

工程指示 / 要求簡箋(E.I.)

工程指示編號：EI / 3285/21

修改版次：_

工程編號：J851

工程名稱：青衣明翹匯

工程項目：後裝百叶雀仔网和铝压巴 (平台和天面层)

收件人：生統

發件人：Yancy Chen

日期：15/04/2021

要求提供 / 確認 事項：

- () 初步鋁料 B.M. () 加工拆圖，然後生產 () 尺寸表
- () 正式鋁料 B.M. () 技術上資料 / 指示 () 報價
- () 配件 B.M. () 樣辦或貨品說明書 () 分判合約
- () 其他：_____

內容：

請按附件位置表和圖紙加工。送地盤

請在 30/4/2021 前完成上列要求。

附：

1+ 5 頁

以上項目為：

- 原合約工程包 原合約工程加 / 減賬 新工程報價

原因：-

分發東莞各部門：

- () 生產技術總監 連附件 () 技術部 連附件 () 生產部 連附件 () 機械設計部 連附件
- () 採購部 連附件 () 生產統籌部 連附件
- () 質檢部 連附件 () 會計部 連附件 () 報關組 連附件 () 其他 _____ 連附件

分發香港各部門：

- () 行政部 連附件 () 會計部 連附件 () 統籌部 連附件 () 工程部地盤科文 連附件 許勝明
- () 採購部 連附件 () QS 部 連附件 () 維修部 連附件 () 其他 _____ 連附件

傳遞編號：

HK0805/21

發件人簽署：

YK

項目經理簽署：




JP



美特鋁質 有限公司
MIDI Aluminium Fabricator Ltd.

工程號 J-851 地盤 青衣明翹匯

序號	物料編號	長度L	數量	A	N			B
1	J851-HBY-VL1	1050	59	33	315	x	3	72
2	J851-HBY-VL2	1700	8	53	315	x	5	72
3	J851-HBY-VL3	2250	4	288	315	x	6	72
4	J851-HBY-VL4	1750	4	103	315	x	5	72
5	J851-HBY-VL6	1100	2	83	315	x	3	72
6	J851-HBY-VL8	2050	8	88	315	x	6	72
7	J851-HBY-VL9	650	12	263	315	x	1	72
8	J851-HBY-VL12	4500	8	18	315	x	14	72
9	J851-HBY-VL13	1300	2	283	315	x	3	72
10	J851-HBY-VL16	700	6	124	252	x	2	72
11	J851-HBY-VL19	400	6	13	315	x	1	72
12	J851-HBY-VL20	300	4	102	126	x	1	72
13	J851-HBY-VL21	500	30	113	315	x	1	72
14	J851-HBY-VL25	450	3	63	315	x	1	72
15	J851-HBY-VL30	3200	4	293	315	x	9	72
16	J851-HBY-VL31	3550	4	328	315	x	10	72
17	J851-HBY-VL32	2600	4	323	315	x	7	72
18	J851-HBY-VL33	900	10	198	315	x	2	72
19	J851-HBY-VL42	4520	4	353	315	x	13	72
20	J851-HBY-VL43	1768	2	116	315	x	5	77
21	J851-HBY-VL50	500	2	113	315	x	1	72
22	J851-HBY-VL51	1200	2	183	315	x	3	72
23	J851-HBY-VL52	1000	11	298	315	x	2	72
24	J851-HBY-VL53	1600	2	268	315	x	4	72

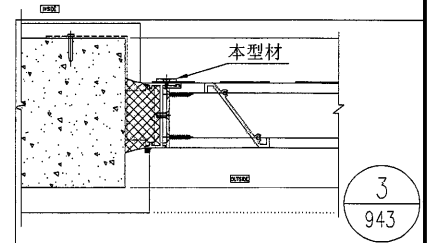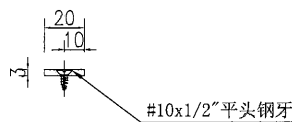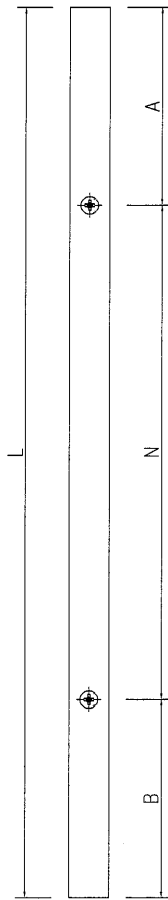




名稱	20x3鋁巴加工圖	制圖	吳沛瑜	2021.04.14	修改		
材料	PE00E4006	復核			日期		
顏色	UCT534193SC-3.3COAT-深灰	批准			圖號	J851-HBY-VL1x	



美特鋁質 有限公司
MIDI Aluminium Fabricator Ltd.

工程號 J-851 地盤 青衣明翹匯

序號	物料編號	長度L	數量	A	N			B
1	J851-HBY-HL1	1179	2	166	300	x	3	113
2	J851-HBY-HL2	1149	2	98	300	x	3	151
3	J851-HBY-HL3	1202	4	82.5	300	x	3	219.5
4	J851-HBY-HL4	1154	4	229.5	300	x	3	24.5
5	J851-HBY-HL5	740.5	4	47.5	300	x	2	93
6	J851-HBY-HL6	972	4	147.5	300	x	2	224.5
7	J851-HBY-HL7	935.5	4	116	300	x	2	219.5
8	J851-HBY-HL8	887.5	16	229.5	300	x	2	58
9	J851-HBY-HL10	945	24	22.5	300	x	3	22.5
10	J851-HBY-HL13	722	4	47.5	300	x	2	74.5
11	J851-HBY-HL14	1022	4	47.5	300	x	3	74.5
12	J851-HBY-HL15	228.5	2	56.9	150	x	1	21.6
13	J851-HBY-HL16	383	2	41.7	300	x	1	41.3
14	J851-HBY-HL17	476.5	2	107.6	300	x	1	68.9
15	J851-HBY-HL18	476.5	2	97	300	x	1	79.5
16	J851-HBY-HL19	524.5	2	69.5	300	x	1	155
17	J851-HBY-HL20	880.5	4	37.5	300	x	2	243
18	J851-HBY-HL24	880.3	4	210.8	300	x	2	69.5
19	J851-HBY-HL25	832.3	4	79.5	300	x	2	152.8
20	J851-HBY-HL26	832.3	4	157.8	300	x	2	74.5
21	J851-HBY-HL28	1005.5	4	162.5	300	x	2	243
22	J851-HBY-HL30	524.5	2	121.9	300	x	1	102.6
23	J851-HBY-HL31	383	2	46.3	300	x	1	36.7
24	J851-HBY-HL32	818.5	2	66.7	300	x	2	151.8
25	J851-HBY-HL42	545	6	122.5	300	x	1	122.5
26	J851-HBY-HL44	915.5	4	72.5	300	x	2	243
27	J851-HBY-HL46	445	2	72.5	300	x	1	72.5
28	J851-HBY-HL50	645	2	172.5	300	x	1	172.5
29	J851-HBY-HL51	1045	2	72.5	300	x	3	72.5
30	J851-HBY-HL52	845	4	122.5	300	x	2	122.5
31	J851-HBY-HL53	815.5	4	122.5	300	x	2	93
32	J851-HBY-HL57	1495	2	147.5	300	x	4	147.5
33	J851-HBY-HL58	2095	2	147.5	300	x	6	147.5
34	J851-HBY-HL59	1202	2	199.4	300	x	3	102.6
35	J851-HBY-HL60	1060.5	2	46.3	300	x	3	114.2
36	J851-HBY-HL61	865	2	73.7	300	x	2	191.3
37	J851-HBY-HL62	958.5	2	257.6	300	x	2	100.9
38	J851-HBY-HL63	958.5	12	134	300	x	2	224.5
39	J851-HBY-HL64	958.5	2	129	300	x	2	229.5
40	J851-HBY-HL65	1006.5	2	219.5	300	x	2	187
41	J851-HBY-HL69	595	4	147.5	300	x	1	147.5
42	J851-HBY-HL70	940.5	4	97.5	300	x	2	243
43	J851-HBY-HL71	1240.5	4	97.5	300	x	3	243
44	J851-HBY-HL80	760.5	4	67.5	300	x	2	93
45	J851-HBY-HL82	977	2	131.8	300	x	2	245.3
46	J851-HBY-HL83	972.5	2	240.8	300	x	2	131.8
47	J851-HBY-HL84	591	2	145.5	300	x	1	145.5
48	J851-HBY-HL90	486	2	93	300	x	1	93
49	J851-HBY-HL91	786	2	93	300	x	2	93
50	J851-HBY-HL92	2986	2	143	300	x	9	143
51	J851-HBY-HL93	686	2	43	300	x	2	43
52	J851-HBY-HL94	986	8	193	300	x	2	193

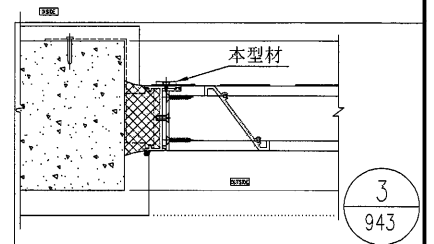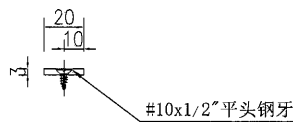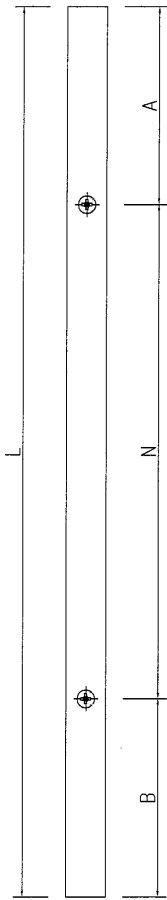

名稱	20x3鋁巴加工圖	制圖	吳禕瑜	2021.04.14	修改		
材料	PE00E4006	復核			日期		
顏色	UCT534193SC-3 3COAT-深灰	批准			圖號	J851-HBY-HL1x	

后装百叶雀仔网安装位置及尺寸

位置	序号	百叶窗编号	雀仔网宽度	雀仔网高度	数量	铝巴编号	数量	铝巴编号	数量	备注
ROOF	1	L35/T2	801.5	2600	2	J851-HBY-VL32	4	J851-HBY-HL80	4	铝巴尺寸见加工图
	2	A79/T2	636	300	1	J851-HBY-VL20	2	J851-HBY-HL69	2	
	3	A79a/T2	636	300	1	J851-HBY-VL20	2	J851-HBY-HL69	2	
	4	L33/T2	486	500	1	J851-HBY-VL50	2	J851-HBY-HL90	2	
	5	A75/T2	786	1200	1	J851-HBY-VL51	2	J851-HBY-HL91	2	
	6	A47/T2	2986	1000	1	J851-HBY-VL52	3	J851-HBY-HL92	2	
	7	A40/T2	686	1600	1	J851-HBY-VL53	2	J851-HBY-HL93	2	
	8	A41a/T2	986	1000	3	J851-HBY-VL52	6	J851-HBY-HL94	6	
	9	A41b/T2	986	1000	1	J851-HBY-VL52	2	J851-HBY-HL94	2	
	10	L31/T2	586	700	3	J851-HBY-VL16	6	J851-HBY-HL42	6	
	11	A41/T2	986	500	10	J851-HBY-VL21	20	J851-HBY-HL10	20	
	12	L34/T2	956.5	2050	2	J851-HBY-VL8	4	J851-HBY-HL44	4	
位置	序号	百叶窗编号	雀仔网宽度	雀仔网高度	数量	铝巴编号	数量	铝巴编号	数量	备注
	1	L20/UG	1281.5	3550	2	J851-HBY-VL31	4	J851-HBY-HL71	4	
	2	L16/UG	981.5	4500	2	J851-HBY-VL12	4	J851-HBY-HL70	4	
	3	L15/UG	1046.5	3200	2	J851-HBY-VL30	4	J851-HBY-HL28	4	
	4	L52/UG	2136	1050	1	J851-HBY-VL1	3	J851-HBY-HL58	2	
	5	L51/UG	1536	450	1	J851-HBY-VL25	3	J851-HBY-HL57	2	
	6	L18/UG	486	1300	1	J851-HBY-VL13	2	J851-HBY-HL46	2	
	7	1/(L11/UG)	269.5	900	1	J851-HBY-VL33	2	J851-HBY-HL15	2	
	8	2/(L11/UG)	424	900	1	J851-HBY-VL33	2	J851-HBY-HL16	2	
	9	3/(L11/UG)	517.5	900	1	J851-HBY-VL33	2	J851-HBY-HL17	2	
			517.5	900	1	J851-HBY-VL33	2	J851-HBY-HL18	2	
	10	1/(L53/UG)	565.5	900	1	J851-HBY-VL33	2	J851-HBY-HL19	2	
			1243	1000	1	J851-HBY-VL1	2	J851-HBY-HL60	2	
11	2/(L53/UG)	1101.5	1000	1	J851-HBY-VL1	2	J851-HBY-HL59	2		
		906	1000	1	J851-HBY-VL1	2	J851-HBY-HL62	2		
12	3/(L53/UG)	999.5	1000	1	J851-HBY-VL1	2	J851-HBY-HL61	2		
		999.5	1000	6	J851-HBY-VL1	12	J851-HBY-HL63	12		

UG		铝巴尺寸见加工图											
位置	序号	百叶窗编号	雀仔網寬度	雀仔網高度	数量	铝巴编号	数量	铝巴编号	数量	铝巴编号	数量		
UG	13	4/(L53/UG)	999.5	1000	1	J851-HBY-VL1	2	J851-HBY-HL65	2	J851-HBY-HL65	2		
			1047.5	1000	1	J851-HBY-VL1	2	J851-HBY-HL64	2	J851-HBY-HL64	2		
	14	1/(L16/UG)	632	1768	1	J851-HBY-VL43	2	J851-HBY-HL84	2	J851-HBY-HL84	2		
	15	3/(L16/UG)		1018	1768	1	J851-HBY-VL42	2	J851-HBY-HL82	2	J851-HBY-HL82	2	
				1013.5	1768	1	J851-HBY-VL42	2	J851-HBY-HL83	2	J851-HBY-HL83	2	
	16	A09/UG	686	500	1	J851-HBY-VL21	2	J851-HBY-HL50	2	J851-HBY-HL50	2		
	17	A10/UG	1086	500	1	J851-HBY-VL21	2	J851-HBY-HL51	2	J851-HBY-HL51	2		
	18	A11/UG	986	500	1	J851-HBY-VL21	2	J851-HBY-HL10	2	J851-HBY-HL10	2		
	19	A12/UG	886	500	1	J851-HBY-VL21	2	J851-HBY-HL52	2	J851-HBY-HL52	2		
	20	L9/UG	763	1050	2	J851-HBY-VL1	4	J851-HBY-HL13	4	J851-HBY-HL13	4		
	21	L10/UG	1063	1050	2	J851-HBY-VL1	4	J851-HBY-HL14	4	J851-HBY-HL14	4		
	22	L12/UG	921.5	2050	2	J851-HBY-VL8	4	J851-HBY-HL20	4	J851-HBY-HL20	4		
	23	A13/UG	856.5	4500	2	J851-HBY-VL12	4	J851-HBY-HL53	4	J851-HBY-HL53	4		
	24	1/(L14/UG)		921.3	650	1	J851-HBY-VL9	2	J851-HBY-HL24	2	J851-HBY-HL24	2	
				873.3	650	1	J851-HBY-VL9	2	J851-HBY-HL25	2	J851-HBY-HL25	2	
	25	2/(L14/UG)		873.3	650	1	J851-HBY-VL9	4	J851-HBY-HL26	4	J851-HBY-HL26	4	
				873.3	650	1	J851-HBY-VL9	2	J851-HBY-HL25	2	J851-HBY-HL25	2	
	26	3/(L14/UG)		921.3	650	1	J851-HBY-VL9	2	J851-HBY-HL24	2	J851-HBY-HL24	2	
				886	500	1	J851-HBY-VL21	2	J851-HBY-HL52	2	J851-HBY-HL52	2	
	27	A12/UG	886	500	1	J851-HBY-VL21	2	J851-HBY-HL52	2	J851-HBY-HL52	2		
	位置	序号	百叶窗编号	雀仔網寬度	雀仔網高度	数量	铝巴编号	数量	铝巴编号	数量	铝巴编号	数量	
	LG	1	L6/LG	986	1100	1	J851-HBY-VL6	2	J851-HBY-HL10	2	J851-HBY-HL10	2	
		2	1/(L8/LG)		976.5	1000	1	J851-HBY-VL1	2	J851-HBY-HL7	2	J851-HBY-HL7	2
					928.5	1000	1	J851-HBY-VL1	2	J851-HBY-HL8	2	J851-HBY-HL8	2
		3	2/(L8/LG)		928.5	1000	6	J851-HBY-VL1	12	J851-HBY-HL8	12	J851-HBY-HL8	12
					928.5	1000	1	J851-HBY-VL1	2	J851-HBY-HL8	2	J851-HBY-HL8	2
		4	3/(L8/LG)		976.5	1000	1	J851-HBY-VL1	2	J851-HBY-HL7	2	J851-HBY-HL7	2
				565.5	400	1	J851-HBY-VL19	2	J851-HBY-HL30	2	J851-HBY-HL30	2	
5		1/(L17/LG)	424	400	1	J851-HBY-VL19	2	J851-HBY-HL31	2	J851-HBY-HL31	2		
6	2/(L17/LG)		859.5	400	1	J851-HBY-VL19	2	J851-HBY-HL32	2	J851-HBY-HL32	2		
			781.5	2250	2	J851-HBY-VL3	4	J851-HBY-HL5	4	J851-HBY-HL5	4		
7	L3/LG	781.5	2250	2	J851-HBY-VL3	4	J851-HBY-HL5	4	J851-HBY-HL5	4			
8	L4/LG	1013	1750	2	J851-HBY-VL4	4	J851-HBY-HL6	4	J851-HBY-HL6	4			

铝巴尺寸见加工图

铝巴尺寸见加工图

9	1/(L1/LG)	1220	1050	1	J851-HBY-VL1	2	J851-HBY-HL1	2
10	2/(L1/LG)	1190	1050	1	J851-HBY-VL1	2	J851-HBY-HL2	2
11	1/(L2/LG)	1243	1700	1	J851-HBY-VL2	2	J851-HBY-HL3	2
		1195	1700	1	J851-HBY-VL2	2	J851-HBY-HL4	2
12	2/(L2/LG)	1195	1700	1	J851-HBY-VL2	2	J851-HBY-HL4	2
		1243	1700	1	J851-HBY-VL2	2	J851-HBY-HL3	2