

## 工程指示 / 要求簡箋(E.I.)

工程指示編號：EI / 3336 / 21

修改版次：\_

工程編號：J851

工程名稱：青衣明翹匯

工程項目：單元件幕牆 - 防水片(地盤用)

收件人：生統

發件人：Yancy Chen

日期：28/04/2021

□要求提供 / □確認 事項：

- |                                    |                                     |                               |
|------------------------------------|-------------------------------------|-------------------------------|
| <input type="checkbox"/> 初步鋁料 B.M. | <input type="checkbox"/> 加工拆圖，然後生產  | <input type="checkbox"/> 尺寸表  |
| <input type="checkbox"/> 正式鋁料 B.M. | <input type="checkbox"/> 技術上資料 / 指示 | <input type="checkbox"/> 報價   |
| <input type="checkbox"/> 配件 B.M.   | <input type="checkbox"/> 樣辦或貨品說明書   | <input type="checkbox"/> 分判合約 |
| <input type="checkbox"/> 其他：_____  |                                     |                               |

內容：

根據地盤指示，請按附件圖紙加工，送地盤。

請在 05/05/2021 前完成上列要求。

附：

1+ 3 頁

以上項目為：

- |                                 |                                      |                                |
|---------------------------------|--------------------------------------|--------------------------------|
| <input type="checkbox"/> 原合約工程包 | <input type="checkbox"/> 原合約工程加 / 減賬 | <input type="checkbox"/> 新工程報價 |
|---------------------------------|--------------------------------------|--------------------------------|

原因：-

分發東莞各部門：

- |                                      |  |                                   |  |
|--------------------------------------|--|-----------------------------------|--|
| <input type="checkbox"/> 生產技術總監 □連附件 | <input type="checkbox"/> 技術部 □連附件              | <input type="checkbox"/> 生產部 □連附件 | <input type="checkbox"/> 機械設計部 □連附件    |
| <input type="checkbox"/> 採購部 □連附件    | <input checked="" type="checkbox"/> 生產統籌部 □連附件 |                                   |  |
| <input type="checkbox"/> 質檢部 □連附件    | <input type="checkbox"/> 會計部 □連附件              | <input type="checkbox"/> 報關組 □連附件 | <input type="checkbox"/> 其他 _____ □連附件 |

分發香港各部門：


- |                                   |                                    |                                   |  |
|-----------------------------------|------------------------------------|-----------------------------------|--|
| <input type="checkbox"/> 行政部 □連附件 | <input type="checkbox"/> 會計部 □連附件  | <input type="checkbox"/> 統籌部 □連附件 | <input checked="" type="checkbox"/> 工程部地盤科文 □連附件 <b>積哥</b> |
| <input type="checkbox"/> 採購部 □連附件 | <input type="checkbox"/> QS 部 □連附件 | <input type="checkbox"/> 維修部 □連附件 | <input type="checkbox"/> 其他 _____ □連附件                     |

傳遞編號：

HK0907/21



發件人簽署：

項目經理簽署：

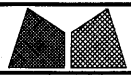



美特鋁質有限公司  
MIDI Aluminium Fabricator Ltd.

工程號	J851	類別		物料號	-	
地盘	青衣190	制圖	W. E. X	2020-04-16	圖號	AP-64
修改	-	-	-	採用工廠	地盤	✓
日期	-	-	-	材料颜色	MILL	
图纸名称	铝折件	復核	-	-	數量	-
材料	2.0mm 铝板	批准	-	-	單件重量	- (KG)

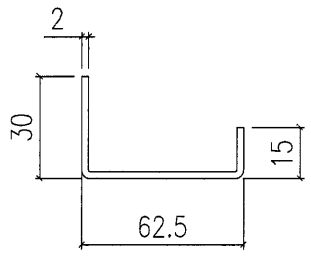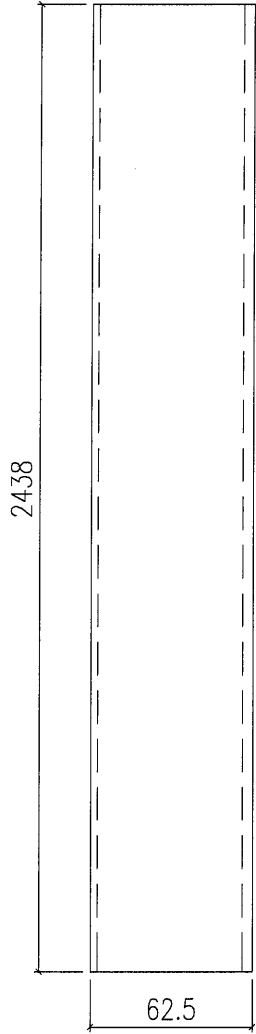

	1^35/F	82	82
位置	楼层	数量	合计数量

 美特鋁質有限公司 MIDI Aluminium Fabricator Ltd.				工程號	J851	類別		物料號	-
				地盘	青衣190	制圖	W. E. X	2020-04-16	圖號 AP-64A
修改	-	-	-	採用工廠		地盤	✓	圖紙名稱	鋁折件
日期	-	-	-	材料顏色	MILL	材料	2.0mm 鋁板	復核	-
								數量	-
								單件重量	- (KG)
								批准	-

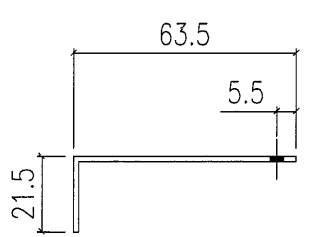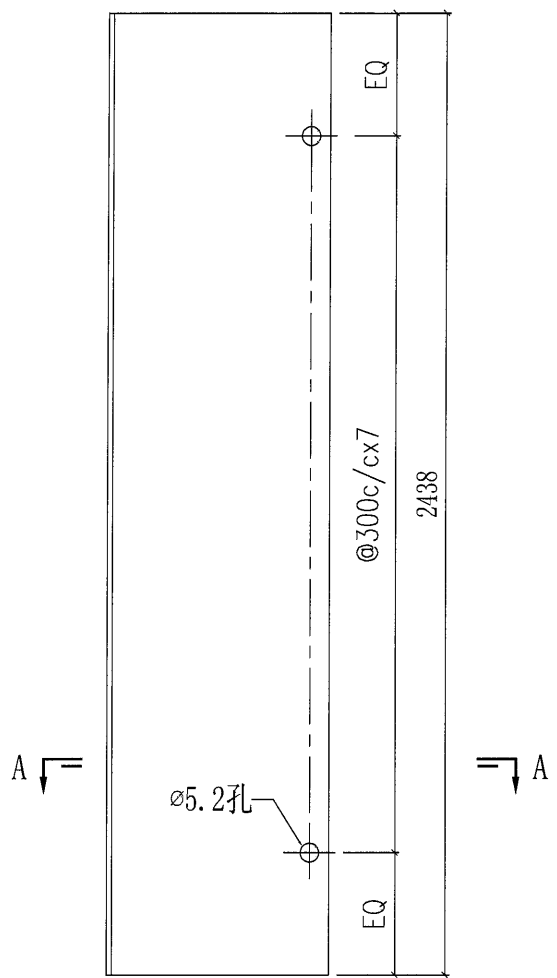

SECTION A-A

	1~35/F	82	82
位置	楼层	数量	合计数量

