

工程指示 / 要求簡箋(E.I.)

工程指示編號：EI / 3352 / 21 修改版次：A

工程編號：J851 工程名稱：青衣明翹匯

工程項目：平台 Window Wall - WW3 底部地盤用铝孔板加工圖

收件人：生統 發件人：Yancy Chen 日期：14/05/2021

要求提供 / 確認 事項：

- ( ) 初步鋁料 B.M. ( ) 加工拆圖，然後生產 ( ) 尺寸表
- ( ) 正式鋁料 B.M. ( ) 技術上資料 / 指示 ( ) 報價
- ( ) 配件 B.M. ( ) 樣辦或貨品說明書 ( ) 分判合約
- ( ) 其他：\_\_\_\_\_

內容：

請按附件修改圖紙加工。送地盤。提供開孔位置

請在 20/5/2021 前完成上列要求。

附：

1+ 13 頁

以上項目為：

- 原合約工程包  原合約工程加 / 減賬  新工程報價

原因：-

分發東莞各部門：

- ( ) 生產技術總監  連附件 ( ) 技術部  連附件 ( ) 生產部  連附件 ( ) 機械設計部  連附件
- ( ) 採購部  連附件 ( ) 生產統籌部  連附件
- ( ) 質檢部  連附件 ( ) 會計部  連附件 ( ) 報關組  連附件 ( ) 其他 \_\_\_\_\_  連附件

分發香港各部門：

- ( ) 行政部  連附件 ( ) 會計部  連附件 ( ) 統籌部  連附件 ( ) 工程部地盤科文  連附件 明
- ( ) 採購部  連附件 ( ) QS 部  連附件 ( ) 維修部  連附件 ( ) 其他 \_\_\_\_\_  連附件

傳遞編號：

HK1078/21

發件人簽署：YC

項目經理簽署：[Signature]

EI3352


圖號	圓孔方案	鋁板闊度
J851-PT-KB 01	放樣3b	519.5
J851-PT-KB 02	放樣1	1070.0
J851-PT-KB 03	放樣1	1070.0
J851-PT-KB 04	放樣1	1070.0
J851-PT-KB 05	放樣1	1070.0
J851-PT-KB 06	放樣1	1070.0
J851-PT-KB 07	放樣1	1070.0
J851-PT-KB 08	放樣1	1070.0
J851-PT-KB 09	放樣1	1070.0
J851-PT-KB 10	放樣1	1070.0
J851-PT-KB 11	放樣1	1070.0
J851-PT-KB 12	放樣1	1070.0
J851-PT-KB 13	放樣1	1070.0
J851-PT-KB 14	放樣3	532.5
J851-PT-KB 15	放樣2	1195.0
J851-PT-KB 16	放樣2	1195.0
J851-PT-KB 17	放樣3	532.5
J851-PT-KB 18	放樣2	1195.0
J851-PT-KB 19	放樣2	1195.0
J851-PT-KB 20	放樣2	1195.0
J851-PT-KB 21	放樣2	1195.0
J851-PT-KB 22	放樣2	1195.0
J851-PT-KB 23	放樣2	1195.0
J851-PT-KB 24	放樣2a	1172.5
J851-PT-KB 25	放樣2	1195.0
J851-PT-KB 26	放樣2	1195.0
J851-PT-KB 27	放樣2	1195.0
J851-PT-KB 28	放樣3	532.5
J851-PT-KB 29	放樣3	532.5
J851-PT-KB 30	放樣3a	522.5
J851-PT-KB 34	放樣2	1195.0
J851-PT-KB 35	放樣2	1195.0
J851-PT-KB 36	放樣2	1195.0
J851-PT-KB 37	放樣2	1195.0
J851-PT-KB 38	放樣2	1195.0
J851-PT-KB 39	放樣2	1195.0
J851-PT-KB 40	放樣3	532.5
J851-PT-KB 41	放樣2a	1172.5
J851-PT-KB 42	放樣2	1195.0
J851-PT-KB 43	放樣2	1195.0
J851-PT-KB 44	放樣2	1195.0
J851-PT-KB 45	放樣2b	1166.0
J851-PT-KB 46	放樣4	647.5
J851-PT-KB 47	放樣3	532.5
J851-PT-KB 48	放樣2	1195.0
J851-PT-KB 49	放樣3a	522.5
J851-PT-KB M01	放樣5	1059.0
J851-PT-KB M02	放樣5	1059.0
J851-PT-KB M03	放樣5	1059.0
J851-PT-KB M04	放樣5	1059.0
J851-PT-KB M05	放樣5a	1034.0
J851-PT-KB M06	放樣5	1059.0
J851-PT-KB M07	放樣5b	1009.0
J851-PT-KB M08	放樣5c	909.0

# 放樣1

企向由頂40開始


橫向兩邊40開始

頂

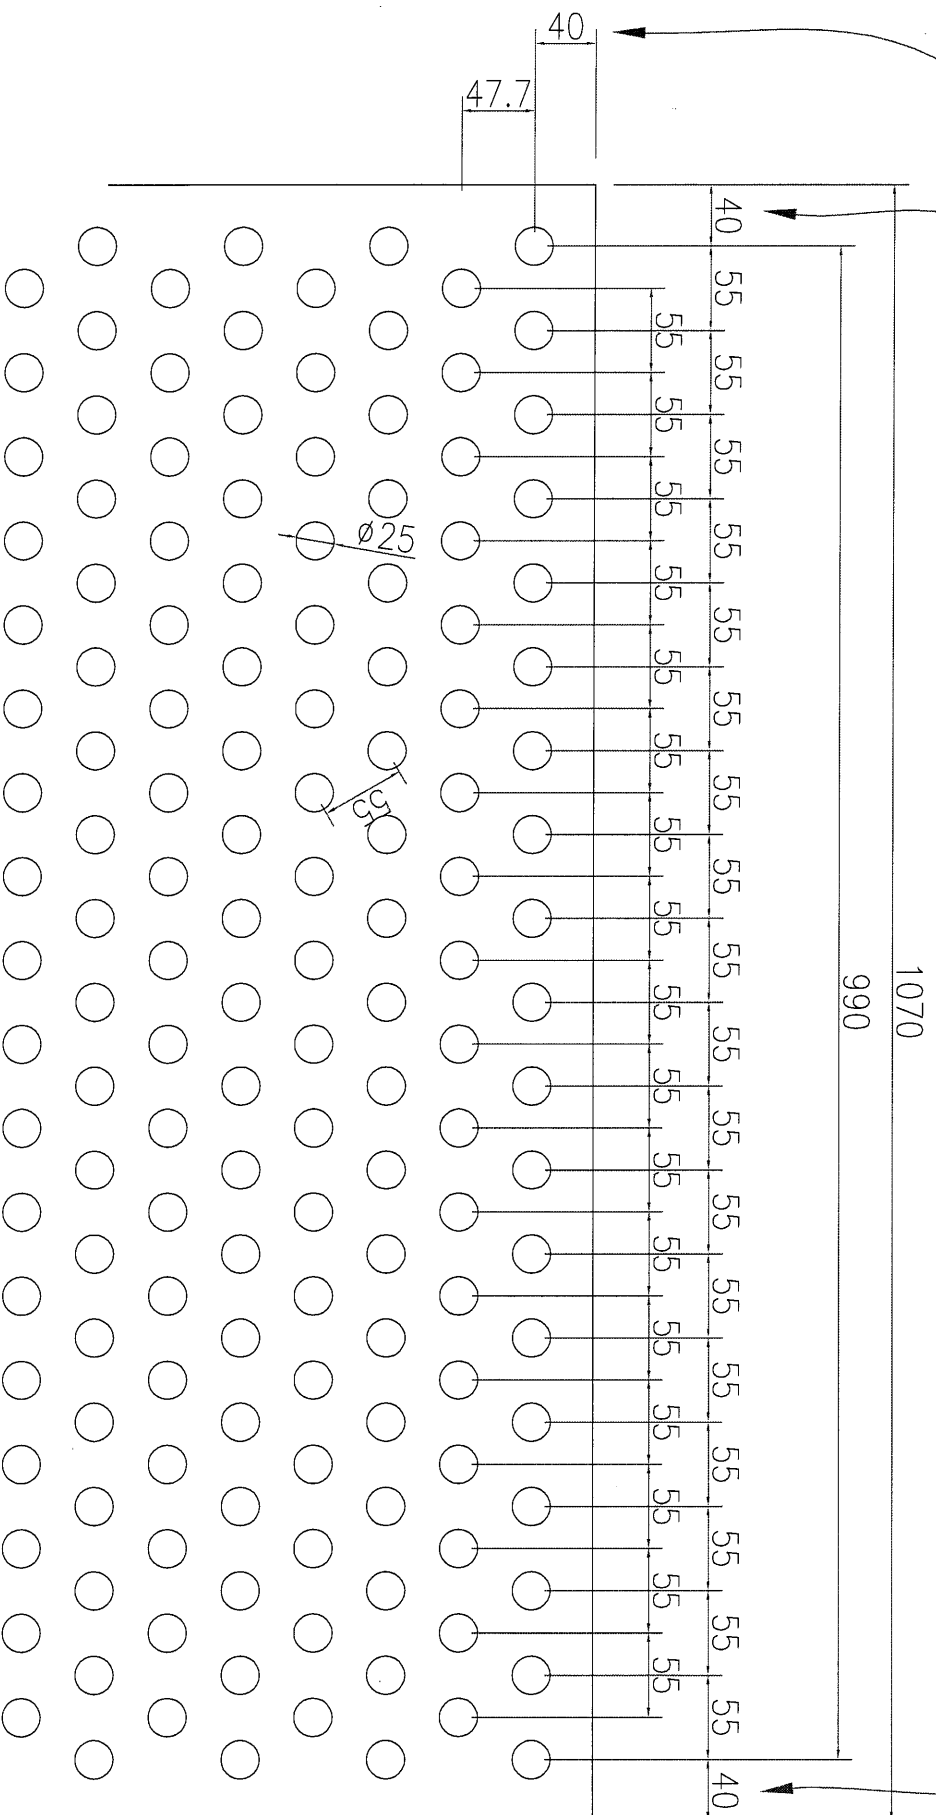


# 放樣2a

企向由頂40開始

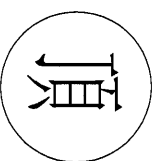

橫向兩邊36.3開始

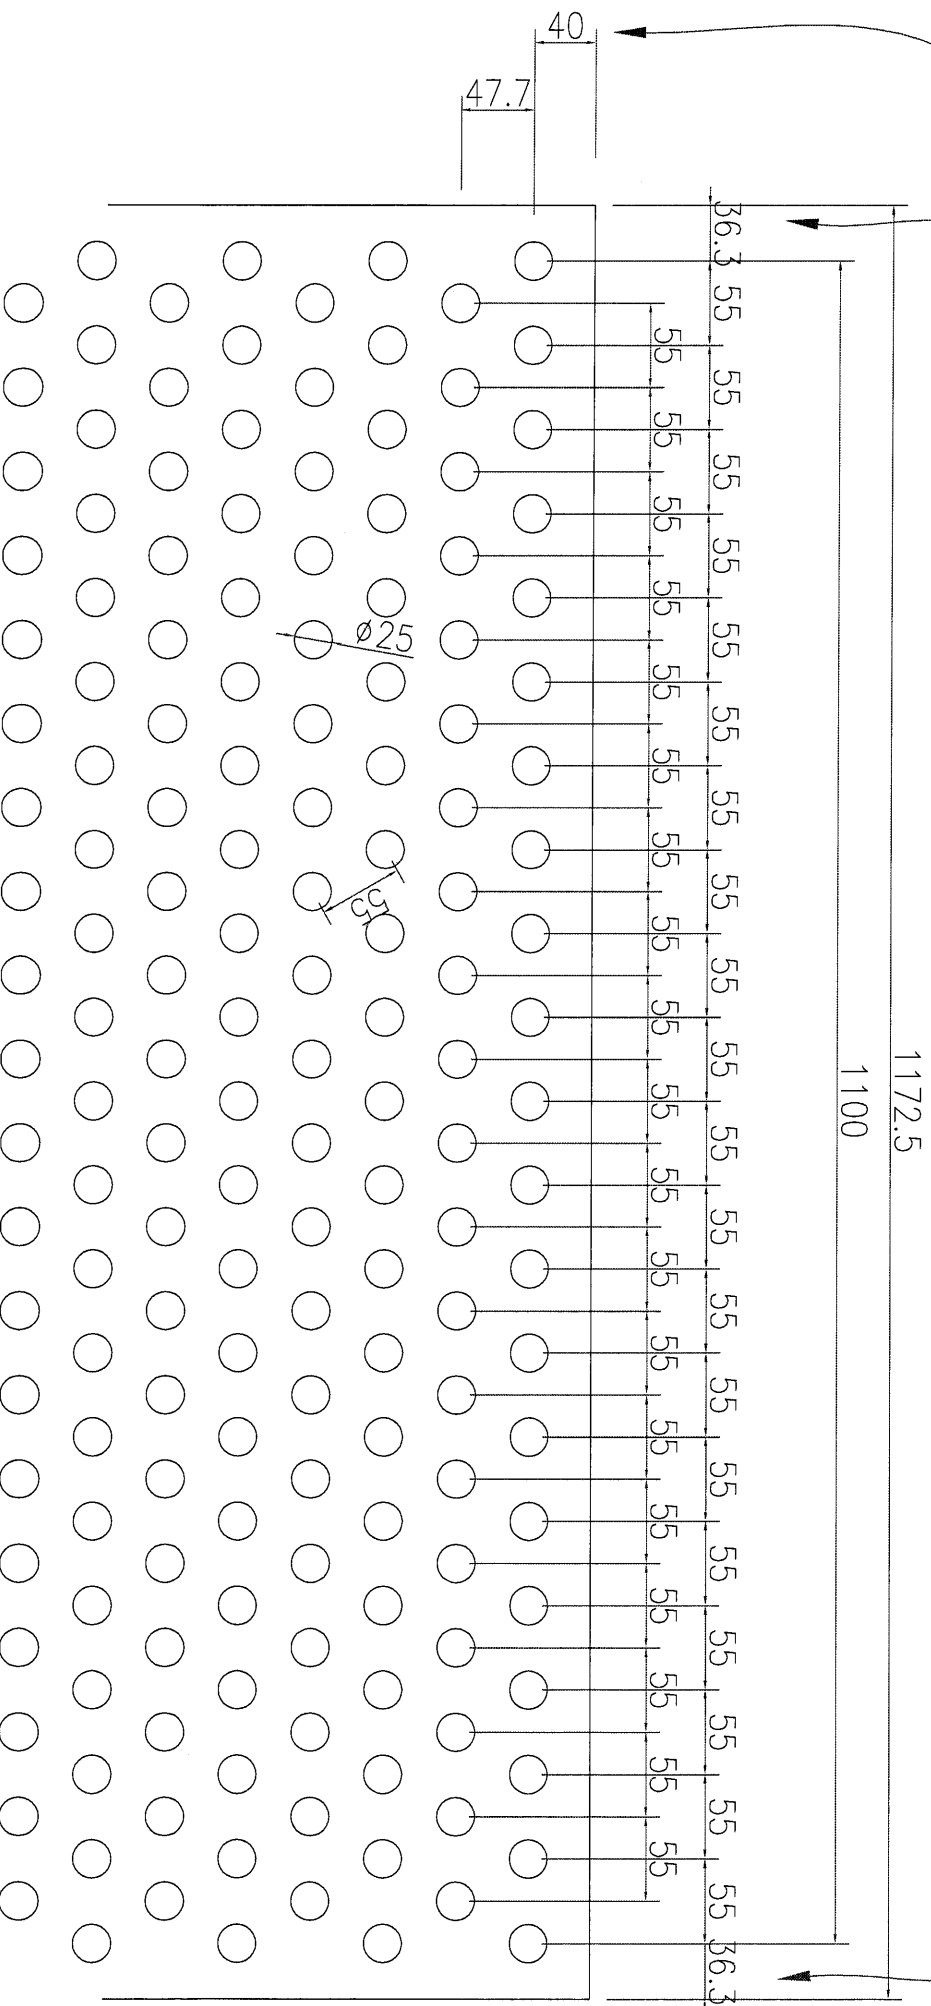


# 放樣2

企向由頂40開始



橫向兩邊47.5開始

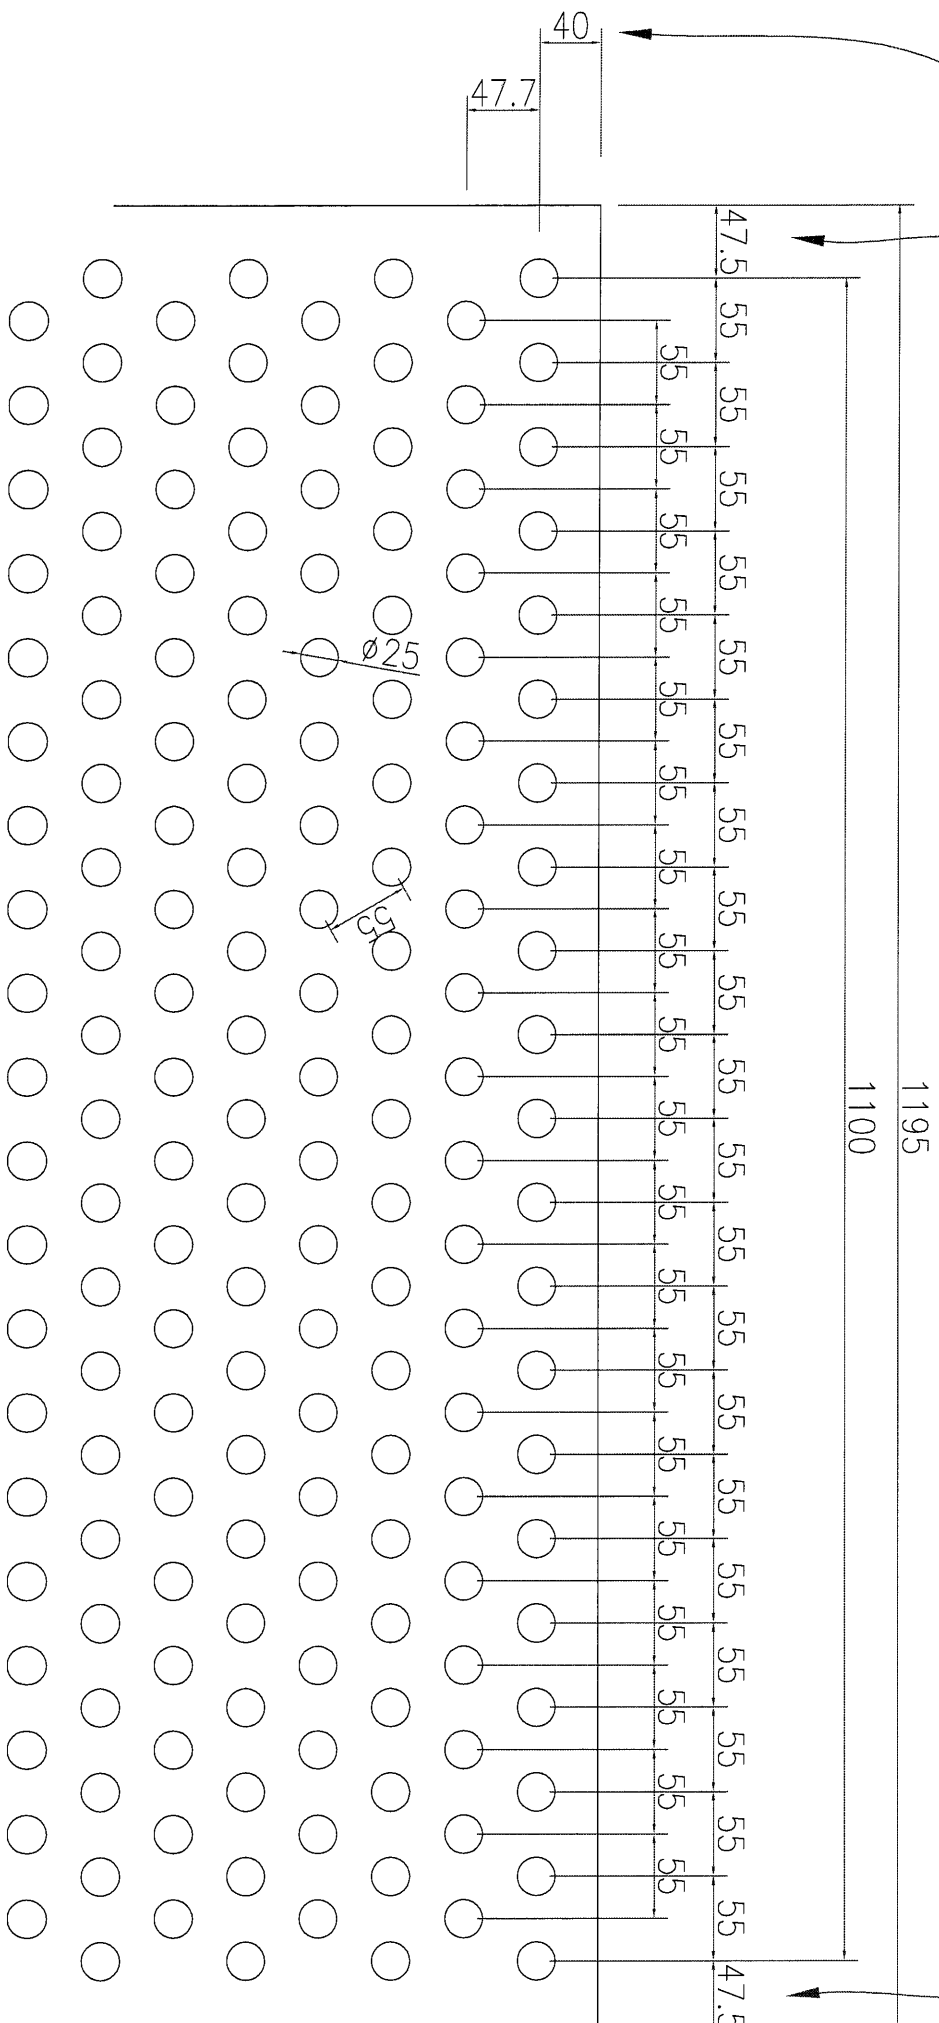


# 放樣5a

企向由頂40開始

頂

橫向兩邊49.5開始

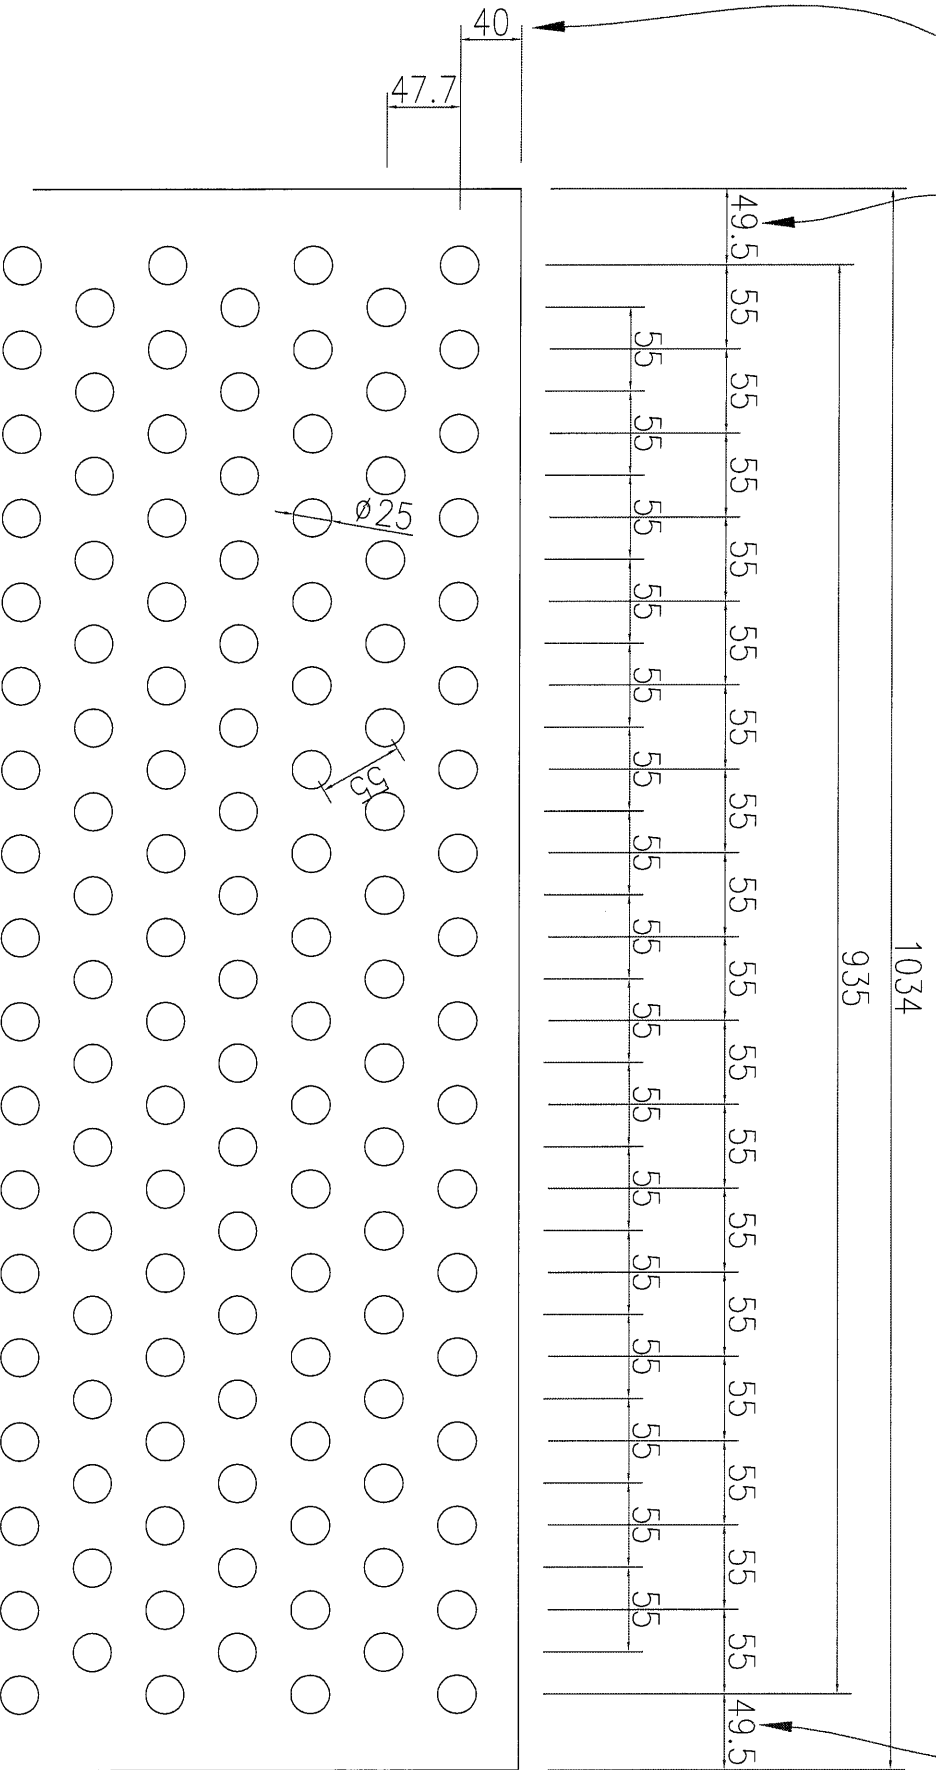


# 放樣3b

企向由頂40開始

頂

橫向兩邊39.8開始

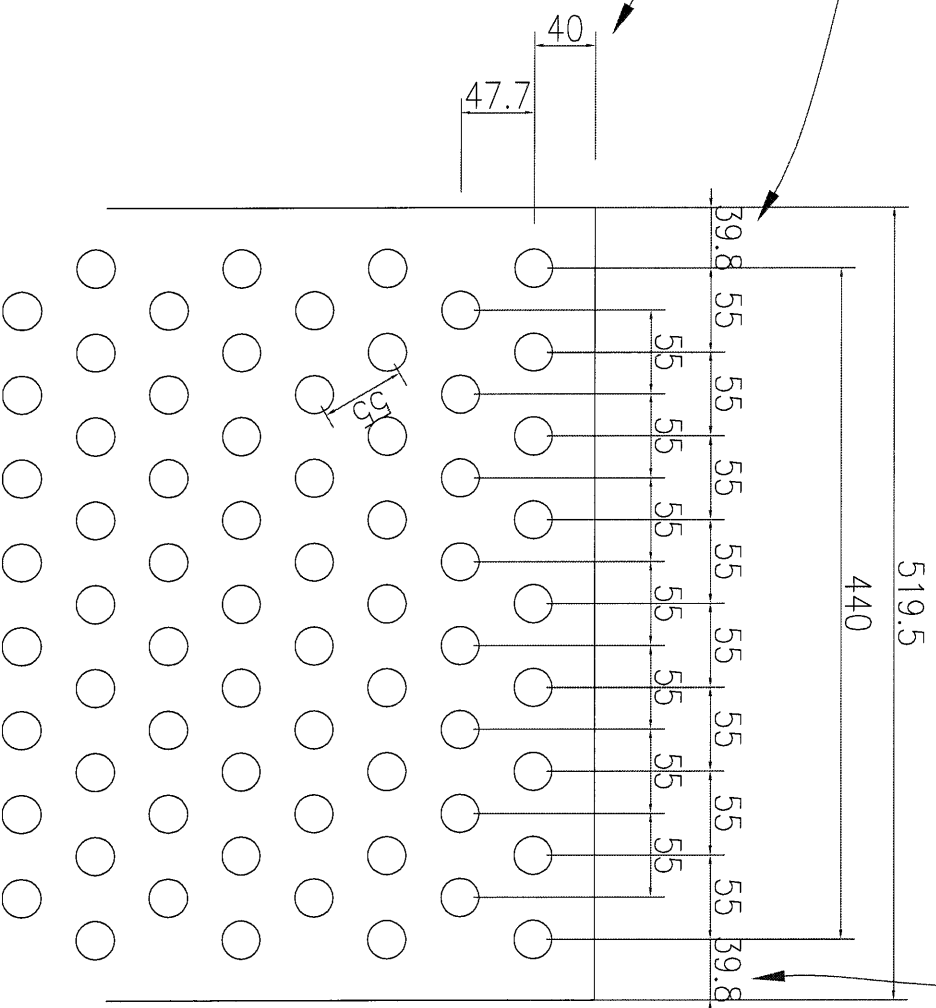


# 放樣4

企向由頂40開始

頂

橫向兩邊48.8開始

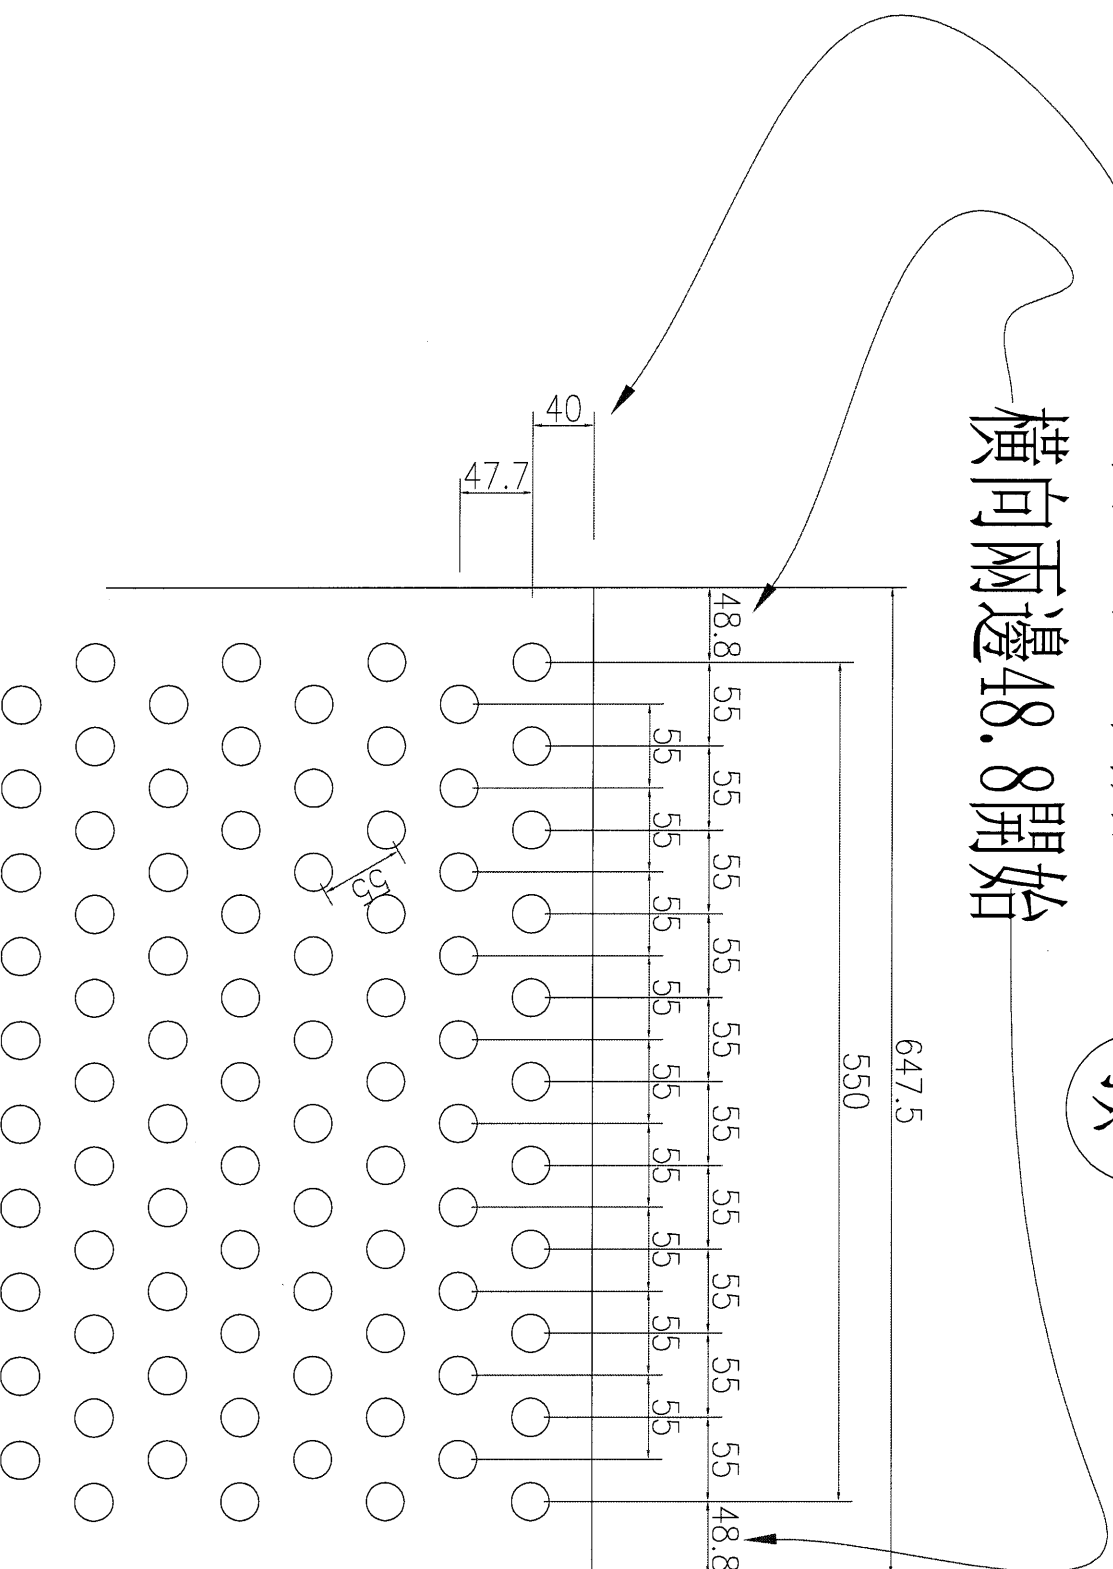


# 放樣3a

企向由頂40開始

頂

橫向兩邊41.3開始

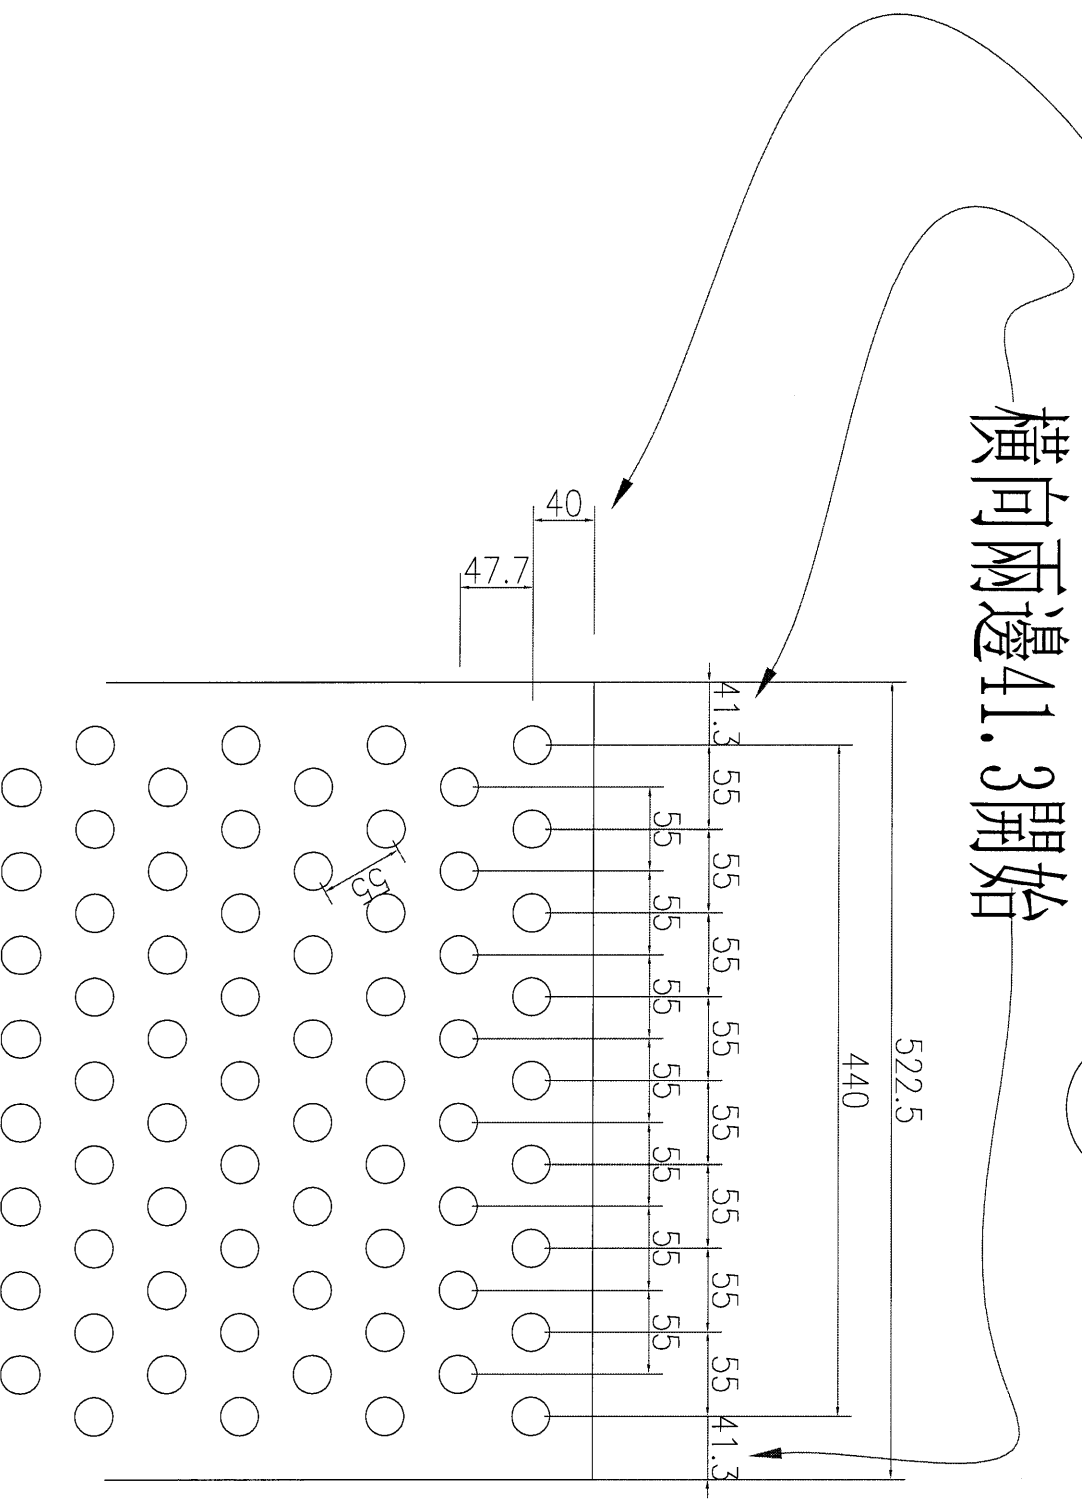


# 放樣2b

企向由頂40開始

頂

橫向兩邊33開始

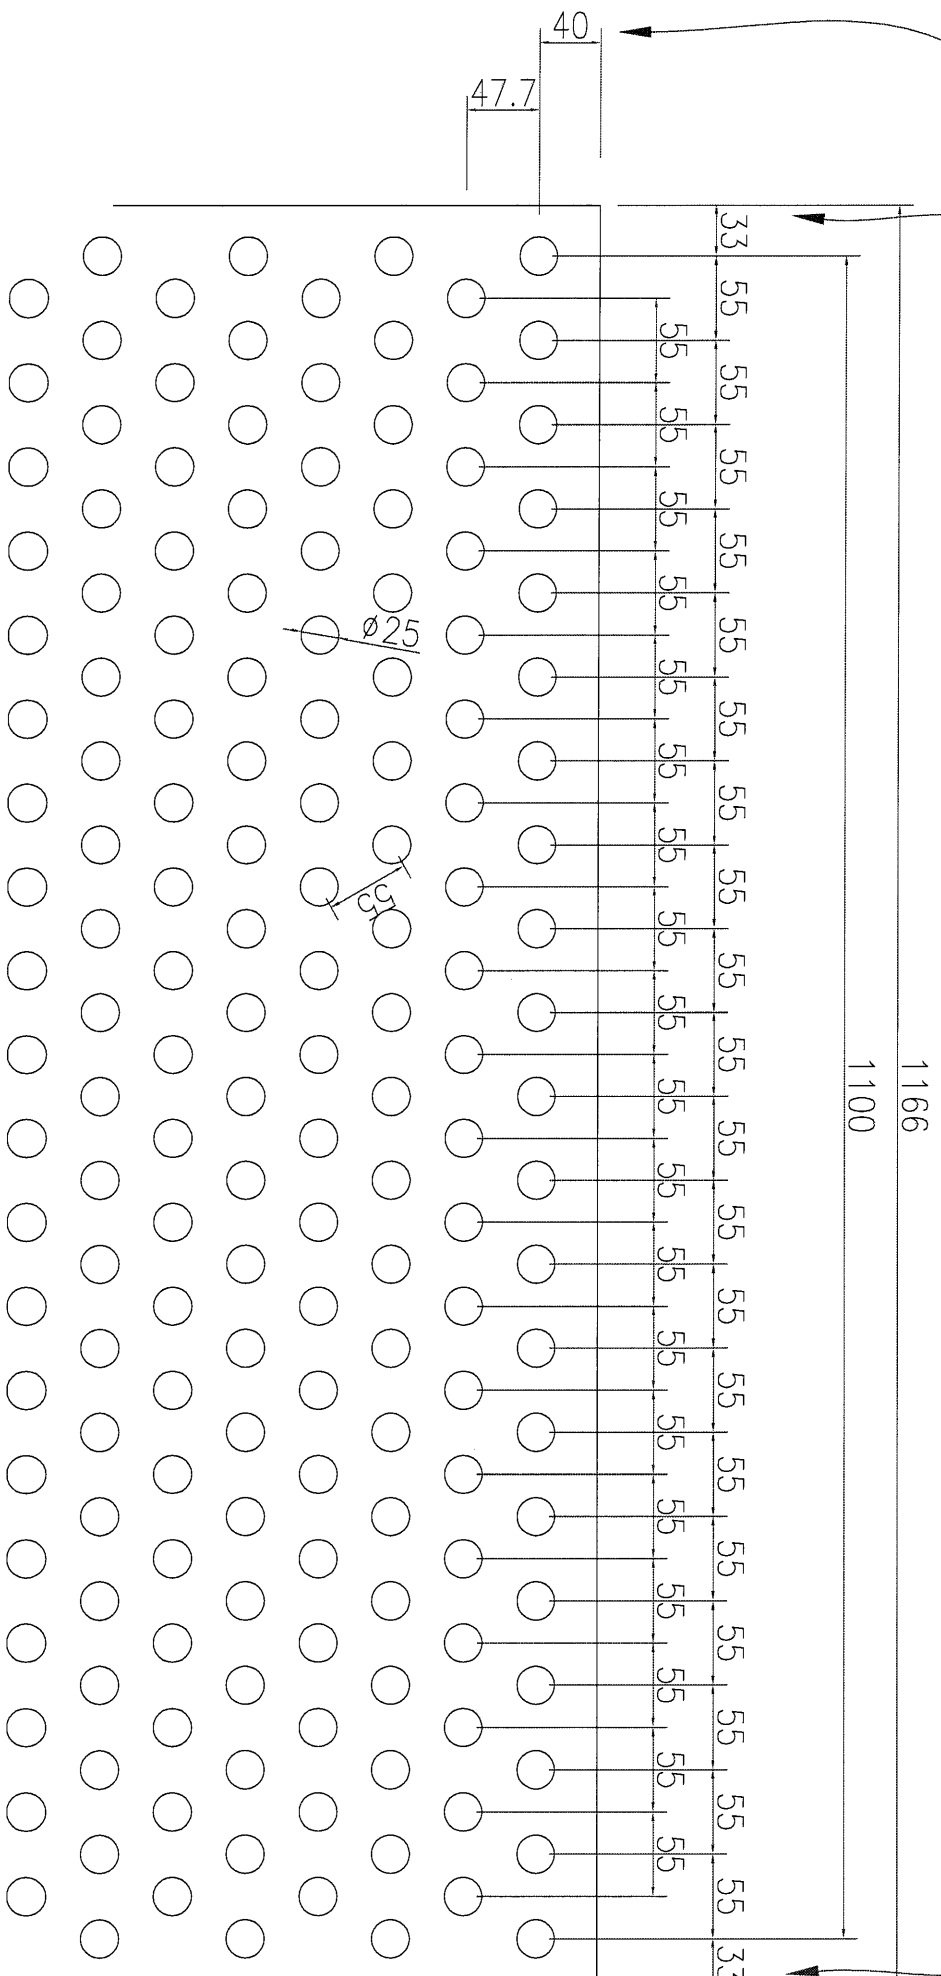


# 放樣3

企向由頂40開始

頂

橫向兩邊46.3開始

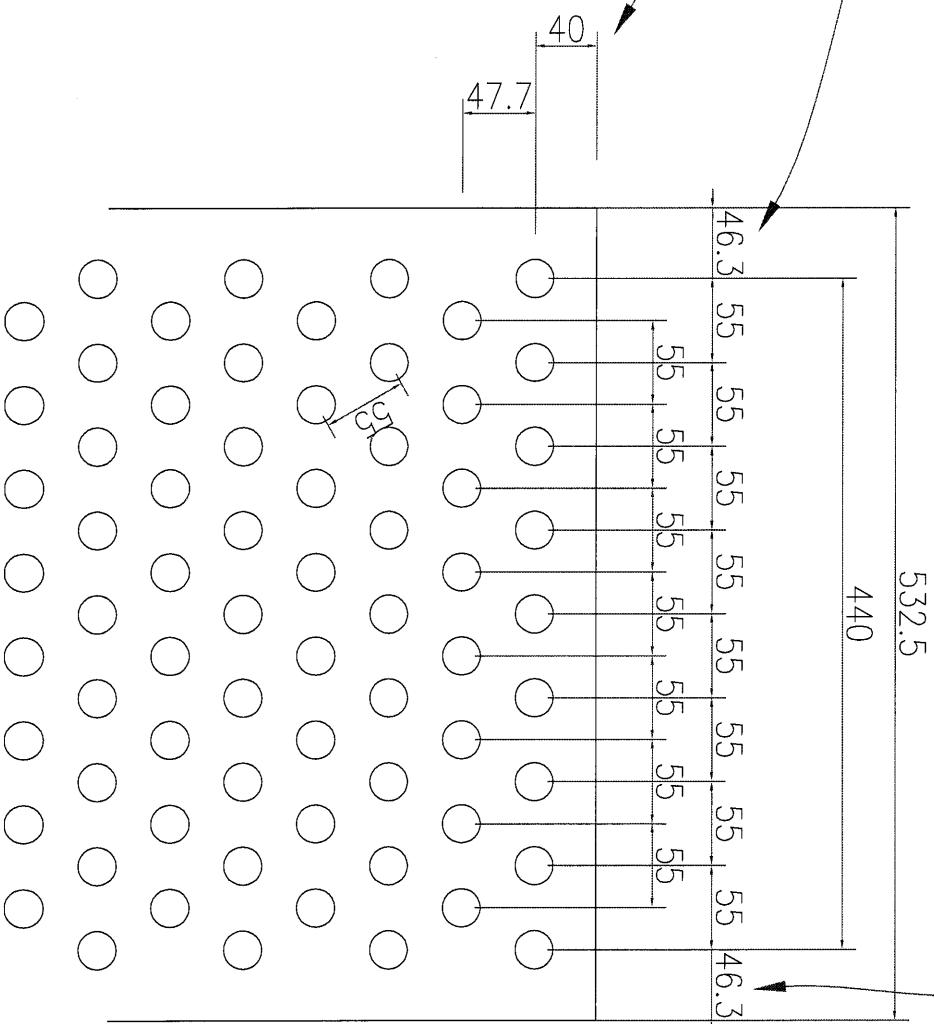


# 放樣5

企向由頂40開始

頂

橫向兩邊34.5開始

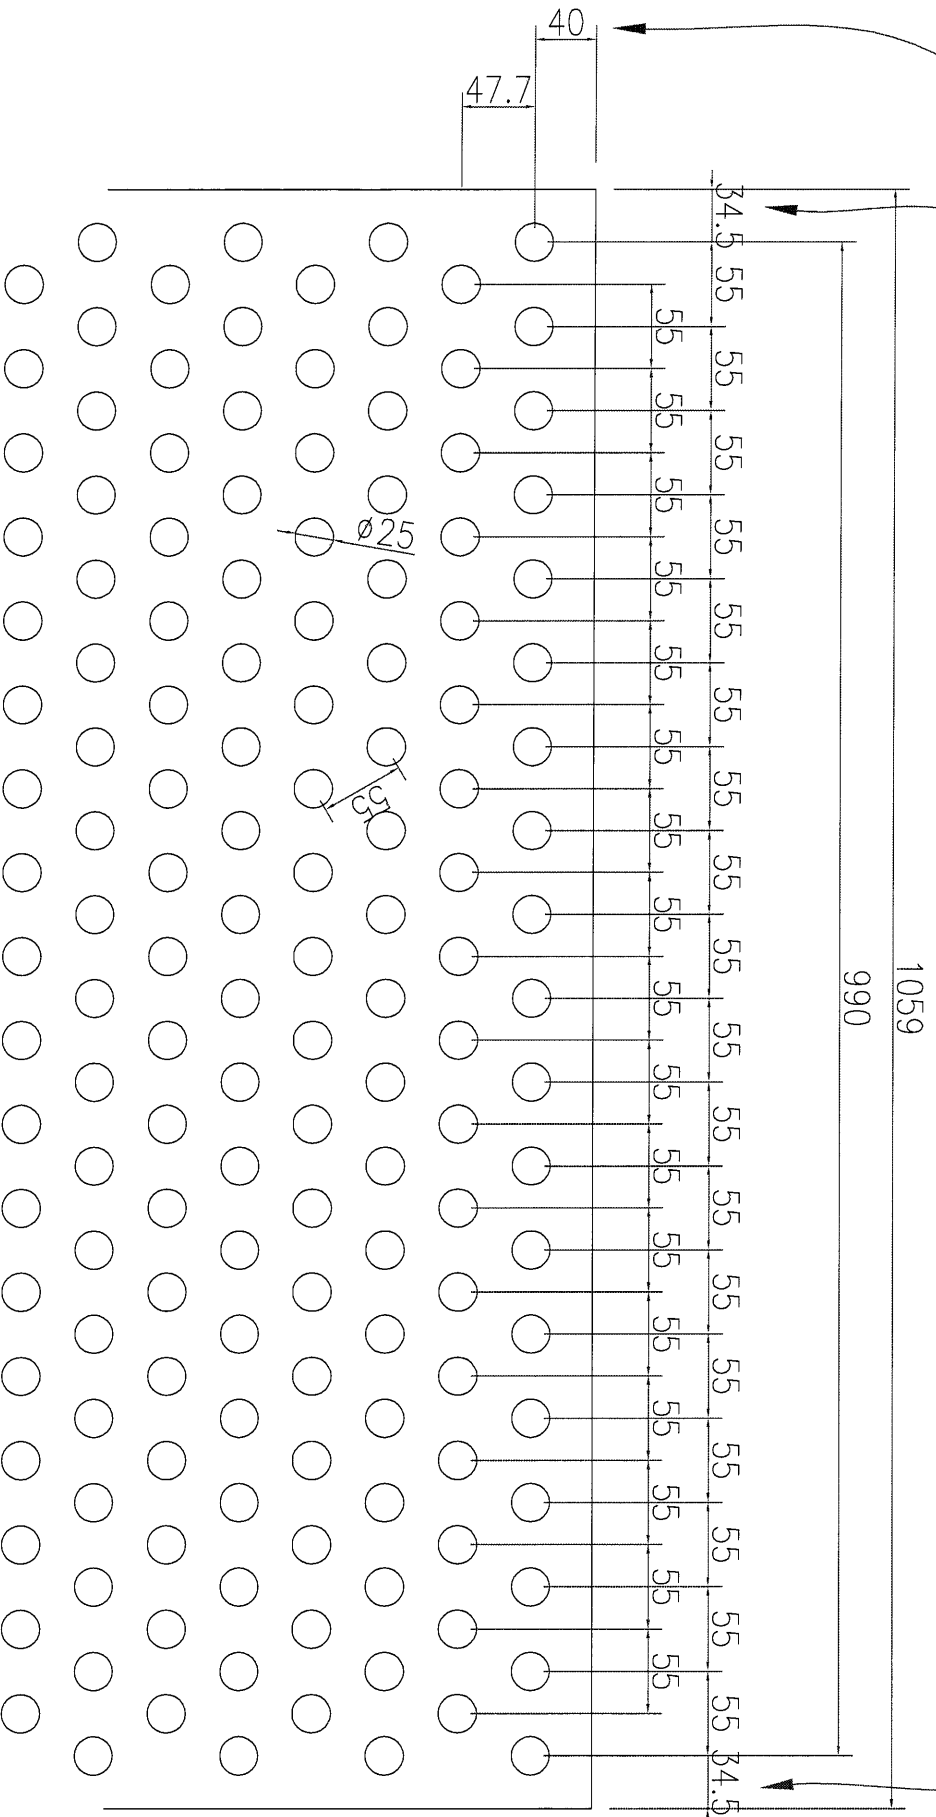


# 放樣5c

企向由頂40開始

橫向兩邊42開始

頂

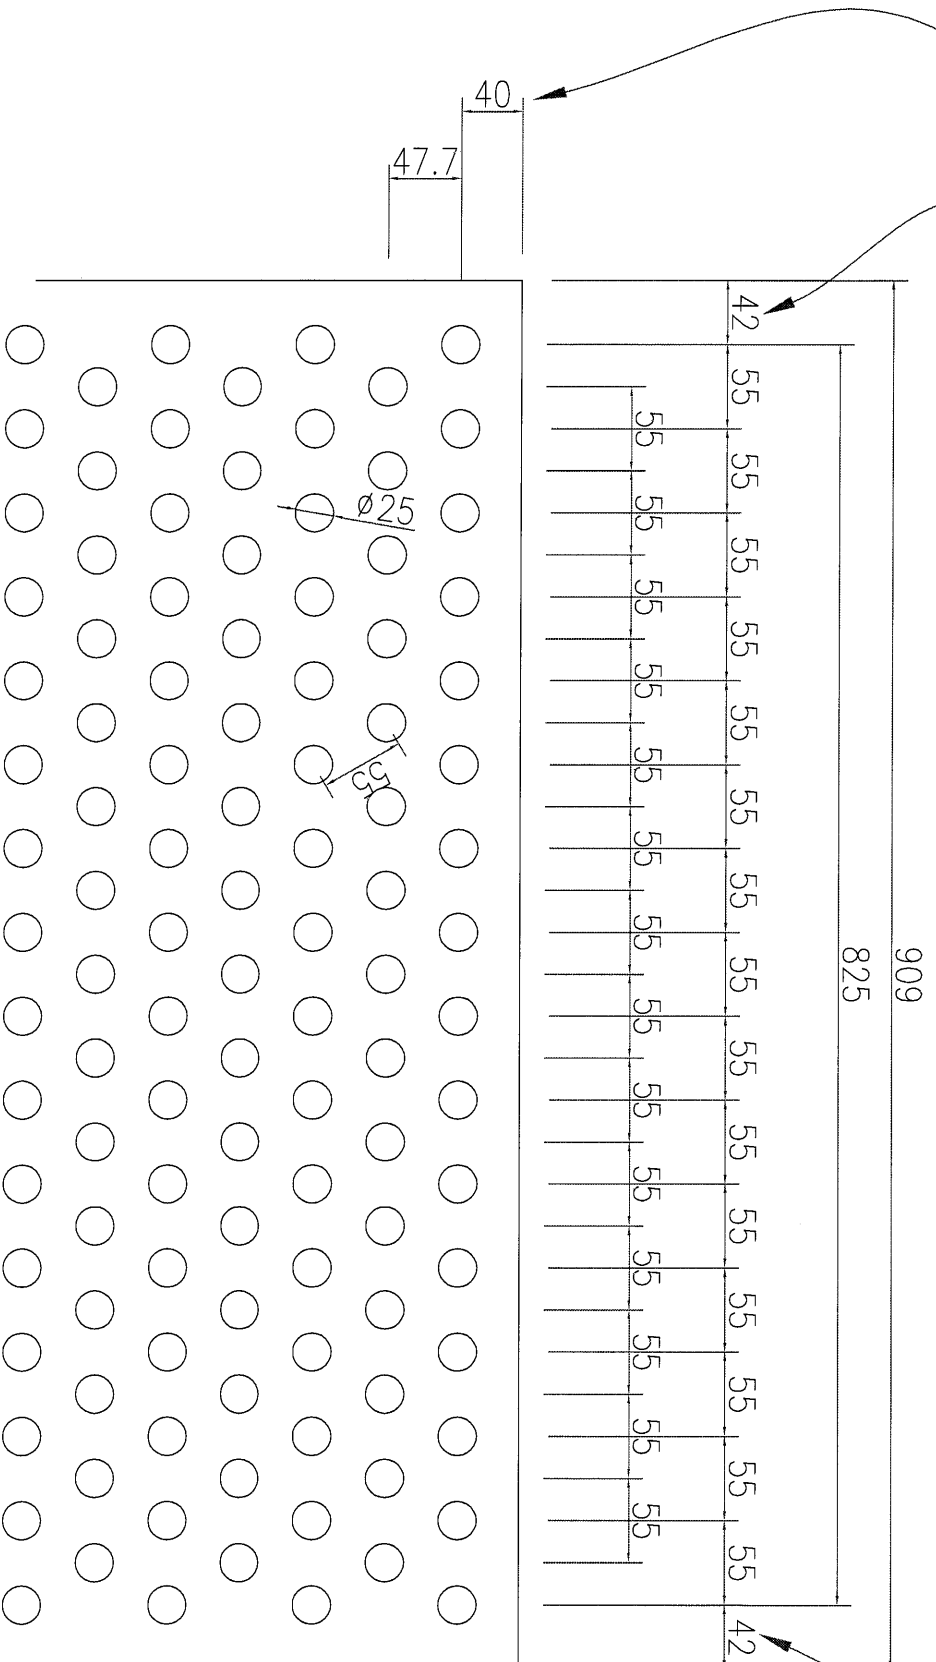

# 放樣5b

企向由頂40開始



橫向兩邊37開始

