

工程指示 / 要求簡箋(E.I.)

工程指示編號：EI / 3352 / 21 修改版次：B

工程編號：J851

工程名稱：青衣明翹匯

工程項目：平台 Window Wall - WW3 底部地盤用铝孔板加工圖

收件人：生統

發件人：Yancy Chen

日期：14/05/2021(下午)

要求提供 / 確認事項：

- | | | |
|------------------------------------|-------------------------------------|-------------------------------|
| <input type="checkbox"/> 初步鋁料 B.M. | <input type="checkbox"/> 加工拆圖，然後生產 | <input type="checkbox"/> 尺寸表 |
| <input type="checkbox"/> 正式鋁料 B.M. | <input type="checkbox"/> 技術上資料 / 指示 | <input type="checkbox"/> 報價 |
| <input type="checkbox"/> 配件 B.M. | <input type="checkbox"/> 樣辦或貨品說明書 | <input type="checkbox"/> 分判合約 |
| <input type="checkbox"/> 其他：_____ | | |

內容：

請按附件開料表和修改圖紙加工，送地盤。

請在 20/5/2021 前完成上列要求。

附：

1+ 7 頁

以上項目為：

- 原合約工程包 原合約工程加 / 減賬 新工程報價

原因：-

分發東莞各部門：

- () 生產技術總監 連附件 () 技術部 連附件 () 生產部 連附件 () 機械設計部 連附件
 () 採購部 連附件 () 生產統籌部 連附件
 () 質檢部 連附件 () 會計部 連附件 () 報關組 連附件 () 其他 _____ 連附件

分發香港各部門：

- () 行政部 連附件 () 會計部 連附件 () 統籌部 連附件 () 工程部地盤科文 連附件 明
 () 採購部 連附件 () QS 部 連附件 () 維修部 連附件 () 其他 _____ 連附件

傳遞編號：

HK 1089 / 21

發件人簽署：

項目經理簽署：

鋁材開料總表

工程號碼: J-851 工程名稱: 青衣明翹匯

序號	鋁料編號	名稱	表面處理		開料長度	實用長料總數量		浪費率(%)
			顏色	層厚		支數	長度	
1	X85349-加力骨		MILL		5800	55	319000	5.08

送至: _____


由: _____

日期: _____

簡短說明: _____

共2頁 第1頁

打印日期: 2021/5/14 打印時間: 9:26

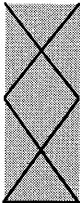

工程號碼: J-851, 工程名稱: 青衣明翹匯
開料長度: 5800, 總長料支數: 55, 總開料支數: 359
鋸片厚度(mm): 4, 料頭尾總切除(mm): 20, 浪費率

鋁材開料清單 X85349-加力骨


鋁料 長度	窗號	編號(用料狀況)	實用長度(長料開數)	需要 支數	開料 支數	長料 支數	餘料 支數	編號(剩餘長度)
5800	J851-PT-JLG13	1-14	1187.0	56	56	14	0	1-14@(1016)x14
5800	J851-PT-JLG17	15	1164.5	2	2	1	0	15@(3443)x1
5800	J851-PT-JLG09	(餘料)15	1062.0	78	3	0	1	15@(245)x1
5800	J851-PT-JLG09	16-30	1062.0		75	15	0	16-30@(450)x15
5800	J851-PT-JLG02	(餘料)34	1048.0	34	3	0	1	34@(520)x1
5800	J851-PT-JLG01, J851-PT-JLG02	31-37	1048.0		31	7	0	31-33@(520)x3 34@(3676)x1 35-36@(520)x2 37@(1572)x1
5800	J851-PT-JLG05	(餘料)1-6	998.0	6	6	0	6	1-6@(14)x6
5800	J851-PT-JLG04	(餘料)7-14, 37	951.0	14	9	0	9	7-14@(61)x8 37@(617)x1
5800	J851-PT-JLG04	38	951.0		5	1	0	38@(1005)x1
5800	J851-PT-JLG03	(餘料)38	926.0	7	1	0	1	38@(75)x1
5800	J851-PT-JLG03	39	926.0		6	1	0	39@(200)x1
5800	J851-PT-JLG06	40	898.0	6	6	1	0	40@(368)x1
5800	J851-PT-JLG21	41	639.5	6	6	1	0	41@(1919)x1
5800	J851-PT-JLG10, J851-PT-JLG11, J851-PT-JLG12, J851-PT-JLG14, J851-PT-JLG20	(餘料)37, 41, 44, 48, 51, 54	524.5	133	23	0	6	37@(88.5)x1 41@(333.5)x1 44@(495)x1 48@(495)x1 51@(495)x1 54@(1023.5)x1
5800	J851-PT-JLG10, J851-PT-JLG11, J851-PT-JLG12, J851-PT-JLG14	42-54	524.5		110	13	0	42-43@(495)x2 44@(3137.5)x1 45-47@(495)x3 48@(5251.5)x1 49-50@(495)x2 51@(2080.5)x1 52-53@(495)x2 54@(2080.5)x1
5800	J851-PT-JLG16	(餘料)54	522.0	2	1	0	1	54@(497.5)x1
5800	J851-PT-JLG16	55	522.0		1	1	0	55@(5254)x1
5800	J851-PT-JLG18	(餘料)31-36, 55	514.5	8	8	0	7	31-36@(1.5)x6 55@(4217)x1
5800	J851-PT-JLG07	(餘料)55	511.5	2	2	0	1	55@(3186)x1
5800	J851-PT-JLG15	(餘料)55	504.5	2	2	0	1	55@(2169)x1
5800	J851-PT-JLG08	(餘料)16-18	345.5	3	3	0	3	16-18@(100.5)x3



美特鋁質 有限公司
MIDI Aluminium Fabricator Ltd.

工程號 J-851 地盤 青衣明翹匯

序号	物料编号	数量	长度L	A	N	B
1	J851-PT-JLG01	17	1048	72.5	300	x 3 75.5
2	J851-PT-JLG02	17	1048	75.5	300	x 3 72.5
3	J851-PT-JLG05	6	998	47.5	300	x 3 50.5
4	J851-PT-JLG06	6	898	150.5	300	x 2 147.5
5	J851-PT-JLG07	2	511.5	106	300	x 1 105.5
6	J851-PT-JLG08	3	345.5	106	200	x 1 39.5
7	J851-PT-JLG09	78	1062	81	300	x 3 81

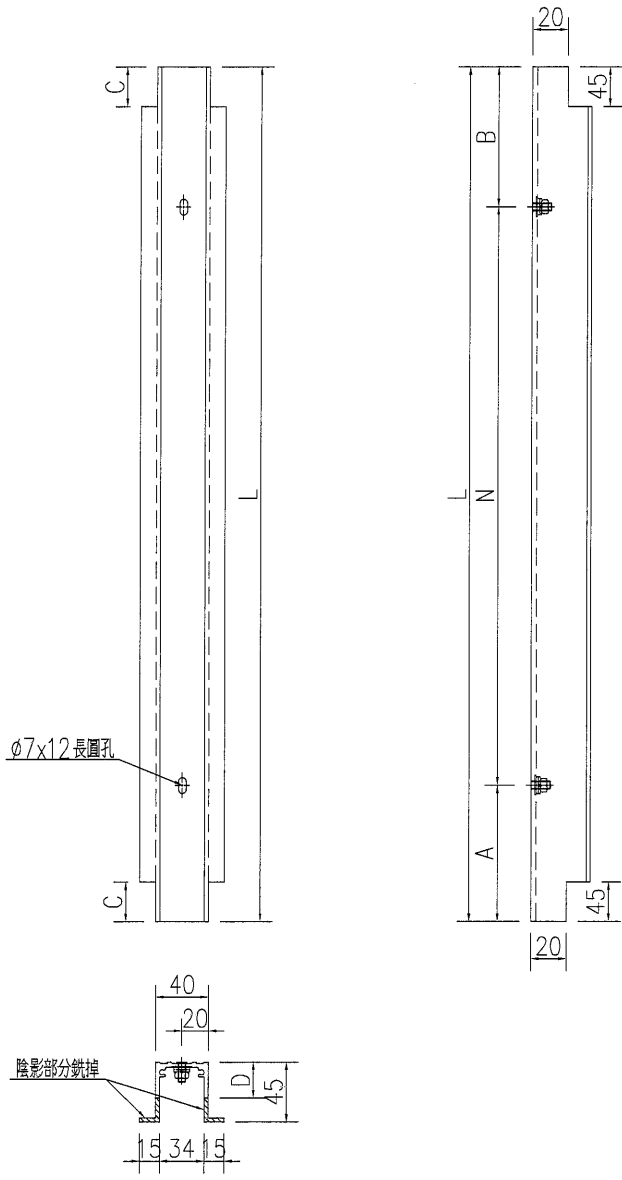

名稱	加力骨加工圖	制圖	WYY	2021.05.13	修改		
材料	X85349	復核			日期		
顏色	MILL	批准			圖號	J851-PT-JLG01	


EG-DWG3



美特鋁質 有限公司
MIDI Aluminium Fabricator Ltd.

序号	物料编号	数量	长度L	A	N	B
1	J851-PT-JLG10	29	524.5	113.5	300	x 1 111
2	J851-PT-JLG12	36	524.5	111	300	x 1 113.5
3	J851-PT-JLG16	2	522	111	300	x 1 111

工程號	J-851	地盤	青衣明翹匯
-----	-------	----	-------

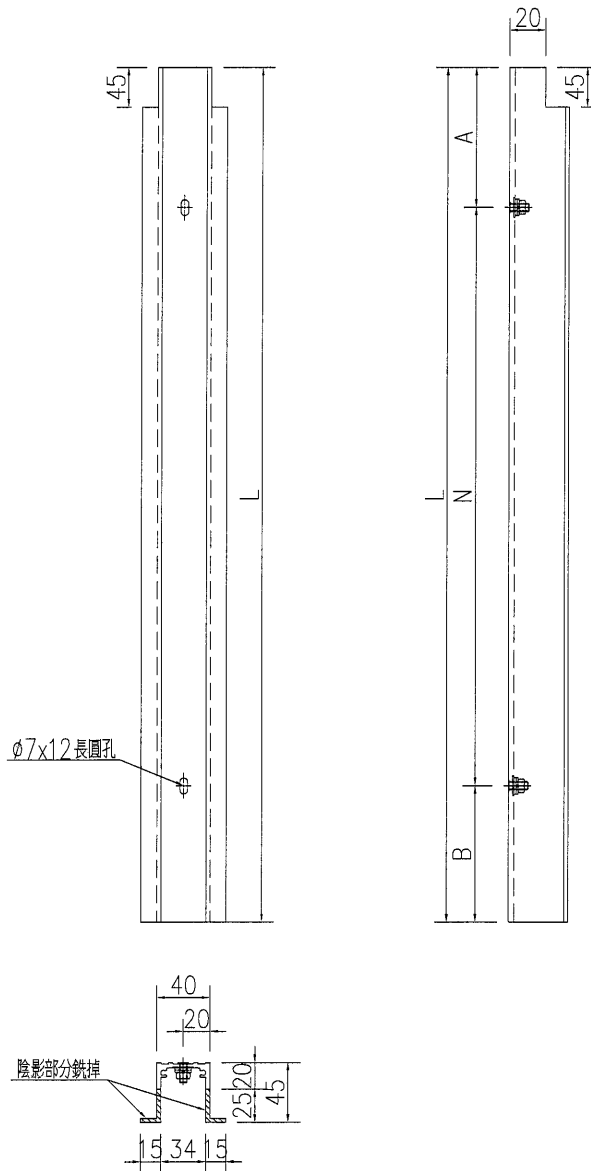

名稱	加力骨加工圖	制圖	WYY	2021.05.13	修改		
材料	X85349	復核			日期		
顏色	MILL	批准			圖號	J851-PT-JLG10	



EG-DWG3



美特鋁質 有限公司
MIDI Aluminium Fabricator Ltd.

序号	物料编号	数量	长度L	A	N	B
1	J851-PT-JLG03	7	926	13	300	13
2	J851-PT-JLG04	14	951	25.5	300	25.5
3	J851-PT-JLG13	56	1187	143.5	300	143.5
4	J851-PT-JLG17	2	1164.5	133.5	300	131

工程號	J-851	地盤	青衣明翹匯
-----	-------	----	-------

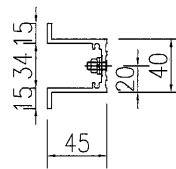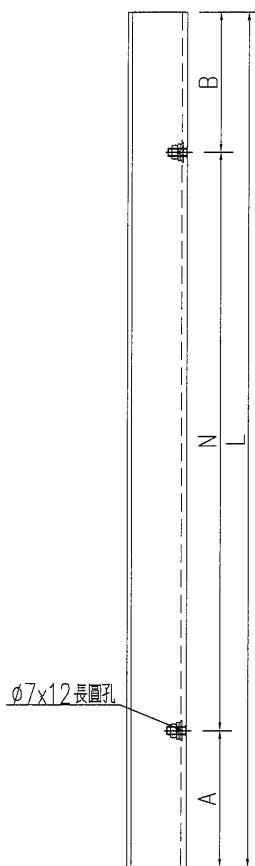


名稱	加力骨加工圖	制圖	WYY	2021.05.13	修改		
材料	X85349	復核			日期		
顏色	MILL	批准			圖號	J851-PT-JLG03	



美特鋁質 有限公司
MIDI Aluminium Fabricator Ltd.

序号	物料编号	数量	长度L	A	N	B
1	J851-PT-JLG11	36	524.5	113.5	300	x 1 111
2	J851-PT-JLG14	30	524.5	113.5	300	x 1 111
3	J851-PT-JLG15	2	504.5	103.5	300	x 1 101
4	J851-PT-JLG18	8	514.5	108.5	300	x 1 106
5	J851-PT-JLG20	2	524.5	113.5	300	x 1 111
6	J851-PT-JLG21	6	639.5	169.5	300	x 1 170

工程號	J-851	地盤	青衣明翹匯
-----	-------	----	-------

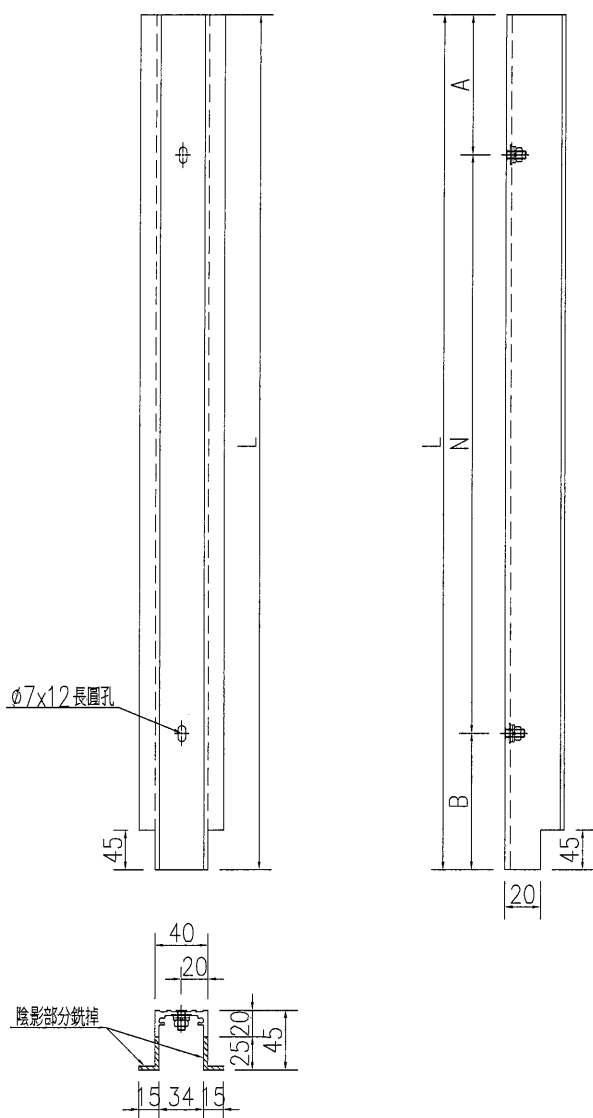

名稱	加力骨加工圖	制圖	WYY	2021.05.13	修改		
材料	X85349	復核			日期		
顏色	MILL	批准			圖號	J851-PT-JLG11	