美 特 鋁 質 有 限 公 司
*MIDI ALUMINIUM FABRICATOR LTD.*

# 工程指示 / 要求簡箋(E.I.)

工程指示編號：**EI / 3390 / 21** 修改版次：-

工程編號 ：**J851** 工程名稱 ：青衣明翹滙

工程項目 ：**平台草牆 - 地盤用鋁板加工圖**

收件人 ：生統 發件人 ： **Yancy Chen** 日 期 ：**11/05/2021**

☐要求提供 / ☐確認 事項 ：

( ) 初步鋁料 B.M. ( ) 加工拆圖，然後生產 ( ) 尺寸表

( ) 正式鋁料 B.M. ( ) 技術上資料 / 指示 ( ) 報價

( ) 配件 B.M. ( ) 樣辦或貨品說明書 ( ) 分判合約

( ) 其他 ：_____

內容 ：

**請按附件 BM 表和圖紙加工. 送地盤.**

To: 地盤、由於限時施工進度緊迫，敝不需復尺直接按圖紙加工，請留意。

請在 **25/5/2021** 前完成上列要求。

附：

1+ 265頁

以上項目為:

☐ 原合約工程包 ☐ 原合約工程加 / 減賬 ☐ 新工程報價

原因 :-

分發東莞各部門 ：

( )生產技術總監☐連附件 ( )技術部 ☐連附件 ( )生產部 ☐連附件 ( )機械設計部☐連附件

( )採購部 ☐連附件 (✓)生產統籌部☐連附件

( )質檢部 ☐連附件 ( )會計部 ☐連附件 ( )報關組 ☐連附件 ( )其他 _____☐連附件

分發香港各部門 ：

( )行政部☐連附件 ( )會計部☐連附件 ( )統籌部☐連附件 (✓)工程部地盤科文 ☐連附件 許勝明

( )採購部☐連附件 ( )QS 部 ☐連附件 ( )維修部☐連附件 ( )其他 _____☐連附件

傳遞編號：HK1033/21

發件人簽署：

項目經理簽署：

| 美特鋁質有限公司<br>MIDI Aluminium Fabricator Ltd. | 工程號: J-851 | 計算: | 林仁安 | 日期: | 08/05/2021 | 送呈: | 施哥 |
|---|---|---|---|---|---|---|---|
| | 地盤名稱: 青衣 | 核對: | | 日期: | | 副本: | |
| 地盘用鋁板B.M.表 | 項目類別: | 批准: | | 日期: | | A/C Code: | |
| BM編號: 851- | 修改版次: | 總展開面積: | 696.38 | 總V.F.: | 640.97 | | |

| | | 鋁板圖號 | 鋁板名稱 | 顏色 | 實用 | 後備 | 總數 | 單件展開面積V.F.(平方米) | 單件V.F.(平方米) | 總展開面積(平方米) | 總V.F面積(平方米) | 備註 |
|---|---|---|---|---|---|---|---|---|---|---|---|---|
| 1 | | J851-A1-1 | 3.MM厚鋁折板拆圖 | 灰色UCT534509SC-3 | 1 | | 1 | 0.956 | 0.871 | 0.956 | 0.871 | 面板 |
| 2 | | J851-A1-2 | 3.MM厚鋁折板拆圖 | 灰色UCT534509SC-3 | 1 | | 1 | 0.973 | 0.886 | 0.973 | 0.886 | 面板 |
| 3 | | J851-A1-3 | 3.MM厚鋁折板拆圖 | 灰色UCT534509SC-3 | 1 | | 1 | 0.905 | 0.825 | 0.905 | 0.825 | 面板 |
| 4 | | J851-A1-4 | 3.MM厚鋁折板拆圖 | 灰色UCT534509SC-3 | 2 | | 2 | 0.657 | 0.599 | 1.314 | 1.197 | 面板 |
| 5 | | J851-A1-5 | 3.MM厚鋁折板拆圖 | 灰色UCT534509SC-3 | 1 | | 1 | 1.300 | 1.185 | 1.300 | 1.185 | 面板 |
| 6 | | J851-A1-6 | 3.MM厚鋁折板拆圖 | 灰色UCT534509SC-3 | 8 | | 8 | 0.504 | 0.459 | 4.029 | 3.671 | 面板 |
| 7 | | J851-A1-7A | 3.MM厚鋁折板拆圖 | 灰色UCT534509SC-3 | 1 | | 1 | 1.223 | 1.115 | 1.223 | 1.115 | 面板 |
| 8 | | J851-A1-7 | 3.MM厚鋁折板拆圖 | 灰色UCT534509SC-3 | 1 | | 1 | 0.686 | 0.625 | 0.686 | 0.625 | 面板 |
| 9 | | J851-A1-8 | 3.MM厚鋁折板拆圖 | 灰色UCT534509SC-3 | 1 | | 1 | 1.118 | 1.019 | 1.118 | 1.019 | 面板 |
| 10 | | J851-A1-9 | 3.MM厚鋁折板拆圖 | 灰色UCT534509SC-3 | 1 | | 1 | 0.735 | 0.670 | 0.735 | 0.670 | 面板 |
| 11 | | J851-A1-10 | 3.MM厚鋁折板拆圖 | 灰色UCT534509SC-3 | 1 | | 1 | 1.189 | 1.084 | 1.189 | 1.084 | 面板 |
| 12 | | J851-A1-11 | 3.MM厚鋁折板拆圖 | 灰色UCT534509SC-3 | 1 | | 1 | 0.484 | 0.441 | 0.484 | 0.441 | 面板 |
| 13 | | J851-A1-12 | 3.MM厚鋁折板拆圖 | 灰色UCT534509SC-3 | 1 | | 1 | 0.987 | 0.899 | 0.987 | 0.899 | 面板 |
| 14 | | J851-A1-13 | 3.MM厚鋁折板拆圖 | 灰色UCT534509SC-3 | 1 | | 1 | 0.831 | 0.757 | 0.831 | 0.757 | 面板 |
| 15 | | J851-A1-14 | 3.MM厚鋁折板拆圖 | 灰色UCT534509SC-3 | 1 | | 1 | 0.646 | 0.589 | 0.646 | 0.589 | 面板 |
| 16 | | J851-A1-15 | 3.MM厚鋁折板拆圖 | 灰色UCT534509SC-3 | 1 | | 1 | 1.330 | 1.212 | 1.330 | 1.212 | 面板 |
| 17 | | J851-A1-16 | 3.MM厚鋁折板拆圖 | 灰色UCT534509SC-3 | 1 | | 1 | 0.384 | 0.350 | 0.384 | 0.350 | 面板 |
| 18 | | J851-A1-17 | 3.MM厚鋁折板拆圖 | 灰色UCT534509SC-3 | 1 | | 1 | 1.015 | 0.925 | 1.015 | 0.925 | 面板 |
| 19 | | J851-A1-18 | 3.MM厚鋁折板拆圖 | 灰色UCT534509SC-3 | 1 | | 1 | 0.857 | 0.781 | 0.857 | 0.781 | 面板 |
| 20 | | J851-A1-19 | 3.MM厚鋁折板拆圖 | 灰色UCT534509SC-3 | 1 | | 1 | 0.653 | 0.595 | 0.653 | 0.595 | 面板 |
| 21 | | J851-A1-20 | 3.MM厚鋁折板拆圖 | 灰色UCT534509SC-3 | 1 | | 1 | 1.186 | 1.081 | 1.186 | 1.081 | 面板 |
| 22 | | J851-A1-21 | 3.MM厚鋁折板拆圖 | 灰色UCT534509SC-3 | 1 | | 1 | 0.749 | 0.683 | 0.749 | 0.683 | 面板 |
| 23 | | J851-A1-22 | 3.MM厚鋁折板拆圖 | 灰色UCT534509SC-3 | 1 | | 1 | 1.200 | 1.094 | 1.200 | 1.094 | 面板 |
| 24 | | J851-A1-23 | 3.MM厚鋁折板拆圖 | 灰色UCT534509SC-3 | 1 | | 1 | 1.187 | 1.081 | 1.187 | 1.081 | 面板 |
| 25 | | J851-A1-24 | 3.MM厚鋁折板拆圖 | 灰色UCT534509SC-3 | 1 | | 1 | 0.591 | 0.538 | 0.591 | 0.538 | 面板 |
| 26 | | J851-A1-25 | 3.MM厚鋁折板拆圖 | 灰色UCT534509SC-3 | 1 | | 1 | 1.237 | 1.127 | 1.237 | 1.127 | 面板 |
| 27 | | J851-A1-26 | 3.MM厚鋁折板拆圖 | 灰色UCT534509SC-3 | 2 | | 2 | 0.622 | 0.567 | 1.244 | 1.133 | 面板 |
| 28 | | J851-A1-27 | 3.MM厚鋁折板拆圖 | 灰色UCT534509SC-3 | 1 | | 1 | 1.261 | 1.149 | 1.261 | 1.149 | 面板 |
| 29 | | J851-A1-28 | 3.MM厚鋁折板拆圖 | 灰色UCT534509SC-3 | 1 | | 1 | 0.539 | 0.491 | 0.539 | 0.491 | 面板 |
| 30 | | J851-A2-1 | 3.MM厚鋁折板拆圖 | 灰色UCT534509SC-3 | 1 | | 1 | 0.556 | 0.437 | 0.556 | 0.437 | 面板 |
| 31 | | J851-A2-2 | 3.MM厚鋁折板拆圖 | 灰色UCT534509SC-3 | 1 | | 1 | 0.566 | 0.445 | 0.566 | 0.445 | 面板 |
| 32 | | J851-A2-3 | 3.MM厚鋁折板拆圖 | 灰色UCT534509SC-3 | 1 | | 1 | 0.550 | 0.432 | 0.550 | 0.432 | 面板 |
| 33 | | J851-A2-4 | 3.MM厚鋁折板拆圖 | 灰色UCT534509SC-3 | 5 | | 5 | 0.360 | 0.283 | 1.799 | 1.413 | 面板 |
| 34 | | J851-A2-5 | 3.MM厚鋁折板拆圖 | 灰色UCT534509SC-3 | 3 | | 3 | 0.686 | 0.539 | 2.058 | 1.617 | 面板 |
| 35 | | J851-A2-6 | 3.MM厚鋁折板拆圖 | 灰色UCT534509SC-3 | 12 | | 12 | 0.323 | 0.254 | 3.873 | 3.042 | 面板 |
| 36 | | J851-A2-7A | 3.MM厚鋁折板拆圖 | 灰色UCT534509SC-3 | 1 | | 1 | 0.692 | 0.544 | 0.692 | 0.544 | 面板 |

| 美特鋁質有限公司<br>MIDI Aluminium Fabricator Ltd. | | 工程號: J-851 | 計算: | 林仁安 | | 日期: | 08/05/2021 | | 送呈: | 施哥 |
|---|---|---|---|---|---|---|---|---|---|---|
| | | 地盤名稱: 青衣 | 核對: | | | 日期: | | | 副本: | |
| 地盘用鋁板B.M.表 | | 項目類別: | 批准: | | | 日期: | | | A/C Code: | |
| BM編號: 851- | | 修改版次: | 總展開面積: | 696.38 | | 總V.F.: | 640.97 | | | |

| | | | | | | | | | | | | |
|---|---|---|---|---|---|---|---|---|---|---|---|---|
| 37 | | J851-A2-7 | 3.MM厚鋁折板拆圖 | 灰色UCT534509SC-3 | 1 | | 1 | 0.339 | 0.266 | 0.339 | 0.266 | 面板 |
| 38 | | J851-A2-8 | 3.MM厚鋁折板拆圖 | 灰色UCT534509SC-3 | 1 | | 1 | 0.670 | 0.527 | 0.670 | 0.527 | 面板 |
| 39 | | J851-A2-9 | 3.MM厚鋁折板拆圖 | 灰色UCT534509SC-3 | 2 | | 2 | 0.403 | 0.316 | 0.806 | 0.633 | 面板 |
| 40 | | J851-A2-10 | 3.MM厚鋁折板拆圖 | 灰色UCT534509SC-3 | 2 | | 2 | 0.650 | 0.511 | 1.300 | 1.021 | 面板 |
| 41 | | J851-A2-11 | 3.MM厚鋁折板拆圖 | 灰色UCT534509SC-3 | 1 | | 1 | 0.345 | 0.271 | 0.345 | 0.271 | 面板 |
| 42 | | J851-A2-12 | 3.MM厚鋁折板拆圖 | 灰色UCT534509SC-3 | 1 | | 1 | 0.535 | 0.420 | 0.535 | 0.420 | 面板 |
| 43 | | J851-A2-13 | 3.MM厚鋁折板拆圖 | 灰色UCT534509SC-3 | 1 | | 1 | 0.508 | 0.399 | 0.508 | 0.399 | 面板 |
| 44 | | J851-A2-14 | 3.MM厚鋁折板拆圖 | 灰色UCT534509SC-3 | 1 | | 1 | 0.353 | 0.277 | 0.353 | 0.277 | 面板 |
| 45 | | J851-A2-15 | 3.MM厚鋁折板拆圖 | 灰色UCT534509SC-3 | 1 | | 1 | 0.713 | 0.560 | 0.713 | 0.560 | 面板 |
| 46 | | J851-A2-16 | 3.MM厚鋁折板拆圖 | 灰色UCT534509SC-3 | 1 | | 1 | 0.255 | 0.200 | 0.255 | 0.200 | 面板 |
| 47 | | J851-A2-17 | 3.MM厚鋁折板拆圖 | 灰色UCT534509SC-3 | 1 | | 1 | 0.595 | 0.467 | 0.595 | 0.467 | 面板 |
| 48 | | J851-A2-18 | 3.MM厚鋁折板拆圖 | 灰色UCT534509SC-3 | 1 | | 1 | 0.522 | 0.410 | 0.522 | 0.410 | 面板 |
| 49 | | J851-A2-19 | 3.MM厚鋁折板拆圖 | 灰色UCT534509SC-3 | 1 | | 1 | 0.407 | 0.320 | 0.407 | 0.320 | 面板 |
| 50 | | J851-A2-20 | 3.MM厚鋁折板拆圖 | 灰色UCT534509SC-3 | 1 | | 1 | 0.591 | 0.464 | 0.591 | 0.464 | 面板 |
| 51 | | J851-A2-21 | 3.MM厚鋁折板拆圖 | 灰色UCT534509SC-3 | 1 | | 1 | 0.460 | 0.361 | 0.460 | 0.361 | 面板 |
| 52 | | J851-A2-22 | 3.MM厚鋁折板拆圖 | 灰色UCT534509SC-3 | 1 | | 1 | 0.717 | 0.563 | 0.717 | 0.563 | 面板 |
| 53 | | J851-A2-23 | 3.MM厚鋁折板拆圖 | 灰色UCT534509SC-3 | 1 | | 1 | 0.672 | 0.528 | 0.672 | 0.528 | 面板 |
| 54 | | J851-A2-24 | 3.MM厚鋁折板拆圖 | 灰色UCT534509SC-3 | 1 | | 1 | 0.372 | 0.292 | 0.372 | 0.292 | 面板 |
| 55 | | J851-A2-25 | 3.MM厚鋁折板拆圖 | 灰色UCT534509SC-3 | 1 | | 1 | 0.712 | 0.559 | 0.712 | 0.559 | 面板 |
| 56 | | J851-A2-26 | 3.MM厚鋁折板拆圖 | 灰色UCT534509SC-3 | 2 | | 2 | 0.390 | 0.306 | 0.779 | 0.612 | 面板 |
| 57 | | J851-A2-27 | 3.MM厚鋁折板拆圖 | 灰色UCT534509SC-3 | 1 | | 1 | 0.713 | 0.560 | 0.713 | 0.560 | 面板 |
| 58 | | J851-A2-28 | 3.MM厚鋁折板拆圖 | 灰色UCT534509SC-3 | 1 | | 1 | 0.343 | 0.269 | 0.343 | 0.269 | 面板 |
| 59 | | J851-A3-1 | 3.MM厚鋁折板拆圖 | 灰色UCT534509SC-3 | 1 | | 1 | 1.179 | 1.046 | 1.179 | 1.046 | 面板 |
| 60 | | J851-A3-2 | 3.MM厚鋁折板拆圖 | 灰色UCT534509SC-3 | 1 | | 1 | 1.200 | 1.064 | 1.200 | 1.064 | 面板 |
| 61 | | J851-A3-3 | 3.MM厚鋁折板拆圖 | 灰色UCT534509SC-3 | 1 | | 1 | 1.200 | 1.064 | 1.200 | 1.064 | 面板 |
| 62 | | J851-A3-4 | 3.MM厚鋁折板拆圖 | 灰色UCT534509SC-3 | 5 | | 5 | 0.727 | 0.644 | 3.633 | 3.221 | 面板 |
| 63 | | J851-A3-5 | 3.MM厚鋁折板拆圖 | 灰色UCT534509SC-3 | 3 | | 3 | 1.348 | 1.195 | 4.043 | 3.585 | 面板 |
| 64 | | J851-A3-6 | 3.MM厚鋁折板拆圖 | 灰色UCT534509SC-3 | 12 | | 12 | 0.728 | 0.645 | 8.735 | 7.745 | 面板 |
| 65 | | J851-A3-7 | 3.MM厚鋁折板拆圖 | 灰色UCT534509SC-3 | 1 | | 1 | 0.625 | 0.554 | 0.625 | 0.554 | 面板 |
| 66 | | J851-A3-8 | 3.MM厚鋁折板拆圖 | 灰色UCT534509SC-3 | 1 | | 1 | 1.450 | 1.286 | 1.450 | 1.286 | 面板 |
| 67 | | J851-A3-9 | 3.MM厚鋁折板拆圖 | 灰色UCT534509SC-3 | 2 | | 2 | 0.766 | 0.680 | 1.533 | 1.359 | 面板 |
| 68 | | J851-A3-10 | 3.MM厚鋁折板拆圖 | 灰色UCT534509SC-3 | 2 | | 2 | 1.315 | 1.166 | 2.630 | 2.331 | 面板 |
| 69 | | J851-A3-11 | 3.MM厚鋁折板拆圖 | 灰色UCT534509SC-3 | 1 | | 1 | 0.773 | 0.686 | 0.773 | 0.686 | 面板 |
| 70 | | J851-A3-12 | 3.MM厚鋁折板拆圖 | 灰色UCT534509SC-3 | 1 | | 1 | 1.112 | 0.986 | 1.112 | 0.986 | 面板 |
| 71 | | J851-A3-13 | 3.MM厚鋁折板拆圖 | 灰色UCT534509SC-3 | 1 | | 1 | 1.112 | 0.986 | 1.112 | 0.986 | 面板 |
| 72 | | J851-A3-14 | 3.MM厚鋁折板拆圖 | 灰色UCT534509SC-3 | 1 | | 1 | 0.661 | 0.586 | 0.661 | 0.586 | 面板 |
| 73 | | J851-A3-15 | 3.MM厚鋁折板拆圖 | 灰色UCT534509SC-3 | 1 | | 1 | 1.419 | 1.258 | 1.419 | 1.258 | 面板 |
| 74 | | J851-A3-16 | 3.MM厚鋁折板拆圖 | 灰色UCT534509SC-3 | 1 | | 1 | 0.586 | 0.520 | 0.586 | 0.520 | 面板 |
| 75 | | J851-A3-17 | 3.MM厚鋁折板拆圖 | 灰色UCT534509SC-3 | 1 | | 1 | 1.168 | 1.035 | 1.168 | 1.035 | 面板 |

| 美特鋁質有限公司<br>MIDI Aluminium Fabricator Ltd. | | 工程號: J-851 | 計算: | 林仁安 | | | 日期: | 08/05/2021 | | 送呈: | 施哥 |
|---|---|---|---|---|---|---|---|---|---|---|---|
| | | 地盤名稱: 青衣 | 核對: | | | | 日期: | | | 副本: | |
| 地盘用鋁板B.M.表 | | 項目類別: | 批准: | | | | 日期: | | | A/C Code: | |
| BM編號: 851- | | 修改版次: | 總展開面積: | | 696.38 | | 總V.F.: | 640.97 | | | |

| | | | | | | | | | | | | |
|---|---|---|---|---|---|---|---|---|---|---|---|---|
| 76 | | J851-A3-18 | 3.MM厚鋁折板拆圖 | 灰色UCT534509SC-3 | 1 | | 1 | 1.143 | 1.013 | 1.143 | 1.013 | 面板 |
| 77 | | J851-A3-19 | 3.MM厚鋁折板拆圖 | 灰色UCT534509SC-3 | 1 | | 1 | 0.903 | 0.800 | 0.903 | 0.800 | 面板 |
| 78 | | J851-A3-20 | 3.MM厚鋁折板拆圖 | 灰色UCT534509SC-3 | 1 | | 1 | 1.099 | 0.974 | 1.099 | 0.974 | 面板 |
| 79 | | J851-A3-21 | 3.MM厚鋁折板拆圖 | 灰色UCT534509SC-3 | 1 | | 1 | 1.013 | 0.898 | 1.013 | 0.898 | 面板 |
| 80 | | J851-A3-22 | 3.MM厚鋁折板拆圖 | 灰色UCT534509SC-3 | 1 | | 1 | 1.547 | 1.372 | 1.547 | 1.372 | 面板 |
| 81 | | J851-A3-23 | 3.MM厚鋁折板拆圖 | 灰色UCT534509SC-3 | 1 | | 1 | 1.396 | 1.238 | 1.396 | 1.238 | 面板 |
| 82 | | J851-A3-24 | 3.MM厚鋁折板拆圖 | 灰色UCT534509SC-3 | 1 | | 1 | 0.830 | 0.736 | 0.830 | 0.736 | 面板 |
| 83 | | J851-A3-25 | 3.MM厚鋁折板拆圖 | 灰色UCT534509SC-3 | 1 | | 1 | 1.319 | 1.169 | 1.319 | 1.169 | 面板 |
| 84 | | J851-A3-26 | 3.MM厚鋁折板拆圖 | 灰色UCT534509SC-3 | 2 | | 2 | 0.866 | 0.768 | 1.732 | 1.536 | 面板 |
| 85 | | J851-A3-27 | 3.MM厚鋁折板拆圖 | 灰色UCT534509SC-3 | 2 | | 2 | 1.390 | 1.232 | 2.780 | 2.464 | 面板 |
| 86 | | J851-A3-28 | 3.MM厚鋁折板拆圖 | 灰色UCT534509SC-3 | 1 | | 1 | 0.770 | 0.683 | 0.770 | 0.683 | 面板 |
| 87 | | J851-A4-1 | 3.MM厚鋁折板拆圖 | 灰色UCT534509SC-3 | 1 | | 1 | 0.475 | 0.388 | 0.475 | 0.388 | 面板 |
| 88 | | J851-A4-2 | 3.MM厚鋁折板拆圖 | 灰色UCT534509SC-3 | 1 | | 1 | 0.498 | 0.407 | 0.498 | 0.407 | 面板 |
| 89 | | J851-A4-3 | 3.MM厚鋁折板拆圖 | 灰色UCT534509SC-3 | 1 | | 1 | 0.483 | 0.395 | 0.483 | 0.395 | 面板 |
| 90 | | J851-A4-4 | 3.MM厚鋁折板拆圖 | 灰色UCT534509SC-3 | 1 | | 1 | 0.310 | 0.253 | 0.310 | 0.253 | 面板 |
| 91 | | J851-A4-5 | 3.MM厚鋁折板拆圖 | 灰色UCT534509SC-3 | 1 | | 1 | 0.572 | 0.468 | 0.572 | 0.468 | 面板 |
| 92 | | J851-A4-6 | 3.MM厚鋁折板拆圖 | 灰色UCT534509SC-3 | 12 | | 12 | 0.284 | 0.232 | 3.405 | 2.785 | 面板 |
| 93 | | J851-A4-6a | 3.MM厚鋁折板拆圖 | 灰色UCT534509SC-3 | 1 | | 1 | 0.288 | 0.235 | 0.288 | 0.235 | 面板 |
| 94 | | J851-A4-7 | 3.MM厚鋁折板拆圖 | 灰色UCT534509SC-3 | 1 | | 1 | 0.292 | 0.239 | 0.292 | 0.239 | 面板 |
| 95 | | J851-A4-8 | 3.MM厚鋁折板拆圖 | 灰色UCT534509SC-3 | 1 | | 1 | 0.589 | 0.482 | 0.589 | 0.482 | 面板 |
| 96 | | J851-A4-9 | 3.MM厚鋁折板拆圖 | 灰色UCT534509SC-3 | 1 | | 1 | 0.308 | 0.252 | 0.308 | 0.252 | 面板 |
| 97 | | J851-A4-10 | 3.MM厚鋁折板拆圖 | 灰色UCT534509SC-3 | 1 | | 1 | 0.557 | 0.456 | 0.557 | 0.456 | 面板 |
| 98 | | J851-A4-11 | 3.MM厚鋁折板拆圖 | 灰色UCT534509SC-3 | 1 | | 1 | 0.288 | 0.236 | 0.288 | 0.236 | 面板 |
| 99 | | J851-A4-12 | 3.MM厚鋁折板拆圖 | 灰色UCT534509SC-3 | 1 | | 1 | 0.557 | 0.456 | 0.557 | 0.456 | 面板 |
| 100 | | J851-A4-13 | 3.MM厚鋁折板拆圖 | 灰色UCT534509SC-3 | 1 | | 1 | 0.446 | 0.365 | 0.446 | 0.365 | 面板 |
| 101 | | J851-A4-14 | 3.MM厚鋁折板拆圖 | 灰色UCT534509SC-3 | 1 | | 1 | 0.276 | 0.225 | 0.276 | 0.225 | 面板 |
| 102 | | J851-A4-15 | 3.MM厚鋁折板拆圖 | 灰色UCT534509SC-3 | 1 | | 1 | 0.624 | 0.511 | 0.624 | 0.511 | 面板 |
| 103 | | J851-A4-16 | 3.MM厚鋁折板拆圖 | 灰色UCT534509SC-3 | 1 | | 1 | 0.210 | 0.171 | 0.210 | 0.171 | 面板 |
| 104 | | J851-A4-18 | 3.MM厚鋁折板拆圖 | 灰色UCT534509SC-3 | 1 | | 1 | 0.459 | 0.376 | 0.459 | 0.376 | 面板 |
| 105 | | J851-A4-19 | 3.MM厚鋁折板拆圖 | 灰色UCT534509SC-3 | 1 | | 1 | 0.343 | 0.281 | 0.343 | 0.281 | 面板 |
| 106 | | J851-A4-20 | 3.MM厚鋁折板拆圖 | 灰色UCT534509SC-3 | 1 | | 1 | 0.484 | 0.396 | 0.484 | 0.396 | 面板 |
| 107 | | J851-A4-21 | 3.MM厚鋁折板拆圖 | 灰色UCT534509SC-3 | 1 | | 1 | 0.404 | 0.331 | 0.404 | 0.331 | 面板 |
| 108 | | J851-A4-22 | 3.MM厚鋁折板拆圖 | 灰色UCT534509SC-3 | 1 | | 1 | 0.616 | 0.504 | 0.616 | 0.504 | 面板 |
| 109 | | J851-A4-24 | 3.MM厚鋁折板拆圖 | 灰色UCT534509SC-3 | 1 | | 1 | 0.313 | 0.256 | 0.313 | 0.256 | 面板 |
| 110 | | J851-A4-26 | 3.MM厚鋁折板拆圖 | 灰色UCT534509SC-3 | 2 | | 2 | 0.328 | 0.268 | 0.655 | 0.536 | 面板 |
| 111 | | J851-A4-28 | 3.MM厚鋁折板拆圖 | 灰色UCT534509SC-3 | 1 | | 1 | 0.287 | 0.235 | 0.287 | 0.235 | 面板 |
| 112 | | J851-B1-1 | 3.MM厚鋁折板拆圖 | 灰色UCT534509SC-3 | 1 | | 1 | 1.084 | 1.005 | 1.084 | 1.005 | 面板 |
| 113 | | J851-B1-2 | 3.MM厚鋁折板拆圖 | 灰色UCT534509SC-3 | 1 | | 1 | 1.087 | 1.008 | 1.087 | 1.008 | 面板 |
| 114 | | J851-B1-3 | 3.MM厚鋁折板拆圖 | 灰色UCT534509SC-3 | 1 | | 1 | 1.087 | 1.008 | 1.087 | 1.008 | 面板 |

| 美特鋁質有限公司<br>MIDI Aluminium Fabricator Ltd. | 工程號: J-851 | 計算: | 林仁安 | 日期: | 08/05/2021 | 送呈: | 施哥 |
|---|---|---|---|---|---|---|---|
| | 地盤名稱: 青衣 | 核對: | | 日期: | | 副本: | |
| 地盘用鋁板B.M.表 | 項目類別: | 批准: | | 日期: | | A/C Code: | |
| BM編號: 851- | 修改版次: | 總展開面積: | 696.38 | 總V.F.: | 640.97 | | |

| | | | | | | | | | | | | |
|---|---|---|---|---|---|---|---|---|---|---|---|---|
| 115 | | J851-B1-4 | 3.MM厚鋁折板拆圖 | 灰色UCT534509SC-3 | 2 | | 2 | 0.706 | 0.655 | 1.413 | 1.310 | 面板 |
| 116 | | J851-B1-5 | 3.MM厚鋁折板拆圖 | 灰色UCT534509SC-3 | 2 | | 2 | 1.268 | 1.176 | 2.536 | 2.351 | 面板 |
| 117 | | J851-B1-6 | 3.MM厚鋁折板拆圖 | 灰色UCT534509SC-3 | 11 | | 11 | 0.629 | 0.583 | 6.918 | 6.414 | 面板 |
| 118 | | J851-B1-7 | 3.MM厚鋁折板拆圖 | 灰色UCT534509SC-3 | 1 | | 1 | 0.658 | 0.610 | 0.658 | 0.610 | 面板 |
| 119 | | J851-B1-8 | 3.MM厚鋁折板拆圖 | 灰色UCT534509SC-3 | 1 | | 1 | 0.671 | 0.622 | 0.671 | 0.622 | 面板 |
| 120 | | J851-B1-9 | 3.MM厚鋁折板拆圖 | 灰色UCT534509SC-3 | 2 | | 2 | 1.306 | 1.211 | 2.612 | 2.422 | 面板 |
| 121 | | J851-B1-10 | 3.MM厚鋁折板拆圖 | 灰色UCT534509SC-3 | 1 | | 1 | 0.611 | 0.566 | 0.611 | 0.566 | 面板 |
| 122 | | J851-B1-11 | 3.MM厚鋁折板拆圖 | 灰色UCT534509SC-3 | 1 | | 1 | 1.090 | 1.011 | 1.090 | 1.011 | 面板 |
| 123 | | J851-B1-12 | 3.MM厚鋁折板拆圖 | 灰色UCT534509SC-3 | 1 | | 1 | 1.001 | 0.928 | 1.001 | 0.928 | 面板 |
| 124 | | J851-B1-13 | 3.MM厚鋁折板拆圖 | 灰色UCT534509SC-3 | 1 | | 1 | 0.655 | 0.607 | 0.655 | 0.607 | 面板 |
| 125 | | J851-B1-14 | 3.MM厚鋁折板拆圖 | 灰色UCT534509SC-3 | 1 | | 1 | 1.419 | 1.316 | 1.419 | 1.316 | 面板 |
| 126 | | J851-B1-15 | 3.MM厚鋁折板拆圖 | 灰色UCT534509SC-3 | 1 | | 1 | 0.484 | 0.449 | 0.484 | 0.449 | 面板 |
| 127 | | J851-B1-16 | 3.MM厚鋁折板拆圖 | 灰色UCT534509SC-3 | 1 | | 1 | 1.069 | 0.991 | 1.069 | 0.991 | 面板 |
| 128 | | J851-B1-17 | 3.MM厚鋁折板拆圖 | 灰色UCT534509SC-3 | 1 | | 1 | 0.978 | 0.907 | 0.978 | 0.907 | 面板 |
| 129 | | J851-B1-18 | 3.MM厚鋁折板拆圖 | 灰色UCT534509SC-3 | 1 | | 1 | 0.702 | 0.651 | 0.702 | 0.651 | 面板 |
| 130 | | J851-B1-19 | 3.MM厚鋁折板拆圖 | 灰色UCT534509SC-3 | 1 | | 1 | 1.268 | 1.176 | 1.268 | 1.176 | 面板 |
| 131 | | J851-B1-20 | 3.MM厚鋁折板拆圖 | 灰色UCT534509SC-3 | 1 | | 1 | 0.664 | 0.616 | 0.664 | 0.616 | 面板 |
| 132 | | J851-C1-1 | 3.MM厚鋁折板拆圖 | 灰色UCT534509SC-3 | 1 | | 1 | 0.739 | 0.580 | 0.739 | 0.580 | 面板 |
| 133 | | J851-C1-2 | 3.MM厚鋁折板拆圖 | 灰色UCT534509SC-3 | 1 | | 1 | 0.659 | 0.518 | 0.659 | 0.518 | 面板 |
| 134 | | J851-C1-3 | 3.MM厚鋁折板拆圖 | 灰色UCT534509SC-3 | 1 | | 1 | 0.366 | 0.288 | 0.366 | 0.288 | 面板 |
| 135 | | J851-C1-6 | 3.MM厚鋁折板拆圖 | 灰色UCT534509SC-3 | 1 | | 1 | 0.543 | 0.426 | 0.543 | 0.426 | 面板 |
| 136 | | J851-C1-7 | 3.MM厚鋁折板拆圖 | 灰色UCT534509SC-3 | 1 | | 1 | 0.459 | 0.361 | 0.459 | 0.361 | 面板 |
| 137 | | J851-C1-8 | 3.MM厚鋁折板拆圖 | 灰色UCT534509SC-3 | 1 | | 1 | 0.365 | 0.287 | 0.365 | 0.287 | 面板 |
| 138 | | J851-C1-9 | 3.MM厚鋁折板拆圖 | 灰色UCT534509SC-3 | 1 | | 1 | 0.357 | 0.281 | 0.357 | 0.281 | 面板 |
| 139 | | J851-C1-10 | 3.MM厚鋁折板拆圖 | 灰色UCT534509SC-3 | 1 | | 1 | 0.670 | 0.527 | 0.670 | 0.527 | 面板 |
| 140 | | J851-C1-11 | 3.MM厚鋁折板拆圖 | 灰色UCT534509SC-3 | 1 | | 1 | 0.704 | 0.553 | 0.704 | 0.553 | 面板 |
| 141 | | J851-C1-12 | 3.MM厚鋁折板拆圖 | 灰色UCT534509SC-3 | 2 | | 2 | 0.362 | 0.285 | 0.725 | 0.569 | 面板 |
| 142 | | J851-C1-13 | 3.MM厚鋁折板拆圖 | 灰色UCT534509SC-3 | 1 | | 1 | 0.570 | 0.448 | 0.570 | 0.448 | 面板 |
| 143 | | J851-C1-14 | 3.MM厚鋁折板拆圖 | 灰色UCT534509SC-3 | 1 | | 1 | 0.452 | 0.355 | 0.452 | 0.355 | 面板 |
| 144 | | J851-C1-15 | 3.MM厚鋁折板拆圖 | 灰色UCT534509SC-3 | 1 | | 1 | 0.700 | 0.550 | 0.700 | 0.550 | 面板 |
| 145 | | J851-C1-16 | 3.MM厚鋁折板拆圖 | 灰色UCT534509SC-3 | 1 | | 1 | 0.344 | 0.270 | 0.344 | 0.270 | 面板 |
| 146 | | J851-C2-1 | 3.MM厚鋁折板拆圖 | 灰色UCT534509SC-3 | 1 | | 1 | 1.559 | 1.382 | 1.559 | 1.382 | 面板 |
| 147 | | J851-C2-2 | 3.MM厚鋁折板拆圖 | 灰色UCT534509SC-3 | 1 | | 1 | 1.451 | 1.286 | 1.451 | 1.286 | 面板 |
| 148 | | J851-C2-3 | 3.MM厚鋁折板拆圖 | 灰色UCT534509SC-3 | 1 | | 1 | 0.724 | 0.642 | 0.724 | 0.642 | 面板 |
| 149 | | J851-C2-6 | 3.MM厚鋁折板拆圖 | 灰色UCT534509SC-3 | 1 | | 1 | 1.064 | 0.943 | 1.064 | 0.943 | 面板 |
| 150 | | J851-C2-7 | 3.MM厚鋁折板拆圖 | 灰色UCT534509SC-3 | 1 | | 1 | 1.011 | 0.897 | 1.011 | 0.897 | 面板 |
| 151 | | J851-C2-8 | 3.MM厚鋁折板拆圖 | 灰色UCT534509SC-3 | 1 | | 1 | 0.720 | 0.639 | 0.720 | 0.639 | 面板 |
| 152 | | J851-C2-9 | 3.MM厚鋁折板拆圖 | 灰色UCT534509SC-3 | 1 | | 1 | 0.646 | 0.573 | 0.646 | 0.573 | 面板 |
| 153 | | J851-C2-10 | 3.MM厚鋁折板拆圖 | 灰色UCT534509SC-3 | 1 | | 1 | 1.450 | 1.286 | 1.450 | 1.286 | 面板 |

| 美特鋁質有限公司<br>MIDI Aluminium Fabricator Ltd. | | 工程號: J-851 | 計算: | 林仁安 | | 日期: | 08/05/2021 | | 送呈: | 施哥 |
|---|---|---|---|---|---|---|---|---|---|---|
| | | 地盤名稱: 青衣 | 核對: | | | 日期: | | | 副本: | |
| 地盘用鋁板B.M.表 | | 項目類別: | 批准: | | | 日期: | | | A/C Code: | |
| BM編號: 851- | | 修改版次: | 總展開面積: | 696.38 | | 總V.F.: | 640.97 | | | |

| | | | | | | | | | | | | |
|---|---|---|---|---|---|---|---|---|---|---|---|---|
| 154 | | J851-C2-11 | 3.MM厚鋁折板拆圖 | 灰色UCT534509SC-3 | 1 | | 1 | 1.370 | 1.215 | 1.370 | 1.215 | 面板 |
| 155 | | J851-C2-12 | 3.MM厚鋁折板拆圖 | 灰色UCT534509SC-3 | 1 | | 1 | 0.698 | 0.619 | 0.698 | 0.619 | 面板 |
| 156 | | J851-C2-13 | 3.MM厚鋁折板拆圖 | 灰色UCT534509SC-3 | 2 | | 2 | 1.073 | 0.951 | 2.145 | 1.902 | 面板 |
| 157 | | J851-C2-14 | 3.MM厚鋁折板拆圖 | 灰色UCT534509SC-3 | 1 | | 1 | 0.998 | 0.885 | 0.998 | 0.885 | 面板 |
| 158 | | J851-C2-15 | 3.MM厚鋁折板拆圖 | 灰色UCT534509SC-3 | 1 | | 1 | 1.343 | 1.191 | 1.343 | 1.191 | 面板 |
| 159 | | J851-C2-16 | 3.MM厚鋁折板拆圖 | 灰色UCT534509SC-3 | 1 | | 1 | 0.671 | 0.595 | 0.671 | 0.595 | 面板 |
| 160 | | J851-C3-1 | 3.MM厚鋁折板拆圖 | 灰色UCT534509SC-3 | 1 | | 1 | 0.635 | 0.519 | 0.635 | 0.519 | 面板 |
| 161 | | J851-C3-2 | 3.MM厚鋁折板拆圖 | 灰色UCT534509SC-3 | 1 | | 1 | 0.580 | 0.474 | 0.580 | 0.474 | 面板 |
| 162 | | J851-C3-3 | 3.MM厚鋁折板拆圖 | 灰色UCT534509SC-3 | 4 | | 4 | 0.320 | 0.262 | 1.279 | 1.046 | 面板 |
| 163 | | J851-C3-4 | 3.MM厚鋁折板拆圖 | 灰色UCT534509SC-3 | 2 | | 2 | 0.572 | 0.468 | 1.144 | 0.936 | 面板 |
| 164 | | J851-C3-5 | 3.MM厚鋁折板拆圖 | 灰色UCT534509SC-3 | 1 | | 1 | 0.314 | 0.257 | 0.314 | 0.257 | 面板 |
| 165 | | J851-C3-6 | 3.MM厚鋁折板拆圖 | 灰色UCT534509SC-3 | 1 | | 1 | 0.466 | 0.381 | 0.466 | 0.381 | 面板 |
| 166 | | J851-C3-7 | 3.MM厚鋁折板拆圖 | 灰色UCT534509SC-3 | 1 | | 1 | 0.404 | 0.330 | 0.404 | 0.330 | 面板 |
| 167 | | J851-C3-8 | 3.MM厚鋁折板拆圖 | 灰色UCT534509SC-3 | 1 | | 1 | 0.297 | 0.243 | 0.297 | 0.243 | 面板 |
| 168 | | J851-C3-9 | 3.MM厚鋁折板拆圖 | 灰色UCT534509SC-3 | 1 | | 1 | 0.310 | 0.254 | 0.310 | 0.254 | 面板 |
| 169 | | J851-C3-10 | 3.MM厚鋁折板拆圖 | 灰色UCT534509SC-3 | 1 | | 1 | 0.589 | 0.482 | 0.589 | 0.482 | 面板 |
| 170 | | J851-C3-11 | 3.MM厚鋁折板拆圖 | 灰色UCT534509SC-3 | 1 | | 1 | 0.593 | 0.485 | 0.593 | 0.485 | 面板 |
| 171 | | J851-C3-12 | 3.MM厚鋁折板拆圖 | 灰色UCT534509SC-3 | 1 | | 1 | 0.315 | 0.258 | 0.315 | 0.258 | 面板 |
| 172 | | J851-C3-13 | 3.MM厚鋁折板拆圖 | 灰色UCT534509SC-3 | 1 | | 1 | 0.498 | 0.407 | 0.498 | 0.407 | 面板 |
| 173 | | J851-C3-14 | 3.MM厚鋁折板拆圖 | 灰色UCT534509SC-3 | 1 | | 1 | 0.398 | 0.325 | 0.398 | 0.325 | 面板 |
| 174 | | J851-C3-15 | 3.MM厚鋁折板拆圖 | 灰色UCT534509SC-3 | 1 | | 1 | 0.584 | 0.478 | 0.584 | 0.478 | 面板 |
| 175 | | J851-D1-1 | 3.MM厚鋁折板拆圖 | 灰色UCT534509SC-3 | 1 | | 1 | 1.440 | 1.335 | 1.440 | 1.335 | 面板 |
| 176 | | J851-D1-2 | 3.MM厚鋁折板拆圖 | 灰色UCT534509SC-3 | 1 | | 1 | 1.285 | 1.191 | 1.285 | 1.191 | 面板 |
| 177 | | J851-D1-3 | 3.MM厚鋁折板拆圖 | 灰色UCT534509SC-3 | 2 | | 2 | 0.728 | 0.675 | 1.455 | 1.349 | 面板 |
| 178 | | J851-D1-4 | 3.MM厚鋁折板拆圖 | 灰色UCT534509SC-3 | 1 | | 1 | 1.300 | 1.205 | 1.300 | 1.205 | 面板 |
| 179 | | J851-D1-5 | 3.MM厚鋁折板拆圖 | 灰色UCT534509SC-3 | 1 | | 1 | 0.701 | 0.650 | 0.701 | 0.650 | 面板 |
| 180 | | J851-D1-6 | 3.MM厚鋁折板拆圖 | 灰色UCT534509SC-3 | 1 | | 1 | 1.071 | 0.993 | 1.071 | 0.993 | 面板 |
| 181 | | J851-D1-7 | 3.MM厚鋁折板拆圖 | 灰色UCT534509SC-3 | 1 | | 1 | 0.895 | 0.830 | 0.895 | 0.830 | 面板 |
| 182 | | J851-D1-8 | 3.MM厚鋁折板拆圖 | 灰色UCT534509SC-3 | 1 | | 1 | 1.296 | 1.202 | 1.296 | 1.202 | 面板 |
| 183 | | J851-D1-9 | 3.MM厚鋁折板拆圖 | 灰色UCT534509SC-3 | 1 | | 1 | 0.686 | 0.636 | 0.686 | 0.636 | 面板 |
| 184 | | J851-D1-10 | 3.MM厚鋁折板拆圖 | 灰色UCT534509SC-3 | 1 | | 1 | 0.711 | 0.659 | 0.711 | 0.659 | 面板 |
| 185 | | J851-D1-11 | 3.MM厚鋁折板拆圖 | 灰色UCT534509SC-3 | 1 | | 1 | 0.729 | 0.676 | 0.729 | 0.676 | 面板 |
| 186 | | J851-D1-12 | 3.MM厚鋁折板拆圖 | 灰色UCT534509SC-3 | 1 | | 1 | 1.344 | 1.246 | 1.344 | 1.246 | 面板 |
| 187 | | J851-D1-13 | 3.MM厚鋁折板拆圖 | 灰色UCT534509SC-3 | 4 | | 4 | 0.706 | 0.655 | 2.825 | 2.619 | 面板 |
| 188 | | J851-D1-14 | 3.MM厚鋁折板拆圖 | 灰色UCT534509SC-3 | 1 | | 1 | 1.111 | 1.030 | 1.111 | 1.030 | 面板 |
| 189 | | J851-D1-15 | 3.MM厚鋁折板拆圖 | 灰色UCT534509SC-3 | 1 | | 1 | 0.882 | 0.817 | 0.882 | 0.817 | 面板 |
| 190 | | J851-D1-16 | 3.MM厚鋁折板拆圖 | 灰色UCT534509SC-3 | 1 | | 1 | 0.729 | 0.676 | 0.729 | 0.676 | 面板 |
| 191 | | J851-D1-17 | 3.MM厚鋁折板拆圖 | 灰色UCT534509SC-3 | 1 | | 1 | 1.327 | 1.231 | 1.327 | 1.231 | 面板 |
| 192 | | J851-D1-18 | 3.MM厚鋁折板拆圖 | 灰色UCT534509SC-3 | 1 | | 1 | 0.693 | 0.642 | 0.693 | 0.642 | 面板 |

| 美特鋁質有限公司<br>MIDI Aluminium Fabricator Ltd. | 工程號: J-851 | 計算: | 林仁安 | 日期: | 08/05/2021 | 送呈: | 施哥 |
|---|---|---|---|---|---|---|---|
| | 地盤名稱: 青衣 | 核對: | | 日期: | | 副本: | |
| 地盘用鋁板B.M.表 | 項目類別: | 批准: | | 日期: | | A/C Code: | |
| BM編號: 851- | 修改版次: | 總展開面積: | 696.38 | 總V.F.: | 640.97 | | |

| | | | | | | | | | | | | |
|---|---|---|---|---|---|---|---|---|---|---|---|---|
| 193 | | J851-D1-19 | 3.MM厚鋁折板拆圖 | 灰色UCT534509SC-3 | 1 | | 1 | 1.053 | 0.976 | 1.053 | 0.976 | 面板 |
| 194 | | J851-D1-20 | 3.MM厚鋁折板拆圖 | 灰色UCT534509SC-3 | 1 | | 1 | 0.947 | 0.878 | 0.947 | 0.878 | 面板 |
| 195 | | J851-D1-21 | 3.MM厚鋁折板拆圖 | 灰色UCT534509SC-3 | 3 | | 3 | 1.364 | 1.265 | 4.093 | 3.794 | 面板 |
| 196 | | J851-D1-22 | 3.MM厚鋁折板拆圖 | 灰色UCT534509SC-3 | 1 | | 1 | 0.701 | 0.650 | 0.701 | 0.650 | 面板 |
| 197 | | J851-D1-23 | 3.MM厚鋁折板拆圖 | 灰色UCT534509SC-3 | 1 | | 1 | 1.364 | 1.265 | 1.364 | 1.265 | 面板 |
| 198 | | J851-D1-24 | 3.MM厚鋁折板拆圖 | 灰色UCT534509SC-3 | 1 | | 1 | 0.668 | 0.620 | 0.668 | 0.620 | 面板 |
| 199 | | J851-E1-1 | 3.MM厚鋁折板拆圖 | 灰色UCT534509SC-3 | 1 | | 1 | 0.853 | 0.776 | 0.853 | 0.776 | 面板 |
| 200 | | J851-E1-2 | 3.MM厚鋁折板拆圖 | 灰色UCT534509SC-3 | 1 | | 1 | 0.185 | 0.168 | 0.185 | 0.168 | 面板 |
| 201 | | J851-E1-3 | 3.MM厚鋁折板拆圖 | 灰色UCT534509SC-3 | 2 | | 2 | 0.812 | 0.739 | 1.623 | 1.477 | 面板 |
| 202 | | J851-E1-4 | 3.MM厚鋁折板拆圖 | 灰色UCT534509SC-3 | 2 | | 2 | 0.432 | 0.393 | 0.863 | 0.785 | 面板 |
| 203 | | J851-E1-5 | 3.MM厚鋁折板拆圖 | 灰色UCT534509SC-3 | 2 | | 2 | 1.069 | 0.972 | 2.137 | 1.945 | 面板 |
| 204 | | J851-E1-6 | 3.MM厚鋁折板拆圖 | 灰色UCT534509SC-3 | 3 | | 3 | 0.308 | 0.281 | 0.925 | 0.842 | 面板 |
| 205 | | J851-E1-7 | 3.MM厚鋁折板拆圖 | 灰色UCT534509SC-3 | 2 | | 2 | 0.637 | 0.580 | 1.274 | 1.159 | 面板 |
| 206 | | J851-E1-8 | 3.MM厚鋁折板拆圖 | 灰色UCT534509SC-3 | 2 | | 2 | 0.611 | 0.556 | 1.222 | 1.112 | 面板 |
| 207 | | J851-E1-9 | 3.MM厚鋁折板拆圖 | 灰色UCT534509SC-3 | 1 | | 1 | 0.337 | 0.307 | 0.337 | 0.307 | 面板 |
| 208 | | J851-E2-1 | 3.MM厚鋁折板拆圖 | 灰色UCT534509SC-3 | 1 | | 1 | 0.427 | 0.427 | 0.427 | 0.427 | 面板 |
| 209 | | J851-E2-2 | 3.MM厚鋁折板拆圖 | 灰色UCT534509SC-3 | 1 | | 1 | 0.093 | 0.093 | 0.093 | 0.093 | 面板 |
| 210 | | J851-E2-3 | 3.MM厚鋁折板拆圖 | 灰色UCT534509SC-3 | 2 | | 2 | 0.407 | 0.407 | 0.814 | 0.814 | 面板 |
| 211 | | J851-E2-4 | 3.MM厚鋁折板拆圖 | 灰色UCT534509SC-3 | 2 | | 2 | 0.216 | 0.216 | 0.433 | 0.433 | 面板 |
| 212 | | J851-E2-5 | 3.MM厚鋁折板拆圖 | 灰色UCT534509SC-3 | 2 | | 2 | 0.536 | 0.536 | 1.071 | 1.071 | 面板 |
| 213 | | J851-E2-6 | 3.MM厚鋁折板拆圖 | 灰色UCT534509SC-3 | 3 | | 3 | 0.155 | 0.155 | 0.464 | 0.464 | 面板 |
| 214 | | J851-E2-7 | 3.MM厚鋁折板拆圖 | 灰色UCT534509SC-3 | 2 | | 2 | 0.319 | 0.319 | 0.639 | 0.639 | 面板 |
| 215 | | J851-E2-8 | 3.MM厚鋁折板拆圖 | 灰色UCT534509SC-3 | 2 | | 2 | 0.306 | 0.306 | 0.613 | 0.613 | 面板 |
| 216 | | J851-E2-9 | 3.MM厚鋁折板拆圖 | 灰色UCT534509SC-3 | 1 | | 1 | 0.169 | 0.169 | 0.169 | 0.169 | 面板 |
| 217 | | J851-E3-1 | 3.MM厚鋁折板拆圖 | 灰色UCT534509SC-3 | 1 | | 1 | 0.307 | 0.307 | 0.307 | 0.307 | 面板 |
| 218 | | J851-E3-2 | 3.MM厚鋁折板拆圖 | 灰色UCT534509SC-3 | 1 | | 1 | 0.067 | 0.067 | 0.067 | 0.067 | 面板 |
| 219 | | J851-E3-3 | 3.MM厚鋁折板拆圖 | 灰色UCT534509SC-3 | 2 | | 2 | 0.292 | 0.292 | 0.585 | 0.585 | 面板 |
| 220 | | J851-E3-4 | 3.MM厚鋁折板拆圖 | 灰色UCT534509SC-3 | 2 | | 2 | 0.155 | 0.155 | 0.311 | 0.311 | 面板 |
| 221 | | J851-E3-5 | 3.MM厚鋁折板拆圖 | 灰色UCT534509SC-3 | 2 | | 2 | 0.385 | 0.385 | 0.770 | 0.770 | 面板 |
| 222 | | J851-E3-6 | 3.MM厚鋁折板拆圖 | 灰色UCT534509SC-3 | 1 | | 1 | 0.111 | 0.111 | 0.111 | 0.111 | 面板 |
| 223 | | J851-E3-6A | 3.MM厚鋁折板拆圖 | 灰色UCT534509SC-3 | 2 | | 2 | 0.111 | 0.111 | 0.222 | 0.222 | 面板 |
| 224 | | J851-E3-7 | 3.MM厚鋁折板拆圖 | 灰色UCT534509SC-3 | 2 | | 2 | 0.229 | 0.229 | 0.459 | 0.459 | 面板 |
| 225 | | J851-E3-8 | 3.MM厚鋁折板拆圖 | 灰色UCT534509SC-3 | 2 | | 2 | 0.220 | 0.220 | 0.440 | 0.440 | 面板 |
| 226 | | J851-E3-9 | 3.MM厚鋁折板拆圖 | 灰色UCT534509SC-3 | 1 | | 1 | 0.121 | 0.121 | 0.121 | 0.121 | 面板 |
| 227 | | J851-E3-10 | 3.MM厚鋁折板拆圖 | 灰色UCT534509SC-3 | 2 | | 2 | 0.155 | 0.155 | 0.311 | 0.311 | 面板 |
| 228 | | J851-E3-11 | 3.MM厚鋁折板拆圖 | 灰色UCT534509SC-3 | 1 | | 1 | 0.152 | 0.152 | 0.152 | 0.152 | 面板 |
| 229 | | J851-E3-12 | 3.MM厚鋁折板拆圖 | 灰色UCT534509SC-3 | 9 | | 9 | 0.067 | 0.067 | 0.599 | 0.599 | 面板 |
| 230 | | J851-E3-13 | 3.MM厚鋁折板拆圖 | 灰色UCT534509SC-3 | 1 | | 1 | 0.274 | 0.274 | 0.274 | 0.274 | 面板 |
| 231 | | J851-E3-14 | 3.MM厚鋁折板拆圖 | 灰色UCT534509SC-3 | 1 | | 1 | 0.244 | 0.244 | 0.244 | 0.244 | 面板 |

| 美特鋁質有限公司<br>MIDI Aluminium Fabricator Ltd. | | 工程號: J-851 | | 計算: | 林仁安 | | | 日期: | 08/05/2021 | | 送呈: | 施哥 |
|---|---|---|---|---|---|---|---|---|---|---|---|---|
| | | 地盤名稱: 青衣 | | 核對: | | | | 日期: | | | 副本: | |
| 地盘用鋁板B.M.表 | | 項目類別: | | 批准: | | | | 日期: | | | A/C Code: | |
| BM編號: 851- | | 修改版次: | | 總展開面積: | | 696.38 | | 總V.F.: | 640.97 | | | |
| 232 | | J851-E3-15 | 3.MM厚鋁折板拆圖 | 灰色UCT534509SC-3 | 3 | | 3 | 0.200 | 0.200 | 0.599 | 0.599 | 面板 |
| 233 | | J851-E3-16 | 3.MM厚鋁折板拆圖 | 灰色UCT534509SC-3 | 1 | | 1 | 0.074 | 0.074 | 0.074 | 0.074 | 面板 |
| 234 | | J851-E3-17 | 3.MM厚鋁折板拆圖 | 灰色UCT534509SC-3 | 4 | | 4 | 0.111 | 0.111 | 0.444 | 0.444 | 面板 |
| 235 | | J851-E3-18 | 3.MM厚鋁折板拆圖 | 灰色UCT534509SC-3 | 1 | | 1 | 0.207 | 0.207 | 0.207 | 0.207 | 面板 |
| 236 | | J851-E3-19 | 3.MM厚鋁折板拆圖 | 灰色UCT534509SC-3 | 1 | | 1 | 0.111 | 0.111 | 0.111 | 0.111 | 面板 |
| 237 | | J851-E3-20 | 3.MM厚鋁折板拆圖 | 灰色UCT534509SC-3 | 1 | | 1 | 0.303 | 0.303 | 0.303 | 0.303 | 面板 |
| 238 | | J851-E3-21 | 3.MM厚鋁折板拆圖 | 灰色UCT534509SC-3 | 4 | | 4 | 0.155 | 0.155 | 0.622 | 0.622 | 面板 |
| 239 | | J851-E3-22 | 3.MM厚鋁折板拆圖 | 灰色UCT534509SC-3 | 1 | | 1 | 0.263 | 0.263 | 0.263 | 0.263 | 面板 |
| 240 | | J851-E3-23 | 3.MM厚鋁折板拆圖 | 灰色UCT534509SC-3 | 1 | | 1 | 0.121 | 0.121 | 0.121 | 0.121 | 面板 |
| 241 | | J851-E3-24 | 3.MM厚鋁折板拆圖 | 灰色UCT534509SC-3 | 2 | | 2 | 0.246 | 0.246 | 0.492 | 0.492 | 面板 |
| 242 | | J851-E3-25 | 3.MM厚鋁折板拆圖 | 灰色UCT534509SC-3 | 1 | | 1 | 0.289 | 0.289 | 0.289 | 0.289 | 面板 |
| 243 | | J851-E3-26 | 3.MM厚鋁折板拆圖 | 灰色UCT534509SC-3 | 1 | | 1 | 0.392 | 0.392 | 0.392 | 0.392 | 面板 |
| 244 | | J851-E3-27 | 3.MM厚鋁折板拆圖 | 灰色UCT534509SC-3 | 1 | | 1 | 0.222 | 0.222 | 0.222 | 0.222 | 面板 |
| 245 | | J851-E3-28 | 3.MM厚鋁折板拆圖 | 灰色UCT534509SC-3 | 1 | | 1 | 0.067 | 0.067 | 0.067 | 0.067 | 面板 |
| 246 | | J851-E3-29 | 3.MM厚鋁折板拆圖 | 灰色UCT534509SC-3 | 1 | | 1 | 0.348 | 0.348 | 0.348 | 0.348 | 面板 |
| 247 | | J851-E3-30 | 3.MM厚鋁折板拆圖 | 灰色UCT534509SC-3 | 1 | | 1 | 0.266 | 0.266 | 0.266 | 0.266 | 面板 |
| 248 | | J851-E3-31 | 3.MM厚鋁折板拆圖 | 灰色UCT534509SC-3 | 2 | | 2 | 0.192 | 0.192 | 0.384 | 0.384 | 面板 |
| 249 | | J851-F1-1 | 3.MM厚鋁折板拆圖 | 灰色UCT534509SC-3 | 2 | | 2 | 0.373 | 0.373 | 0.746 | 0.746 | 面板 |
| 250 | | J851-F1-2 | 3.MM厚鋁折板拆圖 | 灰色UCT534509SC-3 | 1 | | 1 | 0.364 | 0.364 | 0.364 | 0.364 | 面板 |
| 251 | | J851-F1-3 | 3.MM厚鋁折板拆圖 | 灰色UCT534509SC-3 | 10 | | 10 | 0.160 | 0.160 | 1.598 | 1.598 | 面板 |
| 252 | | J851-F1-4 | 3.MM厚鋁折板拆圖 | 灰色UCT534509SC-3 | 1 | | 1 | 0.657 | 0.657 | 0.657 | 0.657 | 面板 |
| 253 | | J851-F1-5 | 3.MM厚鋁折板拆圖 | 灰色UCT534509SC-3 | 1 | | 1 | 0.586 | 0.586 | 0.586 | 0.586 | 面板 |
| 254 | | J851-F1-6 | 3.MM厚鋁折板拆圖 | 灰色UCT534509SC-3 | 3 | | 3 | 0.479 | 0.479 | 1.438 | 1.438 | 面板 |
| 255 | | J851-F1-7 | 3.MM厚鋁折板拆圖 | 灰色UCT534509SC-3 | 1 | | 1 | 0.178 | 0.178 | 0.178 | 0.178 | 面板 |
| 256 | | J851-F1-8 | 3.MM厚鋁折板拆圖 | 灰色UCT534509SC-3 | 5 | | 5 | 0.266 | 0.266 | 1.331 | 1.331 | 面板 |
| 257 | | J851-F1-9 | 3.MM厚鋁折板拆圖 | 灰色UCT534509SC-3 | 1 | | 1 | 0.497 | 0.497 | 0.497 | 0.497 | 面板 |
| 258 | | J851-F1-10 | 3.MM厚鋁折板拆圖 | 灰色UCT534509SC-3 | 1 | | 1 | 0.728 | 0.728 | 0.728 | 0.728 | 面板 |
| 259 | | J851-F1-11 | 3.MM厚鋁折板拆圖 | 灰色UCT534509SC-3 | 4 | | 4 | 0.373 | 0.373 | 1.491 | 1.491 | 面板 |
| 260 | | J851-F1-12 | 3.MM厚鋁折板拆圖 | 灰色UCT534509SC-3 | 1 | | 1 | 0.630 | 0.630 | 0.630 | 0.630 | 面板 |
| 261 | | J851-F1-13 | 3.MM厚鋁折板拆圖 | 灰色UCT534509SC-3 | 1 | | 1 | 0.291 | 0.291 | 0.291 | 0.291 | 面板 |
| 262 | | J851-F1-14 | 3.MM厚鋁折板拆圖 | 灰色UCT534509SC-3 | 2 | | 2 | 0.590 | 0.590 | 1.180 | 1.180 | 面板 |
| 263 | | J851-F1-15 | 3.MM厚鋁折板拆圖 | 灰色UCT534509SC-3 | 1 | | 1 | 0.692 | 0.692 | 0.692 | 0.692 | 面板 |
| 264 | | J851-F1-16 | 3.MM厚鋁折板拆圖 | 灰色UCT534509SC-3 | 1 | | 1 | 0.941 | 0.941 | 0.941 | 0.941 | 面板 |
| 265 | | J851-F1-17 | 3.MM厚鋁折板拆圖 | 灰色UCT534509SC-3 | 1 | | 1 | 0.533 | 0.533 | 0.533 | 0.533 | 面板 |
| 266 | | J851-F1-18 | 3.MM厚鋁折板拆圖 | 灰色UCT534509SC-3 | 1 | | 1 | 0.834 | 0.834 | 0.834 | 0.834 | 面板 |
| 267 | | J851-F1-19 | 3.MM厚鋁折板拆圖 | 灰色UCT534509SC-3 | 1 | | 1 | 0.639 | 0.639 | 0.639 | 0.639 | 面板 |
| 268 | | J851-F1-20 | 3.MM厚鋁折板拆圖 | 灰色UCT534509SC-3 | 1 | | 1 | 0.460 | 0.460 | 0.460 | 0.460 | 面板 |
| 269 | | J851-F2-1 | 3.MM厚鋁折板拆圖 | 灰色UCT534509SC-3 | 1 | | 1 | 0.172 | 0.172 | 0.172 | 0.172 | 面板 |
| 270 | | J851-F2-2 | 3.MM厚鋁折板拆圖 | 灰色UCT534509SC-3 | 1 | | 1 | 0.168 | 0.168 | 0.168 | 0.168 | 面板 |

| 美特鋁質有限公司<br>MIDI Aluminium Fabricator Ltd. | 工程號: J-851 | 計算: | 林仁安 | 日期: | 08/05/2021 | 送呈: | 施哥 |
|---|---|---|---|---|---|---|---|
| | 地盤名稱: 青衣 | 核對: | | 日期: | | 副本: | |
| 地盘用鋁板B.M.表 | 項目類別: | 批准: | | 日期: | | A/C Code: | |
| BM編號: 851- | 修改版次: | 總展開面積: | 696.38 | 總V.F.: | 640.97 | | |

| | | | | | | | | | | | | |
|---|---|---|---|---|---|---|---|---|---|---|---|---|
| 271 | | J851-F2-3 | 3.MM厚鋁折板拆圖 | 灰色UCT534509SC-3 | 1 | | 1 | 0.303 | 0.303 | 0.303 | 0.303 | 面板 |
| 272 | | J851-F2-4 | 3.MM厚鋁折板拆圖 | 灰色UCT534509SC-3 | 4 | | 4 | 0.074 | 0.074 | 0.295 | 0.295 | 面板 |
| 273 | | J851-F2-5 | 3.MM厚鋁折板拆圖 | 灰色UCT534509SC-3 | 1 | | 1 | 0.271 | 0.271 | 0.271 | 0.271 | 面板 |
| 274 | | J851-F2-6 | 3.MM厚鋁折板拆圖 | 灰色UCT534509SC-3 | 2 | | 2 | 0.221 | 0.221 | 0.443 | 0.443 | 面板 |
| 275 | | J851-F2-7 | 3.MM厚鋁折板拆圖 | 灰色UCT534509SC-3 | 1 | | 1 | 0.082 | 0.082 | 0.082 | 0.082 | 面板 |
| 276 | | J851-F2-8 | 3.MM厚鋁折板拆圖 | 灰色UCT534509SC-3 | 1 | | 1 | 0.230 | 0.230 | 0.230 | 0.230 | 面板 |
| 277 | | J851-F2-9 | 3.MM厚鋁折板拆圖 | 灰色UCT534509SC-3 | 2 | | 2 | 0.123 | 0.123 | 0.246 | 0.246 | 面板 |
| 278 | | J851-F2-10 | 3.MM厚鋁折板拆圖 | 灰色UCT534509SC-3 | 1 | | 1 | 0.336 | 0.336 | 0.336 | 0.336 | 面板 |
| 279 | | J851-F2-11 | 3.MM厚鋁折板拆圖 | 灰色UCT534509SC-3 | 1 | | 1 | 0.172 | 0.172 | 0.172 | 0.172 | 面板 |
| 280 | | J851-F2-12 | 3.MM厚鋁折板拆圖 | 灰色UCT534509SC-3 | 1 | | 1 | 0.291 | 0.291 | 0.291 | 0.291 | 面板 |
| 281 | | J851-F2-13 | 3.MM厚鋁折板拆圖 | 灰色UCT534509SC-3 | 2 | | 2 | 0.273 | 0.273 | 0.545 | 0.545 | 面板 |
| 282 | | J851-F2-14 | 3.MM厚鋁折板拆圖 | 灰色UCT534509SC-3 | 1 | | 1 | 0.320 | 0.320 | 0.320 | 0.320 | 面板 |
| 283 | | J851-F2-15 | 3.MM厚鋁折板拆圖 | 灰色UCT534509SC-3 | 1 | | 1 | 0.435 | 0.435 | 0.435 | 0.435 | 面板 |
| 284 | | J851-F2-16 | 3.MM厚鋁折板拆圖 | 灰色UCT534509SC-3 | 1 | | 1 | 0.246 | 0.246 | 0.246 | 0.246 | 面板 |
| 285 | | J851-F2-17 | 3.MM厚鋁折板拆圖 | 灰色UCT534509SC-3 | 1 | | 1 | 0.385 | 0.385 | 0.385 | 0.385 | 面板 |
| 286 | | J851-F2-18 | 3.MM厚鋁折板拆圖 | 灰色UCT534509SC-3 | 1 | | 1 | 0.295 | 0.295 | 0.295 | 0.295 | 面板 |
| 287 | | J851-F2-19 | 3.MM厚鋁折板拆圖 | 灰色UCT534509SC-3 | 1 | | 1 | 0.213 | 0.213 | 0.213 | 0.213 | 面板 |
| 288 | | J851-F3-1 | 3.MM厚鋁折板拆圖 | 灰色UCT534509SC-3 | 7 | | 7 | 0.093 | 0.093 | 0.649 | 0.649 | 面板 |
| 289 | | J851-F3-2 | 3.MM厚鋁折板拆圖 | 灰色UCT534509SC-3 | 3 | | 3 | 0.155 | 0.155 | 0.464 | 0.464 | 面板 |
| 290 | | J851-F3-3 | 3.MM厚鋁折板拆圖 | 灰色UCT534509SC-3 | 4 | | 4 | 0.216 | 0.216 | 0.865 | 0.865 | 面板 |
| 291 | | J851-F3-4 | 3.MM厚鋁折板拆圖 | 灰色UCT534509SC-3 | 1 | | 1 | 0.169 | 0.169 | 0.169 | 0.169 | 面板 |
| 292 | | J851-F3-5 | 3.MM厚鋁折板拆圖 | 灰色UCT534509SC-3 | 1 | | 1 | 0.278 | 0.278 | 0.278 | 0.278 | 面板 |
| 293 | | J851-G1-1 | 3.MM厚鋁折板拆圖 | 木紋色HTNH1195 | 15 | | 15 | 0.795 | 0.691 | 11.925 | 10.358 | 面板 |
| 294 | | J851-G1-2 | 3.MM厚鋁折板拆圖 | 木紋色HTNH1195 | 14 | | 14 | 0.795 | 0.691 | 11.130 | 9.668 | 面板 |
| 295 | | J851-G1-3 | 3.MM厚鋁折板拆圖 | 木紋色HTNH1195 | 2 | | 2 | 0.795 | 0.691 | 1.590 | 1.381 | 面板 |
| 296 | | J851-G1-4 | 3.MM厚鋁折板拆圖 | 木紋色HTNH1195 | 1 | | 1 | 1.935 | 1.769 | 1.935 | 1.769 | 面板 |
| 297 | | J851-G1-5 | 3.MM厚鋁折板拆圖 | 木紋色HTNH1195 | 1 | | 1 | 1.935 | 1.769 | 1.935 | 1.769 | 面板 |
| 298 | | J851-G2-1 | 3.MM厚鋁折板拆圖 | 木紋色HTNH1195 | 7 | | 7 | 0.795 | 0.691 | 5.565 | 4.834 | 面板 |
| 299 | | J851-G2-1R | 3.MM厚鋁折板拆圖 | 木紋色HTNH1195 | 6 | | 6 | 0.795 | 0.691 | 4.770 | 4.143 | 面板 |
| 300 | | J851-G2-2 | 3.MM厚鋁折板拆圖 | 木紋色HTNH1195 | 5 | | 5 | 0.760 | 0.660 | 3.799 | 3.300 | 面板 |
| 301 | | J851-G2-2R | 3.MM厚鋁折板拆圖 | 木紋色HTNH1195 | 5 | | 5 | 0.760 | 0.660 | 3.799 | 3.300 | 面板 |
| 302 | | J851-G2-3 | 3.MM厚鋁折板拆圖 | 木紋色HTNH1195 | 3 | | 3 | 0.585 | 0.508 | 1.755 | 1.524 | 面板 |
| 303 | | J851-G2-3R | 3.MM厚鋁折板拆圖 | 木紋色HTNH1195 | 3 | | 3 | 0.585 | 0.508 | 1.755 | 1.524 | 面板 |
| 304 | | J851-G3A-1 | 3.MM厚鋁折板拆圖 | 木紋色HTNH1195 | 1 | | 1 | 0.907 | 0.788 | 0.907 | 0.788 | 面板 |
| 305 | | J851-G3A-2 | 3.MM厚鋁折板拆圖 | 木紋色HTNH1195 | 1 | | 1 | 0.833 | 0.723 | 0.833 | 0.723 | 面板 |
| 306 | | J851-G3A-3 | 3.MM厚鋁折板拆圖 | 木紋色HTNH1195 | 1 | | 1 | 0.869 | 0.755 | 0.869 | 0.755 | 面板 |
| 307 | | J851-G3A-4 | 3.MM厚鋁折板拆圖 | 木紋色HTNH1195 | 1 | | 1 | 0.793 | 0.689 | 0.793 | 0.689 | 面板 |
| 308 | | J851-G3B-1 | 3.MM厚鋁折板拆圖 | 木紋色HTNH1195 | 1 | | 1 | 0.901 | 0.783 | 0.901 | 0.783 | 面板 |
| 309 | | J851-G3B-2 | 3.MM厚鋁折板拆圖 | 木紋色HTNH1195 | 1 | | 1 | 0.830 | 0.720 | 0.830 | 0.720 | 面板 |

| 美特鋁質有限公司 MIDI Aluminium Fabricator Ltd. | | 工程號: J-851 | 計算: | 林仁安 | | | 日期: | 08/05/2021 | | 送呈: | 施哥 |
|---|---|---|---|---|---|---|---|---|---|---|---|
| | | 地盤名稱: 青衣 | 核對: | | | | 日期: | | | 副本: | |
| 地盘用鋁板B.M.表 | | 項目類別: | 批准: | | | | 日期: | | | A/C Code: | |
| BM編號: 851- | | 修改版次: | 總展開面積: | 696.38 | | | 總V.F.: | 640.97 | | | |

| | | | | | | | | | | | | |
|---|---|---|---|---|---|---|---|---|---|---|---|---|
| 310 | | J851-G3B-3 | 3.MM厚鋁折板拆圖 | 木紋色HTNH1195 | 1 | | 1 | 0.866 | 0.752 | 0.866 | 0.752 | 面板 |
| 311 | | J851-G3B-4 | 3.MM厚鋁折板拆圖 | 木紋色HTNH1195 | 1 | | 1 | 0.790 | 0.686 | 0.790 | 0.686 | 面板 |
| 312 | | J851-G3C-1 | 3.MM厚鋁折板拆圖 | 木紋色HTNH1195 | 1 | | 1 | 0.841 | 0.730 | 0.841 | 0.730 | 面板 |
| 313 | | J851-G3C-2 | 3.MM厚鋁折板拆圖 | 木紋色HTNH1195 | 1 | | 1 | 0.797 | 0.693 | 0.797 | 0.693 | 面板 |
| 314 | | J851-G3C-3 | 3.MM厚鋁折板拆圖 | 木紋色HTNH1195 | 1 | | 1 | 0.884 | 0.768 | 0.884 | 0.768 | 面板 |
| 315 | | J851-G3C-4 | 3.MM厚鋁折板拆圖 | 木紋色HTNH1195 | 1 | | 1 | 0.851 | 0.739 | 0.851 | 0.739 | 面板 |
| 316 | | J851-G3C-5 | 3.MM厚鋁折板拆圖 | 木紋色HTNH1195 | 1 | | 1 | 0.927 | 0.805 | 0.927 | 0.805 | 面板 |
| 317 | | J851-G3D-1 | 3.MM厚鋁折板拆圖 | 木紋色HTNH1195 | 1 | | 1 | 0.834 | 0.724 | 0.834 | 0.724 | 面板 |
| 318 | | J851-G3D-2 | 3.MM厚鋁折板拆圖 | 木紋色HTNH1195 | 1 | | 1 | 0.790 | 0.687 | 0.790 | 0.687 | 面板 |
| 319 | | J851-G3D-3 | 3.MM厚鋁折板拆圖 | 木紋色HTNH1195 | 1 | | 1 | 0.877 | 0.762 | 0.877 | 0.762 | 面板 |
| 320 | | J851-G3D-4 | 3.MM厚鋁折板拆圖 | 木紋色HTNH1195 | 1 | | 1 | 0.838 | 0.728 | 0.838 | 0.728 | 面板 |
| 321 | | J851-G3D-5 | 3.MM厚鋁折板拆圖 | 木紋色HTNH1195 | 1 | | 1 | 0.920 | 0.799 | 0.920 | 0.799 | 面板 |
| 322 | | P01-1 | 3.MM厚鋁折板拆圖 | 木紋色HTNH1195 | 10 | | 10 | 0.791 | 0.685 | 7.915 | 6.852 | 面板 |
| 323 | | P01-2 | 3.MM厚鋁折板拆圖 | 木紋色HTNH1195 | 12 | | 12 | 0.833 | 0.721 | 9.998 | 8.655 | 面板 |
| 324 | | P01-3 | 3.MM厚鋁折板拆圖 | 木紋色HTNH1195 | 3 | | 3 | 0.789 | 0.683 | 2.368 | 2.050 | 面板 |
| 325 | | P01-4 | 3.MM厚鋁折板拆圖 | 木紋色HTNH1195 | 11 | | 11 | 0.902 | 0.795 | 9.917 | 8.748 | 面板 |
| 326 | | P01-5 | 3.MM厚鋁折板拆圖 | 木紋色HTNH1195 | 14 | | 14 | 0.949 | 0.837 | 13.287 | 11.720 | 面板 |
| 327 | | P01-6 | 3.MM厚鋁折板拆圖 | 木紋色HTNH1195 | 3 | | 3 | 0.899 | 0.793 | 2.698 | 2.380 | 面板 |
| 328 | | P01-7 | 3.MM厚鋁折板拆圖 | 木紋色HTNH1195 | 1 | | 1 | 0.760 | 0.658 | 0.760 | 0.658 | 面板 |
| 329 | | P01-8 | 3.MM厚鋁折板拆圖 | 木紋色HTNH1195 | 1 | | 1 | 0.866 | 0.764 | 0.866 | 0.764 | 面板 |
| 330 | | P01-9 | 3.MM厚鋁折板拆圖 | 木紋色HTNH1195 | 5 | | 5 | 0.959 | 0.847 | 4.795 | 4.236 | 面板 |
| 331 | | P01-10 | 3.MM厚鋁折板拆圖 | 木紋色HTNH1195 | 1 | | 1 | 0.813 | 0.718 | 0.813 | 0.718 | 面板 |
| 332 | | P01-11 | 3.MM厚鋁折板拆圖 | 木紋色HTNH1195 | 1 | | 1 | 0.807 | 0.711 | 0.807 | 0.711 | 面板 |
| 333 | | P01-12 | 3.MM厚鋁折板拆圖 | 木紋色HTNH1195 | 1 | | 1 | 0.815 | 0.720 | 0.815 | 0.720 | 面板 |
| 334 | | P01-13 | 3.MM厚鋁折板拆圖 | 木紋色HTNH1195 | 1 | | 1 | 0.604 | 0.523 | 0.604 | 0.523 | 面板 |
| 335 | | P01-14 | 3.MM厚鋁折板拆圖 | 木紋色HTNH1195 | 1 | | 1 | 0.688 | 0.607 | 0.688 | 0.607 | 面板 |
| 336 | | P01-15 | 3.MM厚鋁折板拆圖 | 木紋色HTNH1195 | 1 | | 1 | 0.831 | 0.719 | 0.831 | 0.719 | 面板 |
| 337 | | P01-16 | 3.MM厚鋁折板拆圖 | 木紋色HTNH1195 | 1 | | 1 | 0.947 | 0.835 | 0.947 | 0.835 | 面板 |
| 338 | | P01-17 | 3.MM厚鋁折板拆圖 | 木紋色HTNH1195 | 5 | | 5 | 0.911 | 0.805 | 4.555 | 4.024 | 面板 |
| 339 | | P01-18 | 3.MM厚鋁折板拆圖 | 木紋色HTNH1195 | 7 | | 7 | 0.706 | 0.611 | 4.942 | 4.278 | 面板 |
| 340 | | P01-19 | 3.MM厚鋁折板拆圖 | 木紋色HTNH1195 | 9 | | 9 | 0.804 | 0.709 | 7.238 | 6.384 | 面板 |
| 341 | | P01-20 | 3.MM厚鋁折板拆圖 | 木紋色HTNH1195 | 5 | | 5 | 0.813 | 0.718 | 4.063 | 3.589 | 面板 |
| 342 | | P01-21 | 3.MM厚鋁折板拆圖 | 木紋色HTNH1195 | 3 | | 3 | 0.166 | 0.144 | 0.498 | 0.431 | 面板 |
| 343 | | P01-22 | 3.MM厚鋁折板拆圖 | 木紋色HTNH1195 | 1 | | 1 | 1.042 | 0.902 | 1.042 | 0.902 | 面板 |
| 344 | | P01-23 | 3.MM厚鋁折板拆圖 | 木紋色HTNH1195 | 1 | | 1 | 0.583 | 0.505 | 0.583 | 0.505 | 面板 |
| 345 | | P01-24 | 3.MM厚鋁折板拆圖 | 木紋色HTNH1195 | 1 | | 1 | 0.374 | 0.324 | 0.374 | 0.324 | 面板 |
| 346 | | P01-25 | 3.MM厚鋁折板拆圖 | 木紋色HTNH1195 | 1 | | 1 | 0.830 | 0.732 | 0.830 | 0.732 | 面板 |
| 347 | | P01-26 | 3.MM厚鋁折板拆圖 | 木紋色HTNH1195 | 1 | | 1 | 0.839 | 0.741 | 0.839 | 0.741 | 面板 |
| 348 | | P01-27 | 3.MM厚鋁折板拆圖 | 木紋色HTNH1195 | 1 | | 1 | 0.812 | 0.703 | 0.812 | 0.703 | 面板 |

| 美特鋁質有限公司 MIDI Aluminium Fabricator Ltd. | | 工程號: J-851 | | 計算: | 林仁安 | | | 日期: | 08/05/2021 | | 送呈: | 施哥 |
|---|---|---|---|---|---|---|---|---|---|---|---|---|
| | | 地盤名稱: 青衣 | | 核對: | | | | 日期: | | | 副本: | |
| 地盘用鋁板B.M.表 | | 項目類別: | | 批准: | | | | 日期: | | | A/C Code: | |
| BM編號: 851- | | 修改版次: | | 總展開面積: | | 696.38 | | 總V.F.: | 640.97 | | | |

| | | | | | | | | | | | | |
|---|---|---|---|---|---|---|---|---|---|---|---|---|
| 349 | | P01-28 | 3.MM厚鋁折板拆圖 | 木紋色HTNH1195 | 1 | | 1 | 0.925 | 0.816 | 0.925 | 0.816 | 面板 |
| 350 | | P01-29 | 3.MM厚鋁折板拆圖 | 木紋色HTNH1195 | 1 | | 1 | 1.125 | 0.974 | 1.125 | 0.974 | 面板 |
| 351 | | P01-30 | 3.MM厚鋁折板拆圖 | 木紋色HTNH1195 | 1 | | 1 | 1.282 | 1.130 | 1.282 | 1.130 | 面板 |
| 352 | | P01-31 | 3.MM厚鋁折板拆圖 | 木紋色HTNH1195 | 1 | | 1 | 0.917 | 0.793 | 0.917 | 0.793 | 面板 |
| 353 | | P01-32 | 3.MM厚鋁折板拆圖 | 木紋色HTNH1195 | 1 | | 1 | 1.044 | 0.921 | 1.044 | 0.921 | 面板 |
| 354 | | P01-33 | 3.MM厚鋁折板拆圖 | 木紋色HTNH1195 | 2 | | 2 | 0.777 | 0.673 | 1.554 | 1.345 | 面板 |
| 355 | | P01-34 | 3.MM厚鋁折板拆圖 | 木紋色HTNH1195 | 1 | | 1 | 0.885 | 0.781 | 0.885 | 0.781 | 面板 |
| 356 | | P01-35 | 3.MM厚鋁折板拆圖 | 木紋色HTNH1195 | 2 | | 2 | 0.790 | 0.683 | 1.579 | 1.367 | 面板 |
| 357 | | P01-36 | 3.MM厚鋁折板拆圖 | 木紋色HTNH1195 | 4 | | 4 | 0.831 | 0.719 | 3.325 | 2.877 | 面板 |
| 358 | | P01-37 | 3.MM厚鋁折板拆圖 | 木紋色HTNH1195 | 2 | | 2 | 0.787 | 0.681 | 1.575 | 1.363 | 面板 |
| 359 | | P01-38 | 3.MM厚鋁折板拆圖 | 木紋色HTNH1195 | 1 | | 1 | 0.856 | 0.750 | 0.856 | 0.750 | 面板 |
| 360 | | P01-39 | 3.MM厚鋁折板拆圖 | 木紋色HTNH1195 | 2 | | 2 | 0.901 | 0.789 | 1.802 | 1.578 | 面板 |
| 361 | | P01-40 | 3.MM厚鋁折板拆圖 | 木紋色HTNH1195 | 1 | | 1 | 0.854 | 0.748 | 0.854 | 0.748 | 面板 |
| 362 | | P01-41 | 3.MM厚鋁折板拆圖 | 木紋色HTNH1195 | 1 | | 1 | 0.811 | 0.699 | 0.811 | 0.699 | 面板 |
| 363 | | P01-42 | 3.MM厚鋁折板拆圖 | 木紋色HTNH1195 | 1 | | 1 | 0.809 | 0.698 | 0.809 | 0.698 | 面板 |
| 364 | | P01-2A | 3.MM厚鋁折板拆圖 | 木紋色HTNH1195 | 2 | | 2 | 0.802 | 0.694 | 1.604 | 1.388 | 面板 |
| 365 | | P01-3A | 3.MM厚鋁折板拆圖 | 木紋色HTNH1195 | 1 | | 1 | 0.758 | 0.656 | 0.758 | 0.656 | 面板 |
| 366 | | P01-2B | 3.MM厚鋁折板拆圖 | 木紋色HTNH1195 | 2 | | 2 | 0.646 | 0.559 | 1.291 | 1.118 | 面板 |
| 367 | | P01-3B | 3.MM厚鋁折板拆圖 | 木紋色HTNH1195 | 1 | | 1 | 0.602 | 0.521 | 0.602 | 0.521 | 面板 |
| 368 | | P01-18A | 3.MM厚鋁折板拆圖 | 木紋色HTNH1195 | 1 | | 1 | 0.729 | 0.631 | 0.729 | 0.631 | 面板 |
| 369 | | P01-5A | 3.MM厚鋁折板拆圖 | 木紋色HTNH1195 | 2 | | 2 | 0.913 | 0.806 | 1.827 | 1.611 | 面板 |
| 370 | | P01-6A | 3.MM厚鋁折板拆圖 | 木紋色HTNH1195 | 1 | | 1 | 0.864 | 0.762 | 0.864 | 0.762 | 面板 |
| 371 | | P01-5B | 3.MM厚鋁折板拆圖 | 木紋色HTNH1195 | 2 | | 2 | 0.854 | 0.753 | 1.708 | 1.507 | 面板 |
| 372 | | P01-6B | 3.MM厚鋁折板拆圖 | 木紋色HTNH1195 | 1 | | 1 | 0.804 | 0.709 | 0.804 | 0.709 | 面板 |
| 373 | | P01-9A | 3.MM厚鋁折板拆圖 | 木紋色HTNH1195 | 2 | | 2 | 0.863 | 0.762 | 1.726 | 1.525 | 面板 |
| 374 | | P01-5C | 3.MM厚鋁折板拆圖 | 木紋色HTNH1195 | 2 | | 2 | 0.735 | 0.649 | 1.471 | 1.297 | 面板 |
| 375 | | P01-6C | 3.MM厚鋁折板拆圖 | 木紋色HTNH1195 | 1 | | 1 | 0.685 | 0.605 | 0.685 | 0.605 | 面板 |
| 376 | | P01-14A | 3.MM厚鋁折板拆圖 | 木紋色HTNH1195 | 1 | | 1 | 0.949 | 0.837 | 0.949 | 0.837 | 面板 |
| 377 | | P01-6D | 3.MM厚鋁折板拆圖 | 木紋色HTNH1195 | 1 | | 1 | 0.947 | 0.835 | 0.947 | 0.835 | 面板 |
| 378 | | P01-9B | 3.MM厚鋁折板拆圖 | 木紋色HTNH1195 | 1 | | 1 | 0.911 | 0.805 | 0.911 | 0.805 | 面板 |
| 379 | | P01-20A | 3.MM厚鋁折板拆圖 | 木紋色HTNH1195 | 1 | | 1 | 0.743 | 0.656 | 0.743 | 0.656 | 面板 |
| 380 | | P01-5D | 3.MM厚鋁折板拆圖 | 木紋色HTNH1195 | 1 | | 1 | 0.902 | 0.795 | 0.902 | 0.795 | 面板 |
| 381 | | P01-19A | 3.MM厚鋁折板拆圖 | 木紋色HTNH1195 | 1 | | 1 | 0.735 | 0.649 | 0.735 | 0.649 | 面板 |
| 382 | | P01-19B | 3.MM厚鋁折板拆圖 | 木紋色HTNH1195 | 1 | | 1 | 0.830 | 0.732 | 0.830 | 0.732 | 面板 |
| 383 | | P01-29A | 3.MM厚鋁折板拆圖 | 木紋色HTNH1195 | 1 | | 1 | 0.709 | 0.614 | 0.709 | 0.614 | 面板 |
| 384 | | P02-1 | 3.MM厚鋁折板拆圖 | 木紋色HTNH1195 | 8 | | 8 | 0.643 | 0.643 | 5.147 | 5.147 | 面板 |
| 385 | | P02-2 | 3.MM厚鋁折板拆圖 | 木紋色HTNH1195 | 9 | | 9 | 0.677 | 0.677 | 6.096 | 6.096 | 面板 |
| 386 | | P02-3 | 3.MM厚鋁折板拆圖 | 木紋色HTNH1195 | 2 | | 2 | 0.642 | 0.642 | 1.283 | 1.283 | 面板 |
| 387 | | P02-4 | 3.MM厚鋁折板拆圖 | 木紋色HTNH1195 | 1 | | 1 | 0.491 | 0.491 | 0.491 | 0.491 | 面板 |

| 美特鋁質有限公司<br>MIDI Aluminium Fabricator Ltd. | | | 工程號: J-851<br>地盤名稱: 青衣 | | 計算: 林仁安<br>核對: | | | 日期: 08/05/2021<br>日期: | | | 送呈: 施哥<br>副本: | |
|---|---|---|---|---|---|---|---|---|---|---|---|---|
| 地盘用鋁板B.M.表 | | | 項目類別: | | 批准: | | | 日期: | | | A/C Code: | |
| BM編號: 851- | | | 修改版次: | | 總展開面積: | | 696.38 | 總V.F.: | 640.97 | | | |
| 388 | | P02-5 | 3.MM厚鋁折板拆圖 | 木紋色HTNH1195 | 1 | | 1 | 0.676 | 0.676 | 0.676 | 0.676 | 面板 |
| 389 | | P02-6 | 3.MM厚鋁折板拆圖 | 木紋色HTNH1195 | 5 | | 5 | 0.574 | 0.574 | 2.870 | 2.870 | 面板 |
| 390 | | P02-7 | 3.MM厚鋁折板拆圖 | 木紋色HTNH1195 | 1 | | 1 | 0.660 | 0.660 | 0.660 | 0.660 | 面板 |
| 391 | | P02-8 | 3.MM厚鋁折板拆圖 | 木紋色HTNH1195 | 1 | | 1 | 0.745 | 0.745 | 0.745 | 0.745 | 面板 |
| 392 | | P02-9 | 3.MM厚鋁折板拆圖 | 木紋色HTNH1195 | 1 | | 1 | 0.632 | 0.632 | 0.632 | 0.632 | 面板 |
| 393 | | P02-10 | 3.MM厚鋁折板拆圖 | 木紋色HTNH1195 | 1 | | 1 | 0.618 | 0.618 | 0.618 | 0.618 | 面板 |
| 394 | | P02-2A | 3.MM厚鋁折板拆圖 | 木紋色HTNH1195 | 2 | | 2 | 0.652 | 0.652 | 1.304 | 1.304 | 面板 |
| 395 | | P02-3A | 3.MM厚鋁折板拆圖 | 木紋色HTNH1195 | 1 | | 1 | 0.616 | 0.616 | 0.616 | 0.616 | 面板 |
| 396 | | P02-2B | 3.MM厚鋁折板拆圖 | 木紋色HTNH1195 | 2 | | 2 | 0.525 | 0.525 | 1.050 | 1.050 | 面板 |
| 397 | | P02-3B | 3.MM厚鋁折板拆圖 | 木紋色HTNH1195 | 1 | | 1 | 0.489 | 0.489 | 0.489 | 0.489 | 面板 |
| 398 | | P02-6A | 3.MM厚鋁折板拆圖 | 木紋色HTNH1195 | 1 | | 1 | 0.593 | 0.593 | 0.593 | 0.593 | 面板 |
| 399 | | P02-11 | 3.MM厚鋁折板拆圖 | 木紋色HTNH1195 | 1 | | 1 | 0.373 | 0.373 | 0.373 | 0.373 | 面板 |
| 400 | | P03-1 | 3.MM厚鋁折板拆圖 | 木紋色HTNH1195 | 2 | | 2 | 0.643 | 0.643 | 1.287 | 1.287 | 面板 |
| 401 | | P03-2 | 3.MM厚鋁折板拆圖 | 木紋色HTNH1195 | 3 | | 3 | 0.677 | 0.677 | 2.032 | 2.032 | 面板 |
| 402 | | P03-3 | 3.MM厚鋁折板拆圖 | 木紋色HTNH1195 | 1 | | 1 | 0.642 | 0.642 | 0.642 | 0.642 | 面板 |
| 403 | | P03-4 | 3.MM厚鋁折板拆圖 | 木紋色HTNH1195 | 3 | | 3 | 0.135 | 0.135 | 0.405 | 0.405 | 面板 |
| 404 | | P03-5 | 3.MM厚鋁折板拆圖 | 木紋色HTNH1195 | 1 | | 1 | 0.643 | 0.643 | 0.643 | 0.643 | 面板 |
| 405 | | P03-6 | 3.MM厚鋁折板拆圖 | 木紋色HTNH1195 | 1 | | 1 | 0.847 | 0.847 | 0.847 | 0.847 | 面板 |
| 406 | | P03-7 | 3.MM厚鋁折板拆圖 | 木紋色HTNH1195 | 1 | | 1 | 0.474 | 0.474 | 0.474 | 0.474 | 面板 |
| 407 | | P03-8 | 3.MM厚鋁折板拆圖 | 木紋色HTNH1195 | 1 | | 1 | 0.304 | 0.304 | 0.304 | 0.304 | 面板 |
| 408 | | P03-9 | 3.MM厚鋁折板拆圖 | 木紋色HTNH1195 | 1 | | 1 | 0.632 | 0.632 | 0.632 | 0.632 | 面板 |
| 409 | | P03-10 | 3.MM厚鋁折板拆圖 | 木紋色HTNH1195 | 1 | | 1 | 0.574 | 0.574 | 0.574 | 0.574 | 面板 |
| 410 | | P04-1 | 3.MM厚鋁折板拆圖 | 木紋色HTNH1195 | 6 | | 6 | 0.774 | 0.774 | 4.646 | 4.646 | 面板 |
| 411 | | P04-2 | 3.MM厚鋁折板拆圖 | 木紋色HTNH1195 | 8 | | 8 | 0.815 | 0.815 | 6.521 | 6.521 | 面板 |
| 412 | | P04-3 | 3.MM厚鋁折板拆圖 | 木紋色HTNH1195 | 2 | | 2 | 0.772 | 0.772 | 1.545 | 1.545 | 面板 |
| 413 | | P04-4 | 3.MM厚鋁折板拆圖 | 木紋色HTNH1195 | 1 | | 1 | 0.693 | 0.693 | 0.693 | 0.693 | 面板 |
| 414 | | P04-5 | 3.MM厚鋁折板拆圖 | 木紋色HTNH1195 | 1 | | 1 | 0.815 | 0.815 | 0.815 | 0.815 | 面板 |
| 415 | | P04-6 | 3.MM厚鋁折板拆圖 | 木紋色HTNH1195 | 4 | | 4 | 0.691 | 0.691 | 2.763 | 2.763 | 面板 |
| 416 | | P04-2A | 3.MM厚鋁折板拆圖 | 木紋色HTNH1195 | 2 | | 2 | 0.734 | 0.734 | 1.467 | 1.467 | 面板 |
| 417 | | P04-3A | 3.MM厚鋁折板拆圖 | 木紋色HTNH1195 | 1 | | 1 | 0.691 | 0.691 | 0.691 | 0.691 | 面板 |
| 418 | | P04-3B | 3.MM厚鋁折板拆圖 | 木紋色HTNH1195 | 1 | | 1 | 0.813 | 0.813 | 0.813 | 0.813 | 面板 |
| 419 | | P05-1 | 3.MM厚鋁折板拆圖 | 木紋色HTNH1195 | 5 | | 5 | 0.774 | 0.774 | 3.872 | 3.872 | 面板 |
| 420 | | P05-2 | 3.MM厚鋁折板拆圖 | 木紋色HTNH1195 | 6 | | 6 | 0.815 | 0.815 | 4.891 | 4.891 | 面板 |
| 421 | | P05-3 | 3.MM厚鋁折板拆圖 | 木紋色HTNH1195 | 1 | | 1 | 0.772 | 0.772 | 0.772 | 0.772 | 面板 |
| 422 | | P05-4 | 3.MM厚鋁折板拆圖 | 木紋色HTNH1195 | 1 | | 1 | 0.744 | 0.744 | 0.744 | 0.744 | 面板 |
| 423 | | P05-5 | 3.MM厚鋁折板拆圖 | 木紋色HTNH1195 | 1 | | 1 | 0.591 | 0.591 | 0.591 | 0.591 | 面板 |
| 424 | | P05-6 | 3.MM厚鋁折板拆圖 | 木紋色HTNH1195 | 1 | | 1 | 0.813 | 0.813 | 0.813 | 0.813 | 面板 |
| 425 | | P05-7 | 3.MM厚鋁折板拆圖 | 木紋色HTNH1195 | 4 | | 4 | 0.691 | 0.691 | 2.763 | 2.763 | 面板 |
| 426 | | P05-8 | 3.MM厚鋁折板拆圖 | 木紋色HTNH1195 | 1 | | 1 | 0.713 | 0.713 | 0.713 | 0.713 | 面板 |

| 美特鋁質有限公司<br>MIDI Aluminium Fabricator Ltd. | | 工程號: J-851<br>地盤名稱: 青衣 | 計算: | 林仁安 | | 日期: | 08/05/2021 | | 送呈: | 施哥 |
|---|---|---|---|---|---|---|---|---|---|---|
| | | | 核對: | | | 日期: | | | 副本: | |
| 地盘用鋁板B.M.表 | | 項目類別: | 批准: | | | 日期: | | | A/C Code: | |
| BM編號: 851- | | 修改版次: | 總展開面積: | | 696.38 | 總V.F.: | 640.97 | | | |

| | | | | | | | | | | | | |
|---|---|---|---|---|---|---|---|---|---|---|---|---|
| 427 | | P05-9 | 3.MM厚鋁折板拆圖 | 木紋色HTNH1195 | 1 | | 1 | 0.795 | 0.795 | 0.795 | 0.795 | 面板 |
| 428 | | P05-10 | 3.MM厚鋁折板拆圖 | 木紋色HTNH1195 | 1 | | 1 | 0.897 | 0.897 | 0.897 | 0.897 | 面板 |
| 429 | | P05-11 | 3.MM厚鋁折板拆圖 | 木紋色HTNH1195 | 1 | | 1 | 0.760 | 0.760 | 0.760 | 0.760 | 面板 |
| 430 | | P05-2A | 3.MM厚鋁折板拆圖 | 木紋色HTNH1195 | 2 | | 2 | 0.785 | 0.785 | 1.569 | 1.569 | 面板 |
| 431 | | P05-3A | 3.MM厚鋁折板拆圖 | 木紋色HTNH1195 | 1 | | 1 | 0.742 | 0.742 | 0.742 | 0.742 | 面板 |
| 432 | | P05-2B | 3.MM厚鋁折板拆圖 | 木紋色HTNH1195 | 2 | | 2 | 0.632 | 0.632 | 1.263 | 1.263 | 面板 |
| 433 | | P05-3B | 3.MM厚鋁折板拆圖 | 木紋色HTNH1195 | 1 | | 1 | 0.589 | 0.589 | 0.589 | 0.589 | 面板 |
| 434 | | P05-2C | 3.MM厚鋁折板拆圖 | 木紋色HTNH1195 | 1 | | 1 | 0.774 | 0.774 | 0.774 | 0.774 | 面板 |
| 435 | | P05-7A | 3.MM厚鋁折板拆圖 | 木紋色HTNH1195 | 1 | | 1 | 0.632 | 0.632 | 0.632 | 0.632 | 面板 |
| 436 | | P05-7B | 3.MM厚鋁折板拆圖 | 木紋色HTNH1195 | 1 | | 1 | 0.713 | 0.713 | 0.713 | 0.713 | 面板 |
| 437 | | P05-12 | 3.MM厚鋁折板拆圖 | 木紋色HTNH1195 | 1 | | 1 | 0.408 | 0.408 | 0.408 | 0.408 | 面板 |
| 438 | | P06-1 | 3.MM厚鋁折板拆圖 | 木紋色HTNH1195 | 2 | | 2 | 0.638 | 0.638 | 1.275 | 1.275 | 面板 |
| 439 | | P06-2 | 3.MM厚鋁折板拆圖 | 木紋色HTNH1195 | 8 | | 8 | 0.671 | 0.671 | 5.371 | 5.371 | 面板 |
| 440 | | P06-3 | 3.MM厚鋁折板拆圖 | 木紋色HTNH1195 | 2 | | 2 | 0.636 | 0.636 | 1.272 | 1.272 | 面板 |
| 441 | | P06-4 | 3.MM厚鋁折板拆圖 | 木紋色HTNH1195 | 1 | | 1 | 0.663 | 0.663 | 0.663 | 0.663 | 面板 |
| 442 | | P06-5 | 3.MM厚鋁折板拆圖 | 木紋色HTNH1195 | 2 | | 2 | 0.702 | 0.702 | 1.404 | 1.404 | 面板 |
| 443 | | P06-6 | 3.MM厚鋁折板拆圖 | 木紋色HTNH1195 | 1 | | 1 | 0.661 | 0.661 | 0.661 | 0.661 | 面板 |
| 444 | | P06-7 | 3.MM厚鋁折板拆圖 | 木紋色HTNH1195 | 1 | | 1 | 0.651 | 0.651 | 0.651 | 0.651 | 面板 |
| 445 | | P06-8 | 3.MM厚鋁折板拆圖 | 木紋色HTNH1195 | 1 | | 1 | 0.650 | 0.650 | 0.650 | 0.650 | 面板 |
| 446 | | P06-9 | 3.MM厚鋁折板拆圖 | 木紋色HTNH1195 | 4 | | 4 | 0.741 | 0.741 | 2.965 | 2.965 | 面板 |
| 447 | | P06-10 | 3.MM厚鋁折板拆圖 | 木紋色HTNH1195 | 1 | | 1 | 0.661 | 0.661 | 0.661 | 0.661 | 面板 |
| 448 | | P07-1 | 3.MM厚鋁折板拆圖 | 木紋色HTNH1195 | 1 | | 1 | 0.619 | 0.619 | 0.619 | 0.619 | 面板 |
| 449 | | P07-2 | 3.MM厚鋁折板拆圖 | 木紋色HTNH1195 | 2 | | 2 | 0.651 | 0.651 | 1.303 | 1.303 | 面板 |
| 450 | | P07-3 | 3.MM厚鋁折板拆圖 | 木紋色HTNH1195 | 1 | | 1 | 0.617 | 0.617 | 0.617 | 0.617 | 面板 |
| 451 | | P07-4 | 3.MM厚鋁折板拆圖 | 木紋色HTNH1195 | 1 | | 1 | 0.741 | 0.741 | 0.741 | 0.741 | 面板 |
| 452 | | P07-5 | 3.MM厚鋁折板拆圖 | 木紋色HTNH1195 | 1 | | 1 | 0.780 | 0.780 | 0.780 | 0.780 | 面板 |
| 453 | | P07-6 | 3.MM厚鋁折板拆圖 | 木紋色HTNH1195 | 1 | | 1 | 0.661 | 0.661 | 0.661 | 0.661 | 面板 |
| 454 | | P07-7 | 3.MM厚鋁折板拆圖 | 木紋色HTNH1195 | 1 | | 1 | 0.683 | 0.683 | 0.683 | 0.683 | 面板 |
| 455 | | P07-5A | 3.MM厚鋁折板拆圖 | 木紋色HTNH1195 | 1 | | 1 | 0.741 | 0.741 | 0.741 | 0.741 | 面板 |
| 456 | | P07-6A | 3.MM厚鋁折板拆圖 | 木紋色HTNH1195 | 1 | | 1 | 0.604 | 0.604 | 0.604 | 0.604 | 面板 |
| 457 | | P08 | 3.MM厚鋁折板拆圖 | 木紋色HTNH1195 | 1 | | 1 | 0.664 | 0.664 | 0.664 | 0.664 | 面板 |
| 458 | | BP01-1 | 3.MM厚鋁折板拆圖 | 灰色UCT534509SC-3 | 5 | | 5 | 1.504 | 1.410 | 7.522 | 7.051 | 面板 |
| 459 | | BP01-2 | 3.MM厚鋁折板拆圖 | 灰色UCT534509SC-3 | 6 | | 6 | 1.596 | 1.496 | 9.577 | 8.978 | 面板 |
| 460 | | BP01-3 | 3.MM厚鋁折板拆圖 | 灰色UCT534509SC-3 | 1 | | 1 | 1.500 | 1.406 | 1.500 | 1.406 | 面板 |
| 461 | | BP01-4 | 3.MM厚鋁折板拆圖 | 灰色UCT534509SC-3 | 1 | | 1 | 1.444 | 1.354 | 1.444 | 1.354 | 面板 |
| 462 | | BP01-5 | 3.MM厚鋁折板拆圖 | 灰色UCT534509SC-3 | 2 | | 2 | 1.536 | 1.439 | 3.071 | 2.879 | 面板 |
| 463 | | BP01-6 | 3.MM厚鋁折板拆圖 | 灰色UCT534509SC-3 | 1 | | 1 | 1.440 | 1.350 | 1.440 | 1.350 | 面板 |
| 464 | | BP01-7 | 3.MM厚鋁折板拆圖 | 灰色UCT534509SC-3 | 1 | | 1 | 1.145 | 1.073 | 1.145 | 1.073 | 面板 |
| 465 | | BP01-8 | 3.MM厚鋁折板拆圖 | 灰色UCT534509SC-3 | 2 | | 2 | 1.236 | 1.159 | 2.472 | 2.317 | 面板 |

| 美特鋁質有限公司<br>MIDI Aluminium Fabricator Ltd. | | | 工程號: J-851<br>地盤名稱: 青衣 | | 計算: 林仁安<br>核對: | | | 日期: 08/05/2021<br>日期: | | | 送呈: 施哥<br>副本: | |
|---|---|---|---|---|---|---|---|---|---|---|---|---|
| 地盘用鋁板B.M.表 | | | 項目類別: | | 批准: | | | 日期: | | | A/C Code: | |
| BM編號: 851- | | | 修改版次: | | 總展開面積: | 696.38 | | 總V.F.: 640.97 | | | | |
| 466 | | BP01-9 | 3.MM厚鋁折板拆圖 | 灰色UCT534509SC-3 | 1 | | 1 | 1.141 | 1.070 | 1.141 | 1.070 | 面板 |
| 467 | | BP01-10 | 3.MM厚鋁折板拆圖 | 灰色UCT534509SC-3 | 1 | | 1 | 1.567 | 1.469 | 1.567 | 1.469 | 面板 |
| 468 | | BP01-11 | 3.MM厚鋁折板拆圖 | 灰色UCT534509SC-3 | 4 | | 4 | 1.341 | 1.257 | 5.363 | 5.027 | 面板 |
| 469 | | BP01-12 | 3.MM厚鋁折板拆圖 | 灰色UCT534509SC-3 | 1 | | 1 | 1.544 | 1.448 | 1.544 | 1.448 | 面板 |
| 470 | | BP01-13 | 3.MM厚鋁折板拆圖 | 灰色UCT534509SC-3 | 1 | | 1 | 1.385 | 1.298 | 1.385 | 1.298 | 面板 |
| 471 | | BP01-14 | 3.MM厚鋁折板拆圖 | 灰色UCT534509SC-3 | 1 | | 1 | 1.731 | 1.623 | 1.731 | 1.623 | 面板 |
| 472 | | BP01-15 | 3.MM厚鋁折板拆圖 | 灰色UCT534509SC-3 | 1 | | 1 | 1.464 | 1.372 | 1.464 | 1.372 | 面板 |
| 473 | | BP02-1 | 3.MM厚鋁折板拆圖 | 灰色UCT534509SC-3 | 2 | | 2 | 1.692 | 1.598 | 3.384 | 3.195 | 面板 |
| 474 | | BP02-2 | 3.MM厚鋁折板拆圖 | 灰色UCT534509SC-3 | 4 | | 4 | 1.795 | 1.695 | 7.180 | 6.781 | 面板 |
| 475 | | BP02-3 | 3.MM厚鋁折板拆圖 | 灰色UCT534509SC-3 | 2 | | 2 | 1.687 | 1.593 | 3.375 | 3.187 | 面板 |
| 476 | | BP03-1 | 3.MM厚鋁折板拆圖 | 灰色UCT534509SC-3 | 1 | | 1 | 1.742 | 1.648 | 1.742 | 1.648 | 面板 |
| 477 | | BP03-2 | 3.MM厚鋁折板拆圖 | 灰色UCT534509SC-3 | 2 | | 2 | 1.848 | 1.748 | 3.696 | 3.496 | 面板 |
| 478 | | BP03-3 | 3.MM厚鋁折板拆圖 | 灰色UCT534509SC-3 | 1 | | 1 | 1.737 | 1.643 | 1.737 | 1.643 | 面板 |
| 479 | | BP04-1 | 3.MM厚鋁折板拆圖 | 灰色UCT534509SC-3 | 1 | | 1 | 1.328 | 1.244 | 1.328 | 1.244 | 面板 |
| 480 | | BP04-2 | 3.MM厚鋁折板拆圖 | 灰色UCT534509SC-3 | 2 | | 2 | 1.418 | 1.328 | 2.835 | 2.656 | 面板 |
| 481 | | BP04-3 | 3.MM厚鋁折板拆圖 | 灰色UCT534509SC-3 | 1 | | 1 | 1.324 | 1.240 | 1.324 | 1.240 | 面板 |
| 482 | | BP04-4 | 3.MM厚鋁折板拆圖 | 灰色UCT534509SC-3 | 4 | | 4 | 1.771 | 1.677 | 7.084 | 6.707 | 面板 |
| 483 | | BP04-5 | 3.MM厚鋁折板拆圖 | 灰色UCT534509SC-3 | 4 | | 4 | 1.878 | 1.778 | 7.512 | 7.113 | 面板 |
| 484 | | BP04-6 | 3.MM厚鋁折板拆圖 | 灰色UCT534509SC-3 | 4 | | 4 | 1.578 | 1.494 | 6.313 | 5.977 | 面板 |
| 485 | | BP05-1 | 3.MM厚鋁折板拆圖 | 灰色UCT534509SC-3 | 1 | | 1 | 1.771 | 1.672 | 1.771 | 1.672 | 面板 |
| 486 | | BP05-2 | 3.MM厚鋁折板拆圖 | 灰色UCT534509SC-3 | 1 | | 1 | 1.766 | 1.667 | 1.766 | 1.667 | 面板 |
| 487 | | BP06-1 | 3.MM厚鋁折板拆圖 | 灰色UCT534509SC-3 | 1 | | 1 | 1.891 | 1.796 | 1.891 | 1.796 | 面板 |
| 488 | | BP06-2 | 3.MM厚鋁折板拆圖 | 灰色UCT534509SC-3 | 1 | | 1 | 2.005 | 1.905 | 2.005 | 1.905 | 面板 |
| 489 | | BP06-3 | 3.MM厚鋁折板拆圖 | 灰色UCT534509SC-3 | 1 | | 1 | 1.685 | 1.601 | 1.685 | 1.601 | 面板 |
| 490 | | BP07-1 | 3.MM厚鋁折板拆圖 | 灰色UCT534509SC-3 | 1 | | 1 | 5.022 | 4.935 | 5.022 | 4.935 | 面板 |
| 491 | | BP07-2 | 3.MM厚鋁折板拆圖 | 灰色UCT534509SC-3 | 1 | | 1 | 5.497 | 5.402 | 5.497 | 5.402 | 面板 |
| 492 | | BP07-3 | 3.MM厚鋁折板拆圖 | 灰色UCT534509SC-3 | 1 | | 1 | 4.442 | 4.366 | 4.442 | 4.366 | 面板 |
| 493 | | BP08 | 3.MM厚鋁折板拆圖 | 灰色UCT534509SC-3 | 1 | | 1 | 0.786 | 0.737 | 0.786 | 0.737 | 面板 |
| 494 | | AC01-1 | 1.5MM厚鋁折板拆圖 | 灰色UCT534509SC-3 | 1 | | 1 | 0.229 | 0.229 | 0.229 | 0.229 | 收口盖板 |
| 495 | | AC01-2 | 1.5MM厚鋁折板拆圖 | 灰色UCT534509SC-3 | 1 | | 1 | 0.228 | 0.228 | 0.228 | 0.228 | 收口盖板 |
| 496 | | AC01-3 | 1.5MM厚鋁折板拆圖 | 灰色UCT534509SC-3 | 1 | | 1 | 0.180 | 0.180 | 0.180 | 0.180 | 收口盖板 |
| 497 | | AC01-4 | 1.5MM厚鋁折板拆圖 | 灰色UCT534509SC-3 | 1 | | 1 | 0.178 | 0.178 | 0.178 | 0.178 | 收口盖板 |
| 498 | | AC01-5 | 1.5MM厚鋁折板拆圖 | 灰色UCT534509SC-3 | 1 | | 1 | 0.218 | 0.218 | 0.218 | 0.218 | 收口盖板 |
| 499 | | AC01-6 | 1.5MM厚鋁折板拆圖 | 灰色UCT534509SC-3 | 1 | | 1 | 0.217 | 0.217 | 0.217 | 0.217 | 收口盖板 |
| 500 | | AC01-7 | 1.5MM厚鋁折板拆圖 | 灰色UCT534509SC-3 | 1 | | 1 | 0.197 | 0.197 | 0.197 | 0.197 | 收口盖板 |
| 501 | | AC01-8 | 1.5MM厚鋁折板拆圖 | 灰色UCT534509SC-3 | 1 | | 1 | 0.196 | 0.196 | 0.196 | 0.196 | 收口盖板 |
| 502 | | AC01-9 | 1.5MM厚鋁折板拆圖 | 灰色UCT534509SC-3 | 1 | | 1 | 0.207 | 0.207 | 0.207 | 0.207 | 收口盖板 |
| 503 | | AC01-10 | 1.5MM厚鋁折板拆圖 | 灰色UCT534509SC-3 | 1 | | 1 | 0.207 | 0.207 | 0.207 | 0.207 | 收口盖板 |
| 504 | | AC01-11 | 1.5MM厚鋁折板拆圖 | 灰色UCT534509SC-3 | 1 | | 1 | 0.196 | 0.196 | 0.196 | 0.196 | 收口盖板 |

| 美特鋁質有限公司 MIDI Aluminium Fabricator Ltd. | 工程號: J-851 | 計算: | 林仁安 | 日期: | 08/05/2021 | 送呈: | 施哥 |
|---|---|---|---|---|---|---|---|
| | 地盤名稱: 青衣 | 核對: | | 日期: | | 副本: | |
| 地盘用鋁板B.M.表 | 項目類別: | 批准: | | 日期: | | A/C Code: | |
| BM編號: 851- | 修改版次: | 總展開面積: | 696.38 | 總V.F.: | 640.97 | | |

| | | | | | | | | | | | | |
|---|---|---|---|---|---|---|---|---|---|---|---|---|
| 505 | | AC01-12 | 1.5MM厚鋁折板拆圖 | 灰色UCT534509SC-3 | 1 | | 1 | 0.195 | 0.195 | 0.195 | 0.195 | 收口盖板 |
| 506 | | AC01-13 | 1.5MM厚鋁折板拆圖 | 灰色UCT534509SC-3 | 1 | | 1 | 0.215 | 0.215 | 0.215 | 0.215 | 收口盖板 |
| 507 | | AC01-14 | 1.5MM厚鋁折板拆圖 | 灰色UCT534509SC-3 | 1 | | 1 | 0.214 | 0.214 | 0.214 | 0.214 | 收口盖板 |
| 508 | | AC01-15 | 1.5MM厚鋁折板拆圖 | 灰色UCT534509SC-3 | 1 | | 1 | 0.206 | 0.206 | 0.206 | 0.206 | 收口盖板 |
| 509 | | AC01-16 | 1.5MM厚鋁折板拆圖 | 灰色UCT534509SC-3 | 1 | | 1 | 0.205 | 0.205 | 0.205 | 0.205 | 收口盖板 |
| 510 | | AC01-17 | 1.5MM厚鋁折板拆圖 | 灰色UCT534509SC-3 | 1 | | 1 | 0.192 | 0.192 | 0.192 | 0.192 | 收口盖板 |
| 511 | | AC01-18 | 1.5MM厚鋁折板拆圖 | 灰色UCT534509SC-3 | 1 | | 1 | 0.191 | 0.191 | 0.191 | 0.191 | 收口盖板 |
| 512 | | AC01-19 | 1.5MM厚鋁折板拆圖 | 灰色UCT534509SC-3 | 12 | | 12 | 0.331 | 0.331 | 3.976 | 3.976 | 收口盖板 |
| 513 | | AC01-20 | 1.5MM厚鋁折板拆圖 | 灰色UCT534509SC-3 | 10 | | 10 | 0.324 | 0.324 | 3.240 | 3.240 | 收口盖板 |
| 514 | | AC01-21 | 1.5MM厚鋁折板拆圖 | 灰色UCT534509SC-3 | 6 | | 6 | 0.287 | 0.287 | 1.722 | 1.722 | 收口盖板 |
| 515 | | AC01-22 | 1.5MM厚鋁折板拆圖 | 灰色UCT534509SC-3 | 2 | | 2 | 0.320 | 0.320 | 0.640 | 0.640 | 收口盖板 |
| 516 | | AC02-1 | 2.MM厚鋁折板拆圖 | 木紋色HTNH1195 | 9 | | 9 | 0.125 | 0.125 | 1.129 | 1.129 | 收口盖板 |
| 517 | | AC02-2 | 2.MM厚鋁折板拆圖 | 木紋色HTNH1195 | 12 | | 12 | 0.144 | 0.144 | 1.727 | 1.727 | 收口盖板 |
| 518 | | AC02-3 | 2.MM厚鋁折板拆圖 | 木紋色HTNH1195 | 3 | | 3 | 0.102 | 0.102 | 0.307 | 0.307 | 收口盖板 |
| 519 | | AC02-4 | 2.MM厚鋁折板拆圖 | 木紋色HTNH1195 | 11 | | 11 | 0.133 | 0.133 | 1.463 | 1.463 | 收口盖板 |
| 520 | | AC02-5 | 2.MM厚鋁折板拆圖 | 木紋色HTNH1195 | 14 | | 14 | 0.152 | 0.152 | 2.127 | 2.127 | 收口盖板 |
| 521 | | AC02-6 | 2.MM厚鋁折板拆圖 | 木紋色HTNH1195 | 3 | | 3 | 0.102 | 0.102 | 0.307 | 0.307 | 收口盖板 |
| 522 | | AC02-7 | 2.MM厚鋁折板拆圖 | 木紋色HTNH1195 | 8 | | 8 | 0.122 | 0.122 | 0.973 | 0.973 | 收口盖板 |
| 523 | | AC02-8 | 2.MM厚鋁折板拆圖 | 木紋色HTNH1195 | 11 | | 11 | 0.140 | 0.140 | 1.539 | 1.539 | 收口盖板 |
| 524 | | AC02-9 | 2.MM厚鋁折板拆圖 | 木紋色HTNH1195 | 3 | | 3 | 0.102 | 0.102 | 0.307 | 0.307 | 收口盖板 |
| 525 | | AC02-10 | 2.MM厚鋁折板拆圖 | 木紋色HTNH1195 | 6 | | 6 | 0.102 | 0.102 | 0.610 | 0.610 | 收口盖板 |
| 526 | | AC02-11 | 2.MM厚鋁折板拆圖 | 木紋色HTNH1195 | 8 | | 8 | 0.108 | 0.108 | 0.868 | 0.868 | 收口盖板 |
| 527 | | AC02-12 | 2.MM厚鋁折板拆圖 | 木紋色HTNH1195 | 5 | | 5 | 0.098 | 0.098 | 0.492 | 0.492 | 收口盖板 |
| 528 | | AC02-13 | 2.MM厚鋁折板拆圖 | 木紋色HTNH1195 | 1 | | 1 | 0.091 | 0.091 | 0.091 | 0.091 | 收口盖板 |
| 529 | | AC02-14 | 2.MM厚鋁折板拆圖 | 木紋色HTNH1195 | 2 | | 2 | 0.100 | 0.100 | 0.200 | 0.200 | 收口盖板 |
| 530 | | AC02-15 | 2.MM厚鋁折板拆圖 | 木紋色HTNH1195 | 1 | | 1 | 0.091 | 0.091 | 0.091 | 0.091 | 收口盖板 |
| 531 | | AC02-16 | 2.MM厚鋁折板拆圖 | 木紋色HTNH1195 | 1 | | 1 | 0.091 | 0.091 | 0.091 | 0.091 | 收口盖板 |
| 532 | | AC02-17 | 2.MM厚鋁折板拆圖 | 木紋色HTNH1195 | 2 | | 2 | 0.100 | 0.100 | 0.200 | 0.200 | 收口盖板 |
| 533 | | AC02-18 | 2.MM厚鋁折板拆圖 | 木紋色HTNH1195 | 1 | | 1 | 0.091 | 0.091 | 0.091 | 0.091 | 收口盖板 |
| 534 | | AC02-19 | 2.MM厚鋁折板拆圖 | 木紋色HTNH1195 | 1 | | 1 | 0.085 | 0.085 | 0.085 | 0.085 | 收口盖板 |
| 535 | | AC02-20 | 2.MM厚鋁折板拆圖 | 木紋色HTNH1195 | 2 | | 2 | 0.094 | 0.094 | 0.187 | 0.187 | 收口盖板 |
| 536 | | AC02-21 | 2.MM厚鋁折板拆圖 | 木紋色HTNH1195 | 1 | | 1 | 0.085 | 0.085 | 0.085 | 0.085 | 收口盖板 |
| 537 | | AC02-22 | 2.MM厚鋁折板拆圖 | 木紋色HTNH1195 | 1 | | 1 | 0.085 | 0.085 | 0.085 | 0.085 | 收口盖板 |
| 538 | | AC02-23 | 2.MM厚鋁折板拆圖 | 木紋色HTNH1195 | 2 | | 2 | 0.094 | 0.094 | 0.187 | 0.187 | 收口盖板 |
| 539 | | AC02-24 | 2.MM厚鋁折板拆圖 | 木紋色HTNH1195 | 1 | | 1 | 0.085 | 0.085 | 0.085 | 0.085 | 收口盖板 |
| 540 | | AC02-25 | 2.MM厚鋁折板拆圖 | 木紋色HTNH1195 | 1 | | 1 | 0.073 | 0.073 | 0.073 | 0.073 | 收口盖板 |
| 541 | | AC02-26 | 2.MM厚鋁折板拆圖 | 木紋色HTNH1195 | 2 | | 2 | 0.081 | 0.081 | 0.161 | 0.161 | 收口盖板 |
| 542 | | AC02-27 | 2.MM厚鋁折板拆圖 | 木紋色HTNH1195 | 1 | | 1 | 0.072 | 0.072 | 0.072 | 0.072 | 收口盖板 |
| 543 | | AC02-28 | 2.MM厚鋁折板拆圖 | 木紋色HTNH1195 | 1 | | 1 | 0.073 | 0.073 | 0.073 | 0.073 | 收口盖板 |

| 美特鋁質有限公司 MIDI Aluminium Fabricator Ltd. | | 工程號: J-851 | 計算: | 林仁安 | | 日期: | 08/05/2021 | | 送呈: | 施哥 |
|---|---|---|---|---|---|---|---|---|---|---|
| | | 地盤名稱: 青衣 | 核對: | | | 日期: | | | 副本: | |
| 地盘用鋁板B.M.表 | | 項目類別: | 批准: | | | 日期: | | | A/C Code: | |
| BM編號: 851- | | 修改版次: | 總展開面積: | | 696.38 | 總V.F.: | 640.97 | | | |

| | | | | | | | | | | | | |
|---|---|---|---|---|---|---|---|---|---|---|---|---|
| 544 | | AC02-29 | 2.MM厚鋁折板拆圖 | 木紋色HTNH1195 | 3 | | 3 | 0.084 | 0.084 | 0.251 | 0.251 | 收口盖板 |
| 545 | | AC02-30 | 2.MM厚鋁折板拆圖 | 木紋色HTNH1195 | 1 | | 1 | 0.072 | 0.072 | 0.072 | 0.072 | 收口盖板 |
| 546 | | AC02-31 | 2.MM厚鋁折板拆圖 | 木紋色HTNH1195 | 1 | | 1 | 0.100 | 0.100 | 0.100 | 0.100 | 收口盖板 |
| 547 | | AC02-32 | 2.MM厚鋁折板拆圖 | 木紋色HTNH1195 | 2 | | 2 | 0.104 | 0.104 | 0.207 | 0.207 | 收口盖板 |
| 548 | | AC02-33 | 2.MM厚鋁折板拆圖 | 木紋色HTNH1195 | 1 | | 1 | 0.100 | 0.100 | 0.100 | 0.100 | 收口盖板 |
| 549 | | AC02-34 | 2.MM厚鋁折板拆圖 | 木紋色HTNH1195 | 1 | | 1 | 0.100 | 0.100 | 0.100 | 0.100 | 收口盖板 |
| 550 | | AC02-35 | 2.MM厚鋁折板拆圖 | 木紋色HTNH1195 | 1 | | 1 | 0.100 | 0.100 | 0.100 | 0.100 | 收口盖板 |
| 551 | | AC02-36 | 2.MM厚鋁折板拆圖 | 木紋色HTNH1195 | 1 | | 1 | 0.088 | 0.088 | 0.088 | 0.088 | 收口盖板 |
| 552 | | AC02-37 | 2.MM厚鋁折板拆圖 | 木紋色HTNH1195 | 1 | | 1 | 0.095 | 0.095 | 0.095 | 0.095 | 收口盖板 |
| 553 | | AC02-38 | 2.MM厚鋁折板拆圖 | 木紋色HTNH1195 | 1 | | 1 | 0.078 | 0.078 | 0.078 | 0.078 | 收口盖板 |
| 554 | | AC02-39 | 2.MM厚鋁折板拆圖 | 木紋色HTNH1195 | 1 | | 1 | 0.088 | 0.088 | 0.088 | 0.088 | 收口盖板 |
| 555 | | AC02-40 | 2.MM厚鋁折板拆圖 | 木紋色HTNH1195 | 1 | | 1 | 0.095 | 0.095 | 0.095 | 0.095 | 收口盖板 |
| 556 | | AC02-41 | 2.MM厚鋁折板拆圖 | 木紋色HTNH1195 | 1 | | 1 | 0.098 | 0.098 | 0.098 | 0.098 | 收口盖板 |
| 557 | | AC02-42 | 2.MM厚鋁折板拆圖 | 木紋色HTNH1195 | 1 | | 1 | 0.088 | 0.088 | 0.088 | 0.088 | 收口盖板 |
| 558 | | AC02-43 | 2.MM厚鋁折板拆圖 | 木紋色HTNH1195 | 1 | | 1 | 0.098 | 0.098 | 0.098 | 0.098 | 收口盖板 |
| 559 | | AC02-44 | 2.MM厚鋁折板拆圖 | 木紋色HTNH1195 | 1 | | 1 | 0.088 | 0.088 | 0.088 | 0.088 | 收口盖板 |
| 560 | | AC02-45 | 2.MM厚鋁折板拆圖 | 木紋色HTNH1195 | 1 | | 1 | 0.135 | 0.135 | 0.135 | 0.135 | 收口盖板 |
| 561 | | AC02-46 | 2.MM厚鋁折板拆圖 | 木紋色HTNH1195 | 1 | | 1 | 0.135 | 0.135 | 0.135 | 0.135 | 收口盖板 |
| 562 | | AC02-47 | 2.MM厚鋁折板拆圖 | 木紋色HTNH1195 | 1 | | 1 | 0.110 | 0.110 | 0.110 | 0.110 | 收口盖板 |
| 563 | | AC02-48 | 2.MM厚鋁折板拆圖 | 木紋色HTNH1195 | 1 | | 1 | 0.110 | 0.110 | 0.110 | 0.110 | 收口盖板 |
| 564 | | AC02-49 | 2.MM厚鋁折板拆圖 | 木紋色HTNH1195 | 2 | | 2 | 0.097 | 0.097 | 0.194 | 0.194 | 收口盖板 |
| 565 | | AC02-50 | 2.MM厚鋁折板拆圖 | 木紋色HTNH1195 | 1 | | 1 | 0.093 | 0.093 | 0.093 | 0.093 | 收口盖板 |
| 566 | | AC02-51 | 2.MM厚鋁折板拆圖 | 木紋色HTNH1195 | 3 | | 3 | 0.022 | 0.022 | 0.065 | 0.065 | 收口盖板 |
| 567 | | AC02-52 | 2.MM厚鋁折板拆圖 | 木紋色HTNH1195 | 1 | | 1 | 0.045 | 0.045 | 0.045 | 0.045 | 收口盖板 |
| 568 | | AC02-53 | 2.MM厚鋁折板拆圖 | 木紋色HTNH1195 | 1 | | 1 | 0.070 | 0.070 | 0.070 | 0.070 | 收口盖板 |
| 569 | | AC02-54 | 2.MM厚鋁折板拆圖 | 木紋色HTNH1195 | 1 | | 1 | 0.125 | 0.125 | 0.125 | 0.125 | 收口盖板 |
| 570 | | AC02-55 | 2.MM厚鋁折板拆圖 | 木紋色HTNH1195 | 1 | | 1 | 0.095 | 0.095 | 0.095 | 0.095 | 收口盖板 |
| 571 | | AC03 | 1.MM厚鋁折板拆圖 | 灰色UCT534509SC-3 | 130 | | 130 | 0.089 | 0.089 | 11.544 | 11.544 | 收口盖板 |
| | | | | | | | | | | | | |
| | | | | | | | | | | | | |
| | | | | | | | | | | | | |
| | | | | | | | | | | | | |
| | | | | | | | | | | | | |
| | | | | | 1222 | | | | | | | |
| | | | | | | 總計 | 1222 | | | 696.379 | 640.97 | |

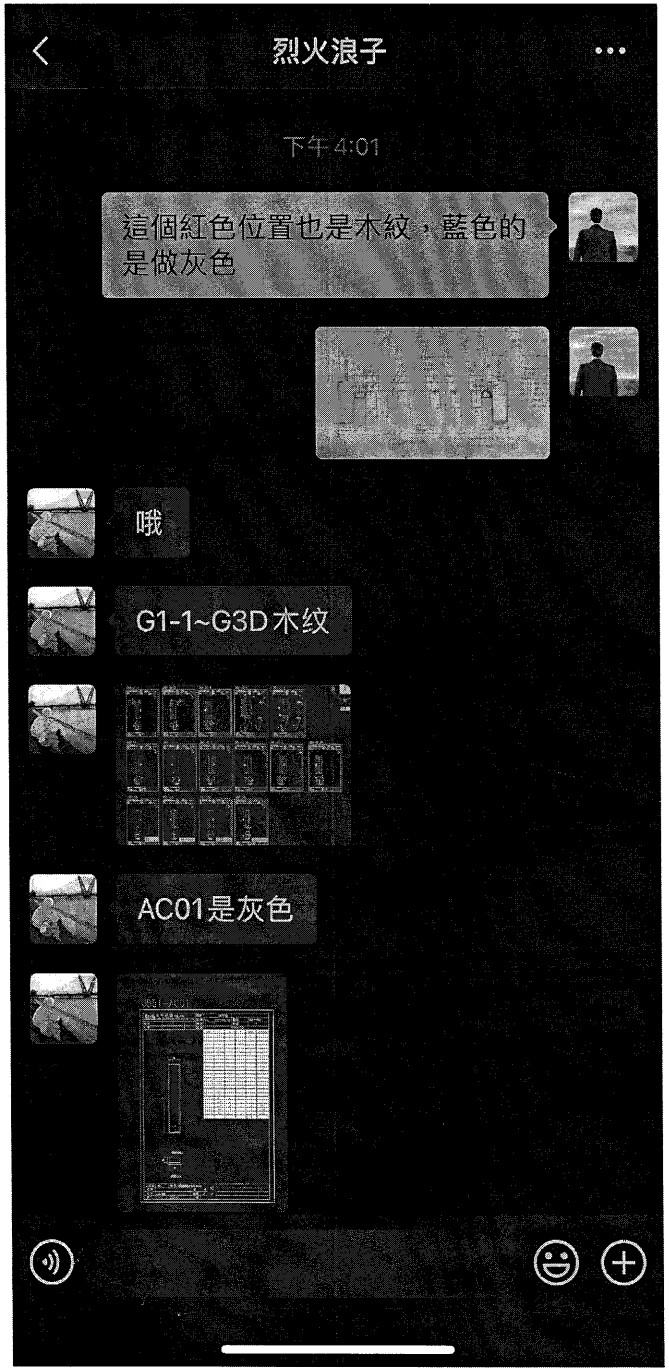
烈火浪子
下午 4:01
這個紅色位置也是木紋，藍色的是做灰色
哦
G1-1~G3D木纹
AC01是灰色

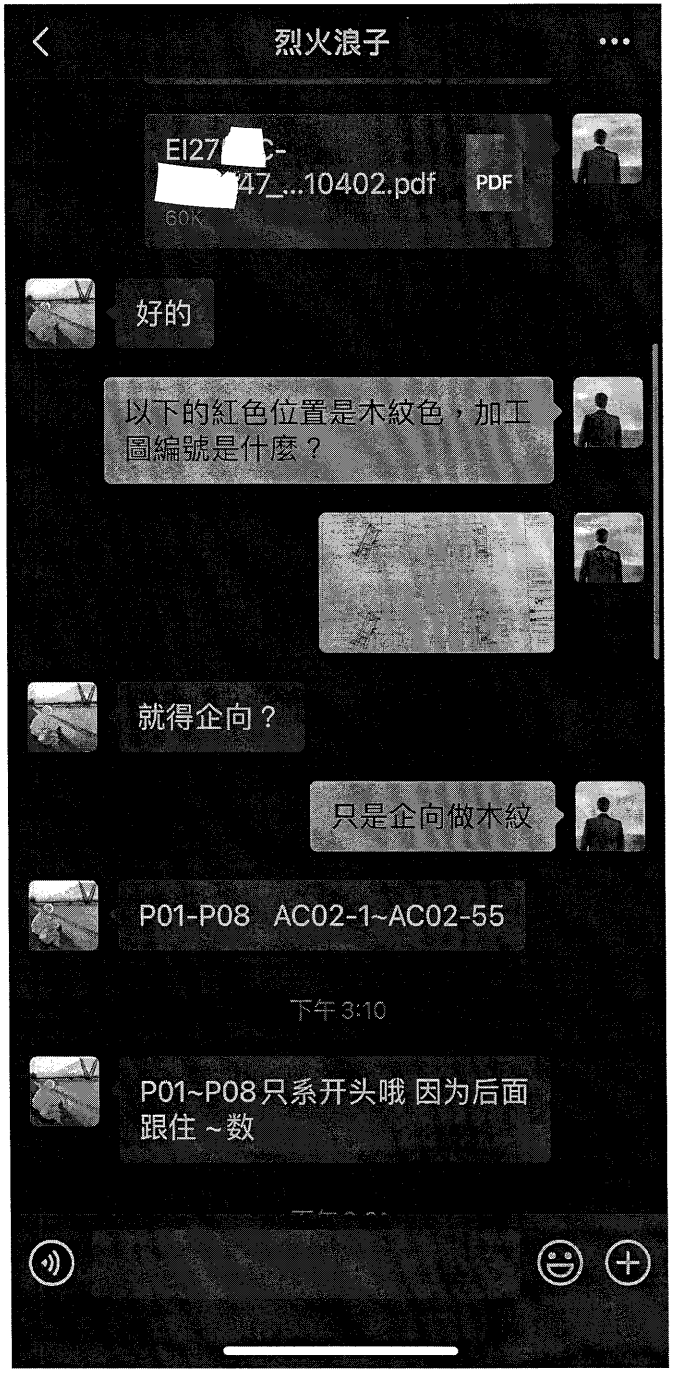
烈火浪子
PDF
60K
好的
以下的紅色位置是木紋色，加工圖編號是什麼？
就得企向？
只是企向做木紋
P01-P08 AC02-1~AC02-55
下午 3:10
P01~P08只系开头哦 因为后面跟住 ~数

| 美特鋁質 有限公司 MIDI Aluminium Fabricator Ltd. | | | | | 類別 | | 物料號 | | |
|---|---|---|---|---|---|---|---|---|---|
| | | | | | 制圖 | AN. | 2021/01/13 | 圖號 | J851-A1-1 |
| 修改 | | | | | 復核 | — | – | 數量 | 1 |
| 日期 | | | | | 批准 | — | – | 單件重量(KG) | |

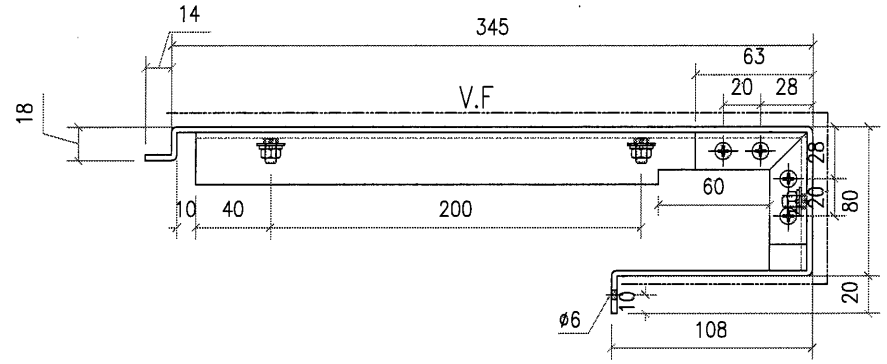


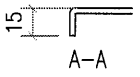


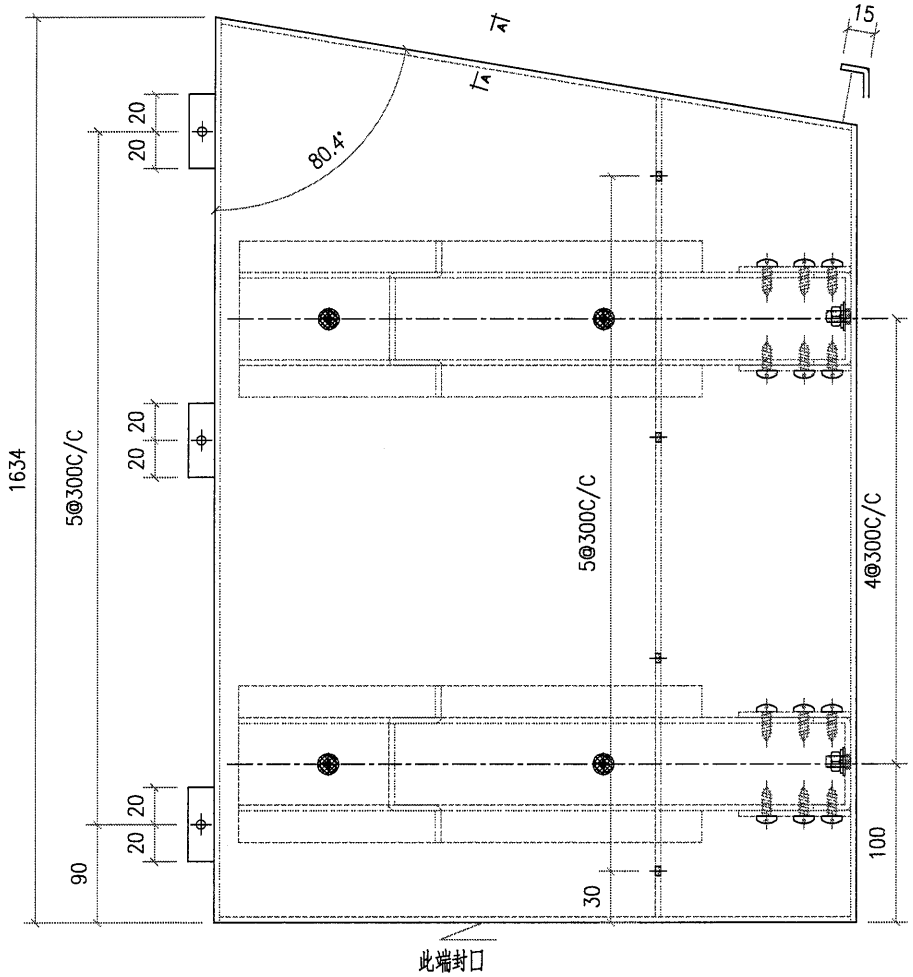


需复尺

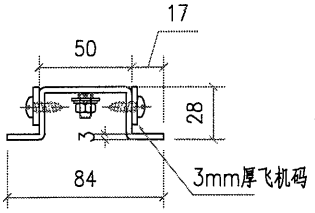


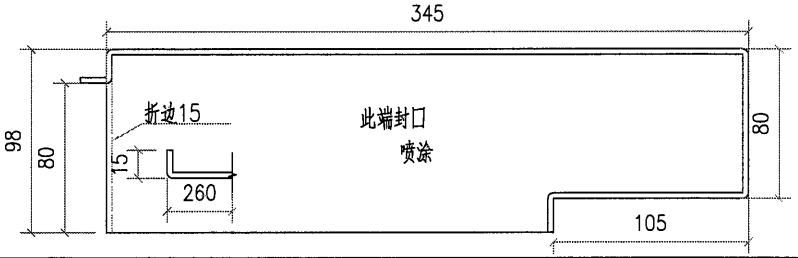


| 工程號 | J851 | 地盤 | 香港新界青衣-ALUM. GRILLE | 附件 | | |
|---|---|---|---|---|---|---|
| 名稱 | | 採用 | | | — | — |
| 材料 | 3mm 鋁板 | 地盤 | ✓ | | | |
| 顏色 | PVF2-3 COATS | 工廠 | | | | |

| 美特鋁質 有限公司 MIDI Aluminium Fabricator Ltd. | | | | | 類別 | | 物料號 | | |
|---|---|---|---|---|---|---|---|---|---|
| | | | | | 制圖 | AN. | 2021/01/13 | 圖號 | J851-A1-2 |
| 修改 | | | | | 復核 | — | — | 數量 | 1 |
| 日期 | | | | | 批准 | — | — | 單件重量(KG) | |

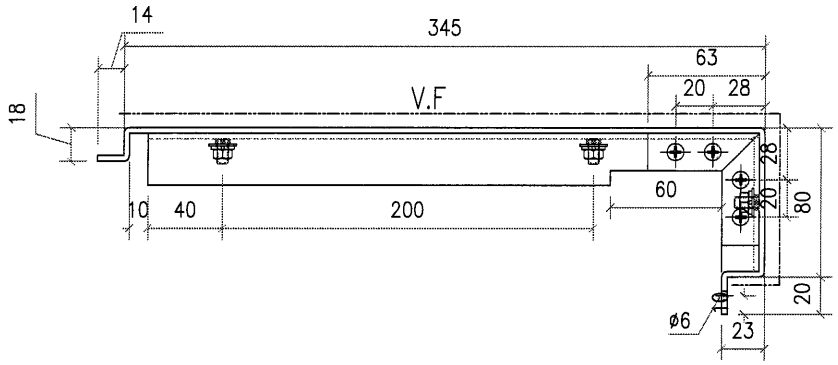


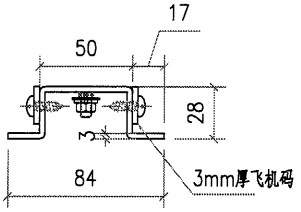


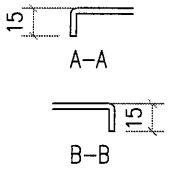


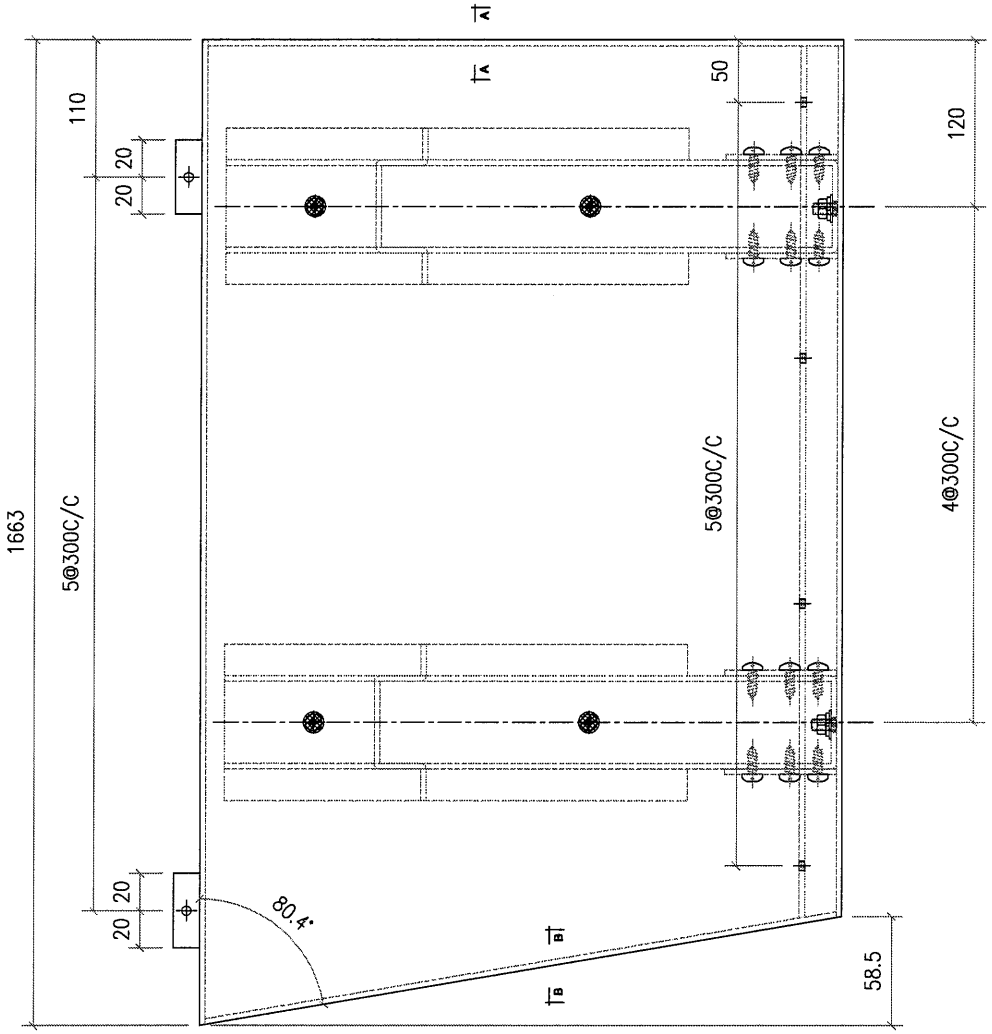


| 工程號 | J851 | 地盤 | 香港新界青衣-ALUM. GRILLE | | 附件 | | |
|---|---|---|---|---|---|---|---|
| 名稱 | | | 採用 | | | — | — |
| 材料 | 3mm 鋁板 | | 地盤 | ✓ | | | |
| 顏色 | PVF2-3 COATS | | 工廠 | | | | |

| 美特鋁質 有限公司 MIDI Aluminium Fabricator Ltd. | | | | | 類別 | | 物料號 | | |
|---|---|---|---|---|---|---|---|---|---|
| | | | | | 制圖 | AN. | 2021/01/13 | 圖號 | J851-A1-3 |
| 修改 | | | | | 復核 | — | — | 數量 | 1 |
| 日期 | | | | | 批准 | — | — | 單件重量(KG) | |

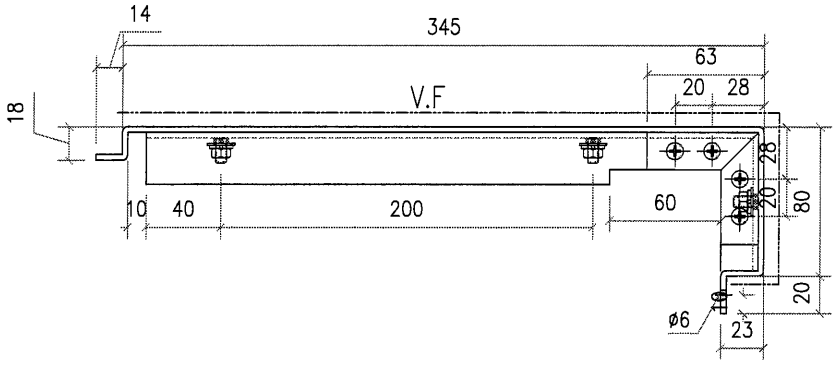


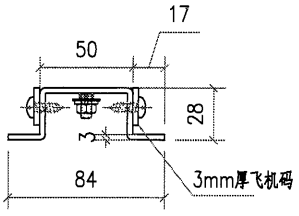


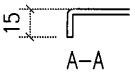


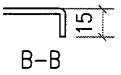


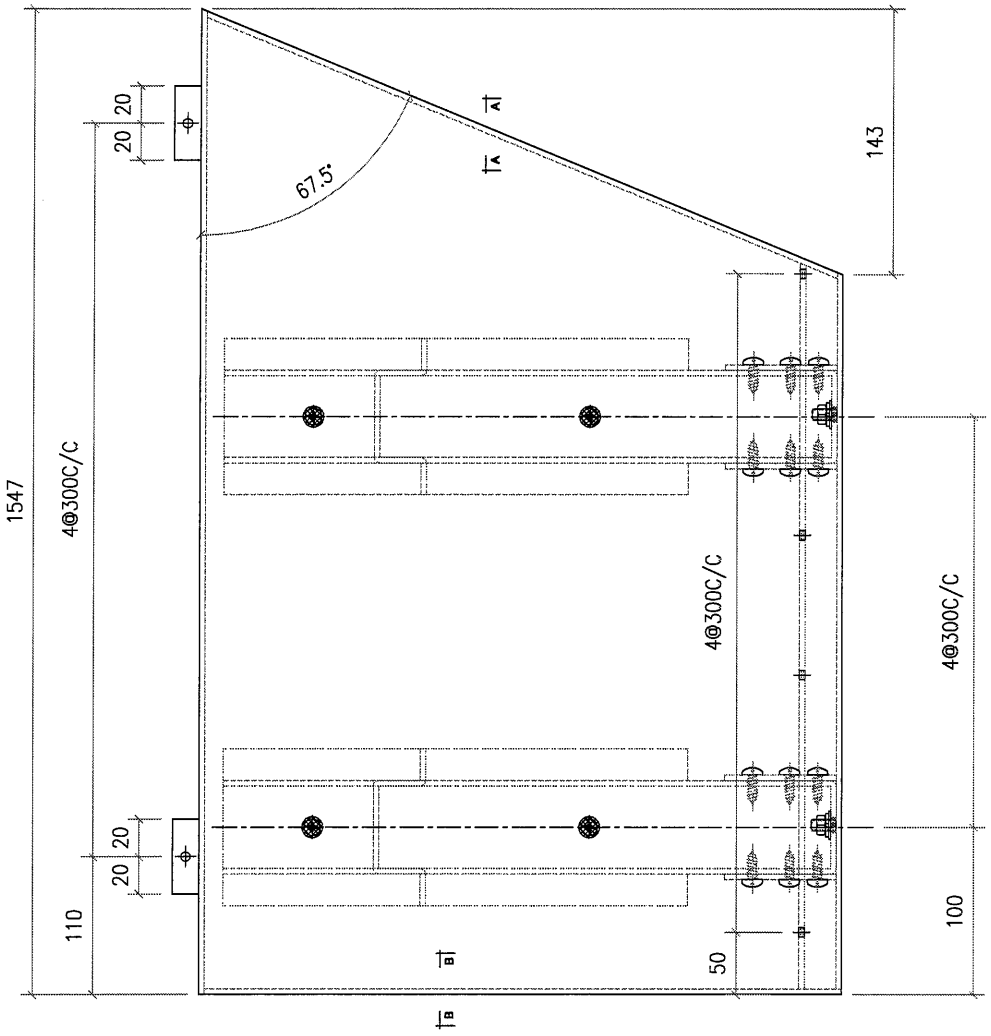


| 工程號 | J851 | 地盤 | 香港新界青衣-ALUM. GRILLE | | | 附件 | | |
|---|---|---|---|---|---|---|---|---|
| 名稱 | | | | 採用 | | | — | — |
| 材料 | 3mm 鋁板 | | | 地盤 | ✓ | | | |
| 顏色 | PVF2-3 COATS | | | 工廠 | | | | |

| 美特鋁質有限公司 MIDI Aluminium Fabricator Ltd. | | | | 類別 | | 物料號 | | |
|---|---|---|---|---|---|---|---|---|
| | | | | 制圖 | AN. | 2021/01/13 | 圖號 | J851-A1-4 |
| 修改 | | | | 復核 | — | — | 數量 | 2 |
| 日期 | | | | 批准 | — | — | 單件重量(KG) | |

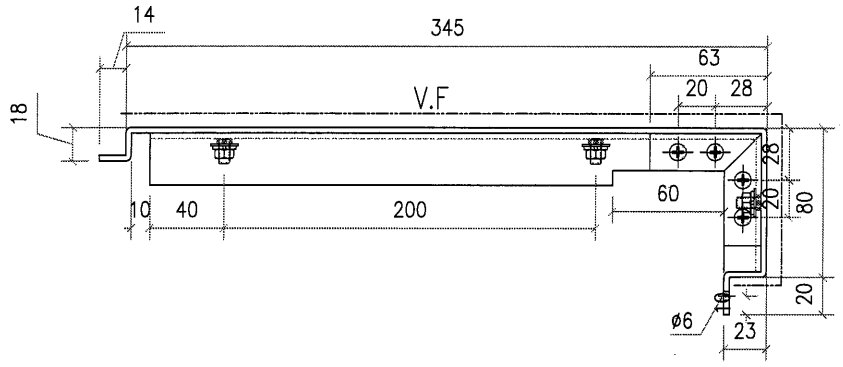


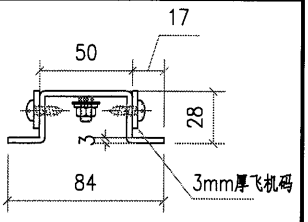


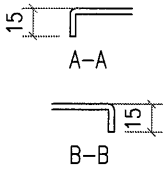


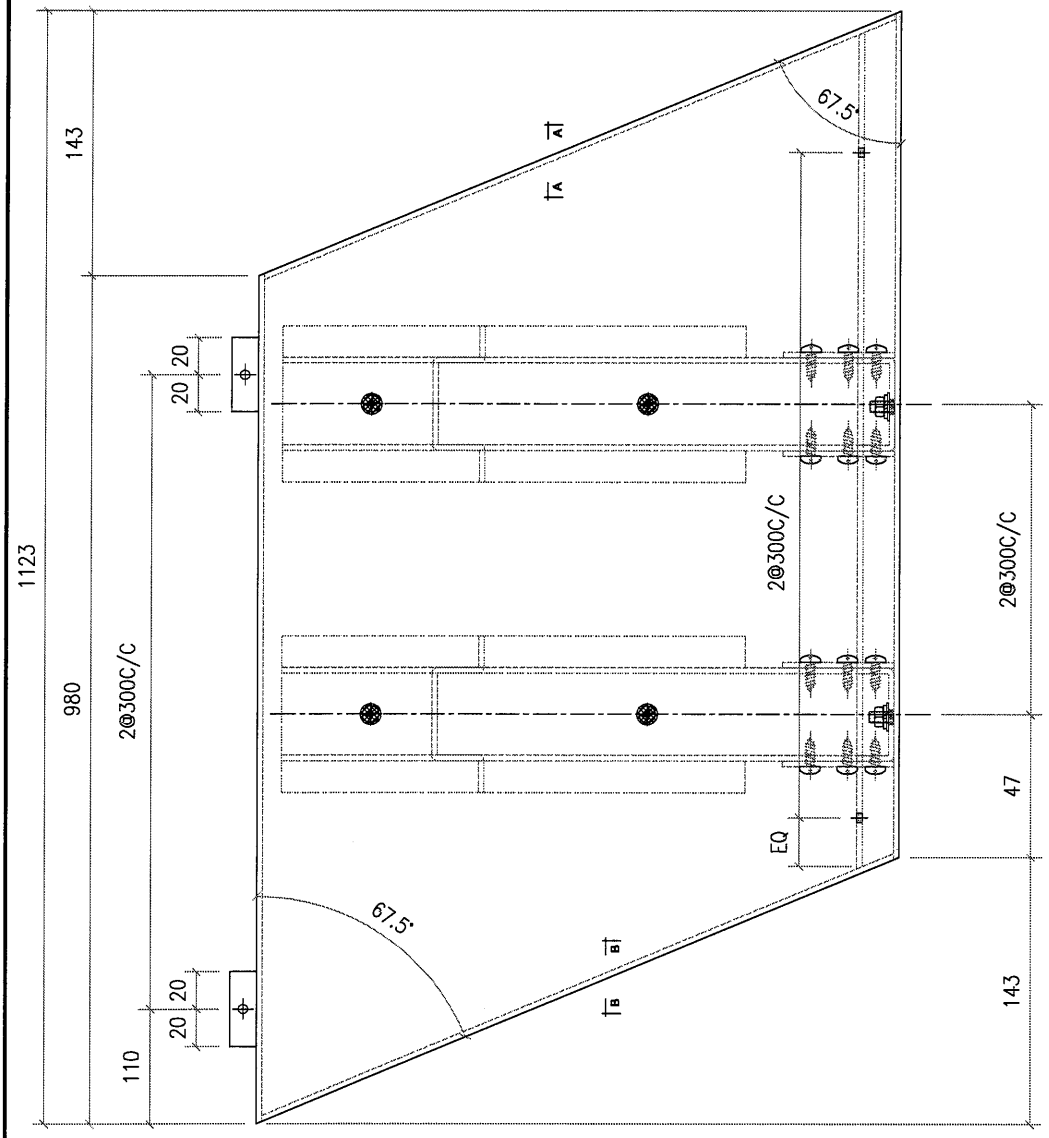


| 工程號 | J851 | 地盤 | 香港新界青衣-ALUM. GRILLE | | | 附件 | | |
|---|---|---|---|---|---|---|---|---|
| 名稱 | | | | 採用 | | | — | — |
| 材料 | 3mm 鋁板 | | | 地盤 | ✓ | | | |
| 顏色 | PVF2-3 COATS | | | 工廠 | | | | |

| 美特鋁質 有限公司 MIDI Aluminium Fabricator Ltd. | | | | | 類別 | | 物料號 | | |
|---|---|---|---|---|---|---|---|---|---|
| | | | | | 制圖 | AN. | 2021/01/13 | 圖號 | J851-A1-5 |
| 修改 | | | | | 復核 | — | — | 數量 | 1 |
| 日期 | | | | | 批准 | — | — | 單件重量(KG) | |

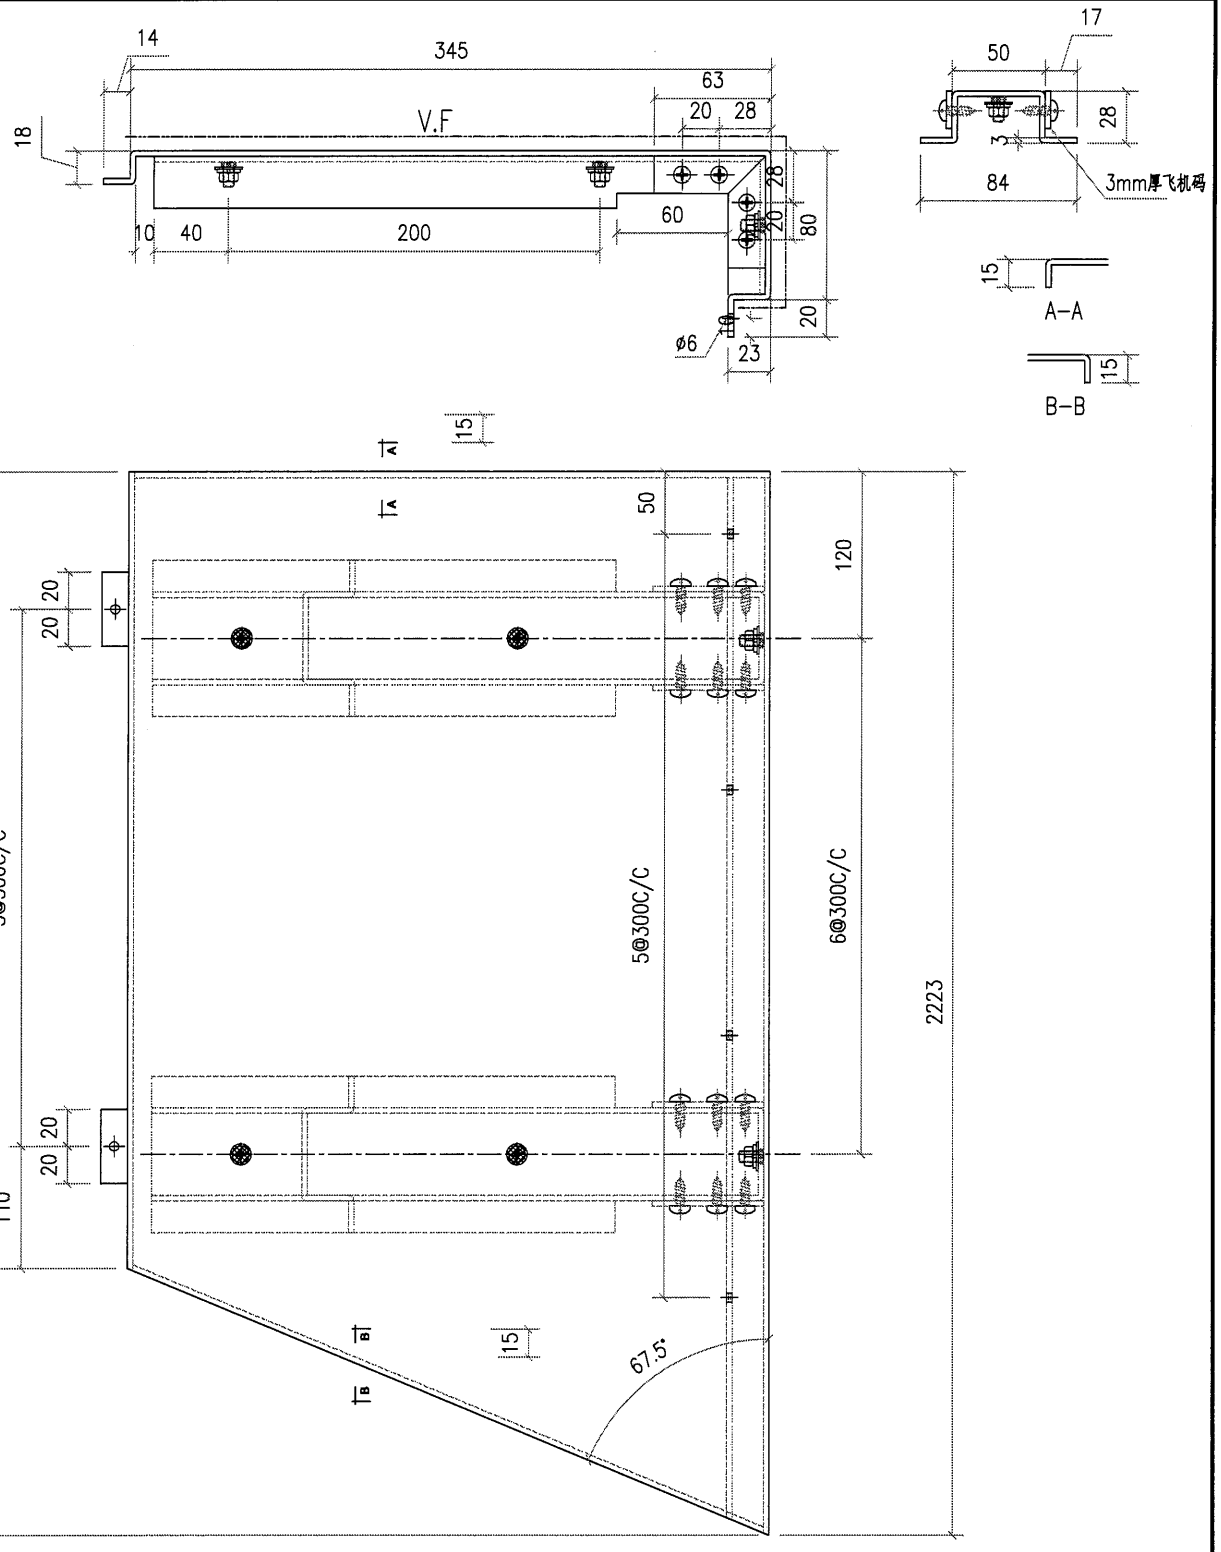


| 工程號 | J851 | 地盤 | 香港新界青衣-ALUM. GRILLE | | | | |
|---|---|---|---|---|---|---|---|
| 名稱 | | | 採用 | 附件 | — | | — |
| 材料 | 3mm 鋁板 | | 地盤 ✓ | | | | |
| 顏色 | PVF2-3 COATS | | 工廠 | | | | |

| 美特鋁質有限公司 MIDI Aluminium Fabricator Ltd. | | | | | 類別 | | 物料號 | | |
|---|---|---|---|---|---|---|---|---|---|
| | | | | | 制圖 | AN. | 2021/01/13 | 圖號 | J851-A1-6 |
| 修改 | | | | | 復核 | — | — | 數量 | 8 |
| 日期 | | | | | 批准 | — | — | 單件重量(KG) | |

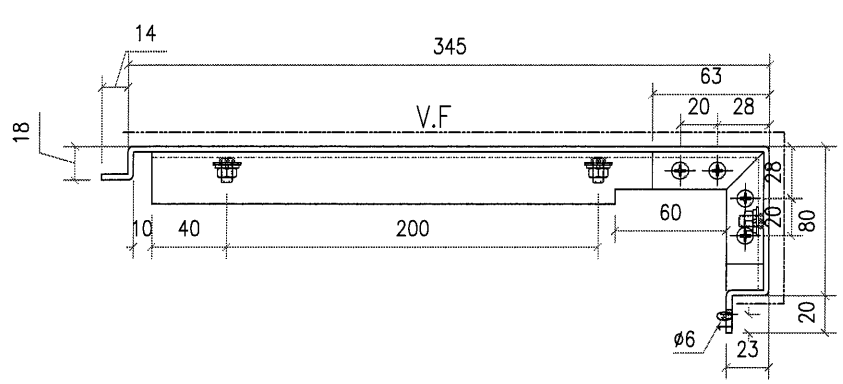


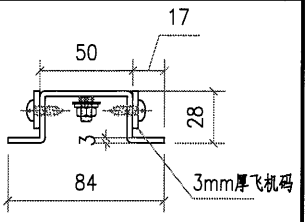


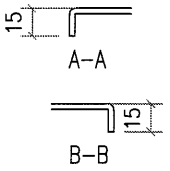


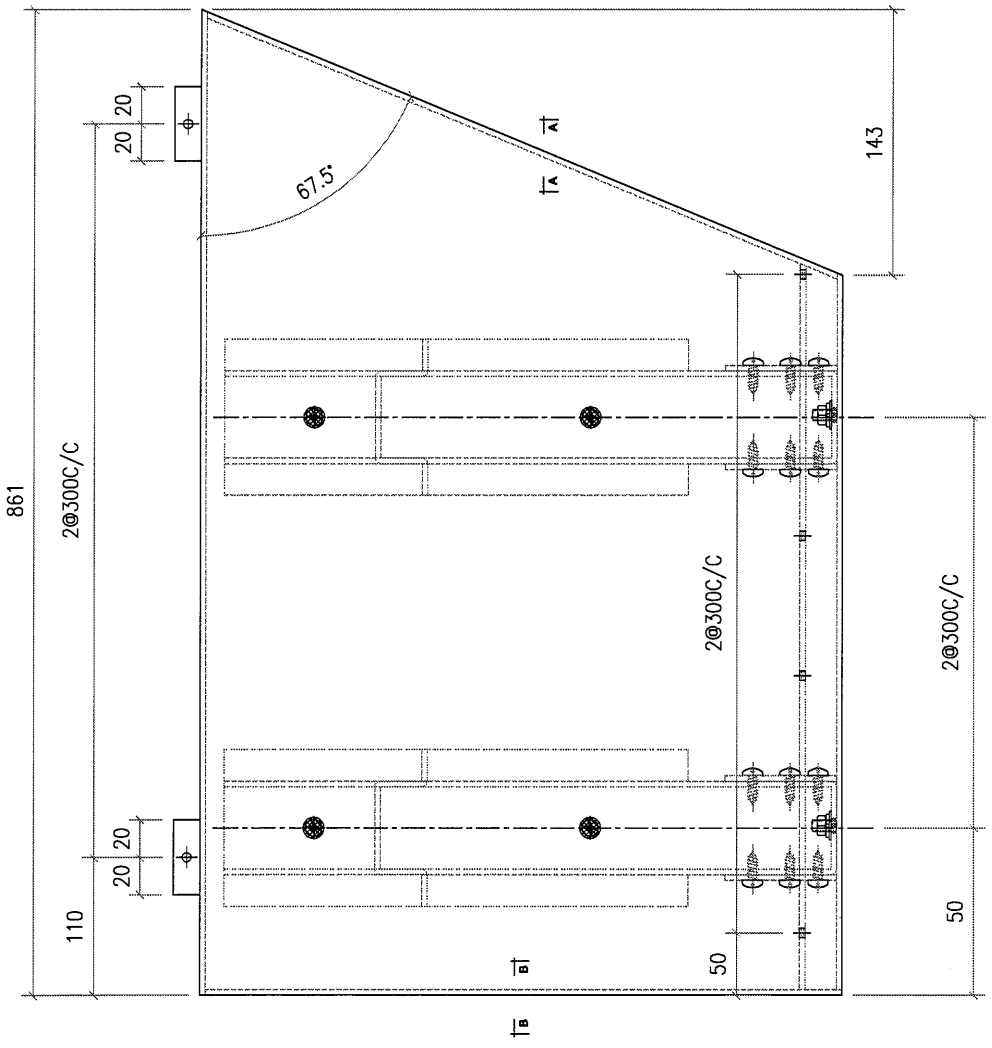


| 工程號 | J851 | 地盤 | 香港新界青衣-ALUM. GRILLE | | 附件 | | |
|---|---|---|---|---|---|---|---|
| 名稱 | | | 採用 | | | — | — |
| 材料 | 3mm 鋁板 | | 地盤 | ✓ | | | |
| 顏色 | PVF2-3 COATS | | 工廠 | | | | |

| 美特鋁質 有限公司 MIDI Aluminium Fabricator Ltd. | | | | | 類別 | | 物料號 | | |
|---|---|---|---|---|---|---|---|---|---|
| | | | | | 制圖 | AN. | 2021/01/13 | 圖號 | J851-A1-7A |
| 修改 | | | | | 復核 | — | — | 數量 | 1 |
| 日期 | | | | | 批准 | — | — | 單件重量(KG) | |

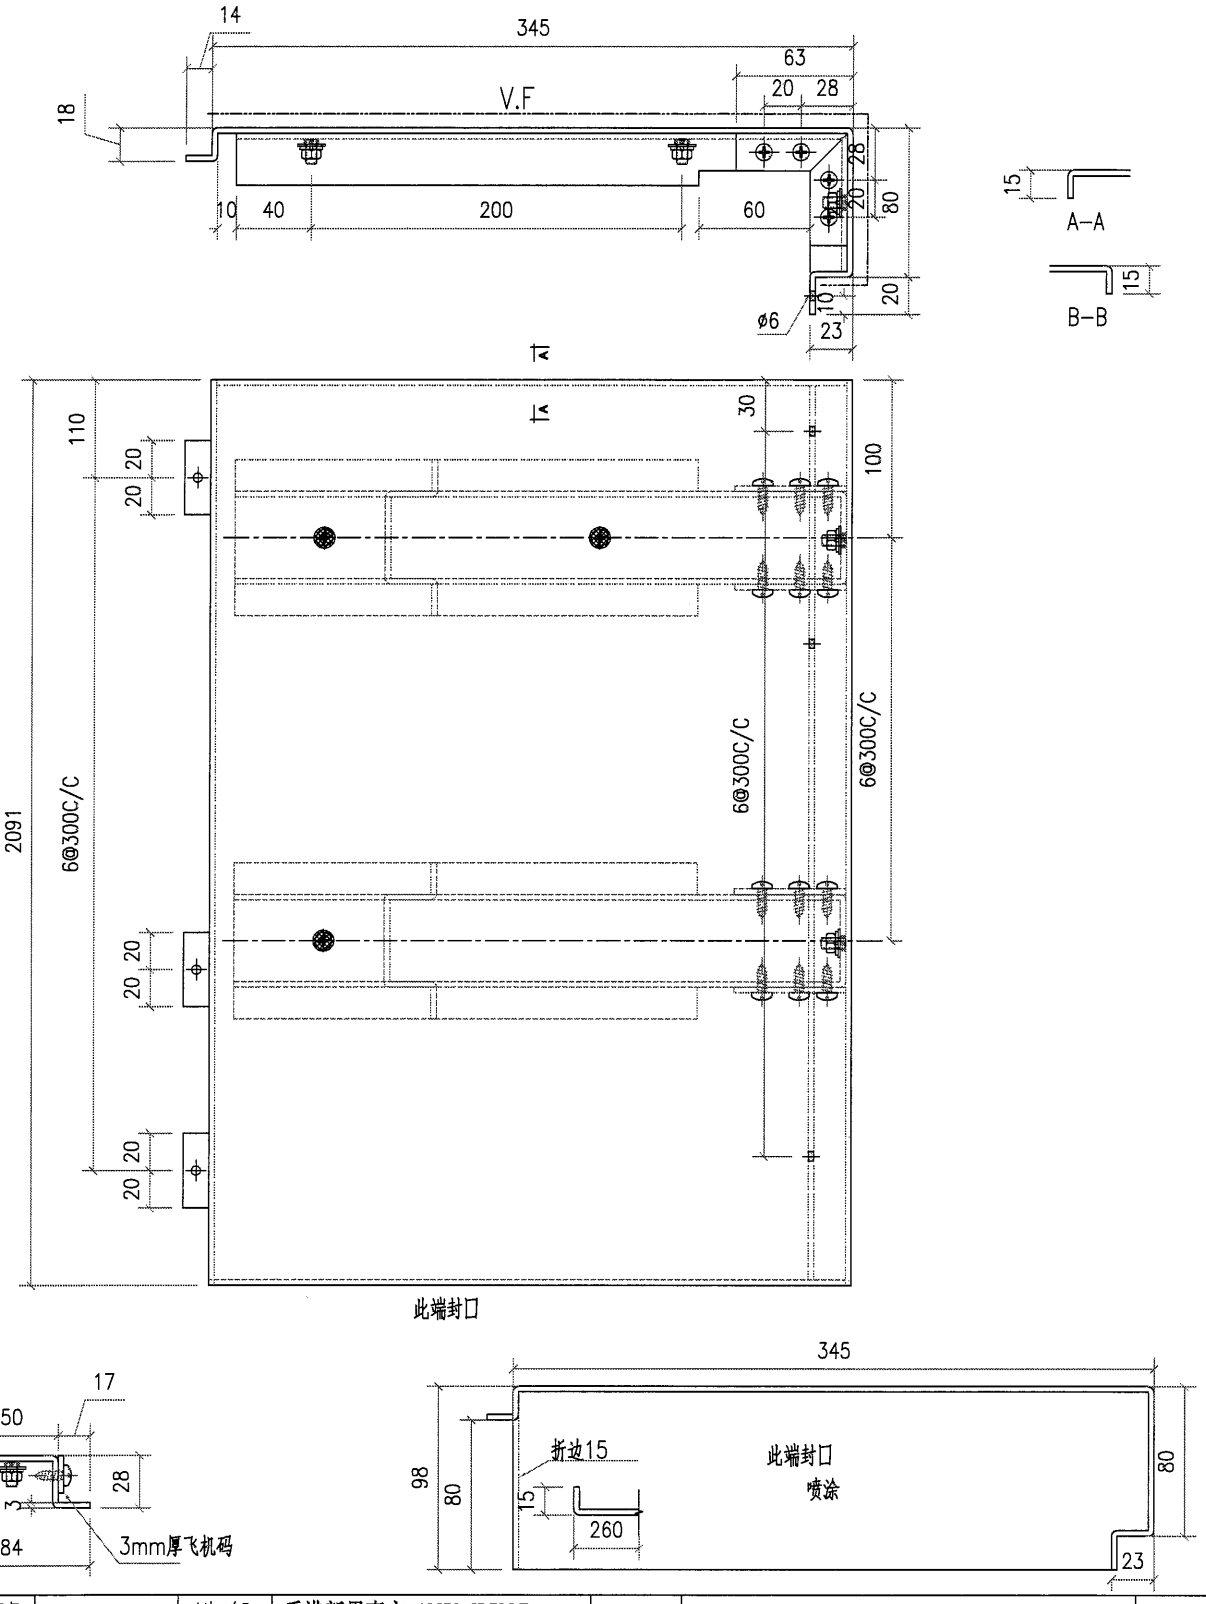


| 工程號 | J851 | 地盤 | 香港新界青衣-ALUM. GRILLE | | | | |
|---|---|---|---|---|---|---|---|
| 名稱 | | | 採用 | 附件 | | | |
| 材料 | 3mm 鋁板 | | 地盤 ✓ | | — | | — |
| 顏色 | PVF2-3 COATS | | 工廠 | | | | |

| 美特鋁質 有限公司 MIDI Aluminium Fabricator Ltd. | | | | | 類別 | | 物料號 | | |
|---|---|---|---|---|---|---|---|---|---|
| | | | | | 制圖 | AN. | 2021/01/13 | 圖號 | J851-A1-7 |
| 修改 | | | | | 復核 | — | — | 數量 | 1 |
| 日期 | | | | | 批准 | — | — | 單件重量(KG) | |

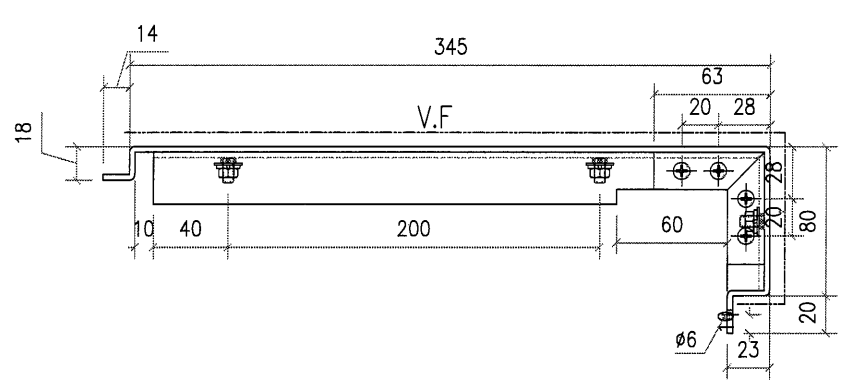


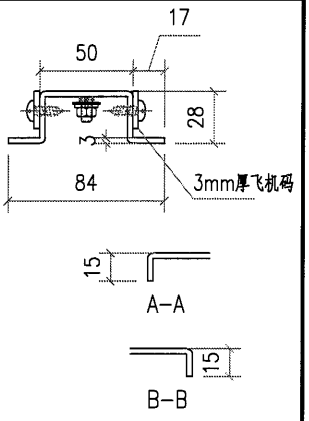


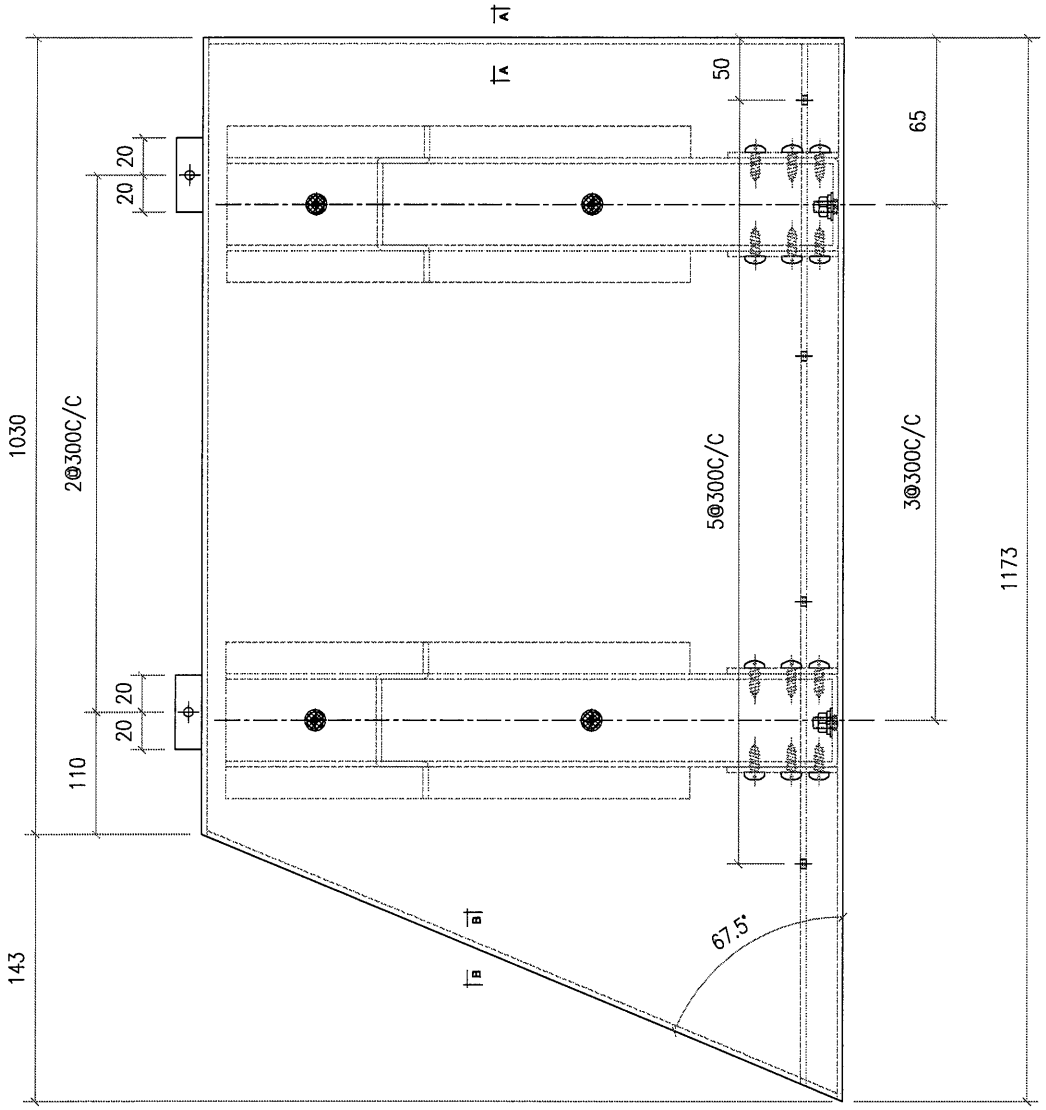


| 工程號 | J851 | 地盤 | 香港新界青衣-ALUM. GRILLE | | | | |
|---|---|---|---|---|---|---|---|
| 名稱 | | | 採用 | 附件 | — | | — |
| 材料 | 3mm 鋁板 | | 地盤 ✓ | | | | |
| 顏色 | PVF2-3 COATS | | 工廠 | | | | |

| 美特鋁質有限公司 MIDI Aluminium Fabricator Ltd. | | | | | 類別 | | 物料號 | | |
|---|---|---|---|---|---|---|---|---|---|
| | | | | | 制圖 | AN. | 2021/01/13 | 圖號 | J851-A1-8 |
| 修改 | | | | | 復核 | — | — | 數量 | 1 |
| 日期 | | | | | 批准 | — | — | 單件重量(KG) | |

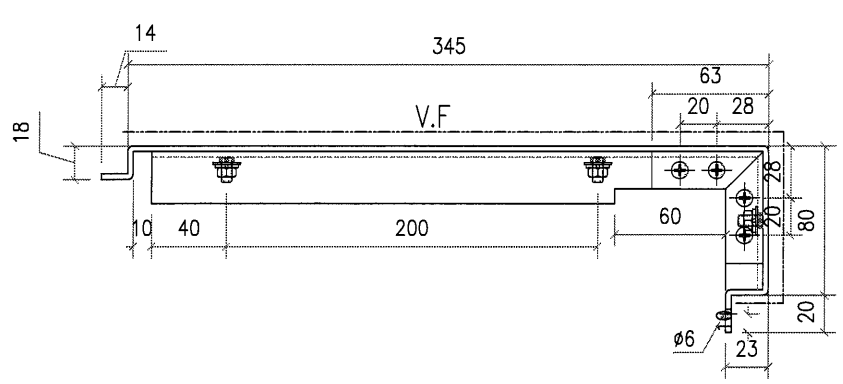


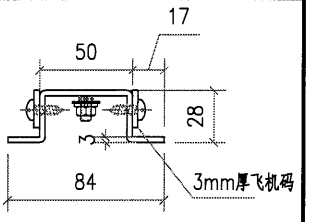


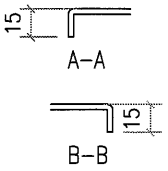


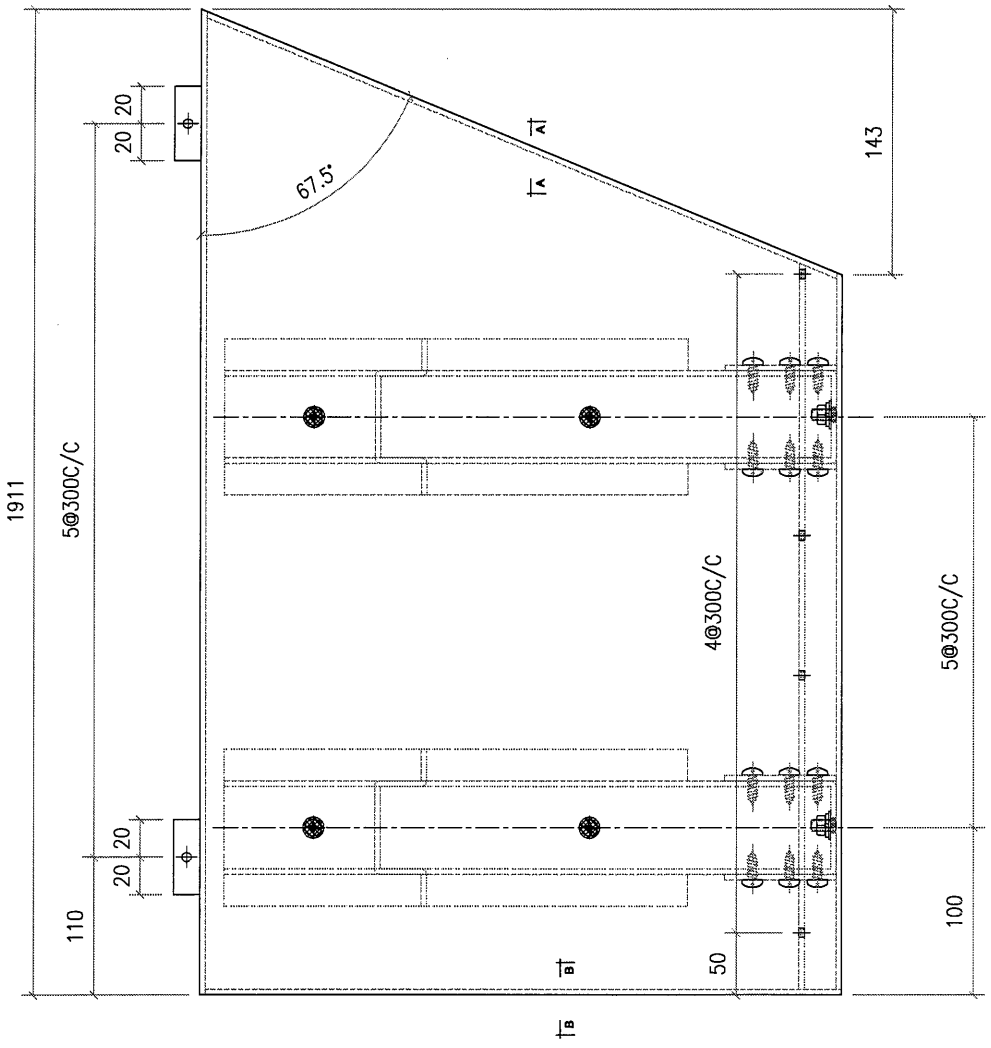


| 工程號 | J851 | 地盤 | 香港新界青衣-ALUM. GRILLE | | 附件 | | |
|---|---|---|---|---|---|---|---|
| 名稱 | | | 採用 | | | — | — |
| 材料 | 3mm 鋁板 | | 地盤 | ✓ | | | |
| 顏色 | PVF2-3 COATS | | 工廠 | | | | |

| 美特鋁質有限公司 MIDI Aluminium Fabricator Ltd. | | | | | 類別 | | 物料號 | | |
|---|---|---|---|---|---|---|---|---|---|
| | | | | | 制圖 | AN. | 2021/01/13 | 圖號 | J851-A1-9 |
| 修改 | | | | | 復核 | — | — | 數量 | 1 |
| 日期 | | | | | 批准 | — | — | 單件重量(KG) | |

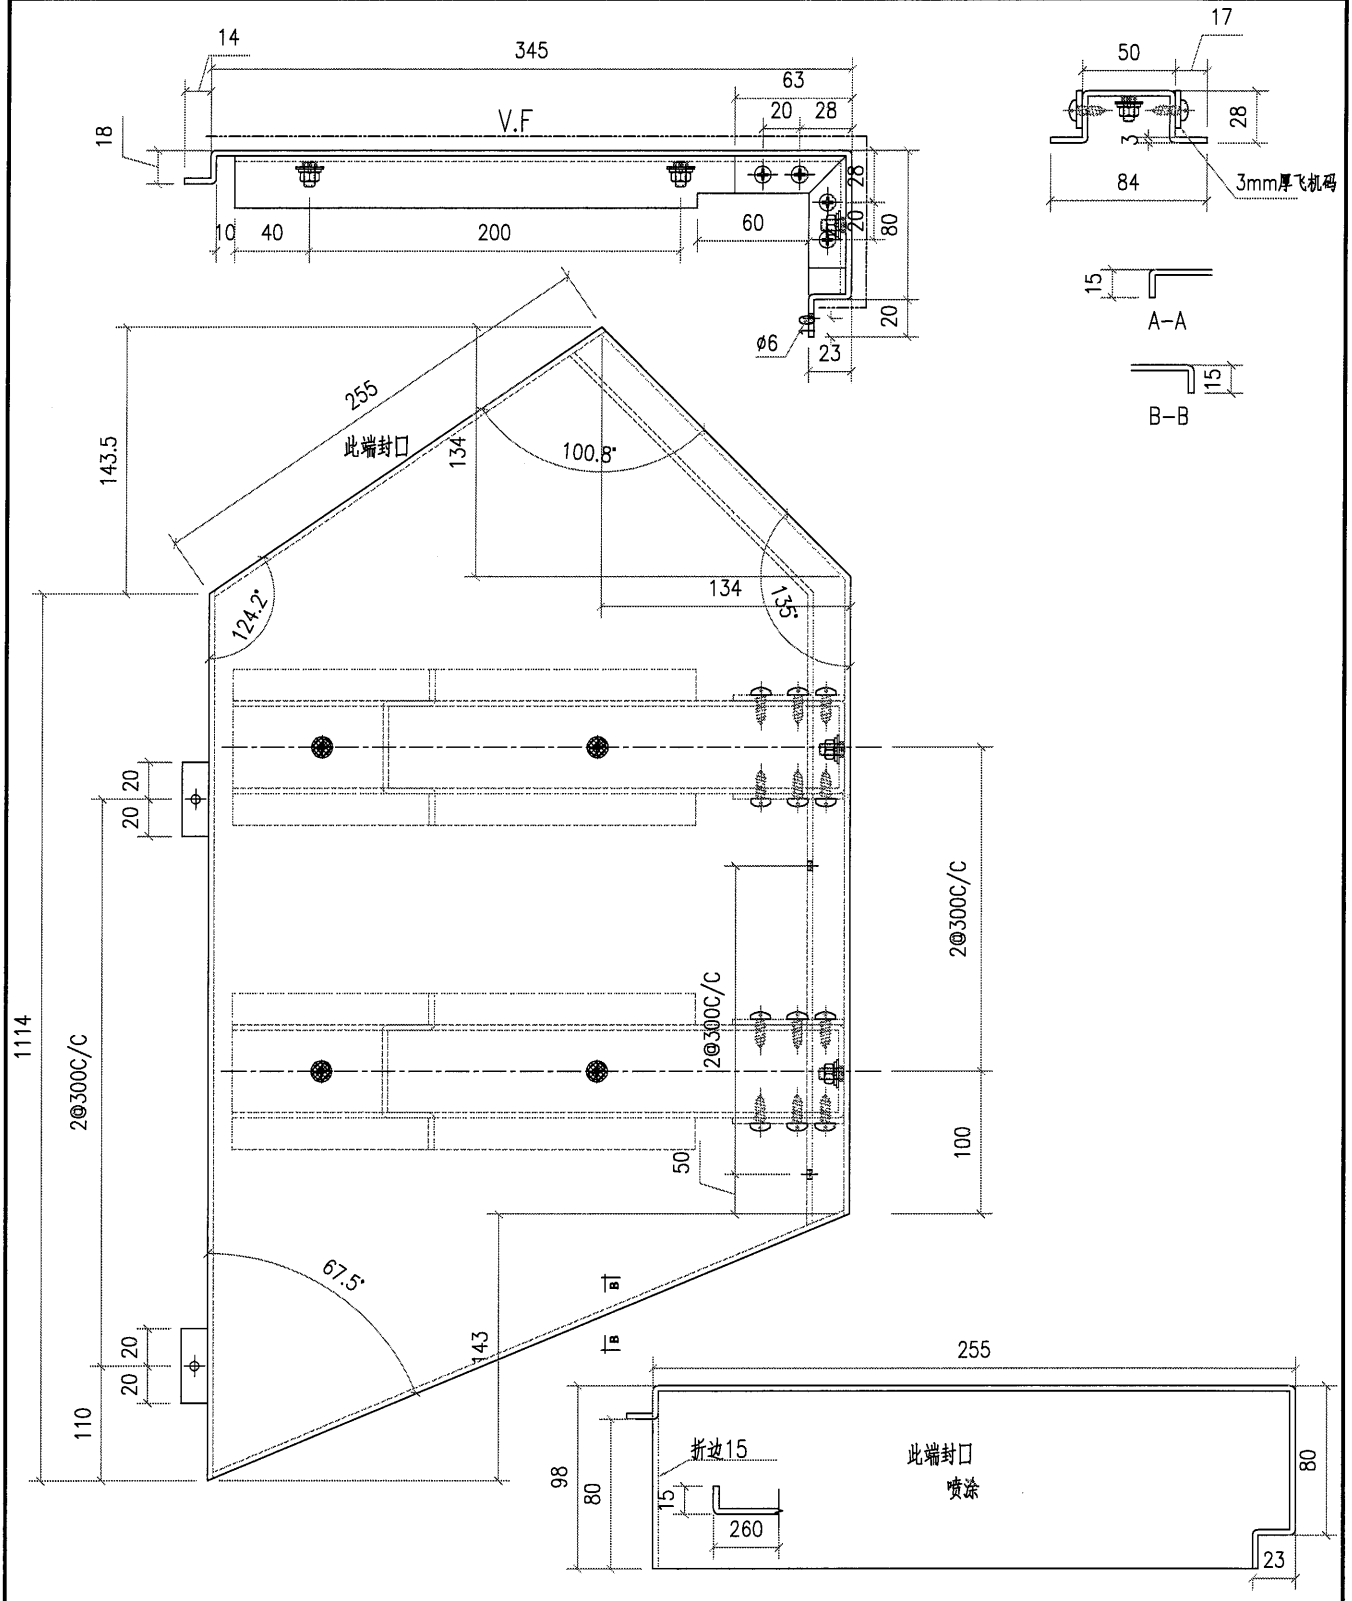


| 工程號 | J851 | 地盤 | 香港新界青衣-ALUM. GRILLE | 附件 | | |
|---|---|---|---|---|---|---|
| 名稱 | | 採用 | | | — | — |
| 材料 | 3mm 鋁板 | 地盤 | ✓ | | | |
| 顏色 | PVF2-3 COATS | 工廠 | | | | |

| 美特鋁質 有限公司 MIDI Aluminium Fabricator Ltd. | | | | | 類別 | | 物料號 | | |
|---|---|---|---|---|---|---|---|---|---|
| | | | | | 制圖 | AN. | 2021/01/13 | 圖號 | J851-A1-10 |
| 修改 | | | | | 復核 | — | — | 數量 | 1 |
| 日期 | | | | | 批准 | — | — | 單件重量(KG) | |

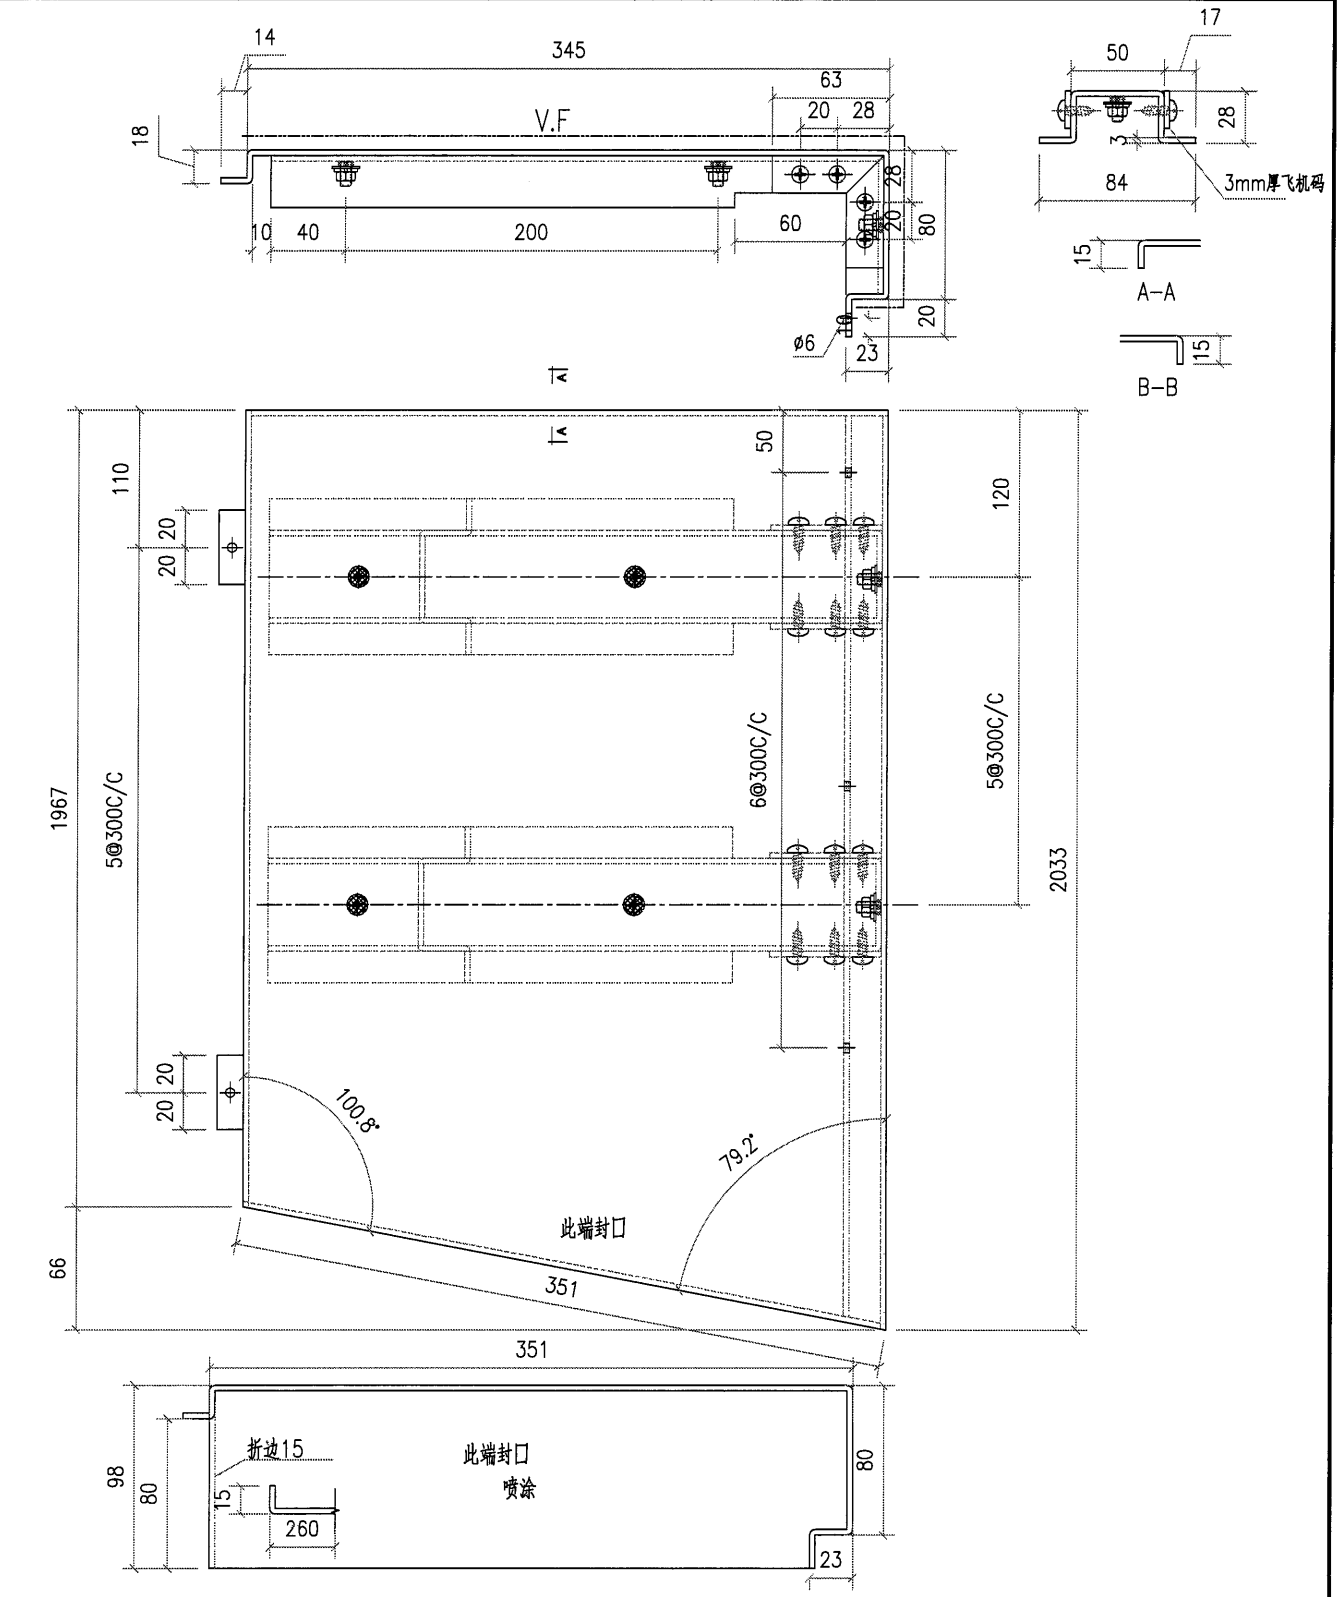


| 工程號 | J851 | 地盤 | 香港新界青衣-ALUM. GRILLE | | 附件 | | |
|---|---|---|---|---|---|---|---|
| 名稱 | | | 採用 | | | — | — |
| 材料 | 3mm 鋁板 | | 地盤 | ✓ | | | |
| 顏色 | PVF2-3 COATS | | 工廠 | | | | |

| 美特鋁質 有限公司 MIDI Aluminium Fabricator Ltd. | | | | | 類別 | | 物料號 | | |
|---|---|---|---|---|---|---|---|---|---|
| | | | | | 制圖 | AN. | 2021/01/13 | 圖號 | J851-A1-11 |
| 修改 | | | | | 復核 | — | — | 數量 | 1 |
| 日期 | | | | | 批准 | — | — | 單件重量(KG) | |

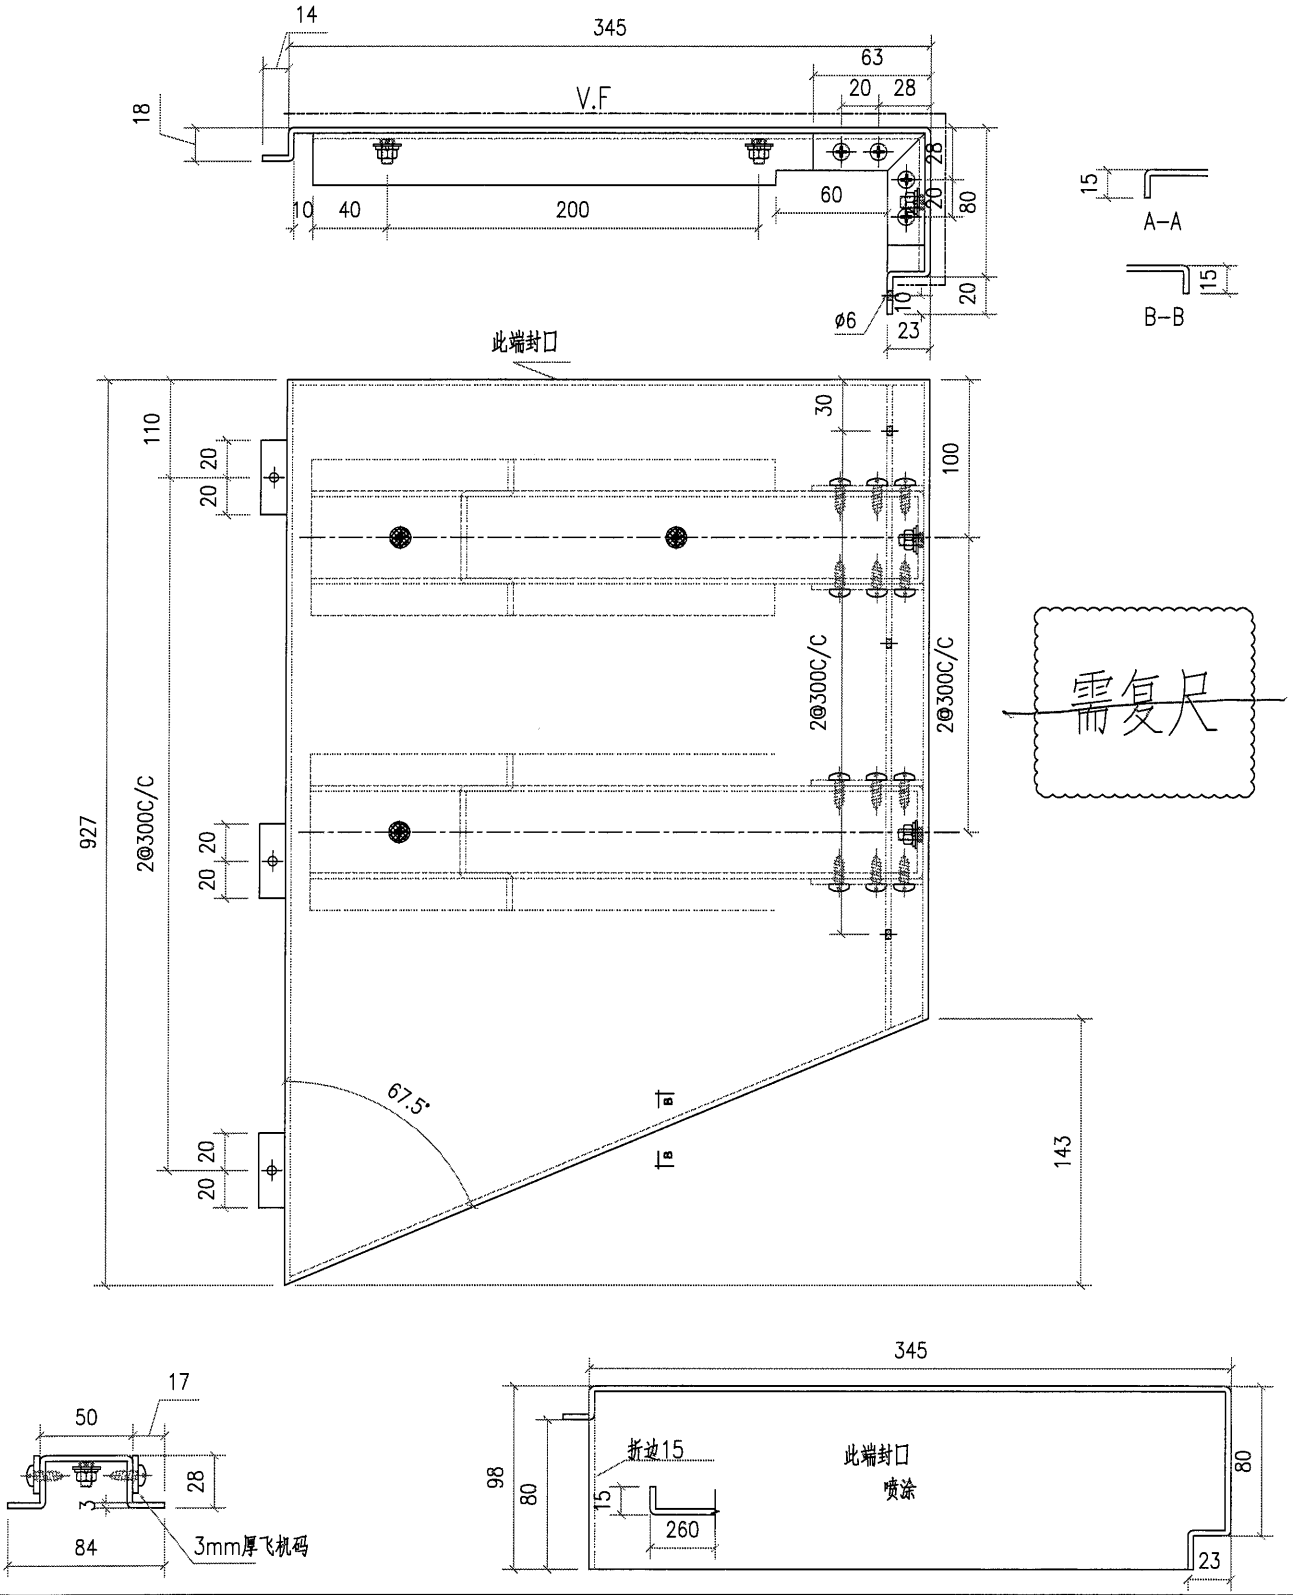


需复尺

| 工程號 | J851 | 地盤 | 香港新界青衣-ALUM. GRILLE | | | |
|---|---|---|---|---|---|---|
| 名稱 | | 採用 | | 附件 | — | — |
| 材料 | 3mm 鋁板 | 地盤 | ✓ | | | |
| 顏色 | PVF2-3 COATS | 工廠 | | | | |

| 美特鋁質 有限公司 MIDI Aluminium Fabricator Ltd. | | | | | 類別 | | 物料號 | | |
|---|---|---|---|---|---|---|---|---|---|
| | | | | | 制圖 | AN. | 2021/01/13 | 圖號 | J851-A1-12 |
| 修改 | | | | | 復核 | — | — | 數量 | 1 |
| 日期 | | | | | 批准 | — | — | 單件重量(KG) | |

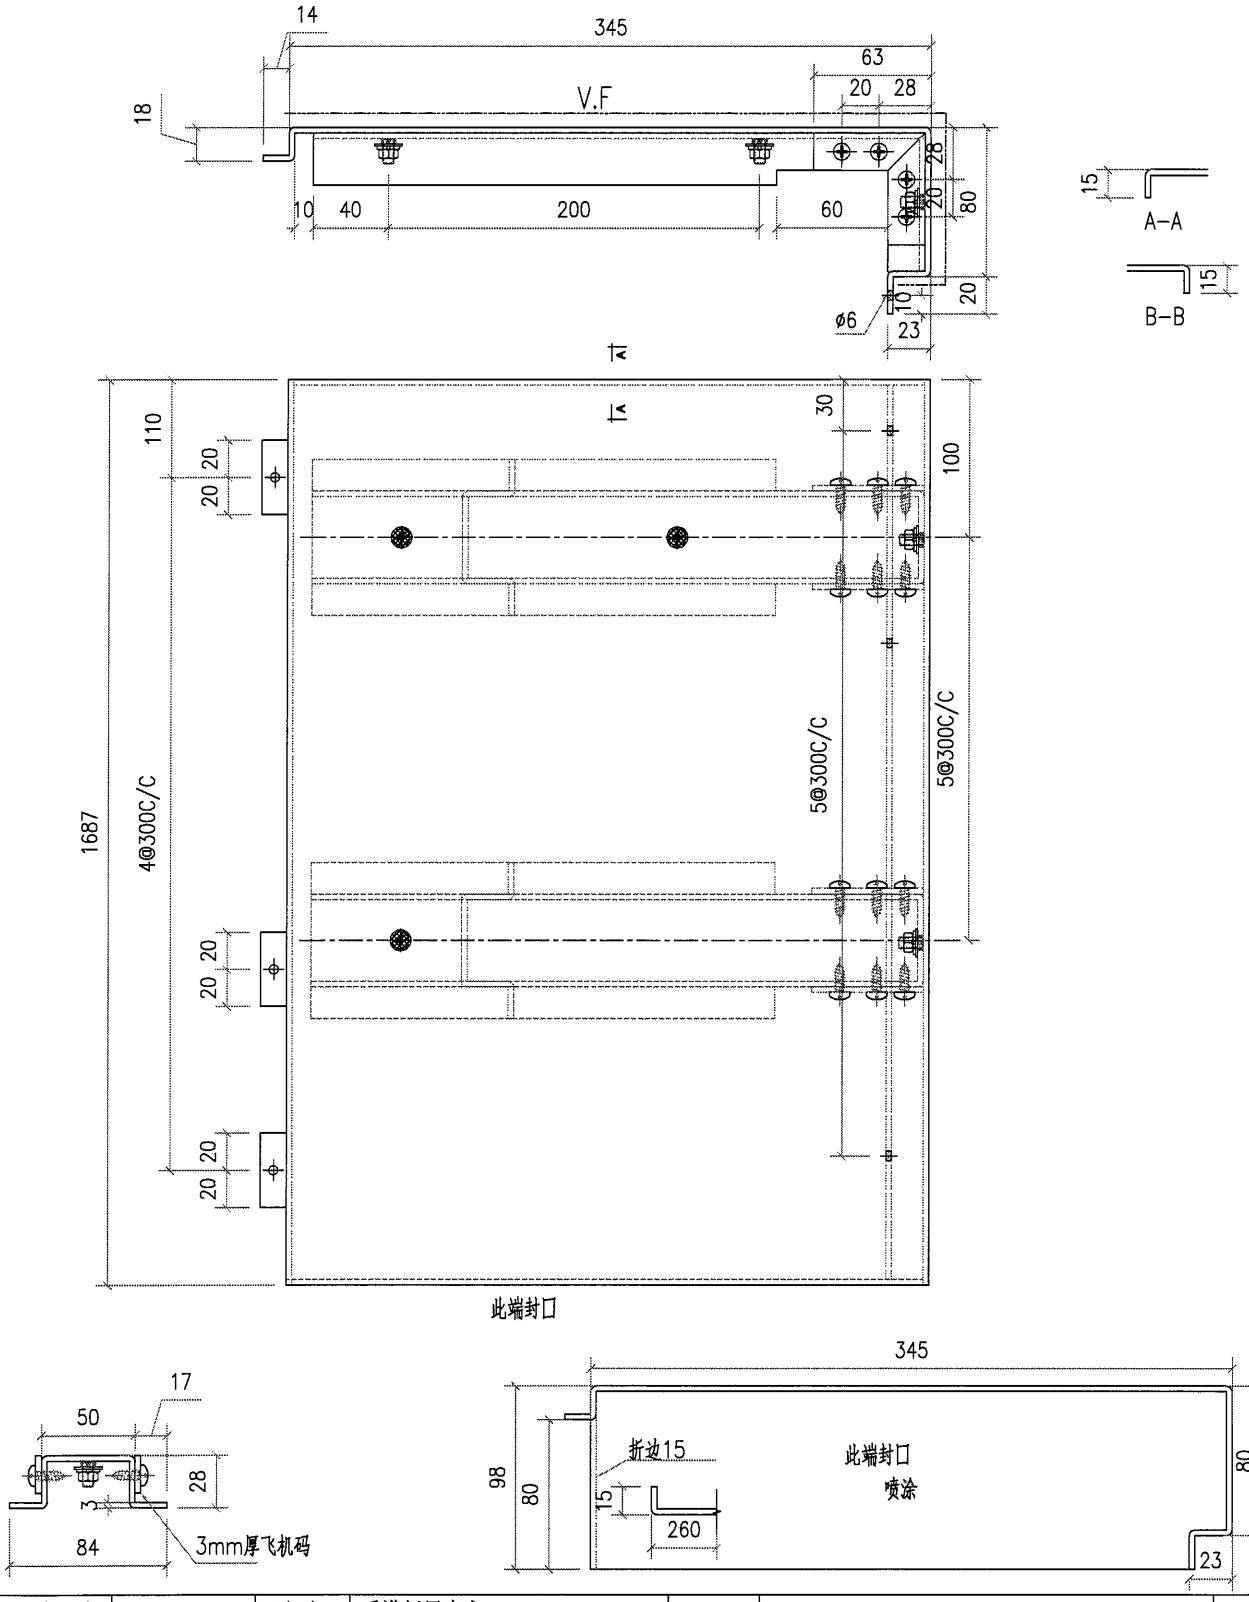


| 工程號 | J851 | 地盤 | 香港新界青衣-ALUM. GRILLE | | | | |
|---|---|---|---|---|---|---|---|
| 名稱 | | | 採用 | 附件 | — | | — |
| 材料 | 3mm 鋁板 | | 地盤 ✓ | | | | |
| 顏色 | PVF2-3 COATS | | 工廠 | | | | |

| 美特鋁質 有限公司 MIDI Aluminium Fabricator Ltd. | | | | | 類別 | | 物料號 | | |
|---|---|---|---|---|---|---|---|---|---|
| | | | | | 制圖 | AN. | 2021/01/13 | 圖號 | J851-A1-13 |
| 修改 | | | | | 復核 | — | — | 數量 | 1 |
| 日期 | | | | | 批准 | — | — | 單件重量(KG) | |

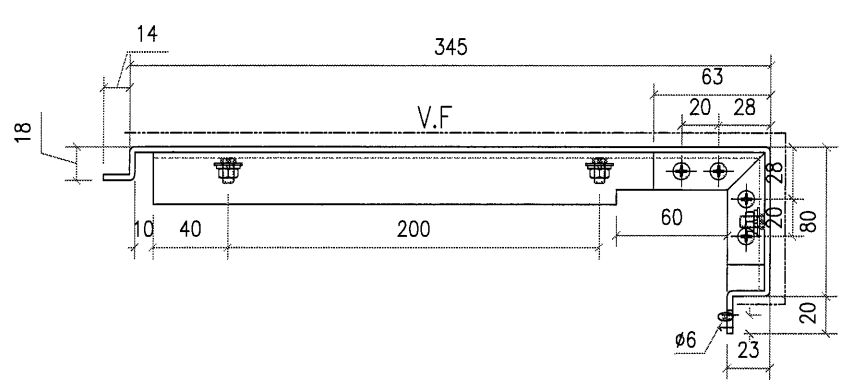


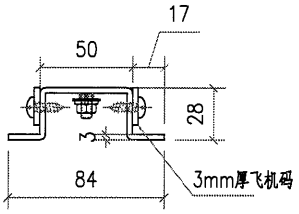


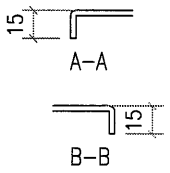


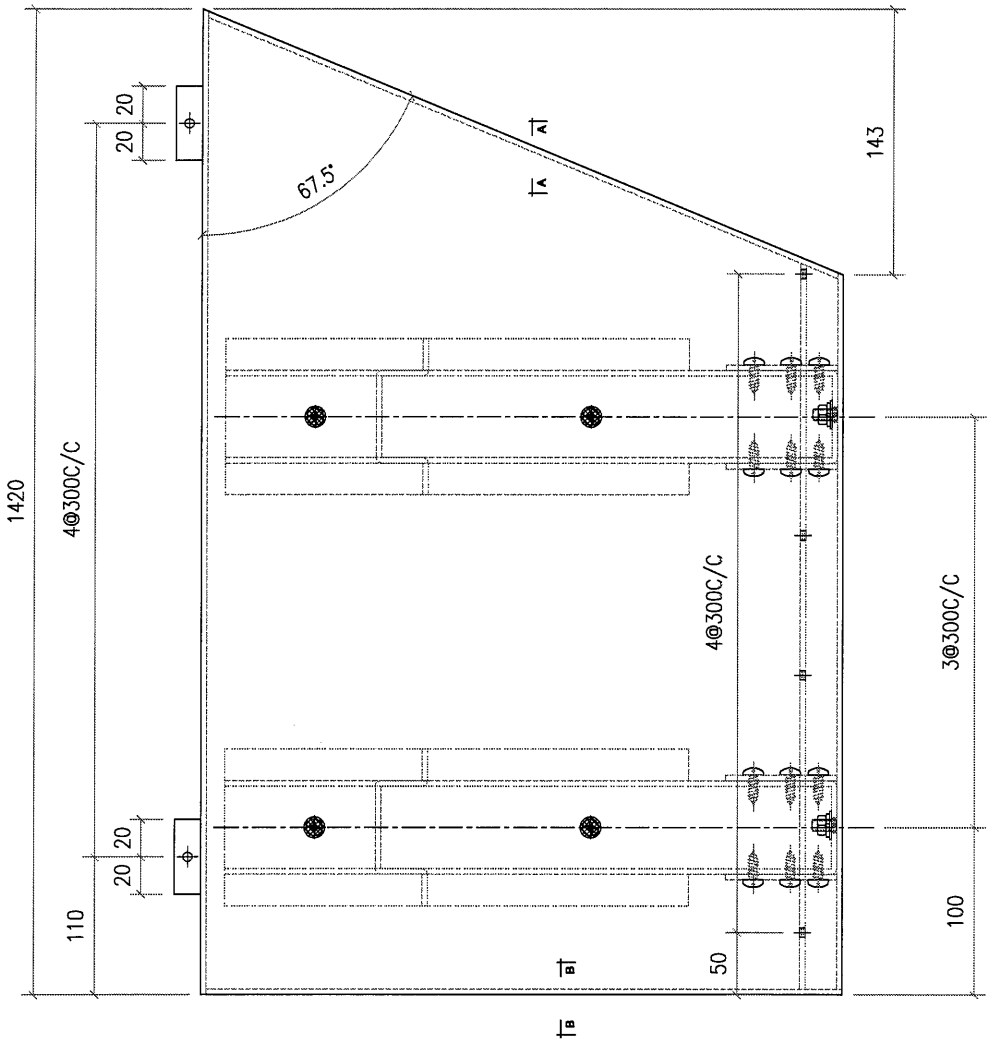


| 工程號 | J851 | 地盤 | 香港新界青衣-ALUM. GRILLE | | | 附件 | | |
|---|---|---|---|---|---|---|---|---|
| 名稱 | | | 採用 | | | | — | — |
| 材料 | 3mm 鋁板 | | 地盤 | ✓ | | | | |
| 顏色 | PVF2-3 COATS | | 工廠 | | | | | |

| 美特鋁質 有限公司 MIDI Aluminium Fabricator Ltd. | | | | | 類別 | | 物料號 | | |
|---|---|---|---|---|---|---|---|---|---|
| | | | | | 制圖 | AN. | 2021/01/13 | 圖號 | J851-A1-14 |
| 修改 | | | | | 復核 | — | - | 數量 | 1 |
| 日期 | | | | | 批准 | — | - | 單件重量(KG) | |

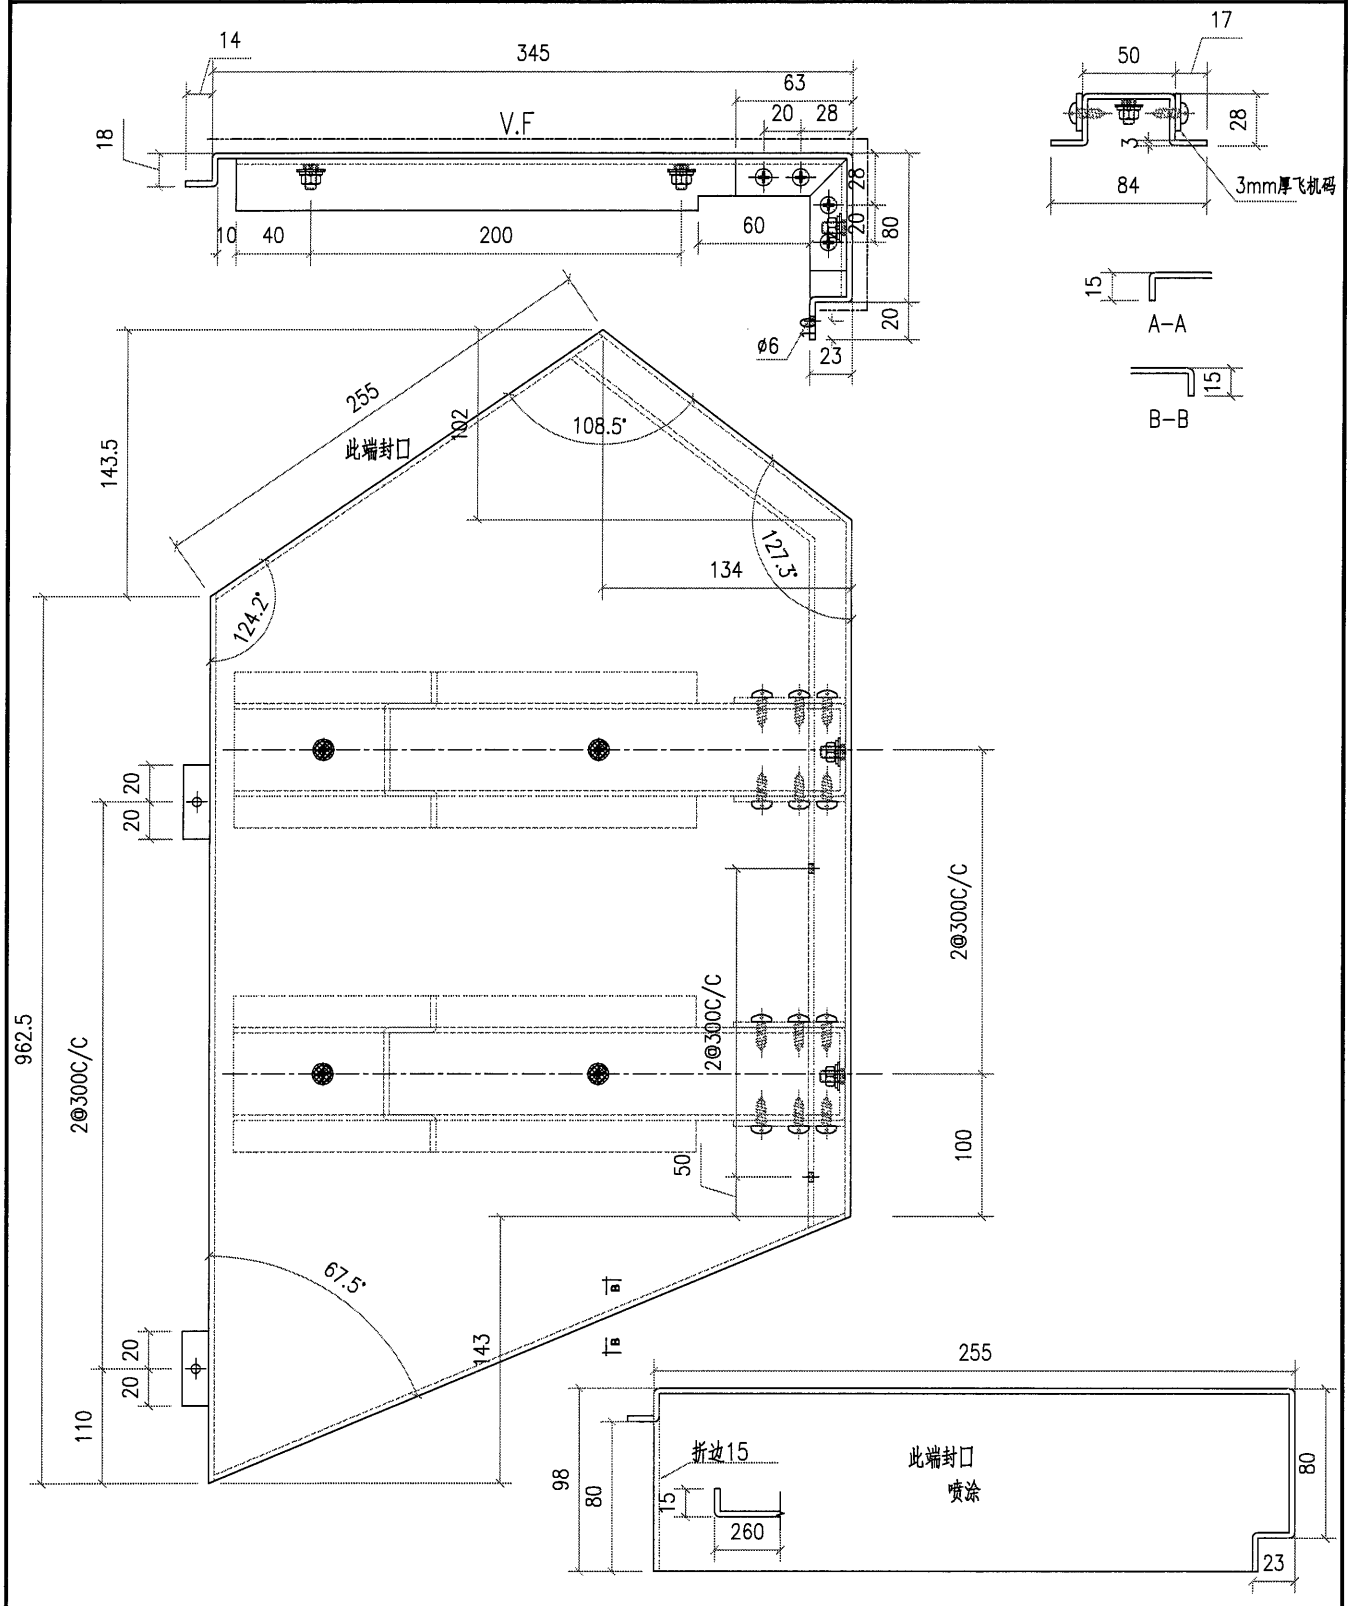


| 工程號 | J851 | 地盤 | 香港新界青衣-ALUM. GRILLE | | | 附件 | | |
|---|---|---|---|---|---|---|---|---|
| 名稱 | | | | 採用 | | | — | — |
| 材料 | 3mm 鋁板 | | | 地盤 | ✓ | | | |
| 顏色 | PVF2-3 COATS | | | 工廠 | | | | |

| 美特鋁質 有限公司 MIDI Aluminium Fabricator Ltd. | | | | | 類別 | | 物料號 | | |
|---|---|---|---|---|---|---|---|---|---|
| | | | | | 制圖 | AN. | 2021/01/13 | 圖號 | J851-A1-15 |
| 修改 | | | | | 復核 | — | — | 數量 | 1 |
| 日期 | | | | | 批准 | — | — | 單件重量(KG) | |

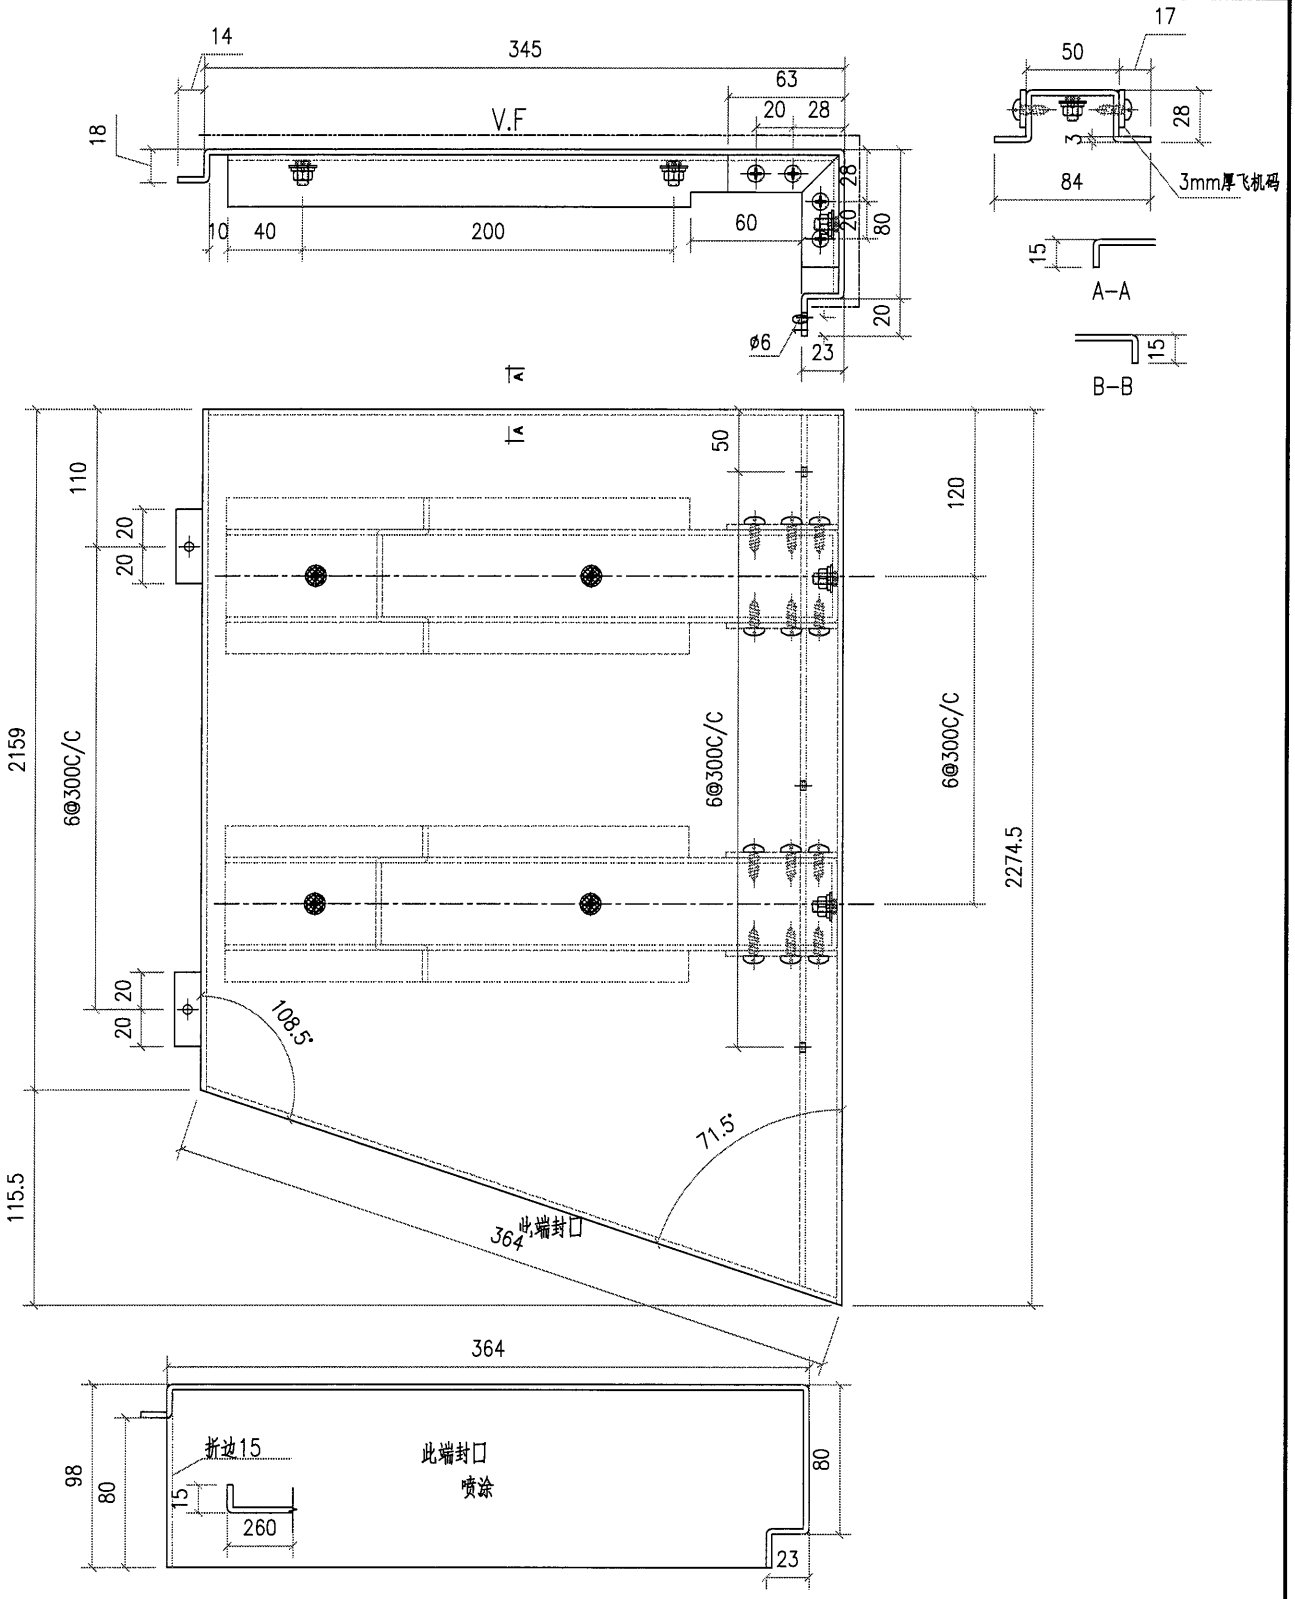


| 工程號 | J851 | 地盤 | 香港新界青衣-ALUM. GRILLE | | | 附件 | | |
|---|---|---|---|---|---|---|---|---|
| 名稱 | | | | 採用 | | | — | — |
| 材料 | 3mm 鋁板 | | | 地盤 | ✓ | | | |
| 顏色 | PVF2-3 COATS | | | 工廠 | | | | |

| 美特鋁質 有限公司 MIDI Aluminium Fabricator Ltd. | | | | | 類別 | | 物料號 | | |
|---|---|---|---|---|---|---|---|---|---|
| | | | | | 制圖 | AN. | 2021/01/13 | 圖號 | J851-A1-16 |
| 修改 | | | | | 復核 | — | — | 數量 | 1 |
| 日期 | | | | | 批准 | — | — | 單件重量(KG) | |

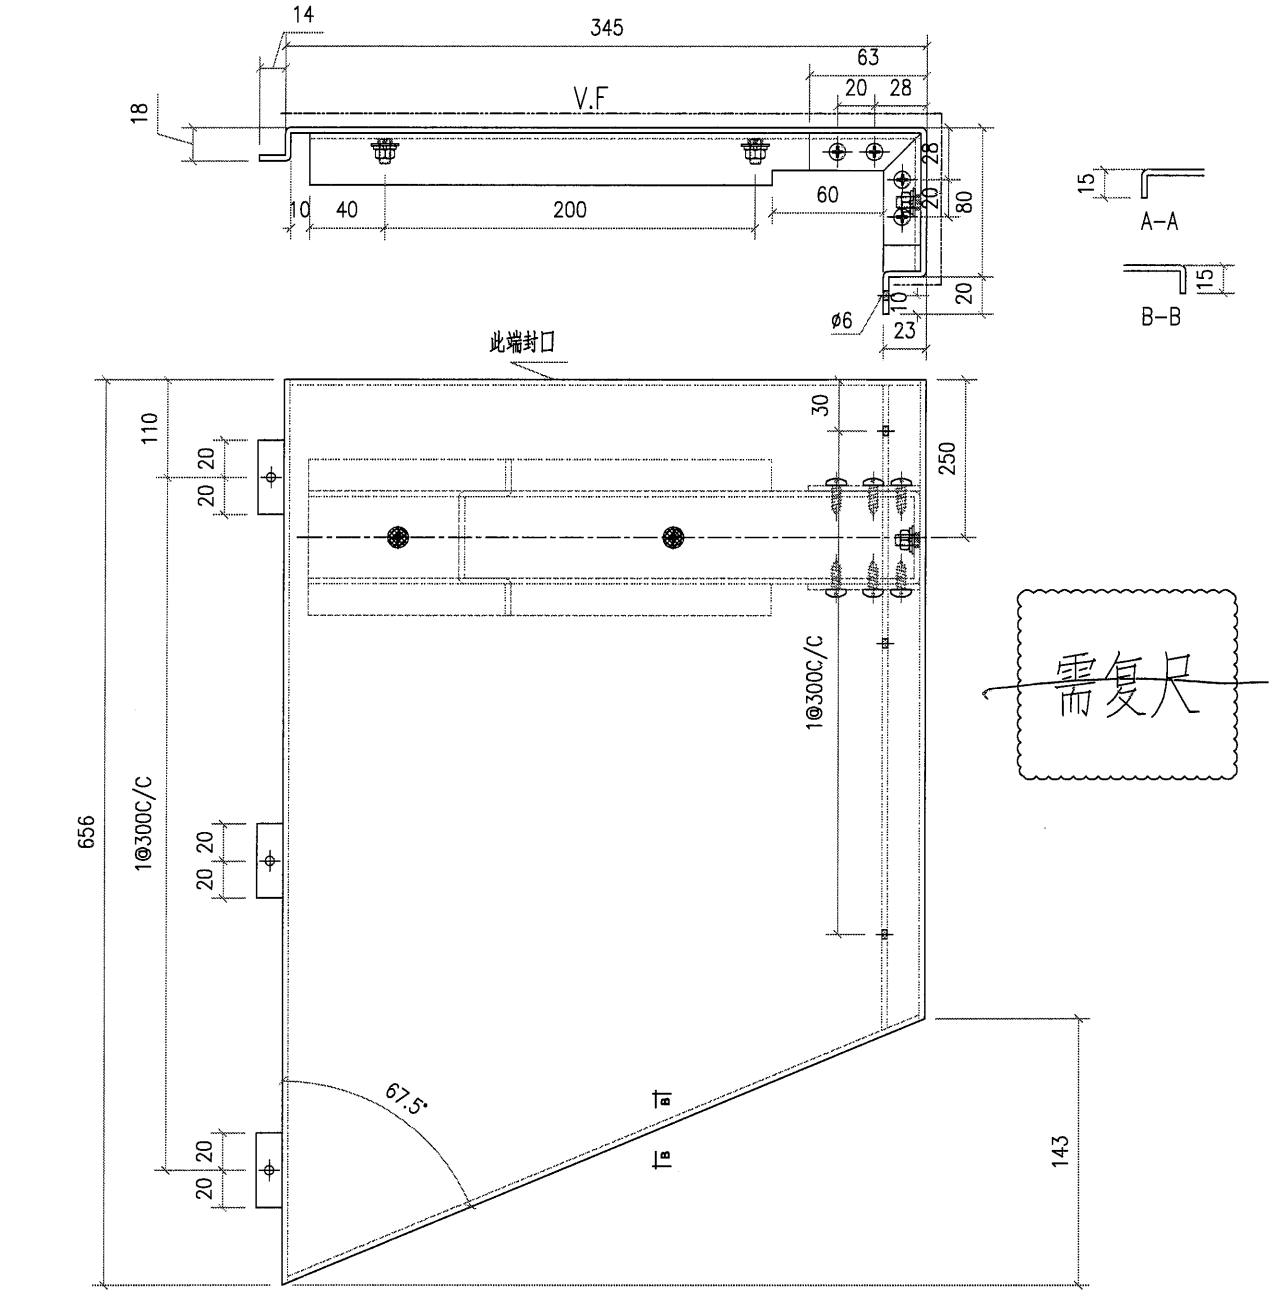


需复尺

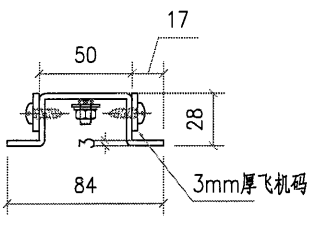


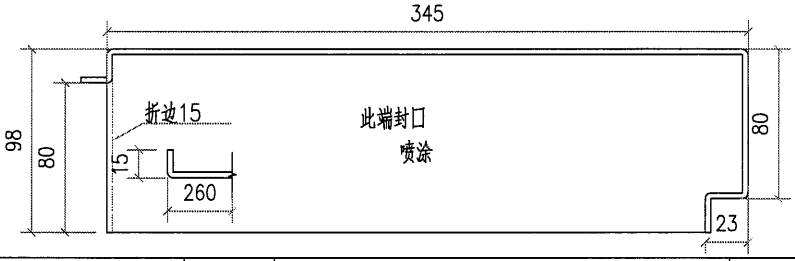


| 工程號 | J851 | 地盤 | 香港新界青衣-ALUM. GRILLE | | 附件 | | |
|---|---|---|---|---|---|---|---|
| 名稱 | | 採用 | | | | — | — |
| 材料 | 3mm 鋁板 | 地盤 | ✓ | | | | |
| 顏色 | PVF2-3 COATS | 工廠 | | | | | |

| 美特鋁質 有限公司 MIDI Aluminium Fabricator Ltd. | | | | | 類別 | | 物料號 | | |
|---|---|---|---|---|---|---|---|---|---|
| | | | | | 制圖 | AN. | 2021/01/13 | 圖號 | J851-A1-17 |
| 修改 | | | | | 復核 | — | – | 數量 | 1 |
| 日期 | | | | | 批准 | — | – | 單件重量(KG) | |

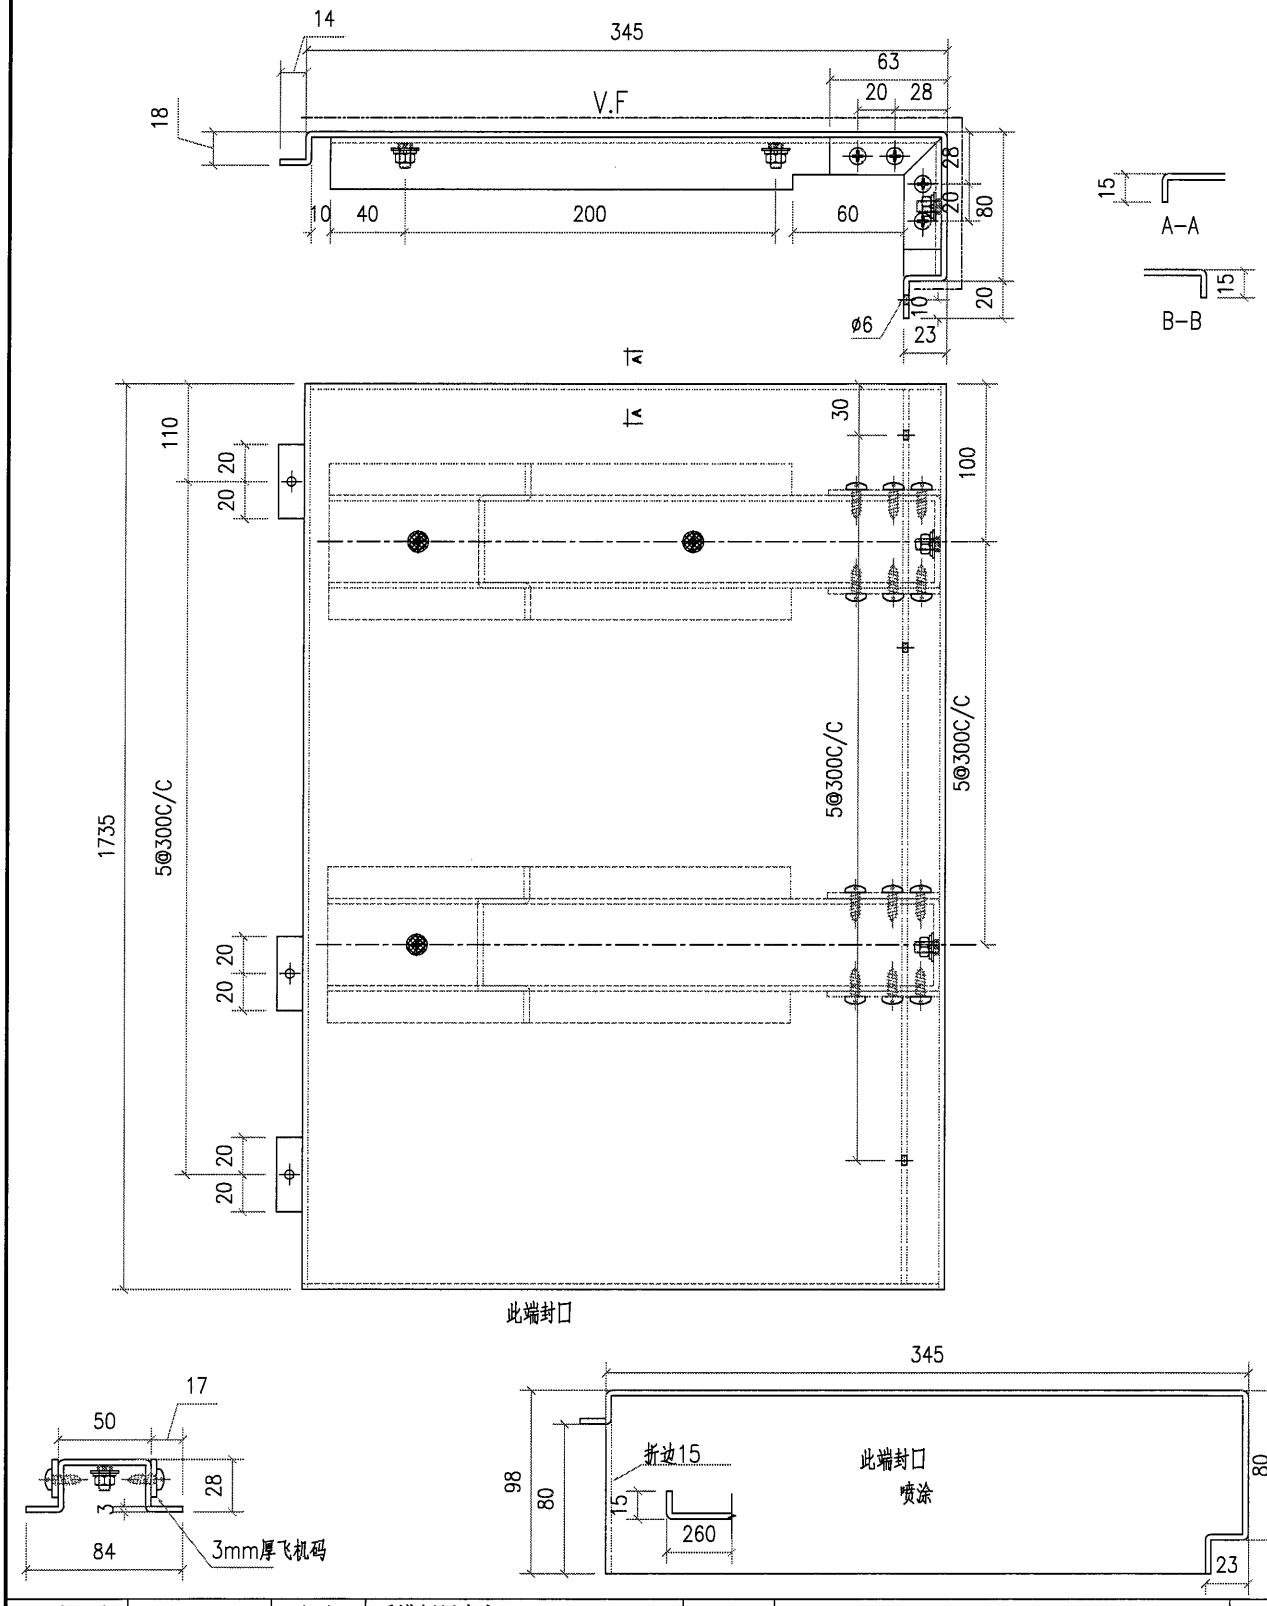


| 工程號 | J851 | 地盤 | 香港新界青衣-ALUM. GRILLE | | | | |
|---|---|---|---|---|---|---|---|
| 名稱 | | | 採用 | 附件 | — | | — |
| 材料 | 3mm 鋁板 | | 地盤 ✓ | | | | |
| 顏色 | PVF2-3 COATS | | 工廠 | | | | |

| 美特鋁質 有限公司 MIDI Aluminium Fabricator Ltd. | | | | | 類別 | | 物料號 | | | |
|---|---|---|---|---|---|---|---|---|---|---|
| | | | | | 制圖 | AN. | 2021/01/13 | 圖號 | J851-A1-18 | |
| 修改 | | | | | 復核 | — | — | 數量 | 1 | |
| 日期 | | | | | 批准 | — | — | 單件重量(KG) | | |

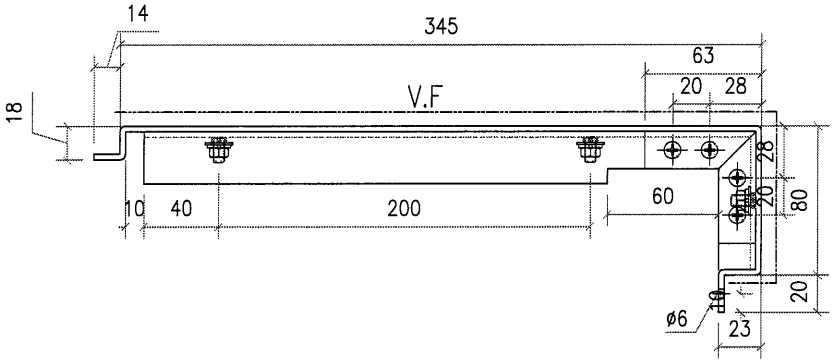


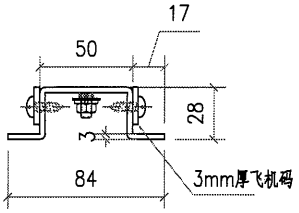


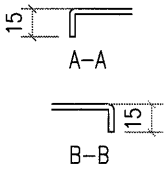


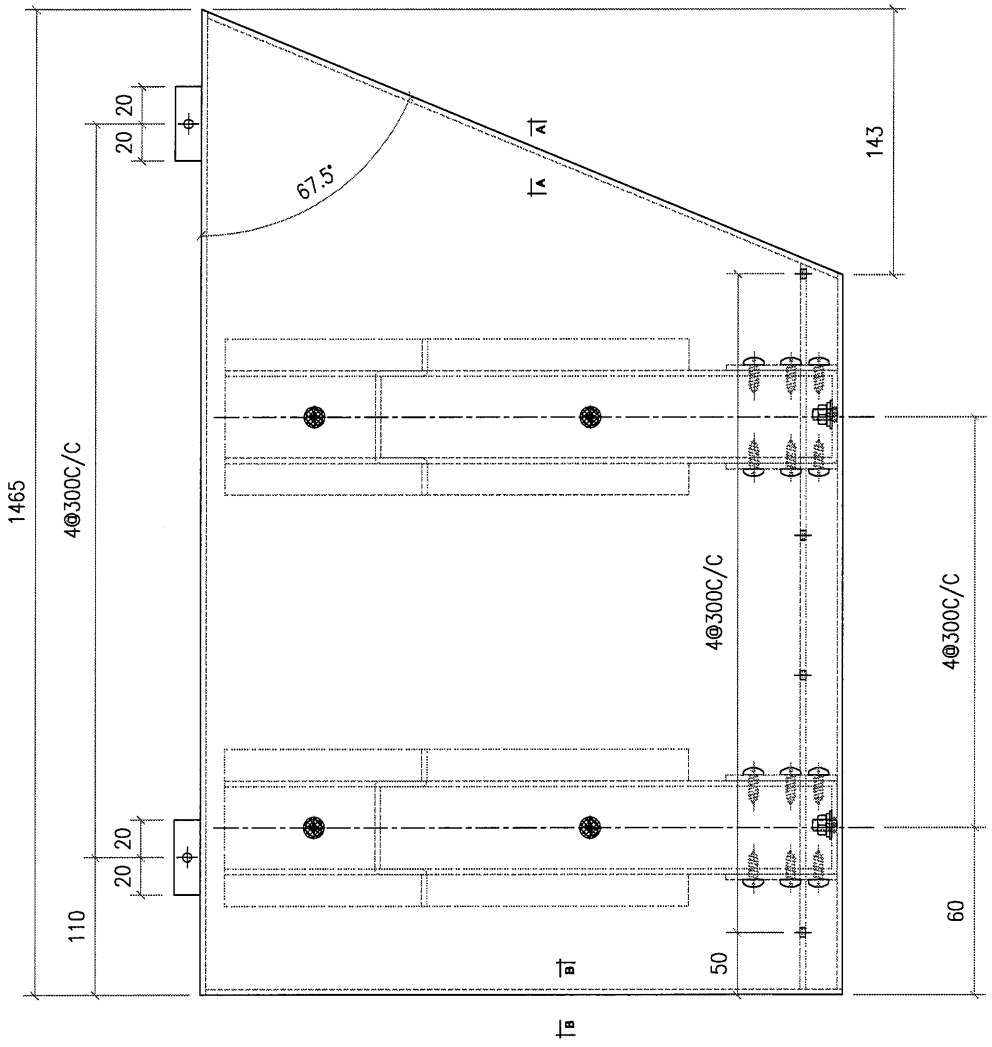


| 工程號 | J851 | 地盤 | 香港新界青衣-ALUM. GRILLE | | 附件 | | |
|---|---|---|---|---|---|---|---|
| 名稱 | | | 採用 | | | — | — |
| 材料 | 3mm 鋁板 | | 地盤 | ✓ | | | |
| 顏色 | PVF2-3 COATS | | 工廠 | | | | |

| 美特鋁質有限公司 MIDI Aluminium Fabricator Ltd. | | | | | 類別 | | 物料號 | | |
|---|---|---|---|---|---|---|---|---|---|
| | | | | | 制圖 | AN. | 2021/01/13 | 圖號 | J851-A1-19 |
| 修改 | | | | | 復核 | — | — | 數量 | 1 |
| 日期 | | | | | 批准 | — | — | 單件重量(KG) | |

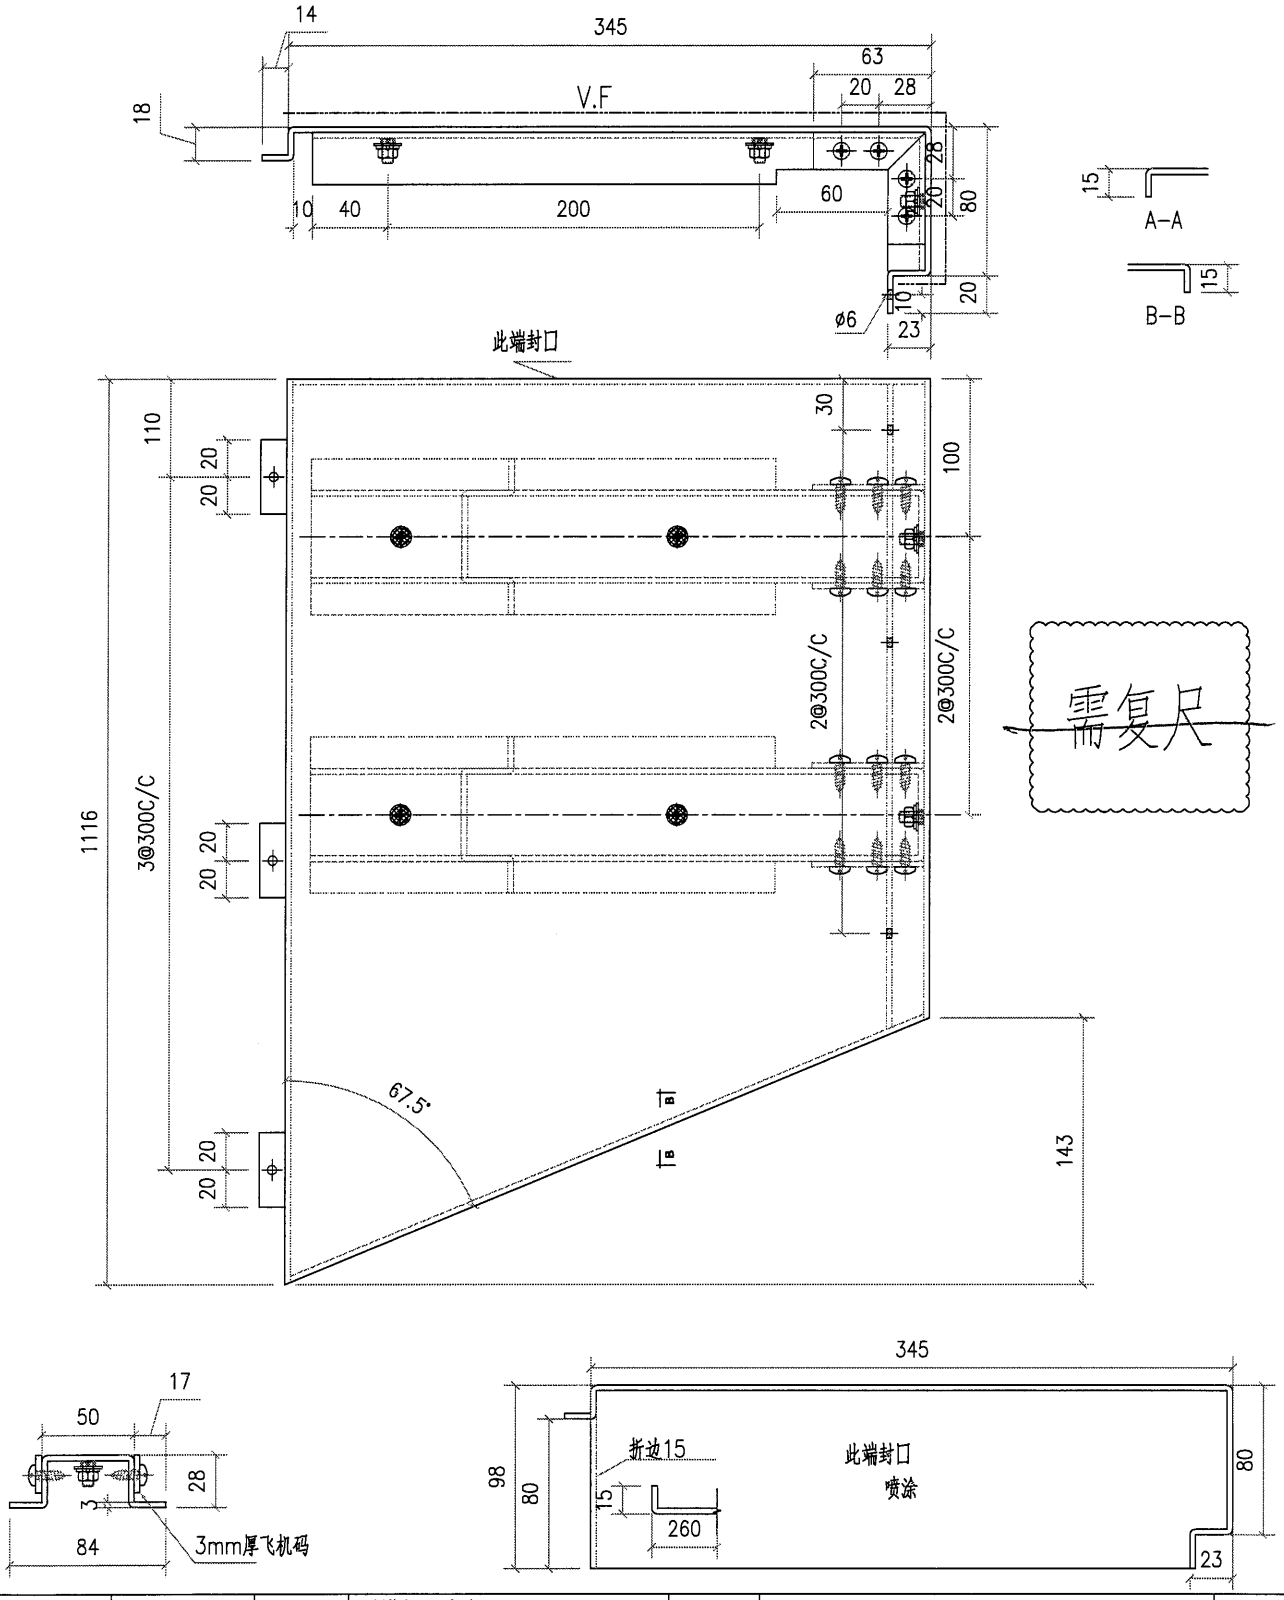


| 工程號 | J851 | 地盤 | 香港新界青衣-ALUM. GRILLE | | | | |
|---|---|---|---|---|---|---|---|
| 名稱 | | | 採用 | 附件 | — | | — |
| 材料 | 3mm 鋁板 | | 地盤 ✓ | | | | |
| 顏色 | PVF2-3 COATS | | 工廠 | | | | |

| 美特鋁質 有限公司 MIDI Aluminium Fabricator Ltd. | | | | | 類別 | | 物料號 | | |
|---|---|---|---|---|---|---|---|---|---|
| | | | | | 制圖 | AN. | 2021/01/13 | 圖號 | J851-A1-20 |
| 修改 | | | | | 復核 | — | — | 數量 | 1 |
| 日期 | | | | | 批准 | — | — | 單件重量(KG) | |

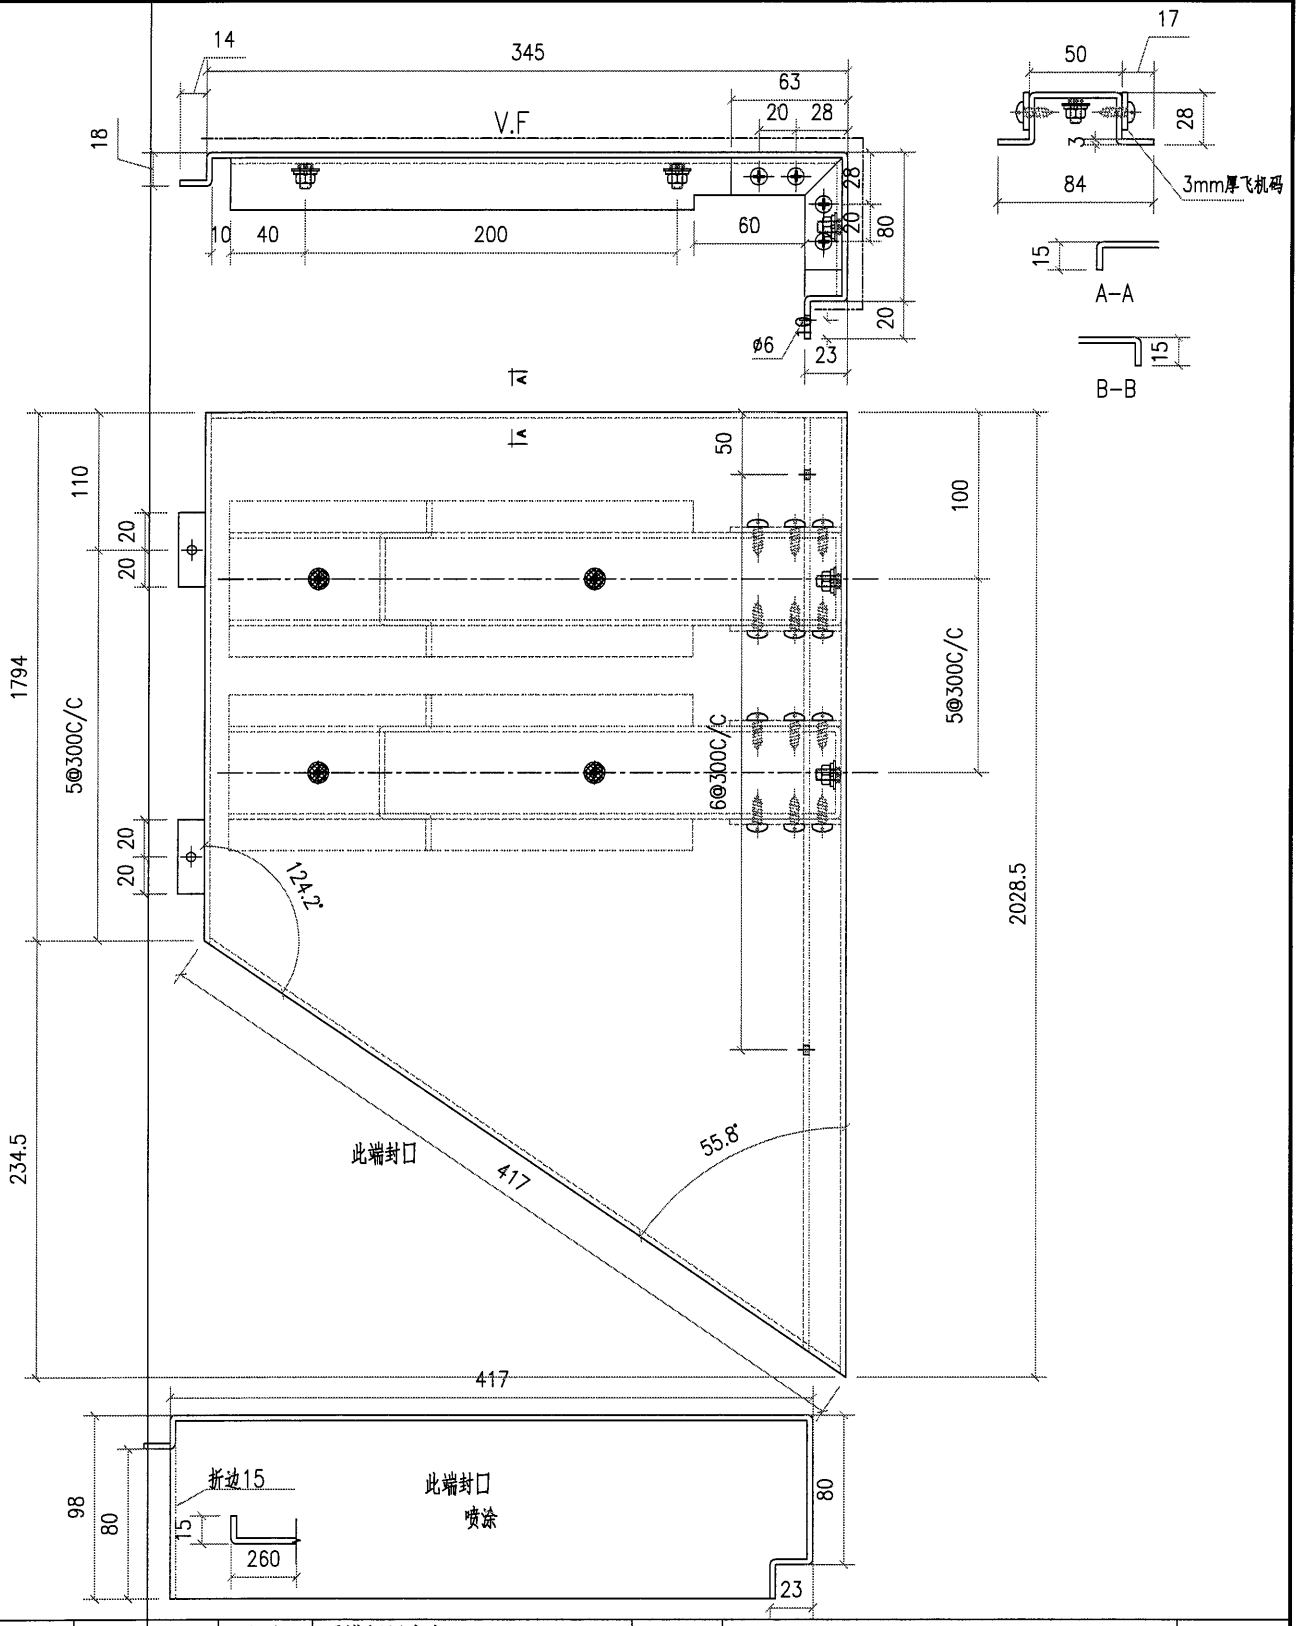


| 工程號 | J851 | 地盤 | 香港新界青衣-ALUM. GRILLE | | | 附件 | | |
|---|---|---|---|---|---|---|---|---|
| 名稱 | | | | 採用 | | | — | — |
| 材料 | 3mm 鋁板 | | | 地盤 | ✓ | | | |
| 顏色 | PVF2-3 COATS | | | 工廠 | | | | |

| 美特鋁質 有限公司 MIDI Aluminium Fabricator Ltd. | | | | | 類別 | | 物料號 | | |
|---|---|---|---|---|---|---|---|---|---|
| | | | | | 制圖 | AN. | 2021/01/13 | 圖號 | J851-A1-21 |
| 修改 | | | | | 復核 | — | — | 數量 | 1 |
| 日期 | | | | | 批准 | — | — | 單件重量(KG) | |

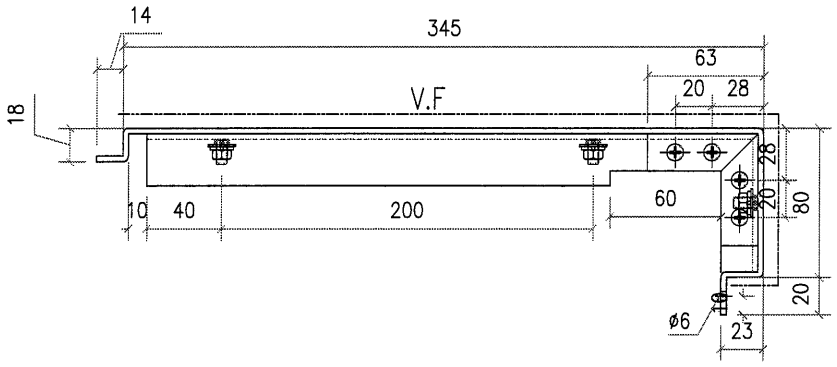


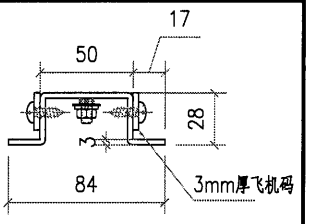


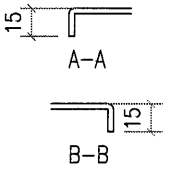


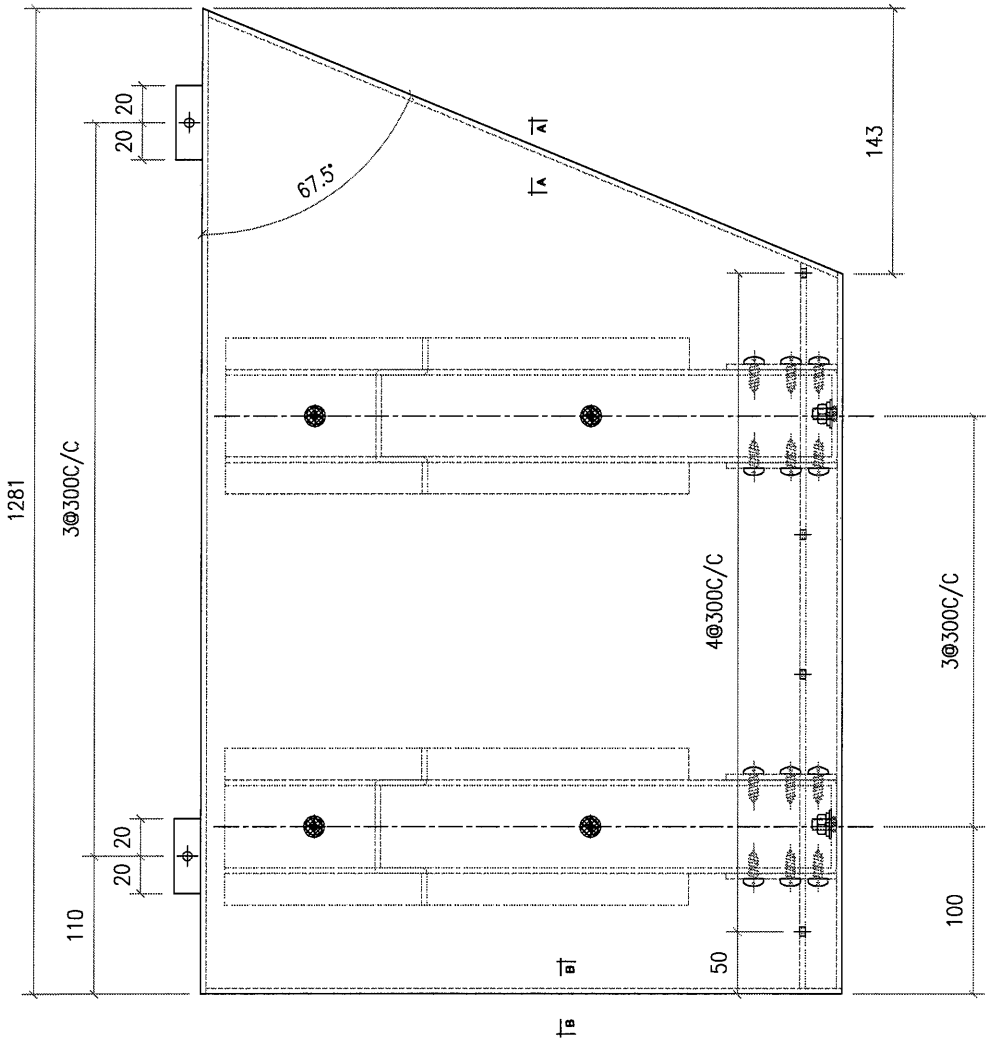


| 工程號 | J851 | 地盤 | 香港新界青衣-ALUM. GRILLE | | | | |
|---|---|---|---|---|---|---|---|
| 名稱 | | | 採用 | 附件 | — | | — |
| 材料 | 3mm 鋁板 | | 地盤 ✓ | | | | |
| 顏色 | PVF2-3 COATS | | 工廠 | | | | |

| 美特鋁質 有限公司 MIDI Aluminium Fabricator Ltd. | | | | | 類別 | | 物料號 | | |
|---|---|---|---|---|---|---|---|---|---|
| | | | | | 制圖 | AN. | 2021/01/13 | 圖號 | J851-A1-22 |
| 修改 | | | | | 復核 | — | – | 數量 | 1 |
| 日期 | | | | | 批准 | — | – | 單件重量(KG) | |

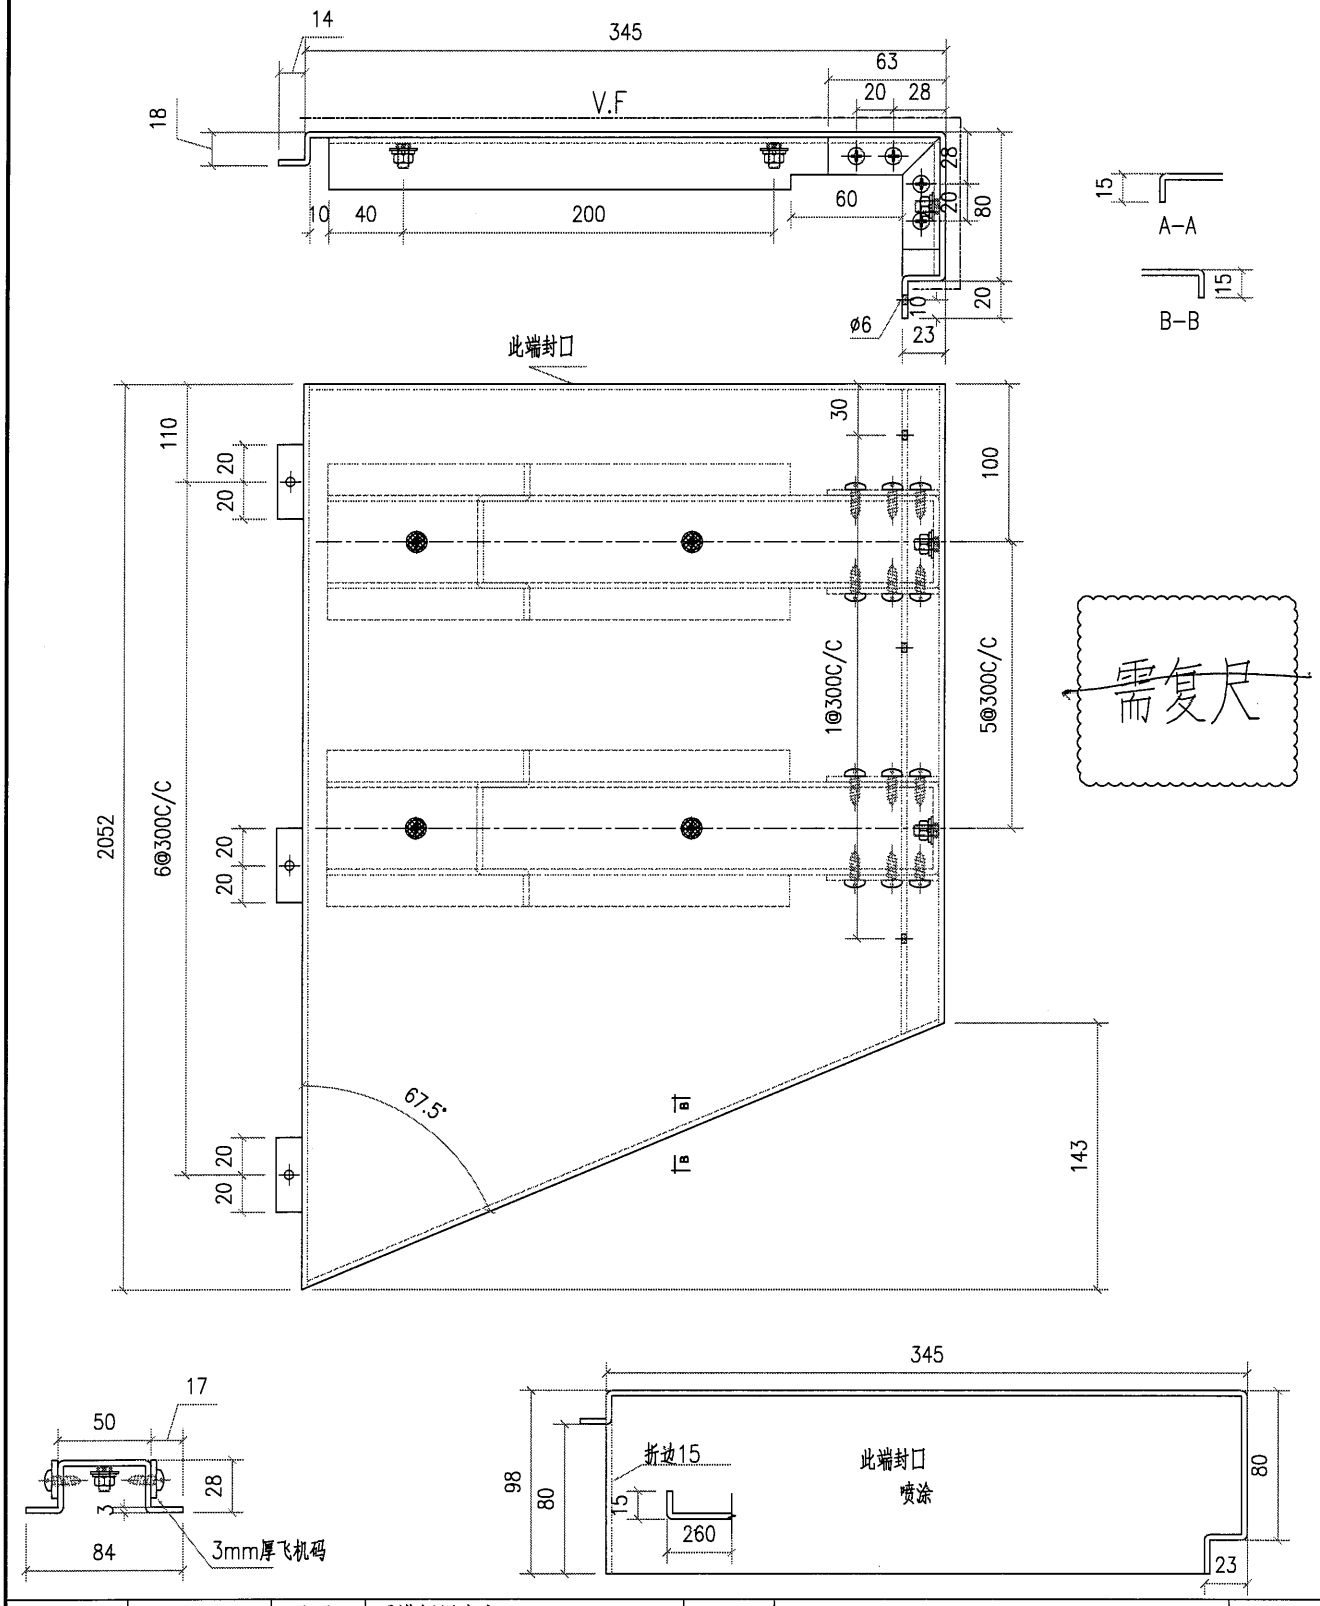


| 工程號 | J851 | 地盤 | 香港新界青衣-ALUM. GRILLE | | | | |
|---|---|---|---|---|---|---|---|
| 名稱 | | | 採用 | 附件 | — | | — |
| 材料 | 3mm 鋁板 | | 地盤 ✓ | | | | |
| 顏色 | PVF2-3 COATS | | 工廠 | | | | |

| 美特鋁質 有限公司 MIDI Aluminium Fabricator Ltd. | | | | 類別 | | 物料號 | | |
|---|---|---|---|---|---|---|---|---|
| | | | | 制圖 | AN. | 2021/01/13 | 圖號 | J851-A1-23 |
| 修改 | | | | 復核 | — | – | 數量 | 1 |
| 日期 | | | | 批准 | — | – | 單件重量(KG) | |

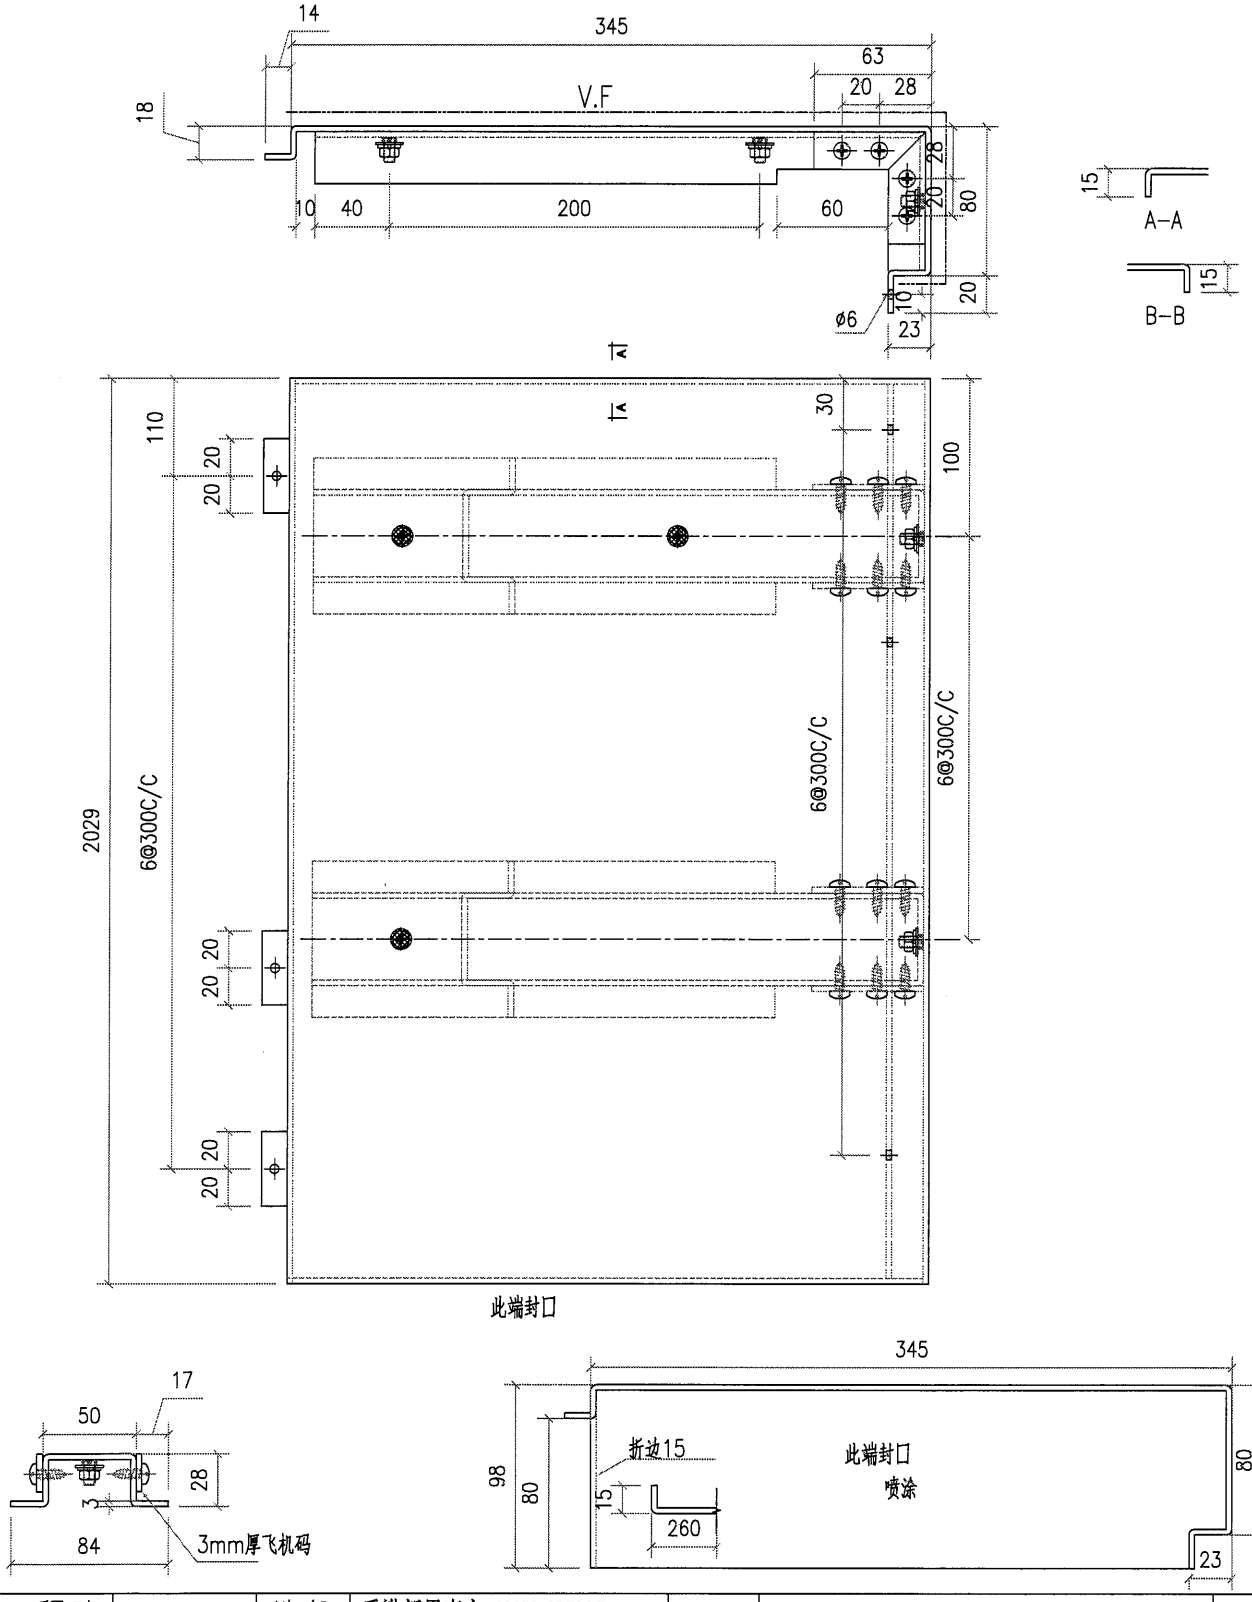


| 工程號 | J851 | 地盤 | 香港新界青衣-ALUM. GRILLE | | | | |
|---|---|---|---|---|---|---|---|
| 名稱 | | | 採用 | 附件 | | | |
| 材料 | 3mm 鋁板 | | 地盤 ✓ | | | | |
| 顏色 | PVF2-3 COATS | | 工廠 | | | | |

| 美特鋁質 有限公司 MIDI Aluminium Fabricator Ltd. | | | | | 類別 | | 物料號 | | |
|---|---|---|---|---|---|---|---|---|---|
| | | | | | 制圖 | AN. | 2021/01/13 | 圖號 | J851-A1-24 |
| 修改 | | | | | 復核 | — | – | 數量 | 1 |
| 日期 | | | | | 批准 | — | – | 單件重量(KG) | |

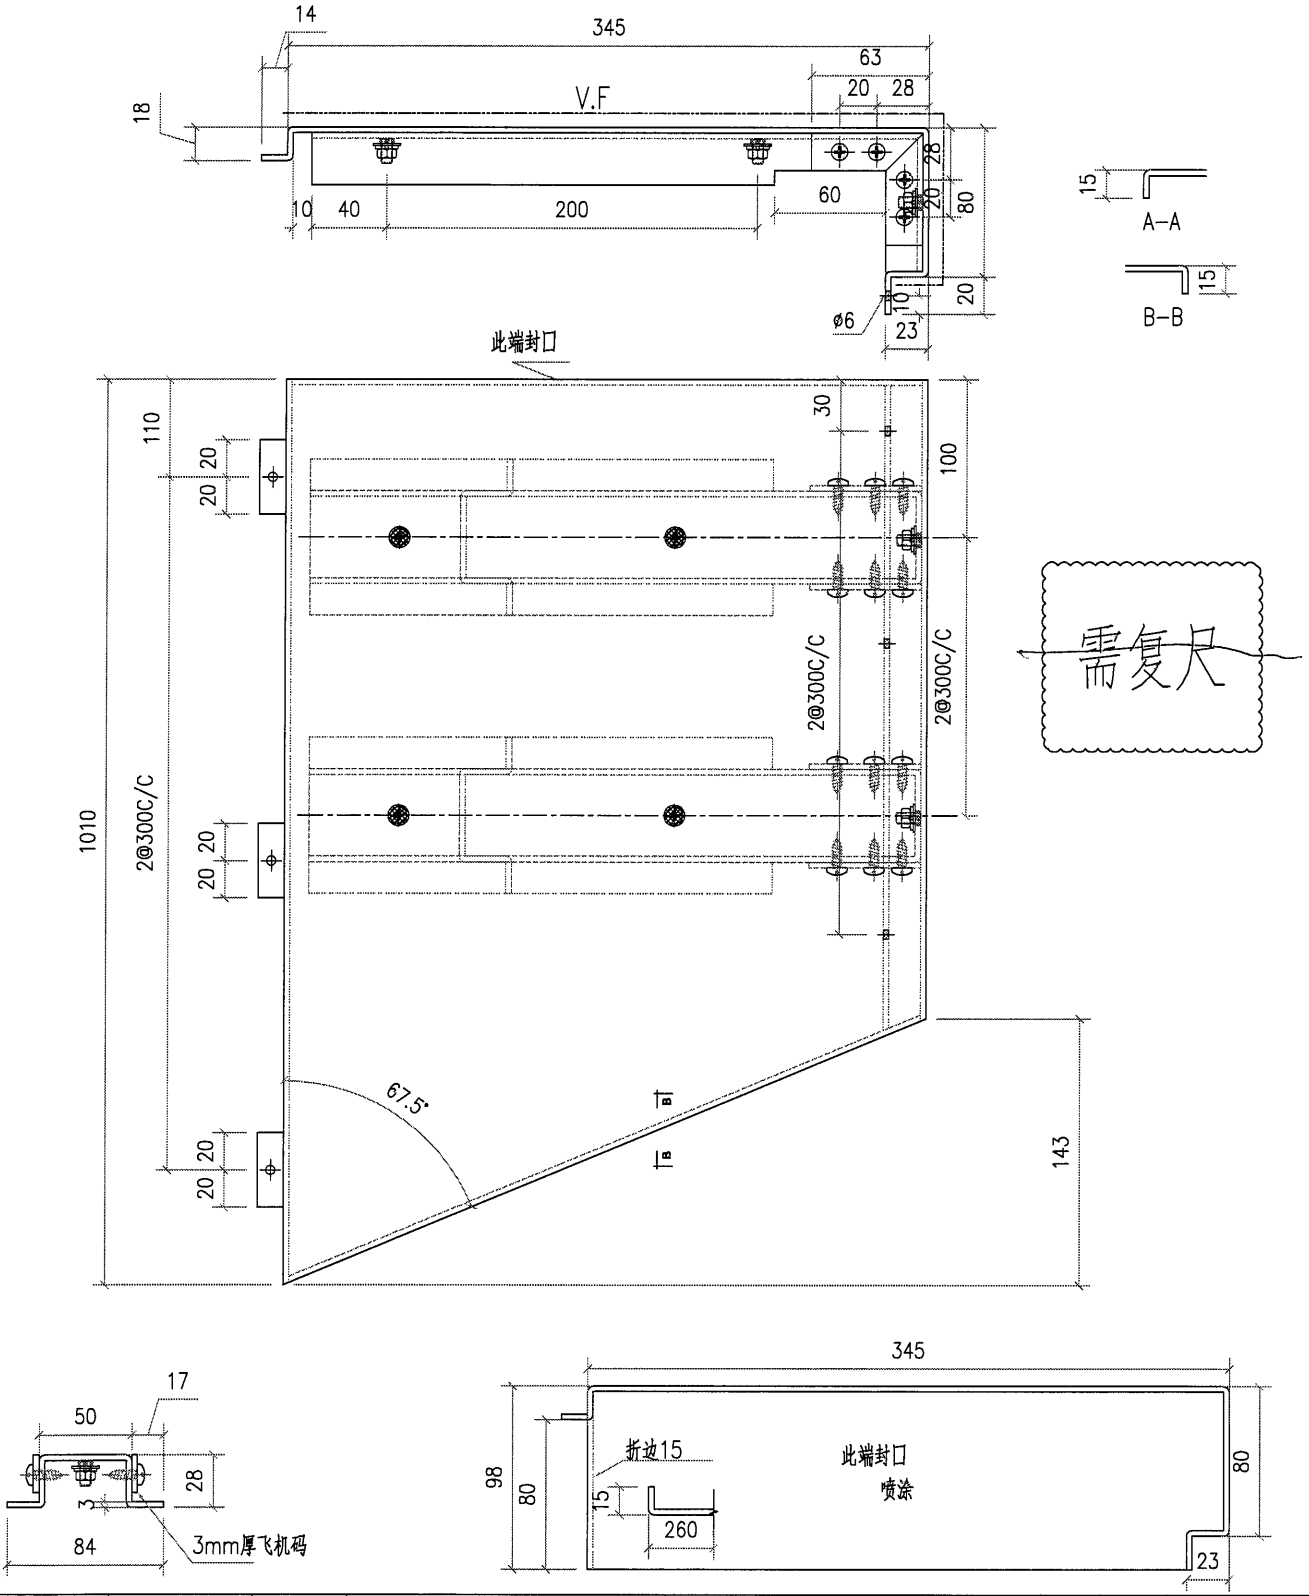





| 工程號 | J851 | 地盤 | 香港新界青衣-ALUM. GRILLE | | 附件 | | |
|---|---|---|---|---|---|---|---|
| 名稱 | | | | 採用 | | — | — |
| 材料 | 3mm 鋁板 | | | 地盤 ✓ | | | |
| 顏色 | PVF2-3 COATS | | | 工廠 | | | |

| 美特鋁質 有限公司 MIDI Aluminium Fabricator Ltd. | | | | | 類別 | | 物料號 | | |
|---|---|---|---|---|---|---|---|---|---|
| | | | | | 制圖 | AN. | 2021/01/13 | 圖號 | J851-A1-25 |
| 修改 | | | | | 復核 | — | — | 數量 | 1 |
| 日期 | | | | | 批准 | — | — | 單件重量(KG) | |

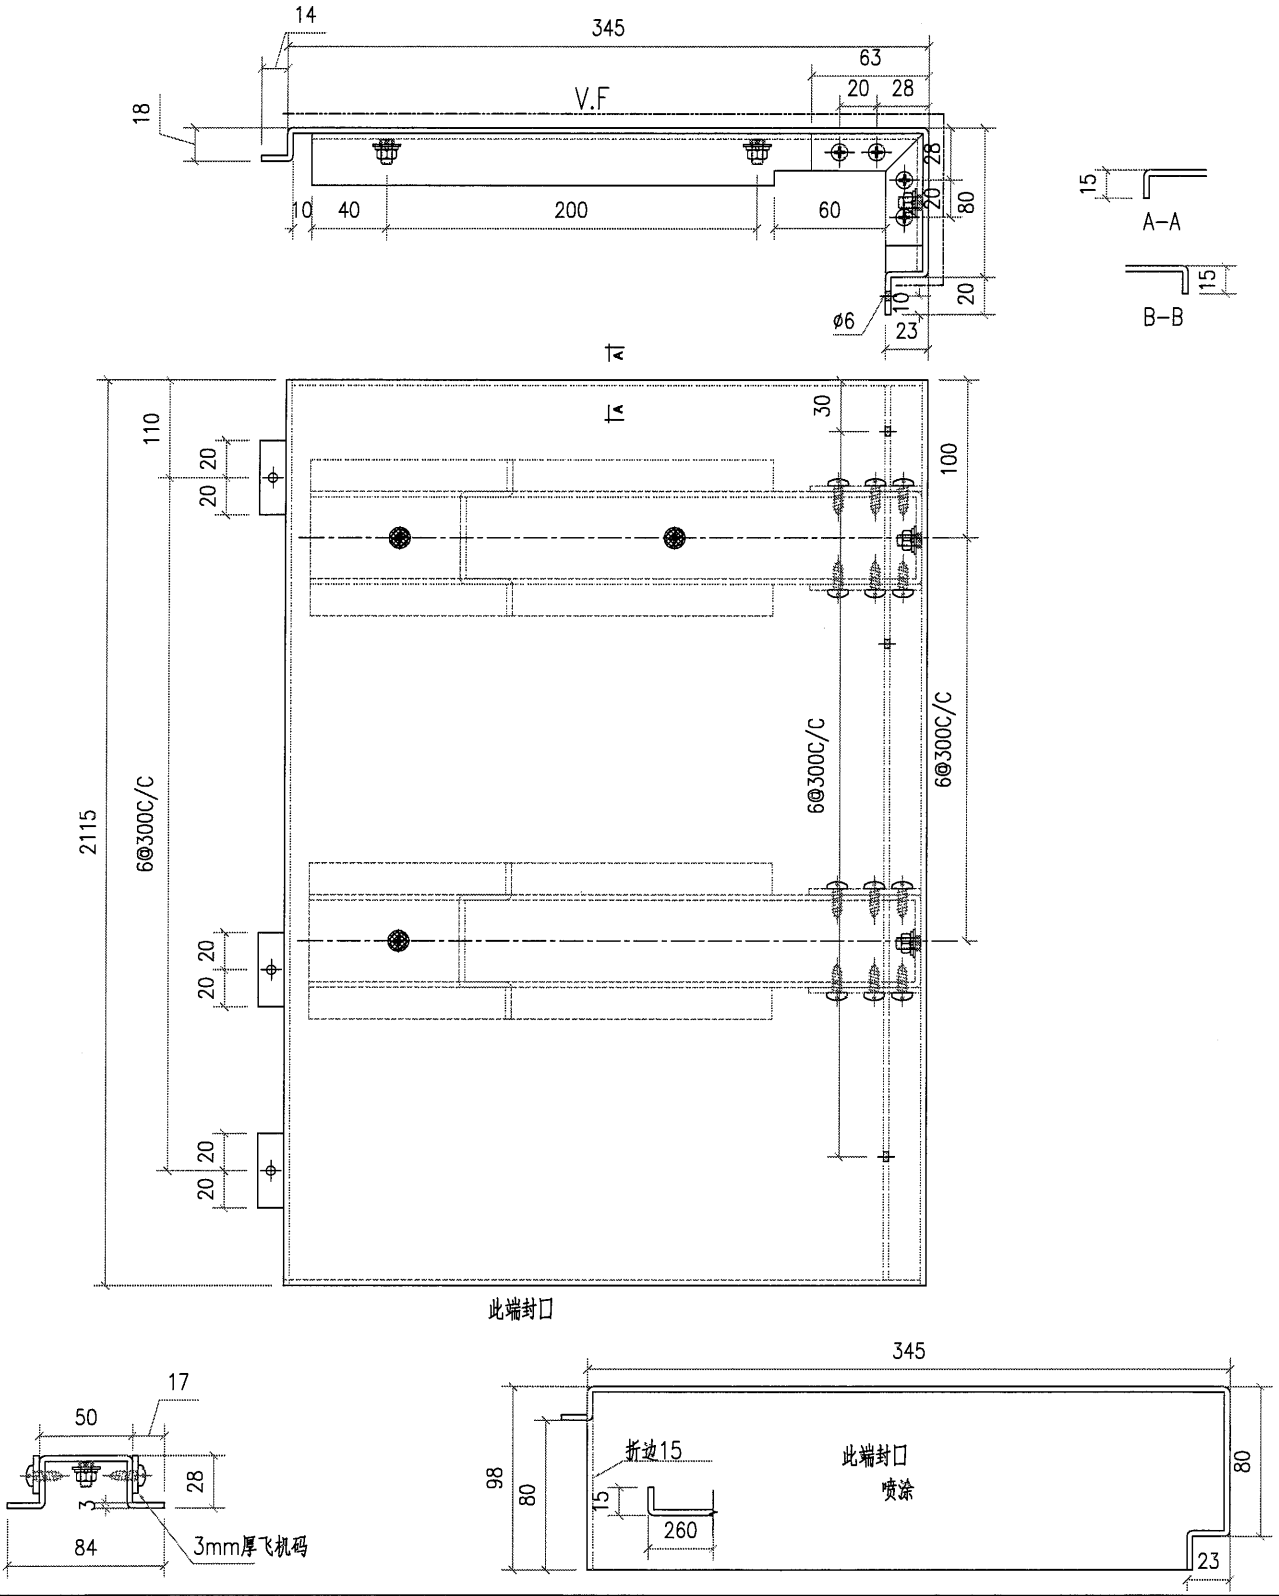


| 工程號 | J851 | 地盤 | 香港新界青衣-ALUM. GRILLE | | | 附件 | | |
|---|---|---|---|---|---|---|---|---|
| 名稱 | | | | 採用 | | | — | — |
| 材料 | 3mm 鋁板 | | | 地盤 | ✓ | | | |
| 顏色 | PVF2-3 COATS | | | 工廠 | | | | |

| 美特鋁質 有限公司 MIDI Aluminium Fabricator Ltd. | | | | 類別 | | 物料號 | | |
|---|---|---|---|---|---|---|---|---|
| | | | | 制圖 | AN. | 2021/01/13 | 圖號 | J851-A1-26 |
| 修改 | | | | 復核 | — | — | 數量 | 2 |
| 日期 | | | | 批准 | — | — | 單件重量(KG) | |

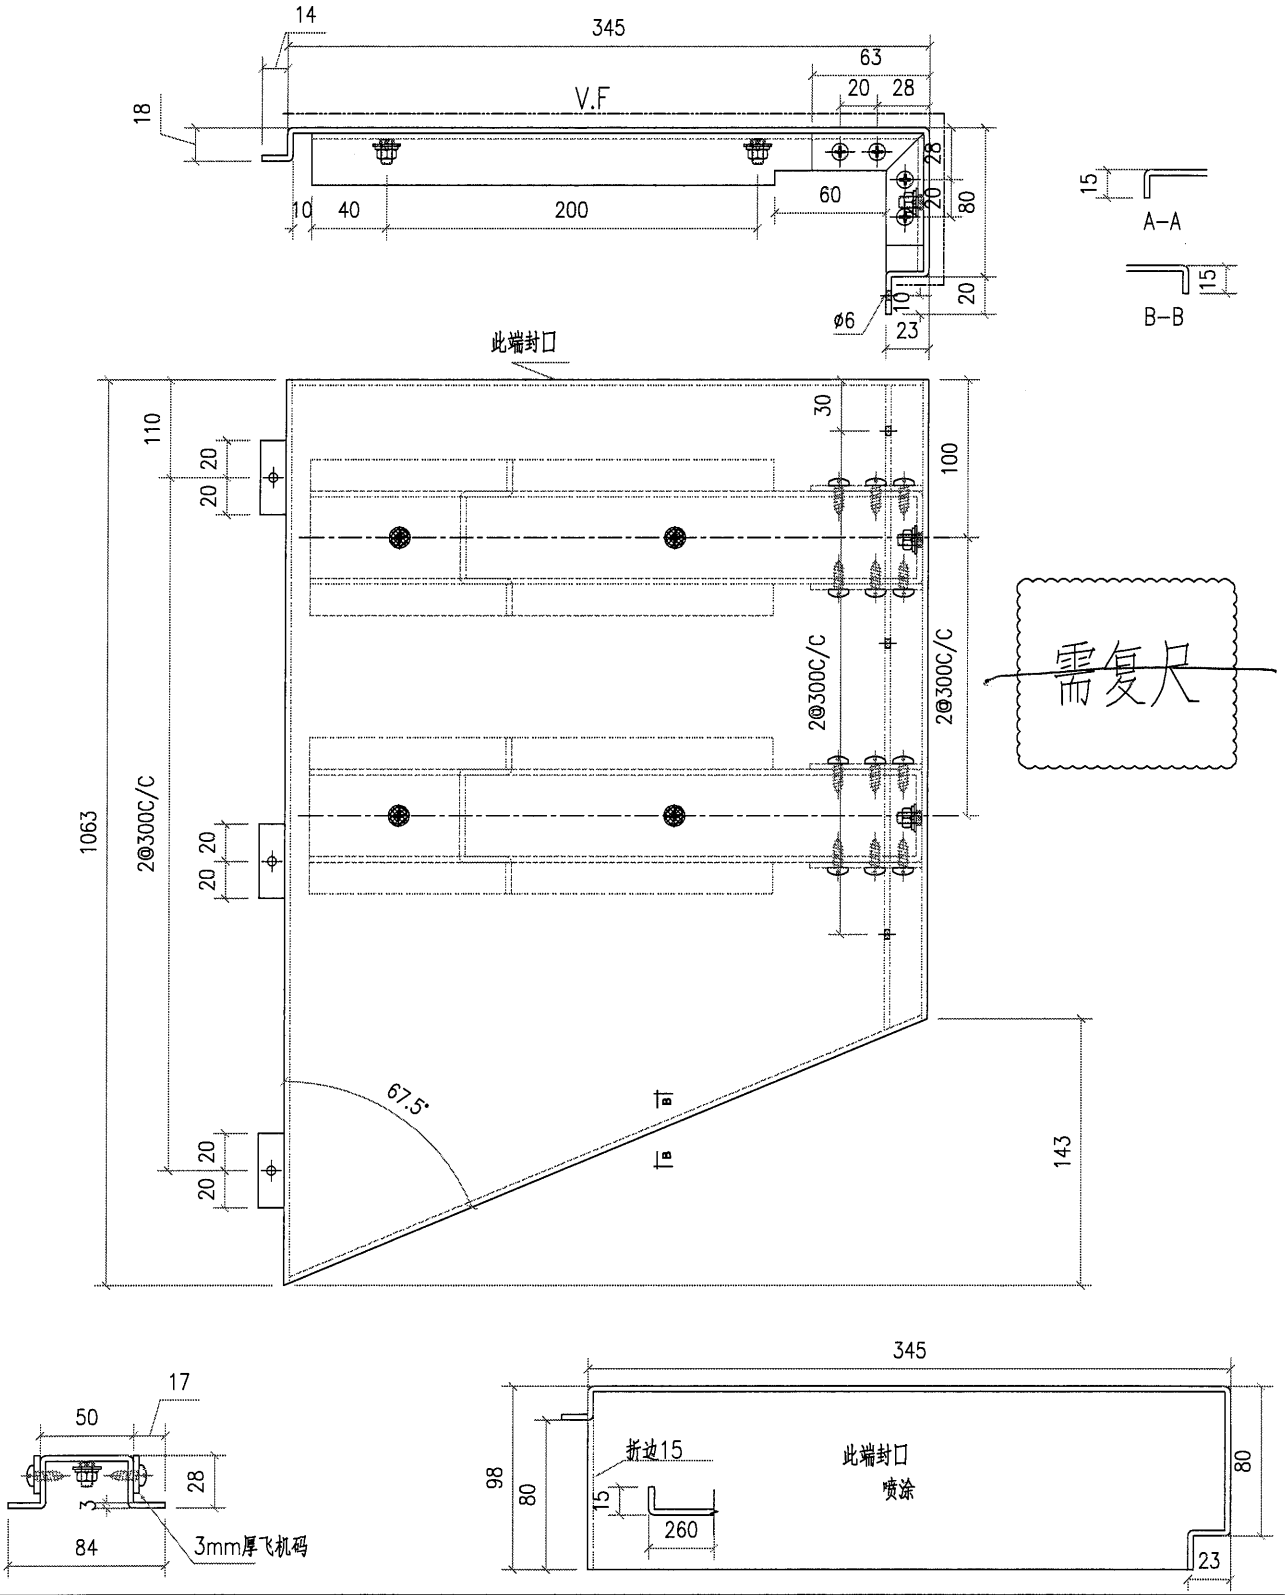


| 工程號 | J851 | 地盤 | 香港新界青衣-ALUM. GRILLE | | 附件 | | |
|---|---|---|---|---|---|---|---|
| 名稱 | | | 採用 | | | — | — |
| 材料 | 3mm 鋁板 | | 地盤 | ✓ | | | |
| 顏色 | PVF2-3 COATS | | 工廠 | | | | |

| 美特鋁質 有限公司 MIDI Aluminium Fabricator Ltd. | | | | | 類別 | | 物料號 | | |
|---|---|---|---|---|---|---|---|---|---|
| | | | | | 制圖 | AN. | 2021/01/13 | 圖號 | J851-A1-27 |
| 修改 | | | | | 復核 | — | — | 數量 | 1 |
| 日期 | | | | | 批准 | — | — | 單件重量(KG) | |

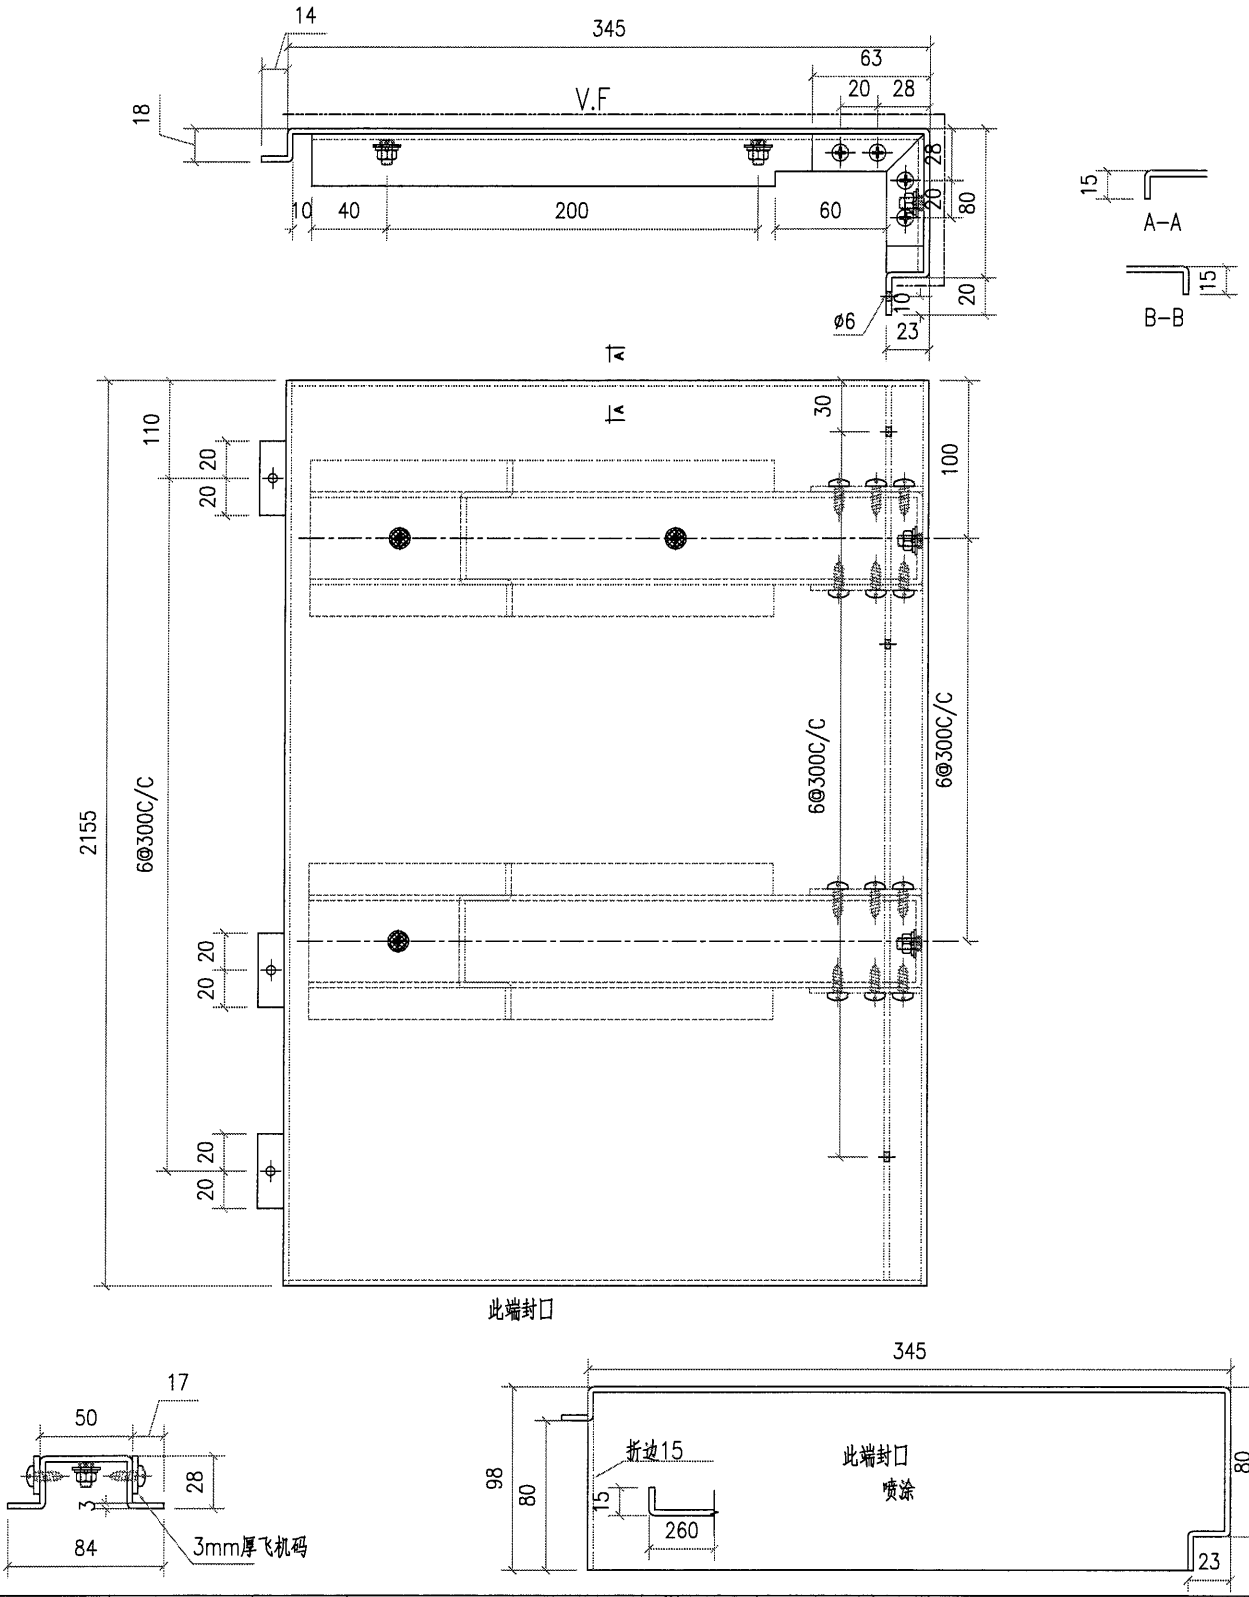


| 工程號 | J851 | 地盤 | 香港新界青衣-ALUM. GRILLE | | | 附件 | | |
|---|---|---|---|---|---|---|---|---|
| 名稱 | | | | 採用 | | | — | — |
| 材料 | 3mm 鋁板 | | | 地盤 | ✓ | | | |
| 顏色 | PVF2-3 COATS | | | 工廠 | | | | |

| 美特鋁質 有限公司 MIDI Aluminium Fabricator Ltd. | | | | | 類別 | | 物料號 | | |
|---|---|---|---|---|---|---|---|---|---|
| | | | | | 制圖 | AN. | 2021/01/13 | 圖號 | J851-A1-28 |
| 修改 | | | | | 復核 | — | — | 數量 | 1 |
| 日期 | | | | | 批准 | — | — | 單件重量(KG) | |

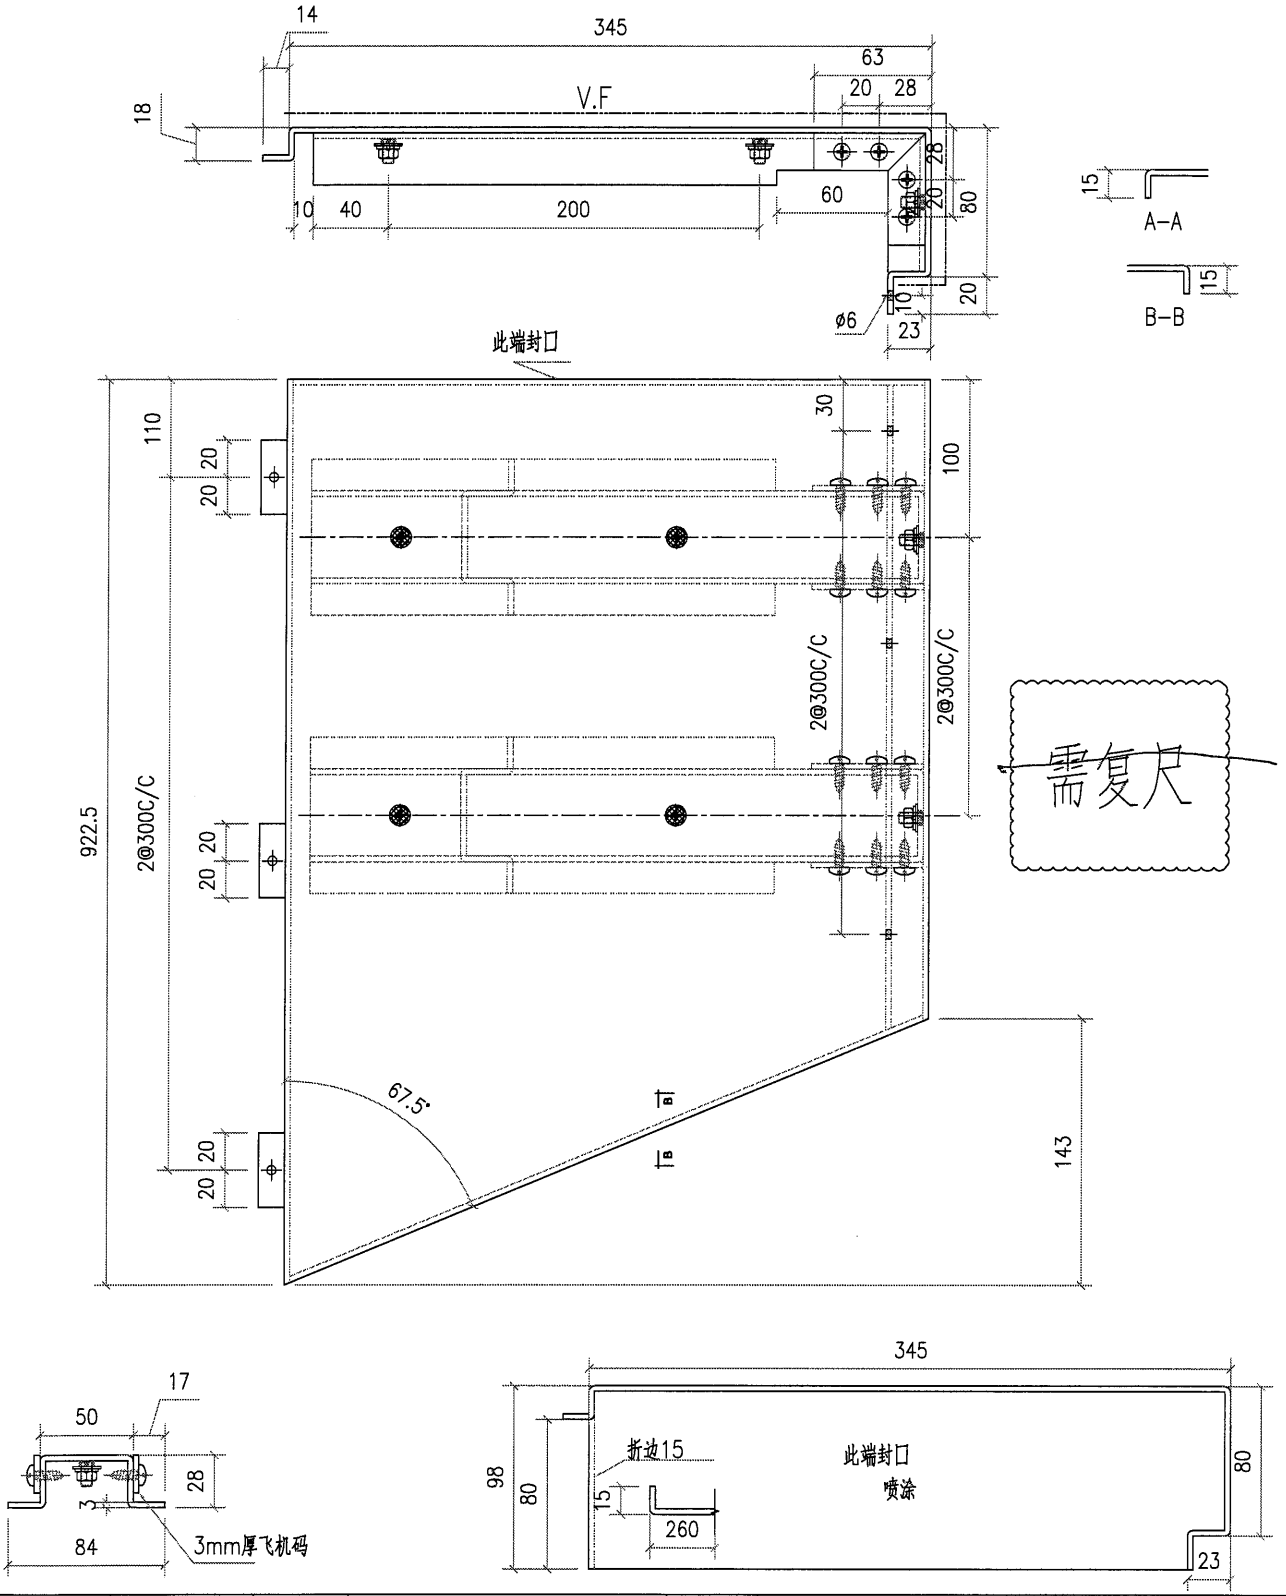


| 工程號 | J851 | 地盤 | 香港新界青衣-ALUM. GRILLE | | | | |
|---|---|---|---|---|---|---|---|
| 名稱 | | | 採用 | 附件 | — | | — |
| 材料 | 3mm 鋁板 | | 地盤 ✓ | | | | |
| 顏色 | PVF2-3 COATS | | 工廠 | | | | |

| 美特鋁質有限公司 MIDI Aluminium Fabricator Ltd. | | | | | 類別 | | 物料號 | | | |
|---|---|---|---|---|---|---|---|---|---|---|
| | | | | | 制圖 | AN. | 2021/01/13 | 圖號 | J851-A2-1 | |
| 修改 | | | | | 復核 | — | – | 數量 | 1 | |
| 日期 | | | | | 批准 | — | – | 單件重量(KG) | | |

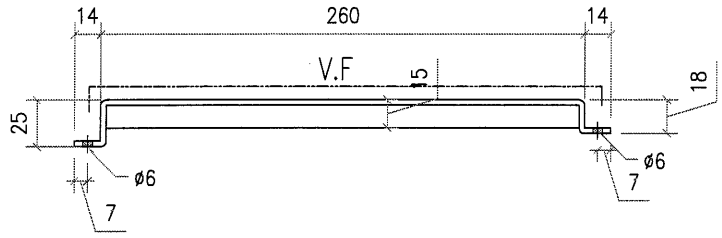


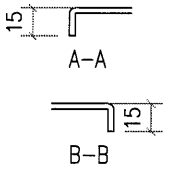


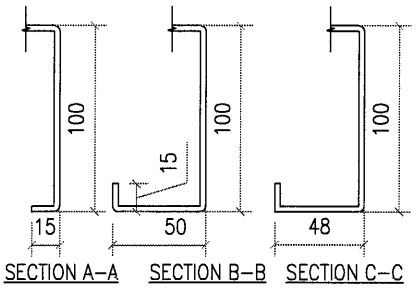


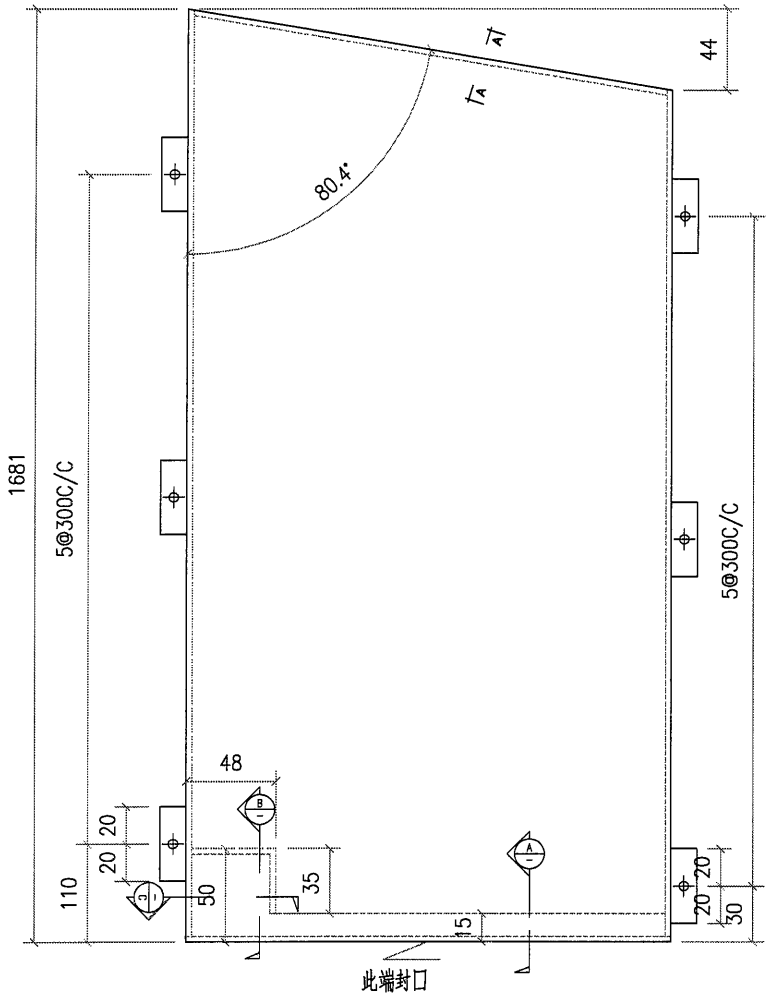


需复尺

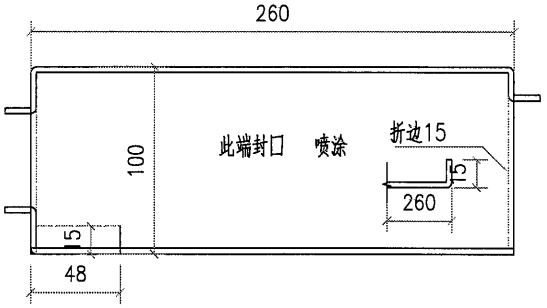


| 工程號 | J851 | 地盤 | 香港新界青衣-ALUM. GRILLE | | 附件 | | |
|---|---|---|---|---|---|---|---|
| 名稱 | | 採用 | | | | — | — |
| 材料 | 3mm 鋁板 | 地盤 | ✓ | | | | |
| 顏色 | PVF2-3 COATS | 工廠 | | | | | |

| 美特鋁質 有限公司 MIDI Aluminium Fabricator Ltd. | | | | | 類別 | | 物料號 | | |
|---|---|---|---|---|---|---|---|---|---|
| | | | | | 制圖 | AN. | 2021/01/13 | 圖號 | J851-A2-2 |
| 修改 | | | | | 復核 | — | – | 數量 | 1 |
| 日期 | | | | | 批准 | — | – | 單件重量(KG) | |

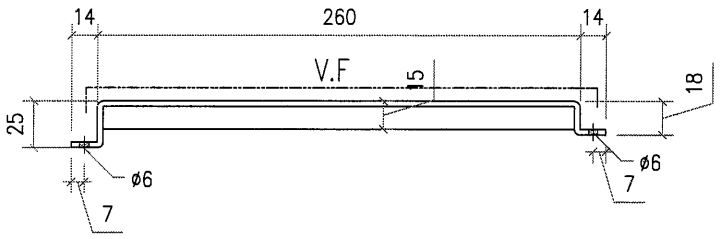


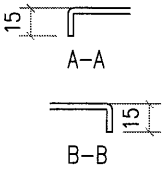


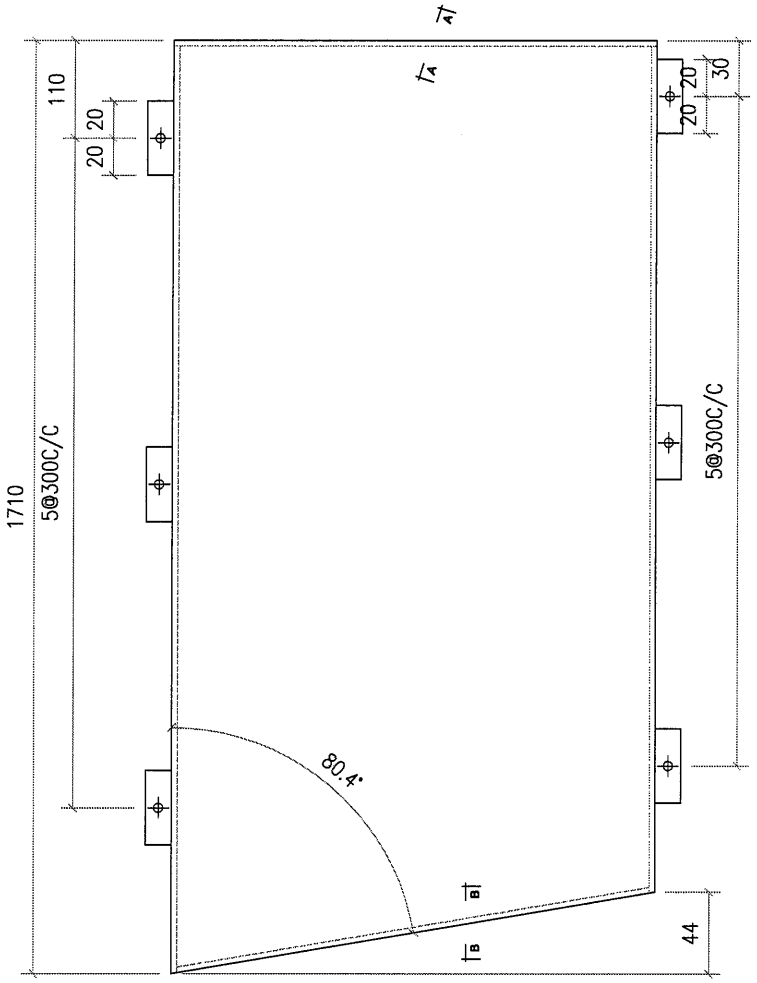


| 工程號 | J851 | 地盤 | 香港新界青衣-ALUM. GRILLE | | | 附件 | | |
|---|---|---|---|---|---|---|---|---|
| 名稱 | | | | 採用 | | | — | — |
| 材料 | 3mm 鋁板 | | | 地盤 | ✓ | | | |
| 顏色 | PVF2-3 COATS | | | 工廠 | | | | |

| 美特鋁質 有限公司 MIDI Aluminium Fabricator Ltd. | | | | | 類別 | | 物料號 | | |
|---|---|---|---|---|---|---|---|---|---|
| | | | | | 制圖 | AN. | 2021/01/13 | 圖號 | J851-A2-3 |
| 修改 | | | | | 復核 | — | – | 數量 | 1 |
| 日期 | | | | | 批准 | — | – | 單件重量(KG) | |

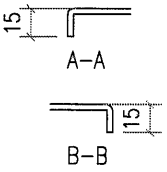


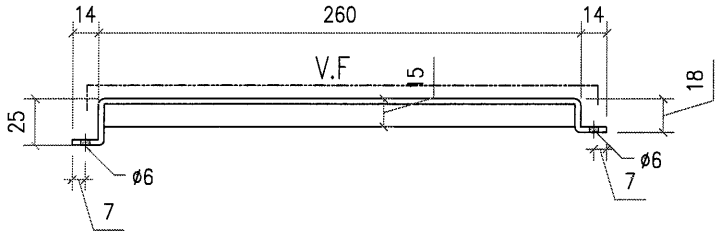


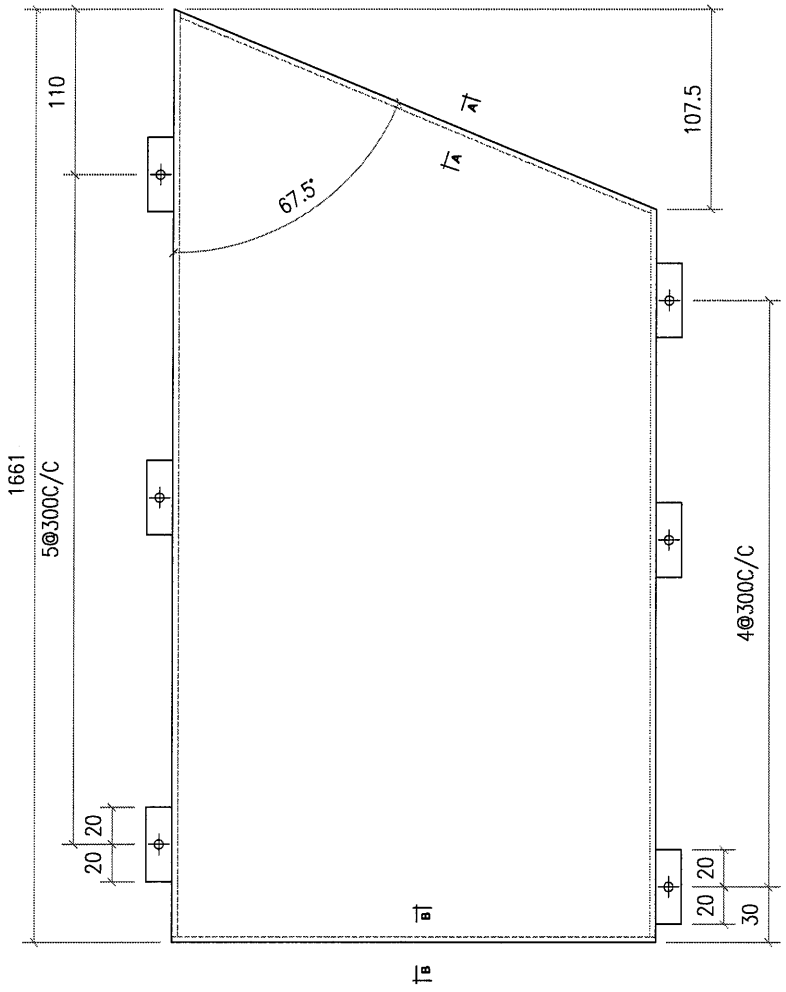


| 工程號 | J851 | 地盤 | 香港新界青衣-ALUM. GRILLE | | | 附件 | | |
|---|---|---|---|---|---|---|---|---|
| 名稱 | | | | 採用 | | | — | — |
| 材料 | 3mm 鋁板 | | | 地盤 | ✓ | | | |
| 顏色 | PVF2-3 COATS | | | 工廠 | | | | |

| 美特鋁質 有限公司 MIDI Aluminium Fabricator Ltd. | | | | | 類別 | | 物料號 | | |
|---|---|---|---|---|---|---|---|---|---|
| | | | | | 制圖 | AN. | 2021/01/13 | 圖號 | J851-A2-4 |
| 修改 | | | | | 復核 | — | – | 數量 | 5 |
| 日期 | | | | | 批准 | — | – | 單件重量(KG) | |

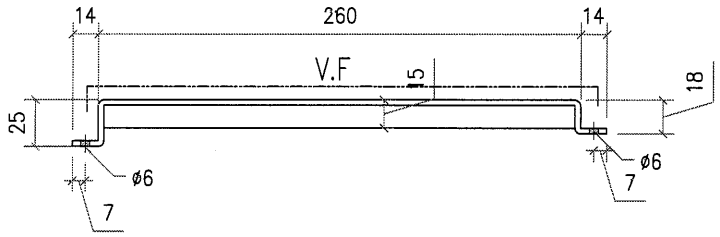


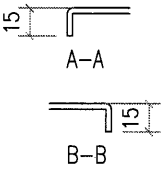


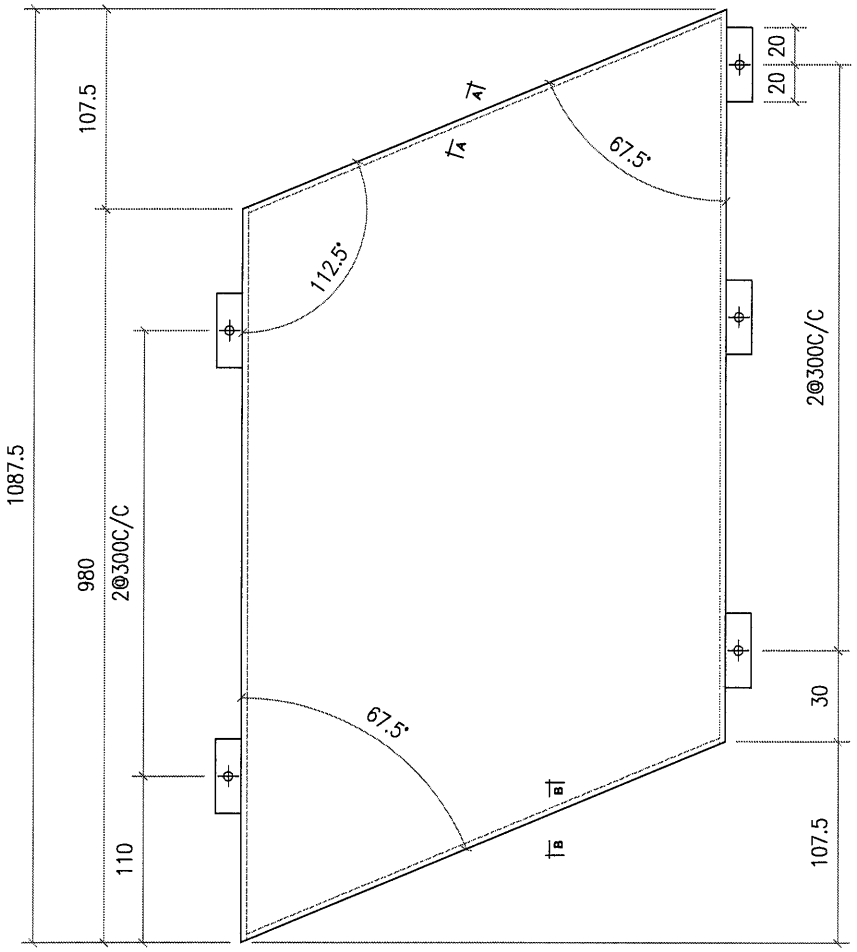


| 工程號 | J851 | 地盤 | 香港新界青衣-ALUM. GRILLE | | | 附件 | | |
|---|---|---|---|---|---|---|---|---|
| 名稱 | | | | 採用 | | | — | — |
| 材料 | 3mm 鋁板 | | | 地盤 | ✓ | | | |
| 顏色 | PVF2-3 COATS | | | 工廠 | | | | |

| 美特鋁質 有限公司 MIDI Aluminium Fabricator Ltd. | | | | | 類別 | | 物料號 | | |
|---|---|---|---|---|---|---|---|---|---|
| | | | | | 制圖 | AN. | 2021/01/13 | 圖號 | J851-A2-5 |
| 修改 | | | | | 復核 | — | – | 數量 | 3 |
| 日期 | | | | | 批准 | — | – | 單件重量(KG) | |

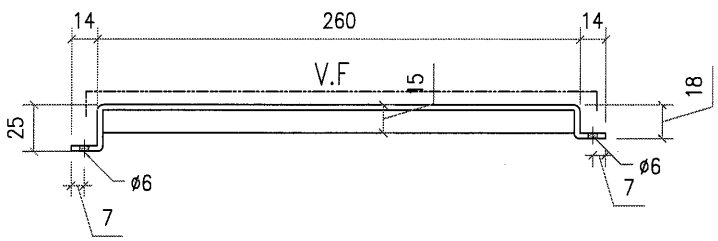


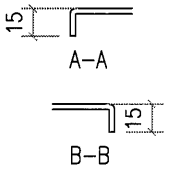


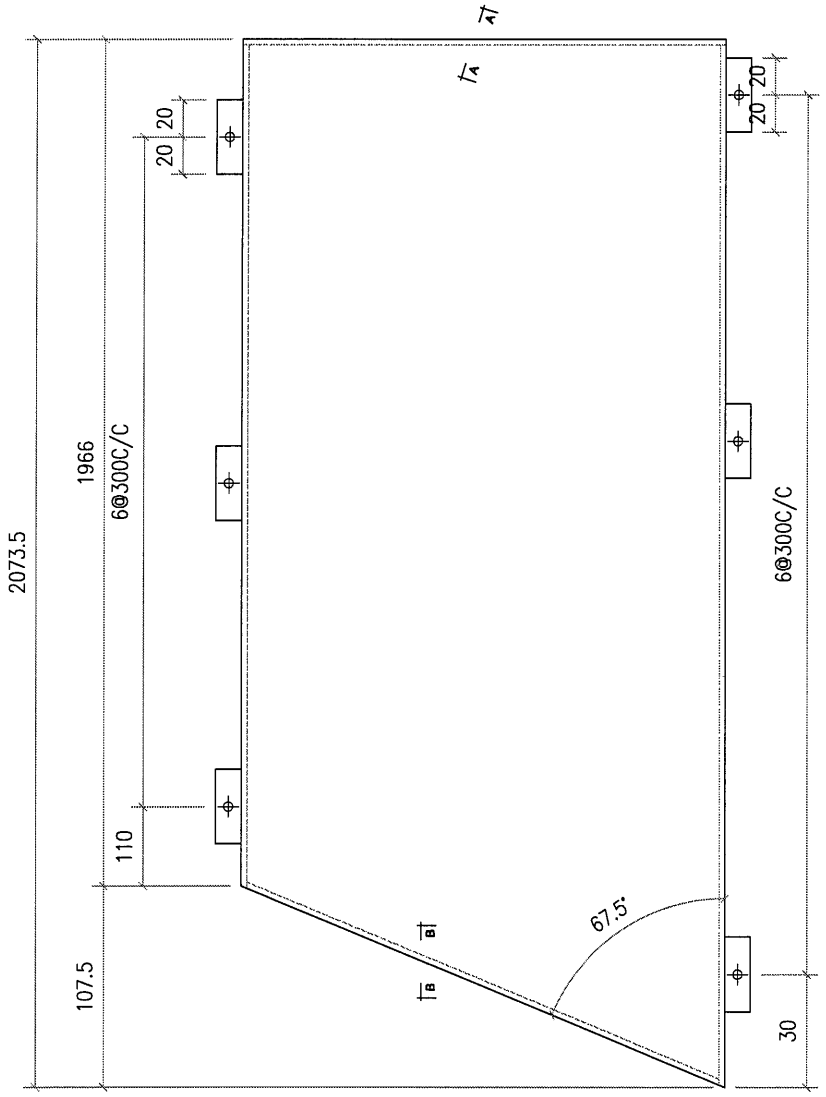


| 工程號 | J851 | 地盤 | 香港新界青衣-ALUM. GRILLE | | 附件 | | |
|---|---|---|---|---|---|---|---|
| 名稱 | | | 採用 | | | — | — |
| 材料 | 3mm 鋁板 | | 地盤 | ✓ | | | |
| 顏色 | PVF2-3 COATS | | 工廠 | | | | |

| 美特鋁質 有限公司 MIDI Aluminium Fabricator Ltd. | | | | | 類別 | | 物料號 | | |
|---|---|---|---|---|---|---|---|---|---|
| | | | | | 制圖 | AN. | 2021/01/13 | 圖號 | J851-A2-6 |
| 修改 | | | | | 復核 | — | – | 數量 | 12 |
| 日期 | | | | | 批准 | — | – | 單件重量(KG) | |

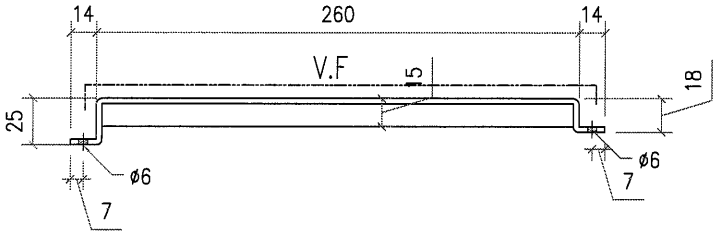


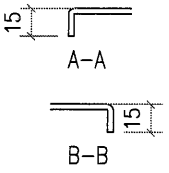


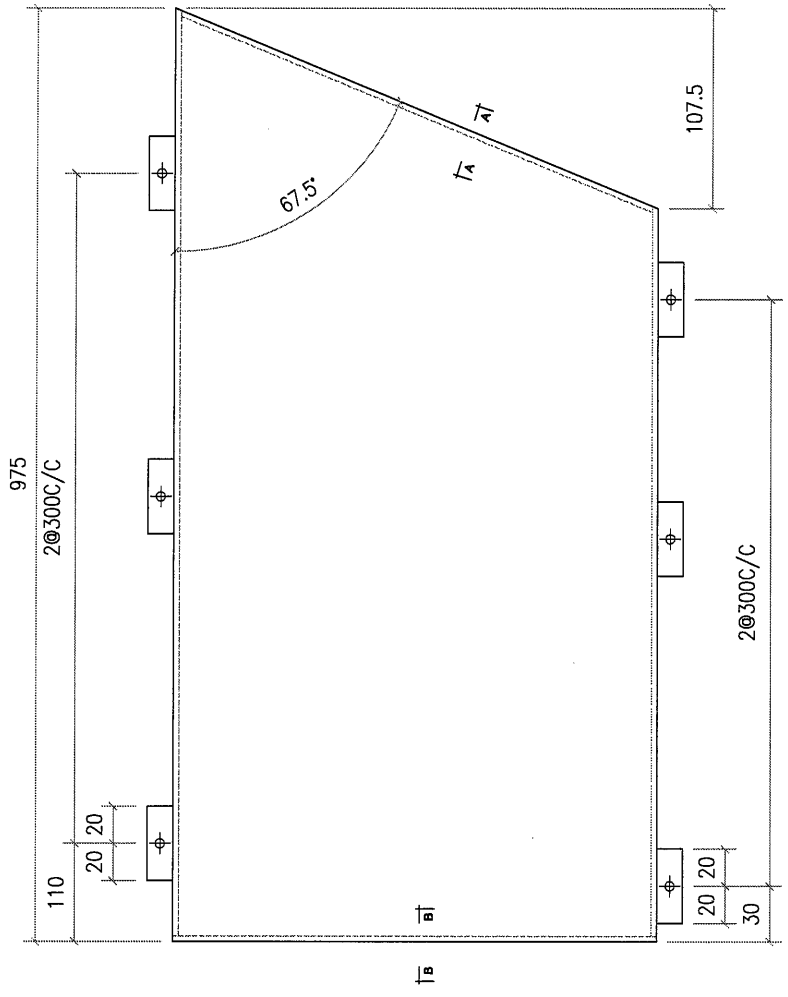


| 工程號 | J851 | 地盤 | 香港新界青衣-ALUM. GRILLE | | | 附件 | | |
|---|---|---|---|---|---|---|---|---|
| 名稱 | | | 採用 | | | | — | — |
| 材料 | 3㎜ 鋁板 | | 地盤 | ✓ | | | | |
| 顏色 | PVF2-3 COATS | | 工廠 | | | | | |

| 美特鋁質 有限公司 MIDI Aluminium Fabricator Ltd. | | | | | 類別 | | 物料號 | | |
|---|---|---|---|---|---|---|---|---|---|
| | | | | | 制圖 | AN. | 2021/01/13 | 圖號 | J851-A2-7A |
| 修改 | | | | | 復核 | — | – | 數量 | 1 |
| 日期 | | | | | 批准 | — | – | 單件重量(KG) | |

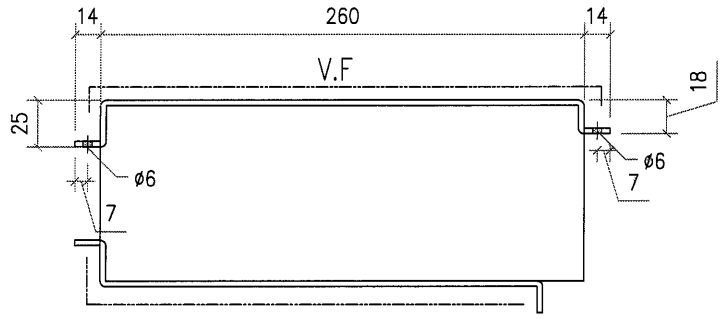


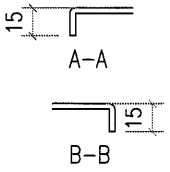


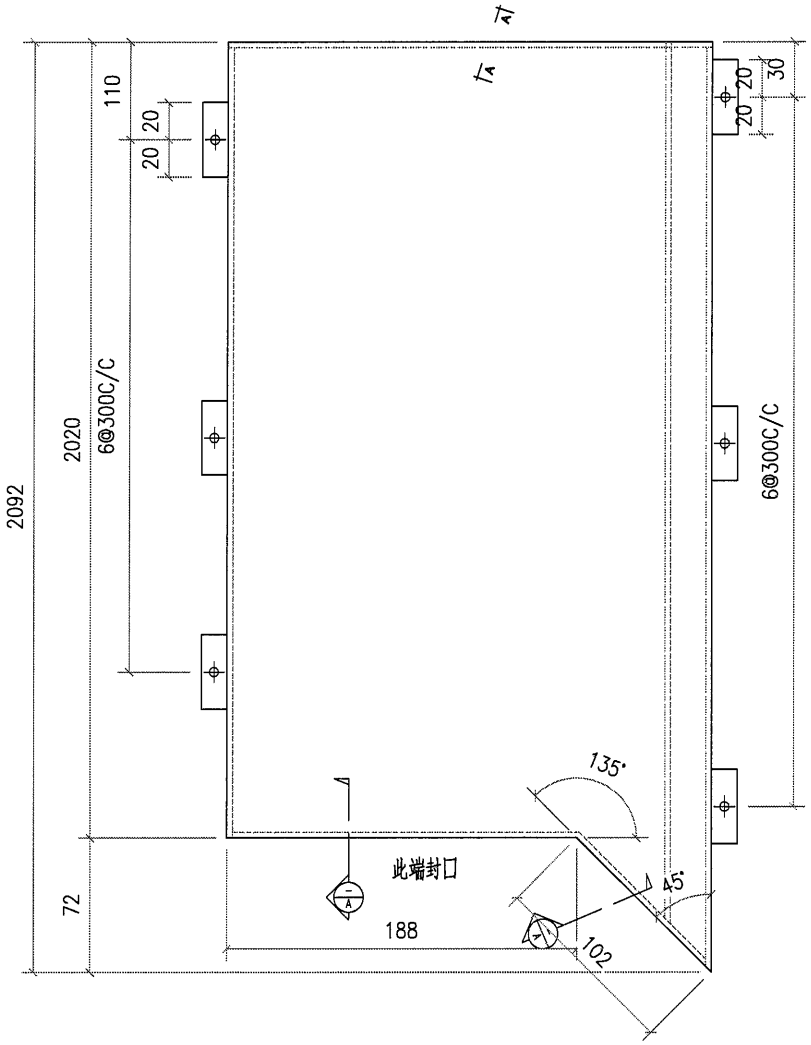


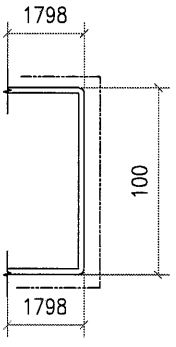


SECTION A-A

| 工程號 | J851 | 地盤 | 香港新界青衣-ALUM. GRILLE | | 附件 | | |
|---|---|---|---|---|---|---|---|
| 名稱 | | | 採用 | | | — | — |
| 材料 | 3mm 鋁板 | | 地盤 | ✓ | | | |
| 顏色 | PVF2-3 COATS | | 工廠 | | | | |

| 美特鋁質 有限公司 MIDI Aluminium Fabricator Ltd. | | | | | 類別 | | 物料號 | | |
|---|---|---|---|---|---|---|---|---|---|
| | | | | | 制圖 | AN. | 2021/01/13 | 圖號 | J851-A2-7 |
| 修改 | | | | | 復核 | — | – | 數量 | 1 |
| 日期 | | | | | 批准 | — | – | 單件重量(KG) | |

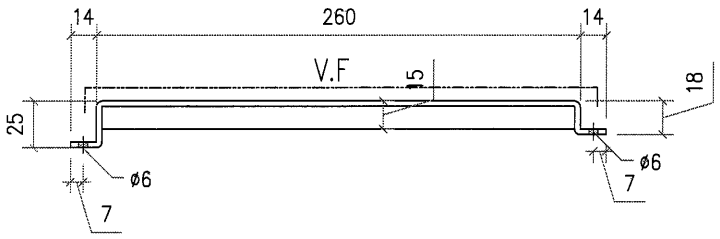


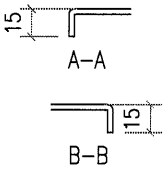


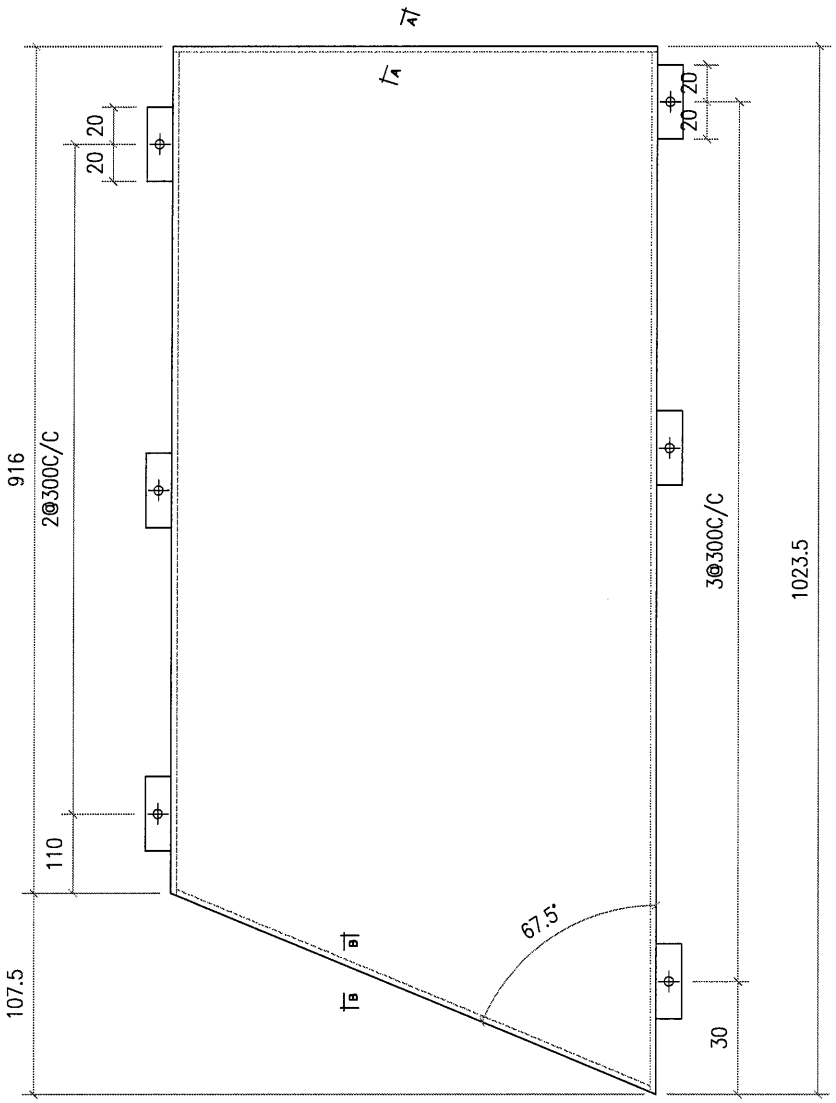


| 工程號 | J851 | 地盤 | 香港新界青衣-ALUM. GRILLE | | | 附件 | | |
|---|---|---|---|---|---|---|---|---|
| 名稱 | | | | 採用 | | | — | — |
| 材料 | 3mm 鋁板 | | | 地盤 | ✓ | | | |
| 顏色 | PVF2-3 COATS | | | 工廠 | | | | |

| 美特鋁質 有限公司 MIDI Aluminium Fabricator Ltd. | | | | | 類別 | | 物料號 | | |
|---|---|---|---|---|---|---|---|---|---|
| | | | | | 制圖 | AN. | 2021/01/13 | 圖號 | J851-A2-8 |
| 修改 | | | | | 復核 | — | – | 數量 | 1 |
| 日期 | | | | | 批准 | — | – | 單件重量(KG) | |

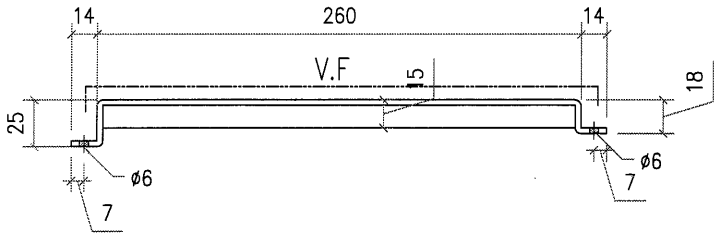


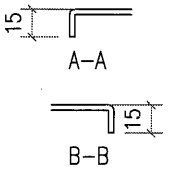


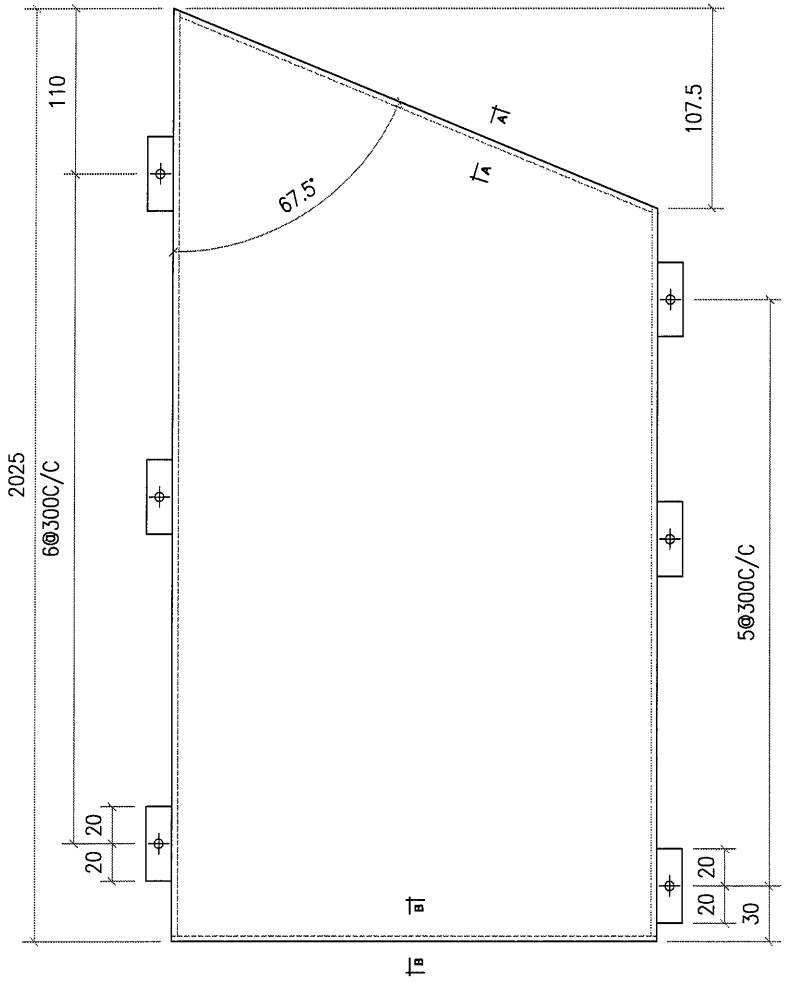


| 工程號 | J851 | 地盤 | 香港新界青衣-ALUM. GRILLE | | | | |
|---|---|---|---|---|---|---|---|
| 名稱 | | | 採用 | 附件 | — | | — |
| 材料 | 3mm 鋁板 | | 地盤 ✓ | | | | |
| 顏色 | PVF2-3 COATS | | 工廠 | | | | |

| 美特鋁質有限公司 MIDI Aluminium Fabricator Ltd. | | | | | 類別 | | 物料號 | | |
|---|---|---|---|---|---|---|---|---|---|
| | | | | | 制圖 | AN. | 2021/01/13 | 圖號 | J851-A2-9 |
| 修改 | | | | | 復核 | — | — | 數量 | 2 |
| 日期 | | | | | 批准 | — | — | 單件重量(KG) | |

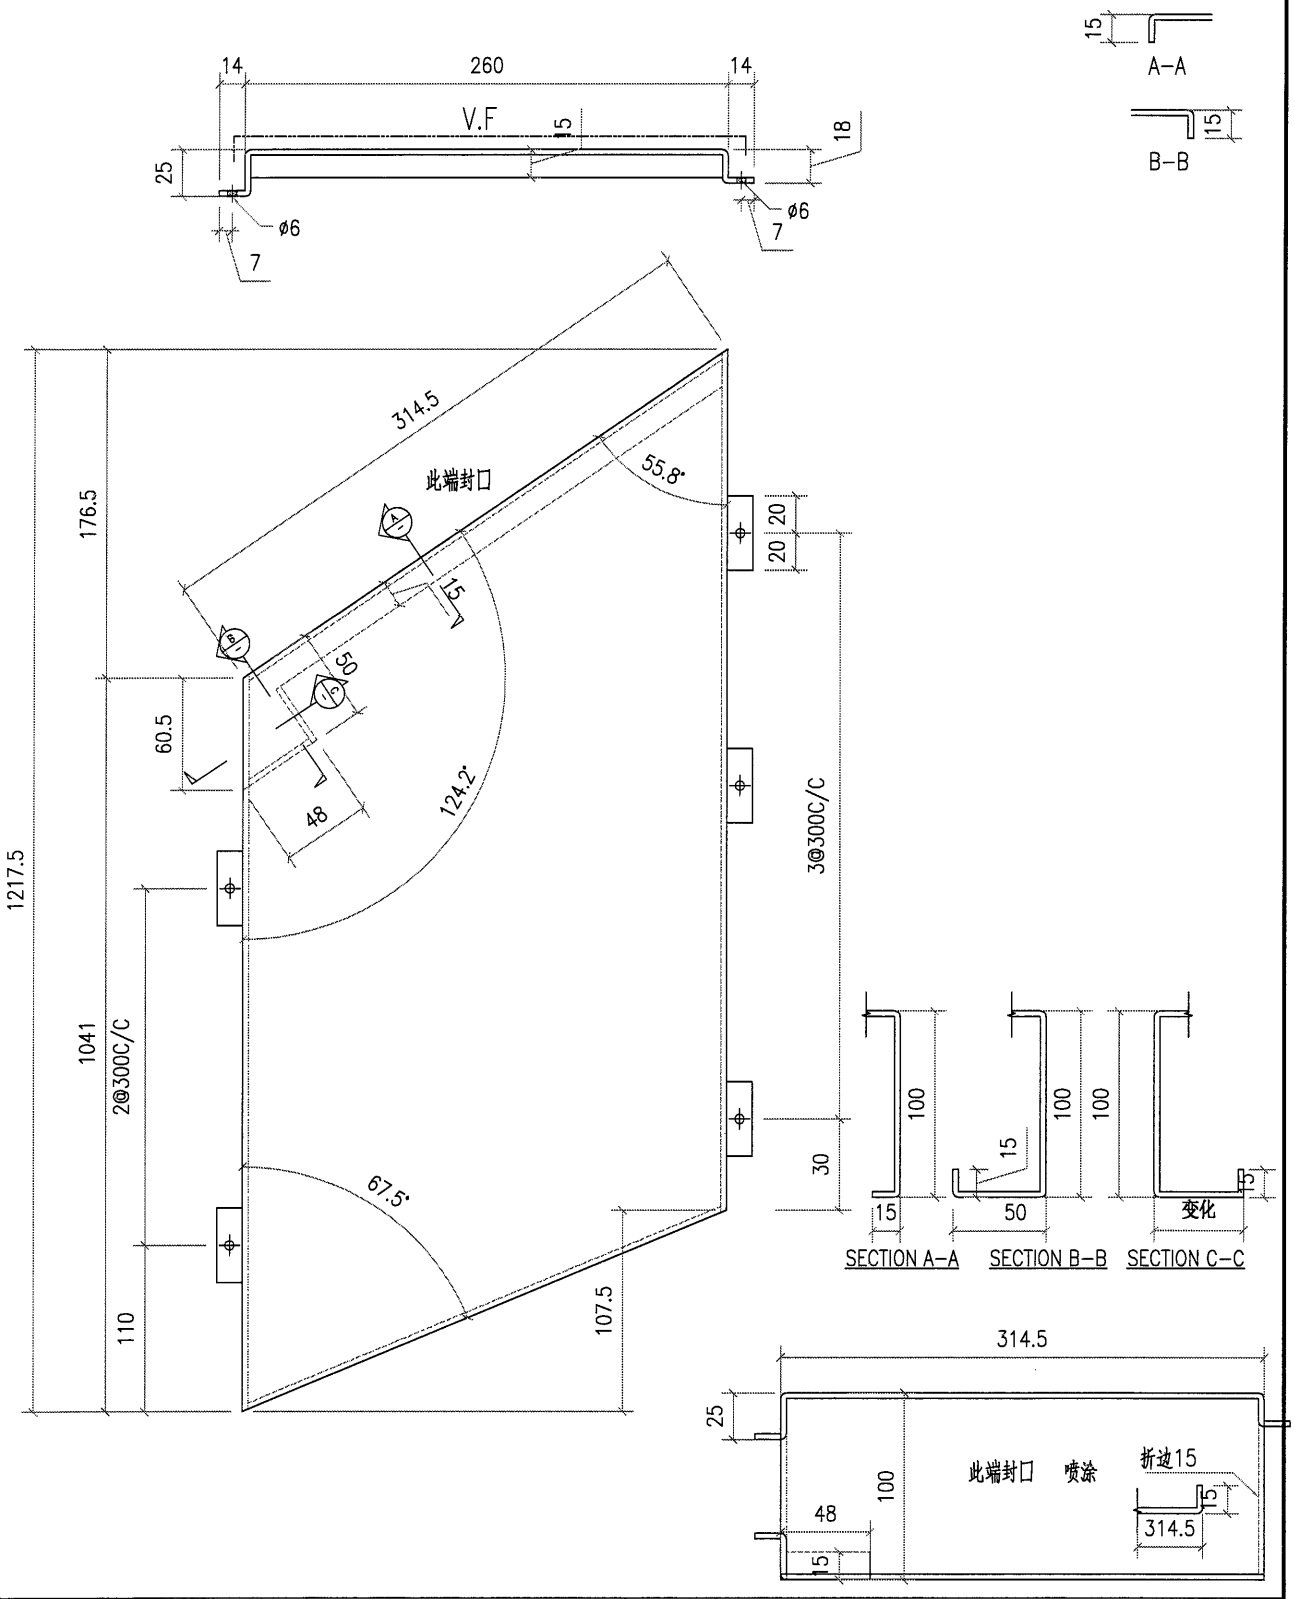


| 工程號 | J851 | 地盤 | 香港新界青衣-ALUM. GRILLE | | 附件 | | |
|---|---|---|---|---|---|---|---|
| 名稱 | | | 採用 | | | — | — |
| 材料 | 3mm 鋁板 | | 地盤 | ✓ | | | |
| 顏色 | PVF2-3 COATS | | 工廠 | | | | |

| 美特鋁質 有限公司 MIDI Aluminium Fabricator Ltd. | | | | | 類別 | | 物料號 | | |
|---|---|---|---|---|---|---|---|---|---|
| | | | | | 制圖 | AN. | 2021/01/13 | 圖號 | J851-A2-10 |
| 修改 | | | | | 復核 | — | – | 數量 | 2 |
| 日期 | | | | | 批准 | — | – | 單件重量(KG) | |

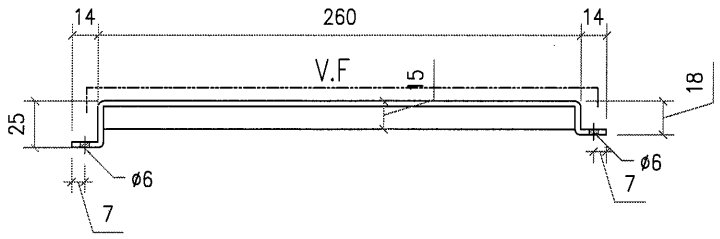


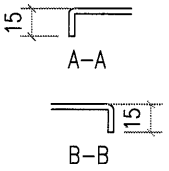


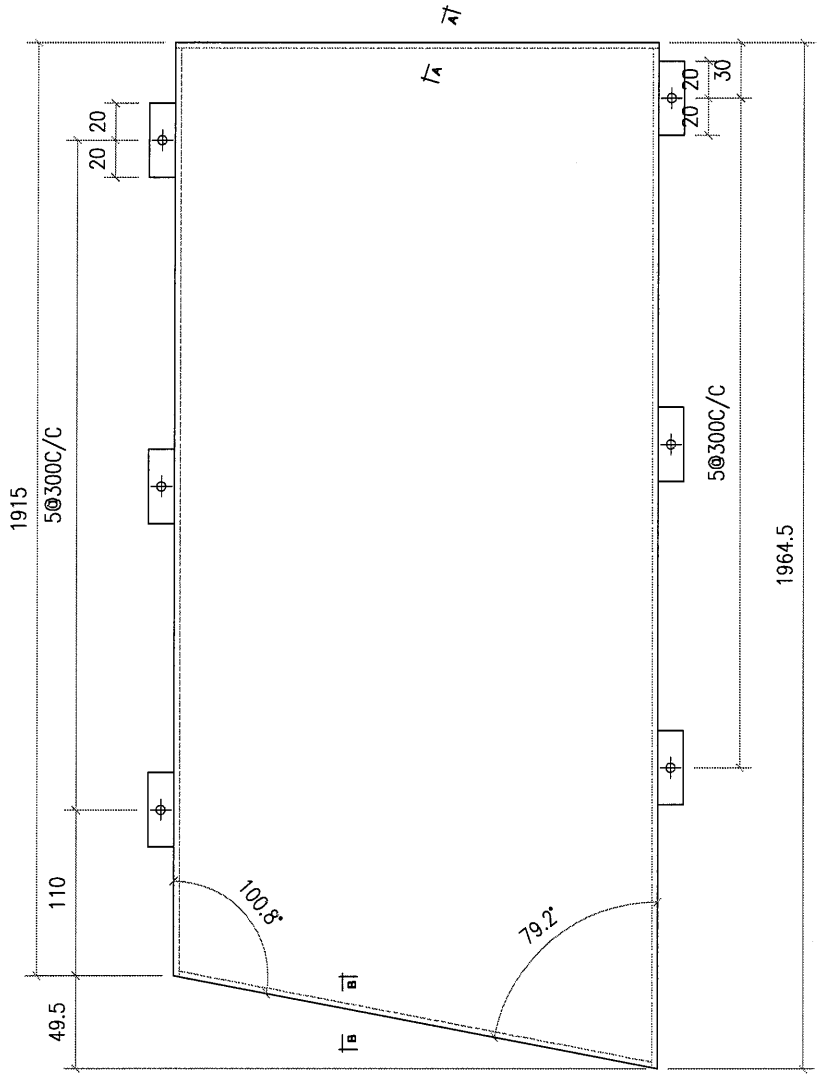


| 工程號 | J851 | 地盤 | 香港新界青衣-ALUM. GRILLE | | | 附件 | | |
|---|---|---|---|---|---|---|---|---|
| 名稱 | | | | 採用 | | | — | — |
| 材料 | 3mm 鋁板 | | | 地盤 | ✓ | | | |
| 顏色 | PVF2-3 COATS | | | 工廠 | | | | |

| 美特鋁質 有限公司 MIDI Aluminium Fabricator Ltd. | | | | | 類別 | | 物料號 | | |
|---|---|---|---|---|---|---|---|---|---|
| | | | | | 制圖 | AN. | 2021/01/13 | 圖號 | J851-A2-11 |
| 修改 | | | | | 復核 | — | — | 數量 | 1 |
| 日期 | | | | | 批准 | — | — | 單件重量(KG) | |

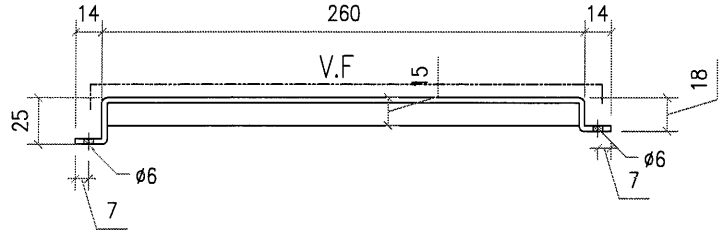


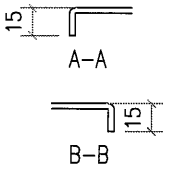


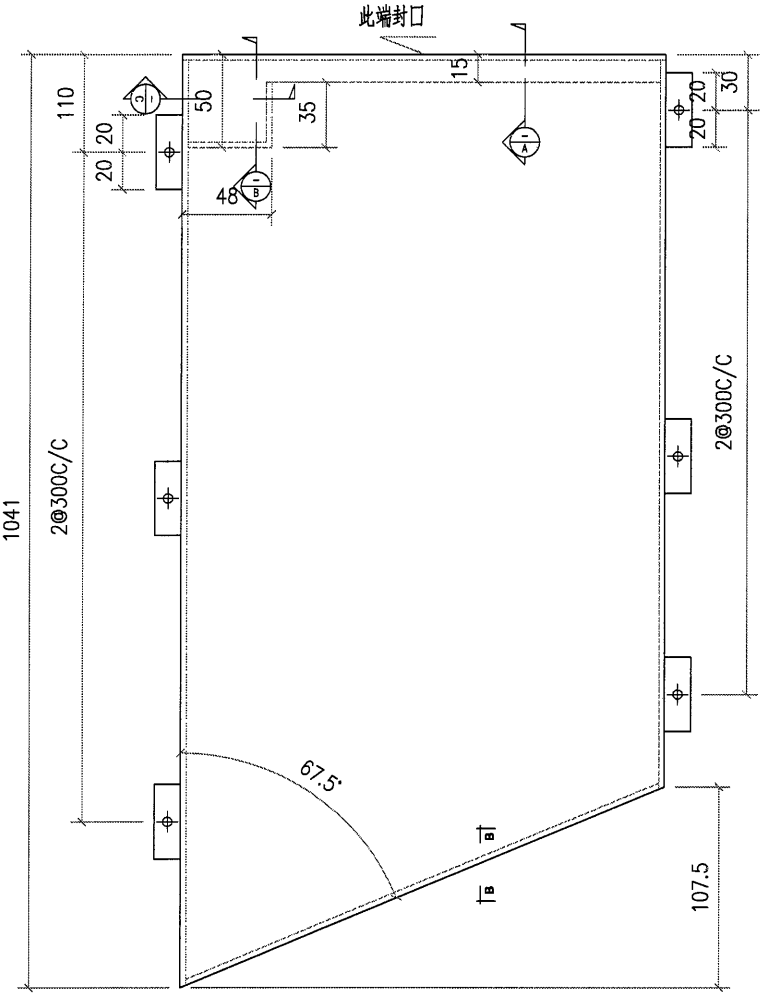


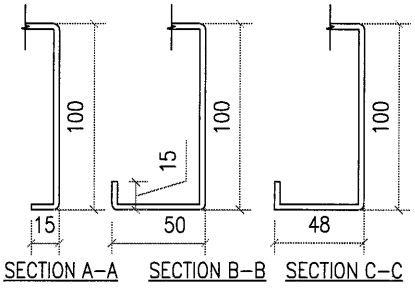


需复尺

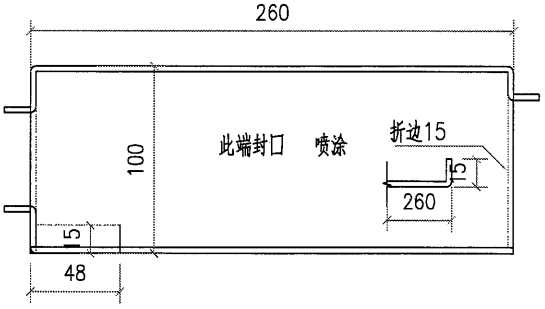


| 工程號 | J851 | 地盤 | 香港新界青衣-ALUM. GRILLE | | 附件 | | |
|---|---|---|---|---|---|---|---|
| 名稱 | | | 採用 | | | — | — |
| 材料 | 3mm 鋁板 | | 地盤 | ✓ | | | |
| 顏色 | PVF2-3 COATS | | 工廠 | | | | |

| 美特鋁質 有限公司 MIDI Aluminium Fabricator Ltd. | | | | | 類別 | | 物料號 | | |
|---|---|---|---|---|---|---|---|---|---|
| | | | | | 制圖 | AN. | 2021/01/13 | 圖號 | J851-A2-12 |
| 修改 | | | | | 復核 | — | – | 數量 | 1 |
| 日期 | | | | | 批准 | — | – | 單件重量(KG) | |

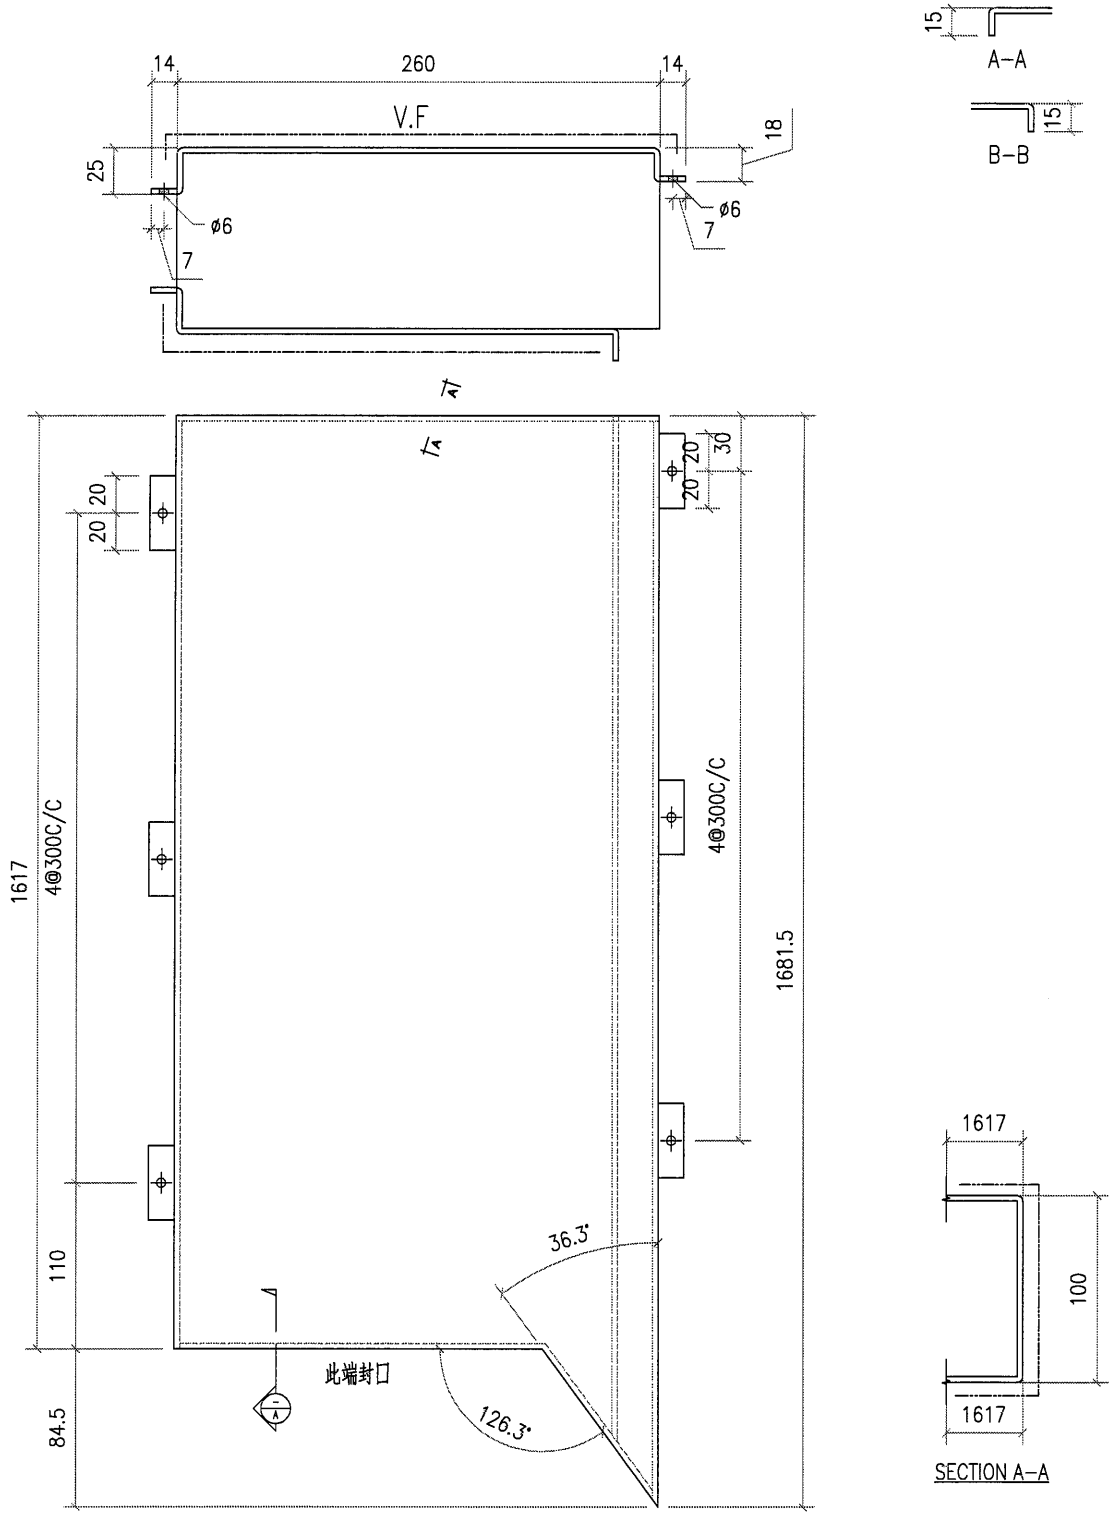


| 工程號 | J851 | 地盤 | 香港新界青衣-ALUM. GRILLE | | | | |
|---|---|---|---|---|---|---|---|
| 名稱 | | | 採用 | 附件 | — | | — |
| 材料 | 3mm 鋁板 | | 地盤 ✓ | | | | |
| 顏色 | PVF2-3 COATS | | 工廠 | | | | |

| 美特鋁質 有限公司 MIDI Aluminium Fabricator Ltd. | | | | | 類別 | | 物料號 | | |
|---|---|---|---|---|---|---|---|---|---|
| | | | | | 制圖 | AN. | 2021/01/13 | 圖號 | J851-A2-13 |
| 修改 | | | | | 復核 | — | – | 數量 | 1 |
| 日期 | | | | | 批准 | — | – | 單件重量(KG) | |

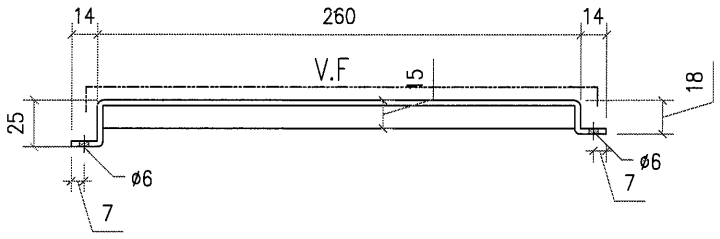


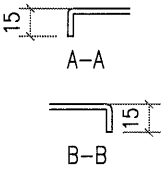


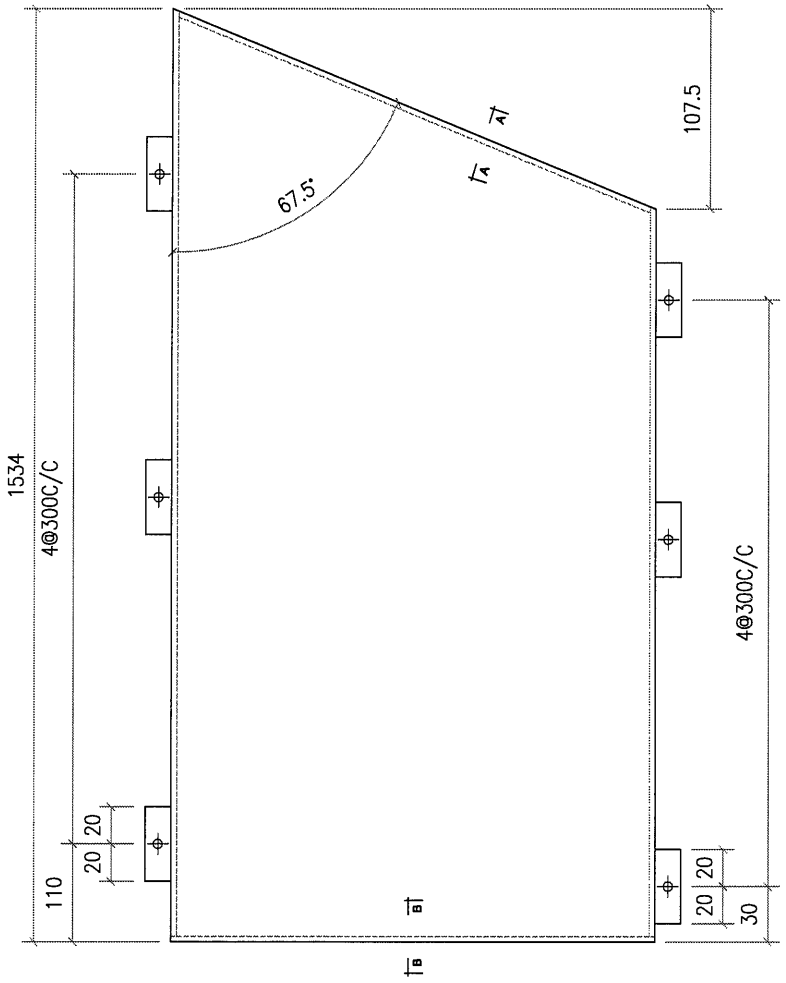


| 工程號 | J851 | 地盤 | 香港新界青衣-ALUM. GRILLE | | | | |
|---|---|---|---|---|---|---|---|
| 名稱 | | | 採用 | 附件 | — | | — |
| 材料 | 3mm 鋁板 | | 地盤 ✓ | | | | |
| 顏色 | PVF2-3 COATS | | 工廠 | | | | |

| 美特鋁質 有限公司 MIDI Aluminium Fabricator Ltd. | | | | | 類別 | | 物料號 | | |
|---|---|---|---|---|---|---|---|---|---|
| | | | | | 制圖 | AN. | 2021/01/13 | 圖號 | J851-A2-14 |
| 修改 | | | | | 復核 | — | — | 數量 | 1 |
| 日期 | | | | | 批准 | — | — | 單件重量(KG) | |

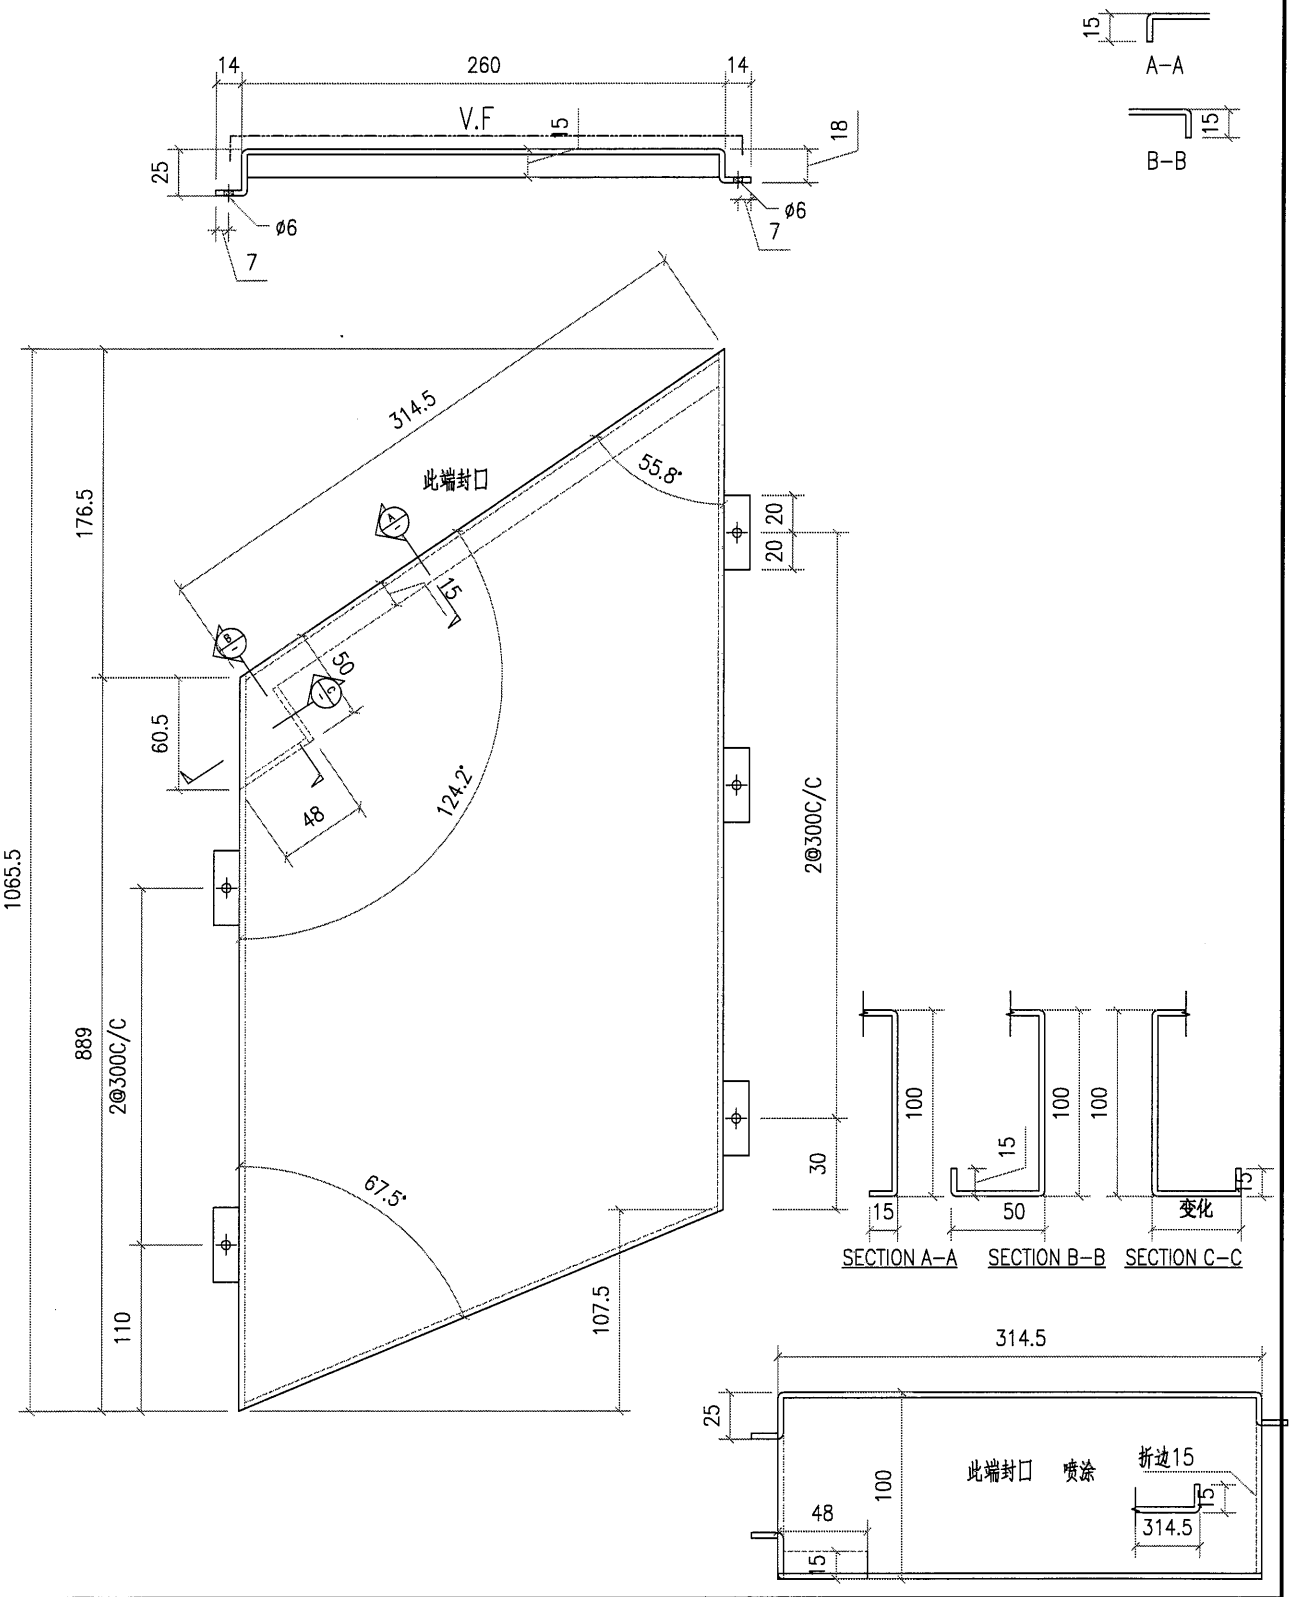


| 工程號 | J851 | 地盤 | 香港新界青衣-ALUM. GRILLE | | 附件 | | |
|---|---|---|---|---|---|---|---|
| 名稱 | | 採用 | | | — | | — |
| 材料 | 3mm 鋁板 | 地盤 | ✓ | | | | |
| 顏色 | PVF2-3 COATS | 工廠 | | | | | |

| 美特鋁質 有限公司 MIDI Aluminium Fabricator Ltd. | | | | | 類別 | | 物料號 | | |
|---|---|---|---|---|---|---|---|---|---|
| | | | | | 制圖 | AN. | 2021/01/13 | 圖號 | J851-A2-16 |
| 修改 | | | | | 復核 | — | — | 數量 | 1 |
| 日期 | | | | | 批准 | — | — | 單件重量(KG) | |

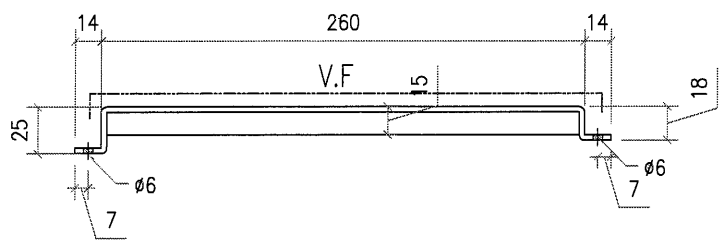


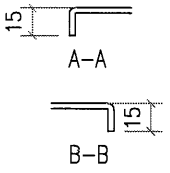


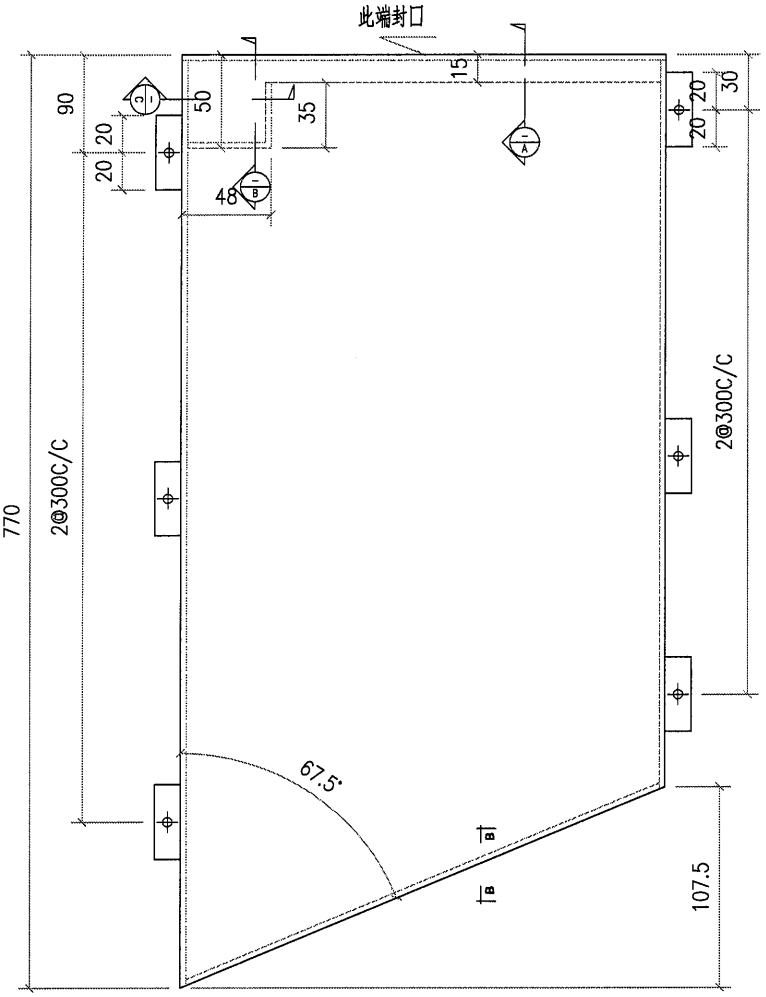


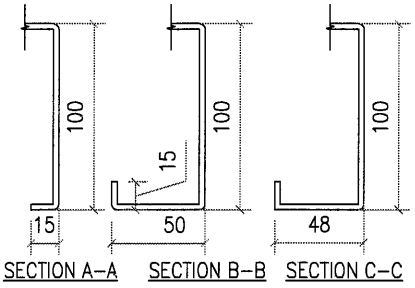


需复尺

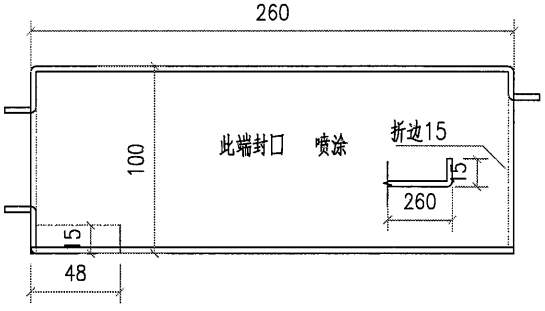


| 工程號 | J851 | 地盤 | 香港新界青衣-ALUM. GRILLE | | | | |
|---|---|---|---|---|---|---|---|
| 名稱 | | | 採用 | 附件 | | | |
| 材料 | 3mm 鋁板 | | 地盤 ✓ | | | | |
| 顏色 | PVF2-3 COATS | | 工廠 | | | | |

| 美特鋁質 有限公司 MIDI Aluminium Fabricator Ltd. | | | | | 類別 | | 物料號 | | |
|---|---|---|---|---|---|---|---|---|---|
| | | | | | 制圖 | AN. | 2021/01/13 | 圖號 | J851-A2-17 |
| 修改 | | | | | 復核 | — | – | 數量 | 1 |
| 日期 | | | | | 批准 | — | – | 單件重量(KG) | |

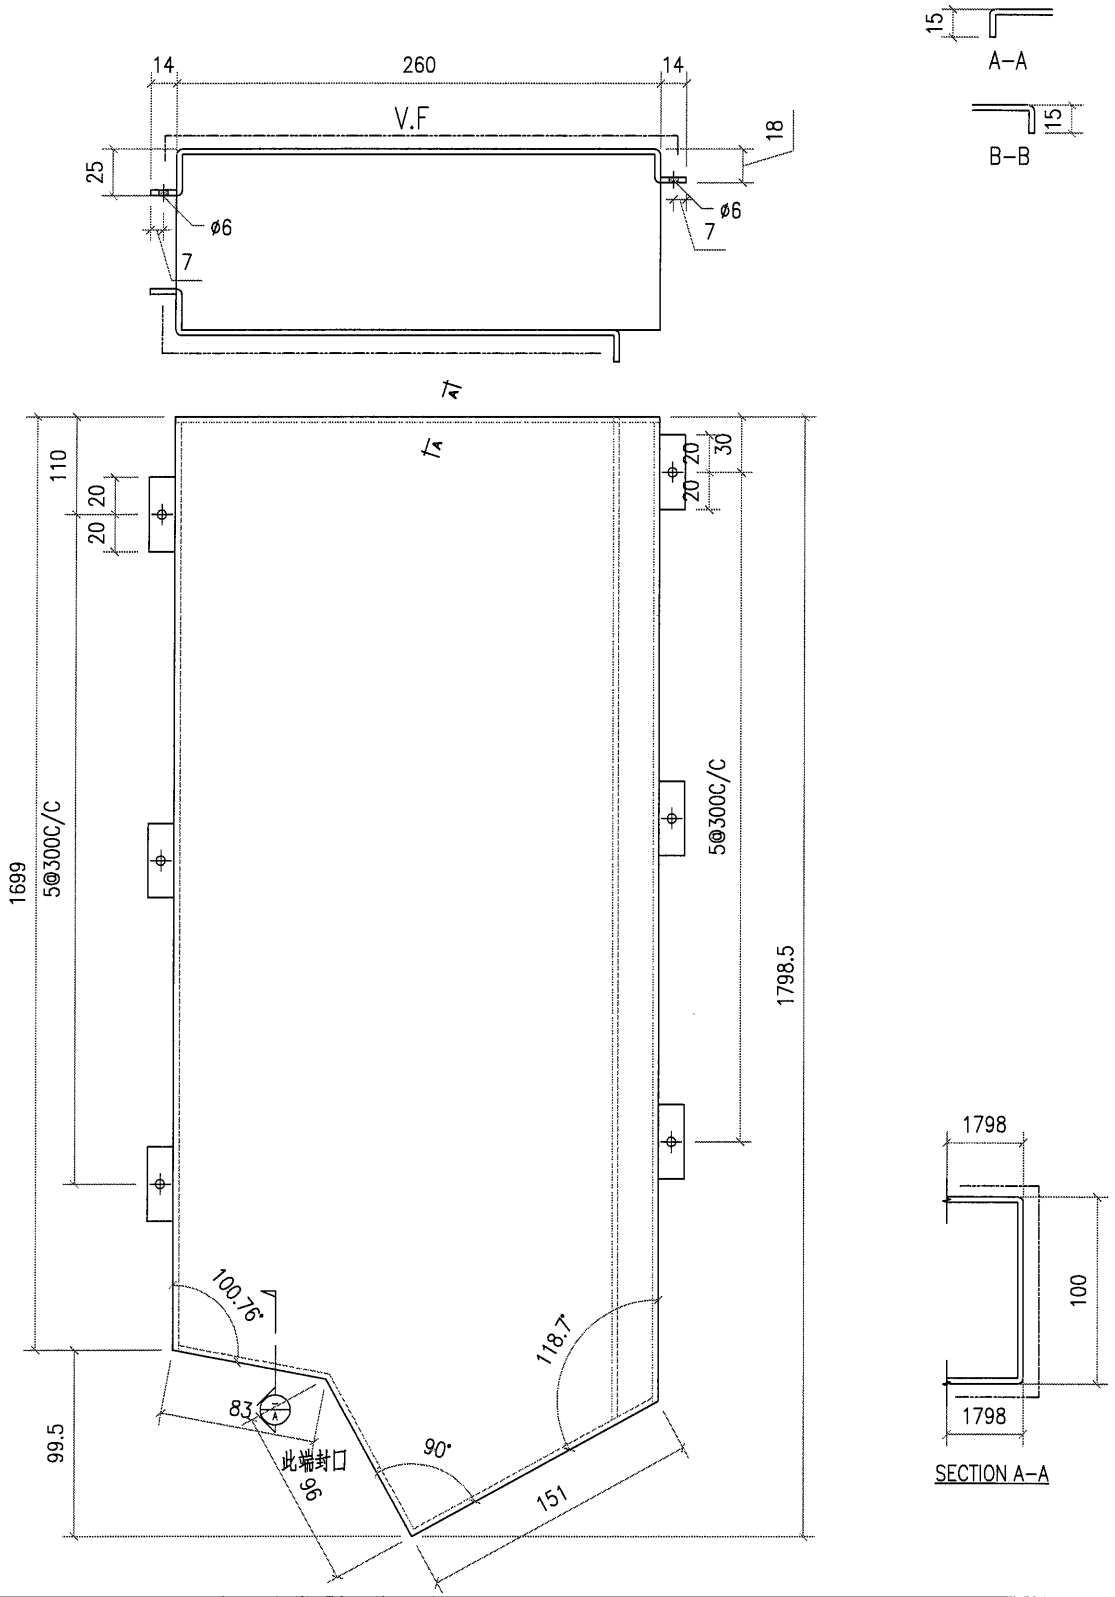


| 工程號 | J851 | 地盤 | 香港新界青衣-ALUM. GRILLE | | | | |
|---|---|---|---|---|---|---|---|
| 名稱 | | 採用 | | 附件 | — | | — |
| 材料 | 3mm 鋁板 | 地盤 | ✓ | | | | |
| 顏色 | PVF2-3 COATS | 工廠 | | | | | |

| 美特鋁質 有限公司 MIDI Aluminium Fabricator Ltd. | | | | | 類別 | | 物料號 | | |
|---|---|---|---|---|---|---|---|---|---|
| | | | | | 制圖 | AN. | 2021/01/13 | 圖號 | J851-A2-18 |
| 修改 | | | | | 復核 | — | – | 數量 | 1 |
| 日期 | | | | | 批准 | — | – | 單件重量(KG) | |

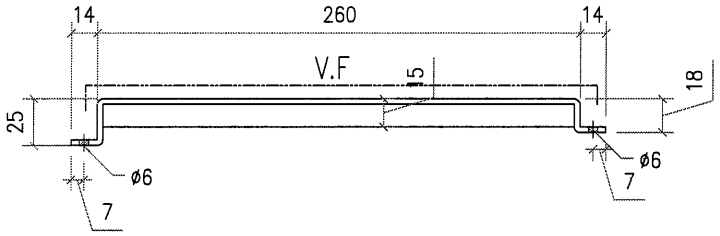


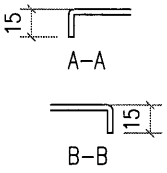


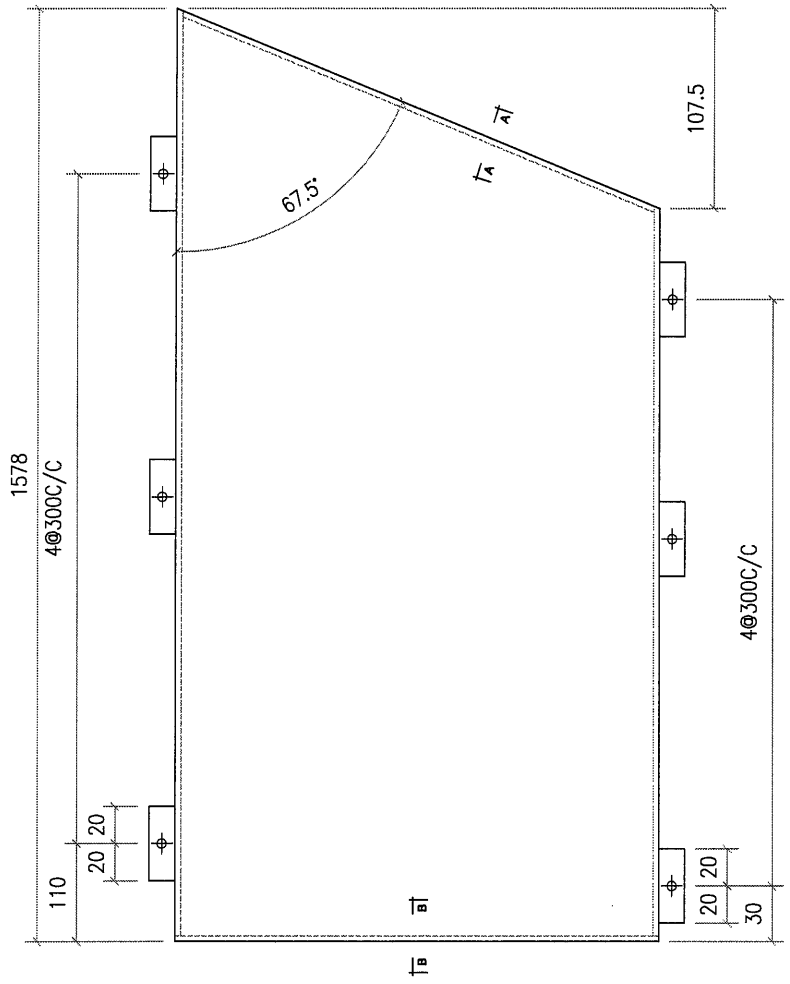


| 工程號 | J851 | 地盤 | 香港新界青衣-ALUM. GRILLE | | | | |
|---|---|---|---|---|---|---|---|
| 名稱 | | | 採用 | 附件 | — | | — |
| 材料 | 3mm 鋁板 | | 地盤 ✓ | | | | |
| 顏色 | PVF2-3 COATS | | 工廠 | | | | |

| 美特鋁質 有限公司 MIDI Aluminium Fabricator Ltd. | | | | | 類別 | | 物料號 | | |
|---|---|---|---|---|---|---|---|---|---|
| | | | | | 制圖 | AN. | 2021/01/13 | 圖號 | J851-A2-19 |
| 修改 | | | | | 復核 | — | — | 數量 | 1 |
| 日期 | | | | | 批准 | — | — | 單件重量(KG) | |

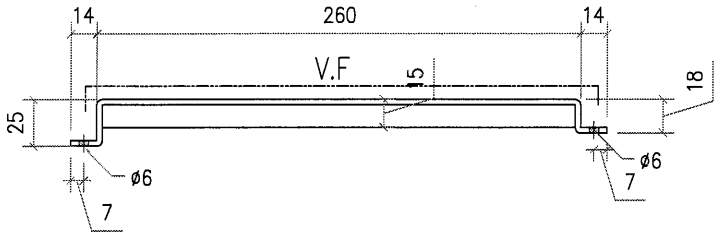


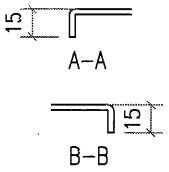


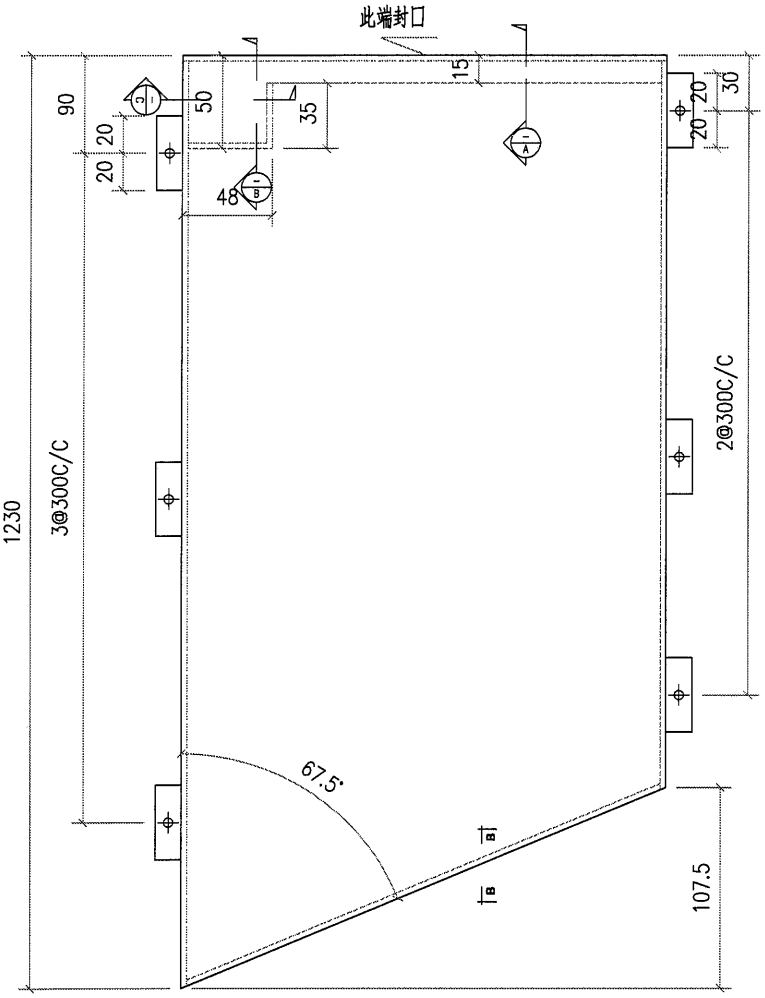


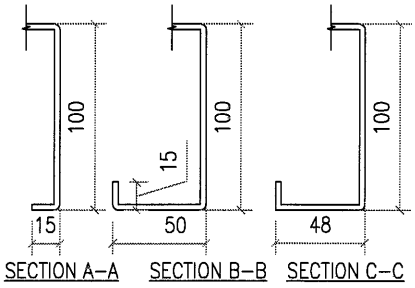


需复尺

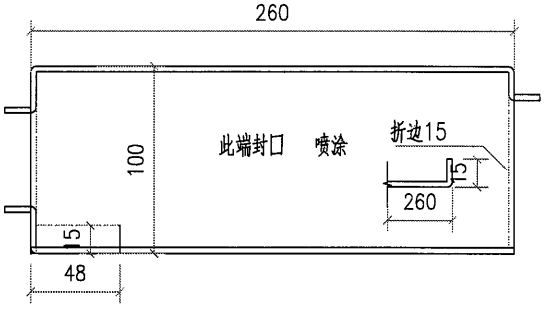


| 工程號 | J851 | 地盤 | 香港新界青衣-ALUM. GRILLE | | | | |
|---|---|---|---|---|---|---|---|
| 名稱 | | 採用 | | 附件 | — | | — |
| 材料 | 3mm 鋁板 | 地盤 | ✓ | | | | |
| 顏色 | PVF2-3 COATS | 工廠 | | | | | |

| 美特鋁質 有限公司 MIDI Aluminium Fabricator Ltd. | | | | 類別 | | 物料號 | | |
|---|---|---|---|---|---|---|---|---|
| | | | | 制圖 | AN. | 2021/01/13 | 圖號 | J851-A2-20 |
| 修改 | | | | 復核 | — | – | 數量 | 1 |
| 日期 | | | | 批准 | — | – | 單件重量(KG) | |

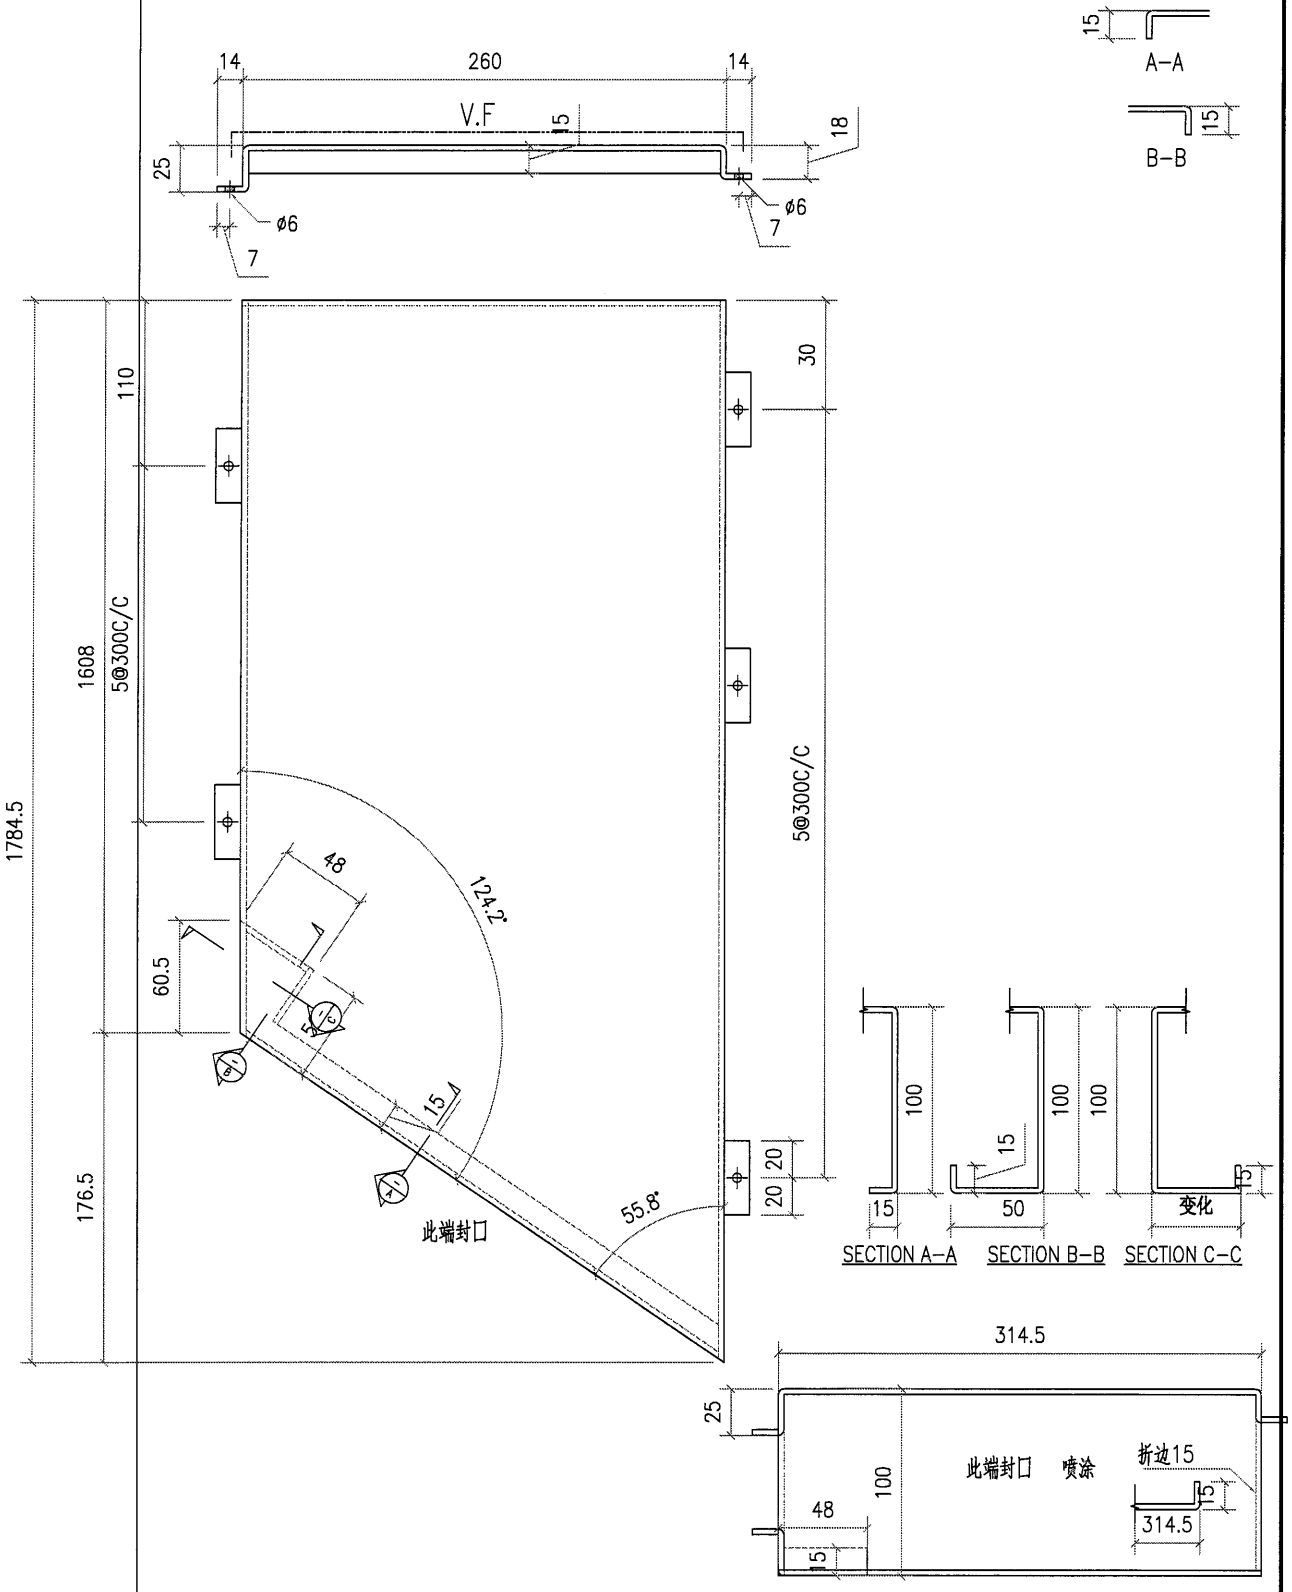


| 工程號 | J851 | 地盤 | 香港新界青衣-ALUM. GRILLE | | | | |
|---|---|---|---|---|---|---|---|
| 名稱 | | 採用 | | 附件 | — | | — |
| 材料 | 3mm 鋁板 | 地盤 | ✓ | | | | |
| 顏色 | PVF2-3 COATS | 工廠 | | | | | |

| 美特鋁質 有限公司 MIDI Aluminium Fabricator Ltd. | | | | | 類別 | | 物料號 | | | |
|---|---|---|---|---|---|---|---|---|---|---|
| | | | | | 制圖 | AN. | 2021/01/13 | 圖號 | J851-A2-21 | |
| 修改 | | | | | 復核 | — | – | 數量 | 1 | |
| 日期 | | | | | 批准 | — | – | 單件重量(KG) | | |

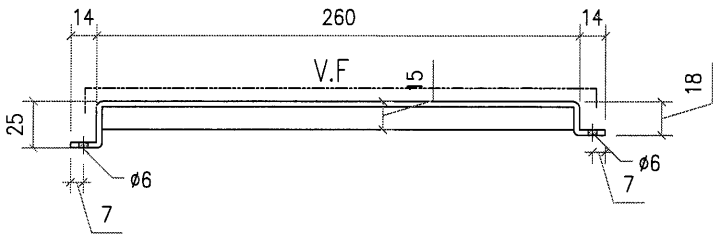


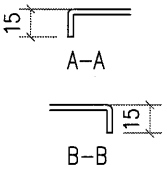


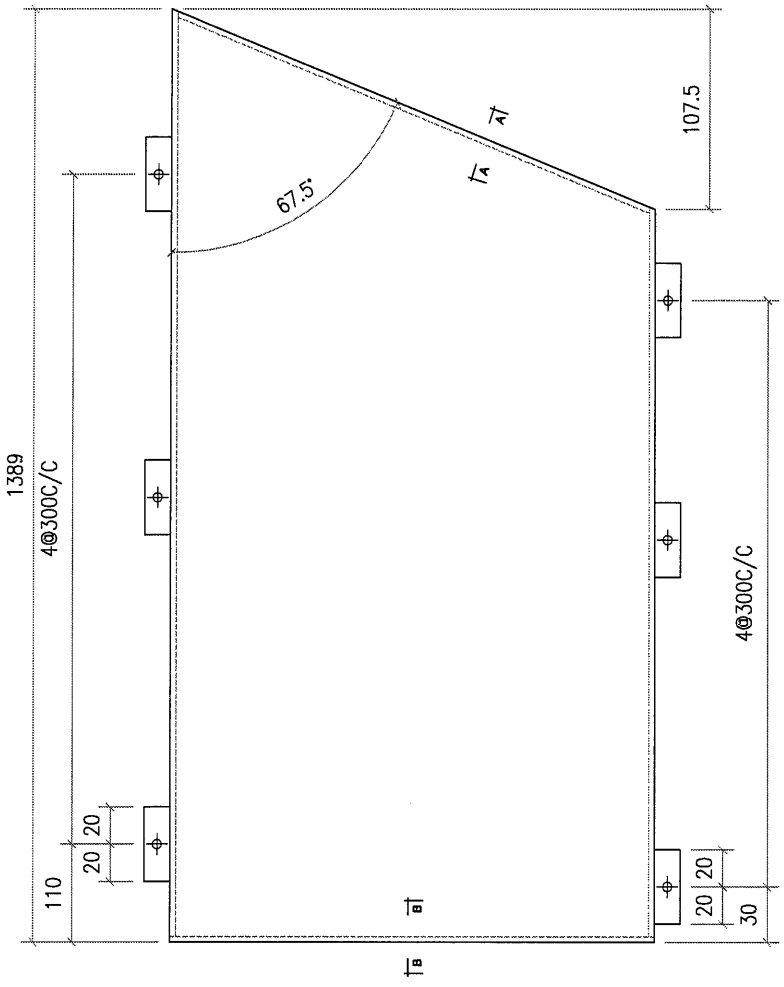


| 工程號 | J851 | 地盤 | 香港新界青衣-ALUM. GRILLE | | | 附件 | | |
|---|---|---|---|---|---|---|---|---|
| 名稱 | | | | 採用 | | | — | — |
| 材料 | 3mm 鋁板 | | | 地盤 | ✓ | | | |
| 顏色 | PVF2-3 COATS | | | 工廠 | | | | |

| 美特鋁質有限公司 MIDI Aluminium Fabricator Ltd. | | | | | 類別 | | 物料號 | | |
|---|---|---|---|---|---|---|---|---|---|
| | | | | | 制圖 | AN. | 2021/01/13 | 圖號 | J851-A2-22 |
| 修改 | | | | | 復核 | — | — | 數量 | 1 |
| 日期 | | | | | 批准 | — | — | 單件重量(KG) | |

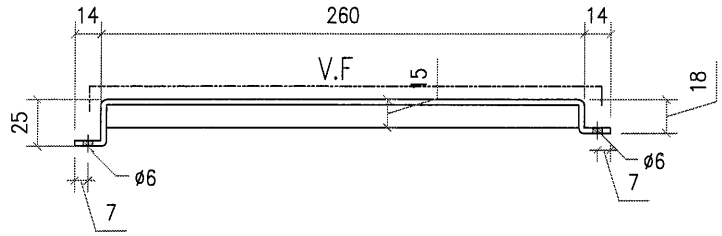


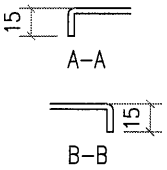


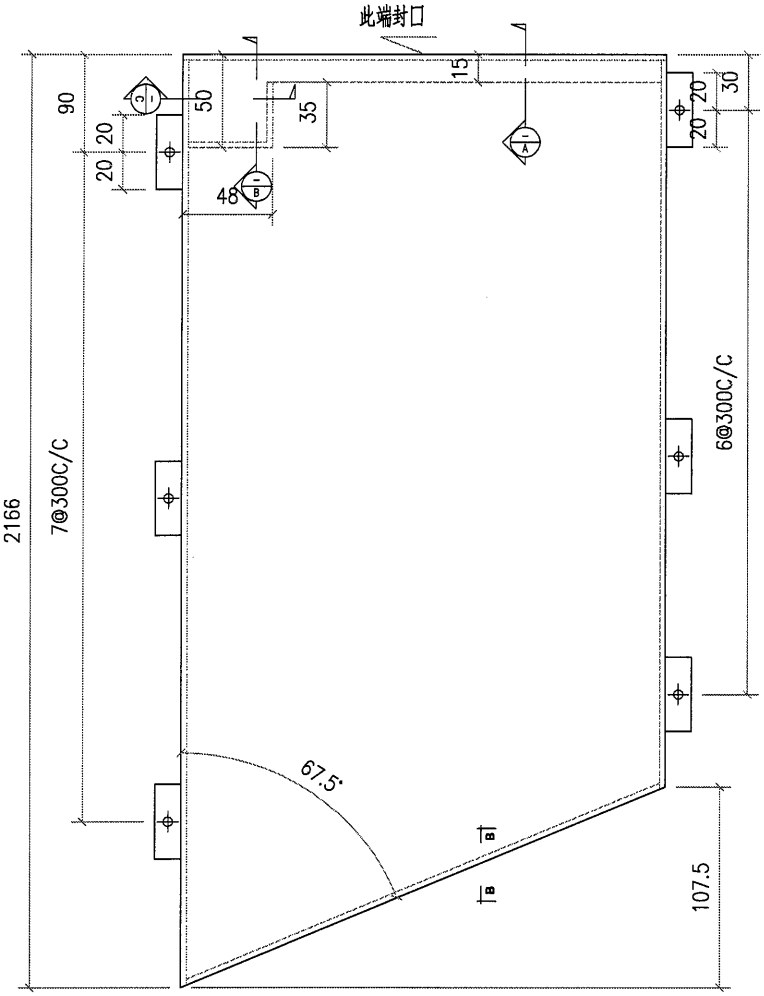


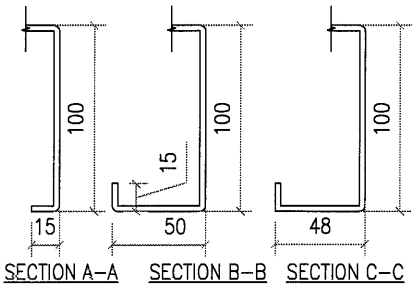


需复尺

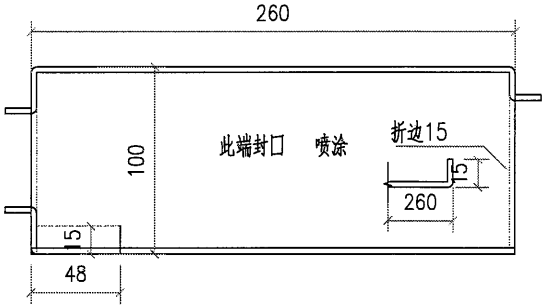


| 工程號 | J851 | 地盤 | 香港新界青衣-ALUM. GRILLE | | 附件 | | |
|---|---|---|---|---|---|---|---|
| 名稱 | | | 採用 | | | — | — |
| 材料 | 3mm 鋁板 | | 地盤 | ✓ | | | |
| 顏色 | PVF2-3 COATS | | 工廠 | | | | |

| 美特鋁質 有限公司 MIDI Aluminium Fabricator Ltd. | | | | | 類別 | | 物料號 | | |
|---|---|---|---|---|---|---|---|---|---|
| | | | | | 制圖 | AN. | 2021/01/13 | 圖號 | J851-A2-23 |
| 修改 | | | | | 復核 | — | – | 數量 | 1 |
| 日期 | | | | | 批准 | — | – | 單件重量(KG) | |

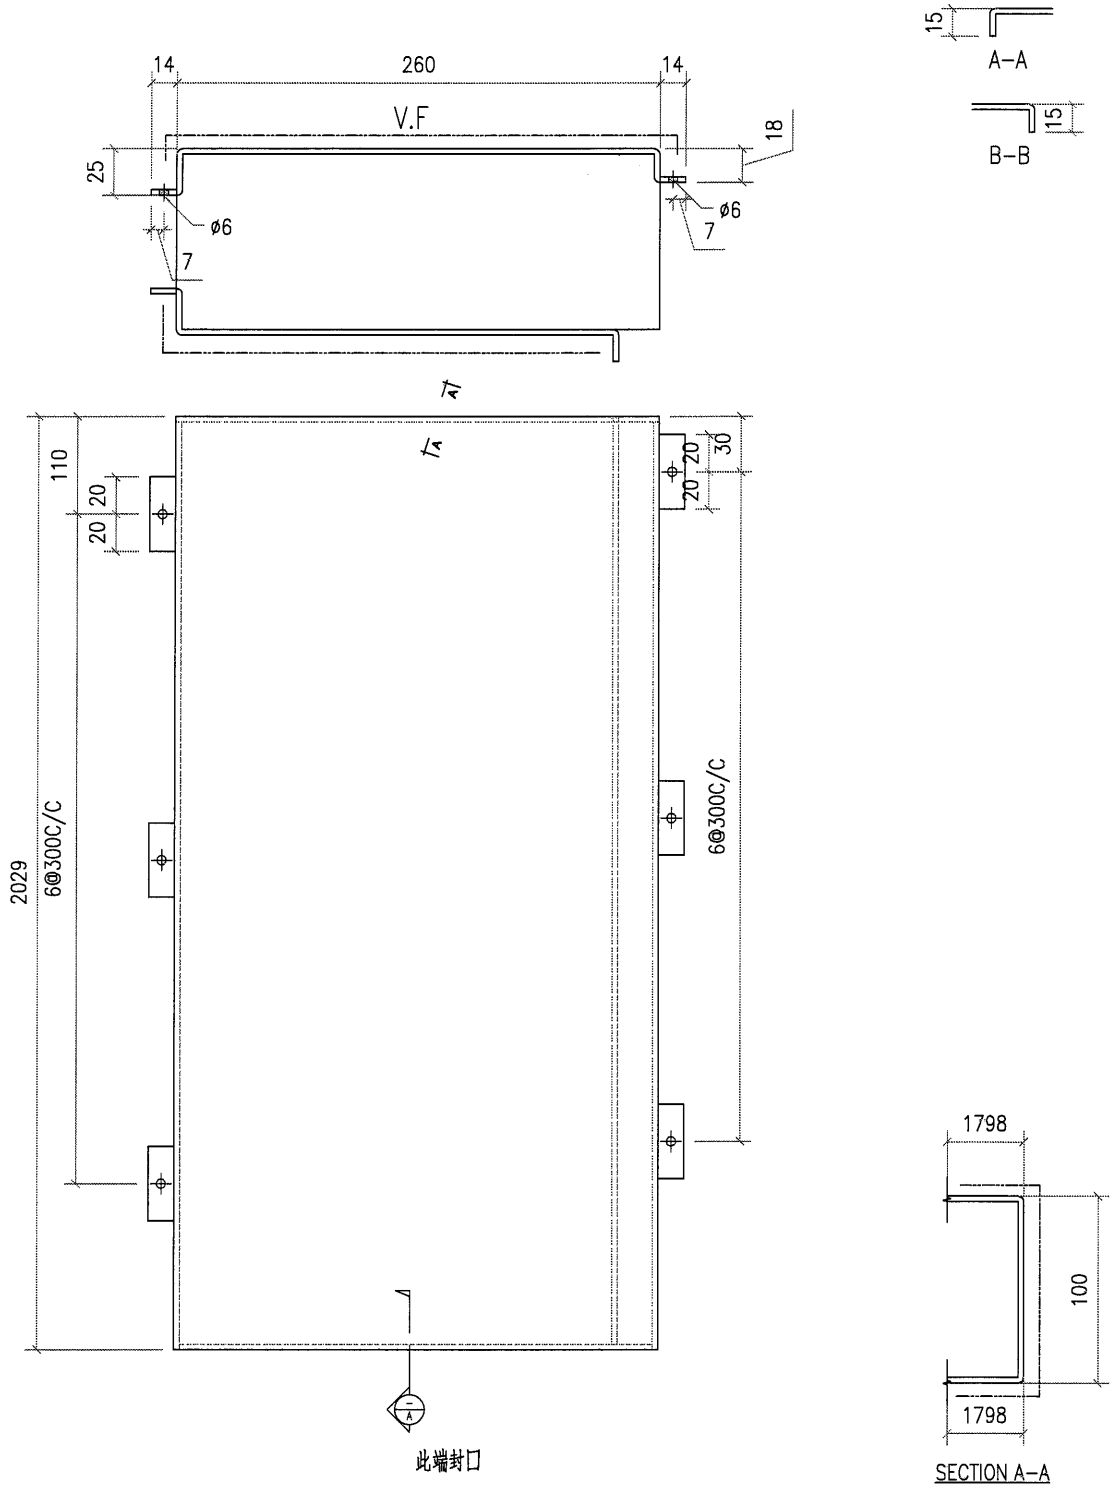


| 工程號 | J851 | 地盤 | 香港新界青衣-ALUM. GRILLE | | | 附件 | | |
|---|---|---|---|---|---|---|---|---|
| 名稱 | | | 採用 | | | | — | — |
| 材料 | 3mm 鋁板 | | 地盤 | ✓ | | | | |
| 顏色 | PVF2-3 COATS | | 工廠 | | | | | |

| 美特鋁質 有限公司 MIDI Aluminium Fabricator Ltd. | | | | 類別 | | 物料號 | | |
|---|---|---|---|---|---|---|---|---|
| | | | | 制圖 | AN. | 2021/01/13 | 圖號 | J851-A2-24 |
| 修改 | | | | 復核 | — | — | 數量 | 1 |
| 日期 | | | | 批准 | — | — | 單件重量(KG) | |

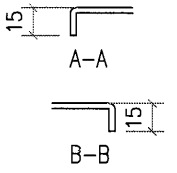


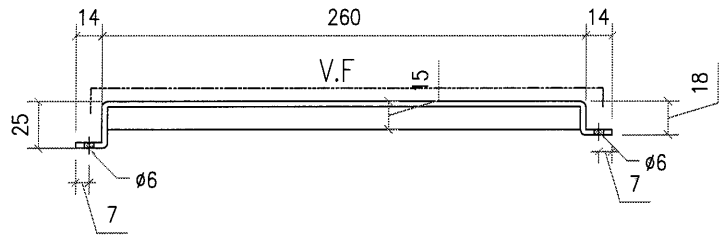


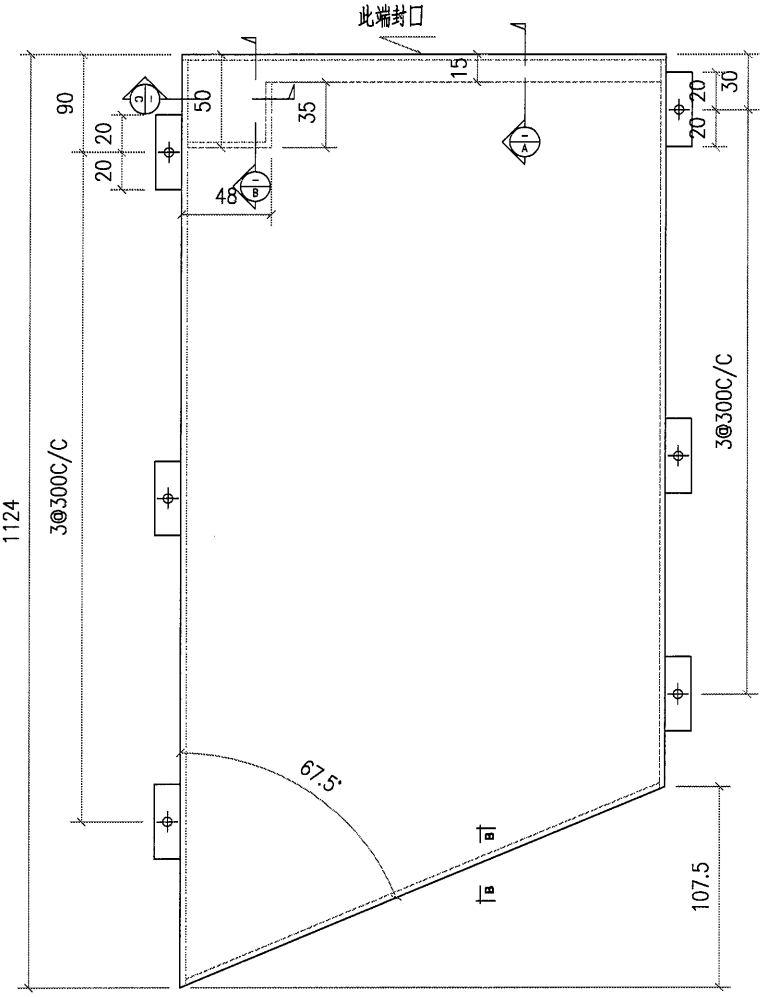


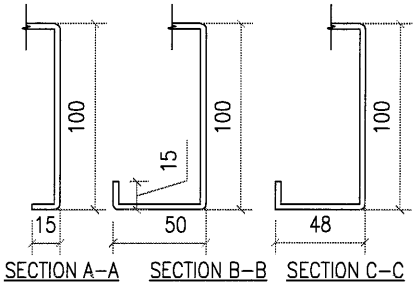


需复尺

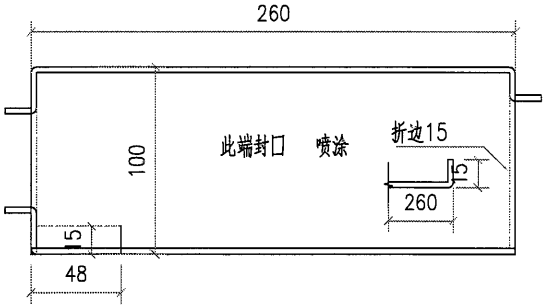


| 工程號 | J851 | 地盤 | 香港新界青衣-ALUM. GRILLE | | 附件 | | |
|---|---|---|---|---|---|---|---|
| 名稱 | | | 採用 | | | — | — |
| 材料 | 3mm 鋁板 | | 地盤 | ✓ | | | |
| 顏色 | PVF2-3 COATS | | 工廠 | | | | |

| 美特鋁質 有限公司 MIDI Aluminium Fabricator Ltd. | | | | | 類別 | | 物料號 | | |
|---|---|---|---|---|---|---|---|---|---|
| | | | | | 制圖 | AN. | 2021/01/13 | 圖號 | J851-A2-25 |
| 修改 | | | | | 復核 | — | – | 數量 | 1 |
| 日期 | | | | | 批准 | — | – | 單件重量(KG) | |

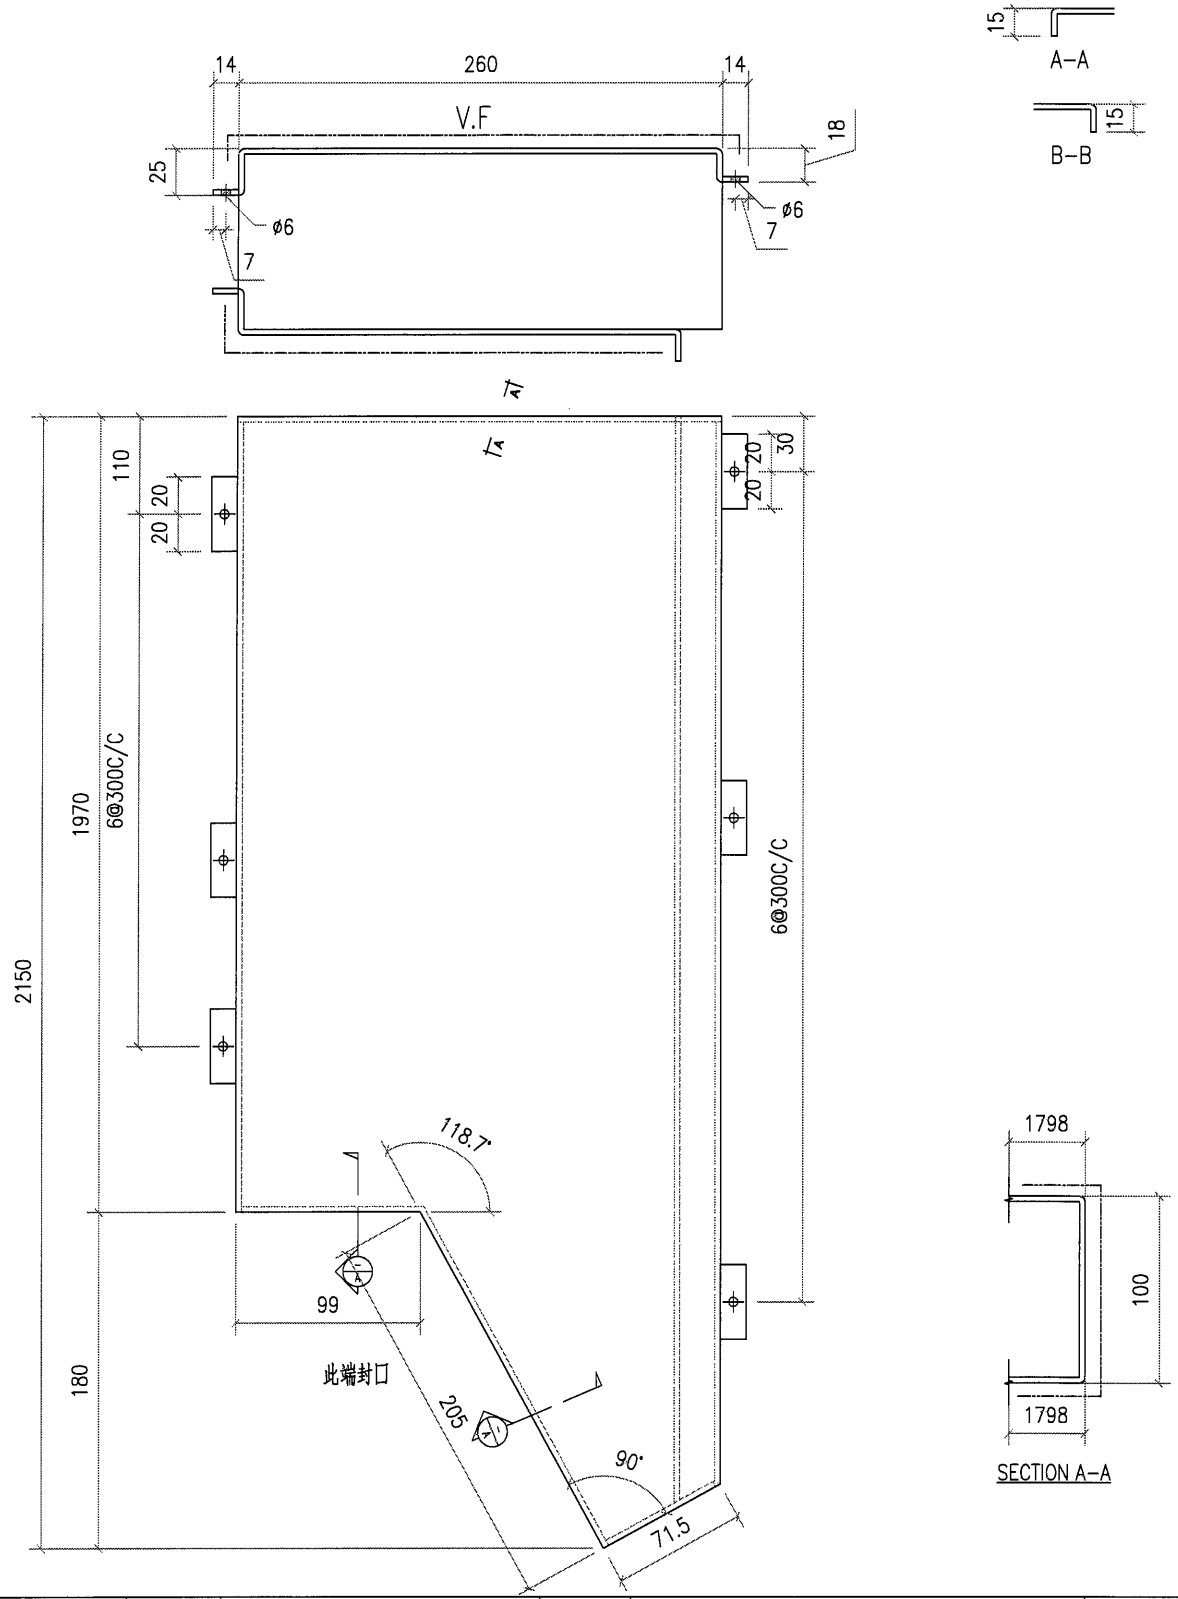


| 工程號 | J851 | 地盤 | 香港新界青衣-ALUM. GRILLE | | | | |
|---|---|---|---|---|---|---|---|
| 名稱 | | | 採用 | 附件 | — | | — |
| 材料 | 3mm 鋁板 | | 地盤 ✓ | | | | |
| 顏色 | PVF2-3 COATS | | 工廠 | | | | |

| 美特鋁質 有限公司 MIDI Aluminium Fabricator Ltd. | | | | | 類別 | | 物料號 | | |
|---|---|---|---|---|---|---|---|---|---|
| | | | | | 制圖 | AN. | 2021/01/13 | 圖號 | J851-A2-26 |
| 修改 | | | | | 復核 | — | — | 數量 | 2 |
| 日期 | | | | | 批准 | — | — | 單件重量(KG) | |

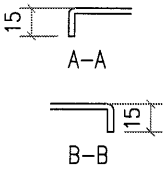


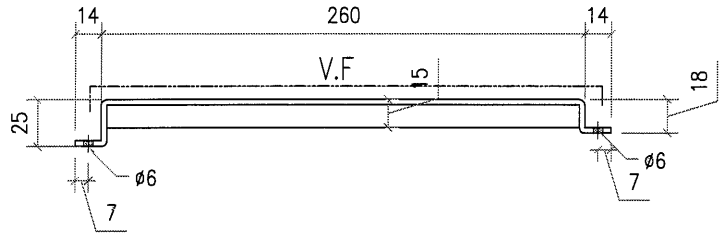


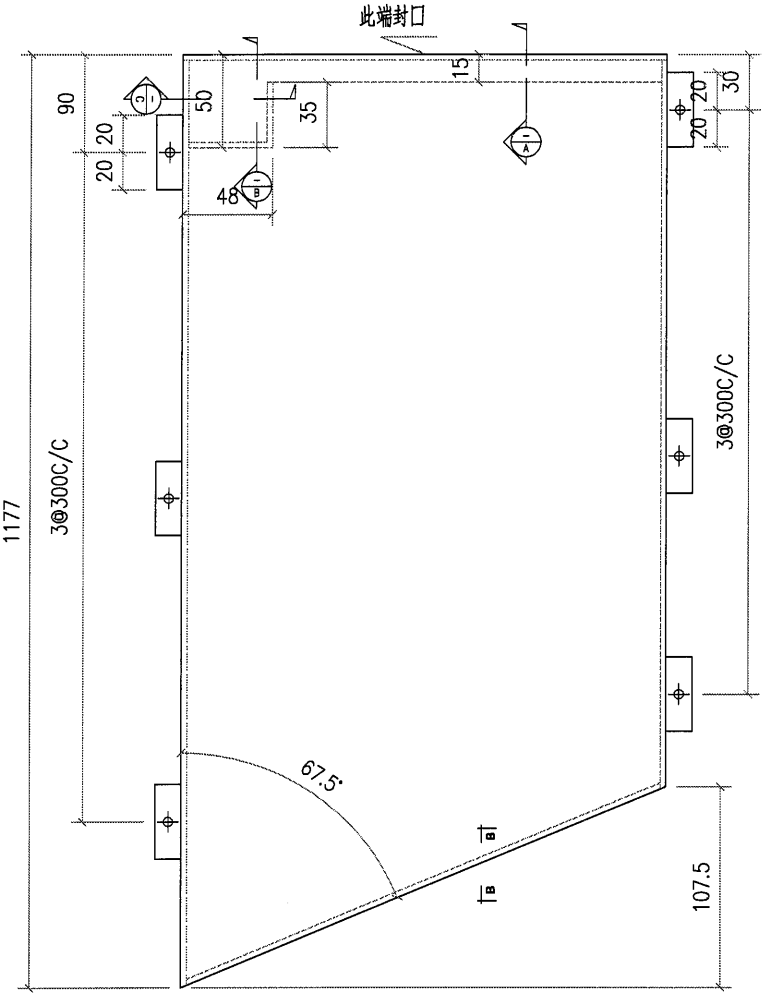


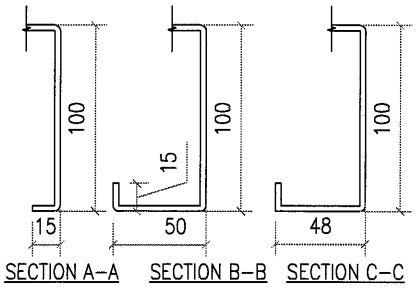


需复尺

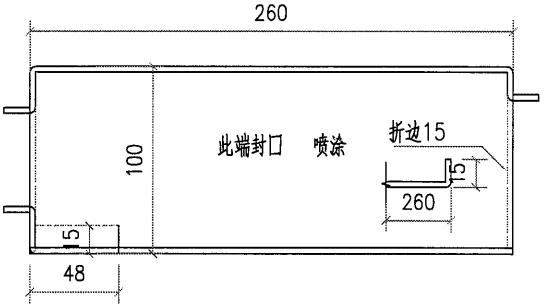


| 工程號 | J851 | 地盤 | 香港新界青衣-ALUM. GRILLE | | 附件 | | |
|---|---|---|---|---|---|---|---|
| 名稱 | | | 採用 | | | — | — |
| 材料 | 3mm 鋁板 | | 地盤 | ✓ | | | |
| 顏色 | PVF2-3 COATS | | 工廠 | | | | |

| 美特鋁質 有限公司 MIDI Aluminium Fabricator Ltd. | | | | | 類別 | | 物料號 | | |
|---|---|---|---|---|---|---|---|---|---|
| | | | | | 制圖 | AN. | 2021/01/13 | 圖號 | J851-A2-27 |
| 修改 | | | | | 復核 | — | — | 數量 | 1 |
| 日期 | | | | | 批准 | — | — | 單件重量(KG) | |

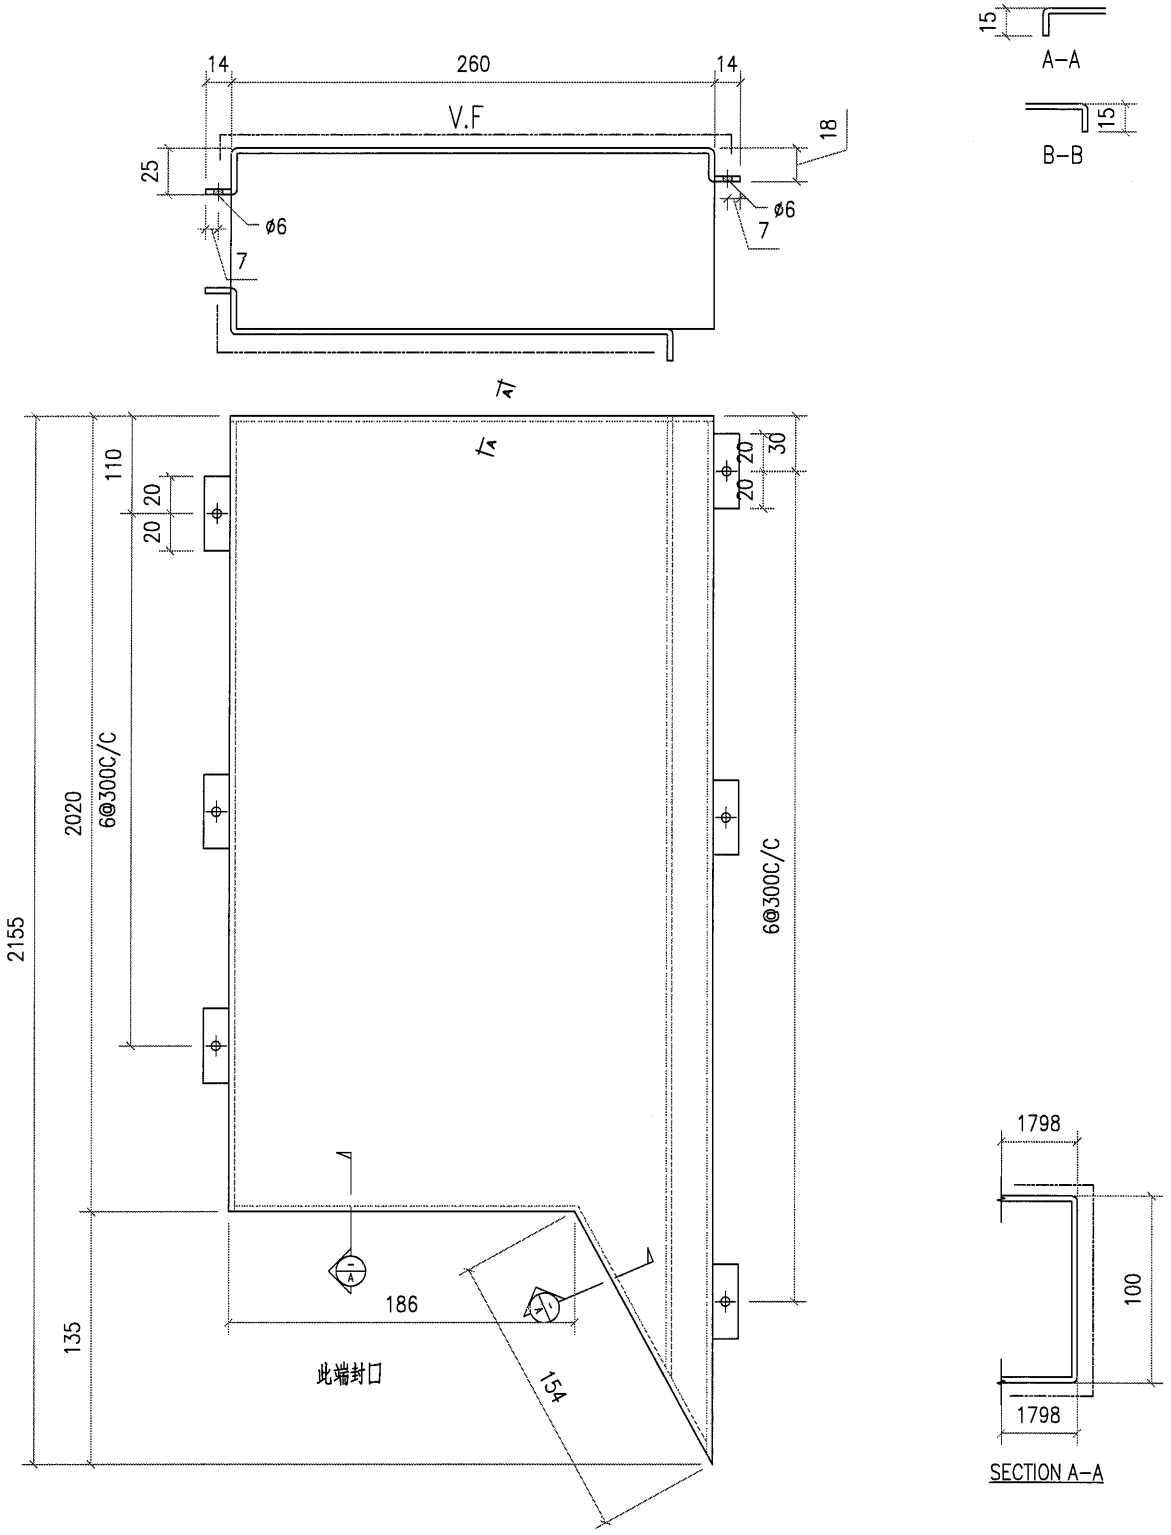


| 工程號 | J851 | 地盤 | 香港新界青衣-ALUM. GRILLE | | | | |
|---|---|---|---|---|---|---|---|
| 名稱 | | | 採用 | 附件 | — | | — |
| 材料 | 3mm 鋁板 | | 地盤 ✓ | | | | |
| 顏色 | PVF2-3 COATS | | 工廠 | | | | |

| 美特鋁質 有限公司 MIDI Aluminium Fabricator Ltd. | | | | | 類別 | | 物料號 | | |
|---|---|---|---|---|---|---|---|---|---|
| | | | | | 制圖 | AN. | 2021/01/13 | 圖號 | J851-A2-28 |
| 修改 | | | | | 復核 | — | — | 數量 | 1 |
| 日期 | | | | | 批准 | — | — | 單件重量(KG) | |

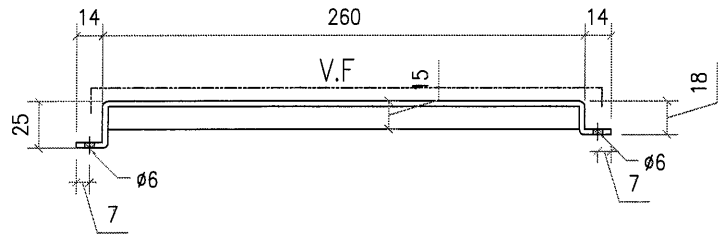


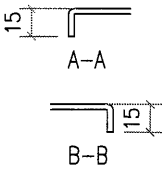


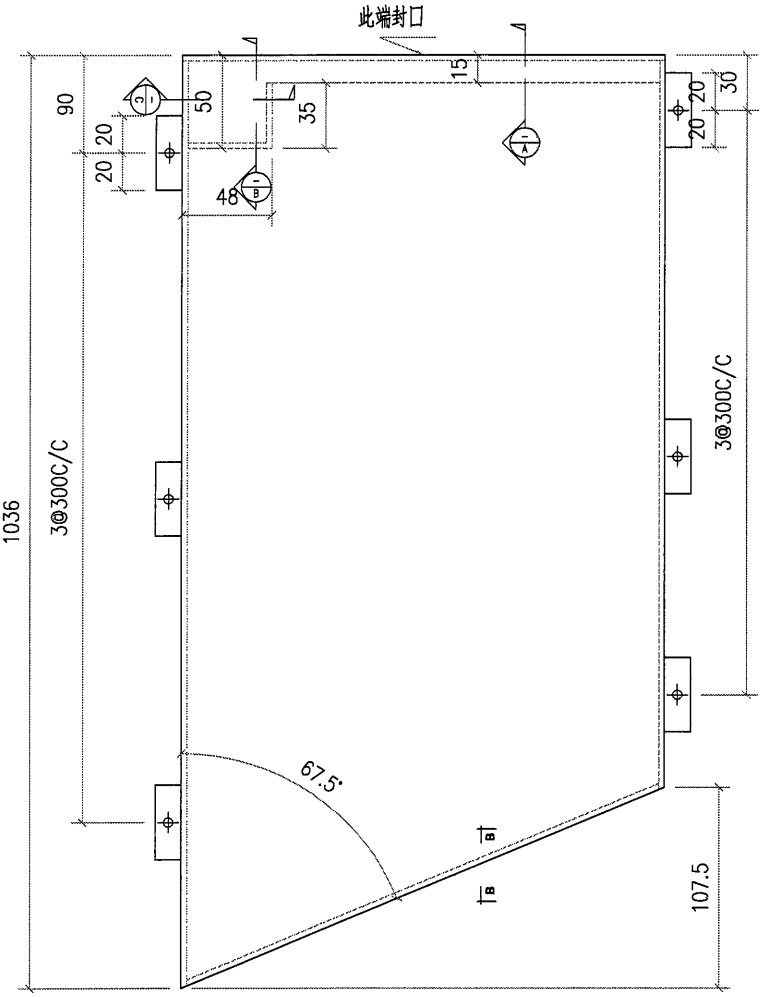


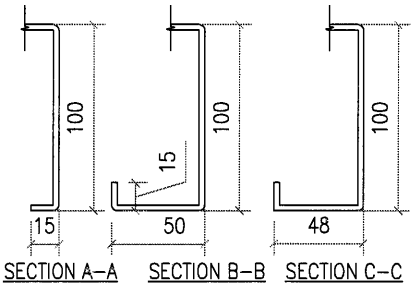


需复尺

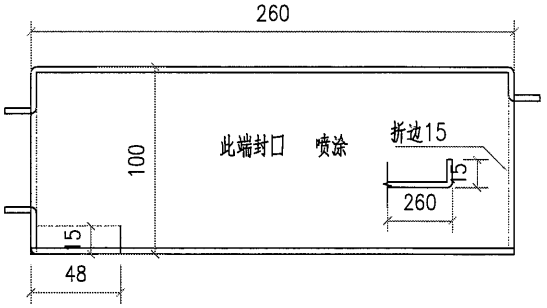


| 工程號 | J851 | 地盤 | 香港新界青衣-ALUM. GRILLE | | 附件 | | |
|---|---|---|---|---|---|---|---|
| 名稱 | | | 採用 | | | — | — |
| 材料 | 3mm 鋁板 | | 地盤 | ✓ | | | |
| 顏色 | PVF2-3 COATS | | 工廠 | | | | |

| 美特鋁質 有限公司 MIDI Aluminium Fabricator Ltd. | | | | | 類別 | | 物料號 | | |
|---|---|---|---|---|---|---|---|---|---|
| | | | | | 制圖 | AN. | 2021/01/13 | 圖號 | J851-A3-1 |
| 修改 | | | | | 復核 | — | — | 數量 | 1 |
| 日期 | | | | | 批准 | — | — | 單件重量(KG) | |

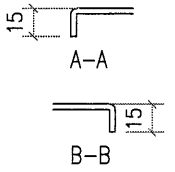


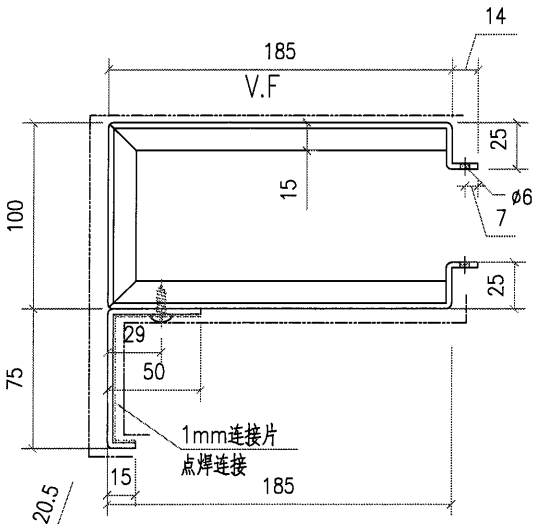


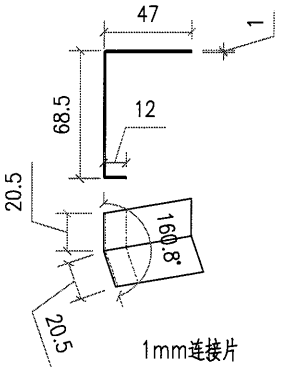


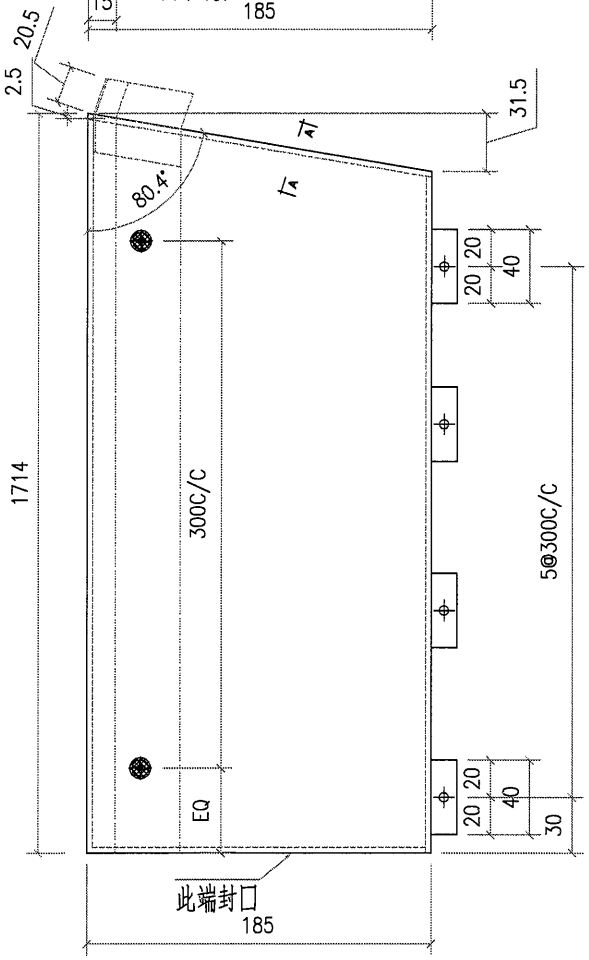


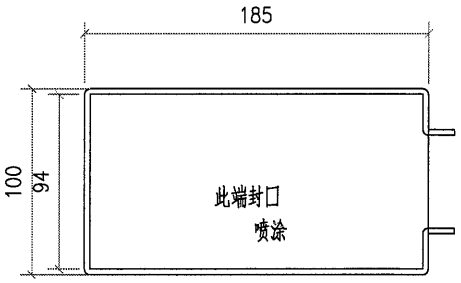


需复尺

| 工程號 | J851 | 地盤 | 香港新界青衣-ALUM. GRILLE | | 附件 | | |
|---|---|---|---|---|---|---|---|
| 名稱 | | | 採用 | | | — | — |
| 材料 | 3mm 鋁板 | | 地盤 | ✓ | | | |
| 顏色 | PVF2-3 COATS | | 工廠 | | | | |

| 美特鋁質 有限公司 MIDI Aluminium Fabricator Ltd. | | | | | 類別 | | 物料號 | | |
|---|---|---|---|---|---|---|---|---|---|
| | | | | | 制圖 | AN. | 2021/01/13 | 圖號 | J851-A3-2 |
| 修改 | | | | | 復核 | — | – | 數量 | 1 |
| 日期 | | | | | 批准 | — | – | 單件重量(KG) | |

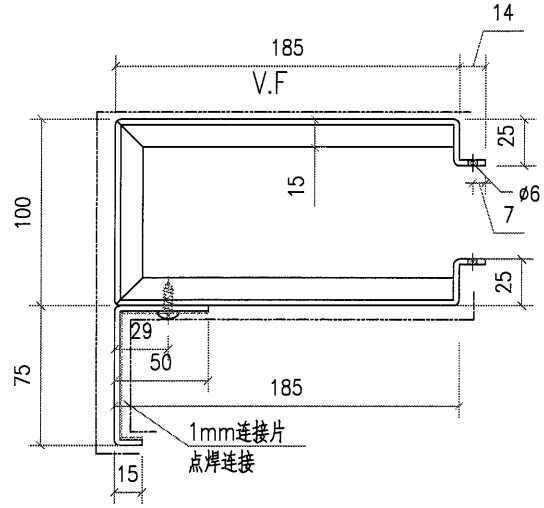


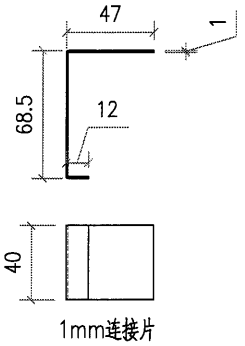


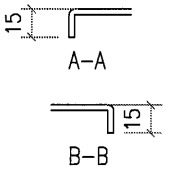


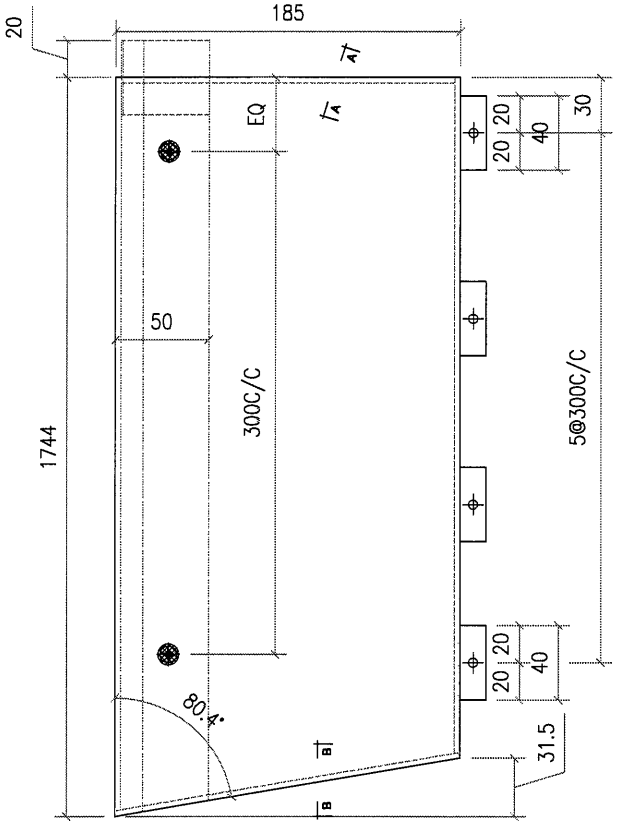


| 工程號 | J851 | 地盤 | 香港新界青衣-ALUM. GRILLE | | | | |
|---|---|---|---|---|---|---|---|
| 名稱 | | | 採用 | 附件 | — | | — |
| 材料 | 3mm 鋁板 | | 地盤 ✓ | | | | |
| 顏色 | PVF2-3 COATS | | 工廠 | | | | |

| 美特鋁質 有限公司 MIDI Aluminium Fabricator Ltd. | | | | | 類別 | | 物料號 | | |
|---|---|---|---|---|---|---|---|---|---|
| | | | | | 制圖 | AN. | 2021/01/13 | 圖號 | J851-A3-3 |
| 修改 | | | | | 復核 | — | – | 數量 | 1 |
| 日期 | | | | | 批准 | — | – | 單件重量(KG) | |

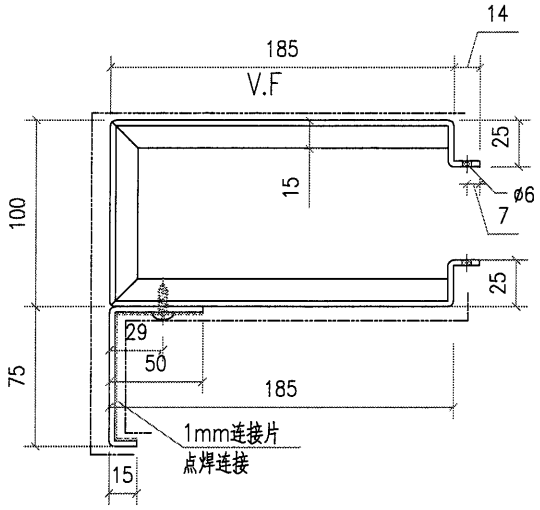


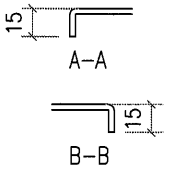


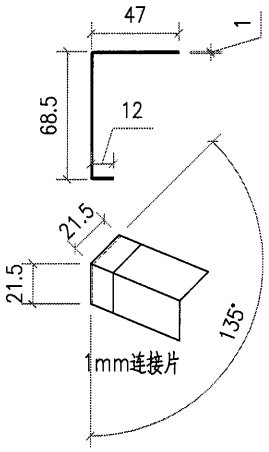


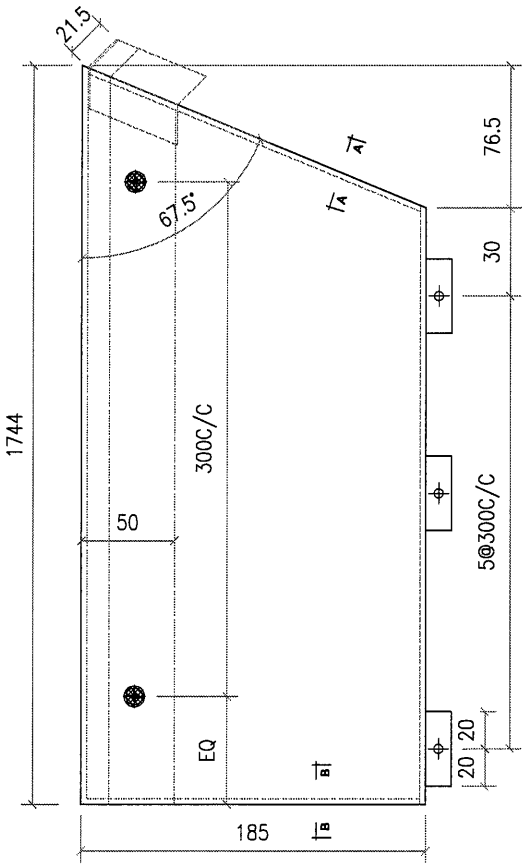


| 工程號 | J851 | 地盤 | 香港新界青衣-ALUM. GRILLE | | 附件 | | |
|---|---|---|---|---|---|---|---|
| 名稱 | | | 採用 | | | — | — |
| 材料 | 3mm 鋁板 | | 地盤 | ✓ | | | |
| 顏色 | PVF2-3 COATS | | 工廠 | | | | |

| 美特鋁質 有限公司 MIDI Aluminium Fabricator Ltd. | | | | | 類別 | | 物料號 | | |
|---|---|---|---|---|---|---|---|---|---|
| | | | | | 制圖 | AN. | 2021/01/13 | 圖號 | J851-A3-4 |
| 修改 | | | | | 復核 | — | – | 數量 | 5 |
| 日期 | | | | | 批准 | — | – | 單件重量(KG) | |

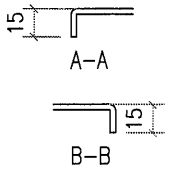


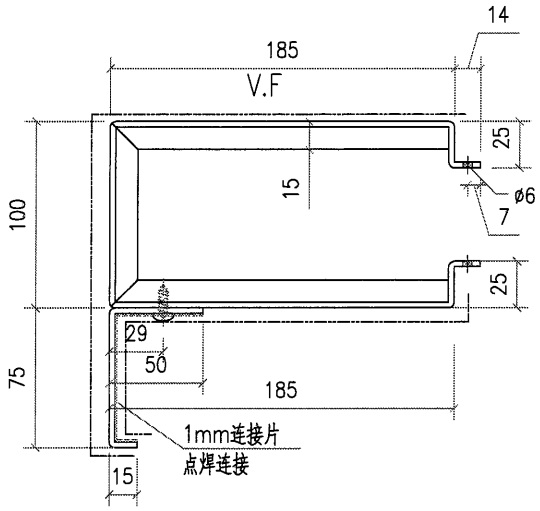


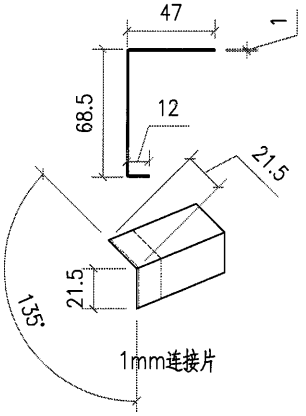


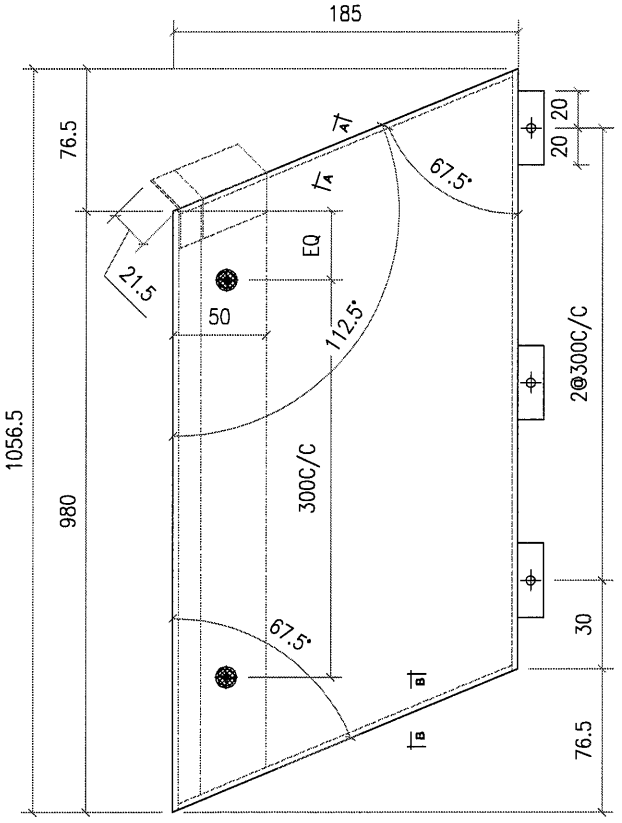


| 工程號 | J851 | 地盤 | 香港新界青衣-ALUM. GRILLE | | 附件 | | |
|---|---|---|---|---|---|---|---|
| 名稱 | | | 採用 | | | — | — |
| 材料 | 3mm 鋁板 | | 地盤 | ✓ | | | |
| 顏色 | PVF2-3 COATS | | 工廠 | | | | |

| 美特鋁質有限公司 MIDI Aluminium Fabricator Ltd. | | | | | 類別 | | 物料號 | | |
|---|---|---|---|---|---|---|---|---|---|
| | | | | | 制圖 | AN. | 2021/01/13 | 圖號 | J851-A3-5 |
| 修改 | | | | | 復核 | — | — | 數量 | 3 |
| 日期 | | | | | 批准 | — | — | 單件重量(KG) | |

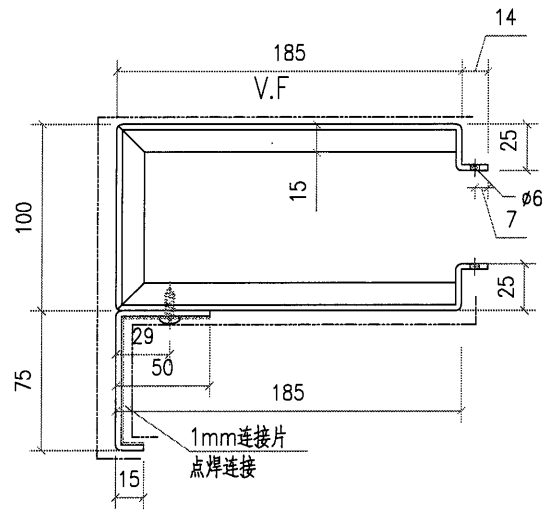


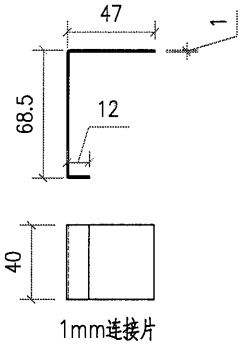


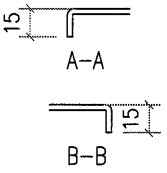


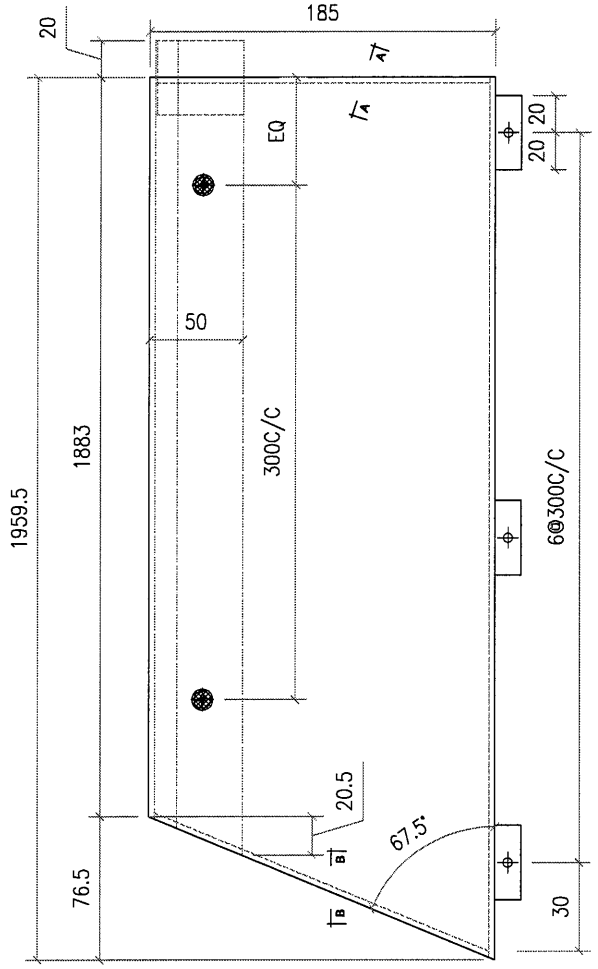


| 工程號 | J851 | 地盤 | 香港新界青衣-ALUM. GRILLE | | | | |
|---|---|---|---|---|---|---|---|
| 名稱 | | | 採用 | 附件 | — | | — |
| 材料 | 3mm 鋁板 | | 地盤 ✓ | | | | |
| 顏色 | PVF2-3 COATS | | 工廠 | | | | |

| 美特鋁質 有限公司 MIDI Aluminium Fabricator Ltd. | | | | | 類別 | | 物料號 | | |
|---|---|---|---|---|---|---|---|---|---|
| | | | | | 制圖 | AN. | 2021/01/13 | 圖號 | J851-A3-6 |
| 修改 | | | | | 復核 | — | — | 數量 | 12 |
| 日期 | | | | | 批准 | — | — | 單件重量(KG) | |

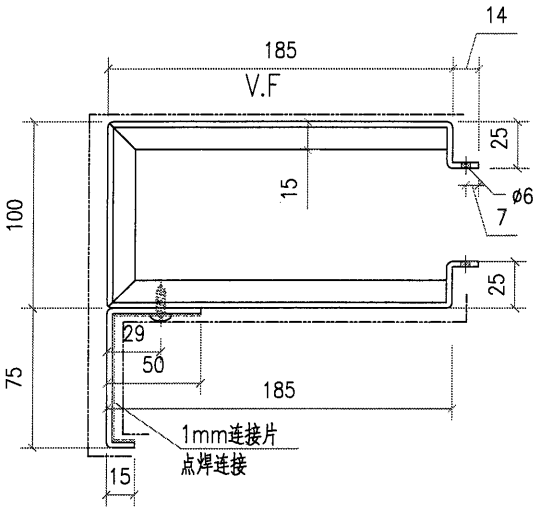


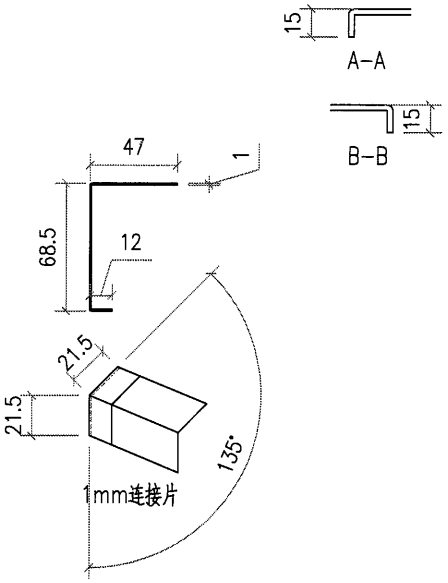


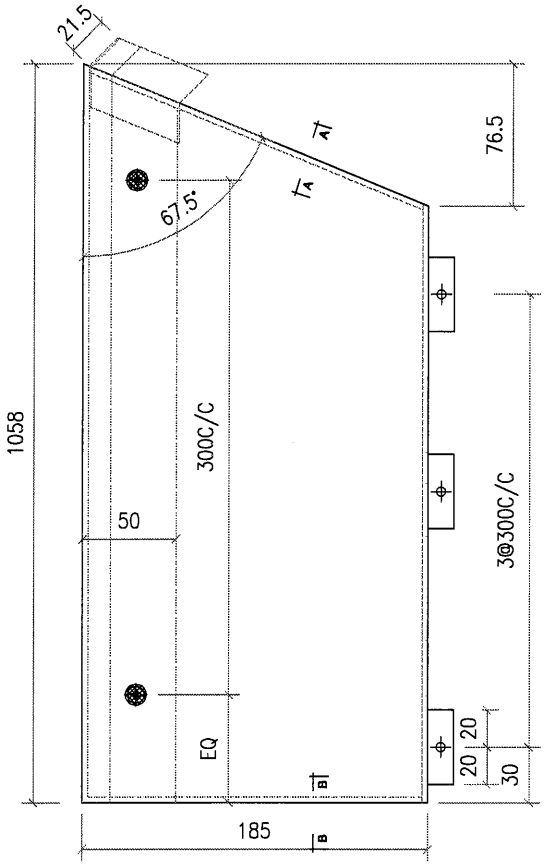


| 工程號 | J851 | 地盤 | 香港新界青衣-ALUM. GRILLE | | 附件 | | |
|---|---|---|---|---|---|---|---|
| 名稱 | | | 採用 | | | — | — |
| 材料 | 3mm 鋁板 | | 地盤 | ✓ | | | |
| 顏色 | PVF2-3 COATS | | 工廠 | | | | |

| 美特鋁質 有限公司 MIDI Aluminium Fabricator Ltd. | | | | | 類別 | | 物料號 | | |
|---|---|---|---|---|---|---|---|---|---|
| | | | | | 制圖 | AN. | 2021/01/13 | 圖號 | J851-A3-7 |
| 修改 | | | | | 復核 | — | — | 數量 | 1 |
| 日期 | | | | | 批准 | — | — | 單件重量(KG) | |

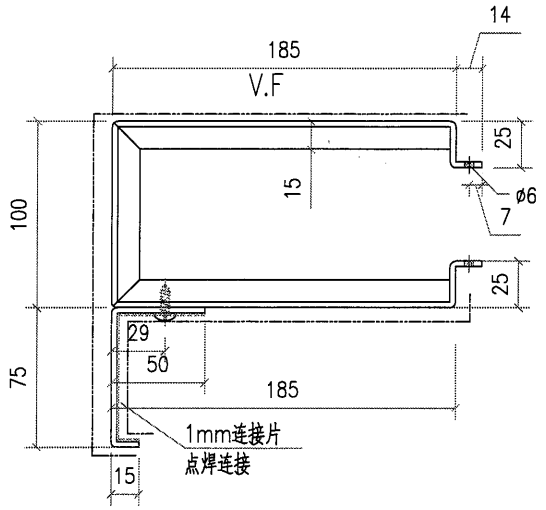


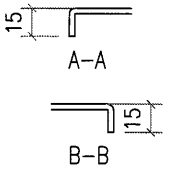


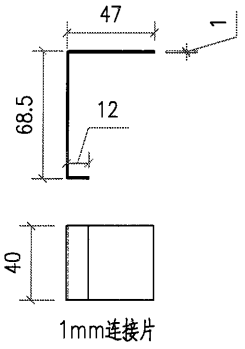


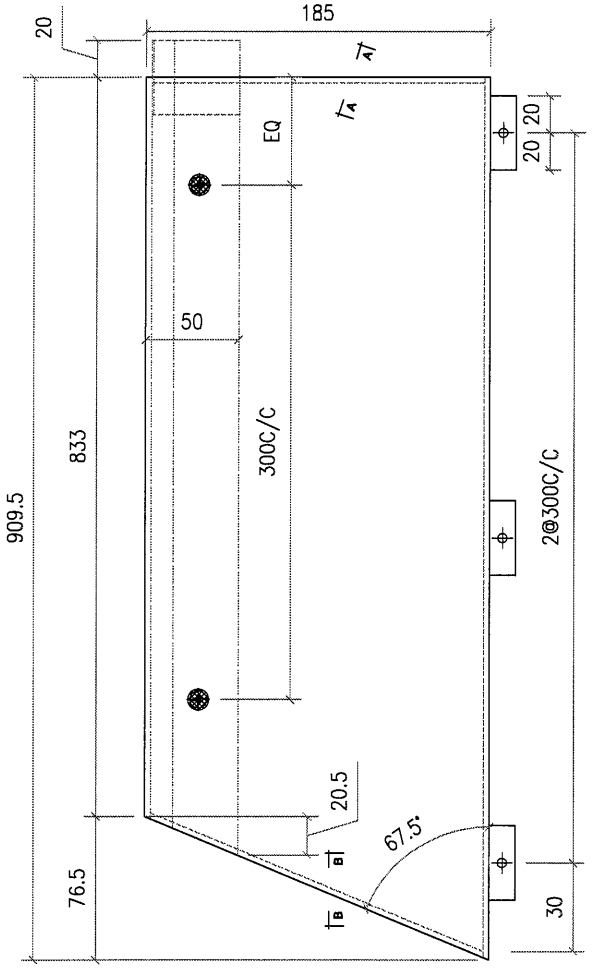


| 工程號 | J851 | 地盤 | 香港新界青衣-ALUM. GRILLE | | 附件 | | |
|---|---|---|---|---|---|---|---|
| 名稱 | | | 採用 | | | — | — |
| 材料 | 3mm 鋁板 | | 地盤 | ✓ | | | |
| 顏色 | PVF2-3 COATS | | 工廠 | | | | |

| 美特鋁質 有限公司 MIDI Aluminium Fabricator Ltd. | | | | | 類別 | | 物料號 | | |
|---|---|---|---|---|---|---|---|---|---|
| | | | | | 制圖 | AN. | 2021/01/13 | 圖號 | J851-A3-8 |
| 修改 | | | | | 復核 | — | — | 數量 | 1 |
| 日期 | | | | | 批准 | — | — | 單件重量(KG) | |

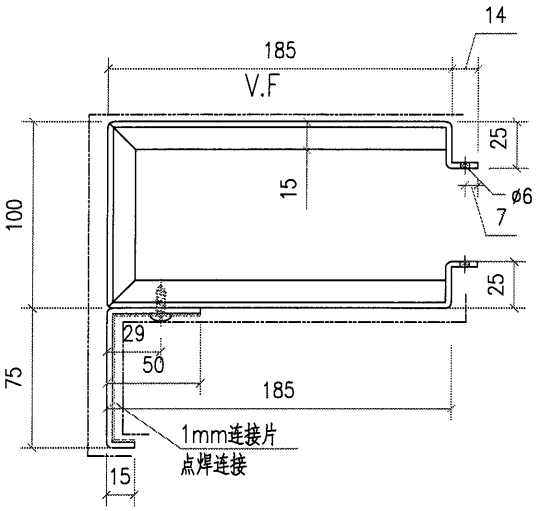


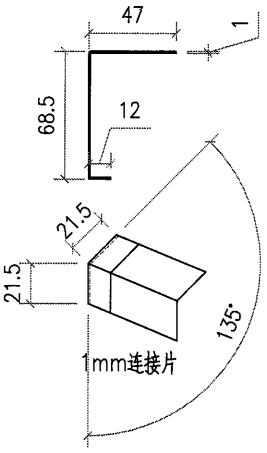


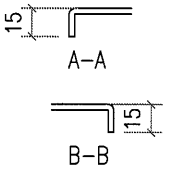


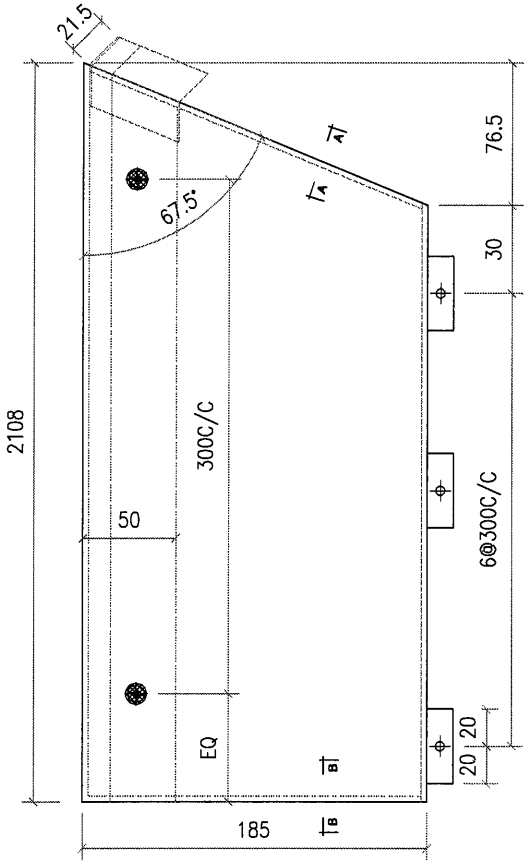


| 工程號 | J851 | 地盤 | 香港新界青衣-ALUM. GRILLE | | 附件 | | |
|---|---|---|---|---|---|---|---|
| 名稱 | | | 採用 | | | — | — |
| 材料 | 3mm 鋁板 | | 地盤 | ✓ | | | |
| 顏色 | PVF2-3 COATS | | 工廠 | | | | |

| 美特鋁質 有限公司 MIDI Aluminium Fabricator Ltd. | | | | | 類別 | | 物料號 | | |
|---|---|---|---|---|---|---|---|---|---|
| | | | | | 制圖 | AN. | 2021/01/13 | 圖號 | J851-A3-9 |
| 修改 | | | | | 復核 | — | — | 數量 | 2 |
| 日期 | | | | | 批准 | — | — | 單件重量(KG) | |

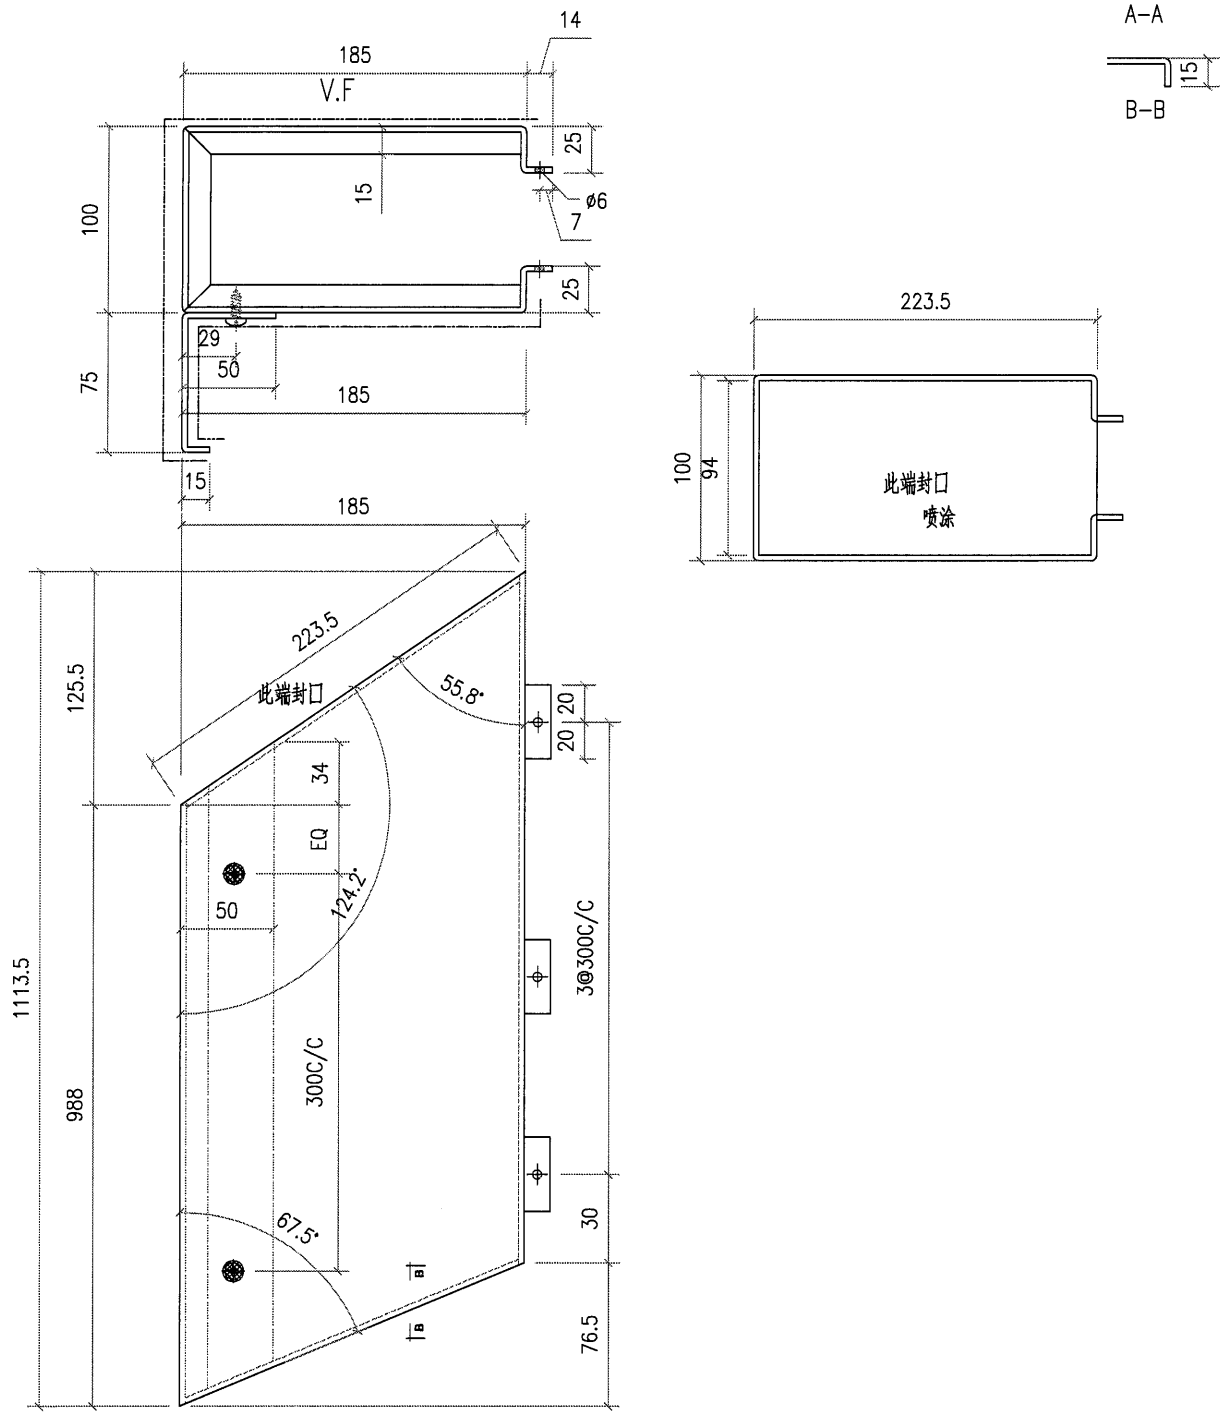


| 工程號 | J851 | 地盤 | 香港新界青衣-ALUM. GRILLE | | 附件 | | |
|---|---|---|---|---|---|---|---|
| 名稱 | | | 採用 | | | — | — |
| 材料 | 3mm 鋁板 | | 地盤 | ✓ | | | |
| 顏色 | PVF2-3 COATS | | 工廠 | | | | |

| 美特鋁質 有限公司 MIDI Aluminium Fabricator Ltd. | | | | | 類別 | | 物料號 | | |
|---|---|---|---|---|---|---|---|---|---|
| | | | | | 制圖 | AN. | 2021/01/13 | 圖號 | J851-A3-10 |
| 修改 | | | | | 復核 | — | — | 數量 | 2 |
| 日期 | | | | | 批准 | — | — | 單件重量(KG) | |

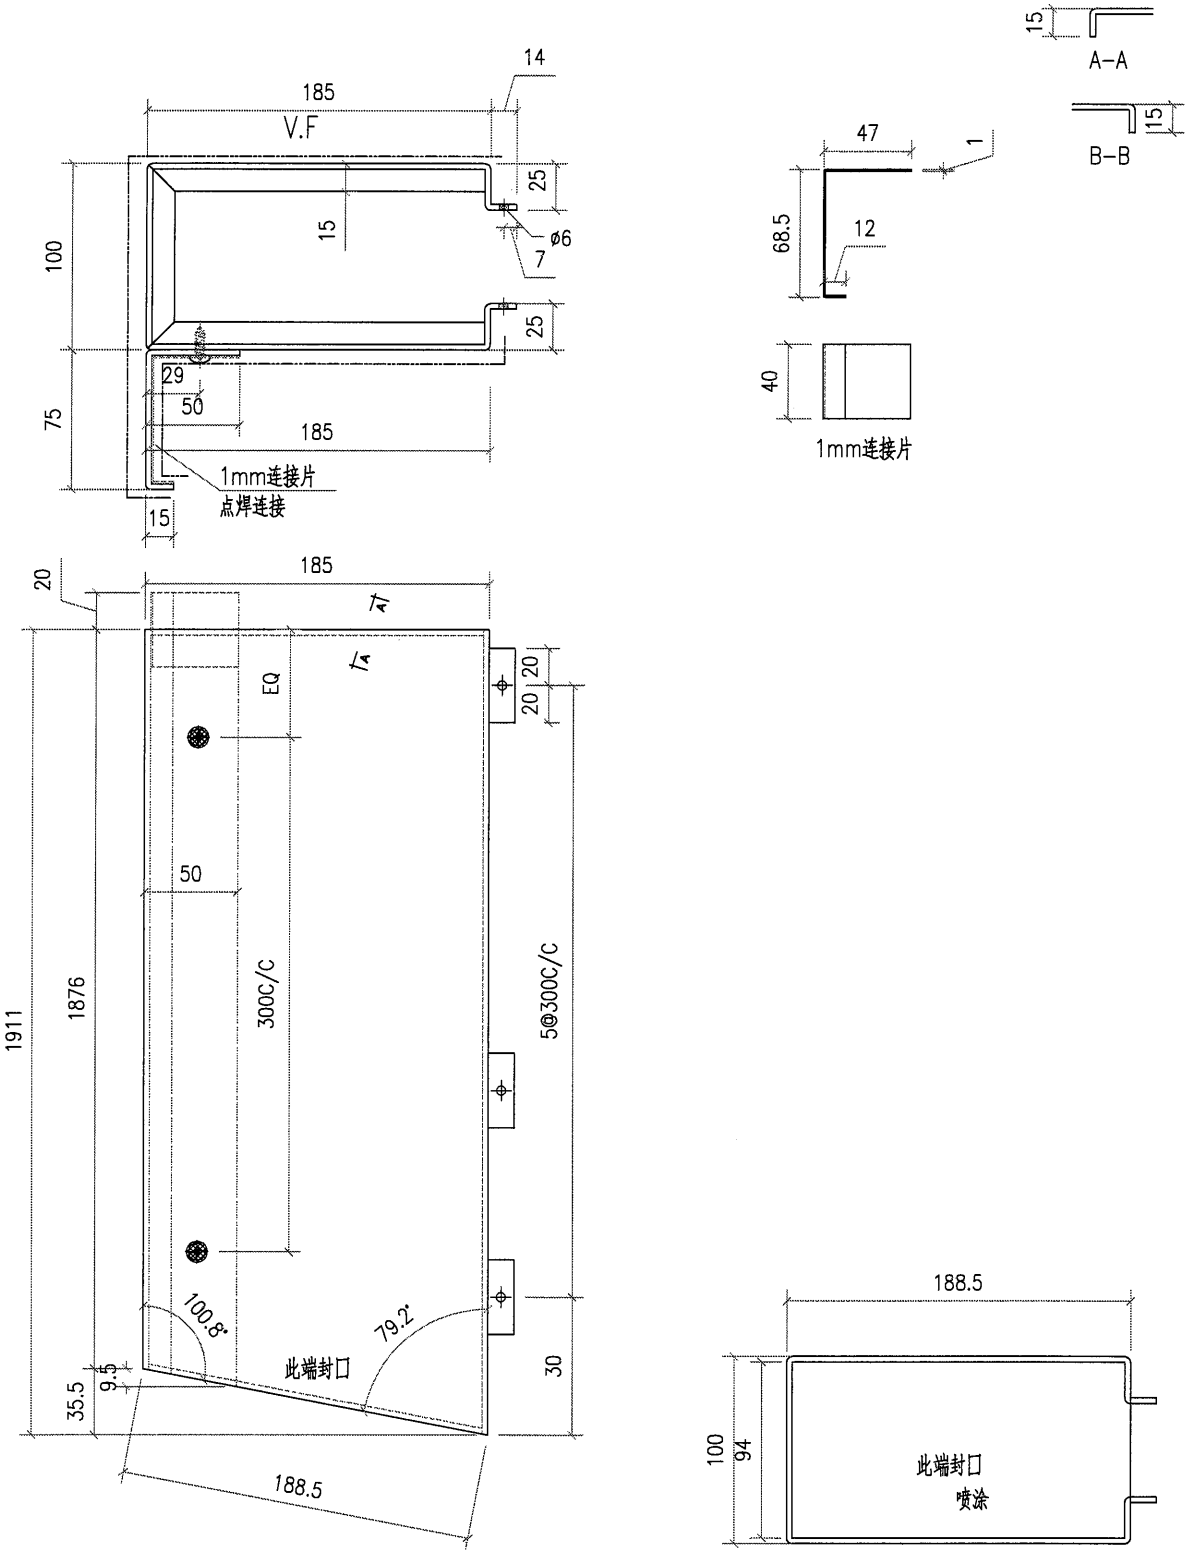


| 工程號 | J851 | 地盤 | 香港新界青衣-ALUM. GRILLE | | | 附件 | | |
|---|---|---|---|---|---|---|---|---|
| 名稱 | | | 採用 | | | — | | — |
| 材料 | 3mm 鋁板 | | 地盤 | ✓ | | | | |
| 顏色 | PVF2-3 COATS | | 工廠 | | | | | |

| 美特鋁質 有限公司 MIDI Aluminium Fabricator Ltd. | | | | | 類別 | | 物料號 | | |
|---|---|---|---|---|---|---|---|---|---|
| | | | | | 制圖 | AN. | 2021/01/13 | 圖號 | J851-A3-11 |
| 修改 | | | | | 復核 | — | – | 數量 | 1 |
| 日期 | | | | | 批准 | — | – | 單件重量(KG) | |

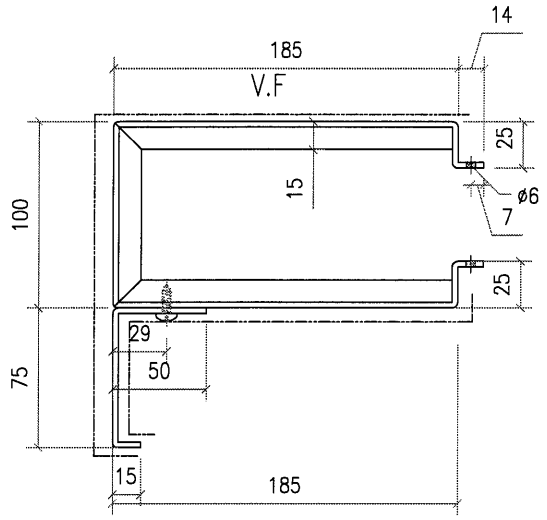


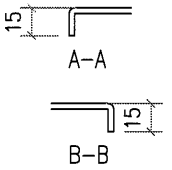


需复尺

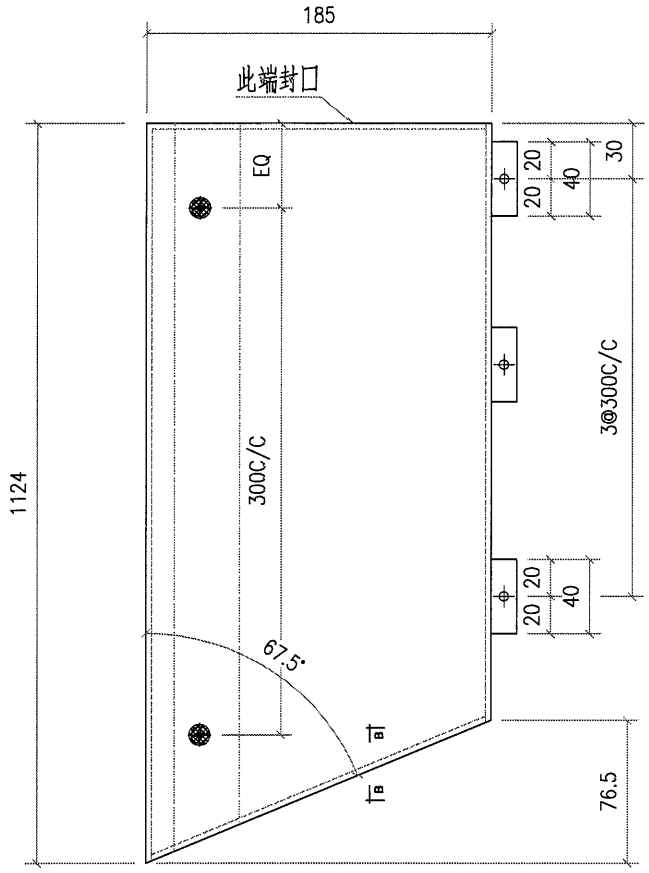


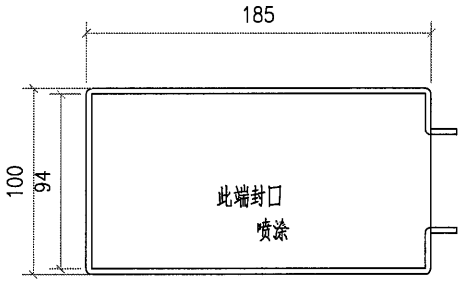


| 工程號 | J851 | 地盤 | 香港新界青衣-ALUM. GRILLE | | 附件 | | |
|---|---|---|---|---|---|---|---|
| 名稱 | | | 採用 | | | — | — |
| 材料 | 3mm 鋁板 | | 地盤 | ✓ | | | |
| 顏色 | PVF2-3 COATS | | 工廠 | | | | |

| 美特鋁質 有限公司 MIDI Aluminium Fabricator Ltd. | | | | | 類別 | | 物料號 | | |
|---|---|---|---|---|---|---|---|---|---|
| | | | | | 制圖 | AN. | 2021/01/13 | 圖號 | J851-A3-12 |
| 修改 | | | | | 復核 | — | – | 數量 | 1 |
| 日期 | | | | | 批准 | — | – | 單件重量(KG) | |

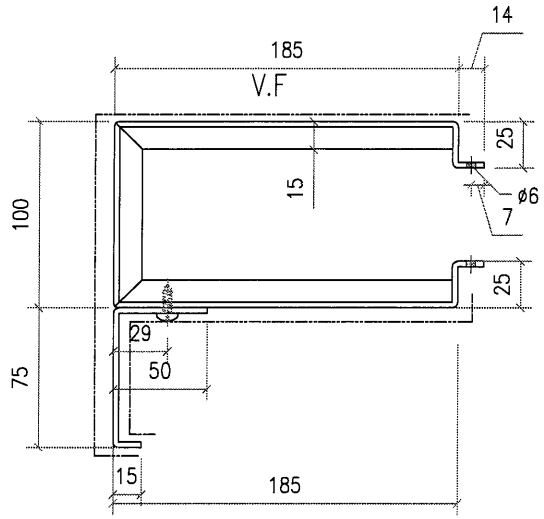


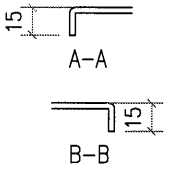


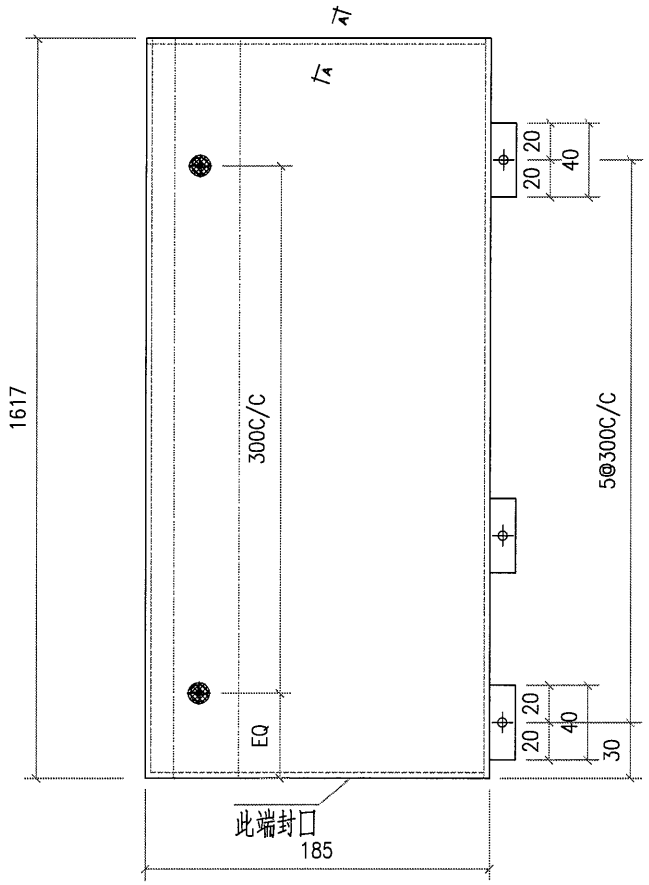


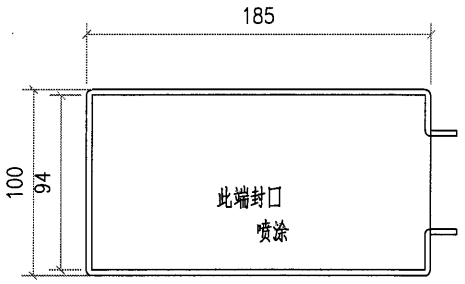


| 工程號 | J851 | 地盤 | 香港新界青衣-ALUM. GRILLE | | 附件 | | |
|---|---|---|---|---|---|---|---|
| 名稱 | | | 採用 | | | — | — |
| 材料 | 3mm 鋁板 | | 地盤 | ✓ | | | |
| 顏色 | PVF2-3 COATS | | 工廠 | | | | |

| 美特鋁質 有限公司 MIDI Aluminium Fabricator Ltd. | | | | | 類別 | | 物料號 | | |
|---|---|---|---|---|---|---|---|---|---|
| | | | | | 制圖 | AN. | 2021/01/13 | 圖號 | J851-A3-13 |
| 修改 | | | | | 復核 | — | – | 數量 | 1 |
| 日期 | | | | | 批准 | — | – | 單件重量(KG) | |

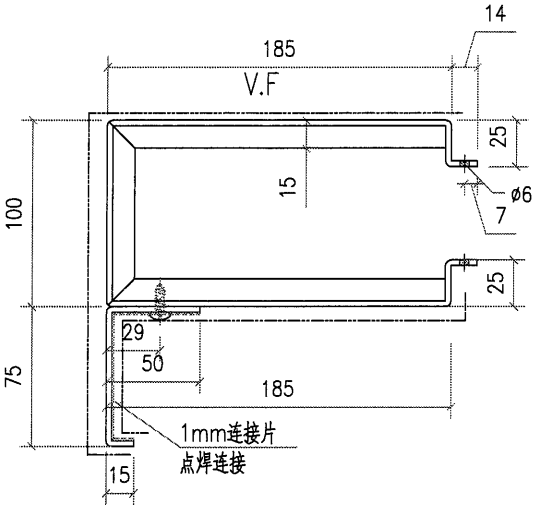


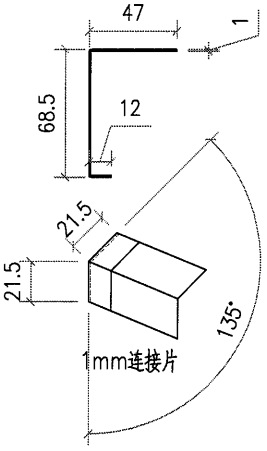


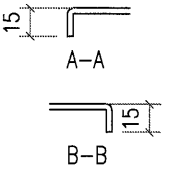


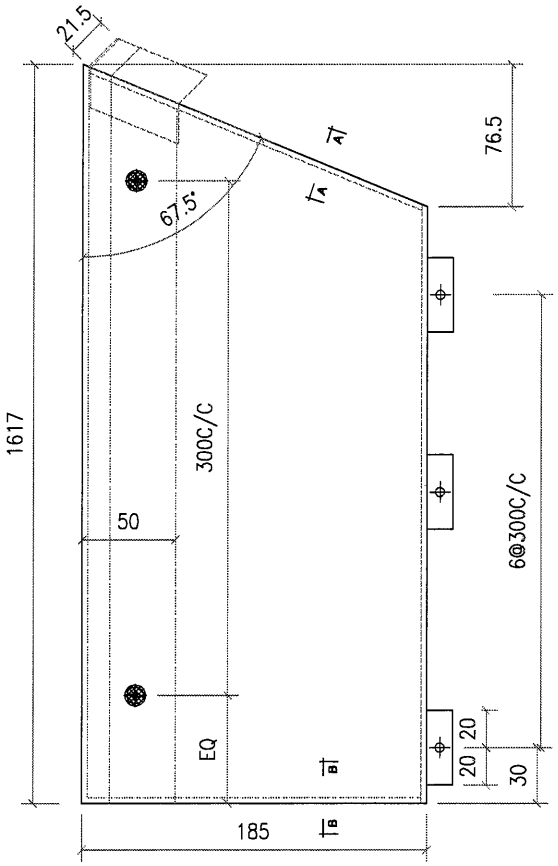


| 工程號 | J851 | 地盤 | 香港新界青衣-ALUM. GRILLE | | 附件 | | |
|---|---|---|---|---|---|---|---|
| 名稱 | | 採用 | | | | — | — |
| 材料 | 3mm 鋁板 | 地盤 | ✓ | | | | |
| 顏色 | PVF2-3 COATS | 工廠 | | | | | |

| 美特鋁質 有限公司 MIDI Aluminium Fabricator Ltd. | | | | | 類別 | | 物料號 | | |
|---|---|---|---|---|---|---|---|---|---|
| | | | | | 制圖 | AN. | 2021/01/13 | 圖號 | J851-A3-14 |
| 修改 | | | | | 復核 | — | — | 數量 | 1 |
| 日期 | | | | | 批准 | — | — | 單件重量(KG) | |

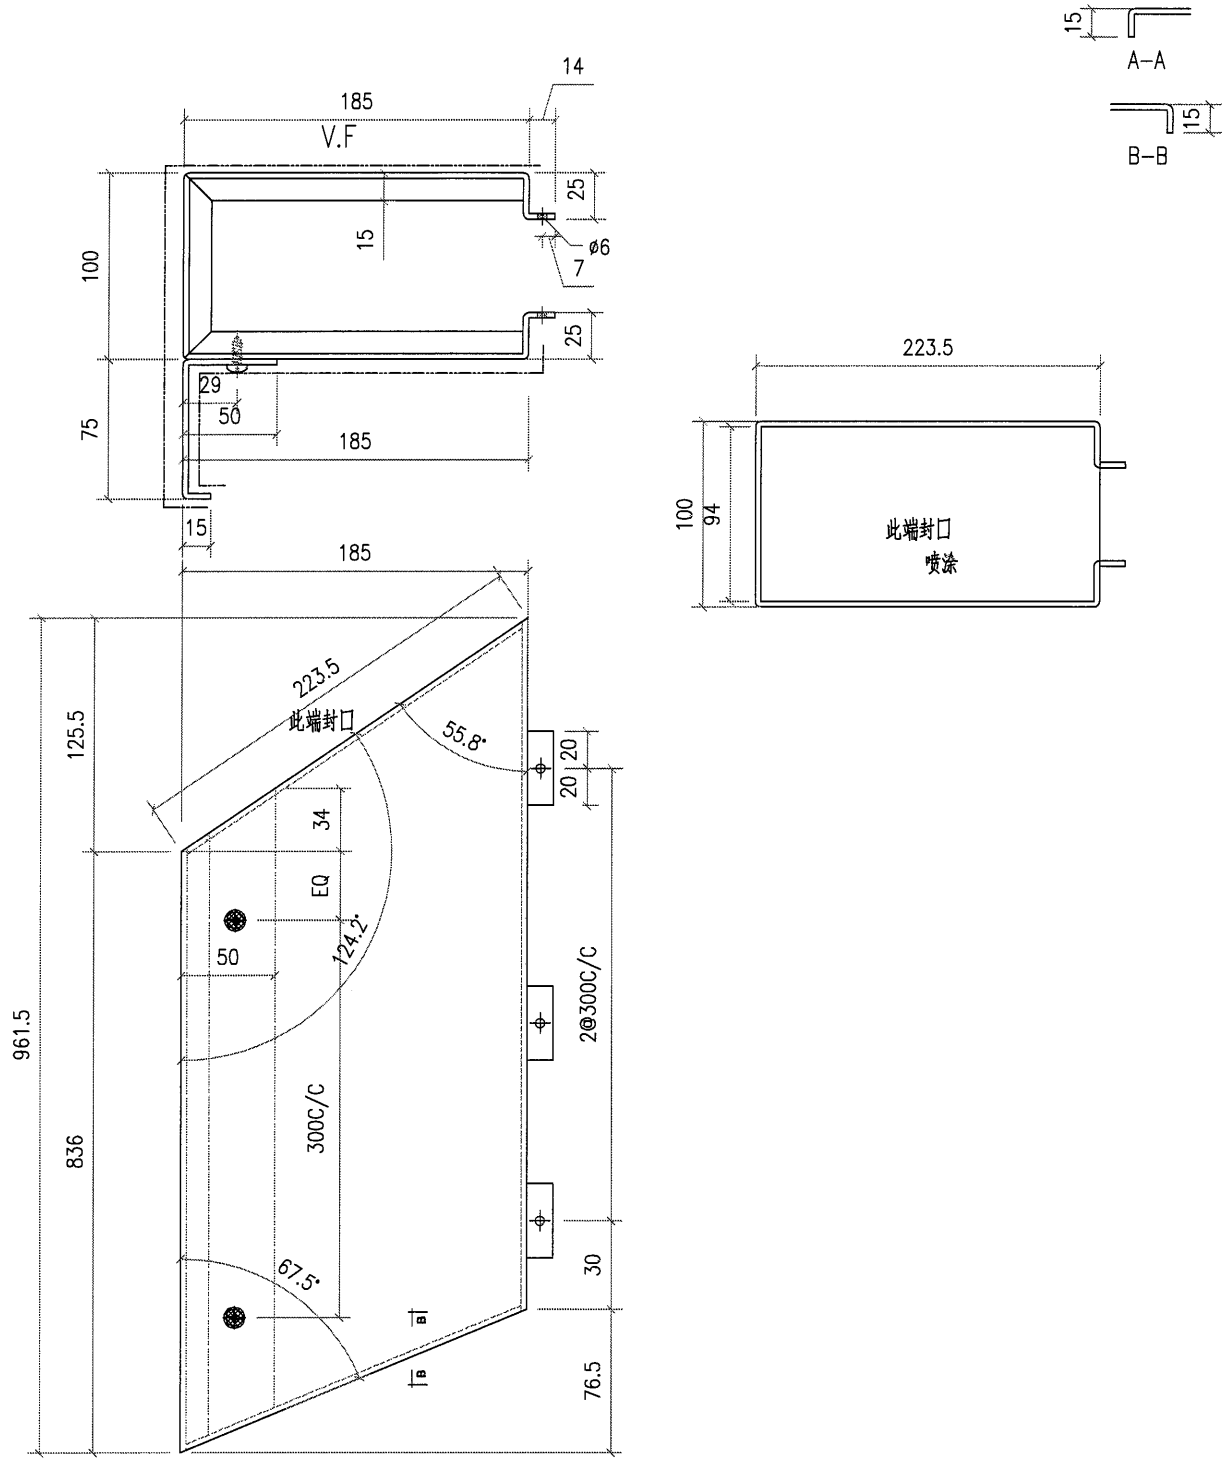


| 工程號 | J851 | 地盤 | 香港新界青衣-ALUM. GRILLE | | | 附件 | | |
|---|---|---|---|---|---|---|---|---|
| 名稱 | | | | 採用 | | | — | — |
| 材料 | 3mm 鋁板 | | | 地盤 | ✓ | | | |
| 顏色 | PVF2-3 COATS | | | 工廠 | | | | |

| 美特鋁質 有限公司 MIDI Aluminium Fabricator Ltd. | | | | | 類別 | | 物料號 | | | |
|---|---|---|---|---|---|---|---|---|---|---|
| | | | | | 制圖 | AN. | 2021/01/13 | 圖號 | J851-A3-15 | |
| 修改 | | | | | 復核 | — | — | 數量 | 1 | |
| 日期 | | | | | 批准 | — | — | 單件重量(KG) | | |

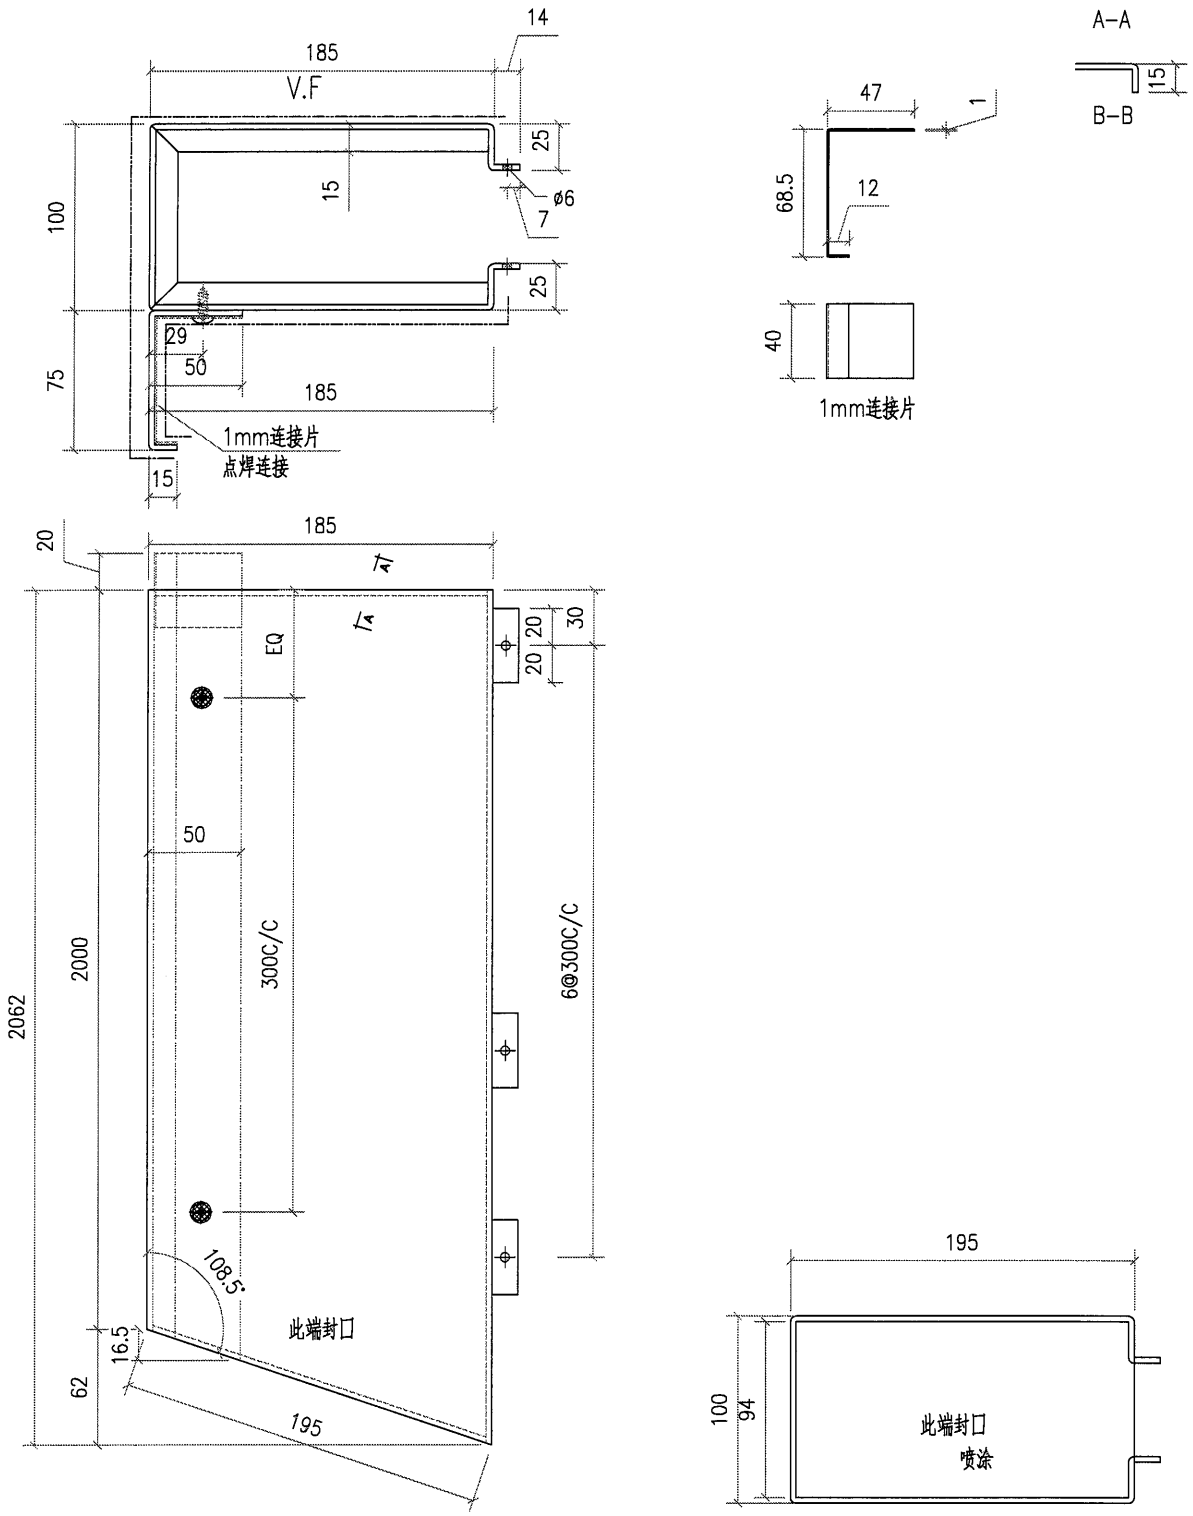


| 工程號 | J851 | 地盤 | 香港新界青衣-ALUM. GRILLE | | 附件 | | |
|---|---|---|---|---|---|---|---|
| 名稱 | | | 採用 | | | — | — |
| 材料 | 3mm 鋁板 | | 地盤 | ✓ | | | |
| 顏色 | PVF2-3 COATS | | 工廠 | | | | |

| 美特鋁質 有限公司 MIDI Aluminium Fabricator Ltd. | | | | | 類別 | | 物料號 | | |
|---|---|---|---|---|---|---|---|---|---|
| | | | | | 制圖 | AN. | 2021/01/13 | 圖號 | J851-A3-16 |
| 修改 | | | | | 復核 | — | — | 數量 | 1 |
| 日期 | | | | | 批准 | — | — | 單件重量(KG) | |

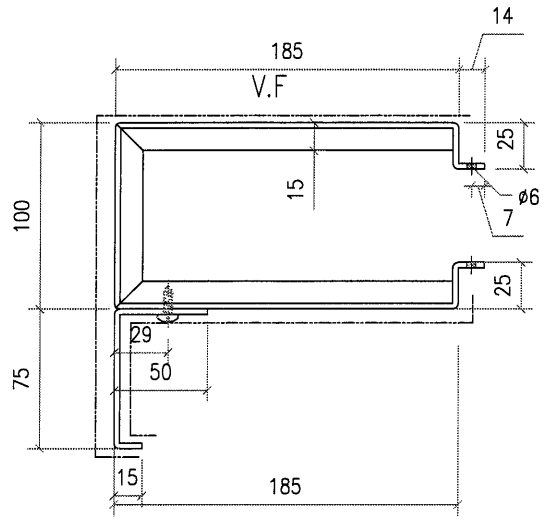


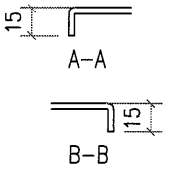


需复尺

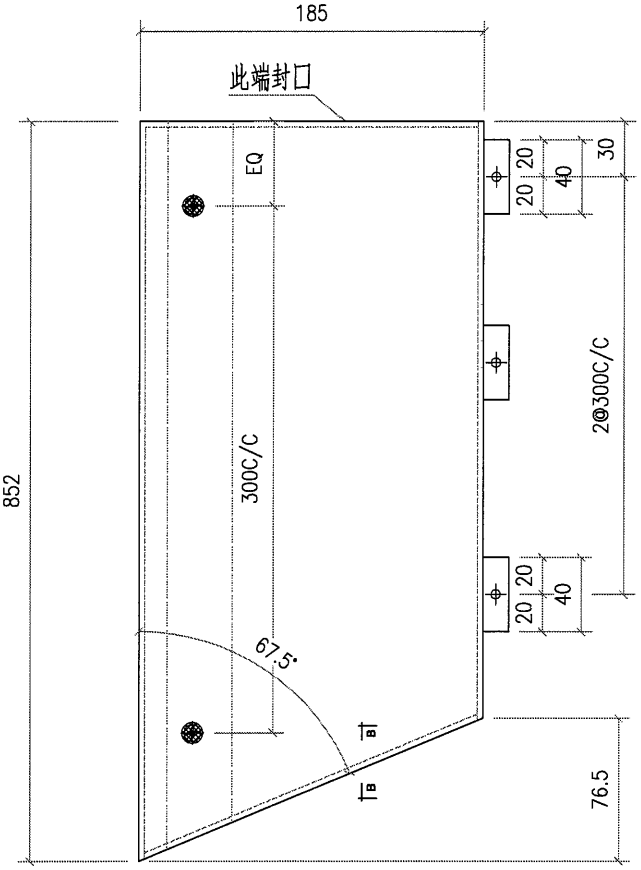


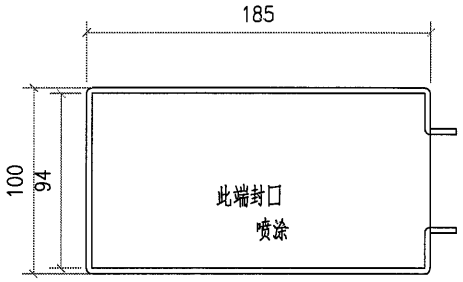


| 工程號 | J851 | 地盤 | 香港新界青衣-ALUM. GRILLE | | 附件 | | |
|---|---|---|---|---|---|---|---|
| 名稱 | | | 採用 | | | — | — |
| 材料 | 3mm 鋁板 | | 地盤 | ✓ | | | |
| 顏色 | PVF2-3 COATS | | 工廠 | | | | |

| 美特鋁質 有限公司 MIDI Aluminium Fabricator Ltd. | | | | | 類別 | | 物料號 | | |
|---|---|---|---|---|---|---|---|---|---|
| | | | | | 制圖 | AN. | 2021/01/13 | 圖號 | J851-A3-17 |
| 修改 | | | | | 復核 | — | – | 數量 | 1 |
| 日期 | | | | | 批准 | — | – | 單件重量(KG) | |

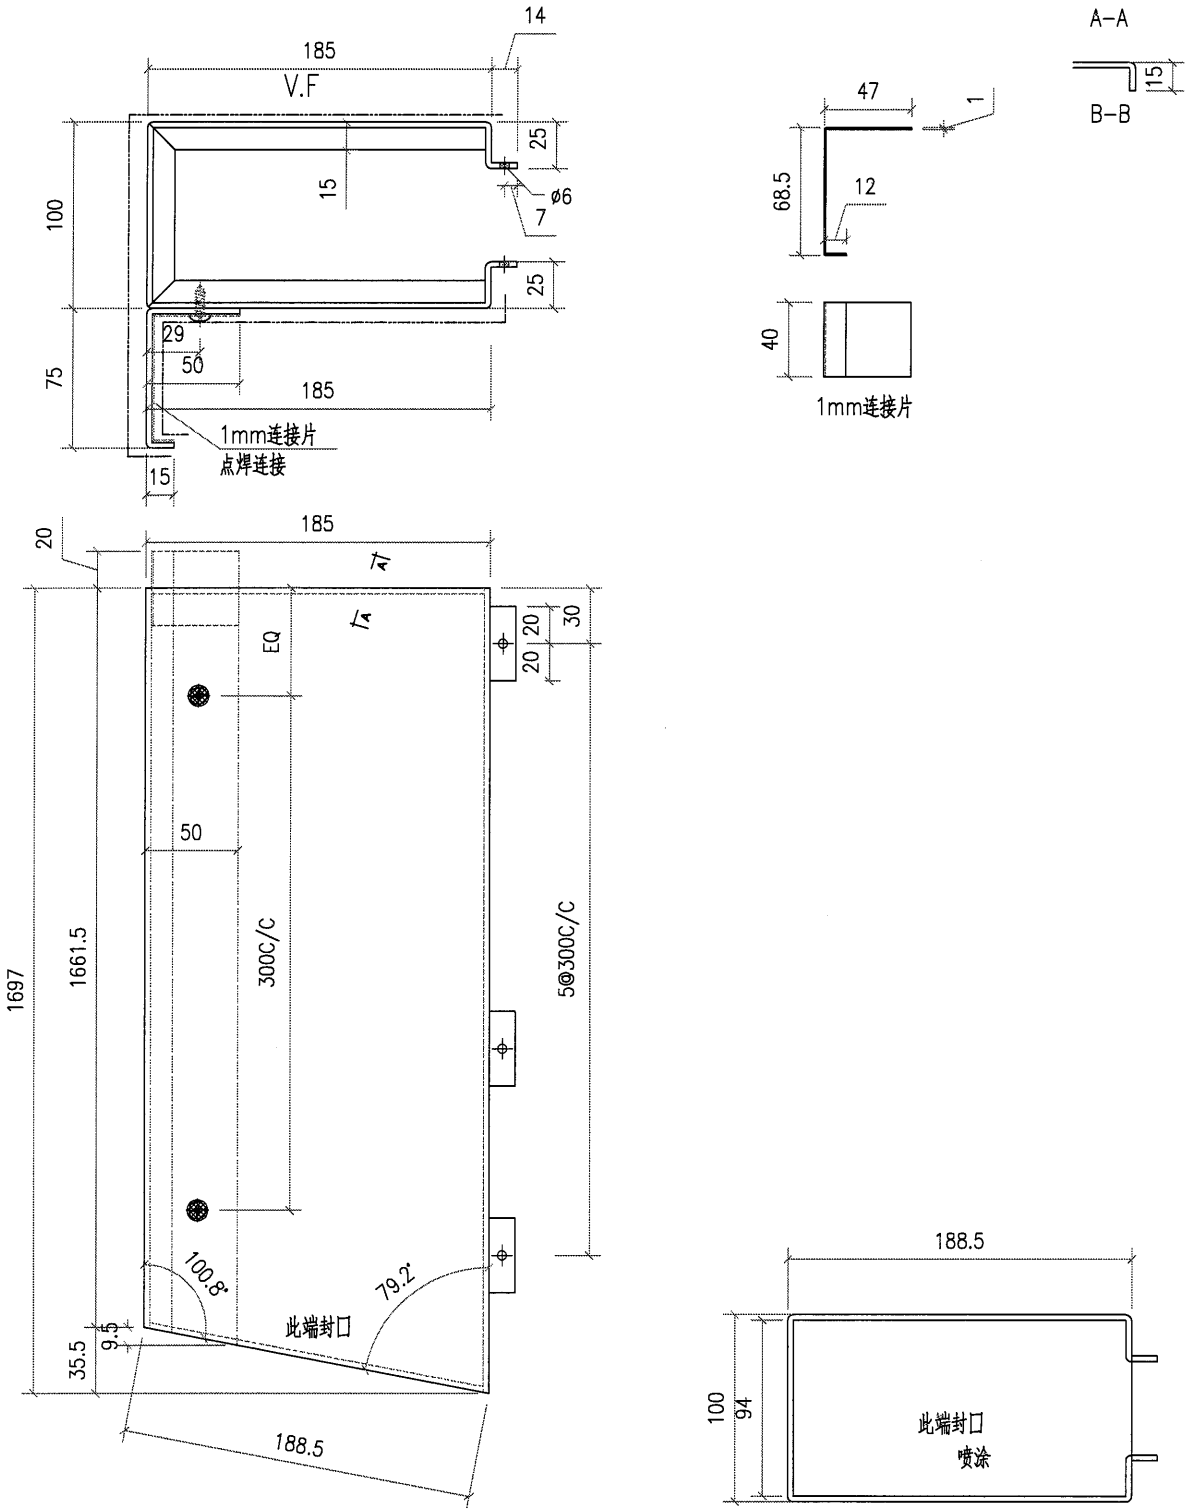


| 工程號 | J851 | 地盤 | 香港新界青衣-ALUM. GRILLE | 附件 | | |
|---|---|---|---|---|---|---|
| 名稱 | | 採用 | | | — | — |
| 材料 | 3mm 鋁板 | 地盤 | ✓ | | | |
| 顏色 | PVF2-3 COATS | 工廠 | | | | |

| 美特鋁質 有限公司 MIDI Aluminium Fabricator Ltd. | | | | | 類別 | | 物料號 | | |
|---|---|---|---|---|---|---|---|---|---|
| | | | | | 制圖 | AN. | 2021/01/13 | 圖號 | J851-A3-18 |
| 修改 | | | | | 復核 | — | — | 數量 | 1 |
| 日期 | | | | | 批准 | — | — | 單件重量(KG) | |

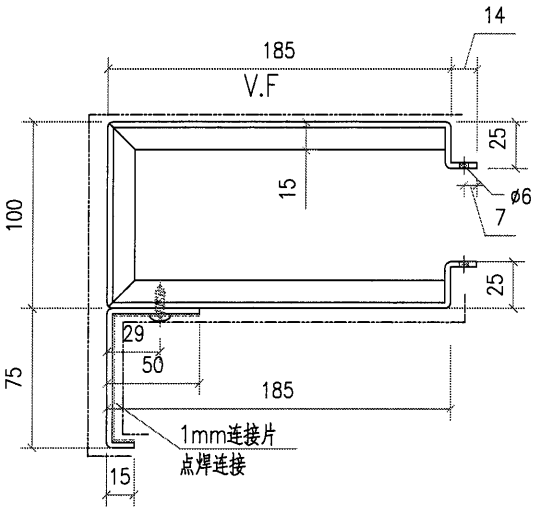


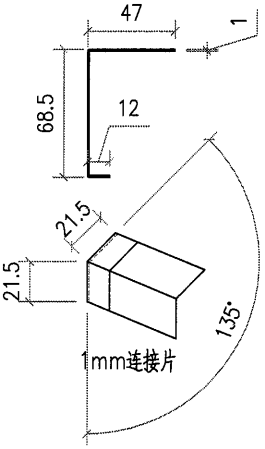


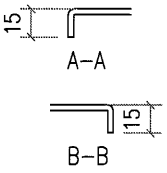


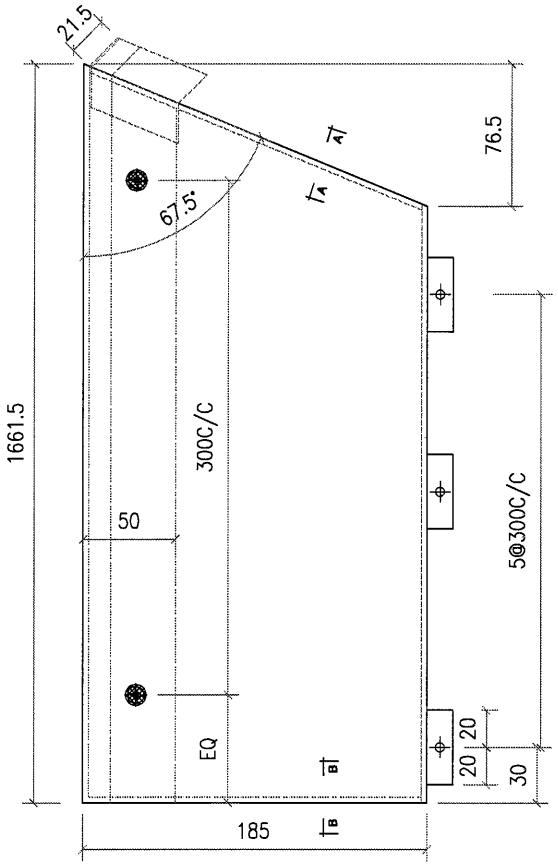


| 工程號 | J851 | 地盤 | 香港新界青衣-ALUM. GRILLE | | | 附件 | | |
|---|---|---|---|---|---|---|---|---|
| 名稱 | | | | 採用 | | | — | — |
| 材料 | 3mm 鋁板 | | | 地盤 | ✓ | | | |
| 顏色 | PVF2-3 COATS | | | 工廠 | | | | |

| 美特鋁質有限公司 MIDI Aluminium Fabricator Ltd. | | | | | 類別 | | 物料號 | | |
|---|---|---|---|---|---|---|---|---|---|
| | | | | | 制圖 | AN. | 2021/01/13 | 圖號 | J851-A3-19 |
| 修改 | | | | | 復核 | — | — | 數量 | 1 |
| 日期 | | | | | 批准 | — | — | 單件重量(KG) | |

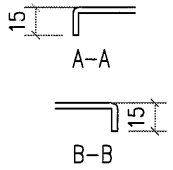


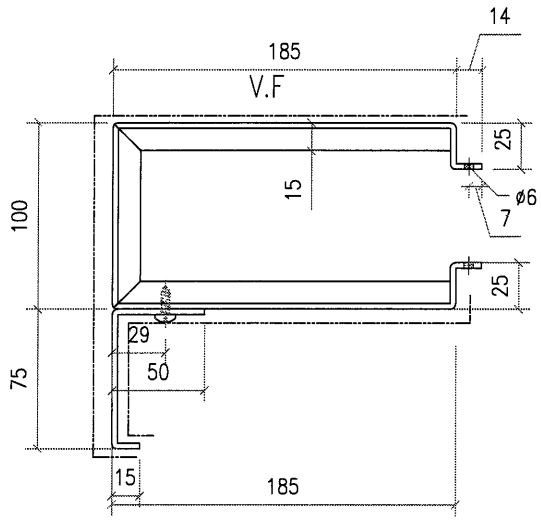


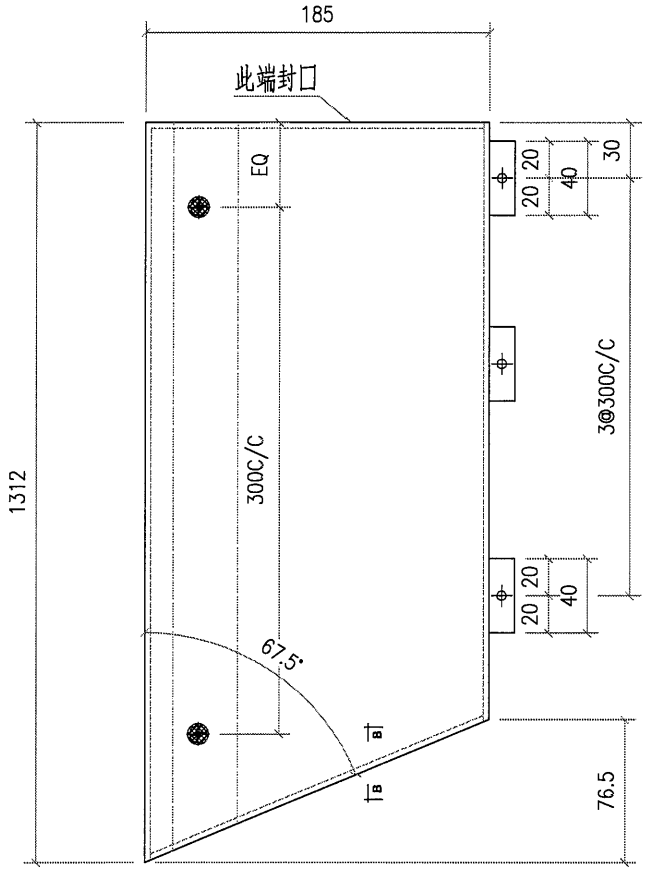


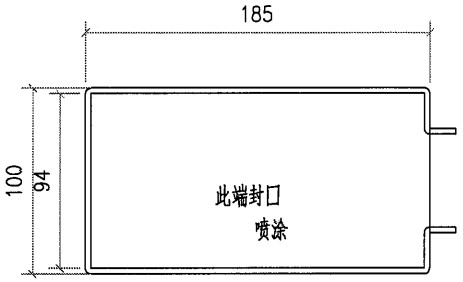


需复尺

| 工程號 | J851 | 地盤 | 香港新界青衣-ALUM. GRILLE | | 附件 | | |
|---|---|---|---|---|---|---|---|
| 名稱 | | | 採用 | | | — | — |
| 材料 | 3mm 鋁板 | | 地盤 | ✓ | | | |
| 顏色 | PVF2-3 COATS | | 工廠 | | | | |

| 美特鋁質有限公司 MIDI Aluminium Fabricator Ltd. | | | | 類別 | | 物料號 | | |
|---|---|---|---|---|---|---|---|---|
| | | | | 制圖 | AN. | 2021/01/13 | 圖號 | J851-A3-20 |
| 修改 | | | | 復核 | — | – | 數量 | 1 |
| 日期 | | | | 批准 | — | – | 單件重量(KG) | |

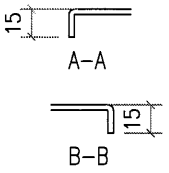


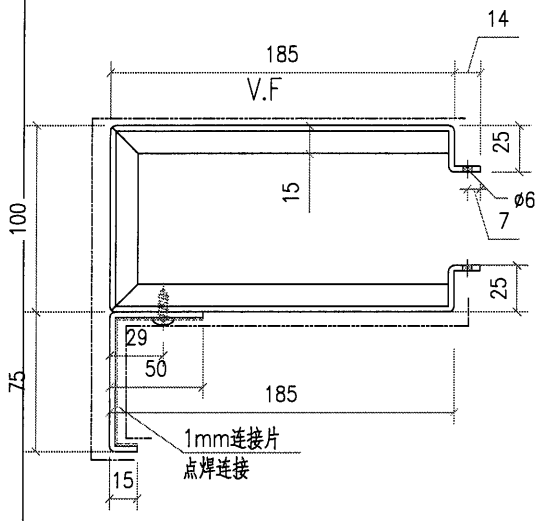


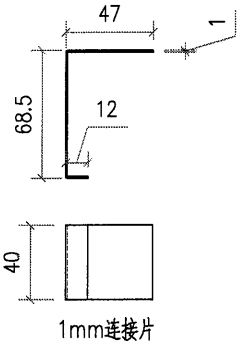


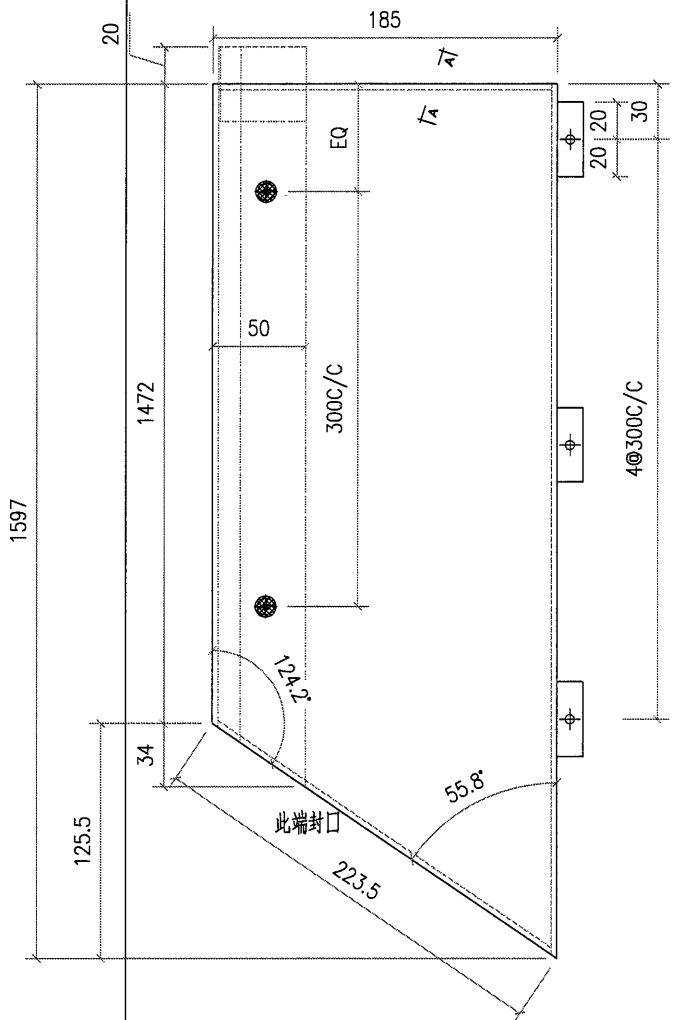


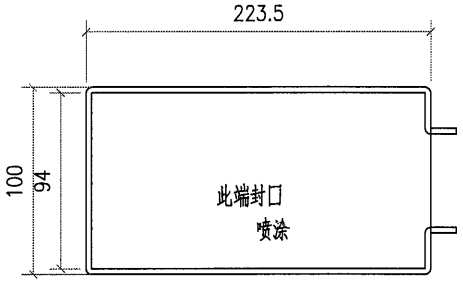


| 工程號 | J851 | 地盤 | 香港新界青衣-ALUM. GRILLE | 附件 | | |
|---|---|---|---|---|---|---|
| 名稱 | | 採用 | | | — | — |
| 材料 | 3mm 鋁板 | 地盤 | ✓ | | | |
| 顏色 | PVF2-3 COATS | 工廠 | | | | |

| 美特鋁質 有限公司 MIDI Aluminium Fabricator Ltd. | | | | | 類別 | | 物料號 | | |
|---|---|---|---|---|---|---|---|---|---|
| | | | | | 制圖 | AN. | 2021/01/13 | 圖號 | J851-A3-21 |
| 修改 | | | | | 復核 | — | – | 數量 | 1 |
| 日期 | | | | | 批准 | — | – | 單件重量(KG) | |

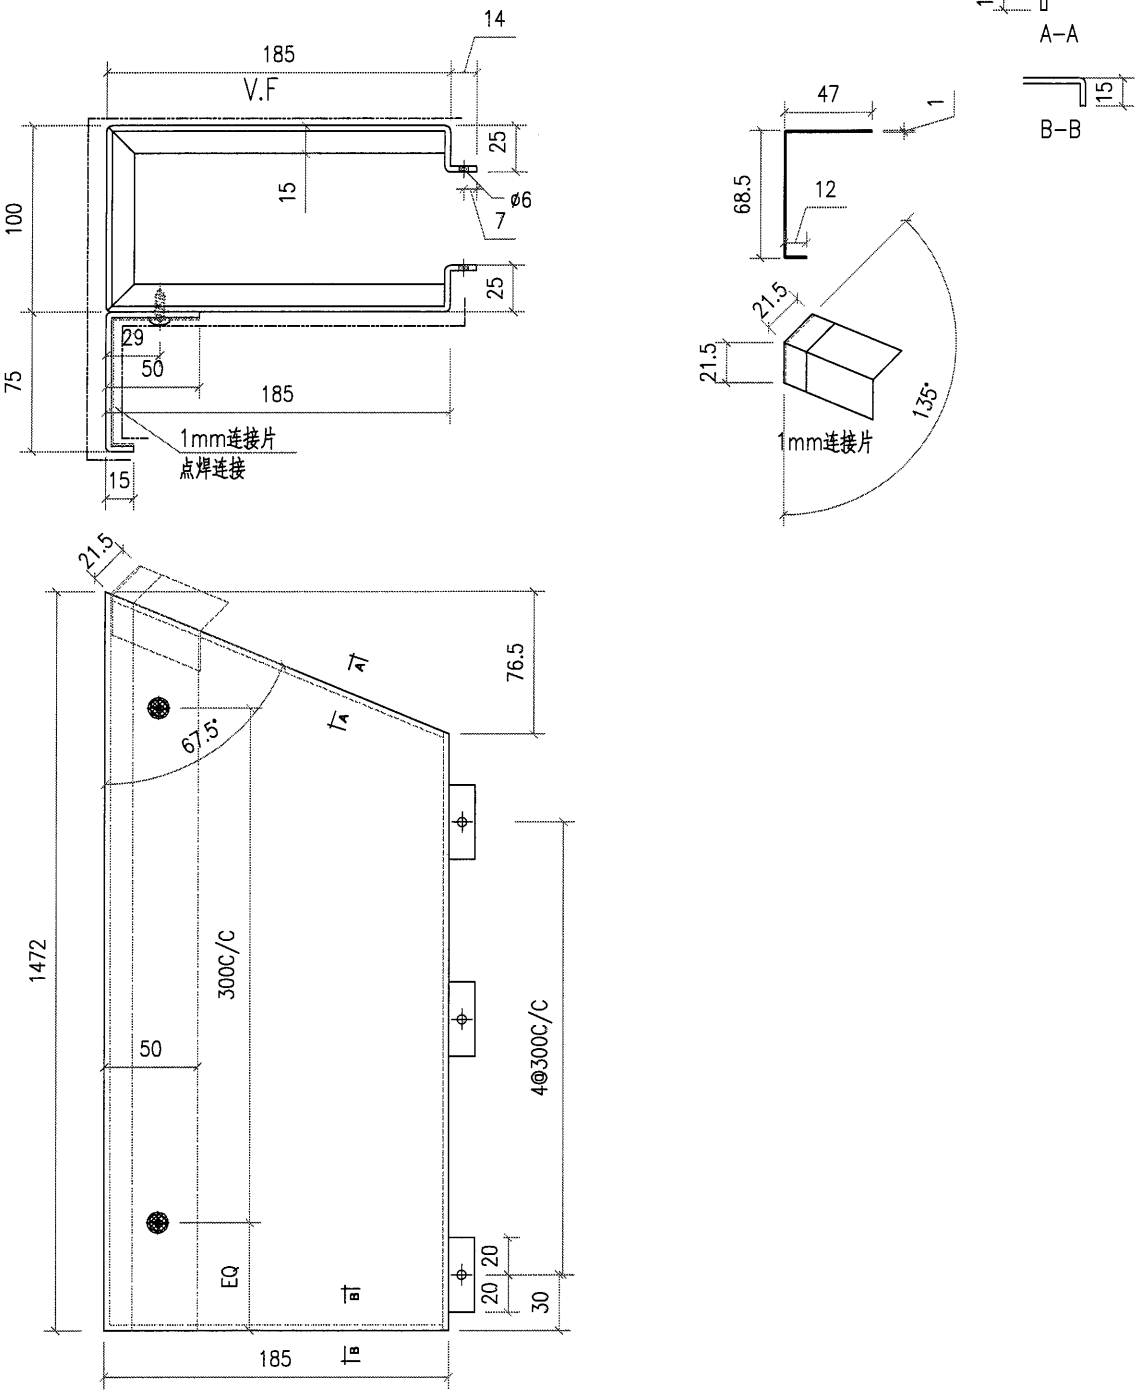


| 工程號 | J851 | 地盤 | 香港新界青衣-ALUM. GRILLE | | 附件 | | |
|---|---|---|---|---|---|---|---|
| 名稱 | | | 採用 | | | — | — |
| 材料 | 3mm 鋁板 | | 地盤 | ✓ | | | |
| 顏色 | PVF2-3 COATS | | 工廠 | | | | |

| 美特鋁質 有限公司 MIDI Aluminium Fabricator Ltd. | | | | | 類別 | | 物料號 | | |
|---|---|---|---|---|---|---|---|---|---|
| | | | | | 制圖 | AN. | 2021/01/13 | 圖號 | J851-A3-22 |
| 修改 | | | | | 復核 | — | – | 數量 | 1 |
| 日期 | | | | | 批准 | — | – | 單件重量(KG) | |

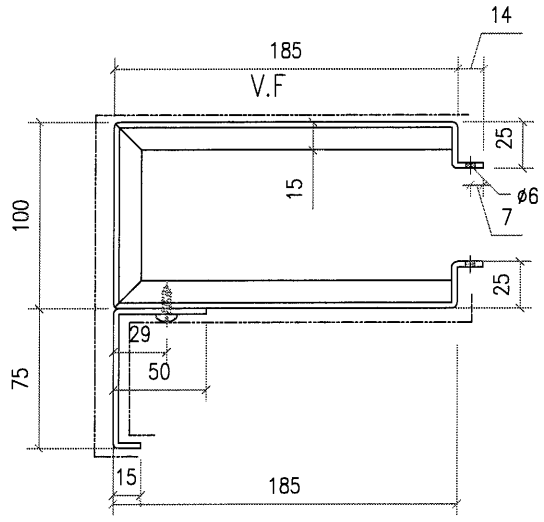


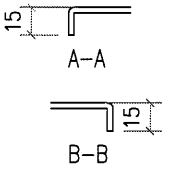


需复尺

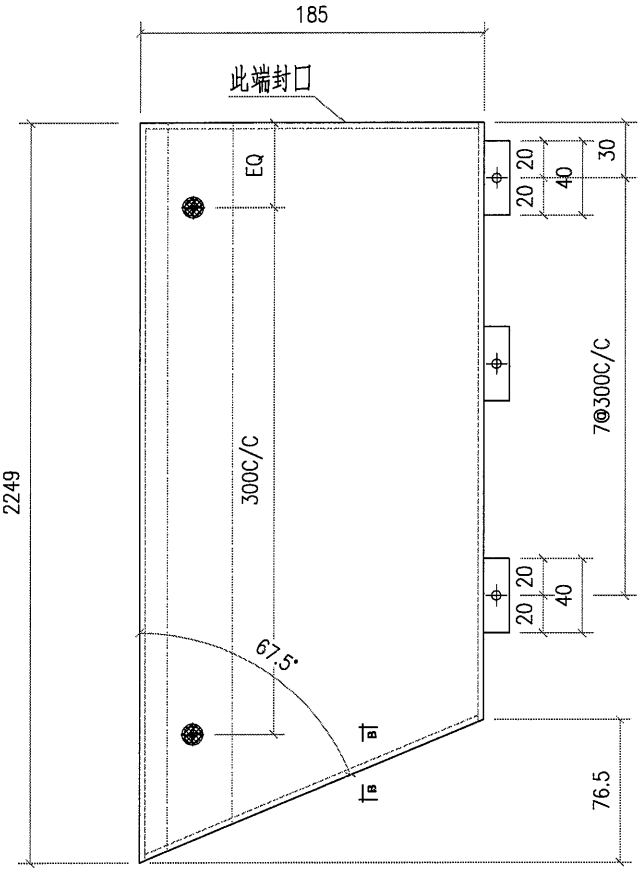


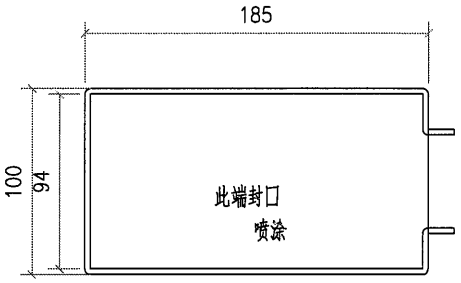


| 工程號 | J851 | 地盤 | 香港新界青衣-ALUM. GRILLE | | | 附件 | | |
|---|---|---|---|---|---|---|---|---|
| 名稱 | | | | 採用 | | | — | — |
| 材料 | 3mm 鋁板 | | | 地盤 | ✓ | | | |
| 顏色 | PVF2-3 COATS | | | 工廠 | | | | |

| 美特鋁質 有限公司 MIDI Aluminium Fabricator Ltd. | | | | | 類別 | | 物料號 | | |
|---|---|---|---|---|---|---|---|---|---|
| | | | | | 制圖 | AN. | 2021/01/13 | 圖號 | J851-A3-23 |
| 修改 | | | | | 復核 | — | – | 數量 | 1 |
| 日期 | | | | | 批准 | — | – | 單件重量(KG) | |

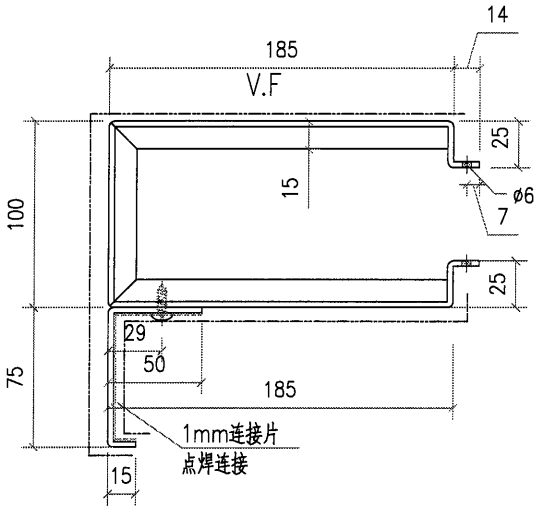


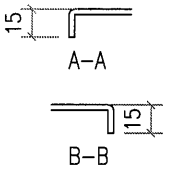


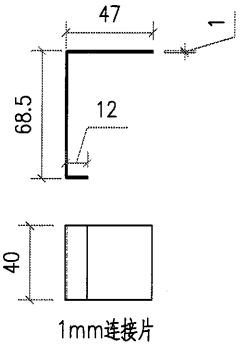


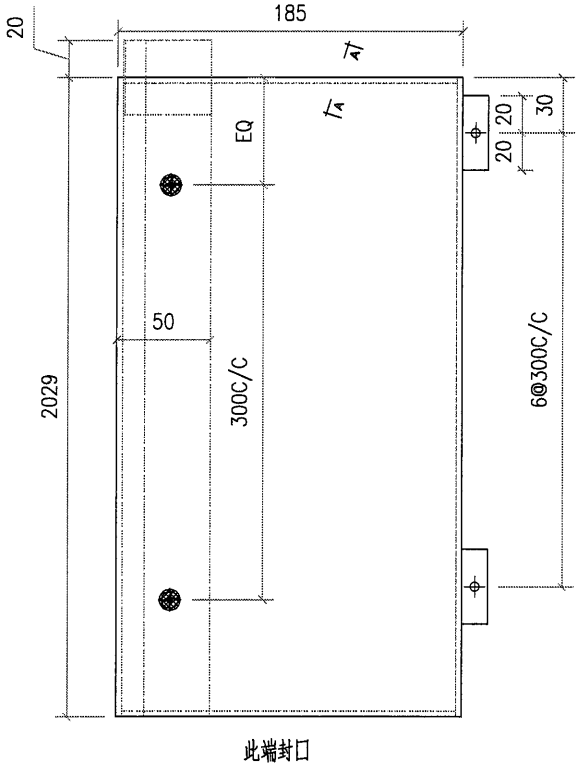


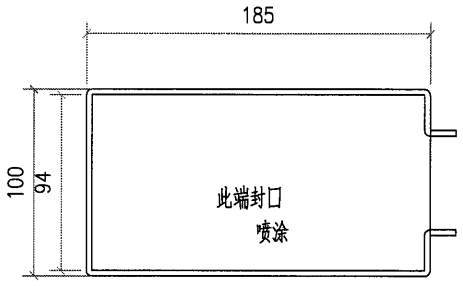


| 工程號 | J851 | 地盤 | 香港新界青衣-ALUM. GRILLE | | | 附件 | | |
|---|---|---|---|---|---|---|---|---|
| 名稱 | | | | 採用 | | | — | — |
| 材料 | 3mm 鋁板 | | | 地盤 | ✓ | | | |
| 顏色 | PVF2-3 COATS | | | 工廠 | | | | |

| 美特鋁質 有限公司 MIDI Aluminium Fabricator Ltd. | | | | | 類別 | | 物料號 | | |
|---|---|---|---|---|---|---|---|---|---|
| | | | | | 制圖 | AN. | 2021/01/13 | 圖號 | J851-A3-24 |
| 修改 | | | | | 復核 | — | — | 數量 | 1 |
| 日期 | | | | | 批准 | — | — | 單件重量(KG) | |

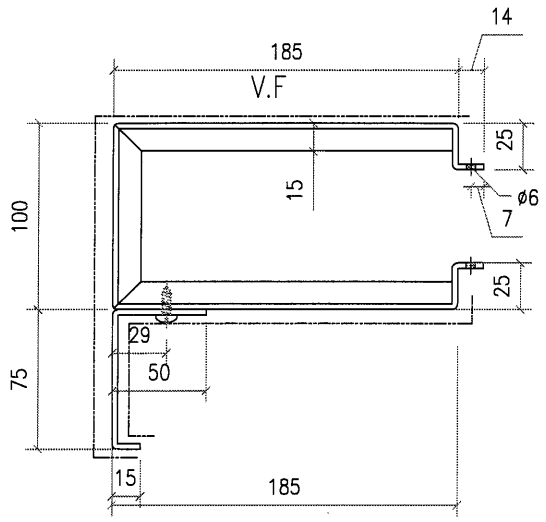


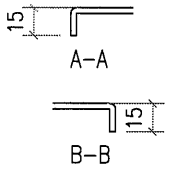


需复尺

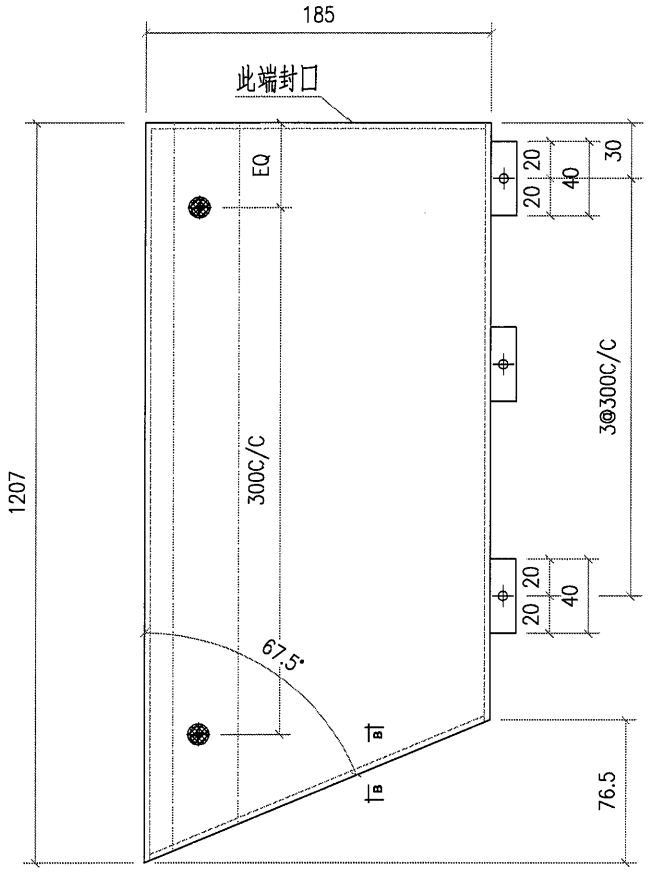


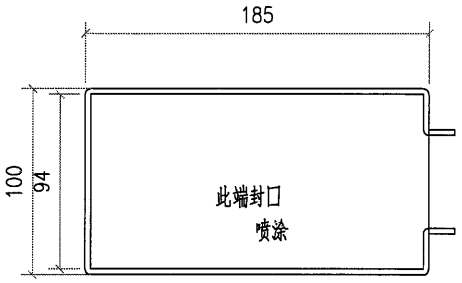


| 工程號 | J851 | 地盤 | 香港新界青衣-ALUM. GRILLE | | | 附件 | | |
|---|---|---|---|---|---|---|---|---|
| 名稱 | | | | 採用 | | | — | — |
| 材料 | 3mm 鋁板 | | | 地盤 | ✓ | | | |
| 顏色 | PVF2-3 COATS | | | 工廠 | | | | |

| 美特鋁質有限公司 MIDI Aluminium Fabricator Ltd. | | | | | 類別 | | 物料號 | | |
|---|---|---|---|---|---|---|---|---|---|
| | | | | | 制圖 | AN. | 2021/01/13 | 圖號 | J851-A3-25 |
| 修改 | | | | | 復核 | — | – | 數量 | 1 |
| 日期 | | | | | 批准 | — | – | 單件重量(KG) | |

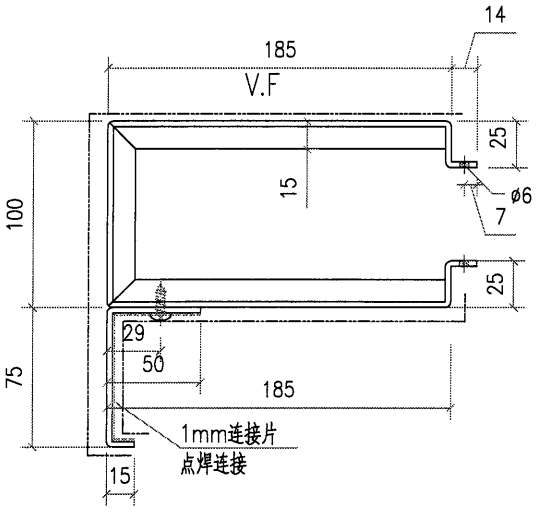


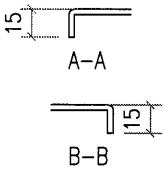


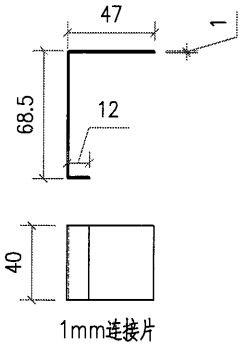


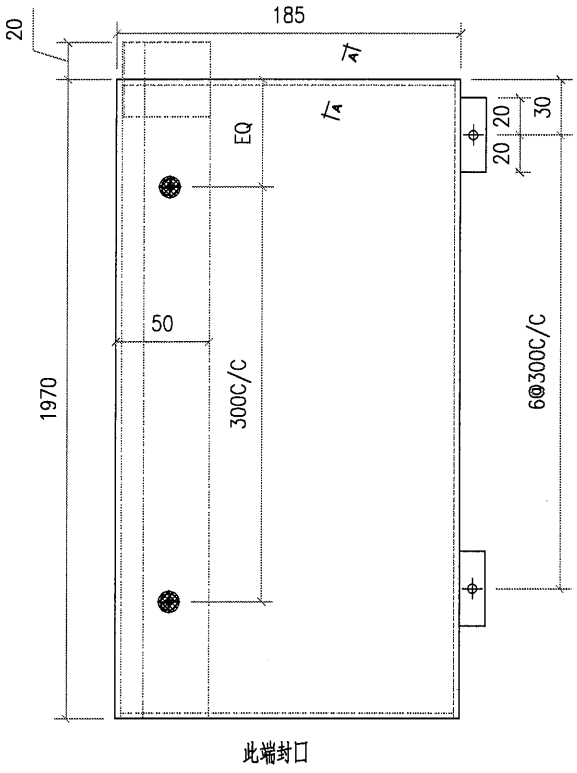


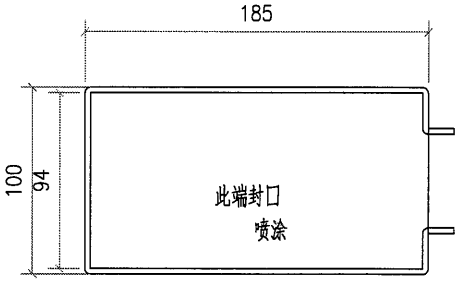


| 工程號 | J851 | 地盤 | 香港新界青衣-ALUM. GRILLE | | 附件 | | |
|---|---|---|---|---|---|---|---|
| 名稱 | | | 採用 | | | — | — |
| 材料 | 3mm 鋁板 | | 地盤 | ✓ | | | |
| 顏色 | PVF2-3 COATS | | 工廠 | | | | |

| 美特鋁質 有限公司 MIDI Aluminium Fabricator Ltd. | | | | | 類別 | | 物料號 | | |
|---|---|---|---|---|---|---|---|---|---|
| | | | | | 制圖 | AN. | 2021/01/13 | 圖號 | J851-A3-26 |
| 修改 | | | | | 復核 | — | – | 數量 | 2 |
| 日期 | | | | | 批准 | — | – | 單件重量(KG) | |

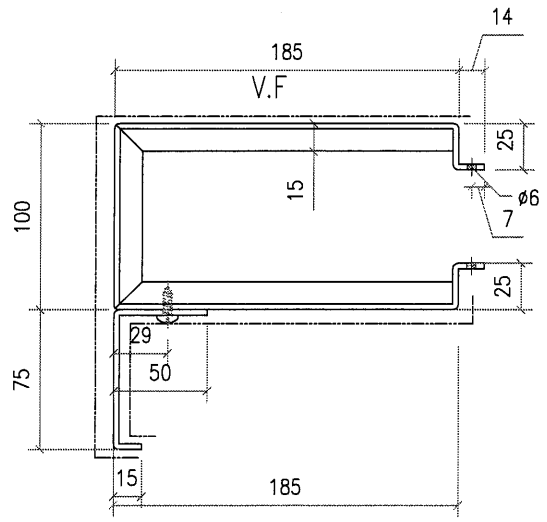


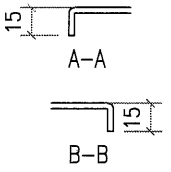


需复尺

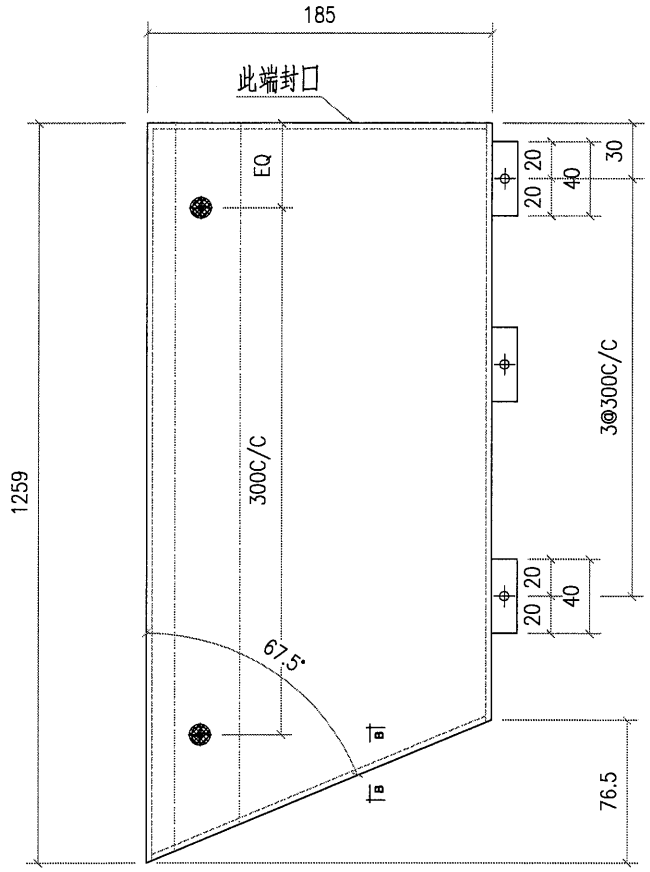


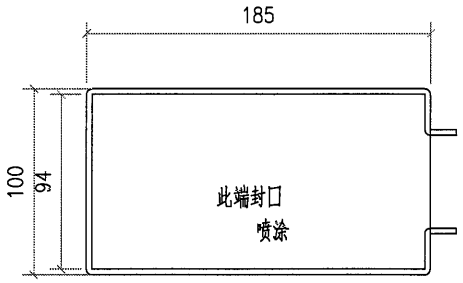


| 工程號 | J851 | 地盤 | 香港新界青衣-ALUM. GRILLE | | | 附件 | | |
|---|---|---|---|---|---|---|---|---|
| 名稱 | | | | 採用 | | | — | — |
| 材料 | 3mm 鋁板 | | | 地盤 | ✓ | | | |
| 顏色 | PVF2-3 COATS | | | 工廠 | | | | |

| 美特鋁質 有限公司 MIDI Aluminium Fabricator Ltd. | | | | | 類別 | | 物料號 | | |
|---|---|---|---|---|---|---|---|---|---|
| | | | | | 制圖 | AN. | 2021/01/13 | 圖號 | J851-A3-27 |
| 修改 | | | | | 復核 | — | – | 數量 | 2 |
| 日期 | | | | | 批准 | — | – | 單件重量(KG) | |

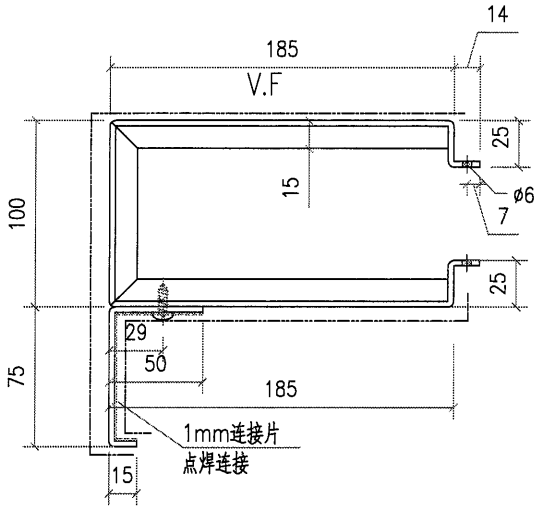


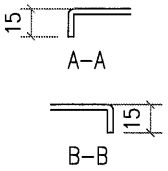


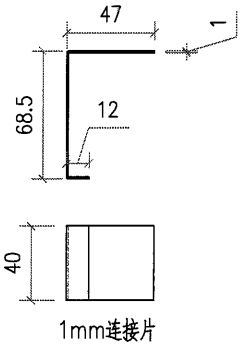


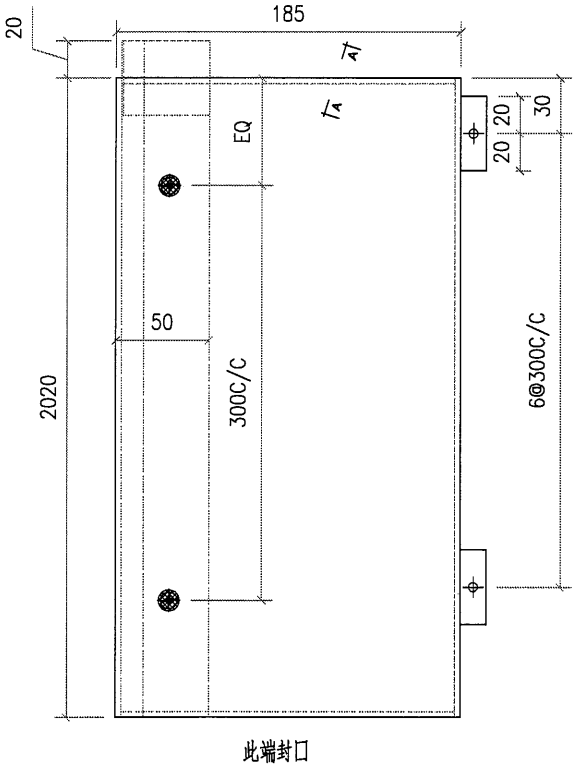


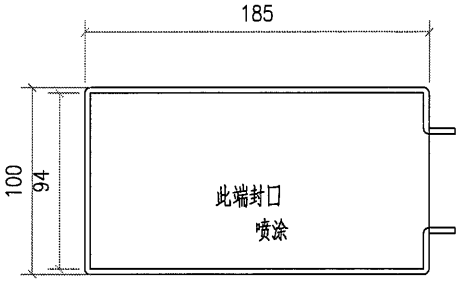


| 工程號 | J851 | 地盤 | 香港新界青衣-ALUM. GRILLE | | 附件 | | |
|---|---|---|---|---|---|---|---|
| 名稱 | | | 採用 | | | — | — |
| 材料 | 3mm 鋁板 | | 地盤 | ✓ | | | |
| 顏色 | PVF2-3 COATS | | 工廠 | | | | |

| 美特鋁質 有限公司 MIDI Aluminium Fabricator Ltd. | | | | | 類別 | | 物料號 | | |
|---|---|---|---|---|---|---|---|---|---|
| | | | | | 制圖 | AN. | 2021/01/13 | 圖號 | J851-A3-28 |
| 修改 | | | | | 復核 | — | – | 數量 | 1 |
| 日期 | | | | | 批准 | — | – | 單件重量(KG) | |

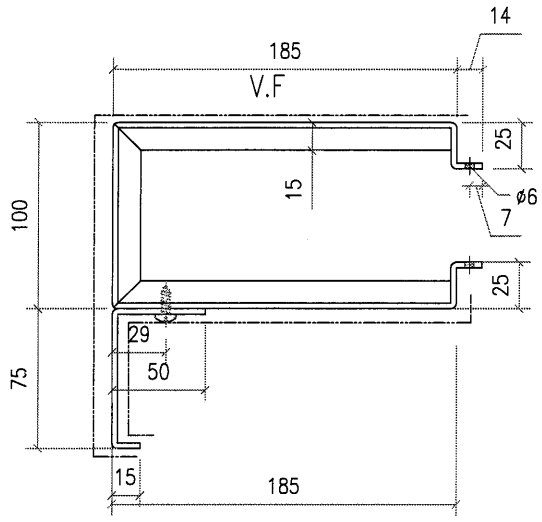


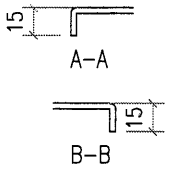


需复尺

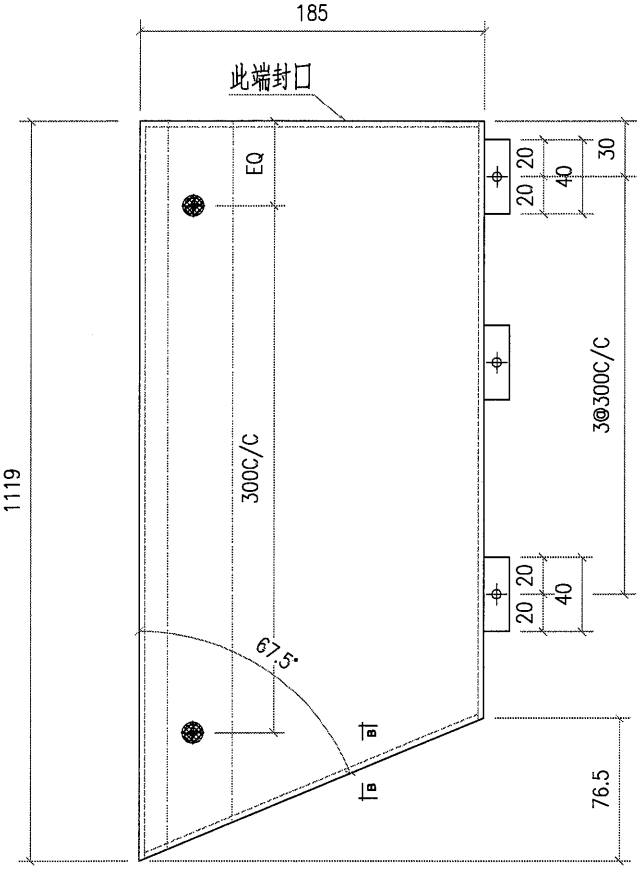


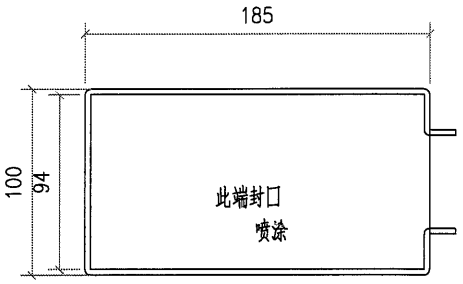


| 工程號 | J851 | 地盤 | 香港新界青衣-ALUM. GRILLE | | 附件 | | |
|---|---|---|---|---|---|---|---|
| 名稱 | | | 採用 | | | — | — |
| 材料 | 3mm 鋁板 | | 地盤 | ✓ | | | |
| 顏色 | PVF2-3 COATS | | 工廠 | | | | |

| 美特鋁質有限公司 MIDI Aluminium Fabricator Ltd. | | | | | 類別 | | 物料號 | | |
|---|---|---|---|---|---|---|---|---|---|
| | | | | | 制圖 | AN. | 2021/01/13 | 圖號 | J851-A4-1 |
| 修改 | | | | | 復核 | — | – | 數量 | 1 |
| 日期 | | | | | 批准 | — | – | 單件重量(KG) | |

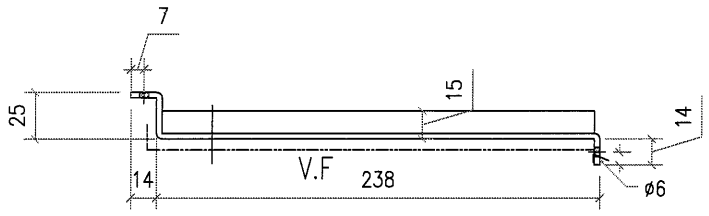


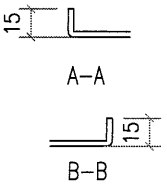


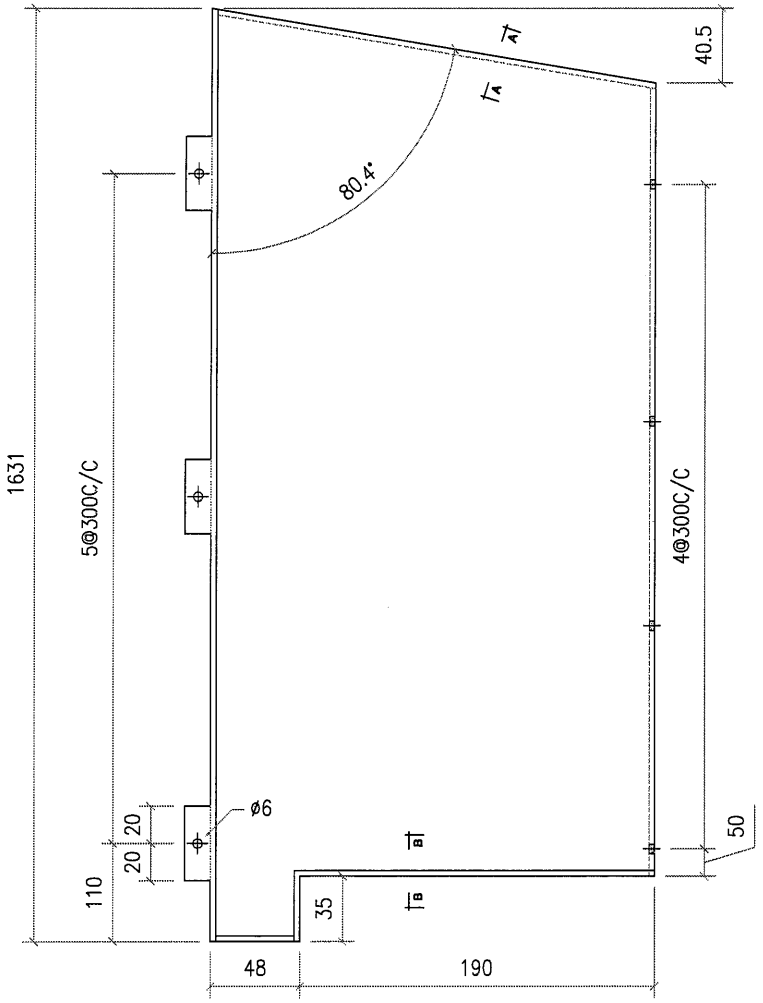


需复尺

| 工程號 | J851 | 地盤 | 香港新界青衣-ALUM. GRILLE | | | 附件 | | |
|---|---|---|---|---|---|---|---|---|
| 名稱 | | 採用 | | | | | — | — |
| 材料 | 3mm 鋁板 | 地盤 | ✓ | | | | | |
| 顏色 | PVF2-3 COATS | 工廠 | | | | | | |

| 美特鋁質 有限公司 MIDI Aluminium Fabricator Ltd. | | | | | 類別 | | 物料號 | | |
|---|---|---|---|---|---|---|---|---|---|
| | | | | | 制圖 | AN. | 2021/01/13 | 圖號 | J851-A4-2 |
| 修改 | | | | | 復核 | — | — | 數量 | 1 |
| 日期 | | | | | 批准 | — | — | 單件重量(KG) | |

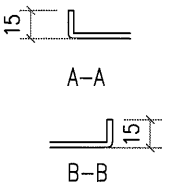


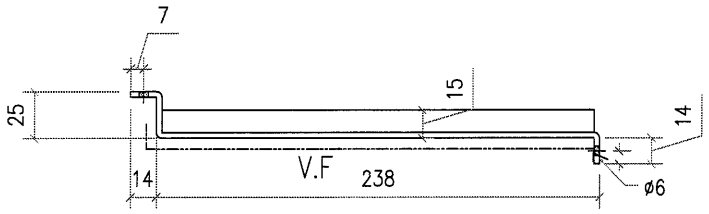


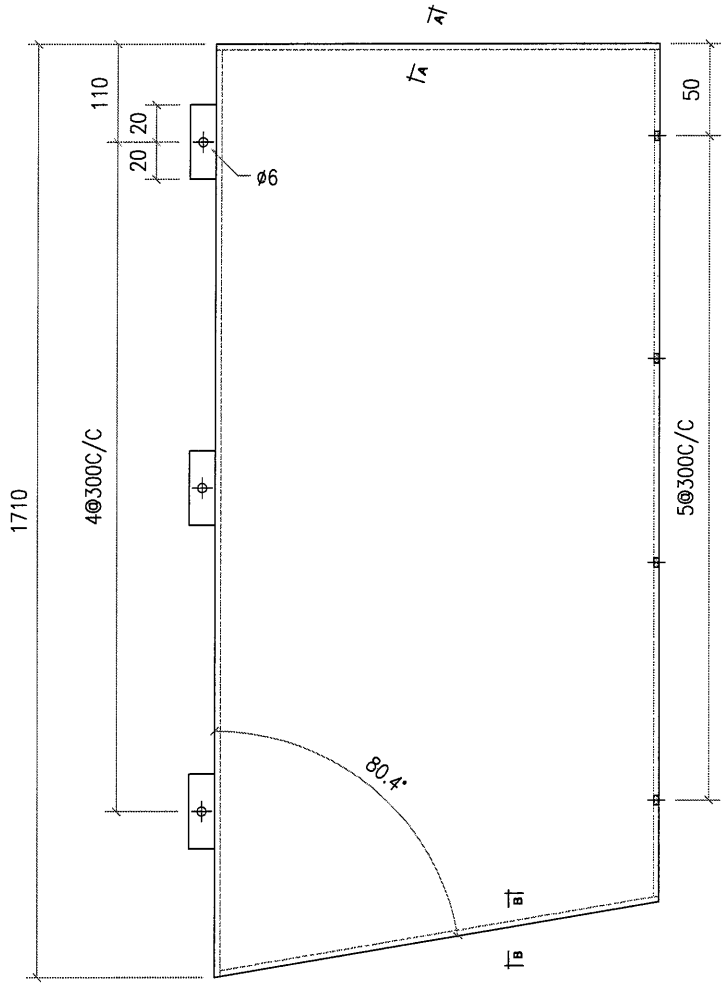


| 工程號 | J851 | 地盤 | 香港新界青衣-ALUM. GRILLE | | | 附件 | | |
|---|---|---|---|---|---|---|---|---|
| 名稱 | | | | 採用 | | | — | — |
| 材料 | 3mm 鋁板 | | | 地盤 | ✓ | | | |
| 顏色 | PVF2-3 COATS | | | 工廠 | | | | |

| 美特鋁質 有限公司 MIDI Aluminium Fabricator Ltd. | | | | | 類別 | | 物料號 | | |
|---|---|---|---|---|---|---|---|---|---|
| | | | | | 制圖 | AN. | 2021/01/13 | 圖號 | J851-A4-3 |
| 修改 | | | | | 復核 | — | — | 數量 | 1 |
| 日期 | | | | | 批准 | — | — | 單件重量(KG) | |

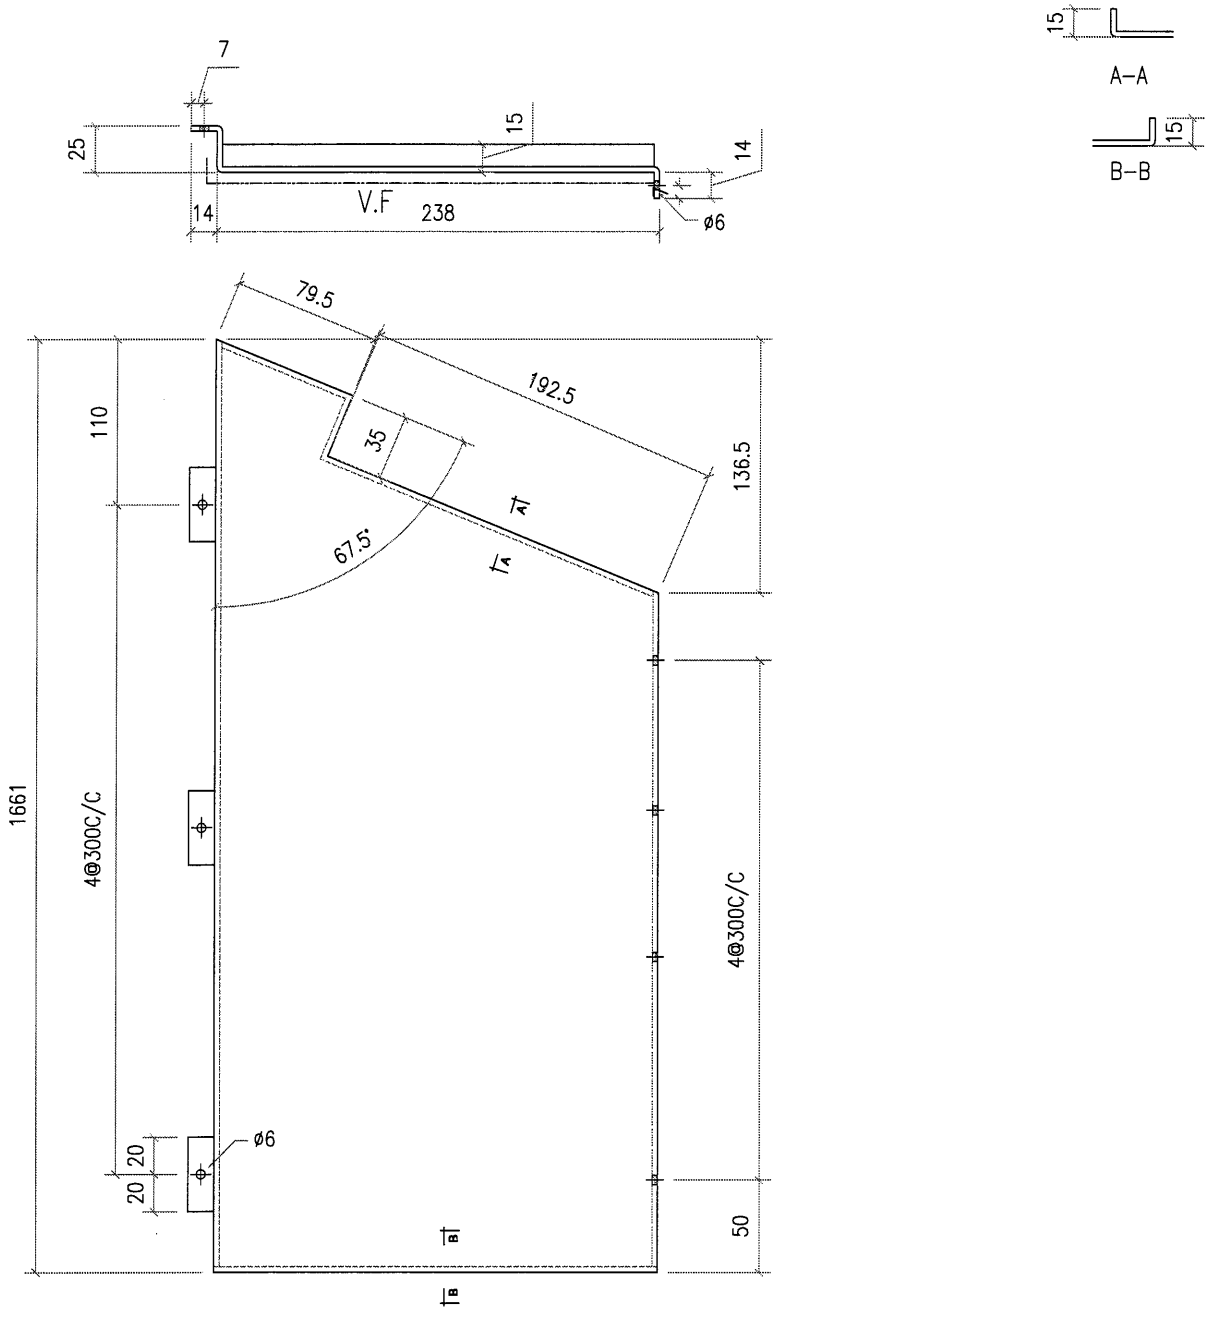


| 工程號 | J851 | 地盤 | 香港新界青衣-ALUM. GRILLE | | | 附件 | | |
|---|---|---|---|---|---|---|---|---|
| 名稱 | | | | 採用 | | | — | — |
| 材料 | 3mm 鋁板 | | | 地盤 | ✓ | | | |
| 顏色 | PVF2-3 COATS | | | 工廠 | | | | |

| 美特鋁質有限公司 MIDI Aluminium Fabricator Ltd. | | | | | 類別 | | 物料號 | | |
|---|---|---|---|---|---|---|---|---|---|
| | | | | | 制圖 | AN. | 2021/01/13 | 圖號 | J851-A4-4 |
| 修改 | | | | | 復核 | — | — | 數量 | 1 |
| 日期 | | | | | 批准 | — | — | 單件重量(KG) | |

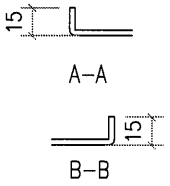


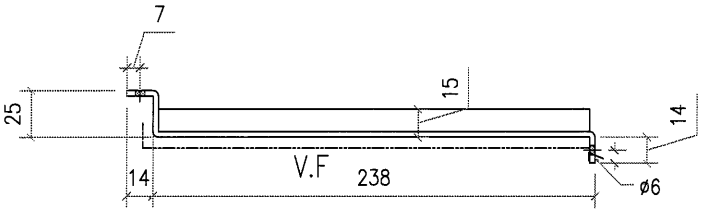


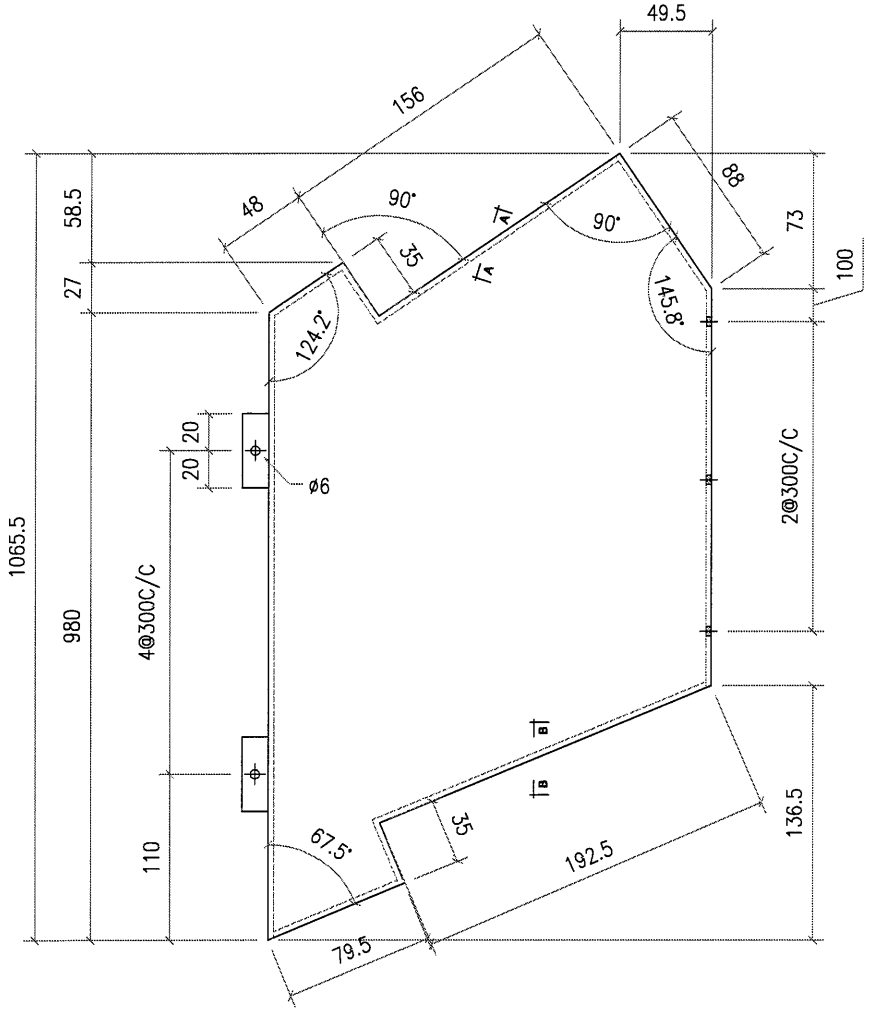


| 工程號 | J851 | 地盤 | 香港新界青衣-ALUM. GRILLE | | 附件 | | |
|---|---|---|---|---|---|---|---|
| 名稱 | | | 採用 | | | — | — |
| 材料 | 3mm 鋁板 | | 地盤 | ✓ | | | |
| 顏色 | PVF2-3 COATS | | 工廠 | | | | |

| 美特鋁質 有限公司 MIDI Aluminium Fabricator Ltd. | | | | | 類別 | | 物料號 | | |
|---|---|---|---|---|---|---|---|---|---|
| | | | | | 制圖 | AN. | 2021/01/13 | 圖號 | J851-A4-5 |
| 修改 | | | | | 復核 | — | — | 數量 | 1 |
| 日期 | | | | | 批准 | — | — | 單件重量(KG) | |

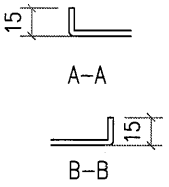


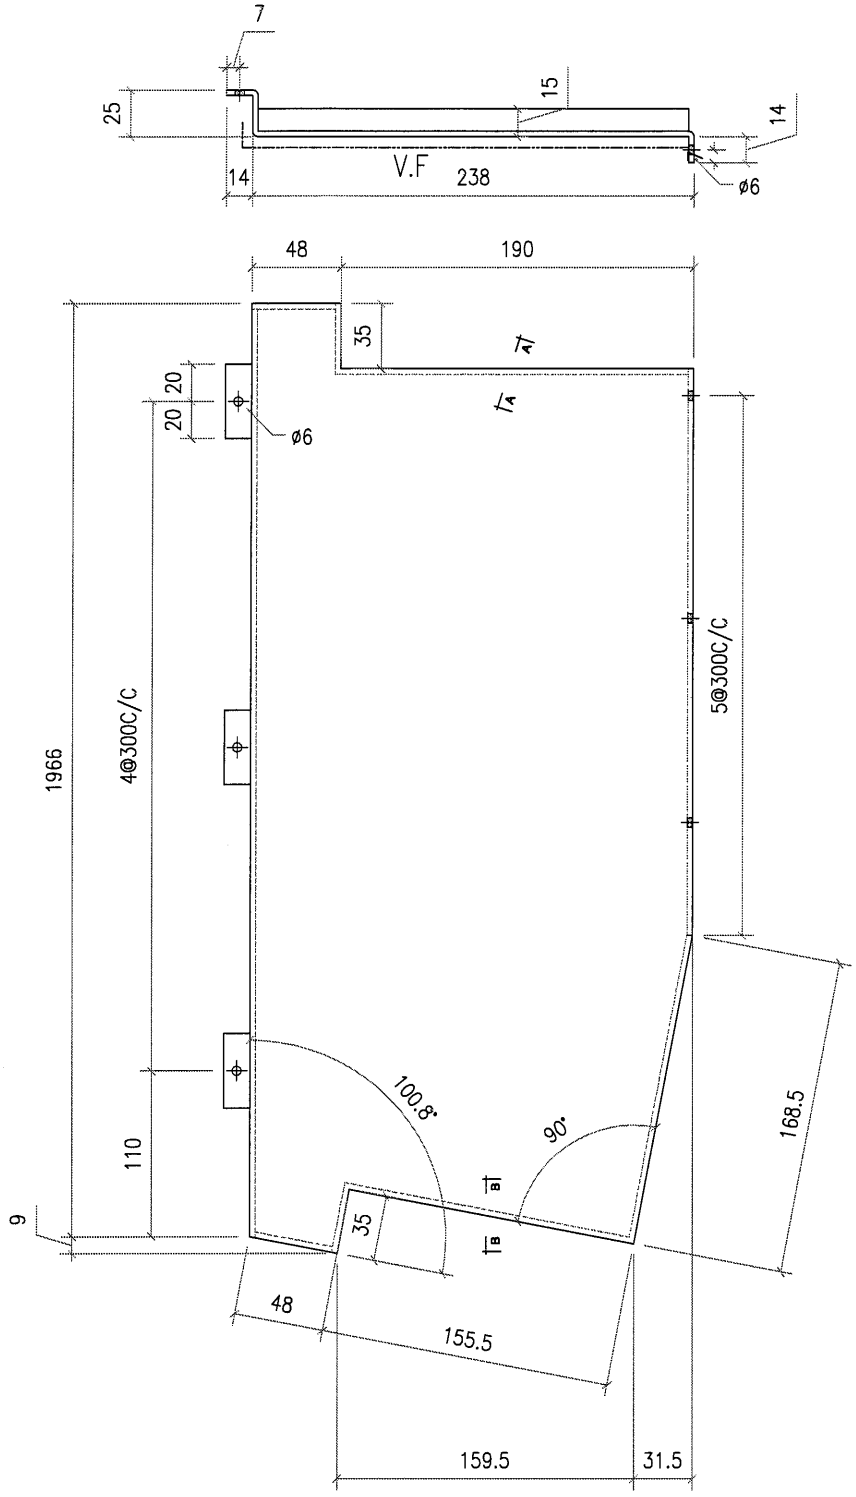


| 工程號 | J851 | 地盤 | 香港新界青衣-ALUM. GRILLE | | | 附件 | | |
|---|---|---|---|---|---|---|---|---|
| 名稱 | | | | 採用 | | | — | — |
| 材料 | 3mm 鋁板 | | | 地盤 | ✓ | | | |
| 顏色 | PVF2-3 COATS | | | 工廠 | | | | |

| 美特鋁質 有限公司 MIDI Aluminium Fabricator Ltd. | | | | | 類別 | | 物料號 | | |
|---|---|---|---|---|---|---|---|---|---|
| | | | | | 制圖 | AN. | 2021/01/13 | 圖號 | J851-A4-6 |
| 修改 | | | | | 復核 | — | – | 數量 | 12 |
| 日期 | | | | | 批准 | — | – | 單件重量(KG) | |

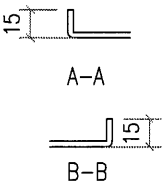


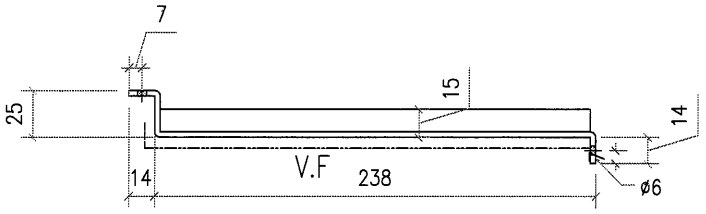


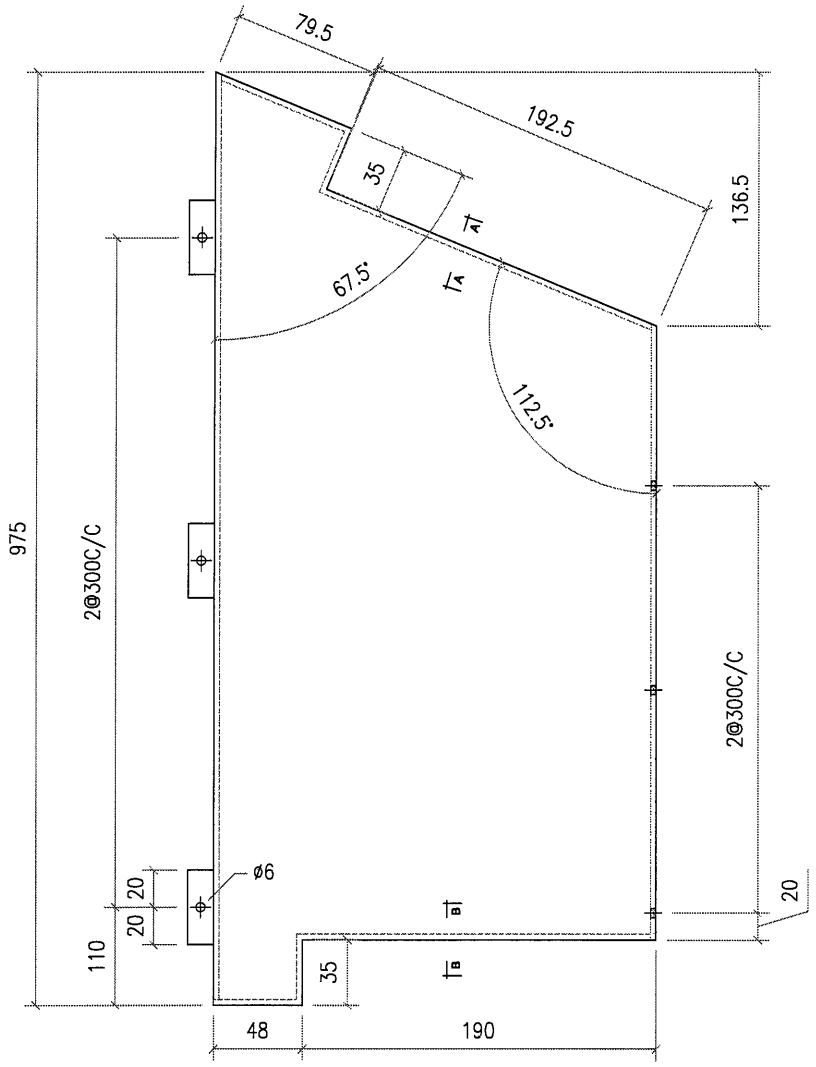


| 工程號 | J851 | 地盤 | 香港新界青衣-ALUM. GRILLE | | | | |
|---|---|---|---|---|---|---|---|
| 名稱 | | | 採用 | 附件 | | | |
| 材料 | 3mm 鋁板 | | 地盤 ✓ | | | | |
| 顏色 | PVF2-3 COATS | | 工廠 | | | | |

| 美特鋁質 有限公司 MIDI Aluminium Fabricator Ltd. | | | | | 類別 | | 物料號 | | |
|---|---|---|---|---|---|---|---|---|---|
| | | | | | 制圖 | AN. | 2021/01/13 | 圖號 | J851-A4-6A |
| 修改 | | | | | 復核 | — | — | 數量 | 1 |
| 日期 | | | | | 批准 | — | — | 單件重量(KG) | |

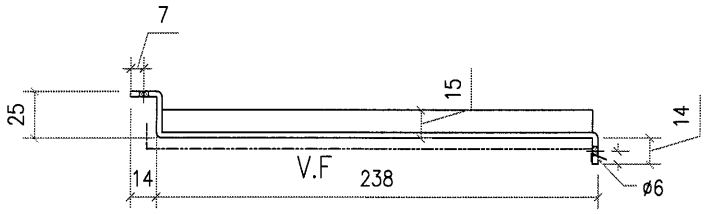


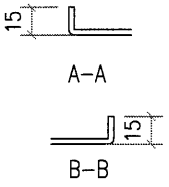


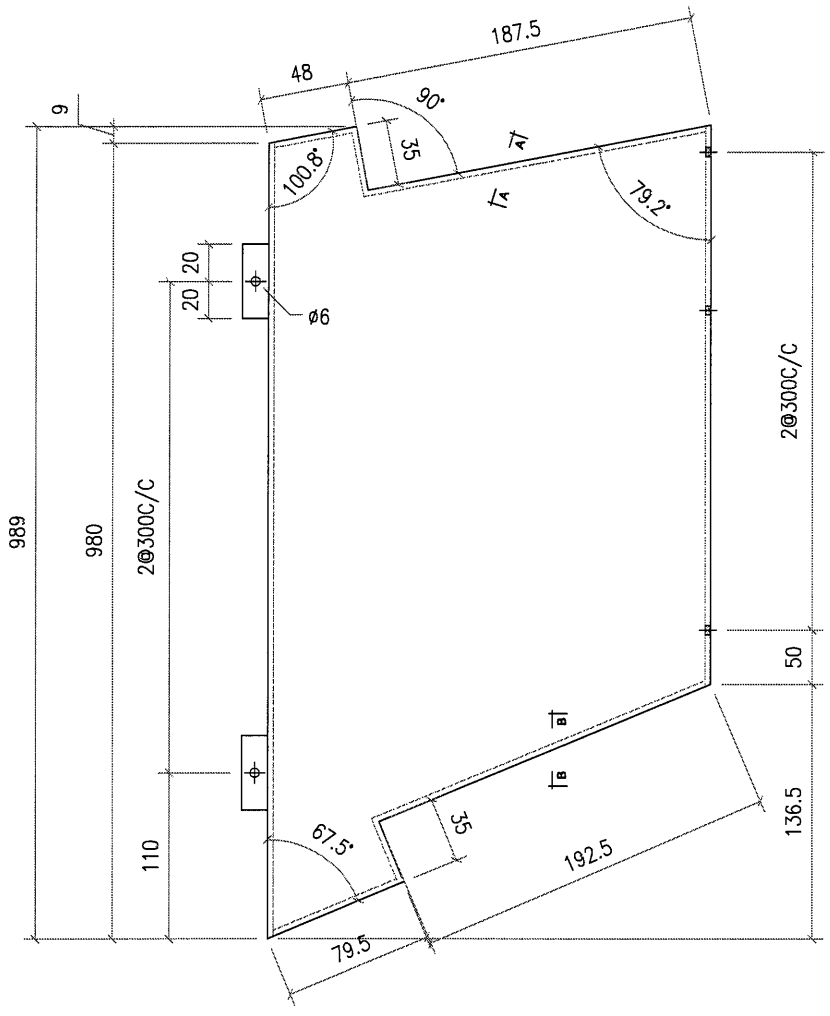


| 工程號 | J851 | 地盤 | 香港新界青衣-ALUM. GRILLE | | | | |
|---|---|---|---|---|---|---|---|
| 名稱 | | | 採用 | 附件 | — | | — |
| 材料 | 3mm 鋁板 | | 地盤 ✓ | | | | |
| 顏色 | PVF2-3 COATS | | 工廠 | | | | |

| 美特鋁質 有限公司 MIDI Aluminium Fabricator Ltd. | | | | | 類別 | | 物料號 | | |
|---|---|---|---|---|---|---|---|---|---|
| | | | | | 制圖 | AN. | 2021/01/13 | 圖號 | J851-A4-7 |
| 修改 | | | | | 復核 | — | — | 數量 | 1 |
| 日期 | | | | | 批准 | — | — | 單件重量(KG) | |

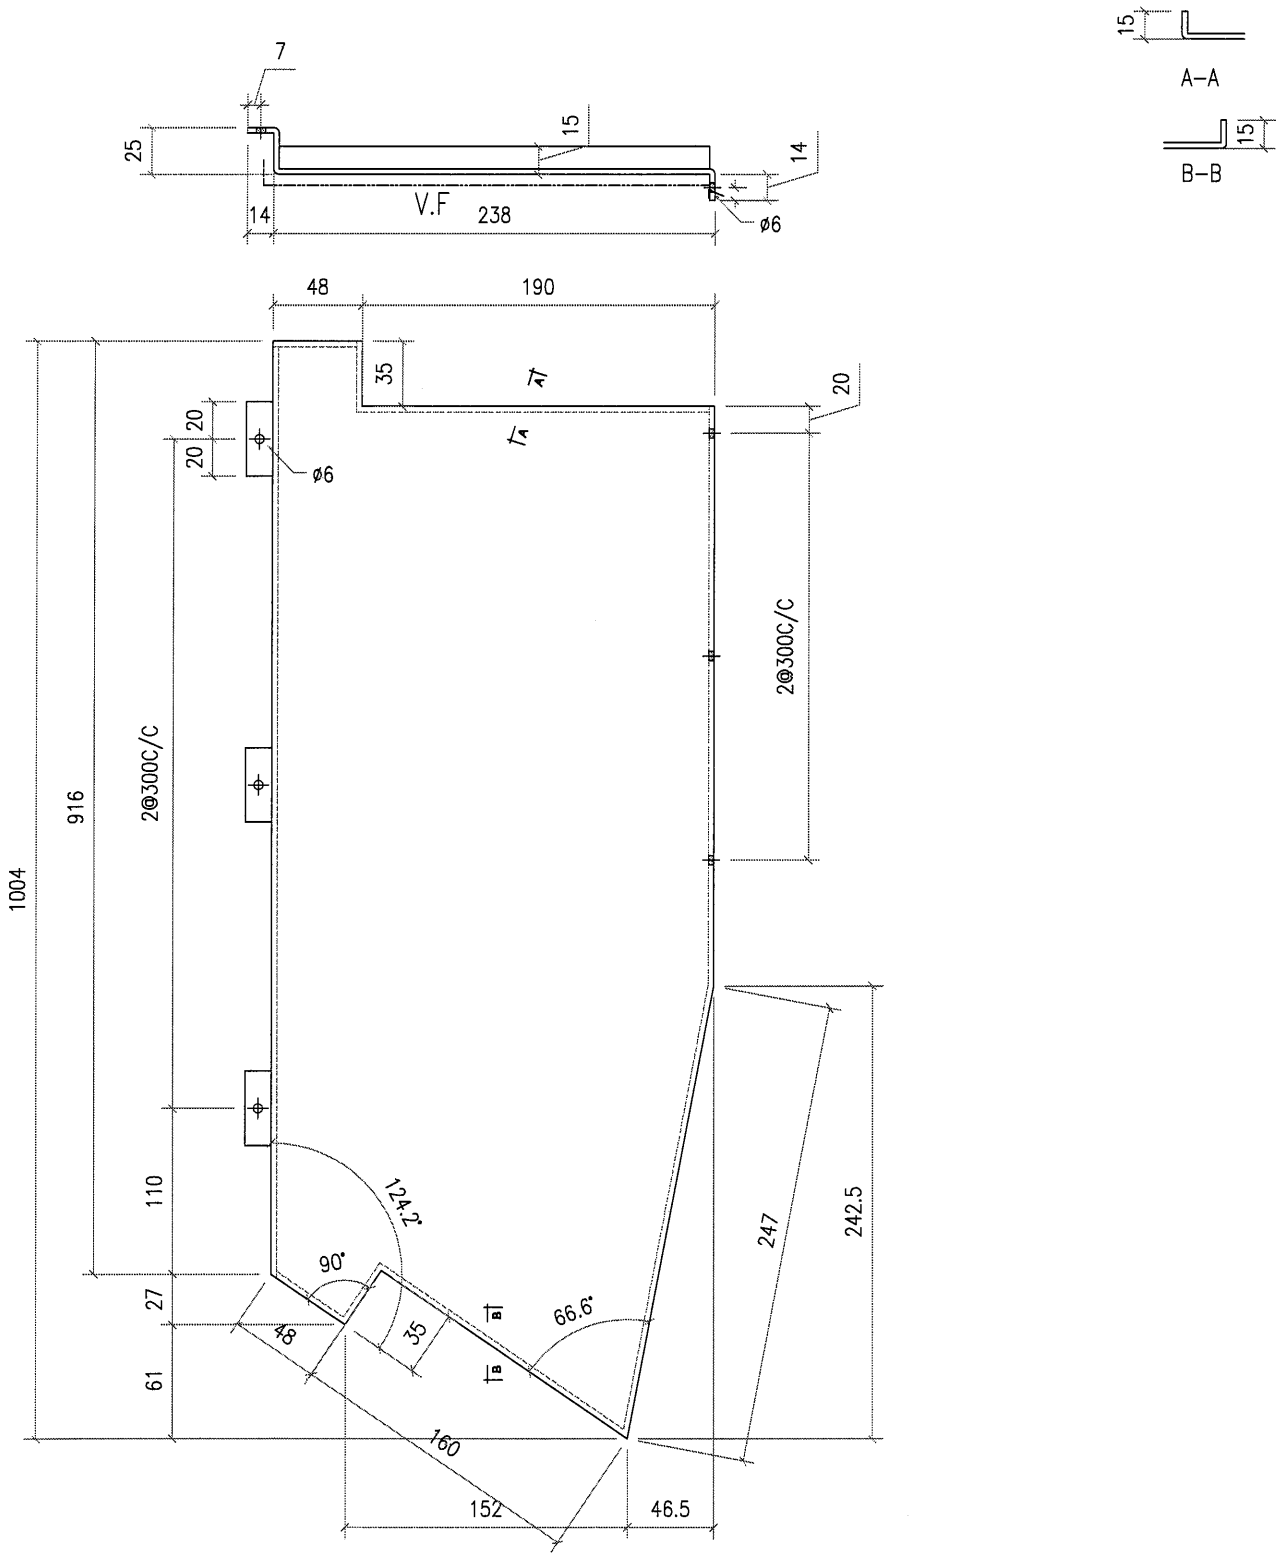


| 工程號 | J851 | 地盤 | 香港新界青衣-ALUM. GRILLE | | 附件 | | |
|---|---|---|---|---|---|---|---|
| 名稱 | | 採用 | | | — | | — |
| 材料 | 3mm 鋁板 | 地盤 | ✓ | | | | |
| 顏色 | PVF2-3 COATS | 工廠 | | | | | |

| 美特鋁質 有限公司 MIDI Aluminium Fabricator Ltd. | | | | | 類別 | | 物料號 | | |
|---|---|---|---|---|---|---|---|---|---|
| | | | | | 制圖 | AN. | 2021/01/13 | 圖號 | J851-A4-8 |
| 修改 | | | | | 復核 | — | — | 數量 | 1 |
| 日期 | | | | | 批准 | — | — | 單件重量(KG) | |

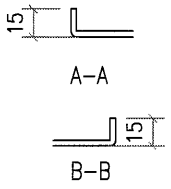


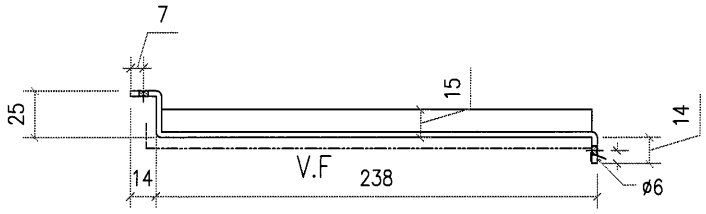


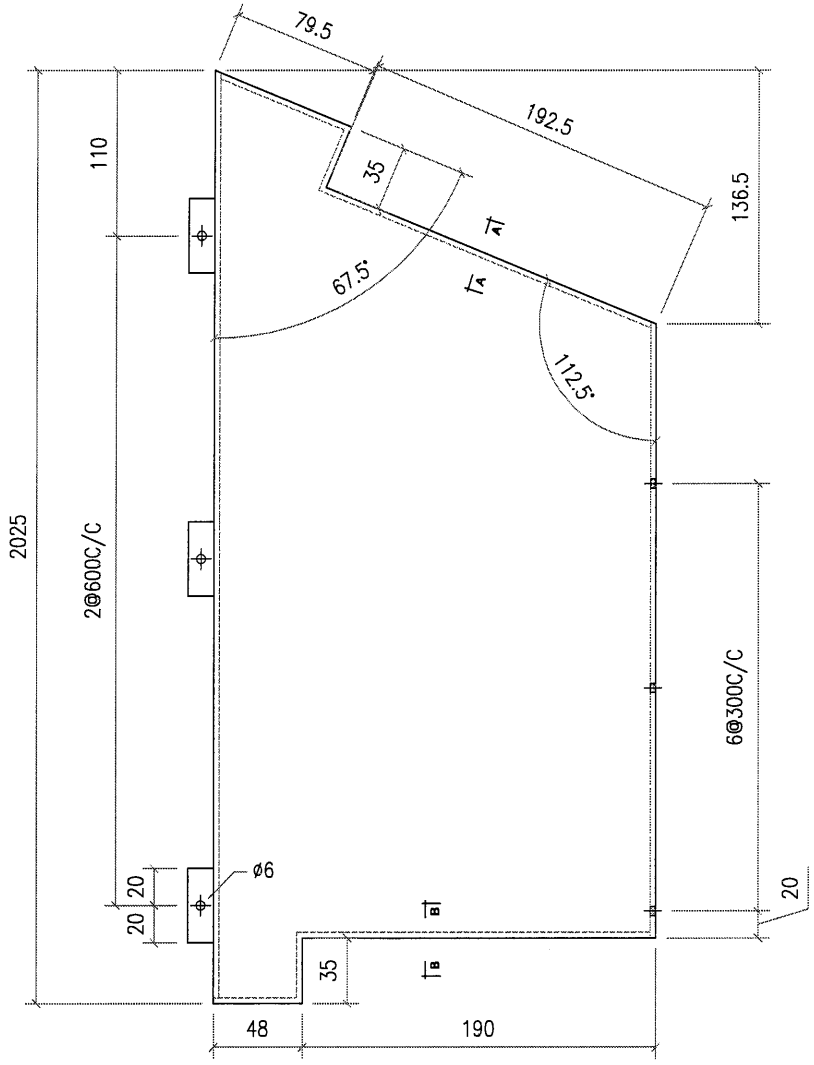


| 工程號 | J851 | 地盤 | 香港新界青衣-ALUM. GRILLE | | 附件 | | |
|---|---|---|---|---|---|---|---|
| 名稱 | | 採用 | | | | — | — |
| 材料 | 3mm 鋁板 | 地盤 | ✓ | | | | |
| 顏色 | PVF2-3 COATS | 工廠 | | | | | |

| 美特鋁質 有限公司 MIDI Aluminium Fabricator Ltd. | | | | | 類別 | | 物料號 | | |
|---|---|---|---|---|---|---|---|---|---|
| | | | | | 制圖 | AN. | 2021/01/13 | 圖號 | J851-A4-9 |
| 修改 | | | | | 復核 | — | – | 數量 | 1 |
| 日期 | | | | | 批准 | — | – | 單件重量(KG) | |

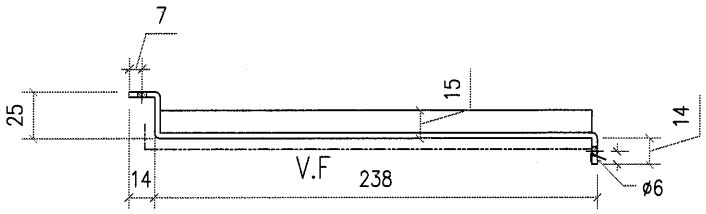


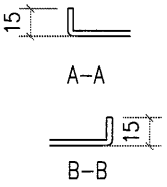


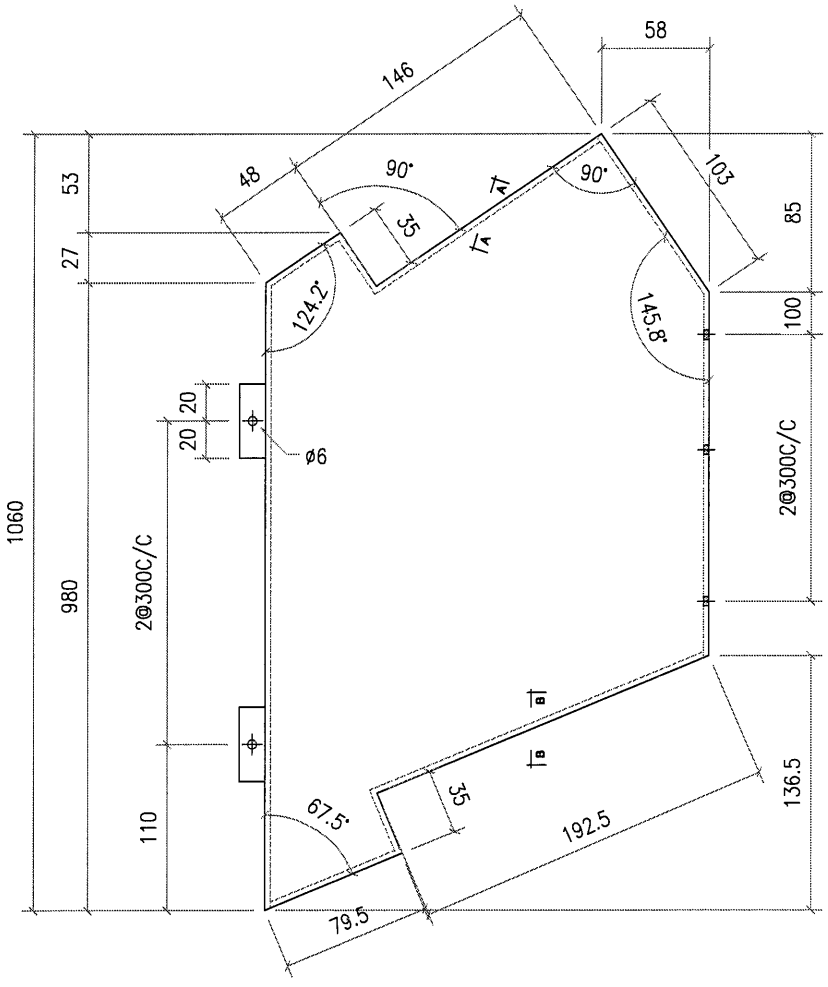


| 工程號 | J851 | 地盤 | 香港新界青衣-ALUM. GRILLE | | 附件 | | |
|---|---|---|---|---|---|---|---|
| 名稱 | | | 採用 | | | — | — |
| 材料 | 3mm 鋁板 | | 地盤 | ✓ | | | |
| 顏色 | PVF2-3 COATS | | 工廠 | | | | |

| 美特鋁質 有限公司 MIDI Aluminium Fabricator Ltd. | | | | | 類別 | | 物料號 | | |
|---|---|---|---|---|---|---|---|---|---|
| | | | | | 制圖 | AN. | 2021/01/13 | 圖號 | J851-A4-10 |
| 修改 | | | | | 復核 | — | — | 數量 | 1 |
| 日期 | | | | | 批准 | — | — | 單件重量(KG) | |

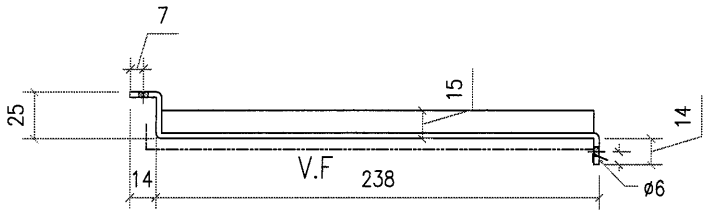


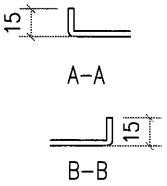


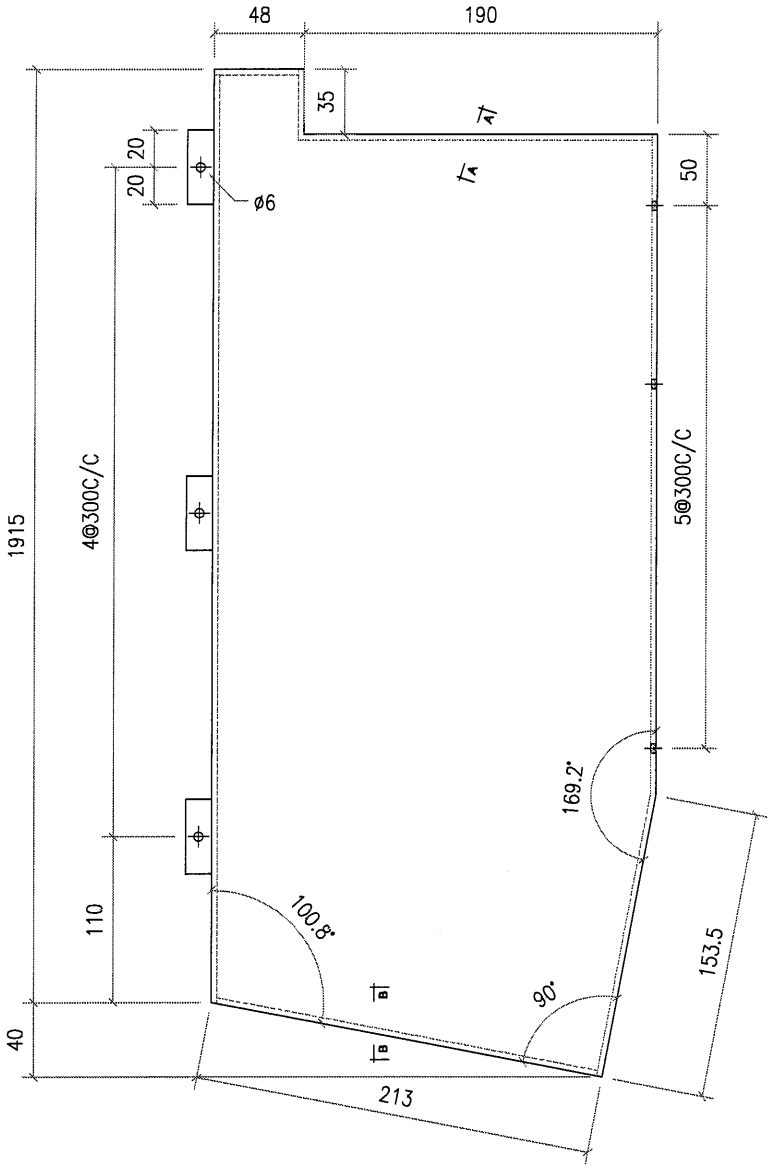


| 工程號 | J851 | 地盤 | 香港新界青衣-ALUM. GRILLE | | 附件 | | |
|---|---|---|---|---|---|---|---|
| 名稱 | | | 採用 | | | — | — |
| 材料 | 3mm 鋁板 | | 地盤 | ✓ | | | |
| 顏色 | PVF2-3 COATS | | 工廠 | | | | |

| 美特鋁質 有限公司 MIDI Aluminium Fabricator Ltd. | | | | | 類別 | | 物料號 | | |
|---|---|---|---|---|---|---|---|---|---|
| | | | | | 制圖 | AN. | 2021/01/13 | 圖號 | J851-A4-11 |
| 修改 | | | | | 復核 | — | — | 數量 | 1 |
| 日期 | | | | | 批准 | — | — | 單件重量(KG) | |

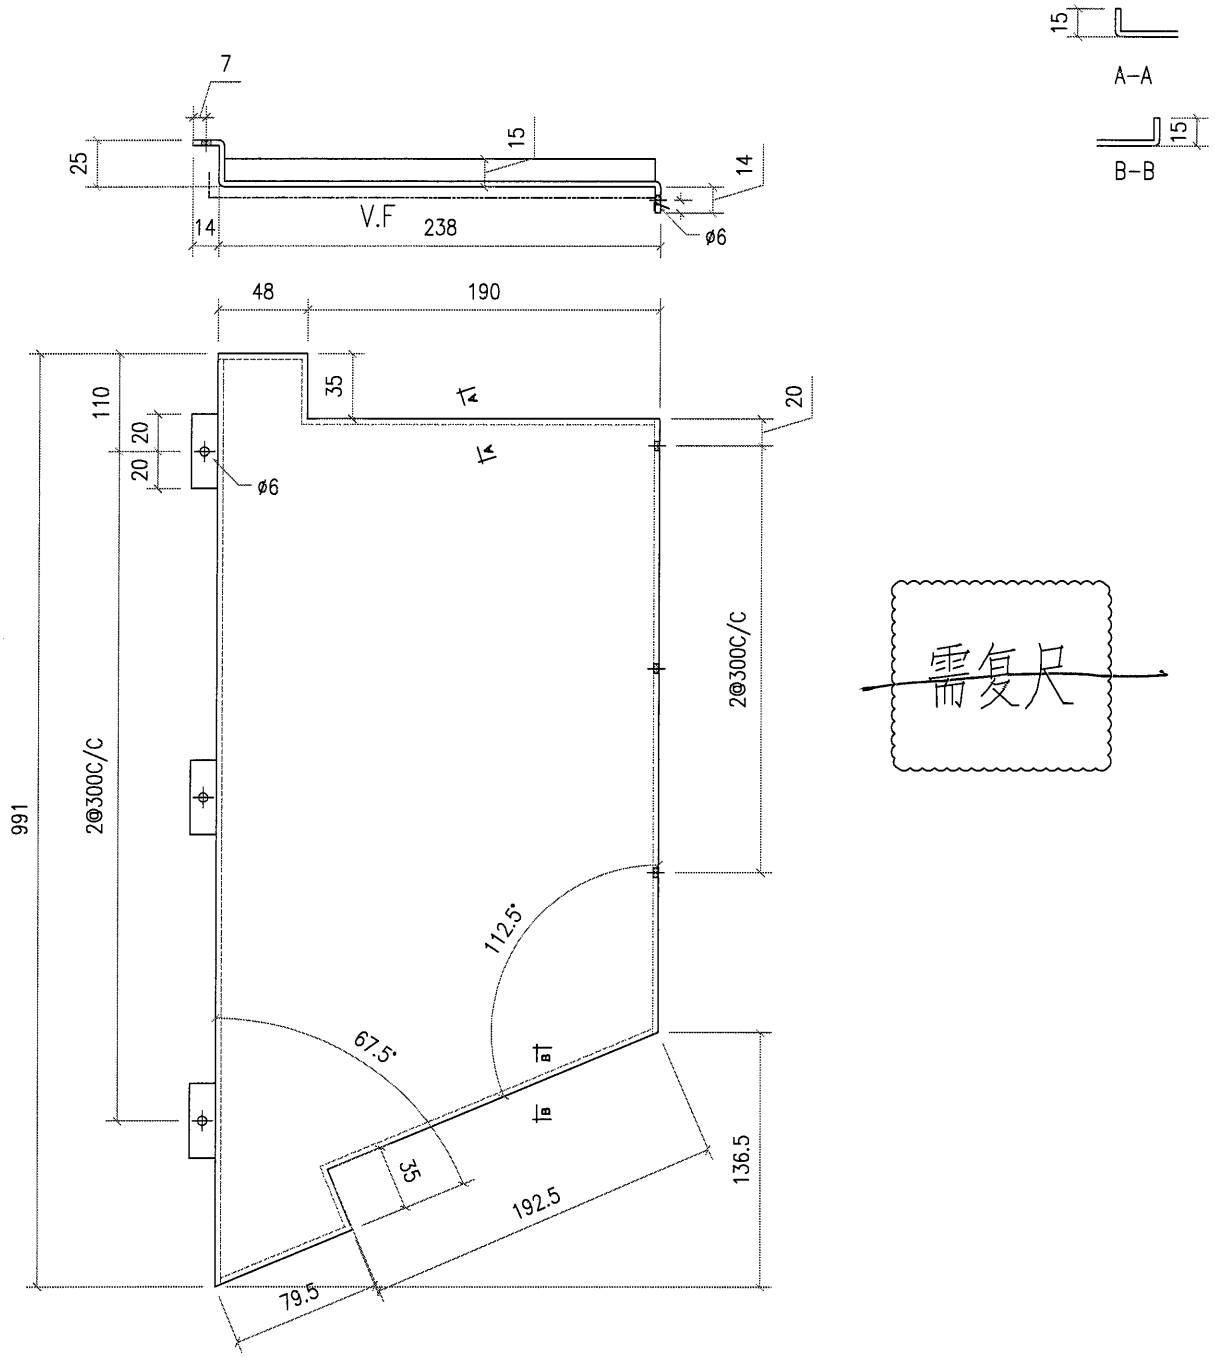


需复尺

| 工程號 | J851 | 地盤 | 香港新界青衣-ALUM. GRILLE | | | | |
|---|---|---|---|---|---|---|---|
| 名稱 | | 採用 | | 附件 | — | | — |
| 材料 | 3mm 鋁板 | 地盤 | ✓ | | | | |
| 顏色 | PVF2-3 COATS | 工廠 | | | | | |

| 美特鋁質 有限公司 MIDI Aluminium Fabricator Ltd. | | | | | 類別 | | 物料號 | | |
|---|---|---|---|---|---|---|---|---|---|
| | | | | | 制圖 | AN. | 2021/01/13 | 圖號 | J851-A4-12 |
| 修改 | | | | | 復核 | — | — | 數量 | 1 |
| 日期 | | | | | 批准 | — | — | 單件重量(KG) | |

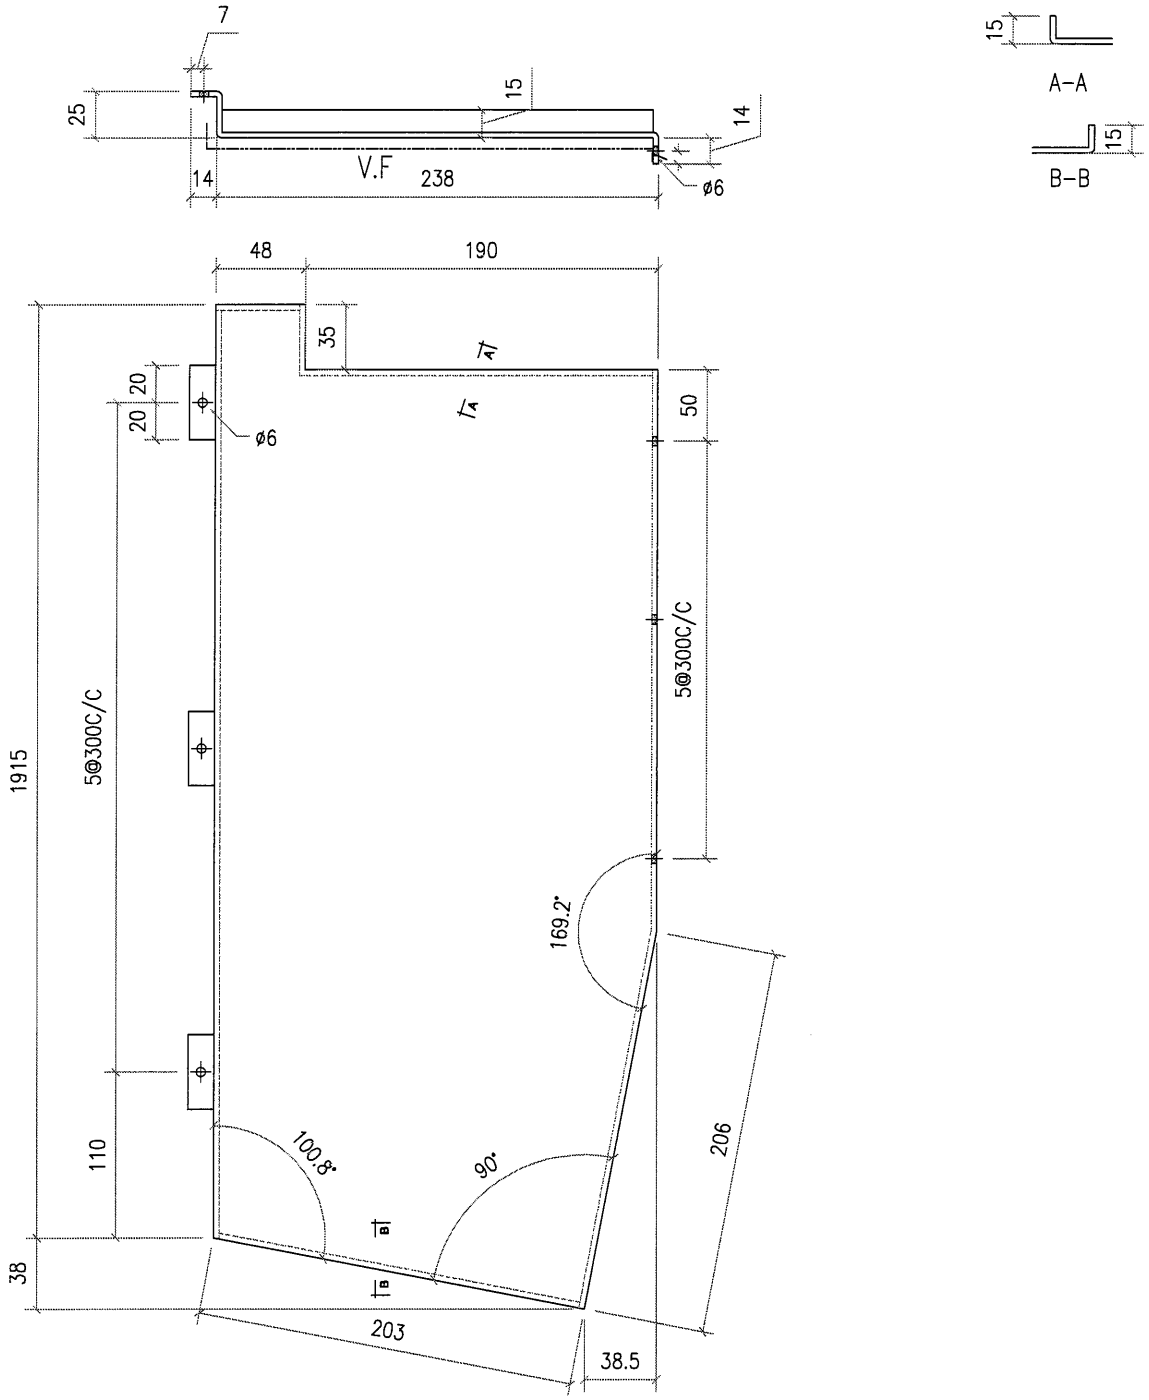


| 工程號 | J851 | 地盤 | 香港新界青衣-ALUM. GRILLE | | | 附件 | | |
|---|---|---|---|---|---|---|---|---|
| 名稱 | | | | 採用 | | | — | — |
| 材料 | 3mm 鋁板 | | | 地盤 | ✓ | | | |
| 顏色 | PVF2-3 COATS | | | 工廠 | | | | |

| 美特鋁質 有限公司 MIDI Aluminium Fabricator Ltd. | | | | | 類別 | | 物料號 | | |
|---|---|---|---|---|---|---|---|---|---|
| | | | | | 制圖 | AN. | 2021/01/13 | 圖號 | J851-A4-13 |
| 修改 | | | | | 復核 | — | — | 數量 | 1 |
| 日期 | | | | | 批准 | — | — | 單件重量(KG) | |

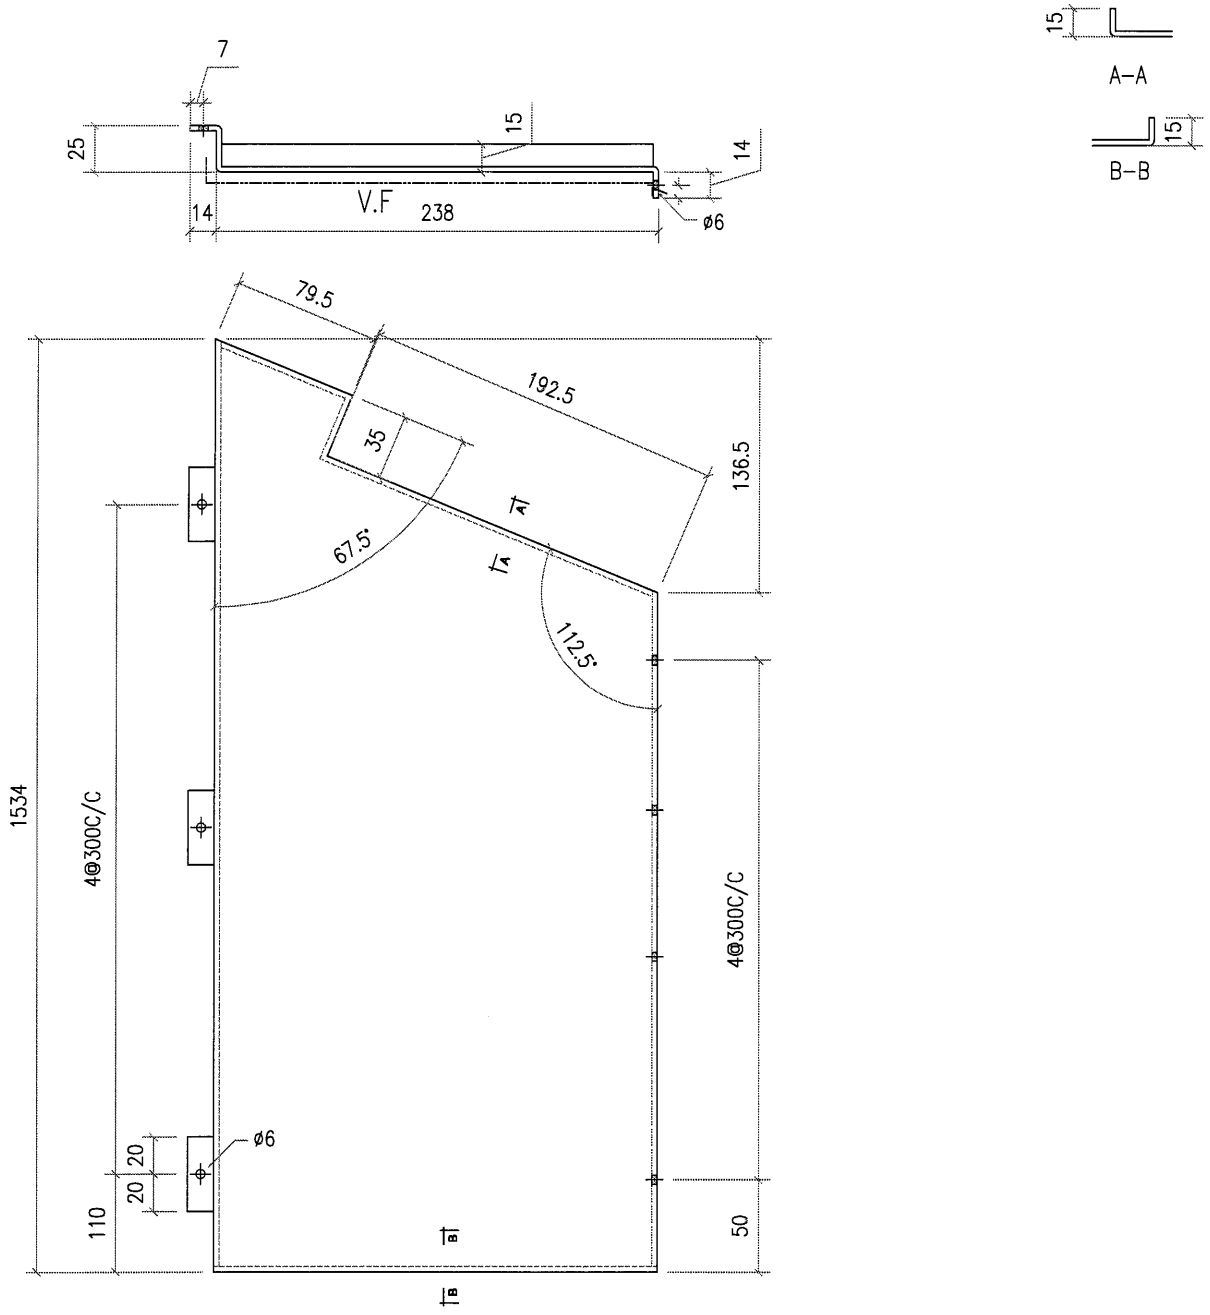


| 工程號 | J851 | 地盤 | 香港新界青衣-ALUM. GRILLE | | 附件 | | |
|---|---|---|---|---|---|---|---|
| 名稱 | | | 採用 | | | — | — |
| 材料 | 3mm 鋁板 | | 地盤 | ✓ | | | |
| 顏色 | PVF2-3 COATS | | 工廠 | | | | |

| 美特鋁質 有限公司 MIDI Aluminium Fabricator Ltd. | | | | | 類別 | | 物料號 | | |
|---|---|---|---|---|---|---|---|---|---|
| | | | | | 制圖 | AN. | 2021/01/13 | 圖號 | J851-A4-14 |
| 修改 | | | | | 復核 | — | – | 數量 | 1 |
| 日期 | | | | | 批准 | — | – | 單件重量(KG) | |

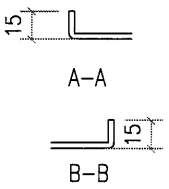


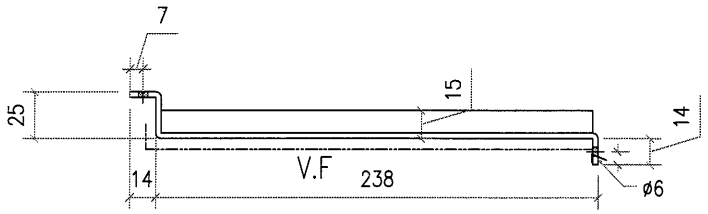


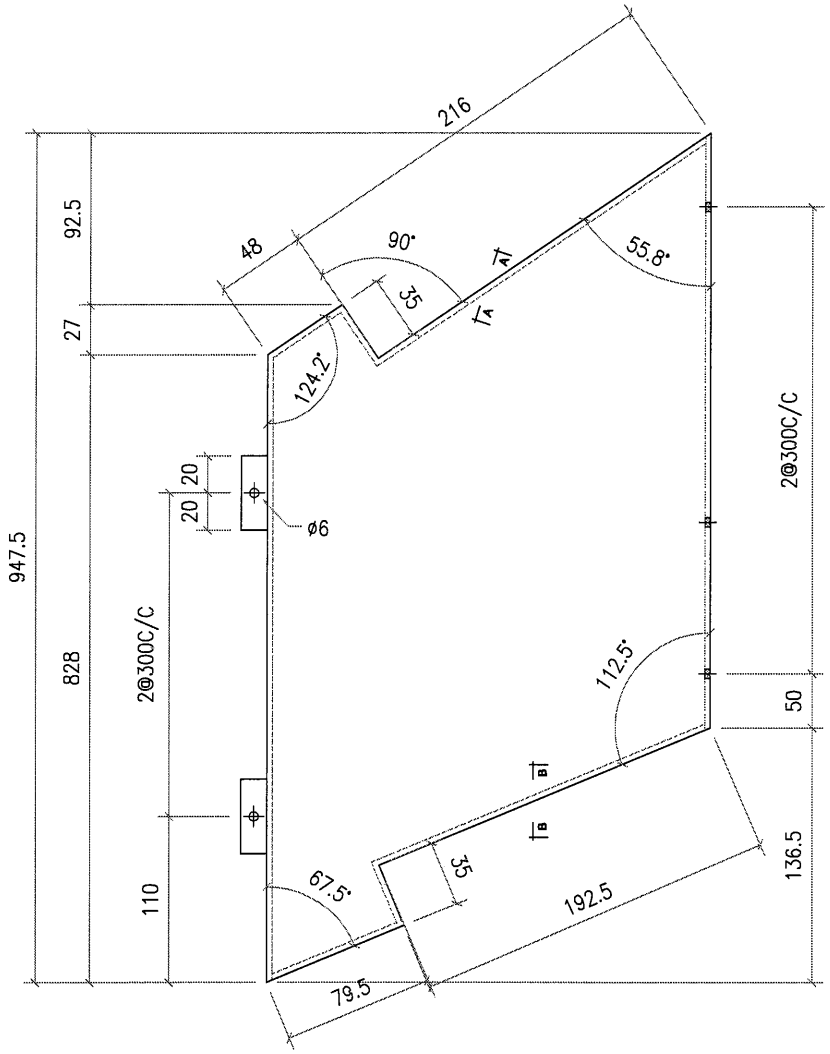


| 工程號 | J851 | 地盤 | 香港新界青衣-ALUM. GRILLE | | | 附件 | | |
|---|---|---|---|---|---|---|---|---|
| 名稱 | | | 採用 | | | | — | — |
| 材料 | 3mm 鋁板 | | 地盤 | ✓ | | | | |
| 顏色 | PVF2-3 COATS | | 工廠 | | | | | |

| 美特鋁質 有限公司 MIDI Aluminium Fabricator Ltd. | | | | | 類別 | | 物料號 | | |
|---|---|---|---|---|---|---|---|---|---|
| | | | | | 制圖 | AN. | 2021/01/13 | 圖號 | J851-A4-15 |
| 修改 | | | | | 復核 | — | — | 數量 | 1 |
| 日期 | | | | | 批准 | — | — | 單件重量(KG) | |

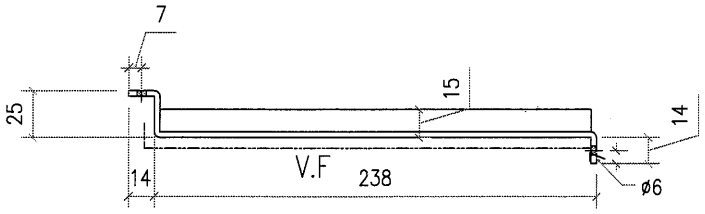


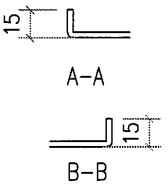


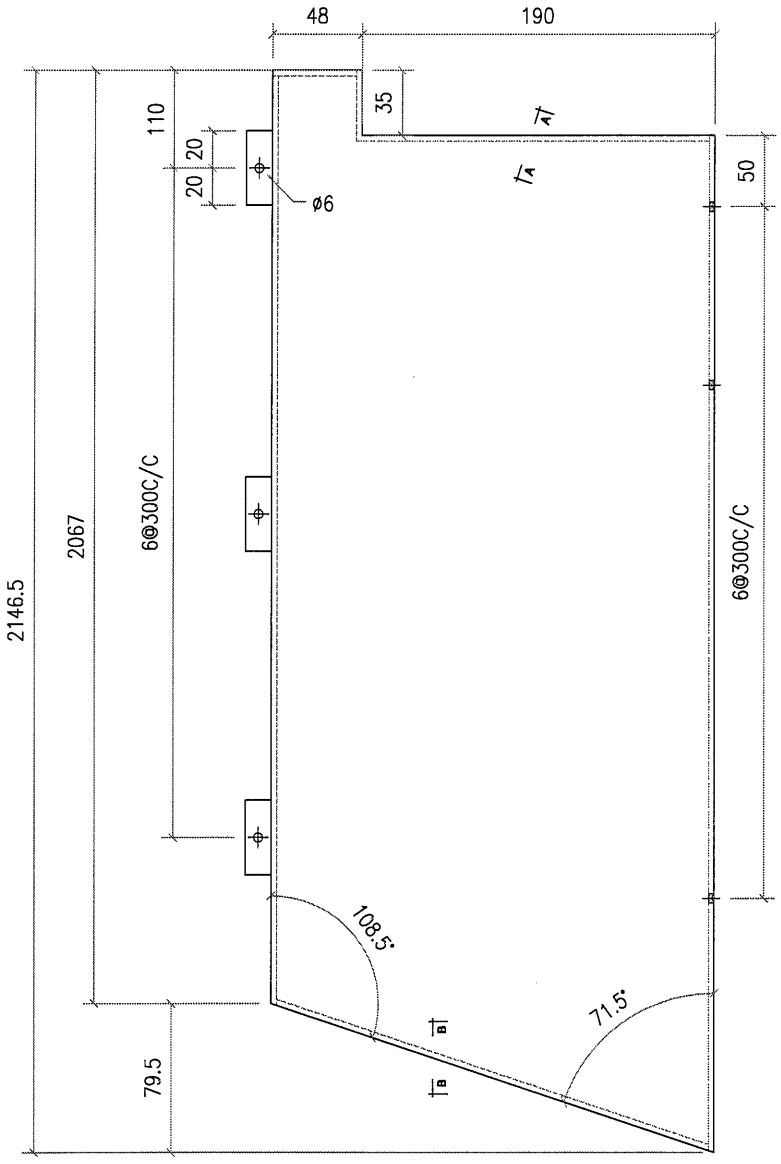


| 工程號 | J851 | 地盤 | 香港新界青衣-ALUM. GRILLE | | | 附件 | | |
|---|---|---|---|---|---|---|---|---|
| 名稱 | | | | 採用 | | | — | — |
| 材料 | 3mm 鋁板 | | | 地盤 | ✓ | | | |
| 顏色 | PVF2-3 COATS | | | 工廠 | | | | |

| 美特鋁質有限公司 MIDI Aluminium Fabricator Ltd. | | | | | 類別 | | 物料號 | | |
|---|---|---|---|---|---|---|---|---|---|
| | | | | | 制圖 | AN. | 2021/01/13 | 圖號 | J851-A4-16 |
| 修改 | | | | | 復核 | — | — | 數量 | 1 |
| 日期 | | | | | 批准 | — | — | 單件重量(KG) | |

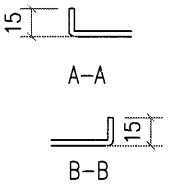


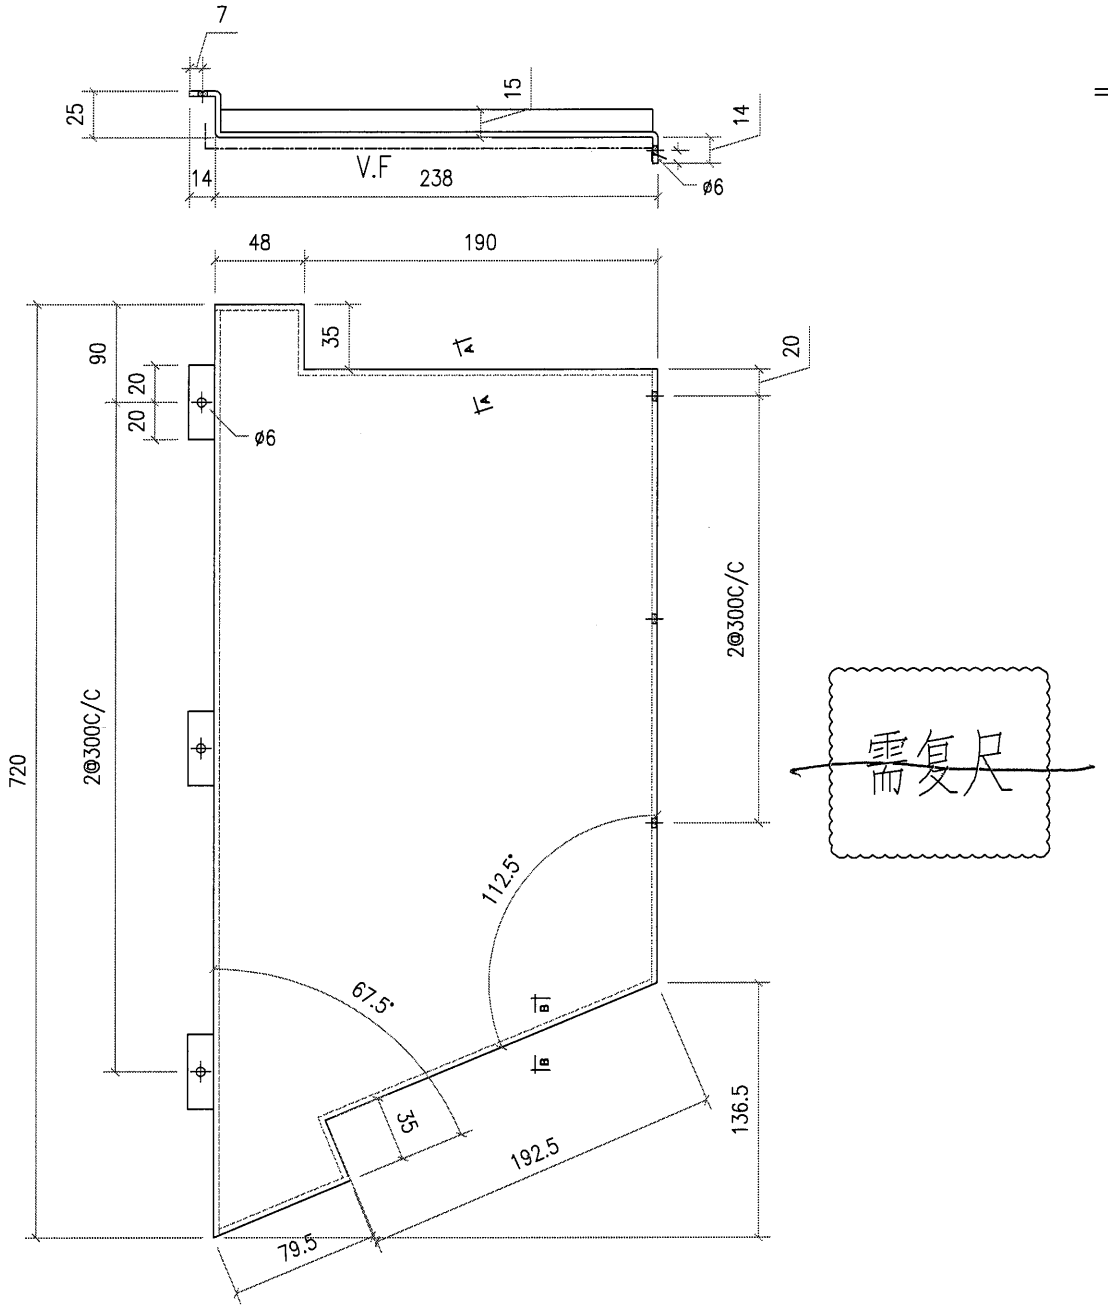


需复尺

| 工程號 | J851 | 地盤 | 香港新界青衣-ALUM. GRILLE | | | | |
|---|---|---|---|---|---|---|---|
| 名稱 | | | 採用 | 附件 | — | | — |
| 材料 | 3mm 鋁板 | | 地盤 ✓ | | | | |
| 顏色 | PVF2-3 COATS | | 工廠 | | | | |

| 美特鋁質 有限公司 MIDI Aluminium Fabricator Ltd. | | | | | 類別 | | 物料號 | | |
|---|---|---|---|---|---|---|---|---|---|
| | | | | | 制圖 | AN. | 2021/01/13 | 圖號 | J851-A4-18 |
| 修改 | | | | | 復核 | — | – | 數量 | 1 |
| 日期 | | | | | 批准 | — | – | 單件重量(KG) | |

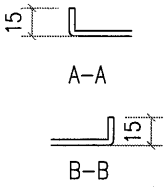


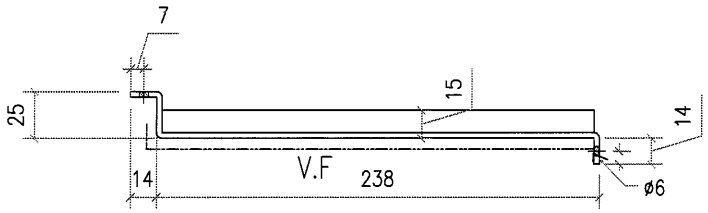


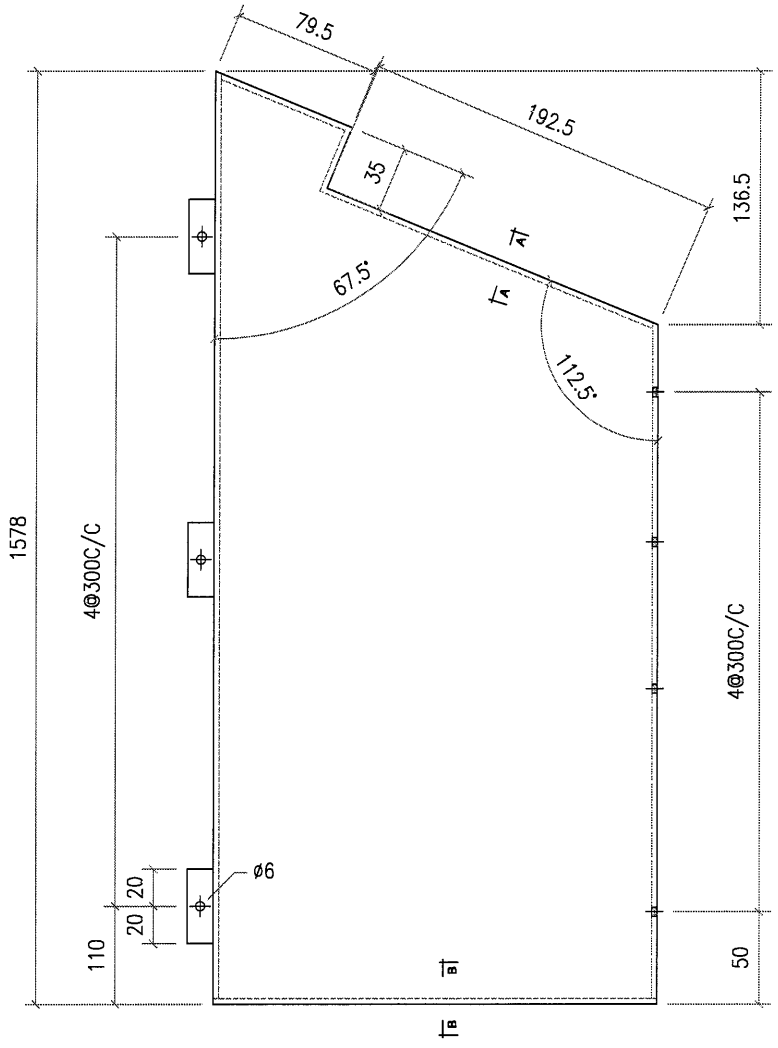


| 工程號 | J851 | 地盤 | 香港新界青衣-ALUM. GRILLE | | | 附件 | | |
|---|---|---|---|---|---|---|---|---|
| 名稱 | | | | 採用 | | | — | — |
| 材料 | 3mm 鋁板 | | | 地盤 | ✓ | | | |
| 顏色 | PVF2-3 COATS | | | 工廠 | | | | |

| 美特鋁質 有限公司 MIDI Aluminium Fabricator Ltd. | | | | | 類別 | | 物料號 | | |
|---|---|---|---|---|---|---|---|---|---|
| | | | | | 制圖 | AN. | 2021/01/13 | 圖號 | J851-A4-19 |
| 修改 | | | | | 復核 | — | — | 數量 | 1 |
| 日期 | | | | | 批准 | — | — | 單件重量(KG) | |

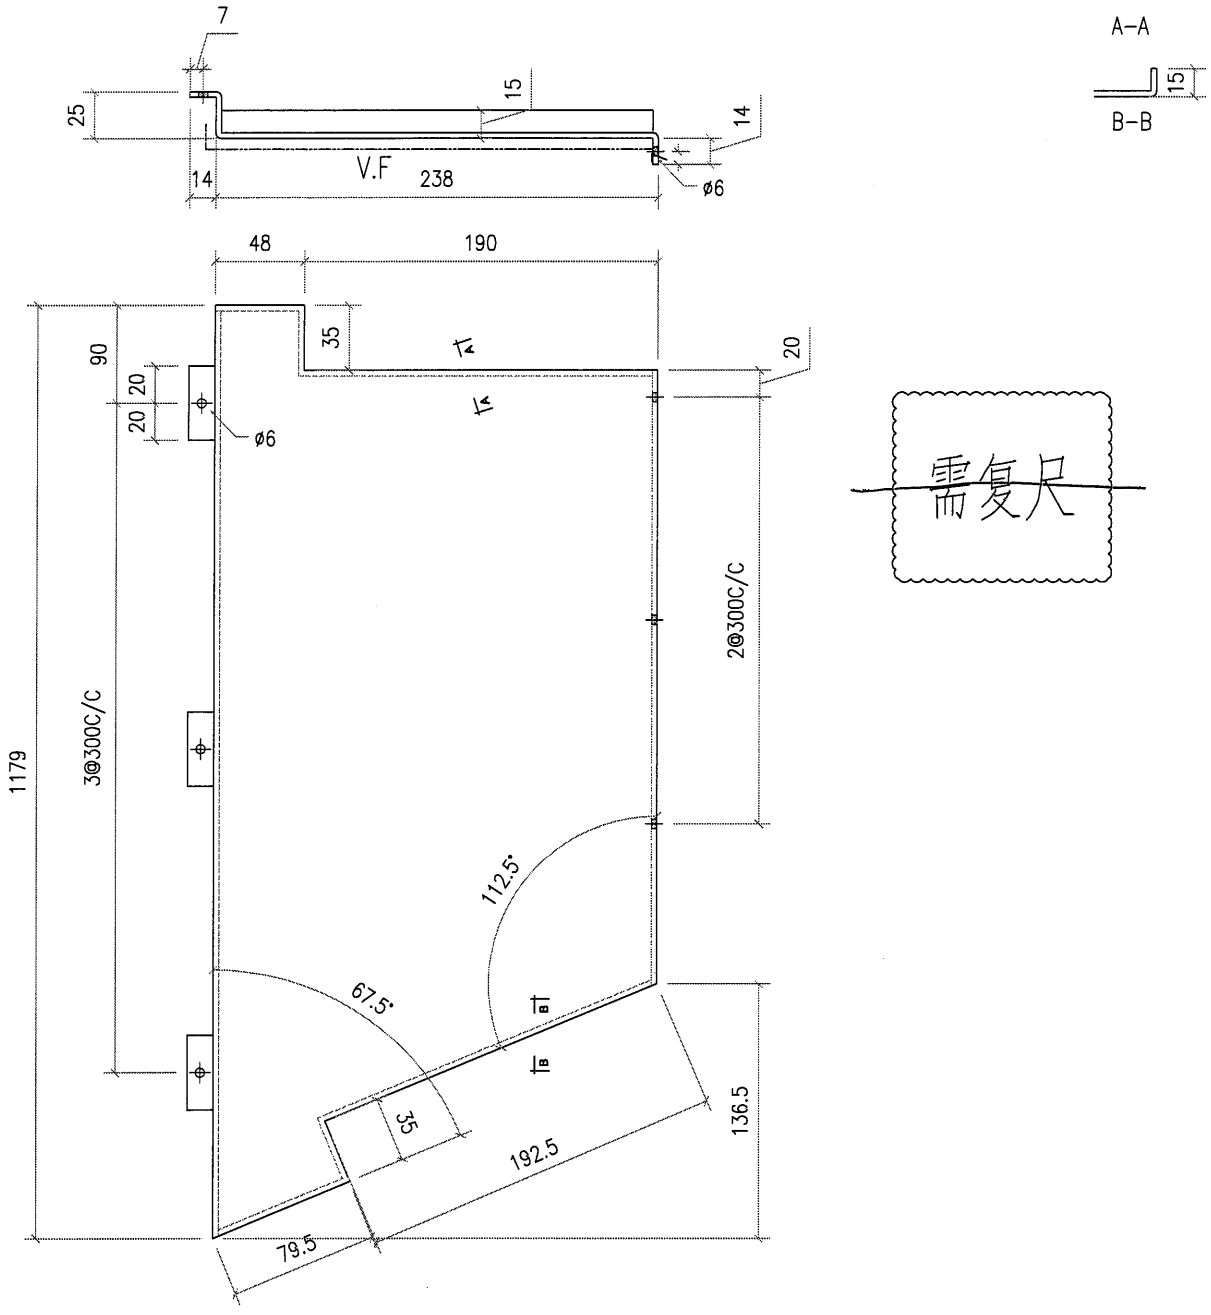


需复尺

| 工程號 | J851 | 地盤 | 香港新界青衣-ALUM. GRILLE | | | 附件 | | |
|---|---|---|---|---|---|---|---|---|
| 名稱 | | | | 採用 | | | — | — |
| 材料 | 3mm 鋁板 | | | 地盤 | ✓ | | | |
| 顏色 | PVF2-3 COATS | | | 工廠 | | | | |

| 美特鋁質有限公司 MDI Aluminium Fabricator Ltd. | | | | 類別 | | 物料號 | | |
|---|---|---|---|---|---|---|---|---|
| | | | | 制圖 | AN. | 2021/01/13 | 圖號 | J851-A4-20 |
| 修改 | | | | 復核 | — | — | 數量 | 1 |
| 日期 | | | | 批准 | — | — | 單件重量(KG) | |

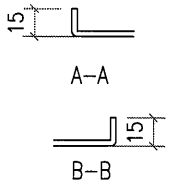


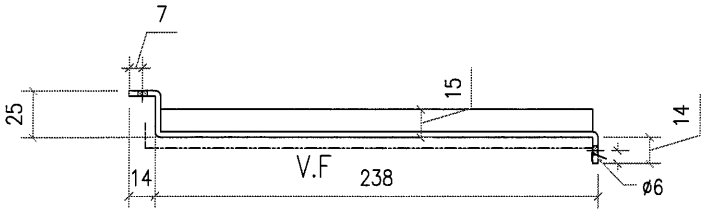


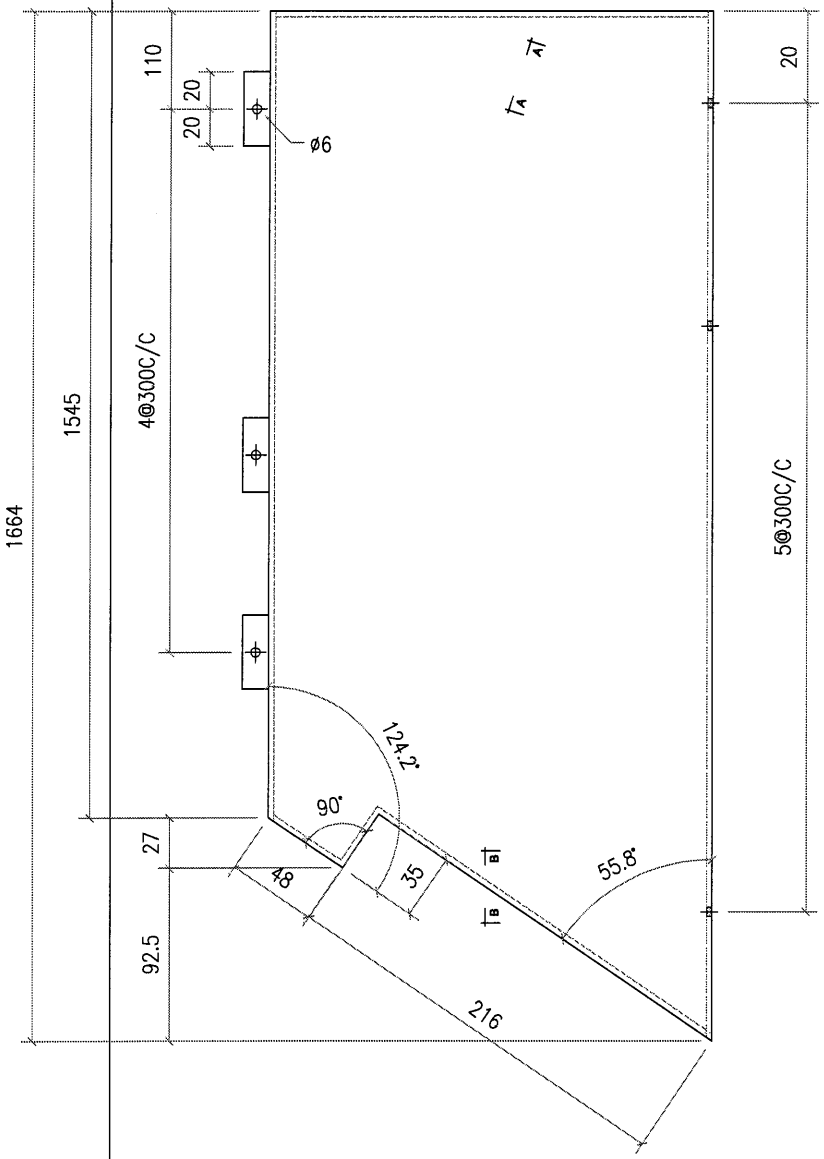


| 工程號 | J851 | 地盤 | 香港新界青衣-ALUM. GRILLE | | | 附件 | | |
|---|---|---|---|---|---|---|---|---|
| 名稱 | | | | 採用 | | | — | — |
| 材料 | 3mm 鋁板 | | | 地盤 | ✓ | | | |
| 顏色 | PVF2-3 COATS | | | 工廠 | | | | |

| 美特鋁質 有限公司 MIDI Aluminium Fabricator Ltd. | | | | | 類別 | | 物料號 | | |
|---|---|---|---|---|---|---|---|---|---|
| | | | | | 制圖 | AN. | 2021/01/13 | 圖號 | J851-A4-21 |
| 修改 | | | | | 復核 | — | — | 數量 | 1 |
| 日期 | | | | | 批准 | — | — | 單件重量(KG) | |

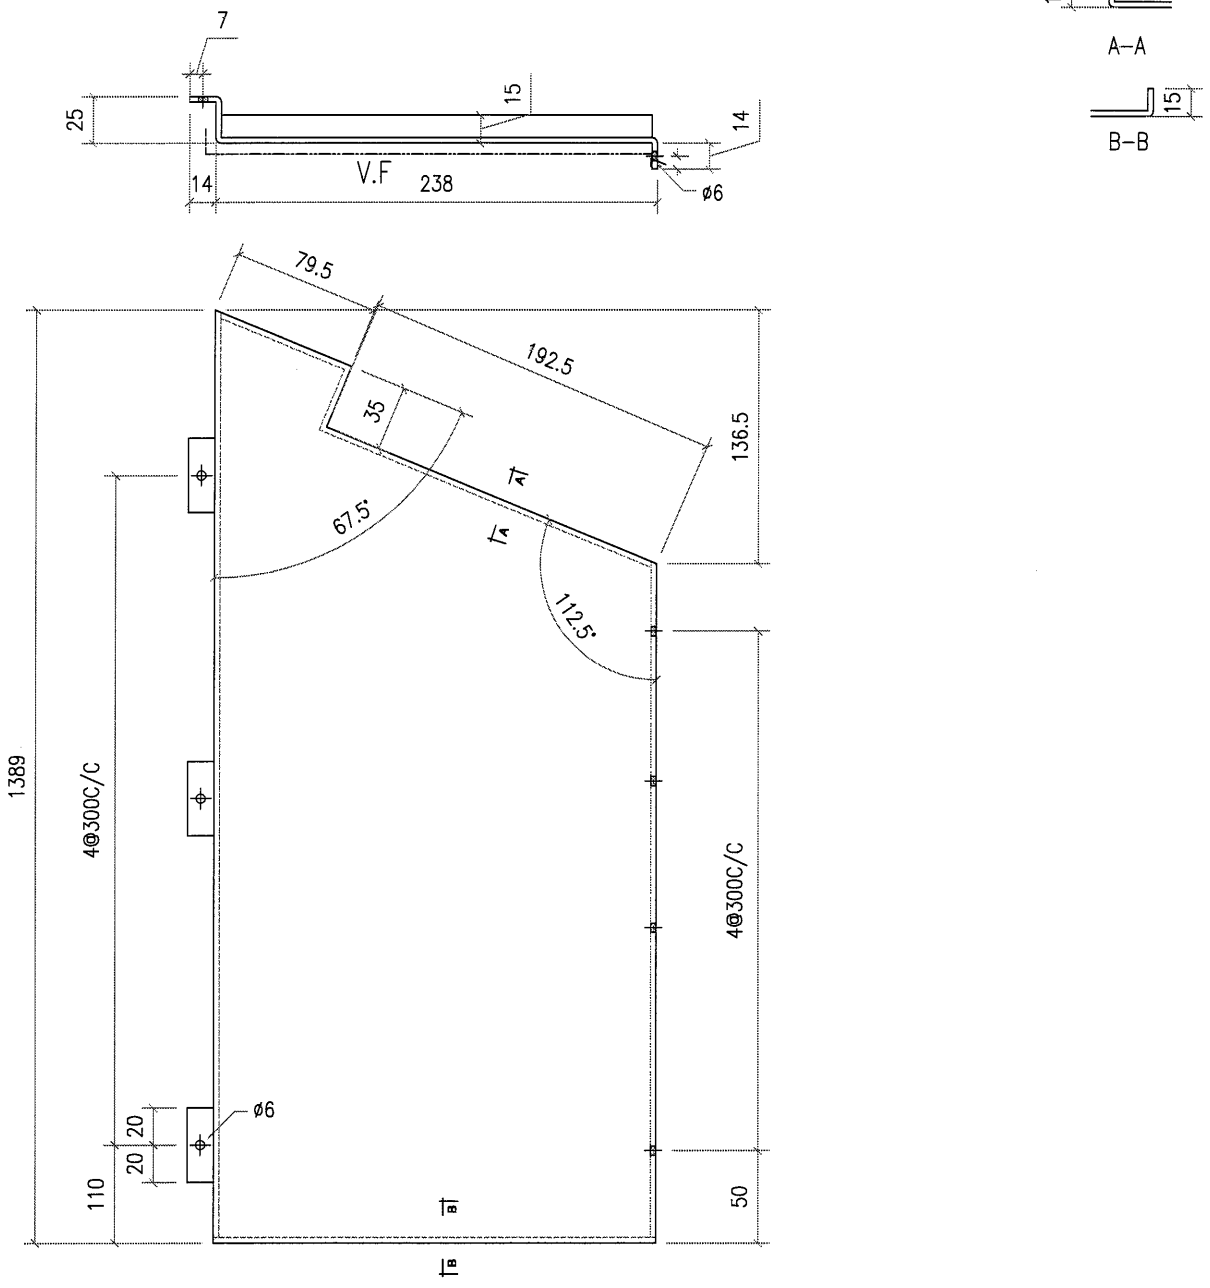


| 工程號 | J851 | 地盤 | 香港新界青衣-ALUM. GRILLE | | 附件 | | |
|---|---|---|---|---|---|---|---|
| 名稱 | | | 採用 | | | — | — |
| 材料 | 3mm 鋁板 | | 地盤 | ✓ | | | |
| 顏色 | PVF2-3 COATS | | 工廠 | | | | |

| 美特鋁質 有限公司 MIDI Aluminium Fabricator Ltd. | | | | | 類別 | | 物料號 | | |
|---|---|---|---|---|---|---|---|---|---|
| | | | | | 制圖 | AN. | 2021/01/13 | 圖號 | J851-A4-22 |
| 修改 | | | | | 復核 | — | — | 數量 | 1 |
| 日期 | | | | | 批准 | — | — | 單件重量(KG) | |

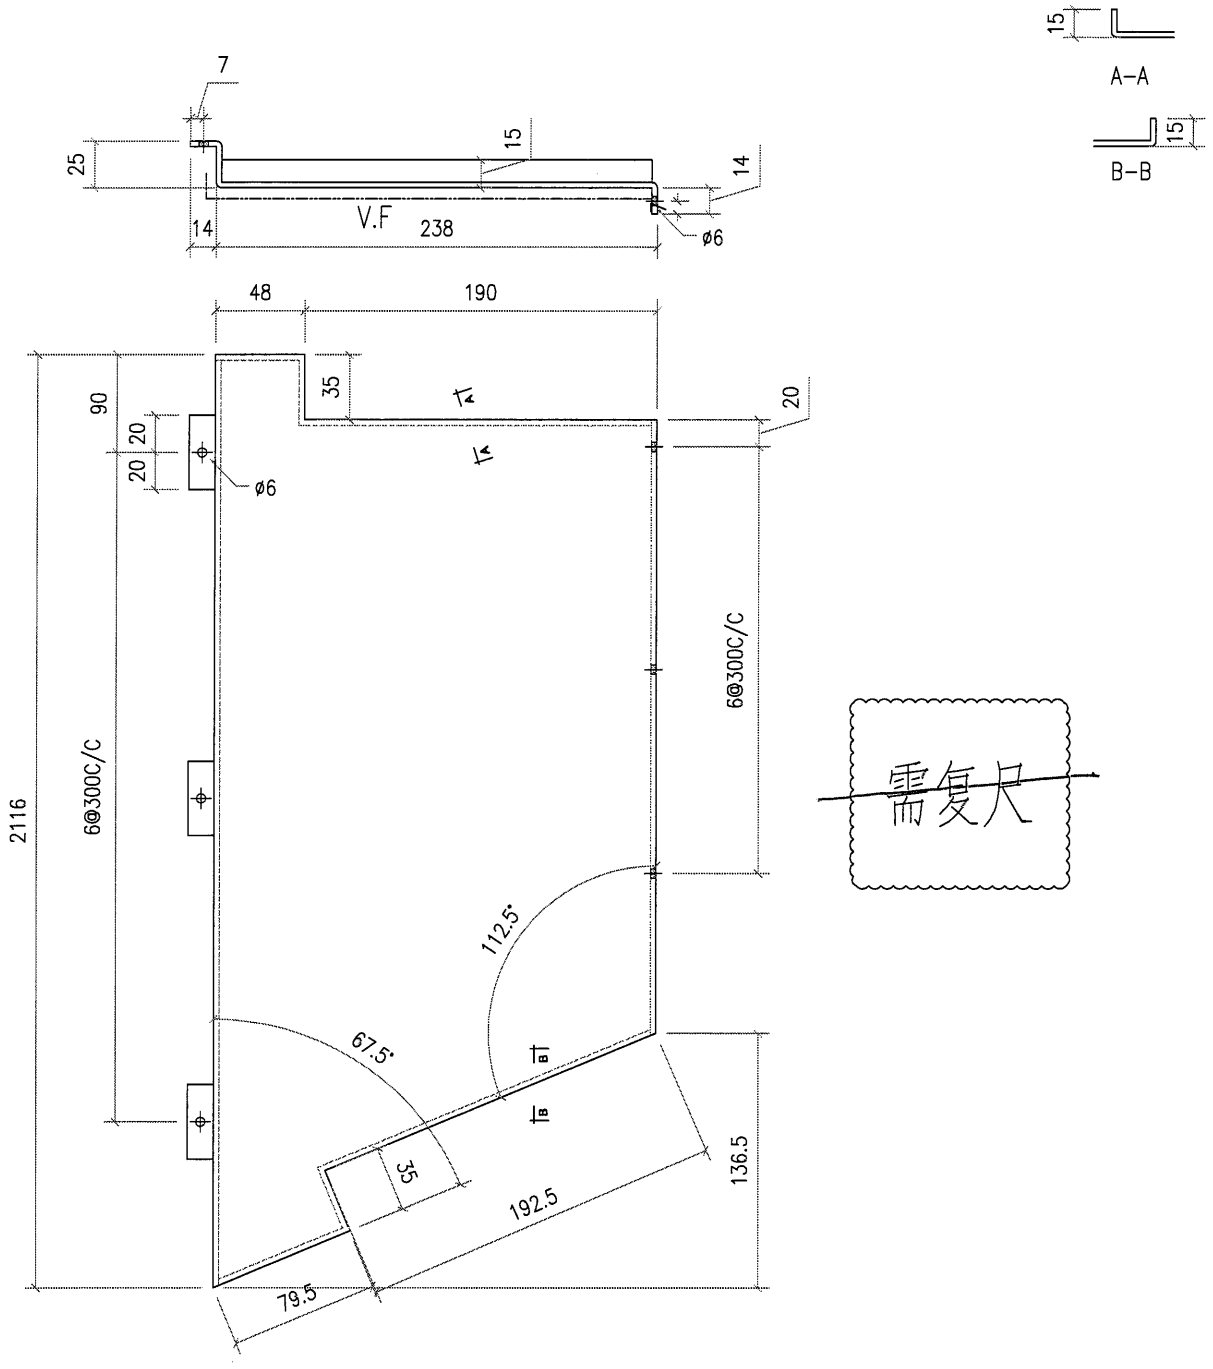


需复尺

| 工程號 | J851 | 地盤 | 香港新界青衣-ALUM. GRILLE | | | 附件 | | |
|---|---|---|---|---|---|---|---|---|
| 名稱 | | | 採用 | | | — | | — |
| 材料 | 3mm 鋁板 | | 地盤 | ✓ | | | | |
| 顏色 | PVF2-3 COATS | | 工廠 | | | | | |

| 美特鋁質 有限公司 MIDI Aluminium Fabricator Ltd. | | | | | 類別 | | 物料號 | | |
|---|---|---|---|---|---|---|---|---|---|
| | | | | | 制圖 | AN. | 2021/01/13 | 圖號 | J851-A4-24 |
| 修改 | | | | | 復核 | — | — | 數量 | 1 |
| 日期 | | | | | 批准 | — | — | 單件重量(KG) | |

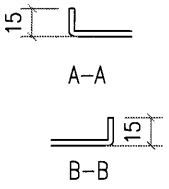


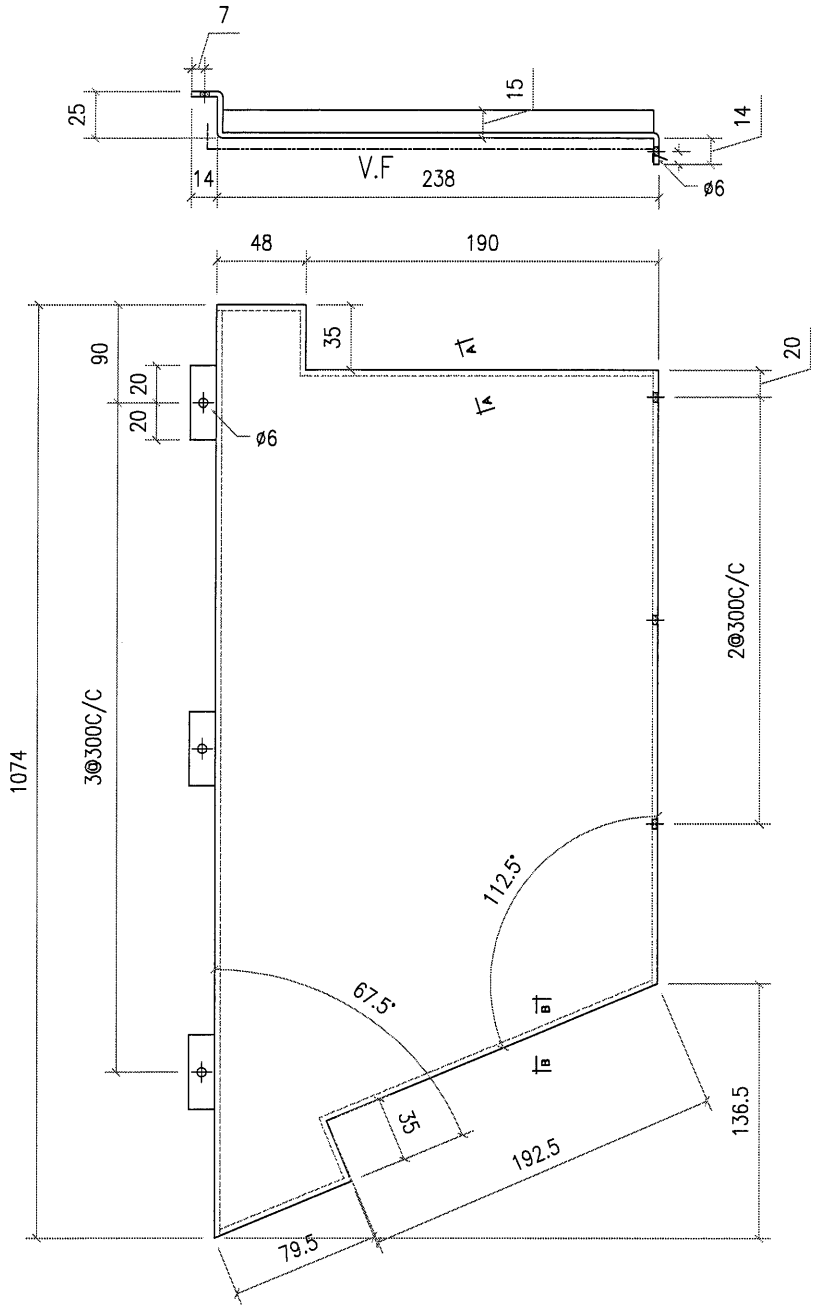


需复尺

| 工程號 | J851 | 地盤 | 香港新界青衣-ALUM. GRILLE | | | | |
|---|---|---|---|---|---|---|---|
| 名稱 | | | 採用 | 附件 | — | | — |
| 材料 | 3mm 鋁板 | | 地盤 ✓ | | | | |
| 顏色 | PVF2-3 COATS | | 工廠 | | | | |

| 美特鋁質 有限公司 MIDI Aluminium Fabricator Ltd. | | | | | 類別 | | 物料號 | | |
|---|---|---|---|---|---|---|---|---|---|
| | | | | | 制圖 | AN. | 2021/01/13 | 圖號 | J851-A4-26 |
| 修改 | | | | | 復核 | — | — | 數量 | 2 |
| 日期 | | | | | 批准 | — | — | 單件重量(KG) | |

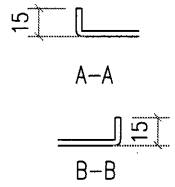


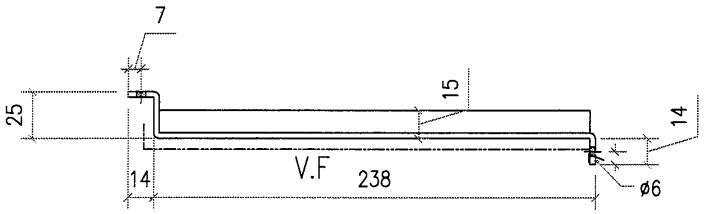


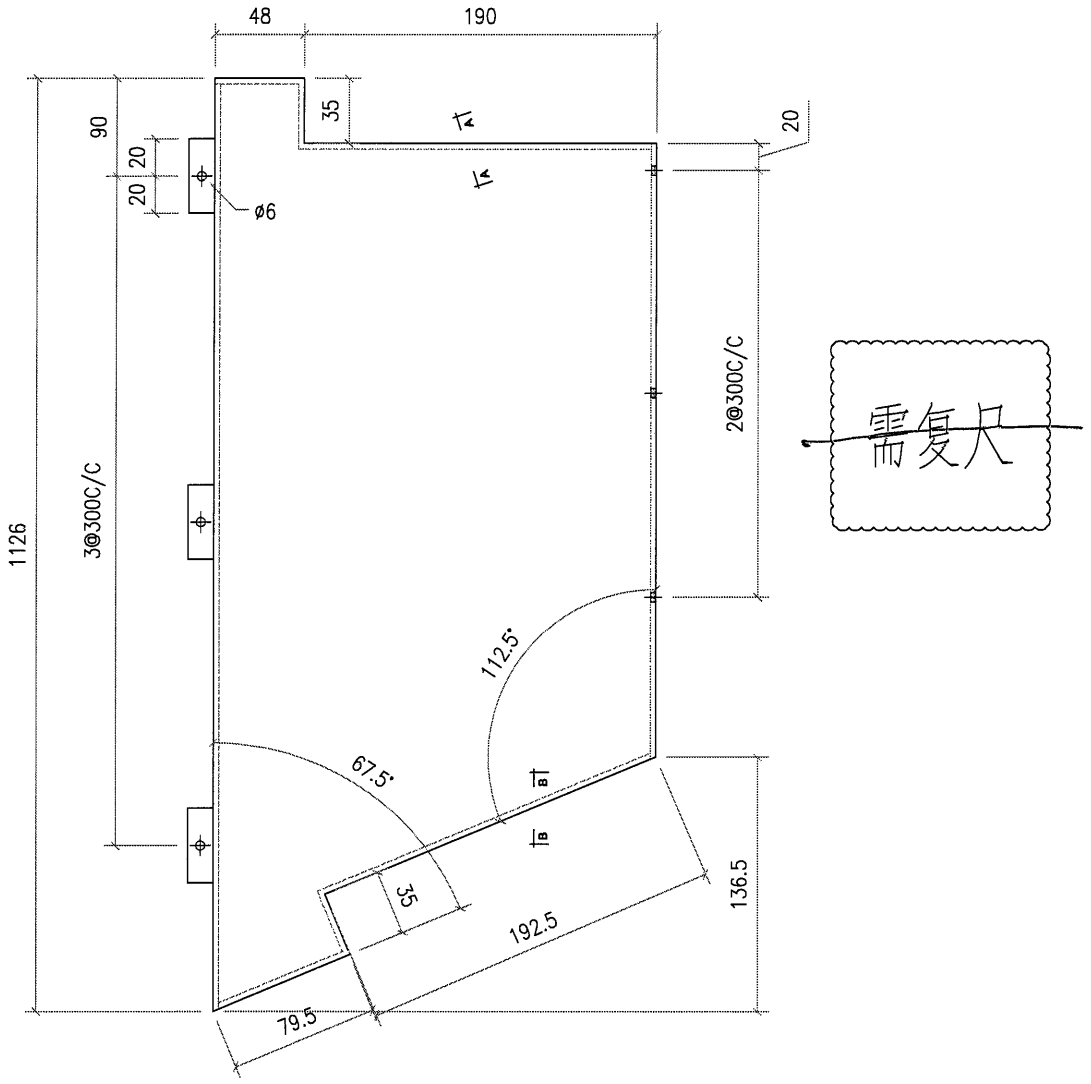


需复尺

| 工程號 | J851 | 地盤 | 香港新界青衣-ALUM. GRILLE | | | | |
|---|---|---|---|---|---|---|---|
| 名稱 | | | 採用 | 附件 | — | | — |
| 材料 | 3mm 鋁板 | | 地盤 ✓ | | | | |
| 顏色 | PVF2-3 COATS | | 工廠 | | | | |

| 美特鋁質有限公司 MIDI Aluminium Fabricator Ltd. | | | | | 類別 | | 物料號 | | |
|---|---|---|---|---|---|---|---|---|---|
| | | | | | 制圖 | AN. | 2021/01/13 | 圖號 | J851-A4-28 |
| 修改 | | | | | 復核 | — | — | 數量 | 1 |
| 日期 | | | | | 批准 | — | — | 單件重量(KG) | |

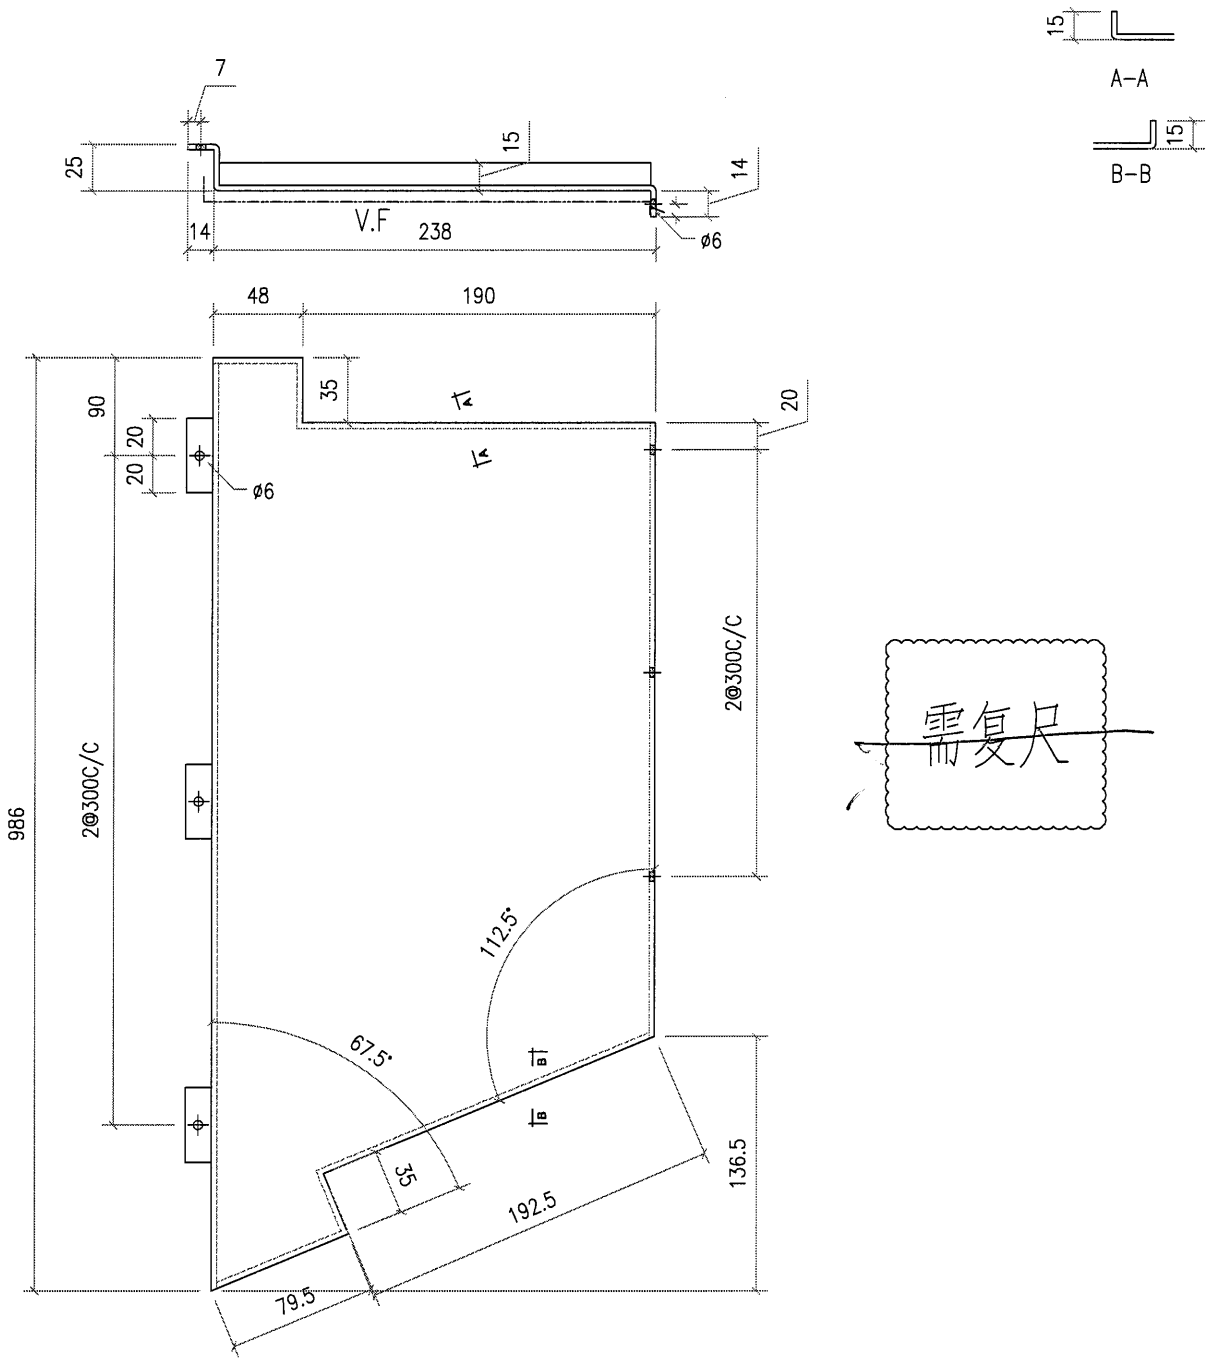


需复尺

| 工程號 | J851 | 地盤 | 香港新界青衣-ALUM. GRILLE | | | 附件 | | |
|---|---|---|---|---|---|---|---|---|
| 名稱 | | | | 採用 | | | — | — |
| 材料 | 3mm 鋁板 | | | 地盤 | ✓ | | | |
| 顏色 | PVF2-3 COATS | | | 工廠 | | | | |

| 美特鋁質有限公司 MIDI Aluminium Fabricator Ltd. | | | | | 類別 | | 物料號 | | |
|---|---|---|---|---|---|---|---|---|---|
| | | | | | 制圖 | AN. | 2021/01/13 | 圖號 | J851-B1-1 |
| 修改 | | | | | 復核 | — | — | 數量 | 1 |
| 日期 | | | | | 批准 | — | — | 單件重量(KG) | |

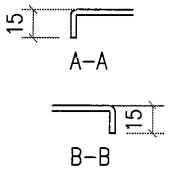


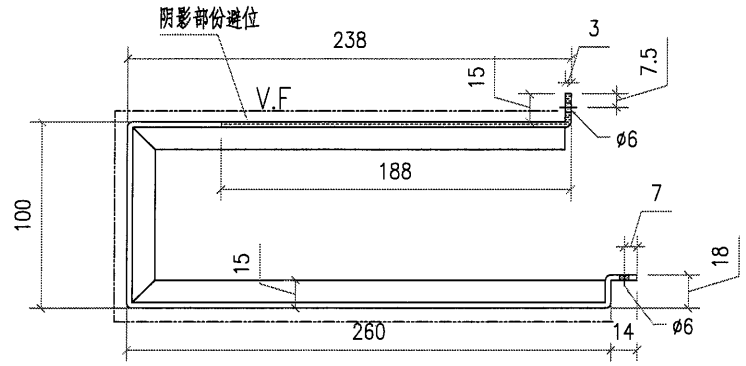


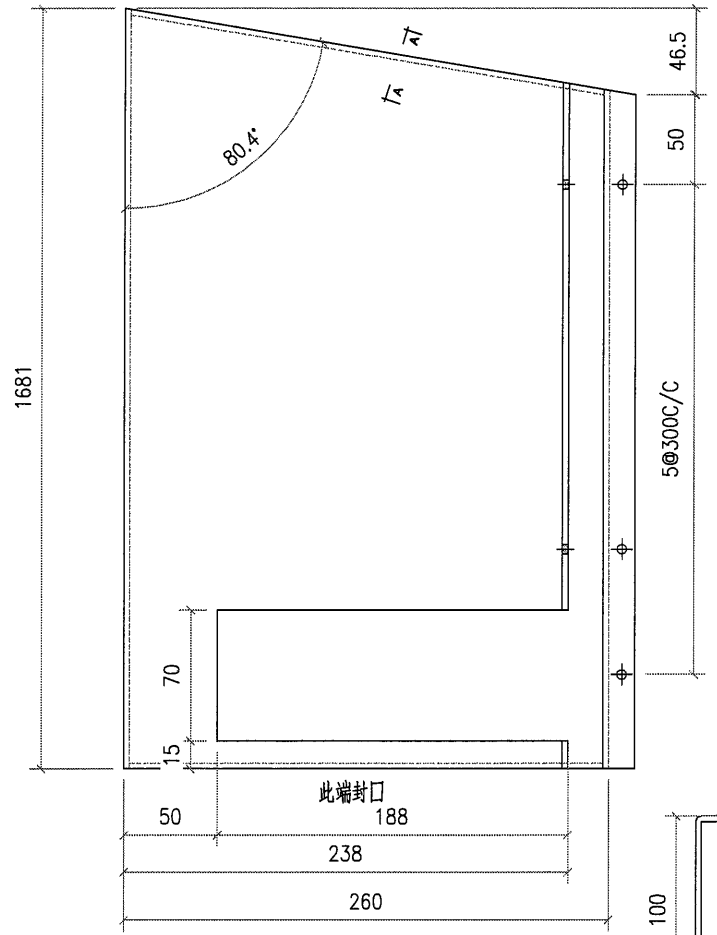


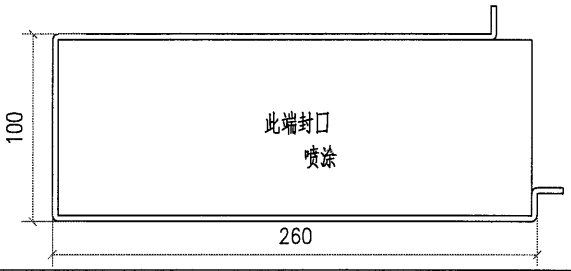


| 工程號 | J851 | 地盤 | 香港新界青衣-ALUM. GRILLE | | | | |
|---|---|---|---|---|---|---|---|
| 名稱 | | | 採用 | 附件 | — | | — |
| 材料 | 3mm 鋁板 | | 地盤 ✓ | | | | |
| 顏色 | PVF2-3 COATS | | 工廠 | | | | |

| 美特鋁質 有限公司 MIDI Aluminium Fabricator Ltd. | | | | | 類別 | | 物料號 | | | |
|---|---|---|---|---|---|---|---|---|---|---|
| | | | | | 制圖 | AN. | 2021/01/13 | 圖號 | J851-B1-2 | |
| 修改 | | | | | 復核 | — | — | 數量 | 1 | |
| 日期 | | | | | 批准 | — | — | 單件重量(KG) | | |

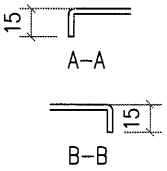


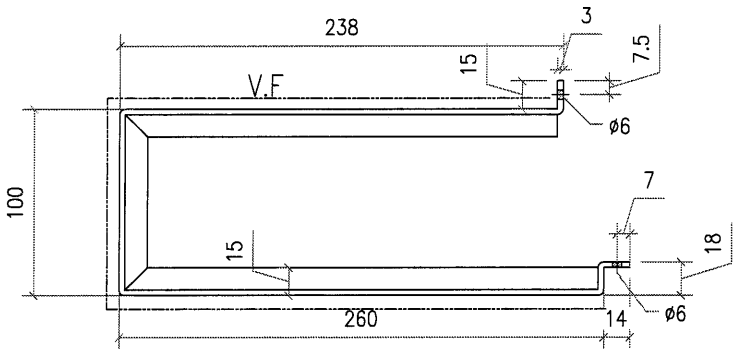


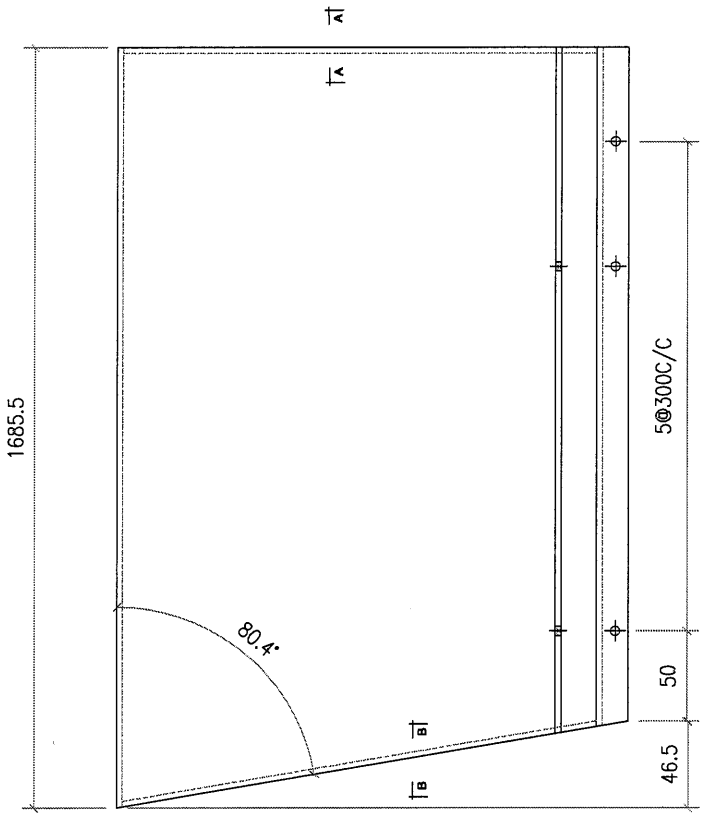


| 工程號 | J851 | 地盤 | 香港新界青衣-ALUM. GRILLE | | 附件 | | |
|---|---|---|---|---|---|---|---|
| 名稱 | | | 採用 | | | — | — |
| 材料 | 3mm 鋁板 | | 地盤 | ✓ | | | |
| 顏色 | PVF2-3 COATS | | 工廠 | | | | |

| 美特鋁質有限公司 MIDI Aluminium Fabricator Ltd. | | | | | 類別 | | 物料號 | | |
|---|---|---|---|---|---|---|---|---|---|
| | | | | | 制圖 | AN. | 2021/01/13 | 圖號 | J851-B1-3 |
| 修改 | | | | | 復核 | — | — | 數量 | 1 |
| 日期 | | | | | 批准 | — | — | 單件重量(KG) | |

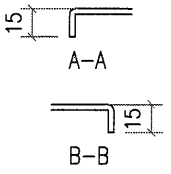


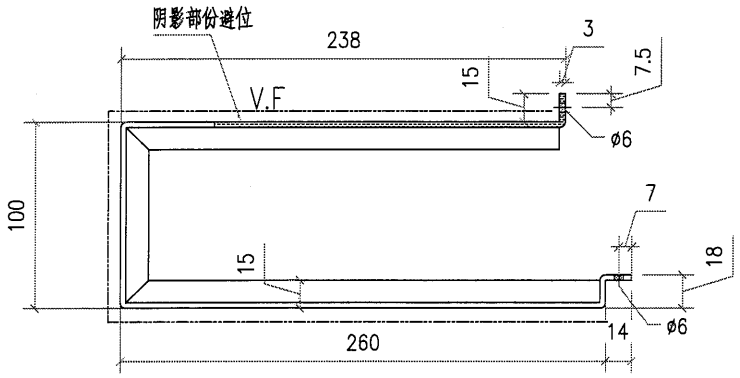


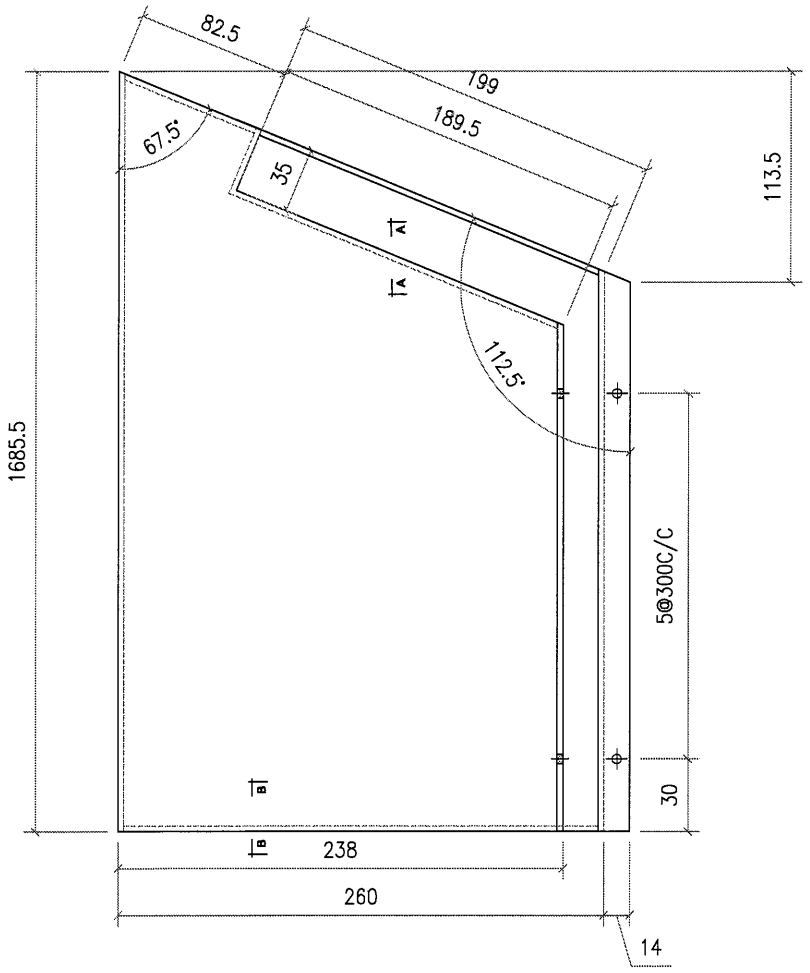


| 工程號 | J851 | 地盤 | 香港新界青衣-ALUM. GRILLE | | 附件 | | |
|---|---|---|---|---|---|---|---|
| 名稱 | | | 採用 | | | — | — |
| 材料 | 3mm 鋁板 | | 地盤 | ✓ | | | |
| 顏色 | PVF2-3 COATS | | 工廠 | | | | |

| 美特鋁質 有限公司 MIDI Aluminium Fabricator Ltd. | | | | | 類別 | | 物料號 | | |
|---|---|---|---|---|---|---|---|---|---|
| | | | | | 制圖 | AN. | 2021/01/13 | 圖號 | J851-B1-4 |
| 修改 | | | | | 復核 | — | — | 數量 | 2 |
| 日期 | | | | | 批准 | — | — | 單件重量(KG) | |

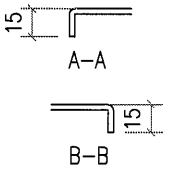


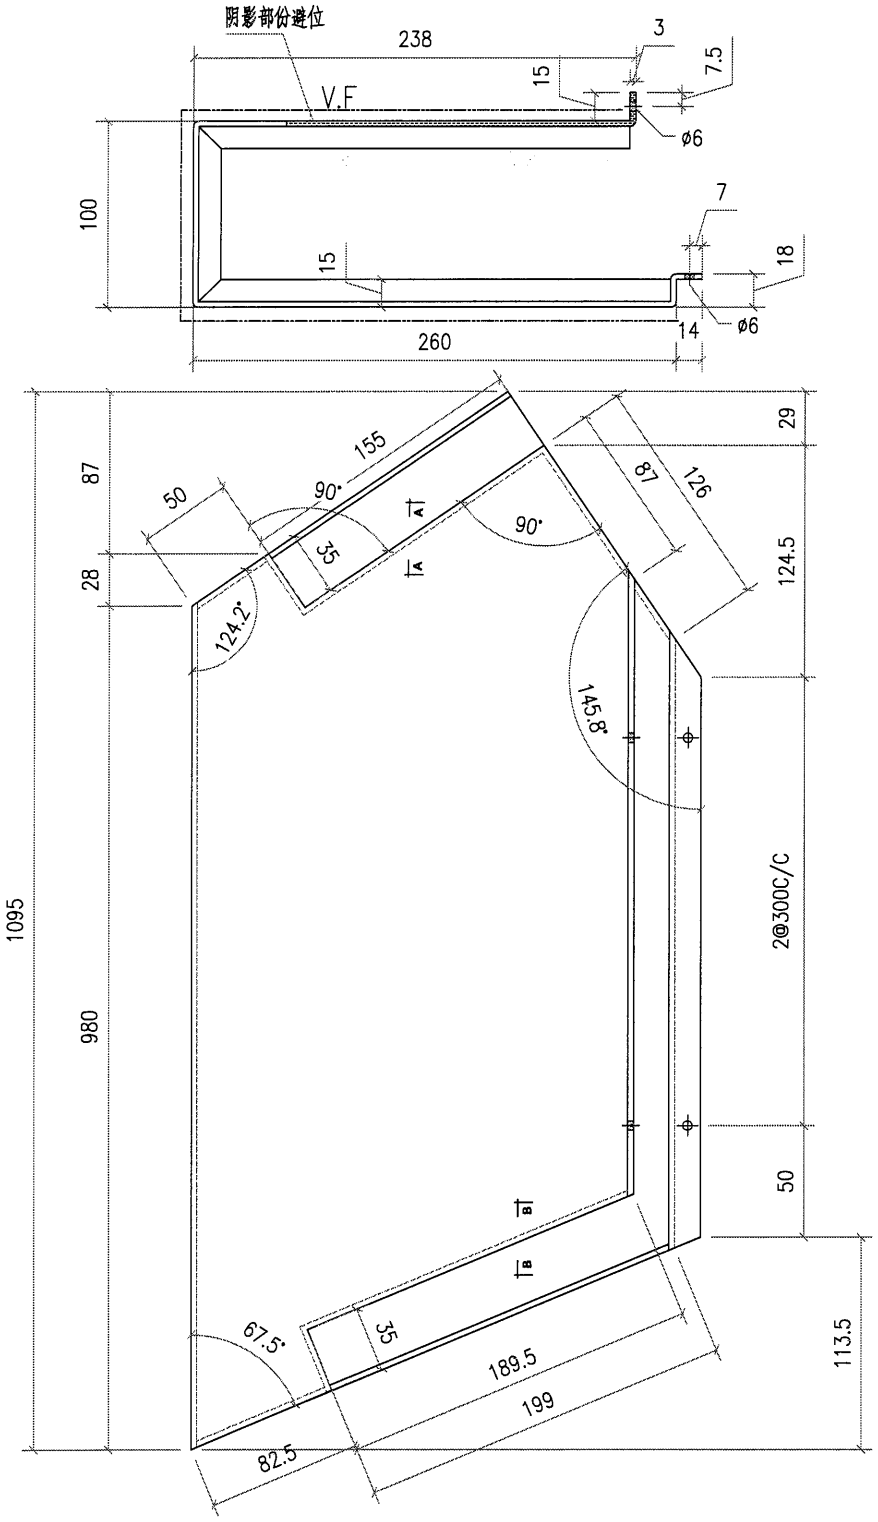


| 工程號 | J851 | 地盤 | 香港新界青衣-ALUM. GRILLE | | | | |
|---|---|---|---|---|---|---|---|
| 名稱 | | 採用 | | 附件 | — | | — |
| 材料 | 3mm 鋁板 | 地盤 | ✓ | | | | |
| 顏色 | PVF2-3 COATS | 工廠 | | | | | |

| 美特鋁質有限公司 MIDI Aluminium Fabricator Ltd. | | | | | 類別 | | 物料號 | | |
|---|---|---|---|---|---|---|---|---|---|
| | | | | | 制圖 | AN. | 2021/01/13 | 圖號 | J851-B1-5 |
| 修改 | | | | | 復核 | — | — | 數量 | 2 |
| 日期 | | | | | 批准 | — | — | 單件重量(KG) | |

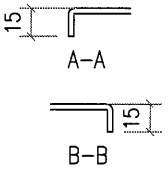


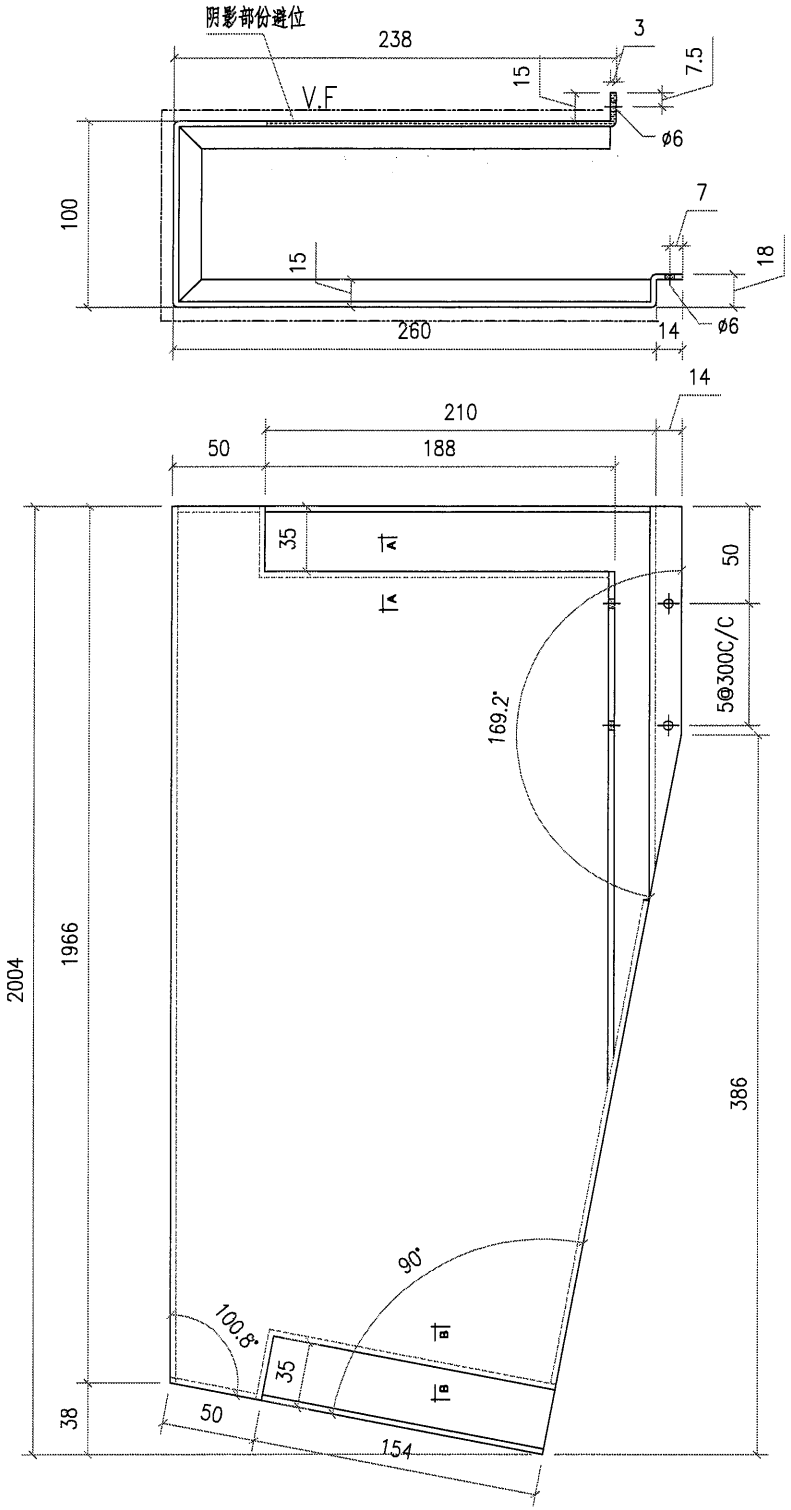


| 工程號 | J851 | 地盤 | 香港新界青衣-ALUM. GRILLE | | | | |
|---|---|---|---|---|---|---|---|
| 名稱 | | | 採用 | 附件 | — | | — |
| 材料 | 3mm 鋁板 | | 地盤 ✓ | | | | |
| 顏色 | PVF2-3 COATS | | 工廠 | | | | |

| 美特鋁質 有限公司 MIDI Aluminium Fabricator Ltd. | | | | | 類別 | | 物料號 | | | |
|---|---|---|---|---|---|---|---|---|---|---|
| | | | | | 制圖 | AN. | 2021/01/13 | 圖號 | J851-B1-6 | |
| 修改 | | | | | 復核 | — | — | 數量 | 11 | |
| 日期 | | | | | 批准 | — | — | 單件重量(KG) | | |

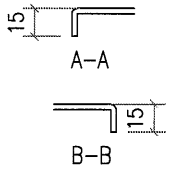


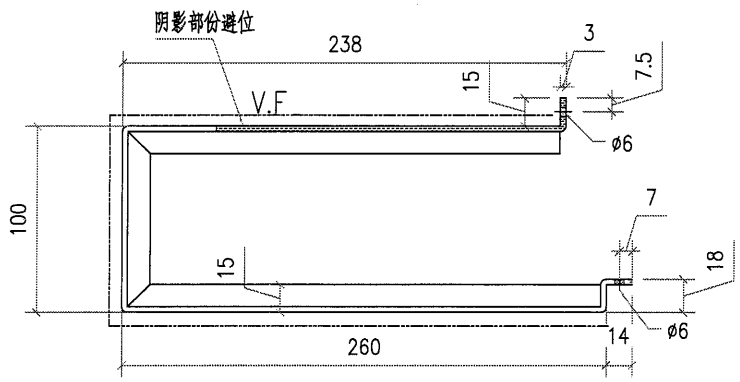


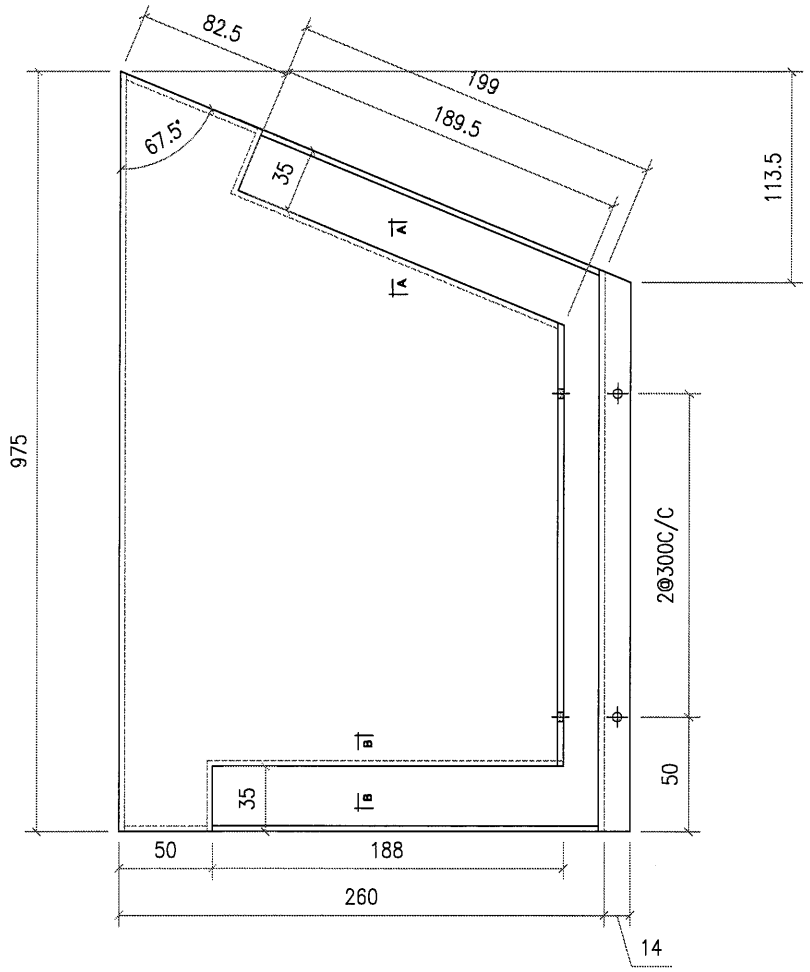


| 工程號 | J851 | 地盤 | 香港新界青衣-ALUM. GRILLE | | | 附件 | | |
|---|---|---|---|---|---|---|---|---|
| 名稱 | | | 採用 | | | — | | — |
| 材料 | 3mm 鋁板 | | 地盤 | ✓ | | | | |
| 顏色 | PVF2-3 COATS | | 工廠 | | | | | |

| 美特鋁質有限公司 MIDI Aluminium Fabricator Ltd. | | | | | 類別 | | 物料號 | | |
|---|---|---|---|---|---|---|---|---|---|
| | | | | | 制圖 | AN. | 2021/01/13 | 圖號 | J851-B1-7 |
| 修改 | | | | | 復核 | — | — | 數量 | 1 |
| 日期 | | | | | 批准 | — | — | 單件重量(KG) | |

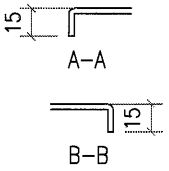


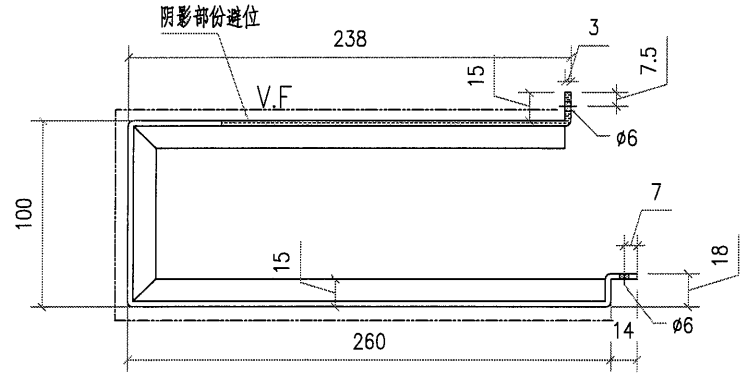


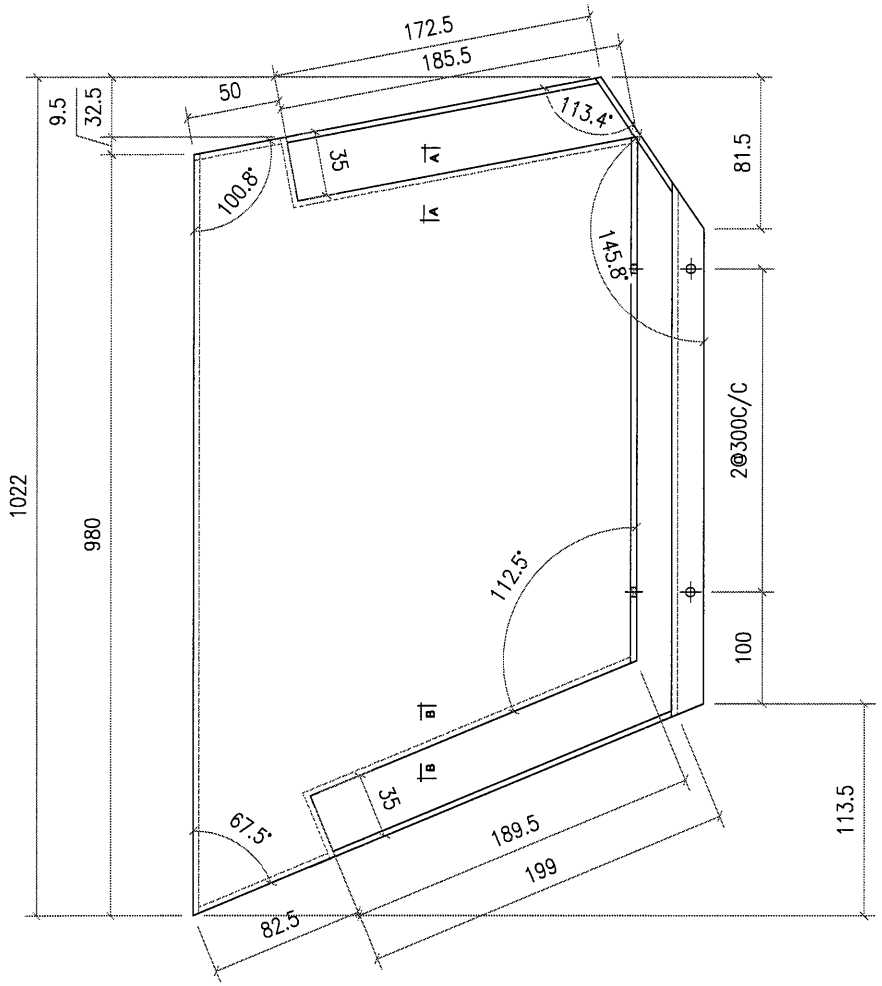


| 工程號 | J851 | 地盤 | 香港新界青衣-ALUM. GRILLE | | | | |
|---|---|---|---|---|---|---|---|
| 名稱 | | 採用 | | 附件 | — | | — |
| 材料 | 3mm 鋁板 | 地盤 | ✓ | | | | |
| 顏色 | PVF2-3 COATS | 工廠 | | | | | |

| 美特鋁質有限公司 MIDI Aluminium Fabricator Ltd. | | | | | 類別 | | 物料號 | | | |
|---|---|---|---|---|---|---|---|---|---|---|
| | | | | | 制圖 | AN. | 2021/01/13 | 圖號 | J851-B1-8 | |
| 修改 | | | | | 復核 | — | — | 數量 | 1 | |
| 日期 | | | | | 批准 | — | — | 單件重量(KG) | | |

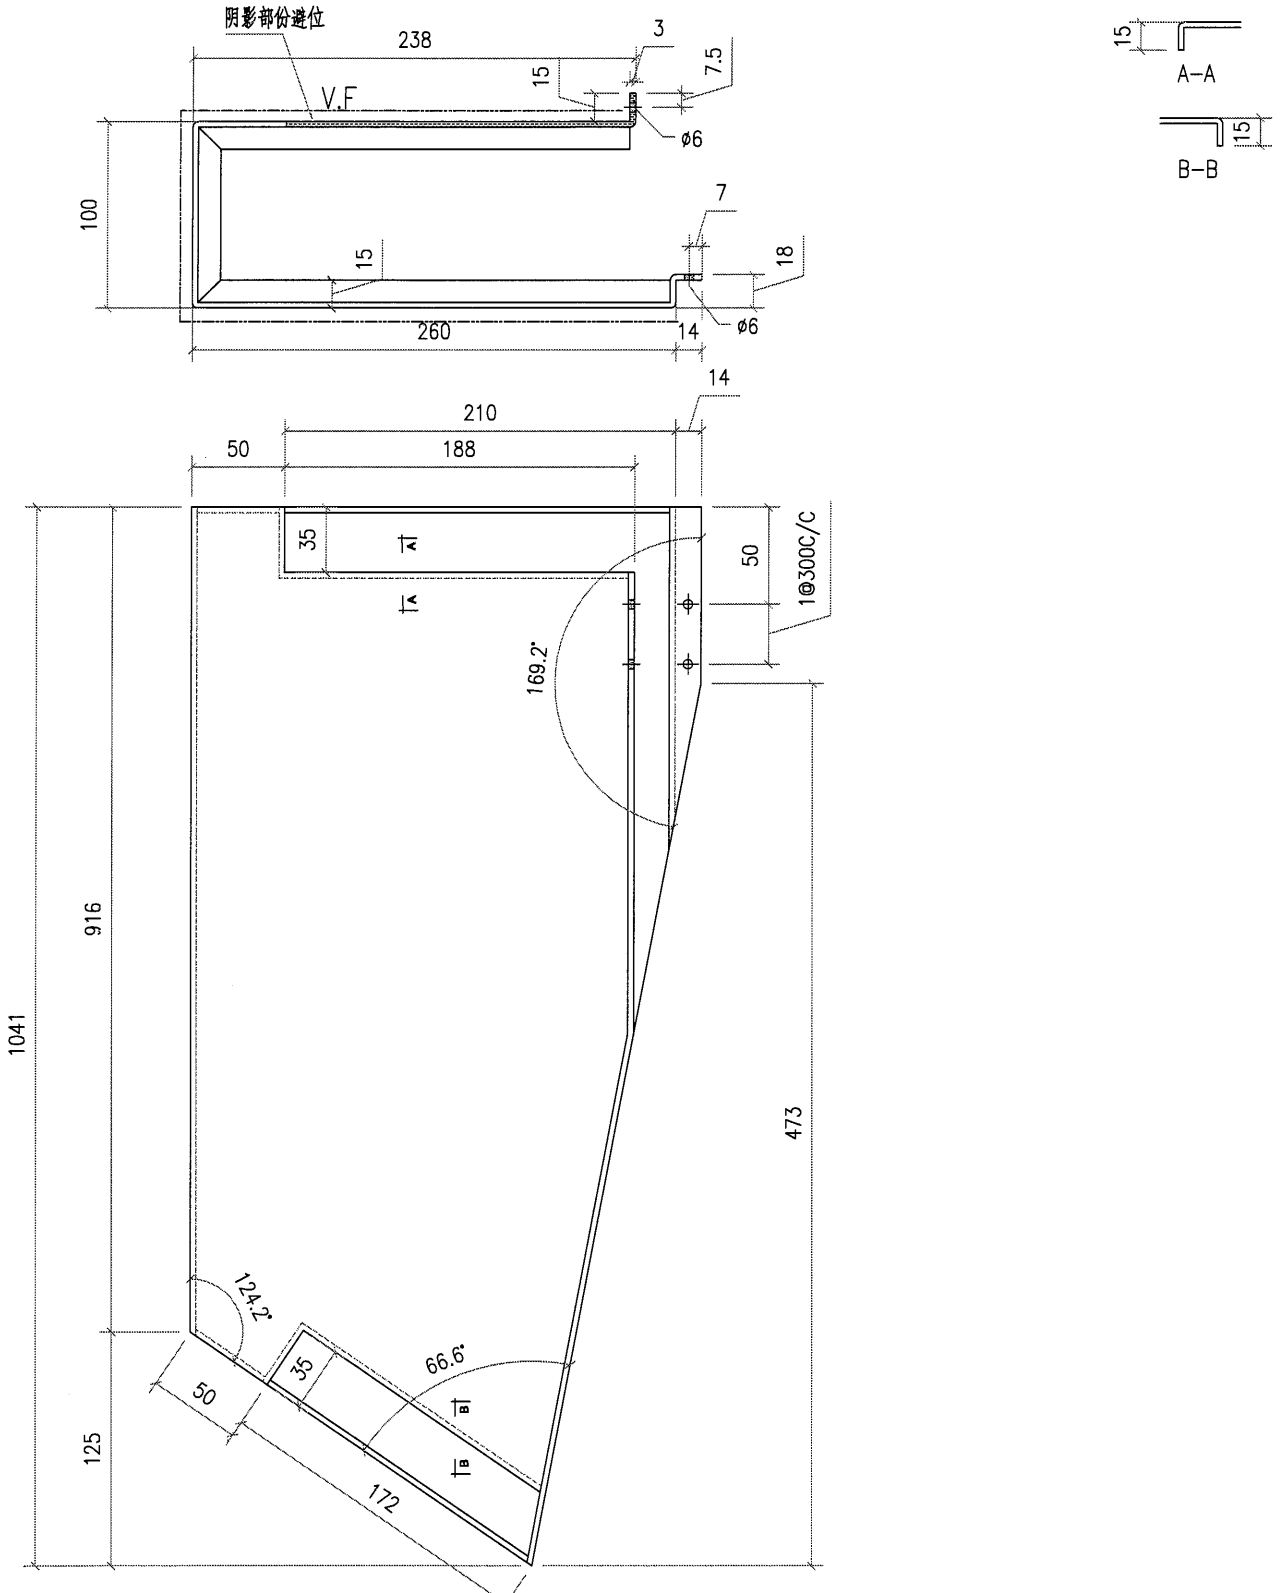


| 工程號 | J851 | 地盤 | 香港新界青衣-ALUM. GRILLE | | | | |
|---|---|---|---|---|---|---|---|
| 名稱 | | 採用 | | 附件 | — | | — |
| 材料 | 3mm 鋁板 | 地盤 | ✓ | | | | |
| 顏色 | PVF2-3 COATS | 工廠 | | | | | |

| 美特鋁質 有限公司 MIDI Aluminium Fabricator Ltd. | | | | | 類別 | | 物料號 | | |
|---|---|---|---|---|---|---|---|---|---|
| | | | | | 制圖 | AN. | 2021/01/13 | 圖號 | J851-B1-9 |
| 修改 | | | | | 復核 | — | — | 數量 | 2 |
| 日期 | | | | | 批准 | — | — | 單件重量(KG) | |

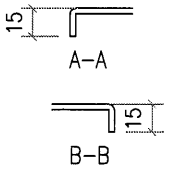


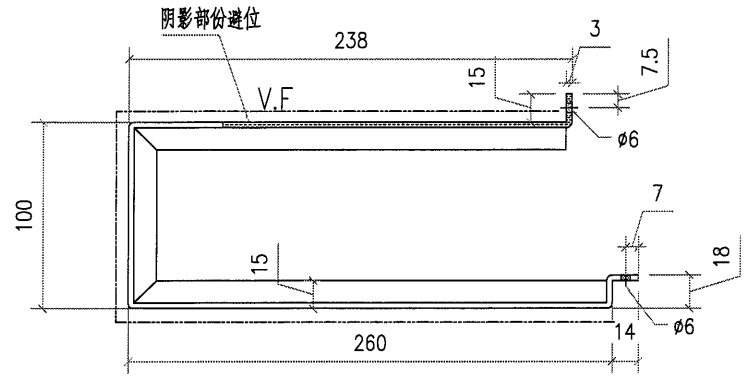


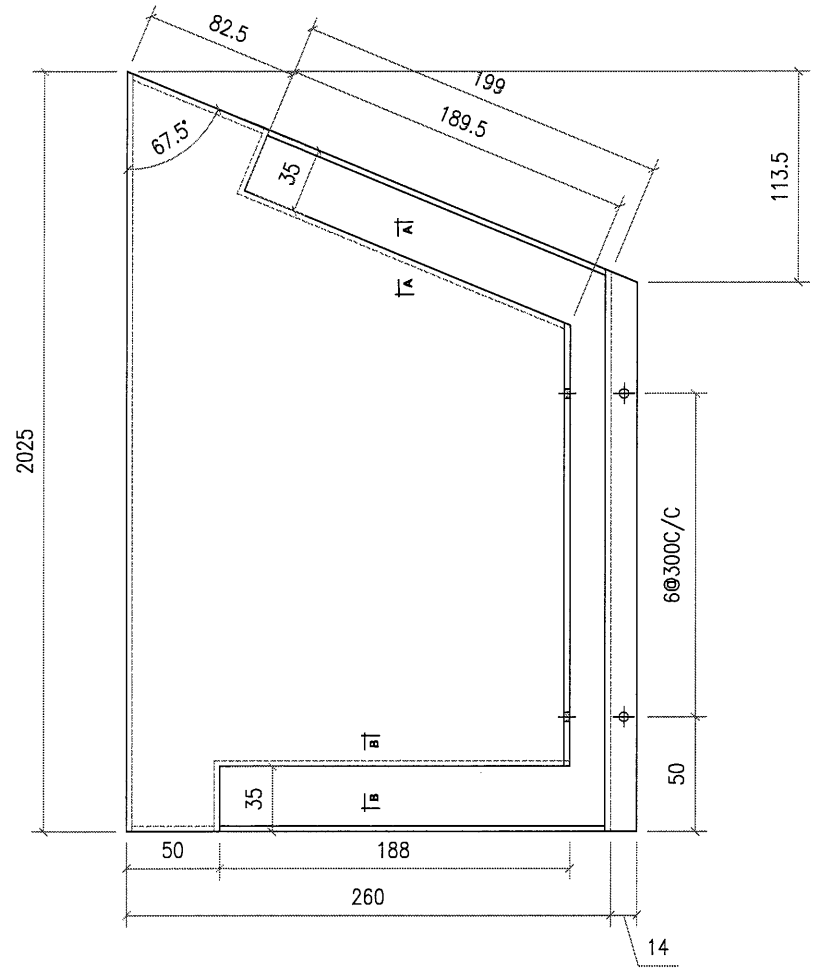


| 工程號 | J851 | 地盤 | 香港新界青衣-ALUM. GRILLE | | | 附件 | | |
|---|---|---|---|---|---|---|---|---|
| 名稱 | | | | 採用 | | | — | — |
| 材料 | 3mm 鋁板 | | | 地盤 | ✓ | | | |
| 顏色 | PVF2-3 COATS | | | 工廠 | | | | |

| 美特鋁質有限公司 MIDI Aluminium Fabricator Ltd. | | | | | 類別 | | 物料號 | | | |
|---|---|---|---|---|---|---|---|---|---|---|
| | | | | | 制圖 | AN. | 2021/01/13 | 圖號 | J851-B1-10 | |
| 修改 | | | | | 復核 | — | – | 數量 | 1 | |
| 日期 | | | | | 批准 | — | – | 單件重量(KG) | | |

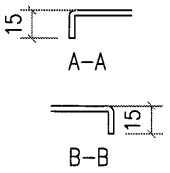


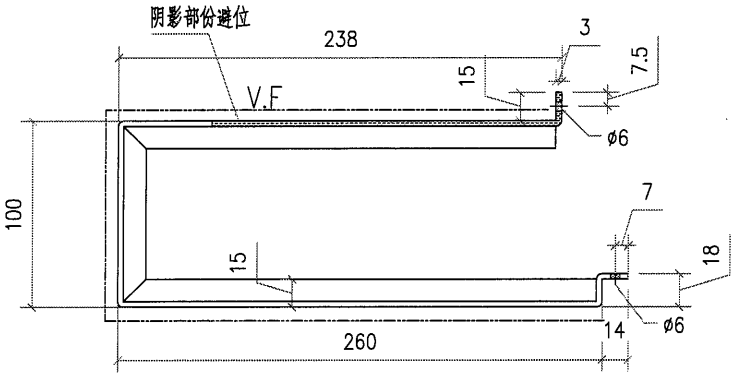


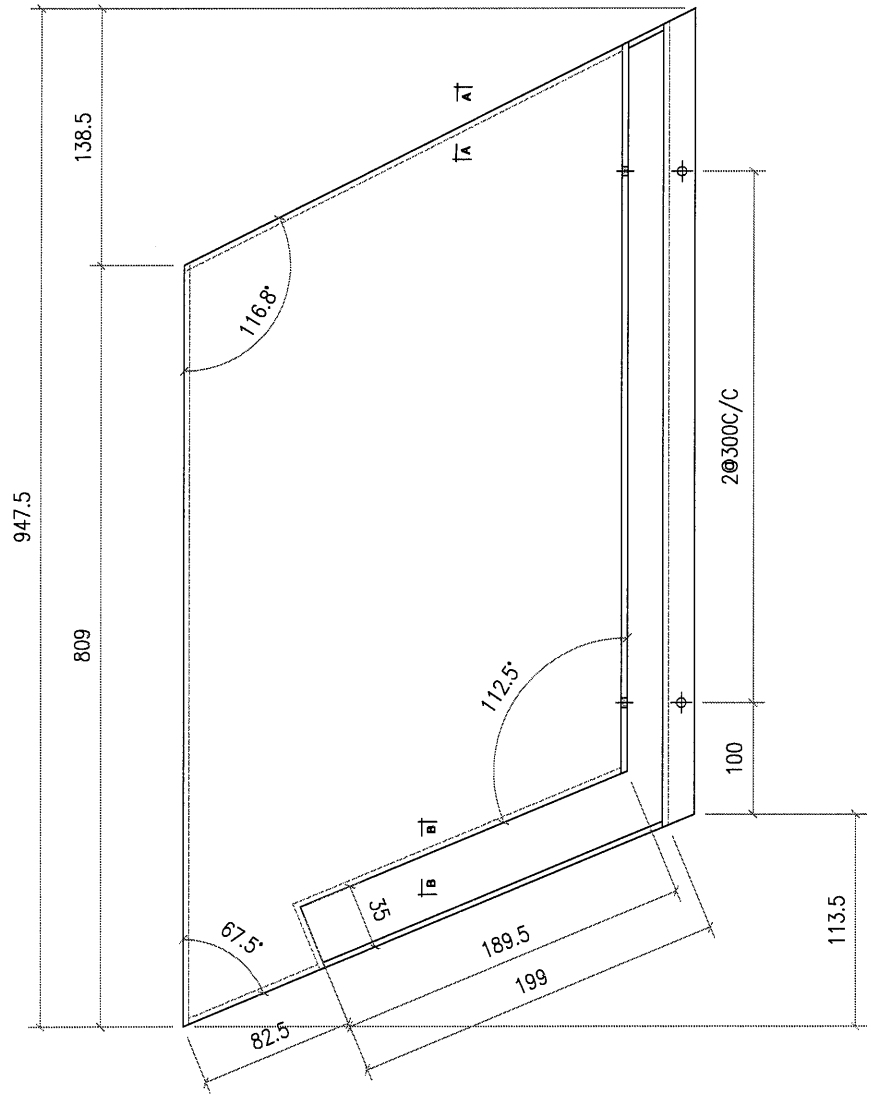


| 工程號 | J851 | 地盤 | 香港新界青衣-ALUM. GRILLE | | | 附件 | | |
|---|---|---|---|---|---|---|---|---|
| 名稱 | | | 採用 | | | — | | — |
| 材料 | 3mm 鋁板 | | 地盤 | ✓ | | | | |
| 顏色 | PVF2-3 COATS | | 工廠 | | | | | |

| 美特鋁質有限公司 MIDI Aluminium Fabricator Ltd. | | | | | 類別 | | 物料號 | | |
|---|---|---|---|---|---|---|---|---|---|
| | | | | | 制圖 | AN. | 2021/01/13 | 圖號 | J851-B1-11 |
| 修改 | | | | | 復核 | — | — | 數量 | 1 |
| 日期 | | | | | 批准 | — | — | 單件重量(KG) | |

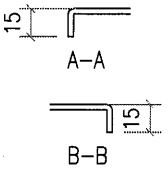


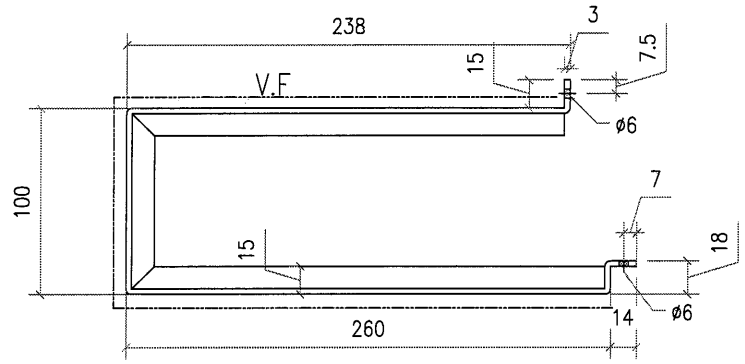


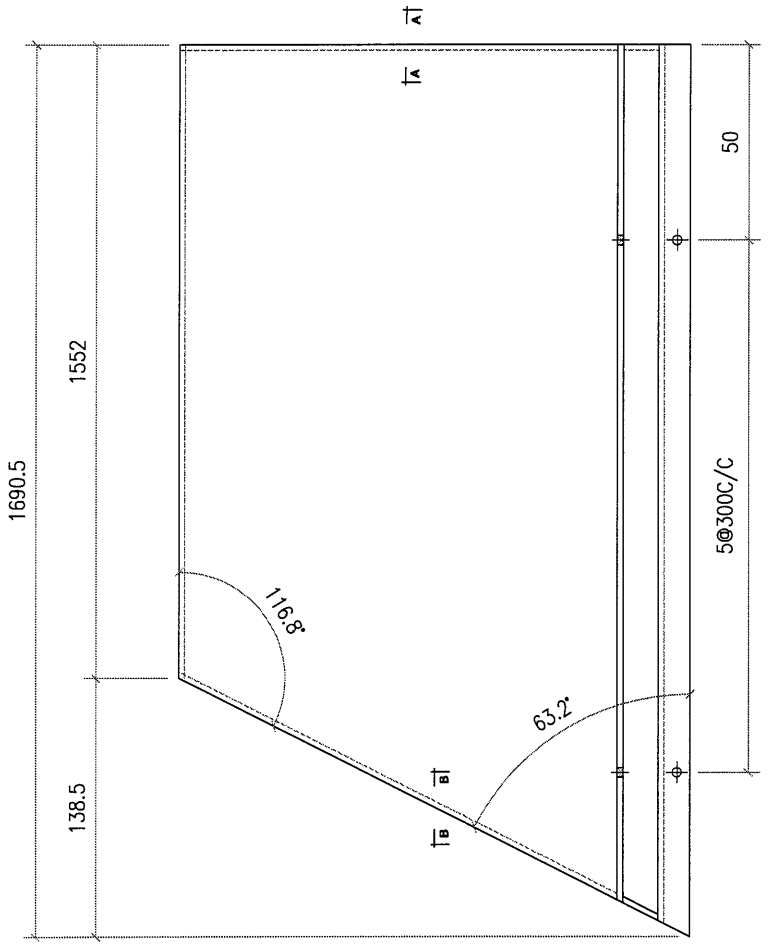


| 工程號 | J851 | 地盤 | 香港新界青衣-ALUM. GRILLE | | | | |
|---|---|---|---|---|---|---|---|
| 名稱 | | | 採用 | 附件 | — | | — |
| 材料 | 3mm 鋁板 | | 地盤 ✓ | | | | |
| 顏色 | PVF2-3 COATS | | 工廠 | | | | |

| 美特鋁質有限公司 MIDI Aluminium Fabricator Ltd. | | | | | 類別 | | 物料號 | | |
|---|---|---|---|---|---|---|---|---|---|
| | | | | | 制圖 | AN. | 2021/01/13 | 圖號 | J851-B1-12 |
| 修改 | | | | | 復核 | — | — | 數量 | 1 |
| 日期 | | | | | 批准 | — | — | 單件重量(KG) | |

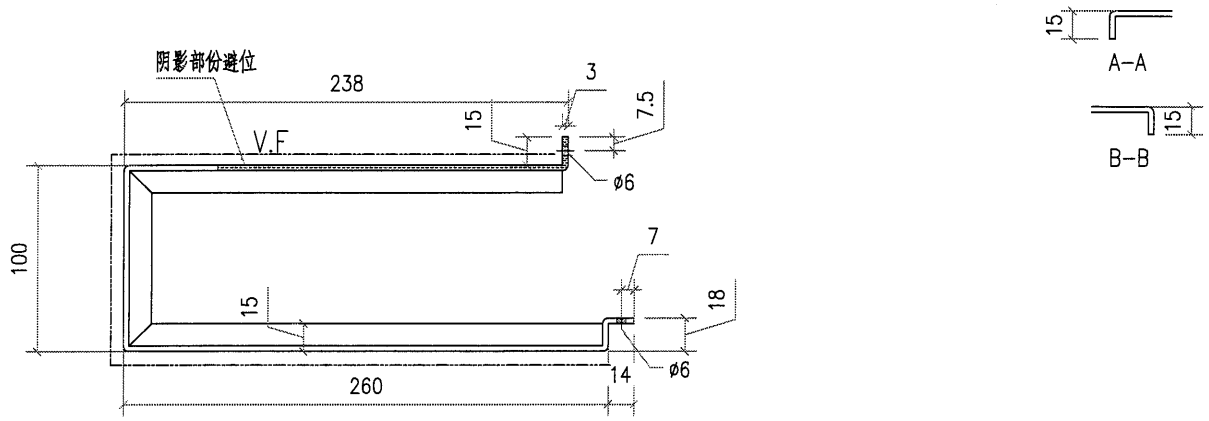


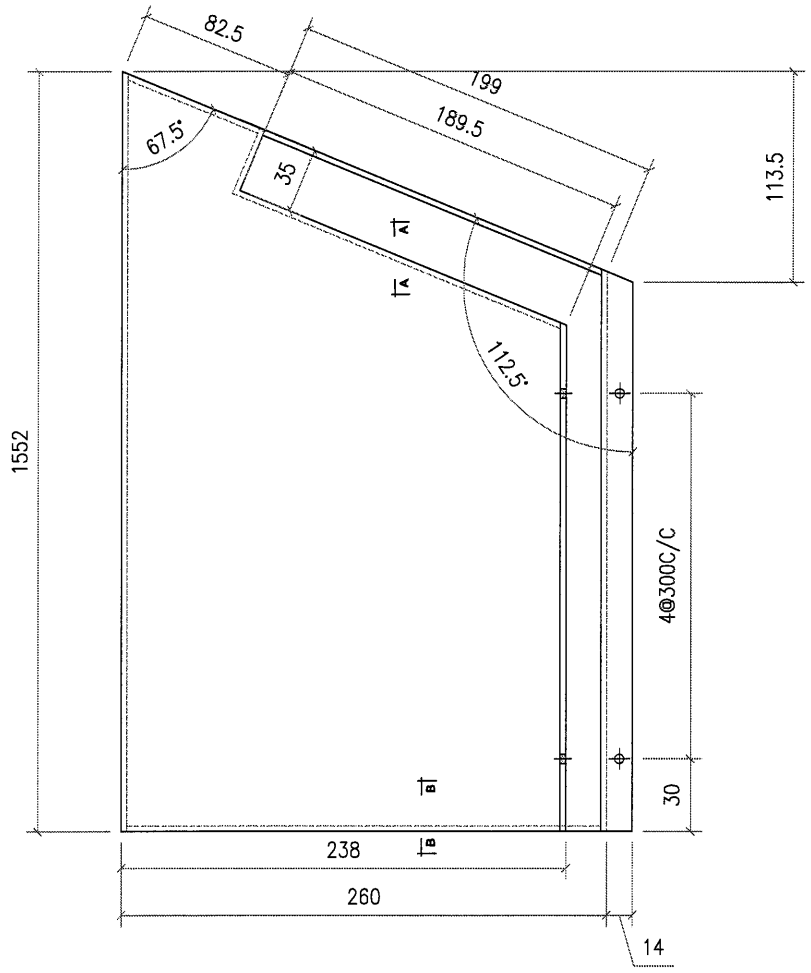


| 工程號 | J851 | 地盤 | 香港新界青衣-ALUM. GRILLE | | | | |
|---|---|---|---|---|---|---|---|
| 名稱 | | | 採用 | 附件 | — | | — |
| 材料 | 3mm 鋁板 | | 地盤 ✓ | | | | |
| 顏色 | PVF2-3 COATS | | 工廠 | | | | |

| 美特鋁質有限公司 MIDI Aluminium Fabricator Ltd. | | | | | 類別 | | 物料號 | | |
|---|---|---|---|---|---|---|---|---|---|
| | | | | | 制圖 | AN. | 2021/01/13 | 圖號 | J851-B1-13 |
| 修改 | | | | | 復核 | — | – | 數量 | 1 |
| 日期 | | | | | 批准 | — | – | 單件重量(KG) | |

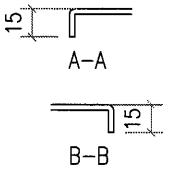


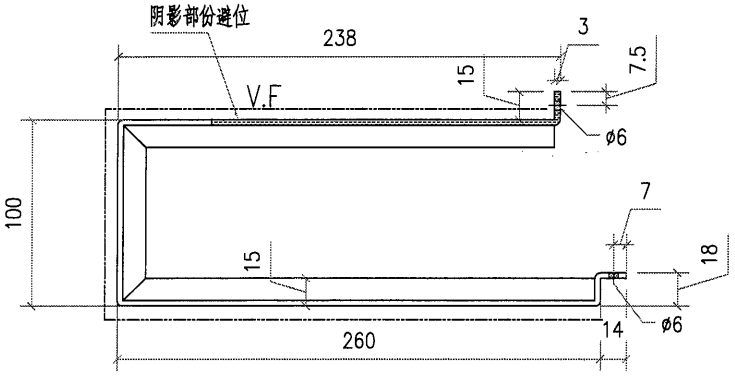


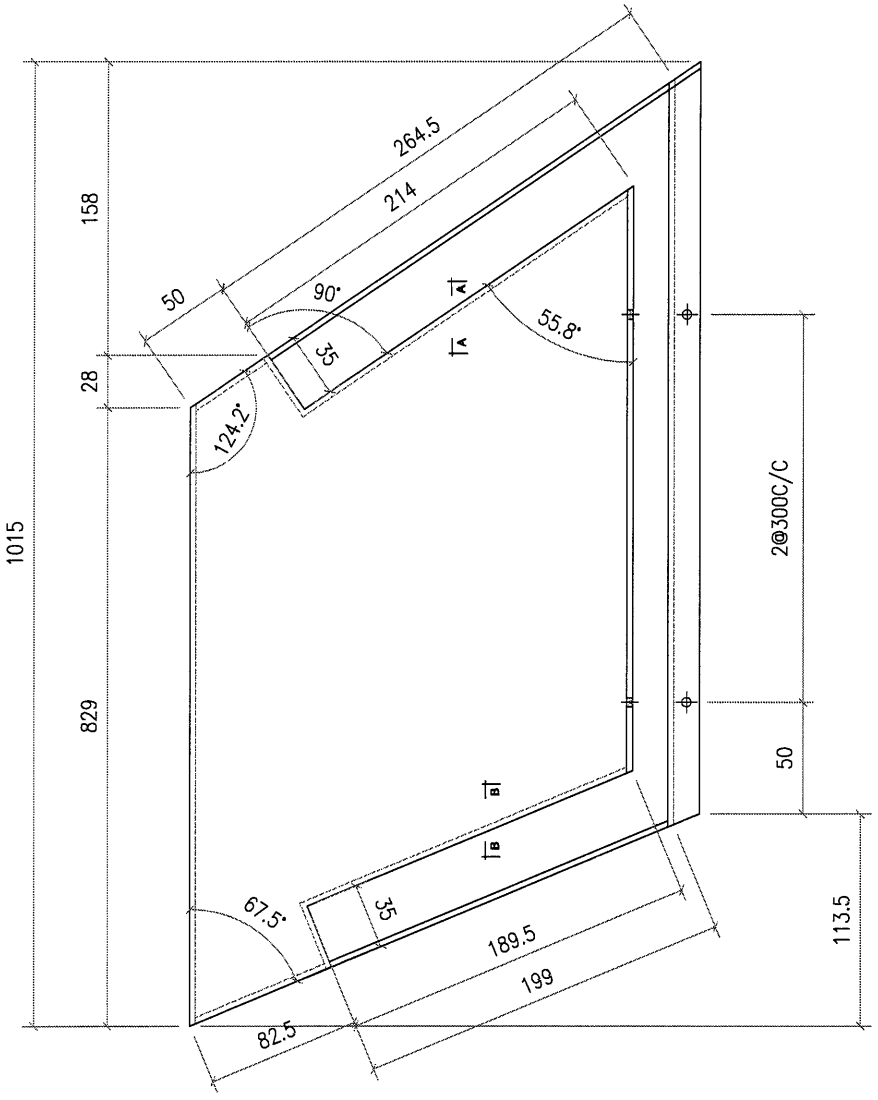


| 工程號 | J851 | 地盤 | 香港新界青衣-ALUM. GRILLE | | 附件 | | |
|---|---|---|---|---|---|---|---|
| 名稱 | | | 採用 | | | — | — |
| 材料 | 3mm 鋁板 | | 地盤 | ✓ | | | |
| 顏色 | PVF2-3 COATS | | 工廠 | | | | |

| 美特鋁質有限公司 MIDI Aluminium Fabricator Ltd. | | | | | 類別 | | 物料號 | | |
|---|---|---|---|---|---|---|---|---|---|
| | | | | | 制圖 | AN. | 2021/01/13 | 圖號 | J851-B1-14 |
| 修改 | | | | | 復核 | — | — | 數量 | 1 |
| 日期 | | | | | 批准 | — | — | 單件重量(KG) | |

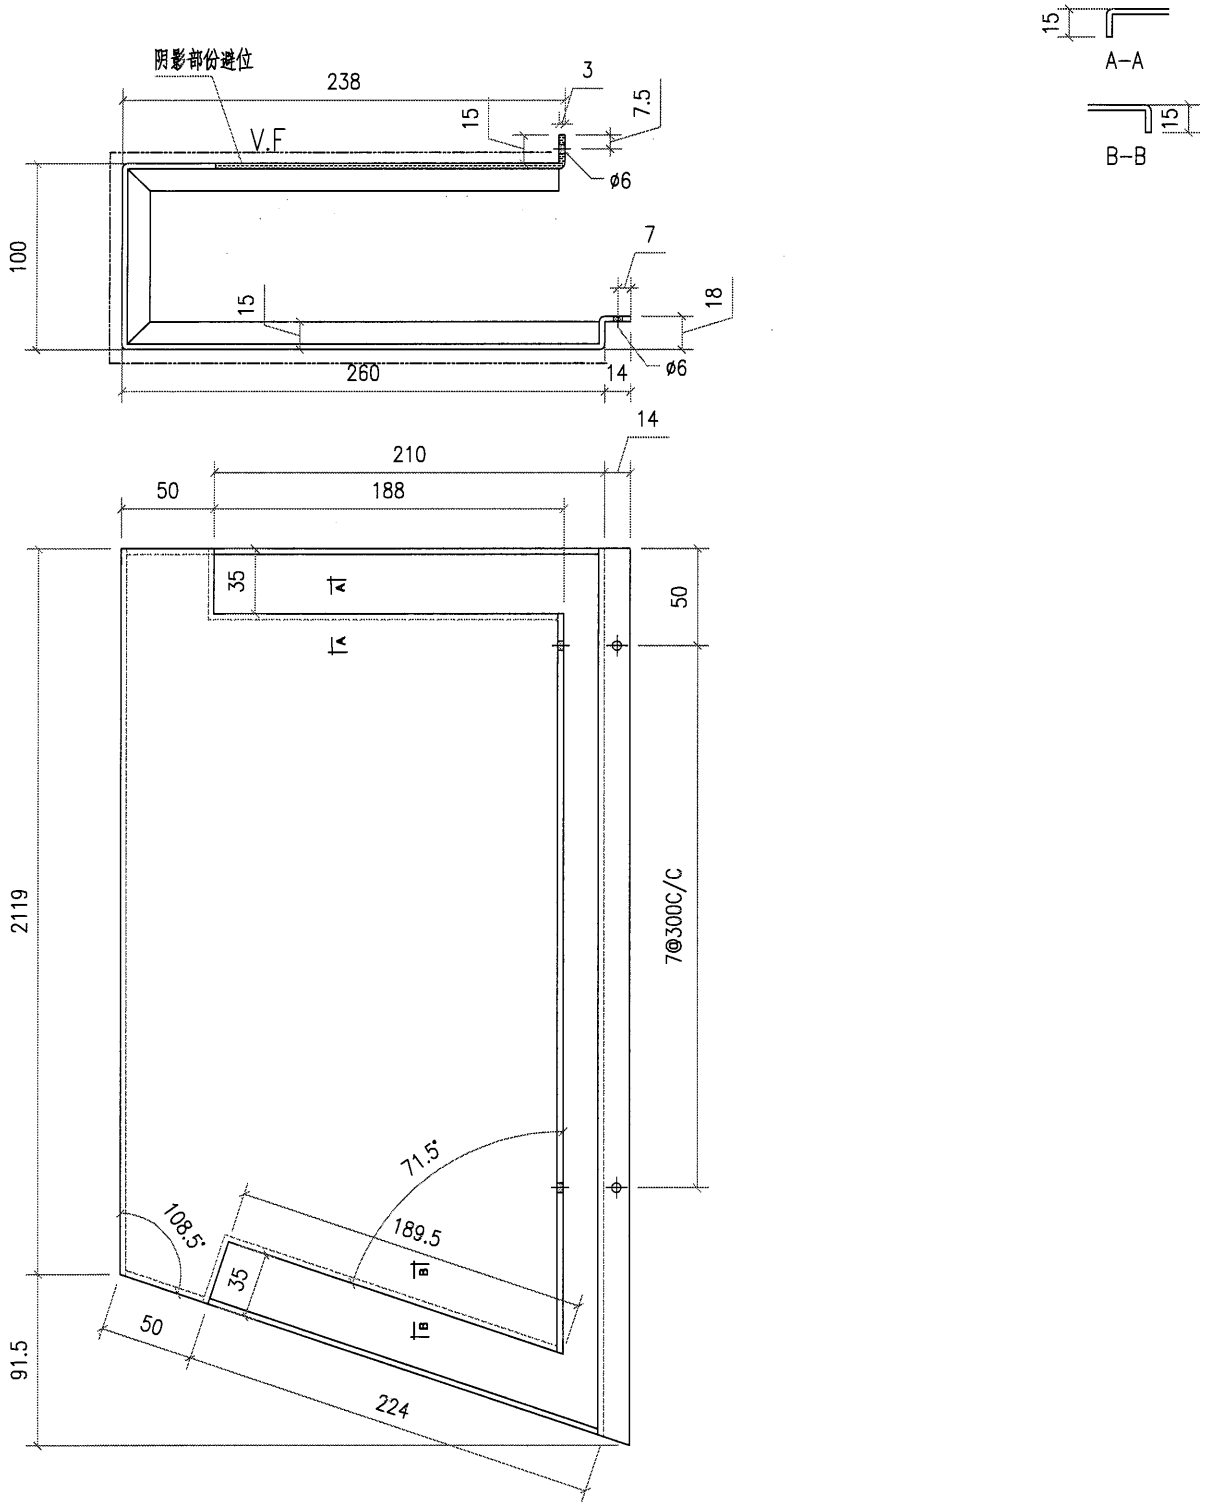


| 工程號 | J851 | 地盤 | 香港新界青衣-ALUM. GRILLE | | | 附件 | | |
|---|---|---|---|---|---|---|---|---|
| 名稱 | | | | 採用 | | | — | — |
| 材料 | 3mm 鋁板 | | | 地盤 | ✓ | | | |
| 顏色 | PVF2-3 COATS | | | 工廠 | | | | |

| 美特鋁質 有限公司 MIDI Aluminium Fabricator Ltd. | | | | | 類別 | | 物料號 | | |
|---|---|---|---|---|---|---|---|---|---|
| | | | | | 制圖 | AN. | 2021/01/13 | 圖號 | J851-B1-15 |
| 修改 | | | | | 復核 | — | — | 數量 | 1 |
| 日期 | | | | | 批准 | — | — | 單件重量(KG) | |

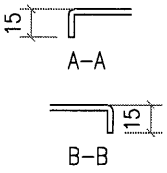


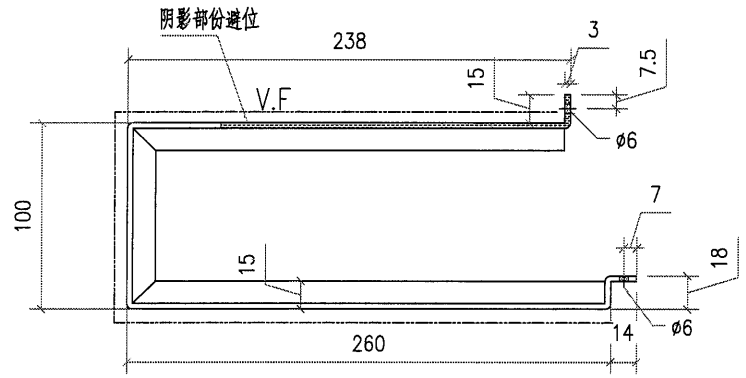


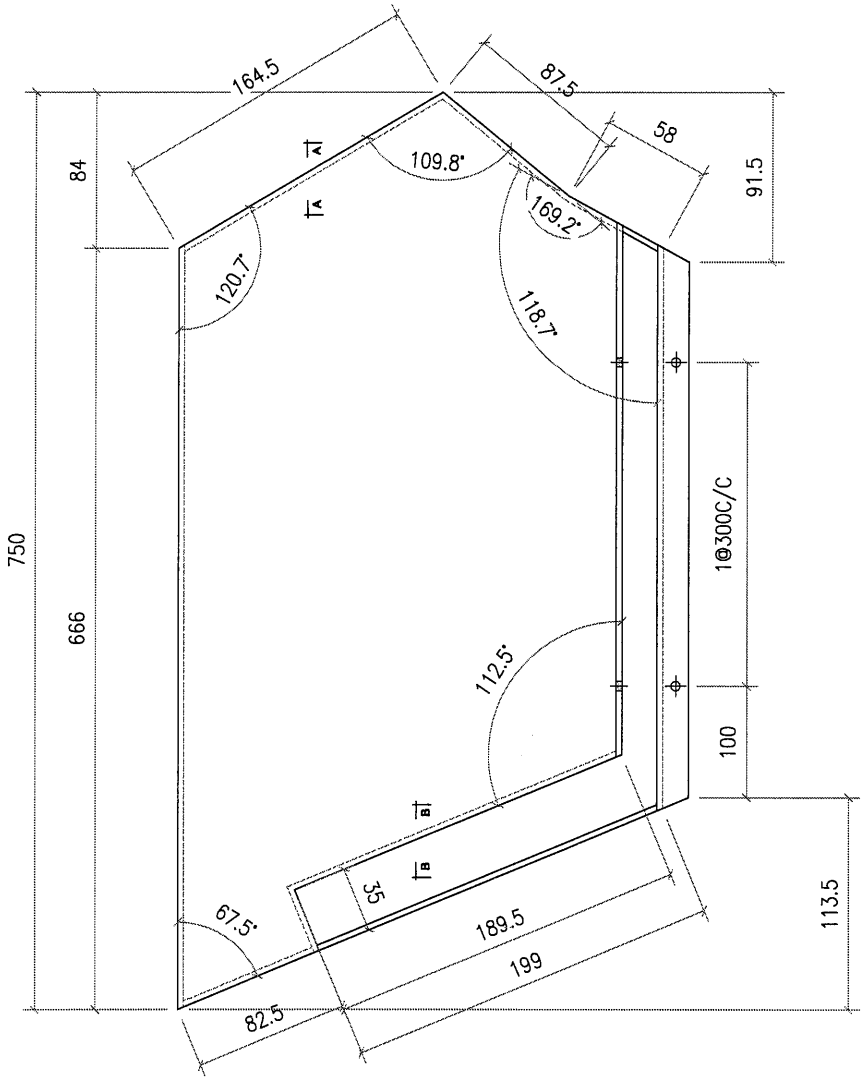


| 工程號 | J851 | 地盤 | 香港新界青衣-ALUM. GRILLE | | | | |
|---|---|---|---|---|---|---|---|
| 名稱 | | 採用 | | 附件 | — | | — |
| 材料 | 3mm 鋁板 | 地盤 | ✓ | | | | |
| 顏色 | PVF2-3 COATS | 工廠 | | | | | |

| 美特鋁質有限公司 MIDI Aluminium Fabricator Ltd. | | | | | 類別 | | 物料號 | | | |
|---|---|---|---|---|---|---|---|---|---|---|
| | | | | | 制圖 | AN. | 2021/01/13 | 圖號 | J851-B1-16 | |
| 修改 | | | | | 復核 | — | — | 數量 | 1 | |
| 日期 | | | | | 批准 | — | — | 單件重量(KG) | | |

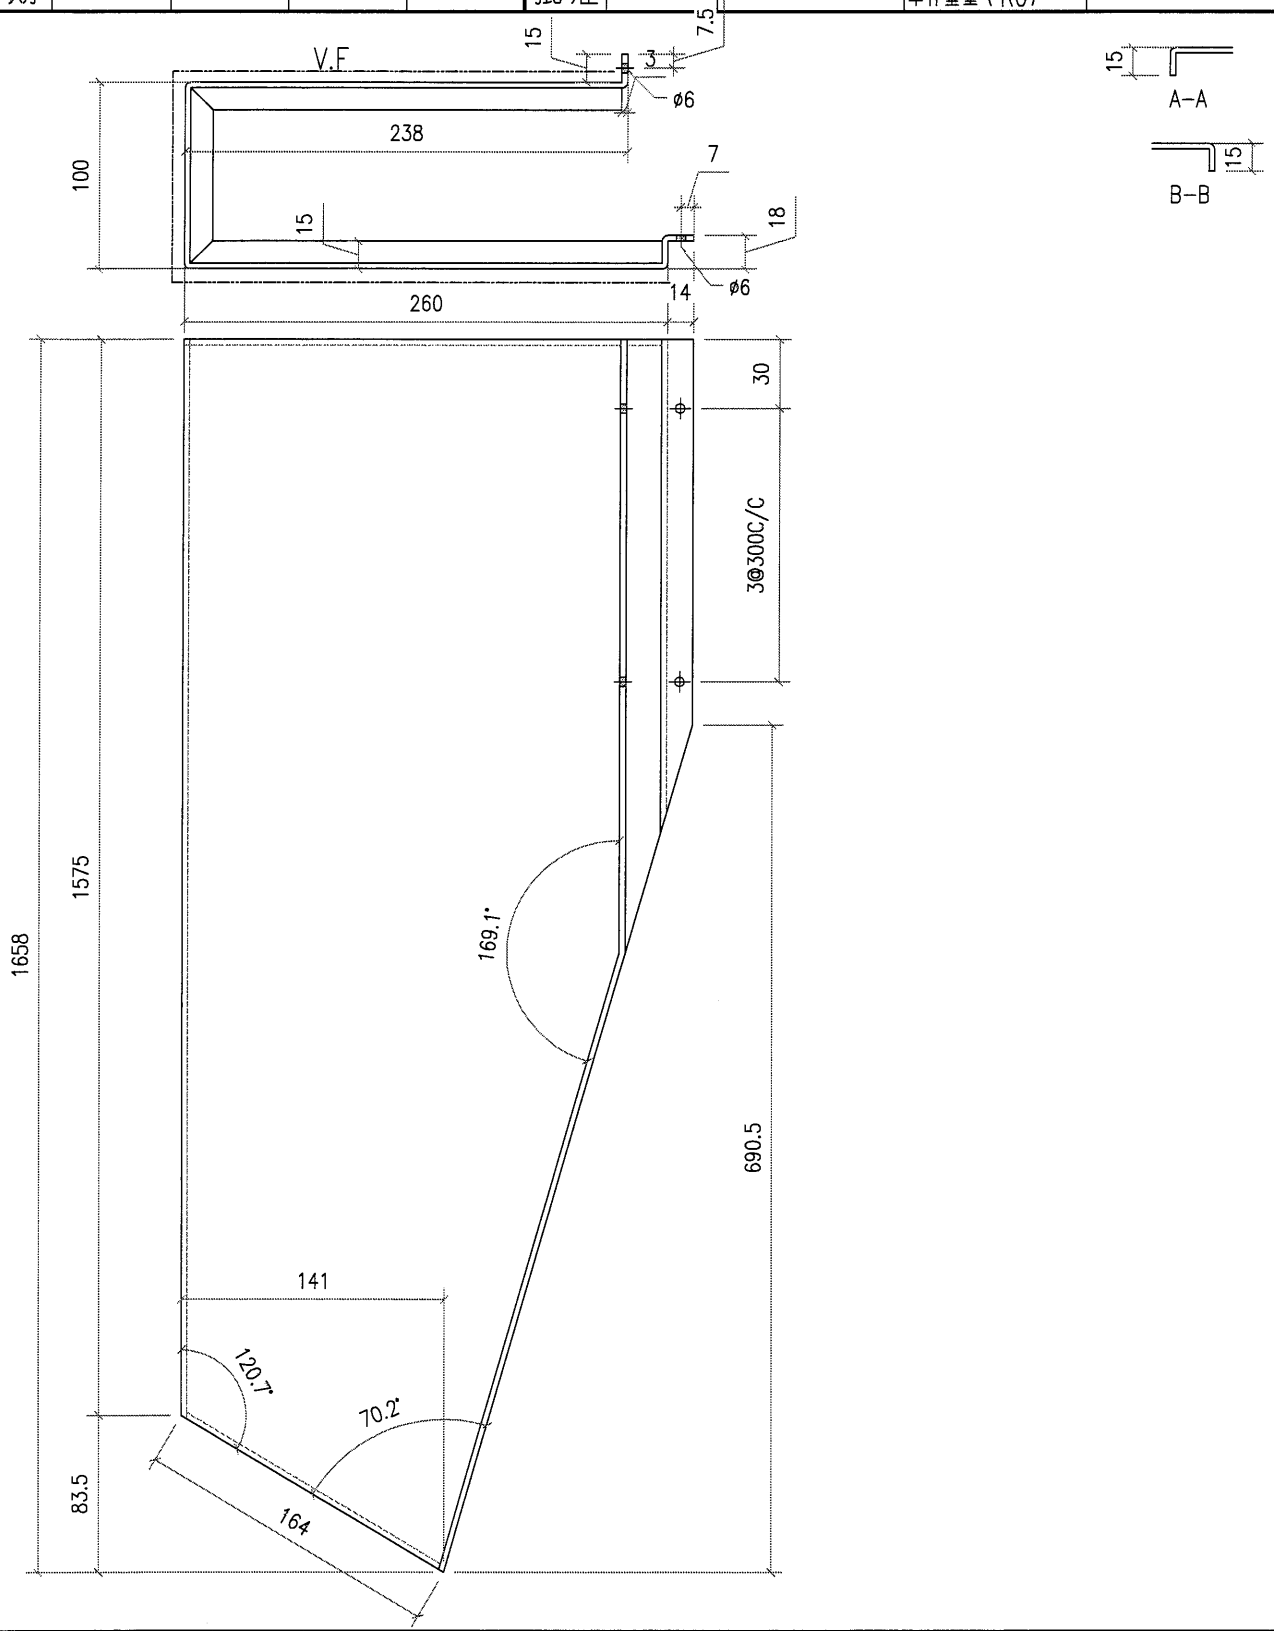


| 工程號 | J851 | 地盤 | 香港新界青衣-ALUM. GRILLE | | 附件 | | |
|---|---|---|---|---|---|---|---|
| 名稱 | | 採用 | | | | — | — |
| 材料 | 3mm 鋁板 | 地盤 | ✓ | | | | |
| 顏色 | PVF2-3 COATS | 工廠 | | | | | |

| 美特鋁質有限公司 MIDI Aluminium Fabricator Ltd. | | | | | 類別 | | 物料號 | | |
|---|---|---|---|---|---|---|---|---|---|
| | | | | | 制圖 | AN. | 2021/01/13 | 圖號 | J851-B1-17 |
| 修改 | | | | | 復核 | — | — | 數量 | 1 |
| 日期 | | | | | 批准 | — | — | 單件重量(KG) | |

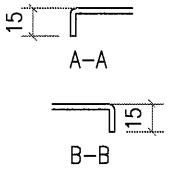


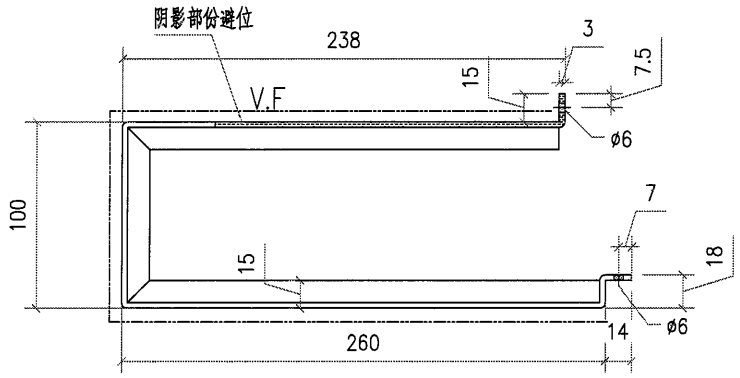


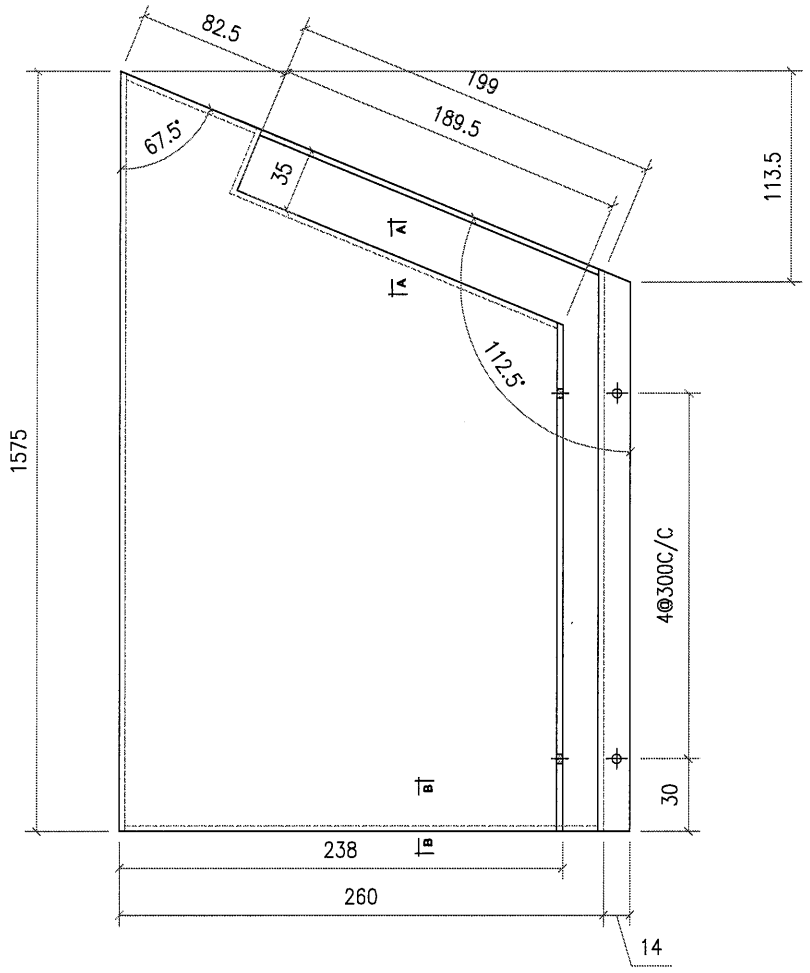


| 工程號 | J851 | 地盤 | 香港新界青衣-ALUM. GRILLE | | | 附件 | | |
|---|---|---|---|---|---|---|---|---|
| 名稱 | | | | 採用 | | | — | — |
| 材料 | 3mm 鋁板 | | | 地盤 | ✓ | | | |
| 顏色 | PVF2-3 COATS | | | 工廠 | | | | |

| 美特鋁質有限公司 MIDI Aluminium Fabricator Ltd. | | | | | 類別 | | 物料號 | | |
|---|---|---|---|---|---|---|---|---|---|
| | | | | | 制圖 | AN. | 2021/01/13 | 圖號 | J851-B1-18 |
| 修改 | | | | | 復核 | — | — | 數量 | 1 |
| 日期 | | | | | 批准 | — | — | 單件重量(KG) | |

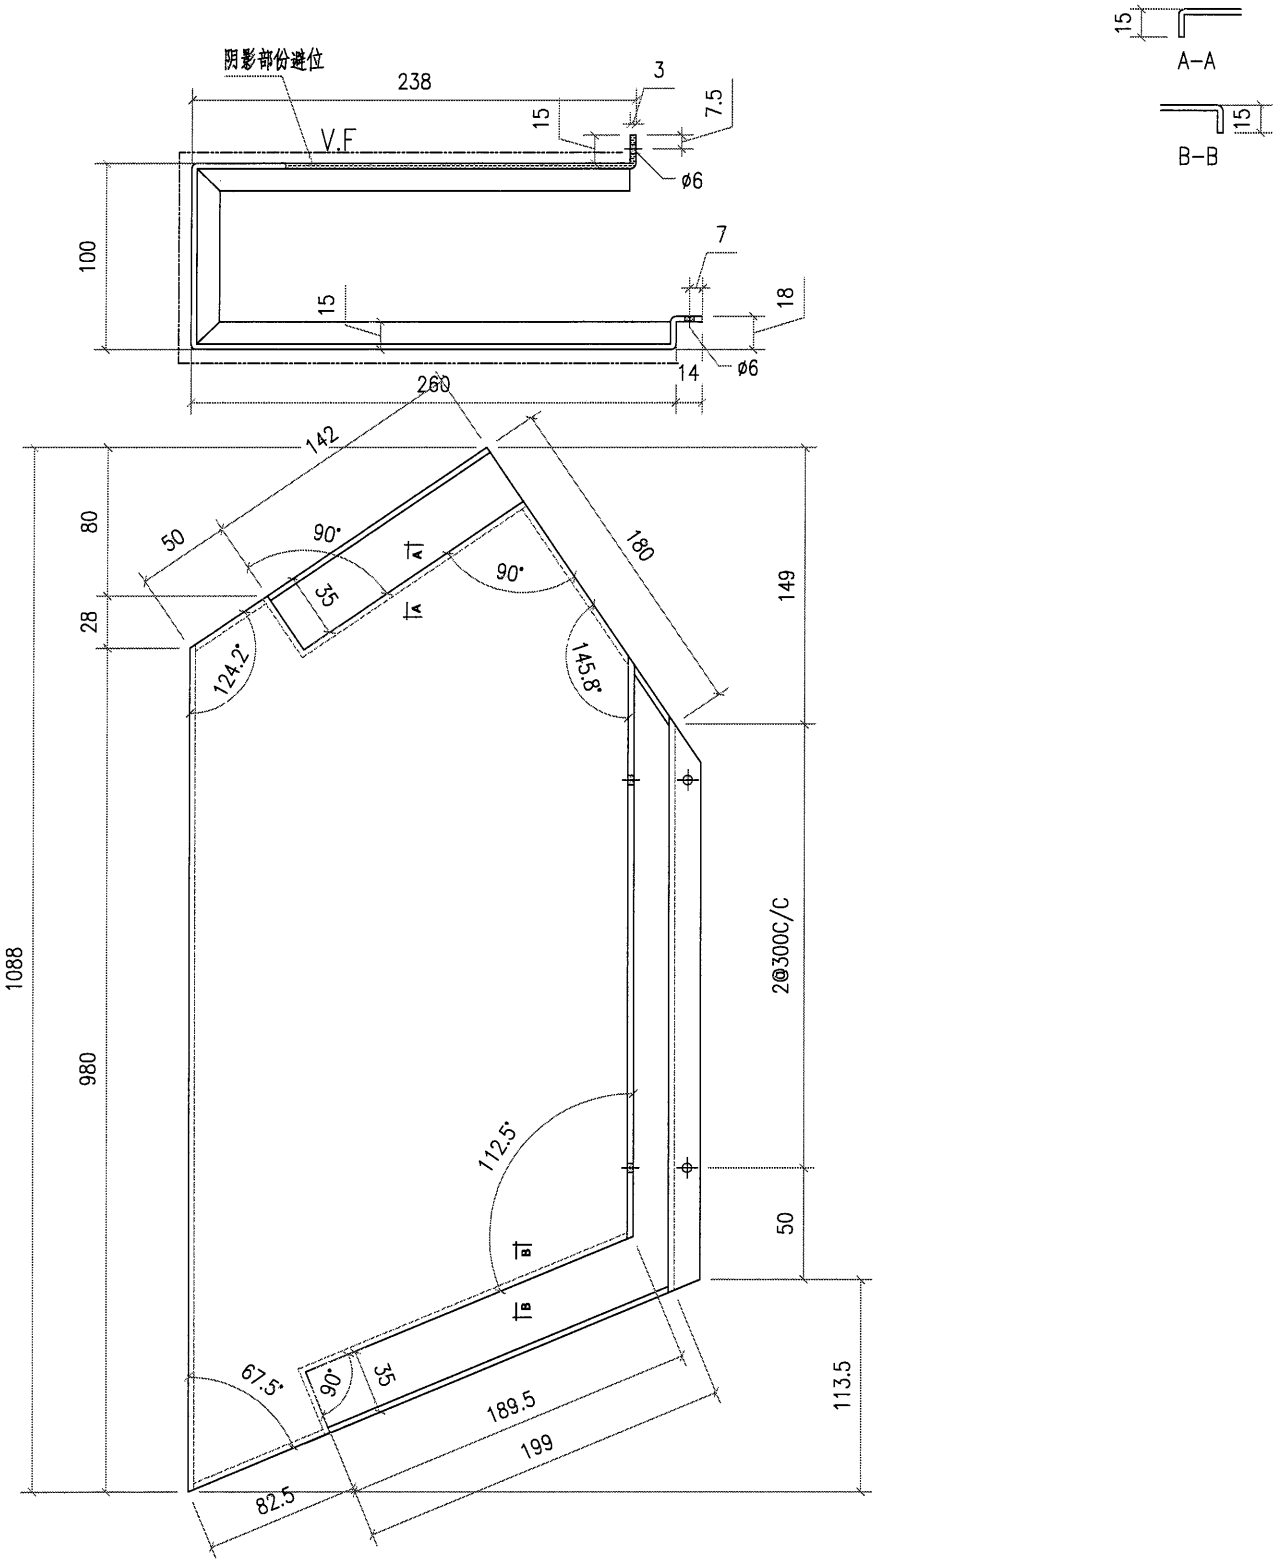


| 工程號 | J851 | 地盤 | 香港新界青衣-ALUM. GRILLE | | | | |
|---|---|---|---|---|---|---|---|
| 名稱 | | 採用 | | 附件 | — | | — |
| 材料 | 3mm 鋁板 | 地盤 | ✓ | | | | |
| 顏色 | PVF2-3 COATS | 工廠 | | | | | |

| 美特鋁質 有限公司 MIDI Aluminium Fabricator Ltd. | | | | | 類別 | | 物料號 | | | |
|---|---|---|---|---|---|---|---|---|---|---|
| | | | | | 制圖 | AN. | 2021/01/13 | 圖號 | J851-B1-19 | |
| 修改 | | | | | 復核 | — | — | 數量 | 1 | |
| 日期 | | | | | 批准 | — | — | 單件重量(KG) | | |

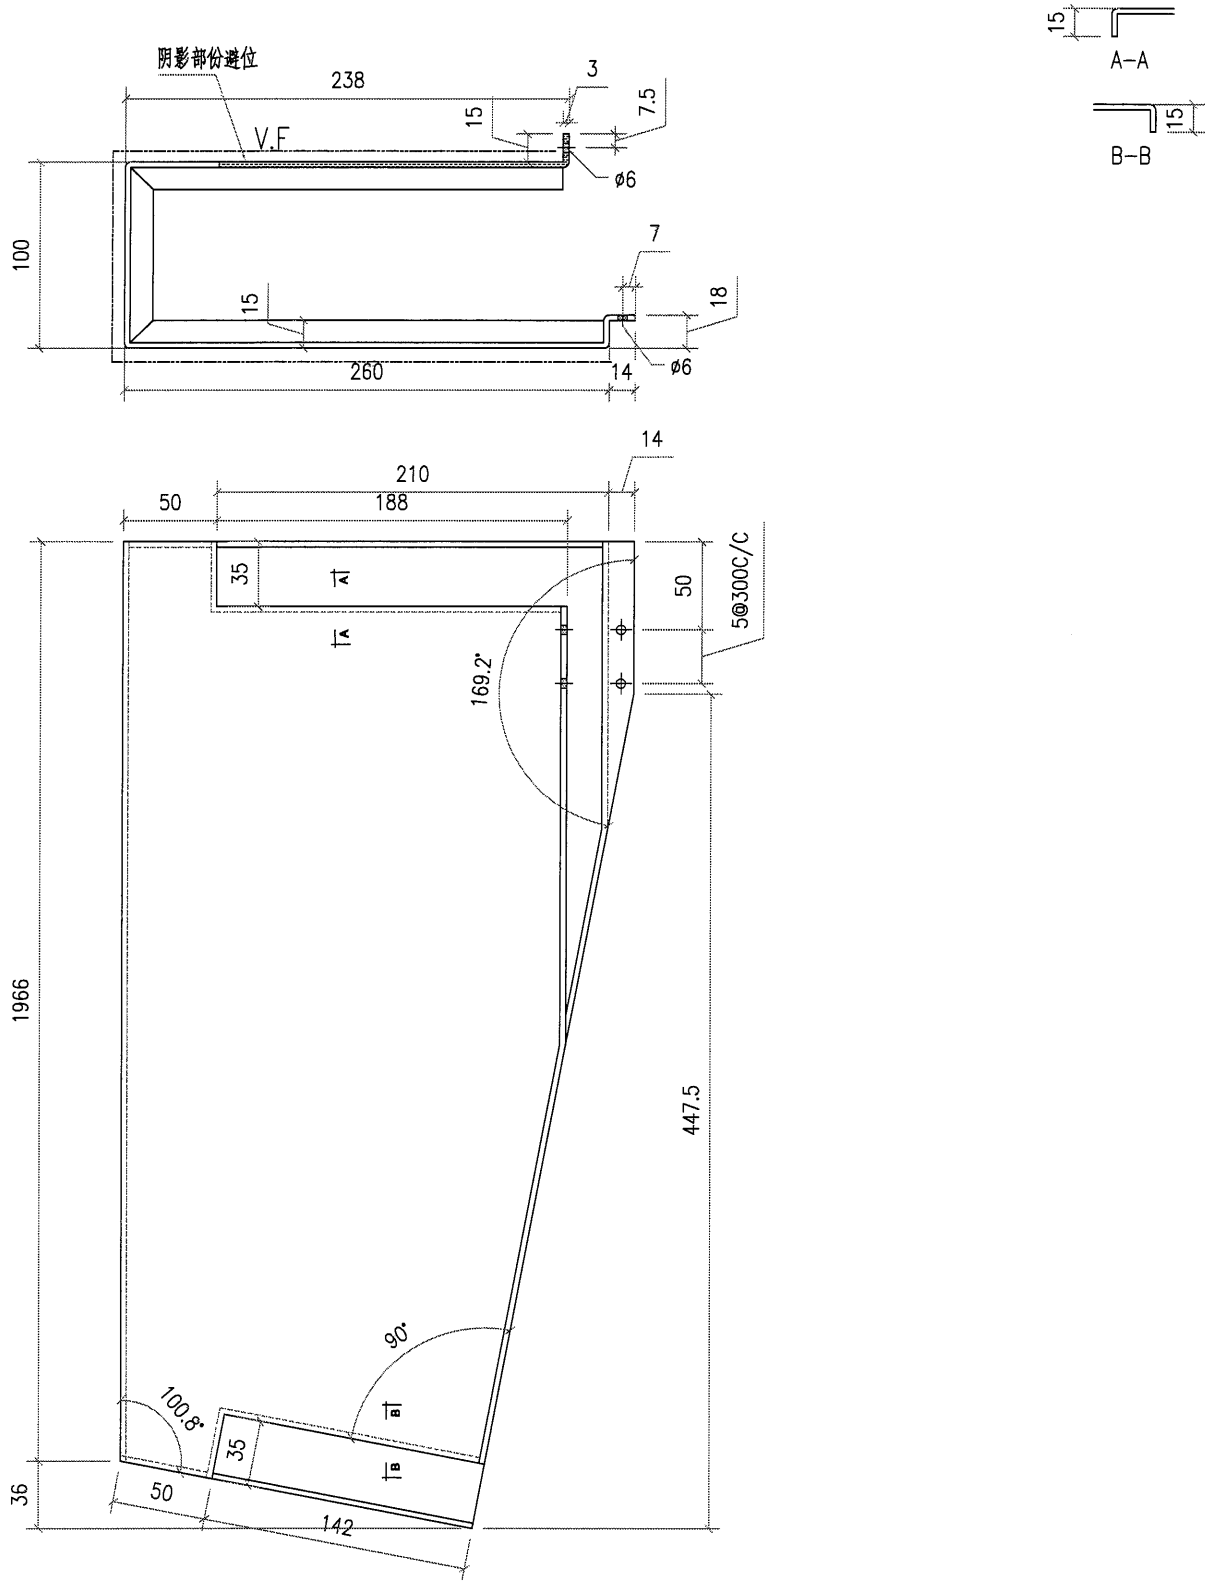


| 工程號 | J851 | 地盤 | 香港新界青衣-ALUM. GRILLE | | 附件 | | |
|---|---|---|---|---|---|---|---|
| 名稱 | | 採用 | | | | — | — |
| 材料 | 3mm 鋁板 | 地盤 | ✓ | | | | |
| 顏色 | PVF2-3 COATS | 工廠 | | | | | |

| 美特鋁質 有限公司 MIDI Aluminium Fabricator Ltd. | | | | | 類別 | | 物料號 | | |
|---|---|---|---|---|---|---|---|---|---|
| | | | | | 制圖 | AN. | 2021/01/13 | 圖號 | J851-B1-20 |
| 修改 | | | | | 復核 | — | — | 數量 | 1 |
| 日期 | | | | | 批准 | — | — | 單件重量(KG) | |

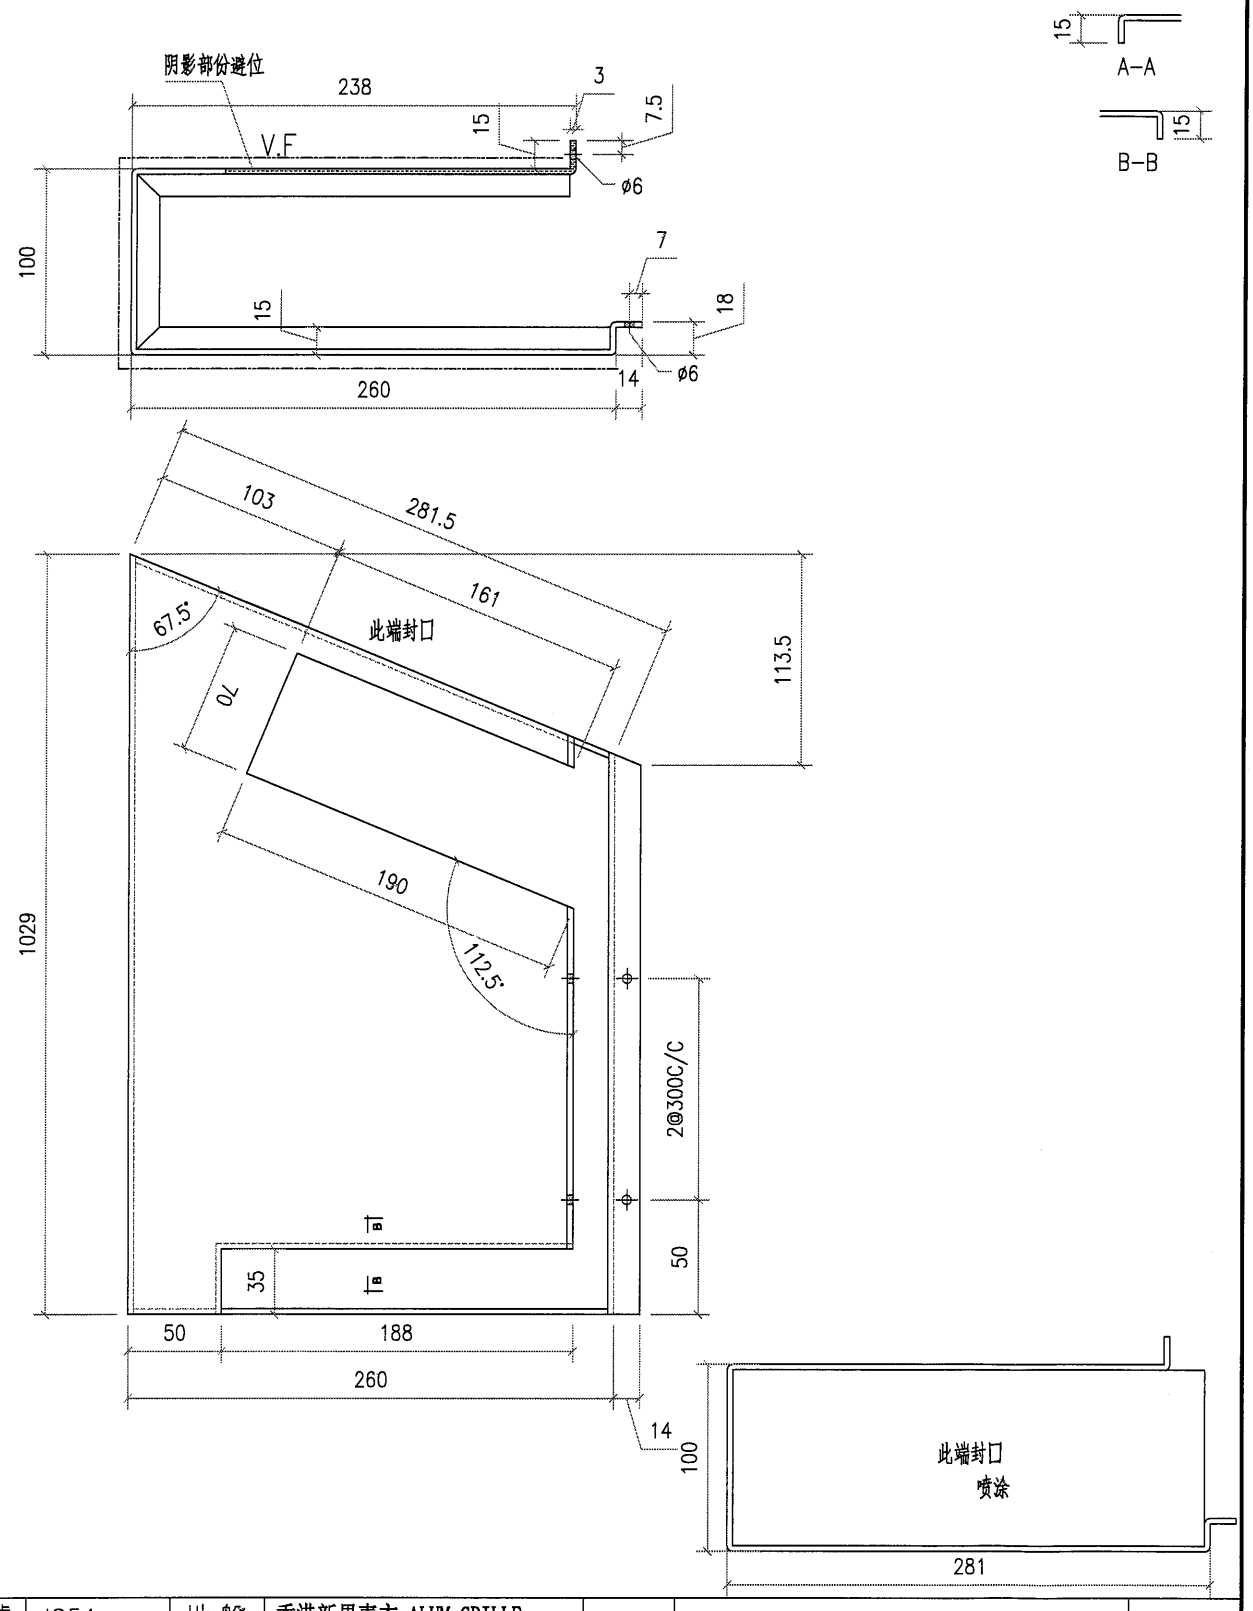


| 工程號 | J851 | 地盤 | 香港新界青衣-ALUM. GRILLE | | | | |
|---|---|---|---|---|---|---|---|
| 名稱 | | 採用 | | 附件 | — | | — |
| 材料 | 3mm 鋁板 | 地盤 | ✓ | | | | |
| 顏色 | PVF2-3 COATS | 工廠 | | | | | |

| 美特鋁質有限公司 MIDI Aluminium Fabricator Ltd. | | | | | 類別 | | 物料號 | | |
|---|---|---|---|---|---|---|---|---|---|
| | | | | | 制圖 | AN. | 2021/01/13 | 圖號 | J851-C1-1 |
| 修改 | | | | | 復核 | — | — | 數量 | 1 |
| 日期 | | | | | 批准 | — | — | 單件重量(KG) | |

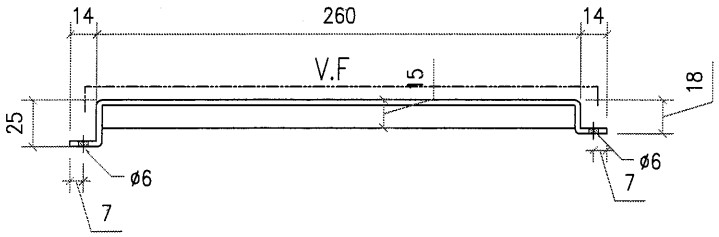


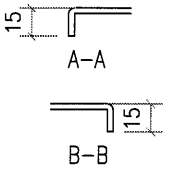


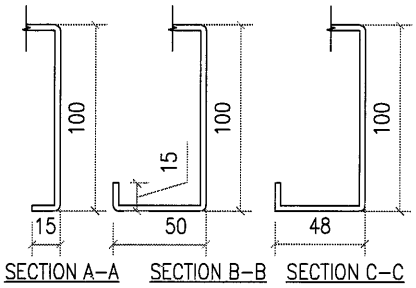


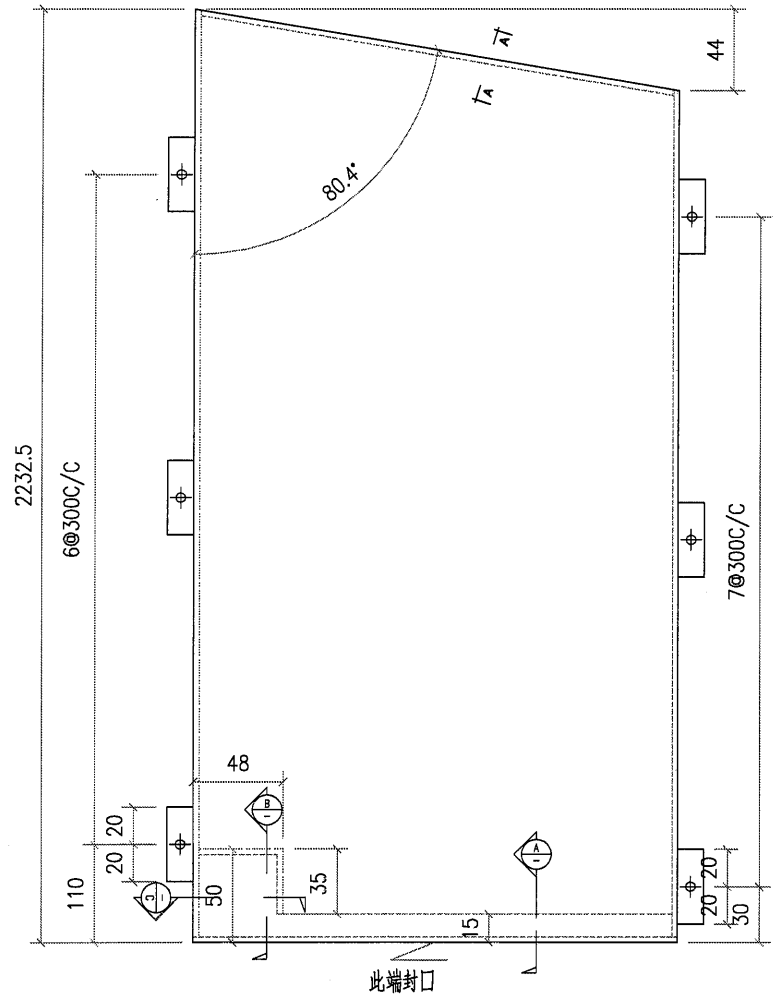


需复尺

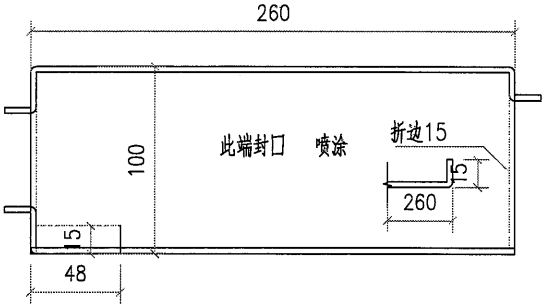


| 工程號 | J851 | 地盤 | 香港新界青衣-ALUM. GRILLE | | | | |
|---|---|---|---|---|---|---|---|
| 名稱 | | | 採用 | 附件 | — | | — |
| 材料 | 3mm 鋁板 | | 地盤 ✓ | | | | |
| 顏色 | PVF2-3 COATS | | 工廠 | | | | |

| 美特鋁質 有限公司 MIDI Aluminium Fabricator Ltd. | | | | | 類別 | | 物料號 | | |
|---|---|---|---|---|---|---|---|---|---|
| | | | | | 制圖 | AN. | 2021/01/13 | 圖號 | J851-C1-3 |
| 修改 | | | | | 復核 | — | – | 數量 | 1 |
| 日期 | | | | | 批准 | — | – | 單件重量(KG) | |

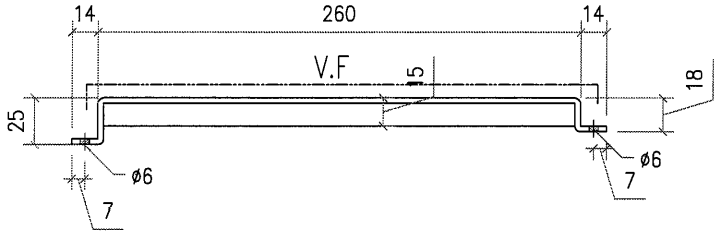


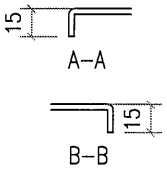


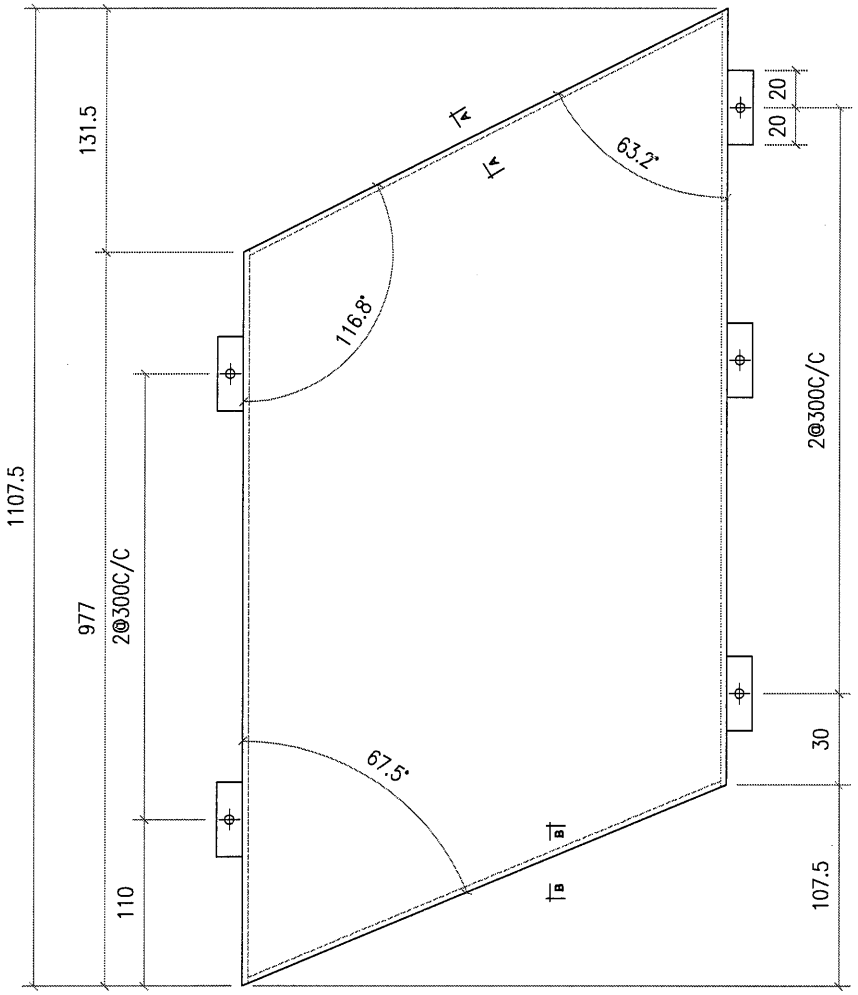


| 工程號 | J851 | 地盤 | 香港新界青衣-ALUM. GRILLE | | | | |
|---|---|---|---|---|---|---|---|
| 名稱 | | | 採用 | 附件 | — | | — |
| 材料 | 3mm 鋁板 | | 地盤 ✓ | | | | |
| 顏色 | PVF2-3 COATS | | 工廠 | | | | |

| 美特鋁質有限公司 MIDI Aluminium Fabricator Ltd. | | | | | 類別 | | 物料號 | | |
|---|---|---|---|---|---|---|---|---|---|
| | | | | | 制圖 | AN. | 2021/01/13 | 圖號 | J851-C1-6 |
| 修改 | | | | | 復核 | — | – | 數量 | 1 |
| 日期 | | | | | 批准 | — | – | 單件重量(KG) | |

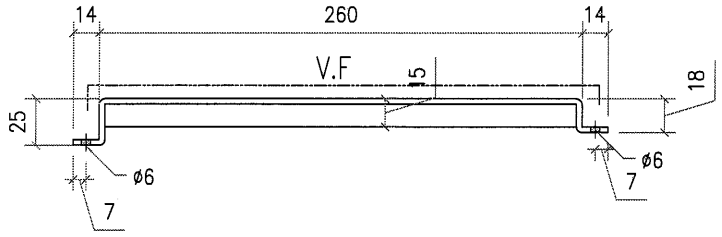


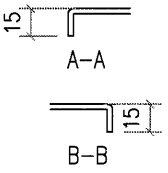


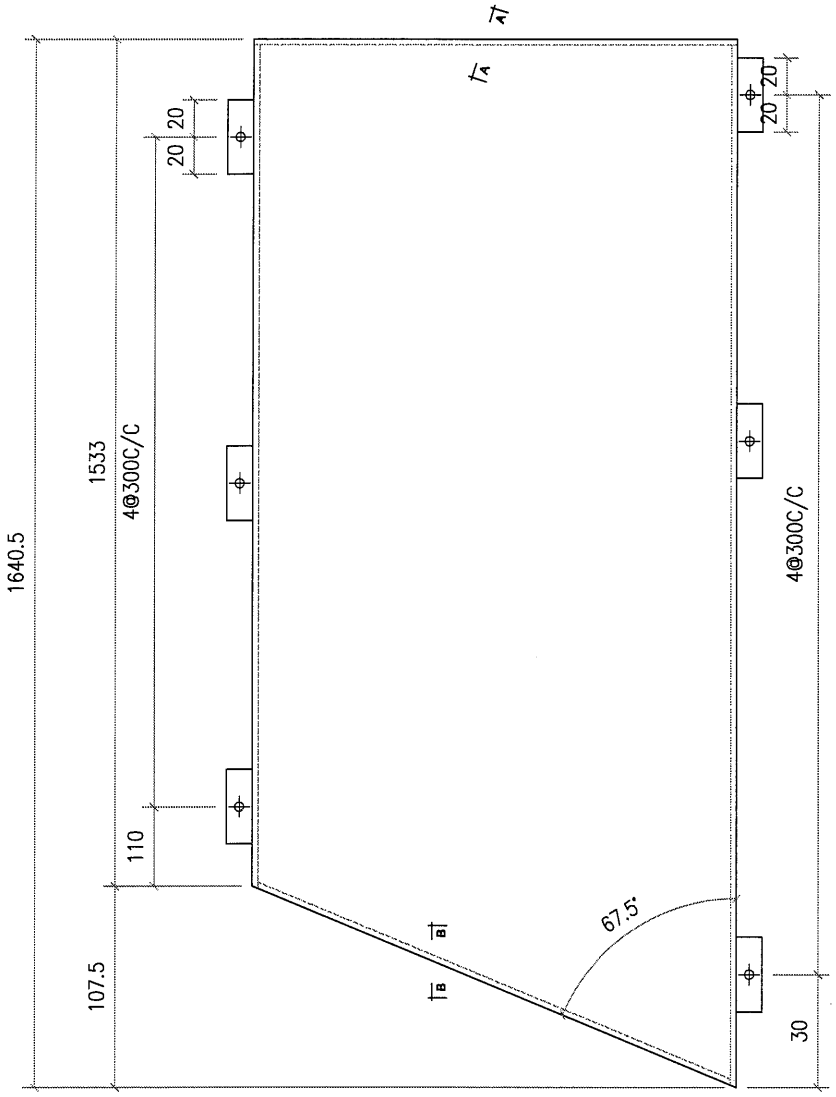


| 工程號 | J851 | 地盤 | 香港新界青衣-ALUM. GRILLE | | | | |
|---|---|---|---|---|---|---|---|
| 名稱 | | 採用 | | 附件 | — | | — |
| 材料 | 3mm 鋁板 | 地盤 | ✓ | | | | |
| 顏色 | PVF2-3 COATS | 工廠 | | | | | |

| 美特鋁質 有限公司 MIDI Aluminium Fabricator Ltd. | | | | | 類別 | | 物料號 | | |
|---|---|---|---|---|---|---|---|---|---|
| | | | | | 制圖 | AN. | 2021/01/13 | 圖號 | J851-C1-7 |
| 修改 | | | | | 復核 | — | — | 數量 | 1 |
| 日期 | | | | | 批准 | — | — | 單件重量(KG) | |

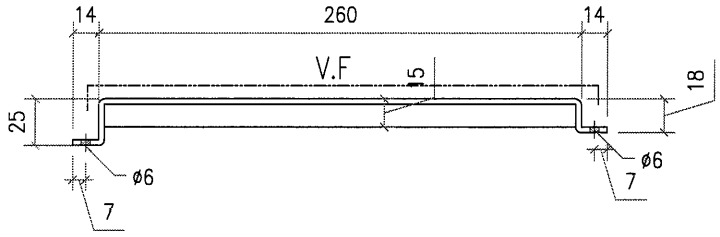


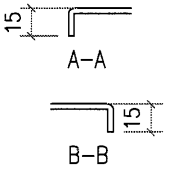


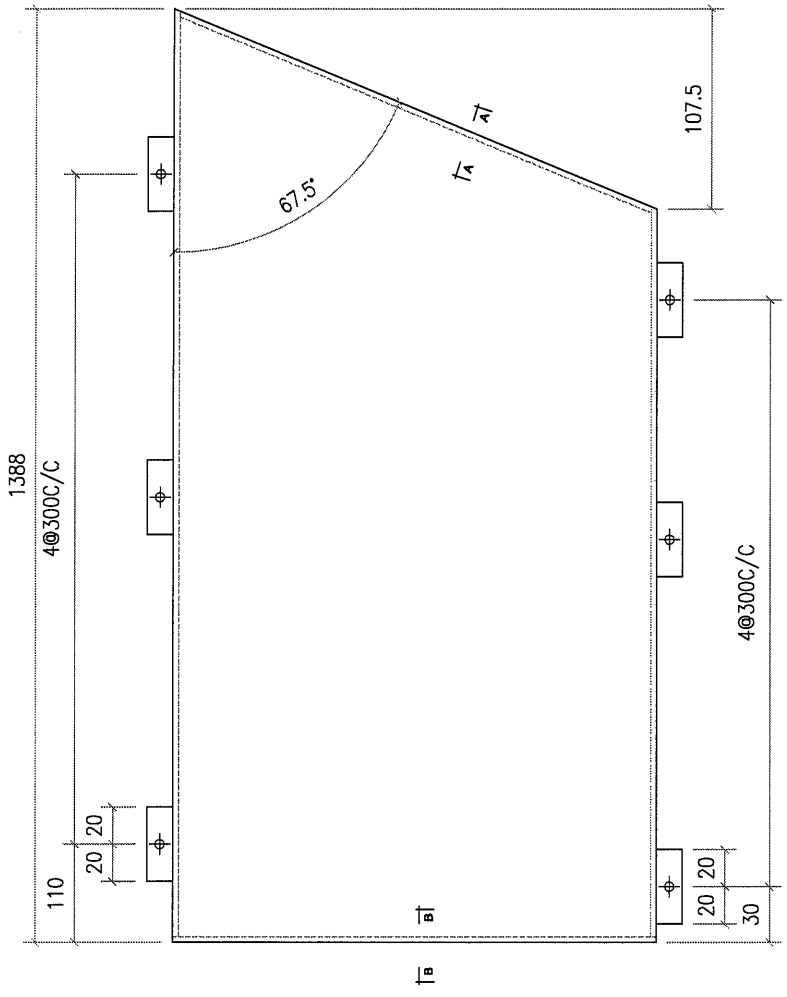


| 工程號 | J851 | 地盤 | 香港新界青衣-ALUM. GRILLE | | | | |
|---|---|---|---|---|---|---|---|
| 名稱 | | | 採用 | 附件 | — | | — |
| 材料 | 3mm 鋁板 | | 地盤 ✓ | | | | |
| 顏色 | PVF2-3 COATS | | 工廠 | | | | |

| 美特鋁質 有限公司 MIDI Aluminium Fabricator Ltd. | | | | | 類別 | | 物料號 | | |
|---|---|---|---|---|---|---|---|---|---|
| | | | | | 制圖 | AN. | 2021/01/13 | 圖號 | J851-C1-8 |
| 修改 | | | | | 復核 | — | – | 數量 | 1 |
| 日期 | | | | | 批准 | — | – | 單件重量(KG) | |

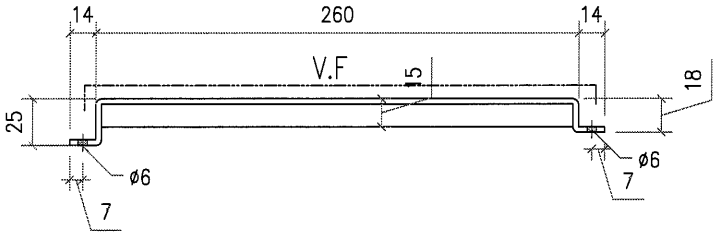


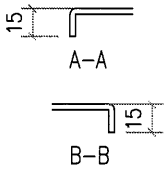


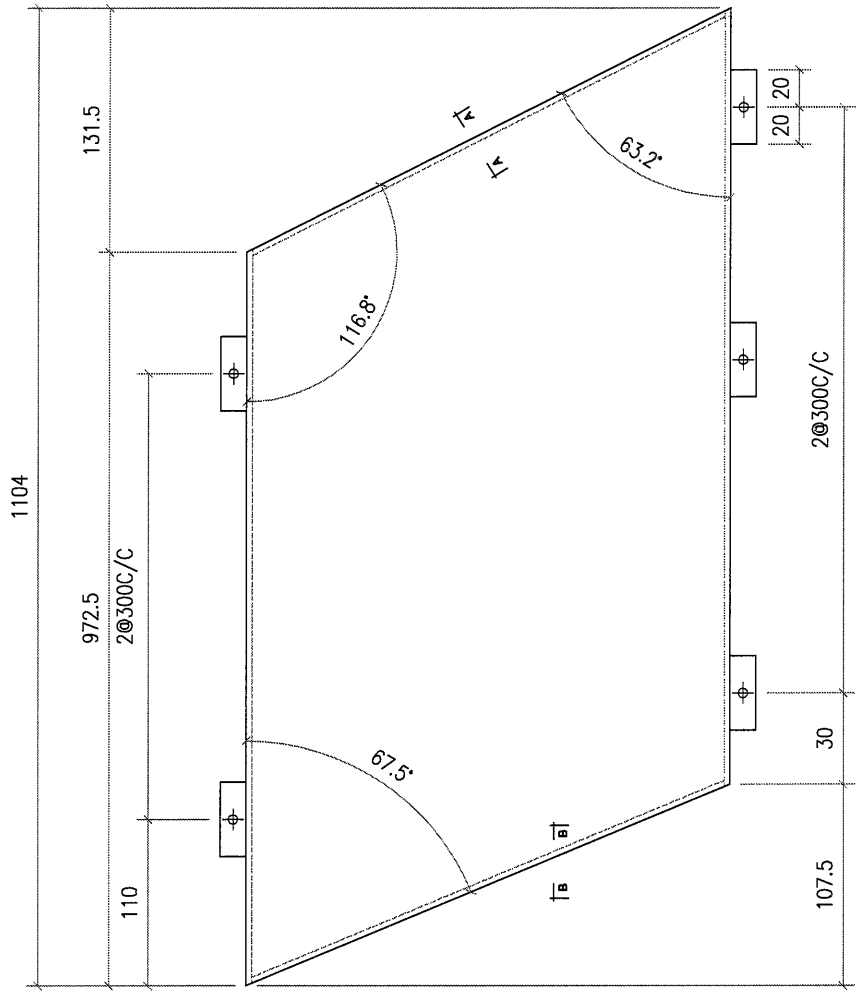


| 工程號 | J851 | 地盤 | 香港新界青衣-ALUM. GRILLE | | 附件 | | |
|---|---|---|---|---|---|---|---|
| 名稱 | | | 採用 | | | — | — |
| 材料 | 3mm 鋁板 | | 地盤 | ✓ | | | |
| 顏色 | PVF2-3 COATS | | 工廠 | | | | |

| 美特鋁質 有限公司 MIDI Aluminium Fabricator Ltd. | | | | | 類別 | | 物料號 | | |
|---|---|---|---|---|---|---|---|---|---|
| | | | | | 制圖 | AN. | 2021/01/13 | 圖號 | J851-C1-9 |
| 修改 | | | | | 復核 | — | — | 數量 | 1 |
| 日期 | | | | | 批准 | — | — | 單件重量(KG) | |

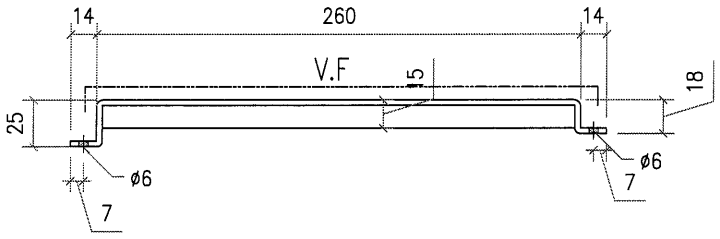


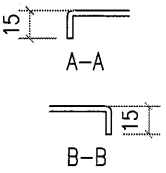


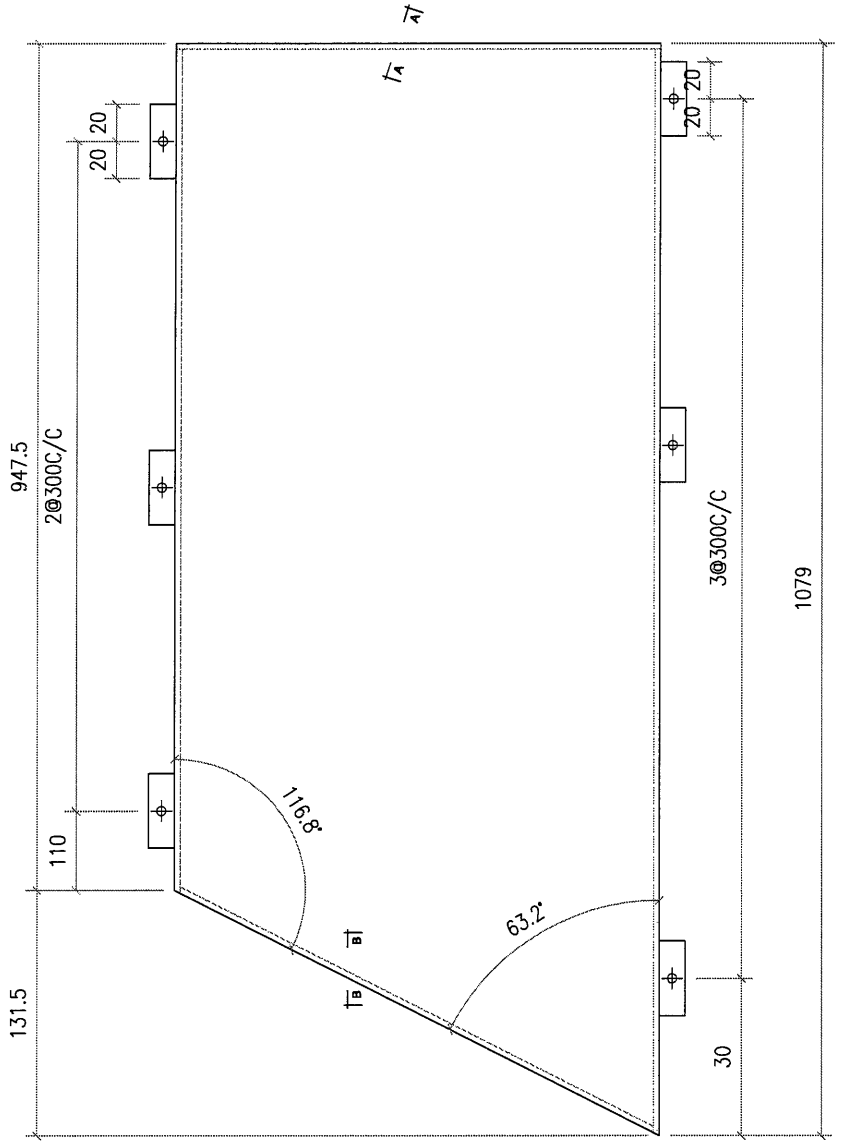


| 工程號 | J851 | 地盤 | 香港新界青衣-ALUM. GRILLE | | | | |
|---|---|---|---|---|---|---|---|
| 名稱 | | | 採用 | 附件 | — | | — |
| 材料 | 3mm 鋁板 | | 地盤 ✓ | | | | |
| 顏色 | PVF2-3 COATS | | 工廠 | | | | |

| 美特鋁質 有限公司 MIDI Aluminium Fabricator Ltd. | | | | | 類別 | | 物料號 | | |
|---|---|---|---|---|---|---|---|---|---|
| | | | | | 制圖 | AN. | 2021/01/13 | 圖號 | J851-C1-10 |
| 修改 | | | | | 復核 | — | – | 數量 | 1 |
| 日期 | | | | | 批准 | — | – | 單件重量(KG) | |

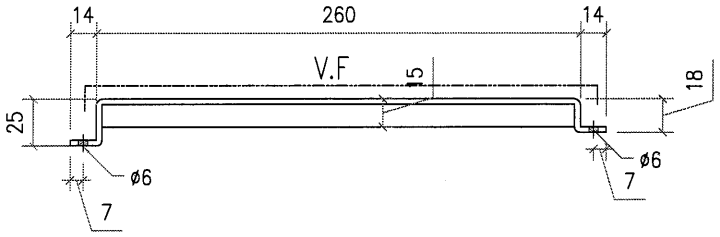


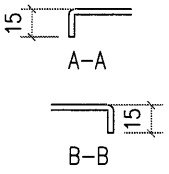


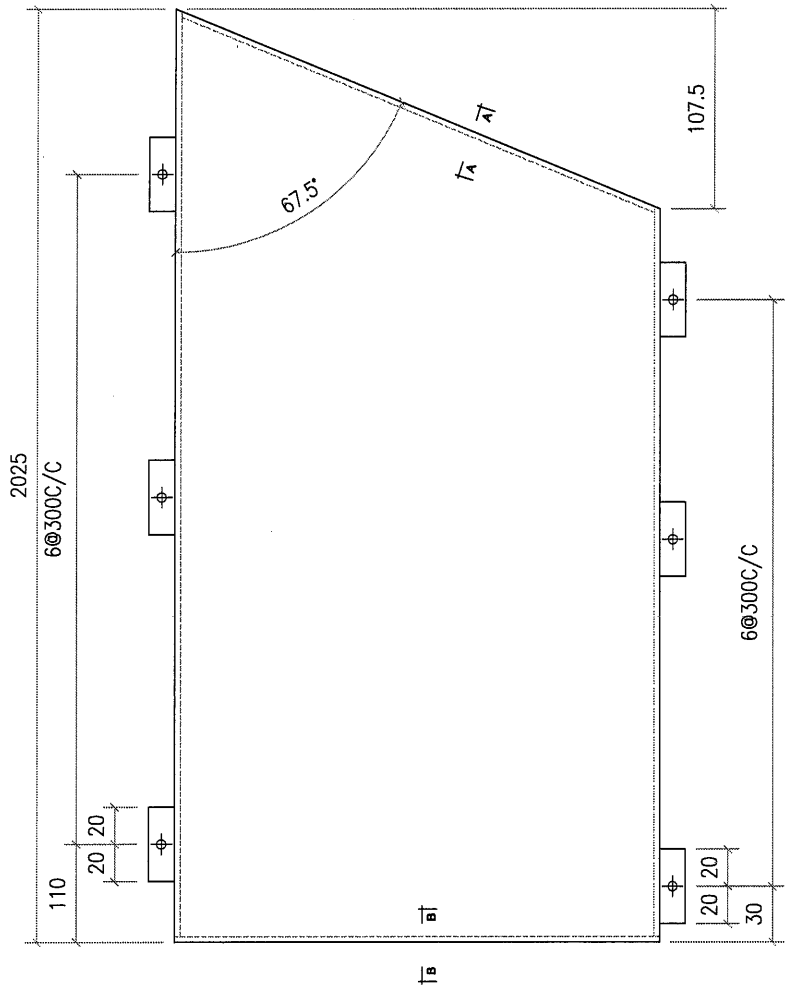


| 工程號 | J851 | 地盤 | 香港新界青衣-ALUM. GRILLE | | | | |
|---|---|---|---|---|---|---|---|
| 名稱 | | 採用 | | 附件 | — | | — |
| 材料 | 3mm 鋁板 | 地盤 | ✓ | | | | |
| 顏色 | PVF2-3 COATS | 工廠 | | | | | |

| 美特鋁質 有限公司 MIDI Aluminium Fabricator Ltd. | | | | | 類別 | | 物料號 | | |
|---|---|---|---|---|---|---|---|---|---|
| | | | | | 制圖 | AN. | 2021/01/13 | 圖號 | J851-C1-11 |
| 修改 | | | | | 復核 | — | – | 數量 | 1 |
| 日期 | | | | | 批准 | — | – | 單件重量(KG) | |

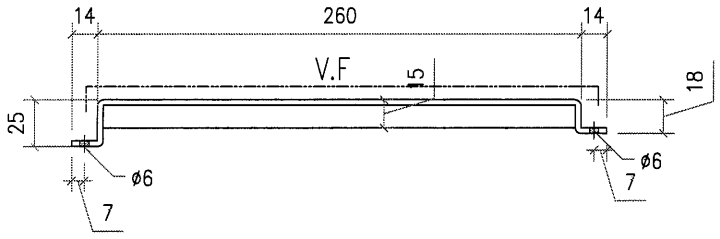


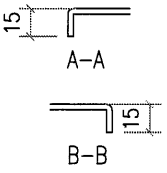


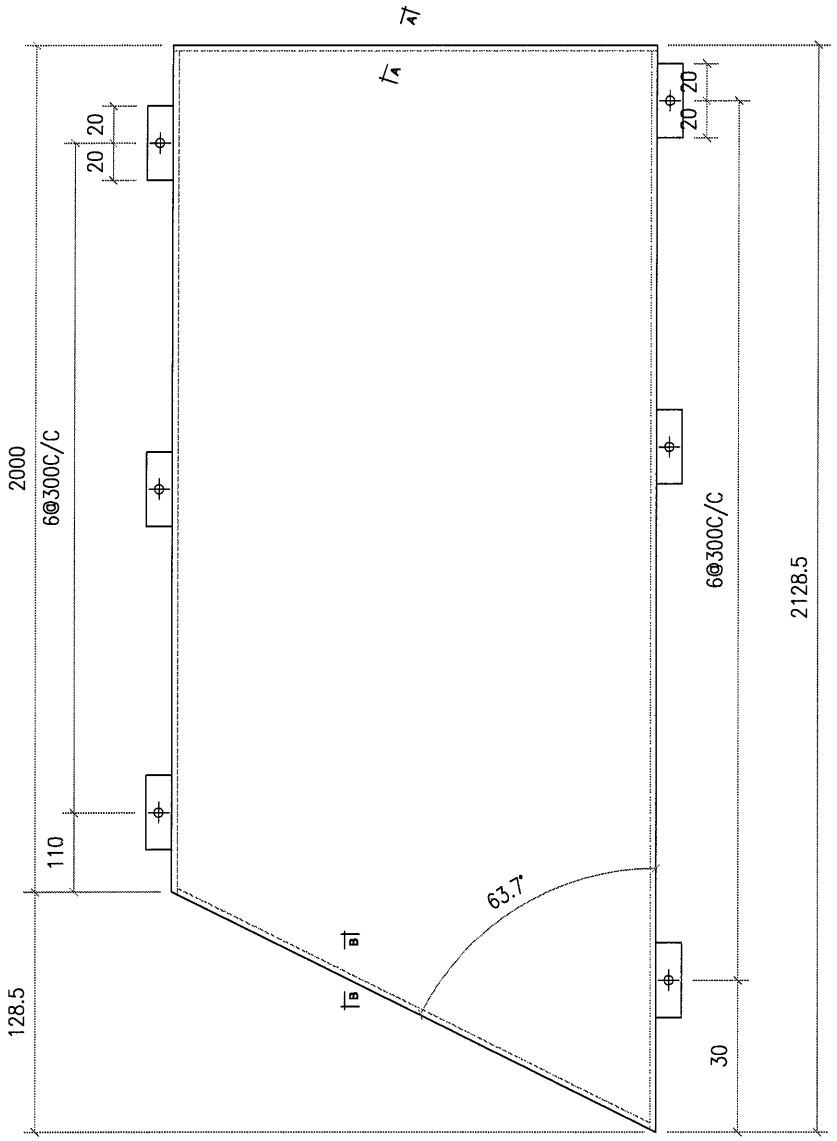


| 工程號 | J851 | 地盤 | 香港新界青衣-ALUM. GRILLE | | | | |
|---|---|---|---|---|---|---|---|
| 名稱 | | | 採用 | 附件 | — | | — |
| 材料 | 3mm 鋁板 | | 地盤 ✓ | | | | |
| 顏色 | PVF2-3 COATS | | 工廠 | | | | |

| 美特鋁質有限公司 MIDI Aluminium Fabricator Ltd. | | | | | 類別 | | 物料號 | | |
|---|---|---|---|---|---|---|---|---|---|
| | | | | | 制圖 | AN. | 2021/01/13 | 圖號 | J851-C1-12 |
| 修改 | | | | | 復核 | — | – | 數量 | 2 |
| 日期 | | | | | 批准 | — | – | 單件重量(KG) | |

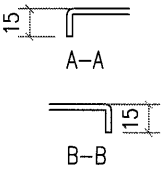


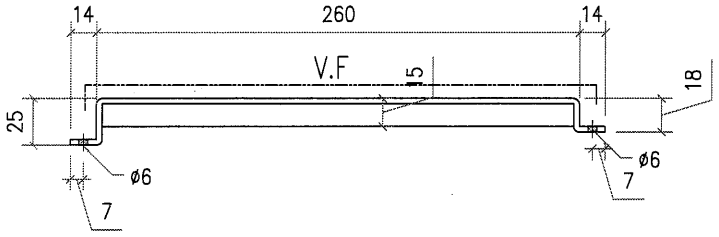


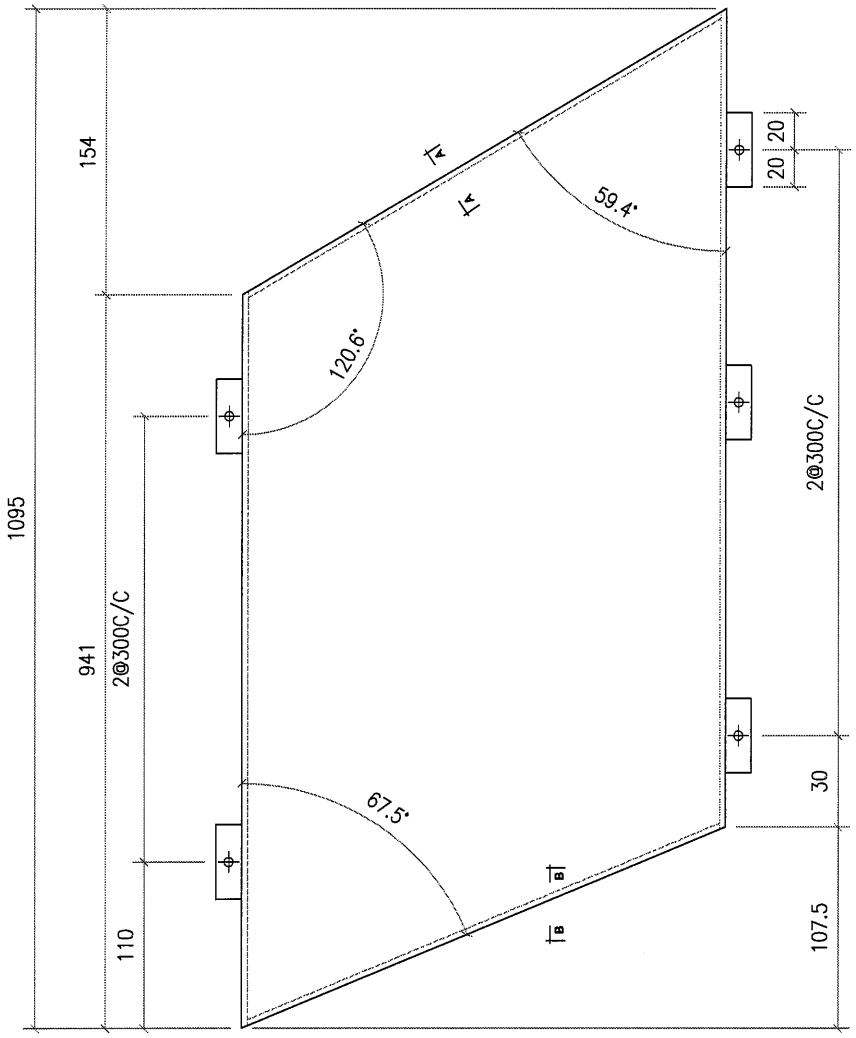


| 工程號 | J851 | 地盤 | 香港新界青衣-ALUM. GRILLE | | 附件 | | |
|---|---|---|---|---|---|---|---|
| 名稱 | | 採用 | | | | — | — |
| 材料 | 3mm 鋁板 | 地盤 | ✓ | | | | |
| 顏色 | PVF2-3 COATS | 工廠 | | | | | |

| 美特鋁質 有限公司 MIDI Aluminium Fabricator Ltd. | | | | | 類別 | | 物料號 | | |
|---|---|---|---|---|---|---|---|---|---|
| | | | | | 制圖 | AN. | 2021/01/13 | 圖號 | J851-C1-13 |
| 修改 | | | | | 復核 | — | – | 數量 | 1 |
| 日期 | | | | | 批准 | — | – | 單件重量(KG) | |

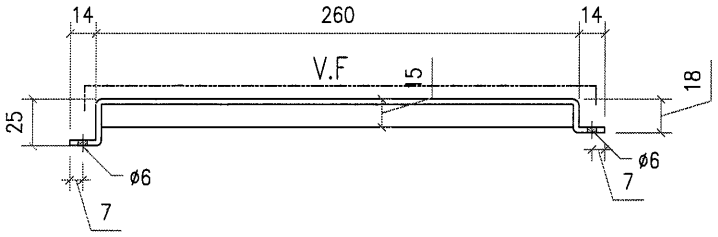


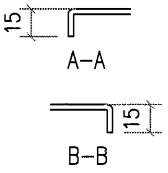


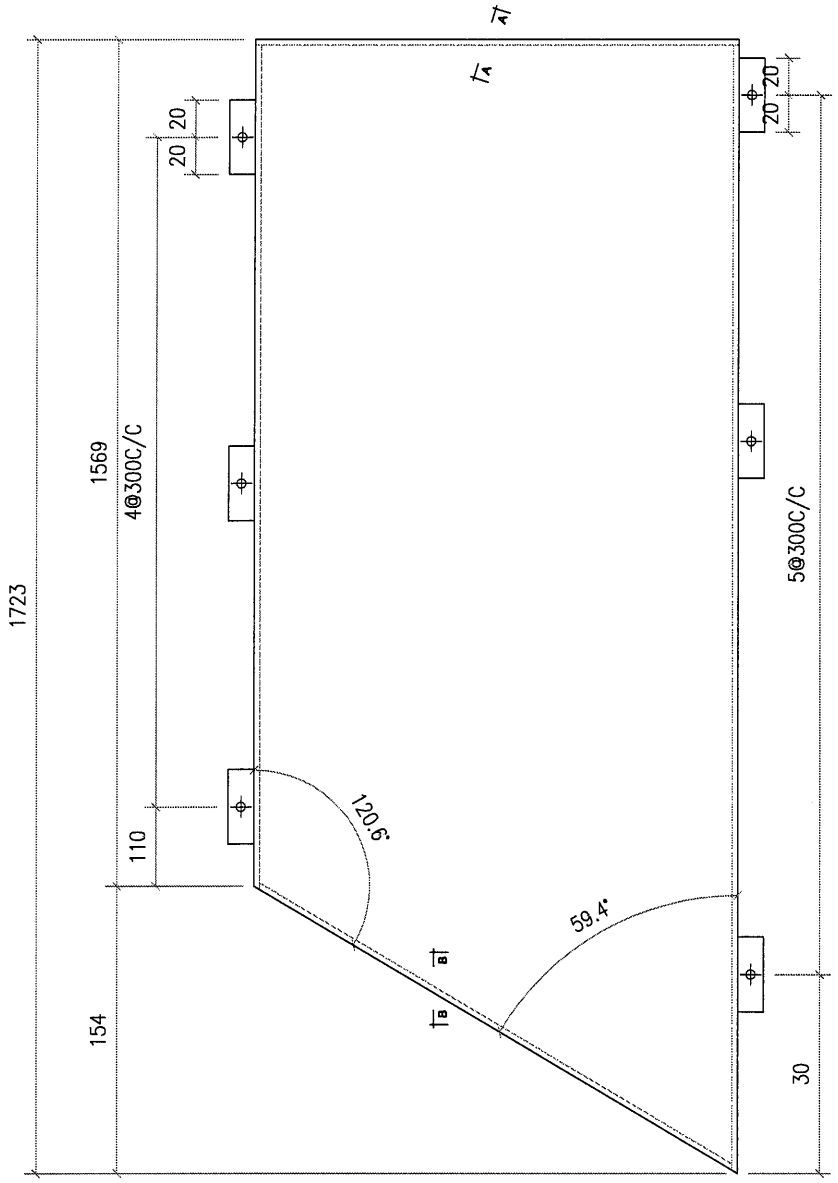


| 工程號 | J851 | 地盤 | 香港新界青衣-ALUM. GRILLE | | | | |
|---|---|---|---|---|---|---|---|
| 名稱 | | | 採用 | 附件 | — | | — |
| 材料 | 3mm 鋁板 | | 地盤 ✓ | | | | |
| 顏色 | PVF2-3 COATS | | 工廠 | | | | |

| 美特鋁質 有限公司 MIDI Aluminium Fabricator Ltd. | | | | | 類別 | | 物料號 | | |
|---|---|---|---|---|---|---|---|---|---|
| | | | | | 制圖 | AN. | 2021/01/13 | 圖號 | J851-C1-14 |
| 修改 | | | | | 復核 | — | – | 數量 | 1 |
| 日期 | | | | | 批准 | — | – | 單件重量(KG) | |

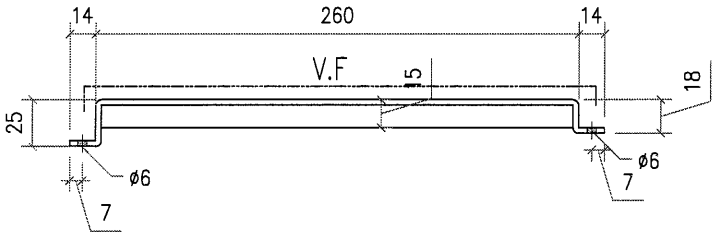


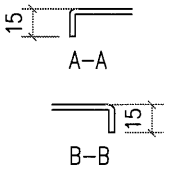


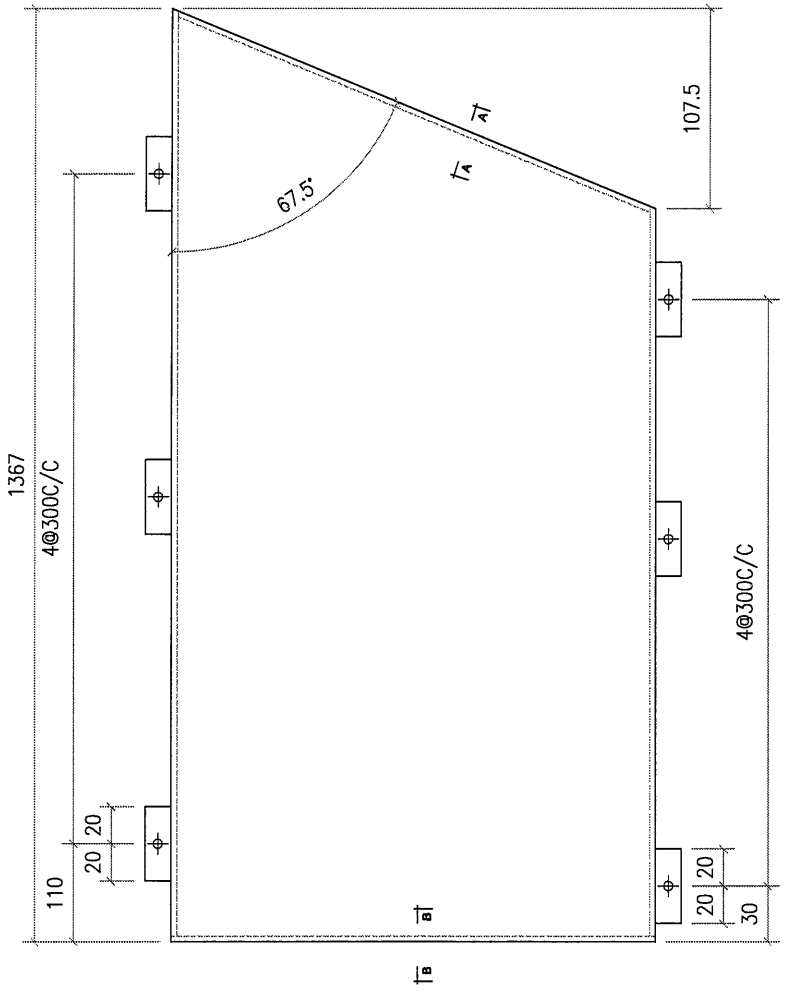


| 工程號 | J851 | 地盤 | 香港新界青衣-ALUM. GRILLE | | | | |
|---|---|---|---|---|---|---|---|
| 名稱 | | 採用 | | 附件 | — | | — |
| 材料 | 3mm 鋁板 | 地盤 | ✓ | | | | |
| 顏色 | PVF2-3 COATS | 工廠 | | | | | |

| 美特鋁質 有限公司 MIDI Aluminium Fabricator Ltd. | | | | | 類別 | | 物料號 | | |
|---|---|---|---|---|---|---|---|---|---|
| | | | | | 制圖 | AN. | 2021/01/13 | 圖號 | J851-C1-15 |
| 修改 | | | | | 復核 | — | – | 數量 | 1 |
| 日期 | | | | | 批准 | — | – | 單件重量(KG) | |

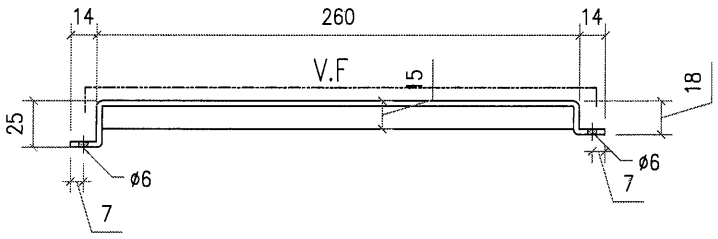


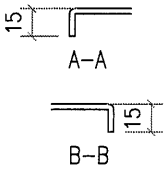


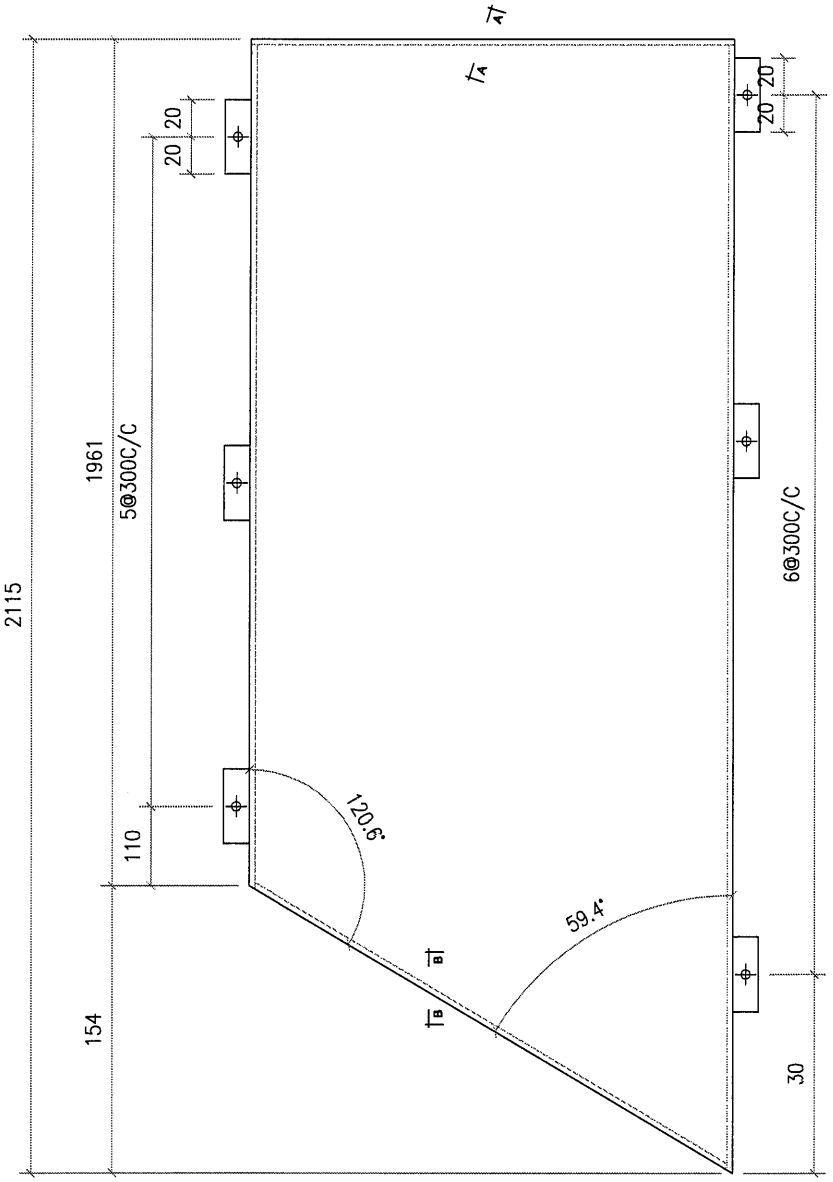


| 工程號 | J851 | 地盤 | 香港新界青衣-ALUM. GRILLE | | | | |
|---|---|---|---|---|---|---|---|
| 名稱 | | | 採用 | 附件 | — | | — |
| 材料 | 3mm 鋁板 | | 地盤 ✓ | | | | |
| 顏色 | PVF2-3 COATS | | 工廠 | | | | |

| 美特鋁質有限公司 MIDI Aluminium Fabricator Ltd. | | | | | 類別 | | 物料號 | | |
|---|---|---|---|---|---|---|---|---|---|
| | | | | | 制圖 | AN. | 2021/01/13 | 圖號 | J851-C1-16 |
| 修改 | | | | | 復核 | — | — | 數量 | 1 |
| 日期 | | | | | 批准 | — | — | 單件重量(KG) | |

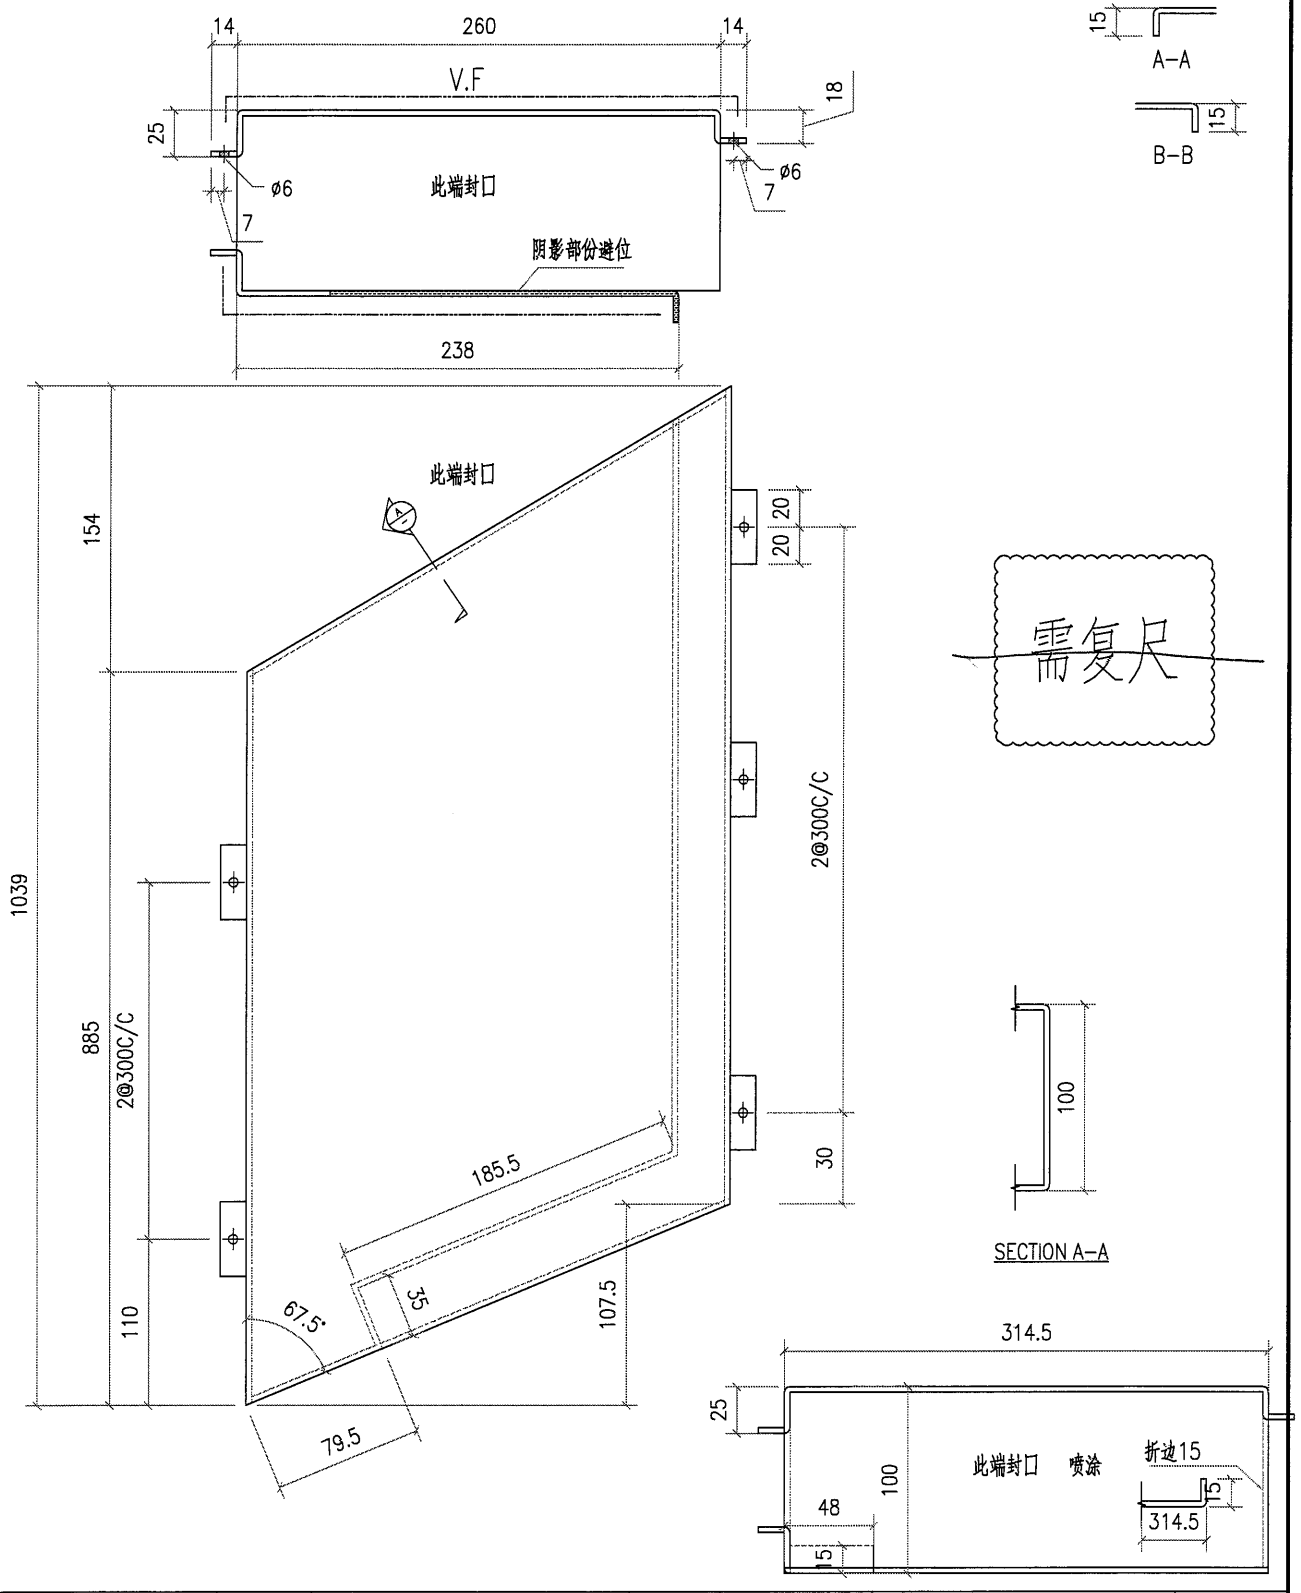


| 工程號 | J851 | 地盤 | 香港新界青衣-ALUM. GRILLE | | | | |
|---|---|---|---|---|---|---|---|
| 名稱 | | | 採用 | 附件 | — | | — |
| 材料 | 3mm 鋁板 | | 地盤 ✓ | | | | |
| 顏色 | PVF2-3 COATS | | 工廠 | | | | |

| 美特鋁質 有限公司 MIDI Aluminium Fabricator Ltd. | | | | | 類別 | | 物料號 | | |
|---|---|---|---|---|---|---|---|---|---|
| | | | | | 制圖 | AN. | 2021/01/13 | 圖號 | J851-C2-1 |
| 修改 | | | | | 復核 | — | — | 數量 | 1 |
| 日期 | | | | | 批准 | — | — | 單件重量(KG) | |

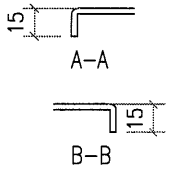


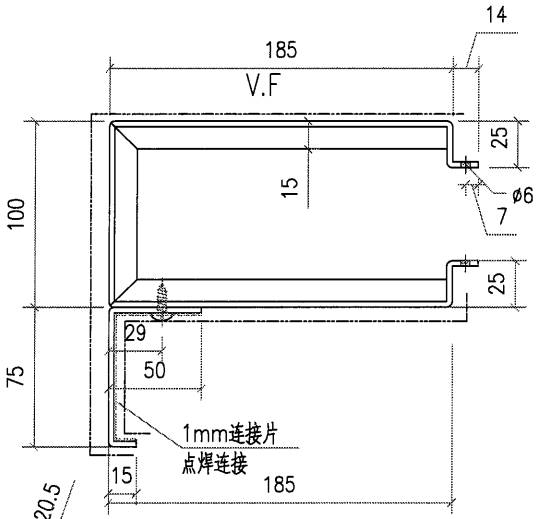


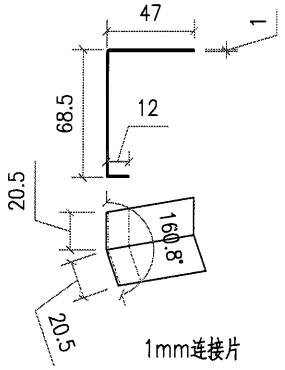


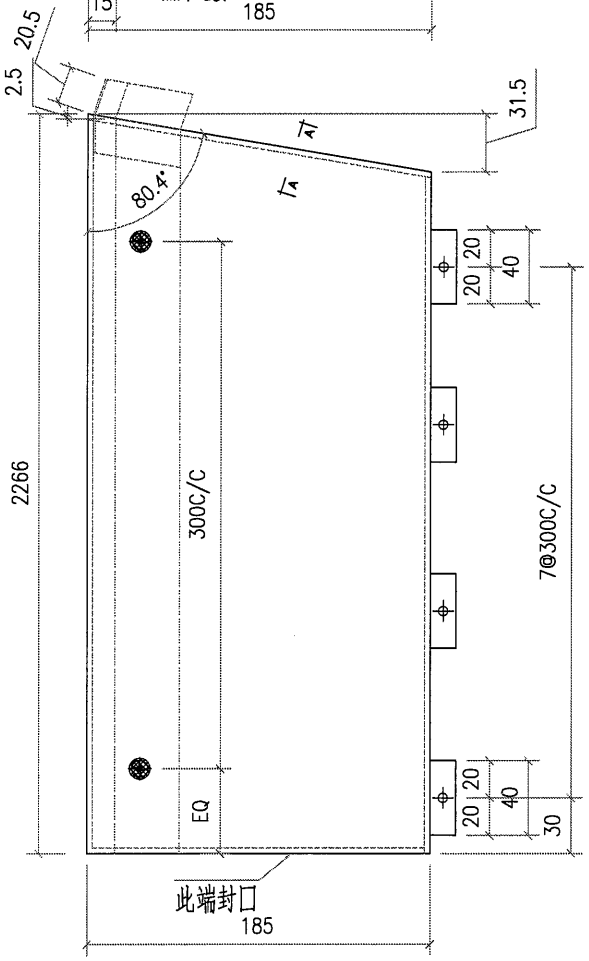


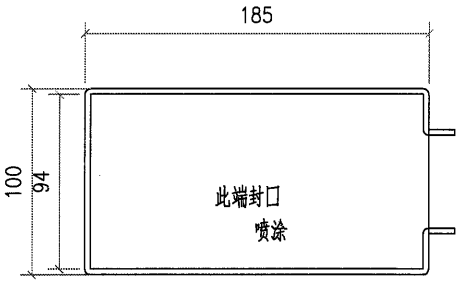


需复尺

| 工程號 | J851 | 地盤 | 香港新界青衣-ALUM. GRILLE | | 附件 | | |
|---|---|---|---|---|---|---|---|
| 名稱 | | | 採用 | | | — | — |
| 材料 | 3mm 鋁板 | | 地盤 | ✓ | | | |
| 顏色 | PVF2-3 COATS | | 工廠 | | | | |

| 美特鋁質 有限公司 MIDI Aluminium Fabricator Ltd. | | | | | 類別 | | 物料號 | | |
|---|---|---|---|---|---|---|---|---|---|
| | | | | | 制圖 | AN. | 2021/01/13 | 圖號 | J851-C2-2 |
| 修改 | | | | | 復核 | — | — | 數量 | 1 |
| 日期 | | | | | 批准 | — | — | 單件重量(KG) | |

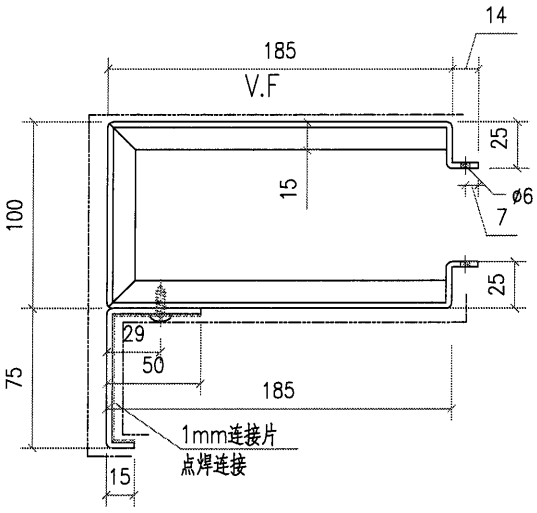


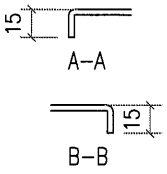


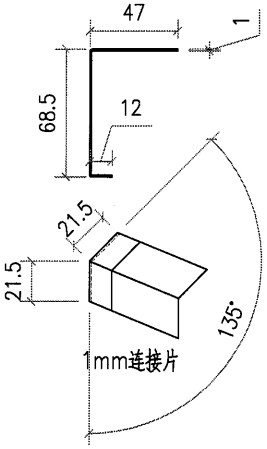


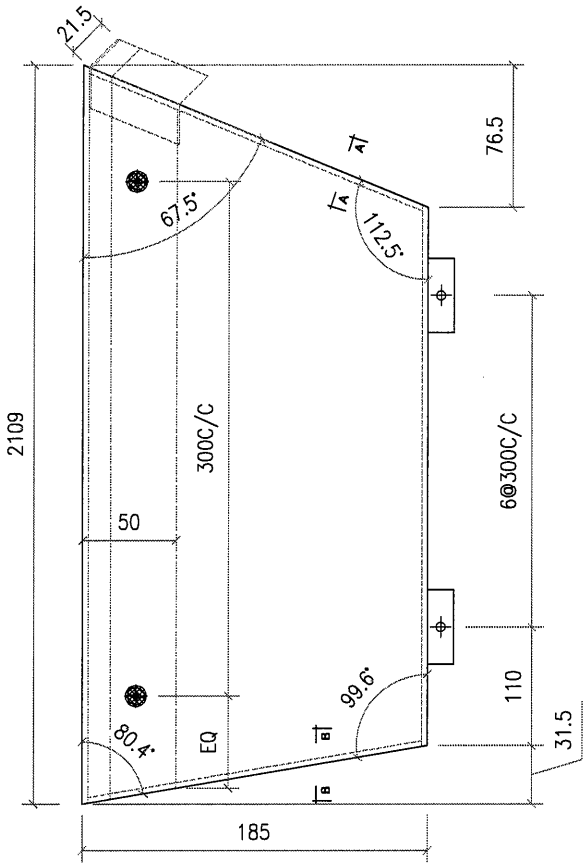


| 工程號 | J851 | 地盤 | 香港新界青衣-ALUM. GRILLE | | 附件 | | |
|---|---|---|---|---|---|---|---|
| 名稱 | | | 採用 | | | — | — |
| 材料 | 3mm 鋁板 | | 地盤 | ✓ | | | |
| 顏色 | PVF2-3 COATS | | 工廠 | | | | |

| 美特鋁質 有限公司 MIDI Aluminium Fabricator Ltd. | | | | | 類別 | | 物料號 | | |
|---|---|---|---|---|---|---|---|---|---|
| | | | | | 制圖 | AN. | 2021/01/13 | 圖號 | J851-C2-3 |
| 修改 | | | | | 復核 | — | — | 數量 | 1 |
| 日期 | | | | | 批准 | — | — | 單件重量(KG) | |

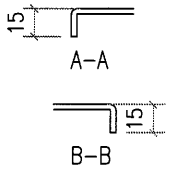


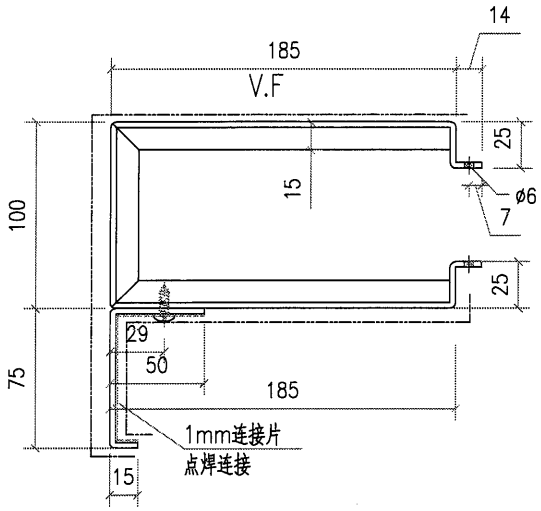


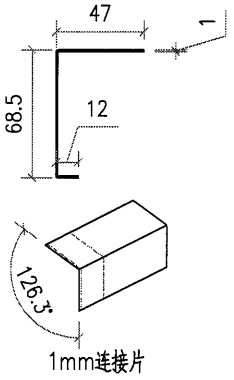


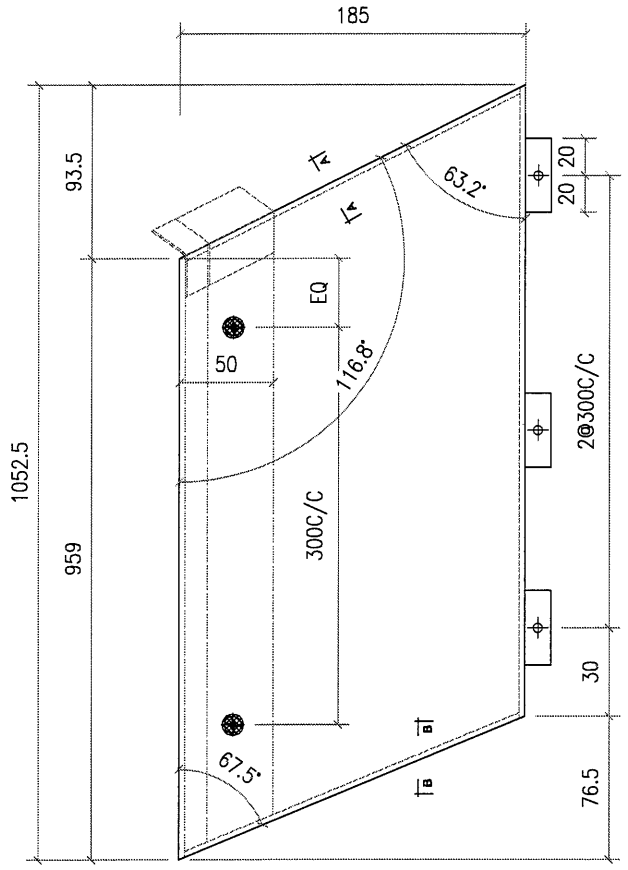


| 工程號 | J851 | 地盤 | 香港新界青衣-ALUM. GRILLE | | | 附件 | | |
|---|---|---|---|---|---|---|---|---|
| 名稱 | | | 採用 | | | | — | — |
| 材料 | 3mm 鋁板 | | 地盤 | ✓ | | | | |
| 顏色 | PVF2-3 COATS | | 工廠 | | | | | |

| 美特鋁質 有限公司 MIDI Aluminium Fabricator Ltd. | | | | | 類別 | | 物料號 | | |
|---|---|---|---|---|---|---|---|---|---|
| | | | | | 制圖 | AN. | 2021/01/13 | 圖號 | J851-C2-6 |
| 修改 | | | | | 復核 | — | — | 數量 | 1 |
| 日期 | | | | | 批准 | — | — | 單件重量(KG) | |

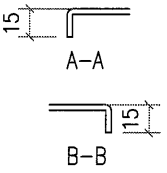


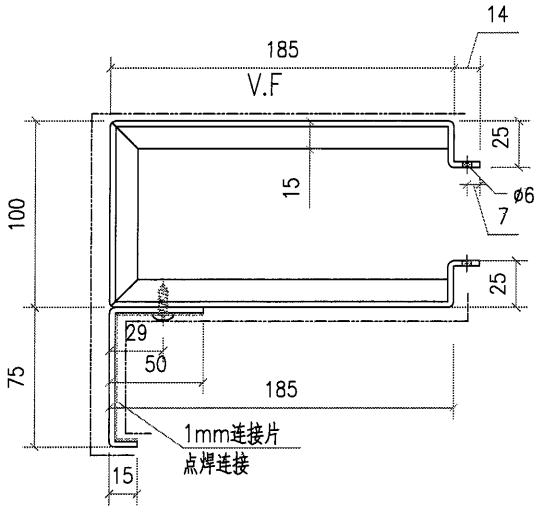


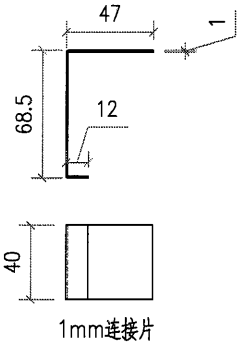


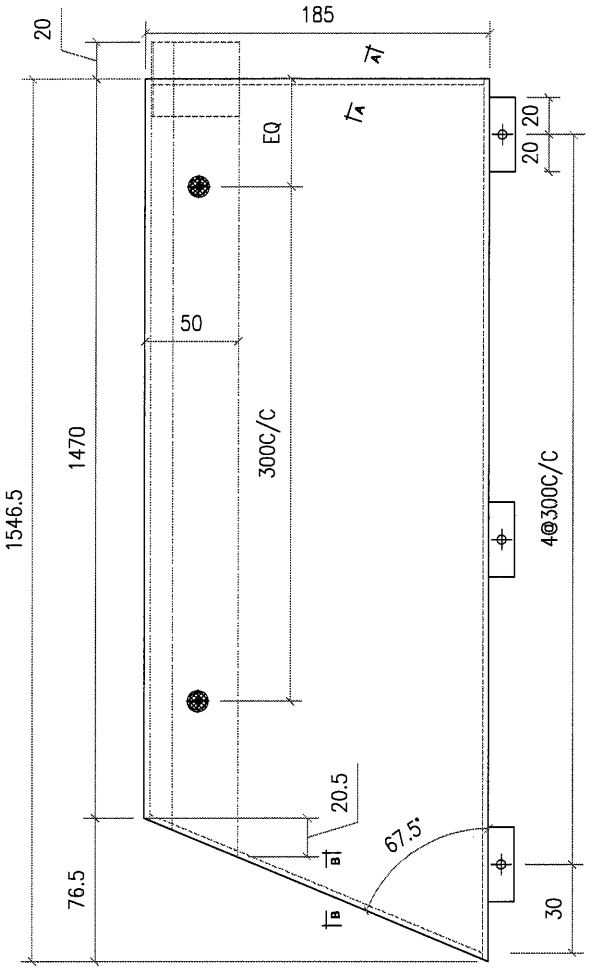


| 工程號 | J851 | 地盤 | 香港新界青衣-ALUM. GRILLE | | | | |
|---|---|---|---|---|---|---|---|
| 名稱 | | 採用 | | 附件 | — | | — |
| 材料 | 3mm 鋁板 | 地盤 | ✓ | | | | |
| 顏色 | PVF2-3 COATS | 工廠 | | | | | |

| 美特鋁質 有限公司 MIDI Aluminium Fabricator Ltd. | | | | | 類別 | | 物料號 | | |
|---|---|---|---|---|---|---|---|---|---|
| | | | | | 制圖 | AN. | 2021/01/13 | 圖號 | J851-C2-7 |
| 修改 | | | | | 復核 | — | – | 數量 | 1 |
| 日期 | | | | | 批准 | — | – | 單件重量(KG) | |

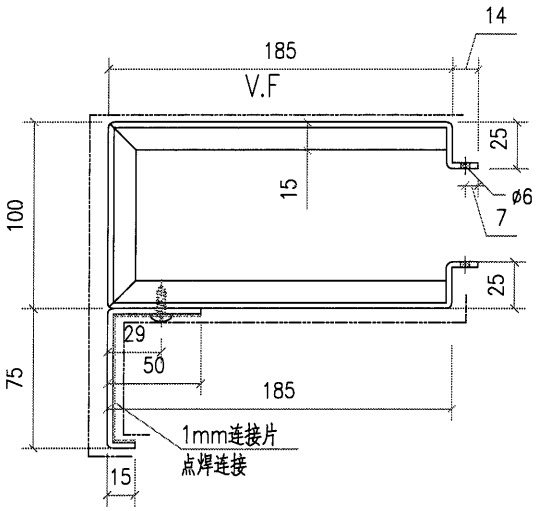


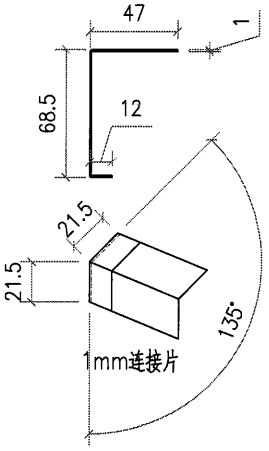


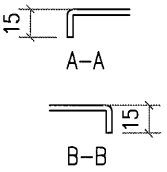


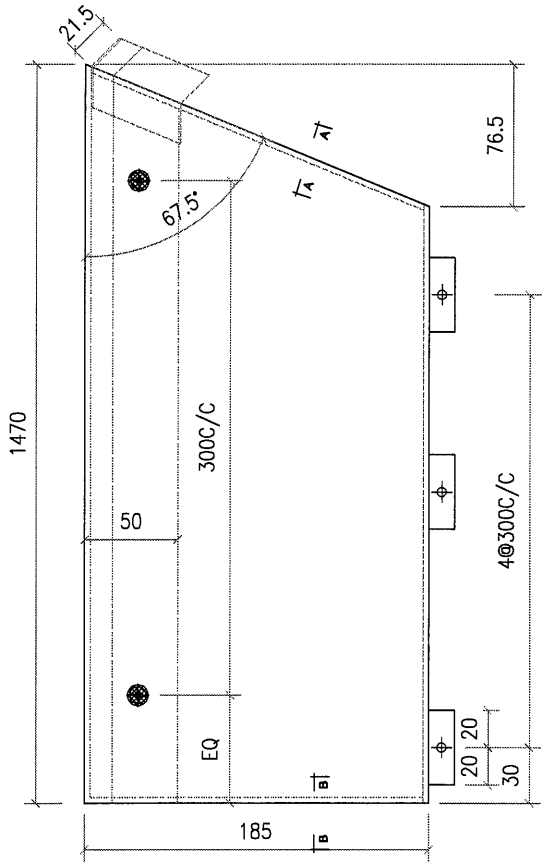


| 工程號 | J851 | 地盤 | 香港新界青衣-ALUM. GRILLE | | | | |
|---|---|---|---|---|---|---|---|
| 名稱 | | | 採用 | 附件 | — | | — |
| 材料 | 3mm 鋁板 | | 地盤 ✓ | | | | |
| 顏色 | PVF2-3 COATS | | 工廠 | | | | |

| 美特鋁質 有限公司 MIDI Aluminium Fabricator Ltd. | | | | | 類別 | | 物料號 | | |
|---|---|---|---|---|---|---|---|---|---|
| | | | | | 制圖 | AN. | 2021/01/13 | 圖號 | J851-C2-8 |
| 修改 | | | | | 復核 | — | — | 數量 | 1 |
| 日期 | | | | | 批准 | — | — | 單件重量(KG) | |

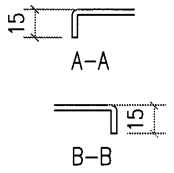


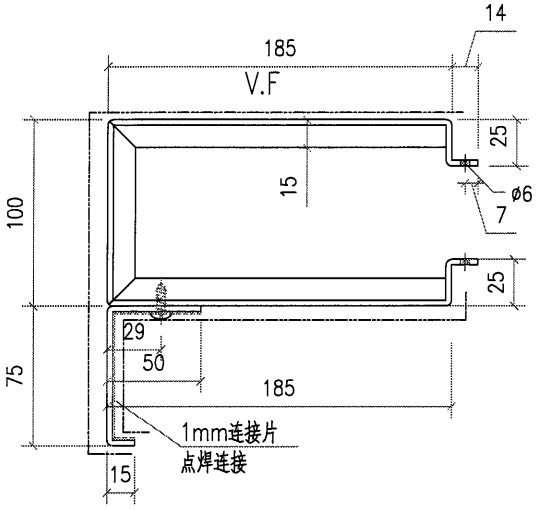


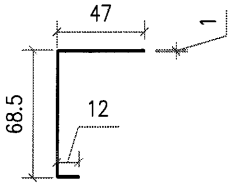


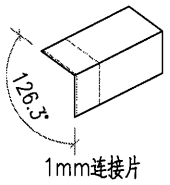


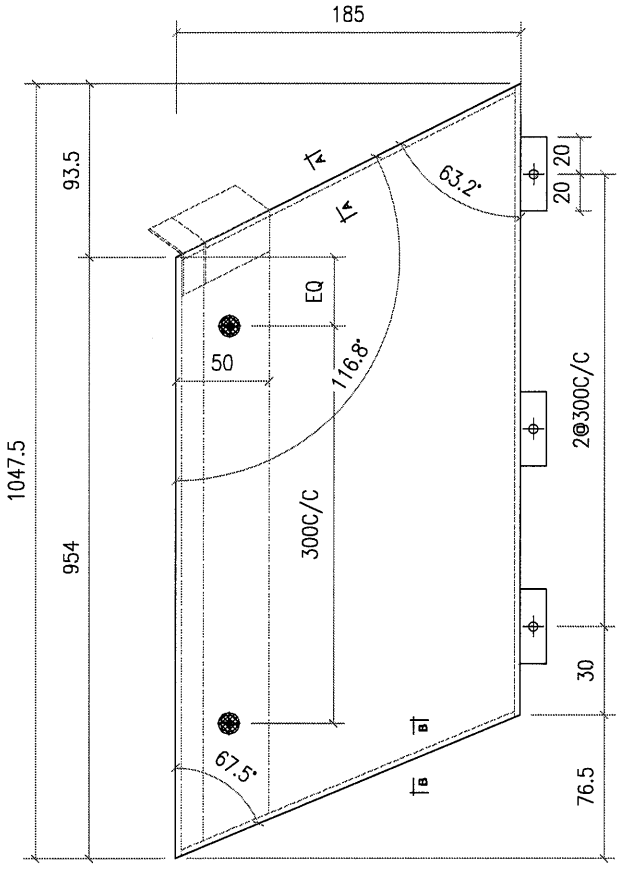


| 工程號 | J851 | 地盤 | 香港新界青衣-ALUM. GRILLE | | 附件 | | |
|---|---|---|---|---|---|---|---|
| 名稱 | | | 採用 | | | — | — |
| 材料 | 3mm 鋁板 | | 地盤 | ✓ | | | |
| 顏色 | PVF2-3 COATS | | 工廠 | | | | |

| 美特鋁質有限公司 MIDI Aluminium Fabricator Ltd. | | | | | 類別 | | 物料號 | | |
|---|---|---|---|---|---|---|---|---|---|
| | | | | | 制圖 | AN. | 2021/01/13 | 圖號 | J851-C2-9 |
| 修改 | | | | | 復核 | — | — | 數量 | 1 |
| 日期 | | | | | 批准 | — | — | 單件重量(KG) | |

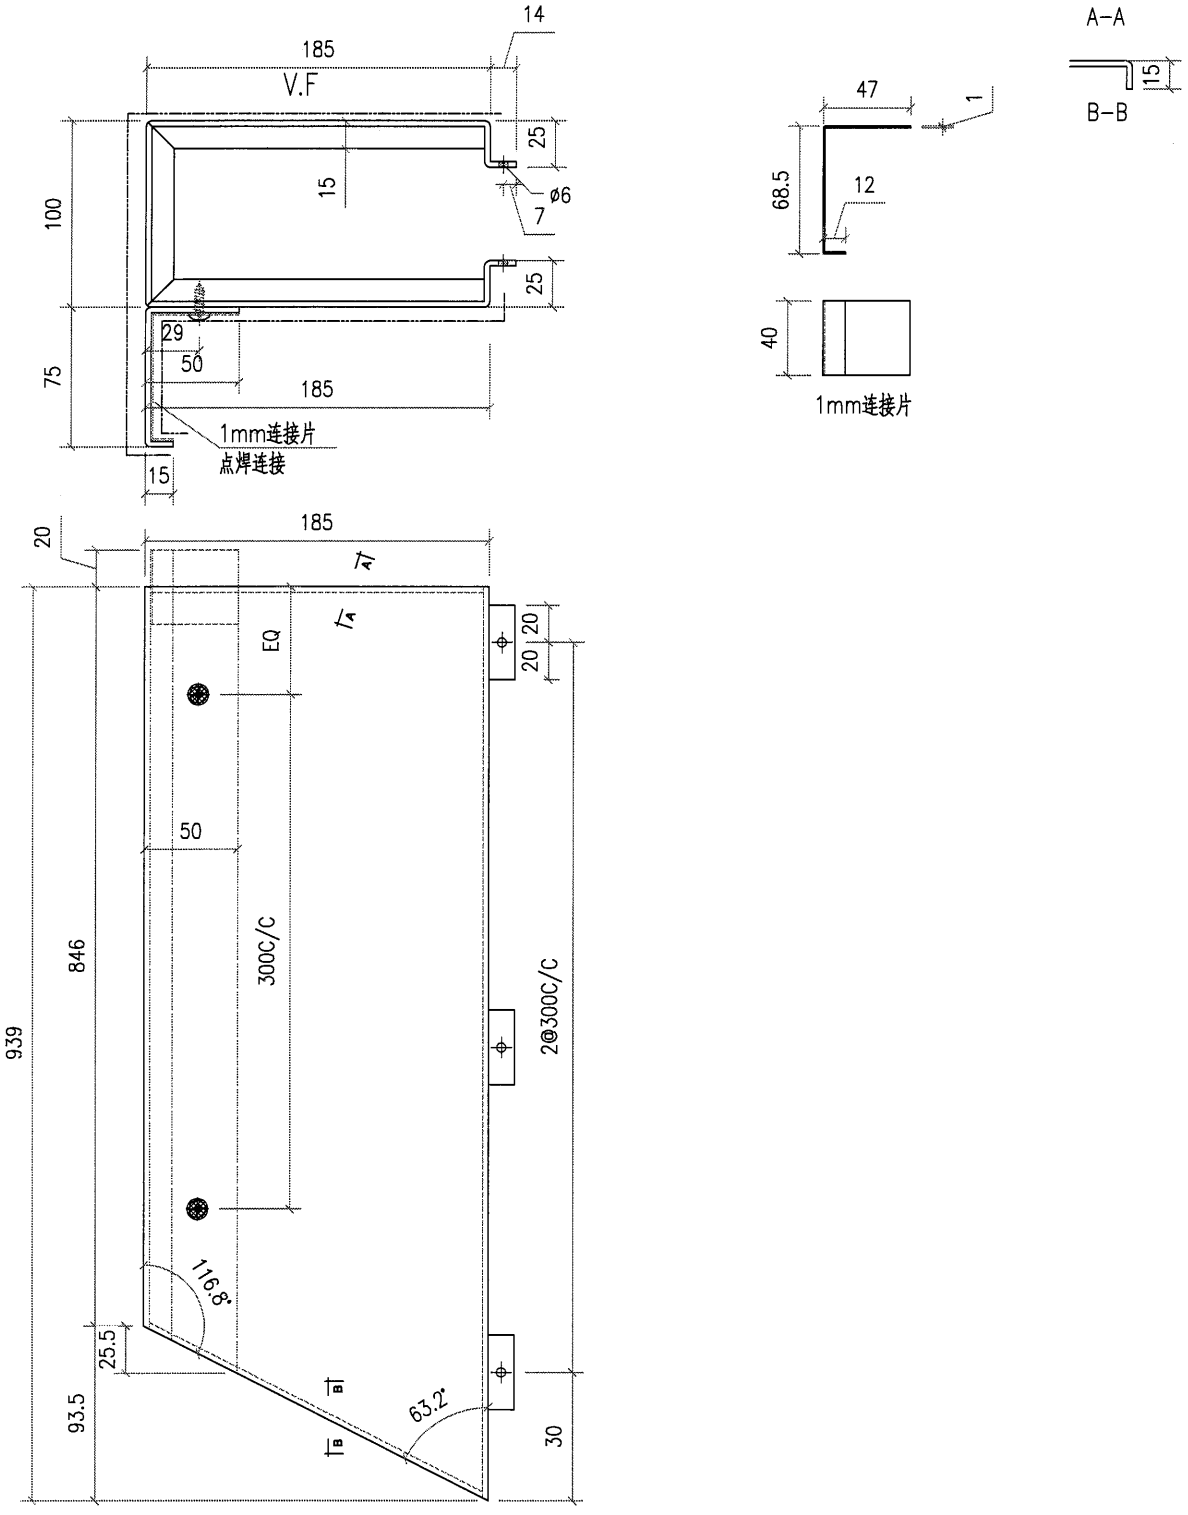


| 工程號 | J851 | 地盤 | 香港新界青衣-ALUM. GRILLE | | 附件 | | |
|---|---|---|---|---|---|---|---|
| 名稱 | | | 採用 | | | — | — |
| 材料 | 3mm 鋁板 | | 地盤 | ✓ | | | |
| 顏色 | PVF2-3 COATS | | 工廠 | | | | |

| 美特鋁質有限公司 MIDI Aluminium Fabricator Ltd. | | | | | 類別 | | 物料號 | | | |
|---|---|---|---|---|---|---|---|---|---|---|
| | | | | | 制圖 | AN. | 2021/01/13 | 圖號 | J851-C2-10 | |
| 修改 | | | | | 復核 | — | — | 數量 | 1 | |
| 日期 | | | | | 批准 | — | — | 單件重量(KG) | | |

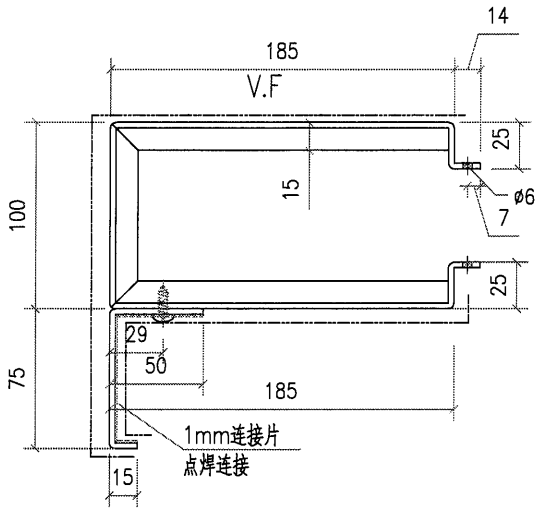


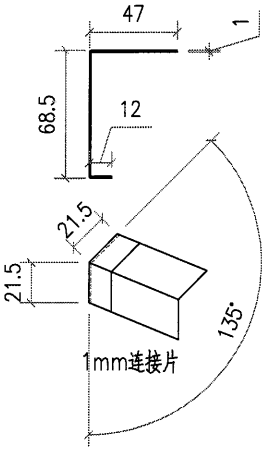


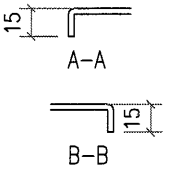


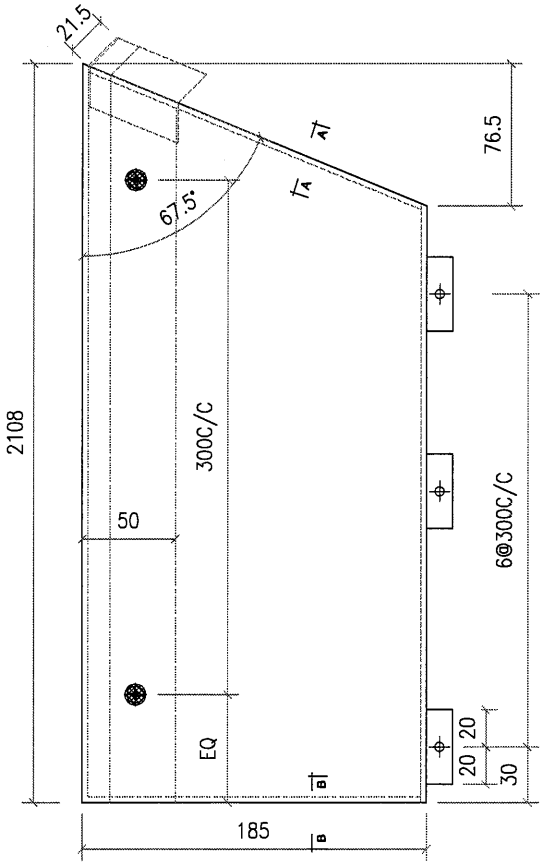


| 工程號 | J851 | 地盤 | 香港新界青衣-ALUM. GRILLE | | 附件 | | |
|---|---|---|---|---|---|---|---|
| 名稱 | | | 採用 | | | — | — |
| 材料 | 3mm 鋁板 | | 地盤 | ✓ | | | |
| 顏色 | PVF2-3 COATS | | 工廠 | | | | |

| 美特鋁質有限公司 MIDI Aluminium Fabricator Ltd. | | | | | 類別 | | 物料號 | | |
|---|---|---|---|---|---|---|---|---|---|
| | | | | | 制圖 | AN. | 2021/01/13 | 圖號 | J851-C2-11 |
| 修改 | | | | | 復核 | — | — | 數量 | 1 |
| 日期 | | | | | 批准 | — | — | 單件重量(KG) | |

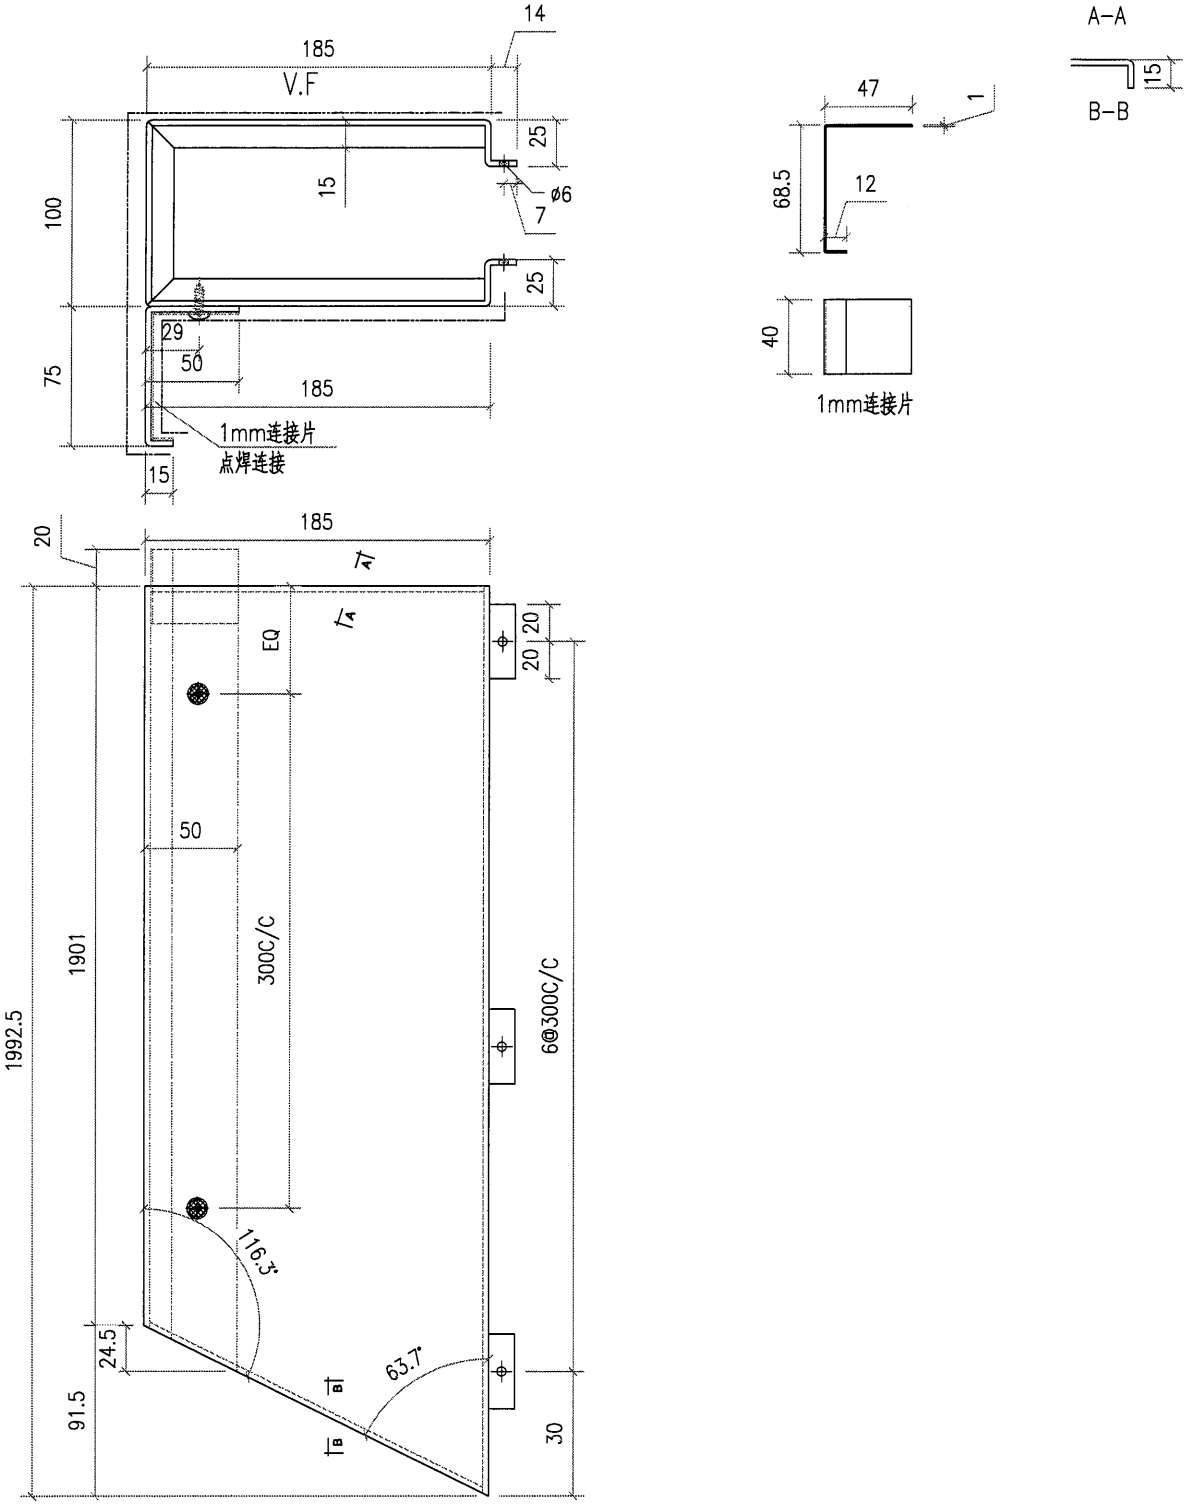


| 工程號 | J851 | 地盤 | 香港新界青衣-ALUM. GRILLE | | | | |
|---|---|---|---|---|---|---|---|
| 名稱 | | | 採用 | 附件 | — | | — |
| 材料 | 3mm 鋁板 | | 地盤 ✓ | | | | |
| 顏色 | PVF2-3 COATS | | 工廠 | | | | |

| 美特鋁質有限公司 MIDI Aluminium Fabricator Ltd. | | | | | 類別 | | 物料號 | | | |
|---|---|---|---|---|---|---|---|---|---|---|
| | | | | | 制圖 | AN. | 2021/01/13 | 圖號 | J851-C2-12 | |
| 修改 | | | | | 復核 | — | — | 數量 | 2 | |
| 日期 | | | | | 批准 | — | — | 單件重量(KG) | | |

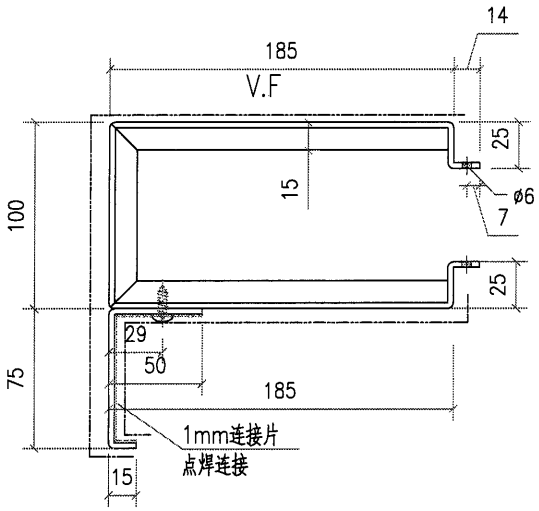


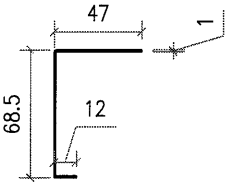


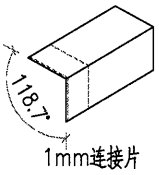


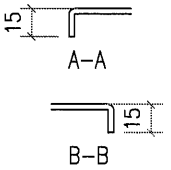


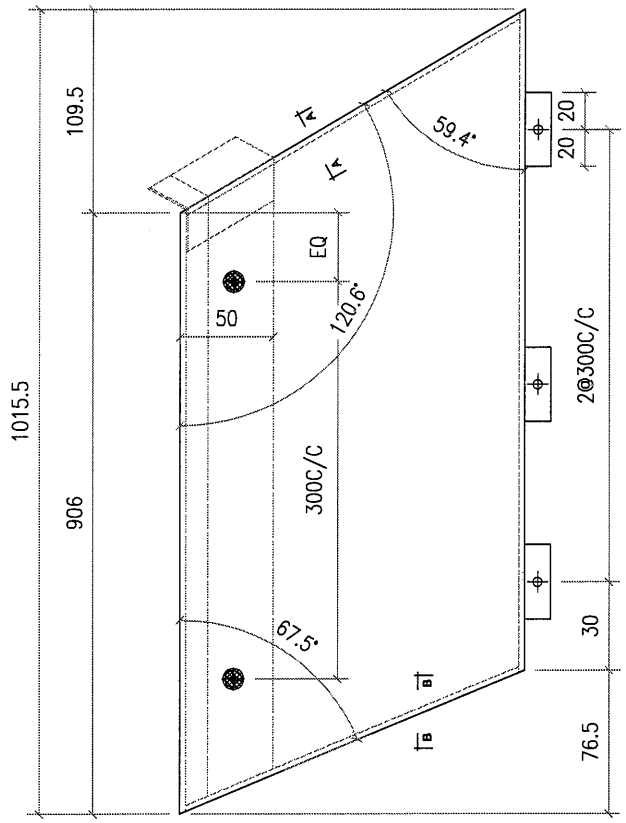


| 工程號 | J851 | 地盤 | 香港新界青衣-ALUM. GRILLE | | 附件 | | |
|---|---|---|---|---|---|---|---|
| 名稱 | | 採用 | | | | — | — |
| 材料 | 3mm 鋁板 | 地盤 | ✓ | | | | |
| 顏色 | PVF2-3 COATS | 工廠 | | | | | |

| 美特鋁質有限公司 MIDI Aluminium Fabricator Ltd. | | | | | 類別 | | 物料號 | | |
|---|---|---|---|---|---|---|---|---|---|
| | | | | | 制圖 | AN. | 2021/01/13 | 圖號 | J851-C2-13 |
| 修改 | | | | | 復核 | — | — | 數量 | 1 |
| 日期 | | | | | 批准 | — | — | 單件重量(KG) | |

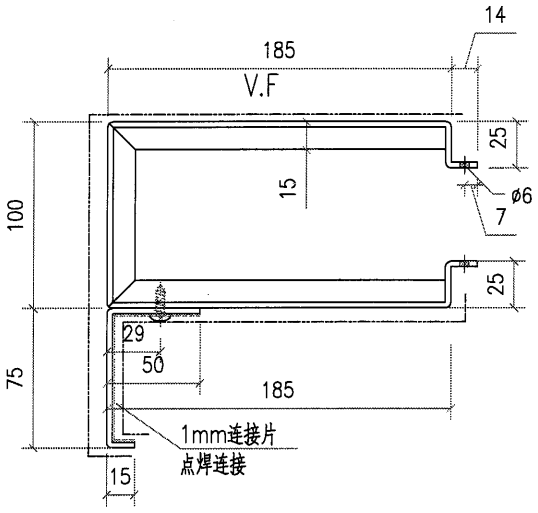


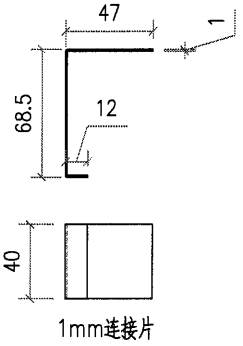


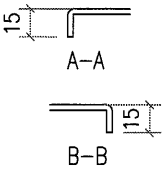


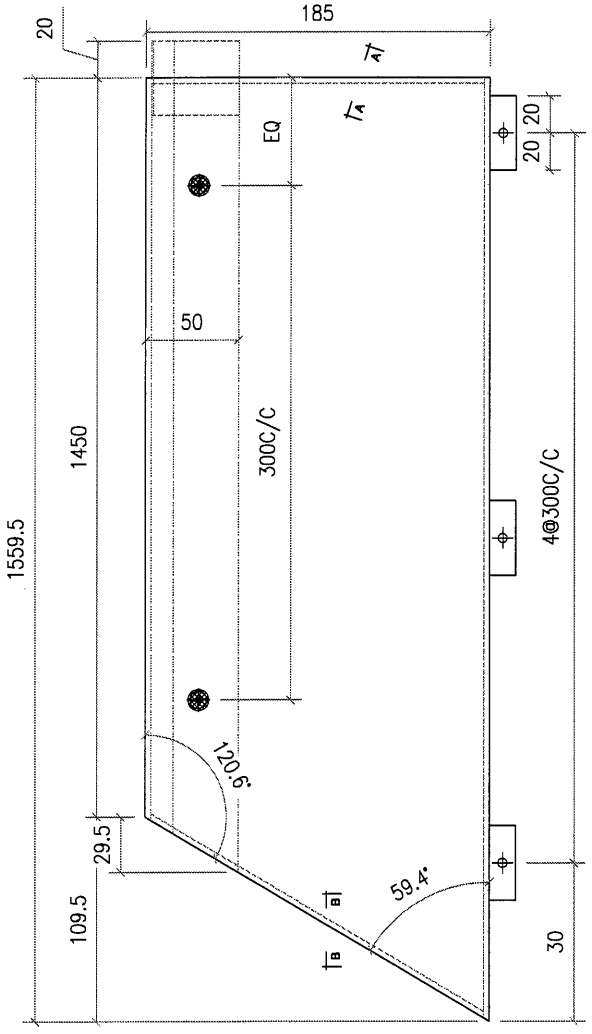


| 工程號 | J851 | 地盤 | 香港新界青衣-ALUM. GRILLE | | | | |
|---|---|---|---|---|---|---|---|
| 名稱 | | 採用 | | 附件 | — | | — |
| 材料 | 3mm 鋁板 | 地盤 | ✓ | | | | |
| 顏色 | PVF2-3 COATS | 工廠 | | | | | |

| 美特鋁質有限公司 MIDI Aluminium Fabricator Ltd. | | | | | 類別 | | 物料號 | | |
|---|---|---|---|---|---|---|---|---|---|
| | | | | | 制圖 | AN. | 2021/01/13 | 圖號 | J851-C2-14 |
| 修改 | | | | | 復核 | — | — | 數量 | 1 |
| 日期 | | | | | 批准 | — | — | 單件重量(KG) | |

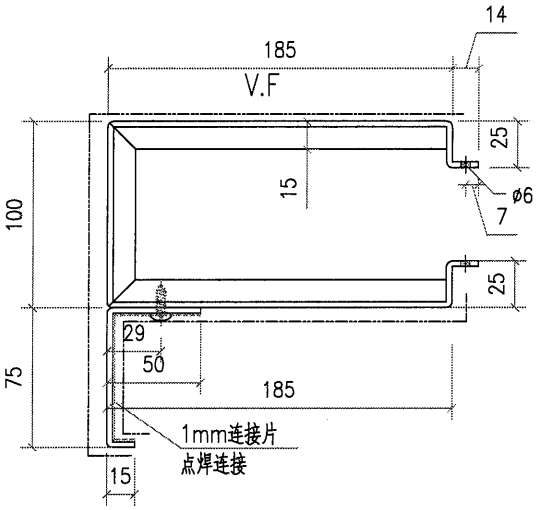


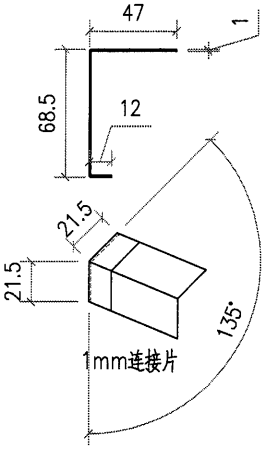


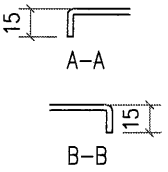


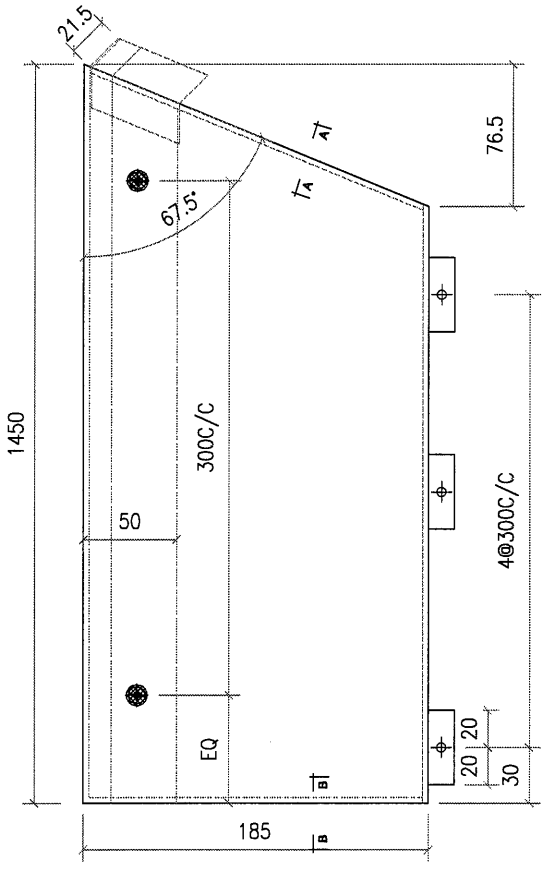


| 工程號 | J851 | 地盤 | 香港新界青衣-ALUM. GRILLE | | 附件 | | |
|---|---|---|---|---|---|---|---|
| 名稱 | | | 採用 | | | — | — |
| 材料 | 3mm 鋁板 | | 地盤 | ✓ | | | |
| 顏色 | PVF2-3 COATS | | 工廠 | | | | |

| 美特鋁質 有限公司 MIDI Aluminium Fabricator Ltd. | | | | | 類別 | | 物料號 | | |
|---|---|---|---|---|---|---|---|---|---|
| | | | | | 制圖 | AN. | 2021/01/13 | 圖號 | J851-C2-15 |
| 修改 | | | | | 復核 | — | – | 數量 | 1 |
| 日期 | | | | | 批准 | — | – | 單件重量(KG) | |

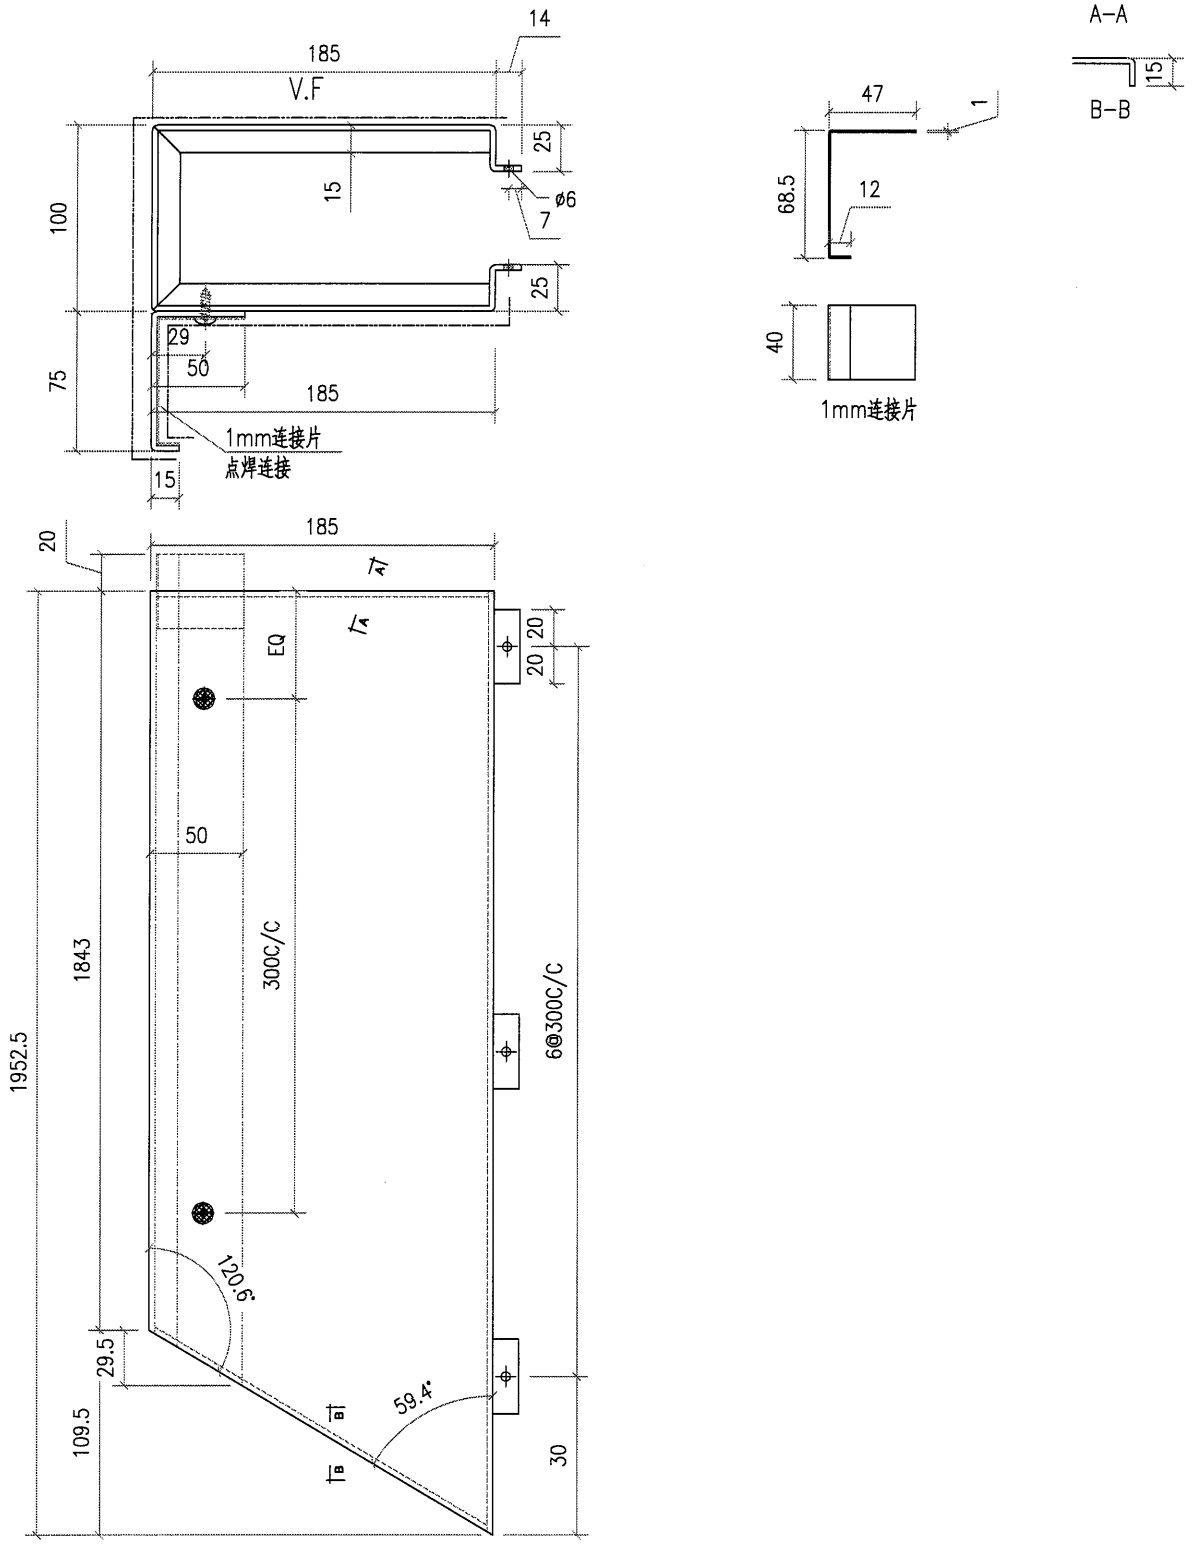


| 工程號 | J851 | 地盤 | 香港新界青衣-ALUM. GRILLE | | | | |
|---|---|---|---|---|---|---|---|
| 名稱 | | | 採用 | 附件 | — | | — |
| 材料 | 3mm 鋁板 | | 地盤 | ✓ | | | |
| 顏色 | PVF2-3 COATS | | 工廠 | | | | |

| 美特鋁質 有限公司 MIDI Aluminium Fabricator Ltd. | | | | | 類別 | | 物料號 | | |
|---|---|---|---|---|---|---|---|---|---|
| | | | | | 制圖 | AN. | 2021/01/13 | 圖號 | J851-C2-16 |
| 修改 | | | | | 復核 | — | – | 數量 | 1 |
| 日期 | | | | | 批准 | — | – | 單件重量(KG) | |

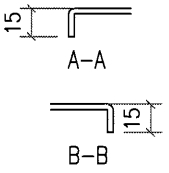


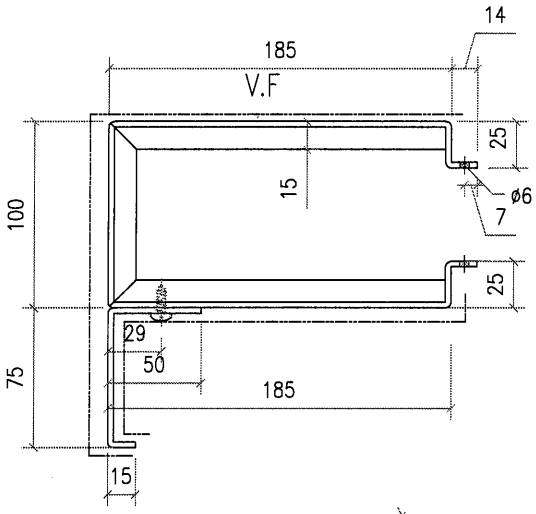


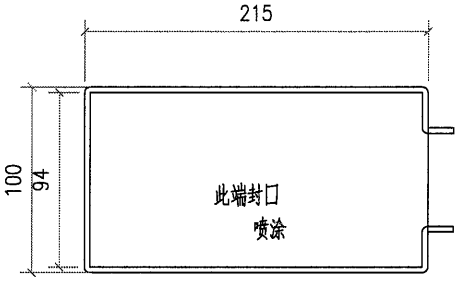


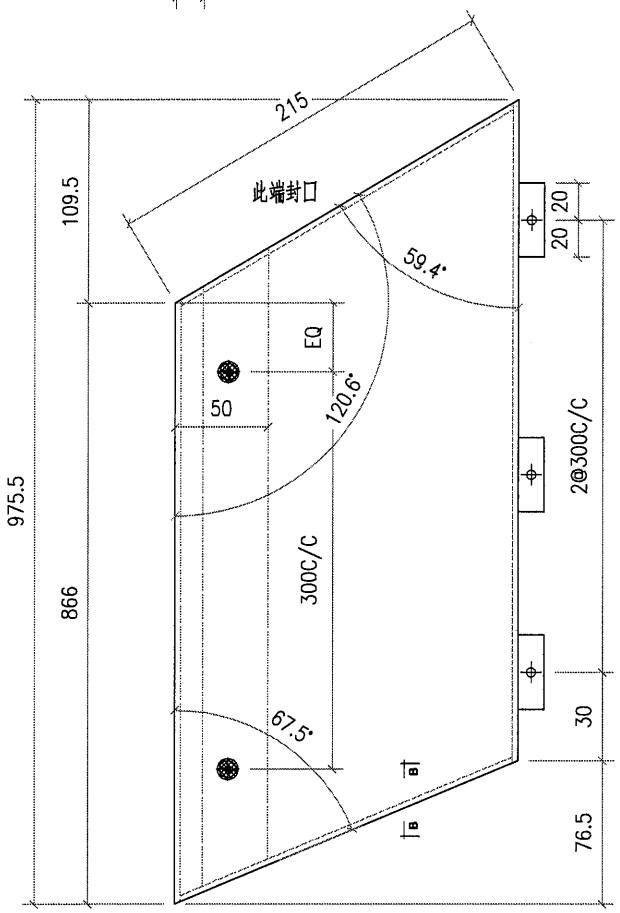


需复尺

| 工程號 | J851 | 地盤 | 香港新界青衣-ALUM. GRILLE | | | 附件 | | |
|---|---|---|---|---|---|---|---|---|
| 名稱 | | | 採用 | | | | — | — |
| 材料 | 3mm 鋁板 | | 地盤 | ✓ | | | | |
| 顏色 | PVF2-3 COATS | | 工廠 | | | | | |

| 美特鋁質 有限公司 MIDI Aluminium Fabricator Ltd. | | | | | 類別 | | 物料號 | | |
|---|---|---|---|---|---|---|---|---|---|
| | | | | | 制圖 | AN. | 2021/01/13 | 圖號 | J851-C3-1 |
| 修改 | | | | | 復核 | — | – | 數量 | 1 |
| 日期 | | | | | 批准 | — | – | 單件重量(KG) | |

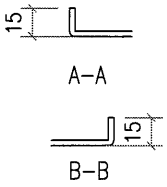


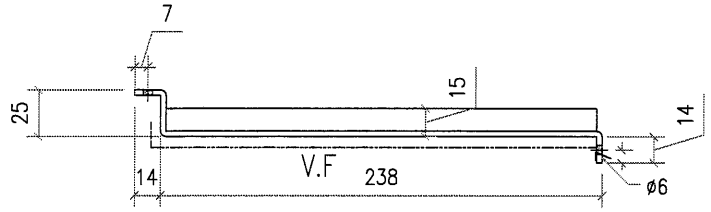


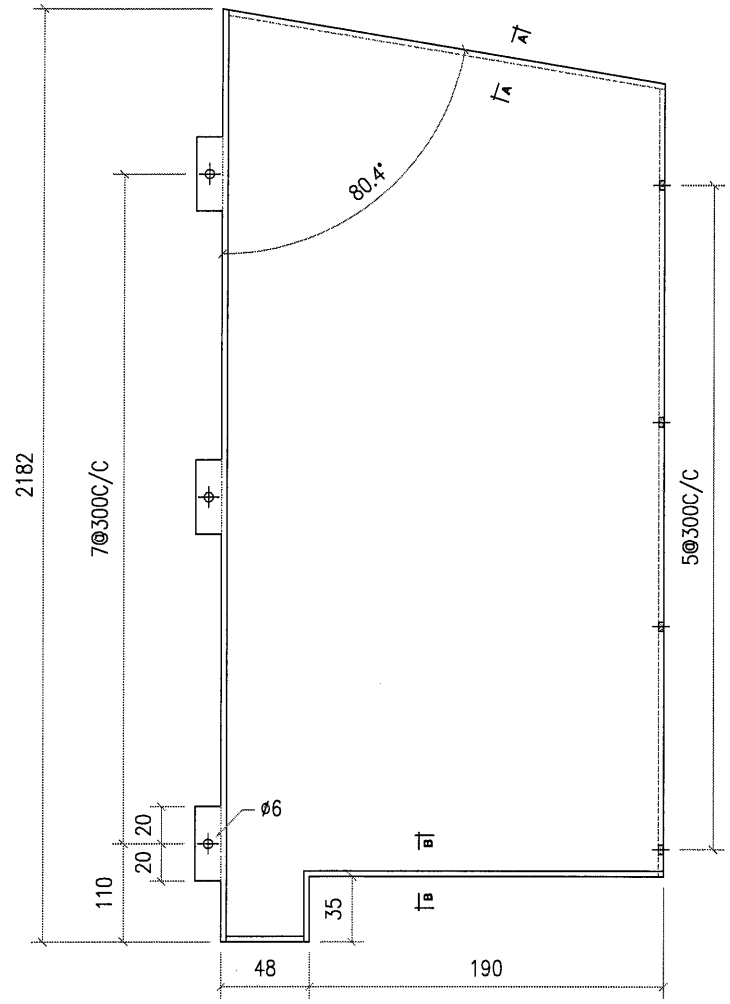


需复尺

| 工程號 | J851 | 地盤 | 香港新界青衣-ALUM. GRILLE | | | | |
|---|---|---|---|---|---|---|---|
| 名稱 | | 採用 | | 附件 | — | | — |
| 材料 | 3mm 鋁板 | 地盤 | ✓ | | | | |
| 顏色 | PVF2-3 COATS | 工廠 | | | | | |

| 美特鋁質 有限公司 MIDI Aluminium Fabricator Ltd. | | | | | 類別 | | 物料號 | | |
|---|---|---|---|---|---|---|---|---|---|
| | | | | | 制圖 | AN. | 2021/01/13 | 圖號 | J851-C3-2 |
| 修改 | | | | | 復核 | — | – | 數量 | 1 |
| 日期 | | | | | 批准 | — | – | 單件重量(KG) | |

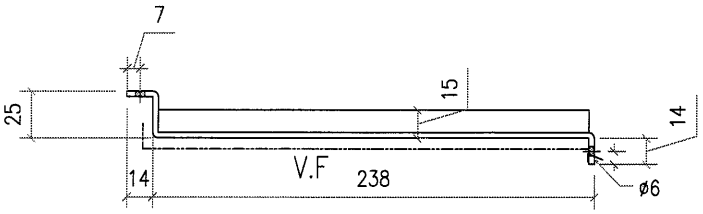


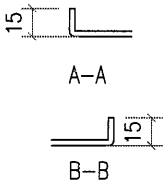


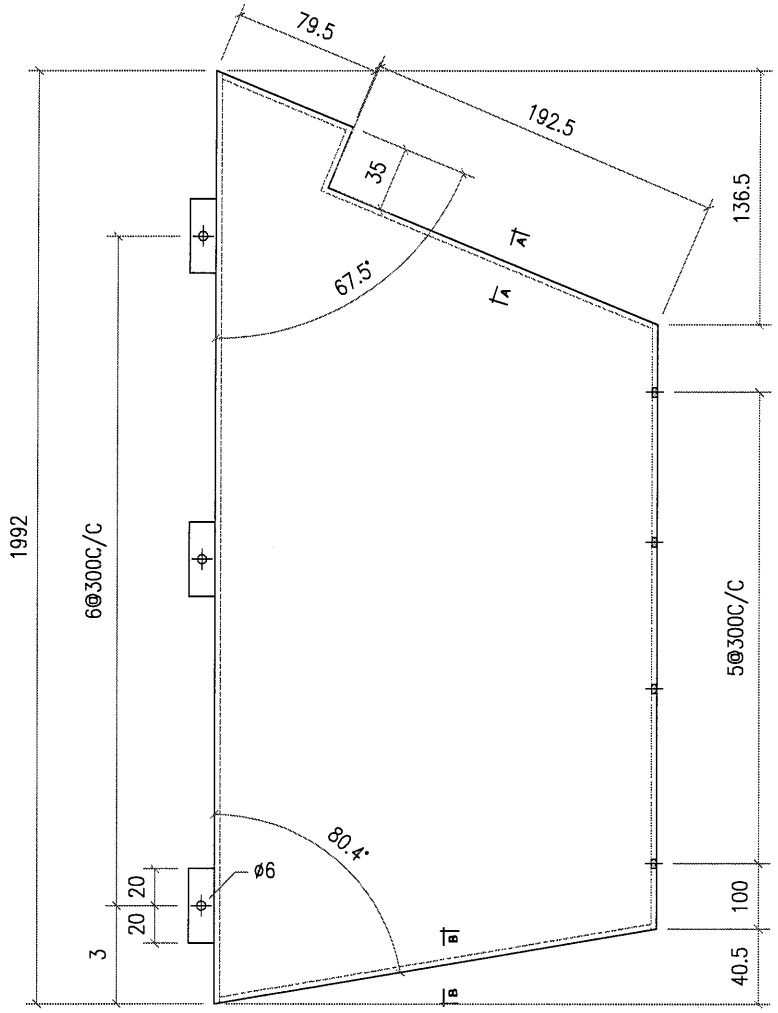


| 工程號 | J851 | 地盤 | 香港新界青衣-ALUM. GRILLE | | | 附件 | | |
|---|---|---|---|---|---|---|---|---|
| 名稱 | | | 採用 | | | — | | — |
| 材料 | 3mm 鋁板 | | 地盤 | ✓ | | | | |
| 顏色 | PVF2-3 COATS | | 工廠 | | | | | |

| 美特鋁質 有限公司 MIDI Aluminium Fabricator Ltd. | | | | | 類別 | | 物料號 | | |
|---|---|---|---|---|---|---|---|---|---|
| | | | | | 制圖 | AN. | 2021/01/13 | 圖號 | J851-C3-3 |
| 修改 | | | | | 復核 | — | — | 數量 | 4 |
| 日期 | | | | | 批准 | — | — | 單件重量(KG) | |

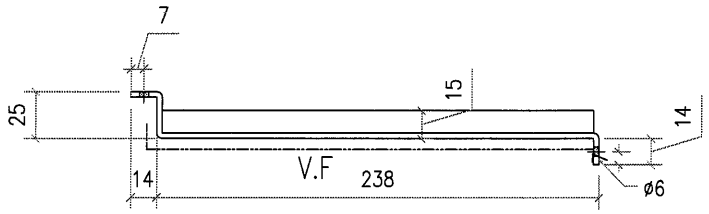


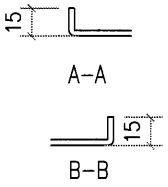


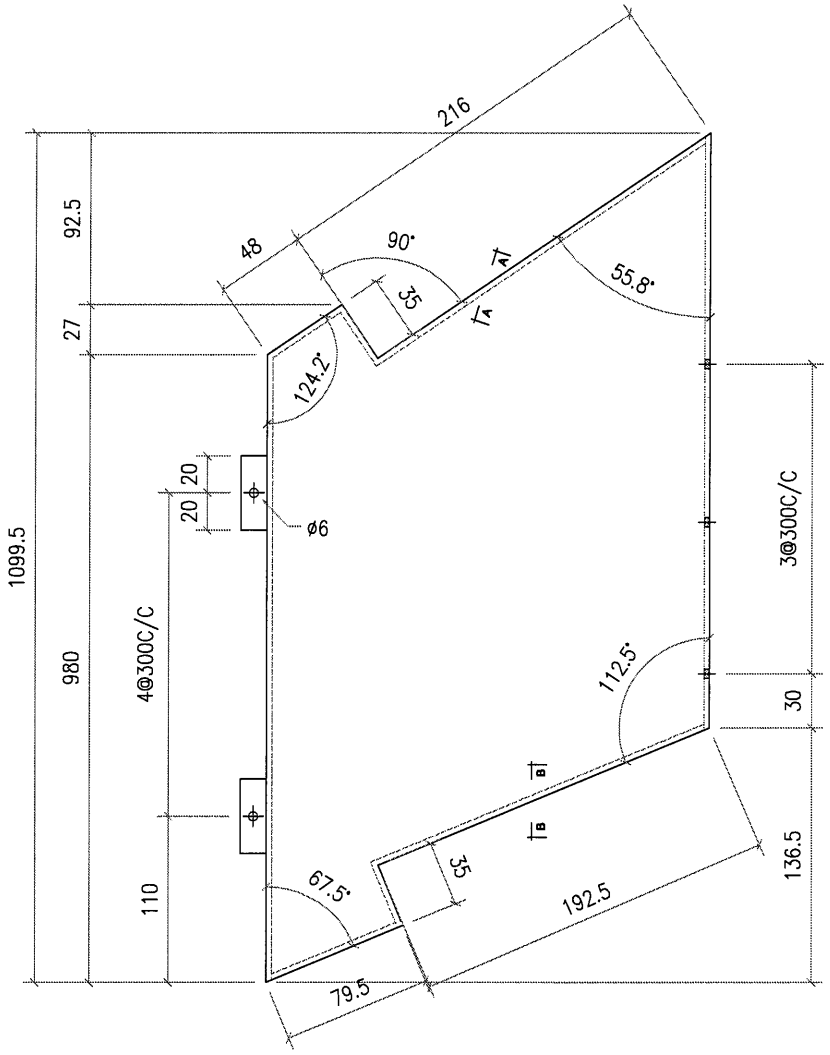


| 工程號 | J851 | 地盤 | 香港新界青衣-ALUM. GRILLE | | 附件 | | |
|---|---|---|---|---|---|---|---|
| 名稱 | | | 採用 | | | — | — |
| 材料 | 3mm 鋁板 | | 地盤 | ✓ | | | |
| 顏色 | PVF2-3 COATS | | 工廠 | | | | |

| 美特鋁質有限公司 MIDI Aluminium Fabricator Ltd. | | | | | 類別 | | 物料號 | | |
|---|---|---|---|---|---|---|---|---|---|
| | | | | | 制圖 | AN. | 2021/01/13 | 圖號 | J851-C3-4 |
| 修改 | | | | | 復核 | — | — | 數量 | 2 |
| 日期 | | | | | 批准 | — | — | 單件重量(KG) | |

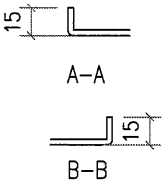


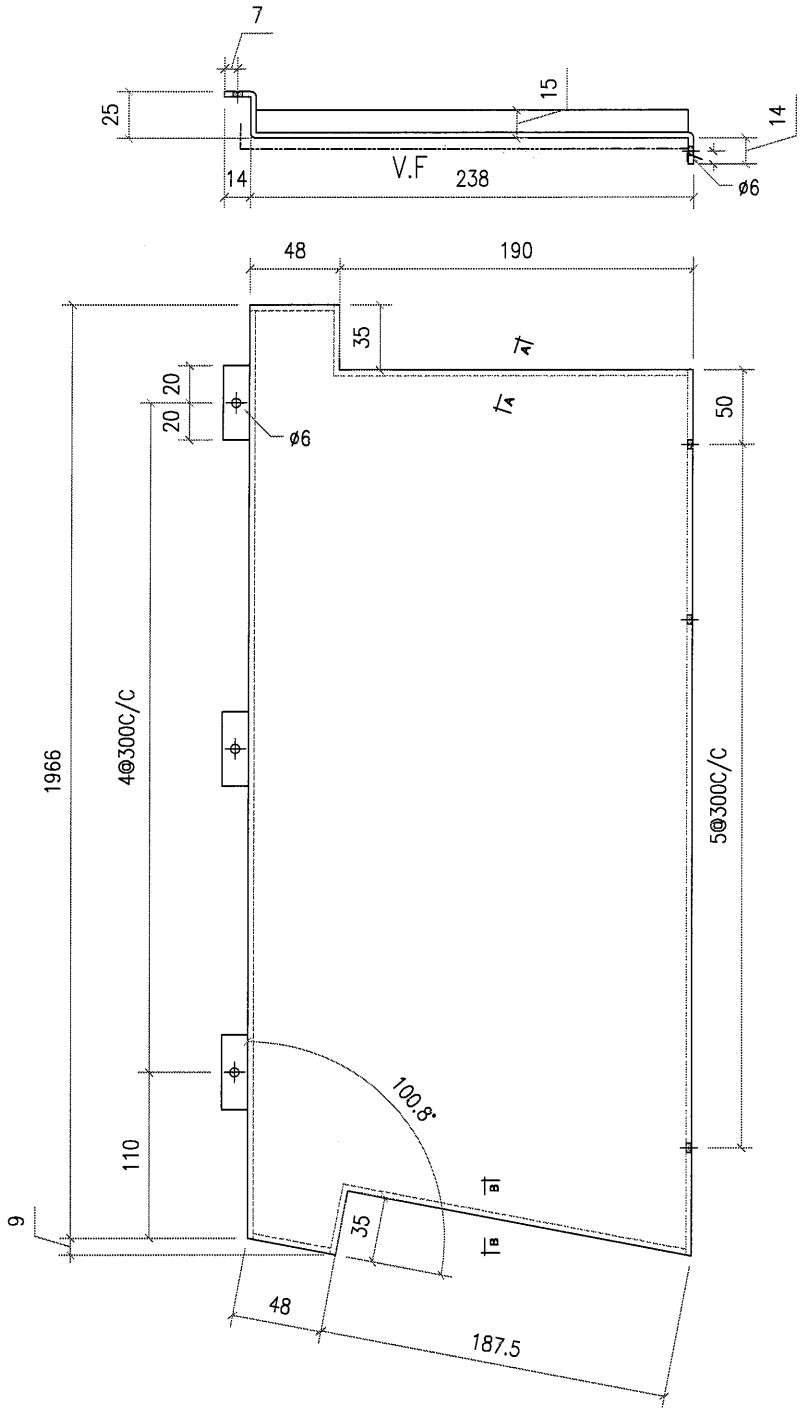


| 工程號 | J851 | 地盤 | 香港新界青衣-ALUM. GRILLE | | | | |
|---|---|---|---|---|---|---|---|
| 名稱 | | 採用 | | 附件 | — | | — |
| 材料 | 3mm 鋁板 | 地盤 | ✓ | | | | |
| 顏色 | PVF2-3 COATS | 工廠 | | | | | |

| 美特鋁質有限公司 MIDI Aluminium Fabricator Ltd. | | | | | 類別 | | 物料號 | | |
|---|---|---|---|---|---|---|---|---|---|
| | | | | | 制圖 | AN. | 2021/01/13 | 圖號 | J851-C3-5 |
| 修改 | | | | | 復核 | — | — | 數量 | 1 |
| 日期 | | | | | 批准 | — | — | 單件重量(KG) | |

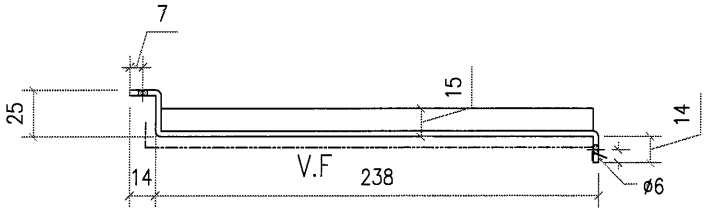


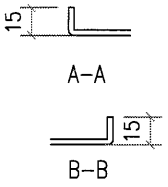


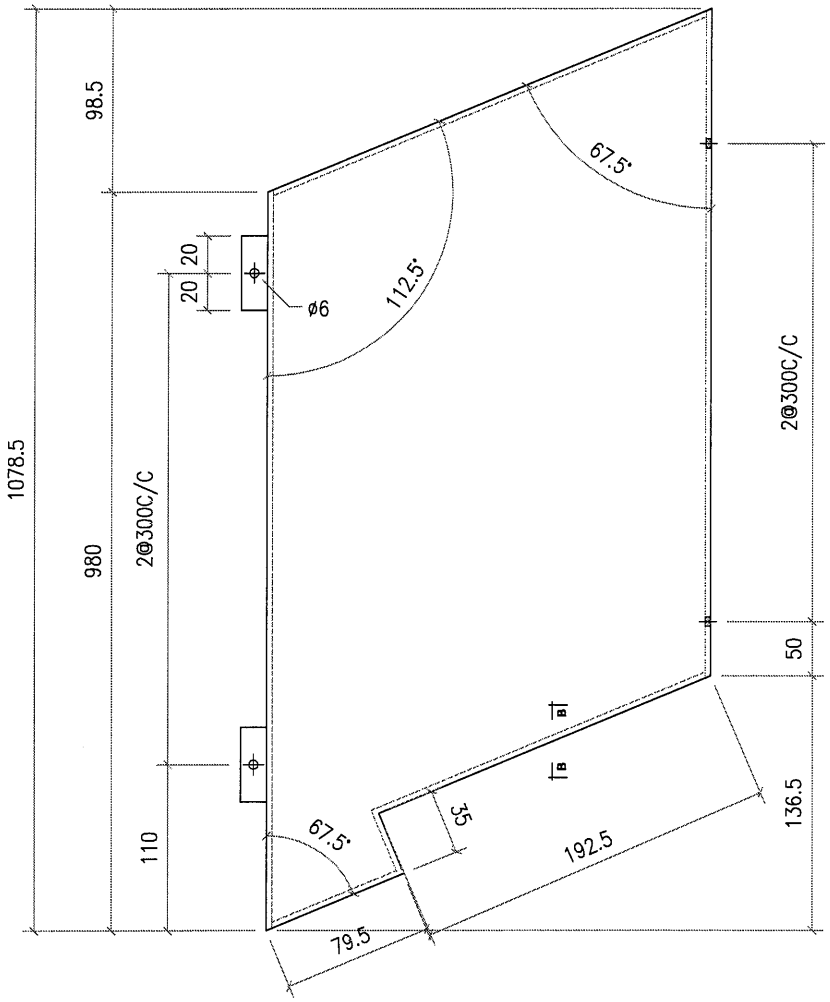


| 工程號 | J851 | 地盤 | 香港新界青衣-ALUM. GRILLE | | 附件 | | |
|---|---|---|---|---|---|---|---|
| 名稱 | | | 採用 | | | — | — |
| 材料 | 3mm 鋁板 | | 地盤 | ✓ | | | |
| 顏色 | PVF2-3 COATS | | 工廠 | | | | |

| 美特鋁質 有限公司 MIDI Aluminium Fabricator Ltd. | | | | | 類別 | | 物料號 | | | |
|---|---|---|---|---|---|---|---|---|---|---|
| | | | | | 制圖 | AN. | 2021/01/13 | 圖號 | J851-C3-6 | |
| 修改 | | | | | 復核 | — | — | 數量 | 1 | |
| 日期 | | | | | 批准 | — | — | 單件重量(KG) | | |

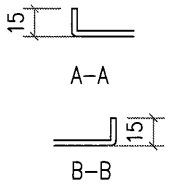


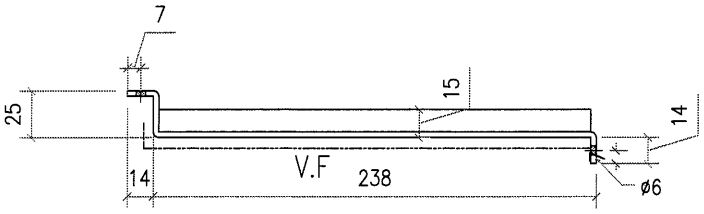


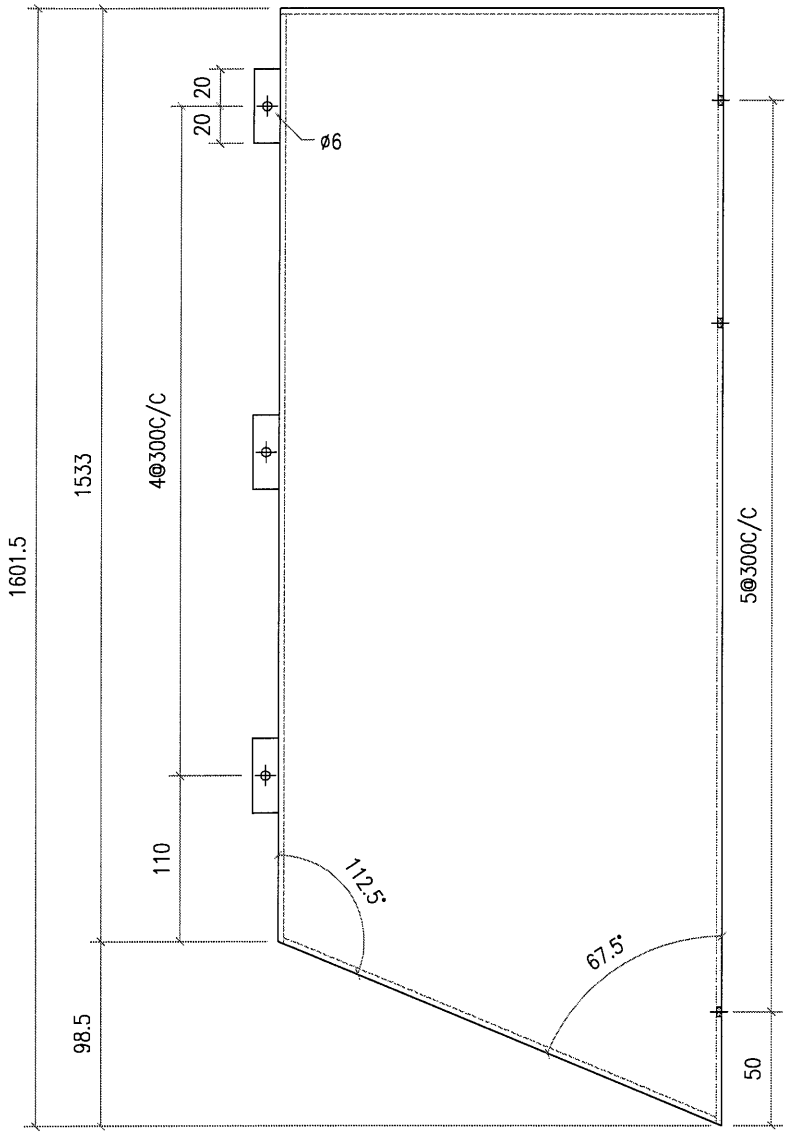


| 工程號 | J851 | 地盤 | 香港新界青衣-ALUM. GRILLE | | | | |
|---|---|---|---|---|---|---|---|
| 名稱 | | | 採用 | 附件 | — | | — |
| 材料 | 3mm 鋁板 | | 地盤 ✓ | | | | |
| 顏色 | PVF2-3 COATS | | 工廠 | | | | |

| 美特鋁質 有限公司 MIDI Aluminium Fabricator Ltd. | | | | | 類別 | | 物料號 | | |
|---|---|---|---|---|---|---|---|---|---|
| | | | | | 制圖 | AN. | 2021/01/13 | 圖號 | J851-C3-7 |
| 修改 | | | | | 復核 | — | — | 數量 | 1 |
| 日期 | | | | | 批准 | — | — | 單件重量(KG) | |

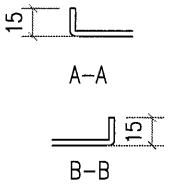


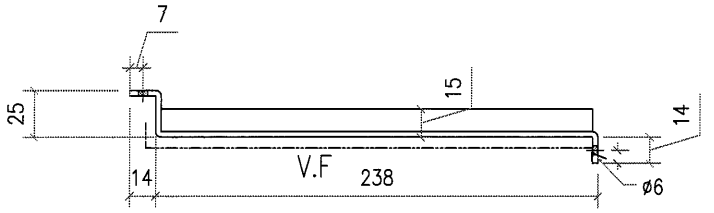


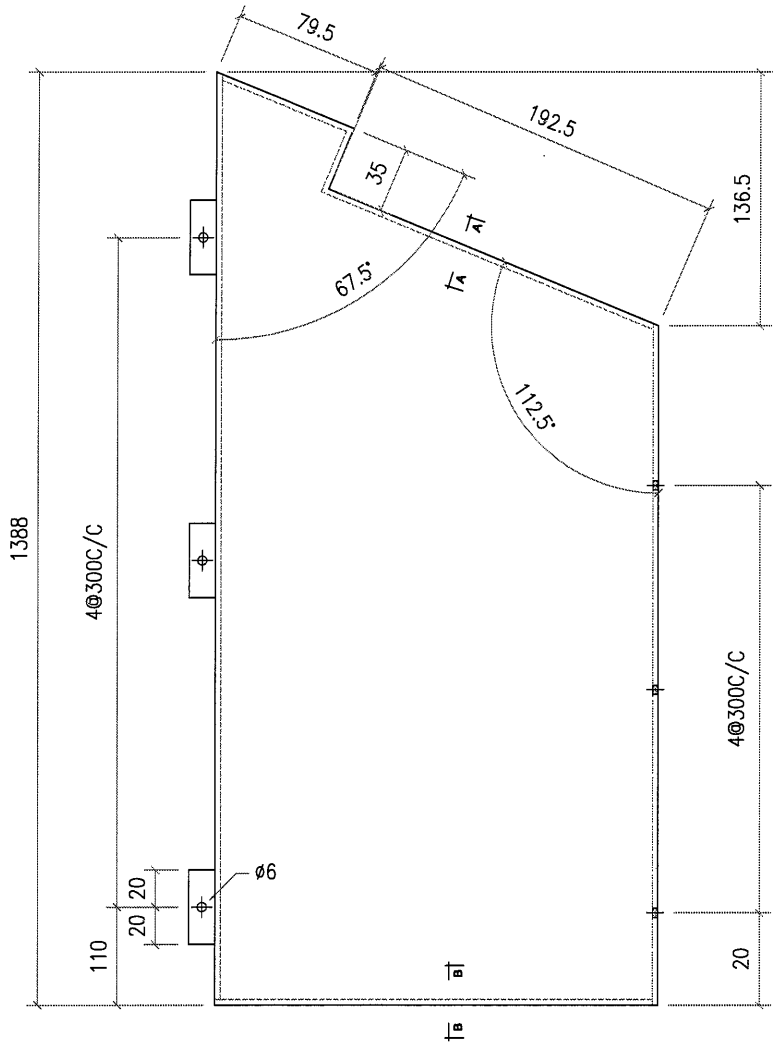


| 工程號 | J851 | 地盤 | 香港新界青衣-ALUM. GRILLE | | 附件 | | |
|---|---|---|---|---|---|---|---|
| 名稱 | | | 採用 | | | — | — |
| 材料 | 3mm 鋁板 | | 地盤 | ✓ | | | |
| 顏色 | PVF2-3 COATS | | 工廠 | | | | |

| 美特鋁質 有限公司 MIDI Aluminium Fabricator Ltd. | | | | | 類別 | | 物料號 | | |
|---|---|---|---|---|---|---|---|---|---|
| | | | | | 制圖 | AN. | 2021/01/13 | 圖號 | J851-C3-8 |
| 修改 | | | | | 復核 | — | — | 數量 | 1 |
| 日期 | | | | | 批准 | — | — | 單件重量(KG) | |

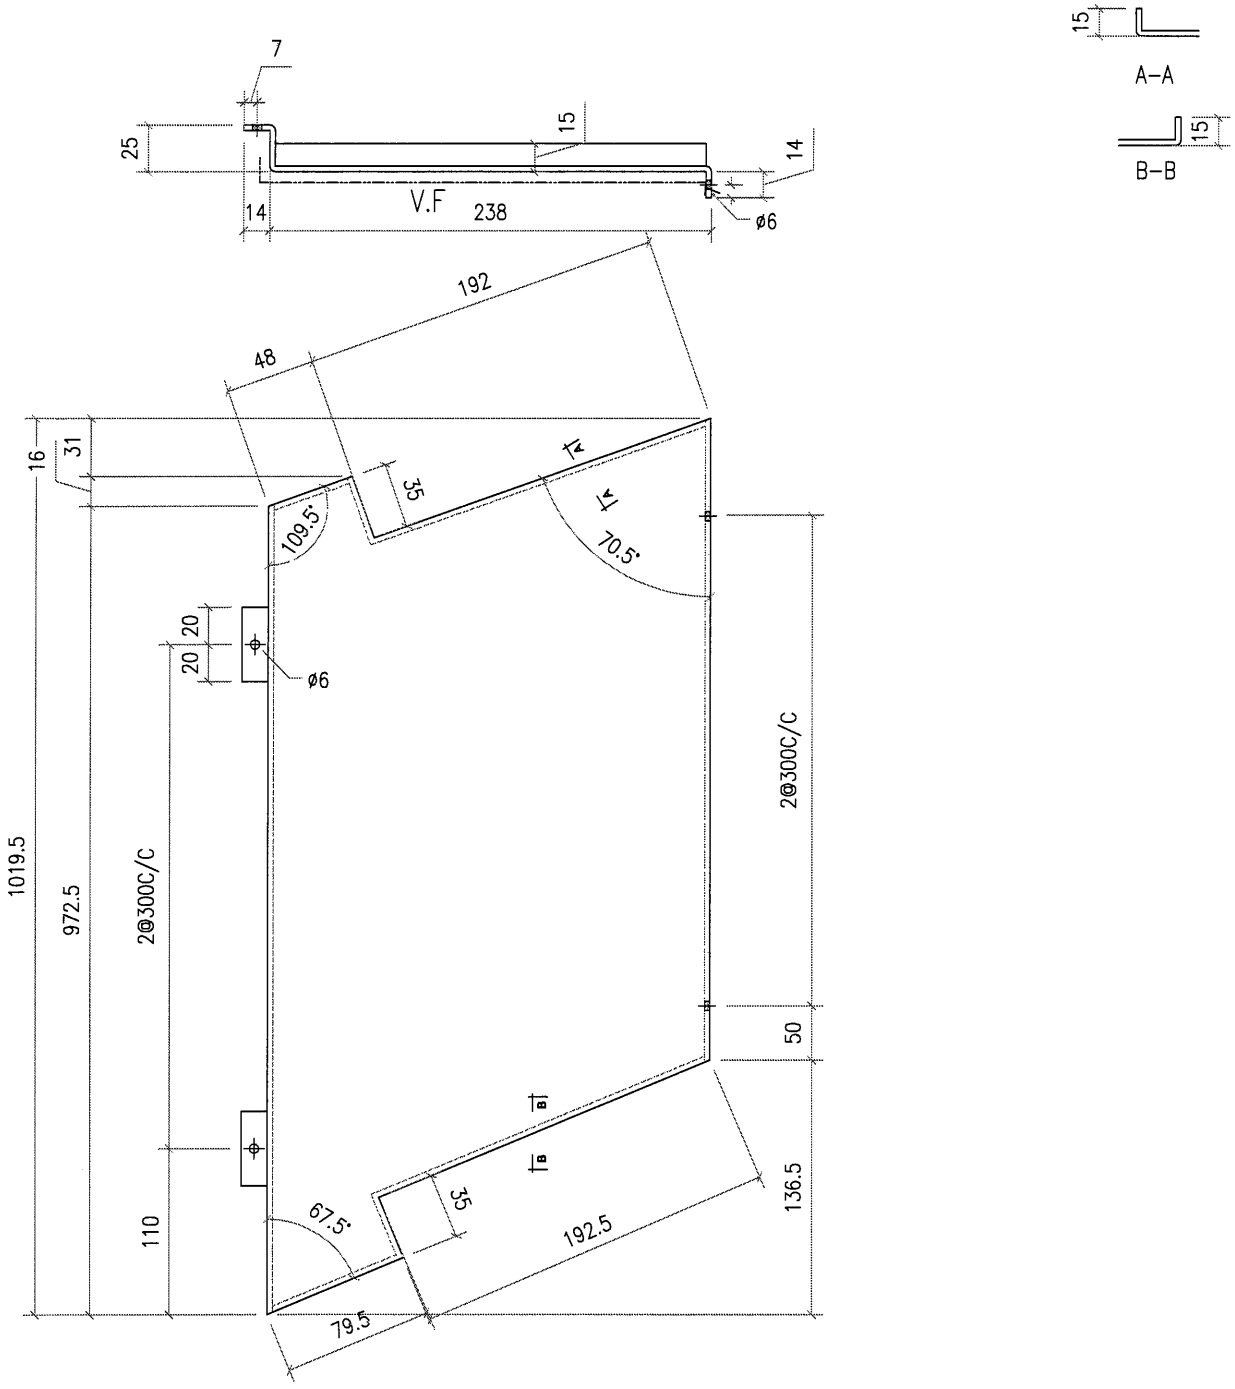


| 工程號 | J851 | 地盤 | 香港新界青衣-ALUM. GRILLE | | 附件 | | |
|---|---|---|---|---|---|---|---|
| 名稱 | | | 採用 | | | — | — |
| 材料 | 3mm 鋁板 | | 地盤 | ✓ | | | |
| 顏色 | PVF2-3 COATS | | 工廠 | | | | |

| 美特鋁質 有限公司 MIDI Aluminium Fabricator Ltd. | | | | | 類別 | | 物料號 | | |
|---|---|---|---|---|---|---|---|---|---|
| | | | | | 制圖 | AN. | 2021/01/13 | 圖號 | J851-C3-9 |
| 修改 | | | | | 復核 | — | — | 數量 | 1 |
| 日期 | | | | | 批准 | — | — | 單件重量(KG) | |

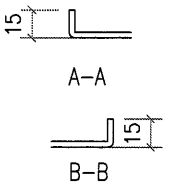


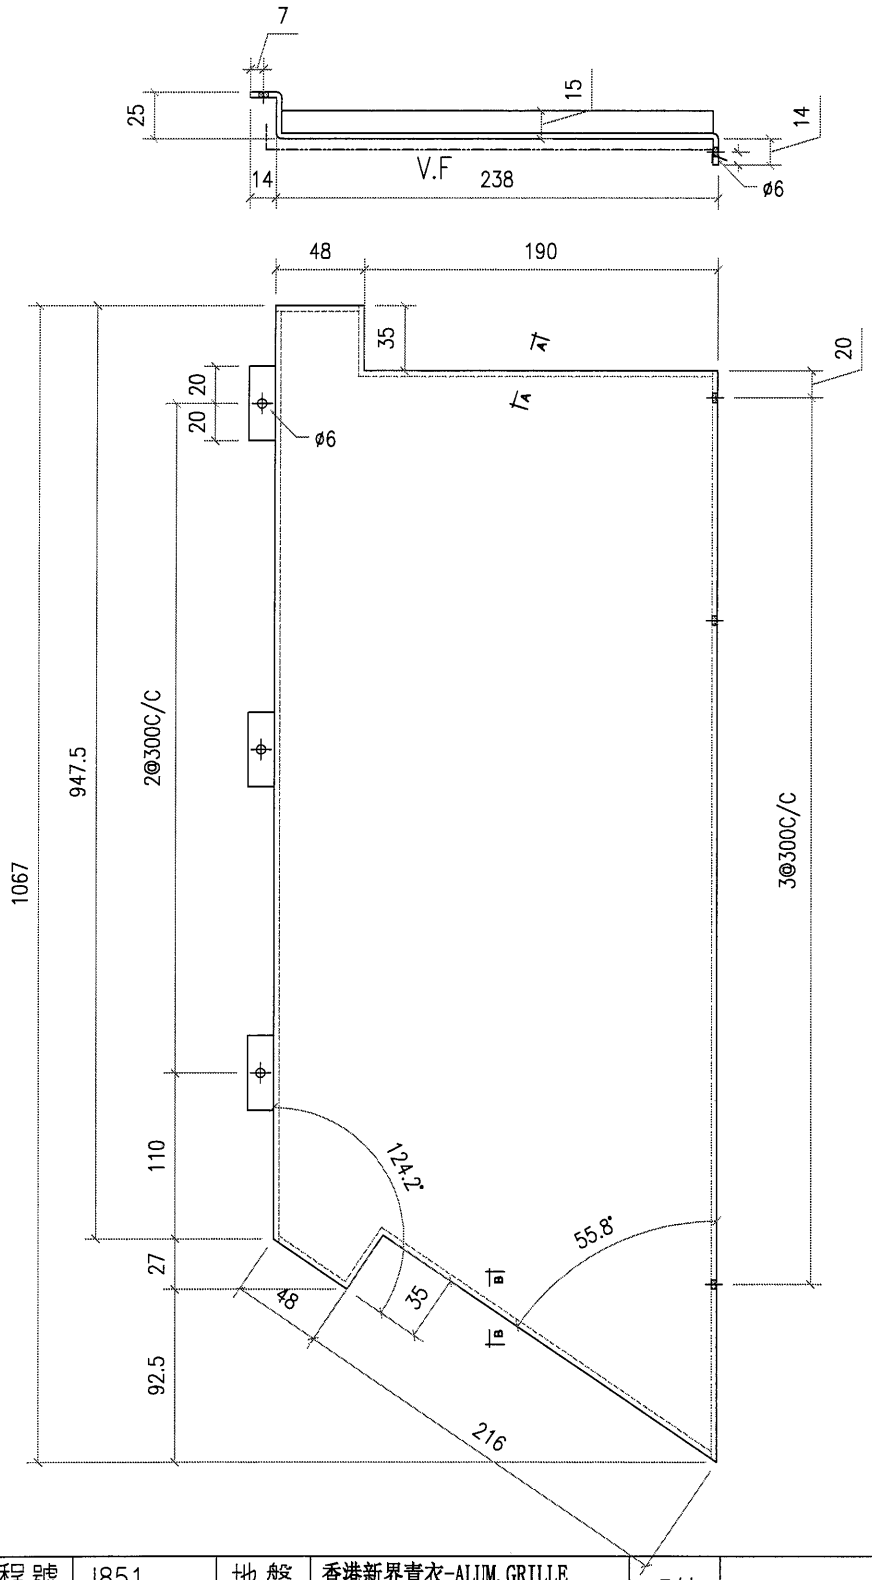


| 工程號 | J851 | 地盤 | 香港新界青衣-ALUM. GRILLE | | | 附件 | | |
|---|---|---|---|---|---|---|---|---|
| 名稱 | | | | 採用 | | | — | — |
| 材料 | 3mm 鋁板 | | | 地盤 | ✓ | | | |
| 顏色 | PVF2-3 COATS | | | 工廠 | | | | |

| 美特鋁質 有限公司 MIDI Aluminium Fabricator Ltd. | | | | | 類別 | | 物料號 | | |
|---|---|---|---|---|---|---|---|---|---|
| | | | | | 制圖 | AN. | 2021/01/13 | 圖號 | J851-C3-10 |
| 修改 | | | | | 復核 | — | — | 數量 | 1 |
| 日期 | | | | | 批准 | — | — | 單件重量(KG) | |

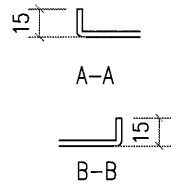


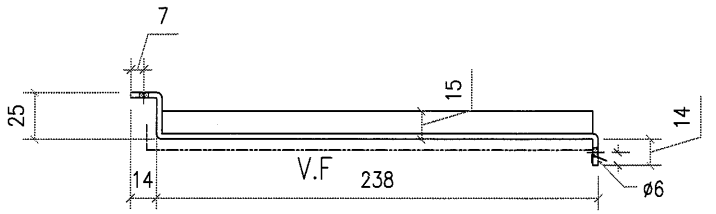


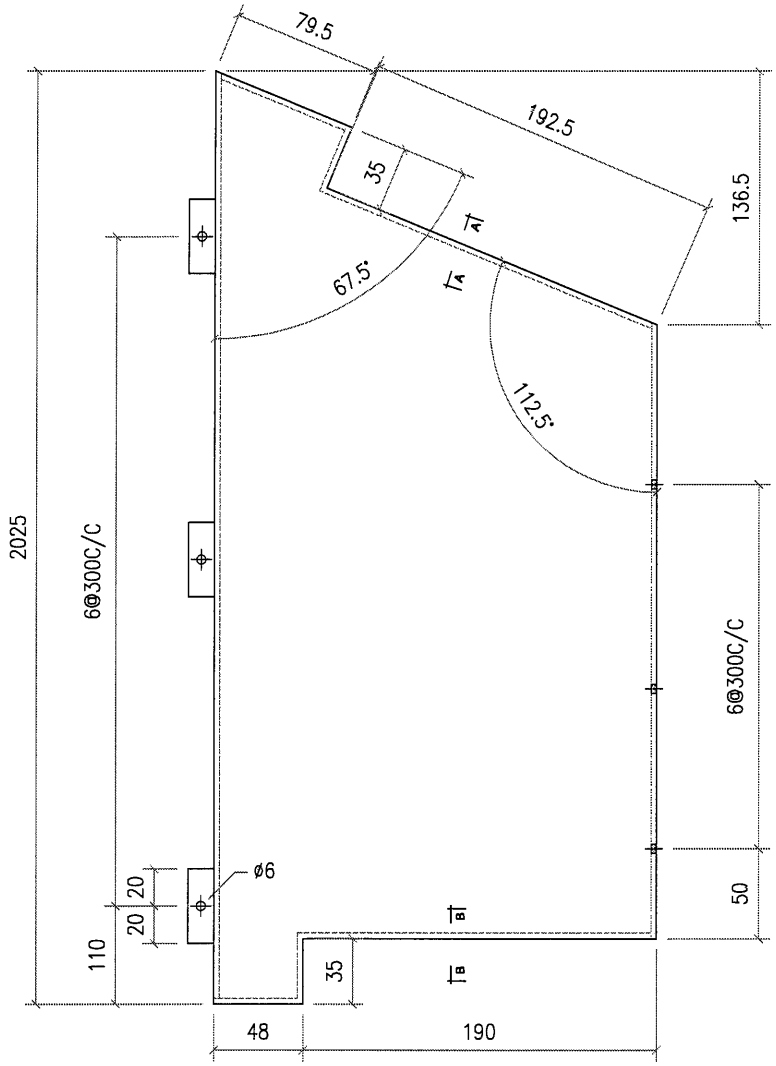


| 工程號 | J851 | 地盤 | 香港新界青衣-ALUM. GRILLE | | 附件 | | |
|---|---|---|---|---|---|---|---|
| 名稱 | | | 採用 | | | — | — |
| 材料 | 3mm 鋁板 | | 地盤 | ✓ | | | |
| 顏色 | PVF2-3 COATS | | 工廠 | | | | |

| 美特鋁質 有限公司 MIDI Aluminium Fabricator Ltd. | | | | | 類別 | | 物料號 | | |
|---|---|---|---|---|---|---|---|---|---|
| | | | | | 制圖 | AN. | 2021/01/13 | 圖號 | J851-C3-11 |
| 修改 | | | | | 復核 | — | — | 數量 | 1 |
| 日期 | | | | | 批准 | — | — | 單件重量(KG) | |

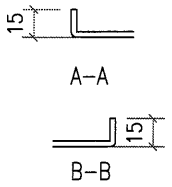


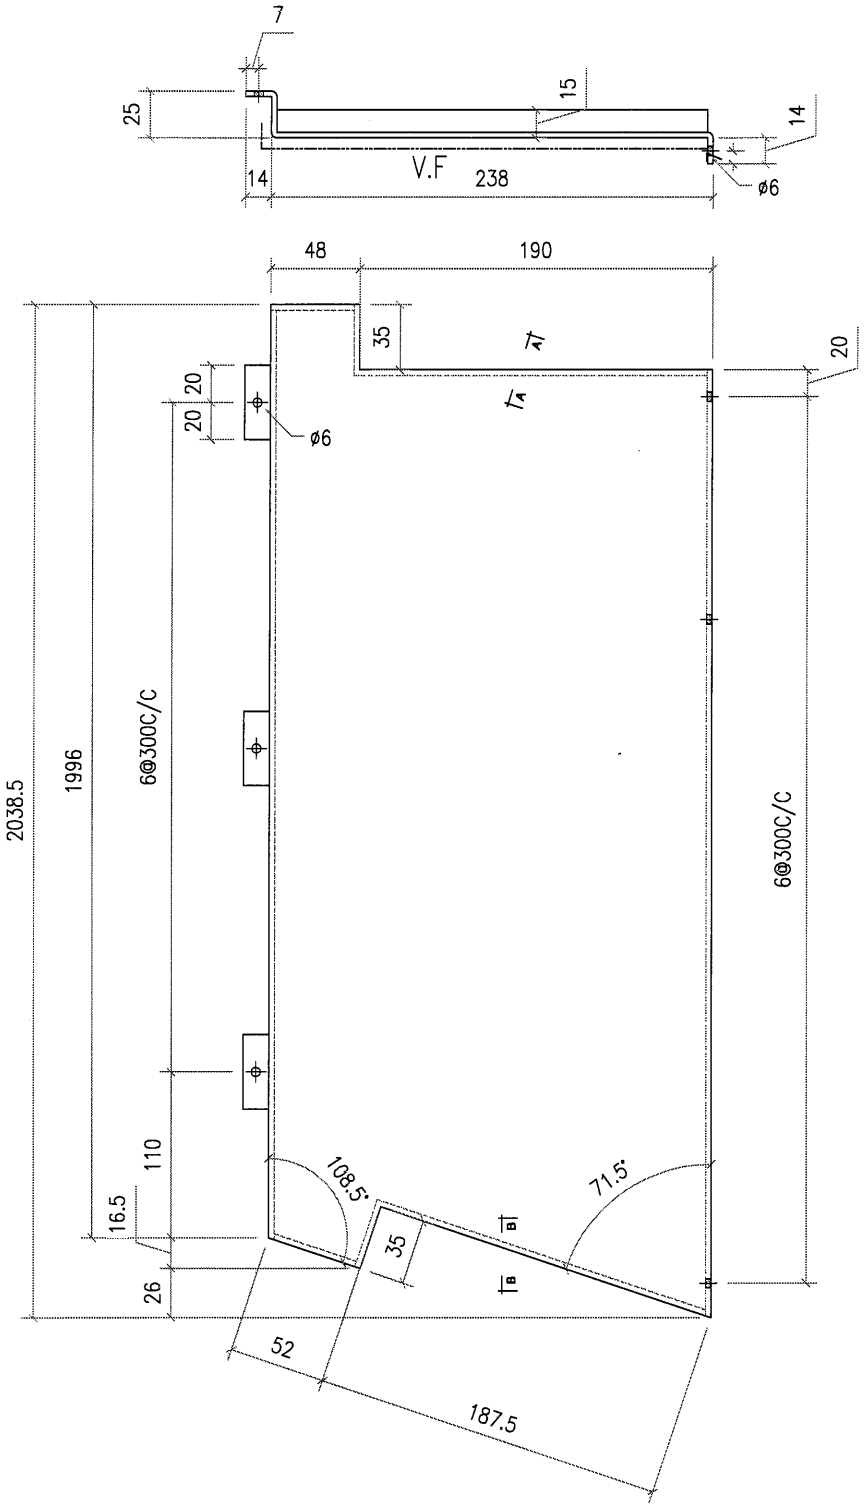


| 工程號 | J851 | 地盤 | 香港新界青衣-ALUM. GRILLE | | | | |
|---|---|---|---|---|---|---|---|
| 名稱 | | 採用 | | 附件 | — | | — |
| 材料 | 3mm 鋁板 | 地盤 | ✓ | | | | |
| 顏色 | PVF2-3 COATS | 工廠 | | | | | |

| 美特鋁質 有限公司 MIDI Aluminium Fabricator Ltd. | | | | | 類別 | | 物料號 | | |
|---|---|---|---|---|---|---|---|---|---|
| | | | | | 制圖 | AN. | 2021/01/13 | 圖號 | J851-C3-12 |
| 修改 | | | | | 復核 | — | — | 數量 | 1 |
| 日期 | | | | | 批准 | — | — | 單件重量(KG) | |

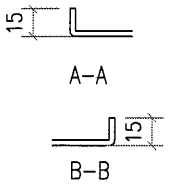


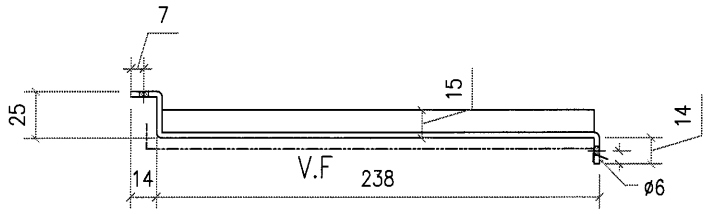


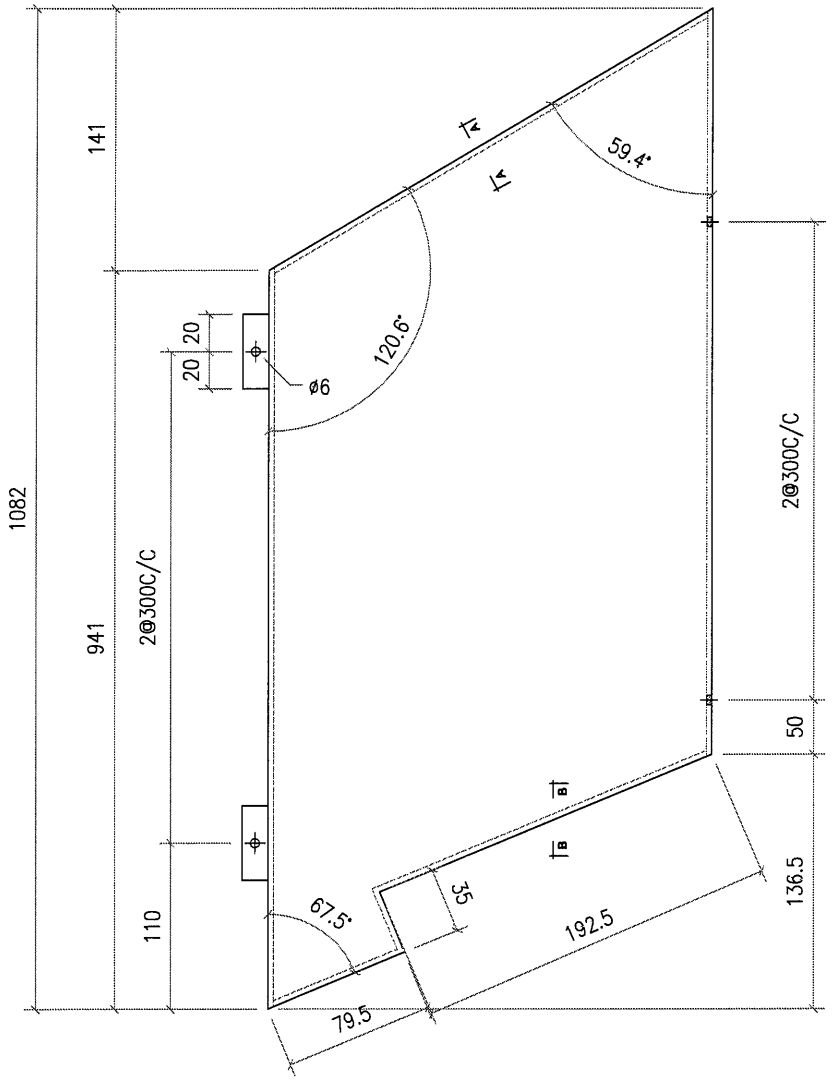


| 工程號 | J851 | 地盤 | 香港新界青衣-ALUM. GRILLE | | 附件 | | |
|---|---|---|---|---|---|---|---|
| 名稱 | | | 採用 | | | — | — |
| 材料 | 3mm 鋁板 | | 地盤 | ✓ | | | |
| 顏色 | PVF2-3 COATS | | 工廠 | | | | |

| 美特鋁質 有限公司 MIDI Aluminium Fabricator Ltd. | | | | | 類別 | | 物料號 | | |
|---|---|---|---|---|---|---|---|---|---|
| | | | | | 制圖 | AN. | 2021/01/13 | 圖號 | J851-C3-13 |
| 修改 | | | | | 復核 | — | – | 數量 | 1 |
| 日期 | | | | | 批准 | — | – | 單件重量(KG) | |

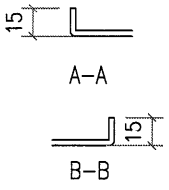


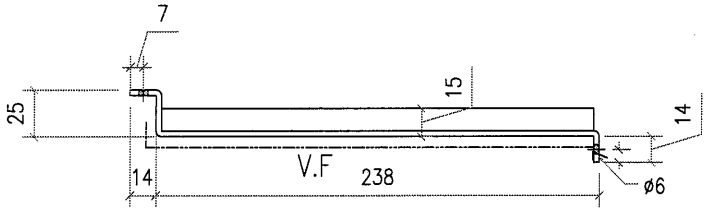


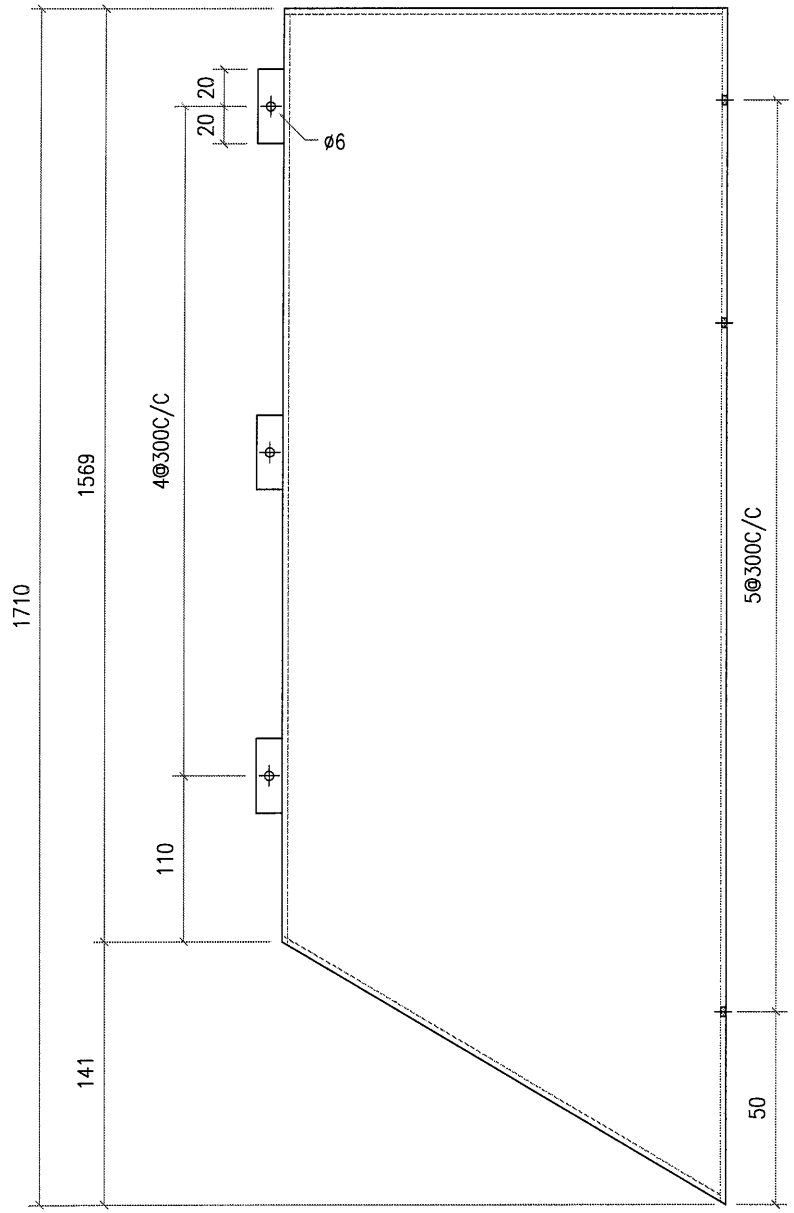


| 工程號 | J851 | 地盤 | 香港新界青衣-ALUM. GRILLE | | | 附件 | | |
|---|---|---|---|---|---|---|---|---|
| 名稱 | | | | 採用 | | | — | — |
| 材料 | 3mm 鋁板 | | | 地盤 | ✓ | | | |
| 顏色 | PVF2-3 COATS | | | 工廠 | | | | |

| 美特鋁質 有限公司 MIDI Aluminium Fabricator Ltd. | | | | | 類別 | | 物料號 | | |
|---|---|---|---|---|---|---|---|---|---|
| | | | | | 制圖 | AN. | 2021/01/13 | 圖號 | J851-C3-14 |
| 修改 | | | | | 復核 | — | – | 數量 | 1 |
| 日期 | | | | | 批准 | — | – | 單件重量(KG) | |

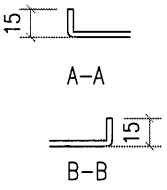


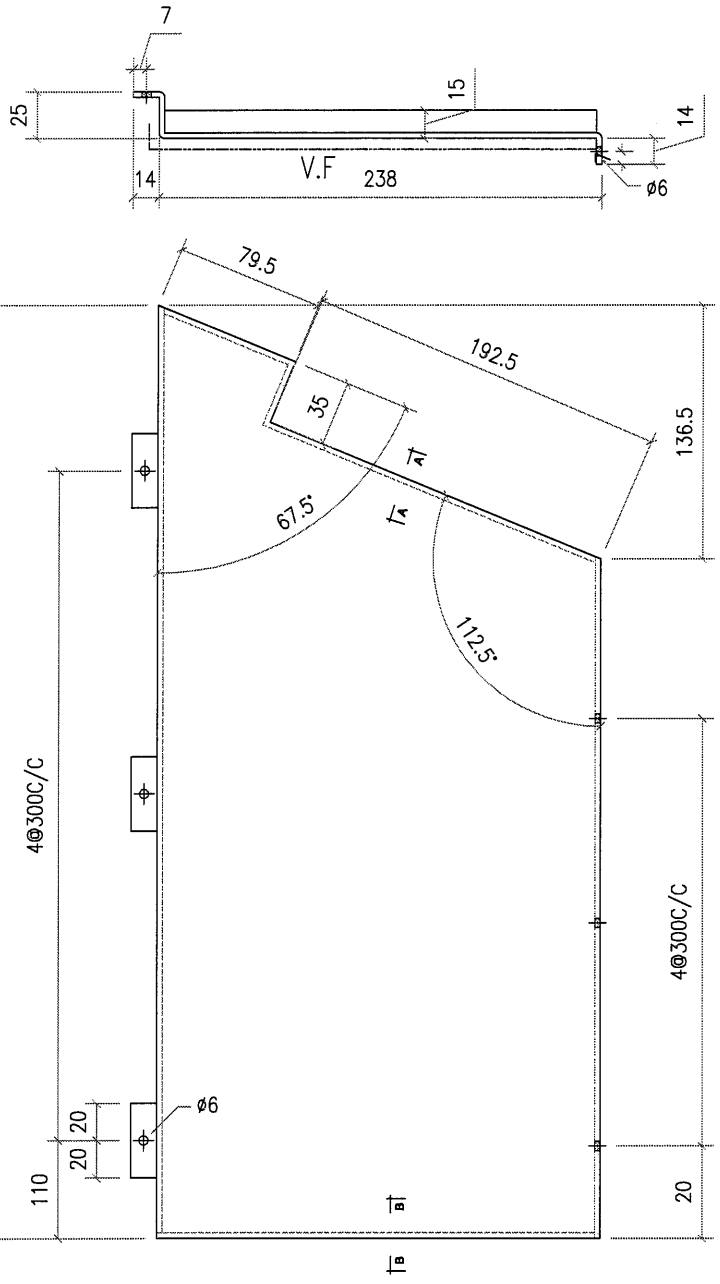


| 工程號 | J851 | 地盤 | 香港新界青衣-ALUM. GRILLE | | | | |
|---|---|---|---|---|---|---|---|
| 名稱 | | | 採用 | 附件 | — | | — |
| 材料 | 3mm 鋁板 | | 地盤 ✓ | | | | |
| 顏色 | PVF2-3 COATS | | 工廠 | | | | |

| 美特鋁質 有限公司 MIDI Aluminium Fabricator Ltd. | | | | | 類別 | | 物料號 | | |
|---|---|---|---|---|---|---|---|---|---|
| | | | | | 制圖 | AN. | 2021/01/13 | 圖號 | J851-C3-15 |
| 修改 | | | | | 復核 | — | – | 數量 | 1 |
| 日期 | | | | | 批准 | — | – | 單件重量(KG) | |

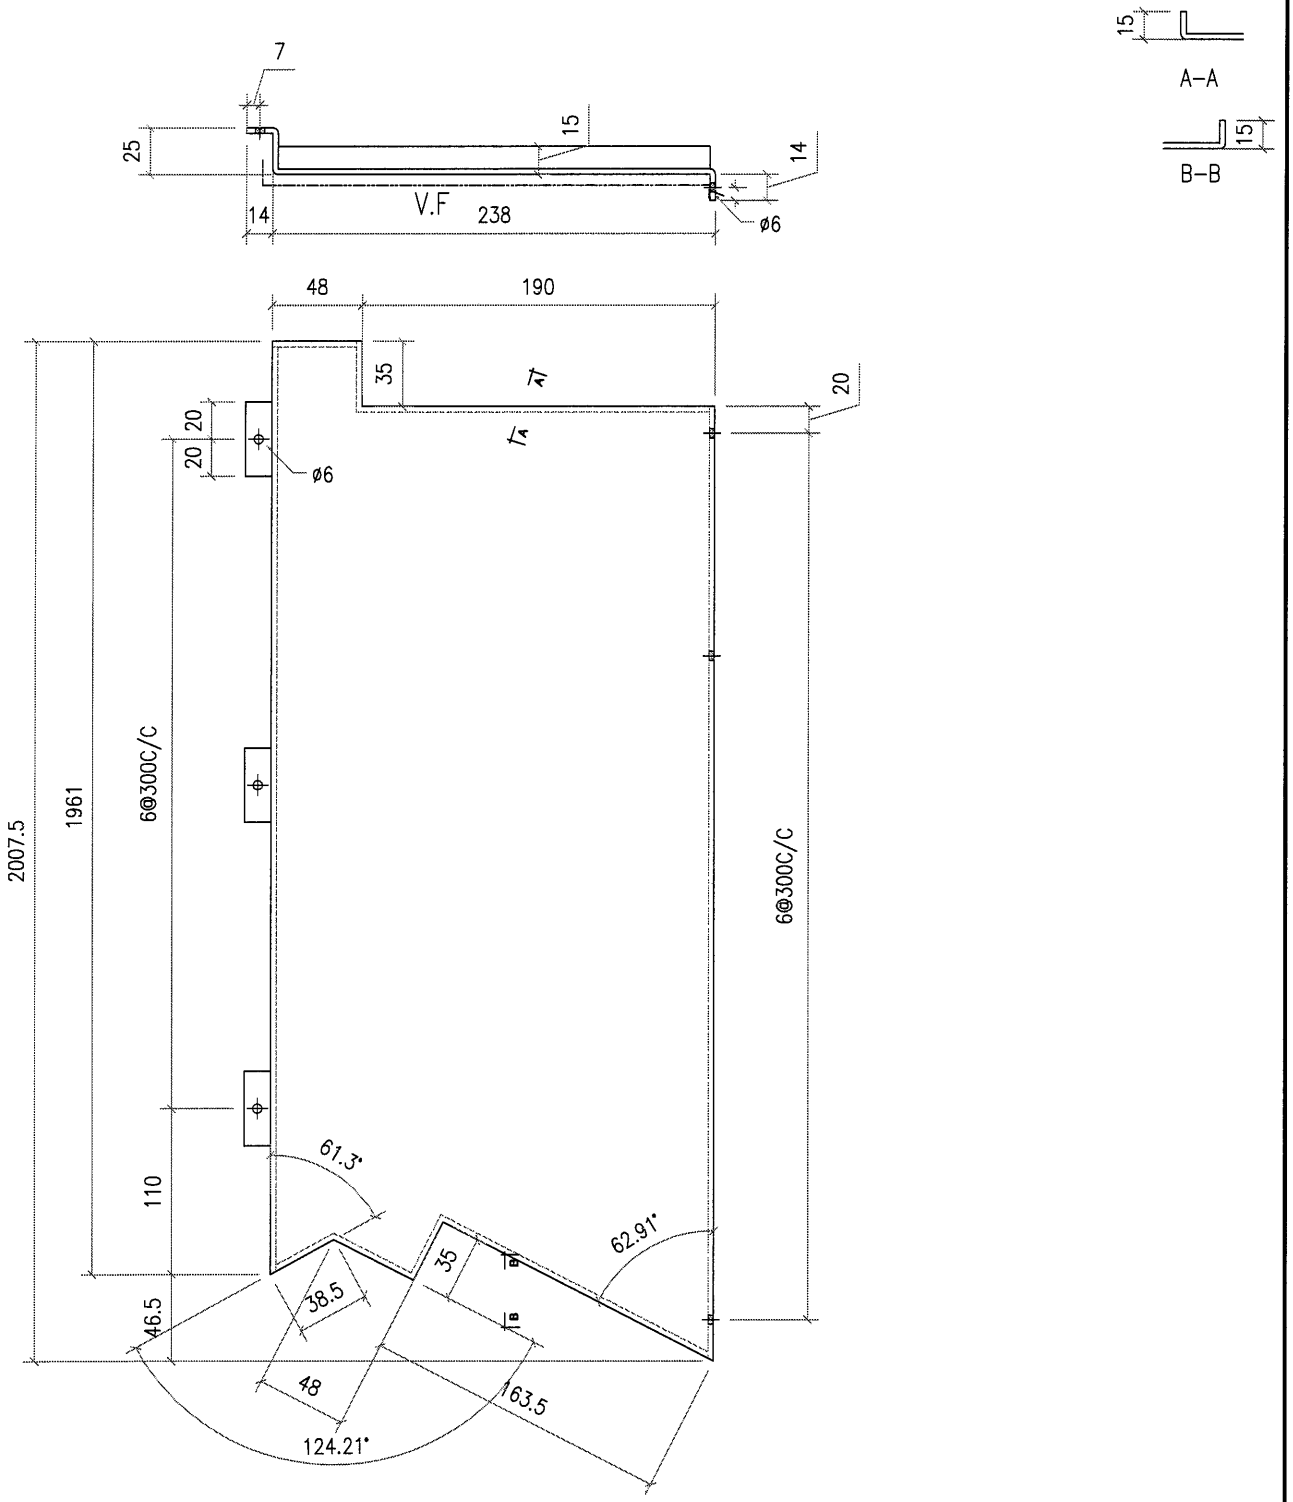


| 工程號 | J851 | 地盤 | 香港新界青衣-ALUM. GRILLE | | 附件 | | |
|---|---|---|---|---|---|---|---|
| 名稱 | | | 採用 | | | — | — |
| 材料 | 3mm 鋁板 | | 地盤 | ✓ | | | |
| 顏色 | PVF2-3 COATS | | 工廠 | | | | |

| 美特鋁質有限公司 MIDI Aluminium Fabricator Ltd. | | | | | 類別 | | 物料號 | | | |
|---|---|---|---|---|---|---|---|---|---|---|
| | | | | | 制圖 | AN. | 2021/01/13 | 圖號 | J851-D1-1 | |
| 修改 | | | | | 復核 | — | — | 數量 | 1 | |
| 日期 | | | | | 批准 | — | — | 單件重量(KG) | | |

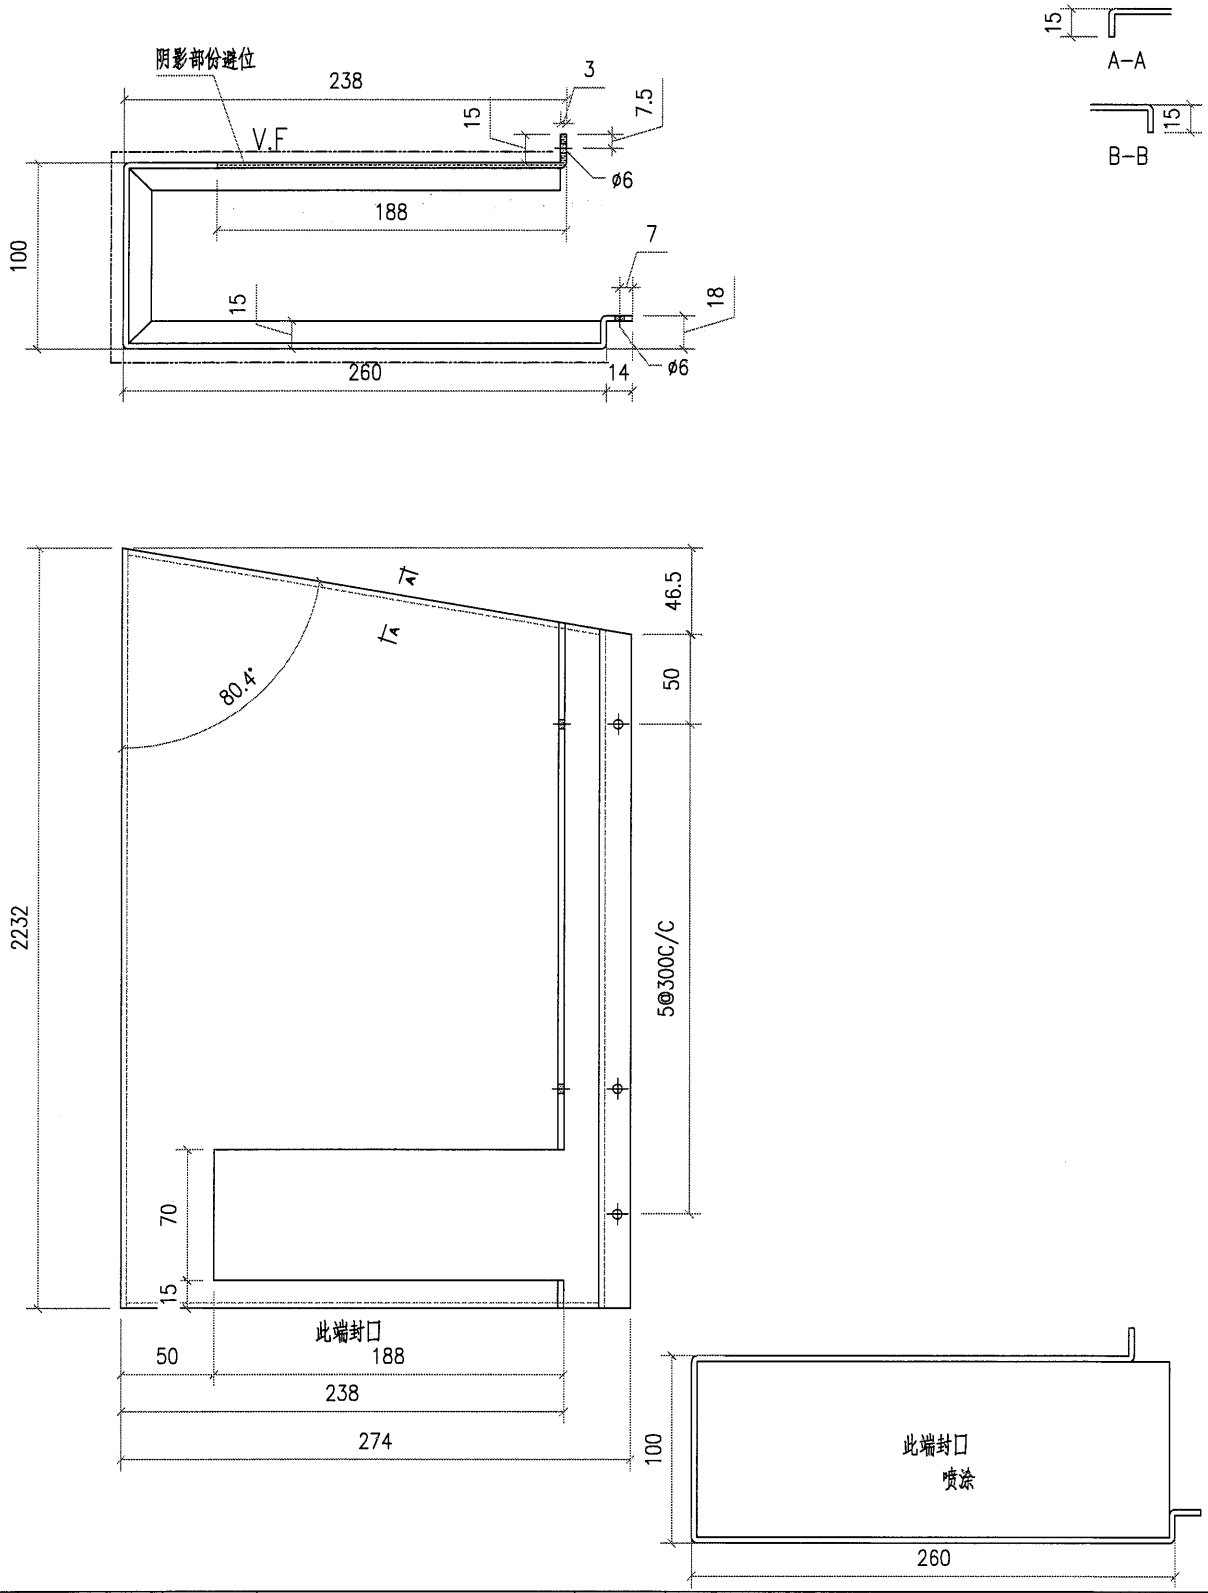


| 工程號 | J851 | 地盤 | 香港新界青衣-ALUM. GRILLE | | | | |
|---|---|---|---|---|---|---|---|
| 名稱 | | 採用 | | 附件 | — | | — |
| 材料 | 3mm 鋁板 | 地盤 | ✓ | | | | |
| 顏色 | PVF2-3 COATS | 工廠 | | | | | |

| 美特鋁質 有限公司 MIDI Aluminium Fabricator Ltd. | | | | | 類別 | | 物料號 | | |
|---|---|---|---|---|---|---|---|---|---|
| | | | | | 制圖 | AN. | 2021/01/13 | 圖號 | J851-D1-2 |
| 修改 | | | | | 復核 | — | — | 數量 | 1 |
| 日期 | | | | | 批准 | — | — | 單件重量(KG) | |

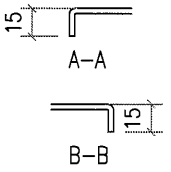


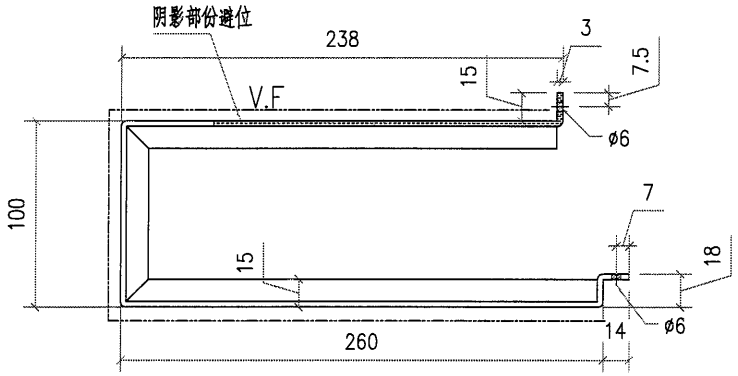


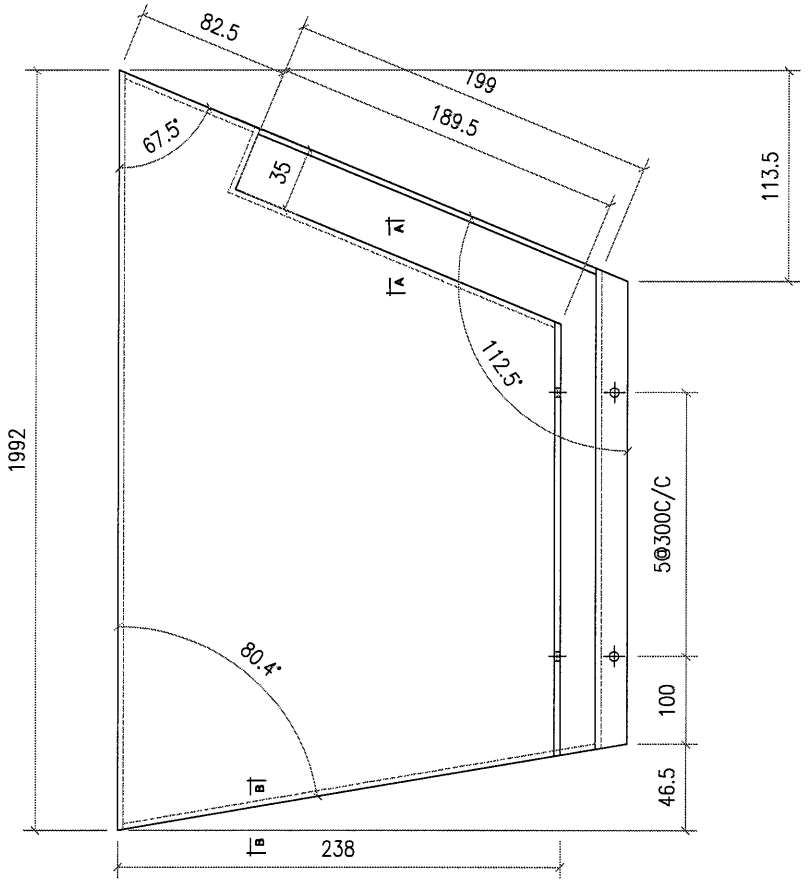


| 工程號 | J851 | 地盤 | 香港新界青衣-ALUM. GRILLE | | | 附件 | | |
|---|---|---|---|---|---|---|---|---|
| 名稱 | | | | 採用 | | | — | — |
| 材料 | 3mm 鋁板 | | | 地盤 | ✓ | | | |
| 顏色 | PVF2-3 COATS | | | 工廠 | | | | |

| 美特鋁質有限公司 MIDI Aluminium Fabricator Ltd. | | | | | 類別 | | 物料號 | | |
|---|---|---|---|---|---|---|---|---|---|
| | | | | | 制圖 | AN. | 2021/01/13 | 圖號 | J851-D1-3 |
| 修改 | | | | | 復核 | — | – | 數量 | 2 |
| 日期 | | | | | 批准 | — | – | 單件重量(KG) | |

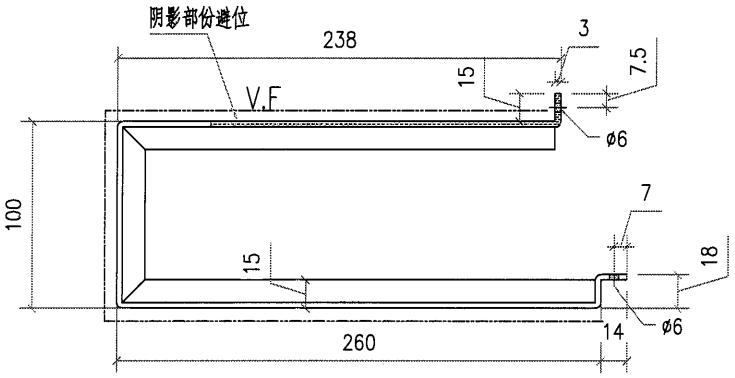


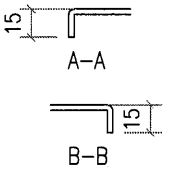


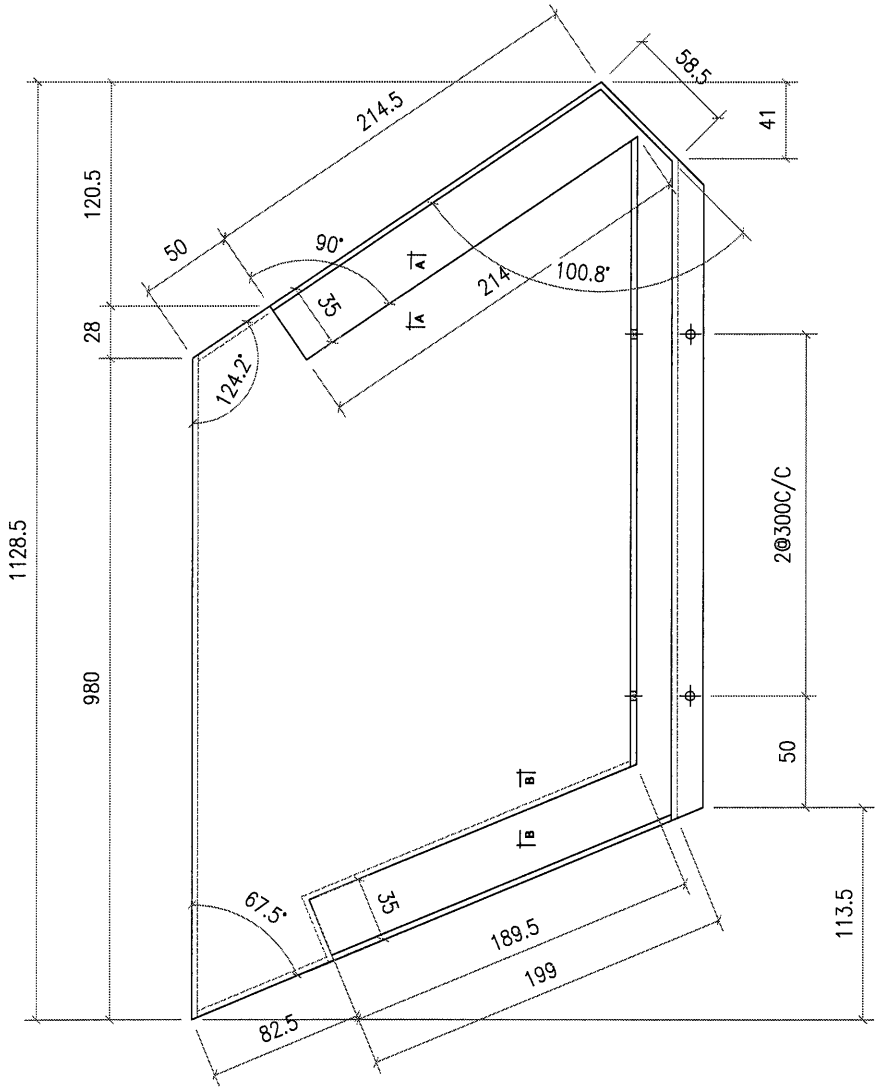


| 工程號 | J851 | 地盤 | 香港新界青衣-ALUM. GRILLE | | | 附件 | | |
|---|---|---|---|---|---|---|---|---|
| 名稱 | | | 採用 | | | | — | — |
| 材料 | 3mm 鋁板 | | 地盤 | ✓ | | | | |
| 顏色 | PVF2-3 COATS | | 工廠 | | | | | |

| 美特鋁質 有限公司 MIDI Aluminium Fabricator Ltd. | | | | | 類別 | | 物料號 | | |
|---|---|---|---|---|---|---|---|---|---|
| | | | | | 制圖 | AN. | 2021/01/13 | 圖號 | J851-D1-4 |
| 修改 | | | | | 復核 | — | — | 數量 | 1 |
| 日期 | | | | | 批准 | — | — | 單件重量(KG) | |

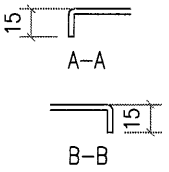


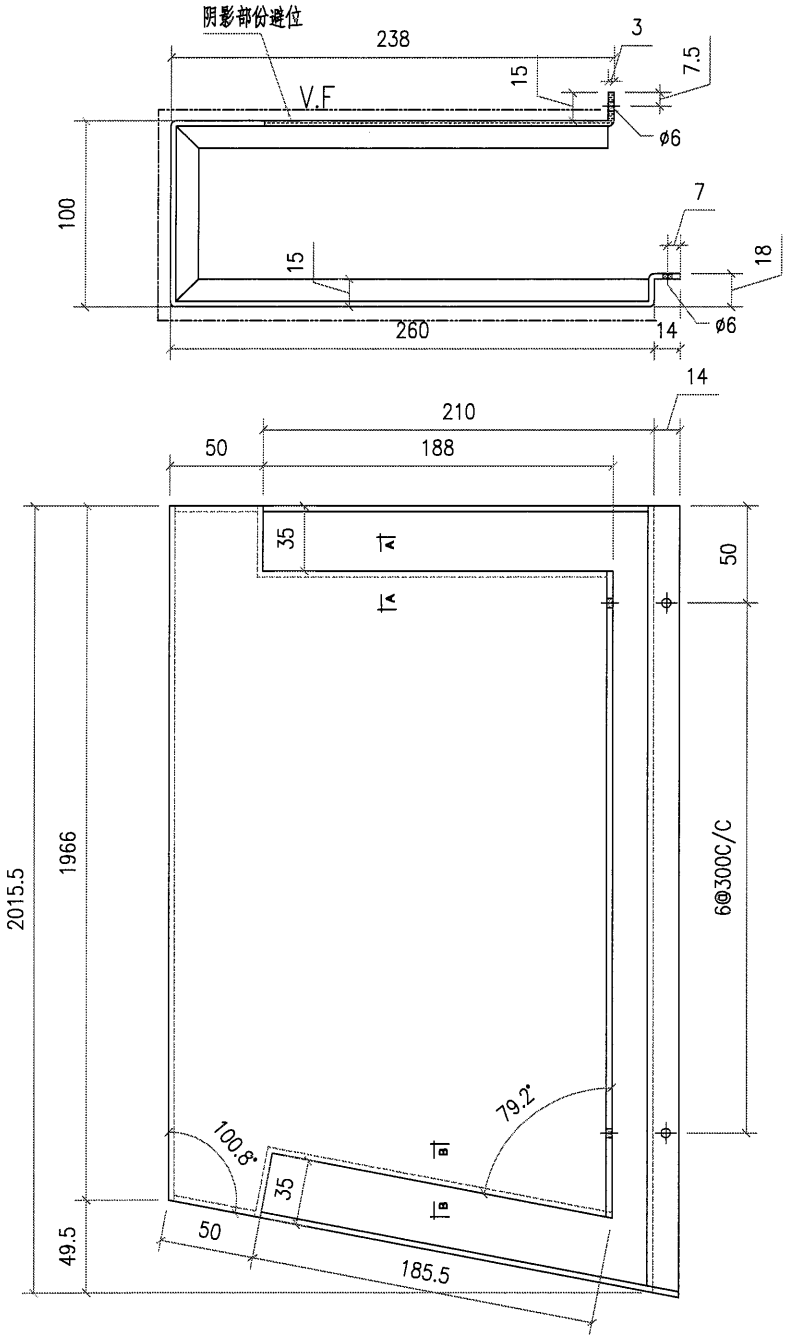


| 工程號 | J851 | 地盤 | 香港新界青衣-ALUM. GRILLE | | | | |
|---|---|---|---|---|---|---|---|
| 名稱 | | | 採用 | 附件 | — | | — |
| 材料 | 3mm 鋁板 | | 地盤 ✓ | | | | |
| 顏色 | PVF2-3 COATS | | 工廠 | | | | |

| 美特鋁質有限公司 MIDI Aluminium Fabricator Ltd. | | | | | 類別 | | 物料號 | | |
|---|---|---|---|---|---|---|---|---|---|
| | | | | | 制圖 | AN. | 2021/01/13 | 圖號 | J851-D1-5 |
| 修改 | | | | | 復核 | — | — | 數量 | 1 |
| 日期 | | | | | 批准 | — | — | 單件重量(KG) | |

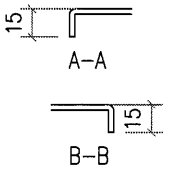


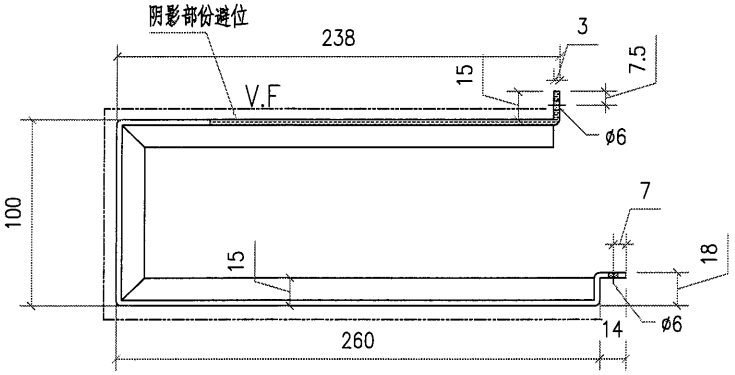


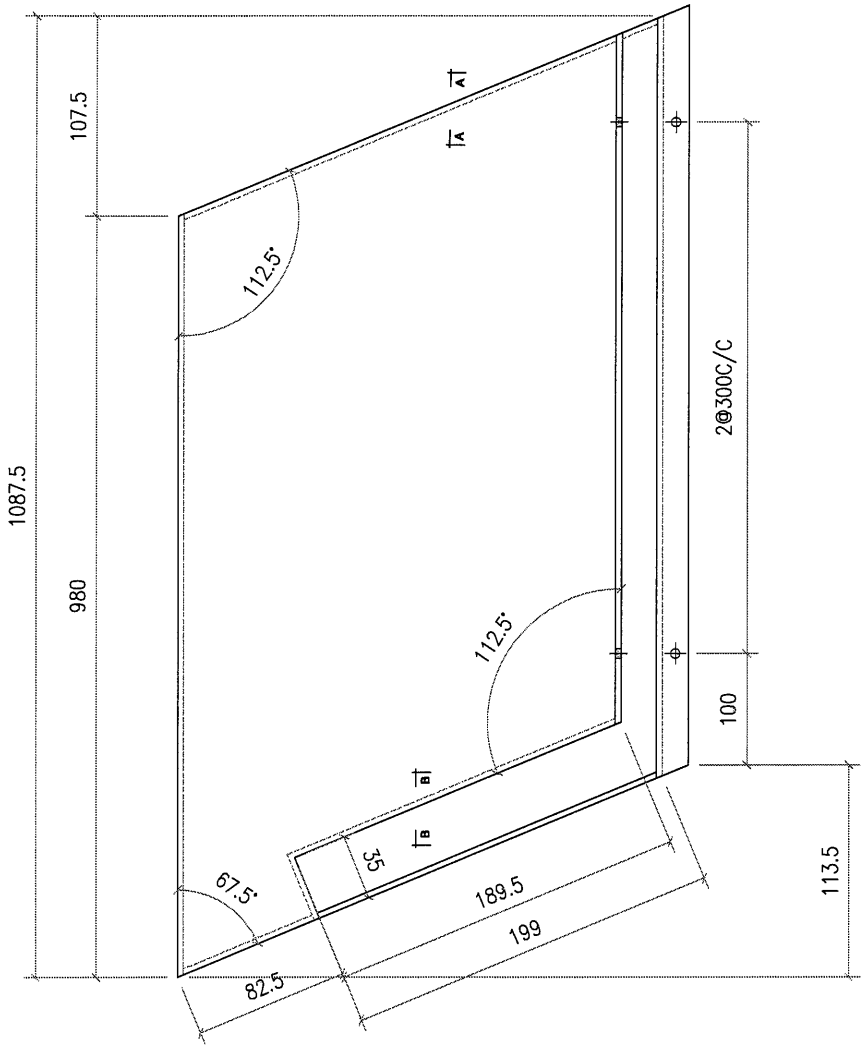


| 工程號 | J851 | 地盤 | 香港新界青衣-ALUM. GRILLE | | | 附件 | | |
|---|---|---|---|---|---|---|---|---|
| 名稱 | | | 採用 | | | | — | — |
| 材料 | 3mm 鋁板 | | 地盤 | ✓ | | | | |
| 顏色 | PVF2-3 COATS | | 工廠 | | | | | |

| 美特鋁質 有限公司 MIDI Aluminium Fabricator Ltd. | | | | | 類別. | | 物料號 | | |
|---|---|---|---|---|---|---|---|---|---|
| | | | | | 制圖 | AN. | 2021/01/13 | 圖號 | J851-D1-6 |
| 修改 | | | | | 復核 | — | — | 數量 | 1 |
| 日期 | | | | | 批准 | — | — | 單件重量(KG) | |

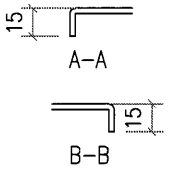


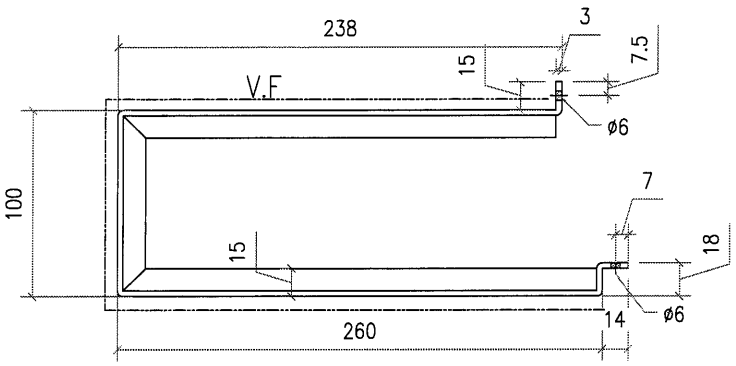


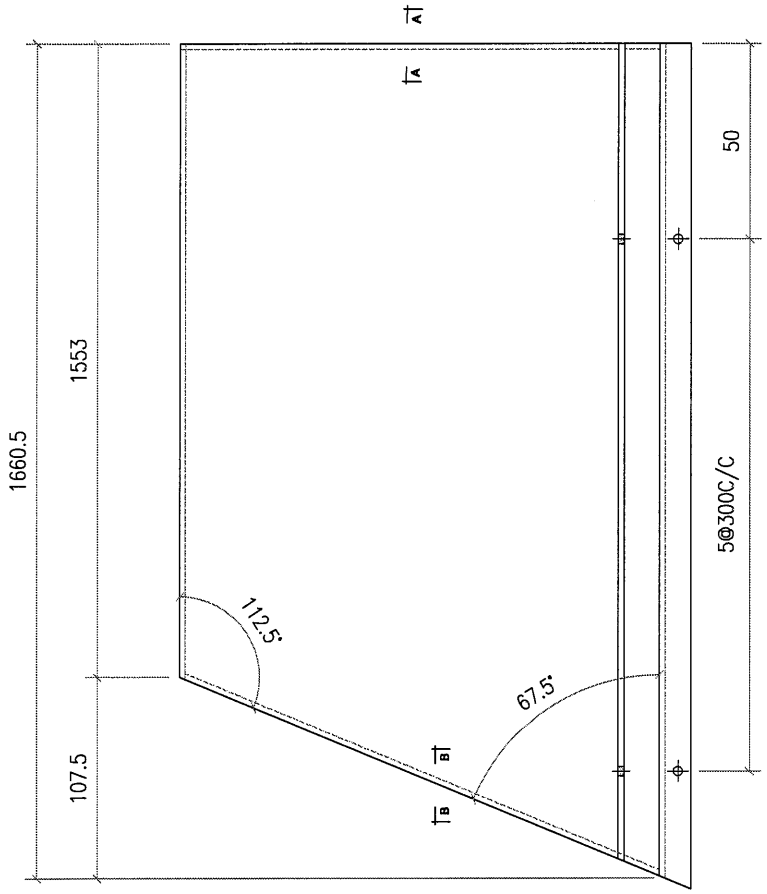


| 工程號 | J851 | 地盤 | 香港新界青衣-ALUM. GRILLE | | 附件 | | |
|---|---|---|---|---|---|---|---|
| 名稱 | | | 採用 | | | — | — |
| 材料 | 3mm 鋁板 | | 地盤 | ✓ | | | |
| 顏色 | PVF2-3 COATS | | 工廠 | | | | |

| 美特鋁質 有限公司 MIDI Aluminium Fabricator Ltd. | | | | | 類別 | | 物料號 | | | |
|---|---|---|---|---|---|---|---|---|---|---|
| | | | | | 制圖 | AN. | 2021/01/13 | 圖號 | J851-D1-7 | |
| 修改 | | | | | 復核 | — | — | 數量 | 1 | |
| 日期 | | | | | 批准 | — | — | 單件重量(KG) | | |

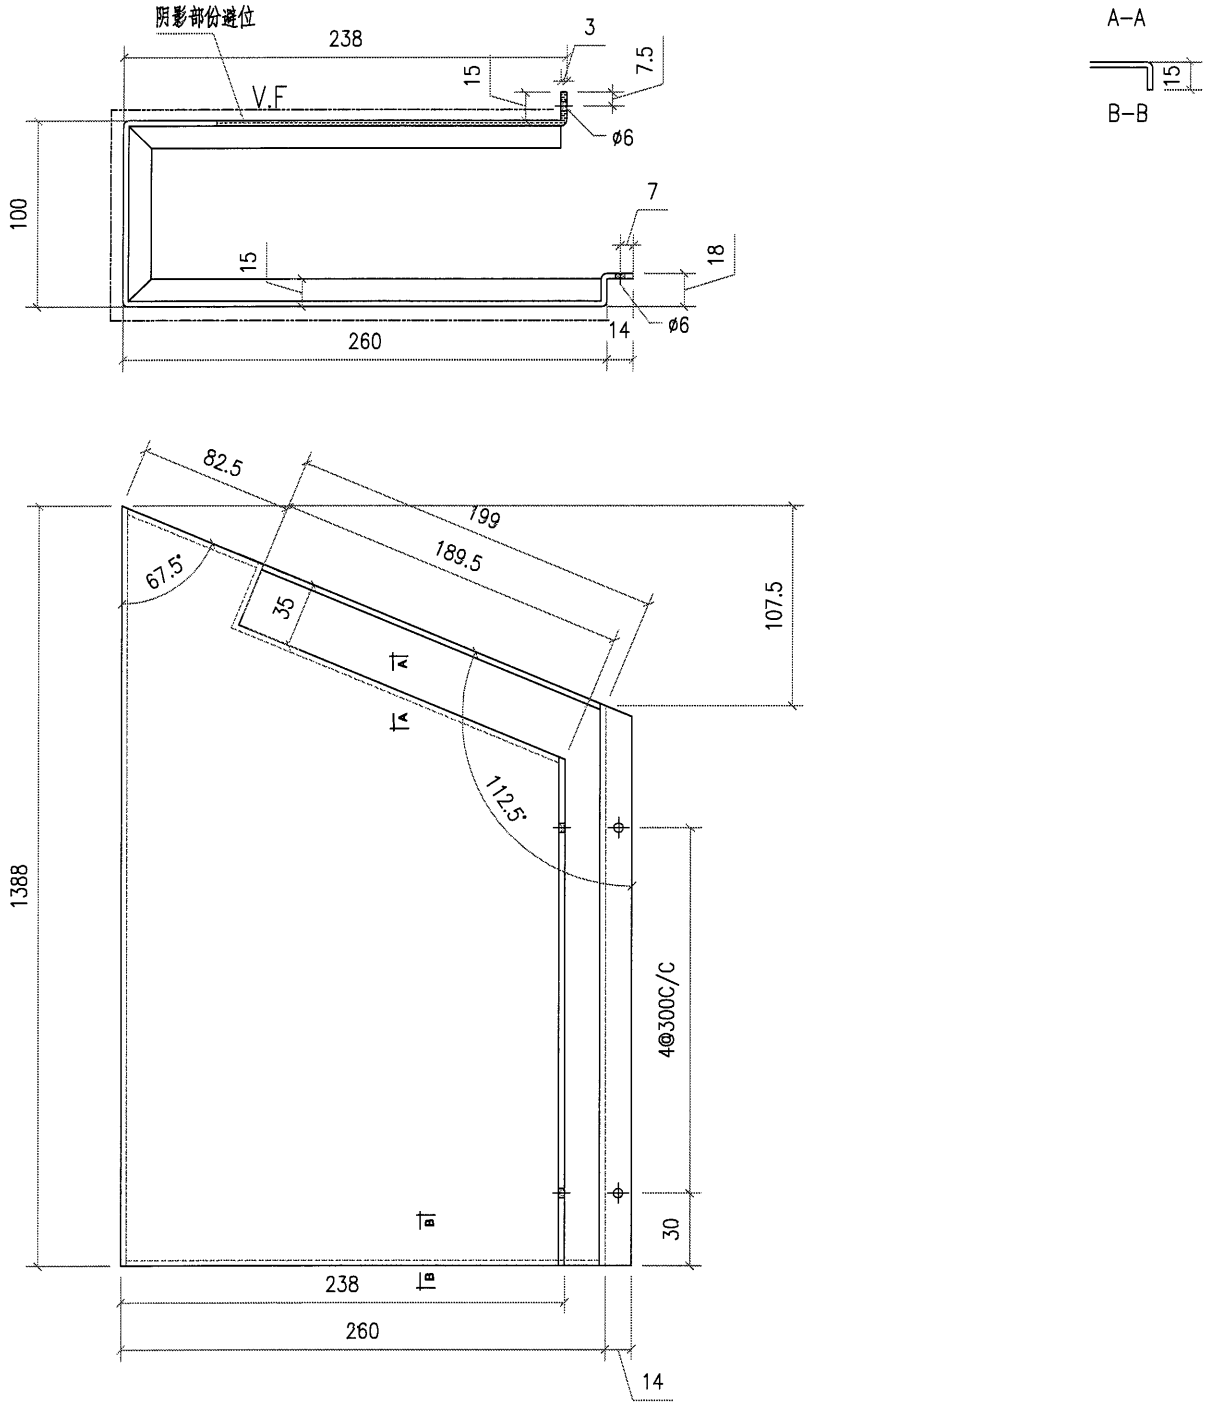


| 工程號 | J851 | 地盤 | 香港新界青衣-ALUM. GRILLE | | 附件 | | |
|---|---|---|---|---|---|---|---|
| 名稱 | | 採用 | | | | — | — |
| 材料 | 3mm 鋁板 | 地盤 | ✓ | | | | |
| 顏色 | PVF2-3 COATS | 工廠 | | | | | |

| 美特鋁質有限公司 MIDI Aluminium Fabricator Ltd. | | | | | 類別 | | 物料號 | | |
|---|---|---|---|---|---|---|---|---|---|
| | | | | | 制圖 | AN. | 2021/01/13 | 圖號 | J851-D1-8 |
| 修改 | | | | | 復核 | — | — | 數量 | 1 |
| 日期 | | | | | 批准 | — | — | 單件重量(KG) | |

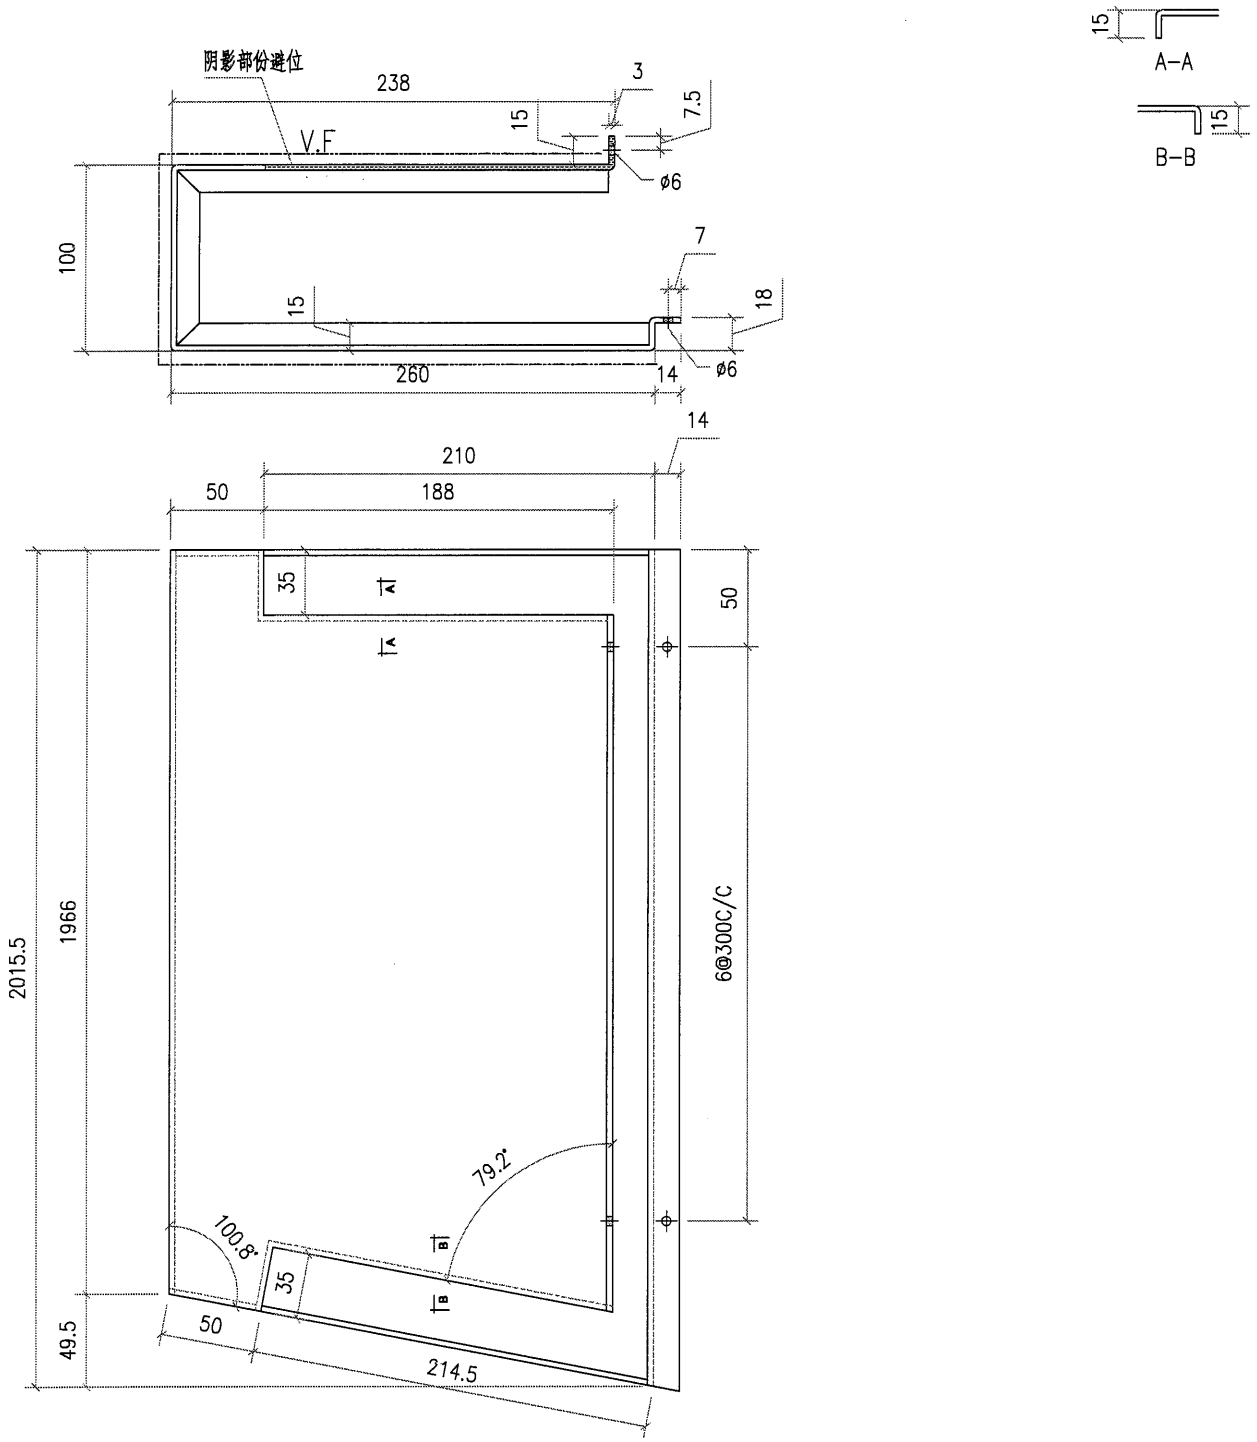


| 工程號 | J851 | 地盤 | 香港新界青衣-ALUM. GRILLE | | | 附件 | | |
|---|---|---|---|---|---|---|---|---|
| 名稱 | | | | 採用 | | | — | — |
| 材料 | 3mm 鋁板 | | | 地盤 | ✓ | | | |
| 顏色 | PVF2-3 COATS | | | 工廠 | | | | |

| 美特鋁質有限公司 MIDI Aluminium Fabricator Ltd. | | | | | 類別 | | 物料號 | | |
|---|---|---|---|---|---|---|---|---|---|
| | | | | | 制圖 | AN. | 2021/01/13 | 圖號 | J851-D1-9 |
| 修改 | | | | | 復核 | — | — | 數量 | 1 |
| 日期 | | | | | 批准 | — | — | 單件重量(KG) | |

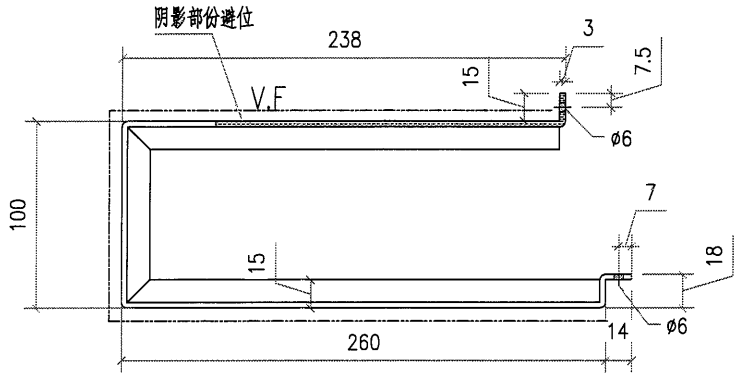


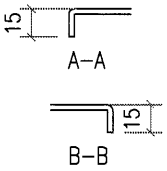


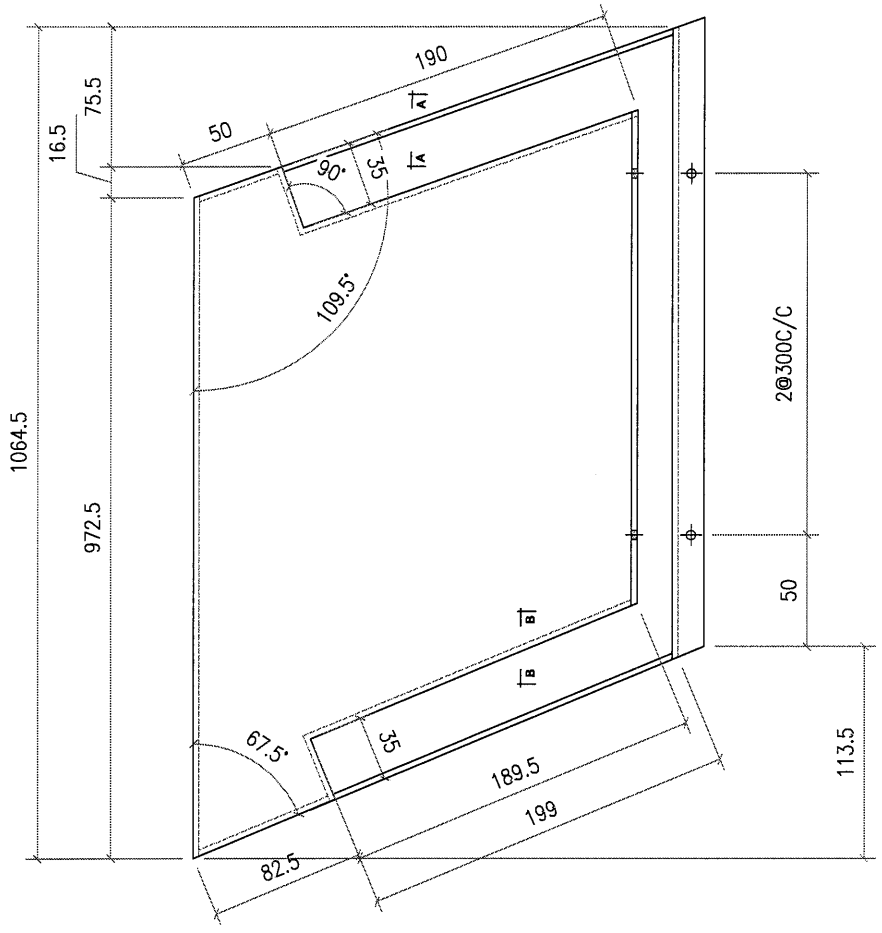


| 工程號 | J851 | 地盤 | 香港新界青衣-ALUM. GRILLE | | | 附件 | | |
|---|---|---|---|---|---|---|---|---|
| 名稱 | | | 採用 | | | | — | — |
| 材料 | 3mm 鋁板 | | 地盤 | ✓ | | | | |
| 顏色 | PVF2-3 COATS | | 工廠 | | | | | |

| 美特鋁質有限公司 MIDI Aluminium Fabricator Ltd. | | | | | 類別 | | 物料號 | | |
|---|---|---|---|---|---|---|---|---|---|
| | | | | | 制圖 | AN. | 2021/01/13 | 圖號 | J851-D1-10 |
| 修改 | | | | | 復核 | — | — | 數量 | 1 |
| 日期 | | | | | 批准 | — | — | 單件重量(KG) | |

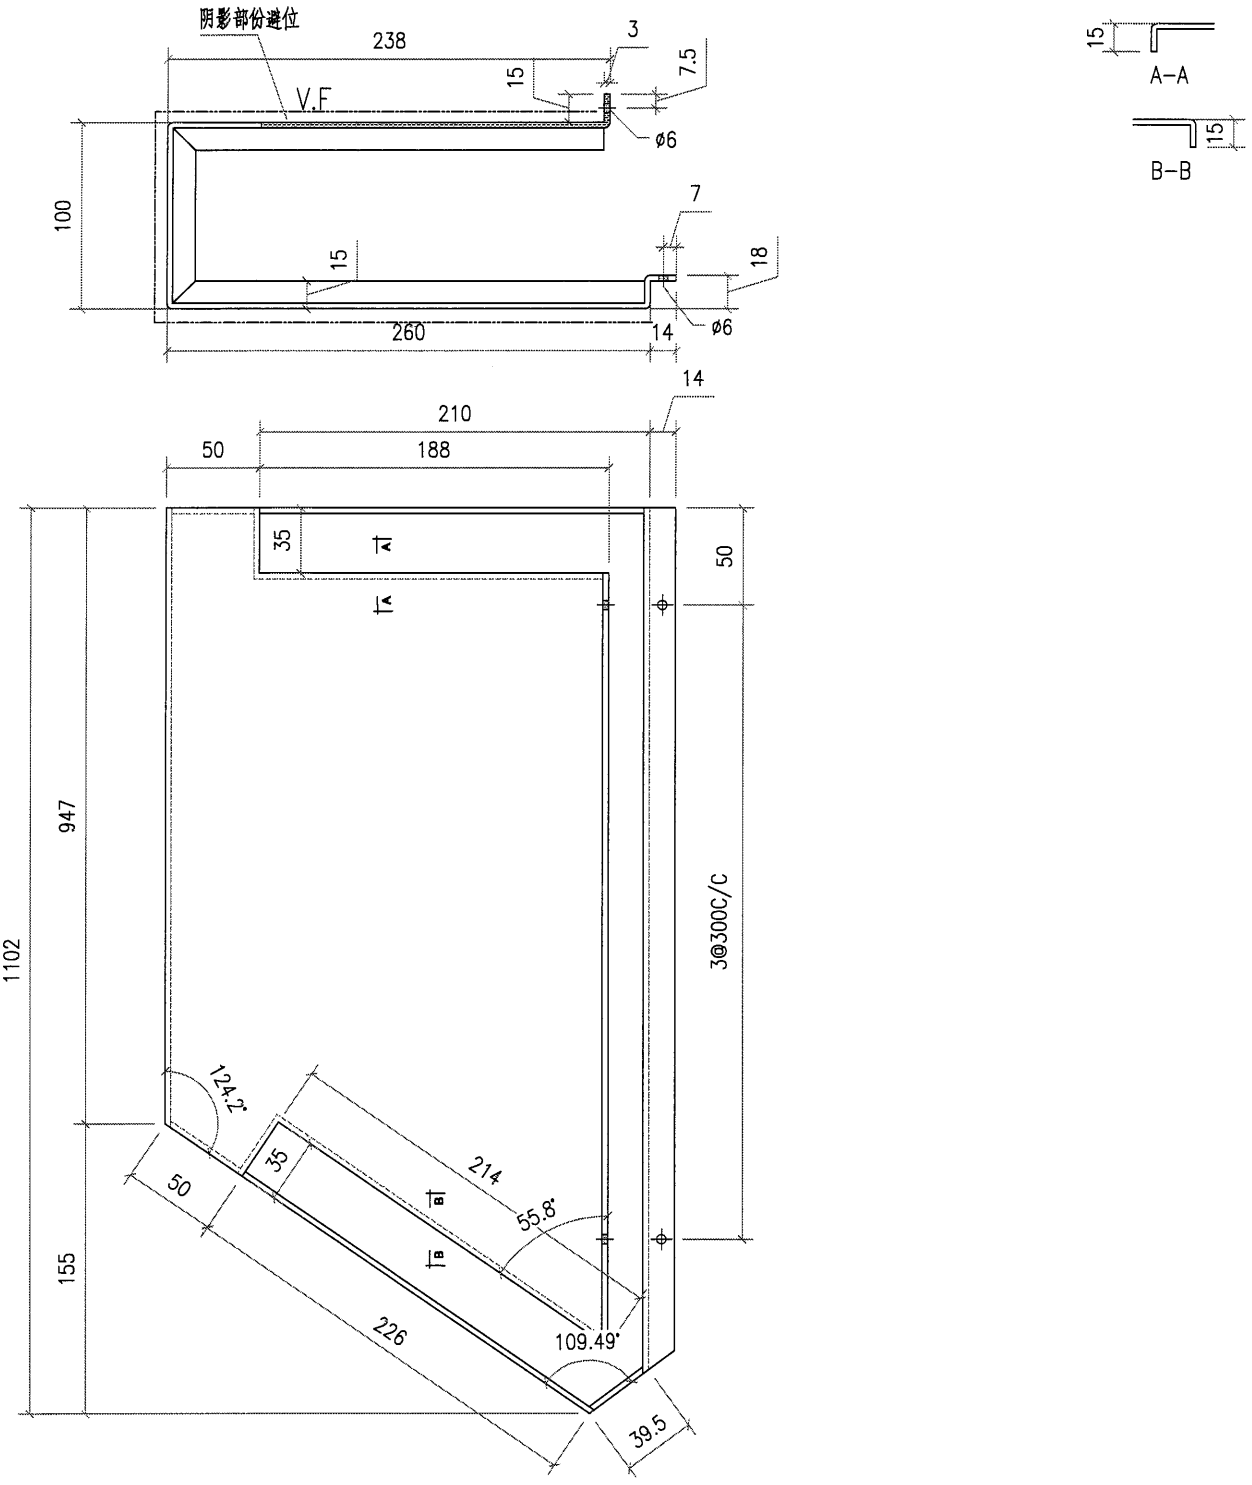


| 工程號 | J851 | 地盤 | 香港新界青衣-ALUM. GRILLE | | 附件 | | |
|---|---|---|---|---|---|---|---|
| 名稱 | | | 採用 | | | — | — |
| 材料 | 3mm 鋁板 | | 地盤 | ✓ | | | |
| 顏色 | PVF2-3 COATS | | 工廠 | | | | |

| 美特鋁質 有限公司 MIDI Aluminium Fabricator Ltd. | | | | | 類別 | | 物料號 | | | |
|---|---|---|---|---|---|---|---|---|---|---|
| | | | | | 制圖 | AN. | 2021/01/13 | 圖號 | J851-D1-11 | |
| 修改 | | | | | 復核 | — | — | 數量 | 1 | |
| 日期 | | | | | 批准 | — | — | 單件重量(KG) | | |

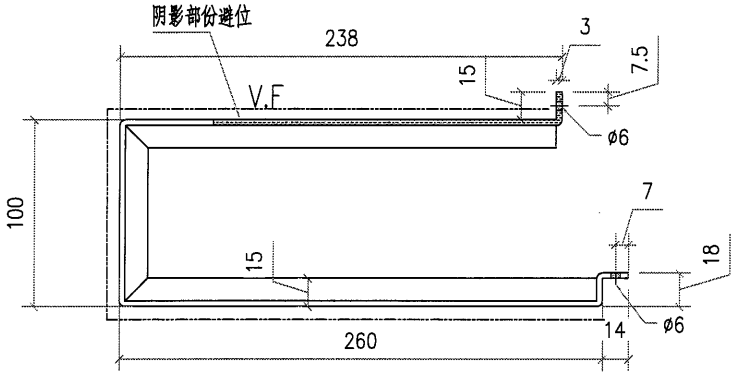


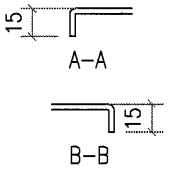


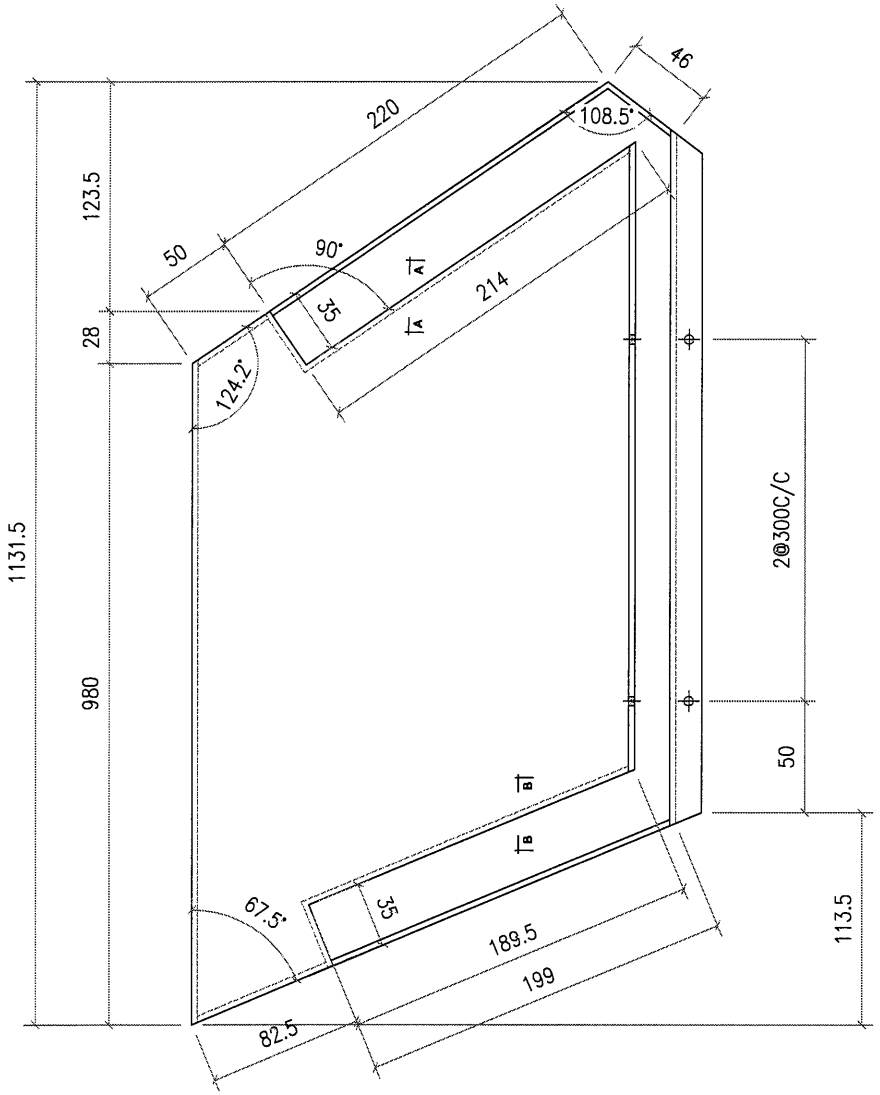


| 工程號 | J851 | 地盤 | 香港新界青衣-ALUM. GRILLE | | | | |
|---|---|---|---|---|---|---|---|
| 名稱 | | | 採用 | 附件 | | | |
| 材料 | 3mm 鋁板 | | 地盤 ✓ | | — | | — |
| 顏色 | PVF2-3 COATS | | 工廠 | | | | |

| 美特鋁質 有限公司 MIDI Aluminium Fabricator Ltd. | | | | | 類別 | | 物料號 | | |
|---|---|---|---|---|---|---|---|---|---|
| | | | | | 制圖 | AN. | 2021/01/13 | 圖號 | J851-D1-12 |
| 修改 | | | | | 復核 | — | — | 數量 | 1 |
| 日期 | | | | | 批准 | — | — | 單件重量(KG) | |

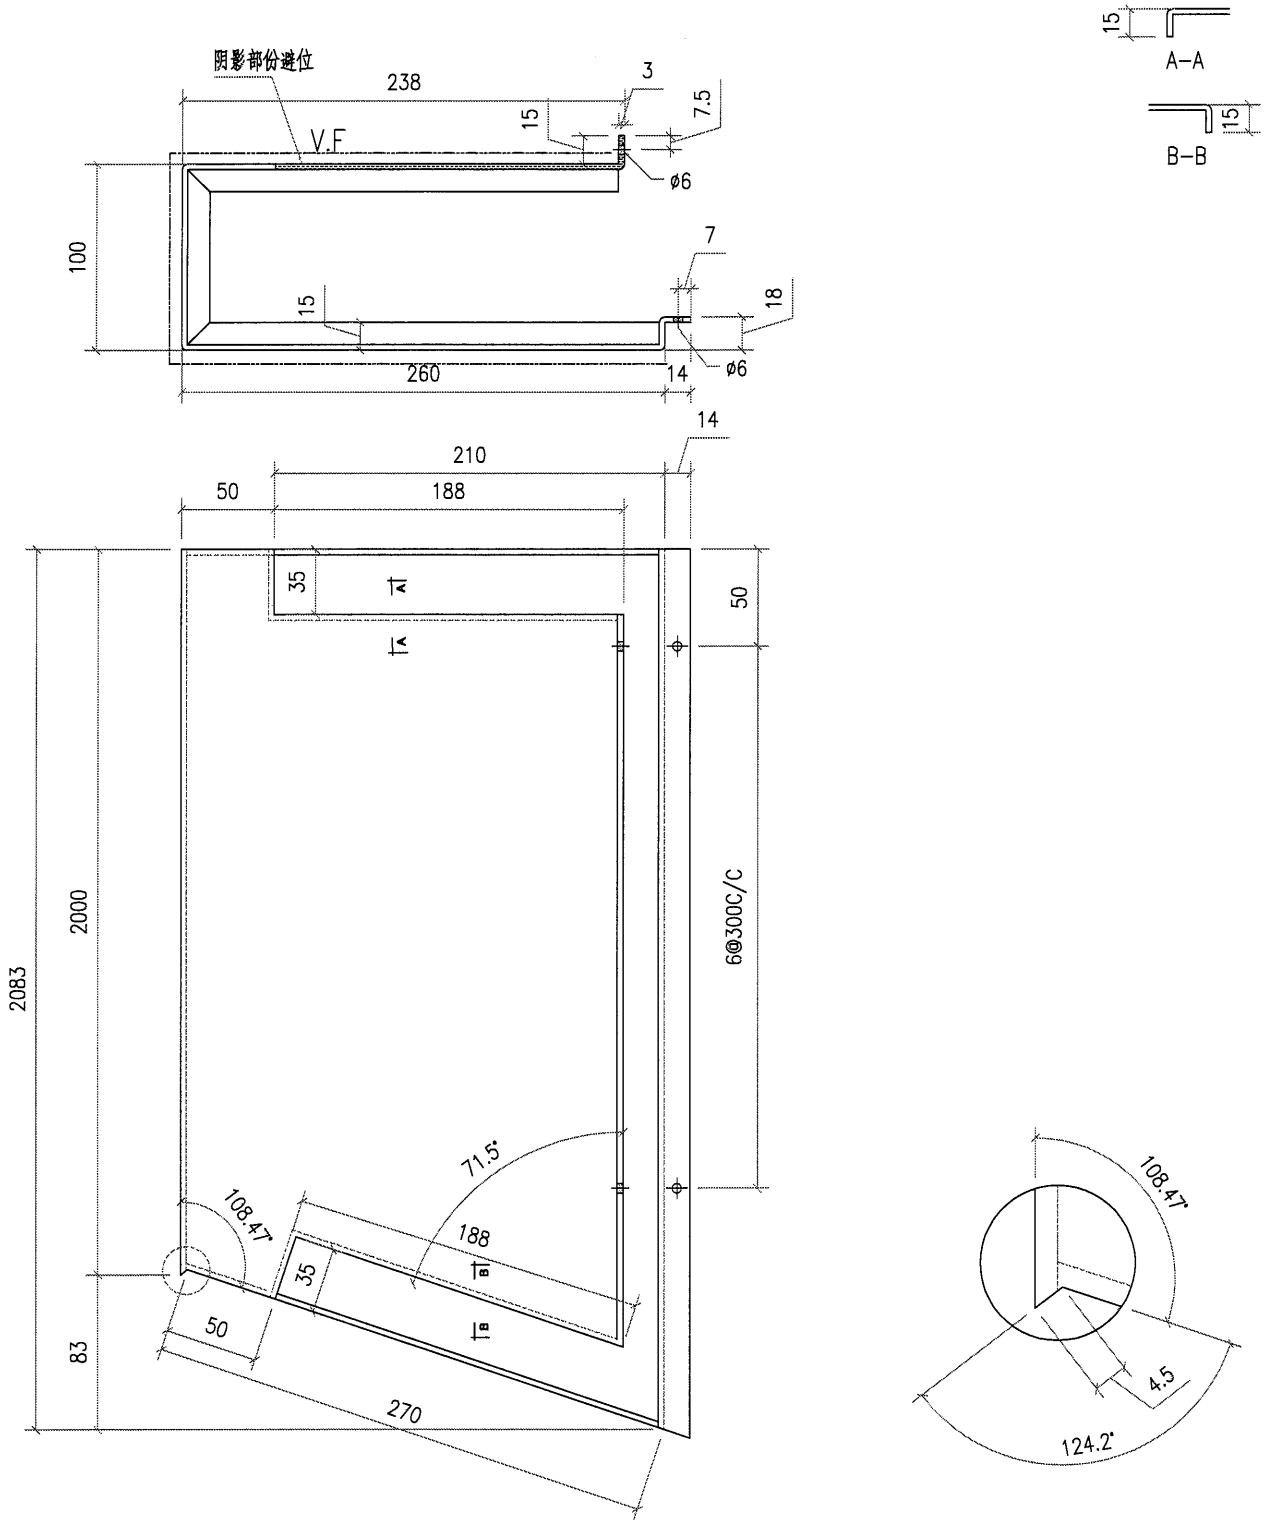


| 工程號 | J851 | 地盤 | 香港新界青衣-ALUM. GRILLE | | 附件 | | |
|---|---|---|---|---|---|---|---|
| 名稱 | | | 採用 | | | — | — |
| 材料 | 3mm 鋁板 | | 地盤 | ✓ | | | |
| 顏色 | PVF2-3 COATS | | 工廠 | | | | |

| 美特鋁質有限公司 MIDI Aluminium Fabricator Ltd. | | | | | 類別 | | 物料號 | | |
|---|---|---|---|---|---|---|---|---|---|
| | | | | | 制圖 | AN. | 2021/01/13 | 圖號 | J851-D1-13 |
| 修改 | | | | | 復核 | — | — | 數量 | 4 |
| 日期 | | | | | 批准 | — | — | 單件重量(KG) | |

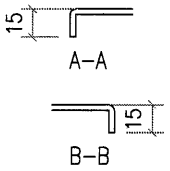


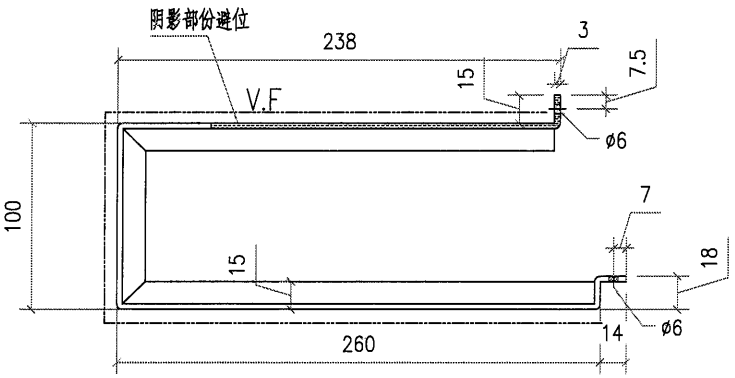


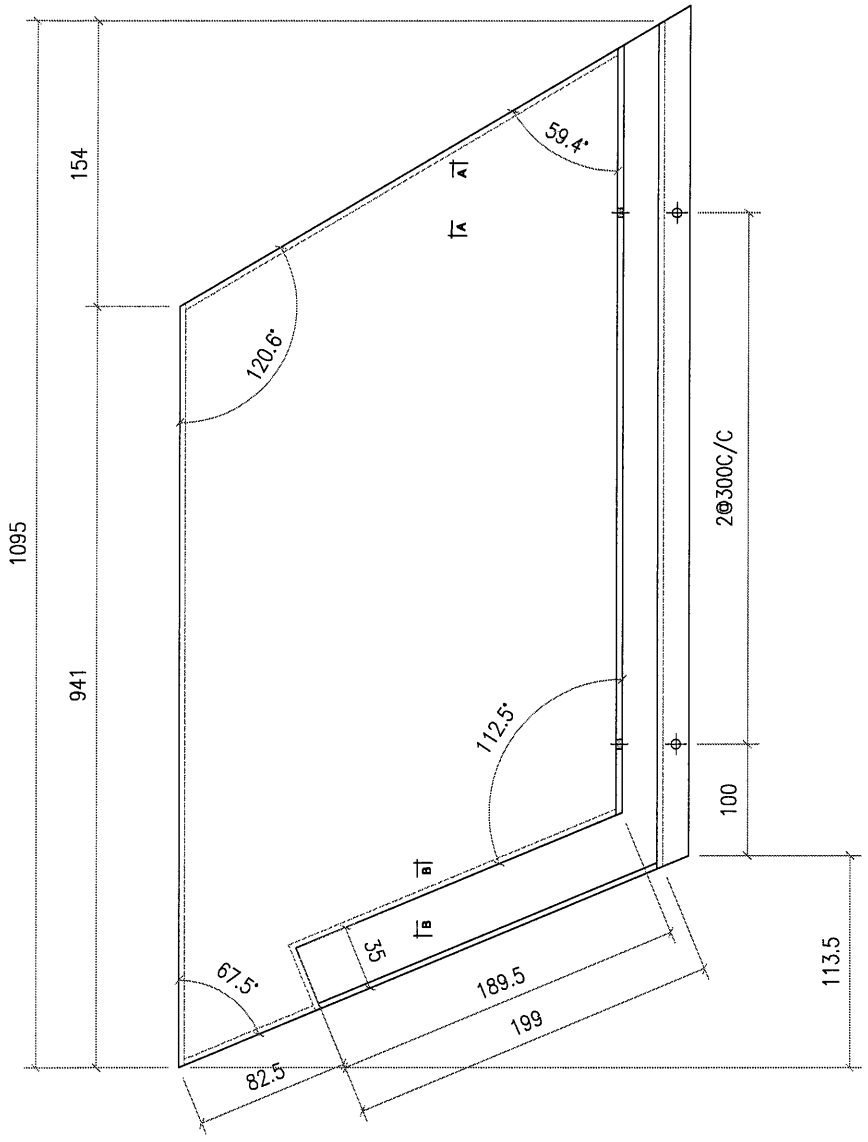


| 工程號 | J851 | 地盤 | 香港新界青衣-ALUM. GRILLE | | | 附件 | | |
|---|---|---|---|---|---|---|---|---|
| 名稱 | | | 採用 | | | | — | — |
| 材料 | 3mm 鋁板 | | 地盤 | ✓ | | | | |
| 顏色 | PVF2-3 COATS | | 工廠 | | | | | |

| 美特鋁質有限公司 MIDI Aluminium Fabricator Ltd. | | | | | 類別 | | 物料號 | | |
|---|---|---|---|---|---|---|---|---|---|
| | | | | | 制圖 | AN. | 2021/01/13 | 圖號 | J851-D1-14 |
| 修改 | | | | | 復核 | — | — | 數量 | 1 |
| 日期 | | | | | 批准 | — | — | 單件重量(KG) | |

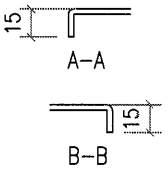


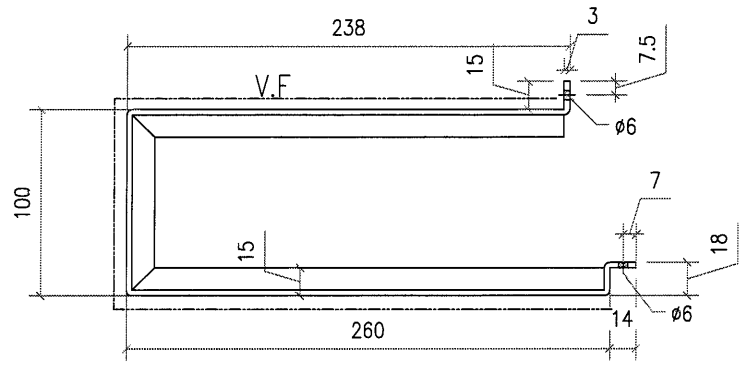


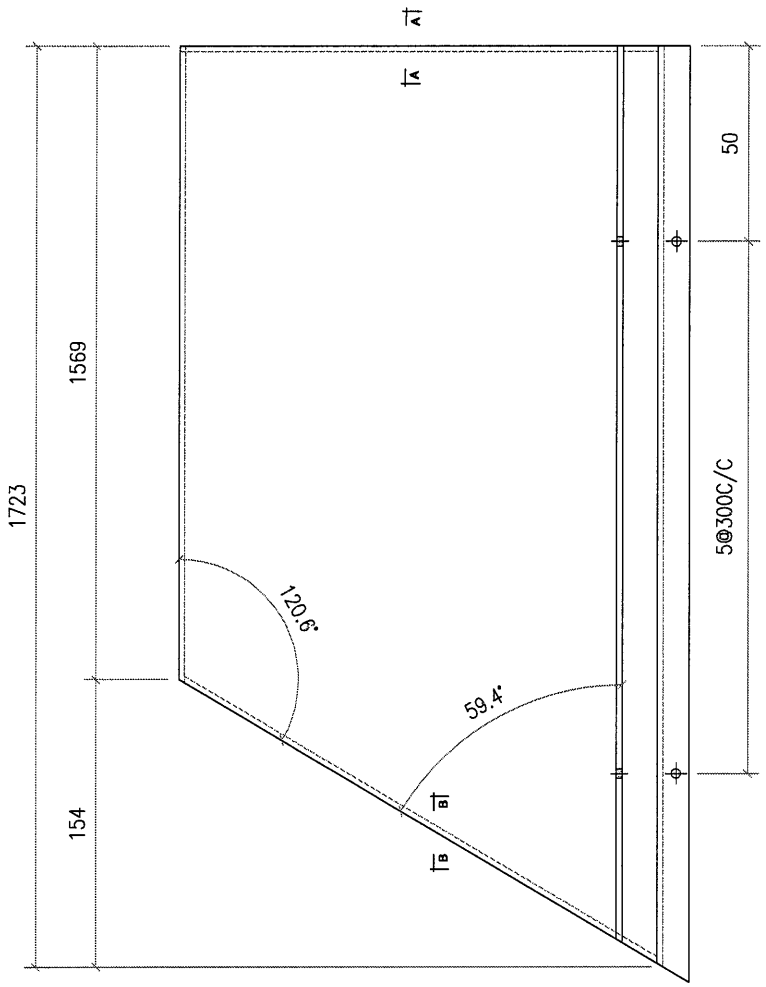


| 工程號 | J851 | 地盤 | 香港新界青衣-ALUM. GRILLE | | | 附件 | | |
|---|---|---|---|---|---|---|---|---|
| 名稱 | | | | 採用 | | | — | — |
| 材料 | 3mm 鋁板 | | | 地盤 | ✓ | | | |
| 顏色 | PVF2-3 COATS | | | 工廠 | | | | |

| 美特鋁質有限公司 MIDI Aluminium Fabricator Ltd. | | | | | 類別 | | 物料號 | | | |
|---|---|---|---|---|---|---|---|---|---|---|
| | | | | | 制圖 | AN. | 2021/01/13 | 圖號 | J851-D1-15 | |
| 修改 | | | | | 復核 | — | — | 數量 | 1 | |
| 日期 | | | | | 批准 | — | — | 單件重量(KG) | | |

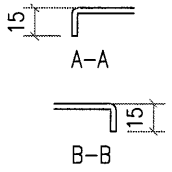


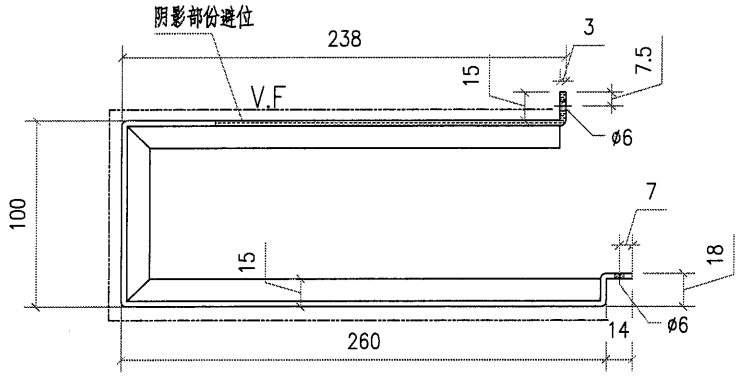


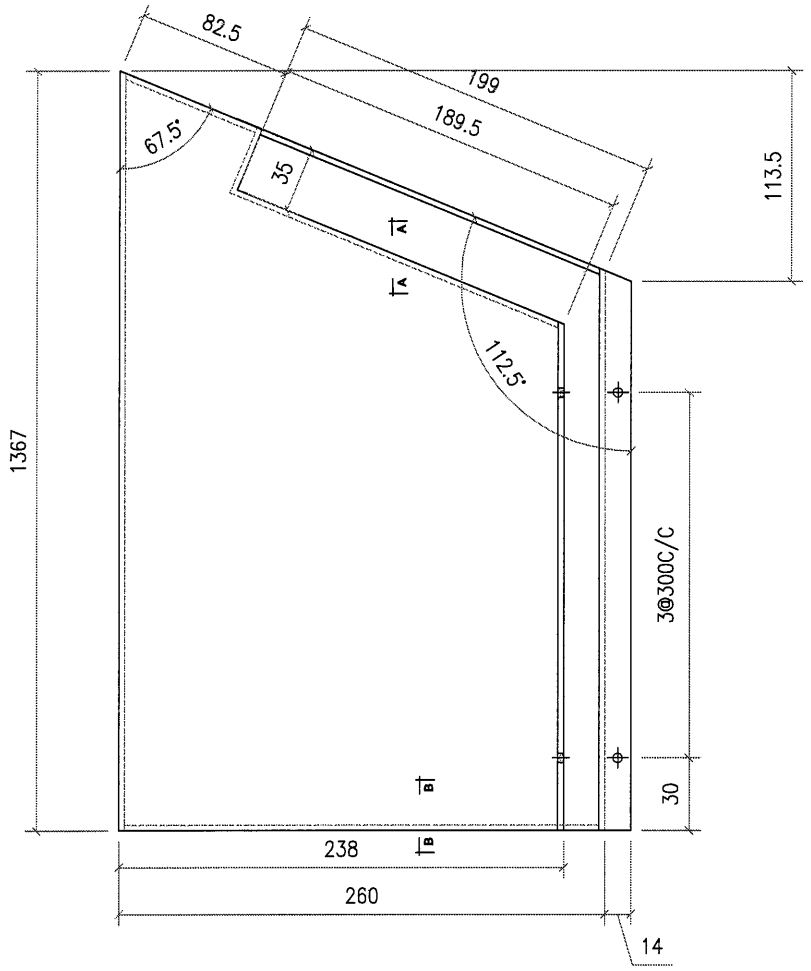


| 工程號 | J851 | 地盤 | 香港新界青衣-ALUM. GRILLE | | | 附件 | | |
|---|---|---|---|---|---|---|---|---|
| 名稱 | | | 採用 | | | — | | — |
| 材料 | 3mm 鋁板 | | 地盤 | ✓ | | | | |
| 顏色 | PVF2-3 COATS | | 工廠 | | | | | |

| 美特鋁質 有限公司 MIDI Aluminium Fabricator Ltd. | | | | | 類別 | | 物料號 | | |
|---|---|---|---|---|---|---|---|---|---|
| | | | | | 制圖 | AN. | 2021/01/13 | 圖號 | J851-D1-16 |
| 修改 | | | | | 復核 | — | — | 數量 | 1 |
| 日期 | | | | | 批准 | — | — | 單件重量(KG) | |

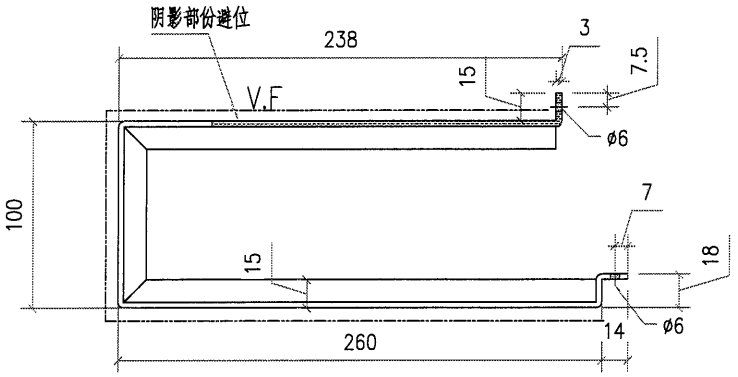


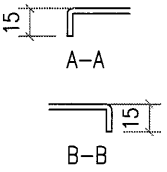


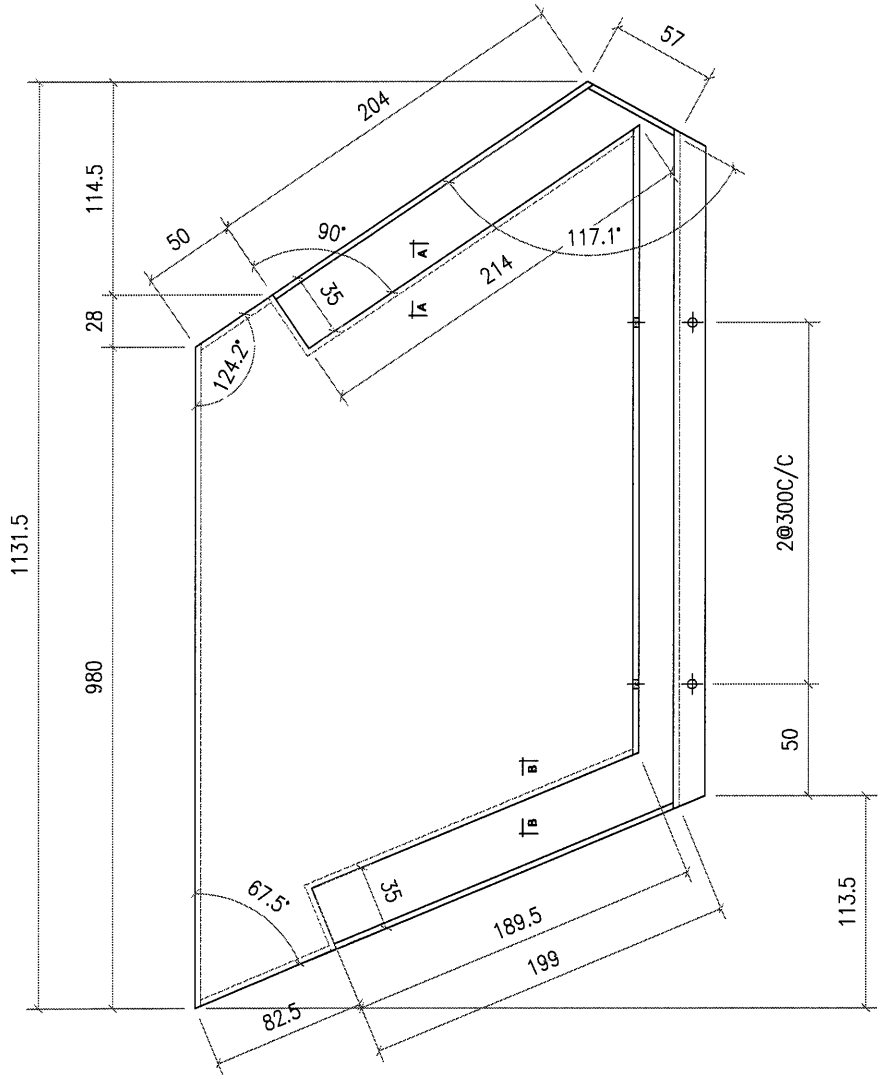


| 工程號 | J851 | 地盤 | 香港新界青衣-ALUM. GRILLE | | 附件 | | |
|---|---|---|---|---|---|---|---|
| 名稱 | | | 採用 | | | — | — |
| 材料 | 3mm 鋁板 | | 地盤 | ✓ | | | |
| 顏色 | PVF2-3 COATS | | 工廠 | | | | |

| 美特鋁質 有限公司 MIDI Aluminium Fabricator Ltd. | | | | | 類別 | | 物料號 | | |
|---|---|---|---|---|---|---|---|---|---|
| | | | | | 制圖 | AN. | 2021/01/13 | 圖號 | J851-D1-17 |
| 修改 | | | | | 復核 | — | — | 數量 | 1 |
| 日期 | | | | | 批准 | — | — | 單件重量(KG) | |

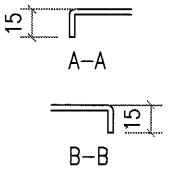


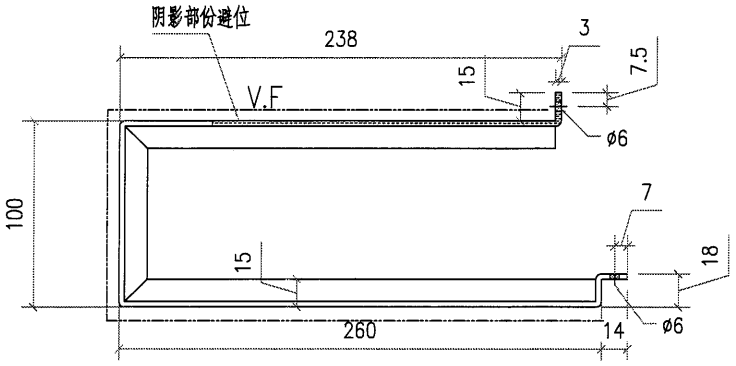


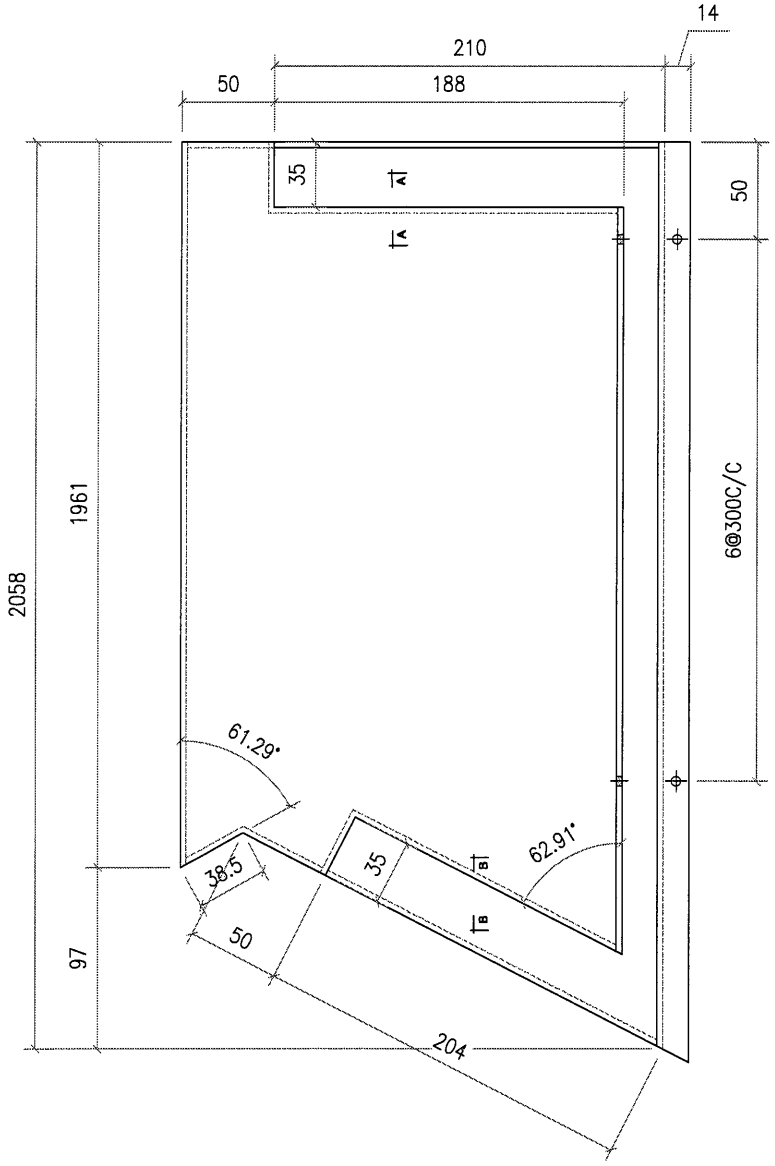


| 工程號 | J851 | 地盤 | 香港新界青衣-ALUM. GRILLE | | | 附件 | | |
|---|---|---|---|---|---|---|---|---|
| 名稱 | | | | 採用 | | | — | — |
| 材料 | 3mm 鋁板 | | | 地盤 | ✓ | | | |
| 顏色 | PVF2-3 COATS | | | 工廠 | | | | |

| 美特鋁質 有限公司 MIDI Aluminium Fabricator Ltd. | | | | | 類別 | | 物料號 | | |
|---|---|---|---|---|---|---|---|---|---|
| | | | | | 制圖 | AN. | 2021/01/13 | 圖號 | J851-D1-18 |
| 修改 | | | | | 復核 | — | — | 數量 | 1 |
| 日期 | | | | | 批准 | — | — | 單件重量(KG) | |

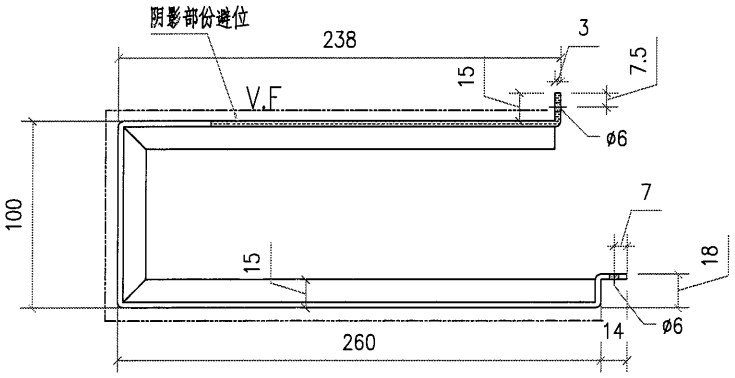


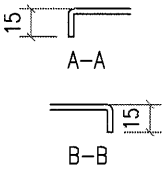


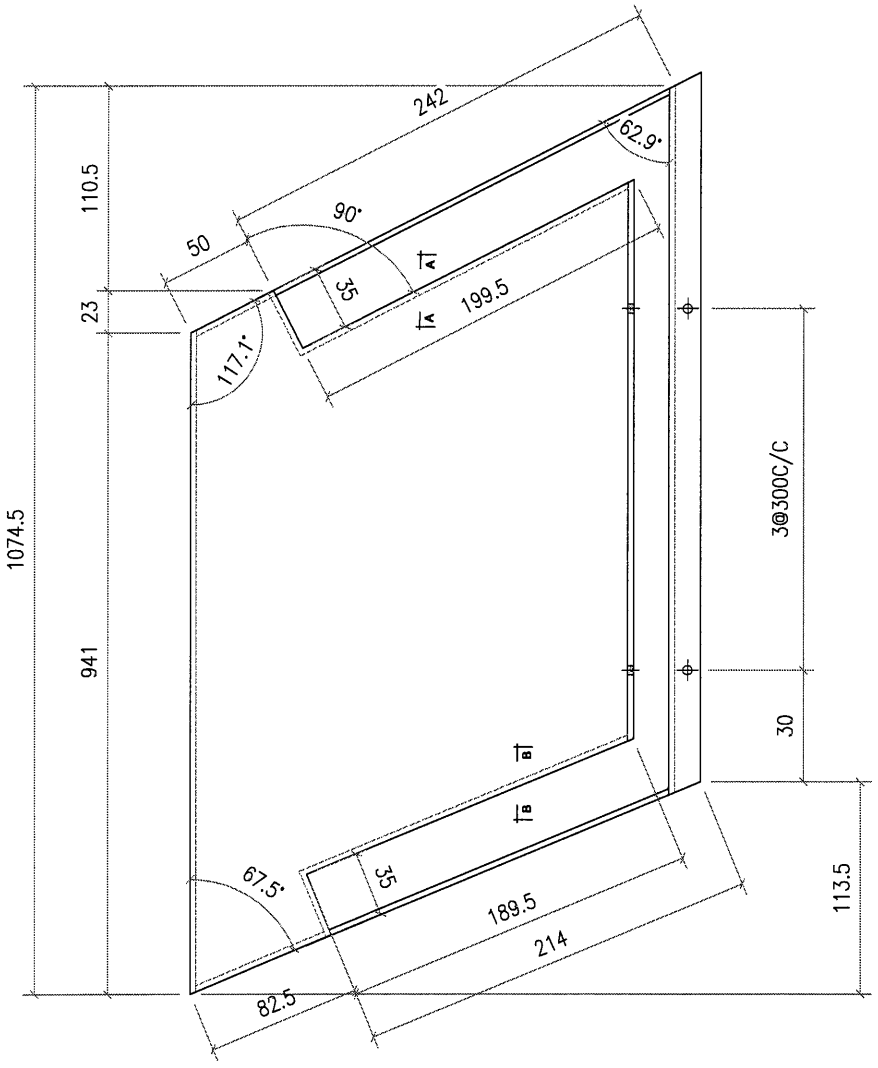


| 工程號 | J851 | 地盤 | 香港新界青衣-ALUM. GRILLE | | | 附件 | | |
|---|---|---|---|---|---|---|---|---|
| 名稱 | | | 採用 | | | | — | — |
| 材料 | 3mm 鋁板 | | 地盤 | ✓ | | | | |
| 顏色 | PVF2-3 COATS | | 工廠 | | | | | |

| 美特鋁質有限公司 MIDI Aluminium Fabricator Ltd. | | | | | 類別 | | 物料號 | | |
|---|---|---|---|---|---|---|---|---|---|
| | | | | | 制圖 | AN. | 2021/01/13 | 圖號 | J851-D1-19 |
| 修改 | | | | | 復核 | — | — | 數量 | 1 |
| 日期 | | | | | 批准 | — | — | 單件重量(KG) | |

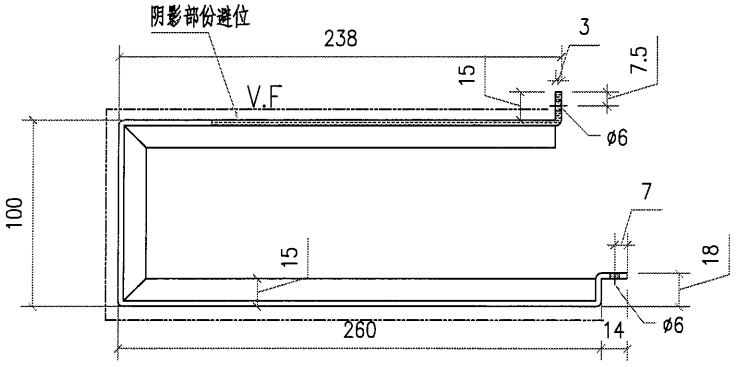


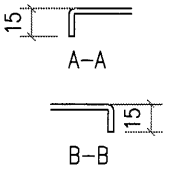


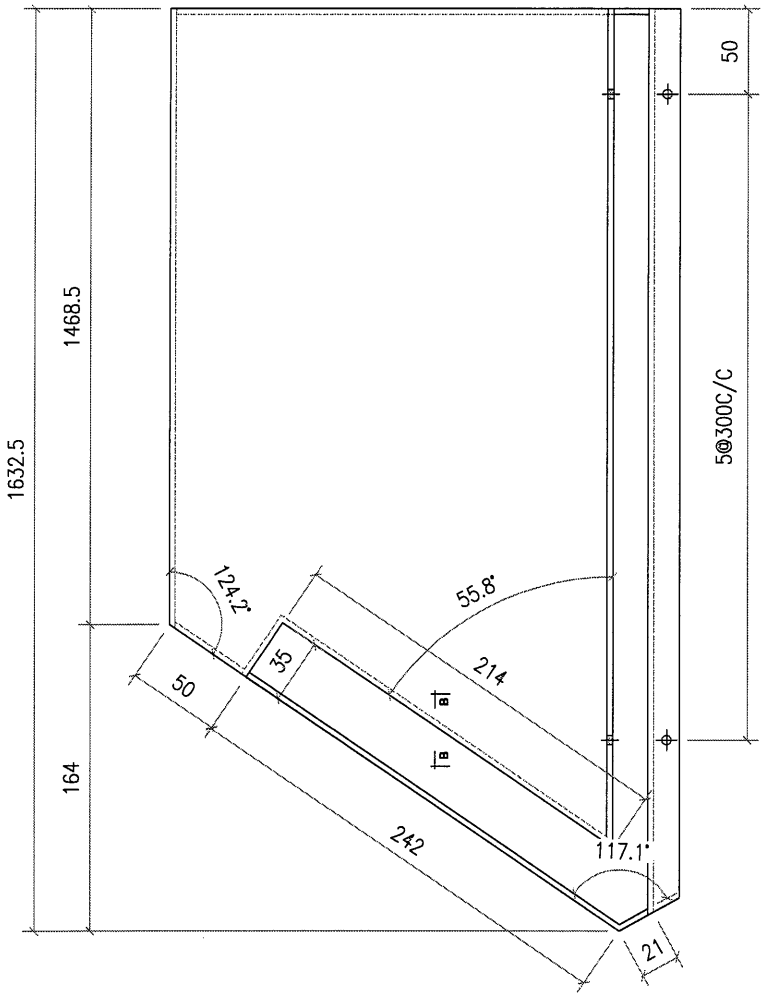


| 工程號 | J851 | 地盤 | 香港新界青衣-ALUM. GRILLE | | | | |
|---|---|---|---|---|---|---|---|
| 名稱 | | | 採用 | 附件 | — | | — |
| 材料 | 3mm 鋁板 | | 地盤 ✓ | | | | |
| 顏色 | PVF2-3 COATS | | 工廠 | | | | |

| 美特鋁質 有限公司 MIDI Aluminium Fabricator Ltd. | | | | | 類別 | | 物料號 | | | |
|---|---|---|---|---|---|---|---|---|---|---|
| | | | | | 制圖 | AN. | 2021/01/13 | 圖號 | J851-D1-20 | |
| 修改 | | | | | 復核 | — | — | 數量 | 1 | |
| 日期 | | | | | 批准 | — | — | 單件重量(KG) | | |

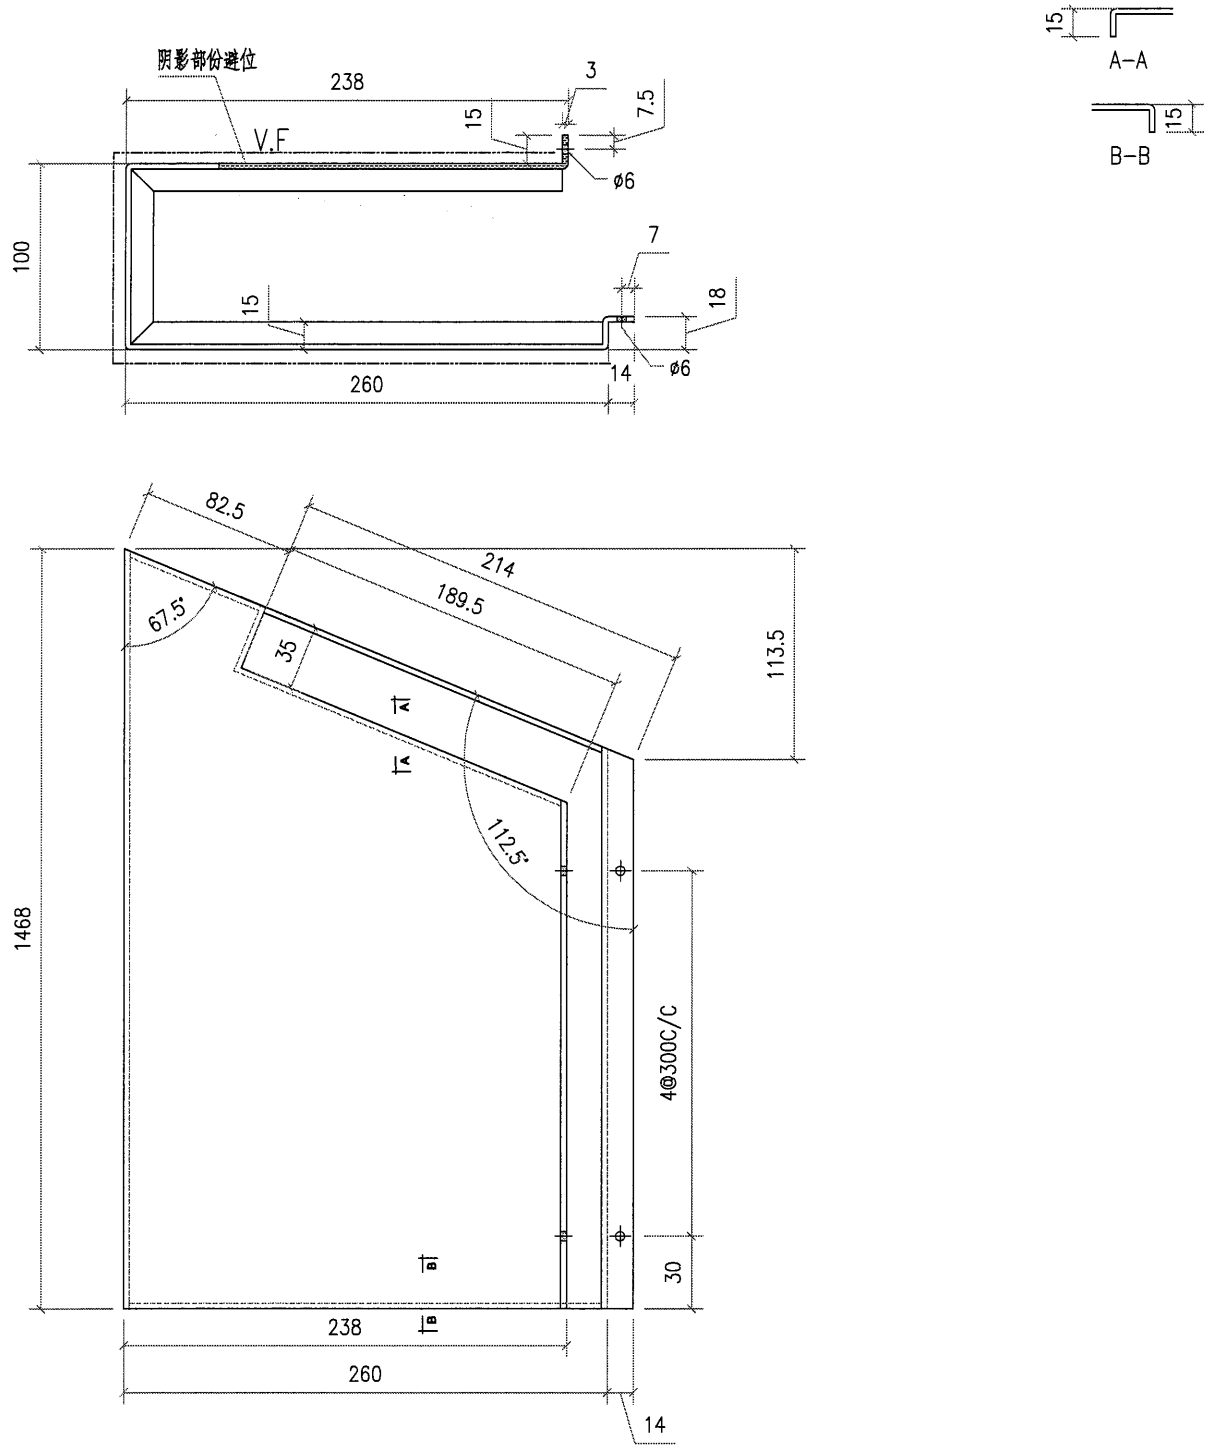


| 工程號 | J851 | 地盤 | 香港新界青衣-ALUM. GRILLE | | | | |
|---|---|---|---|---|---|---|---|
| 名稱 | | 採用 | | 附件 | — | | — |
| 材料 | 3mm 鋁板 | 地盤 | ✓ | | | | |
| 顏色 | PVF2-3 COATS | 工廠 | | | | | |

| 美特鋁質 有限公司 MIDI Aluminium Fabricator Ltd. | | | | | 類別 | | 物料號 | | |
|---|---|---|---|---|---|---|---|---|---|
| | | | | | 制圖 | AN. | 2021/01/13 | 圖號 | J851-D1-21 |
| 修改 | | | | | 復核 | — | — | 數量 | 3 |
| 日期 | | | | | 批准 | — | — | 單件重量(KG) | |

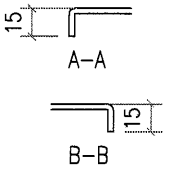


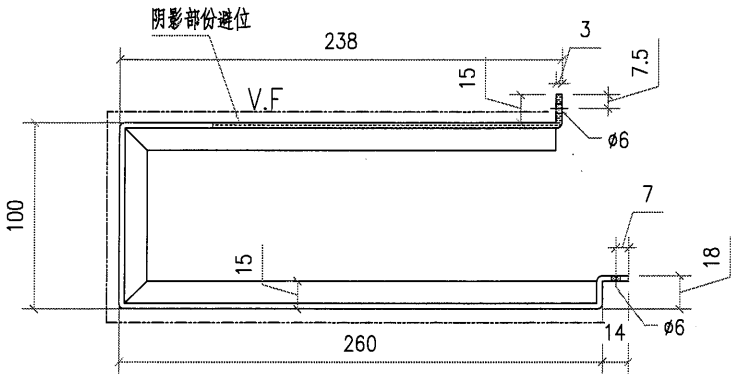


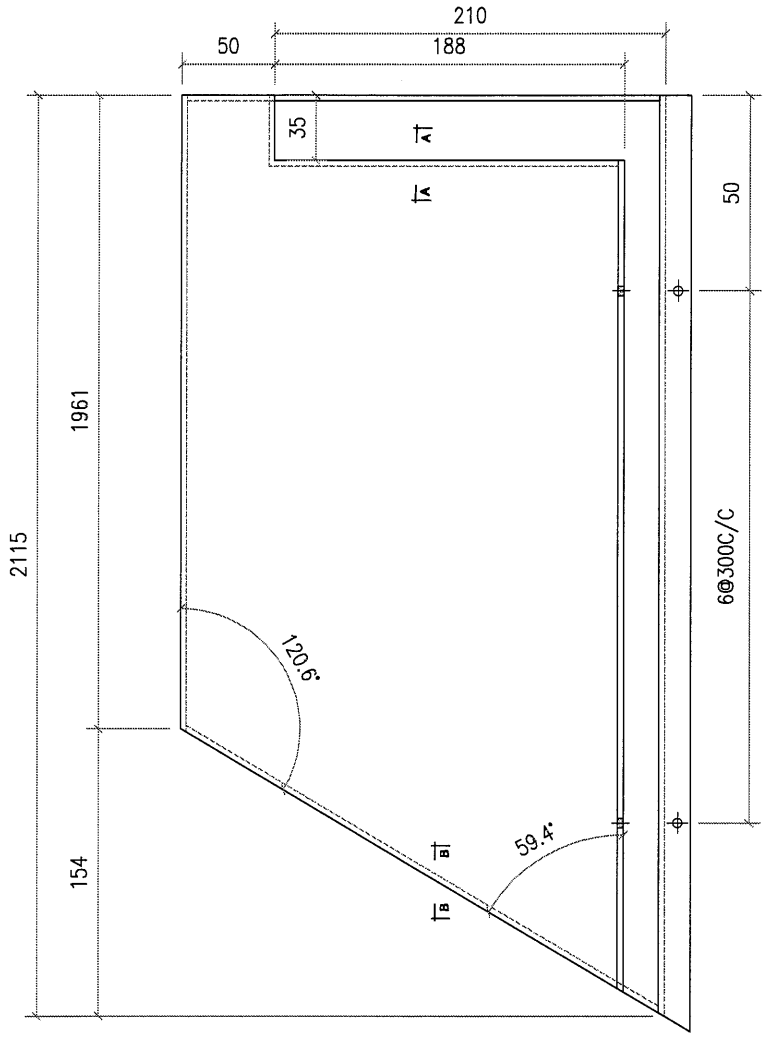


| 工程號 | J851 | 地盤 | 香港新界青衣-ALUM. GRILLE | | | 附件 | | |
|---|---|---|---|---|---|---|---|---|
| 名稱 | | | | 採用 | | | — | — |
| 材料 | 3mm 鋁板 | | | 地盤 | ✓ | | | |
| 顏色 | PVF2-3 COATS | | | 工廠 | | | | |

| 美特鋁質 有限公司 MIDI Aluminium Fabricator Ltd. | | | | | 類別 | | 物料號 | | |
|---|---|---|---|---|---|---|---|---|---|
| | | | | | 制圖 | AN. | 2021/01/13 | 圖號 | J851-D1-22 |
| 修改 | | | | | 復核 | — | — | 數量 | 1 |
| 日期 | | | | | 批准 | — | — | 單件重量(KG) | |

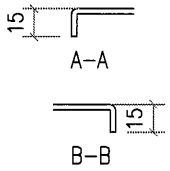


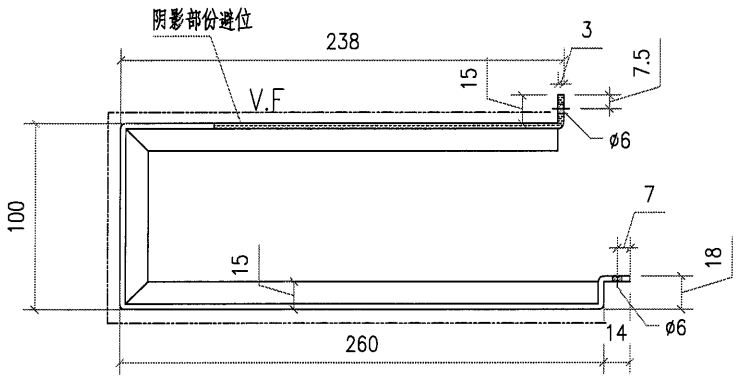


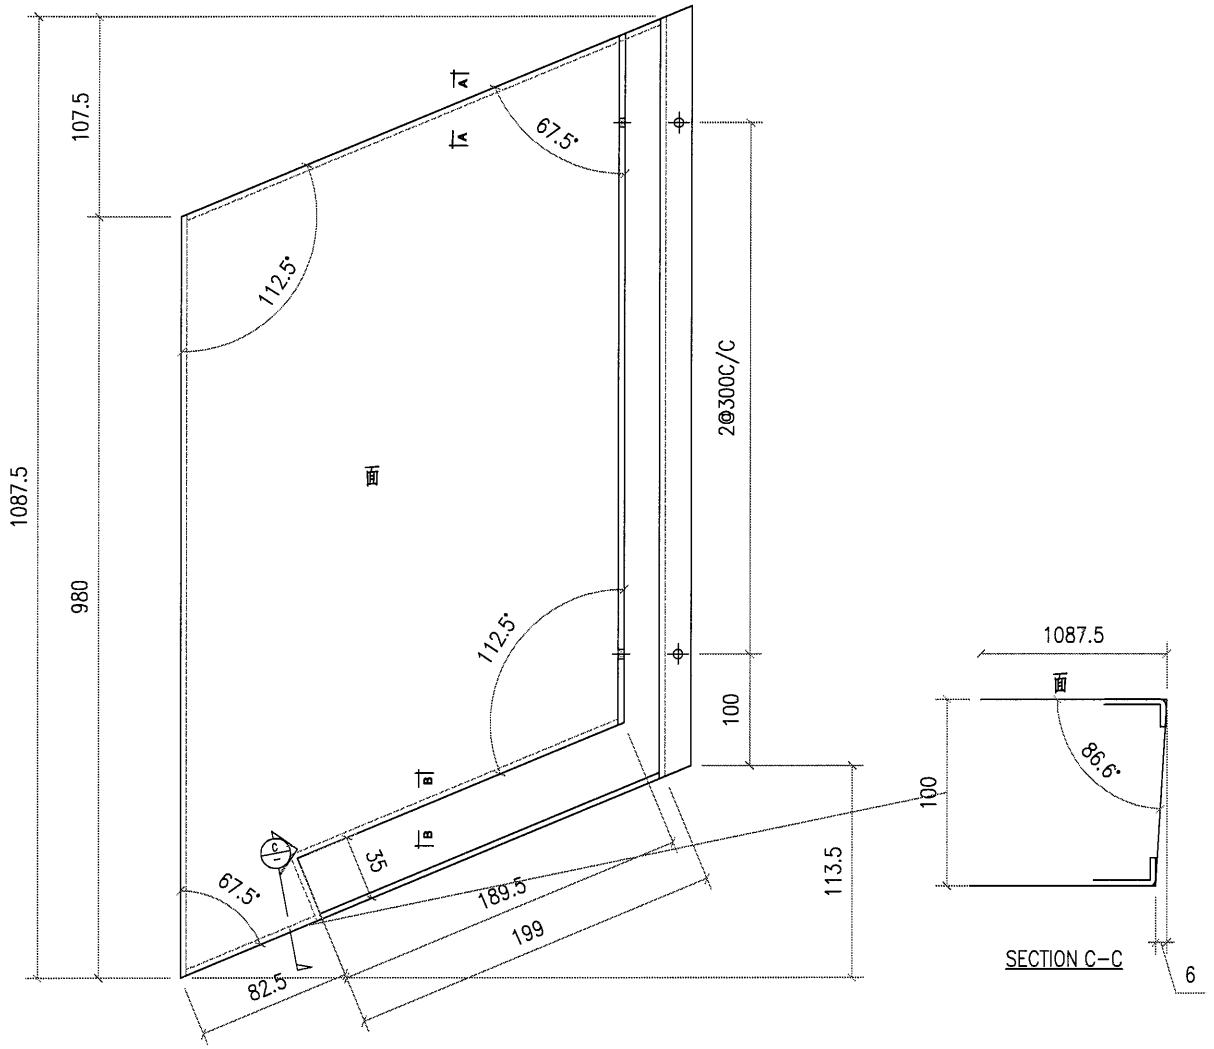


| 工程號 | J851 | 地盤 | 香港新界青衣-ALUM. GRILLE | | 附件 | | |
|---|---|---|---|---|---|---|---|
| 名稱 | | | 採用 | | | — | — |
| 材料 | 3mm 鋁板 | | 地盤 | ✓ | | | |
| 顏色 | PVF2-3 COATS | | 工廠 | | | | |

| 美特鋁質有限公司 MIDI Aluminium Fabricator Ltd. | | | | | 類別 | | 物料號 | | |
|---|---|---|---|---|---|---|---|---|---|
| | | | | | 制圖 | AN. | 2021/01/13 | 圖號 | J851-D1-23 |
| 修改 | | | | | 復核 | — | — | 數量 | 1 |
| 日期 | | | | | 批准 | — | — | 單件重量(KG) | |

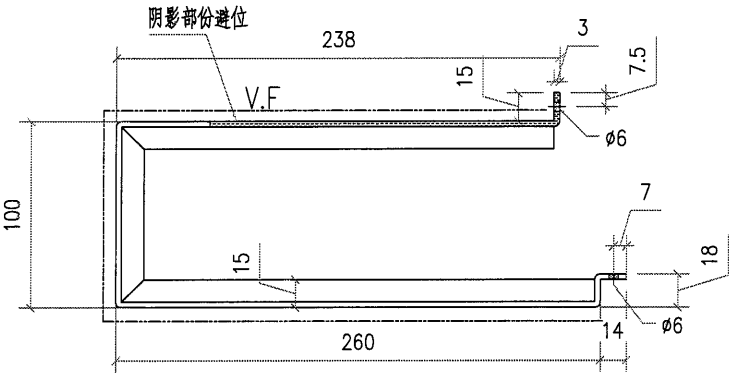


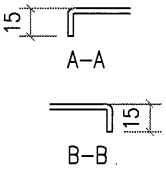


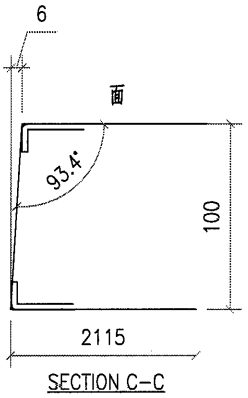


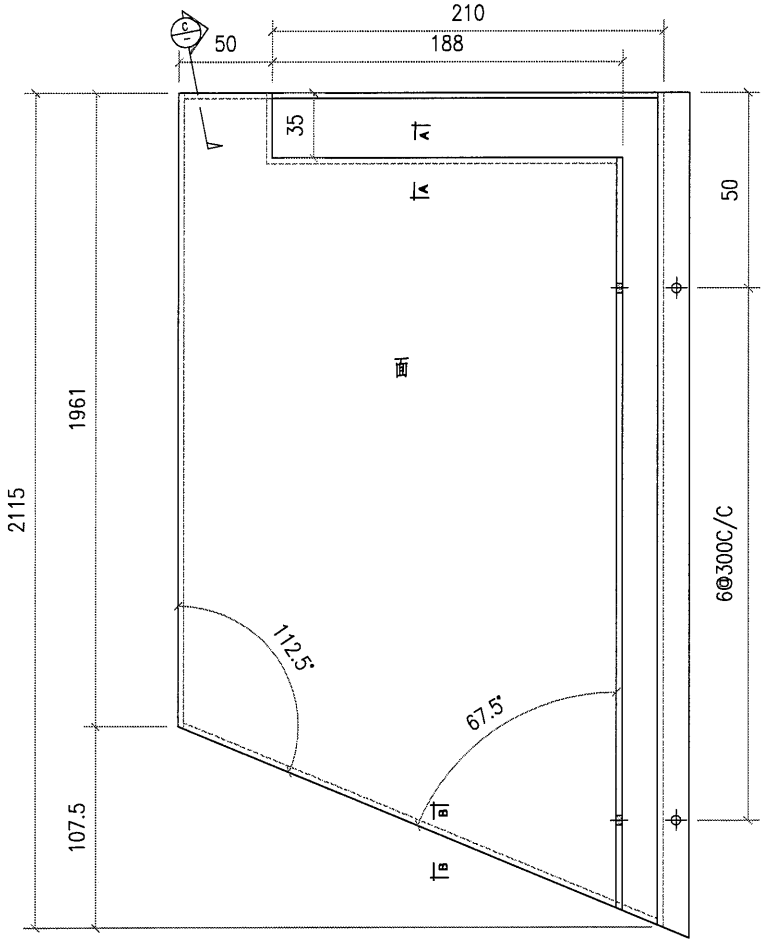


| 工程號 | J851 | 地盤 | 香港新界青衣-ALUM. GRILLE | | 附件 | | |
|---|---|---|---|---|---|---|---|
| 名稱 | | | 採用 | | | — | — |
| 材料 | 3mm 鋁板 | | 地盤 | ✓ | | | |
| 顏色 | PVF2-3 COATS | | 工廠 | | | | |

| 美特鋁質 有限公司 MIDI Aluminium Fabricator Ltd. | | | | | 類別 | | 物料號 | | |
|---|---|---|---|---|---|---|---|---|---|
| | | | | | 制圖 | AN. | 2021/01/13 | 圖號 | J851-D1-24 |
| 修改 | | | | | 復核 | — | — | 數量 | 1 |
| 日期 | | | | | 批准 | — | — | 單件重量(KG) | |

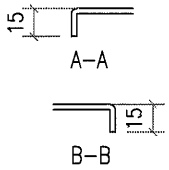


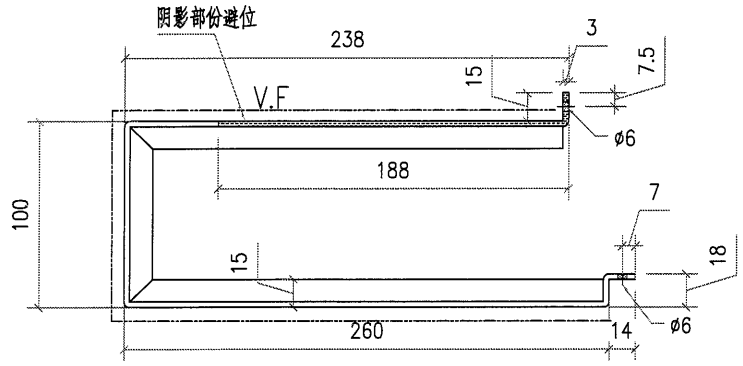


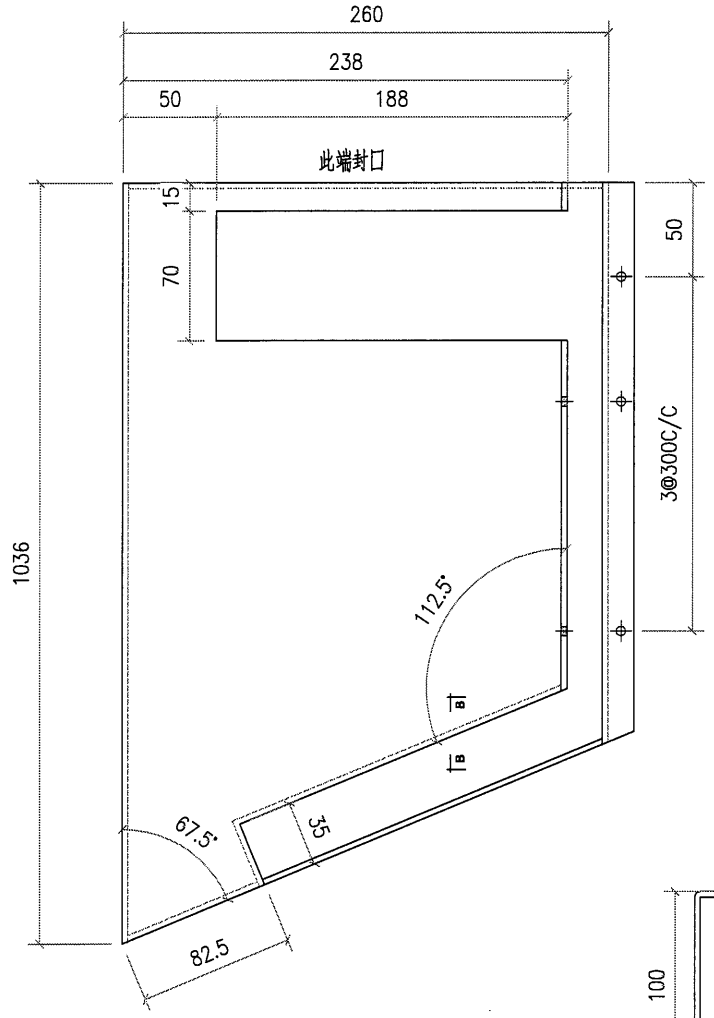


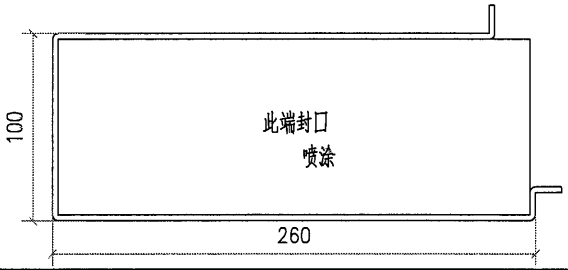


| 工程號 | J851 | 地盤 | 香港新界青衣-ALUM. GRILLE | | 附件 | | |
|---|---|---|---|---|---|---|---|
| 名稱 | | | 採用 | | | — | — |
| 材料 | 3mm 鋁板 | | 地盤 | ✓ | | | |
| 顏色 | PVF2-3 COATS | | 工廠 | | | | |

| 美特鋁質有限公司 MIDI Aluminium Fabricator Ltd. | | | | | 類別 | | 物料號 | | |
|---|---|---|---|---|---|---|---|---|---|
| | | | | | 制圖 | AN. | 2021/01/13 | 圖號 | J851-E1-1 |
| 修改 | | | | | 復核 | — | — | 數量 | 1 |
| 日期 | | | | | 批准 | — | — | 單件重量(KG) | |

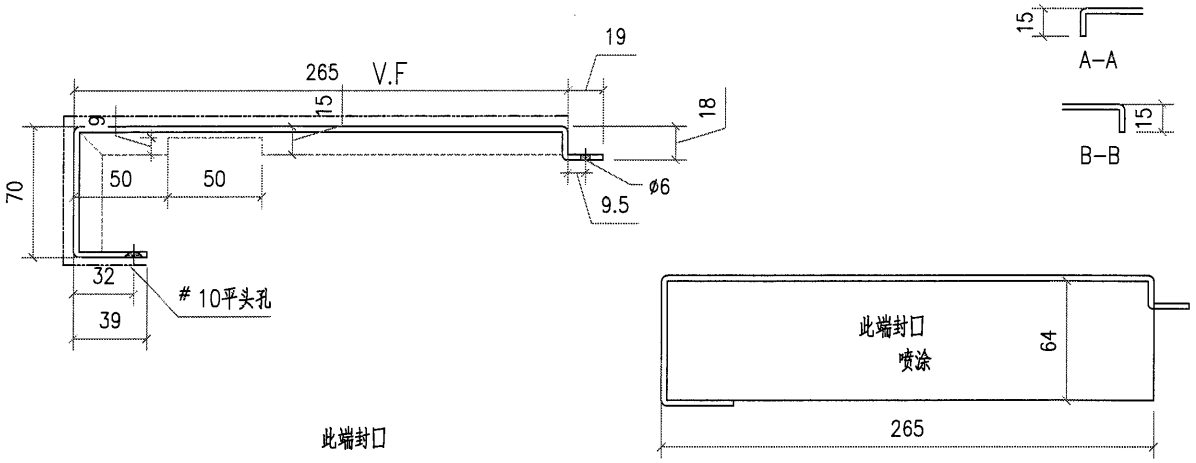


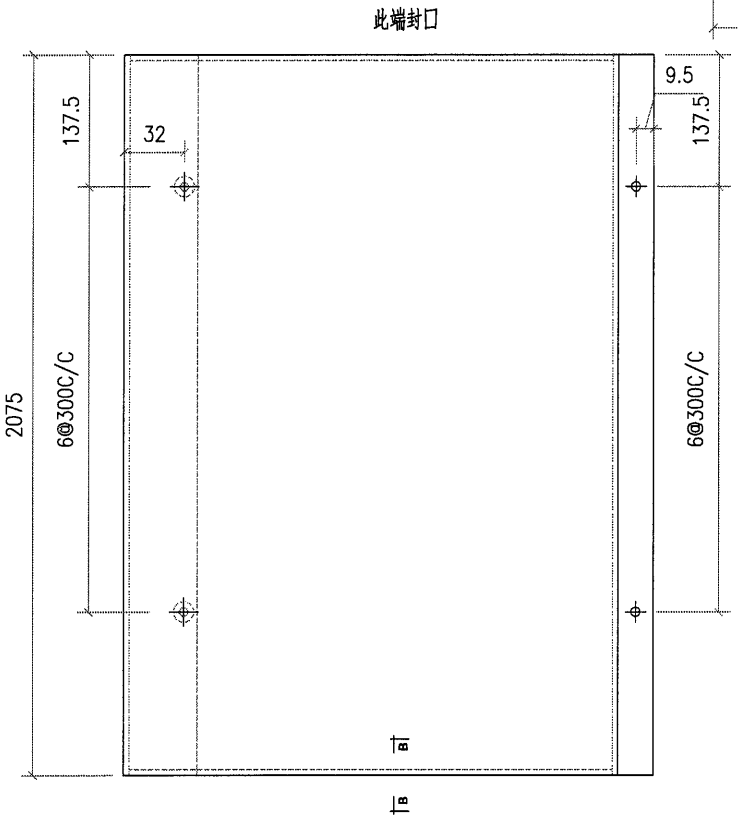


| 工程號 | J851 | 地盤 | 香港新界青衣-ALUM. GRILLE | | | 附件 | | |
|---|---|---|---|---|---|---|---|---|
| 名稱 | | | 採用 | | | — | | — |
| 材料 | 3mm 鋁板 | | 地盤 | ✓ | | | | |
| 顏色 | PVF2-3 COATS | | 工廠 | | | | | |

| 美特鋁質 有限公司 MIDI Aluminium Fabricator Ltd. | | | | | 類別 | | 物料號 | | |
|---|---|---|---|---|---|---|---|---|---|
| | | | | | 制圖 | AN. | 2021/01/13 | 圖號 | J851-E1 |
| 修改 | | | | | 復核 | — | — | 數量 | |
| 日期 | | | | | 批准 | — | — | 單件重量(KG) | |

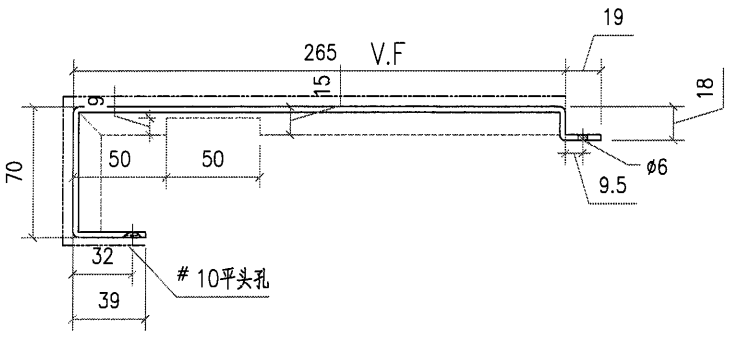


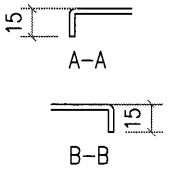


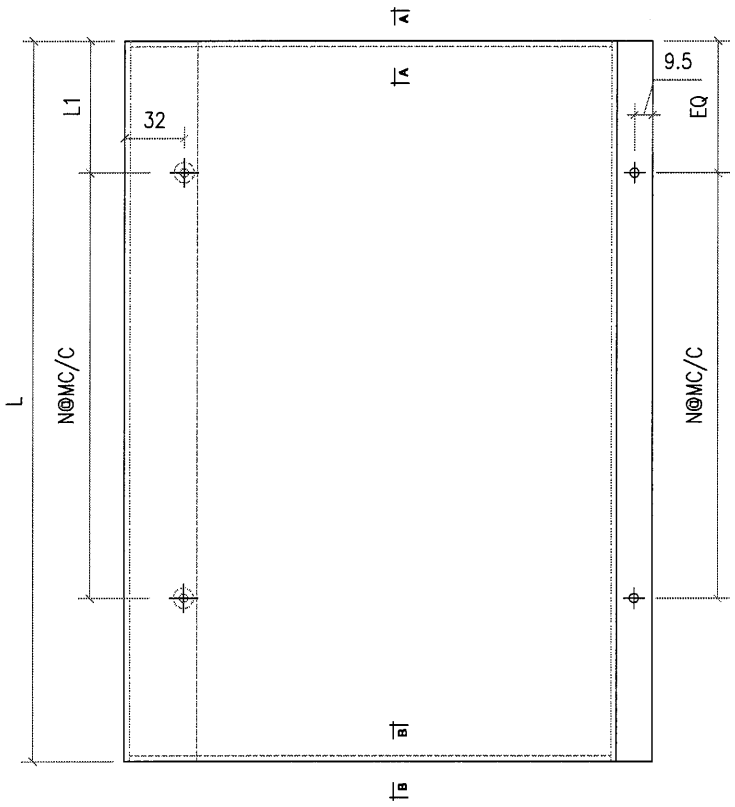


| 图号 | L | L1 | N | M | 数量 | 单件面积 |
|---|---|---|---|---|---|---|
| E1-2 | 450 | 75 | 1 | 300 | 1 | 0.18 |
| E1-3 | 1975 | 87.5 | 6 | 300 | 2 | 0.81 |
| E1-4 | 1050 | 75 | 3 | 300 | 2 | 0.43 |
| E1-5 | 2600 | 100 | 8 | 300 | 2 | 1.07 |
| E1-6 | 750 | 75 | 2 | 300 | 3 | 0.31 |
| E1-7 | 1550 | 25 | 5 | 300 | 2 | 0.64 |
| E1-8 | 1487.5 | 143.75 | 4 | 300 | 2 | 0.61 |
| | | | | | | |

| 工程號 | J851 | 地盤 | 香港新界青衣-ALUM. GRILLE | | 附件 | | |
|---|---|---|---|---|---|---|---|
| 名稱 | | 採用 | | | | — | — |
| 材料 | 3mm 鋁板 | 地盤 | ✓ | | | | |
| 顏色 | PVF2-3 COATS | 工廠 | | | | | |

| 美特鋁質 有限公司 MIDI Aluminium Fabricator Ltd. | | | | | 類別 | | 物料號 | | |
|---|---|---|---|---|---|---|---|---|---|
| | | | | | 制圖 | AN. | 2021/01/13 | 圖號 | J851-E1-9 |
| 修改 | | | | | 復核 | — | — | 數量 | 1 |
| 日期 | | | | | 批准 | — | — | 單件重量(KG) | |

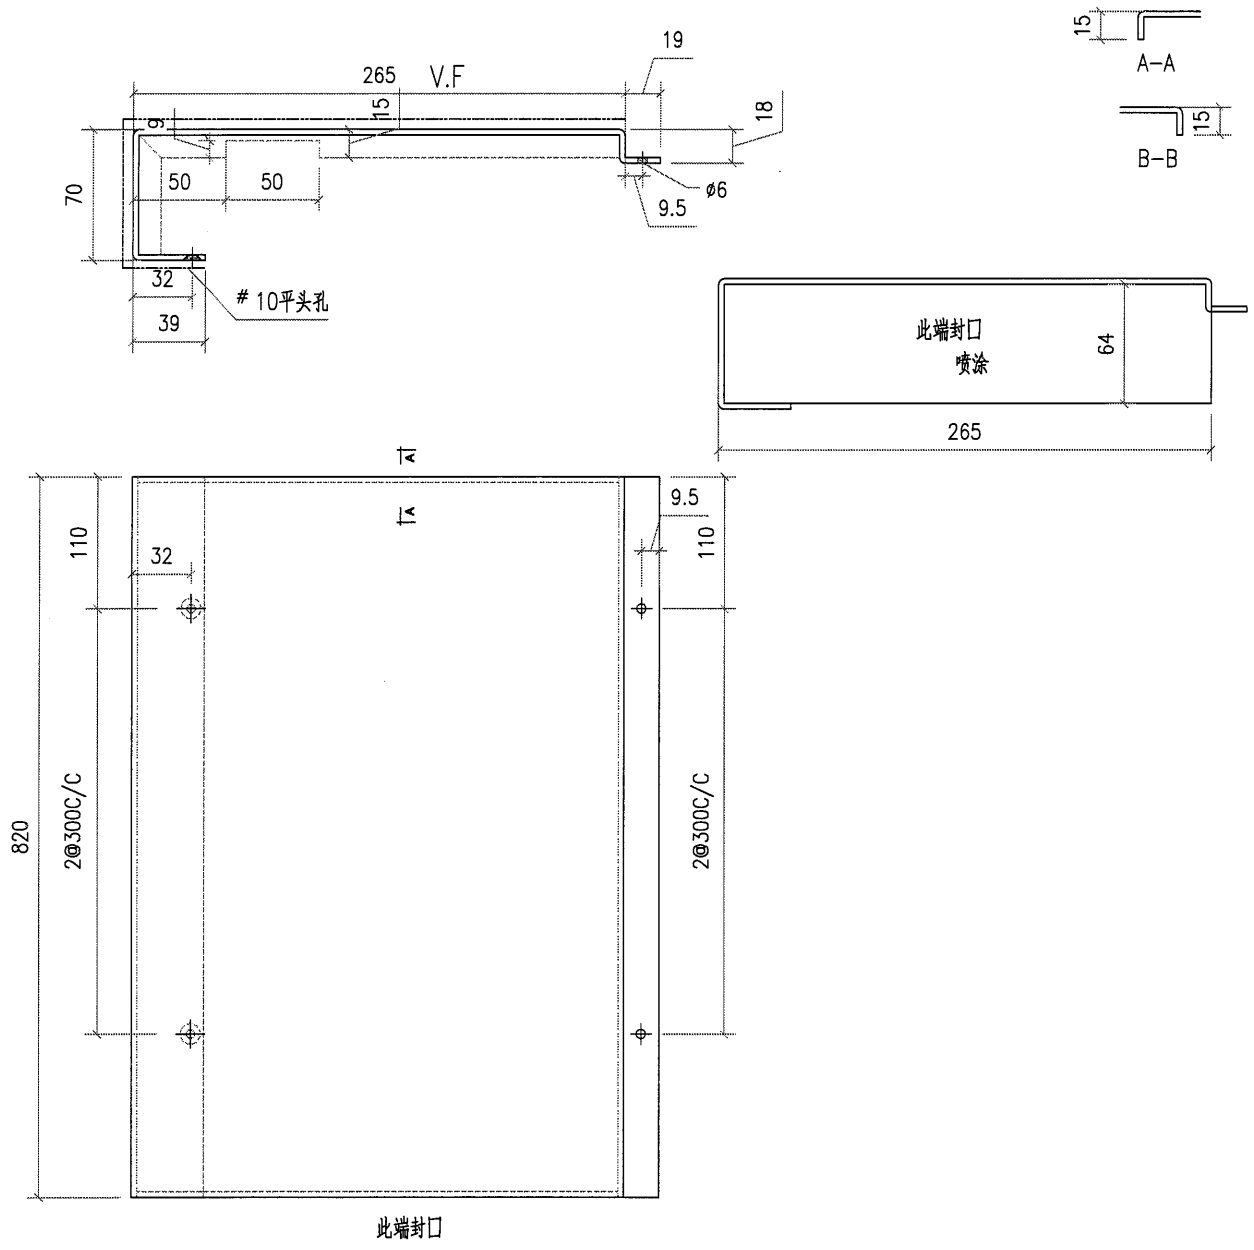


| 工程號 | J851 | 地盤 | 香港新界青衣-ALUM. GRILLE | | 附件 | | |
|---|---|---|---|---|---|---|---|
| 名稱 | | | 採用 | | | — | — |
| 材料 | 3mm 鋁板 | | 地盤 | ✓ | | | |
| 顏色 | PVF2-3 COATS | | 工廠 | | | | |

| 美特鋁質 有限公司 MIDI Aluminium Fabricator Ltd. | | | | | 類別 | | 物料號 | | |
|---|---|---|---|---|---|---|---|---|---|
| | | | | | 制圖 | AN. | 2021/01/13 | 圖號 | J851-F1-1 |
| 修改 | | | | | 復核 | — | – | 數量 | 2 |
| 日期 | | | | | 批准 | — | – | 單件重量(KG) | |

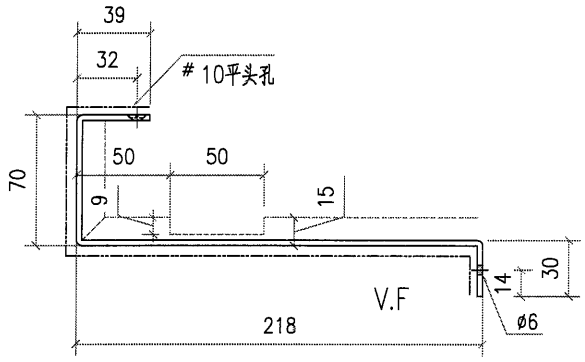


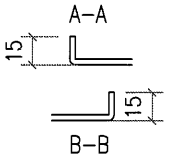


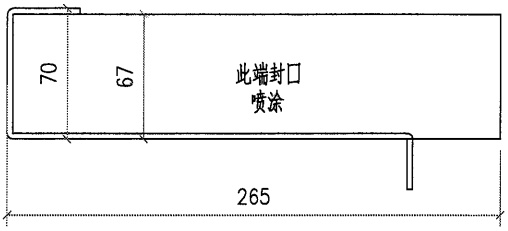


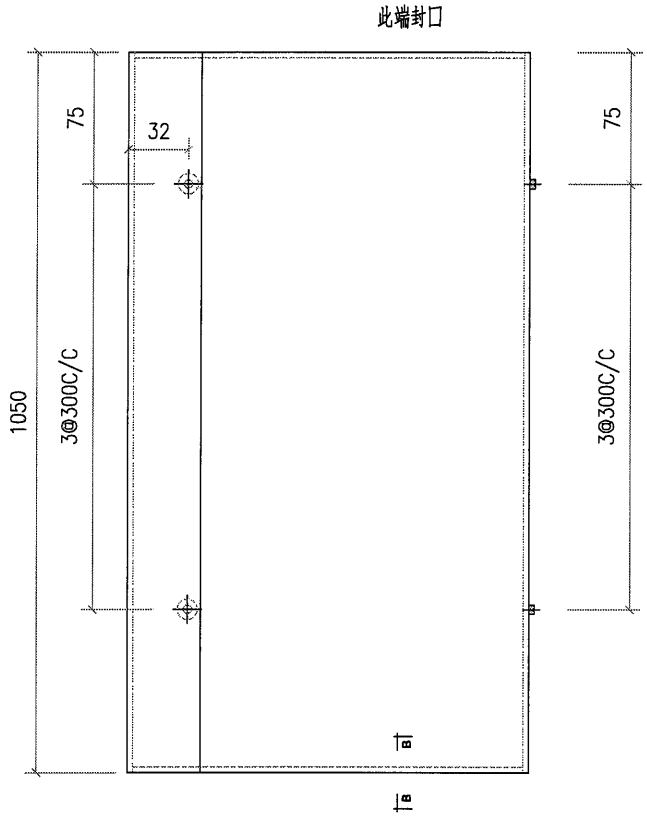


| 工程號 | J851 | 地盤 | 香港新界青衣-ALUM. GRILLE | | 附件 | | |
|---|---|---|---|---|---|---|---|
| 名稱 | | | 採用 | | | — | — |
| 材料 | 3mm 鋁板 | | 地盤 | ✓ | | | |
| 顏色 | PVF2-3 COATS | | 工廠 | | | | |

| 美特鋁質 有限公司 MIDI Aluminium Fabricator Ltd. | | | | | 類別 | | 物料號 | | |
|---|---|---|---|---|---|---|---|---|---|
| | | | | | 制圖 | AN. | 2021/01/13 | 圖號 | J851-F1 |
| 修改 | | | | | 復核 | — | — | 數量 | |
| 日期 | | | | | 批准 | — | — | 單件重量(KG) | |

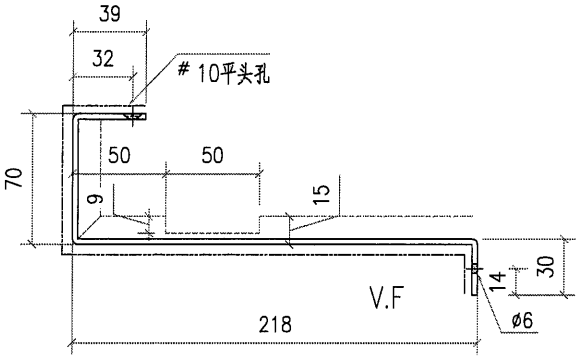


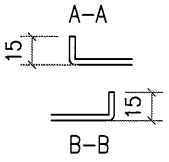


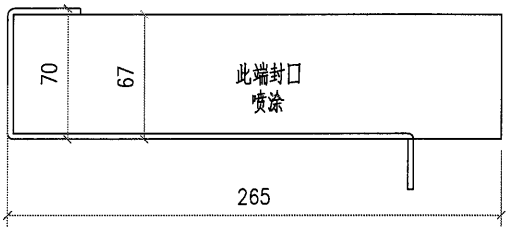


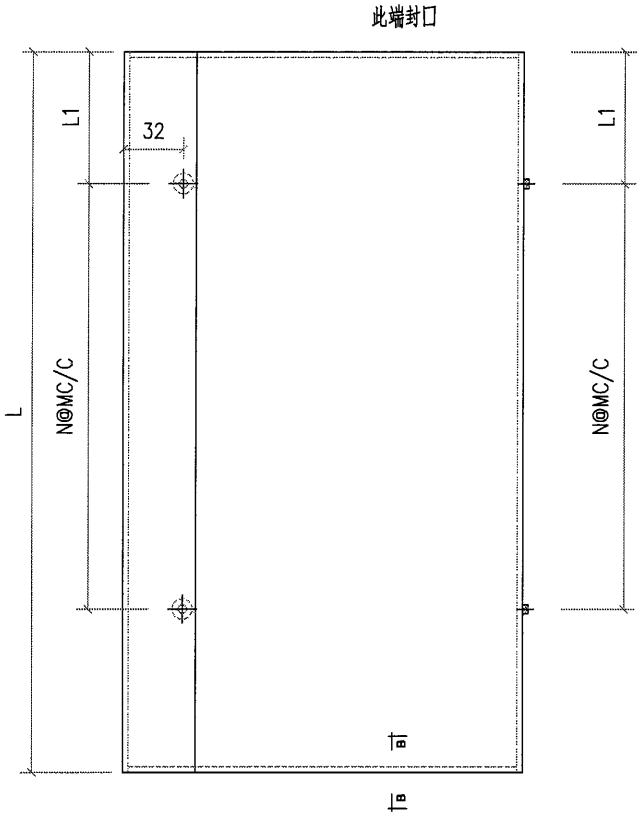


| 图号 | L | L1 | N | M | 数量 | 单件面积 |
|---|---|---|---|---|---|---|
| F1-2 | 1025 | 62.5 | 3 | 300 | 1 | 0.37 |
| F1-3 | 450 | 75 | 1 | 300 | 10 | 0.16 |
| F1-4 | 1850 | 25 | 6 | 300 | 1 | 0.66 |
| F1-5 | 1650 | 75 | 5 | 300 | 1 | 0.59 |
| F1-6 | 1350 | 75 | 4 | 300 | 3 | 0.48 |
| F1-7 | 500 | 100 | 1 | 300 | 1 | 0.18 |
| F1-8 | 750 | 75 | 2 | 300 | 5 | 0.27 |
| F1-9 | 1400 | 100 | 4 | 300 | 1 | 0.50 |
| F1-10 | 2050 | 125 | 6 | 300 | 1 | 0.73 |
| F1-11 | 1050 | 75 | 3 | 300 | 4 | 0.37 |
| F1-12 | 1775 | 137.5 | 5 | 300 | 1 | 0.63 |
| F1-13 | 820 | 110 | 2 | 300 | 1 | 0.29 |
| F1-14 | 1662.5 | 81.25 | 5 | 300 | 2 | 0.59 |
| F1-15 | 1950 | 75 | 6 | 300 | 1 | 0.70 |
| F1-16 | 2650 | 125 | 8 | 300 | 1 | 0.95 |
| F1-17 | 1500 | 150 | 4 | 300 | 1 | 0.54 |
| F1-18 | 2350 | 125 | 7 | 300 | 1 | 0.84 |
| F1-19 | 1800 | 150 | 5 | 300 | 1 | 0.64 |
| F1-20 | 1297 | 48.5 | 4 | 300 | 1 | 0.46 |
| | | | | | | |

| 工程號 | J851 | 地盤 | 香港新界青衣-ALUM. GRILLE | | | | |
|---|---|---|---|---|---|---|---|
| 名稱 | | 採用 | | 附件 | — | | — |
| 材料 | 3mm 鋁板 | 地盤 | ✓ | | | | |
| 顏色 | PVF2-3 COATS | 工廠 | | | | | |

| 美特鋁質 有限公司 MIDI Aluminium Fabricator Ltd. | | | | | 類別 | | 物料號 | | |
|---|---|---|---|---|---|---|---|---|---|
| | | | | | 制圖 | AN. | 2021/01/13 | 圖號 | J851-E2-1 |
| 修改 | | | | | 復核 | — | — | 數量 | 1 |
| 日期 | | | | | 批准 | — | — | 單件重量(KG) | |

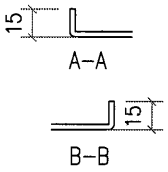


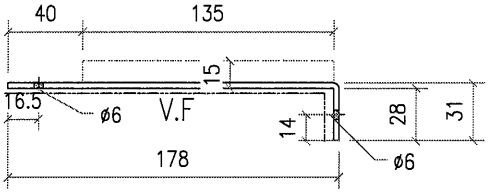


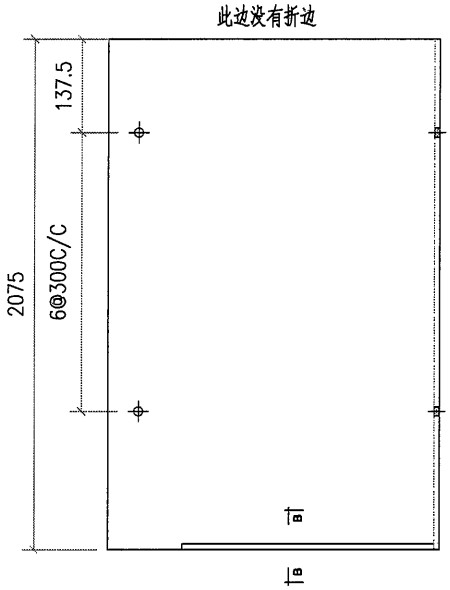


| 工程號 | J851 | 地盤 | 香港新界青衣-ALUM. GRILLE | | 附件 | | |
|---|---|---|---|---|---|---|---|
| 名稱 | | | 採用 | | | — | — |
| 材料 | 3mm 鋁板 | | 地盤 | ✓ | | | |
| 顏色 | PVF2-3 COATS | | 工廠 | | | | |

| 美特鋁質 有限公司 MIDI Aluminium Fabricator Ltd. | | | | | 類別 | | 物料號 | | |
|---|---|---|---|---|---|---|---|---|---|
| | | | | | 制圖 | AN. | 2021/01/13 | 圖號 | J851-E2 |
| 修改 | | | | | 復核 | — | — | 數量 | |
| 日期 | | | | | 批准 | — | — | 單件重量(KG) | |

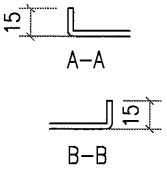


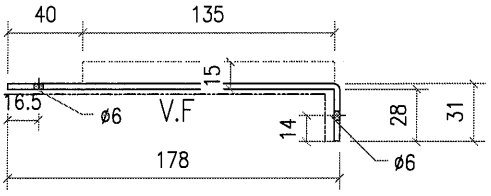


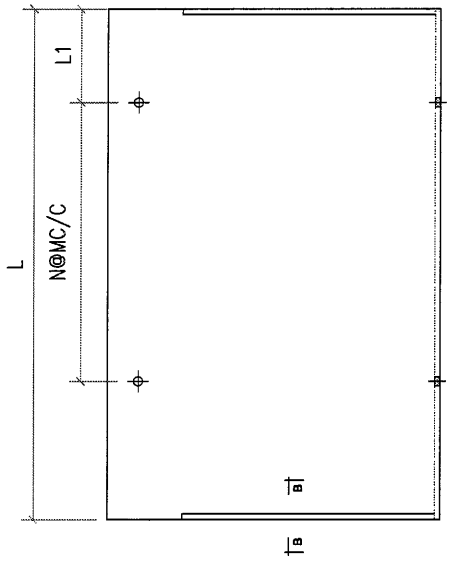


| 图号 | L | L1 | N | M | 数量 | 单件面积 |
|---|---|---|---|---|---|---|
| E2-2 | 450 | 75 | 1 | 300 | 1 | 0.07 |
| E2-3 | 1975 | 87.5 | 6 | 300 | 2 | 0.33 |
| E2-4 | 1050 | 75 | 3 | 300 | 2 | 0.17 |
| E2-5 | 2600 | 100 | 8 | 300 | 2 | 0.43 |
| E2-6 | 750 | 75 | 2 | 300 | 3 | 0.12 |
| E2-7 | 1550 | 25 | 5 | 300 | 2 | 0.26 |
| E2-8 | 1487.5 | 143.75 | 4 | 300 | 2 | 0.25 |
| | | | | | | |

| 工程號 | J851 | 地盤 | 香港新界青衣-ALUM. GRILLE | | 附件 | | |
|---|---|---|---|---|---|---|---|
| 名稱 | | | 採用 | | | — | — |
| 材料 | 3mm 鋁板 | | 地盤 | ✓ | | | |
| 顏色 | PVF2-3 COATS | | 工廠 | | | | |

| 美特鋁質 有限公司 MIDI Aluminium Fabricator Ltd. | | | | | 類別 | | 物料號 | | |
|---|---|---|---|---|---|---|---|---|---|
| | | | | | 制圖 | AN. | 2021/01/13 | 圖號 | J851-E2-9 |
| 修改 | | | | | 復核 | — | – | 數量 | 1 |
| 日期 | | | | | 批准 | — | – | 單件重量(KG) | |

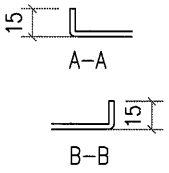


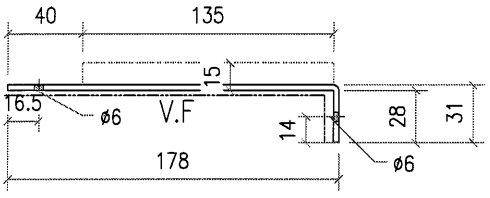


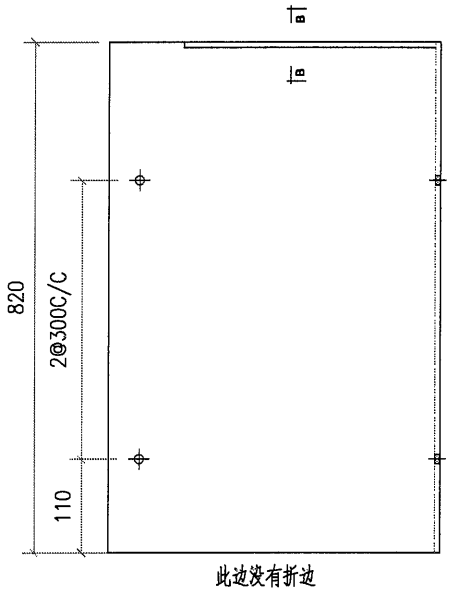


此边没有折边

| 工程號 | J851 | 地盤 | 香港新界青衣-ALUM. GRILLE | | | 附件 | | |
|---|---|---|---|---|---|---|---|---|
| 名稱 | | | | 採用 | | | — | — |
| 材料 | 3mm 鋁板 | | | 地盤 | ✓ | | | |
| 顏色 | PVF2-3 COATS | | | 工廠 | | | | |

| 美特鋁質 有限公司 MIDI Aluminium Fabricator Ltd. | | | | | 類別 | | 物料號 | | |
|---|---|---|---|---|---|---|---|---|---|
| | | | | | 制圖 | AN. | 2021/01/13 | 圖號 | J851-F2-1 |
| 修改 | | | | | 復核 | — | – | 數量 | 1 |
| 日期 | | | | | 批准 | — | – | 單件重量(KG) | |

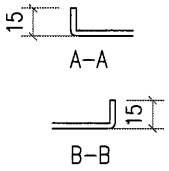


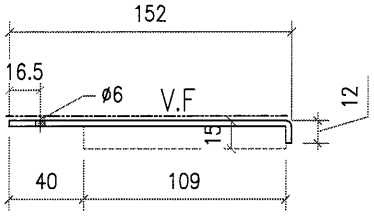


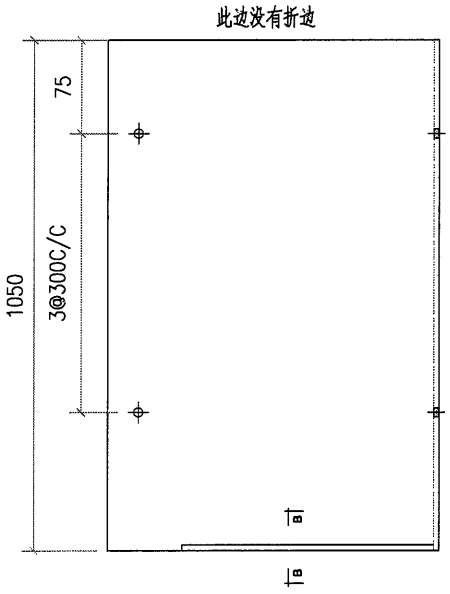


| 工程號 | J851 | 地盤 | 香港新界青衣-ALUM. GRILLE | | | 附件 | | |
|---|---|---|---|---|---|---|---|---|
| 名稱 | | | 採用 | | | | — | — |
| 材料 | 3mm 鋁板 | | 地盤 | ✓ | | | | |
| 顏色 | PVF2-3 COATS | | 工廠 | | | | | |

| 美特鋁質 有限公司 MIDI Aluminium Fabricator Ltd. | | | | | 類別 | | 物料號 | | | |
|---|---|---|---|---|---|---|---|---|---|---|
| | | | | | 制圖 | AN. | 2021/01/13 | 圖號 | J851-F2 | |
| 修改 | | | | | 復核 | — | — | 數量 | | |
| 日期 | | | | | 批准 | — | — | 單件重量(KG) | | |

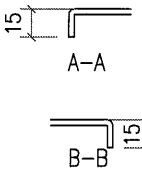


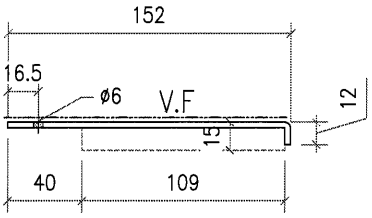


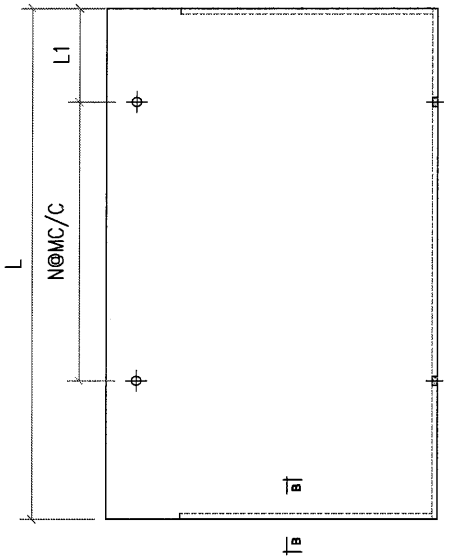


| 图号 | L | L1 | N | M | 数量 | 单件面积 |
|---|---|---|---|---|---|---|
| F2-2 | 1025 | 62.5 | 3 | 300 | 1 | 0.17 |
| F2-3 | 1850 | 25 | 6 | 300 | 1 | 0.30 |
| F2-4 | 450 | 75 | 1 | 300 | 4 | 0.07 |
| F2-5 | 1650 | 75 | 5 | 300 | 1 | 0.27 |
| F2-6 | 1350 | 75 | 4 | 300 | 2 | 0.22 |
| F2-7 | 500 | 100 | 1 | 300 | 1 | 0.08 |
| F2-8 | 1400 | 100 | 4 | 300 | 1 | 0.23 |
| F2-9 | 750 | 75 | 2 | 300 | 2 | 0.12 |
| F2-10 | 2050 | 125 | 6 | 300 | 1 | 0.34 |
| F2-11 | 1050 | 75 | 3 | 300 | 1 | 0.17 |
| F2-12 | 1775 | 137.5 | 5 | 300 | 1 | 0.29 |
| F2-13 | 1662.5 | 81.25 | 5 | 300 | 2 | 0.27 |
| F2-14 | 1950 | 75 | 6 | 300 | 1 | 0.32 |
| F2-15 | 2650 | 125 | 8 | 300 | 1 | 0.43 |
| F2-16 | 1500 | 150 | 4 | 300 | 1 | 0.25 |
| F2-17 | 2350 | 125 | 7 | 300 | 1 | 0.39 |
| F2-18 | 1800 | 150 | 5 | 300 | 1 | 0.30 |
| F2-19 | 1297 | 48.5 | 4 | 300 | 1 | 0.21 |

| 工程號 | J851 | 地盤 | 香港新界青衣-ALUM. GRILLE | | 附件 | | |
|---|---|---|---|---|---|---|---|
| 名稱 | | | 採用 | | | — | — |
| 材料 | 3mm 鋁板 | | 地盤 | ✓ | | | |
| 顏色 | PVF2-3 COATS | | 工廠 | | | | |

| 美特鋁質有限公司 MIDI Aluminium Fabricator Ltd. | | | | | 類別 | | 物料號 | | |
|---|---|---|---|---|---|---|---|---|---|
| | | | | | 制圖 | AN. | 2021/01/13 | 圖號 | J851-E3 |
| 修改 | | | | | 復核 | — | — | 數量 | 1 |
| 日期 | | | | | 批准 | — | — | 單件重量(KG) | |

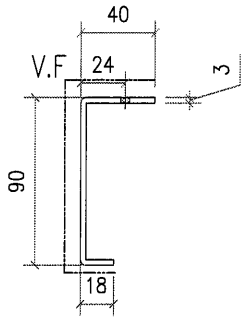


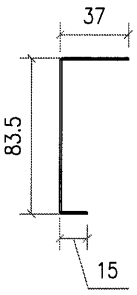


1mm连接片
数量：50件

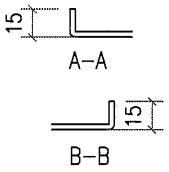


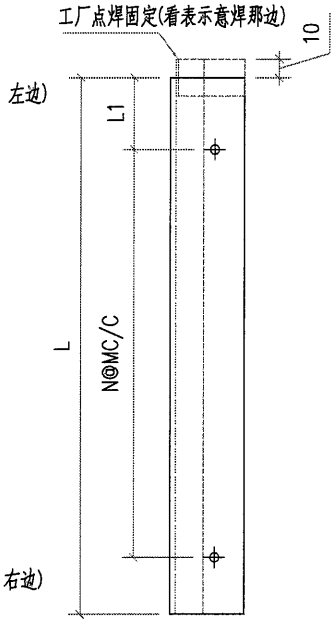


| 图号 | L | L1 | N | M | 数量 | 面积 | 连接件焊位置 |
|---|---|---|---|---|---|---|---|
| E3-1 | 2075 | 137.5 | 6 | 300 | 1 | 0.31 | 无 |
| E3-2 | 450 | 75 | 1 | 300 | 1 | 0.07 | 左 |
| E3-3 | 1975 | 87.5 | 6 | 300 | 2 | 0.58 | 左 |
| E3-4 | 1050 | 75 | 3 | 300 | 2 | 0.31 | 左 |
| E3-5 | 2600 | 100 | 8 | 300 | 2 | 0.77 | 左 |
| E3-6 | 750 | 75 | 2 | 300 | 1 | 0.11 | 左 |
| E3-6A | 750 | 75 | 2 | 300 | 2 | 0.22 | 无 |
| E3-7 | 1550 | 25 | 5 | 300 | 2 | 0.46 | 左 |
| E3-8 | 1487.5 | 143.75 | 4 | 300 | 2 | 0.44 | 左 |
| E3-9 | 820 | 110 | 2 | 300 | 1 | 0.12 | 左 |
| E3-10 | 1050 | 75 | 3 | 300 | 2 | 0.31 | 无 |
| E3-11 | 1025 | 62.5 | 3 | 300 | 1 | 0.15 | 右 |
| E3-12 | 450 | 75 | 1 | 300 | 9 | 0.60 | 右 |
| E3-13 | 1850 | 25 | 6 | 300 | 1 | 0.27 | 右 |
| E3-14 | 1650 | 75 | 5 | 300 | 1 | 0.24 | 右 |
| E3-15 | 1350 | 75 | 4 | 300 | 3 | 0.60 | 右 |
| E3-16 | 500 | 100 | 1 | 300 | 1 | 0.07 | 右 |
| E3-17 | 750 | 75 | 2 | 300 | 4 | 0.44 | 右 |
| E3-18 | 1400 | 250 | 3 | 300 | 1 | 0.21 | 右 |
| E3-19 | 750 | 75 | 2 | 300 | 1 | 0.11 | 无 |
| E3-20 | 2050 | 125 | 6 | 300 | 1 | 0.30 | 右 |
| E3-21 | 1050 | 75 | 3 | 300 | 4 | 0.62 | 右 |
| E3-22 | 1775 | 137.5 | 5 | 300 | 1 | 0.26 | 右 |
| E3-23 | 820 | 110 | 2 | 300 | 1 | 0.12 | 右 |
| E3-24 | 1662.5 | 81.25 | 5 | 300 | 2 | 0.49 | 右 |
| E3-25 | 1950 | 75 | 6 | 300 | 1 | 0.29 | 右 |
| E3-26 | 2650 | 125 | 8 | 300 | 1 | 0.39 | 右 |
| E3-27 | 1500 | 150 | 4 | 300 | 1 | 0.22 | 右 |
| E3-28 | 450 | 75 | 1 | 300 | 1 | 0.07 | 无 |
| E3-29 | 2350 | 125 | 7 | 300 | 1 | 0.35 | 右 |
| E3-30 | 1800 | 150 | 5 | 300 | 1 | 0.27 | 右 |
| E3-31 | 1297.5 | 48.75 | 4 | 300 | 2 | 0.38 | 右 |
| | | | | | | | |

| 工程號 | J851 | 地盤 | 香港新界青衣-ALUM. GRILLE | | | |
|---|---|---|---|---|---|---|
| 名稱 | | 採用 | | 附件 | — | — |
| 材料 | 3mm 鋁板 | 地盤 | ✓ | | | |
| 顏色 | PVF2-3 COATS | 工廠 | | | | |

| 美特鋁質 有限公司 MIDI Aluminium Fabricator Ltd. | | | | | 類別 | | 物料號 | | | |
|---|---|---|---|---|---|---|---|---|---|---|
| | | | | | 制圖 | AN. | 2021/01/13 | 圖號 | J851-F3 | |
| 修改 | | | | | 復核 | — | — | 數量 | | |
| 日期 | | | | | 批准 | — | — | 單件重量(KG) | | |

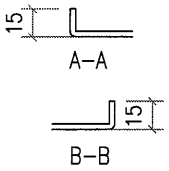


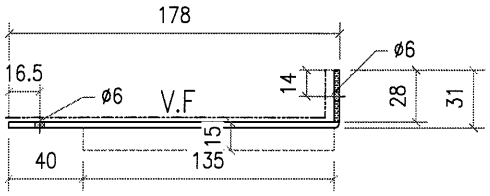


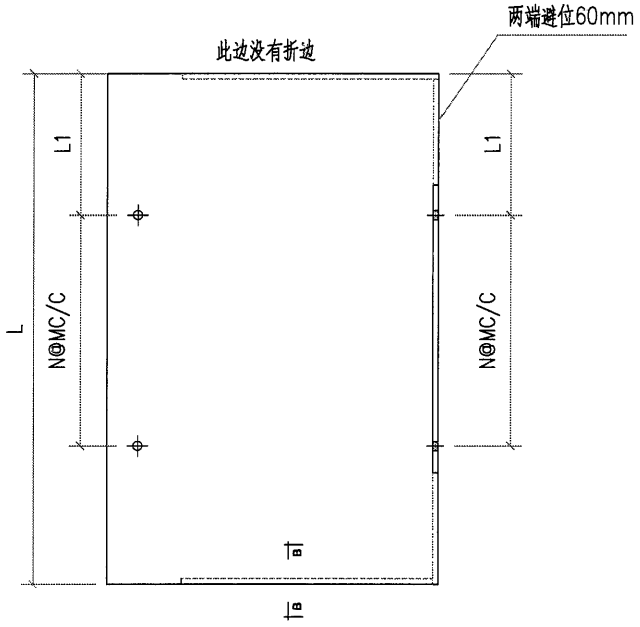


| 图号 | L | L1 | N | M | 数量 | 单件面积 |
|---|---|---|---|---|---|---|
| F3-1 | 450 | 75 | 1 | 300 | 7 | 0.09 |
| F3-2 | 750 | 75 | 2 | 300 | 3 | 0.16 |
| F3-3 | 1050 | 75 | 3 | 300 | 4 | 0.22 |
| F3-4 | 820 | 110 | 2 | 300 | 1 | 0.17 |
| | | | | | | |
| | | | | | | |
| | | | | | | |
| | | | | | | |

| 工程號 | J851 | 地盤 | 香港新界青衣-ALUM. GRILLE | | | | |
|---|---|---|---|---|---|---|---|
| 名稱 | | 採用 | | 附件 | — | | — |
| 材料 | 3mm 鋁板 | 地盤 | ✓ | | | | |
| 顏色 | PVF2-3 COATS | 工廠 | | | | | |

| 美特鋁質 有限公司 MIDI Aluminium Fabricator Ltd. | | | | | 類別 | | 物料號 | | |
|---|---|---|---|---|---|---|---|---|---|
| | | | | | 制圖 | AN. | 2021/01/13 | 圖號 | J851-F3-5 |
| 修改 | | | | | 復核 | — | — | 數量 | 1 |
| 日期 | | | | | 批准 | — | — | 單件重量(KG) | |

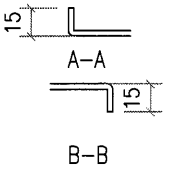


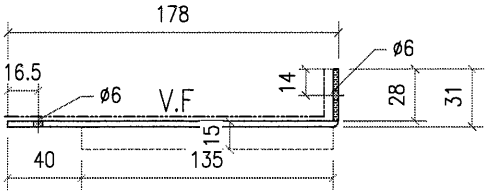


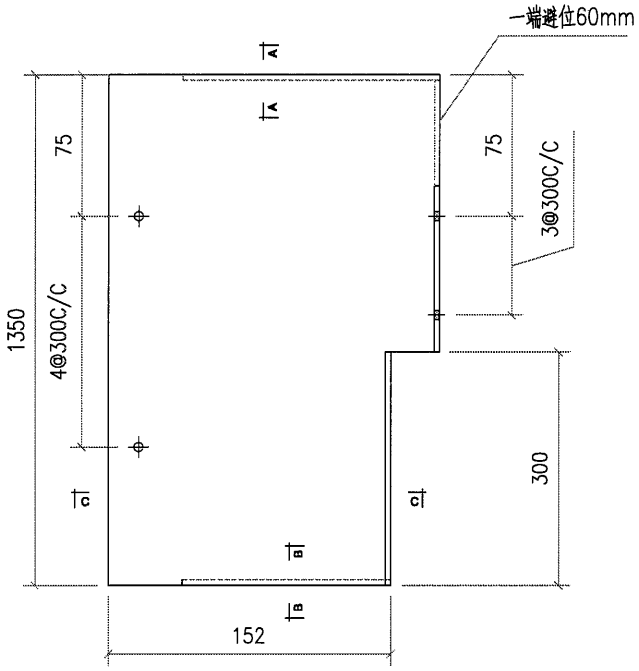


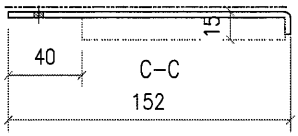


| 工程號 | J851 | 地盤 | 香港新界青衣-ALUM. GRILLE | | 附件 | | |
|---|---|---|---|---|---|---|---|
| 名稱 | | | 採用 | | | — | — |
| 材料 | 3mm 鋁板 | | 地盤 | ✓ | | | |
| 顏色 | PVF2-3 COATS | | 工廠 | | | | |

| 美特鋁質有限公司 MIDI Aluminium Fabricator Ltd. | | | | | 類別 | | 物料號 | | |
|---|---|---|---|---|---|---|---|---|---|
| | | | | | 制圖 | AN. | 2021/01/13 | 圖號 | J851-G1-1 |
| 修改 | | | | | 復核 | — | — | 數量 | 15 |
| 日期 | | | | | 批准 | — | — | 單件重量(KG) | |

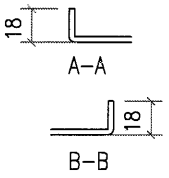


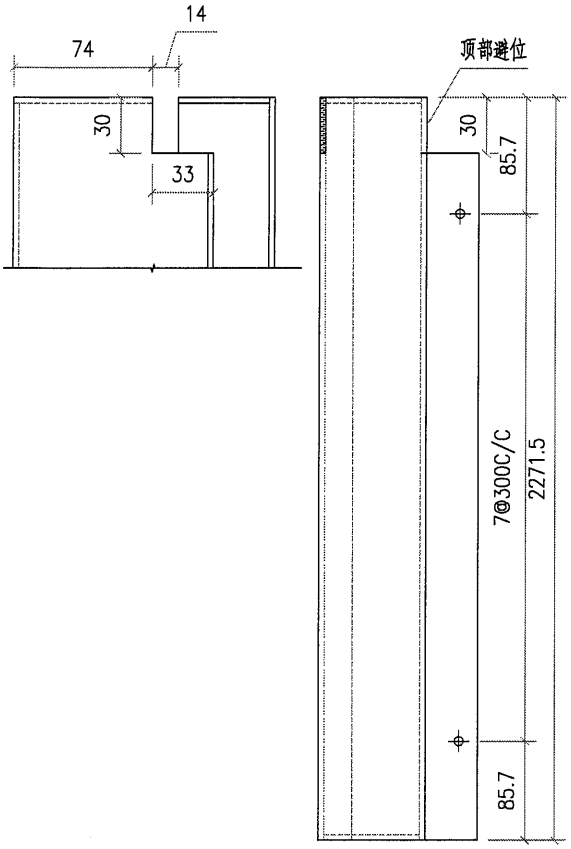


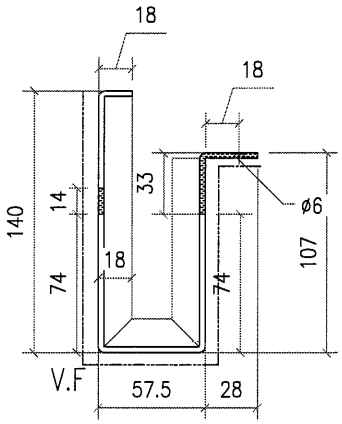


| 工程號 | J851 | 地盤 | 香港新界青衣-ALUM. GRILLE | | 附件 | | |
|---|---|---|---|---|---|---|---|
| 名稱 | | | 採用 | | | — | — |
| 材料 | 3mm 鋁板 | | 地盤 | ✓ | | | |
| 顏色 | PVF2-3 COATS | | 工廠 | | | | |

| 美特鋁質有限公司 MIDI Aluminium Fabricator Ltd. | | | | | 類別 | | 物料號 | | |
|---|---|---|---|---|---|---|---|---|---|
| | | | | | 制圖 | AN. | 2021/01/13 | 圖號 | J851-G1-2 |
| 修改 | | | | | 復核 | — | — | 數量 | 14 |
| 日期 | | | | | 批准 | — | — | 單件重量(KG) | |

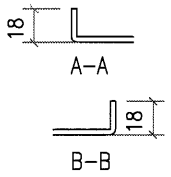


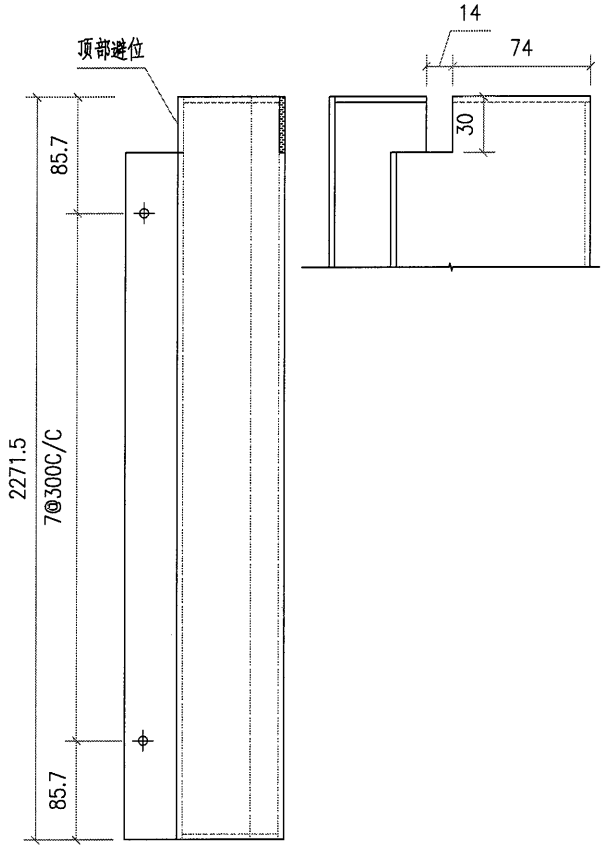


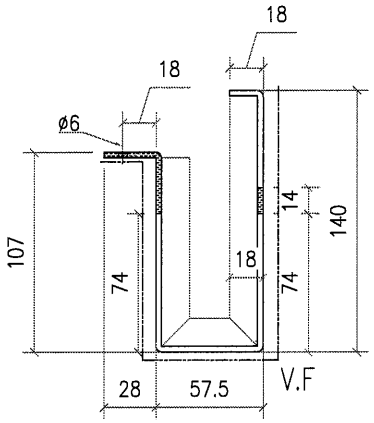


| 工程號 | J851 | 地盤 | 香港新界青衣-ALUM. GRILLE | | 附件 | | |
|---|---|---|---|---|---|---|---|
| 名稱 | | | 採用 | | | — | — |
| 材料 | 3mm 鋁板 | | 地盤 | ✓ | | | |
| 顏色 | PVF2-3 COATS | | 工廠 | | | | |

| 美特鋁質 有限公司 MIDI Aluminium Fabricator Ltd. | | | | | 類別 | | 物料號 | | |
|---|---|---|---|---|---|---|---|---|---|
| | | | | | 制圖 | AN. | 2021/01/13 | 圖號 | J851-G1-3 |
| 修改 | | | | | 復核 | — | — | 數量 | 2 |
| 日期 | | | | | 批准 | — | — | 單件重量(KG) | |

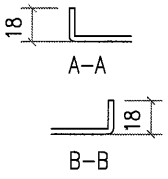


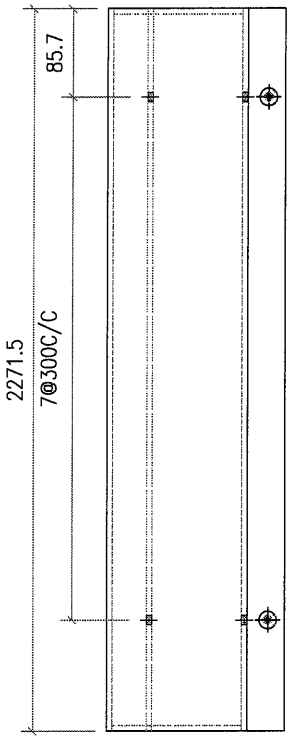


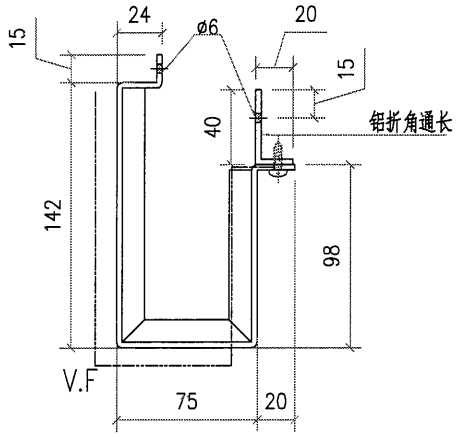


| 工程號 | J851 | 地盤 | 香港新界青衣-ALUM. GRILLE | | | 附件 | | |
|---|---|---|---|---|---|---|---|---|
| 名稱 | | | | 採用 | | | — | — |
| 材料 | 3mm 鋁板 | | | 地盤 | ✓ | | | |
| 顏色 | PVF2-3 COATS | | | 工廠 | | | | |

| 美特鋁質 有限公司 MIDI Aluminium Fabricator Ltd. | | | | | 類別 | | 物料號 | | |
|---|---|---|---|---|---|---|---|---|---|
| | | | | | 制圖 | AN. | 2021/01/13 | 圖號 | J851-G1-4 |
| 修改 | | | | | 復核 | — | — | 數量 | 1 |
| 日期 | | | | | 批准 | — | — | 單件重量(KG) | |

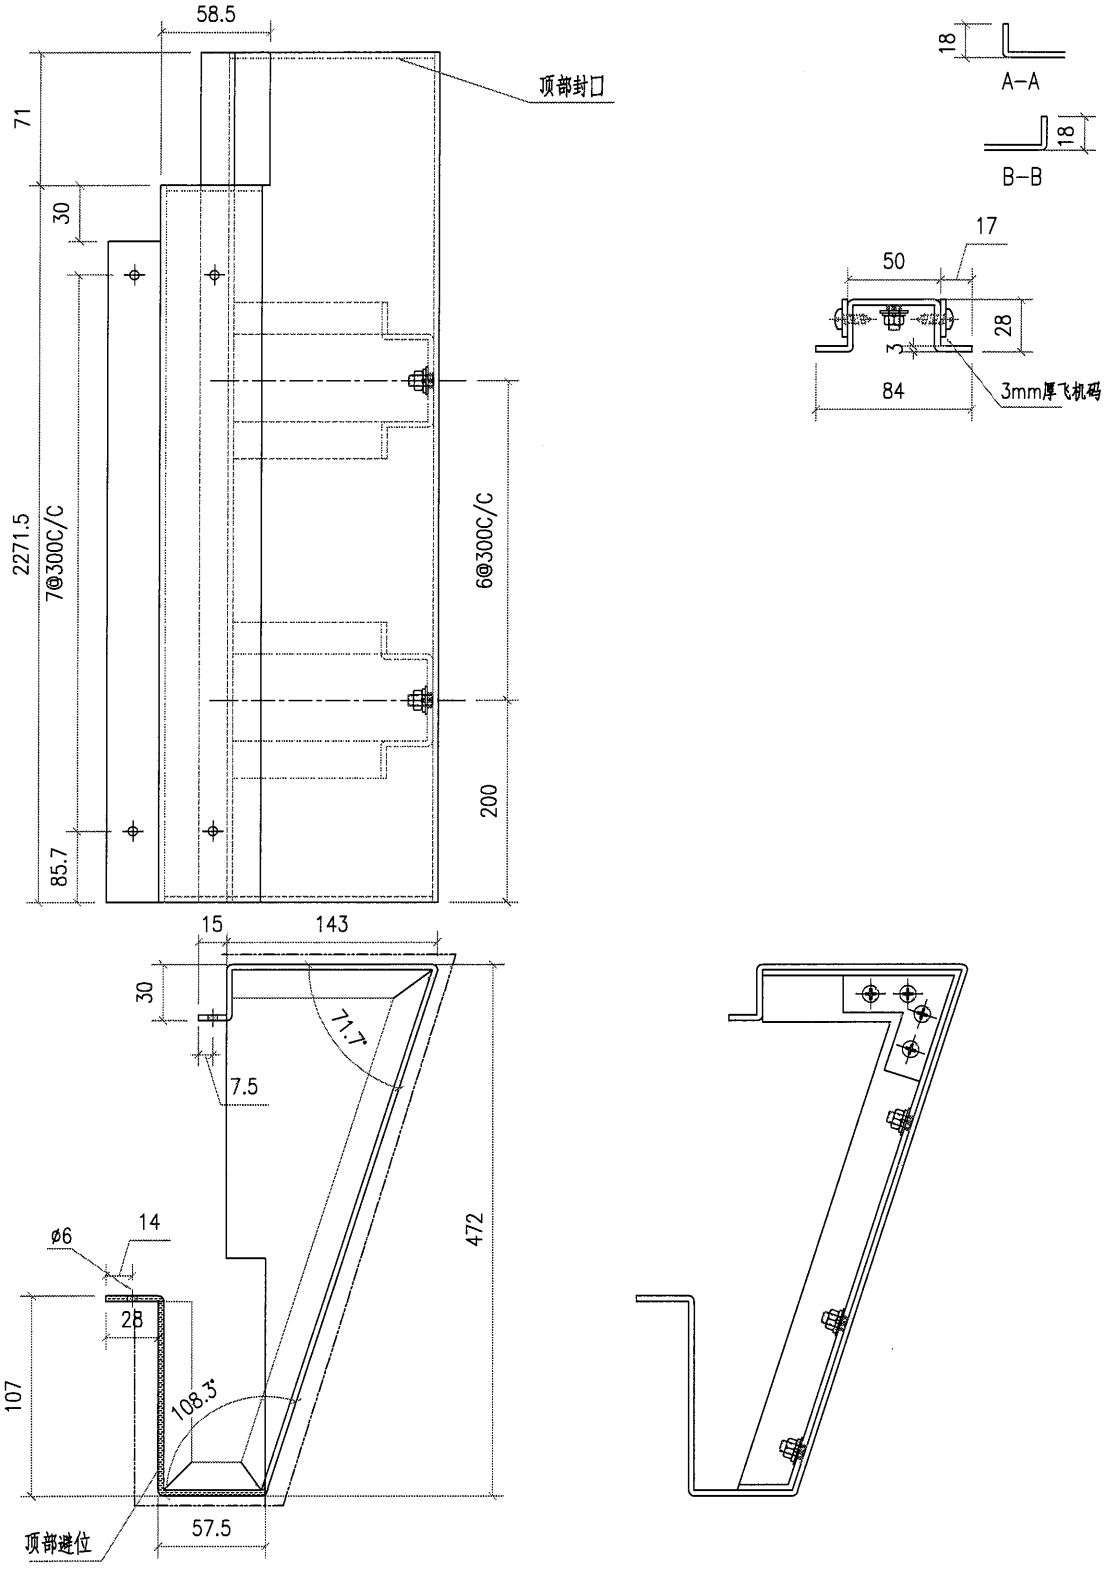


| 工程號 | J851 | 地盤 | 香港新界青衣-ALUM. GRILLE | | 附件 | | |
|---|---|---|---|---|---|---|---|
| 名稱 | | | 採用 | | | — | — |
| 材料 | 3mm 鋁板 | | 地盤 | ✓ | | | |
| 顏色 | PVF2-3 COATS | | 工廠 | | | | |

| 美特鋁質 有限公司 MIDI Aluminium Fabricator Ltd. | | | | | 類別 | | 物料號 | | |
|---|---|---|---|---|---|---|---|---|---|
| | | | | | 制圖 | AN. | 2021/01/13 | 圖號 | J851-G1-5 |
| 修改 | | | | | 復核 | — | — | 數量 | 1 |
| 日期 | | | | | 批准 | — | — | 單件重量(KG) | |

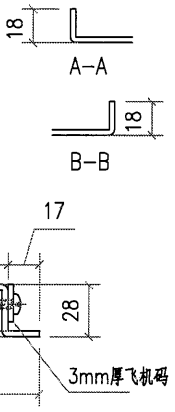


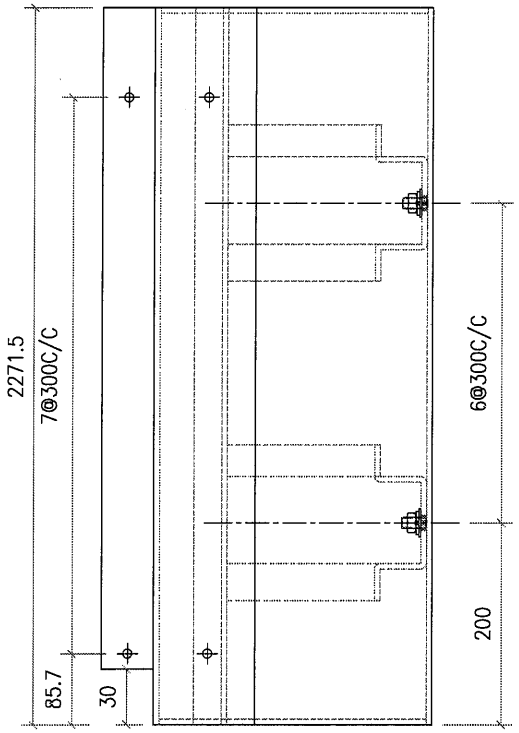


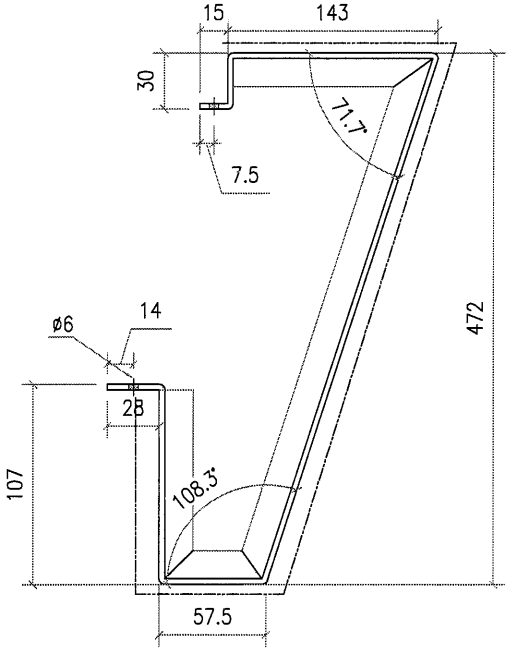


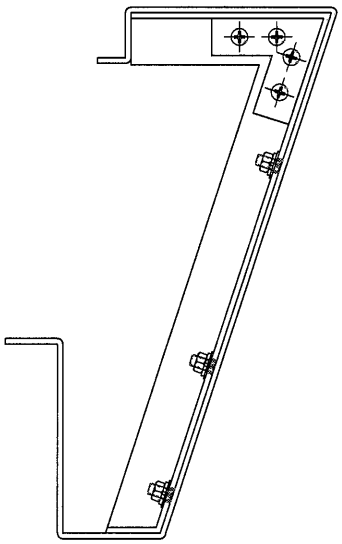

| 工程號 | J851 | 地盤 | 香港新界青衣-ALUM. GRILLE | | 附件 | | |
|---|---|---|---|---|---|---|---|
| 名稱 | | | 採用 | | | — | — |
| 材料 | 3mm 鋁板 | | 地盤 | ✓ | | | |
| 顏色 | PVF2-3 COATS | | 工廠 | | | | |

| 美特鋁質 有限公司 MIDI Aluminium Fabricator Ltd. | | | | | 類別 | | 物料號 | | |
|---|---|---|---|---|---|---|---|---|---|
| | | | | | 制圖 | AN. | 2021/01/13 | 圖號 | J851-G2-1 |
| 修改 | | | | | 復核 | — | — | 數量 | 7 |
| 日期 | | | | | 批准 | — | — | 單件重量(KG) | |

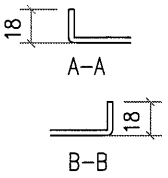


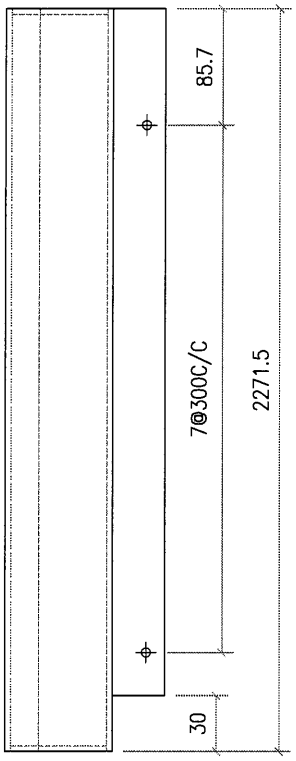


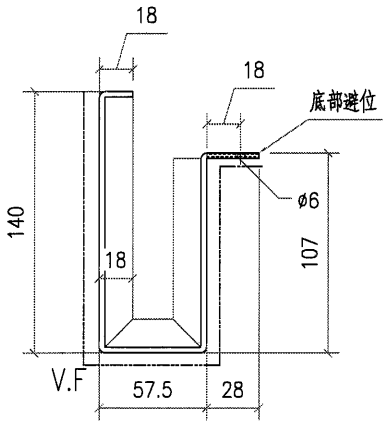


| 工程號 | J851 | 地盤 | 香港新界青衣-ALUM. GRILLE | | | 附件 | | |
|---|---|---|---|---|---|---|---|---|
| 名稱 | | | | 採用 | | | — | — |
| 材料 | 3mm 鋁板 | | | 地盤 | ✓ | | | |
| 顏色 | PVF2-3 COATS | | | 工廠 | | | | |

| 美特鋁質 有限公司 MIDI Aluminium Fabricator Ltd. | | | | | 類別 | | 物料號 | | |
|---|---|---|---|---|---|---|---|---|---|
| | | | | | 制圖 | AN. | 2021/01/13 | 圖號 | J851-G2-1R |
| 修改 | | | | | 復核 | — | – | 數量 | 6 |
| 日期 | | | | | 批准 | — | – | 單件重量(KG) | |

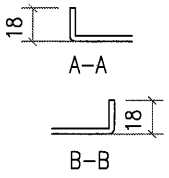


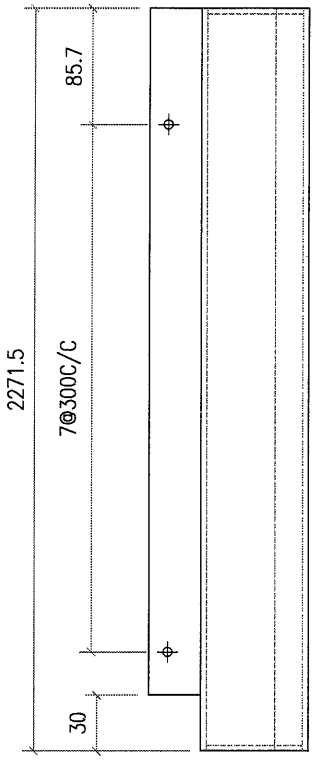


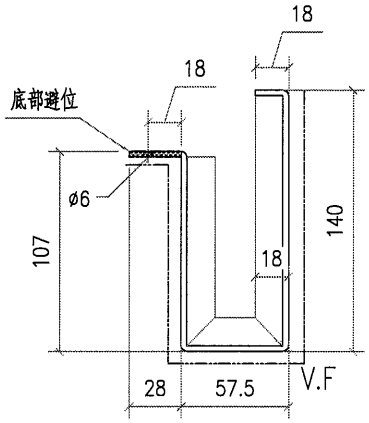


| 工程號 | J851 | 地盤 | 香港新界青衣-ALUM. GRILLE | | | 附件 | | |
|---|---|---|---|---|---|---|---|---|
| 名稱 | | | | 採用 | | | — | — |
| 材料 | 3mm 鋁板 | | | 地盤 | ✓ | | | |
| 顏色 | PVF2-3 COATS | | | 工廠 | | | | |

| 美特鋁質 有限公司 MIDI Aluminium Fabricator Ltd. | | | | | 類別 | | 物料號 | | |
|---|---|---|---|---|---|---|---|---|---|
| | | | | | 制圖 | AN. | 2021/01/13 | 圖號 | J851-G2-2 |
| 修改 | | | | | 復核 | — | — | 數量 | 5 |
| 日期 | | | | | 批准 | — | — | 單件重量(KG) | |

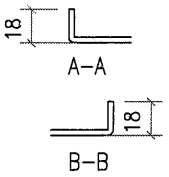


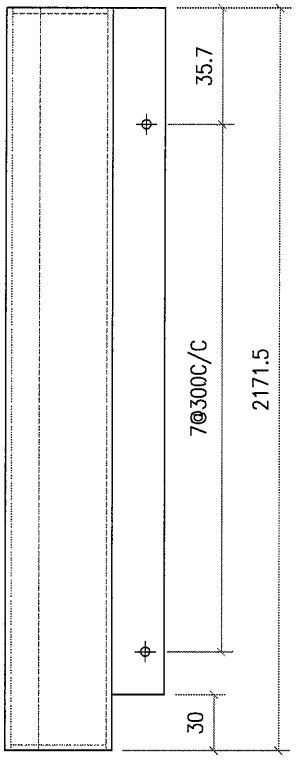


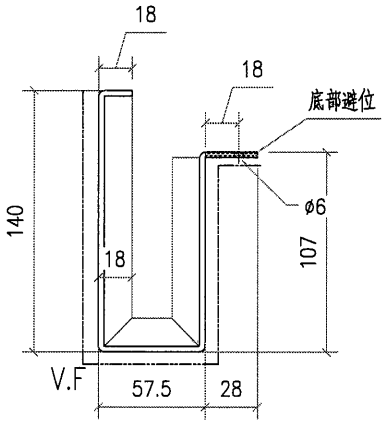


| 工程號 | J851 | 地盤 | 香港新界青衣-ALUM. GRILLE | | 附件 | | |
|---|---|---|---|---|---|---|---|
| 名稱 | | | 採用 | | | — | — |
| 材料 | 3mm 鋁板 | | 地盤 | ✓ | | | |
| 顏色 | PVF2-3 COATS | | 工廠 | | | | |

| 美特鋁質 有限公司 MIDI Aluminium Fabricator Ltd. | | | | | 類別 | | 物料號 | | |
|---|---|---|---|---|---|---|---|---|---|
| | | | | | 制圖 | AN. | 2021/01/13 | 圖號 | J851-G2-2R |
| 修改 | | | | | 復核 | — | – | 數量 | 5 |
| 日期 | | | | | 批准 | — | – | 單件重量(KG) | |

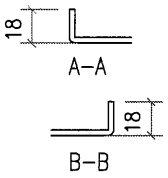


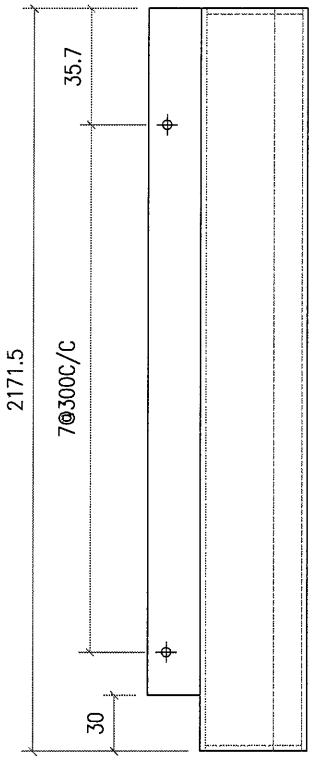


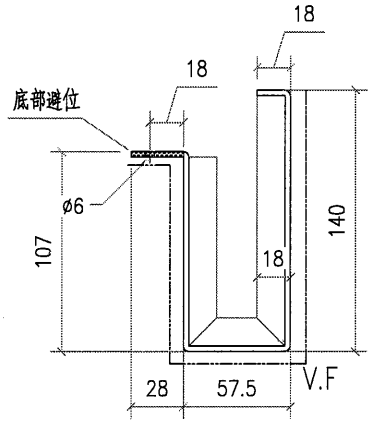


| 工程號 | J851 | 地盤 | 香港新界青衣-ALUM. GRILLE | | | 附件 | | |
|---|---|---|---|---|---|---|---|---|
| 名稱 | | | 採用 | | | | — | — |
| 材料 | 3mm 鋁板 | | 地盤 | ✓ | | | | |
| 顏色 | PVF2-3 COATS | | 工廠 | | | | | |

| 美特鋁質 有限公司 MIDI Aluminium Fabricator Ltd. | | | | | 類別 | | 物料號 | | |
|---|---|---|---|---|---|---|---|---|---|
| | | | | | 制圖 | AN. | 2021/01/13 | 圖號 | J851-G2-3 |
| 修改 | | | | | 復核 | — | — | 數量 | 3 |
| 日期 | | | | | 批准 | — | — | 單件重量(KG) | |

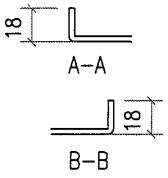


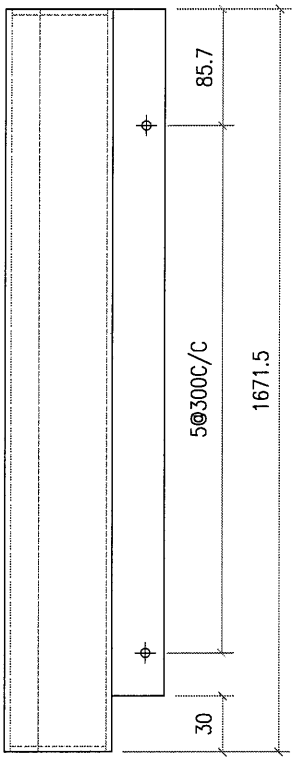


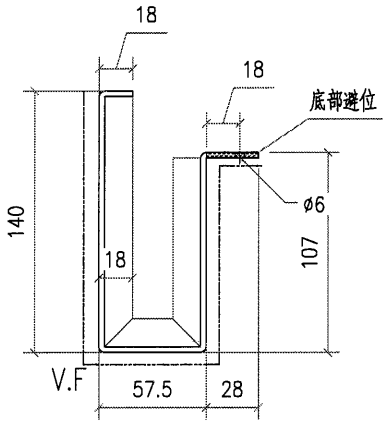


| 工程號 | J851 | 地盤 | 香港新界青衣-ALUM. GRILLE | | | 附件 | | |
|---|---|---|---|---|---|---|---|---|
| 名稱 | | | | 採用 | | | — | — |
| 材料 | 3mm 鋁板 | | | 地盤 | ✓ | | | |
| 顏色 | PVF2-3 COATS | | | 工廠 | | | | |

| 美特鋁質 有限公司 MIDI Aluminium Fabricator Ltd. | | | | | 類別 | | 物料號 | | |
|---|---|---|---|---|---|---|---|---|---|
| | | | | | 制圖 | AN. | 2021/01/13 | 圖號 | J851-G2-3R |
| 修改 | | | | | 復核 | — | — | 數量 | 3 |
| 日期 | | | | | 批准 | — | — | 單件重量(KG) | |

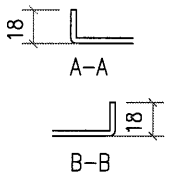


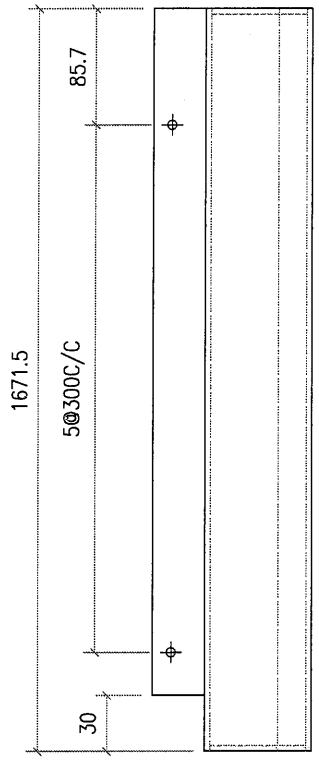


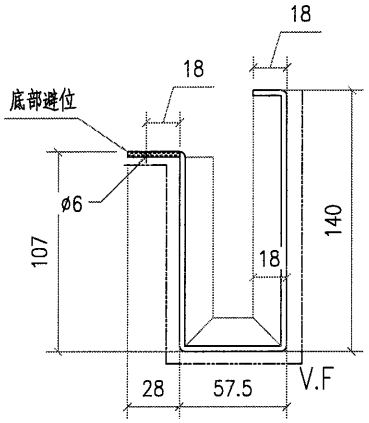


| 工程號 | J851 | 地盤 | 香港新界青衣-ALUM. GRILLE | | | 附件 | | |
|---|---|---|---|---|---|---|---|---|
| 名稱 | | | | 採用 | | | — | — |
| 材料 | 3mm 鋁板 | | | 地盤 | ✓ | | | |
| 顏色 | PVF2-3 COATS | | | 工廠 | | | | |

| 美特鋁質 有限公司 MIDI Aluminium Fabricator Ltd. | | | | | 類別 | | 物料號 | | |
|---|---|---|---|---|---|---|---|---|---|
| | | | | | 制圖 | AN. | 2021/01/13 | 圖號 | J851-G3A |
| 修改 | | | | | 復核 | — | — | 數量 | 1 |
| 日期 | | | | | 批准 | — | — | 單件重量(KG) | |

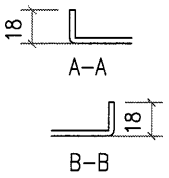


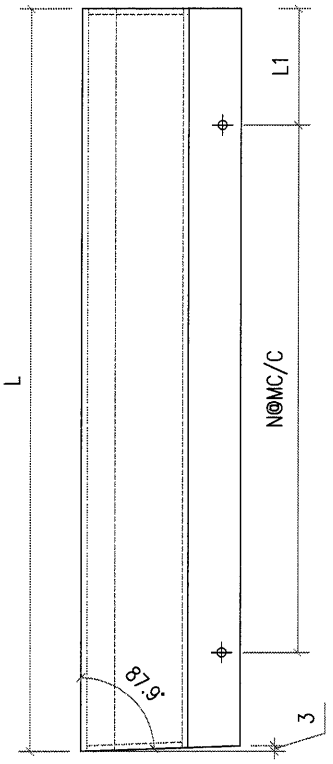


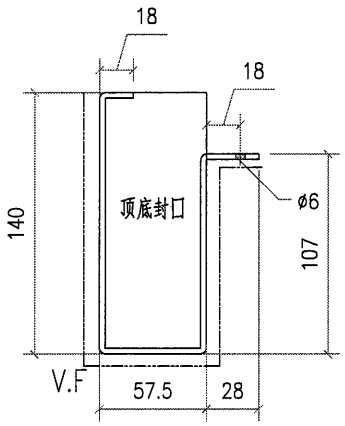


| 图号 | L | L1 | N | M | 数量 | 面积 |
|---|---|---|---|---|---|---|
| G3A-1 | 2591 | 95.5 | 8 | 300 | 1 | 0.91 |
| G3A-2 | 2379 | 139.5 | 7 | 300 | 1 | 0.84 |
| G3A-3 | 2482 | 41 | 8 | 300 | 1 | 0.87 |
| G3A-4 | 2266 | 83 | 7 | 300 | 1 | 0.80 |
| | | | | | | |
| | | | | | | |

| 工程號 | J851 | 地盤 | 香港新界青衣-ALUM. GRILLE | | | | |
|---|---|---|---|---|---|---|---|
| 名稱 | | | 採用 | | 附件 | — | — |
| 材料 | 3mm 鋁板 | | 地盤 | ✓ | | | |
| 顏色 | PVF2-3 COATS | | 工廠 | | | | |

| 美特鋁質 有限公司 MIDI Aluminium Fabricator Ltd. | | | | | 類別 | | 物料號 | | |
|---|---|---|---|---|---|---|---|---|---|
| | | | | | 制圖 | AN. | 2021/01/13 | 圖號 | J851-G3B |
| 修改 | | | | | 復核 | — | — | 數量 | 1 |
| 日期 | | | | | 批准 | — | — | 單件重量(KG) | |

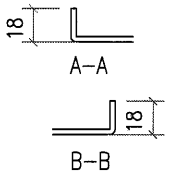


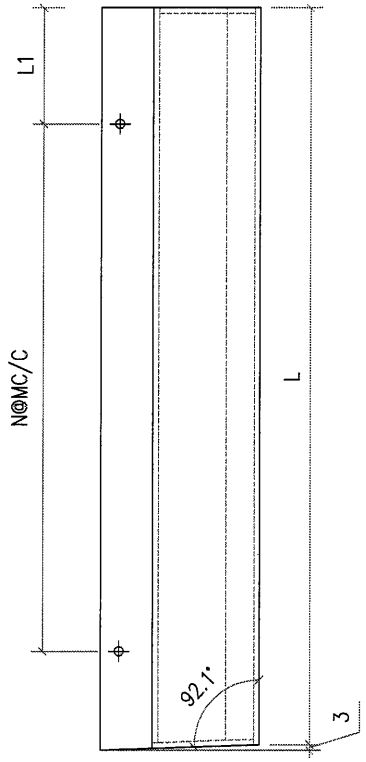


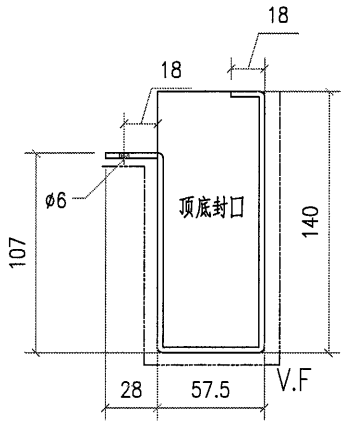


| 图号 | L | L1 | N | M | 数量 | 单件面积 |
|---|---|---|---|---|---|---|
| G3B-1 | 2575 | 87.5 | 8 | 300 | 1 | 0.90 |
| G3B-2 | 2370 | 135 | 7 | 300 | 1 | 0.83 |
| G3B-3 | 2473 | 36.5 | 8 | 300 | 1 | 0.87 |
| G3B-4 | 2257 | 78.5 | 7 | 300 | 1 | 0.79 |
| | | | | | | |

| 工程號 | J851 | 地盤 | 香港新界青衣-ALUM. GRILLE | | | 附件 | | |
|---|---|---|---|---|---|---|---|---|
| 名稱 | | | 採用 | | | | — | — |
| 材料 | 3mm 鋁板 | | 地盤 | ✓ | | | | |
| 顏色 | PVF2-3 COATS | | 工廠 | | | | | |

| 美特鋁質 有限公司 MIDI Aluminium Fabricator Ltd. | | | | | 類別 | | 物料號 | | |
|---|---|---|---|---|---|---|---|---|---|
| | | | | | 制圖 | AN. | 2021/01/13 | 圖號 | J851-G3C |
| 修改 | | | | | 復核 | — | — | 數量 | 1 |
| 日期 | | | | | 批准 | — | — | 單件重量(KG) | |

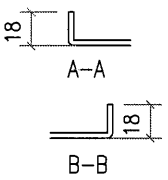


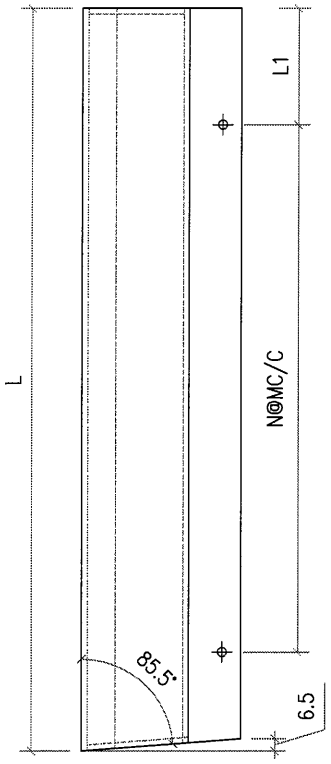


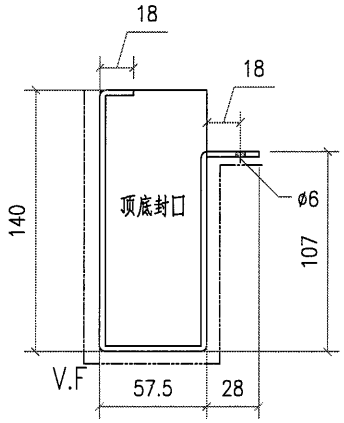


| 图号 | L | L1 | N | M | 数量 | 单件面积 |
|---|---|---|---|---|---|---|
| G3C-1 | 2402.5 | 151.3 | 7 | 300 | 1 | 0.84 |
| G3C-2 | 2278.5 | 89.3 | 7 | 300 | 1 | 0.80 |
| G3C-3 | 2525.5 | 62.8 | 8 | 300 | 1 | 0.89 |
| G3C-4 | 2431.5 | 165.8 | 7 | 300 | 1 | 0.85 |
| G3C-5 | 2648.5 | 124.3 | 8 | 300 | 1 | 0.55 |

| 工程號 | J851 | 地盤 | 香港新界青衣-ALUM. GRILLE | | 附件 | | |
|---|---|---|---|---|---|---|---|
| 名稱 | | 採用 | | | | — | — |
| 材料 | 3mm 鋁板 | 地盤 | ✓ | | | | |
| 顏色 | PVF2-3 COATS | 工廠 | | | | | |

| 美特鋁質 有限公司 MIDI Aluminium Fabricator Ltd. | | | | | 類別 | | 物料號 | | |
|---|---|---|---|---|---|---|---|---|---|
| | | | | | 制圖 | AN. | 2021/01/13 | 圖號 | J851-G3D |
| 修改 | | | | | 復核 | — | — | 數量 | 1 |
| 日期 | | | | | 批准 | — | — | 單件重量(KG) | |

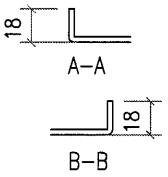


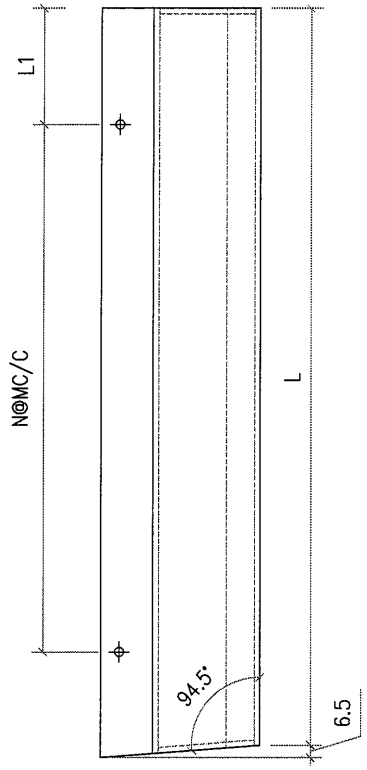


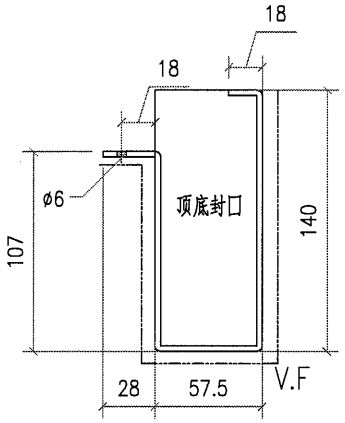


| 图号 | L | L1 | N | M | 数量 | 单件面积 |
|---|---|---|---|---|---|---|
| G3D-1 | 2383 | 141.5 | 7 | 300 | 1 | 0.84 |
| G3D-2 | 2258.5 | 79.25 | 7 | 300 | 1 | 0.79 |
| G3D-3 | 2506 | 53 | 8 | 300 | 1 | 0.88 |
| G3D-4 | 2395.5 | 147.75 | 7 | 300 | 1 | 0.84 |
| G3D-5 | 2628.5 | 114.25 | 8 | 300 | 1 | 0.55 |

| 工程號 | J851 | 地盤 | 香港新界青衣-ALUM. GRILLE | | | | |
|---|---|---|---|---|---|---|---|
| 名稱 | | | 採用 | 附件 | — | | — |
| 材料 | 3mm 鋁板 | | 地盤 ✓ | | | | |
| 顏色 | PVF2-3 COATS | | 工廠 | | | | |

| 美特鋁質有限公司 MIDI Aluminium Fabricator Ltd. | | | | | 類別 | | 物料號 | | | |
|---|---|---|---|---|---|---|---|---|---|---|
| | | | | | 制圖 | AN. | 2021/01/13 | 圖號 | J851-P01 | |
| 修改 | | | | | 復核 | — | — | 數量 | — | |
| 日期 | | | | | 批准 | — | — | 單件重量(KG) | | |

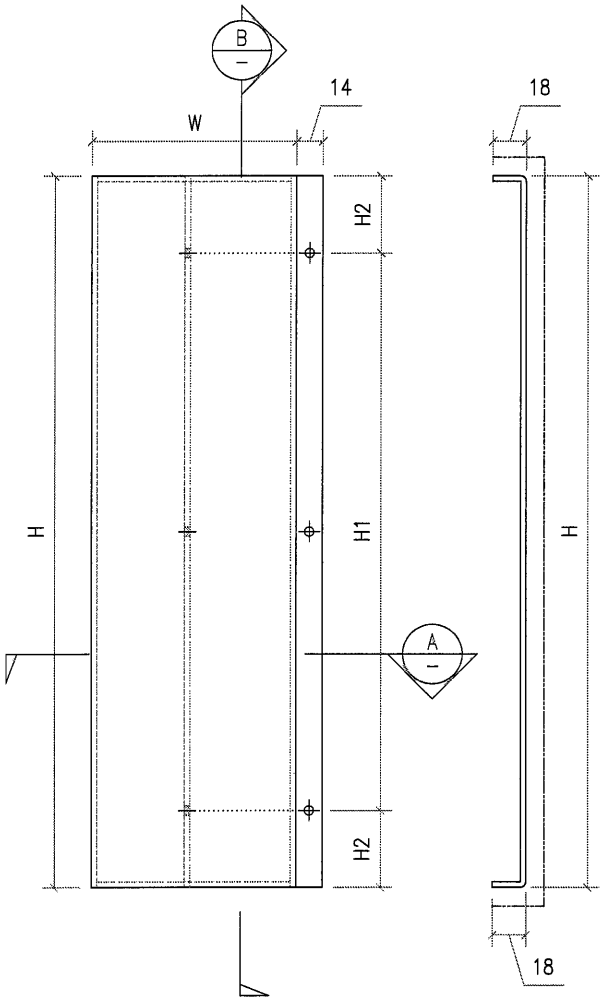





SECTION B–B

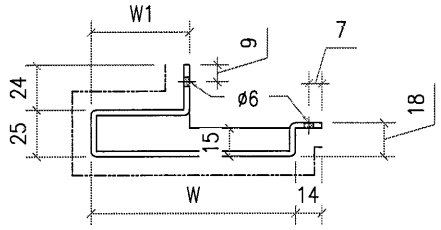


SECTION A–A

| 图号 | H | W | W1 | H1 | N | M | 数量 | 单件面积 |
|---|---|---|---|---|---|---|---|---|
| P01-1 | 1898 | 260 | 52 | 49.0 | 6 | 300 | 10 | 0.69 |
| P01-2 | 1998 | 260 | 52 | 99.0 | 6 | 300 | 12 | 0.72 |
| P01-3 | 1893 | 260 | 52 | 46.5 | 6 | 300 | 3 | 0.68 |
| P01-4 | 1898 | 285.5 | 84.5 | 49.0 | 6 | 300 | 11 | 0.80 |
| P01-5 | 1998 | 285.5 | 84.5 | 99.0 | 6 | 300 | 14 | 0.84 |
| P01-6 | 1893 | 285.5 | 84.5 | 46.5 | 6 | 300 | 3 | 0.79 |
| P01-7 | 1823 | 260 | 52 | 11.5 | 6 | 300 | 1 | 0.66 |
| P01-8 | 1823 | 285.5 | 84.5 | 11.5 | 6 | 300 | 1 | 0.76 |
| P01-9 | 1998 | 289 | 86 | 99.0 | 6 | 300 | 5 | 0.85 |
| P01-10 | 1693 | 289 | 86 | 96.5 | 5 | 300 | 1 | 0.72 |
| P01-11 | 1698 | 285.5 | 84.5 | 99.0 | 5 | 300 | 1 | 0.71 |
| P01-12 | 1698 | 289 | 86 | 99.0 | 5 | 300 | 1 | 0.72 |
| P01-13 | 1448 | 260 | 52 | 124.0 | 4 | 300 | 1 | 0.52 |
| P01-14 | 1448 | 285.5 | 84.5 | 124.0 | 4 | 300 | 1 | 0.61 |
| P01-15 | 1993 | 260 | 52 | 96.5 | 6 | 300 | 1 | 0.72 |
| P01-16 | 1993 | 285.5 | 84.5 | 96.5 | 6 | 300 | 1 | 0.84 |
| P01-17 | 1898 | 289 | 86 | 49 | 6 | 300 | 5 | 0.80 |
| P01-18 | 1693 | 260 | 52 | 96.5 | 5 | 300 | 7 | 0.61 |
| P01-19 | 1693 | 285.5 | 84.5 | 96.5 | 5 | 300 | 9 | 0.71 |
| P01-20 | 1693 | 289 | 86 | 96.5 | 5 | 300 | 5 | 0.72 |
| P01-21 | 398 | 260 | 52 | 49 | 1 | 300 | 3 | 0.14 |
| P01-22 | 2498 | 260 | 52 | 49 | 8 | 300 | 1 | 0.90 |
| P01-23 | 1398 | 260 | 52 | 99 | 4 | 300 | 1 | 0.50 |
| P01-24 | 898 | 260 | 52 | 149 | 2 | 300 | 1 | 0.32 |
| P01-25 | 1748 | 285.5 | 84.5 | 124 | 5 | 300 | 1 | 0.73 |
| P01-26 | 1748 | 289 | 86 | 124 | 5 | 300 | 1 | 0.74 |
| P01-27 | 1948 | 260 | 52 | 74 | 6 | 300 | 1 | 0.70 |
| P01-28 | 1948 | 285.5 | 84.5 | 74 | 6 | 300 | 1 | 0.82 |
| P01-29 | 2698 | 260 | 52 | 149 | 8 | 300 | 1 | 0.97 |
| P01-30 | 2698 | 285.5 | 84.5 | 149 | 8 | 300 | 1 | 1.13 |
| P01-31 | 2198 | 260 | 52 | 49 | 7 | 300 | 1 | 0.79 |
| P01-32 | 2198 | 285.5 | 84.5 | 49 | 7 | 300 | 1 | 0.92 |
| P01-33 | 1863 | 260 | 52 | 31.5 | 6 | 300 | 2 | 0.67 |
| P01-34 | 1863 | 285.5 | 84.5 | 31.5 | 6 | 300 | 1 | 0.78 |
| P01-35 | 1898 | 225 | 86 | 49 | 6 | 300 | 2 | 0.68 |
| P01-36 | 1998 | 225 | 86 | 99 | 6 | 300 | 4 | 0.72 |
| P01-37 | 1893 | 225 | 86 | 46.5 | 6 | 300 | 2 | 0.68 |
| P01-38 | 1898 | 260 | 86 | 49 | 6 | 300 | 1 | 0.75 |
| P01-39 | 1998 | 260 | 86 | 99 | 6 | 300 | 2 | 0.79 |
| P01-40 | 1893 | 260 | 86 | 46.5 | 6 | 300 | 1 | 0.75 |
| P01-41 | 1998 | 215 | 86 | 99 | 6 | 300 | 1 | 0.70 |
| P01-42 | 1993 | 215 | 86 | 96.5 | 6 | 300 | 1 | 0.70 |
| P01-2A | 1923 | 260 | 52 | 61.5 | 6 | 300 | 2 | 0.69 |
| P01-3A | 1818 | 260 | 52 | 159 | 5 | 300 | 1 | 0.66 |
| P01-2B | 1548 | 260 | 52 | 24 | 5 | 300 | 2 | 0.56 |
| P01-3B | 1443 | 260 | 52 | 121.5 | 4 | 300 | 1 | 0.52 |
| P01-18A | 1748 | 260 | 52 | 124 | 5 | 300 | 1 | 0.63 |
| P01-5A | 1923 | 285.5 | 84.5 | 61.5 | 6 | 300 | 2 | 0.81 |
| P01-6A | 1818 | 285.5 | 84.5 | 159 | 5 | 300 | 1 | 0.76 |
| P01-5B | 1798 | 285.5 | 84.5 | 149 | 5 | 300 | 2 | 0.75 |
| P01-6B | 1693 | 285.5 | 84.5 | 96.5 | 5 | 300 | 1 | 0.71 |
| P01-9A | 1798 | 289 | 86 | 149.0 | 5 | 300 | 2 | 0.76 |
| P01-5C | 1548 | 285.5 | 84.5 | 24 | 5 | 300 | 2 | 0.65 |
| P01-6C | 1443 | 285.5 | 84.5 | 121.5 | 4 | 300 | 1 | 0.60 |
| P01-14A | 1998 | 285.5 | 84.5 | 99.0 | 6 | 300 | 1 | 0.84 |
| P01-6D | 1993 | 285.5 | 84.5 | 96.5 | 6 | 300 | 1 | 0.84 |
| P01-9B | 1898 | 289 | 86 | 49.0 | 6 | 300 | 1 | 0.80 |
| P01-20A | 1548 | 289 | 86 | 24 | 5 | 300 | 1 | 0.66 |
| P01-5D | 1898 | 285.5 | 84.5 | 49 | 6 | 300 | 1 | 0.80 |
| P01-19A | 1548 | 285.5 | 84.5 | 24 | 5 | 300 | 1 | 0.65 |
| P01-19B | 1748 | 285.5 | 84.5 | 124 | 5 | 300 | 1 | 0.73 |
| P01-29A | 1700 | 260 | 52 | 100 | 5 | 300 | 1 | 0.61 |
| | | | | | | | 150 | |

| 工程號 | J851 | 地盤 | 香港新界青衣-ALUM. GRILLE | | | |
|---|---|---|---|---|---|---|
| 名稱 | | 採用 | | 附件 | — | — |
| 材料 | 3mm 鋁板 | 地盤 | ✓ | | | |
| 顏色 | PVF2-3 COATS | 工廠 | | | | |

| 美特鋁質有限公司 MIDI Aluminium Fabricator Ltd. | | | | | 類別 | | 物料號 | | | |
|---|---|---|---|---|---|---|---|---|---|---|
| | | | | | 制圖 | AN. | 2021/01/13 | 圖號 | J851-P02 | |
| 修改 | | | | | 復核 | — | — | 數量 | — | |
| 日期 | | | | | 批准 | — | | 單件重量(KG) | | |

| 图号 | H | H1 | N | M | N1 | M1 | D1 | D2 | 数量 | 单件面积 | 备注 |
|---|---|---|---|---|---|---|---|---|---|---|---|
| P02-1 | 1808 | 40 | 6 | 300 | 6 | 300 | 48 | | 8 | 0.54 | 要钻底孔 |
| P02-2 | 1963 | 92 | 6 | 300 | 6 | 300 | 148 | | 9 | 0.58 | 要钻底孔 |
| P02-3 | 1893 | 46.5 | 6 | 300 | 6 | 300 | 73 | | 2 | 0.64 | 不钻 |
| P02-4 | 1449 | 124 | 4 | 300 | 4 | 300 | 198 | | 1 | 0.49 | 要钻底孔 |
| P02-5 | 1693 | 86.5 | 6 | 300 | 6 | 300 | 143 | | 1 | 0.60 | 不钻 |
| P02-6 | 1951 | 96.5 | 5 | 300 | 5 | 300 | 148 | | 5 | 0.57 | 不钻 |
| P02-7 | 1648 | 74 | 6 | 300 | 6 | 300 | 98 | | 1 | 0.66 | 要钻底孔 |
| P02-8 | 2158 | 49 | 7 | 300 | 7 | 300 | 98 | | 1 | 0.75 | 不钻 |
| P02-9 | 1803 | 31.5 | 6 | 300 | 5 | 300 | 515 | 150 | 1 | 0.65 | 不钻 |
| P02-10 | 1823 | 161.5 | 5 | 300 | 5 | 300 | 323 | | 1 | 0.62 | 要钻底孔 |
| P02-2A | 1923 | 61.5 | 6 | 300 | 6 | 300 | 73 | | 2 | 0.65 | 要钻底孔 |
| P02-3A | 1818 | 159 | 5 | 300 | 5 | 300 | 768 | 150 | 1 | 0.62 | 不钻 |
| P02-2B | 1548 | 24 | 5 | 300 | 4 | 300 | 258 | 150 | 2 | 0.52 | 要钻底孔 |
| P02-3B | 1443 | 121.5 | 4 | 300 | 4 | 300 | 192 | | 1 | 0.49 | 不钻 |
| P02-6A | 1746 | 124 | 5 | 300 | 3 | 300 | 198 | | 1 | 0.56 | 不钻 |
| P02-11 | 1100 | 100 | 2 | 300 | 3 | 300 | 150 | | 1 | 0.37 | 不钻 |
| | | | | | | | | | 38 | | |

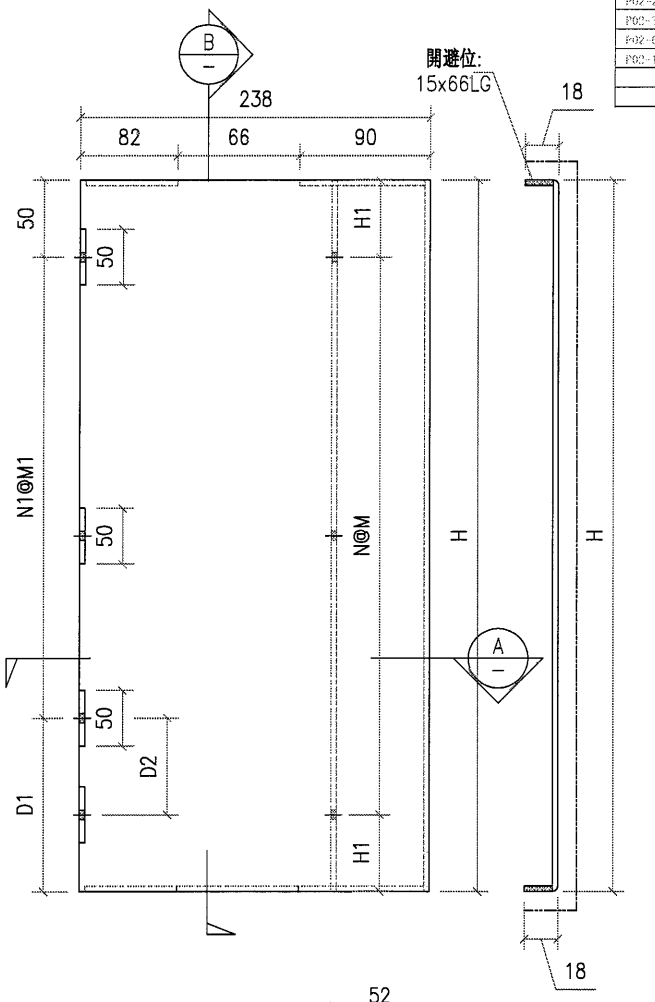


SECTION B-B

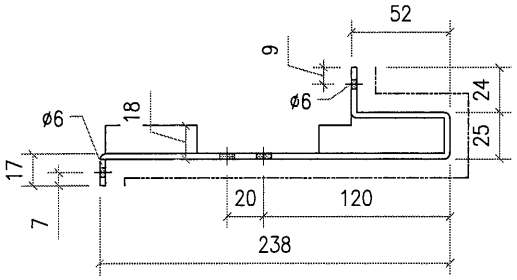


SECTION A-A

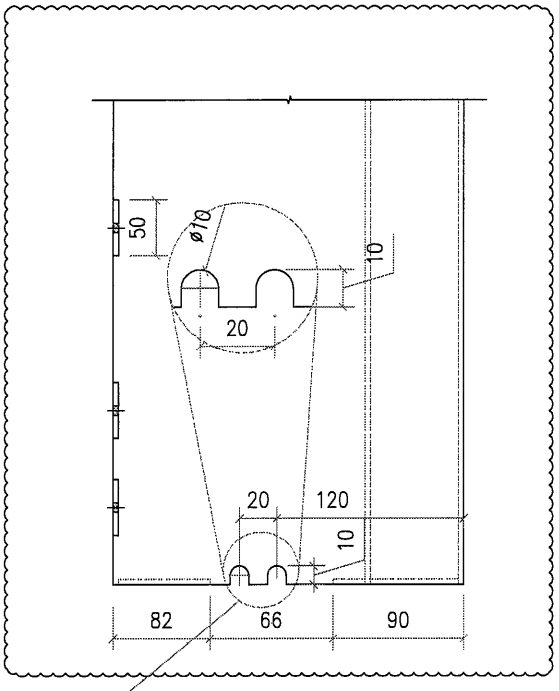


看备注是否要钻底孔

| 工程號 | J851 | 地盤 | 香港新界青衣-ALUM. GRILLE | | 附件 | | |
|---|---|---|---|---|---|---|---|
| 名稱 | | | 採用 | | | — | — |
| 材料 | 3mm 鋁板 | | 地盤 | ✓ | | | |
| 顏色 | PVF2-3 COATS | | 工廠 | | | | |

美特鋁質有限公司
MIDI Aluminium Fabricator Ltd.

| 修改 | | | | |
|---|---|---|---|---|
| 日期 | | | | |

| 類別 | | 物料號 | | |
|---|---|---|---|---|
| 制圖 | AN. | 2021/01/13 | 圖號 | J851-P03 |
| 復核 | — | — | 數量 | — |
| 批准 | — | — | 單件重量(KG) | |

| 图号 | H | H1 | N | M | N1 | M1 | D1 | D2 | 数量 | 单件面积 | 备注 |
|---|---|---|---|---|---|---|---|---|---|---|---|
| P03-1 | 1998 | 49 | 6 | 300 | 5 | 300 | 48 | | 2 | 0.64 | 要钻底孔 |
| P03-2 | 1998 | 99 | 6 | 300 | 6 | 300 | 148 | | 3 | 0.88 | 要钻底孔 |
| P03-3 | 1992 | 46.5 | 6 | 300 | 6 | 300 | 48 | | 1 | 0.64 | 不钻 |
| P03-4 | 398 | 49 | 1 | 300 | 1 | 300 | 48 | | 2 | 0.13 | 不钻 |
| P03-5 | 1898 | 49 | 6 | 300 | 6 | 300 | 48 | | 1 | 0.64 | 不钻 |
| P03-6 | 2498 | 49 | 8 | 300 | 8 | 300 | 48 | | 1 | 0.85 | 不钻 |
| P03-7 | 1398 | 99 | 4 | 300 | 4 | 300 | 148 | | 1 | 0.47 | 不钻 |
| P03-8 | 898 | 149 | 2 | 300 | 2 | 300 | 248 | | 1 | 0.30 | 不钻 |
| P03-9 | 1893 | 31.5 | 6 | 300 | 6 | 300 | 13 | | 1 | 0.63 | 不钻 |
| P03-10 | 1693 | 96.5 | 5 | 300 | 5 | 300 | 143 | | 1 | 0.57 | 不钻 |
| | | | | | | | | | 15 | | |

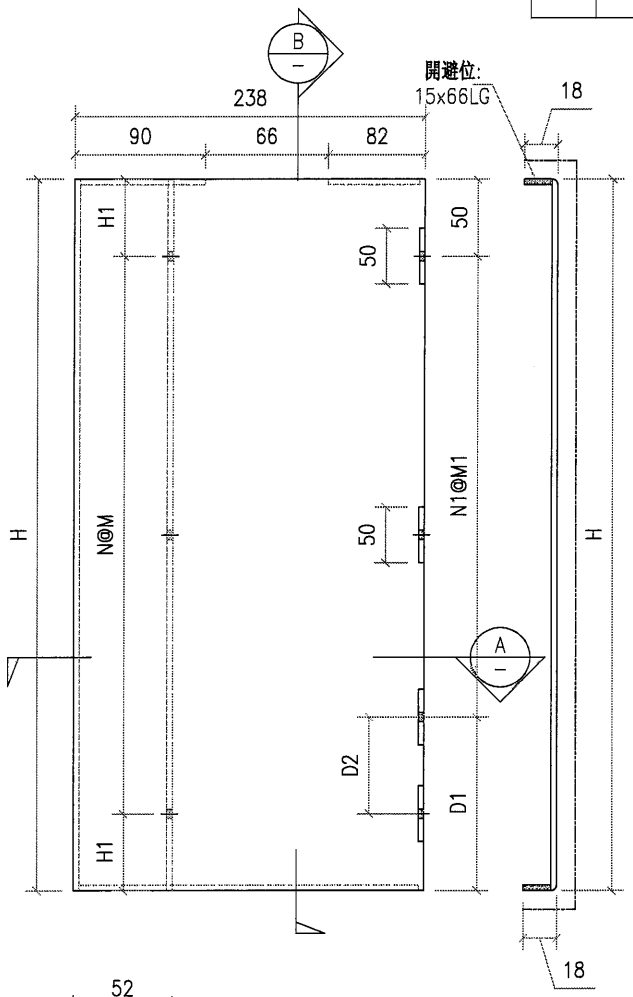


SECTION B-B

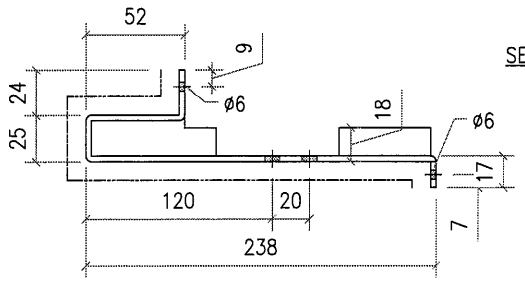


SECTION A-A

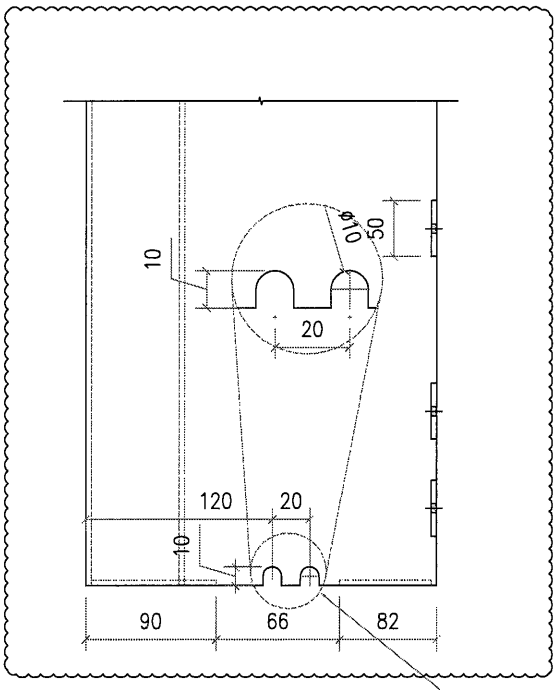


看备注是否要钻底孔

| 工程號 | J851 | 地盤 | 香港新界青衣-ALUM. GRILLE | | | 附件 | | |
|---|---|---|---|---|---|---|---|---|
| 名稱 | | | | 採用 | | | — | — |
| 材料 | 3mm 鋁板 | | | 地盤 | ✓ | | | |
| 顏色 | PVF2-3 COATS | | | 工廠 | | | | |

| 美特鋁質 有限公司 MIDI Aluminium Fabricator Ltd. | | | | | 類別 | | 物料號 | | | |
|---|---|---|---|---|---|---|---|---|---|---|
| | | | | | 制圖 | AN. | 2021/01/13 | 圖號 | J851-P04 | |
| 修改 | | | | | 復核 | — | — | 數量 | — | |
| 日期 | | | | | 批准 | — | — | 單件重量(KG) | | |

| 图号 | H | H1 | N | M | N1 | M1 | D1 | D2 | 数量 | 单件面积 | 备注 |
|---|---|---|---|---|---|---|---|---|---|---|---|
| P04-1 | 1898 | 49 | 6 | 300 | 6 | 360 | 48 | | 6 | 0.77 | 要钻底孔 |
| P04-2 | 1848 | 99 | 6 | 300 | 6 | 360 | 148 | | 8 | 0.82 | 要钻底孔 |
| P04-3 | 1895 | 46.5 | 6 | 300 | 6 | 360 | 43 | | 2 | 0.77 | 不钻 |
| P04-4 | 1898 | 99 | 5 | 300 | 5 | 360 | 148 | | 1 | 0.69 | 要钻底孔 |
| P04-5 | 1998 | 99 | 6 | 300 | 6 | 360 | 148 | | 1 | 0.82 | 要钻底孔 |
| P04-6 | 1893 | 96.5 | 5 | 300 | 5 | 360 | 143 | | 4 | 0.64 | 不钻 |
| P04-2A | 1798 | 149 | 5 | 300 | 5 | 360 | 248 | 150 | 2 | 0.78 | 要钻底孔 |
| P04-3A | 1893 | 96.5 | 5 | 300 | 5 | 360 | 143 | | 1 | 0.66 | 不钻 |
| P04-3B | 1993 | 96.5 | 6 | 300 | 6 | 360 | 143 | | 1 | 0.81 | 不钻 |
| | | | | | | | | | 26 | | |

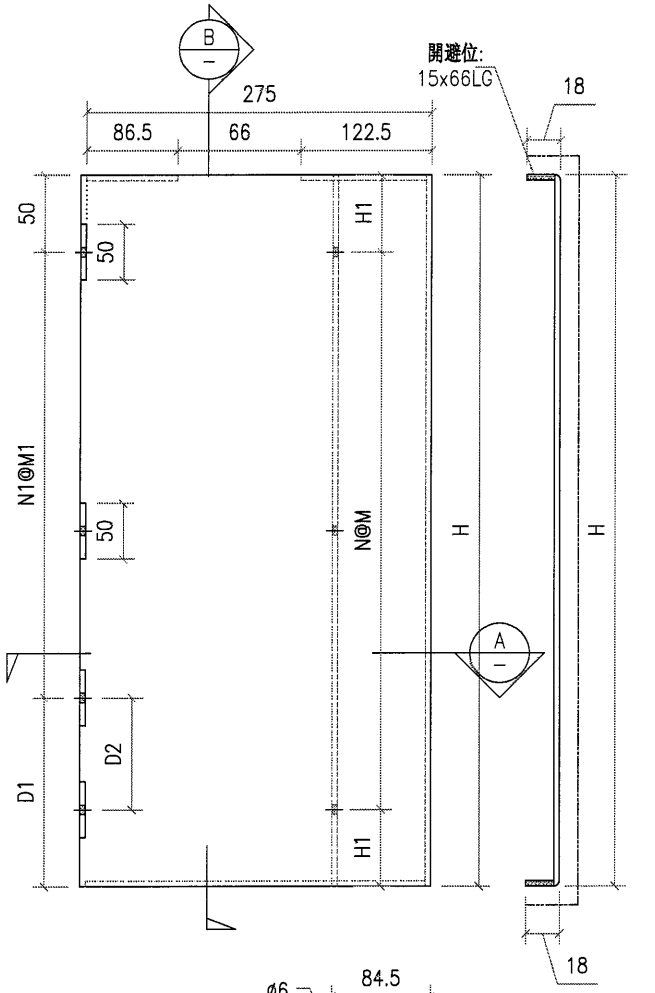


SECTION B-B

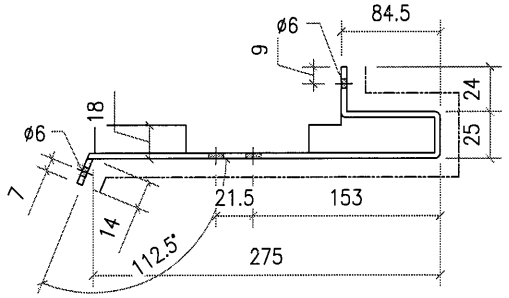


SECTION A-A

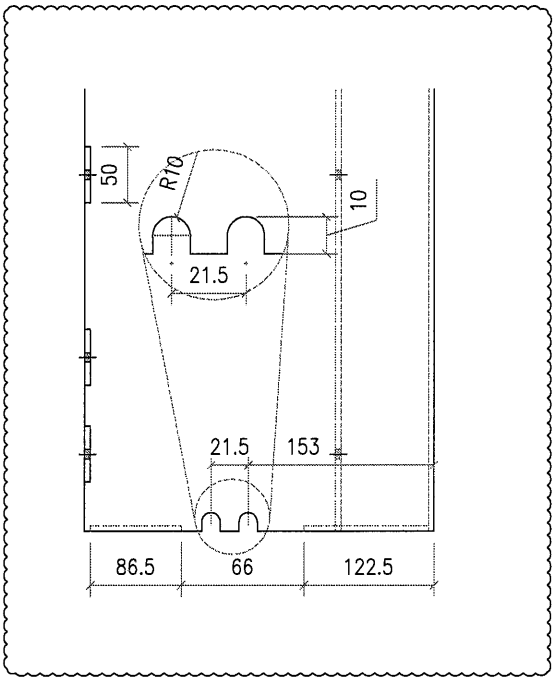


看备注是否要钻底孔

| 工程號 | J851 | 地盤 | 香港新界青衣-ALUM. GRILLE | | | 附件 | | |
|---|---|---|---|---|---|---|---|---|
| 名稱 | | | | 採用 | | | — | — |
| 材料 | 3mm 鋁板 | | | 地盤 | ✓ | | | |
| 顏色 | PVF2-3 COATS | | | 工廠 | | | | |

| 美特鋁質 有限公司 MIDI Aluminium Fabricator Ltd. | 類別 | | 物料號 | | |
|---|---|---|---|---|---|
| | 制圖 | AN. | 2021/01/13 | 圖號 | J851-P05 |
| 修改 | 復核 | — | — | 數量 | — |
| 日期 | 批准 | — | | 單件重量(KG) | |

| 图号 | H | H1 | N | M | N1 | M1 | D1 | D2 | 数量 | 单件面积 | 备注 |
|---|---|---|---|---|---|---|---|---|---|---|---|
| P05-1 | 1898 | 49 | 6 | 300 | 6 | 300 | 48 | | 5 | 0.77 | 要钻底孔 |
| P05-2 | 1958 | 99 | 6 | 300 | 6 | 300 | 148 | | 6 | 0.82 | 要钻底孔 |
| P05-3 | 1803 | 46.5 | 6 | 300 | 6 | 300 | 43 | | 1 | 0.77 | 不钻 |
| P05-4 | 1823 | 161.5 | 5 | 300 | 5 | 300 | 273 | 170 | 1 | 0.74 | 要钻底孔 |
| P05-5 | 1448 | 124 | 4 | 300 | 4 | 300 | 198 | 150 | 1 | 0.59 | 要钻底孔 |
| P05-6 | 1963 | 96.5 | 6 | 300 | 6 | 300 | 148 | | 1 | 0.81 | 不钻 |
| P05-7 | 1693 | 96.5 | 5 | 300 | 5 | 300 | 141 | | 4 | 0.69 | 不钻 |
| P05-8 | 1748 | 124 | 5 | 300 | 5 | 300 | 198 | | 1 | 0.71 | 要钻底孔 |
| P05-9 | 1998 | 71 | 6 | 300 | 6 | 300 | 98 | | 1 | 0.79 | 要钻底孔 |
| P05-10 | 2198 | 49 | 7 | 300 | 7 | 300 | 48 | | 1 | 0.90 | 不钻 |
| P05-11 | 1853 | 31.5 | 6 | 300 | 6 | 300 | 23 | | 1 | 0.76 | 不钻 |
| P05-2A | 1923 | 81.5 | 6 | 300 | 6 | 300 | 73 | | 2 | 0.78 | 要钻底孔 |
| P05-2A | 1816 | 159 | 5 | 300 | 5 | 300 | 268 | 150 | 1 | 0.74 | 不钻 |
| P05-2B | 1548 | 174 | 4 | 300 | 4 | 300 | 298 | 150 | 2 | 0.63 | 要钻底孔 |
| P05-3B | 1443 | 121.5 | 4 | 300 | 4 | 300 | 123 | | 1 | 0.59 | 不钻 |
| P05-2C | 1898 | 49 | 6 | 300 | 6 | 300 | 48 | | 1 | 0.77 | 要钻底孔 |
| P05-7A | 1548 | 174 | 4 | 300 | 4 | 300 | 298 | 150 | 1 | 0.63 | 不钻 |
| P05-2B | 1748 | 124 | 5 | 300 | 5 | 300 | 198 | | 1 | 0.71 | 不钻 |
| P05-12 | 1090 | 30 | 3 | 300 | 3 | 300 | 30 | | 1 | 0.41 | 不钻 |
| | | | | | | | | | 33 | | |

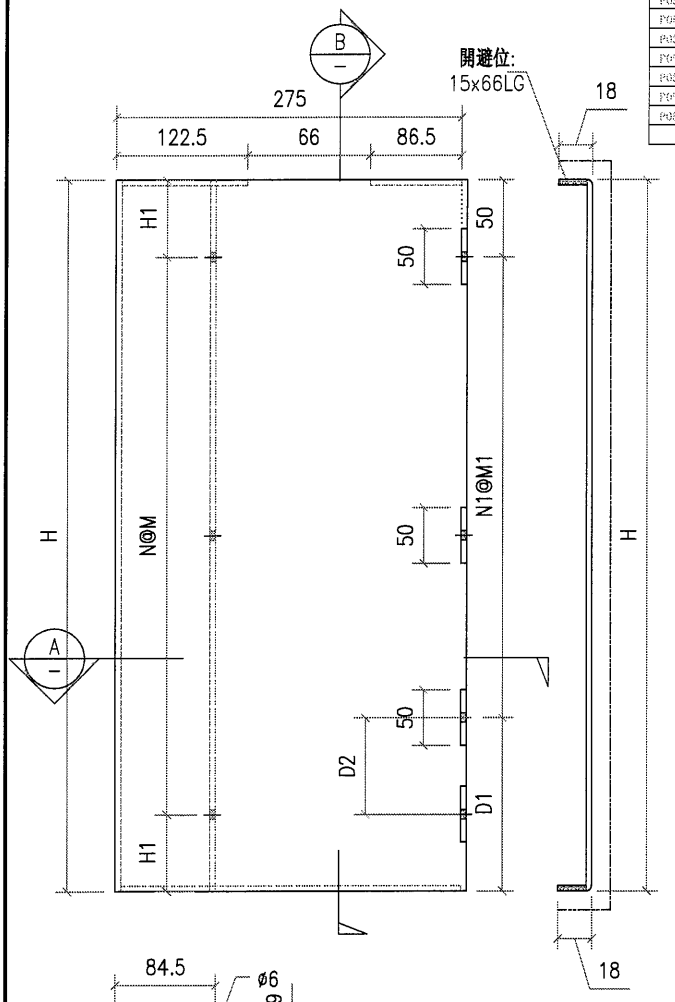


SECTION B-B

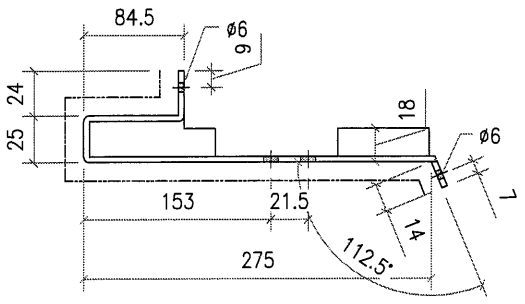


SECTION A-A

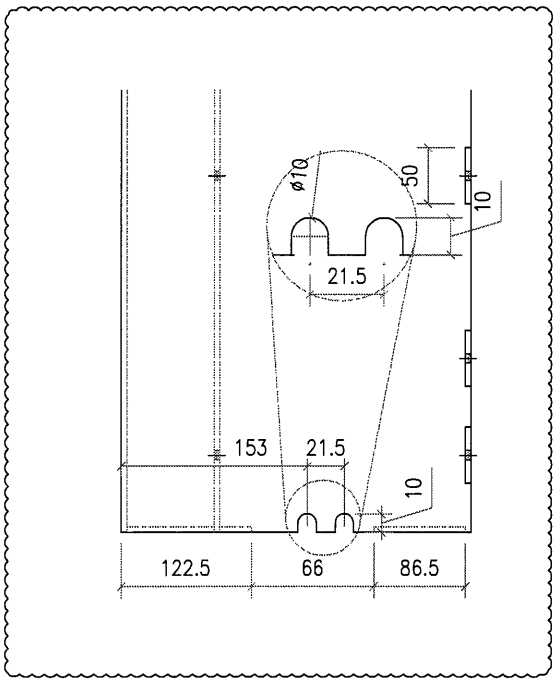


看备注是否要钻底孔

| 工程號 | J851 | 地盤 | 香港新界青衣-ALUM. GRILLE | 附件 | | |
|---|---|---|---|---|---|---|
| 名稱 | | 採用 | | | — | — |
| 材料 | 3mm 鋁板 | 地盤 | ✓ | | | |
| 顏色 | PVF2-3 COATS | 工廠 | | | | |

| 美特鋁質 有限公司 MIDI Aluminium Fabricator Ltd. | | | | | 類別 | | 物料號 | | | |
|---|---|---|---|---|---|---|---|---|---|---|
| | | | | | 制圖 | AN. | 2021/01/13 | 圖號 | J851-P06 | |
| 修改 | | | | | 復核 | — | — | 數量 | — | |
| 日期 | | | | | 批准 | — | — | 單件重量(KG) | | |

| 图号 | W | H | H1 | N | M | N1 | M1 | D1 | D2 | 数量 | 单件面积 | 备注 |
|---|---|---|---|---|---|---|---|---|---|---|---|---|
| P06-1 | 225 | 1998 | 49 | 6 | 300 | 6 | 360 | 48 | | 2 | 0.64 | 要钻底孔 |
| P06-2 | 225 | 1998 | 99 | 6 | 300 | 6 | 360 | 148 | | 8 | 0.67 | 要钻底孔 |
| P06-3 | 225 | 1893 | 46.5 | 6 | 300 | 6 | 360 | 43 | | 2 | 0.64 | 不钻 |
| P06-4 | 279.5 | 1698 | 99 | 5 | 300 | 5 | 300 | 148 | | 1 | 0.60 | 要钻底孔 |
| P06-5 | 279.5 | 1798 | 149 | 5 | 300 | 5 | 300 | 248 | | 2 | 0.70 | 要钻底孔 |
| P06-6 | 279.5 | 1693 | 96.5 | 5 | 300 | 5 | 300 | 143 | | 1 | 0.66 | 不钻 |
| P06-7 | 215 | 1998 | 99 | 6 | 300 | 6 | 360 | 148 | | 1 | 0.65 | 要钻底孔 |
| P06-8 | 215 | 1995 | 96.5 | 6 | 300 | 6 | 360 | 143 | | 1 | 0.65 | 不钻 |
| P06-9 | 279.5 | 1898 | 49 | 6 | 300 | 6 | 300 | 48 | | 4 | 0.71 | 要钻底孔 |
| P06-10 | 279.5 | 1693 | 96.5 | 5 | 300 | 5 | 300 | 143 | | 1 | 0.66 | 不钻 |
| | | | | | | | | | | | | |
| | | | | | | | | | | 23 | | |

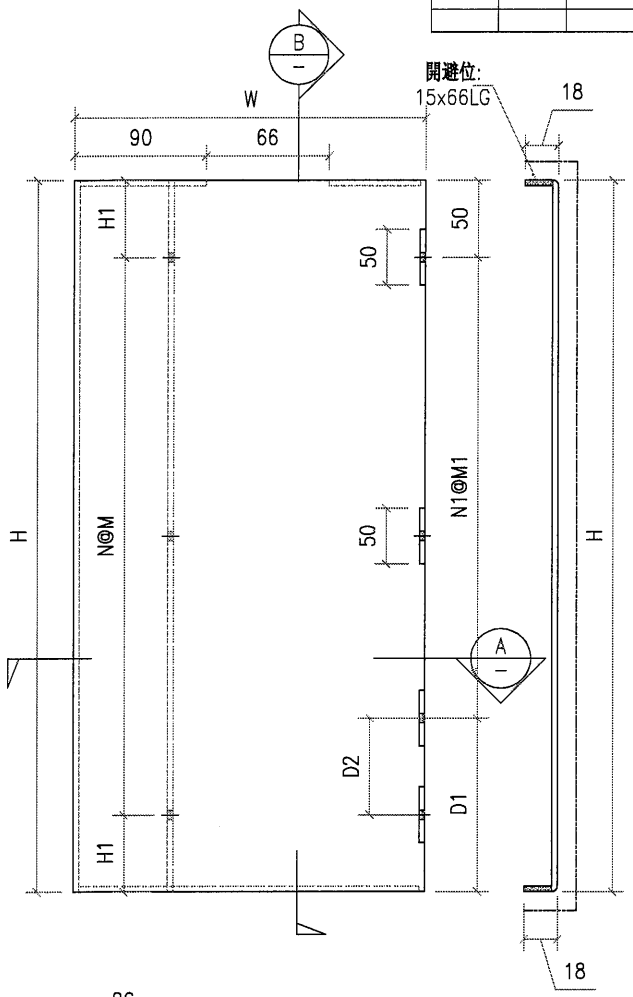


SECTION B-B

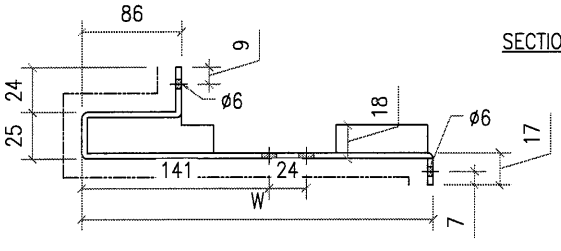


SECTION A-A

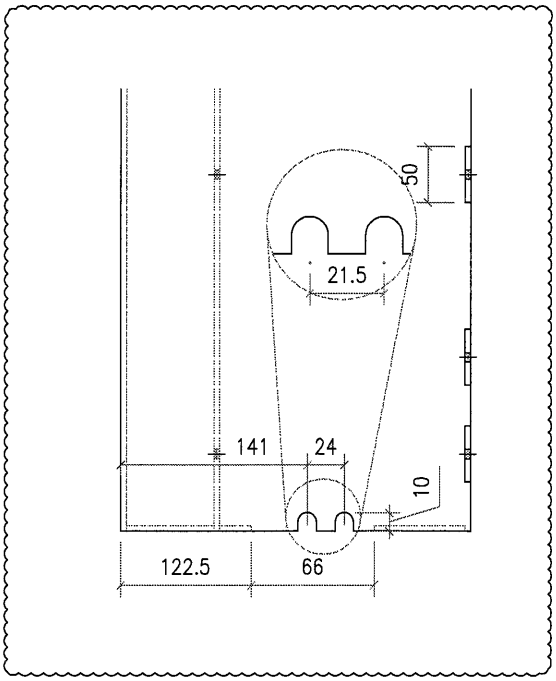


看备注是否要钻底孔

| 工程號 | J851 | 地盤 | 香港新界青衣-ALUM. GRILLE | | | 附件 | | |
|---|---|---|---|---|---|---|---|---|
| 名稱 | | | | 採用 | | | — | — |
| 材料 | 3mm 鋁板 | | | 地盤 | ✓ | | | |
| 顏色 | PVF2-3 COATS | | | 工廠 | | | | |

| 美特鋁質 有限公司 MIDI Aluminium Fabricator Ltd. | | | | | 類別 | | 物料號 | | | |
|---|---|---|---|---|---|---|---|---|---|---|
| | | | | | 制圖 | AN. | 2021/01/13 | 圖號 | J851-P07 | |
| 修改 | | | | | 復核 | — | – | 數量 | – | |
| 日期 | | | | | 批准 | — | – | 單件重量(KG) | | |

| 图号 | W | H | H1 | N | M | N1 | M1 | D1 | D2 | 数量 | 单件面积 | 备注 |
|---|---|---|---|---|---|---|---|---|---|---|---|---|
| P07-1 | 215 | 1898 | 49 | 6 | 300 | 6 | 300 | 48 | | 1 | 0.66 | 要钻底孔 |
| P07-2 | 215 | 1998 | 99 | 6 | 300 | 6 | 300 | 148 | | 2 | 0.66 | 要钻底孔 |
| P07-3 | 215 | 1893 | 46.5 | 6 | 300 | 6 | 300 | 43 | | 1 | 0.62 | 不钻 |
| P07-4 | 279.5 | 1898 | 49 | 6 | 300 | 6 | 300 | 48 | | 1 | 0.74 | 要钻底孔 |
| P07-5 | 279.5 | 1998 | 99 | 6 | 300 | 6 | 300 | 148 | | 1 | 0.78 | 要钻底孔 |
| P07-6 | 279.5 | 1693 | 96.5 | 5 | 300 | 5 | 300 | 143 | | 1 | 0.66 | 不钻 |
| P07-7 | 279.5 | 1748 | 124 | 5 | 300 | 5 | 300 | 198 | | 1 | 0.68 | 要钻底孔 |
| P07-5A | 279.5 | 1898 | 49 | 6 | 300 | 6 | 300 | 48 | | 1 | 0.74 | 要钻底孔 |
| P07-6A | 279.5 | 1548 | 24 | 5 | 300 | 4 | 300 | 293 | 156 | 1 | 0.60 | 不钻 |
| | | | | | | | | | | | | |
| | | | | | | | | | | | | |
| | | | | | | | | | | 10 | | |

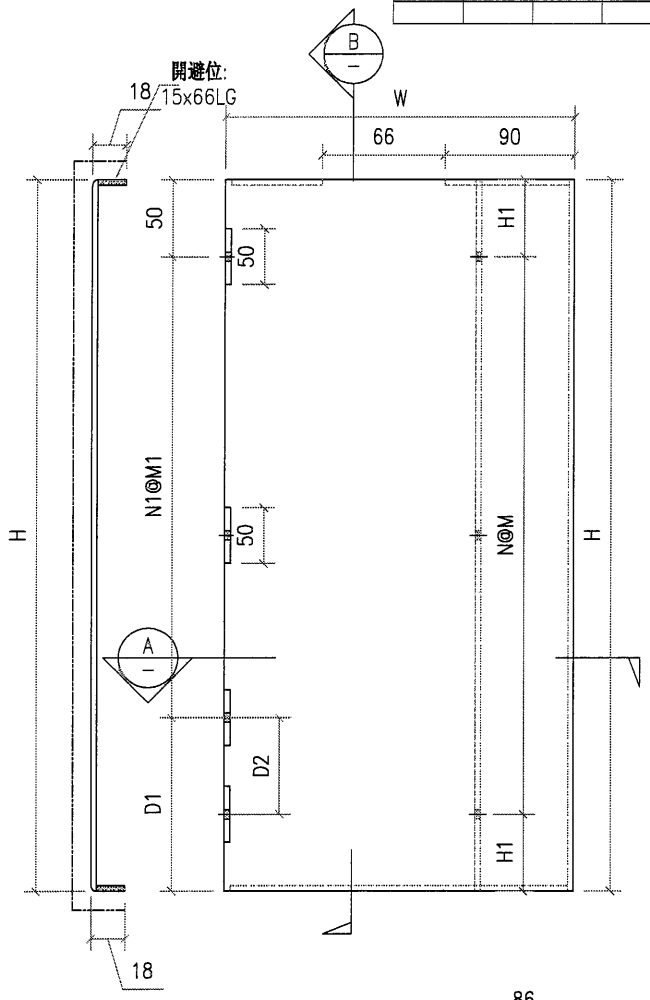


SECTION B–B

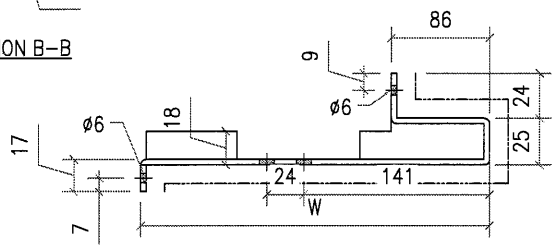


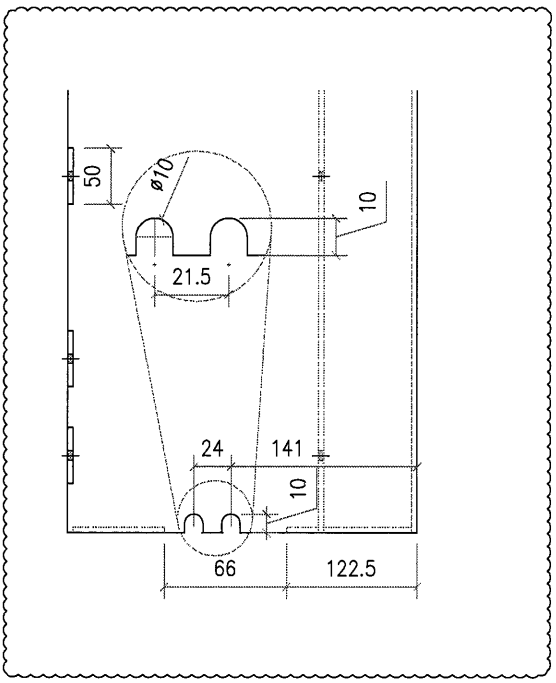


SECTION A–A

看备注是否要钻底孔

| 工程號 | J851 | 地盤 | 香港新界青衣-ALUM. GRILLE | | | 附件 | | |
|---|---|---|---|---|---|---|---|---|
| 名稱 | | | | 採用 | | | — | — |
| 材料 | 3mm 鋁板 | | | 地盤 | ✓ | | | |
| 顏色 | PVF2-3 COATS | | | 工廠 | | | | |

| 美特鋁質 有限公司 MIDI Aluminium Fabricator Ltd. | | | | | 類別 | | 物料號 | | |
|---|---|---|---|---|---|---|---|---|---|
| | | | | | 制圖 | AN. | 2021/01/13 | 圖號 | J851-P08 |
| 修改 | | | | | 復核 | — | – | 數量 | 1 |
| 日期 | | | | | 批准 | — | – | 單件重量(KG) | |

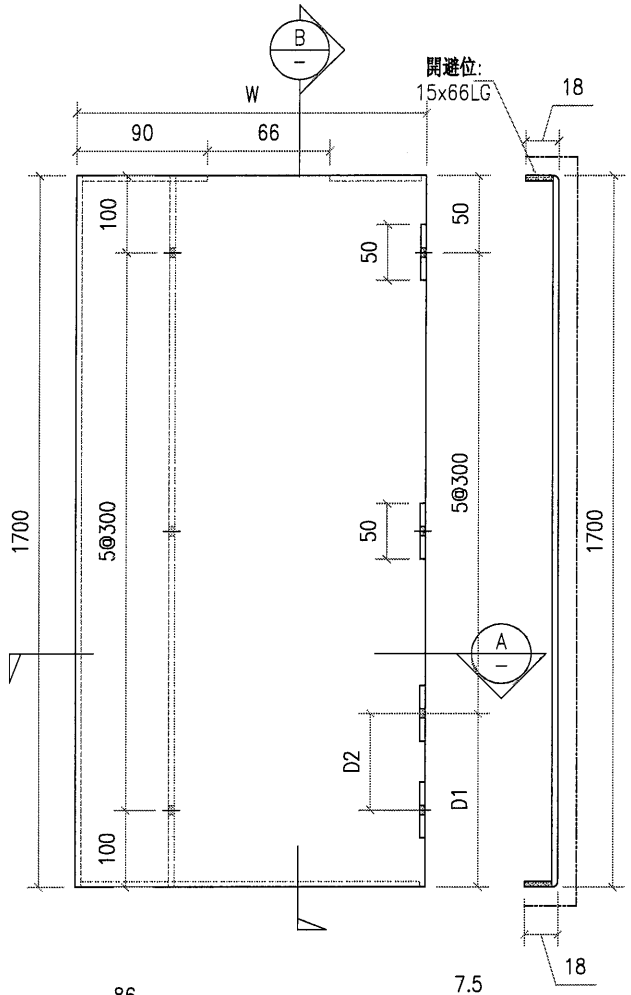


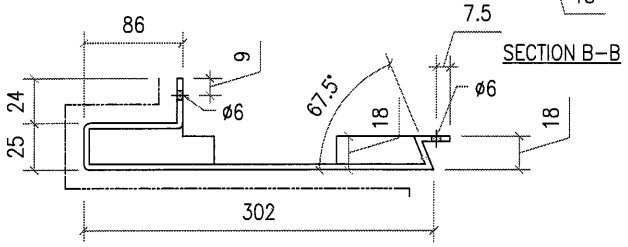


SECTION A-A

| 工程號 | J851 | 地盤 | 香港新界青衣-ALUM. GRILLE | | | 附件 | | |
|---|---|---|---|---|---|---|---|---|
| 名稱 | | | | 採用 | | | — | — |
| 材料 | 3mm 鋁板 | | | 地盤 | ✓ | | | |
| 顏色 | PVF2-3 COATS | | | 工廠 | | | | |

| 美特鋁質 有限公司 MIDI Aluminium Fabricator Ltd. | | | | | 類別 | | 物料號 | | |
|---|---|---|---|---|---|---|---|---|---|
| | | | | | 制圖 | AN. | 2021/01/13 | 圖號 | J851-BP01 |
| 修改 | | | | | 復核 | — | — | 數量 | — |
| 日期 | | | | | 批准 | — | — | 單件重量(KG) | |

| 图号 | H | W | H1 | N | M | H2 | 数量 | 单件面积 |
|---|---|---|---|---|---|---|---|---|
| BP01-1 | 1984 | 748.5 | 251.5 | 6 | 300 | 150 | 5 | 1.41 |
| BP01-2 | 1959 | 748.5 | 66.5 | 6 | 300 | | 6 | 1.50 |
| BP01-3 | 1879 | 748.5 | 246.5 | 5 | 300 | 150 | 1 | 1.41 |
| BP01-4 | 1809 | 748.5 | 176.5 | 5 | 300 | | 1 | 1.35 |
| BP01-5 | 1323 | 748.5 | 290.5 | 5 | 300 | 150 | 2 | 1.44 |
| BP01-6 | 1304 | 748.5 | 171.5 | 5 | 300 | | 1 | 1.38 |
| BP01-7 | 1434 | 748.5 | 101.5 | 4 | 300 | | 1 | 1.07 |
| BP01-8 | 1248 | 748.5 | 215.5 | 4 | 300 | | 2 | 1.16 |
| BP01-9 | 1129 | 748.5 | 96.5 | 4 | 300 | | 1 | 1.07 |
| BP01-10 | 1063 | 748.5 | 30.5 | 6 | 300 | | 1 | 1.47 |
| BP01-11 | 1679 | 748.5 | 46.5 | 5 | 300 | | 4 | 1.35 |
| BP01-12 | 1904 | 748.5 | 301.5 | 5 | 300 | 150 | 1 | 1.45 |
| BP01-13 | 1724 | 748.5 | 121.5 | 5 | 300 | | 1 | 1.39 |
| BP01-14 | 2168 | 748.5 | 125.5 | 6 | 300 | | 1 | 1.62 |
| BP01-15 | 1832 | 748.5 | 209.5 | 6 | 300 | | 1 | 1.37 |
| | | | | | | | 29 | |
| | | | | | | | | |

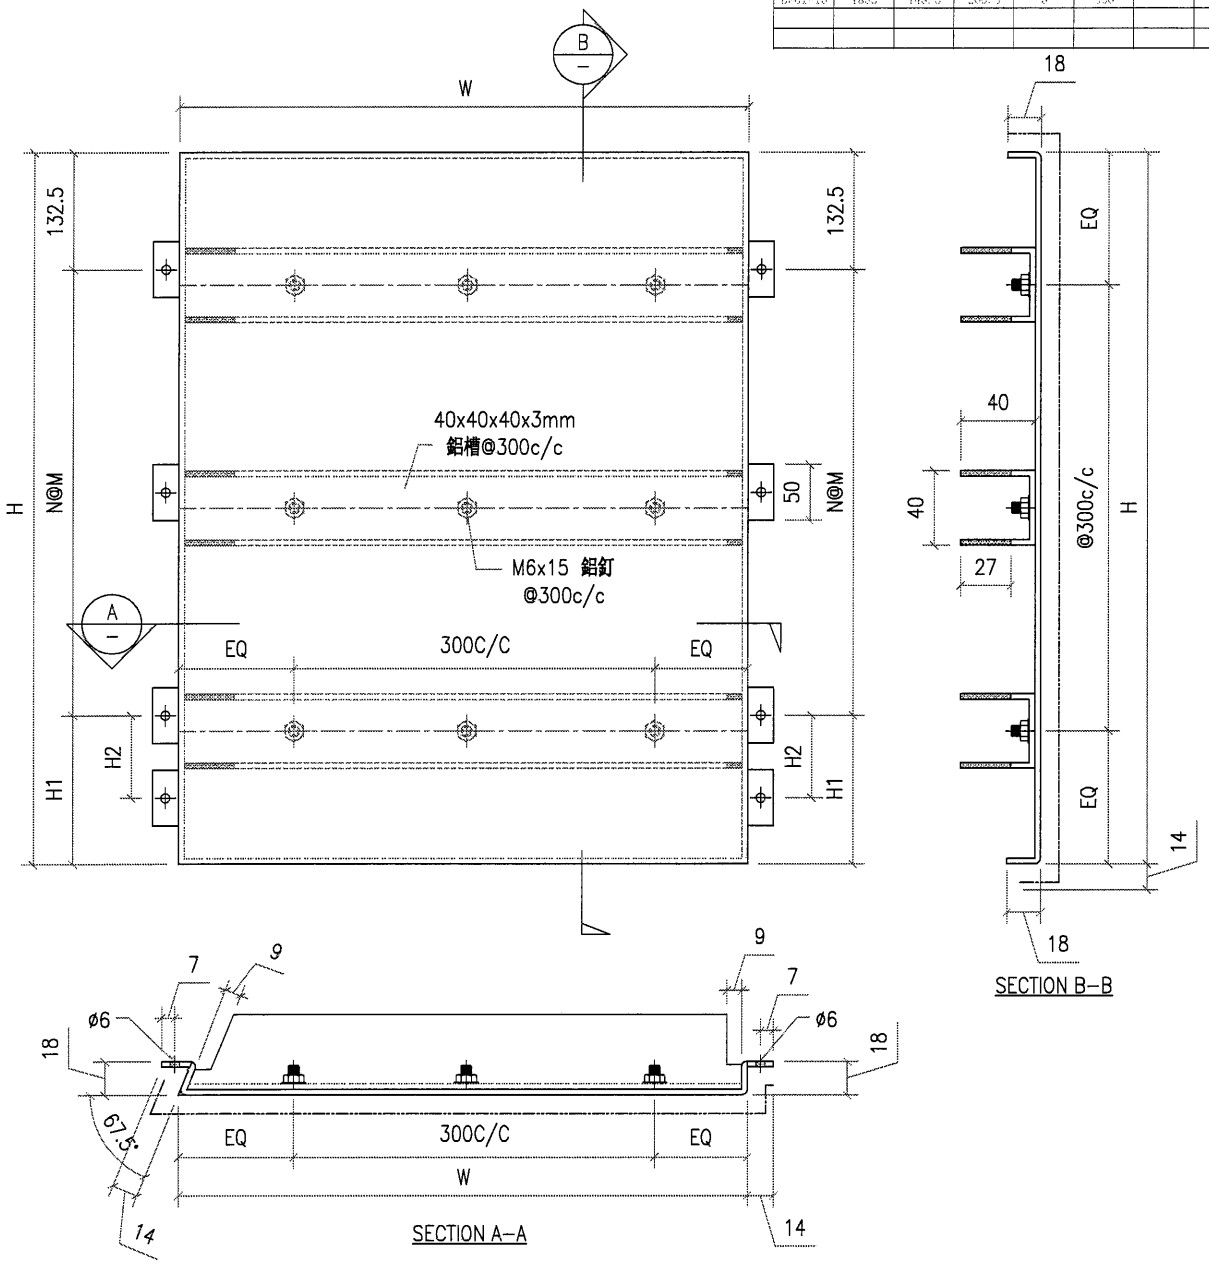


| 工程號 | J851 | 地盤 | 香港新界青衣-ALUM. GRILLE | | 附件 | | |
|---|---|---|---|---|---|---|---|
| 名稱 | | 採用 | | | — | | — |
| 材料 | 3mm 鋁板 | 地盤 | ✓ | | | | |
| 顏色 | PVF2-3 COATS | 工廠 | | | | | |

| 美特鋁質 有限公司 MIDI Aluminium Fabricator Ltd. | | | | | 類別 | | 物料號 | | | |
|---|---|---|---|---|---|---|---|---|---|---|
| | | | | | 制圖 | AN. | 2021/01/13 | 圖號 | J851-BP02 | |
| 修改 | | | | | 復核 | — | – | 數量 | – | |
| 日期 | | | | | 批准 | — | – | 單件重量(KG) | | |

| 图号 | H | W | H1 | N | M | H2 | 数量 | 单件面积 |
|---|---|---|---|---|---|---|---|---|
| BP02-1 | 1884 | 848 | 251.5 | 5 | 300 | 150 | 2 | 1.60 |
| BP02-2 | 1909 | 848 | 66.5 | 6 | 300 | | 1 | 1.70 |
| BP02-3 | 1879 | 848 | 246.5 | 5 | 300 | 150 | 2 | 1.59 |
| | | | | | | | S | |
| | | | | | | | | |

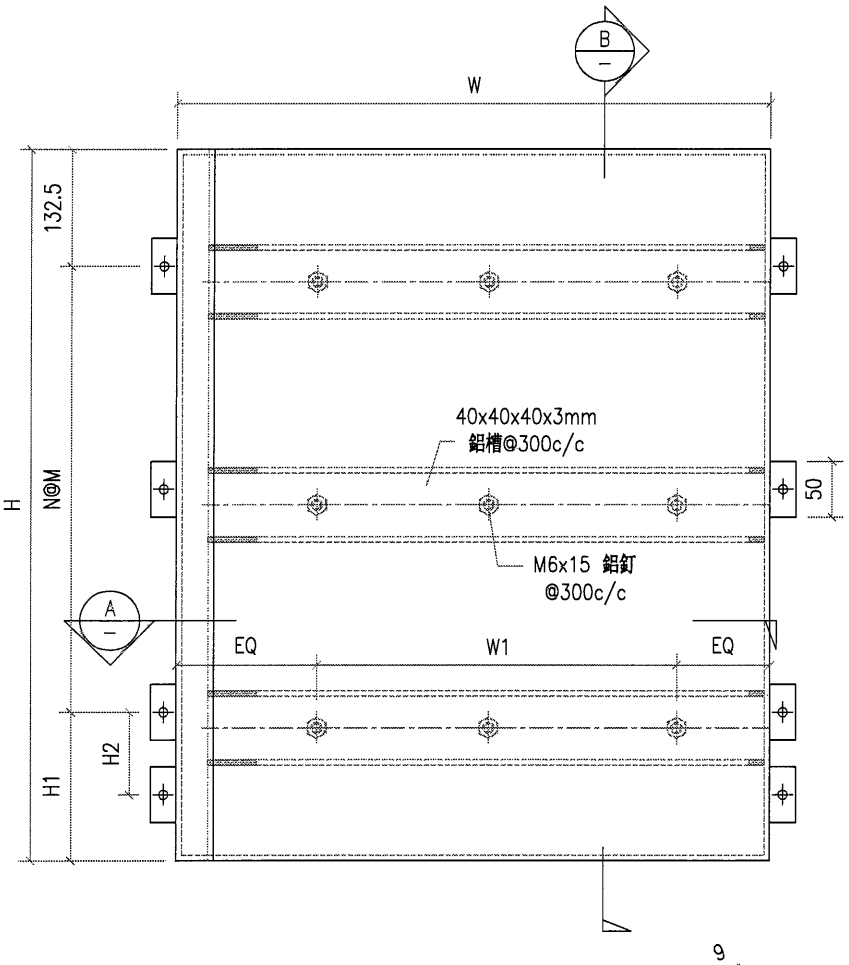


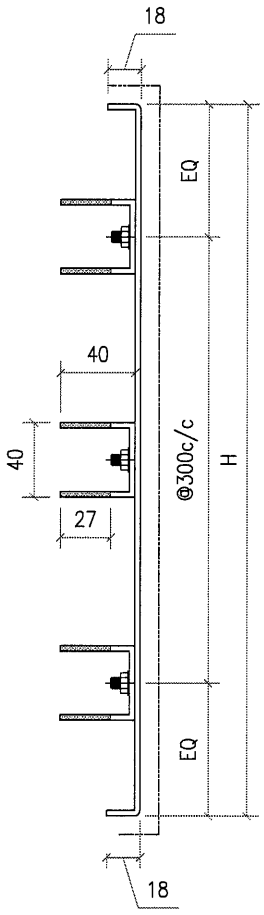


SECTION B-B

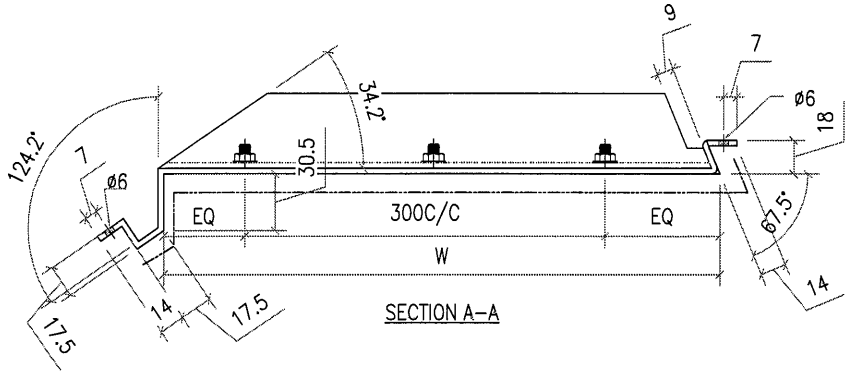


SECTION A-A

需复尺

| 工程號 | J851 | 地盤 | 香港新界青衣-ALUM. GRILLE | | 附件 | | |
|---|---|---|---|---|---|---|---|
| 名稱 | | | 採用 | | | — | — |
| 材料 | 3mm 鋁板 | | 地盤 | ✓ | | | |
| 顏色 | PVF2-3 COATS | | 工廠 | | | | |

| 美特鋁質 有限公司 MIDI Aluminium Fabricator Ltd. | | | | | 類別 | | 物料號 | | | |
|---|---|---|---|---|---|---|---|---|---|---|
| | | | | | 制圖 | AN. | 2021/01/13 | 圖號 | J851-BP03 | |
| 修改 | | | | | 復核 | — | — | 數量 | — | |
| 日期 | | | | | 批准 | — | — | 單件重量(KG) | | |

| 图号 | H | W | H1 | N | M | H2 | 数量 | 单件面积 |
|---|---|---|---|---|---|---|---|---|
| BP03-1 | 1884 | 874.5 | 251.5 | 5 | 300 | 150 | 1 | 1.65 |
| BP03-2 | 1999 | 874.5 | 66.5 | 6 | 300 | | 2 | 1.75 |
| BP03-3 | 1879 | 874.5 | 246.5 | 5 | 300 | 150 | 1 | 1.64 |
| | | | | | | | 4 | |

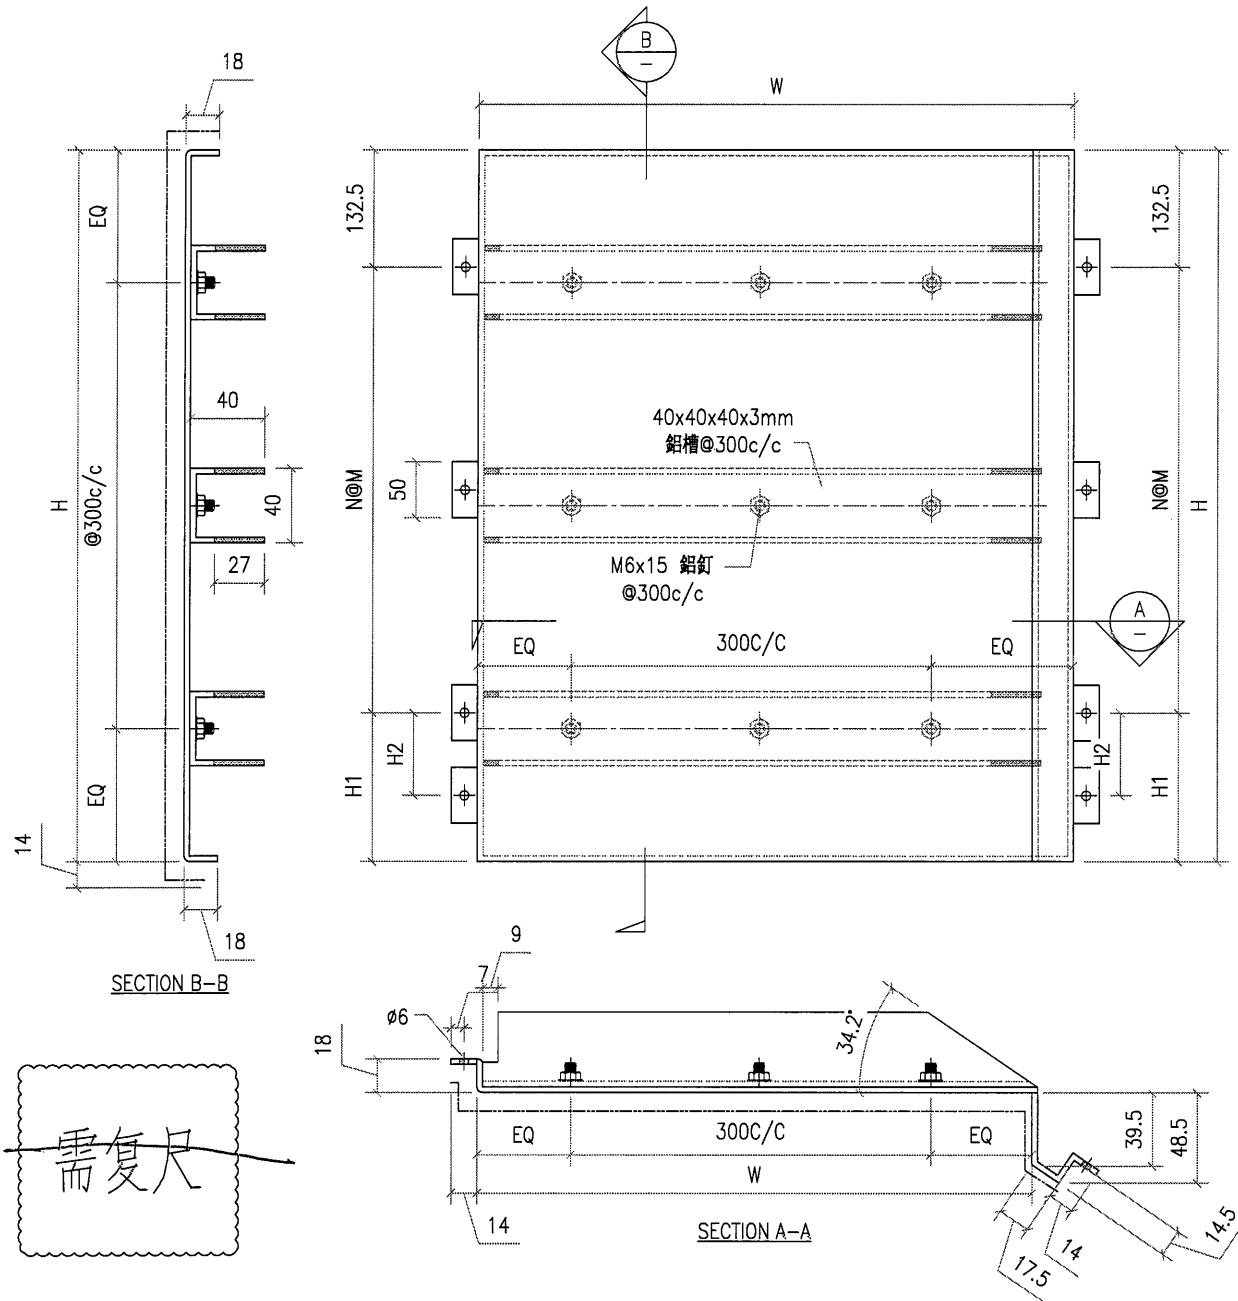


需复尺

| 工程號 | J851 | 地盤 | 香港新界青衣-ALUM. GRILLE | | | 附件 | | |
|---|---|---|---|---|---|---|---|---|
| 名稱 | | | 採用 | | | — | | — |
| 材料 | 3mm 鋁板 | | 地盤 | ✓ | | | | |
| 顏色 | PVF2-3 COATS | | 工廠 | | | | | |

| 美特鋁質 有限公司 MIDI Aluminium Fabricator Ltd. | | | | | 類別 | | 物料號 | | | |
|---|---|---|---|---|---|---|---|---|---|---|
| | | | | | 制圖 | AN. | 2021/01/13 | 圖號 | J851-BP04 | |
| 修改 | | | | | 復核 | — | — | 數量 | — | |
| 日期 | | | | | 批准 | — | — | 單件重量(KG) | | |

| 图号 | H | W | H1 | N | M | H2 | 数量 | 单件面积 |
|---|---|---|---|---|---|---|---|---|
| BP04-1 | 1684 | 738.5 | 51.5 | 5 | 300 | | 1 | 1.24 |
| BP04-2 | 1798 | 738.5 | 165.5 | 5 | 300 | | 2 | 1.33 |
| BP04-3 | 1679 | 738.5 | 46.5 | 5 | 300 | | 1 | 1.24 |
| BP04-4 | 1684 | 890 | 251.5 | 5 | 300 | 150 | 4 | 1.68 |
| BP04-5 | 1998 | 890 | 65.5 | 6 | 300 | | 1 | 1.78 |
| BP04-6 | 1679 | 890 | 46.5 | 5 | 300 | | 1 | 1.49 |
| | | | | | | | 16 | |
| | | | | | | | | |

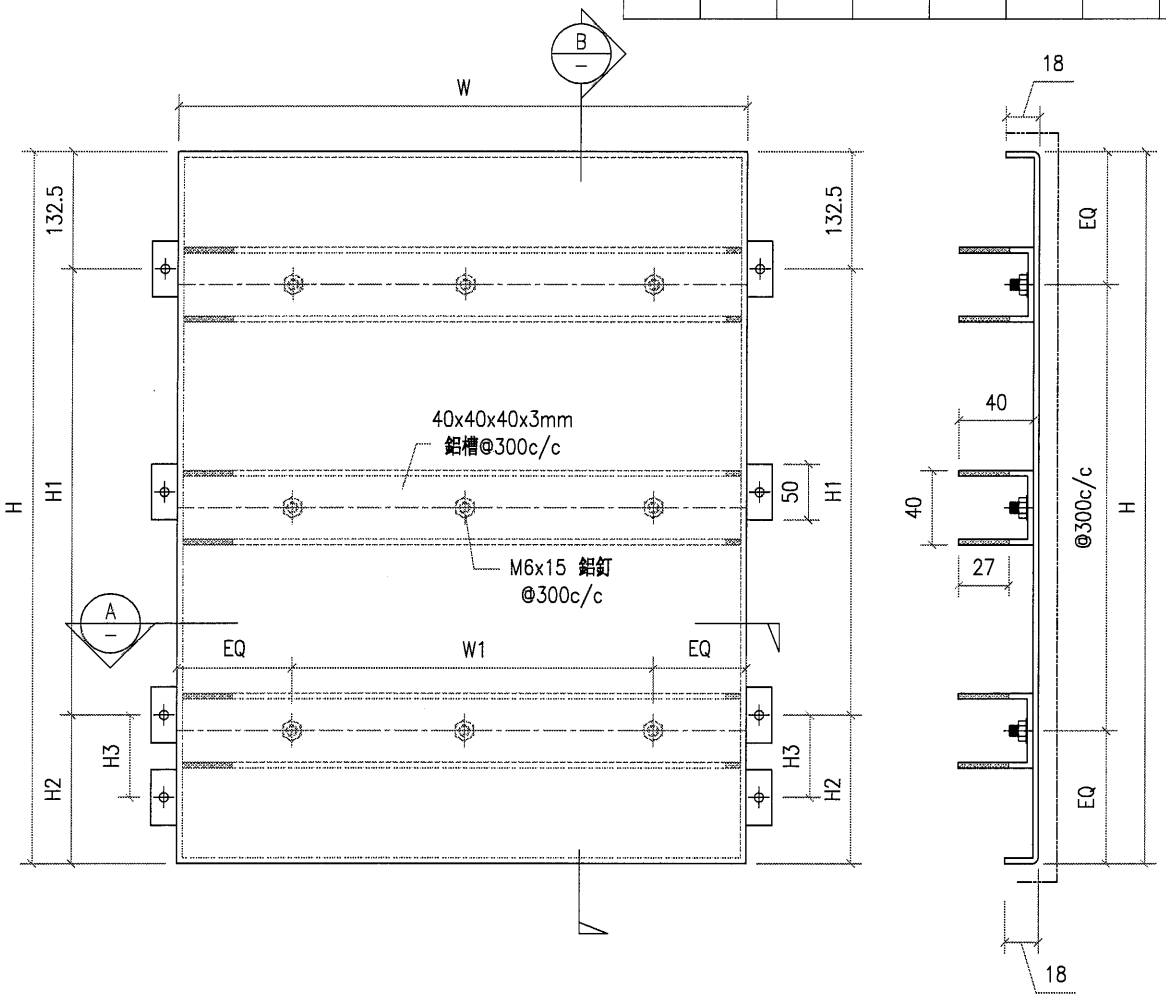





SECTION B-B

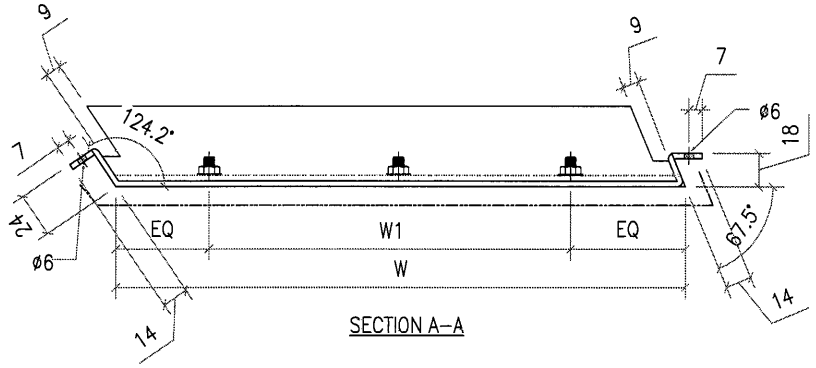


SECTION A-A

| 工程號 | J851 | 地盤 | 香港新界青衣-ALUM. GRILLE | | | | |
|---|---|---|---|---|---|---|---|
| 名稱 | | 採用 | | 附件 | — | | — |
| 材料 | 3mm 鋁板 | 地盤 | ✓ | | | | |
| 顏色 | PVF2-3 COATS | 工廠 | | | | | |

| 美特鋁質 有限公司 MIDI Aluminium Fabricator Ltd. | | | | | 類別 | | 物料號 | | | |
|---|---|---|---|---|---|---|---|---|---|---|
| | | | | | 制圖 | AN. | 2021/01/13 | 圖號 | J851-BP05 | |
| 修改 | | | | | 復核 | — | – | 數量 | – | |
| 日期 | | | | | 批准 | — | – | 單件重量(KG) | | |

| 图号 | H | W | H1 | N | M | H2 | 数量 | 单件面积 |
|---|---|---|---|---|---|---|---|---|
| BP05-1 | 1984 | 842.5 | 51.5 | 6 | 300 | 150 | 1 | 1.67 |
| BP05-2 | 1979 | 842.5 | 46.5 | 6 | 300 | | 1 | 1.67 |
| | | | | | | | | |
| | | | | | | | 2 | |
| | | | | | | | | |

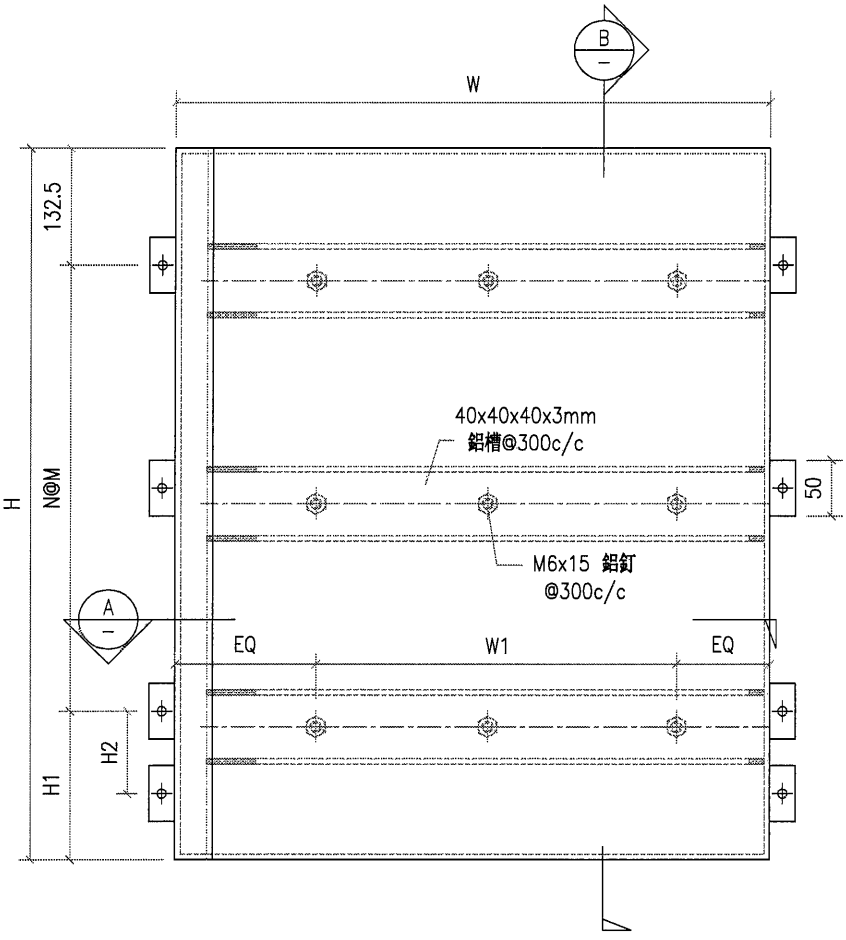


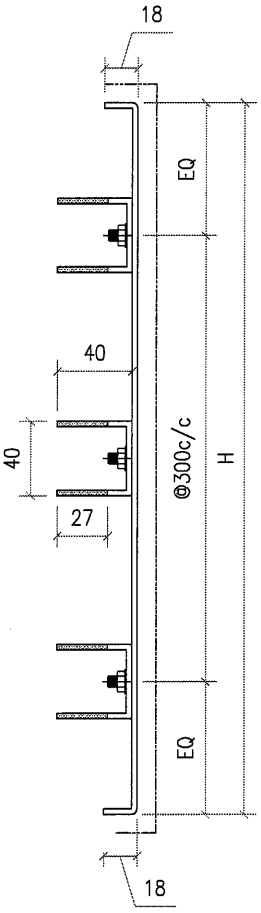


SECTION B–B

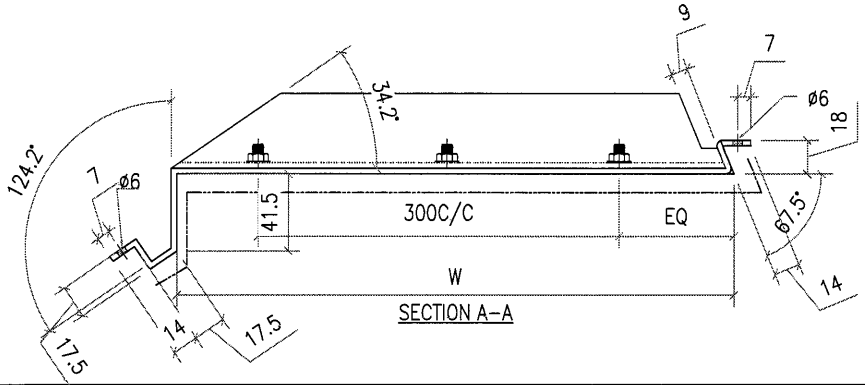


SECTION A–A

需复尺

| 工程號 | J851 | 地盤 | 香港新界青衣-ALUM. GRILLE | | 附件 | | |
|---|---|---|---|---|---|---|---|
| 名稱 | | | 採用 | | | — | — |
| 材料 | 3mm 鋁板 | | 地盤 | ✓ | | | |
| 顏色 | PVF2–3 COATS | | 工廠 | | | | |

| 美特鋁質 有限公司 MIDI Aluminium Fabricator Ltd. | | | | | 類別 | | 物料號 | | | |
|---|---|---|---|---|---|---|---|---|---|---|
| | | | | | 制圖 | AN. | 2021/01/13 | 圖號 | J851-BP06 | |
| 修改 | | | | | 復核 | — | — | 數量 | — | |
| 日期 | | | | | 批准 | — | — | 單件重量(KG) | | |

| 图号 | H | W | H1 | N | M | H2 | 数量 | 单件面积 |
|---|---|---|---|---|---|---|---|---|
| BP06-1 | 1884 | 953.5 | 251.5 | 5 | 300 | 150 | 1 | 1.80 |
| BP06-2 | 1998 | 953.5 | 65.5 | 6 | 200 | | 1 | 1.91 |
| BP06-3 | 1679 | 953.5 | 46.5 | 5 | 300 | | 1 | 1.60 |
| | | | | | | | 3 | |

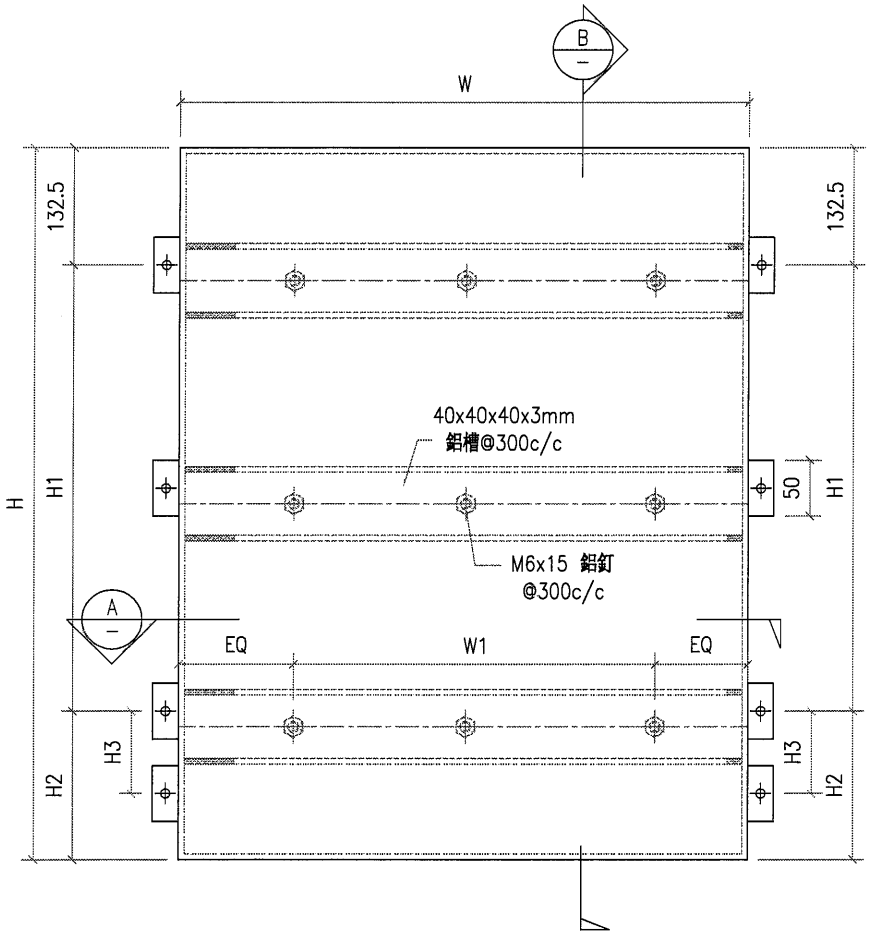


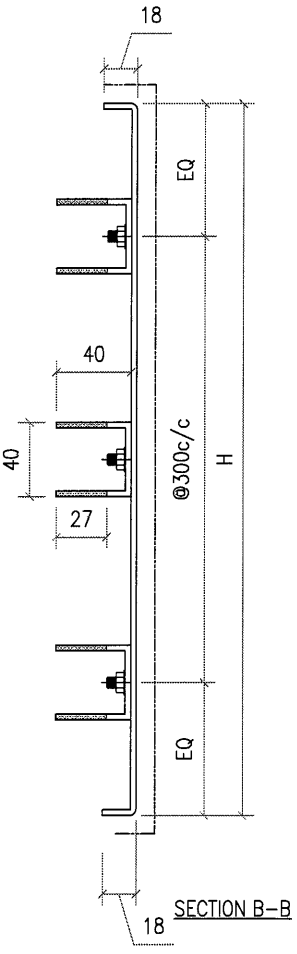


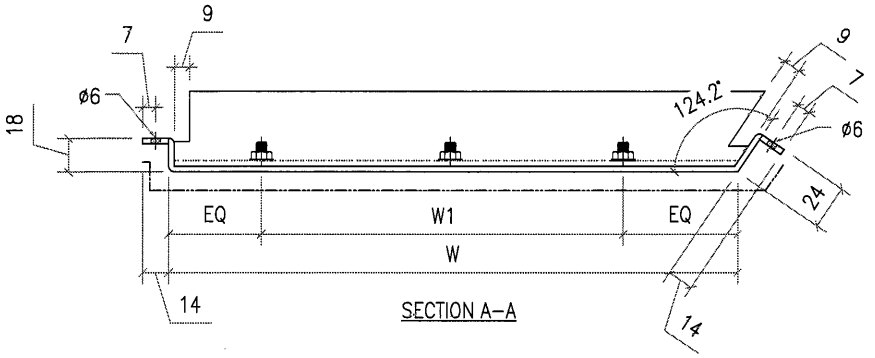


| 工程號 | J851 | 地盤 | 香港新界青衣-ALUM. GRILLE | | | | |
|---|---|---|---|---|---|---|---|
| 名稱 | | | 採用 | 附件 | — | | — |
| 材料 | 3mm 鋁板 | | 地盤 ✓ | | | | |
| 顏色 | PVF2-3 COATS | | 工廠 | | | | |

| 美特鋁質 有限公司 MIDI Aluminium Fabricator Ltd. | | | | | 類別 | | 物料號 | | | |
|---|---|---|---|---|---|---|---|---|---|---|
| | | | | | 制圖 | AN. | 2021/01/13 | 圖號 | J851-BP07 | |
| 修改 | | | | | 復核 | — | — | 數量 | — | |
| 日期 | | | | | 批准 | — | — | 單件重量(KG) | | |

| 图号 | H | W | H1 | N | M | H2 | 数量 | 单件面积 |
|---|---|---|---|---|---|---|---|---|
| BP07-1 | 1734 | 2846 | 101.5 | 5 | 300 | | 1 | 4.93 |
| BP07-2 | 1898 | 2846 | 265.5 | 5 | 300 | | 1 | 5.40 |
| BP07-3 | 1534 | 2846 | 201.5 | 4 | 300 | | 1 | 4.37 |
| | | | | | | | 3 | |

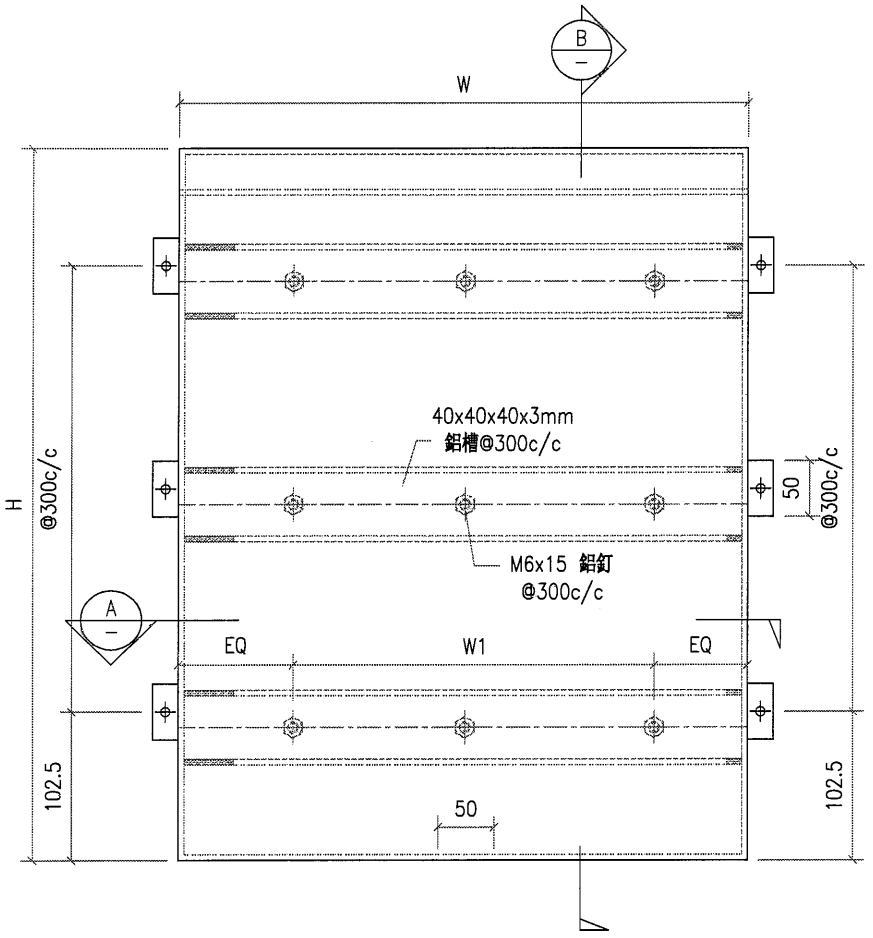


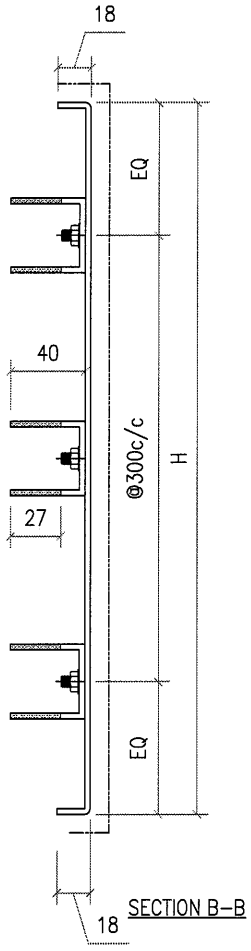


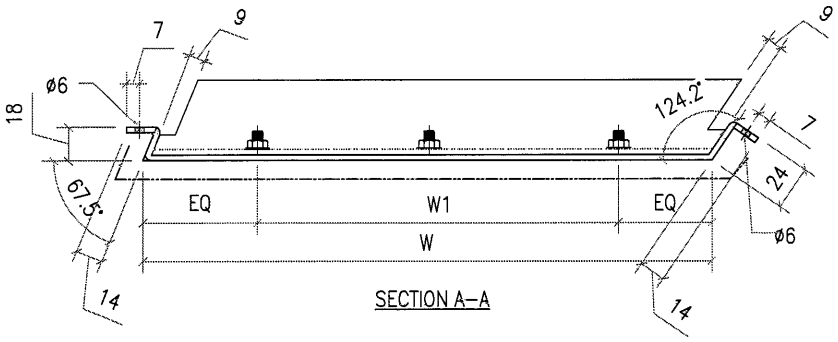


| 工程號 | J851 | 地盤 | 香港新界青衣-ALUM. GRILLE | | 附件 | | |
|---|---|---|---|---|---|---|---|
| 名稱 | | 採用 | | | | — | — |
| 材料 | 3mm 鋁板 | 地盤 | ✓ | | | | |
| 顏色 | PVF2-3 COATS | 工廠 | | | | | |

| 美特鋁質 有限公司 MIDI Aluminium Fabricator Ltd. | | | | | 類別 | | 物料號 | | |
|---|---|---|---|---|---|---|---|---|---|
| | | | | | 制圖 | AN. | 2021/01/13 | 圖號 | J851-BP08 |
| 修改 | | | | | 復核 | — | — | 數量 | — |
| 日期 | | | | | 批准 | — | — | 單件重量(KG) | |

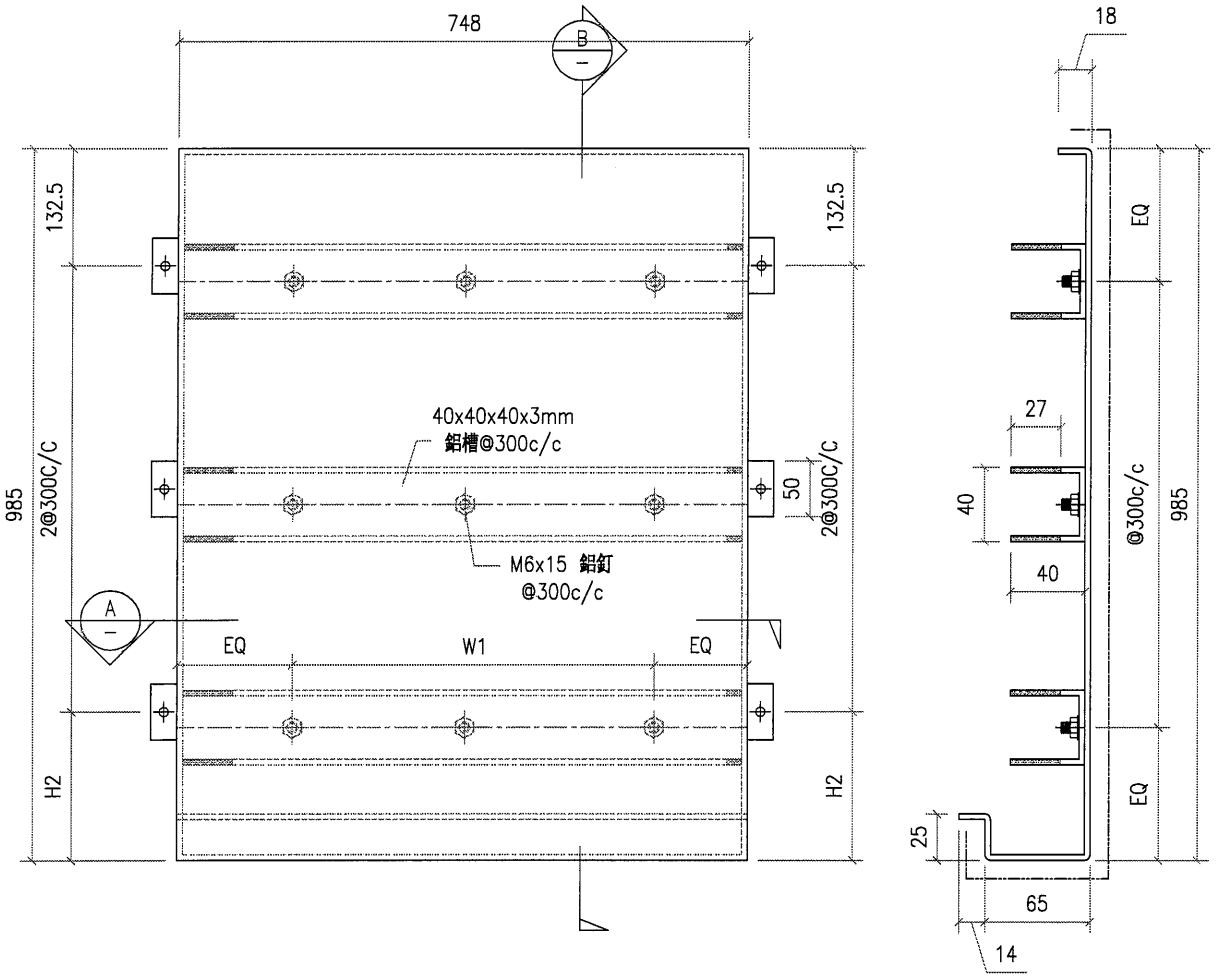


SECTION B-B

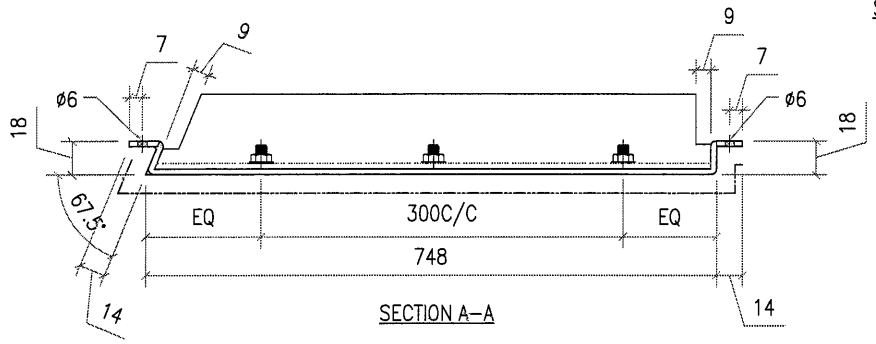


SECTION A-A

| 工程號 | J851 | 地盤 | 香港新界青衣-ALUM. GRILLE | | | 附件 | | |
|---|---|---|---|---|---|---|---|---|
| 名稱 | | | 採用 | | | — | | — |
| 材料 | 3mm 鋁板 | | 地盤 | ✓ | | | | |
| 顏色 | PVF2-3 COATS | | 工廠 | | | | | |

| 美特鋁質 有限公司 MIDI Aluminium Fabricator Ltd. | | | | | 類別 | | 物料號 | | | |
|---|---|---|---|---|---|---|---|---|---|---|
| | | | | | 制圖 | AN. | 2021/01/13 | 圖號 | J851-AC01 | |
| 修改 | | | | | 復核 | — | – | 數量 | – | |
| 日期 | | | | | 批准 | — | – | 單件重量(KG) | | |

| 图号 | H | W | X | 数量 | 单件面积 |
|---|---|---|---|---|---|
| AC01-1 | 2643 | 46.5 | 85.5 | 1 | 0.23 |
| AC01-2 | 2637 | 46.5 | 85.5 | 1 | 0.23 |
| AC01-3 | 2126 | 34 | 85.5 | 1 | 0.18 |
| AC01-4 | 2103 | 34 | 85.5 | 1 | 0.18 |
| AC01-5 | 2521 | 46.5 | 85.5 | 1 | 0.22 |
| AC01-6 | 2514 | 46.5 | 85.5 | 1 | 0.22 |
| AC01-7 | 2273 | 46.5 | 85.5 | 1 | 0.20 |
| AC01-8 | 2267 | 46.5 | 85.5 | 1 | 0.20 |
| AC01-9 | 2398 | 46.5 | 85.5 | 1 | 0.21 |
| AC01-10 | 2391 | 46.5 | 85.5 | 1 | 0.21 |
| AC01-11 | 2264 | 46.5 | 87.9 | 1 | 0.20 |
| AC01-12 | 2260 | 46.5 | 87.9 | 1 | 0.20 |
| AC01-13 | 2480 | 46.5 | 87.9 | 1 | 0.21 |
| AC01-14 | 2477 | 46.5 | 87.9 | 1 | 0.21 |
| AC01-15 | 2377 | 46.5 | 87.9 | 1 | 0.21 |
| AC01-16 | 2374 | 46.5 | 87.9 | 1 | 0.21 |
| AC01-17 | 2589 | 34 | 87.9 | 1 | 0.19 |
| AC01-18 | 2578 | 34 | 87.9 | 1 | 0.19 |
| AC01-19 | 4478 | 34 | 0 | 12 | 0.33 |
| AC01-20 | 4378 | 34 | 0 | 10 | 0.32 |
| AC01-21 | 3878 | 34 | 0 | 6 | 0.29 |
| AC01-22 | 4478 | 31.5 | 0 | 2 | 0.32 |
| | | | | 48 | |

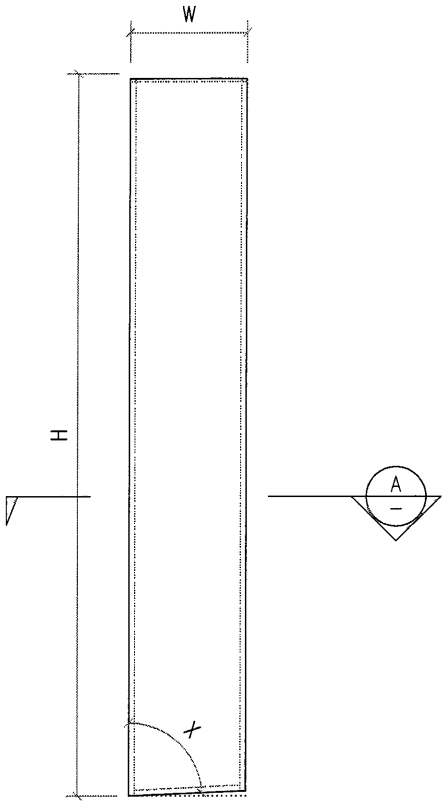


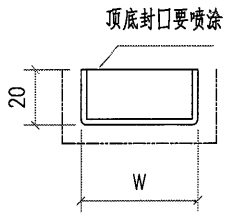


SECTION A-A

| 工程號 | J851 | 地盤 | 香港新界青衣-ALUM. GRILLE | | | | |
|---|---|---|---|---|---|---|---|
| 名稱 | | | 採用 | 附件 | — | | — |
| 材料 | 1.5mm 鋁板 | | 地盤 ✓ | | | | |
| 顏色 | PVF2-3 COATS | | 工廠 | | | | |

| 美特鋁質 有限公司 MIDI Aluminium Fabricator Ltd. | | | | | 類別 | | 物料號 | | |
|---|---|---|---|---|---|---|---|---|---|
| | | | | | 制圖 | AN. | 2021/01/13 | 圖號 | J851-AC02 |
| 修改 | | | | | 復核 | — | — | 數量 | — |
| 日期 | | | | | 批准 | — | — | 單件重量(KG) | |

| 图号 | H | W | 数量 | 单件面积 |
|---|---|---|---|---|
| AC02-1 | 1900 | 19 | 9 | 0.13 |
| AC02-2 | 1999 | 19 | 12 | 0.14 |
| AC02-3 | 1895 | 19 | 3 | 0.10 |
| AC02-4 | 1900 | 51.5 | 11 | 0.13 |
| AC02-5 | 1999 | 51.5 | 14 | 0.15 |
| AC02-6 | 1895 | 51.5 | 3 | 0.10 |
| AC02-7 | 1900 | 53 | 8 | 0.12 |
| AC02-8 | 1999 | 53 | 11 | 0.14 |
| AC02-9 | 1895 | 53 | 3 | 0.10 |
| AC02-10 | 1695 | 19 | 6 | 0.10 |
| AC02-11 | 1695 | 51.5 | 8 | 0.11 |
| AC02-12 | 1695 | 53 | 5 | 0.10 |
| AC02-13 | 1625 | 19 | 1 | 0.09 |
| AC02-14 | 1924 | 19 | 2 | 0.10 |
| AC02-15 | 1820 | 19 | 1 | 0.09 |
| AC02-16 | 1825 | 51.5 | 1 | 0.09 |
| AC02-17 | 1924 | 51.5 | 2 | 0.10 |
| AC02-18 | 1820 | 51.5 | 1 | 0.09 |
| AC02-19 | 1700 | 51.5 | 1 | 0.09 |
| AC02-20 | 1799 | 51.5 | 2 | 0.09 |
| AC02-21 | 1695 | 51.5 | 1 | 0.08 |
| AC02-22 | 1700 | 53 | 1 | 0.09 |
| AC02-23 | 1799 | 53 | 2 | 0.09 |
| AC02-24 | 1695 | 53 | 1 | 0.08 |
| AC02-25 | 1450 | 19 | 1 | 0.07 |
| AC02-26 | 1549 | 19 | 2 | 0.08 |
| AC02-27 | 1445 | 19 | 1 | 0.07 |
| AC02-28 | 1450 | 51.5 | 1 | 0.07 |
| AC02-29 | 1549 | 51.5 | 3 | 0.08 |
| AC02-30 | 1445 | 51.5 | 1 | 0.07 |
| AC02-31 | 2000 | 51.5 | 1 | 0.10 |
| AC02-32 | 1995 | 51.5 | 2 | 0.10 |
| AC02-33 | 2000 | 53 | 1 | 0.10 |
| AC02-34 | 1995 | 53 | 1 | 0.10 |
| AC02-35 | 1995 | 19 | 1 | 0.10 |
| AC02-36 | 1750 | 53 | 1 | 0.09 |
| AC02-37 | 1899 | 53 | 1 | 0.09 |
| AC02-38 | 1550 | 53 | 1 | 0.08 |
| AC02-39 | 1750 | 51.5 | 1 | 0.09 |
| AC02-40 | 1899 | 51.5 | 1 | 0.09 |
| AC02-41 | 1950 | 19 | 1 | 0.10 |
| AC02-42 | 1750 | 19 | 1 | 0.09 |
| AC02-43 | 1950 | 51.5 | 1 | 0.10 |
| AC02-44 | 1750 | 51.5 | 1 | 0.09 |
| AC02-45 | 2700 | 19 | 1 | 0.14 |
| AC02-46 | 2700 | 51.5 | 1 | 0.14 |
| AC02-47 | 2200 | 19 | 1 | 0.11 |
| AC02-48 | 2200 | 51.5 | 1 | 0.11 |
| AC02-49 | 1865 | 19 | 2 | 0.10 |
| AC02-50 | 1865 | 51.5 | 1 | 0.09 |
| AC02-51 | 400 | 19 | 3 | 0.02 |
| AC02-52 | 900 | 19 | 1 | 0.05 |
| AC02-53 | 1400 | 19 | 1 | 0.07 |
| AC02-54 | 2500 | 19 | 1 | 0.13 |
| AC02-55 | 1900 | 19 | 1 | 0.10 |
| | | | 147 | |
| | | | | |
| | | | | |

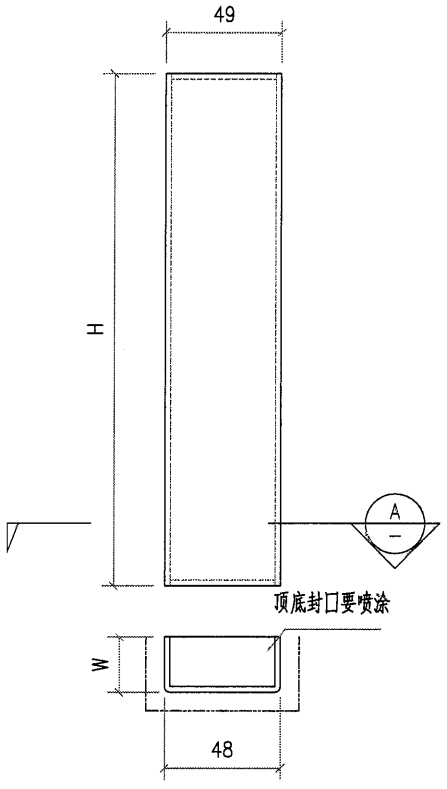


SECTION A–A

| 工程號 | J851 | 地盤 | 香港新界青衣-ALUM. GRILLE | | | 附件 | | |
|---|---|---|---|---|---|---|---|---|
| 名稱 | | | | 採用 | | | — | — |
| 材料 | 2mm 鋁板 | | | 地盤 | ✓ | | | |
| 顏色 | PVF2–3 COATS | | | 工廠 | | | | |

| 美特鋁質 有限公司 MIDI Aluminium Fabricator Ltd. | | | | | 類別 | | 物料號 | | |
|---|---|---|---|---|---|---|---|---|---|
| | | | | | 制圖 | AN. | 2021/01/13 | 圖號 | J851-AC03 |
| 修改 | | | | | 復核 | — | – | 數量 | 130 |
| 日期 | | | | | 批准 | — | – | 單件重量(KG) | |

地盘自行切，因为太细 太散

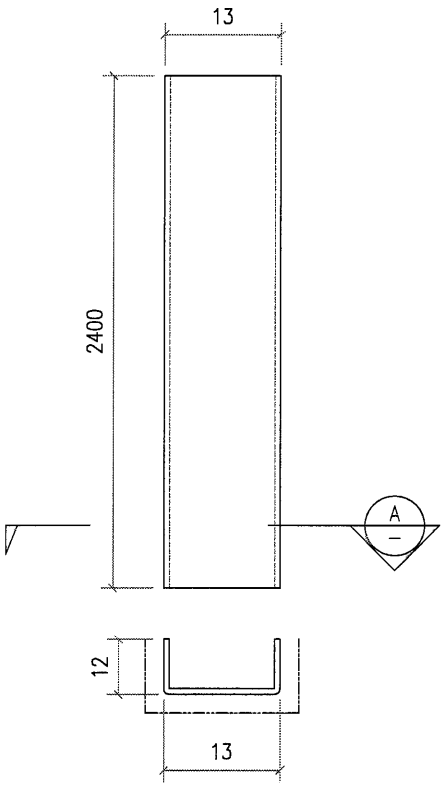


SECTION A–A

| 工程號 | J851 | 地盤 | 香港新界青衣-ALUM. GRILLE | | | 附件 | | |
|---|---|---|---|---|---|---|---|---|
| 名稱 | | | | 採用 | | | — | — |
| 材料 | 1mm 鋁板 | | | 地盤 | ✓ | | | |
| 顏色 | PVF2–3 COATS | | | 工廠 | | | | |

| 美特鋁質 有限公司 MIDI Aluminium Fabricator Ltd. | | | | | 類別 | | 物料號 | | |
|---|---|---|---|---|---|---|---|---|---|
| | | | | | 制圖 | AN | 2021/04/23 | 圖號 | J851-WZ-01 |
| 修改 | | | | | 復核 | — | — | 數量 | |
| 日期 | | | | | 批准 | — | — | 單件重量(KG) | 位置图 |

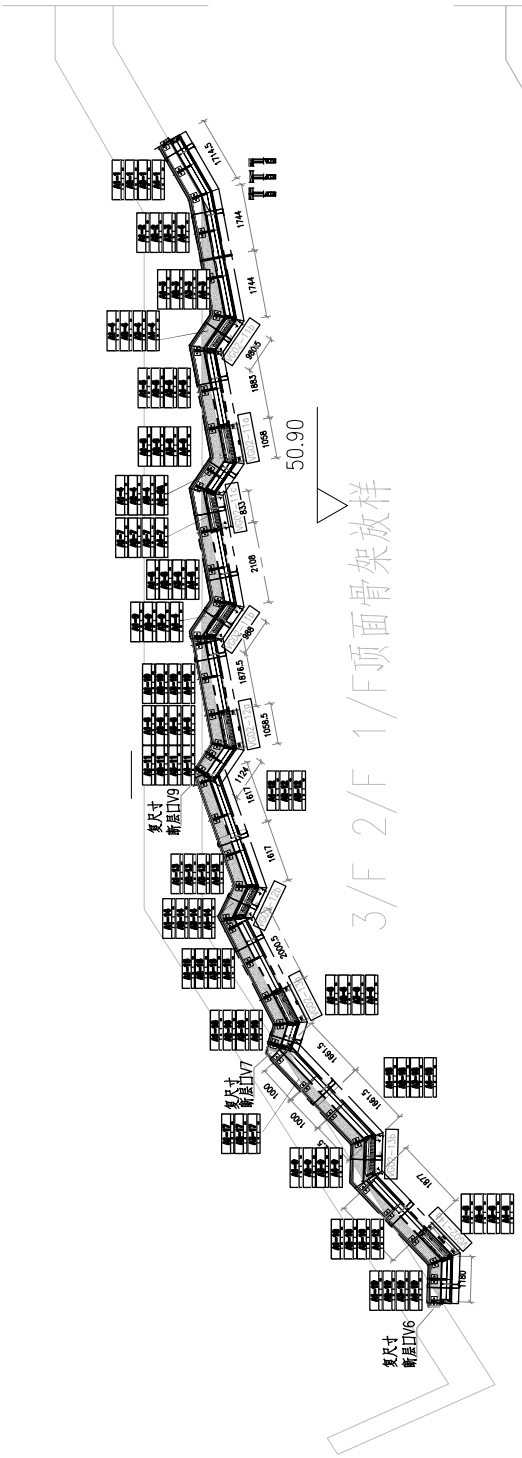


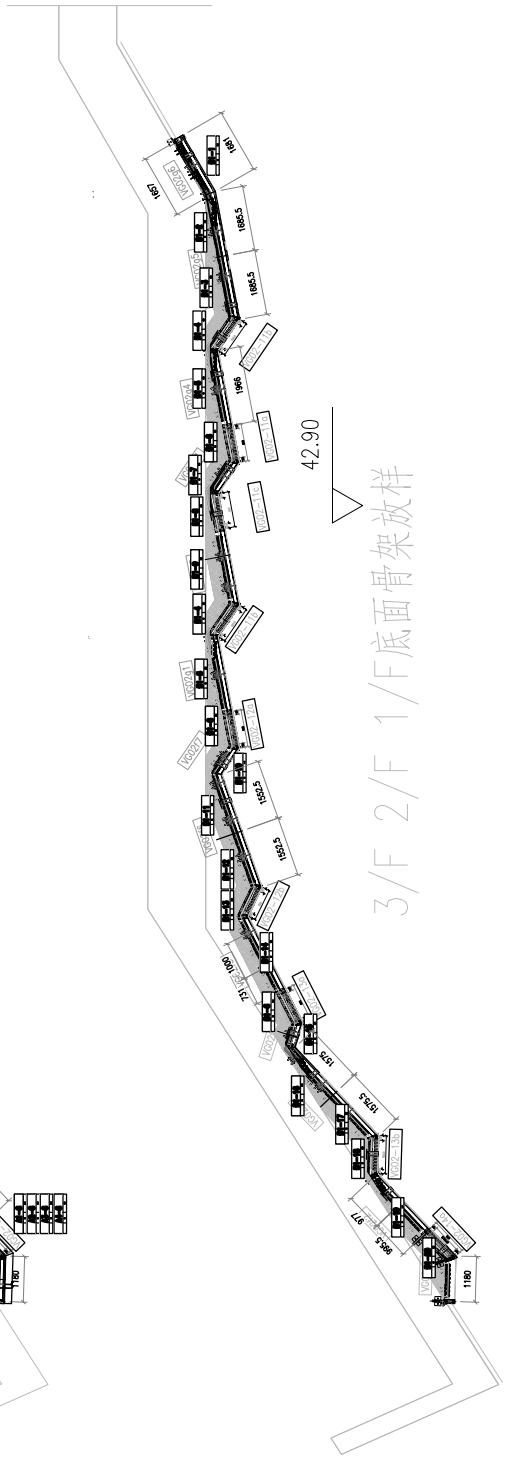


12×13×12×1收口小槽地盘自行拿料切 因为太细 大散

| 工程號 | J851 | 地盤 | 香港新界青衣-ALUM. GRILLE | | | 附件 | | |
|---|---|---|---|---|---|---|---|---|
| 名稱 | 铝板分布图 | | | 採用 | | — | | — |
| 材料 | | | | 地盤 | ✓ | | | |
| 顏色 | | | | 工廠 | | | | |

| 美特鋁質 有限公司 MIDI Aluminium Fabricator Ltd. | | | | | 類別 | | 物料號 | | |
|---|---|---|---|---|---|---|---|---|---|
| | | | | | 制圖 | AN | 2021/04/23 | 圖號 | J851-WZ-02 |
| 修改 | | | | | 復核 | — | – | 數量 | |
| 日期 | | | | | 批准 | — | – | 單件重量(KG) | 位置图 |

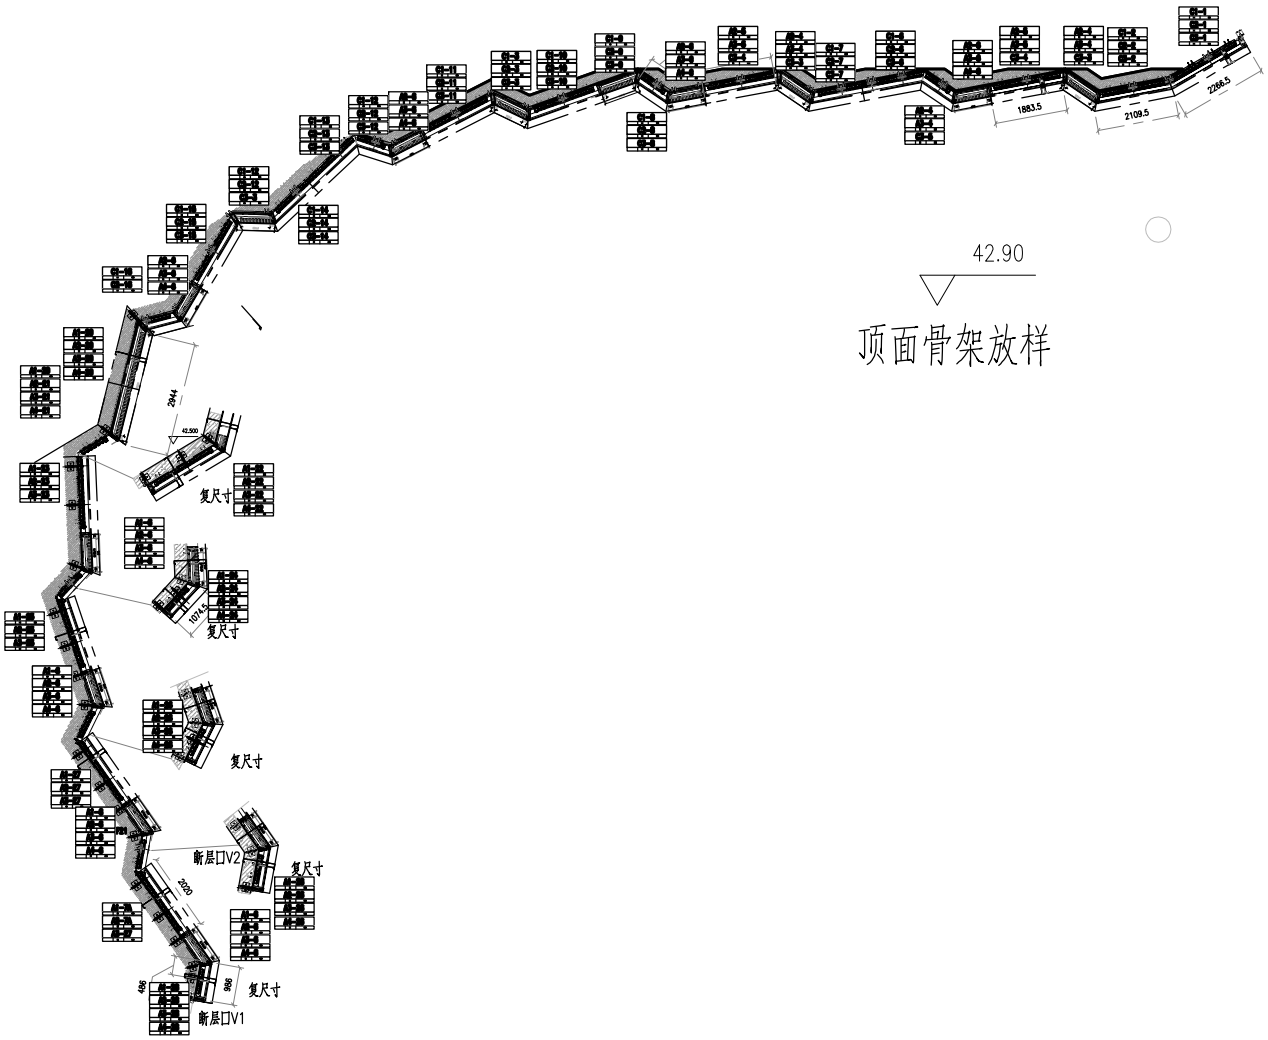


| 工程號 | J851 | 地盤 | 香港新界青衣-ALUM. GRILLE | | | 附件 | | |
|---|---|---|---|---|---|---|---|---|
| 名稱 | 铝板分布图 | | | 採用 | | — | | — |
| 材料 | | | | 地盤 | ✓ | | | |
| 顏色 | | | | 工廠 | | | | |

| 美特鋁質 有限公司 MIDI Aluminium Fabricator Ltd. | | | | | 類別 | | 物料號 | | |
|---|---|---|---|---|---|---|---|---|---|
| | | | | | 制圖 | AN | 2021/04/23 | 圖號 | J851-WZ-03 |
| 修改 | | | | | 復核 | — | – | 數量 | |
| 日期 | | | | | 批准 | — | – | 單件重量(KG) | 位置图 |

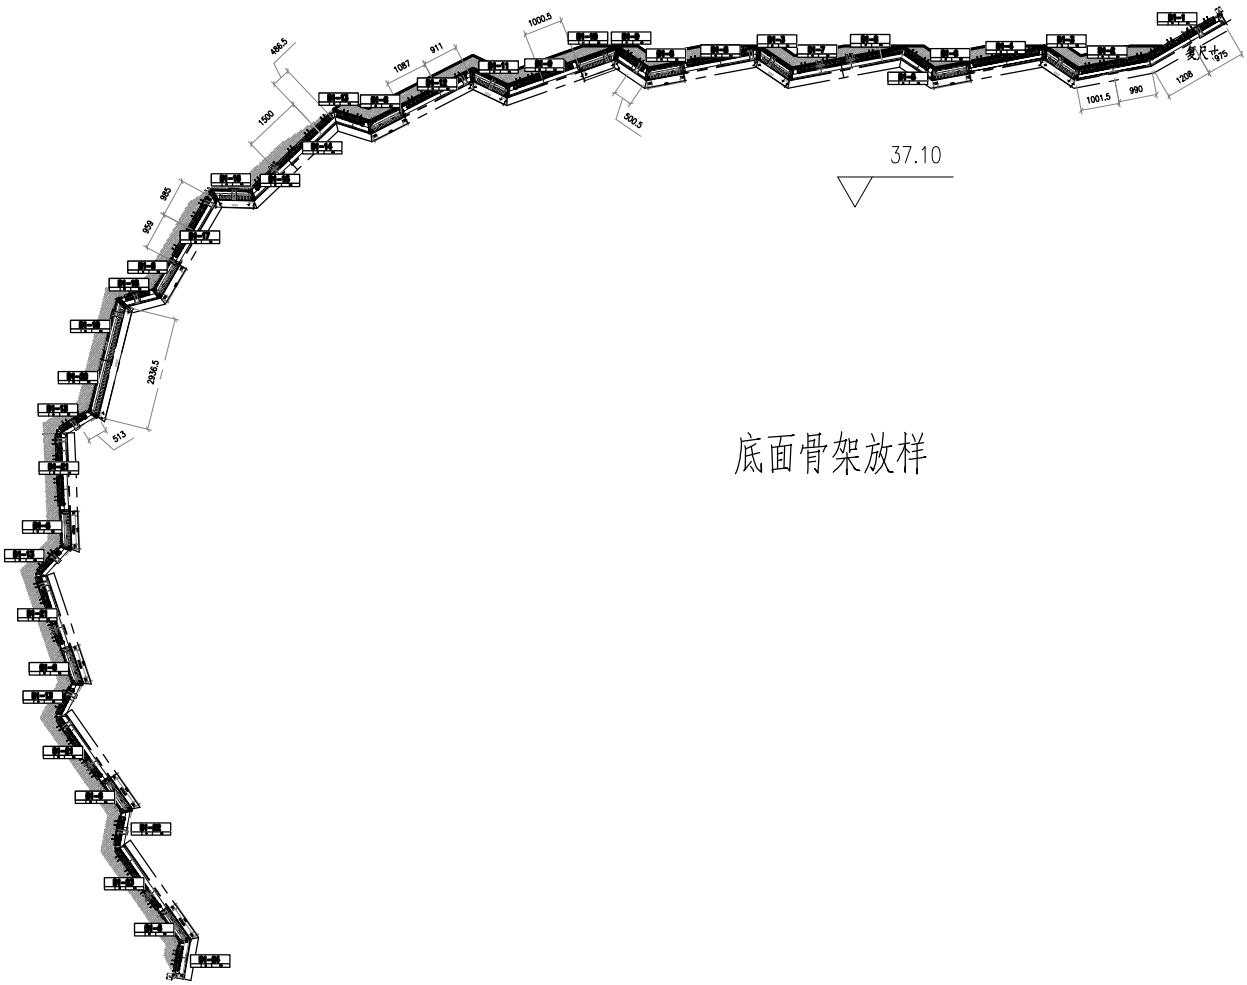


底面骨架放样

| 工程號 | J851 | 地盤 | 香港新界青衣-ALUM. GRILLE | | | 附件 | | |
|---|---|---|---|---|---|---|---|---|
| 名稱 | 铝板分布图 | | | 採用 | | | — | — |
| 材料 | | | | 地盤 | ✓ | | | |
| 顏色 | | | | 工廠 | | | | |

| 美特鋁質 有限公司 MIDI Aluminium Fabricator Ltd. | | | | | 類別 | | 物料號 | | |
|---|---|---|---|---|---|---|---|---|---|
| | | | | | 制圖 | AN | 2021/04/23 | 圖號 | J851-WZ-04 |
| 修改 | | | | | 復核 | — | — | 數量 | |
| 日期 | | | | | 批准 | — | — | 單件重量(KG) | 位置图 |

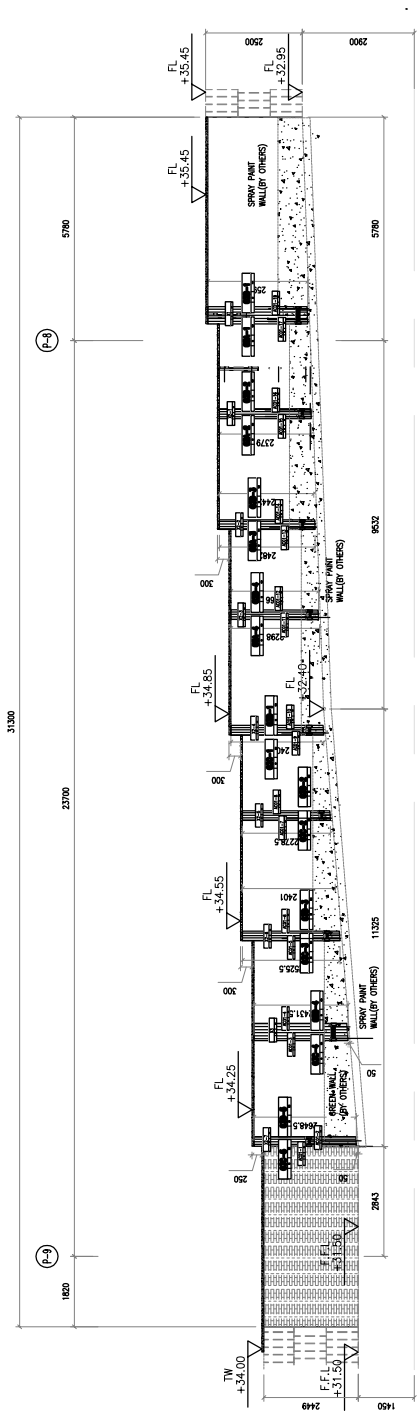


1003位置图

| 工程號 | J851 | 地盤 | 香港新界青衣-ALUM. GRILLE | | | 附件 | | |
|---|---|---|---|---|---|---|---|---|
| 名稱 | 铝板分布图 | | | 採用 | | | — | — |
| 材料 | | | | 地盤 | ✓ | | | |
| 顏色 | | | | 工廠 | | | | |

| 美特鋁質 有限公司 MIDI Aluminium Fabricator Ltd. | | | | | 類別 | | 物料號 | | |
|---|---|---|---|---|---|---|---|---|---|
| | | | | | 制圖 | AN | 2021/04/23 | 圖號 | J851-WZ-05 |
| 修改 | | | | | 復核 | — | — | 數量 | |
| 日期 | | | | | 批准 | — | — | 單件重量(KG) | 位置图 |

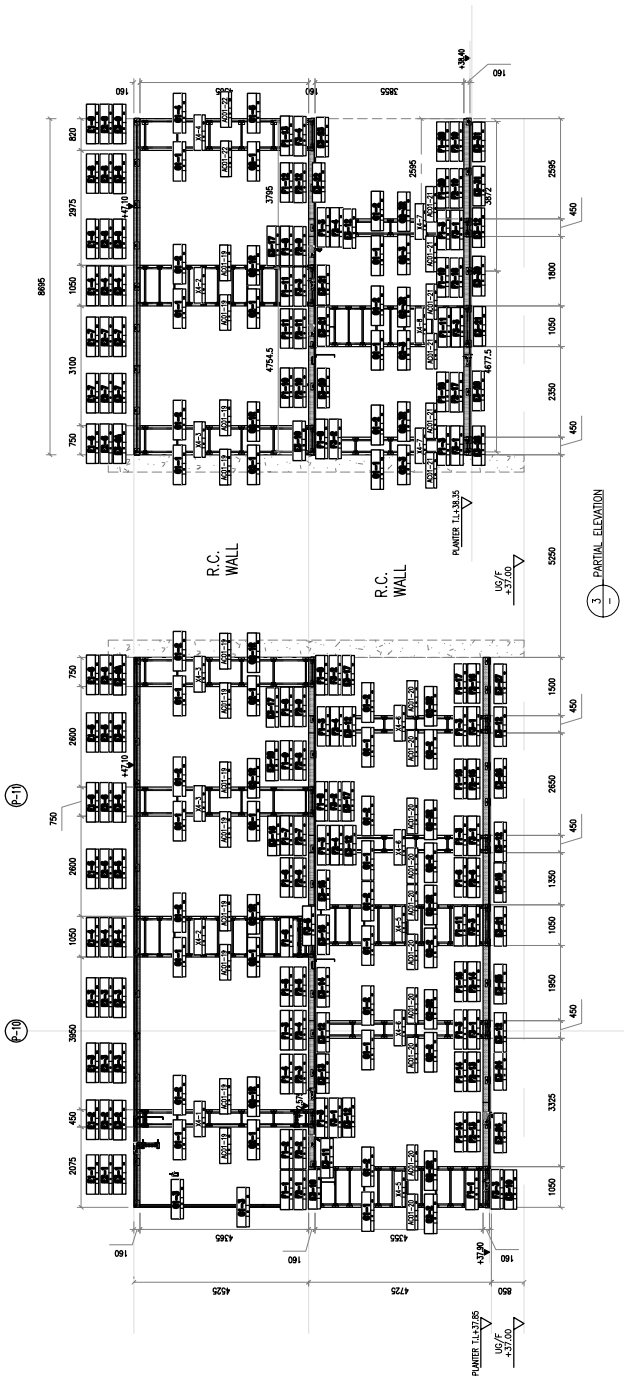


1004位置图

| 工程號 | J851 | 地盤 | 香港新界青衣-ALUM. GRILLE | | | 附件 | | |
|---|---|---|---|---|---|---|---|---|
| 名稱 | 铝板分布图 | | | 採用 | | | — | — |
| 材料 | | | | 地盤 | ✓ | | | |
| 顏色 | | | | 工廠 | | | | |

| 美特鋁質 有限公司 MIDI Aluminium Fabricator Ltd. | | | | | 類別 | | 物料號 | | |
|---|---|---|---|---|---|---|---|---|---|
| | | | | | 制圖 | AN | 2021/04/23 | 圖號 | J851-WZ-06 |
| 修改 | | | | | 復核 | — | — | 數量 | |
| 日期 | | | | | 批准 | — | — | 單件重量(KG) | 位置图 |

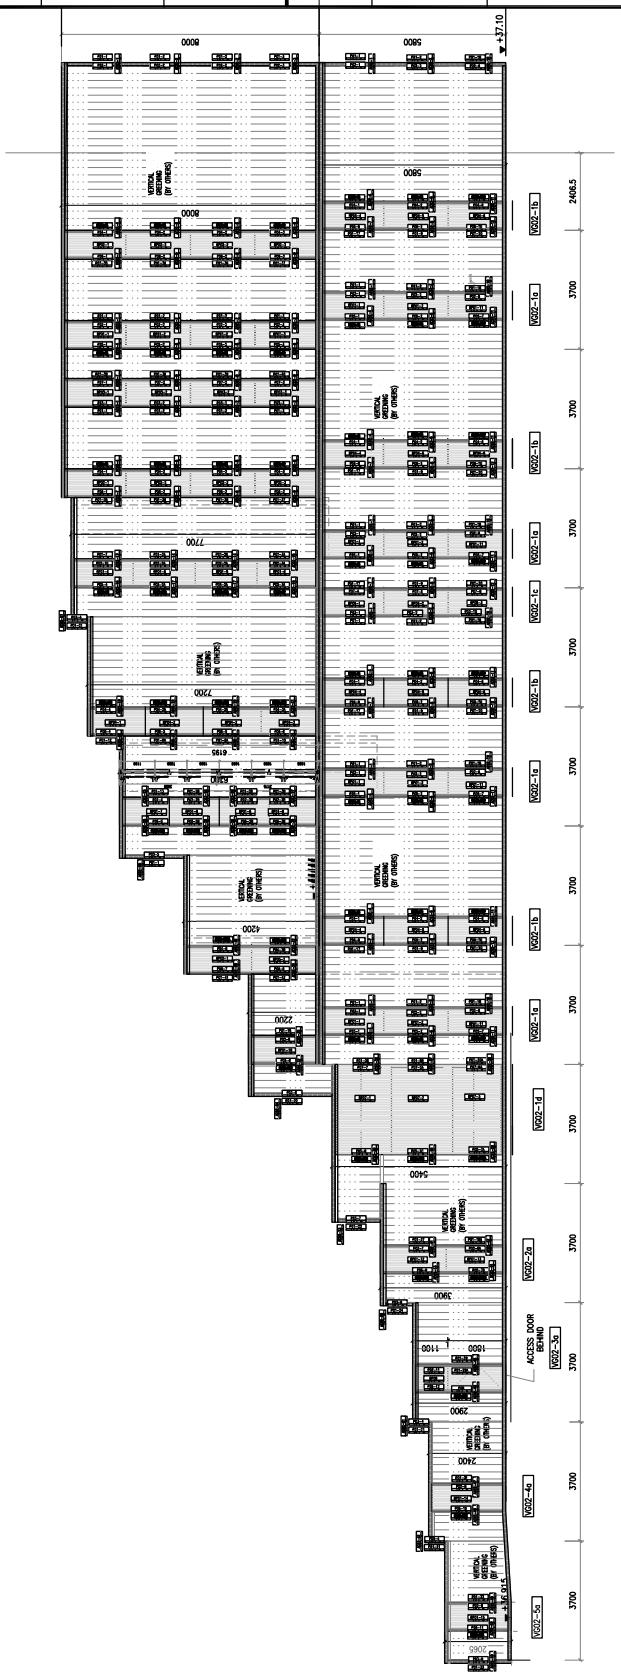


| 工程號 | J851 | 地盤 | 香港新界青衣-ALUM. GRILLE | | | 附件 | | |
|---|---|---|---|---|---|---|---|---|
| 名稱 | 铝板分布图 | | | 採用 | | — | | — |
| 材料 | | | | 地盤 | ✓ | | | |
| 顏色 | | | | 工廠 | | | | |