

工程指示 / 要求簡箋(E.I.)

工程指示編號：EI / 3393 / 21

修改版次：_

工程編號：J851

工程名稱：青衣明翹匯

工程項目：平台 Window Wall - 廠用鋁背板加工圖 (配合 EI/3137 用)

收件人：生統

發件人：Yancy Chen

日期：12/05/2021

要求提供 / 確認 事項：

- () 初步鋁料 B.M. () 加工拆圖，然後生產 () 尺寸表
- () 正式鋁料 B.M. () 技術上資料 / 指示 () 報價
- () 配件 B.M. () 樣辦或貨品說明書 () 分判合約
- () 其他：_____

內容：

請按附件 BM 表和圖紙加工. 配合 EI/3137 用.

附：東莞廠 5月10日微信參考.

請在 20/5/2021 前完成上列要求。

附：

1+ 5頁

以上項目為：

- 原合約工程包 原合約工程加 / 減賬 新工程報價

原因：-

分發東莞各部門：

- () 生產技術總監 連附件 () 技術部 連附件 () 生產部 連附件 () 機械設計部 連附件
- () 採購部 連附件 () 生產統籌部 連附件
- () 質檢部 連附件 () 會計部 連附件 () 報關組 連附件 () 其他 _____ 連附件

分發香港各部門：

- () 行政部 連附件 () 會計部 連附件 () 統籌部 連附件 () 工程部地盤科文 連附件 *許勝明*
- () 採購部 連附件 () QS 部 連附件 () 維修部 連附件 () 其他 _____ 連附件

傳遞編號：


HK1049 / 21

發件人簽署： *yc*

項目經理簽署： *[Signature]*




工程號 J851 地盤 青衣明翹匯

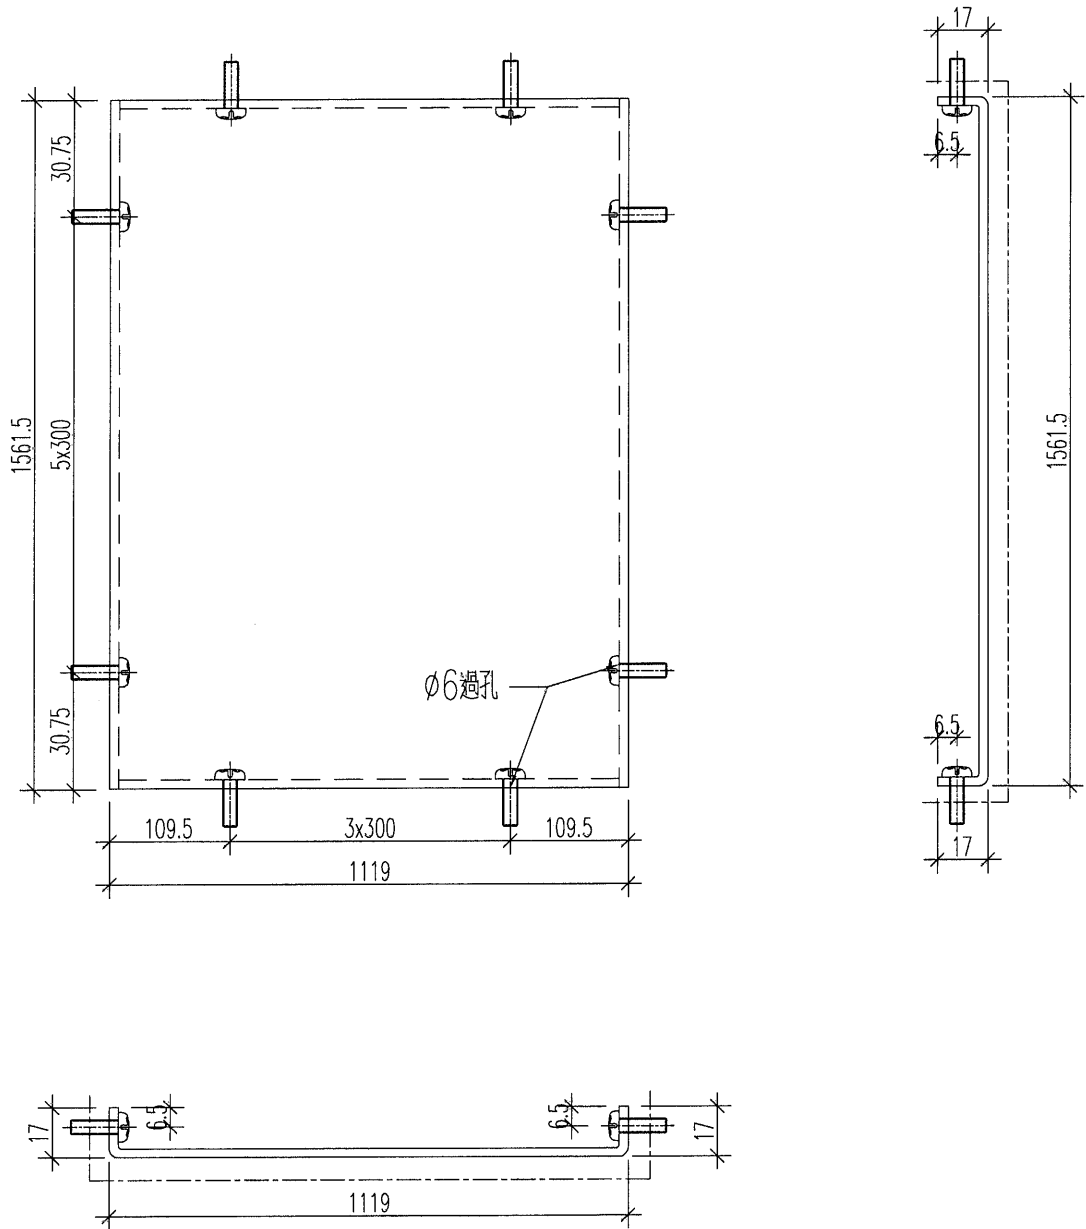

| | | | | | | | | |
|----|-------------------|----|-----|-----------|----|--------------|--|--|
| 名稱 | 鋁板加工圖 | 制圖 | 黃漢卿 | 2021.5.10 | 修改 | | | |
| 材料 | 3mm鋁板 | 復核 | | | 日期 | | | |
| 顏色 | UCT534193SC-3 深灰色 | 批准 | | | 圖號 | J851-WW-BB18 | | |



| | | | |
|-----|------|----|-------|
| 工程號 | J851 | 地盤 | 青衣明翹匯 |
|-----|------|----|-------|

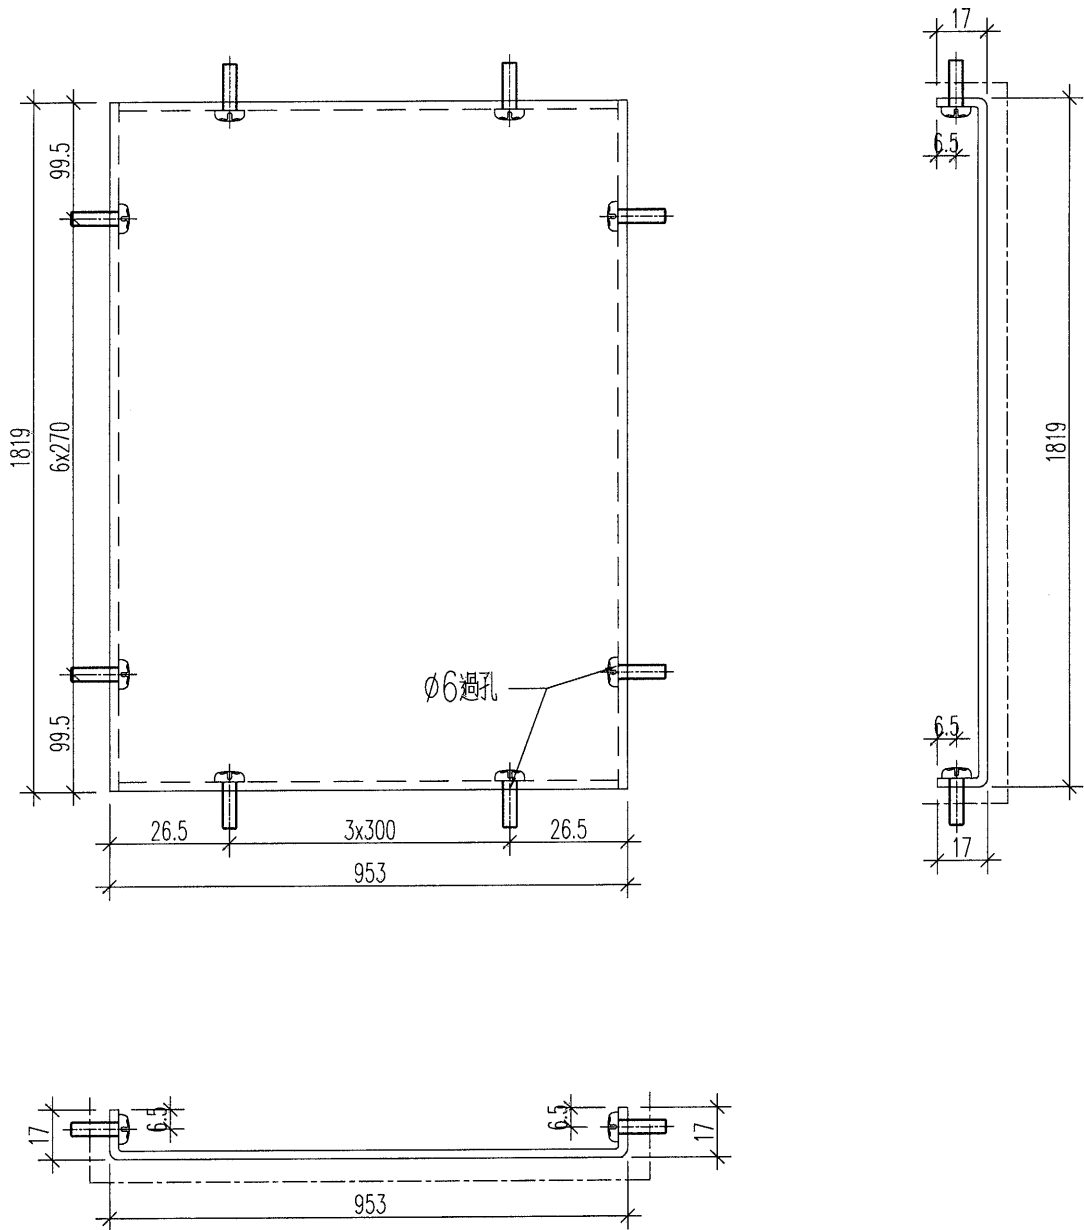


| | | | | | | | |
|----|-------------------|----|-----|-----------|----|---------------|--|
| 名稱 | 鋁板加工圖 | 制圖 | 黃漢卿 | 2021.5.10 | 修改 | | |
| 材料 | 3mm鋁板 | 復核 | | | 日期 | | |
| 顏色 | UCT534193SC-3 深灰色 | 批准 | | | 圖號 | J851-WW-BB100 | |

星期一 下午 5:24



细佬：发现 EI3137 单元件九字框有背板的，请问背板加工图 EI 是多少？如果漏了请出图纸。谢谢。

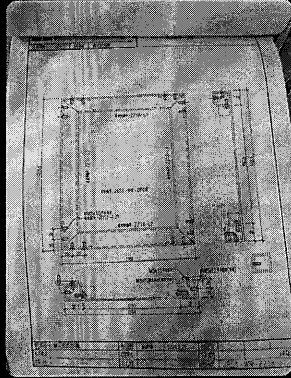

昨天 下午 5:24



细佬你好：① 请问有没有帮忙查上面的铝板 EI？② 另外现在生产组装的趟门玉螺丝不够用。门玉组角锣丝 m5x10mm 每一只门玉用 32 粒总数订 2 万多严重欠数。按 1800 只门玉计算 $32 \times 1800 = 5.76$ 万粒，请查。



| 物料名称 | 规格 | 单位 | 数量 | 备注 |
|------|---------|----|-------|----|
| 趟门玉 | | 只 | 1800 | |
| 角锣丝 | m5x10mm | 粒 | 57600 | |
| 螺丝 | | 粒 | | |
| 螺母 | | 粒 | | |
| 垫片 | | 粒 | | |
| 密封胶 | | kg | | |
| 油漆 | | kg | | |
| 其他材料 | | | | |

昨天 下午 5:57

