

工程指示 / 要求簡箋(E.I.)

工程指示編號：EI / 3403 / 21 修改版次：B

工程編號：J851 工程名稱：青衣明翹匯

工程項目：平台鋁格 - 地盤用鋁板加工圖 (TX Room)

收件人：生統

發件人：Yancy Chen

日期：24/05/2021

要求提供 / 確認 事項：

- | | | |
|------------------------------------|-------------------------------------|-------------------------------|
| <input type="checkbox"/> 初步鋁料 B.M. | <input type="checkbox"/> 加工拆圖，然後生產 | <input type="checkbox"/> 尺寸表 |
| <input type="checkbox"/> 正式鋁料 B.M. | <input type="checkbox"/> 技術上資料 / 指示 | <input type="checkbox"/> 報價 |
| <input type="checkbox"/> 配件 B.M. | <input type="checkbox"/> 樣辦或貨品說明書 | <input type="checkbox"/> 分判合約 |
| <input type="checkbox"/> 其他：_____ | | |

內容：

請按附件修改圖紙加工，送地盤。(補充放樣圖)

請在 30/5/2021 前完成上列要求。

附：

1+ 8 頁

以上項目為：

 原合約工程包
 原合約工程加 / 減賬
 新工程報價

原因：-

分發東莞各部門：

- | | | | |
|--|--|---|--|
| <input type="checkbox"/> 生產技術總監 <input type="checkbox"/> 連附件 | <input type="checkbox"/> 技術部 <input type="checkbox"/> 連附件 | <input type="checkbox"/> 生產部 <input type="checkbox"/> 連附件 | <input type="checkbox"/> 機械設計部 <input type="checkbox"/> 連附件 |
| <input type="checkbox"/> 採購部 <input type="checkbox"/> 連附件 | <input checked="" type="checkbox"/> 生產統籌部 <input type="checkbox"/> 連附件 | | |
| <input type="checkbox"/> 質檢部 <input type="checkbox"/> 連附件 | <input type="checkbox"/> 會計部 <input type="checkbox"/> 連附件 | <input type="checkbox"/> 報關組 <input type="checkbox"/> 連附件 | <input type="checkbox"/> 其他 _____ <input type="checkbox"/> 連附件 |

分發香港各部門：

- | | | | |
|---|--|---|--|
| <input type="checkbox"/> 行政部 <input type="checkbox"/> 連附件 | <input type="checkbox"/> 會計部 <input type="checkbox"/> 連附件 | <input type="checkbox"/> 統籌部 <input type="checkbox"/> 連附件 | <input checked="" type="checkbox"/> 工程部地盤科文 <input type="checkbox"/> 連附件 明 |
| <input type="checkbox"/> 採購部 <input type="checkbox"/> 連附件 | <input type="checkbox"/> QS 部 <input type="checkbox"/> 連附件 | <input type="checkbox"/> 維修部 <input type="checkbox"/> 連附件 | <input type="checkbox"/> 其他 _____ <input type="checkbox"/> 連附件 |

傳遞編號：

HK 1152/21



發件人簽署：

項目經理簽署：

| 數量 | 備註 |
|----|----|
| 1 | |

工程號 J-851 地盤 青衣明翹匯


注：開孔為上下均等，左右均等。

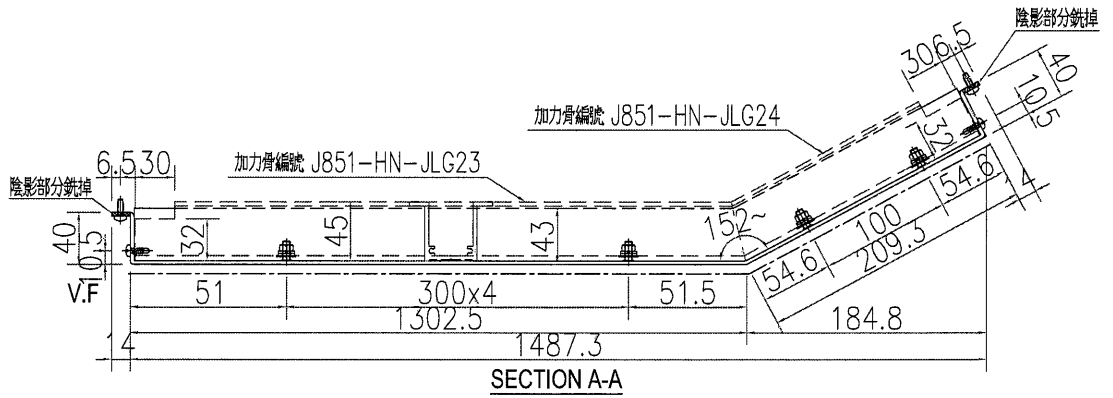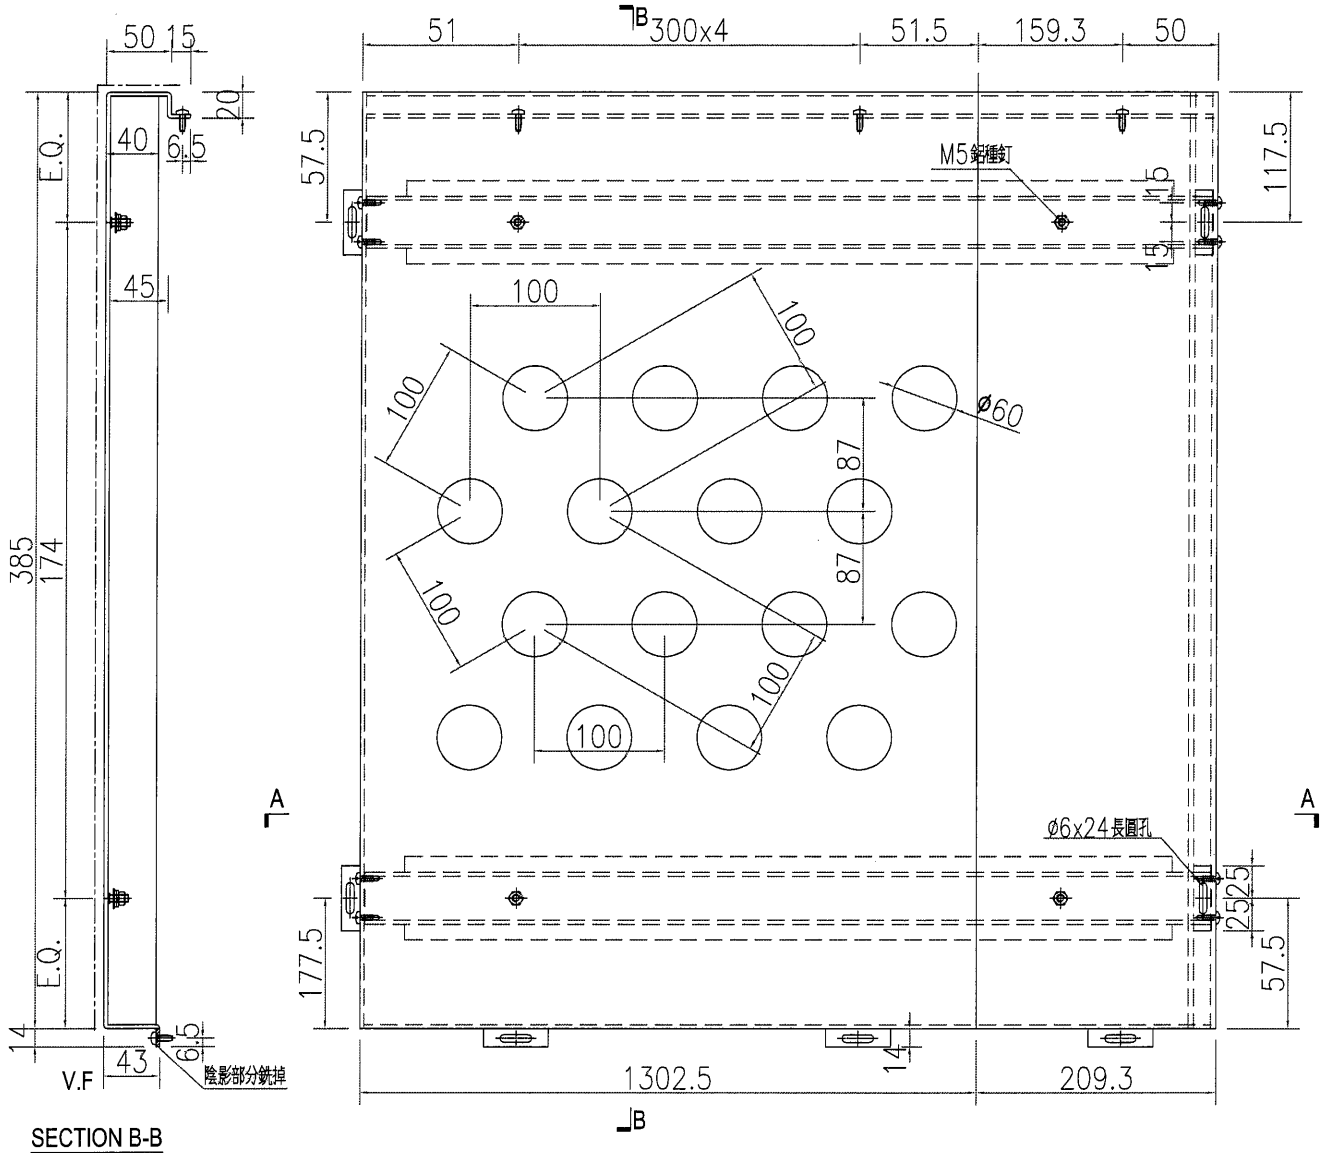

| | | | | | | | | |
|----|-------------------|----|-----|------------|----|--------------|--|--|
| 名稱 | 鋁板加工圖 | 制圖 | WYY | 2021.05.06 | 修改 | | | |
| 材料 | 3mm 鋁板 | 復核 | | | 日期 | | | |
| 顏色 | UCT534509SC-3 深灰色 | 批准 | | | 圖號 | J851-HN-KB11 | | |

| 數量 | 備註 |
|----|----|
| 1 | |

注：開孔為上下均等，左右均等。

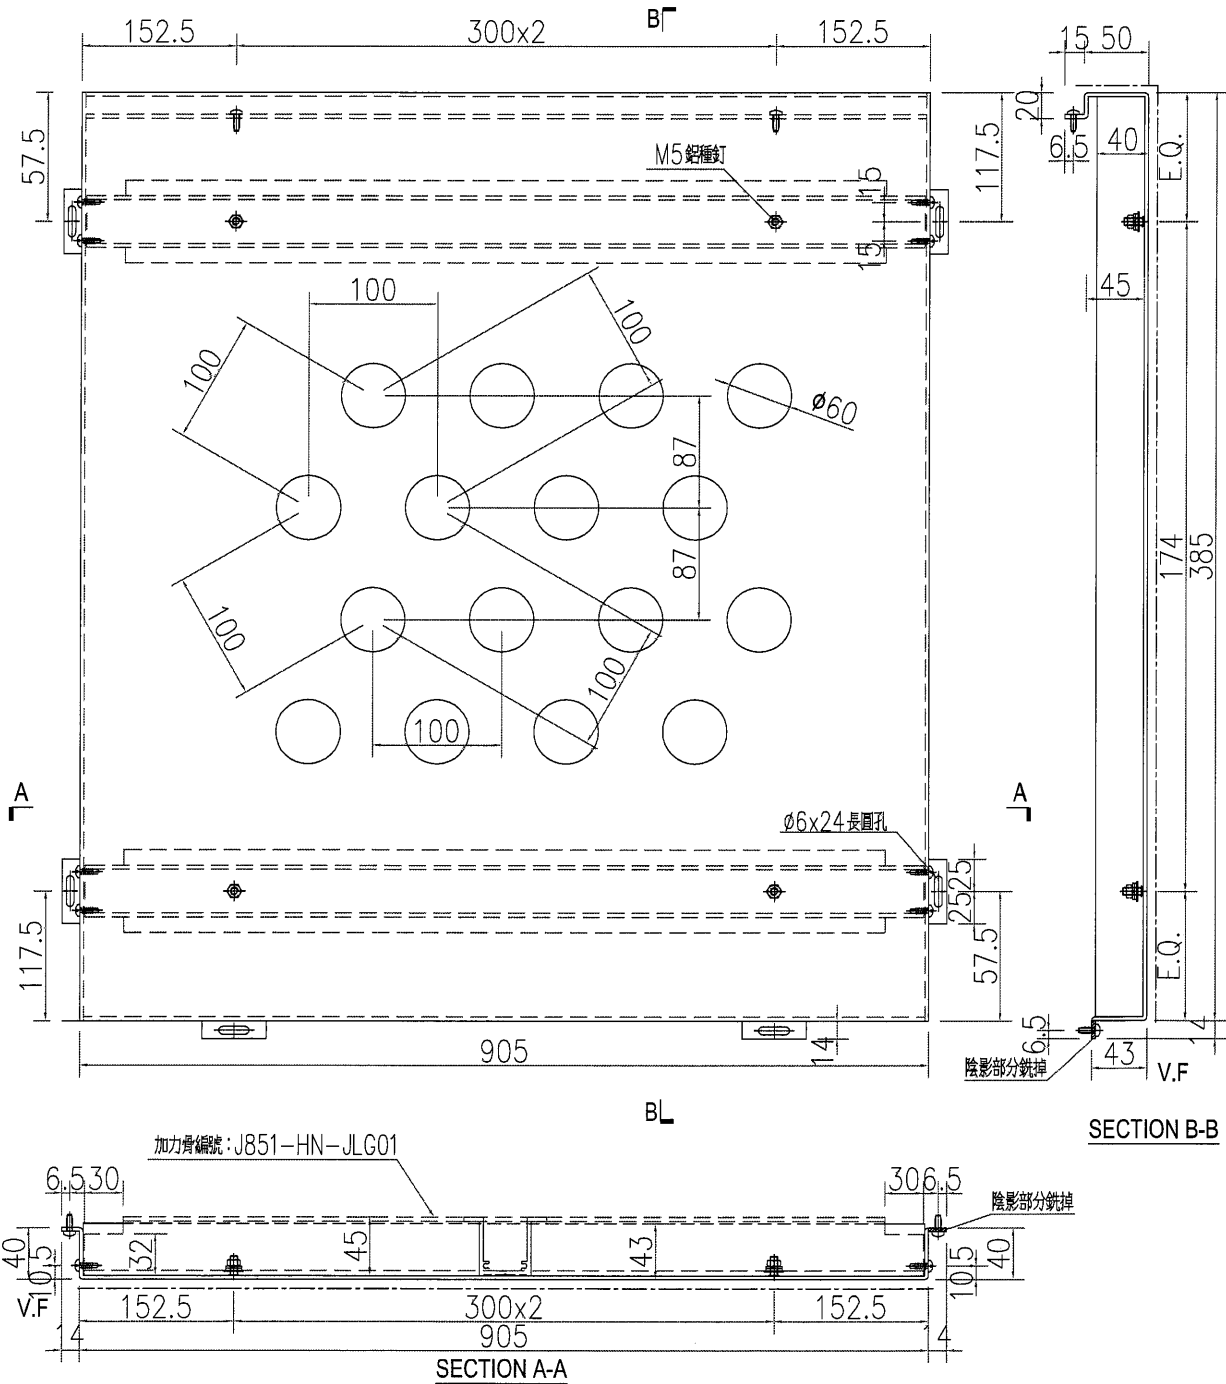

| | | | | | | | |
|----|-------------------|----|-----|------------|----|--------------|--|
| 名稱 | 鋁板加工圖 | 制圖 | WYY | 2021.05.06 | 修改 | | |
| 材料 | 3mm 鋁板 | 復核 | | | 日期 | | |
| 顏色 | UCT534509SC-3 深灰色 | 批准 | | | 圖號 | J851-HN-KB97 | |





美特鋁質 有限公司
MIDI Aluminium Fabricator Ltd.

| 序号 | 物料编号 | 数量 | 长度L | A | B | C | D | E | F | 加力骨编号 | | | | |
|----|---------------|----|------|-------|-----|---|---|-------|-------|-------|---|---|-------|---------------|
| 1 | J851-HN-KB98 | 1 | 905 | 152.5 | 300 | x | 2 | 152.5 | 212.5 | 300 | x | 2 | 92.5 | J851-HN-JLG01 |
| 2 | J851-HN-KB99 | 2 | 874 | 137 | 300 | x | 2 | 137 | 197 | 300 | x | 2 | 77 | J851-HN-JLG02 |
| 3 | J851-HN-KB100 | 1 | 881 | 140.5 | 300 | x | 2 | 140.5 | 200.5 | 300 | x | 2 | 80.5 | J851-HN-JLG03 |
| 4 | J851-HN-KB102 | 1 | 1200 | 150 | 300 | x | 3 | 150 | 210 | 300 | x | 3 | 90 | J851-HN-JLG05 |
| 5 | J851-HN-KB08 | 1 | 1259 | 29.5 | 300 | x | 4 | 29.5 | 29.5 | 300 | x | 4 | 29.5 | J851-HN-JLG22 |
| 6 | J851-HN-KB103 | 2 | 655 | 27.5 | 300 | x | 2 | 27.5 | 177.5 | 300 | x | 1 | 177.5 | J851-HN-JLG07 |
| 7 | J851-HN-KB104 | 2 | 735 | 67.5 | 300 | x | 2 | 67.5 | 217.5 | 300 | x | 1 | 217.5 | J851-HN-JLG08 |

工程號 J-851 地盤 青衣明翹匯

注：開孔為上下均等，左右均等。

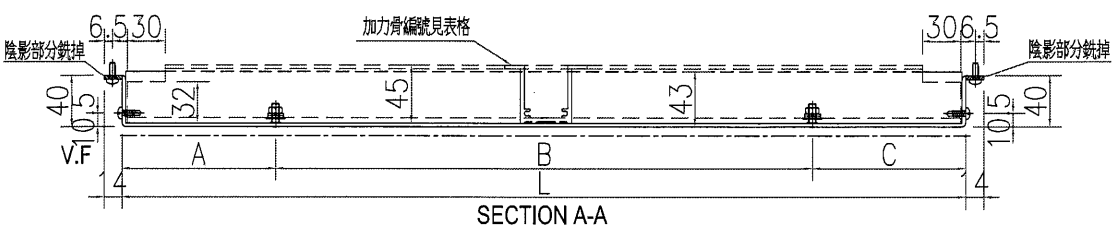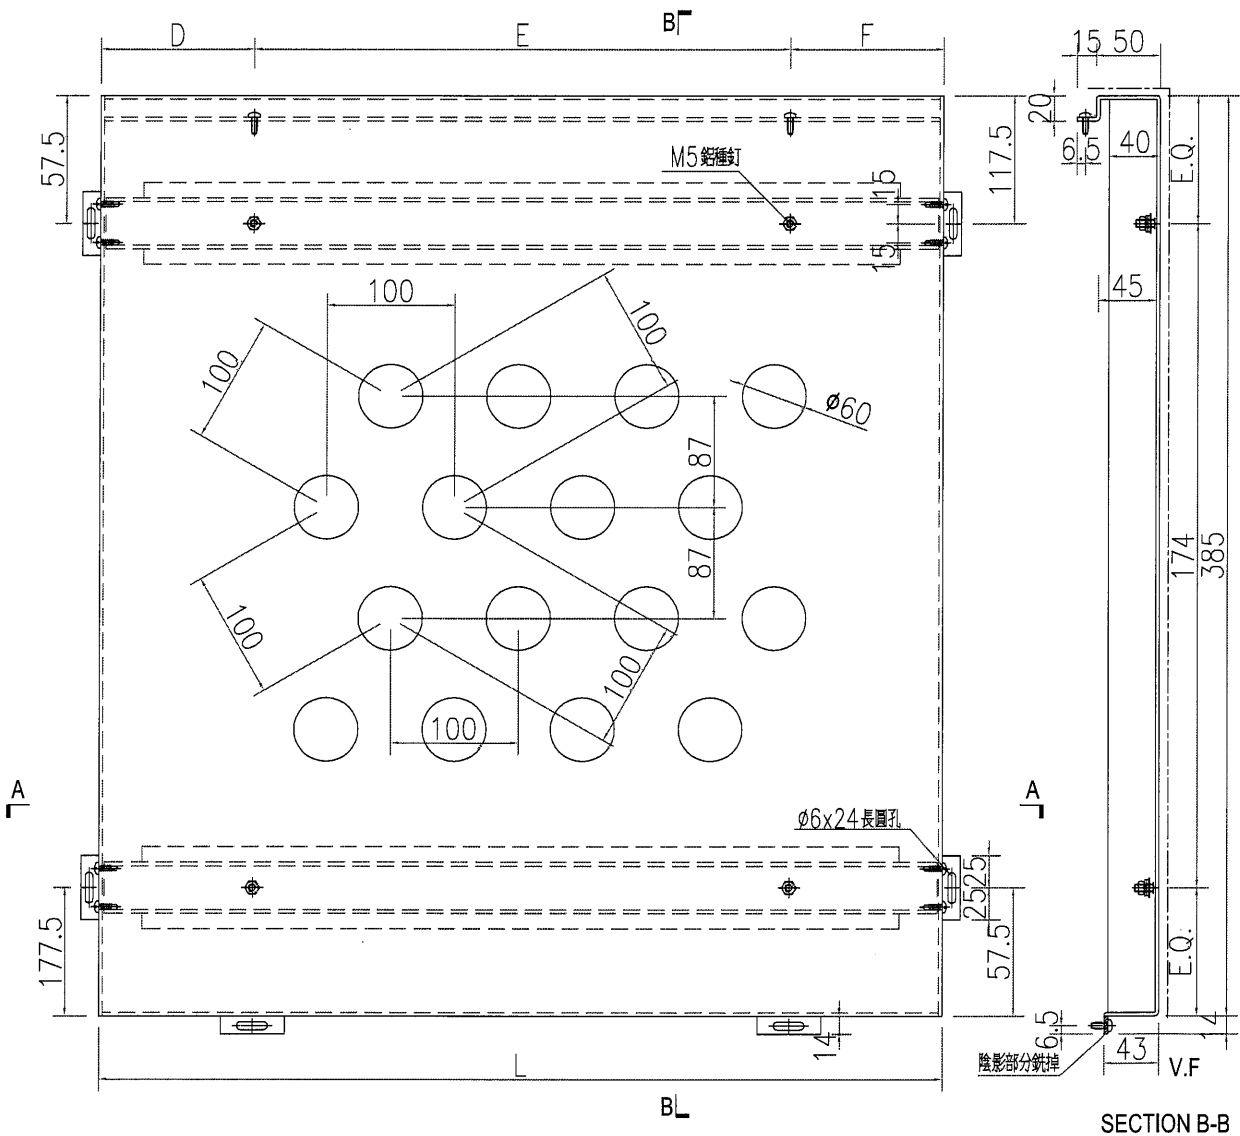

| | | | | | | | |
|----|-------------------|----|-----|------------|----|--------------|--|
| 名稱 | 鋁板加工圖 | 制圖 | WYY | 2021.05.06 | 修改 | | |
| 材料 | 3mm 鋁板 | 復核 | | | 日期 | | |
| 顏色 | UCT534509SC-3 深灰色 | 批准 | | | 圖號 | J851-HN-KB98 | |





美特鋁質 有限公司
MIDI Aluminium Fabricator Ltd.

| 數量 | 備註 |
|----|----|
| 1 | |

工程號 J-851 地盤 青衣明翹匯

注：開孔為上下均等，左右均等。

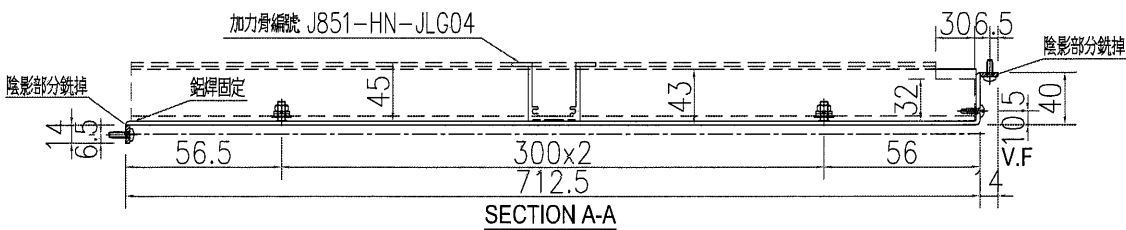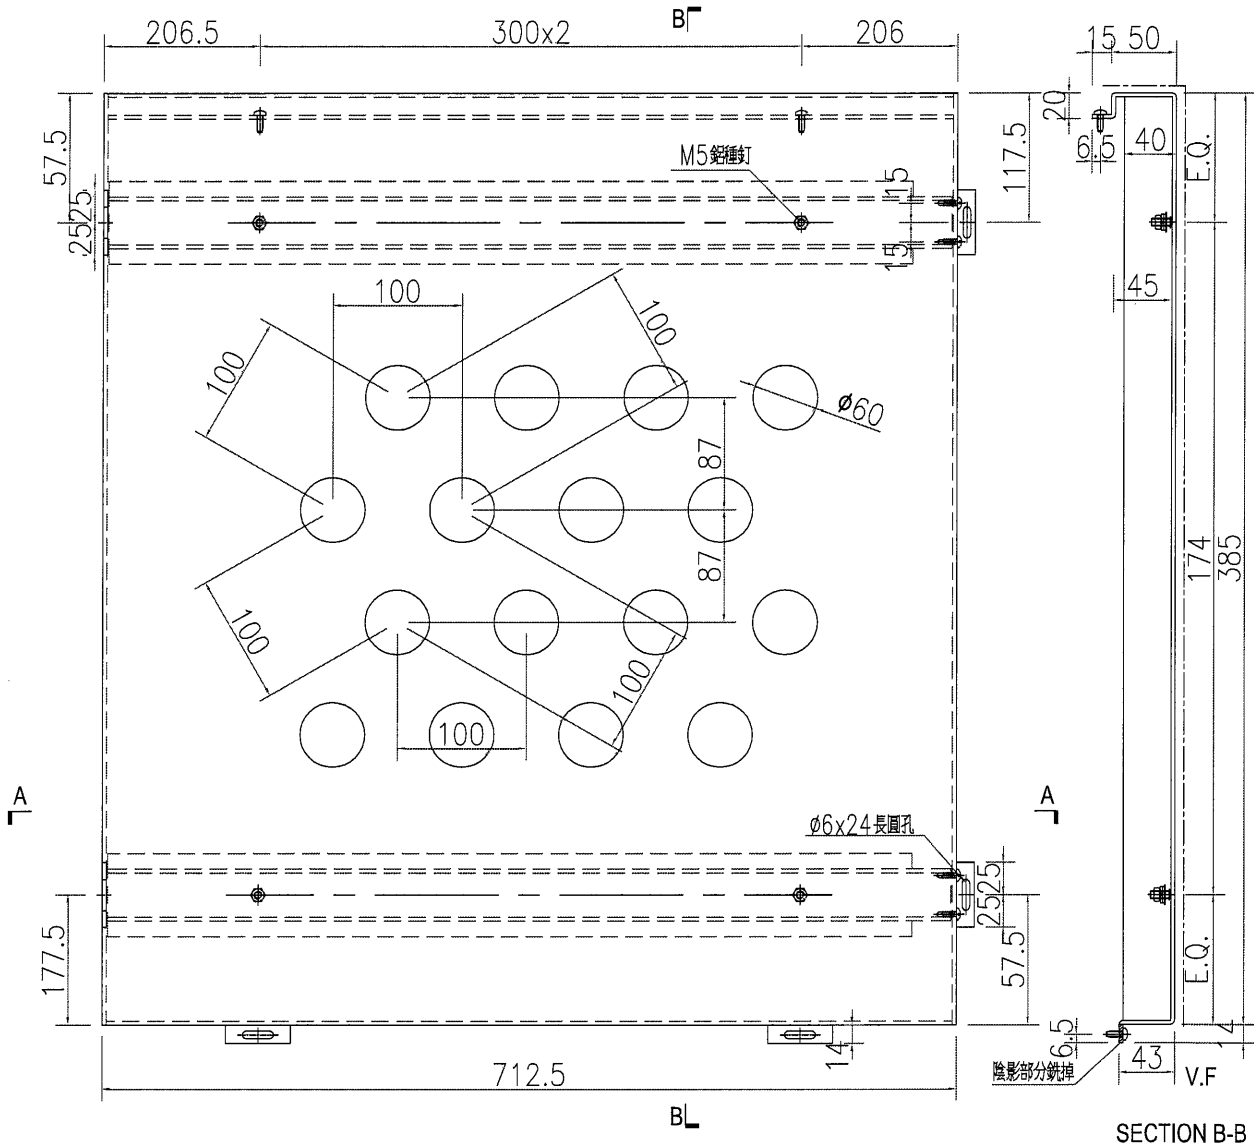


| | | | | | | | |
|----|-------------------|----|-----|------------|----|---------------|--|
| 名稱 | 鋁板加工圖 | 制圖 | WYY | 2021.05.06 | 修改 | | |
| 材料 | 3mm 鋁板 | 復核 | | | 日期 | | |
| 顏色 | UCT534509SC-3 深灰色 | 批准 | | | 圖號 | J851-HN-KB101 | |

| 數量 | 備註 |
|----|----|
| 1 | |

工程號 J-851 地盤 青衣明翹匯


注：開孔為上下均等，左右均等。

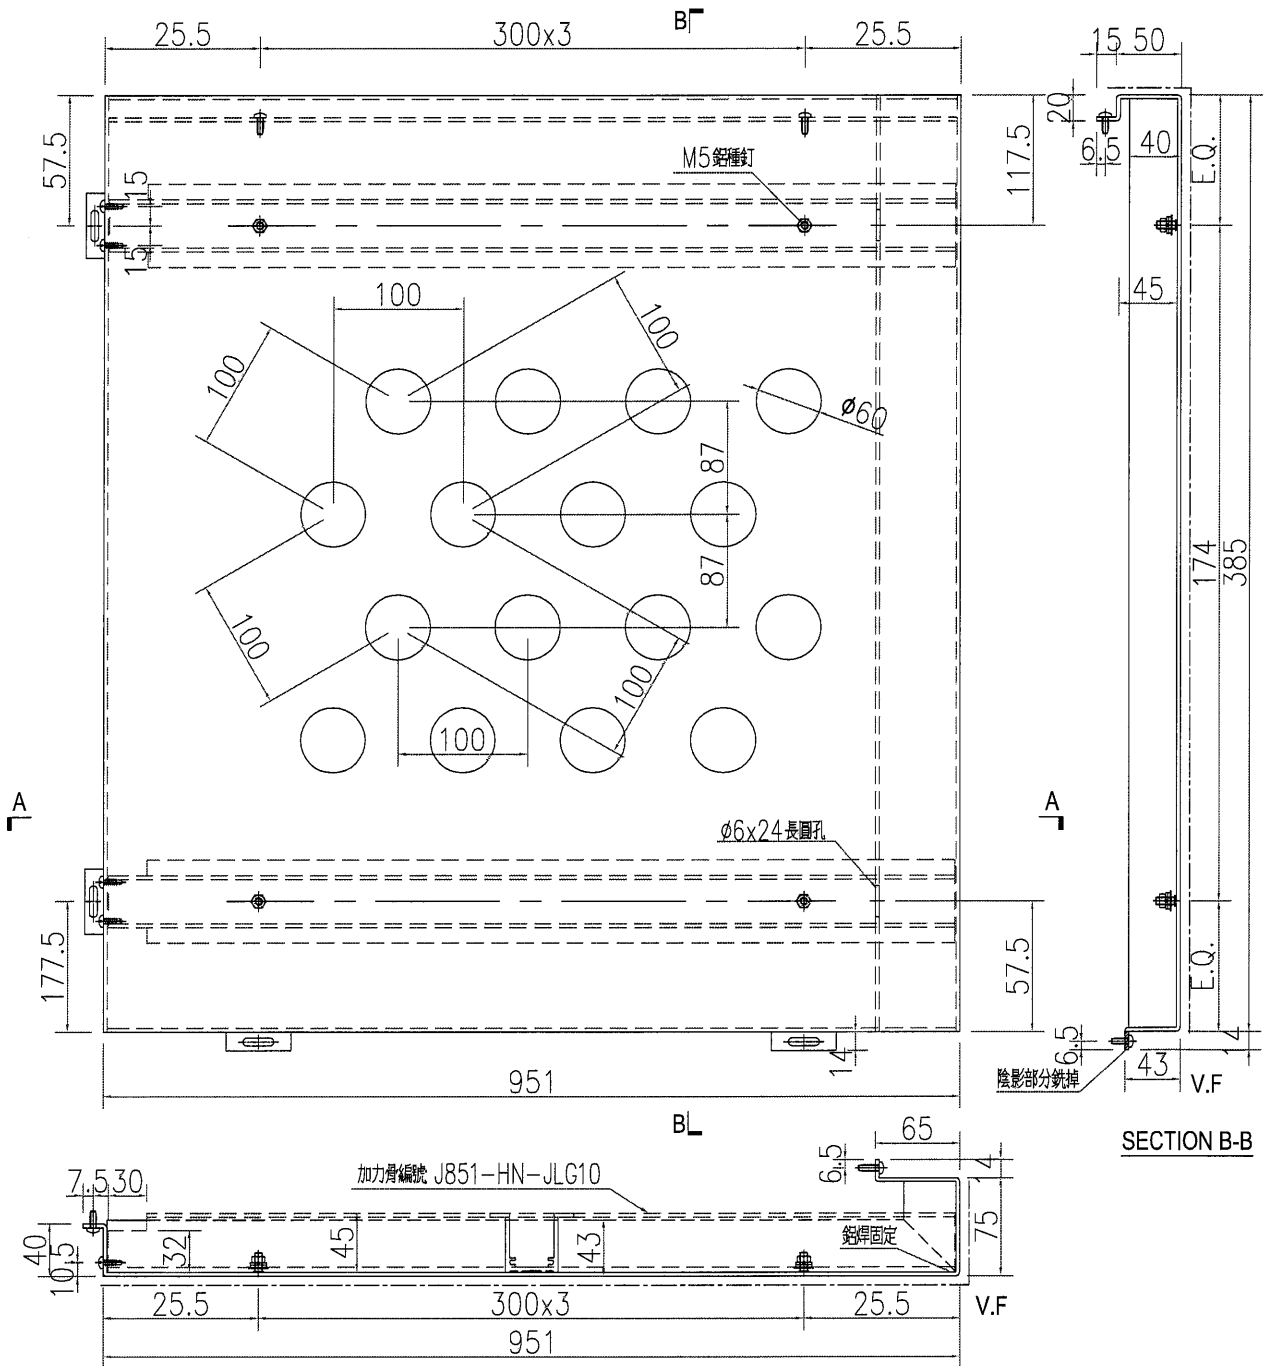


| | | | | | | | |
|----|-------------------|----|-----|------------|----|---------------|--|
| 名稱 | 鋁板加工圖 | 制圖 | WYY | 2021.05.06 | 修改 | | |
| 材料 | 3mm 鋁板 | 復核 | | | 日期 | | |
| 顏色 | UCT534509SC-3 深灰色 | 批准 | | | 圖號 | J851-HN-KB105 | |

圓孔 1:1 放樣圖


905x385

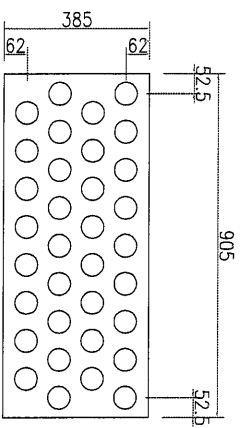


874x385

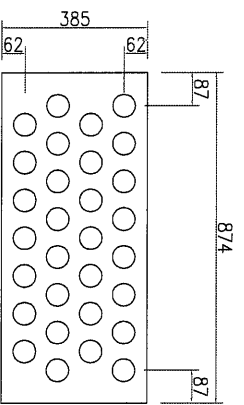

881x385

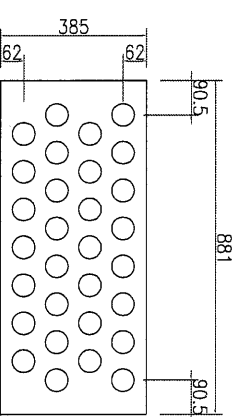


712.5x385

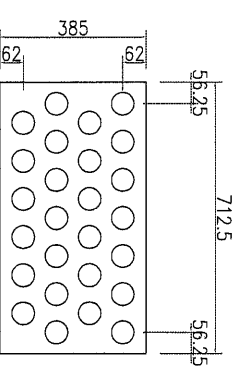


圓孔 1:1 放樣圖


1200x385

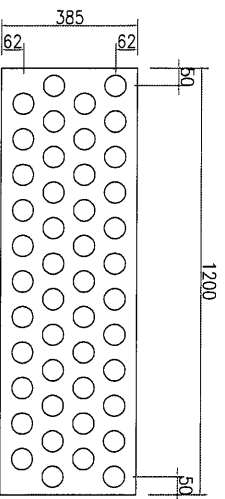


1259x385

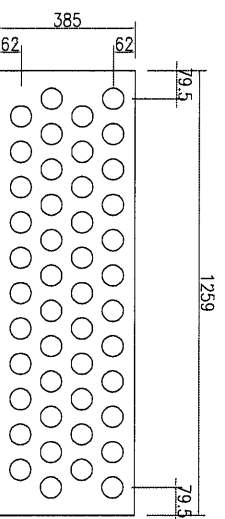

655x385

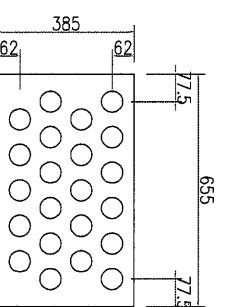


735x385

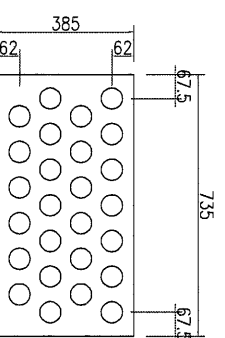

圓孔 1:1 放樣圖

1511.8x385

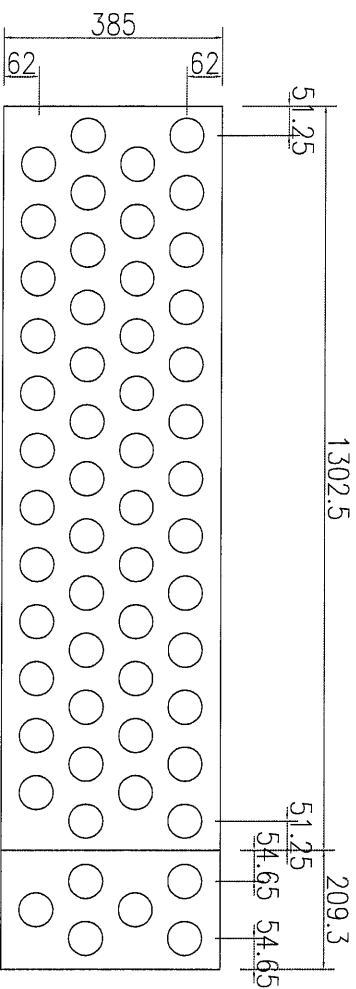

951x385

