

工程指示 / 要求簡箋(E.I.)

工程指示編號：EI / 3451 / 21 修改版次：-
 工程編號：J851 工程名稱：青衣明翹匯
 工程項目：露台欄河 - 地盤用鋁料加工圖
 收件人：生統 發件人：Yancy Chen 日期：25/05/2021

要求提供 / 確認 事項：

- | | | |
|------------------------------------|-------------------------------------|-------------------------------|
| <input type="checkbox"/> 初步鋁料 B.M. | <input type="checkbox"/> 加工拆圖，然後生產 | <input type="checkbox"/> 尺寸表 |
| <input type="checkbox"/> 正式鋁料 B.M. | <input type="checkbox"/> 技術上資料 / 指示 | <input type="checkbox"/> 報價 |
| <input type="checkbox"/> 配件 B.M. | <input type="checkbox"/> 樣辦或貨品說明書 | <input type="checkbox"/> 分判合約 |
| <input type="checkbox"/> 其他：_____ | | |

內容：

根據地盤指示，請按附頁資料加工鋁料共 17 支，_____ 送地盤。

請在 5/6/2021 前完成上列要求。

附：

1+ 6 頁

以上項目為：

- 原合約工程包 原合約工程加 / 減賬 新工程報價

原因：-

分發東莞各部門：

- () 生產技術總監 連附件 () 技術部 連附件 () 生產部 連附件 () 機械設計部 連附件
 () 採購部 連附件 (✓) 生產統籌部 連附件
 () 質檢部 連附件 () 會計部 連附件 () 報關組 連附件 () 其他 _____ 連附件

分發香港各部門：

- () 行政部 連附件 () 會計部 連附件 () 統籌部 連附件 (✓) 工程部地盤科文 連附件 積哥
 () 採購部 連附件 () QS 部 連附件 () 維修部 連附件 () 其他 _____ 連附件

傳遞編號：

HK 1166 / 21

發件人簽署：


項目經理簽署：








美特铝质有限公司
MIDI Aluminium Fabricator Ltd.

工程號	J851	地盤	青衣明耀匯
-----	------	----	-------

楼层	数量	备注
32/F		
33/F		
35/F		
R/F		
后备		
合计		

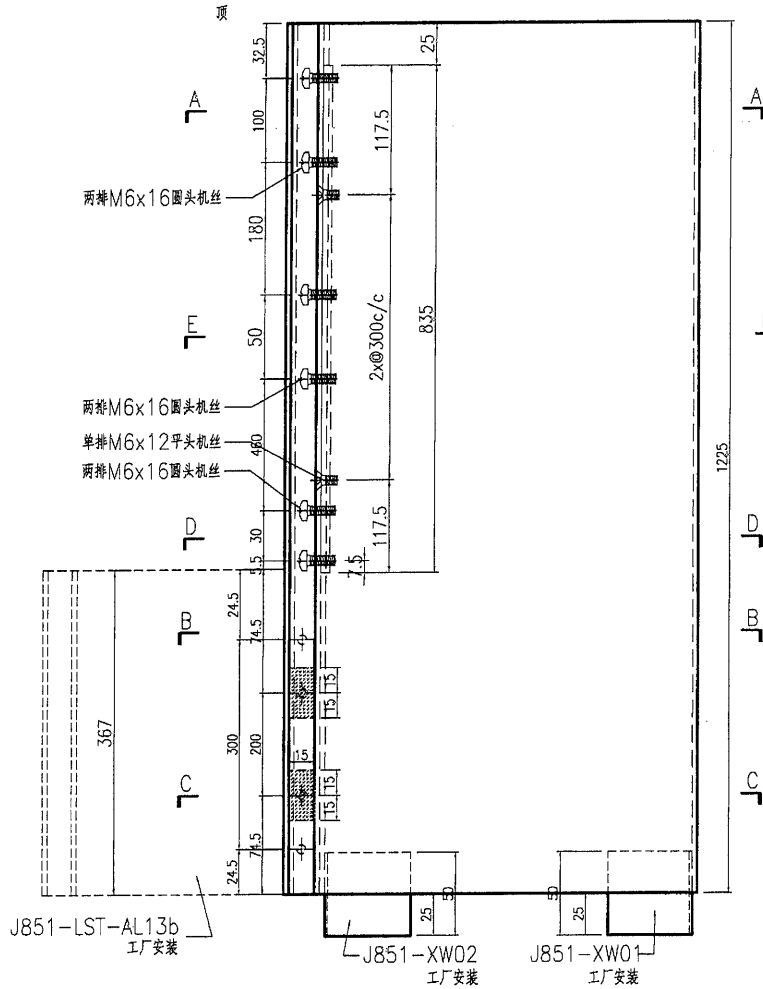

数量: 6件

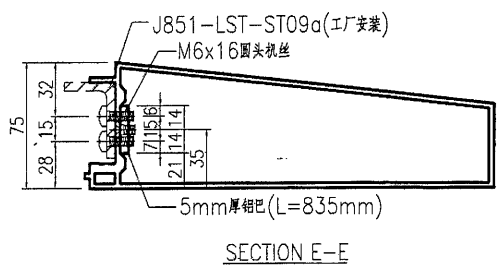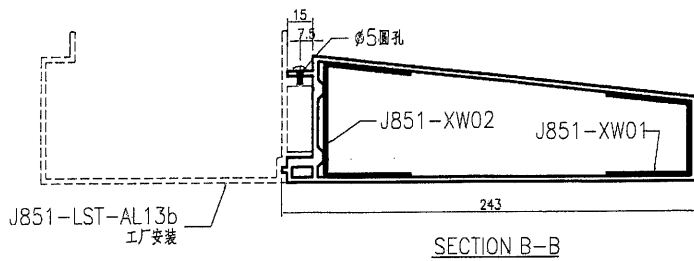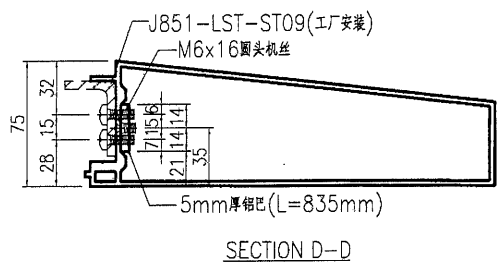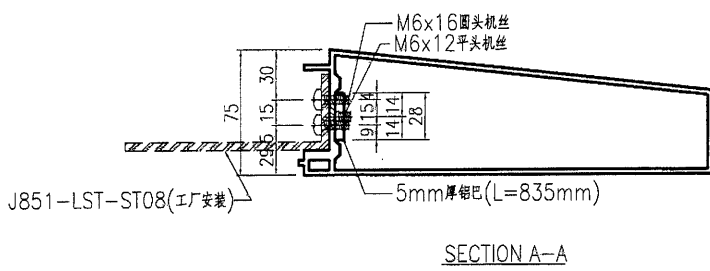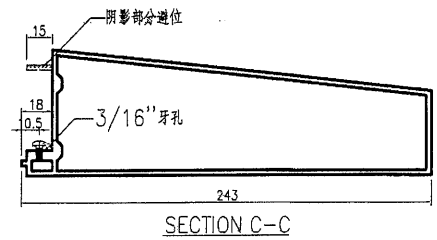

名稱	企向裝飾條	制圖	曾建平	2020-12-04	修改		
材料	X85818+5mm厚铝巴	復核			日期		
顏色	TUC43350SC(ZH)-3 白色	批准			圖號	J851-LST-AL13a	


28








美特鋁質有限公司
MIDI Aluminium Fabricator Ltd.

工程號	J851	地盤	青衣明麗匯
-----	------	----	-------

楼层	数量	备注
32/F		
33/F		
35/F		
R/F		
后备		
合计		

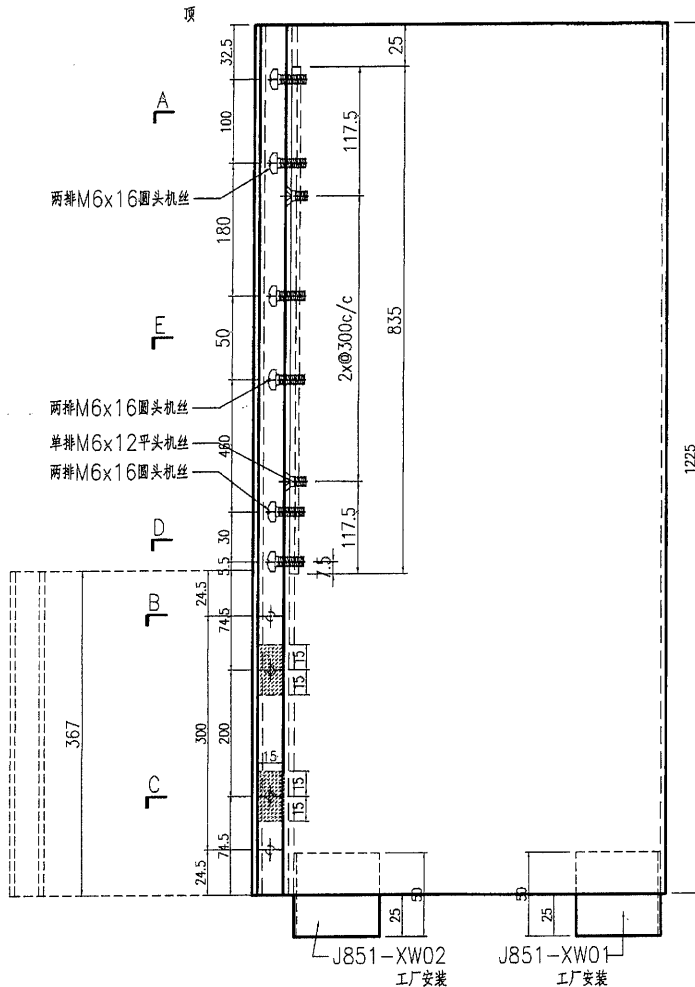

數量: 3件

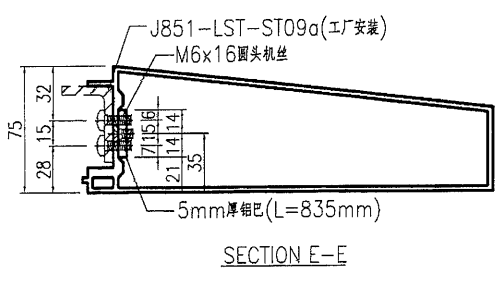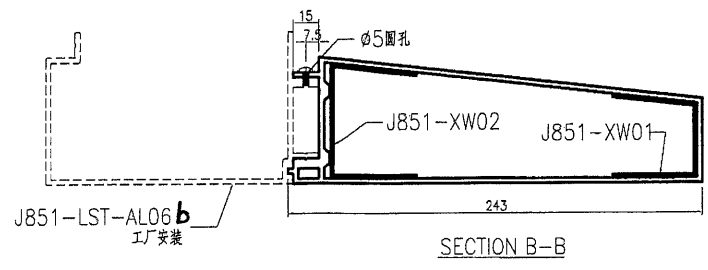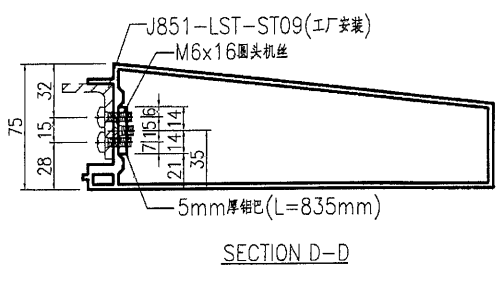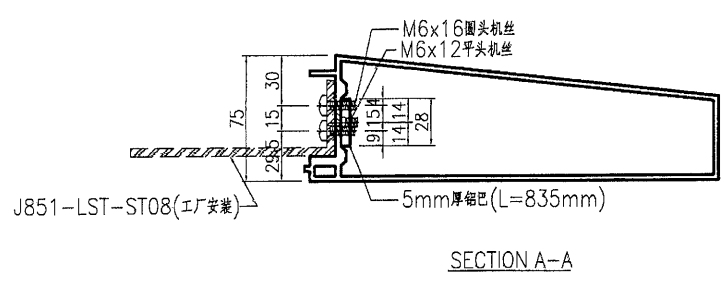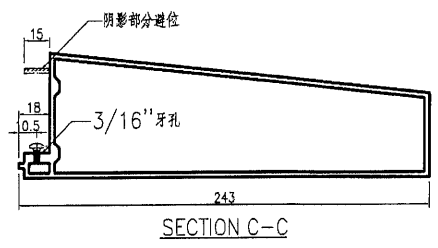







名稱	企向裝飾條	制圖	曾建平	2020-12-04	修改		
材料	X85818+5mm厚鋁巴	復核			日期		
顏色	UCT534193SC-3 灰色	批准			圖號	J851-LST-AL06a	

美特鋁質 有限公司
MIDI Aluminium Fabricator Ltd.

工程號 J851 地盤 青衣明翹匯

楼层	数量	备注
32/F		
33/F		
35/F		
R/F		
后备		
合计		

数量: 5件

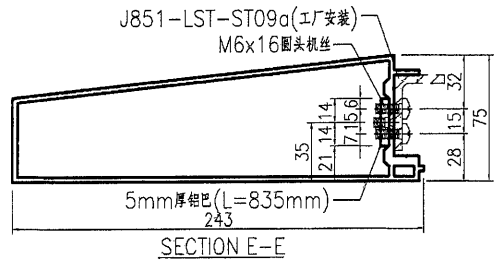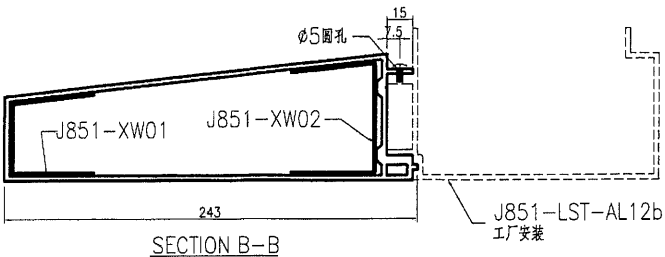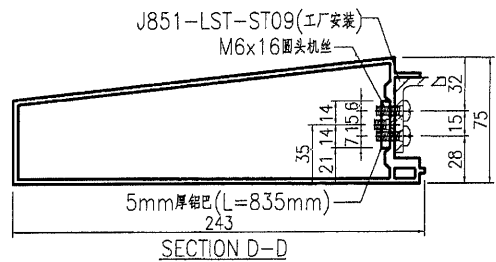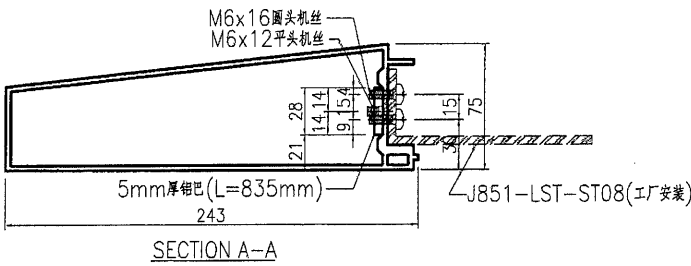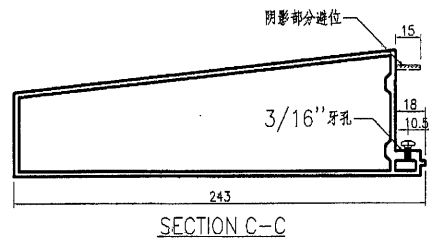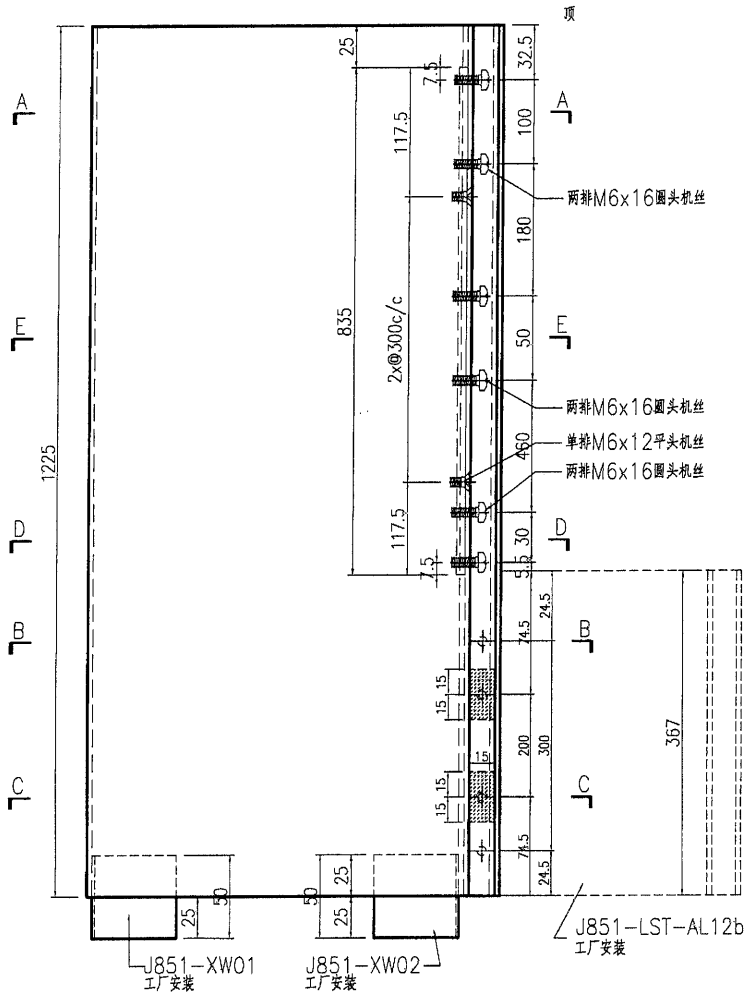

名稱	企向裝飾條	制圖	曾建平	2020-12-04	修改		
材料	X85818+5mm厚鋁巴	復核			日期		
顏色	TUC43350SC(ZH)-3 白色	批准			圖號	J851-LST-AL12a	

