

工程指示 / 要求簡箋(E.I.)

工程指示編號：EI / 3463 / 21 修改版次：-
 工程編號：J851 工程名稱：青衣明翹匯
 工程項目：單元件幕牆 - 地盤用鋁板加工圖 (T2A 座 33 樓-天面 A 單位 CVI330)
 收件人：生統 發件人：Yancy Chen 日期：28/05/2021

要求提供 / 確認 事項：

- | | | |
|------------------------------------|-------------------------------------|-------------------------------|
| <input type="checkbox"/> 初步鋁料 B.M. | <input type="checkbox"/> 加工拆圖，然後生產 | <input type="checkbox"/> 尺寸表 |
| <input type="checkbox"/> 正式鋁料 B.M. | <input type="checkbox"/> 技術上資料 / 指示 | <input type="checkbox"/> 報價 |
| <input type="checkbox"/> 配件 B.M. | <input type="checkbox"/> 樣辦或貨品說明書 | <input type="checkbox"/> 分判合約 |
| <input type="checkbox"/> 其他：_____ | | |

內容：

請按附件 BM 表和圖紙加工，送地盤。

請在 10/6/2021 前完成上列要求。

附：

1+ 4 頁

以上項目為：

- 原合約工程包 原合約工程加 / 減賬 新工程報價

原因：-

分發東莞各部門：

- 生產技術總監 連附件 技術部 連附件 生產部 連附件 機械設計部 連附件
 採購部 連附件 生產統籌部 連附件
 質檢部 連附件 會計部 連附件 報關組 連附件 其他 _____ 連附件

分發香港各部門：


- 行政部 連附件 會計部 連附件 統籌部 連附件 工程部地盤科文 連附件 積哥
 採購部 連附件 QS 部 連附件 維修部 連附件 其他 _____ 連附件


傳遞編號：


HK1183/21

發件人簽署：



項目經理簽署：

 美特鋁質 有限公司 MIDI Aluminium Fabricator Ltd.		工程號: J-851	計算: WYY	日期: 20/05/2021	送呈: 施哥								
地盤名稱: 青衣明翹匯		核對:	日期:		副本:								
項目類別: 平臺		批准:	日期:										
修改版次:		A/C Code:	總V.F.:	總重量: 53.15	此BM(依據)資料計算								
序號	修改內容	鋁板圖號	鋁板名稱	顏色	實用	後備	總數	總重量	單件展開面積	總展開面積	單件V.F.	總V.F.	備註
									平方米	平方米	平方米		
1		CC-01A	3mm/厚鋁板	MILL	5		5	26.439	0.650	3.252	0.650	3.252	
2		CC-02A	3mm/厚鋁板	UCT534509SC-3 深灰色	1		1	3.806	0.468	0.468	0.468	0.468	
3		CC-02B	3mm/厚鋁板	UCT534509SC-3 深灰色	1		1	4.010	0.493	0.493	0.493	0.493	
3		CC-02C	3mm/厚鋁板	UCT534509SC-3 深灰色	1		1	7.443	0.916	0.916	0.916	0.916	
3		CC-02D	3mm/厚鋁板	UCT534509SC-3 深灰色	1		1	4.010	0.493	0.493	0.493	0.493	
4		CC-02E	3mm/厚鋁板	UCT534509SC-3 深灰色	1		1	7.443	0.916	0.916	0.916	0.916	
5					總合計:		10	53.152		6.538		6.538	

 藝 杻 跣 斲 鈕 發 鼠 伺 MIDI Aluminium Fabricator Ltd.	??		易 蹋?	
	漆?	懷 槍 滂	2020.5.18	?? CC-01A
党 蚧				
??				
	?? 瞄	玳 蚨 輿	2020.5.30	? 講
	蠶 杓			奔 離

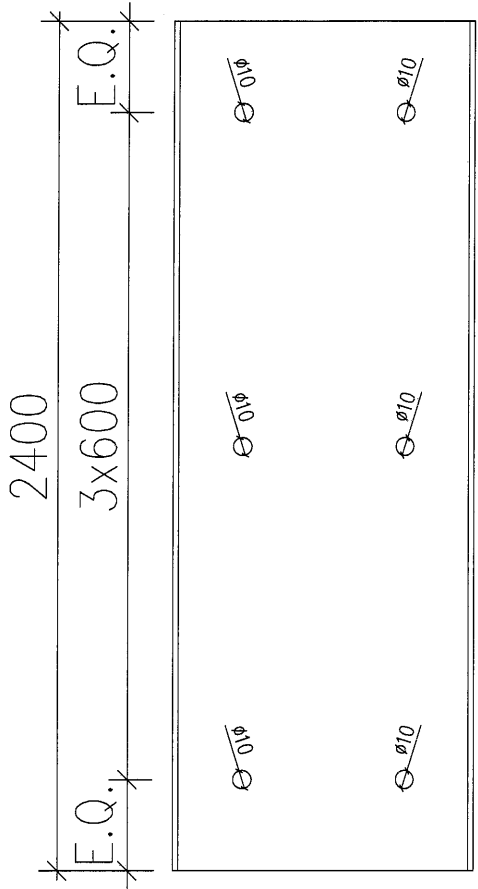

數量	
5	

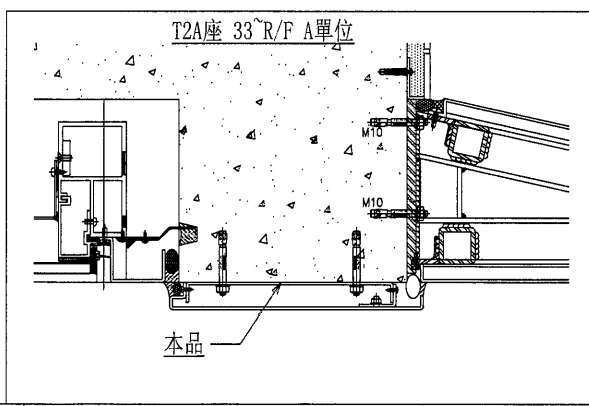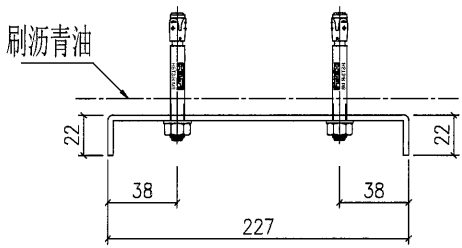


馱 最?	J-851	華 屨	青 衣 明 翹 滙	蜚 璃
摩 { 想	幕 牆 收 口 鋁 板 拆 圖		? 斲	
第 蹋	3mm 鋁 板		華 屨 ✓	
? 伎	MILL		馱?	





藝 扭 跣 昔 鈕 變 鼠 伺
MIDI Aluminium Fabricator Ltd.

??		易 蹋?		
察?	懷 槍 滂	2020.5.18	??	CC-02A
党 蛭			?? 講	
??			蠶 杓	奔 離

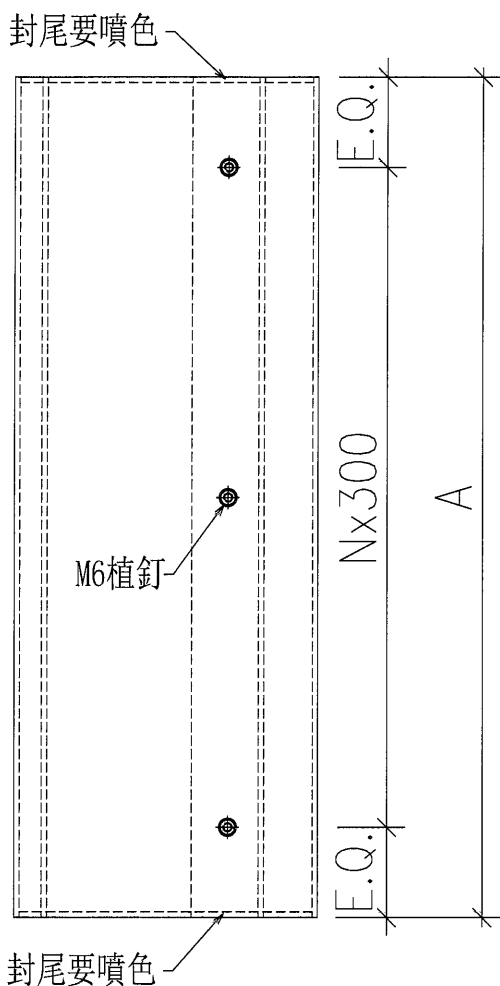

圖號	A	N	數量	顏色
CC-02A	1153	3	1	灰色
CC-02B	1215	3	1	灰色
CC-02C	2255	7	1	灰色
CC-02D	1215	3	1	灰色
CC-02E	2255	7	1	灰色

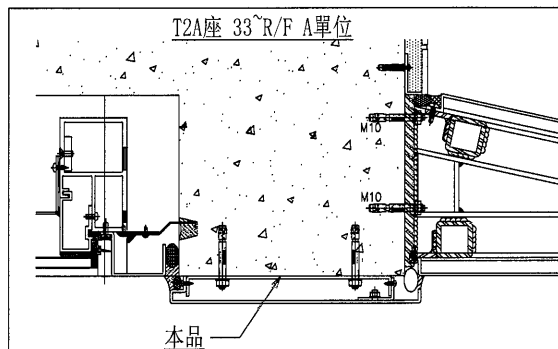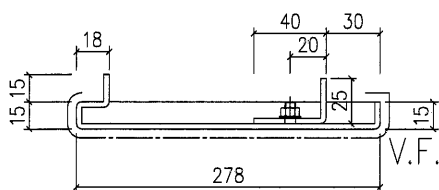

馱 最?	J-851	華 雁	青 衣 明 翹 滙	
靡 〔 想	幕 牆 收 口 鋁 板 拆 圖	?	蚧	
第 蹋	3mm 鋁 板	華 雁	✓	
? 伎	灰 色	馱?		

暫 璃

