

工程指示 / 要求簡箋(E.I.)

工程指示編號：EI / 3524 / 21

修改版次：-

工程編號：J851

工程名稱：青衣明翹匯

工程項目：平台 Window Wall - 地盤用铝板加工圖(PE11)

收件人：生統

發件人：Yancy Chen

日期：11/06/2021

要求提供 / 確認 事項：

- () 初步鋁料 B.M.
- () 加工拆圖，然後生產
- () 尺寸表
- () 正式鋁料 B.M.
- () 技術上資料 / 指示
- () 報價
- () 配件 B.M.
- () 樣辦或貨品說明書
- () 分判合約
- () 其他：_____

內容：

請按附件 BM 表和圖紙加工。送地盤。按大判呀文在 6月8日 whatsapp 通知

請在 20/6/2021 前完成上列要求。

附：

1+ 4 頁

以上項目為：

- 原合約工程包
- 原合約工程加 / 減賬
- 新工程報價

原因：-

分發東莞各部門：

- () 生產技術總監 連附件
- () 技術部 連附件
- () 生產部 連附件
- () 機械設計部 連附件
- () 採購部 連附件
- () 生產統籌部 連附件
- () 質檢部 連附件
- () 會計部 連附件
- () 報關組 連附件
- () 其他 _____ 連附件

分發香港各部門：


- () 行政部 連附件
- () 會計部 連附件
- () 統籌部 連附件
- () 工程部地盤科文 連附件 明
- () 採購部 連附件
- () QS 部 連附件
- () 維修部 連附件
- () 其他 _____ 連附件

傳遞編號：

HK1283 / 21

發件人簽署：

項目經理簽署：

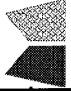 美特鋁質 有限公司 MIDI Aluminium Fabricator Ltd.		工程號: J-851 地盤名稱: 青衣明翹匯		計算: WYY 核對:		日期: 2021.04.28		送呈: 施哥				
地盤用鋁板B.M.表		項目類別: 平台項目 批准:		日期:		日期:		副本:				
BM編號:		修改版次:		A/C Code:		總V.F.: 5.80		總重量: 47.14 <small>此BM依據資料計算</small>				
序號	修改內容	鋁板圖號	鋁板名稱	顏色	實用	後備	總數	總重量	總展開面積		備註	
									單件展開面積	單件V.F.		單件V.F.
1		PE11-2A	3mm厚鋁板	UCT534509SC-3 深灰色	1		1	11.908	1.465	1.465	1.465	1.465
2		PE11-2B	3mm厚鋁板	UCT534509SC-3 深灰色	2		2	25.334	1.558	3.116	1.558	3.116
3		PE11-2C	3mm厚鋁板	UCT534509SC-3 深灰色	1		1	4.285	0.527	0.527	0.527	0.527
4		PE11-2D	3mm厚鋁板	UCT534509SC-3 深灰色	1		1	5.616	0.691	0.691	0.691	0.691
5												
6												
7					總合計:		5	47.142		5.799		5.799




EG-DWG3



美特鋁質 有限公司
MIDI Aluminium Fabricator Ltd.

产品编号	L(MM)	数量	A	N
PE11-4A	1020	1		3
PE11-4B	1085	2		3
PE11-4C	367	1		1
PE11-4D	481	1		1

工程號	J-851	地盤	青衣明翹匯
-----	-------	----	-------

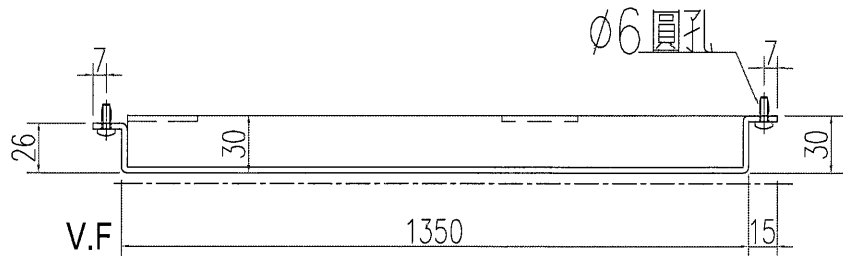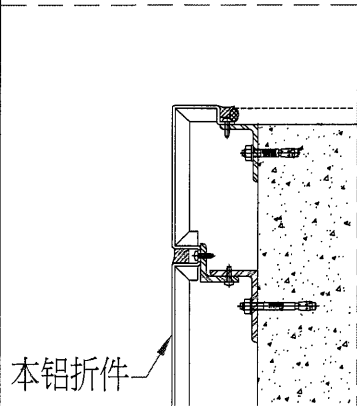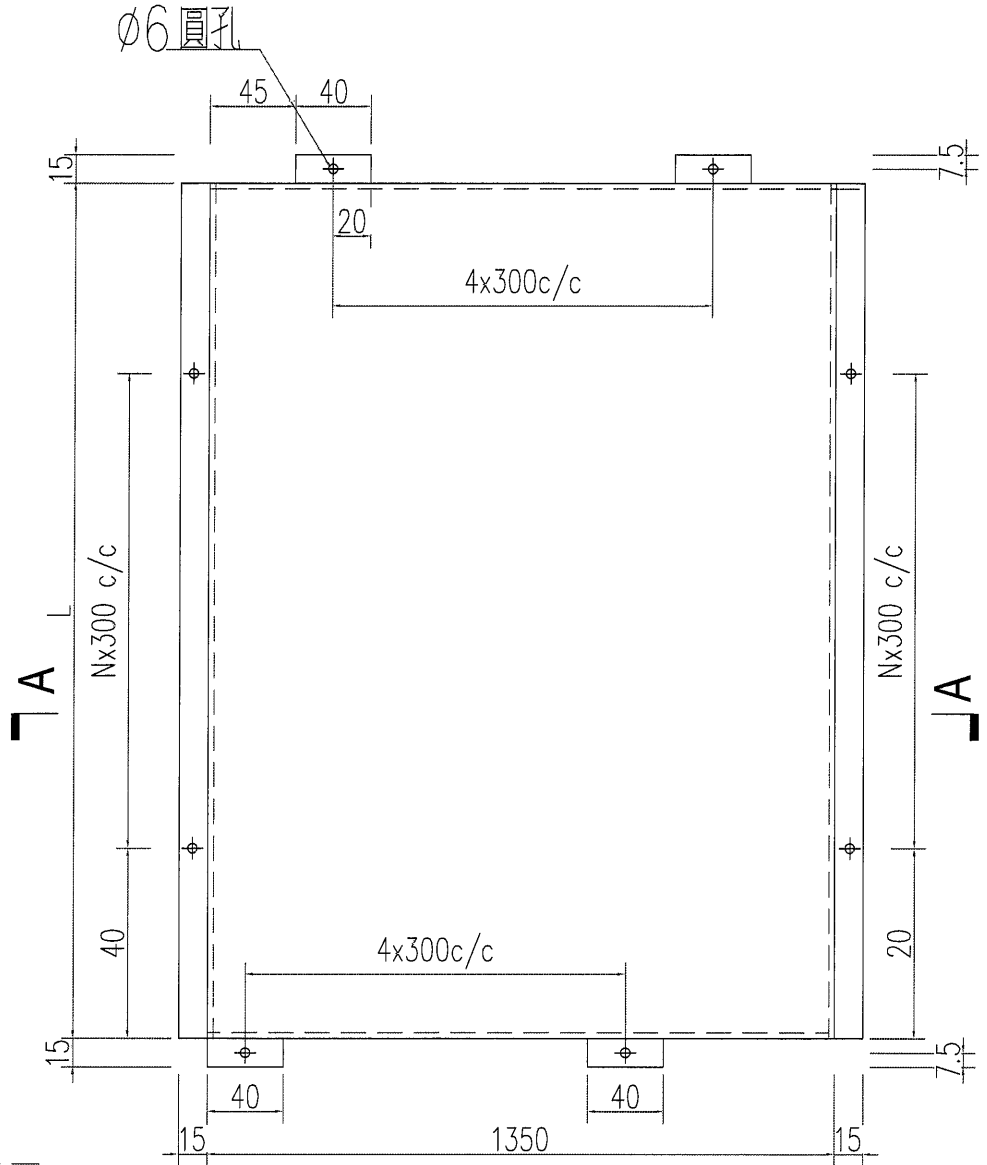

名稱	鋁板加工圖	制圖	WYY	2021.01.27	修改		
材料	3mm 鋁板	復核			日期		
顏色	UCT534509SC-3 深灰色	批准			圖號	PE11-4	

位置圖

URE ABOVE
ARATE SU

J851-WW-PE11

108°

