

工程指示 / 要求簡箋(E.I.)

工程指示編號：EI / 3536 / 21

修改版次：-

工程編號：J851

工程名稱：青衣明翹匯

工程項目：大樓鋁飾綫 - 加力骨鋁料加工圖 (非標準層)

收件人：生統

發件人：Yancy Chen

日期：16/06/2021

要求提供 / 確認 事項：

- ( ) 初步鋁料 B.M.                      ( ) 加工拆圖，然後生產                      ( ) 尺寸表
- ( ) 正式鋁料 B.M.                      ( ) 技術上資料 / 指示                      ( ) 報價
- ( ) 配件 B.M.                              ( ) 樣辦或貨品說明書                      ( ) 分判合約
- ( ) 其他：\_\_\_\_\_

內容：

請按附件圖紙加工，配合 EI/3537 使用。

請在 20/6/2021 前完成上列要求。

附：

1+ 1 頁

以上項目為：

- 原合約工程包                       原合約工程加 / 減賬                       新工程報價

原因：-

分發東莞各部門：

- ( ) 生產技術總監  連附件    ( ) 技術部  連附件    ( ) 生產部  連附件    ( ) 機械設計部  連附件
- ( ) 採購部  連附件    (  ) 生產統籌部  連附件
- ( ) 質檢部  連附件    ( ) 會計部  連附件    ( ) 報關組  連附件    ( ) 其他 \_\_\_\_\_  連附件

分發香港各部門：

- ( ) 行政部  連附件    ( ) 會計部  連附件    ( ) 統籌部  連附件    (  ) 工程部地盤科文  連附件 積哥
- ( ) 採購部  連附件    ( ) QS 部  連附件    ( ) 維修部  連附件    ( ) 其他 \_\_\_\_\_  連附件

傳遞編號：

HK1296 / 21

發件人簽署：

項目經理簽署：



# EG-DWG3



美特鋁質 有限公司  
MIDI Aluminium Fabricator Ltd.

工程號 J-851 地盤 青衣明趣匯

加力骨编号	长度	数量	N	A
J851-AL5-JL1	858	52	300 x 2	129
J851-AL5-JL2	688	13	300 x 2	44
J851-AL5-JL3	1538	13	300 x 4	169
J851-AL5-JL4	1208	104	300 x 3	164
J851-AL5-JL5	575.5	13	300 x 1	137.75
J851-AL5-JL6	695.5	13	300 x 2	47.75
J851-AL5-JL7	1200.5	26	300 x 3	150.25

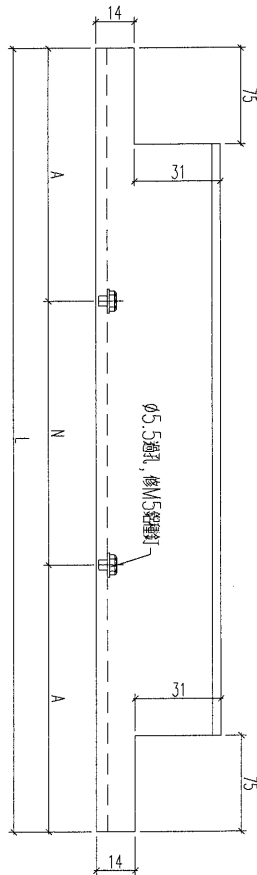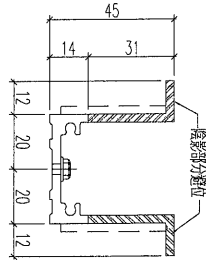

名稱	加力骨加工圖	制圖	黃漢卿	2021.1.13	修改		
材料	X85349	復核	王禮秋	2021.1.13	日期		
顏色	MILL	批准			圖號	J851-AL5-JL1	