

工程指示 / 要求簡箋(E.I.)

工程指示編號：EI / 3588 / 21

修改版次：\_

工程編號：J851

工程名稱：青衣明翹匯

工程項目：更亭 - 地盤用鋁板加工圖

收件人：生統

發件人：Yancy Chen

日期：30/06/2021

要求提供 / 確認 事項：

- ( ) 初步鋁料 B.M.                      ( ) 加工拆圖，然後生產                      ( ) 尺寸表
- ( ) 正式鋁料 B.M.                      ( ) 技術上資料 / 指示                      ( ) 報價
- ( ) 配件 B.M.                              ( ) 樣辦或貨品說明書                      ( ) 分判合約
- ( ) 其他：\_\_\_\_\_

內容：

請按附件 BM 表和圖紙加工. 送地盤.

請在 10/7/2021 前完成上列要求。

附：

1+ 3 頁

以上項目為：

- 原合約工程包                       原合約工程加 / 減賬                       新工程報價

原因：-

分發東莞各部門：

- ( ) 生產技術總監  連附件    ( ) 技術部  連附件    ( ) 生產部  連附件    ( ) 機械設計部  連附件
- ( ) 採購部  連附件    (  ) 生產統籌部  連附件
- ( ) 質檢部  連附件    ( ) 會計部  連附件    ( ) 報關組  連附件    ( ) 其他 \_\_\_\_\_  連附件

分發香港各部門：


- ( ) 行政部  連附件    ( ) 會計部  連附件    ( ) 統籌部  連附件    (  ) 工程部地盤科文  連附件 *明*
- ( ) 採購部  連附件    ( ) QS 部  連附件    ( ) 維修部  連附件    ( ) 其他 \_\_\_\_\_  連附件

傳遞編號：

HK 1378 / 21

發件人簽署：

項目經理簽署：

 <b>美特鋁質</b> 有限公司 MIDI Aluminium Fabricator Ltd.		工程號: J-851	計算: 黃漢卿	日期:	25/1/2021	送呈: 施哥								
地盤名稱: 青衣明翹匯		核對:	日期:			副本:								
項目類別: 更享地盤用鋁板		批准:	日期:											
修改版次:		A/C Code:	總V.F.:	1.77	總重量:	14.38								
此BM依據資料計算														
序號	修改內容	鋁板圖號	鋁板名稱	顏色	實用	後備	總數	總重量	單件展開面積		總V.F.	備註		
									單件展開面積	總展開面積				
									平方米					
1		J851-AP01-C01	3mm厚鋁板	黑色, 香港定顏色	5		5	2.671	0.066	0.329	0.329	0.066	0.329	
2		J851-AP01-C02	3mm厚鋁板	黑色, 香港定顏色	5		5	0.350	0.009	0.043	0.043	0.009	0.043	
3		J851-AP01-C03	3mm厚鋁板	黑色, 香港定顏色	5		5	4.146	0.102	0.510	0.510	0.102	0.510	
4		AA-01	3mm厚鋁板	黑色, 香港定顏色	1		1	7.211	0.887	0.887	0.887	0.887	0.887	
5														
6														
總合計:							16	14.377			1.768		1.768	


# EG-DWG3




美特鋁質 有限公司  
MIDI Aluminium Fabricator Ltd.

工程號	J851	地盤	青衣明翹匯
-----	------	----	-------




产品编号	L(mm)	数量	P	N	M	B	N1	M1	位置
J851-EP01-C01	900	5	-						
J851-EP01-C02	118	5	-						
J851-EP01-C03	1397	5	-						

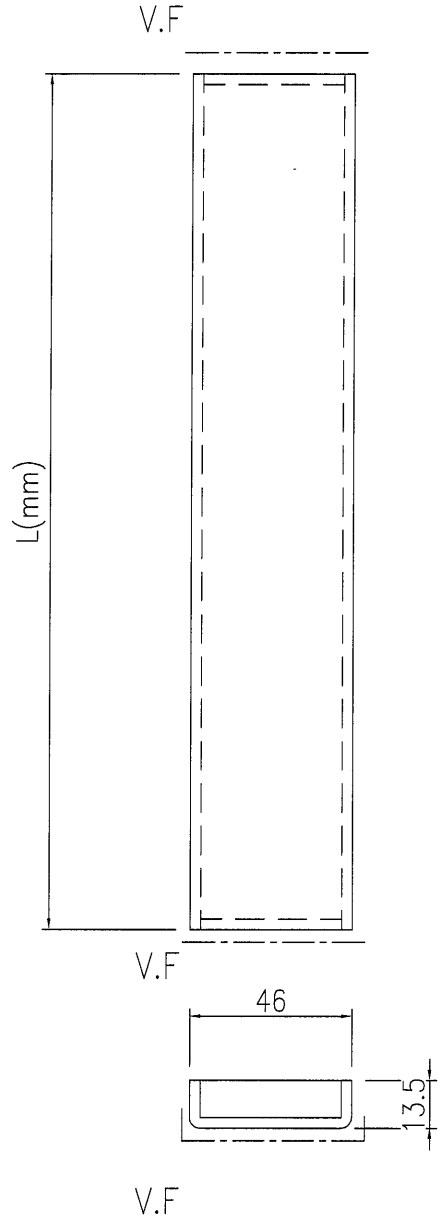

名稱	鋁折槽加工圖	制圖	黃漢卿	2021-1-22	修改			
材料	3mm厚鋁板	復核			日期			
顏色	黑色	批准			圖號	J851-EP01-C01		


**美特鋁質** 有限公司  
 MIDI Aluminium Fabricator Ltd.

工程號	J851	地盤	青衣明翹匯
-----	------	----	-------

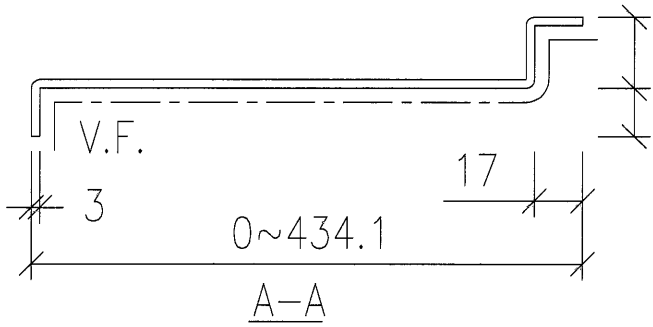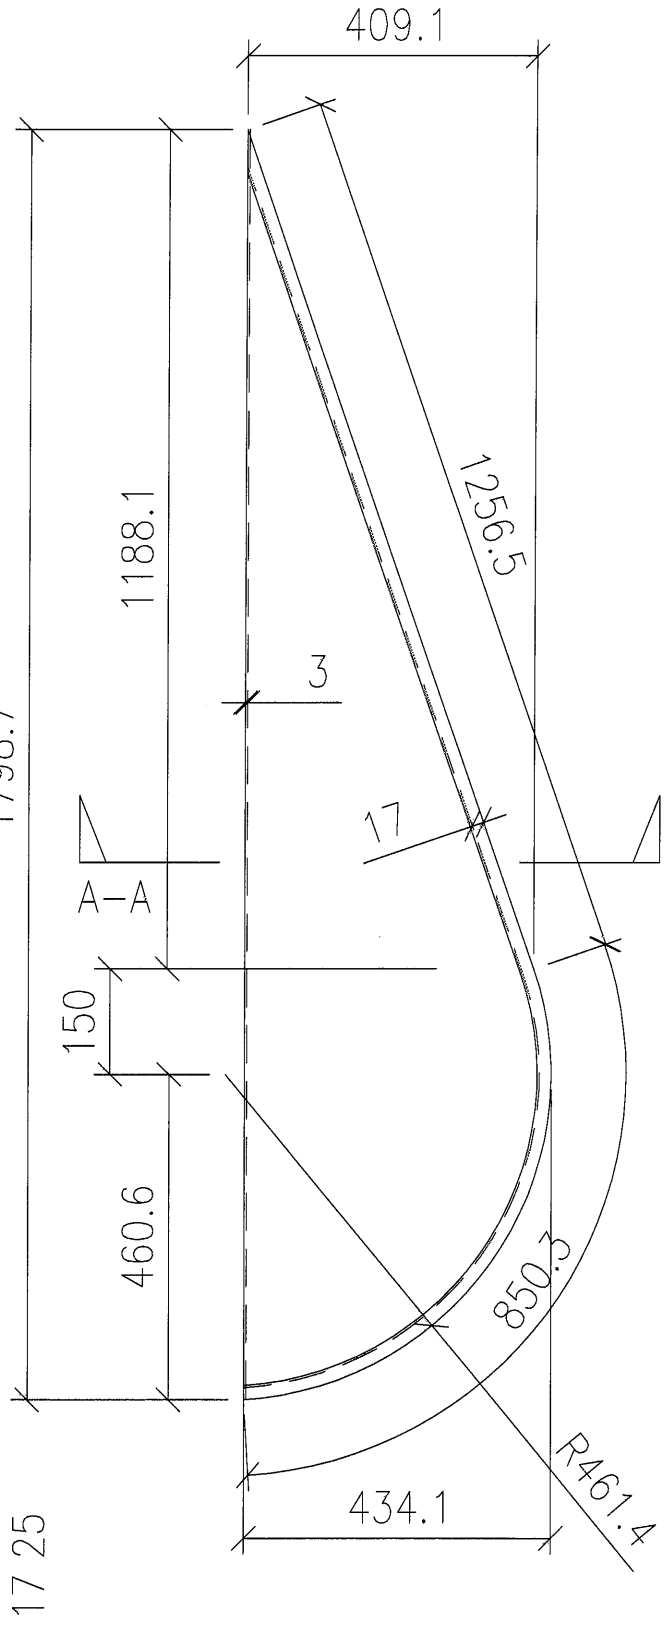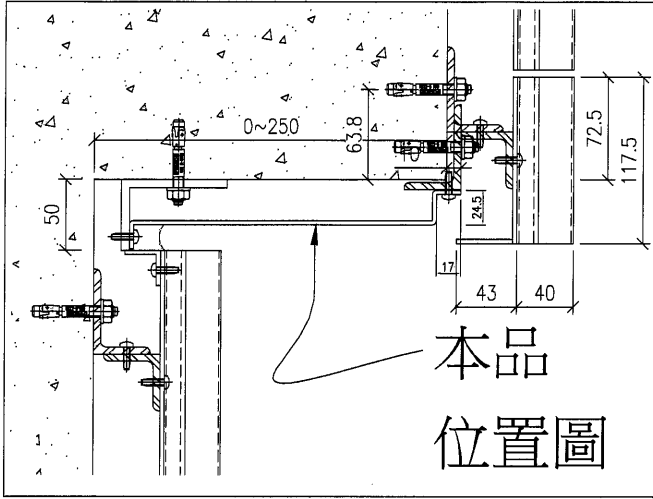

數量: 1

名稱	鋁折槽加工圖	制圖	黃漢卿	2021-1-22	修改		
材料	3mm厚鋁板	復核			日期		
顏色	黑色	批准			圖號	AA-01	