

工程指示 / 要求簡箋(E.I.)

工程指示編號：EI / 3640 / 21 修改版次：-
 工程編號：J851 工程名稱：青衣明翹匯
 工程項目：大樓鋁飾綫 - 地盤用鋁板加工圖 (33 樓 FD 門邊鋁板)
 收件人：生統 發件人：Yancy Chen 日期：14/07/2021

要求提供 / 確認 事項：

- | | | |
|------------------------------------|-------------------------------------|-------------------------------|
| <input type="checkbox"/> 初步鋁料 B.M. | <input type="checkbox"/> 加工拆圖，然後生產 | <input type="checkbox"/> 尺寸表 |
| <input type="checkbox"/> 正式鋁料 B.M. | <input type="checkbox"/> 技術上資料 / 指示 | <input type="checkbox"/> 報價 |
| <input type="checkbox"/> 配件 B.M. | <input type="checkbox"/> 樣辦或貨品說明書 | <input type="checkbox"/> 分判合約 |
| <input type="checkbox"/> 其他：_____ | | |

內容：

根據地盤指示，請按附件 BM 表和圖紙加工，送地盤。

請在 20/7/2021 前完成上列要求。

附：

1+ 11 頁

以上項目為：

- 原合約工程包 原合約工程加 / 減賬 新工程報價

原因：-

分發東莞各部門：

- () 生產技術總監 連附件 () 技術部 連附件 () 生產部 連附件 () 機械設計部 連附件
 () 採購部 連附件 (/) 生產統籌部 連附件
 () 質檢部 連附件 () 會計部 連附件 () 報關組 連附件 () 其他 _____ 連附件

分發香港各部門：

- () 行政部 連附件 () 會計部 連附件 () 統籌部 連附件 (/) 工程部地盤科文 連附件 積哥
 () 採購部 連附件 () QS 部 連附件 () 維修部 連附件 () 其他 _____ 連附件

傳遞編號：


AK 1468 / 21

發件人簽署：


Yancy Chen


項目經理簽署：

[Signature]

|  美特鋁質 有限公司 MIDI Aluminum Fabricator Ltd. | | 工程號: | J-851 | 計算: | HHQ | 日期: | 12/1/2021 | 送呈: | 施哥 | |
|---|-------------------|-----------|-------|-----|-----|-----------|-----------|--------|--------|-----------|
| 地盤名稱: | | 青衣明翹匯 | 核對: | WLQ | 日期: | 12/1/2021 | 副本: | | | |
| 項目類別: | | 裝飾條33樓 | | 批准: | | | | | | |
| BM編號: | 修改版次: | A/C Code: | 顏色 | 實用 | 後備 | 總V.F.: | 8.509 | 總重量: | 81.30 | 此BM依據大圖計算 |
| 序號 | 鋁板圖號 | 鋁板名稱 | 顏色 | 實用 | 後備 | 總數 | 總重量 | 單件展開面積 | 單件V.F. | 備註 |
| | | | | | | | 平方米 | 平方米 | | |
| 1 | J851-AL4e-LB8 | 3mm厚鋁板 | 深灰色 | 1 | 0 | 1 | 4.572 | 0.562 | 0.426 | 0.426 |
| 2 | J851-AL4e-LB9 | 3mm厚鋁板 | 深灰色 | 1 | 0 | 1 | 9.228 | 1.135 | 0.965 | 0.965 |
| 3 | J851-AL4e-LB10 | 3mm厚鋁板 | 深灰色 | 1 | 0 | 1 | 12.569 | 1.546 | 1.348 | 1.348 |
| 4 | J851-AL4e-LB10 | 3mm厚鋁板 | 深灰色 | 1 | 0 | 1 | 14.280 | 1.757 | 1.516 | 1.516 |
| 5 | J851-AL4eR-LB8/W | 3mm厚鋁板 | 白色 | 1 | 0 | 1 | 4.572 | 0.562 | 0.426 | 0.426 |
| 6 | J851-AL4eR-LB9/W | 3mm厚鋁板 | 白色 | 1 | 0 | 1 | 9.228 | 1.135 | 0.965 | 0.965 |
| 7 | J851-AL4eR-LB10/W | 3mm厚鋁板 | 白色 | 1 | 0 | 1 | 12.569 | 1.546 | 1.348 | 1.348 |
| 8 | J851-AL4eR-LB10/W | 3mm厚鋁板 | 白色 | 1 | 0 | 1 | 14.280 | 1.757 | 1.516 | 1.516 |
| | | | | | | | 總重 | 總展開 | 總V.F. | 8.509 |
| | | | | | | | 81.298 | 10.000 | 8.509 | |


EG-DWG3


| | | | | | | | |
|--|-------|----|------|---------------|----|-----|-------|
|  美特鋁質 有限公司 MIDI Aluminium Fabricator Ltd. | | | | 鋁板編號 | 數量 | 顏色 | 使用位置 |
| 工程號 | J-851 | 地盤 | 青衣明廳 | J851-AL4e-LB8 | 1 | 深灰色 | 33F1座 |

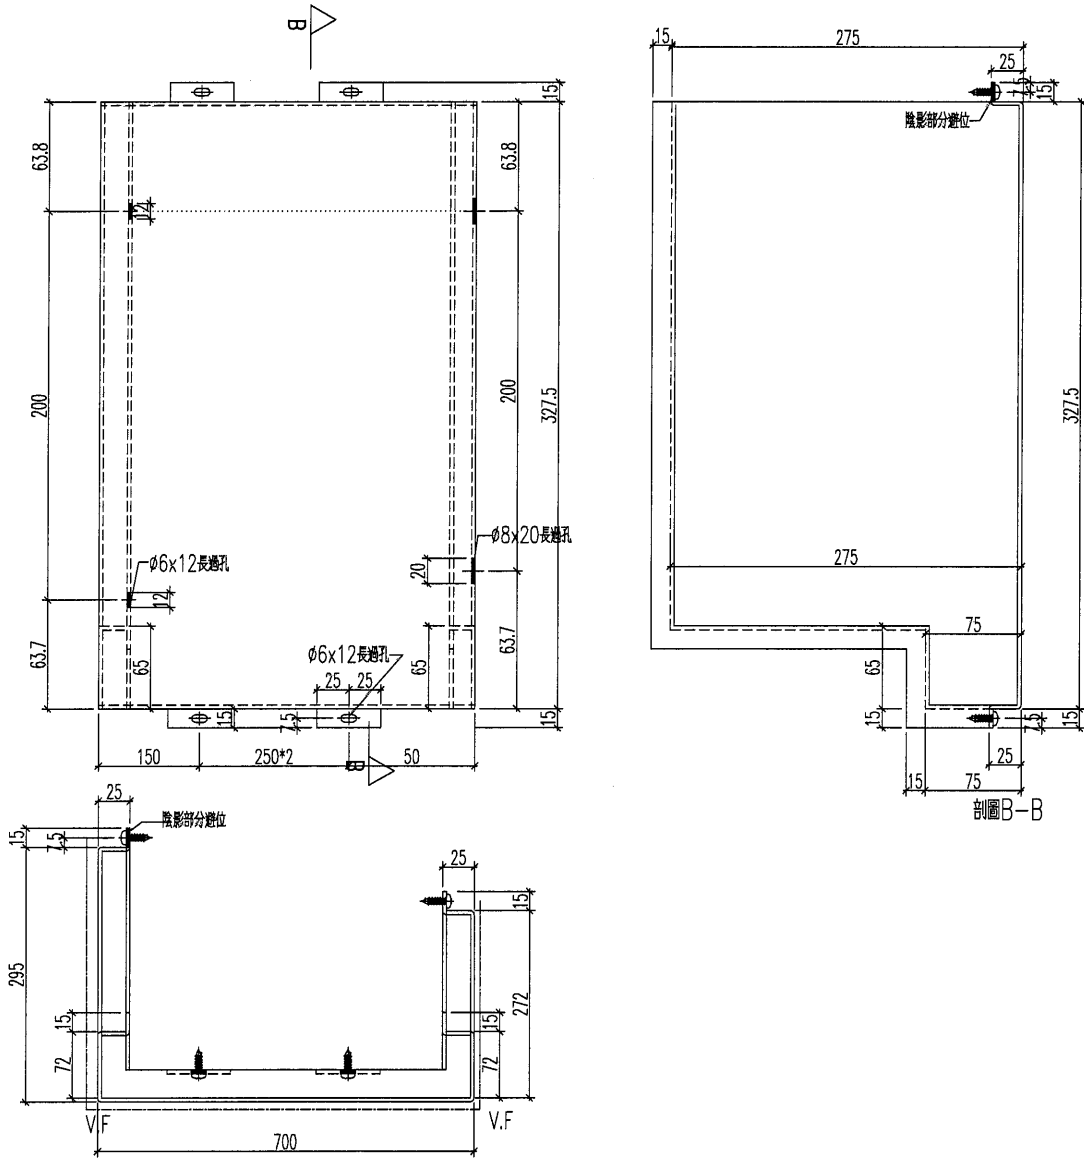

| | | | | | | | |
|----|-------------------|----|-----|-----------|----|---------------|--|
| 名稱 | 鋁板加工圖 | 制圖 | HHQ | 2020.12.3 | 修改 | | |
| 材料 | 3mm厚板 | 復核 | WLQ | 2020.12.3 | 日期 | | |
| 顏色 | UCT534509SC-3 深灰色 | 批准 | | | 圖號 | J851-AL4e-LB8 | |


EG-DWG3


| | | | | | |
|--|---------------|----|-------|-----|-------|
|  美特鋁質 有限公司 MIDI Aluminium Fabricator Ltd. | 鋁板編號 | | 數量 | 顏色 | 使用位置 |
| | J851-AL4e-LB9 | | 1 | 深灰色 | 33F1座 |
| 工程號 | J-851 | 地盤 | 青衣明廳匯 | | |

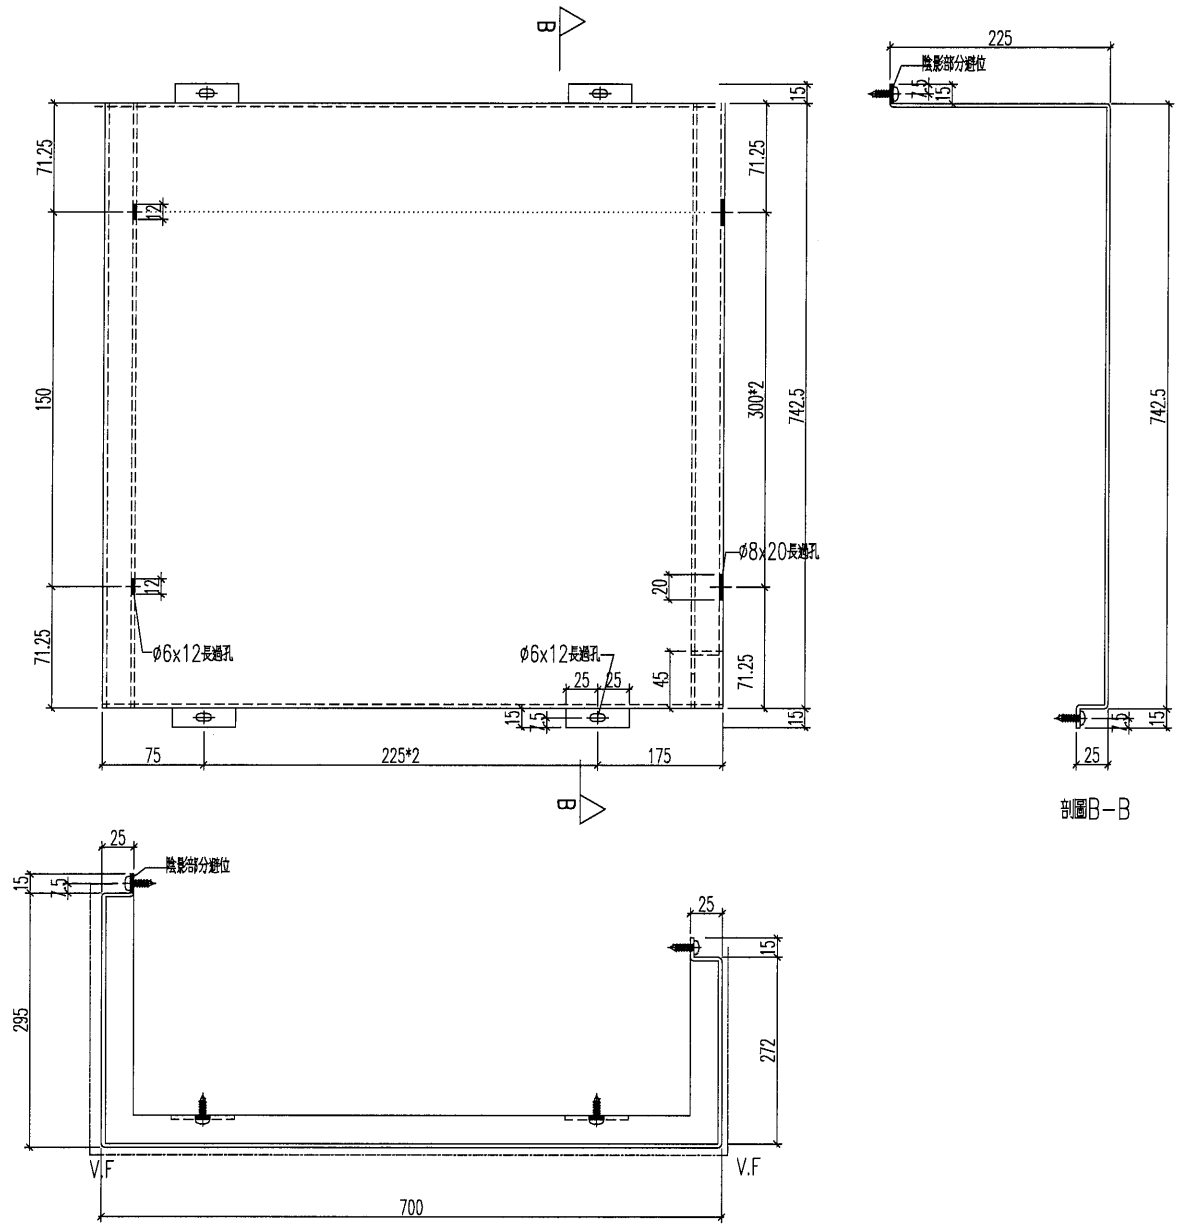

| | | | | | | | |
|----|-------|----|-----|-----------|----|---------------|--|
| 名稱 | 鋁板加工圖 | 制圖 | HHQ | 2020.12.3 | 修改 | | |
| 材料 | 3mm厚板 | 復核 | WLQ | 2020.12.3 | 日期 | | |
| 顏色 | 見表 | 批准 | | | 圖號 | J851-AL4e-LB9 | |


EG-DWG3


| | | | | | |
|--|----------------|----|-------|-----|-------|
|  美特鋁質 有限公司 MIDI Aluminium Fabricator Ltd. | 鋁板編號 | | 數量 | 顏色 | 使用位置 |
| | J851-AL4e-LB10 | | 1 | 深灰色 | 33F1座 |
| 工程號 | J-851 | 地盤 | 青衣明麗匯 | | |

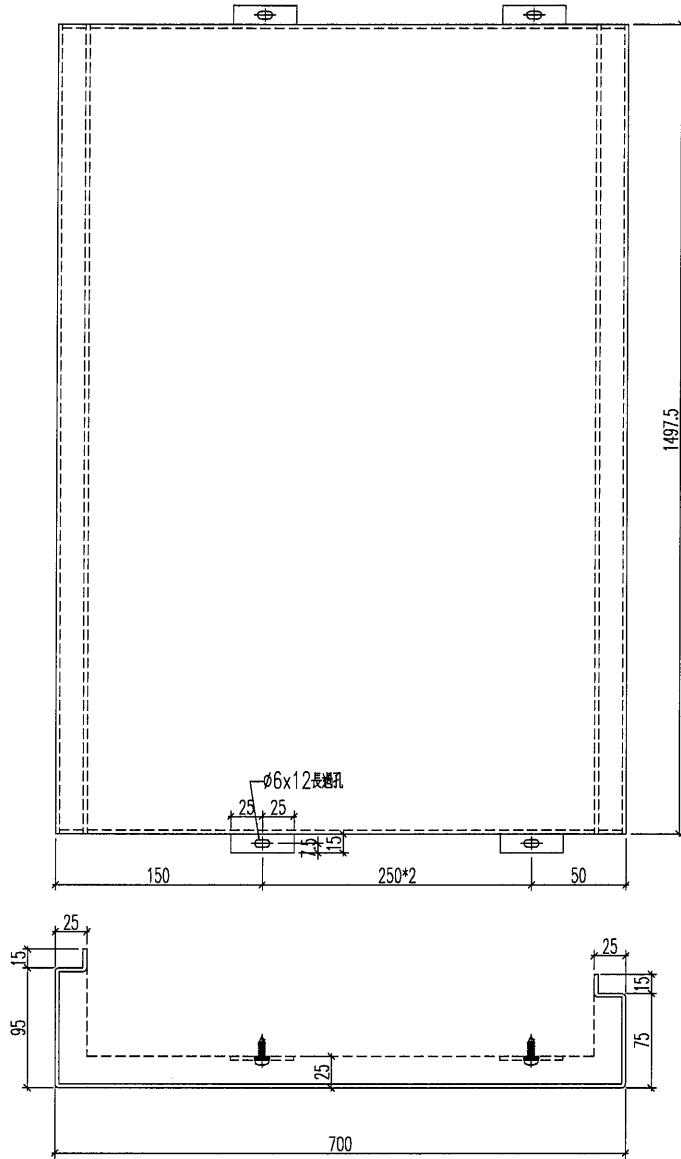

| | | | | | | | | |
|----|--------|----|-----|-----------|----|----------------|--|--|
| 名稱 | 鋁板加工圖 | 制圖 | HHQ | 2020.12.3 | 修改 | | | |
| 材料 | 3mm 鋁板 | 復核 | WLQ | 2020.12.3 | 日期 | | | |
| 顏色 | 見表 | 批准 | | | 圖號 | J851-AL4e-LB10 | | |

EG-DWG3

| | | | | |
|--|------------------|----|-------|-------|
|  美特鋁質 有限公司 MIDI Aluminium Fabricator Ltd. | 鋁板編號 | 數量 | 顏色 | 使用位置 |
| | J851-AL4eR-LB8/W | 1 | 白色 | 33F2座 |
| 工程號 | J-851 | 地盤 | 青衣明麗匯 | |

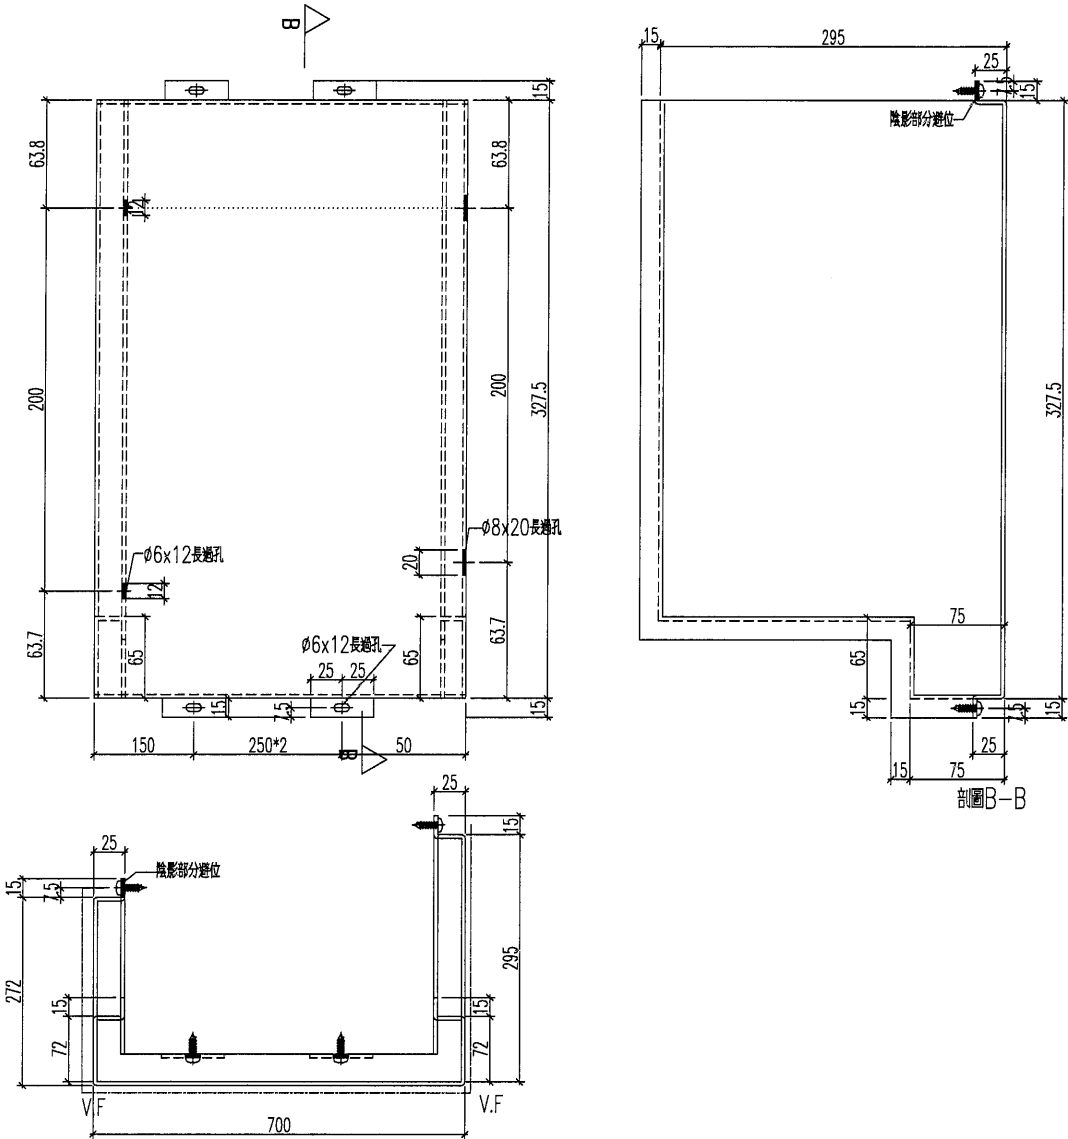

| | | | | | | | | |
|----|-------------------|----|-----|-----------|----|----------------|--|--|
| 名稱 | 鋁板加工圖 | 制圖 | HHQ | 2020.12.3 | 修改 | | | |
| 材料 | 3mm厚板 | 復核 | WLQ | 2020.12.3 | 日期 | | | |
| 顏色 | UCT534509SC-3 深灰色 | 批准 | | | 圖號 | J851-AL4eR-LB8 | | |

EG-DWG3



美特鋁質 有限公司
MIDI Aluminium Fabricator Ltd.

鋁板編號

J851-AL4eR-LB9/W

數量

1

顏色

白色

使用位置


33F2座

工程號

J-851


地盤


青衣明廳匯

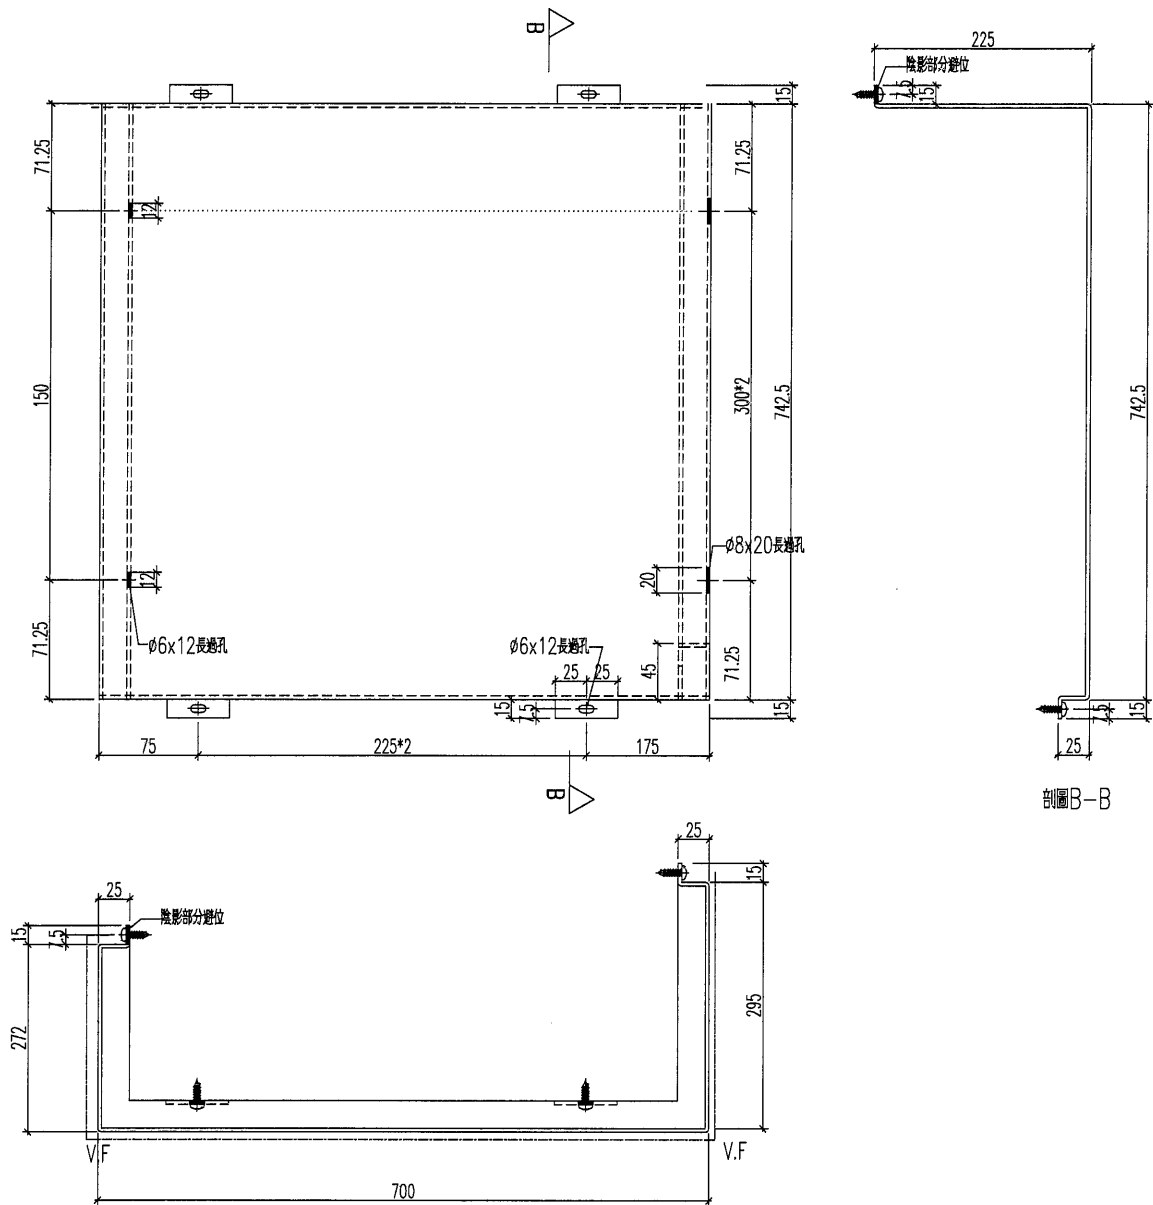

| | | | | | | | |
|----|-------|----|-----|-----------|----|----------------|--|
| 名稱 | 鋁板加工圖 | 制圖 | HHQ | 2020.12.3 | 修改 | | |
| 材料 | 3mm厚板 | 復核 | WLQ | 2020.12.3 | 日期 | | |
| 顏色 | 見表 | 批准 | | | 圖號 | J851-AL4eR-LB9 | |


EG-DWG3


| | | | | | | | |
|--|-------|----|------|-------------------|----|----|-------|
|  美特鋁質 有限公司 MIDI Aluminium Fabricator Ltd. | | | | 鋁板編號 | 數量 | 顏色 | 使用位置 |
| | | | | J851-AL4eR-LB10/W | 1 | 白色 | 33F2座 |
| 工程號 | J-851 | 地盤 | 青衣明廳 | | | | |

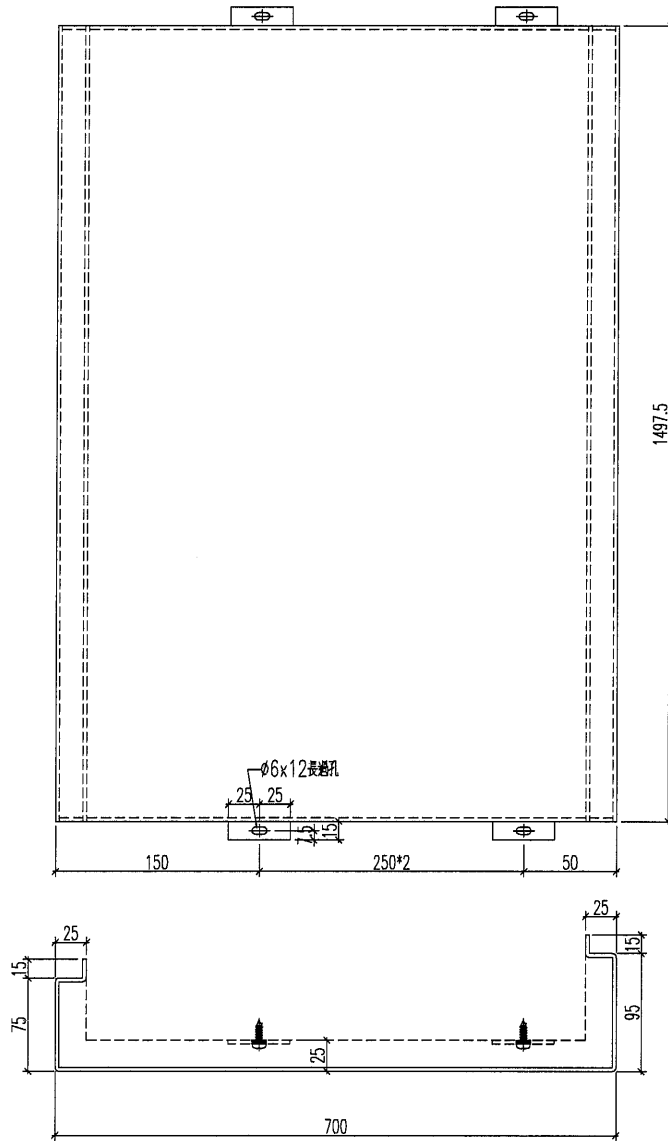

| | | | | | | | |
|----|-------|----|-----|-----------|----|-----------------|--|
| 名稱 | 鋁板加工圖 | 制圖 | HHQ | 2020.12.3 | 修改 | | |
| 材料 | 3mm厚板 | 復核 | WLQ | 2020.12.3 | 日期 | | |
| 顏色 | 見表 | 批准 | | | 圖號 | J851-AL4eR-LB10 | |


EG-DWG3


| | | | | | |
|--|---------------|----|------|-----|-------|
|  美特鋁質 有限公司 MIDI Aluminium Fabricator Ltd. | 鋁板編號 | | 數量 | 顏色 | 使用位置 |
| | J851-AL7-AL20 | | 1 | 深灰色 | 33F1座 |
| 工程號 | J-851 | 地盤 | 青衣明匯 | | |

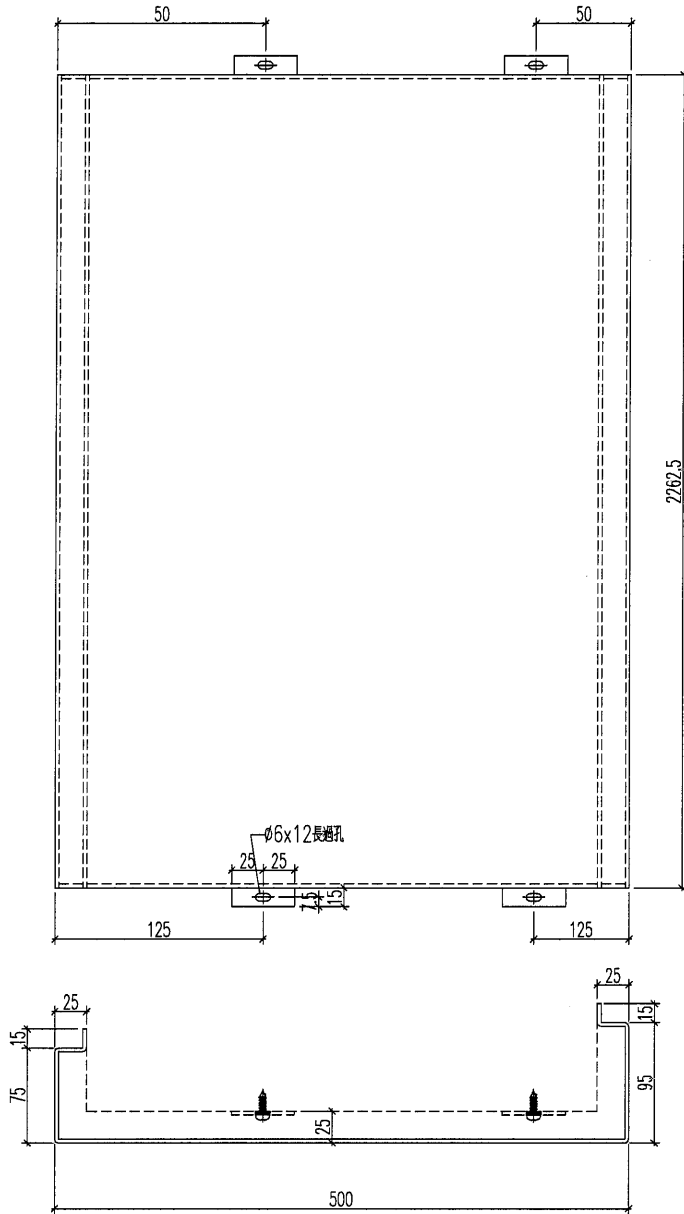


| | | | | | | | |
|----|-------|----|-----|-----------|----|---------------|--|
| 名稱 | 鋁板加工圖 | 制圖 | HHQ | 2020.12.3 | 修改 | | |
| 材料 | 3mm厚板 | 復核 | WLQ | 2020.12.3 | 日期 | | |
| 顏色 | 見表 | 批准 | | | 圖號 | J851-AL7-AL20 | |

EG-DWG3

| | | | | | | | |
|--|-------|----|-------|-----------------|----|----|-------|
|  美特鋁質 有限公司 MIDI Aluminium Fabricator Ltd. | | | | 鋁板編號 | 數量 | 顏色 | 使用位置 |
| 工程號 | J-851 | 地盤 | 青衣明麗匯 | J851-AL7-AL20/W | 1 | 白色 | 33F2座 |

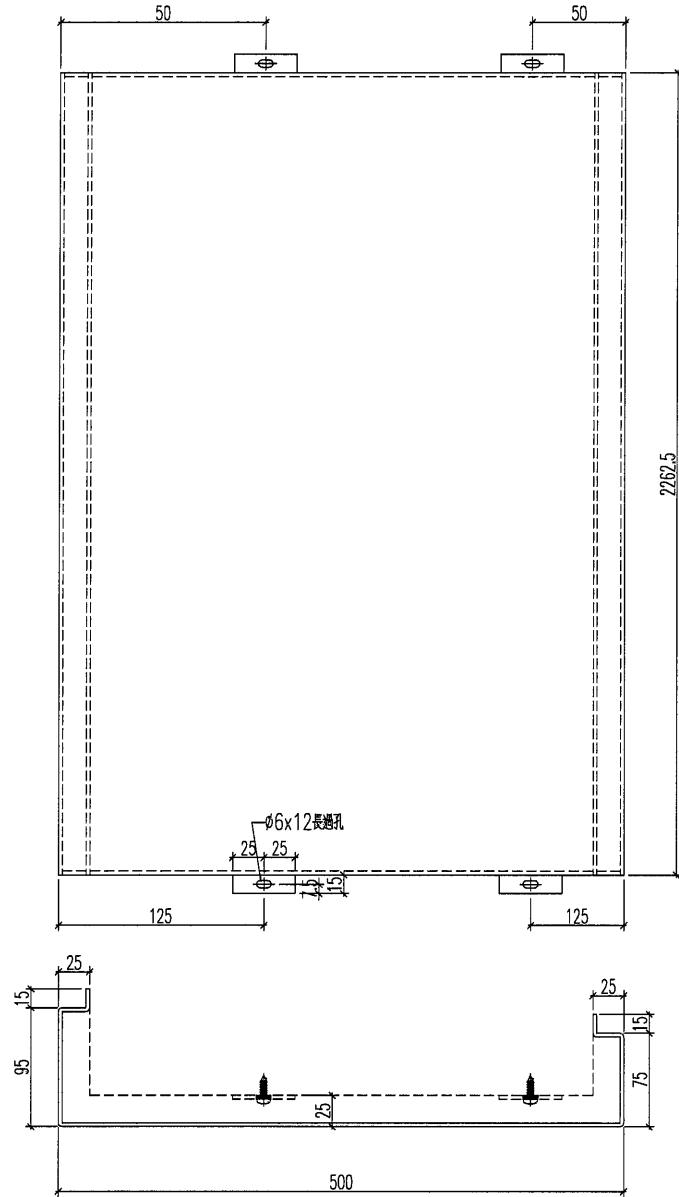

| | | | | | | | |
|----|-------|----|-----|-----------|----|-----------------|--|
| 名稱 | 鋁板加工圖 | 制圖 | HHQ | 2020.12.3 | 修改 | | |
| 材料 | 3mm厚板 | 復核 | WLQ | 2020.12.3 | 日期 | | |
| 顏色 | 見表 | 批准 | | | 圖號 | J851-AL7-AL20/W | |

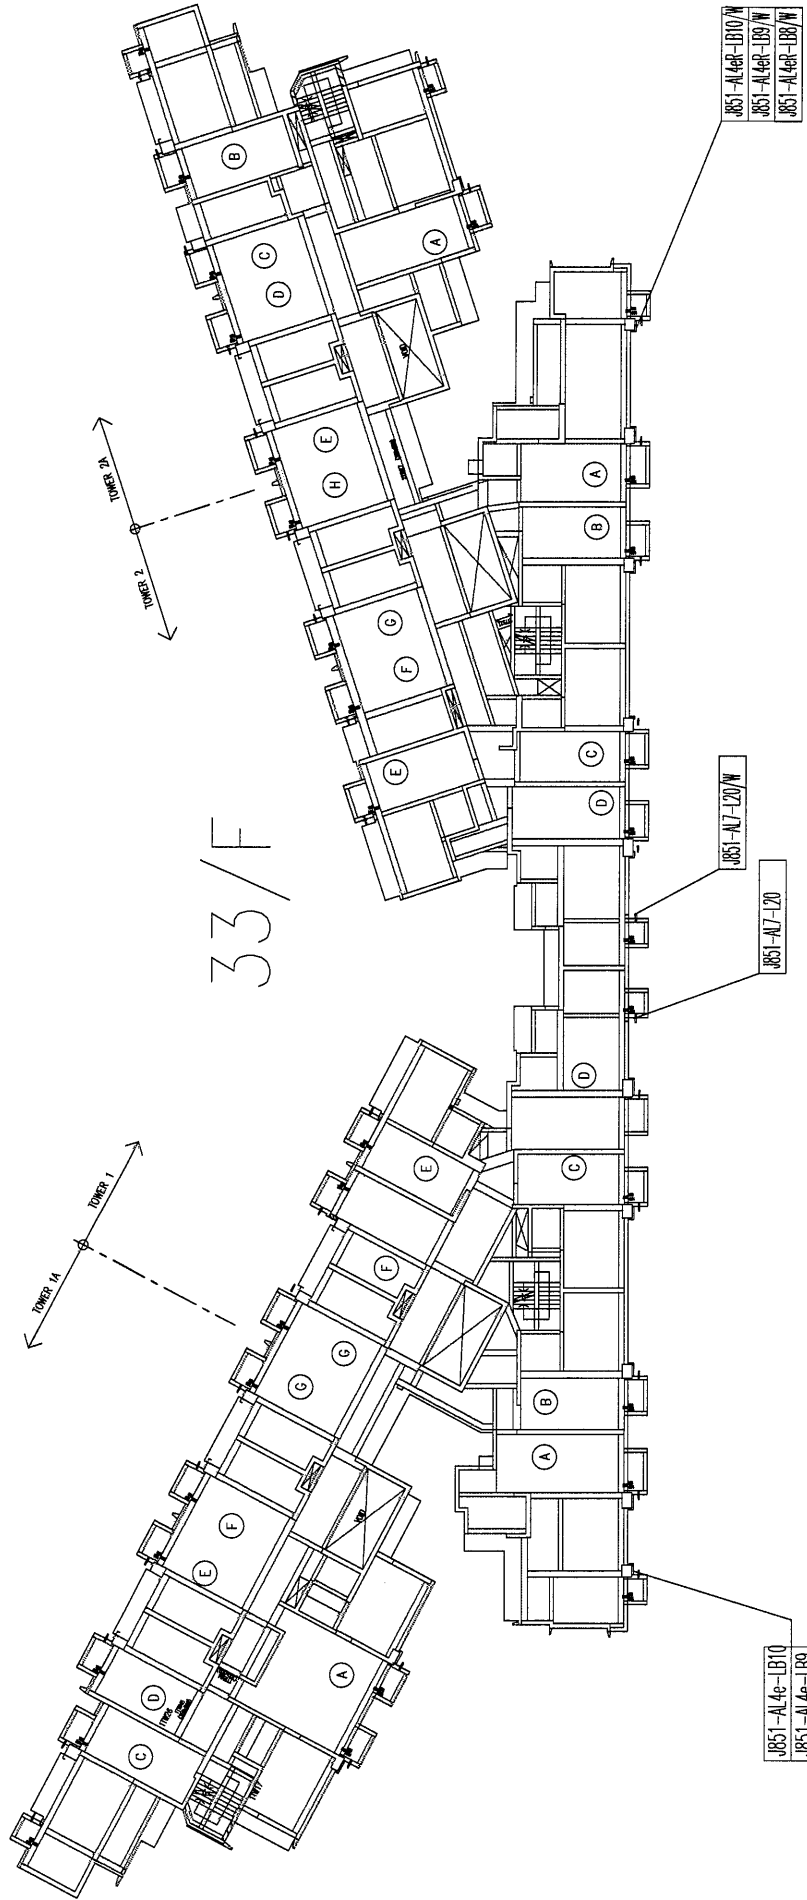

33/F

