

工程指示 / 要求簡箋(E.I.)

工程指示編號：EI / 3658 / 21 修改版次：-
 工程編號 : J851 工程名稱 : 青衣明翹匯
 工程項目 : 單元件幕牆 - 地盤用鋁板加工圖(幕牆收口)
 收件人 : 生統 發件人 : Yancy Chen 日期 : 21/07/2021

要求提供 / 確認 事項：

- | | | |
|------------------------------------|-------------------------------------|-------------------------------|
| <input type="checkbox"/> 初步鋁料 B.M. | <input type="checkbox"/> 加工拆圖，然後生產 | <input type="checkbox"/> 尺寸表 |
| <input type="checkbox"/> 正式鋁料 B.M. | <input type="checkbox"/> 技術上資料 / 指示 | <input type="checkbox"/> 報價 |
| <input type="checkbox"/> 配件 B.M. | <input type="checkbox"/> 樣辦或貨品說明書 | <input type="checkbox"/> 分判合約 |
| <input type="checkbox"/> 其他：_____ | | |

內容：

請按附件 BM 表和圖紙加工，送地盤。

請在 30/07/2021 前完成上列要求。

附：

1+ 3頁

以上項目為：

- 原合約工程包 原合約工程加 / 減賬 新工程報價

原因：-

分發東莞各部門：

- () 生產技術總監 連附件 () 技術部 連附件 () 生產部 連附件 () 機械設計部 連附件
 () 採購部 連附件 (/) 生產統籌部 連附件
 () 質檢部 連附件 () 會計部 連附件 () 報關組 連附件 () 其他 _____ 連附件

分發香港各部門：


- () 行政部 連附件 () 會計部 連附件 () 統籌部 連附件 (/) 工程部地盤科文 連附件 積哥
 () 採購部 連附件 () QS 部 連附件 () 維修部 連附件 () 其他 _____ 連附件


傳遞編號：

HK 1504 / 21

發件人簽署：





項目經理簽署：

 美特鋁質 有限公司 MIDI Aluminium Fabricator Ltd.		工程號: J-851	計算: WYY	日期:	2021.04.28	送呈: 施哥								
地盤名稱: 青衣明翹匯		地盤名稱: 青衣明翹匯	核對:	日期:		副本:								
項目類別:		項目類別:	批准:	日期:										
修改版次:		修改版次:	A/C Code:	總V.F.:	57.90	總重量:								
BM編號:				總重量:	313.83	此BM依據 資料計算								
序號	修改內容	鋁板圖號	鋁板名稱	顏色	實用	後備	總數	總重量	總展開面積		單件V.F.	總V.F.	位置	備註
									單件展開面積	平方米				
1		AP-62-01G	2mm厚鋁板	UCT534509SC-3 深灰色	80		80	67.078	0.155	12.376	0.155	12.376		
2		AP-62-01W	2mm厚鋁板	TUC43350 白色	80		80	67.078	0.155	12.376	0.155	12.376		
3		AP-62-01aG	2mm厚鋁板	UCT534509SC-3 深灰色	100		100	89.837	0.166	16.575	0.166	16.575		
4		AP-62-01aW	2mm厚鋁板	TUC43350 白色	100		100	89.837	0.166	16.575	0.166	16.575		
5														
6														
15					總合計:		360	313.829		57.902		57.902		

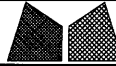

美特鋁質有限公司
MIDI Aluminium Fabricator Ltd.

工程號	J851	類別		物料號	-	
地盘	青衣190	制圖	W. E. X	2020-04-16	圖號	AP-62
修改	-	採用工廠			數量	-
日期	-	材料颜色	-		單件重量	- (KG)
		图纸名称	铝折件	復核	-	
		材料	2.0mm 铝板	批准	-	

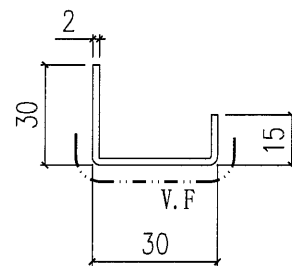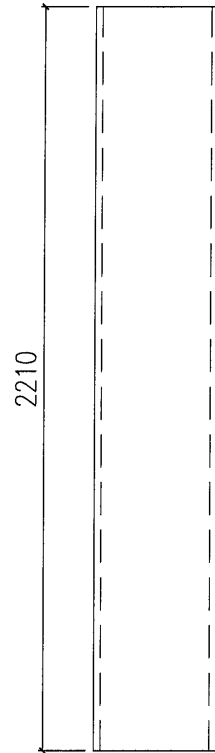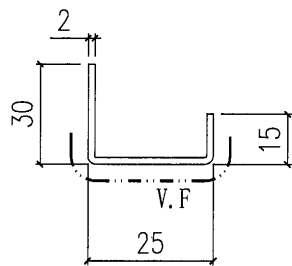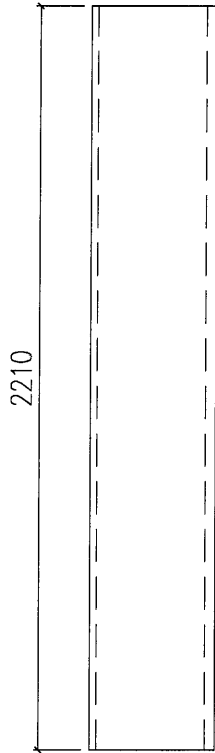

AP-62-01G	深灰色	80
AP-62-01W	白色	80
编号	颜色	数量

AP-62-01aG	深灰色	100
AP-62-01aW	白色	100
编号	颜色	数量

