

工程指示 / 要求簡箋(E.I.)

工程指示編號：EI / 3675 / 21

修改版次：-

工程編號：J851

工程名稱：青衣明翹匯

工程項目：大樓鋁飾綫 - 地盤用鋁板加工圖 (33 樓裝飾條)

收件人：生統

發件人：Yancy Chen

日期：28/07/2021

□要求提供 / □確認 事項：

- | | | |
|------------------------------------|-------------------------------------|-------------------------------|
| <input type="checkbox"/> 初步鋁料 B.M. | <input type="checkbox"/> 加工拆圖，然後生產 | <input type="checkbox"/> 尺寸表 |
| <input type="checkbox"/> 正式鋁料 B.M. | <input type="checkbox"/> 技術上資料 / 指示 | <input type="checkbox"/> 報價 |
| <input type="checkbox"/> 配件 B.M. | <input type="checkbox"/> 樣辦或貨品說明書 | <input type="checkbox"/> 分判合約 |
| <input type="checkbox"/> 其他：_____ | | |

內容：

根據地盤指示，請按附件 BM 表和圖紙加工，送地盤。

請在 5/8/2021 前完成上列要求。

附：

1+ 5 頁

以上項目為：

- | | | |
|---------------------------------|--------------------------------------|--------------------------------|
| <input type="checkbox"/> 原合約工程包 | <input type="checkbox"/> 原合約工程加 / 減賬 | <input type="checkbox"/> 新工程報價 |
|---------------------------------|--------------------------------------|--------------------------------|

原因：-

分發東莞各部門：

- | | | | |
|--------------------------------------|------------------------------------------------|-----------------------------------|----------------------------------------|
| <input type="checkbox"/> 生產技術總監 □連附件 | <input type="checkbox"/> 技術部 □連附件 | <input type="checkbox"/> 生產部 □連附件 | <input type="checkbox"/> 機械設計部 □連附件 |
| <input type="checkbox"/> 採購部 □連附件 | <input checked="" type="checkbox"/> 生產統籌部 □連附件 | | |
| <input type="checkbox"/> 質檢部 □連附件 | <input type="checkbox"/> 會計部 □連附件 | <input type="checkbox"/> 報關組 □連附件 | <input type="checkbox"/> 其他 _____ □連附件 |

分發香港各部門：

- | | | | | |
|-----------------------------------|------------------------------------|-----------------------------------|--------------------------------------------------|----|
| <input type="checkbox"/> 行政部 □連附件 | <input type="checkbox"/> 會計部 □連附件 | <input type="checkbox"/> 統籌部 □連附件 | <input checked="" type="checkbox"/> 工程部地盤科文 □連附件 | 積哥 |
| <input type="checkbox"/> 採購部 □連附件 | <input type="checkbox"/> QS 部 □連附件 | <input type="checkbox"/> 維修部 □連附件 | <input type="checkbox"/> 其他 _____ □連附件 | |

傳遞編號：

HK 1537 / 21

發件人簽署：Yc

項目經理簽署：[Signature]

BM編號:		美特鋁質 MIDI Aluminium Fabricator Ltd.		工程號:	J-851	計算:	HHQ	日期:	12/1/2021	送呈:	施哥	
地盤名稱:		青衣明趨匯		核對:	WLQ	日期:	12/1/2021	副本:				
項目類別:		裝飾條33樓		批准:		日期:						
修改版次:		A/C Code:		顏色		總V.F.:	11.109	總重量:	103.85	此BM依據大圖計算		
序號	鋁板圖號	鋁板名稱	顏色	實用	後備	總數	總重量	總展開面積		總V.F.	備註	
								單件展開面積	積			
								平方米		平方米		
1	J851-AL4-LB7	3mm厚鋁板	深灰色	1	0	1	12.543	1.543	1.543	1.350	1.350	
2	J851-AL4d-LB7	3mm厚鋁板	深灰色	3	0	3	36.036	1.477	4.432	1.289	3.867	
3	J851-AL4b-LB7	3mm厚鋁板	深灰色	2	0	2	22.961	1.412	2.824	1.228	2.455	
4	J851-AL4e-LB7	3mm厚鋁板	深灰色	1	0	1	10.417	1.281	1.281	1.105	1.105	
5	J851-AL4c-LB7	3mm厚鋁板	深灰色	1	0	1	13.606	1.674	1.674	1.473	1.473	
6	J851-AL7-LB23	3mm厚鋁板	深灰色	1	0	1	8.291	1.020	1.020	0.859	0.859	
7												
8												
							總重	103.855	總展開	12.774	總V.F.	11.109




EG-DWG3



美特鋁質 有限公司
MIDI Aluminium Fabricator Ltd.

工程號 J-851 地盤 青衣明趣匯

鋁板編號	L	N	A	B	數量	顏色
J851-AL4-LB7	950	275*3	50	75	1	深灰色
J851-AL4d-LB7	900	300*2	250	50	3	深灰色
J851-AL4b-LB7	850	300*2	200	50	2	深灰色
J851-AL4e-LB7	750	275*2	150	50	1	深灰色
J851-AL4c-LB7	1050	300*3	75	75	1	深灰色
J851-AL7-LB23	550	200*2	75	75	1	深灰色

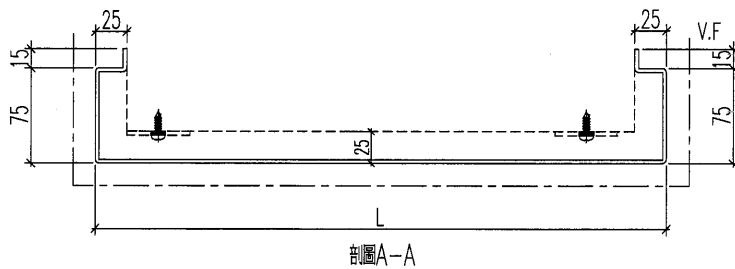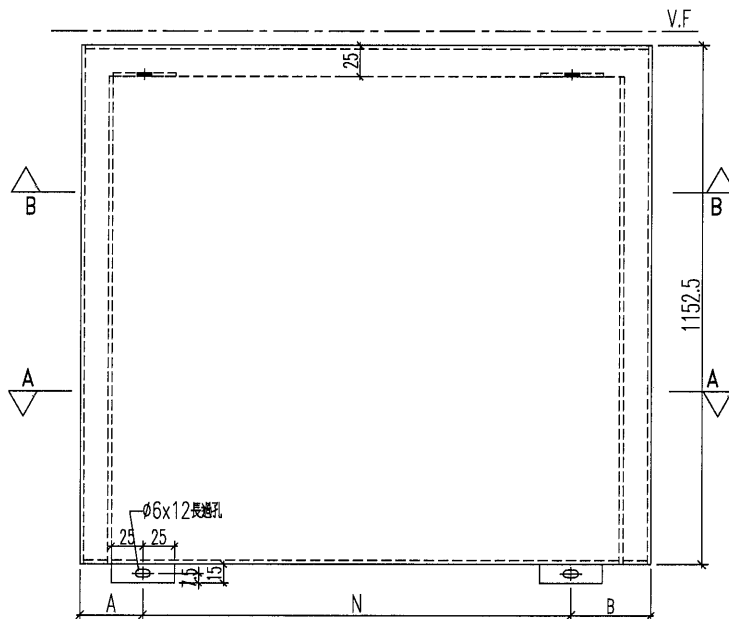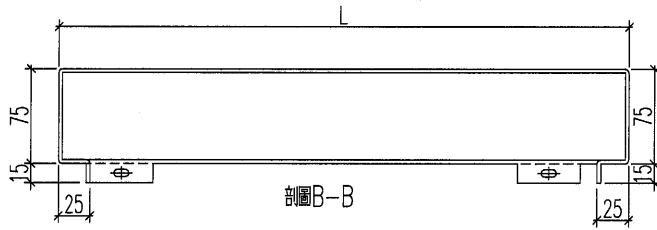

名稱	鋁板加工圖	制圖	HHQ	2020.12.3	修改		
材料	3mm厚板	復核	WLQ	2020.12.3	日期		
顏色	見表	批准			圖號	J851-AL4-LB7	

