

工程指示 / 要求簡箋(E.I.)

工程指示編號：EI/3785/21

修改版次：-

工程編號：J851

工程名稱：青衣明翹匯

工程項目：平台 - 加力骨鋁料加工圖

收件人：生統

發件人：Yancy Chen

日期：02/09/2021

□要求提供 / □確認 事項：

- ( ) 初步鋁料 B.M.                      ( ) 加工拆圖，然後生產                      ( ) 尺寸表
- ( ) 正式鋁料 B.M.                      ( ) 技術上資料 / 指示                      ( ) 報價
- ( ) 配件 B.M.                              ( ) 樣辦或貨品說明書                      ( ) 分判合約
- ( ) 其他：\_\_\_\_\_

內容：

請按附件圖紙加工，配合 EI/3786 使用。

請在 5/9/2021 前完成上列要求。

附：

1+ 3 頁

以上項目為：

- 原合約工程包                       原合約工程加 / 減賬                       新工程報價

原因：-

分發東莞各部門：

- ( ) 生產技術總監  連附件    ( ) 技術部  連附件    ( ) 生產部  連附件    ( ) 機械設計部  連附件
- ( ) 採購部  連附件    (✓) 生產統籌部  連附件
- ( ) 質檢部  連附件    ( ) 會計部  連附件    ( ) 報關組  連附件    ( ) 其他 \_\_\_\_\_  連附件

分發香港各部門：

- ( ) 行政部  連附件    ( ) 會計部  連附件    ( ) 統籌部  連附件    (✓) 工程部地盤科文  連附件    積哥, 明
- ( ) 採購部  連附件    ( ) QS 部  連附件    ( ) 維修部  連附件    ( ) 其他 \_\_\_\_\_  連附件

傳遞編號：

HK1726/21

發件人簽署：

項目經理簽署：



# EG-DWG3



美特鋁質 有限公司  
MIDI Aluminium Fabricator Ltd.

序號	物料編號	數量	長度	A	N	B
1	J851-PT-JLG13	3	1187	143.5	300 x 3	143.5
2	J851-PT-JLG17	3	1164.5	133.5	300 x 3	131

工程號	J-851	地盤	青衣明翹匯
-----	-------	----	-------

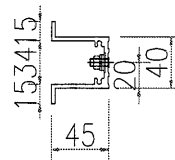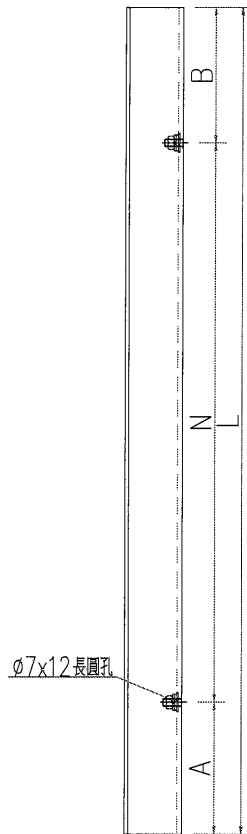

名稱	加力骨加工圖	制圖	WYY	2021.09.02	修改		
材料	X85349	復核			日期		
顏色	MILL	批准			圖號	J851-PT-JLG03	


# EG-DWG3



美特鋁質 有限公司  
MIDI Aluminium Fabricator Ltd.

序號	物料編號	數量	長度	A	N	B
1	J851-PT-JLG10	6	524.5	113.5	300 x 3	111
2	J851-PT-JLG12	3	524.5	111	300 x 3	113.5
3	J851-PT-JLG16	2	522	111	300 x 3	111

工程號 J-851 地盤 青衣明翹匯

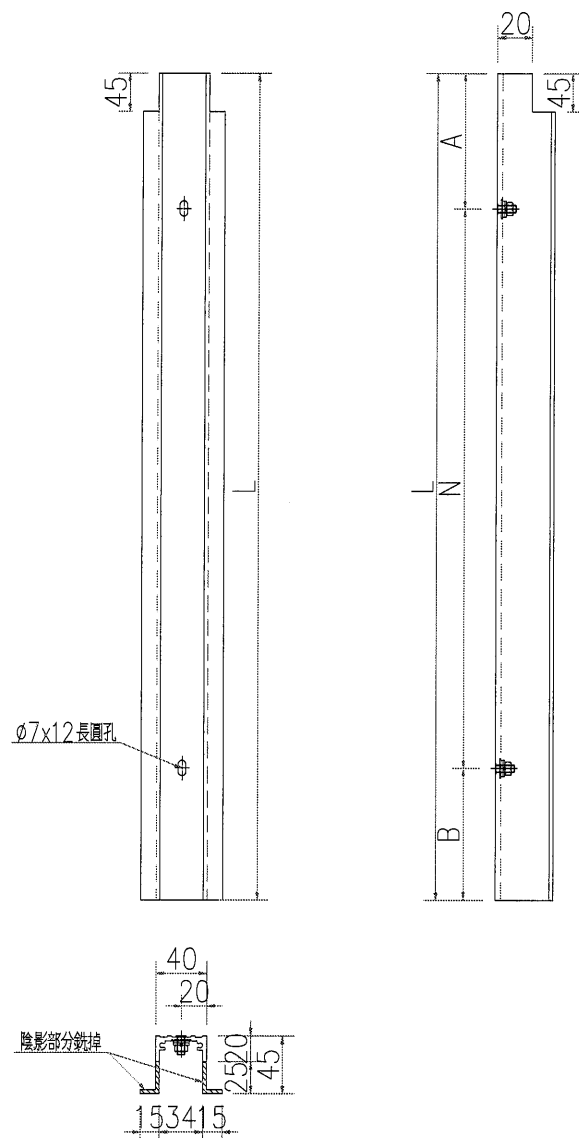


名稱	加力骨加工圖	制圖	WYY	2021.05.13	修改		
材料	X85349	復核			日期		
顏色	MILL	批准			圖號	J851-PT-JLG10	

# EG-DWG3


**美特鋁質** 有限公司  
 MIDI Aluminium Fabricator Ltd.

序號	物料編號	數量	長度	A	N	B
1	J851-PT-JLG11	3	524.5	113.5	300 x 3	111
2	J851-PT-JLG14	6	524.5	113.5	300 x 3	111
3	J851-PT-JLG15	2	504.5	103.5	300 x 3	101

工程號 J-851 地盤 青衣明翹匯

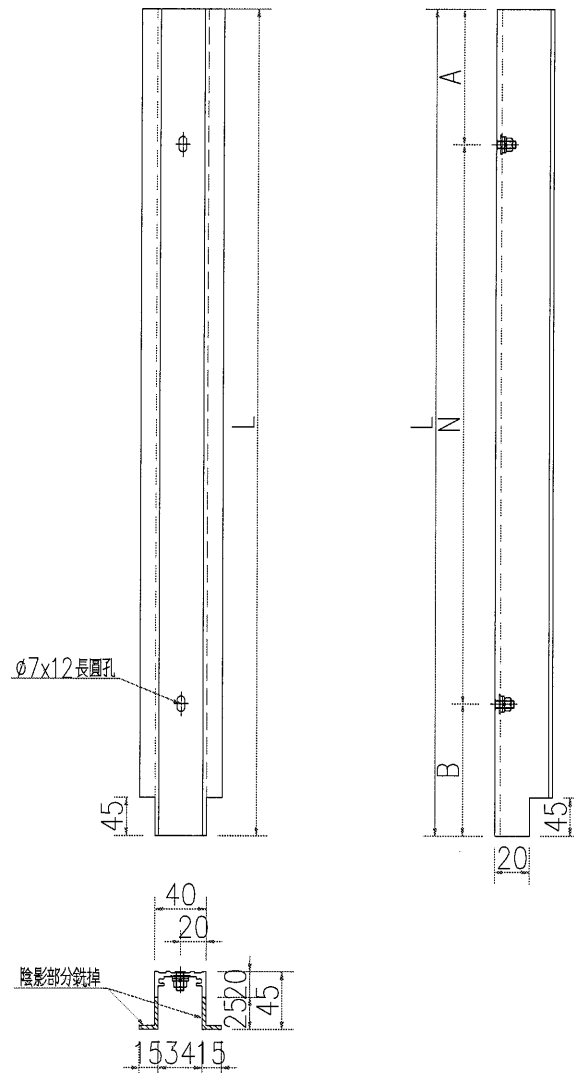

名稱	加力骨加工圖	制圖	WYY	2021.05.13	修改		
材料	X85349	復核			日期		
顏色	MILL	批准			圖號	J851-PT-JLG11	