



美 特 鋁 質 有 限 公 司

MIDI ALUMINIUM FABRICATOR LTD.

工程指示 / 要求簡箋(E.I.)

工程指示編號：EI / 1971 / 20

修改版次：F

工程編號：J - 852

工程名稱：亞皆老街中電

工程項目：佛沙窗 MO1 首批 T2 T3 (22 隻)

收件人：生統 / 王良

發件人：Ant Yeung

日期：09/07/2020

☐ 要求提供 / ☐ 確認 事項：

- | | | |
|------------------------------------|-------------------------------------|-------------------------------|
| ☐ 初步鋁料 B.M. | ☐ 加工拆圖，然後生產 | ☐ 尺寸表 |
| ☐ 正式鋁料 B.M. | ☐ 技術上資料 / 指示 | ☐ 報價 |
| ☐ 配件 B.M. | ☐ 樣辦或貨品說明書 | ☐ 分判合約 |
| ☐ 其他：_____ | | |

內容：

請按加工圖生產 MO1 首批 T2,T3 佛沙窗 22 隻 送佛沙場。

F 版：拆圖人員上廠後修改。

2020.07.13 要送到佛沙廠，配合佛沙落石矢期。

謝謝

請在 2020.07.13 前完成上列要求。

附有關圖紙 / 文件：

以上項目為：

☐ 原合約工程包 ☐ 原合約工程加 / 減賬 ☐ 新工程報價

原因：-

分發東莞各部門：

() 生產技術總監 ☐ 連附件 () 技術部 ☐ 連附件 () 生產部 ☐ 連附件 () 機械設計部 ☐ 連附件
() 採購部 ☐ 連附件 () 生產統籌部 ☐ 連附件
() 質檢部 ☐ 連附件 () 會計部 ☐ 連附件 () 報關組 ☐ 連附件 () 其他 _____ ☐ 連附件

分發其他分判：

(v) 水洪 ☒ 連附件

分發香港各部門：

() 行政部 ☐ 連附件 () 會計部 ☐ 連附件 () 統籌部 ☐ 連附件 () 工程部地盤科文 ☐ 連附件
() 採購部 ☐ 連附件 () QS 部 ☐ 連附件 () 維修部 ☐ 連附件 () 其他 _____ ☐ 連附件

傳遞編號：

HK 1363 / 20

發件人簽署：

項目經理簽署：

圖則登記表 DRAWING REGISTER														
					接收日期 Receiving Date (適用於客戶圖則)									
工程名稱 Project Title: 亞皆老街					年									
佛沙窗M01生產圖					月									
工程編號 Project No: J852					日									
分發予 Distributed To					發出日期 Issued Date									
					年									
					月									
					日									
					20	20	20	20	20	20	20			
					06	06	06	06	06	07	07			
					09	13	15	20	24	03	08			

圖則編號 Drg. No.	圖則名稱 Drawing Title	修訂編號 Revision No.
	圖則登記表	1 - A B C D E F
	圖則登記表	2 - A B C D E F
	M01派窗表	3 - -
W6/T3C(1F~3F)	鋁框組裝圖	4 - A C D
W5/T3C(2F~3F)	鋁框組裝圖	5 - A B
W4/T3C(1F~3F)	鋁框組裝圖	6 - A B C
W3/T3C(1F~3F)	鋁框組裝圖	7 - A B C
W6/T2C(1F~3F)	鋁框組裝圖	8 - A C D
W5/T2C(2F~3F)	鋁框組裝圖	9 - A B
W4/T2C(1F~3F)	鋁框組裝圖	10 - A B C
W3/T2C(1F~3F)	鋁框組裝圖	11 - A B C
SHL1	窗玉組裝圖	12 - A B C D
SHR1	窗玉組裝圖	13 - A B C D
SHL2	窗玉組裝圖	14 - A B C D
SHR2	窗玉組裝圖	15 - A B C D
SHL3	窗玉組裝圖	16 - A B C D
SHR3	窗玉組裝圖	17 - A B C D
SHL1/SHR1	窗玉放樣圖	18 - A
SHL2/SHR2	窗玉放樣圖	19 - A B
PW01-01	拆料圖	20 - A B C D E F
PW01-02	拆料圖	21 - A B C D E F
PW01-03	拆料圖	22 - A B C D E F
PW01-04	拆料圖	23 - A B C D E F
PW01-05	拆料圖	24 - A B C D E F
PW01-06	拆料圖	25 - A B C D E F
PW01-07	拆料圖	26 - A B C D E F
PW01-08	拆料圖	27 - A B C D E F
PW01-09	拆料圖	28 - A B C D E F
PW01-10	拆料圖	29 - A B C D E F
PW01-11	拆料圖	30 - A B C D
PW01-12	拆料圖	31 - A B C
PW01-13	拆料圖	32 - - A B C

14-22

圖則登記表 DRAWING REGISTER									
					接收日期 Receiving Date (適用於客戶圖則)				

分發予 Distributed To					發出日期 Issued Date				

圖則編號 Drg. No.	圖則名稱 Drawing Title		修訂編號 Revision No.									
SHL-01	拆料圖	33	-	A	B	C	D	E	F			
SHL-02L	拆料圖	34	-	A	B	C	D	E	F			
SHL-02R	拆料圖	35	-						新增			
SHL-03	拆料圖	36	-	A	B	C	D	E	F			
SHL-04	拆料圖	37	-	A	B	C	D	E	F			
SHL-05	拆料圖	38	-	A	B	C	D	E	F			
SHL-06L	拆料圖	39	-	A	B	C	D	E	F			
SHL-06R	拆料圖	40	-						新增			
SHL-07	拆料圖	41	-	A	B	C	D	E	F			
SHL-08	拆料圖	42	-	A	B	C	D	E	F			
SHL-09	拆料圖	43	-	A		B	C					
SHL-10	拆料圖	44	-	A		B			C			
SHL-11	拆料圖	45	-	A		B			C			
SHL-12	拆料圖	46	-	A		B						
SHL-13	拆料圖	47	-	A		B						
SHL-14	拆料圖	48	-						新增			
SHL-15	拆料圖	49	-						新增			
SHL-16	拆料圖	50	-						新增			
SHL-17	拆料圖	51	-						新增			
	扣碼安裝示意圖	52	-									
	后加連接碼加工圖	53	-									
	后加鋁碼加工圖	54	-						新增			
	后加鋁碼加工圖	55	-						新增			
	膠條安裝接口位置圖	56	-						新增			

說明：因百頁窗新開樣，故暫不加工及安裝



注：GC——工厂安装，GD——工地安装

33	材料	303-PH-05-03	***	500	個	1	2	GD
32	材料	303-PH-01	***	***	個	20	60	GD

31	材料/規格	3/16"×3/8"	***	***	個	28	84	GC
30	材料/規格	3/16"×5/8"	***	***	個	16	48	GC
29	材料/規格	3/16"×3/16"	***	***	個	4	12	GC
28	材料/規格	3/16"×1/4"	***	***	個	8	24	GC
27	材料/規格	3/16"×3/8"	***	***	個	12	36	GC
26	材料/規格	3/16"×5/8"	***	***	個	1	3	GC
25	材料/規格	3/16"×1/2"	***	***	個	4	12	GC
24	材料/規格	3/16"×1/4"	***	***	個	12	36	GC
23	材料/規格	3/8"	***	***	個	4	12	GC


22	材料/規格	303-PH-05	***	***	支	4	12	GC
21	材料/規格	HD-AW-01	***	***	支	2	6	GC
20	材料/規格	303-T0903	***	***	支	8	24	GC
19	材料/規格	303-T0903	***	***	支	6	18	GC
18	材料/規格	303-T0903	***	7.5	支	**	22.5	GC

17	材料/規格	303-PH-05	***	***	支	2	6	GC
16	材料/規格	303-PH-05	***	***	支	1	3	GC
15	材料/規格	303-PH-05	***	***	支	2	6	GC
14	材料/規格	303-PH-05	***	***	支	1	3	GC
13	材料/規格	303-PH-05	***	***	支	1	3	GC
12	材料/規格	303-PH-05	***	***	支	1	3	GC
11	材料/規格	303-PH-05	***	***	支	1	3	GC
10	材料/規格	303-PH-05	***	***	支	1	3	GC
9	材料/規格	303-PH-05	***	***	支	2	6	GC
8	材料/規格	303-PH-05	***	***	支	1	3	GC
7	材料/規格	303-PH-05	***	***	支	1	3	GC
6	材料/規格	303-PH-05	***	***	支	2	6	GC
5	材料/規格	303-PH-05	***	***	支	2	12	GC
4	材料/規格	303-PH-05	***	***	支	4	12	GC
3	材料/規格	303-PH-05	***	***	支	1	3	GC
2	材料/規格	303-PH-05	***	***	支	1	3	GC
1	材料/規格	303-PH-05	***	***	支	1	3	GC

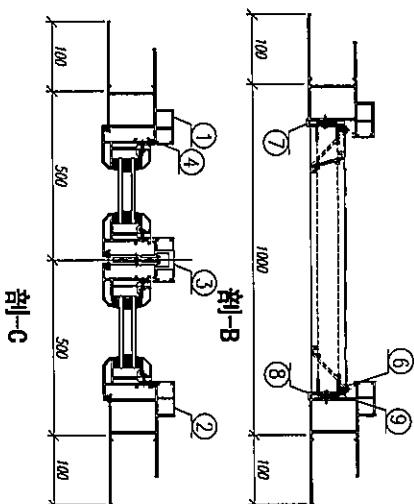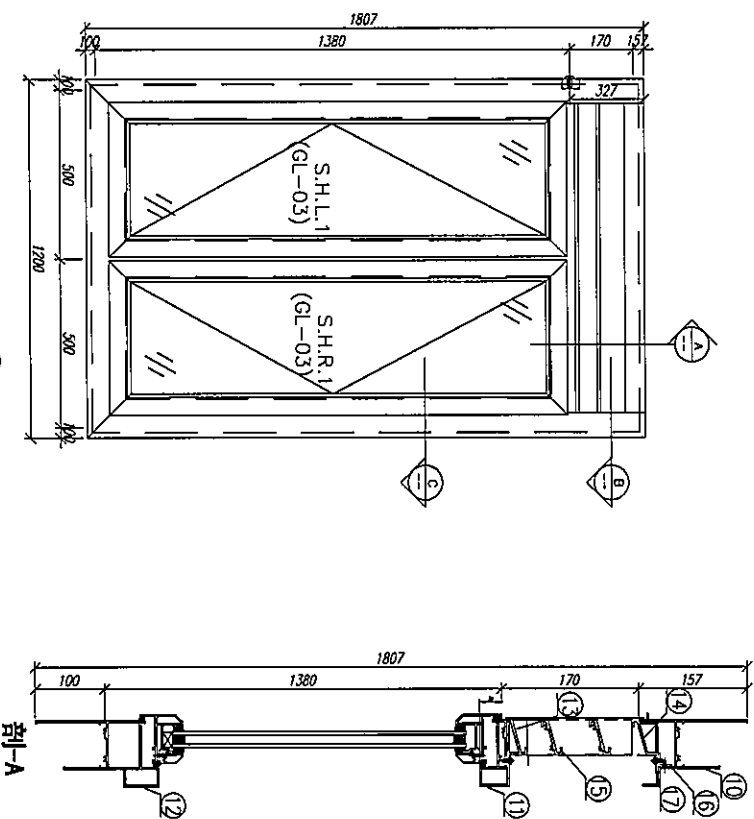

数量：3	材料：详见本图附录	表面处理：UG1806812XL-3	工程名称：区新老街 / 林沙里
制图：蔡上豪	日期：2020.06.02	校核：RSB	图名：W4/T30玻璃窗
		审核：	图号：W4/T30(1F~3F)
		Rev:D	

美特铝业 有限公司
MIDI Aluminium Fabricator Ltd.

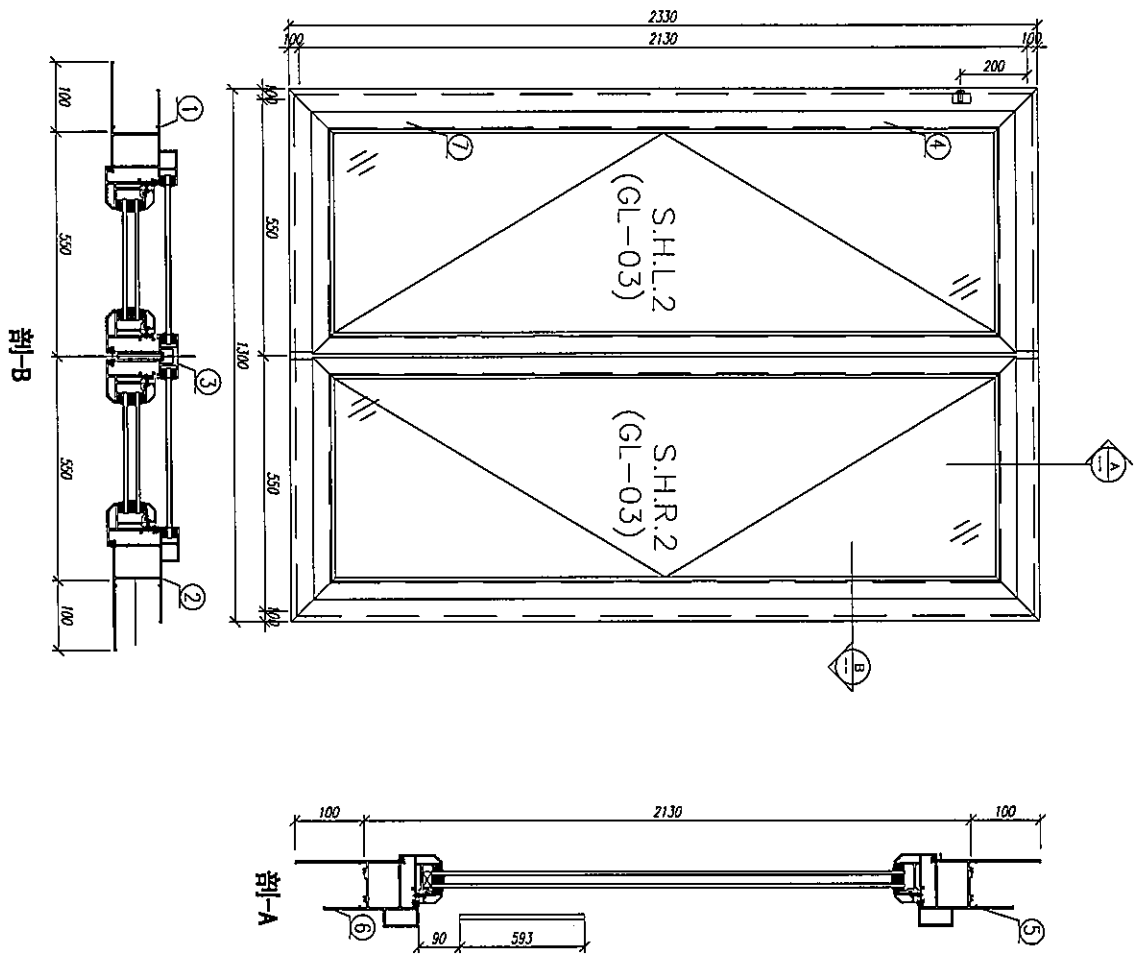

注: GC——工厂安装, GD——工地安装

24	水玻璃	J852-PW-GMS-03	***	500	包	1	2	GD
23	窗耳	J852-PW-01	***	***	包	22	44	GD

22	平窗玻璃/加巴	3/16"×3/8"	***	***	粒	28	56	GC
21	平窗玻璃/加巴	3/16"×5/8"	***	***	粒	32	64	GC
20	平窗玻璃/E 型	3/16"×5/16"	***	***	粒	4	8	GC
19	平窗玻璃/加巴	3/16"×1/4"	***	***	粒	44	88	GC
18	平窗玻璃/水玻璃	3/16"×5/8"	***	***	粒	1	2	GC
17	平窗玻璃/加巴	#8×1/2"	***	***	粒	4	8	GC
16	平窗玻璃/加巴	3/16"×1/4"	***	***	粒	12	24	GC
15	平窗玻璃/E 型	#9*1	***	***	粒	4	8	GC

14	窗加巴/16"玻璃	J852-PW-10	***	***	支	2	4	GC
13	窗加巴/16"玻璃	J852-PW-09	***	***	支	2	4	GC
12	HD-AW-01	窗台	***	***	包	2	4	GC
11	窗加巴/16"玻璃	窗台	***	***	包	8	16	GC
10	窗加巴/16"玻璃	窗台	***	***	包	6	12	GC
9	837-CWC-S1	生窗玻璃胶条	***	10.7	米	**	21.5	GC


8	X84553	中框上下用汇码	***	50	包	2	4	GC
7	X85764	70 窗框	PW01-14	1292.5	支	4	8	GC
6	X85762	70 窗框	PW01-08	1300	支	1	2	GC
5	X85761	70 窗框	PW01-07	1300	支	1	2	GC
4	X85764	70 窗框	PW01-14	89.5	支	4	8	GC
3	X85773	70 窗框	PW01-06	2026	支	1	2	GC
2	X85759	70 窗框	PW01-02	2330	支	1	2	GC
1	X85759	70 窗框	PW01-01	2330	支	1	2	GC

序号	材料编号	材料名称	加工图号	长度 L (mm)	单位	数量	单控小计	备注
----	------	------	------	-----------	----	----	------	----


数量: 2	材料: 详见本图附表	表面处理: UC7B06812NL-3	工程名称: 圣嘉老街 / 南沙湾
制图: 蔡上豪	日期: 2020.06.02	校核: WSH	图名: W5/73C(2F-3F)
	审核:	Rev: B	图号: W5/73C(2F-3F)



数量: 3	材料: 详见本图附表	表面处理: UGT806812K-3
制图: 郭上豪	日期: 2020.06.02	校核: WSH
		审核:
		Rev: C

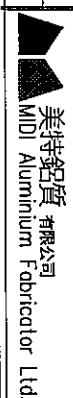

工程名称: 亚南装饰 / 绿沙湾	图名: 84/736铝窗	图号: 84/736(1F~2F)
------------------	--------------	-------------------

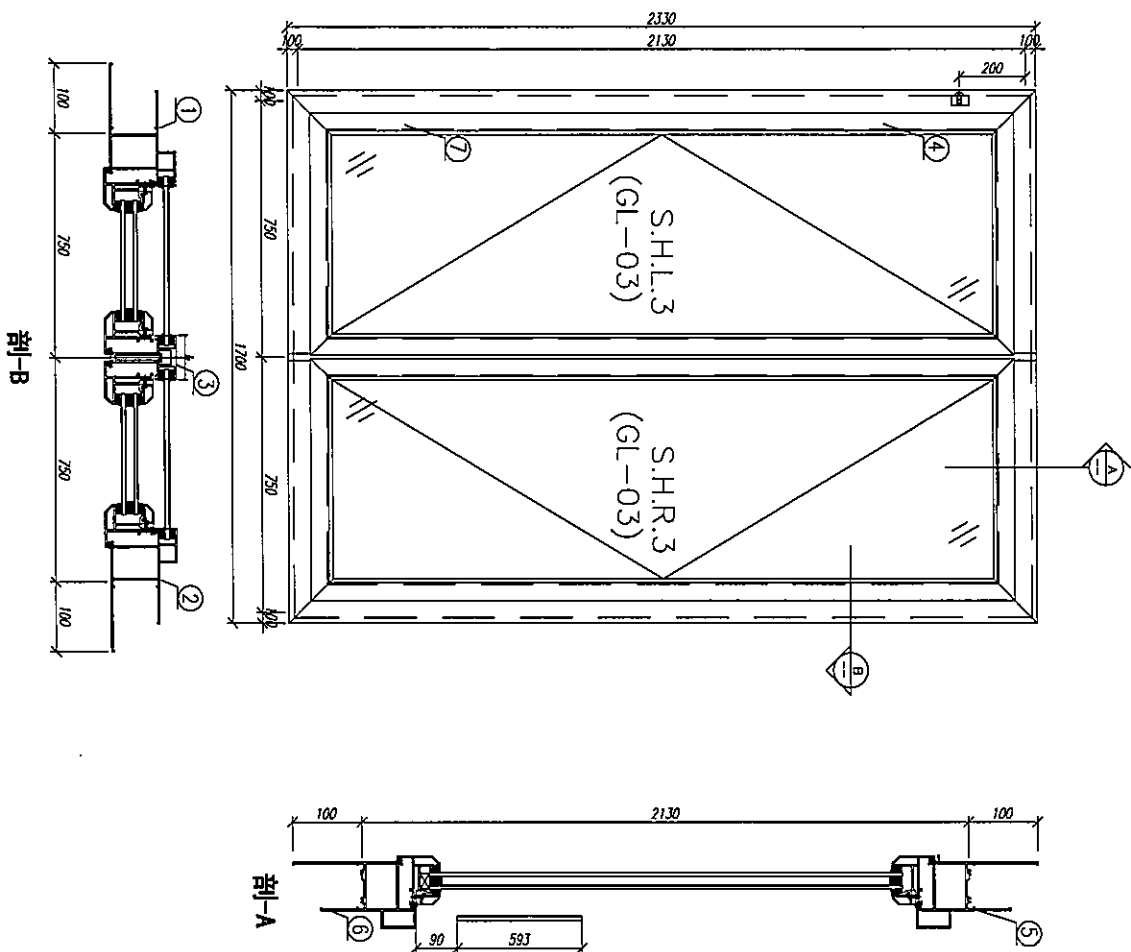

注: GC——工厂安装, GD——工地安装


24	水玻璃	J852-PW-GMS-03	***	1300	框	1	3	GD
23	密封胶	J852-PW-01	***		框	22	66	GD

22	平视玻璃/钢化	3/16"×3/8"	***		框	28	84	GC
21	平视玻璃/钢化	3/16"×5/8"	***		框	32	96	GC
20	平视玻璃/钢化	3/16"×5/16"	***		框	4	12	GC
19	平视玻璃/钢化	3/16"×1/4"	***		框	44	132	GC
18	平视玻璃/钢化	3/16"×5/8"	***		框	1	3	GC
17	平视玻璃/钢化	#8×1/2"	***		框	4	12	GC
16	平视玻璃/钢化	3/16"×1/4"	***		框	12	36	GC
15	平视玻璃/钢化	#9×1	***		框	4	12	GC

14	平视玻璃/钢化	J852-PW-10	***		框	2	4	GC
13	平视玻璃/钢化	J852-PW-09	***		框	2	4	GC
12	HD-AW-01	窗台	***		框	2	4	GC
11	窗台201-08	窗台	***		框	8	16	GC
10	窗台-TC903	窗台	***		框	6	12	GC
9	837-CWC-SI	主窗台密封胶	***	11.5	米	**	34.5	GC

8	X84553	中框上边压条	***	50	框	2	6	GC
7	X85764	70密封胶	PW01-14	1292.5	支	4	12	GC
6	X85762	70密封胶	PW01-08	1700	支	1	3	GC
5	X85761	70密封胶	PW01-07	1700	支	1	3	GC
4	X85764	70密封胶	PW01-14	89.5	支	4	12	GC
3	X85773	70密封胶	PW01-06	2026	支	1	3	GC
2	X85759	70密封胶	PW01-02	2330	支	1	3	GC
1	X85759	70密封胶	PW01-01	2330	支	1	3	GC


数量: 3	材料: 详见本图附表	表面处理: UCT8068122L-3
初图: 郭上顺	日期: 2020.06.02	校核: WSH
	审核:	Rev: 0

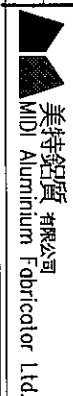

工程名称: 迈普高新 / 南沙湾	图名: K3/K3C详细图	图号: K3/K3C(1F~3F)
------------------	---------------	-------------------

序号	材料编号	材料名称	加工图号	长度 L (mm)	单位	数量	单控小计	备注
1	X85759	70生窗限位	PW01-01	2330	支	1	3	GC
2	X85759	70生窗限位	PW01-02	2330	支	1	3	GC
3	X85773	70生窗中盒	PW01-06	2026	支	1	3	GC
4	X85764	70生窗限位	PW01-14	89.5	支	4	12	GC
5	X85761	70生窗限位	PW01-07	1700	支	1	3	GC
6	X85762	70生窗限位	PW01-08	1700	支	1	3	GC
7	X85764	70生窗限位	PW01-14	1292.5	支	4	12	GC
8	X84553	中框上下限位	***	50	支	2	6	GC
9	837-CWG-S1	生窗限位	***	11.5	米	**	34.5	GC
10	837-CWG-S1	生窗限位	***	11.5	米	**	34.5	GC
11	837-CWG-S1	生窗限位	***	11.5	米	**	34.5	GC
12	HD-AW-01	限位	***	***	支	2	4	GC
13	HD-AW-01	限位	***	***	支	2	4	GC
注: GC—工厂安装, GD—工地安装

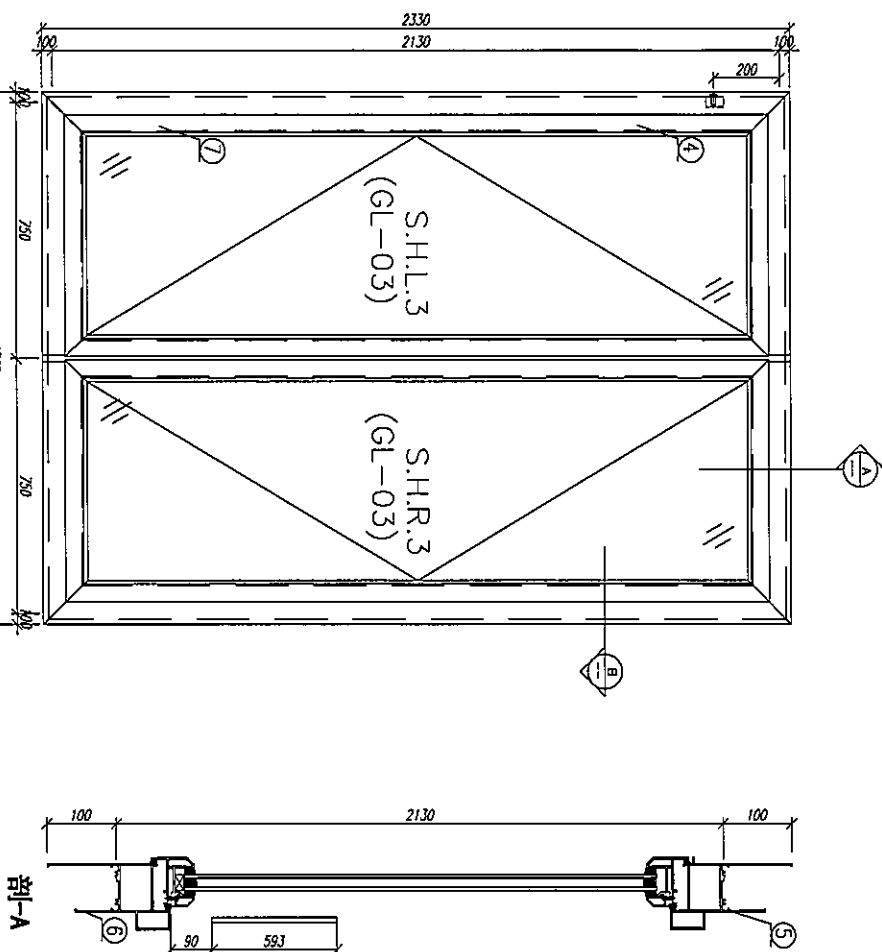

說明：因百頁玉新開樣，故暫不加工及安裝

注：GC——工廠安裝，GD——工地安裝

材料	規格	單位	數量	備註
31	材料/規格	單位	數量	備註
32	材料/規格	單位	數量	備註


31	材料/規格	單位	數量	備註
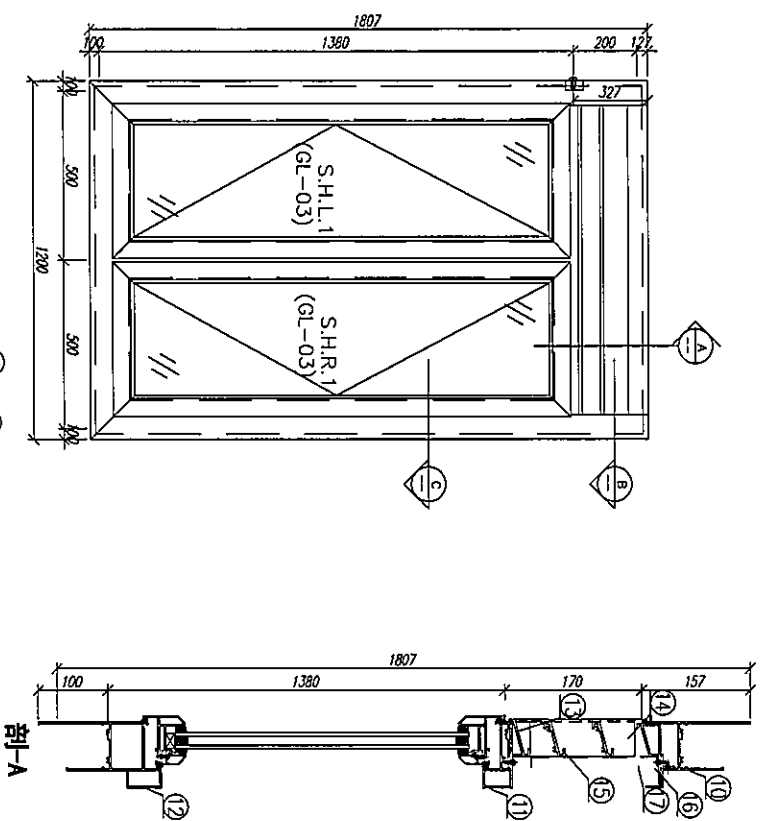

剖-C

剖-B


剖-A

数量: 3 材料: 详见本图附表 表面处理: UCT806812K-3

制图: 郭上章 日期: 2020.06.02 校核: NSH 审核: Rev: D

美特铝业 有限公司
MIDI Aluminium Fabricator Ltd.

工程名称: 亞皆老街 / 佛沙街
图名: M6/T26窗框圖 图号: M6/T26(1F~3F)

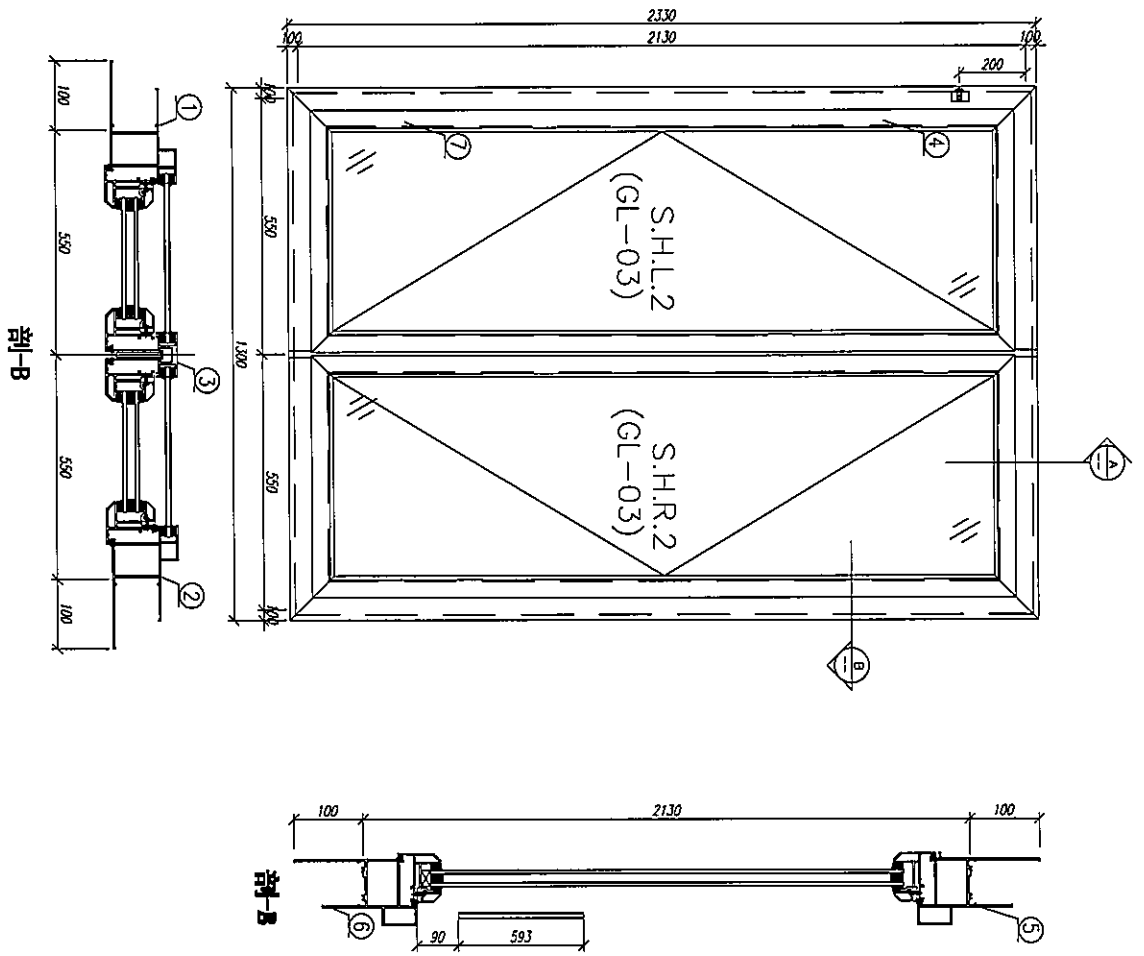

注: GC—工厂安装, GD—工地安装


24	木螺钉	J852-PW-QMS-D3	***	500	包	1	2	GD
23	垫耳	J852-PW-01	***	***	包	22	44	GD

22	平圆钢/垫口	3/16"×3/8"	***	***	包	28	56	GC
21	平圆钢/垫口	3/16"×5/8"	***	***	包	32	64	GC
20	平圆钢/垫口	3/16"×5/16"	***	***	包	4	8	GC
19	平圆钢/垫口	3/16"×1/4"	***	***	包	44	88	GC
18	平圆钢/垫口	3/16"×5/8"	***	***	包	1	2	GC
17	平圆钢/垫口	#8×1/2"	***	***	包	4	8	GC
16	平圆钢/垫口	3/16"×1/4"	***	***	包	12	24	GC
15	平圆钢/垫口	#9×1	***	***	包	4	8	GC


14	平圆钢/垫口	J852-PW-10	***	***	支	2	4	GC
13	平圆钢/垫口	J852-PW-09	***	***	支	2	4	GC
12	平圆钢/垫口	HD-AW-01	***	***	包	2	4	GC
11	平圆钢/垫口	HD-AW-01	***	***	包	8	16	GC
10	平圆钢/垫口	HD-AW-01	***	***	包	6	12	GC
9	平圆钢/垫口	837-CWG-S1	***	10.7	米	**	21.5	GC

8	X84553	中框上边框压条	***	50	包	2	4	GC
7	X85764	70窗框压条	PW01-14	1292.5	支	4	8	GC
6	X85762	70窗框压条	PW01-08	1300	支	1	2	GC
5	X85761	70窗框压条	PW01-07	1300	支	1	2	GC
4	X85764	70窗框压条	PW01-14	89.5	支	4	8	GC
3	X85773	70窗框压条	PW01-06	2026	支	1	2	GC
2	X85759	70窗框压条	PW01-02	2330	支	1	2	GC
1	X85759	70窗框压条	PW01-01	2330	支	1	2	GC

数量: 2	材料: 详见本图附录	表面处理: UCT806812XL-3	Rev: B
制图: 郭上豪	日期: 2020.06.02	校核: WSH	审核: WSH

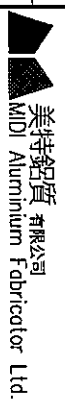

美特铝业 有限公司
MJD Aluminium Fabricator Ltd.

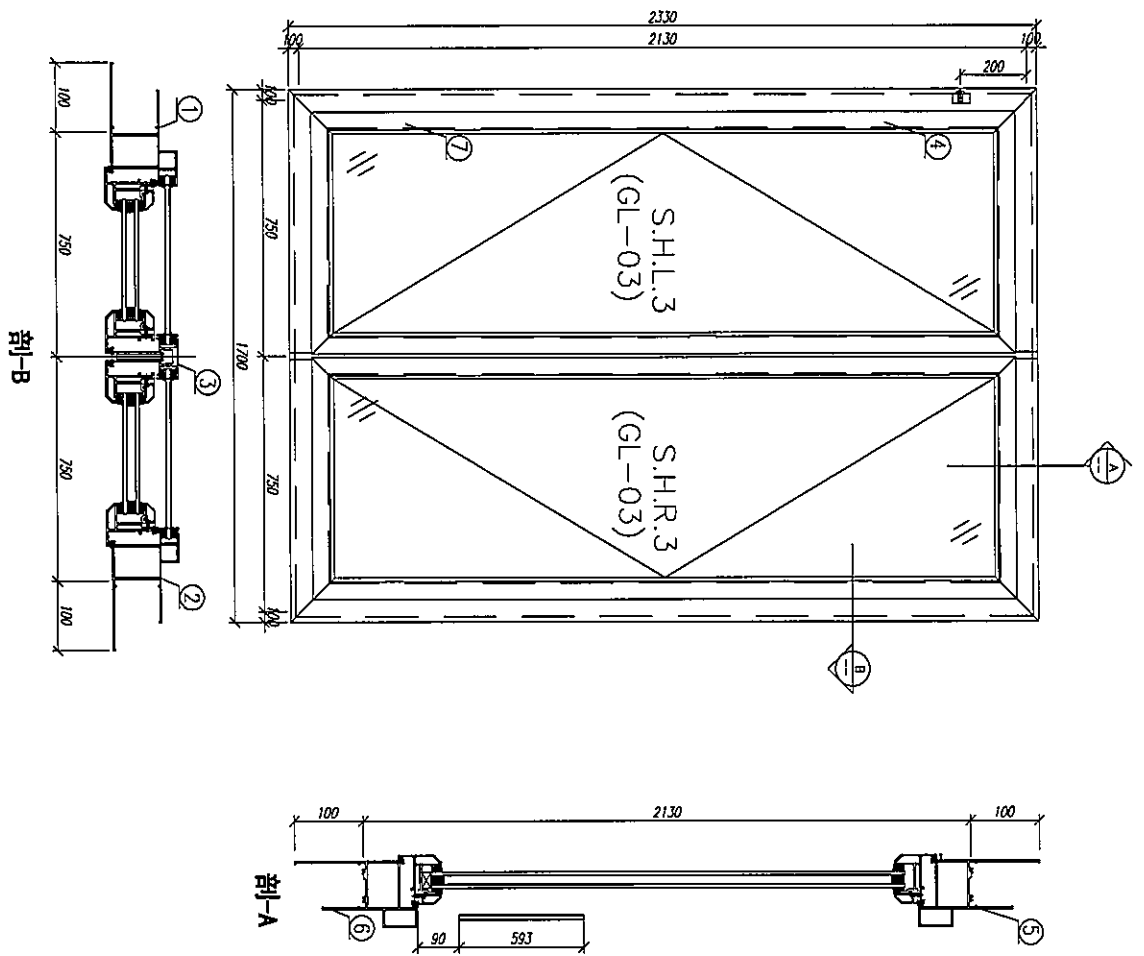

注: GC——工厂安装, GD——工地安装

24	水密条	J852-PW-GMS-03	***	1300	包	1	3	GD
23	压耳	J852-PW-01	***	***	包	22	66	GD


22	平密封胶/压耳	3/16"×3/8"	***	***	粒	28	84	GC
21	平密封胶/压耳	3/16"×5/8"	***	***	粒	32	96	GC
20	平密封胶/E 型	3/16"×5/16"	***	***	粒	4	12	GC
19	平密封胶/加力把	3/16"×1/4"	***	***	粒	44	132	GC
18	平密封胶/水密条	3/16"×5/8"	***	***	粒	1	3	GC
17	平密封胶/压耳	#8x1/2"	***	***	粒	4	12	GC
16	平密封胶/E 型	3/16"×1/4"	***	***	粒	12	36	GC
15	平密封胶/E 型	#9*1	***	***	粒	4	12	GC

14	平密封胶/压耳	J852-PW-10	***	***	支	2	4	GC
13	平密封胶/压耳	J852-PW-09	***	***	支	2	4	GC
12	HD-AW-01	压耳	***	***	包	2	4	GC
11	压耳/HD-08	压耳	***	***	包	8	16	GC
10	压耳/TC903	压耳	***	***	包	6	12	GC
9	837-CWC-S1	密封胶压耳	***	11.5	米	**	34.5	GC

8	X84553	中框上下限位块	***	50	包	2	6	GC
7	X85764	70密封胶	PW01-14	1292.5	支	4	12	GC
6	X85762	70密封胶	PW01-08	1700	支	1	3	GC
5	X85761	70密封胶	PW01-07	1700	支	1	3	GC
4	X85764	70密封胶	PW01-14	89.5	支	4	12	GC
3	X85773	70密封胶	PW01-06	2026	支	1	3	GC
2	X85759	70密封胶	PW01-02	2330	支	1	3	GC
1	X85759	70密封胶	PW01-01	2330	支	1	3	GC

序号	材料编号	材料名称	加工图号	长度 L (mm)	单位	数量	单控小计	备注
----	------	------	------	-----------	----	----	------	----

数量: 3	材料: 详见本图附表	表面处理: UCT806812NL-3	Rev: C
制图: 郭上策	日期: 2020.06.02	校核: WSH	审核: 郭上策
MIDI Aluminum Fabricator Ltd.			
工程名称: 亚新街 / 佛山		图名: W472C(1F-3F)	图号: W472C(1F-3F)

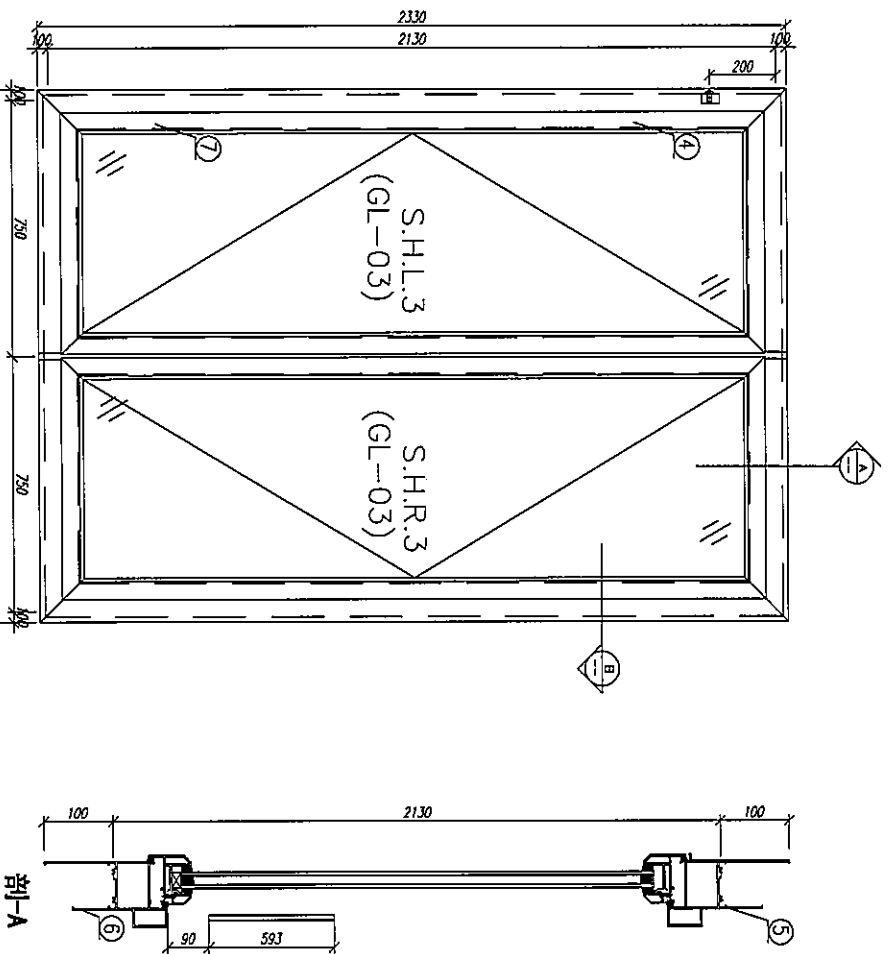


注: GC——工厂安装, GD——工地安装

24	水玻璃	8852-PW-GMS-03	***	1300	框	1	3	GD
23	密封	8852-PW-01	***	***	框	22	66	GD

22	平顶玻璃/钢化	3/16"×3/8"	***	***	框	28	84	GC
21	平顶玻璃/钢化	3/16"×5/8"	***	***	框	32	96	GC
20	平顶玻璃/钢化	3/16"×5/16"	***	***	框	4	12	GC
19	平顶玻璃/钢化	3/16"×1/4"	***	***	框	44	132	GC
18	平顶玻璃/钢化	3/16"×5/8"	***	***	框	1	3	GC
17	平顶玻璃/钢化	3/16"×1/2"	***	***	框	4	12	GC
16	平顶玻璃/钢化	3/16"×1/4"	***	***	框	12	36	GC
15	平顶玻璃/钢化	3/16"×1/4"	***	***	框	4	12	GC

14	平顶玻璃/钢化	8852-PW-10	***	***	框	2	4	GC
13	平顶玻璃/钢化	8852-PW-09	***	***	框	2	4	GC
12	HD-AW-01	密封	***	***	框	2	4	GC
11	密封201-08	密封	***	***	框	8	16	GC
10	密封-TC903	密封	***	***	框	6	12	GC
9	837-CMG-SI	密封胶条	***	11.5	米	**	34.5	GC

8	X84553	中框上边距	***	50	框	2	6	GC
7	X85764	70密封胶	PW01-14	1292.5	支	4	12	GC
6	X85762	70密封胶	PW01-08	1700	支	1	3	GC
5	X85761	70密封胶	PW01-07	1700	支	1	3	GC
4	X85764	70密封胶	PW01-14	89.5	支	4	12	GC
3	X85773	70密封胶	PW01-06	2026	支	1	3	GC
2	X85759	70密封胶	PW01-02	2330	支	1	3	GC
1	X85759	70密封胶	PW01-01	2330	支	1	3	GC

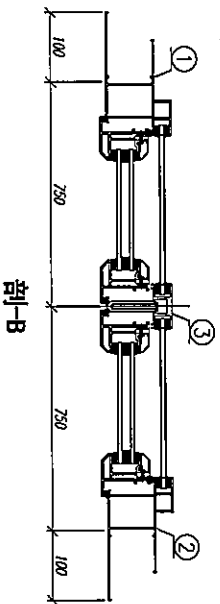


数量: 3 材料: 详见本图附表 表面处理: UC1806812N-3

制图: 郭上军 日期: 2020.06.02 校核: NSH 审核: Rev: C

美特铝业 有限公司
MIDI Aluminium Fabricator Ltd.

工程名称: 亚美利加 / 南沙
图名: K3/T26(1F~3F)
图号: K3/T26(1F~3F)

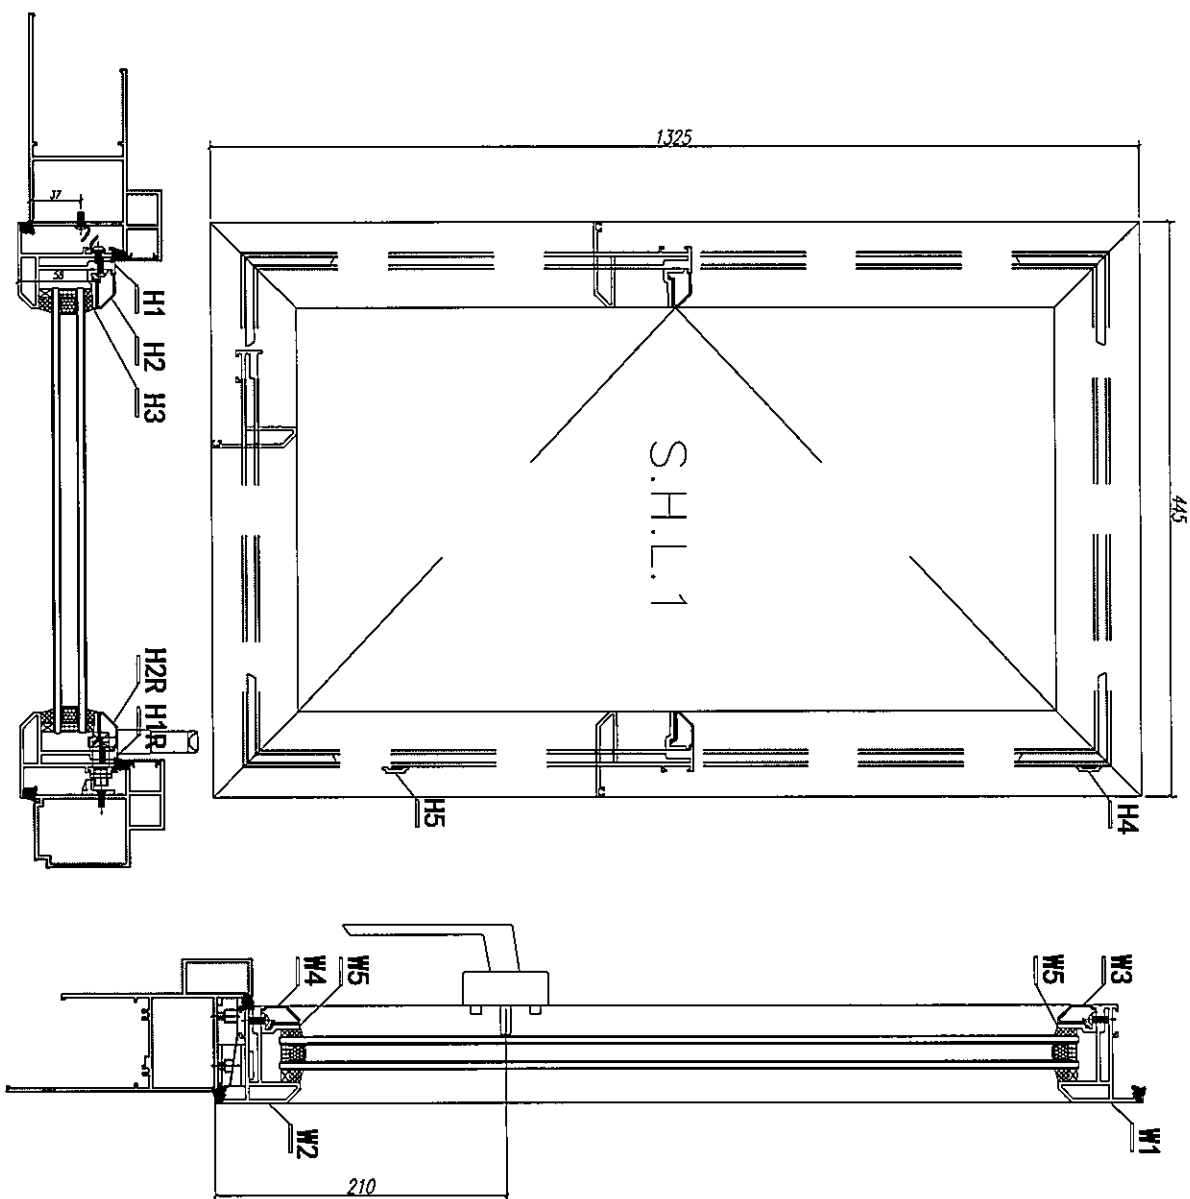

注: GC——工厂安装, GD——工地安装

序号	材料编号	材料名称	加工图号	长度 L (mm)	单位	数量	单重 (kg)	小计 (kg)	备注
1	837-CWG-S1	密封胶条	***	3.54	m	3.54	21.3	GC	
2	多道密封胶条	***	***	***	m	1	6	GC	
3	14 密封胶条	***	***	***	m	2	12	GC	
4	密封胶条	***	***	***	m	1	6	GC	
5	密封胶条	***	***	***	m	3	18	GC	
6	密封胶条	***	***	***	m	1	6	GC	
7	密封胶条	***	***	***	m	1	6	GC	
8	密封胶条	***	***	***	m	9	54	GC	
9	密封胶条	***	***	***	m	6	36	GC	
10	密封胶条	***	***	***	m	12	72	GC	
11	密封胶条	***	***	***	m	4	24	GC	
12	密封胶条	***	***	***	m	8	48	GC	
13	密封胶条	***	***	300ML	支	**	0.5	GC	

W8	X85823	密封胶条	***	34	支	4	24	GC	
W7	X85824	密封胶条	PW02-H10	100	支	1	6	GC	
W6	X85824	密封胶条	PW02-H09	988	支	1	6	GC	
W5	X85834	密封胶条	PW02-W06	370	支	2	12	GC	
W4	X85768	密封胶条	斜角开料	342	支	1	6	GC	
W3	X85768	密封胶条	斜角开料	342	支	1	6	GC	
H3	X85834	密封胶条	PW02-H04	1250	支	2	12	GC	
H2R	X85768	密封胶条	PW02-H01R	1252	支	1	6	GC	
H2	X85768	密封胶条	直接开料	1252	支	1	6	GC	
W2	X85767	密封胶条	PW02-W03R	445	支	1	6	GC	
W1	X85767	密封胶条	PW02-W03	445	支	1	6	GC	
H1R	X85767	密封胶条	PW02-H02-2	1325	支	1	6	GC	
H1	X85767	密封胶条	PW02-H02	1325	支	1	6	GC	

数量: 6

材料: 详见本图附表

表面处理: UCT806812XL-3

制图: JASON

日期: 2020.06.02

校核: WSH

审核:

Rev:D




美特铝质有限公司
MTD Aluminum Fabricator Ltd.

工程名称: 亚皆老街 / 佛沙窗

图名: 窗玉组装图

图号: S.H.L.1

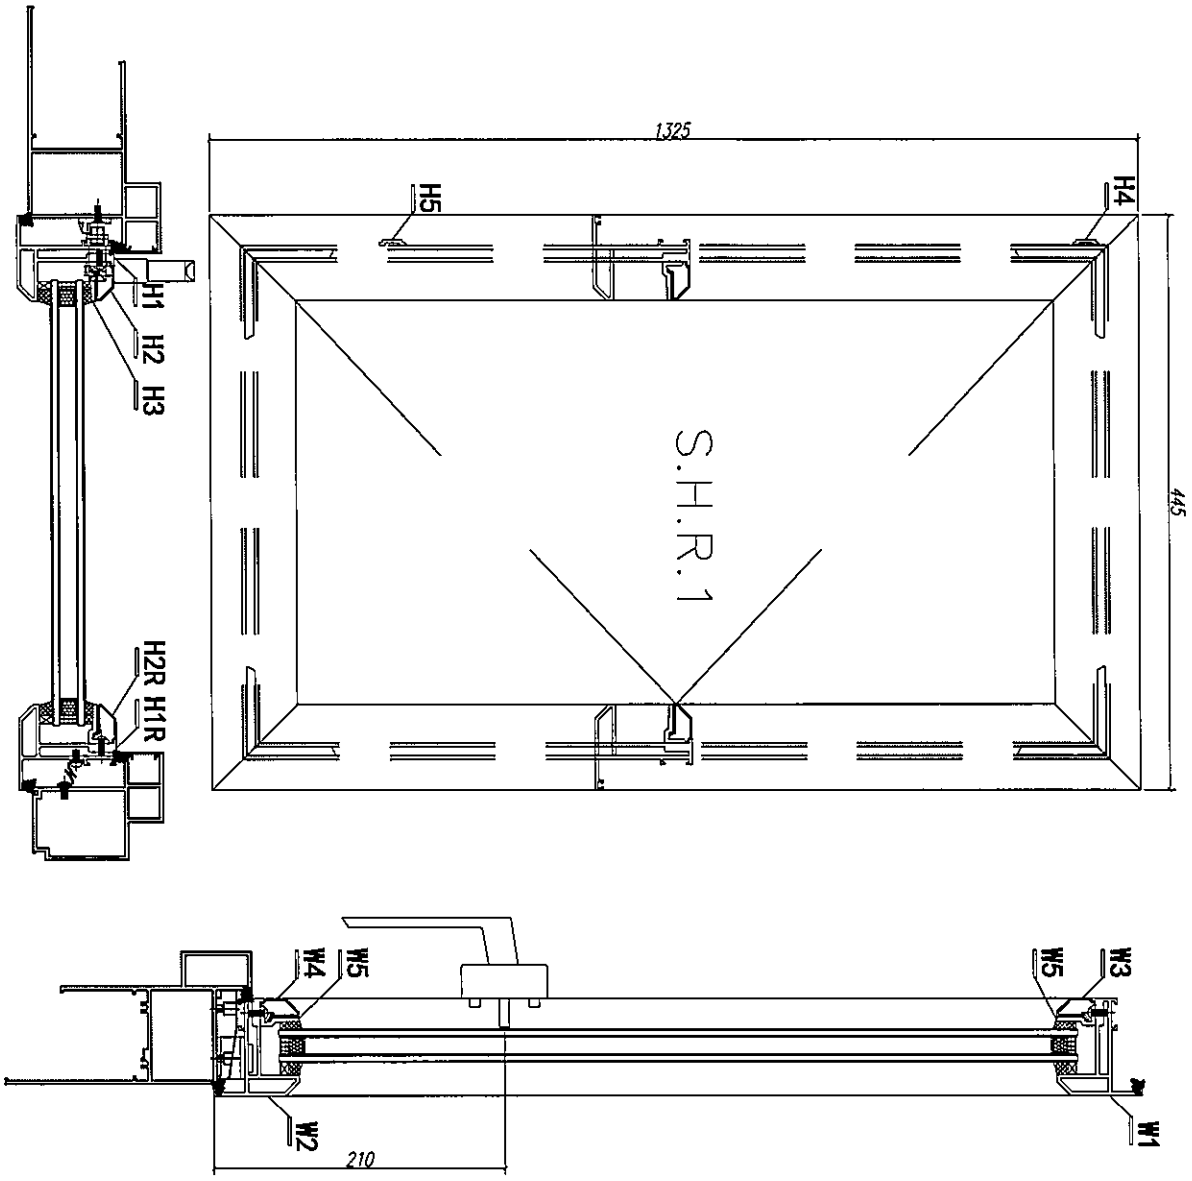

注: GC——工厂安装, GD——工地安装


序号	材料编号	材料名称	加工图号	长度 L (mm)	单位	数量	单件小计	备注
1	837-CWG-SI	密封胶条	***	3.54	米	3.54	21.3	GC
2	***	密封胶条(在右)	***	***	套	1	6	GC
3	1/4 螺帽 (4x8)	***	***	***	支	2	12	GC
4	密封胶条	***	***	***	套	1	6	GC
5	***	***	***	***	套	3	18	GC
6	密封胶条	***	***	***	支	1	6	GC
7	密封胶条	***	***	***	支	1	6	GC
8	密封胶条	***	***	***	支	9	54	GC
9	密封胶条	***	***	***	支	6	36	GC
10	密封胶条	***	***	***	支	12	72	GC
11	密封胶条	***	***	***	支	4	24	GC
12	密封胶条	***	***	***	支	8	48	GC
13	密封胶条	***	***	***	支	***	***	GC

数量: 6
材料: 详见本图附表
表面处理: UCT806812XL-3

制图: JASON
日期: 2020.06.02
校核: WSH
审核: Rev: D

美特铝质有限公司
MIDI Aluminium Fabricator Ltd.


工程名称: 亞皆老街 / 佛沙窗
图名: 窗玉組裝圖
图号: S.H.R.1

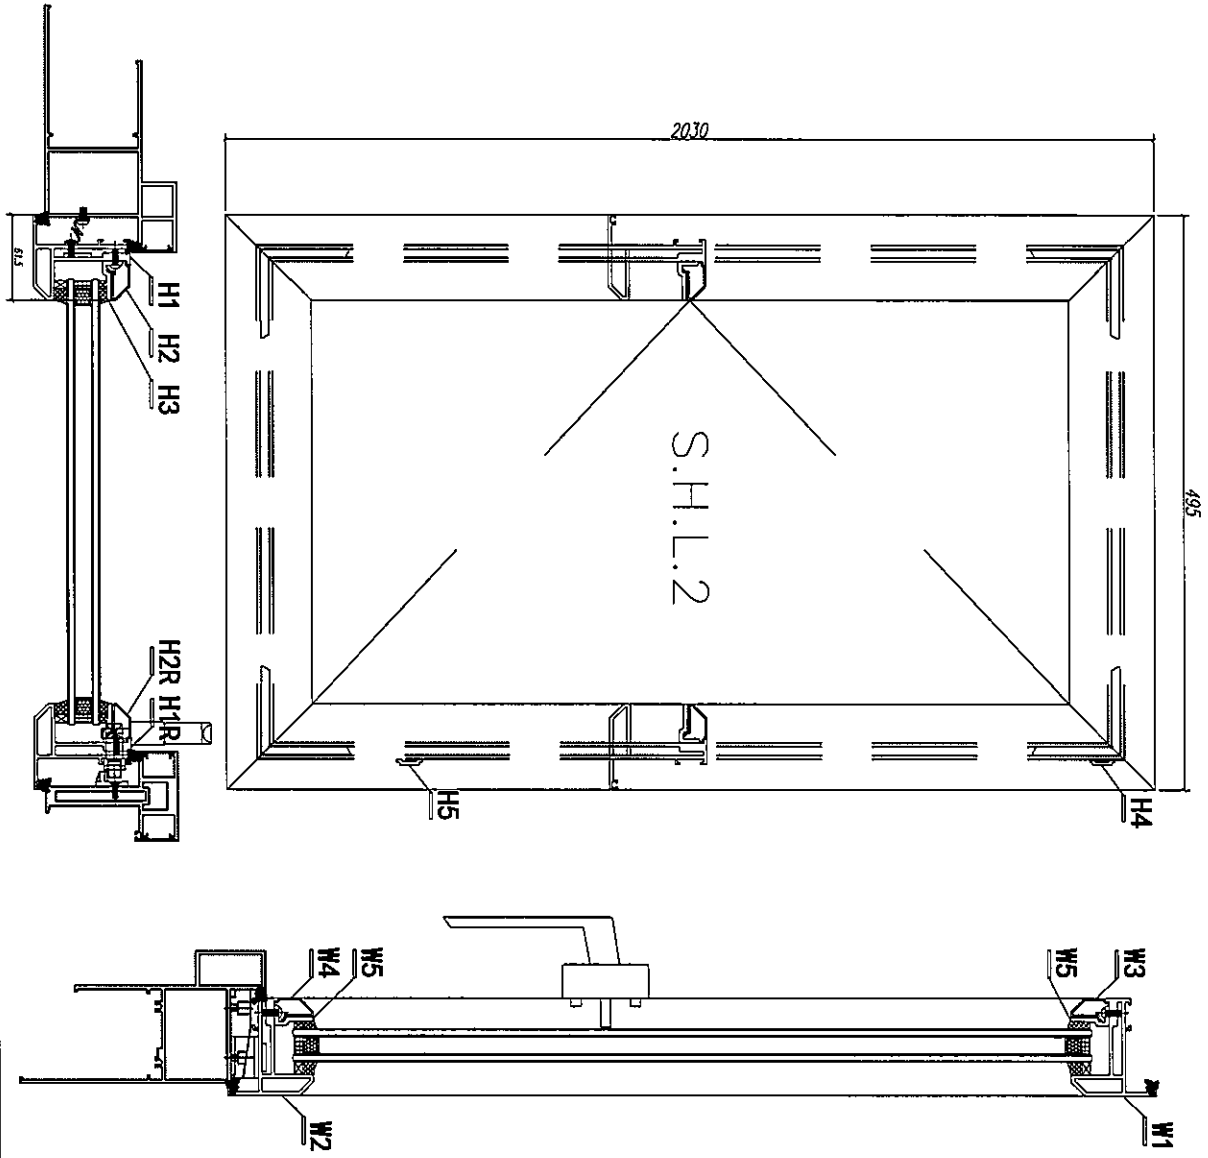


注: GC—工厂安装, GD—工地安装

序号	材料编号	材料名称	加工图号	长度 L (mm)	单位	数量	单件小计	备注
12	断桥铝型材	DOMSL791	***	300ML	支	**	0.5	GC
11	平撑杆/限位	3/16"×1/4"	***	***	支	4	24	GC
10	限位杆/限位	M5×10	***	***	支	12	48	GC
9	限位杆/限位	3/16"×1/4"	***	***	支	6	24	GC
8	平撑杆/限位	3/16"×3/8"	***	***	支	21	48	GC
7	限位杆/限位	J852-PW-04	***	***	支	1	4	GC
6	限位杆/限位	J852-PW-03	***	***	支	1	4	GC
5	限位杆/限位	限位-IC903	***	***	支	3	12	GC
4	限位杆/限位	限位-IC903-B	***	***	支	1	4	GC
3	限位杆/限位	限位-IC903	***	***	支	2	8	GC
2	限位杆/限位	***	***	***	支	1	4	GC
1	限位杆/限位	837-CMG-SI	***	5.05	米	5.05	20.2	GC
W8	X85823	限位杆/限位	***	34	支	4	16	GC
W7	X85824	限位杆/限位	PW02-H08	840	支	1	4	GC
W6	X85824	限位杆/限位	PW02-H07	970	支	1	4	GC
W5	X85834	限位杆/限位	PW02-W04	420	支	2	8	GC
W4	X85768	限位杆/限位	斜角开料	392	支	1	4	GC
W3	X85768	限位杆/限位	斜角开料	392	支	1	4	GC
H3	X85834	限位杆/限位	PW02-H03	1955	支	2	8	GC
H2R	X85768	限位杆/限位	PW02-H12R	1957	支	1	4	GC
H2	X85768	限位杆/限位	直接开料	1957	支	1	4	GC
W2	X85767	限位杆/限位	PW02-W01R	495	支	1	4	GC
W1	X85767	限位杆/限位	PW02-W01	495	支	1	4	GC
H1R	X85767	限位杆/限位	PW02-H01R	2030	支	1	4	GC
H1	X85767	限位杆/限位	PW02-H01-2	2030	支	1	4	GC

数量: 4	材料: 详见本图附表	表面处理: UC1806812XL-3
制图: JASON	日期: 2020.06.02	校核: WSH
	审核:	Rev: D

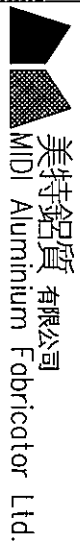

工程名称: 亞皆老街 / 佛沙窗
图名: 窗玉組裝圖
图号: S.H.L.2

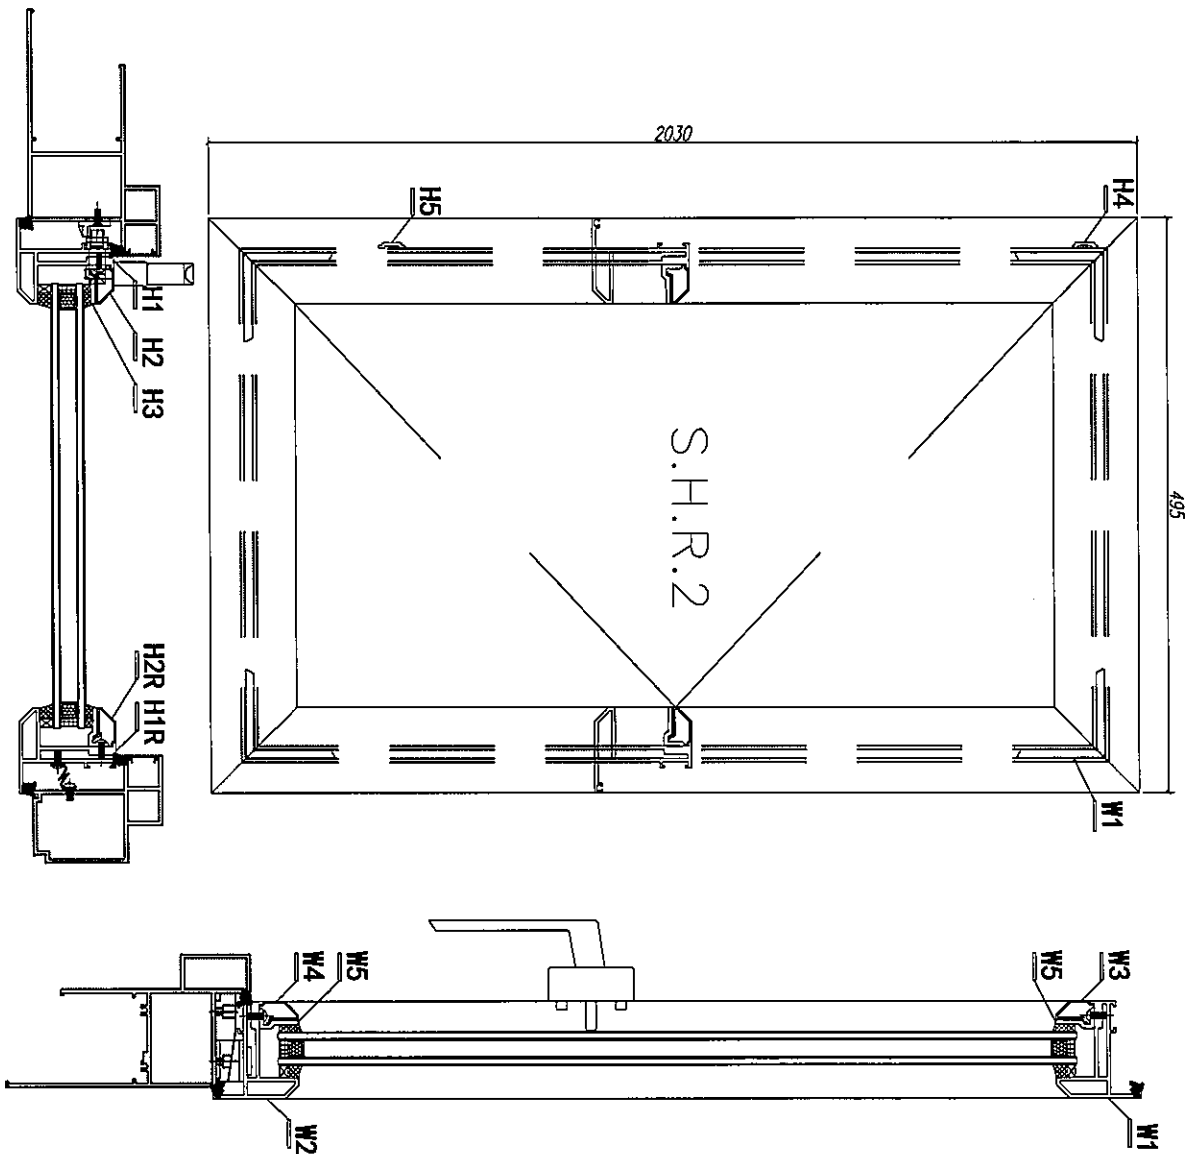

注: GC——工厂安装, GD——工地安装

序号	材料编号	材料名称	加工图号	长度 L (mm)	单位	数量	单重	小计	备注
1	837-CWG-SI	密封胶条	***	5.05	米	5.05	20.2	GC	
2	***	密封胶条(左)	***	***	套	1	4	GC	
3	16 密封胶	***	***	***	支	2	8	GC	
4	密封胶条	***	***	***	套	1	4	GC	
5	密封胶条	***	***	***	套	3	12	GC	
6	密封胶条	***	***	***	套	1	4	GC	
7	密封胶条	***	***	***	套	1	4	GC	
8	密封胶条	***	***	***	套	1	4	GC	
9	密封胶条	***	***	***	套	21	48	GC	
10	密封胶条	***	***	***	套	6	24	GC	
11	密封胶条	***	***	***	套	4	24	GC	
12	密封胶条	***	***	***	套	4	24	GC	

序号	材料编号	材料名称	加工图号	长度 L (mm)	单位	数量	单重	小计	备注
1	837-CWG-SI	密封胶条	***	5.05	米	5.05	20.2	GC	
2	***	密封胶条(左)	***	***	套	1	4	GC	
3	16 密封胶	***	***	***	支	2	8	GC	
4	密封胶条	***	***	***	套	1	4	GC	
5	密封胶条	***	***	***	套	3	12	GC	
6	密封胶条	***	***	***	套	1	4	GC	
7	密封胶条	***	***	***	套	1	4	GC	
8	密封胶条	***	***	***	套	1	4	GC	
9	密封胶条	***	***	***	套	21	48	GC	
10	密封胶条	***	***	***	套	6	24	GC	
11	密封胶条	***	***	***	套	4	24	GC	
12	密封胶条	***	***	***	套	4	24	GC	

数量: 4

材料: 详见本图附表

表面处理: UCT806812XL-3

制图: JASON

日期: 2020.06.02

校核: WSH

审核:

Rev:D




美特铝有限公司
MIDI Aluminium Fabricator Ltd.

工程名称: 亞皆老街 / 佛沙窗

图名: 窗玉相裝圖

图号: S.H.R.2

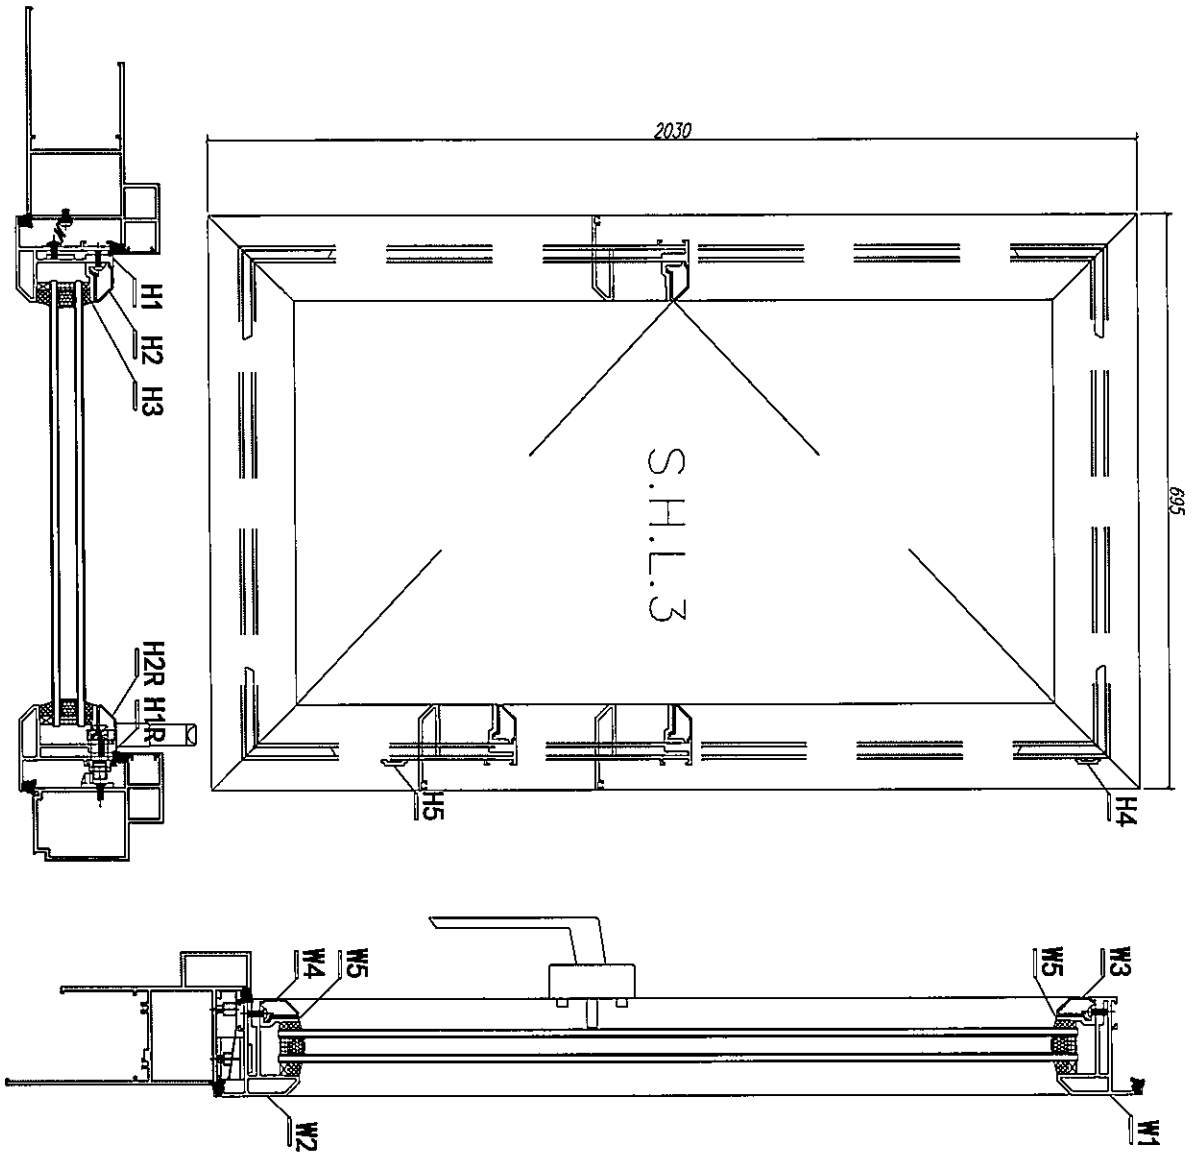

注: GC——工厂安装, GD——工地安装

序号	材料名称	规格	单位	数量	备注
1	型材	837-CWG-SI	米	5.45	5.45 GC
2	多组料(在右)	***	米	1	12 GC
3	16号(在右)	***	支	2	24 GC
4	多组料	***	支	1	12 GC
5	型材	837-CWG-SI	米	3	36 GC
6	型材	837-CWG-SI	支	1	12 GC
7	型材	837-CWG-SI	支	1	12 GC
8	型材	837-CWG-SI	支	21	252 GC
9	型材	837-CWG-SI	支	6	72 GC
10	型材	837-CWG-SI	支	12	84 GC
11	型材	837-CWG-SI	支	4	28 GC
12	型材	837-CWG-SI	支	1	12 GC

序号	材料名称	规格	单位	数量	备注
1	型材	837-CWG-SI	米	5.45	5.45 GC
2	多组料(在右)	***	米	1	12 GC
3	16号(在右)	***	支	2	24 GC
4	多组料	***	支	1	12 GC
5	型材	837-CWG-SI	米	3	36 GC
6	型材	837-CWG-SI	支	1	12 GC
7	型材	837-CWG-SI	支	1	12 GC
8	型材	837-CWG-SI	支	21	252 GC
9	型材	837-CWG-SI	支	6	72 GC
10	型材	837-CWG-SI	支	12	84 GC
11	型材	837-CWG-SI	支	4	28 GC
12	型材	837-CWG-SI	支	1	12 GC

数量: 12

材料: 详见本图附表

表面处理: UCT806812XL-3

制图: JASON

日期: 2020.06.02

审核: WSH


Rev: D

美特铝质有限公司
MIDI Aluminium Fabricator Ltd.

工程名称: 亚皆老街 / 佛沙窗

图名: 窗玉组裝圖

图号: S.H.L.3

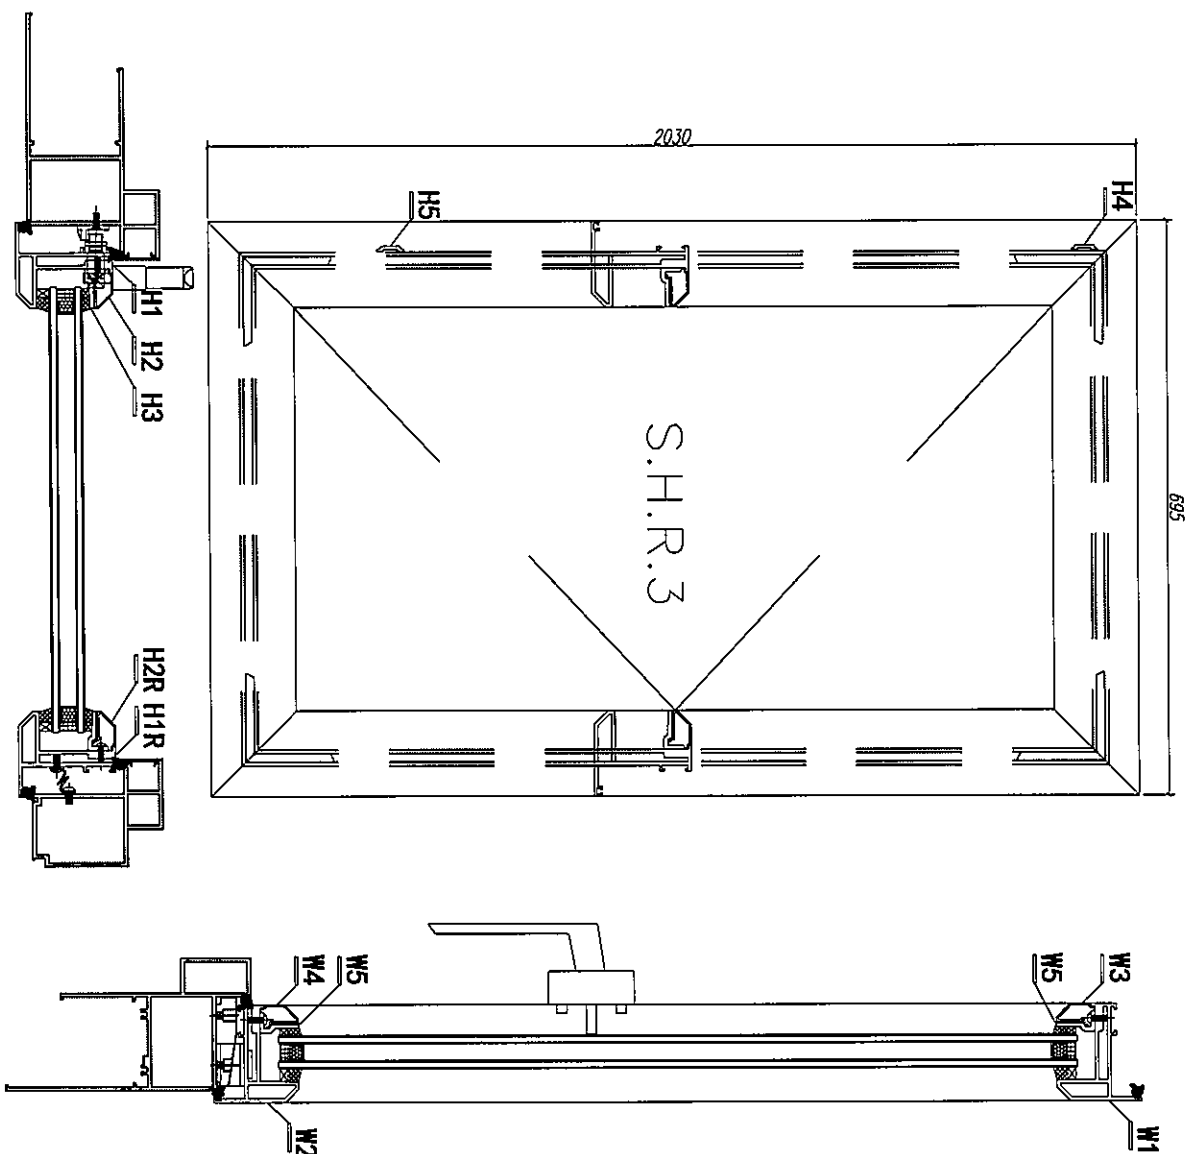

注: GC——工厂安装, GD——工地安装

序号	材料编号	材料名称	加工图号	长度 L (mm)	单位	数量	备注
1	837-CWG-SI	***	***	5.45	*	5.45	GC
2	多道密封(在封)	***	***	***	支	1	GC
3	16 密封胶	***	***	***	支	2	GC
4	多道密封	***	***	***	支	1	GC
5	16 密封胶	***	***	***	支	3	GC
6	密封胶	***	***	***	支	1	GC
7	密封胶	***	***	***	支	1	GC
8	密封胶	***	***	***	支	1	GC
9	密封胶	***	***	***	支	1	GC
10	密封胶	***	***	***	支	1	GC
11	密封胶	***	***	***	支	1	GC
12	密封胶	***	***	***	支	1	GC

序号	材料编号	材料名称	加工图号	长度 L (mm)	单位	数量	备注
W1	X85823	密封胶	***	34	支	4	GC
W2	X85824	密封胶	***	840	支	1	GC
W3	X85824	密封胶	***	970	支	1	GC
W4	X85824	密封胶	***	620	支	2	GC
W5	X85824	密封胶	***	592	支	1	GC
W6	X85824	密封胶	***	592	支	1	GC
数量: 12

材料: 详见本图附表

表面处理: UCT806812XL-3

制图: JASON

日期: 2020.06.02

校核: WSH

审核:

Rev: D



美特铝质有限公司
MDT Aluminium Fabricator Ltd.

工程名称: 亚皆老街 / 佛沙街

图名: 窗玉组裝圖

图号: S.H.R.3


請用A3紙打印

俯视图


右视图

頂

頂

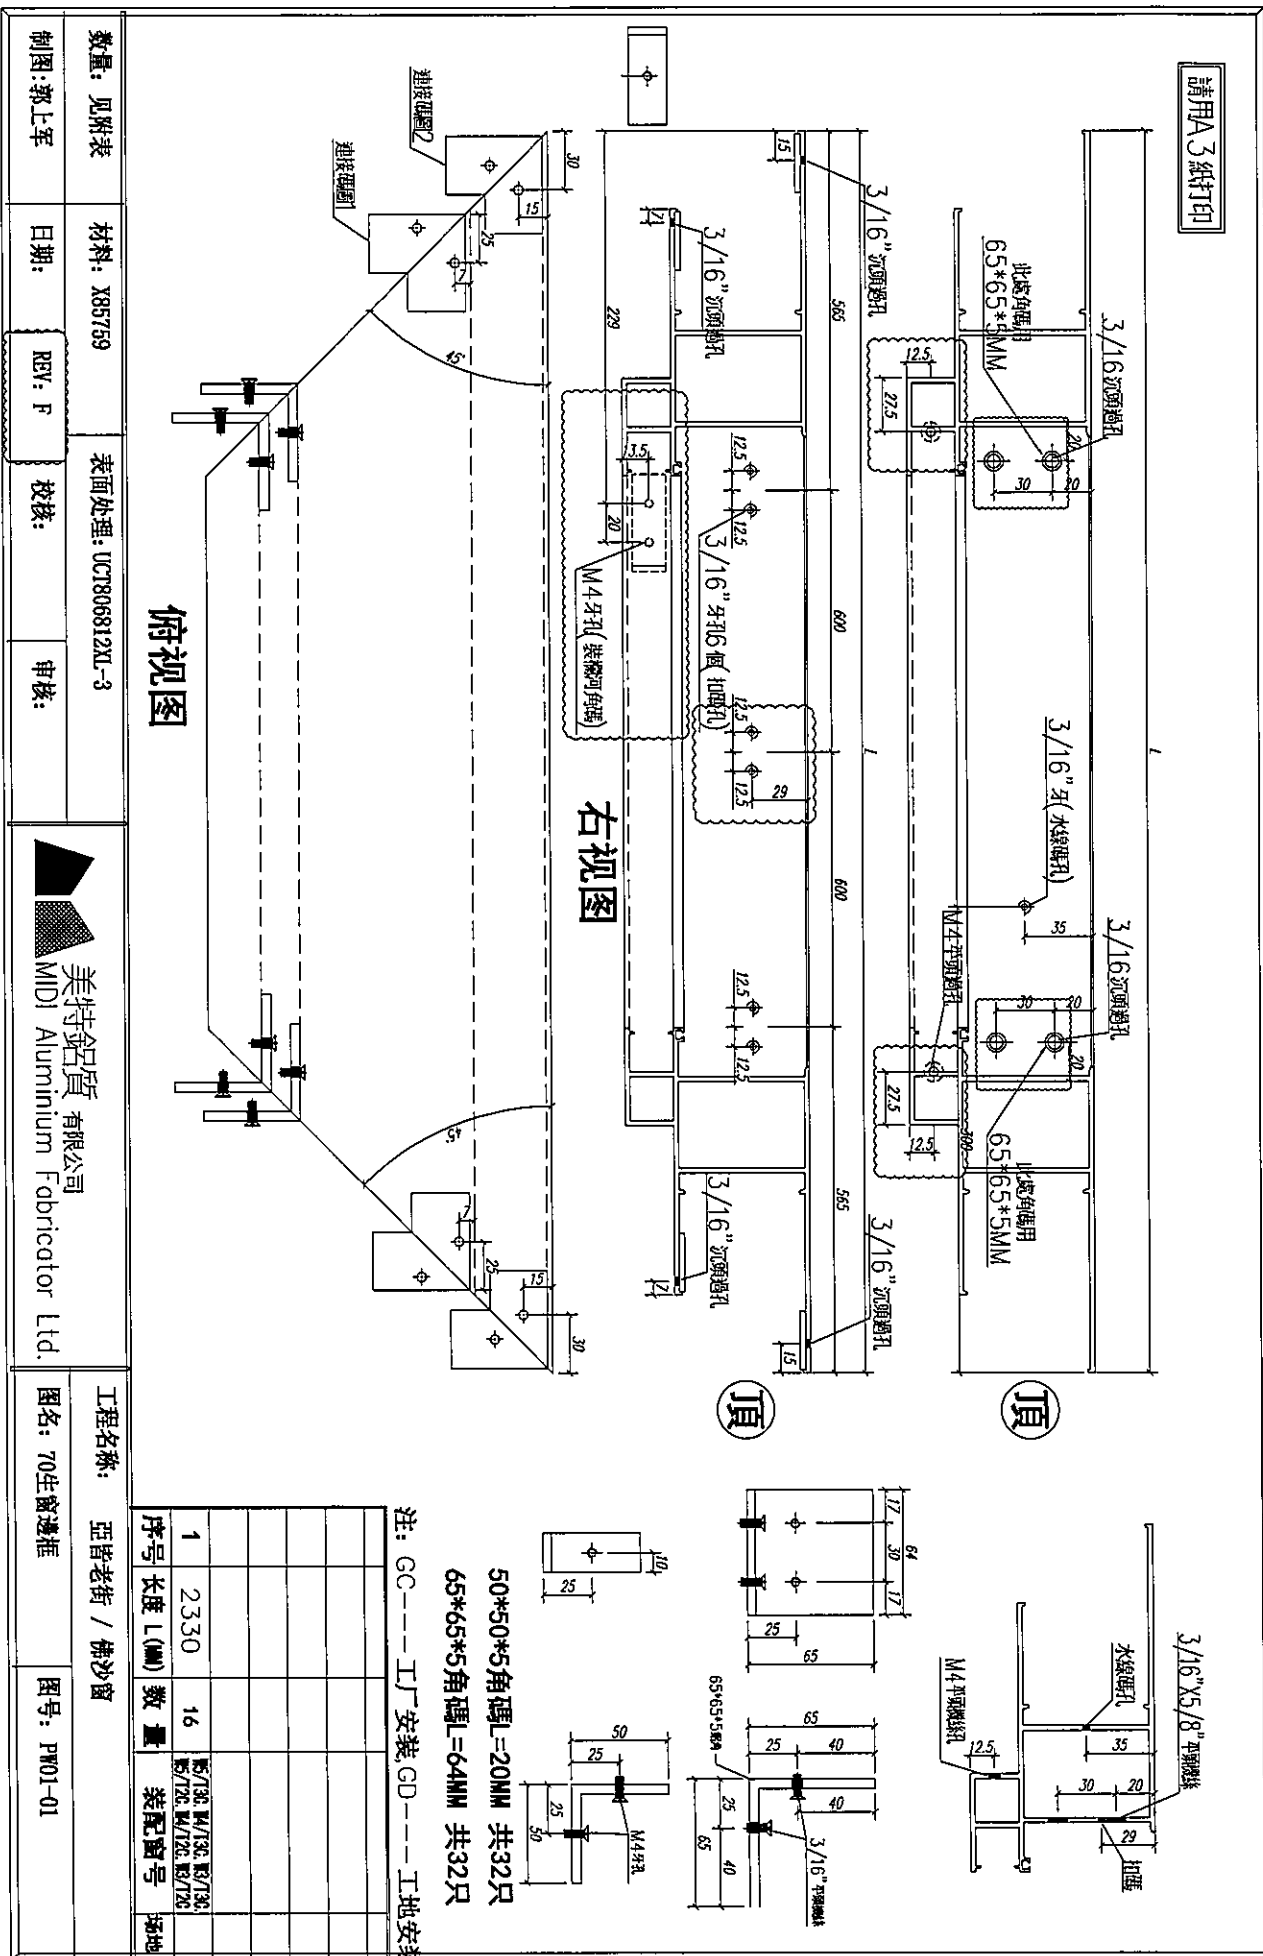


請用A3紙打印

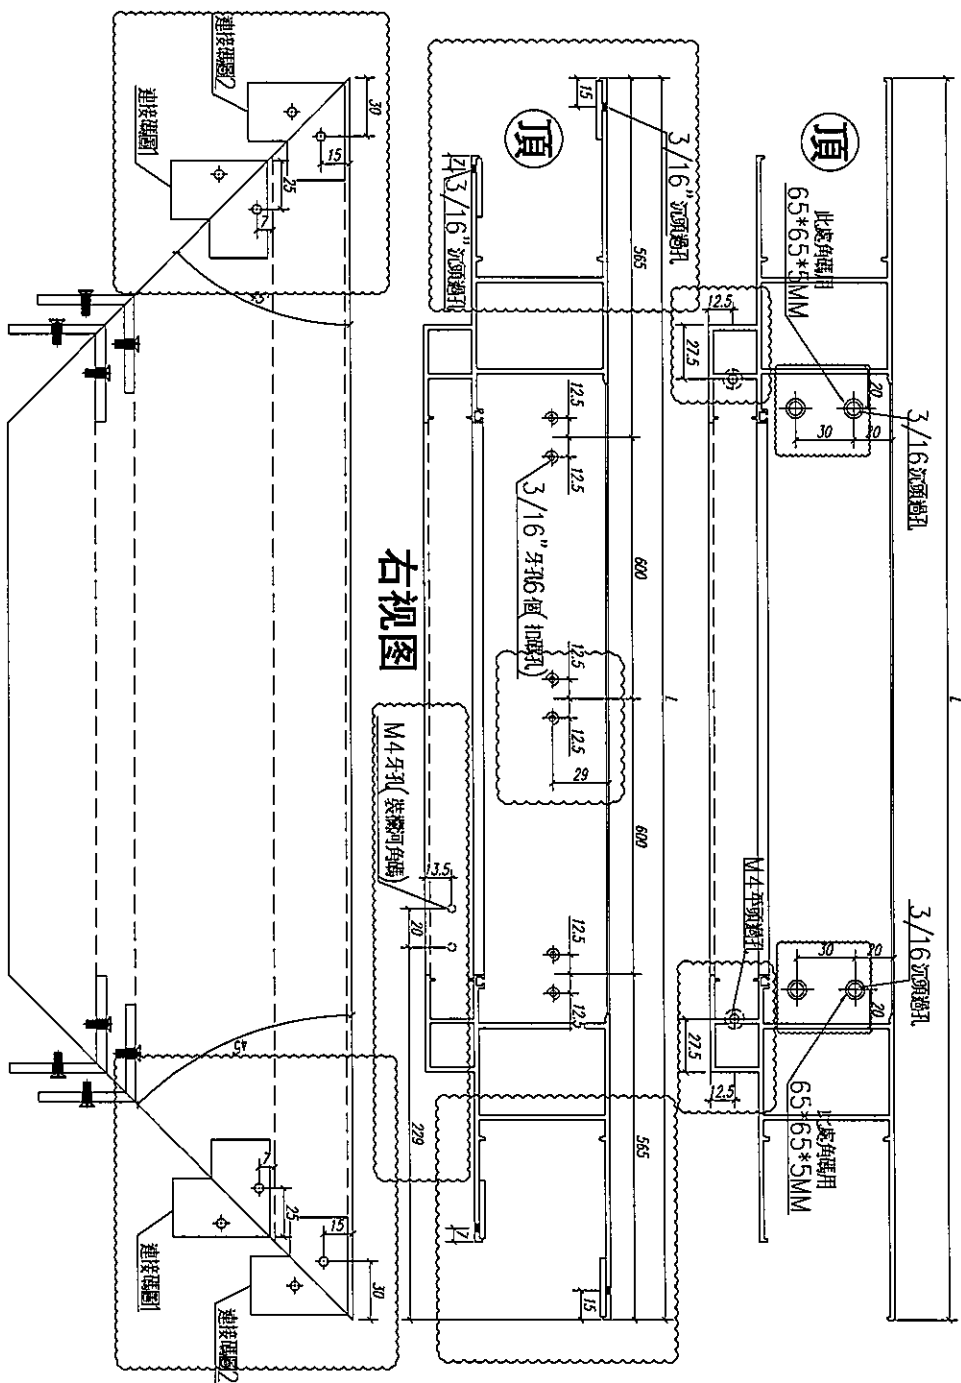


俯视图




数量: 见附表	材料: X85/59	表面处理: UCT806812NL-3		 美特铝质有限公司 MIDI Aluminium Fabricator Ltd.	工程名称: 亚皆老街 / 佛沙窗	
制图: 郭上军	日期:	REV: F	校核:			审核:
					图名: 70生窗边框	图号: PW01-02

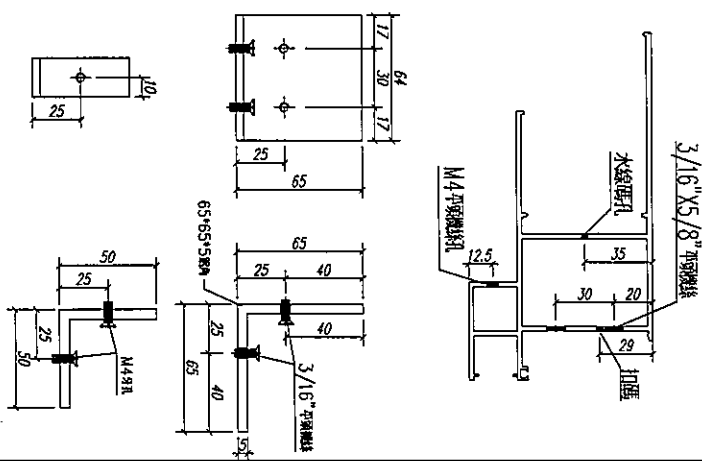

50*50*5角 隔L=20MM 共32只
65*65*5角 隔L=64MM 共32只

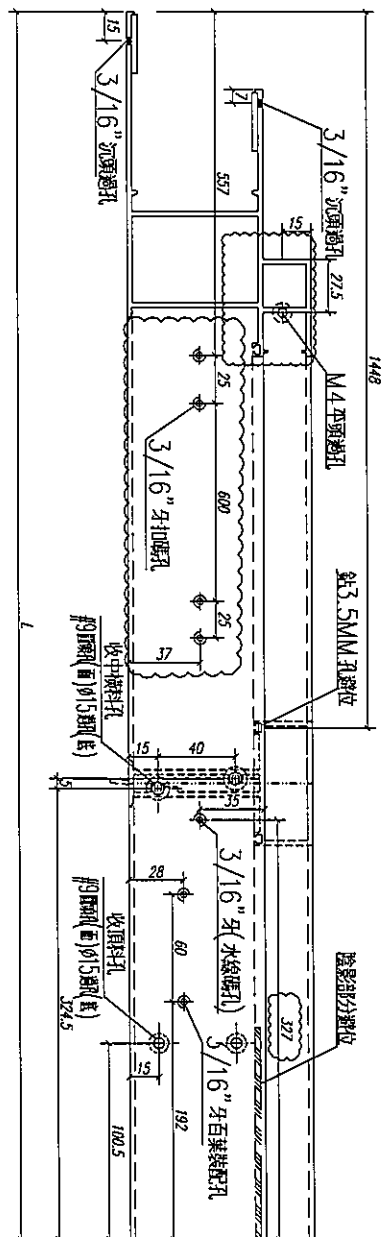


頂

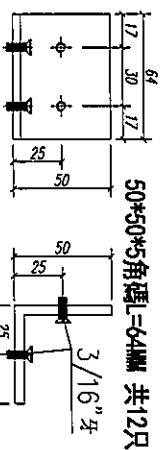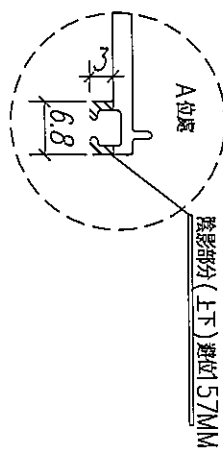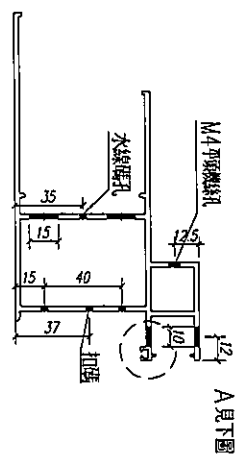







注: GC---I厂安装, GD---I厂安装

序号	长度 L(MM)	数量	装配商号	产地
1	1807	6	M6/T3C, M6/T2C	

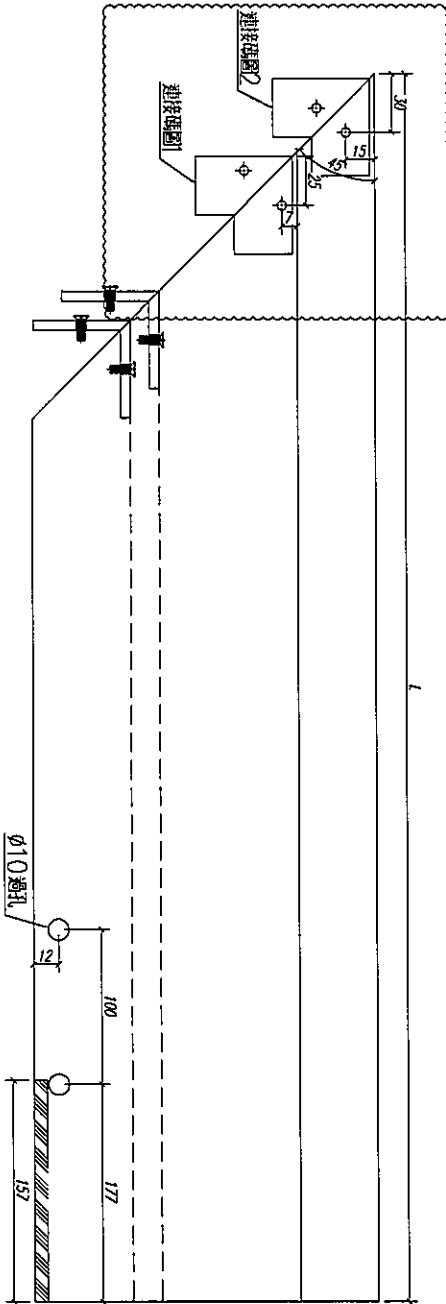

数量: 见附表	材料: X85759	表面处理: UC1806812XL-3	工程名称: 亞答老街 / 佛沙窗
制图: 郭上军	日期:	REV: F	图名: 70生窗邊框
	校核:	审核:	图号: PW01-03

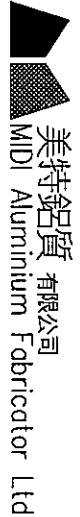

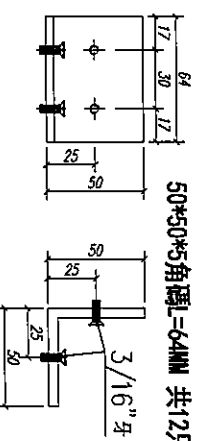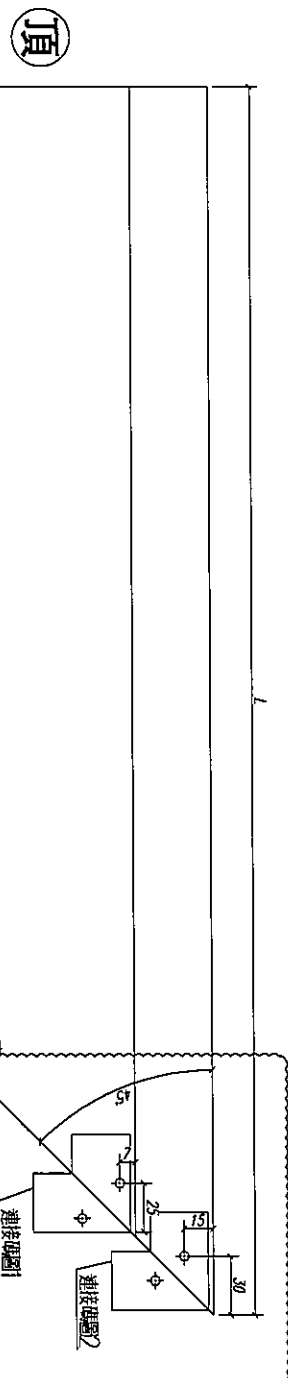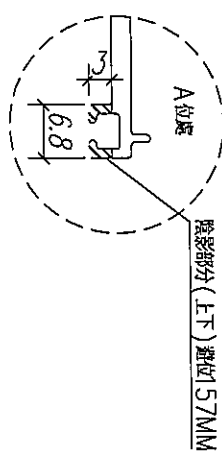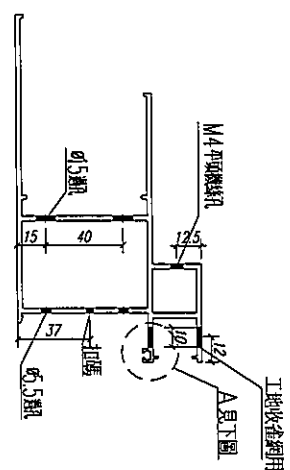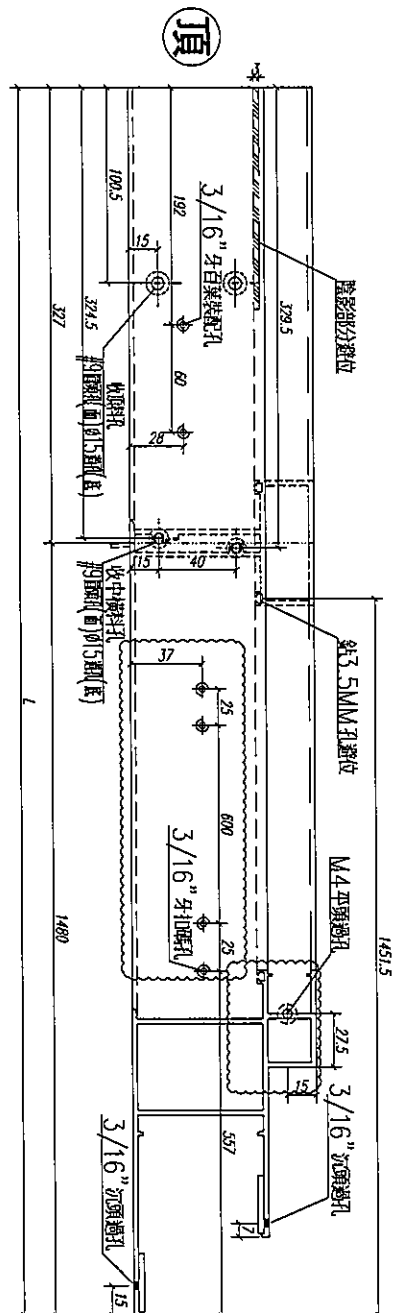


注: GC---工厂安装, GD---工地安装

[illegible]

数量: 见附表	材料: X85759	表面处理: UC7806812XL-3	
制图: 郭上军	日期:	REV: F	审核:
		校核:	

 美特鋁質有限公司
MIDI Aluminium Fabricator Ltd.


工程名称:	亞答老街 / 佛沙窗	
图名: 70生窗邊柜	图号:	PM01-04

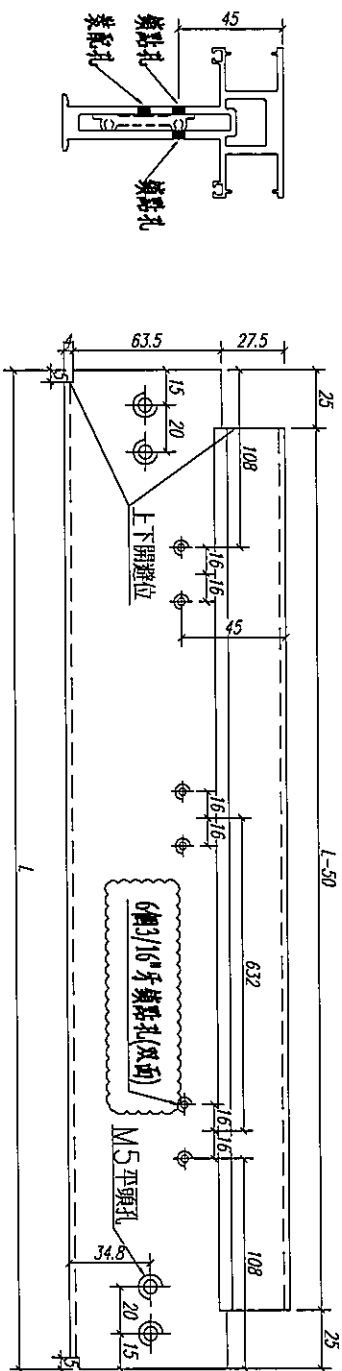

注: GC----工厂安装 GD----工地安装

序号	长度 L(mm)	数量	装配窗号	场地
1	1321	6	W6/T3C W6/T2C	GC
2				

数量: 见附表	材料: X85773	表面处理: UCT806812XL-3	 美特铝质有限公司 MIDI Aluminium Fabricator Ltd.		工程名称: 亚答老街 / 佛沙窗
制图: 郭上军	日期:	REV: F	校核:	审核:	图名: 70生窗边框
					图号: PW01-05

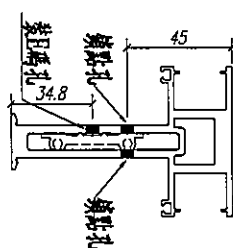


数量: 见附表	材料: X85773	表面处理: UCT806812XL-3	
制图: 郭上军	日期:	REV: F	校核: 审核:

 美特鋁質有限公司
MIDI Aluminium Fabricator Ltd.


工程名称:	亞答老街 / 佛沙窗	
图名: 70生窗邊柜	图号:	PW01-06

注: GC---工厂安装, GD---工地安装

請用A3紙打印

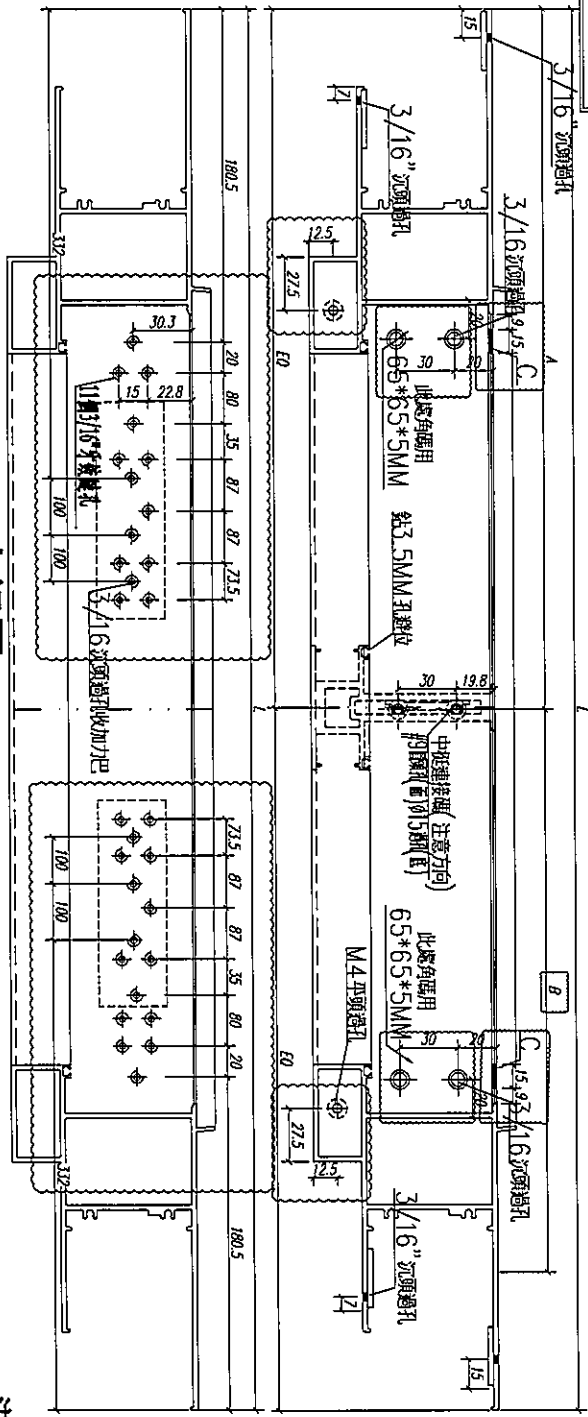

右视图

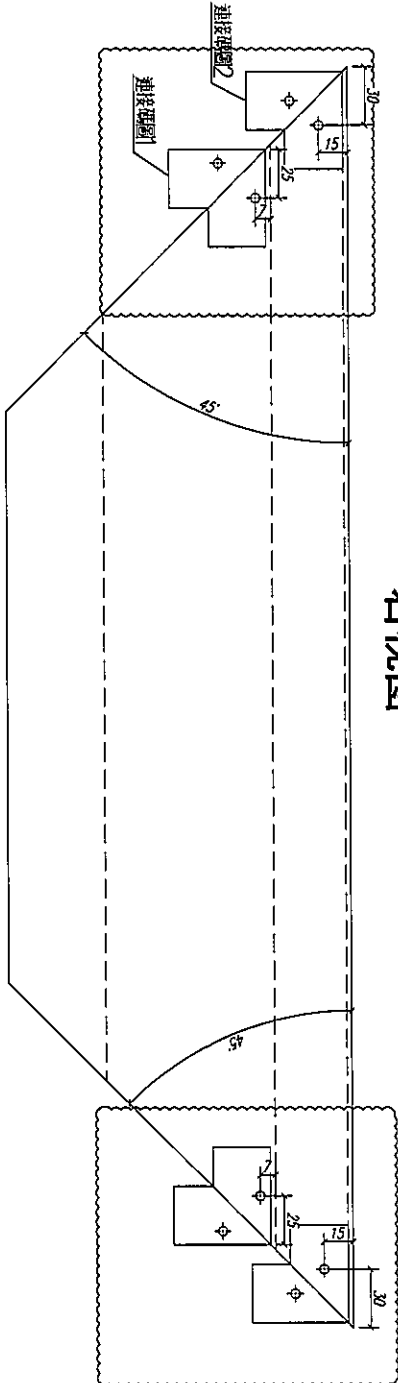

俯视图

注:

序号	长度	A尺寸	B尺寸
1	1300	650.8	649.2
2	1700	850.8	849.2


注: GC---工厂安装, GD---工地安装

序号	长度 L(mm)	数量	装配窗号	场地
1	1300	4	W5/T30, W5/T20, GC	
2	1700	12	W4/T30, W3/T30, W4/T20, W3/T20, GC	


数量: 见附表	材料: X85761	表面处理: UCT806812XL-3	工程名称: 亞皆老街 / 佛沙窗
制图: 郭上军	日期:	REV: F	校核:
		审核:	图号: PM01-07

美特鋁質有限公司
MIDI Aluminium Fabricator Ltd.

請用A3紙打印

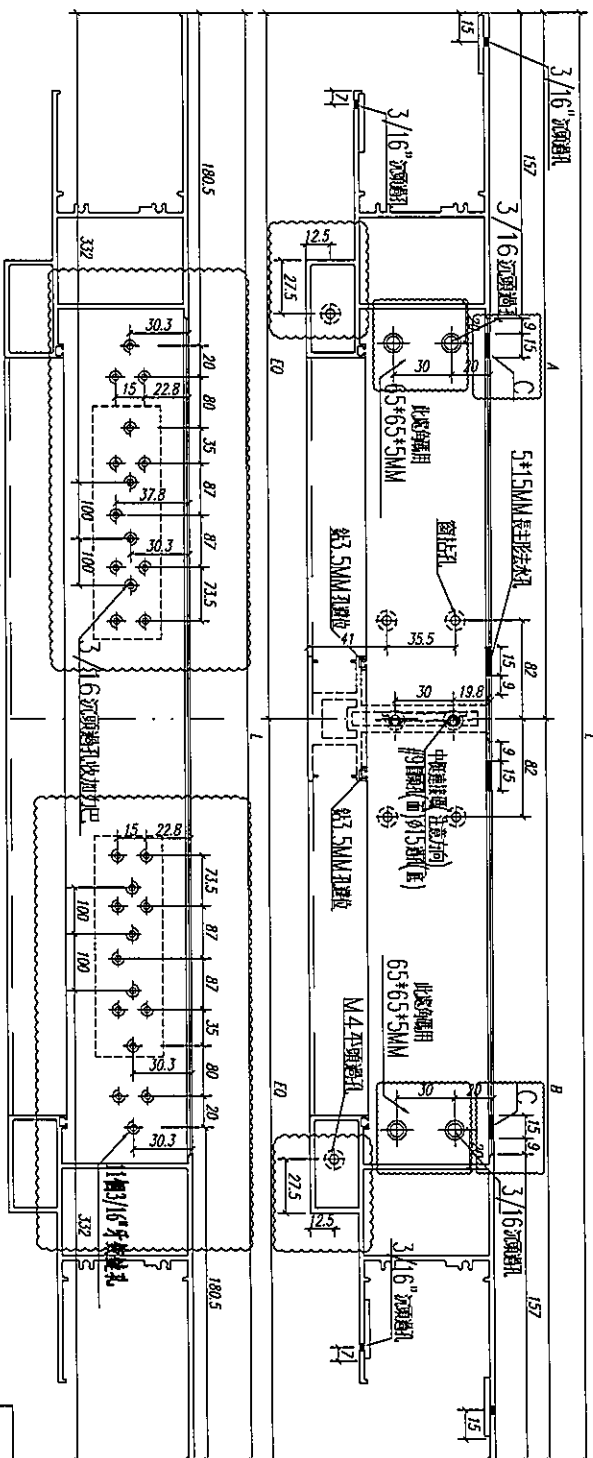

右视图


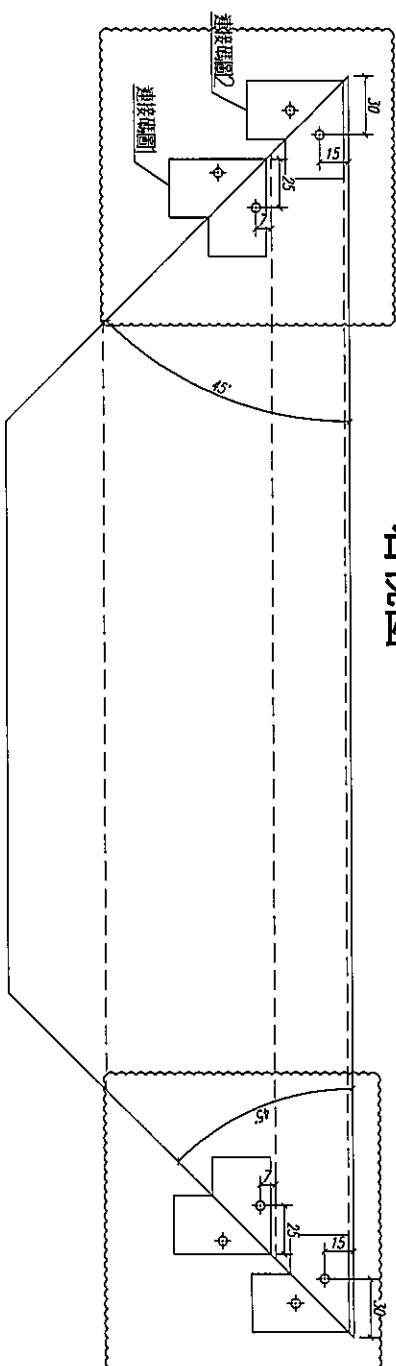


俯视图

数量: 见附表	材料: X85762	表面处理: UCT806812XL-3	
制图: 郭上军	日期:	REV: F	校核: 审核:
 MIDI Aluminium Fabricator Ltd. 美特铝质有限公司			
工程名称: 亚皆老街 / 佛沙窗		图名: 70生窗/底框	图号: PW01-08




2	1700	850.8	849.2
1	1300	650.8	649.2
序號	長度	A尺寸	B尺寸
			C尺寸

注: 中樑孔位尺寸

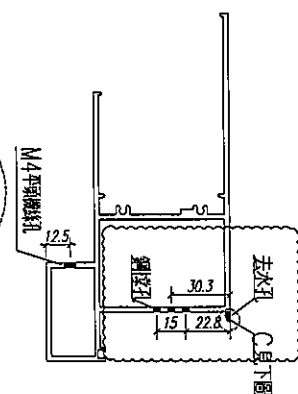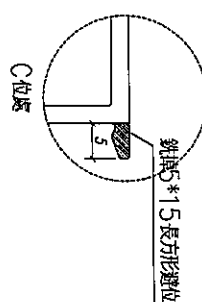

注: GC---工厂安装, GD---工地安装


序号	长度 L (mm)	数量	配置	产地
1	1300	4	W5/T3C; W5/T2C.	GC
2	1700	12	W4/T3C; E3/T3C; W4/T3C; K3/T2C	GC

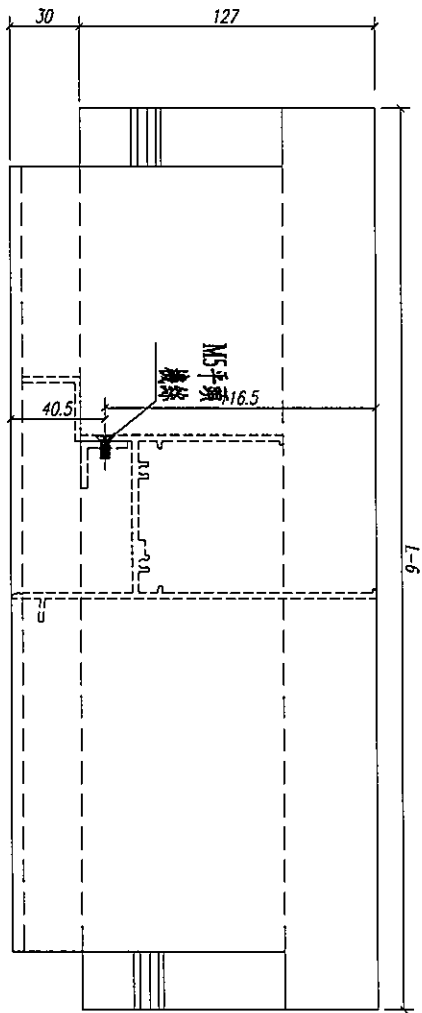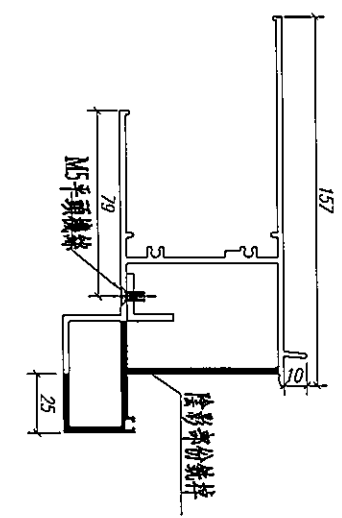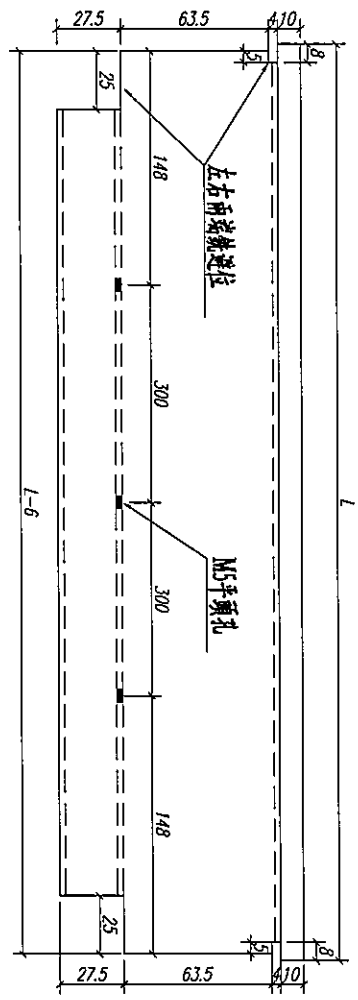

注: GC---I厂安装, GD---I地安装




序号	长度 L(mm)	数量	装配窗号	场地
1	902	6	W6/T3C, W6/T2C	GC

数量: 见附表	材料: X85761	表面处理: UC1806812XL-3	工程名称: 亞皆老街 / 佛沙窗
制图: 郭上军	日期:	REV: F	图名: 70生窗顶框(百莱位用)
		校核:	图号: PW01-09
		审核:	

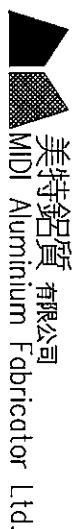


MDT Aluminium Fabricator Ltd.

請用A3紙打印

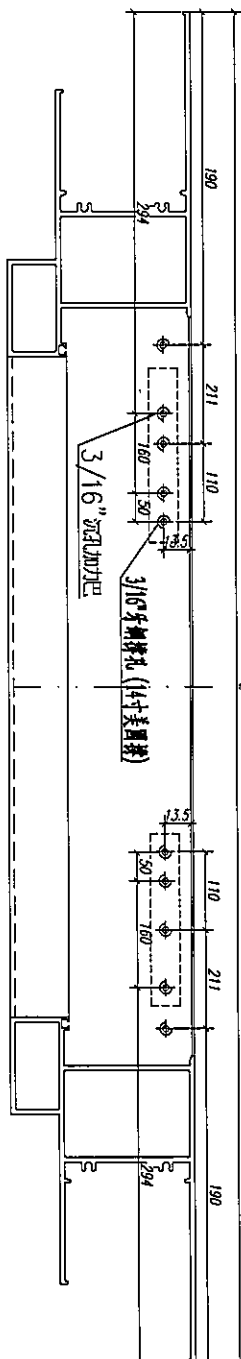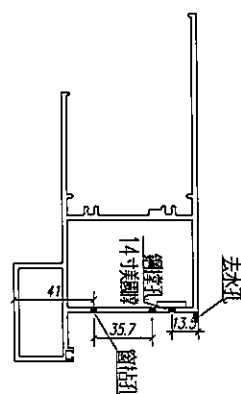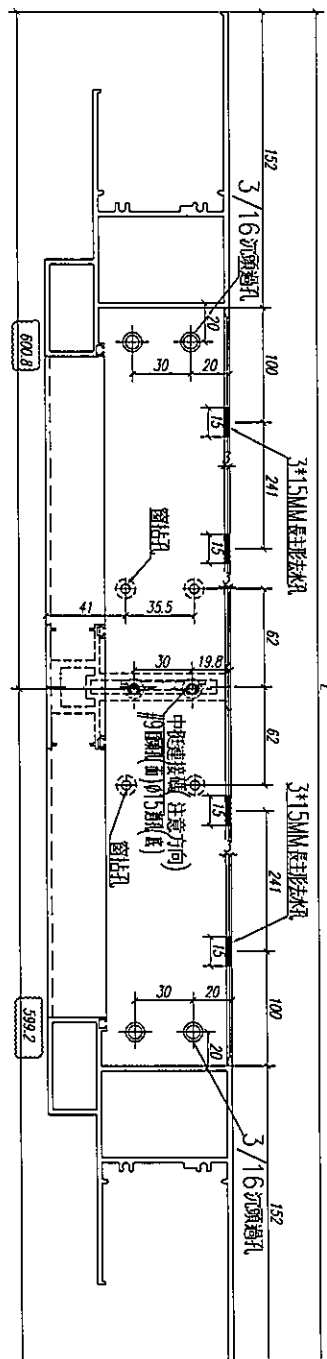

右视图



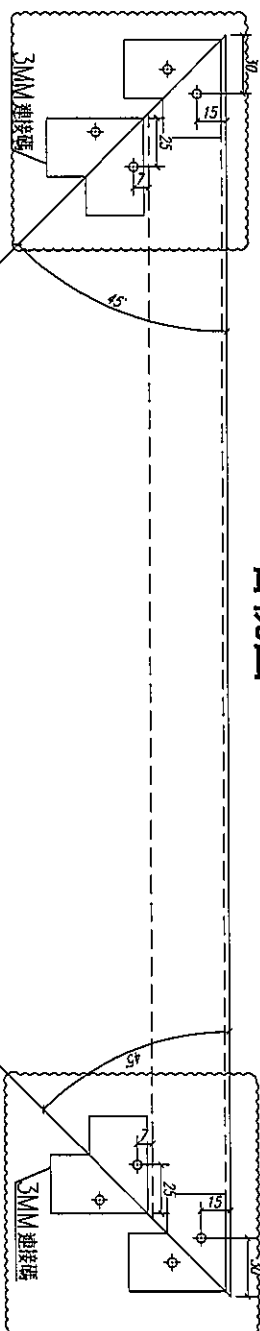


俯视图

数量: 见附表	材料: X85762	表面处理: UCT806812XL-3		 美特铝质有限公司 MIDI Aluminium Fabricator Ltd.			工程名称: 亚皆老街 / 佛沙街	
制图:郭上军	日期:	REV: F	校核:				审核:	图名: 70生窗底框

注: GC---工厂安装, GD---工地安装

序号	长度 L(mm)	数量	W6/T3C、W6/T2C	装配窗号	场地
1	1200	6			

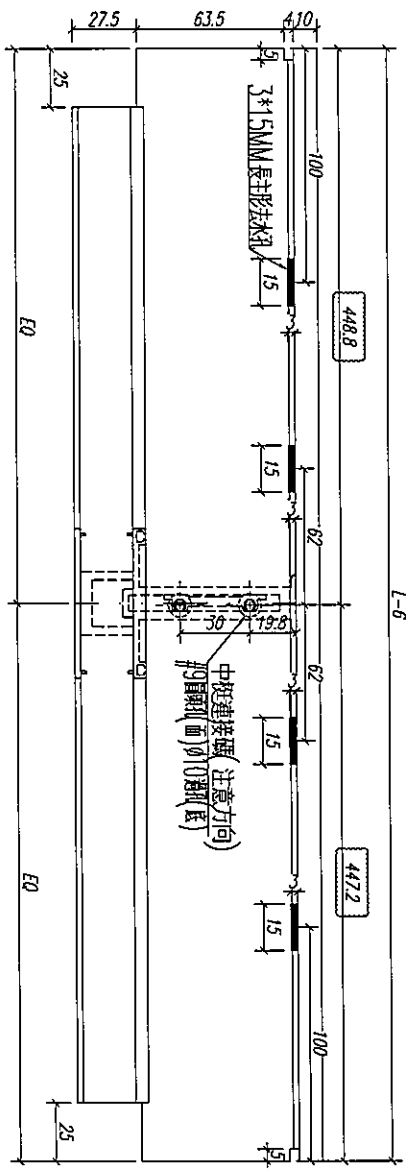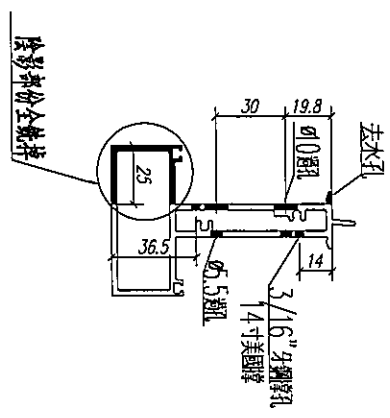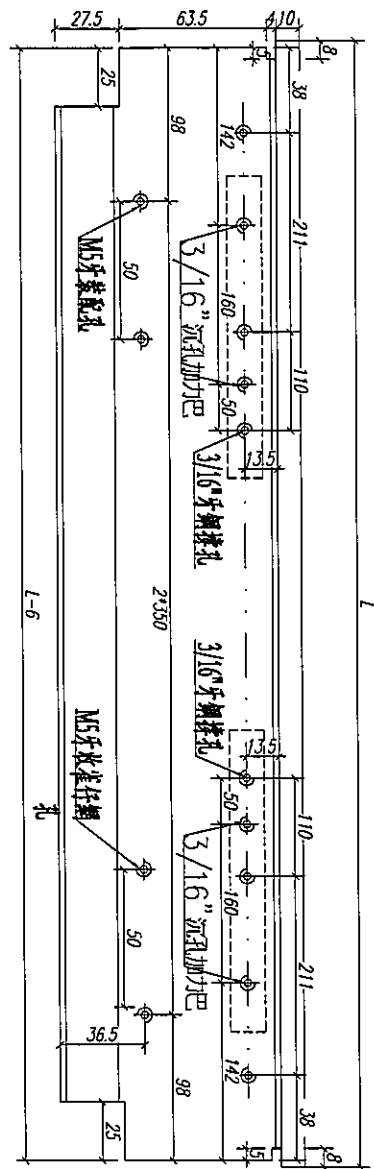

注: GC----工厂安装, GD----工地安装

序号	长度 L (mm)	数量	W6/T3C, W6/T2C	装配窗号	场地
1	902	6	W6/T3C, W6/T2C	GC	



数量: 见附表	材料: X85775	表面处理: UCT806812XL-3	
制图: 郭上军	日期:	REV: F	校核:
		审核:	

美特铝业 有限公司
MIDI Aluminium Fabricator Ltd.

工程名称: 亞皆老街 / 佛沙窗

图名: 70生窗邊框


图号: PW01-11

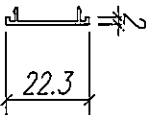
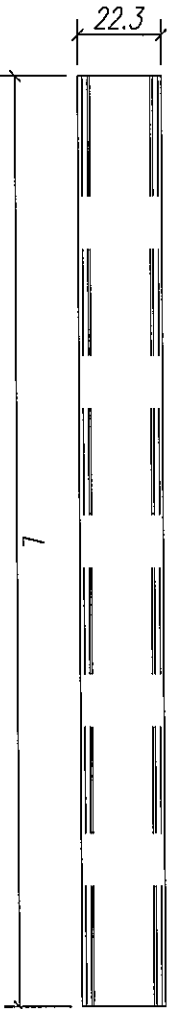


注: GC---I厂安装 GD---I地安装

序号	长度 L (mm)	数量	装配窗号	场地
4				
3	1292.5	64	B/3C, M/3C, E3/3C, GC	
2	89.5	64	B/72C, M/72C, E3/72C, GC	
1	1271.5	12	M6/73C, W6/72C, GC	

数量: 见附表	材料: X85764	表面处理: UCT806812XL-3	工程名称: 亚皆老街 / 佛沙窗
制图: 郭上军	日期:	REV: C	图名: 70生窗内拍盖
		校核:	图号: PW01-12
		审核:	

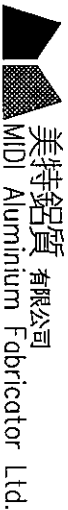

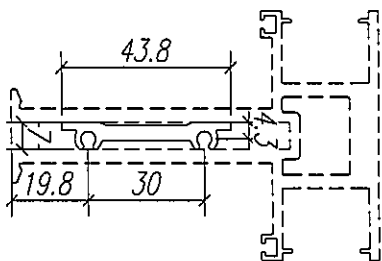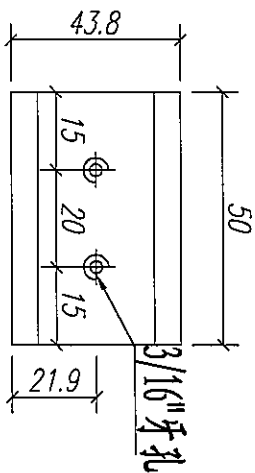



注意外看E碼此面朝右

注: GC---I厂安装, GD---I地安装


序号	长度 L (mm)	数量	W6/T3C, W6/T2C, E5/T3C, E4/T3C, E3/T3C, G6, E5/T2C, E4/T2C, E3/T2C	装配窗号	场地
1	50	44			

数量: 见附表	材料: X84553	表面处理: UCT806812XL-3	工程名称: 亞皆老街 / 佛沙窗
制图: 郭上军	日期:	REV:	图名: 中挺上下连接E碼
		校核:	图号: PM01-13
		审核:	

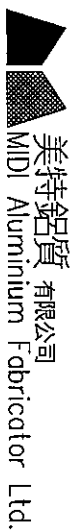

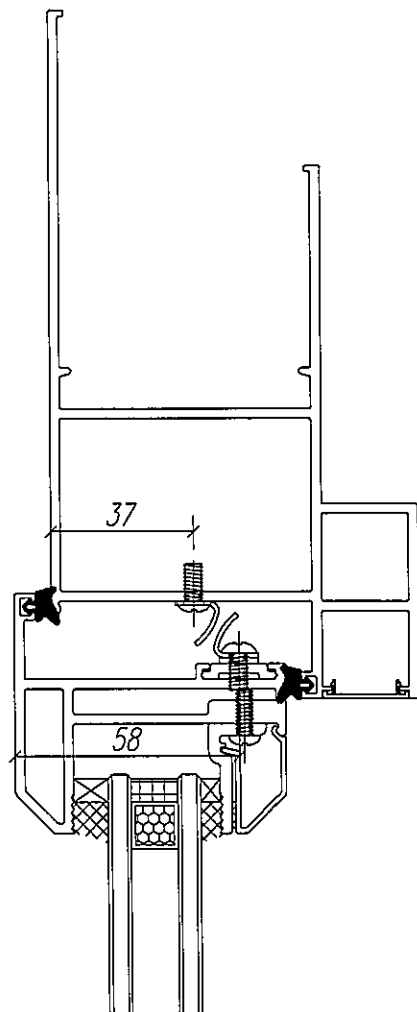





美國撐扣碼示意圖

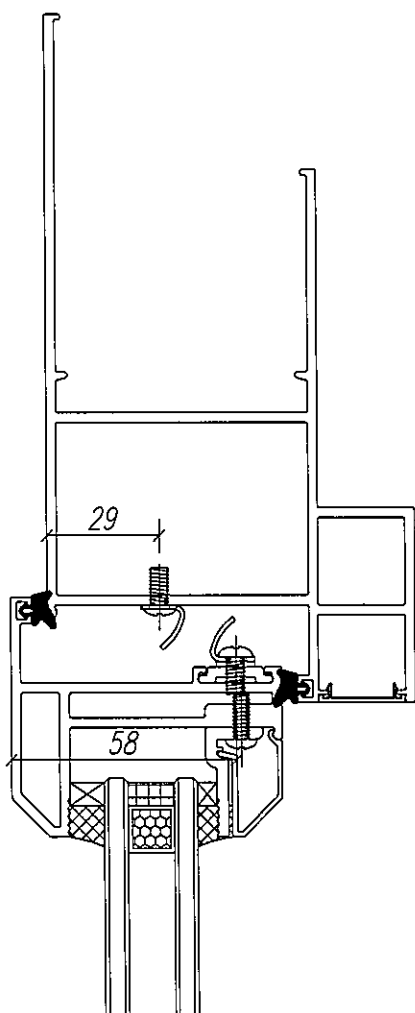

臺灣撐扣碼示意圖



数量: 见附表	材料:	表面处理: UC1806812XL-3	 美特鋁質有限公司 MDI Aluminium Fabricator Ltd.			工程名称: 亞皆老街 / 佛沙窗
制图: 郭上军	日期:	REV: A	校核:	审核:	图名: 扣碼示意圖	图号: PW01-14

請用A3紙打印

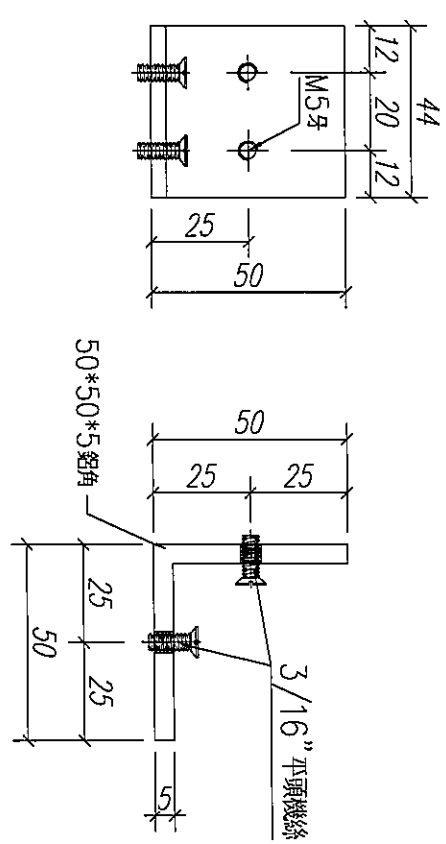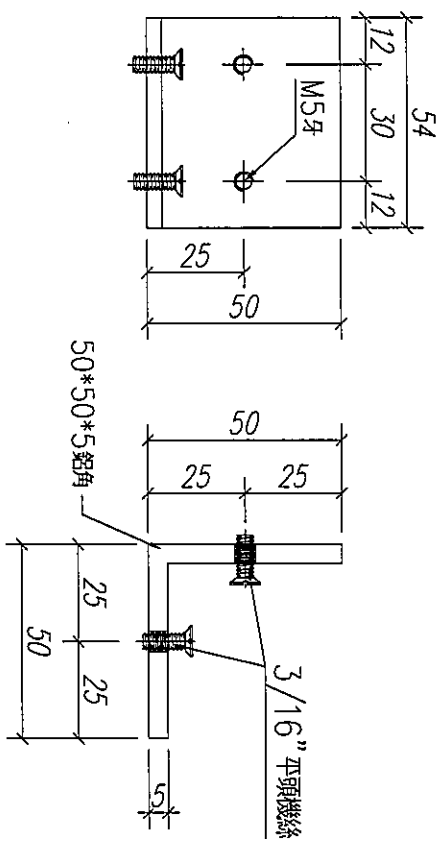
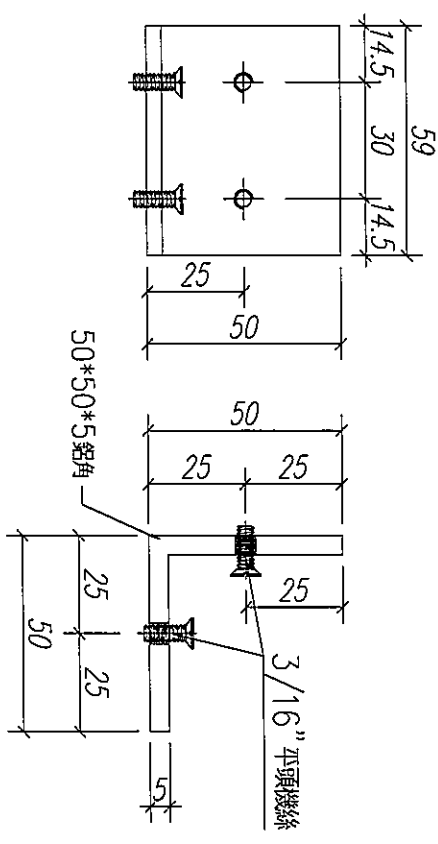
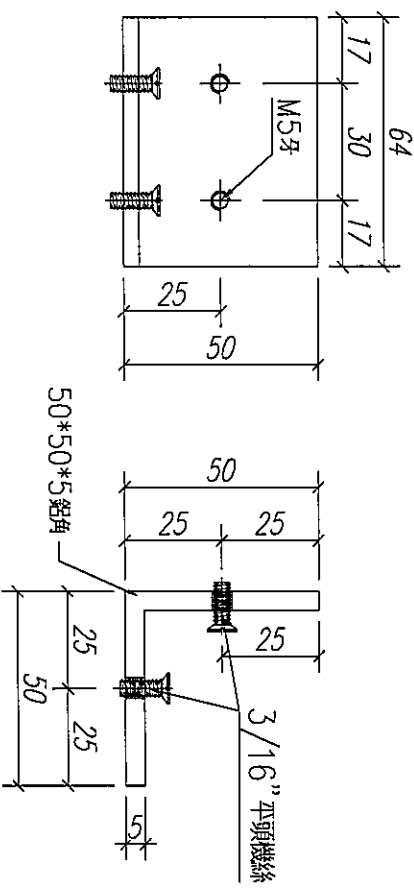


数量: 见附表	材料: X85834	表面处理: UCT806812XL-3	 美特铝质有限公司 MIDI Aluminium Fabricator Ltd.	
制图: 郭上军	日期:	REV:	校核:	审核:
			工程名称: 亞皆老街 / 佛沙窗	
			图名: 70窗框拼裝角碼	
			图号: PW01-16	

請用A3紙打印

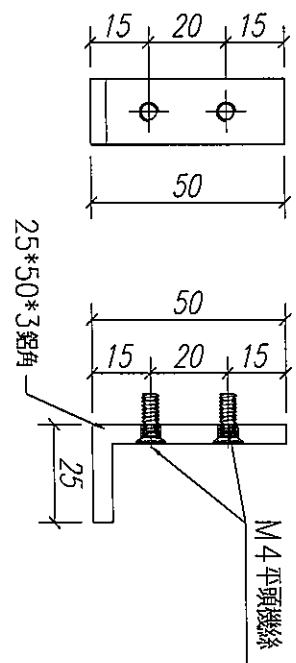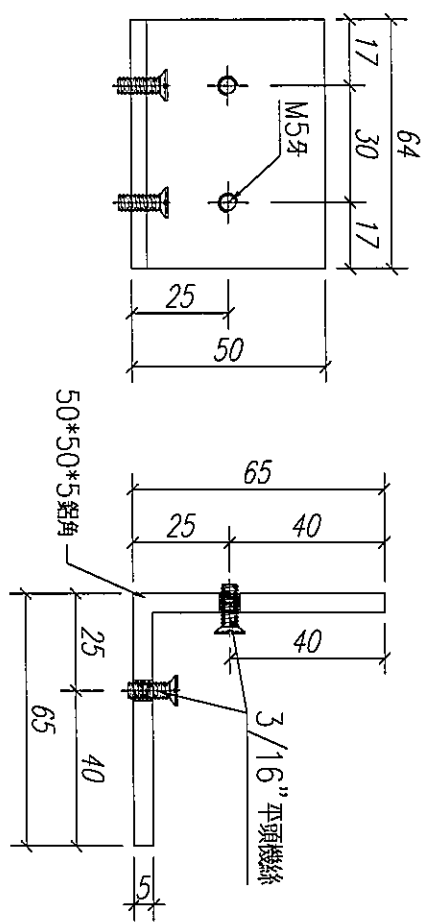

数量: 见附表	材料: X85834	表面处理: UCT806812XL-3	 MIDI Aluminium Fabricator Ltd.		工程名称: 亞皆老街 / 佛沙窗
制图: 郭上军	日期:	REV:	校核:	审核:	图名: 70窗框拼接角碼
					图号: PW01-17

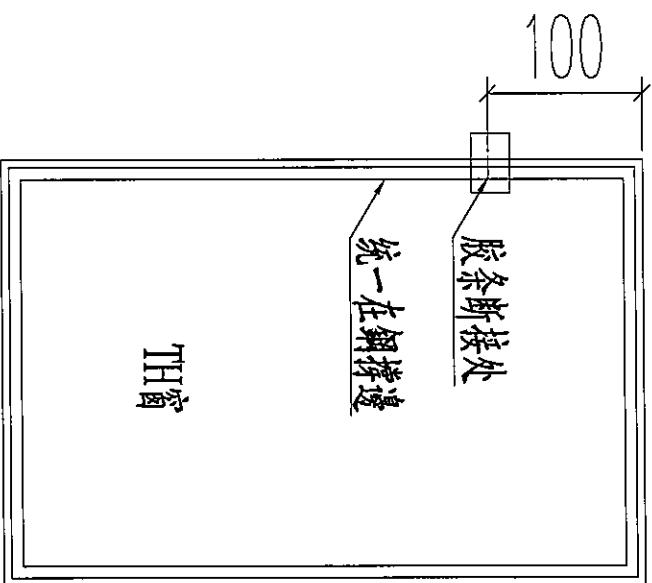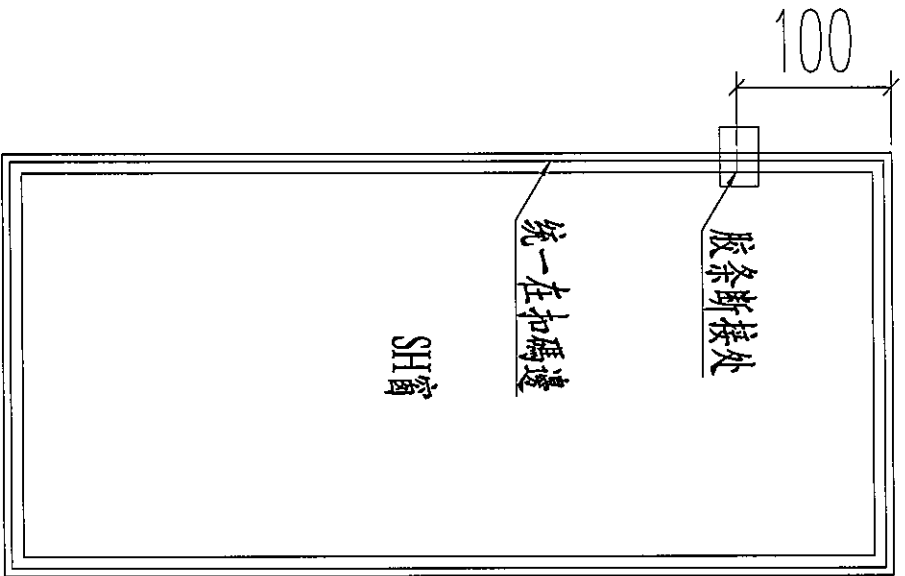
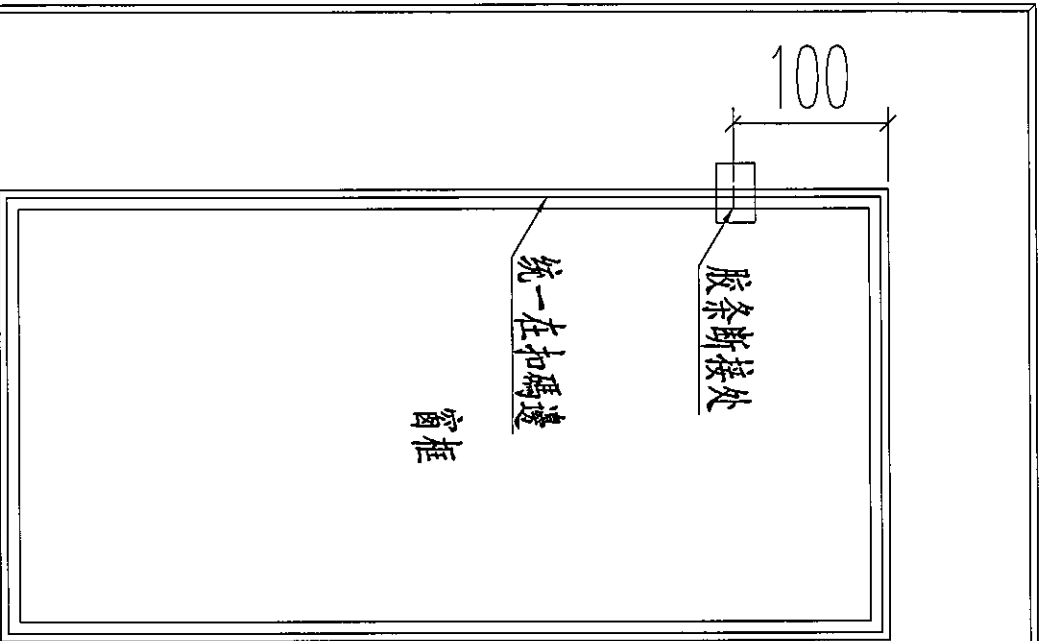


框上胶条接口示意图

窗玉胶条接口示意图



窗玉胶条接口示意图

数量: 见附表	材料:	表面处理: UCT806812XL-3		
制图: 郭上军	日期:	REV:	校核:	审核:
 美特铝质有限公司 MIMI Aluminium Fabricator Ltd.				
工程名称: 亚皆老街 / 佛沙窗		图名: 胶条接口示意图		
		图号: PW01-18		

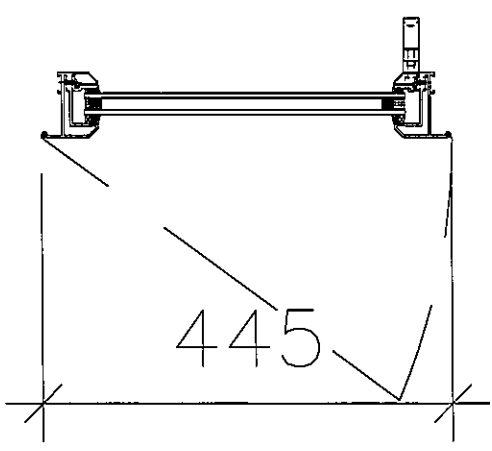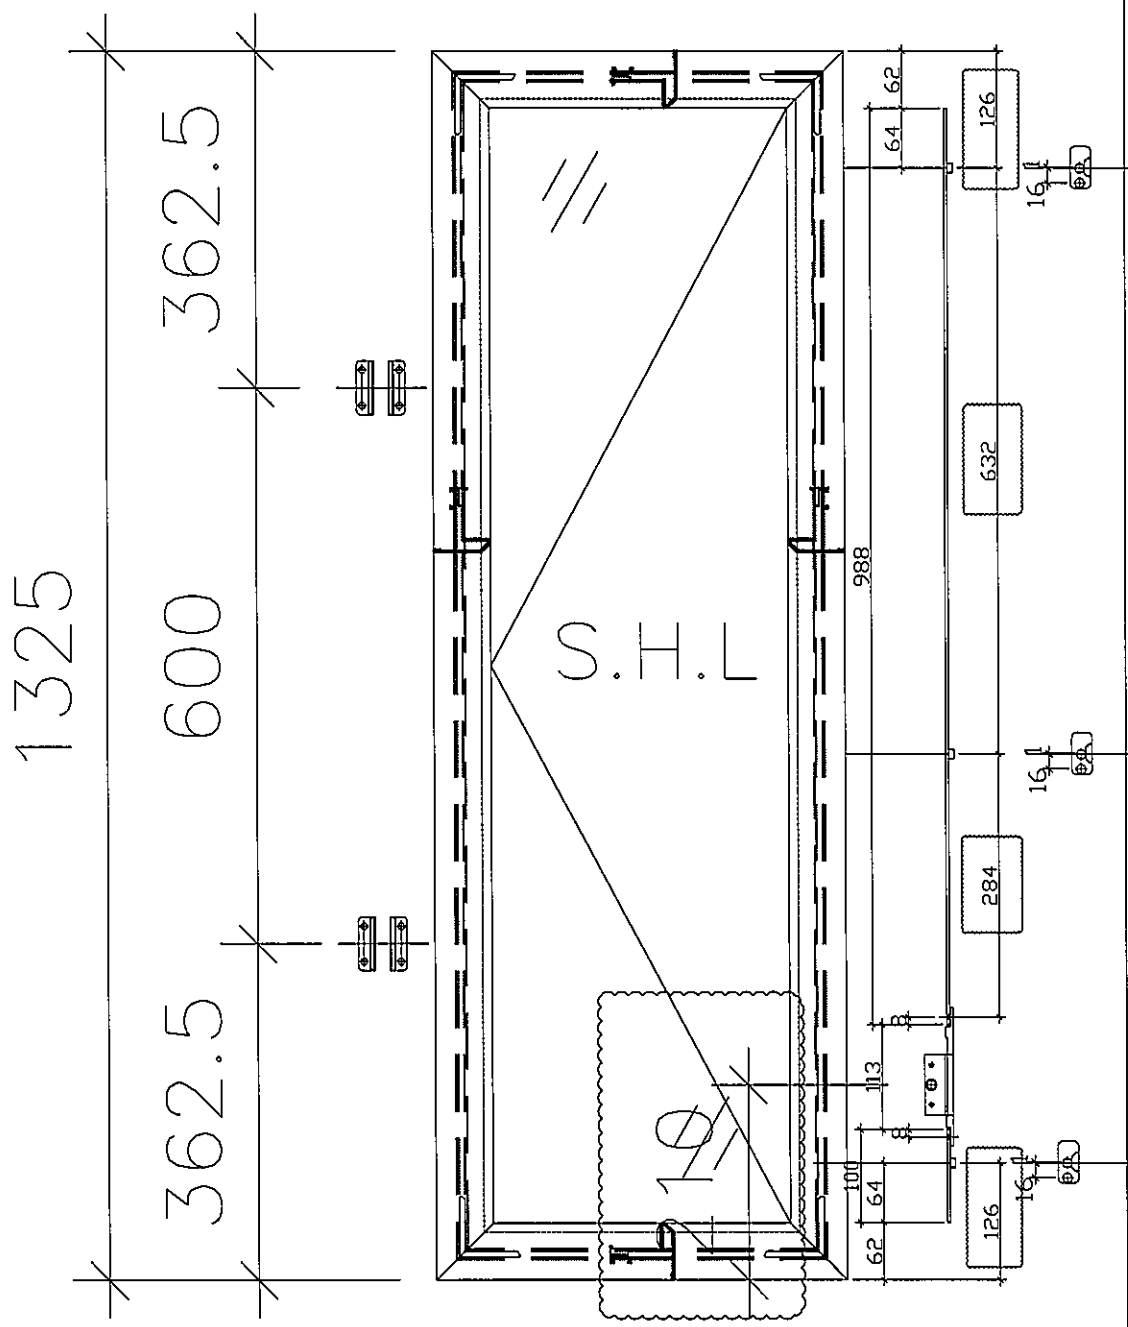

数量:	材料:	表面处理:	UCT806812XL-3
制图: JASON	日期: 2020. 06. 02	校核: WSH	审核:
Rev: A	 美特铝质有限公司 MIDI Aluminum Fabricator Ltd.		
工程名称: 亞皆老街 / 佛沙窗	图名: 窗玉放樣圖	图号: PM01-19	

1325

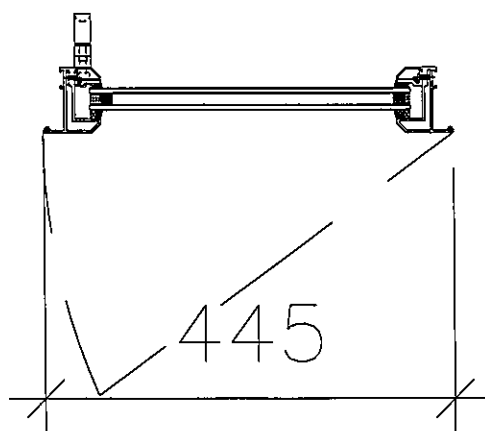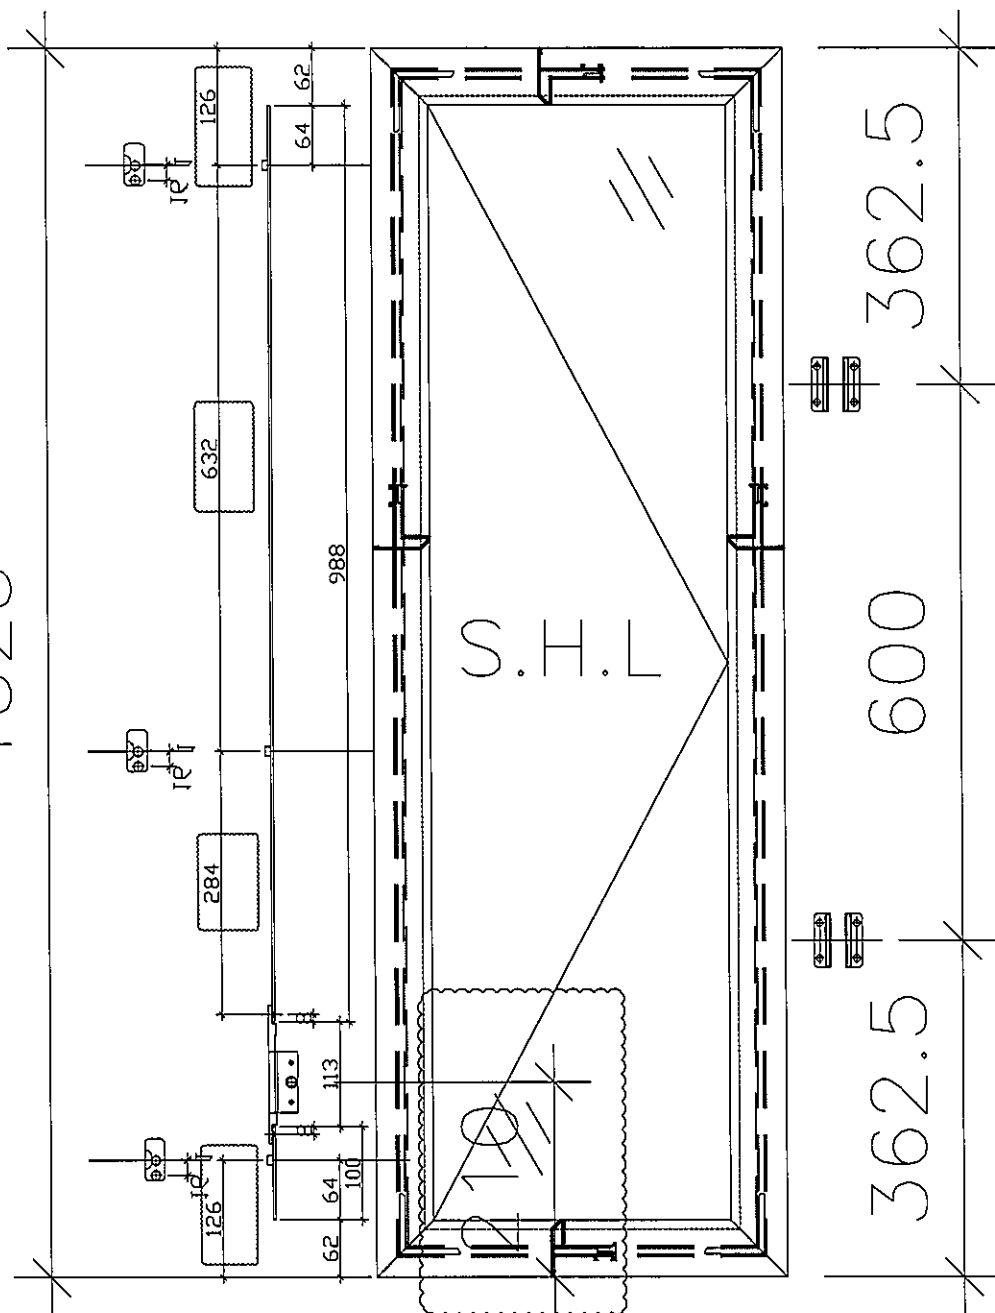

適用S. H. R. 1

数量:

材料:

表面处理:

UC1806812XL-3

制图: JASON

日期: 2020.06.02

校核: WSH

审核:

Rev: A



美特铝业 有限公司
MIDI Aluminium Fabricator Ltd.


工程名称: 亞皆老街 / 佛沙窗

图名: 窗玉放樣圖

图号: PW01-20




数量:	材料:	表面处理:	美特铝质有限公司 MIDI Aluminium Fabricator Ltd.		
制图: JASON	日期: 2020. 06. 02	校核: WSH	审核:	Rev: B	工程名称: 亞皆老街 / 佛沙窗
				图名: 窗玉放樣圖	图号: PM01-22

2030

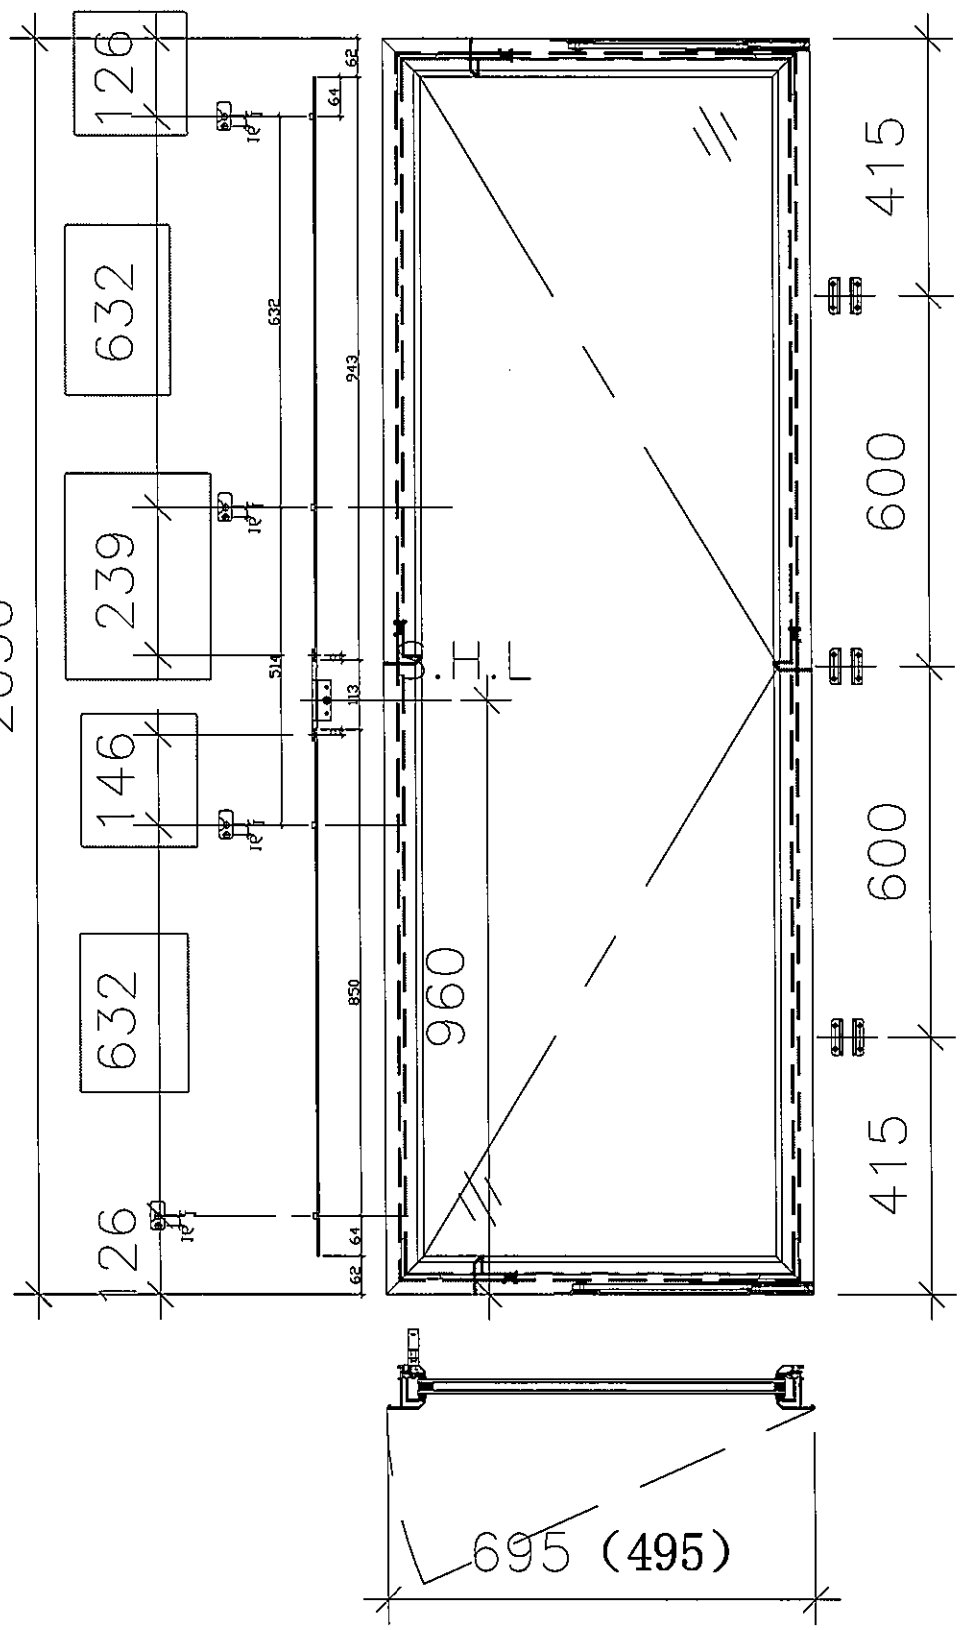

適用S. H. R. 2, S. H. R. 3

請用A3紙打印

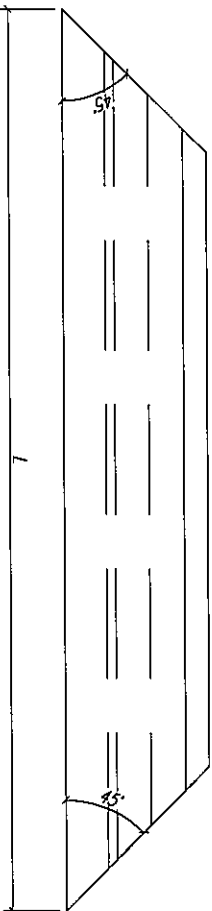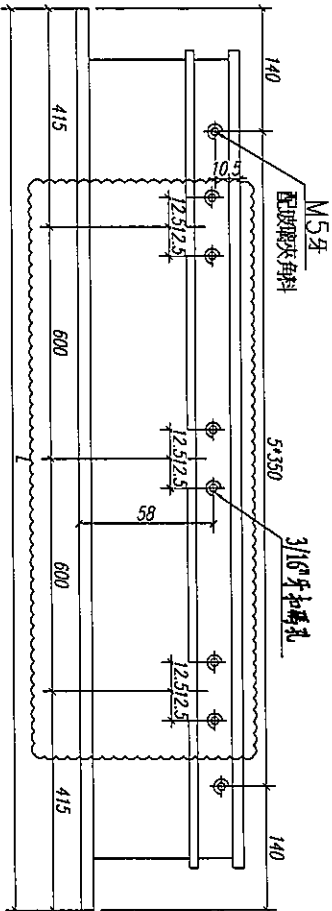
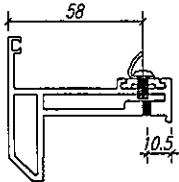


注: GC---工厂安装, GD---工地安装

1	PW02-H01	2030	32	RS/TS, M/TSC, R/TSC, GS	
序号	加工图号	长度 L (mm)	数量	装配窗号	场地

数量: 见附表	材料: X85767	表面处理: UCT806812XL-3	 美特铝质有限公司 MIDI Aluminium Fabricator Ltd.		
制图: 郭上军	日期:	REV: F	校核:	审核:	工程名称: 亞皆老街 / 佛沙窗
					图名: 70生窗玉
					图号: SHL-01



Technical drawing of a door handle assembly. The drawing shows a cross-section of the handle with dimensions: 13.5 and 10.5. A callout points to the handle body with the text: 鎖鎖盒位13*70 鎖鎖手體位3*62.

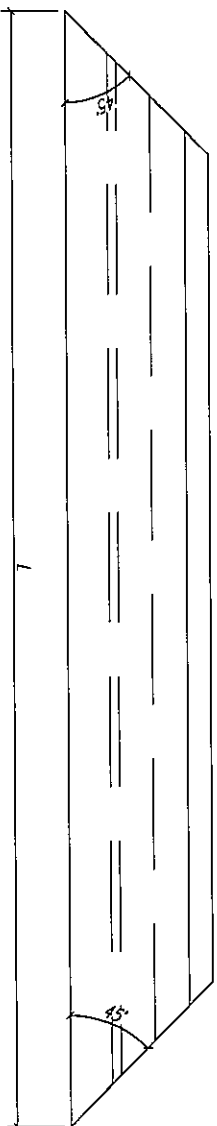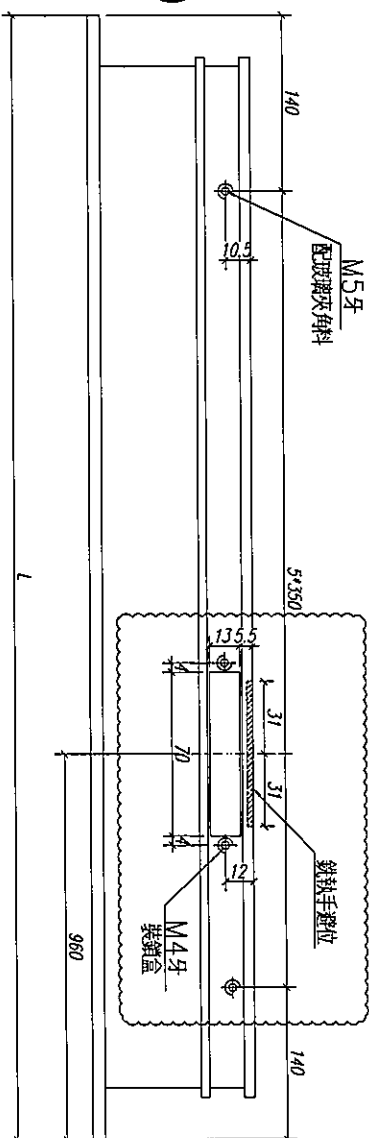


序号	加工图号	长度 L(mm)	数量	装配简号	环境				
1	PW02-H01-1	2030	16	K5/73C K4/73C K3/73C K6/72C M4/72C K3/72C	GC				

数量: 见附表		材料: X85767		表面处理: UC7806812XL-3		 美特铝质有限公司 MIDI Aluminium Fabricator Ltd.	工程名称: 亞皆老街 / 佛沙窗				
制图: 郭上军		日期:		REV: F			校核:		审核:		
								图名: 70生窗玉		图号: SHL-02L	

請用A3紙打印

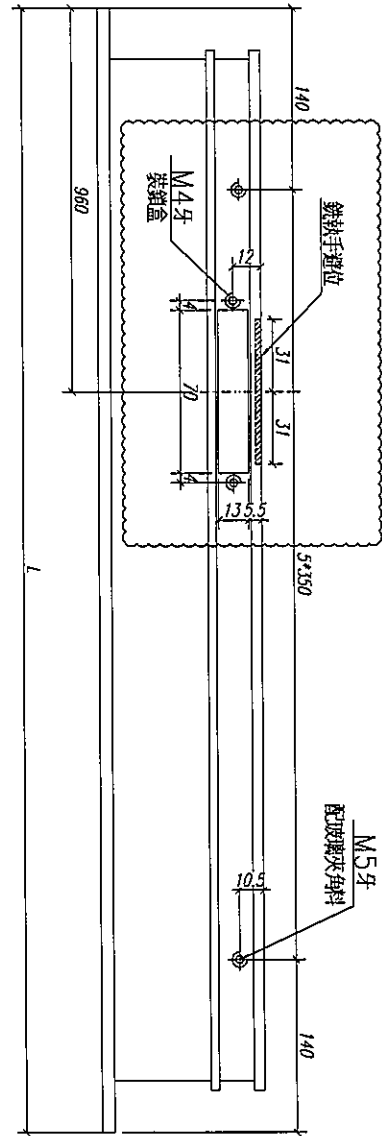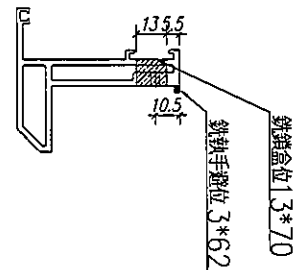

頂



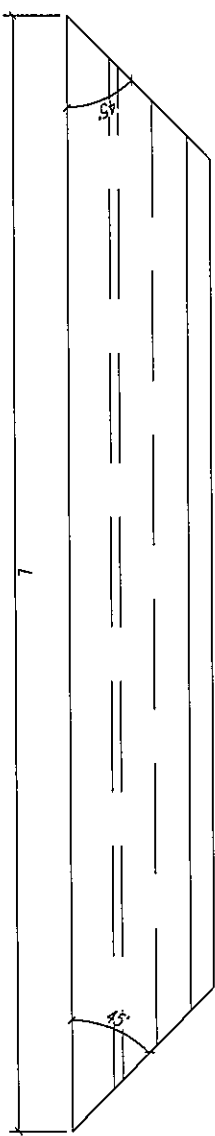


注: GC----工厂安装, GD----工地安装

序号	加工图号	长度 L(mm)	数量	装配窗号	场地
1	PW02-H01-2	2030	16	WS/TS, M/TS, R/TS, GS/TS, M/TS, R/TS	GD

数量: 见附表	材料: X85167	表面处理: UCT806812XL-3	 美特铝质有限公司 MIDI Aluminium Fabricator Ltd.		
制图: 郭上军	日期:	REV: F	校核:	审核:	工程名称: 亞皆老街 / 佛沙窗
					图名: 70生窗玉
					图号: S1L-02R

請用A3紙打印

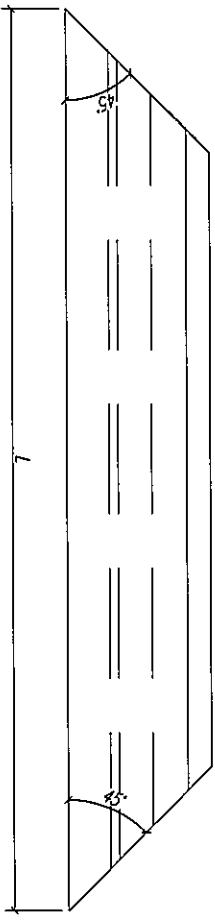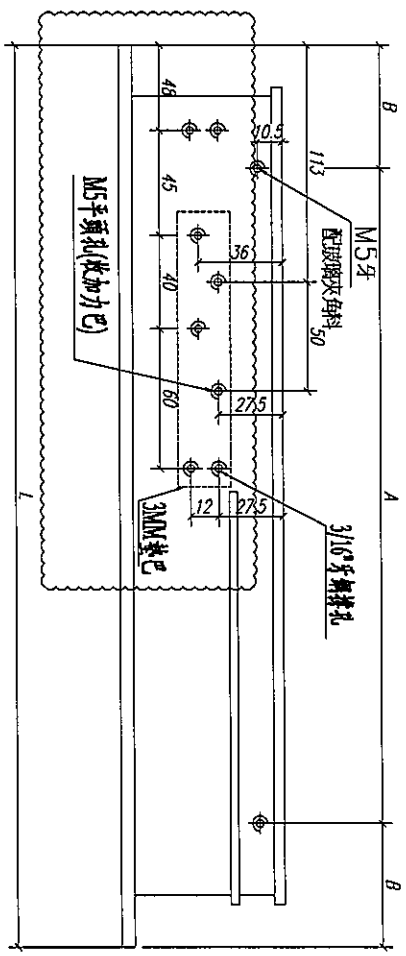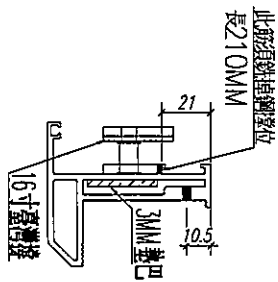


注:

序号	长度 L(M)	尺寸	尺寸
1	495	350	172.5
2	495	300	97.5

注: GC---工厂安装, GD---工地安装

序号	加工图号	长度 L(M)	数量	装配窗号	场地
1	PW02-W01	495	8	WS/T3C, WS/T2C	GC
2	PW02-W02	695	24	M/T3C, M/T3C, M/T2C, M/T2C	GC

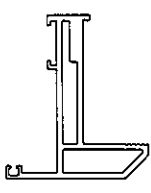

数量: 见附表	材料: X85767	表面处理: UCT806812XL-3	美特铝质有限公司 MIDI Aluminium Fabricator Ltd.		工程名称: 亞皆老街 / 佛沙窗
制图: 郭上军	日期:	REV: F	校核:	审核:	图名: 70生窗玉(頂)
					图号: SHL-03

此玻璃固定鋼位
長210MM



21

10.5

3MM 墊巴

1.5MM 墊巴

16吋窗框

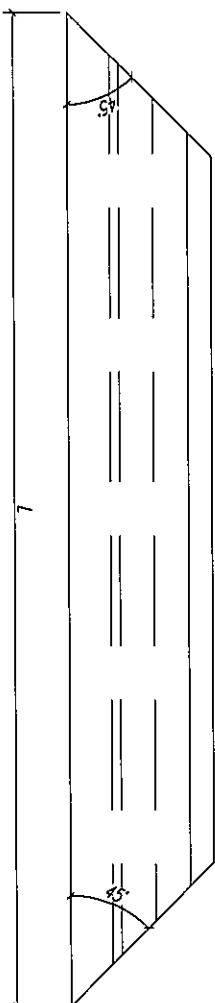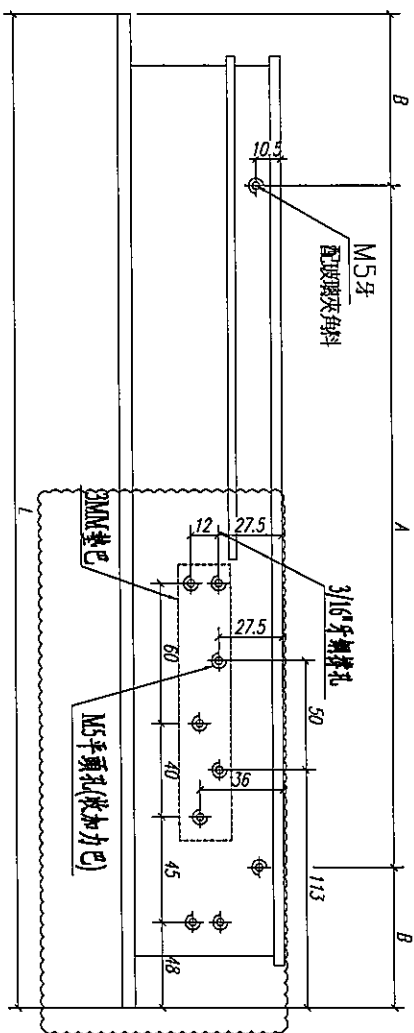




注:				
2	695	350	172.5	
1	495	300	97.5	
序号	长度 L(mm)	尺寸	尺寸	

注: GC---工厂安装, GD---工地安装

2	PW02-W02R	695	24	M/T3C R3/13C. M/12C R3/12C		GC
1	PW02-W01R	495	8	N5/T3C N5/T2G		GC
序号	加工图号	长度 L(㎜)	数量	装配图号		场地

数量: 见附表	材料: X85767	表面处理: UC780681.2XL-3	
制图: 郭上军	日期:	REV: F	校核: 审核:
 美特铝质有限公司 MIDI Aluminium Fdbricator Ltd.			
工程名称: 亚皆老街 / 佛沙窟		图名: 70生窗玉 (底座)	图号: SHL-04

請用A3紙打印

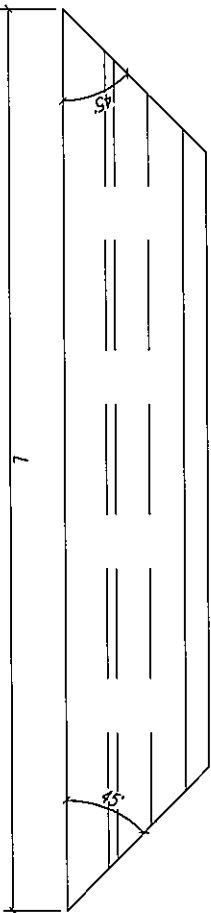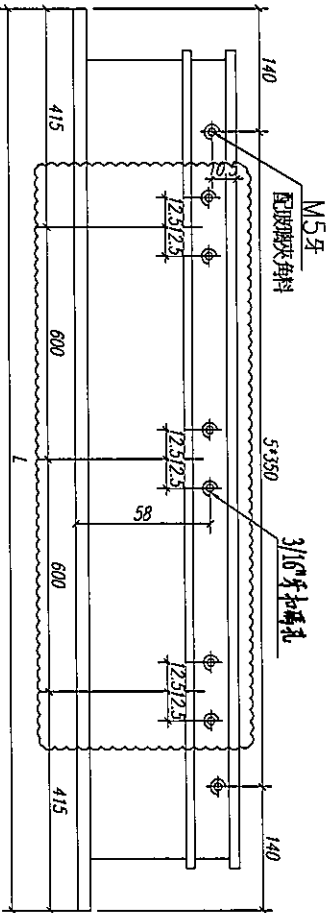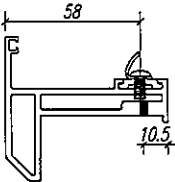


注: GC---工厂安装 GD---工地安装



1	PW02-H02	1325	12	W6/T3C, W6/T2C	GC
序号	加工图号	长度 L(mm)	数量	装配窗号	场地

数量: 见附表	材料: X85767	表面处理: UCT806812XL-3	 美特铝质有限公司 MIDI Aluminium Fabricator Ltd.		
制图: 郭上军	日期:	REV: F	校核:	审核:	工程名称: 亞皆老街 / 佛沙窗
					图名: 70生窗玉
					图号: SHL-05

請用A3紙打印

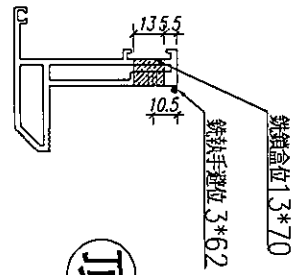

頂

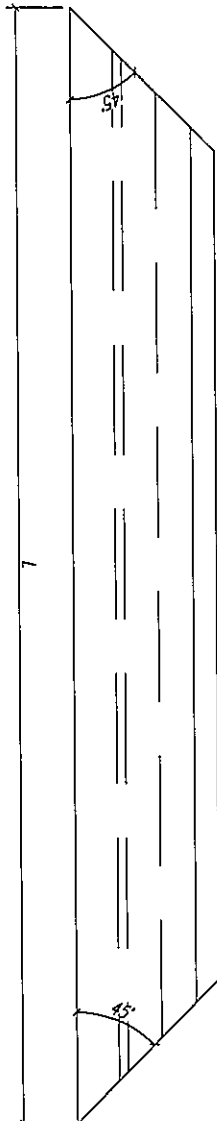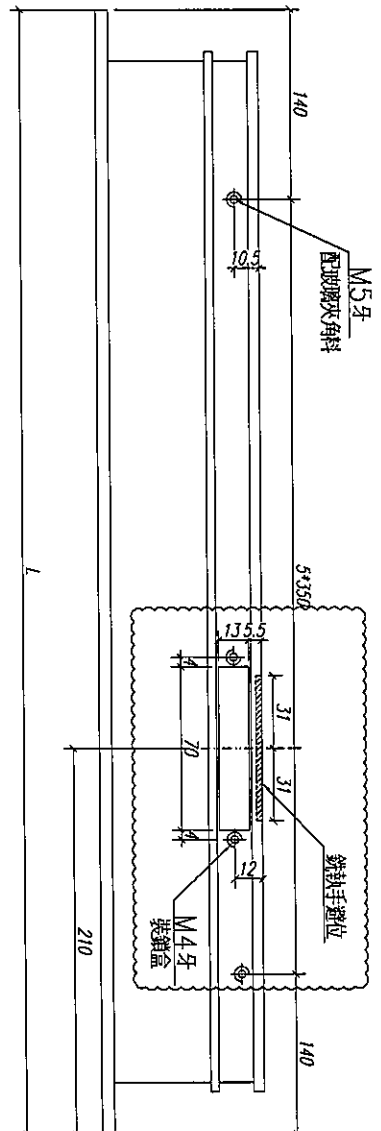

注: GC---I厂安装, GD---I地安装

序号	加工图号	长度 L(mm)	数量	装配图号	产地
1	PW02-H02-1	1325	6	W6/T3C, W6/T2C	GC

数量: 见附表

材料: X85T67

表面处理: UC1806812XL-3


制图: 郭上军

日期:

REV: F

校核:

审核:


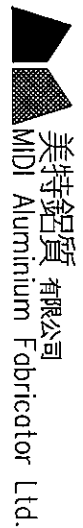


工程名称: 亞答老街 / 排沙窗


图名: 70生窗玉

图号: S1L-06L

請用A3紙打印

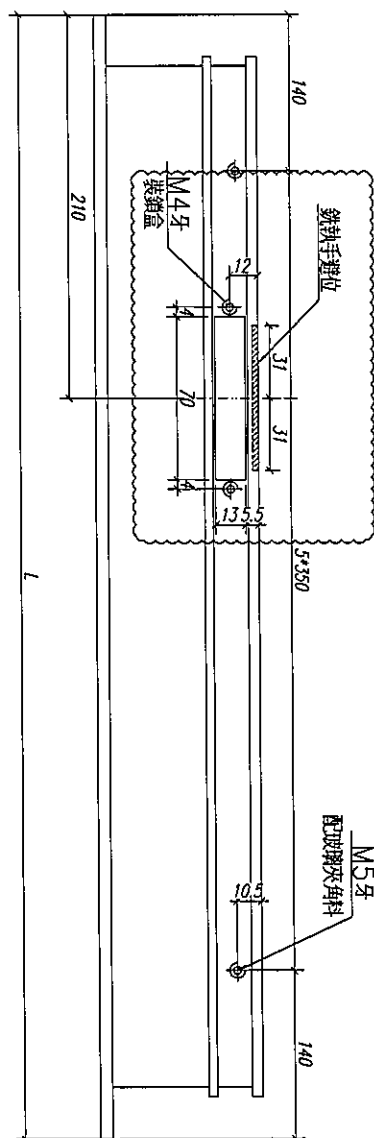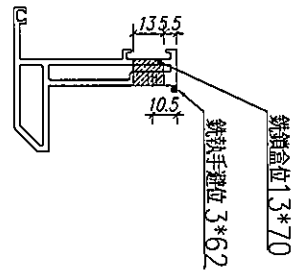

頂



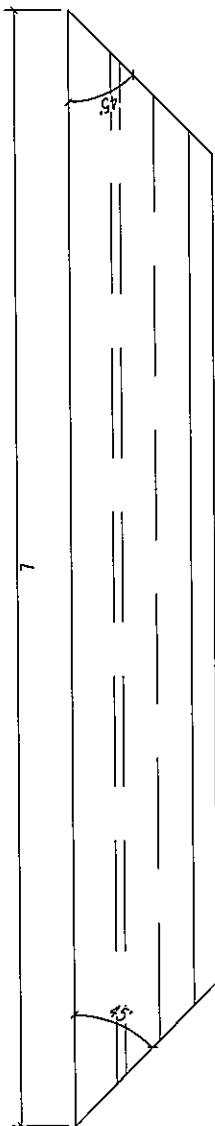


注: GC-----工厂安装, GD-----工地安装

序号	加工图号	长度 L(mm)	数量	装配图号	产地
1	PW02-H02-2	1325	6	W6/T3C, W6/T2C	GD

数量: 见附表	材料: X85767	表面处理: UC1806812XL-3	 美特铝业 有限公司 MIDI Aluminium Fabricator Ltd.		
制图: 郭上军	日期:	REV: F	校核:	审核:	工程名称: 亞皆老街 / 佛沙窗
			图名: 70生窗玉	图号: SHL-06R	

請用A3紙打印

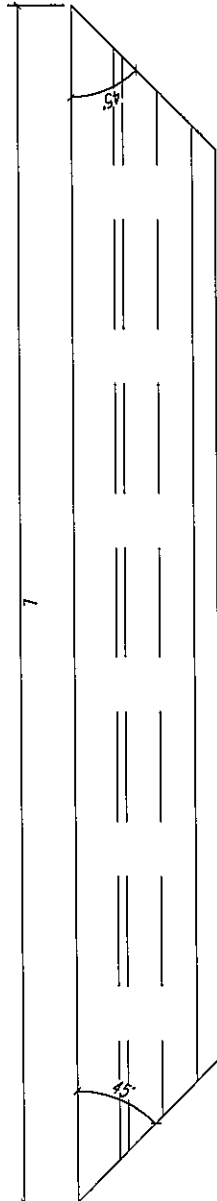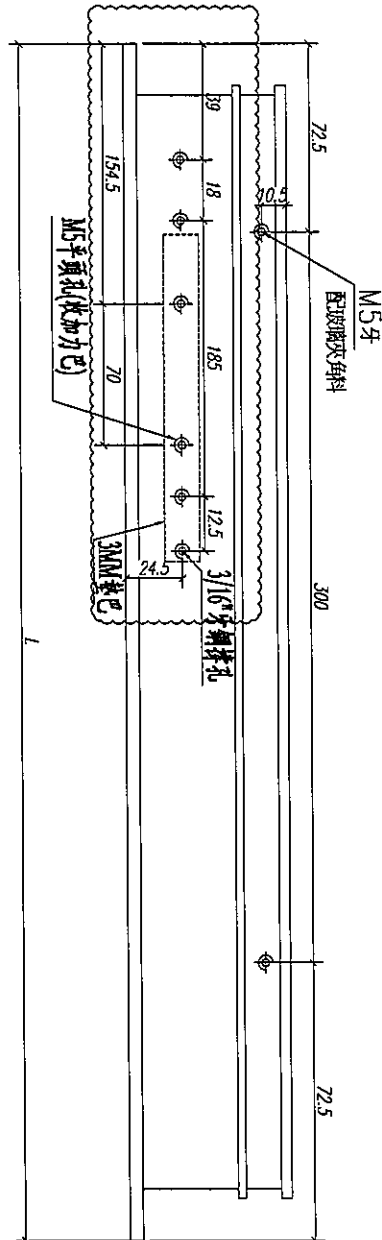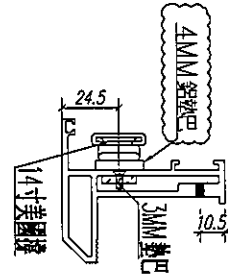

注: GC----工廠安裝, GD----工地安裝

序号	加工图号	长度 L (mm)	数量	装配窗号	场地
1	PW02-W03	445	12	W6/T3C, W6/T2C	GC
2					

数量: 见附表

材料: X85767

表面处理: UCT806812XL-3


制图: 郭上军

日期:

REV: F

校核:

审核:



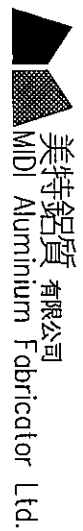


工程名称: 亞皆老街 / 佛沙窗

图名: 70生窗玉(頂)

图号: SHL-07

請用A3紙打印

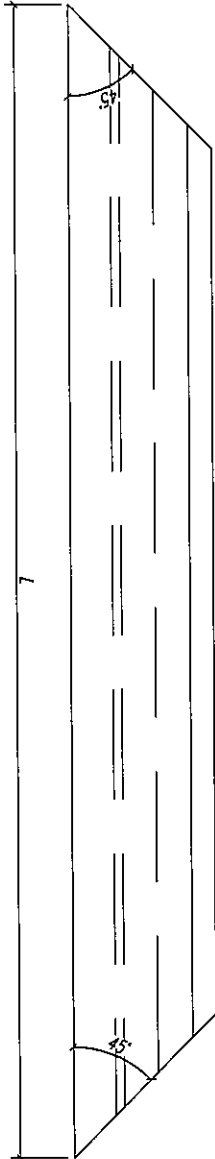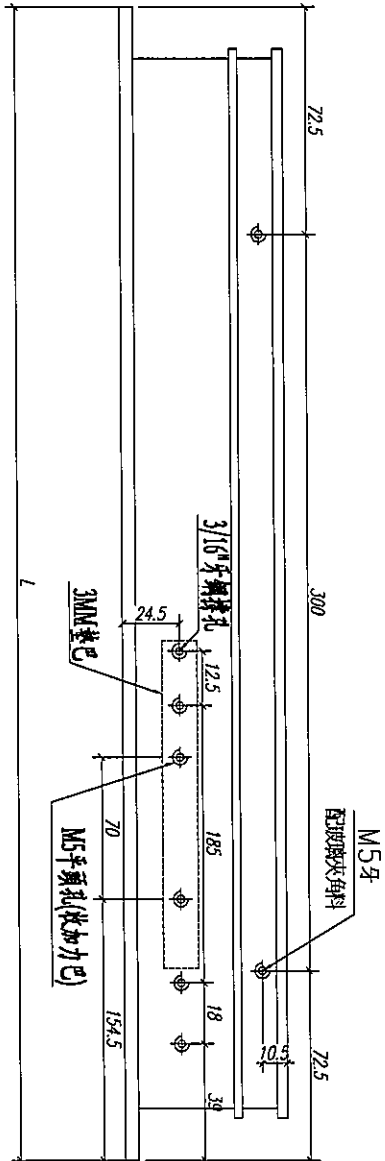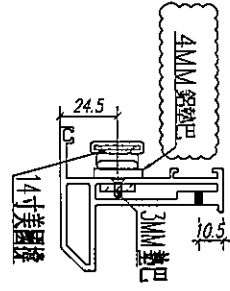

注: GC---工廠安裝, GD---工地安裝

序號	加工圖號	長度 L (mm)	數量	裝配圖號	場地
1	PW02-W03R	445	12	W6/T3G, W6/T2C	GC
2					

數量: 見附表

材料: X85767

表面處理: UCT806812XL-3


制圖: 郭上軍

日期:

REV: F

校核:

審核:

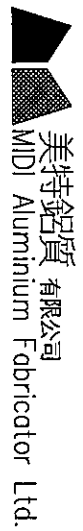


工程名稱: 亞皆老街 / 佛沙窗

圖名: 70生窗玉 (底)

圖號: SHL-08

請用A4紙打印

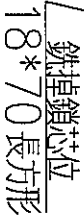


注: GC----工厂安装, GD----工地安装

5	370	200	85
4	620	350	135
3	420	300	60
2	1250	3*350	100
1	1955	5*350	102.5
序号	长度 L (mm)	A尺寸	B尺寸

5	PW02-W06	370	24	W6/T3C, W6/T2G	6C
4	PW02-W05	620	48	W4/T3C, W3/T3C, W4/T2G, W3/T2G	6C
3	PW02-W04	420	16	W5/T3C, W5/T2C	6C
2	PW02-H04	1250	24	W6/T3C, W6/T2C	6C
1	PW02-H03	1955	64	W5/T3C, W4/T3C, W3/T3C, W5/T2C, W4/T2C, W3/T2C	6C
序号	加工图号	长度 L(mm)	数量	装配图号	场地

图号: SHL-09

請用A4紙打印

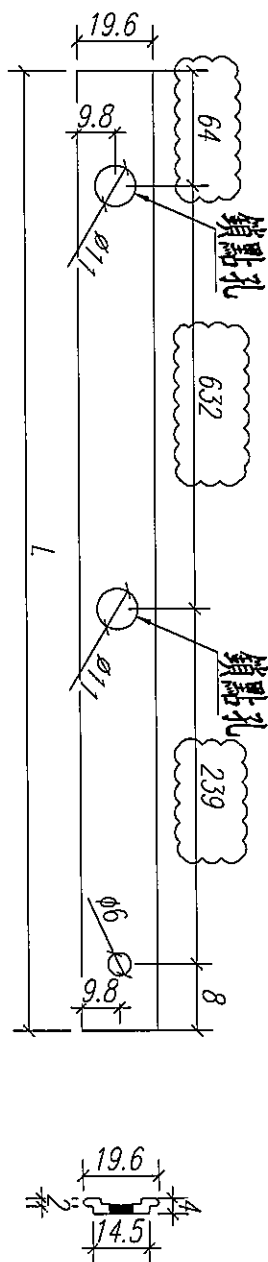


注：以試樣為準！

注：GC----工厂安装,GD----工地安装

4					
3					
2					GC
1	PW02-W07	943	32	5/32 14/32 13/32 15/32 16/32 17/32 18/32 19/32 20/32 21/32 22/32 23/32 24/32 25/32 26/32 27/32 28/32 29/32 30/32 31/32 32/32	GC
序号	加工图号	长度 L(mm)	数量	装配图号	场地

数量：见附表	材料：X85824	表面处理：UCT806812XL-3	美特铝质有限公司 MIDI Aluminium Fabricator Ltd.			工程名称：亞皆老街 / 佛沙窗
制图：郭上军	日期：	REV：C	校核：	审核：	图名：多點鎖拉巴	图号：SIL-10

請用A4紙打印

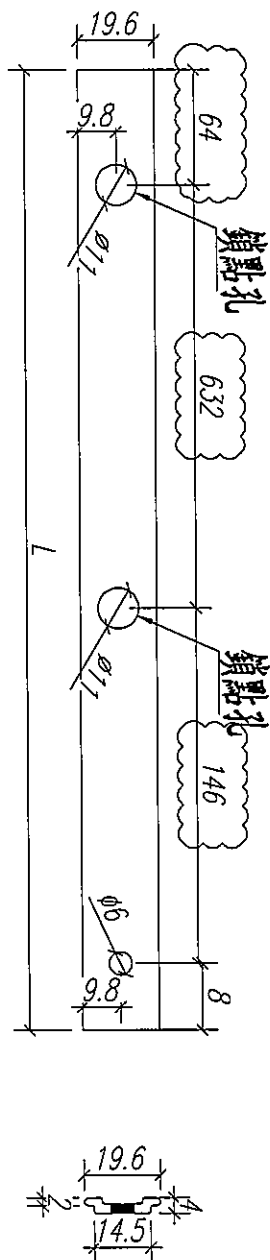

注：以試樣為準！

注：GC----I厂安装,GD----I地安装

1	PW02-W08	850	32	5/136, 14/136, 17/136, 18/136, 19/136, 20/136, 21/136, 22/136, 23/136, 24/136, 25/136, 26/136, 27/136, 28/136, 29/136, 30/136, 31/136, 32/136	数量	装配窗号
序号	加工图号	长度 L(mm)	数量	装配窗号	装配窗号	场地

数量：见附表

材料：X85824

表面处理：UCT806812XL-3

制图：郭上军

日期：

REV: C

审核：

审核：




工程名称： 亚皆老街 / 佛沙窗

图名：多點鎖拉巴

图号：SHL-11

請用A4紙打印

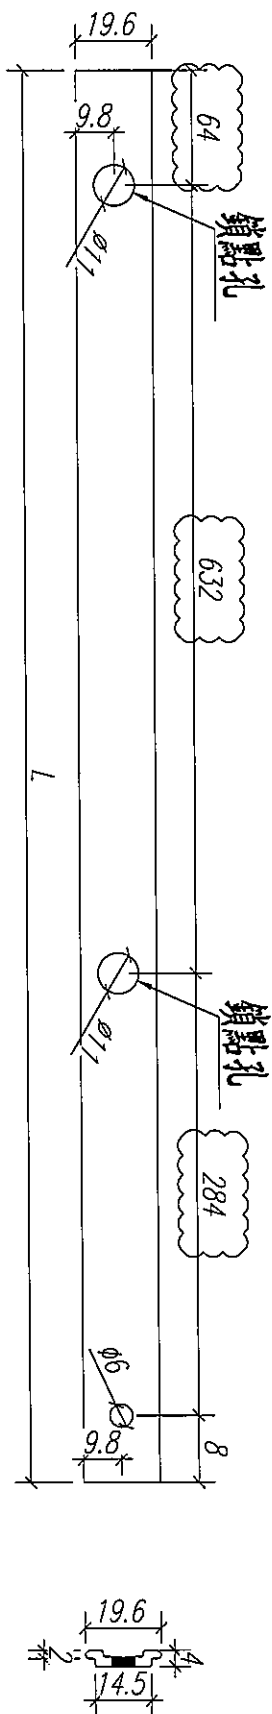

注：以試樣為準！

注：GC---I厂安装 GD---I地安装

4					
3					
2					GC
1	PW02-W09	988	12	W6/T3C W6/T2C	GC
序号	加工图号	长度 L(mm)	数量	装配图号	场地

数量：见附表

材料：X85824

表面处理：UCT806812XL-3

制图：郭上军

日期：

REV：B

校核：

审核：




工程名称：亞皆老街 / 佛沙窗

图名：多點鎖拉巴

图号：SHL-12

請用A4紙打印

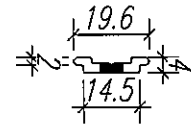

注：以試樣為準！

注: GC——工厂安装, GD——工地安装

1	PW02--W10	100	12	W6/T3C, W6/T2C	GC
序号	加工图号	长度 L(MM)	数量	装配图号	场地

数量: 见附表

材料: X85824

表面处理: UCT806812XL-3

制图：郭上军

日新

REV: B

校核:

审核:




美特鋁質有限公司
MIDI Aluminium Fabricator Ltd.

工程名称: 亞皆老街 / 佛沙窗

國名：多點銀型巴

图号: SHL-13

請用A4紙打印

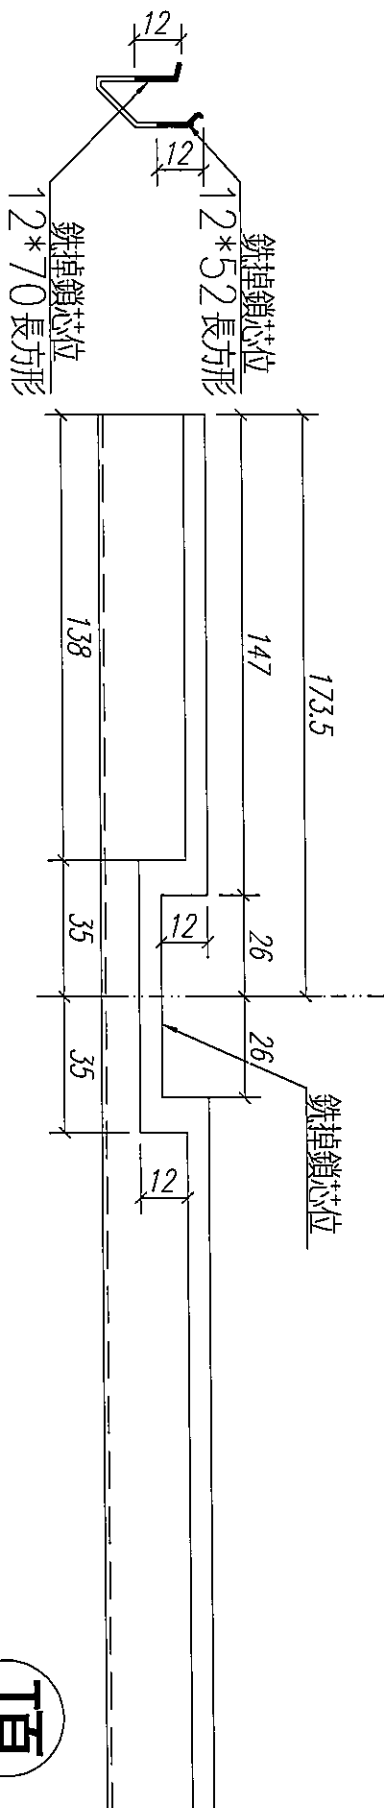

注: GC----工厂安装 GD----工地安装

序号	加工图号	长度L(㎜)	数量	W6/T3C.W6/T2G	GC
1	PW02-H11	1252	6		

数量: 见附表

材料: X85768

表面处理: UC7806812XL-3


制图: 郭上军

日期:

REV:

校核:


审核:

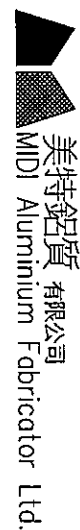

工程名称: 亞皆老街 / 佛沙窗
图名: 70生窗玻璃壓線

图号: SHL-14

請用A4紙打印

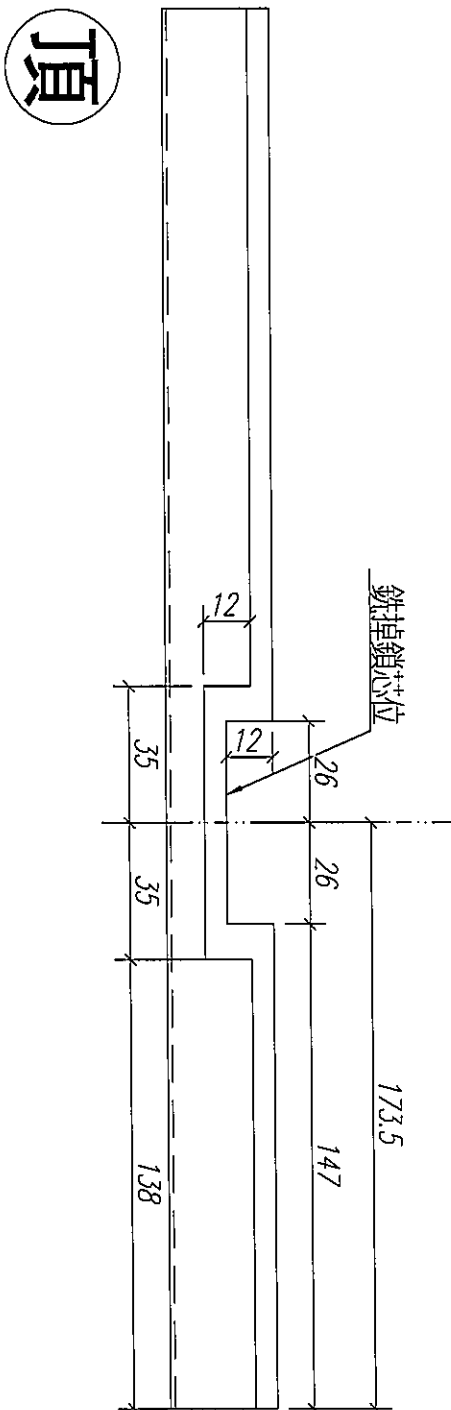

注: GC---工厂安装, GD---工地安装

序号	加工图号	长度 L(mm)	数量	W6/T3G, W6/T2G	产地
1	PW02-H11R	1252	6		

数量: 见附表

材料: X85768

表面处理: UCT806812XL-3



美特鋁質有限公司
AMDI Aluminium Fabricator Ltd.

工程名称: 亞皆老街 / 佛沙窗

图名: 70生窗玻璃壓線

图号: SHL-15

請用A4紙打印



注: GC---工厂安装, GD---工地安装

[illegible]

数量: 见附表

材料: X85768

表面处理: UCT806812XL-3

制圖：郭上軍

日期:

REY:

校核:

每核:




美特鋁質有限公司
MIDI Aluminium Fabricator Ltd.

工程名称: 亞皆老街 / 佛沙窗

图名: 70生窗玻璃壓線

图号: SHL-16

請用A4紙打印

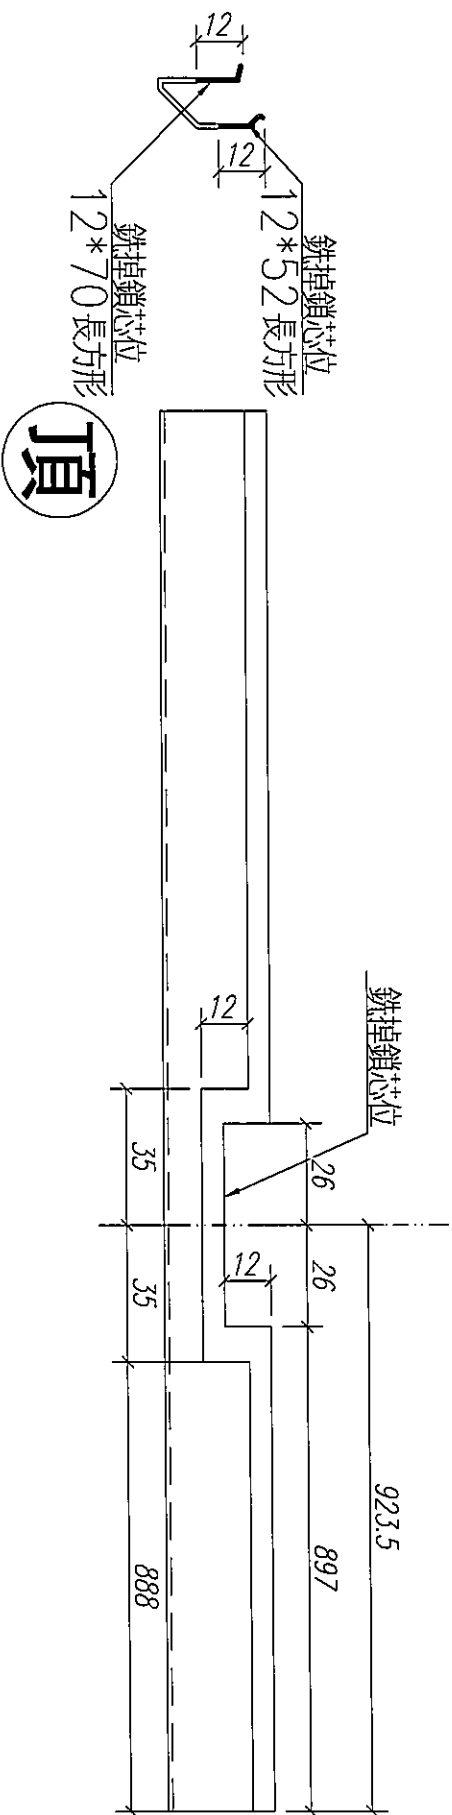

注: GC----I厂安装, GD----I地安装

序号	加工图号	长度 L(mm)	数量	备注	装配窗号	场地			
1	PW02-H12R	1957	16	5/13E M/13E R/13E		GC			

工程名称: 亞皆老街 / 佛沙窗

图名: 70生窗玻璃壓線

图号: SHL-17

表面处理: UCT806812XL-3

材料: X85768

数量: 见附表


审核:

校核:

REV:

日期:

制图: 郭上军

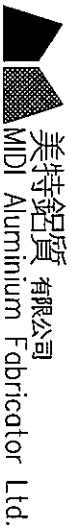

图名: 70生窗玻璃壓線

图号: SHL-17