美 特 鋁 質 有 限 公 司
*MIDI ALUMINIUM FABRICATOR LTD.*

# 工程指示 / 要求簡箋(E.I.)

工程指示編號：**EI / 2092 / 20** 修改版次：**E**

工程編號 ：**J - 852** 工程名稱 ：亞皆老街中電

工程項目 ：佛沙窗 **MO1** 首批 **T1 ABC** 單位 **(76** 隻**)**

收件人 ：生統 / 王良 發件人 ： **Ant Yeung** 日 期 ：**23/07/2020**

☐要求提供 / ☐確認 事項 ：

( ) 初步鋁料 B.M. ( ) 加工拆圖，然後生產 ( ) 尺寸表

( ) 正式鋁料 B.M. ( ) 技術上資料 / 指示 ( ) 報價

( ) 配件 B.M. ( ) 樣辦或貨品說明書 ( ) 分判合約

( ) 其他 ：_____

內容 ：

請按加工圖生產 MO1 首批 T1 A,B,C 佛沙窗 76 隻 送佛沙場。

附鋁窗框窗玉加工圖

X85834 和玻璃線 頭 3 層不用裝

2020.07.27 要送到佛沙廠，配合佛沙落石矢期。

謝謝

請在 **2020.07.27** 前完成上列要求。

附有關圖紙 / 文件 ：

以上項目為:

☐ 原合約工程包 ☐ 原合約工程加 / 減賬 ☐ 新工程報價

原因 ：-_____

分發東莞各部門 ：

( )生產技術總監☐連附件 ( )技術部 ☐連附件 ( )生產部 ☐連附件 ( )機械設計部☐連附件

( )採購部 ☐連附件 ( )生產統籌部☐連附件

( )質檢部 ☐連附件 ( )會計部 ☐連附件 ( )報關組 ☐連附件 ( )其他 _____☐連附件

分發其他分判 ：

(v)水洪 ☐連附件

分發香港各部門 ：

( )行政部☐連附件 ( )會計部☐連附件 ( )統籌部☐連附件 ( )工程部地盤科文☐連附件

( )採購部☐連附件 ( )QS 部 ☐連附件 ( )維修部☐連附件 ( )其他 _____☐連附件

傳遞編號：

**HK** 1519 **/ 20**

發件人簽署：

項目經理簽署：

# 需安裝吊裝架DJ-01

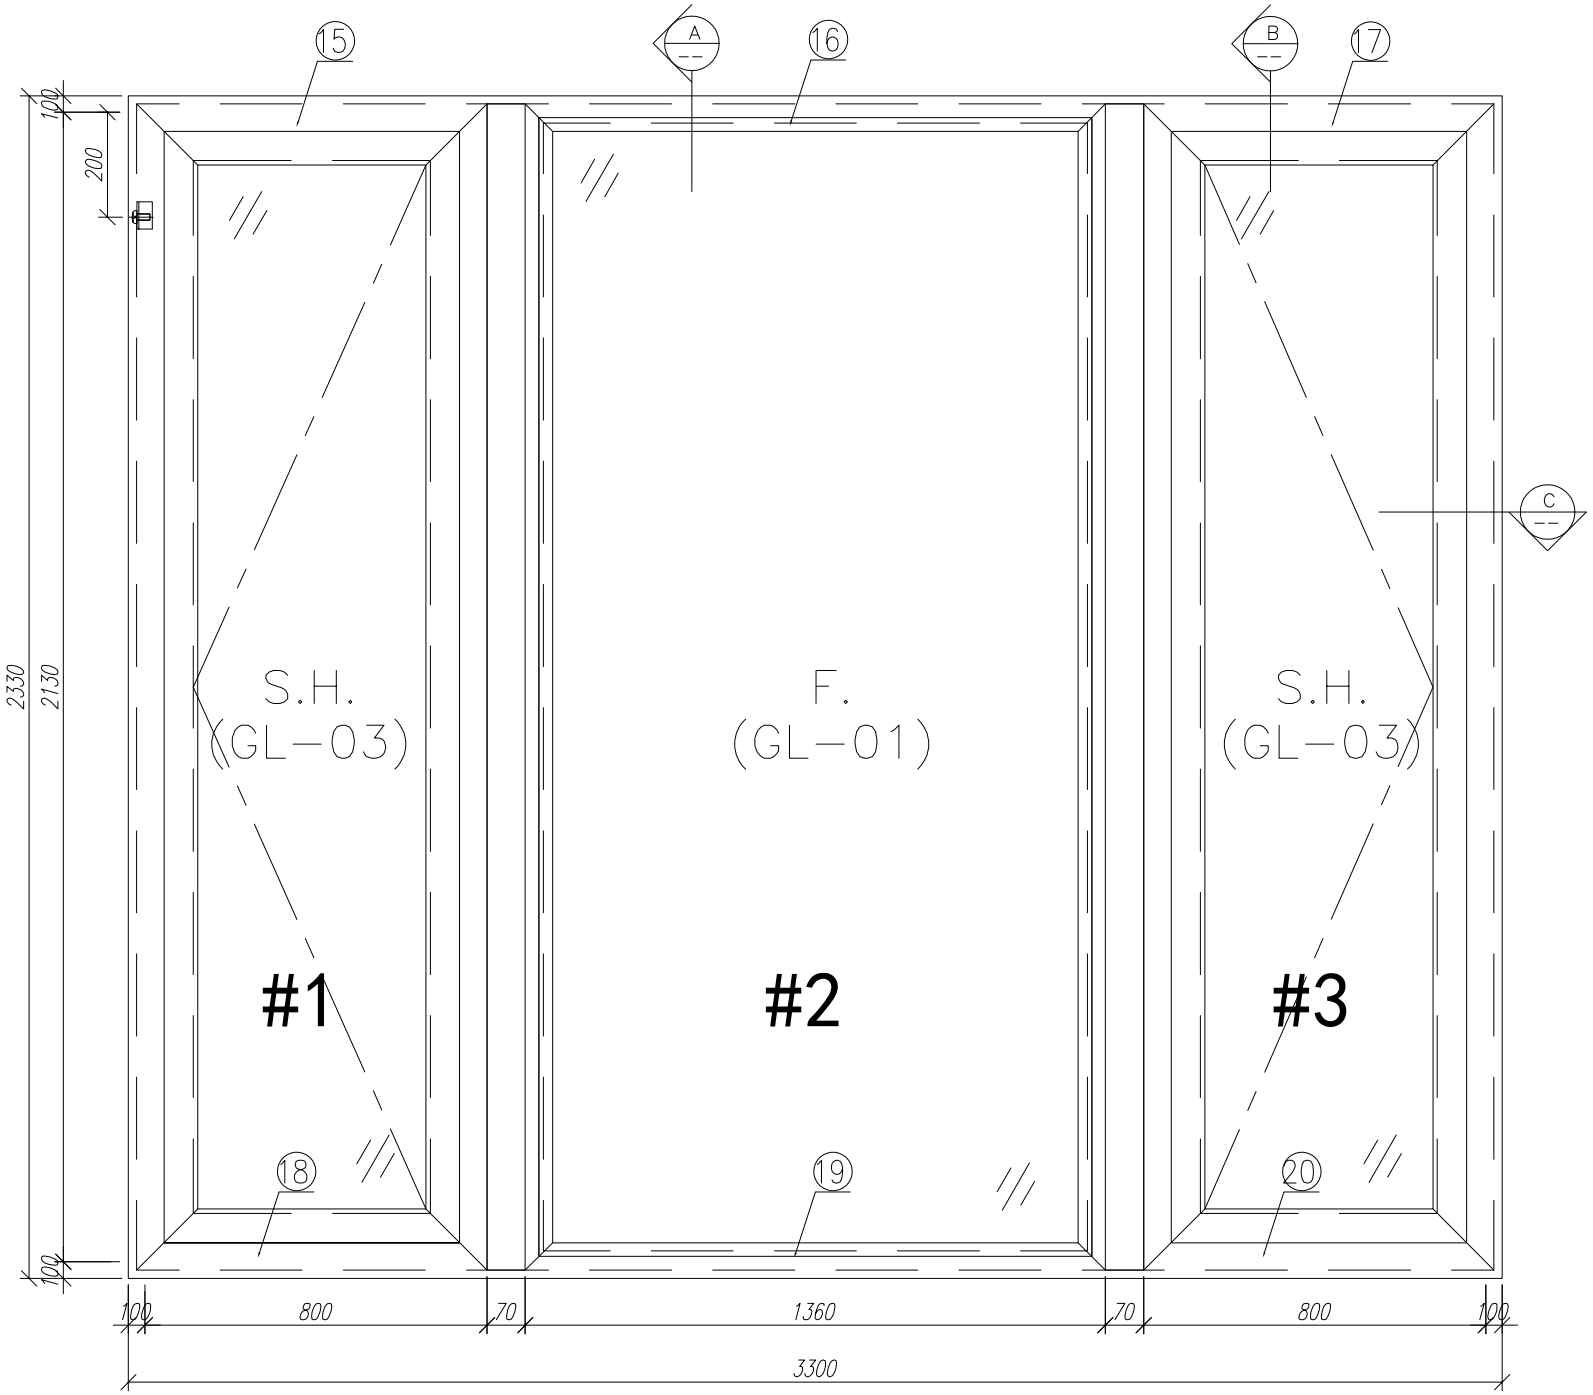


剖-C

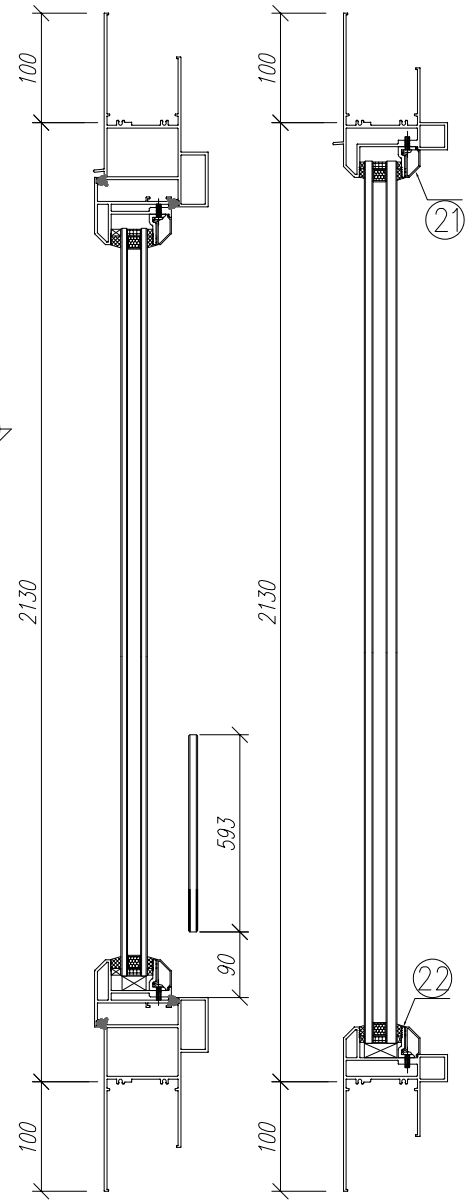


剖-B




剖-A

| 22 | X85834 | 70窗玻璃夾角 | PW01-36 | 1309.5 | 支 | 2 | 6 | GC |
|---|---|---|---|---|---|---|---|---|
| 21 | X85768 | 70窗玻璃線 | 直口開料 | 1309.5 | 支 | 2 | 6 | GC |
| 20 | X85762 | 70生窗底框 | PW01-20 | 900 | 支 | 1 | 3 | GC |
| 19 | X85763 | 70梗窗底框 | PW01-29 | 1360 | 支 | 1 | 3 | GC |
| 18 | X85762 | 70生窗底框 | PW01-21 | 900 | 支 | 1 | 3 | GC |
| 17 | X85761 | 70生窗頂框 | PW01-17 | 900 | 支 | 1 | 3 | GC |
| 16 | X85766 | 70梗窗頂框 | PW01-18 | 1360 | 支 | 1 | 3 | GC |
| 15 | X85761 | 70生窗頂框 | PW01-16 | 900 | 支 | 1 | 3 | GC |
| 14 | X85764 | 70窗拍蓋 | 直接開料 | 1292.5 | 支 | 4 | 12 | GC |
| 13 | X85764 | 70窗拍蓋 | 直接開料 | 89.5 | 支 | 4 | 12 | GC |
| 12 | X85820 | 70梗窗主企框外蓋 | 兩頭45度切 | 2130 | 支 | 2 | 6 | GC |
| 11 | X85819 | 70生窗主企框外蓋 | 兩頭45度切 | 2130 | 支 | 2 | 6 | GC |
| 10 | X85834 | 70窗玻璃夾角 | PW01-36 | 2029 | 支 | 2 | 6 | GC |
| 9 | X85768 | 70窗玻璃線 | 斜口開料 | 2049 | 支 | 2 | 6 | GC |
| 8 | X85772 | 70窗150夾通 | PW01-13 | 2430 | 支 | 1 | 3 | GC |
| 7 | X85772 | 70窗150夾通 | PW01-13 | 2430 | 支 | 1 | 3 | GC |
| 6 | X85769 | 70梗窗主企框 | PW01-12 | 2130 | 支 | 1 | 3 | GC |
| 5 | X85769 | 70梗窗主企框 | PW01-11 | 2130 | 支 | 1 | 3 | GC |
| 4 | X85760 | 70生窗主企框 | PW01-07 | 2130 | 支 | 1 | 3 | GC |
| 3 | X85760 | 70生窗主企框 | PW01-08 | 2130 | 支 | 1 | 3 | GC |
| 2 | X85759 | 70生窗邊框 | PW01-02 | 2330 | 支 | 1 | 3 | GC |
| 1 | X85759 | 70生窗邊框 | PW01-01 | 2330 | 支 | 1 | 3 | GC |
| 序号 | 材料編號 | 材料名稱 | 加工图号 | 长度 L (MM) | 单位 | 单樘数量 | 小计 | 备注 |

| 数量: 3 | 材料: 详见本图附表 | | 表面处理: UCT806812XL-3 | |
|---|---|---|---|---|
| 制图: CJM | 日期: 2020.06.20 | 校核: WSH | 审核: | Rev:A |

美特鋁質 有限公司
MIDI Aluminium Fabricator Ltd.

| 工程名称: 亞皆老街 / 佛沙窗 | | |
|---|---|---|
| 图名: W3/T1B組裝圖 | 图号: W3/T1B(1F~3F) | |

# 需安裝吊裝架DJ-01

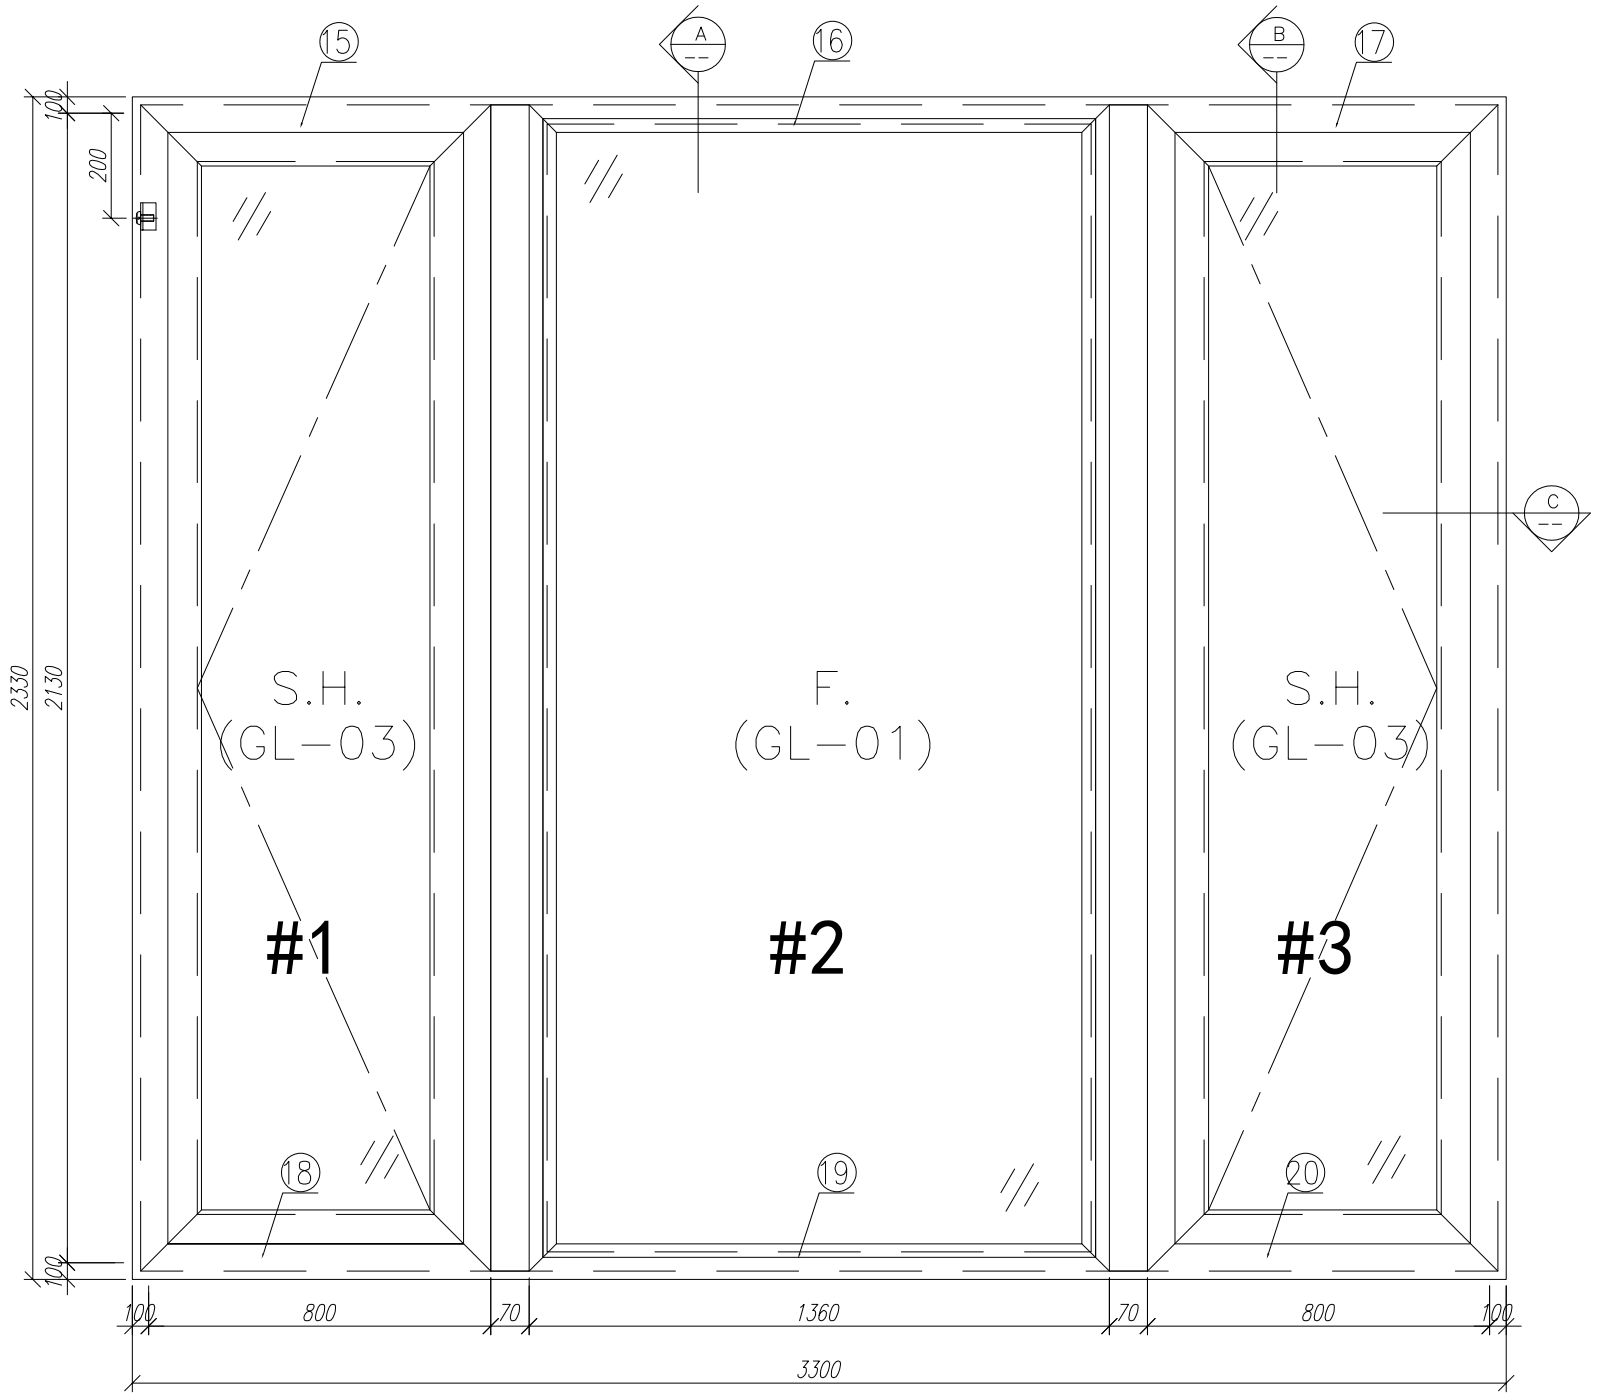


剖-C

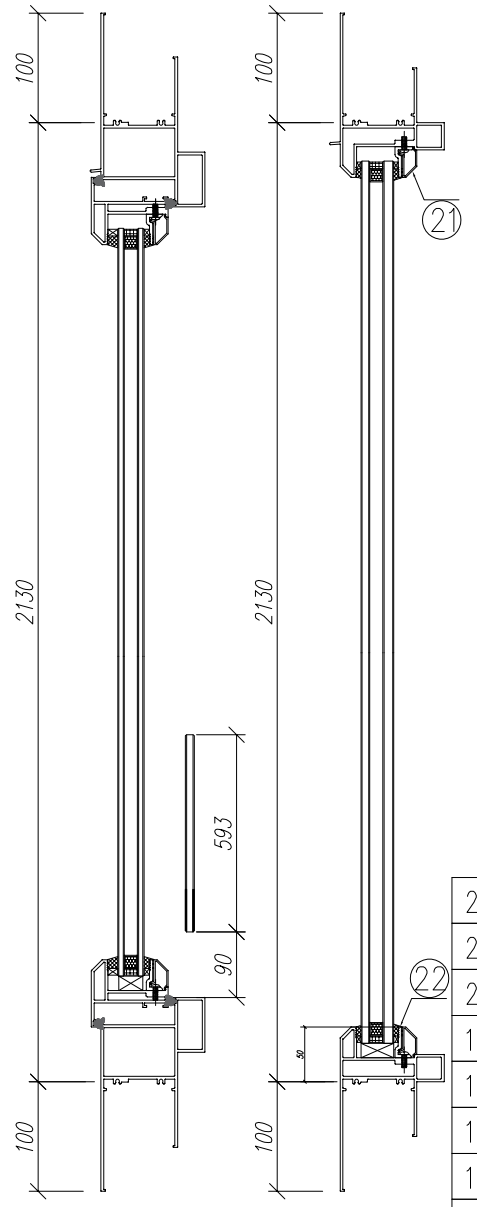


剖-B




剖-A

| 序号 | 材料編號 | 材料名稱 | 加工图号 | 长度 L (MM) | 单位 | 单樘数量 | 小计数量 | 备注 |
|---|---|---|---|---|---|---|---|---|
| 22 | X85834 | 70窗玻璃夾角 | PW01-36 | 1309.5 | 支 | 2 | 2 | GC |
| 21 | X85768 | 70窗玻璃線 | 直口開料 | 1309.5 | 支 | 2 | 2 | GC |
| 20 | X85762 | 70生窗底框 | PW01-20 | 900 | 支 | 1 | 1 | GC |
| 19 | X85763 | 70梗窗底框 | PW01-29 | 1360 | 支 | 1 | 1 | GC |
| 18 | X85762 | 70生窗底框 | PW01-21 | 900 | 支 | 1 | 1 | GC |
| 17 | X85761 | 70生窗頂框 | PW01-17 | 900 | 支 | 1 | 1 | GC |
| 16 | X85766 | 70梗窗頂框 | PW01-18 | 1360 | 支 | 1 | 1 | GC |
| 15 | X85761 | 70生窗頂框 | PW01-16 | 900 | 支 | 1 | 1 | GC |
| 14 | X85764 | 70窗拍蓋 | 直接開料 | 1292.5 | 支 | 4 | 4 | GC |
| 13 | X85764 | 70窗拍蓋 | 直接開料 | 89.5 | 支 | 4 | 4 | GC |
| 12 | X85820 | 70梗窗主企框外蓋 | 兩頭45度切 | 2130 | 支 | 2 | 2 | GC |
| 11 | X85819 | 70生窗主企框外蓋 | 兩頭45度切 | 2130 | 支 | 2 | 2 | GC |
| 10 | X85834 | 70窗玻璃夾角 | PW01-36 | 2029 | 支 | 2 | 2 | GC |
| 9 | X85768 | 70窗玻璃線 | 斜口開料 | 2049 | 支 | 2 | 2 | GC |
| 8 | X85772 | 70窗150夾通 | PW01-13 | 2430 | 支 | 1 | 1 | GC |
| 7 | X85772 | 70窗150夾通 | PW01-13 | 2430 | 支 | 1 | 1 | GC |
| 6 | X85769 | 70梗窗主企框 | PW01-12 | 2130 | 支 | 1 | 1 | GC |
| 5 | X85769 | 70梗窗主企框 | PW01-11 | 2130 | 支 | 1 | 1 | GC |
| 4 | X85760 | 70生窗主企框 | PW01-07 | 2130 | 支 | 1 | 1 | GC |
| 3 | X85760 | 70生窗主企框 | PW01-08 | 2130 | 支 | 1 | 1 | GC |
| 2 | X85759 | 70生窗邊框 | PW01-02 | 2330 | 支 | 1 | 1 | GC |
| 1 | X85759 | 70生窗邊框 | PW01-01 | 2330 | 支 | 1 | 1 | GC |

| | | | | | |
|---|---|---|---|---|---|
| 数量: 1 | 材料: 详见本图附表 | | 表面处理: UCT806812XL-3 | | |
| 制图: CJM | 日期: 2020.06.20 | 校核: WSH | 审核: | Rev:A | |

美特鋁質 有限公司
MIDI Aluminium Fabricator Ltd.

| | | |
|---|---|---|
| 工程名称: 亞皆老街 / 佛沙窗 | | |
| 图名: W2/T1A組裝圖 | 图号: W2/T1A(1F) | |

# 需安裝吊裝架DJ-01

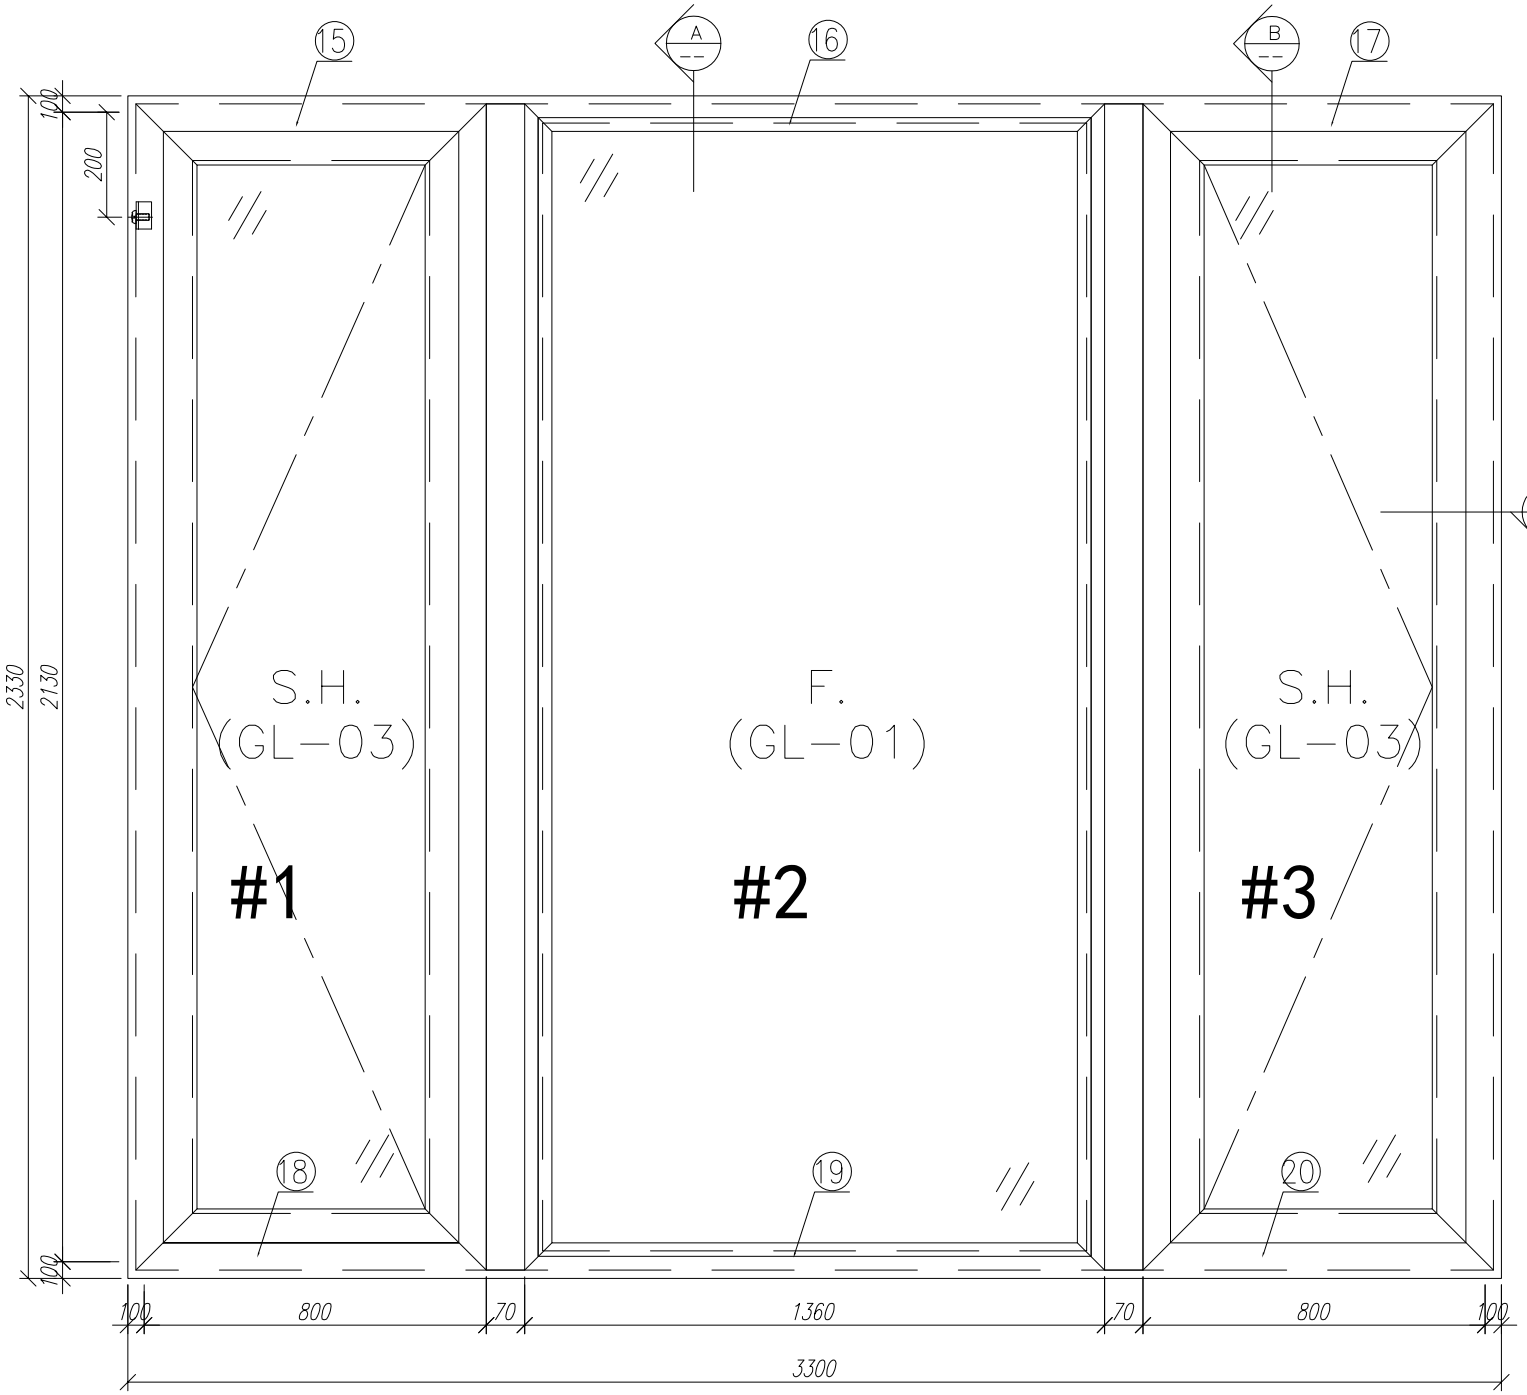


剖-C

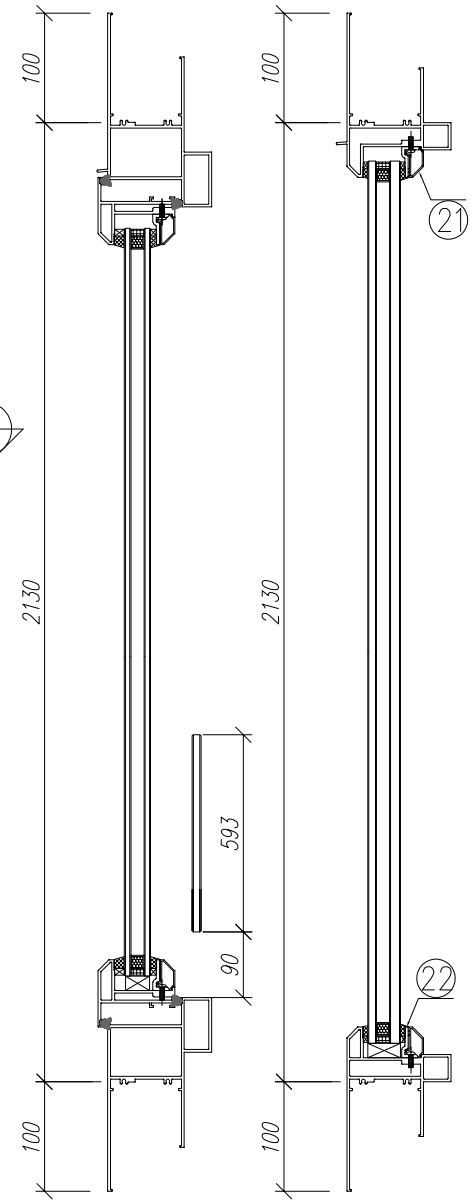


剖-B




剖-A

| 序号 | 材料編號 | 材料名稱 | 加工图号 | 长度 L (MM) | 单位 | 单樘数量 | 小计数量 | 备注 |
|---|---|---|---|---|---|---|---|---|
| 22 | X85834 | 70窗玻璃夾角 | PW01-36 | 1309.5 | 支 | 2 | 4 | GC |
| 21 | X85768 | 70窗玻璃線 | 直口開料 | 1309.5 | 支 | 2 | 4 | GC |
| 20 | X85762 | 70生窗底框 | PW01-20 | 900 | 支 | 1 | 2 | GC |
| 19 | X85763 | 70梗窗底框 | PW01-29 | 1360 | 支 | 1 | 2 | GC |
| 18 | X85762 | 70生窗底框 | PW01-21 | 900 | 支 | 1 | 2 | GC |
| 17 | X85761 | 70生窗頂框 | PW01-17 | 900 | 支 | 1 | 2 | GC |
| 16 | X85766 | 70梗窗頂框 | PW01-18 | 1360 | 支 | 1 | 2 | GC |
| 15 | X85761 | 70生窗頂框 | PW01-16 | 900 | 支 | 1 | 2 | GC |
| 14 | X85764 | 70窗抬蓋 | 直接開料 | 1292.5 | 支 | 4 | 8 | GC |
| 13 | X85764 | 70窗抬蓋 | 直接開料 | 89.5 | 支 | 4 | 8 | GC |
| 12 | X85820 | 70梗窗主企框外蓋 | 兩頭45度切 | 2130 | 支 | 2 | 4 | GC |
| 11 | X85819 | 70生窗主企框外蓋 | 兩頭45度切 | 2130 | 支 | 2 | 4 | GC |
| 10 | X85834 | 70窗玻璃夾角 | PW01-36 | 2029 | 支 | 2 | 4 | GC |
| 9 | X85768 | 70窗玻璃線 | 斜口開料 | 2049 | 支 | 2 | 4 | GC |
| 8 | X85771 | 70窗200夾通 | PW01-15 | 2430 | 支 | 1 | 2 | GC |
| 7 | X85771 | 70窗200夾通 | PW01-15 | 2430 | 支 | 1 | 2 | GC |
| 6 | X85769 | 70梗窗主企框 | PW01-12 | 2130 | 支 | 1 | 2 | GC |
| 5 | X85769 | 70梗窗主企框 | PW01-11 | 2130 | 支 | 1 | 2 | GC |
| 4 | X85760 | 70生窗主企框 | PW01-07 | 2130 | 支 | 1 | 2 | GC |
| 3 | X85760 | 70生窗主企框 | PW01-08 | 2130 | 支 | 1 | 2 | GC |
| 2 | X85759 | 70生窗邊框 | PW01-02 | 2330 | 支 | 1 | 2 | GC |
| 1 | X85759 | 70生窗邊框 | PW01-01 | 2330 | 支 | 1 | 2 | GC |

| | | | | | |
|---|---|---|---|---|---|
| 数量: 2 | 材料: 详见本图附表 | | 表面处理: UCT806812XL-3 | | |
| 制图: CJM | 日期: 2020.05.18 | 校核: WSH | 审核: | Rev:A | |

美特鋁質 有限公司
MIDI Aluminium Fabricator Ltd.

| | | |
|---|---|---|
| 工程名称: 亞皆老街 / 佛沙窗 | | |
| 图名: W2/T1A組裝圖 | 图号: W2/T1A(2F~3F) | |

# 需安裝吊裝架DJ-01

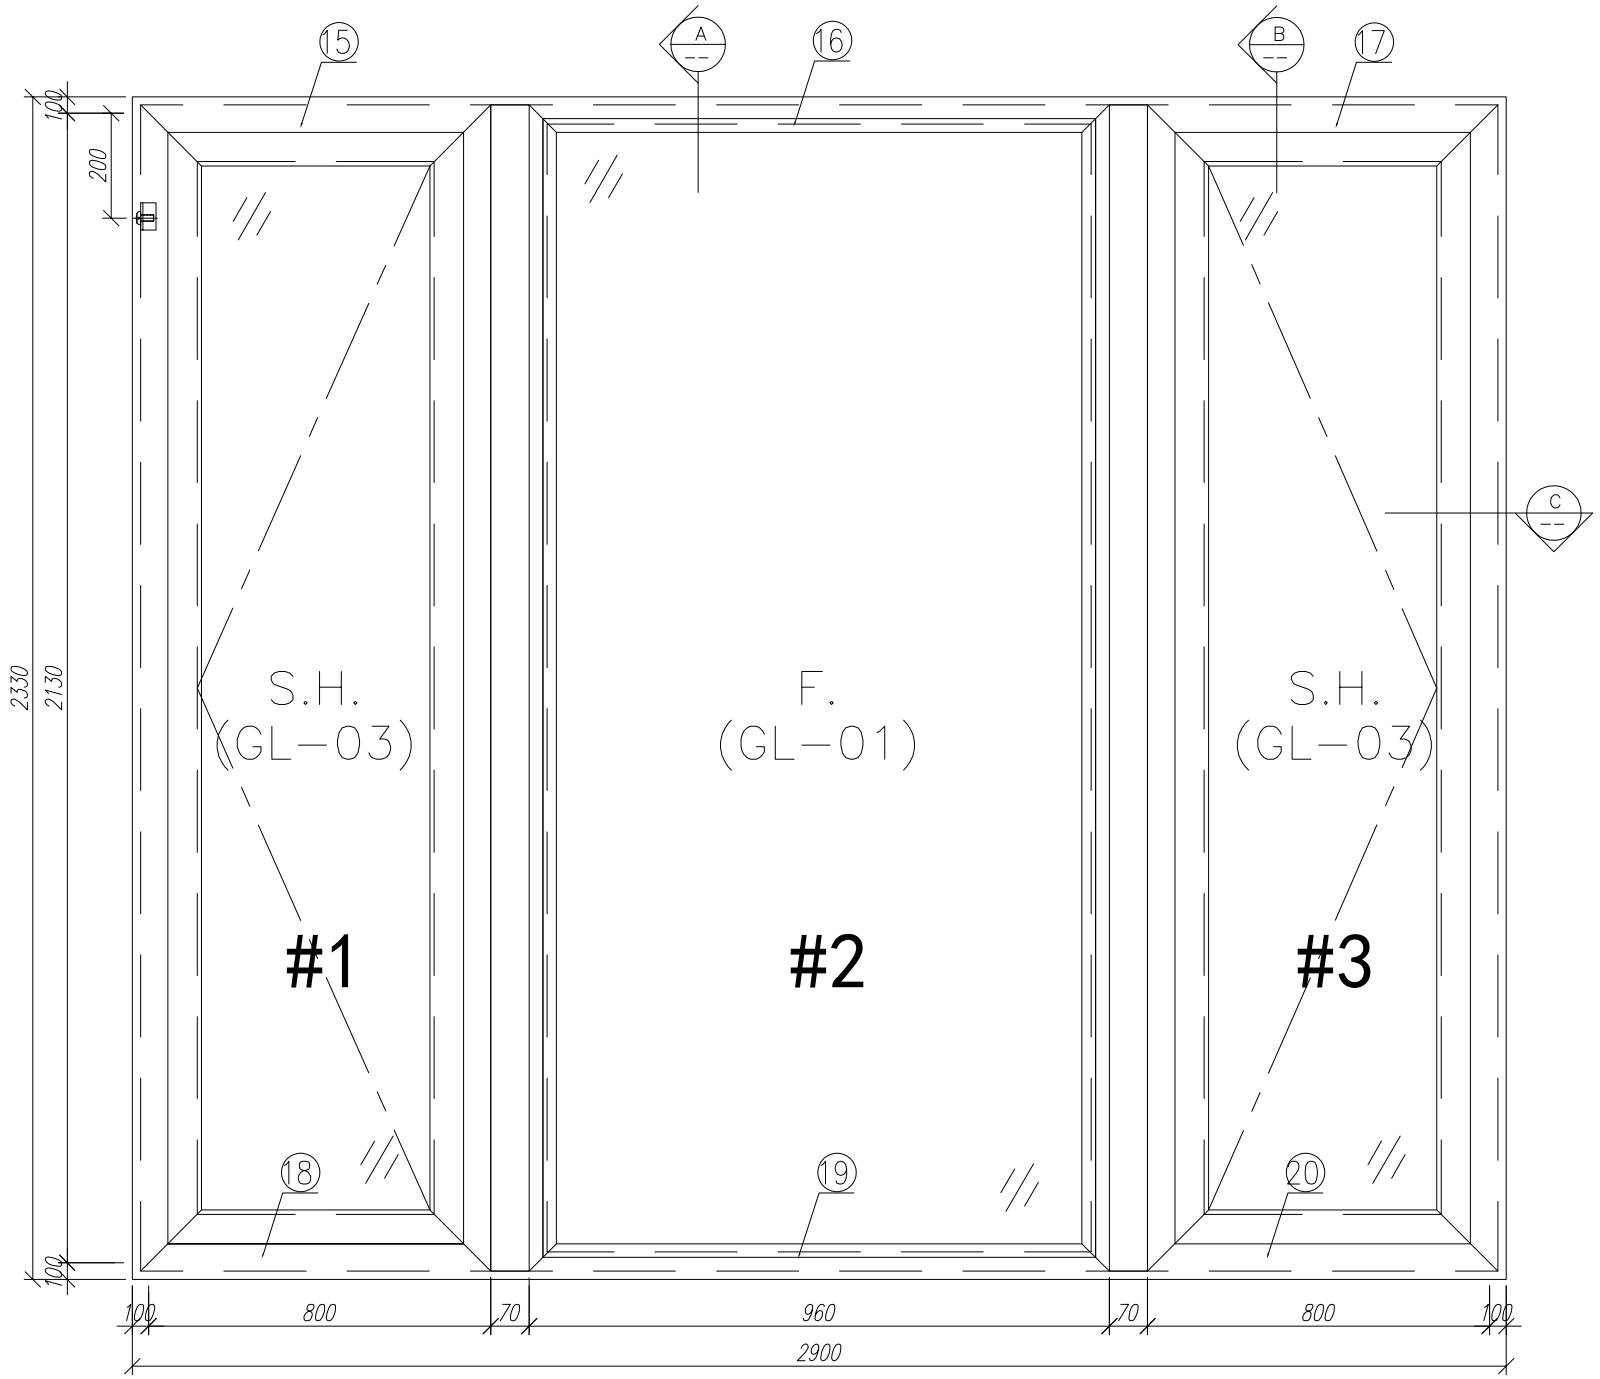


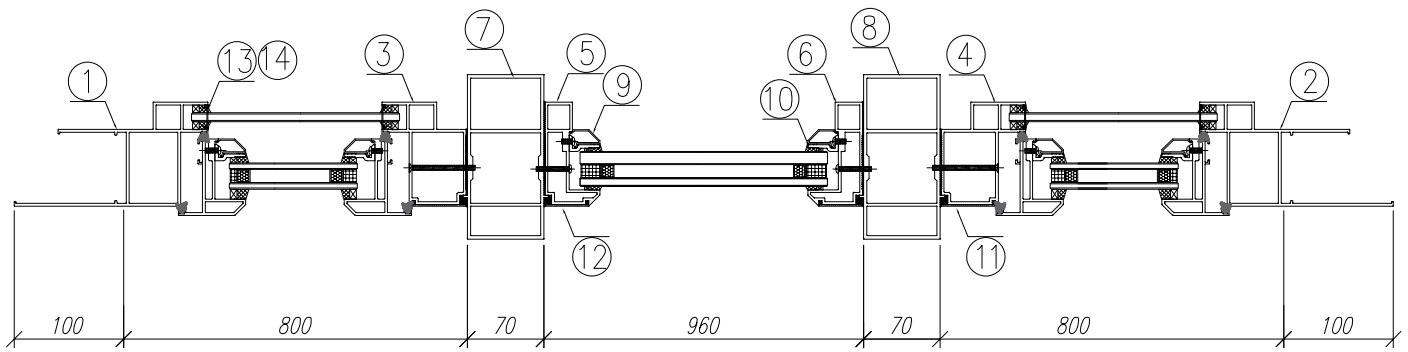


剖-C

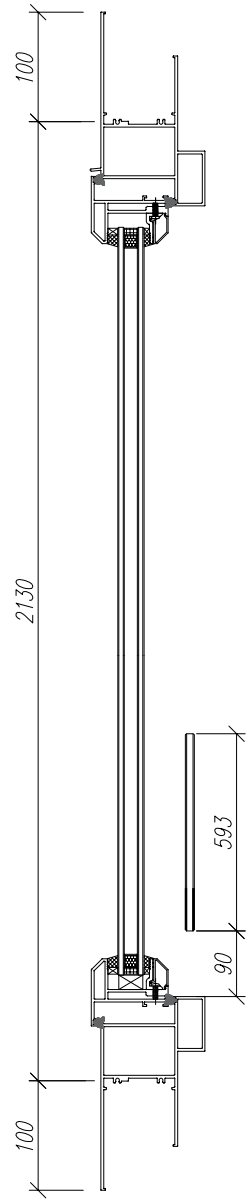


剖-B

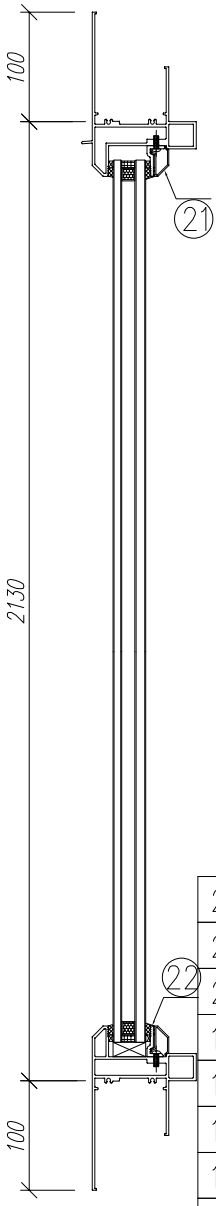


剖-A

| 序号 | 材料編號 | 材料名稱 | 加工图号 | 长度 L (MM) | 单位 | 单樘数量 | 小计 | 备注 |
|---|---|---|---|---|---|---|---|---|
| 22 | X85834 | 70窗玻璃夾角 | PW01-36 | 909.5 | 支 | 2 | 2 | GC |
| 21 | X85768 | 70窗玻璃線 | 直口開料 | 909.5 | 支 | 2 | 2 | GC |
| 20 | X85762 | 70生窗底框 | PW01-20 | 900 | 支 | 1 | 1 | GC |
| 19 | X85763 | 70梗窗底框 | PW01-29 | 960 | 支 | 1 | 1 | GC |
| 18 | X85762 | 70生窗底框 | PW01-21 | 900 | 支 | 1 | 1 | GC |
| 17 | X85761 | 70生窗頂框 | PW01-17 | 900 | 支 | 1 | 1 | GC |
| 16 | X85766 | 70梗窗頂框 | PW01-18 | 960 | 支 | 1 | 1 | GC |
| 15 | X85761 | 70生窗頂框 | PW01-16 | 900 | 支 | 1 | 1 | GC |
| 14 | X85764 | 70窗柏蓋 | 直接開料 | 1292.5 | 支 | 4 | 4 | GC |
| 13 | X85764 | 70窗柏蓋 | 直接開料 | 89.5 | 支 | 4 | 4 | GC |
| 12 | X85820 | 70梗窗主企框外蓋 | 兩頭45度切 | 2130 | 支 | 2 | 2 | GC |
| 11 | X85819 | 70生窗主企框外蓋 | 兩頭45度切 | 2130 | 支 | 2 | 2 | GC |
| 10 | X85834 | 70窗玻璃夾角 | PW01-36 | 2029 | 支 | 2 | 2 | GC |
| 9 | X85768 | 70窗玻璃線 | 斜口開料 | 2049 | 支 | 2 | 2 | GC |
| 8 | X85772 | 70窗150夾通 | PW01-13 | 2430 | 支 | 1 | 1 | GC |
| 7 | X85772 | 70窗150夾通 | PW01-13 | 2430 | 支 | 1 | 1 | GC |
| 6 | X85769 | 70梗窗主企框 | PW01-12 | 2130 | 支 | 1 | 1 | GC |
| 5 | X85769 | 70梗窗主企框 | PW01-11 | 2130 | 支 | 1 | 1 | GC |
| 4 | X85760 | 70生窗主企框 | PW01-07 | 2130 | 支 | 1 | 1 | GC |
| 3 | X85760 | 70生窗主企框 | PW01-08 | 2130 | 支 | 1 | 1 | GC |
| 2 | X85759 | 70生窗邊框 | PW01-02 | 2330 | 支 | 1 | 1 | GC |
| 1 | X85759 | 70生窗邊框 | PW01-01 | 2330 | 支 | 1 | 1 | GC |

| | | | | | |
|---|---|---|---|---|---|
| 数量: 1 | 材料: 详见本图附表 | | 表面处理: UCT806812XL-3 | | |
| 制图: CJM | 日期: 2020.06.20 | 校核: WSH | 审核: | Rev:A | |

美特鋁質 有限公司
MIDI Aluminium Fabricator Ltd.

| | | |
|---|---|---|
| 工程名称: 亞皆老街 / 佛沙窗 | | |
| 图名: W2/T1B組裝圖 | 图号: W2/T1B(1F) | |

# 需安裝吊裝架DJ-01

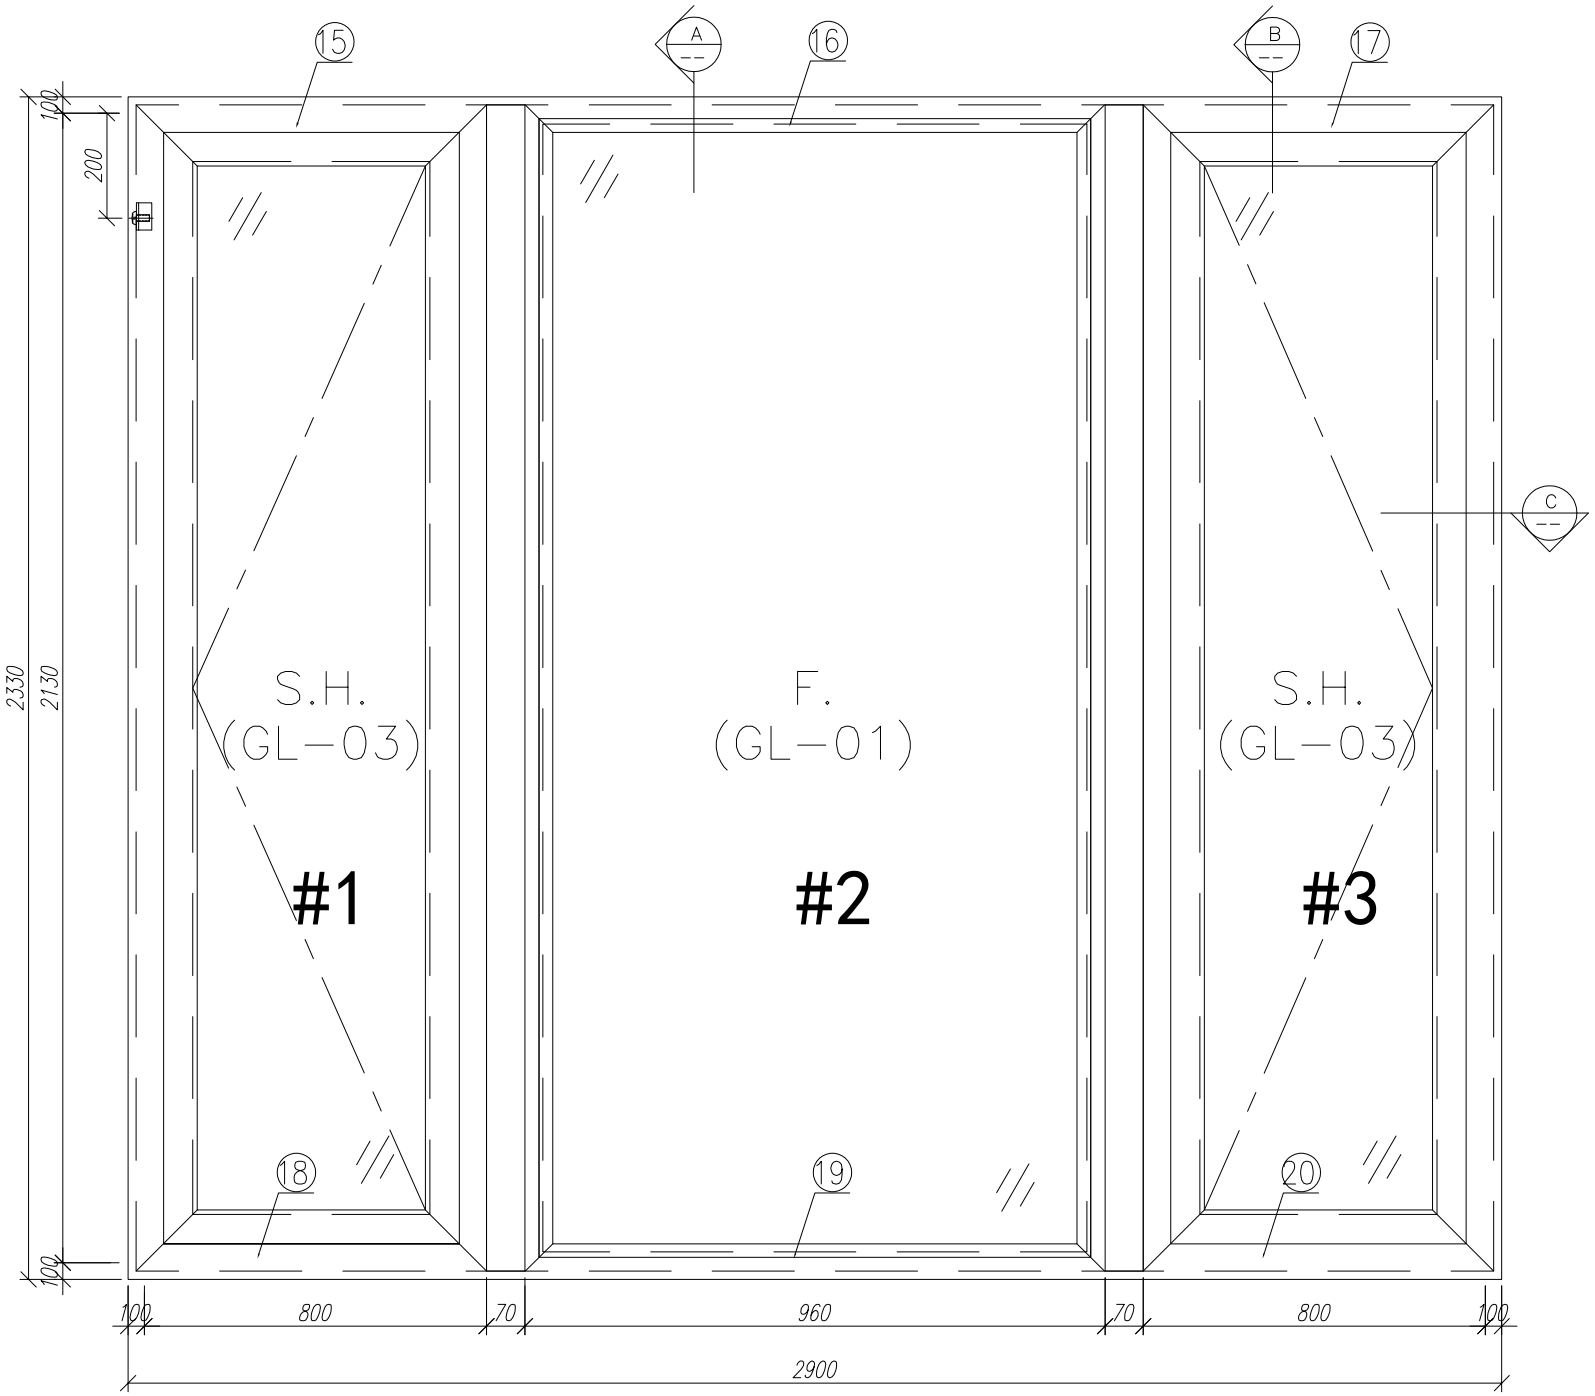


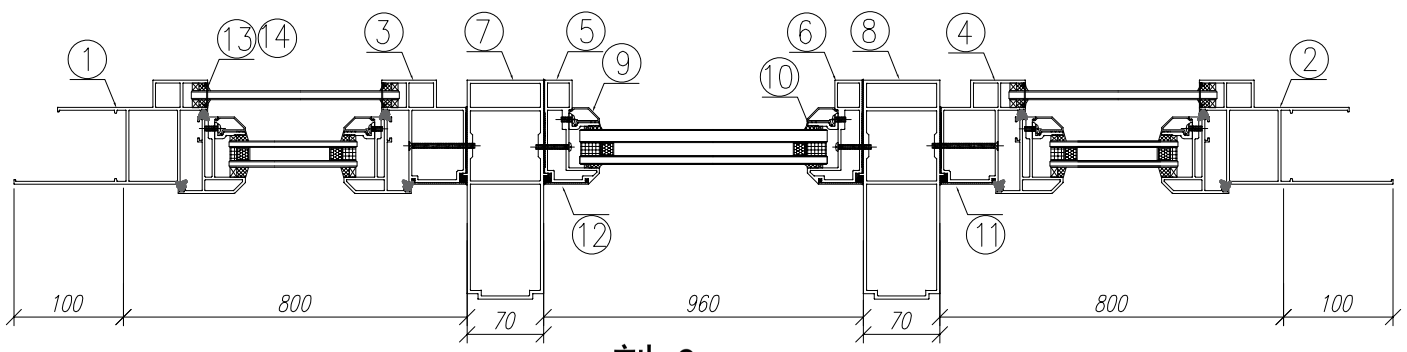


剖-C

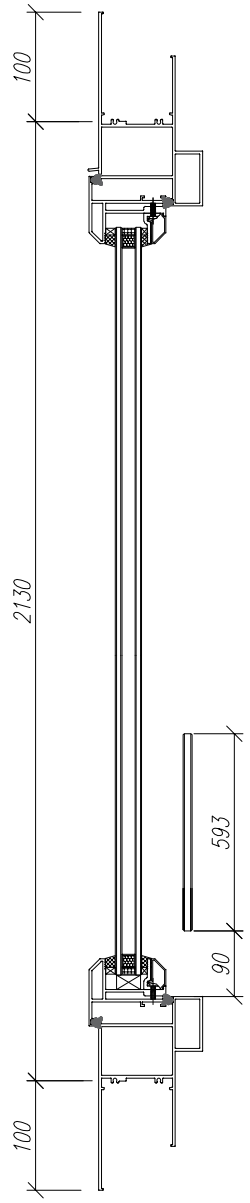


剖-B

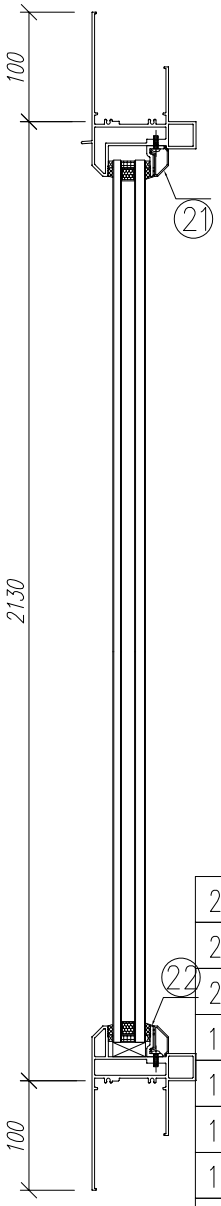


剖-A

| 序号 | 材料編號 | 材料名稱 | 加工图号 | 长度 L (MM) | 单位 | 单樘数量 | 小计数量 | 备注 |
|---|---|---|---|---|---|---|---|---|
| 22 | X85834 | 70窗玻璃夾角 | PW01-36 | 909.5 | 支 | 2 | 4 | GC |
| 21 | X85768 | 70窗玻璃線 | 直口開料 | 909.5 | 支 | 2 | 4 | GC |
| 20 | X85762 | 70生窗底框 | PW01-20 | 900 | 支 | 1 | 2 | GC |
| 19 | X85763 | 70梗窗底框 | PW01-29 | 960 | 支 | 1 | 2 | GC |
| 18 | X85762 | 70生窗底框 | PW01-21 | 900 | 支 | 1 | 2 | GC |
| 17 | X85761 | 70生窗頂框 | PW01-17 | 900 | 支 | 1 | 2 | GC |
| 16 | X85766 | 70梗窗頂框 | PW01-18 | 960 | 支 | 1 | 2 | GC |
| 15 | X85761 | 70生窗頂框 | PW01-16 | 900 | 支 | 1 | 2 | GC |
| 14 | X85764 | 70窗抬蓋 | 直接開料 | 1292.5 | 支 | 4 | 8 | GC |
| 13 | X85764 | 70窗抬蓋 | 直接開料 | 89.5 | 支 | 4 | 8 | GC |
| 12 | X85820 | 70梗窗主企框外蓋 | 兩頭45度切 | 2130 | 支 | 2 | 4 | GC |
| 11 | X85819 | 70生窗主企框外蓋 | 兩頭45度切 | 2130 | 支 | 2 | 4 | GC |
| 10 | X85834 | 70窗玻璃夾角 | PW01-36 | 2029 | 支 | 2 | 4 | GC |
| 9 | X85768 | 70窗玻璃線 | 斜口開料 | 2049 | 支 | 2 | 4 | GC |
| 8 | X85771 | 70窗200夾通 | PW01-15 | 2430 | 支 | 1 | 2 | GC |
| 7 | X85771 | 70窗200夾通 | PW01-15 | 2430 | 支 | 1 | 2 | GC |
| 6 | X85769 | 70梗窗主企框 | PW01-12 | 2130 | 支 | 1 | 2 | GC |
| 5 | X85769 | 70梗窗主企框 | PW01-11 | 2130 | 支 | 1 | 2 | GC |
| 4 | X85760 | 70生窗主企框 | PW01-07 | 2130 | 支 | 1 | 2 | GC |
| 3 | X85760 | 70生窗主企框 | PW01-08 | 2130 | 支 | 1 | 2 | GC |
| 2 | X85759 | 70生窗邊框 | PW01-02 | 2330 | 支 | 1 | 2 | GC |
| 1 | X85759 | 70生窗邊框 | PW01-01 | 2330 | 支 | 1 | 2 | GC |

| | | | | | |
|---|---|---|---|---|---|
| 数量: 2 | 材料: 详见本图附表 | | 表面处理: UCT806812XL-3 | | |
| 制图: CJM | 日期: 2020.0620 | 校核: WSH | 审核: | Rev:A | |

美特鋁質 有限公司
MIDI Aluminium Fabricator Ltd.

| | | |
|---|---|---|
| 工程名称: 亞皆老街 / 佛沙窗 | | |
| 图名: W2/T1B組裝圖 | 图号: W2/T1B(2F~3F) | |

# 需安裝吊裝支撐架－DJ－02

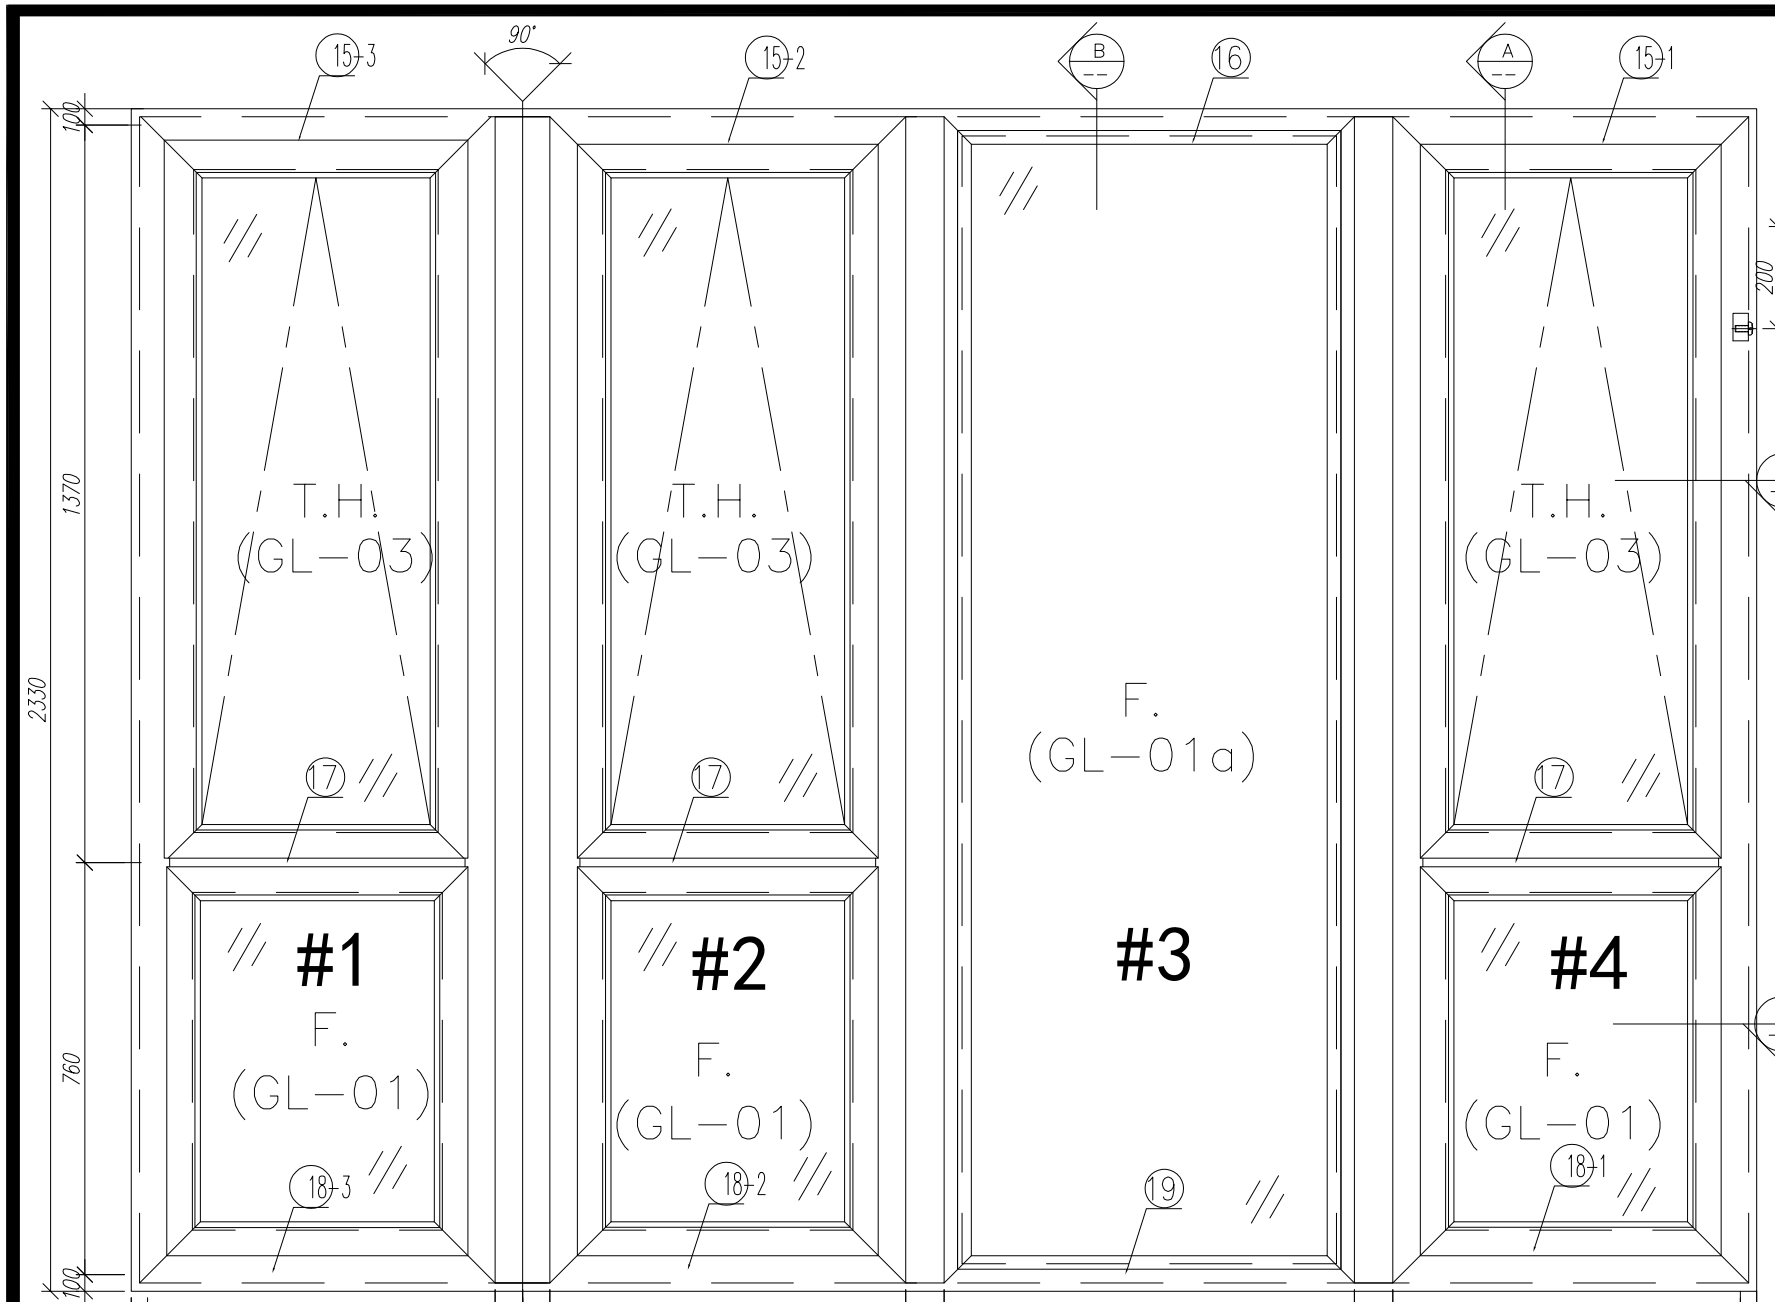


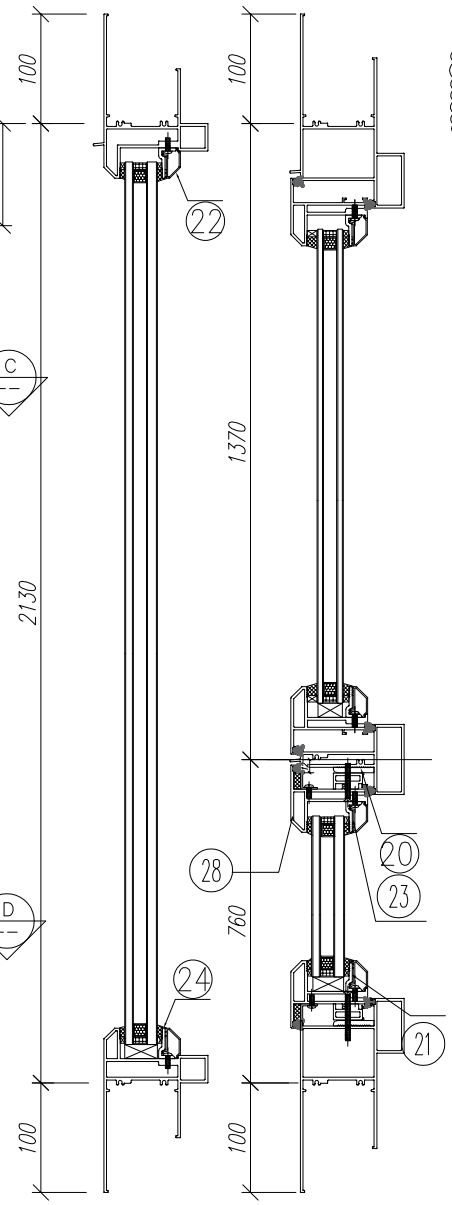


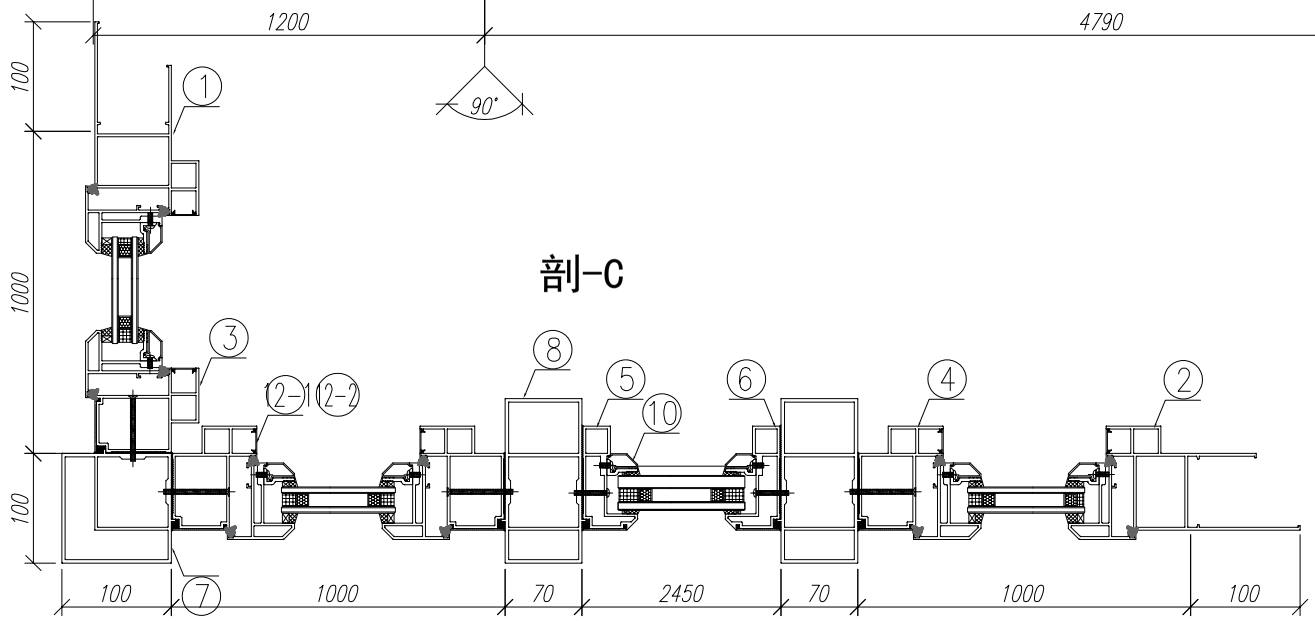


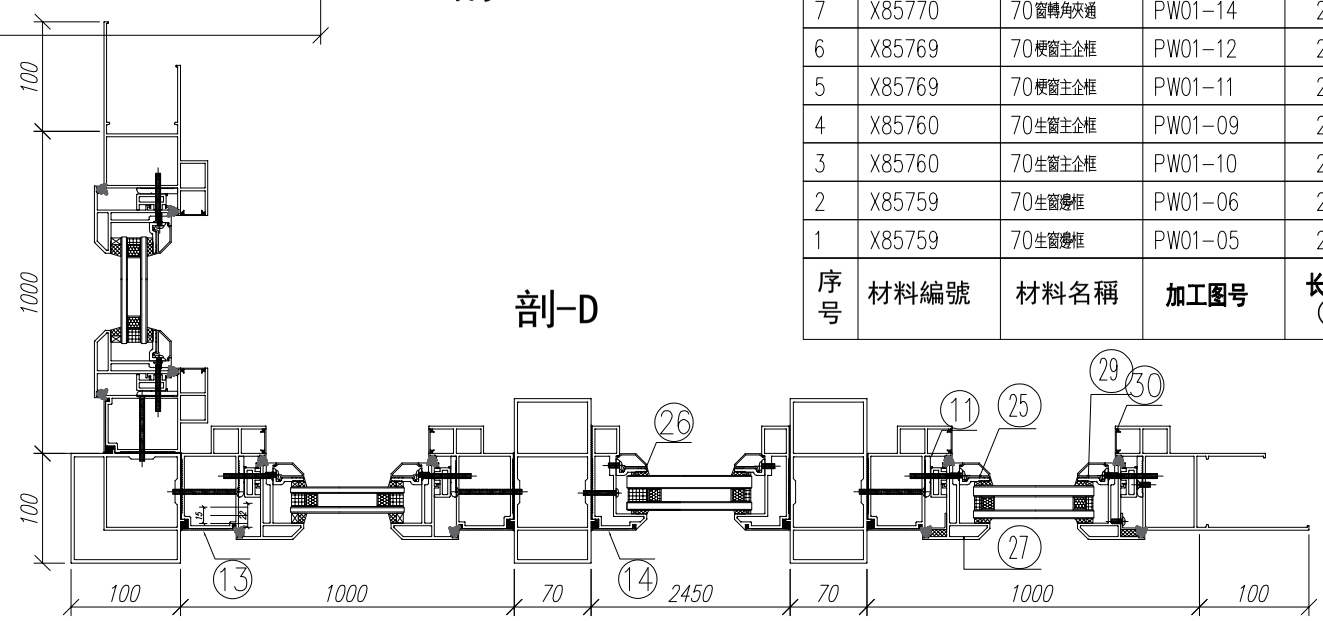


| | | | | | | | | |
|---|---|---|---|---|---|---|---|---|
| 32 | 15*13*1.6鋁角 | 固定窗擋膠角 | PW01-45 | 685 | 支 | 6 | 18 | GC |
| 31 | 15*13*1.6鋁角 | 固定窗擋膠角 | PW01-45 | 880 | 支 | 6 | 18 | GC |
| 30 | X85764 | 70窗拍蓋 | 直接開料 | 651 | 支 | 6 | 18 | GC |
| 29 | X85768 | 70窗玻璃線 | 斜角開料 | 601 | 支 | 2 | 6 | GC |
| 28 | X85767 | 70窗生雙梗窗玉橫 | PW01-35 | 900 | 支 | 6 | 18 | GC |
| 27 | X85767 | 70窗生雙梗窗玉企 | PW01-35 | 705 | 支 | 6 | 18 | GC |
| 26 | X85834 | 70窗玻璃夾角 | PW01-36 | 2029 | 支 | 2 | 6 | GC |
| 25 | X85834 | 70窗玻璃夾角 | PW01-36 | 581 | 支 | 6 | 18 | GC |
| 24 | X85834 | 70窗玻璃夾角 | PW01-36 | 2399.5 | 支 | 2 | 6 | GC |
| 23 | X85834 | 70窗玻璃夾角 | PW01-36 | 826.5 | 支 | 6 | 18 | GC |
| 22 | X85768 | 70窗玻璃線 | 直口開料 | 2399.5 | 支 | 2 | 6 | GC |
| 21 | X85768 | 70窗玻璃線 | 直口開料 | 826.5 | 支 | 6 | 18 | GC |
| 20 | X85786 | 生窗雙梗扣(框) | PW01-37 | 840 | 支 | 6 | 18 | GC |
| 19 | X85763 | 70梗窗底框 | PW01-29 | 2450 | 支 | 1 | 3 | GC |
| 18-2 | X85762 | 70生窗底框 | PW01-28 | 1000 | 支 | 1 | 3 | GC |
| 18-3 | X85762 | 70生窗底框 | PW01-27 | 1100 | 支 | 1 | 3 | GC |
| 18-1 | X85762 | 70生窗底框 | PW01-26 | 1100 | 支 | 1 | 3 | GC |
| 17 | X85775 | 70上生下生中橫 | PW01-33 | 902 | 支 | 3 | 9 | GC |
| 16 | X85766 | 70梗窗頂框 | PW01-18 | 2450 | 支 | 1 | 3 | GC |
| 15-3 | X85761 | 70生窗頂框 | PW01-24 | 1100 | 支 | 1 | 3 | GC |
| 15-2 | X85761 | 70生窗頂框 | PW01-25 | 1000 | 支 | 1 | 3 | GC |
| 15-1 | X85761 | 70生窗頂框 | PW01-23 | 1100 | 支 | 1 | 3 | GC |

| | | | | | | | | |
|---|---|---|---|---|---|---|---|---|
| 14 | X85820 | 70梗窗主企框外蓋 | 兩頭45度切 | 2130 | 支 | 2 | 6 | GC |
| 13 | X85819 | 70生窗主企框外蓋 | 兩頭45度切 | 2130 | 支 | 4 | 12 | GC |
| 12 | X85764 | 70窗拍蓋 | 直接開料 | 1261 | 支 | 6 | 18 | GC |
| 11 | X85786 | 生窗雙梗扣(框) | PW01-37 | 645 | 支 | 6 | 18 | GC |
| 10 | X85768 | 70窗玻璃線 | 斜口開料 | 2049 | 支 | 2 | 6 | GC |

| | | | | | | | | |
|---|---|---|---|---|---|---|---|---|
| 8 | X85772 | 70窗150夾通 | PW01-13 | 2430 | 支 | 2 | 6 | GC |
| 7 | X85770 | 70窗轉角夾通 | PW01-14 | 2430 | 支 | 1 | 3 | GC |
| 6 | X85769 | 70梗窗主企框 | PW01-12 | 2130 | 支 | 1 | 3 | GC |
| 5 | X85769 | 70梗窗主企框 | PW01-11 | 2130 | 支 | 1 | 3 | GC |
| 4 | X85760 | 70生窗主企框 | PW01-09 | 2130 | 支 | 2 | 6 | GC |
| 3 | X85760 | 70生窗主企框 | PW01-10 | 2130 | 支 | 2 | 6 | GC |
| 2 | X85759 | 70生窗膠框 | PW01-06 | 2330 | 支 | 1 | 3 | GC |
| 1 | X85759 | 70生窗膠框 | PW01-05 | 2330 | 支 | 1 | 3 | GC |

| 序号 | 材料編號 | 材料名稱 | 加工图号 | 长度 L (MM) | 单位 | 单樘 数量 | 小计 | 备注 |
|---|---|---|---|---|---|---|---|---|

| | | | | | |
|---|---|---|---|---|---|
| 数量: 3 | 材料： 详见本图附表 | | 表面处理： UCT806812XL-3 | | |
| 制图：CJM | 日期：2020.06.20 | 校核：WSH | 审核： | Rev:A | |

美特鋁質 有限公司
MIDI Aluminium Fabricator Ltd.

| | |
|---|---|
| 工程名称： 亞皆老街 / 佛沙窗 | |
| 图名：W3/T1A組裝圖 | 图号：W3/T1A(1F~3F) |

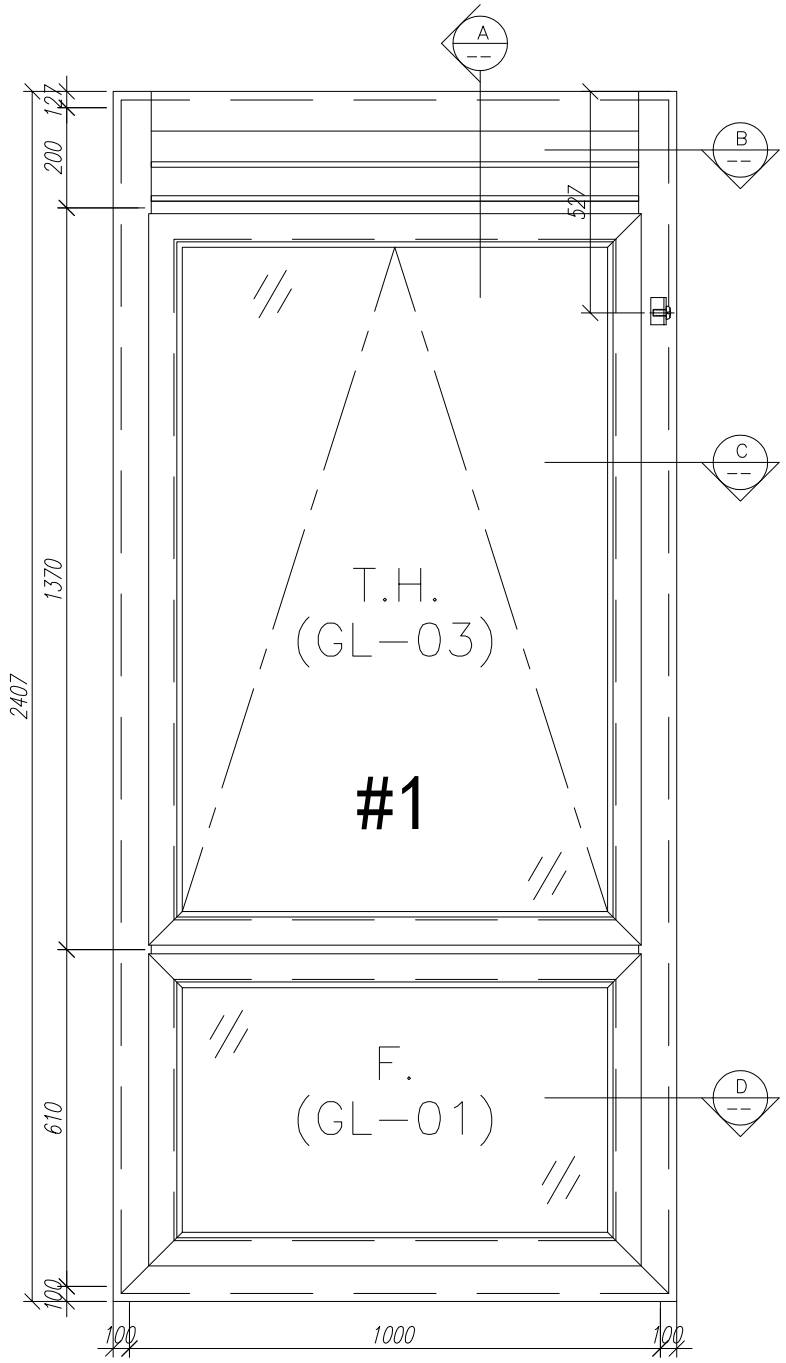


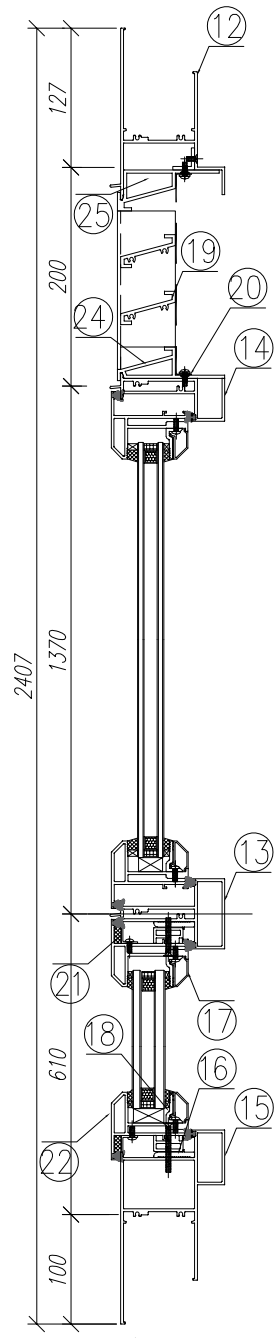


剖-A

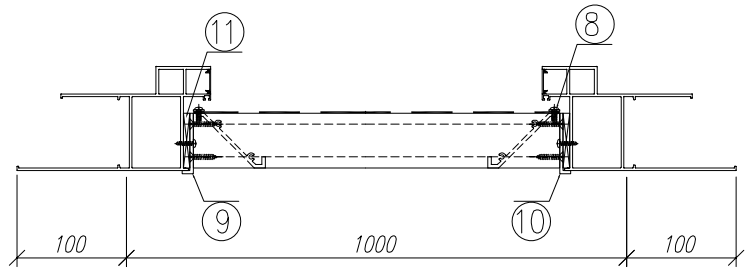


剖-B

剖-C

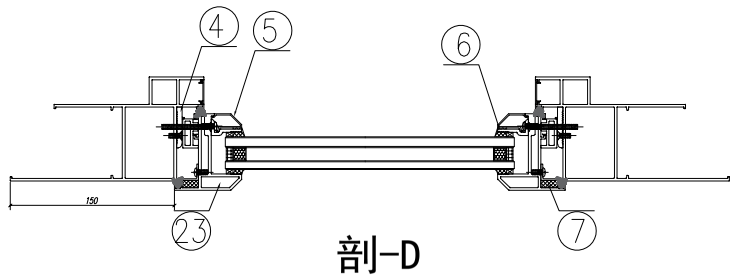


剖-D

| 序号 | 材料編號 | 材料名稱 | 加工图号 | 长度 L (MM) | 单位 | 单樘数量 | 小计 | 备注 |
|---|---|---|---|---|---|---|---|---|
| 23 | X85767 | 生窗雙梗(玉) | PW01-35 | 555 | 支 | 2 | 6 | GC |
| 22 | X85767 | 生窗雙梗(玉) | PW01-35 | 900 | 支 | 2 | 6 | GC |
| 21 | 15*13*1.6鋁角 | 固定窗擋膠角 | PW01-45 | 880 | 支 | 2 | 6 | GC |
| 20 | 15*1.6鋁巴 | 雀仔網壓巴 | *** | xxxx | 支 | 2 | 6 | GC |
| 19 | X84333 | 百頁片 | *** | xxxx | 支 | 2 | 6 | GC |
| 18 | X85834 | 70窗玻璃夾角 | PW01-36 | 826.5 | 支 | 2 | 6 | GC |
| 17 | X85768 | 70窗玻璃線 | 直口開料 | 826.5 | 支 | 2 | 6 | GC |
| 16 | X85786 | 生窗雙梗扣(框) | PW01-37 | 840 | 支 | 2 | 6 | GC |
| 15 | X85762 | 70生窗底框 | PW01-22 | 1200 | 支 | 1 | 3 | GC |
| 14 | X85775 | 70上生下生中橫 | PW01-34 | 902 | 支 | 1 | 3 | GC |
| 13 | X85775 | 70上生下生中橫 | PW01-33 | 902 | 支 | 1 | 3 | GC |
| 12 | X85761 | 70生窗頂框 | PW01-19 | 902 | 支 | 1 | 3 | GC |
| 11 | **** | 百頁玉墊巴 | *** | xxxx | 支 | 2 | 6 | GC |
| 10 | 53*50*10鋁折件 | 百頁玉企鋁折角 | *** | xxxx | 支 | 1 | 3 | GC |
| 9 | 53*50*10鋁折件 | 百頁玉企鋁折角 | *** | xxxx | 支 | 1 | 3 | GC |
| 8 | 15*1.6鋁巴 | 雀仔網壓巴 | *** | xxxx | 支 | 2 | 6 | GC |
| 7 | 15*13*1.6鋁角 | 固定窗擋膠角 | PW01-45 | 535 | 支 | 2 | 6 | GC |
| 6 | X85834 | 70窗玻璃夾角 | PW01-36 | 431 | 支 | 2 | 6 | GC |
| 5 | X85768 | 70窗玻璃線 | 斜口開料 | 451 | 支 | 2 | 6 | GC |
| 4 | X85786 | 生窗雙梗扣(框) | PW01-37 | 495 | 支 | 2 | 6 | GC |
| 3 | X85764 | 70窗拍蓋 | 直接開料 | 2077 | 支 | 2 | 6 | GC |
| 2 | X85759 | 70生窗邊框 | PW01-04 | 2407 | 支 | 1 | 3 | GC |
| 1 | X85759 | 70生窗邊框 | PW01-03 | 2407 | 支 | 1 | 3 | GC |

| | | | | | |
|---|---|---|---|---|---|
| 数量: 3 | 材料: 详见本图附表 | | 表面处理: UCT806812XL-3 | | |
| 制图: CJM | 日期: 2020.06.20 | 校核: WSH | 审核: | Rev:A | |

美特鋁質 有限公司
MIDI Aluminium Fabricator Ltd.

| | |
|---|---|
| 工程名称: 亞皆老街 / 佛沙窗 | |
| 图名: W4/T1A組裝圖 | 图号: W4/T1A(1F~3F) |

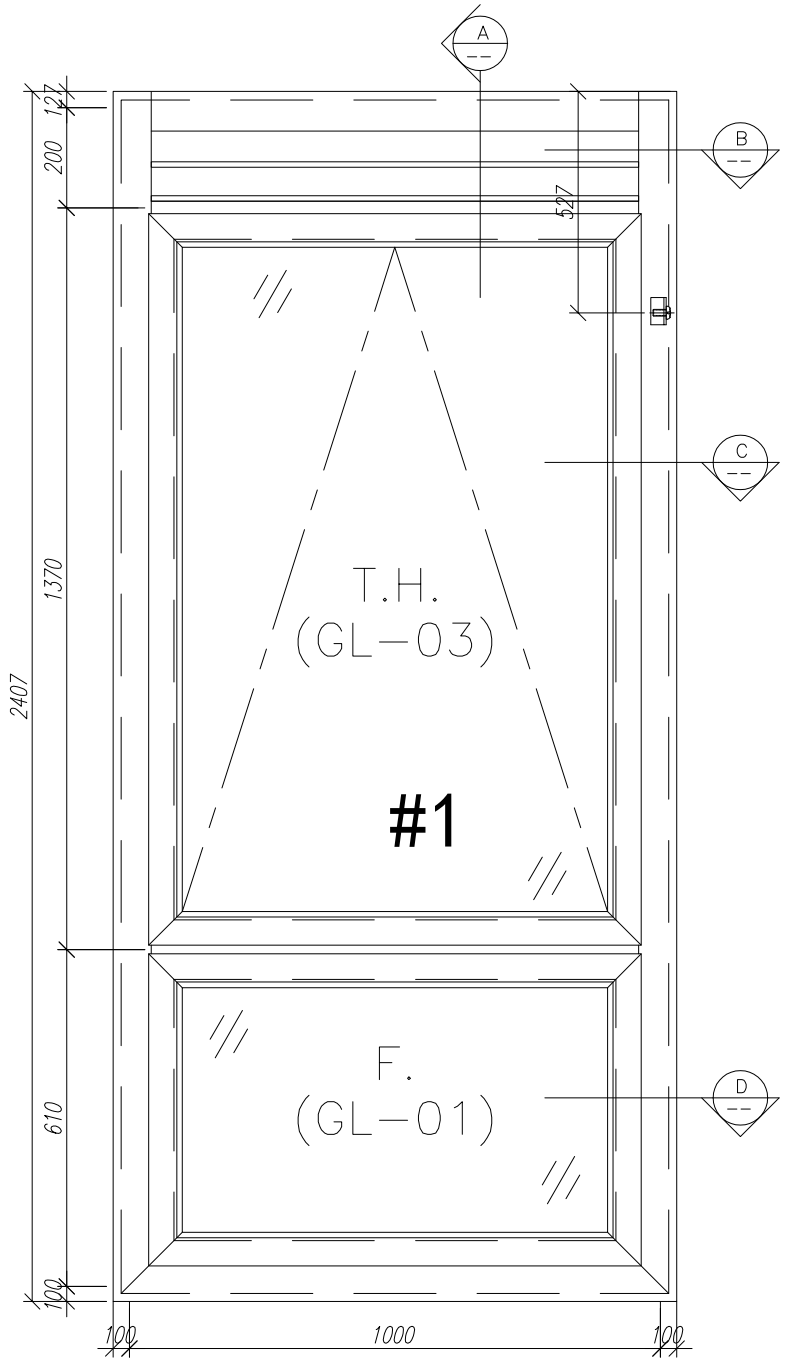


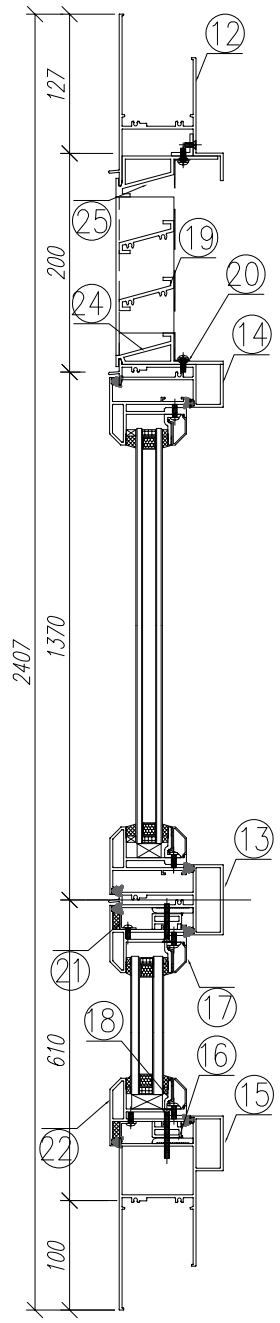


剖-A

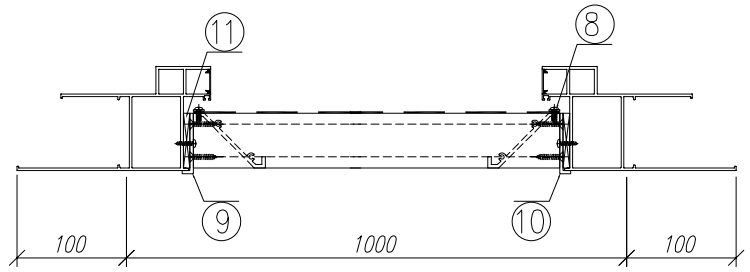


剖-B

剖-C

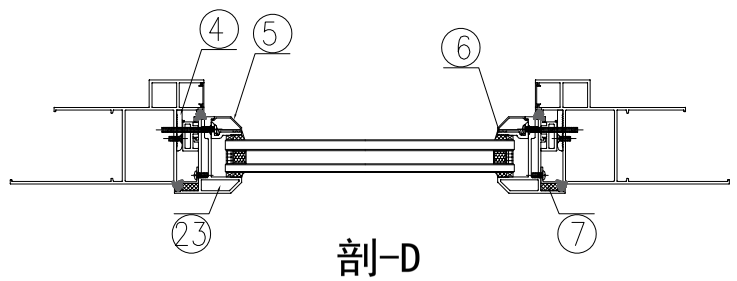


剖-D

| 序号 | 材料編號 | 材料名稱 | 加工图号 | 长度 L (MM) | 单位 | 单樘 数量 | 小计 | 备注 |
|---|---|---|---|---|---|---|---|---|
| 23 | X85767 | 生窗雙梗(玉) | PW01-35 | 555 | 支 | 2 | 6 | GC |
| 22 | X85767 | 生窗雙梗(玉) | PW01-35 | 900 | 支 | 2 | 6 | GC |
| 21 | 15*13*1.6鋁角 | 固定窗擋膠角 | PW01-45 | 880 | 支 | 2 | 6 | GC |
| 20 | 15*1.6鋁巴 | 雀仔網壓巴 | *** | xxxx | 支 | 2 | 6 | GC |
| 19 | X84333 | 百頁片 | *** | xxxx | 支 | 2 | 6 | GC |
| 18 | X85834 | 70窗玻璃夾角 | PW01-36 | 826.5 | 支 | 2 | 6 | GC |
| 17 | X85768 | 70窗玻璃線 | 直口開料 | 826.5 | 支 | 2 | 6 | GC |
| 16 | X85786 | 生窗雙梗扣(框) | PW01-37 | 840 | 支 | 2 | 6 | GC |
| 15 | X85762 | 70生窗底框 | PW01-22 | 1200 | 支 | 1 | 3 | GC |
| 14 | X85775 | 70上生下生中橫 | PW01-34 | 902 | 支 | 1 | 3 | GC |
| 13 | X85775 | 70上生下生中橫 | PW01-33 | 902 | 支 | 1 | 3 | GC |
| 12 | X85761 | 70生窗頂框 | PW01-19 | 902 | 支 | 1 | 3 | GC |
| 11 | **** | 百頁玉墊巴 | *** | xxxx | 支 | 2 | 6 | GC |
| 10 | 53*50*10鋁折件 | 百頁玉企鋁折角 | *** | xxxx | 支 | 1 | 3 | GC |
| 9 | 53*50*10鋁折件 | 百頁玉企鋁折角 | *** | xxxx | 支 | 1 | 3 | GC |
| 8 | 15*1.6鋁巴 | 雀仔網壓巴 | *** | xxxx | 支 | 2 | 6 | GC |
| 7 | 15*13*1.6鋁角 | 固定窗擋膠角 | PW01-45 | 535 | 支 | 2 | 6 | GC |
| 6 | X85834 | 70窗玻璃夾角 | PW01-36 | 431 | 支 | 2 | 6 | GC |
| 5 | X85768 | 70窗玻璃線 | 斜口開料 | 451 | 支 | 2 | 6 | GC |
| 4 | X85786 | 生窗雙梗扣(框) | PW01-37 | 495 | 支 | 2 | 6 | GC |
| 3 | X85764 | 70窗拍蓋 | 直接開料 | 2077 | 支 | 2 | 6 | GC |
| 2 | X85759 | 70生窗邊框 | PW01-04 | 2407 | 支 | 1 | 3 | GC |
| 1 | X85759 | 70生窗邊框 | PW01-03 | 2407 | 支 | 1 | 3 | GC |

| | | | | | |
|---|---|---|---|---|---|
| 数量: 3 | 材料: 详见本图附表 | | 表面处理: UCT806812XL-3 | | |
| 制图: CJM | 日期: 2020.06.20 | 校核: WSH | 审核: | Rev:A | |

美特鋁質 有限公司
MIDI Aluminium Fabricator Ltd.

| | |
|---|---|
| 工程名称: 亞皆老街 / 佛沙窗 | |
| 图名: W5/T1A組裝圖 | 图号: W5/T1A(1F~3F) |

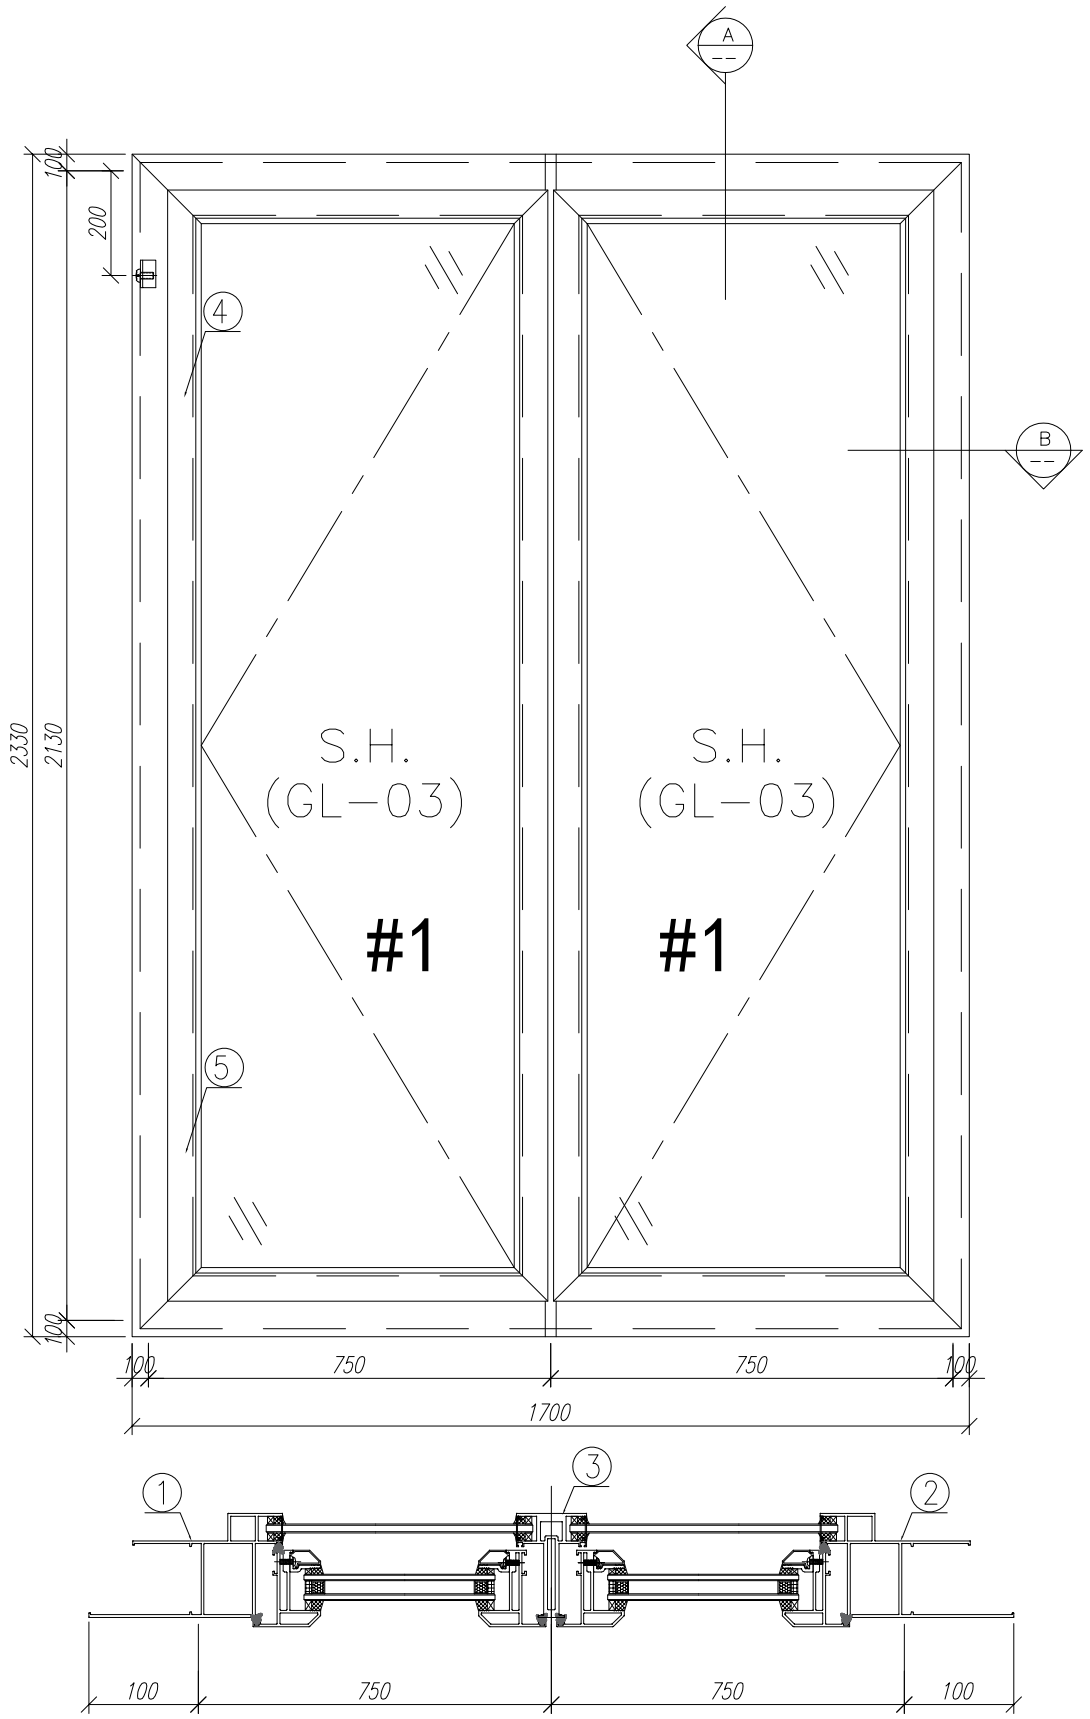


剖-B

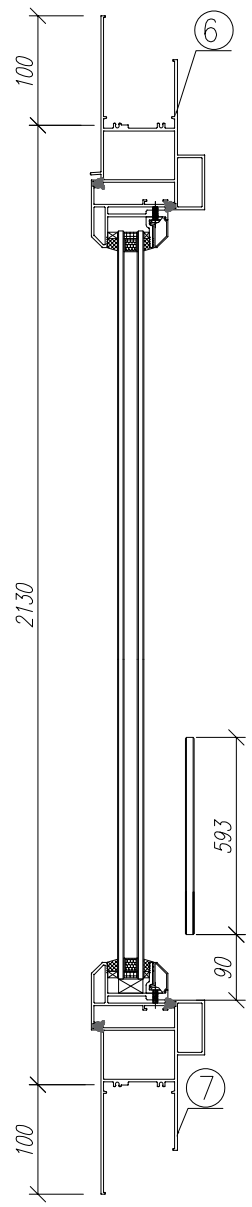


剖-A

| 序号 | 材料編號 | 材料名稱 | 加工图号 | 长度 L (MM) | 单位 | 单樘数量 | 小计 | 备注 |
|---|---|---|---|---|---|---|---|---|
| 8 | X84553 | 中梃上下連接匸碼 | *** | 50 | 個 | 2 | 6 | GC |
| 7 | X85764 | 70窗拍蓋 | 直接開料 | 1292.5 | 支 | 4 | 12 | GC |
| 6 | X85762 | 70生窗底框 | PW01-31 | 1700 | 支 | 1 | 3 | GC |
| 5 | X85761 | 70生窗頂框 | PW01-30 | 1700 | 支 | 1 | 3 | GC |
| 4 | X85764 | 70窗拍蓋 | 直接開料 | 89.5 | 支 | 4 | 12 | GC |
| 3 | X85773 | 70生窗中企框 | PW01-32 | 2026 | 支 | 1 | 3 | GC |
| 2 | X85759 | 70生窗邊框 | PW01-02 | 2330 | 支 | 1 | 3 | GC |
| 1 | X85759 | 70生窗邊框 | PW01-01 | 2330 | 支 | 1 | 3 | GC |

| | | | | | |
|---|---|---|---|---|---|
| 数量: 3 | 材料: 详见本图附表 | | 表面处理: UCT806812XL-3 | | |
| 制图: CJM | 日期: 2020.05.18 | 校核: WSH | 审核: | Rev: | |

美特鋁質 有限公司
MIDI Aluminium Fabricator Ltd.

| | |
|---|---|
| 工程名称: 亞皆老街 / 佛沙窗 | |
| 图名: W8/T1A組裝圖 | 图号: W8/T1A(1F~3F) |

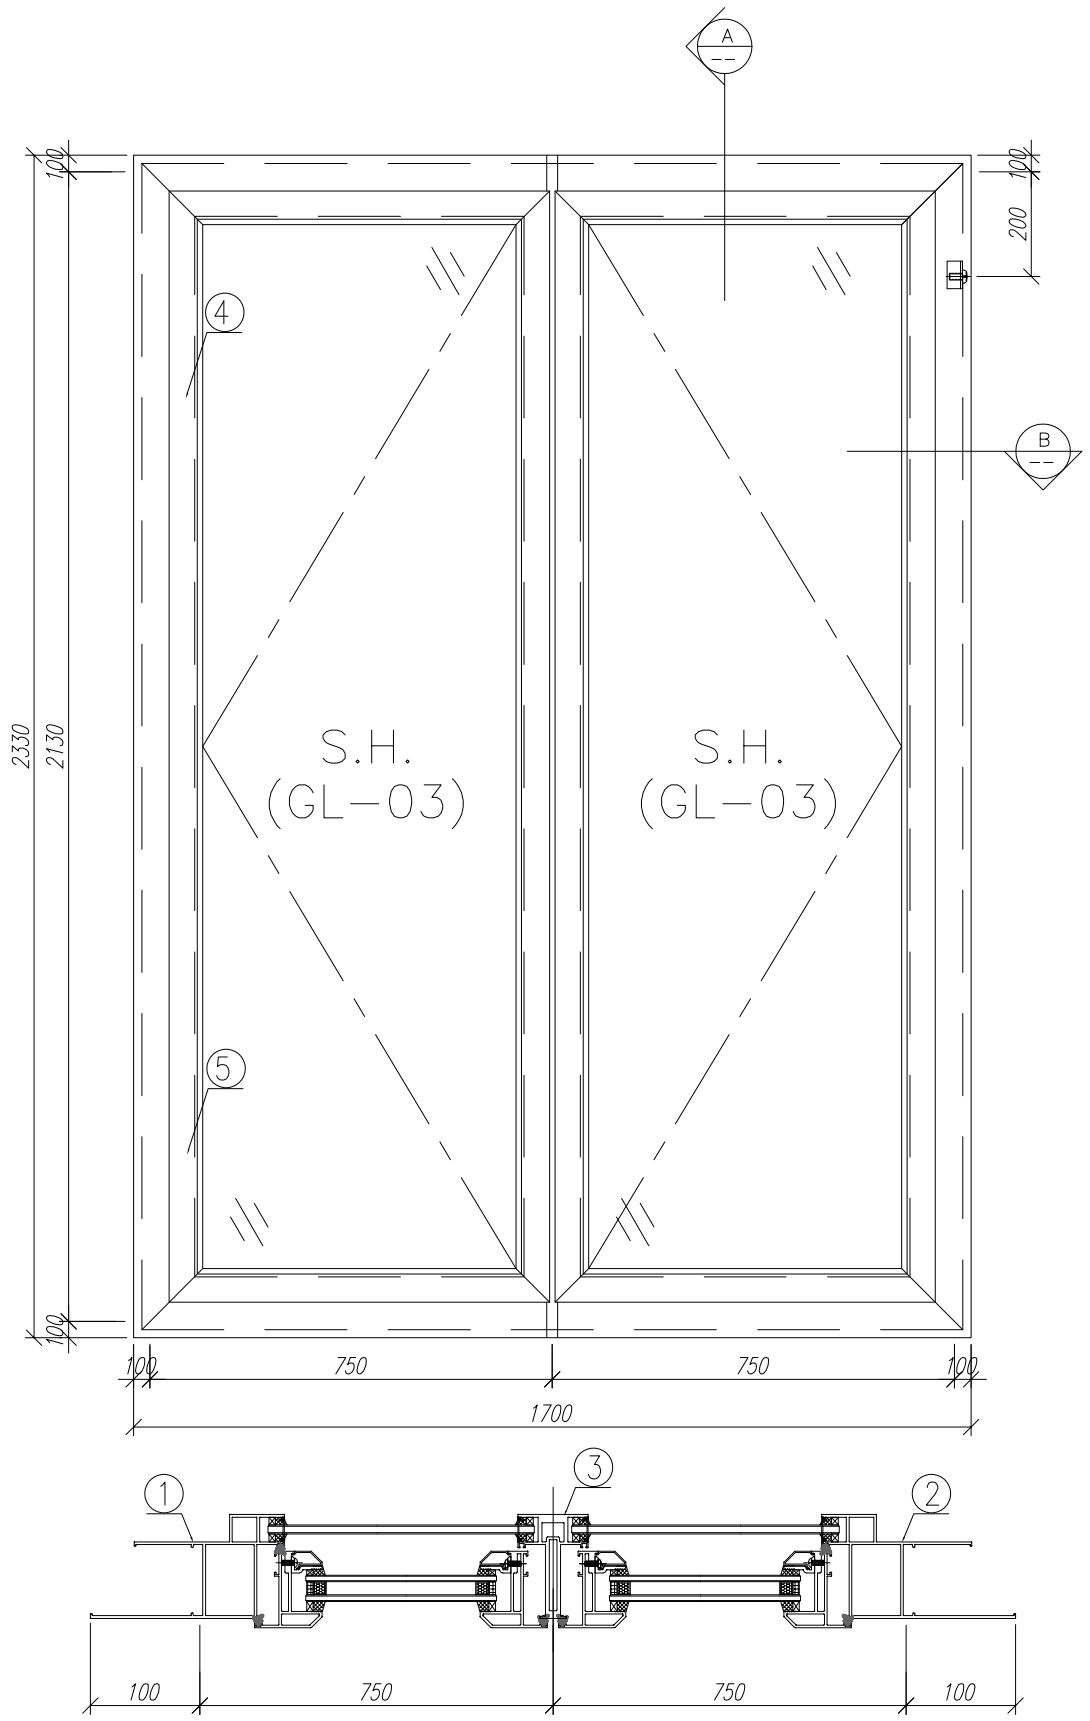


剖-B

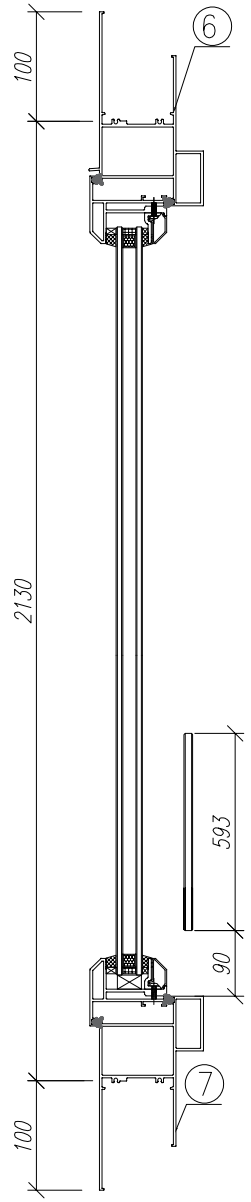


剖-B

| 序号 | 材料編號 | 材料名稱 | 加工图号 | 长度 L (MM) | 单位 | 单樘 数量 | 小计 | 备注 |
|---|---|---|---|---|---|---|---|---|
| 8 | X84553 | 中梃上下連接匚碼 | *** | 50 | 個 | 2 | 4 | GC |
| 7 | X85764 | 70窗拍蓋 | 直接開料 | 1292.5 | 支 | 4 | 8 | GC |
| 6 | X85762 | 70生窗底框 | PW01-31 | 1700 | 支 | 1 | 2 | GC |
| 5 | X85761 | 70生窗頂框 | PW01-30 | 1700 | 支 | 1 | 2 | GC |
| 4 | X85764 | 70窗拍蓋 | 直接開料 | 89.5 | 支 | 4 | 8 | GC |
| 3 | X85773 | 70生窗中企框 | PW01-32 | 2026 | 支 | 1 | 2 | GC |
| 2 | X85759 | 70生窗邊框 | PW01-02 | 2330 | 支 | 1 | 2 | GC |
| 1 | X85759 | 70生窗邊框 | PW01-01 | 2330 | 支 | 1 | 2 | GC |

| | | | | | | |
|---|---|---|---|---|---|---|
| 数量： 2 | 材料： 详见本图附表 | | 表面处理： UCT806812XL-3 | | 工程名称： 亞皆老街 / 佛沙窗 | |
| 制图：CJM | 日期：2020.06.20 | 校核：WSH | 审核： | Rev： | 图名：W9/T1A組裝圖 | 图号：W9/T1A(2F~3F) |

美特鋁質 有限公司
MIDI Aluminium Fabricator Ltd.

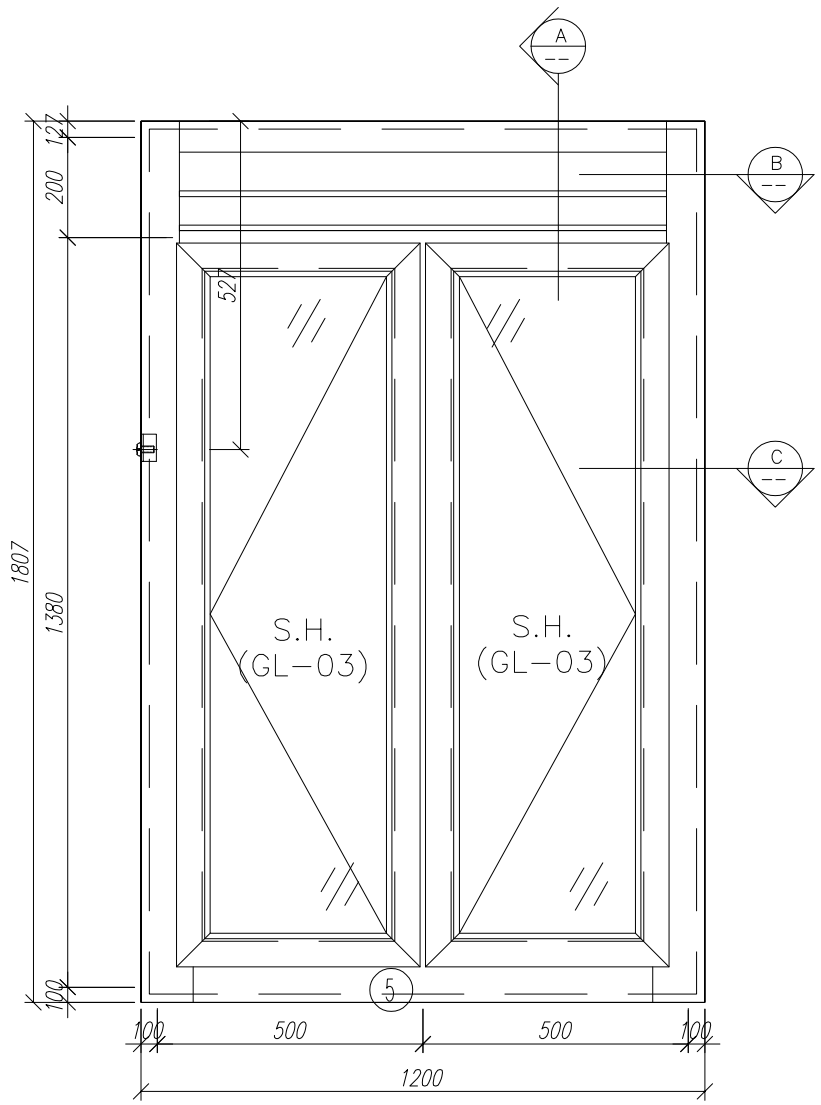


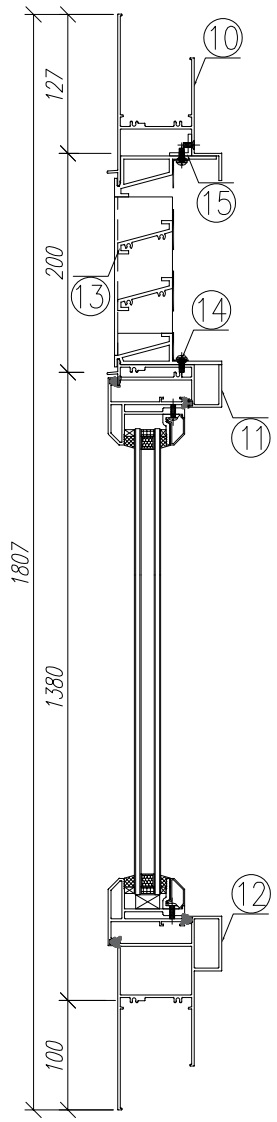


剖-A

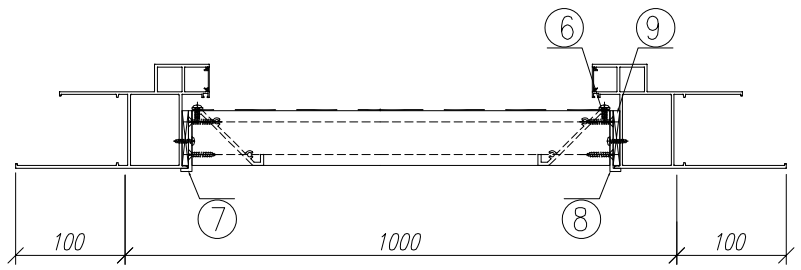


剖-B

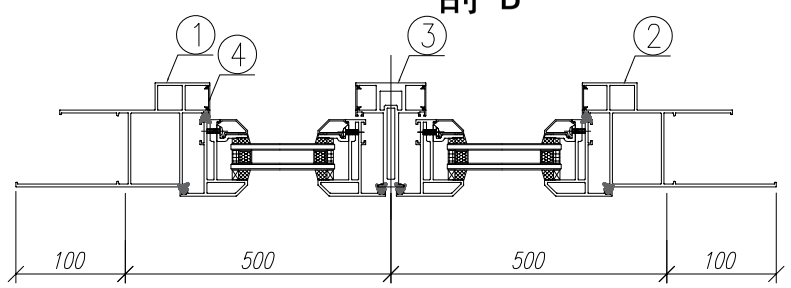


剖-C

| 15 | 15*15*1.6鋁角 | 固定窗下擋防水膠 | 直接開料 | xxxx | 支 | 2 | 6 | GC |
|---|---|---|---|---|---|---|---|---|
| 14 | 15*1.6鋁巴 | 雀仔網壓巴 | *** | xxxx | 支 | 2 | 6 | GC |
| 13 | X84333 | 百頁片 | *** | xxxx | 支 | 2 | 6 | GC |
| 12 | X85762 | 70生窗底框 | PW01-43 | 1200 | 支 | 1 | 3 | GC |
| 11 | X85775 | 70上生下生中橫 | PW01-40 | 902 | 支 | 1 | 3 | GC |
| 10 | X85761 | 70生窗頂框 | PW01-19 | 902 | 支 | 1 | 3 | GC |
| 9 | **** | 百頁玉墊巴 | *** | xxxx | 支 | 2 | 6 | GC |
| 8 | 53*50*10鋁折件 | 百頁玉企鋁折角 | *** | xxxx | 支 | 1 | 3 | GC |
| 7 | 53*50*10鋁折件 | 百頁玉企鋁折角 | *** | xxxx | 支 | 1 | 3 | GC |
| 6 | 15*1.6鋁巴 | 雀仔網壓巴 | *** | xxxx | 支 | 2 | 6 | GC |
| 5 | X84553 | 中梃上下連接匸碼 | *** | 50 | 支 | 2 | 6 | GC |
| 4 | X85764 | 70窗拍蓋 | 直接開料 | 1271 | 支 | 2 | 6 | GC |
| 3 | X85773 | 70生窗中企橫 | PW01-32 | 1321 | 支 | 1 | 3 | GC |
| 2 | X85759 | 70生窗邊框 | PW01-39 | 1807 | 支 | 1 | 3 | GC |
| 1 | X85759 | 70生窗邊框 | PW01-38 | 1807 | 支 | 1 | 3 | GC |

| 序号 | 材料編號 | 材料名稱 | 加工图号 | 长度 L (MM) | 单位 | 单樘 数量 | 小计 | 备注 |
|---|---|---|---|---|---|---|---|---|

| 数量: 3 | 材料: 详见本图附表 | | 表面处理: UCT806812XL-3 | |
|---|---|---|---|---|
| 制图: CJM | 日期: 2020.06.20 | 校核: WSH | 审核: | Rev: |

美特鋁質 有限公司
MIDI Aluminium Fabricator Ltd.

| 亞皆老街 / 佛沙窗 | |
|---|---|
| 图名: W6/T1C組裝圖 | 图号: W6/T1C(1F~3F) |

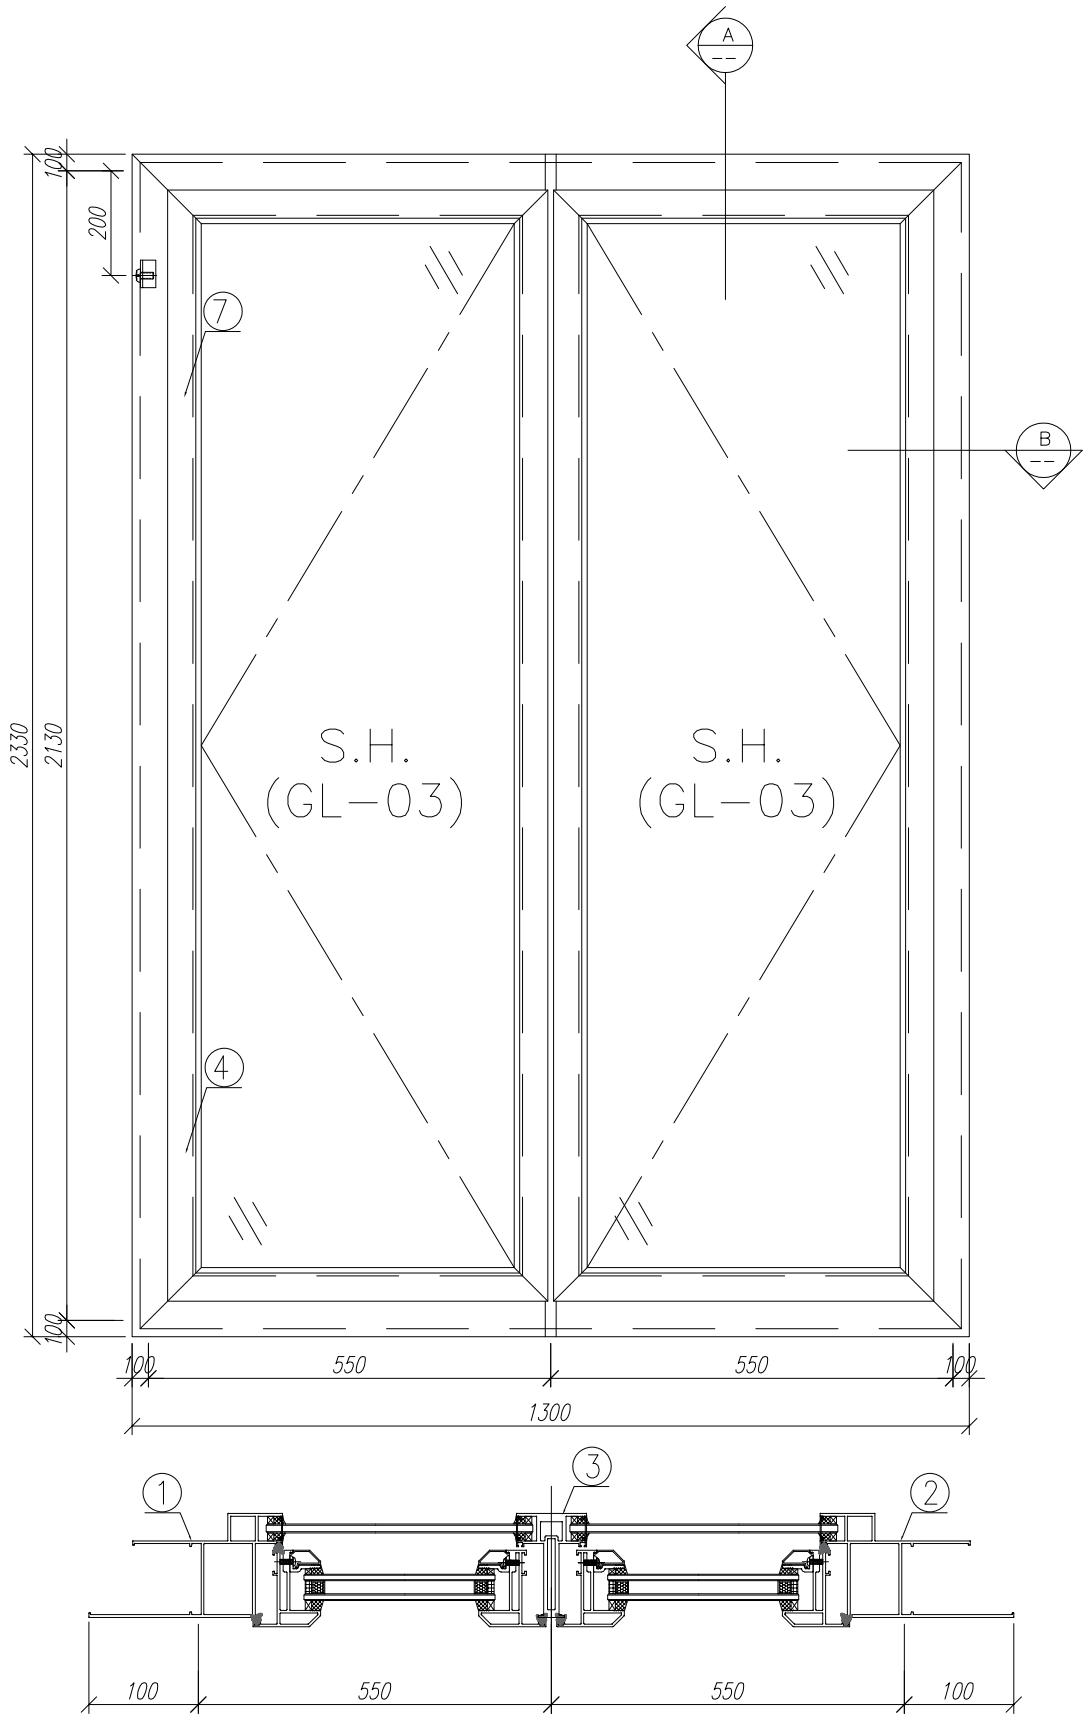


剖-B

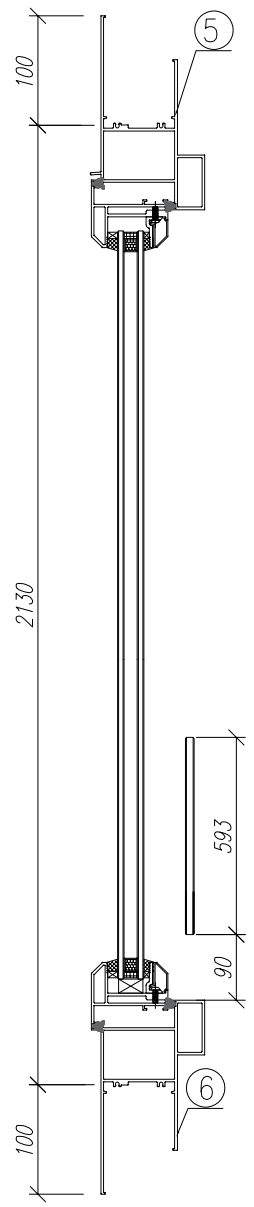


剖-A

| 序号 | 材料編號 | 材料名稱 | 加工图号 | 长度 L (MM) | 单位 | 单樘数量 | 小计 | 备注 |
|---|---|---|---|---|---|---|---|---|
| 8 | X84553 | 中梃上下連接匸碼 | *** | 50 | 個 | 2 | 6 | GC |
| 7 | X85764 | 70窗拍蓋 | 直接開料 | 1292.5 | 支 | 4 | 12 | GC |
| 6 | X85762 | 70生窗底框 | PW01-31 | 1300 | 支 | 1 | 3 | GC |
| 5 | X85761 | 70生窗頂框 | PW01-30 | 1300 | 支 | 1 | 3 | GC |
| 4 | X85764 | 70窗拍蓋 | 直接開料 | 89.5 | 支 | 4 | 12 | GC |
| 3 | X85773 | 70生窗中企框 | PW01-32 | 2026 | 支 | 1 | 3 | GC |
| 2 | X85759 | 70生窗邊框 | PW01-02 | 2330 | 支 | 1 | 3 | GC |
| 1 | X85759 | 70生窗邊框 | PW01-01 | 2330 | 支 | 1 | 3 | GC |

| | | | | | |
|---|---|---|---|---|---|
| 数量: 3 | 材料: 详见本图附表 | | 表面处理: UCT806812XL-3 | | |
| 制图: CJM | 日期: 2020.06.20 | 校核: WSH | 审核: | Rev: | |

美特鋁質 有限公司
MIDI Aluminium Fabricator Ltd.

| | |
|---|---|
| 工程名称: 亞皆老街 / 佛沙窗 | |
| 图名: W5/T1C組裝圖 | 图号: W5/T1C(1F~3F) |

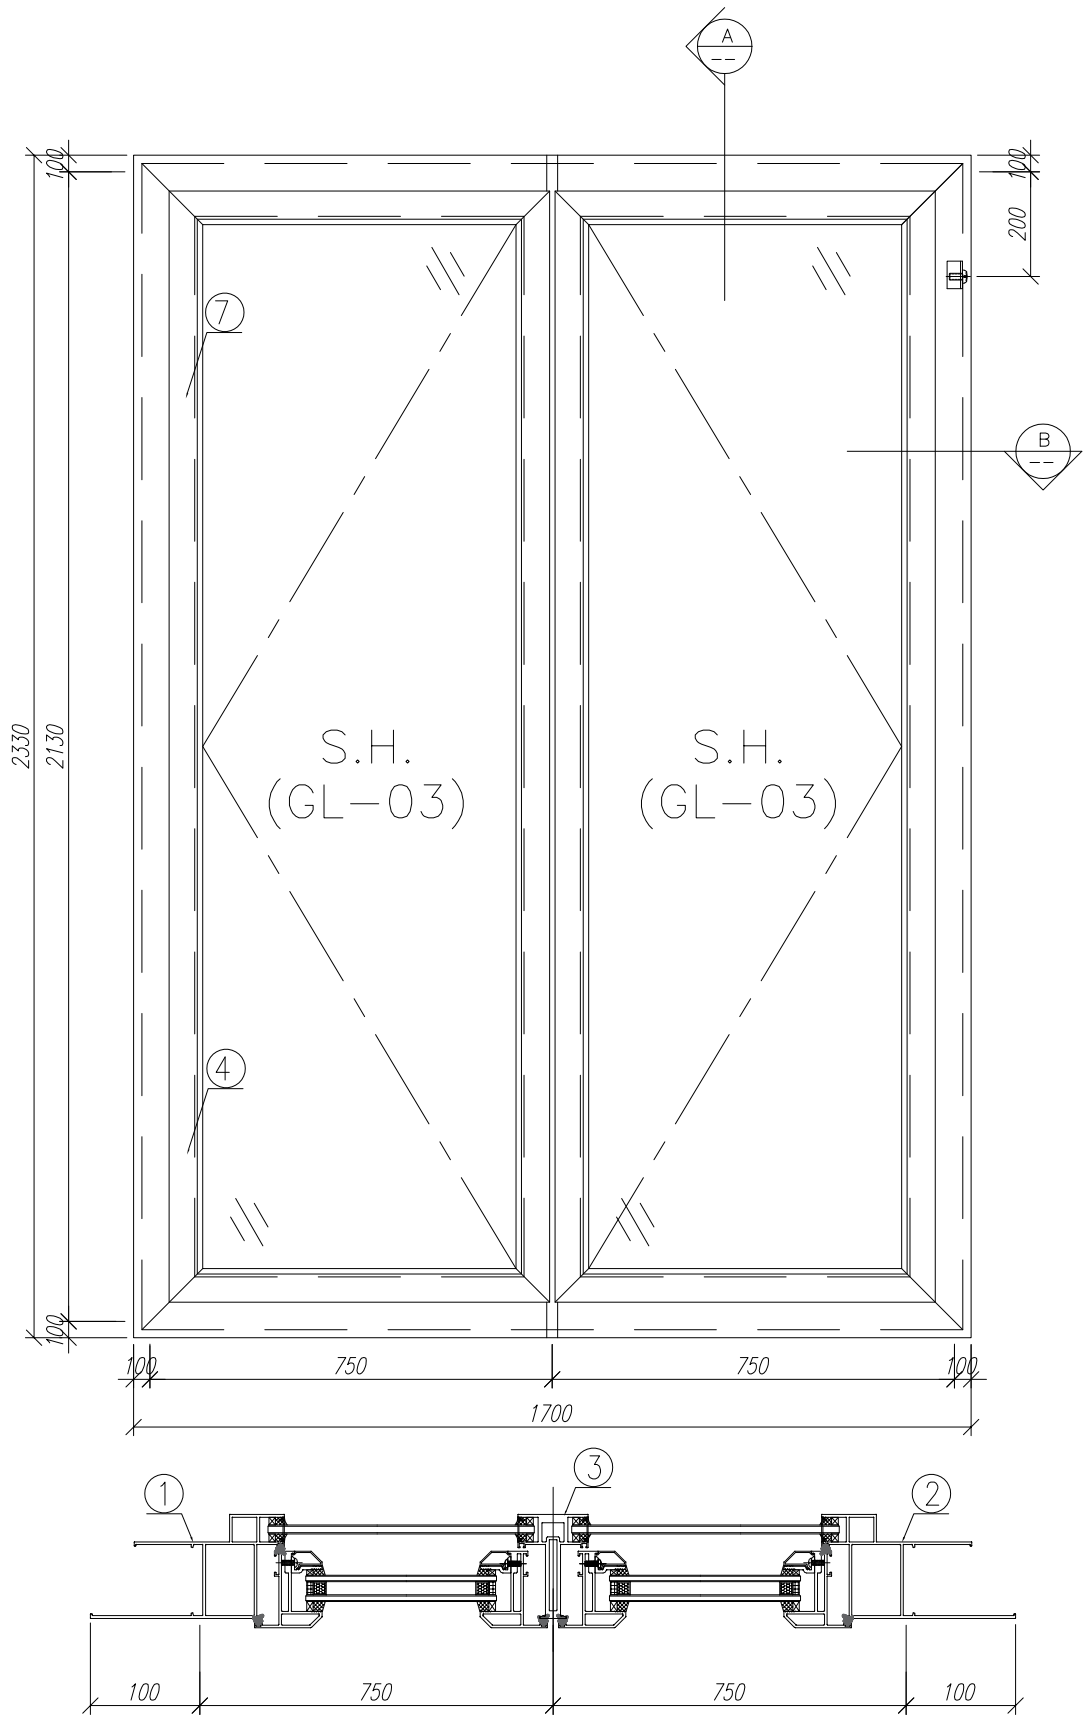


剖-B

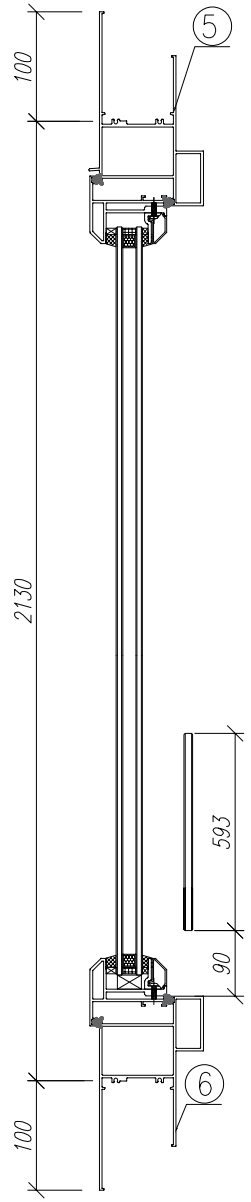


剖-B

| 序号 | 材料編號 | 材料名稱 | 加工图号 | 长度 L (MM) | 单位 | 单樘 数量 | 小计 | 备注 |
|---|---|---|---|---|---|---|---|---|
| 8 | X84553 | 中梃上下連接匚碼 | *** | 50 | 個 | 2 | 6 | GC |
| 7 | X85764 | 70窗拍蓋 | 直接開料 | 1292.5 | 支 | 4 | 12 | GC |
| 6 | X85762 | 70生窗底框 | PW01-31 | 1700 | 支 | 1 | 3 | GC |
| 5 | X85761 | 70生窗頂框 | PW01-30 | 1700 | 支 | 1 | 3 | GC |
| 4 | X85764 | 70窗拍蓋 | 直接開料 | 89.5 | 支 | 4 | 12 | GC |
| 3 | X85773 | 70生窗中企框 | PW01-32 | 2026 | 支 | 1 | 3 | GC |
| 2 | X85759 | 70生窗邊框 | PW01-02 | 2330 | 支 | 1 | 3 | GC |
| 1 | X85759 | 70生窗邊框 | PW01-01 | 2330 | 支 | 1 | 3 | GC |

| | | | | | | |
|---|---|---|---|---|---|---|
| 数量: 3 | 材料: 详见本图附表 | | 表面处理: UCT806812XL-3 | | 工程名称: 亞皆老街 / 佛沙窗 | |
| 制图: CJM | 日期: 2020.06.20 | 校核: WSH | 审核: | Rev: | 图名: W4/T1C組裝圖 | 图号: W4/T1C(1F~3F) |

美特鋁質 有限公司
MIDI Aluminium Fabricator Ltd.

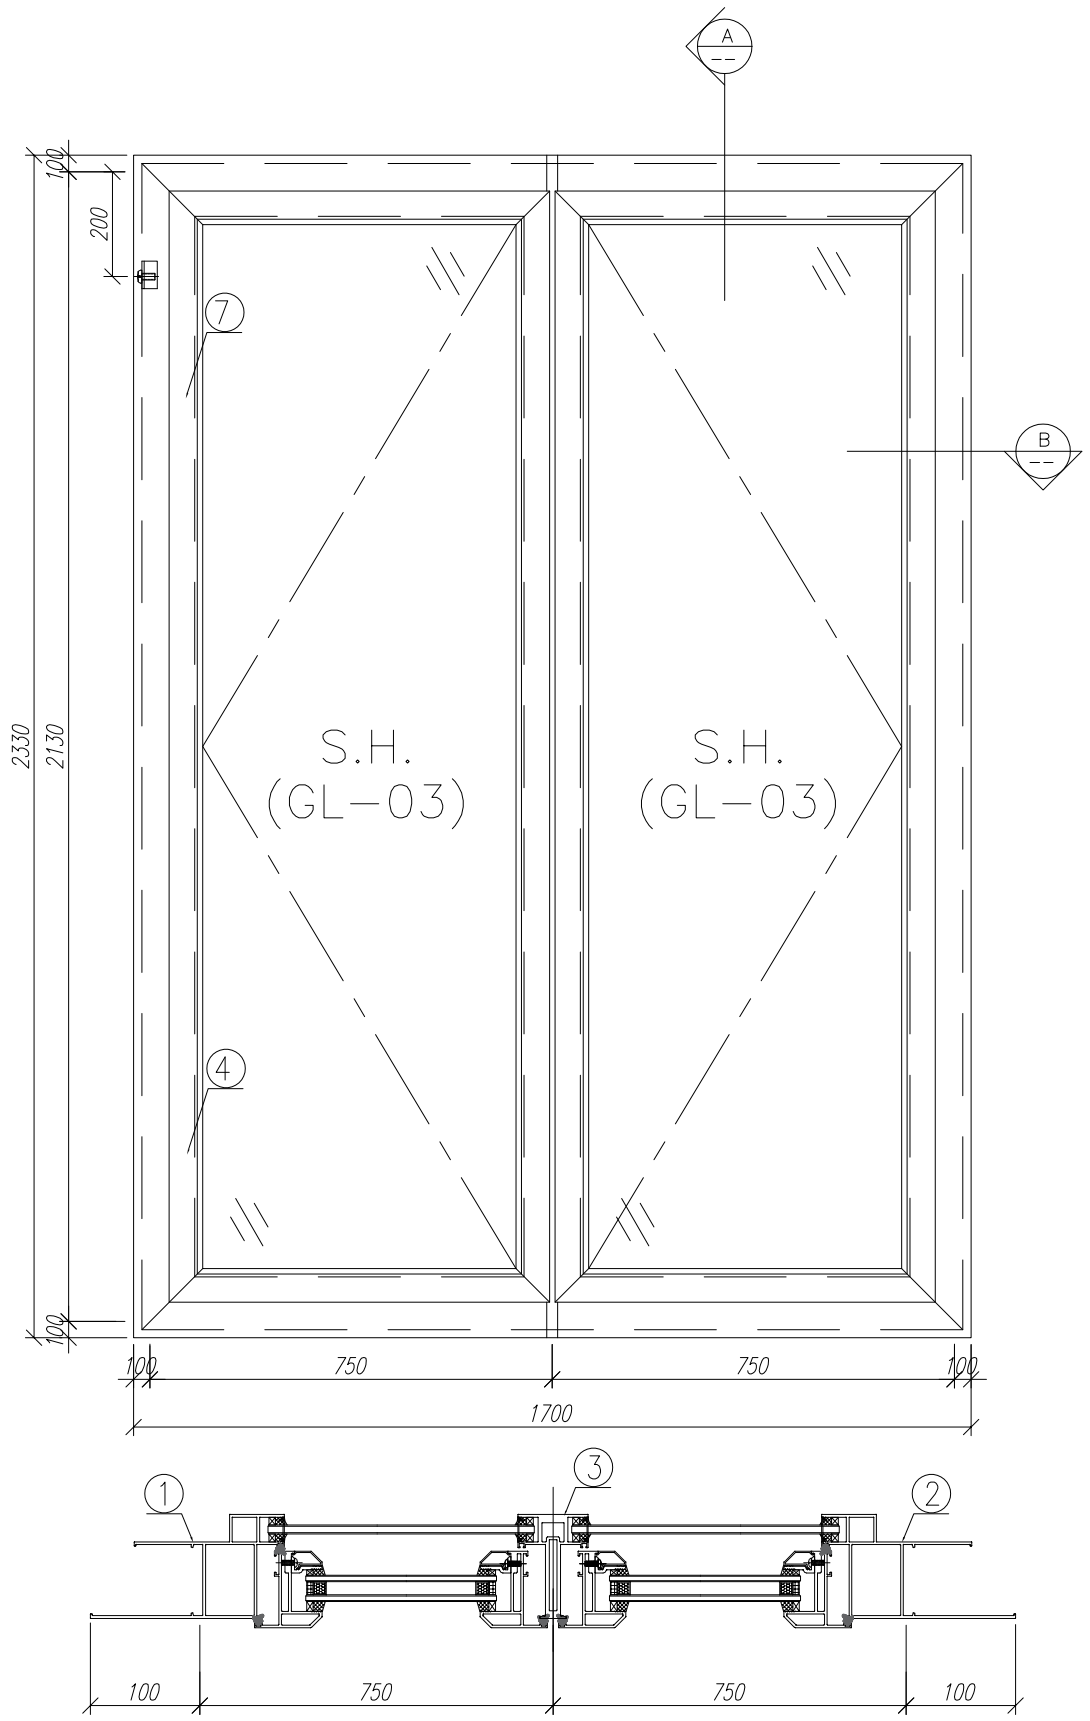


剖-B

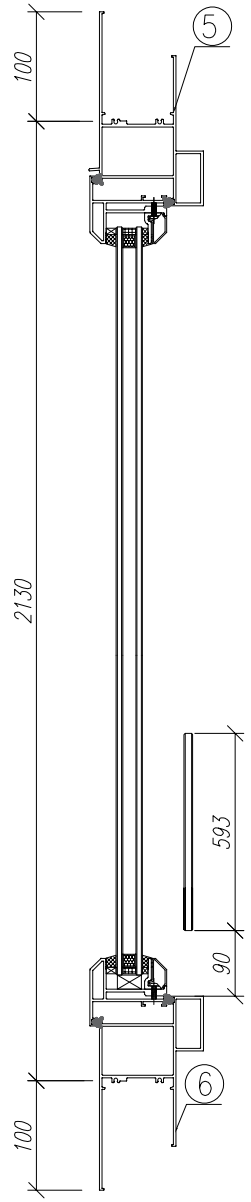


剖-B

| 序号 | 材料編號 | 材料名稱 | 加工图号 | 长度 L (MM) | 单位 | 单樘 数量 | 小计 | 备注 |
|---|---|---|---|---|---|---|---|---|
| 8 | X84553 | 中梃上下連接匚碼 | *** | 50 | 個 | 2 | 6 | GC |
| 7 | X85764 | 70窗拍蓋 | 直接開料 | 1292.5 | 支 | 4 | 12 | GC |
| 6 | X85762 | 70生窗底框 | PW01-31 | 1700 | 支 | 1 | 3 | GC |
| 5 | X85761 | 70生窗頂框 | PW01-30 | 1700 | 支 | 1 | 3 | GC |
| 4 | X85764 | 70窗拍蓋 | 直接開料 | 89.5 | 支 | 4 | 12 | GC |
| 3 | X85773 | 70生窗中企框 | PW01-32 | 2026 | 支 | 1 | 3 | GC |
| 2 | X85759 | 70生窗邊框 | PW01-02 | 2330 | 支 | 1 | 3 | GC |
| 1 | X85759 | 70生窗邊框 | PW01-01 | 2330 | 支 | 1 | 3 | GC |

| | | | | | |
|---|---|---|---|---|---|
| 数量: 3 | 材料: 详见本图附表 | | 表面处理: UCT806812XL-3 | | |
| 制图: CJM | 日期: 2020.06.20 | 校核: WSH | 审核: | Rev: | |

美特鋁質 有限公司
MIDI Aluminium Fabricator Ltd.

| | |
|---|---|
| 工程名称: 亞皆老街 / 佛沙窗 | |
| 图名: W3/T1C組裝圖 | 图号: W3/T1C(1F~3F) |

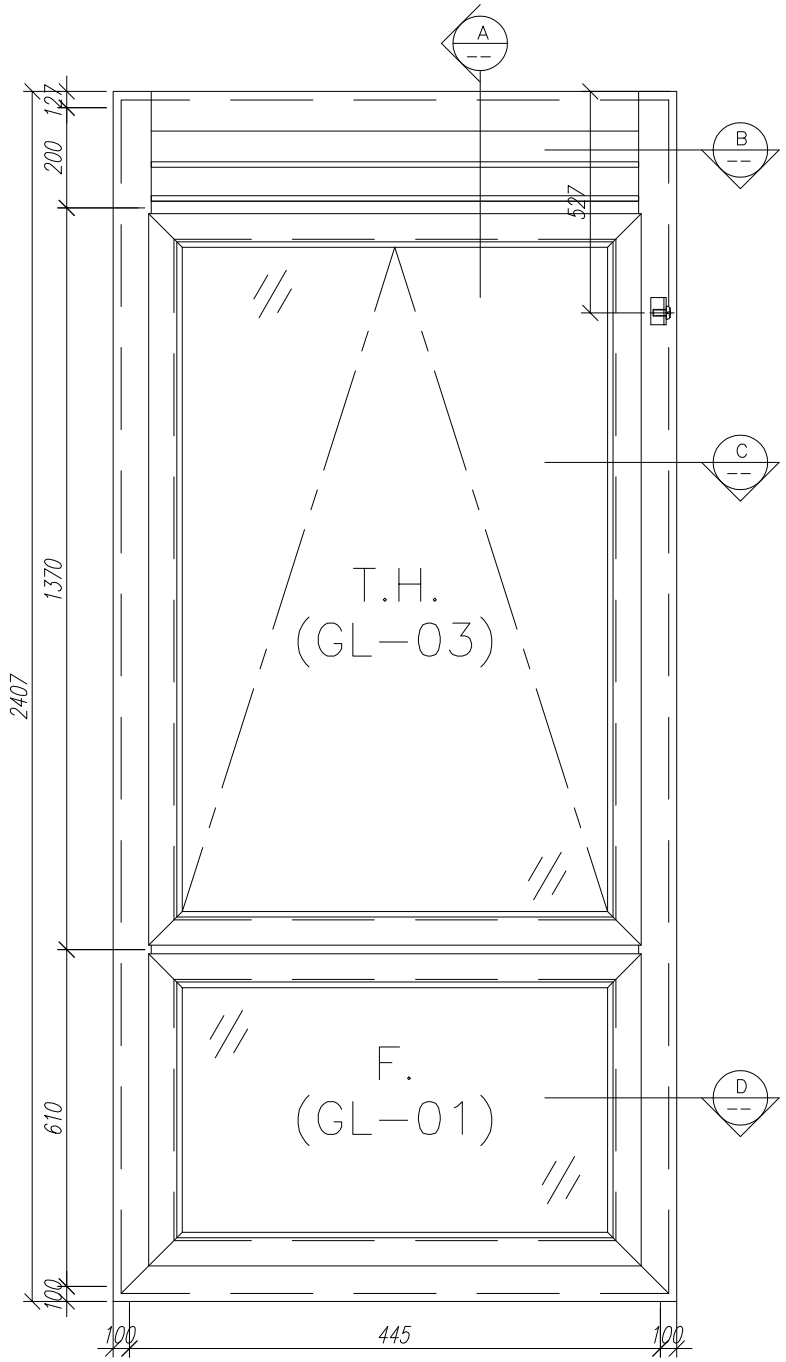


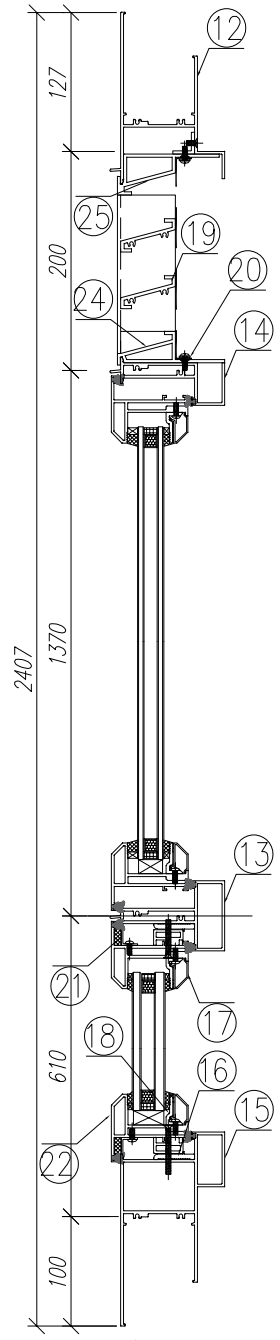


剖-A

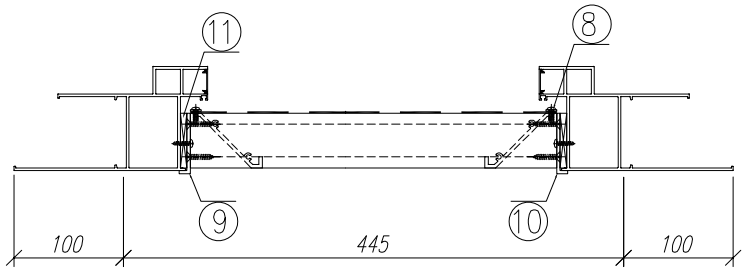


剖-B

剖-C

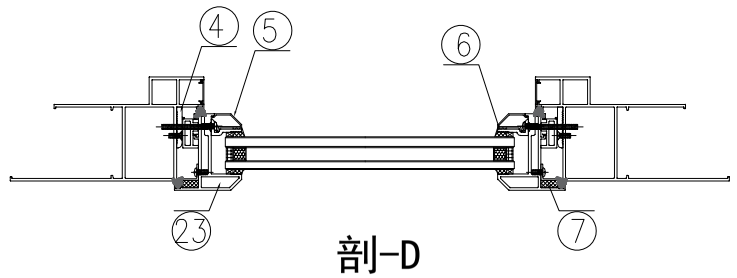


剖-D

| 序号 | 材料編號 | 材料名稱 | 加工图号 | 长度 L (MM) | 单位 | 单樘数量 | 小计 | 备注 |
|---|---|---|---|---|---|---|---|---|
| 23 | X85767 | 生窗雙梗(玉) | PW01-35 | 555 | 支 | 2 | 6 | GC |
| 22 | X85767 | 生窗雙梗(玉) | PW01-35 | 345 | 支 | 2 | 6 | GC |
| 21 | 15*13*1.6鋁角 | 固定窗擋膠角 | PW01-45 | 325 | 支 | 2 | 6 | GC |
| 20 | 15*1.6鋁巴 | 雀仔網壓巴 | *** | xxxx | 支 | 2 | 6 | GC |
| 19 | X84333 | 百頁片 | *** | xxxx | 支 | 2 | 6 | GC |
| 18 | X85834 | 70窗玻璃夾角 | PW01-36 | 271.5 | 支 | 2 | 6 | GC |
| 17 | X85768 | 70窗玻璃線 | 直口開料 | 271.5 | 支 | 2 | 6 | GC |
| 16 | X85786 | 生窗雙梗扣(框) | PW01-37 | 285 | 支 | 2 | 6 | GC |
| 15 | X85762 | 70生窗底框 | PW01-22 | 645 | 支 | 1 | 3 | GC |
| 14 | X85775 | 70上生下生中橫 | PW01-34 | 347 | 支 | 1 | 3 | GC |
| 13 | X85775 | 70上生下生中橫 | PW01-33 | 347 | 支 | 1 | 3 | GC |
| 12 | X85761 | 70生窗頂框 | PW01-19 | 347 | 支 | 1 | 3 | GC |
| 11 | **** | 百頁玉墊巴 | *** | xxxx | 支 | 2 | 6 | GC |
| 10 | 53*50*10鋁折件 | 百頁玉企鋁折角 | *** | xxxx | 支 | 1 | 3 | GC |
| 9 | 53*50*10鋁折件 | 百頁玉企鋁折角 | *** | xxxx | 支 | 1 | 3 | GC |
| 8 | 15*1.6鋁巴 | 雀仔網壓巴 | *** | xxxx | 支 | 2 | 6 | GC |
| 7 | 15*13*1.6鋁角 | 固定窗擋膠角 | PW01-45 | 535 | 支 | 2 | 6 | GC |
| 6 | X85834 | 70窗玻璃夾角 | PW01-36 | 431 | 支 | 2 | 6 | GC |
| 5 | X85768 | 70窗玻璃線 | 斜口開料 | 451 | 支 | 2 | 6 | GC |
| 4 | X85786 | 生窗雙梗扣(框) | PW01-37 | 495 | 支 | 2 | 6 | GC |
| 3 | X85764 | 70窗拍蓋 | 直接開料 | 2077 | 支 | 2 | 6 | GC |
| 2 | X85759 | 70生窗邊框 | PW01-04 | 2407 | 支 | 1 | 3 | GC |
| 1 | X85759 | 70生窗邊框 | PW01-03 | 2407 | 支 | 1 | 3 | GC |

| | | | | | |
|---|---|---|---|---|---|
| 数量: 3 | 材料: 详见本图附表 | | 表面处理: UCT806812XL-3 | | |
| 制图: CJM | 日期: 2020.06.20 | 校核: WSH | 审核: | Rev:A | |

美特鋁質 有限公司
MIDI Aluminium Fabricator Ltd.

| | | | |
|---|---|---|---|
| 工程名称: 亞皆老街 / 佛沙窗 | | | |
| 图名: W4/T1B組裝圖 | 图号: W4/T1B(1F~3F) | | |

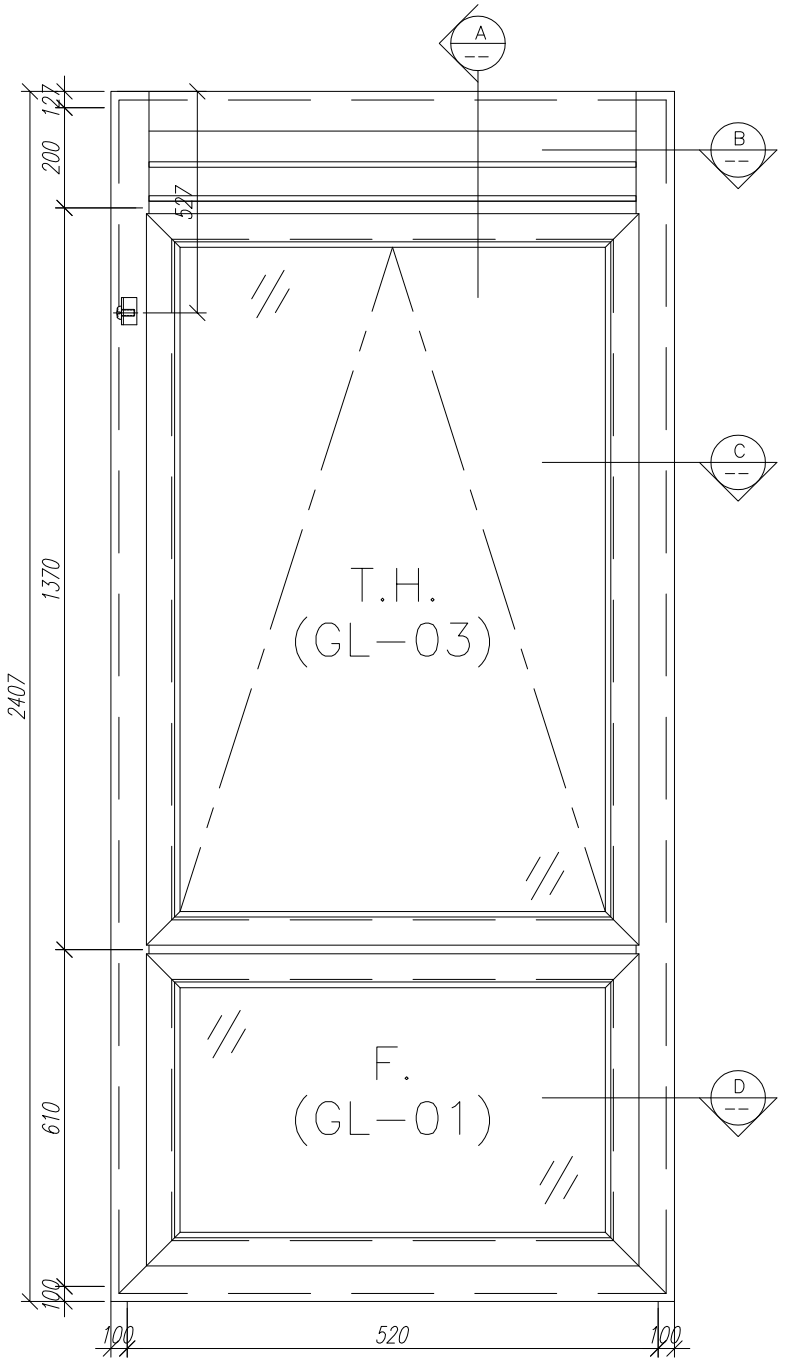


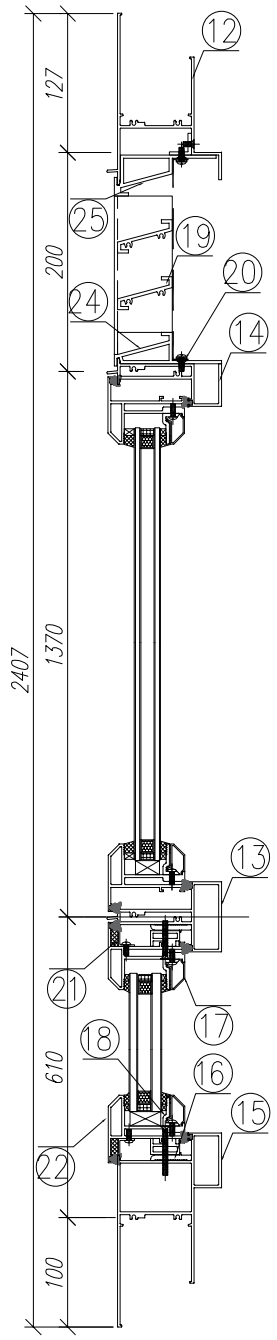


剖-A

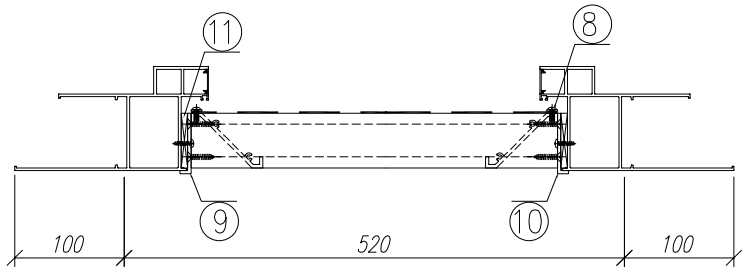


剖-B

剖-C

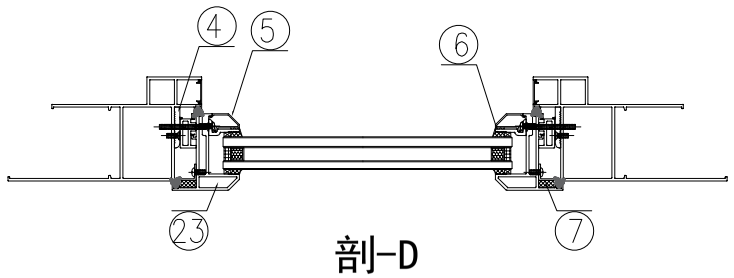


剖-D

| 序号 | 材料編號 | 材料名稱 | 加工图号 | 长度 L (MM) | 单位 | 单樘 数量 | 小计 数量 | 备注 |
|---|---|---|---|---|---|---|---|---|
| 23 | X85767 | 生窗雙梗(玉) | PW01-35 | 555 | 支 | 2 | 6 | GC |
| 22 | X85767 | 生窗雙梗(玉) | PW01-35 | 420 | 支 | 2 | 6 | GC |
| 21 | 15*13*1.6鋁角 | 固定窗擋膠角 | PW01-45 | 400 | 支 | 2 | 6 | GC |
| 20 | 15*1.6鋁巴 | 雀仔網壓巴 | *** | xxxx | 支 | 2 | 6 | GC |
| 19 | X84333 | 百頁片 | *** | xxxx | 支 | 2 | 6 | GC |
| 18 | X85834 | 70窗玻璃夾角 | PW01-36 | 346.5 | 支 | 2 | 6 | GC |
| 17 | X85768 | 70窗玻璃線 | 直口開料 | 346.5 | 支 | 2 | 6 | GC |
| 16 | X85786 | 生窗雙梗扣(框) | PW01-37 | 360 | 支 | 2 | 6 | GC |
| 15 | X85762 | 70生窗底框 | PW01-22 | 720 | 支 | 1 | 3 | GC |
| 14 | X85775 | 70上生下生中橫 | PW01-34 | 422 | 支 | 1 | 3 | GC |
| 13 | X85775 | 70上生下生中橫 | PW01-33 | 422 | 支 | 1 | 3 | GC |
| 12 | X85761 | 70生窗頂框 | PW01-19 | 422 | 支 | 1 | 3 | GC |
| 11 | **** | 百頁玉墊巴 | *** | xxxx | 支 | 2 | 6 | GC |
| 10 | 53*50*10鋁折件 | 百頁玉企鋁折角 | *** | xxxx | 支 | 1 | 3 | GC |
| 9 | 53*50*10鋁折件 | 百頁玉企鋁折角 | *** | xxxx | 支 | 1 | 3 | GC |
| 8 | 15*1.6鋁巴 | 雀仔網壓巴 | *** | xxxx | 支 | 2 | 6 | GC |
| 7 | 15*13*1.6鋁角 | 固定窗擋膠角 | PW01-45 | 535 | 支 | 2 | 6 | GC |
| 6 | X85834 | 70窗玻璃夾角 | PW01-36 | 431 | 支 | 2 | 6 | GC |
| 5 | X85768 | 70窗玻璃線 | 斜口開料 | 451 | 支 | 2 | 6 | GC |
| 4 | X85786 | 生窗雙梗扣(框) | PW01-37 | 495 | 支 | 2 | 6 | GC |
| 3 | X85764 | 70窗拍蓋 | 直接開料 | 2077 | 支 | 2 | 6 | GC |
| 2 | X85759 | 70生窗邊框 | PW01-04 | 2407 | 支 | 1 | 3 | GC |
| 1 | X85759 | 70生窗邊框 | PW01-03 | 2407 | 支 | 1 | 3 | GC |

| | | | | | |
|---|---|---|---|---|---|
| 数量: 3 | 材料: 详见本图附表 | | 表面处理: UCT806812XL-3 | | |
| 制图: CJM | 日期: 2020.06.20 | 校核: WSH | 审核: | Rev:A | |

美特鋁質 有限公司
MIDI Aluminium Fabricator Ltd.

| | |
|---|---|
| 工程名称: 亞皆老街 / 佛沙窗 | |
| 图名: W5/T1B組裝圖 | 图号: W5/T1B(1F~3F) |

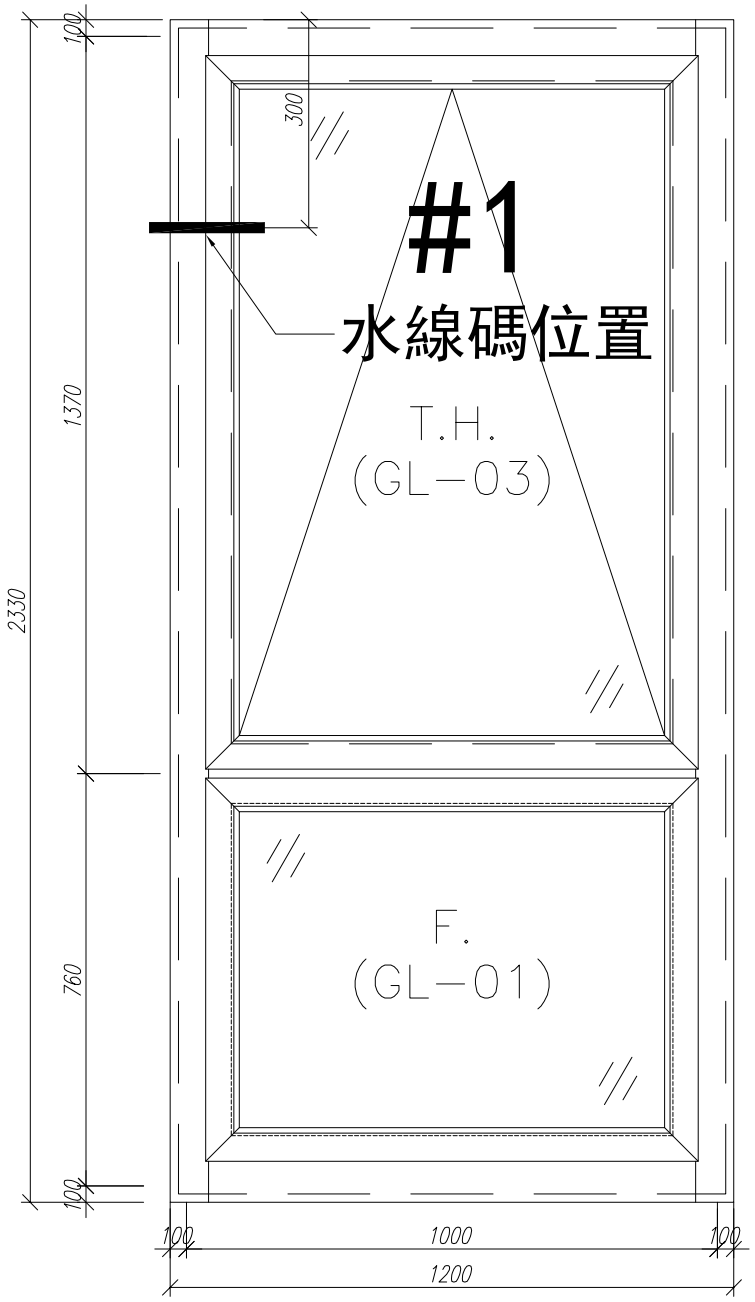


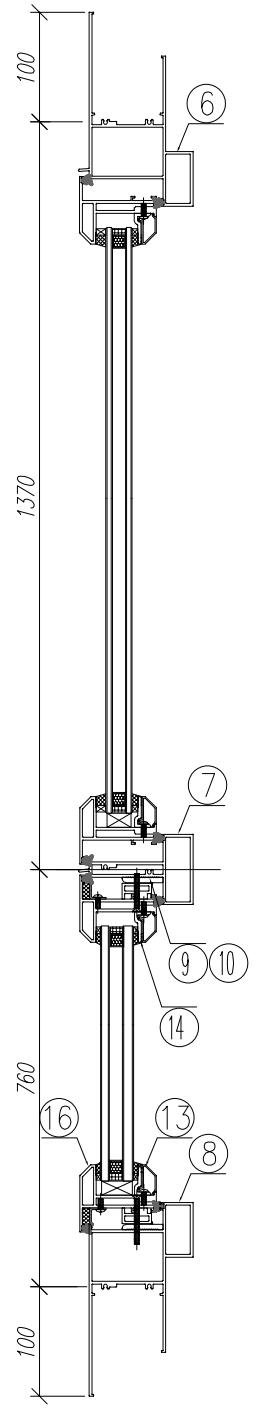


剖-A

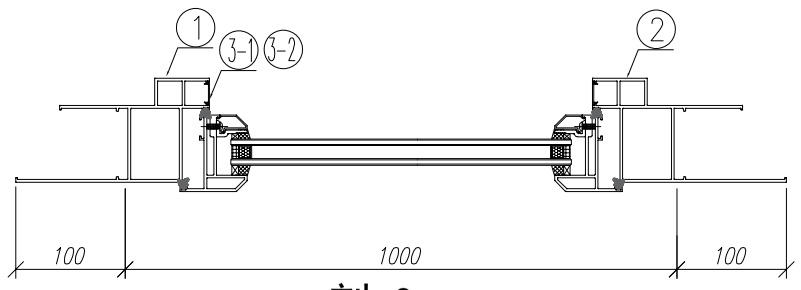


剖-C

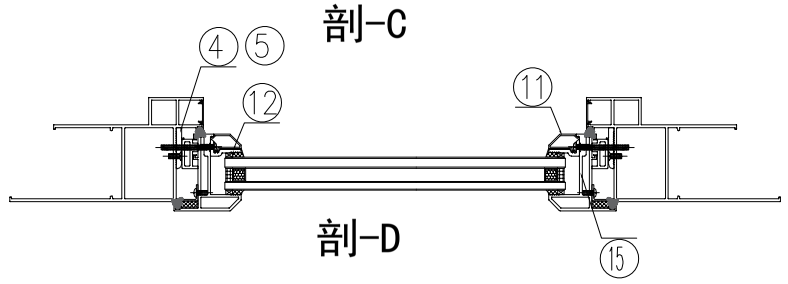


剖-D

# 美國扇撐24寸

| 序号 | 材料編號 | 材料名稱 | 加工图号 | 长度 L (MM) | 单位 | 单樘数量 | 小计 | 备注 |
|---|---|---|---|---|---|---|---|---|
| 18 | 15*13*1.6鋁角 | 固定窗擋膠角 | PW01-45 | 685 | 支 | 2 | 6 | GC |
| 17 | 15*13*1.6鋁角 | 固定窗擋膠角 | PW01-45 | 880 | 支 | 2 | 6 | GC |
| 16 | X85767 | 70窗生變梗窗玉橫 | PW01-35 | 900 | 支 | 2 | 6 | GC |
| 15 | X85767 | 70窗生變梗窗玉企 | PW01-35 | 705 | 支 | 2 | 6 | GC |
| 14 | X85834 | 70窗玻璃夾角 | PW01-36 | 826.5 | 支 | 2 | 6 | GC |
| 13 | X85768 | 70窗玻璃線 | 直口開料 | 826.5 | 支 | 2 | 6 | GC |
| 12 | X85834 | 70窗玻璃夾角 | PW01-36 | 581 | 支 | 2 | 6 | GC |
| 11 | X85768 | 70窗玻璃線 | 斜口開料 | 601 | 支 | 2 | 6 | GC |
| 9 | X85786 | 生窗變梗扣(框) | PW01-37 | 840 | 支 | 2 | 6 | GC |
| 8 | X85762 | 70生窗底框 | PW01-42 | 1200 | 支 | 1 | 3 | GC |
| 7 | X85775 | 70上生下生中橫 | PW01-33 | 902 | 支 | 1 | 3 | GC |
| 6 | X85761 | 70生窗頂框 | PW01-41 | 1200 | 支 | 1 | 3 | GC |
| 4 | X85786 | 生窗變梗扣(框) | PW01-37 | 645 | 支 | 2 | 6 | GC |
| 3-2 | X85764 | 70窗拍蓋 | 直接開料 | 651 | 支 | 2 | 6 | GC |
| 3-1 | X85764 | 70窗拍蓋 | 直接開料 | 1261 | 支 | 2 | 6 | GC |
| 2 | X85759 | 70生窗邊框 | PW01-06 | 2330 | 支 | 1 | 3 | GC |
| 1 | X85759 | 70生窗邊框 | PW01-05 | 2330 | 支 | 1 | 3 | GC |

| | | | | | |
|---|---|---|---|---|---|
| 数量: 3 | 材料: 详见本图附表 | | 表面处理: UCT806812XL-3 | 美特鋁質 有限公司 MIDI Aluminium Fabricator Ltd. | 亞皆老街 / 佛沙窗 |
| 制图: CJM | 日期: 2020.06.20 | 校核: WSH | 审核: Rev:A | | 图名: W6/T1A組裝圖 / 图号: W6/T1A(1F~3F) |

# 需安裝吊裝架DJ-01

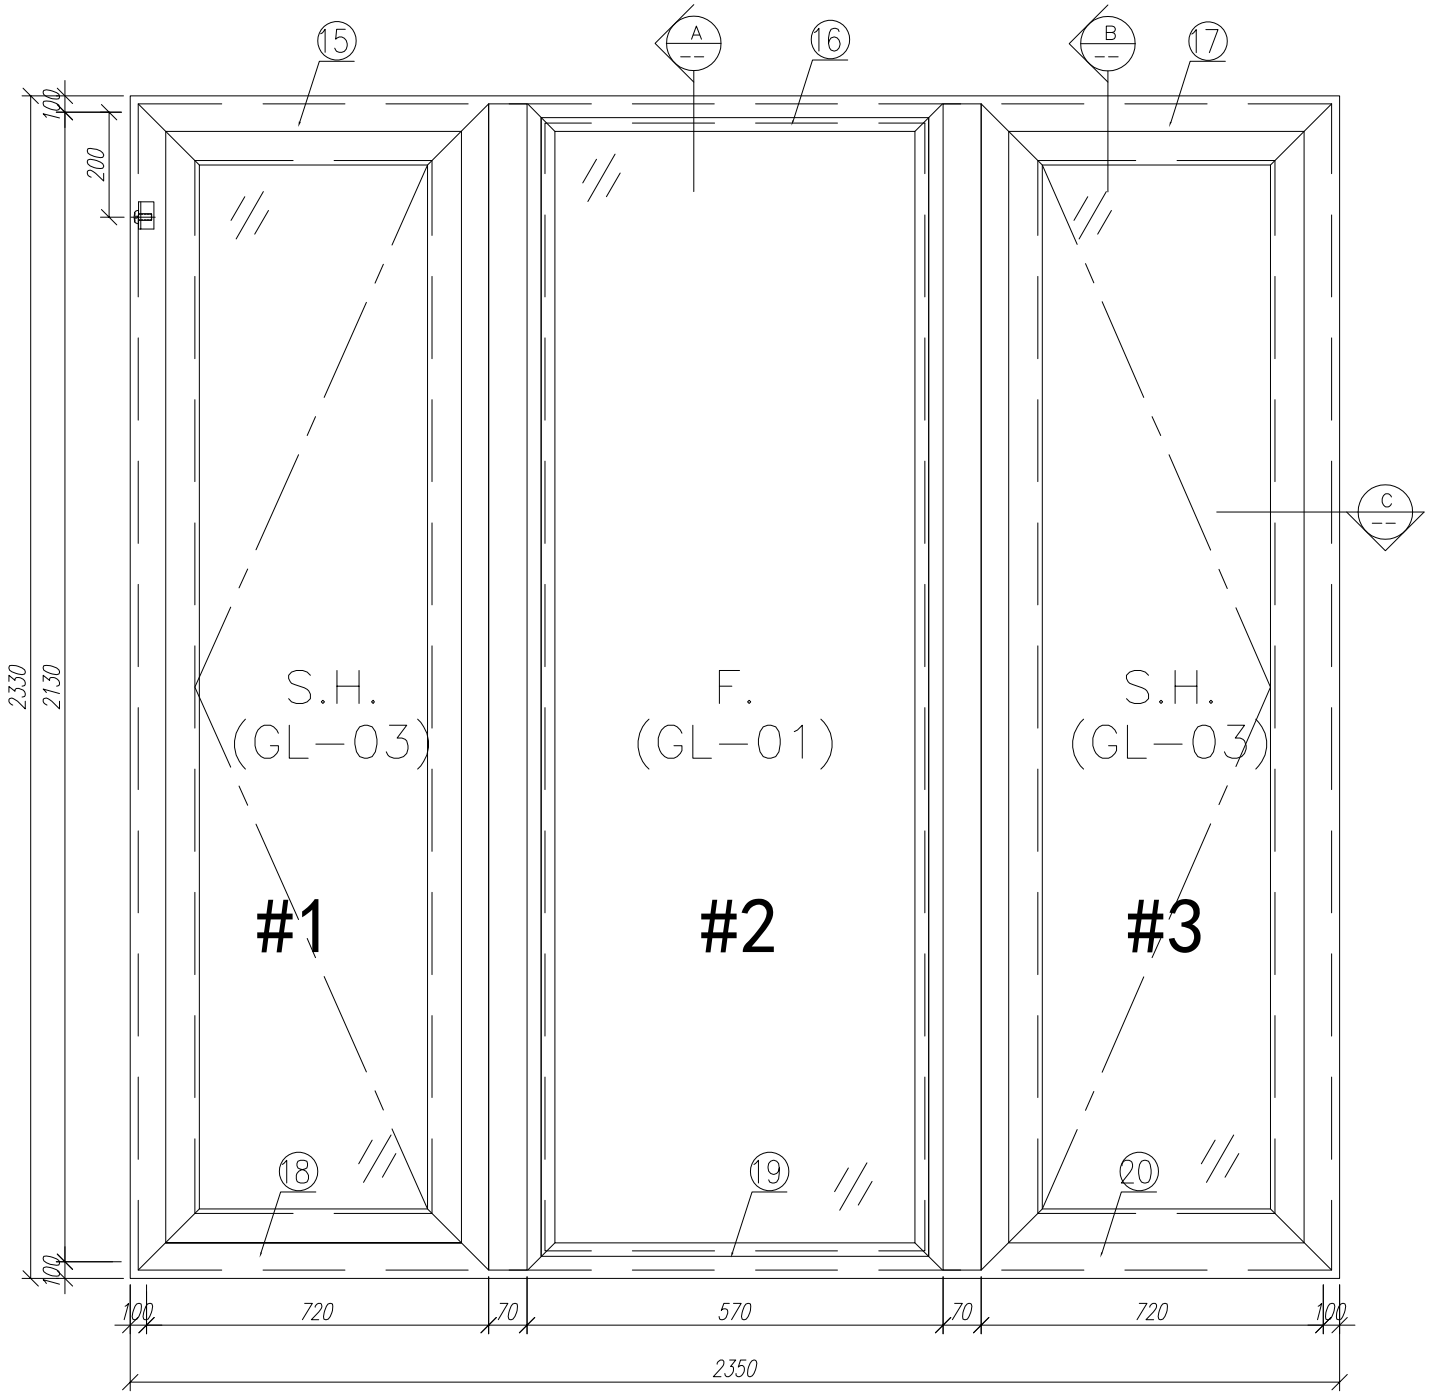


剖-C

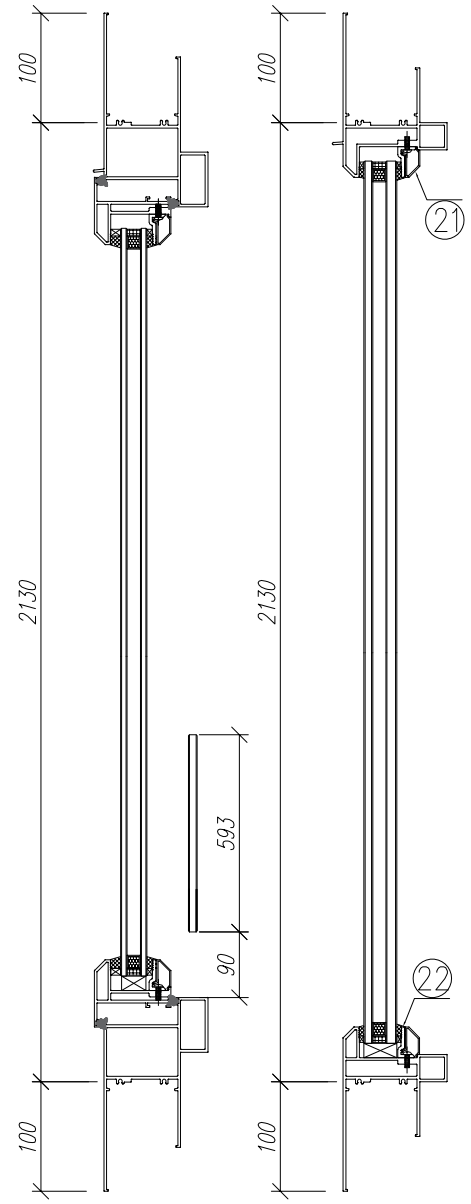


剖-B




剖-A

| 序号 | 材料編號 | 材料名稱 | 加工图号 | 长度 L (MM) | 单位 | 单樘数量 | 小计 | 备注 |
|---|---|---|---|---|---|---|---|---|
| 22 | X85834 | 70窗玻璃夾角 | PW01-36 | 519.5 | 支 | 2 | 4 | GC |
| 21 | X85768 | 70窗玻璃線 | 直口開料 | 519.5 | 支 | 2 | 4 | GC |
| 20 | X85762 | 70生窗底框 | PW01-20 | 820 | 支 | 1 | 2 | GC |
| 19 | X85763 | 70梗窗底框 | PW01-29 | 570 | 支 | 1 | 2 | GC |
| 18 | X85762 | 70生窗底框 | PW01-21 | 820 | 支 | 1 | 2 | GC |
| 17 | X85761 | 70生窗頂框 | PW01-17 | 820 | 支 | 1 | 2 | GC |
| 16 | X85766 | 70梗窗頂框 | PW01-18 | 570 | 支 | 1 | 2 | GC |
| 15 | X85761 | 70生窗頂框 | PW01-16 | 820 | 支 | 1 | 2 | GC |
| 14 | X85764 | 70窗拍蓋 | 直接開料 | 1292.5 | 支 | 4 | 8 | GC |
| 13 | X85764 | 70窗拍蓋 | 直接開料 | 89.5 | 支 | 4 | 8 | GC |
| 12 | X85820 | 70梗窗主企框外蓋 | 兩頭45度切 | 2130 | 支 | 2 | 4 | GC |
| 11 | X85819 | 70生窗主企框外蓋 | 兩頭45度切 | 2130 | 支 | 2 | 4 | GC |
| 10 | X85834 | 70窗玻璃夾角 | PW01-36 | 2029 | 支 | 2 | 4 | GC |
| 9 | X85768 | 70窗玻璃線 | 斜口開料 | 2049 | 支 | 2 | 4 | GC |
| 8 | X85772 | 70窗150夾通 | PW01-13 | 2430 | 支 | 1 | 2 | GC |
| 7 | X85772 | 70窗150夾通 | PW01-13 | 2430 | 支 | 1 | 2 | GC |
| 6 | X85769 | 70梗窗主企框 | PW01-12 | 2130 | 支 | 1 | 2 | GC |
| 5 | X85769 | 70梗窗主企框 | PW01-11 | 2130 | 支 | 1 | 2 | GC |
| 4 | X85760 | 70生窗主企框 | PW01-07 | 2130 | 支 | 1 | 2 | GC |
| 3 | X85760 | 70生窗主企框 | PW01-08 | 2130 | 支 | 1 | 2 | GC |
| 2 | X85759 | 70生窗邊框 | PW01-02 | 2330 | 支 | 1 | 2 | GC |
| 1 | X85759 | 70生窗邊框 | PW01-01 | 2330 | 支 | 1 | 2 | GC |

| | | | | | |
|---|---|---|---|---|---|
| 数量: 2 | 材料: 详见本图附表 | | 表面处理: UCT806812XL-3 | | |
| 制图: CJM | 日期: 2020.06.20 | 校核: WSH | 审核: | Rev:A | |

美特鋁質 有限公司
MIDI Aluminium Fabricator Ltd.

| | | |
|---|---|---|
| 工程名称: 亞皆老街 / 佛沙窗 | | |
| 图名: W7/T1B組裝圖 | 图号: W7/T1B(2F~3F) | |

EG-DWG3

美特鋁質 有限公司
MIDI Aluminium Fabricator Ltd.

| 工程號 | J852 | 地盤 | 亞皆老街 |
|---|---|---|---|

頂

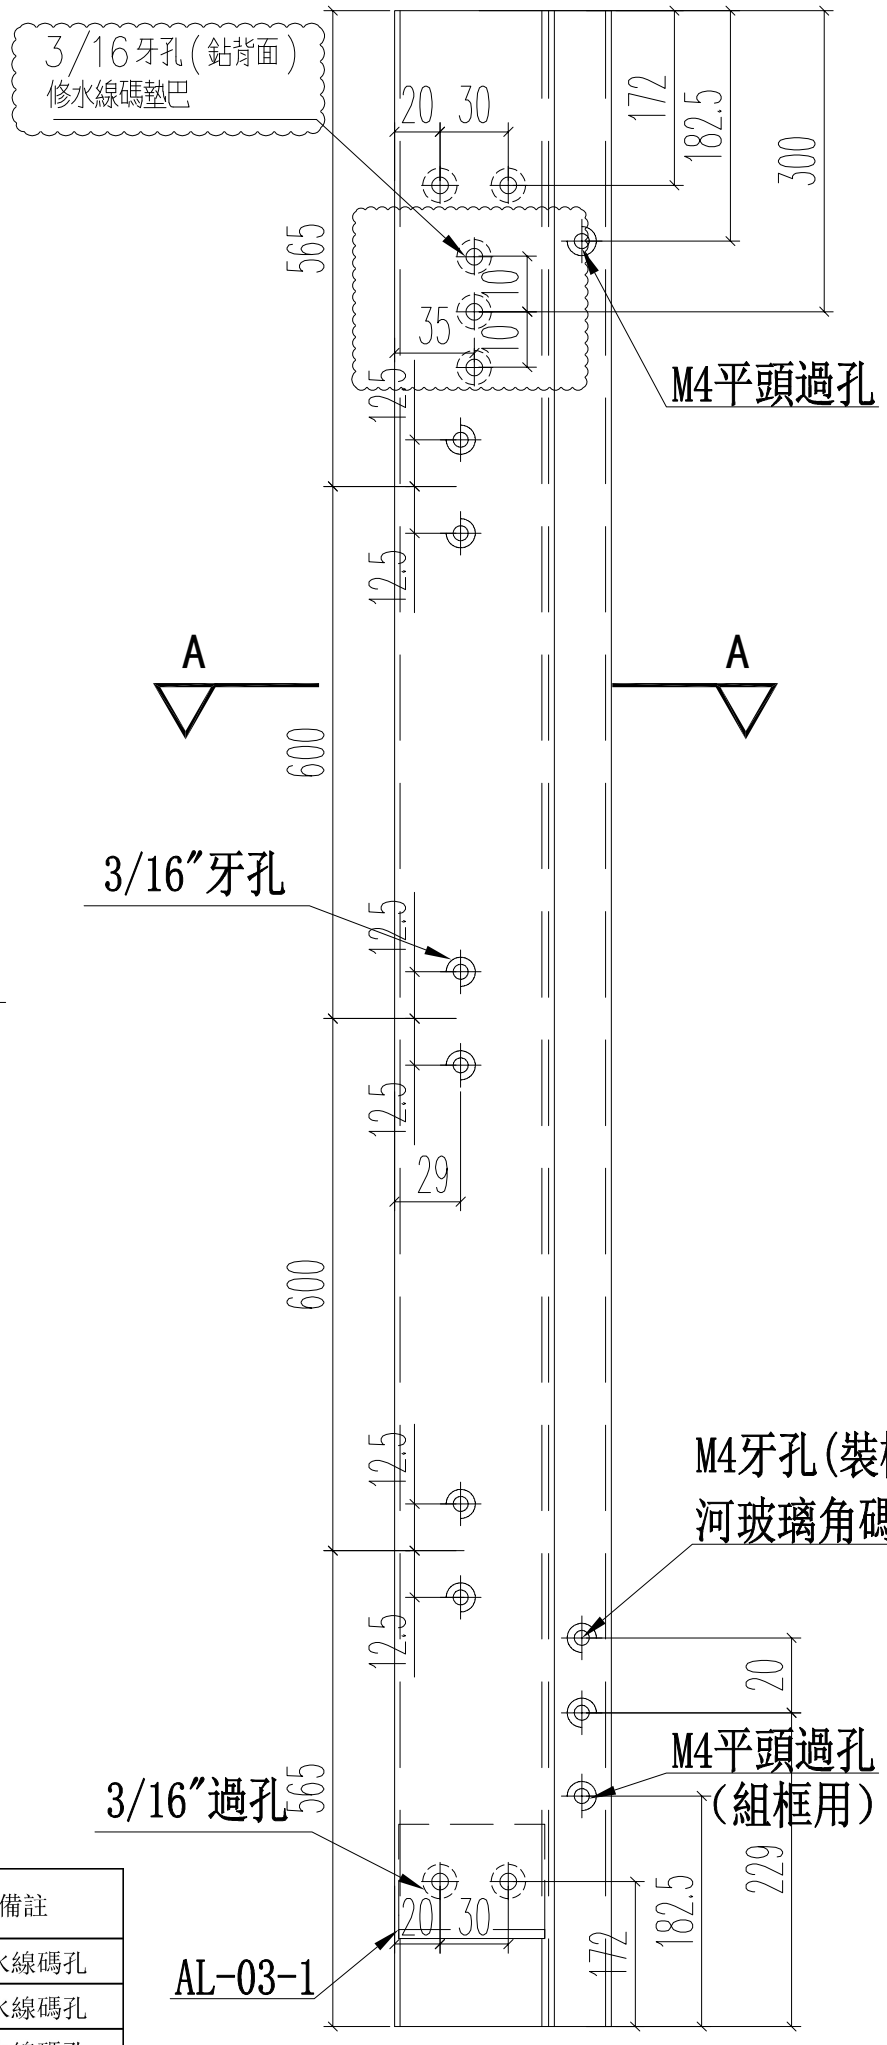


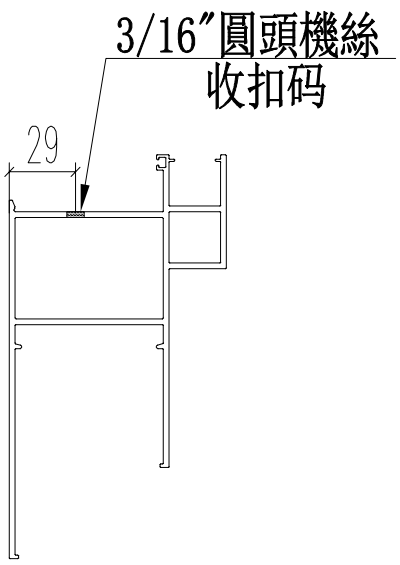


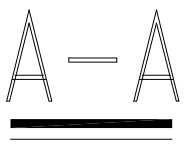


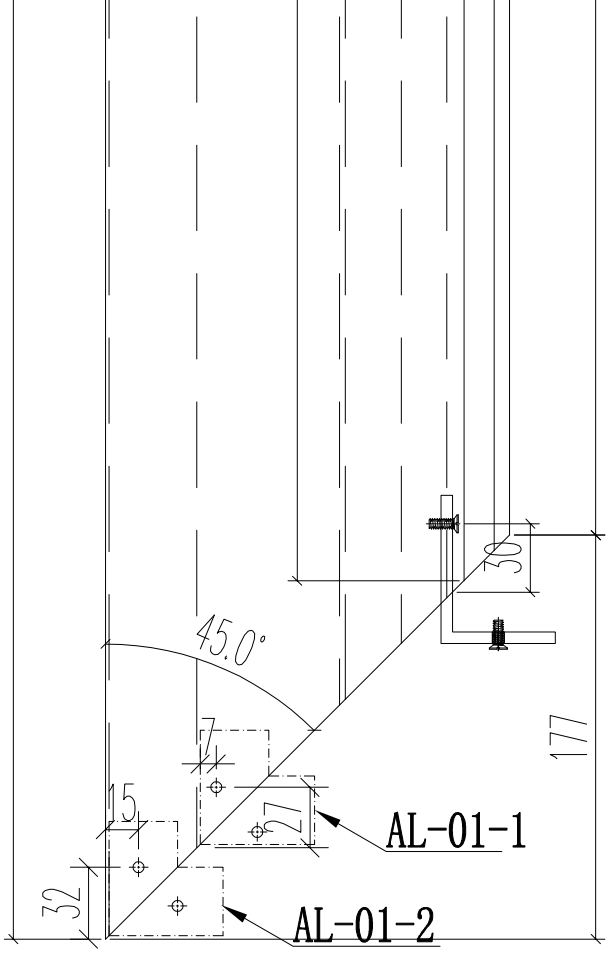


| 窗號 | 尺寸（MM） | 數量（支 | 備註 |
|---|---|---|---|
| W2/T1B | 2330 | 1 | 開水線碼孔 |
| W3/T1B | 2330 | 3 | 開水線碼孔 |
| W7/T1B | 2330 | 2 | 開水線碼孔 |
| W2/T1A | 2330 | 1 | 開水線碼孔 |
| W2/T1B | 2330 | 2 | 開水線碼孔 |
| W2/T1A | 2330 | 2 | 開水線碼孔 |
| W3/T1C | 2330 | 3 | 開水線碼孔 |
| W4/T1C | 2330 | 3 | 不開水線碼孔 |
| W5/T1C | 2330 | 3 | 開水線碼孔 |
| W8/T1A | 2330 | 3 | 開水線碼孔 |
| W9/T1A | 2330 | 2 | 不開水線碼孔 |
| | 合計： | 25 | |

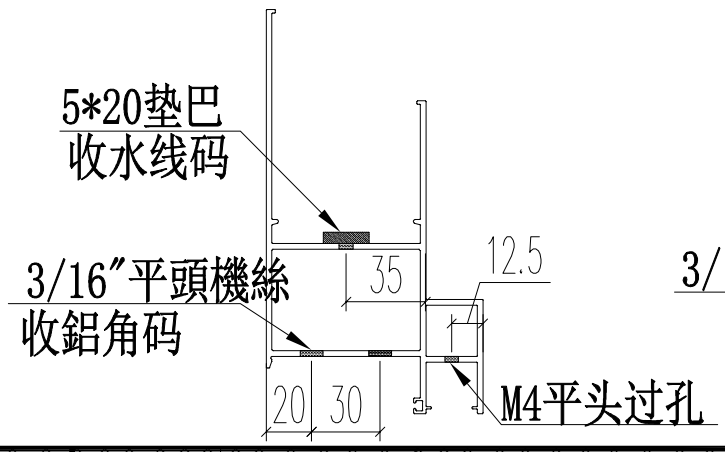


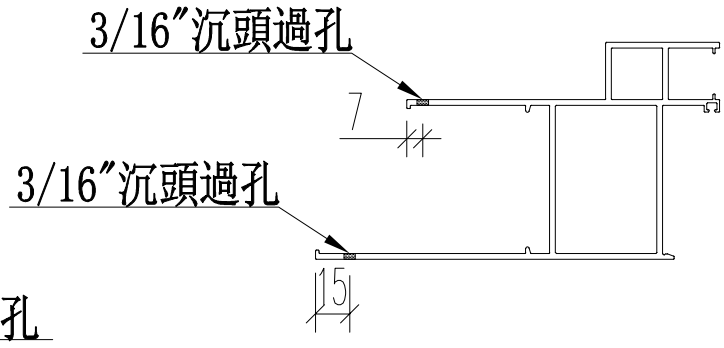


| 名稱 | 70生窗邊框 | 制圖 | JASON | 2020.06.22 | 修改 | A | | |
|---|---|---|---|---|---|---|---|---|
| 材料 | X85759 | 復核 | WHS | | 日期 | 2020.07.11 | | |
| 顏色 | UCT806812XL-3 | 批准 | | | 圖號 | PW01-01 | | |

EG-DWG3

美特鋁質 有限公司
MIDI Aluminium Fabricator Ltd.

| 工程號 | J852 | 地盤 | 亞皆老街 |
|---|---|---|---|

頂

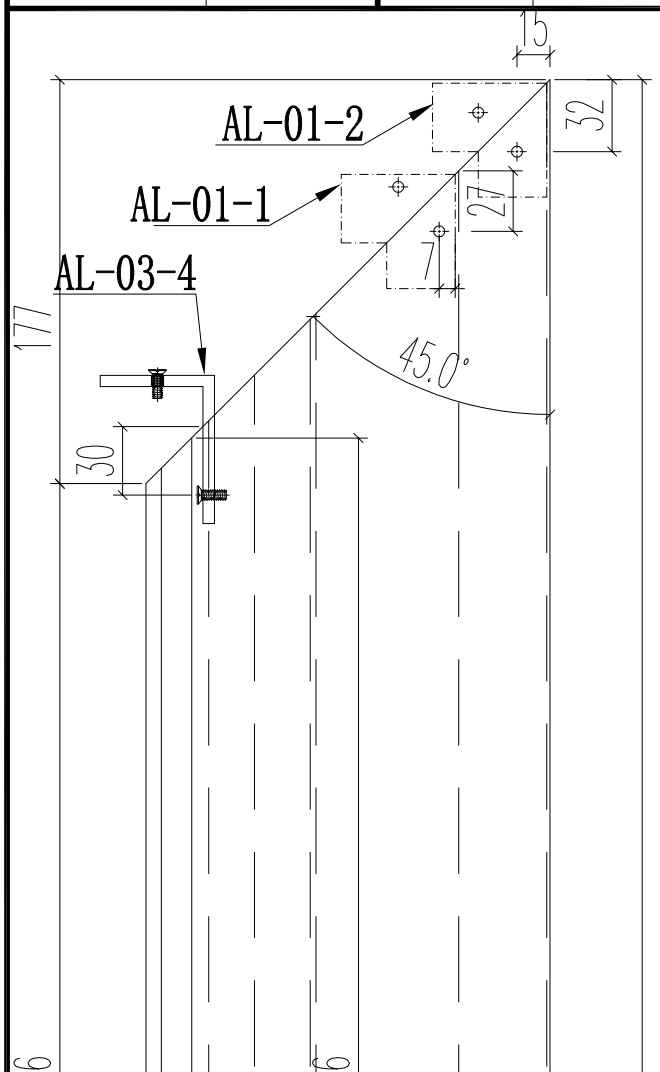


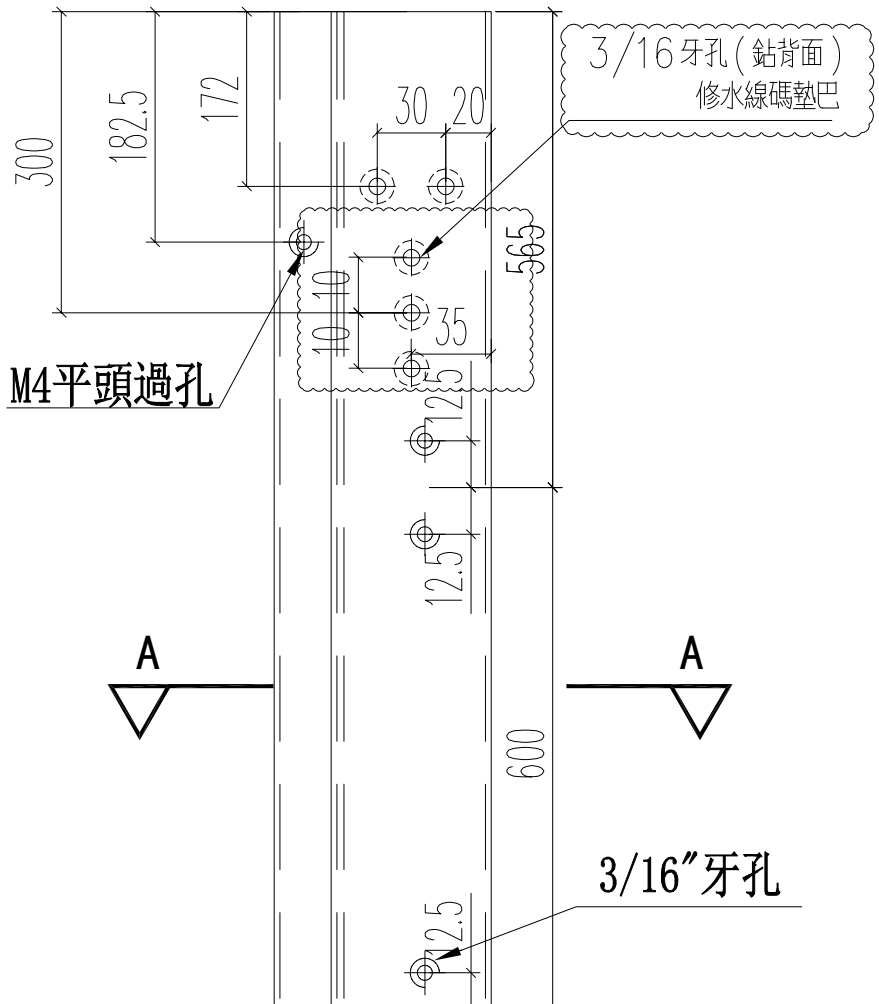


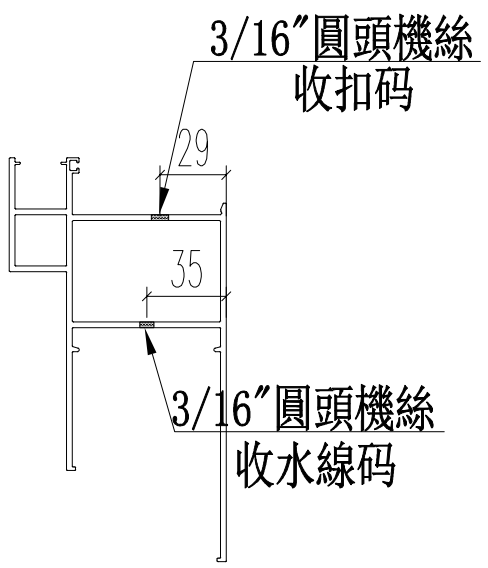


A — A

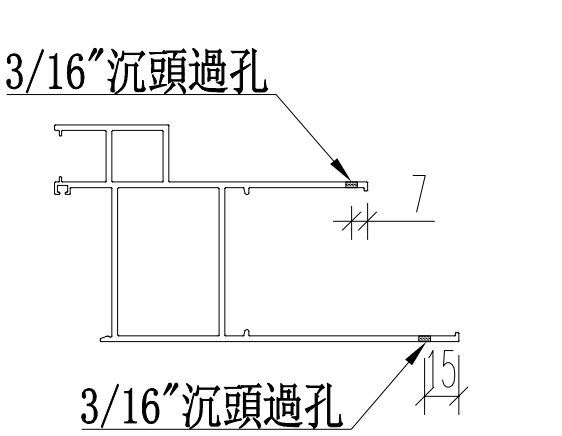


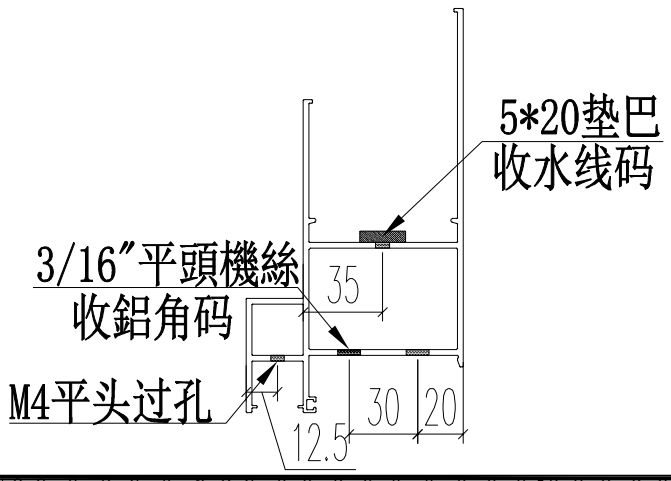


| 窗號 | 尺寸(MM) | 數量(支) | 備註 |
|---|---|---|---|
| W2/T1B | 2330 | 1 | 不開水線碼孔 |
| W3/T1B | 2330 | 3 | 不開水線碼孔 |
| W7/T1B | 2330 | 2 | 不開水線碼孔 |
| W2/T1A | 2330 | 1 | 不開水線碼孔 |
| W2/T1B | 2330 | 2 | 不開水線碼孔 |
| W2/T1A | 2330 | 2 | 不開水線碼孔 |
| W3/T1C | 2330 | 3 | 不開水線碼孔 |
| W4/T1C | 2330 | 3 | 開水線碼孔 |
| W5/T1C | 2330 | 3 | 不開水線碼孔 |
| W8/T1A | 2330 | 3 | 不開水線碼孔 |
| W9/T1A | 2330 | 2 | 開水線碼孔 |
| | 合計: | 25 | |

| 名稱 | 70生窗邊框 | 制圖 | JASON | 2020.06.22 | 修改 | A | | |
|---|---|---|---|---|---|---|---|---|
| 材料 | X85759 | 復核 | WHS | | 日期 | 2020.07.11 | | |
| 顏色 | UCT806812XL-3 | 批准 | | | 圖號 | PW01-02 | | |

EG-DWG3

美特鋁質 有限公司
MIDI Aluminium Fabricator Ltd.

| 工程號 | J852 | 地盤 | 亞皆老街 |
|---|---|---|---|

頂

| 窗號 | 尺寸（MM | 數量（支 | 尺寸X（MM） | 備註 |
|---|---|---|---|---|
| W4/T1A | 2407 | 3 | 137 | 不開水線碼孔 |
| W5/T1A | 2407 | 3 | 137 | 不開水線碼孔 |
| W4/T1B | 2407 | 3 | 0 | 不開水線碼孔 |
| W5/T1B | 2407 | 3 | 0 | 開水線碼孔 |
| | 合計： | 12 | | |

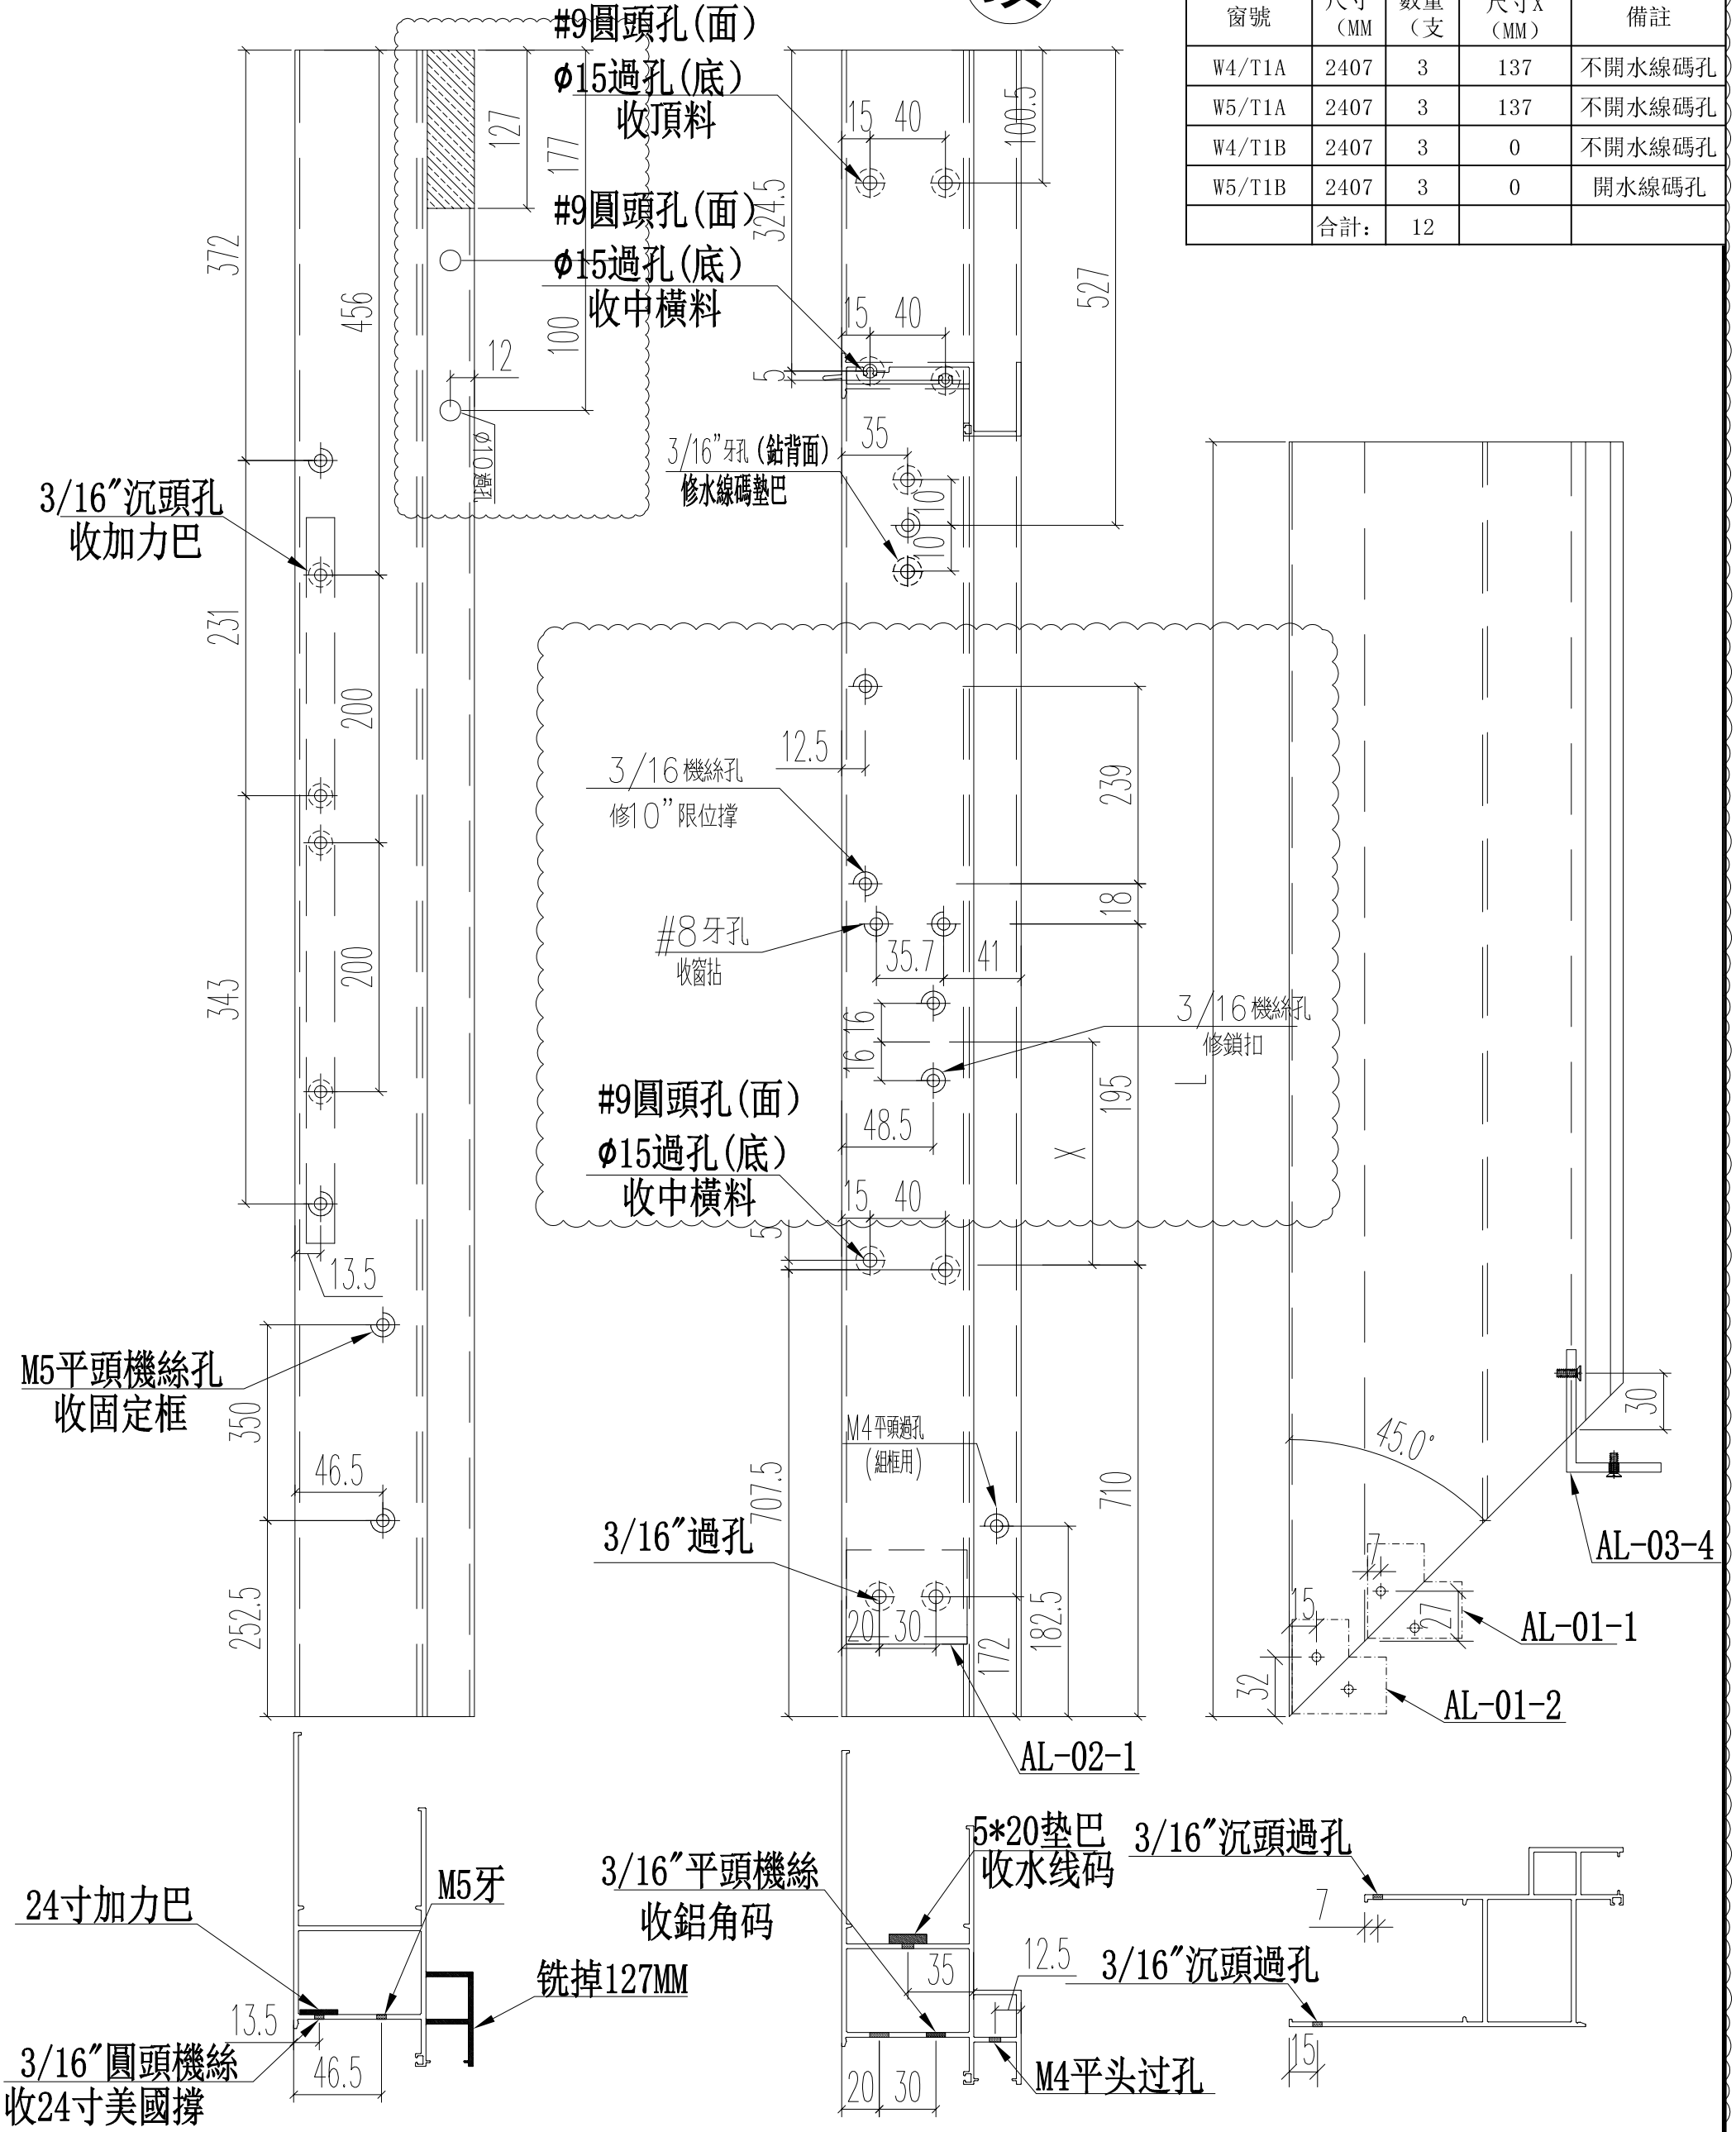


| 名稱 | 70生窗邊框 | 制圖 | JASON | 2020.06.22 | 修改 | A | | |
|---|---|---|---|---|---|---|---|---|
| 材料 | X85759 | 復核 | WHS | | 日期 | 2020.07.11 | | |
| 顏色 | UCT806812XL-3 | 批准 | | | 圖號 | PW01-03 | | |

EG-DWG3

美特鋁質 有限公司
MIDI Aluminium Fabricator Ltd.

頂

| 工程號 | J852 | 地盤 | 亞皆老街 |
|---|---|---|---|

| 窗號 | 尺寸（MM） | 數量（支 | 尺寸X（MM | 備註 |
|---|---|---|---|---|
| W4/T1A | 2407 | 3 | 137 | 開水線碼孔 |
| W5/T1A | 2407 | 3 | 137 | 開水線碼孔 |
| W4/T1B | 2407 | 3 | 0 | 開水線碼孔 |
| W5/T1B | 2407 | 3 | 0 | 不開水線碼孔 |
| | 合計： | 12 | | |

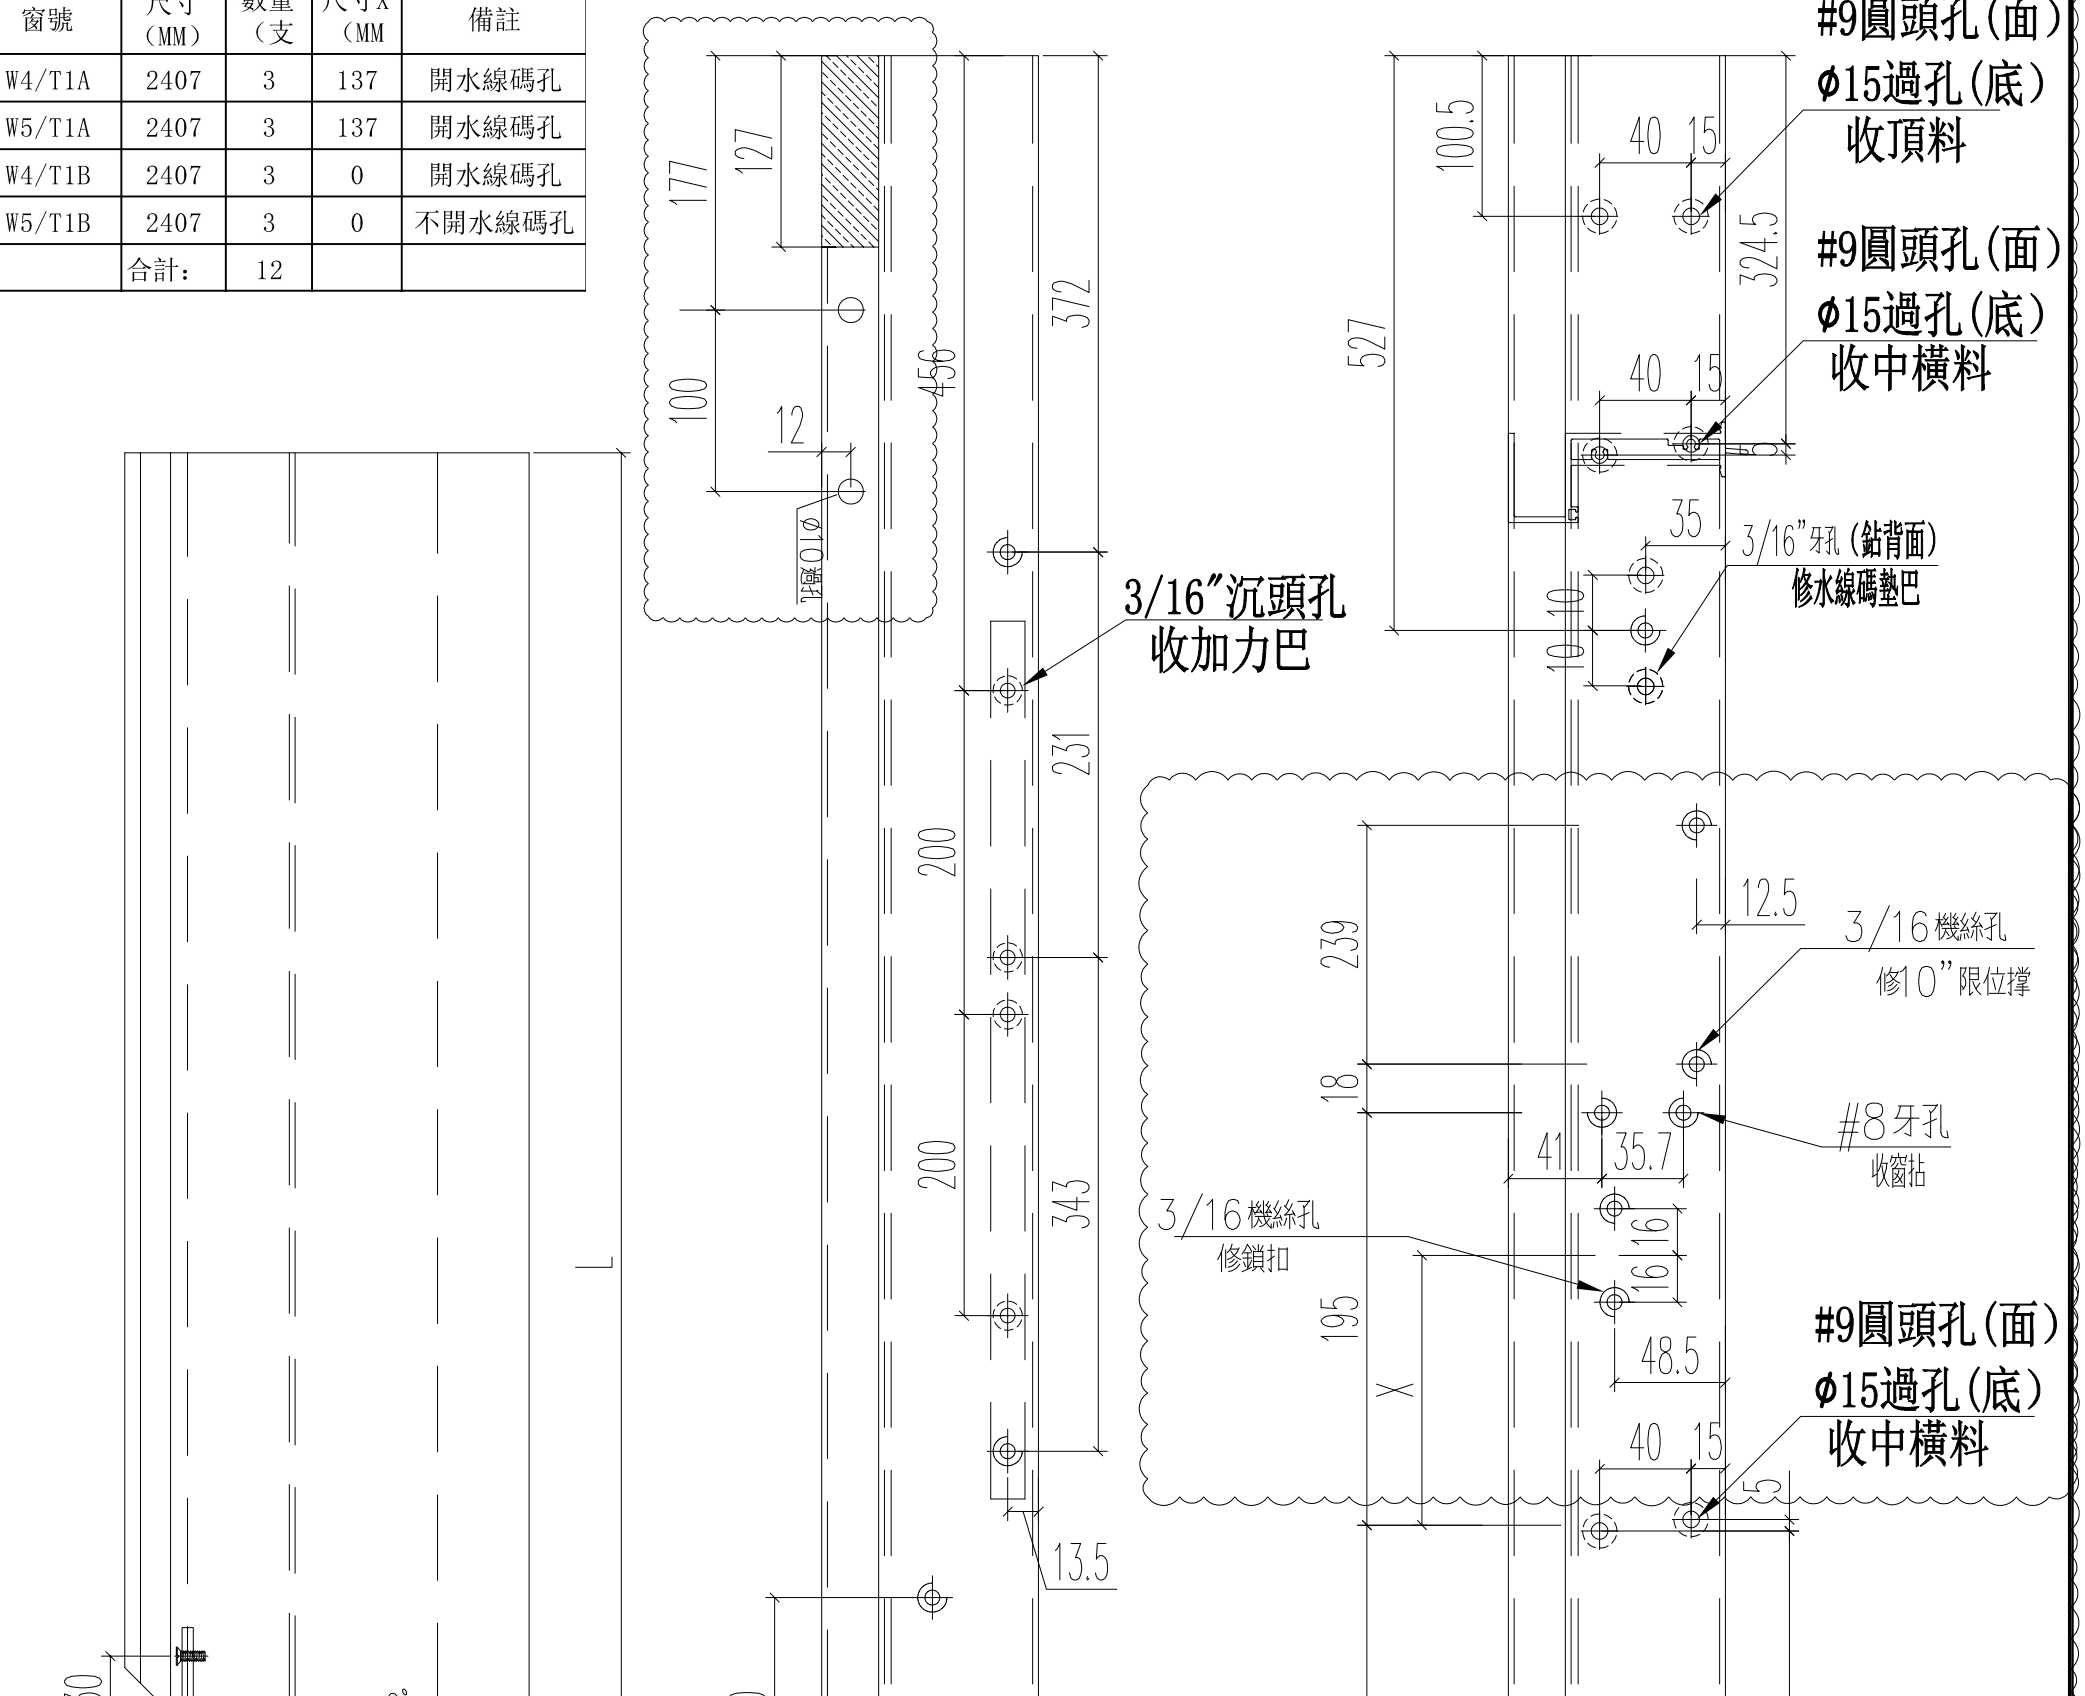


| 名稱 | 70生窗邊框 | 制圖 | JASON | 2020.06.22 | 修改 | A | | |
|---|---|---|---|---|---|---|---|---|
| 材料 | X85759 | 復核 | WHS | | 日期 | 2020.07.11 | | |
| 顏色 | UCT806812XL-3 | 批准 | | | 圖號 | PW01-04 | | |

EG-DWG3

美特鋁質 有限公司
MIDI Aluminium Fabricator Ltd.

| 工程號 | J852 | 地盤 | 亞皆老街 |
|---|---|---|---|

| 窗號 | 尺寸（MM） | 數量（支） | 備註 |
|---|---|---|---|
| W3/T1A | 2330 | 3 | 不開水線碼孔 |
| W6/T1A | 2330 | 3 | 開水線碼孔 |

頂

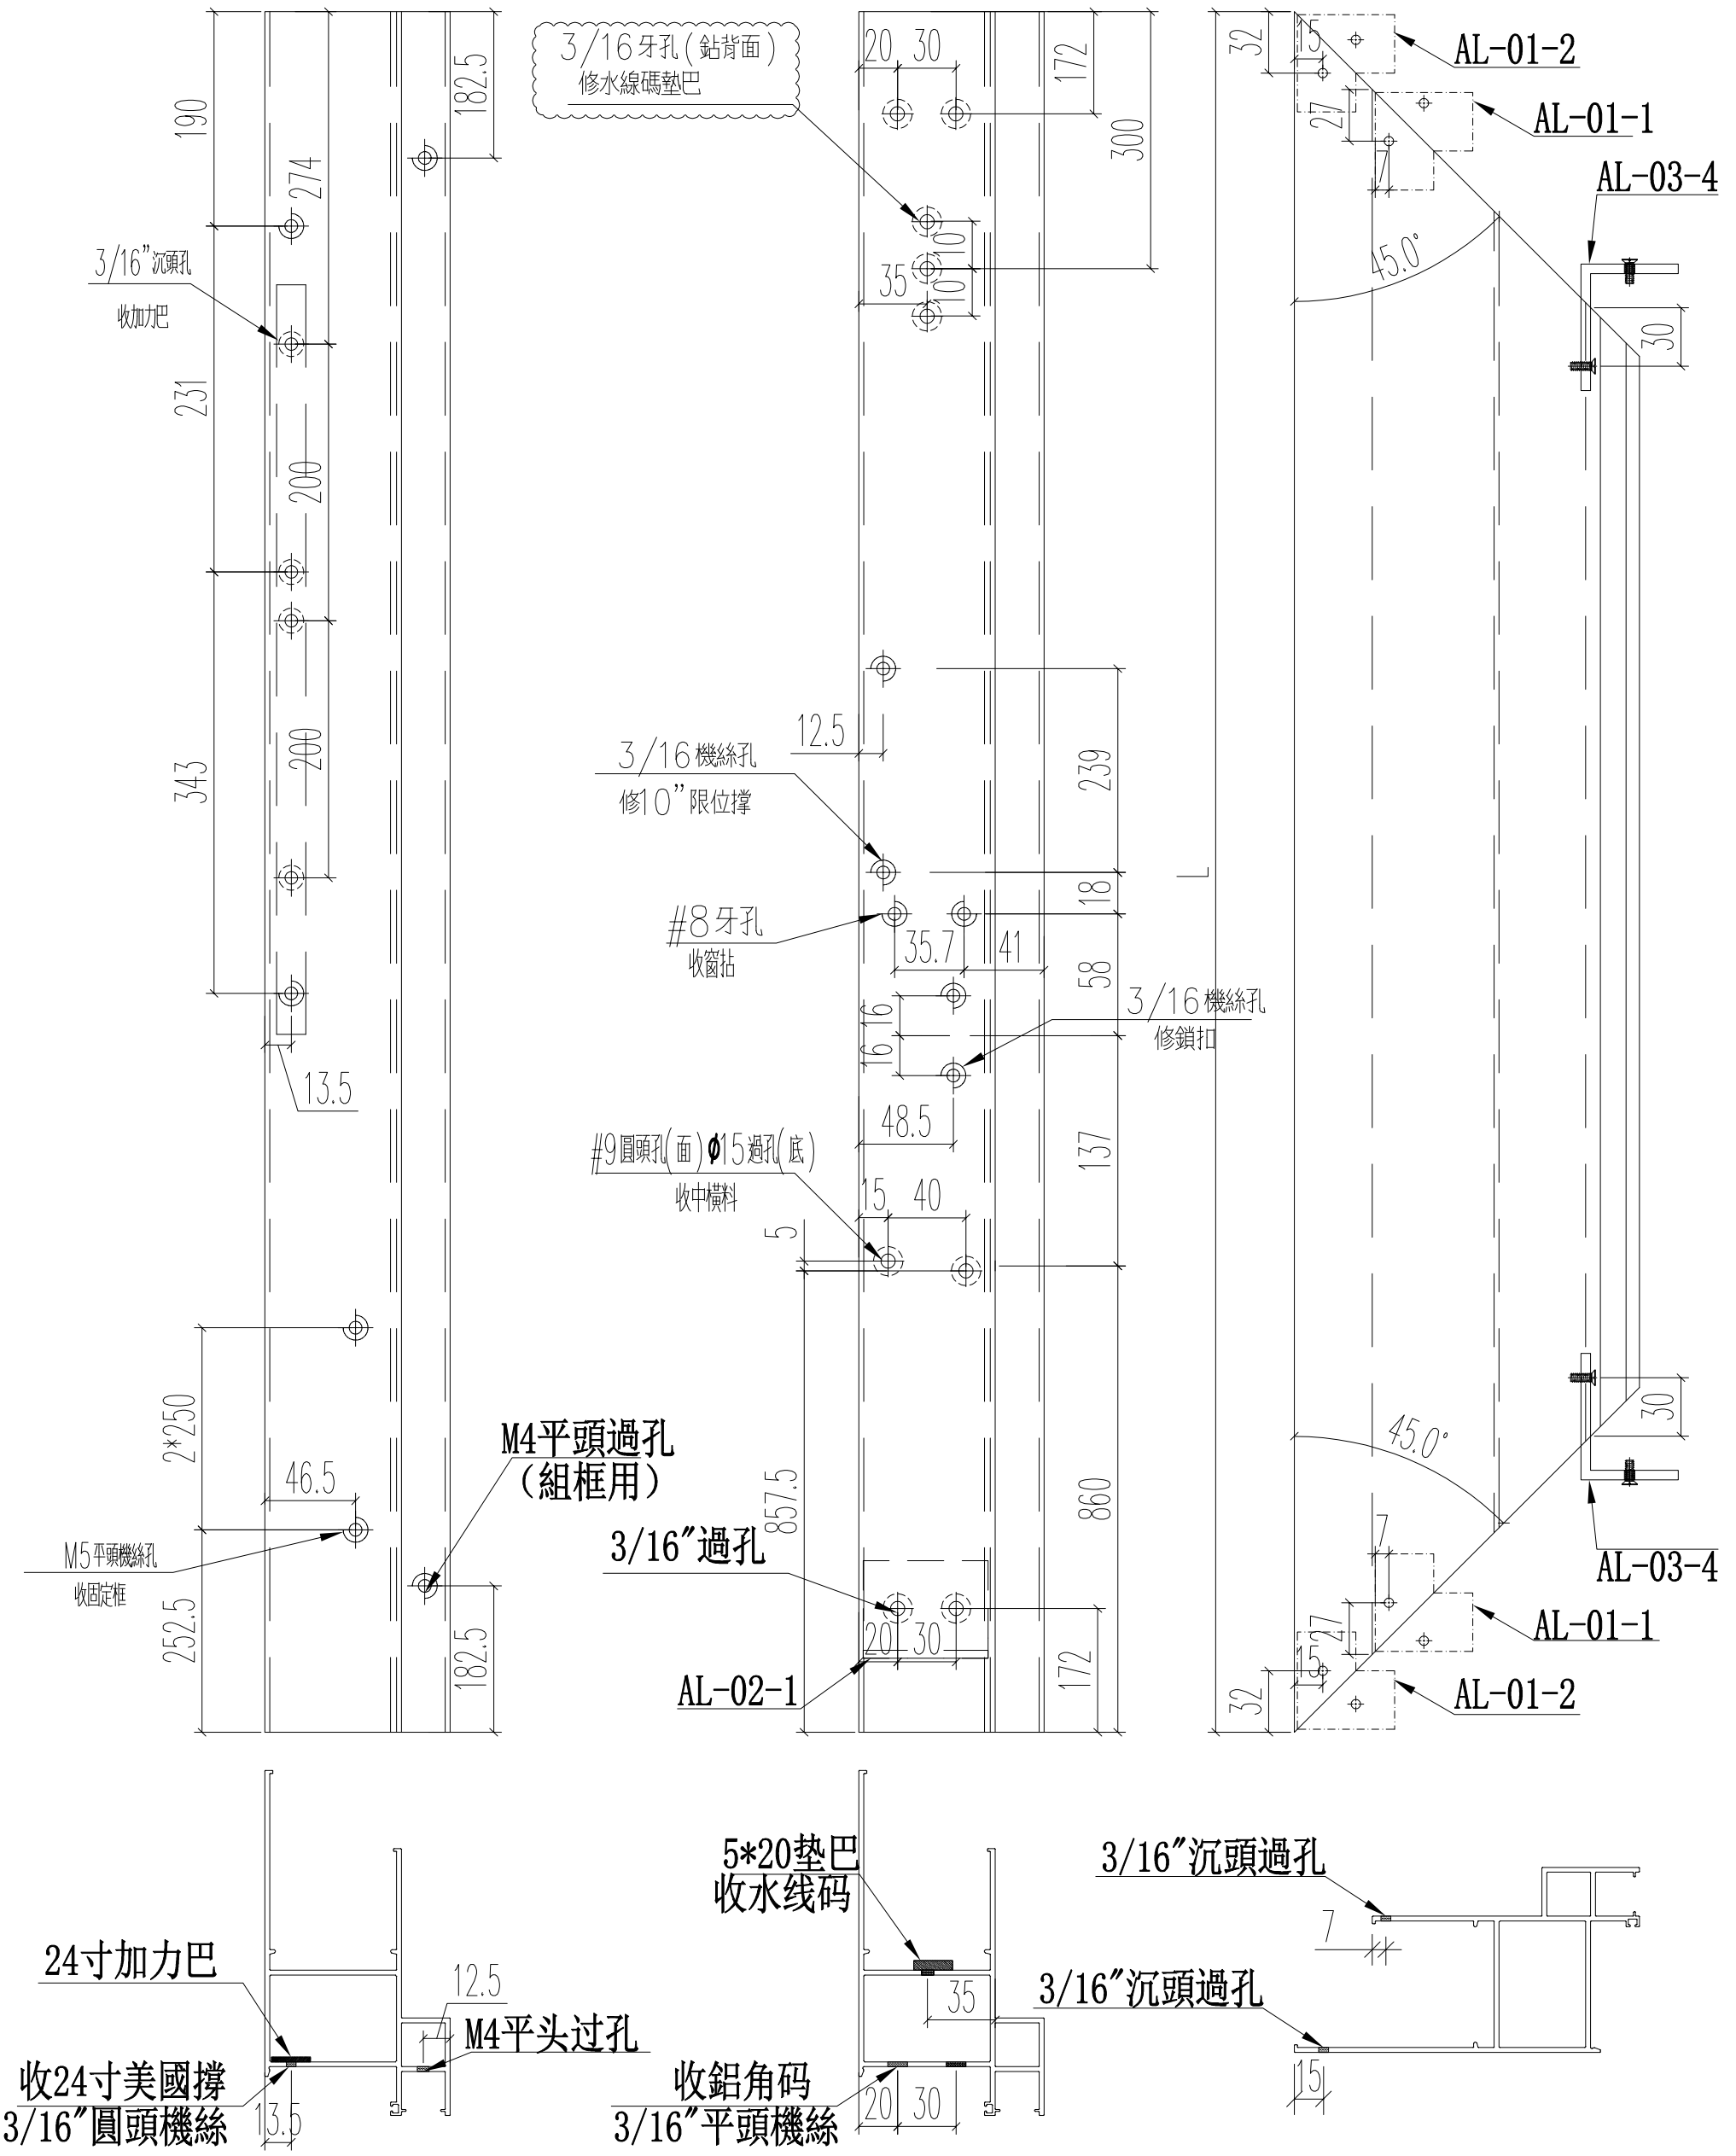


| 名稱 | 70生窗邊框 | 制圖 | JASON | 2020.06.22 | 修改 | A | | |
|---|---|---|---|---|---|---|---|---|
| 材料 | X85759 | 復核 | WHS | | 日期 | 2020.07.11 | | |
| 顏色 | UCT806812XL-3 | 批准 | | | 圖號 | PW01-05 | | |

EG-DWG3

美特鋁質 有限公司
MEI Aluminium Fabricator Ltd.

| 工程號 | J852 | 地盤 | 亞皆老街 |
|---|---|---|---|

| 窗號 | 尺寸（MM） | 數量（支） | 備註 |
|---|---|---|---|
| W3/T1A | 2330 | 3 | 開水線碼孔 |
| W6/T1A | 2330 | 3 | 不開水線碼孔 |

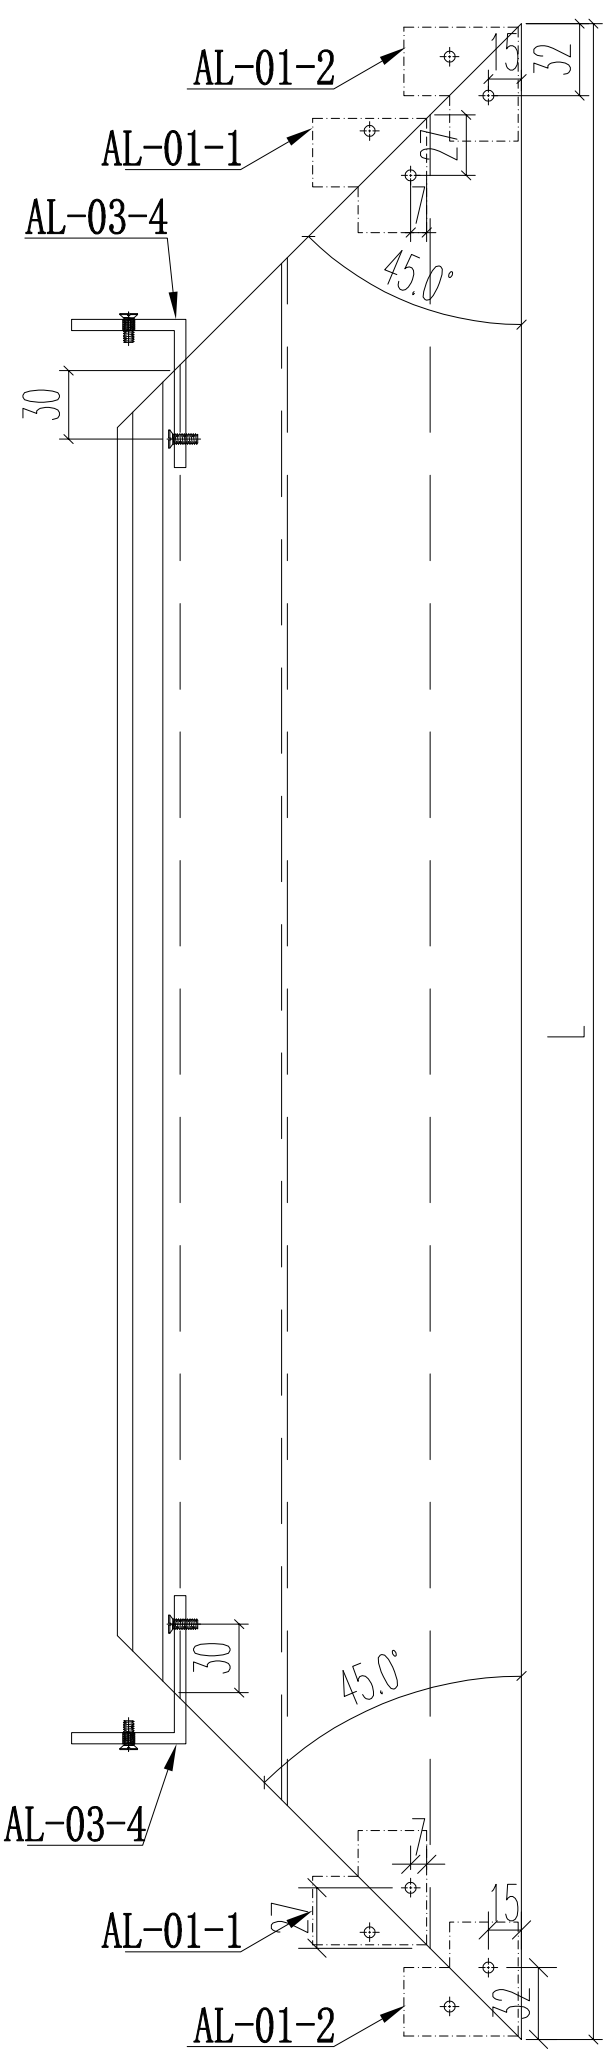


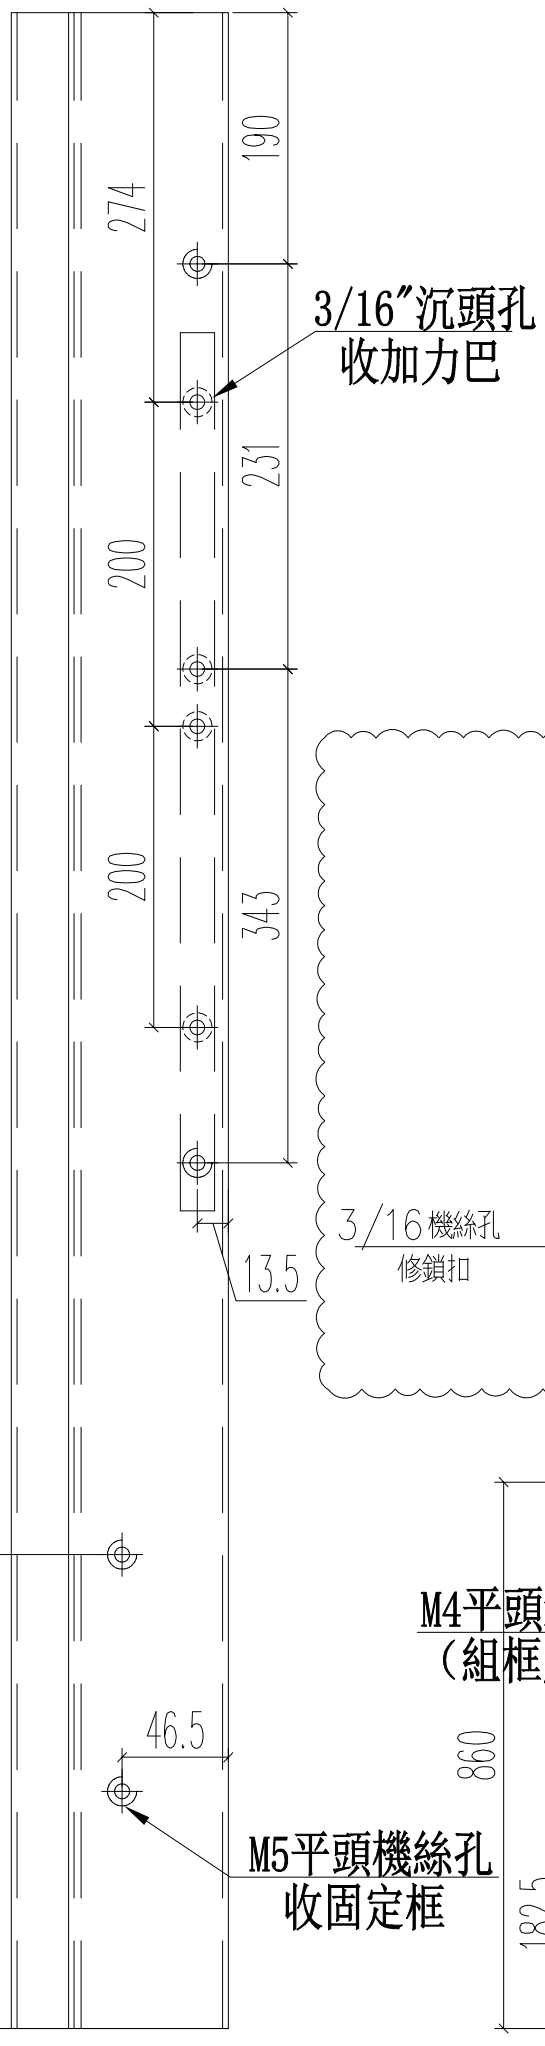


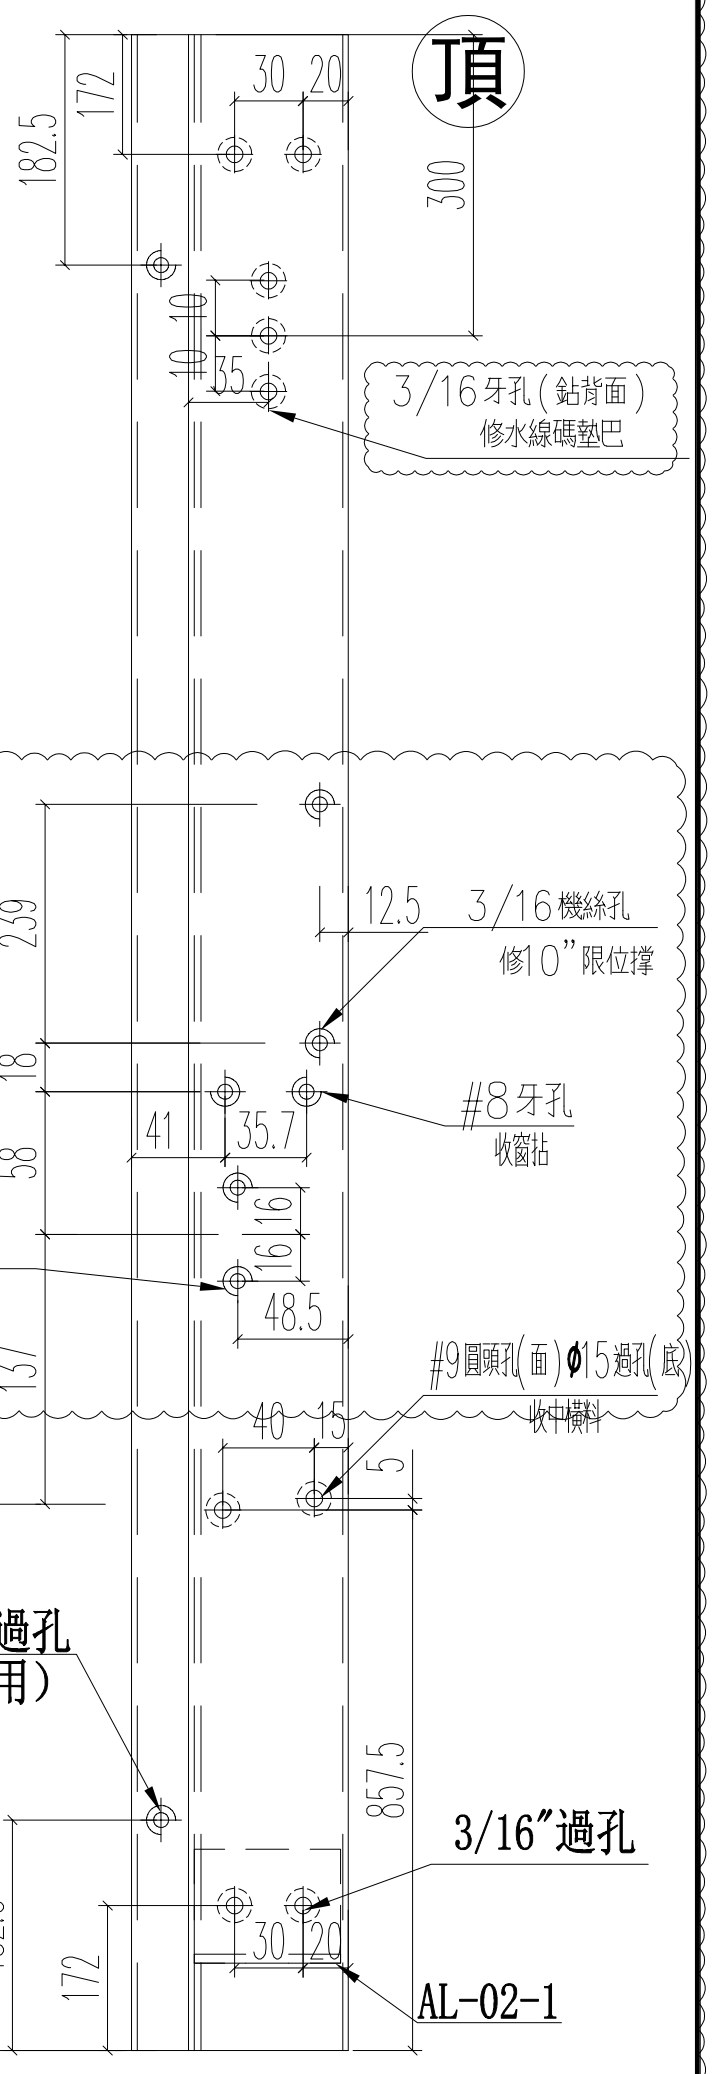


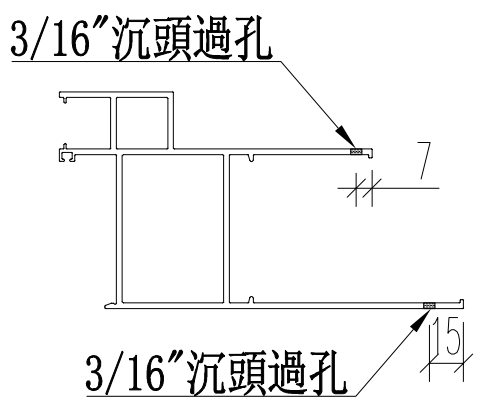


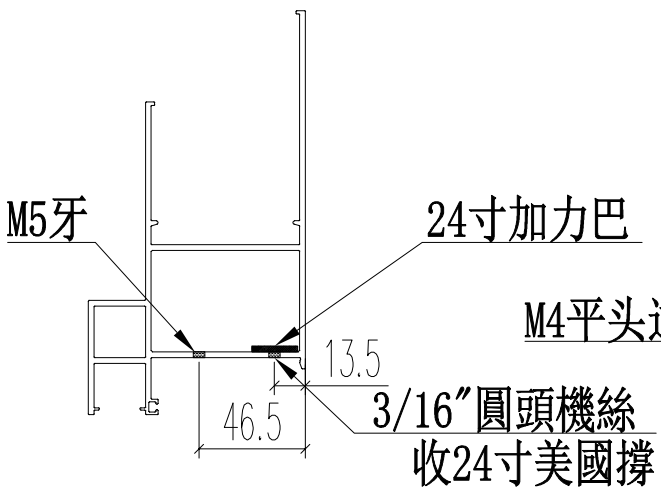


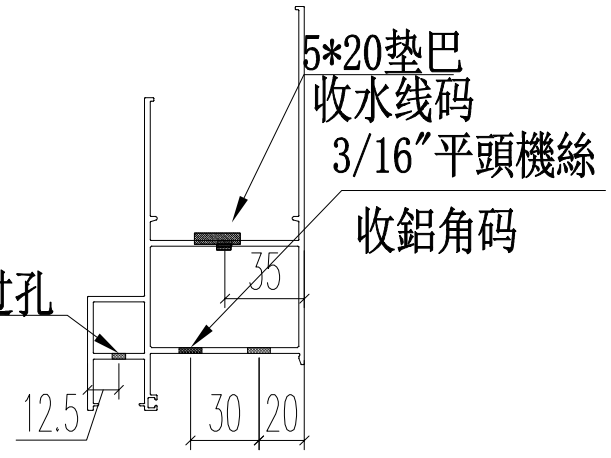


| 名稱 | 70生窗邊框 | 制圖 | JASON | 2020.06.22 | 修改 | A | | |
|---|---|---|---|---|---|---|---|---|
| 材料 | X85759 | 復核 | WHS | | 日期 | 2020.07.11 | | |
| 顏色 | UCT806812XL-3 | 批准 | | | 圖號 | PW01-06 | | |

EG-DWG3

美特鋁質 有限公司
MIDI Aluminium Fabricator Ltd.

| 工程號 | J852 | 地盤 | 亞皆老街 |
|---|---|---|---|

| 窗號 | 尺寸（MM） | 數量（支） | 備註 |
|---|---|---|---|
| W3/T1B | 2130 | 6 | |
| W2/T1A | 2130 | 4 | |
| W2/T1A | 2130 | 2 | |
| W2/T1B | 2130 | 2 | |
| W7/T1B | 2130 | 4 | |
| W2/T1B | 2130 | 4 | |
| W3/T1A | 2130 | 12 | |
| | 合計： | 22 | |

頂

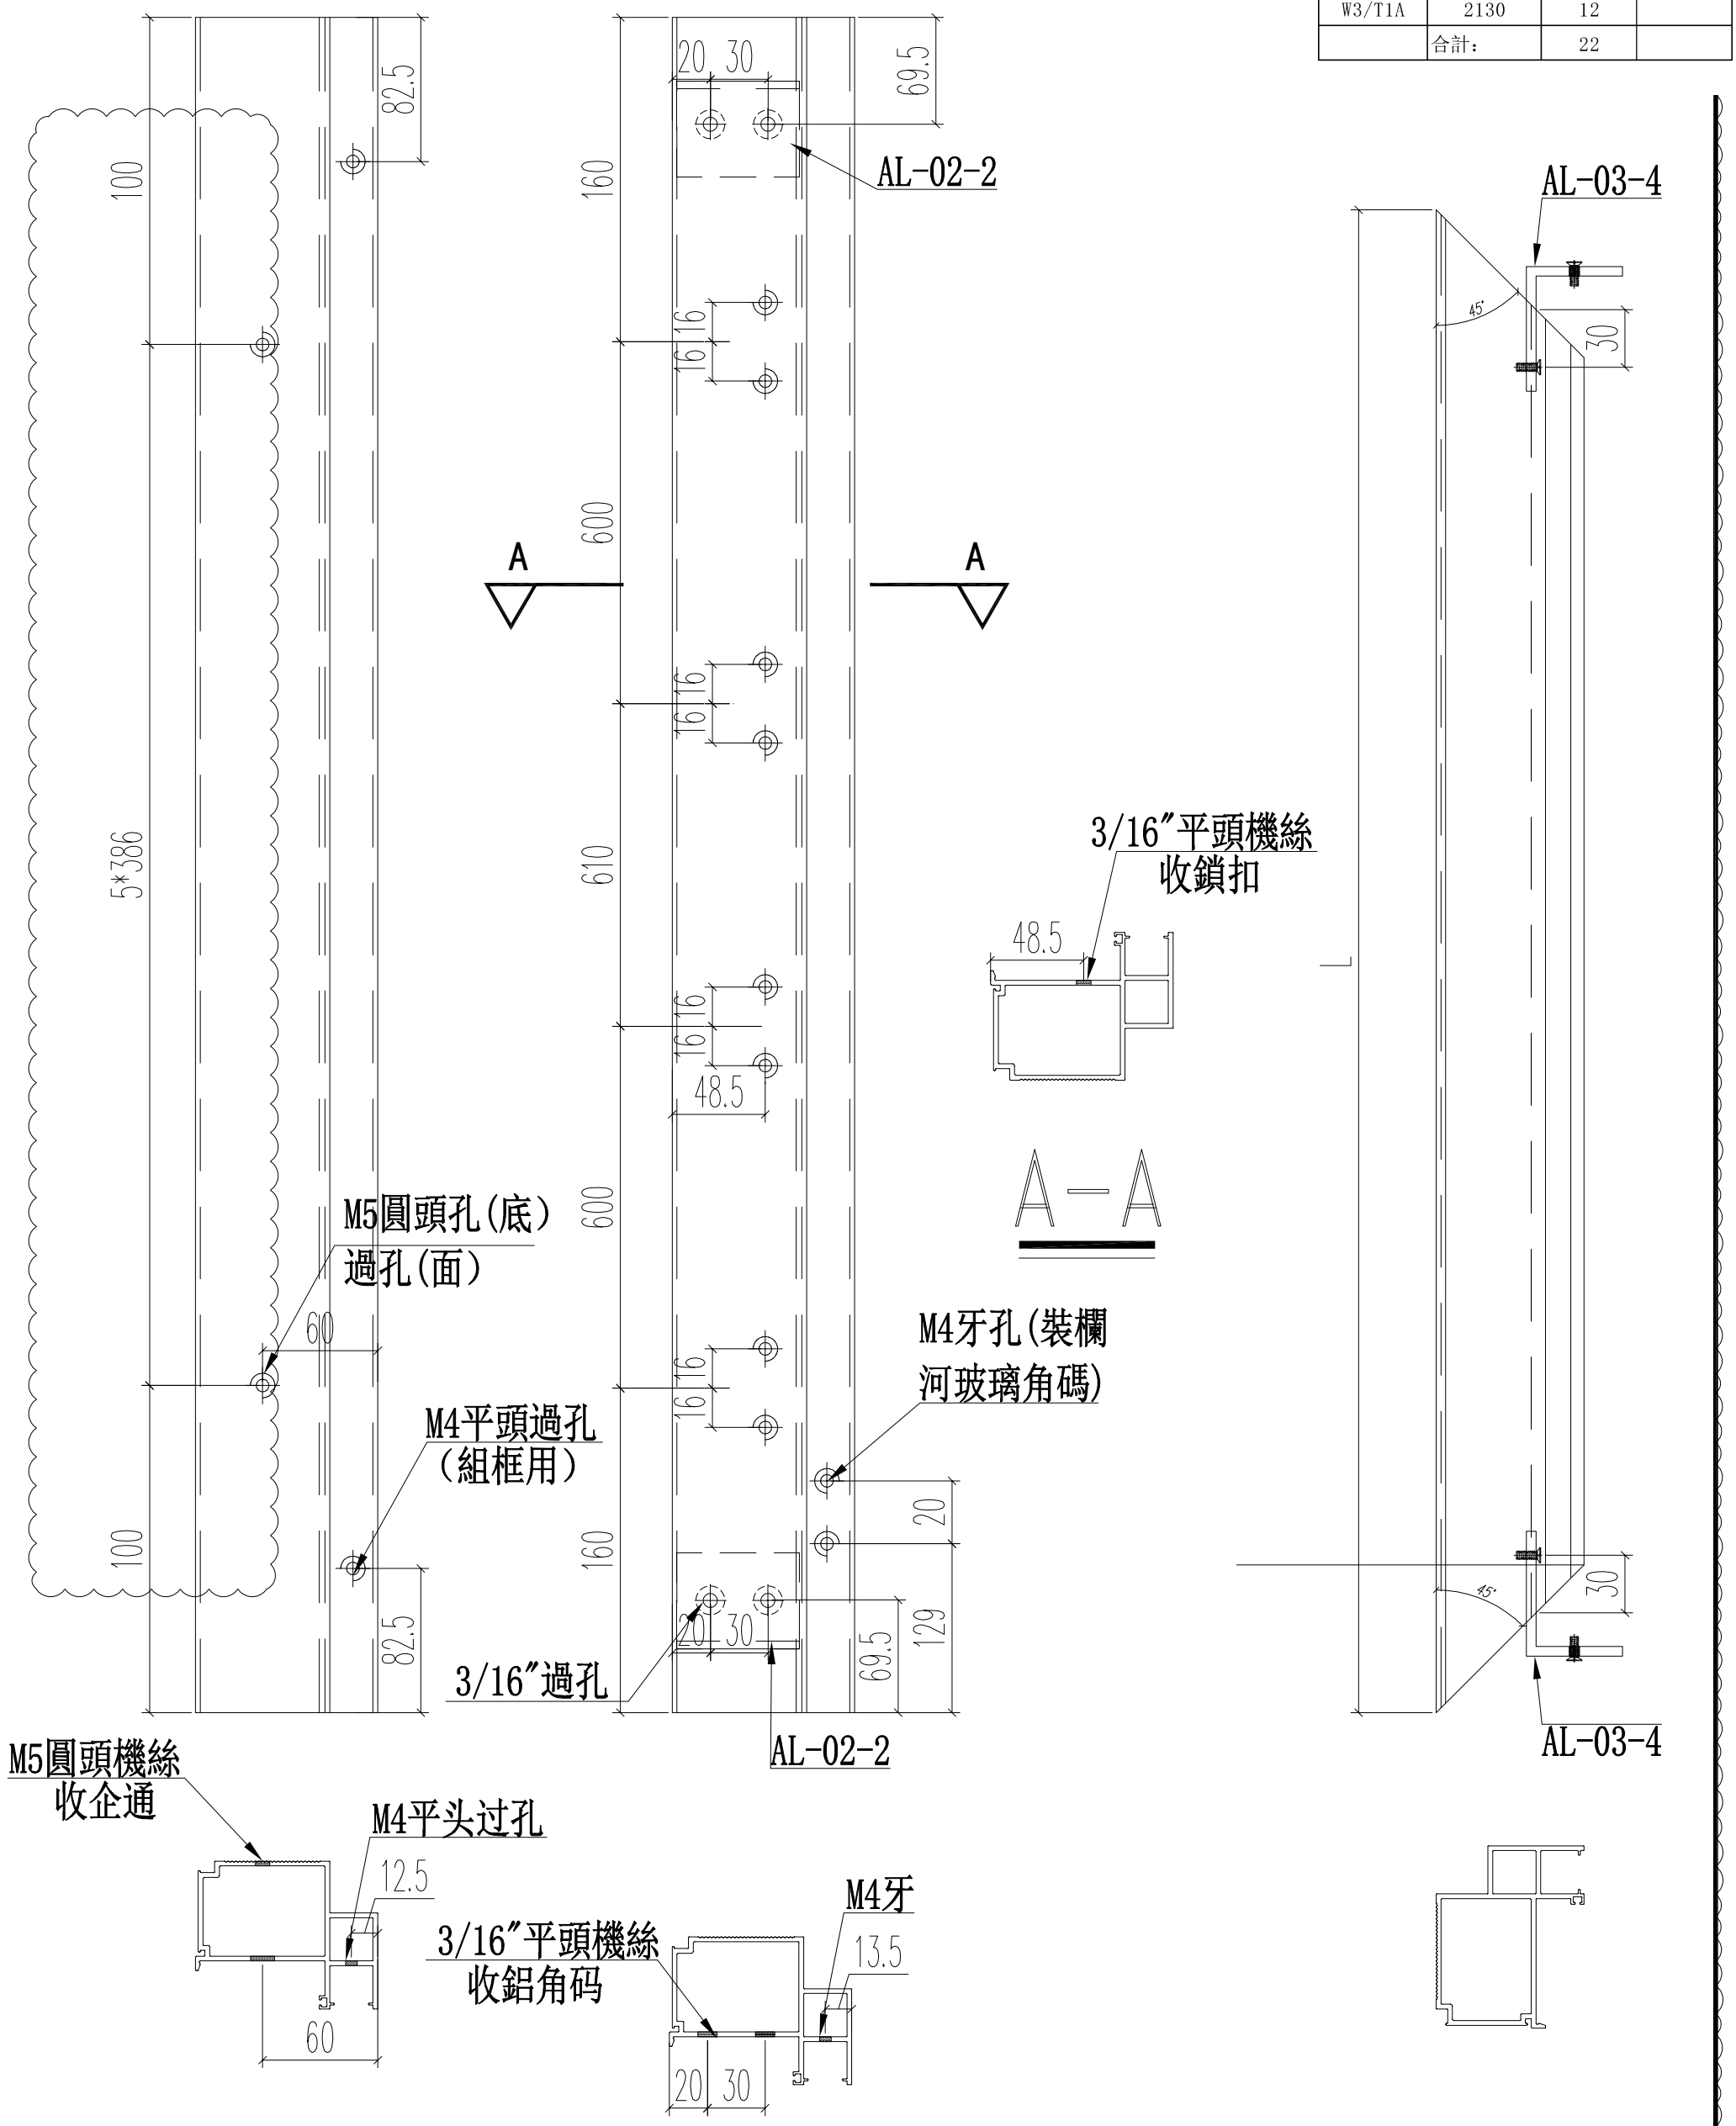


| 名稱 | 70生窗主企框 | 制圖 | JASON | 2020.06.22 | 修改 | A | | |
|---|---|---|---|---|---|---|---|---|
| 材料 | X85760 | 復核 | WHS | | 日期 | 2020.07.11 | | |
| 顏色 | UCT806812XL-3 | 批准 | | | 圖號 | PW01-07 | | |

EG-DWG3

美特鋁質 有限公司
MIDI Aluminium Fabricator Ltd.

| 工程號 | J852 | 地盤 | 亞皆老街 |
|---|---|---|---|

| 窗號 | 尺寸（MM） | 數量（支） | 備註 |
|---|---|---|---|
| W3/T1B | 2130 | 3 | |
| W2/T1A | 2130 | 2 | |
| W2/T1A | 2130 | 1 | |
| W2/T1B | 2130 | 1 | |
| W7/T1B | 2130 | 2 | |
| W2/T1B | 2130 | 2 | |
| | 合計： | 11 | |

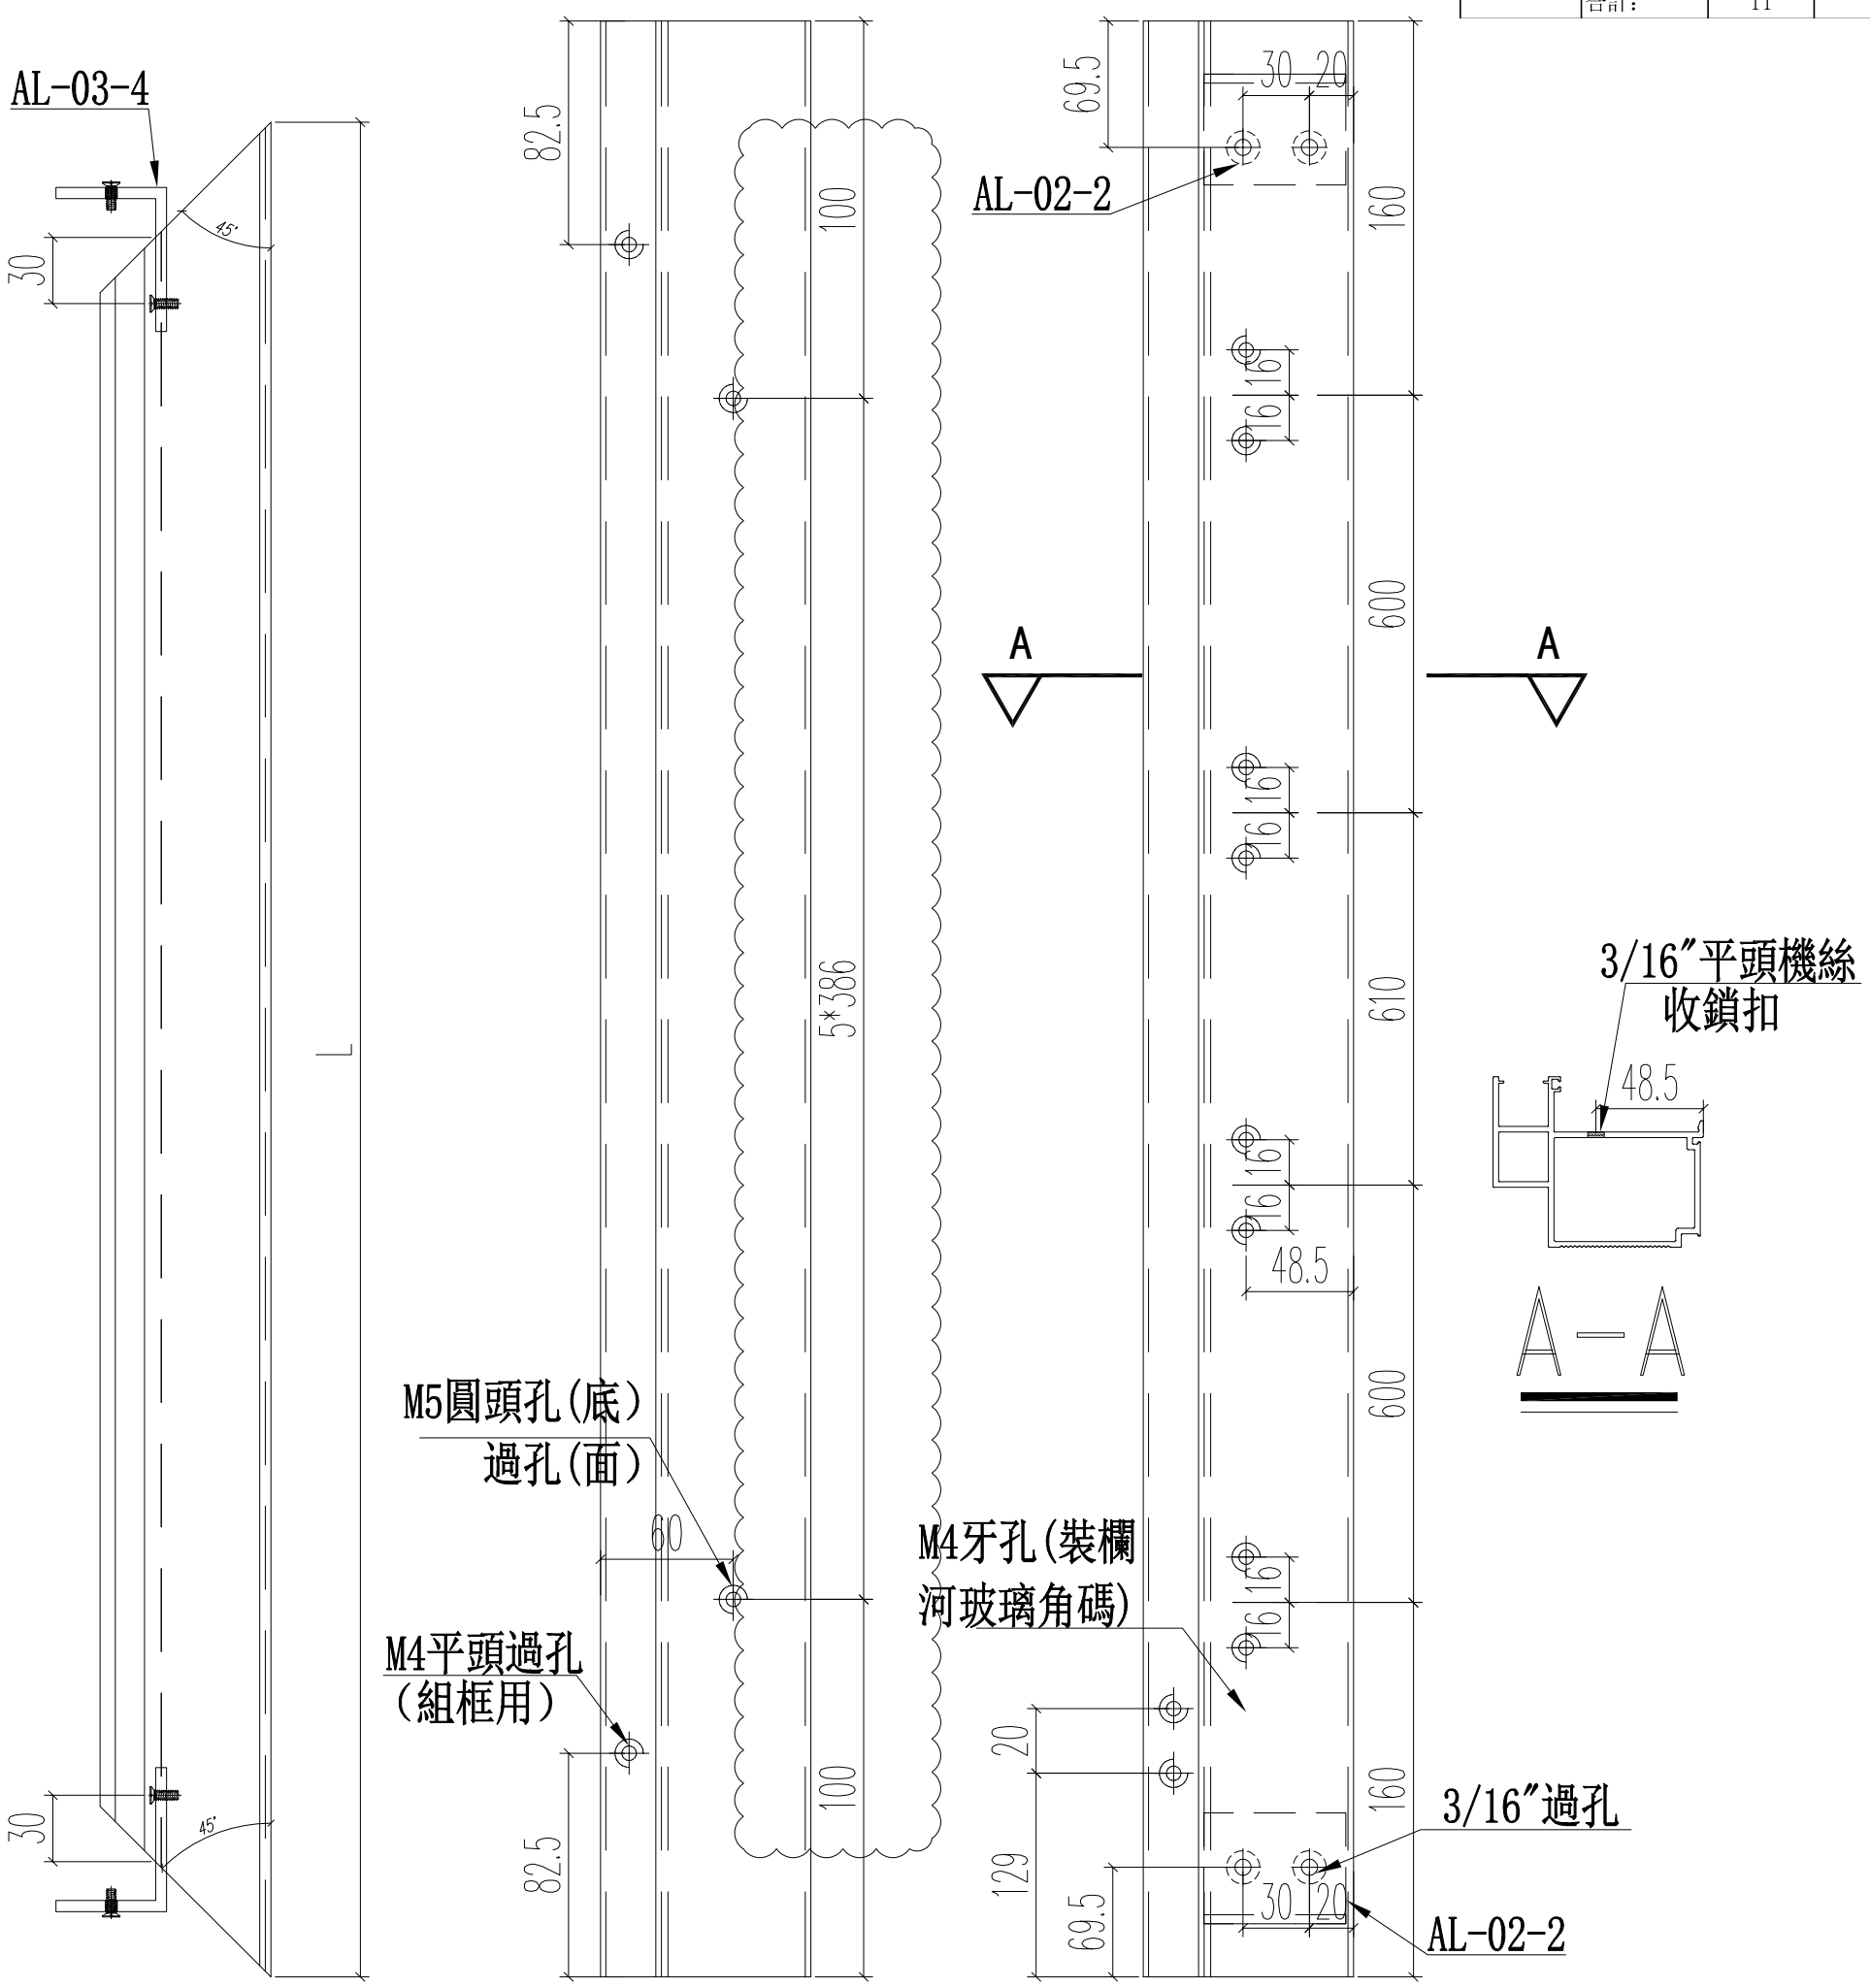


| 名稱 | 70生窗主企框 | 制圖 | JASON | 2020.06.22 | 修改 | A | | |
|---|---|---|---|---|---|---|---|---|
| 材料 | X85760 | 復核 | WHS | | 日期 | 2020.07.11 | | |
| 顏色 | UCT806812XL-3 | 批准 | | | 圖號 | PW01-08 | | |

EG-DWG3

美特鋁質 有限公司
MIDI Aluminium Fabricator Ltd.

| 工程號 | J852 | 地盤 | 亞皆老街 |
|---|---|---|---|

| 窗號 | 尺寸（MM） | 數量（支） | 備註 |
|---|---|---|---|
| W3/T1A | 2130 | 6 | |

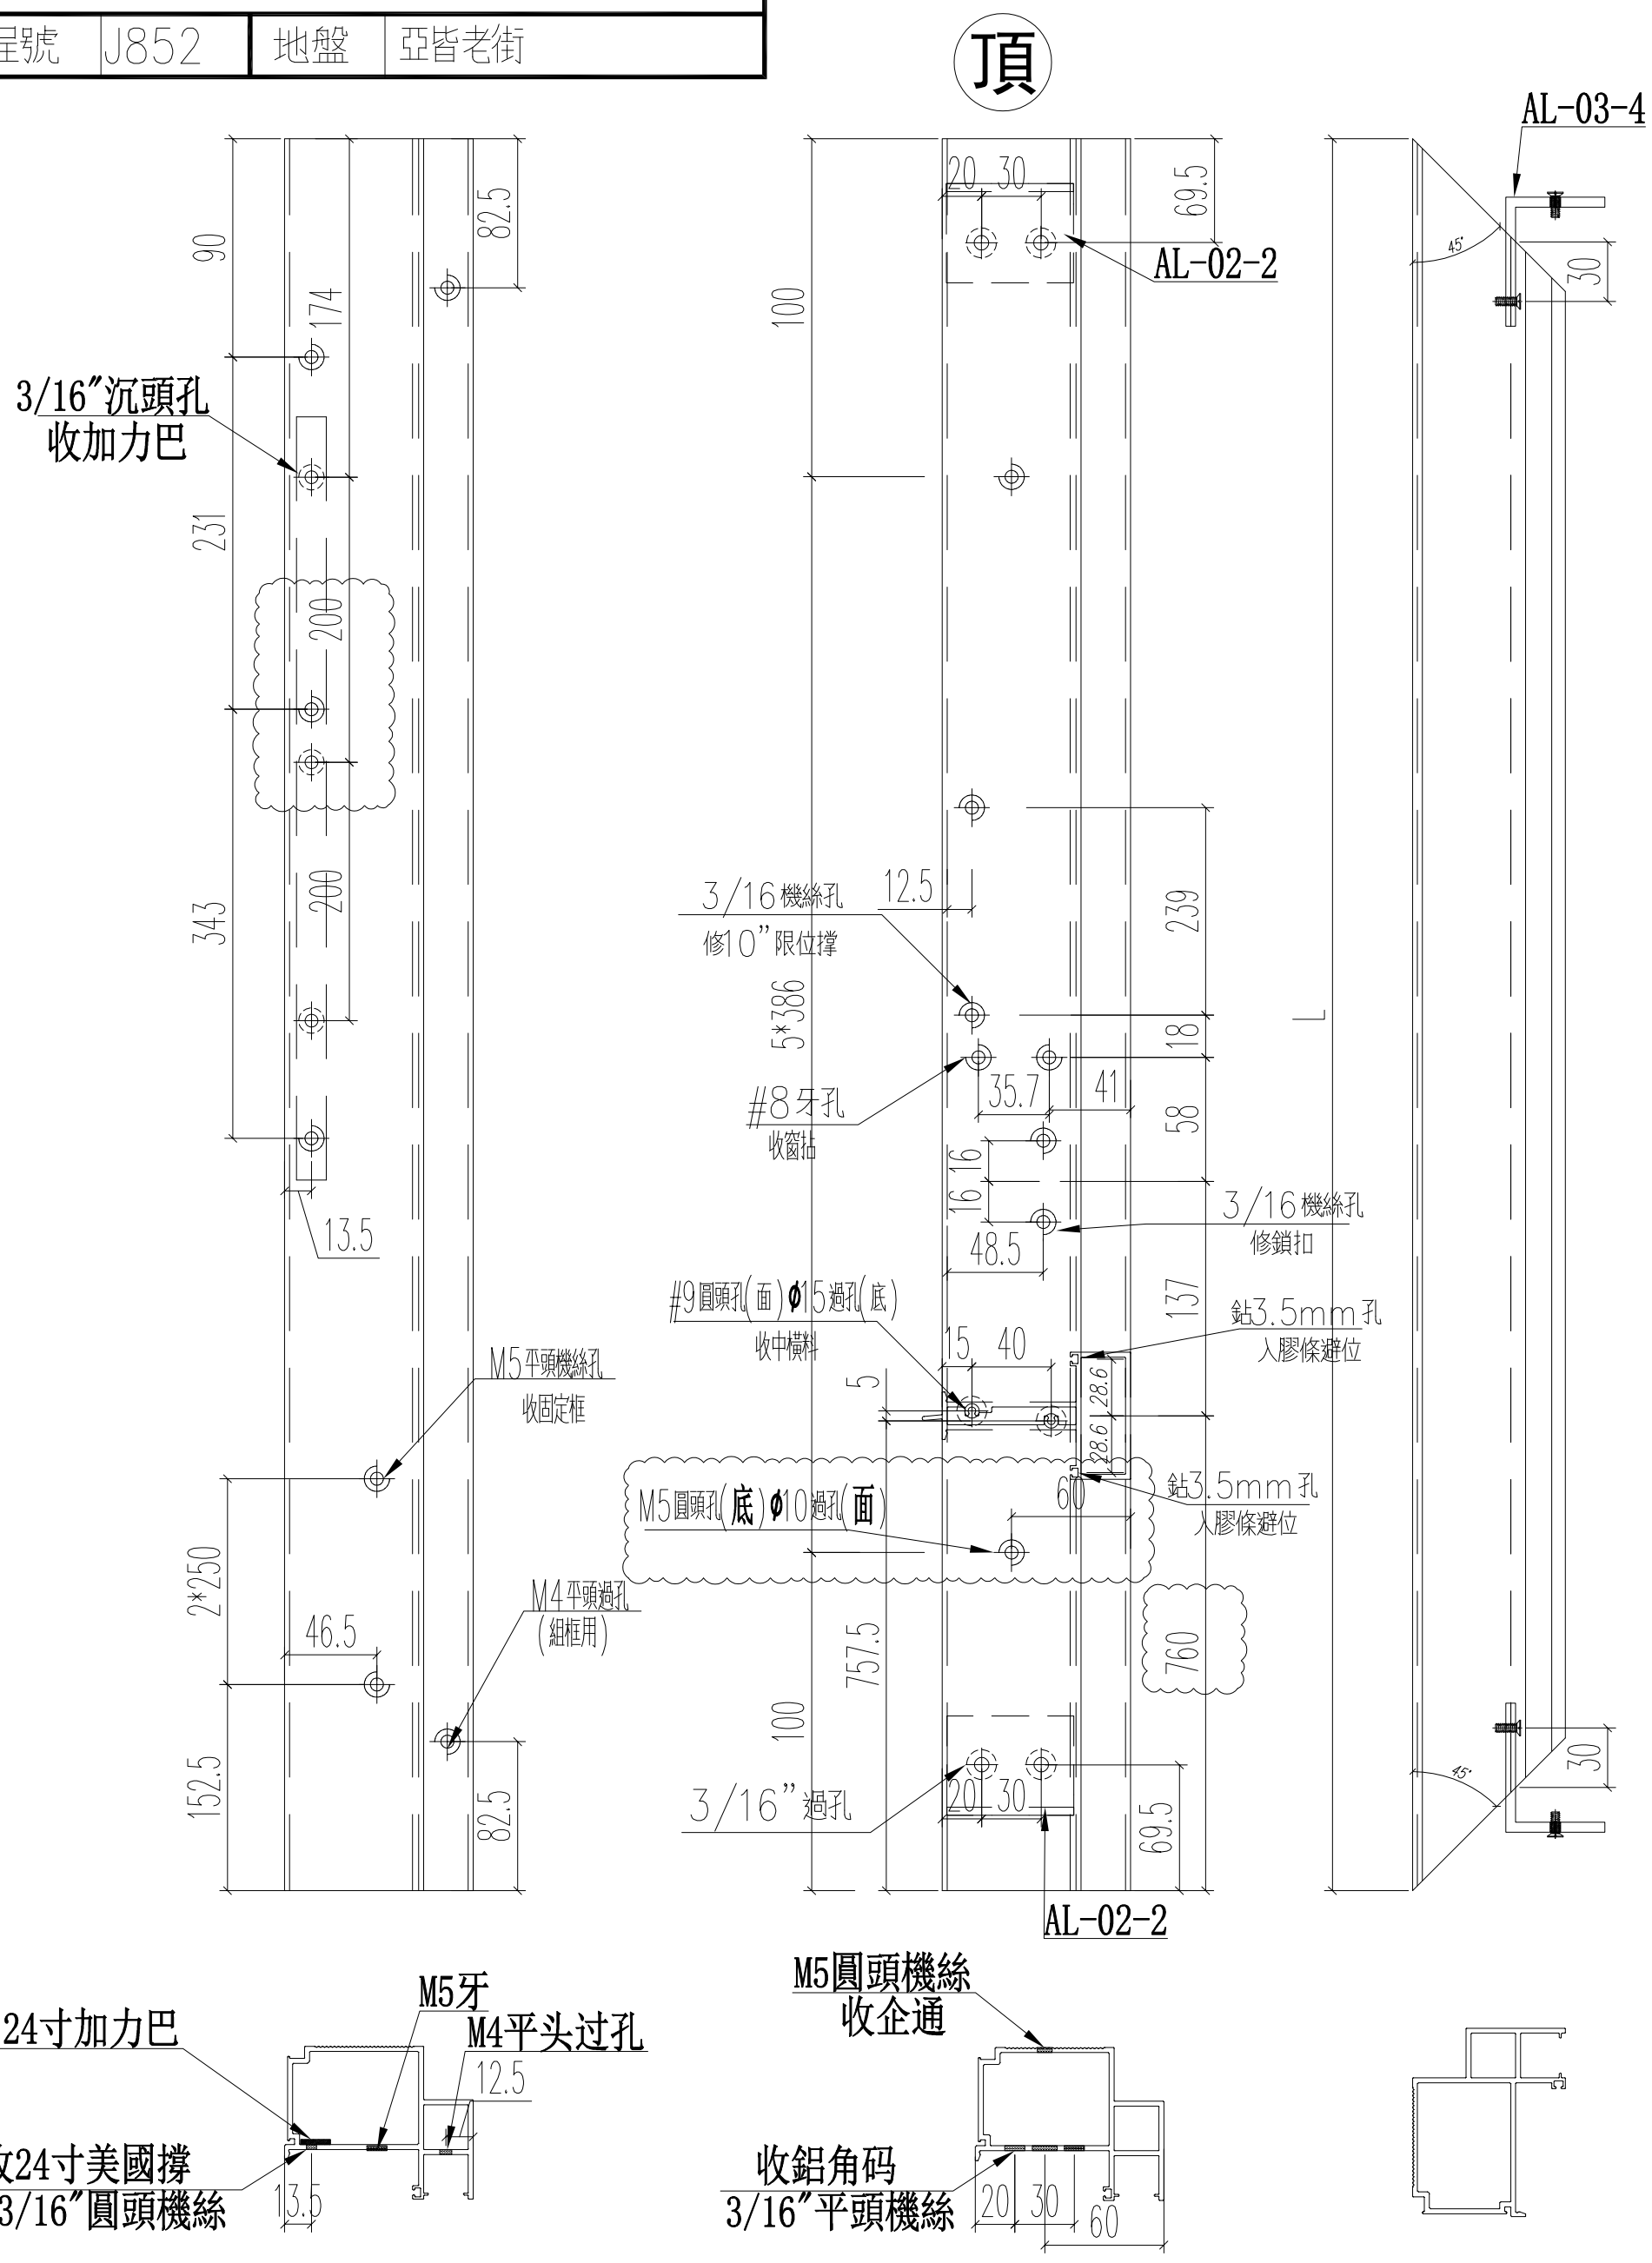


| 名稱 | 70生窗主企框 | 制圖 | JASON | 2020.06.22 | 修改 | A | | |
|---|---|---|---|---|---|---|---|---|
| 材料 | X85760 | 復核 | WHS | | 日期 | 2020.07.11 | | |
| 顏色 | UCT806812XL-3 | 批准 | | | 圖號 | PW01-09 | | |

EG-DWG3

美特鋁質 有限公司
MIDI Aluminium Fabricator Ltd.

| 工程號 | J852 | 地盤 | 亞皆老街 |
|---|---|---|---|

| 窗號 | 尺寸（MM） | 數量（支） | 備註 |
|---|---|---|---|
| W3/T1A | 2130 | 6 | |

頂

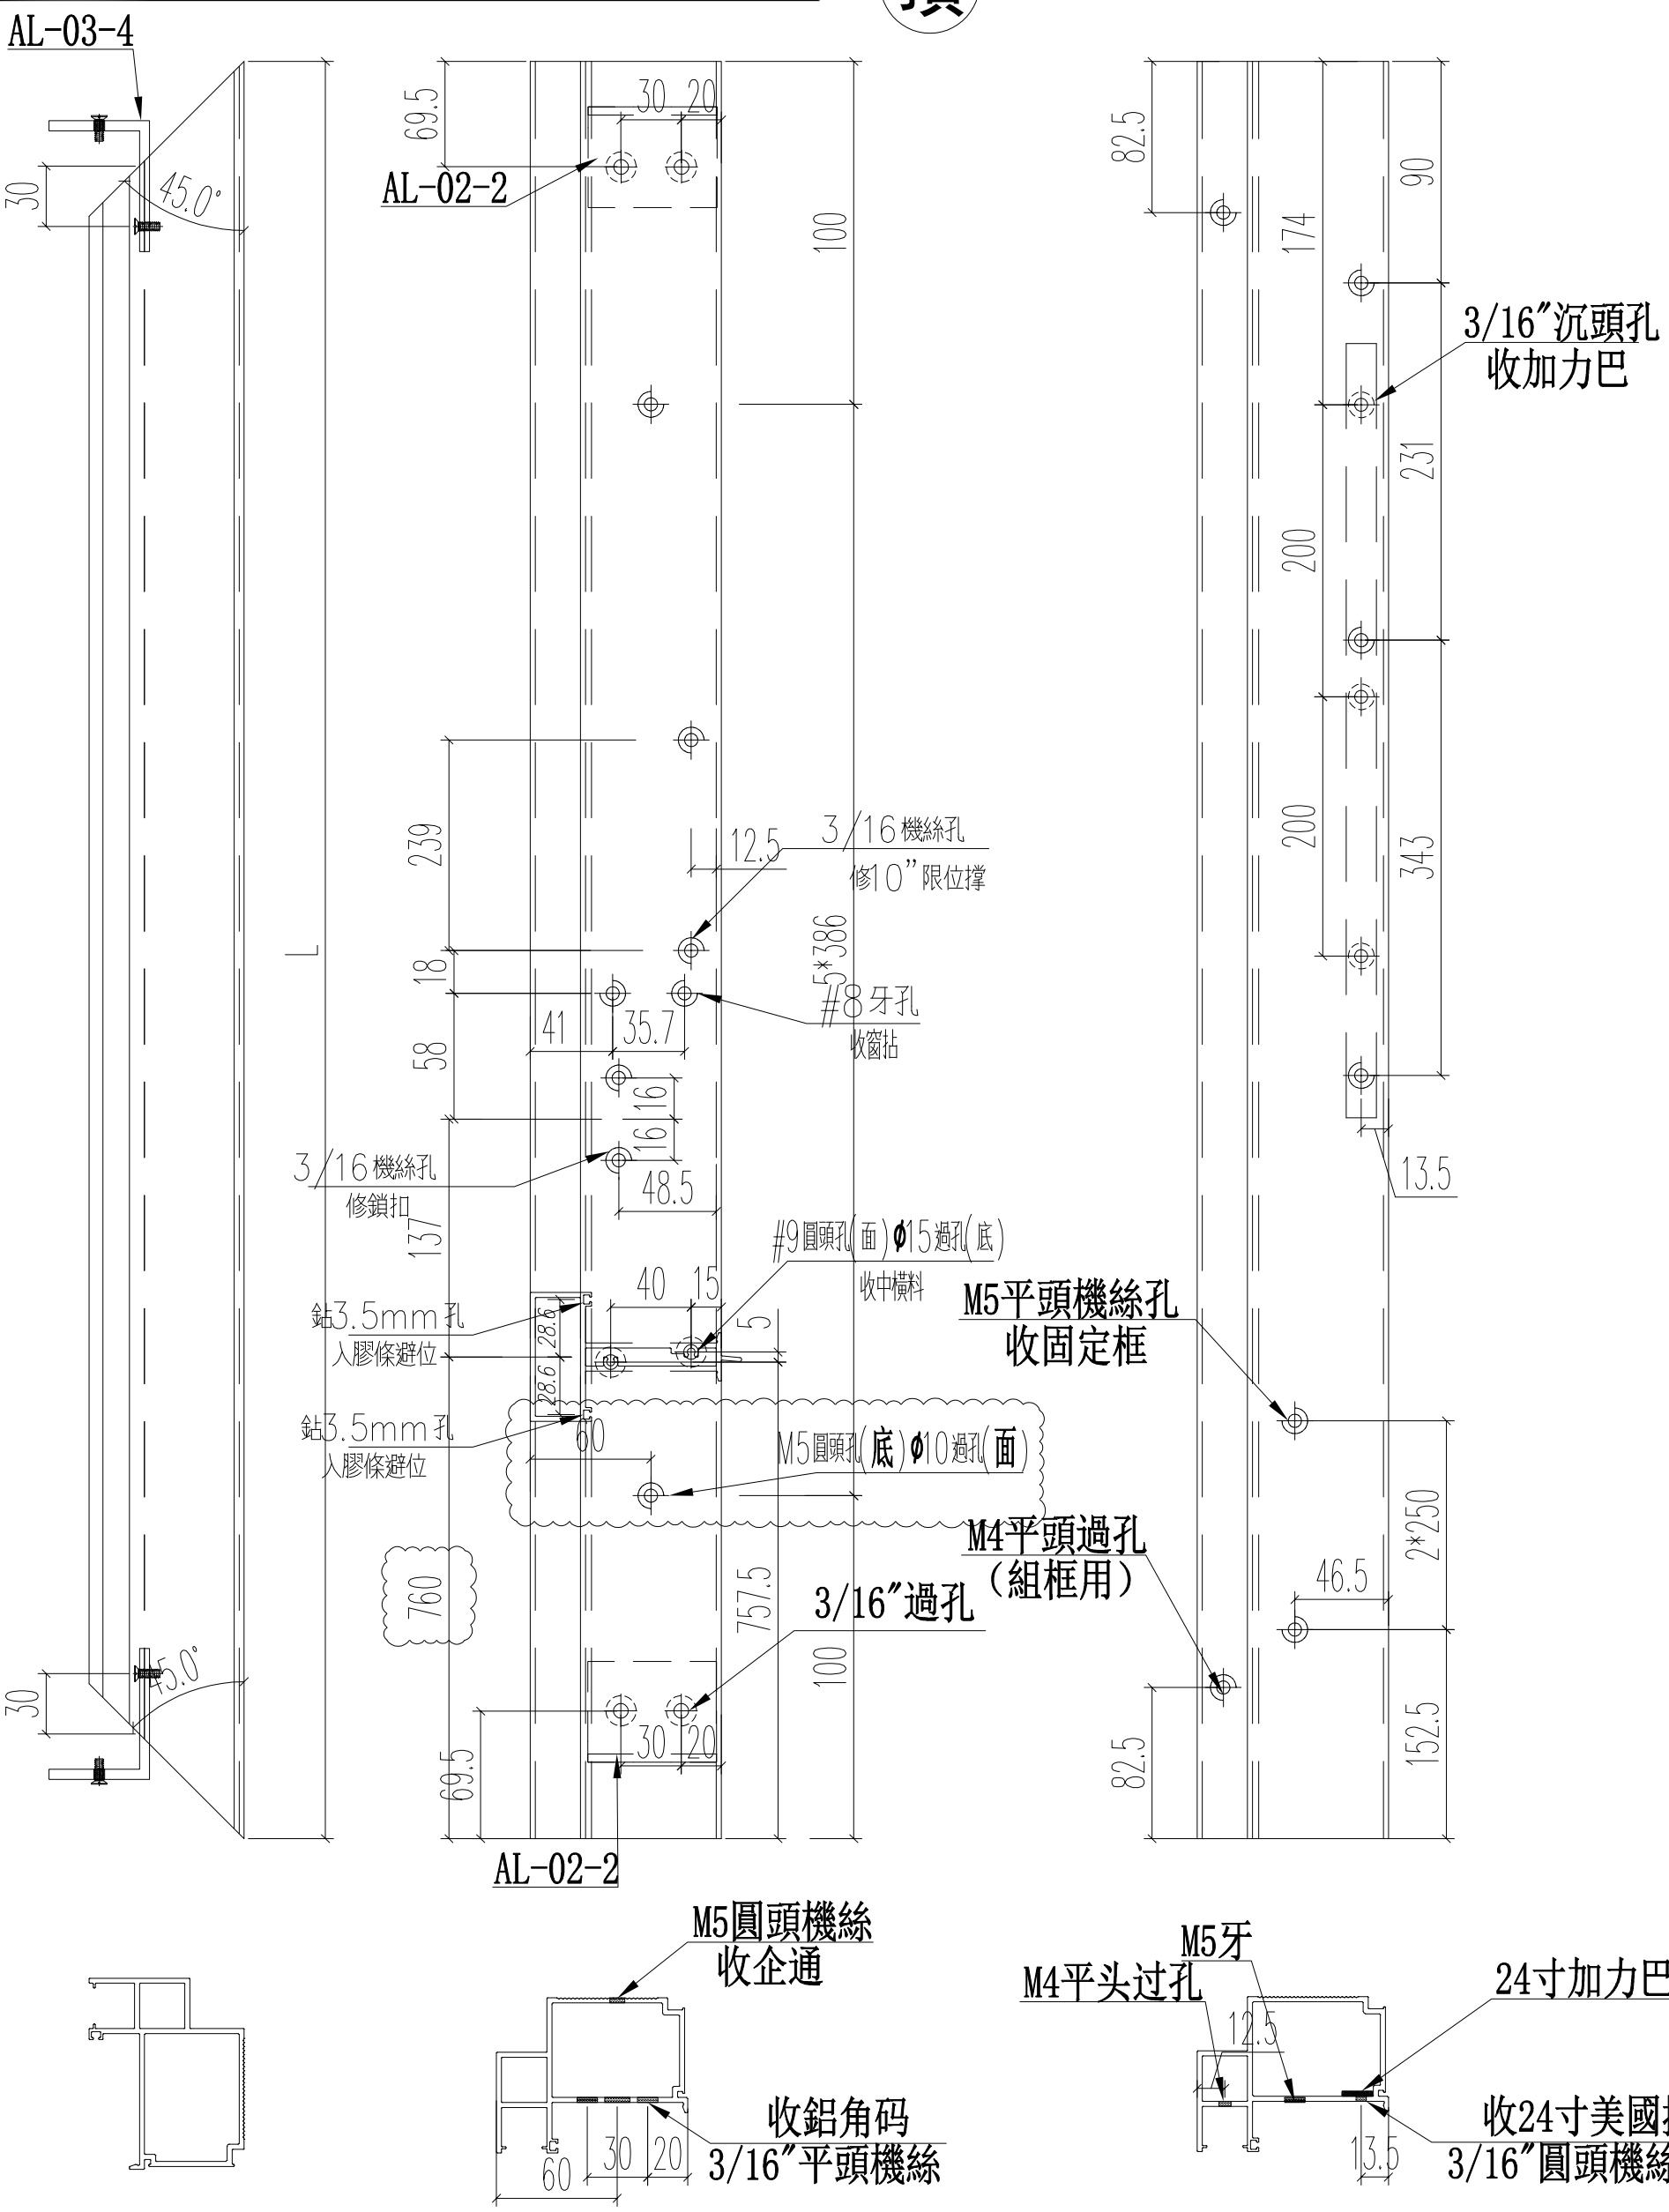


| 名稱 | 70生窗主企框 | 制圖 | JASON | 2020.06.22 | 修改 | A | | |
|---|---|---|---|---|---|---|---|---|
| 材料 | X85760 | 復核 | WHS | | 日期 | 2020.07.11 | | |
| 顏色 | UCT806812XL-3 | 批准 | | | 圖號 | PW01-10 | | |

EG-DWG3

美特鋁質 有限公司
MIDI Aluminium Fabricator Ltd.

| 工程號 | J852 | 地盤 | 亞皆老街 |
|---|---|---|---|

| 窗號 | 尺寸（MM） | 數量（支） | 備註 |
|---|---|---|---|
| W3/T1A | 2130 | 3 | |
| W2/T1A | 2130 | 1 | 1F |
| W2/T1B | 2130 | 1 | 1F |
| W3/T1B | 2130 | 3 | |
| W7/T1B | 2130 | 2 | |
| W2/T1A | 2130 | 2 | 2F-3F |
| W2/T1B | 2130 | 2 | 2F-3F |
| | 合計： | 14 | |

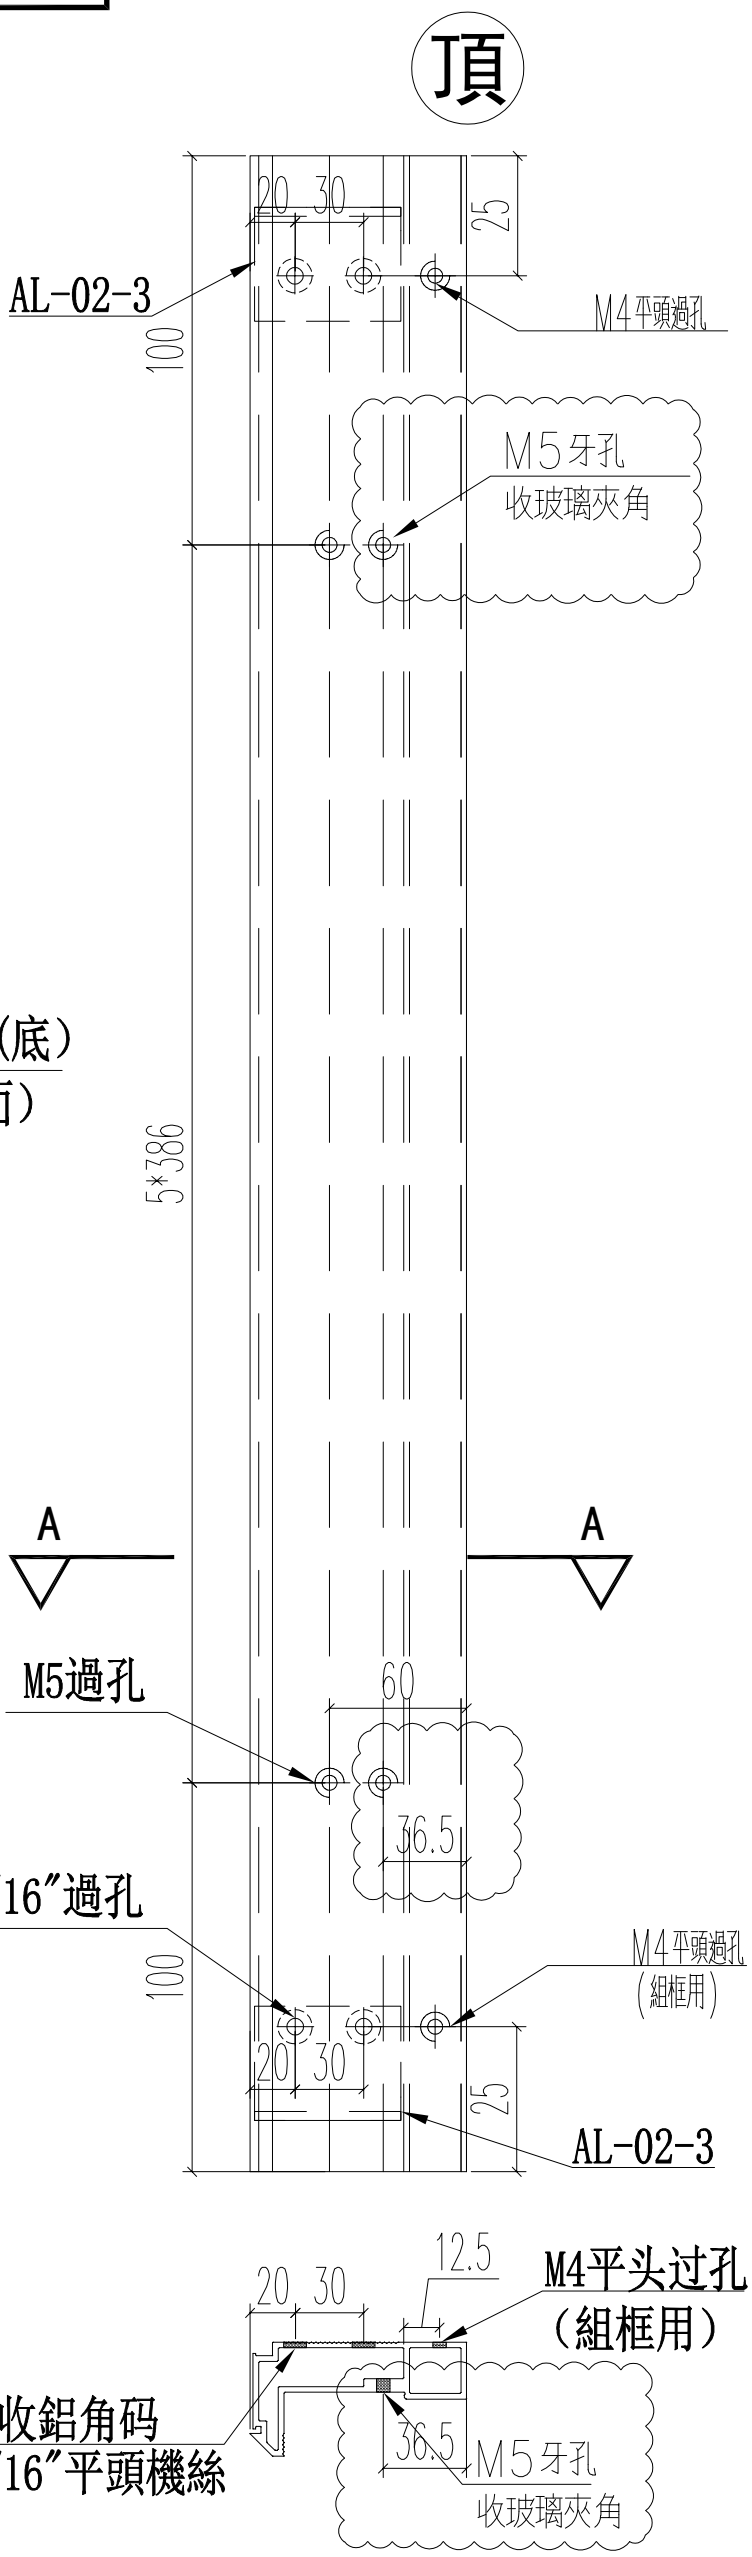


| 名稱 | 70梗窗主企框 | 制圖 | JASON | 2020.06.22 | 修改 | A | B | － |
|---|---|---|---|---|---|---|---|---|
| 材料 | X85769 | 復核 | WHS | | 日期 | 2020.07.11 | 2020.07.17 | － |
| 顏色 | UCT806812XL-3 | 批准 | | | 圖號 | PW01－11 | | |

EG-DWG3

美特鋁質 有限公司
MIDI Aluminium Fabricator Ltd.

| 工程號 | J852 | 地盤 | 亞皆老街 |
|---|---|---|---|

| 窗號 | 尺寸（MM） | 數量（支） | 備註 |
|---|---|---|---|
| W3/T1A | 2130 | 3 | |
| W2/T1A | 2130 | 1 | 1F |
| W2/T1B | 2130 | 1 | 1F |
| W3/T1B | 2130 | 3 | |
| W7/T1B | 2130 | 2 | |
| W2/T1A | 2130 | 2 | 2F-3F |
| W2/T1B | 2130 | 2 | 2F-3F |
| | 合計： | 14 | |

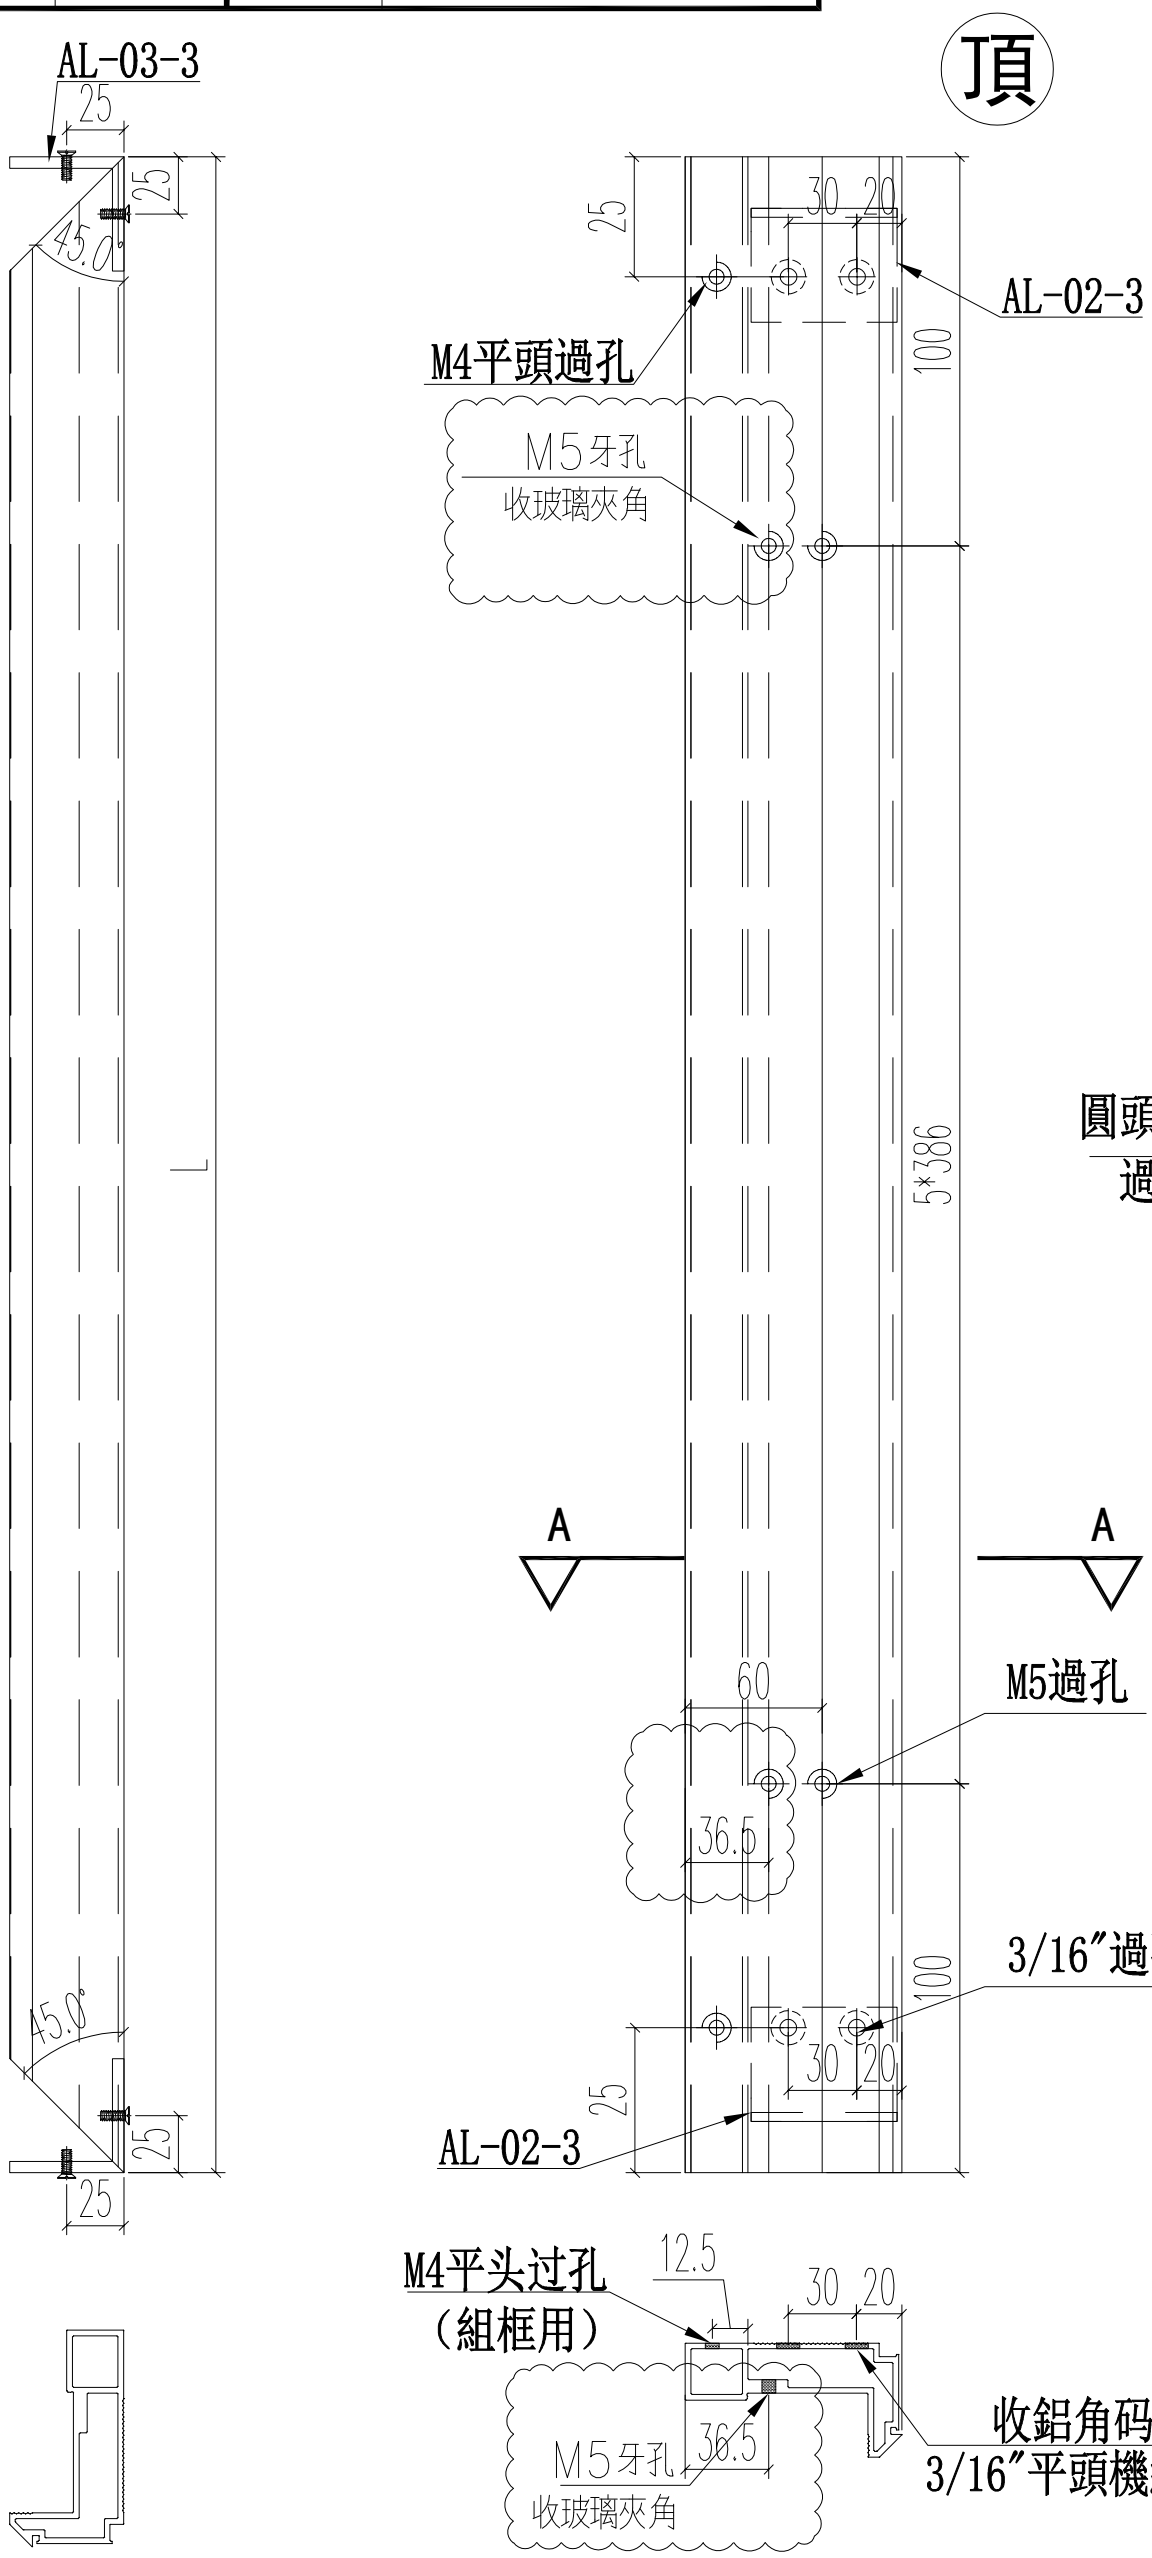


| 名稱 | 70梗窗主企框 | 制圖 | JASON | 2020.06.22 | 修改 | A | B | － |
|---|---|---|---|---|---|---|---|---|
| 材料 | X85769 | 復核 | WHS | | 日期 | 2020.07.11 | 2020.07.16 | － |
| 顏色 | UCT806812XL-3 | 批准 | | | 圖號 | PW01－12 | | |

EG-DWG3

美特鋁質 有限公司
MIDI Aluminium Fabricator Ltd.

| 工程號 | J852 | 地盤 | 亞皆老街 |
|---|---|---|---|

| 窗號 | 尺寸（MM） | 數量（支） | 備註 |
|---|---|---|---|
| W3/T1A | 2430 | 6 | |
| W2/T1A | 2430 | 2 | |
| W2/T1B | 2430 | 2 | |
| W3/T1B | 2430 | 6 | |
| W7/T1B | 2430 | 4 | |
| | 合計： | 20 | |

頂

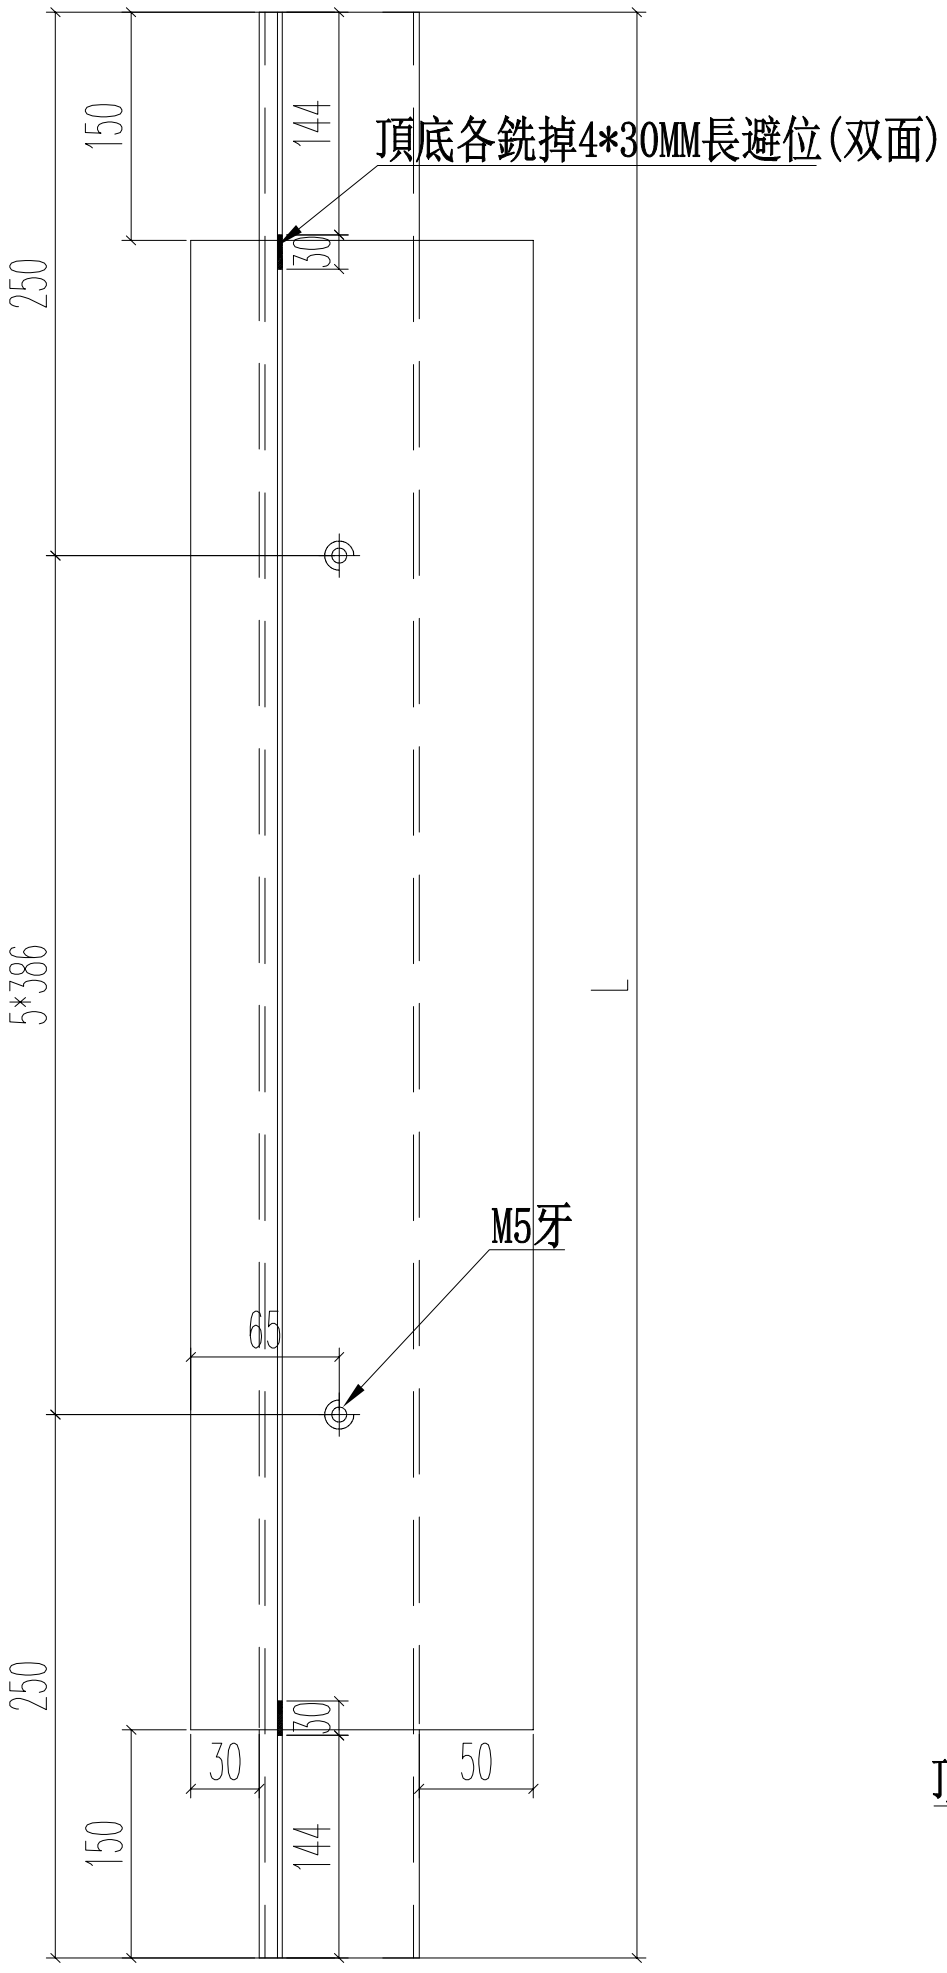


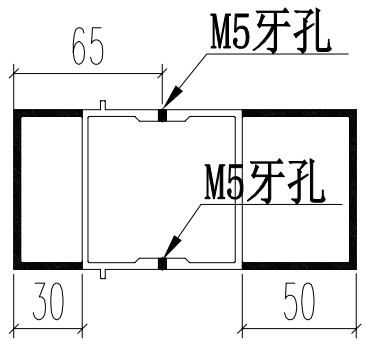


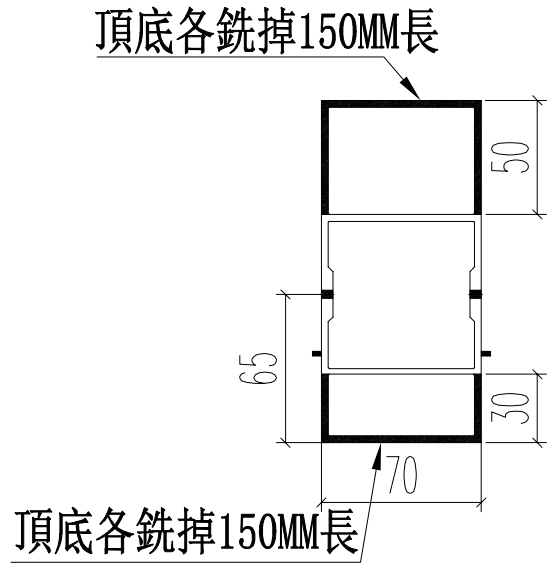


| 名稱 | 70窗150夾通 | 制圖 | JASON | 2020.06.22 | 修改 | | | |
|---|---|---|---|---|---|---|---|---|
| 材料 | X85772 | 復核 | WHS | | 日期 | | | |
| 顏色 | UCT806812XL-3 | 批准 | | | 圖號 | PW01-13 | | |

EG-DWG3

美特鋁質 有限公司
MIDI Aluminium Fabricator Ltd.

| 工程號 | J852 | 地盤 | 亞皆老街 |
|---|---|---|---|

| 窗號 | 尺寸（MM） | 數量（支） | 備註 |
|---|---|---|---|
| W3/T1A | 2430 | 3 | |

頂

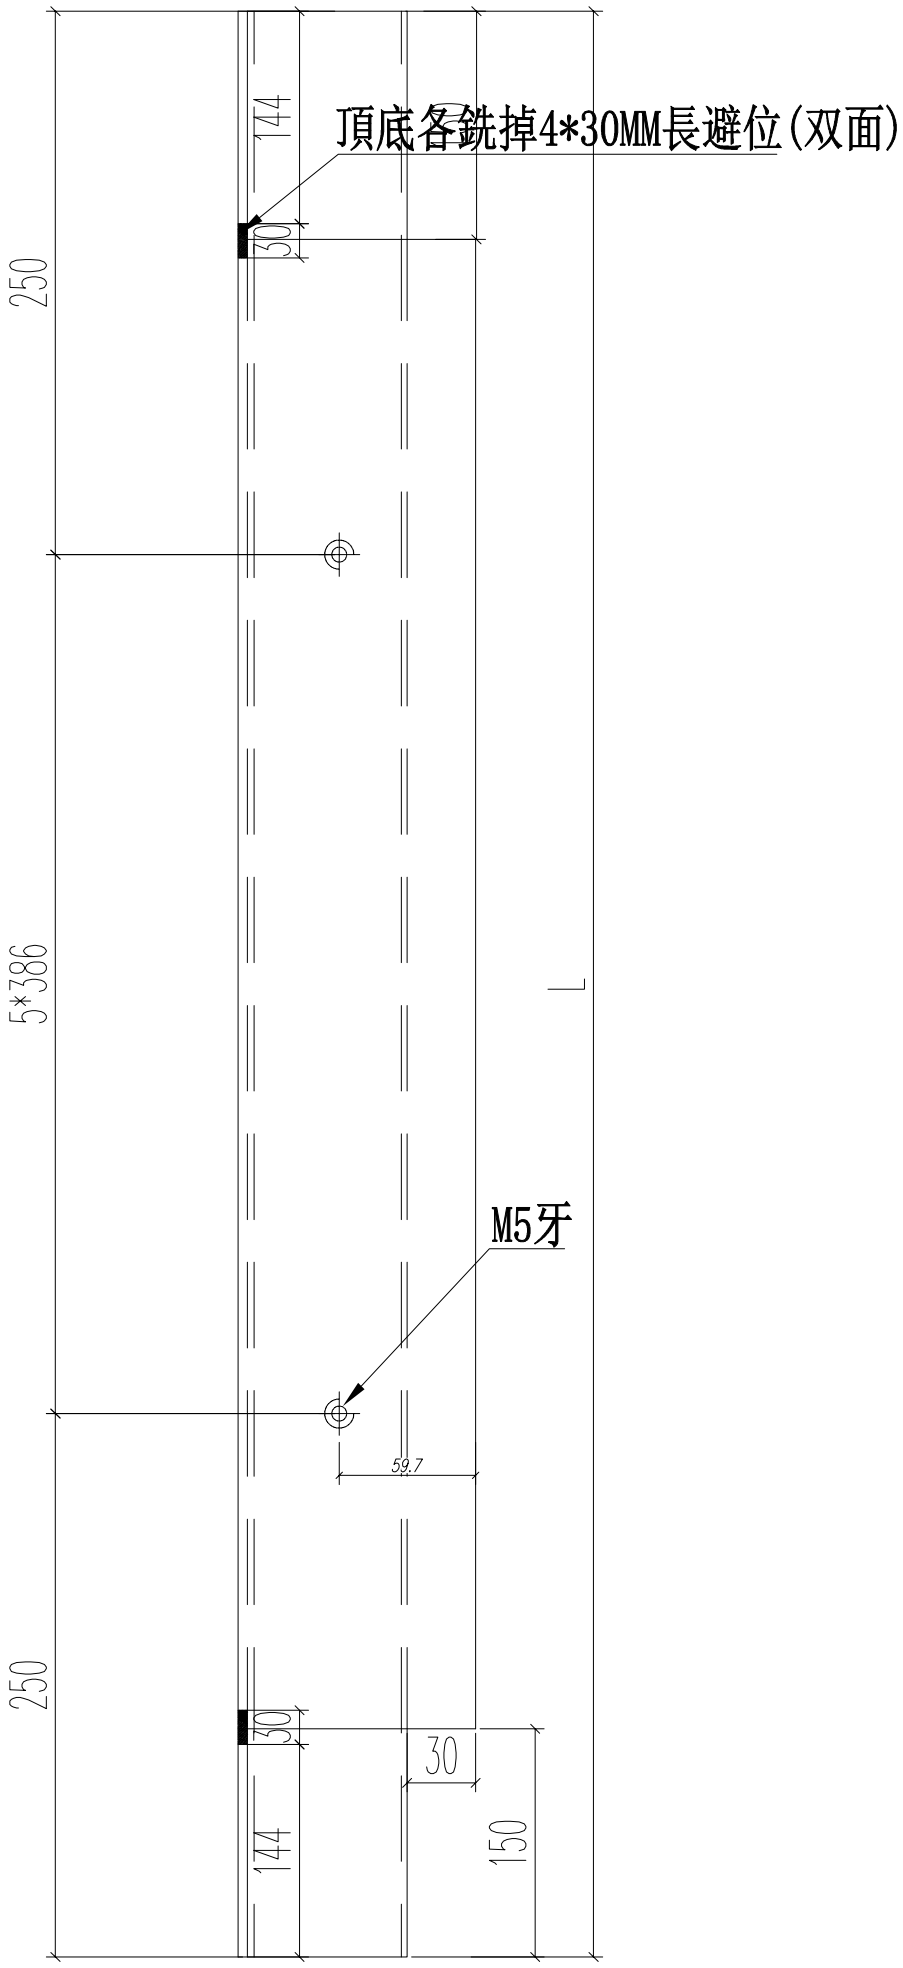


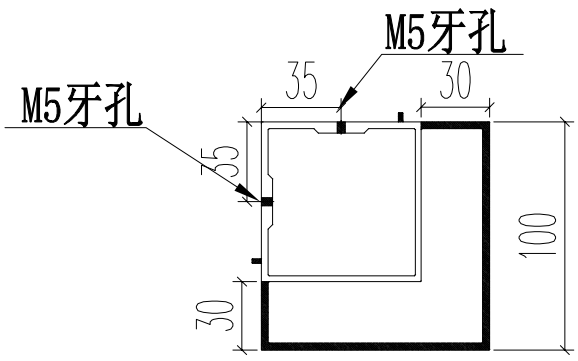


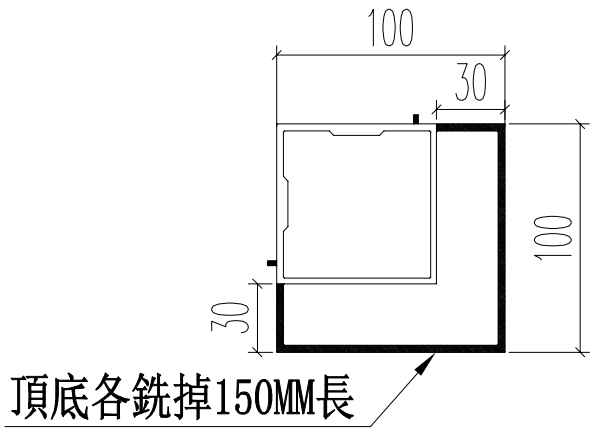


| 名稱 | 70窗轉角夾通 | 制圖 | JASON | 2020.06.22 | 修改 | A | | |
|---|---|---|---|---|---|---|---|---|
| 材料 | X85770 | 復核 | WHS | | 日期 | 2020.07.11 | | |
| 顏色 | UCT806812XL-3 | 批准 | | | 圖號 | PW01-14 | | |

EG-DWG3

美特鋁質 有限公司
MIDI Aluminium Fabricator Ltd.

| 工程號 | J852 | 地盤 | 亞皆老街 |
|---|---|---|---|

| 窗號 | 尺寸（MM） | 數量（支） | 備註 |
|---|---|---|---|
| W2/T1A | 2430 | 4 | |
| W2/T1B | 2430 | 4 | |

頂

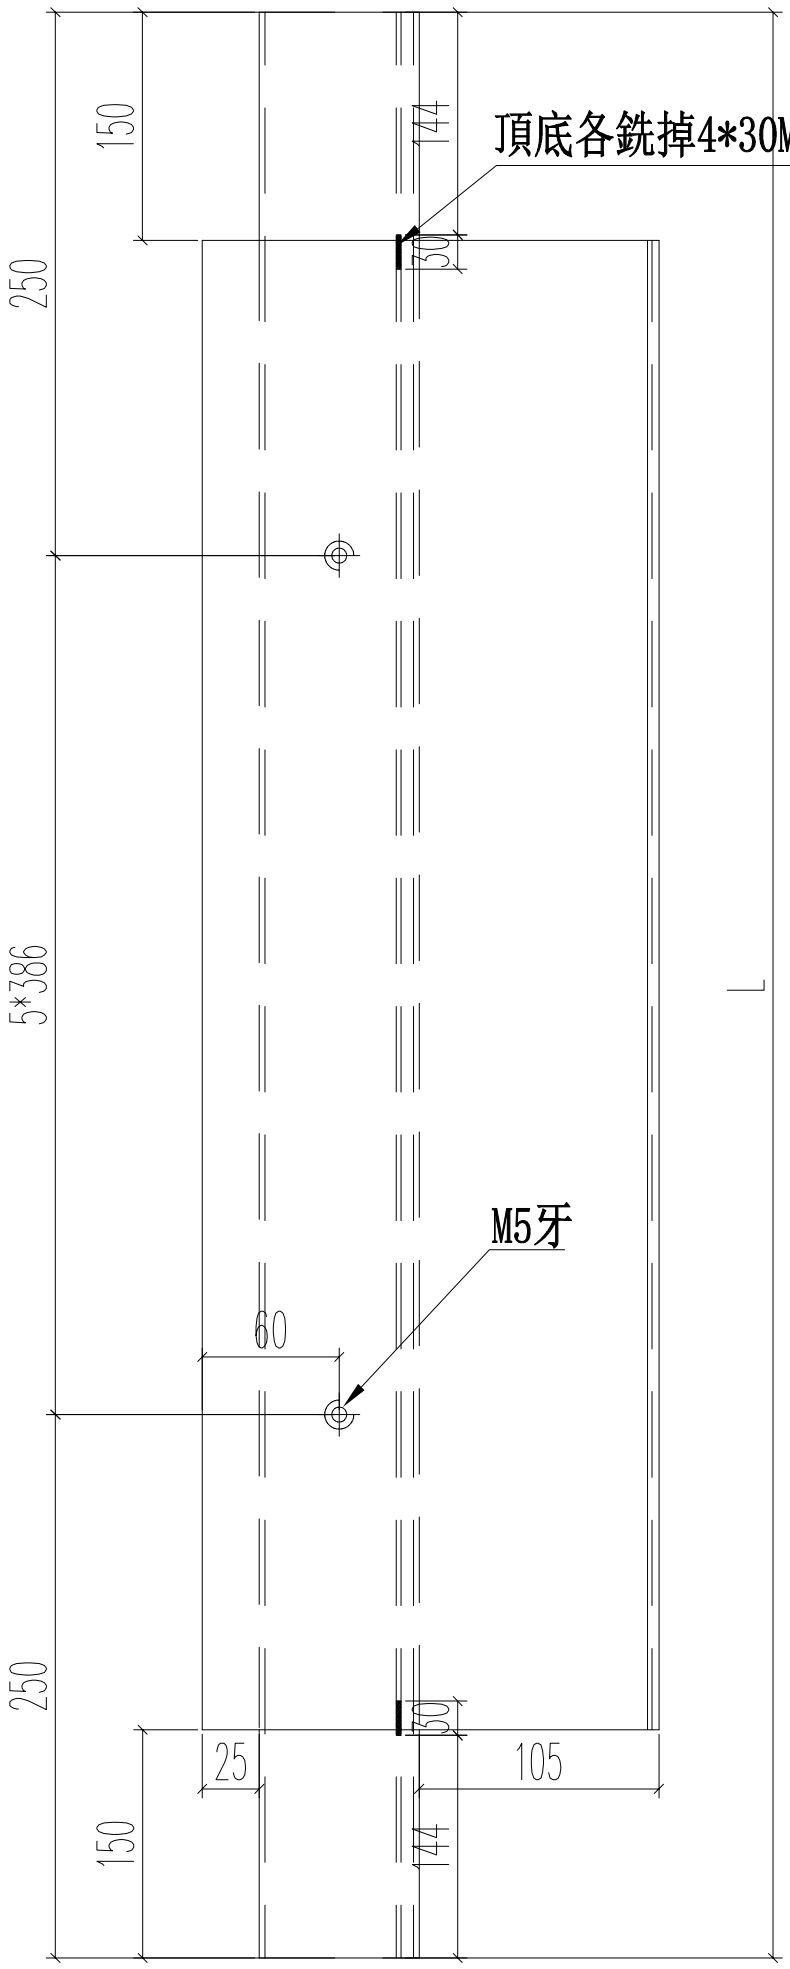


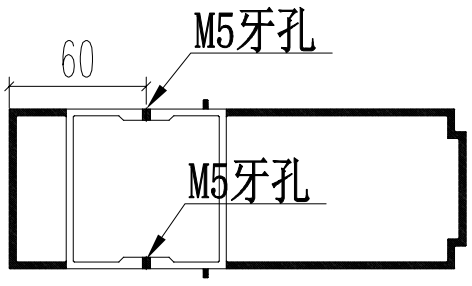


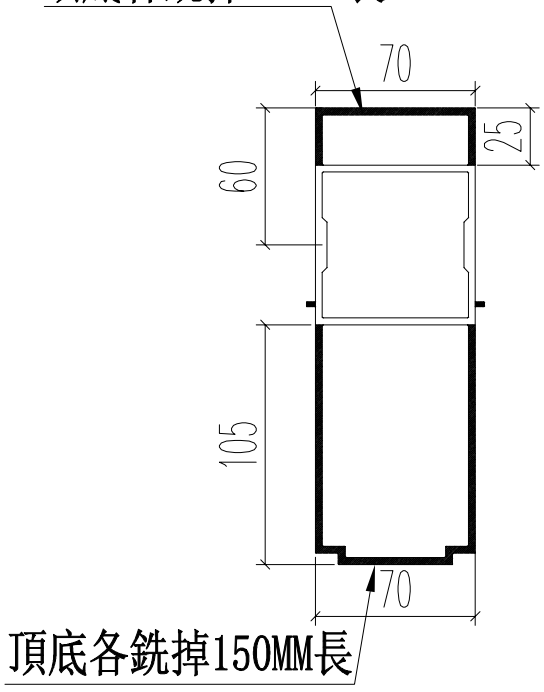


| 名稱 | 70窗200夾通 | 制圖 | JASON | 2020.06.22 | 修改 | A | | |
|---|---|---|---|---|---|---|---|---|
| 材料 | X85771 | 復核 | WHS | | 日期 | 2020.07.11 | | |
| 顏色 | UCT806812XL-3 | 批准 | | | 圖號 | PW01-15 | | |

EG--DWG3

美特鋁質 有限公司
MIDI Aluminium Fabricator Ltd.

| 工程號 | J852 | 地盤 | 亞皆老街 |
|---|---|---|---|

| 窗號 | 尺寸（MM） | 數量（支） | 備註 |
|---|---|---|---|
| W2/T1A | 900 | 1 | |
| W2/T1B | 900 | 1 | |
| W3/T1B | 900 | 3 | |
| W7/T1B | 820 | 2 | |
| W2/T1A | 900 | 2 | |
| W2/T1B | 900 | 2 | |
| | 合計： | 11 | |

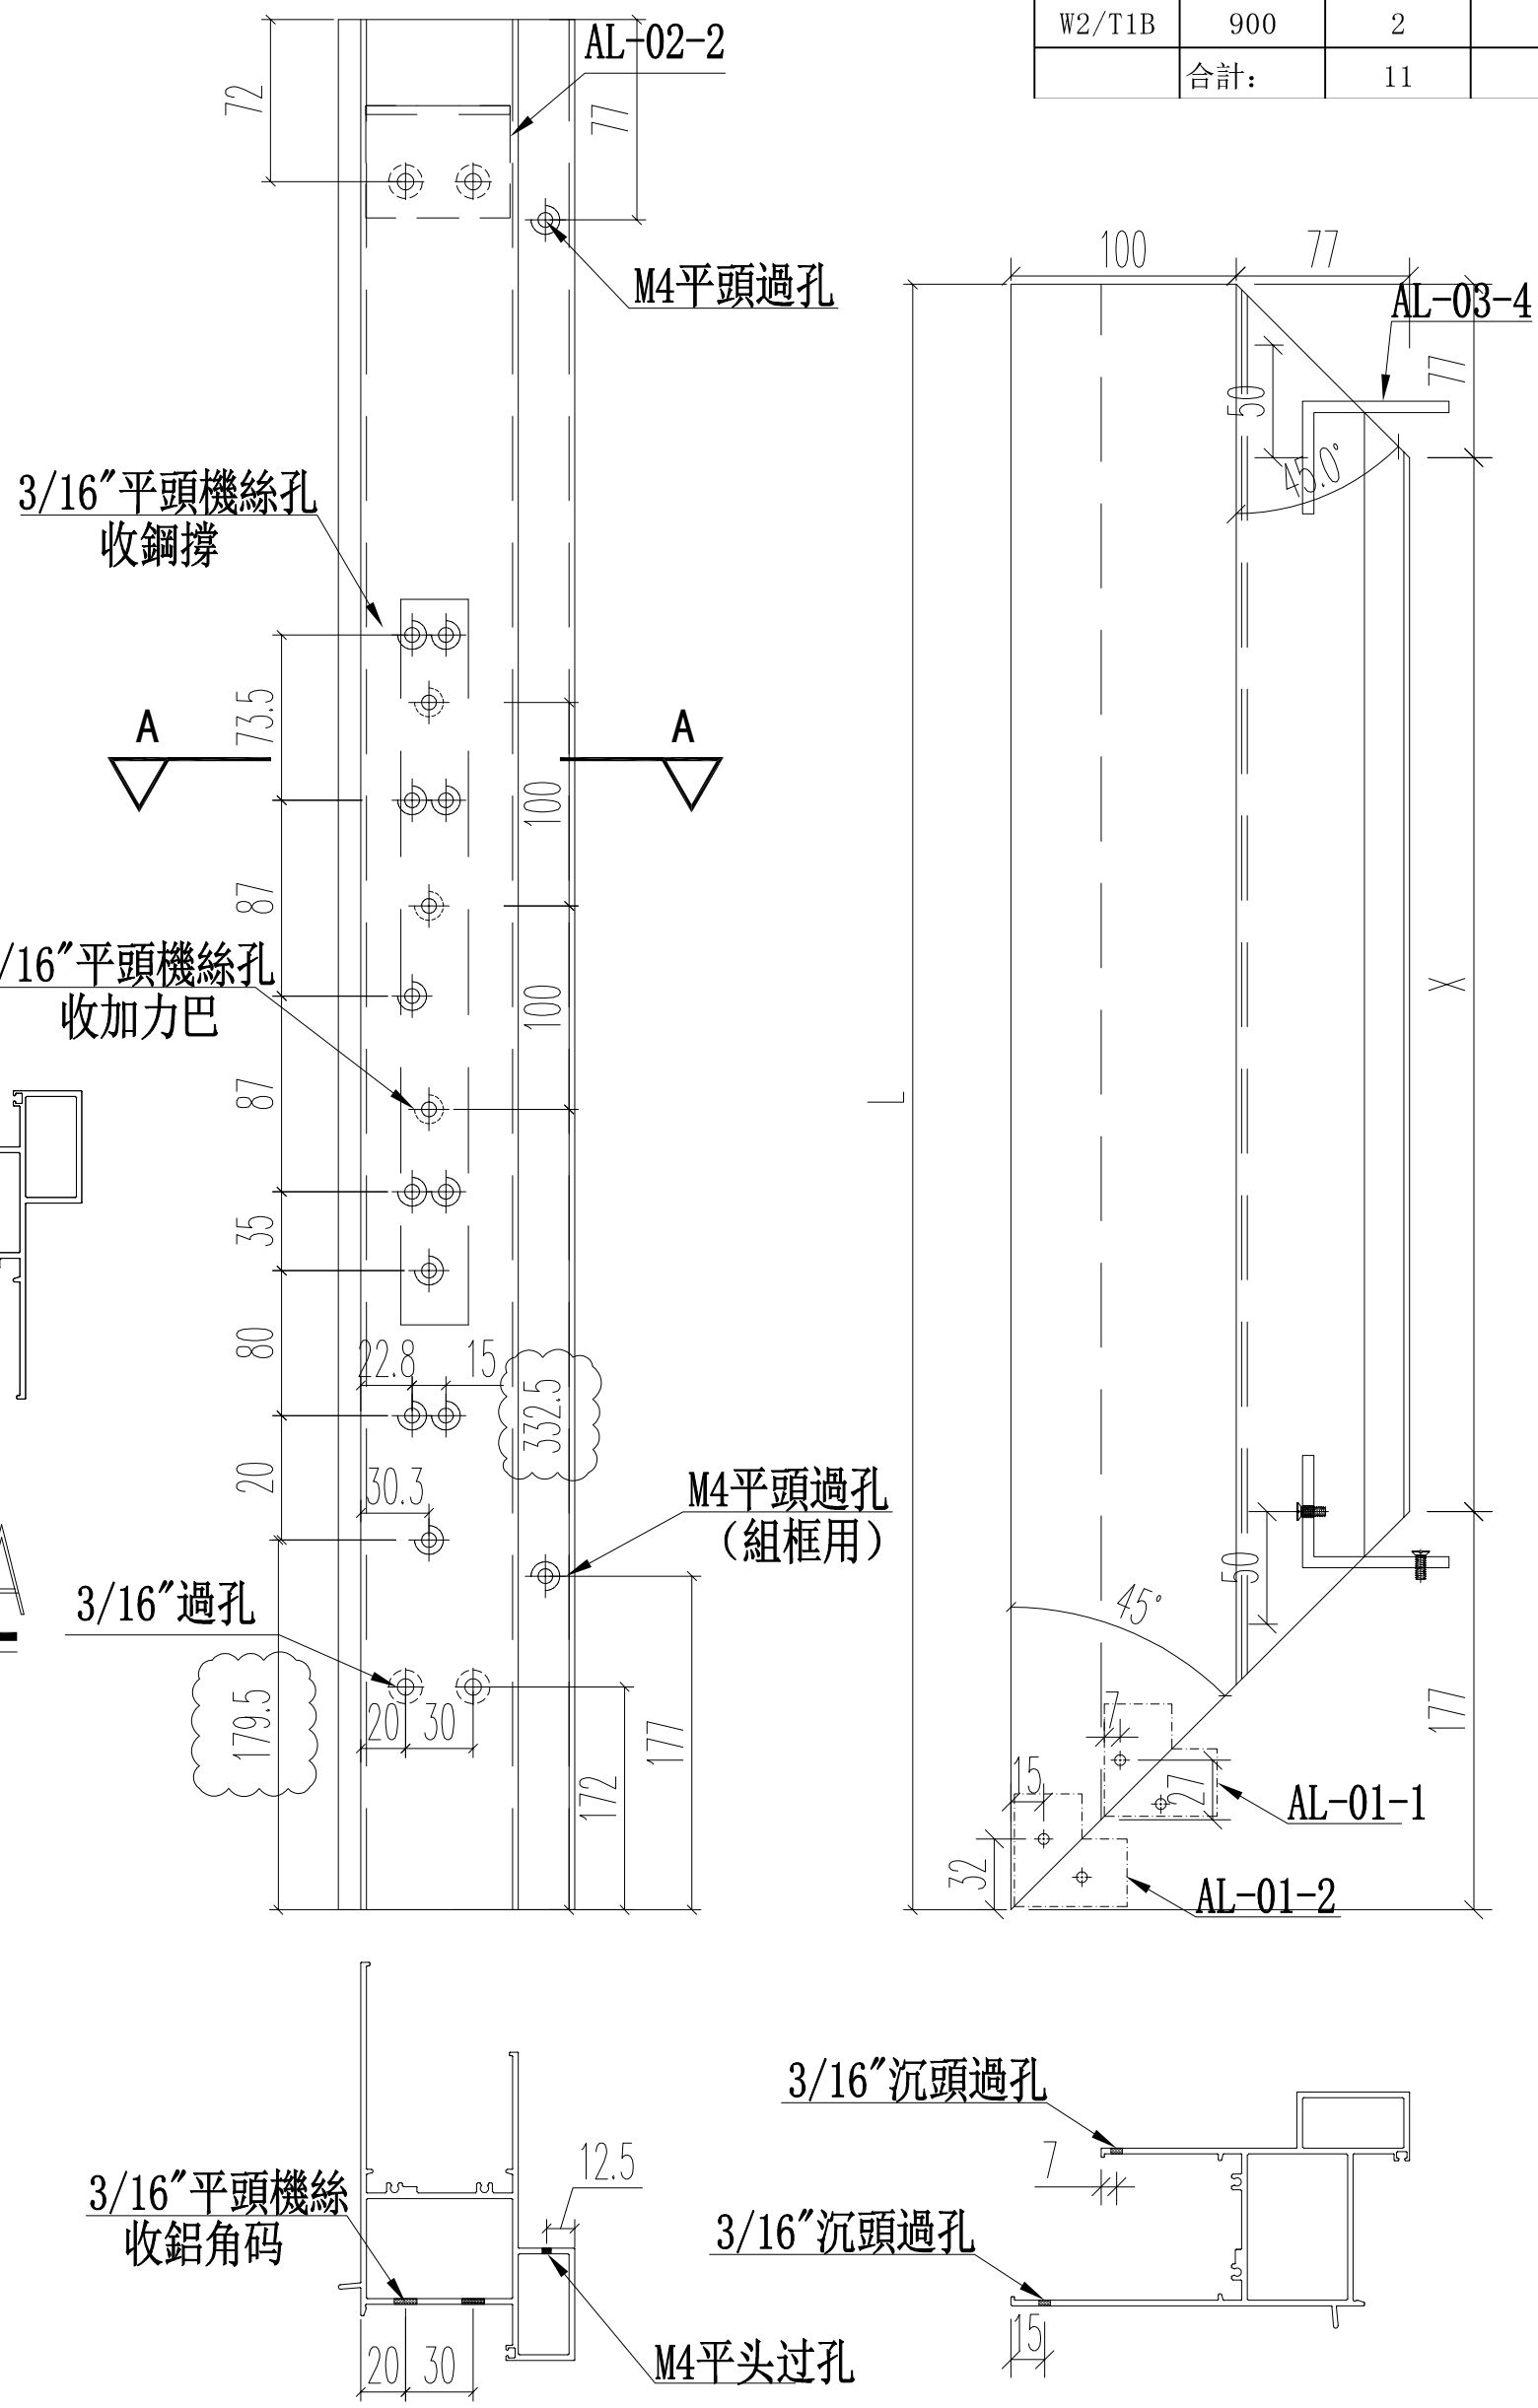


| 名稱 | 70生窗頂框 | 制圖 | JASON | 2020.06.22 | 修改 | A | | |
|---|---|---|---|---|---|---|---|---|
| 材料 | X85761 | 復核 | WHS | | 日期 | 2020.07.11 | | |
| 顏色 | UCT806812XL-3 | 批准 | | | 圖號 | PW01－16 | | |

EG-DWG3

美特鋁質 有限公司
MIDI Aluminium Fabricator Ltd.

| 工程號 | J852 | 地盤 | 亞皆老街 |
|---|---|---|---|

| 窗號 | 尺寸（MM） | 數量（支） | X尺寸 |
|---|---|---|---|
| W2/T1A | 900 | 1 | 646 |
| W2/T1B | 900 | 1 | 646 |
| W3/T1B | 900 | 3 | 646 |
| W7/T1B | 820 | 2 | 566 |
| W2/T1A | 900 | 2 | 646 |
| W2/T1B | 900 | 2 | 646 |
| | 合計： | 11 | |

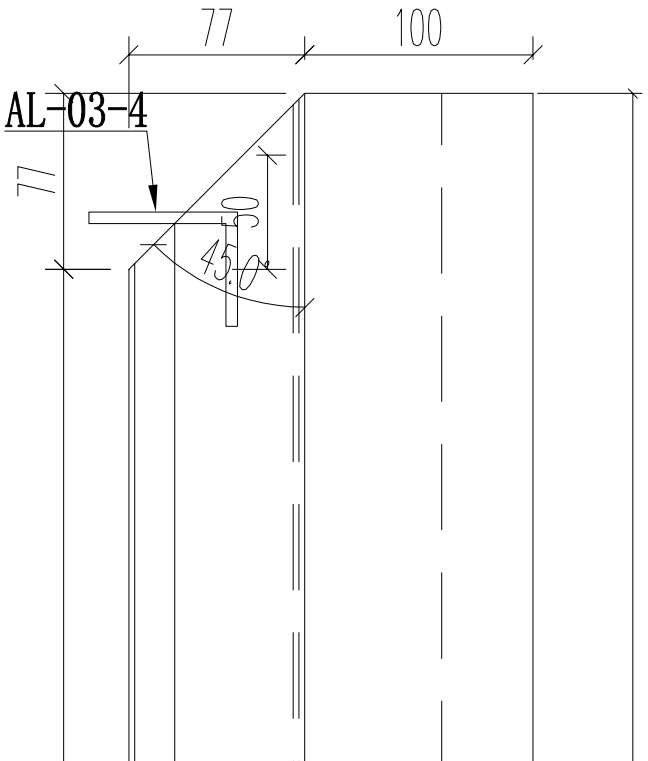

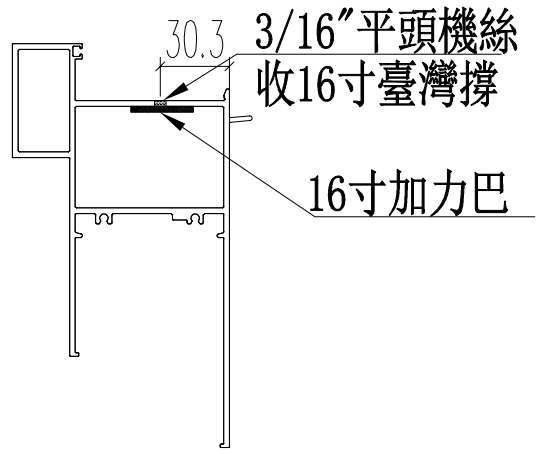


A－A

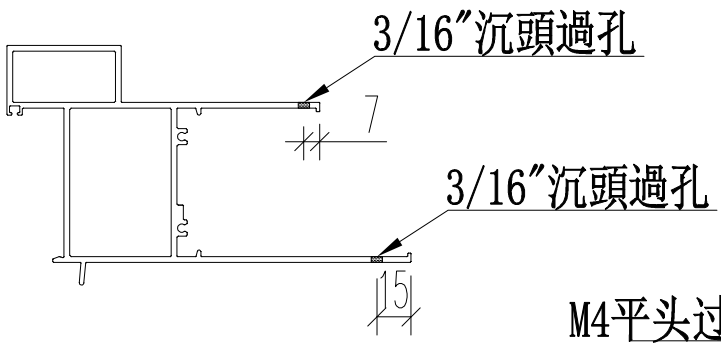


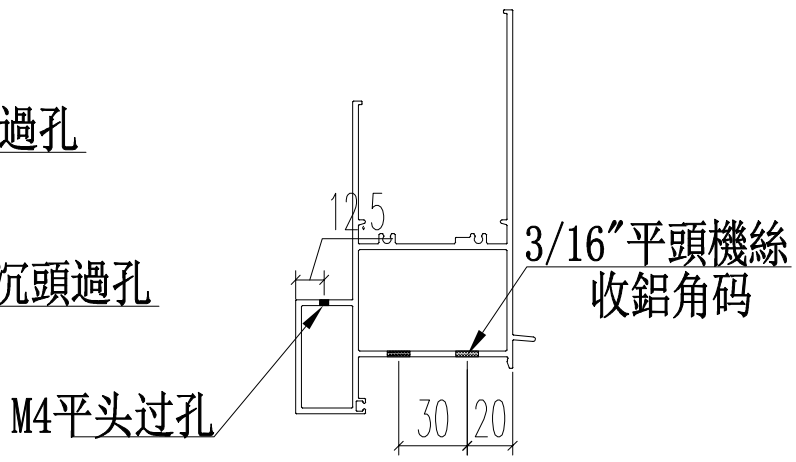


| 名稱 | 70生窗頂框 | 制圖 | JASON | 2020.06.22 | 修改 | A | | |
|---|---|---|---|---|---|---|---|---|
| 材料 | X85761 | 復核 | WHS | | 日期 | 2020.07.11 | | |
| 顏色 | UCT806812XL-3 | 批准 | | | 圖號 | PW01-17 | | |

EG-DWG3

美特鋁質 有限公司
MIDI Aluminium Fabricator Ltd.

| 工程號 | J852 | 地盤 | 亞皆老街 |
|---|---|---|---|

| 窗號 | 尺寸（MM） | 數量（支） | X尺寸 |
|---|---|---|---|
| W3/T1A | 2450 | 3 | 2350 |
| W2/T1A | 960 | 1 | 860 |
| W2/T1B | 960 | 1 | 860 |
| W3/T1B | 1360 | 3 | 1260 |
| W7/T1B | 570 | 2 | 470 |
| W2/T1A | 960 | 2 | 860 |
| W2/T1B | 960 | 2 | 860 |
| | 合計： | 14 | |

| 序号 | 总尺寸（mm） | 标示A尺寸 | 标示B尺寸 |
|---|---|---|---|
| 1 | 1360 | 155 | 3*350 |
| 2 | 960 | 130 | 2*350 |
| 3 | 570 | 110 | 350 |
| 4 | 2450 | 175 | 6*350 |

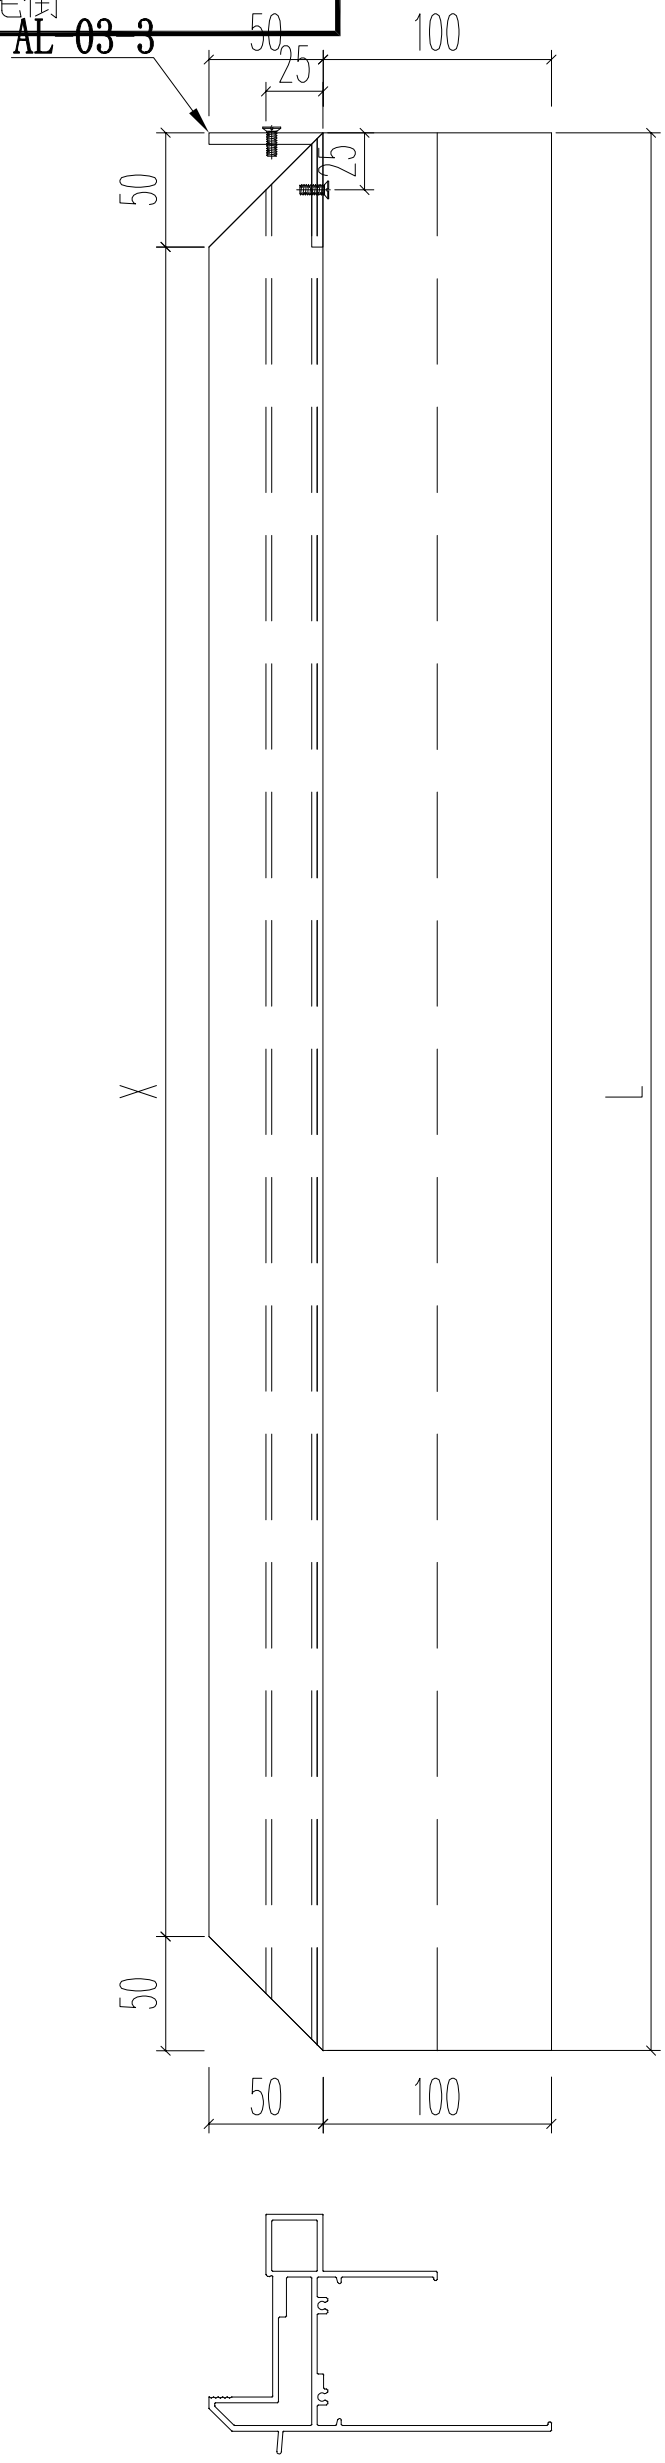


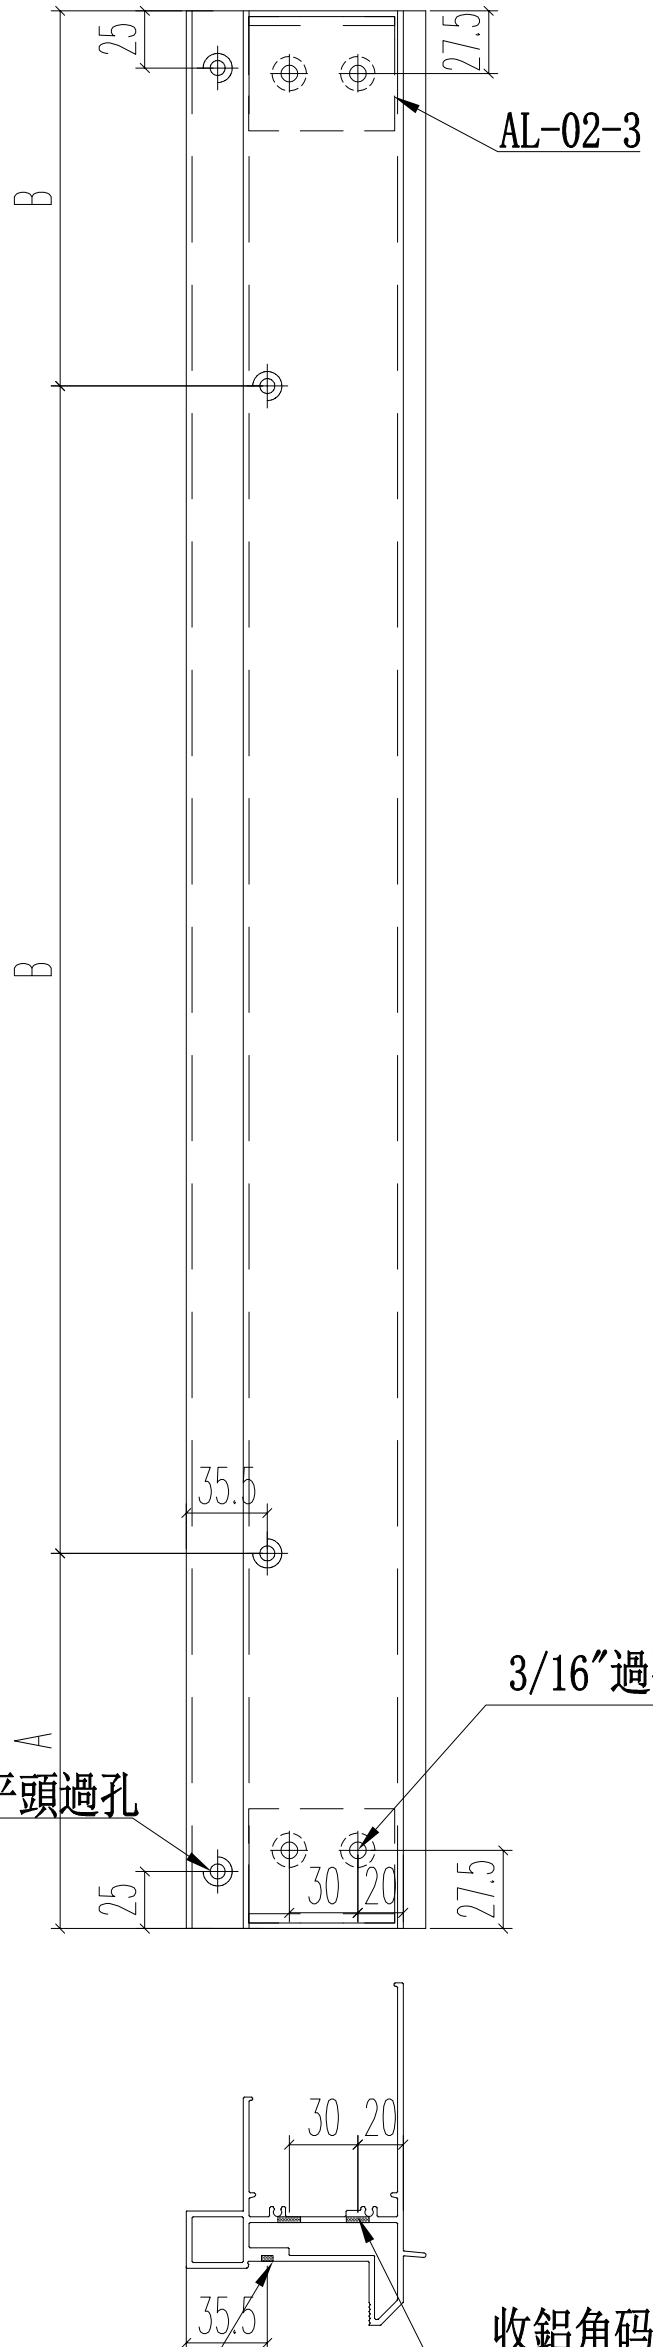




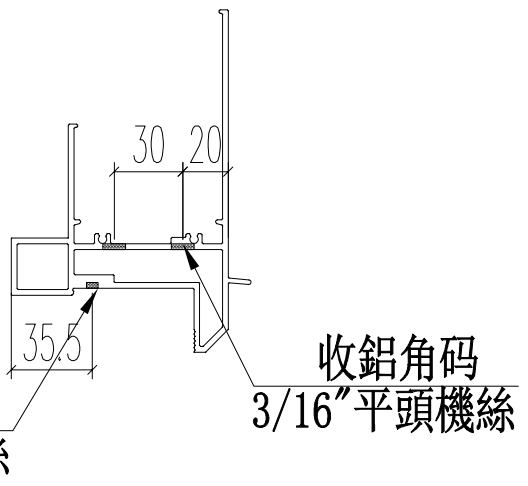


| 名稱 | 70梗窗頂框 | 制圖 | JASON | 2020.06.22 | 修改 | A | | |
|---|---|---|---|---|---|---|---|---|
| 材料 | X85766 | 復核 | WHS | | 日期 | 2020.07.11 | | |
| 顏色 | UCT806812XL-3 | 批准 | | | 圖號 | PW01-18 | | |

EG-DWG3

美特鋁質 有限公司
MIDI Aluminium Fabricator Ltd.

| 工程號 | J852 | 地盤 | 亞皆老街 |
|---|---|---|---|

| 窗號 | 尺寸（MM） | 數量（支） | X尺寸 |
|---|---|---|---|
| W4/T1A | 902 | 3 | 896 |
| W5/T1A | 902 | 3 | 896 |
| W6/T1C | 902 | 3 | 896 |
| W4/T1B | 347 | 3 | 341 |
| W5/T1B | 422 | 3 | 416 |
| | 合計： | 15 | |

| 序号 | 总尺寸（mm） | 标示A尺寸 | 标示B尺寸 |
|---|---|---|---|
| 1 | 347 | 45.5 | 250 |
| 2 | 422 | 58 | 300 |
| 3 | 902 | 98 | 2*350 |

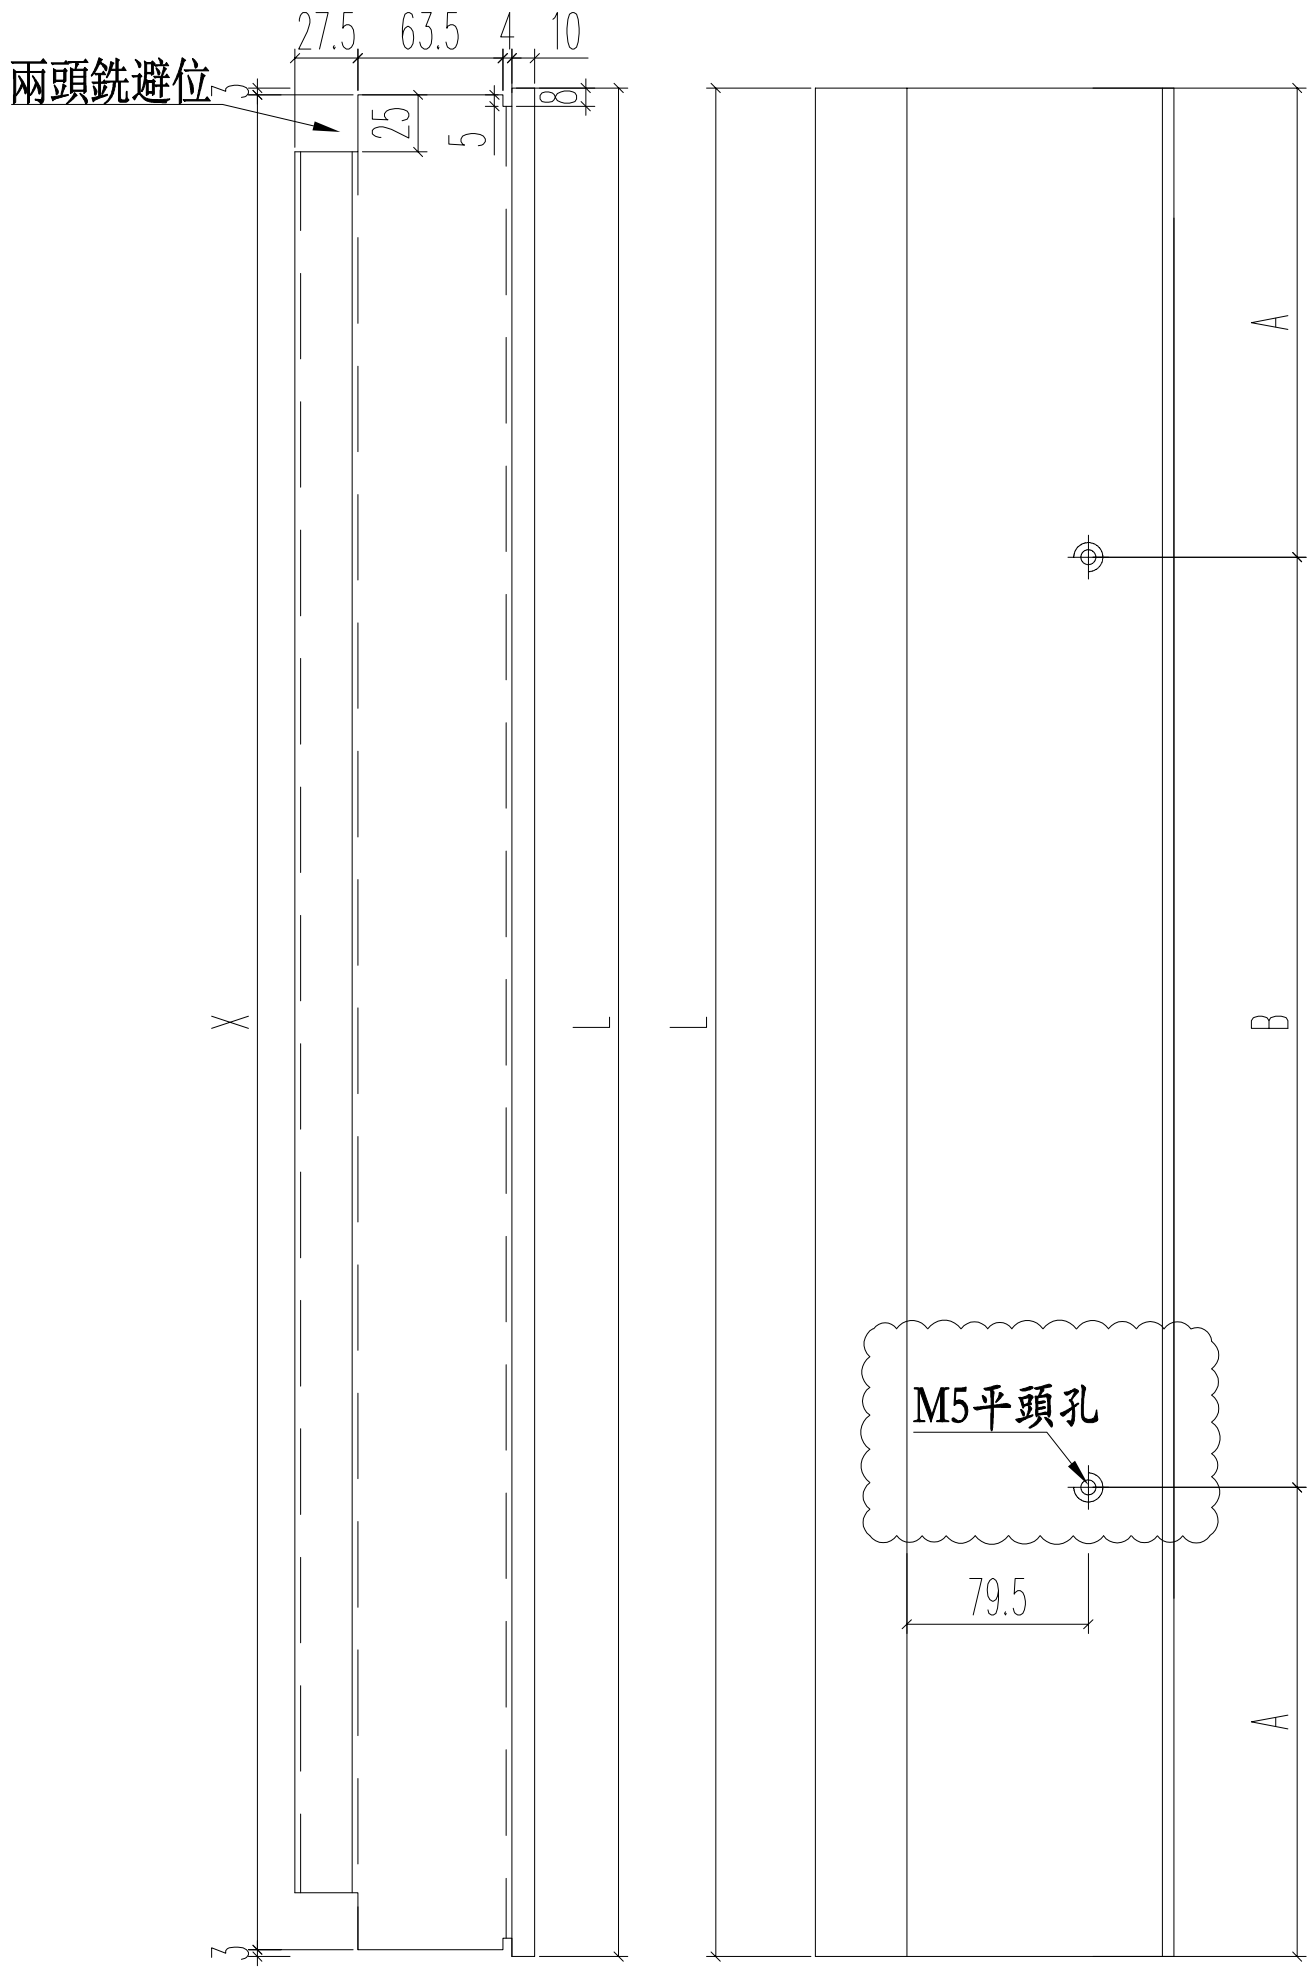


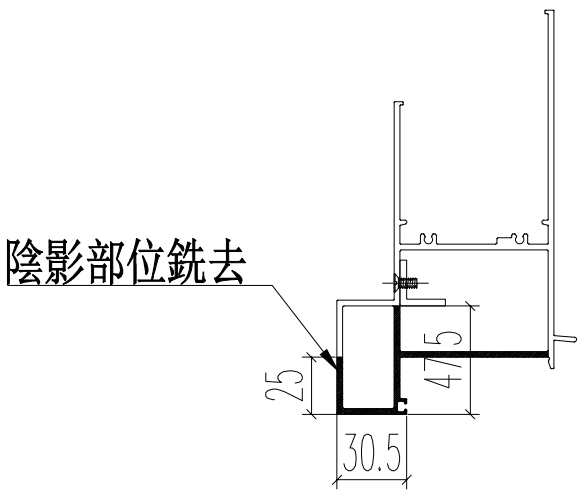


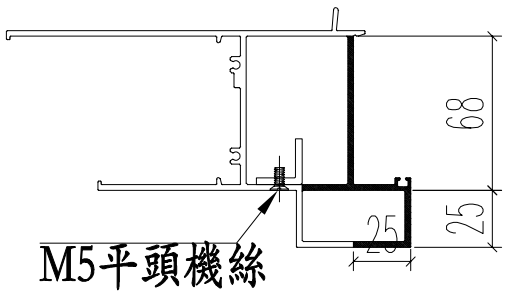


| 名稱 | 70生窗頂框 | 制圖 | JASON | 2020.06.22 | 修改 | A | | |
|---|---|---|---|---|---|---|---|---|
| 材料 | X85761 | 復核 | WHS | | 日期 | 2020.07.11 | | |
| 顏色 | UCT806812XL-3 | 批准 | | | 圖號 | PW01-19 | | |

EG-DWG3

美特鋁質 有限公司
MIDI Aluminium Fabricator Ltd.

| 工程號 | J852 | 地盤 | 亞皆老街 |
|---|---|---|---|

| 窗號 | 尺寸（MM） | 數量（支） | X尺寸 |
|---|---|---|---|
| W2/T1A | 900 | 1 | 646 |
| W2/T1B | 900 | 1 | 646 |
| W3/T1B | 900 | 3 | 646 |
| W7/T1B | 820 | 2 | 566 |
| W2/T1A | 900 | 2 | 646 |
| W2/T1B | 900 | 2 | 646 |
| | 合計： | 11 | |

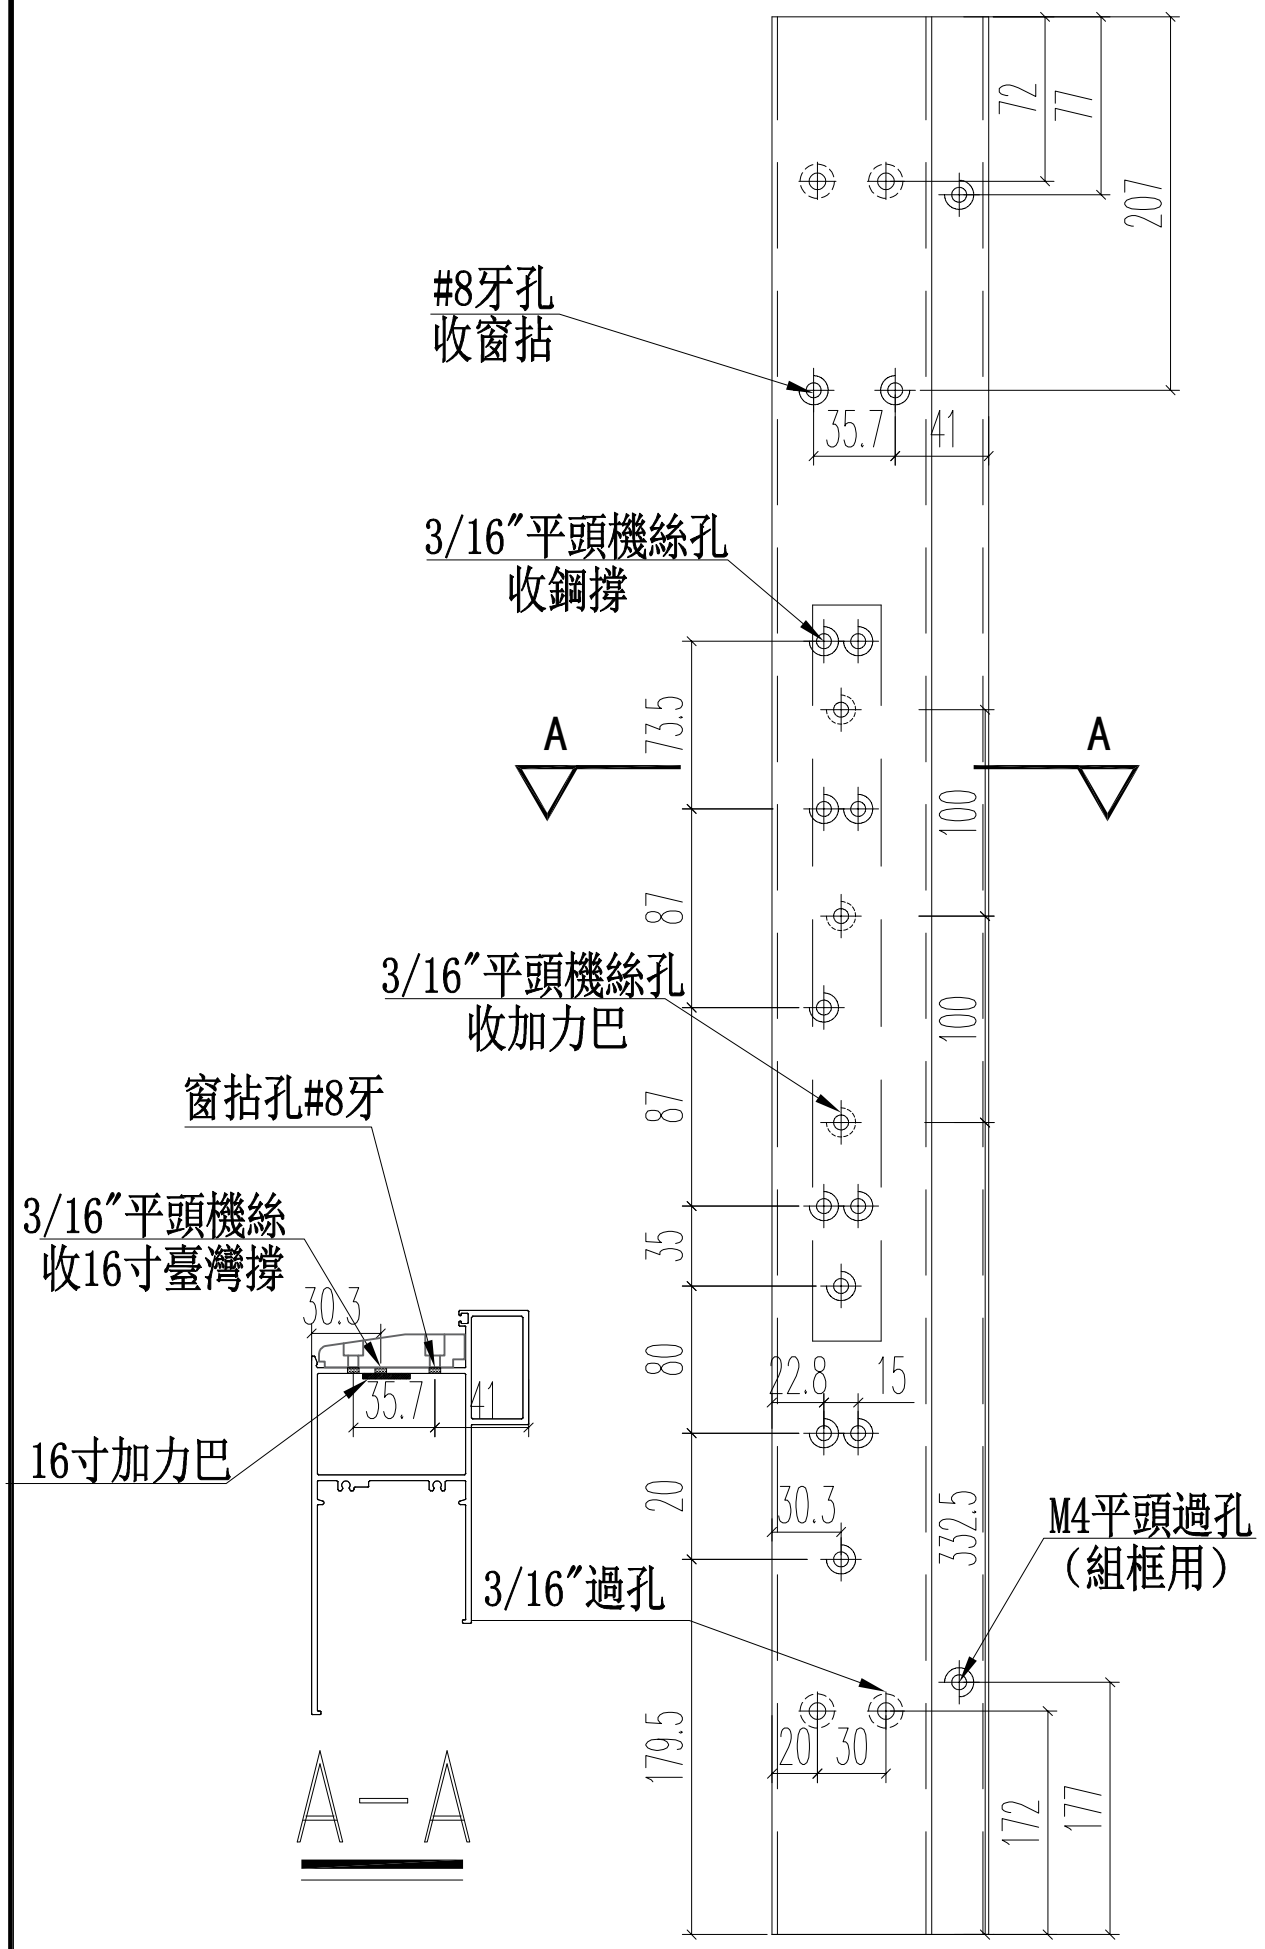


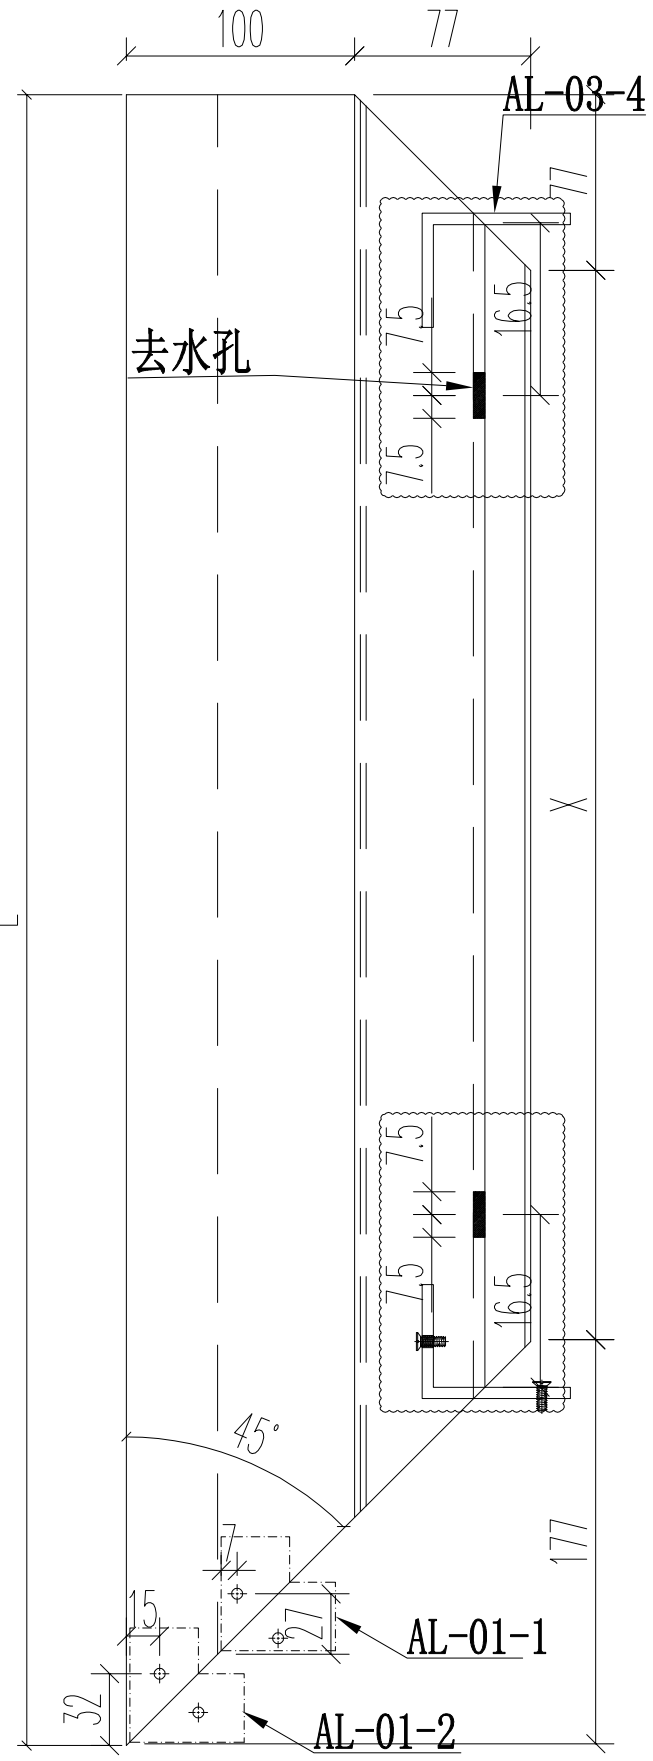


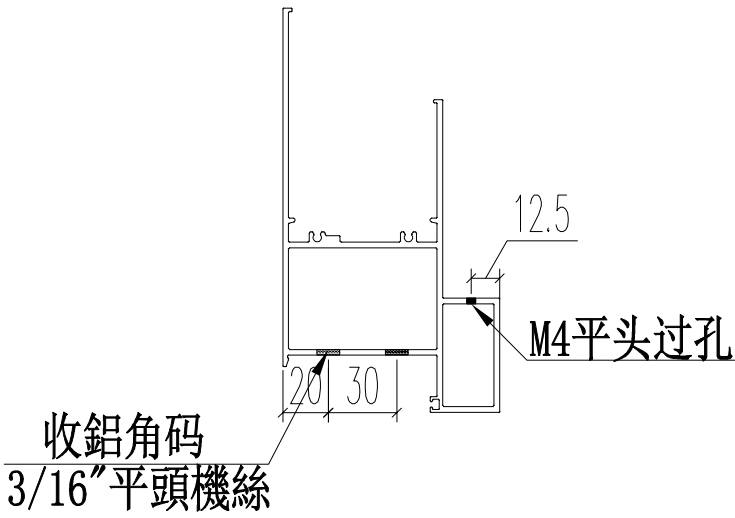


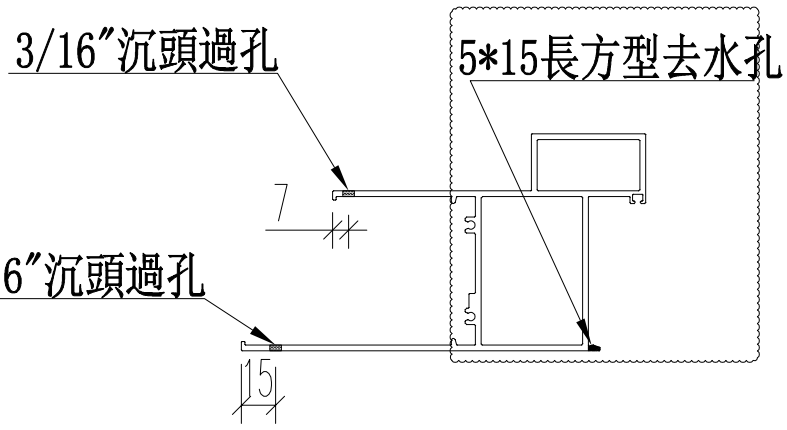


| 名稱 | 70生窗底框 | 制圖 | JASON | 2020.06.22 | 修改 | A | B | |
|---|---|---|---|---|---|---|---|---|
| 材料 | X85762 | 復核 | WHS | | 日期 | 2020.07.11 | 2020.07.16 | |
| 顏色 | UCT806812XL-3 | 批准 | | | 圖號 | PW01-20 | | |

EG-DWG3

美特鋁質 有限公司
MIDI Aluminium Fabricator Ltd.

| 工程號 | J852 | 地盤 | 亞皆老街 |
|---|---|---|---|

| 窗號 | 尺寸（MM） | 數量（支） | X尺寸 |
|---|---|---|---|
| W2/T1A | 900 | 1 | 646 |
| W2/T1B | 900 | 1 | 646 |
| W3/T1B | 900 | 3 | 646 |
| W7/T1B | 820 | 2 | 566 |
| W2/T1A | 900 | 2 | 646 |
| W2/T1B | 900 | 2 | 646 |
| | 合計： | 11 | |

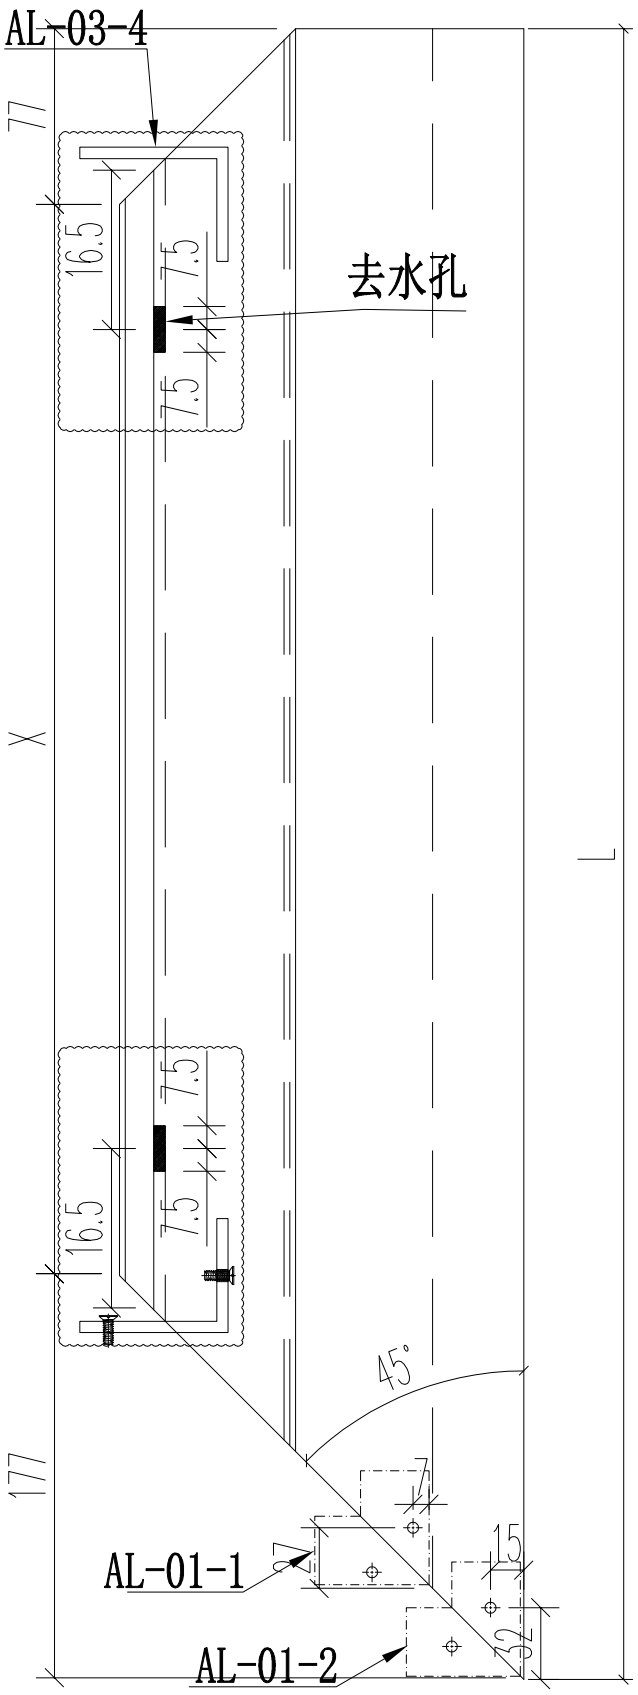


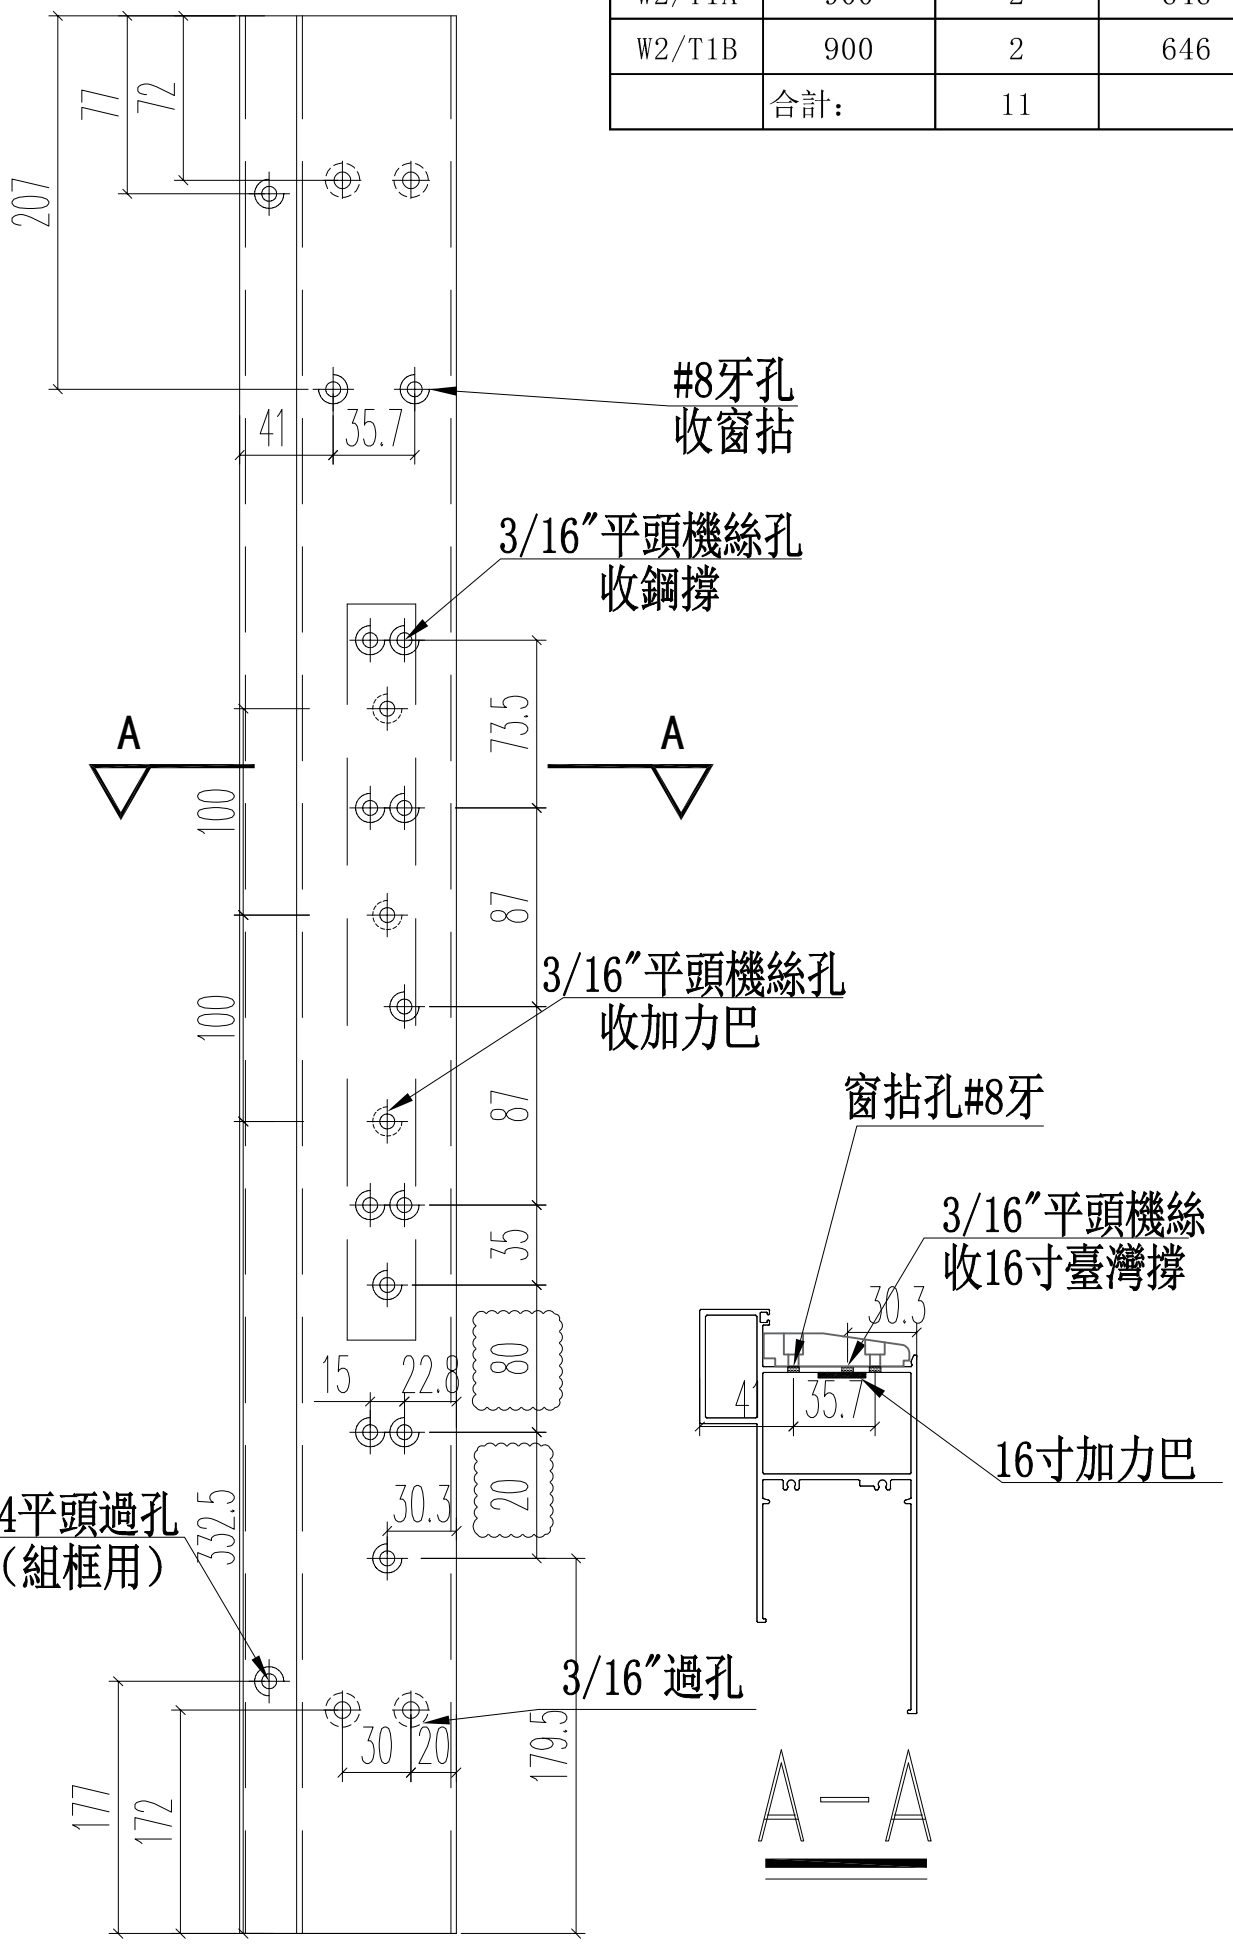


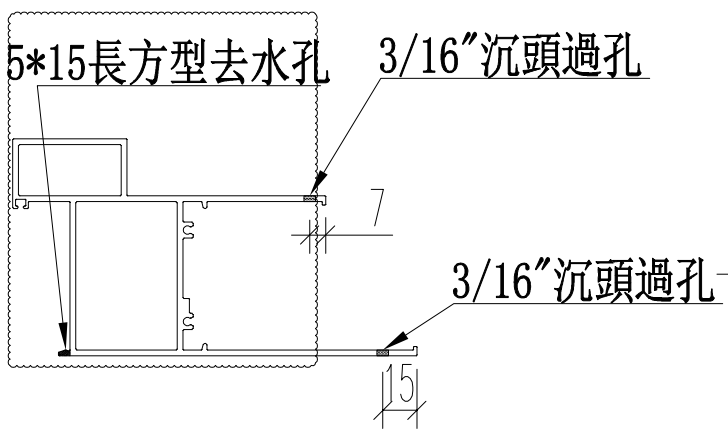


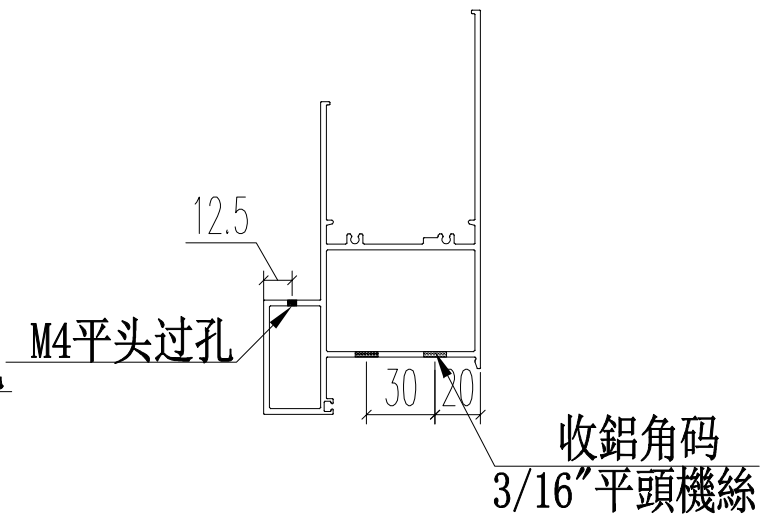


| 名稱 | 70生窗底框 | 制圖 | JASON | 2020.06.22 | 修改 | A | B | － |
|---|---|---|---|---|---|---|---|---|
| 材料 | X85762 | 復核 | WHS | | 日期 | 2020.07.11 | 2020.07.16 | － |
| 顏色 | UCT806812XL-3 | 批准 | | | 圖號 | PW01－21 | | |

EG-DWG3

美特鋁質 有限公司
MIDI Aluminium Fabricator Ltd.

| 工程號 | J852 | 地盤 | 亞皆老街 |
|---|---|---|---|

| 序号 | 总尺寸（mm） | 标示A尺寸 | 标示B尺寸 |
|---|---|---|---|
| 1 | 645 | 222.5 | 200 |
| 2 | 720 | 210 | 300 |
| 3 | 1200 | 250 | 2*350 |

| 窗號 | 尺寸（MM） | 數量（支） | X尺寸 |
|---|---|---|---|
| W6/T1A | 1200 | 3 | 846 |
| W4/T1A | 1200 | 3 | 846 |
| W5/T1A | 1200 | 3 | 846 |
| W4/T1B | 645 | 3 | 292 |
| W5/T1B | 720 | 3 | 366 |
| | 合計： | 15 | |

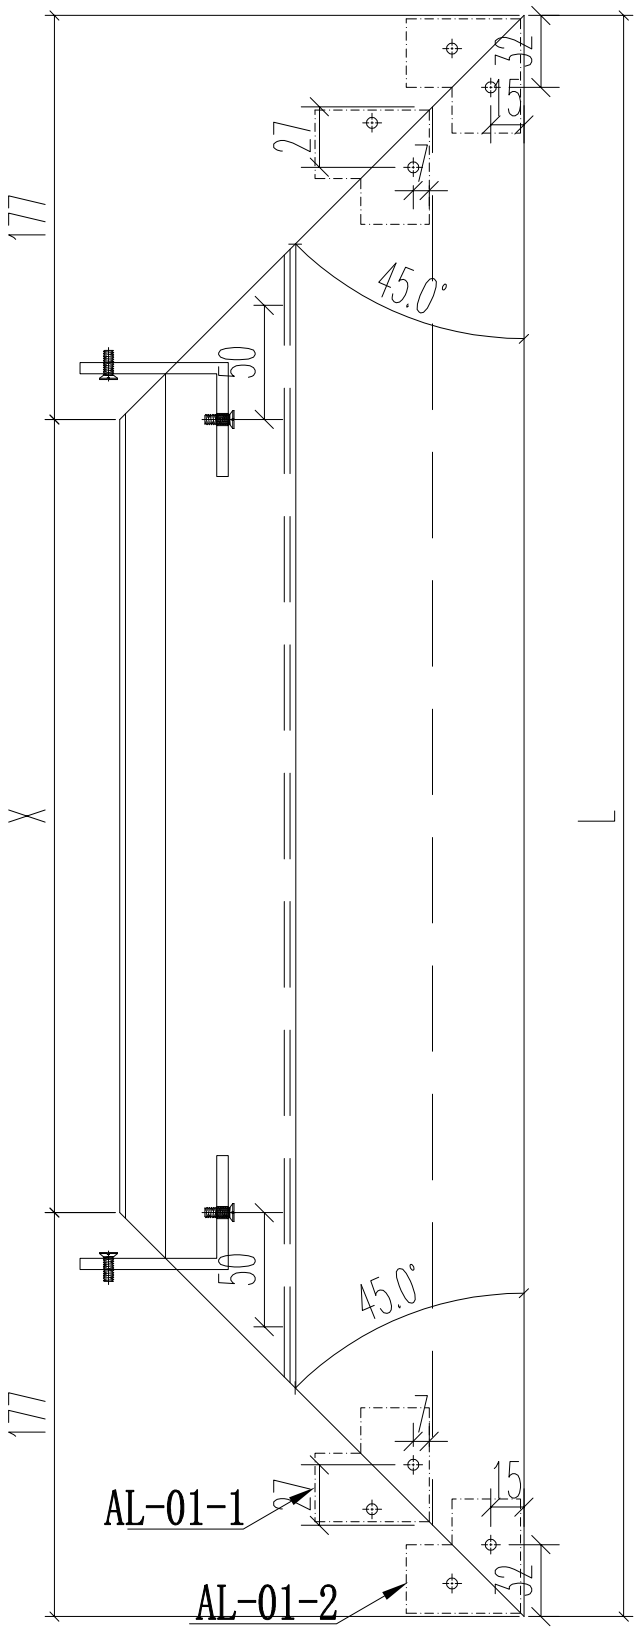


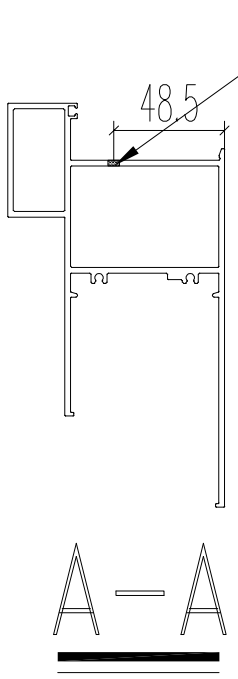


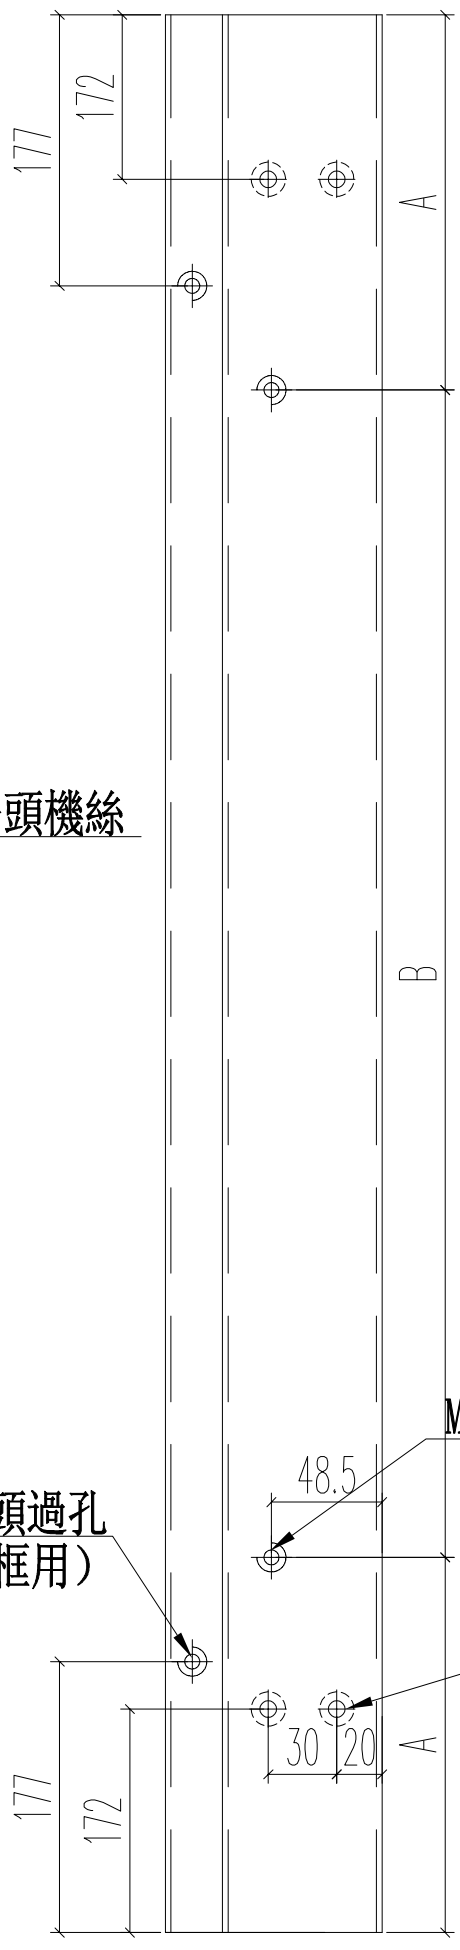


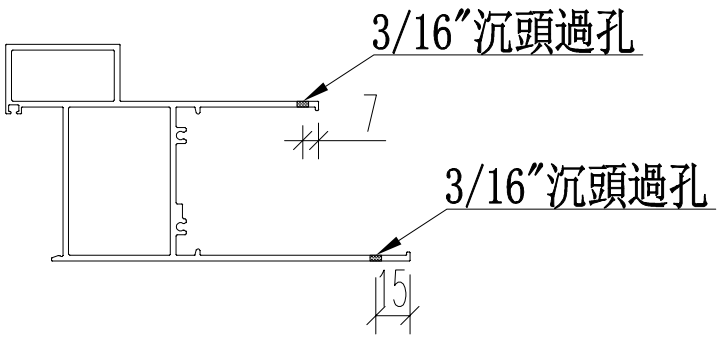


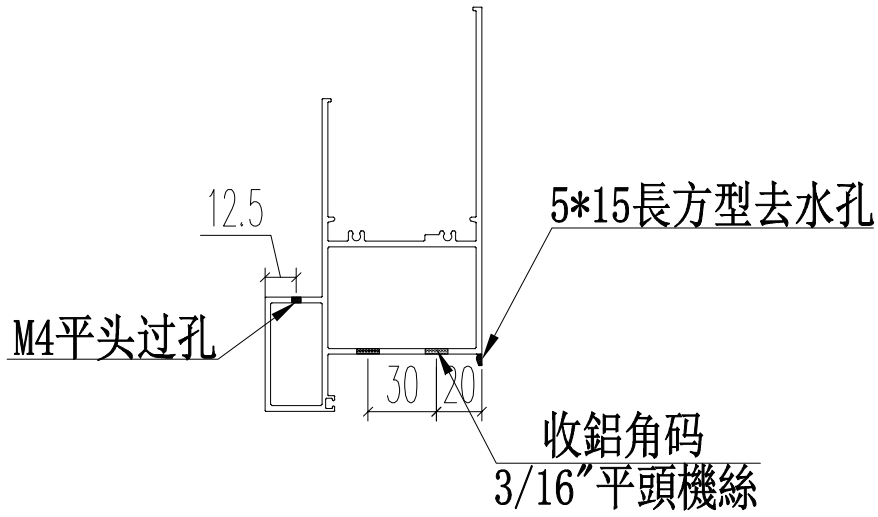


| 名稱 | 70生窗底框 | 制圖 | JASON | 2020.06.22 | 修改 | A | | |
|---|---|---|---|---|---|---|---|---|
| 材料 | X85762 | 復核 | WHS | | 日期 | 2020.07.11 | | |
| 顏色 | UCT806812XL-3 | 批准 | | | 圖號 | PW01-22 | | |

EG-DWG3

美特鋁質 有限公司
MIDI Aluminium Fabricator Ltd.

| 工程號 | J852 | 地盤 | 亞皆老街 |
|---|---|---|---|

| 窗號 | 尺寸（MM） | 數量（支） | 備註 |
|---|---|---|---|
| W3/T1A | 1100 | 3 | |

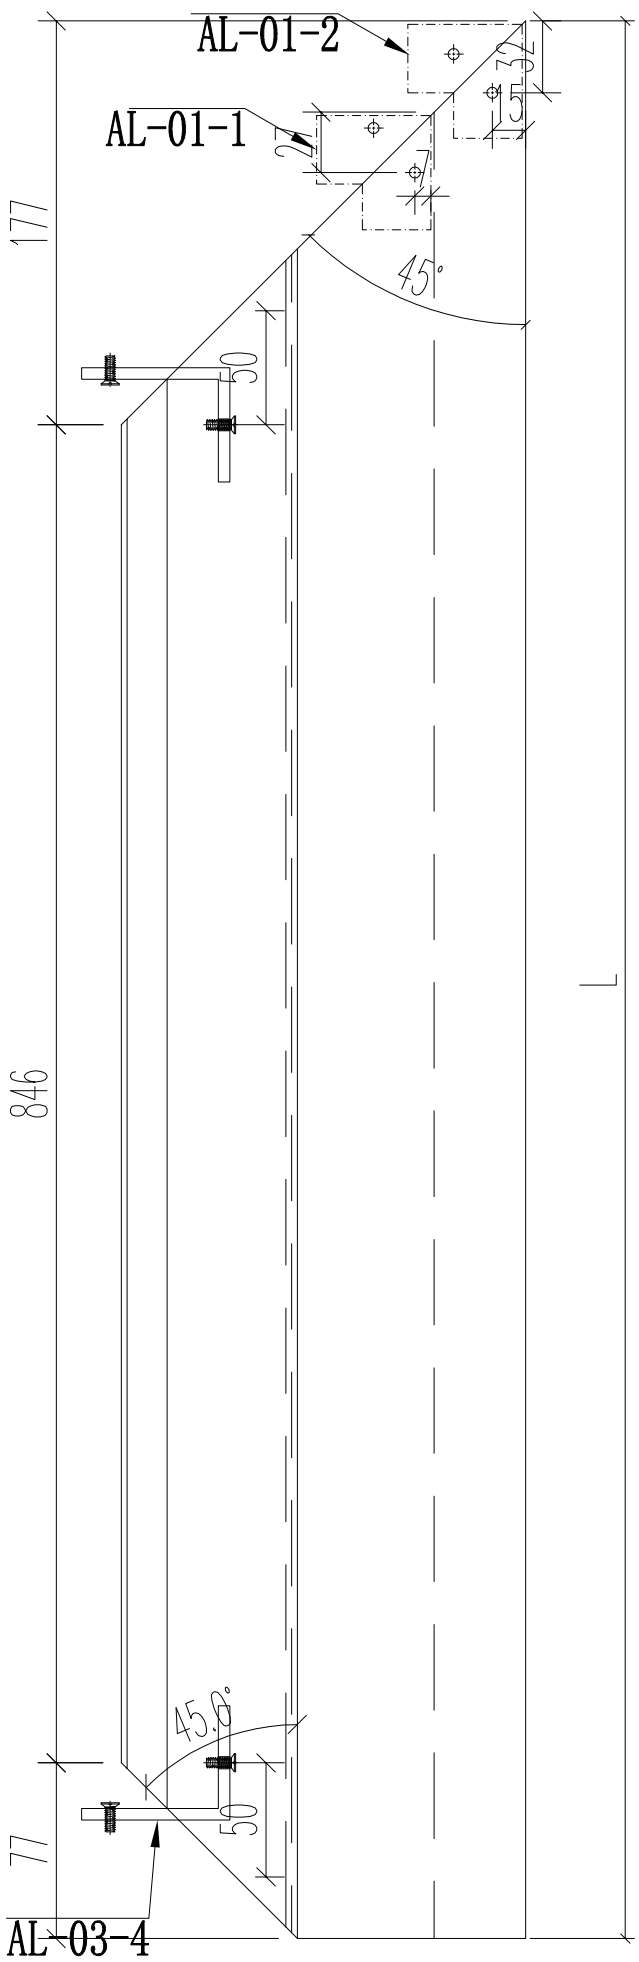


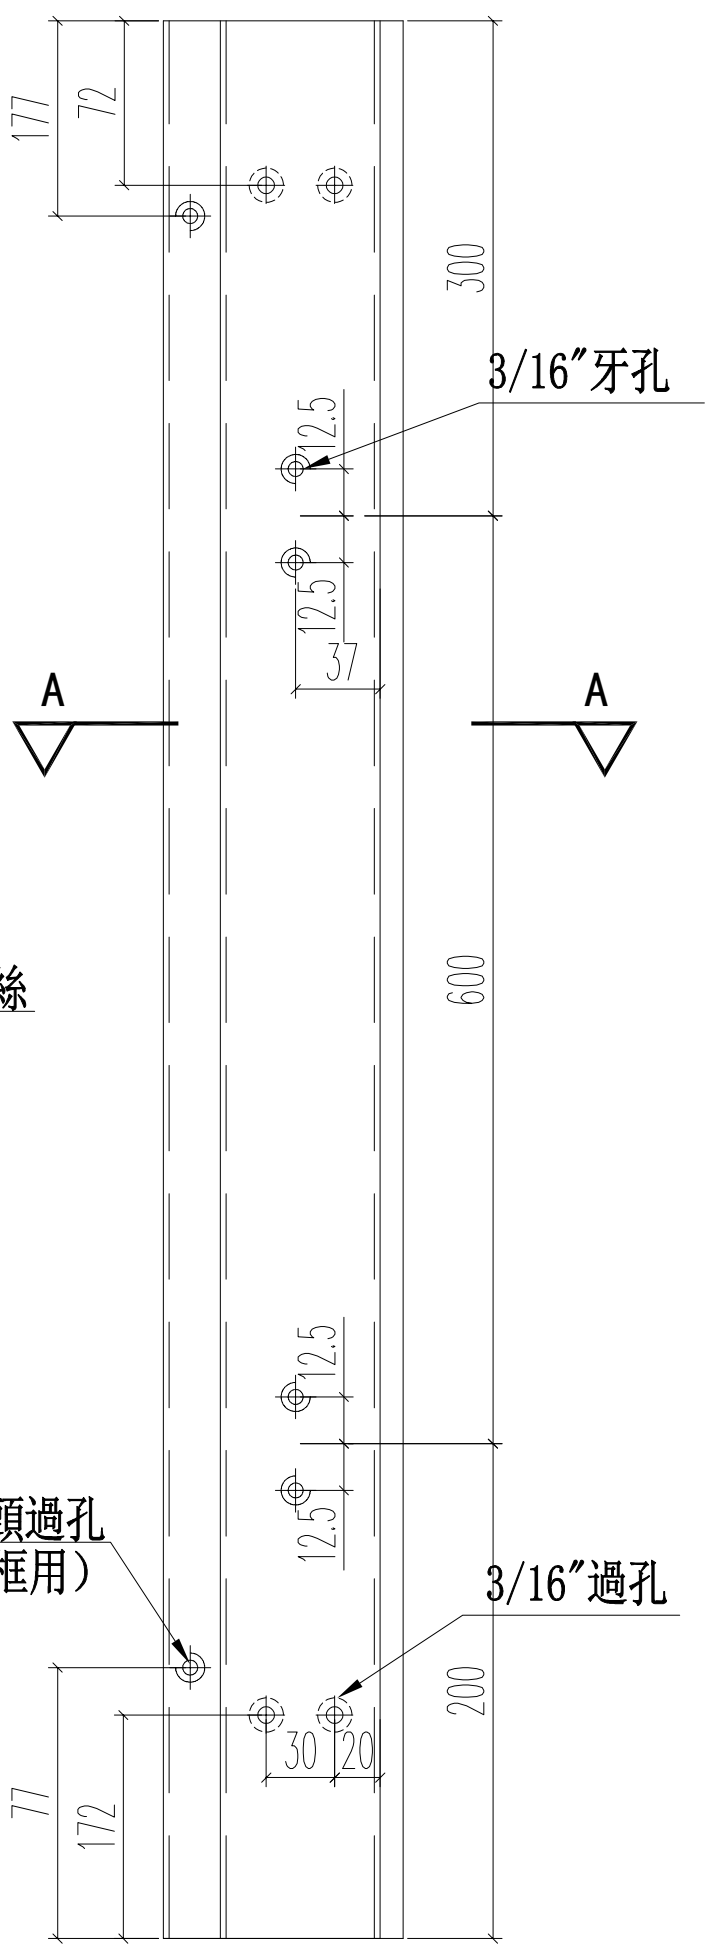


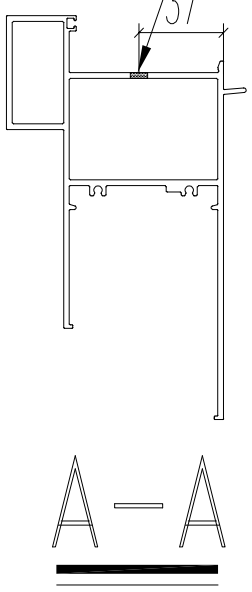


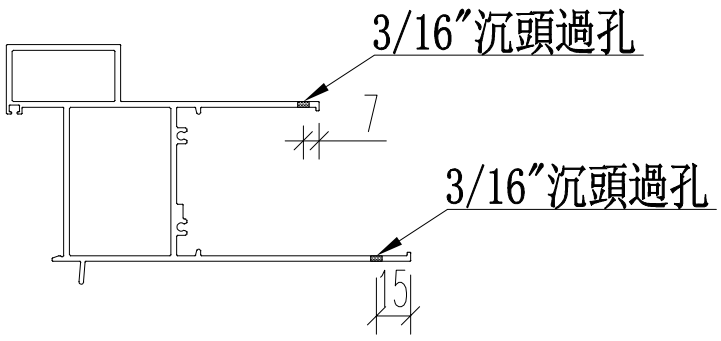


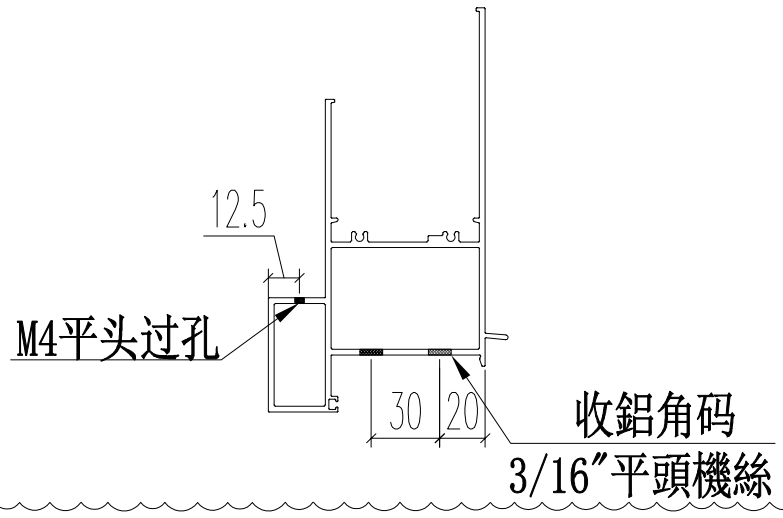


| 名稱 | 70生窗頂框 | 制圖 | JASON | 2020.06.22 | 修改 | A | | |
|---|---|---|---|---|---|---|---|---|
| 材料 | X85761 | 復核 | WHS | | 日期 | 2020.07.11 | | |
| 顏色 | UCT806812XL-3 | 批准 | | | 圖號 | PW01-23 | | |

EG-DWG3

美特鋁質 有限公司
MIDI Aluminium Fabricator Ltd.

| 工程號 | J852 | 地盤 | 亞皆老街 |
|---|---|---|---|

| 窗號 | 尺寸（MM） | 數量（支） | 備註 |
|---|---|---|---|
| W3/T1A | 1100 | 3 | |

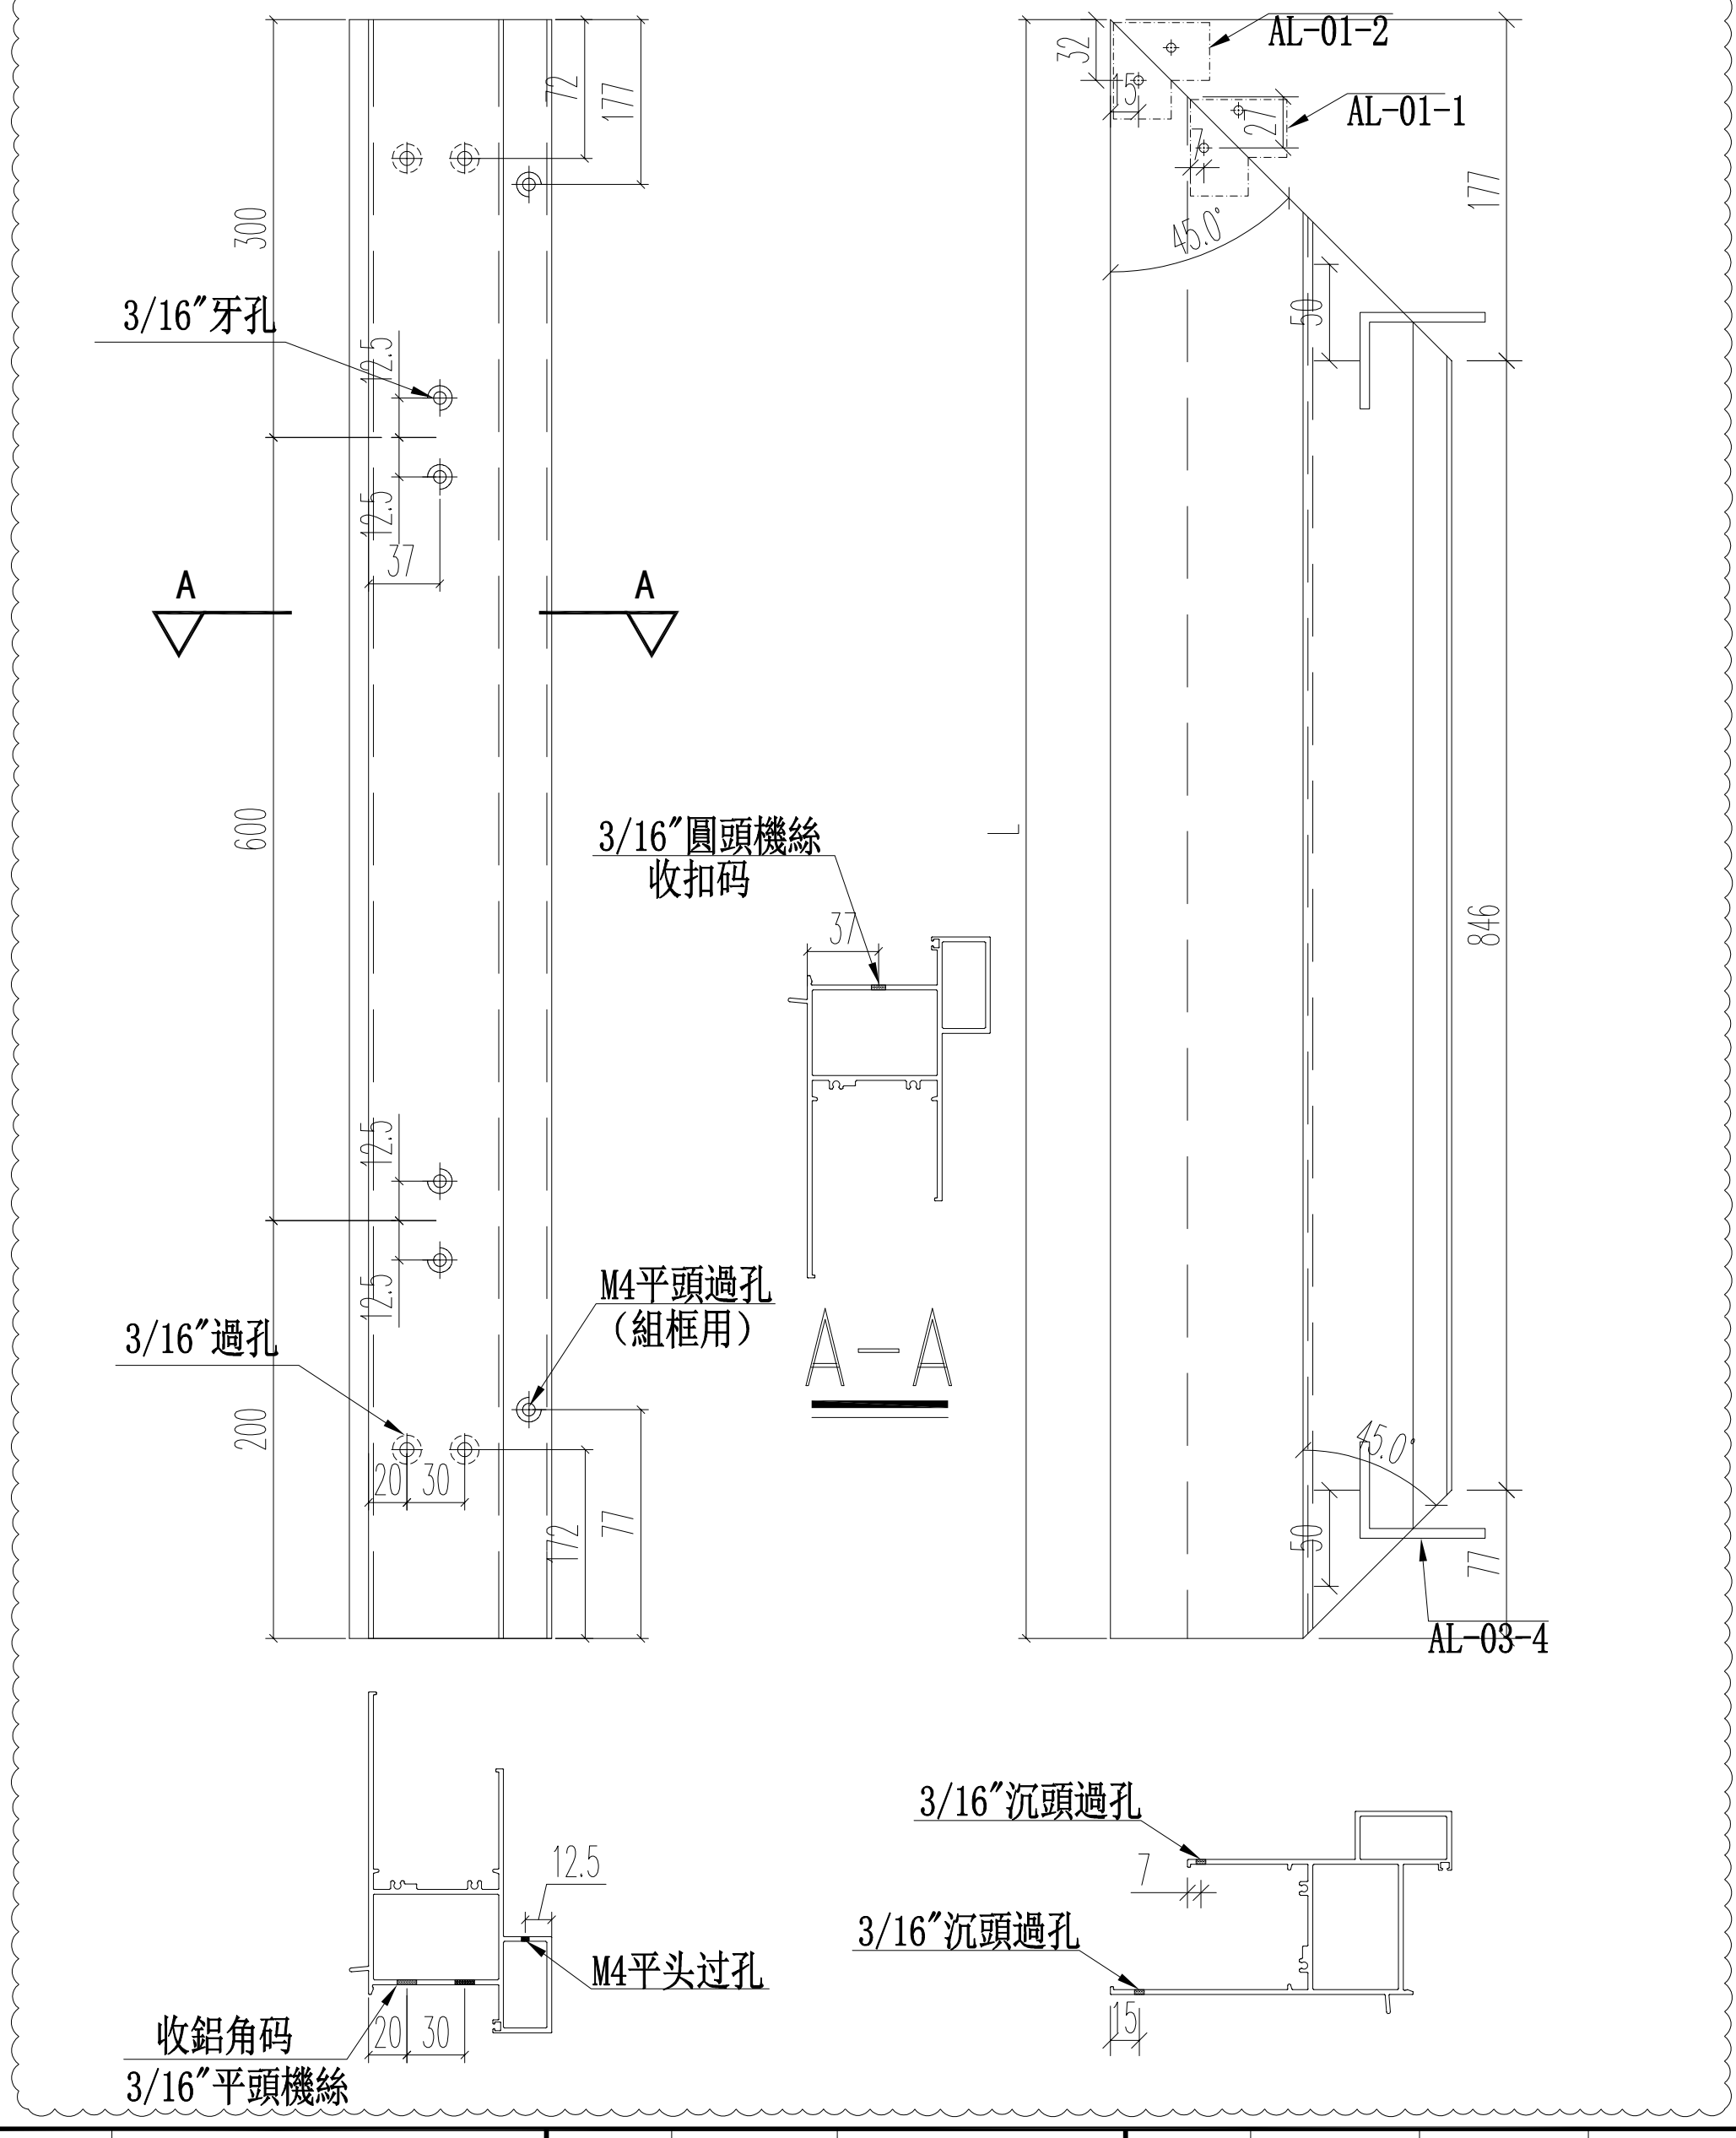


| 名稱 | 70生窗頂框 | 制圖 | JASON | 2020.06.22 | 修改 | A | | |
|---|---|---|---|---|---|---|---|---|
| 材料 | X85761 | 復核 | WHS | | 日期 | 2020.07.11 | | |
| 顏色 | UCT806812XL-3 | 批准 | | | 圖號 | PW01-24 | | |

EG-DWG3

美特鋁質 有限公司
MIDI Aluminium Fabricator Ltd.

| 工程號 | J852 | 地盤 | 亞皆老街 |
|---|---|---|---|

| 窗號 | 尺寸（MM） | 數量（支） | 備註 |
|---|---|---|---|
| W3/T1A | 1000 | 3 | |

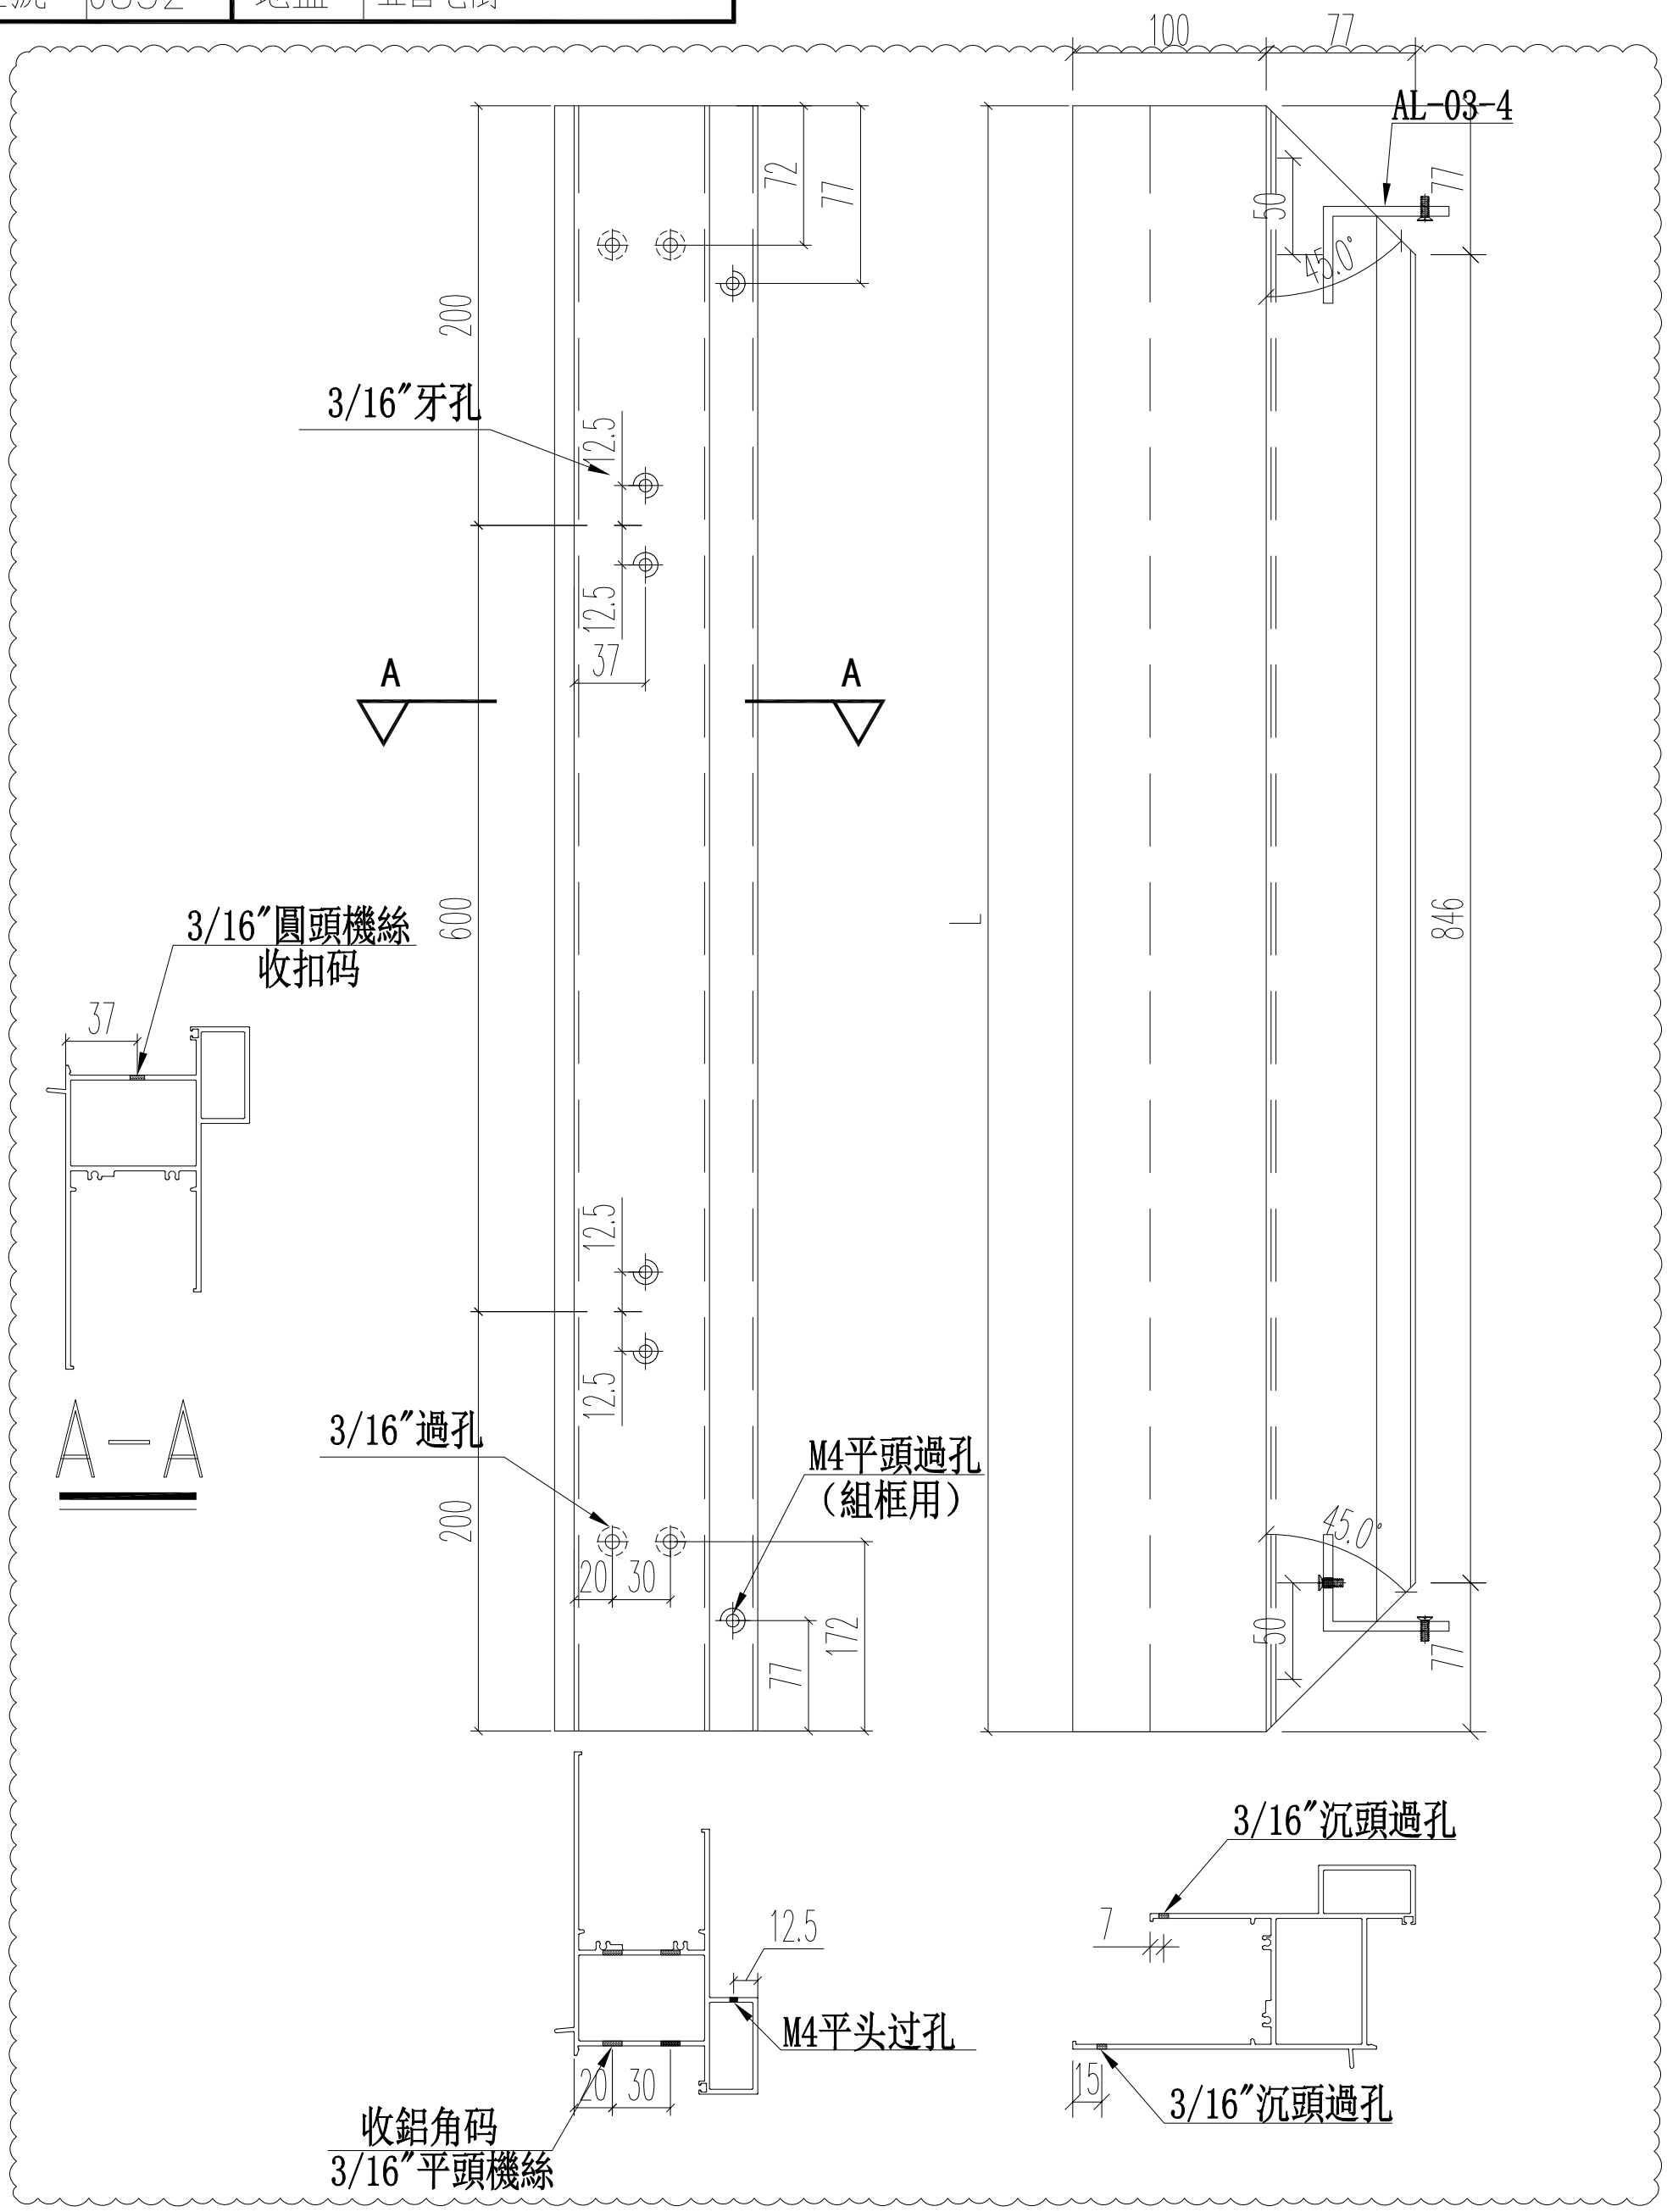


| 名稱 | 70生窗頂框 | 制圖 | JASON | 2020.06.22 | 修改 | A | | |
|---|---|---|---|---|---|---|---|---|
| 材料 | X85761 | 復核 | WHS | | 日期 | 2020.07.11 | | |
| 顏色 | UCT806812XL-3 | 批准 | | | 圖號 | PW01-25 | | |

EG-DWG3

美特鋁質 有限公司
MIDI Aluminium Fabricator Ltd.

| 工程號 | J852 | 地盤 | 亞皆老街 |
|---|---|---|---|

| 窗號 | 尺寸（MM） | 數量（支） | 備註 |
|---|---|---|---|
| W3/T1A | 1100 | 3 | |

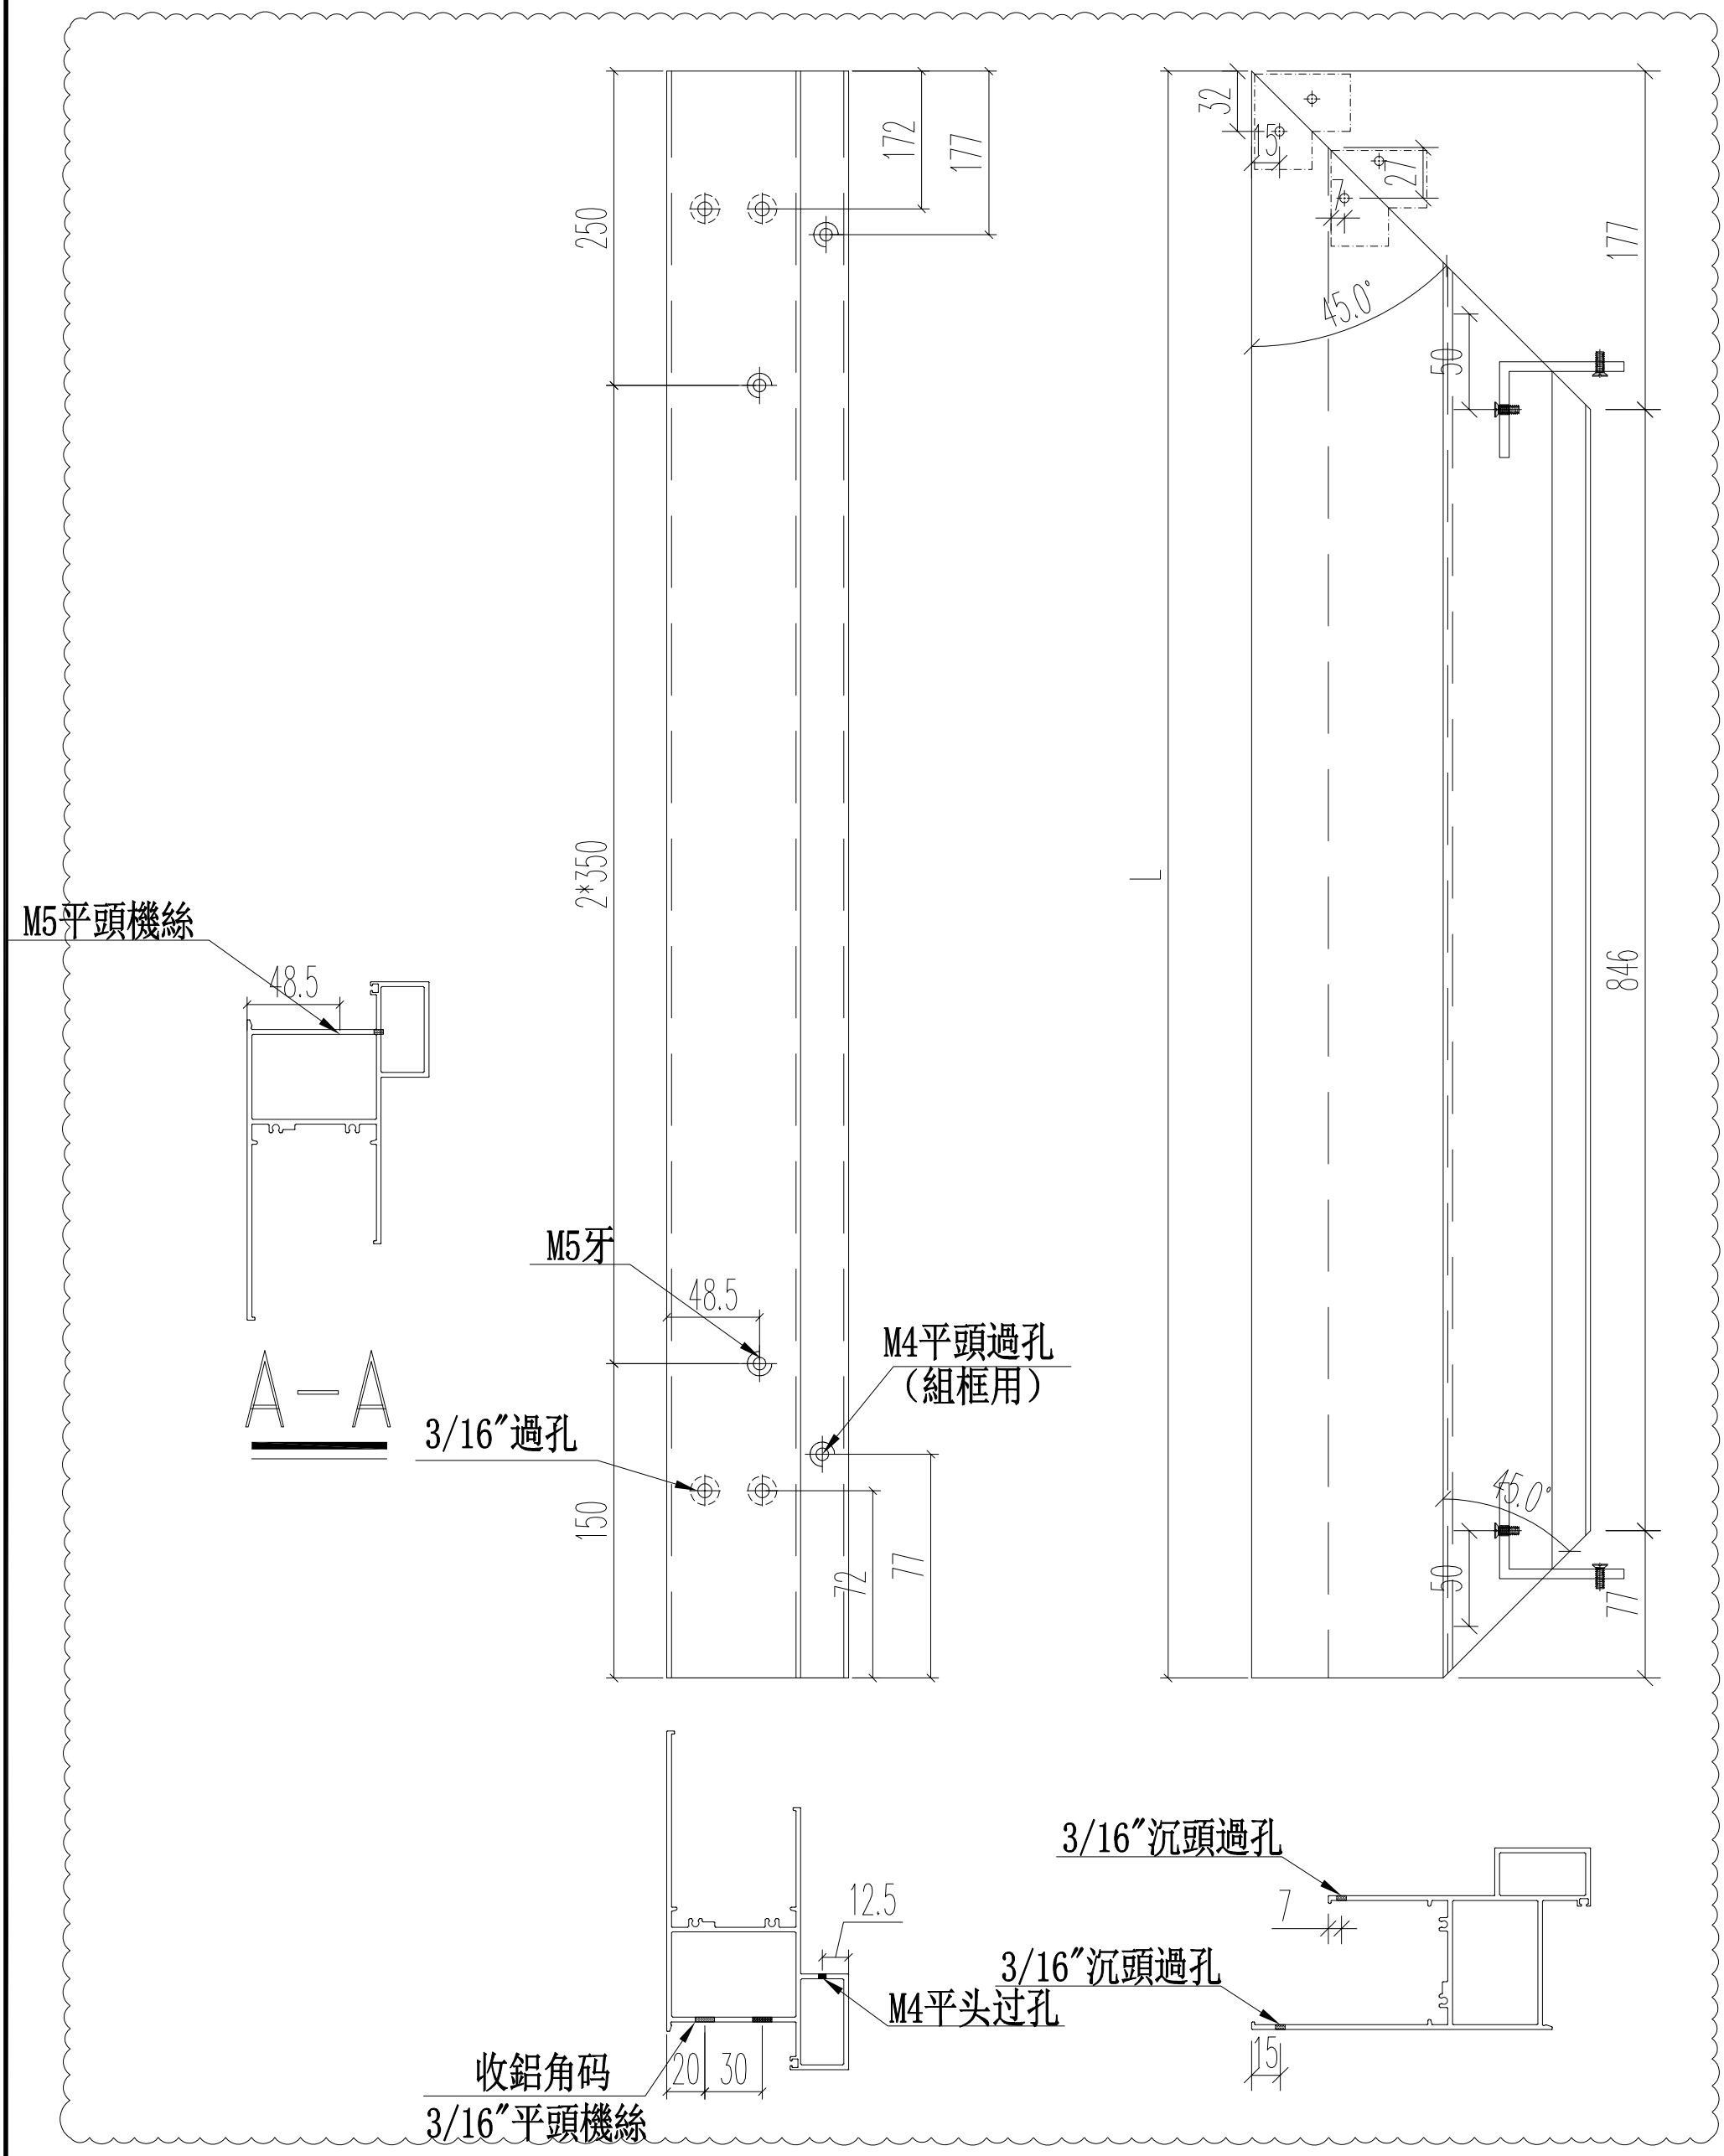


| 名稱 | 70生窗底框 | 制圖 | JASON | 2020.06.22 | 修改 | A | | |
|---|---|---|---|---|---|---|---|---|
| 材料 | X85762 | 復核 | WHS | | 日期 | 2020.07.11 | | |
| 顏色 | UCT806812XL-3 | 批准 | | | 圖號 | PW01－26 | | |

EG-DWG3

美特鋁質 有限公司
MIDI Aluminium Fabricator Ltd.

| 工程號 | J852 | 地盤 | 亞皆老街 |
|---|---|---|---|

| 窗號 | 尺寸（MM） | 數量（支） | 備註 |
|---|---|---|---|
| W3/T1A | 1100 | 3 | |

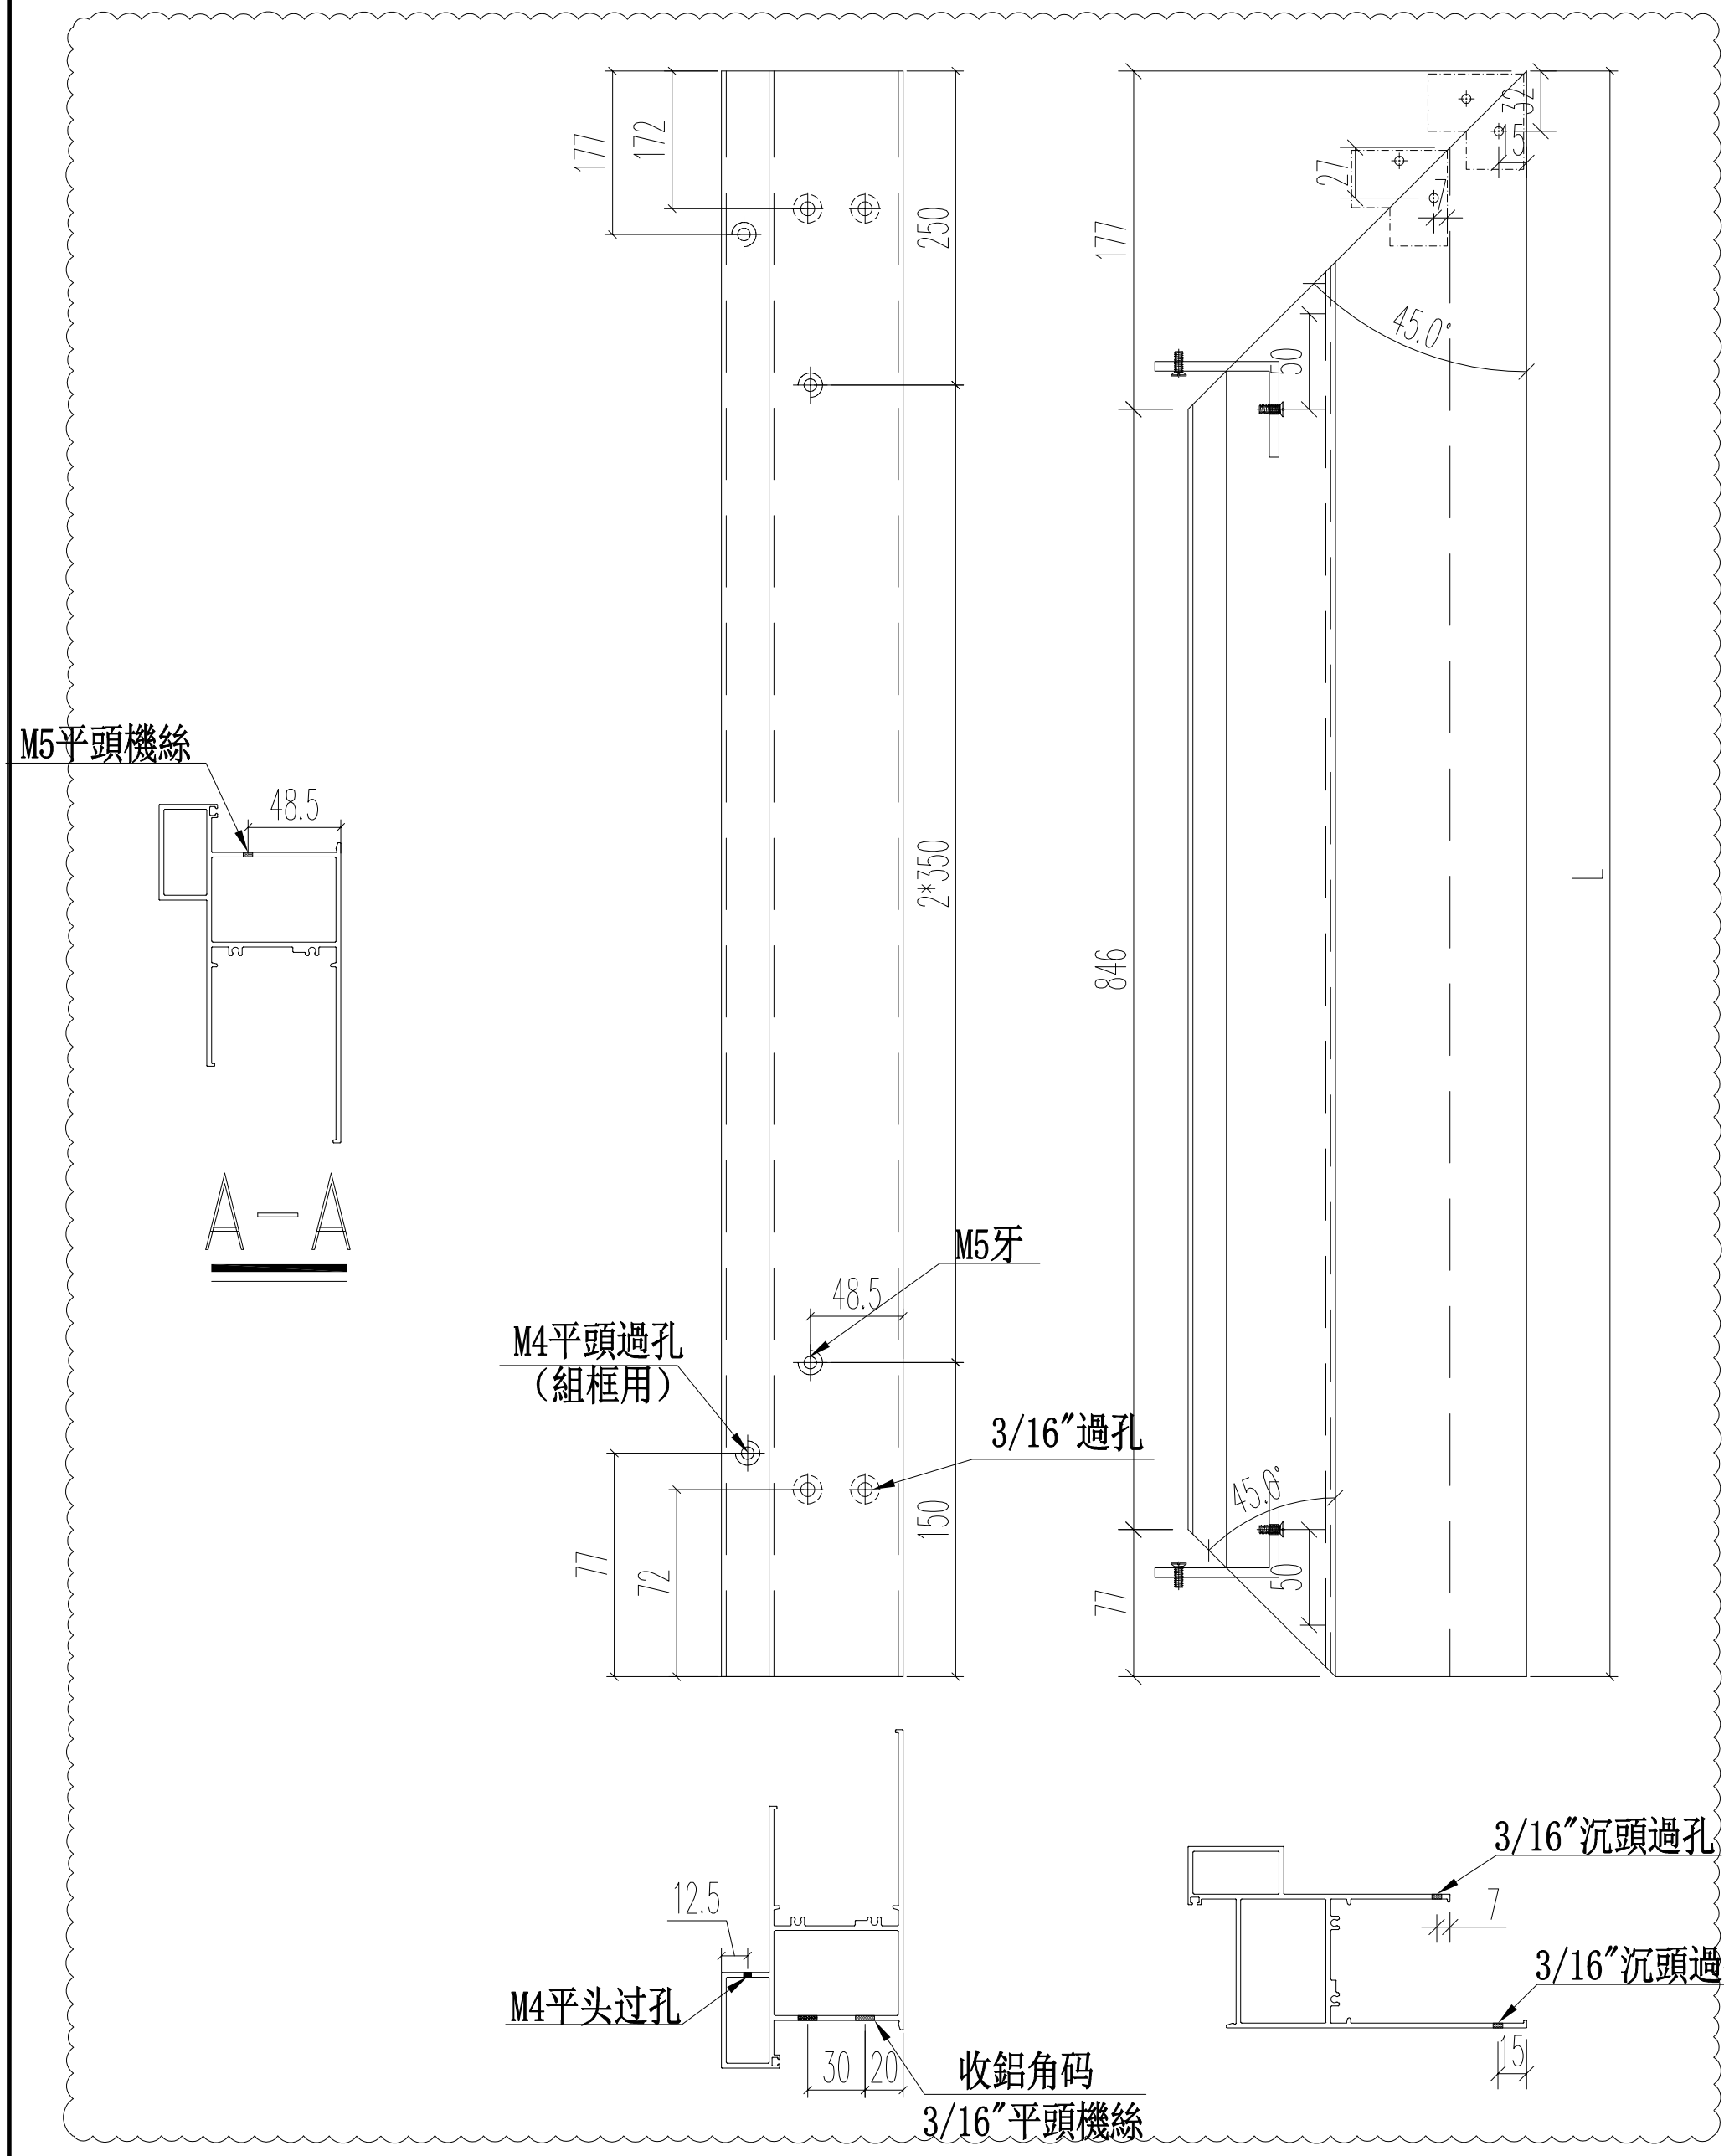


| 名稱 | 70生窗底框 | 制圖 | JASON | 2020.06.22 | 修改 | A | | |
|---|---|---|---|---|---|---|---|---|
| 材料 | X85762 | 復核 | WHS | | 日期 | 2020.07.11 | | |
| 顏色 | UCT806812XL-3 | 批准 | | | 圖號 | PW01－27 | | |

EG-DWG3

美特鋁質 有限公司
MIDI Aluminium Fabricator Ltd.

| 工程號 | J852 | 地盤 | 亞皆老街 |
|---|---|---|---|

| 窗號 | 尺寸（MM） | 數量（支） | 備註 |
|---|---|---|---|
| W3/T1A | 1000 | 3 | |

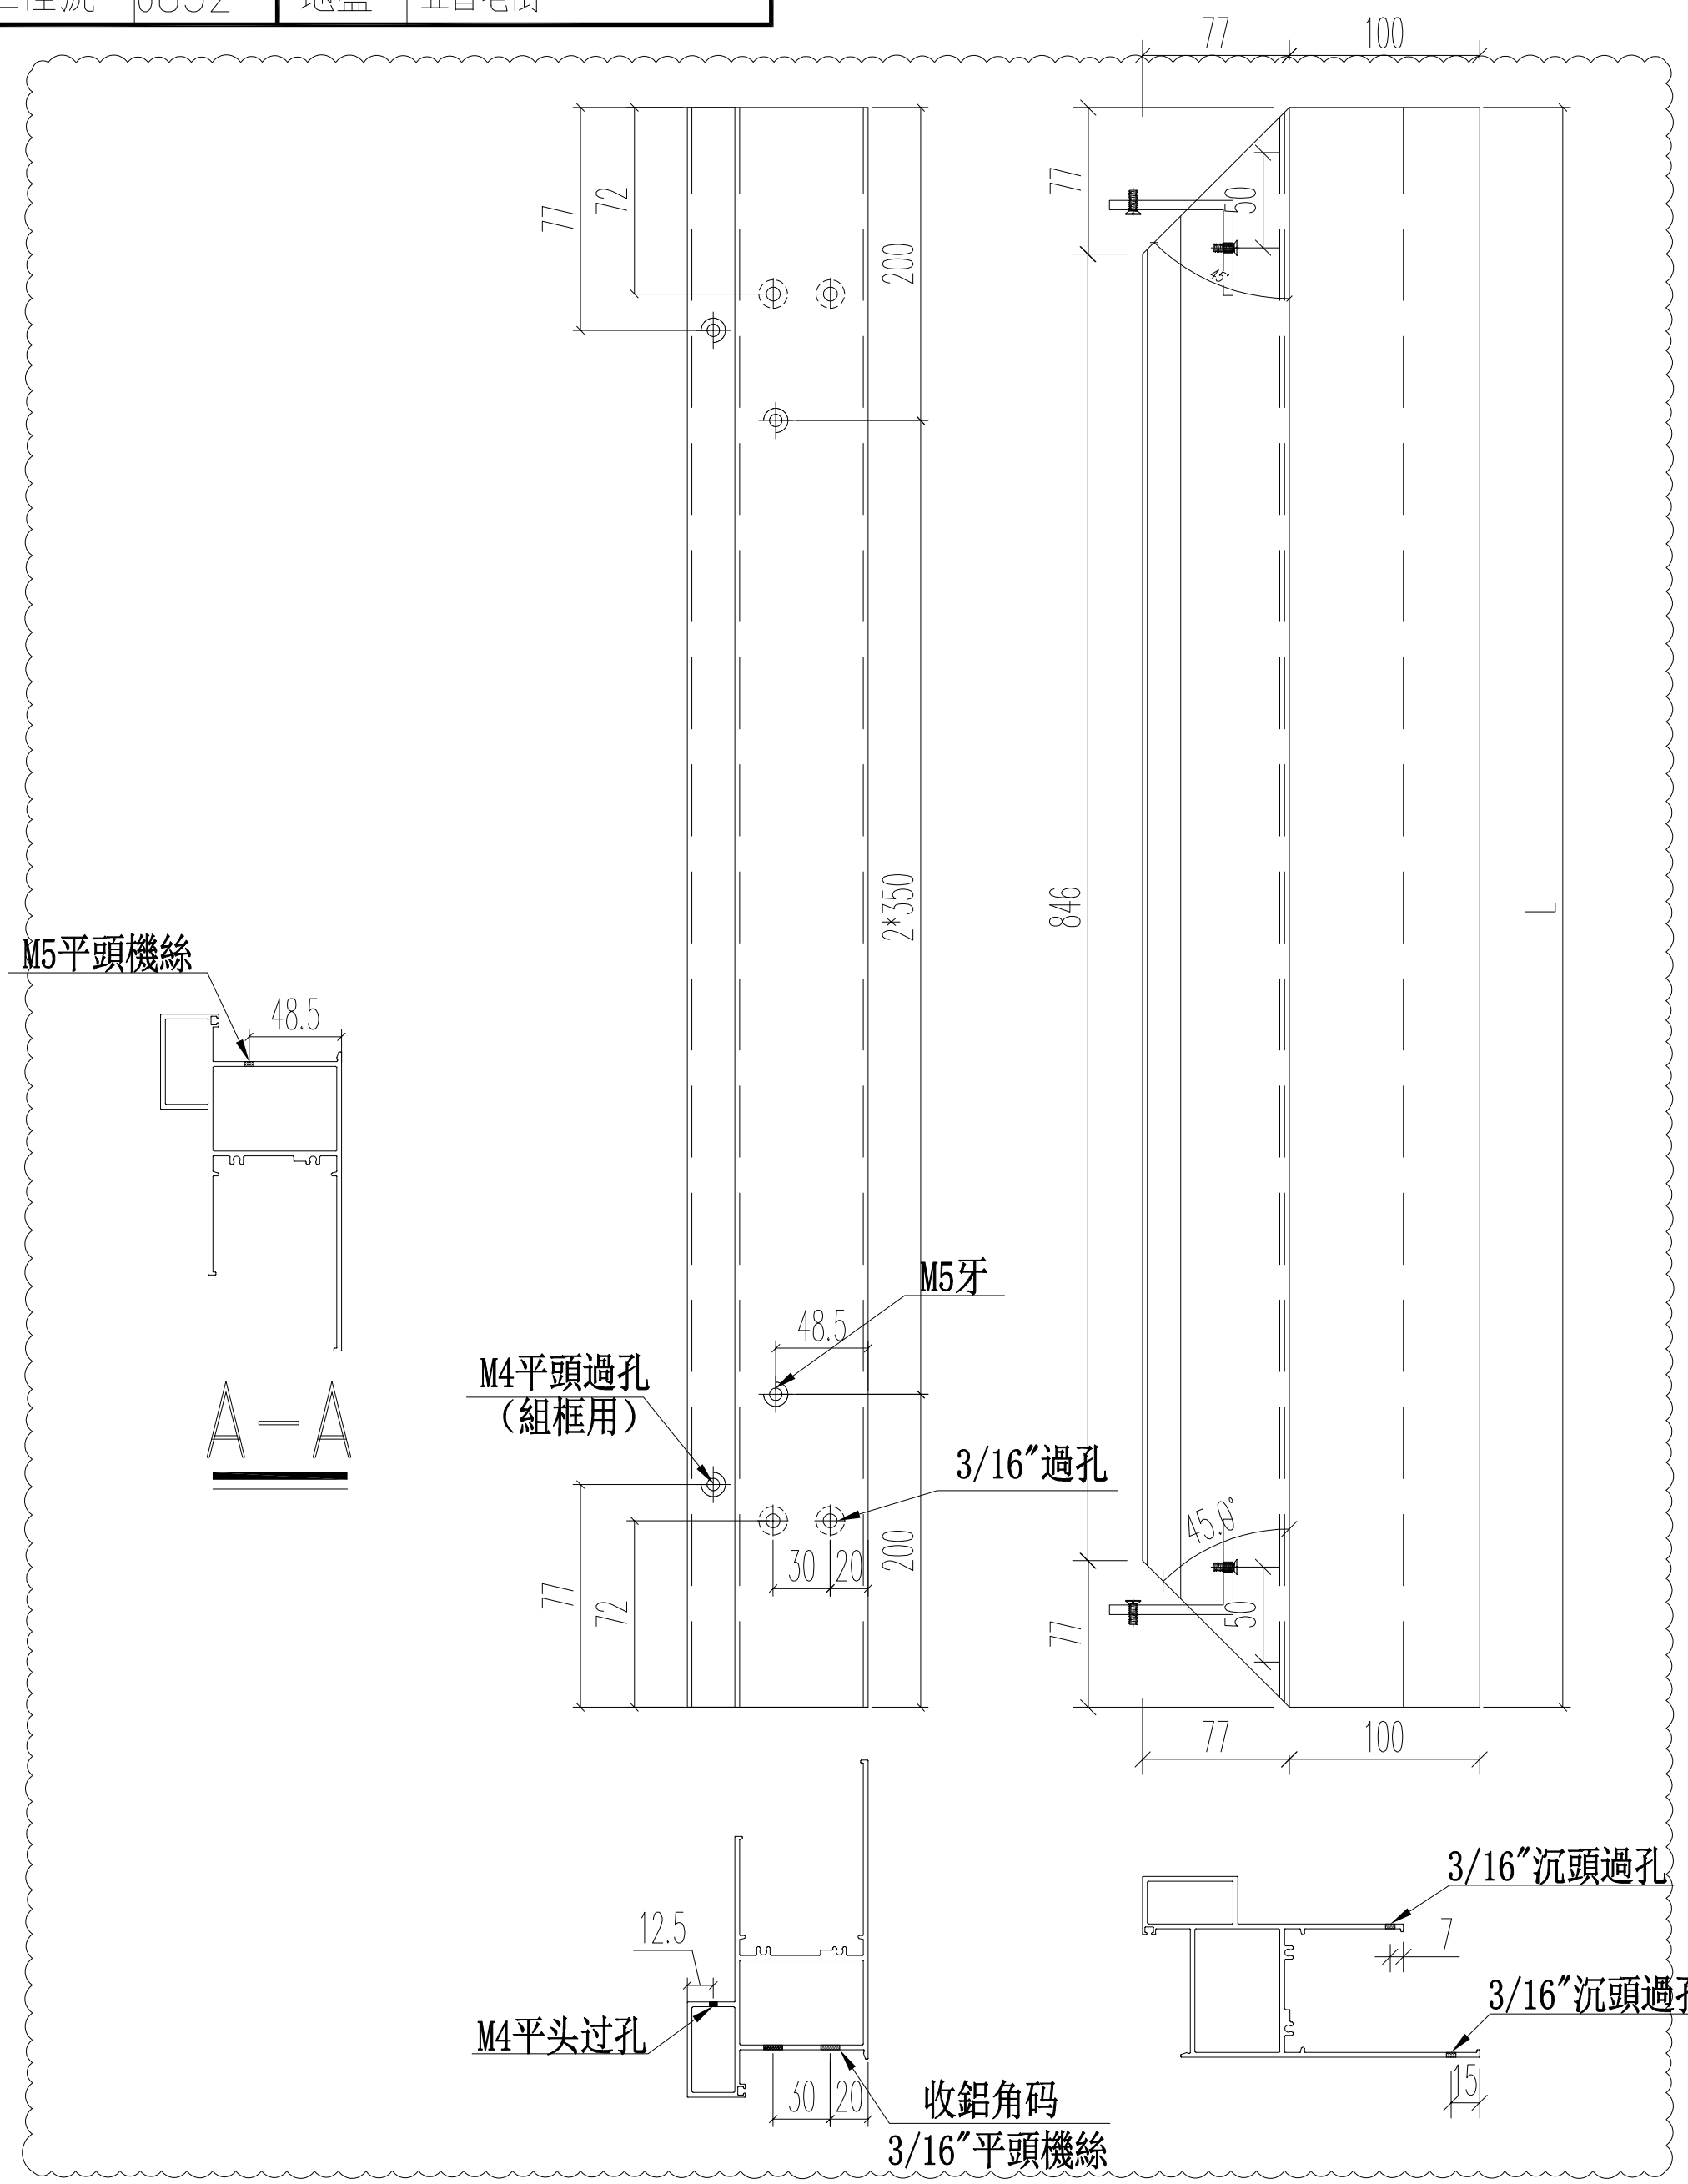


| 名稱 | 70生窗底框 | 制圖 | JASON | 2020.06.22 | 修改 | A | | |
|---|---|---|---|---|---|---|---|---|
| 材料 | X85762 | 復核 | WHS | | 日期 | 2020.07.11 | | |
| 顏色 | UCT806812XL-3 | 批准 | | | 圖號 | PW01-28 | | |

EG-DWG3

美特鋁質 有限公司
MIDI Aluminium Fabricator Ltd.

| 工程號 | J852 | 地盤 | 亞皆老街 |
|---|---|---|---|

| 窗號 | 尺寸（MM） | 數量（支） | X尺寸 |
|---|---|---|---|
| W3/T1A | 2450 | 3 | 2350 |
| W2/T1A | 960 | 1 | 860 |
| W2/T1B | 960 | 1 | 860 |
| W3/T1B | 1360 | 3 | 1260 |
| W7/T1B | 570 | 2 | 470 |
| W2/T1A | 960 | 2 | 860 |
| W2/T1B | 960 | 2 | 860 |
| | 合計： | 14 | |

| 序号 | 总尺寸（mm） | 标示A尺寸 | 标示B尺寸 |
|---|---|---|---|
| 1 | 1360 | 155 | 3*350 |
| 2 | 960 | 130 | 2*350 |
| 3 | 570 | 110 | 350 |
| 4 | 2450 | 175 | 6*350 |

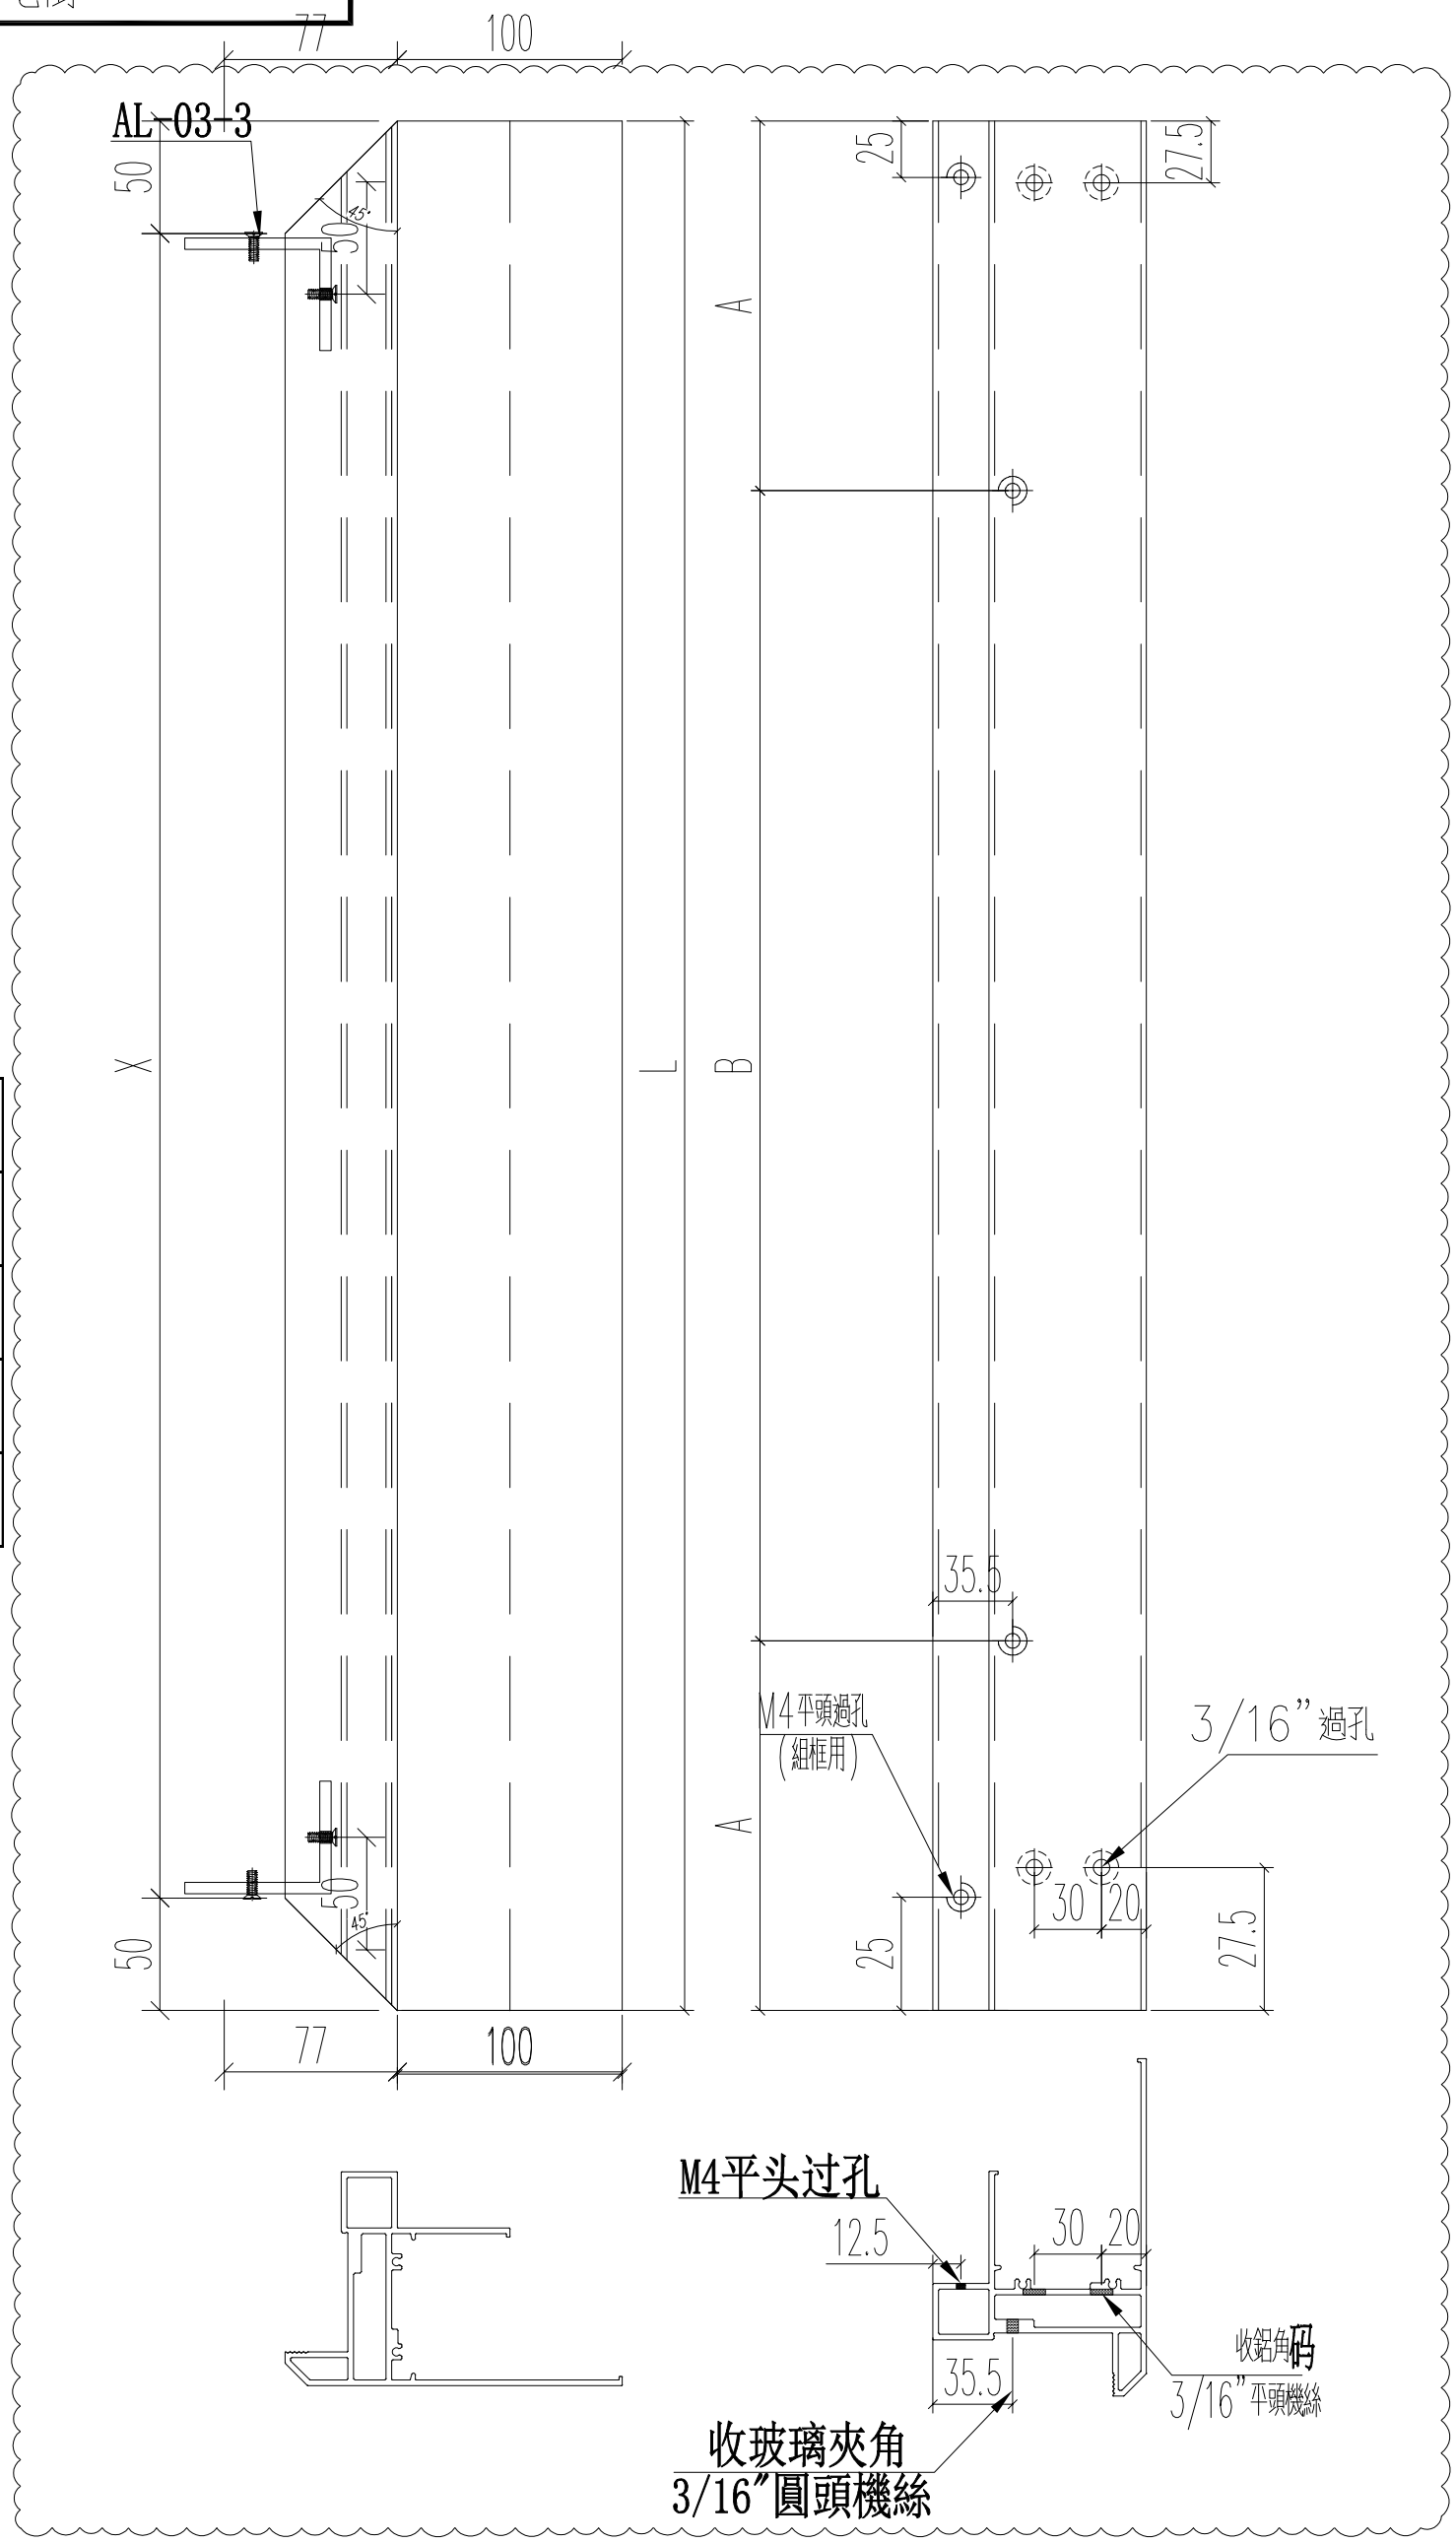


| 名稱 | 70梗窗底框 | 制圖 | JASON | 2020.06.22 | 修改 | A | | |
|---|---|---|---|---|---|---|---|---|
| 材料 | X85763 | 復核 | WHS | | 日期 | 2020.07.11 | | |
| 顏色 | UCT806812XL-3 | 批准 | | | 圖號 | PW01-29 | | |

EG-DWG3

美特鋁質 有限公司
MIDI Aluminium Fabricator Ltd.

| 工程號 | J852 | 地盤 | 亞皆老街 |
|---|---|---|---|

| 窗號 | 尺寸（MM） | 數量（支） | X尺寸 |
|---|---|---|---|
| W8/T1A | 1700 | 3 | 1346 |
| W9/T1A | 1700 | 3 | 1346 |
| W5/T1C | 1300 | 3 | 946 |
| W4/T1C | 1700 | 3 | 1346 |
| W4/T1C | 1700 | 3 | 1346 |
| | 合計: | 15 | |

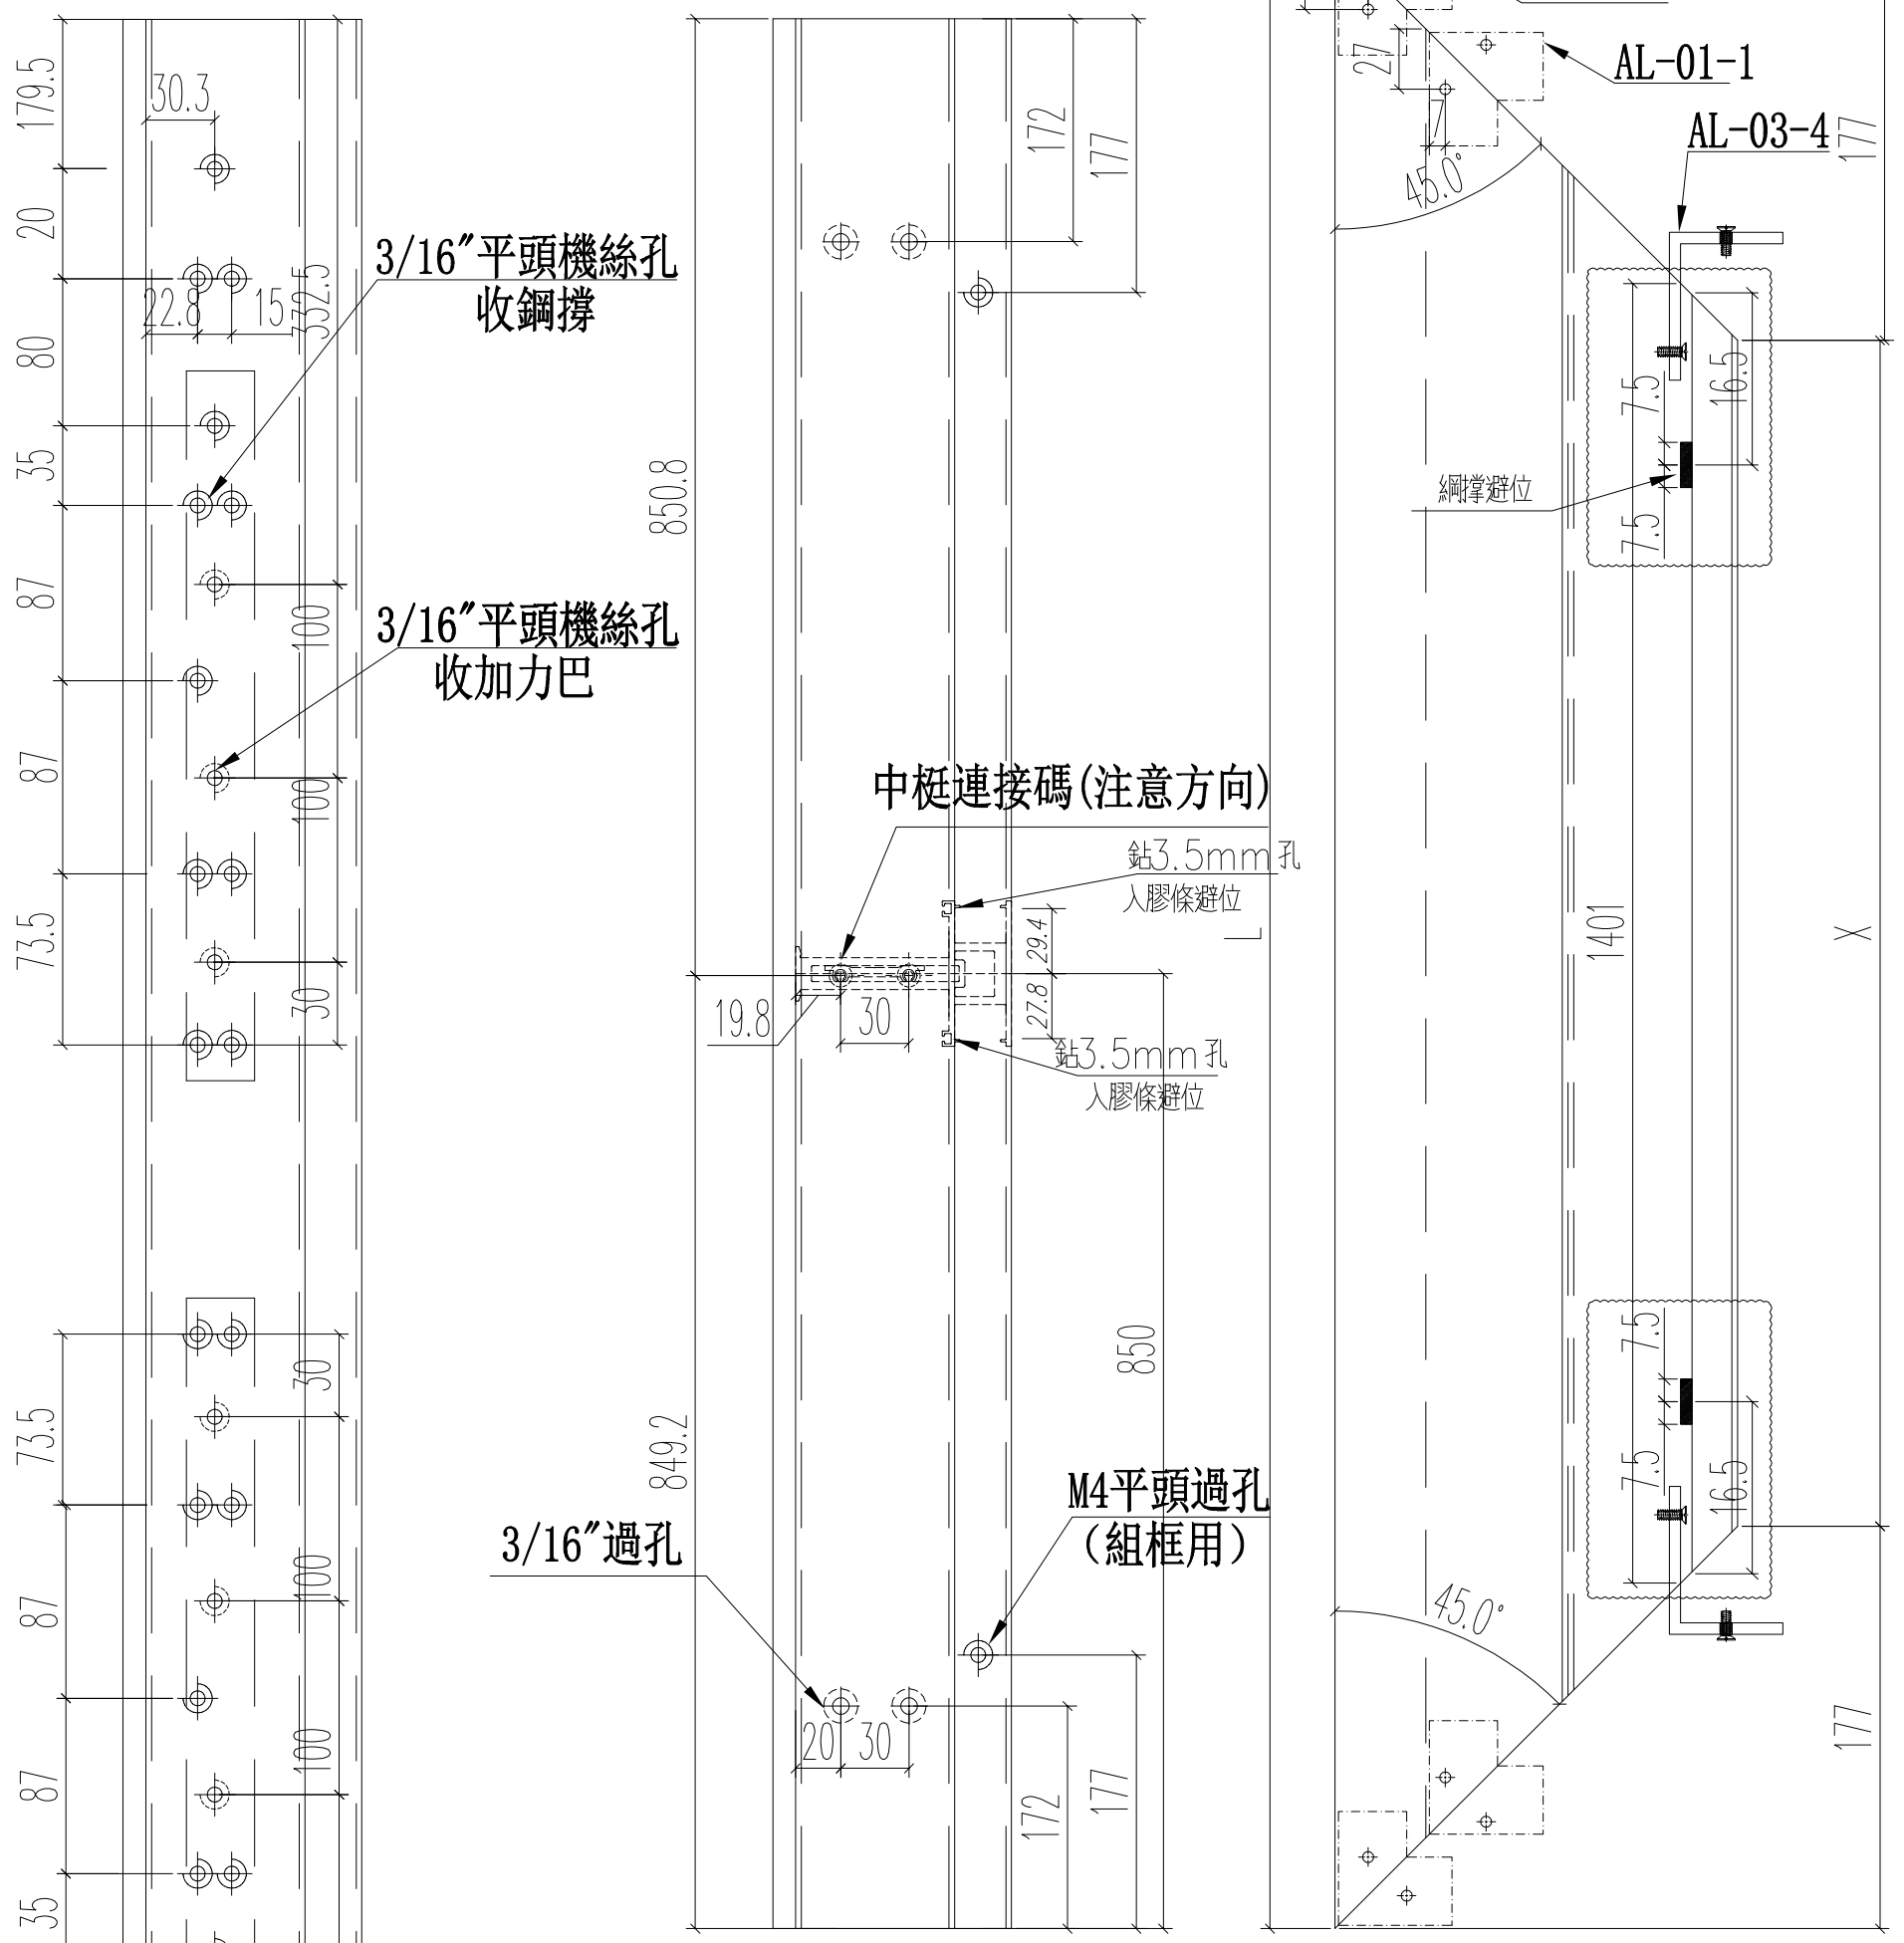


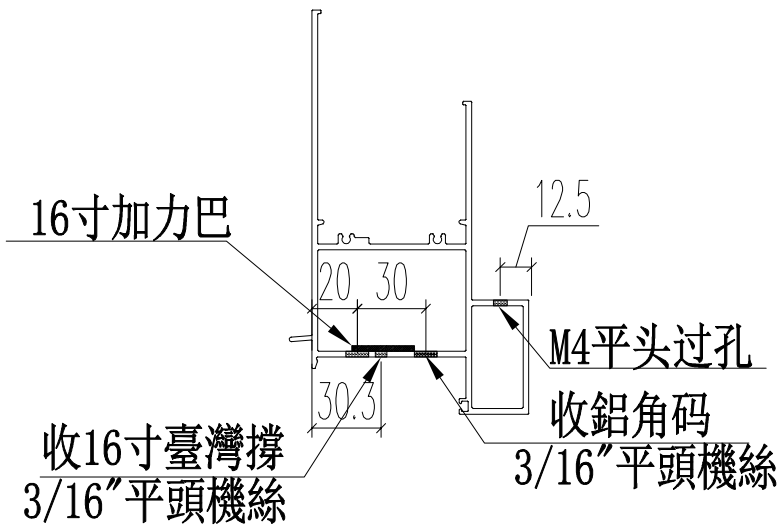


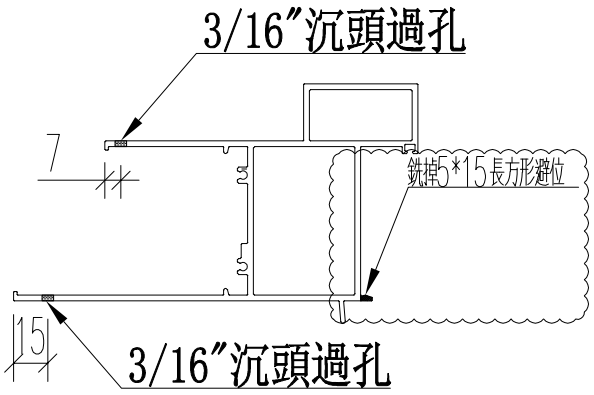


| 名稱 | 70生窗頂框 | 制圖 | JASON | 2020.06.22 | 修改 | A | B | – |
|---|---|---|---|---|---|---|---|---|
| 材料 | X85761 | 復核 | WHS | | 日期 | 2020.07.11 | 2020.07.16 | – |
| 顏色 | UCT806812XL-3 | 批准 | | | 圖號 | PW01-30 | | |

EG-DWG3

美特鋁質 有限公司
MIDI Aluminium Fabricator Ltd.

| 工程號 | J852 | 地盤 | 亞皆老街 |
|---|---|---|---|

| 窗號 | L尺寸（MM） | 數量（支） | X尺寸 |
|---|---|---|---|
| W8/T1A | 1700 | 3 | 1346 |
| W9/T1A | 1700 | 3 | 1346 |
| W5/T1C | 1300 | 3 | 946 |
| W4/T1C | 1700 | 3 | 1346 |
| W4/T1C | 1700 | 3 | 1346 |
| | 合計: | 15 | |

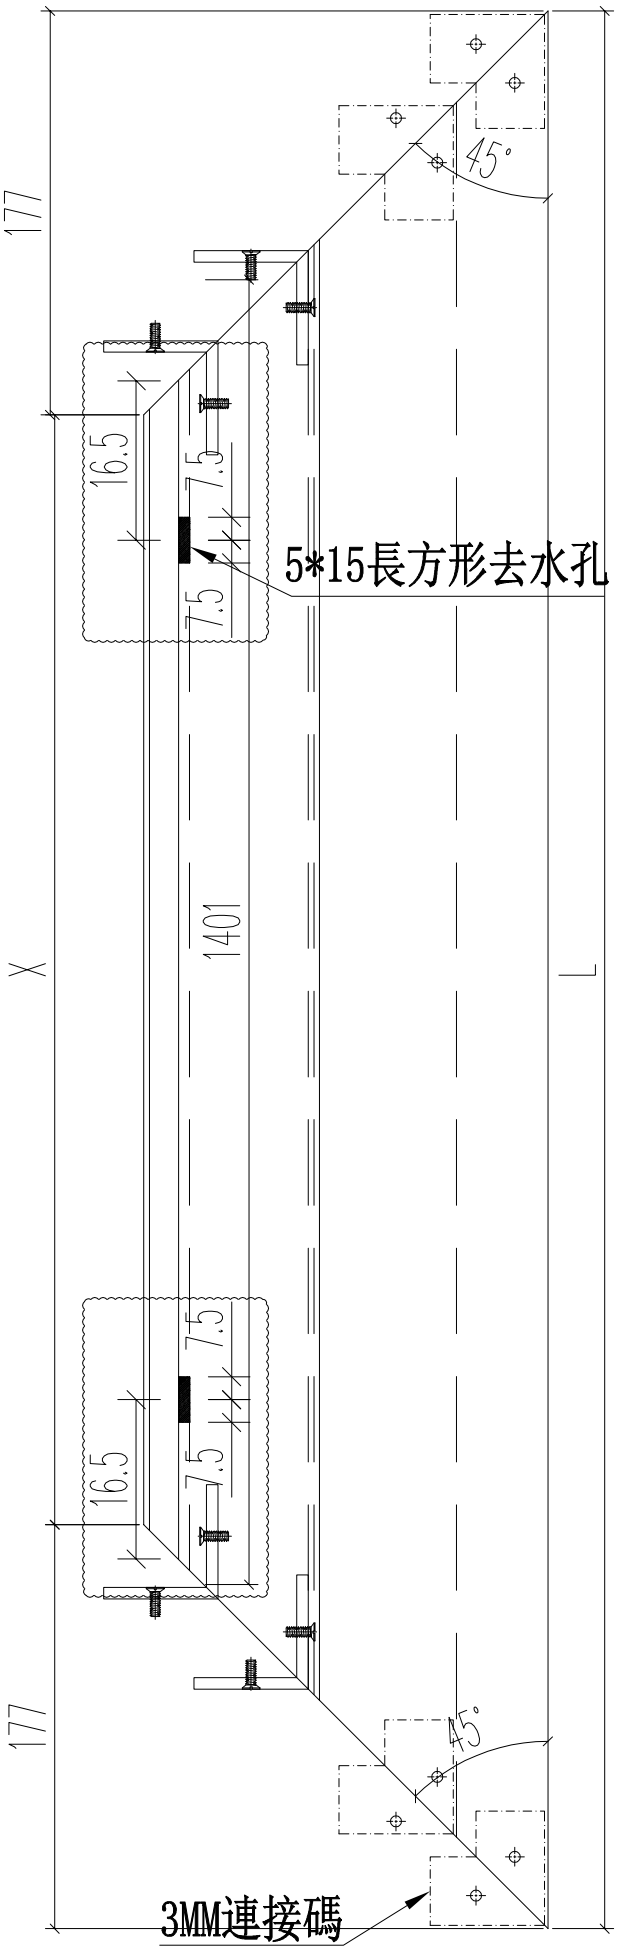


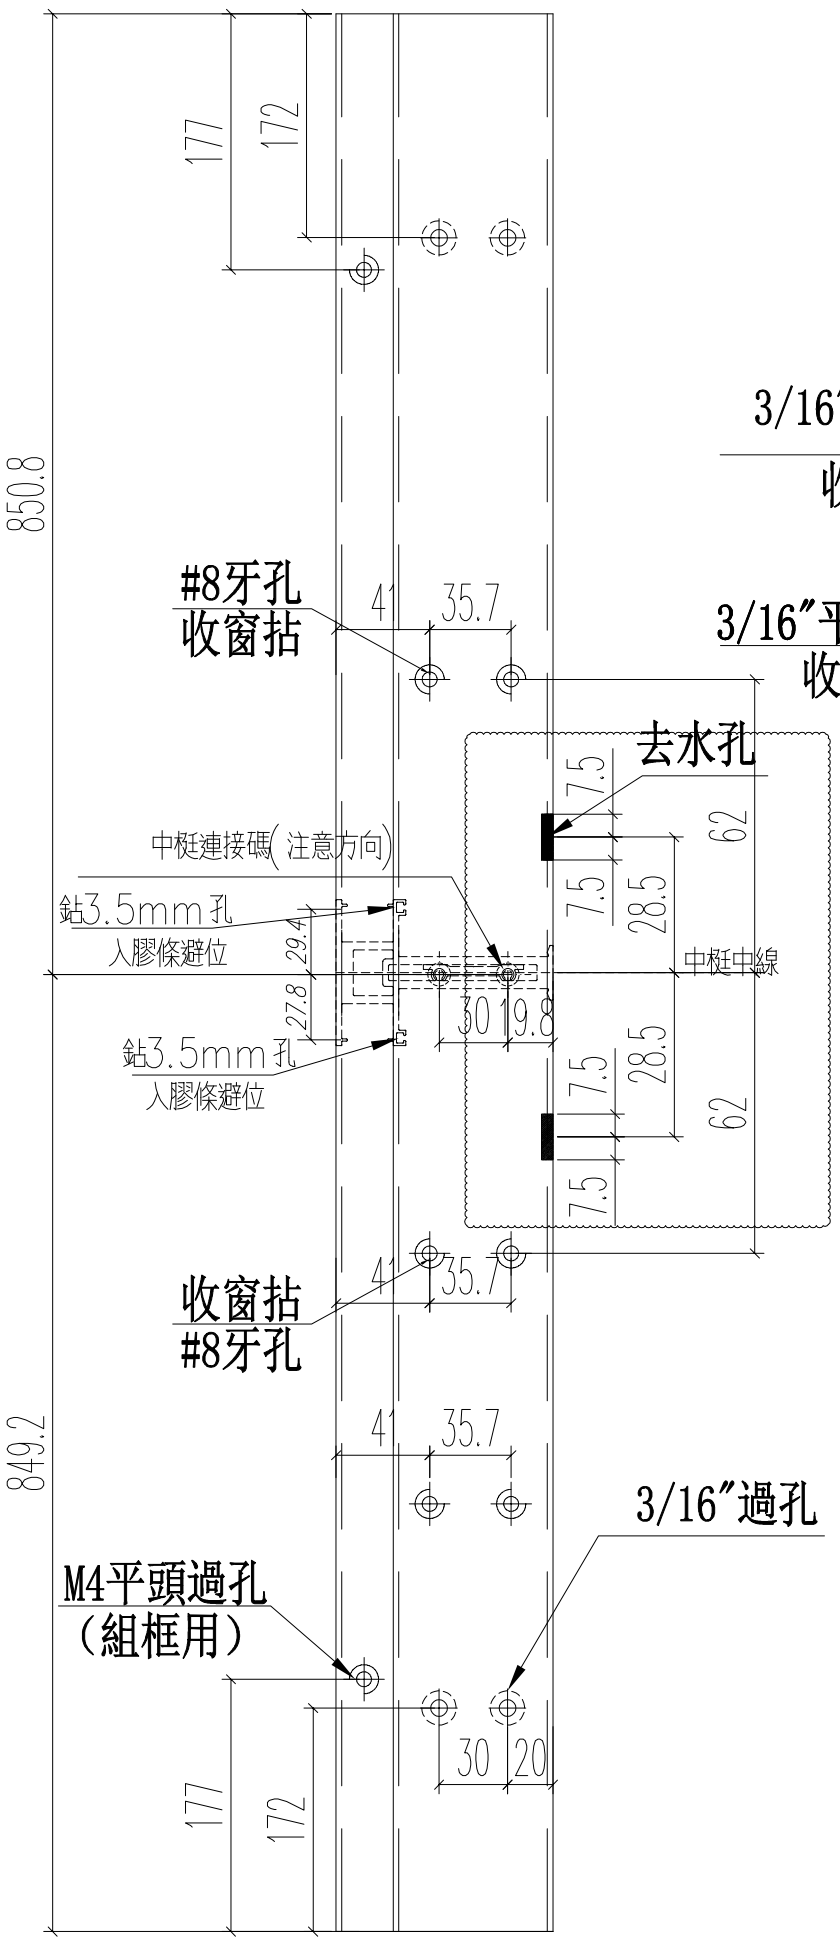


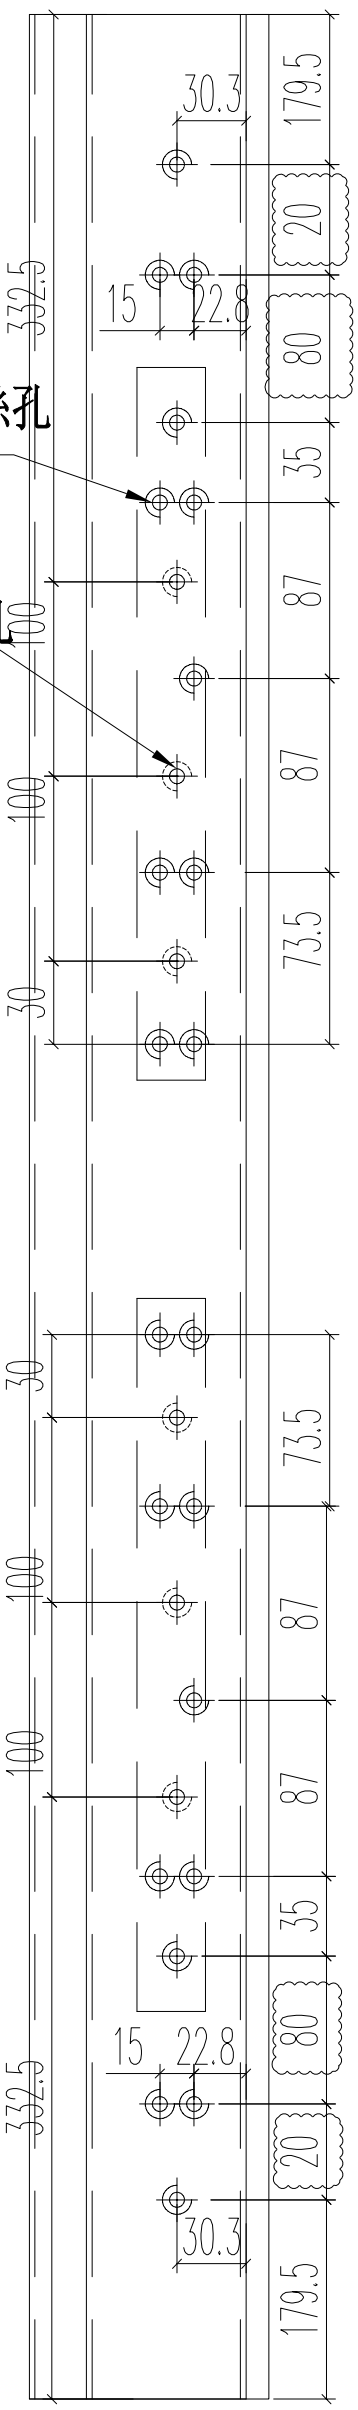


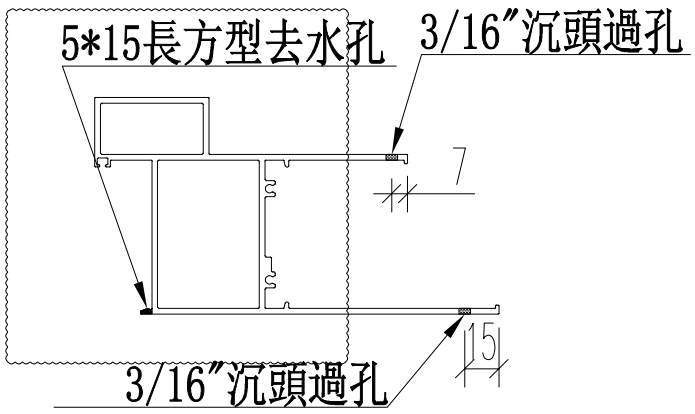


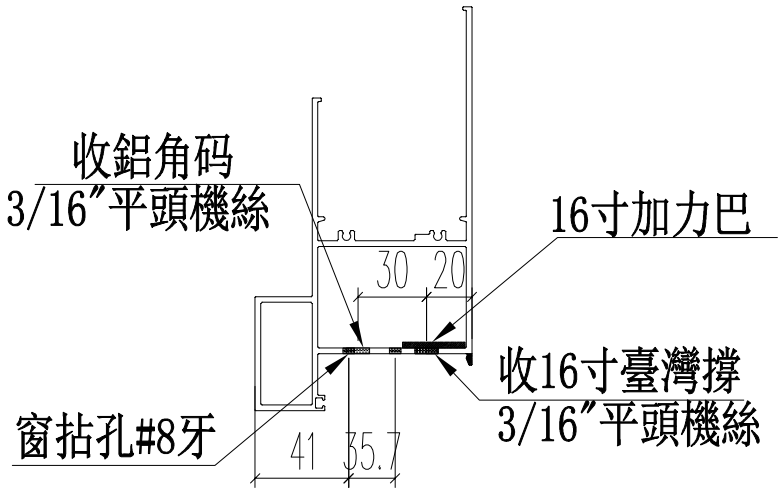


| 名稱 | 70生窗底框 | 制圖 | JASON | 2020.06.22 | 修改 | A | B | – |
|---|---|---|---|---|---|---|---|---|
| 材料 | X85762 | 復核 | WHS | | 日期 | 2020.07.11 | 2020.07.16 | – |
| 顏色 | UCT806812XL-3 | 批准 | | | 圖號 | PW01-31 | | |

EG-DWG3

美特鋁質 有限公司
MIDI Aluminium Fabricator Ltd.

| 工程號 | J852 | 地盤 | 亞皆老街 |
|---|---|---|---|

| 窗號 | L尺寸（MM） | 數量（支） |
|---|---|---|
| W8/T1A | 2026 | 3 |
| W9/T1A | 2026 | 3 |
| W5/T1C | 2026 | 2 |
| W4/T1C | 2026 | 3 |
| W6/T1C | 1321 | 3 |
| W3/T1C | 2026 | 3 |
| | 合計： | 17 |

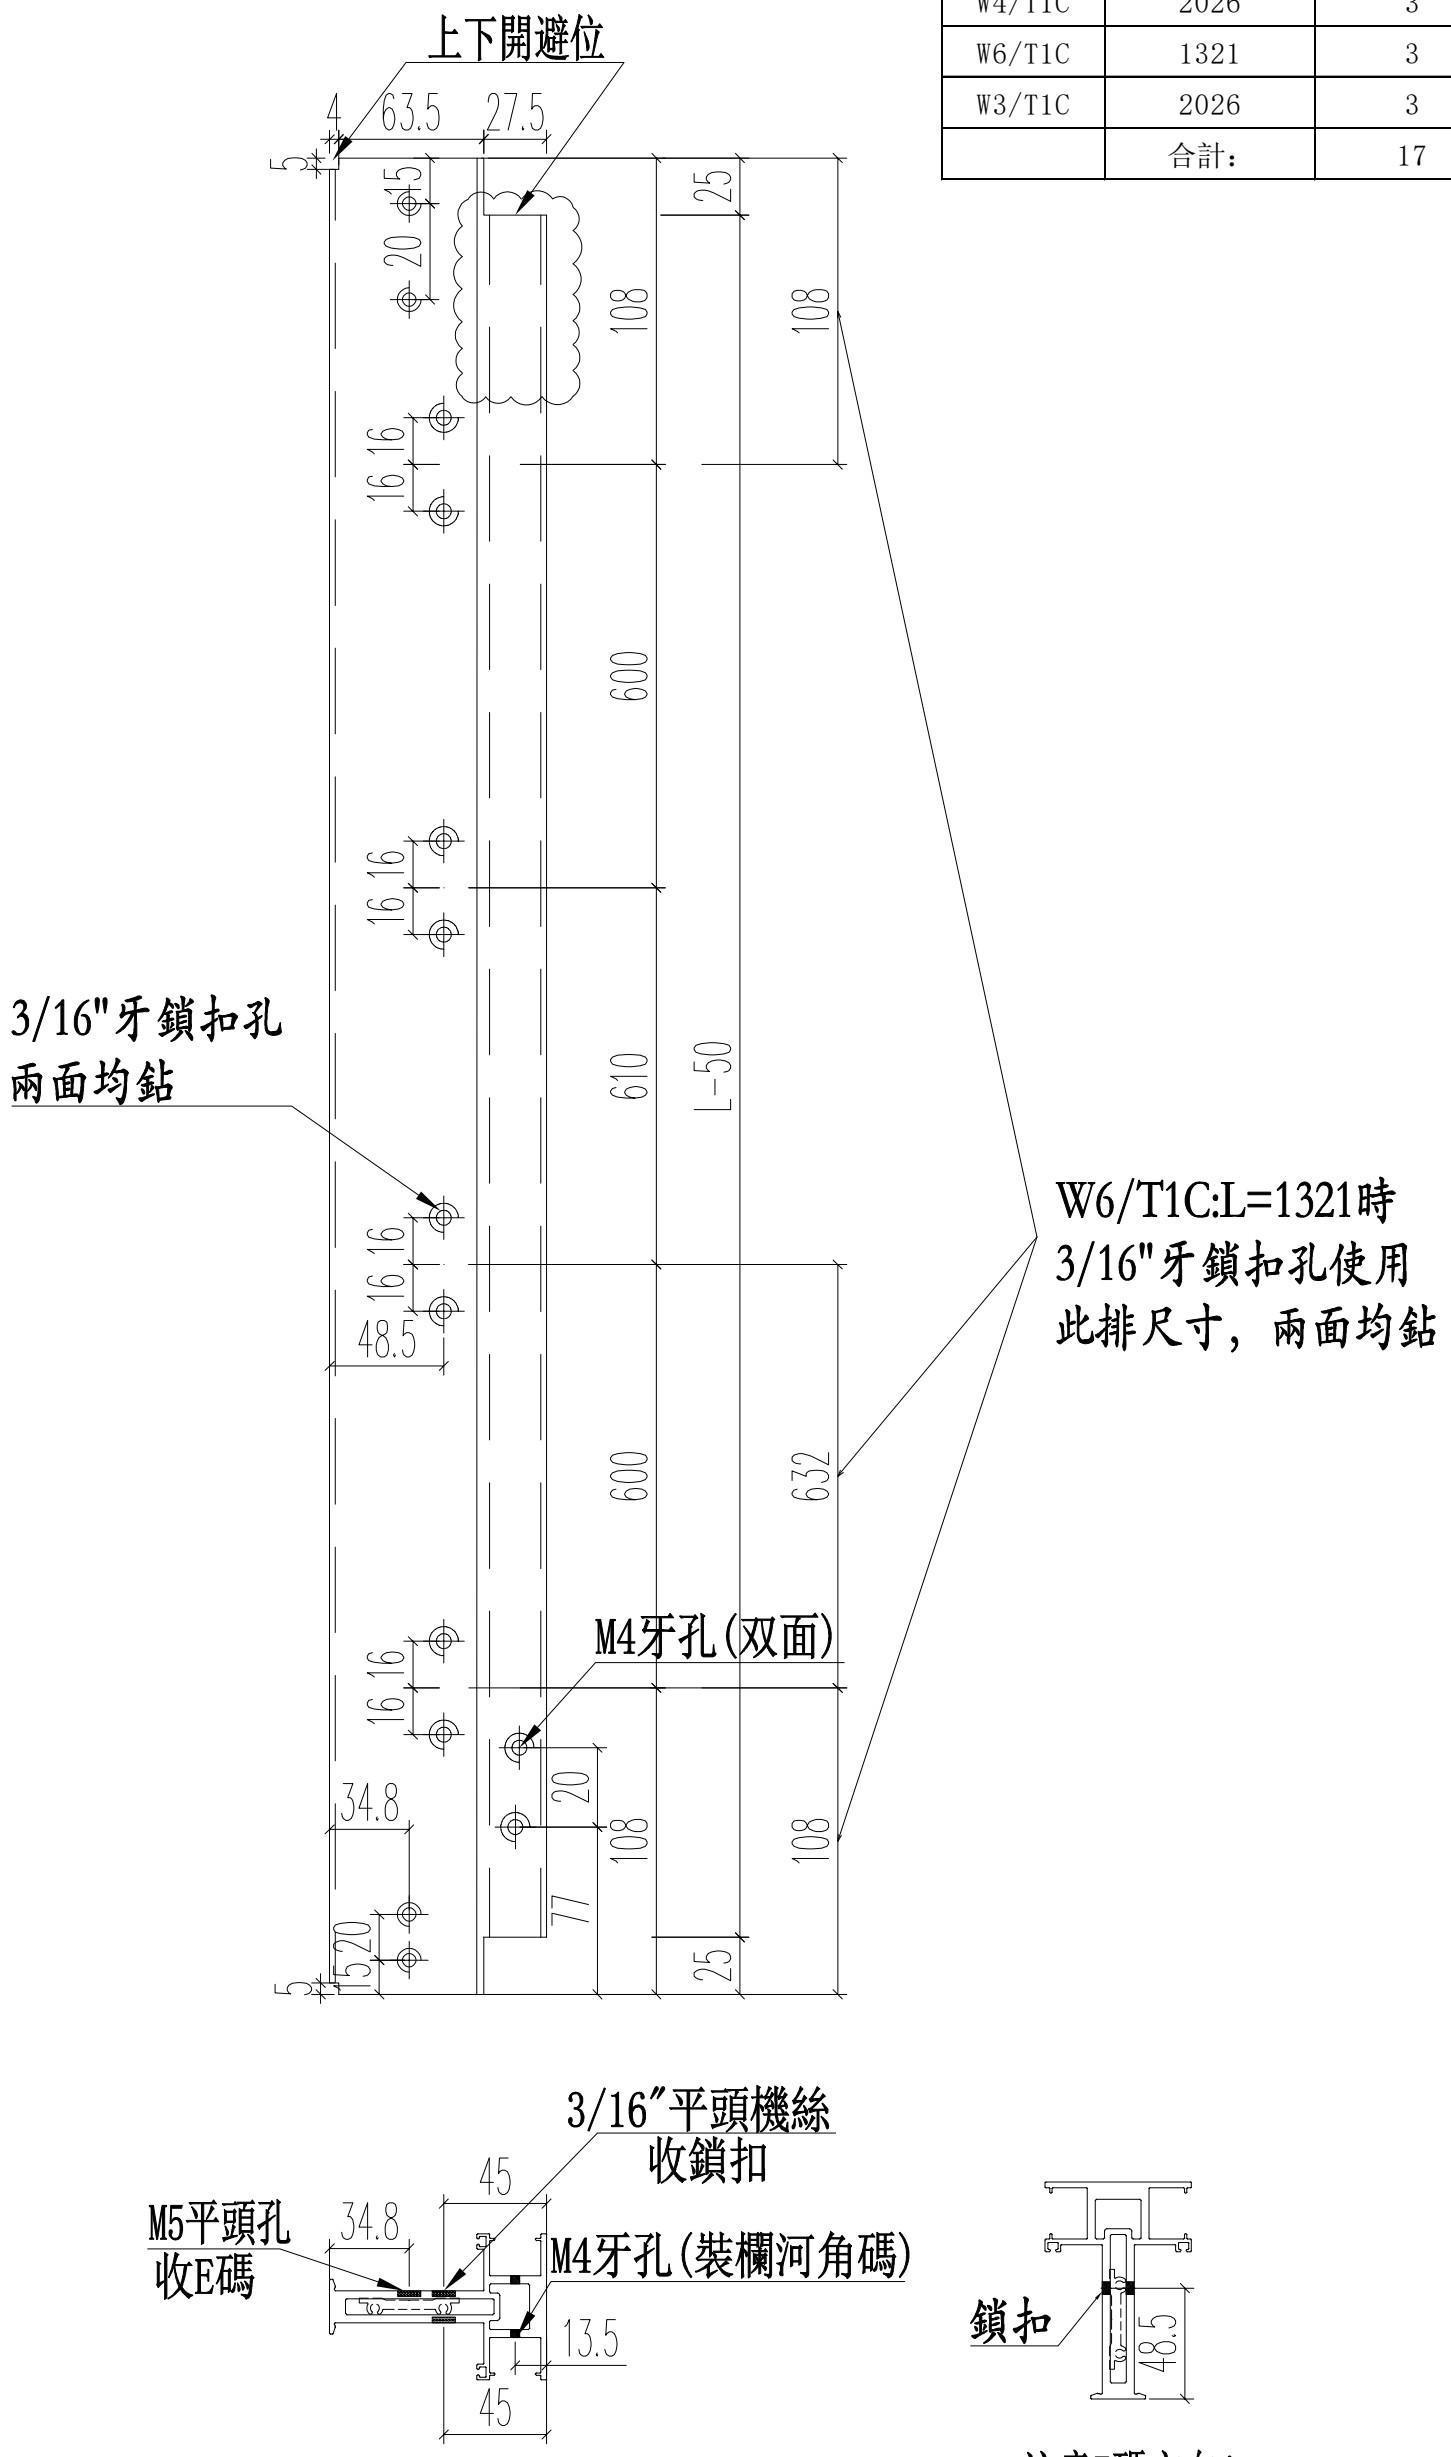


| 名稱 | 70生窗中企框 | 制圖 | JASON | 2020.06.22 | 修改 | A | | |
|---|---|---|---|---|---|---|---|---|
| 材料 | X85773 | 復核 | WHS | | 日期 | 2020.07.11 | | |
| 顏色 | UCT806812XL-3 | 批准 | | | 圖號 | PW01-32 | | |

EG-DWG3

美特鋁質 有限公司
MIDI Aluminium Fabricator Ltd.

| 工程號 | J852 | 地盤 | 亞皆老街 |
|---|---|---|---|

| 序号 | 总尺寸（mm） | 标示A尺寸 | 标示B尺寸 | 标示C尺寸 | 标示D尺寸 |
|---|---|---|---|---|---|
| 1 | 347 | 45.5 | 250 | | |
| 2 | 422 | 58 | 300 | | |
| 3 | 902 | 98 | 2*350 | 264 | 368 |

| 窗號 | L尺寸（MM） | 數量（支） |
|---|---|---|
| W6/T1A | 902 | 3 |
| W4/T1A | 902 | 3 |
| W5/T1A | 902 | 3 |
| W4/T1B | 347 | 3 |
| W5/T1B | 422 | 3 |
| | 合計： | 15 |

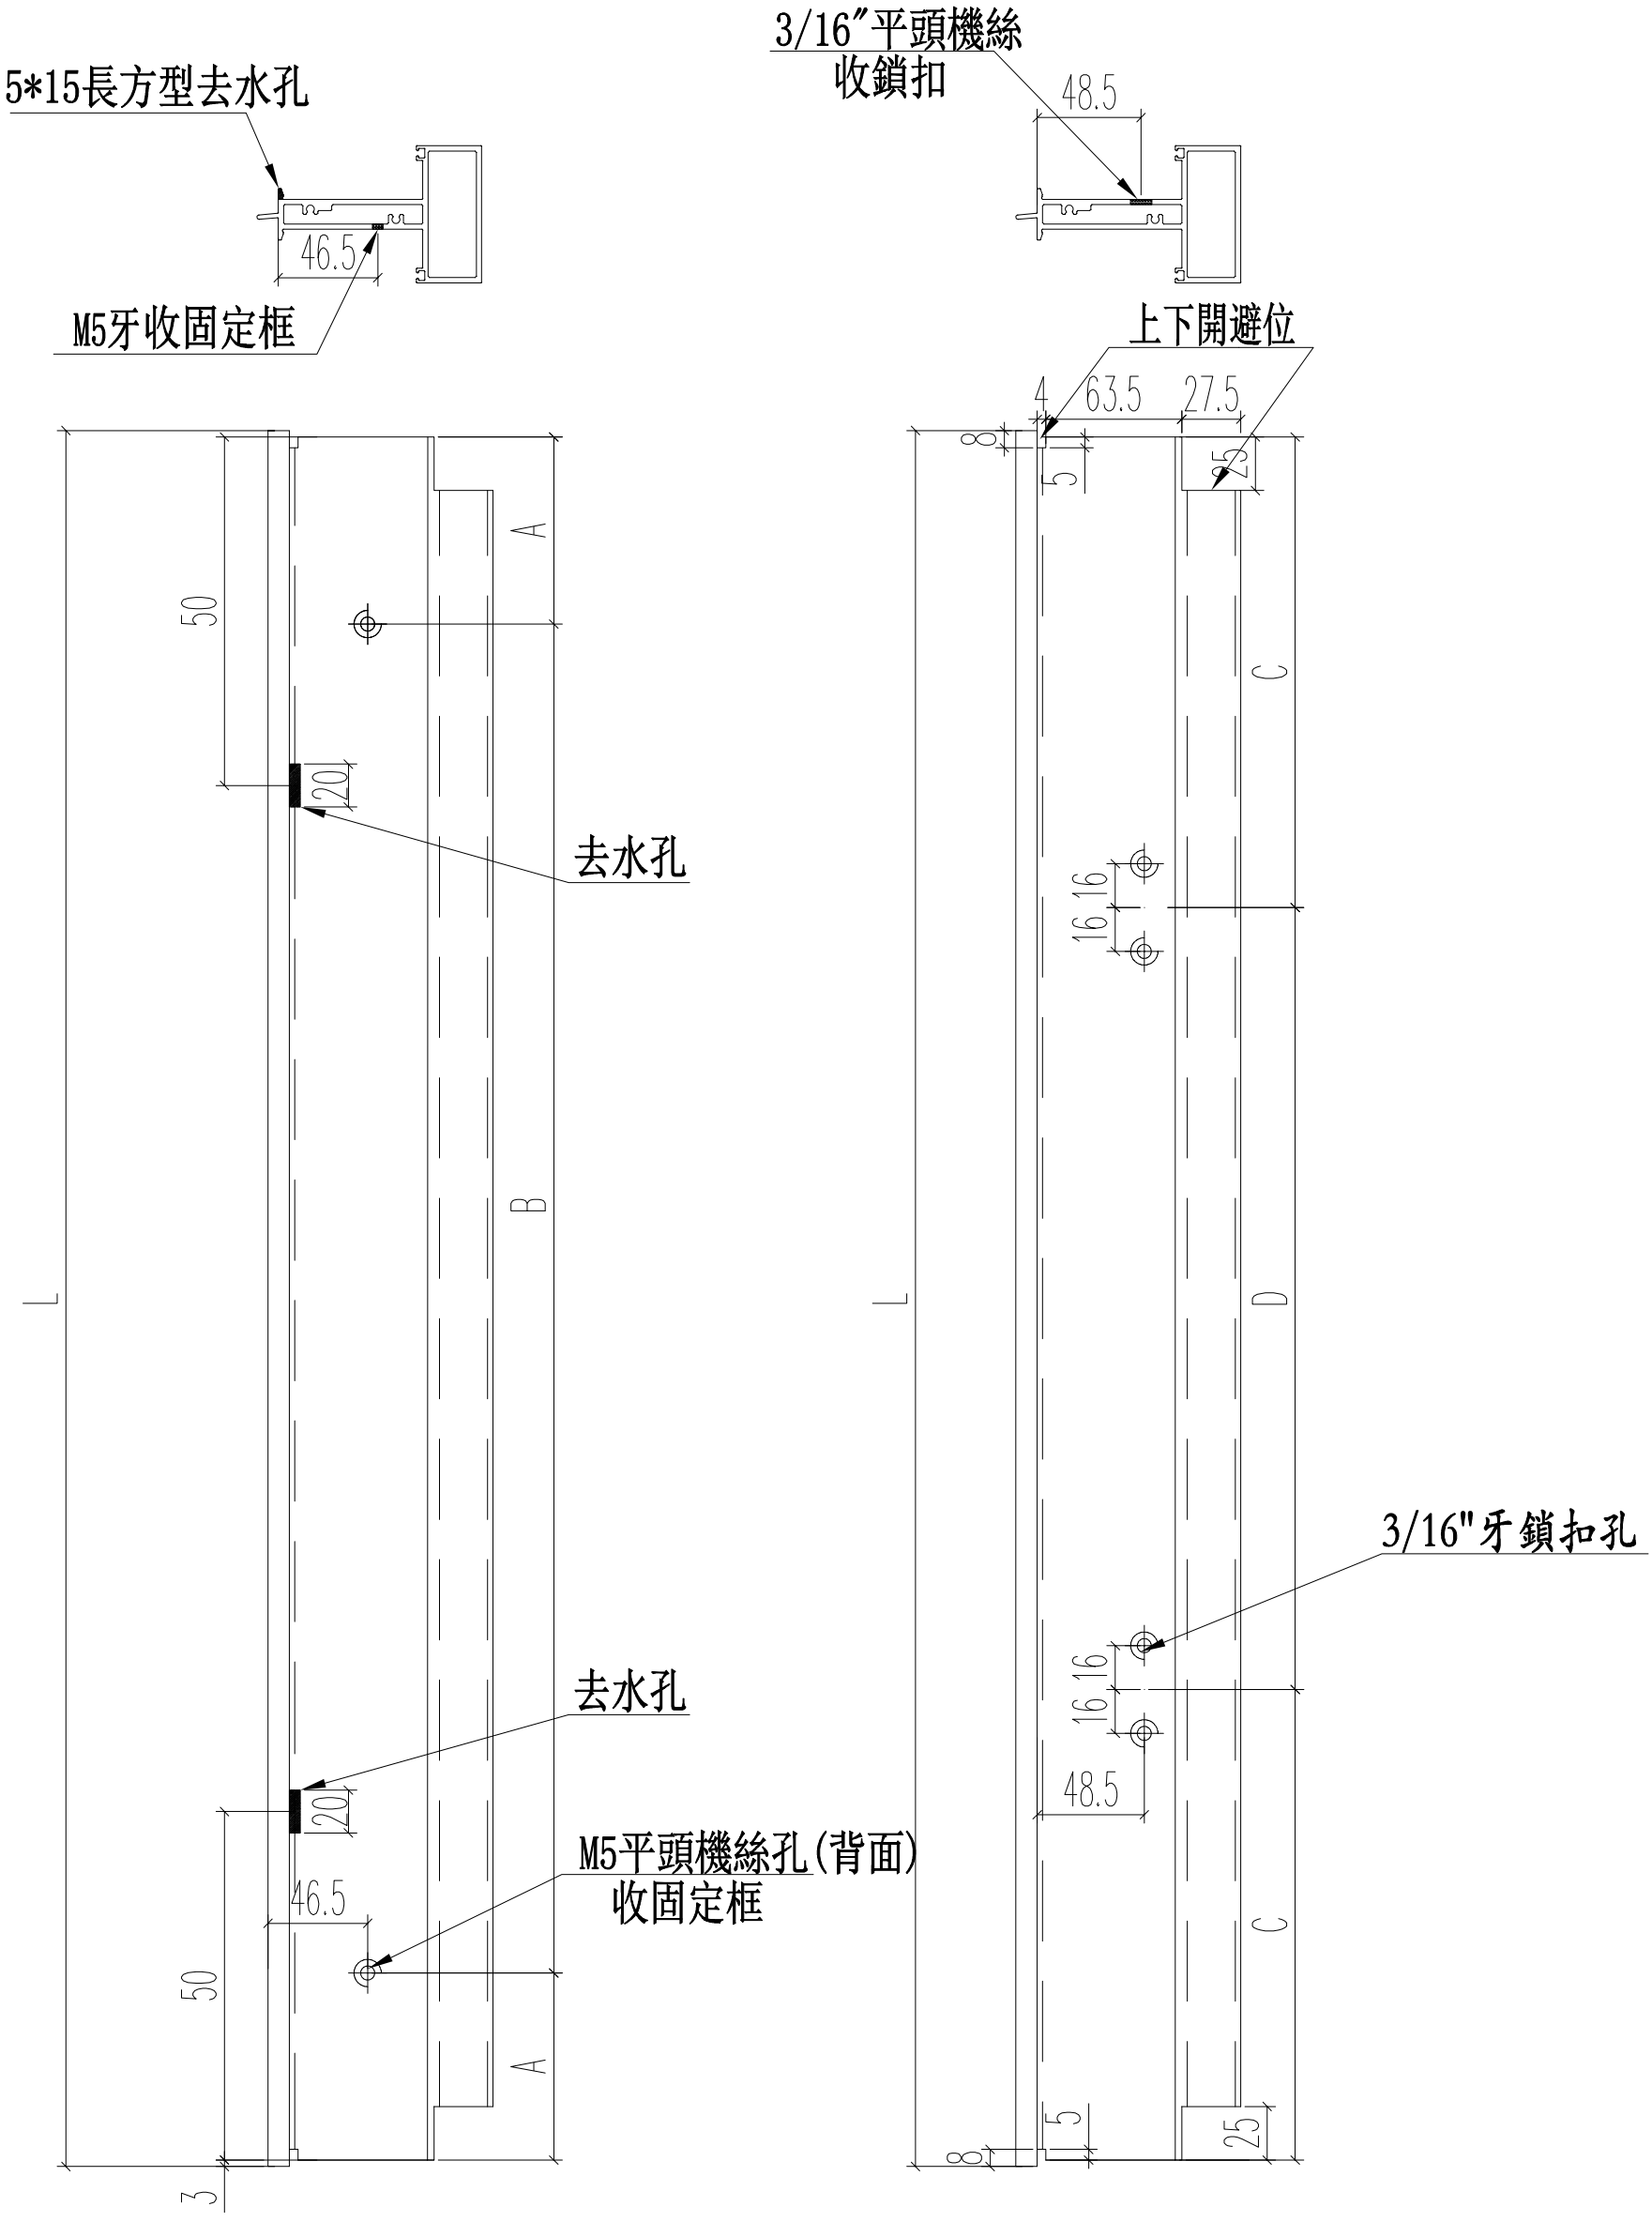


| 名稱 | 70上生下生中橫 | 制圖 | JASON | 2020.06.22 | 修改 | A | | |
|---|---|---|---|---|---|---|---|---|
| 材料 | X85775 | 復核 | WHS | | 日期 | 2020.07.11 | | |
| 顏色 | UCT806812XL-3 | 批准 | | | 圖號 | PW01-33 | | |

EG-DWG3

美特鋁質 有限公司
MIDI Aluminium Fabricator Ltd.

| 工程號 | J852 | 地盤 | 亞皆老街 |
|---|---|---|---|

| 窗號 | L尺寸（MM） | 數量（支） |
|---|---|---|
| W6/T1A | 902 | 3 |
| W4/T1A | 902 | 3 |
| W5/T1A | 902 | 3 |
| W4/T1B | 347 | 3 |
| W5/T1B | 422 | 3 |
| | 合計： | 15 |

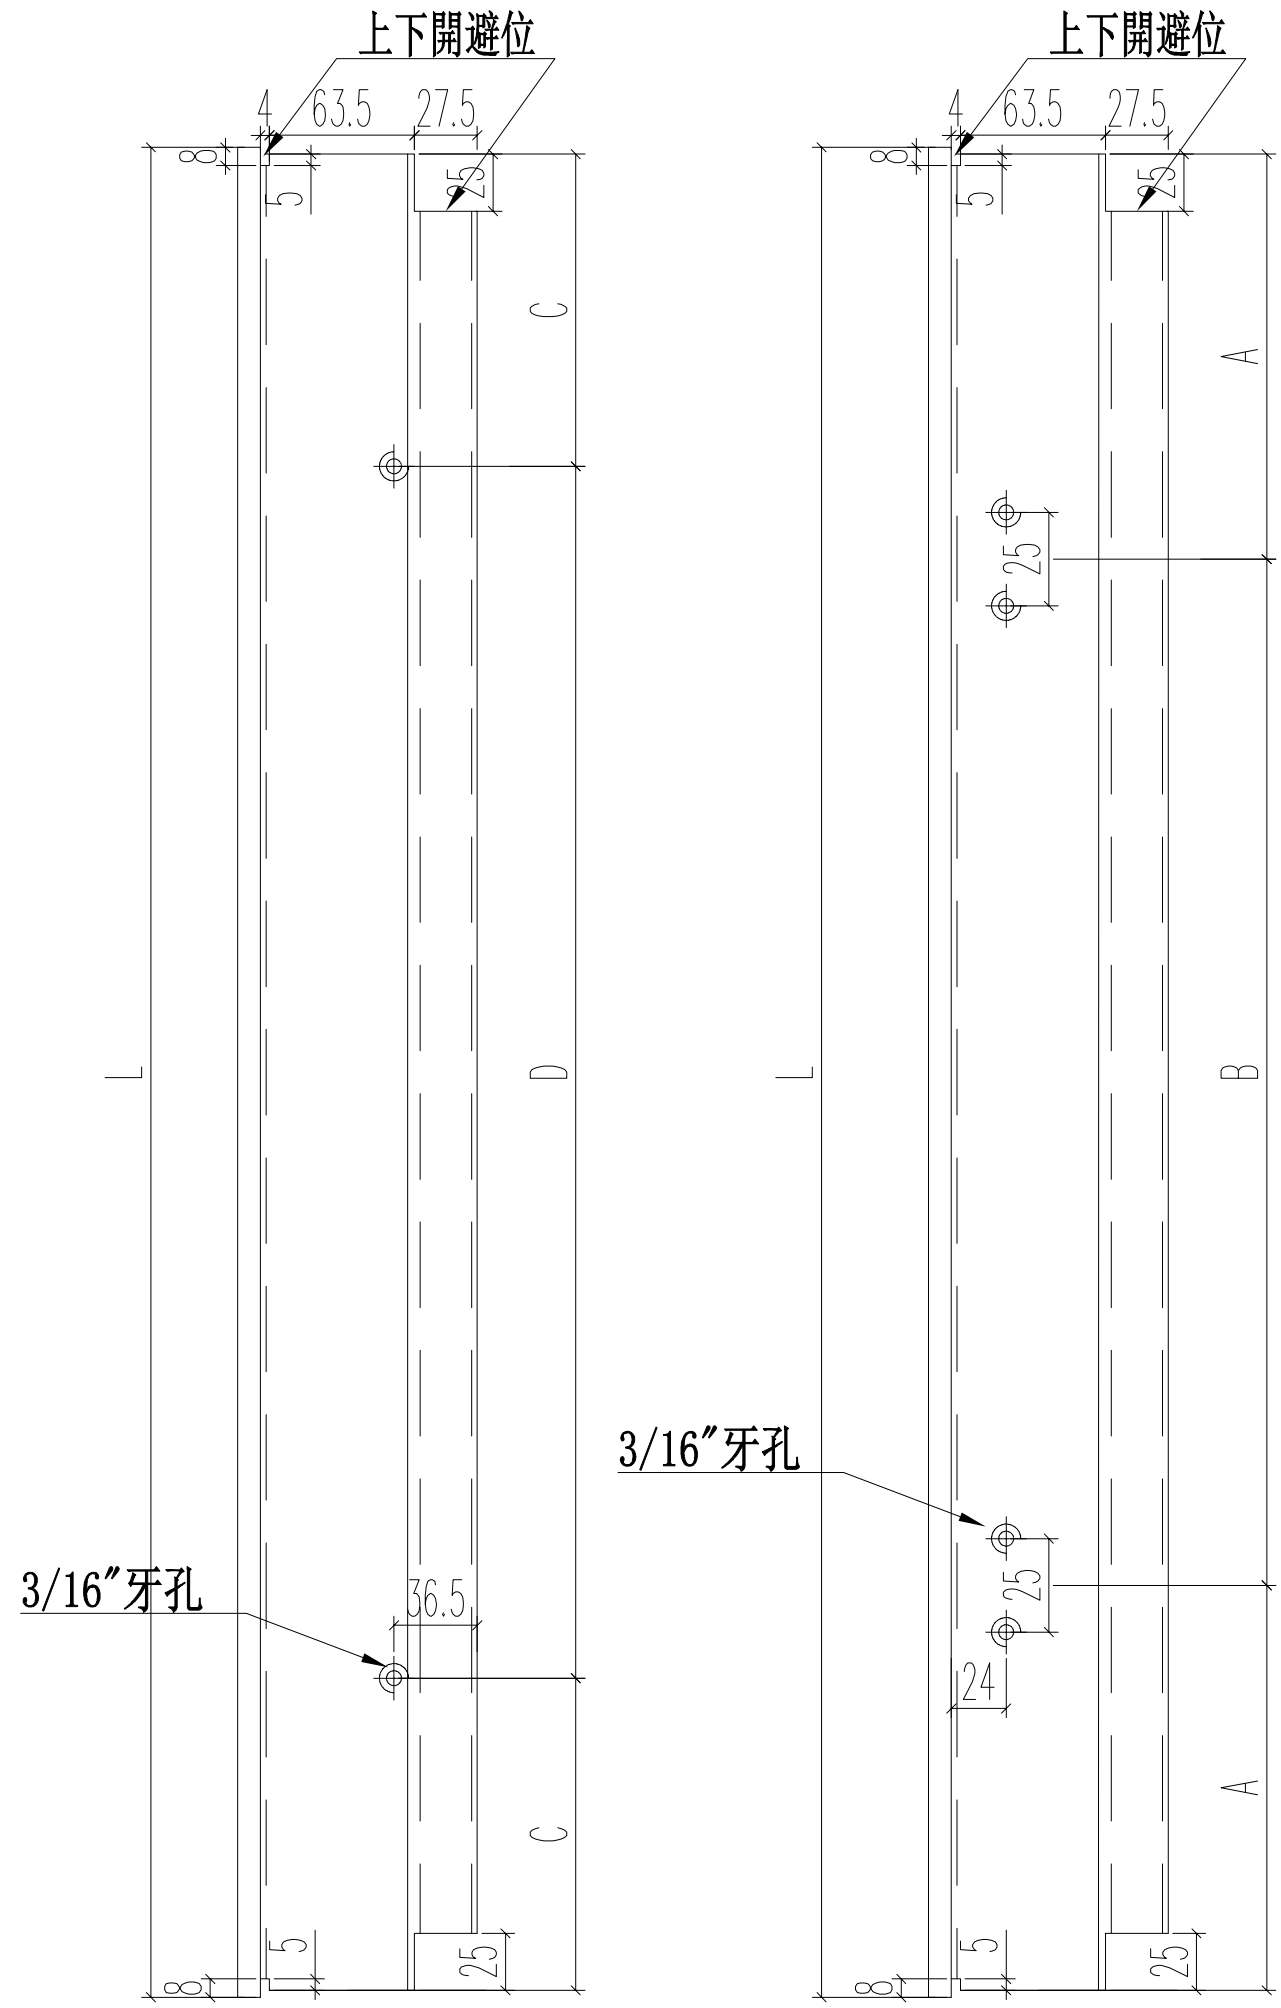


| 序号 | 总尺寸（mm） | 标示A尺寸 | 标示B尺寸 |
|---|---|---|---|
| 1 | 347 | 45.5 | 250 |
| 2 | 422 | 58 | 300 |
| 3 | 902 | 98 | 2*350 |

| 序号 | 总尺寸（mm） | 标示C尺寸 | 标示D尺寸 |
|---|---|---|---|
| 1 | 347 | 45.5 | 250 |
| 2 | 422 | 58 | 300 |
| 3 | 902 | 98 | 2*350 |

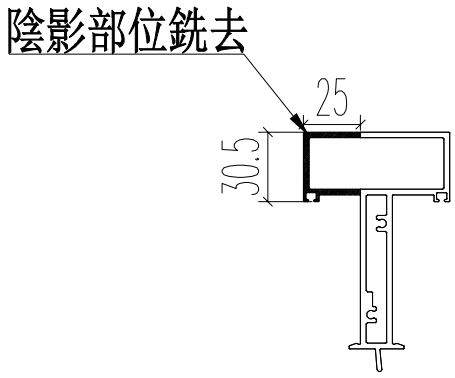


| 名稱 | 70上生下生中橫 | 制圖 | JASON | 2020.06.22 | 修改 | A | | |
|---|---|---|---|---|---|---|---|---|
| 材料 | X85775 | 復核 | WHS | | 日期 | 2020.07.11 | | |
| 顏色 | UCT806812XL-3 | 批准 | | | 圖號 | PW01-34 | | |

EG-DWG3

美特鋁質 有限公司
MIDI Aluminium Fabricator Ltd.

| 工程號 | J852 | 地盤 | 亞皆老街 |
|---|---|---|---|

| 序号 | 窗號 | 數量 | L | A | B | C | D |
|---|---|---|---|---|---|---|---|
| 1 | W4/T1B | 6 | 345 | 72.5 | 200 | 72.5 | 200 |
| 2 | W5/T1B | 6 | 420 | 85 | 250 | 85 | 250 |
| 3 | W4/T1A | 6 | 900 | 100 | 2*350 | 130 | 2*320 |
| 4 | W5/T1A | 6 | 900 | 100 | 2*350 | 130 | 2*320 |
| 5 | W3/T1A | 18 | 900 | 100 | 2*350 | 130 | 2*320 |
| 6 | W6/T1A | 6 | 900 | 100 | 2*350 | 130 | 2*320 |
| 7 | W5/T1B | 6 | 555 | 102.5 | 350 | 127.5 | 300 |
| 8 | W4/T1A | 6 | 555 | 102.5 | 350 | 127.5 | 300 |
| 9 | W5/T1A | 6 | 555 | 102.5 | 350 | 127.5 | 300 |
| 10 | W4/T1B | 6 | 555 | 102.5 | 350 | 127.5 | 300 |
| 11 | W3/T1A | 18 | 705 | 102.5 | 2*250 | 132.5 | 2*220 |
| 12 | W6/T1A | 6 | 705 | 102.5 | 2*250 | 132.5 | 2*220 |
| | 合計: | 96 | | | | | |

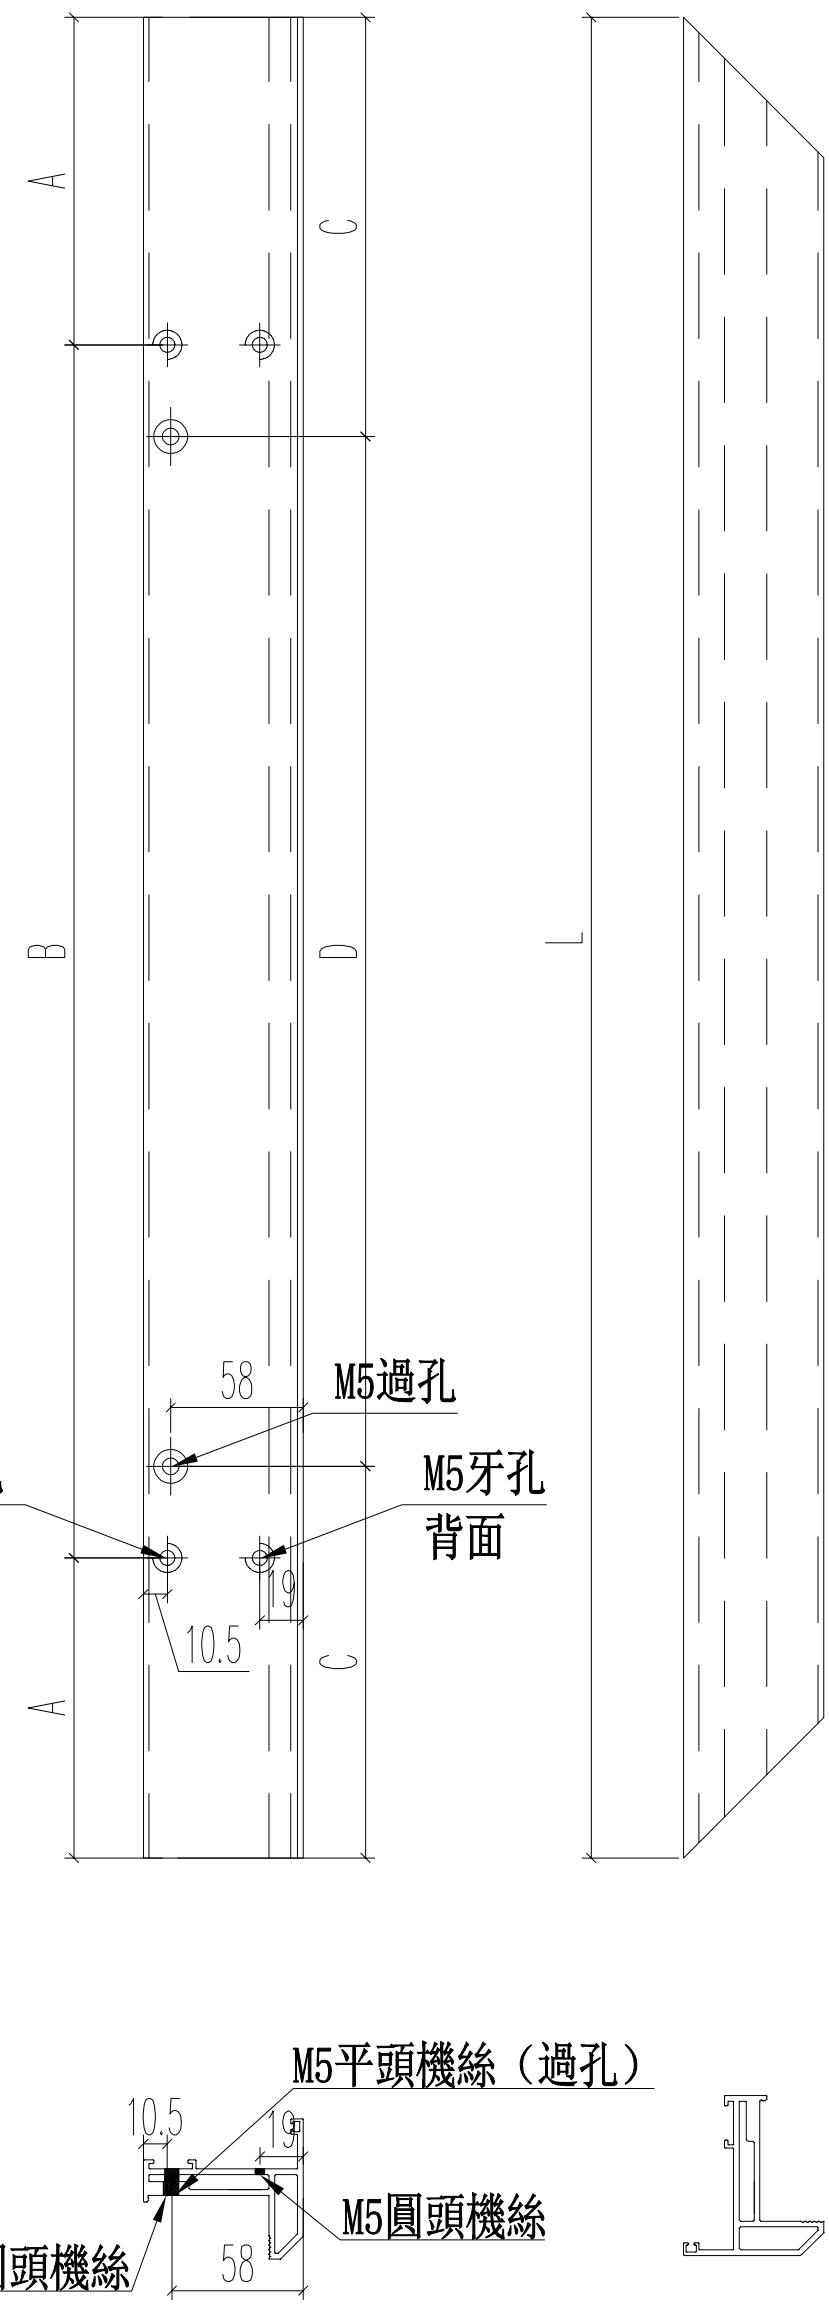





| 名稱 | 70生窗玉 | 制圖 | JASON | 2020.06.22 | 修改 | A | | |
|---|---|---|---|---|---|---|---|---|
| 材料 | X85767 | 復核 | WHS | | 日期 | 2020.07.16 | | |
| 顏色 | UCT806812XL-3 | 批准 | | | 圖號 | PW01-35 | | |

EG-DWG3

美特鋁質 有限公司
MIDI Aluminium Fabricator Ltd.

| 工程號 | J852 | 地盤 | 亞皆老街 |
|---|---|---|---|

| 窗號 | 數量 | L | A | M | N |
|---|---|---|---|---|---|
| W3/T1B | 6 | 2029 | 49.5 | 386 | 5 |
| W3/T1B | 6 | 1309.5 | 129.75 | 350 | 3 |
| W2/T1A(1F) | 2 | 2029 | 49.5 | 386 | 5 |
| W2/T1A(1F) | 2 | 1309.5 | 129.75 | 350 | 3 |
| W2/T1A(2-3F) | 4 | 2029 | 49.5 | 386 | 5 |
| W2/T1A(2-3F) | 4 | 1309.5 | 129.75 | 350 | 3 |
| W2/T1B(1F) | 2 | 2029 | 49.5 | 386 | 5 |
| W2/T1B(1F) | 2 | 909.5 | 104.75 | 350 | 2 |
| W2/T1B(2-3F) | 4 | 2029 | 49.5 | 386 | 5 |
| W2/T1B(2-3F) | 4 | 909.5 | 104.75 | 350 | 2 |
| W3/T1A | 18 | 826.5 | 63.25 | 350 | 2 |
| W3/T1A | 6 | 2399.5 | 149.75 | 350 | 6 |
| W3/T1A | 18 | 581 | 40.5 | 250 | 2 |
| W3/T1A | 6 | 2029 | 49.5 | 386 | 5 |
| W4/T1A | 6 | 431 | 40.5 | 350 | 1 |
| W4/T1A | 6 | 826.5 | 63.25 | 350 | 2 |
| W5/T1A | 6 | 431 | 40.5 | 350 | 1 |
| W5/T1A | 6 | 826.5 | 63.25 | 350 | 2 |
| W4/T1B | 6 | 431 | 40.5 | 350 | 1 |
| W4/T1B | 6 | 271.5 | 35.75 | 200 | 1 |
| W5/T1B | 6 | 431 | 40.5 | 350 | 1 |
| W5/T1B | 6 | 346.5 | 48.25 | 250 | 1 |
| W6/T1A | 6 | 581 | 40.5 | 250 | 2 |
| W6/T1A | 6 | 826.5 | 63.25 | 350 | 2 |
| W7/T1B(2-3F) | 4 | 2029 | 49.5 | 386 | 5 |
| W7/T1B(2-3F) | 4 | 519.5 | 84.75 | 350 | 1 |
| 合計 | 152 | | | | |

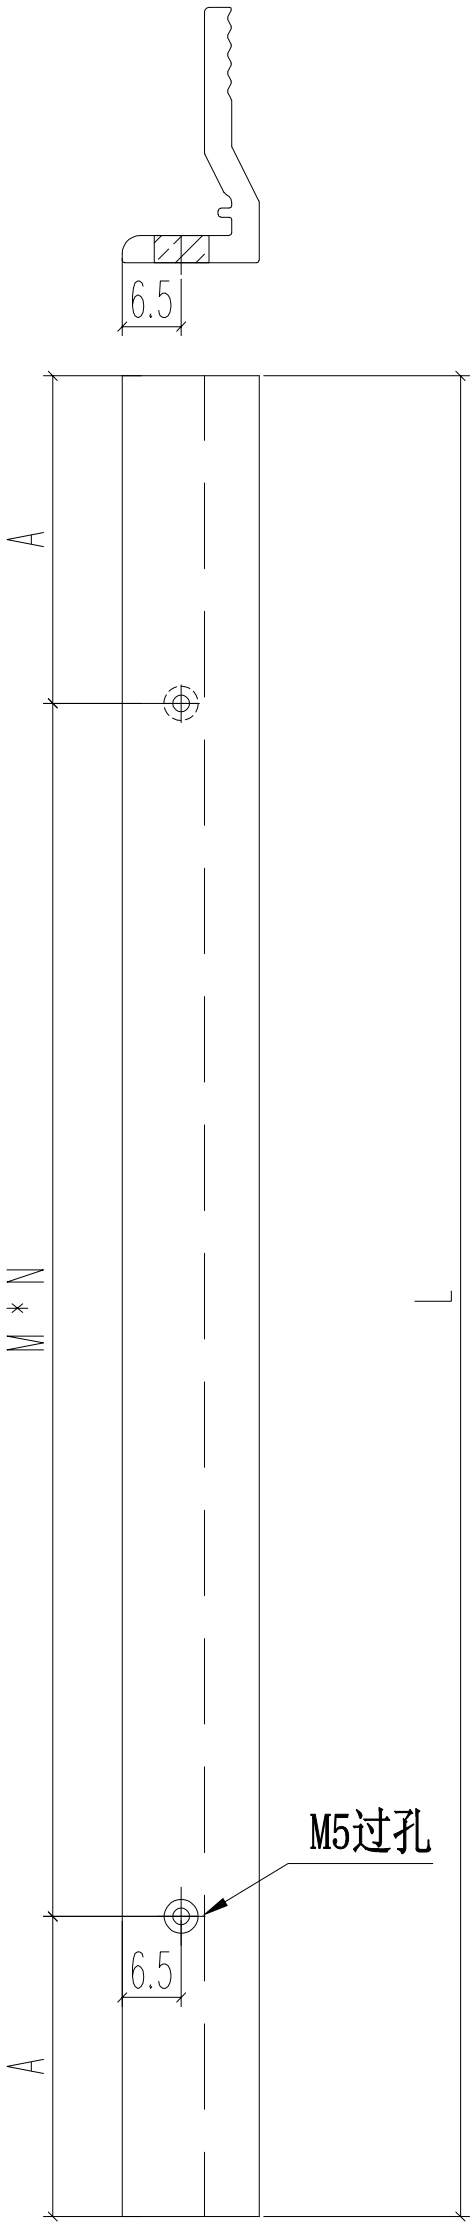


| 名稱 | 70窗玻璃夾角 | 制圖 | JASON | 2020.06.22 | 修改 | A | | |
|---|---|---|---|---|---|---|---|---|
| 材料 | X85834 | 復核 | WHS | | 日期 | 2020.07.16 | | |
| 顏色 | UCT806812XL-3 | 批准 | | | 圖號 | PW01-36 | | |

EG-DWG3

美特鋁質 有限公司
MIDI Aluminium Fabricator Ltd.

| 工程號 | J852 | 地盤 | 亞皆老街 |
|---|---|---|---|

| 序号 | 窗號 | 數量 | L | A | M | N |
|---|---|---|---|---|---|---|
| 1 | W3/T3A | 18 | 645 | 102.5 | 220 | 2 |
| 2 | W3/T3A | 18 | 840 | 100 | 320 | 2 |
| 3 | W4/T1B | 6 | 285 | 42.5 | 200 | 1 |
| 10 | W4/T1B | 6 | 495 | 97.5 | 300 | 1 |
| 11 | W5/T1B | 6 | 360 | 55 | 250 | 1 |
| 12 | W5/T1B | 6 | 495 | 97.5 | 300 | 1 |
| 13 | W4/T1A | 6 | 840 | 100 | 320 | 2 |
| 14 | W4/T1A | 6 | 495 | 97.5 | 300 | 1 |
| 15 | W5/T1A | 6 | 840 | 100 | 320 | 2 |
| 16 | W5/T1A | 6 | 495 | 97.5 | 300 | 1 |
| 17 | W6/T1A | 6 | 645 | 102.5 | 220 | 2 |
| 18 | W6/T1A | 6 | 840 | 100 | 320 | 2 |
| | 合計： | 96 | | | | |

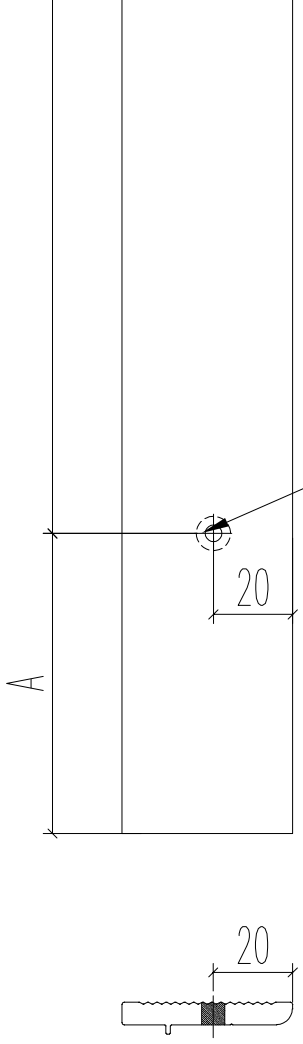


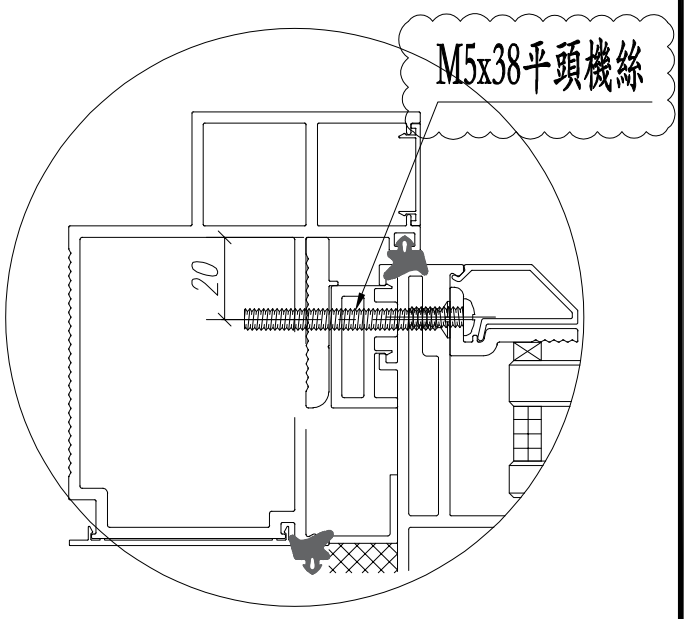


| 名稱 | 生窗變梗扣(框) | 制圖 | JASON | 2020.06.22 | 修改 | | | |
|---|---|---|---|---|---|---|---|---|
| 材料 | X85786 | 復核 | WHS | | 日期 | | | |
| 顏色 | UCT806812XL-3 | 批准 | | | 圖號 | PW01-37 | | |

EG-DWG3

美特鋁質 有限公司
MIDI Aluminium Fabricator Ltd.

| 工程號 | J852 | 地盤 | 亞皆老街 |
|---|---|---|---|

| 窗號 | 尺寸（MM） | 數量（支） | 備註 |
|---|---|---|---|
| W6/T1C | 1807 | 3 | |

頂

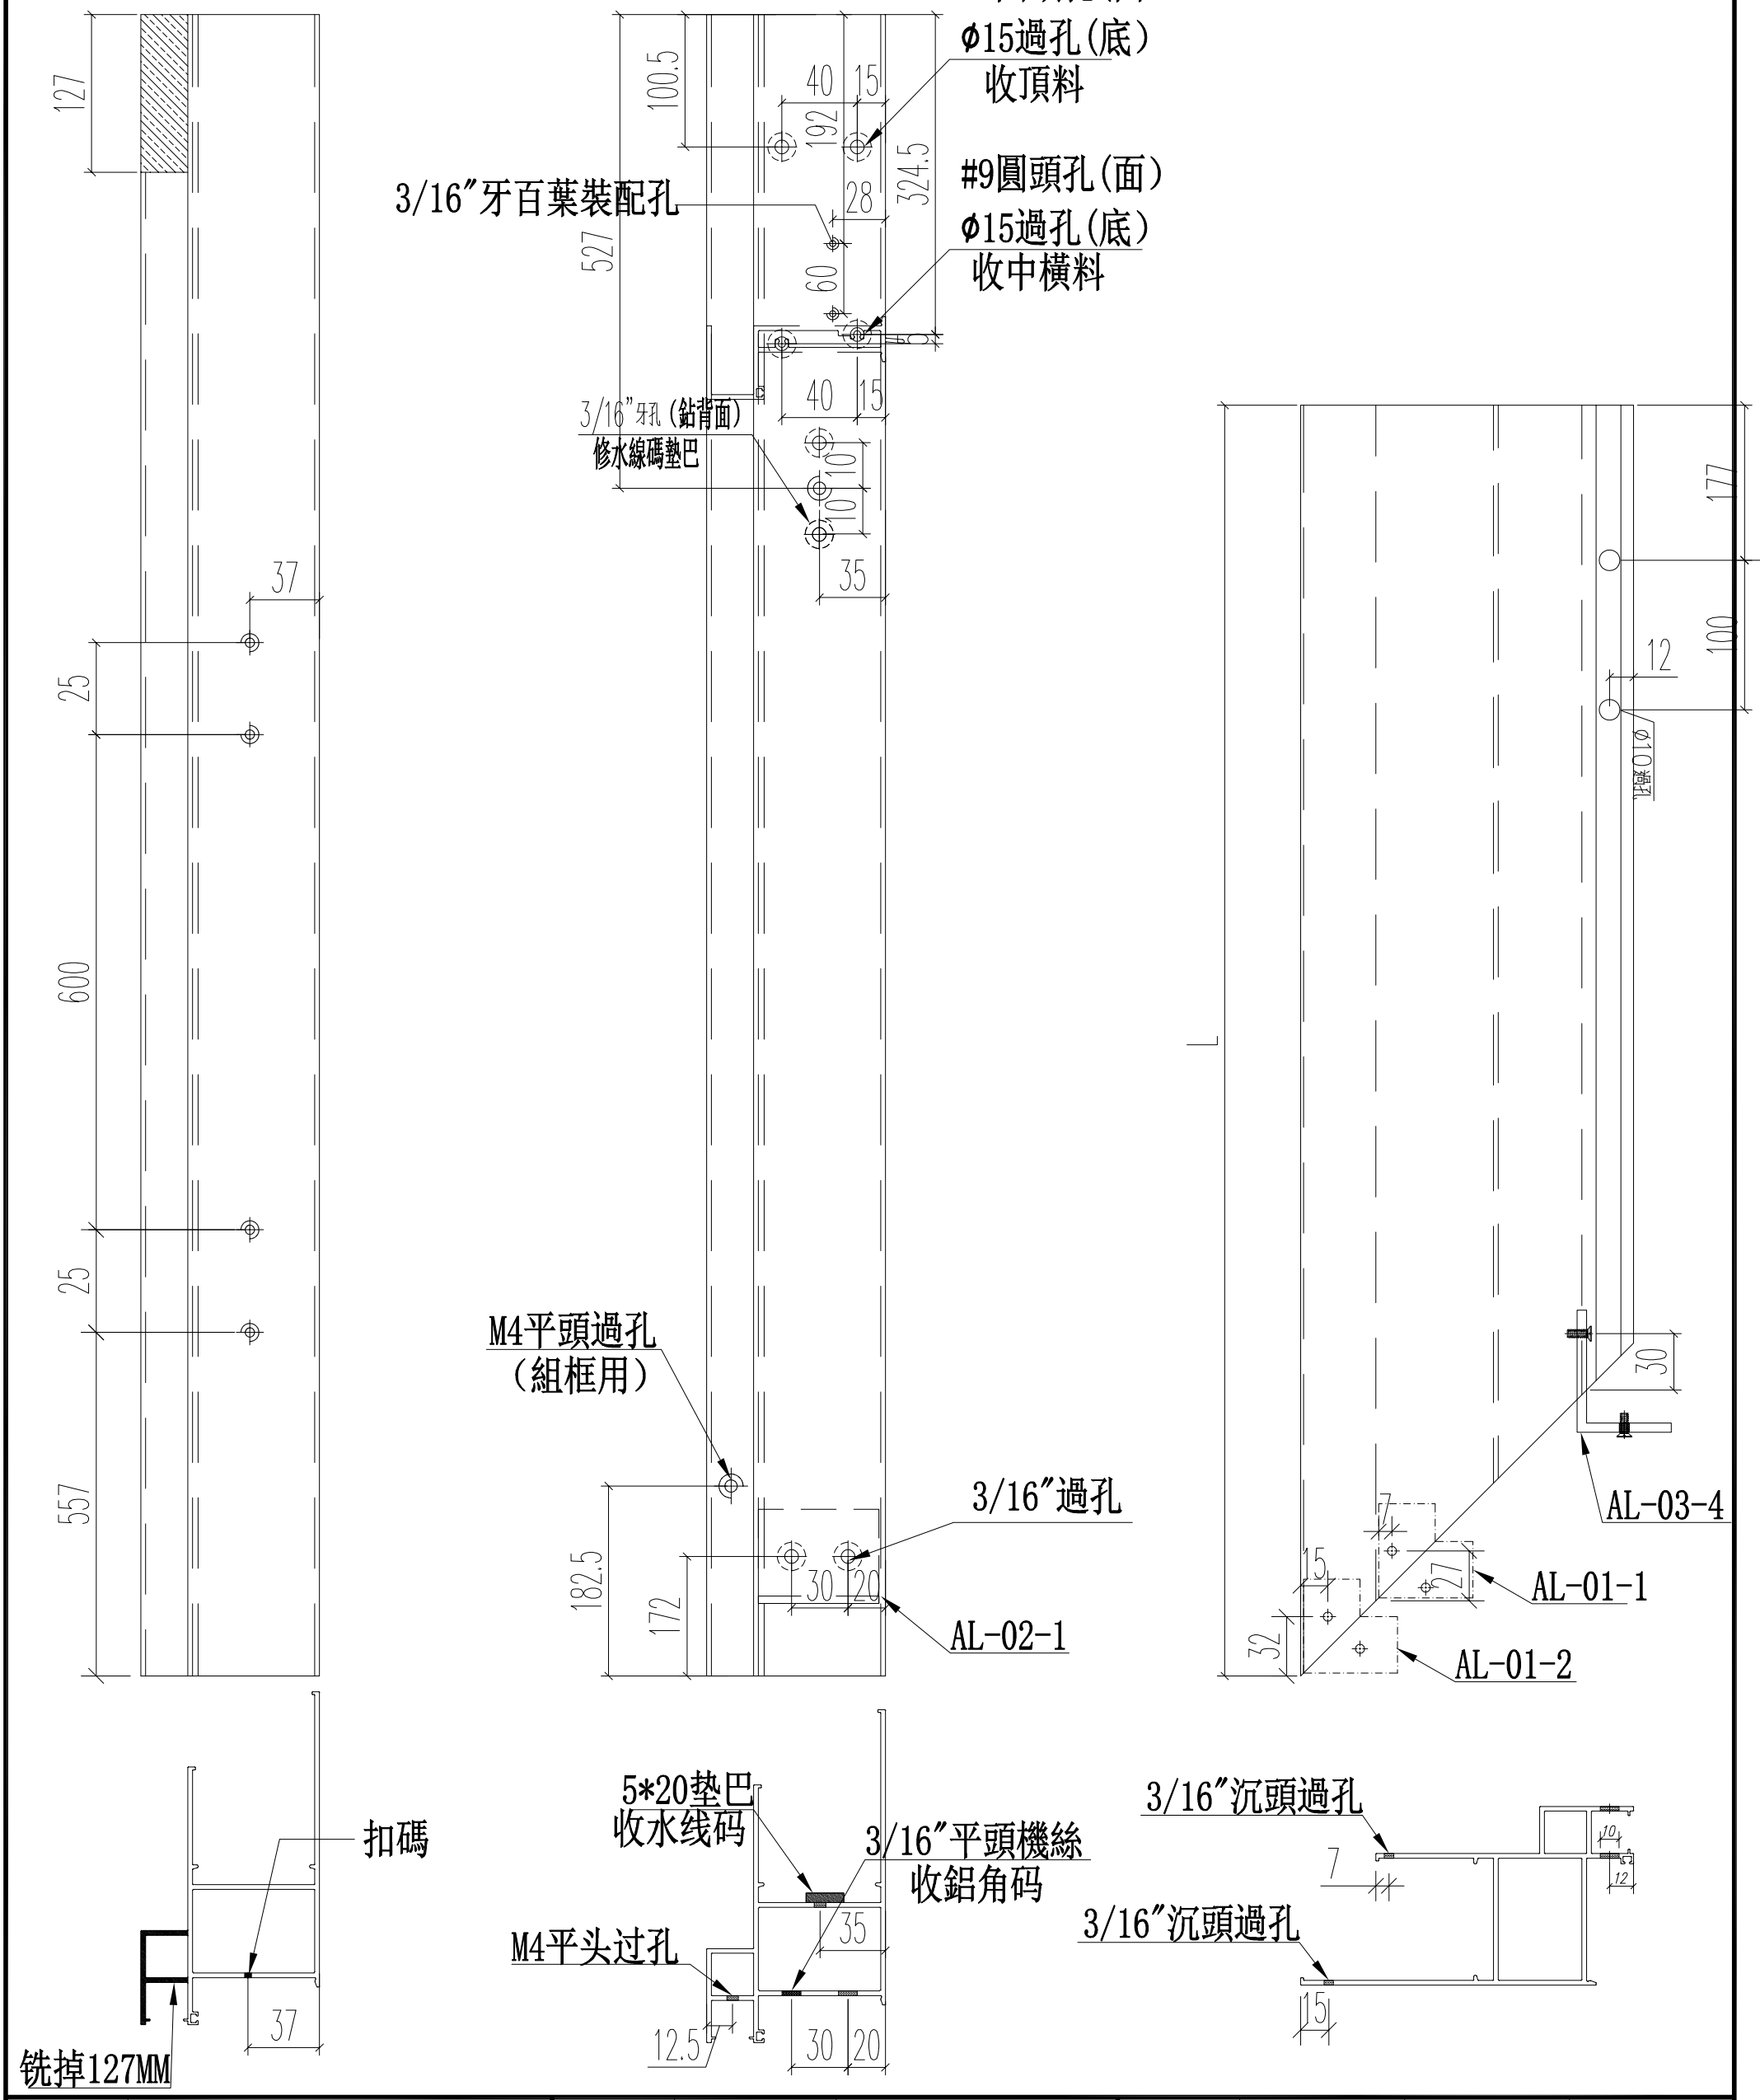


| 名稱 | 70生窗邊框 | 制圖 | CJM | 2020.06.22 | 修改 | | | |
|---|---|---|---|---|---|---|---|---|
| 材料 | X85759 | 復核 | WHS | | 日期 | | | |
| 顏色 | UCT806812XL-3 | 批准 | | | 圖號 | PW01-38 | | |

EG-DWG3

美特鋁質 有限公司
MIDI Aluminium Fabricator Ltd.

| 工程號 | J852 | 地盤 | 亞皆老街 |
|---|---|---|---|

| 窗號 | 尺寸（MM） | 數量（支） | 備註 |
|---|---|---|---|
| W6/T1C | 1807 | 3 | |

頂

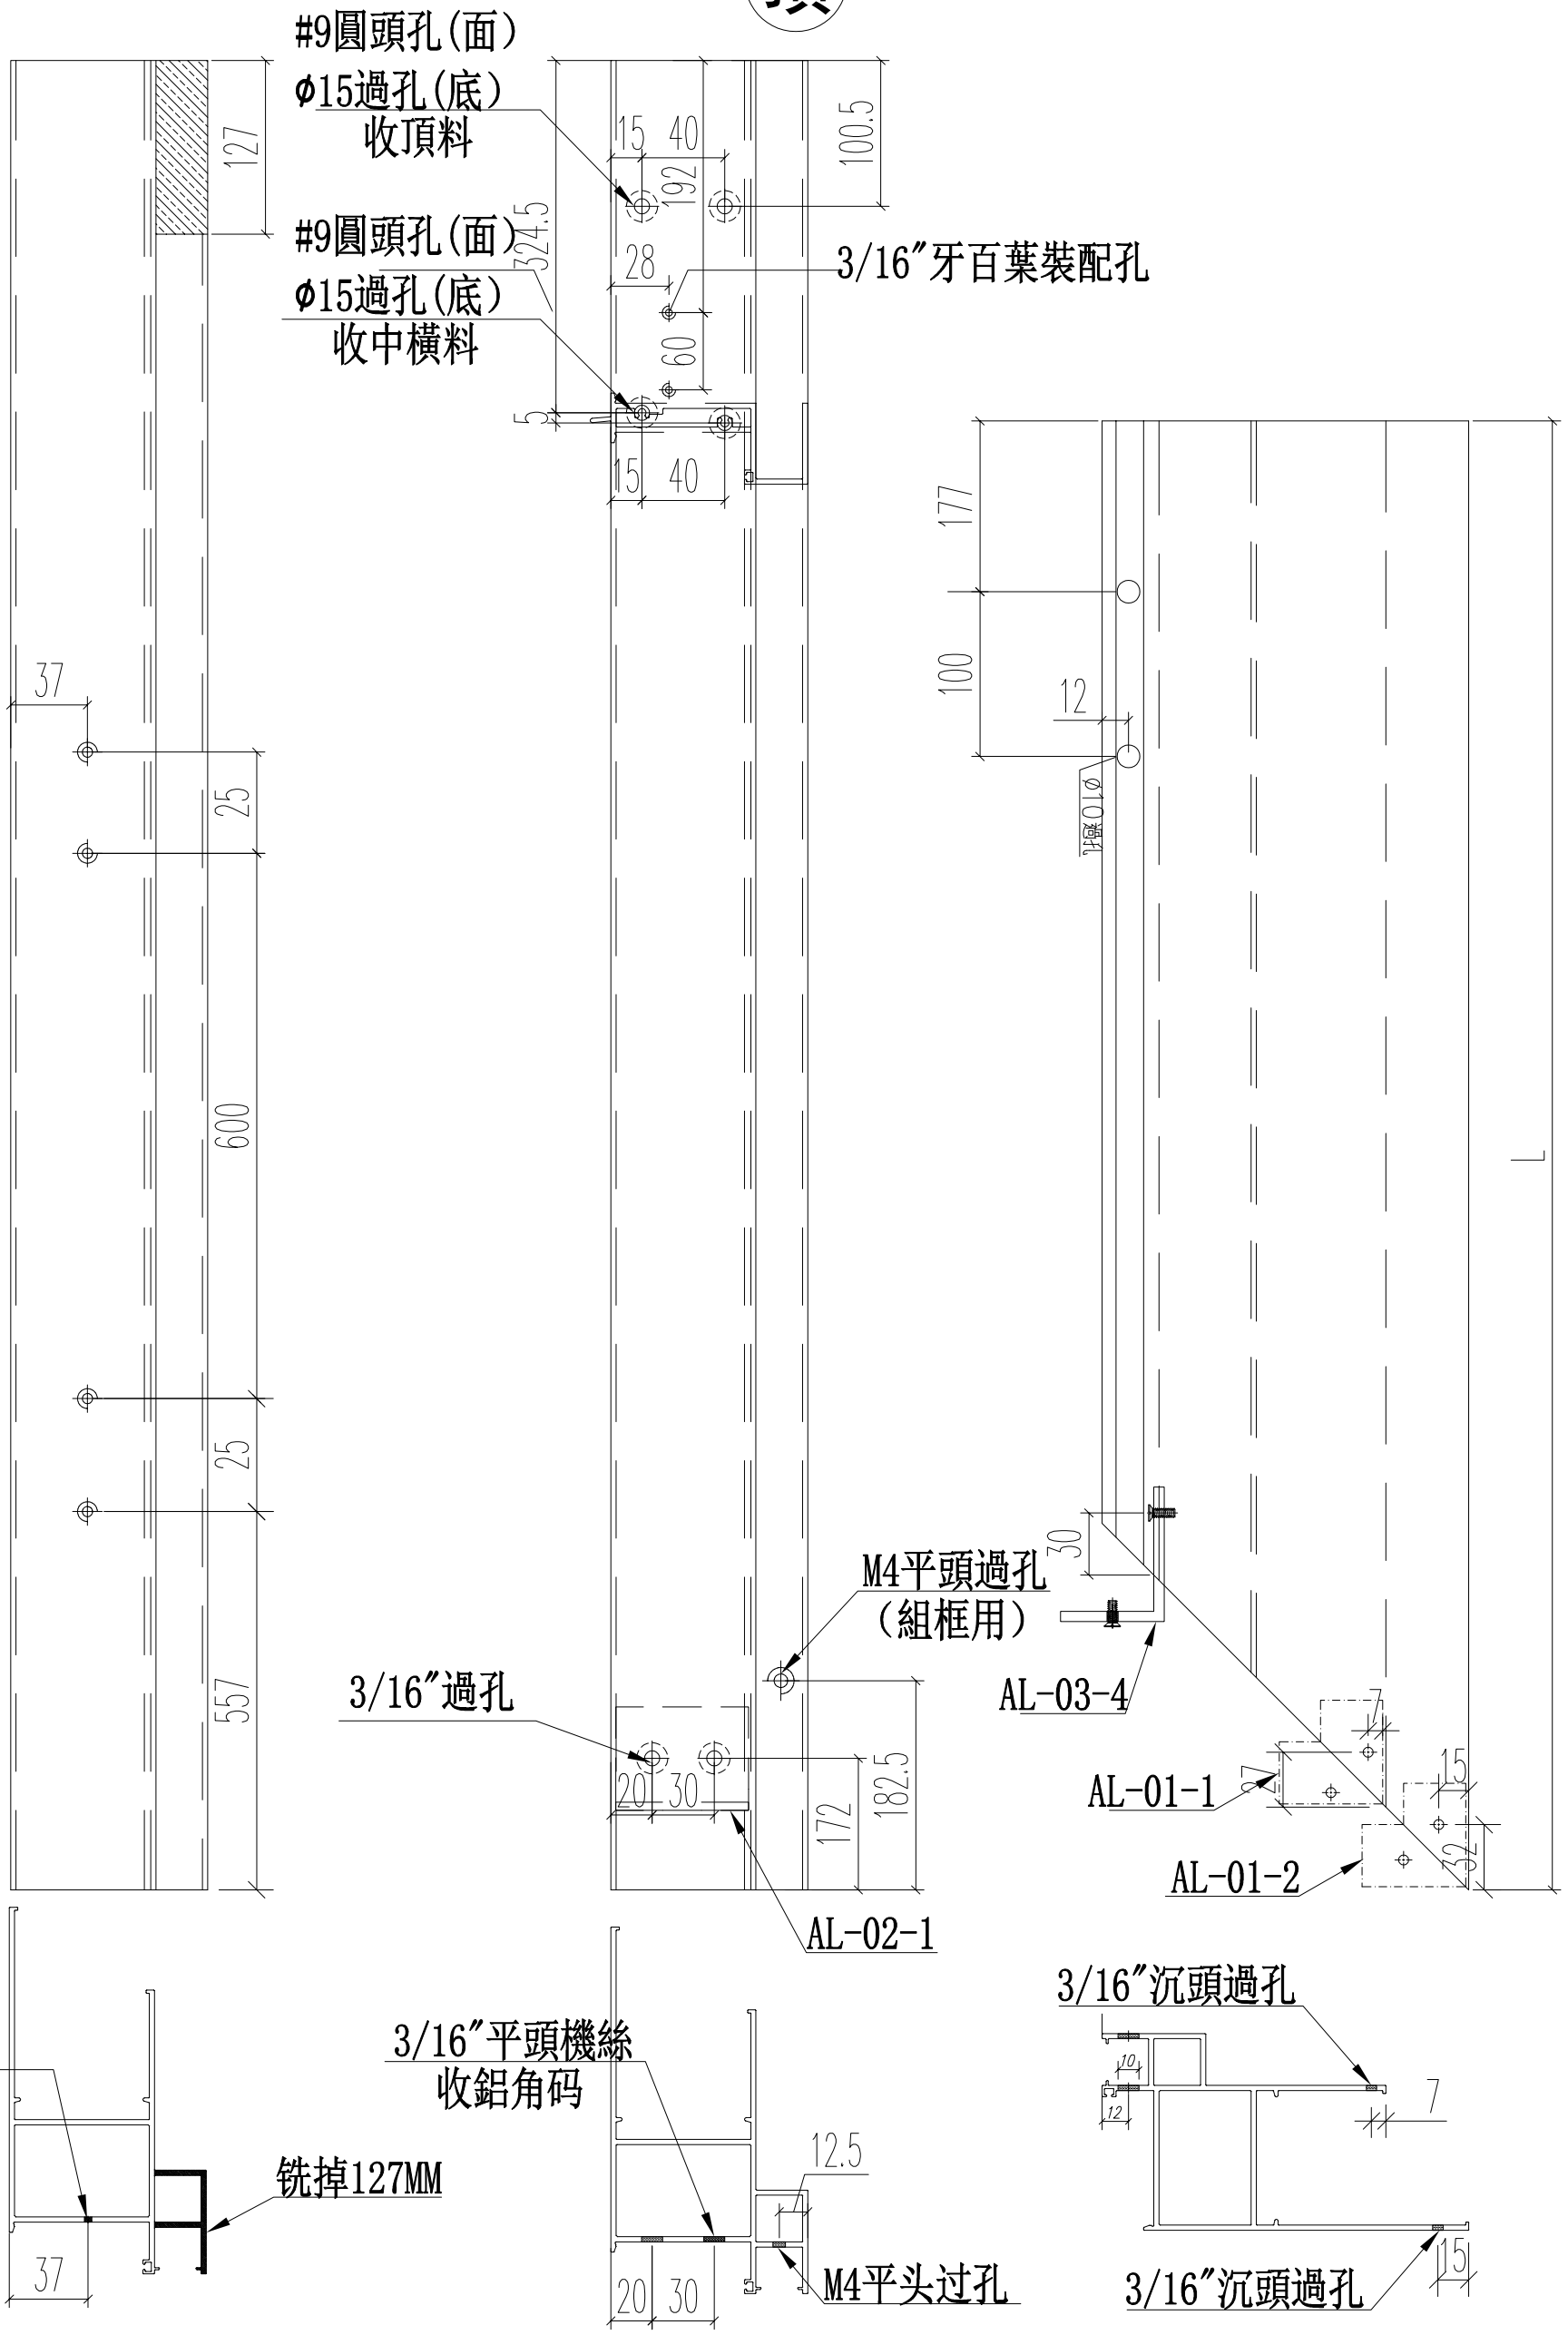


| 名稱 | 70生窗邊框 | 制圖 | CJM | 2020.06.22 | 修改 | | | |
|---|---|---|---|---|---|---|---|---|
| 材料 | X85759 | 復核 | WHS | | 日期 | | | |
| 顏色 | UCT806812XL-3 | 批准 | | | 圖號 | PW01-39 | | |

EG-DWG3

美特鋁質 有限公司
MIDI Aluminium Fabricator Ltd.

| 工程號 | J852 | 地盤 | 亞皆老街 |
|---|---|---|---|

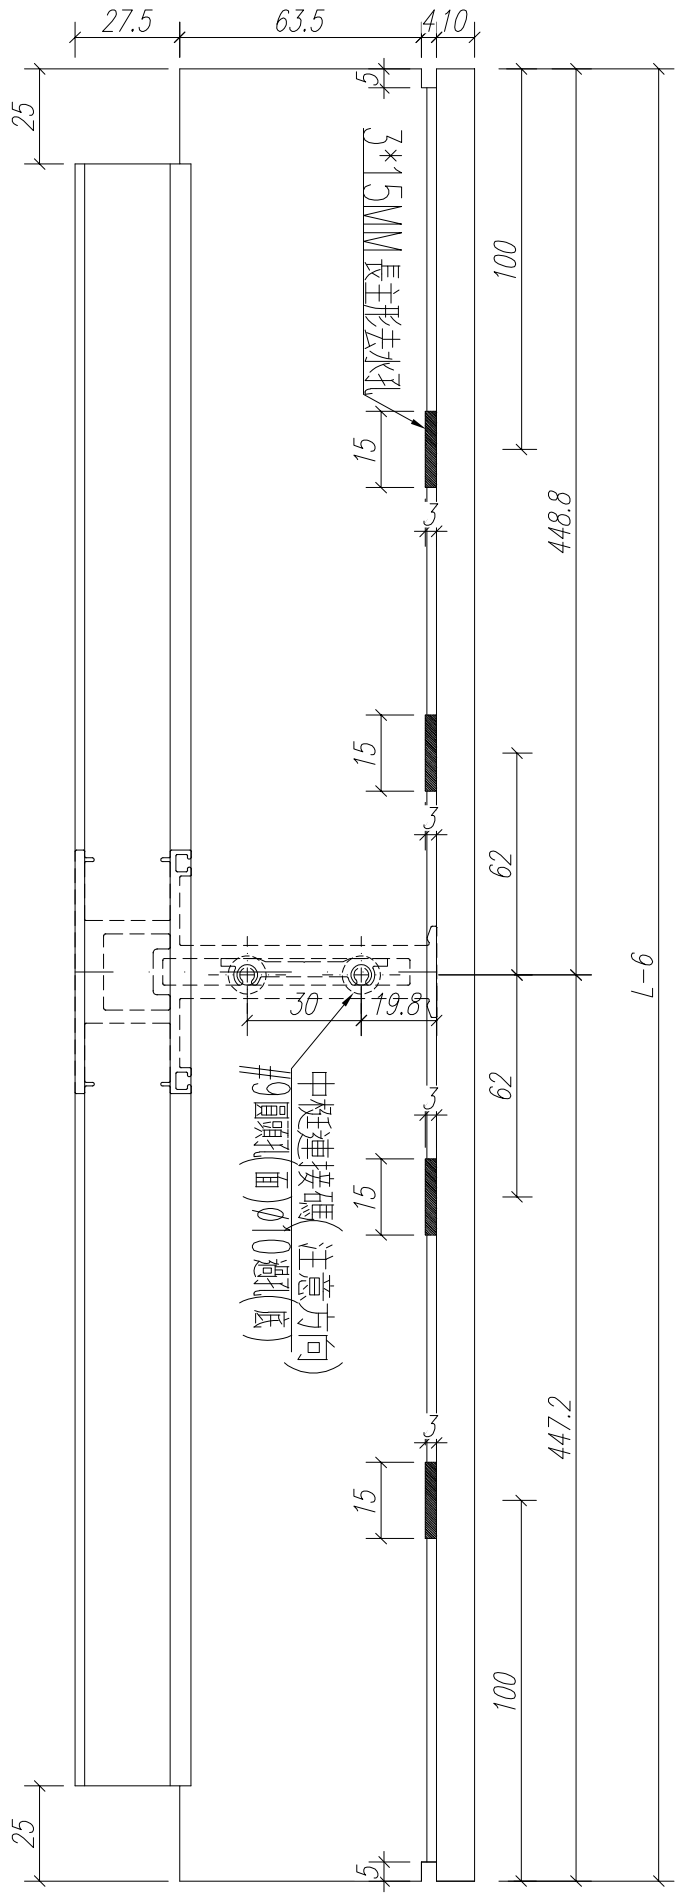


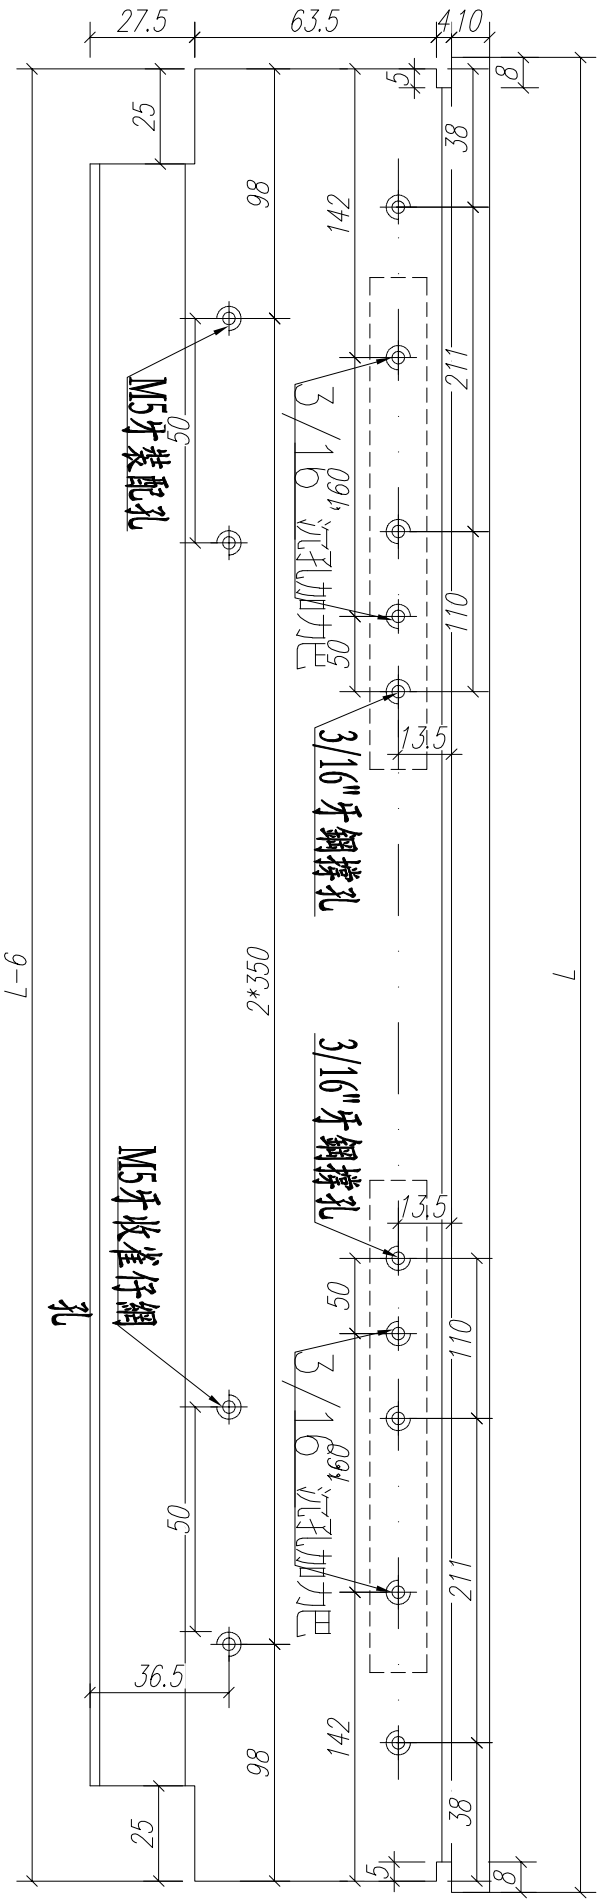


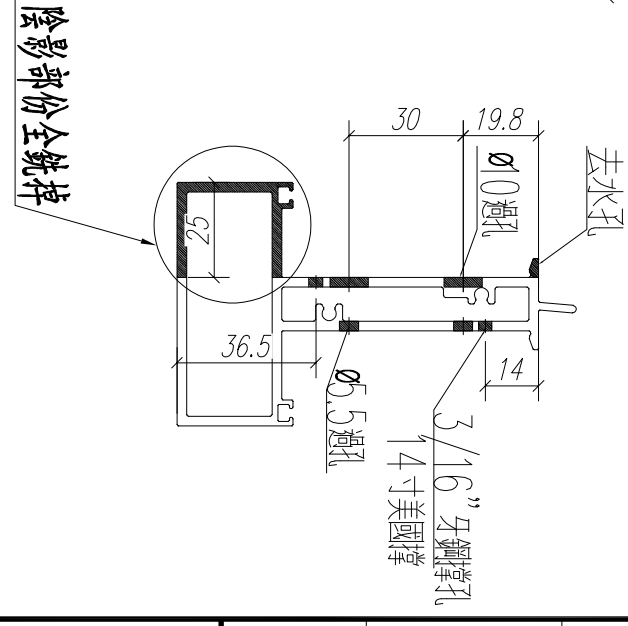


| 1 | 902 | 3 | W6/T1C | |
|---|---|---|---|---|
| 序号 | 长度 L(MM) | 数 量 | 装配窗号 | 场地 |

| 名稱 | 70生窗底框 | 制圖 | CJM | 2020.06.22 | 修改 | | | |
|---|---|---|---|---|---|---|---|---|
| 材料 | X85762 | 復核 | WHS | | 日期 | | | |
| 顏色 | UCT806812XL-3 | 批准 | | | 圖號 | PW01-40 | | |

EG-DWG3

美特鋁質 有限公司
MIDI Aluminium Fabricator Ltd.

| 工程號 | J852 | 地盤 | 亞皆老街 |
|---|---|---|---|

| 窗號 | 尺寸（MM） | 數量（支） | 标示A尺寸 | 标示B尺寸 |
|---|---|---|---|---|
| W6/T1A | 1200 | 3 | 250 | 2*350 |
| | 合計： | 3 | | |

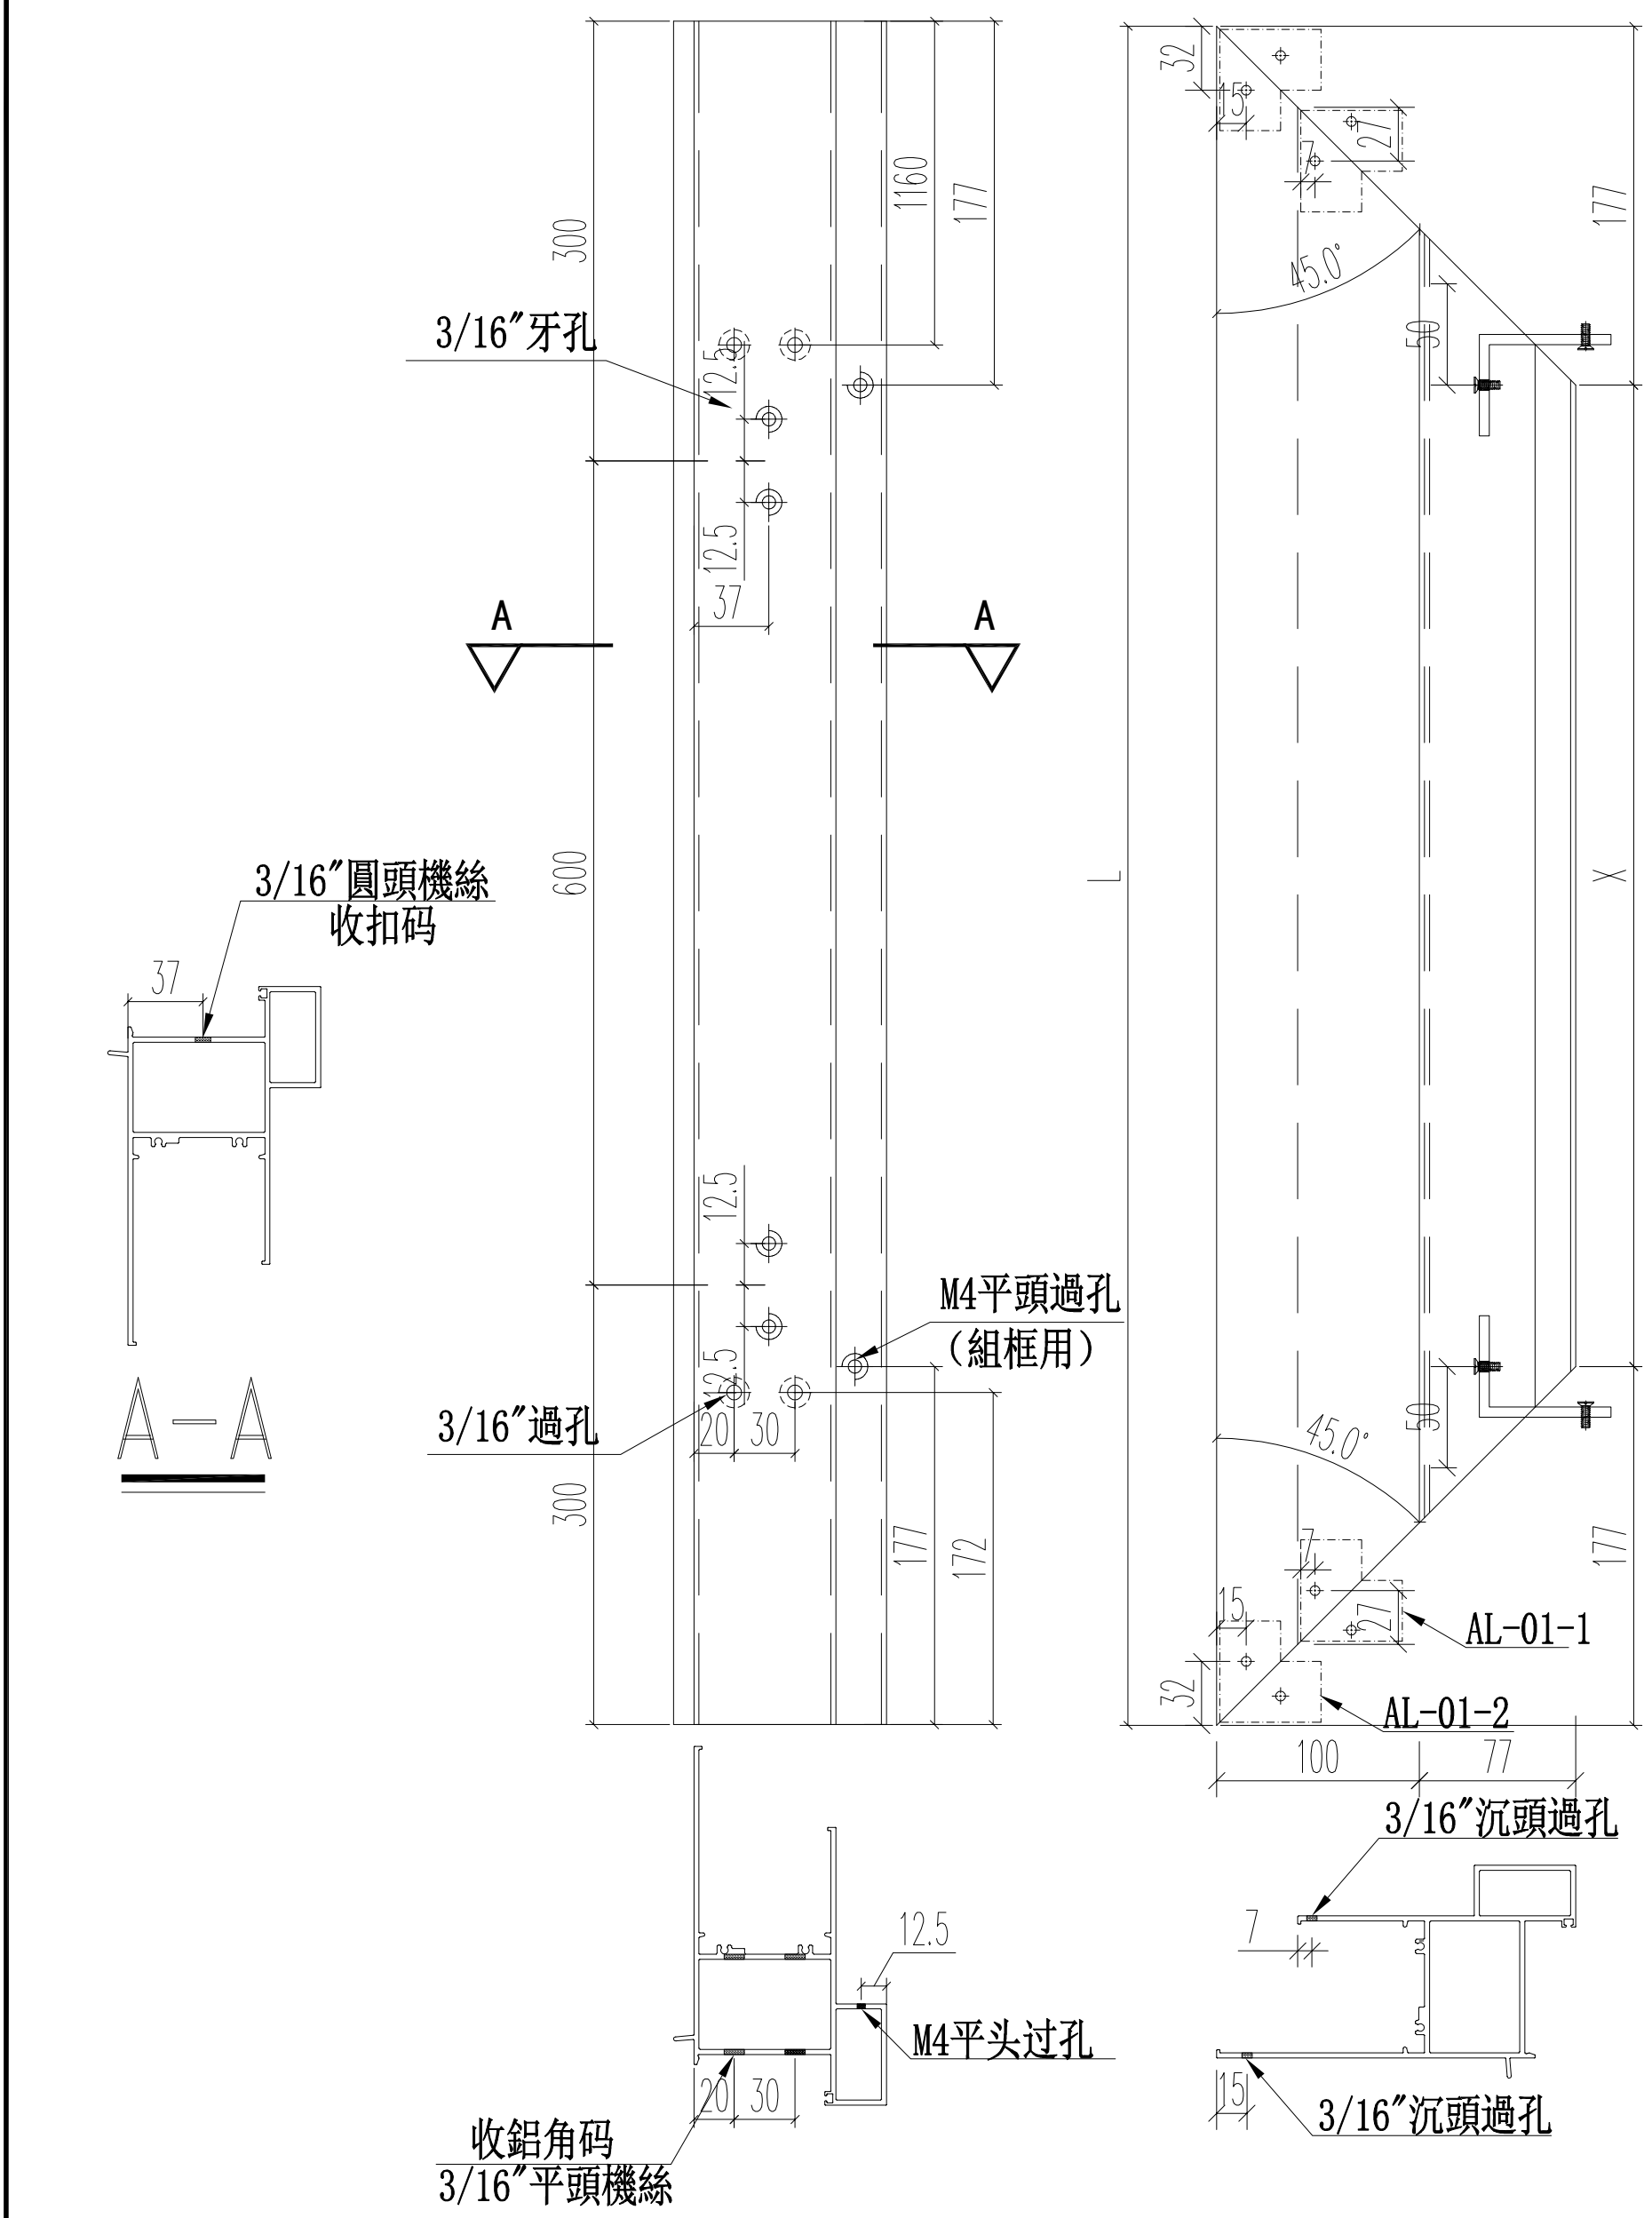


| 名稱 | 70生窗頂框 | 制圖 | CJM | 2020.06.22 | 修改 | | | |
|---|---|---|---|---|---|---|---|---|
| 材料 | X85761 | 復核 | WHS | | 日期 | | | |
| 顏色 | UCT806812XL-3 | 批准 | | | 圖號 | PW01－41 | | |

EG-DWG3

美特鋁質 有限公司
MIDI Aluminium Fabricator Ltd.

| 工程號 | J852 | 地盤 | 亞皆老街 |
|---|---|---|---|

| 窗號 | 尺寸（MM） | 數量（支） | 标示A尺寸 | 标示B尺寸 |
|---|---|---|---|---|
| W6/T1A | 1200 | 3 | 250 | 2*350 |
| | 合計： | 3 | | |

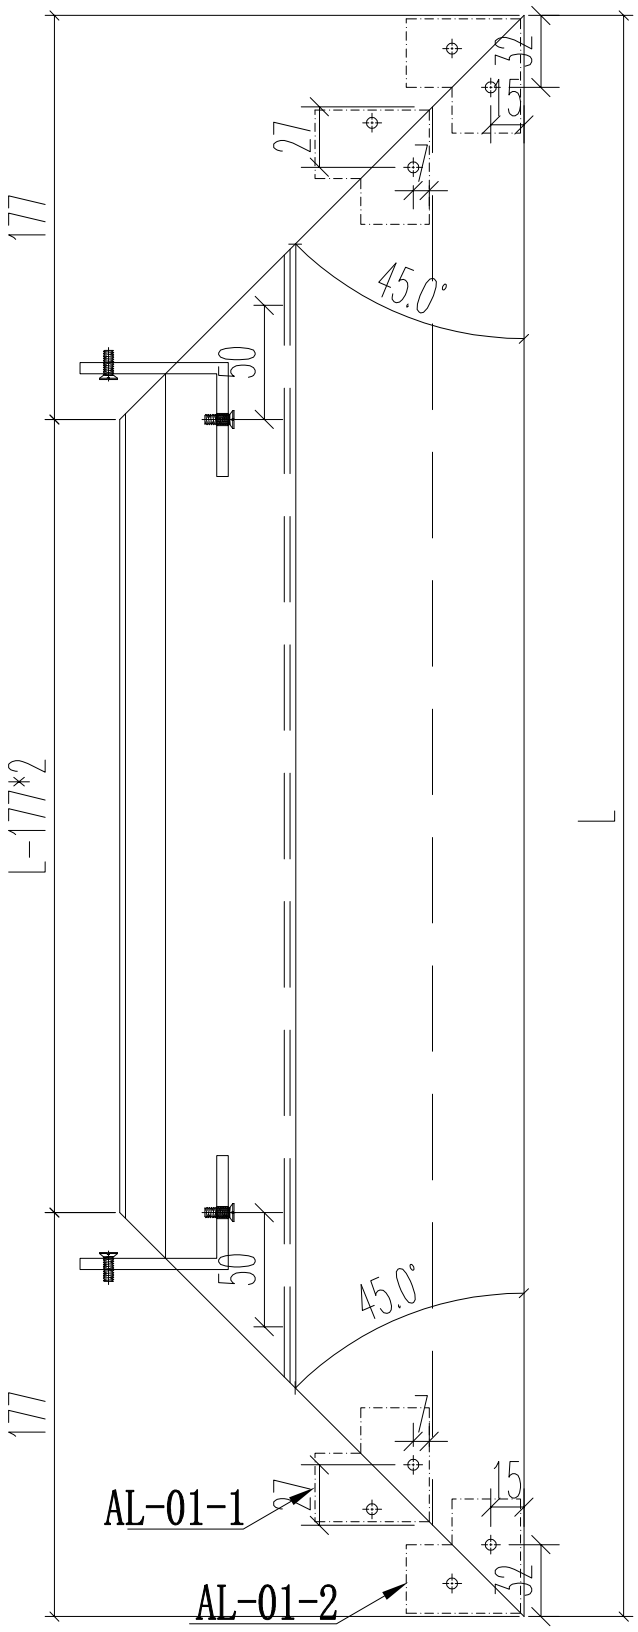


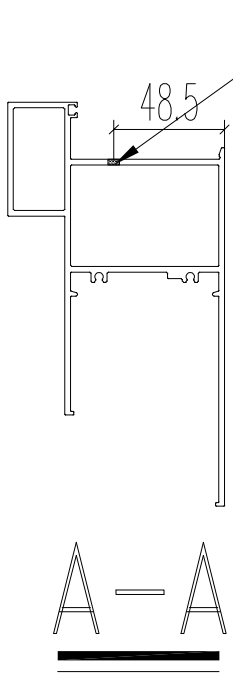


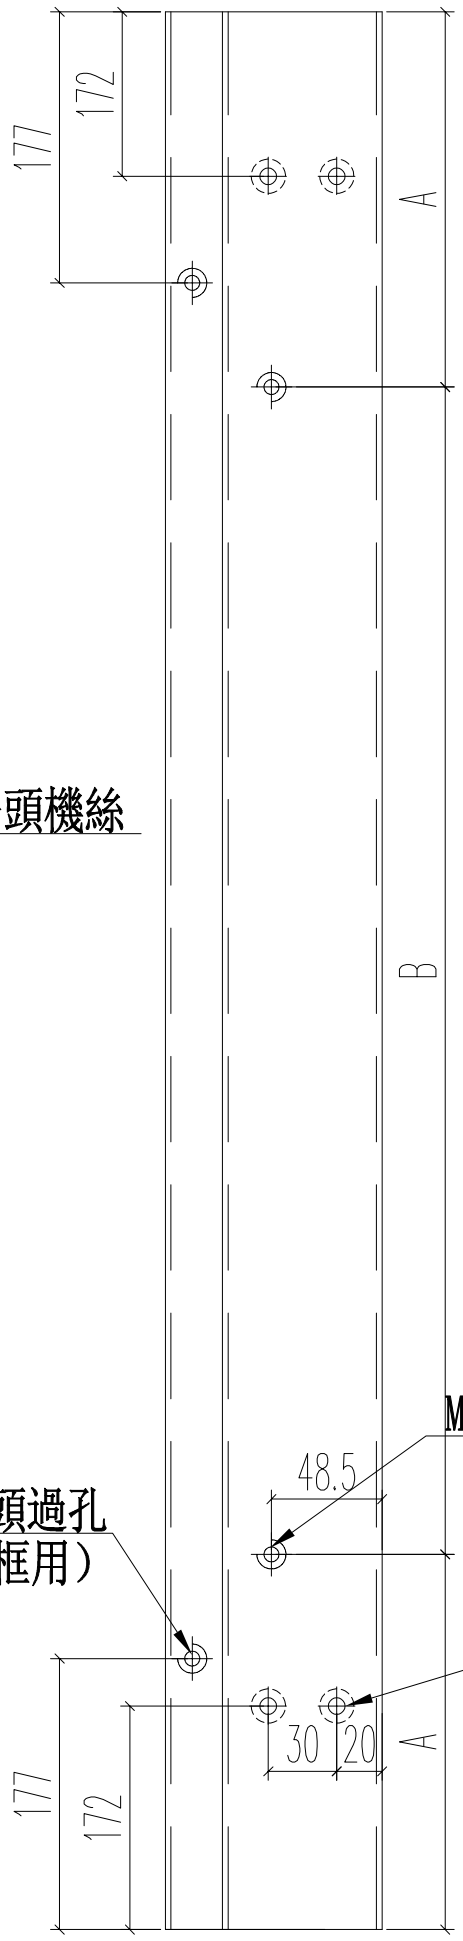


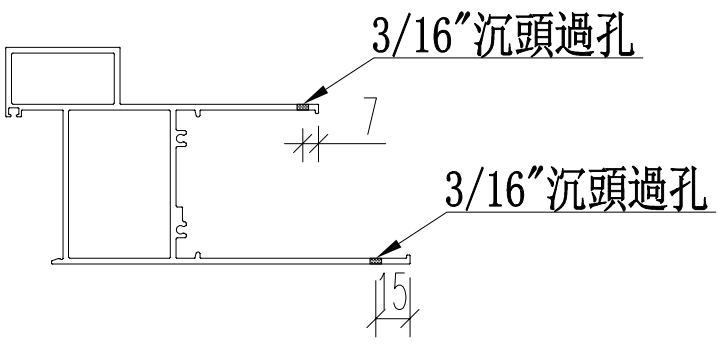


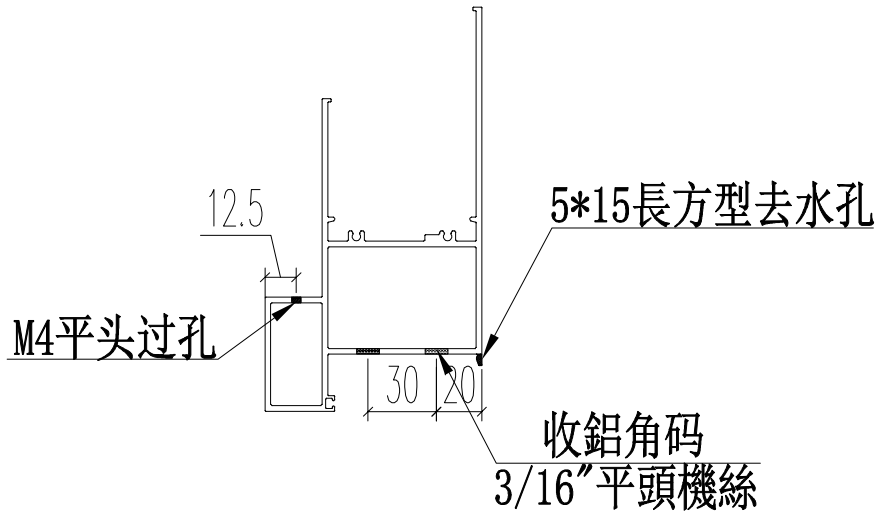


| 名稱 | 70生窗底框 | 制圖 | CJM | 2020.06.22 | 修改 | | | |
|---|---|---|---|---|---|---|---|---|
| 材料 | X85762 | 復核 | WHS | | 日期 | | | |
| 顏色 | UCT806812XL-3 | 批准 | | | 圖號 | PW01－42 | | |

EG-DWG3

美特鋁質 有限公司
MIDI Aluminium Fabricator Ltd.

| 工程號 | J852 | 地盤 | 亞皆老街 |
|---|---|---|---|

| 窗號 | L尺寸（MM） | 數量（支） |
|---|---|---|
| W6/T1C | 1200 | 3 |
| | 合計： | 3 |

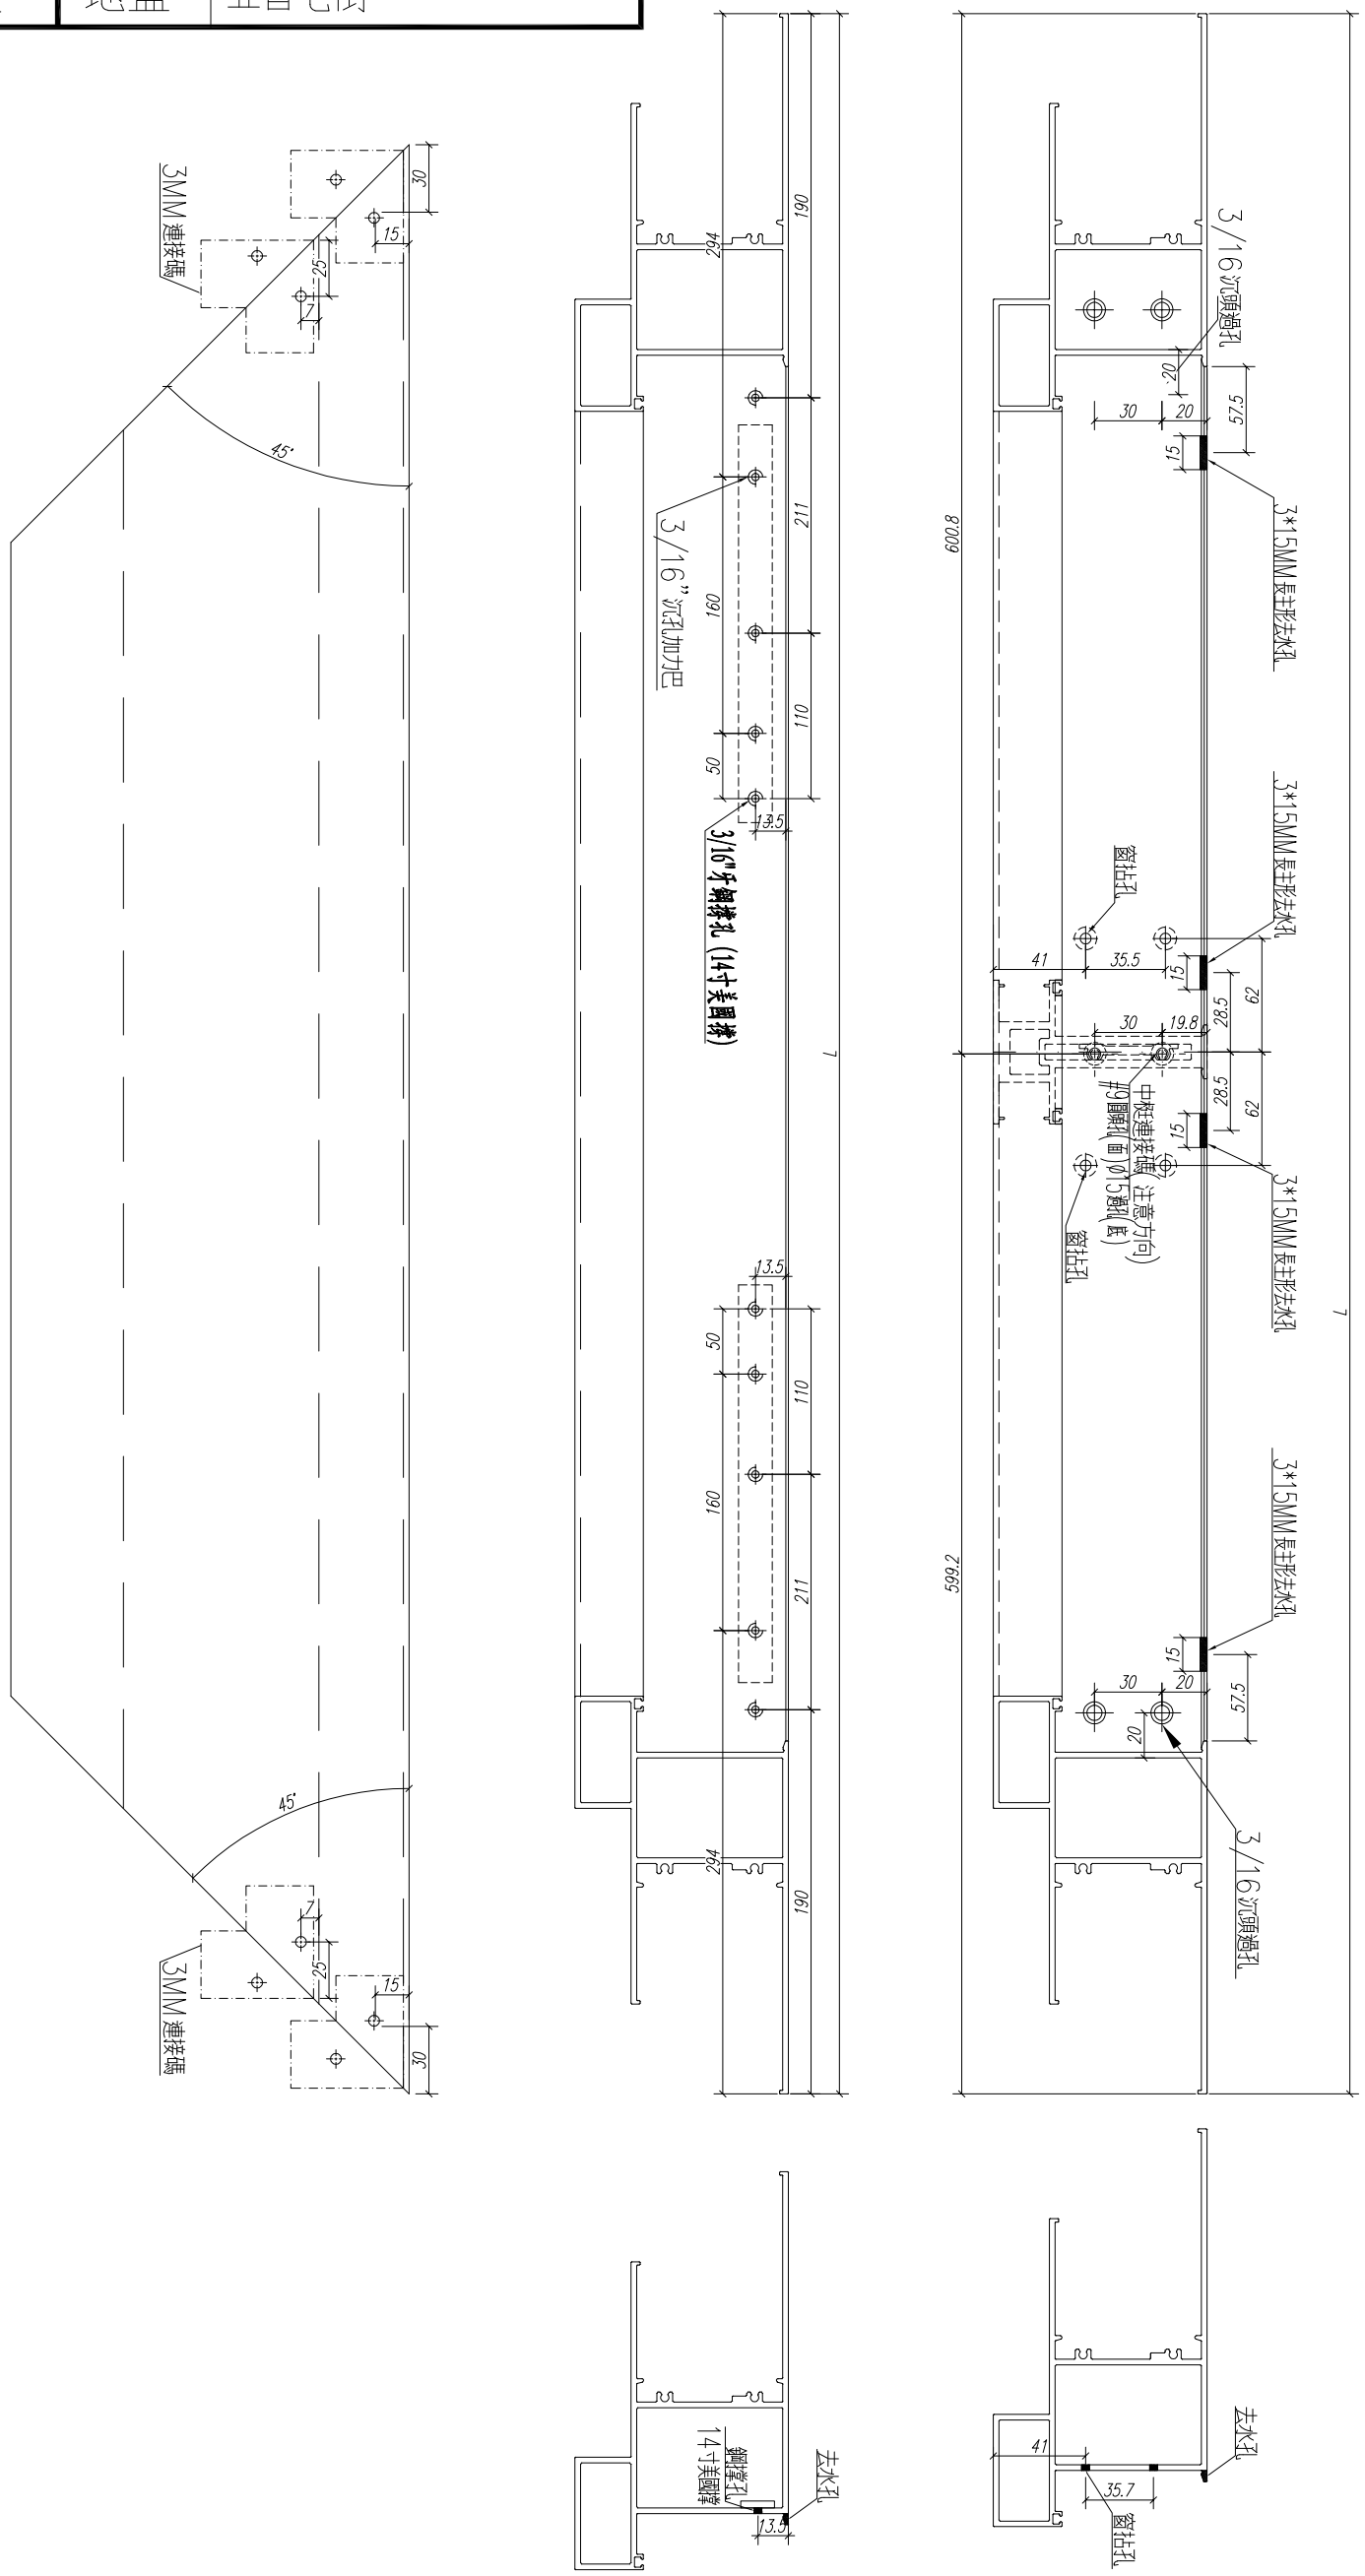


| 名稱 | 70生窗底框 | 制圖 | CJM | 2020.06.22 | 修改 | | | |
|---|---|---|---|---|---|---|---|---|
| 材料 | X85762 | 復核 | WHS | | 日期 | | | |
| 顏色 | UCT806812XL-3 | 批准 | | | 圖號 | PW01-43 | | |

EG-DWG3

美特鋁質 有限公司
MIDI Aluminium Fabricator Ltd.

| 工程號 | J852 | 地盤 | 亞皆老街 |
|---|---|---|---|

| 窗號 | 总尺寸（mm） | 數量（支） | 标示A尺寸 | 标示B尺寸 |
|---|---|---|---|---|
| W6/T1C | 884 | 3 | 92 | 2*350 |
| W4/T1A | 884 | 3 | 92 | 2*350 |
| W5/T1A | 884 | 3 | 92 | 2*350 |
| W4/T1B | 329 | 3 | 39.5 | 250 |
| W5/T1B | 404 | 3 | 52 | 300 |
| | 合計： | 15 | | |

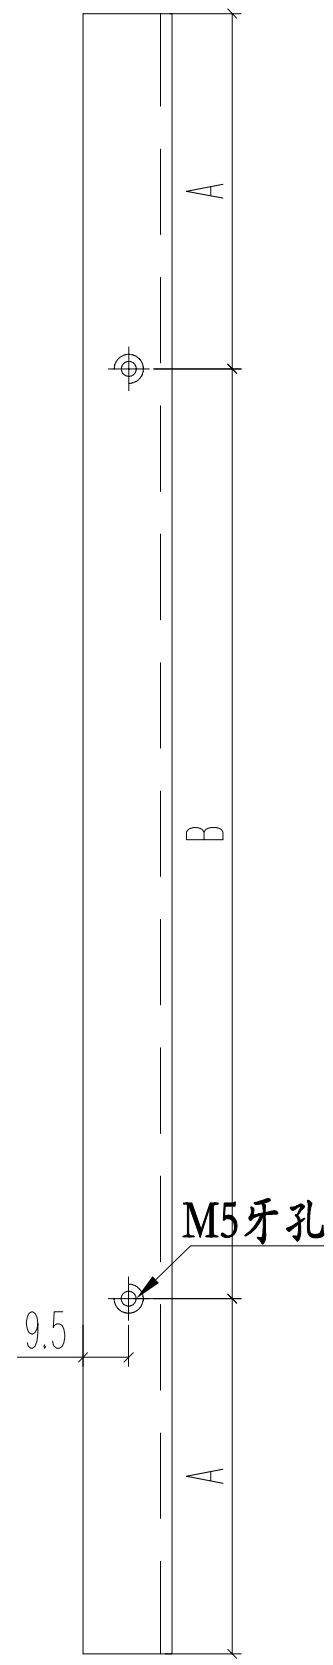


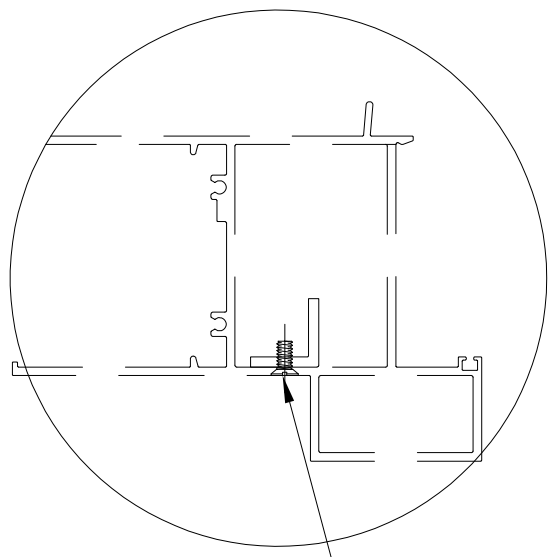


| 名稱 | 百葉窗頂部 | 制圖 | CJM | 2020.07.13 | 修改 | | | |
|---|---|---|---|---|---|---|---|---|
| 材料 | 20*20*3鋁角 | 復核 | WHS | | 日期 | | | |
| 顏色 | 光身料 | 批准 | | | 圖號 | PW01-44 | | |

EG-DWG3

美特鋁質 有限公司
MIDI Aluminium Fabricator Ltd.

| 工程號 | J852 | 地盤 | 亞皆老街 |
|---|---|---|---|

新增

| 序号 | 窗號 | 數量 | L | A | B |
|---|---|---|---|---|---|
| 1 | W4/T1A | 6 | 880 | 120 | 2*320 |
| 2 | W4/T1A | 6 | 535 | 117.5 | 300 |
| 3 | W5/T1A | 6 | 880 | 120 | 2*320 |
| 4 | W5/T1A | 6 | 535 | 117.5 | 300 |
| 5 | W4/T1B | 6 | 325 | 62.5 | 200 |
| 12 | W4/T1B | 6 | 535 | 117.5 | 300 |
| 13 | W5/T1B | 6 | 400 | 75 | 250 |
| 14 | W5/T1B | 6 | 535 | 117.5 | 300 |
| 15 | W6/T1A | 6 | 880 | 120 | 2*320 |
| 16 | W6/T1A | 6 | 685 | 122.5 | 2*220 |
| 17 | W3/T1A | 18 | 880 | 120 | 2*320 |
| 18 | W3/T1A | 18 | 685 | 122.5 | 2*220 |
| | 合計 | 96 | | | |

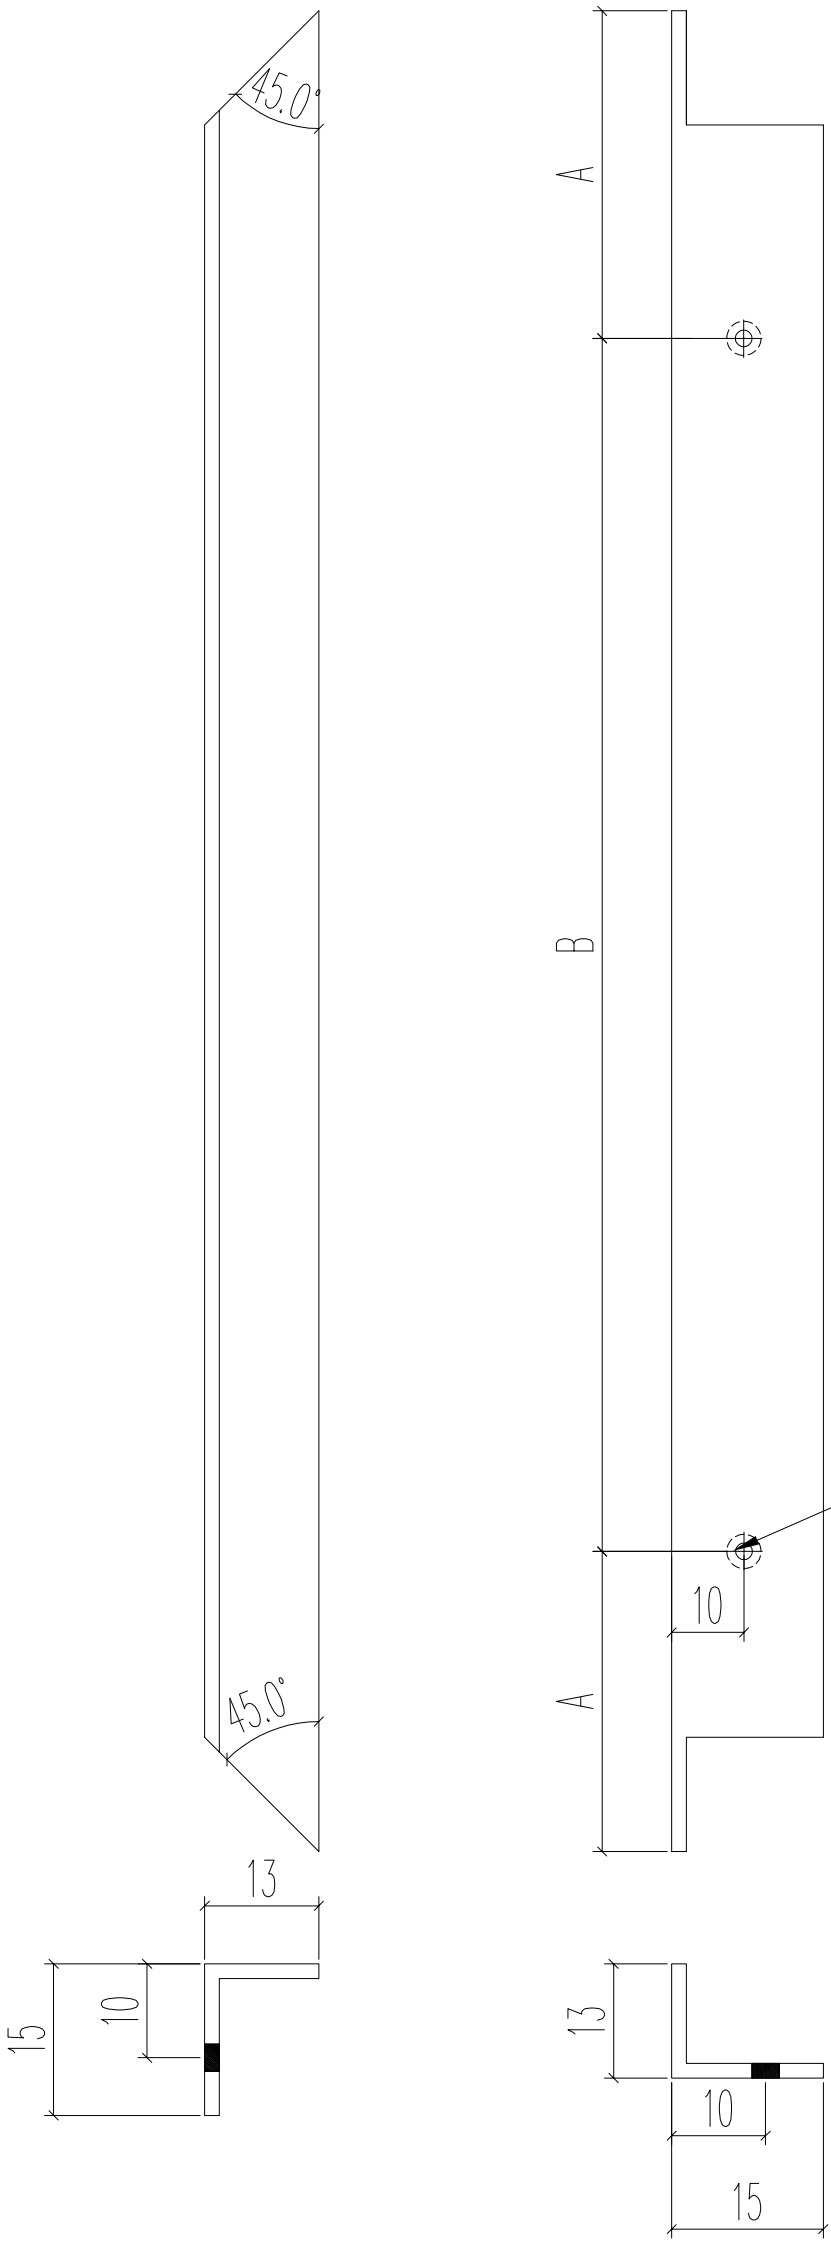


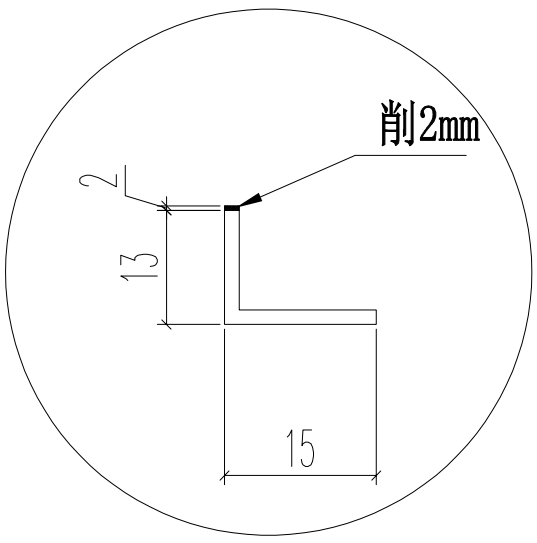


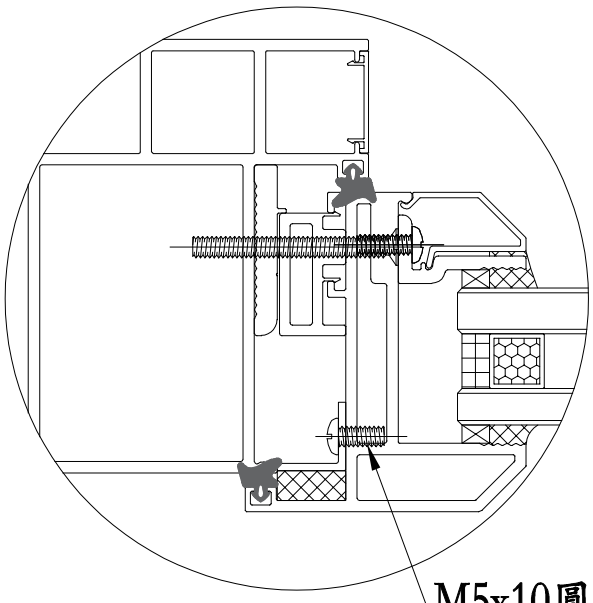


| 名稱 | 梗窗下鋁角 | 制圖 | JASON | 2020.06.22 | 修改 | | | |
|---|---|---|---|---|---|---|---|---|
| 材料 | 15*15*1.6鋁角(削) | 復核 | WHS | | 日期 | | | |
| 顏色 | 光身料 | 批准 | | | 圖號 | PW01-45 | | |

EG-DWG3

美特鋁質 有限公司
MIDI Aluminium Fabricator Ltd.

| 工程號 | J852 | 地盤 | 亞皆老街 |
|---|---|---|---|

| 窗號 | 尺寸（MM） | 數量（支） | 備註 |
|---|---|---|---|
| W3/T1B | 2130 | 6 | |
| W2/T1A | 2130 | 4 | |
| W2/T1A | 2130 | 2 | |
| W2/T1B | 2130 | 2 | |
| W7/T1B | 2130 | 4 | |
| W2/T1B | 2130 | 4 | |
| W3/T1A | 2130 | 12 | |
| | 合計： | 22 | |

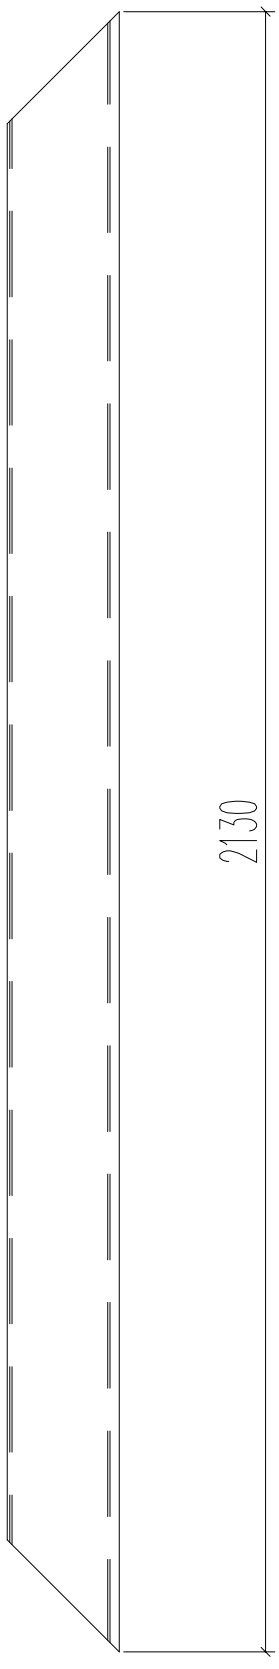


新增圖

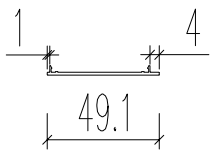


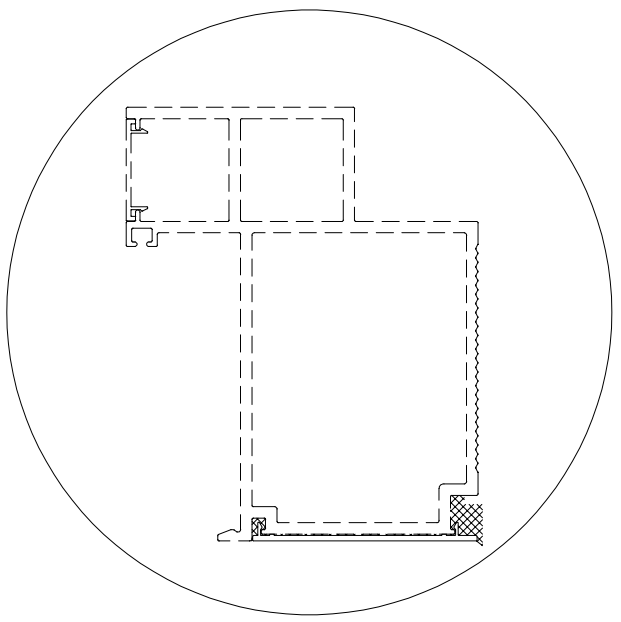

請先試裝一幅看看尺寸是否需要加減？

| 名稱 | 70窗主企框外蓋 | 制圖 | JASON | 2020.06.22 | 修改 | | | |
|---|---|---|---|---|---|---|---|---|
| 材料 | X85819 | 復核 | WHS | | 日期 | | | |
| 顏色 | UCT806812XL-3 | 批准 | | | 圖號 | PW01-46 | | |

EG-DWG3

美特鋁質 有限公司
MIDI Aluminium Fabricator Ltd.

| 工程號 | J852 | 地盤 | 亞皆老街 |
|---|---|---|---|

| 窗號 | 尺寸（MM） | 數量（支） | 備註 |
|---|---|---|---|
| W3/T1A | 2130 | 6 | |
| W2/T1A | 2130 | 2 | |
| W2/T1B | 2130 | 2 | |
| W3/T1B | 2130 | 6 | |
| W7/T1B | 2130 | 4 | |
| W2/T1A | 2130 | 4 | |
| W2/T1B | 2130 | 4 | |
| | 合計： | 28 | |

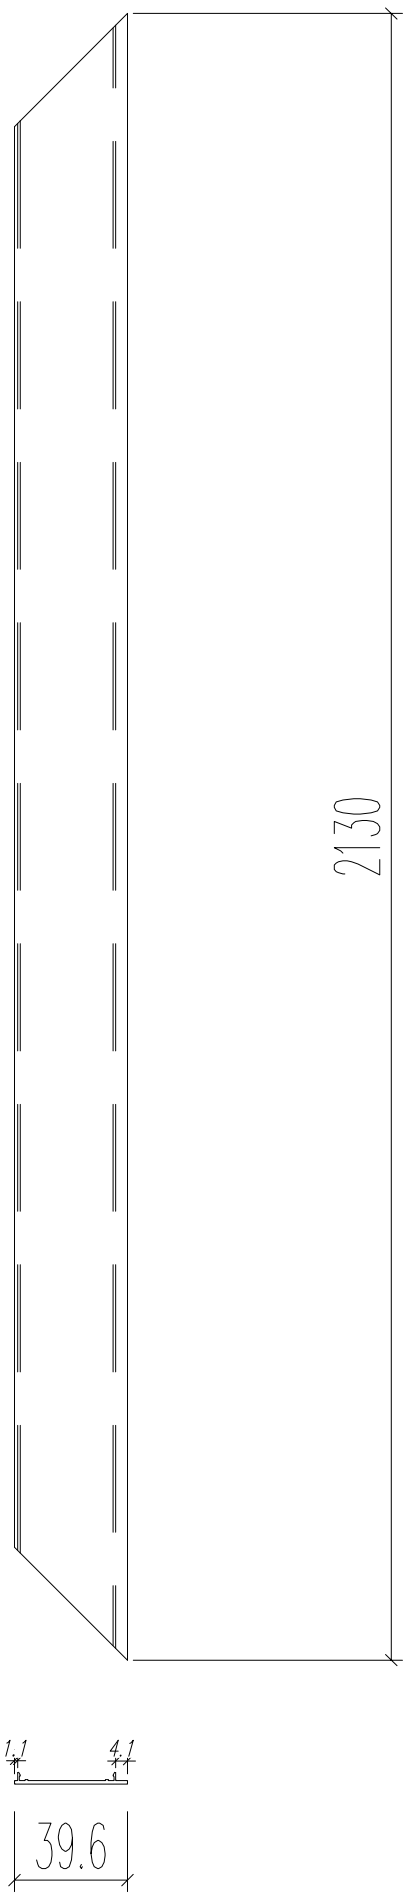


新增圖

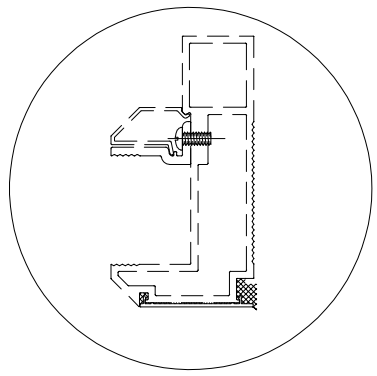

請先試裝一幅看看尺寸是否需要加減？

| 名稱 | 70窗主企框外蓋 | 制圖 | JASON | 2020.06.22 | 修改 | | | |
|---|---|---|---|---|---|---|---|---|
| 材料 | X85820 | 復核 | WHS | | 日期 | | | |
| 顏色 | UCT806812XL-3 | 批准 | | | 圖號 | PW01-47 | | |

EG-DWG3

美特鋁質 有限公司
MIDI Aluminium Fabricator Ltd.

| 工程號 | J852 | 地盤 | 亞皆老街 |
|---|---|---|---|

| 序号 | 窗號 | 數量 | L | A | M | N |
|---|---|---|---|---|---|---|
| 1 | W3/T3A | 18 | 645 | 102.5 | 220 | 2 |
| 2 | W3/T3A | 18 | 840 | 100 | 320 | 2 |
| 3 | W4/T1B | 6 | 285 | 42.5 | 200 | 1 |
| 10 | W4/T1B | 6 | 495 | 97.5 | 300 | 1 |
| 11 | W5/T1B | 6 | 360 | 55 | 250 | 1 |
| 12 | W5/T1B | 6 | 495 | 97.5 | 300 | 1 |
| 13 | W4/T1A | 6 | 840 | 100 | 320 | 2 |
| 14 | W4/T1A | 6 | 495 | 97.5 | 300 | 1 |
| 15 | W5/T1A | 6 | 840 | 100 | 320 | 2 |
| 16 | W5/T1A | 6 | 495 | 97.5 | 300 | 1 |
| 17 | W6/T1A | 6 | 645 | 102.5 | 220 | 2 |
| 18 | W6/T1A | 6 | 840 | 100 | 320 | 2 |
| | 合計: | 96 | | | | |

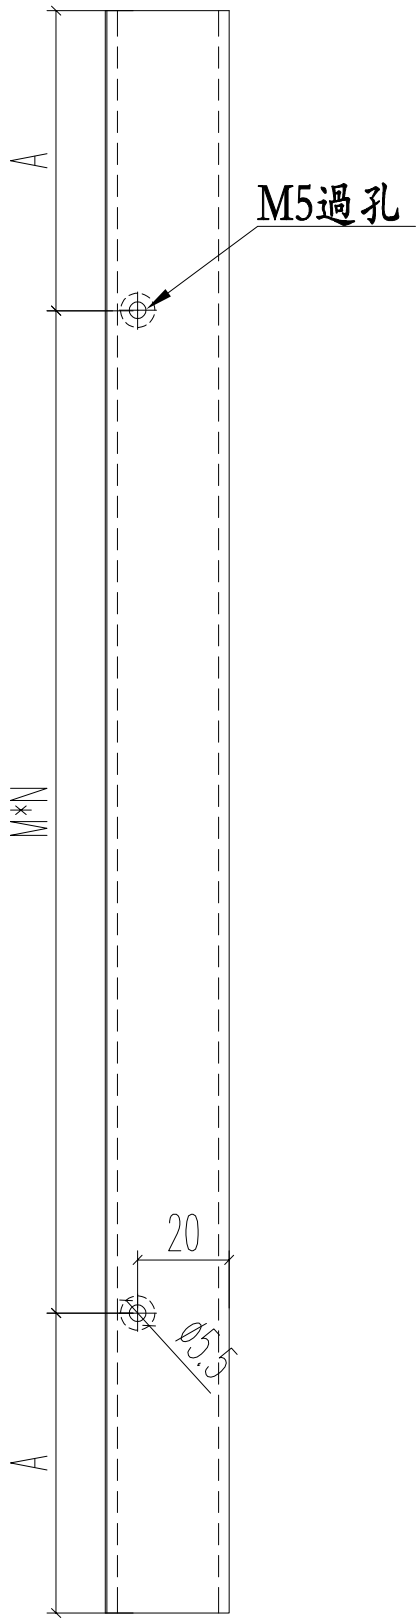


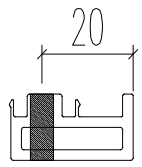


| 名稱 | 70生窗變梗扣(玉) | 制圖 | JASON | 2020.06.22 | 修改 | | | |
|---|---|---|---|---|---|---|---|---|
| 材料 | X85785 | 復核 | WHS | | 日期 | | | |
| 顏色 | UCT806812XL-3 | 批准 | | | 圖號 | PW01-48 | | |

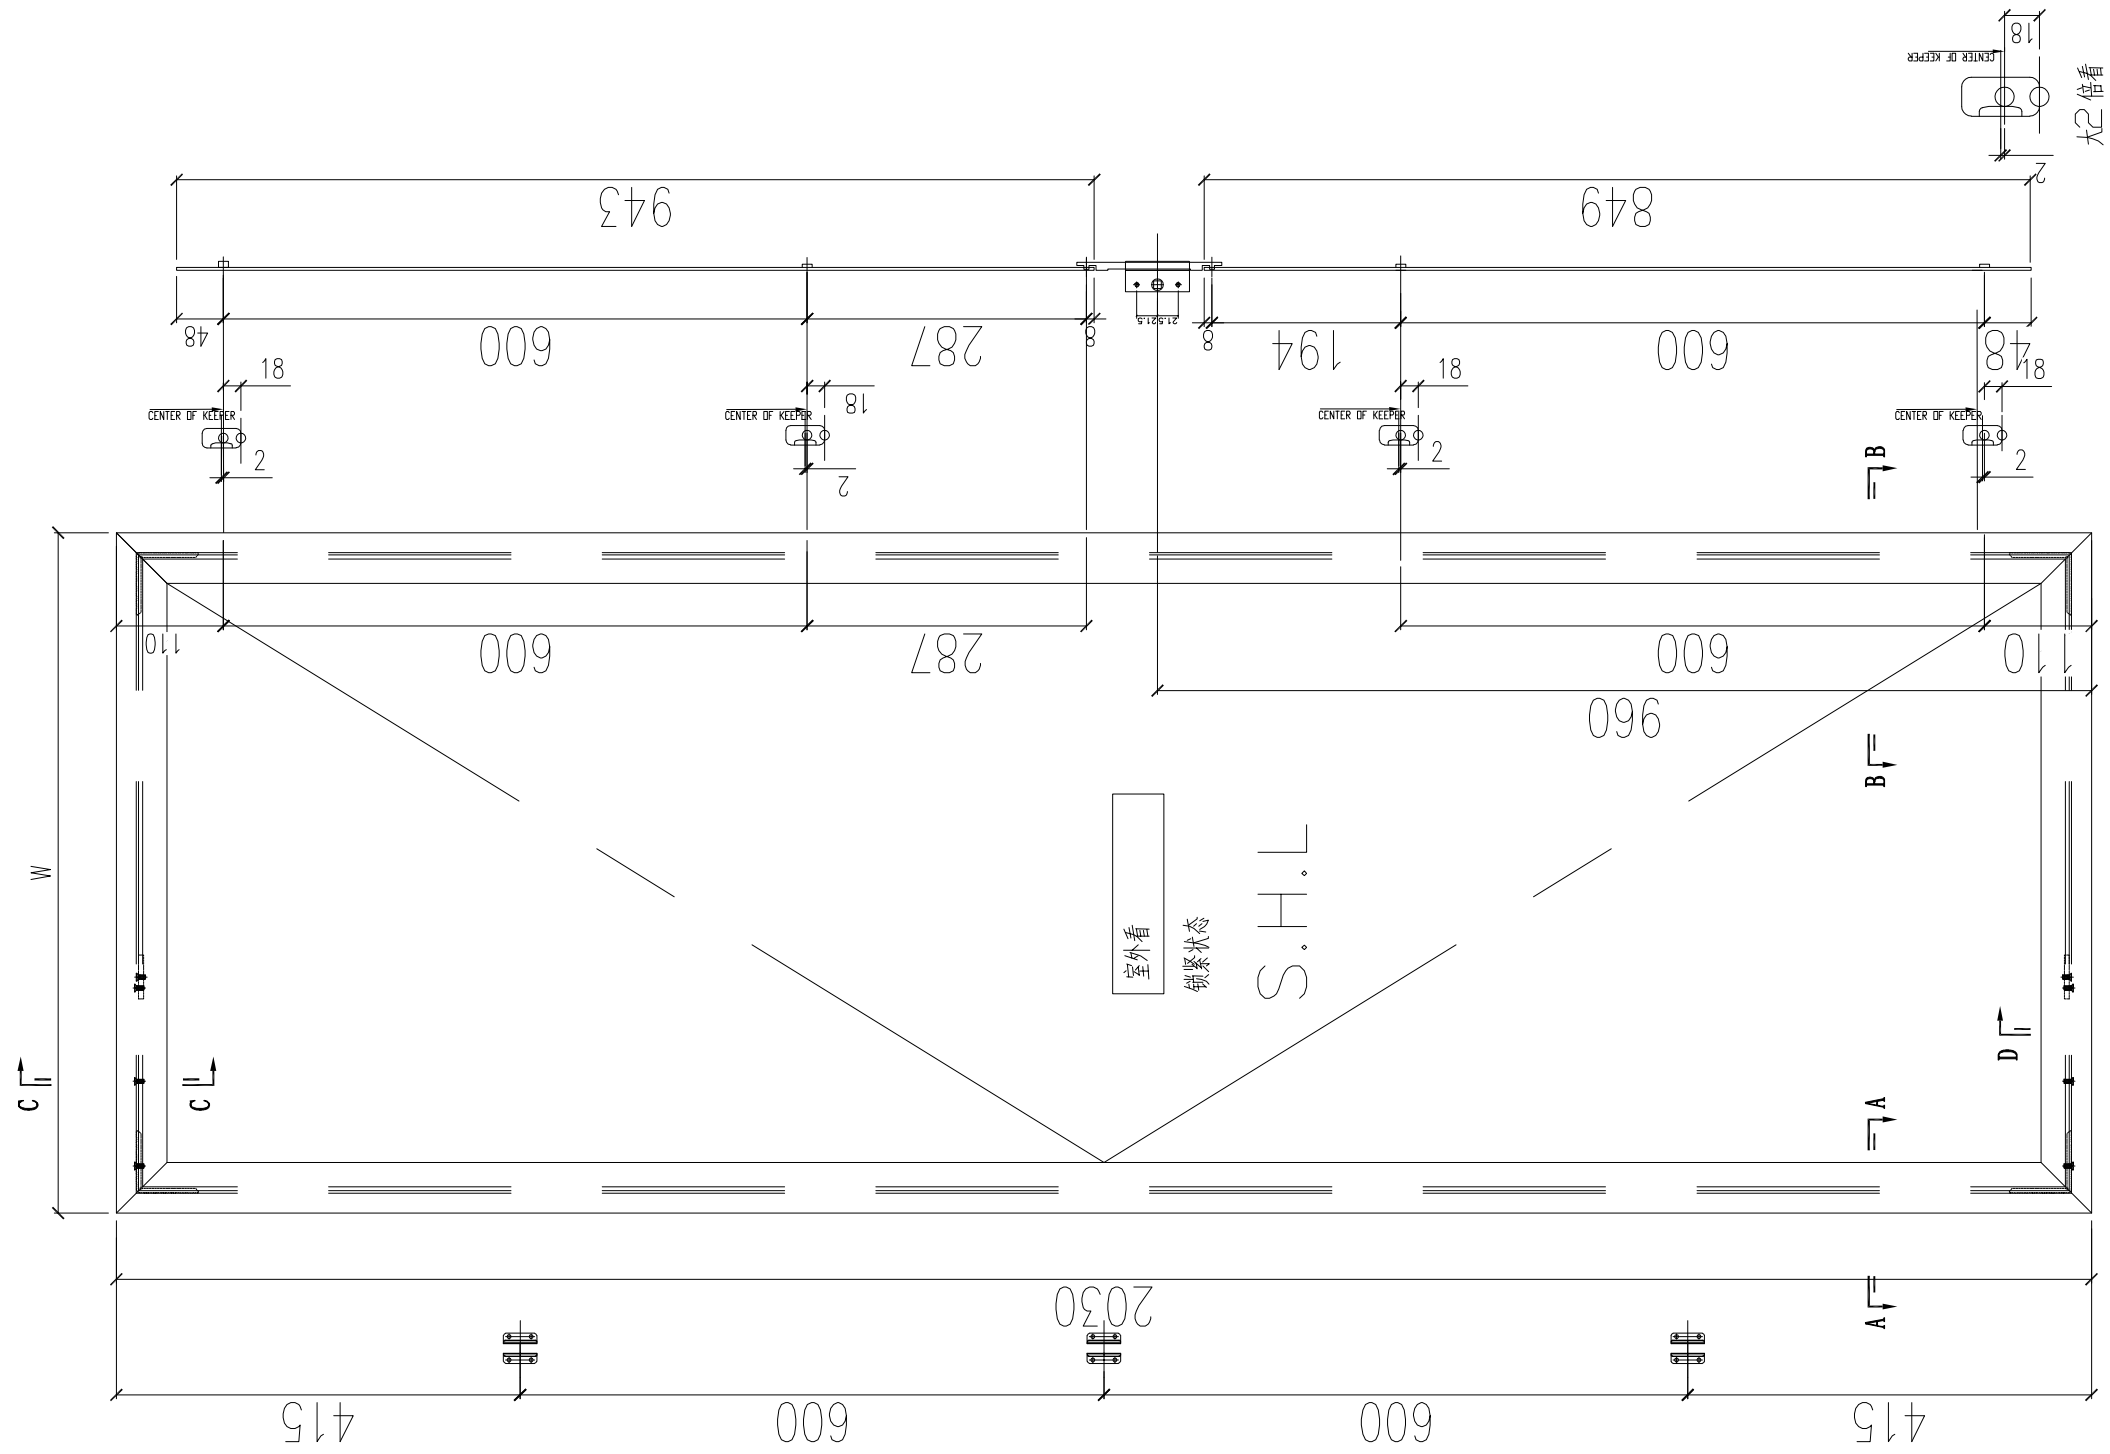


# 适用S.H.L.1,S.H.L.2,S.H.L.3

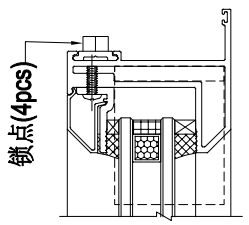


SECTION B-B

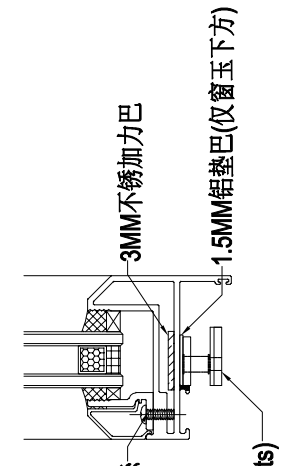


SECTION D-D

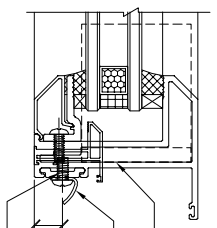


SECTION A-A

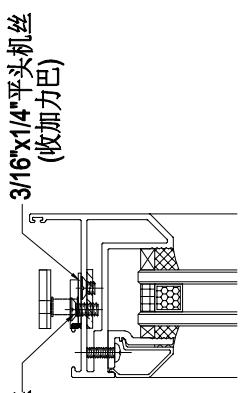


SECTION C-C

注：1）采用台湾16"扇撐；
2）窗玉玻璃线横碰企；
3）采用东城202-06锁点；
4）采用东城-TC903扣碼；

| | | | | | |
|---|---|---|---|---|---|
| 数量: | 材料： | | 表面处理： UCT806812XL-3 | | |
| 制图：JASON | 日期：2020.06.02 | 校核：WSH | 审核： | Rev: | |

美特鋁質 有限公司
MIDI Aluminium Fabricator Ltd.

| | |
|---|---|
| 工程名称： 亞皆老街 / 佛沙窗 | |
| 图名： 窗玉放樣圖 | 图号：SHL放样图 |

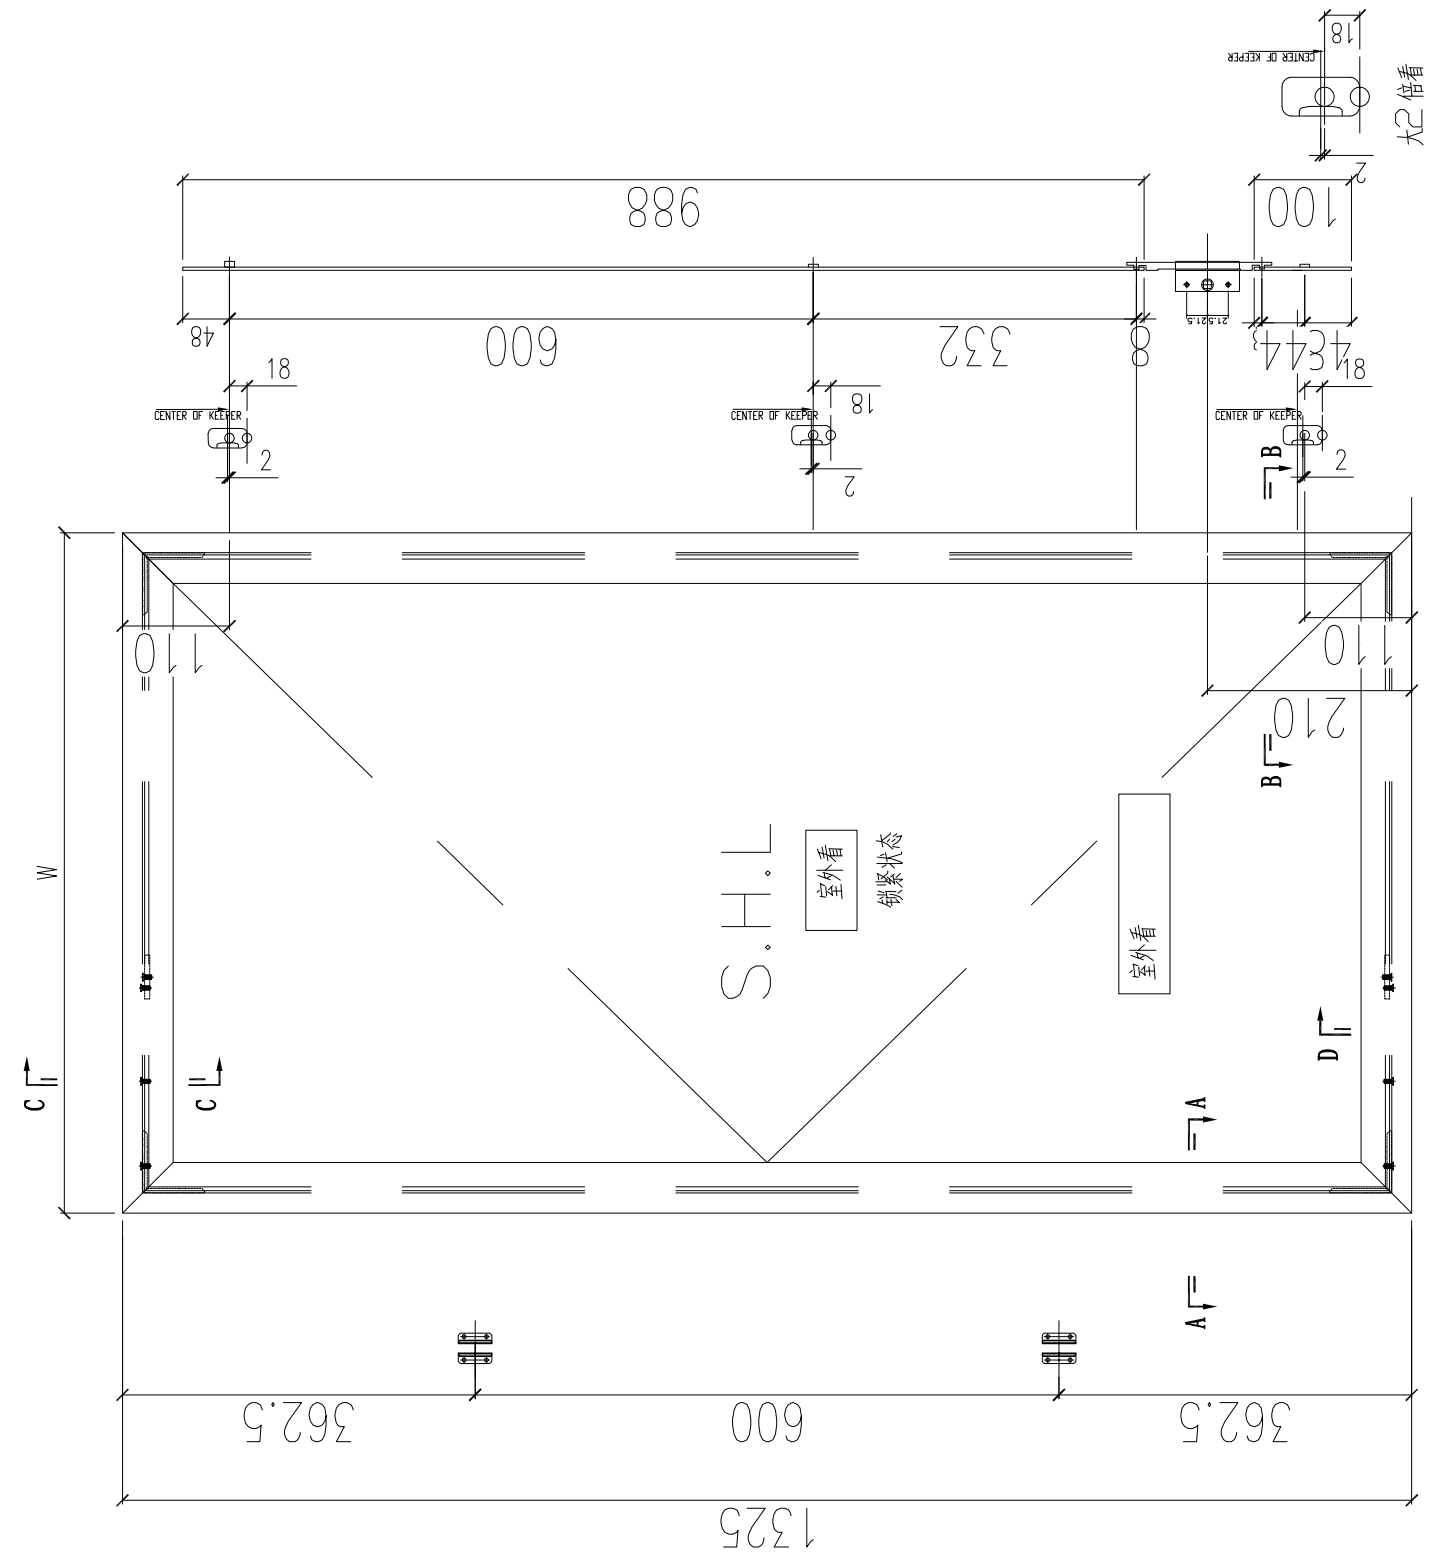


适用S.H.L.5

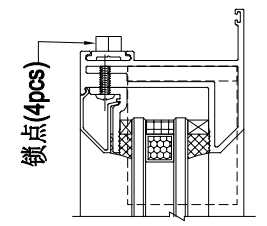


SECTION B-B

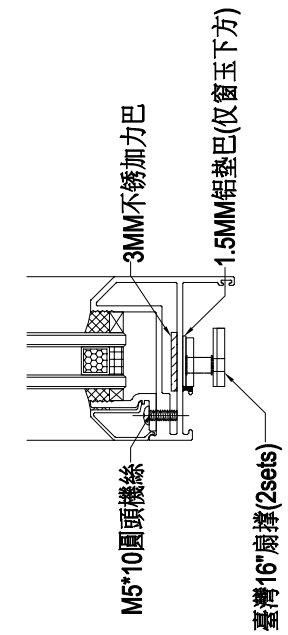


SECTION D-D

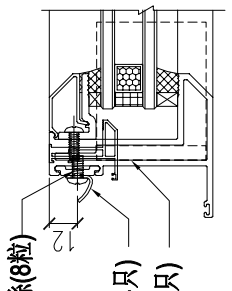


SECTION A-A

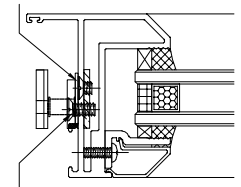


SECTION C-C

注：1）采用台湾16"扇撐；
2）窗玉玻璃线横碰企；
3）采用东城202-06锁点；
4）采用东城-TC903扣码；

| | | | | | |
|---|---|---|---|---|---|
| 数量: | 材料： | | 表面处理： UCT806812XL-3 | | |
| 制图：JASON | 日期：2020.06.02 | 校核：WSH | 审核： | Rev: | |

美特鋁質 有限公司
MIDI Aluminium Fabricator Ltd.

| | |
|---|---|
| 工程名称： 亞皆老街 / 佛沙窗 | |
| 图名：窗玉放樣圖 | 图号：SHL放样图 |

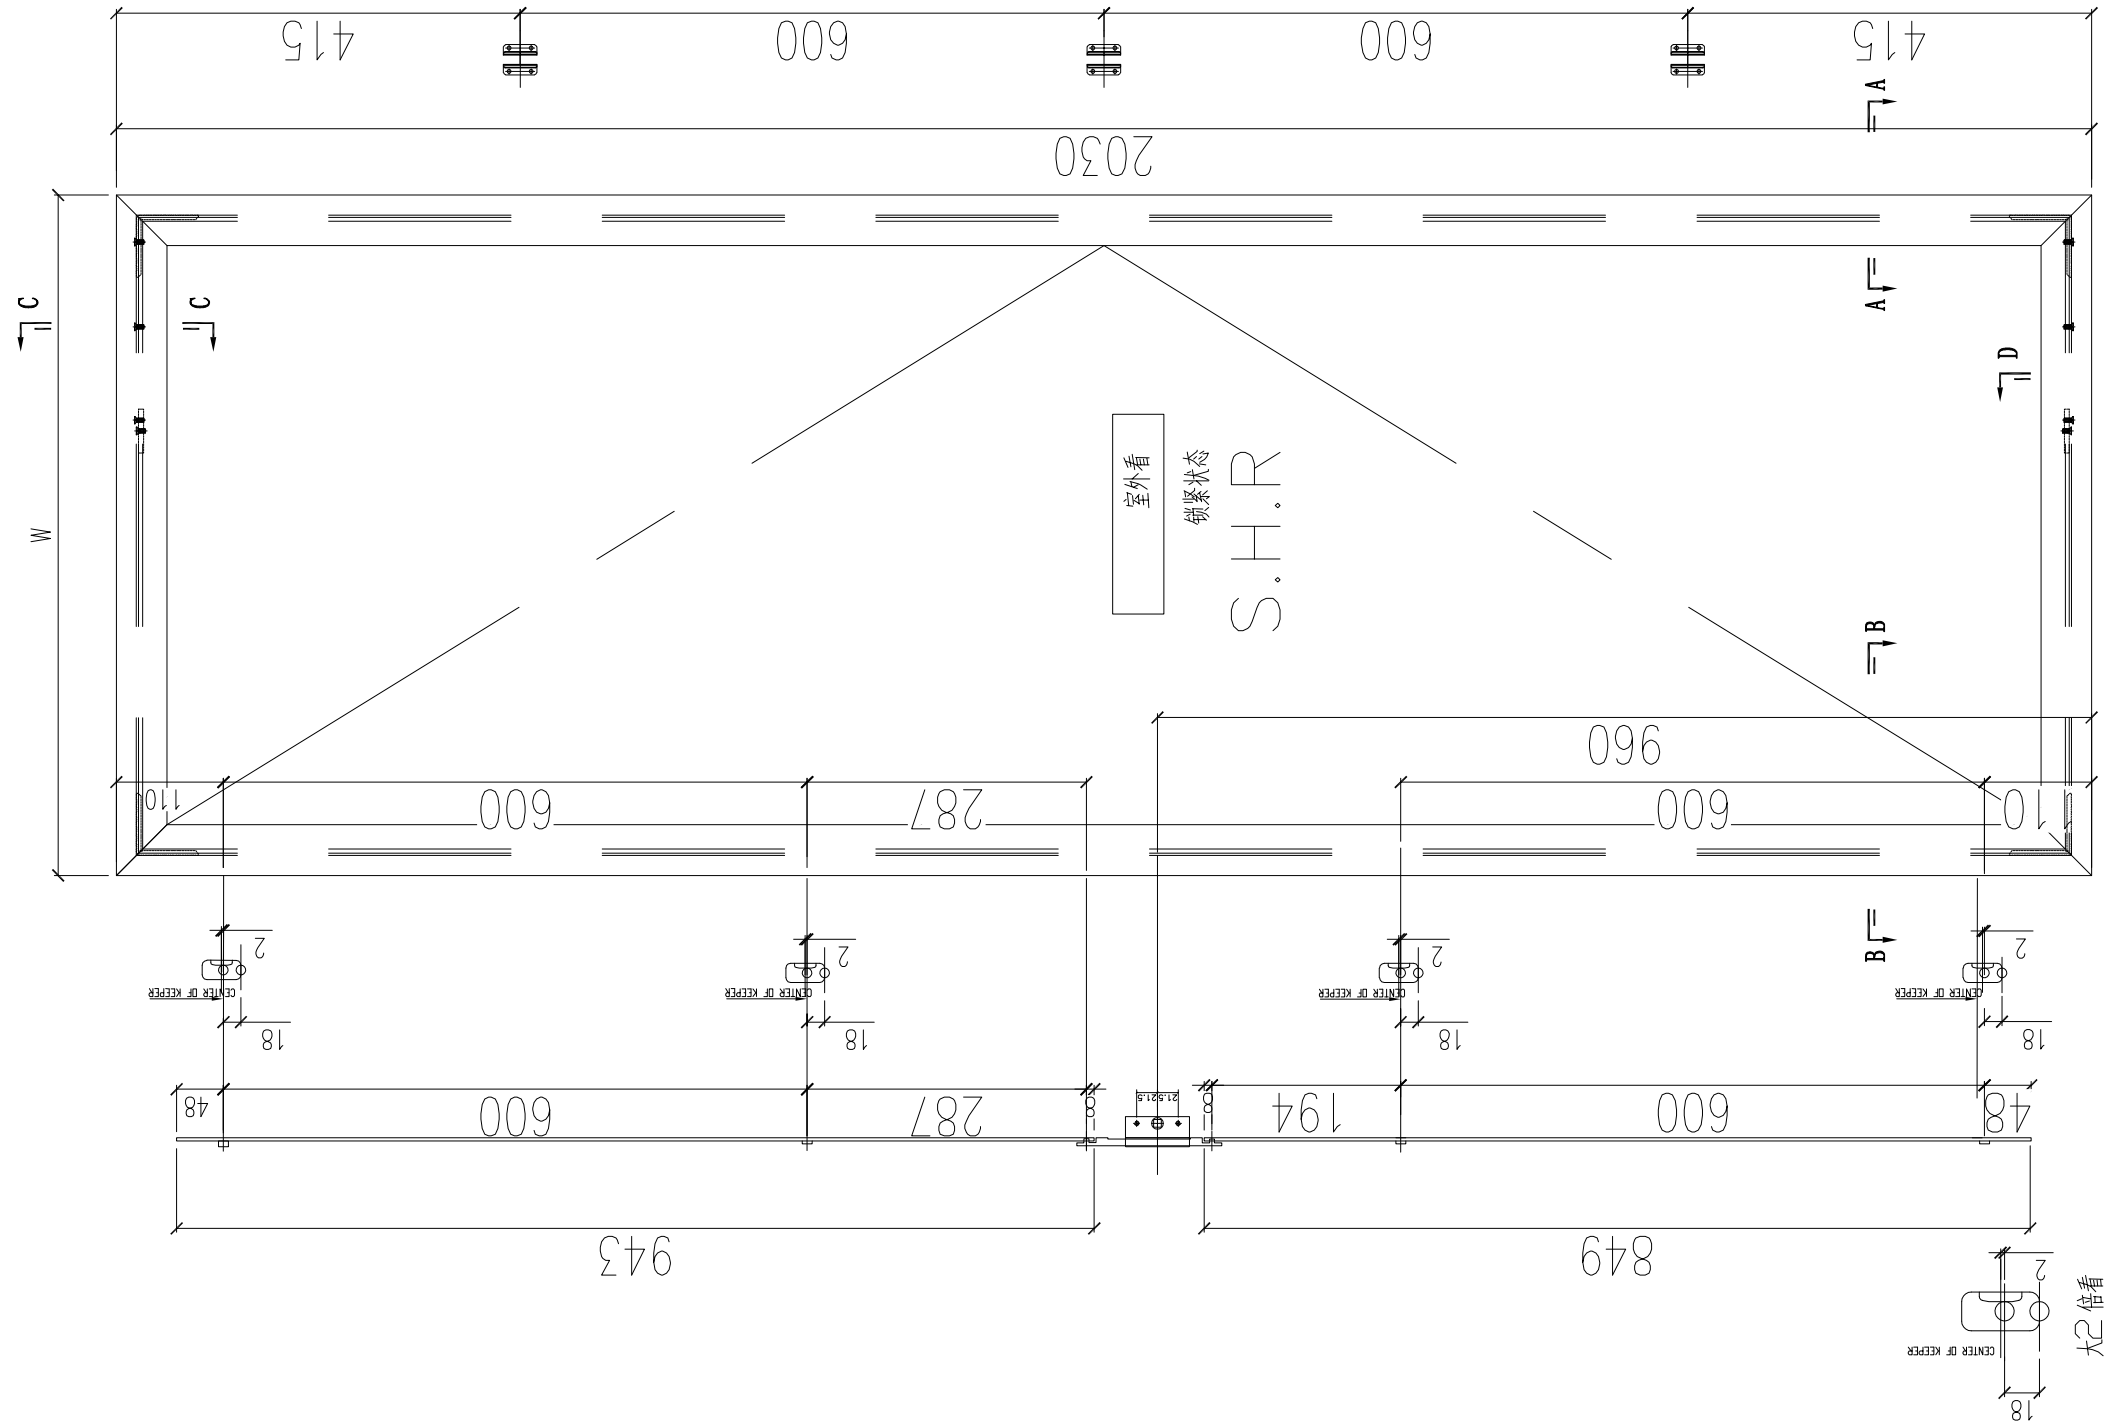


# 适用S.H.R.1, S.H.R.2, S.H.R.3

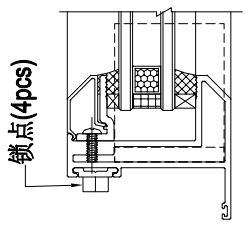


SECTION B-B

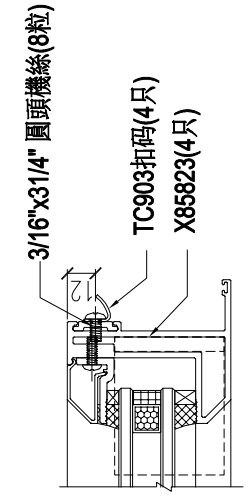


SECTION A-A

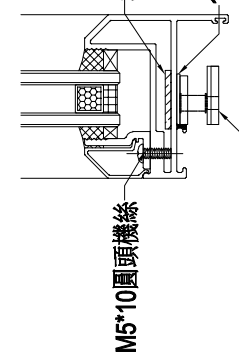


SECTION D-D

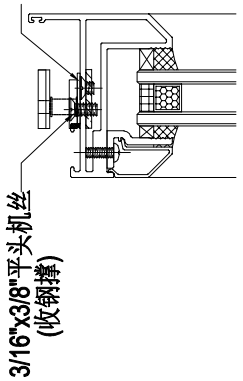


SECTION C-C

注：1）采用台湾16"扇撐；
2）窗玉玻璃线横碰企；
3）采用东城202-06锁点；
4）采用东城-TC903扣码；

| | | | | | |
|---|---|---|---|---|---|
| 数量: | 材料： | | 表面处理： UCT806812XL-3 | | |
| 制图：JASON | 日期：2020.06.02 | 校核：WSH | 审核： | Rev:A | |

美特鋁質 有限公司
MIDI Aluminium Fabricator Ltd.

| | |
|---|---|
| 工程名称： 亞皆老街 / 佛沙窗 | |
| 图名： 窗玉放樣圖 | 图号:SHR放样图 |

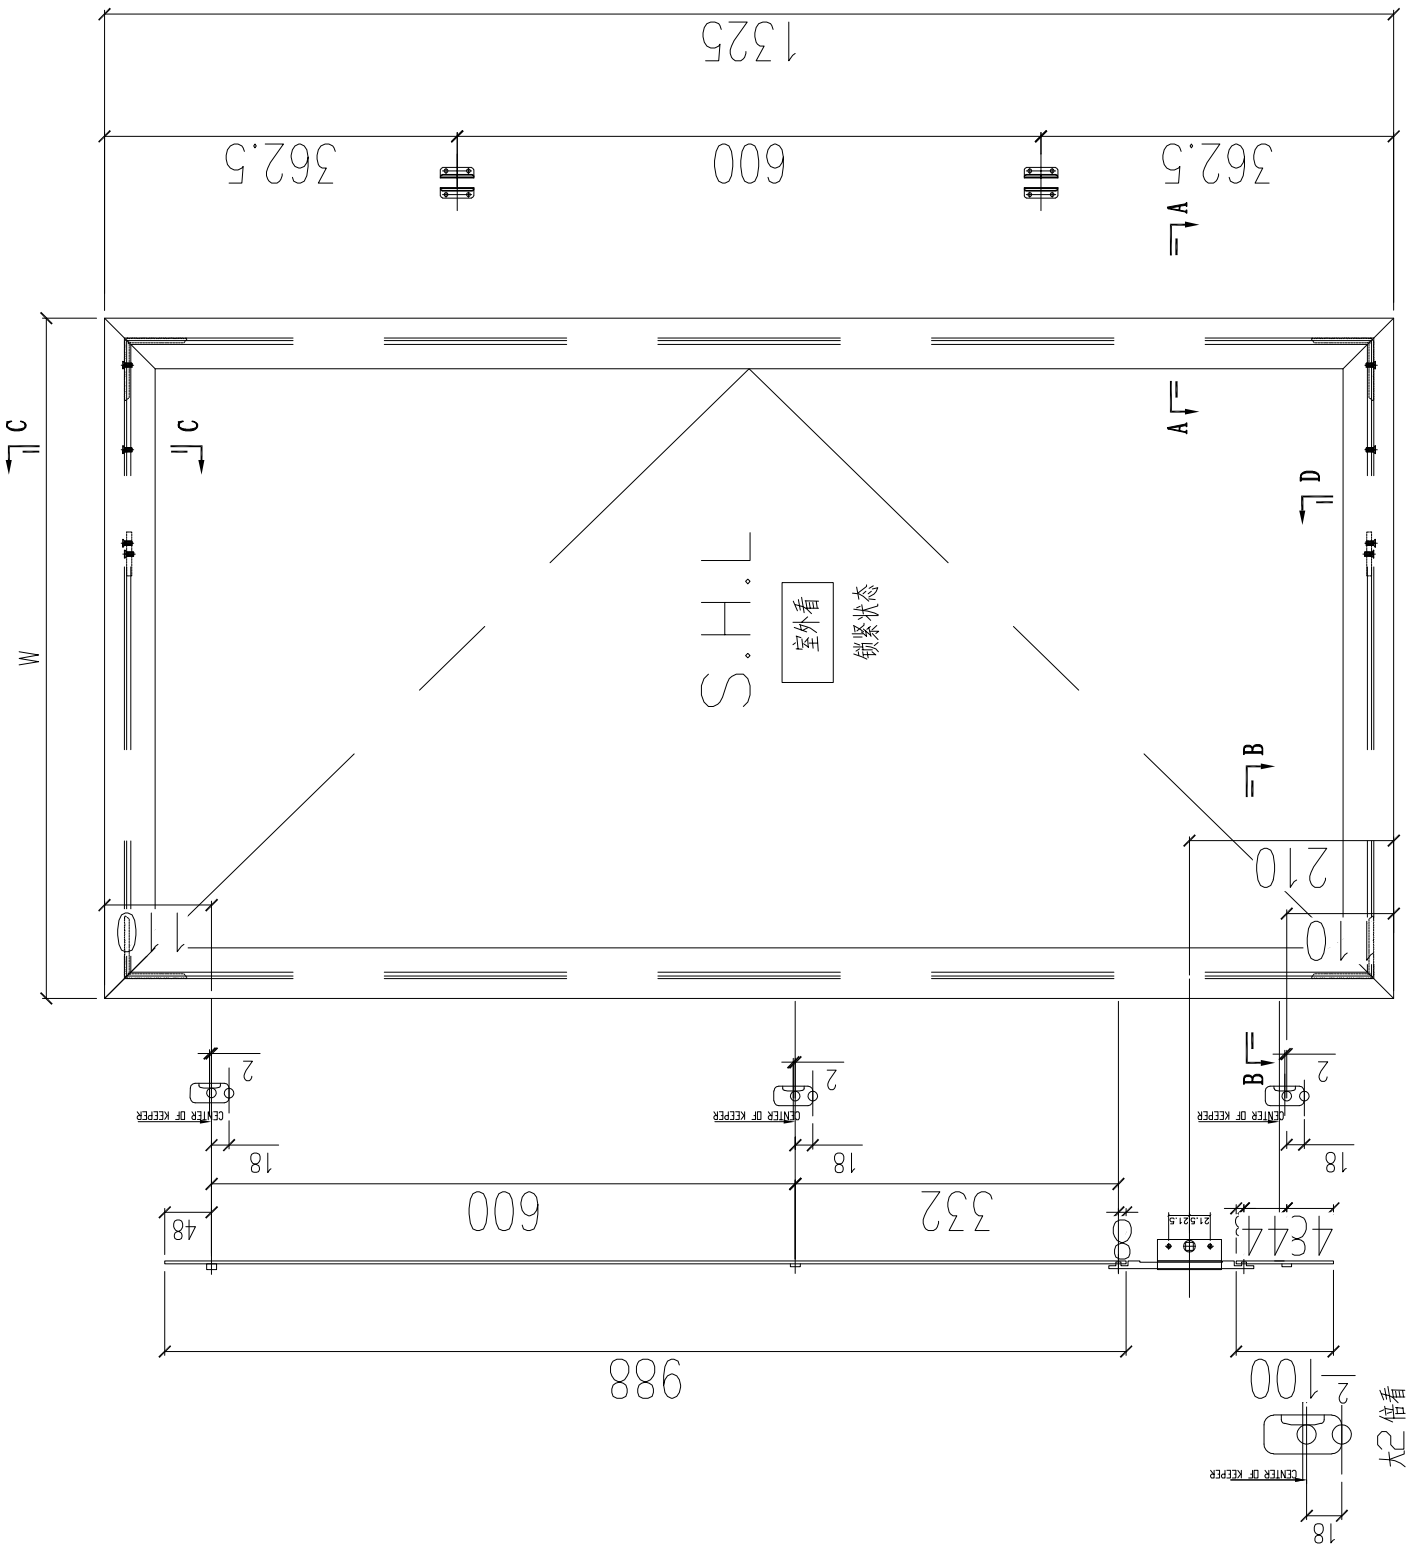


# 适用S.H.R.5

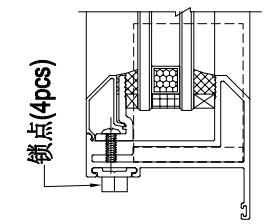


SECTION B-B

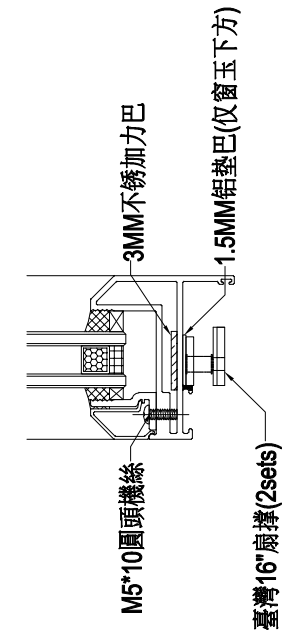


SECTION D-D

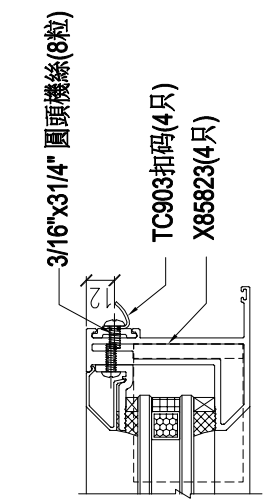


SECTION A-A

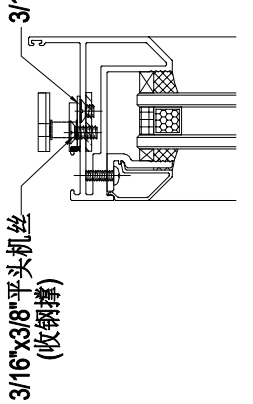


SECTION C-C

注：1）采用台湾16"扇撐；
2）窗玉玻璃线横碰企；
3）采用东城202-06锁点；
4）采用东城-TC903扣码；

| | | | | |
|---|---|---|---|---|
| 数量: | 材料： | | 表面处理： UCT806812XL-3 | |
| 制图：JASON | 日期：2020.06.02 | 校核：WSH | 审核： | Rev:A |

美特鋁質 有限公司
MIDI Aluminium Fabricator Ltd.

| | |
|---|---|
| 工程名称： 亞皆老街 / 佛沙窗 | |
| 图名：窗玉放樣圖 | 图号:SHR放样图 |

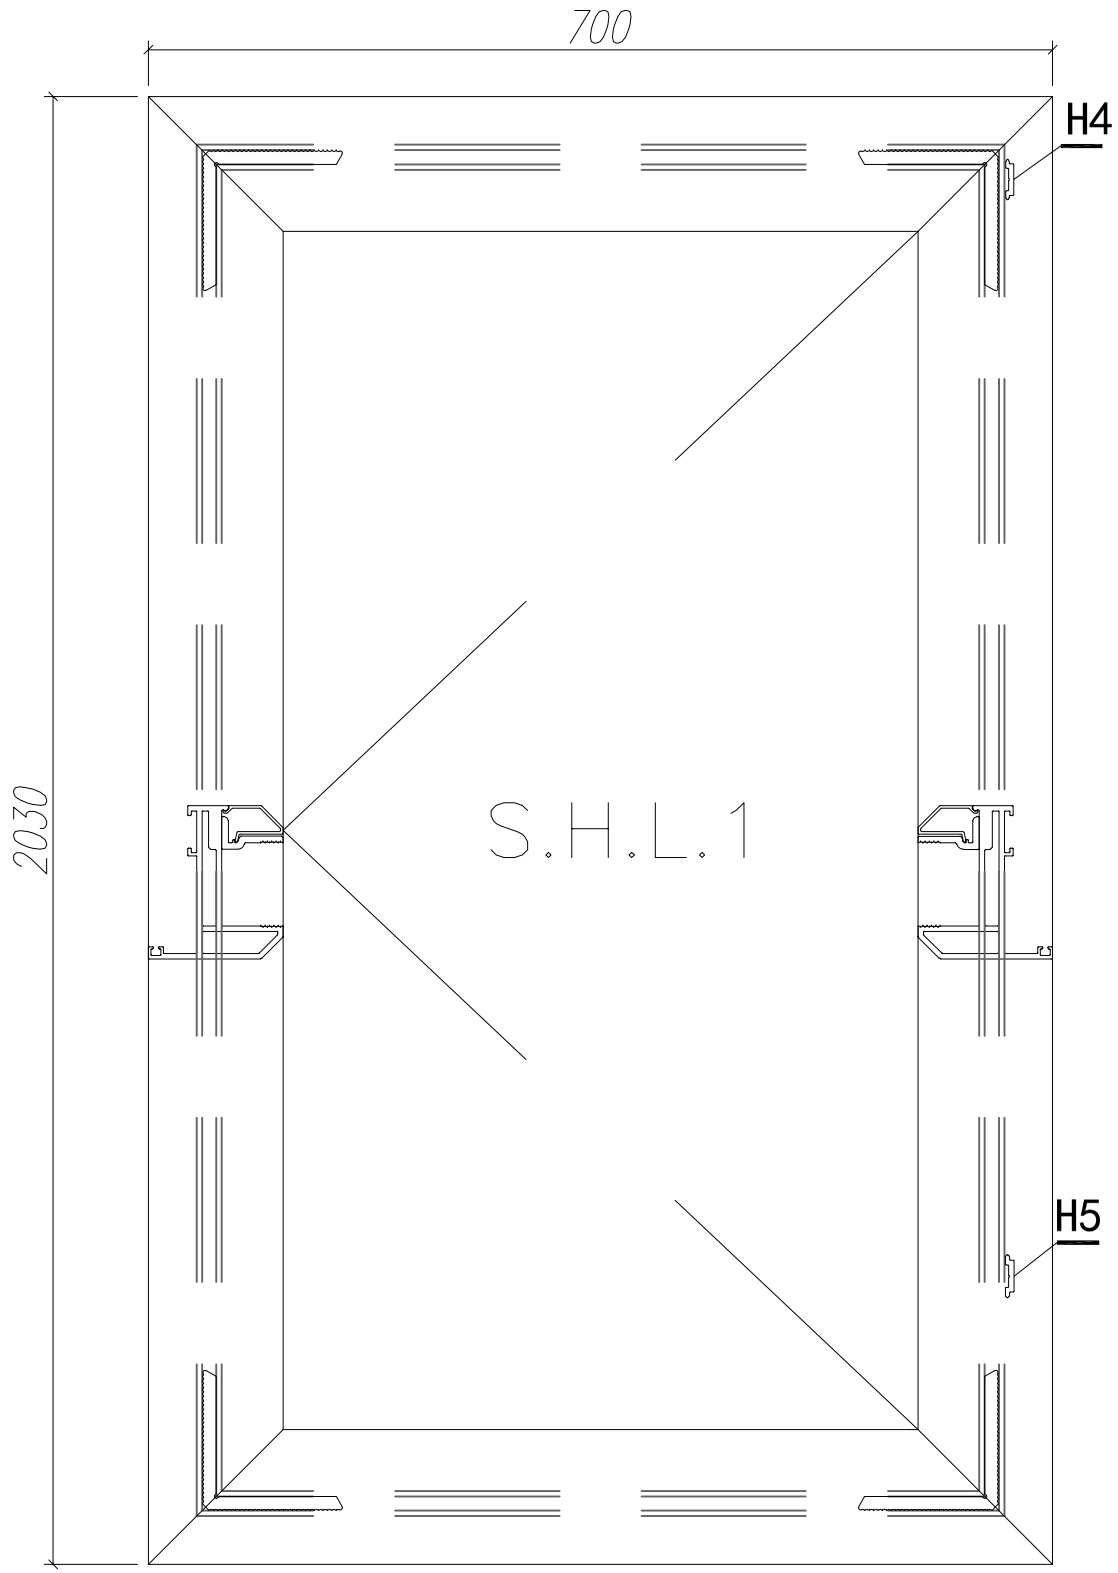


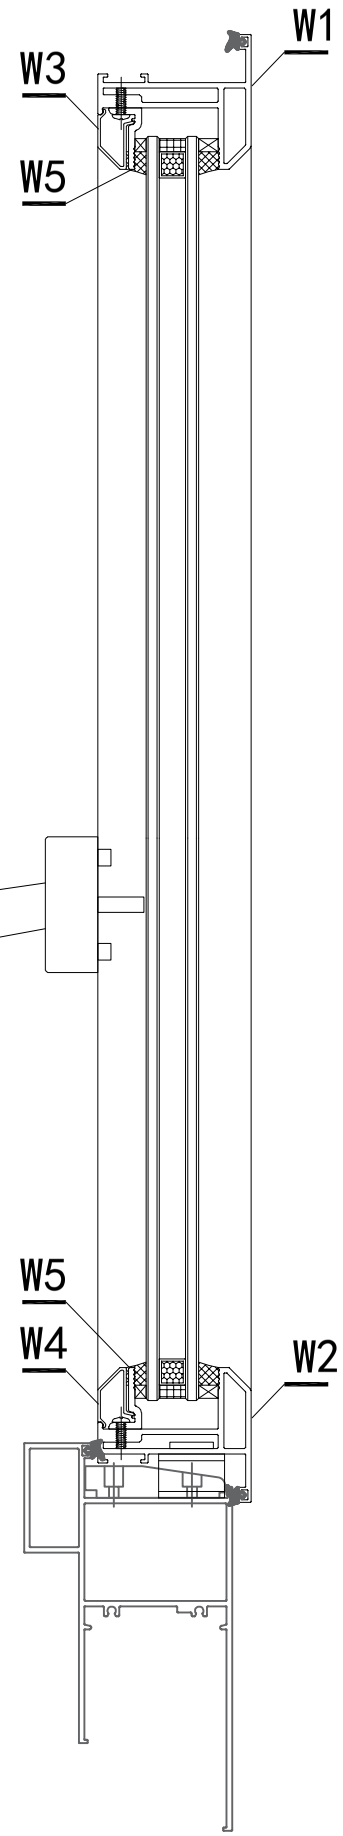


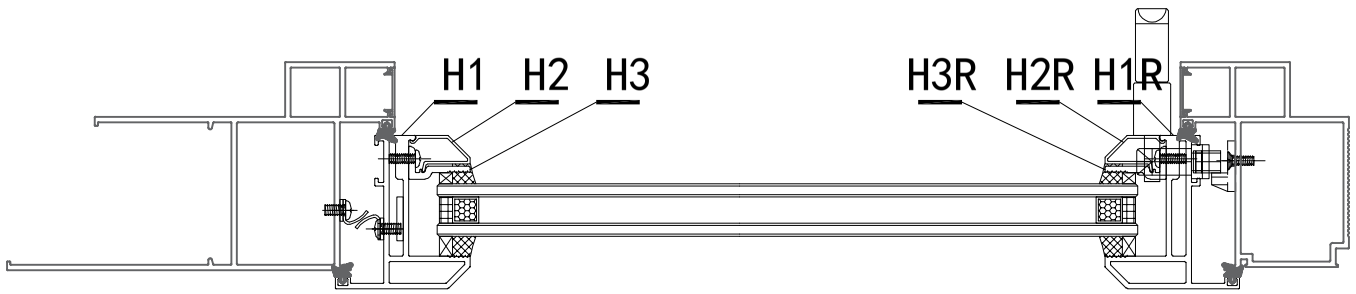


| 窗號 | 數量(樘) | 备注 |
|---|---|---|
| W3/T1B | 3 | 1F-3F |
| W2/T1A | 1 | 1/F |
| W2/T1B | 1 | 1/F |
| W2/T1A | 2 | 2F-3F |
| W2/T1B | 2 | 2F-3F |
| 合計： | 9 | |

注：GC---工厂安装,GD---工地安装

| W7 | X85824 | 多點鎖拉巴 | PW02-11 | 849 | 支 | 1 | 9 | GC |
|---|---|---|---|---|---|---|---|---|
| W6 | X85824 | 多點鎖拉巴 | PW02-11 | 943 | 支 | 1 | 9 | GC |
| W5 | X85834 | 70窗玻璃夾角 | PW02-06 | 576 | 支 | 2 | 18 | GC |
| W4 | X85768 | 70生窗玻璃壓線 | **斜角开料** | 596 | 支 | 1 | 9 | GC |
| W3 | X85768 | 70生窗玻璃壓線 | **斜角开料** | 596 | 支 | 1 | 9 | GC |
| H3R | X85834 | 70窗玻璃夾角 | PW02-07 | 1956.5 | 支 | 1 | 9 | GC |
| H3 | X85834 | 70窗玻璃夾角 | PW02-06 | 1956.5 | 支 | 1 | 9 | GC |
| H2R | X85768 | 70生窗玻璃壓線 | **PW02-09** | 1956.5 | 支 | 1 | 9 | GC |
| H2 | X85768 | 70生窗玻璃壓線 | **直口开料** | 1956.5 | 支 | 1 | 9 | GC |
| W2 | X85767 | 70生窗玉底 | PW02-05 | 700 | 支 | 1 | 9 | GC |
| W1 | X85767 | 70生窗玉頂 | PW02-04 | 700 | 支 | 1 | 9 | GC |
| H1R | X85767 | 70生窗玉邊企 | PW02-02 | 2030 | 支 | 1 | 9 | GC |
| H1 | X85767 | 70生窗玉邊企 | PW02-01 | 2030 | 支 | 1 | 9 | GC |
| 序号 | 材料編號 | 材料名稱 | 加工图号 | 长度 L (MM) | 单位 | 单樘 数量 | 小计 | 备注 |

| 数量： 9 | 材料： 详见本图附表 | | 表面处理： UCT806812XL-3 | |
|---|---|---|---|---|
| 制图：JASON | 日期：2020.06.02 | 校核：WSH | 审核： | Rev： |

美特鋁質 有限公司
MIDI Aluminium Fabricator Ltd.

工程名称： 亞皆老街 / 佛沙窗

图名：窗玉組裝圖 | 图号：S.H.L.1

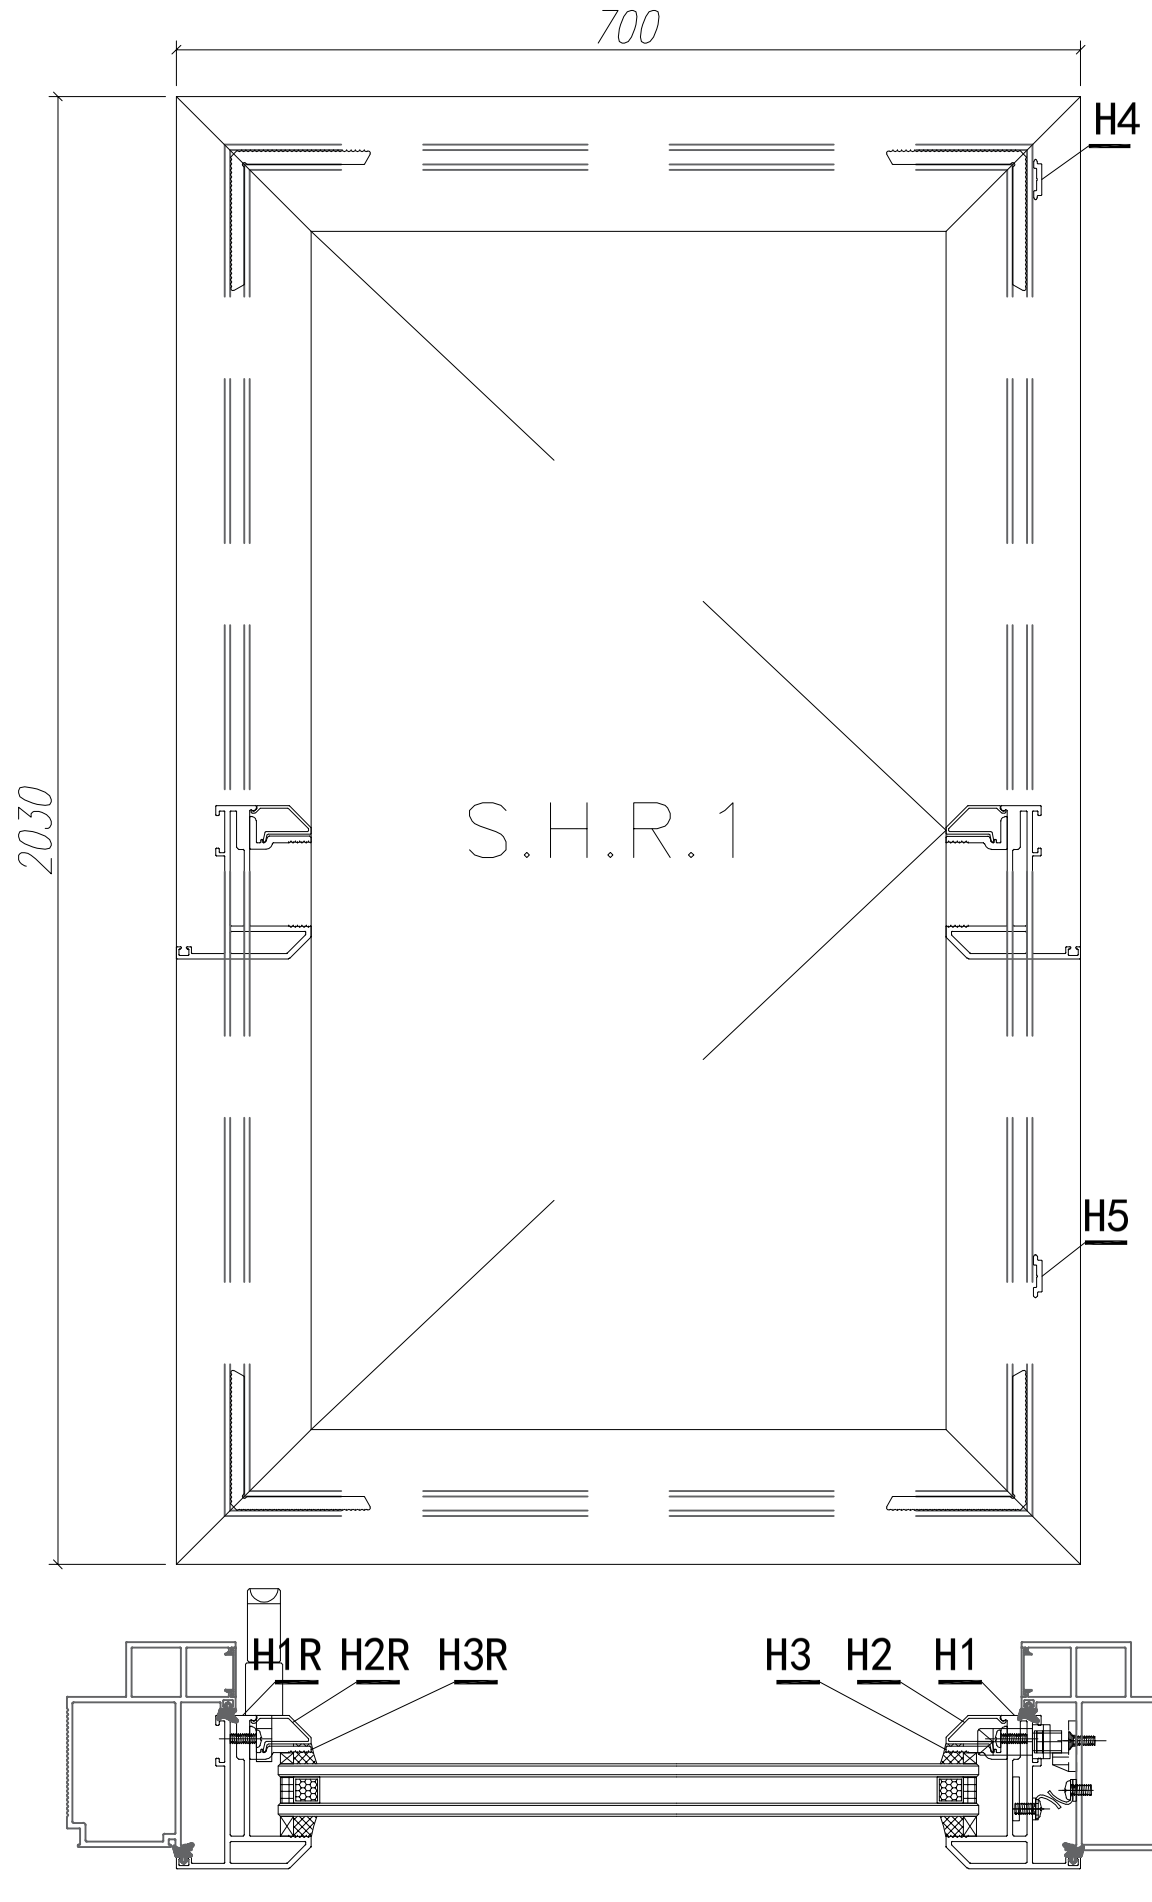


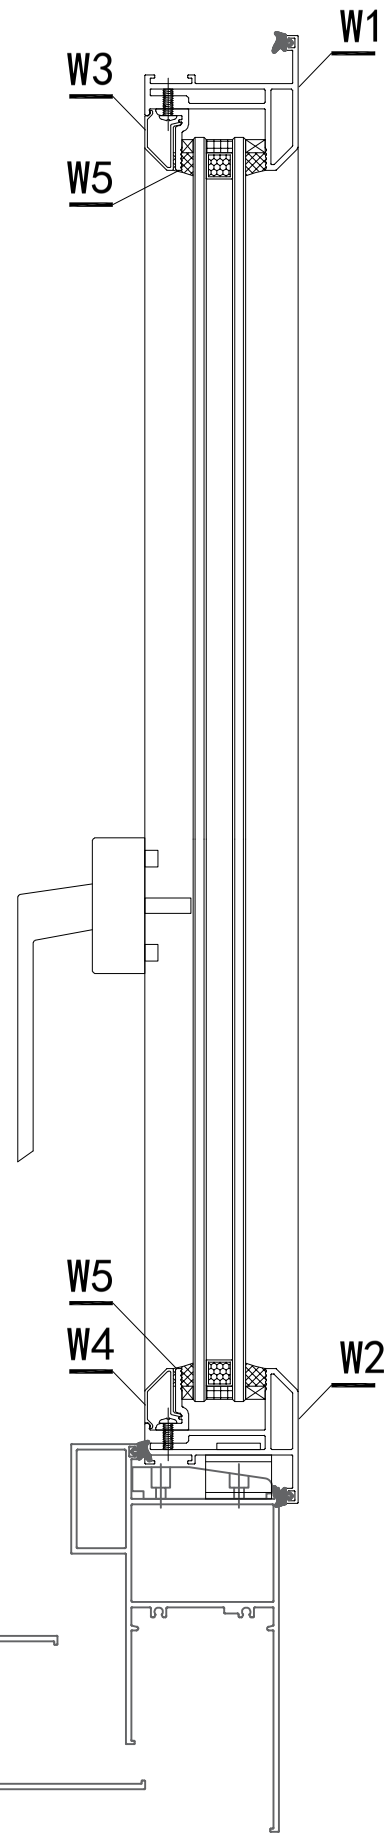


| 窗號 | 數量(樘) | 备注 |
|---|---|---|
| W3/T1B | 3 | 1F-3F |
| W2/T1A | 1 | 1/F |
| W2/T1B | 1 | 1/F |
| W2/T1A | 2 | 2F-3F |
| W2/T1B | 2 | 2F-3F |
| 合計： | 9 | |

注：GC---工厂安装,GD---工地安装

| | | | | | | | | |
|---|---|---|---|---|---|---|---|---|
| W7 | X85824 | 多點鎖拉巴 | PW02-11 | 849 | 支 | 1 | 9 | GC |
| W6 | X85824 | 多點鎖拉巴 | PW02-11 | 943 | 支 | 1 | 9 | GC |
| W5 | X85834 | 70窗玻璃夾角 | PW02-06 | 576 | 支 | 2 | 18 | GC |
| W4 | X85768 | 70生窗玻璃壓線 | 斜角开料 | 596 | 支 | 1 | 9 | GC |
| W3 | X85768 | 70生窗玻璃壓線 | 斜角开料 | 596 | 支 | 1 | 9 | GC |
| H3R | X85834 | 70窗玻璃夾角 | PW02-08 | 1956.5 | 支 | 1 | 9 | GC |
| H3 | X85834 | 70窗玻璃夾角 | PW02-06 | 1956.5 | 支 | 1 | 9 | GC |
| H2R | X85768 | 70生窗玻璃壓線 | PW02-10 | 1956.5 | 支 | 1 | 9 | GC |
| H2 | X85768 | 70生窗玻璃壓線 | 直口开料 | 1956.5 | 支 | 1 | 9 | GC |
| W2 | X85767 | 70生窗玉底 | PW02-04 | 700 | 支 | 1 | 9 | GC |
| W1 | X85767 | 70生窗玉頂 | PW02-05 | 700 | 支 | 1 | 9 | GC |
| H1R | X85767 | 70生窗玉邊企 | PW02-03 | 2030 | 支 | 1 | 9 | GC |
| H1 | X85767 | 70生窗玉邊企 | PW02-01 | 2030 | 支 | 1 | 9 | GC |
| 序号 | 材料編號 | 材料名稱 | 加工图号 | 长度 L (MM) | 单位 | 单樘 数量 | 小计 | 备注 |

| | | | | |
|---|---|---|---|---|
| 数量： 9 | 材料： 详见本图附表 | | 表面处理： UCT806812XL-3 | |
| 制图：JASON | 日期：2020.06.02 | 校核：WSH | 审核： | Rev: |

美特鋁質 有限公司
MIDI Aluminium Fabricator Ltd.

工程名称： 亞皆老街 / 佛沙窗

图名：窗玉組裝圖 图号：S.H.R.1

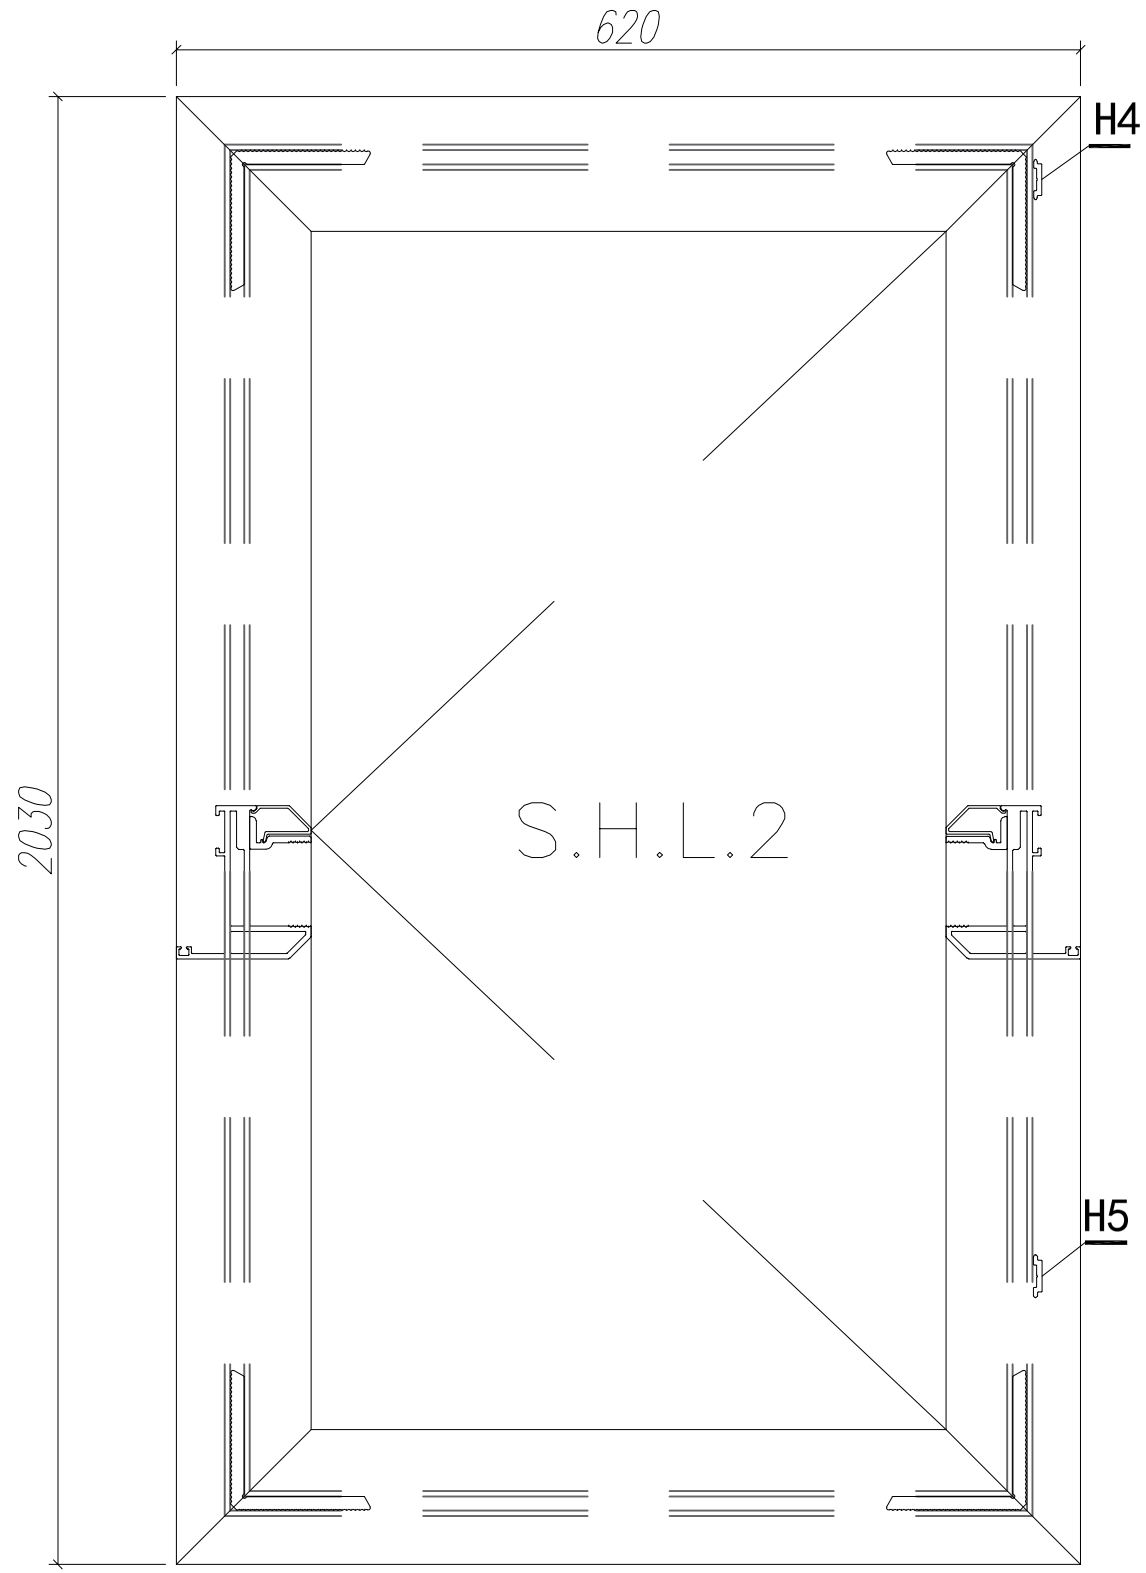


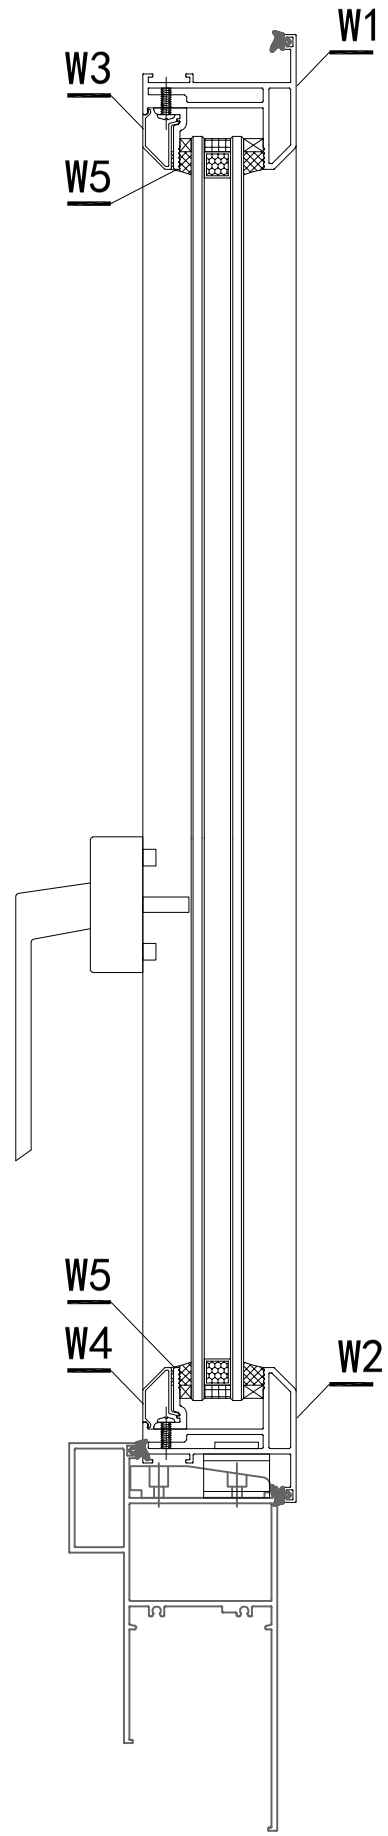


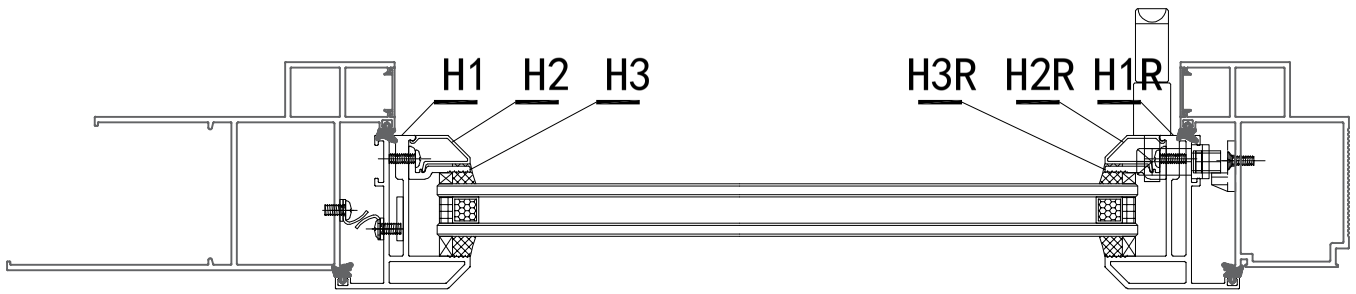


| 窗號 | 數量(趟) |
|---|---|
| W7/T1B | 2 |
| 合計: | 2 |

注：GC---工厂安装,GD---工地安装

| W7 | X85824 | 多點鎖拉巴 | PW02-11 | 849 | 支 | 1 | 2 | GC |
|---|---|---|---|---|---|---|---|---|
| W6 | X85824 | 多點鎖拉巴 | PW02-11 | 943 | 支 | 1 | 2 | GC |
| W5 | X85834 | 70窗玻璃夾角 | PW02-06 | 496 | 支 | 2 | 4 | GC |
| W4 | X85768 | 70生窗玻璃壓線 | 斜角开料 | 516 | 支 | 1 | 2 | GC |
| W3 | X85768 | 70生窗玻璃壓線 | 斜角开料 | 516 | 支 | 1 | 2 | GC |
| H3R | X85834 | 70窗玻璃夾角 | PW02-07 | 1956.5 | 支 | 1 | 2 | GC |
| H3 | X85834 | 70窗玻璃夾角 | PW02-06 | 1956.5 | 支 | 1 | 2 | GC |
| H2R | X85768 | 70生窗玻璃壓線 | PW02-09 | 1956.5 | 支 | 1 | 2 | GC |
| H2 | X85768 | 70生窗玻璃壓線 | 直口开料 | 1956.5 | 支 | 1 | 2 | GC |
| W2 | X85767 | 70生窗玉底 | PW02-05 | 620 | 支 | 1 | 2 | GC |
| W1 | X85767 | 70生窗玉頂 | PW02-04 | 620 | 支 | 1 | 2 | GC |
| H1R | X85767 | 70生窗玉邊企 | PW02-02 | 2030 | 支 | 1 | 2 | GC |
| H1 | X85767 | 70生窗玉邊企 | PW02-01 | 2030 | 支 | 1 | 2 | GC |
| 序号 | 材料編號 | 材料名稱 | 加工图号 | 长度 L (MM) | 单位 | 单樘 数量 | 小计 | 备注 |

| 数量: 2 | 材料: 详见本图附表 | | 表面处理: UCT806812XL-3 | |
|---|---|---|---|---|
| 制图: JASON | 日期: 2020.06.02 | 校核: WSH | 审核: | Rev: |

美特鋁質 有限公司
MIDI Aluminium Fabricator Ltd.

| 工程名称: 亞皆老街 / 佛沙窗 | |
|---|---|
| 图名: 窗玉組裝圖 | 图号: S.H.L.2 |

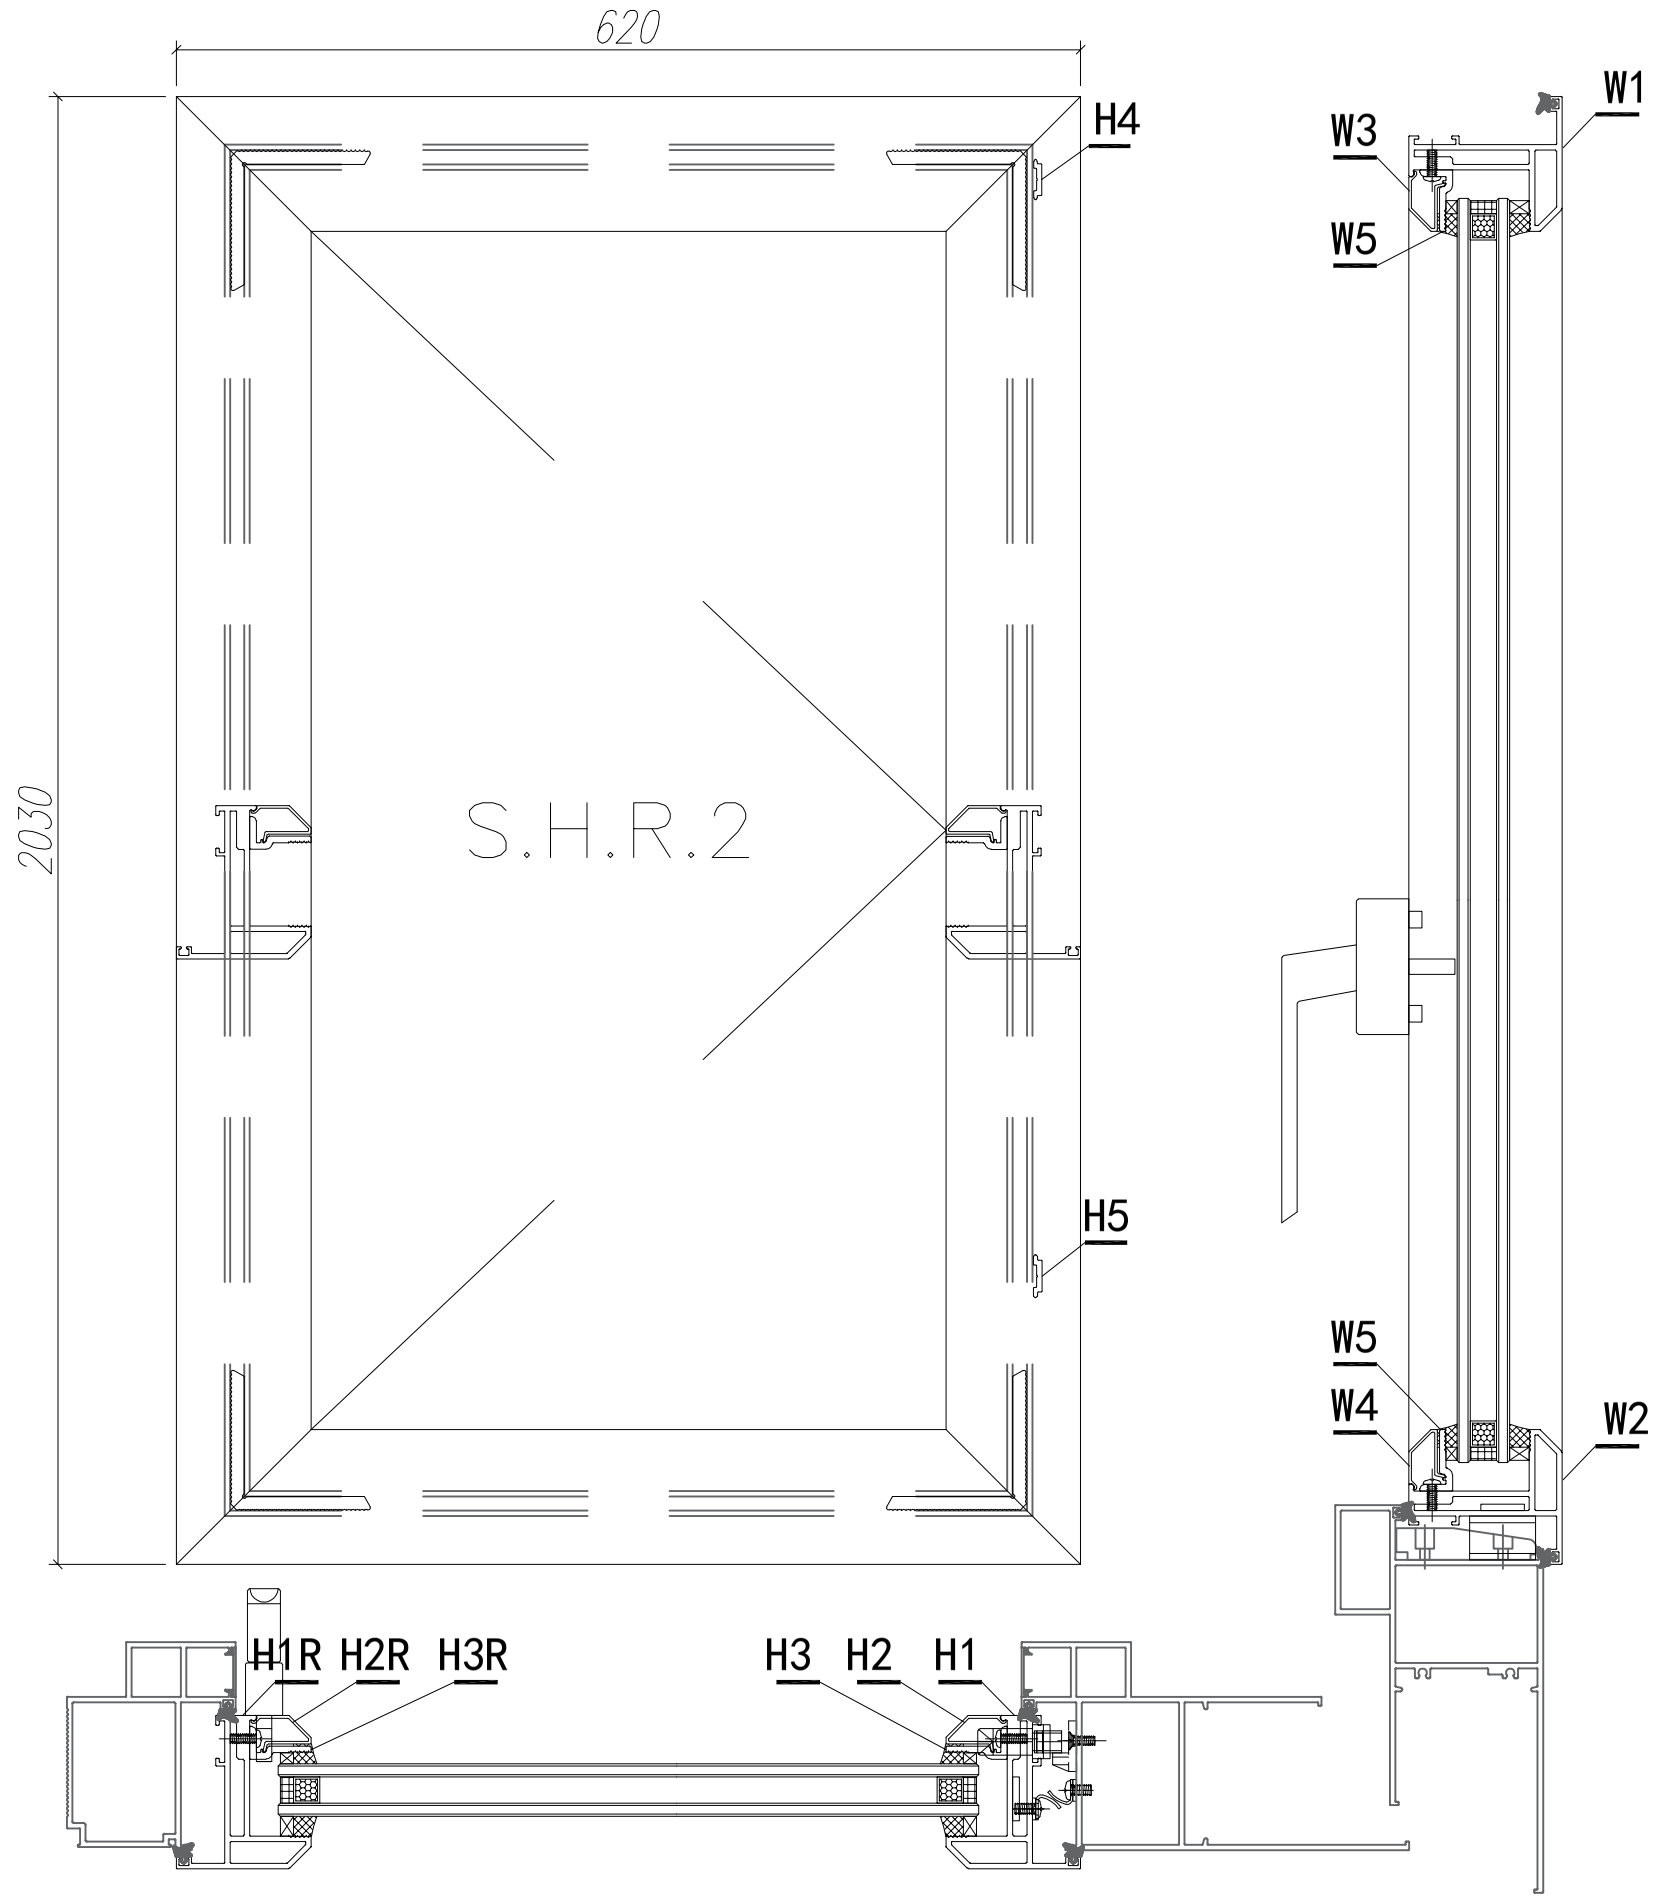





| 窗號 | 數量(趟) |
|---|---|
| W7/T1B | 2 |
| 合計: | 2 |

注：GC---工厂安装,GD---工地安装

| 序号 | 材料編號 | 材料名稱 | 加工图号 | 长度 L (MM) | 单位 | 单樘 数量 | 小计 | 备注 |
|---|---|---|---|---|---|---|---|---|
| W7 | X85824 | 多點鎖拉巴 | PW02-11 | 849 | 支 | 1 | 2 | GC |
| W6 | X85824 | 多點鎖拉巴 | PW02-11 | 943 | 支 | 1 | 2 | GC |
| W5 | X85834 | 70窗玻璃夾角 | PW02-06 | 496 | 支 | 2 | 4 | GC |
| W4 | X85768 | 70生窗玻璃壓線 | 斜角开料 | 516 | 支 | 1 | 2 | GC |
| W3 | X85768 | 70生窗玻璃壓線 | 斜角开料 | 516 | 支 | 1 | 2 | GC |
| H3R | X85834 | 70窗玻璃夾角 | PW02-08 | 1956.5 | 支 | 1 | 2 | GC |
| H3 | X85834 | 70窗玻璃夾角 | PW02-06 | 1956.5 | 支 | 1 | 2 | GC |
| H2R | X85768 | 70生窗玻璃壓線 | PW02-09 | 1956.5 | 支 | 1 | 2 | GC |
| H2 | X85768 | 70生窗玻璃壓線 | 直口开料 | 1956.5 | 支 | 1 | 2 | GC |
| W2 | X85767 | 70生窗玉底 | PW02-04 | 620 | 支 | 1 | 2 | GC |
| W1 | X85767 | 70生窗玉頂 | PW02-05 | 620 | 支 | 1 | 2 | GC |
| H1R | X85767 | 70生窗玉邊企 | PW02-03 | 2030 | 支 | 1 | 2 | GC |
| H1 | X85767 | 70生窗玉邊企 | PW02-01 | 2030 | 支 | 1 | 2 | GC |

| 数量: 2 | 材料: 详见本图附表 | | 表面处理: UCT806812XL-3 | |
|---|---|---|---|---|
| 制图: JASON | 日期: 2020.06.02 | 校核: WSH | 审核: | Rev: |

美特鋁質 有限公司
MIDI Aluminium Fabricator Ltd.

工程名称: 亞皆老街 / 佛沙窗

图名: 窗玉組裝圖 | 图号: S.H.R.2

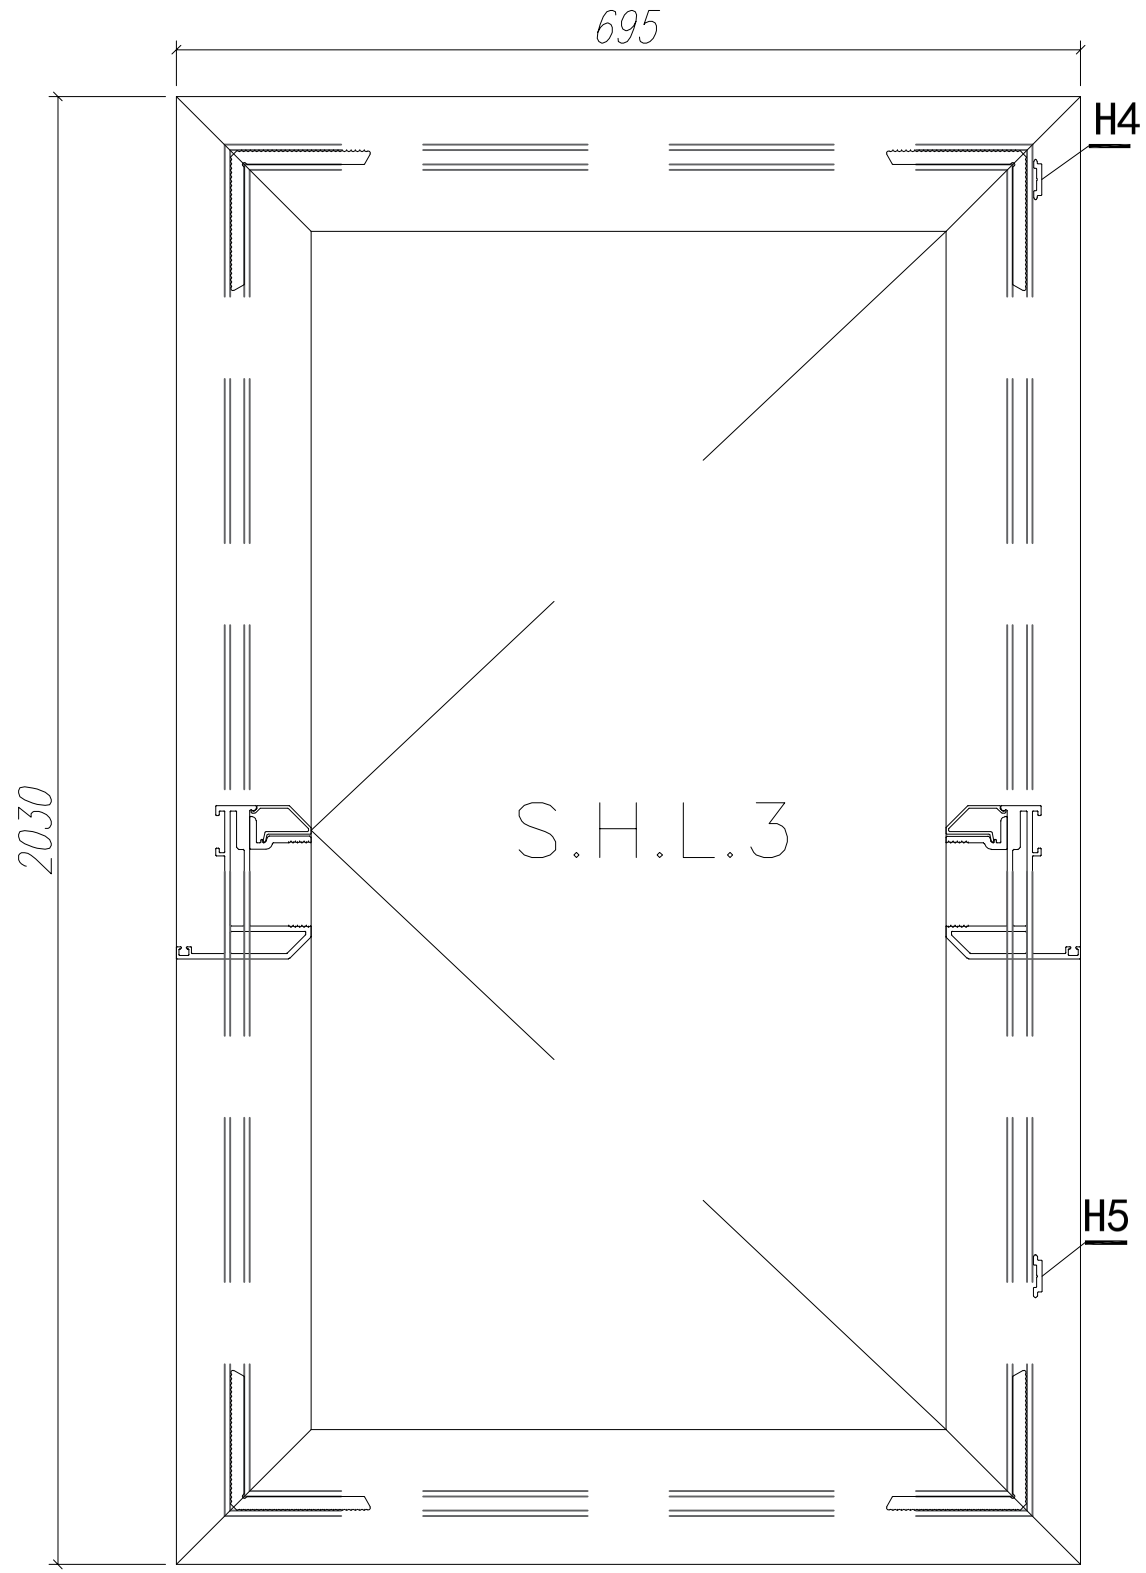





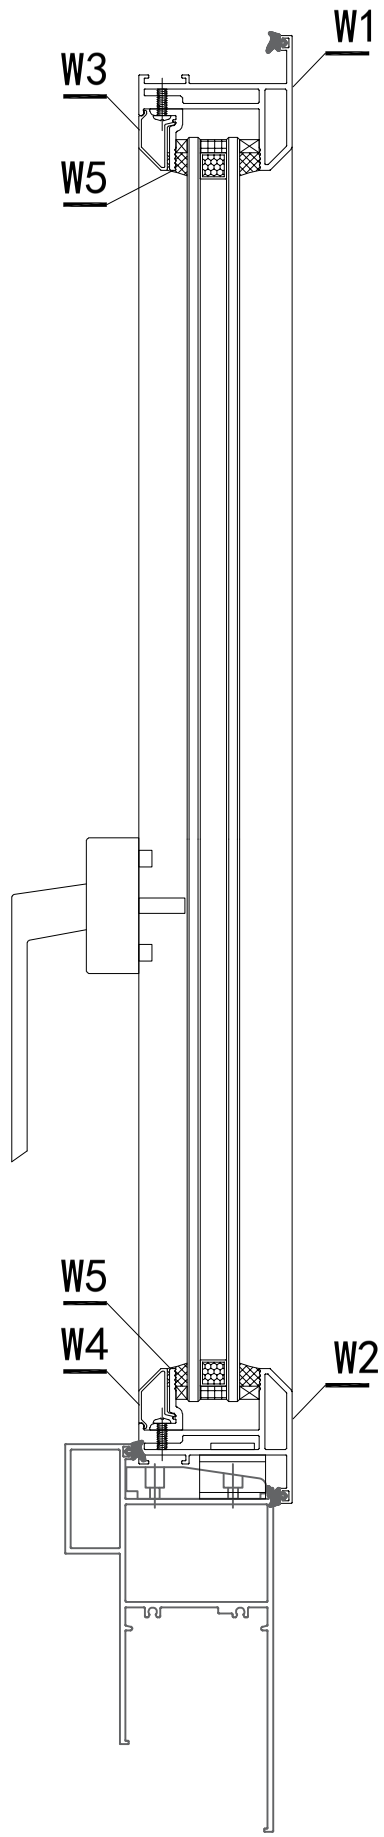


| 窗號 | 數量(趟) |
|---|---|
| W8/T1A | 3 |
| W9/T1A | 2 |
| W4/T1C | 3 |
| W3/T1C | 3 |
| 合計： | 11 |

注：GC---工厂安装,GD---工地安装

| 序号 | 材料編號 | 材料名稱 | 加工图号 | 长度 L (MM) | 单位 | 单樘数量 | 小计 | 备注 |
|---|---|---|---|---|---|---|---|---|
| W7 | X85824 | 多點鎖拉巴 | PW02-11 | 849 | 支 | 1 | 11 | GC |
| W6 | X85824 | 多點鎖拉巴 | PW02-11 | 943 | 支 | 1 | 11 | GC |
| W5 | X85834 | 70窗玻璃夾角 | PW02-06 | 571 | 支 | 2 | 22 | GC |
| W4 | X85768 | 70生窗玻璃壓線 | 斜角开料 | 591 | 支 | 1 | 11 | GC |
| W3 | X85768 | 70生窗玻璃壓線 | 斜角开料 | 591 | 支 | 1 | 11 | GC |
| H3R | X85834 | 70窗玻璃夾角 | PW02-07 | 1956.5 | 支 | 1 | 11 | GC |
| H3 | X85834 | 70窗玻璃夾角 | PW02-06 | 1956.5 | 支 | 1 | 11 | GC |
| H2R | X85768 | 70生窗玻璃壓線 | PW02-09 | 1956.5 | 支 | 1 | 11 | GC |
| H2 | X85768 | 70生窗玻璃壓線 | 直接开料 | 1956.5 | 支 | 1 | 11 | GC |
| W2 | X85767 | 70生窗玉底 | PW02-05 | 695 | 支 | 1 | 11 | GC |
| W1 | X85767 | 70生窗玉頂 | PW02-04 | 695 | 支 | 1 | 11 | GC |
| H1R | X85767 | 70生窗玉邊企 | PW02-02 | 2030 | 支 | 1 | 11 | GC |
| H1 | X85767 | 70生窗玉邊企 | PW02-01 | 2030 | 支 | 1 | 11 | GC |

| 数量： 11 | 材料： 详见本图附表 | | 表面处理： UCT806812XL-3 | |
|---|---|---|---|---|
| 制图：JASON | 日期：2020.06.02 | 校核：WSH | 审核： | Rev： |

美特鋁質 有限公司
MIDI Aluminium Fabricator Ltd.

| 工程名称： 亞皆老街 / 佛沙窗 | |
|---|---|
| 图名：窗玉組裝圖 | 图号：S.H.L.3 |

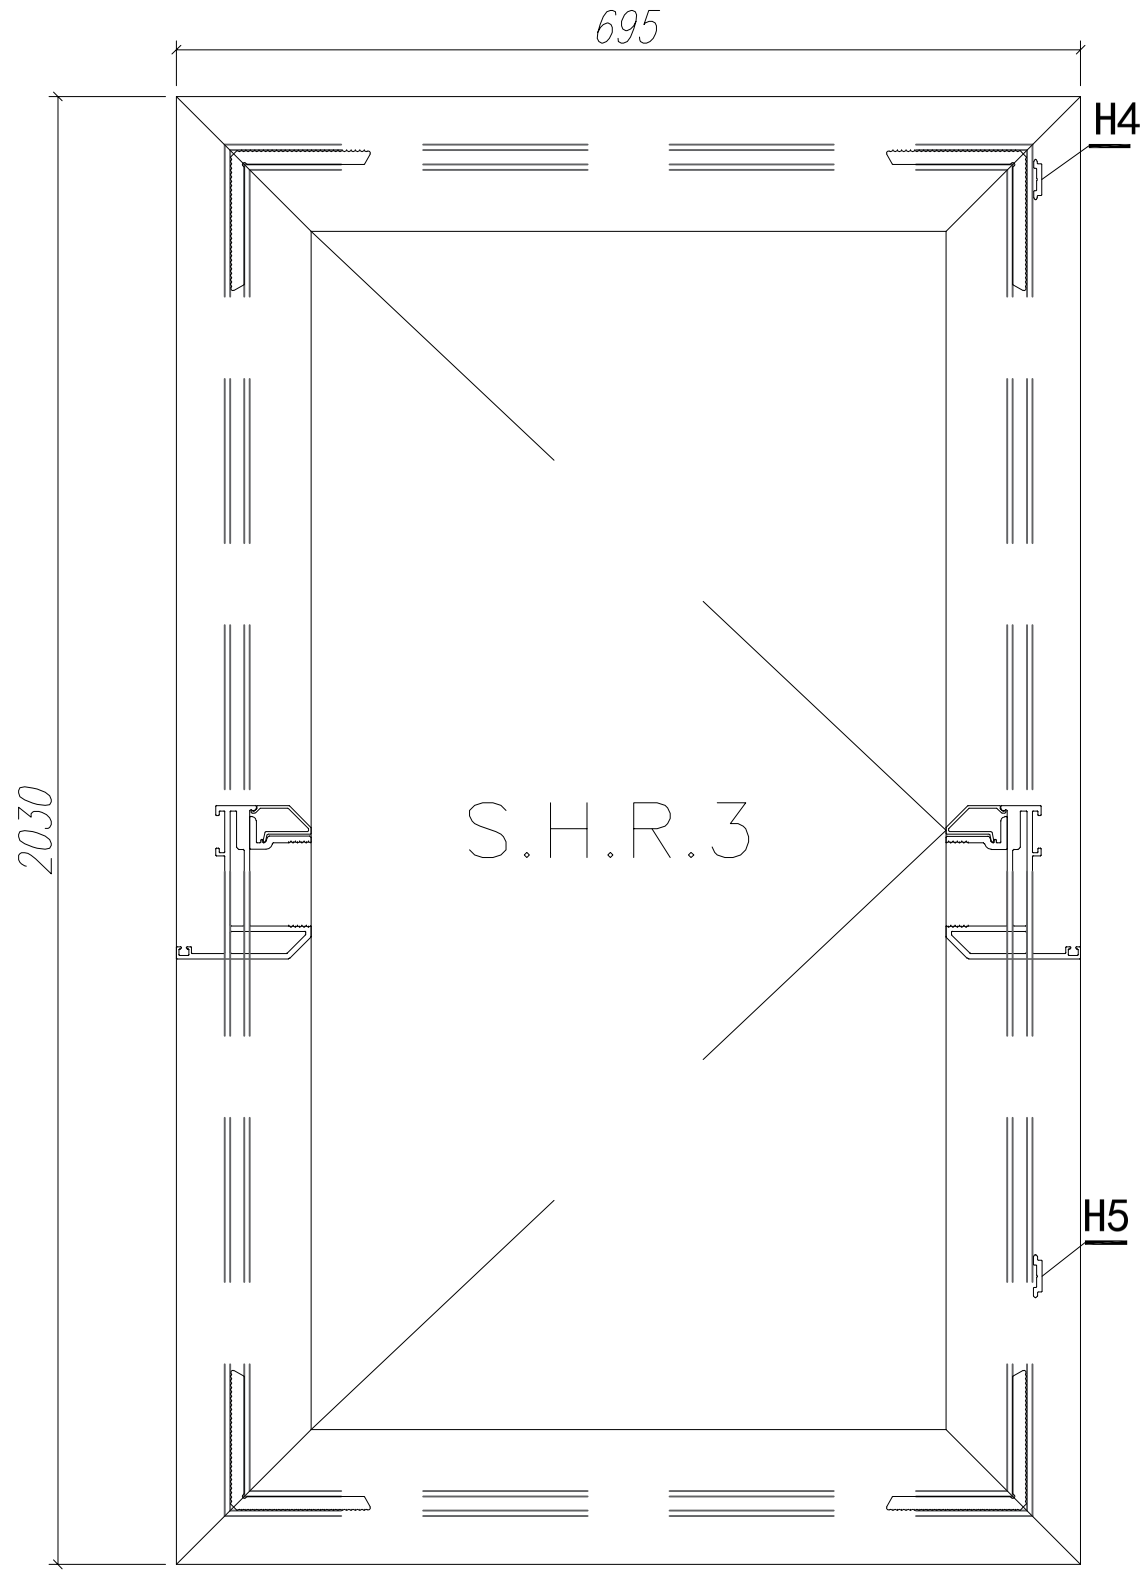


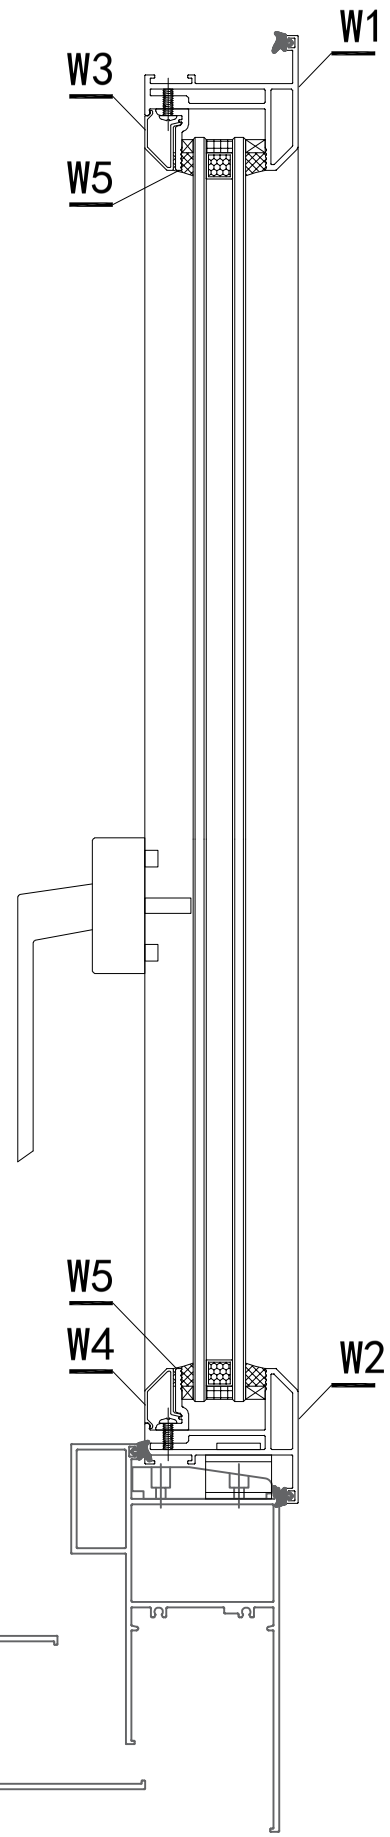


| 窗號 | 數量(樘) |
|---|---|
| W8/T1A | 3 |
| W9/T1A | 2 |
| W4/T1C | 3 |
| W3/T1C | 3 |
| 合計： | 11 |

注：GC---工厂安装,GD---工地安装

| 序号 | 材料編號 | 材料名稱 | 加工图号 | 长度 L (MM) | 单位 | 单樘 数量 | 小计 | 备注 |
|---|---|---|---|---|---|---|---|---|
| W7 | X85824 | 多點鎖拉巴 | PW02-11 | 849 | 支 | 1 | 11 | GC |
| W6 | X85824 | 多點鎖拉巴 | PW02-11 | 943 | 支 | 1 | 11 | GC |
| W5 | X85834 | 70窗玻璃夾角 | PW02-06 | 571 | 支 | 2 | 22 | GC |
| W4 | X85768 | 70生窗玻璃壓線 | 斜角开料 | 591 | 支 | 1 | 11 | GC |
| W3 | X85768 | 70生窗玻璃壓線 | 斜角开料 | 591 | 支 | 1 | 11 | GC |
| H3R | X85834 | 70窗玻璃夾角 | PW02-08 | 1956.5 | 支 | 1 | 11 | GC |
| H3 | X85834 | 70窗玻璃夾角 | PW02-06 | 1956.5 | 支 | 1 | 11 | GC |
| H2R | X85768 | 70生窗玻璃壓線 | PW02-09 | 1956.5 | 支 | 1 | 11 | GC |
| H2 | X85768 | 70生窗玻璃壓線 | 直接开料 | 1956.5 | 支 | 1 | 11 | GC |
| W2 | X85767 | 70生窗玉底 | PW02-04 | 695 | 支 | 1 | 11 | GC |
| W1 | X85767 | 70生窗玉頂 | PW02-05 | 695 | 支 | 1 | 11 | GC |
| H1R | X85767 | 70生窗玉邊企 | PW02-03 | 2030 | 支 | 1 | 11 | GC |
| H1 | X85767 | 70生窗玉邊企 | PW02-01 | 2030 | 支 | 1 | 11 | GC |

| 数量： 11 | 材料： 详见本图附表 | | 表面处理： UCT806812XL-3 | |
|---|---|---|---|---|
| 制图：JASON | 日期：2020.06.02 | 校核：WSH | 审核： | Rev： |

美特鋁質 有限公司
MIDI Aluminium Fabricator Ltd.

| 工程名称： 亞皆老街 / 佛沙窗 | |
|---|---|
| 图名：窗玉組裝圖 | 图号：S.H.R.3 |

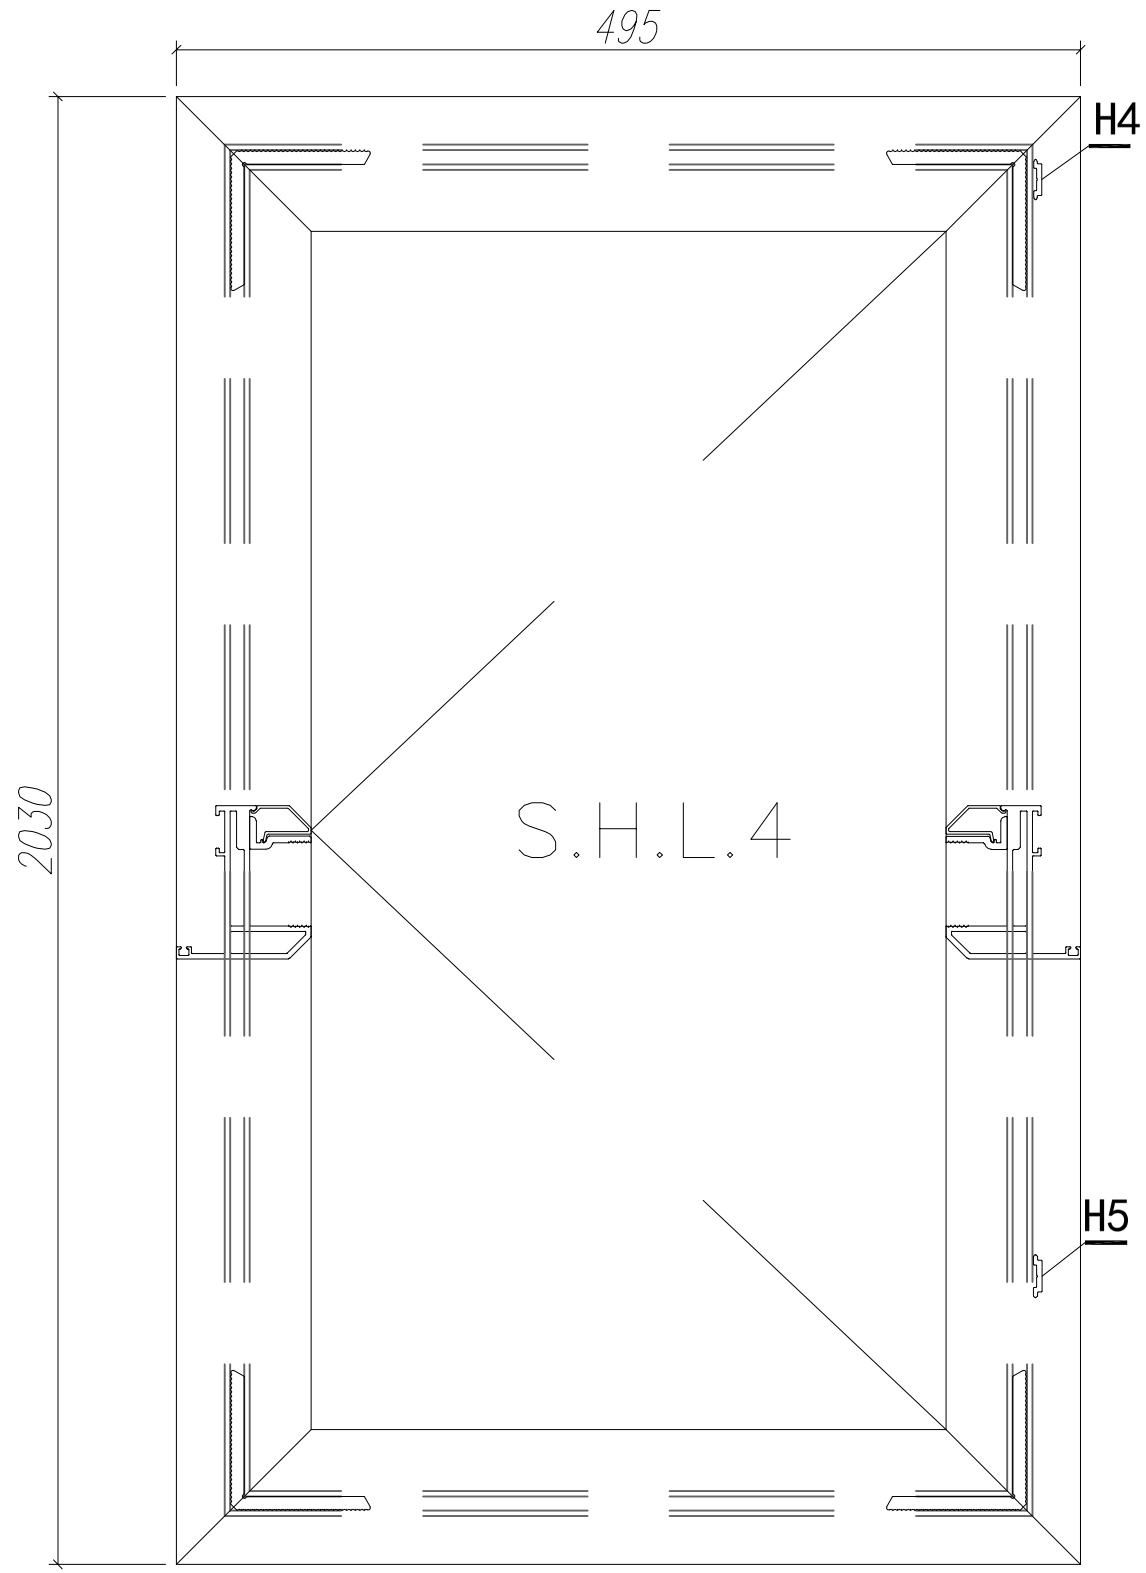


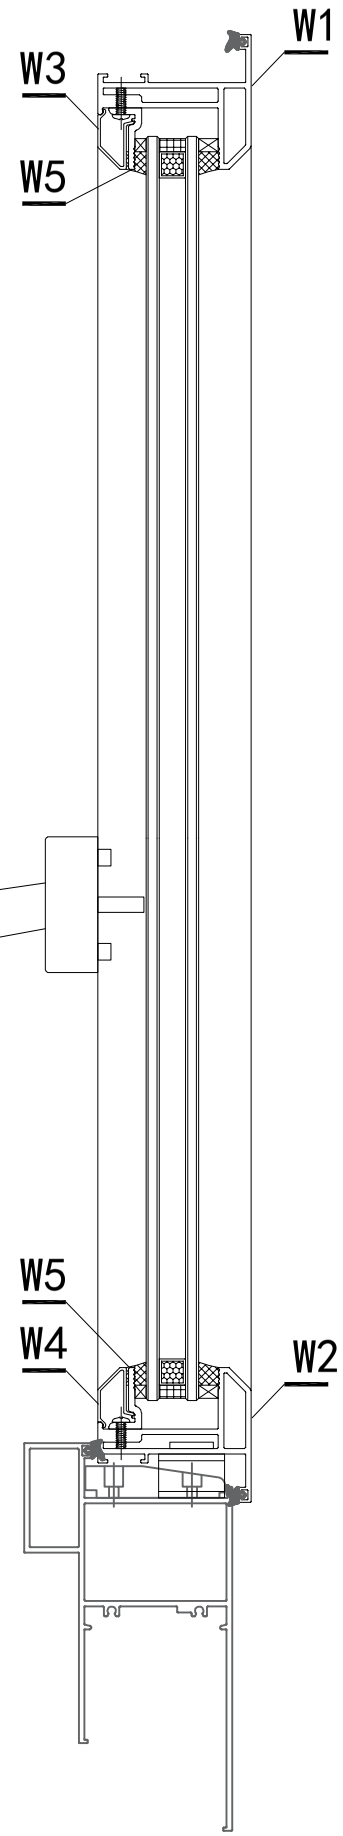


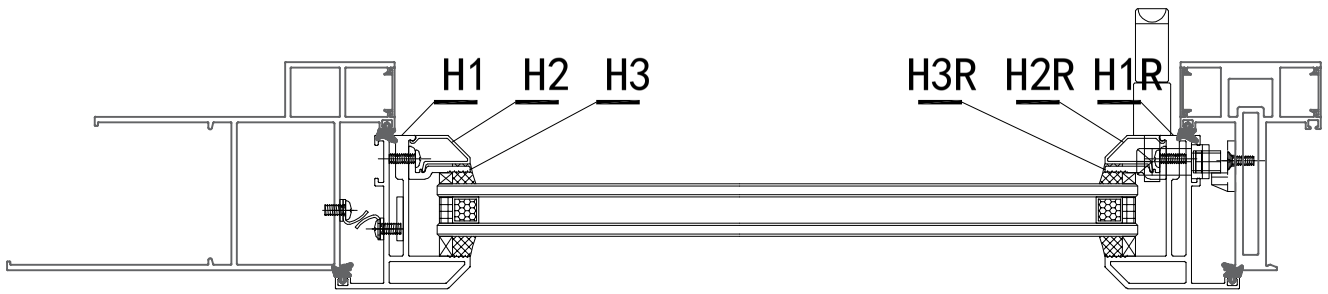


| 窗號 | 數量(趟) |
|---|---|
| W5/T1C | 3 |
| 合計： | 3 |

注：GC---工厂安装,GD---工地安装

| 序号 | 材料編號 | 材料名稱 | 加工图号 | 长度 L (MM) | 单位 | 单樘数量 | 小计 | 备注 |
|---|---|---|---|---|---|---|---|---|
| W7 | X85824 | 多點鎖拉巴 | PW02-11 | 849 | 支 | 1 | 3 | GC |
| W6 | X85824 | 多點鎖拉巴 | PW02-11 | 943 | 支 | 1 | 3 | GC |
| W5 | X85834 | 70窗玻璃夾角 | PW02-06 | 371 | 支 | 2 | 6 | GC |
| W4 | X85768 | 70生窗玻璃壓線 | 斜角开料 | 391 | 支 | 1 | 3 | GC |
| W3 | X85768 | 70生窗玻璃壓線 | 斜角开料 | 391 | 支 | 1 | 3 | GC |
| H3R | X85834 | 70窗玻璃夾角 | PW02-07 | 1956.5 | 支 | 1 | 3 | GC |
| H3 | X85834 | 70窗玻璃夾角 | PW02-06 | 1956.5 | 支 | 1 | 3 | GC |
| H2R | X85768 | 70生窗玻璃壓線 | PW02-09 | 1956.5 | 支 | 1 | 3 | GC |
| H2 | X85768 | 70生窗玻璃壓線 | 直接开料 | 1956.5 | 支 | 1 | 3 | GC |
| W2 | X85767 | 70生窗玉底 | PW02-05 | 495 | 支 | 1 | 3 | GC |
| W1 | X85767 | 70生窗玉頂 | PW02-04 | 495 | 支 | 1 | 3 | GC |
| H1R | X85767 | 70生窗玉邊企 | PW02-02 | 2030 | 支 | 1 | 3 | GC |
| H1 | X85767 | 70生窗玉邊企 | PW02-01 | 2030 | 支 | 1 | 3 | GC |

| 数量： 3 | 材料： 详见本图附表 | | 表面处理： UCT806812XL-3 | |
|---|---|---|---|---|
| 制图：JASON | 日期：2020.06.02 | 校核：WSH | 审核： | Rev: |

美特鋁質 有限公司
MIDI Aluminium Fabricator Ltd.

工程名称： 亞皆老街 / 佛沙窗

图名：窗玉組裝圖 | 图号：S.H.L.4

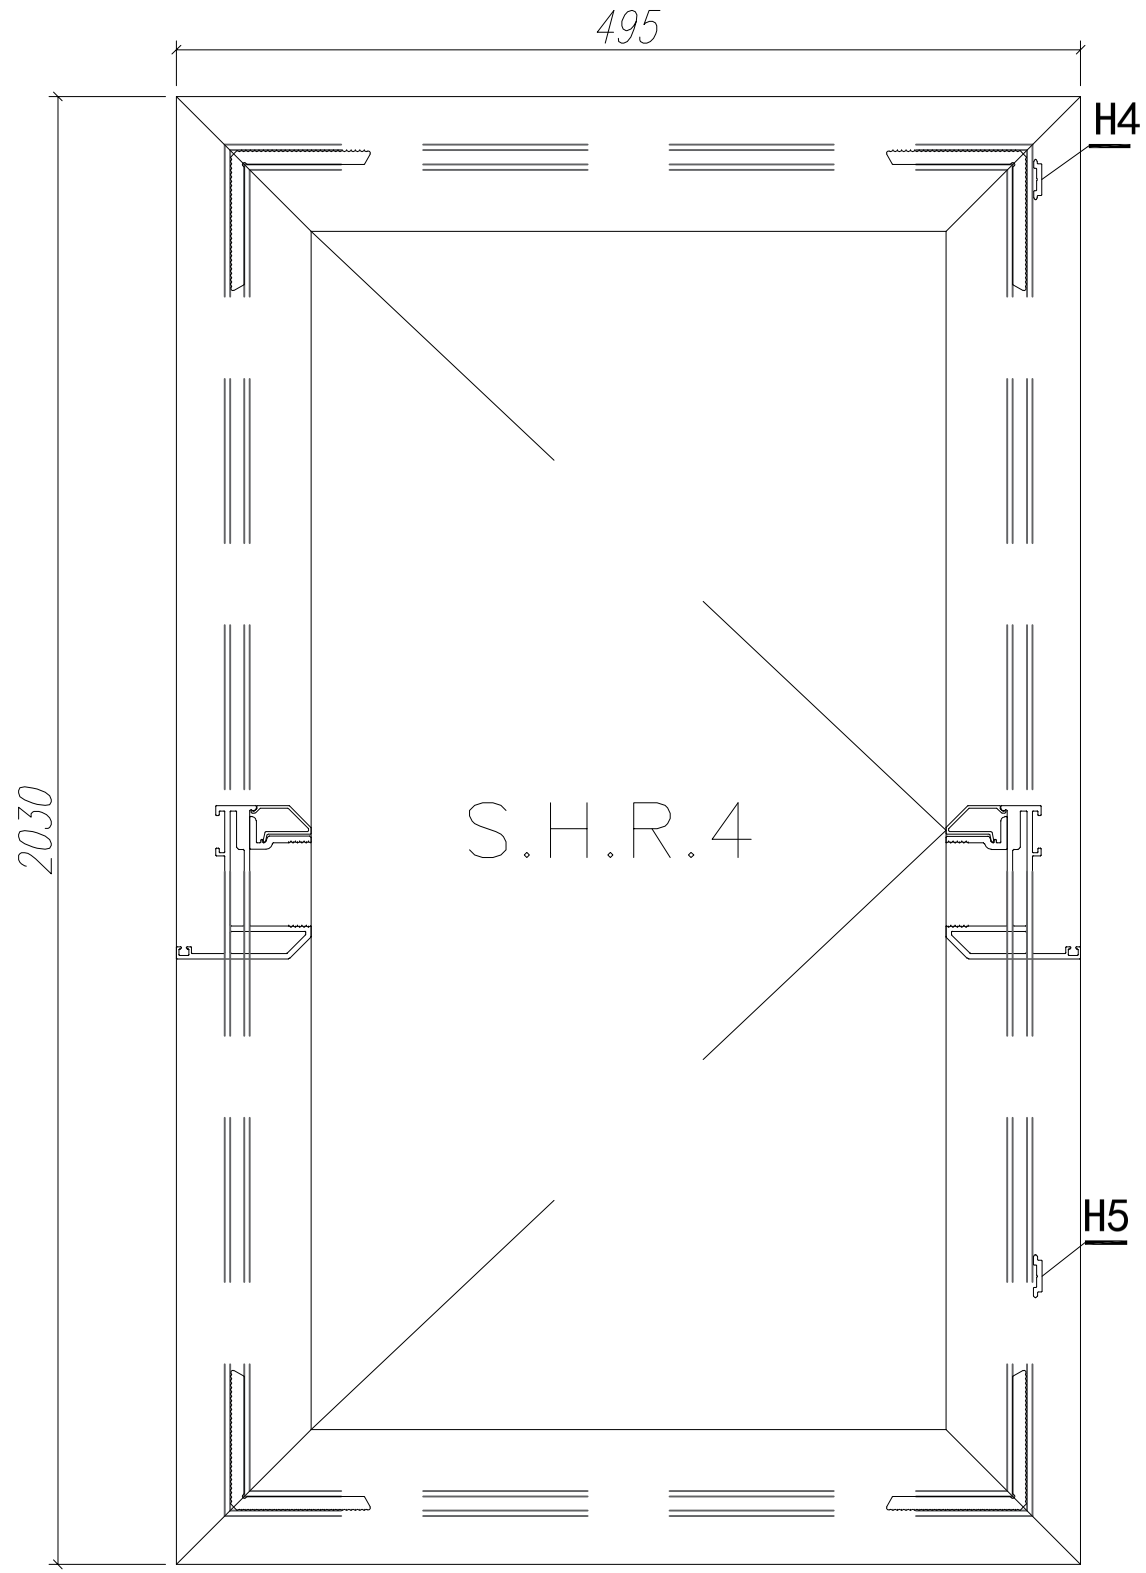


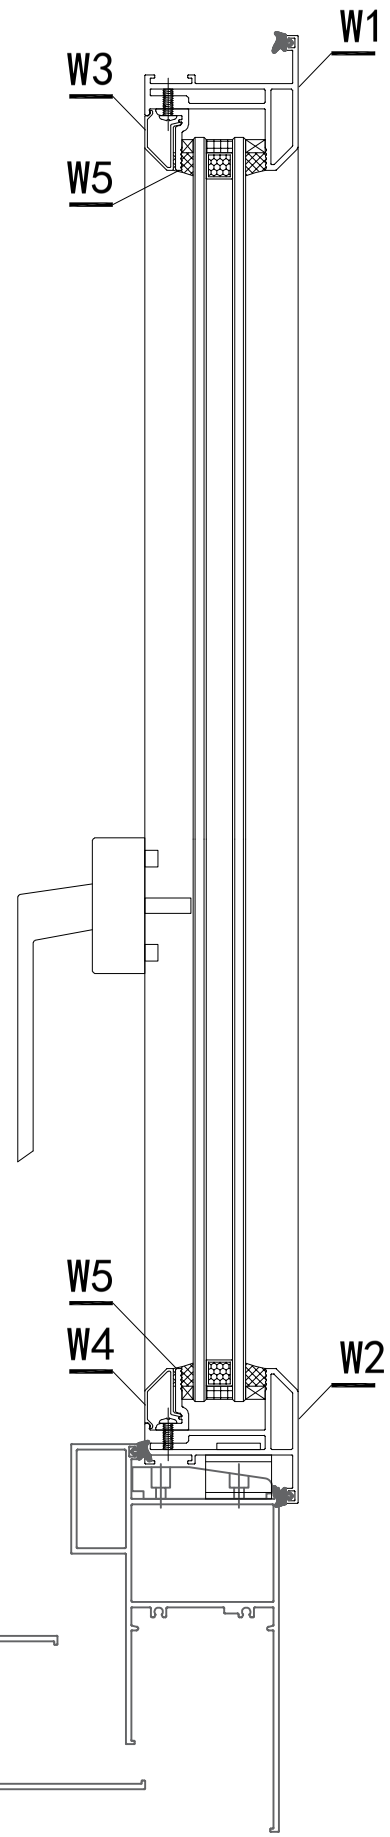


| 窗號 | 數量(趟) |
|---|---|
| W5/T1C | 3 |
| 合計： | 3 |

注：GC---工厂安装,GD---工地安装

| | | | | | | | | |
|---|---|---|---|---|---|---|---|---|
| W7 | X85824 | 多點鎖拉巴 | PW02-11 | 849 | 支 | 1 | 3 | GC |
| W6 | X85824 | 多點鎖拉巴 | PW02-11 | 943 | 支 | 1 | 3 | GC |
| W5 | X85834 | 70窗玻璃夾角 | PW02-06 | 371 | 支 | 2 | 6 | GC |
| W4 | X85768 | 70生窗玻璃壓線 | 斜角开料 | 391 | 支 | 1 | 3 | GC |
| W3 | X85768 | 70生窗玻璃壓線 | 斜角开料 | 391 | 支 | 1 | 3 | GC |
| H3R | X85834 | 70窗玻璃夾角 | PW02-08 | 1956.5 | 支 | 1 | 3 | GC |
| H3 | X85834 | 70窗玻璃夾角 | PW02-06 | 1956.5 | 支 | 1 | 3 | GC |
| H2R | X85768 | 70生窗玻璃壓線 | PW02-09 | 1956.5 | 支 | 1 | 3 | GC |
| H2 | X85768 | 70生窗玻璃壓線 | 直接开料 | 1956.5 | 支 | 1 | 3 | GC |
| W2 | X85767 | 70生窗玉底 | PW02-04 | 495 | 支 | 1 | 3 | GC |
| W1 | X85767 | 70生窗玉頂 | PW02-05 | 495 | 支 | 1 | 3 | GC |
| H1R | X85767 | 70生窗玉邊企 | PW02-03 | 2030 | 支 | 1 | 3 | GC |
| H1 | X85767 | 70生窗玉邊企 | PW02-01 | 2030 | 支 | 1 | 3 | GC |
| 序号 | 材料編號 | 材料名稱 | 加工图号 | 长度 L (MM) | 单位 | 单樘 数量 | 小计 | 备注 |

| | | | | | |
|---|---|---|---|---|---|
| 数量: 3 | 材料： 详见本图附表 | | 表面处理： UCT806812XL-3 | | |
| 制图：JASON | 日期：2020.06.02 | 校核：WSH | 审核： | Rev: | |

美特鋁質 有限公司
MIDI Aluminium Fabricator Ltd.

| | |
|---|---|
| 工程名称： 亞皆老街 / 佛沙窗 | |
| 图名：窗玉組裝圖 | 图号：S.H.R.4 |

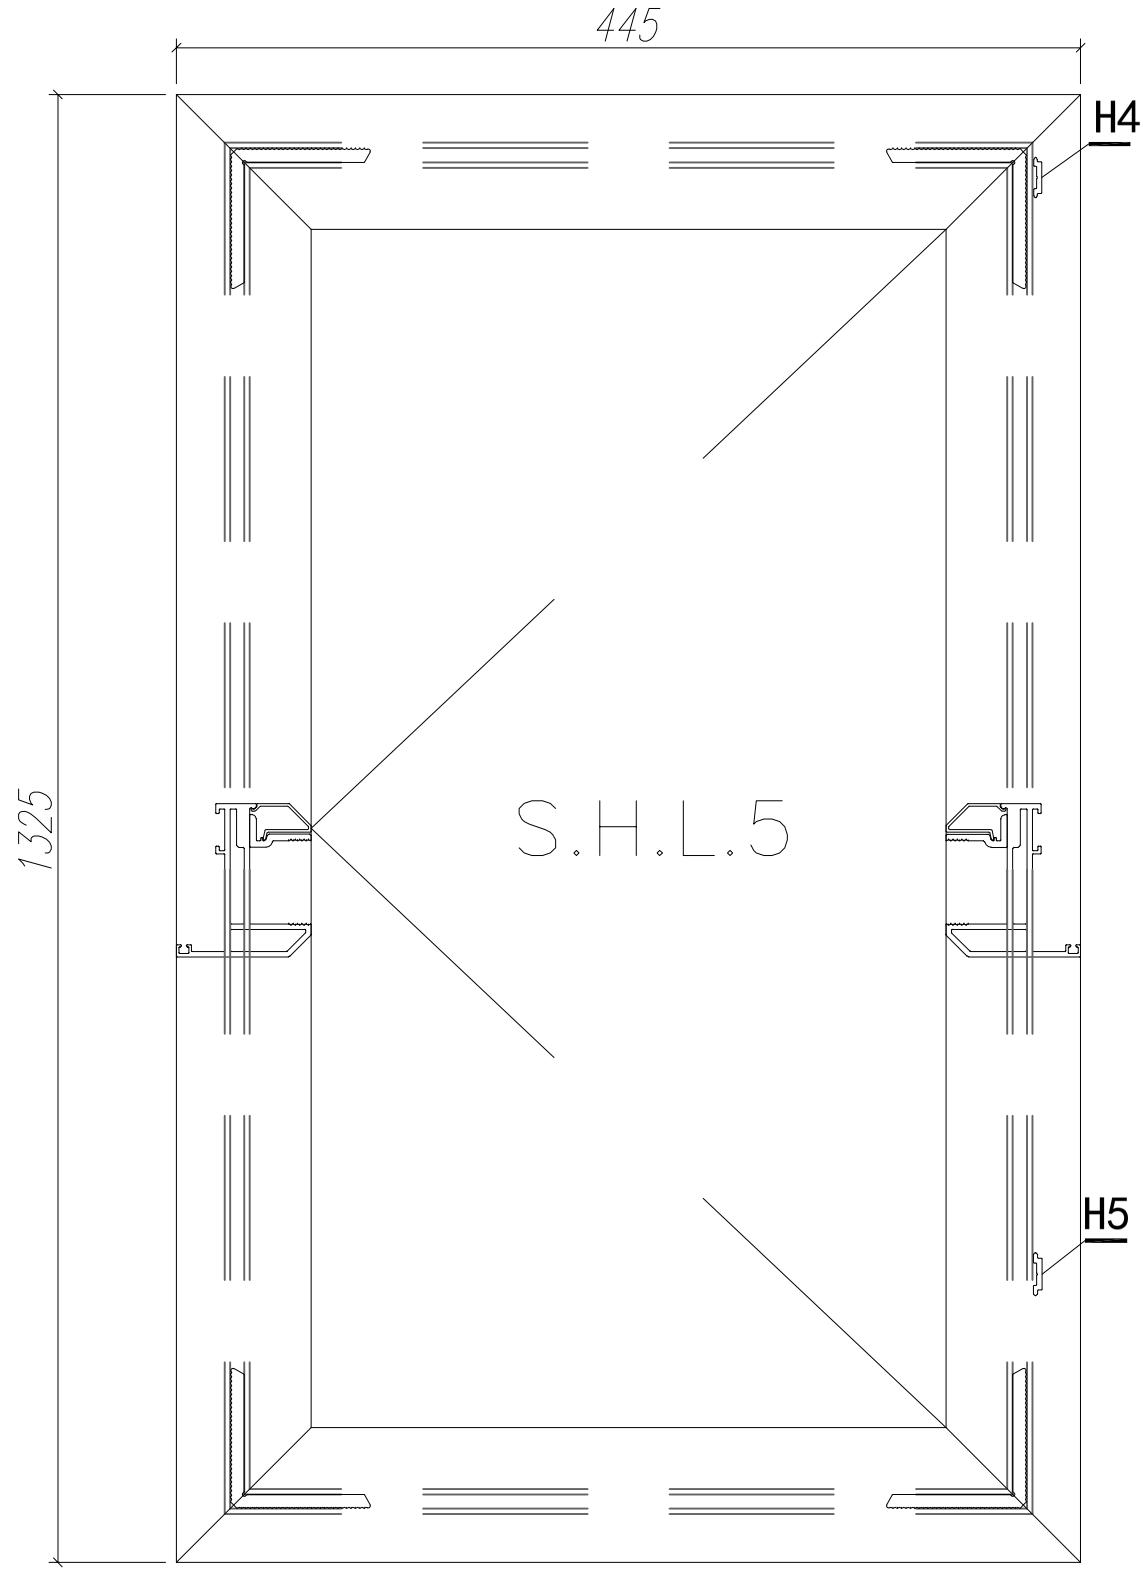


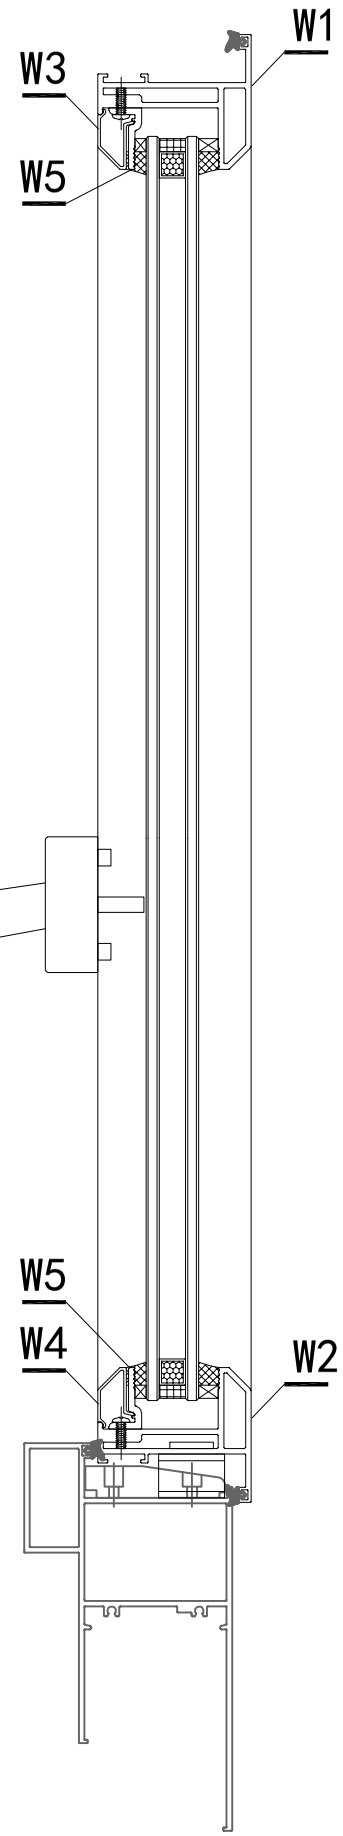


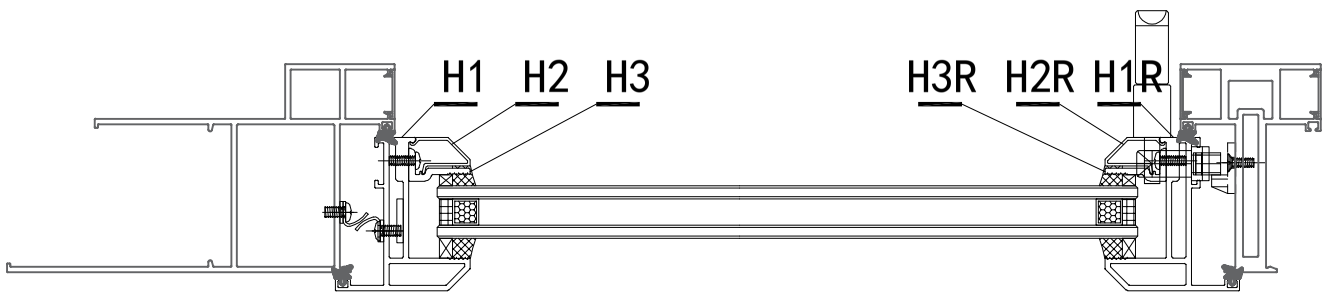


| 窗號 | 數量(樘) |
|---|---|
| W6/T1C | 3 |
| 合計： | 3 |

注：GC---工厂安装,GD---工地安装

| 序号 | 材料編號 | 材料名稱 | 加工图号 | 长度 L (MM) | 单位 | 单樘数量 | 小计 | 备注 |
|---|---|---|---|---|---|---|---|---|
| W7 | X85824 | 多點鎖拉巴 | PW02-10 | 988 | 支 | 1 | 3 | GC |
| W6 | X85824 | 多點鎖拉巴 | PW02-10 | 100 | 支 | 1 | 3 | GC |
| W5 | X85834 | 70窗玻璃夾角 | PW02-06 | 321 | 支 | 2 | 6 | GC |
| W4 | X85768 | 70生窗玻璃壓線 | 斜角开料 | 341 | 支 | 1 | 3 | GC |
| W3 | X85768 | 70生窗玻璃壓線 | 斜角开料 | 341 | 支 | 1 | 3 | GC |
| H3R | X85834 | 70窗玻璃夾角 | PW03-06 | 1251.5 | 支 | 1 | 3 | GC |
| H3 | X85834 | 70窗玻璃夾角 | PW02-06 | 1251.5 | 支 | 1 | 3 | GC |
| H2R | X85768 | 70生窗玻璃壓線 | PW03-08 | 1251.5 | 支 | 1 | 3 | GC |
| H2 | X85768 | 70生窗玻璃壓線 | 直接开料 | 1251.5 | 支 | 1 | 3 | GC |
| W2 | X85767 | 70生窗玉底 | PW03-05 | 445 | 支 | 1 | 3 | GC |
| W1 | X85767 | 70生窗玉頂 | PW03-04 | 445 | 支 | 1 | 3 | GC |
| H1R | X85767 | 70生窗玉邊企 | PW03-02 | 1325 | 支 | 1 | 3 | GC |
| H1 | X85767 | 70生窗玉邊企 | PW03-01 | 1325 | 支 | 1 | 3 | GC |

| 数量: 3 | 材料： 详见本图附表 | | 表面处理： UCT806812XL-3 | |
|---|---|---|---|---|
| 制图：JASON | 日期：2020.06.02 | 校核：WSH | 审核： | Rev: |

美特鋁質 有限公司
MIDI Aluminium Fabricator Ltd.

工程名称： 亞皆老街 / 佛沙窗

图名：窗玉組裝圖 | 图号：S.H.L.5

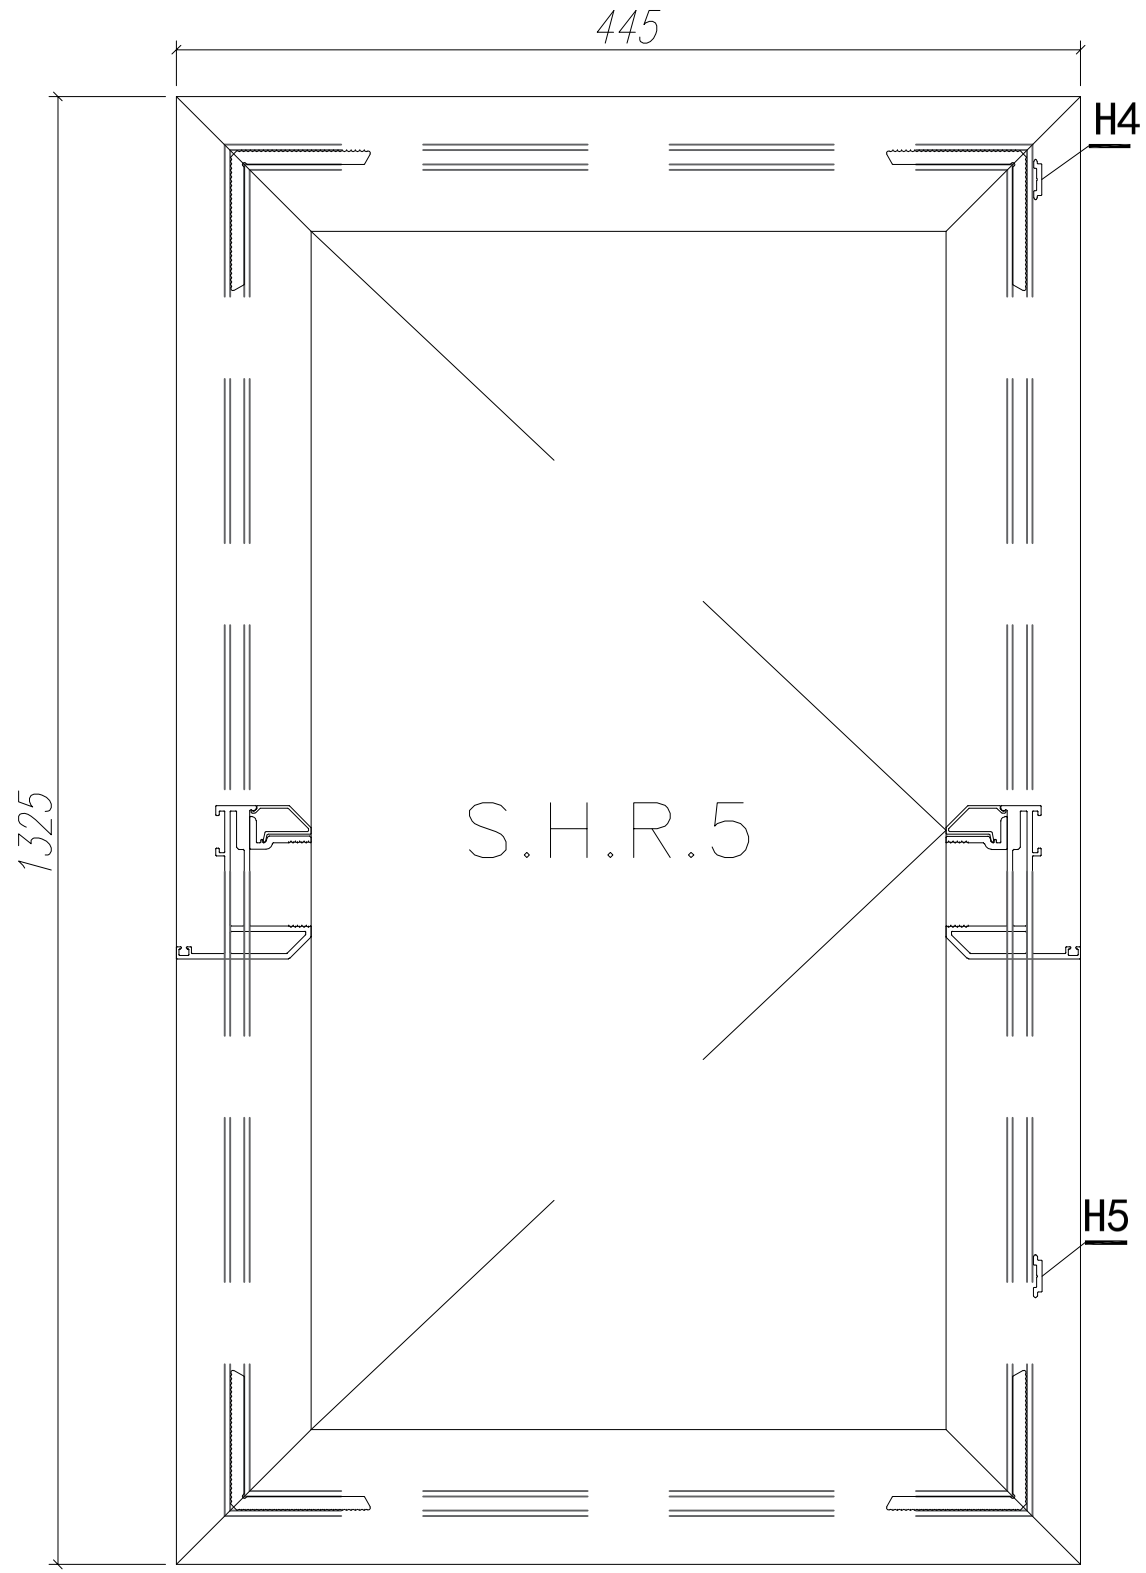


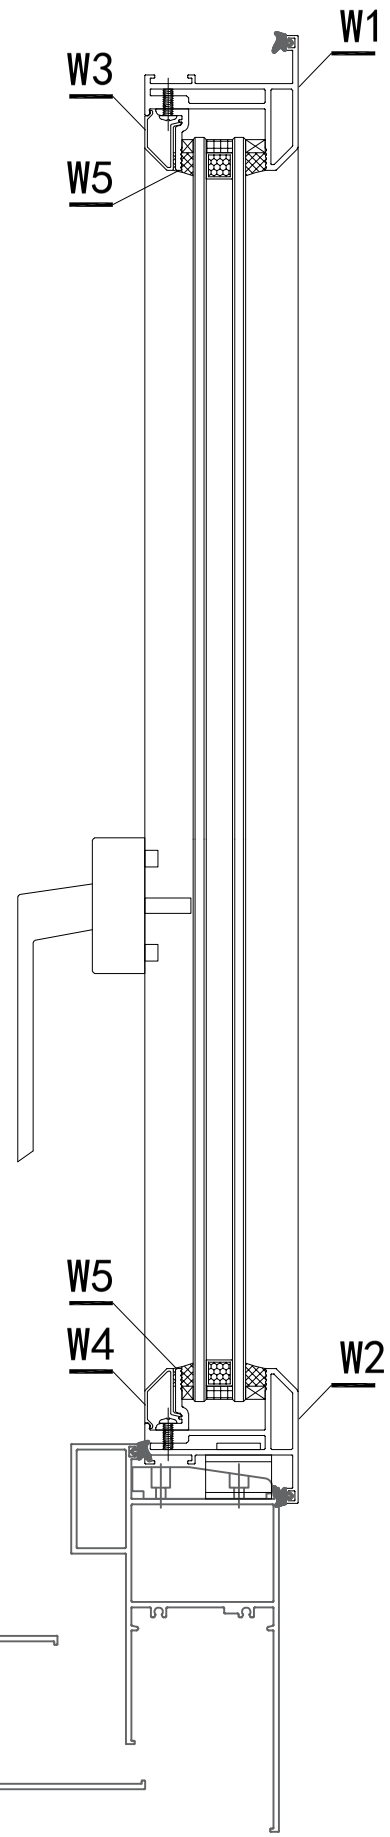


| 窗號 | 數量(樘) |
|---|---|
| W6/T1C | 3 |
| 合計： | 3 |

注：GC---工厂安装,GD---工地安装

| | | | | | | | | |
|---|---|---|---|---|---|---|---|---|
| W7 | X85824 | 多點鎖拉巴 | PW03-10 | 988 | 支 | 1 | 3 | GC |
| W6 | X85824 | 多點鎖拉巴 | PW03-10 | 100 | 支 | 1 | 3 | GC |
| W5 | X85834 | 70窗玻璃夾角 | PW02-06 | 321 | 支 | 2 | 6 | GC |
| W4 | X85768 | 70生窗玻璃壓線 | **斜角开料** | 341 | 支 | 1 | 3 | GC |
| W3 | X85768 | 70生窗玻璃壓線 | **斜角开料** | 341 | 支 | 1 | 3 | GC |
| H3R | X85834 | 70窗玻璃夾角 | PW03-07 | 1251.5 | 支 | 1 | 3 | GC |
| H3 | X85834 | 70窗玻璃夾角 | PW02-06 | 1251.5 | 支 | 1 | 3 | GC |
| H2R | X85768 | 70生窗玻璃壓線 | **PW03-09** | 1251.5 | 支 | 1 | 3 | GC |
| H2 | X85768 | 70生窗玻璃壓線 | **直接开料** | 1251.5 | 支 | 1 | 3 | GC |
| W2 | X85767 | 70生窗玉底 | PW03-04 | 445 | 支 | 1 | 3 | GC |
| W1 | X85767 | 70生窗玉頂 | PW03-05 | 445 | 支 | 1 | 3 | GC |
| H1R | X85767 | 70生窗玉邊企 | PW03-03 | 1325 | 支 | 1 | 3 | GC |
| H1 | X85767 | 70生窗玉邊企 | PW03-01 | 1325 | 支 | 1 | 3 | GC |
| 序号 | 材料編號 | 材料名稱 | 加工图号 | 长度 L (MM) | 单位 | 单樘数量 | 小计 | 备注 |

| | | | | |
|---|---|---|---|---|
| 数量: 3 | 材料： 详见本图附表 | | 表面处理： UCT806812XL-3 | |
| 制图：JASON | 日期：2020.06.02 | 校核：WSH | 审核： | Rev: |

美特鋁質 有限公司
MIDI Aluminium Fabricator Ltd.

工程名称： 亞皆老街 / 佛沙窗

图名：窗玉組裝圖 图号：S.H.R.5

EG-DWG3

美特鋁質 有限公司
MIDI Aluminium Fabricator Ltd.

| 工程號 | J852 | 地盤 | 亞皆老街 |
|---|---|---|---|

| PW02-01 | X85767 | 玉企 | | | |
|---|---|---|---|---|---|
| 窗號 | L(mm) | 數量 | A | M | N |
| SHL1 | 2030 | 9 | 140 | 350 | 5 |
| SHR1 | 2030 | 9 | 140 | 350 | 5 |
| SHL2 | 2030 | 2 | 140 | 350 | 5 |
| SHR2 | 2030 | 2 | 140 | 350 | 5 |
| SHL3 | 2030 | 11 | 140 | 350 | 5 |
| SHR3 | 2030 | 11 | 140 | 350 | 5 |
| SHL4 | 2030 | 3 | 140 | 350 | 5 |
| SHR4 | 2030 | 3 | 140 | 350 | 5 |
| | 合計： | 50 | | | |

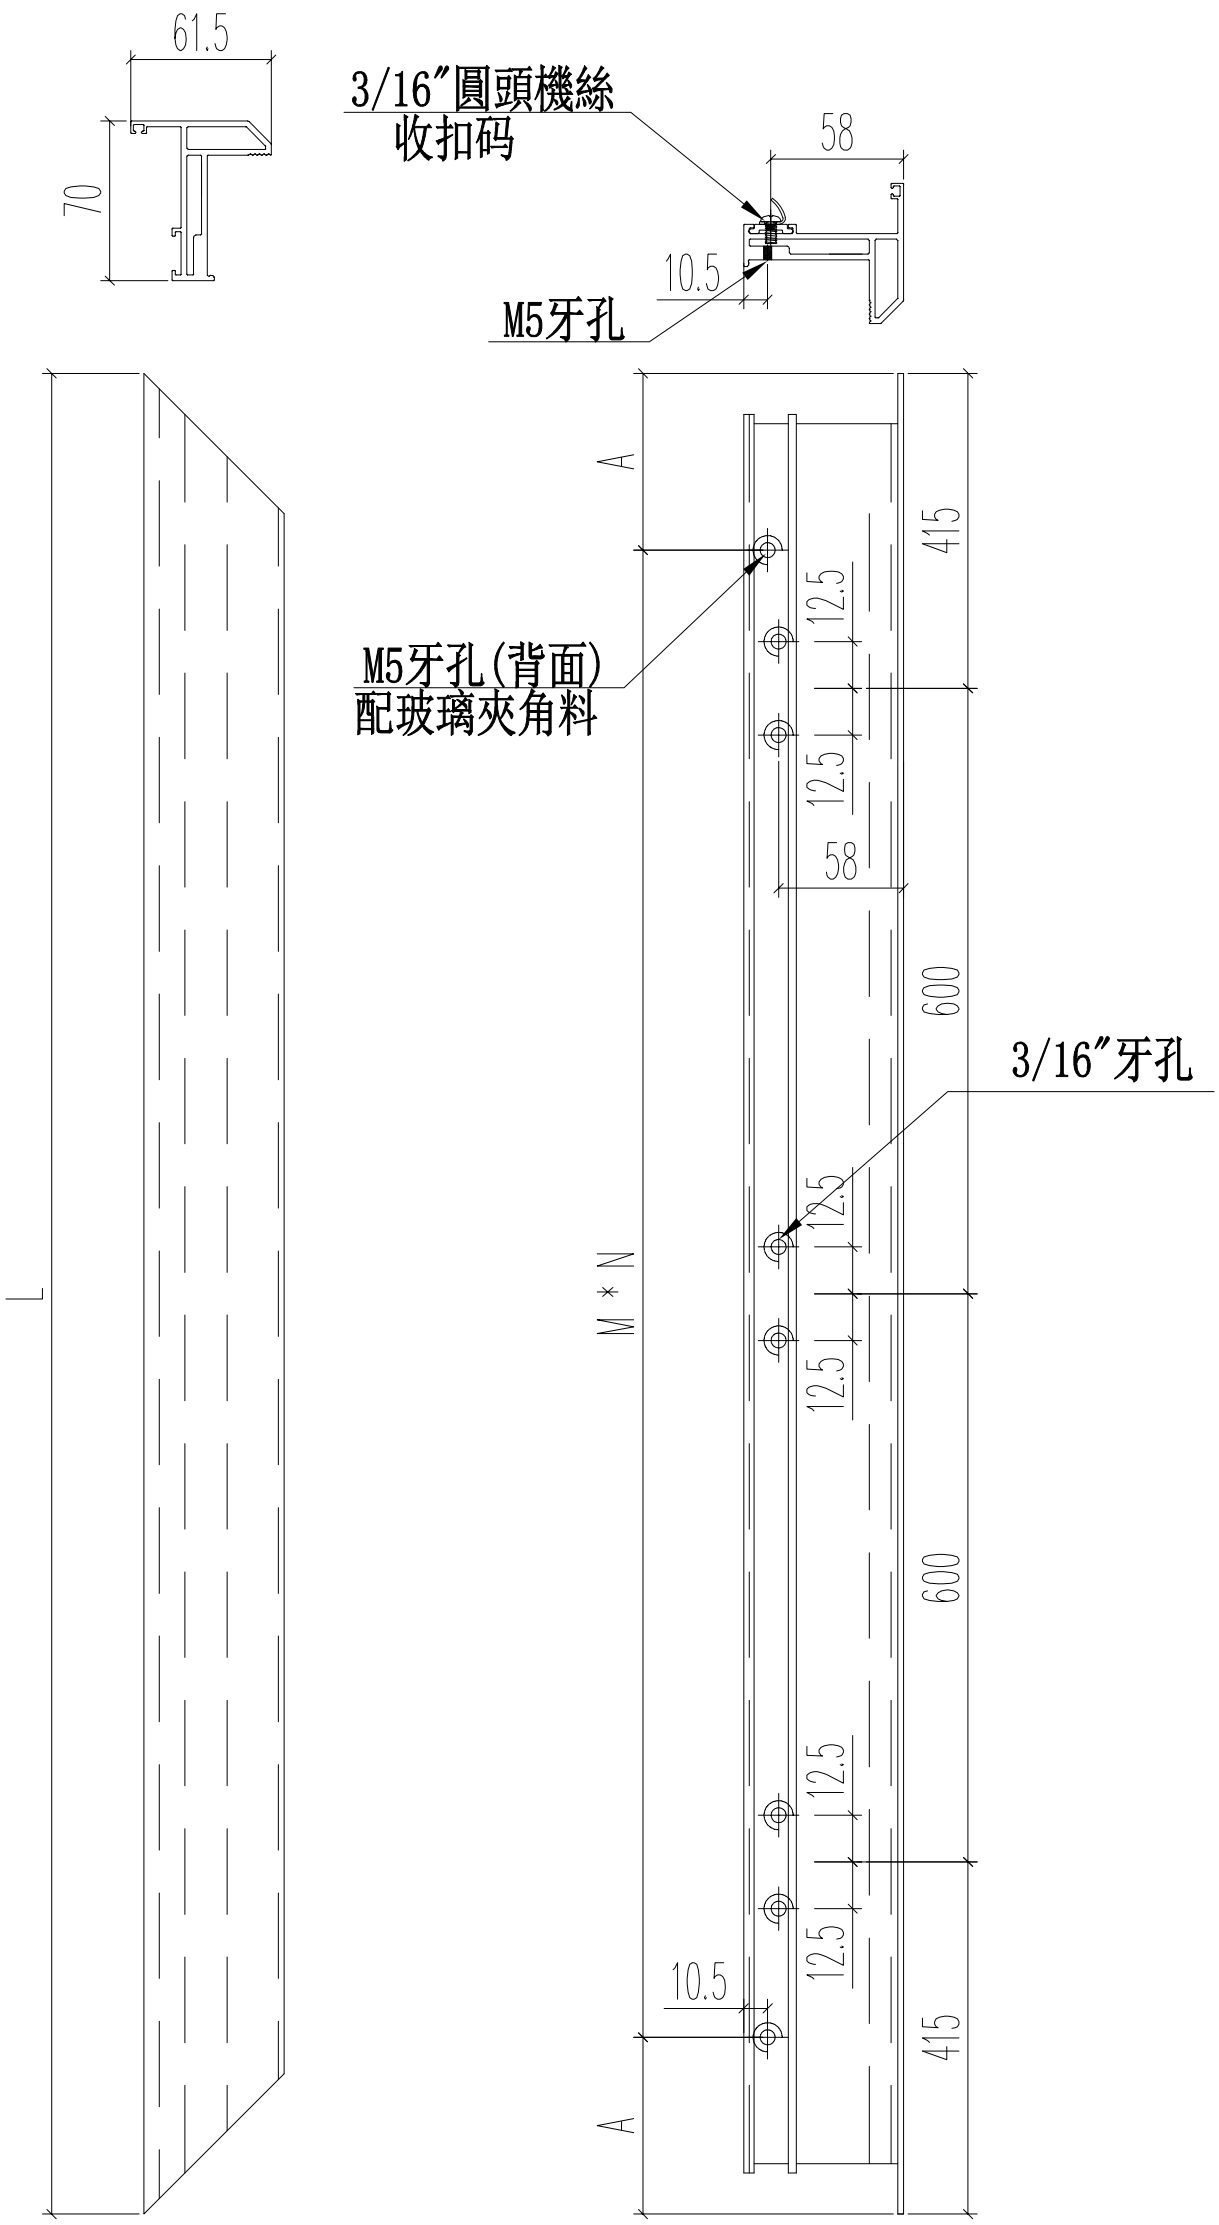


| 名稱 | 70生窗窗玉 | 制圖 | JASON | 2020.06.22 | 修改 | | | |
|---|---|---|---|---|---|---|---|---|
| 材料 | X85767 | 復核 | WHS | | 日期 | | | |
| 顏色 | UCT806812XL-3 | 批准 | | | 圖號 | PW02-01 | | |

EG-DWG3

美特鋁質 有限公司
MIDI Aluminium Fabricator Ltd.

| 工程號 | J852 | 地盤 | 亞皆老街 |
|---|---|---|---|

| 窗號 | L(mm) | 數量 | A | M | N |
|---|---|---|---|---|---|
| SHL1 | 2030 | 9 | 140 | 350 | 5 |
| SHL2 | 2030 | 2 | 140 | 350 | 5 |
| SHL3 | 2030 | 11 | 140 | 350 | 5 |
| SHL4 | 2030 | 3 | 140 | 350 | 5 |
| | 合計: | 25 | | | |

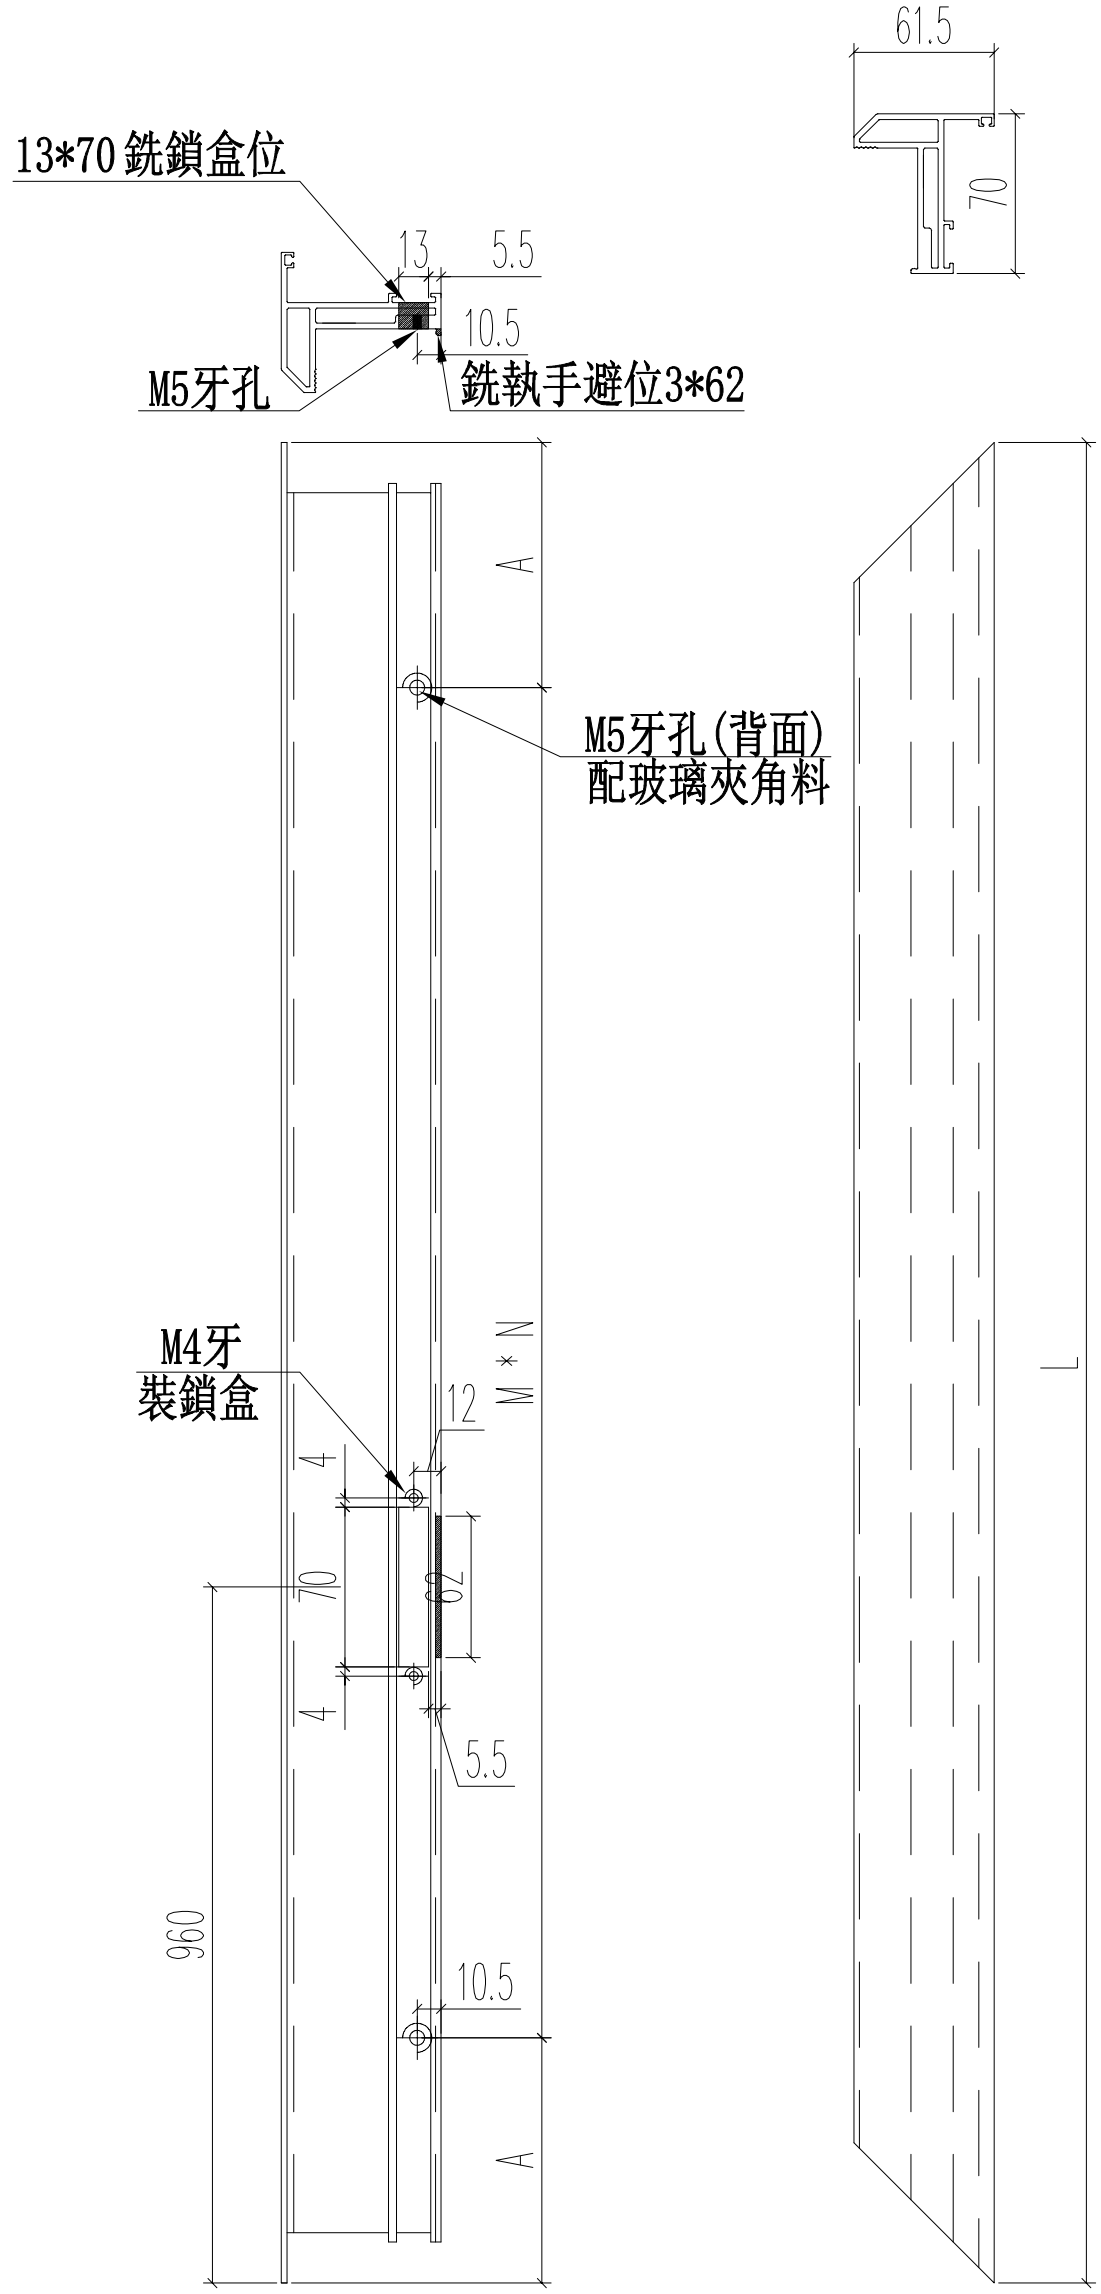


| 名稱 | 70生窗窗玉 | 制圖 | JASON | 2020.06.22 | 修改 | | | |
|---|---|---|---|---|---|---|---|---|
| 材料 | X85767 | 復核 | WHS | | 日期 | | | |
| 顏色 | UCT806812XL-3 | 批准 | | | 圖號 | PW02-02 | | |

EG-DWG3

美特鋁質 有限公司
MIDI Aluminium Fabricator Ltd.

| 工程號 | J852 | 地盤 | 亞皆老街 |
|---|---|---|---|

| 窗號 | L(mm) | 數量 | A | M | N |
|---|---|---|---|---|---|
| SHR1 | 2030 | 9 | 140 | 350 | 5 |
| SHR2 | 2030 | 2 | 140 | 350 | 5 |
| SHR3 | 2030 | 11 | 140 | 350 | 5 |
| SHR4 | 2030 | 3 | 140 | 350 | 5 |
| | 合計: | 25 | | | |

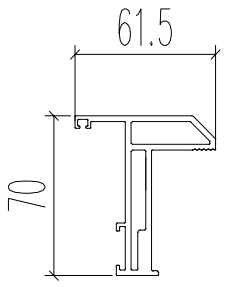


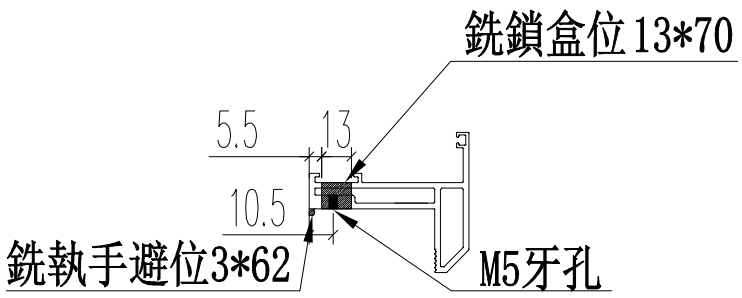


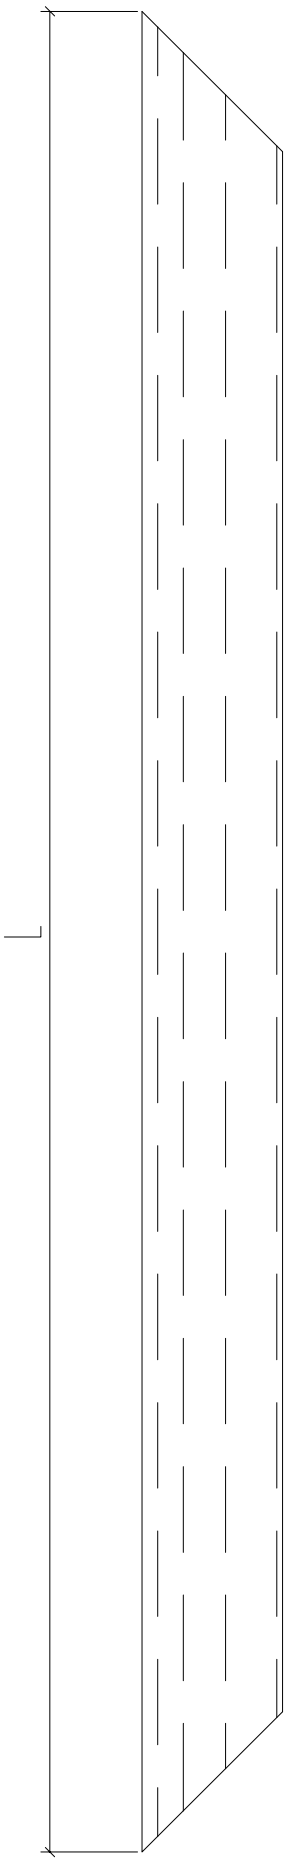


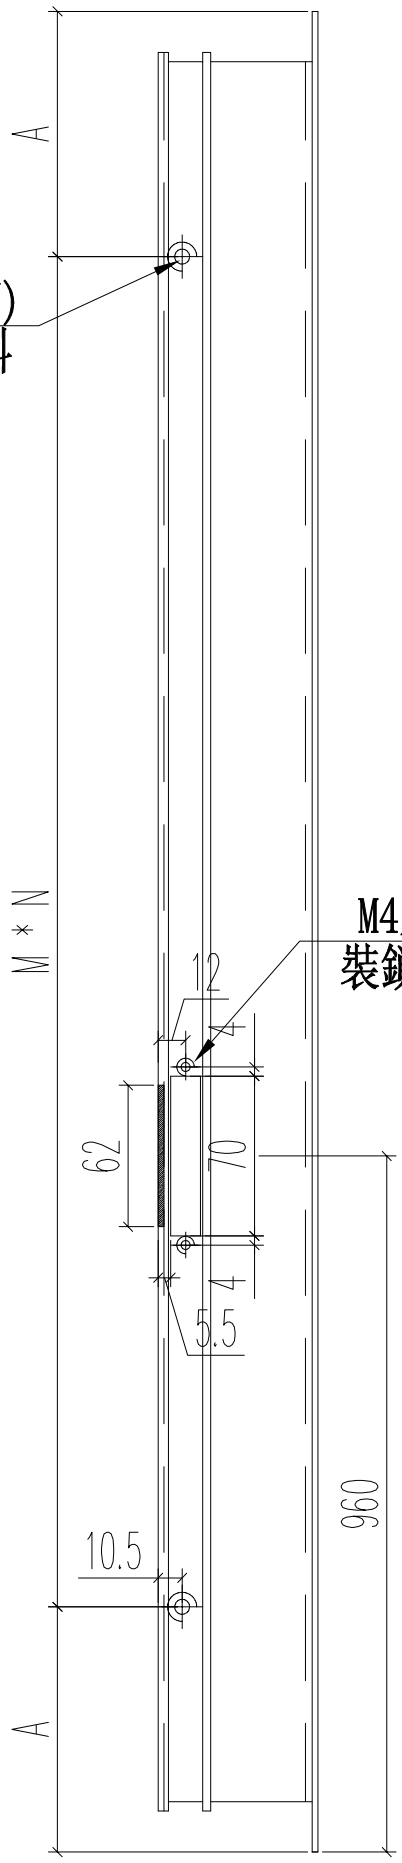


| 名稱 | 70生窗窗玉 | 制圖 | JASON | 2020.06.22 | 修改 | | | |
|---|---|---|---|---|---|---|---|---|
| 材料 | X85767 | 復核 | WHS | | 日期 | | | |
| 顏色 | UCT806812XL-3 | 批准 | | | 圖號 | PW02-3 | | |

EG-DWG3

美特鋁質 有限公司
MIDI Aluminium Fabricator Ltd.

| 工程號 | J852 | 地盤 | 亞皆老街 |
|---|---|---|---|

| 窗號 | L(mm) | 數量 | A | M | N |
|---|---|---|---|---|---|
| SHL1 | 700 | 9 | 100 | 250 | 2 |
| SHR1 | 700 | 9 | 100 | 250 | 2 |
| SHL2 | 620 | 2 | 110 | 200 | 2 |
| SHR2 | 620 | 2 | 110 | 200 | 2 |
| SHL3 | 695 | 11 | 97.5 | 250 | 2 |
| SHR3 | 695 | 11 | 97.5 | 250 | 2 |
| SHL4 | 495 | 3 | 97.5 | 150 | 2 |
| SHR4 | 495 | 3 | 97.5 | 150 | 2 |
| | 合計： | 50 | | | |

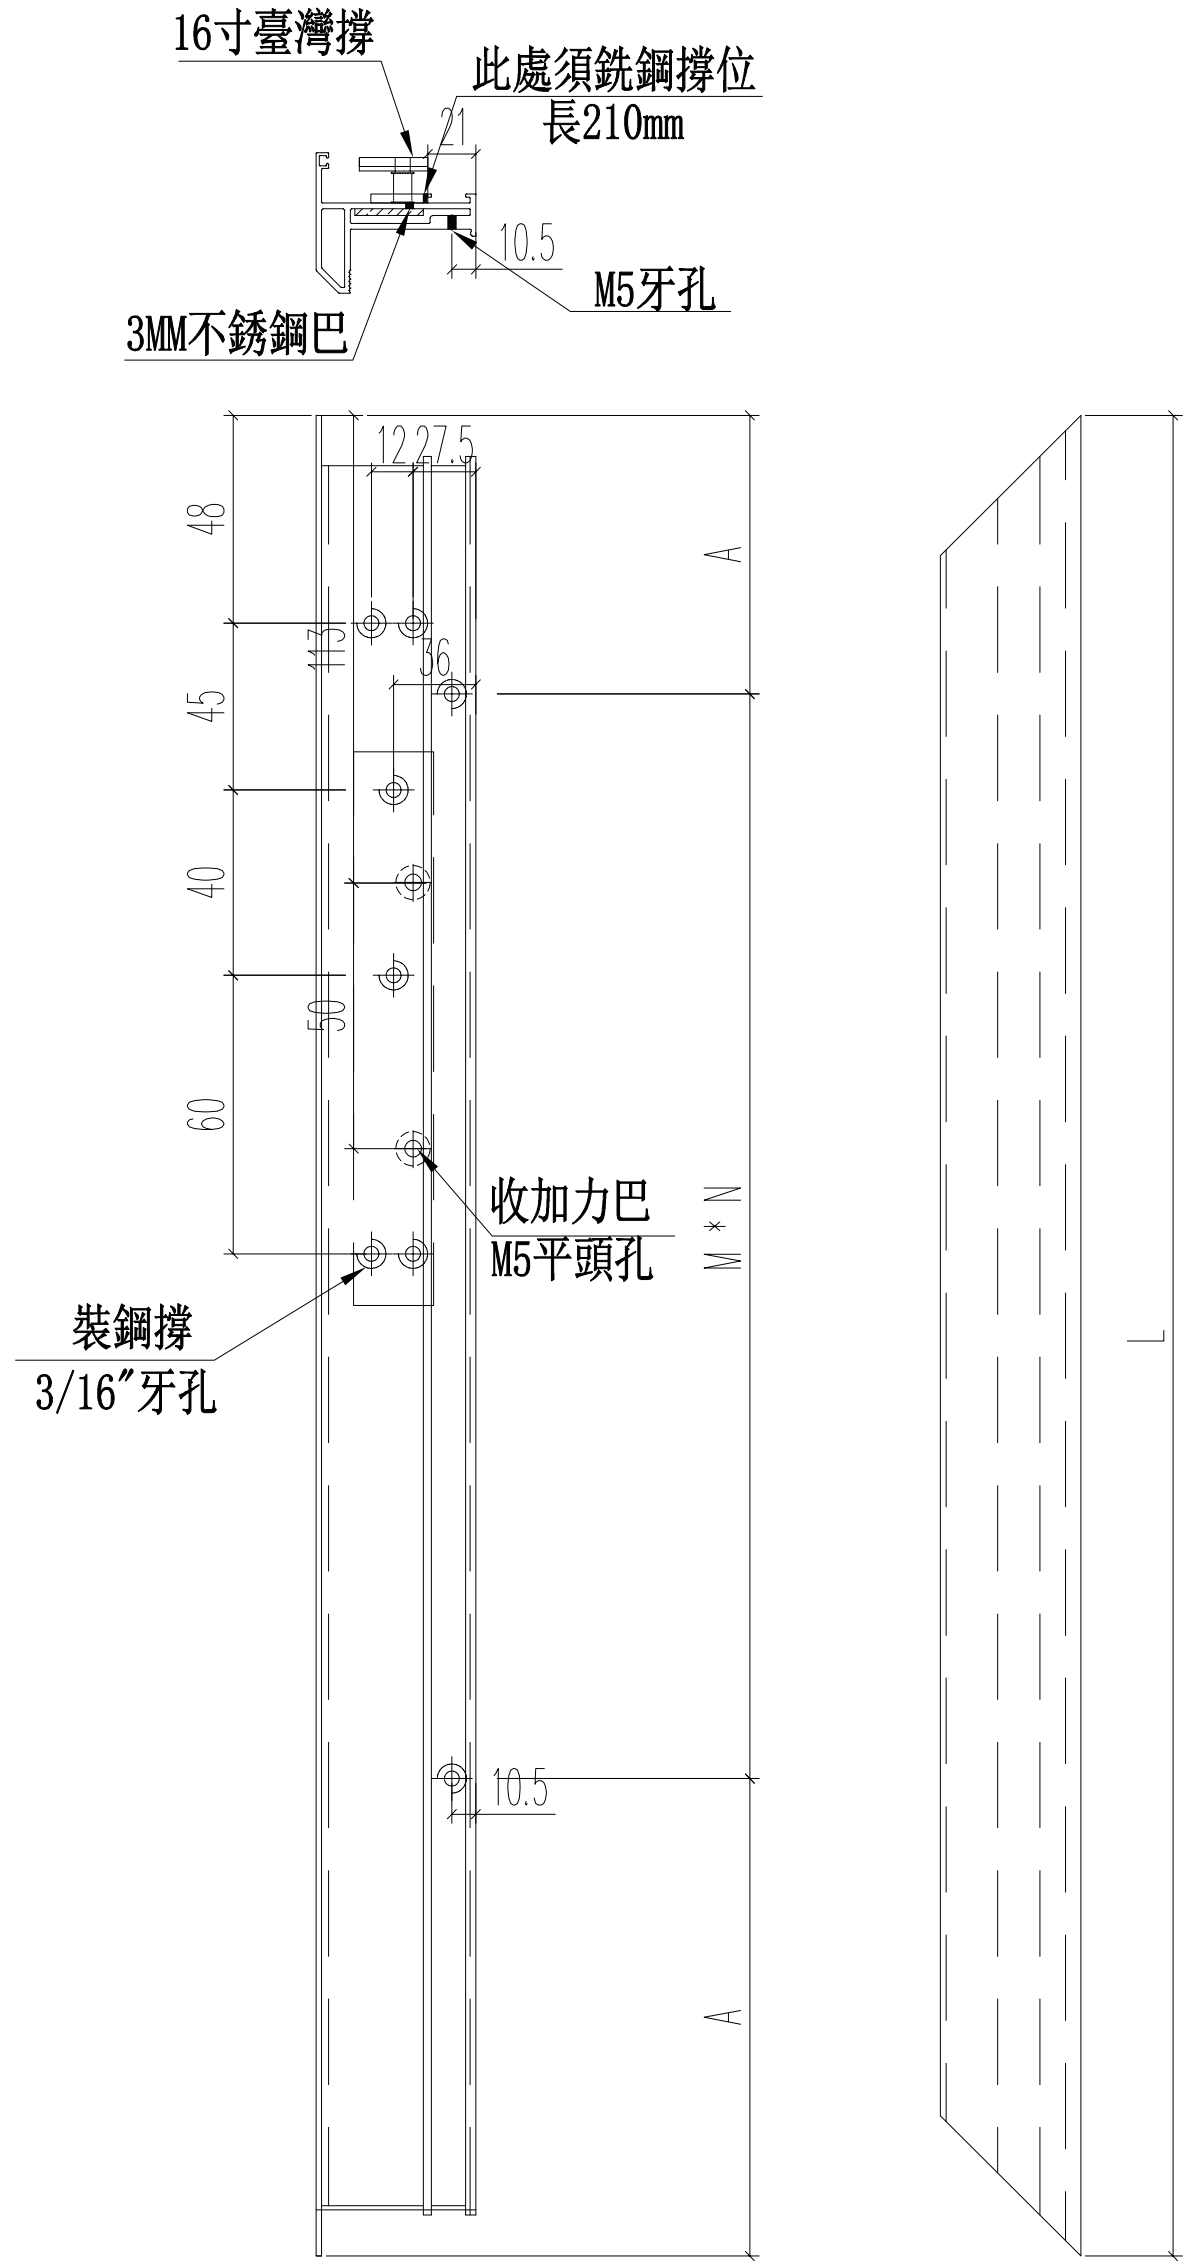


| 名稱 | 70生窗窗玉 | 制圖 | JASON | 2020.06.22 | 修改 | | | |
|---|---|---|---|---|---|---|---|---|
| 材料 | X85767 | 復核 | WHS | | 日期 | | | |
| 顏色 | UCT806812XL-3 | 批准 | | | 圖號 | PW02-04 | | |

EG-DWG3

美特鋁質 有限公司
MIDI Aluminium Fabricator Ltd.

| 工程號 | J852 | 地盤 | 亞皆老街 |
|---|---|---|---|

| 窗號 | L(mm) | 數量 | A | M | N |
|---|---|---|---|---|---|
| SHL1 | 700 | 9 | 100 | 250 | 2 |
| SHR1 | 700 | 9 | 100 | 250 | 2 |
| SHL2 | 620 | 2 | 110 | 200 | 2 |
| SHR2 | 620 | 2 | 110 | 200 | 2 |
| SHL3 | 695 | 11 | 97.5 | 250 | 2 |
| SHR3 | 695 | 11 | 97.5 | 250 | 2 |
| SHL4 | 495 | 3 | 97.5 | 150 | 2 |
| SHR4 | 495 | 3 | 97.5 | 150 | 2 |
| | 合計: | 50 | | | |

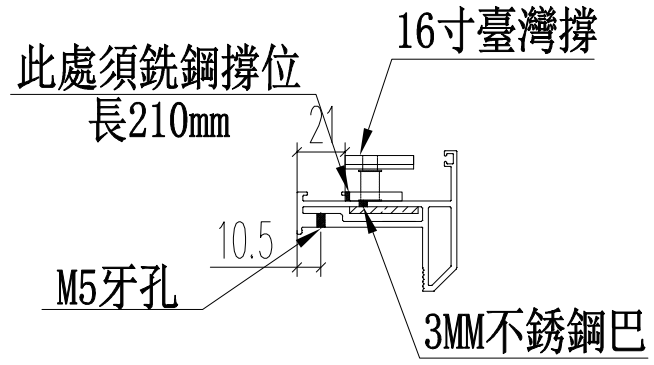


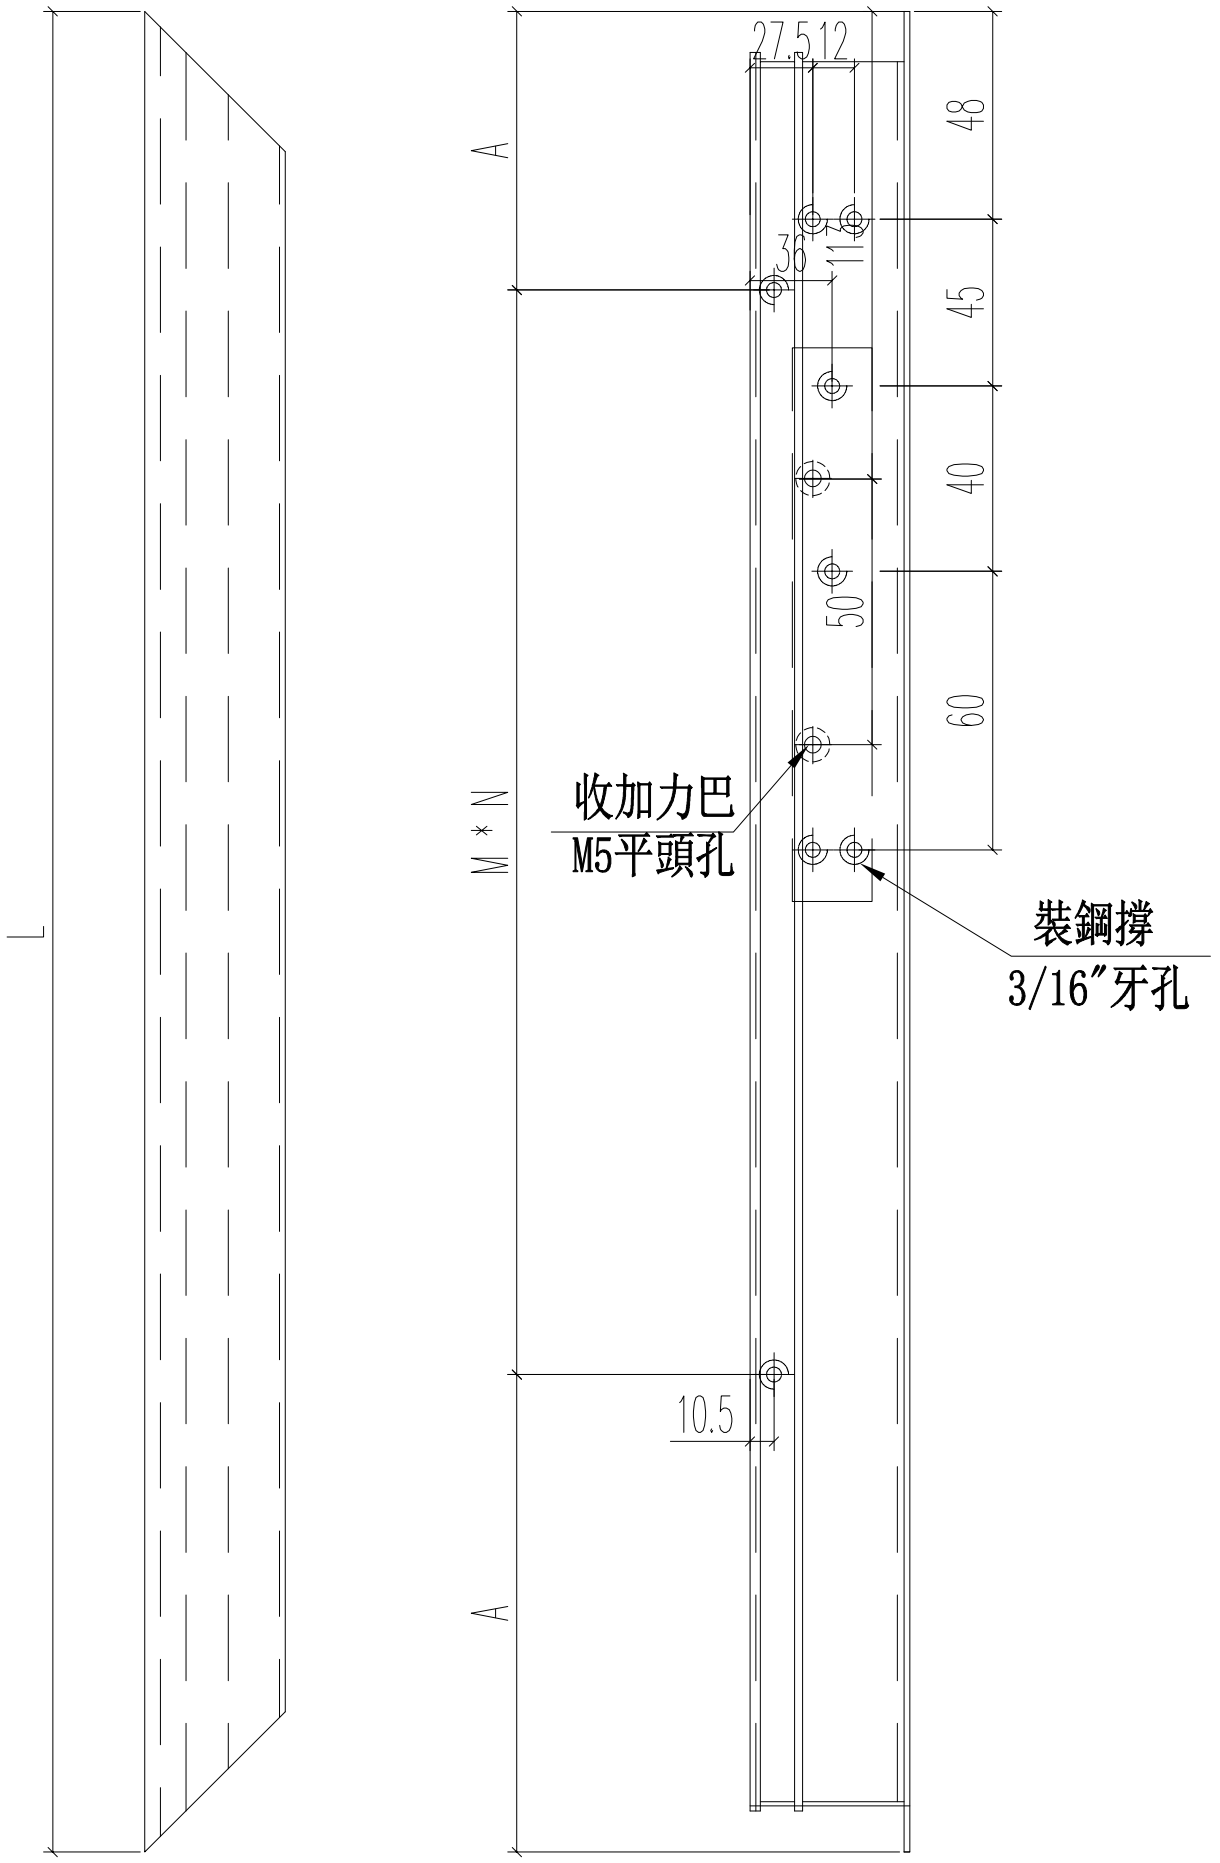


| 名稱 | 70生窗窗玉 | 制圖 | JASON | 2020.06.22 | 修改 | A | | |
|---|---|---|---|---|---|---|---|---|
| 材料 | X85767 | 復核 | WHS | | 日期 | 2020.07.18 | | |
| 顏色 | UCT806812XL-3 | 批准 | | | 圖號 | PW02-05 | | |

EG-DWG3

美特鋁質 有限公司
MIDI Aluminium Fabricator Ltd.

| 工程號 | J852 | 地盤 | 亞皆老街 |
|---|---|---|---|

| 窗號 | L | 數量 | A | M | N |
|---|---|---|---|---|---|
| SHL1 | 1956.5 | 9 | 103.25 | 350 | 5 |
| SHR1 | 1956.5 | 9 | 103.25 | 350 | 5 |
| SHL2 | 1956.5 | 2 | 103.25 | 350 | 5 |
| SHR2 | 1956.5 | 2 | 103.25 | 350 | 5 |
| SHL3 | 1956.5 | 11 | 103.25 | 350 | 5 |
| SHR3 | 1956.5 | 11 | 103.25 | 350 | 5 |
| SHL4 | 1956.5 | 3 | 103.25 | 350 | 5 |
| SHR4 | 1956.5 | 3 | 103.25 | 350 | 5 |
| SHL5 | 1251.5 | 3 | 100.75 | 350 | 3 |
| SHR5 | 1251.5 | 3 | 100.75 | 350 | 3 |
| TH-W01 | 1236 | 6 | 93 | 350 | 3 |
| TH-W02 | 1236 | 6 | 93 | 350 | 3 |
| TH-W03 | 1236 | 18 | 93 | 350 | 3 |
| TH-W04 | 1191 | 18 | 70.5 | 350 | 3 |
| TH-W03 | 826.5 | 9 | 63.25 | 350 | 2 |
| TH-W04 | 826.5 | 9 | 63.25 | 350 | 2 |
| SHL1 | 576 | 18 | 38 | 250 | 2 |
| SHR1 | 576 | 18 | 38 | 250 | 2 |
| SHL3 | 496 | 22 | -2 | 250 | 2 |
| SHR3 | 496 | 22 | -2 | 250 | 2 |
| SHL2 | 571 | 4 | 85.5 | 200 | 2 |
| SHR2 | 571 | 4 | 85.5 | 200 | 2 |
| SHL4 | 371 | 6 | 35.5 | 300 | 1 |
| SHR4 | 371 | 6 | 35.5 | 300 | 1 |
| SHL5 | 321 | 6 | 35.5 | 250 | 1 |
| SHR5 | 331 | 6 | 40.5 | 250 | 1 |
| TH-W02 | 346.5 | 3 | 23.25 | 300 | 1 |
| TH-W01 | 271.5 | 3 | 10.75 | 250 | 1 |
| | 合計： | 240 | | | |

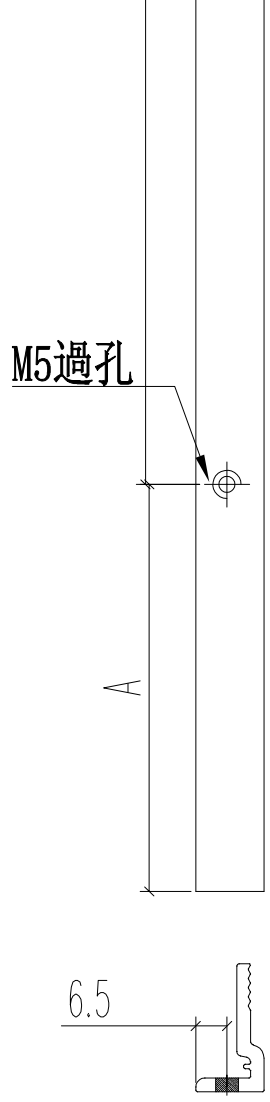





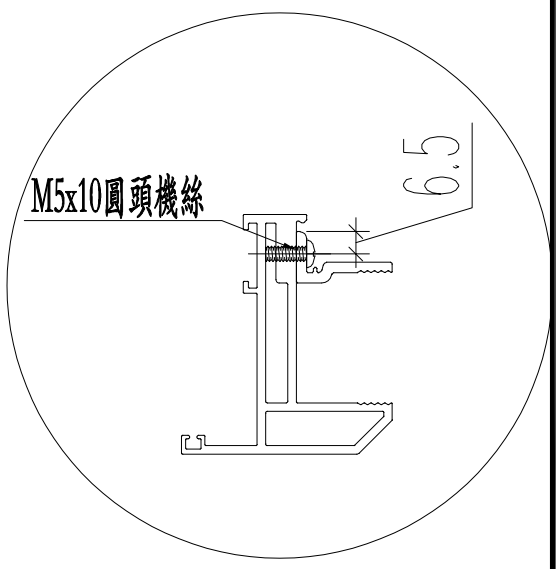


| 名稱 | 70窗玻璃夾角 | 制圖 | JASON | 2020.06.22 | 修改 | A | | |
|---|---|---|---|---|---|---|---|---|
| 材料 | X85834 | 復核 | WHS | | 日期 | 2020.07.18 | | |
| 顏色 | UCT806812XL-3 | 批准 | | | 圖號 | PW02-06 | | |

EG-DWG3

美特鋁質 有限公司
MIDI Aluminium Fabricator Ltd.

| 工程號 | J852 | 地盤 | 亞皆老街 |
|---|---|---|---|

| 窗號 | L | 數量 | A | M | N |
|---|---|---|---|---|---|
| SHL1 | 1956.5 | 9 | 103.25 | 350 | 5 |
| SHL2 | 1956.5 | 2 | 103.25 | 350 | 5 |
| SHL3 | 1956.5 | 11 | 103.25 | 350 | 5 |
| SHL4 | 1956.5 | 3 | 103.25 | 350 | 5 |
| | 合計: | 25 | | | |

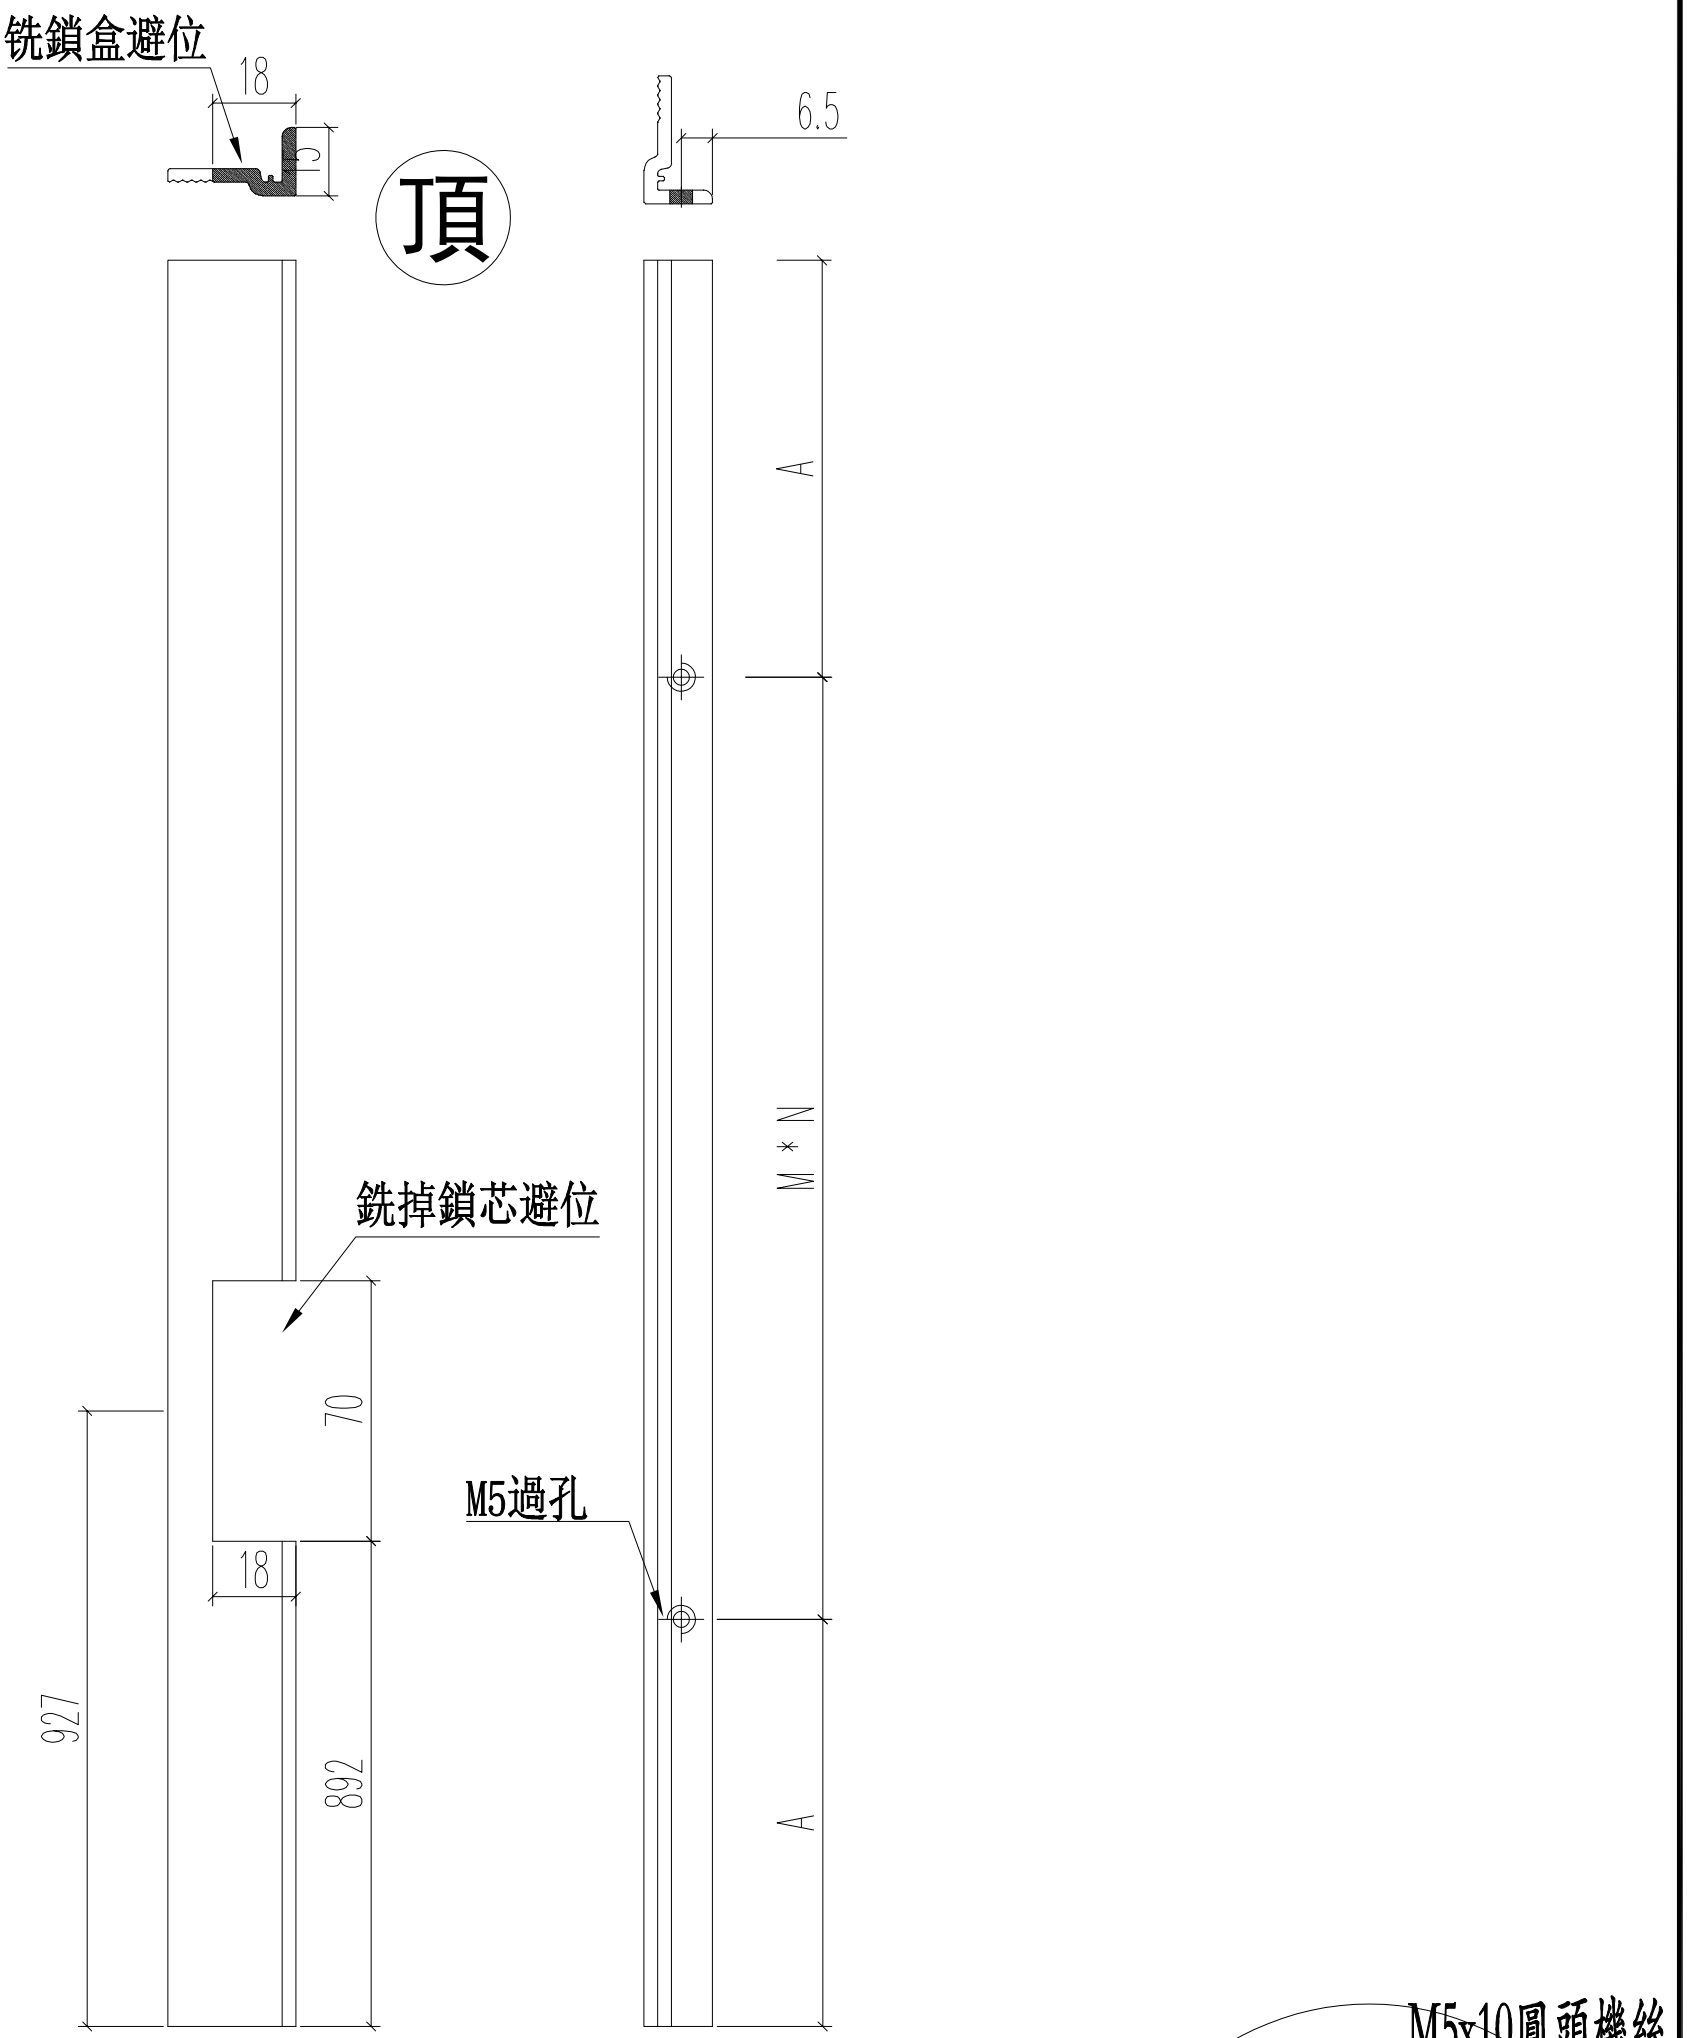


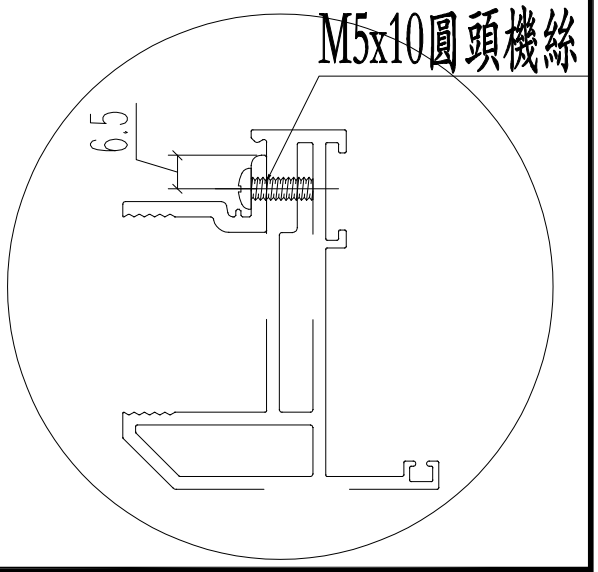


| 名稱 | 70窗玻璃夾角 | 制圖 | JASON | 2020.06.22 | 修改 | A | | |
|---|---|---|---|---|---|---|---|---|
| 材料 | X85834 | 復核 | WHS | | 日期 | 2020.07.18 | | |
| 顏色 | UCT806812XL-3 | 批准 | | | 圖號 | PW02-07 | | |

EG-DWG3

美特鋁質 有限公司
MIDI Aluminium Fabricator Ltd.

| 工程號 | J852 | 地盤 | 亞皆老街 |
|---|---|---|---|

| 窗號 | L | 數量 | A | M | N |
|---|---|---|---|---|---|
| SHR1 | 1956.5 | 9 | 103.25 | 350 | 5 |
| SHR2 | 1956.5 | 2 | 103.25 | 350 | 5 |
| SHR3 | 1956.5 | 11 | 103.25 | 350 | 5 |
| SHR4 | 1956.5 | 3 | 103.25 | 350 | 5 |
| | 合計： | 25 | | | |

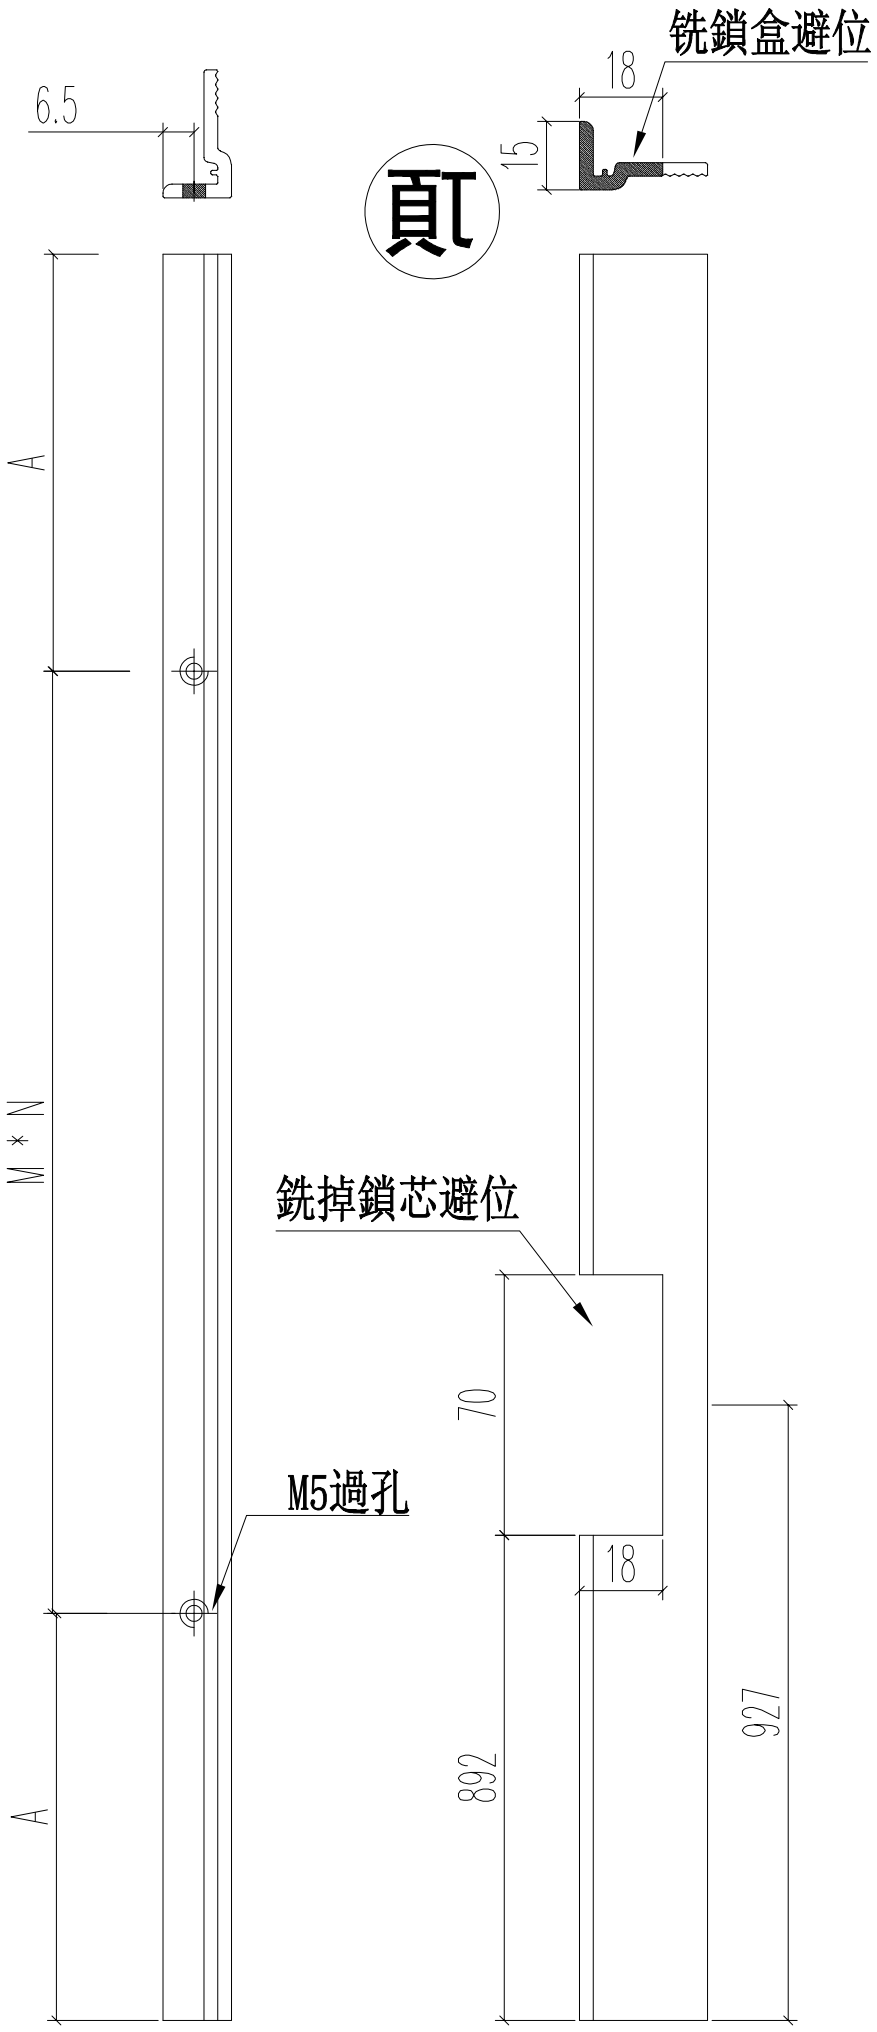


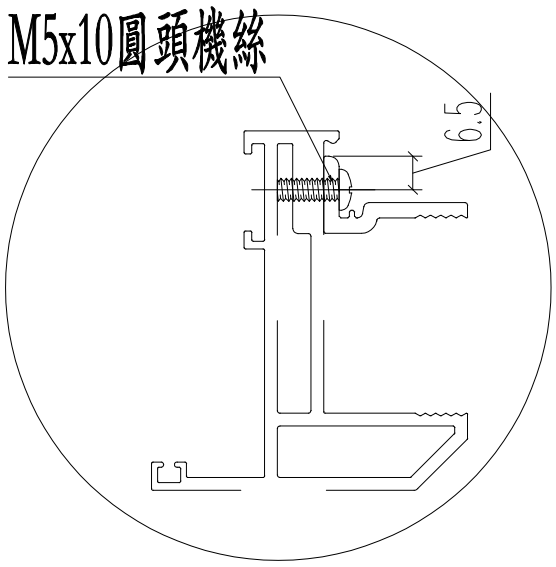


| 名稱 | 70窗玻璃夾角 | 制圖 | JASON | 2020.06.22 | 修改 | A | | |
|---|---|---|---|---|---|---|---|---|
| 材料 | X85834 | 復核 | WHS | | 日期 | 2020.07.18 | | |
| 顏色 | UCT806812XL-3 | 批准 | | | 圖號 | PW02-08 | | |

EG-DWG3

美特鋁質 有限公司
MIDI Aluminium Fabricator Ltd.

| 工程號 | J852 | 地盤 | 亞皆老街 |
|---|---|---|---|

| 窗號 | L | 數量 |
|---|---|---|
| SHL1 | 1956.5 | 9 |
| SHL2 | 1956.5 | 2 |
| SHL3 | 1956.5 | 11 |
| SHL4 | 1956.5 | 3 |
| | 合計： | 25 |

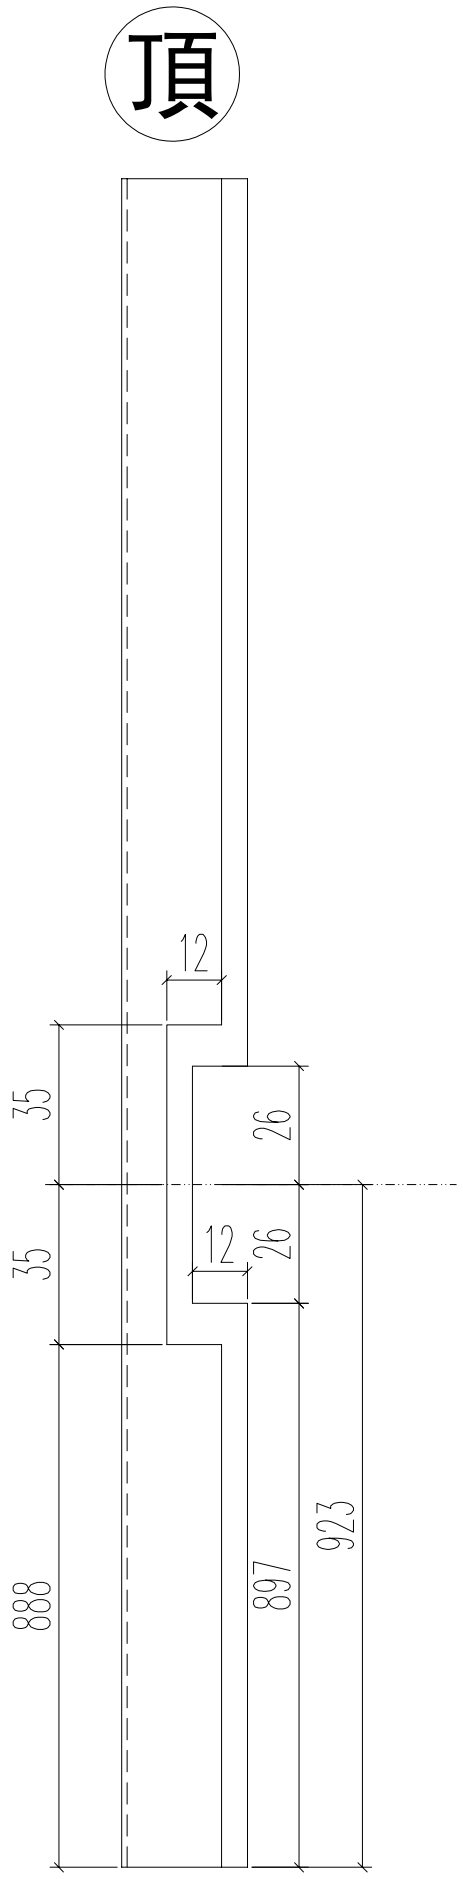


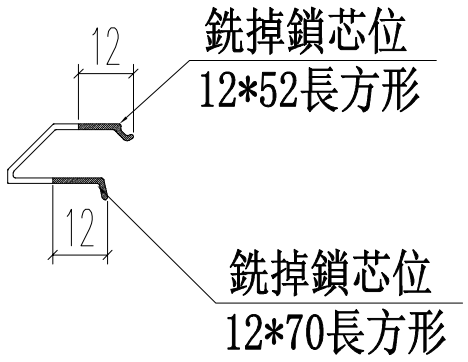


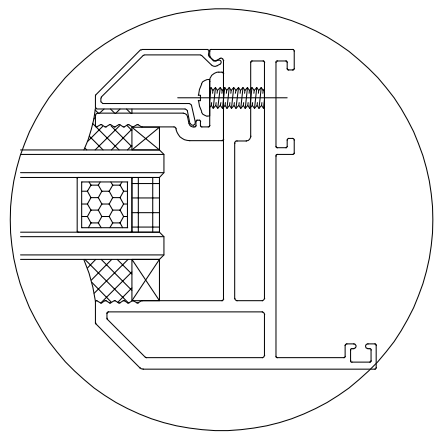

| 名稱 | 70生窗玻璃壓線 | 制圖 | JASON | 2020.06.22 | 修改 | A | | |
|---|---|---|---|---|---|---|---|---|
| 材料 | X85768 | 復核 | WHS | | 日期 | 2020.07.18 | | |
| 顏色 | UCT806812XL-3 | 批准 | | | 圖號 | PW02-09 | | |

EG-DWG3

美特鋁質 有限公司
MIDI Aluminium Fabricator Ltd.

| 工程號 | J852 | 地盤 | 亞皆老街 |
|---|---|---|---|

| 窗號 | L | 數量 |
|---|---|---|
| SHR1 | 1956.5 | 9 |
| SHR2 | 1956.5 | 2 |
| SHR3 | 1956.5 | 11 |
| SHR4 | 1956.5 | 3 |
| | 合計: | 25 |

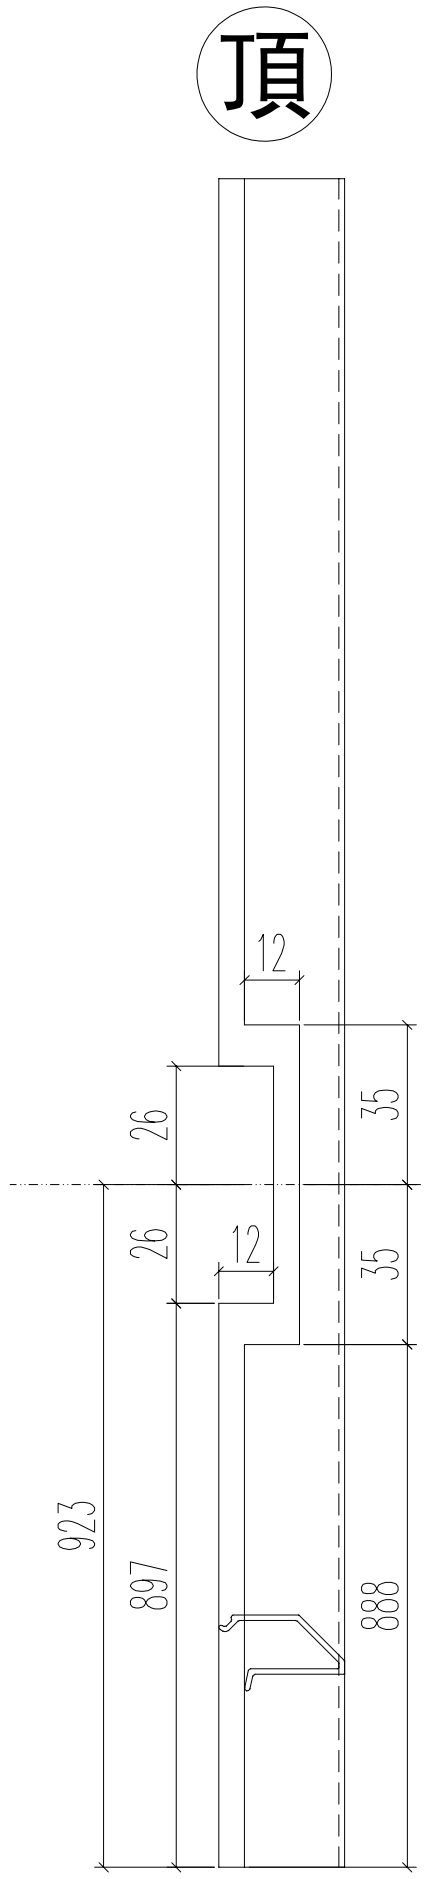


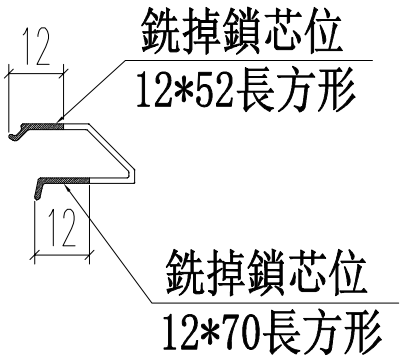


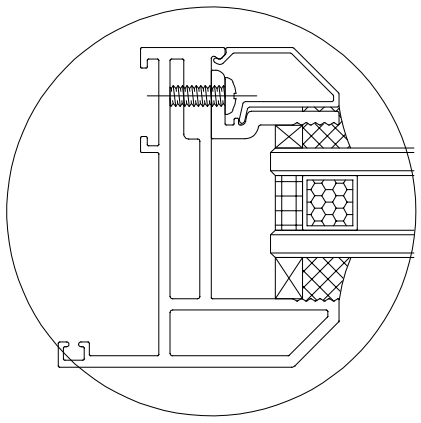

| 名稱 | 70生窗玻璃壓線 | 制圖 | JASON | 2020.06.22 | 修改 | A | | |
|---|---|---|---|---|---|---|---|---|
| 材料 | X85768 | 復核 | WHS | | 日期 | 2020.07.18 | | |
| 顏色 | UCT806812XL-3 | 批准 | | | 圖號 | PW02-10 | | |

EG-DWG3

美特鋁質 有限公司
MIDI Aluminium Fabricator Ltd.

| 工程號 | J852 | 地盤 | 亞皆老街 |
|---|---|---|---|

| 窗號 | L1 | 數量 | A | B |
|---|---|---|---|---|
| SHR1 | 943 | 9 | 287 | 600 |
| SHR2 | 943 | 2 | 287 | 600 |
| SHR3 | 943 | 11 | 287 | 600 |
| SHR4 | 943 | 3 | 287 | 600 |
| SHL1 | 943 | 9 | 287 | 600 |
| SHL2 | 943 | 2 | 287 | 600 |
| SHL3 | 943 | 11 | 287 | 600 |
| SHL3 | 943 | 3 | 287 | 600 |
| SHR1 | 849 | 9 | 194 | 600 |
| SHR2 | 849 | 2 | 194 | 600 |
| SHR3 | 849 | 11 | 194 | 600 |
| SHR4 | 849 | 3 | 194 | 600 |
| SHL1 | 849 | 9 | 194 | 600 |
| SHL2 | 849 | 2 | 194 | 600 |
| SHL3 | 849 | 11 | 194 | 600 |
| SHL4 | 849 | 3 | 194 | 600 |
| | 合計： | 100 | | |

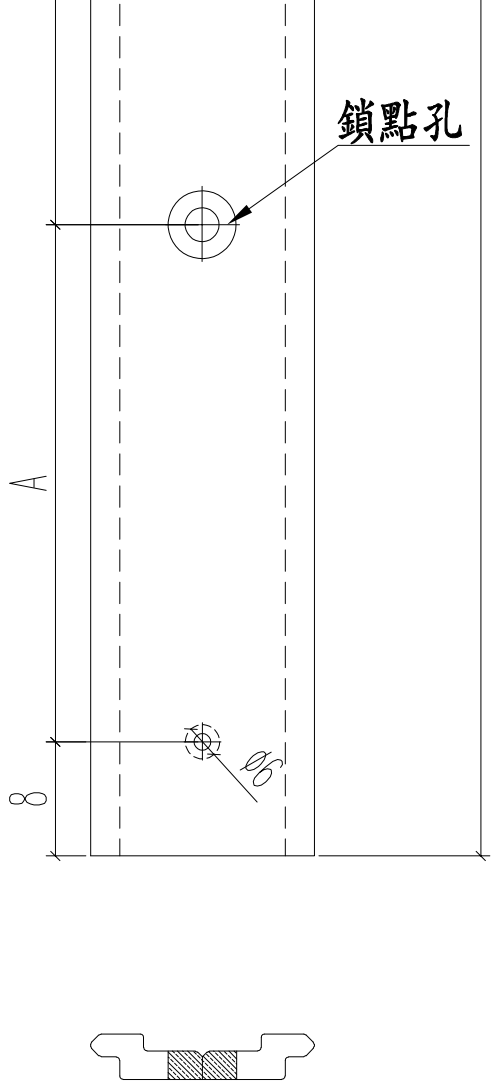


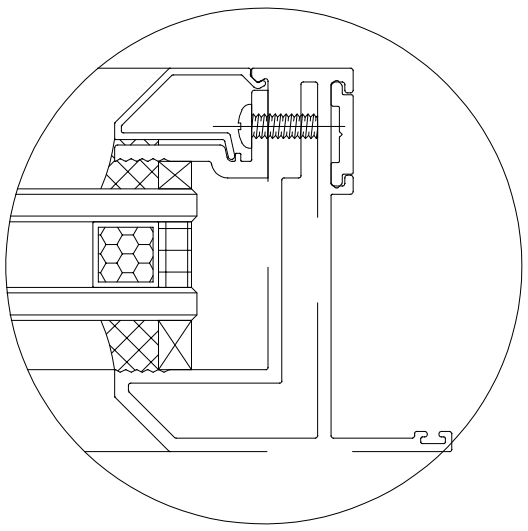

| 名稱 | 多點鎖拉巴 | 制圖 | JASON | 2020.06.22 | 修改 | A | | |
|---|---|---|---|---|---|---|---|---|
| 材料 | X85824 | 復核 | WHS | | 日期 | 2020.07.18 | | |
| 顏色 | UCT806812XL-3 | 批准 | | | 圖號 | PW02-11 | | |

EG-DWG3

美特鋁質 有限公司
MIDI Aluminium Fabricator Ltd.

| 工程號 | J852 | 地盤 | 亞皆老街 |
|---|---|---|---|

| 窗號 | L(mm) | 數量 | A | M | N |
|---|---|---|---|---|---|
| SHL5 | 1325 | 3 | 137.5 | 350 | 3 |
| SHR5 | 1325 | 3 | 137.5 | 350 | 3 |

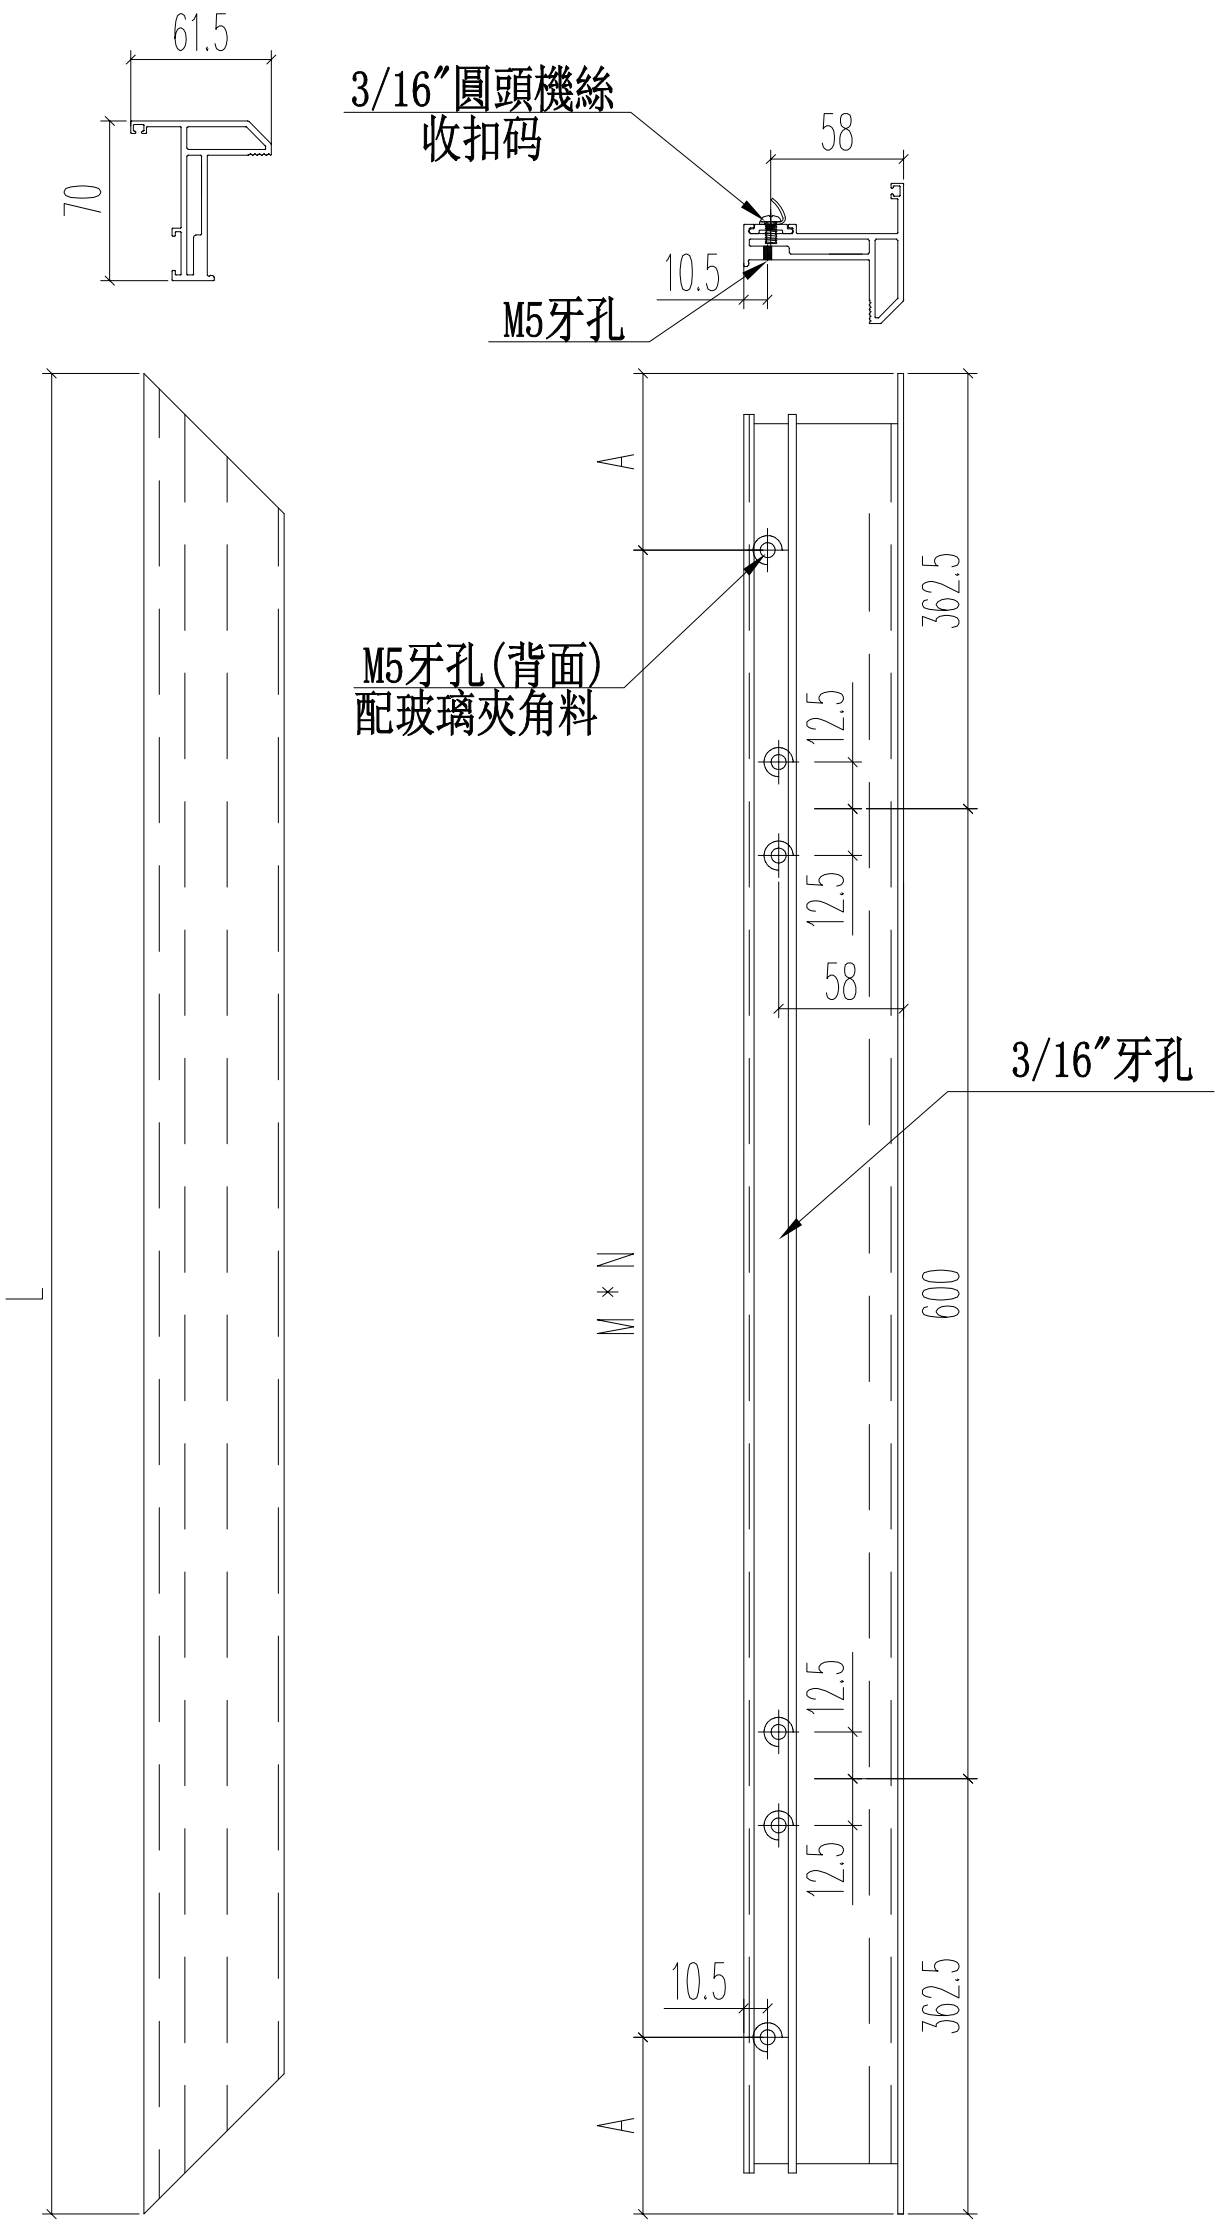


| 名稱 | 70生窗窗玉 | 制圖 | JASON | 2020.06.22 | 修改 | | | |
|---|---|---|---|---|---|---|---|---|
| 材料 | X85767 | 復核 | WHS | | 日期 | | | |
| 顏色 | UCT806812XL-3 | 批准 | | | 圖號 | PW03-01 | | |

EG-DWG3

美特鋁質 有限公司
MIDI Aluminium Fabricator Ltd.

| 工程號 | J852 | 地盤 | 亞皆老街 |
|---|---|---|---|

| 窗號 | L(mm) | 數量 | A | M | N |
|---|---|---|---|---|---|
| SHL5 | 1325 | 3 | 137.5 | 350 | 3 |

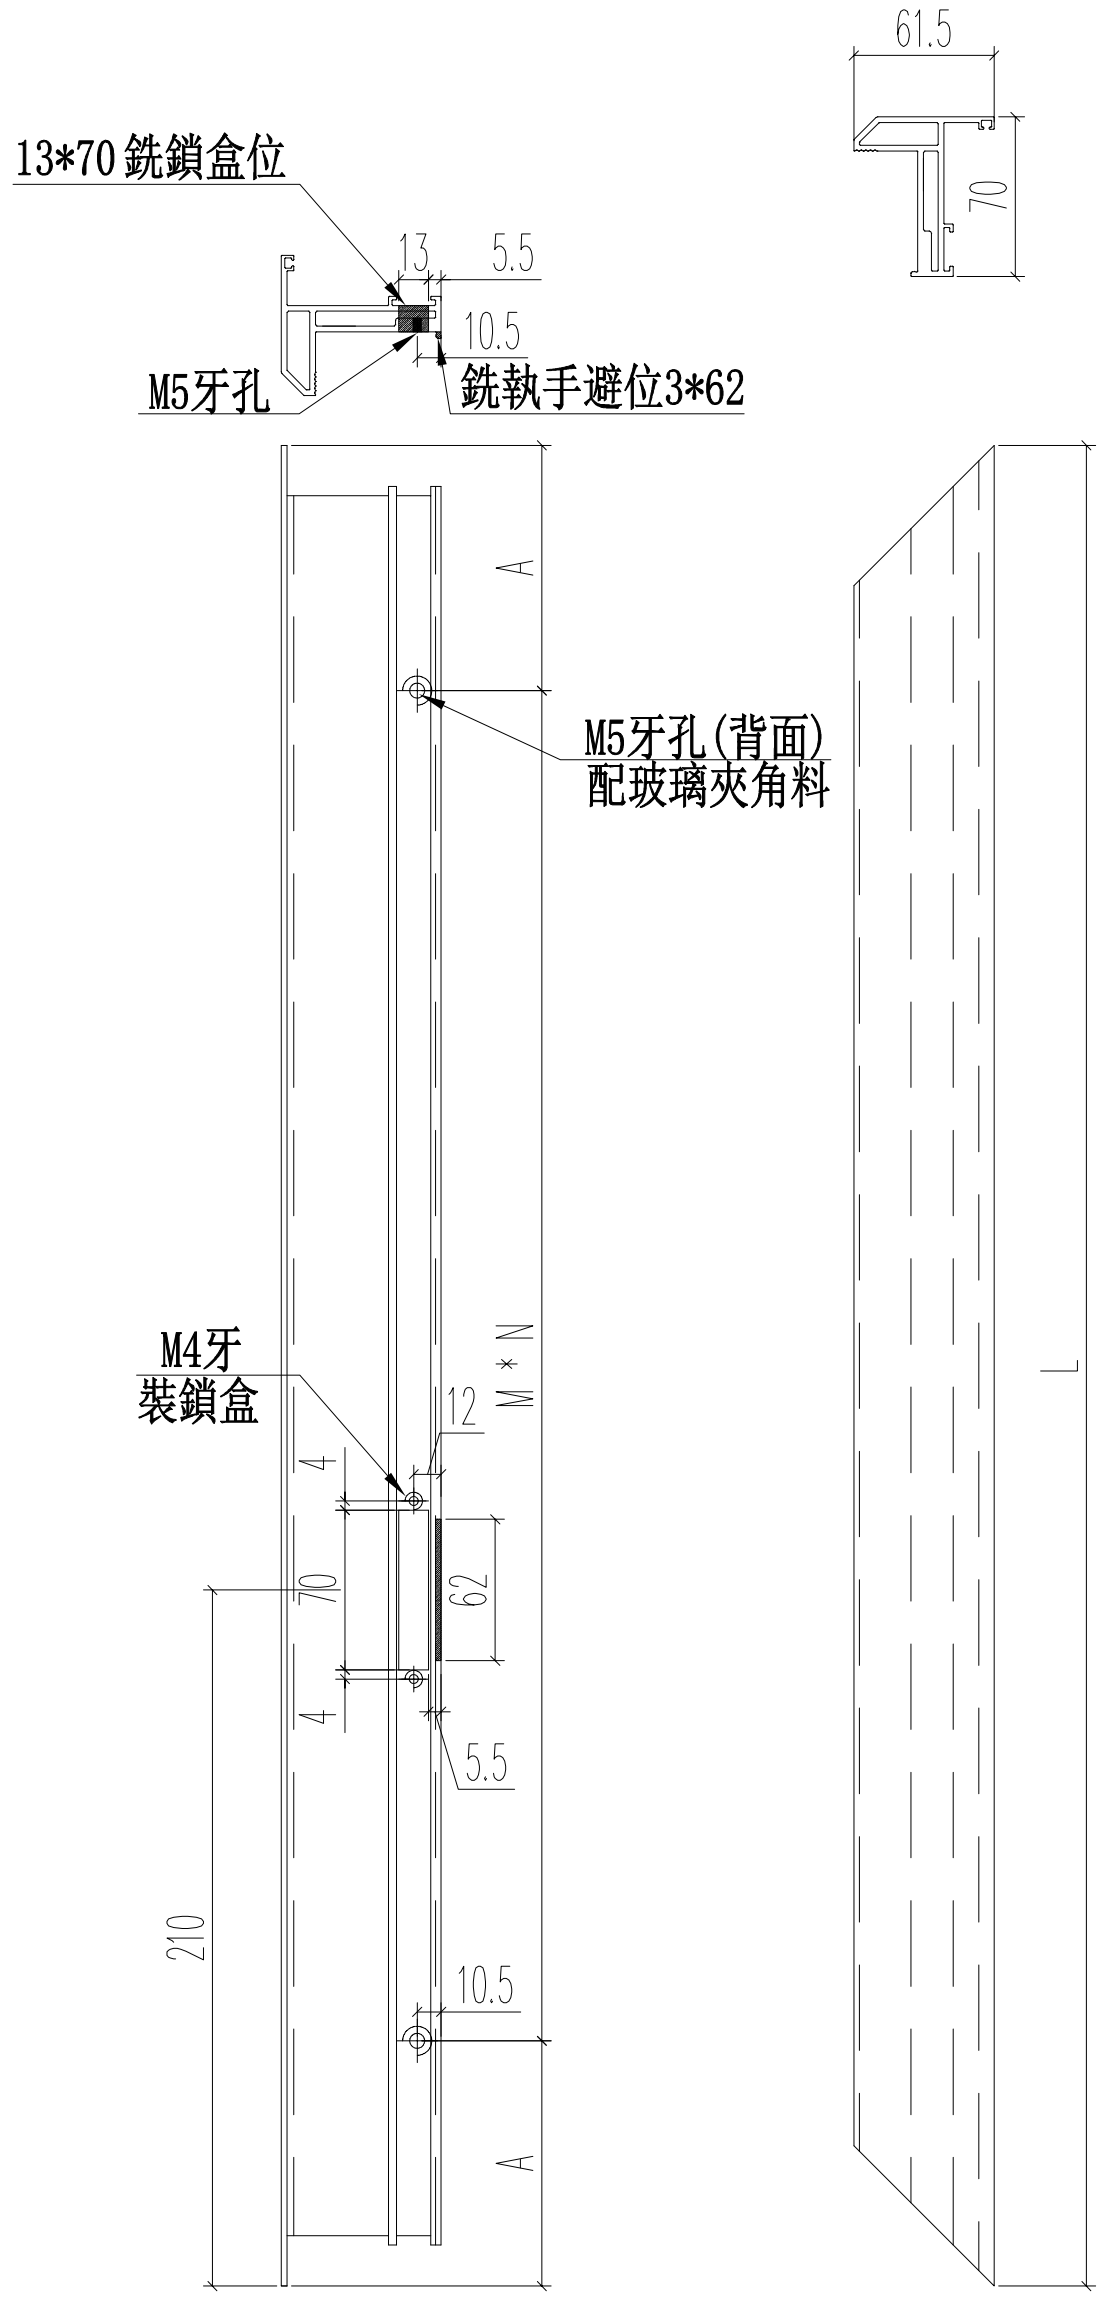


| 名稱 | 70生窗窗玉 | 制圖 | JASON | 2020.06.22 | 修改 | | | |
|---|---|---|---|---|---|---|---|---|
| 材料 | X85767 | 復核 | WHS | | 日期 | | | |
| 顏色 | UCT806812XL-3 | 批准 | | | 圖號 | PW03-02 | | |

EG-DWG3

美特鋁質 有限公司
MIDI Aluminium Fabricator Ltd.

| 工程號 | J852 | 地盤 | 亞皆老街 |
|---|---|---|---|

| 窗號 | L(mm) | 數量 | A | M | N |
|---|---|---|---|---|---|
| SHR5 | 1325 | 3 | 137.5 | 350 | 3 |

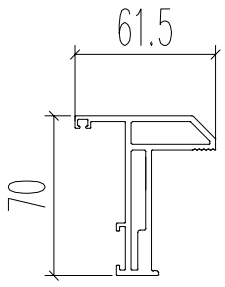


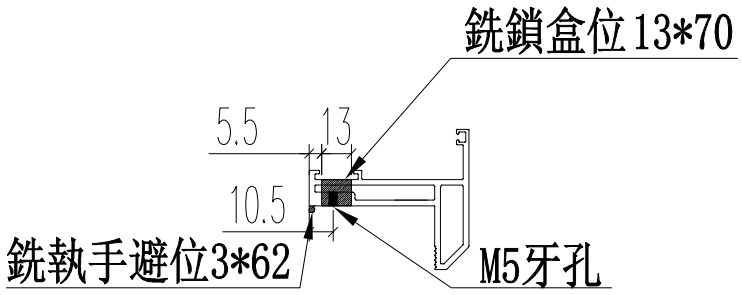


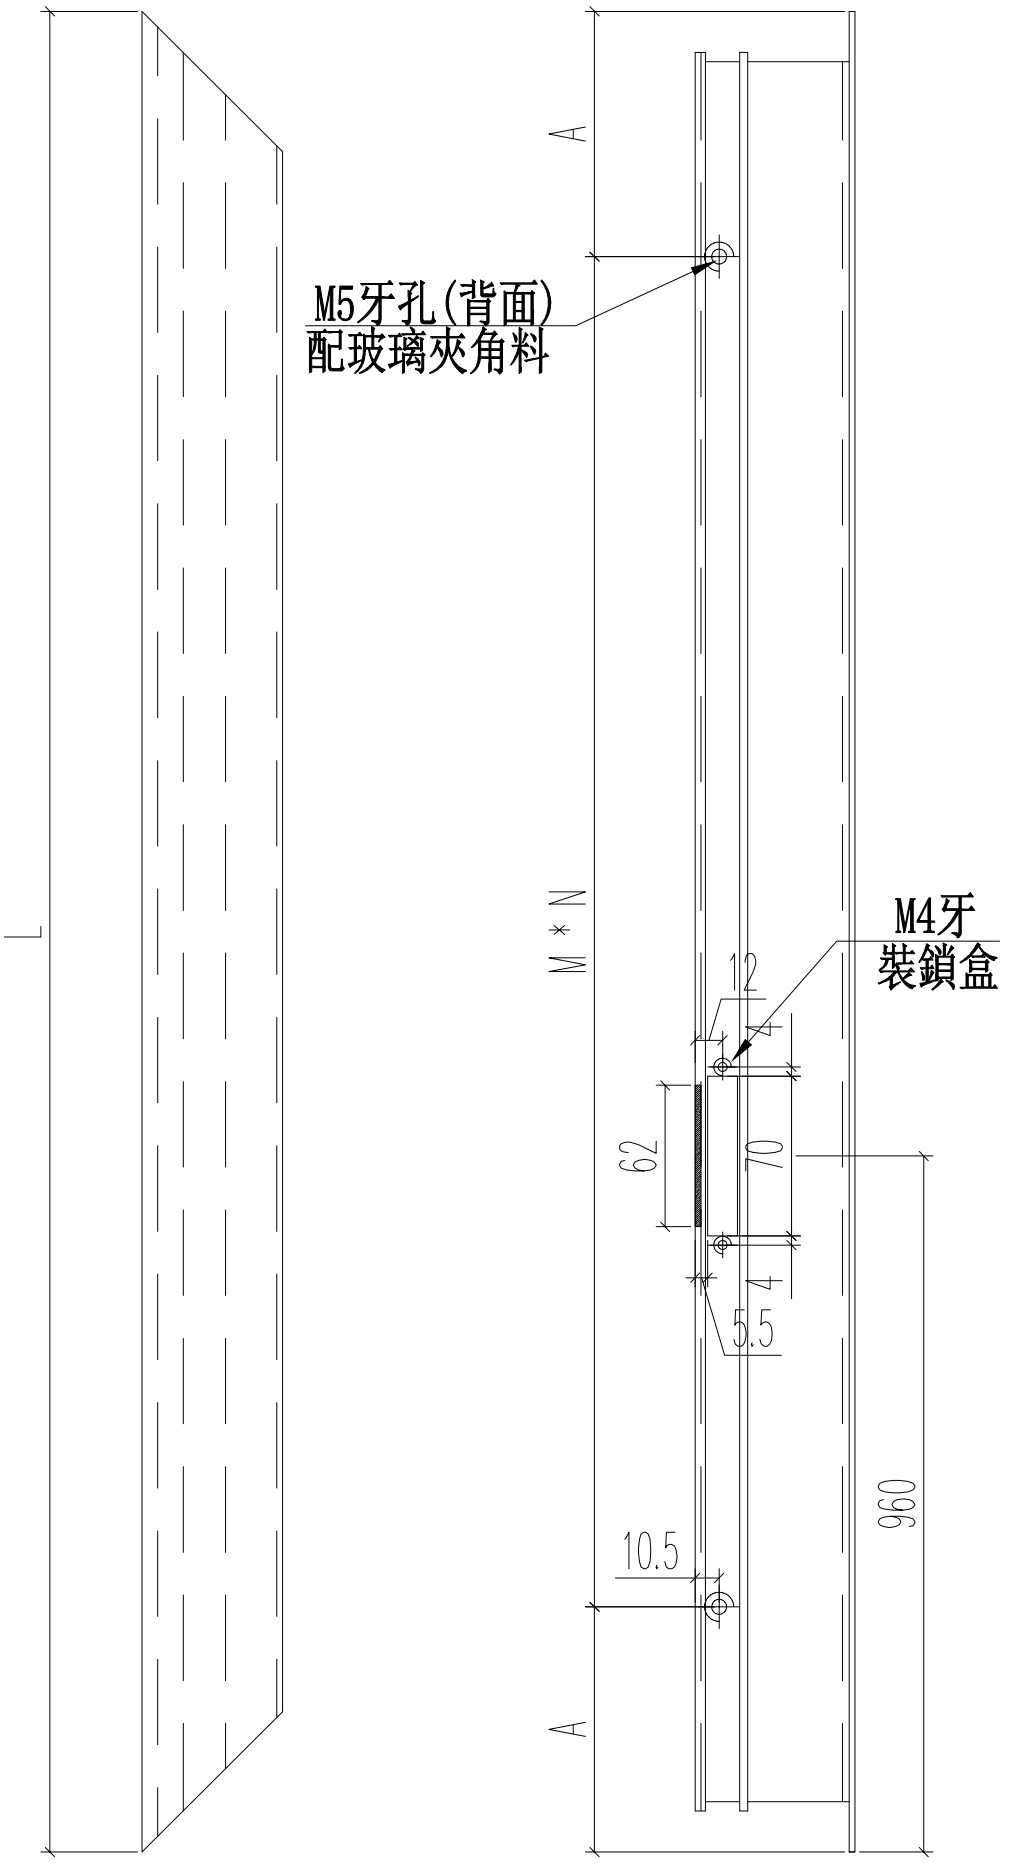


| 名稱 | 70生窗窗玉 | 制圖 | JASON | 2020.06.22 | 修改 | A | | |
|---|---|---|---|---|---|---|---|---|
| 材料 | X85767 | 復核 | WHS | | 日期 | 2020.07.18 | | |
| 顏色 | UCT806812XL-3 | 批准 | | | 圖號 | PW02-3 | | |

EG-DWG3

美特鋁質 有限公司
MIDI Aluminium Fabricator Ltd.

| 工程號 | J852 | 地盤 | 亞皆老街 |
|---|---|---|---|

| 窗號 | L(mm) | 數量 | A | M | N |
|---|---|---|---|---|---|
| SHL5 | 445 | 3 | 72.5 | 150 | 2 |
| SHR5 | 445 | 3 | 72.5 | 150 | 2 |
| | 合計: | 6 | | | |

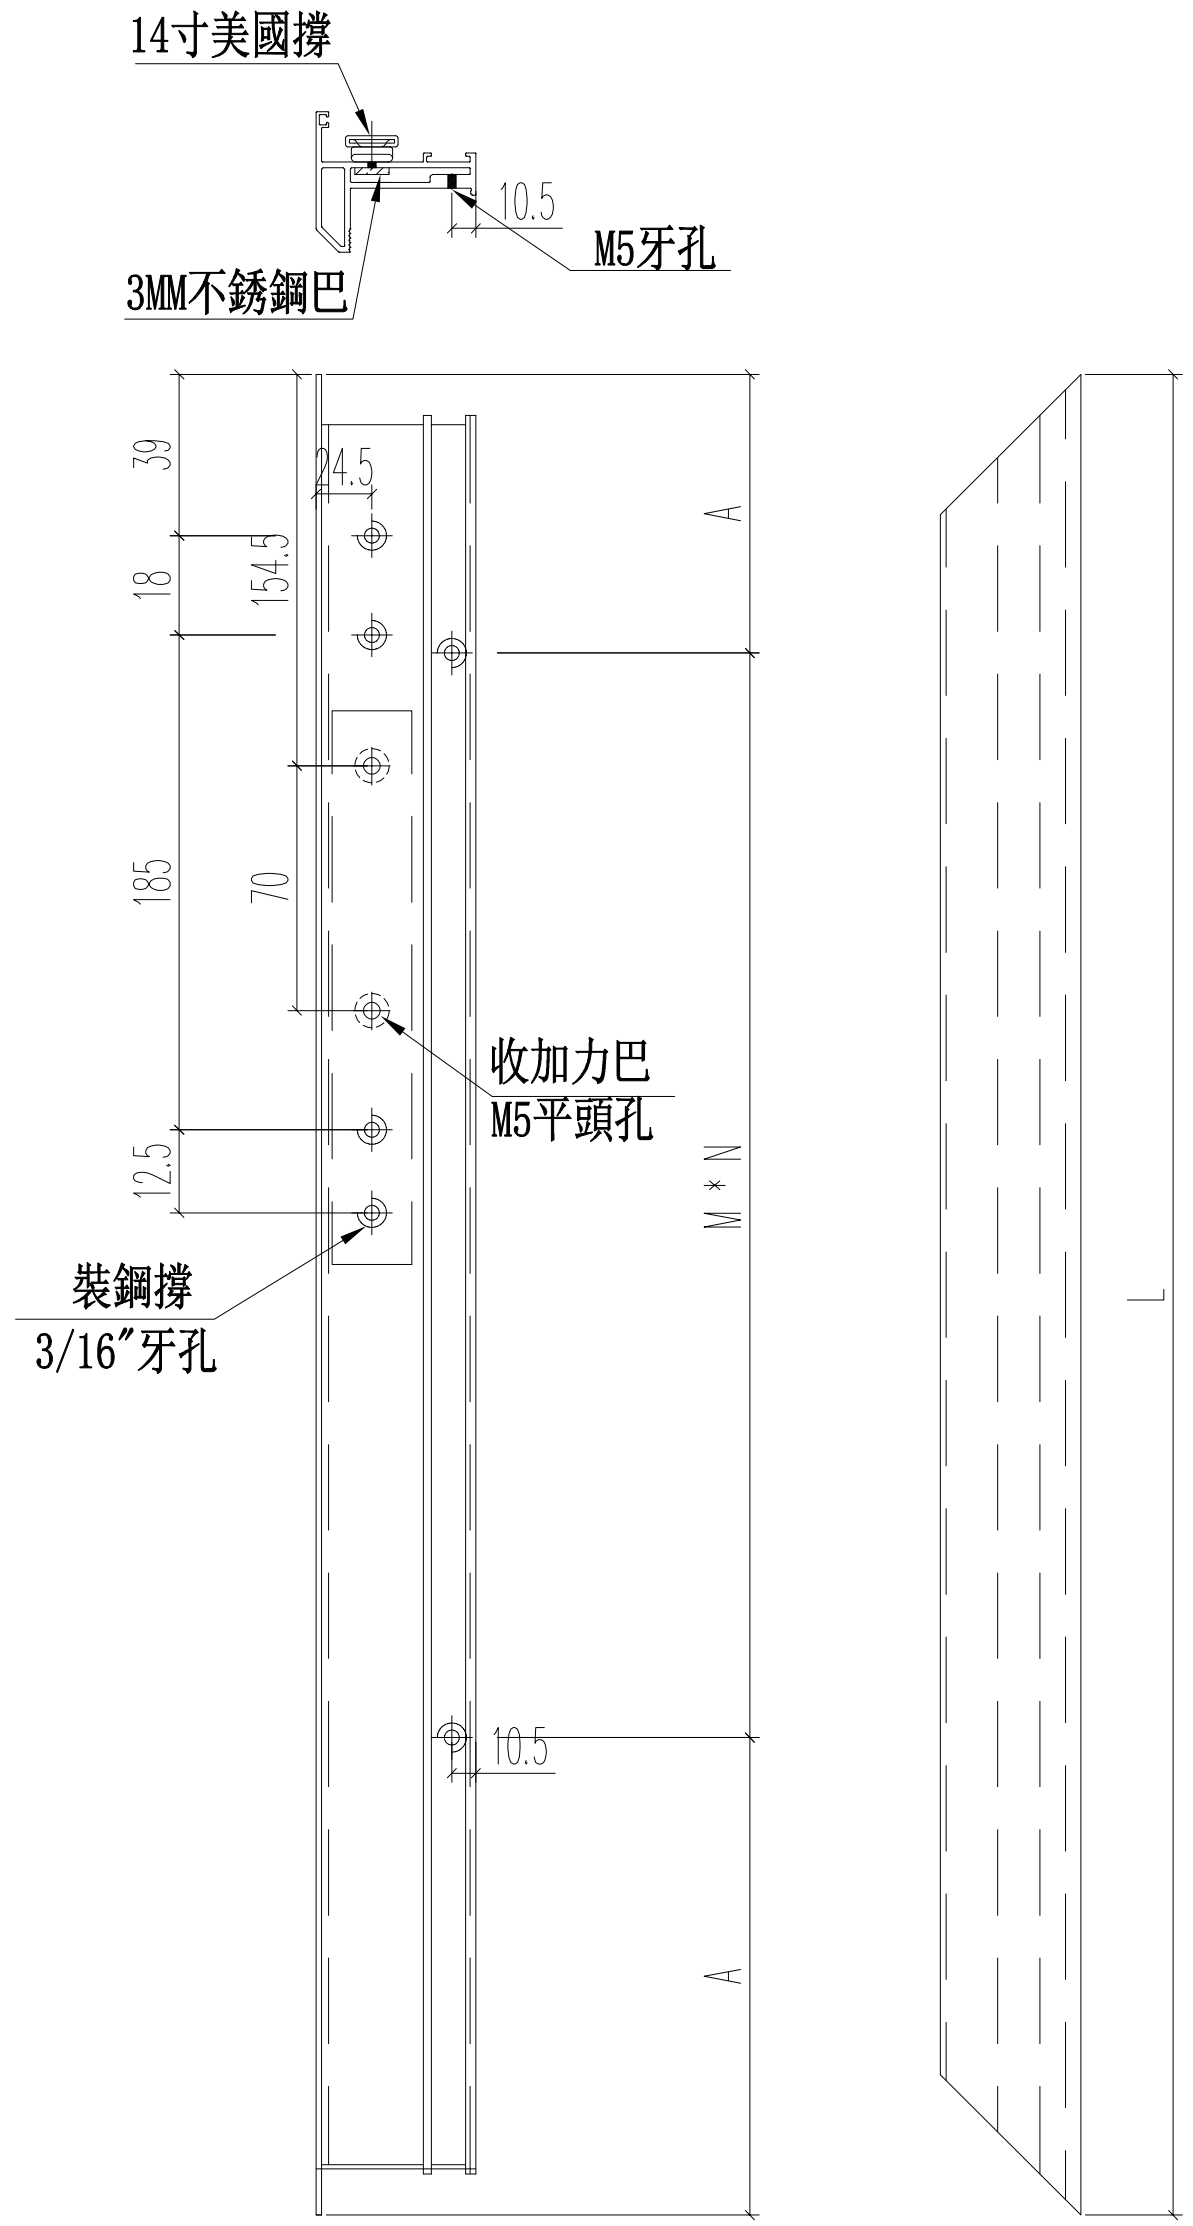


| 名稱 | 70生窗窗玉 | 制圖 | JASON | 2020.06.22 | 修改 | | | |
|---|---|---|---|---|---|---|---|---|
| 材料 | X85767 | 復核 | WHS | | 日期 | | | |
| 顏色 | UCT806812XL-3 | 批准 | | | 圖號 | PW03-04 | | |

EG-DWG3

美特鋁質 有限公司
MIDI Aluminium Fabricator Ltd.

| 工程號 | J852 | 地盤 | 亞皆老街 |
|---|---|---|---|

| 窗號 | L(mm) | 數量 | A | M | N |
|---|---|---|---|---|---|
| SHL5 | 445 | 3 | 72.5 | 150 | 2 |
| SHR5 | 445 | 3 | 72.5 | 150 | 2 |
| | 合計: | 6 | | | |

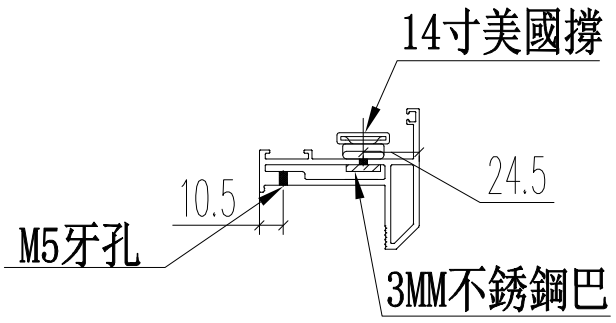


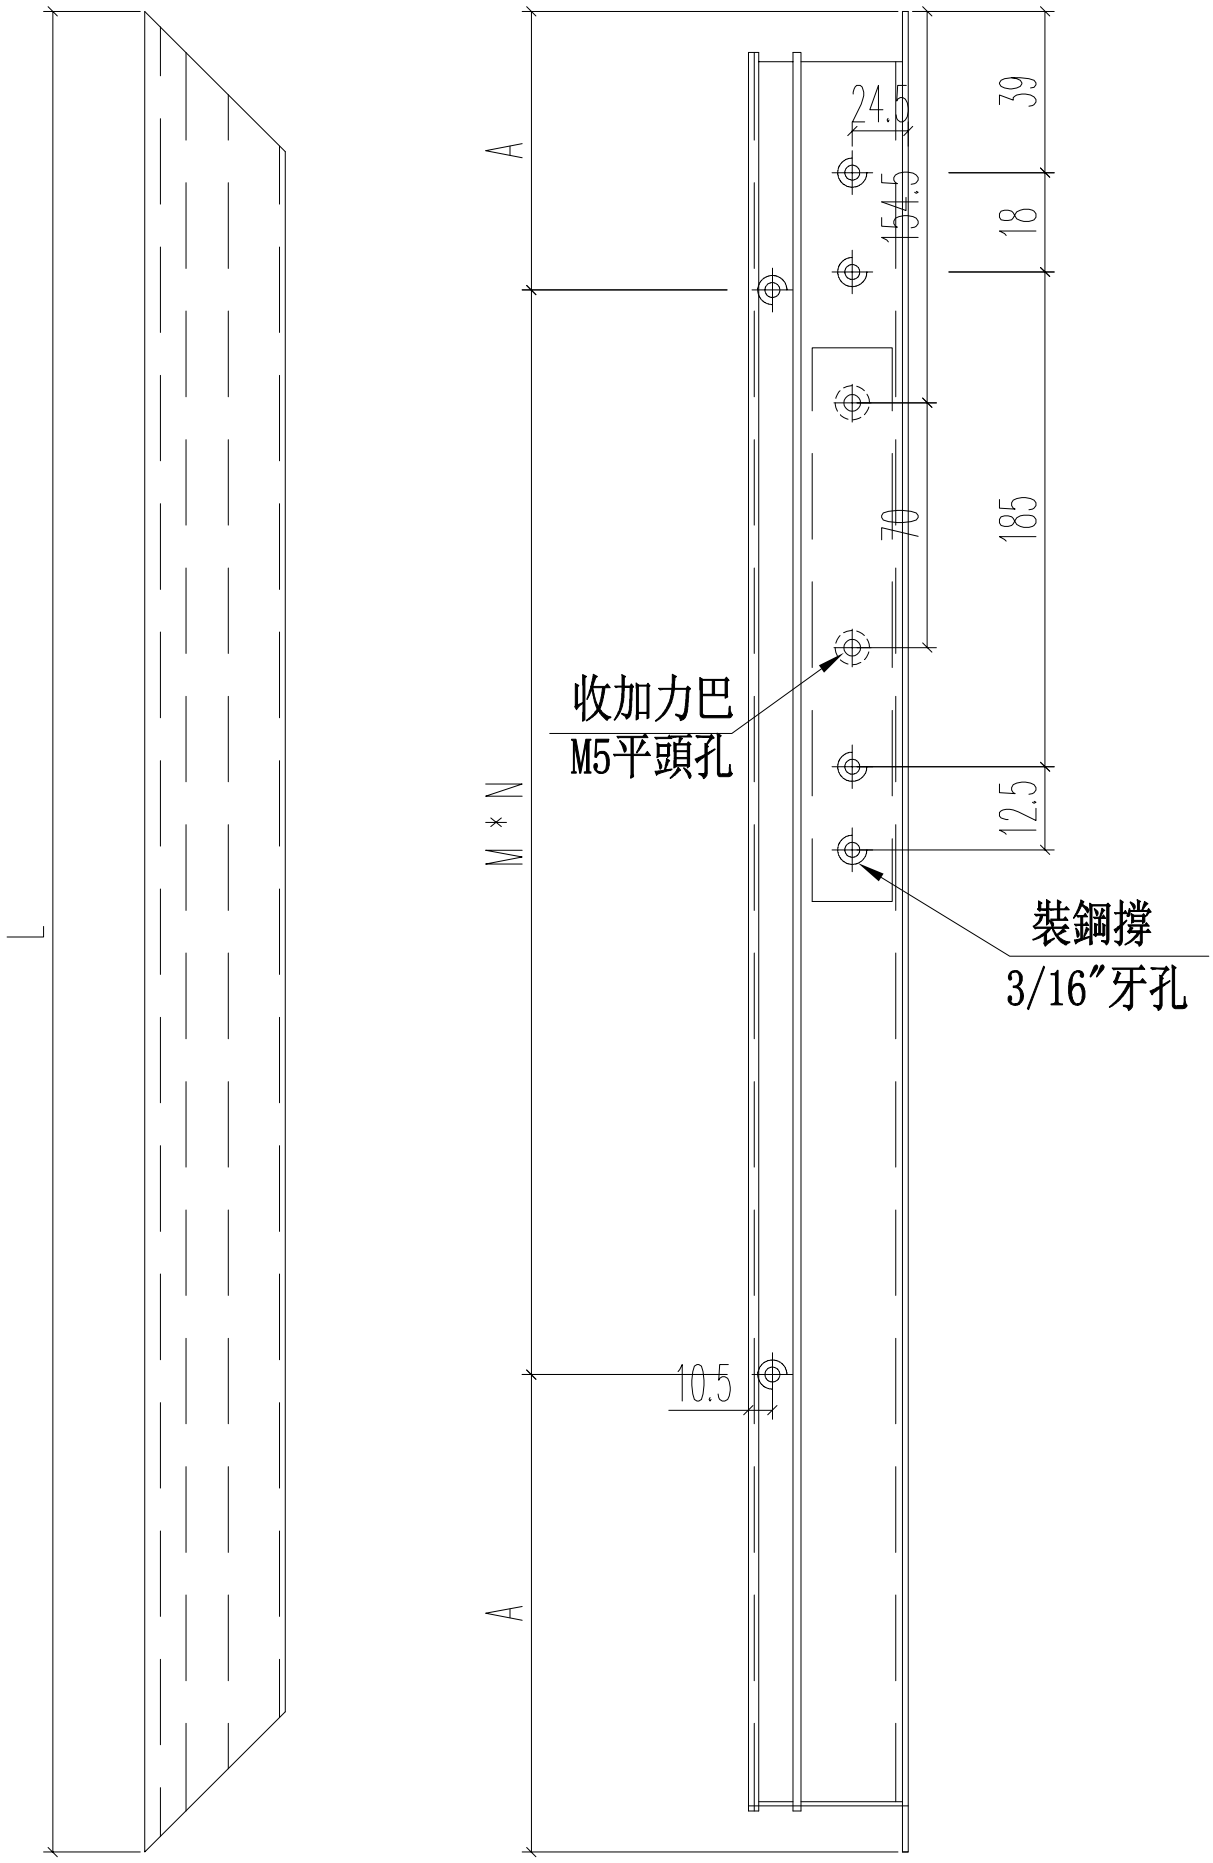


| 名稱 | 70生窗窗玉 | 制圖 | JASON | 2020.06.22 | 修改 | | | |
|---|---|---|---|---|---|---|---|---|
| 材料 | X85767 | 復核 | WHS | | 日期 | | | |
| 顏色 | UCT806812XL-3 | 批准 | | | 圖號 | PW03-05 | | |

EG-DWG3

美特鋁質 有限公司
MIDI Aluminium Fabricator Ltd.

| 工程號 | J852 | 地盤 | 亞皆老街 |
|---|---|---|---|

| 窗號 | L | 數量 | A | M | N |
|---|---|---|---|---|---|
| SHL5 | 1251.5 | 3 | 100.75 | 350 | 3 |

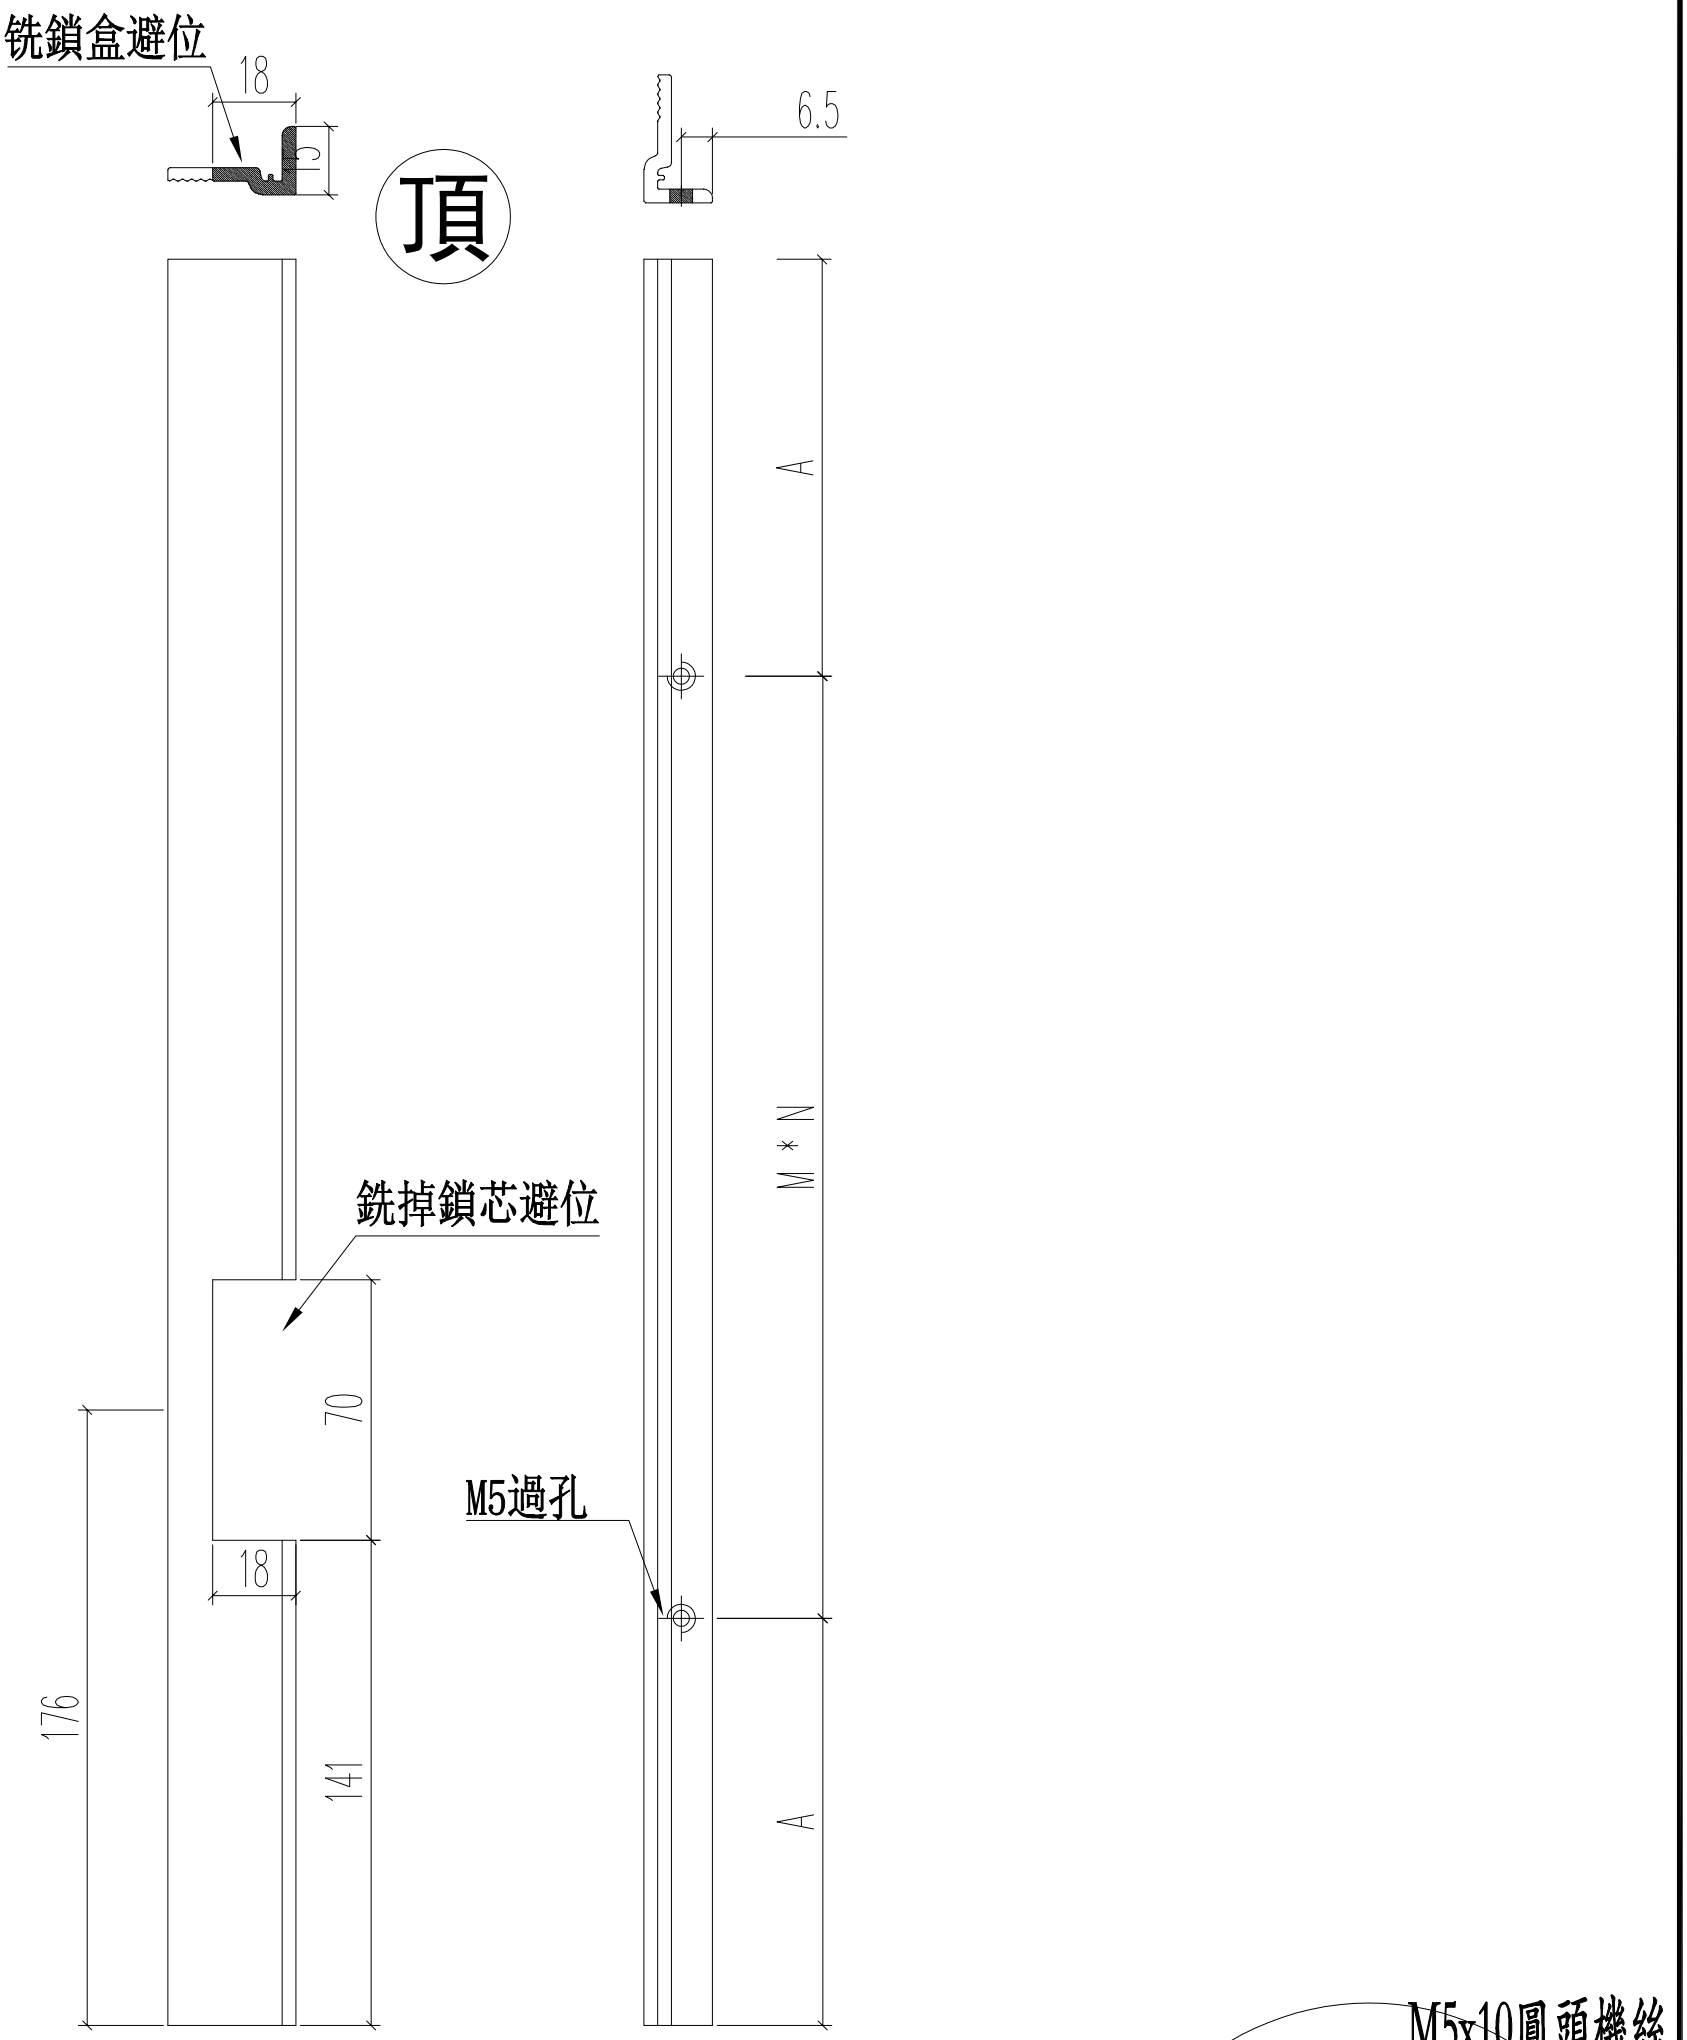


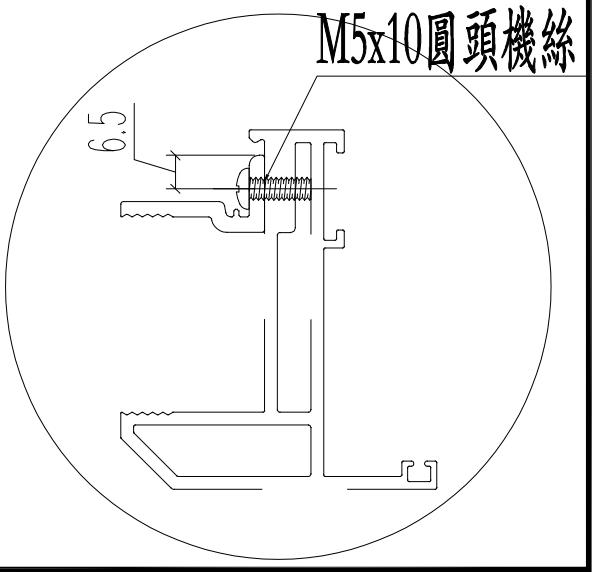


| 名稱 | 70窗玻璃夾角 | 制圖 | JASON | 2020.06.22 | 修改 | | | |
|---|---|---|---|---|---|---|---|---|
| 材料 | X85834 | 復核 | WHS | | 日期 | | | |
| 顏色 | UCT806812XL-3 | 批准 | | | 圖號 | PW03-06 | | |

EG-DWG3

美特鋁質 有限公司
MIDI Aluminium Fabricator Ltd.

| 工程號 | J852 | 地盤 | 亞皆老街 |
|---|---|---|---|

| 窗號 | L | 數量 | A | M | N |
|---|---|---|---|---|---|
| SHR5 | 1251.5 | 3 | 100.75 | 350 | 3 |

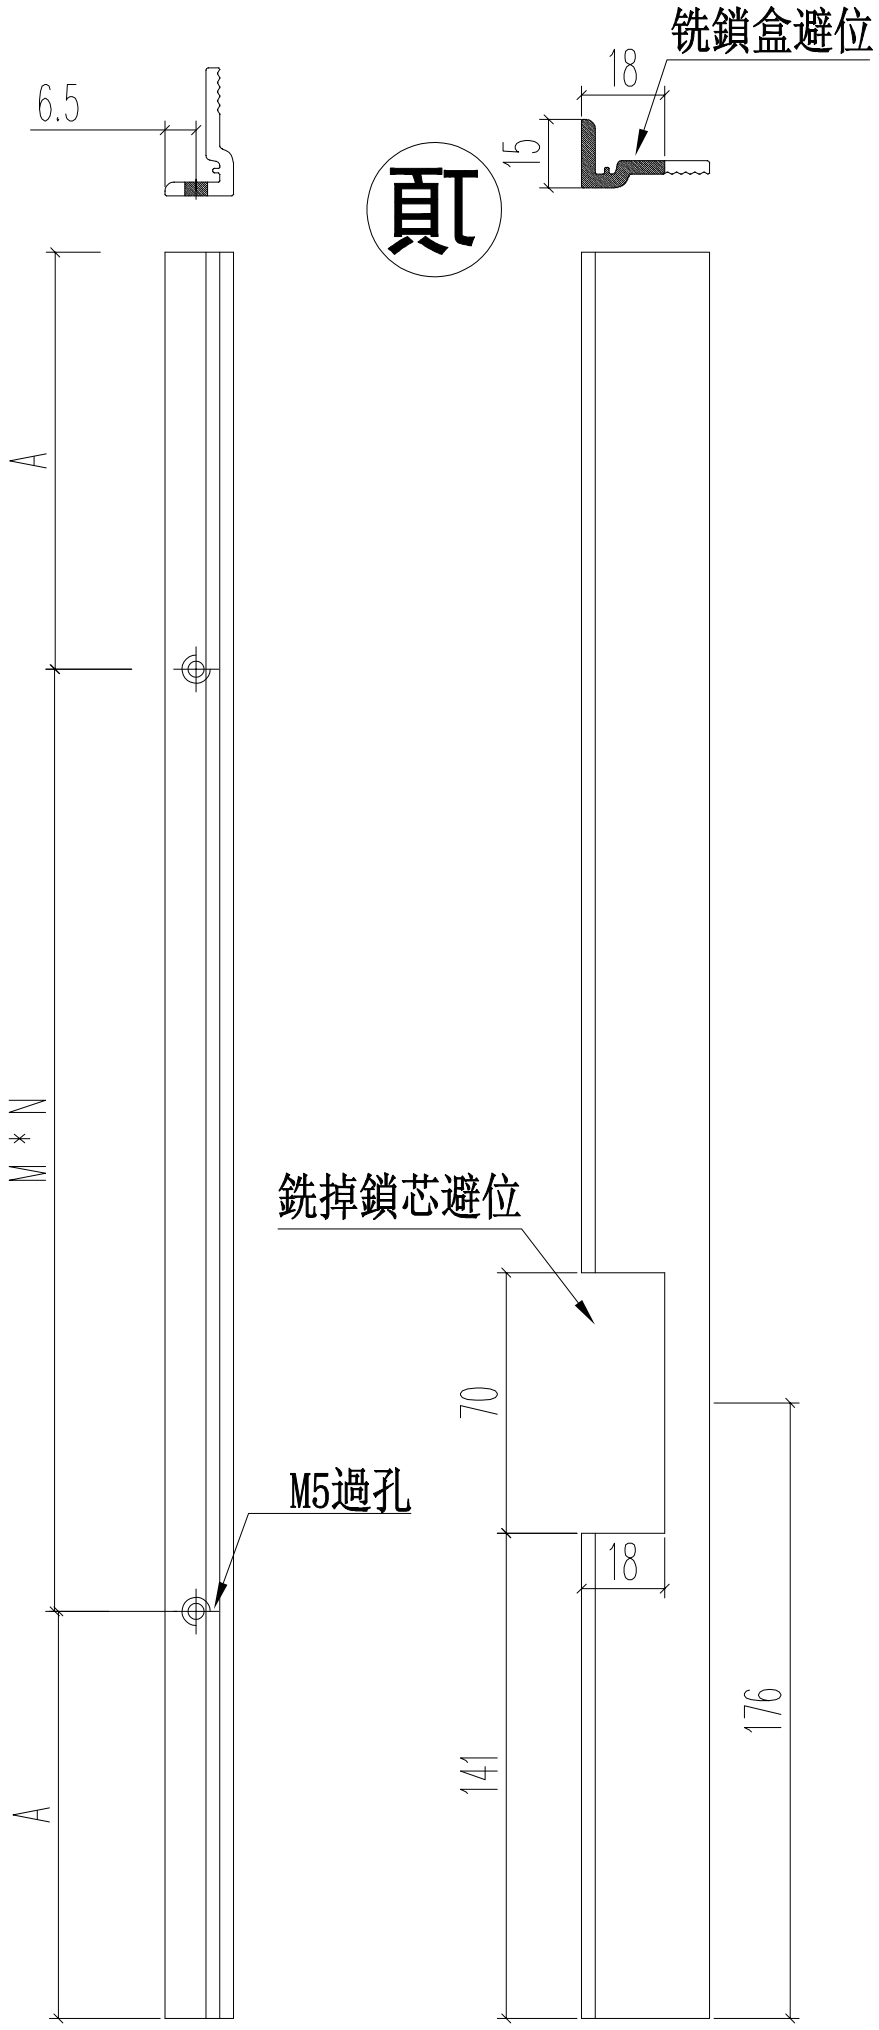


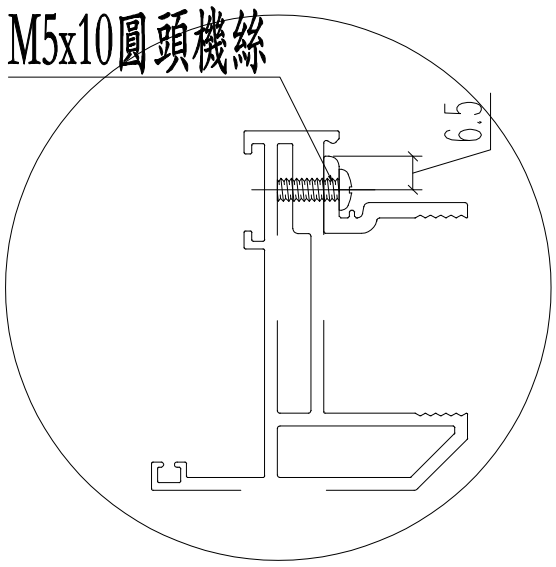


| 名稱 | 70窗玻璃夾角 | 制圖 | JASON | 2020.06.22 | 修改 | | | |
|---|---|---|---|---|---|---|---|---|
| 材料 | X85834 | 復核 | WHS | | 日期 | | | |
| 顏色 | UCT806812XL-3 | 批准 | | | 圖號 | PW02-07 | | |

EG-DWG3

美特鋁質 有限公司
MIDI Aluminium Fabricator Ltd.

| 工程號 | J852 | 地盤 | 亞皆老街 |
|---|---|---|---|

| 窗號 | L | 數量 |
|---|---|---|
| SHL5 | 1251.5 | 3 |

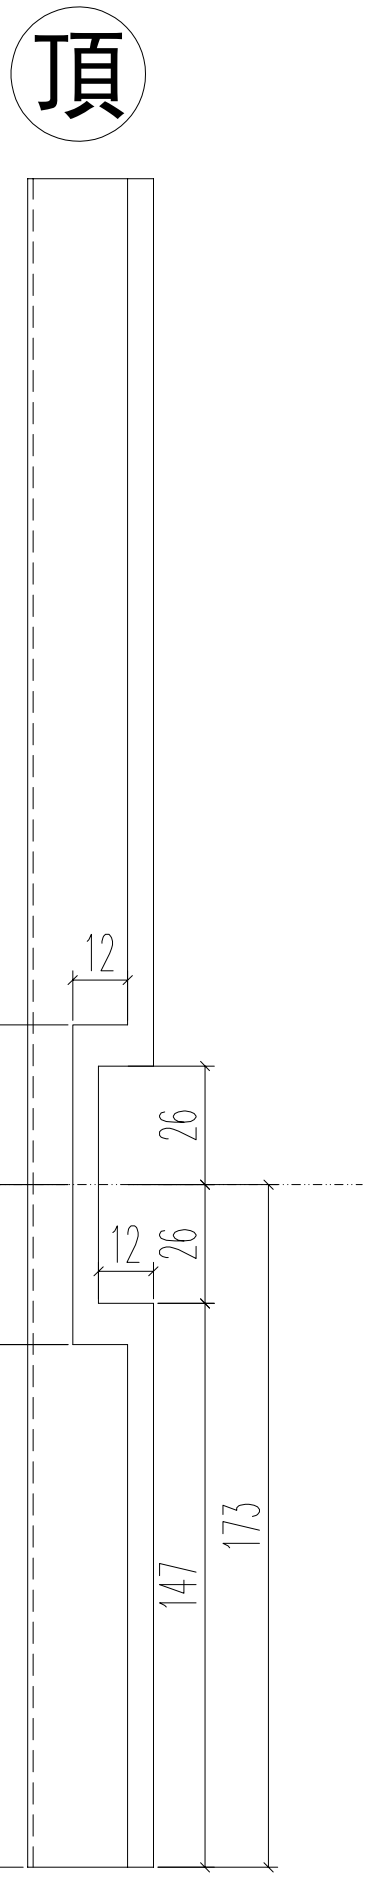


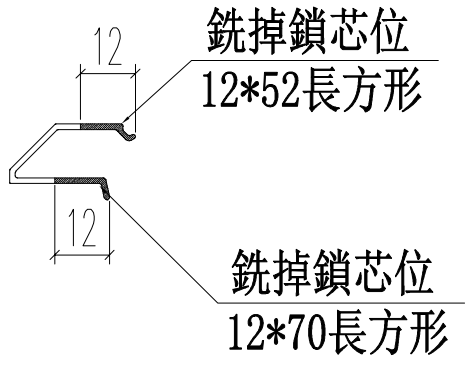


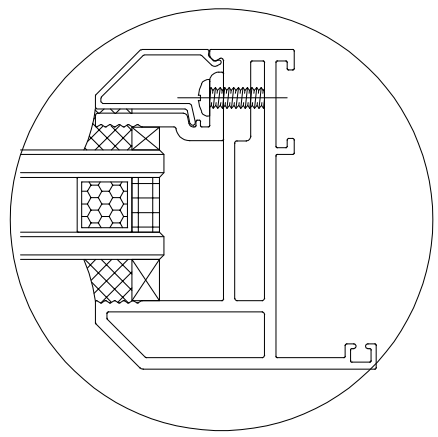

| 名稱 | 70生窗玻璃壓線 | 制圖 | JASON | 2020.06.22 | 修改 | | | |
|---|---|---|---|---|---|---|---|---|
| 材料 | X85768 | 復核 | WHS | | 日期 | | | |
| 顏色 | UCT806812XL-3 | 批准 | | | 圖號 | PW03-08 | | |

EG-DWG3

美特鋁質 有限公司
MIDI Aluminium Fabricator Ltd.

| 工程號 | J852 | 地盤 | 亞皆老街 |
|---|---|---|---|

| 窗號 | L | 數量 |
|---|---|---|
| SHR5 | 1251.5 | 3 |

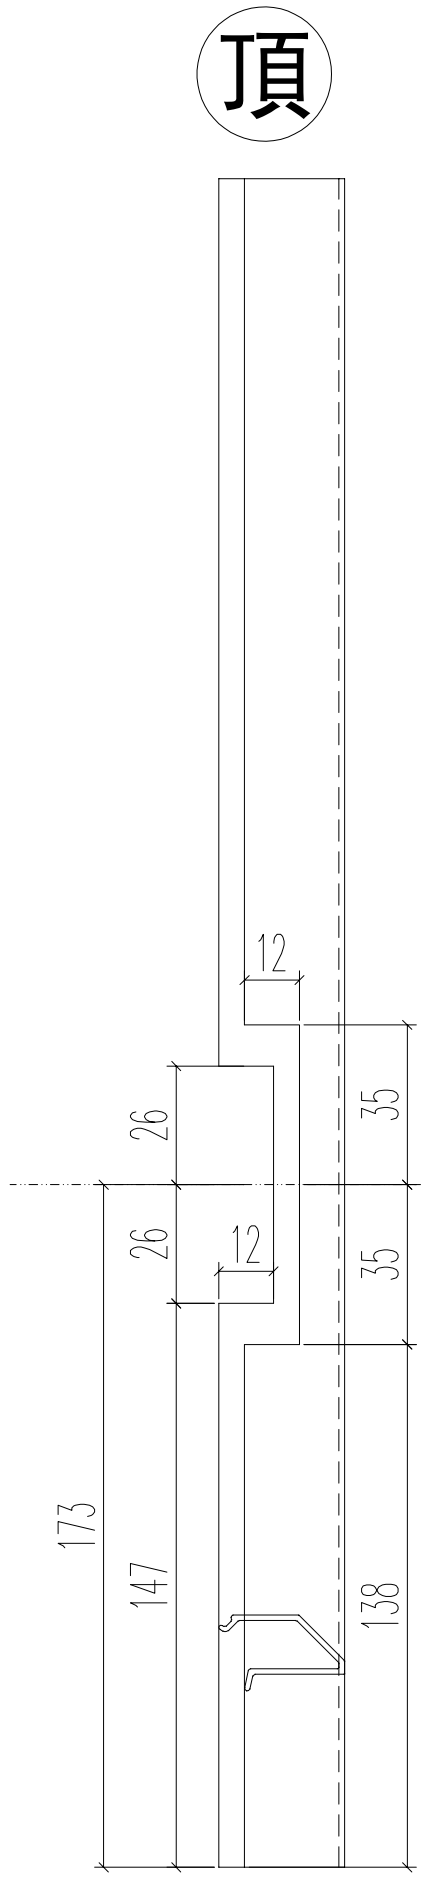


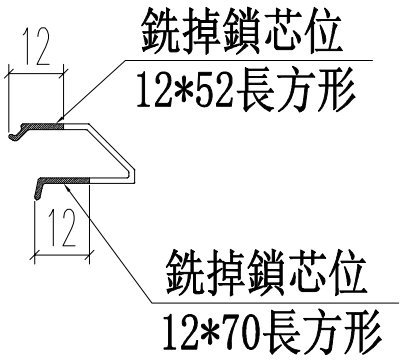


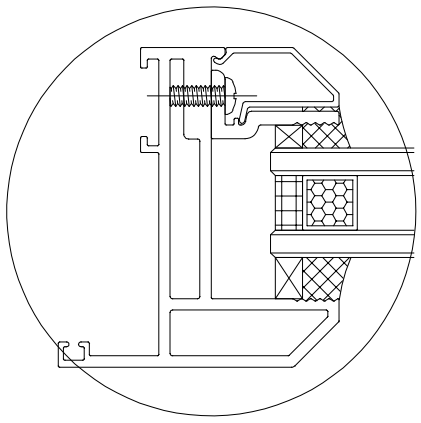

| 名稱 | 70生窗玻璃壓線 | 制圖 | JASON | 2020.06.22 | 修改 | | | |
|---|---|---|---|---|---|---|---|---|
| 材料 | X85768 | 復核 | WHS | | 日期 | | | |
| 顏色 | UCT806812XL-3 | 批准 | | | 圖號 | PW03-9 | | |

EG-DWG3

美特鋁質 有限公司
MIDI Aluminium Fabricator Ltd.

| 工程號 | J852 | 地盤 | 亞皆老街 |
|---|---|---|---|

| 窗號 | L1 | 數量 | A | B |
|---|---|---|---|---|
| SHR5 | 988 | 3 | 332 | 600 |
| SHL5 | 988 | 3 | 332 | 600 |
| SHR5 | 100 | 3 | 44 | 0 |
| SHL5 | 100 | 3 | 44 | 0 |
| | 合計： | 12 | | |

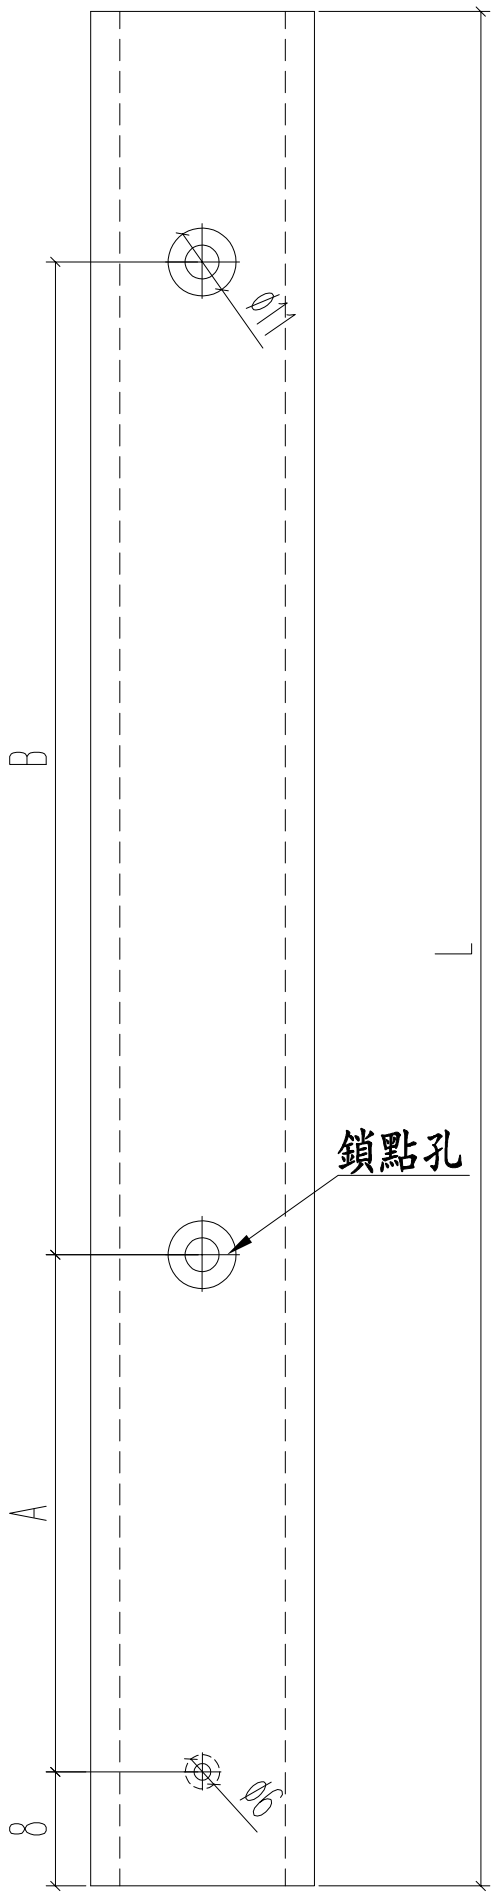


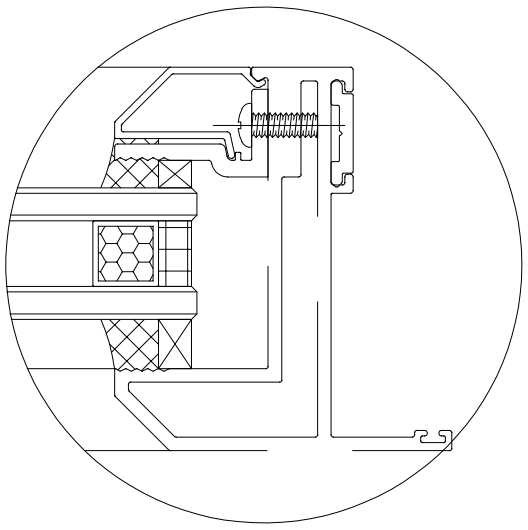

| 名稱 | 多點鎖拉巴 | 制圖 | JASON | 2020.06.22 | 修改 | | | |
|---|---|---|---|---|---|---|---|---|
| 材料 | X85824 | 復核 | WHS | | 日期 | | | |
| 顏色 | UCT806812XL-3 | 批准 | | | 圖號 | PW03-10 | | |

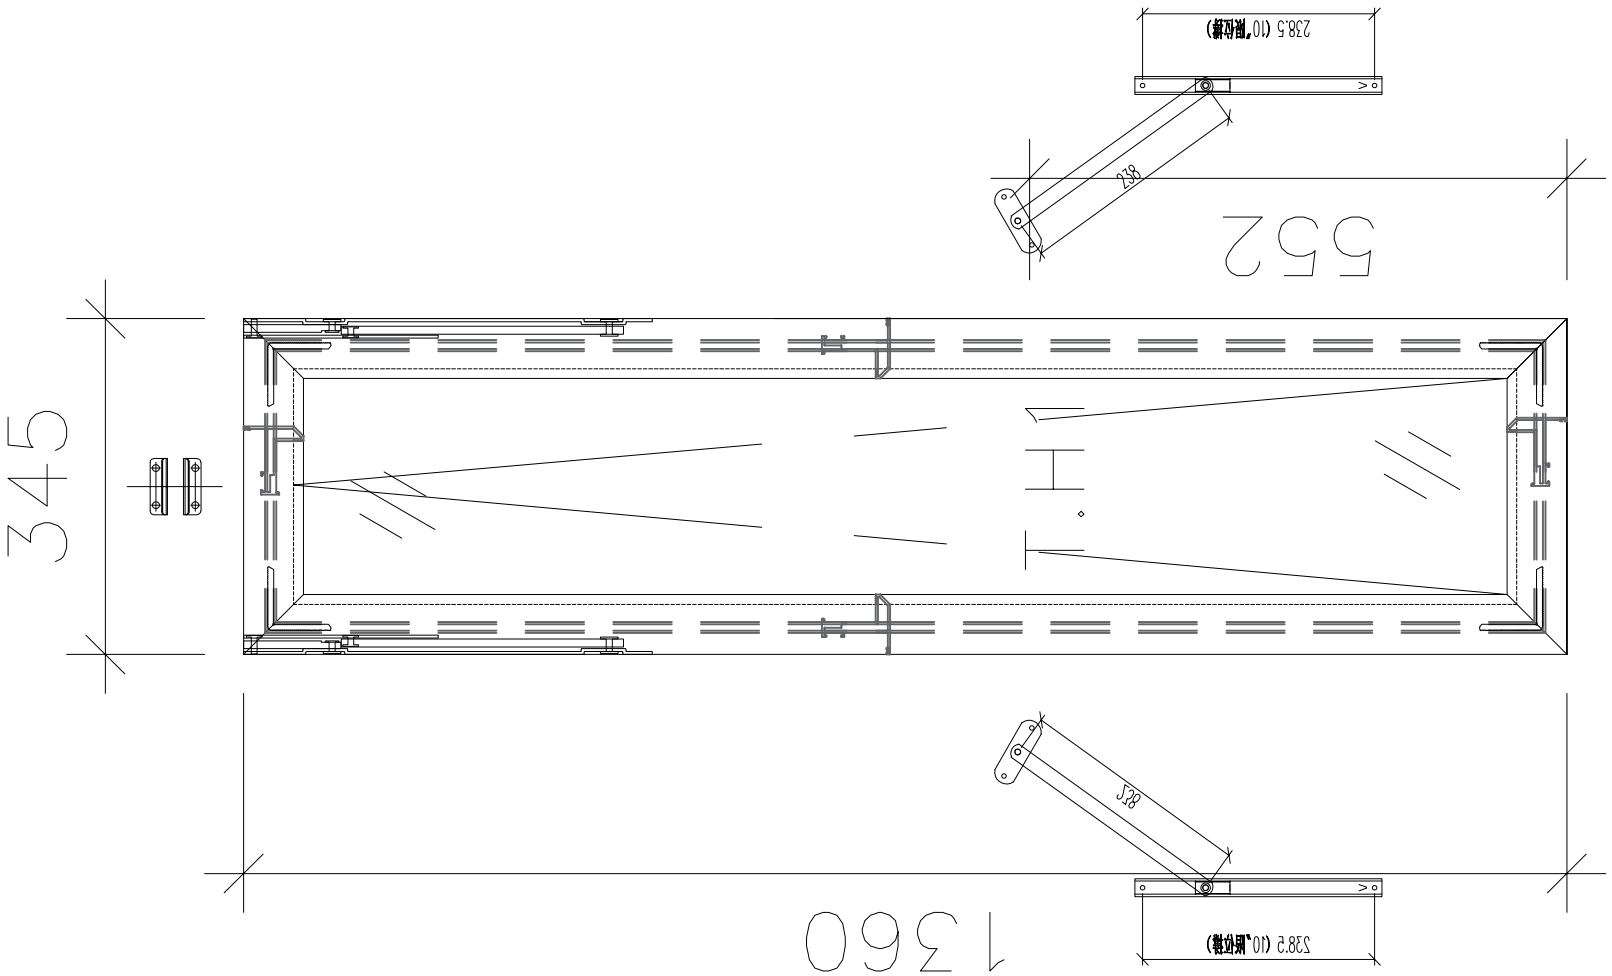


# 窗玉放樣圖 TH-W01

| | | | | | |
|---|---|---|---|---|---|
| 数量: | 材料： | | 表面处理： UCT806812XL-3 | | |
| 制图：JASON | 日期：2020.06.02 | 校核：WSH | 审核： | Rev:A | |

美特鋁質 有限公司
MIDI Aluminium Fabricator Ltd.

| | |
|---|---|
| 工程名称： 亞皆老街 / 佛沙窗 | |
| 图名： 窗玉放樣圖 | 图号:TH-W01放样图 |

# 窗玉放樣圖TH-W02

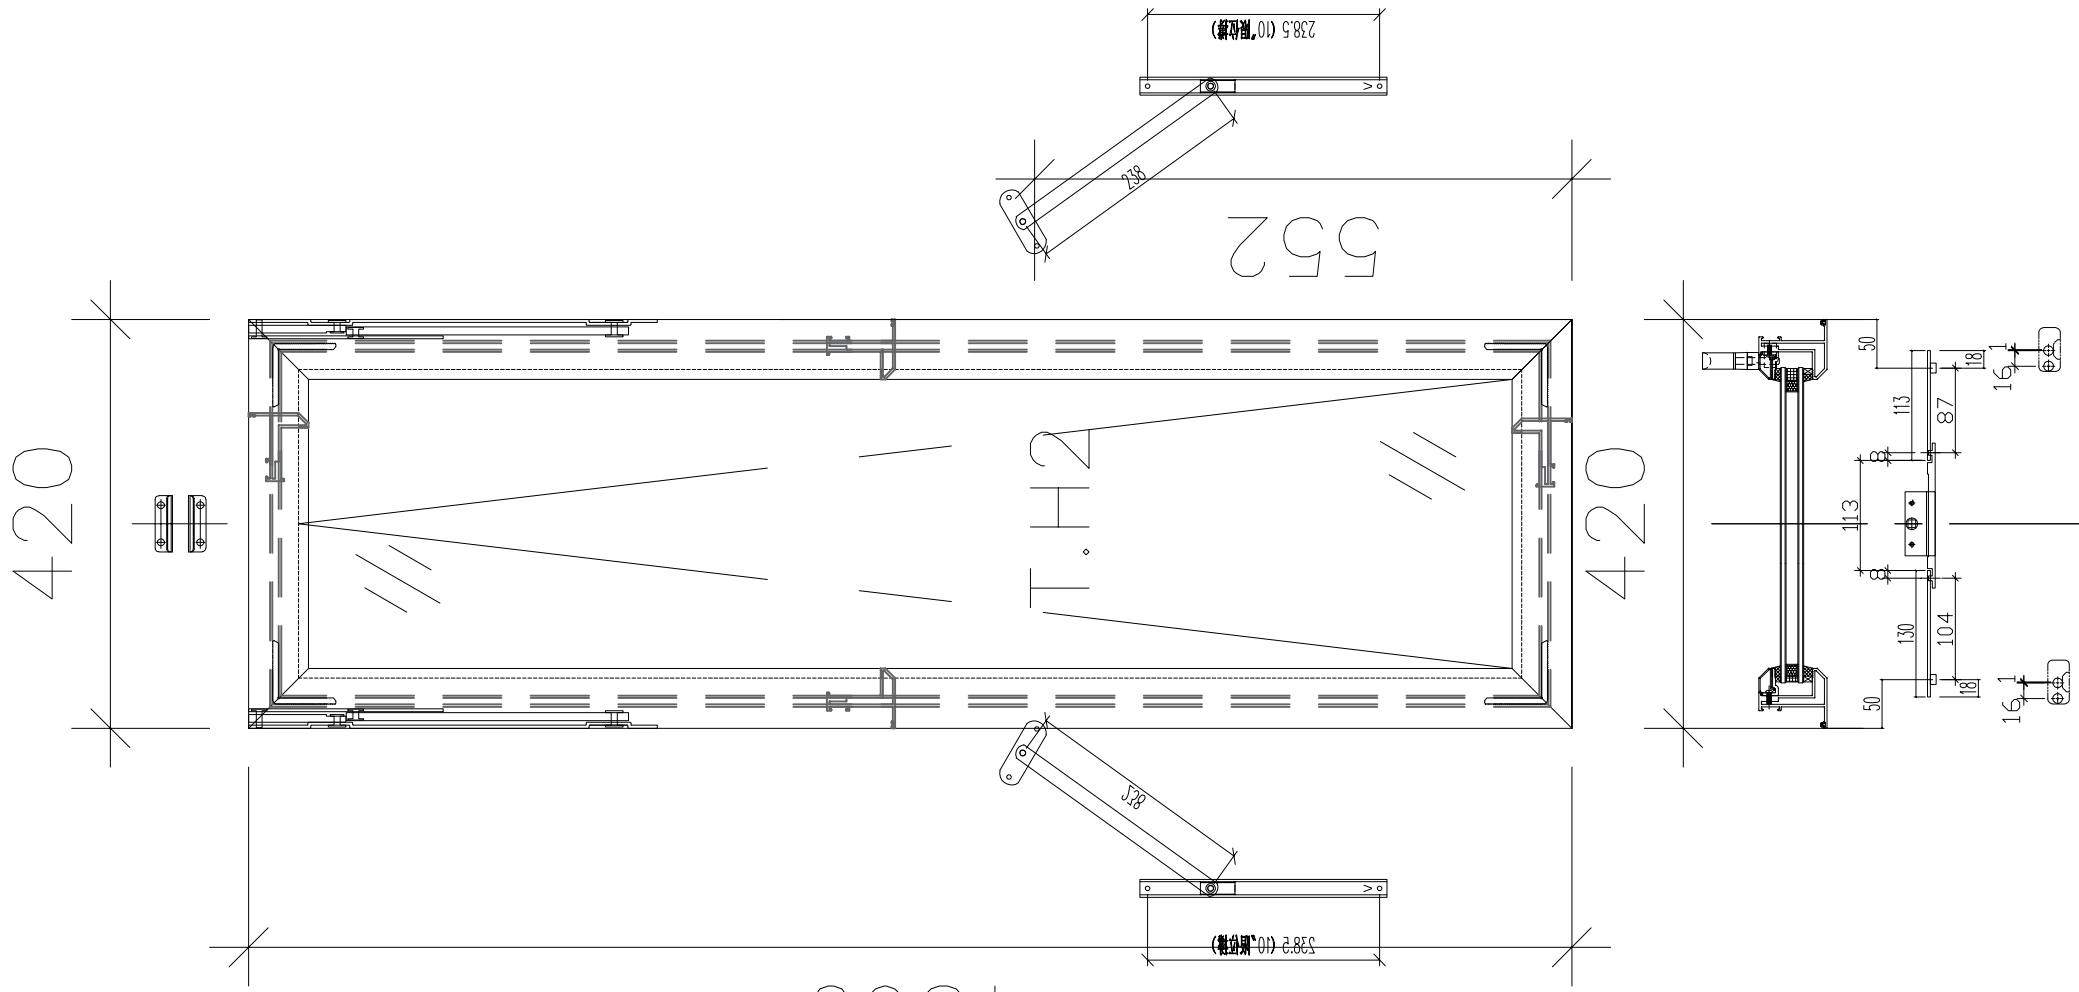


| | | | | | |
|---|---|---|---|---|---|
| 数量: | 材料： | | 表面处理： UCT806812XL-3 | | |
| 制图：JASON | 日期：2020.06.02 | 校核：WSH | 审核： | Rev:A | |

美特鋁質 有限公司
MIDI Aluminium Fabricator Ltd.

| | |
|---|---|
| 工程名称： 亞皆老街 / 佛沙窗 | |
| 图名： 窗玉放樣圖 | 图号：TH-W02放样图 |

# 窗玉放樣圖 TH-W03

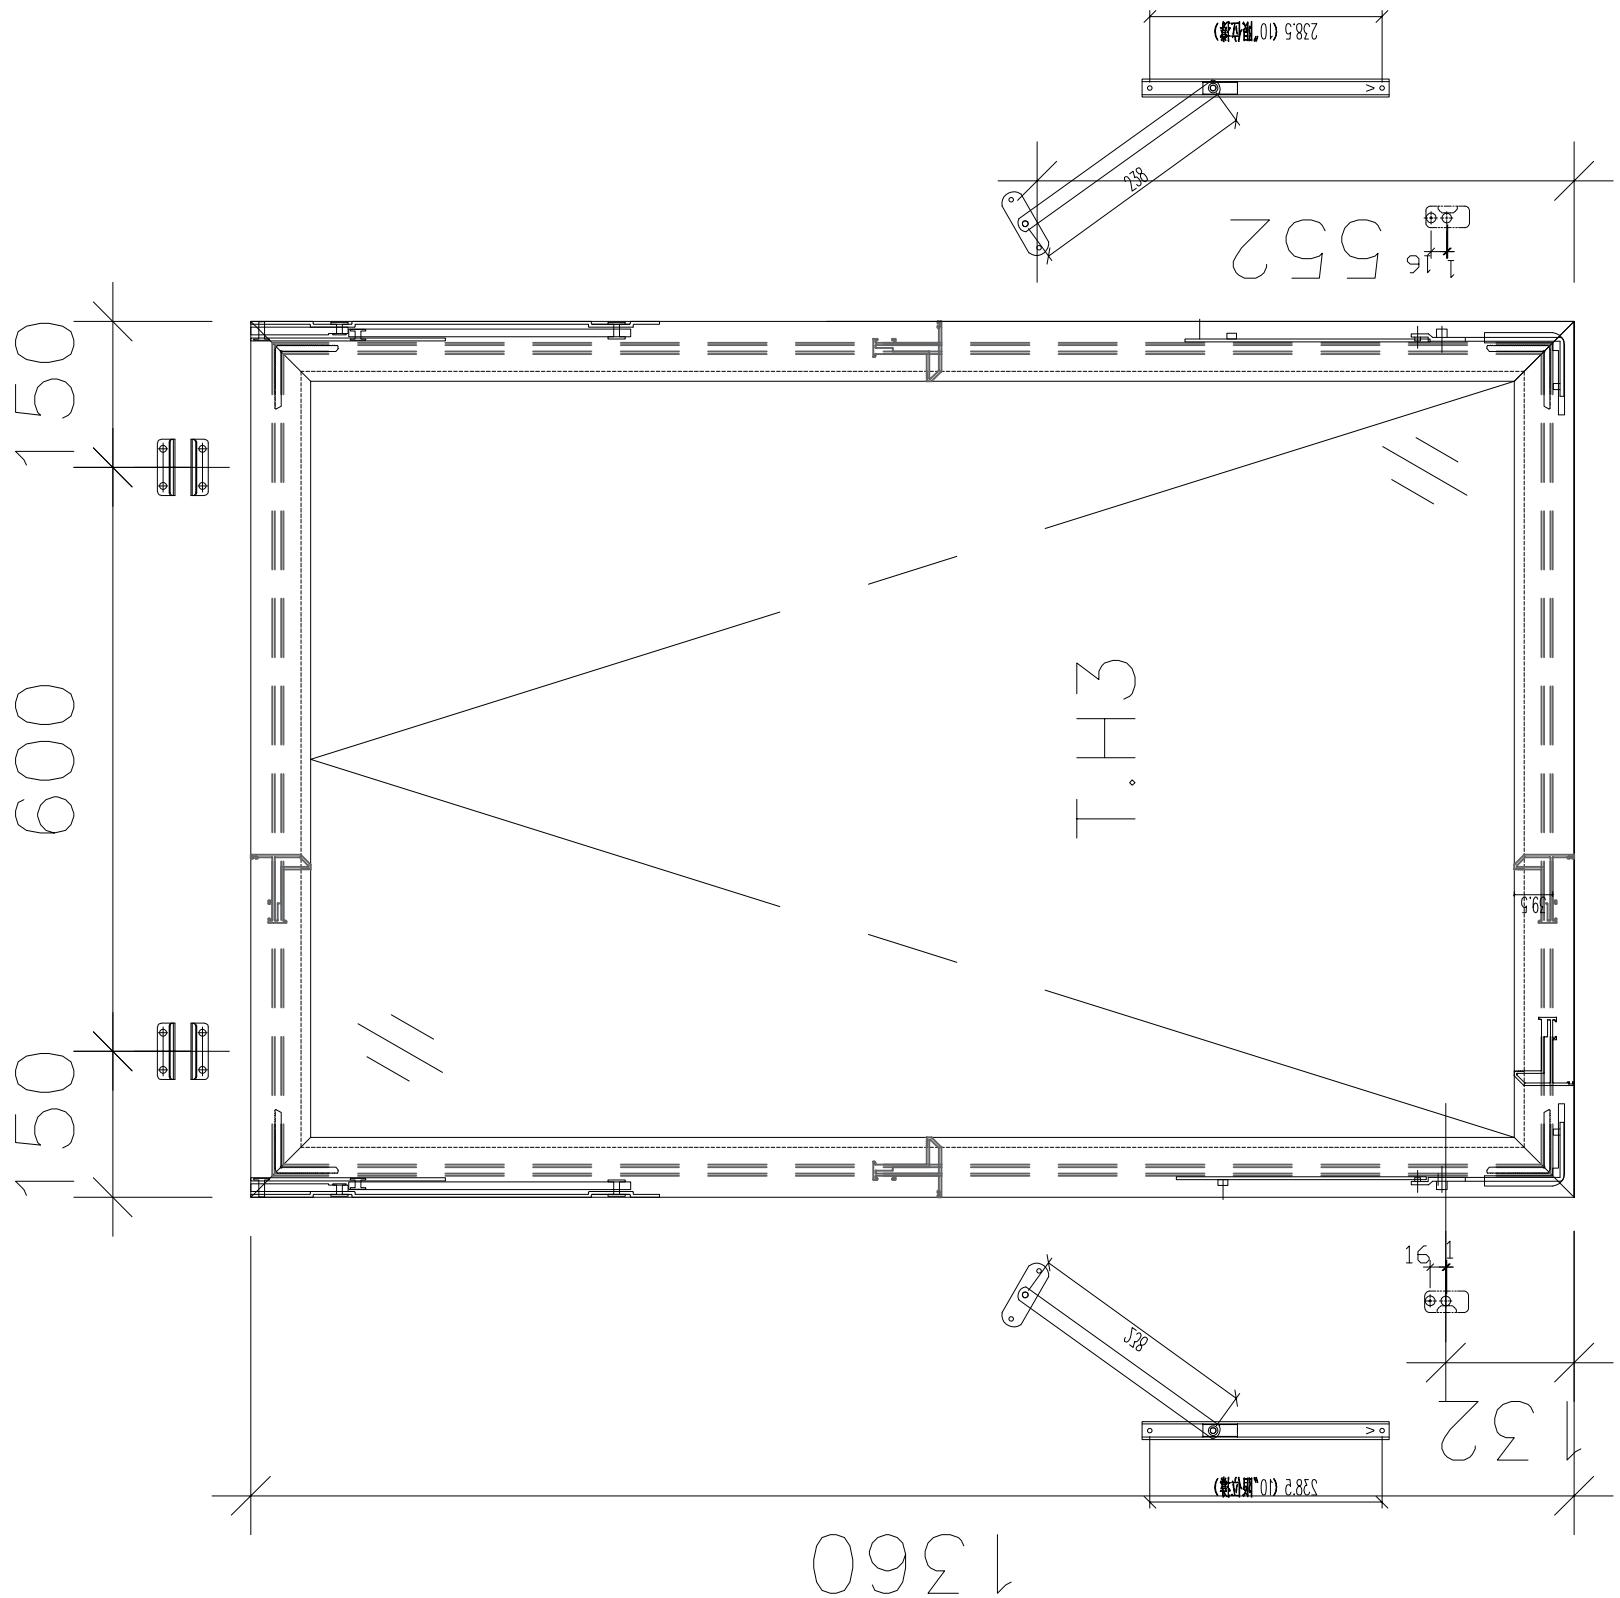


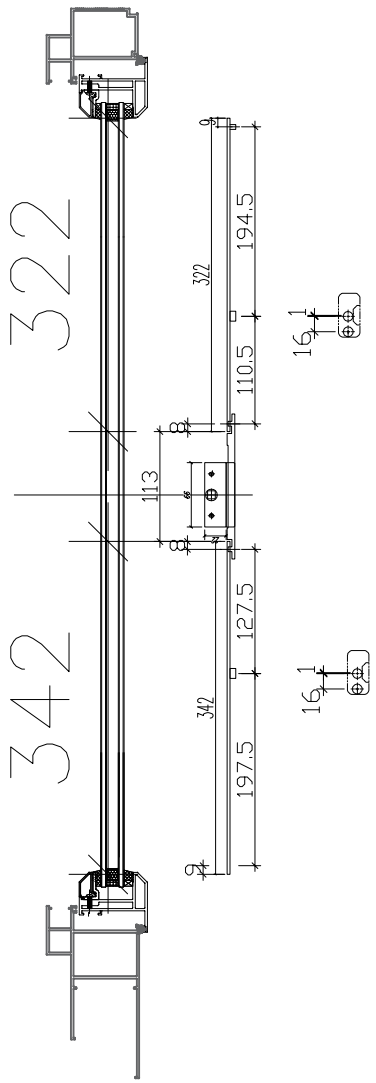


| | | | | | | |
|---|---|---|---|---|---|---|
| 数量: | 材料： | | 表面处理： UCT806812XL-3 | | 工程名称： 亞皆老街 / 佛沙窗 | |
| 制图：JASON | 日期：2020.06.02 | 校核：WSH | 审核： | Rev:A | 图名：窗玉放樣圖 | 图号：TH-W03放样图 |

美特鋁質 有限公司
MIDI Aluminium Fabricator Ltd.

# 活用TH-W04

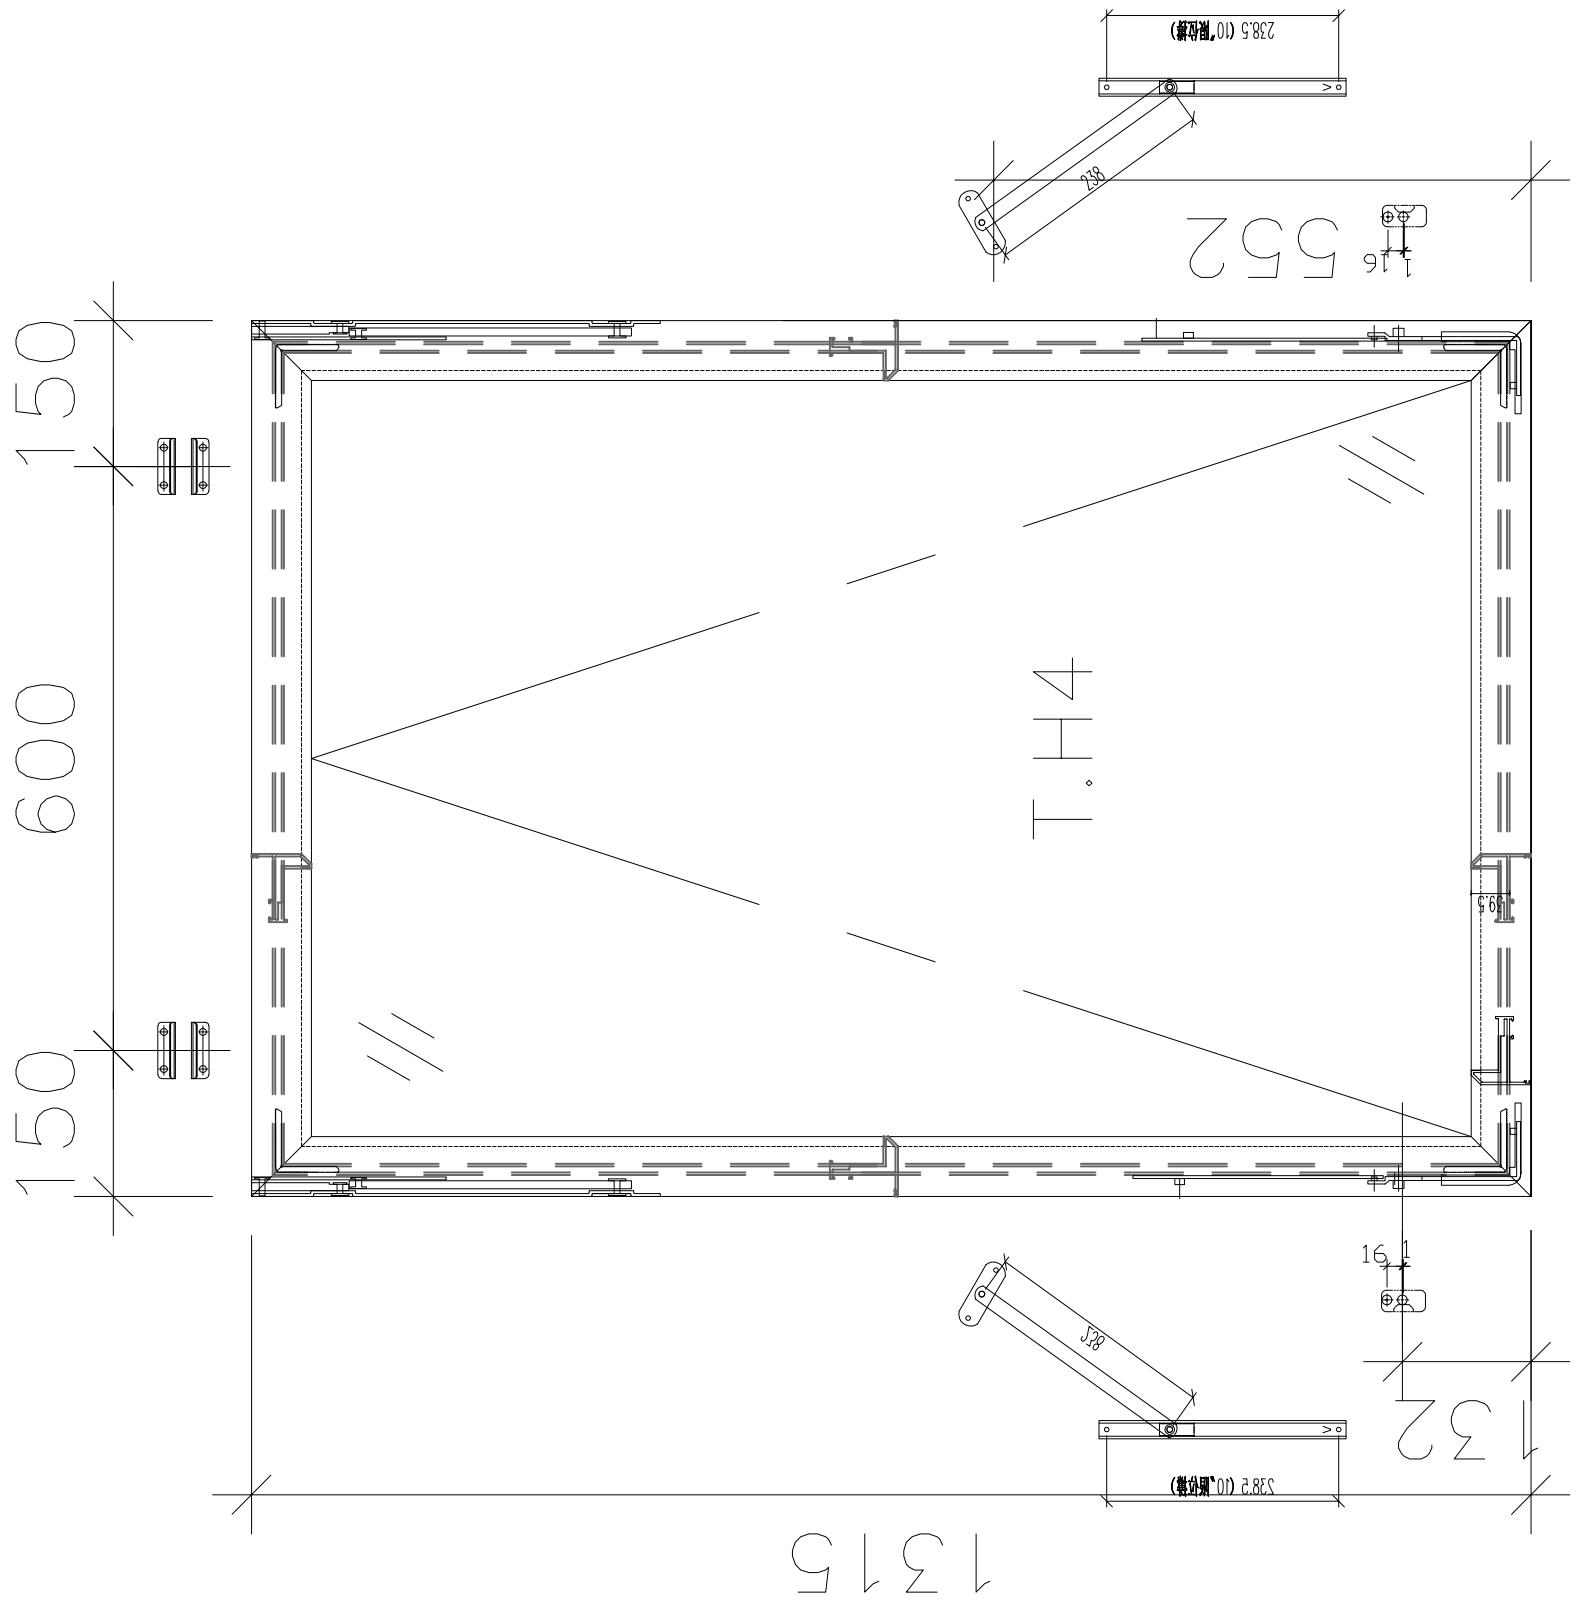


| | | | | | | |
|---|---|---|---|---|---|---|
| 数量: | 材料： | | 表面处理： UCT806812XL-3 | | 工程名称： 亞皆老街 / 佛沙窗 | |
| 制图：JASON | 日期：2020.06.02 | 校核：WSH | 审核： | Rev:A | 图名：窗玉放樣圖 | 图号：TH-W0放样图 |

美特鋁質 有限公司
MIDI Aluminium Fabricator Ltd.

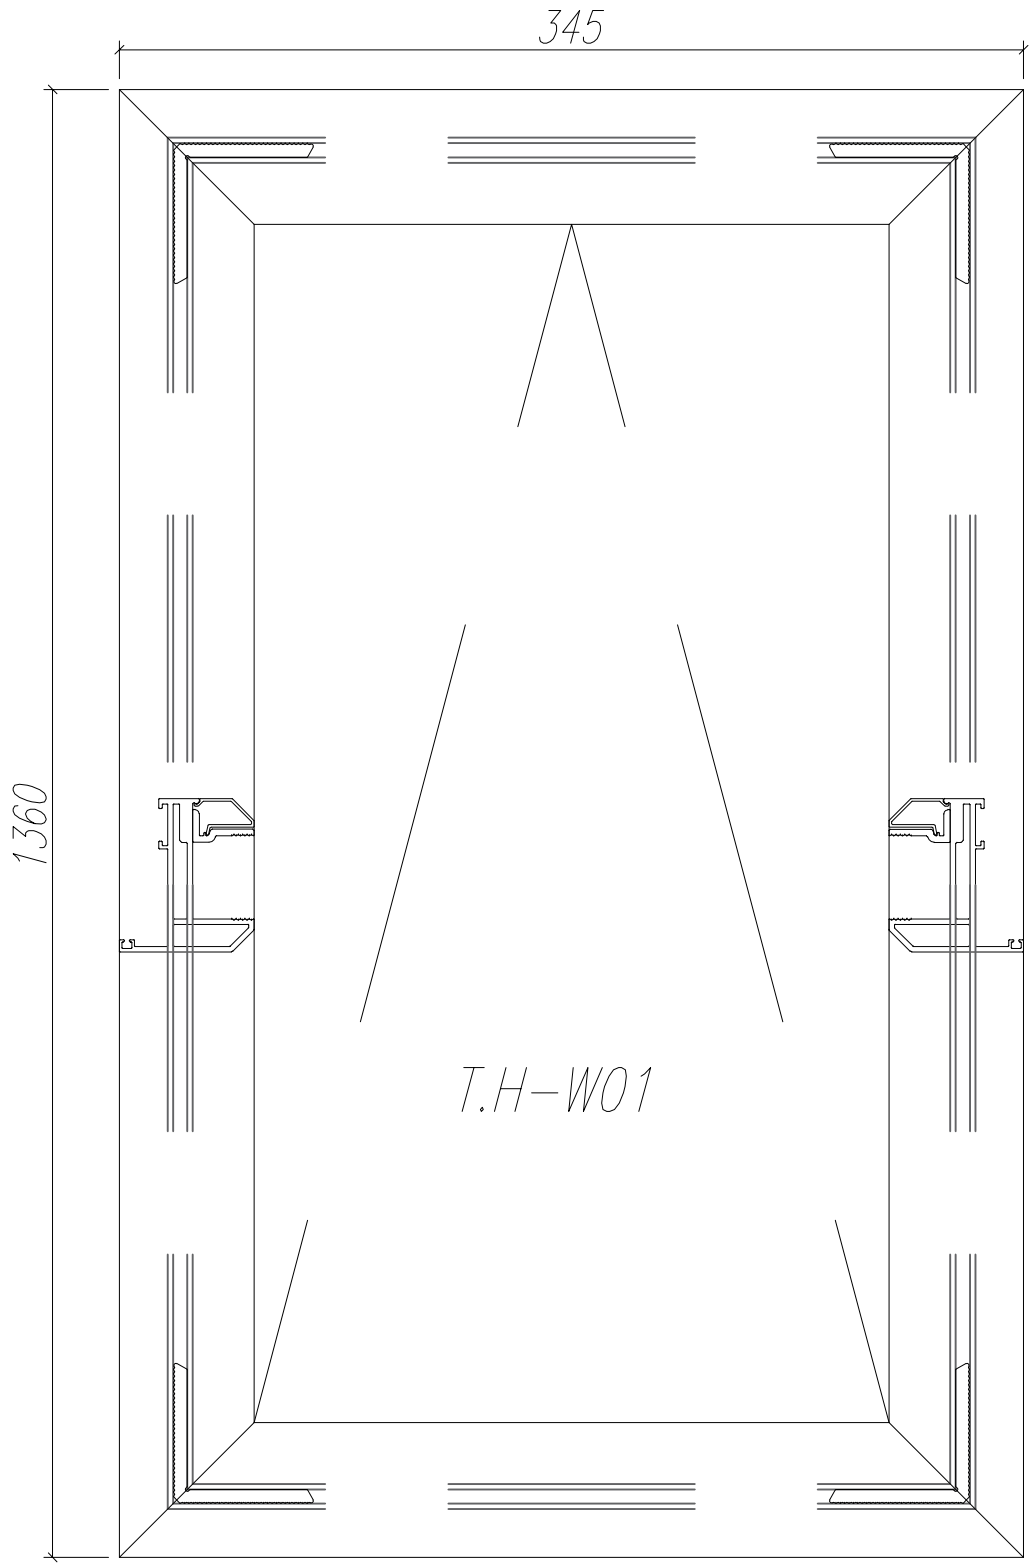


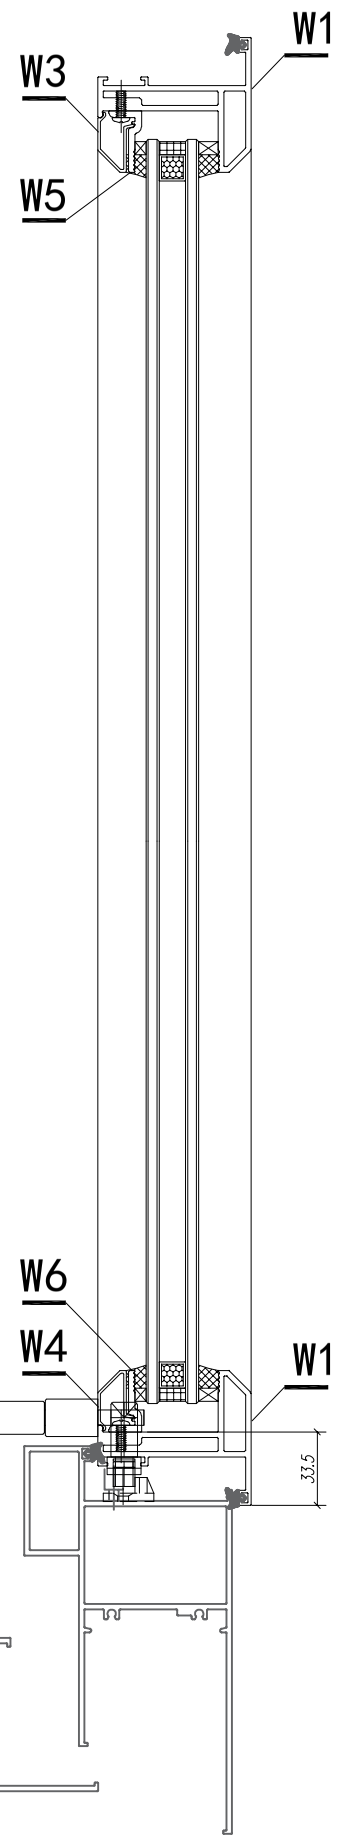

| 窗號 | 數量(趟) |
|---|---|
| W4/T1B | 3 |
| 合計： | 3 |

注：GC---工厂安装,GD---工地安装

| 序号 | 材料編號 | 材料名稱 | 加工图号 | 长度 L (MM) | 单位 | 单樘数量 | 小计 | 备注 |
|---|---|---|---|---|---|---|---|---|
| W8 | X85824 | 多點鎖拉巴 | PW04-08 | 75 | 支 | 1 | 3 | GC |
| W7 | X85824 | 多點鎖拉巴 | PW04-08 | 93 | 支 | 1 | 3 | GC |
| W6 | X85834 | 70窗玻璃夾角 | PW04-06 | 271.5 | 支 | 1 | 3 | GC |
| W5 | X85834 | 70窗玻璃夾角 | PW02-06 | 271.5 | 支 | 1 | 3 | GC |
| W4 | X85768 | 70生窗玻璃壓線 | PW04-07 | 271.5 | 支 | 1 | 3 | GC |
| W3 | X85768 | 70生窗玻璃壓線 | 直口開料 | 271.5 | 支 | 1 | 3 | GC |
| H3 | X85834 | 70窗玻璃夾角 | PW02-06 | 1236 | 支 | 2 | 6 | GC |
| H2R | X85768 | 70生窗玻璃壓線 | 斜角开料 | 1256 | 支 | 1 | 3 | GC |
| H2 | X85768 | 70生窗玻璃壓線 | 斜角开料 | 1256 | 支 | 1 | 3 | GC |
| W2 | X85767 | 70生窗玉底 | PW04-03 | 345 | 支 | 1 | 3 | GC |
| W1 | X85767 | 70生窗玉頂 | PW04-01 | 345 | 支 | 1 | 3 | GC |
| H1R | X85767 | 70生窗玉邊企 | PW04-05 | 1360 | 支 | 1 | 3 | GC |
| H1 | X85767 | 70生窗玉邊企 | PW04-04 | 1360 | 支 | 1 | 3 | GC |

| | | | | | |
|---|---|---|---|---|---|
| 数量： 3 | 材料： 详见本图附表 | | 表面处理： UCT806812XL-3 | 工程名称： | 亞皆老街 / 佛沙窗 |
| 制图：JASON | 日期：2020.05.12 | 校核：WSH | 审核： | 图名：窗玉組裝圖 | 图号：TH-W01 |

美特鋁質 有限公司
MIDI Aluminium Fabricator Ltd.

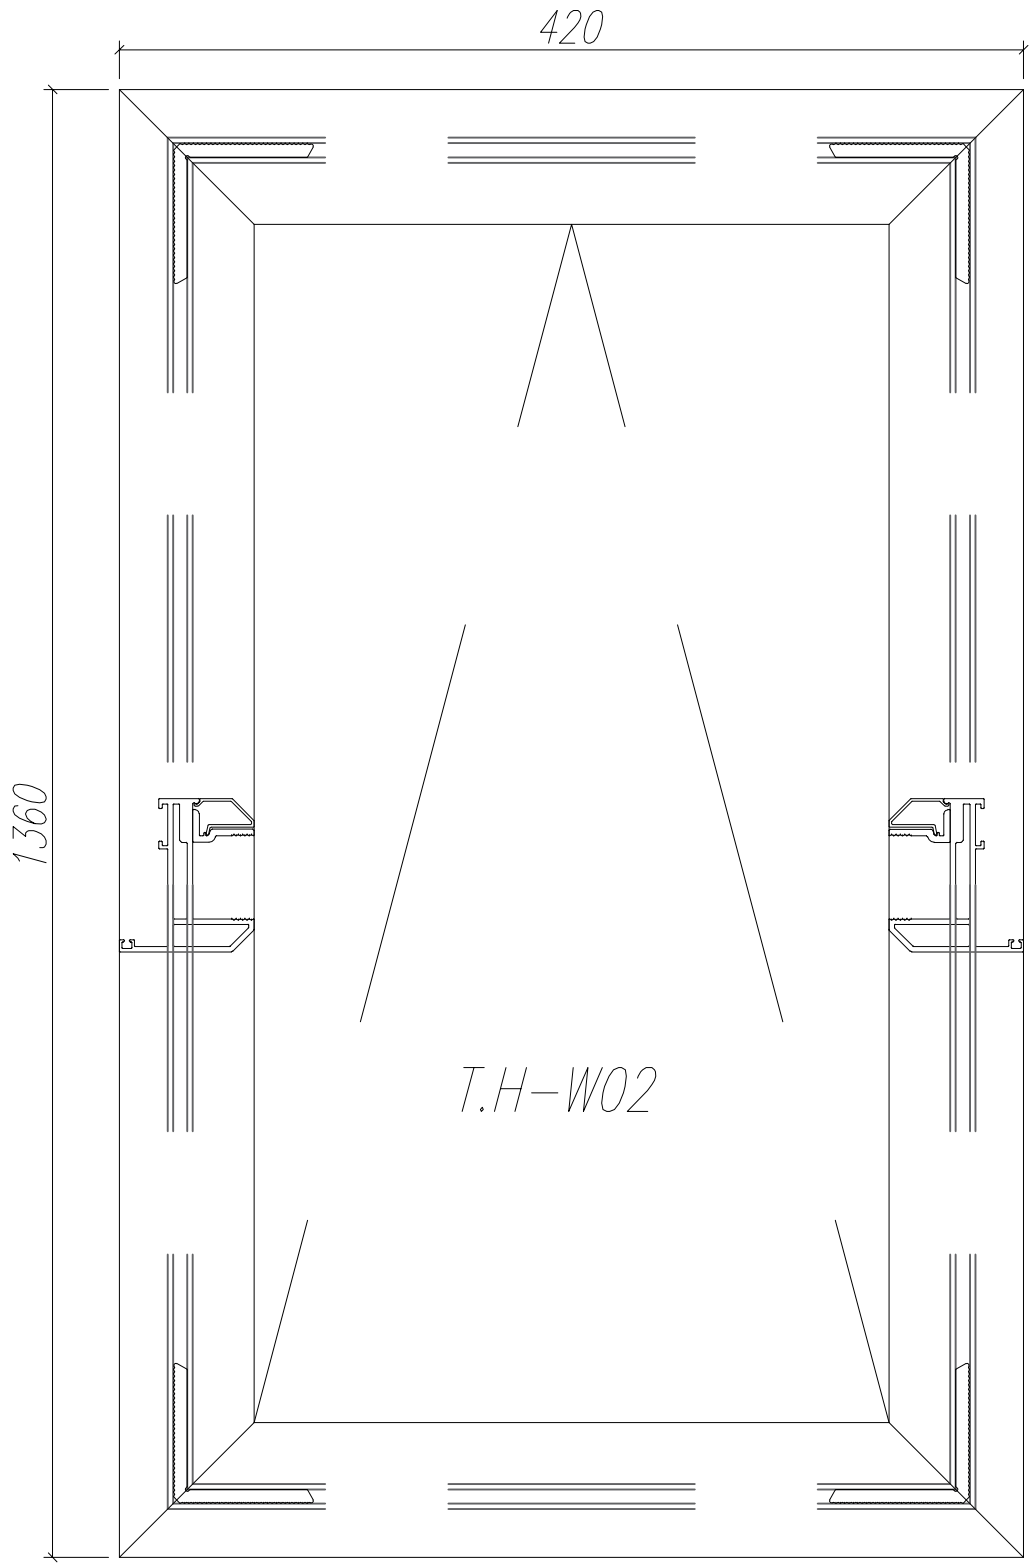


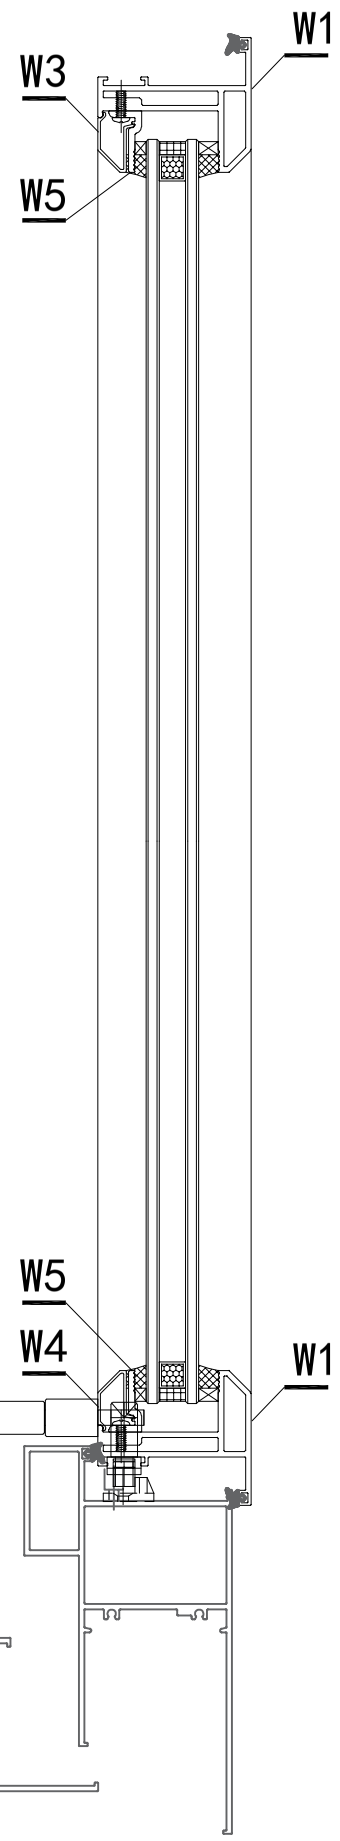

| 窗號 | 數量(趟) |
|---|---|
| W5/T1B | 3 |
| 合計： | 3 |

注：GC---工厂安装,GD---工地安装

| 序号 | 材料編號 | 材料名稱 | 加工图号 | 长度 L (MM) | 单位 | 单樘数量 | 小计 | 备注 |
|---|---|---|---|---|---|---|---|---|
| W7 | X85824 | 多點鎖拉巴 | PW04-08 | 113 | 支 | 1 | 3 | GC |
| W6 | X85824 | 多點鎖拉巴 | PW04-08 | 130 | 支 | 1 | 3 | GC |
| W6 | X85834 | 70窗玻璃夾角 | PW04-06 | 346.5 | 支 | 1 | 3 | GC |
| W5 | X85834 | 70窗玻璃夾角 | 斜角开料 | 346.5 | 支 | 1 | 3 | GC |
| W4 | X85768 | 70生窗玻璃壓線 | PW04-07 | 346.5 | 支 | 1 | 3 | GC |
| W3 | X85768 | 70生窗玻璃壓線 | 直口開料 | 346.5 | 支 | 1 | 3 | GC |
| H3 | X85834 | 70窗玻璃夾角 | PW02-06 | 1236 | 支 | 2 | 6 | GC |
| H2R | X85768 | 70生窗玻璃壓線 | 斜角开料 | 1256 | 支 | 1 | 3 | GC |
| H2 | X85768 | 70生窗玻璃壓線 | 斜角开料 | 1256 | 支 | 1 | 3 | GC |
| W2 | X85767 | 70生窗玉底 | PW04-03 | 420 | 支 | 1 | 3 | GC |
| W1 | X85767 | 70生窗玉頂 | PW04-01 | 420 | 支 | 1 | 3 | GC |
| H1R | X85767 | 70生窗玉邊企 | PW04-05 | 1360 | 支 | 1 | 3 | GC |
| H1 | X85767 | 70生窗玉邊企 | PW04-04 | 1360 | 支 | 1 | 3 | GC |

| | | | | | |
|---|---|---|---|---|---|
| 数量： 3 | 材料： 详见本图附表 | | 表面处理： UCT806812XL-3 | 工程名称： | 亞皆老街 / 佛沙窗 |
| 制图：JASON | 日期：2020.05.12 | 校核：WSH | 审核： | Rev： | 图名：窗玉組裝圖 图号：TH-W02 |

美特鋁質 有限公司
MIDI Aluminium Fabricator Ltd.

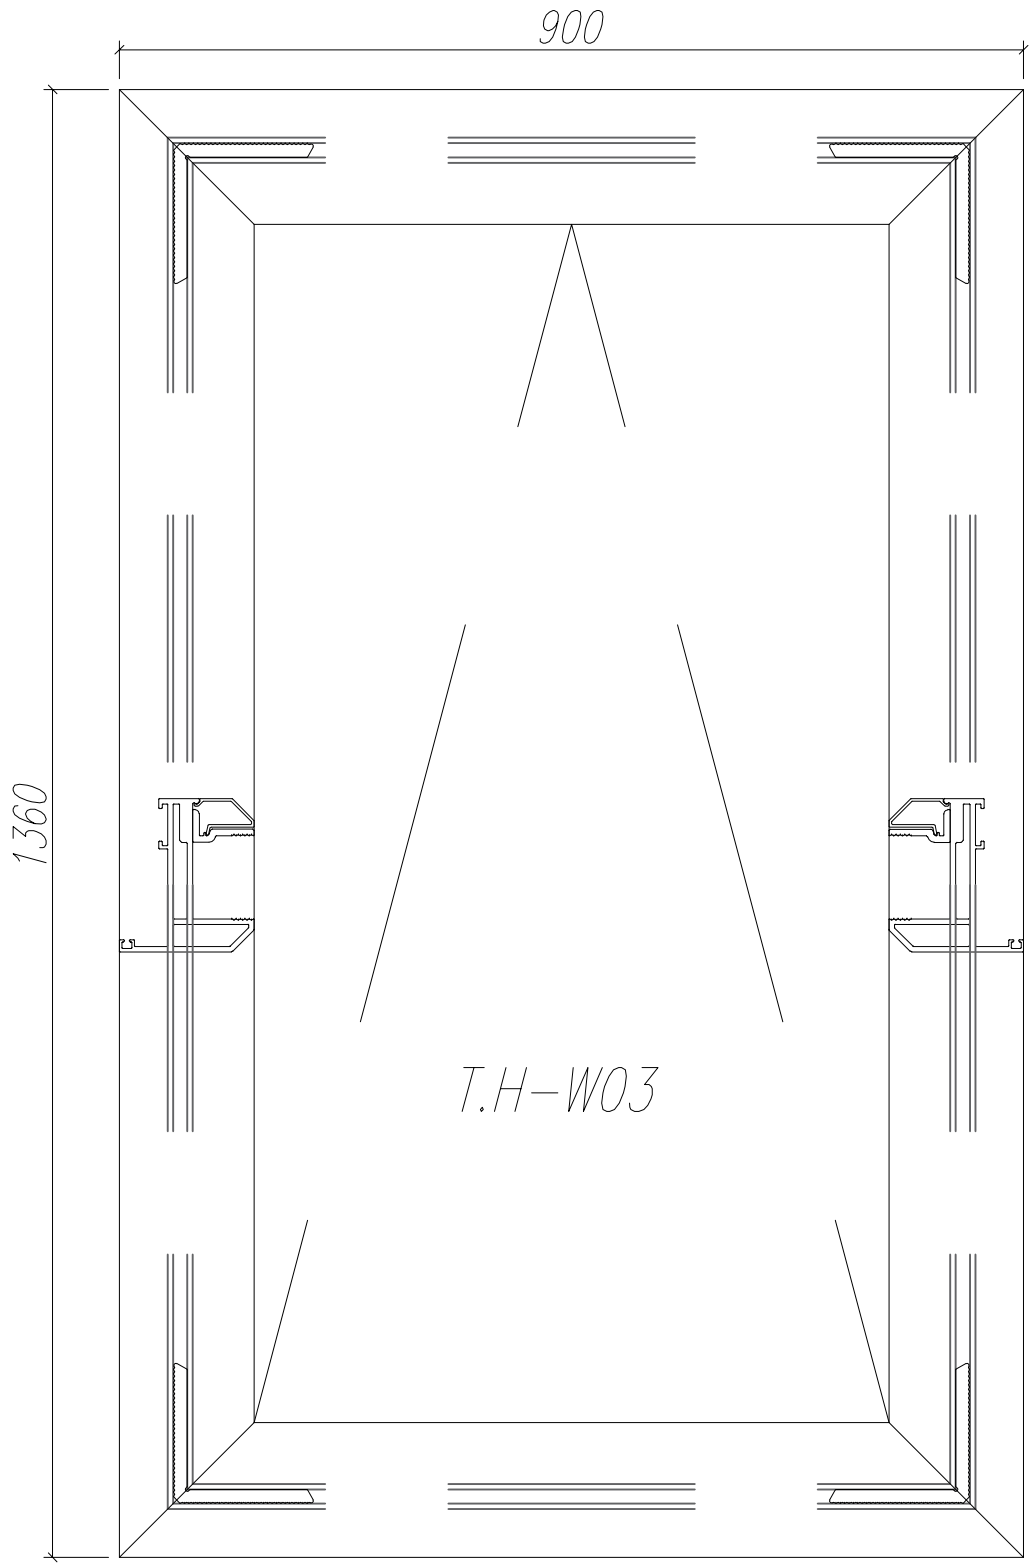


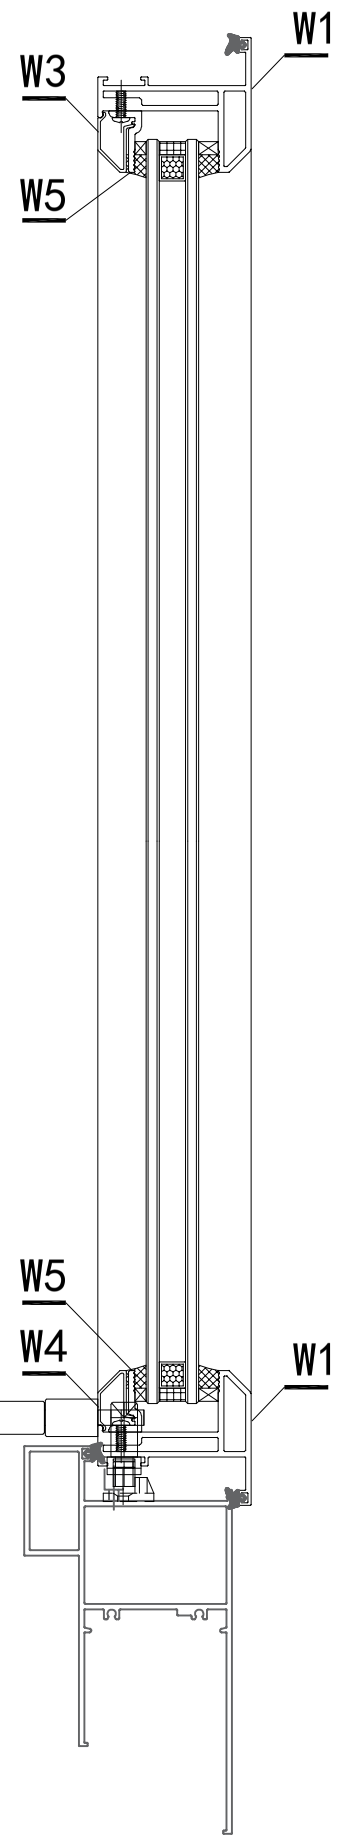


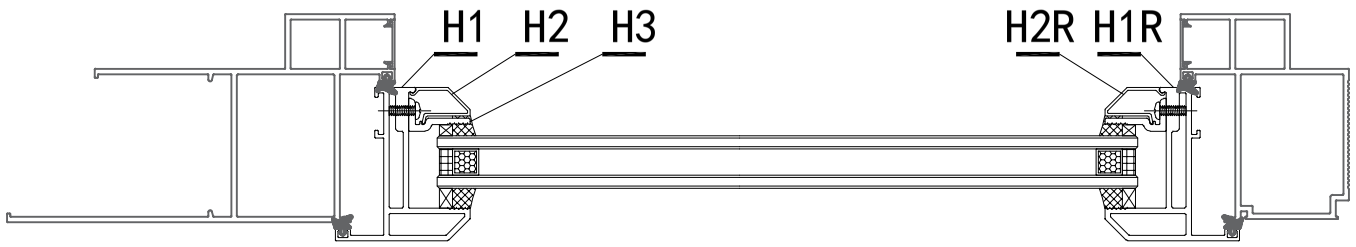


| 窗號 | 數量(趟) |
|---|---|
| W4/T1A | 3 |
| W5/T1A | 3 |
| W6/T1A | 3 |
| 合計： | 9 |

注：GC---工厂安装,GD---工地安装

| 序号 | 材料編號 | 材料名稱 | 加工图号 | 长度 L (MM) | 单位 | 单樘数量 | 小计 | 备注 |
|---|---|---|---|---|---|---|---|---|
| W7 | X85824 | 多點鎖拉巴 | PW04-08 | 322 | 支 | 1 | 9 | GC |
| W6 | X85824 | 多點鎖拉巴 | PW04-08 | 342 | 支 | 1 | 9 | GC |
| W6 | X85834 | 70窗玻璃夾角 | PW04-06 | 826.5 | 支 | 1 | 9 | GC |
| W5 | X85834 | 70窗玻璃夾角 | PW02-06 | 826.5 | 支 | 1 | 9 | GC |
| W4 | X85768 | 70生窗玻璃壓線 | PW04-07 | 826.5 | 支 | 1 | 9 | GC |
| W3 | X85768 | 70生窗玻璃壓線 | 直口開料 | 826.5 | 支 | 1 | 9 | GC |
| H3 | X85834 | 70窗玻璃夾角 | PW02-06 | 1236 | 支 | 2 | 18 | GC |
| H2R | X85768 | 70生窗玻璃壓線 | 斜角开料 | 1256 | 支 | 1 | 9 | GC |
| H2 | X85768 | 70生窗玻璃壓線 | 斜角开料 | 1256 | 支 | 1 | 9 | GC |
| W2 | X85767 | 70生窗玉底 | PW04-03 | 900 | 支 | 1 | 9 | GC |
| W1 | X85767 | 70生窗玉頂 | PW04-02 | 900 | 支 | 1 | 9 | GC |
| H1R | X85767 | 70生窗玉邊企 | PW04-05 | 1360 | 支 | 1 | 9 | GC |
| H1 | X85767 | 70生窗玉邊企 | PW04-04 | 1360 | 支 | 1 | 9 | GC |

| | | | | | |
|---|---|---|---|---|---|
| 数量： 9 | 材料： 详见本图附表 | | 表面处理： UCT806812XL-3 | 工程名称： | 亞皆老街 / 佛沙窗 |
| 制图：JASON | 日期：2020.05.12 | 校核：WSH | 审核： | Rev: | 图名：窗玉組裝圖 / 图号：TH-W03 |

美特鋁質 有限公司
MIDI Aluminium Fabricator Ltd.

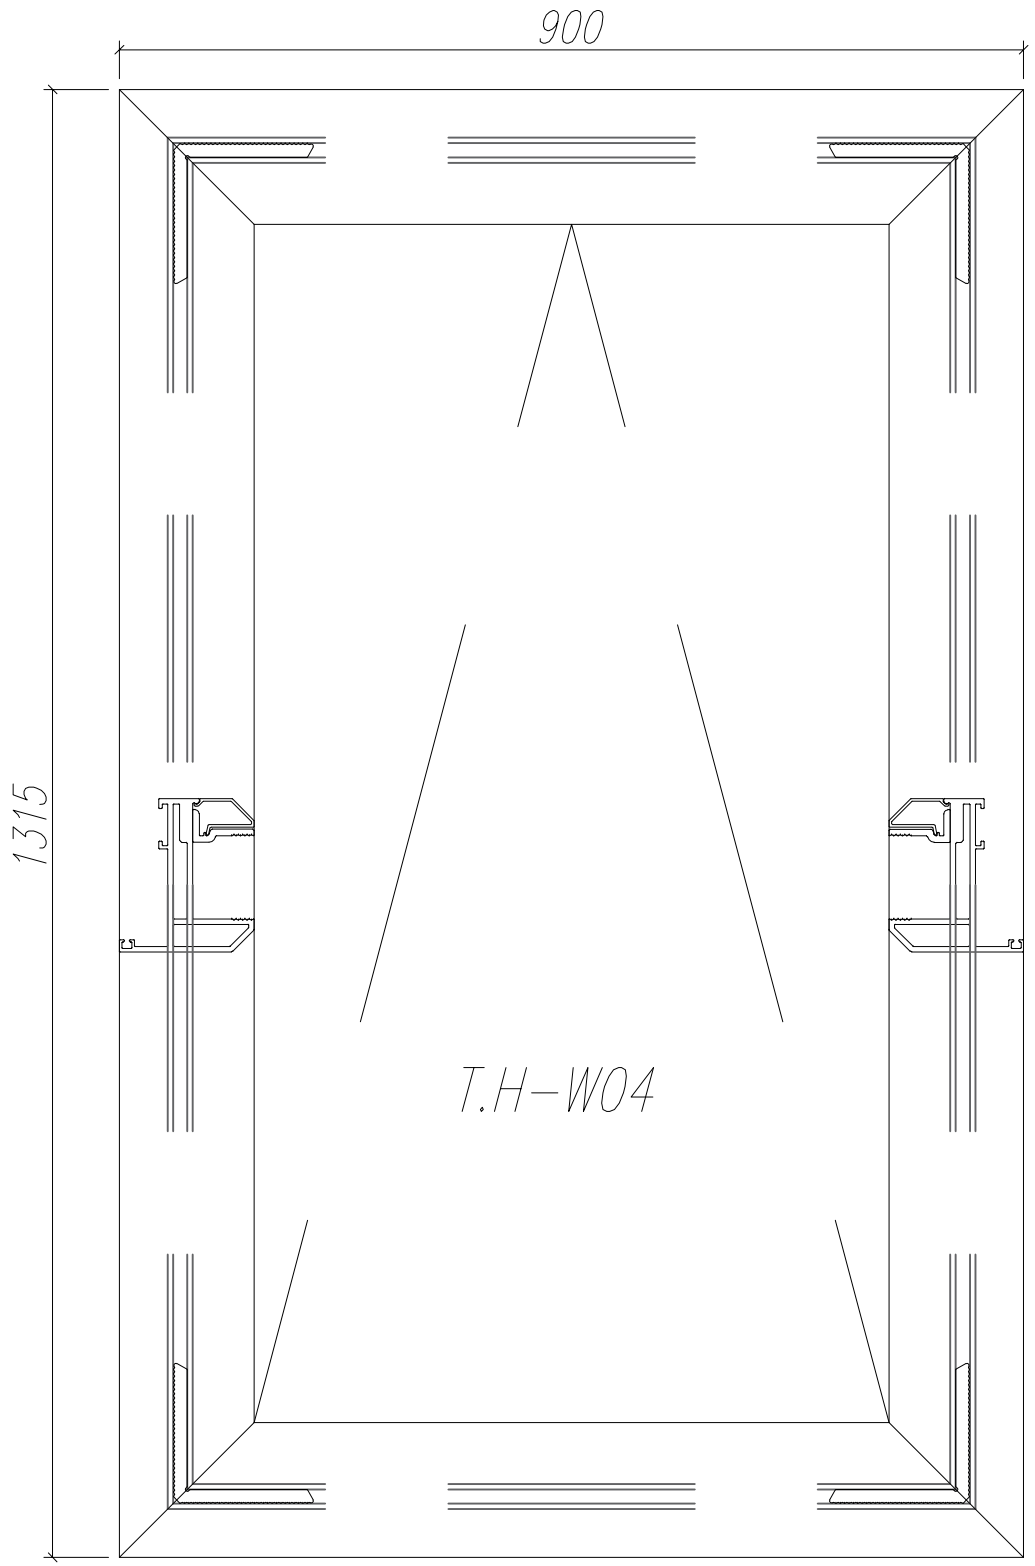


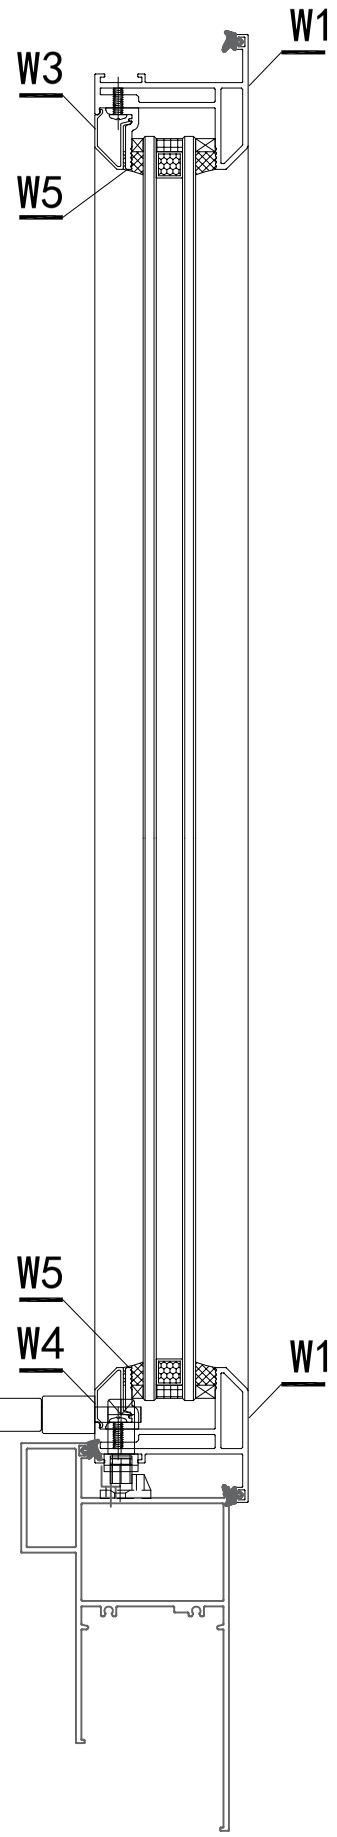


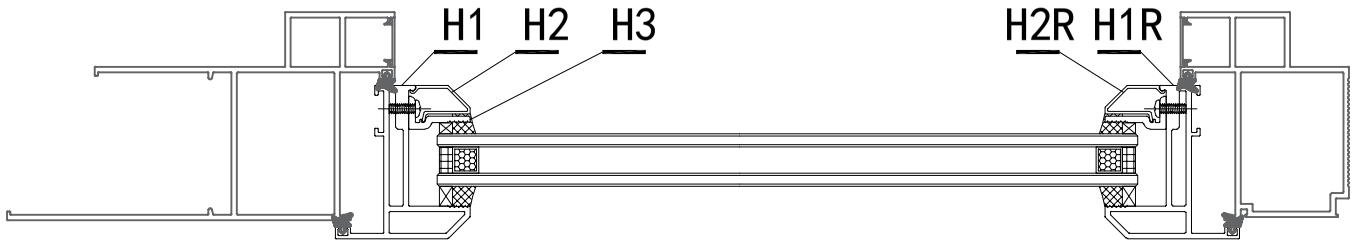


| 窗號 | 數量(樘) |
|---|---|
| W3/T1A | 9 |
| 合計： | 9 |

注：GC---工厂安装,GD---工地安装

| 序号 | 材料編號 | 材料名稱 | 加工图号 | 长度 L (MM) | 单位 | 单樘数量 | 小计数量 | 备注 |
|---|---|---|---|---|---|---|---|---|
| W7 | X85824 | 多點鎖拉巴 | PW04-08 | 322 | 支 | 1 | 9 | GC |
| W6 | X85824 | 多點鎖拉巴 | PW04-08 | 342 | 支 | 1 | 9 | GC |
| W6 | X85834 | 70窗玻璃夾角 | PW04-06 | 826.5 | 支 | 1 | 9 | GC |
| W5 | X85834 | 70窗玻璃夾角 | PW02-06 | 826.5 | 支 | 1 | 9 | GC |
| W4 | X85768 | 70生窗玻璃壓線 | PW04-07 | 826.5 | 支 | 1 | 9 | GC |
| W3 | X85768 | 70生窗玻璃壓線 | 直口開料 | 826.5 | 支 | 1 | 9 | GC |
| H3 | X85834 | 70窗玻璃夾角 | PW02-06 | 1191 | 支 | 2 | 18 | GC |
| H2R | X85768 | 70生窗玻璃壓線 | 斜角开料 | 1211 | 支 | 1 | 9 | GC |
| H2 | X85768 | 70生窗玻璃壓線 | 斜角开料 | 1211 | 支 | 1 | 9 | GC |
| W2 | X85767 | 70生窗玉底 | PW04-03 | 900 | 支 | 1 | 9 | GC |
| W1 | X85767 | 70生窗玉頂 | PW04-02 | 900 | 支 | 1 | 9 | GC |
| H1R | X85767 | 70生窗玉邊企 | PW04-05 | 1315 | 支 | 1 | 9 | GC |
| H1 | X85767 | 70生窗玉邊企 | PW04-04 | 1315 | 支 | 1 | 9 | GC |

| | | | | | |
|---|---|---|---|---|---|
| 数量： 9 | 材料： 详见本图附表 | | 表面处理： UCT806812XL-3 | | |
| 制图：JASON | 日期：2020.05.12 | 校核：WSH | 审核： | Rev: | |

美特鋁質 有限公司
MIDI Aluminium Fabricator Ltd.

工程名称： 亞皆老街 / 佛沙窗

图名：窗玉組裝圖 图号：TH-W04

EG-DWG3

美特鋁質 有限公司
MIDI Aluminium Fabricator Ltd.

| 工程號 | J852 | 地盤 | 亞皆老街 |
|---|---|---|---|

| 窗號 | L(mm) | 數量 | A | M | N |
|---|---|---|---|---|---|
| TH-W01 | 345 | 3 | 47.5 | 250 | 1 |
| TH-W02 | 420 | 3 | 60 | 300 | 1 |
| | 合計: | 6 | | | |

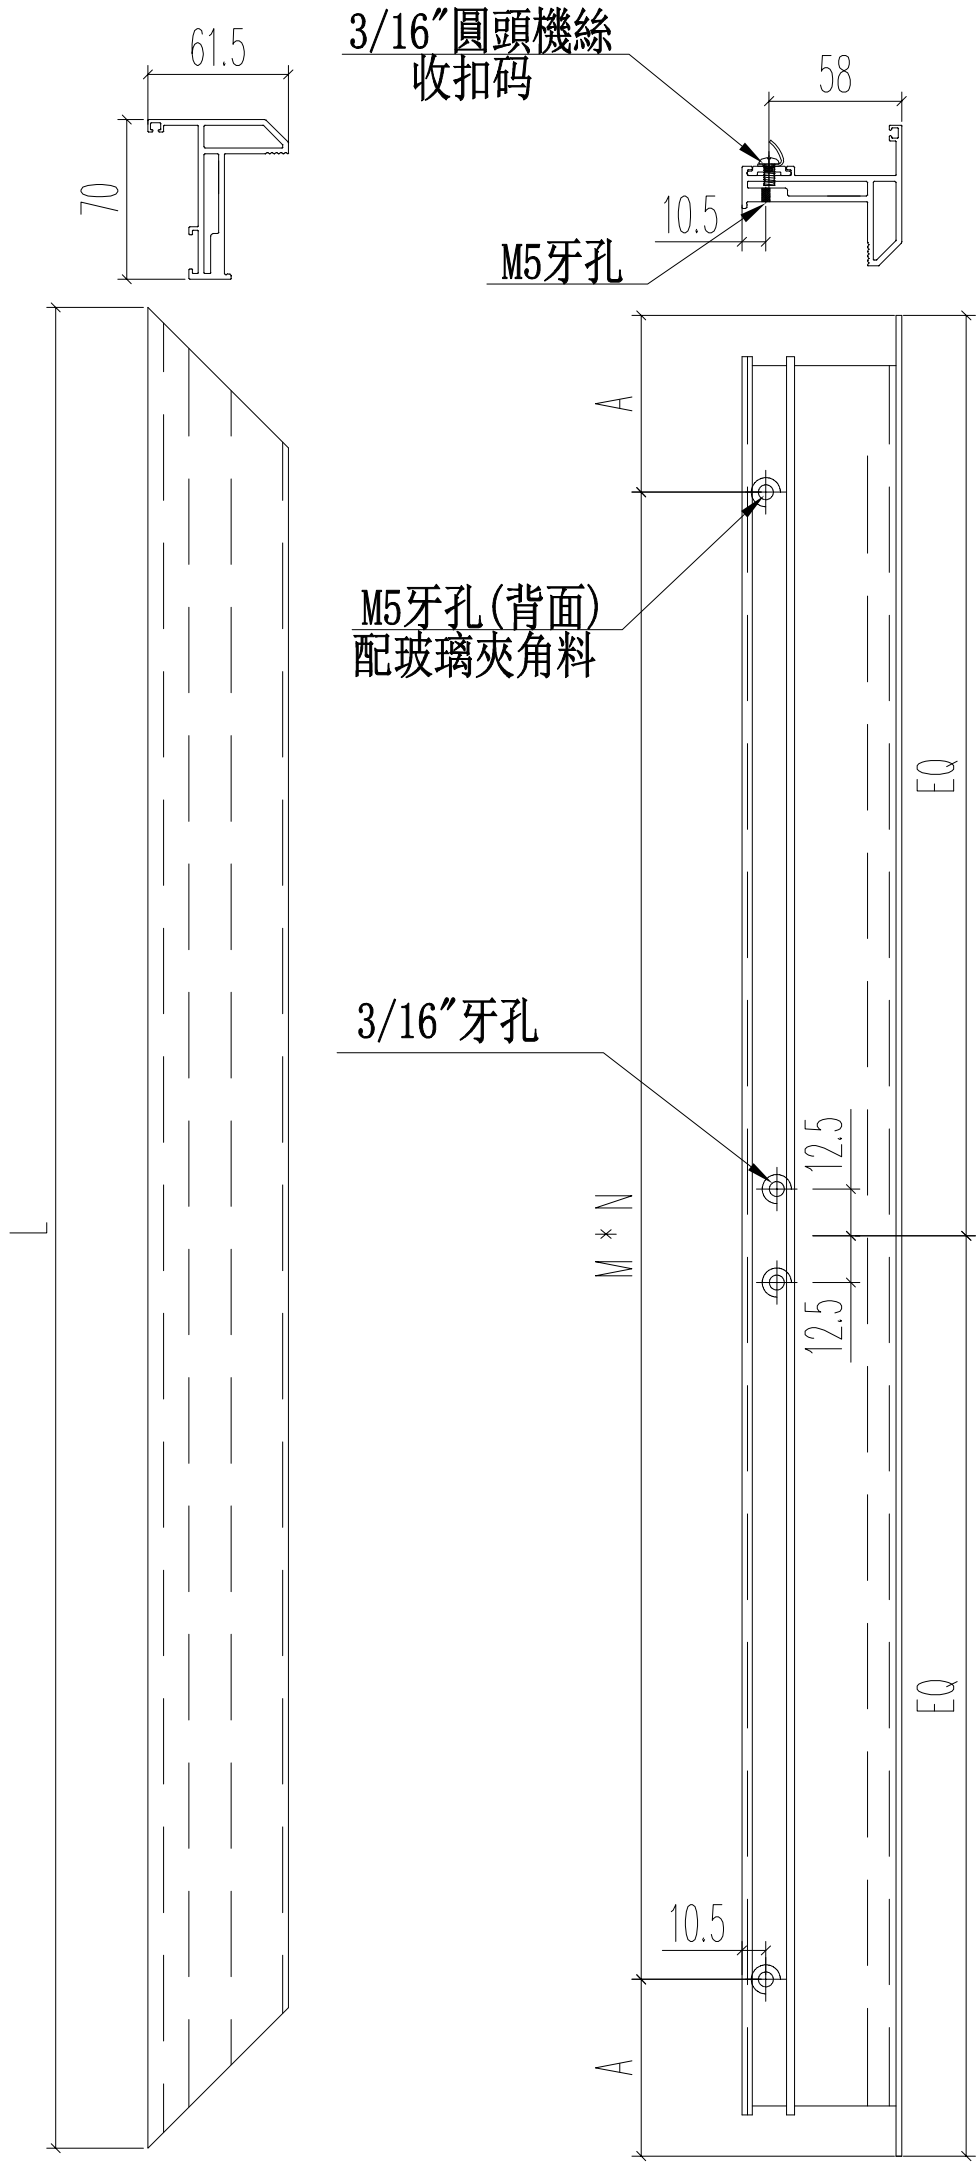


| 名稱 | 70生窗窗玉 | 制圖 | JASON | 2020.06.22 | 修改 | | | |
|---|---|---|---|---|---|---|---|---|
| 材料 | X85767 | 復核 | WHS | | 日期 | | | |
| 顏色 | UCT806812XL-3 | 批准 | | | 圖號 | PW04-01 | | |

EG-DWG3

美特鋁質 有限公司
MIDI Aluminium Fabricator Ltd.

| 工程號 | J852 | 地盤 | 亞皆老街 |
|---|---|---|---|

| 窗號 | L(mm) | 數量 | A | M | N |
|---|---|---|---|---|---|
| TH-W03 | 900 | 9 | 100 | 350 | 2 |
| TH-W04 | 900 | 9 | 100 | 350 | 2 |
| | | | | | |
| | 合計: | 18 | | | |

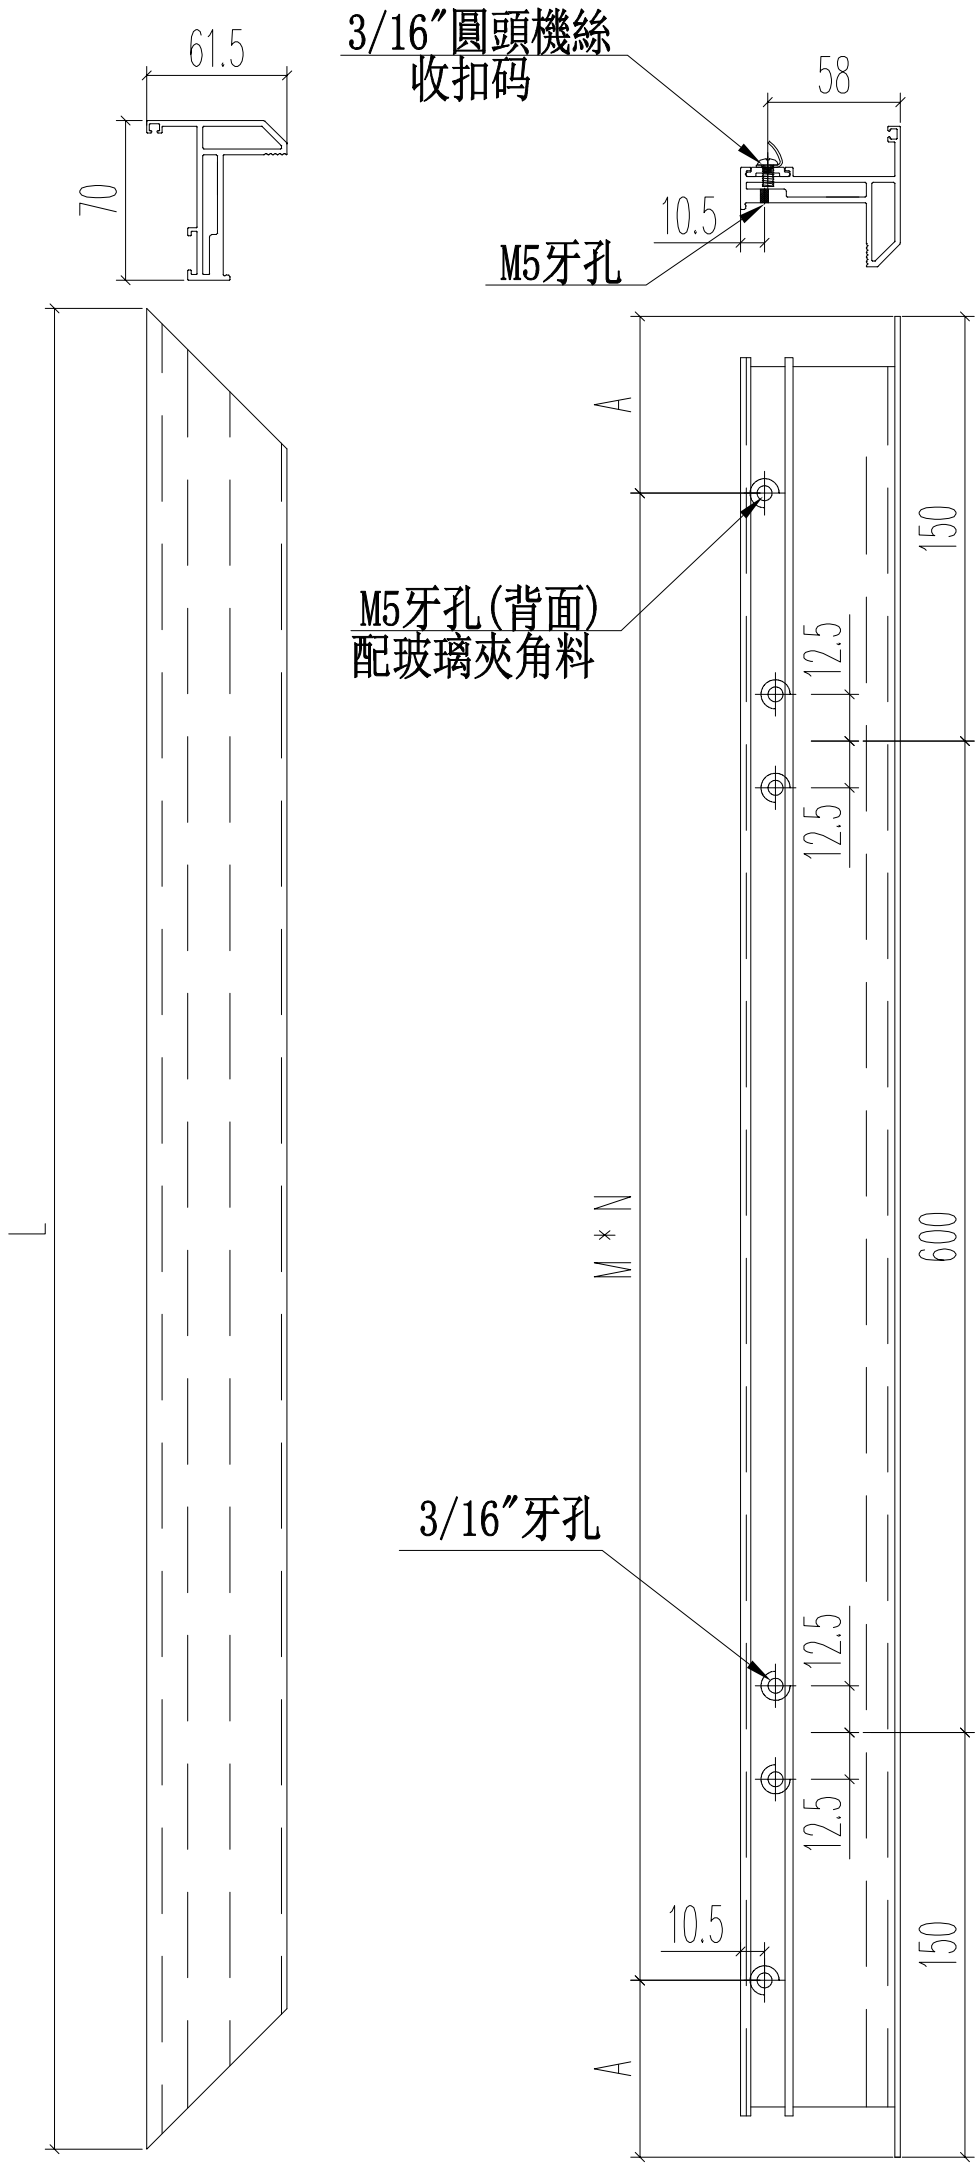


| 名稱 | 70生窗窗玉 | 制圖 | JASON | 2020.06.22 | 修改 | | | |
|---|---|---|---|---|---|---|---|---|
| 材料 | X85767 | 復核 | WHS | | 日期 | | | |
| 顏色 | UCT806812XL-3 | 批准 | | | 圖號 | PW04-02 | | |

EG-DWG3

美特鋁質 有限公司
MIDI Aluminium Fabricator Ltd.

| 工程號 | J852 | 地盤 | 亞皆老街 |
|---|---|---|---|

| 窗號 | L(mm) | 數量 | A | M | N |
|---|---|---|---|---|---|
| TH-W01 | 345 | 3 | 47.5 | 250 | 1 |
| TH-W02 | 420 | 3 | 60 | 300 | 1 |
| TH-W03 | 900 | 9 | 100 | 350 | 2 |
| TH-W04 | 900 | 9 | 100 | 350 | 2 |
| | 合計: | 24 | | | |

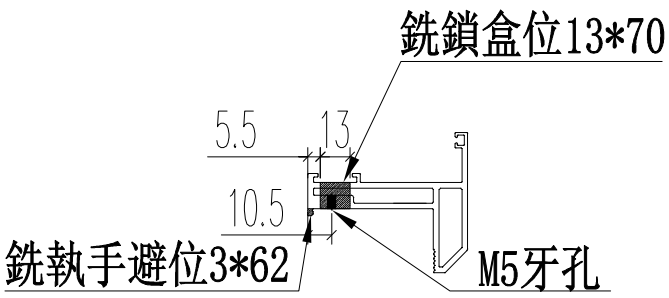


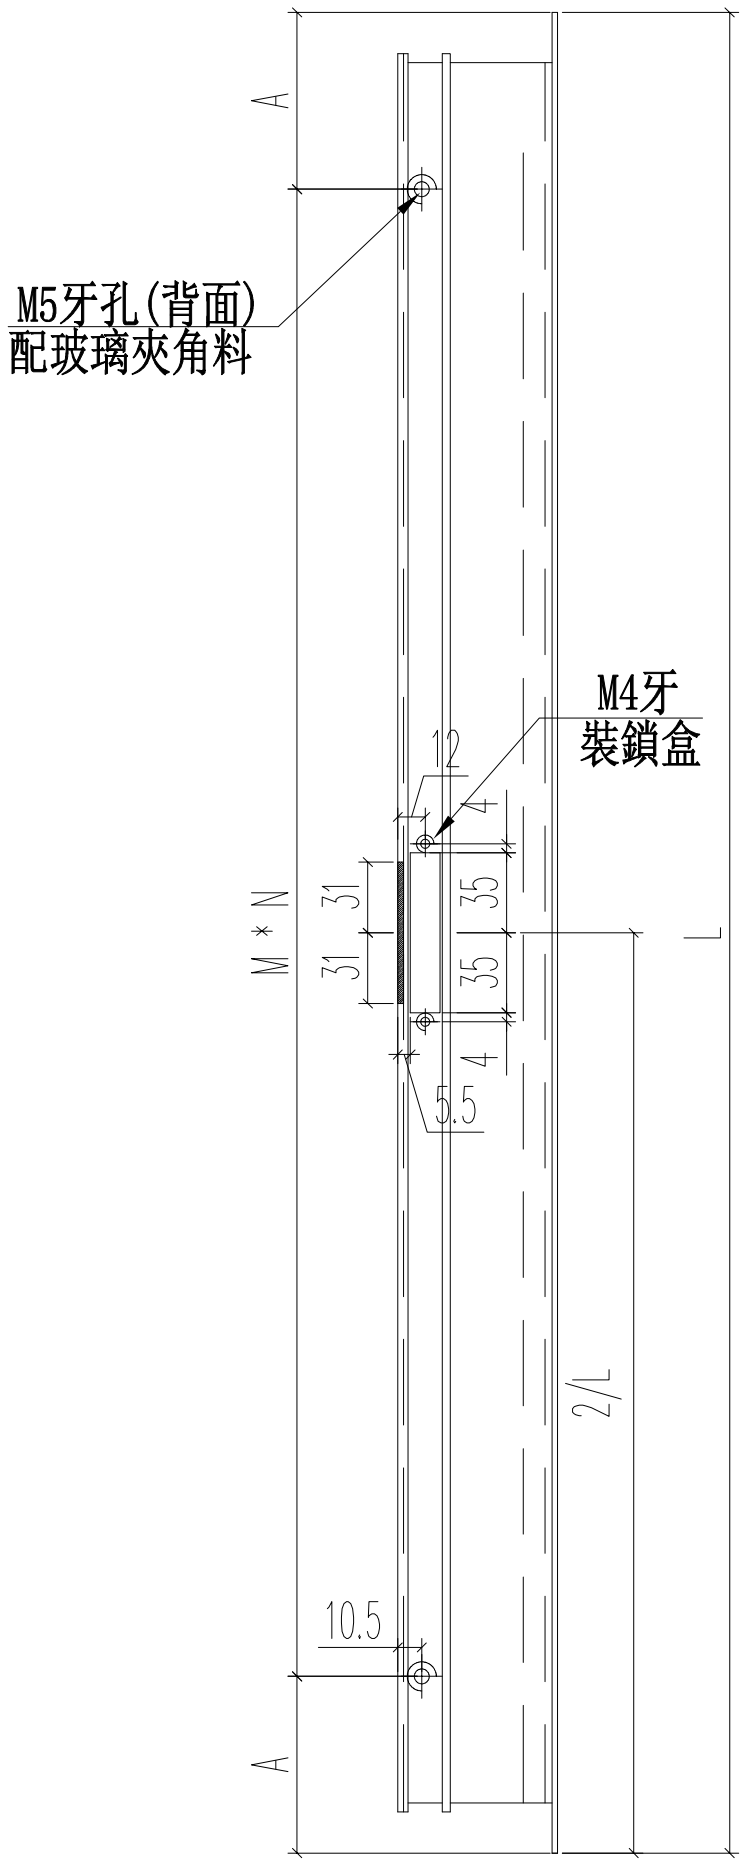


| 名稱 | 70生窗窗玉 | 制圖 | JASON | 2020.06.22 | 修改 | | | |
|---|---|---|---|---|---|---|---|---|
| 材料 | X85767 | 復核 | WHS | | 日期 | | | |
| 顏色 | UCT806812XL-3 | 批准 | | | 圖號 | PW04-03 | | |

EG-DWG3

美特鋁質 有限公司
MIDI Aluminium Fabricator Ltd.

| 工程號 | J852 | 地盤 | 亞皆老街 |
|---|---|---|---|

| 窗號 | L(mm) | 數量 | A | M | N |
|---|---|---|---|---|---|
| TH-W01 | 1360 | 3 | 155 | 350 | 3 |
| TH-W02 | 1360 | 3 | 155 | 350 | 3 |
| TH-W03 | 1360 | 9 | 155 | 350 | 3 |
| TH-W04 | 1315 | 9 | 132.5 | 350 | 3 |
| | 合計： | 24 | | | |

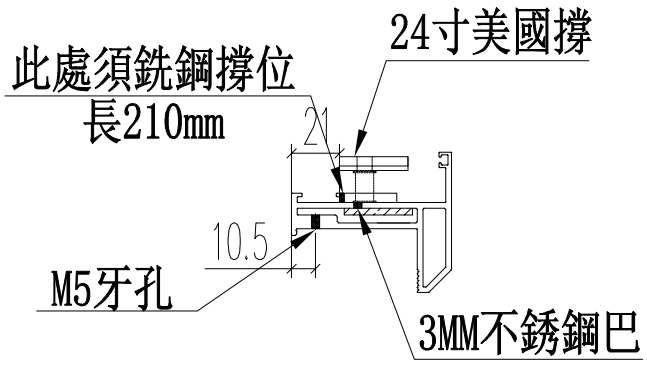


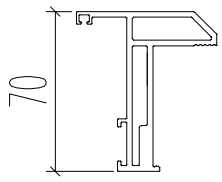


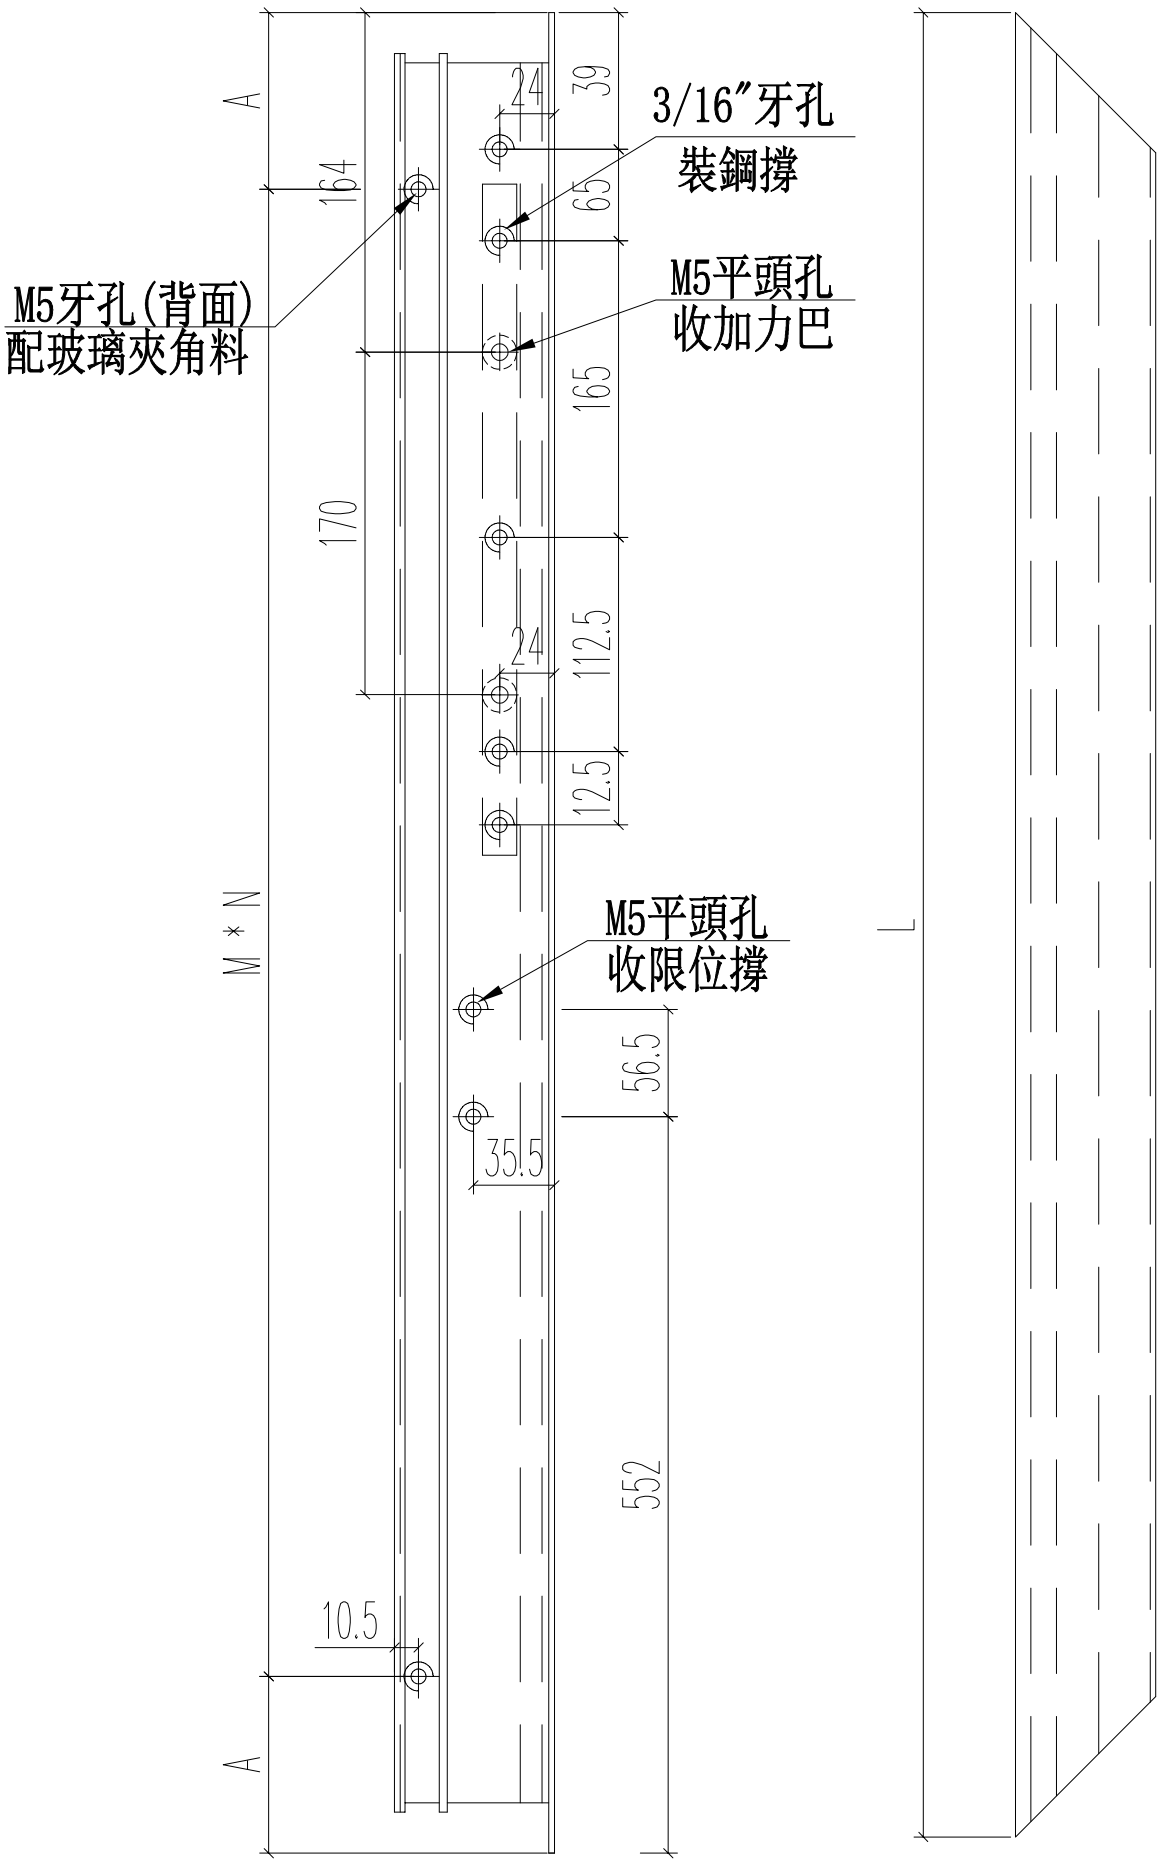


| 名稱 | 70生窗窗玉 | 制圖 | JASON | 2020.06.22 | 修改 | | | |
|---|---|---|---|---|---|---|---|---|
| 材料 | X85767 | 復核 | WHS | | 日期 | | | |
| 顏色 | UCT806812XL-3 | 批准 | | | 圖號 | PW04-04 | | |

EG-DWG3

美特鋁質 有限公司
MIDI Aluminium Fabricator Ltd.

| 工程號 | J852 | 地盤 | 亞皆老街 |
|---|---|---|---|

| 窗號 | L(mm) | 數量 | A | M | N |
|---|---|---|---|---|---|
| TH-W01 | 1360 | 3 | 155 | 350 | 3 |
| TH-W02 | 1360 | 3 | 155 | 350 | 3 |
| TH-W03 | 1360 | 9 | 155 | 350 | 3 |
| TH-W04 | 1315 | 9 | 132.5 | 350 | 3 |
| | 合計: | 24 | | | |

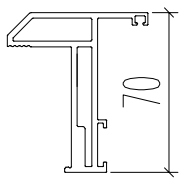


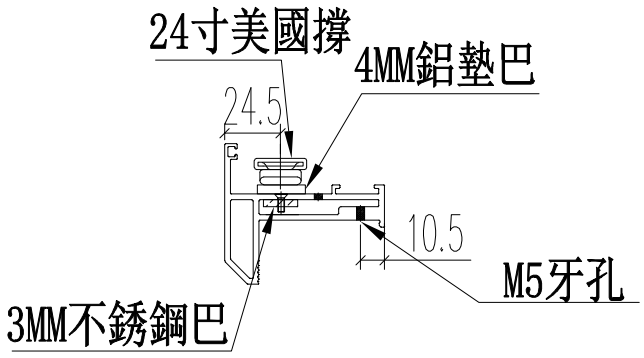


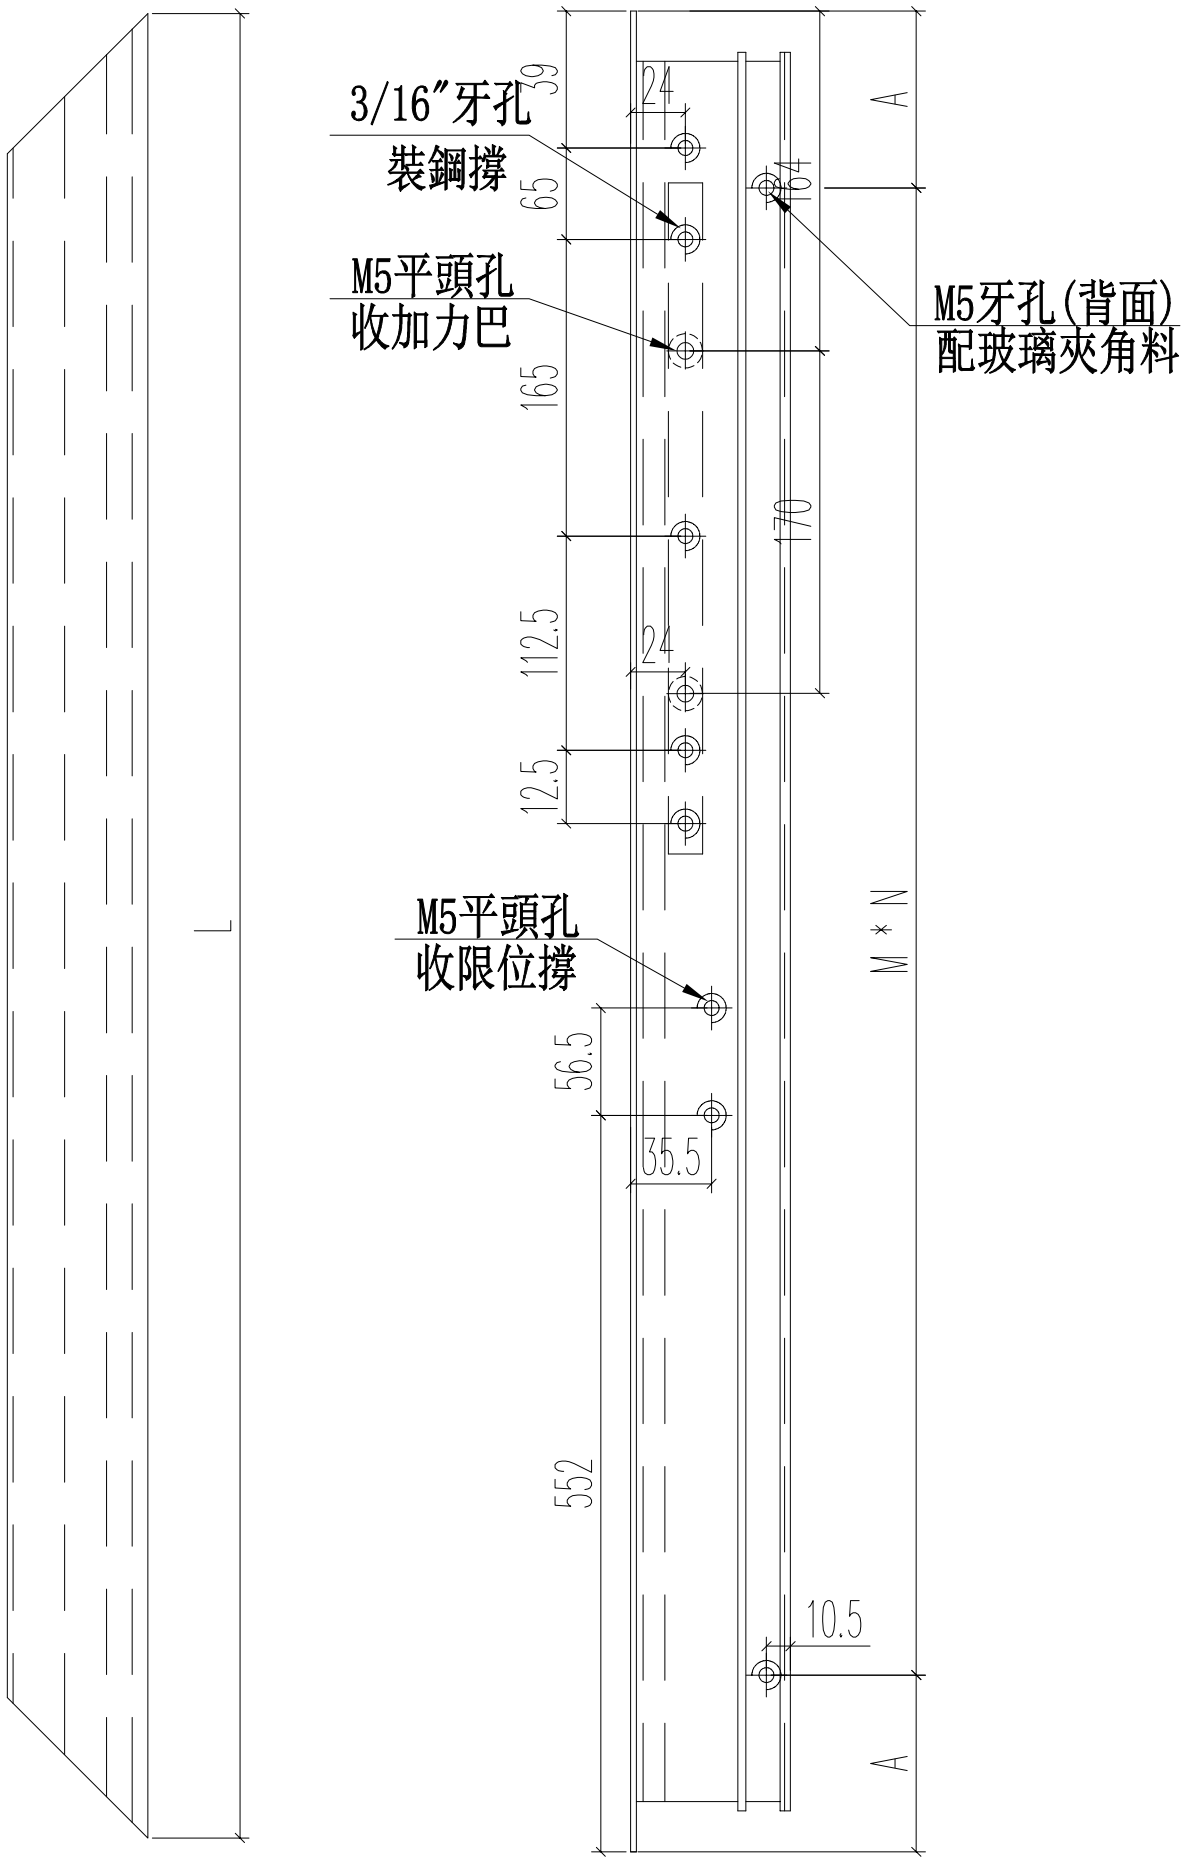


| 名稱 | 70生窗窗玉 | 制圖 | JASON | 2020.06.22 | 修改 | | | |
|---|---|---|---|---|---|---|---|---|
| 材料 | X85767 | 復核 | WHS | | 日期 | | | |
| 顏色 | UCT806812XL-3 | 批准 | | | 圖號 | PW04-05 | | |

EG-DWG3

美特鋁質 有限公司
MIDI Aluminium Fabricator Ltd.

| 工程號 | J852 | 地盤 | 亞皆老街 |
|---|---|---|---|

| 窗號 | L | 數量 | A | M | N |
|---|---|---|---|---|---|
| TH-W01 | 271.5 | 3 | 10.75 | 250 | 1 |
| TH-W02 | 346.5 | 3 | 23.25 | 300 | 1 |
| TH-W03 | 826.5 | 9 | 63.25 | 350 | 2 |
| TH-W04 | 826.5 | 9 | 63.25 | 350 | 2 |
| | 合計： | 24 | | | |

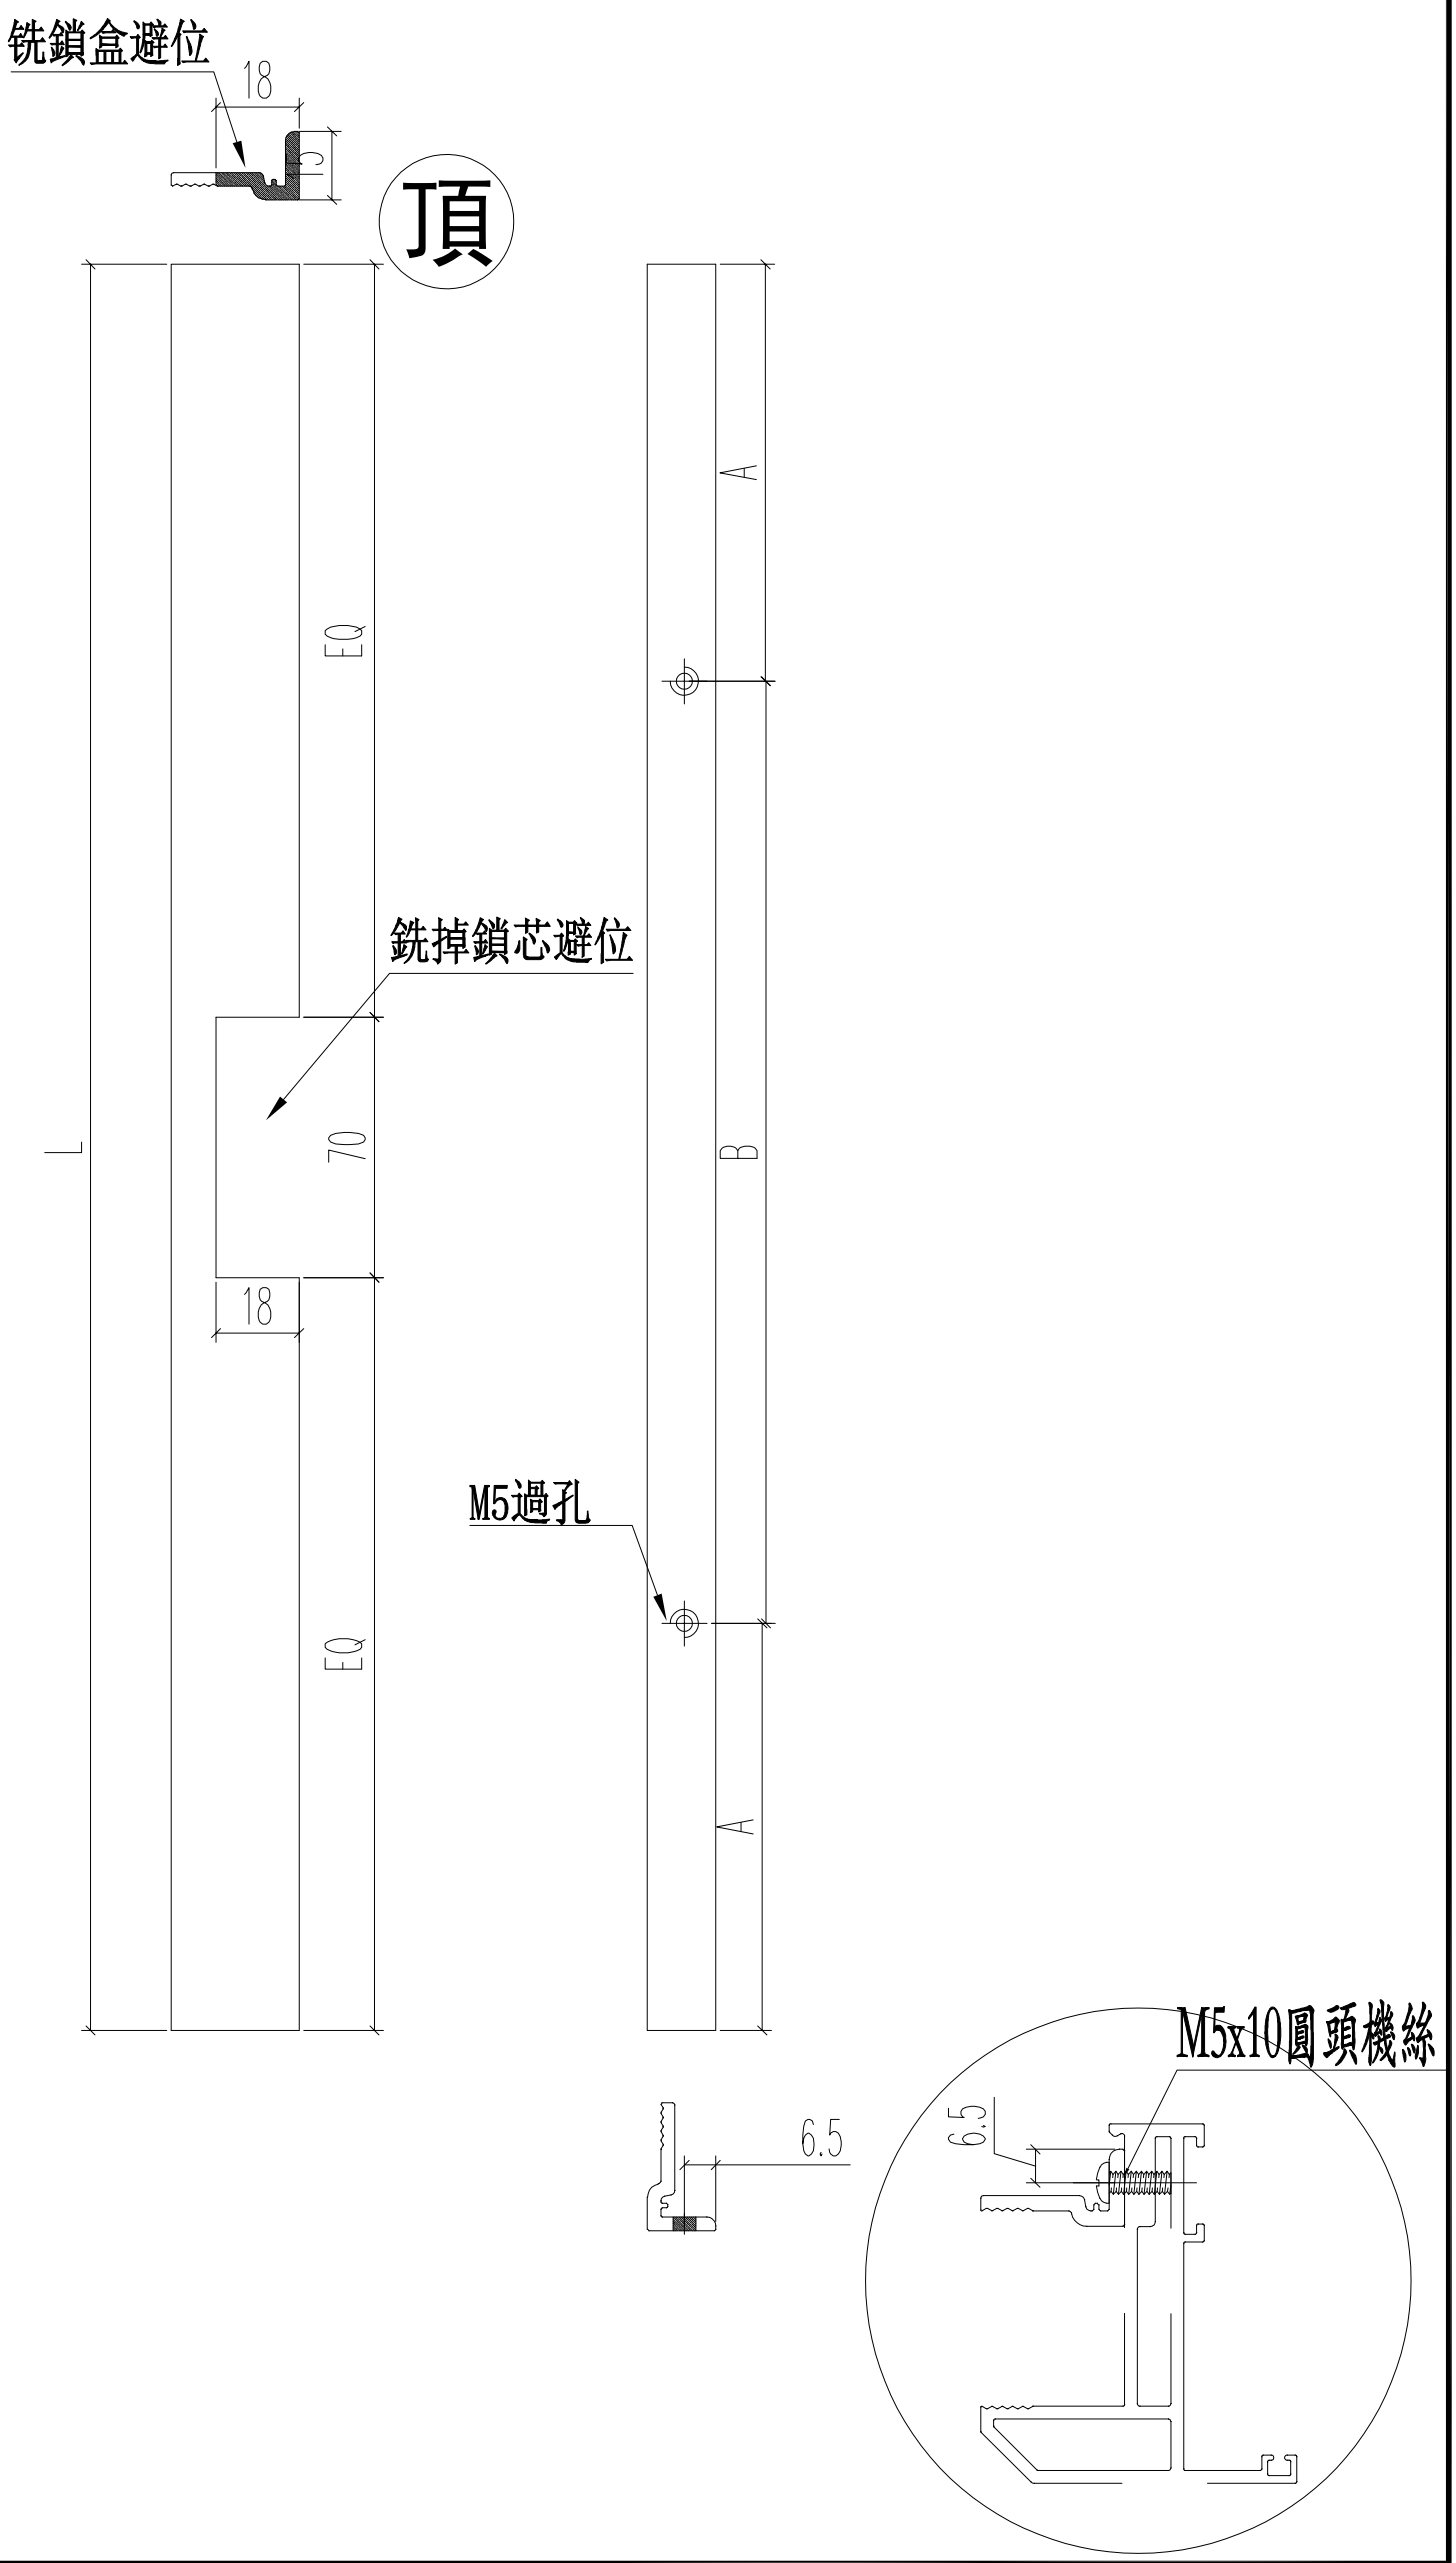


| 名稱 | 70窗玻璃夾角 | 制圖 | JASON | 2020.06.22 | 修改 | | | |
|---|---|---|---|---|---|---|---|---|
| 材料 | X85834 | 復核 | WHS | | 日期 | | | |
| 顏色 | UCT806812XL-3 | 批准 | | | 圖號 | PW04-06 | | |

EG-DWG3

美特鋁質 有限公司
MIDI Aluminium Fabricator Ltd.

| 工程號 | J852 | 地盤 | 亞皆老街 |
|---|---|---|---|

| 窗號 | L | 數量 |
|---|---|---|
| TH-W01 | 271.5 | 3 |
| TH-W02 | 346.5 | 3 |
| TH-W03 | 826.5 | 9 |
| TH-W04 | 826.5 | 9 |
| | 合計: | 24 |

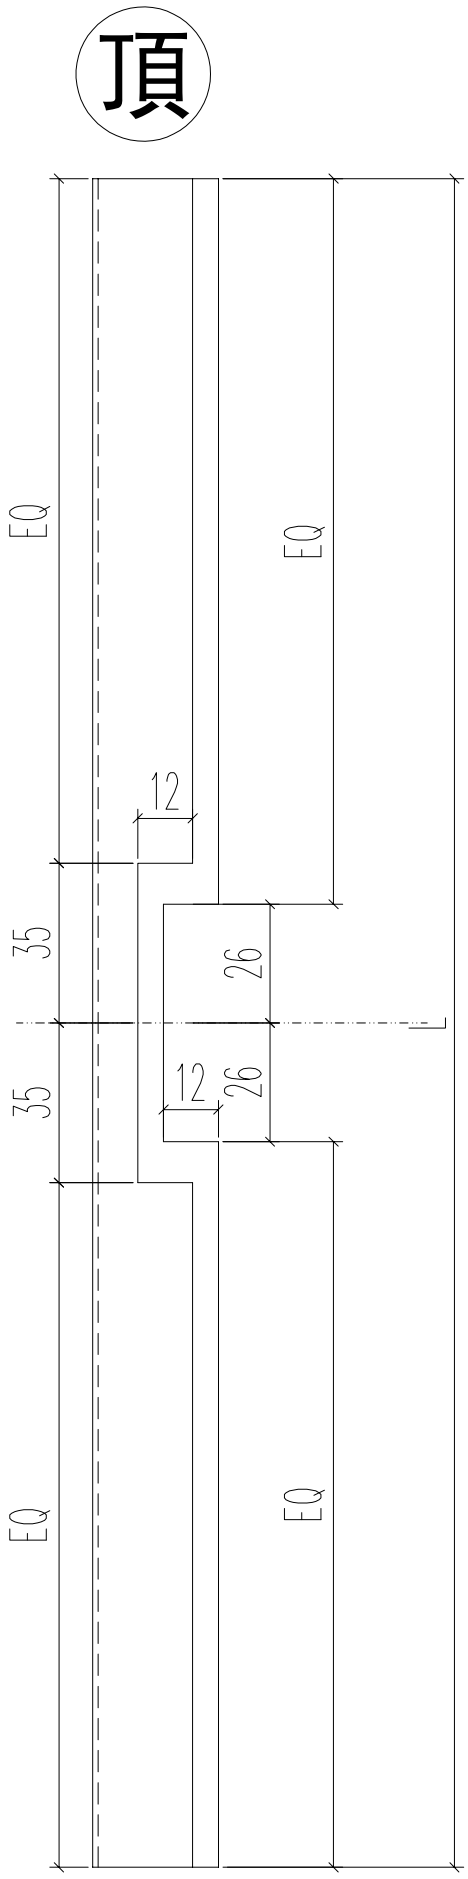


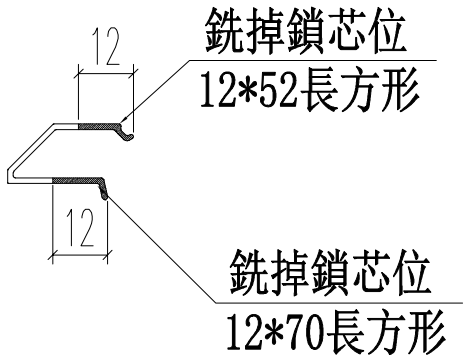


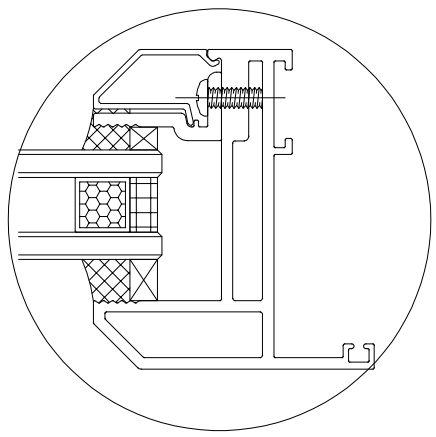

| 名稱 | 70生窗玻璃壓線 | 制圖 | JASON | 2020.06.22 | 修改 | | | |
|---|---|---|---|---|---|---|---|---|
| 材料 | X85768 | 復核 | WHS | | 日期 | | | |
| 顏色 | UCT806812XL-3 | 批准 | | | 圖號 | PW04-07 | | |

EG-DWG3

美特鋁質 有限公司
MIDI Aluminium Fabricator Ltd.

| 工程號 | J852 | 地盤 | 亞皆老街 |
|---|---|---|---|

| 窗號 | L1 | 數量 | A | B |
|---|---|---|---|---|
| TH-W01 | 93 | 3 | 67 | 0 |
| TH-W01 | 75.5 | 3 | 50 | 0 |
| TH-W02 | 130 | 3 | 104 | 0 |
| TH-W02 | 113 | 3 | 87 | 0 |
| TH-W03 | 342 | 9 | 127.5 | 197.5 |
| TH-W03 | 322 | 9 | 110.5 | 194.5 |
| TH-W04 | 342 | 9 | 127.5 | 197.5 |
| TH-W04 | 322 | 9 | 110.5 | 194.5 |
| | 合計： | 48 | | |

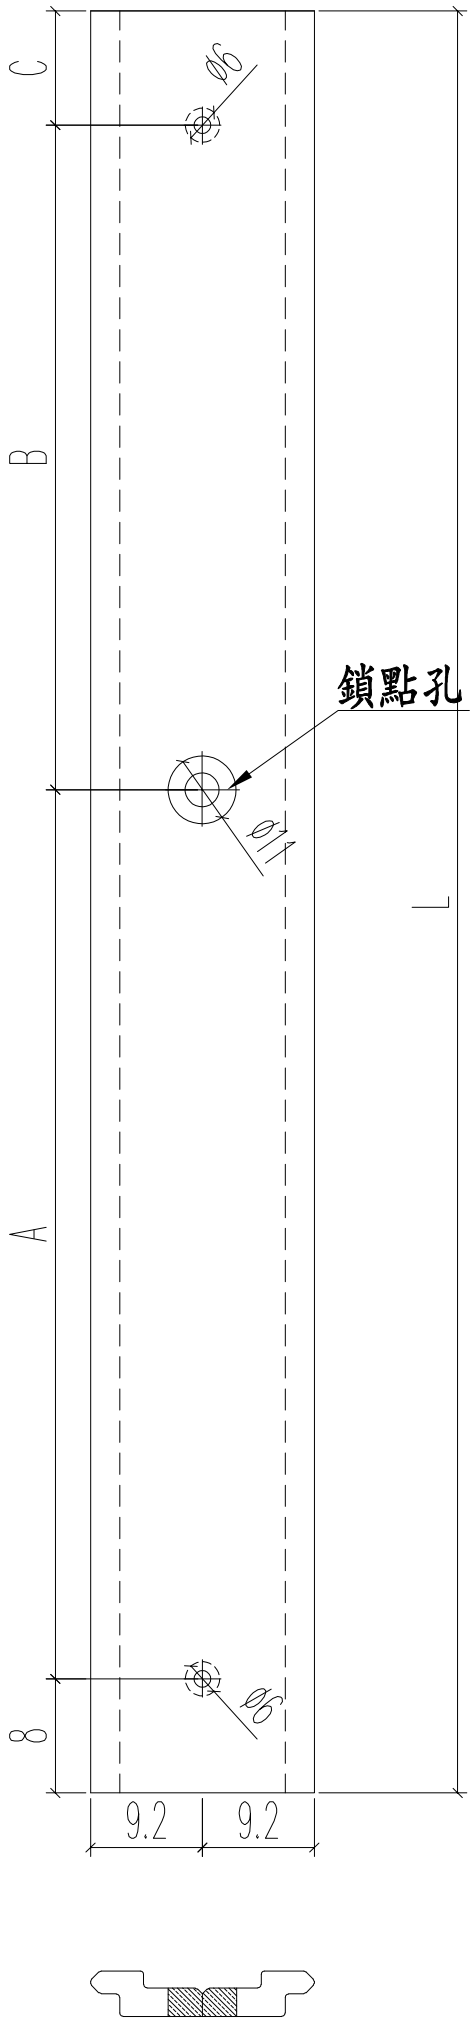


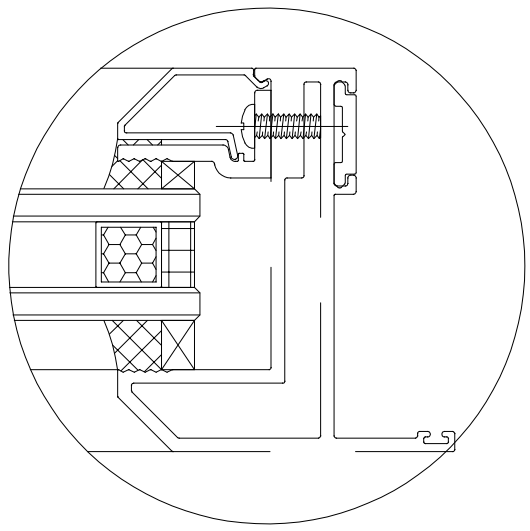

| 名稱 | 多點鎖拉巴 | 制圖 | JASON | 2020.06.22 | 修改 | | | |
|---|---|---|---|---|---|---|---|---|
| 材料 | X85824 | 復核 | WHS | | 日期 | | | |
| 顏色 | UCT806812XL-3 | 批准 | | | 圖號 | PW04-08 | | |

美特鋁質有限公司
MIDI ALUMINIUM FABRICATOR LTD

# 鋁材開料總表

工程號碼:J852　工程名稱:佛沙窗玉（MO1B）

| 序號 | 鋁料編號 | 名稱 | 表面處理 | | 開料長度 | 實用長料總數量 | | 浪費率(%) |
|---|---|---|---|---|---|---|---|---|
| | | | 顏色 | 層厚 | | 支數 | 長度 | |
| 1 | X85767- | | | | 5800 | 72 | 417600 | 4.72 |
| 2 | X85768- | | | | 5800 | 68 | 394400 | 4.98 |
| 3 | X85824 | | | | 5700 | 20 | 114000 | 2.74 |
| 18 | X85834 | | | | 5800 | 64 | 371200 | 1.40 |

送至：_____
由：_____
日期：_____
簡短說明：_____


打印日期：22/7/2020　打印時間：19:30

美特鋁質有限公司
MIDI ALUMINIUM FABRICATOR LTD

工程號碼:J852，工程名稱:佛沙窗玉（MO1B）
開料長度:5800，總長料支數:64，總開料支數:320
鋸片厚度(mm):6，料頭尾總切除(mm):50，浪費率(%):1.4

# 鋁材開料清單 X85834

| 窗號 | 編號(用料狀況) | 實用長度(長料開數) | 需要支數 | 開料支數 | 長料支數 | 餘料支數 | 編號(剩餘長度) |
|---|---|---|---|---|---|---|---|
| SHL1，SHL2，SHL3，SHL4，SHR1，SHR2，SHR3，SHR4 | 1-50 | 1956.5 | 100 | 94 | 50 | 0 | 1-4@(1825)x4<br>5@(3787.5)x1<br>6-16@(1825)x11<br>17@(3787.5)x1<br>18-23@(1825)x6<br>24@(3787.5)x1<br>25-29@(1825)x5<br>30@(3787.5)x1<br>31-41@(1825)x11<br>42@(3787.5)x1<br>43-48@(1825)x6<br>49@(3787.5)x1<br>50@(1825)x1 |
| SHL1，SHL3，SHL4，SHR1，SHR3，SHR4 | (餘料)5，17，24，30，42，49 | 1956.5 | | 6 | 0 | 6 | 5@(1825)x1<br>17@(1825)x1<br>24@(1825)x1<br>30@(1825)x1<br>42@(1825)x1<br>49@(1825)x1 |
| SHL5，SHR5 | (餘料)1-12 | 1251.5 | 12 | 12 | 0 | 12 | 1-12@(567.5)x12 |
| TH-W01，TH-W02，TH-W03 | (餘料)13-42 | 1236.0 | 30 | 30 | 0 | 30 | 13-42@(583)x30 |
| TH-W04 | 51-53 | 1191.0 | 18 | 10 | 3 | 0 | 51-52@(962)x2<br>53@(3356)x1 |
| TH-W04 | (餘料)43-50 | 1191.0 | | 8 | 0 | 8 | 43-50@(628)x8 |
| TH-W03，TH-W04 | 54-58 | 826.5 | 36 | 24 | 5 | 0 | 54@(3252.5)x1<br>55-56@(755)x2<br>57@(3252.5)x1<br>58@(755)x1 |
| TH-W03，TH-W04 | (餘料)51-54，57 | 826.5 | | 12 | 0 | 5 | 51-52@(129.5)x2<br>53@(26)x1<br>54@(755)x1<br>57@(755)x1 |
| SHL1，SHR1 | (餘料)13-48 | 576.0 | 36 | 36 | 0 | 36 | 13-42@(1)x30<br>43-48@(46)x6 |
| SHL3，SHR3 | 59-63 | 571.0 | 44 | 34 | 5 | 0 | 59@(557)x1<br>60@(2288)x1<br>61-62@(557)x2<br>63@(5173)x1 |
| SHL3，SHR3 | (餘料)49-50，54-58，60 | 571.0 | | 10 | 0 | 8 | 49-50@(51)x2<br>54-58@(178)x5<br>60@(557)x1 |
| SHL2，SHR2 | (餘料)1-8 | 496.0 | 8 | 8 | 0 | 8 | 1-8@(65.5)x8 |
| SHL4，SHR4 | (餘料)9-12，59-63 | 371.0 | 12 | 12 | 0 | 9 | 9-12@(190.5)x4<br>59-62@(180)x4<br>63@(3665)x1 |
| TH-W02 | (餘料)63，63 | 346.5 | 6 | 6 | 0 | 2 | 63@(2607.5)x1<br>63@(1550)x1 |
| SHR5 | 64 | 341.0 | 6 | 2 | 1 | 0 | 64@(5056)x1 |
| SHL5，SHR5 | (餘料)63，63 | 341.0 | | 4 | 0 | 2 | 63@(509)x1<br>63@(162)x1 |
| SHL5，SHR5 | (餘料)64，64 | 321.0 | 6 | 6 | 0 | 2 | 64@(4075)x1<br>64@(3094)x1 |
| TH-W01 | (餘料)64，64 | 271.5 | 6 | 6 | 0 | 2 | 64@(2261.5)x1<br>64@(1429)x1 |

制表者：_____

美特鋁質有限公司
MIDI ALUMINIUM FABRICATOR LTD

工程號碼:J852，工程名稱:佛沙窗玉（MO1B）
開料長度:5700，總長料支數:20，總開料支數:160
鋸片厚度(mm):6，料頭尾總切除(mm):30，浪費率(%):2.74

# 鋁材開料清單 X85824

| 窗號 | 編號(用料狀況) | 實用長度(長料開數) | 需要支數 | 開料支數 | 長料支數 | 餘料支數 | 編號(剩餘長度) |
|---|---|---|---|---|---|---|---|
| SHL5，SHR5 | 1-2 | 988.0 | 6 | 4 | 2 | 0 | 1@(2688)x1<br>2@(4676)x1 |
| SHR5 | (餘料)1 | 988.0 | | 2 | 0 | 1 | 1@(700)x1 |
| SHL1，SHL2，SHL3，SHL4，SHR1，SHR2，SHR3，SHR4 | 3-12 | 943.0 | 50 | 32 | 10 | 0 | 3@(925)x1<br>4@(3772)x1<br>5@(925)x1<br>6@(2823)x1<br>7@(4721)x1<br>8@(925)x1<br>9@(3772)x1<br>10@(925)x1<br>11@(2823)x1<br>12@(4721)x1 |
| SHL1，SHL3，SHL4，SHR1，SHR3，SHR4 | (餘料)2，4，6-7，9，11 | 943.0 | | 18 | 0 | 6 | 2@(880)x1<br>4@(925)x1<br>6-7@(925)x2<br>9@(925)x1<br>11@(925)x1 |
| SHL3，SHR1，SHR3 | 13-18 | 849.0 | 50 | 22 | 6 | 0 | 13@(540)x1<br>14@(4815)x1<br>15@(540)x1<br>16@(4815)x1<br>17@(540)x1<br>18@(3960)x1 |
| SHL1，SHL2，SHL3，SHL4，SHR1，SHR2，SHR3，SHR4 | (餘料)2-12，12，14，14，16，16，18 | 849.0 | | 28 | 0 | 17 | 2@(25)x1<br>3-11@(70)x9<br>12@(3866)x1<br>12@(446)x1<br>14@(2250)x1<br>14@(540)x1<br>16@(3105)x1<br>16@(540)x1<br>18@(1395)x1 |
| TH-W04 | 19 | 342.0 | 18 | 6 | 1 | 0 | 19@(3582)x1 |
| TH-W03，TH-W04 | (餘料)1，12-18，18 | 342.0 | | 12 | 0 | 9 | 1@(4)x1<br>12@(98)x1<br>13-17@(192)x5<br>18@(1047)x1<br>18@(3)x1 |
| TH-W04 | 20 | 322.0 | 18 | 8 | 1 | 0 | 20@(3046)x1 |
| TH-W03，TH-W04 | (餘料)19，19 | 322.0 | | 10 | 0 | 2 | 19@(630)x1<br>19@(302)x1 |
| TH-W02 | (餘料)13-15 | 130.0 | 3 | 3 | 0 | 3 | 13-15@(56)x3 |
| TH-W02 | (餘料)16-17，19 | 113.0 | 3 | 3 | 0 | 3 | 16-17@(73)x2<br>19@(183)x1 |
| SHL5，SHR5 | (餘料)19-20，20 | 100.0 | 6 | 6 | 0 | 3 | 19@(77)x1<br>20@(2834)x1<br>20@(2516)x1 |
| TH-W01 | (餘料)20 | 93.0 | 3 | 3 | 0 | 1 | 20@(2219)x1 |
| TH-W01 | (餘料)12，20 | 75.0 | 3 | 3 | 0 | 2 | 12@(17)x1<br>20@(2057)x1 |

制表者：_____

美特鋁質有限公司
MIDI ALUMINIUM FABRICATOR LTD

工程號碼:J852，工程名稱:佛沙窗玉（MO1B）
開料長度:5800，總長料支數:68，總開料支數:320
鋸片厚度(mm):6，料頭尾總切除(mm):50，浪費率(%):4.98

# 鋁材開料清單 X85768-

| 窗號 | 編號(用料狀況) | 實用長度(長料開數) | 需要支數 | 開料支數 | 長料支數 | 餘料支數 | 編號(剩餘長度) |
|---|---|---|---|---|---|---|---|
| SHL1，SHL2，SHL3，SHL4，SHR1，SHR2，SHR3，SHR4 | 1-50 | 1956.5 | 100 | 94 | 50 | 0 | 1-4@(1825)x4<br>5@(3787.5)x1<br>6-16@(1825)x11<br>17@(3787.5)x1<br>18-23@(1825)x6<br>24@(3787.5)x1<br>25-29@(1825)x5<br>30@(3787.5)x1<br>31-41@(1825)x11<br>42@(3787.5)x1<br>43-48@(1825)x6<br>49@(3787.5)x1<br>50@(1825)x1 |
| SHL1，SHL3，SHL4，SHR1，SHR3，SHR4 | (餘料)5，17，24，30，42，49 | 1956.5 | | 6 | 0 | 6 | 5@(1825)x1<br>17@(1825)x1<br>24@(1825)x1<br>30@(1825)x1<br>42@(1825)x1<br>49@(1825)x1 |
| TH-W01，TH-W02，TH-W03 | (餘料)1-30 | 1256.0 | 30 | 30 | 0 | 30 | 1-30@(563)x30 |
| SHL5，SHR5 | (餘料)31-48 | 1251.5 | 18 | 18 | 0 | 18 | 31-48@(567.5)x18 |
| TH-W04 | 51-54 | 1211.0 | 18 | 15 | 4 | 0 | 51@(882)x1<br>52@(2099)x1<br>53-54@(882)x2 |
| TH-W04 | (餘料)49-50，52 | 1211.0 | | 3 | 0 | 3 | 49-50@(608)x2<br>52@(882)x1 |
| TH-W03，TH-W04 | 55-60 | 826.5 | 36 | 26 | 6 | 0 | 55@(1587.5)x1<br>56@(755)x1<br>57@(4085)x1<br>58@(1587.5)x1<br>59@(755)x1<br>60@(4085)x1 |
| TH-W03，TH-W04 | (餘料)51-55，57-58 | 826.5 | | 10 | 0 | 7 | 51-54@(49.5)x4<br>55@(755)x1<br>57-58@(755)x2 |
| SHL1，SHR1 | 61-63 | 596.0 | 36 | 15 | 3 | 0 | 61-63@(2740)x3 |
| SHL1，SHR1 | (餘料)49-50，55-60，60-62 | 596.0 | | 21 | 0 | 11 | 49-50@(6)x2<br>55-59@(153)x5<br>60@(2881)x1<br>60@(473)x1<br>61-62@(332)x2 |
| SHL3，SHR3 | 64-68 | 591.0 | 44 | 31 | 5 | 0 | 64@(1571)x1<br>65-66@(377)x2<br>67@(4556)x1<br>68@(3362)x1 |
| SHL3，SHR3 | (餘料)63-64，67 | 591.0 | | 13 | 0 | 3 | 63@(352)x1<br>64@(377)x1<br>67@(377)x1 |
| SHL2，SHR2 | (餘料)1-8 | 516.0 | 8 | 8 | 0 | 8 | 1-8@(41)x8 |
| SHL4，SHR4 | (餘料)9-20 | 391.0 | 12 | 12 | 0 | 12 | 9-20@(166)x12 |
| TH-W02 | (餘料)21-26 | 346.5 | 6 | 6 | 0 | 6 | 21-26@(210.5)x6 |
| SHL5，SHR5 | (餘料)27-32 | 341.0 | 6 | 6 | 0 | 6 | 27-30@(216)x4<br>31-32@(220.5)x2 |
| TH-W01 | (餘料)33-34，34-35 | 271.5 | 6 | 6 | 0 | 4 | 33@(12.5)x1<br>34@(290)x1<br>34-35@(12.5)x2 |

制表者：_____

美特鋁質有限公司
MIDI ALUMINIUM FABRICATOR LTD

工程號碼:J852，工程名稱:佛沙窗玉（MO1B）
開料長度:5800，總長料支數:72，總開料支數:320
鋸片厚度(mm):6，料頭尾總切除(mm):50，浪費率(%):4.72

# 鋁材開料清單 X85767-

| 窗號 | 編號(用料狀況) | 實用長度(長料開數) | 需要支數 | 開料支數 | 長料支數 | 餘料支數 | 編號(剩餘長度) |
|---|---|---|---|---|---|---|---|
| SHL1，SHL2，SHL3，SHL4，SHR1，SHR2，SHR3，SHR4 | 1-50 | 2030.0 | 100 | 94 | 50 | 0 | 1-4@(1678)x4<br>5@(3714)x1<br>6-16@(1678)x11<br>17@(3714)x1<br>18-23@(1678)x6<br>24@(3714)x1<br>25-29@(1678)x5<br>30@(3714)x1<br>31-41@(1678)x11<br>42@(3714)x1<br>43-48@(1678)x6<br>49@(3714)x1<br>50@(1678)x1 |
| SHL1，SHL3，SHL4，SHR1，SHR3，SHR4 | (餘料)5，17，24，30，42，49 | 2030.0 | | 6 | 0 | 6 | 5@(1678)x1<br>17@(1678)x1<br>24@(1678)x1<br>30@(1678)x1<br>42@(1678)x1<br>49@(1678)x1 |
| TH-W01，TH-W02，TH-W03 | (餘料)1-30 | 1360.0 | 30 | 30 | 0 | 30 | 1-30@(312)x30 |
| SHL5，SHR5 | (餘料)31-42 | 1325.0 | 12 | 12 | 0 | 12 | 31-42@(347)x12 |
| TH-W04 | 51-53 | 1315.0 | 18 | 7 | 3 | 0 | 51@(4429)x1<br>52@(466)x1<br>53@(3108)x1 |
| TH-W04 | (餘料)43-51 | 1315.0 | | 11 | 0 | 9 | 43-50@(357)x8<br>51@(466)x1 |
| TH-W03，TH-W04 | 54-59 | 900.0 | 36 | 30 | 6 | 0 | 54-55@(314)x2<br>56@(3032)x1<br>57-58@(314)x2<br>59@(3032)x1 |
| TH-W03，TH-W04 | (餘料)53，56 | 900.0 | | 6 | 0 | 2 | 53@(390)x1<br>56@(314)x1 |
| SHL1，SHR1 | 60-63 | 700.0 | 36 | 26 | 4 | 0 | 60@(2220)x1<br>61@(1514)x1<br>62@(808)x1<br>63@(102)x1 |
| SHL1，SHR1 | (餘料)59-62 | 700.0 | | 10 | 0 | 4 | 59@(208)x1<br>60-62@(102)x3 |
| SHL3，SHR3 | 64-69 | 695.0 | 44 | 30 | 6 | 0 | 64@(142)x1<br>65@(3647)x1<br>66@(1544)x1<br>67@(142)x1<br>68@(5049)x1<br>69@(2946)x1 |
| SHL3，SHR3 | (餘料)65-66，68 | 695.0 | | 14 | 0 | 3 | 65-66@(142)x2<br>68@(142)x1 |
| SHR2 | 70 | 620.0 | 8 | 2 | 1 | 0 | 70@(4498)x1 |
| SHL2，SHR2 | (餘料)69，69-70 | 620.0 | | 6 | 0 | 3 | 69@(1694)x1<br>69@(442)x1<br>70@(3246)x1 |
| SHR4 | 71 | 495.0 | 12 | 3 | 1 | 0 | 71@(4247)x1 |
| SHL4，SHR4 | (餘料)70，70-71 | 495.0 | | 9 | 0 | 3 | 70@(1743)x1<br>70@(240)x1<br>71@(2744)x1 |
| SHR5 | 72 | 445.0 | 12 | 1 | 1 | 0 | 72@(5299)x1 |



制表者：_____

打印日期：22/7/2020 打印時間：19:30

美特鋁質有限公司
MIDI ALUMINIUM FABRICATOR LTD

工程號碼:J852，工程名稱:佛沙窗玉（MO1B）
開料長度:5800，總長料支數:72，總開料支數:320
鋸片厚度(mm):6，料頭尾總切除(mm):50，浪費率(%):4.72

# 鋁材開料清單 X85767-

| 窗號 | 編號(用料狀況) | 實用長度(長料開數) | 需要支數 | 開料支數 | 長料支數 | 餘料支數 | 編號(剩餘長度) |
|---|---|---|---|---|---|---|---|
| SHL5，SHR5 | (餘料)51-52，71，71，71-72 | 445.0 | | 11 | 0 | 6 | 51-52@(15)x2<br>71@(2293)x1<br>71@(940)x1<br>71@(38)x1<br>72@(3946)x1 |
| TH-W02 | (餘料)69，72，72 | 420.0 | 6 | 6 | 0 | 3 | 69@(16)x1<br>72@(3094)x1<br>72@(1816)x1 |
| TH-W01 | (餘料)43-48 | 345.0 | 6 | 6 | 0 | 6 | 43-48@(6)x6 |



制表者：_____

美特鋁質有限公司
MIDI ALUMINIUM FABRICATOR LTD

# 鋁材開料總表

工程號碼:J852　工程名稱:佛沙窗框（MO1A）

| 序號 | 鋁料編號 | 名稱 | 表面處理 | | 開料長度 | 實用長料總數量 | | 浪費率(%) |
|---|---|---|---|---|---|---|---|---|
| | | | 顏色 | 層厚 | | 支數 | 長度 | |
| 2 | X85759 | | | | 4850 | 46 | 223100 | 3.22 |
| 3 | X85760 | | | | 4800 | 17 | 81600 | 10.38 |
| 4 | X85761 | | | | 5650 | 13 | 73450 | 9.50 |
| 5 | X85762 | | | | 5800 | 13 | 75400 | 5.91 |
| 6 | X85763 | | | | 5650 | 4 | 22600 | 12.33 |
| 7 | X85764 | | | | 4500 | 58 | 261000 | 6.14 |
| 8 | X85766 | | | | 5050 | 5 | 25250 | 21.33 |
| 9 | X85768 | | | | 5800 | 25 | 145000 | 4.40 |
| 10 | X85769 | | | | 4800 | 14 | 67200 | 9.96 |
| 11 | X85771 | | | | 4800 | 8 | 38400 | 48.21 |
| 12 | X85772 | | | | 4800 | 20 | 96000 | 48.21 |
| 13 | X85773 | | | | 4400 | 8 | 35200 | 6.74 |
| 14 | X85775 | | | | 4050 | 8 | 32400 | 8.64 |
| 15 | X85786 | | | | 5500 | 12 | 66000 | 1.54 |
| 16 | X85819 | | | | 4800 | 17 | 81600 | 9.96 |
| 17 | X85820 | | | | 4800 | 14 | 67200 | 9.96 |
| 18 | X85834 | | | | 5800 | 28 | 162400 | 4.85 |
| 20 | X85767 | | | | 5800 | 13 | 75400 | 9.21 |
| 21 | X85770 | | | | 4800 | 3 | 14400 | 48.21 |
| 22 | 15x15x1.6角 | | | | 5400 | 13 | 70200 | 5.22 |
| 23 | 20x20x3角 | | | | 5800 | 2 | 11600 | 10.82 |
| 24 | X85785 | | | | 5400 | 13 | 70200 | 7.36 |

送至：_____
由：_____
日期：_____
簡短說明：_____


打印日期：22/7/2020　打印時間：20:06

美特鋁質有限公司
MIDI ALUMINIUM FABRICATOR LTD

工程號碼:J852，工程名稱:佛沙窗框（MO1A）
開料長度:5400，總長料支數:13，總開料支數:96
鋸片厚度(mm):6，料頭尾總切除(mm):50，浪費率(%):7.36

# 鋁材開料清單 X85785

| 窗號 | 編號(用料狀況) | 實用長度(長料開數) | 需要支數 | 開料支數 | 長料支數 | 餘料支數 | 編號(剩餘長度) |
|---|---|---|---|---|---|---|---|
| W3/T1A | 1 | 840.0 | 6 | | | | 274 |
| W3/T1A | 2 | 840.0 | 6 | | | | 274 |
| W3/T1A | 3 | 840.0 | 6 | | | | 274 |
| W4/T1A | 4 | 840.0 | 6 | | | | 274 |
| W4/T1A | 5 | 840.0 | 6 | | | | 274 |
| W4/T1A | 6 | 840.0 | 6 | | | | 274 |
| W5/T1A | 7 | 840.0 | 6 | | | | 274 |
| W6/T1A | 8 | 840.0 | 6 | | | | 274 |
| W3/T1A | 9 | 645.0 | 6 | | | | 1444 |
| W6/T1A | 10 | 645.0 | 4 | | | | 2746 |
| W4/T1A | 11 | 495.0 | 1 | | | | 4849 |
| W5/T1A | 12 | 495.0 | 3 | | | | 3847 |
| W5/T1B | 13 | 360.0 | 4 | | | | 3886 |
| W6/T1A | 9 | 645.0 | 2 | | | | 142 |
| W4/T1A | 10 | 495.0 | 5 | | | | 241 |
| W4/T1B | 11 | 495.0 | 6 | | | | 1843 |
| W5/T1A | 11 | 495.0 | 3 | | | | 340 |
| W5/T1B | 12 | 495.0 | 6 | | | | 841 |
| W5/T1B | 12 | 360.0 | 2 | | | | 109 |
| W4/T1B | 11 | 285.0 | 1 | | | | 49 |
| W4/T1B | 13 | 285.0 | 5 | | | | 2431 |

3

4
2
16

4

2

6

2



制表者：_____

打印日期：22/7/2020 打印時間：20:06

美特鋁質有限公司
MIDI ALUMINIUM FABRICATOR LTD

工程號碼:J852, 工程名稱:佛沙窗框（MO1A）
開料長度:5400, 總長料支數:13, 總開料支數:96
鋸片厚度(mm):6, 料頭尾總切除(mm):50, 浪費率(%):7.36

# 鋁材開料清單 X85785

| 窗號 | 編號(用料狀況) | 實用長度(長料開數) | 需要支數 | 開料支數 | 長料支數 | 餘料支數 | 編號(剩餘長度) |
|---|---|---|---|---|---|---|---|
| | | 6 | | | | | |
| | | 8 | | | | | |



制表者：_____

打印日期：22/7/2020 打印時間：20:06

美特鋁質有限公司
MIDI ALUMINIUM FABRICATOR LTD

工程號碼:J852，工程名稱:佛沙窗框（MO1A）
開料長度:5800，總長料支數:2，總開料支數:15
鋸片厚度(mm):6，料頭尾總切除(mm):50，浪費率(%):10.82

# 鋁材開料清單 20x20x3角

| 窗號 | 編號(用料狀況) | 實用長度(長料開數) | 需要支數 | 開料支數 | 長料支數 | 餘料支數 | 編號(剩餘長度) |
|---|---|---|---|---|---|---|---|
| W4/T1A | 1 | 884.0 | 3 | | | | 3080 |
| W6/T1C | 2 | 884.0 | 3 | | | | 3080 |
| W5/T1A | 1 | 884.0 | 3 | | | | 410 |
| W5/T1B | 1 | 404.0 | 1 | | | | 0 |
| W5/T1B | 2 | 404.0 | 2 | | | | 2260 |
| W4/T1B | 2 | 329.0 | 3 | | | | 1255 |

3

4
2
16

4

2

6

2


制表者：_____
打印日期：22/7/2020 打印時間：20:06

美特鋁質有限公司
MIDI ALUMINIUM FABRICATOR LTD

工程號碼:J852, 工程名稱:佛沙窗框（MO1A）
開料長度:5800, 總長料支數:2, 總開料支數:15
鋸片厚度(mm):6, 料頭尾總切除(mm):50, 浪費率(%):10.82

# 鋁材開料清單 20x20x3角

| 窗號 | 編號(用料狀況) | 實用長度(長料開數) | 需要支數 | 開料支數 | 長料支數 | 餘料支數 | 編號(剩餘長度) |
|---|---|---|---|---|---|---|---|
| | | 6 | | | | | |
| | | 8 | | | | | |



制表者：_____

打印日期：22/7/2020 打印時間：20:06

美特鋁質有限公司
MIDI ALUMINIUM FABRICATOR LTD

工程號碼:J852，工程名稱:佛沙窗框（MO1A）
開料長度:5400，總長料支數:13，總開料支數:96
鋸片厚度(mm):6，料頭尾總切除(mm):50，浪費率(%):5.22

# 鋁材開料清單 15x15x1.6角

| 窗號 | 編號(用料狀況) | 實用長度(長料開數) | 需要支數 | 開料支數 | 長料支數 | 餘料支數 | 編號(剩餘長度) |
|---|---|---|---|---|---|---|---|
| W3/T1A, W4/T1A, W5/T1A, W6/T1A | 1-6 | 880.0 | 36 | 36 | 6 | 0 | 1-6@(34)x6 |
| W3/T1A, W6/T1A | 7-10 | 685.0 | 24 | 21 | 4 | 0 | 7-8@(513)x2<br>9@(2586)x1<br>10@(3277)x1 |
| W6/T1A | (餘料)9 | 685.0 | | 3 | 0 | 1 | 9@(513)x1 |
| W4/T1B, W5/T1A | 11-12 | 535.0 | 24 | 9 | 2 | 0 | 11@(2104)x1<br>12@(3727)x1 |
| W4/T1A, W5/T1A, W5/T1B | (餘料)10-12 | 535.0 | | 15 | 0 | 3 | 10@(31)x1<br>11-12@(481)x2 |
| W5/T1B | 13 | 400.0 | 6 | 1 | 1 | 0 | 13@(4944)x1 |
| W5/T1B | (餘料)7-9, 11-12 | 400.0 | | 5 | 0 | 5 | 7-9@(107)x3<br>11-12@(75)x2 |
| W4/T1B | (餘料)13 | 325.0 | 6 | 6 | 0 | 1 | 13@(2958)x1 |



制表者：_____

打印日期：22/7/2020 打印時間：20:06

美特鋁質有限公司
MIDI ALUMINIUM FABRICATOR LTD

工程號碼:J852, 工程名稱:佛沙窗框（MO1A）
開料長度:4800, 總長料支數:3, 總開料支數:3
鋸片厚度(mm):6, 料頭尾總切除(mm):50, 浪費率(%):48.21

# 鋁材開料清單 X85770

| 窗號 | 編號(用料狀況) | 實用長度(長料開數) | 需要支數 | 開料支數 | 長料支數 | 餘料支數 | 編號(剩餘長度) |
|---|---|---|---|---|---|---|---|
| W3/T1A | 1-3 | 2430.0 | 3 | 3 | 3 | 0 | 1-3@(2314)x3 |

4
2
16
4
2
6
2
6
8


制表者：_____
打印日期：22/7/2020 打印時間：20:06

美特鋁質有限公司
MIDI ALUMINIUM FABRICATOR LTD

工程號碼:J852，工程名稱:佛沙窗框（MO1A）
開料長度:5800，總長料支數:13，總開料支數:96
鋸片厚度(mm):6，料頭尾總切除(mm):50，浪費率(%):9.21

# 鋁材開料清單 X85767

| 窗號 | 編號(用料狀況) | 實用長度(長料開數) | 需要支數 | 開料支數 | 長料支數 | 餘料支數 | 編號(剩餘長度) |
|---|---|---|---|---|---|---|---|
| W3/T1A, W4/T1A, W5/T1A, W6/T1A | 1-6 | 900.0 | 36 | 36 | 6 | 0 | 1-6@(314)x6 |
| W3/T1A | 7-9 | 705.0 | 24 | 18 | 3 | 0 | 7-8@(62)x2<br>9@(4328)x1 |
| W6/T1A | (餘料)9 | 705.0 | | 6 | 0 | 1 | 9@(62)x1 |
| W4/T1A, W4/T1B, W5/T1B | 10-12 | 555.0 | 24 | 12 | 3 | 0 | 10@(2384)x1<br>11@(4628)x1<br>12@(3506)x1 |
| W4/T1B, W5/T1A, W5/T1B | (餘料)10-11, 11 | 555.0 | | 12 | 0 | 3 | 10@(140)x1<br>11@(1262)x1<br>11@(140)x1 |
| W5/T1B | (餘料)12 | 420.0 | 6 | 6 | 0 | 1 | 12@(950)x1 |
| W4/T1B | 13 | 345.0 | 6 | 4 | 1 | 0 | 13@(4346)x1 |
| W4/T1B | (餘料)12 | 345.0 | | 2 | 0 | 1 | 12@(248)x1 |



制表者：_____

打印日期：22/7/2020 打印時間：20:06

美特鋁質有限公司
MIDI ALUMINIUM FABRICATOR LTD

工程號碼:J852，工程名稱:佛沙窗框（MO1A）
開料長度:5800，總長料支數:28，總開料支數:152
鋸片厚度(mm):6，料頭尾總切除(mm):50，浪費率(%):4.85

# 鋁材開料清單 X85834

| 窗號 | 編號(用料狀況) | 實用長度(長料開數) | 需要支數 | 開料支數 | 長料支數 | 餘料支數 | 編號(剩餘長度) |
|---|---|---|---|---|---|---|---|
| W3/T1A | 1-3 | 2399.5 | 6 | 6 | 3 | 0 | 1-3@(939)x3 |
| W2/T1A(1F), W2/T1A(2~3F), W2/T1B(1F), W2/T1B(2~3F), W3/T1A, W3/T1B, W7/T1B | 4-17 | 2029.0 | 28 | 28 | 14 | 0 | 4-17@(1680)x14 |
| W2/T1A(1F), W2/T1A(2~3F), W3/T1B | (餘料)4-15 | 1309.5 | 12 | 12 | 0 | 12 | 4-15@(364.5)x12 |
| W2/T1B(2~3F) | 18 | 909.5 | 6 | 1 | 1 | 0 | 18@(4834.5)x1 |
| W2/T1B(1F), W2/T1B(2~3F) | (餘料)1-3, 16-17 | 909.5 | | 5 | 0 | 5 | 1-3@(23.5)x3<br>16-17@(764.5)x2 |
| W3/T1A, W4/T1A, W5/T1A, W6/T1A | 19-24 | 826.5 | 36 | 16 | 6 | 0 | 19-20@(755)x2<br>21-24@(4917.5)x4 |
| W3/T1A, W4/T1A, W5/T1A, W6/T1A | (餘料)18, 21-23 | 826.5 | | 20 | 0 | 4 | 18@(672)x1<br>21-23@(755)x3 |
| W3/T1A | 25 | 581.0 | 24 | 2 | 1 | 0 | 25@(4576)x1 |
| W3/T1A, W6/T1A | (餘料)16-25 | 581.0 | | 22 | 0 | 10 | 16-17@(177.5)x2<br>18@(85)x1<br>19-23@(168)x5<br>24@(221.5)x1<br>25@(1054)x1 |
| W7/T1B | 26 | 519.5 | 4 | 2 | 1 | 0 | 26@(4699)x1 |
| W7/T1B | (餘料)25 | 519.5 | | 2 | 0 | 1 | 25@(3)x1 |
| W4/T1B, W5/T1B | 27-28 | 431.0 | 24 | 3 | 2 | 0 | 27@(4876)x1<br>28@(5313)x1 |
| W4/T1A, W4/T1B, W5/T1A, W5/T1B | (餘料)26, 26-27, 27 | 431.0 | | 21 | 0 | 4 | 26@(2077)x1<br>26@(329)x1<br>27@(2254)x1<br>27@(69)x1 |
| W5/T1B | (餘料)4-9 | 346.5 | 6 | 6 | 0 | 6 | 4-9@(12)x6 |
| W4/T1B | (餘料)10-15 | 271.5 | 6 | 6 | 0 | 6 | 10-15@(87)x6 |

美特鋁質有限公司
MIDI ALUMINIUM FABRICATOR LTD

工程號碼:J852，工程名稱:佛沙窗框（MO1A）
開料長度:4800，總長料支數:14，總開料支數:28
鋸片厚度(mm):6，料頭尾總切除(mm):50，浪費率(%):9.96

# 鋁材開料清單 X85820

| 窗號 | 編號(用料狀況) | 實用長度(長料開數) | 需要支數 | 開料支數 | 長料支數 | 餘料支數 | 編號(剩餘長度) |
|---|---|---|---|---|---|---|---|
| W2/T1A(1F), W2/T1A(2~3F), W2/T1B(1F), W2/T1B(2~3F), W3/T1A, W3/T1B, W7/T1B | 1-14 | 2130.0 | 28 | 28 | 14 | 0 | 1-14@(478)x14 |

制表者：_____

美特鋁質有限公司
MIDI ALUMINIUM FABRICATOR LTD

工程號碼:J852，工程名稱:佛沙窗框（MO1A）
開料長度:4800，總長料支數:17，總開料支數:34
鋸片厚度(mm):6，料頭尾總切除(mm):50，浪費率(%):9.96

# 鋁材開料清單 X85819

| 窗號 | 編號(用料狀況) | 實用長度(長料開數) | 需要支數 | 開料支數 | 長料支數 | 餘料支數 | 編號(剩餘長度) |
|---|---|---|---|---|---|---|---|
| W2/T1A(1F), W2/T1A(2~3F), W2/T1B(1F), W2/T1B(2~3F), W3/T1A, W3/T1B, W7/T1B | 1-17 | 2130.0 | 34 | 34 | 17 | 0 | 1-17@(478)x17 |

制表者：_____

美特鋁質有限公司
MIDI ALUMINIUM FABRICATOR LTD

工程號碼:J852，工程名稱:佛沙窗框（MO1A）
開料長度:5500，總長料支數:12，總開料支數:96
鋸片厚度(mm):6，料頭尾總切除(mm):50，浪費率(%):1.54

# 鋁材開料清單 X85786

| 窗號 | 編號(用料狀況) | 實用長度(長料開數) | 需要支數 | 開料支數 | 長料支數 | 餘料支數 | 編號(剩餘長度) |
|---|---|---|---|---|---|---|---|
| W3/T1A, W4/T1A, W5/T1A, W6/T1A | 2-9 | 840.0 | 48 | 44 | 8 | 0 | 2-3@(374)x2<br>4@(1220)x1<br>5-6@(374)x2<br>7-9@(1220)x3 |
| W3/T1A, W4/T1A, W5/T1A, W6/T1A | (餘料)1, 4, 7-8 | 840.0 | | 4 | 0 | 4 | 1@(698)x1<br>4@(374)x1<br>7-8@(374)x2 |
| W3/T1A, W6/T1A | 1, 10 | 645.0 | 12 | 10 | 2 | 0 | 1@(1544)x1<br>10@(2846)x1 |
| W6/T1A | (餘料)1, 9 | 645.0 | | 2 | 0 | 2 | 1@(47)x1<br>9@(569)x1 |
| W4/T1B, W5/T1A | 11-12 | 495.0 | 24 | 8 | 2 | 0 | 11@(2444)x1<br>12@(4448)x1 |
| W4/T1A, W5/T1A, W5/T1B | (餘料)9-12 | 495.0 | | 16 | 0 | 4 | 9@(68)x1<br>10@(341)x1<br>11@(440)x1<br>12@(1442)x1 |
| W5/T1B | (餘料)2-7 | 360.0 | 6 | 6 | 0 | 6 | 2-7@(8)x6 |
| W4/T1B | (餘料)8, 10-12 | 285.0 | 6 | 6 | 0 | 4 | 8@(83)x1<br>10@(50)x1<br>11@(149)x1<br>12@(569)x1 |

制表者：_____

美特鋁質有限公司
MIDI ALUMINIUM FABRICATOR LTD

工程號碼:J852，工程名稱:佛沙窗框（MO1A）
開料長度:4050，總長料支數:8，總開料支數:39
鋸片厚度(mm):6，料頭尾總切除(mm):50，浪費率(%):8.64

# 鋁材開料清單 X85775

| 窗號 | 編號(用料狀況) | 實用長度(長料開數) | 需要支數 | 開料支數 | 長料支數 | 餘料支數 | 編號(剩餘長度) |
|---|---|---|---|---|---|---|---|
| W3/T1A, W4/T1A, W5/T1A, W6/T1C | 1-7 | 902.0 | 27 | 18 | 7 | 0 | 1-2@(368)x2<br>3@(3092)x1<br>4@(1276)x1<br>5@(2184)x1<br>6@(3092)x1<br>7@(1276)x1 |
| W4/T1A, W5/T1A, W6/T1A | (餘料)3-6 | 902.0 | | 9 | 0 | 4 | 3-6@(368)x4 |
| W5/T1B | 8 | 422.0 | 6 | 1 | 1 | 0 | 8@(3572)x1 |
| W5/T1B | (餘料)7-8 | 422.0 | | 5 | 0 | 2 | 7@(420)x1<br>8@(2288)x1 |
| W4/T1B | (餘料)1-6 | 347.0 | 6 | 6 | 0 | 6 | 1-6@(15)x6 |



制表者：_____

打印日期：22/7/2020 打印時間：20:06

美特鋁質有限公司
MIDI ALUMINIUM FABRICATOR LTD

工程號碼:J852，工程名稱:佛沙窗框（MO1A）
開料長度:4400，總長料支數:8，總開料支數:17
鋸片厚度(mm):6，料頭尾總切除(mm):50，浪費率(%):6.74

# 鋁材開料清單 X85773

| 窗號 | 編號(用料狀況) | 實用長度(長料開數) | 需要支數 | 開料支數 | 長料支數 | 餘料支數 | 編號(剩餘長度) |
|---|---|---|---|---|---|---|---|
| W3/T1C, W4/T1C, W5/T1C, W8/T1A, W9/T1A | 1-7 | 2026.0 | 14 | 12 | 7 | 0 | 1@(286)x1<br>2@(2318)x1<br>3-4@(286)x2<br>5@(2318)x1<br>6-7@(286)x2 |
| W4/T1C, W8/T1A | (餘料)2, 5 | 2026.0 | | 2 | 0 | 2 | 2@(286)x1<br>5@(286)x1 |
| W6/T1C | 8 | 1321.0 | 3 | 3 | 1 | 0 | 8@(369)x1 |

制表者：_____

美特鋁質有限公司
MIDI ALUMINIUM FABRICATOR LTD

工程號碼:J852，工程名稱:佛沙窗框（MO1A）
開料長度:4800，總長料支數:20，總開料支數:20
鋸片厚度(mm):6，料頭尾總切除(mm):50，浪費率(%):48.21

# 鋁材開料清單 X85772

| 窗號 | 編號(用料狀況) | 實用長度(長料開數) | 需要支數 | 開料支數 | 長料支數 | 餘料支數 | 編號(剩餘長度) |
|---|---|---|---|---|---|---|---|
| W2/T1A(1F), W2/T1B(1F), W3/T1A, W3/T1B, W7/T1B | 1-20 | 2430.0 | 20 | 20 | 20 | 0 | 1-20@(2314)x20 |



制表者：_____

打印日期：22/7/2020 打印時間：20:06

美特鋁質有限公司
MIDI ALUMINIUM FABRICATOR LTD

工程號碼:J852，工程名稱:佛沙窗框（MO1A）
開料長度:4800，總長料支數:8，總開料支數:8
鋸片厚度(mm):6，料頭尾總切除(mm):50，浪費率(%):48.21

# 鋁材開料清單 X85771

| 窗號 | 編號(用料狀況) | 實用長度(長料開數) | 需要支數 | 開料支數 | 長料支數 | 餘料支數 | 編號(剩餘長度) |
|---|---|---|---|---|---|---|---|
| W2/T1A(2~3F),<br>W2/T1B(2~3F) | 1-8 | 2430.0 | 8 | 8 | 8 | 0 | 1-8@(2314)x8 |

制表者：_____

美特鋁質有限公司
MIDI ALUMINIUM FABRICATOR LTD

工程號碼:J852，工程名稱:佛沙窗框（MO1A）
開料長度:4800，總長料支數:14，總開料支數:28
鋸片厚度(mm):6，料頭尾總切除(mm):50，浪費率(%):9.96

# 鋁材開料清單 X85769

| 窗號 | 編號(用料狀況) | 實用長度(長料開數) | 需要支數 | 開料支數 | 長料支數 | 餘料支數 | 編號(剩餘長度) |
|---|---|---|---|---|---|---|---|
| W2/T1A(1F), W2/T1A(2~3F), W2/T1B(1F), W2/T1B(2~3F), W3/T1A, W3/T1B, W7/T1B, W2/T1A(1F), W2/T1B(1F), W3/T1A, W3/T1B | 1-14, 1, 4, 8, 11 | 2130.0 | 28 | 28 | 14 | 4 | 1@(2614)x1<br>2-3@(478)x2<br>4@(2614)x1<br>5-7@(478)x3<br>8@(2614)x1<br>9-10@(478)x2<br>11@(2614)x1<br>12-14@(478)x3<br>1@(478)x1<br>4@(478)x1<br>8@(478)x1<br>11@(478)x1 |

制表者：_____

美特鋁質有限公司
MIDI ALUMINIUM FABRICATOR LTD

工程號碼:J852，工程名稱:佛沙窗框（MO1A）
開料長度:5800，總長料支數:25，總開料支數:128
鋸片厚度(mm):6，料頭尾總切除(mm):50，浪費率(%):4.4

# 鋁材開料清單 X85768

| 窗號 | 編號(用料狀況) | 實用長度(長料開數) | 需要支數 | 開料支數 | 長料支數 | 餘料支數 | 編號(剩餘長度) |
|---|---|---|---|---|---|---|---|
| W3/T1A | 1-3 | 2399.5 | 6 | 6 | 3 | 0 | 1-3@(939)x3 |
| W2/T1A(1F), W2/T1A(2~3F), W2/T1B(1F), W2/T1B(2~3F), W3/T1A, W3/T1B, W7/T1B | 4-17 | 2049.0 | 28 | 28 | 14 | 0 | 4-17@(1640)x14 |
| W2/T1A(1F), W2/T1A(2~3F), W3/T1B | (餘料)4-15 | 1309.5 | 12 | 12 | 0 | 12 | 4-15@(324.5)x12 |
| W2/T1B(2~3F) | 18 | 909.5 | 6 | 1 | 1 | 0 | 18@(4834.5)x1 |
| W2/T1B(1F), W2/T1B(2~3F) | (餘料)1-3, 16-17 | 909.5 | | 5 | 0 | 5 | 1-3@(23.5)x3<br>16-17@(724.5)x2 |
| W3/T1A, W4/T1A, W5/T1A, W6/T1A | 19-22 | 826.5 | 24 | 4 | 4 | 0 | 19-22@(4917.5)x4 |
| W3/T1A, W4/T1A, W5/T1A, W6/T1A | (餘料)18-21 | 826.5 | | 20 | 0 | 4 | 18@(672)x1<br>19-21@(755)x3 |
| W3/T1A, W6/T1A | (餘料)16-22 | 601.0 | 12 | 12 | 0 | 7 | 16-17@(117.5)x2<br>18@(65)x1<br>19-21@(148)x3<br>22@(1275.5)x1 |
| W7/T1B | 23 | 519.5 | 4 | 2 | 1 | 0 | 23@(4699)x1 |
| W7/T1B | (餘料)22 | 519.5 | | 2 | 0 | 1 | 22@(224.5)x1 |
| W4/T1B, W5/T1B | 24-25 | 451.0 | 24 | 4 | 2 | 0 | 24-25@(4836)x2 |
| W4/T1A, W4/T1B, W5/T1A, W5/T1B | (餘料)23, 23-24, 24 | 451.0 | | 20 | 0 | 4 | 23@(1957)x1<br>23@(129)x1<br>24@(2094)x1<br>24@(266)x1 |
| W5/T1B | (餘料)25 | 346.5 | 6 | 6 | 0 | 1 | 25@(2721)x1 |
| W4/T1B | (餘料)4-9 | 271.5 | 6 | 6 | 0 | 6 | 4-9@(47)x6 |

制表者：_____

美特鋁質有限公司
MIDI ALUMINIUM FABRICATOR LTD

工程號碼:J852，工程名稱:佛沙窗框（MO1A）
開料長度:5050，總長料支數:5，總開料支數:14
鋸片厚度(mm):6，料頭尾總切除(mm):50，浪費率(%):21.33

# 鋁材開料清單 X85766

| 窗號 | 編號(用料狀況) | 實用長度(長料開數) | 需要支數 | 開料支數 | 長料支數 | 餘料支數 | 編號(剩餘長度) |
|---|---|---|---|---|---|---|---|
| W3/T1A | 1-2 | 2450.0 | 3 | 3 | 2 | 0 | 1@(88)x1<br>2@(2544)x1 |
| W2/T1A(2~3F), W3/T1B | 3-4 | 1360.0 | 6 | 4 | 2 | 0 | 3-4@(2268)x2 |
| W2/T1A(1F), W3/T1B | (餘料)2-3 | 1360.0 | | 2 | 0 | 2 | 2@(1178)x1<br>3@(902)x1 |
| W2/T1B(1F),<br>W2/T1B(2~3F) | (餘料)2, 4 | 960.0 | 3 | 3 | 0 | 2 | 2@(212)x1<br>4@(336)x1 |
| W7/T1B | 5 | 570.0 | 2 | 1 | 1 | 0 | 5@(4424)x1 |
| W7/T1B | (餘料)3 | 570.0 | | 1 | 0 | 1 | 3@(326)x1 |

制表者：_____

美特鋁質有限公司
MIDI ALUMINIUM FABRICATOR LTD

工程號碼:J852，工程名稱:佛沙窗框（MO1A）
開料長度:4500，總長料支數:58，總開料支數:278
鋸片厚度(mm):6，料頭尾總切除(mm):30，浪費率(%):6.14

# 鋁材開料清單 X85764

| 窗號 | 編號(用料狀況) | 實用長度(長料開數) | 需要支數 | 開料支數 | 長料支數 | 餘料支數 | 編號(剩餘長度) |
|---|---|---|---|---|---|---|---|
| W4/T1A, W4/T1B, W5/T1A, W5/T1B | 1-12 | 2077.0 | 24 | 24 | 12 | 0 | 1-12@(304)x12 |
| W2/T1A(1F), W2/T1A(2~3F), W2/T1B(1F), W2/T1B(2~3F), W3/T1B, W3/T1C, W4/T1C, W5/T1C, W7/T1B, W8/T1A, W9/T1A | 13-46 | 1292.5 | 100 | 94 | 34 | 0 | 13@(574.5)x1<br>14@(3171.5)x1<br>15-17@(574.5)x3<br>18@(3171.5)x1<br>19-38@(574.5)x20<br>39@(1873)x1<br>40-42@(574.5)x3<br>43@(1873)x1<br>44-45@(574.5)x2<br>46@(3171.5)x1 |
| W2/T1A(2~3F), W2/T1B(2~3F), W8/T1A, W9/T1A | (餘料)14, 18, 39, 43 | 1292.5 | | 6 | 0 | 4 | 14@(574.5)x1<br>18@(574.5)x1<br>39@(574.5)x1<br>43@(574.5)x1 |
| W6/T1C | 47-48 | 1271.0 | 6 | 4 | 2 | 0 | 47@(639)x1<br>48@(3193)x1 |
| W6/T1C | (餘料)46 | 1271.0 | | 2 | 0 | 1 | 46@(617.5)x1 |
| W3/T1A, W6/T1A | 49-56 | 1261.0 | 24 | 20 | 8 | 0 | 49-53@(669)x5<br>54@(3203)x1<br>55@(669)x1<br>56@(3203)x1 |
| W3/T1A, W6/T1A | (餘料)48, 54 | 1261.0 | | 4 | 0 | 2 | 48@(659)x1<br>54@(669)x1 |
| W3/T1A, W6/T1A | 57-58 | 651.0 | 24 | 12 | 2 | 0 | 57-58@(528)x2 |
| W3/T1A | (餘料)48-56 | 651.0 | | 12 | 0 | 9 | 48@(2)x1<br>49-55@(12)x7<br>56@(575)x1 |
| W2/T1A(1F), W2/T1A(2~3F), W2/T1B(1F), W2/T1B(2~3F), W3/T1B, W3/T1C, W4/T1C, W5/T1C, W7/T1B, W8/T1A, W9/T1A | (餘料)1-2, 2-6, 6-20, 20-22, 22-23 | 89.5 | 100 | 100 | 0 | 27 | 1@(17.5)x1<br>2@(208.5)x1<br>2-5@(17.5)x4<br>6@(208.5)x1<br>6-12@(17.5)x7<br>13-19@(1.5)x7<br>20@(383.5)x1<br>20-21@(1.5)x2<br>22@(383.5)x1<br>22@(1.5)x1<br>23@(192.5)x1 |

制表者：_____

美特鋁質有限公司
MIDI ALUMINIUM FABRICATOR LTD

工程號碼:J852，工程名稱:佛沙窗框（MO1A）
開料長度:5650，總長料支數:4，總開料支數:14
鋸片厚度(mm):6，料頭尾總切除(mm):50，浪費率(%):12.33

# 鋁材開料清單 X85763

| 窗號 | 編號(用料狀況) | 實用長度(長料開數) | 需要支數 | 開料支數 | 長料支數 | 餘料支數 | 編號(剩餘長度) |
|---|---|---|---|---|---|---|---|
| W3/T1A | 1-2 | 2450.0 | 3 | 3 | 2 | 0 | 1@(688)x1<br>2@(3144)x1 |
| W2/T1A(2~3F) | 3 | 1360.0 | 6 | 1 | 1 | 0 | 3@(4234)x1 |
| W2/T1A(1F),<br>W2/T1A(2~3F), W3/T1B | (餘料)2，2-3 | 1360.0 | | 5 | 0 | 3 | 2@(1778)x1<br>2@(412)x1<br>3@(136)x1 |
| W2/T1B(1F) | 4 | 960.0 | 3 | 1 | 1 | 0 | 4@(4634)x1 |
| W2/T1B(2~3F) | (餘料)4 | 960.0 | | 2 | 0 | 1 | 4@(2702)x1 |
| W7/T1B | (餘料)1，4 | 570.0 | 2 | 2 | 0 | 2 | 1@(112)x1<br>4@(2126)x1 |

美特鋁質有限公司
MIDI ALUMINIUM FABRICATOR LTD

工程號碼:J852，工程名稱:佛沙窗框（MO1A）
開料長度:5800，總長料支數:13，總開料支數:63
鋸片厚度(mm):6，料頭尾總切除(mm):30，浪費率(%):5.91

# 鋁材開料清單 X85762

| 窗號 | 編號(用料狀況) | 實用長度(長料開數) | 需要支數 | 開料支數 | 長料支數 | 餘料支數 | 編號(剩餘長度) |
|---|---|---|---|---|---|---|---|
| W3/T1C, W4/T1C, W8/T1A, W9/T1A | 1-4 | 1700.0 | 11 | 11 | 4 | 0 | 1-3@(652)x3<br>4@(2358)x1 |
| W5/T1C | 5 | 1300.0 | 3 | 2 | 1 | 0 | 5@(3158)x1 |
| W5/T1C | (餘料)4 | 1300.0 | | 1 | 0 | 1 | 4@(1052)x1 |
| W4/T1A, W6/T1A, W6/T1C | 6-8 | 1200.0 | 12 | 6 | 3 | 0 | 6@(4564)x1<br>7@(2152)x1<br>8@(3358)x1 |
| W4/T1A, W5/T1A, W6/T1C | (餘料)5-7 | 1200.0 | | 6 | 0 | 3 | 5@(746)x1<br>6-7@(946)x2 |
| W3/T1A | 9 | 1100.0 | 6 | 3 | 1 | 0 | 9@(2452)x1 |
| W3/T1A | (餘料)8 | 1100.0 | | 3 | 0 | 1 | 8@(40)x1 |
| W3/T1A | (餘料)4, 9 | 1000.0 | 3 | 3 | 0 | 2 | 4@(46)x1<br>9@(440)x1 |
| W2/T1A(2~3F), W2/T1B(2~3F), W3/T1B | 10-12 | 900.0 | 18 | 5 | 3 | 0 | 10-11@(3958)x2<br>12@(4864)x1 |
| W2/T1A(1F), W2/T1A(2~3F), W2/T1B(1F), W2/T1B(2~3F), W3/T1B | (餘料)6-7, 10, 10, 10-11, 11-12 | 900.0 | | 13 | 0 | 8 | 6-7@(40)x2<br>10@(2146)x1<br>10@(1240)x1<br>10@(334)x1<br>11@(2146)x1<br>11@(334)x1<br>12@(2146)x1 |
| W7/T1B | 13 | 820.0 | 4 | 2 | 1 | 0 | 13@(4118)x1 |
| W7/T1B | (餘料)12 | 820.0 | | 2 | 0 | 1 | 12@(494)x1 |
| W5/T1B | (餘料)5, 13 | 720.0 | 3 | 3 | 0 | 2 | 5@(20)x1<br>13@(2666)x1 |
| W4/T1B | (餘料)1-3 | 645.0 | 3 | 3 | 0 | 3 | 1-3@(1)x3 |



制表者：_____

美特鋁質有限公司
MIDI ALUMINIUM FABRICATOR LTD

工程號碼:J852，工程名稱:佛沙窗框（MO1A）
開料長度:5650，總長料支數:13，總開料支數:63
鋸片厚度(mm):6，料頭尾總切除(mm):30，浪費率(%):9.5

# 鋁材開料清單 X85761

| 窗號 | 編號(用料狀況) | 實用長度(長料開數) | 需要支數 | 開料支數 | 長料支數 | 餘料支數 | 編號(剩餘長度) |
|---|---|---|---|---|---|---|---|
| W3/T1C, W4/T1C, W8/T1A, W9/T1A | 1-4 | 1700.0 | 11 | 11 | 4 | 0 | 1-3@(502)x3<br>4@(2208)x1 |
| W5/T1C | 5 | 1300.0 | 3 | 2 | 1 | 0 | 5@(3008)x1 |
| W5/T1C | (餘料)4 | 1300.0 | | 1 | 0 | 1 | 4@(902)x1 |
| W6/T1A | 6 | 1200.0 | 3 | 1 | 1 | 0 | 6@(4414)x1 |
| W6/T1A | (餘料)5 | 1200.0 | | 2 | 0 | 1 | 5@(596)x1 |
| W3/T1A | 7 | 1100.0 | 6 | 3 | 1 | 0 | 7@(2302)x1 |
| W3/T1A | (餘料)6 | 1100.0 | | 3 | 0 | 1 | 6@(1096)x1 |
| W3/T1A | (餘料)6-7 | 1000.0 | 3 | 3 | 0 | 2 | 6@(90)x1<br>7@(290)x1 |
| W4/T1A, W6/T1C | 8-9 | 902.0 | 9 | 6 | 2 | 0 | 8-9@(2896)x2 |
| W5/T1A | (餘料)8 | 902.0 | | 3 | 0 | 1 | 8@(172)x1 |
| W2/T1A(2~3F), W2/T1B(2~3F), W3/T1B | 10-12 | 900.0 | 18 | 5 | 3 | 0 | 10-11@(4714)x2<br>12@(2902)x1 |
| W2/T1A(1F), W2/T1A(2~3F), W2/T1B(1F), W2/T1B(2~3F), W3/T1B | (餘料)9, 9, 9-10, 10, 10, 10-11, 11 | 900.0 | | 13 | 0 | 9 | 9@(1990)x1<br>9@(1084)x1<br>9@(178)x1<br>10@(2902)x1<br>10@(1996)x1<br>10@(1090)x1<br>10@(184)x1<br>11@(2902)x1<br>11@(184)x1 |
| W7/T1B | (餘料)4, 12, 12 | 820.0 | 4 | 4 | 0 | 3 | 4@(76)x1<br>12@(2076)x1<br>12@(424)x1 |
| W5/T1B | (餘料)1-3 | 422.0 | 3 | 3 | 0 | 3 | 1-3@(74)x3 |
| W4/T1B | 13 | 347.0 | 3 | 1 | 1 | 0 | 13@(5267)x1 |
| W4/T1B | (餘料)5, 12 | 347.0 | | 2 | 0 | 2 | 5@(243)x1<br>12@(71)x1 |

制表者：_____

美特鋁質有限公司
MIDI ALUMINIUM FABRICATOR LTD

工程號碼:J852，工程名稱:佛沙窗框（MO1A）
開料長度:4800，總長料支數:17，總開料支數:34
鋸片厚度(mm):6，料頭尾總切除(mm):30，浪費率(%):10.38

# 鋁材開料清單 X85760

| 窗號 | 編號(用料狀況) | 實用長度(長料開數) | 需要支數 | 開料支數 | 長料支數 | 餘料支數 | 編號(剩餘長度) |
|---|---|---|---|---|---|---|---|
| W2/T1A(1F), | 1-17, 1, 4, 14 | 2130.0 | 34 | 34 | 17 | 3 | 1@(2634)x1 |
| W2/T1A(2~3F), | | | | | | | 2-3@(498)x2 |
| W2/T1B(1F), | | | | | | | 4@(2634)x1 |
| W2/T1B(2~3F), W3/T1A, | | | | | | | 5-13@(498)x9 |
| W3/T1B, W7/T1B, | | | | | | | 14@(2634)x1 |
| W2/T1A(1F), W2/T1B(1F), | | | | | | | 15-17@(498)x3 |
| W3/T1B | | | | | | | 1@(498)x1 |
| | | | | | | | 4@(498)x1 |
| | | | | | | | 14@(498)x1 |



制表者：_____

打印日期：22/7/2020 打印時間：20:06

美特鋁質有限公司
MIDI ALUMINIUM FABRICATOR LTD

工程號碼:J852，工程名稱:佛沙窗框（MO1A）
開料長度:4850，總長料支數:46，總開料支數:92
鋸片厚度(mm):6，料頭尾總切除(mm):50，浪費率(%):3.22

# 鋁材開料清單 X85759

| 窗號 | 編號(用料狀況) | 實用長度(長料開數) | 需要支數 | 開料支數 | 長料支數 | 餘料支數 | 編號(剩餘長度) |
|---|---|---|---|---|---|---|---|
| W4/T1A, W4/T1B, W5/T1A, W5/T1B | 1-24 | 2407.0 | 24 | 24 | 24 | 0 | 1-24@(2387)x24 |
| W3/T1C, W4/T1C, W5/T1C, W6/T1A, W7/T1B, W8/T1A, W9/T1A | 25-43 | 2330.0 | 62 | 33 | 19 | 0 | 25@(128)x1<br>26@(2464)x1<br>27-28@(128)x2<br>29@(2464)x1<br>30-31@(128)x2<br>32@(2464)x1<br>33-34@(128)x2<br>35@(2464)x1<br>36-39@(128)x4<br>40@(2464)x1<br>41-43@(128)x3 |
| W2/T1A(1F), W2/T1A(2~3F), W2/T1B(1F), W2/T1B(2~3F), W3/T1A, W3/T1B, W3/T1C, W4/T1C, W5/T1C, W6/T1A, W8/T1A | (餘料)1-24, 26, 29, 32, 35, 40 | 2330.0 | | 29 | 0 | 29 | 1-24@(51)x24<br>26@(128)x1<br>29@(128)x1<br>32@(128)x1<br>35@(128)x1<br>40@(128)x1 |
| W6/T1C | 44-46 | 1807.0 | 6 | 5 | 3 | 0 | 44@(1174)x1<br>45@(2987)x1<br>46@(1174)x1 |
| W6/T1C | (餘料)45 | 1807.0 | | 1 | 0 | 1 | 45@(1174)x1 |

制表者：_____