



工程指示 / 要求簡箋(E.I.)

工程指示編號：EI / 2114 / 20

修改版次：A

工程編號：J - 852

工程名稱：亞皆老街中電

工程項目：佛沙窗 - 吊裝和支撐架

收件人：生統 / 王良

發件人：Bessie Lau

日期：15/07/2020

要求提供 / 確認 事項：

- |                                    |                                     |                               |
|------------------------------------|-------------------------------------|-------------------------------|
| <input type="checkbox"/> 初步鋁料 B.M. | <input type="checkbox"/> 加工拆圖，然後生產  | <input type="checkbox"/> 尺寸表  |
| <input type="checkbox"/> 正式鋁料 B.M. | <input type="checkbox"/> 技術上資料 / 指示 | <input type="checkbox"/> 報價   |
| <input type="checkbox"/> 配件 B.M.   | <input type="checkbox"/> 樣辦或貨品說明書   | <input type="checkbox"/> 分判合約 |
| <input type="checkbox"/> 其他：_____  |                                     |                               |

內容：

按測試模窗後，廠和拆圖溝通，需要此吊裝和支撐架用於佛沙場安裝鋁窗。此請按 J852 佛沙現補回尺寸和加工圖，請使用倉存料做。

此窗5層用量，請先生完3層後提供使用。  
請在 2020.07.17 前完成上列要求。 謝謝

附有關圖紙 / 文件：8 頁

以上項目為：

- 原合約工程包                       原合約工程加 / 減賬                       新工程報價

原因：-

分發東莞各部門：

- ( ) 生產技術總監  連附件    ( ) 技術部  連附件    ( ) 生產部  連附件    ( ) 機械設計部  連附件  
 ( ) 採購部  連附件    ( ) 生產統籌部  連附件  
 ( ) 質檢部  連附件    ( ) 會計部  連附件    ( ) 報關組  連附件    ( ) 其他 \_\_\_\_\_  連附件

分發其他分判：

- (v) 水洪  連附件

分發香港各部門：


- ( ) 行政部  連附件    ( ) 會計部  連附件    ( ) 統籌部  連附件    ( ) 工程部地盤科文  連附件  
 ( ) 採購部  連附件    ( ) QS 部  連附件    ( ) 維修部  連附件    ( ) 其他 \_\_\_\_\_  連附件

傳遞編號：

HK 1435 / 20

發件人簽署：

項目經理簽署：

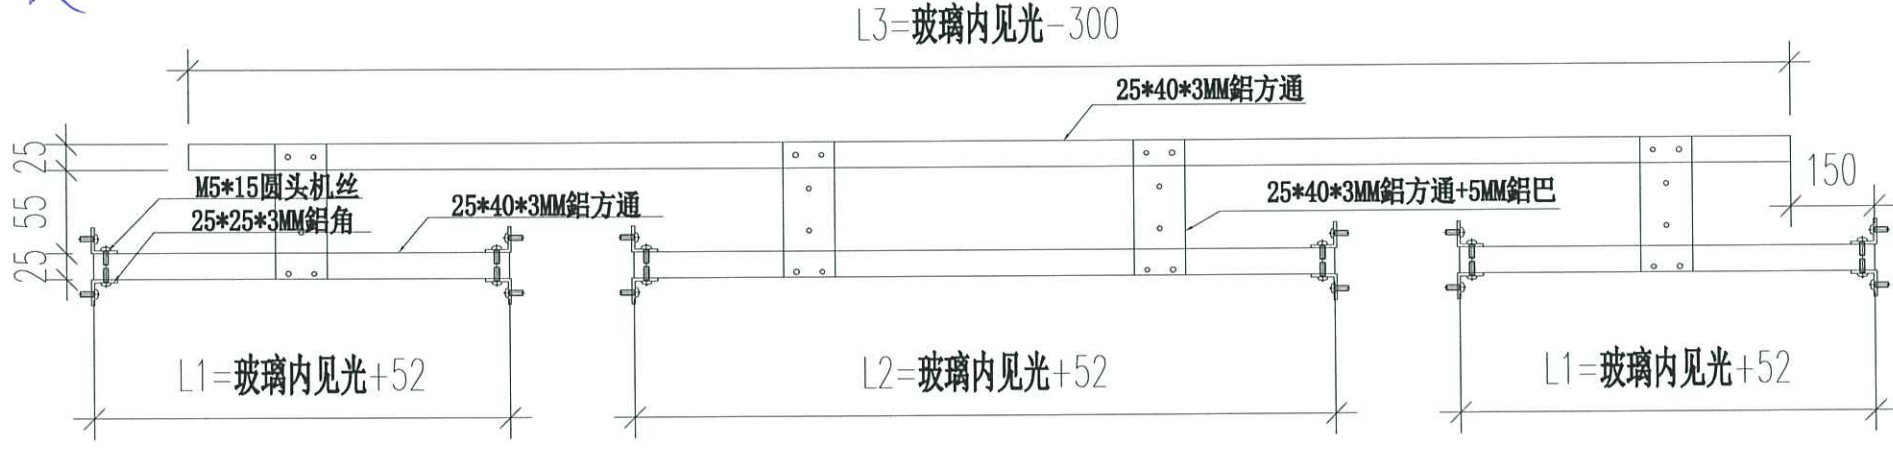

(數量請參閱附頁)

使用材料：25\*40\*3MM鋁方通；50\*105\*5MM鋁巴

名稱	吊架組裝圖一	CJM	2020.07.15	修改
材料	見附表	WHS		日期
顏色		批准		圖號
				J852-DJ01



序號:	加工圖號:	長度 L3 (mm)	長度 L1 (mm)	長度 L2 (mm)	數量: (五層)		單位:
					窗數	架數	
1	W3/T1B(1-18F)-150夾通	2577	628	1310	5	10	件
2	W2/T1B(1F. 19-21F)-150夾通	2177	628	910	1	2	件
3	W2/T1B(2-18F)-200夾通	2177	628	910	4	8	件
4	W2/T1A(1F, 19-21F)-150夾通	2577	628	1310	1	2	件
5	W2/T1A(2-18F)-200夾通	2577	628	1310	4	8	件
6	W7/T1B(2-21F)-150夾通	1627	548	520	4	8	件
7	W3/T2A(1-18F)-150夾通	2577	628	1310	5	10	件
8	W2/T2A(1F, 19-21F)-150夾通	2177	628	910	1	2	件
9	W2/T2A(2-18F)-200夾通	2177	628	910	4	8	件
10	W2/T2B(1F. 19-21F)-150夾通	2177	628	910	1	2	件
11	W2/T2B(2-18F)-200夾通	2177	628	910	4	8	件
12	W3/T2B(1-18F)-150夾通	2577	628	1310	5	10	件
13	W7/T2A(2-21F)-150夾通	1627	548	520	4	8	件
14	W7/T2B(2-21F)-150夾通	1627	548	520	4	8	件
15	W2/T3A(1F, 19-21F)-150夾通	2577	628	1310	1	2	件
16	W2/T3A(2-18F)-200夾通	2577	628	1310	4	8	件
17	W2/T3B(1F. 19-21F)-150夾通	2177	628	910	1	2	件
18	W2/T3B(2-18F)-200夾通	2177	628	910	4	8	件
19	W3/T3B(1-18F)-150夾通	2577	628	1310	5	10	件
20	W7/T1B(2-21F)-150夾通	1627	548	520	4	8	件

名稱

吊架組裝圖一數量表

材料

見附表

顏色

制圖

CJM

2020.07.15

修改


復核

WHS

日期

圖號

J852-DJ01-01

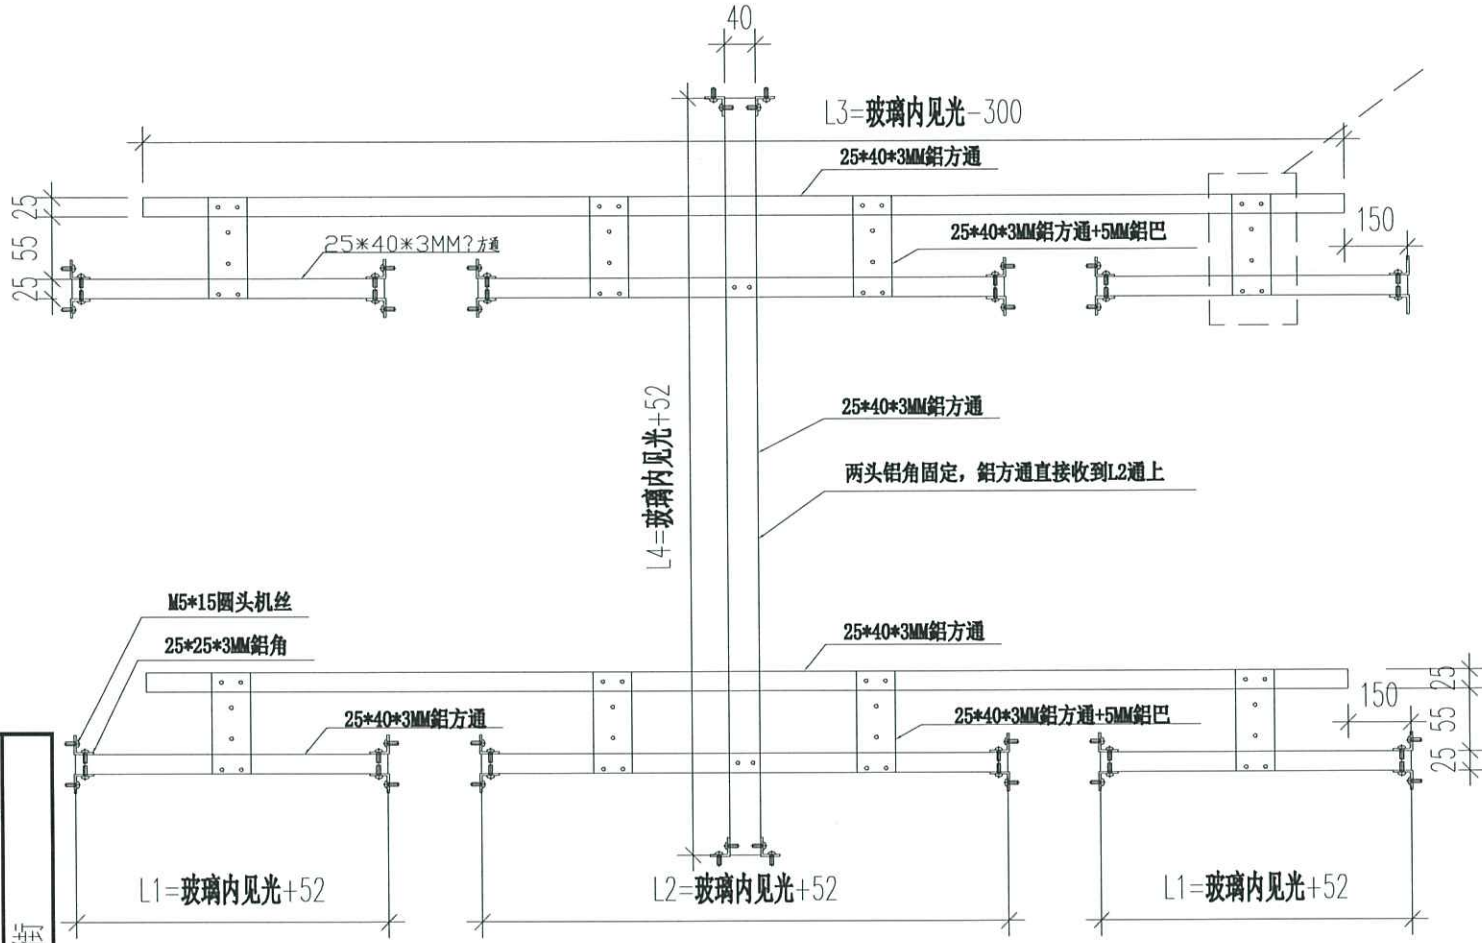

使用材料: 25\*40\*3MM 鋁方通; 50\*105\*5MM 鋁巴

序號:	加工圖號:	長度 L3 (mm)	長度 L1 (mm)	長度 L2 (mm)	長度 L4 (mm)	數量: (五層)		單位:
						窗數	架數	
1	W3/T3A(1-18F, 21F)-150夾通	4066	827	2400	2082	5	5	件
2	W3/T1A(1-18F, 21F)-150夾通	4066	827	2400	2082	5	5	件

名稱 吊架組裝圖二

材料 見圖

顏色

制圖

復核

批准

CJM 2020.07.15

WHS

修改

日期

圖號

J852-DJ02



鋁材開料總表

工程號碼: J1852 工程名稱: 佛沙窗吊裝支架

序號	鋁料編號	名稱	表面處理		開料長度	實用長料總數量		浪費率(%)
			顏色	層厚		支數	長度	
1	25x40x3鋁通				5800	137	794600	1.86
2	25X25X3角碼				5800	10	58000	1.65
3	50x5鋁巴				5800	12	69600	2.17

送至: \_\_\_\_\_  
 由: \_\_\_\_\_  
 日期: \_\_\_\_\_  
 簡短說明: \_\_\_\_\_



工程號碼: J852, 工程名稱: 佛沙窗吊裝支架  
開料長度: 5800, 總長料支數: 12, 總開料支數: 608  
鋸片厚度 (mm): 6, 料頭尾總切除 (mm): 50, 浪費率 (%): 2.17

鋁材開料清單 50x5鋁巴

窗號	編號(用料狀況)	實用長度(長料開數)	需要 開料 支數	長料 支數	餘料 支數	編號(剩餘長度)
	1-12	105.0	608	12	0	1-11@(89)x11 12@(533)x1



工程號碼: J852, 工程名稱: 佛沙窗吊裝支架  
開料長度: 5800, 總長料支數: 10, 總開料支數: 1824  
鋸片厚度 (mm): 6, 料頭尾總切除 (mm): 50, 浪費率 (%): 1.65

鋁材開料清單 25X25X3角碼

窗號	編號(用料狀況)	實用長度(長料開數)	需要	開料	長料	餘料	編號(剩餘長度)
	1-10	25.0	1824	1824	10	0	1-9@(15)x9 10@(821)x1



工程號碼: J852, 工程名稱: 佛沙窗吊裝支架  
開料長度: 5800, 總長料支數: 137, 總開料支數: 618  
鋸片厚度 (mm): 6, 料頭尾總切除 (mm): 50, 浪費率 (%): 1.86

鋁材開料清單 25x40x3鋁通

窗號	編號(用料狀況)	實用長度(長料開數)	需要 支數	開料 支數	長料 支數	餘料 支數	編號(剩餘長度)
DJ02-1	1-20	4066.0	20	20	20	0	1-20@(1678)x20
DJ01-1-1, DJ01-1-12, DJ01-1-15, DJ01-1-16, DJ01-1-19, DJ01-1-4, DJ01-1-5, DJ01-1-7	21-50	2577.0	60	60	30	0	21-50@(584)x30
DJ02-1	51-60	2400.0	20	20	10	0	51-60@(938)x10
DJ01-1-10, DJ01-1-11, DJ01-1-17, DJ01-1-18, DJ01-1-2, DJ01-1-3, DJ01-1-8, DJ01-1-9	61-80	2177.0	40	40	20	0	61-80@(1384)x20
DJ02-1	81-85	2082.0	10	9	5	0	81-82@(1574)x2 83@(3662)x1 84-85@(1574)x2
DJ02-1	(餘料)83	2082.0		1	0	1	83@(1574)x1
DJ01-1-20, DJ01-1-6	86-89	1627.0	32	10	4	0	86@(851)x1 87@(4117)x1 88-89@(851)x2
DJ01-1-13, DJ01-1-14, DJ01-1-20, DJ01-1-6	(餘料)1-20, 87	1627.0		22	0	21	1-20@(45)x20 87@(851)x1
DJ01-1-16, DJ01-1-19, DJ01-1-4, DJ01-1-5, DJ01-1-7	90-98	1310.0	60	25	9	0	90@(486)x1 91@(4434)x1 92@(486)x1 93@(1802)x1 94@(4434)x1 95@(486)x1 96@(4434)x1 97@(486)x1 98@(1802)x1
DJ01-1-1, DJ01-1-12, DJ01-1-15, DJ01-1-16, DJ01-1-19, DJ01-1-4, DJ01-1-5, DJ01-1-7	(餘料)61-85, 91, 93-94, 96	1310.0		35	0	29	61-80@(68)x20 81-85@(258)x5 91@(486)x1 93-94@(486)x2 96@(486)x1
DJ01-1-17, DJ01-1-18, DJ01-1-3, DJ01-1-9	99-103	910.0	40	16	5	0	99@(4834)x1 100@(3002)x1 101@(254)x1 102@(4834)x1 103@(1170)x1
DJ01-1-10, DJ01-1-11, DJ01-1-17, DJ01-1-18, DJ01-1-2, DJ01-1-3, DJ01-1-8, DJ01-1-9	(餘料)51-60, 98-100, 100, 102, 102	910.0		24	0	16	51-60@(22)x10 98@(886)x1 99@(254)x1 100@(1170)x1 100@(254)x1 102@(3002)x1 102@(254)x1
DJ02-1	104-109	827.0	40	30	6	0	104-105@(752)x2 106@(4084)x1 107-108@(752)x2 109@(2418)x1
DJ02-1	(餘料)86-89, 98, 103, 106	827.0		10	0	7	86-89@(18)x4 98@(53)x1 103@(337)x1 106@(752)x1



工程號碼: J852, 工程名稱: 佛沙窗吊裝支架  
開料長度: 5800, 總長料支數: 137, 總開料支數: 618  
鋸片厚度 (mm): 6, 料頭尾總切除 (mm): 50, 浪費率 (%): 1.86

鋁材開料清單 25x40x3鋁通

窗號	編號(用料狀況)	實用長度(長料開數)	需要 支數	開料 支數	長料 支數	餘料 支數	編號(剩餘長度)
DJ01-1-1, DJ01-1-11, DJ01-1-12, DJ01-1-15, DJ01-1-16, DJ01-1-17, DJ01-1-18, DJ01-1-19, DJ01-1-3, DJ01-1-4, DJ01-1-5, DJ01-1-7, DJ01-1-9	110-131	628.0	200	136	22	0	110@(44)x1 111@(3848)x1 112@(44)x1 113@(2580)x1 114@(44)x1 115@(1312)x1 116@(4482)x1 117@(44)x1 118@(3214)x1 119@(44)x1 120@(4482)x1 121@(44)x1 122@(3214)x1 123@(44)x1 124@(1946)x1 125@(5116)x1 126@(678)x1 127-128@(44)x2 129@(5116)x1 130@(44)x1 131@(3848)x1
DJ01-1-1, DJ01-1-10, DJ01-1-11, DJ01-1-12, DJ01-1-15, DJ01-1-16, DJ01-1-18, DJ01-1-19, DJ01-1-2, DJ01-1-3, DJ01-1-4, DJ01-1-5, DJ01-1-7, DJ01-1-8, DJ01-1-9	(餘料)104-109, 111, 111, 113, 115-116, 118, 120, 122, 122, 124-126, 129, 129	628.0		64	0	20	104-108@(118)x5 109@(516)x1 111@(1312)x1 111@(44)x1 113@(44)x1 115-116@(44)x2 118@(44)x1 120@(44)x1 122@(678)x1 122@(44)x1 124-126@(44)x3 129@(2580)x1 129@(44)x1
DJ01-1-20, DJ01-1-6	132-134	548.0	64	20	3	0	132@(210)x1 133@(4642)x1 134@(1318)x1
DJ01-1-13, DJ01-1-14, DJ01-1-20, DJ01-1-6	(餘料)21-50, 131, 131, 133	548.0		44	0	33	21-50@(30)x30 131@(2740)x1 131@(524)x1 133@(210)x1
DJ01-1-13, DJ01-1-14, DJ01-1-20	135-137	520.0	32	12	3	0	135@(2594)x1 136@(3646)x1 137@(4698)x1
DJ01-1-13, DJ01-1-14, DJ01-1-20, DJ01-1-6	(餘料)134-137	520.0		20	0	4	134@(266)x1 135-137@(490)x3