

工程指示 / 要求簡箋(E.I.)

工程指示編號：EI / 2273 / 20

修改版次：

工程編號：J - 852

工程名稱：亞皆老街中電

工程項目：佛沙窗 MO2 T1 ABC 單位 (5-7/F) (48 幅)

收件人：生統 / 王良

發件人：Ant Yeung

日期：11/08/2020

☐ 要求提供 / ☐ 確認 事項：

- | | | |
|------------------------------------|-------------------------------------|-------------------------------|
| ☐ 初步鋁料 B.M. | ☐ 加工拆圖，然後生產 | ☐ 尺寸表 |
| ☐ 正式鋁料 B.M. | ☐ 技術上資料 / 指示 | ☐ 報價 |
| ☐ 配件 B.M. | ☐ 樣辦或貨品說明書 | ☐ 分判合約 |
| ☐ 其他：_____ | | |

內容：

請按加工圖生產 MO2 佛沙窗 T1 ABC 48 幅送 佛沙場。

夾通避位暫停。因顧問和佛沙廠未有共識，現在生產夾通不開避位。

謝謝

請在 2020.08.21 前完成上列要求。

附：

以上項目為：

☐ 原合約工程包 ☐ 原合約工程加 / 減賬 ☐ 新工程報價

原因：-

分發東莞各部門：

- | | | | |
|---|---|--|--|
| ☐ 生產技術總監 ☐ 連附件 | ☐ 技術部 ☐ 連附件 | ☐ 生產部 ☐ 連附件 | ☐ 機械設計部 ☐ 連附件 |
| ☐ 採購部 ☐ 連附件 | ☐ 生產統籌部 ☐ 連附件 | ☒ 小羅 & 清 ☒ 連附件 | |
| ☒ 質檢部 ☒ 連附件 | ☐ 會計部 ☐ 連附件 | ☐ 報關組 ☐ 連附件 | ☐ 其他 _____ ☐ 連附件 |

分發其他分判：

☒ (v) 水洪 ☒ 連附件

分發香港各部門：

- | | | | |
|---|--|---|--|
| ☐ 行政部 ☐ 連附件 | ☐ 會計部 ☐ 連附件 | ☐ 統籌部 ☐ 連附件 | ☐ 工程部地盤科文 ☐ 連附件 |
| ☐ 採購部 ☐ 連附件 | ☐ QS 部 ☐ 連附件 | ☐ 維修部 ☐ 連附件 | ☐ 其他 _____ ☐ 連附件 |

傳遞編號：

HK 1741 / 20

發件人簽署：

項目經理簽署：


T2 2273 HK 1741

J-852 (亞皆老街) 工程佛沙窗項目之派窗表-MO2C

鋁窗 編號	座號	類型	拍號	闊度 (mm)	高度 (mm)	單幅面積 (M ²)					
							5F	6F	7F	幅數	面積
W3/T1B (150夾通)	T1		#1	835	2130	1.78	1	1	1	3	5.34
			#2	1430	2130	3.05	1	1	1	3	9.14
			#3	835	2130	1.78	1	1	1	3	5.34
W2/T1B (200夾通)	T1		#1	835	2130	1.78	1	1	1	3	5.34
			#2	1030	2130	2.19	1	1	1	3	6.58
			#3	835	2130	1.78	1	1	1	3	5.34
W2/T1A (200夾通)	T1		#1	835	2130	1.78	1	1	1	3	5.34
			#2	1430	2130	3.05	1	1	1	3	9.14
			#3	835	2130	1.78	1	1	1	3	5.34
W3/T1A (150夾通)	T1		#1轉	1100	2130	2.34	1	1	1	3	7.03
			轉#2	1135	2130	2.42	1	1	1	3	7.25
			#3	2520	2130	5.37	1	1	1	3	16.10
			#4	1035	2130	2.20	1	1	1	3	6.61
W4/T1A	T1			1000	2180	2.18	1	1	1	3	6.54
W5/T1A	T1			1000	2180	2.18	1	1	1	3	6.54
W8/T1A	T1			1500	2130	3.20	1	1	1	3	9.59
W9/T1A	T1			1500	2130	3.20	1	1	1	3	9.59
W6/T1C	T1			1000	1580	1.58	1	1	1	3	4.74
W5/T1C	T1			1100	2130	2.34	1	1	1	3	7.03
W4/T1C	T1			1500	2130	3.20	1	1	1	3	9.59
W3/T1C	T1			1500	2130	3.20	1	1	1	3	9.59
W4/T1B	T1			445	2180	0.97	1	1	1	3	2.91
W5/T1B	T1			520	2180	1.13	1	1	1	3	3.40
W6/T1A	T1			1000	2130	2.13	1	1	1	3	6.39
W7/T1B (150夾通)	T1		#1	755	2130	1.61	1	1	1	3	4.82
			#2	640	2130	1.36	1	1	1	3	4.09
			#3	755	2130	1.61	1	1	1	3	4.82

27 27 27 81 183.5

16 16 16

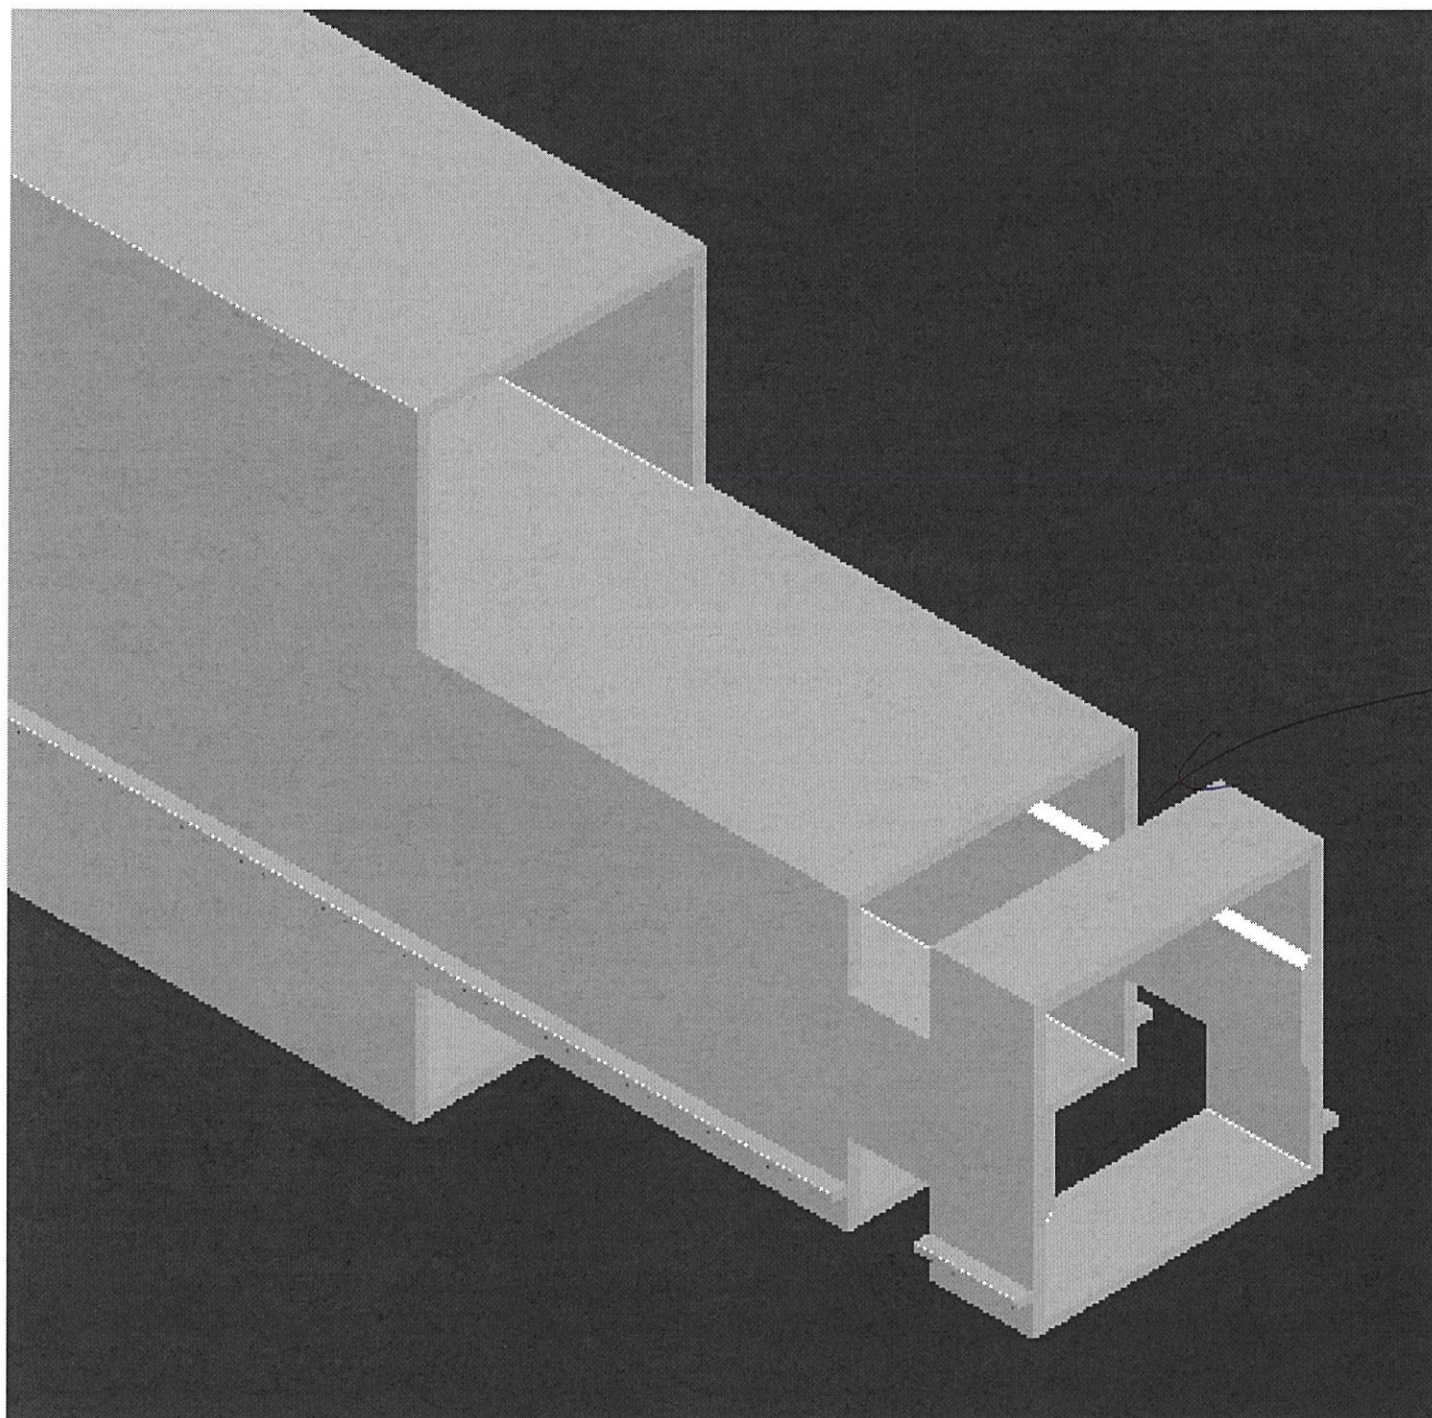




因體同和
係以做
此 拍 共 識

起 位

轉 倚



(直身, 轉倚)

同樣轉倚

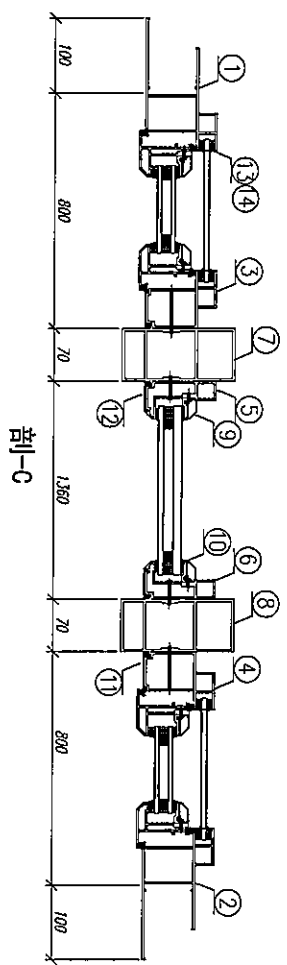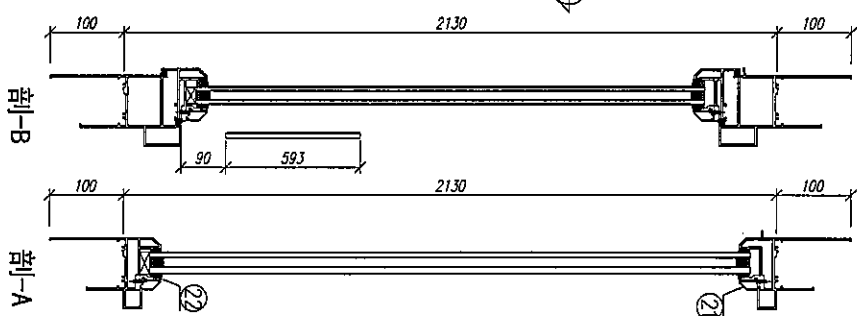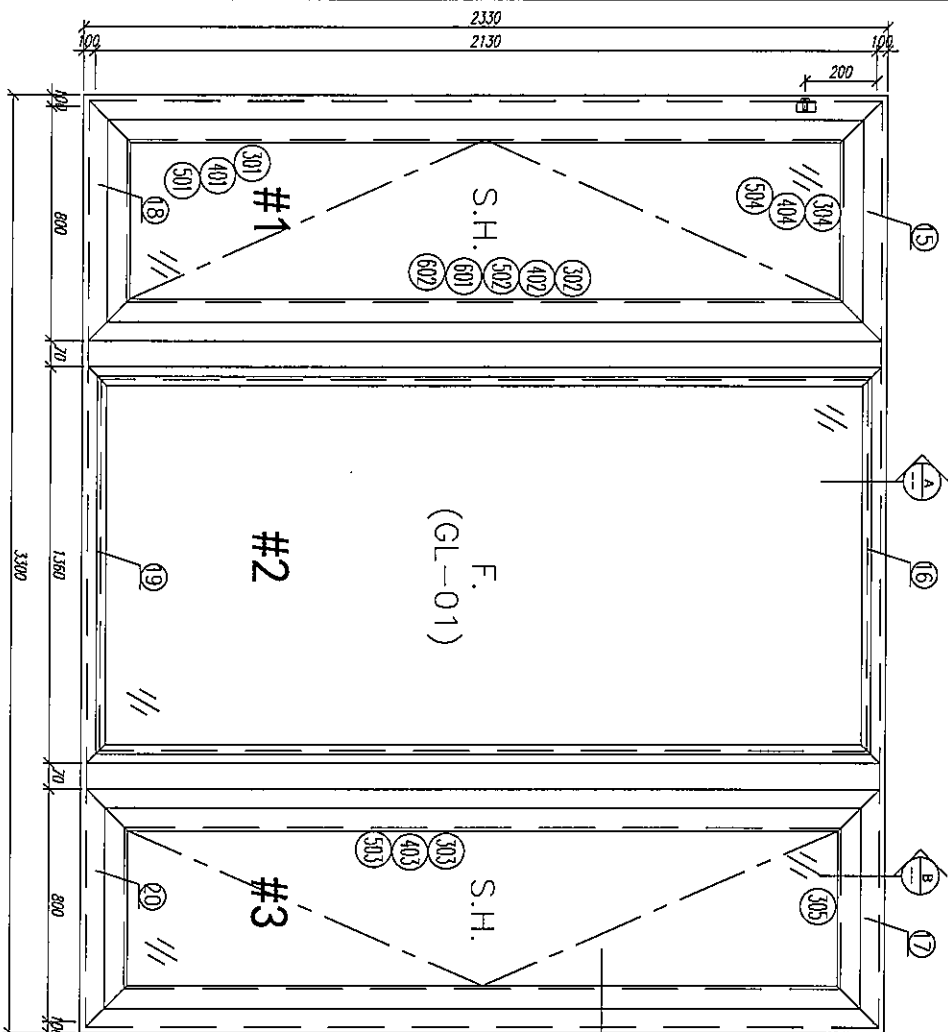

序號	材料編號	材料名稱	加工圖號	長度 1,000	單位	數量	小計
1	X85759	70生窗邊框	FW01-01	2330	支	1	3
2	X85759	70生窗邊框	FW01-02	2330	支	1	3
3	X85760	70生窗中企框	FW01-08	2130	支	1	3
4	X85760	70生窗中企框	FW01-07	2130	支	1	3
5	X85769	70生窗中企框	FW01-11	2130	支	1	3
6	X85769	70生窗中企框	FW01-12	2130	支	1	3
7	X85772	70窗150mm夾通	FW01-13	2430	支	1	3
8	X85772	70窗150mm夾通	FW01-13	2430	支	1	3
9	X85768	70生窗玻璃夾角	FW01-15	2048	支	2	6
10	X85834	70窗玻璃夾角	FW01-15	2028	支	2	6
11	X85819	70生窗五金框外蓋	FW01-16	2130	支	2	6
12	X85820	70窗五金框外蓋	FW01-16	2130	支	2	6
13	X85764	70窗拍蓋	直接開料	89.5	支	4	12
14	X85764	70窗拍蓋	直接開料	1292.5	支	1	3
15	X85761	70生窗頂框	FW01-17	900	支	1	3
16	X85766	70生窗頂框	FW01-18	1360	支	1	3
17	X85761	70生窗頂框	FW01-17	900	支	1	3
18	X85762	70生窗底框	FW01-21	900	支	1	3
19	X85763	70生窗底框	FW01-29	1360	支	1	3
20	X85762	70生窗底框	FW01-20	900	支	1	3
21	X85768	70生窗玻璃夾角	斜口開料	1309	支	2	6
22	X85834	70窗玻璃夾角	FW01-36	1309	支	2	6
如下為生窗五金料							
301	X85767	70生窗五金	FW02-01	2030	支	2	6
302	X85767	70生窗五金/拉手	FW02-02	2030	支	1	3
303	X85767	70生窗五金/拉手	FW02-03	2030	支	1	3
304	X85767	70生窗五金/底	FW02-04	700	支	2	6
305	X85767	70生窗五金/底	FW02-05	700	支	2	6
401	X85834	70窗玻璃夾角	FW02-06	1956	支	2	6
402	X85834	70窗玻璃夾角/拉手	FW02-07	1956	支	1	3
403	X85834	70窗玻璃夾角/拉手	FW02-08	1956	支	1	3
404	X85834	70窗玻璃夾角/底	FW02-09	575	支	4	12
501	X85768	70窗玻璃夾角/底	FW02-06	1956	支	2	6
502	X85768	70窗玻璃夾角/底	FW02-09	1956	支	1	3
503	X85768	70窗玻璃夾角/底	FW02-10	1956	支	1	3
504	X85768	70窗玻璃夾角/底	斜口開料	943	支	4	12
601	X85824	多點鎖拉巴	FW02-11	943	支	2	6
602	X85824	多點鎖拉巴	FW02-11	943	支	2	6

數量: 3
 材料: 詳見本圖附表
 表面處理: UCT806812XL-3
 制圖: 郭上軍
 日期: 2020.08.05
 校核: WSH
 審核:
 Rev:
 工程名稱: 亞皆老街 / 佛沙窗 (M02G)
 圖名: W3/T1B組裝圖
 圖號: W3/T1B

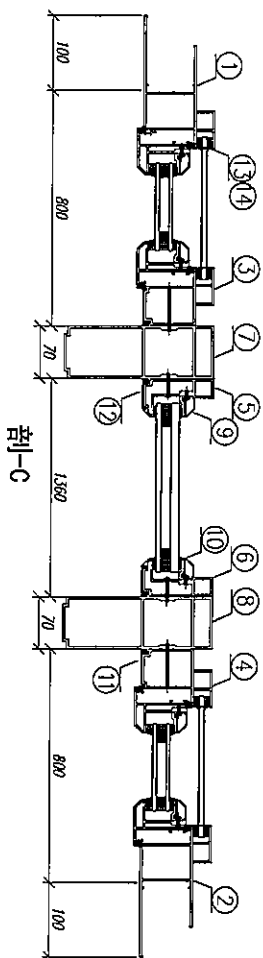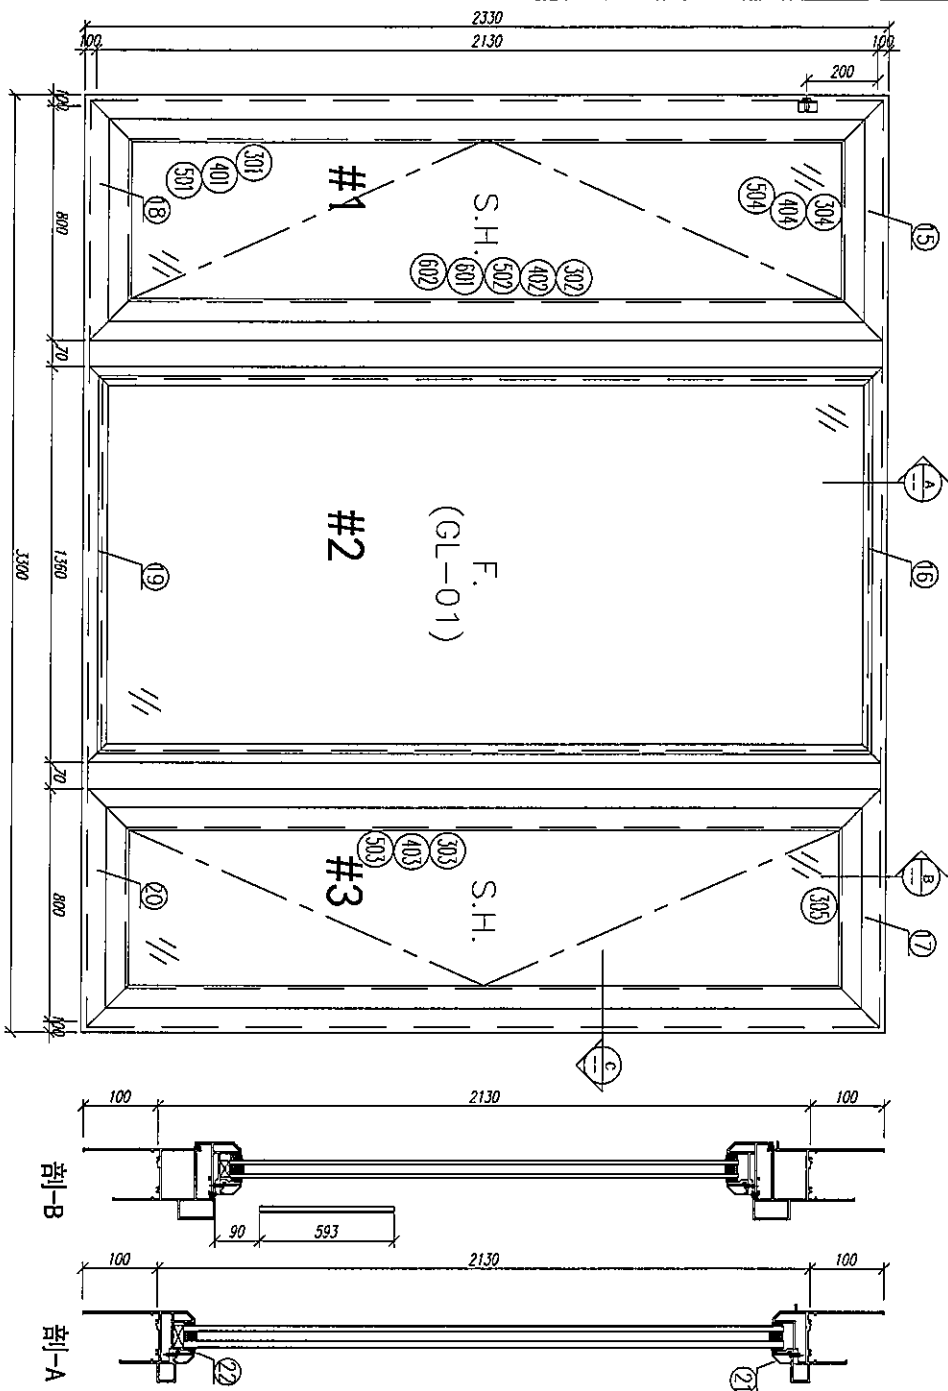

序号	材料编号	材料名称	加工图例	长度 (mm)	单位	数量	小计
1	X85769	70生窗边框	PM01-01	2330	支	1	3
2	X85769	70生窗边框	PM01-02	2330	支	1	3
3	X85760	70生窗中框	PM01-08	2130	支	1	3
4	X85760	70生窗中框	PM01-07	2130	支	1	3
5	X85769	70生窗中框	PM01-11	2130	支	1	3
6	X85769	70生窗中框	PM01-12	2130	支	1	3
7	X85771	70生窗中框	PM01-13	2130	支	1	3
8	X85771	70生窗中框	PM01-13	2430	支	1	3
9	X85768	70生窗中框	PM01-16	2048	支	2	6
10	X85834	70生窗中框	PM01-16	2028	支	2	6
11	X85810	70生窗中框	PM01-16	2130	支	2	6
12	X85820	70生窗中框	PM01-16	2130	支	2	6
13	X85764	70生窗中框	PM01-16	89.5	支	4	12
14	X85764	70生窗中框	PM01-16	1292.5	支	1	3
15	X85761	70生窗中框	PM01-16	900	支	1	3
16	X85766	70生窗中框	PM01-18	1360	支	1	3
17	X85761	70生窗中框	PM01-17	900	支	1	3
18	X85762	70生窗中框	PM01-21	900	支	1	3
19	X85763	70生窗中框	PM01-29	1360	支	1	3
20	X85768	70生窗中框	PM01-20	900	支	1	3
21	X85768	70生窗中框	PM01-35	1309	支	2	6
22	X85834	70生窗中框	PM01-35	1309	支	2	6




如下为生窗/框主料

301	X85767	70生窗五金/拉手	PM02-01	2030	支	2	6
302	X85767	70生窗五金/拉手	PM02-02	2030	支	1	3
303	X85767	70生窗五金/拉手	PM02-03	2030	支	1	3
304	X85767	70生窗五金/拉手	PM02-04	700	支	2	6
305	X85767	70生窗五金/拉手	PM02-05	700	支	2	6
401	X85834	70生窗五金/拉手	PM02-06	1956	支	2	6
402	X85834	70生窗五金/拉手	PM02-07	1956	支	1	3
403	X85834	70生窗五金/拉手	PM02-08	1956	支	1	3
404	X85834	70生窗五金/拉手	PM02-06	575	支	4	12
501	X85768	70生窗五金/拉手	PM02-09	1956	支	2	6
502	X85768	70生窗五金/拉手	PM02-10	1956	支	1	3
503	X85768	70生窗五金/拉手	PM02-11	595	支	4	12
504	X85768	70生窗五金/拉手	PM02-11	943	支	2	6
601	X85824	多晶硅/硅巴	PM02-11	849	支	2	6
602	X85824	多晶硅/硅巴	PM02-11	849	支	2	6

数量: 3
材料: 详见本图附表
表面处理: UCT806812XL-3
制图: 郭上军
日期: 2020.08.05
校核: WSH
审核: Rev:

工程名称: 亚皆老街 / 佛沙窗 (M02C)
图名: W2/T1A组装图
图号: W2/T1A

美特铝业 有限公司
MIDI Aluminium Fabricator Ltd.

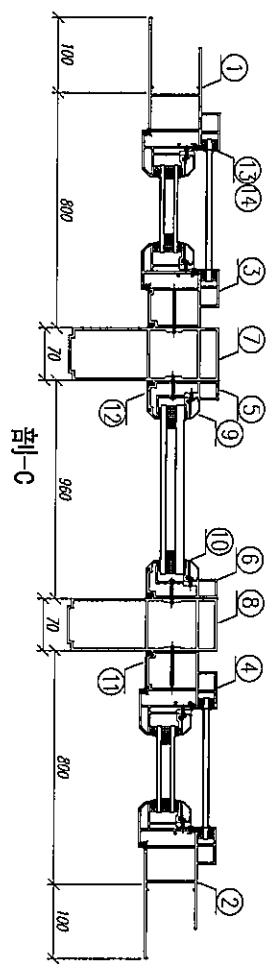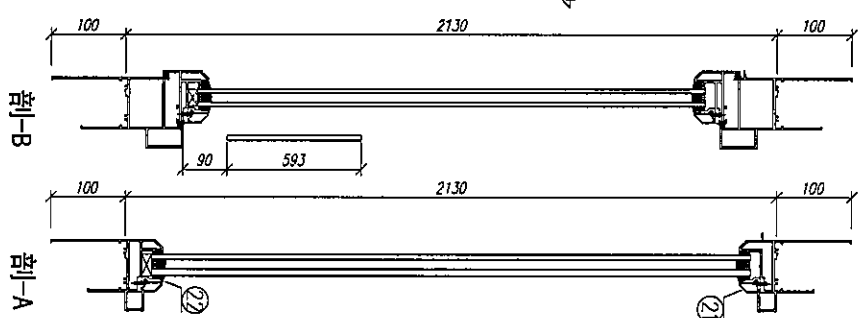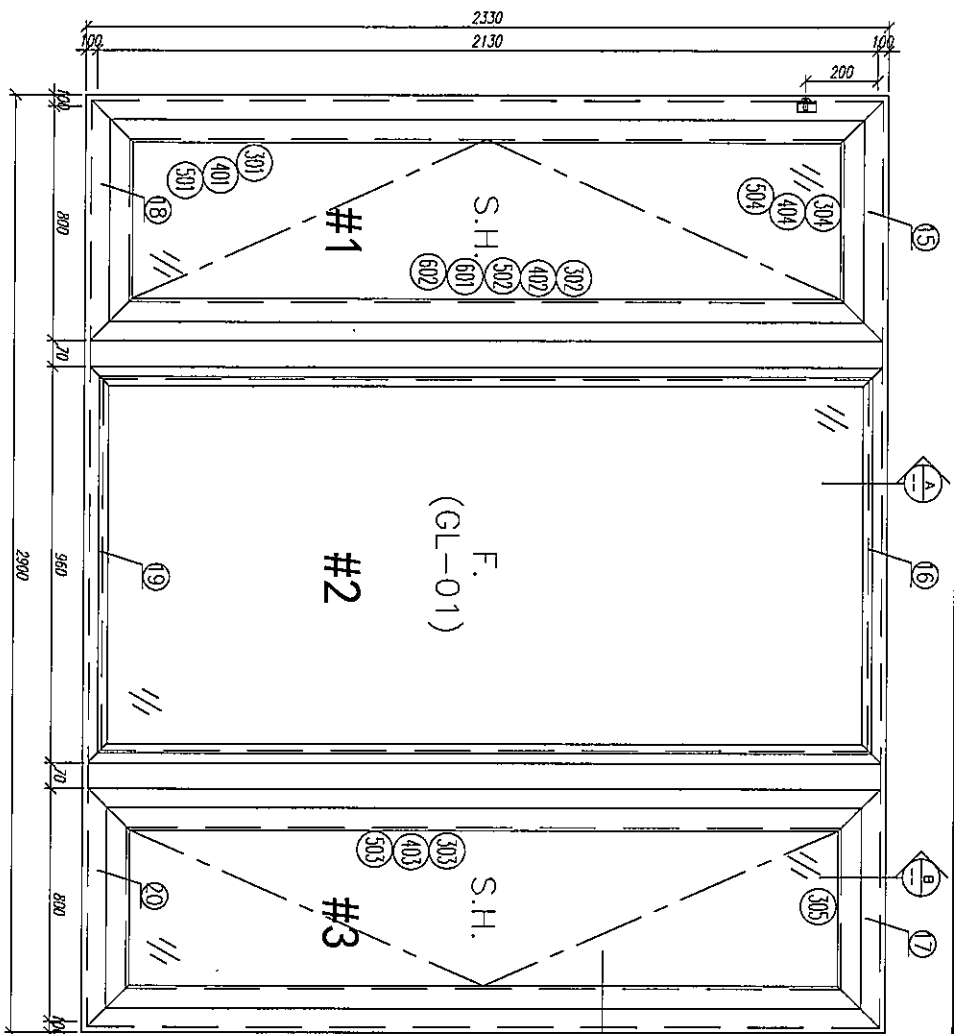





序号	材料编号	材料名称	加工图号	长度 L (mm)	单位	数量	小计
1	X85769	70生窗边框	PM01-01	2330	支	1	3
2	X85769	70生窗边框	PM01-02	2330	支	1	3
3	X85760	70生窗中框	PM01-08	2130	支	1	3
4	X85760	70生窗中框	PM01-07	2130	支	1	3
5	X85769	70生窗中框	PM01-11	2130	支	1	3
6	X85769	70生窗中框	PM01-12	2130	支	1	3
7	X85771	70窗200mm夹通	PM01-15	2430	支	1	3
8	X85771	70窗200mm夹通	PM01-15	2430	支	1	3
9	X85768	70窗玻璃夹角	PM01-16	2048	支	2	6
10	X85834	70生窗边框	PM01-16	2028	支	2	6
11	X85819	70生窗边框	PM01-16	2130	支	2	6
12	X85820	70窗玻璃夹角	PM01-16	2130	支	2	6
13	X85764	70窗玻璃夹角	PM01-16	2130	支	2	6
14	X85764	70窗玻璃夹角	PM01-16	2130	支	2	6
15	X85764	70窗玻璃夹角	PM01-16	2130	支	2	6
16	X85766	70窗玻璃夹角	PM01-16	2130	支	2	6
17	X85761	70生窗边框	PM01-17	900	支	1	3
18	X85762	70生窗边框	PM01-21	900	支	1	3
19	X85763	70生窗边框	PM01-29	960	支	1	3
20	X85762	70生窗边框	PM01-20	900	支	1	3
21	X85768	70生窗边框	PM01-20	900	支	1	3
22	X85834	70窗玻璃夹角	PM01-36	909	支	2	6

序号	材料编号	材料名称	加工图号	长度 L (mm)	单位	数量	小计
301	X85767	70生窗边框	PM02-01	2030	支	2	6
302	X85767	70生窗边框	PM02-02	2030	支	1	3
303	X85767	70生窗边框	PM02-03	2030	支	1	3
304	X85767	70生窗边框	PM02-04	700	支	2	6
305	X85767	70生窗边框	PM02-05	700	支	2	6
401	X85834	70窗玻璃夹角	PM02-06	1956	支	2	6
402	X85834	70窗玻璃夹角	PM02-07	1956	支	1	3
403	X85834	70窗玻璃夹角	PM02-08	1956	支	1	3
404	X85834	70窗玻璃夹角	PM02-06	575	支	4	12
501	X85768	70窗玻璃夹角	PM02-09	1956	支	1	3
502	X85768	70窗玻璃夹角	PM02-10	1956	支	1	3
503	X85768	70窗玻璃夹角	PM02-11	505	支	4	12
504	X85768	70窗玻璃夹角	PM02-11	505	支	2	6
601	X85824	多窗玻璃夹角	PM02-11	849	支	2	6
602	X85824	多窗玻璃夹角	PM02-11	849	支	2	6

数量: 3 材料: 详见本图附表 表面处理: UC1806812XL-3 制图: 郭上策 日期: 2020.08.05 校核: WSH 审核: Rev: 工程名称: 亚皆老街 / 佛沙窗 (M020) 图名: W2/T18窗装图 图号: W2/T18



美特铝业 有限公司
MTD Aluminum Fabricator Ltd.

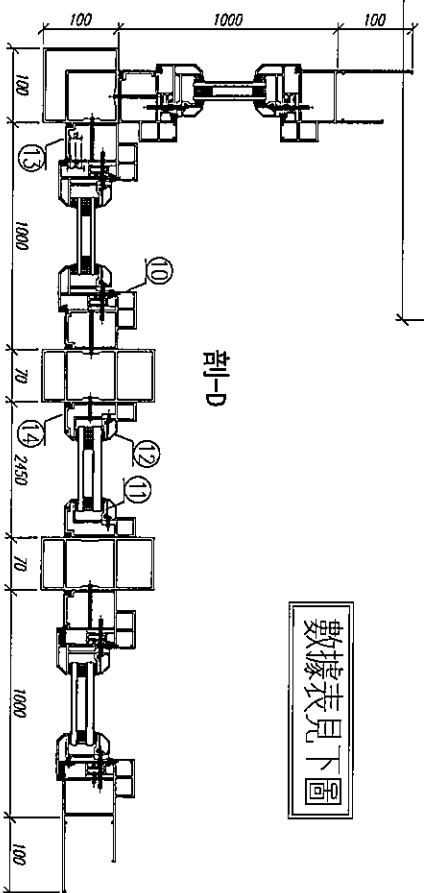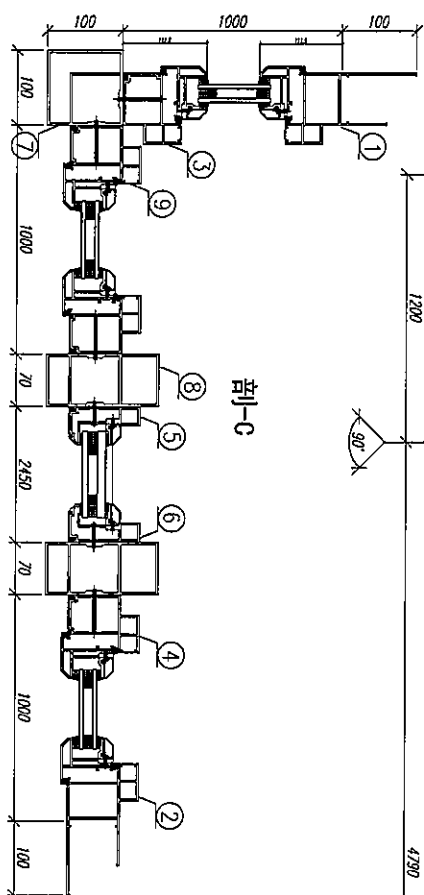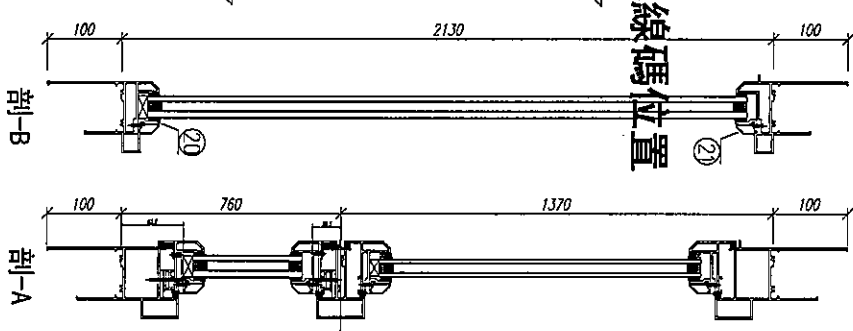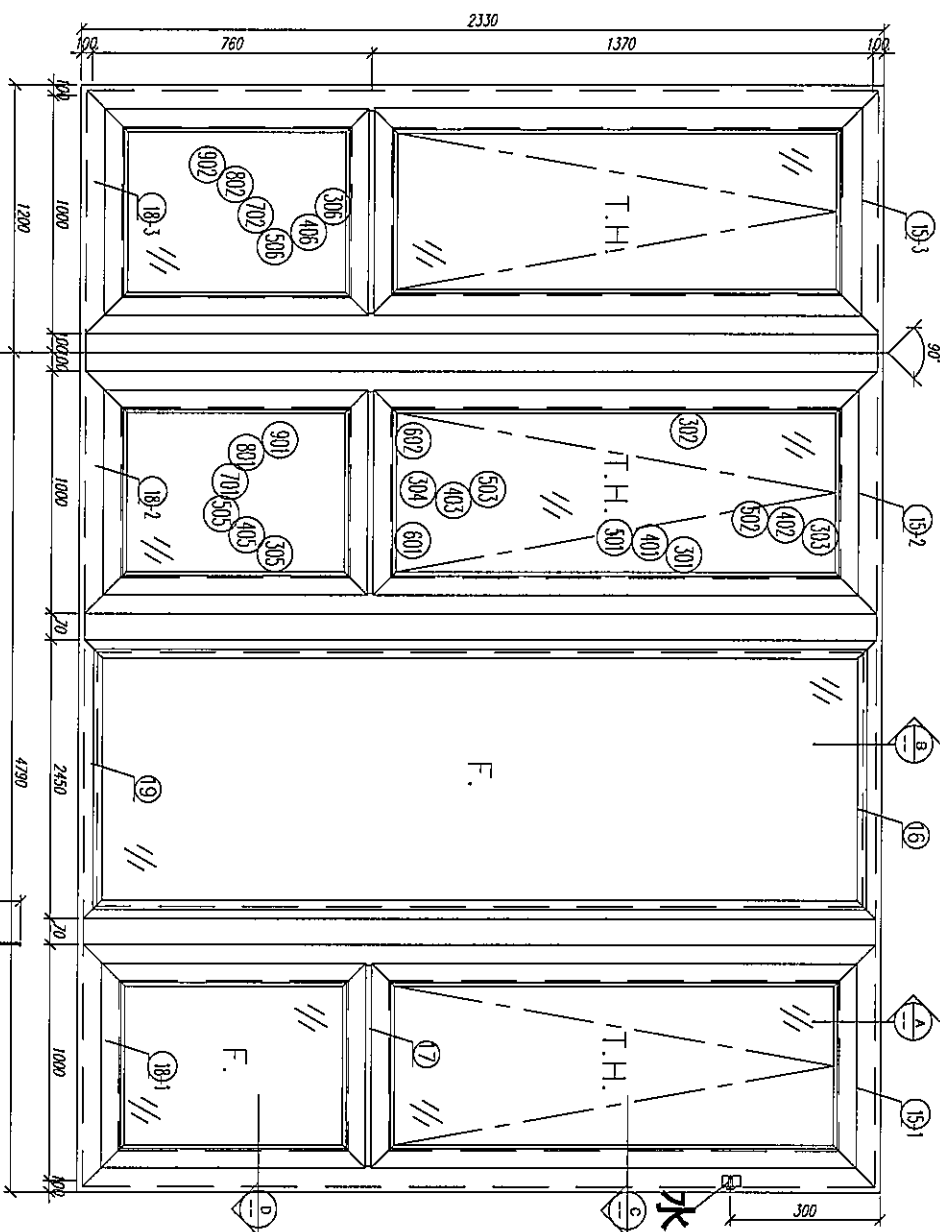


數據表見下圖

水線碼位置

数量: 3	材料: 详见本图附表	表面处理: UC1806812M-3
制图: 郭上平	日期: 2020.08.05	审核: WSH
校核: WSH	Rev:	
MIDI Aluminum Fabricator Ltd.		
工程名称: 亞答老街 / 佛沙窗 (M020)	图名: W3/T1A組裝圖	图号: W3/T1A

制圖: 郭上輝	數量: 3	材料: 詳見本圖附表	表面處理: UCT806812XL-3	Rev:
日期: 2020.08.05	校核: WSH	審核:		
 MIDI Aluminium Fabricator Ltd.				
圖名: W3/TIA數據表	工程名稱: 亞皆老街 / 佛沙窗 (M02C)	圖號: W3/TIA		

序號	材料編號	材料名稱	加工圖號	長度 L (MM)	單位	幅數	
						單樑	小計
1	X85759	70生窗邊框	PW01-05	2330	支	1	3
2	X85759	70生窗邊框	PW01-06	2330	支	1	3
3	X85760	70生窗中企框	PW01-10	2130	支	2	6
4	X85760	70生窗中企框	PW01-09	2130	支	2	6
5	X85769	70梗窗中企框	PW01-11	2130	支	1	3
6	X85769	70梗窗中企框	PW01-12	2130	支	1	3
7	X85770	70窗轉角夾通	PW01-14	2430	支	1	3
8	X85772	70窗150mm夾通	PW01-13	2430	支	2	6
9	X85764	70窗拍蓋	直接開料	1261	支	6	18
10	X85764	70窗拍蓋	直接開料	651	支	6	18
11	X85834	70窗玻璃夾角	PW01-36	2028	支	2	6
12	X85768	70生窗玻璃線	斜角開料	2048	支	2	6
13	X85819	70生窗主企框外蓋	兩頭45度切	2130	支	4	12
14	X85820	70梗窗主企框外蓋	兩頭45度切	2130	支	2	6
15-1	X85761	70生窗頂框	PW01-23	1100	支	1	3
15-2	X85761	70生窗頂框	PW01-25	1000	支	1	3
15-3	X85761	70生窗頂框	PW01-24	1100	支	1	3
16	X85766	70梗窗頂框	PW01-18	2450	支	1	3
17	X85775	70上生下生中橫	PW01-33	902	支	3	9
18-1	X85762	70生窗底框	PW01-26	1100	支	1	3
18-2	X85762	70生窗底框	PW01-28	1000	支	1	3
18-3	X85762	70生窗底框	PW01-27	1100	支	1	3
19	X85763	70梗窗底框	PW01-29	2450	支	1	3
20	X85834	70窗玻璃夾角	PW01-36	2399	支	2	6
21	X85768	70生窗玻璃線	直口開料	2399	支	2	6
如下為生玉料							
301	X85767	70生窗玉企	PW03-04	1315	支	3	9
302	X85767	70生窗玉企	PW03-05	1315	支	3	9
303	X85767	70生窗玉頂	PW03-02	900	支	3	9
304	X85767	70生窗玉底/拉手	PW03-03	900	支	3	9
401	X85834	70窗玻璃夾角企	PW02-06	1190	支	6	18
402	X85834	70窗玻璃夾角橫	PW02-06	826	支	3	9
403	X85834	70窗玻璃夾角橫/拉手	PW03-06	826	支	3	9
501	X85768	70窗玻璃線企	斜角開料	1210	支	6	18
502	X85768	70窗玻璃線橫	直口開料	826	支	3	9
503	X85768	70窗玻璃線橫/拉手	PW03-07	826	支	3	9
601	X85824	多點鎖拉巴	PW03-08	342	支	3	9
602	X85824	多點鎖拉巴	PW03-08	322	支	3	9
如下為生變梗玉料							
305	X85767	70梗窗玉企	PW01-35	705	支	6	18
306	X85767	70梗窗玉橫	PW01-35	900	支	6	18
405	X85834	70窗玻璃夾角企	PW01-36	580	支	6	18
406	X85834	70窗玻璃夾角橫	PW01-36	826	支	6	18
505	X85768	70窗玻璃線企	斜角開料	600	支	6	18
506	X85768	70窗玻璃線橫	直口開料	826	支	6	18
701	X85785	生窗變梗玉扣(玉)	PW01-48	645	支	6	18
702	X85785	生窗變梗玉扣(玉)	PW01-48	840	支	6	18
801	X85786	生窗變梗玉扣(框)	PW01-37	645	支	6	18
802	X85786	生窗變梗玉扣(框)	PW01-37	840	支	6	18
901	15*13*1.6角	擋膠角企	PW01-38	685	支	6	18
902	15*13*1.6角	擋膠角橫	PW01-38	880	支	6	18

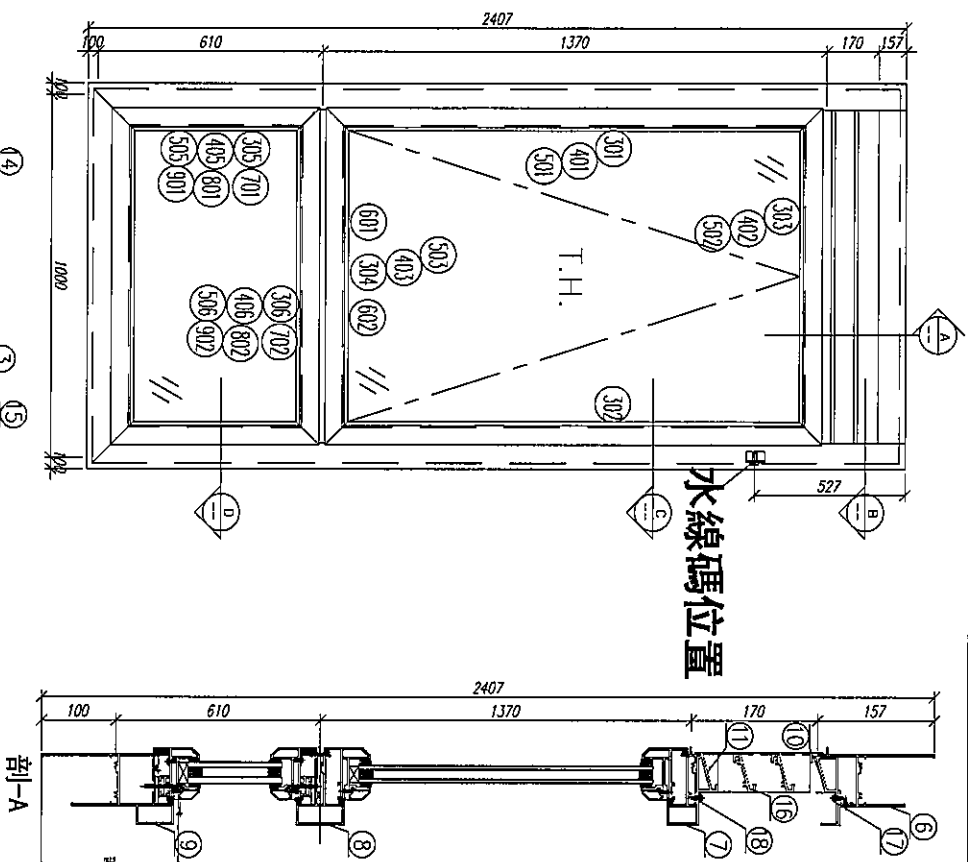

水線碼位置

剖-A

剖-B

剖-C

剖-D

序號	材料編號	材料名稱	加工圖號	長度 L(MM)	單位	數量	小計
1	X85759	70生窗邊框	PW01-03	2407	支	1	3
2	X85759	70生窗邊框	PW01-04	2407	支	1	3
3	X85764	70生窗扣蓋	直口開料	164.5	支	2	6
4	X85764	70生窗扣蓋	直口開料	1305.5	支	2	6
5	X85764	70生窗扣蓋	直口開料	500.5	支	2	6
6	X85761	70生窗頂框	PW01-19	902	支	1	3
7	X85775	70上生窗中橫	PW01-33	902	支	1	3
8	X85775	70上生窗中橫	PW01-34	902	支	1	3
9	X85762	70生窗底框	PW01-22	1200	支	1	3
10	X85810	百頁框頂	PW01-41	902	支	1	3
11	X85839	百頁框底	PW01-42	902	支	1	3
12	20*56*10*3mm	百頁五金鉸折角	PW01-A1.01	144	支	1	3
13	20*56*10*3mm	百頁五金鉸折角	PW01-A1.02	144	支	1	3
14	15*1.6mm巴	微仔鋼壓巴	PW01-44	171.5	支	2	6
15	50*5mm巴	百頁水熱巴	PW01-43	120	支	2	6
16	X85838	百葉片	直口開料	879	支	2	6
17	20*20*3	百頁框頂鉤角	PW01-39	884	支	1	3
18	15*1.6mm巴	微仔鋼壓巴	PW01-44	884	支	2	6

如下為生窗玉料

301	X85767	70生窗五金	PW03-04	1360	支	1	3
302	X85767	70生窗五金	PW03-05	1360	支	1	3
303	X85767	70生窗五金	PW03-02	900	支	1	3
304	X85767	70生窗五金/拉手	PW03-03	900	支	1	3
401	X85834	70窗玻璃夾角頂	PW02-06	1235	支	2	6
402	X85834	70窗玻璃夾角頂	PW02-06	826	支	1	3
403	X85834	70窗玻璃夾角底/拉手	PW03-06	826	支	1	3
501	X85768	70窗玻璃線企	斜口開料	1255	支	2	6
502	X85768	70窗玻璃線企	直口開料	826	支	1	3
503	X85768	70窗玻璃線企/拉手	PW03-07	826	支	1	3
601	X85824	多點鎖拉巴	PW03-8	342	支	1	3
602	X85824	多點鎖拉巴	PW03-8	322	支	1	3

如下為生窗玉料

305	X85767	70生窗五金	PW01-35	555	支	2	6
306	X85767	70生窗五金	PW01-35	900	支	2	6
405	X85834	70窗玻璃夾角企	PW01-36	430	支	2	6
406	X85834	70窗玻璃夾角頂	PW01-36	826	支	2	6
505	X85768	70窗玻璃線企	斜口開料	450	支	2	6
506	X85768	70窗玻璃線頂	直口開料	826	支	2	6
701	X85785	生窗變壓玉扣(玉)	PW01-40	495	支	2	6
702	X85785	生窗變壓玉扣(玉)	PW01-40	840	支	2	6
801	X85786	生窗變壓玉扣(框)	PW01-37	495	支	2	6
802	X85786	生窗變壓玉扣(框)	PW01-37	840	支	2	6
901	15*13*1.6角	插膠角企	PW01-38	535	支	2	6
902	15*13*1.6角	插膠角企	PW01-38	880	支	2	6

數量: 3

材料: 詳見本圖附表

表面處理: UCT806812XL-3

制圖: 郭上軍

日期: 2020.08.05

校核: WSH





審核:

Rev:






美特鋁質有限公司
MBI Aluminium Fabricator Ltd.

工程名稱: 亞答街 / 佛沙窗 (W022)
圖名: W4/T1A組裝圖
圖號: W4/T1A

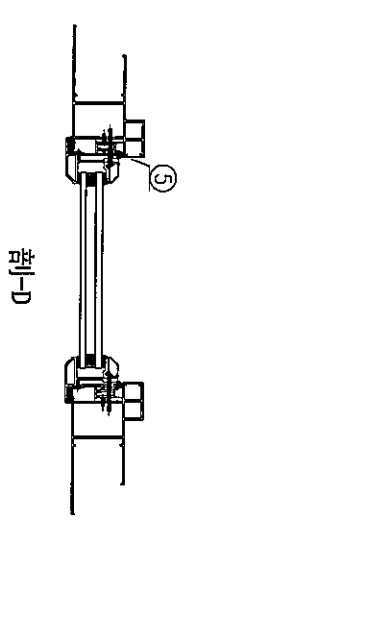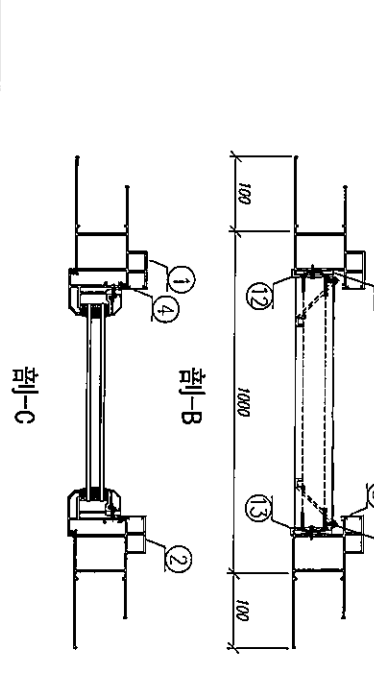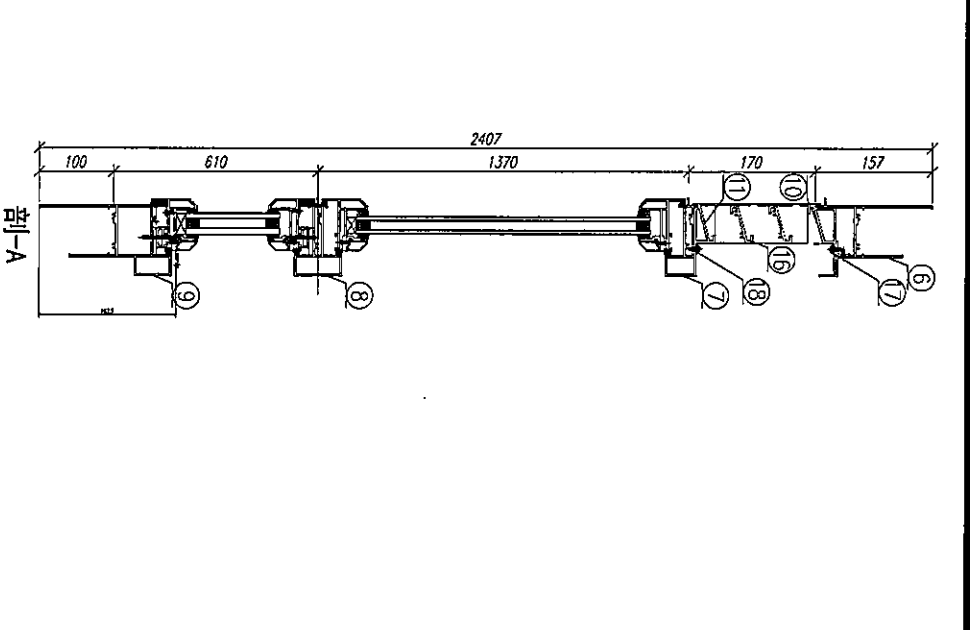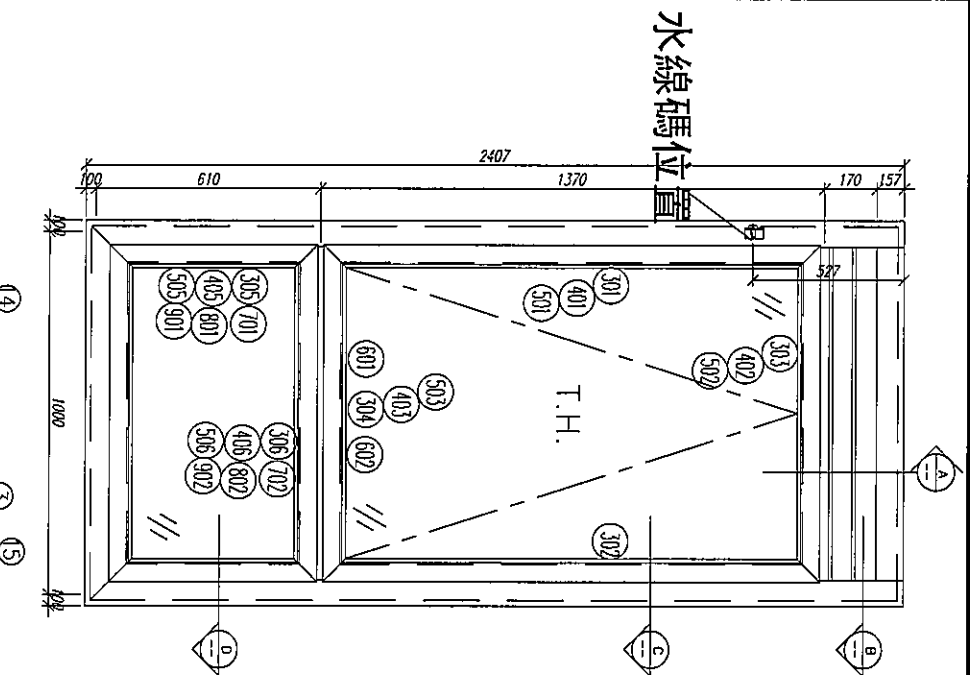

序號	材料編號	材料名稱	加工圖號	長度 L(mm)	單位	數量 單體	小計
1	X85739	70生窗邊框	PM01-03	2407	支	1	3
2	X85739	70生窗邊框	PM01-04	2407	支	1	3
3	X85764	70生窗拍蓋	直口開料	164.5	支	2	6
4	X85764	70生窗拍蓋	直口開料	1305.5	支	2	6
5	X85764	70生窗拍蓋	直口開料	500.5	支	2	6
6	X85761	70生窗頂框	PM01-19	902	支	1	3
7	X85775	70上生窗中橫	PM01-33	902	支	1	3
8	X85775	70上生窗中橫	PM01-34	902	支	1	3
9	X85762	70生窗底框	PM01-22	1200	支	1	3
10	X85810	百頁框頂	PM01-41	902	支	1	3
11	X85839	百頁框底	PM01-42	902	支	1	3
12	20*56*10*3mm	百頁五金鉸折角	PM01-AL01	144	支	1	3
13	20*56*10*3mm	百頁五金鉸折角	PM01-AL02	144	支	1	3
14	15*1.6mm巴	微仔鋼壓巴	PM01-44	171.5	支	2	6
15	50*5mm巴	百頁主墊巴	PM01-43	120	支	2	6
16	X85838	百葉片	直口開料	879	支	2	6
17	20*20*3	百頁框頂起角	PM01-39	884	支	1	3
18	15*1.6mm巴	微仔鋼壓巴	PM01-44	884	支	2	6
如下為生變硬玉料							
301	X85767	70生窗企企	PM03-04	1360	支	1	3
302	X85767	70生窗企企	PM03-05	1360	支	1	3
303	X85767	70生窗企企	PM03-02	900	支	1	3
304	X85767	70生窗企企/拉手	PM03-03	900	支	1	3
401	X85834	70窗玻璃夾角企	PM02-06	1235	支	2	6
402	X85834	70窗玻璃夾角企	PM02-06	826	支	1	3
403	X85834	70窗玻璃夾角企/拉手	PM03-06	826	支	1	3
501	X85768	70窗玻璃線企	斜口開料	1255	支	2	6
502	X85768	70窗玻璃線企	直口開料	826	支	1	3
503	X85768	70窗玻璃線企/拉手	PM03-07	826	支	1	3
601	X85824	多點鎖拉巴	PM03-8	342	支	1	3
602	X85824	多點鎖拉巴	PM03-8	322	支	1	3
如下為生變硬玉料							
305	X85767	70生窗企企	PM01-35	555	支	2	6
306	X85767	70生窗企企	PM01-35	900	支	2	6
405	X85834	70窗玻璃夾角企	PM01-36	430	支	2	6
406	X85834	70窗玻璃夾角企	PM01-36	826	支	2	6
505	X85768	70窗玻璃線企	斜口開料	450	支	2	6
506	X85768	70窗玻璃線企	直口開料	826	支	2	6
701	X85785	生窗變硬玉扣(玉)	PM01-40	495	支	2	6
702	X85785	生窗變硬玉扣(玉)	PM01-40	810	支	2	6
801	X85786	生窗變硬玉扣(框)	PM01-37	495	支	2	6
802	X85786	生窗變硬玉扣(框)	PM01-37	840	支	2	6
901	15*1.3*1.6角	指膠角企	PM01-38	535	支	2	6
902	15*1.3*1.6角	指膠角企	PM01-38	880	支	2	6

水線碼位置

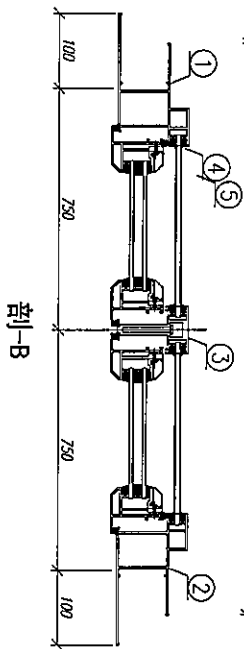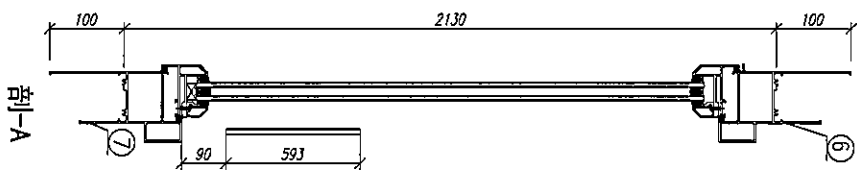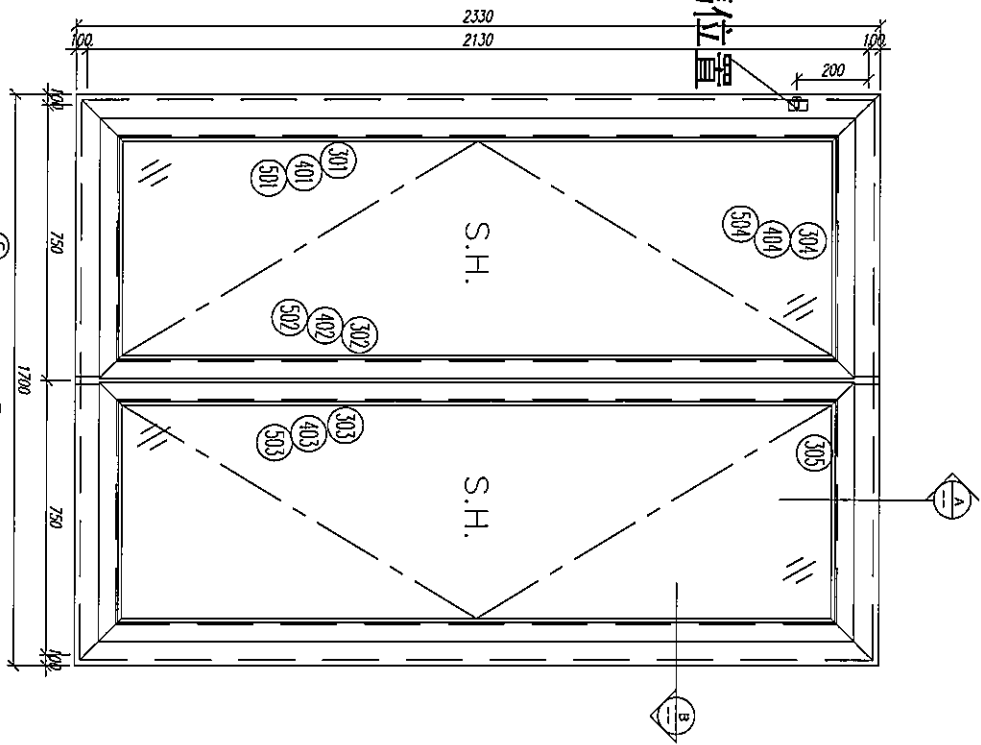


序號	材料編號	材料名稱	加工圖號	長度 L (MM)	單位	幅數	3 小計
1	X85759	70生窗邊框	PW01-01	2330	支	1	3
2	X85759	70生窗邊框	PW01-02	2330	支	1	3
3	X85773	70生窗中企框	PW01-32	2026	支	1	3
4	X85764	70生窗拍蓋	直口開料	89.5	支	4	12
5	X85764	70生窗拍蓋	直口開料	1292.5	支	4	12
6	X85761	70生窗頂框	PW01-10	1700	支	1	3
7	X85762	70生窗底框	PW01-11	1700	支	1	3
如下為生玉/梗玉料							
301	X85767	70生窗玉企	PW02-01	2030	支	2	6
302	X85767	70生窗玉企/拉手	PW02-02	2030	支	1	3
303	X85767	70生窗玉企/拉手	PW02-03	2030	支	1	3
304	X85767	70生窗玉橫頂/底	PW02-04	695	支	2	6
305	X85767	70生窗玉橫頂/底	PW02-05	695	支	2	6
401	X85834	70窗玻璃夾角企	PW02-06	1956	支	2	6
402	X85834	70窗玻璃夾角企/拉手	PW02-07	1956	支	1	3
403	X85834	70窗玻璃夾角企/拉手	PW02-08	1956	支	1	3
404	X85834	70窗玻璃夾角橫	PW02-06	570	支	4	12
501	X85768	70窗玻璃線企	直口開料	1956	支	2	6
502	X85768	70窗玻璃線企/拉手	PW02-09	1956	支	1	3
503	X85768	70窗玻璃線企/拉手	PW02-10	1956	支	1	3
504	X85768	70窗玻璃線橫	斜口開料	590	支	4	12
601	X85824	多點鎖拉巴	PW02-11	849	支	2	6
602	X85824	多點鎖拉巴	PW02-11	943	支	2	6

數量: 3
材料: 詳見本圖附表
表面處理: UC1806812XL-3
制圖: 郭上華
日期: 2020.08.05
校核: NSH
審核:
Rev:

美特銘鋁業有限公司
Midi Aluminium Fabricator Ltd.



工程名稱: 亞皆老街 / 佛沙賓 (M02C)
圖名: WB/T1A組裝圖
圖號: WB/T1A

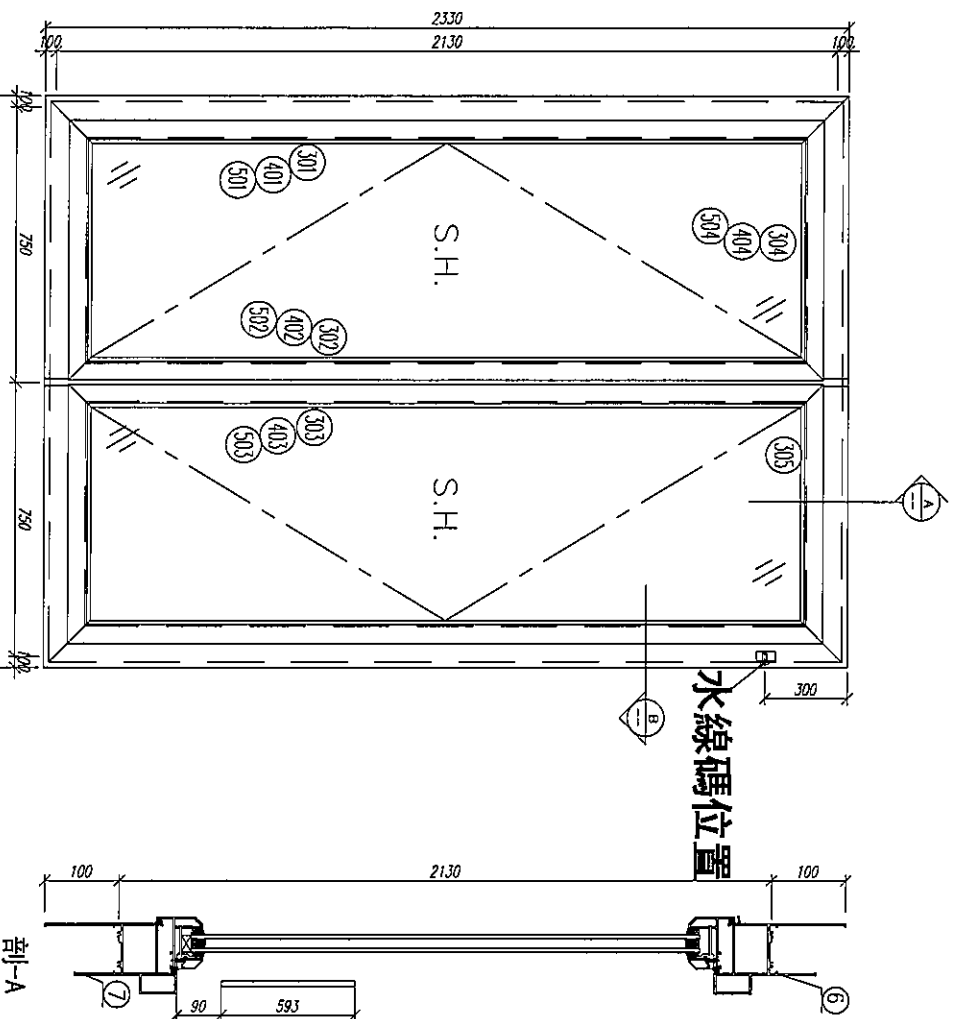

序號	材料編號	材料名稱	加工圖號	長度 L(MM)	單位	幅數	3 小計
1	X85759	70生窗邊框	PW01-01	2330	支	1	3
2	X85759	70生窗邊框	PW01-02	2330	支	1	3
3	X85773	70生窗中企框	PW01-32	2026	支	1	3
4	X85764	70生窗拍蓋	直口開料	89.5	支	4	12
5	X85764	70生窗拍蓋	直口開料	1292.5	支	4	12
6	X85761	70生窗頂框	PW01-10	1700	支	1	3
7	X85762	70生窗底框	PW01-11	1700	支	1	3

如下為生玉/梗玉料

301	X85767	70生窗玉企	PW02-01	2030	支	2	6
302	X85767	70生窗玉企/拉手	PW02-02	2030	支	1	3
303	X85767	70生窗玉企/拉手	PW02-03	2030	支	1	3
304	X85767	70生窗玉橫頂/底	PW02-04	695	支	2	6
305	X85767	70生窗玉橫頂/底	PW02-05	695	支	2	6
401	X85834	70窗玻璃夾角企	PW02-06	1956	支	2	6
402	X85834	70窗玻璃夾角企/拉手	PW02-07	1956	支	1	3
403	X85834	70窗玻璃夾角企/拉手	PW02-08	1956	支	1	3
404	X85834	70窗玻璃夾角橫	PW02-06	570	支	4	12
501	X85768	70窗玻璃線企	直口開料	1956	支	2	6
502	X85768	70窗玻璃線企/拉手	PW02-09	1956	支	1	3
503	X85768	70窗玻璃線企/拉手	PW02-10	1956	支	1	3
504	X85768	70窗玻璃線橫	斜口開料	590	支	4	12
601	X85824	多點鎖拉巴	PW02-11	849	支	2	6
602	X85824	多點鎖拉巴	PW02-11	943	支	2	6

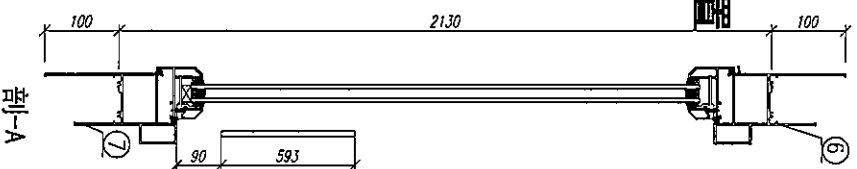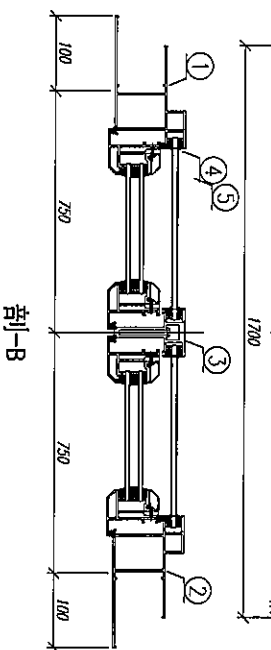

数量: 2

材料: 详见本图附表

表面处理: UCT806812X1-3

制图: 郭上军

日期: 2020.08.05

校核: NSH



审核:

Rev:

美特铝质有限公司
MDI Aluminium Fabricator Ltd.

工程名称: 亞皆老街 / 佛沙窗 (M02C)
图名: W9/T1A組裝圖 图号: W9/T1A

水線碼位置

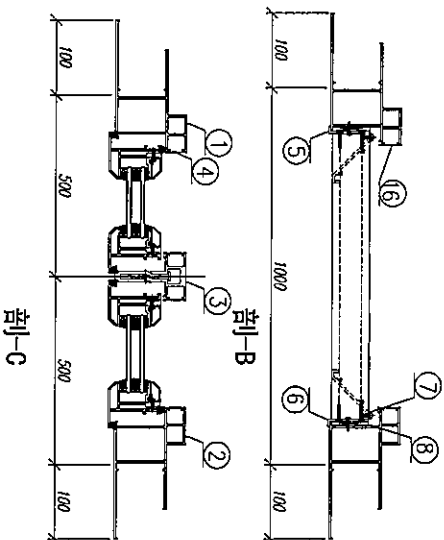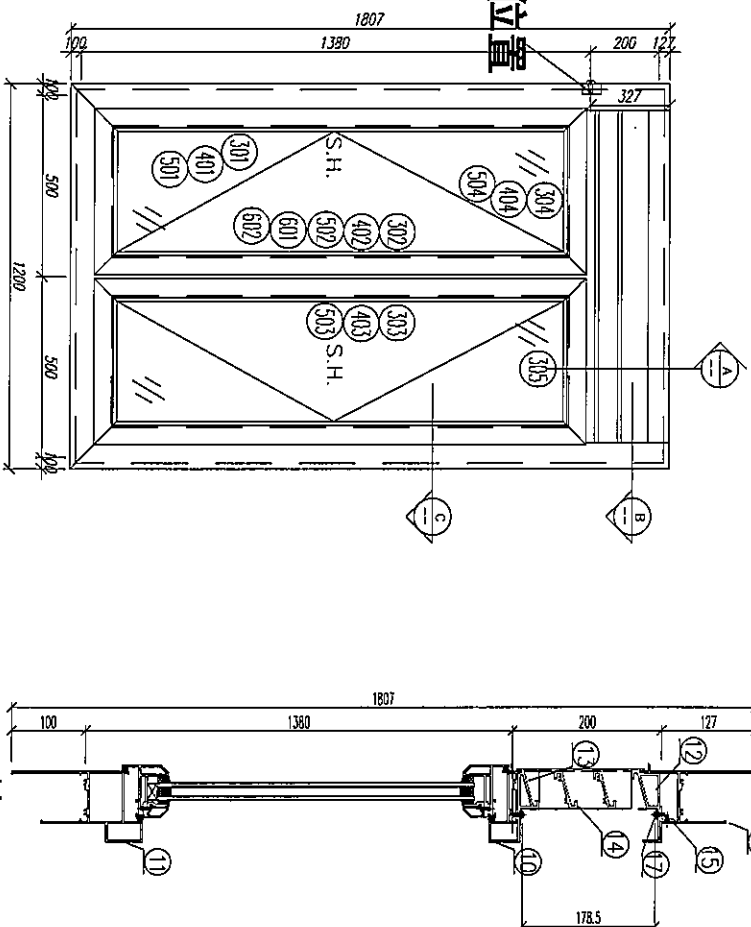

字號	材料編號	材料名稱	加工圖號	長度 L(MM)	單位	幅數	3 小計
1	X85759	70生窗邊框	PW01-03A	1807	支	1	3
2	X85759	70生窗邊框	PW01-04A	1807	支	1	3
3	X85773	70生窗中企框	PW01-32A	1321	支	1	3
4	X85764	70生窗拍蓋	直口開料	1271	支	4	12
5	20*56*10*3mm	百頁玉企鋁折角	PW01-AL01	144	支	1	3
6	20*56*10*3mm	百頁玉企鋁折角	PW01-AL02	144	支	1	3
7	15*1.6mm巴	雀仔網壓巴	PW01-44	171.5	支	2	6
8	50*5mm巴	百頁玉墊巴	PW01-43	120	支	2	6
9	X85761	70生窗頂框	PW01-19	902	支	1	3
10	X85775	70生窗下框	PW01-34B	902	支	1	3
11	X85762	70生窗底框	PW01-31A	1200	支	1	3
12	X85840	百頁框頂	PW01-41	902	支	1	3
13	X85839	百頁框底	PW01-42	902	支	1	3
14	X85838	百葉片	直口開料	879	支	2	6
15	20*20*3	百頁框頂鋁角	PW01-39	884	支	1	3
16	X85764	70生窗拍蓋	直口開料	165	支	4	12
17	15*1.6mm巴	雀仔網壓巴	PW01-44	876	支	2	6

如下為生玉/壓玉料



301	X85767	70生窗玉企	PW04-01	1325	支	2	6
302	X85767	70生窗玉企/拉手	PW04-02	1325	支	1	3
303	X85767	70生窗玉企/拉手	PW04-03	1325	支	1	3
304	X85767	70生窗玉企/底	PW03-04	445	支	2	6
305	X85767	70生窗玉企/底	PW03-05	445	支	2	6
401	X85834	70窗玻璃夾角企/底	PW02-06	1251	支	2	6
402	X85834	70窗玻璃夾角企/底	PW04-06	1251	支	1	3
403	X85834	70窗玻璃夾角企/底	PW04-07	1251	支	1	3
404	X85834	70窗玻璃夾角企/底	PW02-06	320	支	4	12
501	X85768	70窗玻璃線企/拉手	直口開料	1251	支	2	6
502	X85768	70窗玻璃線企/拉手	PW04-08	1251	支	1	3
503	X85768	70窗玻璃線企/拉手	PW04-09	1251	支	1	3
504	X85768	70窗玻璃線企/拉手	斜口開料	340	支	4	12
601	X85824	多點鎖拉巴	PW04-10	100	支	2	6
602	X85824	多點鎖拉巴	PW04-10	988	支	2	6

數量: 3
材料: 詳見本圖附表
表面處理: UCT806812X1-3
制圖: 郭上雲
日期: 2020.08.05
校核: WSH
審核:

Rev:
美特鋁質有限公司
MIDI Aluminium Fabricator Ltd.

圖名: W6/T10組裝圖
圖號: W6/T10
亞皆老街 / 佛沙窗 (W020)

水線碼位置

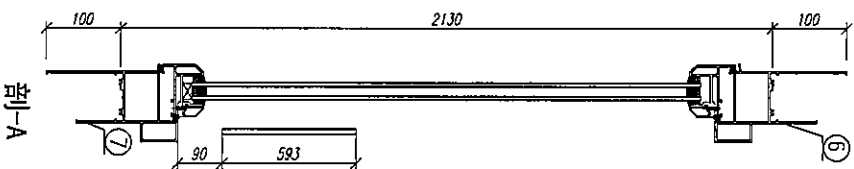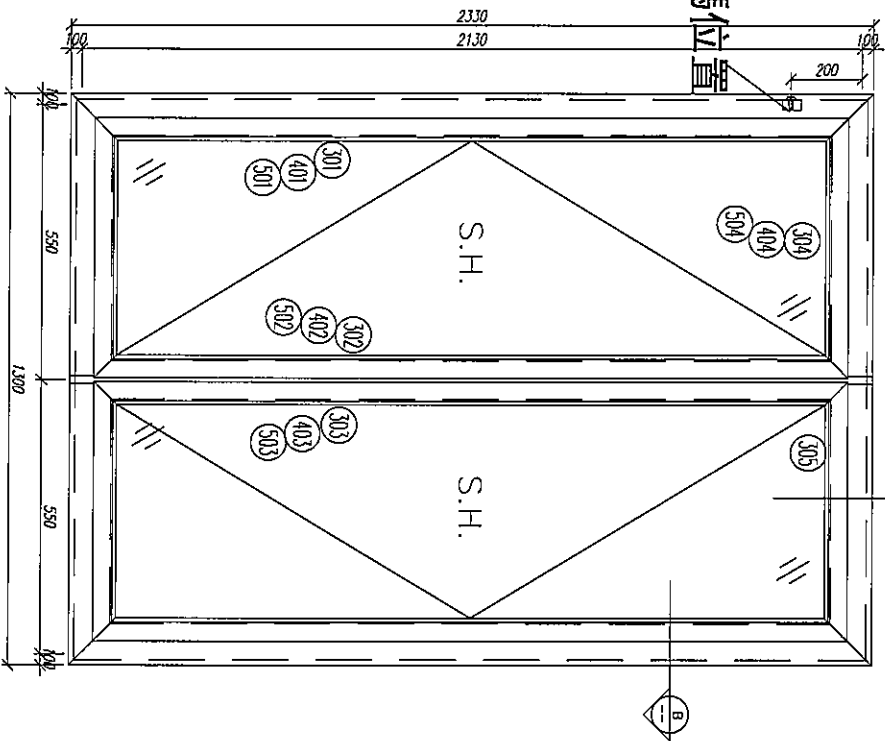

剖-B

剖-A

序號	材料編號	材料名稱	加工圖號	長度 L (MM)	單位	幅數	3 單樑小計
1	X85759	70生窗邊框	PW01-01	2330	支	1	3
2	X85759	70生窗邊框	PW01-02	2330	支	1	3
3	X85773	70生窗中企框	PW01-32	2026	支	1	3
4	X85764	70生窗拍蓋	直口開料	89.5	支	4	12
5	X85764	70生窗拍蓋	直口開料	1292.5	支	4	12
6	X85761	70生窗頂框	PW01-10	1300	支	1	3
7	X85762	70生窗底框	PW01-11	1300	支	1	3
如下為生玉/梗玉料							
301	X85767	70生窗玉企	PW02-01	2030	支	2	6
302	X85767	70生窗玉企/拉手	PW02-02	2030	支	1	3
303	X85767	70生窗玉企/拉手	PW02-03	2030	支	1	3
304	X85767	70生窗玉橫頂/底	PW02-04	495	支	2	6
305	X85767	70生窗玉橫頂/底	PW02-05	495	支	2	6
401	X85834	70窗玻璃夾角企	PW02-06	1956	支	2	6
402	X85834	70窗玻璃夾角企/拉手	PW02-07	1956	支	1	3
403	X85834	70窗玻璃夾角企/拉手	PW02-08	1956	支	1	3
404	X85834	70窗玻璃夾角橫	PW02-06	370	支	4	12
501	X85768	70窗玻璃線企	直口開料	1956	支	2	6
502	X85768	70窗玻璃線企/拉手	PW02-09	1956	支	1	3
503	X85768	70窗玻璃線企/拉手	PW02-10	1956	支	1	3
504	X85768	70窗玻璃線橫	斜口開料	390	支	4	12
601	X85824	多點鎖拉巴	PW02-11	849	支	2	6
602	X85824	多點鎖拉巴	PW02-11	943	支	2	6

數量: 3

材料: 详见本圖附表

表面處理: UC1806812XL-3

制圖: 郭上軍

日期: 2020.08.05



校核: WSH

审核:

Rev:

美特鋁質有限公司
MID Aluminum Fabricator Ltd.

工程名稱: 亞皆老街 / 佛沙窗 (M026)
圖名: W5/710組裝圖
圖號: W5/71C

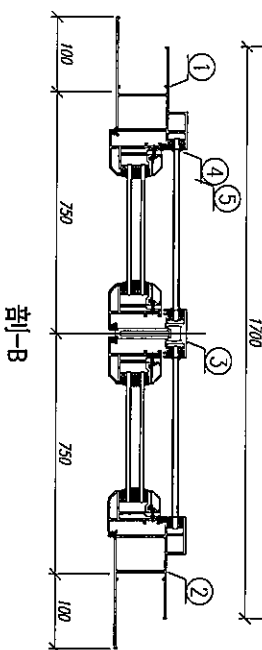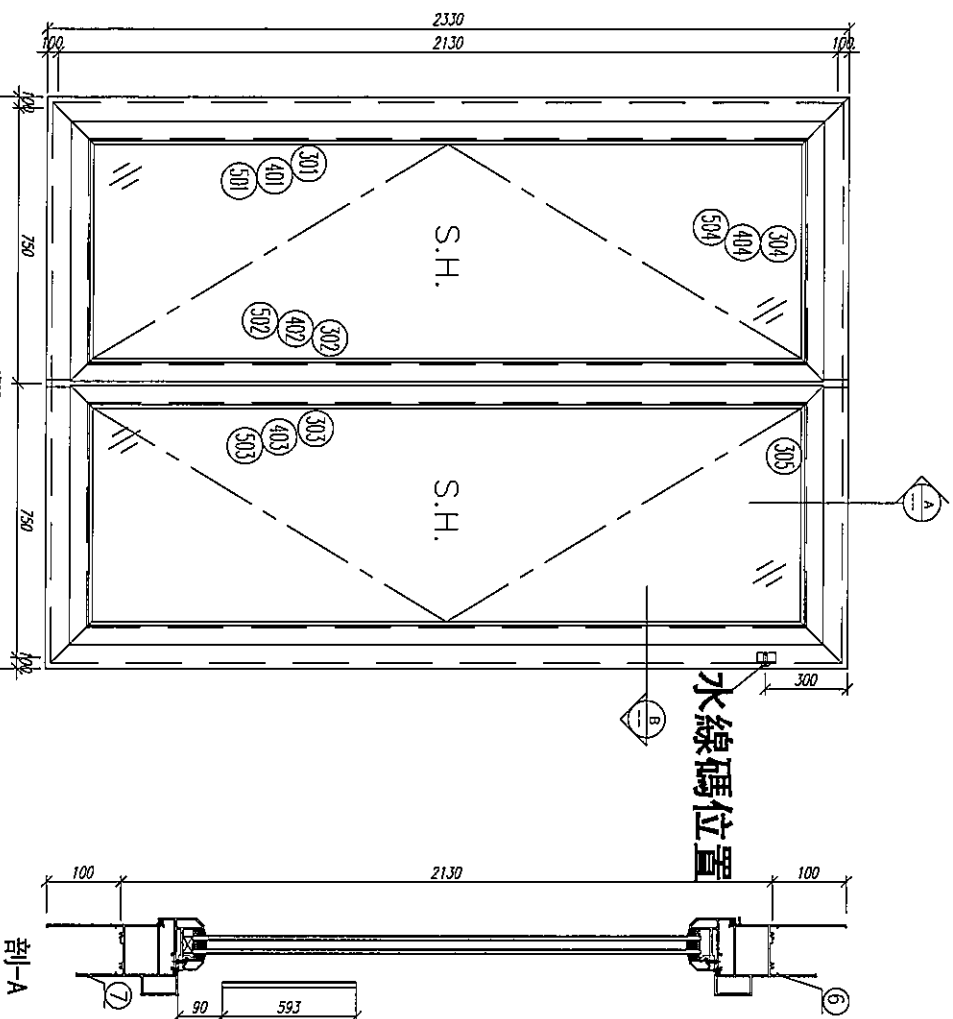


序號	材料編號	材料名稱	加工圖號	長度 L (MM)	單位	幅數	3 小計
1	X85759	70生窗邊框	PW01-01	2330	支	1	3
2	X85759	70生窗邊框	PW01-02	2330	支	1	3
3	X85773	70生窗中企框	PW01-32	2026	支	1	3
4	X85764	70生窗拍蓋	直口開料	89.5	支	4	12
5	X85764	70生窗拍蓋	直口開料	1292.5	支	4	12
6	X85761	70生窗頂框	PW01-10	1700	支	1	3
7	X85762	70生窗底框	PW01-11	1700	支	1	3
如下為生玉/梗玉料							
301	X85767	70生窗玉企	PW02-01	2030	支	2	6
302	X85767	70生窗玉企/拉手	PW02-02	2030	支	1	3
303	X85767	70生窗玉企/拉手	PW02-03	2030	支	1	3
304	X85767	70生窗玉橫頂/底	PW02-04	695	支	2	6
305	X85767	70生窗玉橫頂/底	PW02-05	695	支	2	6
401	X85834	70窗玻璃夾角企	PW02-06	1956	支	2	6
402	X85834	70窗玻璃夾角企/拉手	PW02-07	1956	支	1	3
403	X85834	70窗玻璃夾角企/拉手	PW02-08	1956	支	1	3
404	X85834	70窗玻璃夾角橫	PW02-06	570	支	4	12
501	X85768	70窗玻璃線企	直口開料	1956	支	2	6
502	X85768	70窗玻璃線企/拉手	PW02-09	1956	支	1	3
503	X85768	70窗玻璃線企/拉手	PW02-10	1956	支	1	3
504	X85768	70窗玻璃線橫	斜口開料	590	支	4	12
601	X85824	多點鎖拉巴	PW02-11	849	支	2	6
602	X85824	多點鎖拉巴	PW02-11	943	支	2	6

数量: 3
材料: 详见本图附表
表面处理: UC1806812XL-3
制图: 郭上平
日期: 2020.08.05
校核: NSH
审核:
Rev:

美特铝质有限公司
MIDI Aluminium Fabricator Ltd.

工程名称: 亞皆老街 / 佛沙窗 (W020)
图名: W4/T10組裝圖
图号: W4/T10

水線碼位置

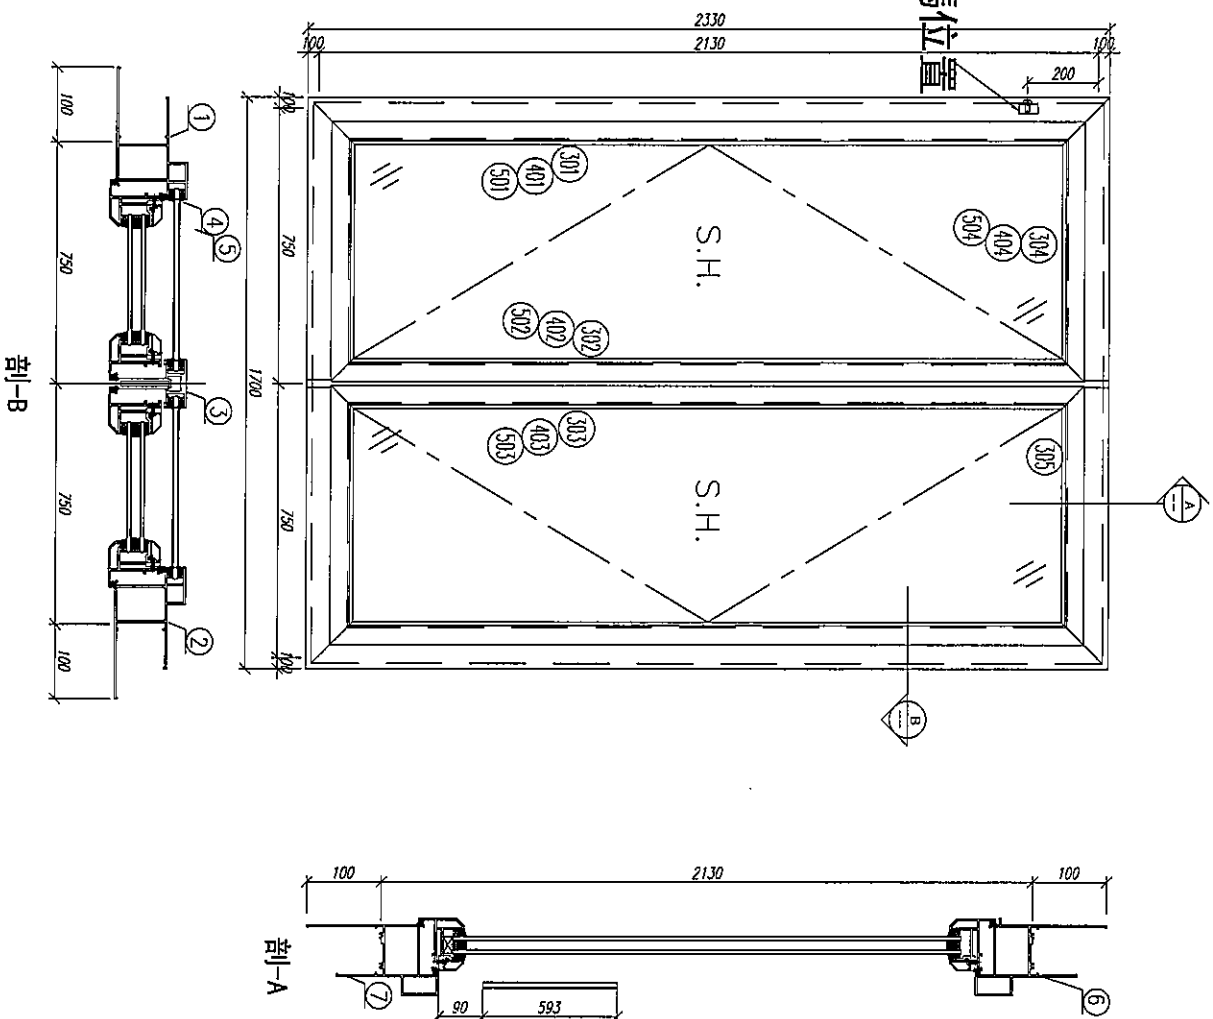

序號	材料編號	材料名稱	加工圖號	長度 L (MM)	單位	幅數	3 小計
1	X85759	70生窗邊框	PW01-01	2330	支	1	3
2	X85759	70生窗邊框	PW01-02	2330	支	1	3
3	X85773	70生窗中企框	PW01-32	2026	支	1	3
4	X85764	70生窗拍蓋	直口開料	89.5	支	4	12
5	X85764	70生窗拍蓋	直口開料	1292.5	支	4	12
6	X85761	70生窗頂框	PW01-10	1700	支	1	3
7	X85762	70生窗底框	PW01-11	1700	支	1	3
如下為生玉/梗玉料							
301	X85767	70生窗玉企	PW02-01	2030	支	2	6
302	X85767	70生窗玉企/拉手	PW02-02	2030	支	1	3
303	X85767	70生窗玉企/拉手	PW02-03	2030	支	1	3
304	X85767	70生窗玉橫頂/底	PW02-04	695	支	2	6
305	X85767	70生窗玉橫頂/底	PW02-05	695	支	2	6
401	X85834	70窗玻璃夾角企	PW02-06	1956	支	2	6
402	X85834	70窗玻璃夾角企/拉手	PW02-07	1956	支	1	3
403	X85834	70窗玻璃夾角企/拉手	PW02-08	1956	支	1	3
404	X85834	70窗玻璃夾角橫	PW02-06	570	支	4	12
501	X85768	70窗玻璃線企	直口開料	1956	支	2	6
502	X85768	70窗玻璃線企/拉手	PW02-09	1956	支	1	3
503	X85768	70窗玻璃線企/拉手	PW02-10	1956	支	1	3
504	X85768	70窗玻璃線橫	斜口開料	590	支	4	12
601	X85824	多點鎖拉巴	PW02-11	849	支	2	6
602	X85824	多點鎖拉巴	PW02-11	943	支	2	6

數量: 3

材料: 詳見本圖附表

表面處理: UCT806812X-3

制圖: 郭上軍

日期: 2020.08.05

校核: NSH

審核:



Rev:





美特鋁質有限公司
MIDI Aluminium Fabricator Ltd.

工程名稱: 亞皆老街 / 佛沙窗 (M020)

圖名: W3/T1C組裝圖

圖號: W3/T1C

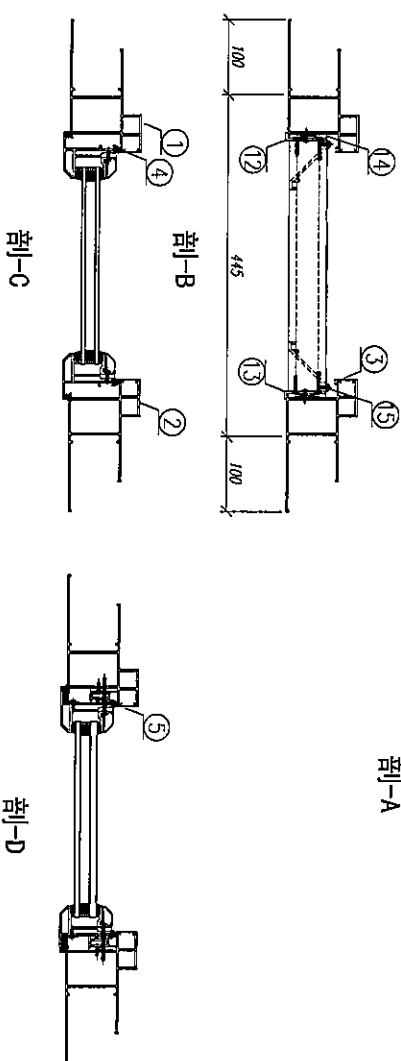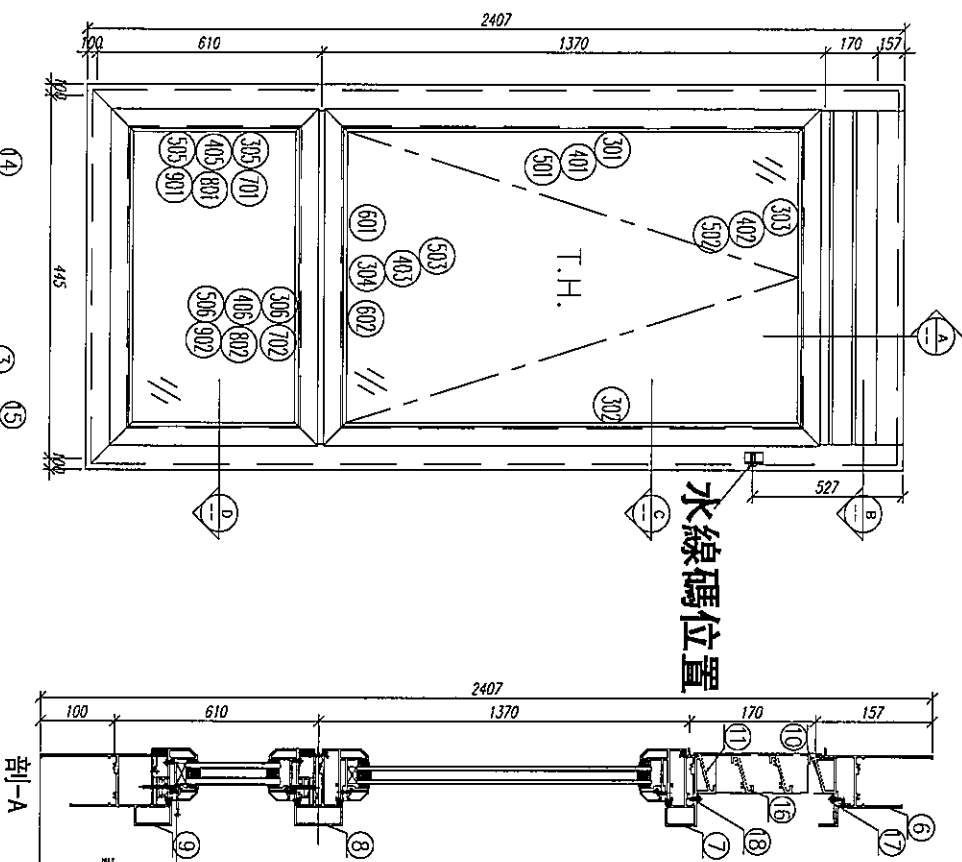

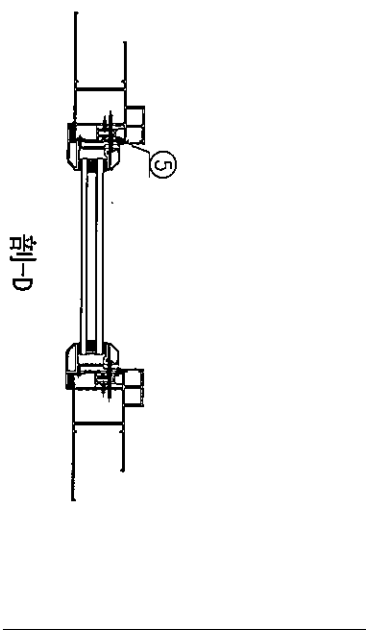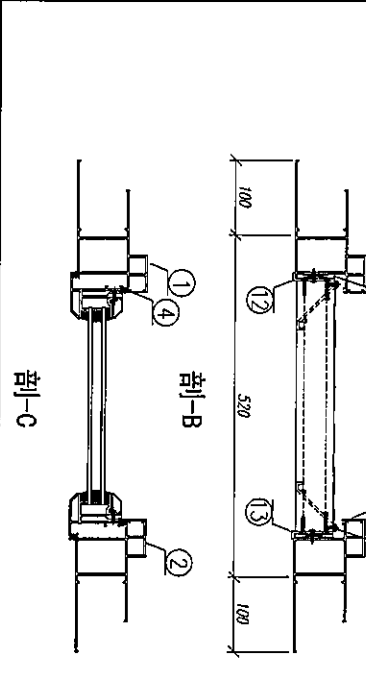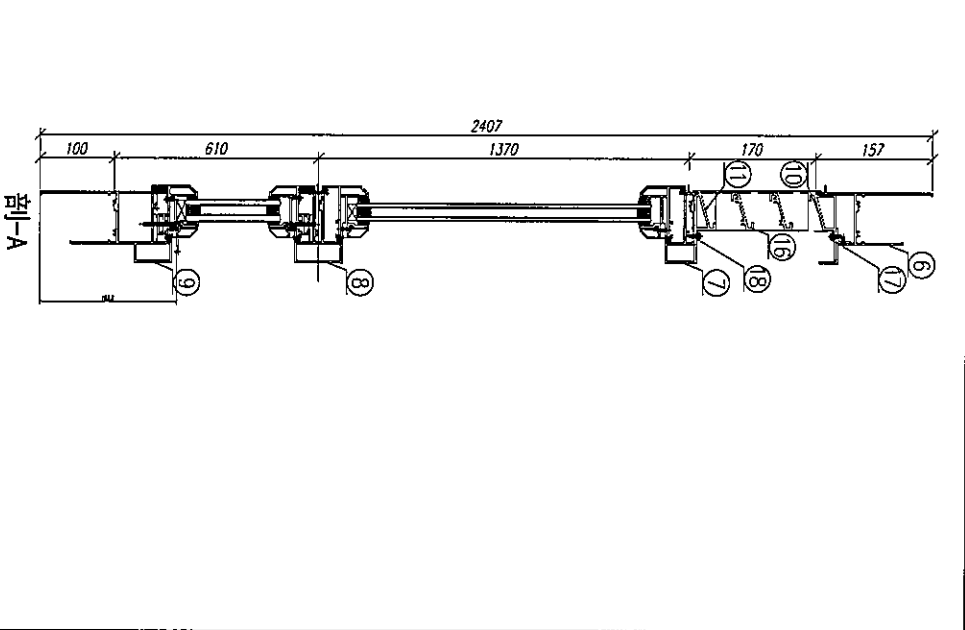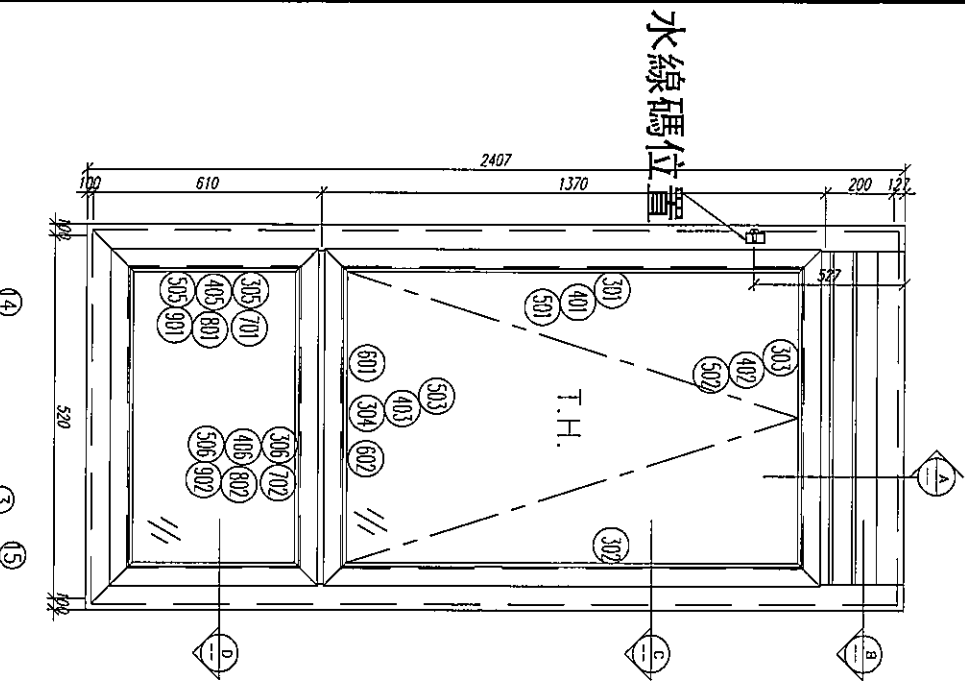

序號	材料編號	材料名稱	加工圖號	長度 L(MM)	單位	總數 單樑 小計
1	X85759	70生窗邊樑	PM01-03	2407	支	1 3
2	X85759	70生窗邊樑	PM01-04	2407	支	1 3
3	X85764	70生窗拍蓋	直口開料	164.5	支	2 6
4	X85764	70生窗拍蓋	直口開料	1305.5	支	2 6
5	X85764	70生窗拍蓋	直口開料	500.5	支	2 6
6	X85761	70生窗頂樑	PM01-19	422	支	1 3
7	X85775	70上生窗中樑	PM01-33	422	支	1 3
8	X85775	70上生窗中樑	PM01-34A	422	支	1 3
9	X85762	70生窗底樑	PM01-22	720	支	1 3
10	X85840	百頁窗頂	PM01-41	422	支	1 3
11	X85839	百頁窗底	PM01-42	422	支	1 3
12	20*56*10*3mm	百頁五金鉸折角	PM01-A1.01	144	支	1 3
13	20*56*10*3mm	百頁五金鉸折角	PM01-A1.02	144	支	1 3
14	15*1.6mm巴	雀仔鋼壓巴	PM01-44	171.5	支	2 6
15	50*5mm巴	百頁玉墊巴	PM01-43	120	支	2 6
16	X85838	百葉片	直口開料	399	支	2 6
17	20*20*3	百頁窗頂鋁角	PM01-39	404	支	1 3
18	15*1.6mm巴	雀仔鋼壓巴	PM01-44	404	支	2 6

如下為生窗樑玉料

301	X85767	70生窗玉企	PM03-04	1360	支	1 3
302	X85767	70生窗玉企	PM03-05	1360	支	1 3
303	X85767	70生窗玉企	PM03-01	420	支	1 3
304	X85767	70生窗玉企/拉手	PM03-03	420	支	1 3
401	X85834	70窗玻璃夾角企	PM02-05	1235	支	2 6
402	X85834	70窗玻璃夾角企	PM02-05	346	支	1 3
403	X85834	70窗玻璃夾角企/拉手	PM03-06	346	支	1 3
501	X85768	70窗玻璃線企	斜口開料	1255	支	2 6
502	X85768	70窗玻璃線企	直口開料	346	支	1 3
503	X85768	70窗玻璃線企/拉手	PM03-07	346	支	1 3
601	X85824	多點鋼拉巴	PM03-8	93	支	1 3
602	X85824	多點鋼拉巴	PM03-8	75	支	1 3

数量: 3

材料: 详见本图附表

表面处理: UC1B06812XL-3

制图: 郭上军

日期: 2020.08.05

校核: WSH

审核:

Rev:


工程名称: 亞路老街 / 佛沙賓 (M020)


图名: W5/T18組裝圖

图号: W5/T18



美特鋁質有限公司
Mei Te Aluminium Fabricator Ltd.

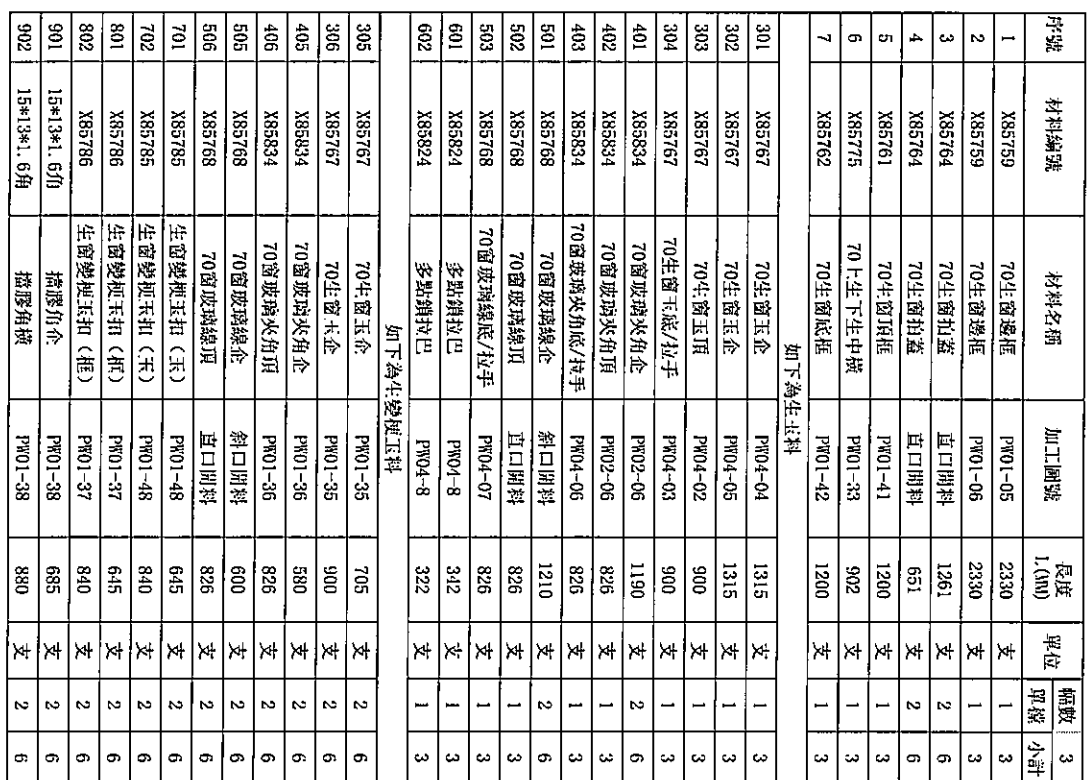

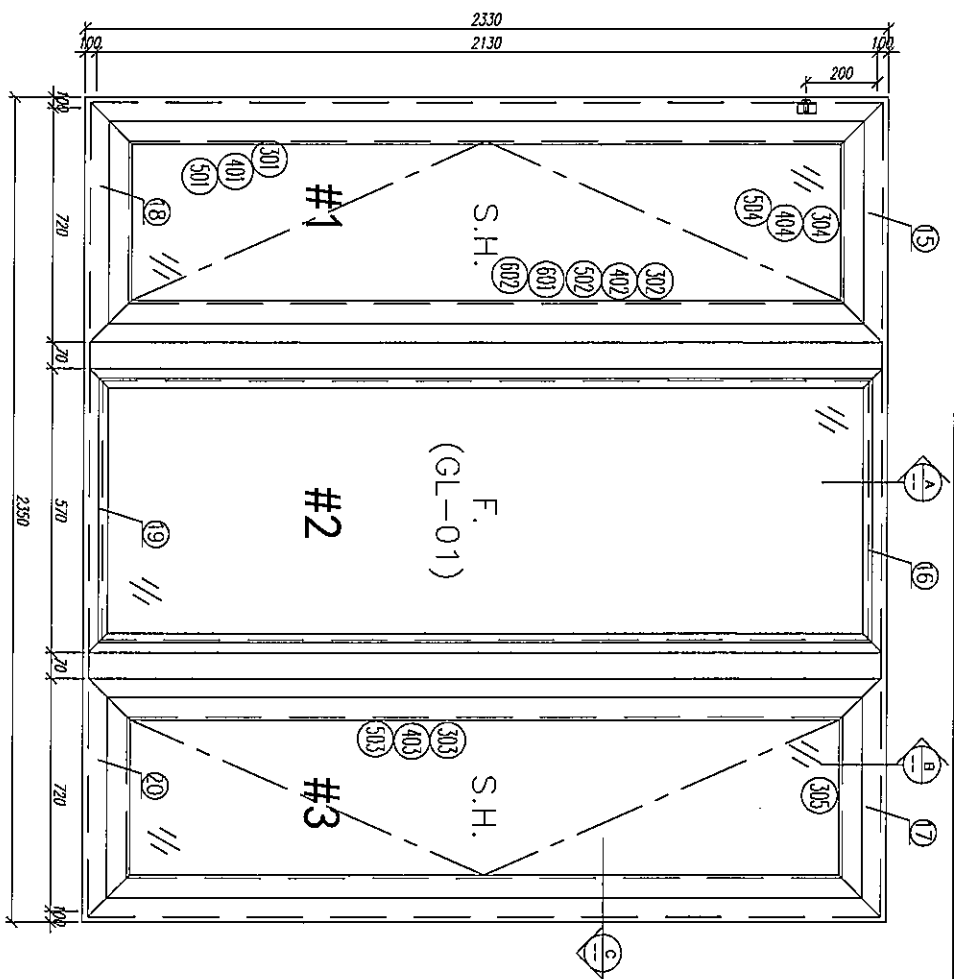








美特鋁質 有限公司
MIDI Aluminium Fabricator Ltd.

工程號	J852	地盤	亞皆老街
-----	------	----	------

頂

窗號	尺寸(MM)	數量(支)	備註
W3/T1B	2330	3	
W2/T1A	2330	3	
W2/T1B	2330	3	
W8/T1A	2330	3	
W9/T1A	2330	3	此料不貼水線導孔
W5/T1C	2330	3	
W4/T1C	2330	3	此料不貼水線導孔
W3/T1C	2330	3	
W7/T1B	2330	3	
合計:		27	

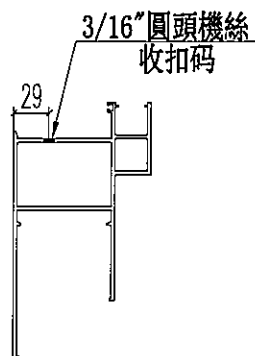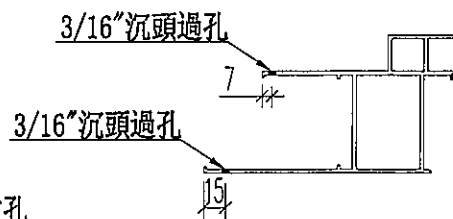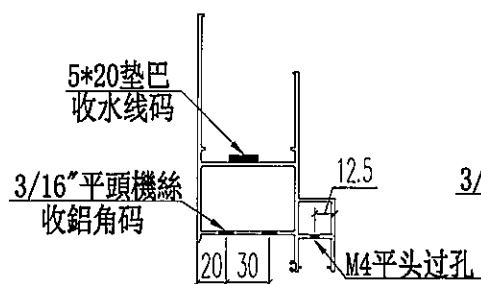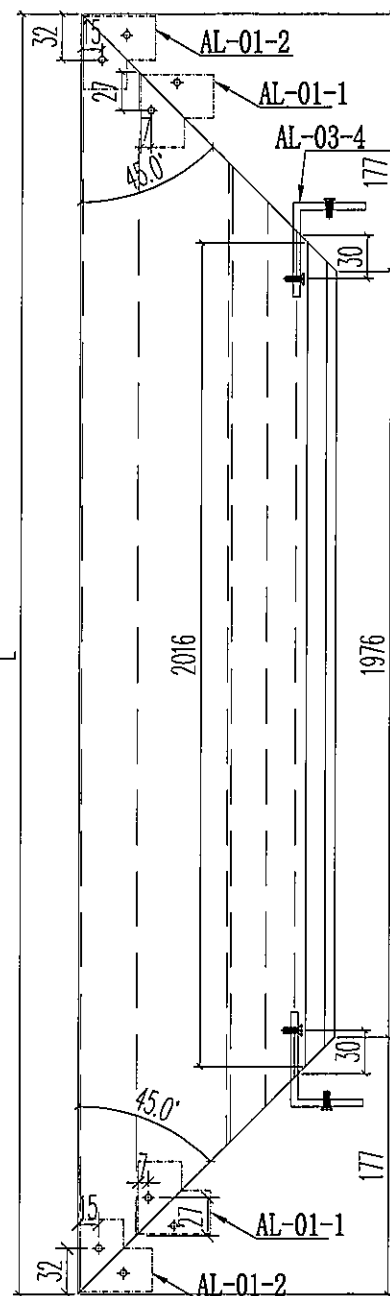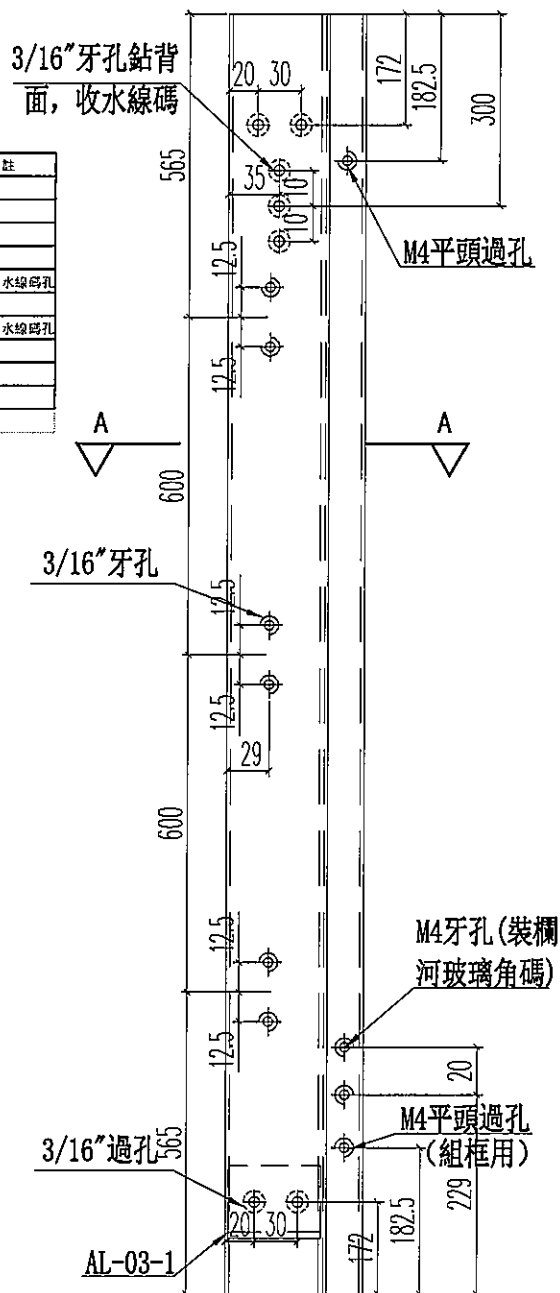
$$\mathbf{A} = \mathbf{A}$$


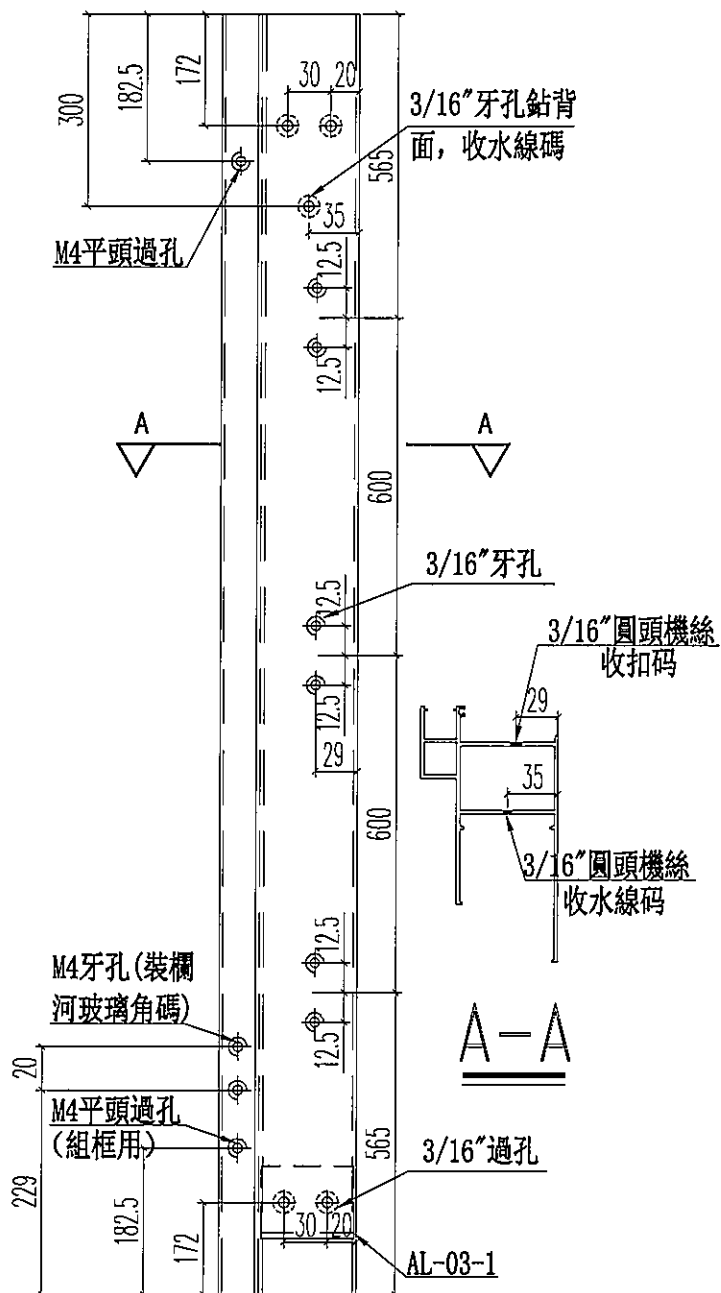
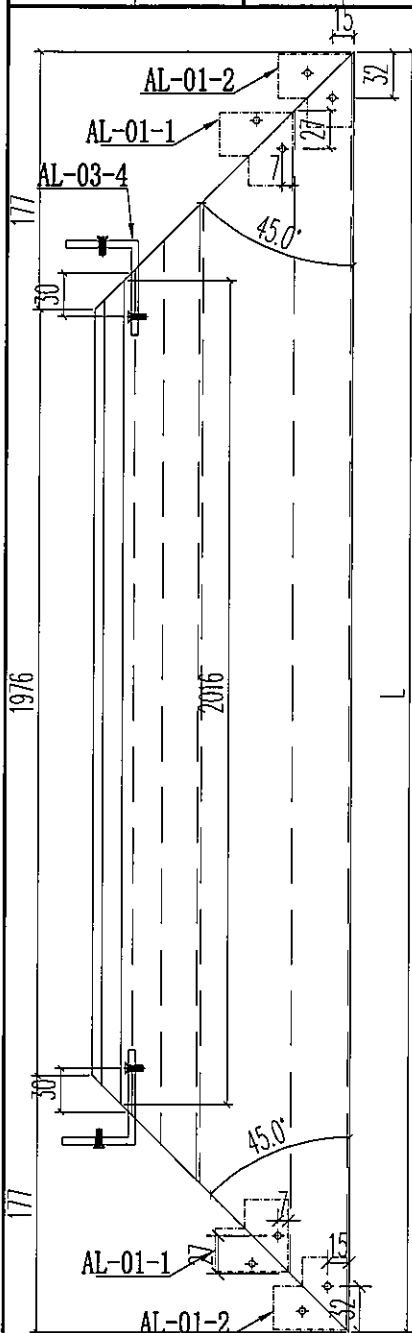
名稱	70生窗邊框	制圖	JASON	2020.06.22	修改			
材料	X85759	復核	WHS		日期			
顏色	UCT806812XL-3	批准			圖號	PW01-01		



美特鋁質 有限公司
MIDI Aluminium Fabricator Ltd.

工程號 J852 地盤 亞皆老街

頂



3/16\"/>



3/16\"/>

3/16\"/>

M4平頭過孔

12.5 30 20

窗號	尺寸 (MM)	數量 (支)	備註
W3/T1B	2330	3	
W2/T1A	2330	3	
W2/T1B	2330	3	
W8/T1A	2330	3	
W9/T1A	2330	3	此料黏水線碼孔
W5/T1C	2330	3	
W4/T1C	2330	3	此料黏水線碼孔
W3/T1C	2330	3	
W7/T1B	2330	3	
合計:		27	


名稱	70生窗邊框	制圖	JASON	2020.06.22	修改			
材料	X85759	復核	WHS		日期			
顏色	UCT806812XL-3	批准			圖號	PW01-02		

MIDI Aluminium Fabricator Ltd.

有限公司

頂

窗號	L	數量 (支)	備註
W4/T1A	2407	3	不銹水線碼孔
W5/T1A	2407	3	銹水線碼孔
W4/T1B	2407	3	不銹水線碼孔
W5/T1B	2407	3	銹水線碼孔
合計:		12	

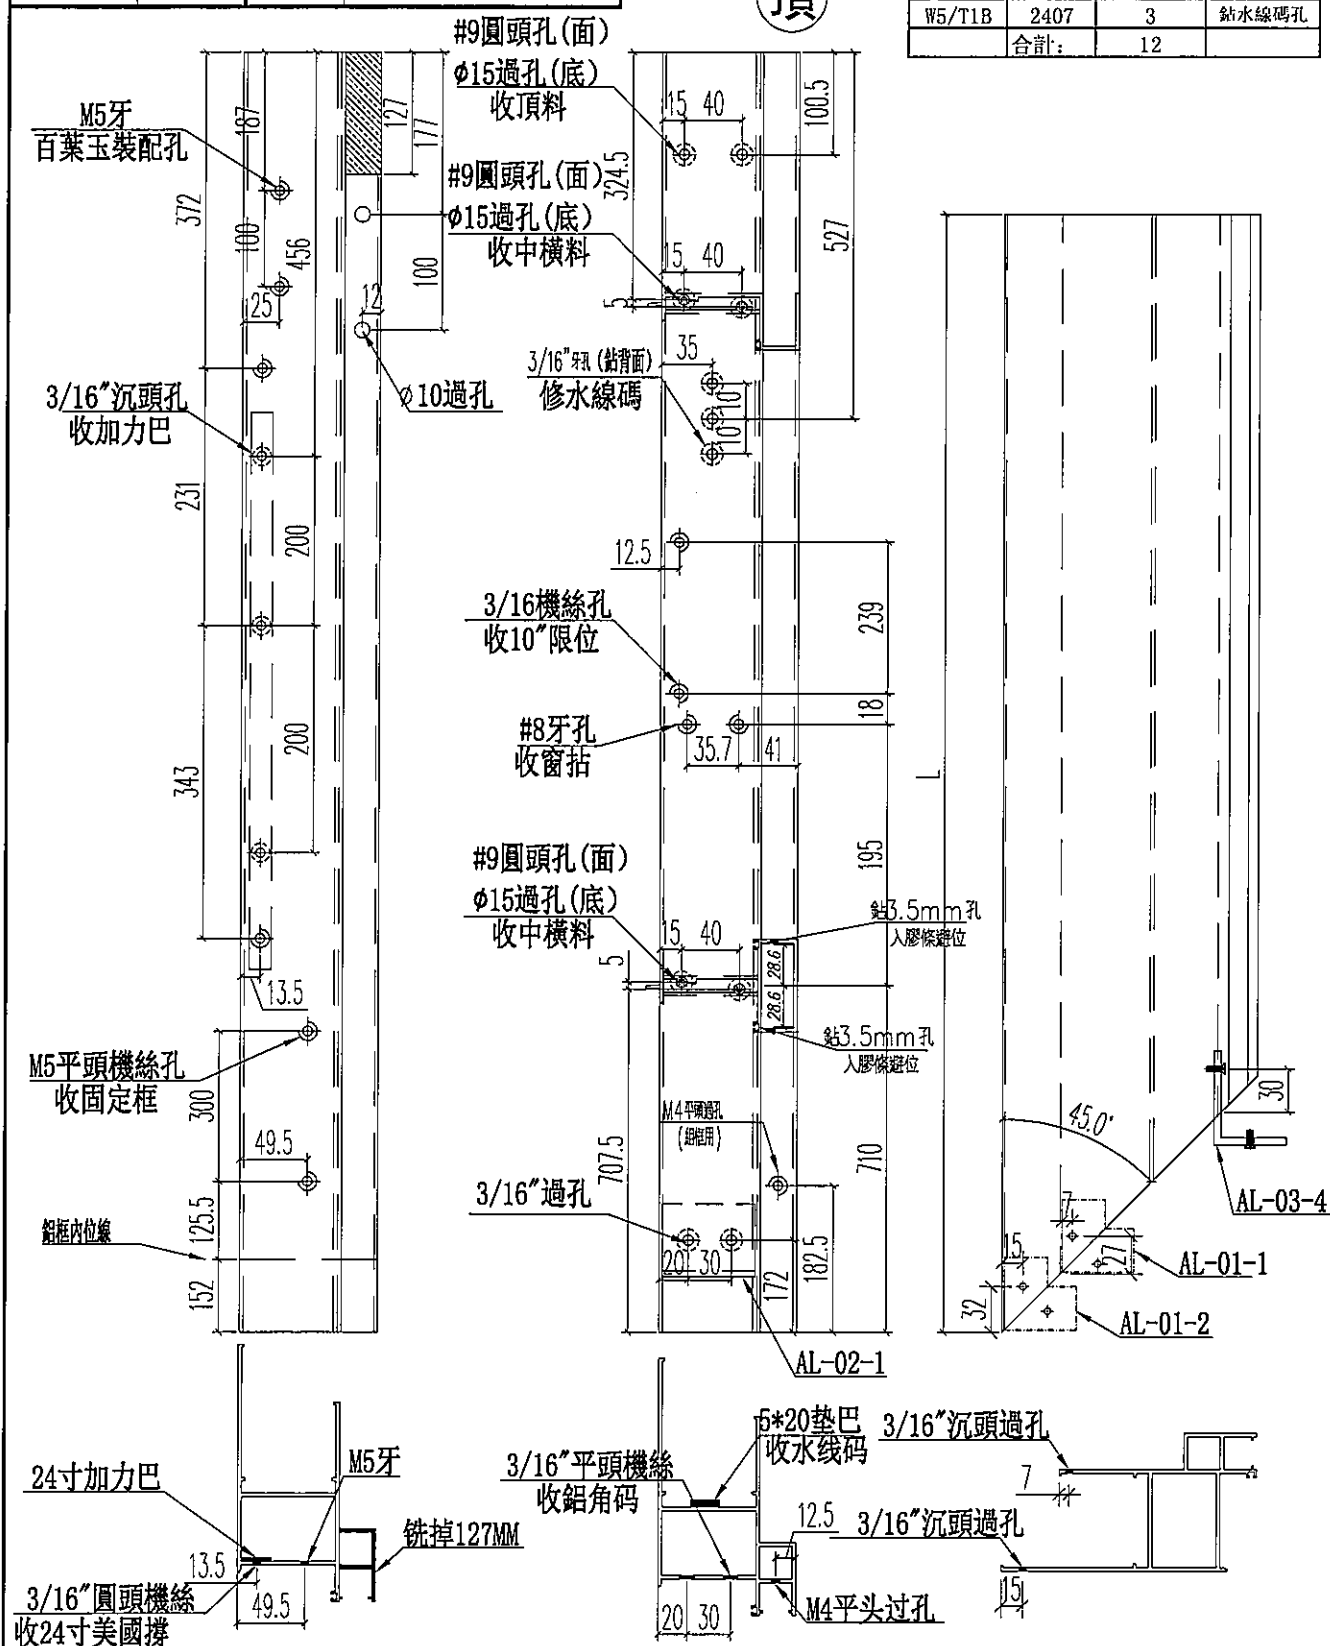

名稱	70生窗邊框	制圖	JASON	2020.06.22	修改			
材料	X85759	復核	WHS		日期			
顏色	UCT806812XL-3	批准			圖號	PW01-03		

工程號	J852	地盤	亞答老街
-----	------	----	------






Technical drawing of a window frame assembly. The drawing shows a cross-section of the frame with various dimensions and components labeled.

Dimensions (mm):

- 152 (Total height)
- 125.5 (Height of the upper section)
- 300 (Height of the lower section)
- 100 (Distance from the top edge to the first hole)
- 177 (Distance from the top edge to the second hole)
- 127 (Distance from the top edge to the third hole)
- 456 (Distance from the top edge to the fourth hole)
- 100 (Distance from the top edge to the fifth hole)
- 187 (Distance from the top edge to the sixth hole)
- 25 (Distance from the top edge to the seventh hole)
- 372 (Distance from the top edge to the eighth hole)
- 200 (Distance between the sixth and seventh holes)
- 200 (Distance between the seventh and eighth holes)
- 231 (Distance between the eighth and ninth holes)
- 343 (Distance between the ninth and tenth holes)
- 13.5 (Distance between the tenth and eleventh holes)
- 49.5 (Distance between the eleventh and twelfth holes)

Components and Labels:

- 内位線 (Inner position line)
- ø10過孔 (ø10 through hole)
- M5 (Metric screw)

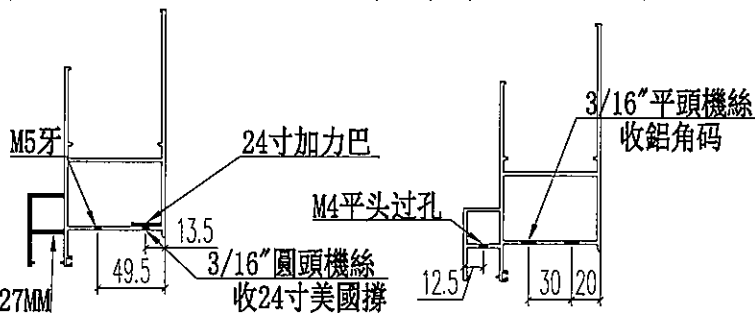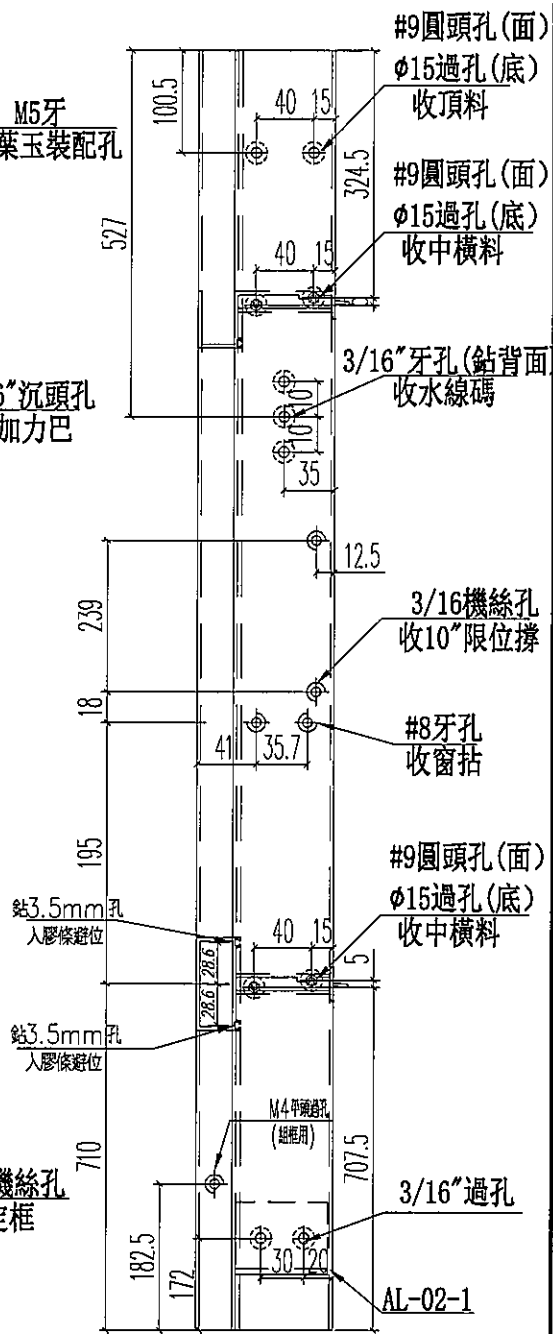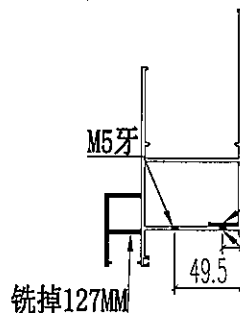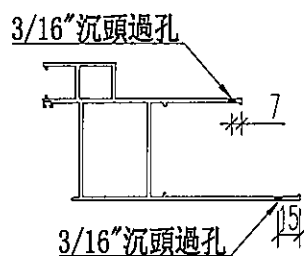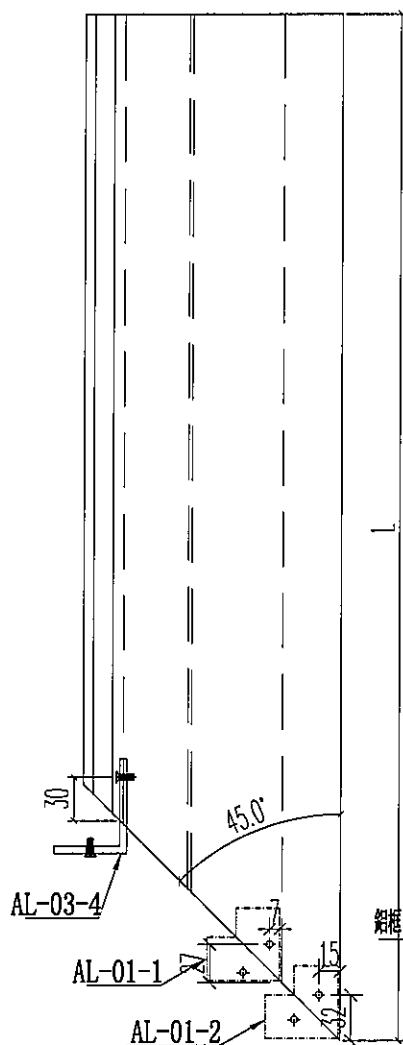




美特鋁質 有限公司
MIDI Aluminium Fabricator Ltd.

工程號 J852 地盤 亞皆老街

窗號	尺寸 (MM)	數量 (支)	備註
W6/T1C	1807	3	

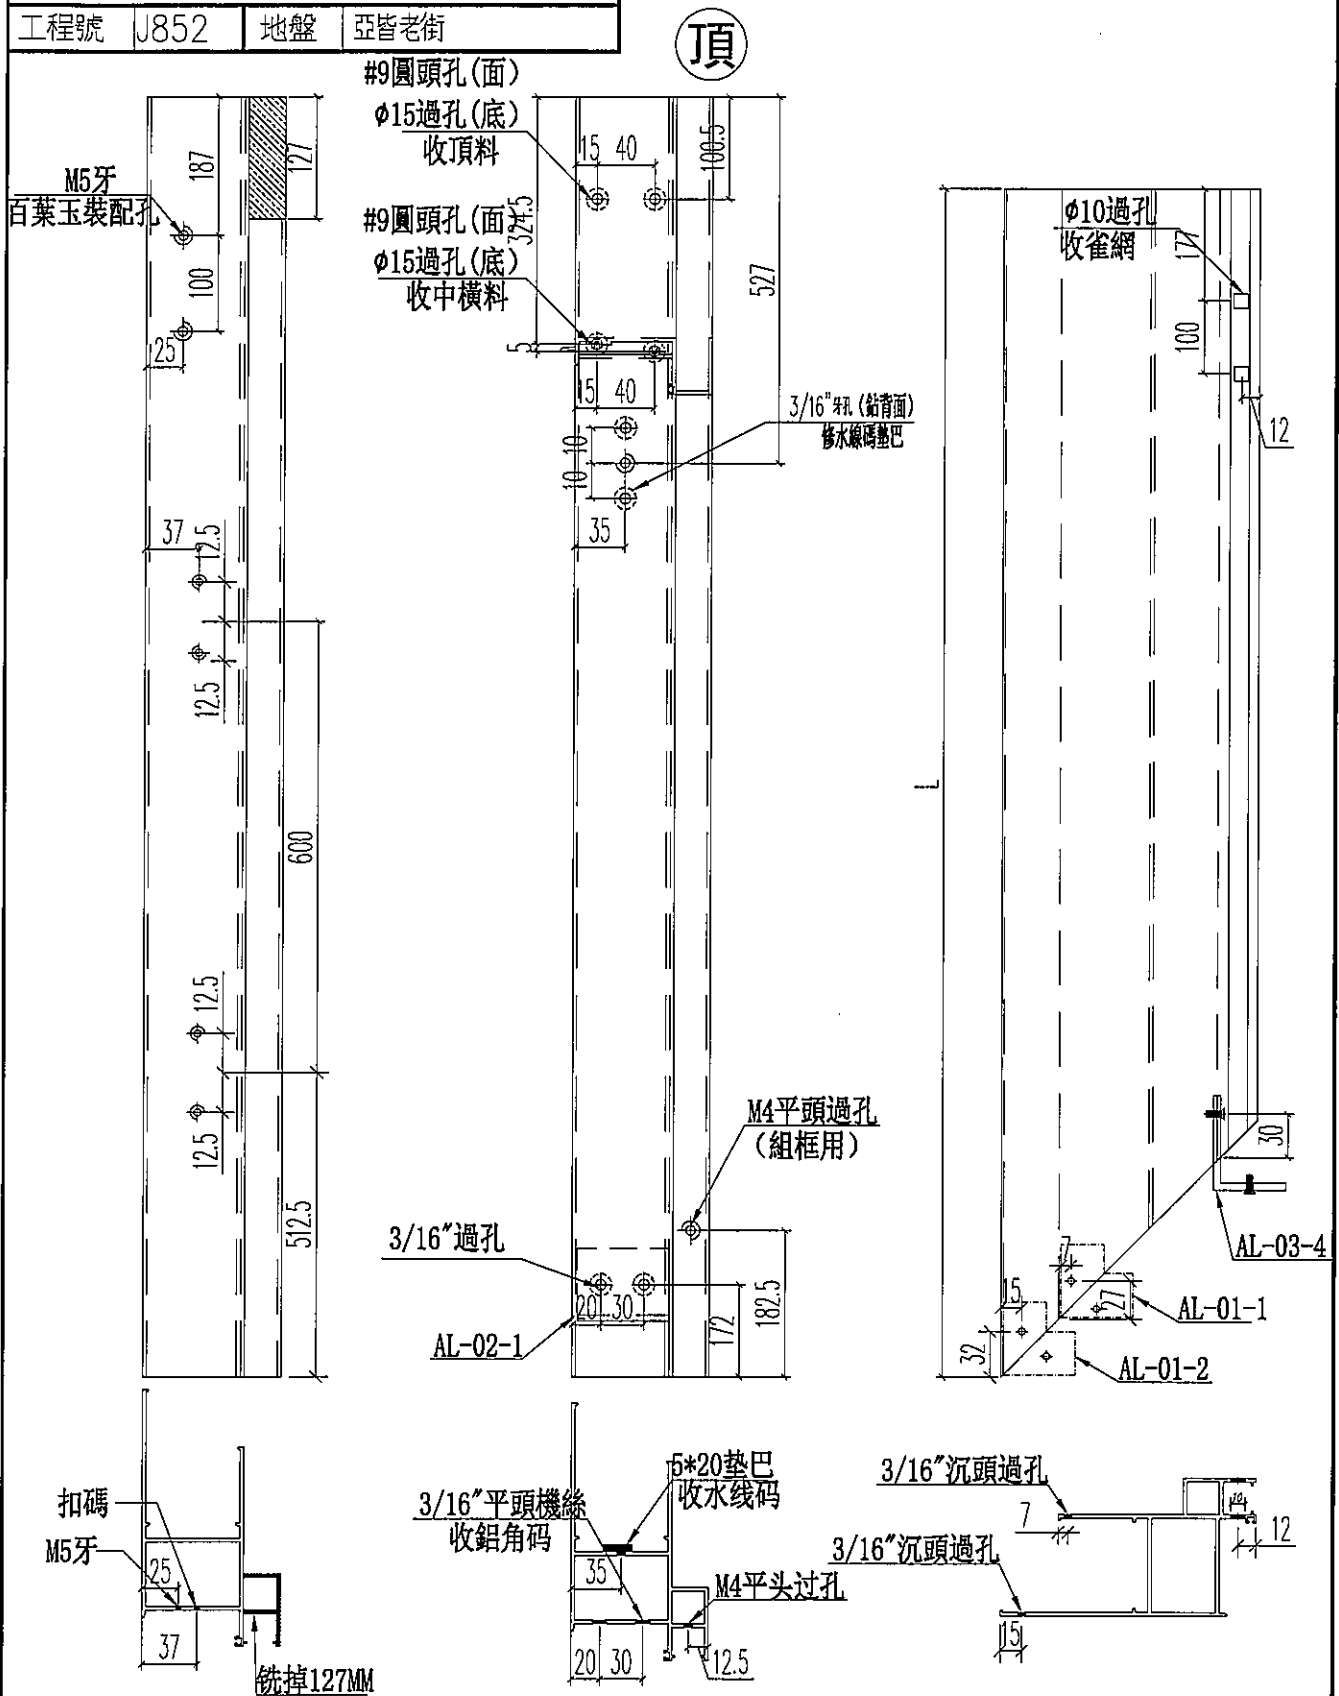

名稱	70生窗邊框	制圖	JASON	2020.06.22	修改			
材料	X85759	復核	WHS		日期			
顏色	UCT806812XL-3	批准			圖號	PW01-03A		

有限公司


窗號	尺寸 (MM)	數量 (支)	備註
W6/T1C	1807	3	



名稱	70生窗邊框	制圖	JASON	2020.06.22	修改			
材料	X85759	復核	WHS		日期			
顏色	UCT806812XL-3	批准			圖號	PW01-04A		

工程號	J852	地盤	亞皆老街
-----	------	----	------

頂

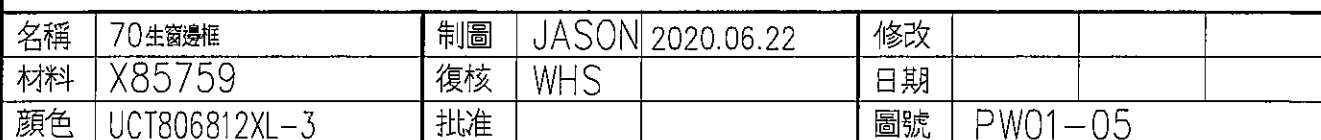




美特鋁質 有限公司
MIDI Aluminium Fabricator Ltd.

工程號	J852	地盤	亞答老街
-----	------	----	------

窗號	尺寸 (MM)	數量 (支)	備註
W3/T1A	2330	3	鉗水線碼
W6/T1A	2330	3	不鉗水線碼

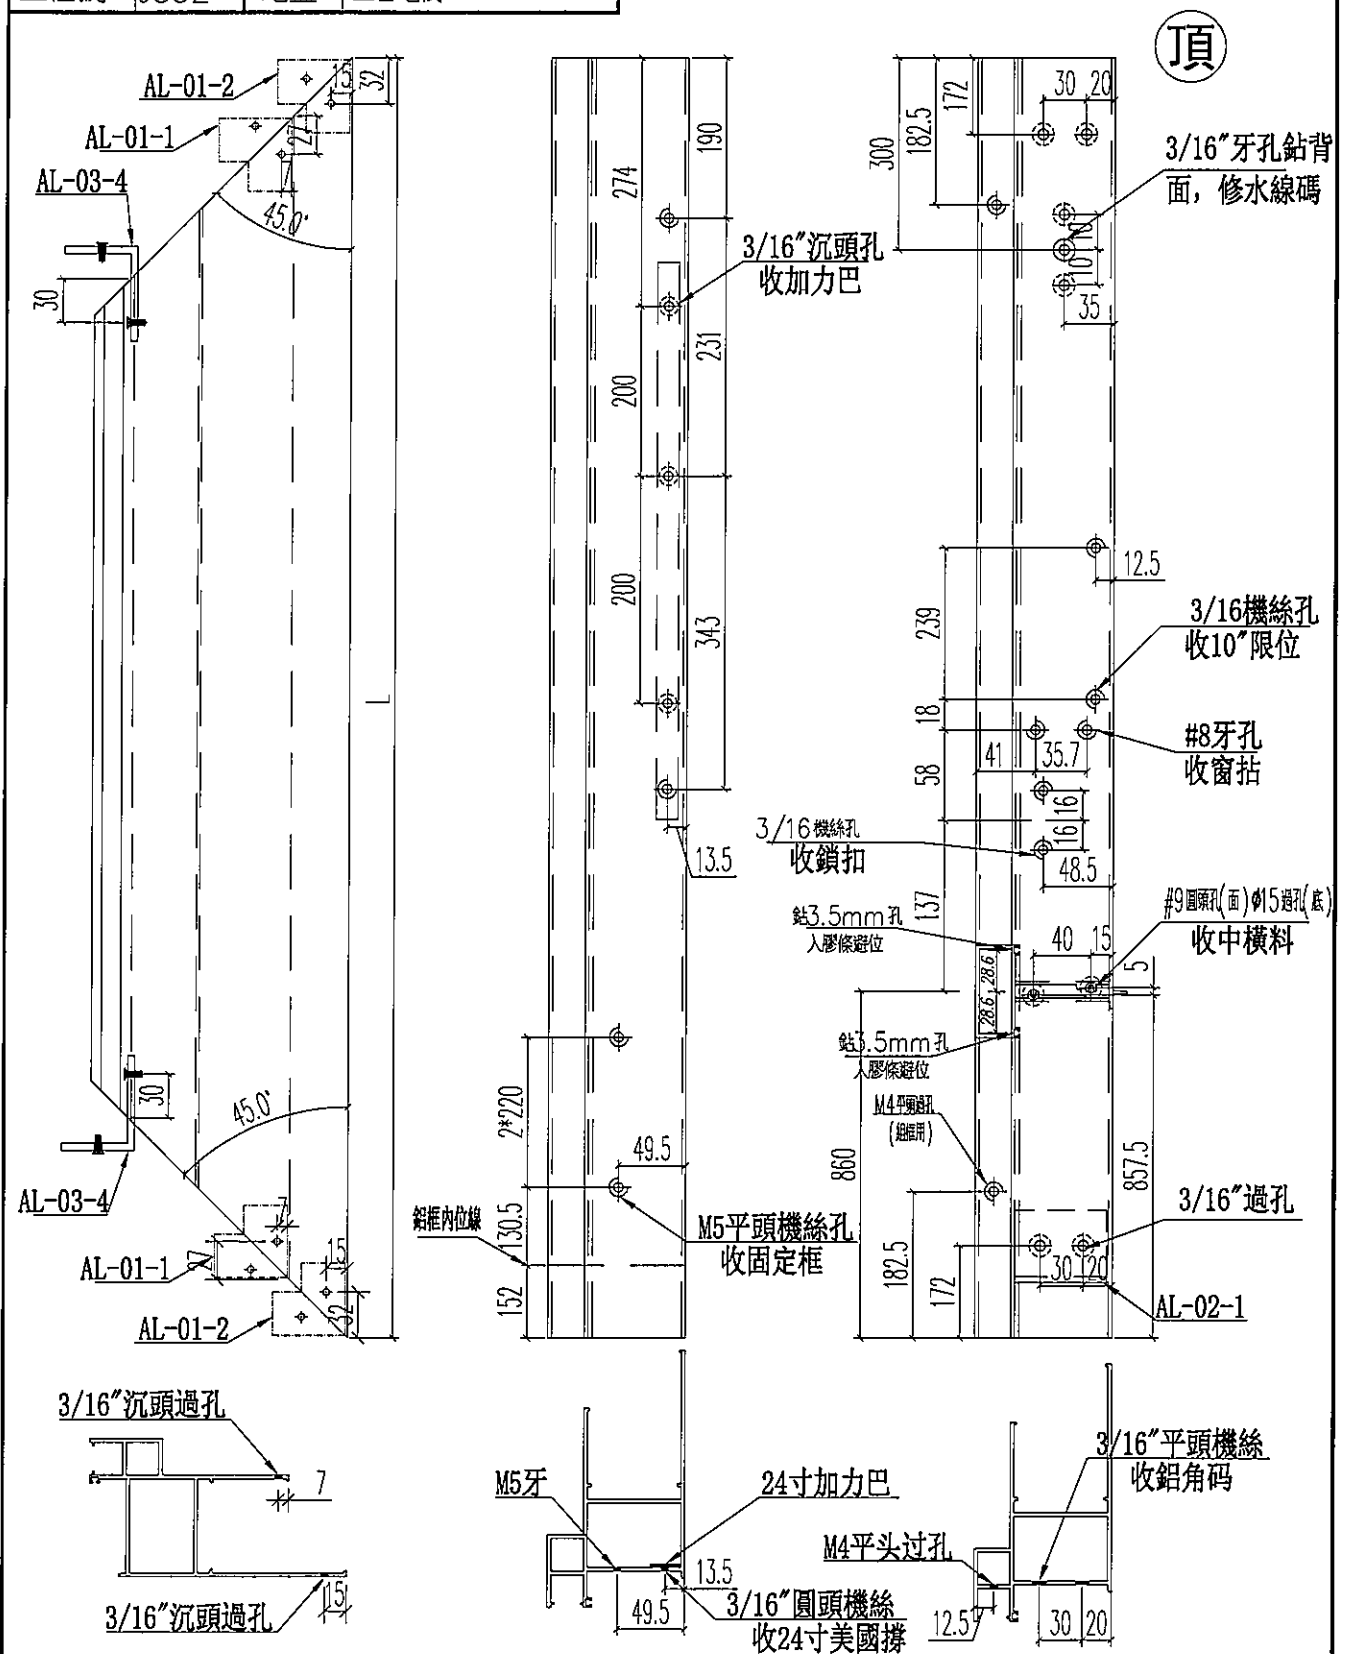


名稱	70生窗邊框	制圖	JASON	2020.06.22	修改			
材料	X85759	復核	WHS		日期			
顏色	UCT806812XL-3	批准			圖號	PW01-06		



美特鋁質 有限公司
MIDI Aluminium Fabricator Ltd.

工程號 J852 地盤 亞皆老街

窗號	尺寸 (MM)	數量 (支)	備註
W3/T1B	2130	3	
W2/T1A	2130	3	
W2/T1B	2130	3	
W7/T1B	2130	3	
合計:		12	

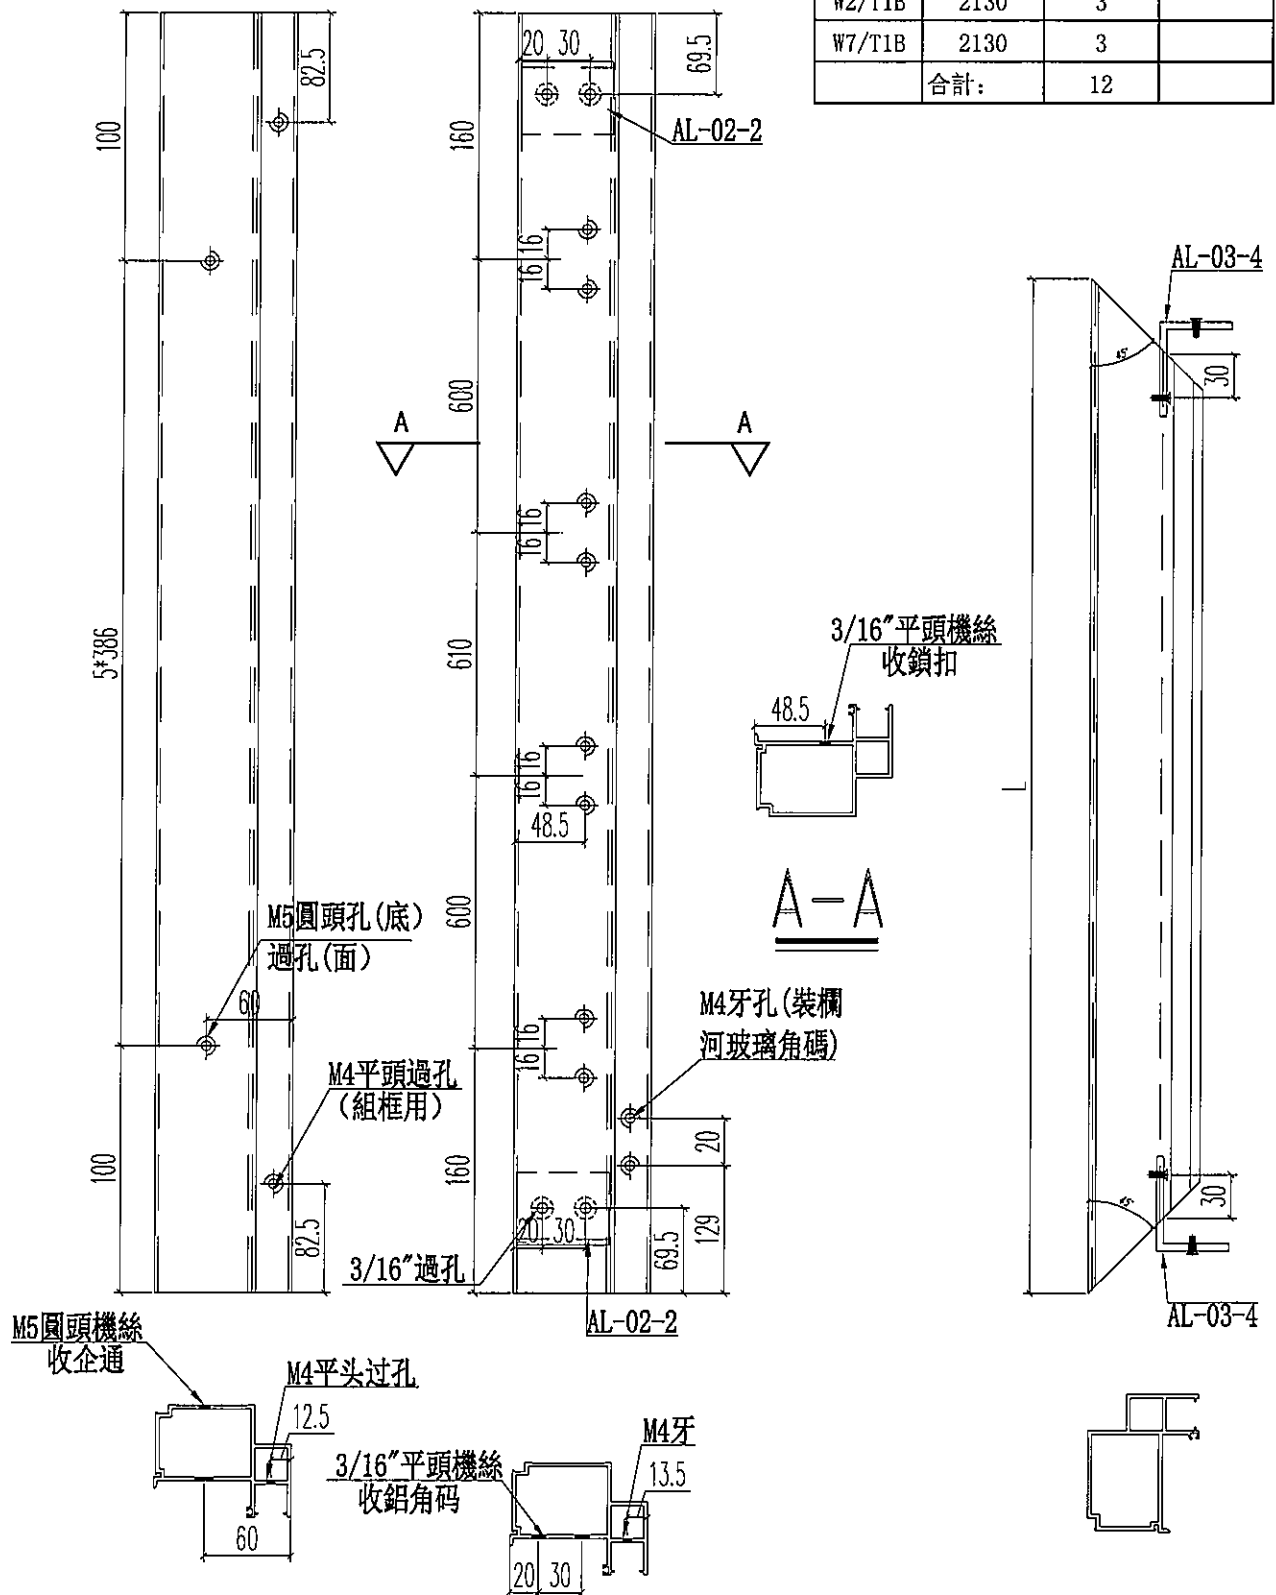


名稱	70生窗主企框	制圖	JASON	2020.06.22	修改		
材料	X85760	復核	WHS		日期		
顏色	UCT806812XL-3	批准			圖號	PW01-07	



美特鋁質 有限公司
MIDI Aluminium Fabricator Ltd.

工程號 J852 地盤 亞皆老街

圖號	尺寸 (mm)	數量 (支)	備註
W3/T1B	2130	3	
W2/T1A	2130	3	
W2/T1B	2130	3	
W7/T1B	2130	3	
合計:		12	

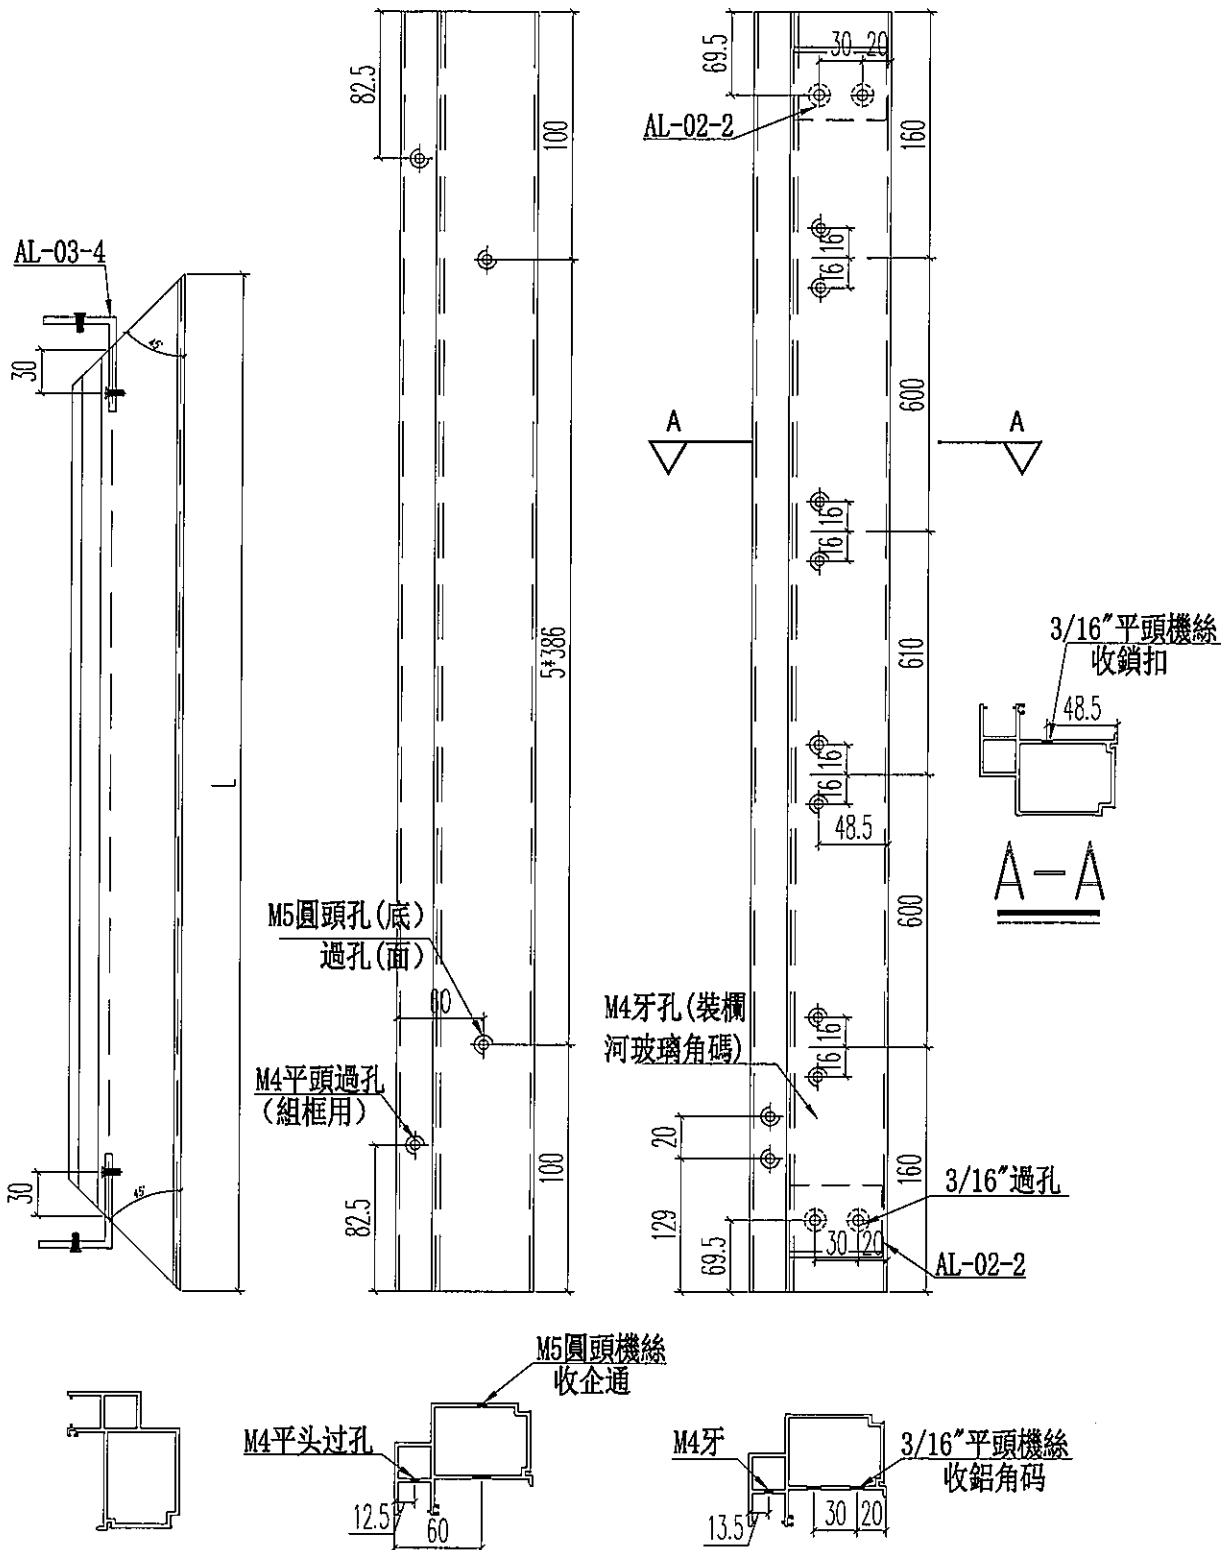





名稱	70生窗主企框	制圖	JASON	2020.06.22	修改		
材料	X85760	復核	WHS		日期		
顏色	UCT806812XL-3	批准			圖號	PW01-08	



美特鋁質 有限公司
MIDI Aluminium Fabricator Ltd.

工程號 J852 地盤 亞皆老街

窗號	尺寸 (MM)	數量 (支)	備註
W3/T1A	2130	6	

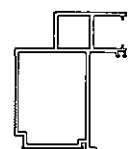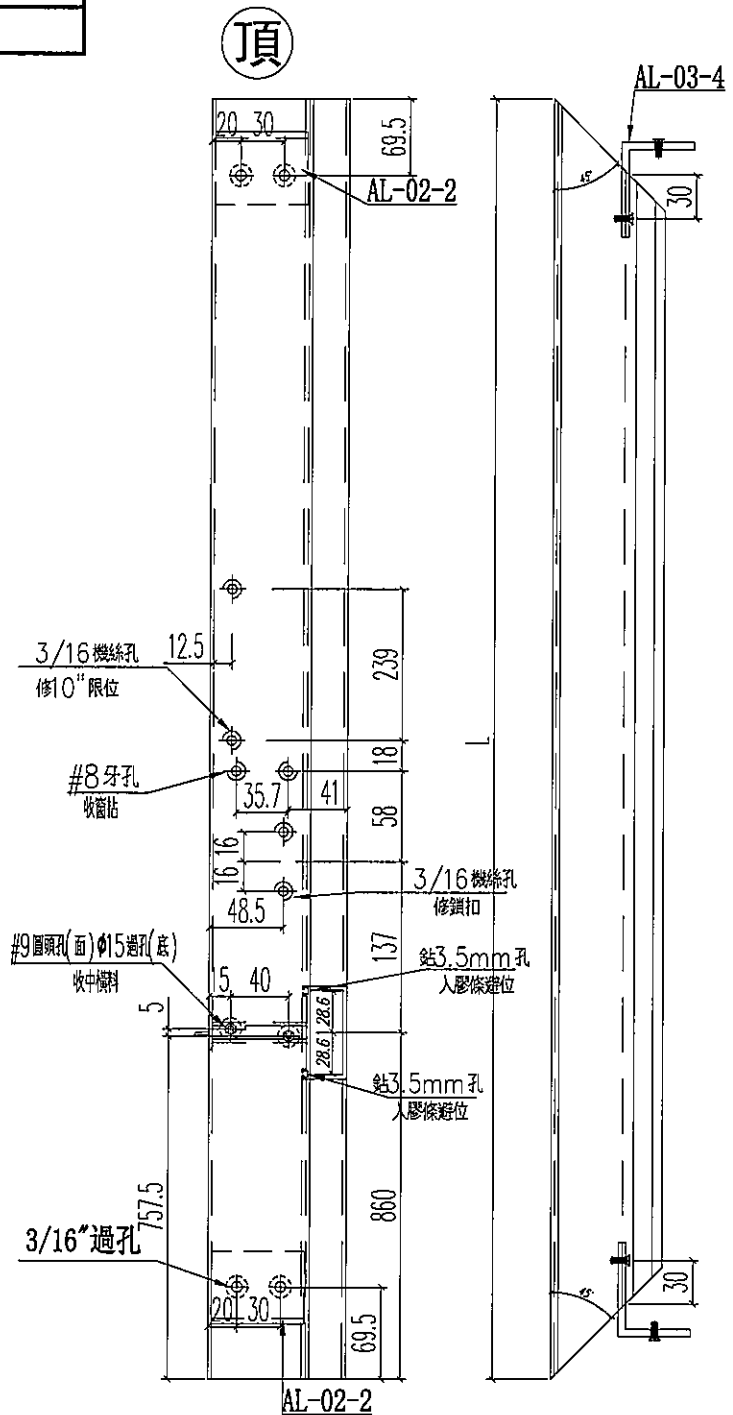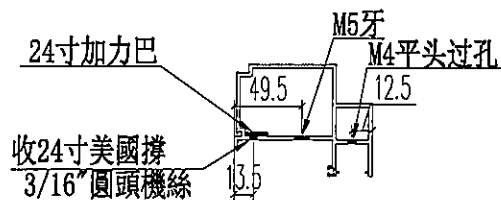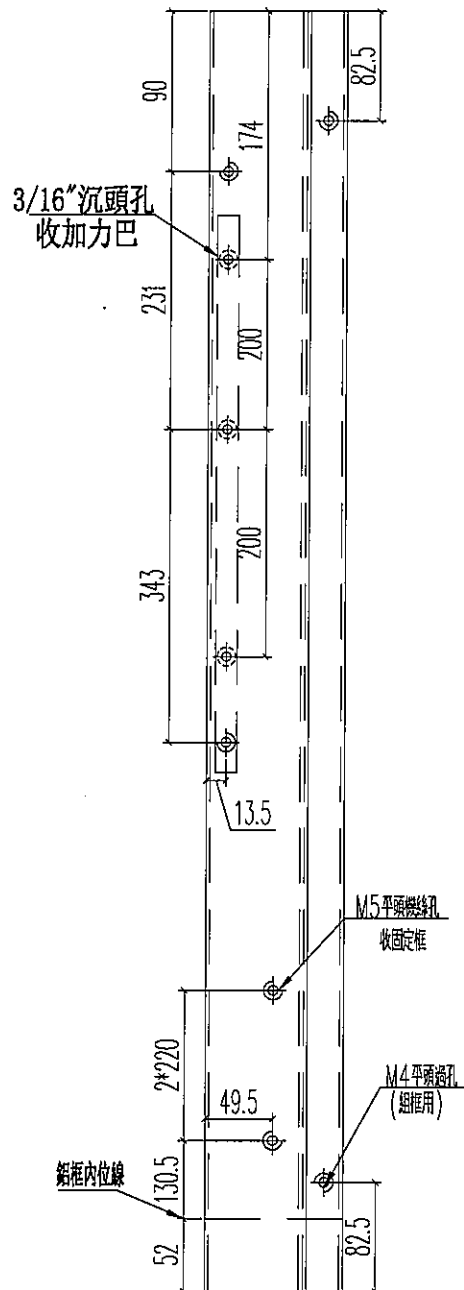

名稱	70生窗主企框	制圖	JASON	2020.06.22	修改			
材料	X85760	復核	WHS		日期			
顏色	UCT806812XL-3	批准			圖號	PW01-09		




美特鋁質 有限公司
MIDI Aluminium Fabricator Ltd.

窗號	尺寸 (MM)	數量 (支)	備註
W3/T1A	2130	6	

工程號 J852 地盤 亞皆老街

頂

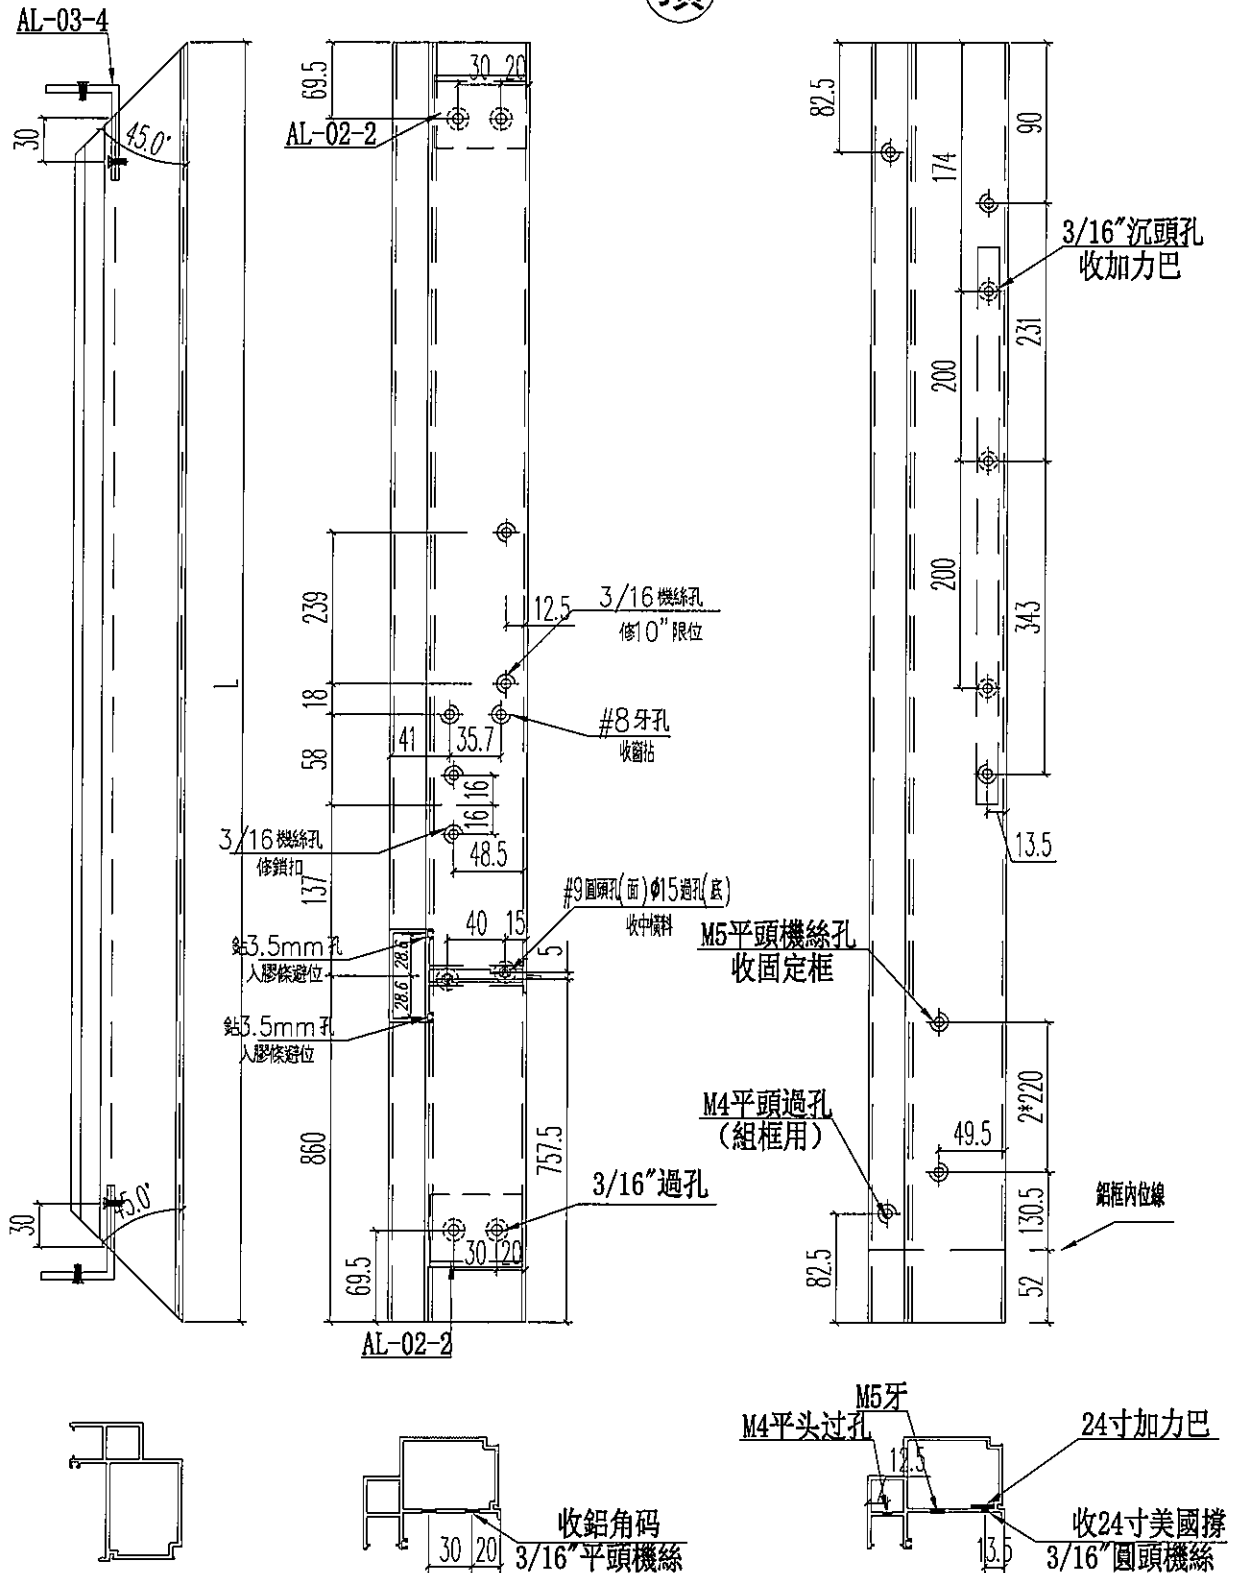



名稱	70生窗主企框	制圖	JASON	2020.06.22	修改			
材料	X85760	復核	WHS		日期			
顏色	UCT806812XL-3	批准			圖號	PW01-10		



美特鋁質 有限公司
MIDI Aluminium Fabricator Ltd.

工程號 J852 地盤 亞答老街

窗號	尺寸 (MM)	數量 (支)	備註
W3/T1B	2130	3	
W2/T1A	2130	3	
W2/T1B	2130	3	
W7/T1B	2130	3	
W3/T1A	2130	3	
合計:		15	

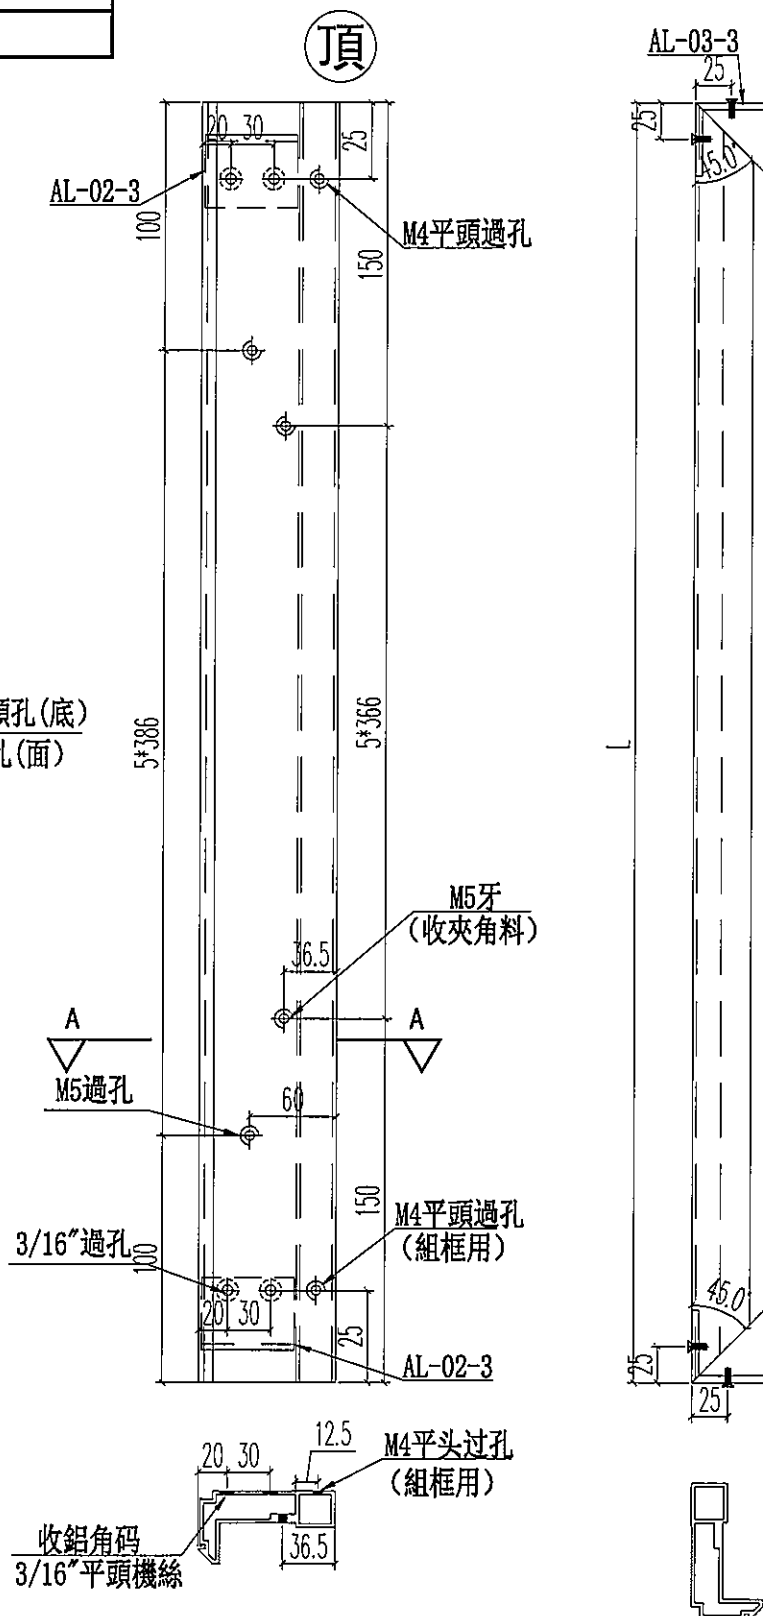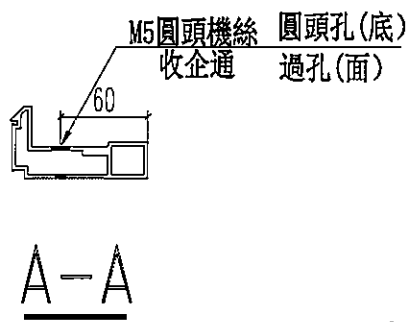

名稱	70 樑窗主企框	制圖	JASON	2020.06.22	修改			
材料	X85769	復核	WHS		日期			
顏色	UCT806812XL-3	批准			圖號	PW01-11		




美特鋁質 有限公司
MIDI Aluminium Fabricator Ltd.

工程號 J852 地盤 亞答老街

頂

窗號	尺寸 (MM)	數量 (支)	備註
W3/T1B	2130	3	
W2/T1A	2130	3	
W2/T1B	2130	3	
W7/T1B	2130	3	
W3/T1A	2130	3	
合計:		15	

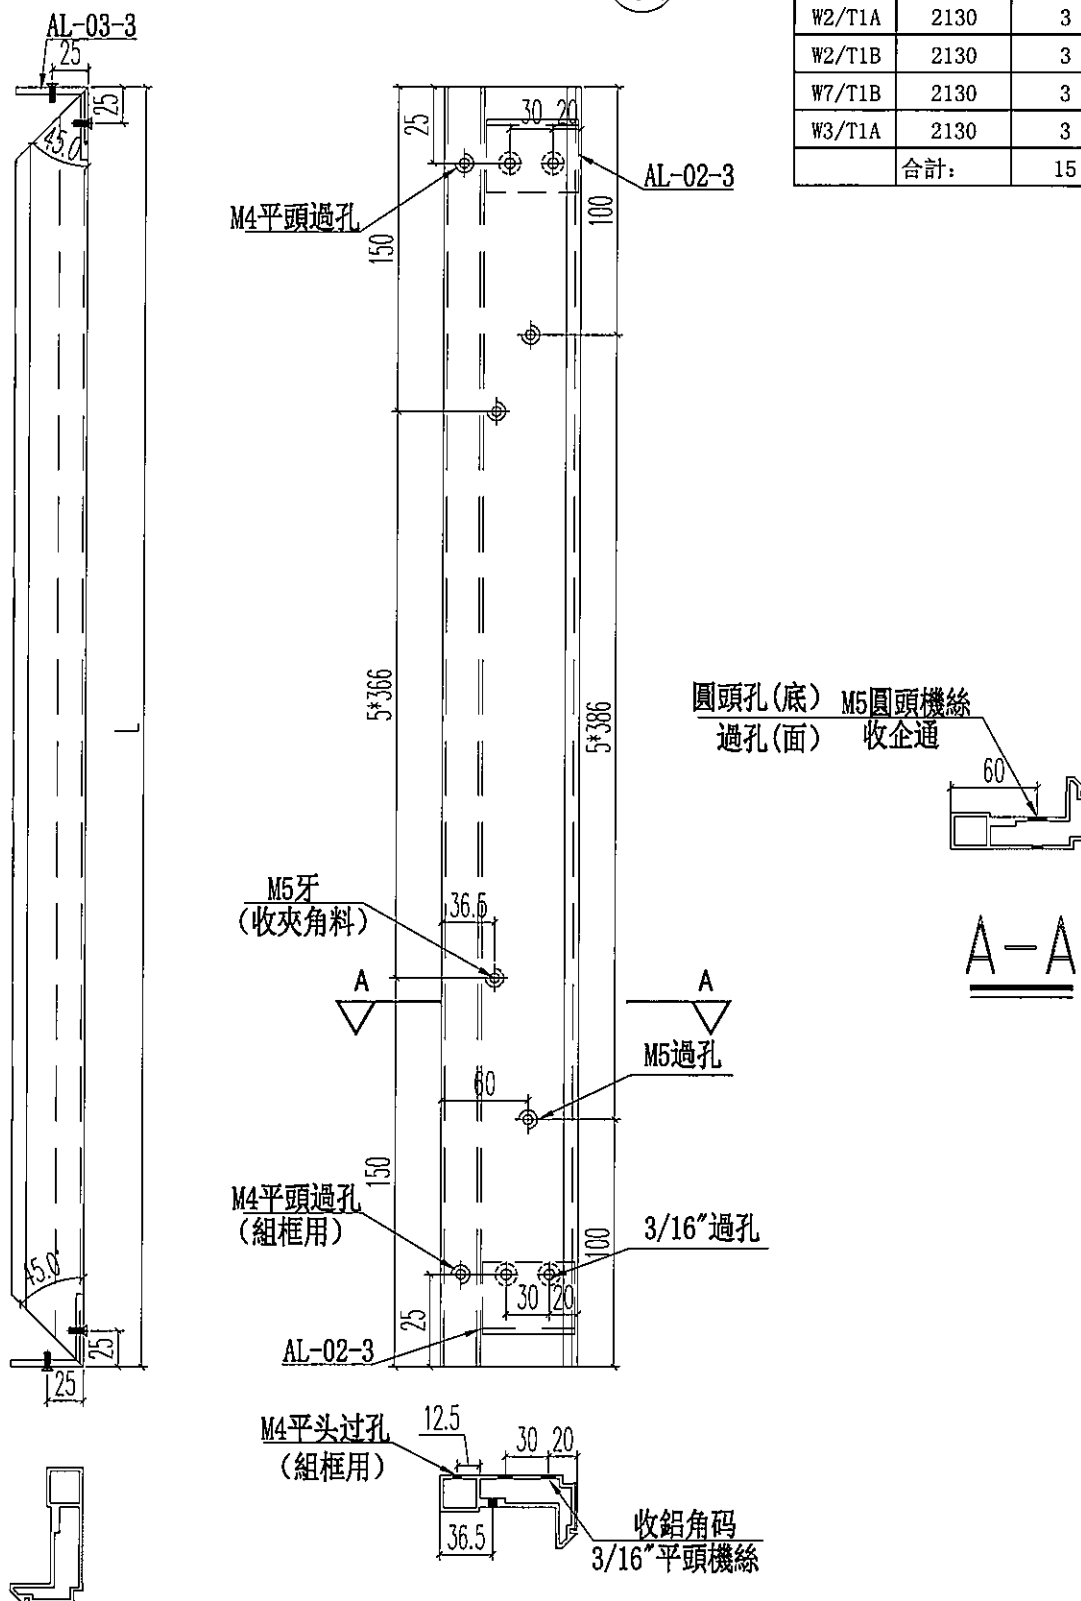

名稱	70 梗窗主企框	制圖	JASON	2020.06.22	修改			
材料	X85769	復核	WHS		日期			
顏色	UCT806812XL-3	批准			圖號	PW01-12		





美特鋁質 有限公司
MIDI Aluminium Fabricator Ltd.


工程號 J852 地盤 亞皆老街

窗號	尺寸 (MM)	數量 (支)	備註
W3/T1B	2130	6	
W7/T1B	2130	6	
W3/T1A	2130	6	
合計:		18	

頂

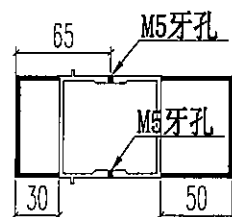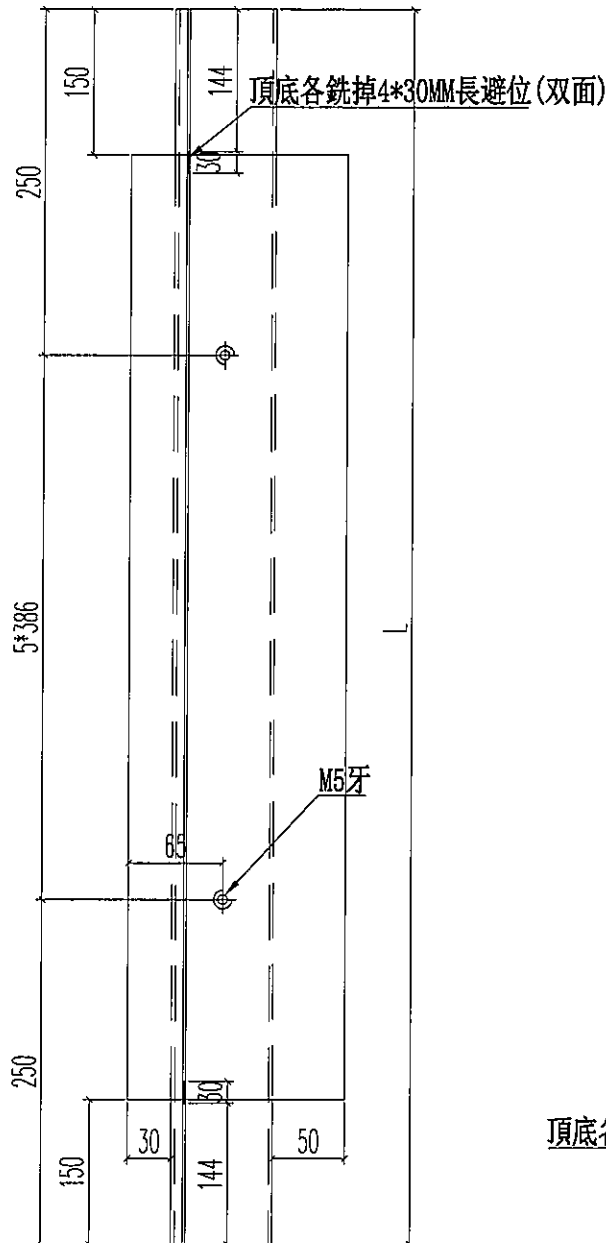

頂底各銑掉150MM長

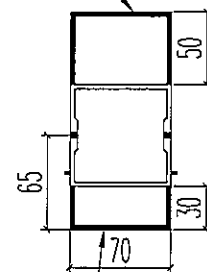

頂底各銑掉150MM長

名稱	70窗150夾通	制圖	JASON	2020.06.22	修改			
材料	X85772	復核	WHS		日期			
顏色	UCT806812XL-3	批准			圖號	PW01-13		

EG-DWG3






美特鋁質 有限公司
MIDI Aluminium Fabricator Ltd.

工程號 J852 地盤 亞皆老街

窗號	尺寸 (MM)	數量 (支)	備註
W3/T1A	2430	3	

頂

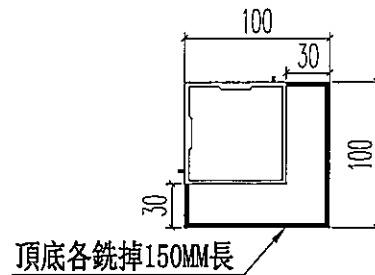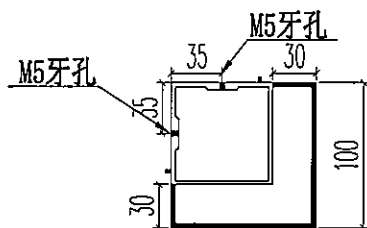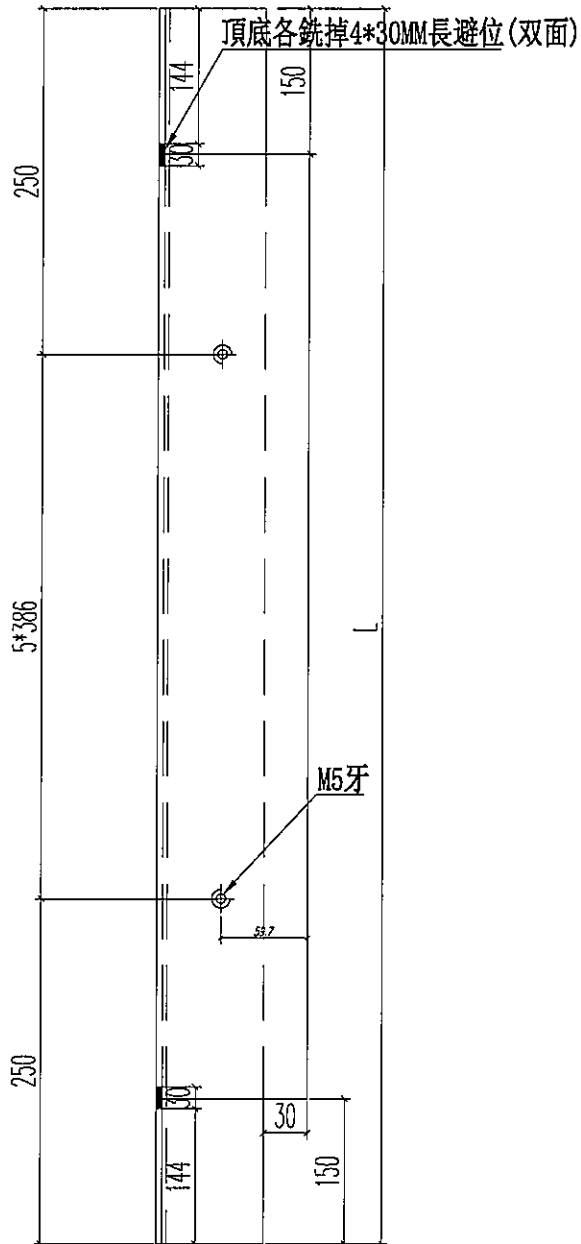

名稱	70 窗轉角夾通	制圖	JASON	2020.06.22	修改			
材料	X85770	復核	WHS		日期			
顏色	UCT806812XL-3	批准			圖號	PW01-14		






美特鋁質 有限公司
MIDI Aluminium Fabricator Ltd.

工程號 J852 地盤 亞皆老街

窗號	尺寸 (MM)	數量 (支)	備註
W2/T1A	2430	6	
W2/T1B	2430	6	
合計:		12	

頂

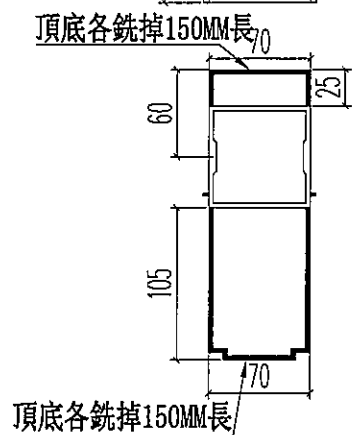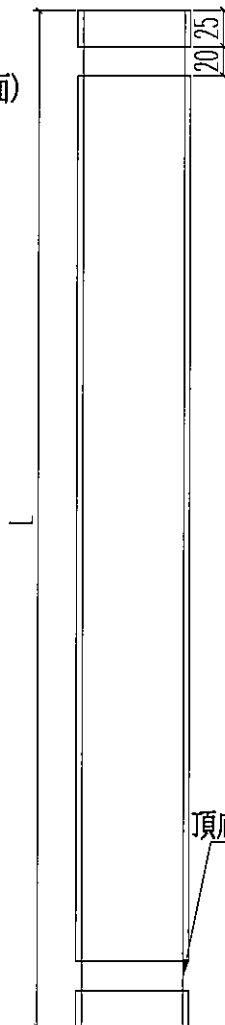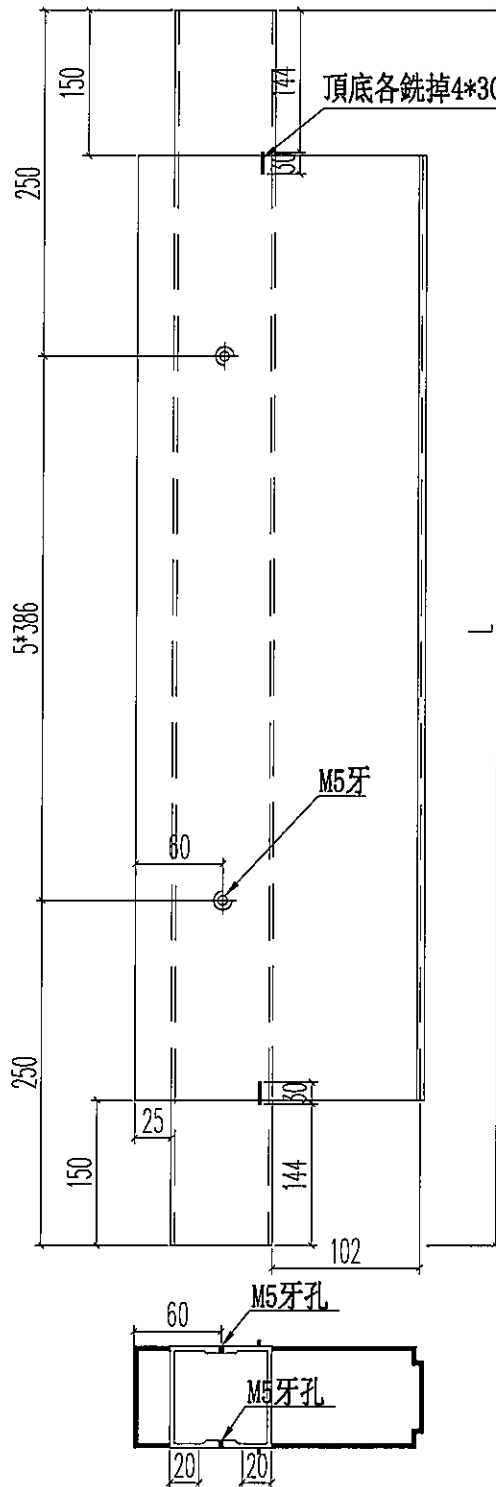


名稱	70窗200夾通	制圖	JASON	2020.06.22	修改			
材料	X85771	復核	WHS		日期			
顏色	UCT806812XL-3	批准			圖號	PW01-15		



美特鋁質 有限公司
MIDI Aluminium Fabricator Ltd.

工程號 J852 地盤 亞皆老街

窗號	L	數量 (支)	X
W3/T1B	900	3	646
W2/T1A	900	3	646
W2/T1B	900	3	646
W7/T1B	820	3	566
合計:		12	

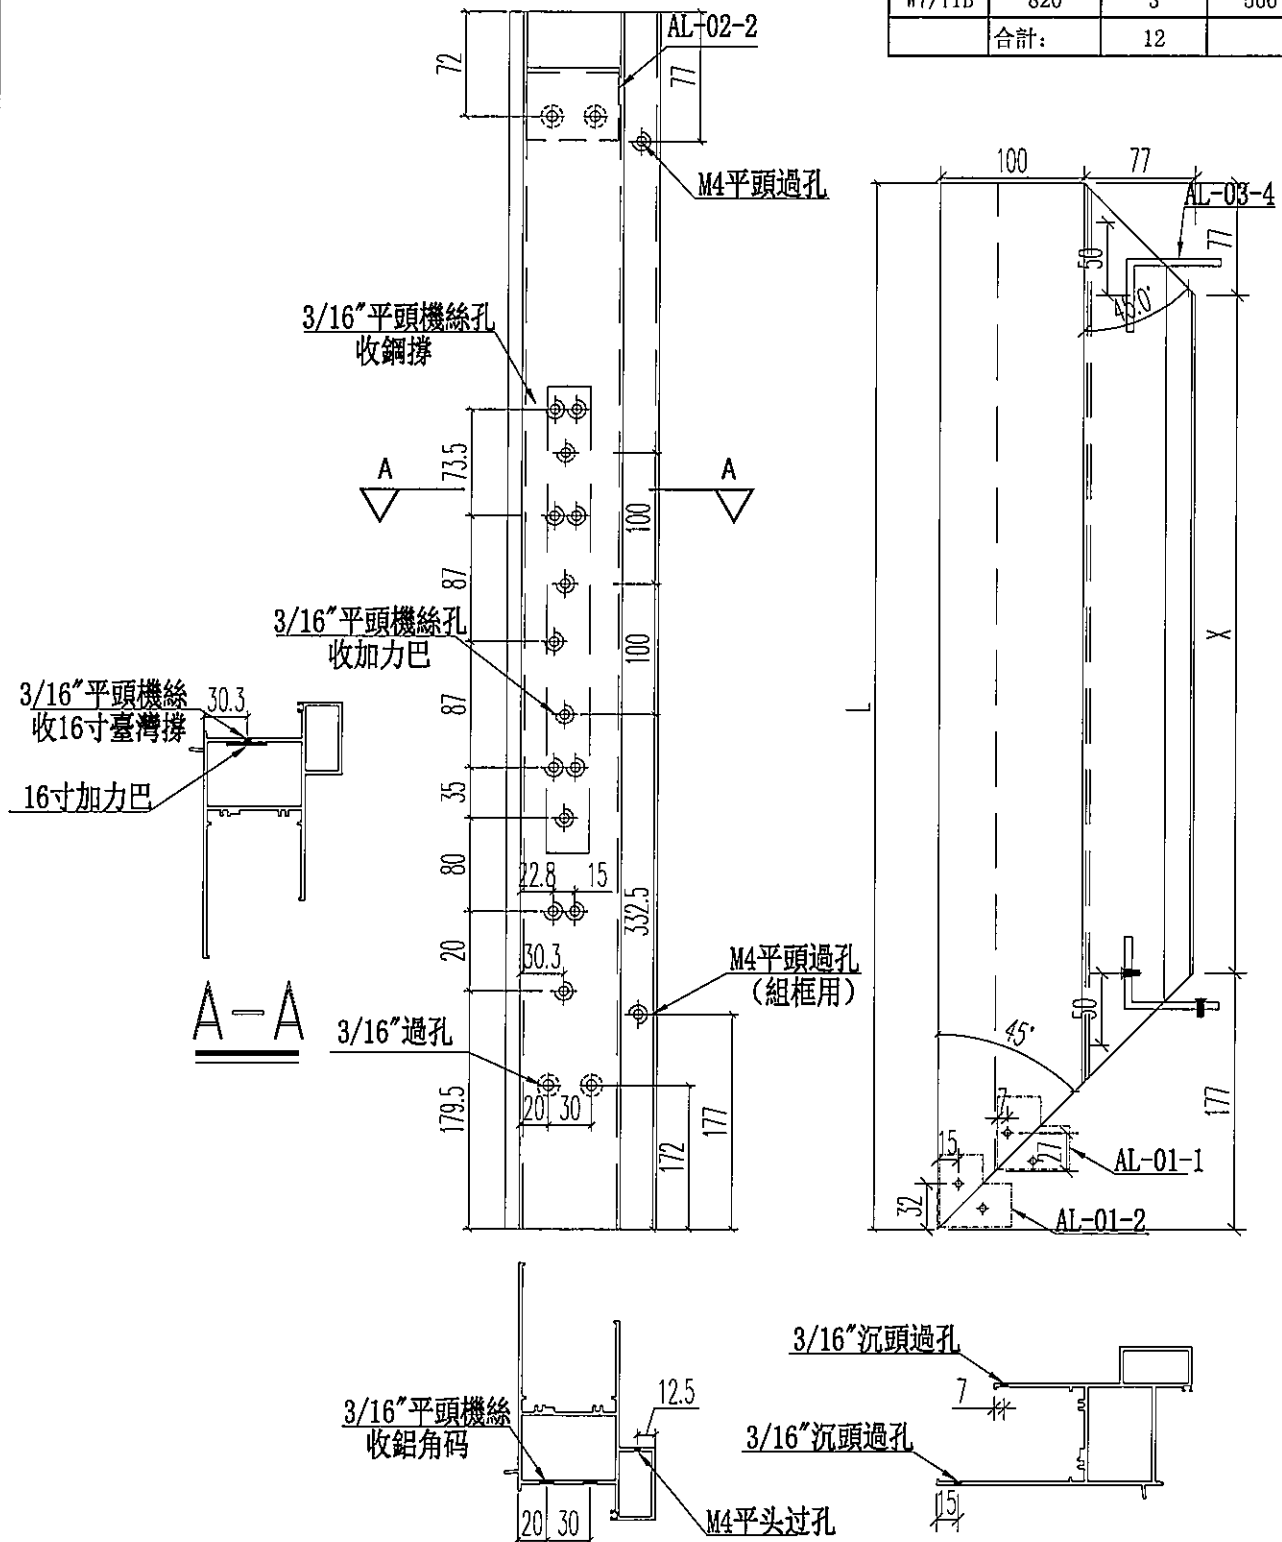


名稱	70生窗頂框	制圖	JASON	2020.06.22	修改			
材料	X85761	復核	WHS		日期			
顏色	UCT806812XL-3	批准			圖號	PW01-16		



美特鋁質 有限公司
MIDI Aluminium Fabricator Ltd.

工程號 J852 地盤 亞皆老街

窗號	L	數量 (支)	X
W3/T1B	900	3	646
W2/T1A	900	3	646
W2/T1B	900	3	646
W7/T1B	820	3	566
合計:		12	

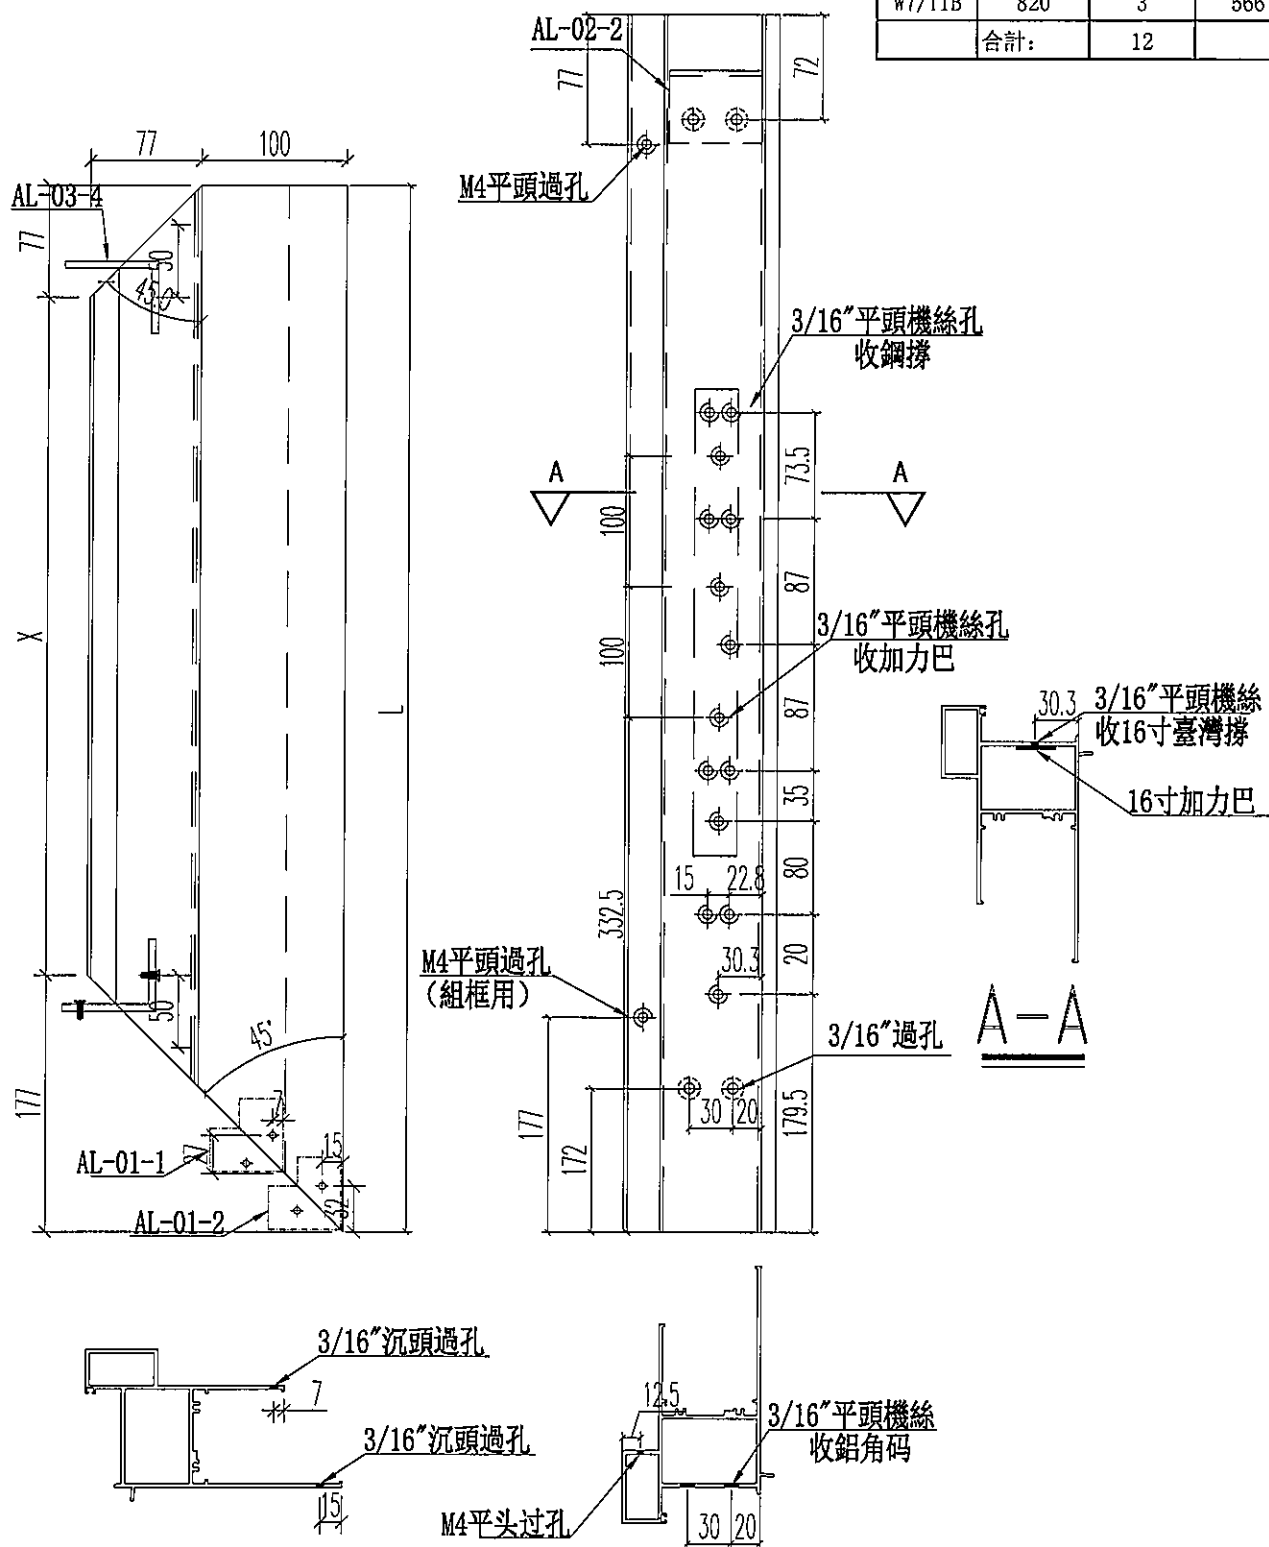


名稱	70生窗頂框	制圖	JASON	2020.06.22	修改			
材料	X85761	復核	WHS		日期			
顏色	UCT806812XL-3	批准			圖號	PW01-17		



美特鋁質 有限公司
MIDI Aluminium Fabricator Ltd.

工程號 J852 地盤 亞皆老街

窗號	L	數量 (支)	X	A	B
W3/T1B	1360	3	1260	155	3*350
W2/T1A	1360	3	1260	155	3*350
W2/T1B	960	3	860	130	2*350
W7/T1B	570	3	470	110	350
W3/T1A	2450	3	2350	175	6*350
合計:		15			

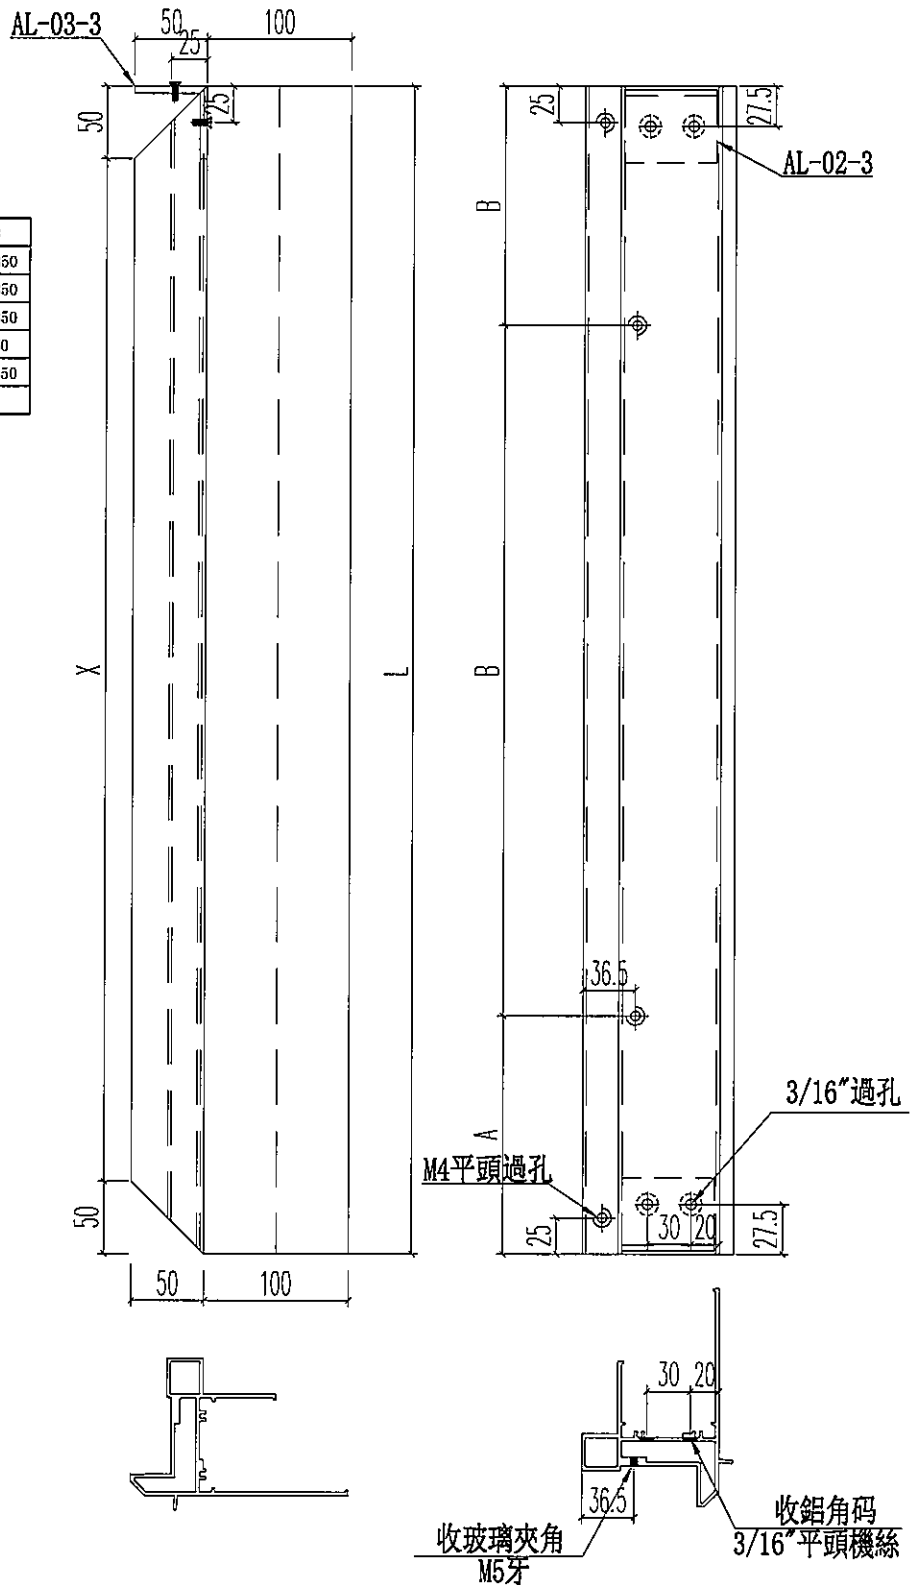





名稱	70 硬窗頂框	制圖	JASON	2020.06.22	修改			
材料	X85766	復核	WHS		日期			
顏色	UCT806812XL-3	批准			圖號	PW01-18		



美特鋁質 有限公司
MIDI Aluminium Fabricator Ltd.

工程號 J852 地盤 亞答老街



窗號	L	數量 (支)	X	A	B
W4/T1A	902	3	896	98	2*350
W5/T1A	902	3	896	98	2*350
W6/T1C	902	3	896	98	2*350
W4/T1B	347	3	341	45.5	250
W5/T1B	422	3	416	58	300
合計:		15			

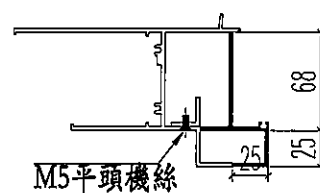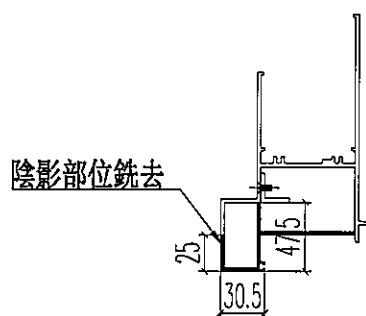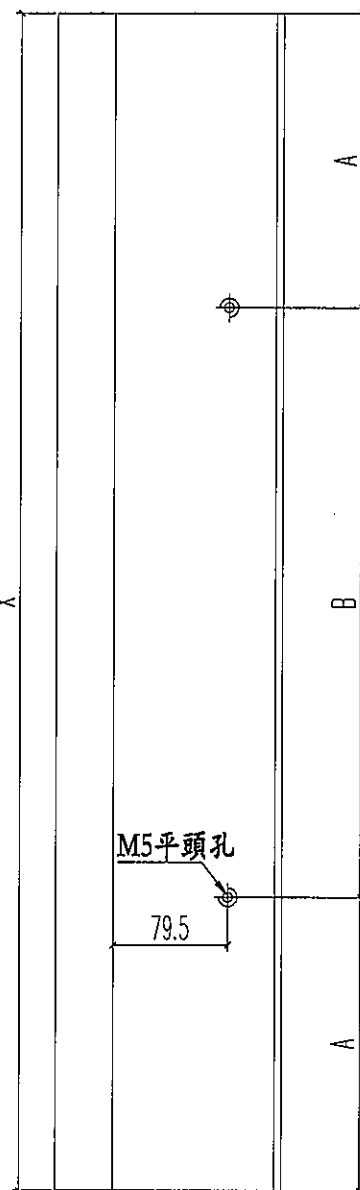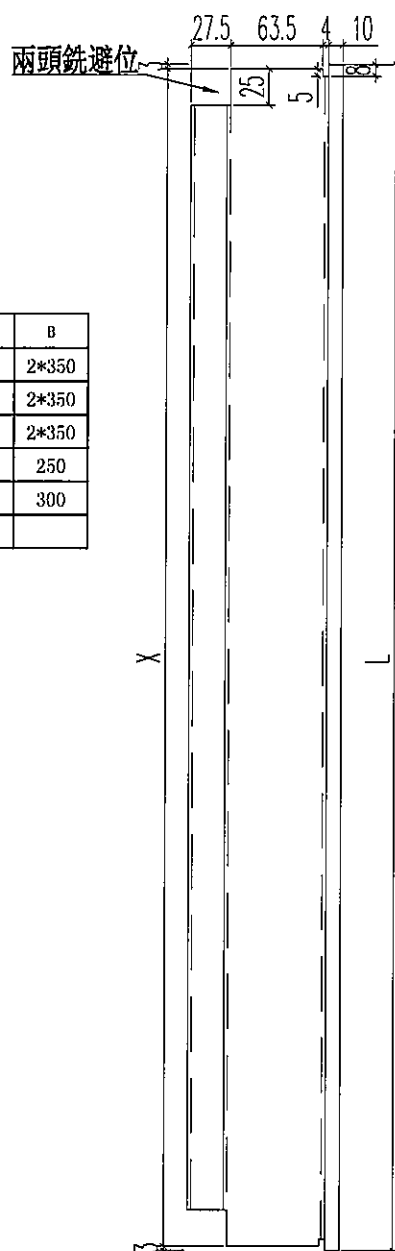

名稱	70生窗頂框	制圖	JASON	2020.06.22	修改			
材料	X85761	復核	WHS		日期			
顏色	UCT806812XL-3	批准			圖號	PW01-19		

工程號	J852	地盤	亞皆老街
-----	------	----	------




窗號	L	數量 (支)	X
W3/T1B	900	3	646
W2/T1A	900	3	646
W2/T1B	900	3	646
W7/T1B	820	3	566
	合計:	12	

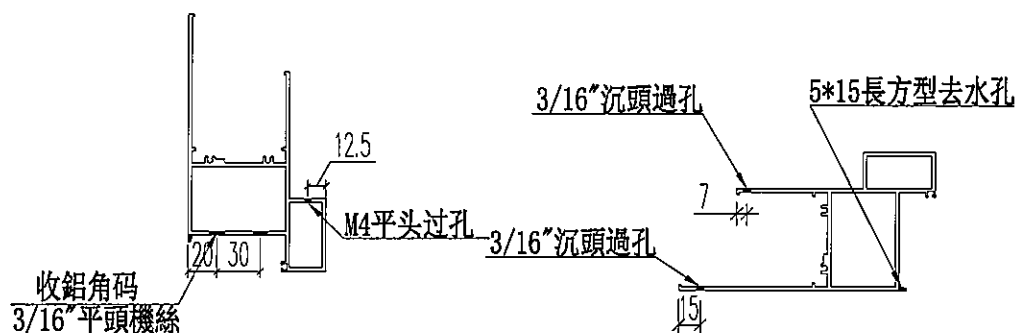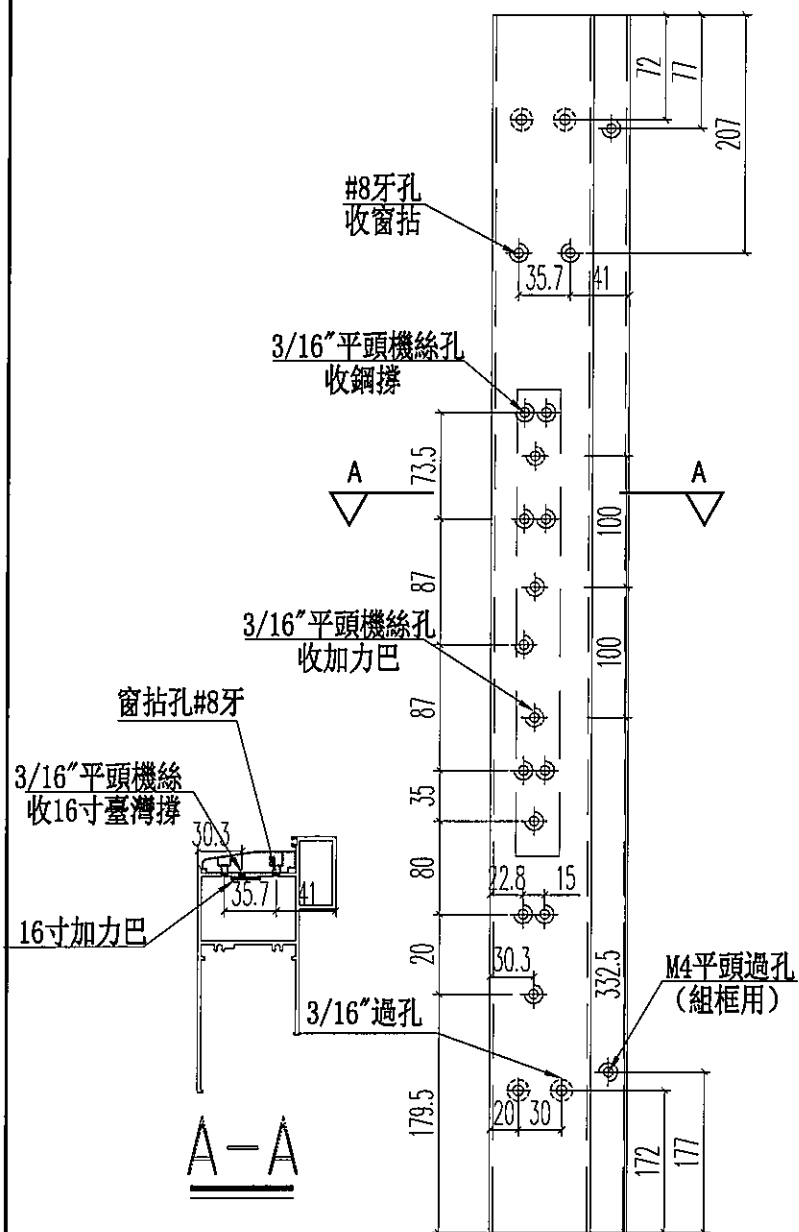

名稱	70生窗底框	制圖	JASON	2020.06.22	修改			
材料	X85762	復核	WHS		日期			
顏色	UCT806812XL-3	批准			圖號	PW01-20		

工程號	J852	地盤	亞皆老街
-----	------	----	------

窗號	L	數量 (支)	X
W3/T1B	900	3	646
W2/T1A	900	3	646
W2/T1B	900	3	646
W7/T1B	820	3	566
	合計:	12	

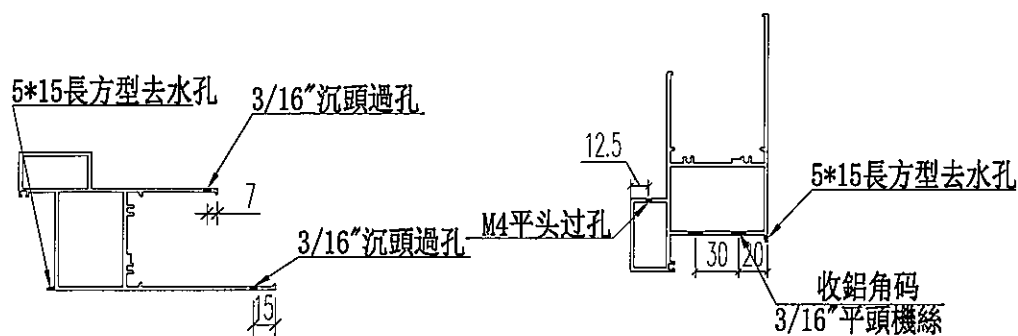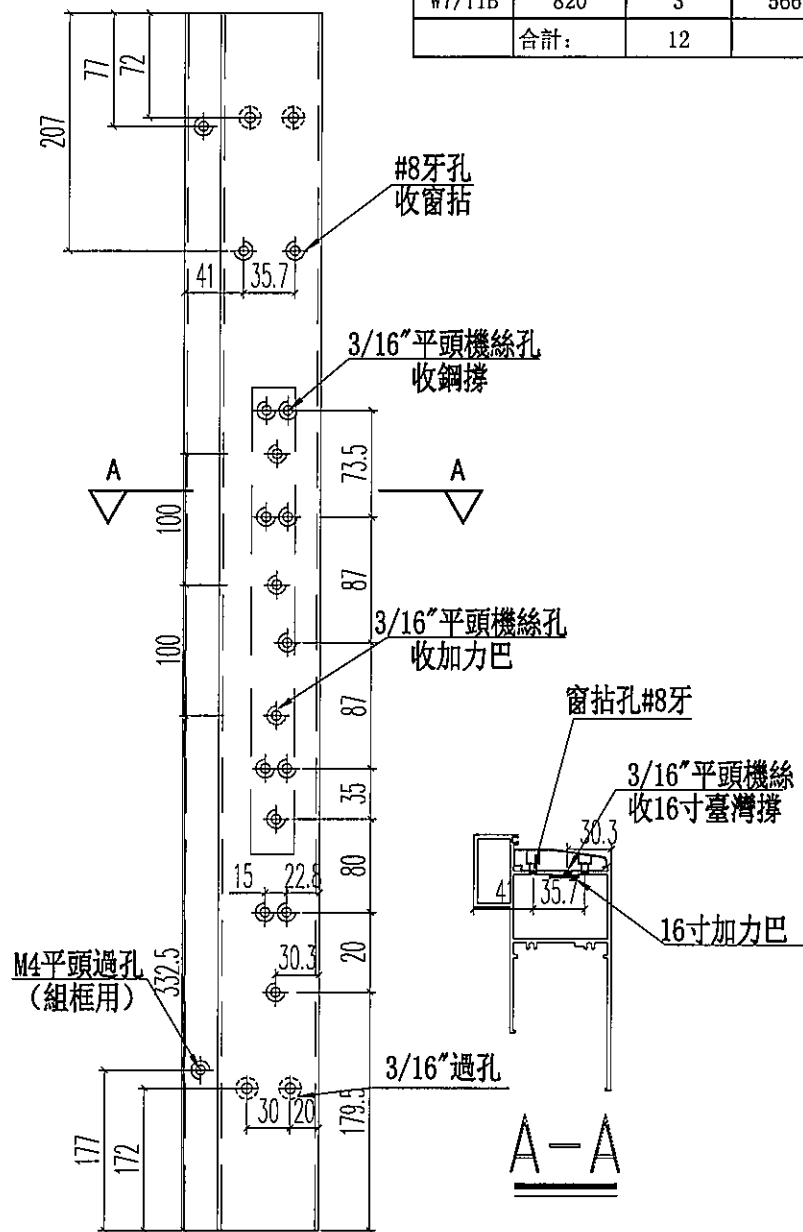
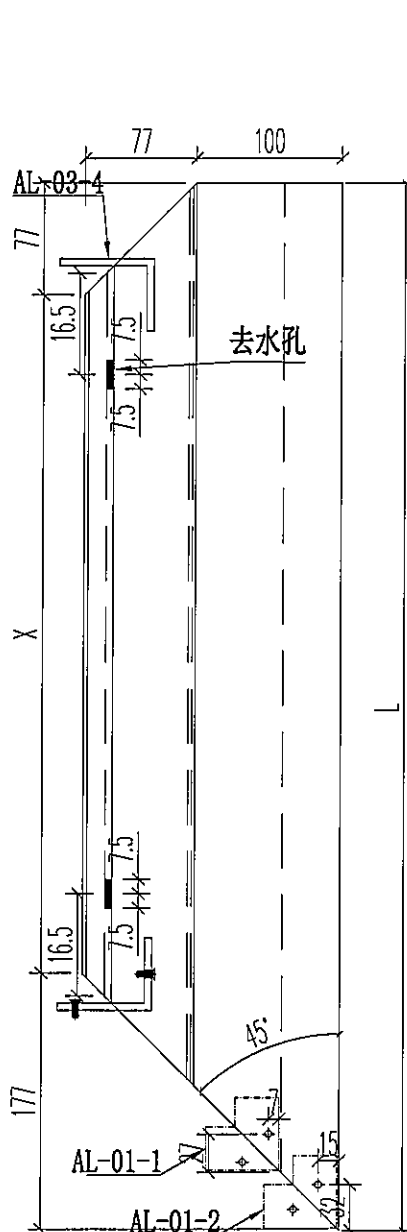


名稱	70生窗底框	制圖	JASON	2020.06.22	修改			
材料	X85762	復核	WHS		日期			
顏色	UCT806812XL-3	批准			圖號	PW01-21		

工程號	J852	地盤	亞皆老街
-----	------	----	------

Technical drawing of a rectangular frame assembly. The drawing shows a perspective view of a frame with a central rectangular opening. The overall width is labeled 'X' and the overall height is labeled 'L'. The frame is composed of two main sections, AL-01-1 and AL-01-2, which are connected by a central vertical member. The frame is shown with 45.0° chamfers at the corners. Dimensions include 177 for the height of the side rails, 21 for the width of the top rail, 15 for the width of the bottom rail, and 50 for the width of the central opening. The drawing also shows the internal structure of the frame, including the central vertical member and the horizontal members connecting the side rails.

Figure 1: Detail of the connection between the column and the beam. The diagram shows a cross-section of a reinforced concrete beam (width 7 inches) and a column (width 15 inches). The beam is supported by the column. Two 3/16 inch diameter holes are shown in the beam, one above and one below the column. The holes are labeled "3/16" 沉頭過孔". The beam is labeled "7" and the column is labeled "15".

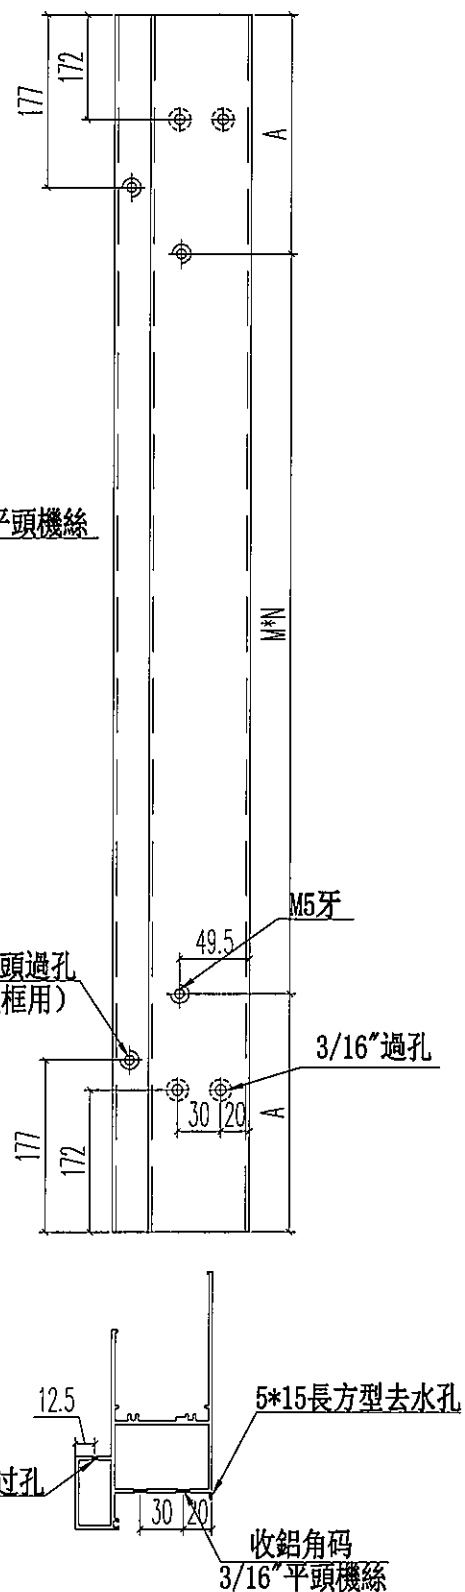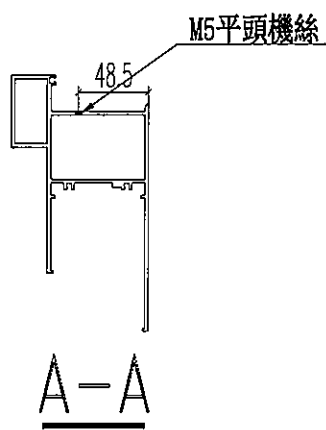



美特鋁質 有限公司
MIDI Aluminium Fabricator Ltd.


窗號	尺寸 (MM)	數量 (支)	備註
W3/T1A	1100	3	

工程號 J852 地盤 亞皆老街





3/16"圓頭機絲
收扣碼

A-A

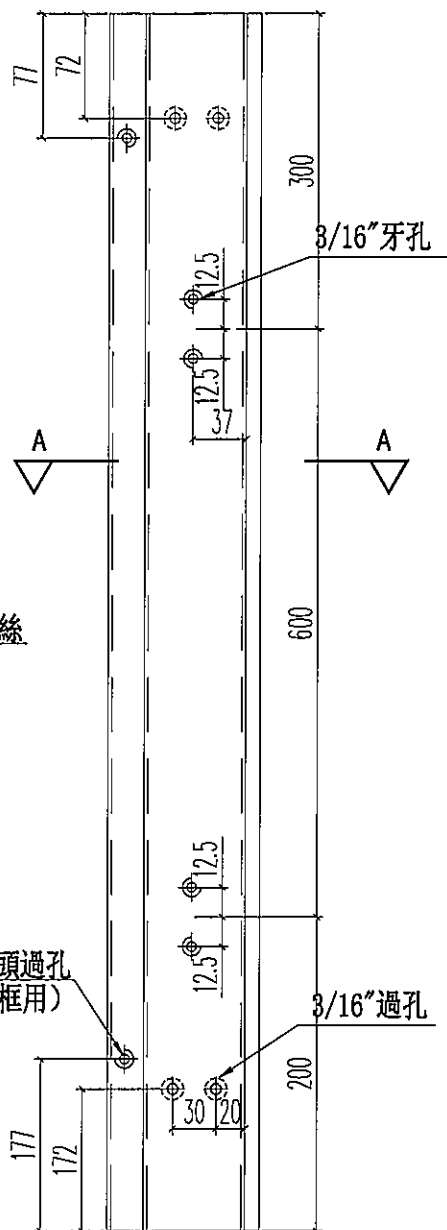

M4平頭過孔
(組框用)

3/16"過孔

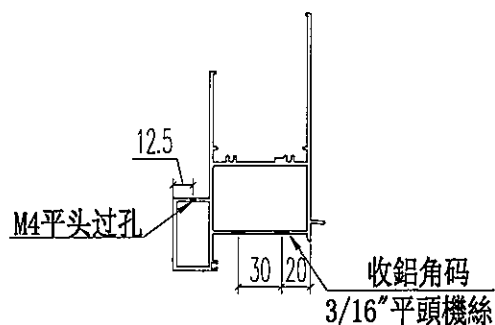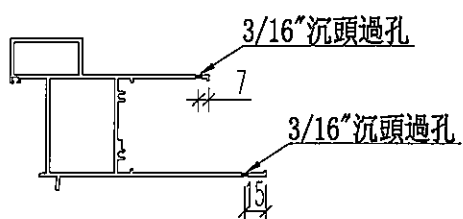


名稱	70生窗頂框	制圖	JASON	2020.06.22	修改			
材料	X85761	復核	WHS		日期			
顏色	UCT806812XL-3	批准			圖號	PW01-23		



美特鋁質 有限公司
MIDI Aluminium Fabricator Ltd.

窗號	尺寸 (MM)	數量 (支)	備註
W3/T1A	1100	3	

工程號 J852 地盤 亞皆老街

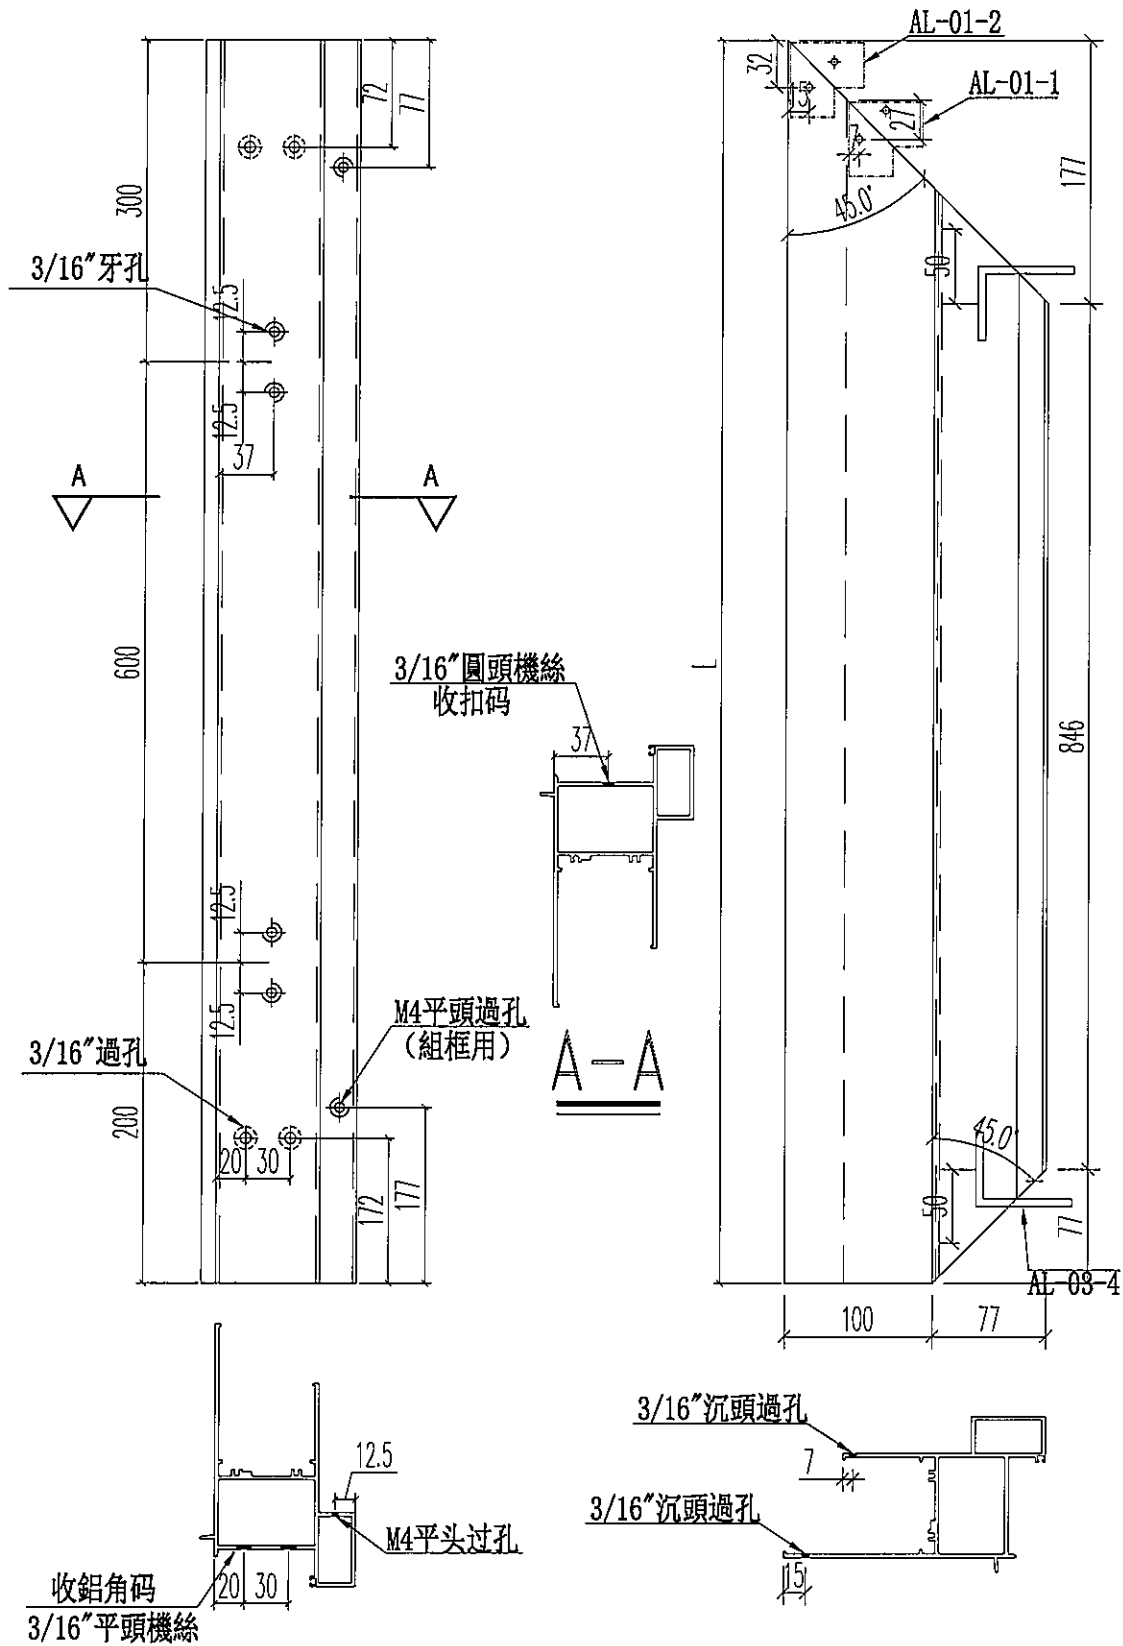


名稱	70生窗頂框	制圖	JASON	2020.06.22	修改		
材料	X85761	復核	WHS		日期		
顏色	UCT806812XL-3	批准			圖號	PW01-24	



美特鋁質 有限公司
MIDI Aluminium Fabricator Ltd.

窗號	尺寸 (MM)	數量 (支)	備註
W3/T1A	1000	3	

工程號 J852 地盤 亞皆老街

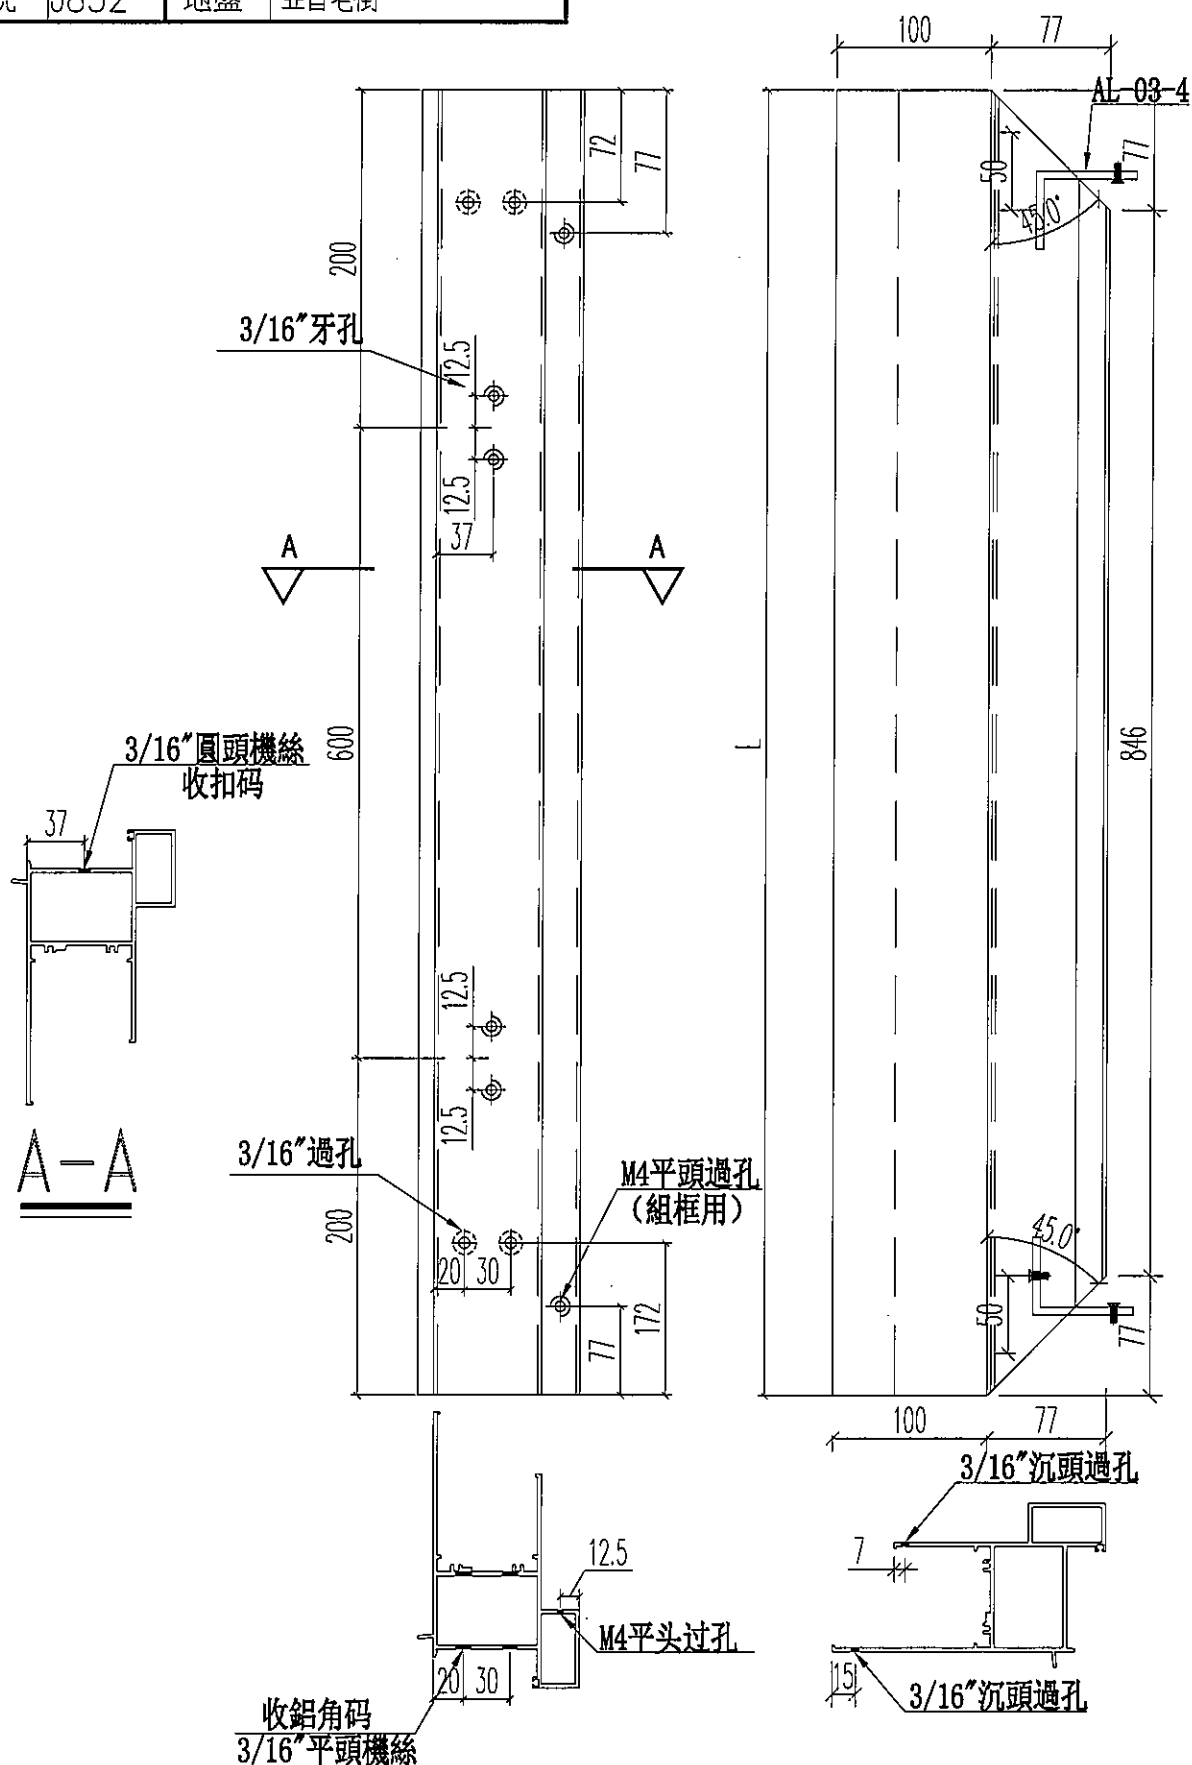

名稱	70生窗頂框	制圖	JASON	2020.06.22	修改	A	
材料	X85761	復核	WHS		日期	2020.08.10	
顏色	UCT806812XL-3	批准			圖號	PW01-25	


EG-DWG3



美特鋁質 有限公司
MIDI Aluminium Fabricator Ltd.

窗號	尺寸 (MM)	數量 (支)	備註
W3/T1A	1100	3	

工程號 J852 地盤 亞皆老街

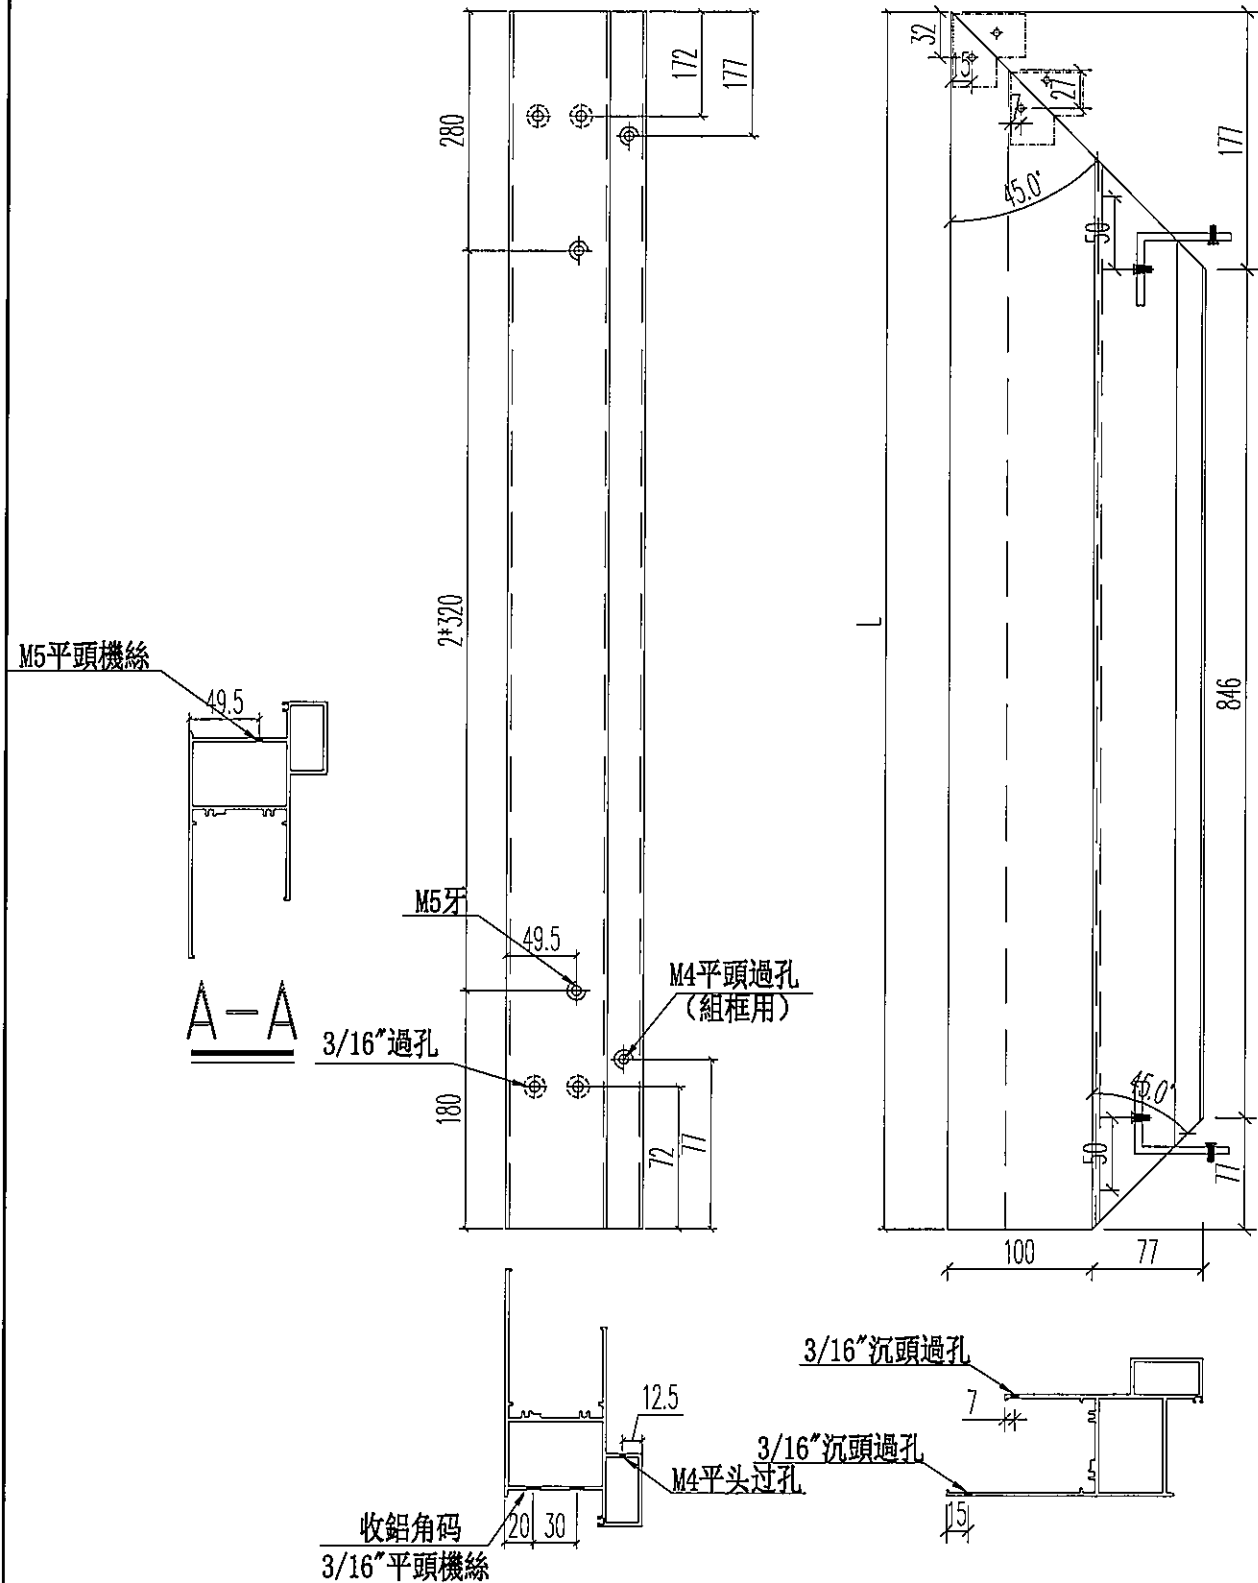


名稱	70生窗底框	制圖	JASON	2020.06.22	修改		
材料	X85762	復核	WHS		日期		
顏色	UCT806812XL-3	批准			圖號	PW01-26	



美特鋁質 有限公司
MIDI Aluminium Fabricator Ltd.

工程號 J852 地盤 亞皆老街

窗號	尺寸 (MM)	數量 (支)	備註
W3/T3A	1100	3	

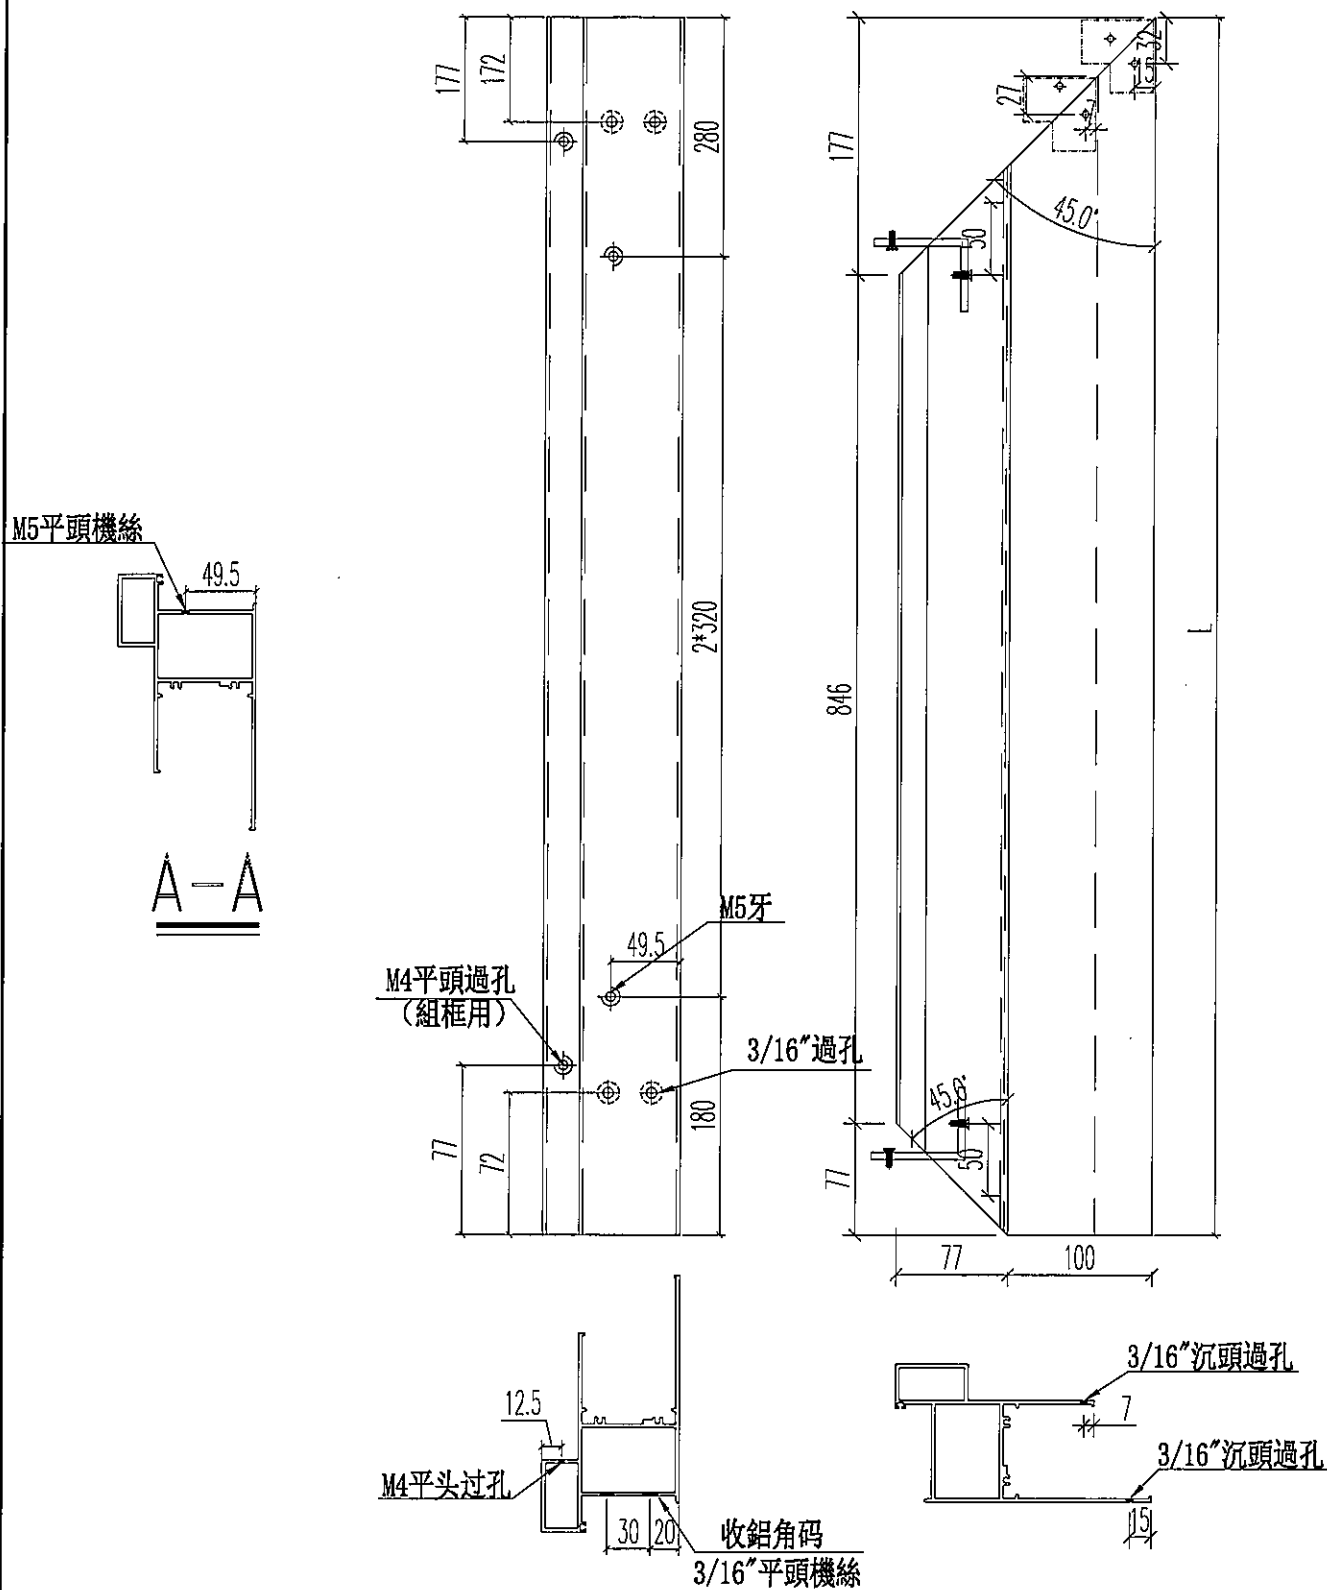


名稱	70生窗底框	制圖	JASON	2020.06.22	修改			
材料	X85762	復核	WHS		日期			
顏色	UCT806812XL-3	批准			圖號	PW01-27		



美特鋁質 有限公司
MIDI Aluminium Fabricator Ltd.

工程號 J852 地盤 亞答老街

窗號	尺寸 (MM)	數量 (支)	備註
W3/T3A	1000	3	

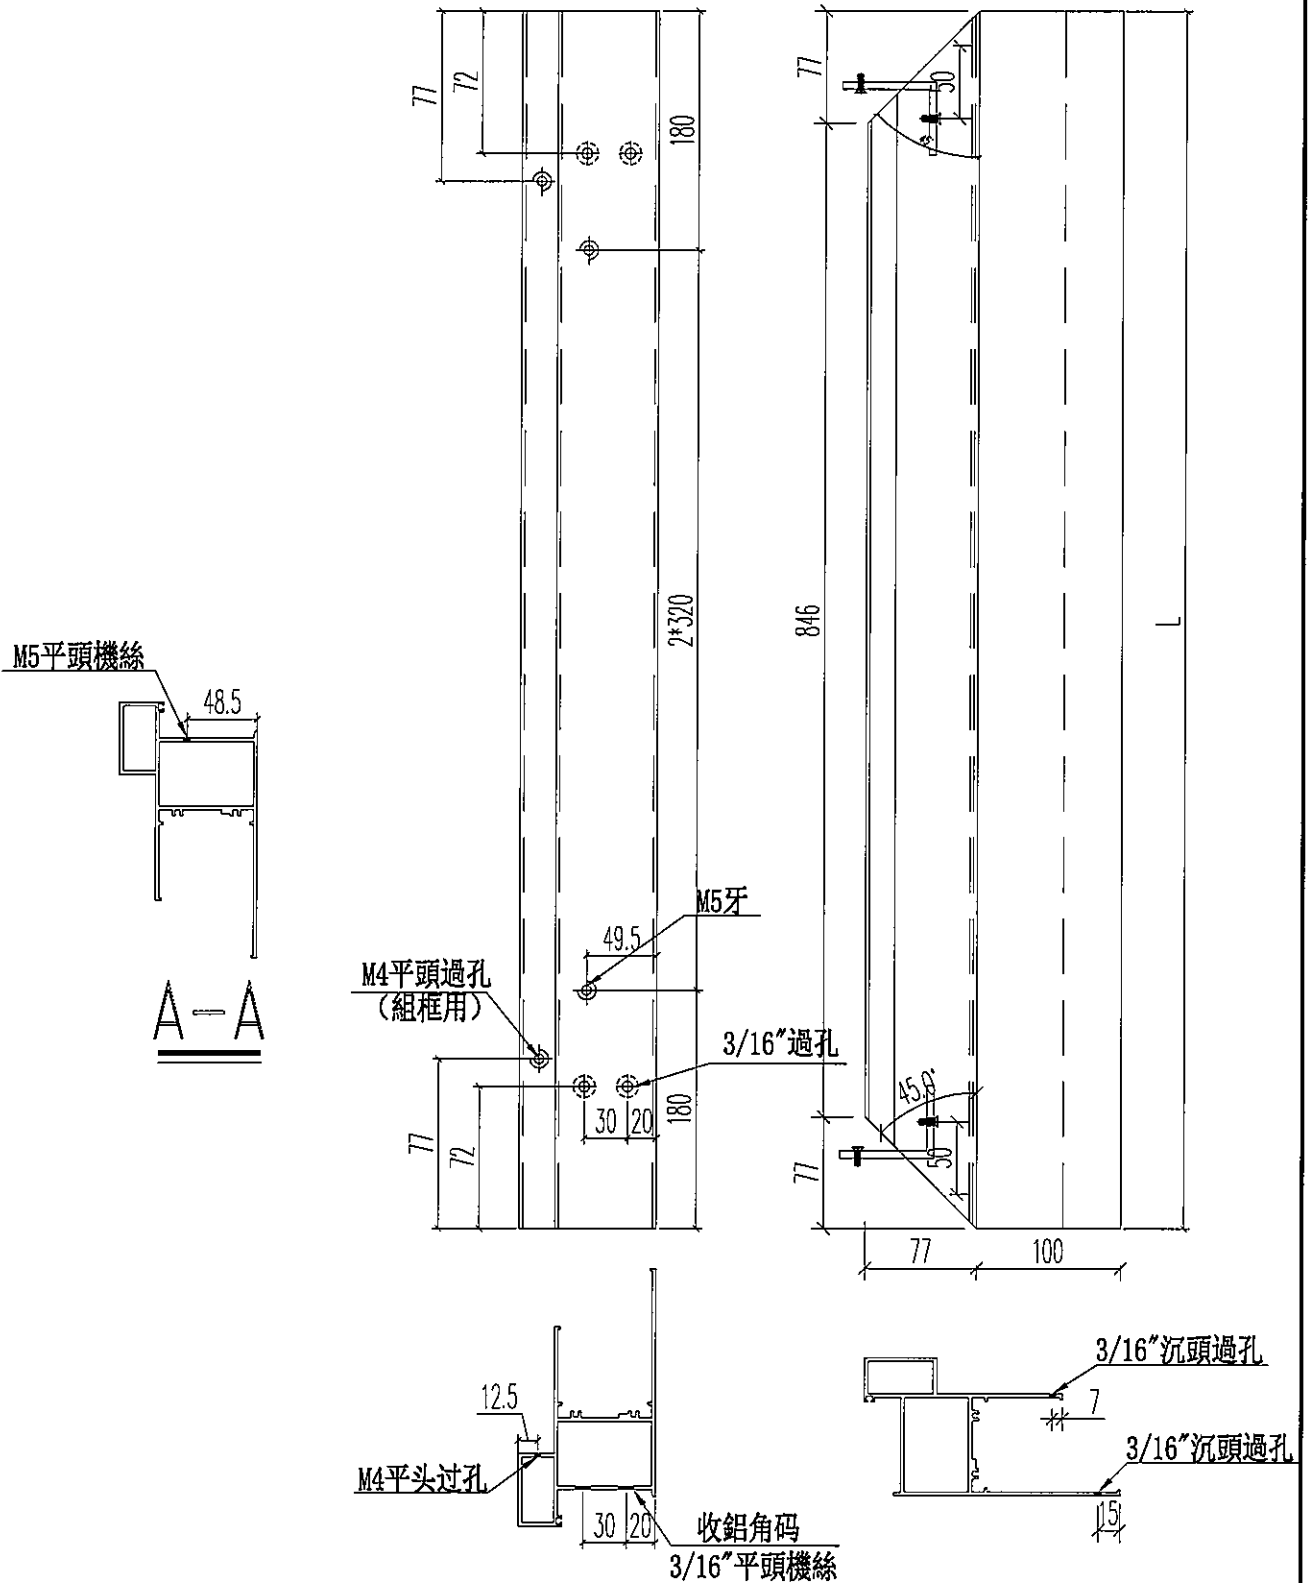


名稱	70生窗底框	制圖	JASON	2020.06.22	修改			
材料	X85762	復核	WHS		日期			
顏色	UCT806812XL-3	批准			圖號	PW01-28		



美特鋁質 有限公司
MIDI Aluminium Fabricator Ltd.

工程號	J852	地盤	亞皆老街
-----	------	----	------

窗號	L	數量(支)	X	A	B
W3/T1B	1360	3	1260	155	3*350
W2/T1A	1360	3	1260	155	3*350
W2/T1B	960	3	860	130	2*350
W7/T1B	570	3	470	110	350
W3/T1A	2450	3	2350	175	6*350
合計:		15			

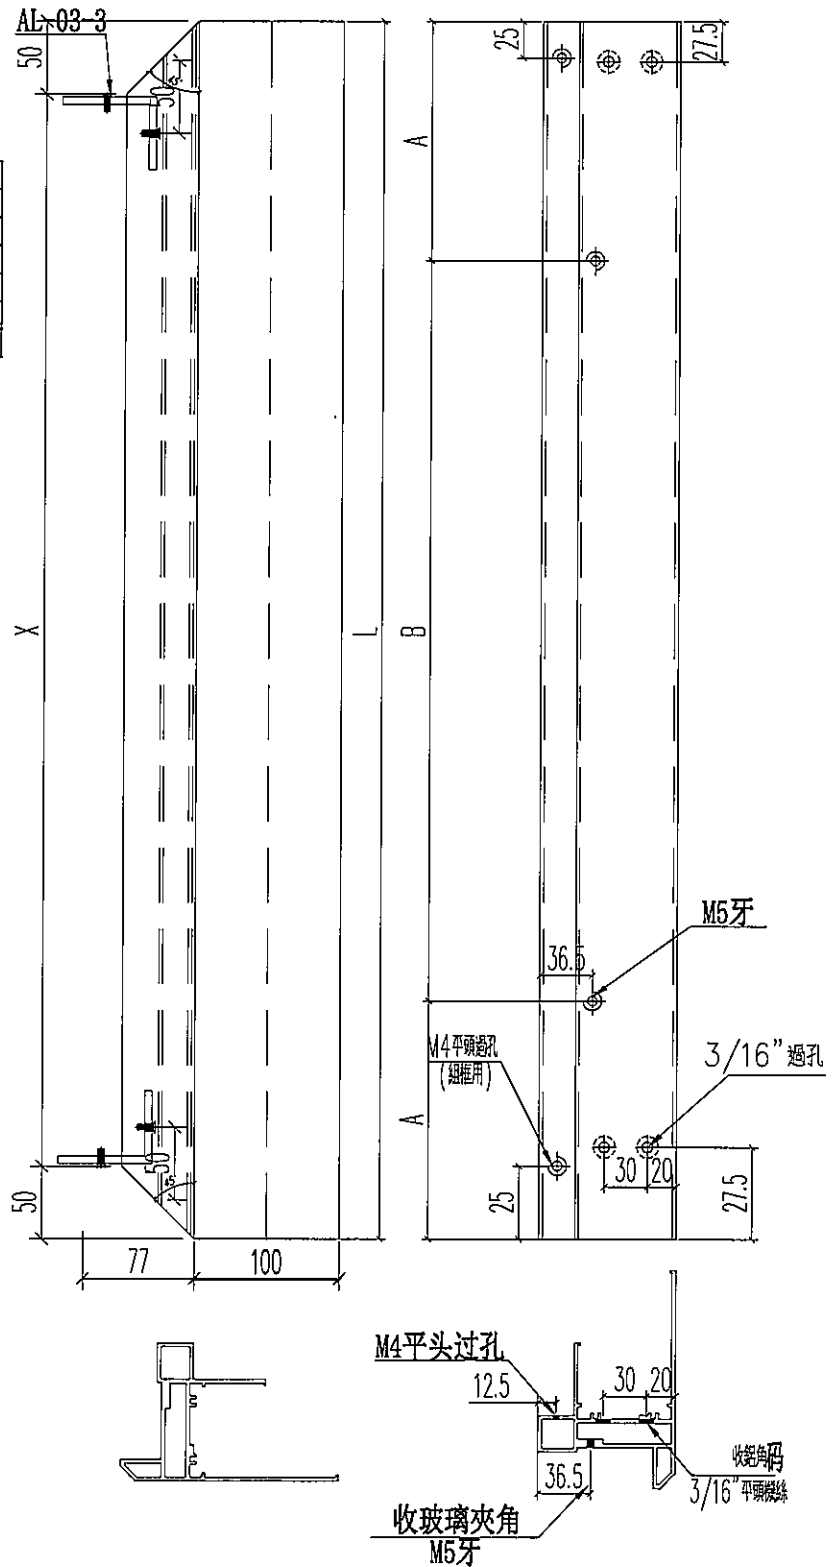


名稱	70 梗窗底框	制圖	JASON	2020.06.22	修改			
材料	X85763	復核	WHS		日期			
顏色	UCT806812XL-3	批准			圖號	PW01-29		



美特鋁質 有限公司
MIDI Aluminium Fabricator Ltd.

工程號 J852 地盤 亞答老街

窗號	尺寸 (MM)	數量 (支)	X	A	B
W8/T1A	1700	3	1346	849.2	850.8
W9/T1A	1700	3	1346	849.2	850.8
W5/T1C	1300	3	946	649.2	650.8
W4/T1C	1700	3	1346	849.2	850.8
W3/T1C	1700	3	1346	849.2	850.8
合計:		15			

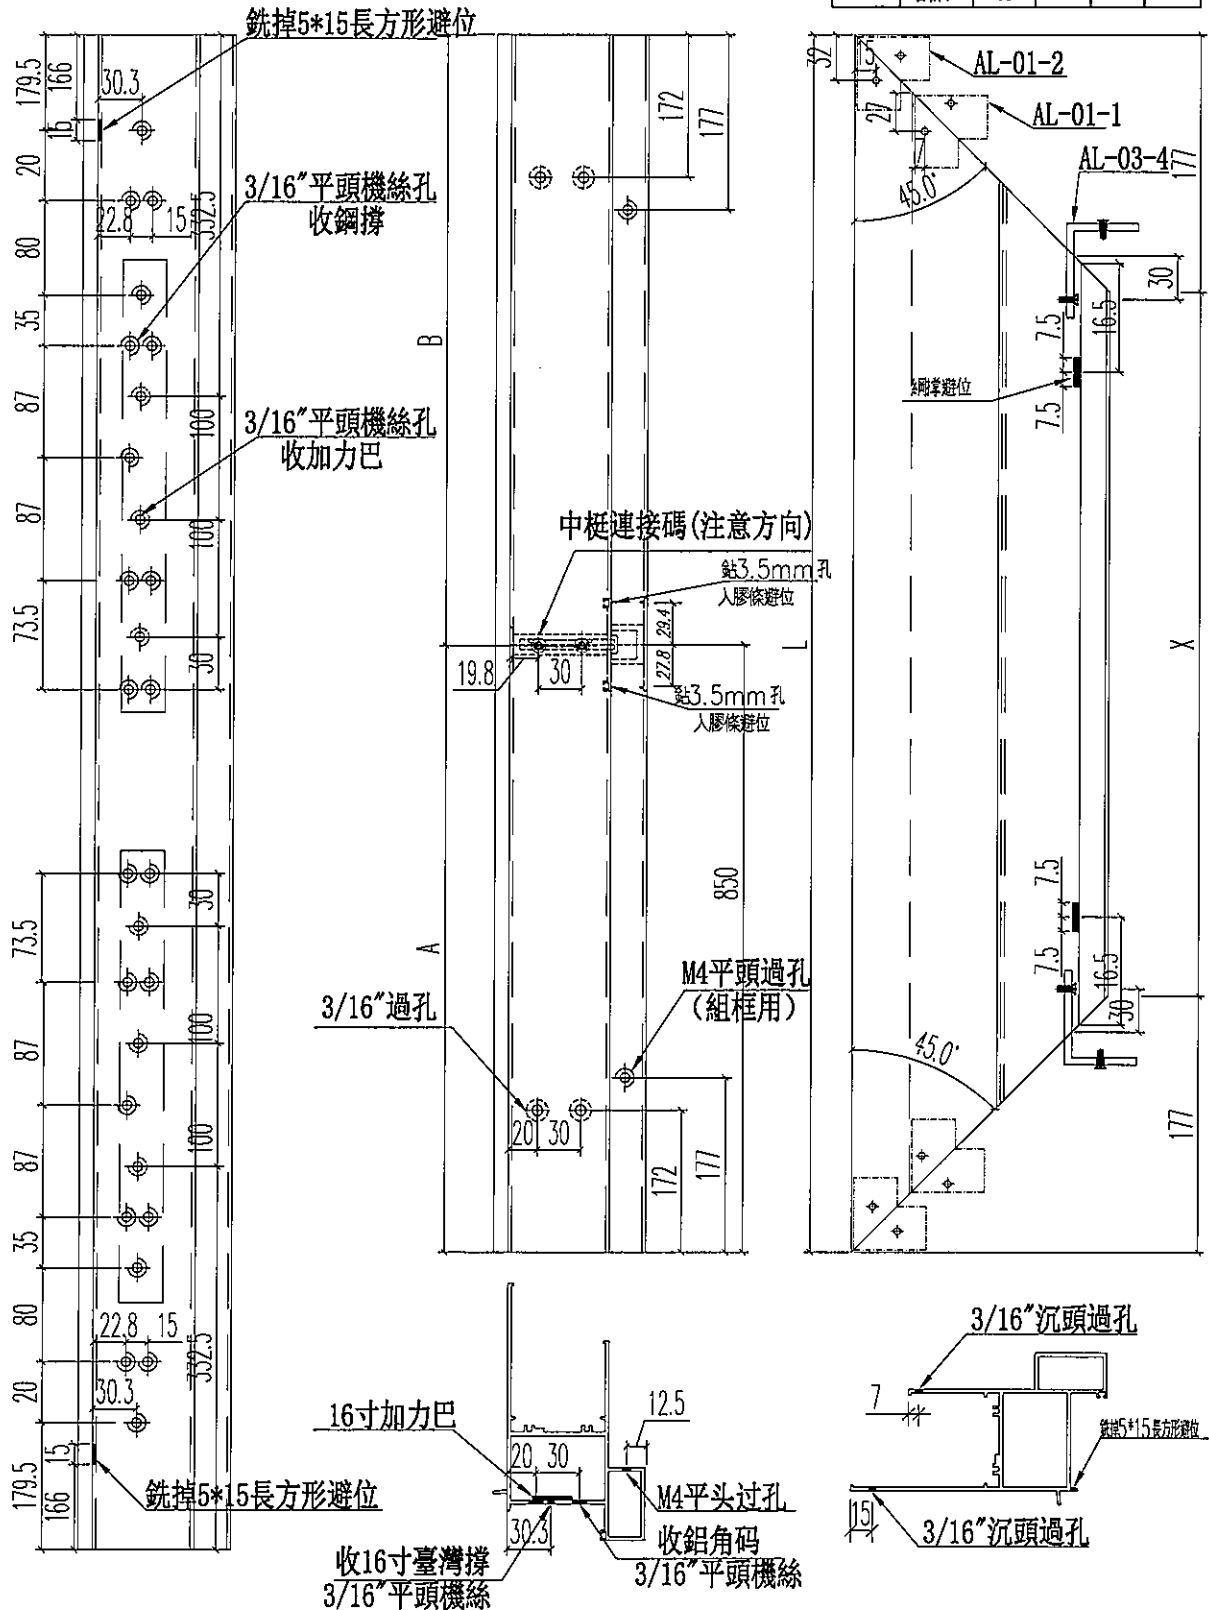






名稱	70生窗頂框	制圖	JASON	2020.06.22	修改		
材料	X85761	復核	WHS		日期		
顏色	UCT806812XL-3	批准			圖號	PW01-30	



美特鋁質 有限公司
MIDI Aluminium Fabricator Ltd.

工程號 J852 地盤 亞皆老街

窗號	尺寸 (MM)	數量 (支)	X	A	B
W8/T1A	1700	3	1346	849.2	850.8
W9/T1A	1700	3	1346	849.2	850.8
W5/T1C	1300	3	946	649.2	650.8
W4/T1C	1700	3	1346	849.2	850.8
W3/T1C	1700	3	1346	849.2	850.8
合計:		15			

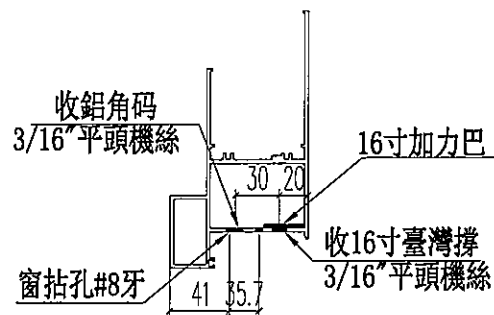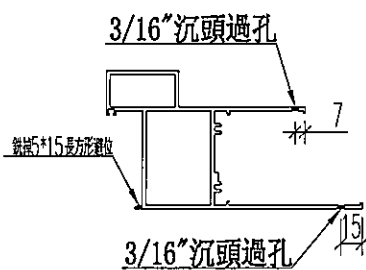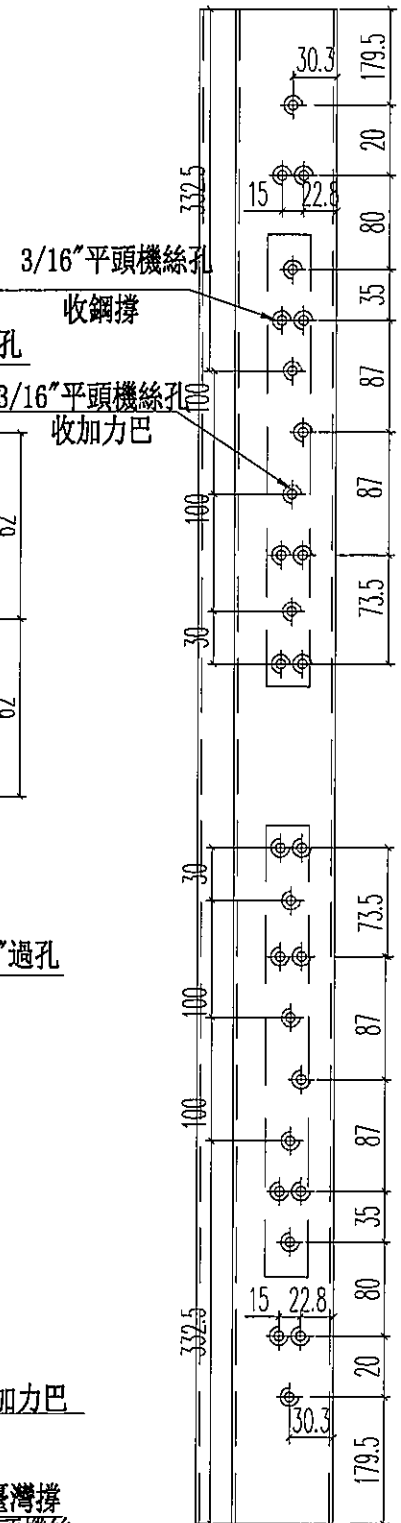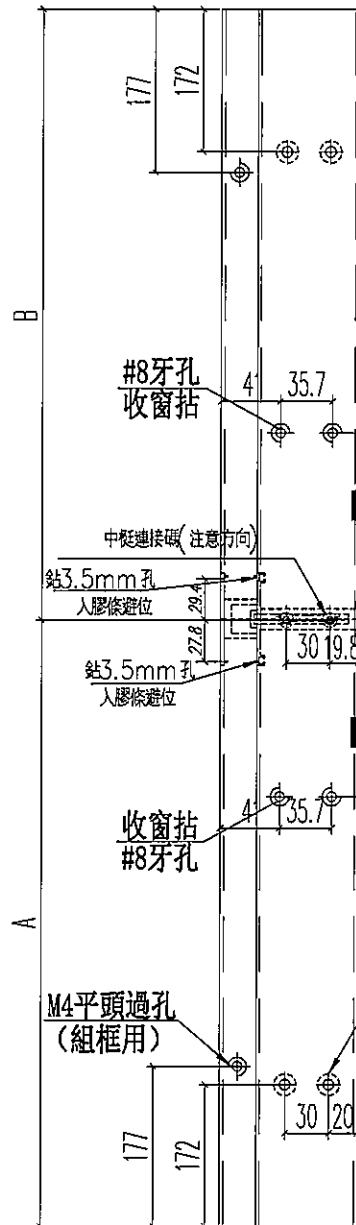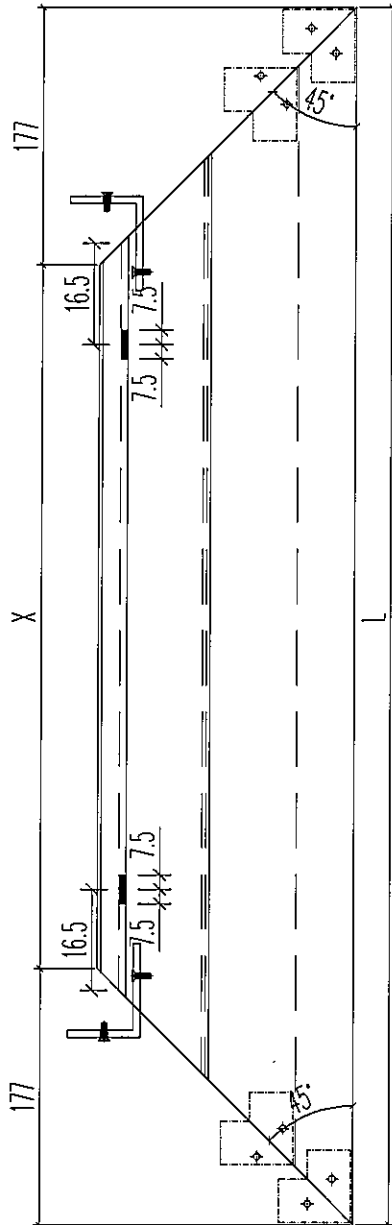


名稱	70生窗底框	制圖	JASON	2020.06.22	修改		
材料	X85762	復核	WHS		日期		
顏色	UCT806812XL-3	批准			圖號	PW01-31	



美特鋁質 有限公司
MIDI Aluminium Fabricator Ltd.

工程號 J852 地盤 亞答老街

窗號	L尺寸 (MM)	數量 (支)
W6/T1C	1200	3
合計:		3

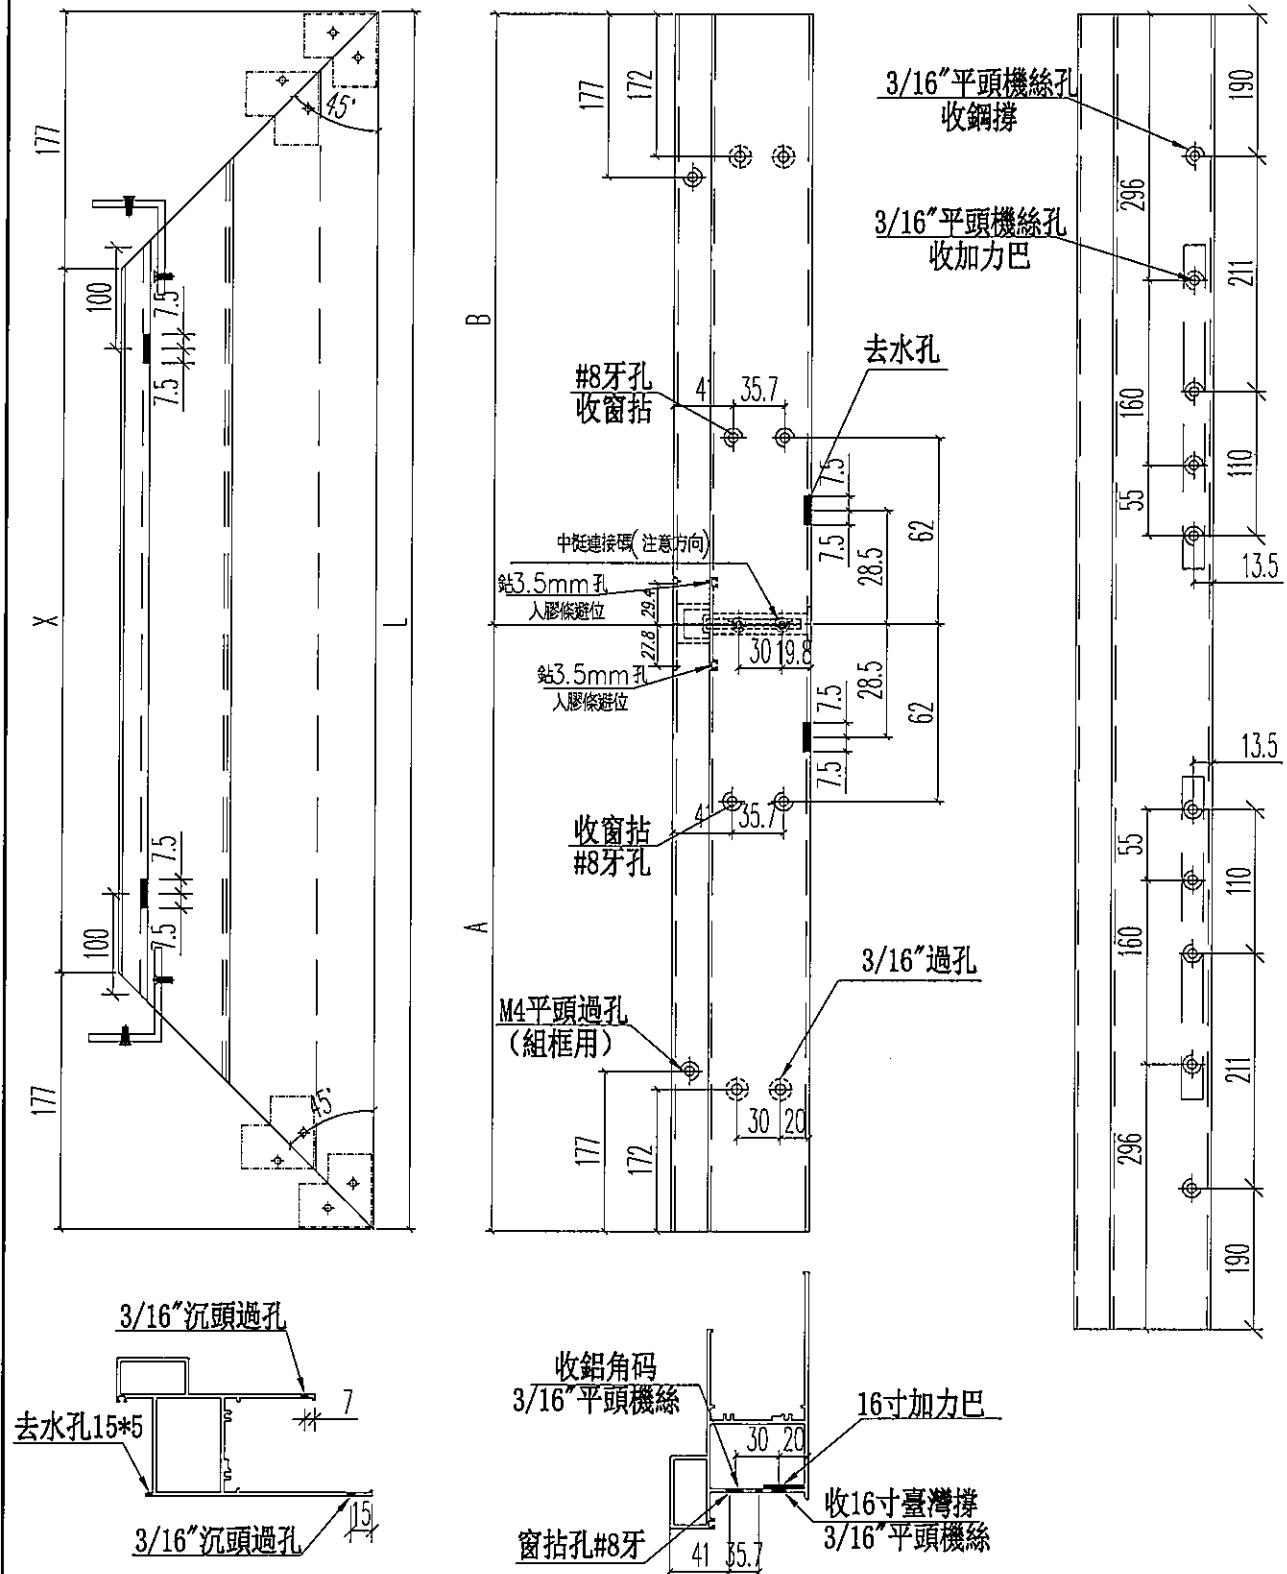



名稱	70生窗底框	制圖	JASON	2020.06.22	修改			
材料	X85762	復核	WHS		日期			
顏色	UCT806812XL-3	批准			圖號	PW01-31A		



美特鋁質 有限公司
MIDI Aluminium Fabricator Ltd.

工程號 J852 地盤 亞皆老街

窗號	尺寸 (MM)	數量 (支)	備註
W8/T1A	2026	3	
W9/T1A	2026	3	
W5/T1C	2026	3	
W4/T1C	2026	3	
W3/T1C	2026	3	
合計:		12	

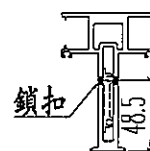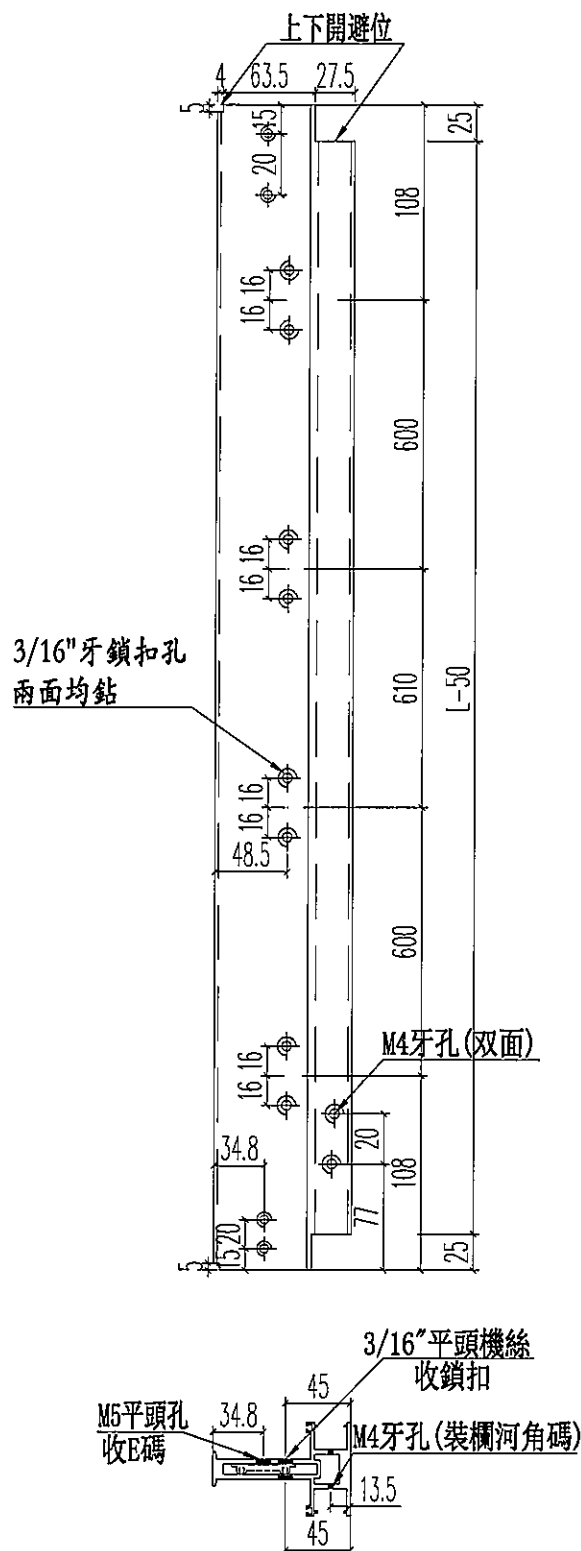

注意E碼方向!



名稱	70生窗中企框	制圖	JASON	2020.06.22	修改			
材料	X85773	復核	WHS		日期			
顏色	UCT806812XL-3	批准			圖號	PW01-32		



美特鋁質 有限公司
MIDI Aluminium Fabricator Ltd.

窗號	尺寸 (MM)	數量 (支)	備註
WG/TIC	1321	3	

工程號 J852 地盤 亞皆老街

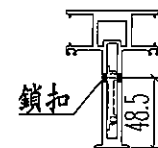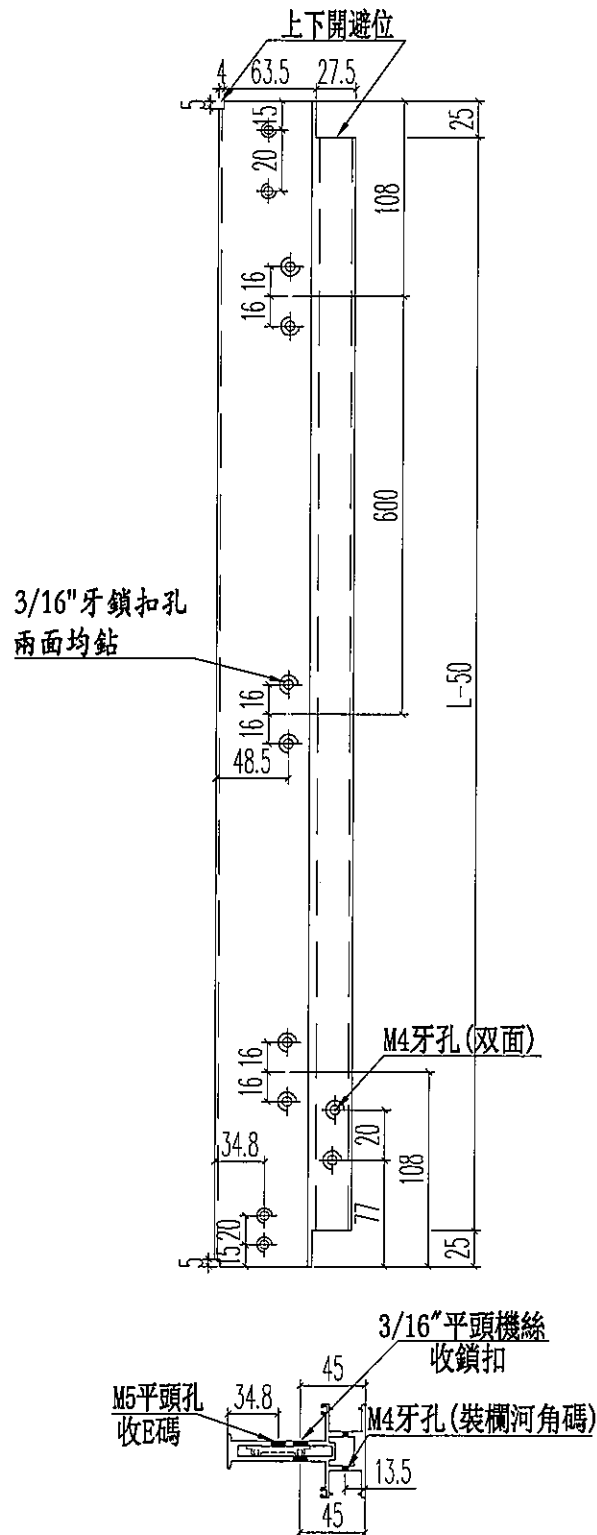

注意E碼方向!

名稱	70生窗中企框	制圖	JASON	2020.06.22	修改			
材料	X85773	復核	WHS		日期			
顏色	UCT806812XL-3	批准			圖號	PW01-32A		



美特鋁質 有限公司
MIDI Aluminium Fabricator Ltd.

工程號 J852 地盤 亞皆老街


窗號	L	數量 (支)	A	B	C	D
W4/T1A	902	3	128	2*320	264	368
W5/T1A	902	3	128	2*320	264	368
W4/T1B	347	3	70.5	200	48	245
W5/T1B	422	3	80	250	48	320
W6/T1A	902	3	128	2*320	264	368
W3/T1A	902	9	128	2*320	264	368
合計:		24				

5*15長方型去水孔





M5牙收固定框

3/16"平頭機絲
收鎖扣

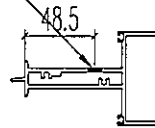

上下開避位

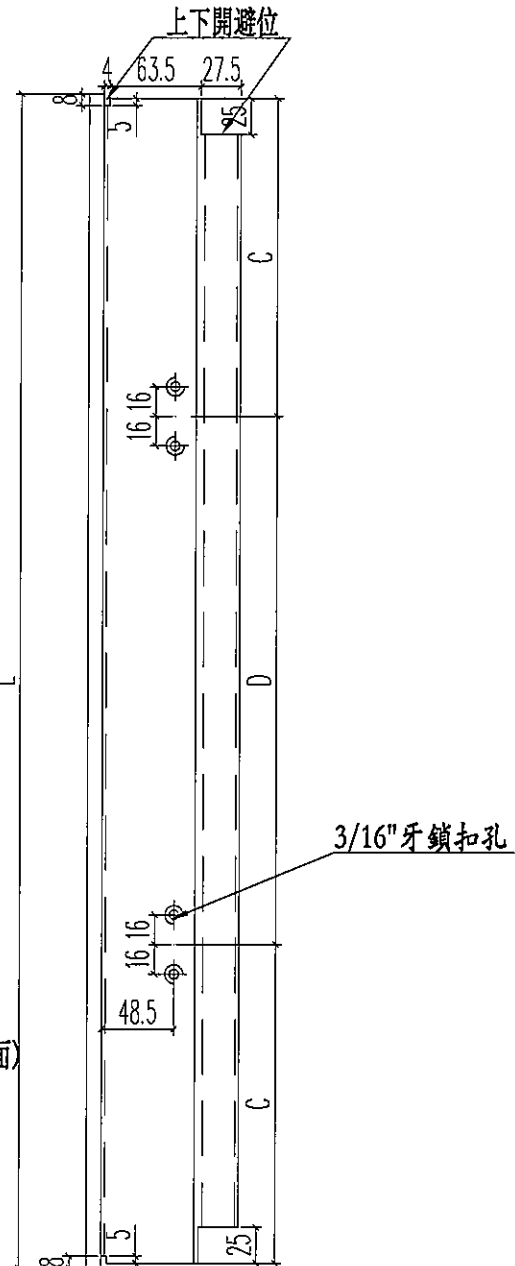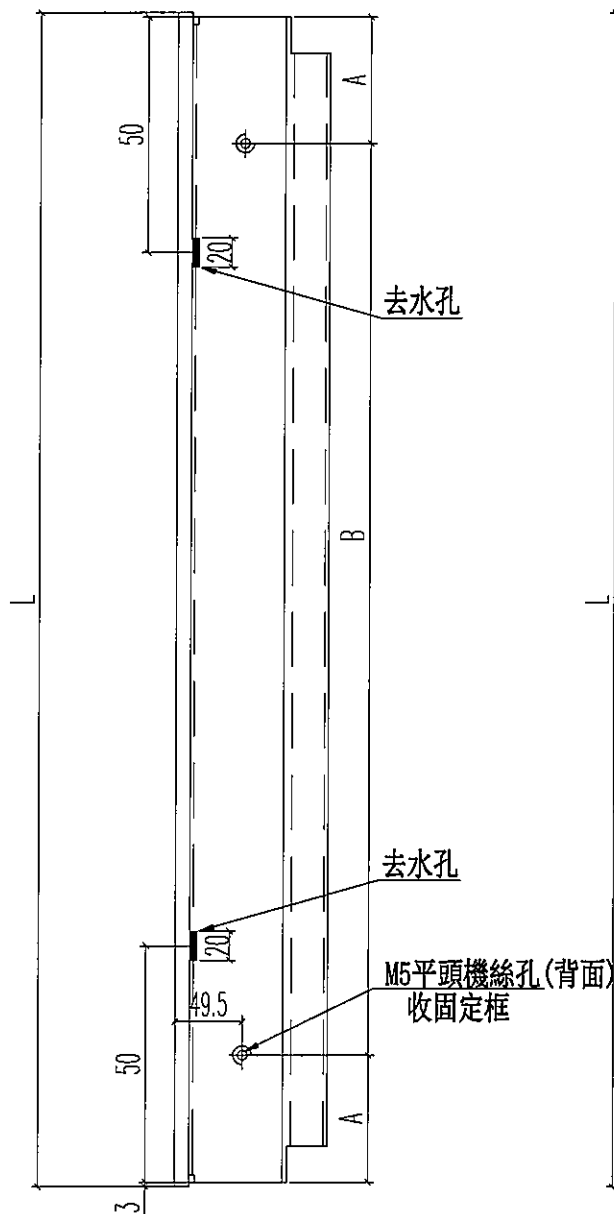


名稱	70上生下生中橫	制圖	JASON	2020.06.22	修改			
材料	X85775	復核	WHS		日期			
顏色	UCT806812XL-3	批准			圖號	PW01-33		



美特鋁質 有限公司
MIDI Aluminium Fabricator Ltd.

工程號 J852 地盤 亞答老街


窗號	尺寸 (MM)	數量 (支)	備註
W4/T1A	902	3	
W5/T1A	902	3	
合計:		6	

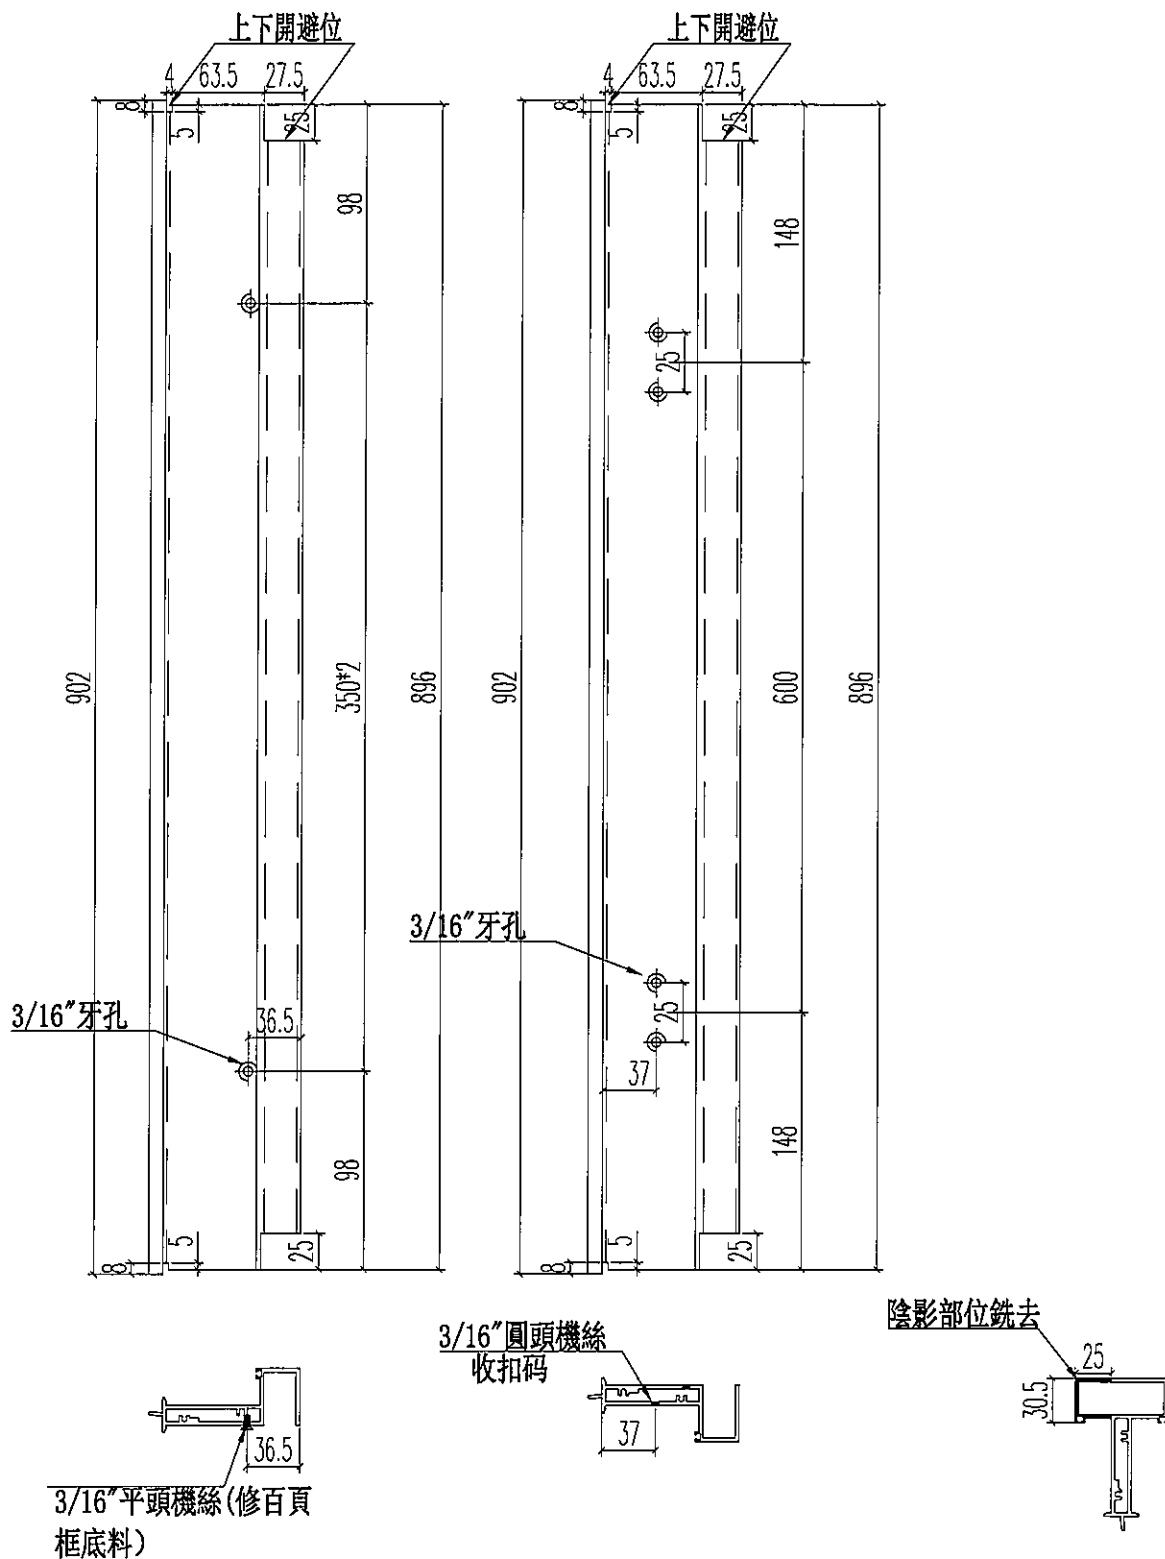

名稱	70上生下中橫	制圖	JASON	2020.06.22	修改		
材料	X85775	復核	WHS		日期		
顏色	UCT806812XL-3	批准			圖號	PW01-34	

工程號	J852	地盤	亞皆老街
-----	------	----	------

窗號	L	L1	數量	A	B	C
W4/T1B	347	341	3	170.5	45.5	250
W5/T1B	422	416	3	208	58	300
合計:			6			

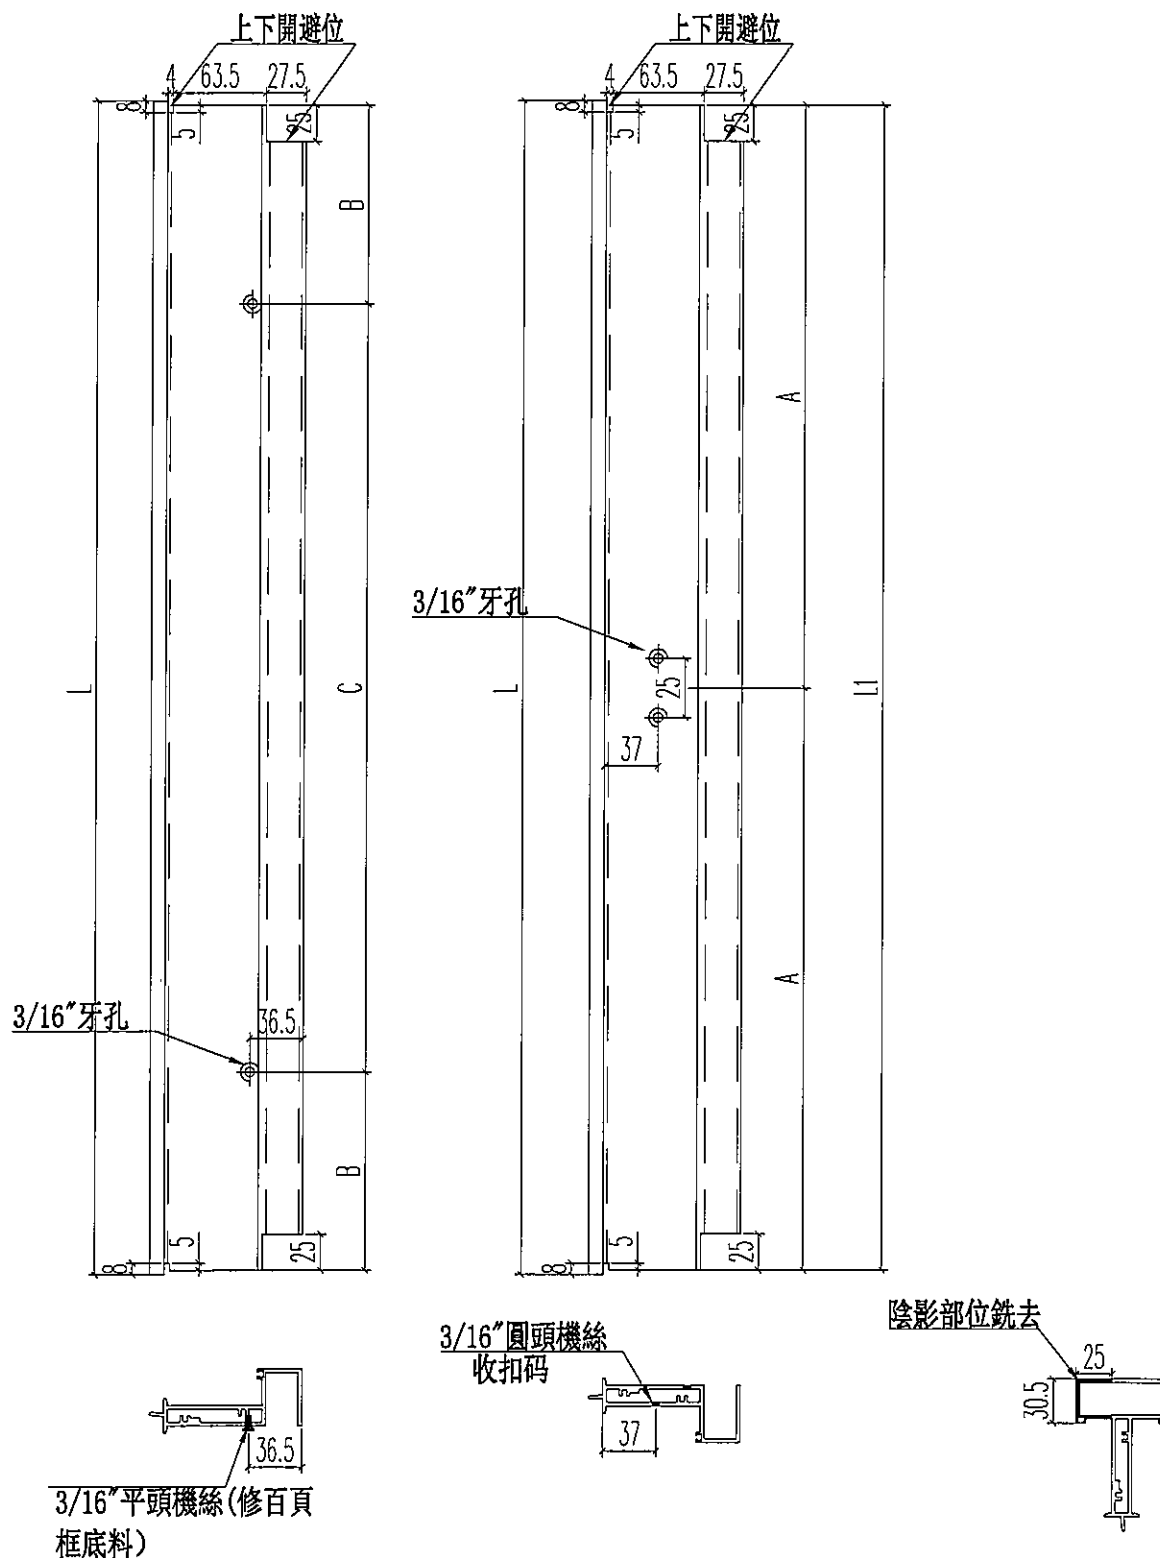


名稱	70上生下生中橫	制圖	JASON	2020.06.22	修改	-		
材料	X85775	復核	WHS		日期	-		
顏色	UCT806812XL-3	批准			圖號	PW01-34A		



美特鋁質 有限公司
MIDI Aluminium Fabricator Ltd.

工程號 J852 地盤 亞答老街

窗號	尺寸 (MM)	數量 (支)	備註
W6/T1C	902	3	
合計:		3	

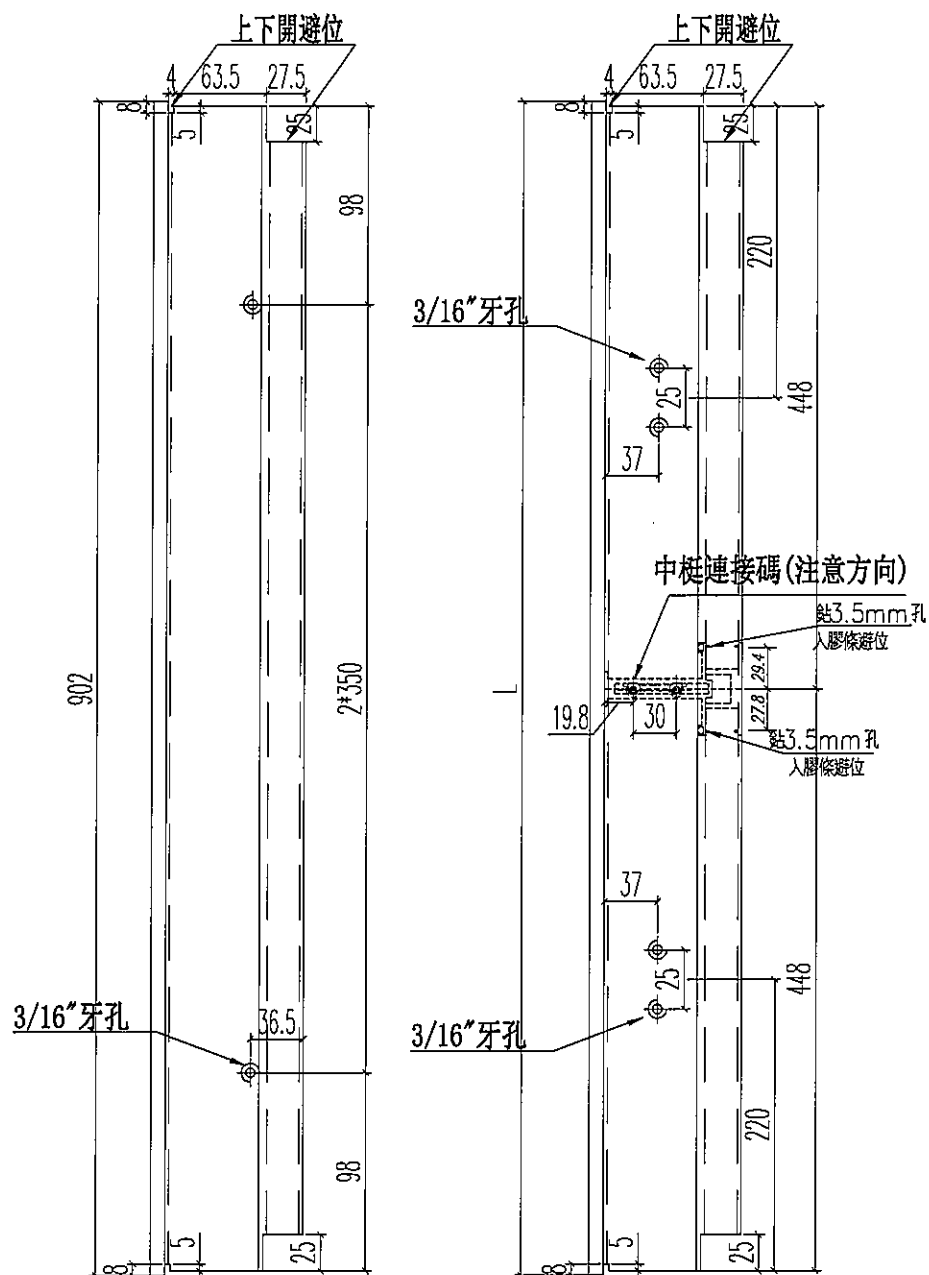

3/16"平頭機絲 (修百頁
框底料)

3/16"圓頭機絲
收扣碼

陰影部位銼去


名稱	70 上生下生中橫	制圖	JASON	2020.06.22	修改	-	
材料	X85775	復核	WHS		日期	-	
顏色	UCT806812XL-3	批准			圖號	PW01-34B	



美特鋁質 有限公司
MIDI Aluminium Fabricator Ltd.

工程號 J852 地盤 亞皆老街

序号	窗號	數量	L	A	B	C	D
1	W4/T1A	6	900	100	2*350	130	2*320
2	W4/T1A	6	555	102.5	350	127.5	300
3	W5/T1A	6	900	100	2*350	130	2*320
4	W5/T1A	6	555	102.5	350	127.5	300
5	W4/T1B	6	345	47.5	250	72.5	200
6	W4/T1B	6	555	102.5	350	127.5	300
7	W5/T1B	6	420	60	300	85	250
8	W5/T1B	6	555	102.5	350	127.5	300
9	W6/T1A	6	900	100	2*350	130	2*320
10	W6/T1A	6	555	102.5	350	127.5	300
11	W3/T1A	18	900	100	2*350	130	2*320
12	W3/T1A	18	705	102.5	2*250	132.5	2*220
合計:		96					

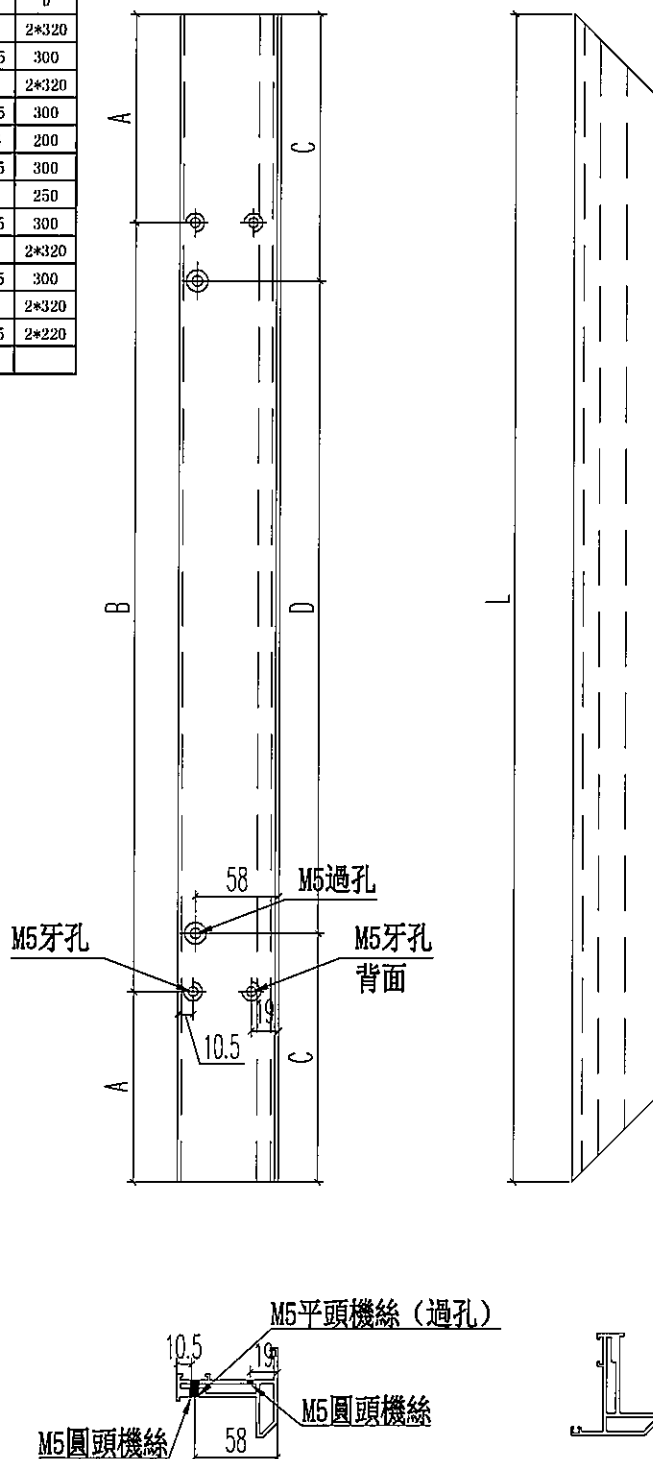


名稱	70生窗玉	制圖	JASON	2020.06.22	修改			
材料	X85767	復核	WHS		日期			
顏色	UCT806812XL-3	批准			圖號	PW01-35		



美特鋁質 有限公司
MIDI Aluminium Fabricator Ltd.

工程號 J852 地盤 亞皆老街

序号	窗號	數量	L	A	B
1	W4/T1B	6	271	10.5	250
2	W5/T1B	6	346	23	300
3	W4/T1A	6	826	63	2*350
4	W5/T1A	6	826	63	2*350
5	W3/T1A	18	826	63	2*350
6	W6/T1A	6	826	63	2*350
7	W4/T1B	6	430	40	350
8	W5/T1B	6	430	40	350
9	W4/T1A	6	430	40	350
10	W5/T1A	6	430	40	350
11	W3/T3A	18	580	40	2*250
12	W6/T1A	6	580	40	2*250
13	W3/T1B	6	1309	129.5	3*350
14	W3/T1B	6	2030	100	5*366
15	W2/T1A	6	1309	129.5	3*350
16	W2/T1A	6	2030	100	5*366
17	W2/T1B	6	909	104.5	2*350
18	W2/T1B	6	2030	100	5*366
19	W3/T1A	6	2399	149.5	6*350
20	W3/T1A	6	2030	100	5*366
21	W7/T3B	6	519	84.5	350
22	W7/T3B	6	2030	100	5*366
合計		156			

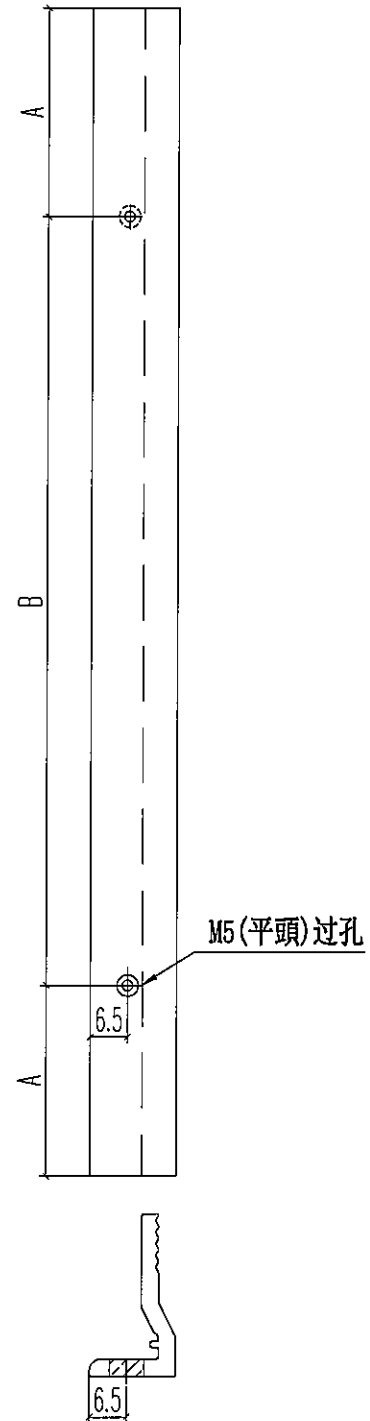



名稱	70窗玻璃夾角	制圖	JASON	2020.06.22	修改			
材料	X85834	復核	WHS		日期			
顏色	UCT806812XL-3	批准			圖號	PW01-36		



美特鋁質 有限公司
MIDI Aluminium Fabricator Ltd.

工程號 J852 地盤 亞皆老街

序号	窗號	數量	L	A	B
1	W4/T1B	6	285	42.5	200
2	W4/T1B	6	495	97.5	300
3	W5/T1B	6	360	55	250
4	W5/T1B	6	495	97.5	300
5	W4/T1A	6	840	100	2*320
6	W4/T1A	6	495	97.5	300
7	W5/T1A	6	840	100	2*320
8	W5/T1A	6	495	97.5	300
9	W6/T1A	6	840	100	2*320
10	W6/T1A	6	495	97.5	300
11	W3/T3A	18	840	100	2*320
12	W3/T3A	18	645	102.5	2*220
合計:		96			

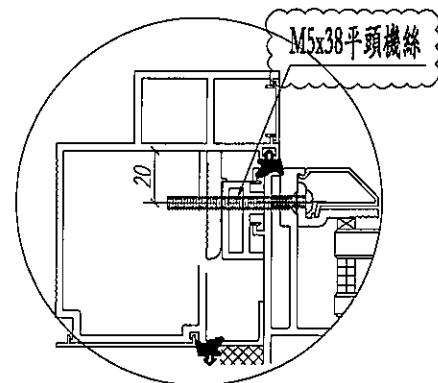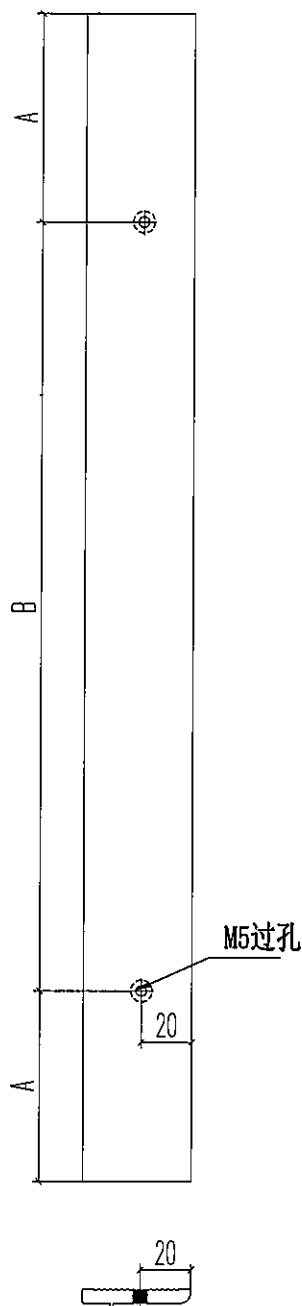


名稱	生窗變硬扣(框)	制圖	JASON	2020.06.22	修改			
材料	X85786	復核	WHS		日期			
顏色	UCT806812XL-3	批准			圖號	PW01-37		





美特鋁質 有限公司
MIDI Aluminium Fabricator Ltd.

工程號 J852 地盤 亞答老街

序号	窗號	數量	L	A	M	N
1	W4/T1A	6	880	90	350	2
2	W5/T1A	6	880	90	350	2
3	W3/T3A	18	880	90	350	2
10	W4/T1B	6	325	37.5	250	1
11	W5/T1B	6	400	50	300	1
12	W6/T1A	6	880	90	350	2
13	W4/T1A	6	535	92.5	350	1
14	W5/T1A	6	535	92.5	350	1
15	W3/T3A	18	685	92.5	250	2
16	W4/T1B	6	535	92.5	350	1
17	W5/T1B	6	535	92.5	350	1
18	W6/T1A	6	535	92.5	350	1
合計		96				

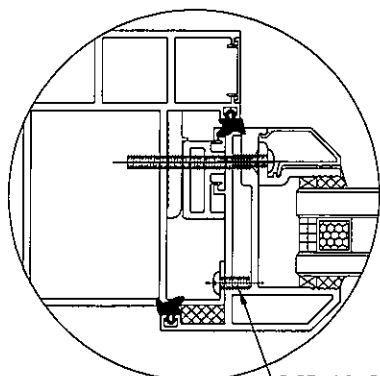

M5x10圓頭機絲

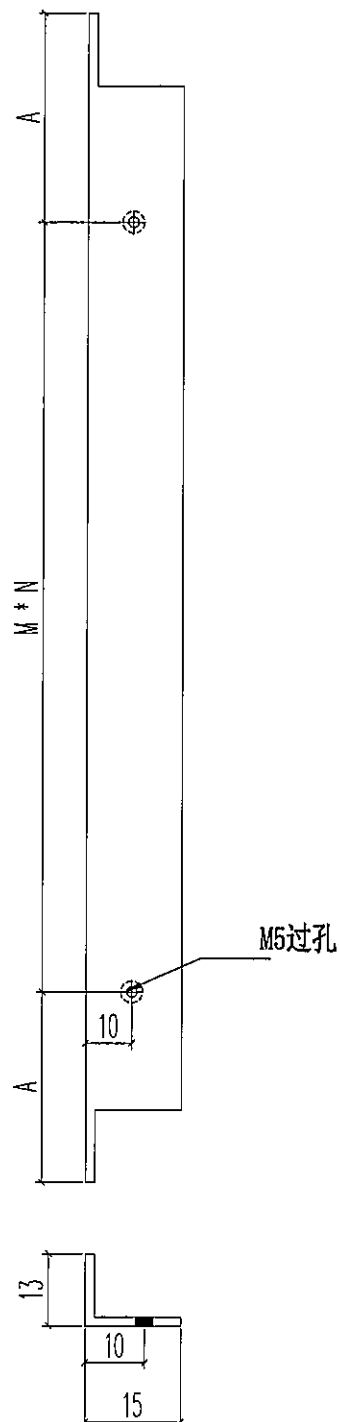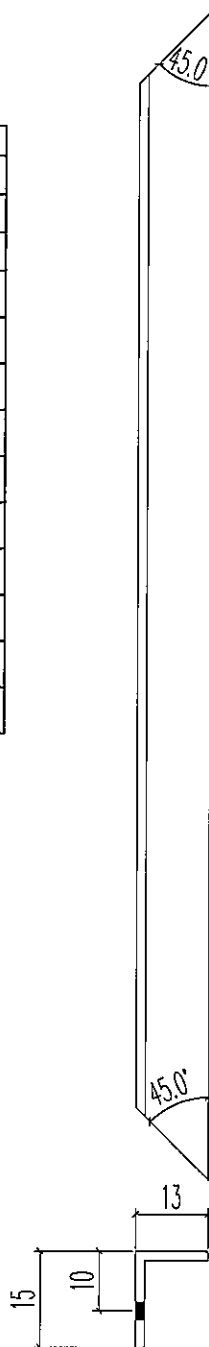




名稱	固定窗擋膠角	制圖	JASON	2020.06.22	修改			
材料	15*15*1.6 鋁角(削)	復核	WHS		日期			
顏色	光身料	批准			圖號	PW01-38		



美特鋁質 有限公司
MIDI Aluminium Fabricator Ltd.

工程號 J852 地盤 亞答老街

窗號	總尺寸 (mm)	數量 (支)	標示A尺寸	標示B尺寸	標示C尺寸	標示D尺寸
W4/T1A	884	3	92	2*350	122	2*320
W5/T1A	884	3	92	2*350	122	2*320
W6/T1C	884	3	92	2*350	122	2*320
W4/T1B	329	3	39.5	250	64.5	200
W5/T1B	404	3	52	300	77	250
合計:		15				

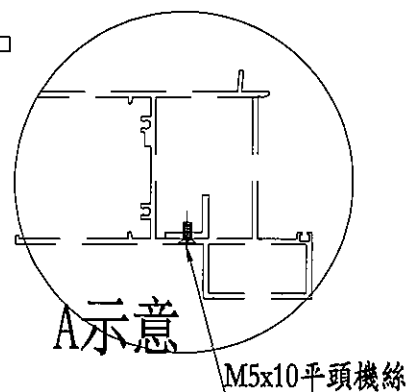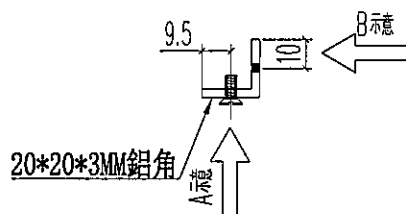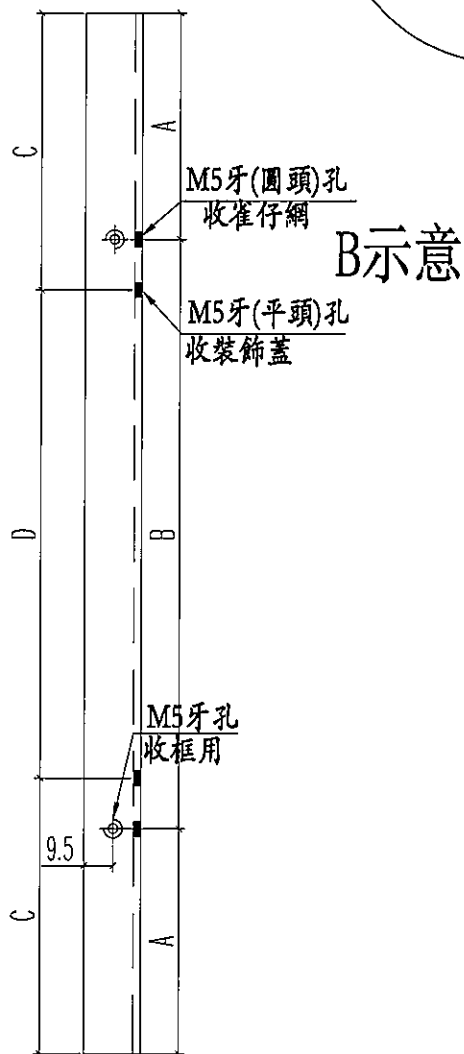



名稱	百葉窗頂部	制圖	JASON	2020.07.13	修改			
材料	20*20*3鋁角	復核	WHS		日期			
顏色	光身	批准			圖號	PW01-39		



美特鋁質 有限公司
MIDI Aluminium Fabricator Ltd.

工程號 J852 地盤 亞皆老街

窗號	尺寸 (MM)	數量 (支)	標示A尺寸	標示B尺寸
W6/T1A	645	6	102.5	2*220
W6/T1A	840	6	100	2*320
W4/T1A	840	6	100	2*320
W4/T1A	495	6	97.5	300
W5/T1A	840	6	100	2*320
W5/T1A	495	6	97.5	300
W4/T1B	285	6	42.5	200
W4/T1B	495	6	97.5	300
W5/T1B	360	6	55	250
W5/T1B	495	6	97.5	300
W3/T1A	645	18	102.5	2*220
W3/T1A	840	18	100	2*320
合計:		96		

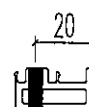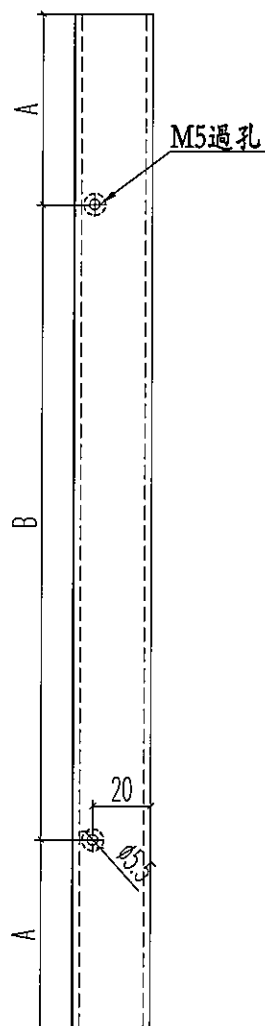


名稱	70生窗變梗扣(玉)	制圖	JASON	2020.06.22	修改			
材料	X85785	復核	WHS		日期			
顏色	UCT806812XL-3	批准			圖號	PW01-40		



美特鋁質 有限公司
MIDI Aluminium Fabricator Ltd.

工程號 J852 地盤 亞皆老街

窗號	L尺寸 (mm)	數量 (支)	X	A	B	C	D
W4/T1A	902	3	896	98	2*350	128	2*320
W5/T1A	902	3	896	98	2*350	128	2*320
W6/T1C	902	3	896	98	2*350	128	2*320
W1/T1B	317	3	311	45.5	250	70.5	200
W5/T1B	422	3	416	58	300	83	250
合計:		15					

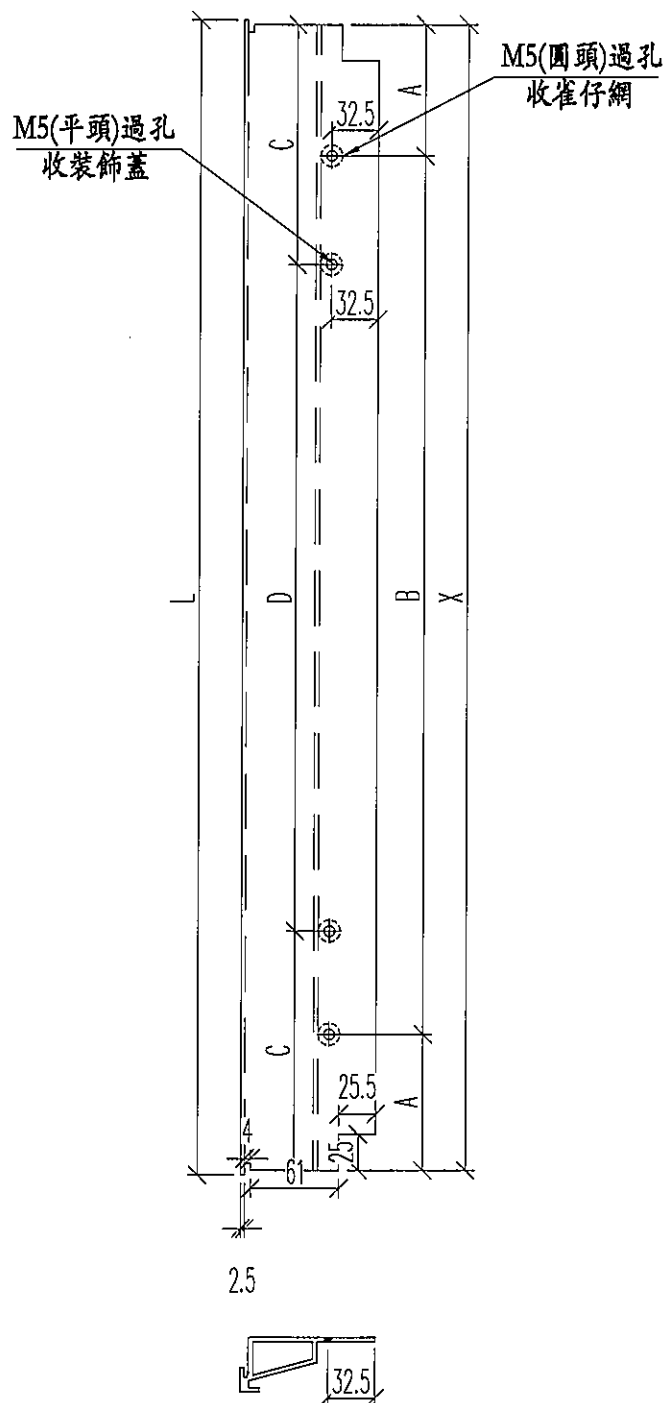


名稱	百葉框頂	制圖	JASON	2020.07.13	修改			
材料	X85840	復核	WHS		日期			
顏色	UCT806812XL-3	批准			圖號	PW01-41		



美特鋁質 有限公司
MIDI Aluminium Fabricator Ltd.

工程號 J852 地盤 亞皆老街

窗號	L尺寸 (mm)	數量 (支)	S	A	B	C	D
#4/T1A	902	3	896	98	2*350	128	2*320
#5/T1A	902	3	896	98	2*350	128	2*320
#6/T1C	902	3	896	98	2*350	128	2*320
#4/T1B	347	3	341	45.5	250	70.5	200
#5/T1B	422	3	416	58	300	83	250
合計:		15					

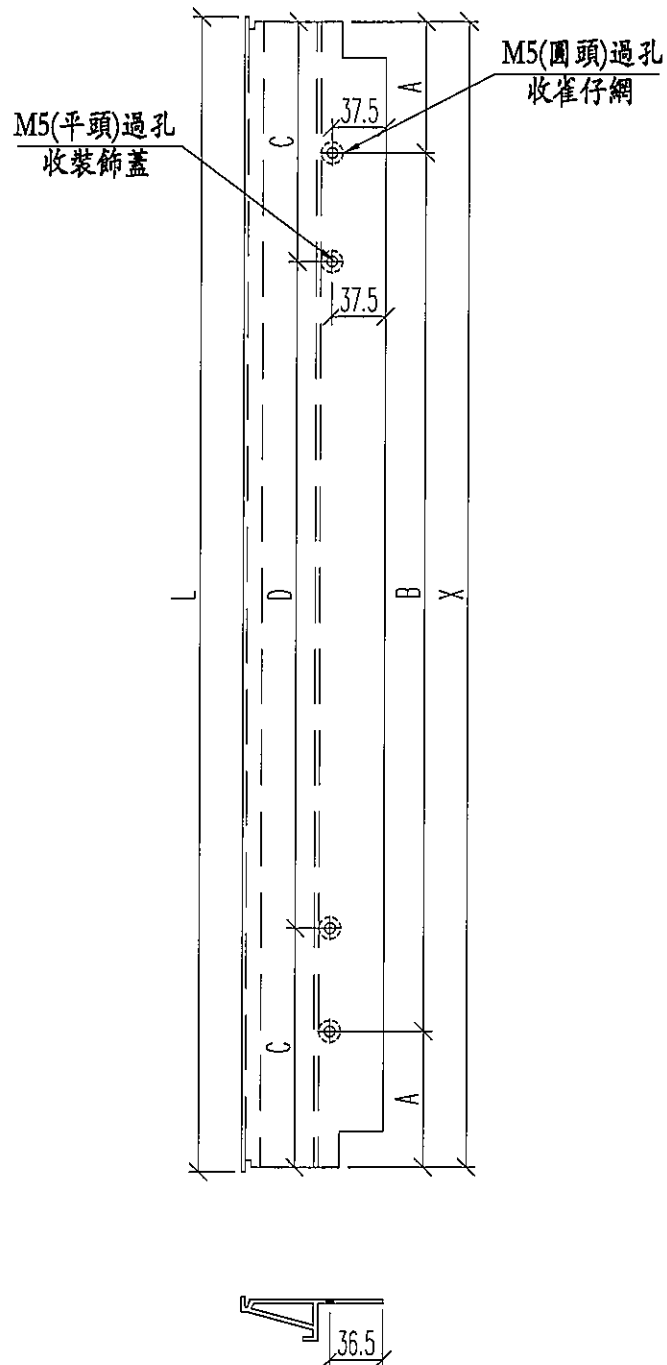

名稱	百葉框底	制圖	JASON	2020.07.13	修改			
材料	X85839	復核	WHS		日期			
顏色	UCT806812XL-3	批准			圖號	PW01-42		




美特鋁質 有限公司
MIDI Aluminium Fabricator Ltd.


工程號 J852 地盤 亞皆老街

窗號	總尺寸 (mm)	數量 (支)
W4/T1A	120	6
W5/T1A	120	6
W6/T1C	120	6
W4/T1B	120	6
W5/T1B	120	6
	合計:	30

頂

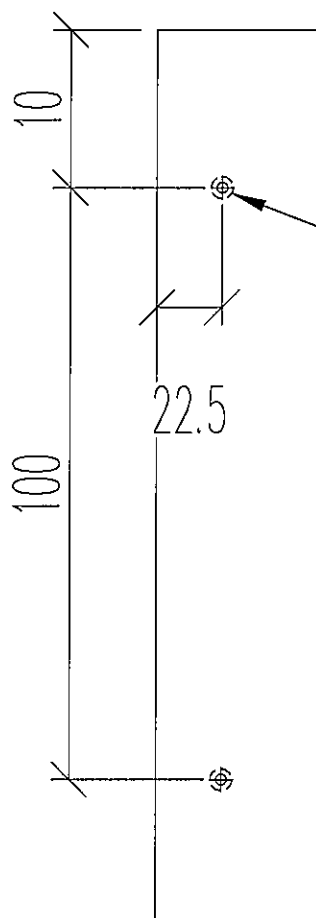

M5過孔
百葉玉裝配孔

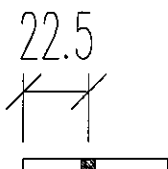

名稱	百葉玉墊巴	制圖	JASON	2020.07.13	修改			
材料	50*5MM巴	復核	WHS		日期			
顏色	光身料	批准			圖號	PW01-43		





美特鋁質 有限公司
MIDI Aluminium Fabricator Ltd.

工程號 J852 地盤 亞皆老街

窗號	L尺寸 (mm)	數量 (支)	A	M	N
W4/T1A	171.5	6	0	0	0
W5/T1A	171.5	6	0	0	0
W4/T1B	171.5	6	0	0	0
W5/T1B	171.5	6	0	0	0
W6/T1C	171.5	6	0	0	0
W4/T1A	884	6	92	350	2
W5/T1A	884	6	92	350	2
W4/T1B	329	6	39.5	250	1
W5/T1B	404	6	52	300	1
W6/T1C	884	6	92	350	2
合計:		60			

頂

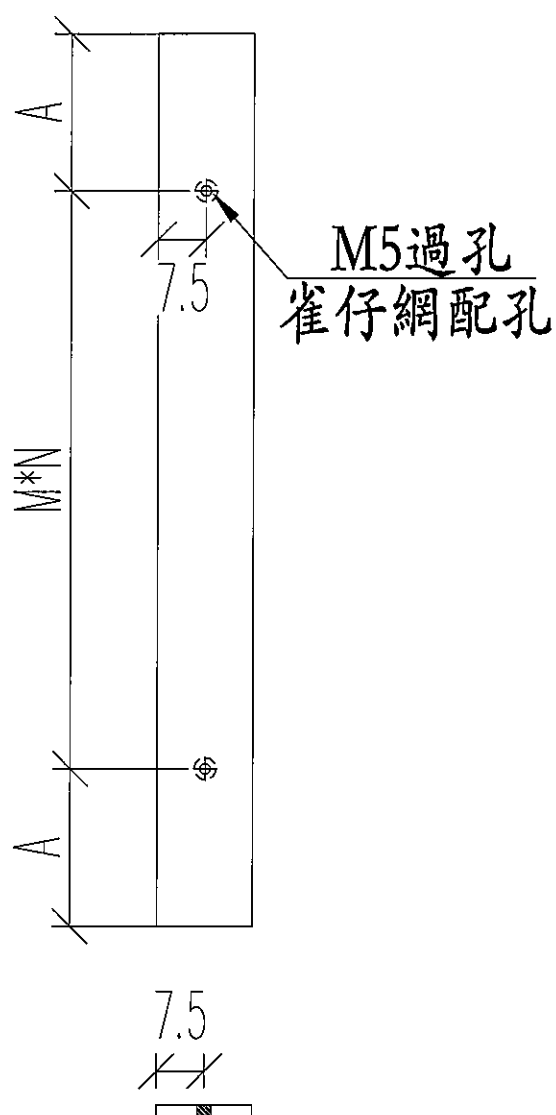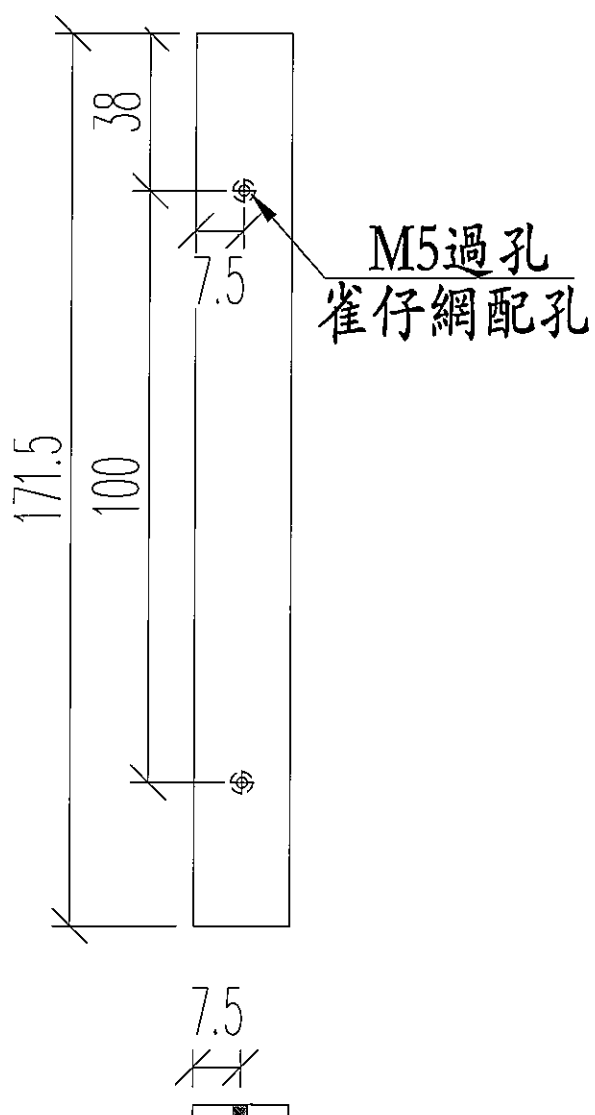


名稱	雀仔網壓巴	制圖	JASON	2020.07.13	修改			
材料	15*1.6MM巴	復核	WHS		日期			
顏色	UCT806812XL-3	批准			圖號	PW01-44		

工程號	J852	地盤	亞皆老街
-----	------	----	------

頂

頂

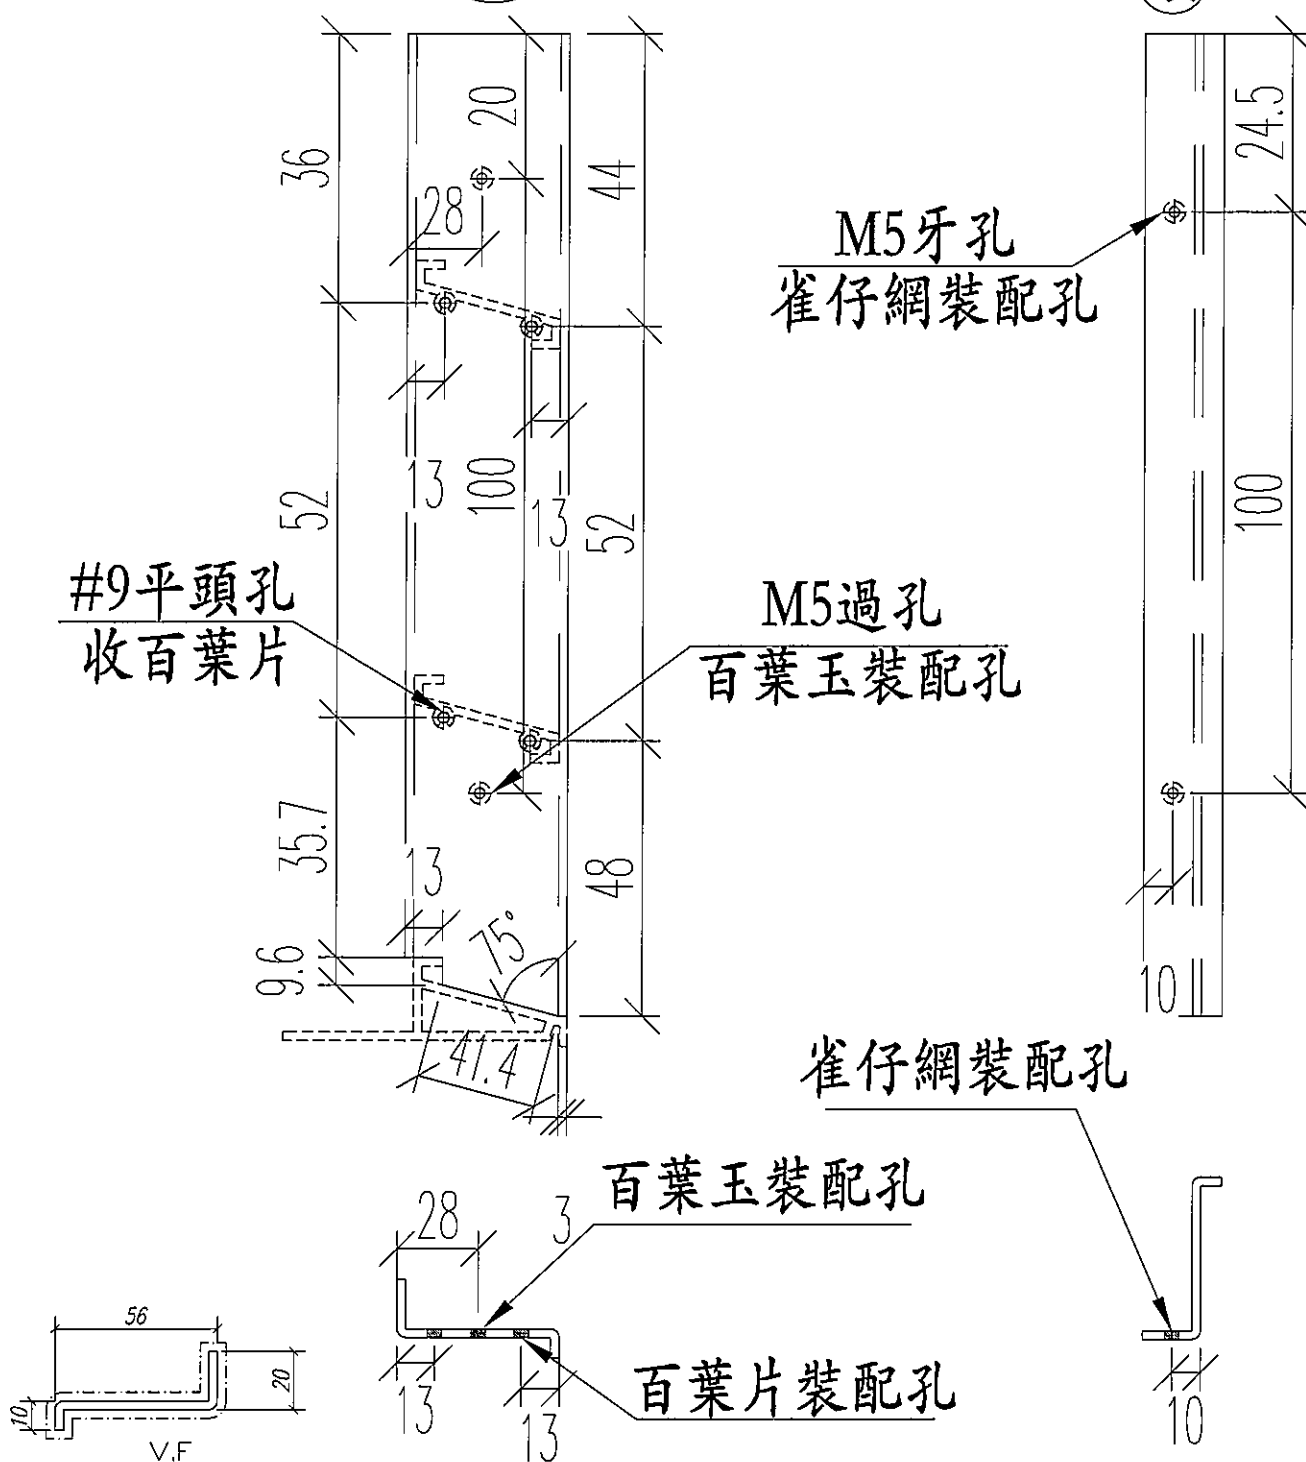


名稱	百葉玉金鋁折件	制圖	JASON	2020.07.13	修改			
材料	20*56*10*3MM	復核	WHS		日期			
顏色	Uct201498xL(A)-3	批准			圖號	PW01-AL01		



美特鋁質 有限公司
MID! Aluminium Fabricator Ltd.

工程號 J852 地盤 亞皆老街

窗號	總尺寸 (mm)	數量 (支)
W4/T1A	144	3
W5/T1A	144	3
W6/T1C	144	3
W4/T1B	144	3
W5/T1B	144	3
合計:		15

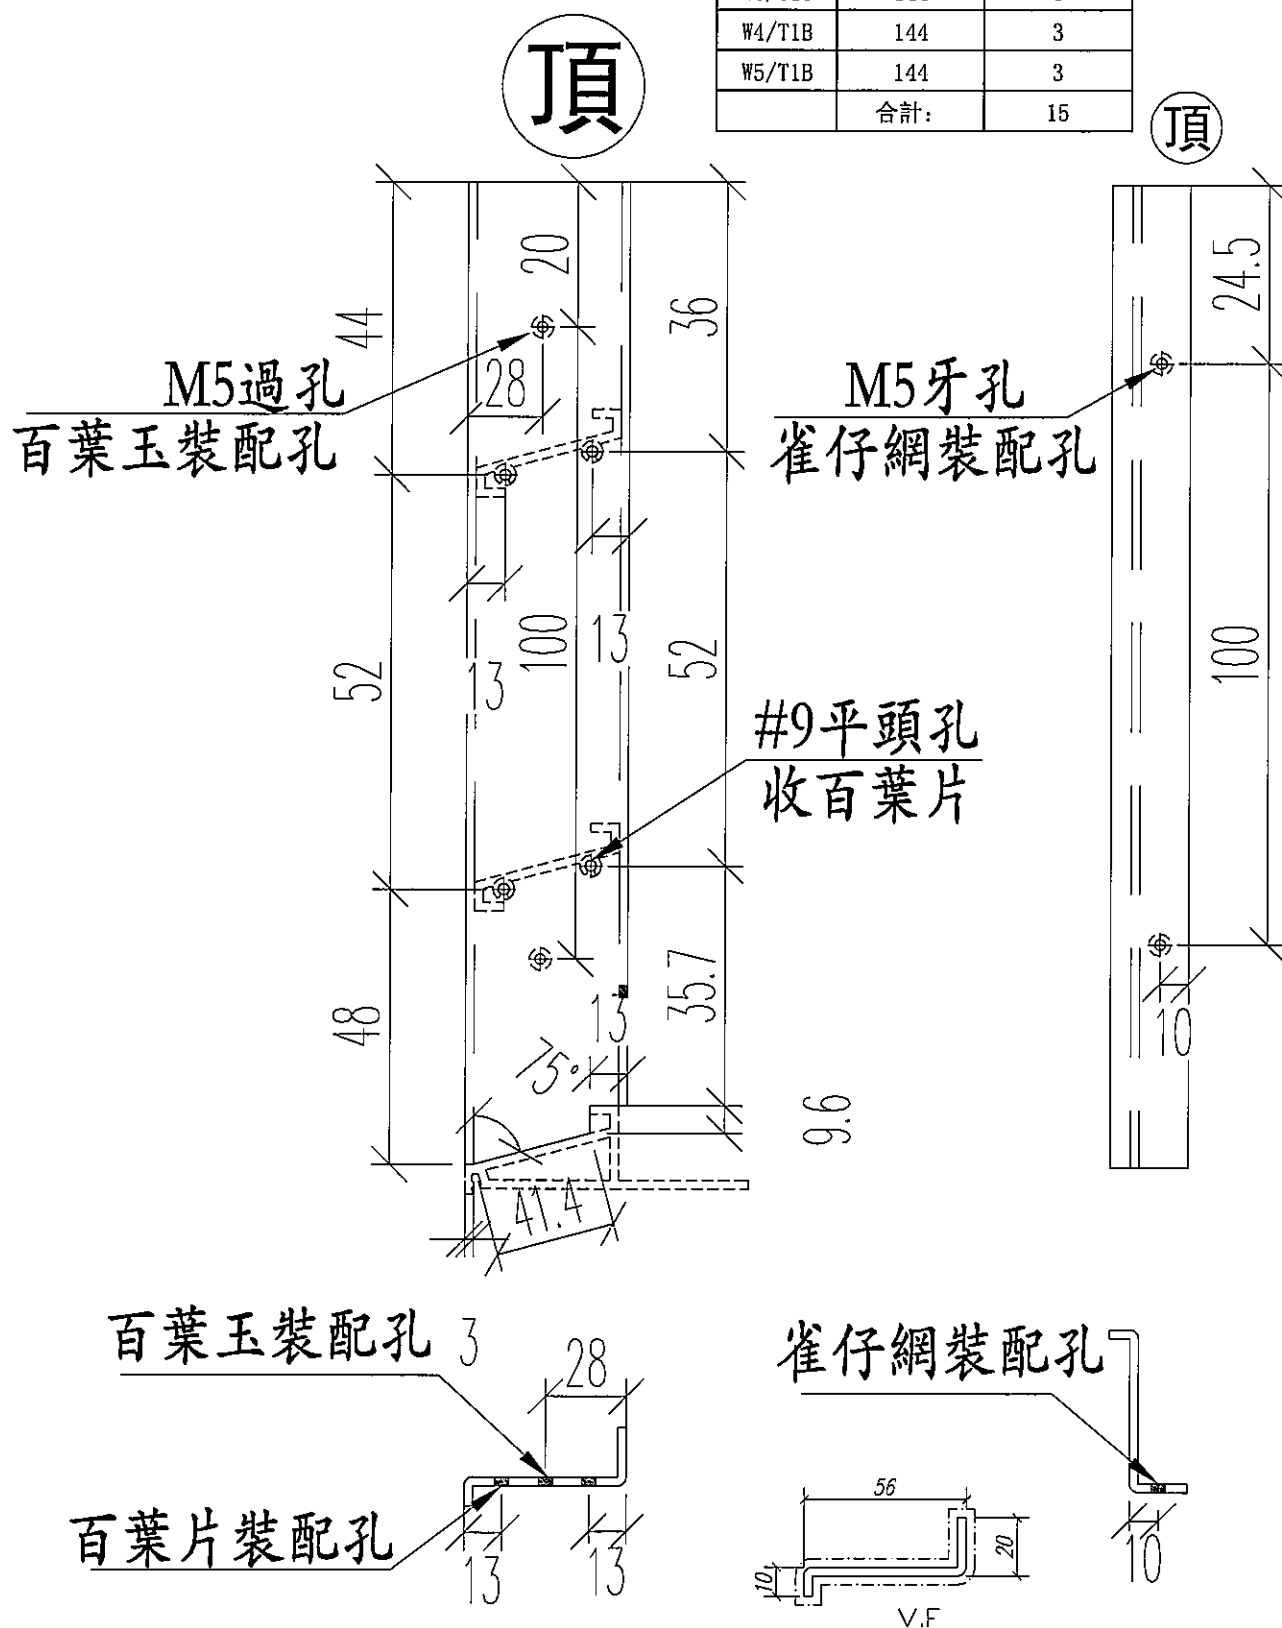


名稱	百葉玉企鋁折件	制圖	JASON	2020.07.13	修改			
材料	20*56*10*3MM	復核	WHS		日期			
顏色	Uct201498xL(A)-3	批准			圖號	PW01-AL02		

数量: 材料: 表面处理: UCT806812XL-3
制图: JASON 日期: 2020. 06. 02 校核: WSH 审核: Rev:



美特铝质有限公司
MIDI Aluminium Fabricator Ltd.

工程名称: 亞皆老街 / 佛沙窗
图名: 窗玉放樣圖 图号: SHL放樣圖

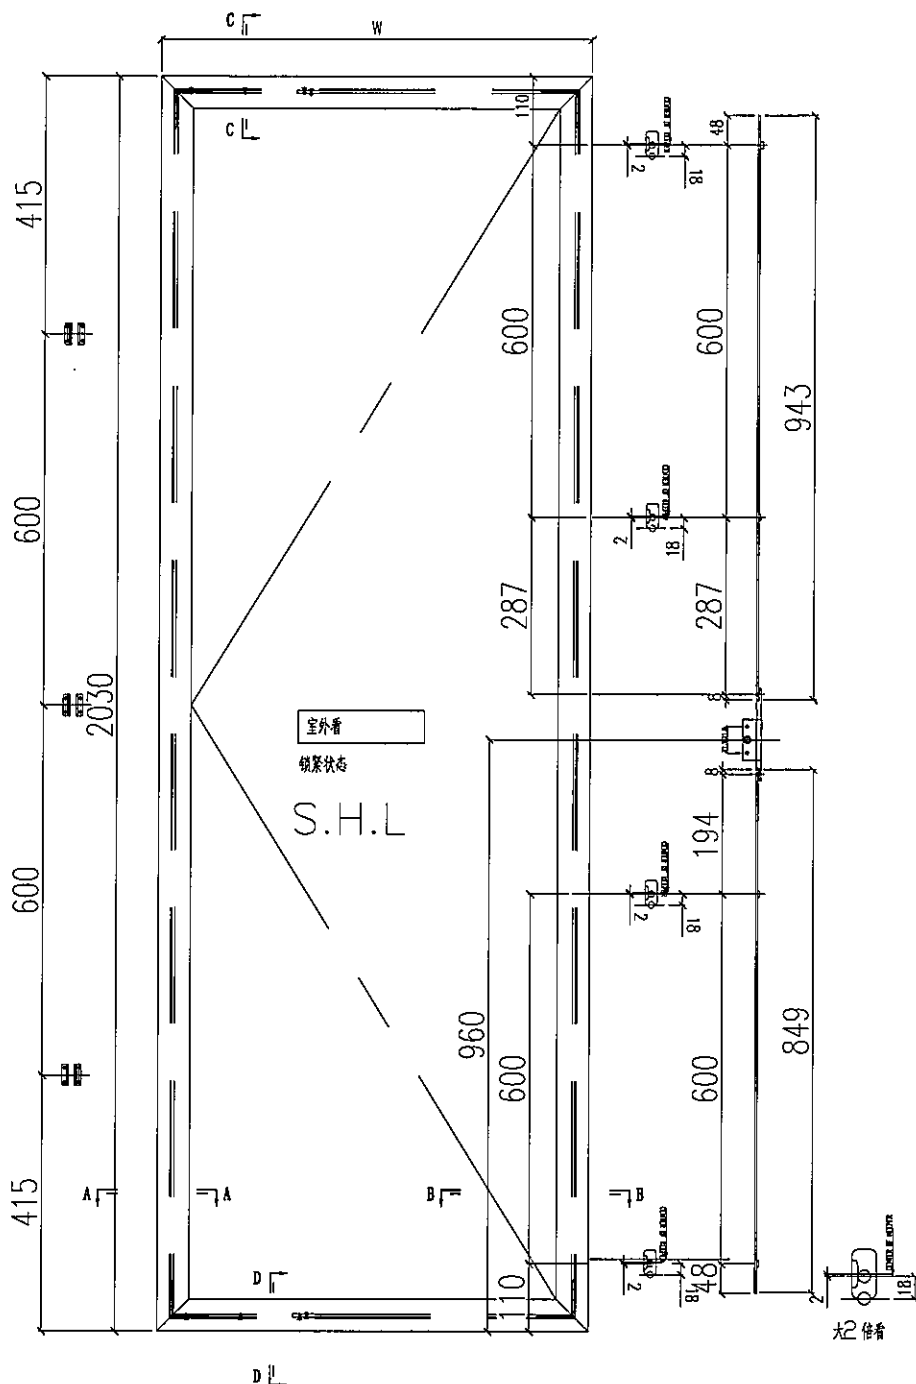

适用S.H.L. 1, S.H.L. 2, S.H.L. 3


- 注: 1) 采用台湾16"扇撑;
2) 窗玉玻璃线横磁企;
3) 采用东城202-08锁点;
4) 采用东城-TC903扣码;

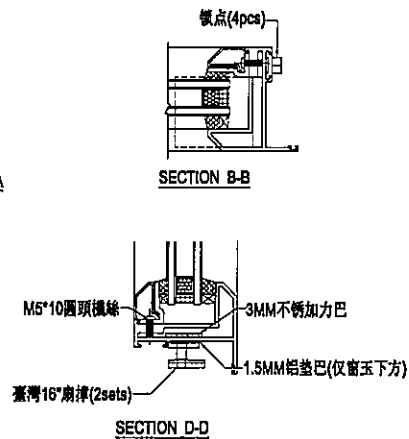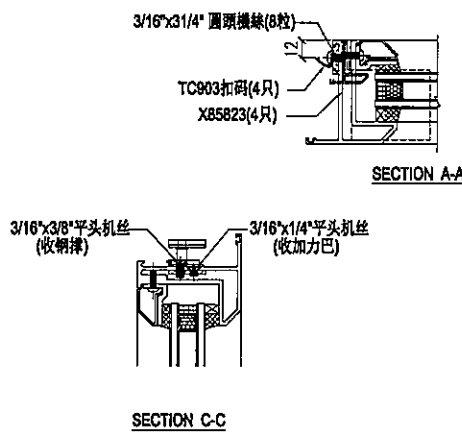

数量: 材料: 表面处理: UCT806812XL-3
制图: JASON 日期: 2020.06.02 审核: WSH Rev: A


美特铝质有限公司
MIDI Aluminium Fabricator Ltd.

工程名称: 亞答老街 / 佛沙窗
图名: 窗玉放樣圖 图号: SHR放樣圖

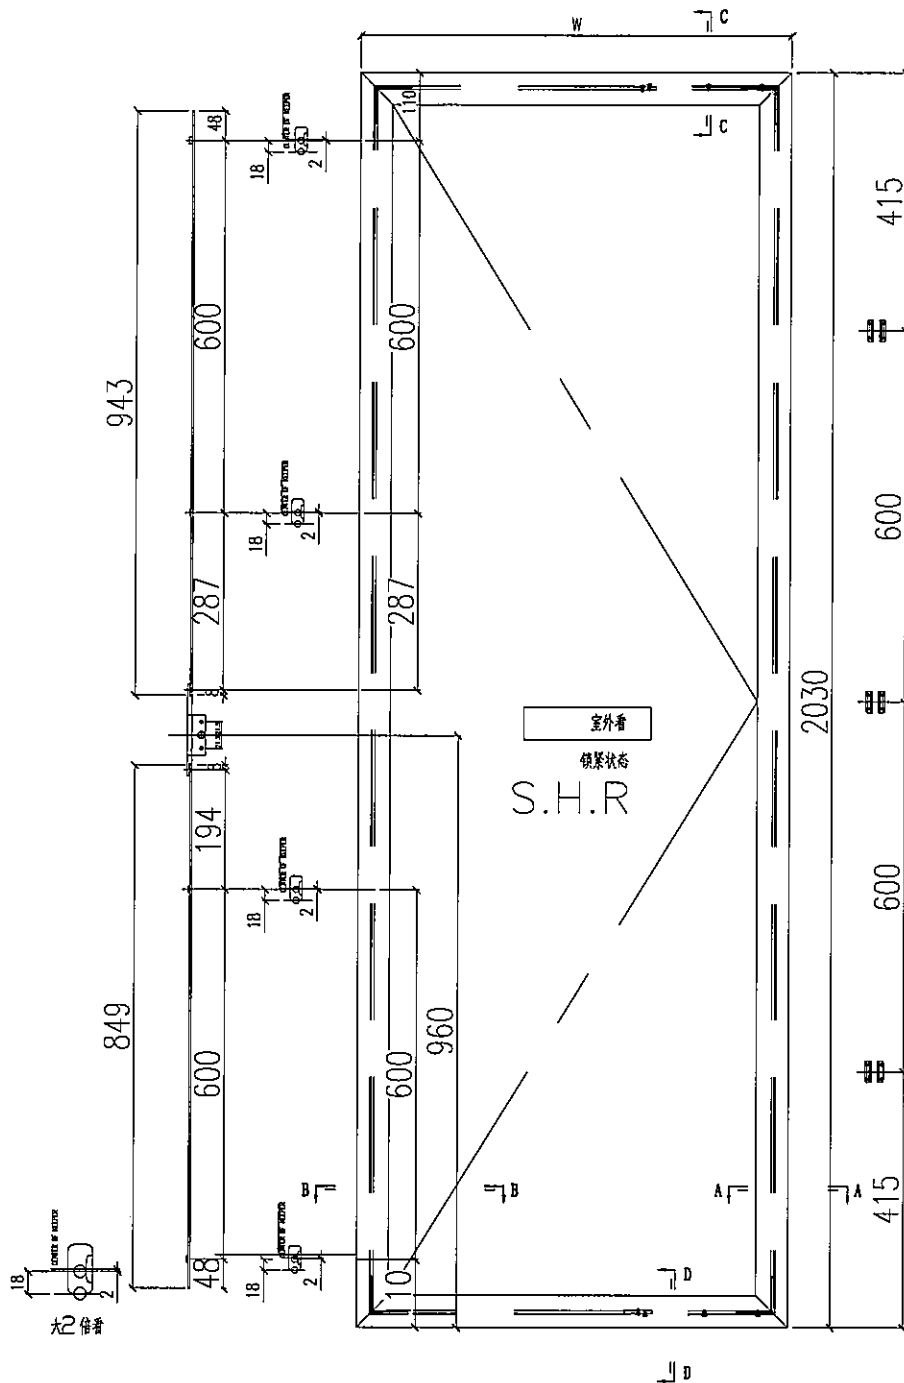

适用S.H.R. 1, S.H.R. 2, S.H.R. 3


- 注: 1) 采用台湾16"扇撑;
2) 窗玉玻璃线侧碰金;
3) 采用东城202-06锁点;
4) 采用东城-TC903扣码;

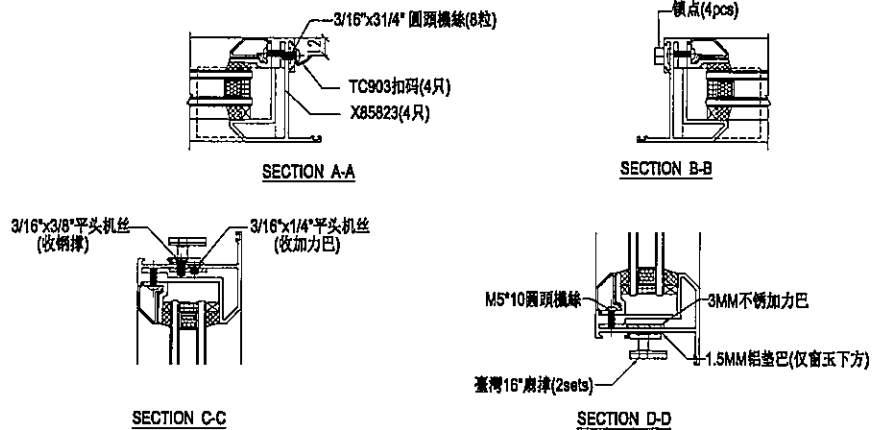

数量: 材料: 表面处理: UCT806812XL-3
制图: JASON 日期: 2020.06.02 校核: WSH 审核: Rev:


美特铝质有限公司
MIDI Aluminium Fabricator Ltd.

工程名称: 亞皆老街 / 佛沙窗
图名: 窗玉放樣圖 图号: SHL放樣圖

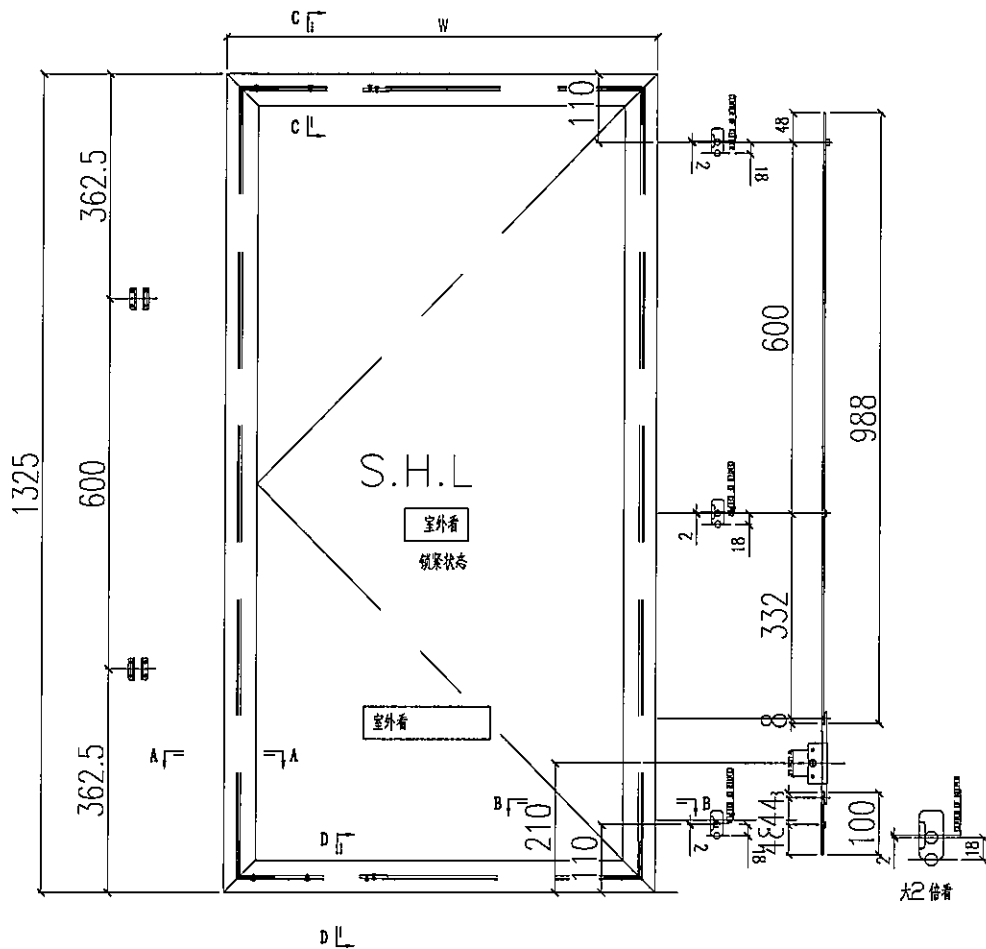


适用S. H. L. 5

- 注: 1) 采用台湾16°扇撑;
2) 窗玉玻璃线横磁金;
3) 采用东城202-06锁点;
4) 采用东城-TC903扣码;

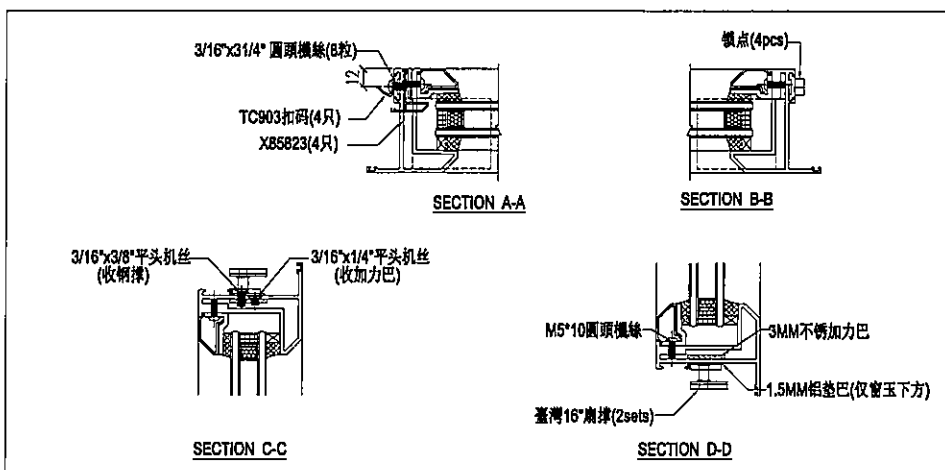


数量:	材料:	表面处理:	UC1806812XL-3
制图: JASON	日期: 2020. 06. 02	校核: WSH	审核:
			Rev: A
 美特铝业 有限公司 MIDI Aluminium Fabricator Ltd.			
工程名称:	亞皆老街 / 佛沙窗		
图名: 窗玉放樣圖	图号:	TH-W02放樣圖	

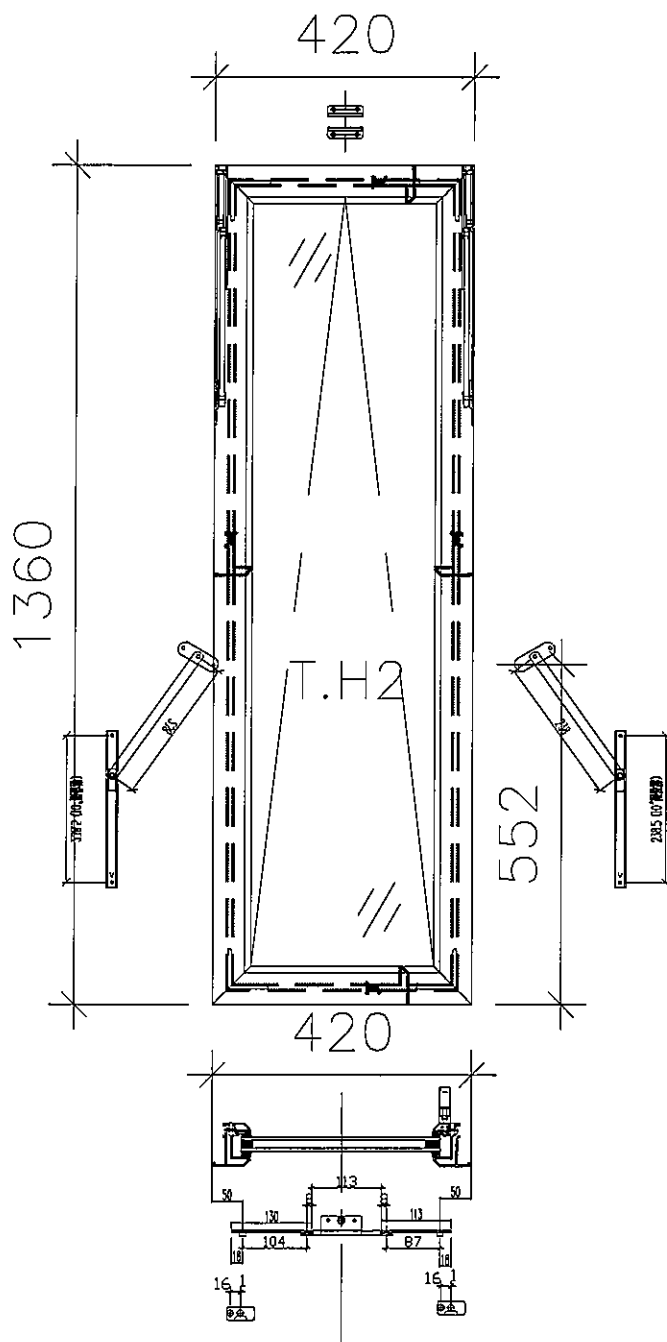

适用TH-W02

数量:	材料:	表面处理:	UCT806812XL-3
制图: JASON	日期: 2020. 06. 02	校核: WSH	审核:
Rev: A	 美特铝质有限公司 MIDI Aluminium Fabricator Ltd.		
工程名称: 亞皆老街 / 佛沙窗	图名: 窗玉放樣圖	图号: TH-W03放樣圖	

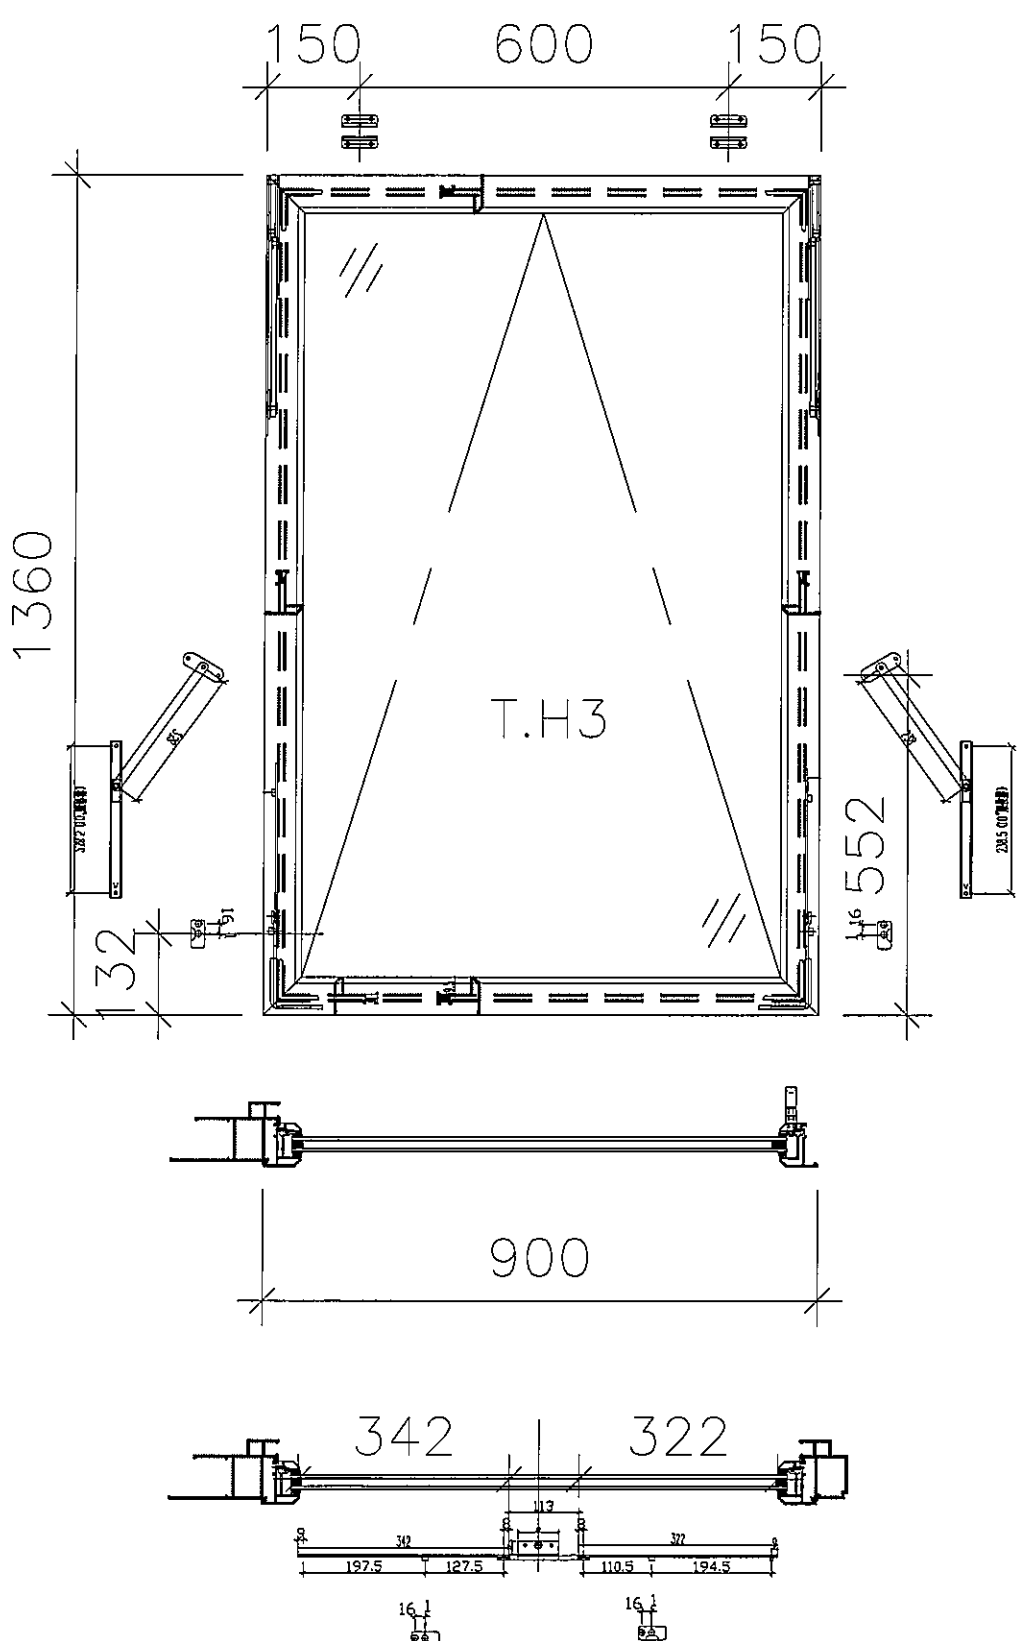


适用TH-W03

数量:	材料:	表面处理:
制图: JASON	日期: 2020.06.02	校核: WSH
	审核:	Rev: A

美特铝质有限公司
MIDI Aluminium Fabricator Ltd.

工程名称: 亞皆老街 / 佛沙窗
图名: 窗玉放樣圖
图号: TH-W0放樣圖

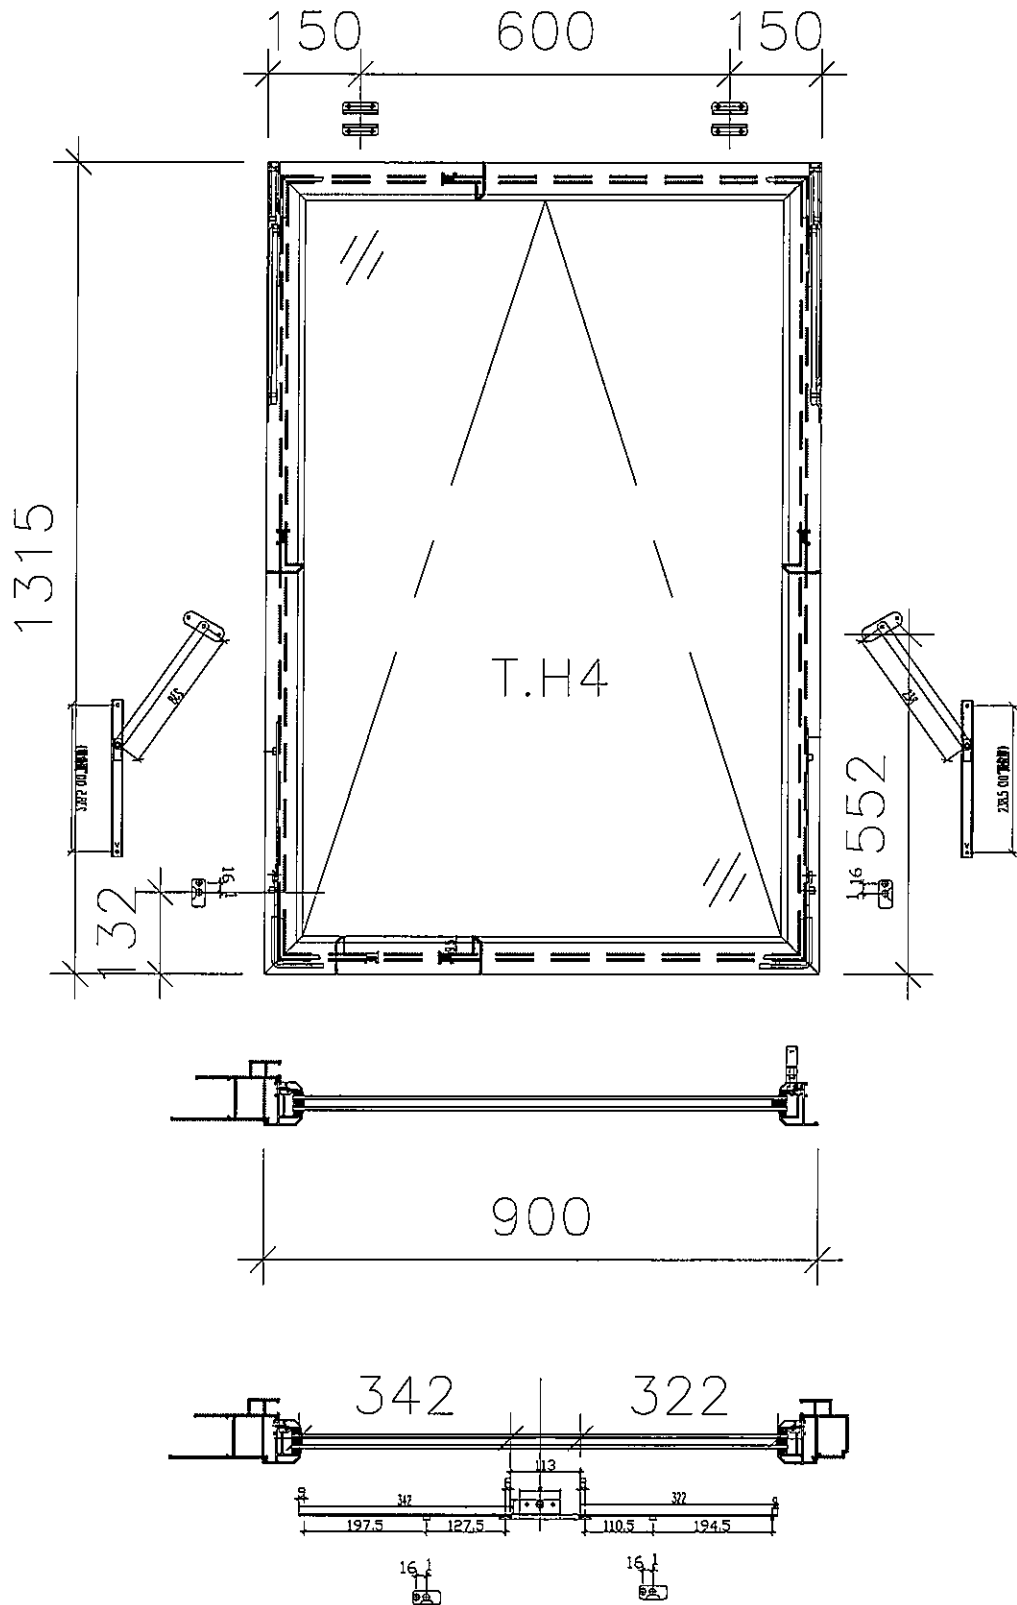


适用TH-W04



美特鋁質 有限公司
MIDI Aluminium Fabricator Ltd.

工程號 J852 地盤 亞答老街

L (mm)	數量	A	M	N
2030	54	140	350	5

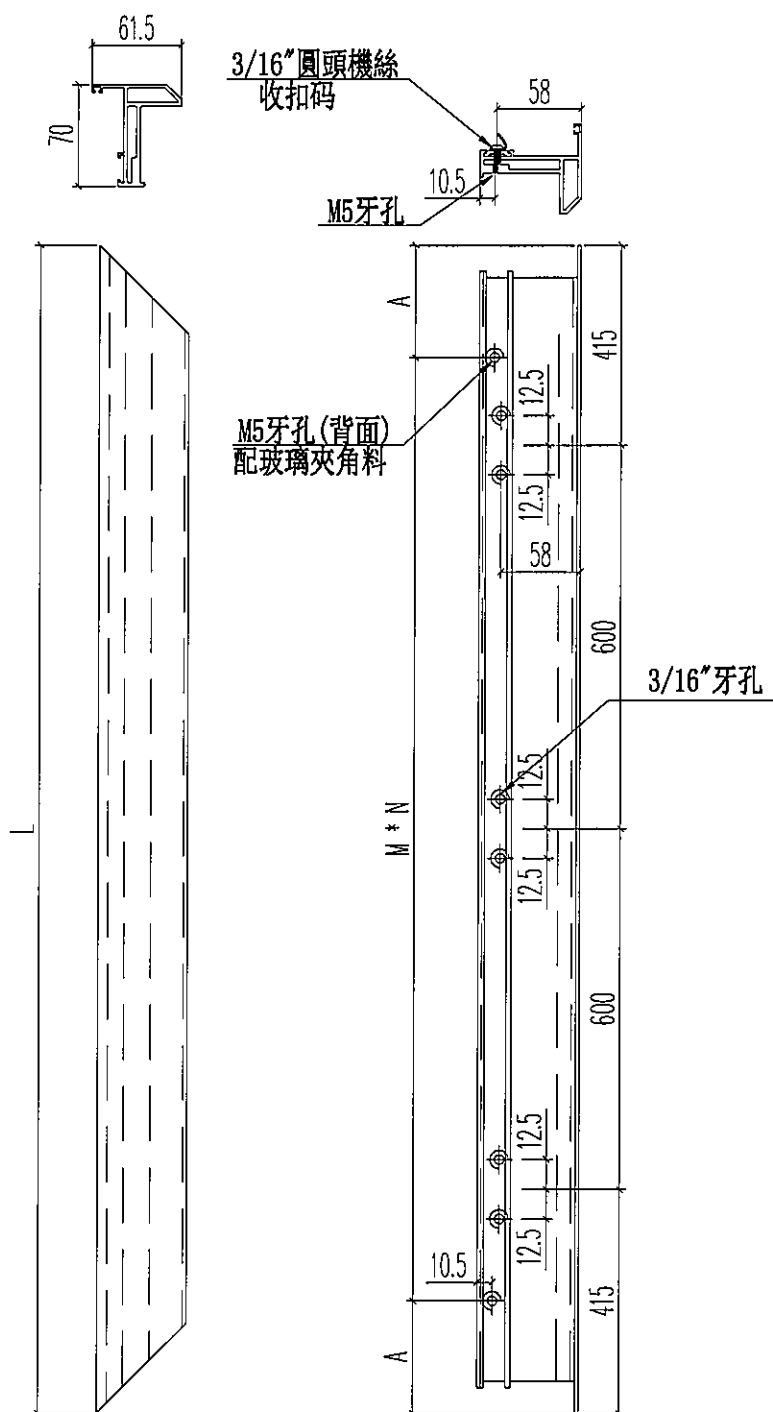


名稱	70生窗窗玉	制圖	JASON	2020.06.22	修改			
材料	X85767	復核	WHS		日期			
顏色	UCT806812XL-3	批准			圖號	PW02-01		



美特鋁質 有限公司
MIDI Aluminium Fabricator Ltd.

工程號	J852	地盤	亞答老街
-----	------	----	------

L (mm)	数量	A	M	N
2030	27	140	350	5

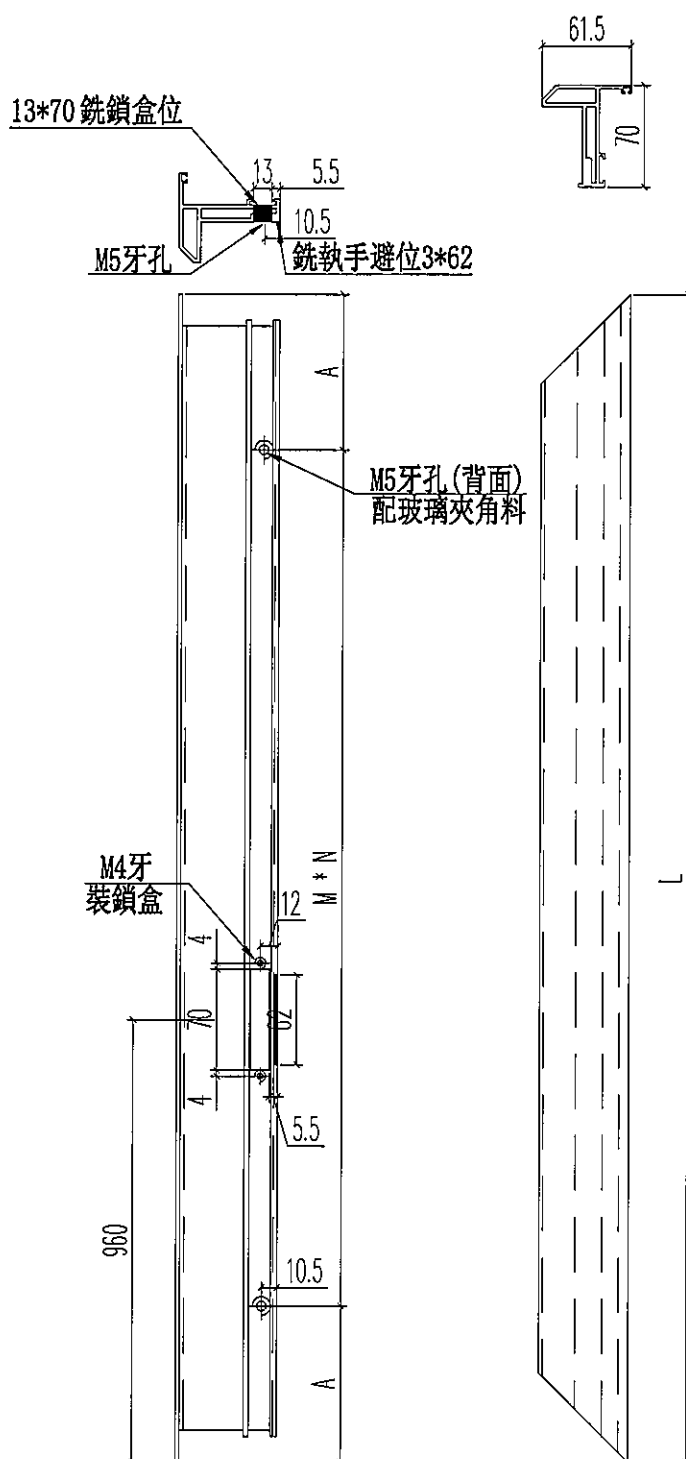




名稱	70生窗窗玉	制圖	JASON	2020.06.22	修改			
材料	X85767	復核	WHS		日期			
顏色	UCT806812XL-3	批准			圖號	PW02-02		



美特鋁質 有限公司
MIDI Aluminium Fabricator Ltd.

工程號 J852 地盤 亞答老街

L (mm)	數量	A	M	N
2030	27	140	350	5

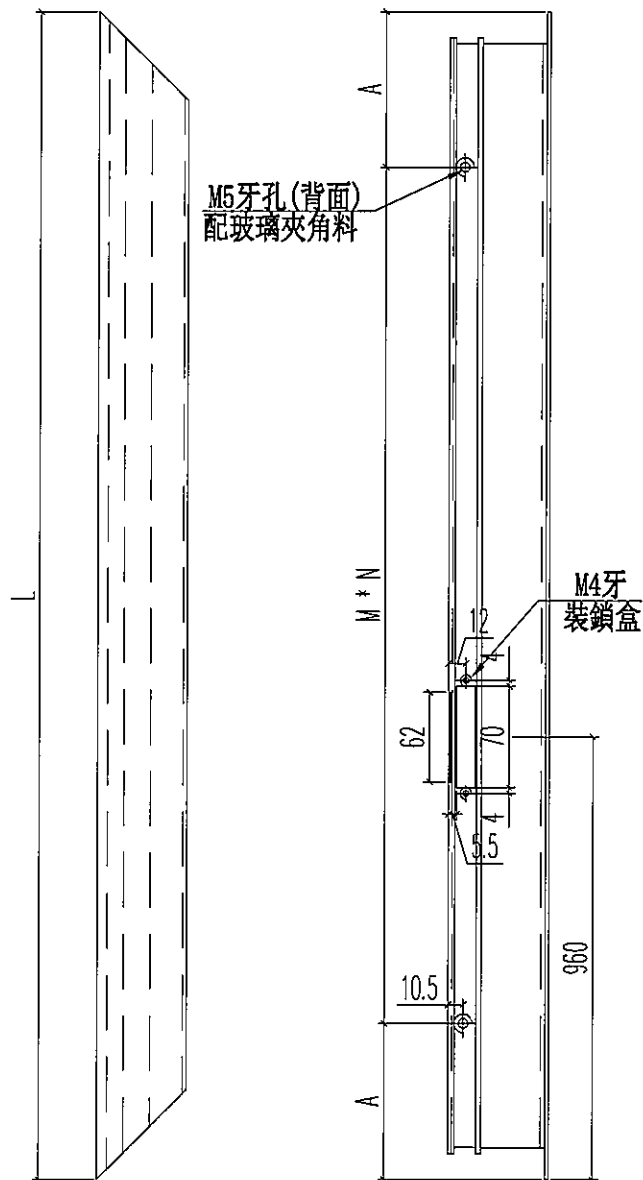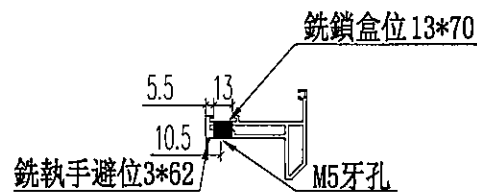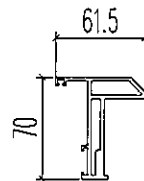



名稱	70生窗窗玉	制圖	JASON	2020.06.22	修改			
材料	X85767	復核	WHS		日期			
顏色	UCT806812XL-3	批准			圖號	PW02-3		



美特鋁質 有限公司
MIDI Aluminium Fabricator Ltd.

工程號 J852 地盤 亞皆老街

L (mm)	數量	A	M	N
700	9	100	250	2
620	3	110	200	2
695	12	97.5	250	2
495	3	97.5	300	1
合計:	27			

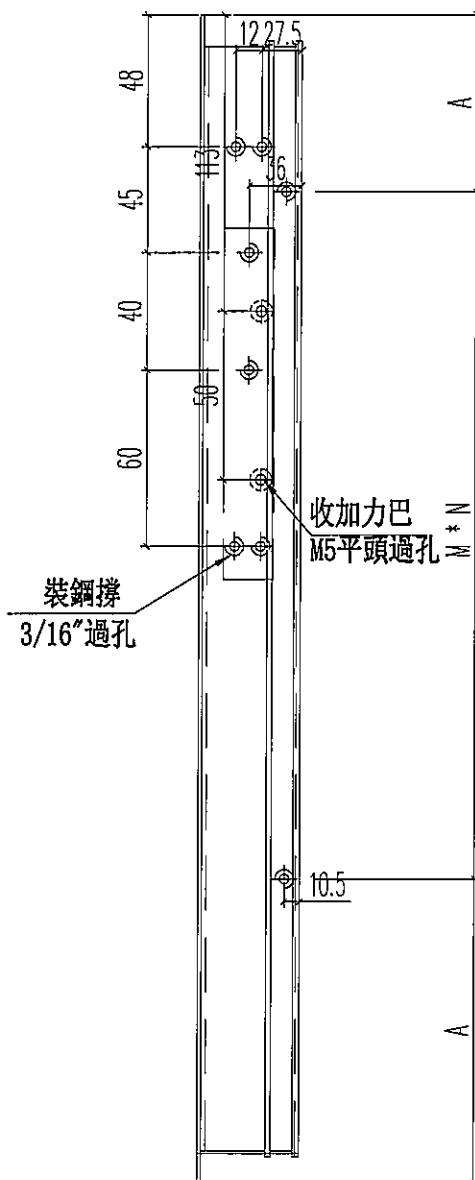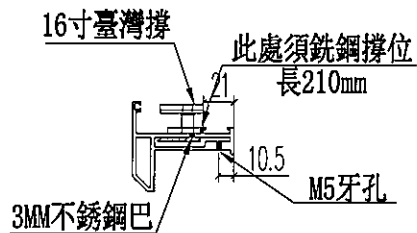




名稱	70生窗窗玉	制圖	JASON	2020.06.22	修改			
材料	X85767	復核	WHS		日期			
顏色	UCT806812XL-3	批准			圖號	PW02-04		



美特鋁質 有限公司
MIDI Aluminium Fabricator Ltd.

工程號	J852	地盤	亞皆老街
-----	------	----	------

L (mm)	數量	A	M	N
700	9	100	250	2
620	3	110	200	2
695	12	97.5	250	2
495	3	97.5	300	1
合計:	27			

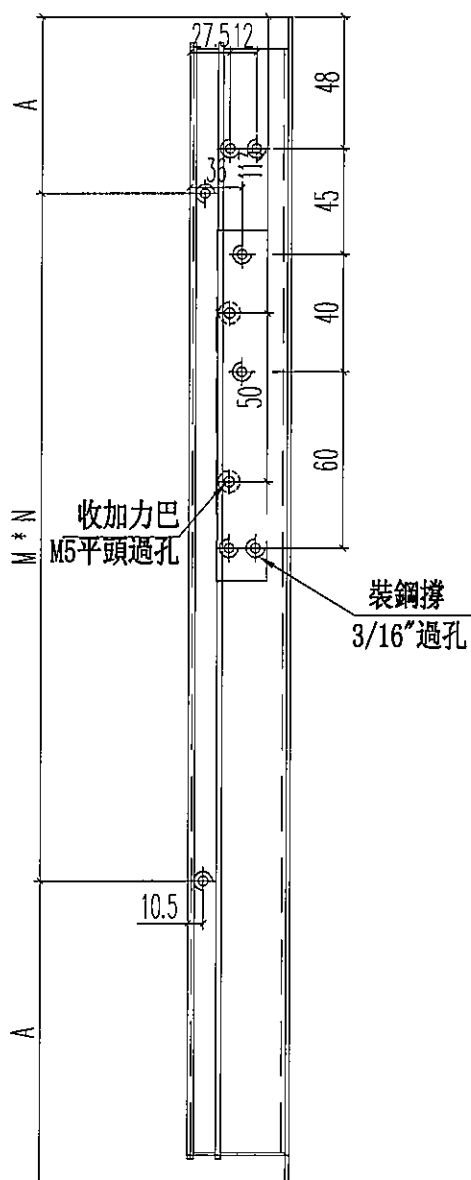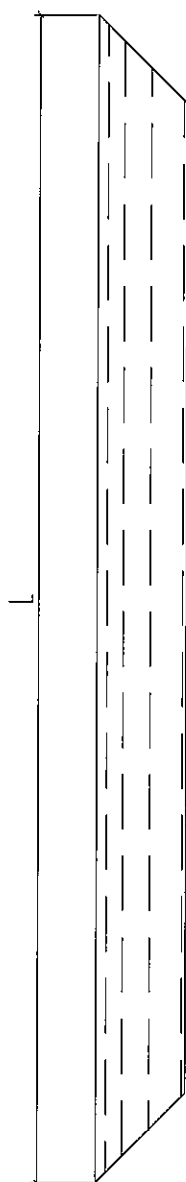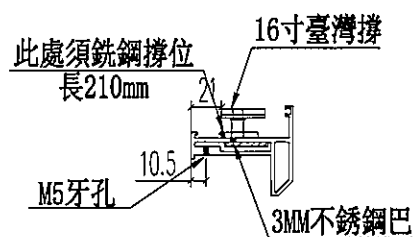

名稱	70生窗窗玉	制圖	JASON	2020.06.22	修改			
材料	X85767	復核	WHS		日期			
顏色	UCT806812XL-3	批准			圖號	PW02-05		





美特鋁質 有限公司
MIDI Aluminium Fabricator Ltd.

工程號 J852 地盤 亞皆老街

L	數量	A	M	N
1956	54	103	350	5
1235	24	92.5	350	3
1190	24	70	350	3
271	3	10.5	250	1
346	3	23	300	1
370	12	35	150	2
826	18	63	350	2
575	36	37.5	250	2
570	48	35	250	2
1251	6	100.5	350	3
320	12	35	250	1
495	12	47.5	200	2

合計: 252

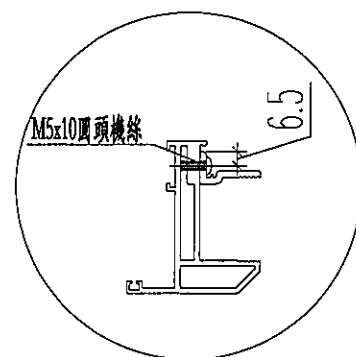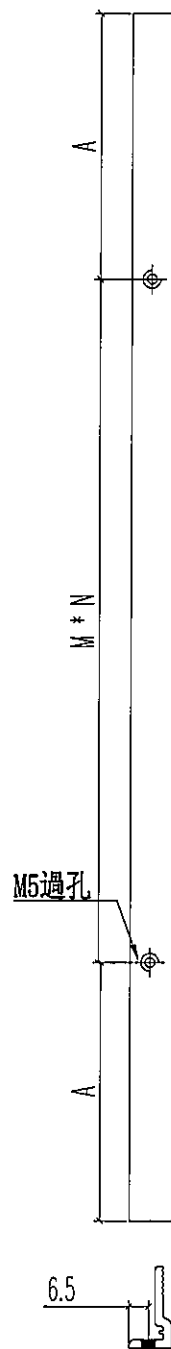

名稱	70 窗玻璃夾角	制圖	JASON	2020.06.22	修改			
材料	X85834	復核	WHS		日期			
顏色	UCT806812XL-3	批准			圖號	PW02-06		




美特鋁質 有限公司
MIDI Aluminium Fabricator Ltd.



工程號 J852 地盤 亞皆老街

L	數量	A	M	N
1956	27	103	350	5

銑鎖盒避位

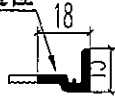


頂

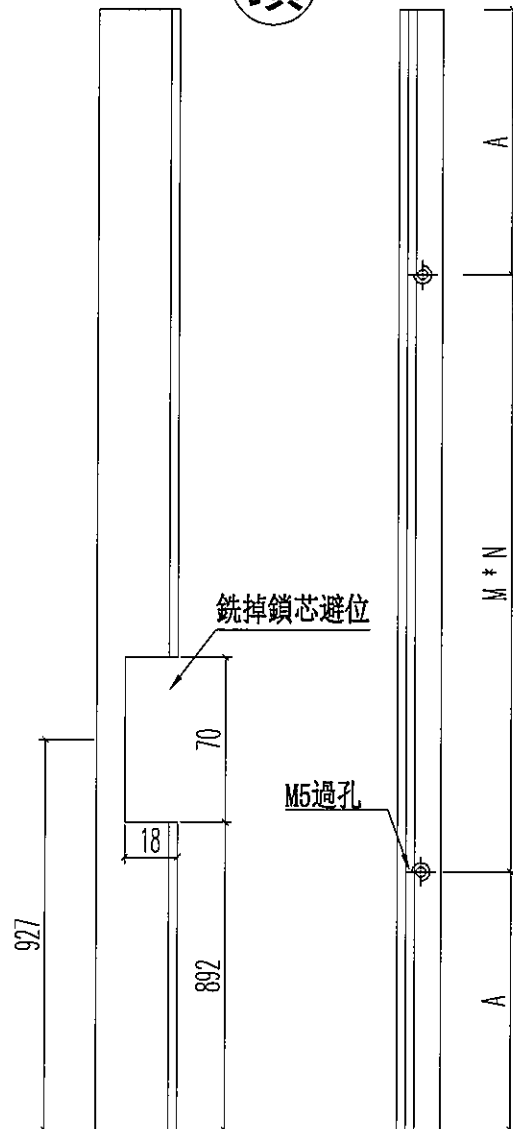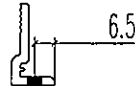

銑掉鎖芯避位

M5過孔

M5x10圓頭機絲

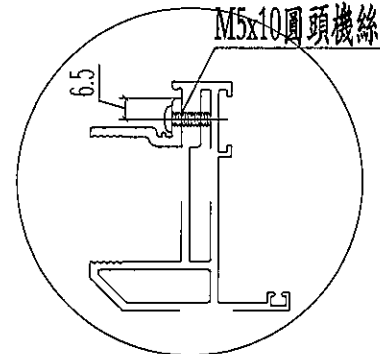



名稱	70窗玻璃夾角	制圖	JASON	2020.06.22	修改			
材料	X85834	復核	WHS		日期			
顏色	UCT806812XL-3	批准			圖號	PW02-07		



美特鋁質 有限公司
MIDI Aluminium Fabricator Ltd.

工程號 J852 地盤 亞答老街

L	數量	A	M	N
1956	27	103	350	5

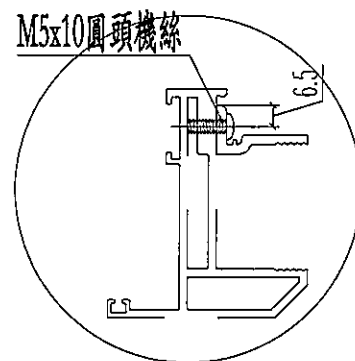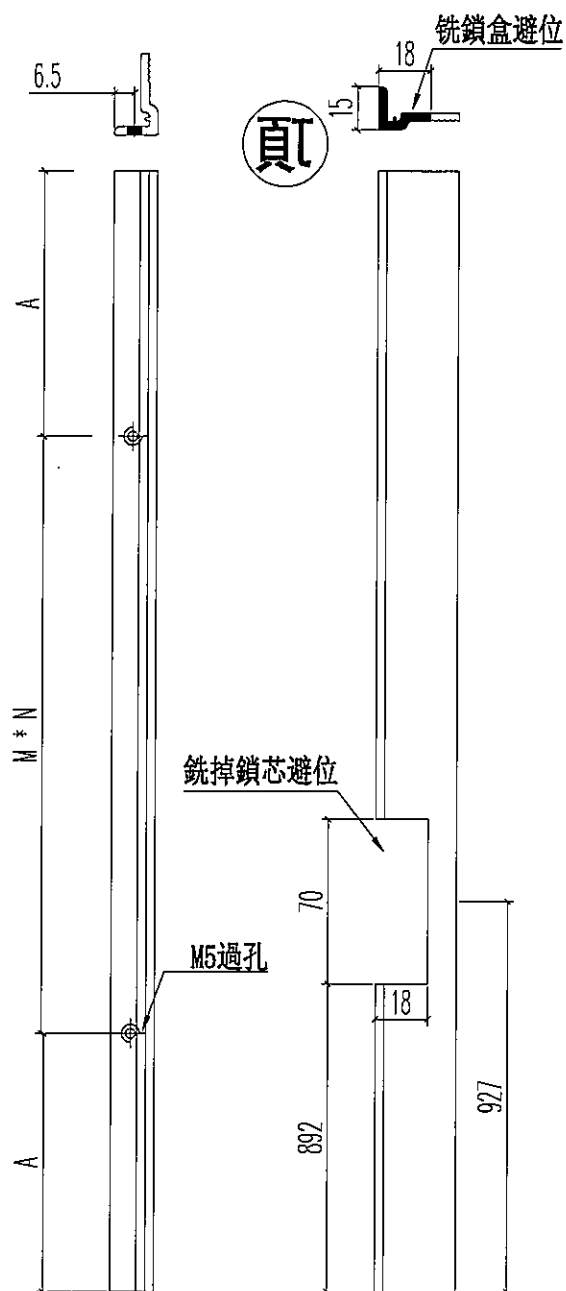

名稱	70窗玻璃夾角	制圖	JASON	2020.06.22	修改			
材料	X85834	復核	WHS		日期			
顏色	UCT806812XL-3	批准			圖號	PW02-08		




EG-DWG3



美特鋁質 有限公司
MIDI Aluminium Fabricator Ltd.

工程號 J852 地盤 亞皆老街

L	數量
1956	27

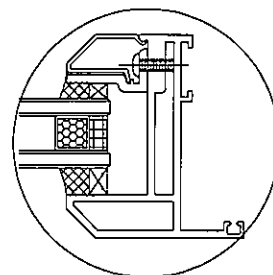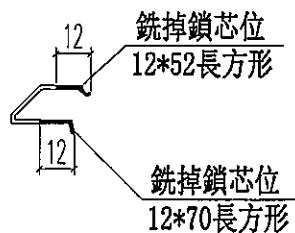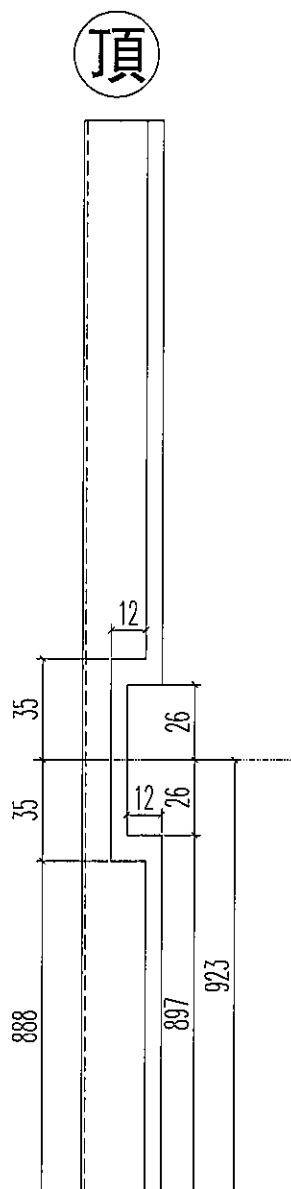




名稱	70生窗玻璃壓線	制圖	JASON	2020.06.22	修改			
材料	X85768	復核	WHS		日期			
顏色	UCT806812XL-3	批准			圖號	PW02-09		



美特鋁質 有限公司
MIDI Aluminium Fabricator Ltd.

工程號 J852 地盤 亞答老街

L	數量
1956	27

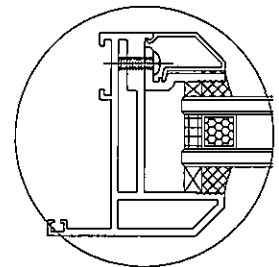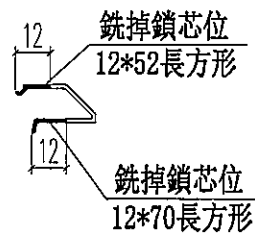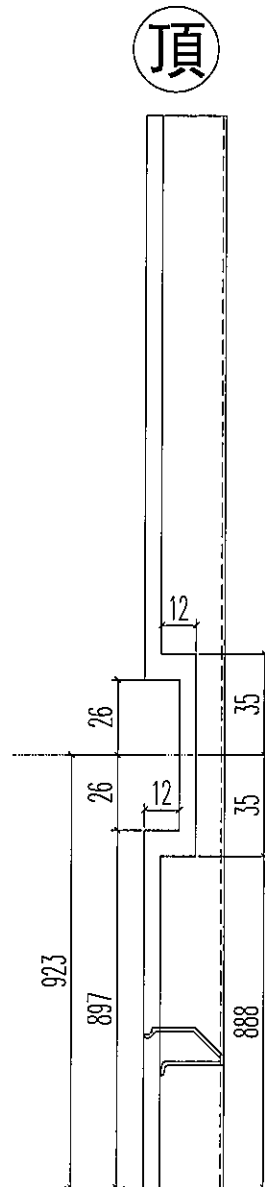

名稱	70生窗玻璃壓線	制圖	JASON	2020.06.22	修改			
材料	X85768	復核	WHS		日期			
顏色	UCT806812XL-3	批准			圖號	PW02-10		



EG-DWG3



美特鋁質 有限公司
MIDI Aluminium Fabricator Ltd.

工程號 J852 地盤 亞皆老街

L (mm)	數量	A	B
943	54	287	600
849	54	194	600
合計:	108		

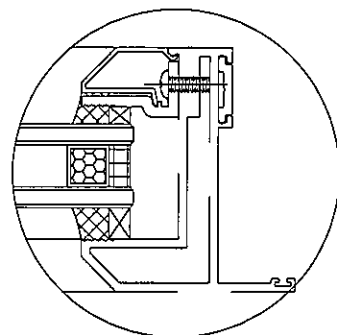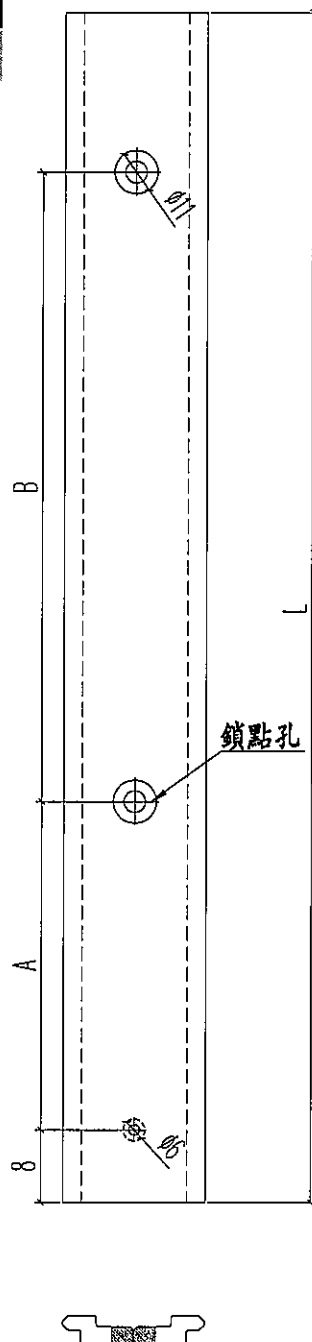


名稱	多點鎖拉巴	制圖	JASON	2020.06.22	修改			
材料	X85824	復核	WHS		日期			
顏色	UCT806812XL-3	批准			圖號	PW02-11		



美特鋁質 有限公司
MIDI Aluminium Fabricator Ltd.

工程號 J852 地盤 亞皆老街

L(mm)	數量	A	M	N
345	3	47.5	250	1
420	3	60	300	1
合計:	6			

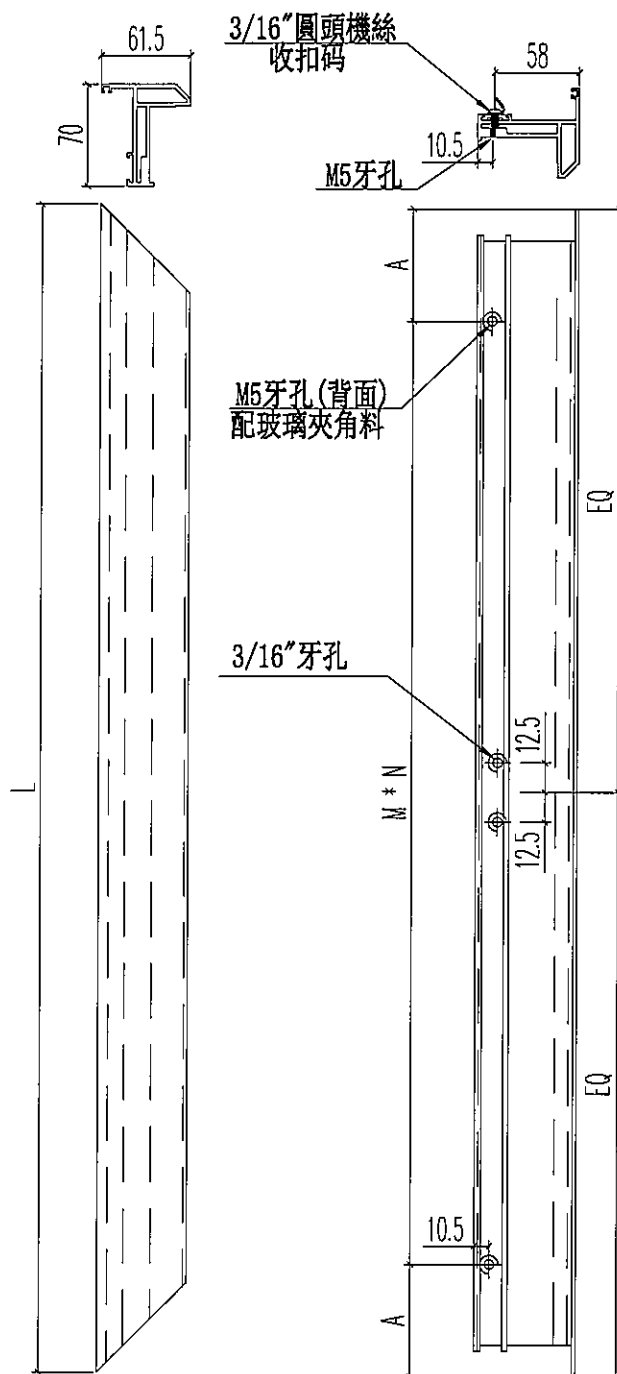


名稱	70生窗窗玉	制圖	JASON	2020.06.22	修改			
材料	X85767	復核	WHS		日期			
顏色	UCT806812XL-3	批准			圖號	PW03-01		



美特鋁質 有限公司
MIDI Aluminium Fabricator Ltd.

工程號 J852 地盤 亞答老街

L (mm)	數量	A	M	N
900	18	100	350	2

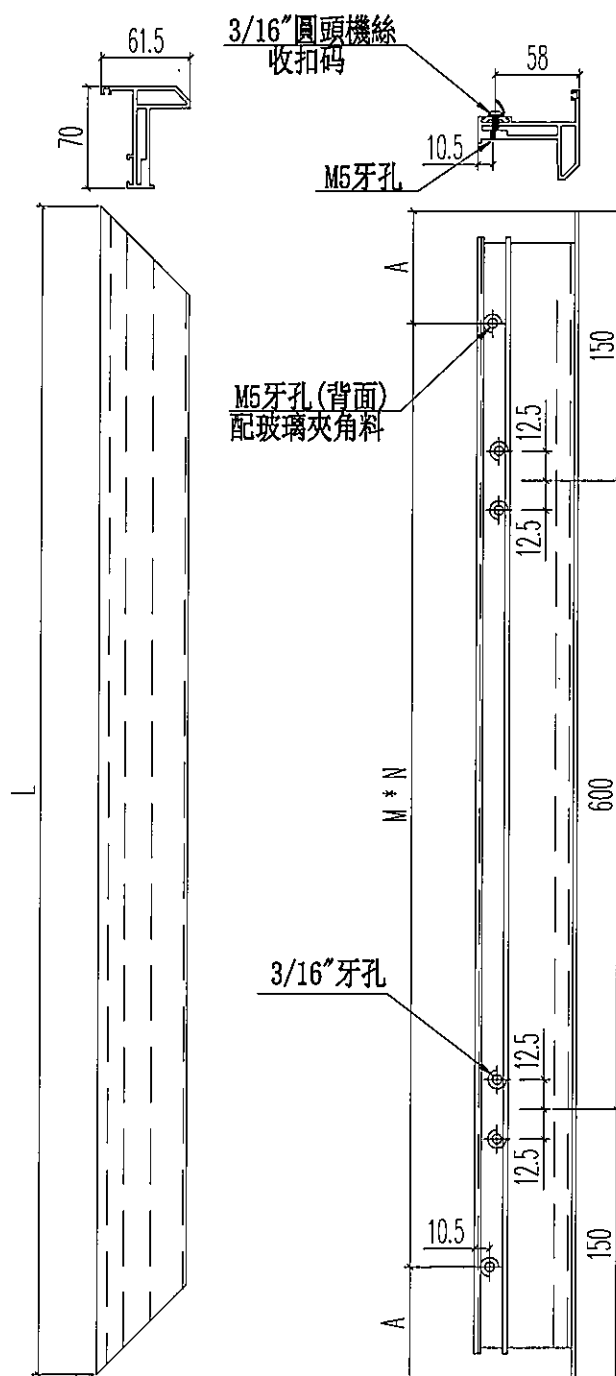



名稱	70生窗窗玉	制圖	JASON	2020.06.22	修改			
材料	X85767	復核	WHS		日期			
顏色	UCT806812XL-3	批准			圖號	PW03-02		



美特鋁質 有限公司
MIDI Aluminium Fabricator Ltd.

工程號 J852 地盤 亞答老街

L (mm)	數量	A	M	N
345	3	47.5	250	1
420	3	60	300	1
900	18	100	350	2
合計:	24			

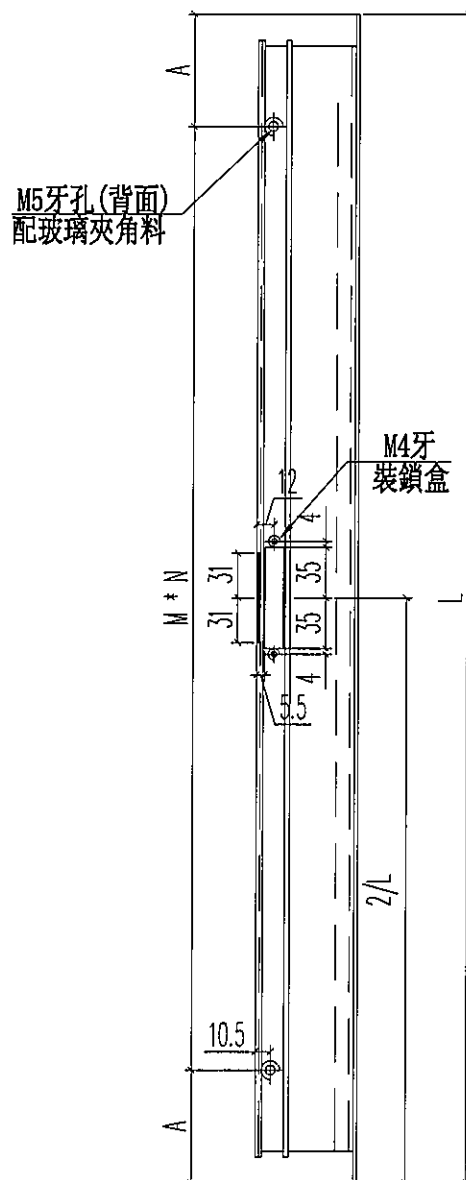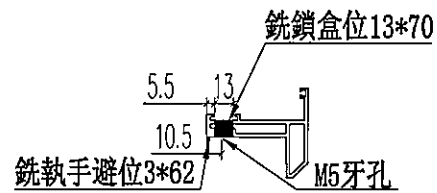





名稱	70生窗窗玉	制圖	JASON	2020.06.22	修改			
材料	X85767	復核	WHS		日期			
顏色	UCT806812XL--3	批准			圖號	PW03-03		



美特鋁質 有限公司
MIDI Aluminium Fabricator Ltd.

工程號 J852 地盤 亞皆老街

L (mm)	數量	A	M	N	B
1360	12	155	350	3	542
1315	12	132.5	350	3	552
合計:	24				

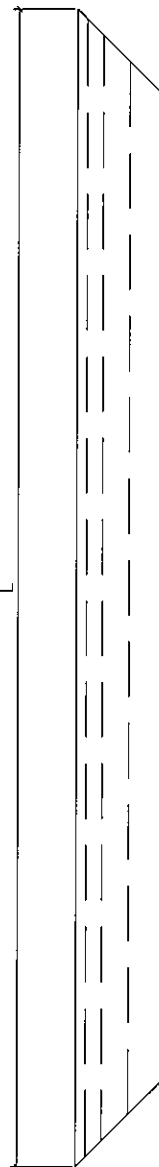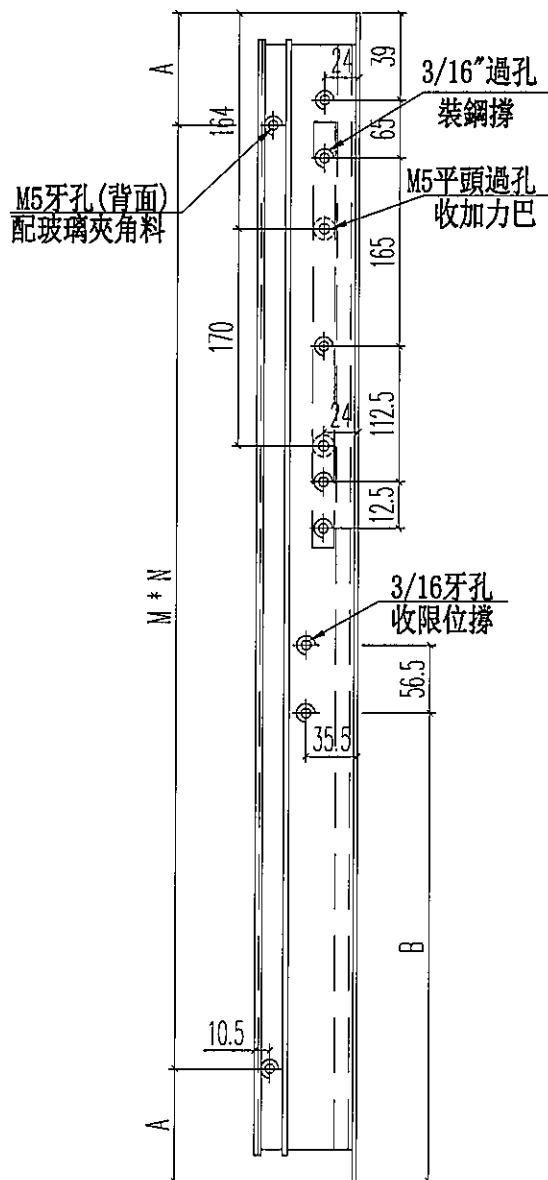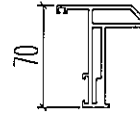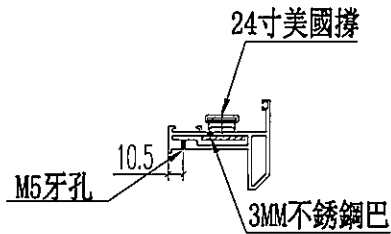





名稱	70生窗窗玉	制圖	JASON	2020.06.22	修改			
材料	X85767	復核	WHS		日期			
顏色	UCT806812XL-3	批准			圖號	PW03-04		



美特鋁質 有限公司
MIDI Aluminium Fabricator Ltd.

工程號 J852 地盤 亞答老街

L (mm)	數量	A	M	N	B
1360	12	155	350	3	542
1315	12	132.5	350	3	552
合計:	24				

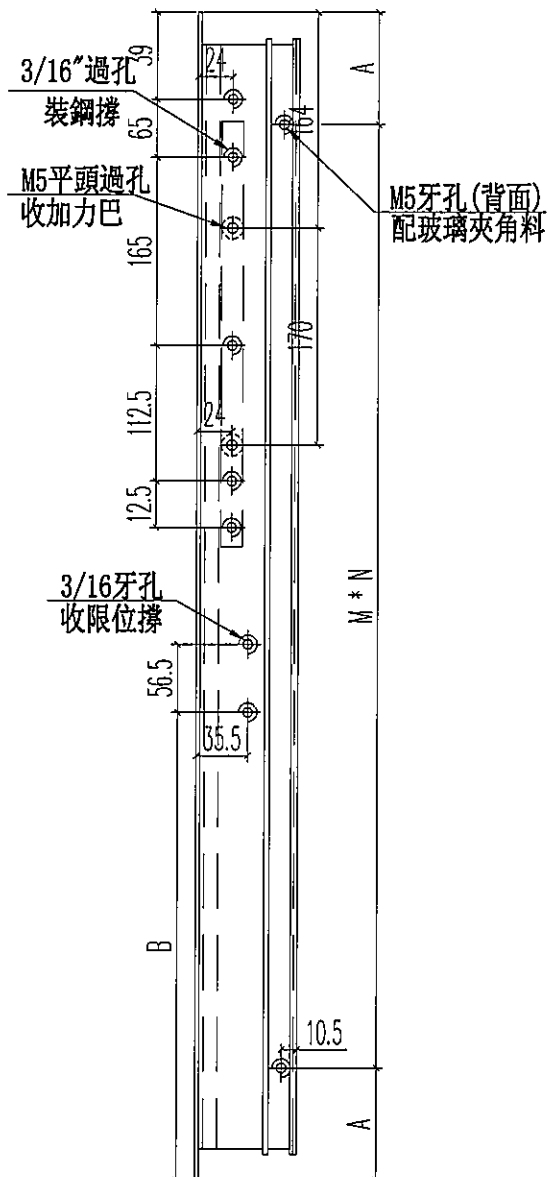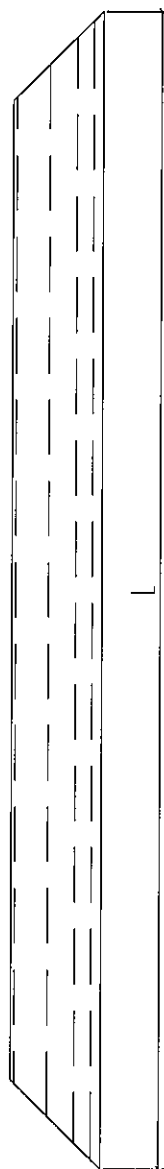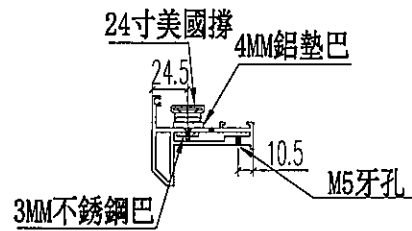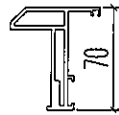

名稱	70生窗窗玉	制圖	JASON	2020.06.22	修改			
材料	X85767	復核	WHS		日期			
顏色	UCT806812XL-3	批准			圖號	PW03-05		




美特鋁質 有限公司
MIDI Aluminium Fabricator Ltd.


工程號 J852 地盤 亞皆老街

L	數量	A	M	N
271	3	10.5	250	1
346	3	26.5	300	1
826	18	63	350	2
合計:	24			



銑鎖盒避位

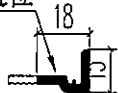

頂

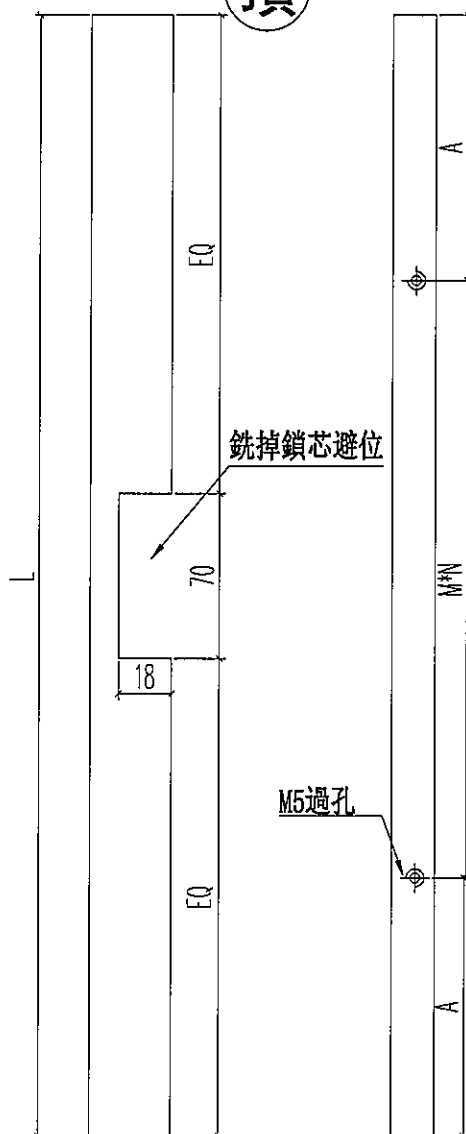

M5過孔

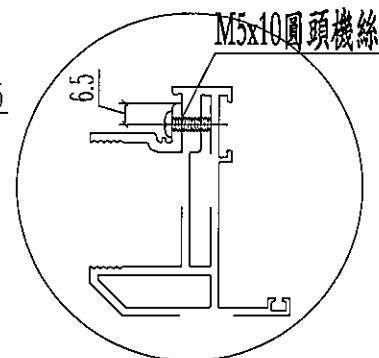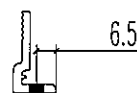

M5x10圓頭機絲

名稱	70窗玻璃夾角	制圖	JASON	2020.06.22	修改			
材料	X85834	復核	WHS		日期			
顏色	UCT806812XL-3	批准			圖號	PW03-06		

EG-DWG3






美特鋁質 有限公司
MIDI Aluminium Fabricator Ltd.

工程號 J852 地盤 亞皆老街

L	數量	A	M	N
271	3	10.5	250	1
346	3	26.5	300	1
826	18	63	350	2
合計:	24			

頂

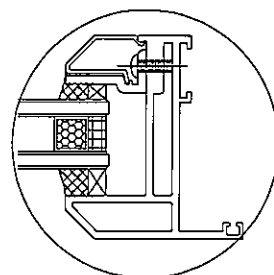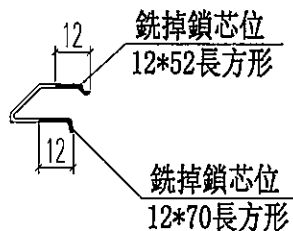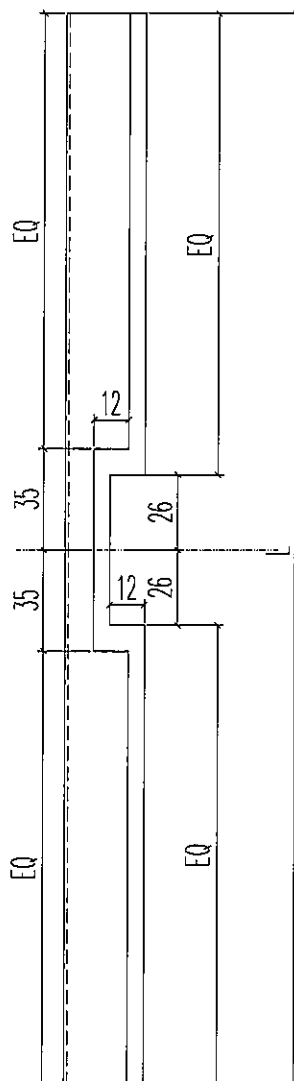



名稱	70生窗玻璃壓線	制圖	JASON	2020.06.22	修改			
材料	X85768	復核	WHS		日期			
顏色	UCT806812XL-3	批准			圖號	PW03-07		



美特鋁質 有限公司
MIDI Aluminium Fabricator Ltd.

工程號 J852 地盤 亞皆老街

L1	數量	A	B	C
93	3	67	0	0
75	3	50	0	0
130	3	104	0	0
113	3	87	0	0
342	18	127.5	197.5	9
322	18	110.5	194.5	9
合計:	48			

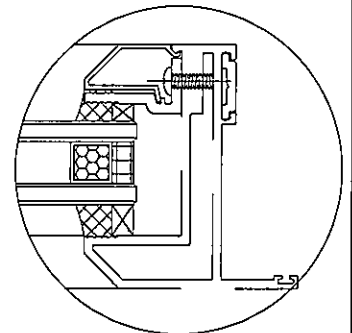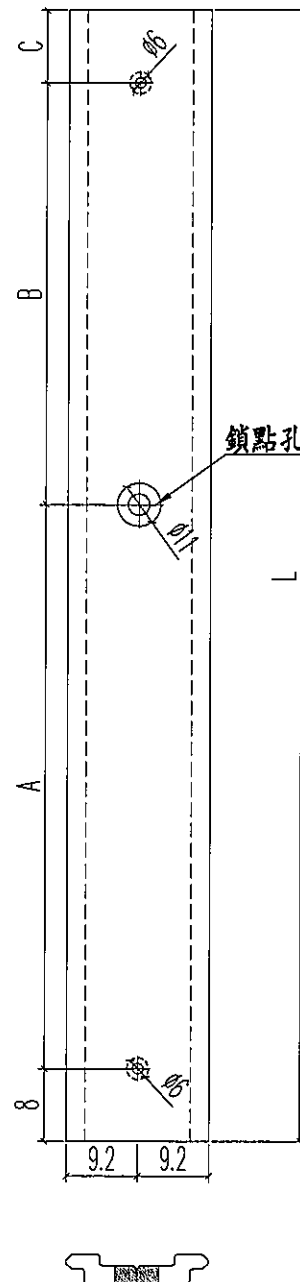


名稱	多點鎖拉巴	制圖	JASON	2020.06.22	修改			
材料	X85824	復核	WHS		日期			
顏色	UCT806812XL-3	批准			圖號	PW03-08		



美特鋁質 有限公司
MIDI Aluminium Fabricator Ltd.

工程號 J852 地盤 亞答老街

L (mm)	數量	A	M	N
1325	6	137.5	350	3

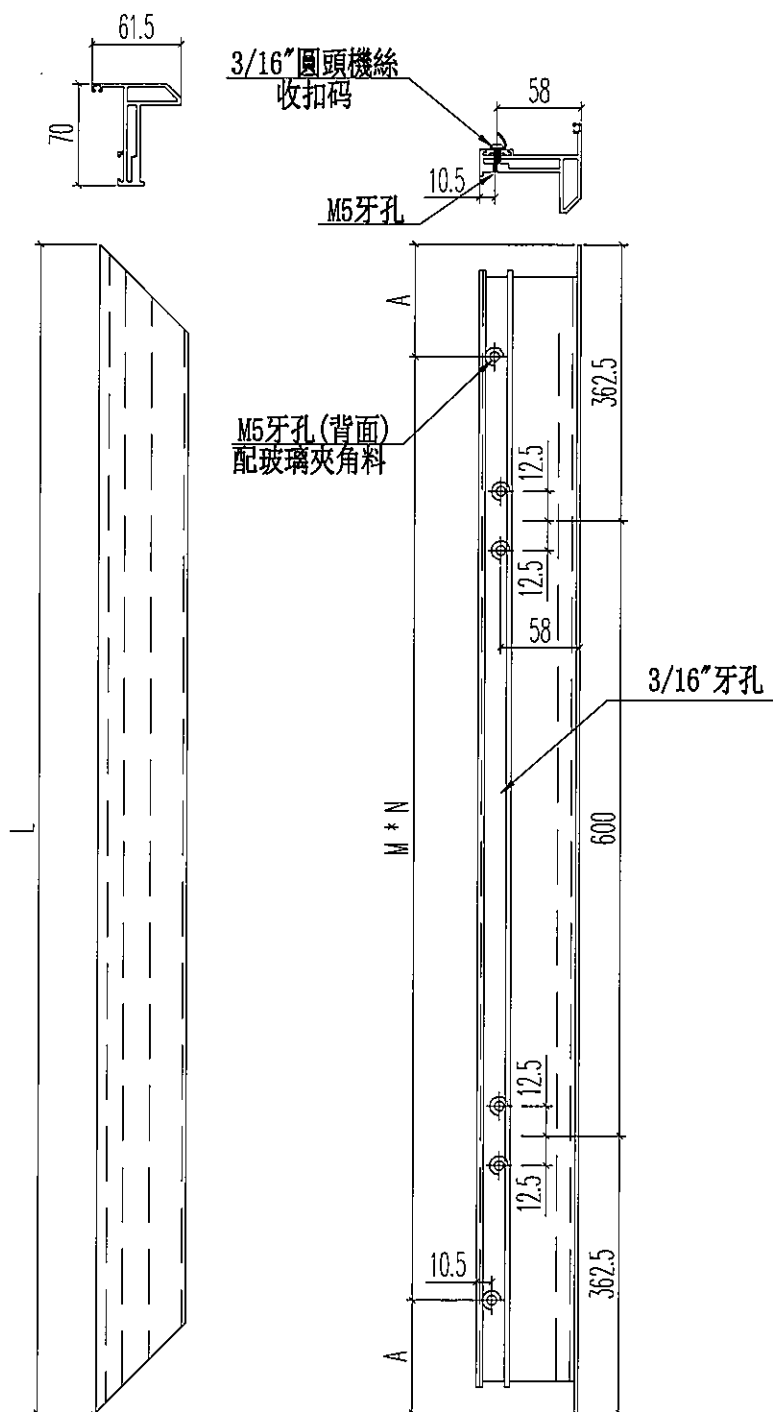

名稱	70生窗窗玉	制圖	JASON	2020.06.22	修改			
材料	X85767	復核	WHS		日期			
顏色	UCT806812XL-3	批准			圖號	PW04-01		







美特鋁質 有限公司
MIDI Aluminium Fabricator Ltd.

工程號 J852 地盤 亞皆老街

L(mm)	數量	A	M	N
1325	3	137.5	350	3

13*70 銑鎖盒位

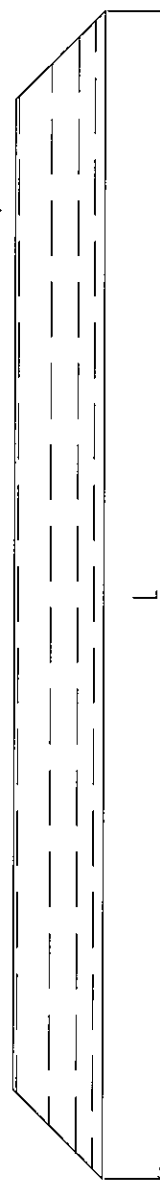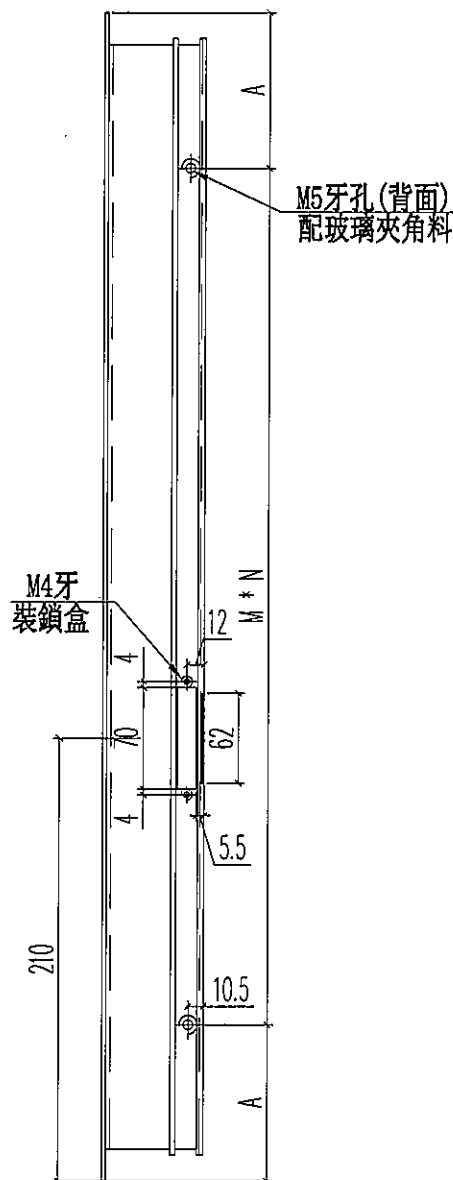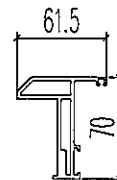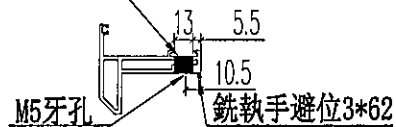

名稱	70生窗窗玉	制圖	JASON	2020.06.22	修改			
材料	X85767	復核	WHS		日期			
顏色	UCT806812XL-3	批准			圖號	PW04-02		



EG-DWG3




美特鋁質 有限公司
MIDI Aluminium Fabricator Ltd.

工程號 J852 地盤 亞答老街

L (mm)	數量	A	M	N
1325	3	137.5	350	3

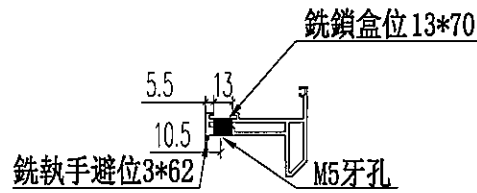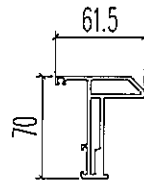

M5牙孔(背面)
配玻璃夾角料

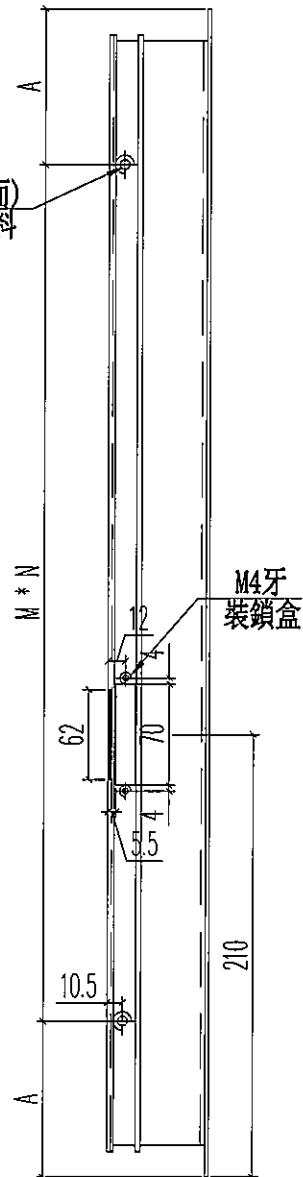


名稱	70生窗窗玉	制圖	JASON	2020.06.22	修改			
材料	X85767	復核	WHS		日期			
顏色	UCT806812XL-3	批准			圖號	PW04-03		



美特鋁質 有限公司
MIDI Aluminium Fabricator Ltd.

L (mm)	數量	A	M	N
445	6	72.5	150	2

工程號 J852 地盤 亞皆老街

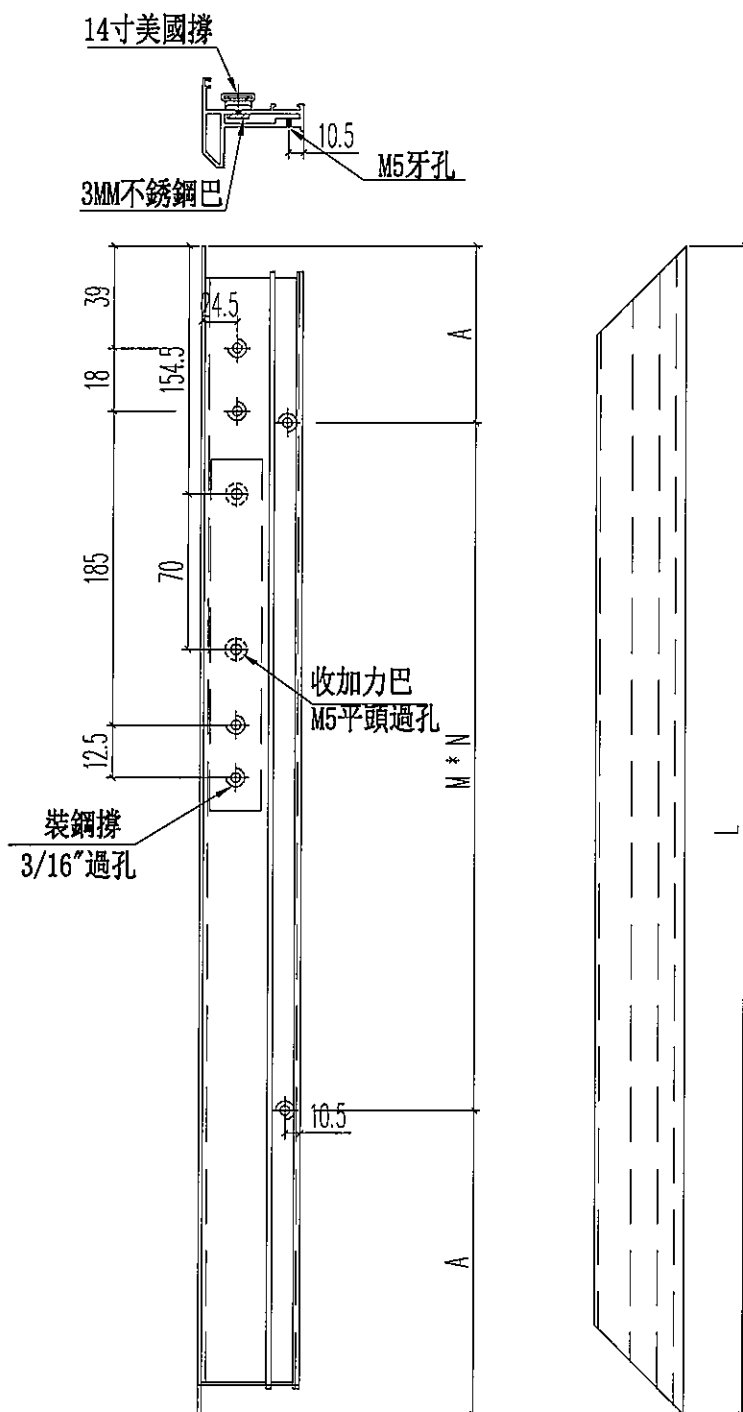




名稱	70生窗窗玉	制圖	JASON	2020.06.22	修改			
材料	X85767	復核	WHS		日期			
顏色	UCT806812XL-3	批准			圖號	PW04-04		



美特鋁質 有限公司
MIDI Aluminium Fabricator Ltd.

工程號 J852 地盤 亞皆老街

L(mm)	數量	A	M	N
445	6	72.5	150	2

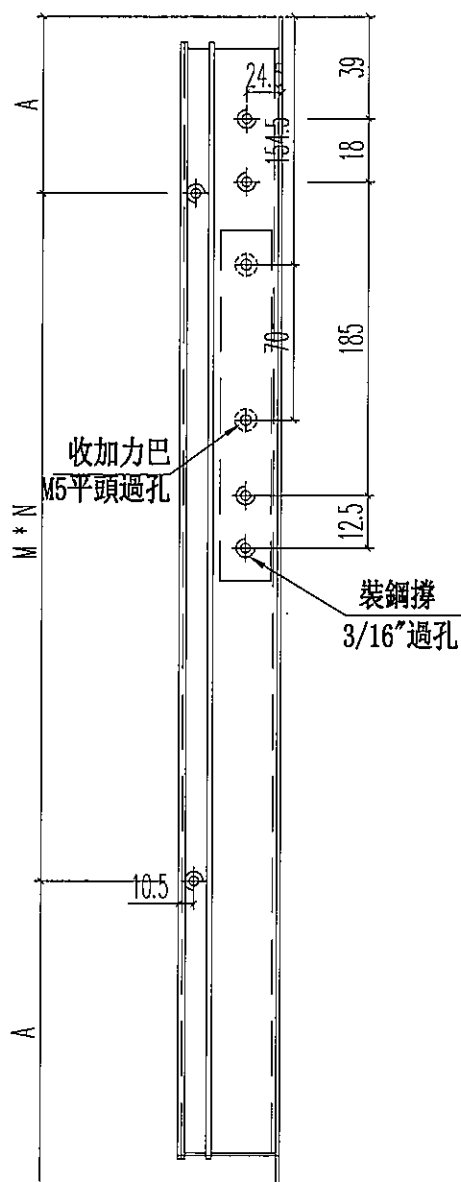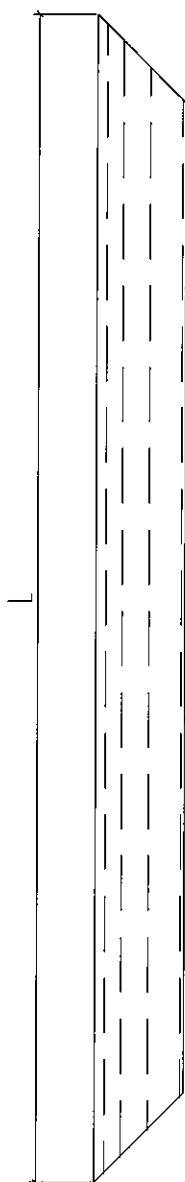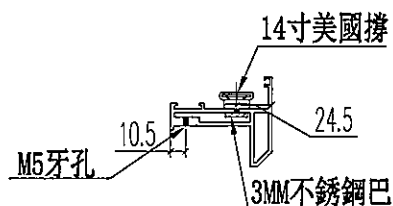

名稱	70生窗窗玉	制圖	JASON	2020.06.22	修改			
材料	X85767	復核	WHS		日期			
顏色	UCT806812XL-3	批准			圖號	PW04-05		




美特鋁質 有限公司
MIDI Aluminium Fabricator Ltd.



工程號 J852 地盤 亞答老街

L	數量	A	M	N
1251	3	100.5	350	3


銑鎖盒避位

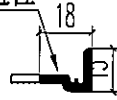

頂

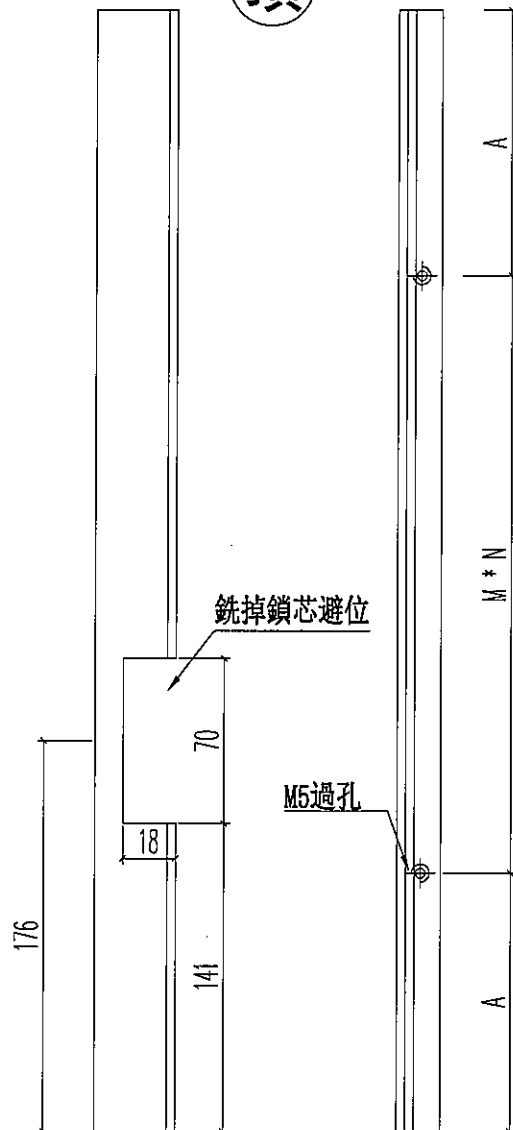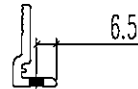

M5過孔

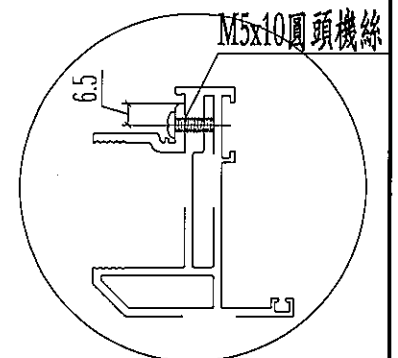


名稱	70窗玻璃夾角	制圖	JASON	2020.06.22	修改			
材料	X85834	復核	WHS		日期			
顏色	UCT806812XL-3	批准			圖號	PW04-06		




美特鋁質 有限公司
MIDI Aluminium Fabricator Ltd.

工程號 J852 地盤 亞皆老街

L	數量	A	M	N
1251	3	100.5	350	3

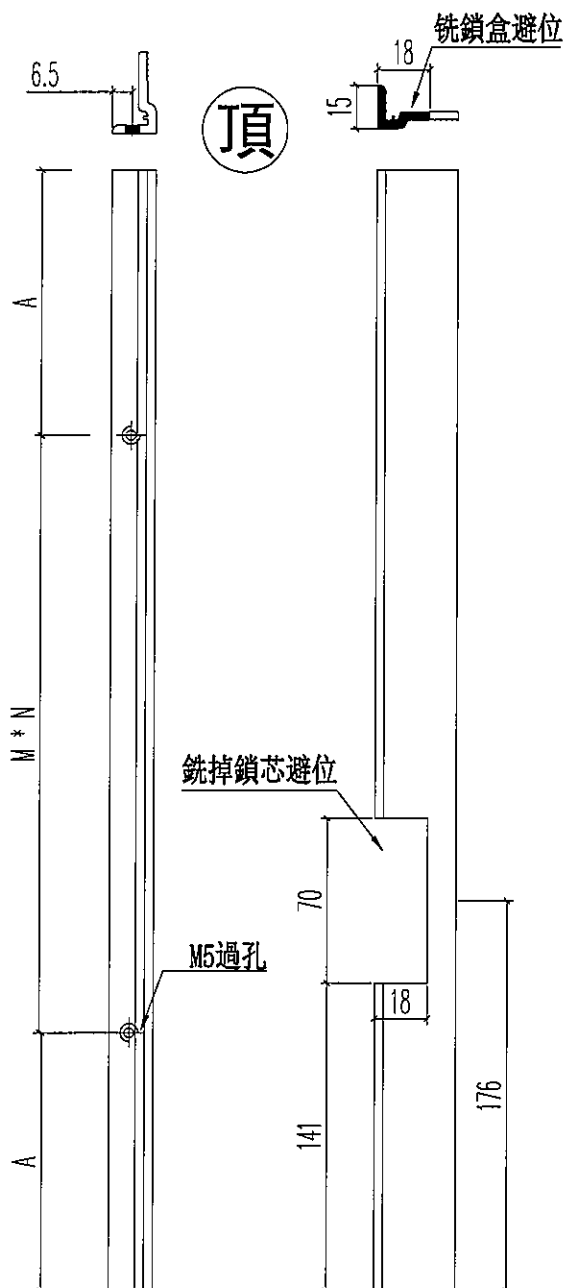

M5x10圓頭機絲

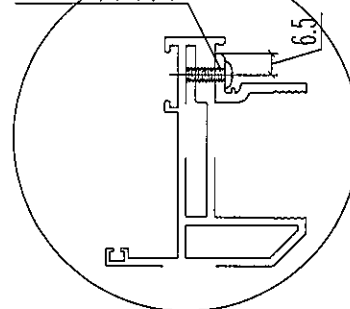




名稱	70窗玻璃夾角	制圖	JASON	2020.06.22	修改			
材料	X85834	復核	WHS		日期			
顏色	UCT806812XL-3	批准			圖號	PW04-07		



美特鋁質 有限公司
MIDI Aluminium Fabricator Ltd.

工程號 J852 地盤 亞皆老街

L	數量
1251.5	3

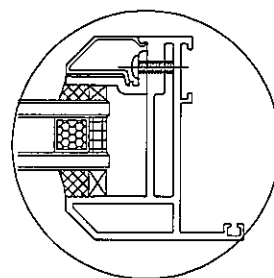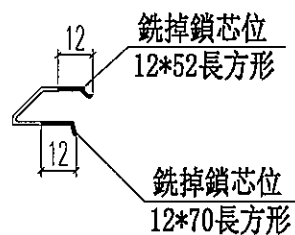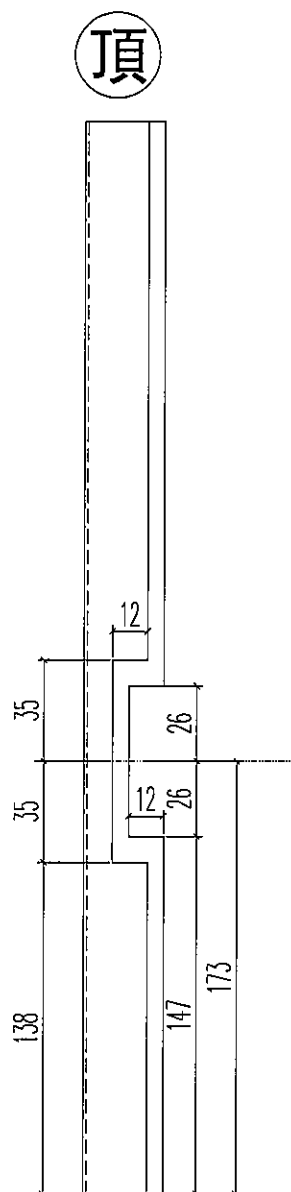




名稱	70生窗玻璃壓線	制圖	JASON	2020.06.22	修改			
材料	X85768	復核	WHS		日期			
顏色	UCT806812XL-3	批准			圖號	PW04-08		



美特鋁質 有限公司
MIDI Aluminium Fabricator Ltd.

工程號 J852 地盤 亞皆老街

L	數量
1251.5	3

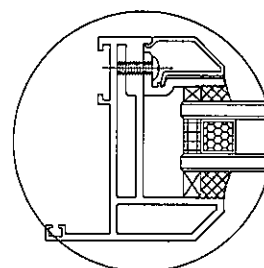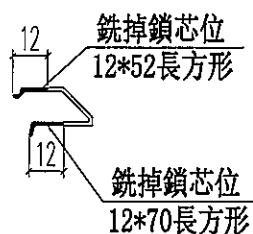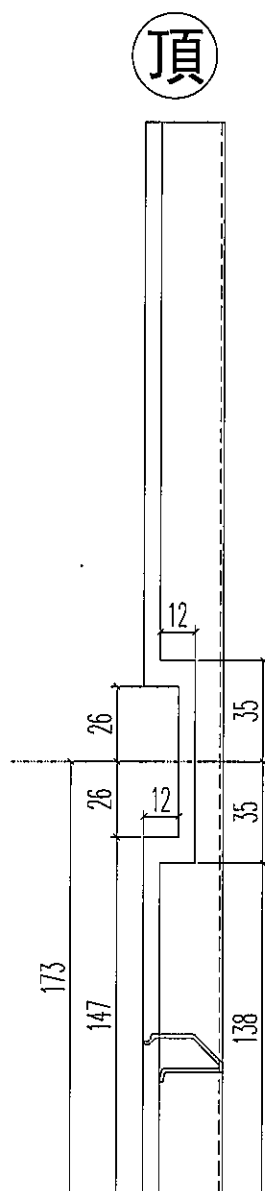



名稱	70生窗玻璃壓線	制圖	JASON	2020.06.22	修改			
材料	X85768	復核	WHS		日期			
顏色	UCT806812XL-3	批准			圖號	PW04-9		



美特鋁質 有限公司
MIDI Aluminium Fabricator Ltd.

工程號 U852 地盤 亞皆老街

窗號	L1	數量	A	B
SHR5	988	6	332	600
SHR5	100	6	44	0
合計:		12		

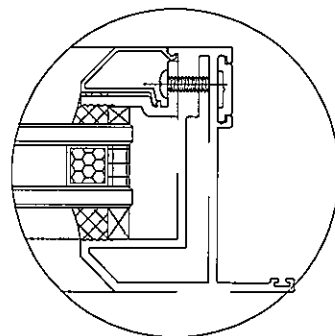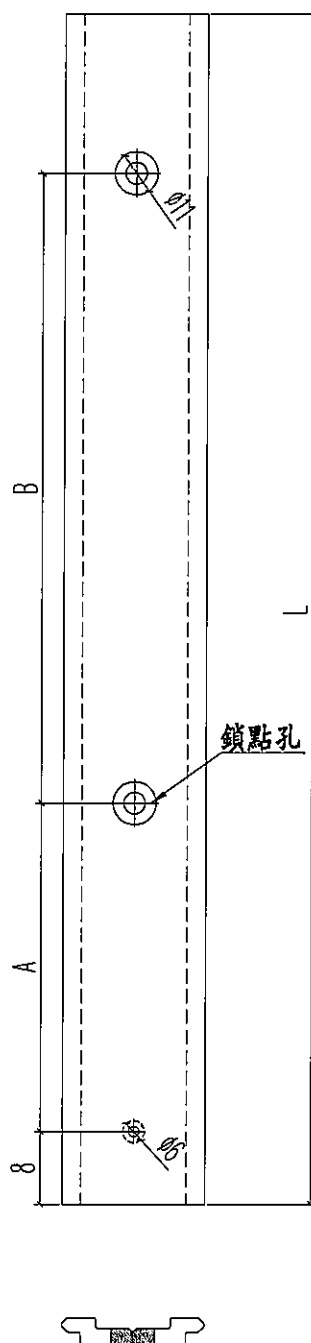

名稱	多點鎖拉巴	制圖	JASON	2020.06.22	修改			
材料	X85824	復核	WHS		日期			
顏色	UCT806812XL-3	批准			圖號	PW04-10		



鋁材開料總表

工程號碼: J852 工程名稱: MO2C

序號	鋁料編號	名稱	表面處理		開料長度	實用長料總數量		浪費率(%)
			顏色	層厚		支數	長度	
1	X85759				4850	48	232800	3.19
2	X85760				4800	18	86400	9.96
3	X85761				5650	13	73450	4.57
4	X85762				5800	14	81200	8.11
5	X85763				5650	4	22600	9.78
6	X85764				4550	59	268450	1.37
7	X85766				5050	5	25250	19.05
8	X85767				5800	94	545200	4.81
9	X85768				5800	96	556800	1.21
10	X85769				4800	15	72000	9.96
11	X85770				4800	3	14400	48.21
12	X85771				4800	12	57600	48.21
13	X85772				4800	18	86400	48.21
14	X85773				4400	9	39600	11.84
15	X85775				4050	8	32400	8.64
16	X85785				5400	13	70200	10.69
17	X85786				5500	12	66000	5.08
18	X85819				4800	18	86400	9.96
19	X85820				4800	15	72000	9.96
20	X85824				5700	21	119700	1.16
21	X85834				5800	95	551000	1.08
22	X85838				5800	4	23200	11.47
23	X85839				5800	2	11600	8.49
24	X85840				5800	2	11600	8.49
25	15x1.6鋁巴				5800	5	29000	10.29
26	15x13x1.6				5800	12	69600	4.47
27	20x20x3角				5800	2	11600	10.82
28	50x5巴				5800	1	5800	33.97

工程號碼:J852, 工程名稱:MO2B

開料長度:5800, 總長料支數:1, 總開料支數:30

鋸片厚度(mm):6, 料頭尾總切除(mm):50, 浪費率(%):33.97

鋁材開料清單 50x5鋁巴

窗號	編號(用料狀況)	實用長度(長料開數)	需要 支數	開料 支數	長料 支數	餘料 支數	編號(剩餘長度)
W4/T1A, W4/T1B, W5/T1A, W5/T1B, W6/T1C	1, 1, 1, 1, 1	120.0	30	30	1	4	1@(4994)x1 1@(4238)x1 1@(3482)x1 1@(2726)x1 1@(1970)x1

工程號碼:J852, 工程名稱:MO2B

開料長度:5800, 總長料支數:2, 總開料支數:15

鋸片厚度(mm):6, 料頭尾總切除(mm):50, 浪費率(%):10.82

鋁材開料清單 20x20x3角

窗號	編號(用料狀況)	實用長度(長料開數)	需要 支數	開料 支數	長料 支數	餘料 支數	編號(剩餘長度)
W4/T1A, W6/T1C, W5/T1A	1-2, 1	884.0	9	9	2	1	1-2@(3080)x2 1@(410)x1
W5/T1B	(餘料)1-2	404.0	3	3	0	2	1@(0)x1 2@(2260)x1
W4/T1B	(餘料)2	329.0	3	3	0	1	2@(1255)x1

工程號碼:J852, 工程名稱:MO2B

開料長度:5400, 總長料支數:13, 總開料支數:96

鋸片厚度(mm):6, 料頭尾總切除(mm):50, 浪費率(%):5.22

鋁材開料清單 15x13x1.6角

窗號	編號(用料狀況)	實用長度(長料開數)	需要 支數	開料 支數	長料 支數	餘料 支數	編號(剩餘長度)
W3/T1A, W4/T1A, W5/T1A	1-6	880.0	36	36	6	0	1-6@(34)x6
W3/T1A	7-10	685.0	24	21	4	0	7-8@(513)x2 9@(2586)x1 10@(3277)x1
W3/T1A	(餘料)9	685.0		3	0	1	9@(513)x1
W4/T1B, W5/T1A	11-12	535.0	24	9	2	0	11@(2104)x1 12@(3727)x1
W4/T1A, W5/T1A, W5/T1B	(餘料)10-12	535.0		15	0	3	10@(31)x1 11-12@(481)x2
W5/T1B	13	400.0	6	1	1	0	13@(4944)x1
W5/T1B	(餘料)7-9, 11-12	400.0		5	0	5	7-9@(107)x3 11-12@(75)x2
W4/T1B	(餘料)13	325.0	6	6	0	1	13@(2958)x1

制表者: _____

鋁料編號: 15x13x1.6角(開料清單), 共3頁 第3頁

打印日期: 7/8/2020 打印時間: 11:18

工程號碼:J852, 工程名稱:MO2C

開料長度:5800, 總長料支數:5, 總開料支數:60

鋁材開料清單 15x1.6鋁巴

鋸片厚度(mm):6, 料頭尾總切除(mm):50, 浪費率(%):10.29

窗號	編號(用料狀況)	實用長度(長料開數)	需要 支數	開料 支數	長料 支數	餘料 支數	編號(剩餘長度)
W4/T1A, W5/T1A	1-2	884.0	12	12	2	0	1-2@(410)x2
W6/T1C	3	876.0	6	6	1	0	3@(458)x1
W5/T1B	4	404.0	6	3	1	0	4@(4520)x1
W5/T1B	(餘料)1-3	404.0		3	0	3	1-2@(0)x2 3@(48)x1
W4/T1B	(餘料)4	329.0	6	6	0	1	4@(2510)x1
W5/T1A	5	171.5	30	4	1	0	5@(5040)x1
W4/T1A, W4/T1B, W5/T1A, W5/T1B, W6/T1C	(餘料)4, 4, 4-5, 5	171.5		26	0	5	4@(1445)x1 4@(380)x1 4@(25)x1 5@(3975)x1 5@(2910)x1

4

2

16

4

2

6

2

6

8

工程號碼:J852, 工程名稱:MO2C

開料長度:5800, 總長料支數:2, 總開料支數:15

鋸片厚度(mm):6, 料頭尾總切除(mm):50, 浪費率(%):8.49

鋁材開料清單 X85840

窗號	編號(用料狀況)	實用長度(長料開數)	需要 支數	開料 支數	長料 支數	餘料 支數	編號(剩餘長度)
W4/T1A, W6/T1C, W5/T1A	1-2, 1	902.0	9	9	2	1	1-2@(3026)x2 1@(302)x1
W5/T1B	(餘料)2	422.0	3	3	0	1	2@(1742)x1
W4/T1B	(餘料)2	347.0	3	3	0	1	2@(683)x1

4

2

16

4

2

6

2

6

8

工程號碼:J852, 工程名稱:M02C

開料長度:5800, 總長料支數:2, 總開料支數:15

鋸片厚度(mm):6, 料頭尾總切除(mm):50, 浪費率(%):8.49

鋁材開料清單 X85839

窗號	編號(用料狀況)	實用長度(長料開數)	需要 支數	開料 支數	長料 支數	餘料 支數	編號(剩餘長度)
W4/T1A, W6/T1C, W5/T1A	1-2, 1	902.0	9	9	2	1	1-2@(3026)x2 1@(302)x1
W5/T1B	(餘料)2	422.0	3	3	0	1	2@(1742)x1
W4/T1B	(餘料)2	347.0	3	3	0	1	2@(683)x1

工程號碼:J852, 工程名稱:M02C

開料長度:5800, 總長料支數:4, 總開料支數:30

鋸片厚度(mm):6, 料頭尾總切除(mm):50, 浪費率(%):11.47

鋁材開料清單 X85838

窗號	編號(用料狀況)	實用長度(長料開數)	需要 支數	開料 支數	長料 支數	餘料 支數	編號(剩餘長度)
W4/T1A, W5/T1A, W6/T1C	1-3	879.0	18	18	3	0	1-3@(440)x3
W5/T1B	4, 1-3	399.0	6	6	1	3	4@(4535)x1 1-3@(35)x3
W4/T1B	(餘料)4	324.0	6	6	0	1	4@(2555)x1

鋁材開料清單 X85834

窗號	編號(用料狀況)	實用長度(長料開數)	需要 支數	開料 支數	長料 支數	餘料 支數	編號(剩餘長度)
W3/T1A	1-3	2399.0	6	6	3	0	1-3@(940)x3
W2/T1A, W2/T1B, W3/T1A, W3/T1B, W7/T1B	4-18	2028.0	30	30	15	0	4-18@(1682)x15
W2/T1A, W2/T1B, W3/T1B, W3/T1C, W4/T1C, W5/T1C, W7/T1B, W8/T1A, W9/T1A	19-72	1956.0	108	99	54	0	19-22@(1826)x4 23@(3788)x1 24-28@(1826)x5 29@(3788)x1 30-34@(1826)x5 35@(3788)x1 36-40@(1826)x5 41@(3788)x1 42-46@(1826)x5 47@(3788)x1 48-52@(1826)x5 53@(3788)x1 54-58@(1826)x5 59@(3788)x1 60-64@(1826)x5 65@(3788)x1 66-70@(1826)x5 71@(3788)x1 72@(1826)x1
W2/T1A, W2/T1B, W3/T1B, W3/T1C, W4/T1C, W5/T1C, W7/T1B, W8/T1A, W9/T1A	(餘料)23, 29, 35, 41, 47, 53, 59, 65, 71	1956.0		9	0	9	23@(1826)x1 29@(1826)x1 35@(1826)x1 41@(1826)x1 47@(1826)x1 53@(1826)x1 59@(1826)x1 65@(1826)x1 71@(1826)x1
W2/T1A, W3/T1B	(餘料)4-15	1309.0	12	12	0	12	4-15@(367)x12
W6/T1C	(餘料)16-21	1252.0	6	6	0	6	16-18@(424)x3 19-21@(568)x3
W6/T1C	(餘料)22-27	1251.0	6	6	0	6	22-27@(569)x6
W4/T1A, W4/T1B, W5/T1A, W5/T1B	(餘料)28-51	1235.0	24	24	0	24	28-51@(585)x24
W3/T1A	73	1190.0	24	3	1	0	73@(2162)x1
W3/T1A	(餘料)52-72	1190.0		21	0	21	52-72@(630)x21
W2/T1B	74	909.0	6	1	1	0	74@(4835)x1
W2/T1B	(餘料)1-3, 73	909.0		5	0	4	1-3@(25)x3 73@(332)x1
W3/T1A, W4/T1A, W5/T1A	75-86	826.0	72	30	12	0	75@(2422)x1 76@(758)x1 77@(4918)x1 78-79@(758)x2 80-86@(4918)x7
W3/T1A, W4/T1A, W5/T1A	(餘料)74-75, 77, 80, 80-82, 82-84, 84-85	826.0		42	0	12	74@(675)x1 75@(758)x1 77@(758)x1 80@(2422)x1 80-81@(758)x2 82@(2422)x1 82-83@(758)x2 84@(2422)x1 84-85@(758)x2

鋁材開料清單 X85834

窗號	編號(用料狀況)	實用長度(長料開數)	需要 支數	開料 支數	長料 支數	餘料 支數	編號(剩餘長度)
W3/T1A	(餘料)52-72, 74-76	580.0	24	24	0	24	52-72@(44)x21 74@(89)x1 75-76@(172)x2
W2/T1A, W2/T1B, W3/T1B	(餘料)28-51, 77-86	575.0	36	36	0	34	28-51@(4)x24 77-85@(177)x9 86@(3175)x1
W3/T1C, W4/T1C, W8/T1A, W9/T1A	87-91	570.0	48	28	5	0	87@(1718)x1 88@(566)x1 89@(5174)x1 90@(3446)x1 91@(1718)x1
W3/T1C, W4/T1C, W8/T1A, W9/T1A	(餘料)86-87, 89-90	570.0		20	0	4	86@(295)x1 87@(566)x1 89-90@(566)x2
W7/T1B	(餘料)19-24	519.0	6	6	0	6	19-21@(43)x3 22-24@(44)x3
W7/T1B	92	495.0	12	2	1	0	92@(4748)x1
W7/T1B	(餘料)25-27, 87-91	495.0		10	0	8	25-27@(68)x3 87-90@(65)x4 91@(215)x1
W4/T1B, W5/T1B	93-94	430.0	24	3	2	0	93@(4878)x1 94@(5314)x1
W4/T1A, W4/T1B, W5/T1A, W5/T1B	(餘料)92, 92-93, 93	430.0		21	0	4	92@(2132)x1 92@(388)x1 93@(2262)x1 93@(82)x1
W5/T1C	(餘料)16-18, 92, 94	370.0	12	12	0	5	16-18@(48)x3 92@(12)x1 94@(2306)x1
W5/T1B	(餘料)4-15	346.0	12	12	0	12	4-15@(15)x12
W6/T1C	95	320.0	12	4	1	0	95@(4446)x1
W6/T1C	(餘料)73, 94	320.0		8	0	2	73@(6)x1 94@(24)x1
W4/T1B	(餘料)86, 95, 95, 95	271.0	12	12	0	4	86@(18)x1 95@(3892)x1 95@(3061)x1 95@(1399)x1

鋁材開料清單 X85824

窗號	編號(用料狀況)	實用長度(長料開數)	需要 支數	開料 支數	長料 支數	餘料 支數	編號(剩餘長度)
W6/T1C	1-2	988.0	6	6	2	0	1@(680)x1 2@(4656)x1
W2/T1A, W2/T1B, W3/T1B, W3/T1C, W4/T1C, W5/T1C, W7/T1B, W8/T1A, W9/T1A	3-12	943.0	54	34	10	0	3@(3752)x1 4@(2803)x1 5@(1854)x1 6-7@(905)x2 8@(4701)x1 9@(3752)x1 10@(2803)x1 11@(1854)x1 12@(905)x1
W2/T1A, W2/T1B, W3/T1B, W3/T1C, W5/T1C, W7/T1B, W8/T1A, W9/T1A	(餘料)2-5, 8-11	943.0		20	0	8	2@(860)x1 3-5@(905)x3 8-11@(905)x4
W2/T1B, W3/T1B, W3/T1C, W4/T1C, W5/T1C, W7/T1B, W8/T1A, W9/T1A	13-20	849.0	54	8	8	0	13-20@(4795)x8
W2/T1A, W2/T1B, W3/T1B, W3/T1C, W4/T1C, W5/T1C, W7/T1B, W8/T1A, W9/T1A	(餘料)2-19	849.0		46	0	18	2@(5)x1 3-12@(50)x10 13-19@(520)x7
W3/T1A, W4/T1A, W5/T1A	(餘料)1, 13-20, 20, 20, 20	342.0	18	18	0	12	1@(332)x1 13-19@(172)x7 20@(4447)x1 20@(3403)x1 20@(2359)x1 20@(1315)x1
W3/T1A	21	322.0	18	4	1	0	21@(4338)x1
W3/T1A, W4/T1A, W5/T1A	(餘料)1, 20-21, 21, 21	322.0		14	0	5	1@(4)x1 20@(3)x1 21@(3354)x1 21@(2370)x1 21@(1386)x1
W6/T1C	(餘料)13-18	100.0	6	6	0	6	13-18@(66)x6
W4/T1B, W5/T1B	(餘料)19, 21, 21	93.0	6	6	0	3	19@(73)x1 21@(1188)x1 21@(891)x1
W4/T1B, W5/T1B	(餘料)21, 21	75.0	6	6	0	2	21@(648)x1 21@(405)x1

工程號碼:J852, 工程名稱:M02C

開料長度:4800, 總長料支數:15, 總開料支數:30

鋸片厚度(mm):6, 料頭尾總切除(mm):50, 浪費率(%):9.96

鋁材開料清單 X85820

窗號	編號(用料狀況)	實用長度(長料開數)	需要 支數	開料 支數	長料 支數	餘料 支數	編號(剩餘長度)
W2/T1A, W2/T1B, W3/T1A, W3/T1B, W7/T1B	1-15	2130.0	30	30	15	0	1-15@(478)x15

工程號碼:J852, 工程名稱:M02C

開料長度:4800, 總長料支數:18, 總開料支數:36

鋸片厚度(mm):6, 料頭尾總切除(mm):50, 浪費率(%):9.96

鋁材開料清單 X85819

窗號	編號(用料狀況)	實用長度(長料開數)	需要 支數	開料 支數	長料 支數	餘料 支數	編號(剩餘長度)
W2/T1A, W2/T1B, W3/T1A, W3/T1B, W7/T1B	1-18	2130.0	36	36	18	0	1-18@(478)x18

工程號碼:J852, 工程名稱:MO2C

開料長度:5500, 總長料支數:12, 總開料支數:96

鋸片厚度(mm):6, 料頭尾總切除(mm):50, 浪費率(%):5.08

鋁材開料清單 X85786

窗號	編號(用料狀況)	實用長度(長料開數)	需要 支數	開料 支數	長料 支數	餘料 支數	編號(剩餘長度)
W3/T1A, W4/T1A, W5/T1A	1-6	840.0	36	36	6	0	1-6@(374)x6
W3/T1A	7-9	645.0	24	18	3	0	7-8@(242)x2 9@(4148)x1
W3/T1A	(餘料)9	645.0		6	0	1	9@(242)x1
W4/T1A, W4/T1B, W5/T1B	10-12	495.0	24	12	3	0	10@(2444)x1 11@(4448)x1 12@(3446)x1
W4/T1B, W5/T1A, W5/T1B	(餘料)10-11, 11	495.0		12	0	3	10@(440)x1 11@(1442)x1 11@(440)x1
W5/T1B	(餘料)1-6	360.0	6	6	0	6	1-6@(8)x6
W4/T1B	(餘料)10-12	285.0	6	6	0	3	10-11@(149)x2 12@(2282)x1

工程號碼:J852, 工程名稱:M02C

開料長度:5400, 總長料支數:13, 總開料支數:96

鋸片厚度(mm):6, 料頭尾總切除(mm):50, 浪費率(%):10.69

鋁材開料清單 X85785

窗號	編號(用料狀況)	實用長度(長料開數)	需要 支數	開料 支數	長料 支數	餘料 支數	編號(剩餘長度)
W3/T1A, W4/T1A, W5/T1A	1-6	840.0	36	36	6	0	1-6@(274)x6
W3/T1A	7-9	645.0	24	18	3	0	7-8@(142)x2 9@(4048)x1
W3/T1A	(餘料)9	645.0		6	0	1	9@(142)x1
W4/T1A, W4/T1B, W5/T1B	10-12	495.0	24	12	3	0	10@(2344)x1 11@(4348)x1 12@(3346)x1
W4/T1B, W5/T1A, W5/T1B	(餘料)10-11, 11	495.0		12	0	3	10@(340)x1 11@(1342)x1 11@(340)x1
W5/T1B	(餘料)12	360.0	6	6	0	1	12@(1150)x1
W4/T1B	13	285.0	6	1	1	0	13@(5059)x1
W4/T1B	(餘料)10-12	285.0		5	0	3	10-11@(49)x2 12@(277)x1

2

6

2

6

8

工程號碼:J852, 工程名稱:M02C

開料長度:4050, 總長料支數:8, 總開料支數:39

鋸片厚度(mm):6, 料頭尾總切除(mm):50, 浪費率(%):8.64

鋁材開料清單 X85775

窗號	編號(用料狀況)	實用長度(長料開數)	需要 支數	開料 支數	長料 支數	餘料 支數	編號(剩餘長度)
W3/T1A, W4/T1A, W5/T1A, W6/T1C	1-7	902.0	27	18	7	0	1-2@(368)x2 3@(3092)x1 4@(1276)x1 5@(2184)x1 6@(3092)x1 7@(1276)x1
W4/T1A, W5/T1A, W6/T1A	(餘料)3-6	902.0		9	0	4	3-6@(368)x4
W5/T1B	8	422.0	6	1	1	0	8@(3572)x1
W5/T1B	(餘料)7-8	422.0		5	0	2	7@(420)x1 8@(2288)x1
W4/T1B	(餘料)1-6	347.0	6	6	0	6	1-6@(15)x6

工程號碼:J852, 工程名稱:MO2C

開料長度:4400, 總長料支數:9, 總開料支數:18

鋸片厚度(mm):6, 料頭尾總切除(mm):50, 浪費率(%):11.84

鋁材開料清單 X85773

窗號	編號(用料狀況)	實用長度(長料開數)	需要 支數	開料 支數	長料 支數	餘料 支數	編號(剩餘長度)
W3/T1C, W4/T1C, W5/T1C, W8/T1A, W9/T1A	1-8	2026.0	15	13	8	0	1@(286)x1 2@(2318)x1 3-4@(286)x2 5@(2318)x1 6-7@(286)x2 8@(2318)x1
W4/T1C, W8/T1A	(餘料)2, 5	2026.0		2	0	2	2@(286)x1 5@(286)x1
W6/T1C	9	1321.0	3	2	1	0	9@(1696)x1
W6/T1C	(餘料)8	1321.0		1	0	1	8@(991)x1

工程號碼:J852, 工程名稱:M02C

開料長度:4800, 總長料支數:18, 總開料支數:18

鋸片厚度(mm):6, 料頭尾總切除(mm):50, 浪費率(%):48.21

鋁材開料清單 X85772

窗號	編號(用料狀況)	實用長度(長料開數)	需要 支數	開料 支數	長料 支數	餘料 支數	編號(剩餘長度)
W3/T1A, W3/T1B, W7/T1B	1-18	2430.0	18	18	18	0	1-18@(2314)x18

工程號碼:J852, 工程名稱:M02C

開料長度:4800, 總長料支數:12, 總開料支數:12

鋸片厚度(mm):6, 料頭尾總切除(mm):50, 浪費率(%):48.21

鋁材開料清單 X85771

窗號	編號(用料狀況)	實用長度(長料開數)	需要 支數	開料 支數	長料 支數	餘料 支數	編號(剩餘長度)
W2/T1A, W2/T1B	1-12	2430.0	12	12	12	0	1-12@(2314)x12

工程號碼:J852, 工程名稱:M02C

開料長度:4800, 總長料支數:3, 總開料支數:3

鋁材開料清單 X85770

鋸片厚度(mm):6, 料頭尾總切除(mm):50, 浪費率(%):48.21

窗號	編號(用料狀況)	實用長度(長料開數)	需要 支數	開料 支數	長料 支數	餘料 支數	編號(剩餘長度)
W3/T1A	1-3	2430.0	3	3	3	0	1-3@(2314)x3

工程號碼:J852, 工程名稱:M02C

開料長度:4800, 總長料支數:15, 總開料支數:30

鋁材開料清單 X85769

鋸片厚度(mm):6, 料頭尾總切除(mm):50, 浪費率(%):9.96

窗號	編號(用料狀況)	實用長度(長料開數)	需要 支數	開料 支數	長料 支數	餘料 支數	編號(剩餘長度)
W2/T1A, W2/T1B, W3/T1A, W3/T1B, W7/T1B, W2/T1A, W2/T1B, W3/T1A, W3/T1B, W7/T1B	1-15, 2, 5, 8, 11, 14	2130.0	30	30	15	5	1@(478)x1 2@(2614)x1 3-4@(478)x2 5@(2614)x1 6-7@(478)x2 8@(2614)x1 9-10@(478)x2 11@(2614)x1 12-13@(478)x2 14@(2614)x1 15@(478)x1 2@(478)x1 5@(478)x1 8@(478)x1 11@(478)x1 14@(478)x1

鋁材開料清單 X85768

窗號	編號(用料狀況)	實用長度(長料開數)	需要 支數	開料 支數	長料 支數	餘料 支數	編號(剩餘長度)
W3/T1A	1-3	2399.0	6	6	3	0	1-3@(940)x3
W2/T1A, W2/T1B, W3/T1A, W3/T1B, W7/T1B	4-18	2048.0	30	30	15	0	4-18@(1642)x15
W2/T1A, W2/T1B, W3/T1B, W3/T1C, W4/T1C, W5/T1C, W7/T1B, W8/T1A, W9/T1A	19-72	1956.0	108	99	54	0	19-22@(1826)x4 23@(3788)x1 24-28@(1826)x5 29@(3788)x1 30-34@(1826)x5 35@(3788)x1 36-40@(1826)x5 41@(3788)x1 42-46@(1826)x5 47@(3788)x1 48-52@(1826)x5 53@(3788)x1 54-58@(1826)x5 59@(3788)x1 60-64@(1826)x5 65@(3788)x1 66-70@(1826)x5 71@(3788)x1 72@(1826)x1
W2/T1A, W2/T1B, W3/T1B, W3/T1C, W4/T1C, W5/T1C, W7/T1B, W8/T1A, W9/T1A	(餘料)23, 29, 35, 41, 47, 53, 59, 65, 71	1956.0		9	0	9	23@(1826)x1 29@(1826)x1 35@(1826)x1 41@(1826)x1 47@(1826)x1 53@(1826)x1 59@(1826)x1 65@(1826)x1 71@(1826)x1
W2/T1A, W3/T1B	(餘料)4-15	1309.0	12	12	0	12	4-15@(327)x12
W4/T1A, W4/T1B, W5/T1A, W5/T1B	(餘料)16-39	1255.0	24	24	0	24	16-18@(381)x3 19-39@(565)x21
W6/T1C	(餘料)40-51	1251.0	12	12	0	12	40-51@(569)x12
W3/T1A	73	1210.0	24	3	1	0	73@(2102)x1
W3/T1A	(餘料)52-72	1210.0		21	0	21	52-72@(610)x21
W2/T1B	74	909.0	6	1	1	0	74@(4835)x1
W2/T1B	(餘料)1-3, 73	909.0		5	0	4	1-3@(25)x3 73@(272)x1
W3/T1A, W4/T1A, W5/T1A	75-86	826.0	72	30	12	0	75@(2422)x1 76@(758)x1 77@(4918)x1 78-79@(758)x2 80-86@(4918)x7
W3/T1A, W4/T1A, W5/T1A	(餘料)74-75, 77, 80, 80-82, 82-84, 84-85	826.0		42	0	12	74@(675)x1 75@(758)x1 77@(758)x1 80@(2422)x1 80-81@(758)x2 82@(2422)x1 82-83@(758)x2 84@(2422)x1 84-85@(758)x2
W3/T1A	(餘料)52-72, 74-76	600.0	24	24	0	24	52-72@(4)x21 74@(69)x1 75-76@(152)x2

工程號碼:J852, 工程名稱:MO2C

開料長度:5800, 總長料支數:96, 總開料支數:492

鋸片厚度(mm):6, 料頭尾總切除(mm):50, 浪費率(%):1.21

鋁材開料清單 X85768

窗號	編號(用料狀況)	實用長度(長料開數)	需要 支數	開料 支數	長料 支數	餘料 支數	編號(剩餘長度)
W2/T1B, W3/T1B	87-89	595.0	36	17	3	0	87@(1543)x1 88@(341)x1 89@(5149)x1
W2/T1A, W2/T1B, W3/T1B	(餘料)77-86, 86-87	595.0		19	0	12	77-85@(157)x9 86@(3115)x1 86@(110)x1 87@(341)x1
W3/T1C, W4/T1C, W8/T1A, W9/T1A	90-94	590.0	48	25	5	0	90@(3366)x1 91@(1578)x1 92@(386)x1 93@(5154)x1 94@(3366)x1
W3/T1C, W4/T1C, W8/T1A, W9/T1A	(餘料)89-91, 93	590.0		23	0	4	89@(381)x1 90-91@(386)x2 93@(386)x1
W7/T1B	(餘料)19-24	519.0	6	6	0	6	19-24@(40)x6
W7/T1B	(餘料)25-36	515.0	12	12	0	12	25-36@(44)x12
W5/T1B	95	450.0	24	2	1	0	95@(4838)x1
W4/T1A, W4/T1B, W5/T1A, W5/T1B	(餘料)37-51, 94, 94	450.0		22	0	17	37-39@(109)x3 40-51@(113)x12 94@(1998)x1 94@(174)x1
W5/T1C	(餘料)95	390.0	12	12	0	1	95@(86)x1
W5/T1B	96	346.0	12	4	1	0	96@(4342)x1
W5/T1B	(餘料)16-18, 89-93	346.0		8	0	8	16-18@(29)x3 89@(29)x1 90-93@(34)x4
W6/T1C	(餘料)96	340.0	12	12	0	1	96@(190)x1
W4/T1B	(餘料)4-15	271.0	12	12	0	12	4-15@(50)x12

工程號碼:J852, 工程名稱:MO2C

開料長度:5800, 總長料支數:88, 總開料支數:432

鋸片厚度(mm):6, 料頭尾總切除(mm):50, 浪費率(%):4.42

鋁材開料清單 X85767

窗號	編號(用料狀況)	實用長度(長料開數)	需要 支數	開料 支數	長料 支數	餘料 支數	編號(剩餘長度)
W2/T1A, W2/T1B, W3/T1B, W3/T1C, W4/T1C, W5/T1C, W7/T1B, W8/T1A, W9/T1A	1-54	2030.0	108	99	54	0	1-4@(1678)x4 5@(3714)x1 6-10@(1678)x5 11@(3714)x1 12-16@(1678)x5 17@(3714)x1 18-22@(1678)x5 23@(3714)x1 24-28@(1678)x5 29@(3714)x1 30-34@(1678)x5 35@(3714)x1 36-40@(1678)x5 41@(3714)x1 42-46@(1678)x5 47@(3714)x1 48-52@(1678)x5 53@(3714)x1 54@(1678)x1
W2/T1A, W2/T1B, W3/T1B, W3/T1C, W4/T1C, W5/T1C, W7/T1B, W8/T1A, W9/T1A	(餘料)5, 11, 17, 23, 29, 35, 41, 47, 53	2030.0		9	0	9	5@(1678)x1 11@(1678)x1 17@(1678)x1 23@(1678)x1 29@(1678)x1 35@(1678)x1 41@(1678)x1 47@(1678)x1 53@(1678)x1
W4/T1A, W4/T1B, W5/T1A, W5/T1B	(餘料)1-24	1360.0	24	24	0	24	1-24@(312)x24
W6/T1C	(餘料)25-36	1325.0	12	12	0	12	25-36@(347)x12
W3/T1A	55-56	1315.0	24	5	2	0	55@(1787)x1 56@(3108)x1
W3/T1A	(餘料)37-55	1315.0		19	0	19	37-54@(357)x18 55@(466)x1
W3/T1A, W4/T1A, W5/T1A	57-68	900.0	72	48	12	0	57-58@(314)x2 59@(3032)x1 60-61@(314)x2 62-68@(3032)x7
W3/T1A, W4/T1A, W5/T1A	(餘料)56, 59, 62-67	900.0		24	0	8	56@(390)x1 59@(314)x1 62-67@(314)x6
W3/T1A	69-71	705.0	24	18	3	0	69@(62)x1 70@(1484)x1 71@(2906)x1
W3/T1A	(餘料)68, 70	705.0		6	0	2	68@(188)x1 70@(62)x1
W2/T1A, W2/T1B, W3/T1B	72-75	700.0	36	14	4	0	72@(4338)x1 73@(1514)x1 74@(2926)x1 75@(4338)x1
W2/T1A, W2/T1B, W3/T1B	(餘料)71-75	700.0		22	0	5	71@(82)x1 72-75@(102)x4
W3/T1C, W4/T1C, W8/T1A, W9/T1A	76-81	695.0	48	24	6	0	76@(1544)x1 77@(2946)x1 78@(4348)x1 79@(1544)x1 80@(2946)x1 81@(4348)x1

工程號碼:J852, 工程名稱:MO2C

開料長度:5800, 總長料支數:88, 總開料支數:432

鋁材開料清單 X85767

鋸片厚度(mm):6, 料頭尾總切除(mm):50, 浪費率(%):4.42

窗號	編號(用料狀況)	實用長度(長料開數)	需要 支數	開料 支數	長料 支數	餘料 支數	編號(剩餘長度)
W3/T1C, W4/T1C, W8/T1A, W9/T1A	(餘料)76-81	695.0		24	0	6	76-81@(142)x6
W7/T1B	82-83	620.0	12	9	2	0	82@(1994)x1 83@(3872)x1
W7/T1B	(餘料)82	620.0		3	0	1	82@(116)x1
W4/T1B, W5/T1A	84-85	555.0	24	8	2	0	84@(2384)x1 85@(4628)x1
W4/T1A, W5/T1A, W5/T1B	(餘料)83-85	555.0		16	0	3	83@(506)x1 84@(140)x1 85@(1262)x1
W5/T1C	86	495.0	12	3	1	0	86@(4247)x1
W5/T1C	(餘料)83, 85-86	495.0		9	0	3	83@(5)x1 85@(260)x1 86@(1241)x1
W6/T1C	87	445.0	12	3	1	0	87@(4397)x1
W6/T1C	(餘料)55, 86-87	445.0		9	0	3	55@(15)x1 86@(339)x1 87@(1691)x1
W5/T1B	88	420.0	12	3	1	0	88@(4472)x1
W5/T1B	(餘料)87-88	420.0		9	0	2	87@(413)x1 88@(1916)x1
W4/T1B	(餘料)37-48	345.0	12	12	0	12	37-48@(6)x12

工程號碼:J852, 工程名稱:MO2C

開料長度:5050, 總長料支數:5, 總開料支數:15

鋁材開料清單 X85766

鋸片厚度(mm):6, 料頭尾總切除(mm):50, 浪費率(%):19.05

窗號	編號(用料狀況)	實用長度(長料開數)	需要 支數	開料 支數	長料 支數	餘料 支數	編號(剩餘長度)
W3/T1A	1-2	2450.0	3	3	2	0	1@(88)x1 2@(2544)x1
W2/T1A, W3/T1B	3-4	1360.0	6	4	2	0	3-4@(2268)x2
W2/T1A, W3/T1B	(餘料)2-3	1360.0		2	0	2	2@(1178)x1 3@(902)x1
W2/T1B	(餘料)2, 4	960.0	3	3	0	2	2@(212)x1 4@(336)x1
W7/T1B	5	570.0	3	2	1	0	5@(3848)x1
W7/T1B	(餘料)3	570.0		1	0	1	3@(326)x1

工程號碼:J852, 工程名稱:MO2C

開料長度:4550, 總長料支數:59, 總開料支數:360

鋸片厚度(mm):6, 料頭尾總切除(mm):50, 浪費率(%):1.37

鋁材開料清單 X85764

窗號	編號(用料狀況)	實用長度(長料開數)	需要 支數	開料 支數	長料 支數	餘料 支數	編號(剩餘長度)
W4/T1A, W4/T1B, W5/T1A, W5/T1B	1-8	1305.5	24	24	8	0	1-8@(565.5)x8
W2/T1A, W2/T1B, W3/T1B, W3/T1C, W4/T1C, W5/T1C, W7/T1B, W8/T1A, W9/T1A	9-44	1292.5	108	108	36	0	9-44@(604.5)x36
W6/T1C	45-48	1271.0	12	12	4	0	45-48@(669)x4
W3/T1A, W6/T1A	49-56	1261.0	24	24	8	0	49-56@(699)x8
W3/T1A, W6/T1A	57-58	651.0	24	12	2	0	57-58@(558)x2
W3/T1A	(餘料)45-56	651.0		12	0	12	45-48@(12)x4 49-56@(42)x8
W4/T1A, W4/T1B, W5/T1A, W5/T1B	(餘料)1-24	500.5	24	24	0	24	1-8@(59)x8 9-24@(98)x16
W6/T1C	(餘料)25-28	165.0	12	12	0	4	25-28@(91.5)x4
W4/T1A, W4/T1B, W5/T1A, W5/T1B	(餘料)29-36	164.5	24	24	0	8	29-36@(93)x8
W7/T1B	59	89.5	108	10	1	0	59@(3545)x1
W2/T1A, W2/T1B, W3/T1B, W3/T1C, W4/T1C, W5/T1C, W7/T1B, W8/T1A, W9/T1A	(餘料)9-24, 37-38, 38- 40, 40-42, 42-44, 44, 57-58, 58-59, 59	89.5		98	0	33	9-24@(2.5)x16 37@(31.5)x1 38@(413.5)x1 38-39@(31.5)x2 40@(413.5)x1 40-41@(31.5)x2 42@(413.5)x1 42-43@(31.5)x2 44@(413.5)x1 44@(31.5)x1 57@(80.5)x1 58@(271.5)x1 58@(80.5)x1 59@(2399)x1 59@(1253)x1

工程號碼:J852, 工程名稱:M02C

開料長度:5650, 總長料支數:4, 總開料支數:15

鋸片厚度(mm):6, 料頭尾總切除(mm):50, 浪費率(%):9.78

鋁材開料清單 X85763

窗號	編號(用料狀況)	實用長度(長料開數)	需要 支數	開料 支數	長料 支數	餘料 支數	編號(剩餘長度)
W3/T1A	1-2	2450.0	3	3	2	0	1@(688)x1 2@(3144)x1
W2/T1A	3	1360.0	6	1	1	0	3@(4234)x1
W2/T1A, W3/T1B	(餘料)2-3	1360.0		5	0	2	2@(412)x1 3@(136)x1
W2/T1B	4	960.0	3	3	1	0	4@(2702)x1
W7/T1B	(餘料)1, 4	570.0	3	3	0	2	1@(112)x1 4@(1550)x1

工程號碼:J852, 工程名稱:MO2C

開料長度:5800, 總長料支數:14, 總開料支數:66

鋁材開料清單 X85762

鋸片厚度(mm):6, 料頭尾總切除(mm):50, 浪費率(%):8.11

窗號	編號(用料狀況)	實用長度(長料開數)	需要 支數	開料 支數	長料 支數	餘料 支數	編號(剩餘長度)
W3/T1C, W4/T1C, W8/T1A, W9/T1A	1-4	1700.0	12	12	4	0	1-4@(632)x4
W5/T1C	5	1300.0	3	3	1	0	5@(1832)x1
W4/T1A, W5/T1A, W6/T1C	6-8	1200.0	12	6	3	0	6@(3338)x1 7@(4544)x1 8@(2132)x1
W4/T1A, W5/T1A, W6/T1A	(餘料)5-7	1200.0		6	0	3	5@(626)x1 6-7@(926)x2
W3/T1A	9	1100.0	6	2	1	0	9@(3538)x1
W3/T1A	(餘料)8-9	1100.0		4	0	2	8@(1026)x1 9@(220)x1
W3/T1A	10	1000.0	3	2	1	0	10@(3738)x1
W3/T1A	(餘料)8	1000.0		1	0	1	8@(20)x1
W2/T1B, W3/T1B	11-12	900.0	18	6	2	0	11-12@(3032)x2
W2/T1A, W2/T1B, W3/T1B	(餘料)6-7, 10, 10-12	900.0		12	0	6	6-7@(20)x2 10@(2832)x1 10@(114)x1 11-12@(314)x2
W7/T1B	13	820.0	6	3	1	0	13@(3272)x1
W7/T1B	(餘料)13	820.0		3	0	1	13@(794)x1
W5/T1B	14	720.0	3	2	1	0	14@(4298)x1
W5/T1B	(餘料)13	720.0		1	0	1	13@(68)x1
W4/T1B	(餘料)14	645.0	3	3	0	1	14@(2345)x1

工程號碼:J852, 工程名稱:MO2C

開料長度:5650, 總長料支數:13, 總開料支數:66

鋁材開料清單 X85761

鋸片厚度(mm):6, 料頭尾總切除(mm):50, 浪費率(%):4.57

窗號	編號(用料狀況)	實用長度(長料開數)	需要 支數	開料 支數	長料 支數	餘料 支數	編號(剩餘長度)
W3/T1C, W4/T1C, W8/T1A, W9/T1A	1-4	1700.0	12	12	4	0	1-4@(482)x4
W5/T1C	5	1300.0	3	3	1	0	5@(1682)x1
W6/T1A	6	1200.0	3	2	1	0	6@(3188)x1
W6/T1A	(餘料)5	1200.0		1	0	1	5@(476)x1
W3/T1A	7	1100.0	6	1	1	0	7@(4494)x1
W3/T1A	(餘料)6-7	1100.0		5	0	2	6@(976)x1 7@(1176)x1
W3/T1A	8	1000.0	3	2	1	0	8@(3588)x1
W3/T1A	(餘料)7	1000.0		1	0	1	7@(170)x1
W5/T1A	9	902.0	9	2	1	0	9@(3784)x1
W4/T1A, W5/T1A, W6/T1C	(餘料)6, 8, 8-9	902.0		7	0	4	6@(68)x1 8@(1772)x1 8@(864)x1 9@(1060)x1
W2/T1A, W2/T1B, W3/T1B	10-12	900.0	18	6	3	0	10-12@(3788)x3
W2/T1A, W2/T1B, W3/T1B	(餘料)9-10, 10-11, 11-12	900.0		12	0	6	9@(154)x1 10@(1070)x1 10@(164)x1 11@(1070)x1 11@(164)x1 12@(1070)x1
W7/T1B	13	820.0	6	1	1	0	13@(4774)x1
W7/T1B	(餘料)8, 12-13	820.0		5	0	3	8@(38)x1 12@(244)x1 13@(2296)x1
W5/T1B	(餘料)1-3	422.0	3	3	0	3	1-3@(54)x3
W4/T1B	(餘料)4-5, 13	347.0	3	3	0	3	4@(129)x1 5@(123)x1 13@(1943)x1

工程號碼:J852, 工程名稱:M02C

開料長度:4800, 總長料支數:18, 總開料支數:36

鋸片厚度(mm):6, 料頭尾總切除(mm):50, 浪費率(%):9.96

鋁材開料清單 X85760

窗號	編號(用料狀況)	實用長度(長料開數)	需要 支數	開料 支數	長料 支數	餘料 支數	編號(剩餘長度)
W2/T1A, W2/T1B, W3/T1A, W3/T1B, W7/T1B, W2/T1A, W2/T1B, W3/T1B, W7/T1B	1-18, 2, 5, 14, 17	2130.0	36	36	18	4	1@(478)x1 2@(2614)x1 3-4@(478)x2 5@(2614)x1 6-13@(478)x8 14@(2614)x1 15-16@(478)x2 17@(2614)x1 18@(478)x1 2@(478)x1 5@(478)x1 14@(478)x1 17@(478)x1

工程號碼:J852, 工程名稱:M02C

開料長度:4850, 總長料支數:48, 總開料支數:96

鋸片厚度(mm):6, 料頭尾總切除(mm):50, 浪費率(%):3.19

鋁材開料清單 X85759

窗號	編號(用料狀況)	實用長度(長料開數)	需要 支數	開料 支數	長料 支數	餘料 支數	編號(剩餘長度)
W4/T1A, W4/T1B, W5/T1A, W5/T1B	1-24	2407.0	24	24	24	0	1-24@(2387)x24
W3/T1C, W4/T1C, W5/T1C, W6/T1A, W7/T1B, W8/T1A, W9/T1A	25-45	2330.0	66	35	21	0	25@(128)x1 26@(2464)x1 27-28@(128)x2 29@(2464)x1 30-31@(128)x2 32@(2464)x1 33-34@(128)x2 35@(2464)x1 36-37@(128)x2 38@(2464)x1 39-40@(128)x2 41@(2464)x1 42-43@(128)x2 44@(2464)x1 45@(128)x1
W2/T1A, W2/T1B, W3/T1A, W3/T1B, W3/T1C, W4/T1C, W5/T1C, W6/T1A, W7/T1B, W8/T1A, W9/T1A	(餘料)1-24, 26, 29, 32, 35, 38, 41, 44	2330.0		31	0	31	1-24@(51)x24 26@(128)x1 29@(128)x1 32@(128)x1 35@(128)x1 38@(128)x1 41@(128)x1 44@(128)x1
W6/T1C	46-48	1807.0	6	5	3	0	46@(1174)x1 47@(2987)x1 48@(1174)x1
W6/T1C	(餘料)47	1807.0		1	0	1	47@(1174)x1