美 特 鋁 質 有 限 公 司
MIDI ALUMINIUM FABRICATOR LTD.

工程指示 / 要求簡箋(E.I.)

工程指示編號：**EI / 2359 / 20** 修改版次：**-**

工程編號 ：**J - 852** 工程名稱 ：亞皆老街中電

工程項目 ：佛沙窗 **MO3** 大貨 **T3 ABC** 單位 **(8-21/F) (180** 幅**)**

收件人 ：生統 / 王良 發件人 ：**Ant Yeung** 日 期 ：**28/08/2020**

☐要求提供 / ☐確認 事項 ：

( ) 初步鋁料 **B.M.** ( ) 加工拆圖，然後生產 ( ) 尺寸表

( ) 正式鋁料 **B.M.** ( ) 技術上資料 / 指示 ( ) 報價

( ) 配件 **B.M.** ( ) 樣辦或貨品說明書 ( ) 分判合約

( ) 其他 ：_____

內容 ：

請按加工圖生產 **MO3** 佛沙窗 **T3 ABC 180** 幅送 佛沙場。

注意：按 **EI 1955** 最新版 **(B** 版**)** 次序 分批生產和出貨

：百葉用鋁板，請優先噴塗 **UCT201498xL(A)-3**

：夾通開避位

：按 **EI 2292** 欄河槽蓋 後出地盆

：按 **EI 2270** 固定夾通

謝謝

請在 **2020.09.11** 前完成上列要求。

附：

以上項目為:

☐ 原合約工程包 ☐ 原合約工程加 / 減賬 ☐ 新工程報價

原因 ：-

分發東莞各部門 ：

( )生產技術總監☐連附件 ( )技術部 ☐連附件 ( )生產部 ☐連附件 ( )機械設計部☐連附件

( )採購部 ☐連附件 ( )生產統籌部☐連附件 ( )小羅&清 ☐連附件

( )質檢部 ☐連附件 ( )會計部 ☐連附件 ( )報關組 ☐連附件 ( )其他 _____☐連附件

分發其他分判 ：

(v)水洪 ☐連附件

分發香港各部門 ：

( )行政部☐連附件 ( )會計部☐連附件 ( )統籌部☐連附件 ( )工程部地盤科文☐連附件

( )採購部☐連附件 ( )QS 部 ☐連附件 ( )維修部☐連附件 ( )其他 _____☐連附件

傳遞編號：

HK 1940 / 20

發件人簽署：

項目經理簽署：

T3

J-852（亞皆老街）工程佛沙窗項目之派窗表-MO3C

622359

鋁窗編號	座號	類型	拍號	闊度（mm）	高度（mm）	單幅面積（M^2）	8F	9F	10F	11F	12F	15F	16F	17F	18F	19F	20F	21F	幅數	面積
W3/T3A (150夾通)	T3	右邊	#1	1035	2130	2.20	1	1	1	1	1	1	1	1	1			1	10	22.05
			#2	2520	2130	5.37	1	1	1	1	1	1	1	1	1			1	10	53.68
			#3轉	1135	2130	2.42	1	1	1	1	1	1	1	1	1			1	10	24.18
			轉#4	1100	2130	2.34	1	1	1	1	1	1	1	1	1			1	10	23.43
W3/T3A (200夾通)	T3	右邊	#1	1035	2130	2.20										1	1		2	4.41
			#2	2520	2130	5.37										1	1		2	10.74
			#3轉	1135	2130	2.42										1	1		2	4.84
			轉#4	1100	2130	2.34										1	1		2	4.69
W2/T3A （150夾通）	T3	左邊	#1	835	2130	1.78										1	1	1	3	5.34
			#2	1430	2130	3.05										1	1	1	3	9.14
			#3	835	2130	1.78										1	1	1	3	5.34
W2/T3A （200夾通）	T3	左邊	#1	835	2130	1.78	1	1	1	1	1	1	1	1	1				9	16.01
			#2	1430	2130	3.05	1	1	1	1	1	1	1	1	1				9	27.41
			#3	835	2130	1.78	1	1	1	1	1	1	1	1	1				9	16.01
W2/T3B （150夾通）	T3	左邊	#1	835	2130	1.78										1	1	1	3	5.34
			#2	1030	2130	2.19										1	1	1	3	6.58
			#3	835	2130	1.78										1	1	1	3	5.34
W2/T3B （200夾通）	T3	左邊	#1	835	2130	1.78	1	1	1	1	1	1	1	1	1				9	16.01
			#2	1030	2130	2.19	1	1	1	1	1	1	1	1	1				9	19.75
			#3	835	2130	1.78	1	1	1	1	1	1	1	1	1				9	16.01
W3/T3B （150夾通）	T3	右邊	#1	835	2130	1.78	1	1	1	1	1	1	1	1	1				9	16.01
			#2	1430	2130	3.05	1	1	1	1	1	1	1	1	1				9	27.41
			#3	835	2130	1.78	1	1	1	1	1	1	1	1	1				9	16.01
W3/T3B （200夾通）	T3	右邊	#1	835	2130	1.78										1	1	1	3	5.34
			#2	1430	2130	3.05										1	1	1	3	9.14
			#3	835	2130	1.78										1	1	1	3	5.34
W4/T3A	T3	左邊		1000	2180	2.18	1	1	1	1	1	1	1	1	1	1	1	1	12	26.16
W5/T3A	T3	右邊		1000	2180	2.18	1	1	1	1	1	1	1	1	1	1	1	1	12	26.16
W8/T3A	T3	右邊		1500	2130	3.20	1	1	1	1	1	1	1	1	1	1	1	1	12	38.34
W9/T3A	T3	左邊		1500	2130	3.20	1	1	1	1	1	1	1	1	1	1	1	1	12	38.34
W6/T3C	T3	左邊		1000	1580	1.58	1	1	1	1	1	1	1	1	1	1	1	1	12	18.96
W5/T3C	T3	左邊		1100	2130	2.34	1	1	1	1	1	1	1	1	1	1	1	1	12	28.12
W4/T3C	T3	右邊		1500	2130	3.20	1	1	1	1	1	1	1	1	1	1	1	1	12	38.34
W3/T3C	T3	左邊		1500	2130	3.20	1	1	1	1	1	1	1	1	1	1	1	1	12	38.34
W4/T3B	T3	左邊		445	2180	0.97	1	1	1	1	1	1	1	1	1	1	1	1	12	11.64
W5/T3B	T3	右邊		520	2180	1.13	1	1	1	1	1	1	1	1	1	1	1	1	12	13.60
W7/T3B （150夾通）	T3	右邊	#1	755	2130	1.61	1	1	1	1	1	1	1	1	1	1	1	1	12	19.30
			#2	640	2130	1.36	1	1	1	1	1	1	1	1	1	1	1	1	12	16.36
			#3	755	2130	1.61	1	1	1	1	1	1	1	1	1	1	1	1	12	19.30
							26	26	26	26	26	26	26	26	26	26	26	26	312	708.4

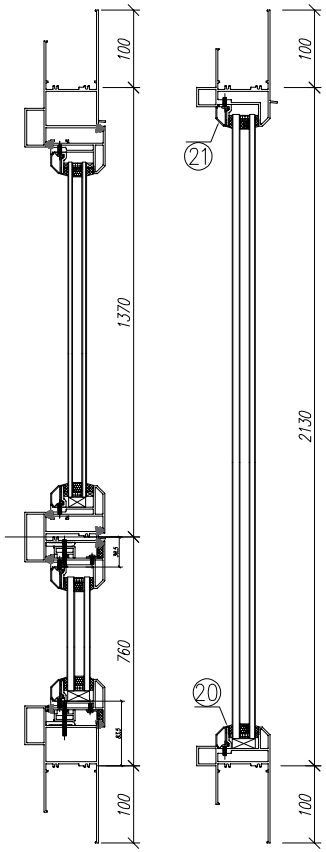

剖-A

剖-B

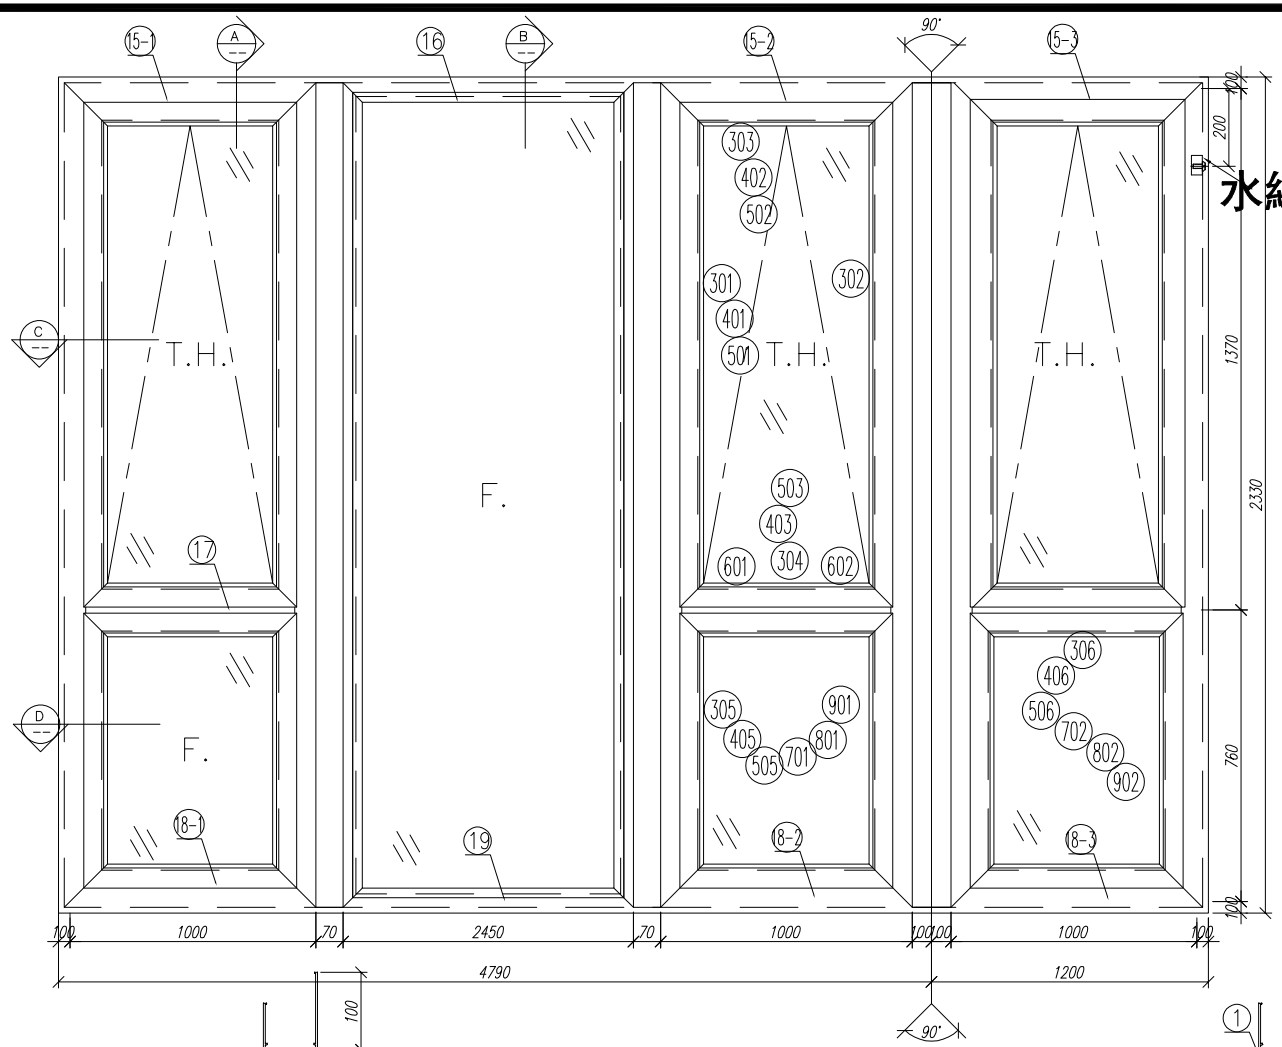

水線碼位置

數據表見下圖

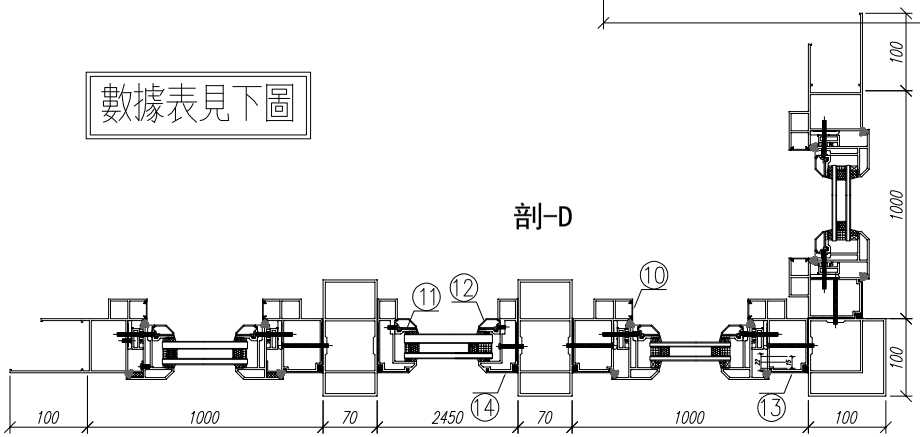

剖-D

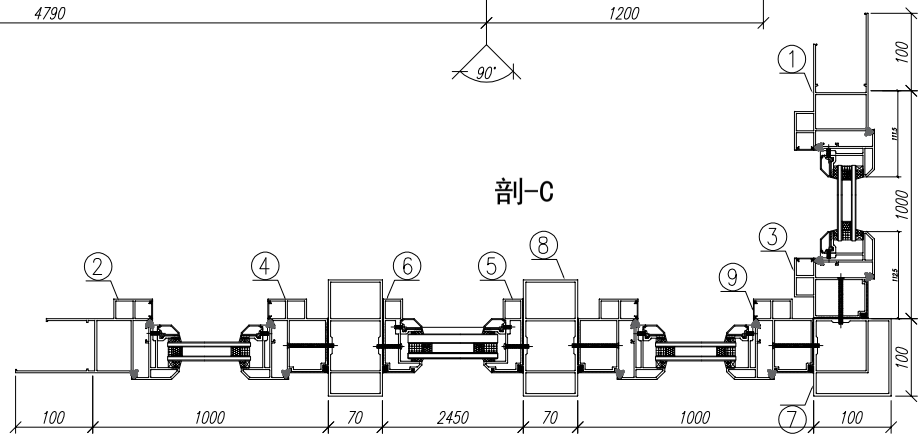

剖-C

数量: 10	材料: 详见本图附表		表面处理: UCT806812XL-3	美特鋁質 有限公司 MIDI Aluminium Fabricator Ltd.	工程名称: 亞皆老街 / 佛沙窗
制图: 郭上軍	日期: 2020.07.26	校核: WSH	审核: Rev:A		图名: W3/T3A組裝圖 图号: W3/T3A(8F~18F.21F)

序號	材料編號	材料名稱	加工圖號	長度 L(MM)	單位	幅數	10
						單樘	小計
1	X85759	70生窗邊框	PW01-05	2330	支	1	10
2	X85759	70生窗邊框	PW01-06	2330	支	1	10
3	X85760	70生窗中企框	PW01-10	2130	支	2	20
4	X85760	70生窗中企框	PW01-09	2130	支	2	20
5	X85769	70梗窗中企框	PW01-11	2130	支	1	10
6	X85769	70梗窗中企框	PW01-12	2130	支	1	10
7	X85770	70窗轉角夾通	PW01-14	2430	支	1	10
8	X85772	70窗150mm夾通	PW01-13	2430	支	2	20
9	X85764	70窗拍蓋	直接開料	1261	支	6	60
10	X85764	70窗拍蓋	直接開料	651	支	6	60
11	X85834	70窗玻璃夾角	PW01-36	2028	支	2	20
12	X85768	70生窗玻璃線	斜角開料	2048	支	2	20
13	X85819	70生窗主企框外蓋	兩頭45度切	2130	支	4	40
14	X85820	70梗窗主企框外蓋	兩頭45度切	2130	支	2	20
15-1	X85761	70生窗頂框	PW01-23	1100	支	1	10
15-2	X85761	70生窗頂框	PW01-25	1000	支	1	10
15-3	X85761	70生窗頂框	PW01-24	1100	支	1	10
16	X85766	70梗窗頂框	PW01-18	2450	支	1	10
17	X85775	70上生下生中橫	PW01-33	902	支	3	30
18-1	X85762	70生窗底框	PW01-26	1100	支	1	10
18-2	X85762	70生窗底框	PW01-28	1000	支	1	10
18-3	X85762	70生窗底框	PW01-27	1100	支	1	10
19	X85763	70梗窗底框	PW01-29	2450	支	1	10
20	X85834	70窗玻璃夾角	PW01-36	2399	支	2	20
21	X85768	70生窗玻璃線	直口開料	2399	支	2	20
如下為生玉料							
301	X85767	70生窗玉企	PW03-04	1315	支	3	30
302	X85767	70生窗玉企	PW03-05	1315	支	3	30
303	X85767	70生窗玉頂	PW03-02	900	支	3	30
304	X85767	70生窗玉底/拉手	PW03-03	900	支	3	30
401	X85834	70窗玻璃夾角企	PW02-06	1190	支	6	60
402	X85834	70窗玻璃夾角橫	PW02-06	826	支	3	30
403	X85834	70窗玻璃夾角橫/拉手	PW03-06	826	支	3	30
501	X85768	70窗玻璃線企	斜角開料	1210	支	6	60
502	X85768	70窗玻璃線橫	直口開料	826	支	3	30
503	X85768	70窗玻璃線橫/拉手	PW03-07	826	支	3	30
601	X85824	多點鎖拉巴	PW03-08	342	支	3	30
602	X85824	多點鎖拉巴	PW03-08	322	支	3	30
如下為生變梗玉料							
305	X85767	70梗窗玉企	PW01-35	705	支	6	60
306	X85767	70梗窗玉橫	PW01-35	900	支	6	60
405	X85834	70窗玻璃夾角企	PW01-36	580	支	6	60
406	X85834	70窗玻璃夾角橫	PW01-36	826	支	6	60
505	X85768	70窗玻璃線企	斜角開料	600	支	6	60
506	X85768	70窗玻璃線橫	直口開料	826	支	6	60
701	X85785	生窗變梗玉扣（玉）	PW01-48	645	支	6	60
702	X85785	生窗變梗玉扣（玉）	PW01-48	840	支	6	60
801	X85786	生窗變梗玉扣（框）	PW01-37	645	支	6	60
802	X85786	生窗變梗玉扣（框）	PW01-37	840	支	6	60
901	15*13*1.6角	擋膠角企	PW01-38	685	支	6	60
902	15*13*1.6角	擋膠角橫	PW01-38	880	支	6	60

制图：郭上軍
日期：2020.07.26
校核：WSH
审核：
Rev:

数量：10
材料：详见本图附表
表面处理：UCT806812XL-3

美特鋁質有限公司
MIDI Aluminium Fabricator Ltd.

工程名称：亞皆老街 / 佛沙窗
图名：W3/T3A數據表
图号：W3/T3A(8F~18F,21F)

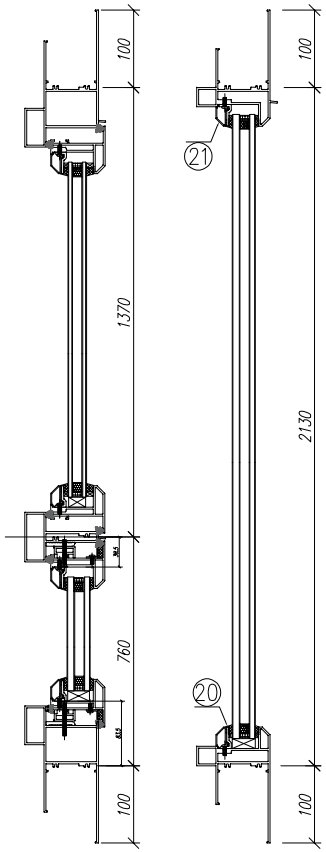

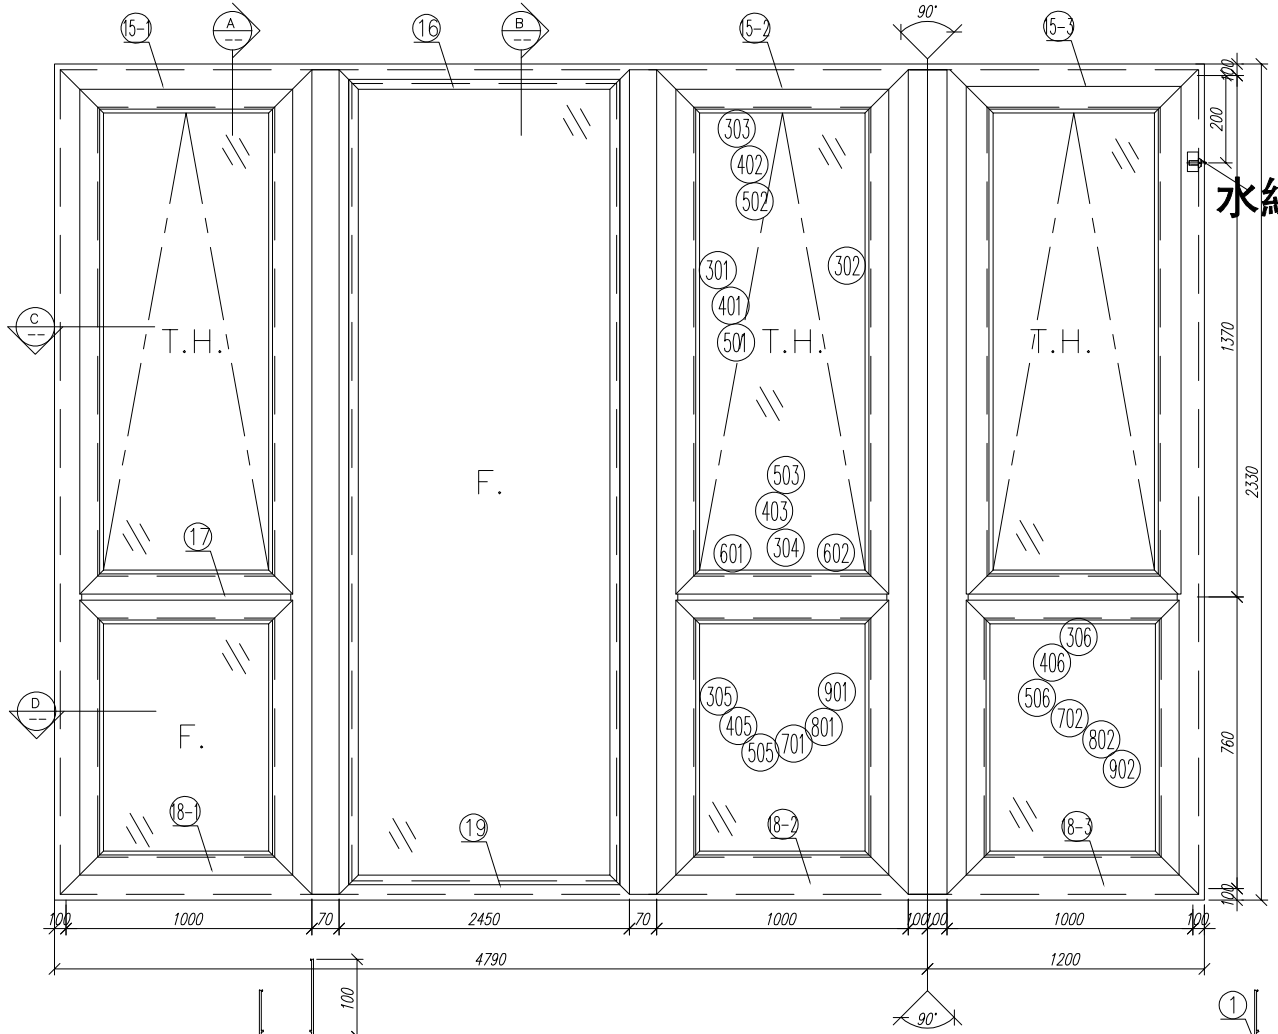

水線碼位置

數據表見下圖

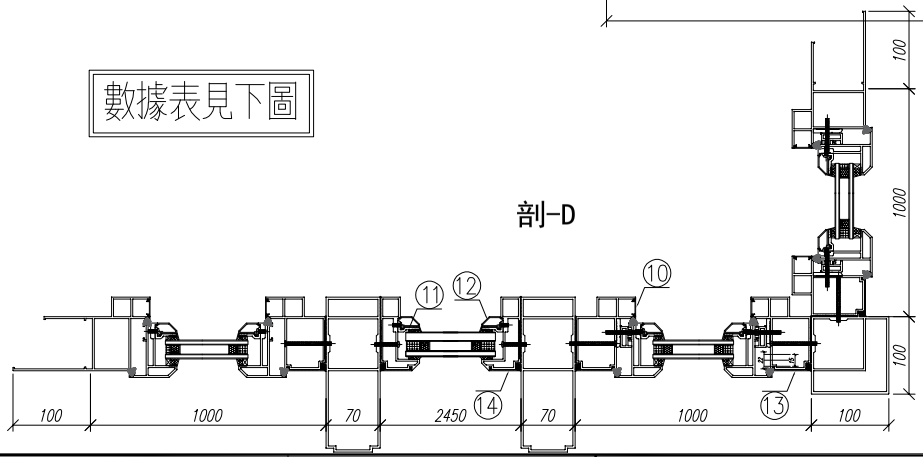

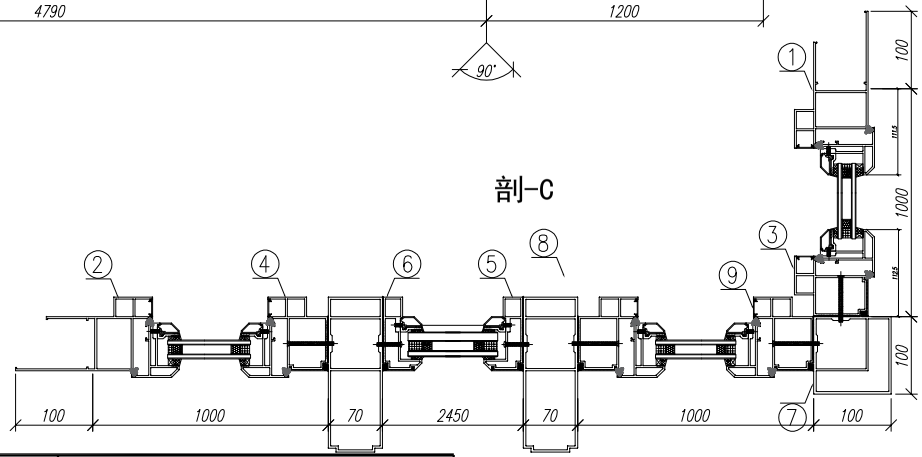

数量: 2	材料: 详见本图附表		表面处理: UCT806812XL-3	美特鋁質 有限公司 MIDI Aluminium Fabricator Ltd.	工程名称: 亞皆老街 / 佛沙窗
制图: 郭上軍	日期: 2020.08.05	校核: WSH	审核: Rev:A		图名: W3/T3A組裝圖 图号: W3/T3A(19F~20F)

序號	材料編號	材料名稱	加工圖號	長度 L(MM)	單位	幅數	2
						單樘	小計
1	X85759	70生窗邊框	PW01-05	2330	支	1	2
2	X85759	70生窗邊框	PW01-06	2330	支	1	2
3	X85760	70生窗中企框	PW01-10	2130	支	2	4
4	X85760	70生窗中企框	PW01-09	2130	支	2	4
5	X85769	70梗窗中企框	PW01-11	2130	支	1	2
6	X85769	70梗窗中企框	PW01-12	2130	支	1	2
7	X85770	70窗轉角夾通	PW01-14	2430	支	1	2
8	X85771	70窗200mm夾通	PW01-15	2430	支	2	4
9	X85764	70窗拍蓋	直接開料	1261	支	6	12
10	X85764	70窗拍蓋	直接開料	651	支	6	12
11	X85834	70窗玻璃夾角	PW01-36	2028	支	2	4
12	X85768	70生窗玻璃線	斜角開料	2048	支	2	4
13	X85819	70生窗主企框外蓋	兩頭45度切	2130	支	4	8
14	X85820	70梗窗主企框外蓋	兩頭45度切	2130	支	2	4
15-1	X85761	70生窗頂框	PW01-23	1100	支	1	2
15-2	X85761	70生窗頂框	PW01-25	1000	支	1	2
15-3	X85761	70生窗頂框	PW01-24	1100	支	1	2
16	X85766	70梗窗頂框	PW01-18	2450	支	1	2
17	X85775	70上生下生中橫	PW01-33	902	支	3	6
18-1	X85762	70生窗底框	PW01-26	1100	支	1	2
18-2	X85762	70生窗底框	PW01-28	1000	支	1	2
18-3	X85762	70生窗底框	PW01-27	1100	支	1	2
19	X85763	70梗窗底框	PW01-29	2450	支	1	2
20	X85834	70窗玻璃夾角	PW01-36	2399	支	2	4
21	X85768	70生窗玻璃線	直口開料	2399	支	2	4
如下為生玉料							
301	X85767	70生窗玉企	PW03-04	1315	支	3	6
302	X85767	70生窗玉企	PW03-05	1315	支	3	6
303	X85767	70生窗玉頂	PW03-02	900	支	3	6
304	X85767	70生窗玉底/拉手	PW03-03	900	支	3	6
401	X85834	70窗玻璃夾角企	PW02-06	1190	支	6	12
402	X85834	70窗玻璃夾角橫	PW02-06	826	支	3	6
403	X85834	70窗玻璃夾角橫/拉手	PW03-06	826	支	3	6
501	X85768	70窗玻璃線企	斜角開料	1210	支	6	12
502	X85768	70窗玻璃線橫	直口開料	826	支	3	6
503	X85768	70窗玻璃線橫/拉手	PW03-07	826	支	3	6
601	X85824	多點鎖拉巴	PW03-08	342	支	3	6
602	X85824	多點鎖拉巴	PW03-08	322	支	3	6
如下為生變梗玉料							
305	X85767	70梗窗玉企	PW01-35	705	支	6	12
306	X85767	70梗窗玉橫	PW01-35	900	支	6	12
405	X85834	70窗玻璃夾角企	PW01-36	580	支	6	12
406	X85834	70窗玻璃夾角橫	PW01-36	826	支	6	12
505	X85768	70窗玻璃線企	斜角開料	600	支	6	12
506	X85768	70窗玻璃線橫	直口開料	826	支	6	12
701	X85785	生窗變梗玉扣（玉）	PW01-48	645	支	6	12
702	X85785	生窗變梗玉扣（玉）	PW01-48	840	支	6	12
801	X85786	生窗變梗玉扣（框）	PW01-37	645	支	6	12
802	X85786	生窗變梗玉扣（框）	PW01-37	840	支	6	12
901	15*13*1.6角	擋膠角企	PW01-38	685	支	6	12
902	15*13*1.6角	擋膠角橫	PW01-38	880	支	6	12

制圖：郭上軍
日期：2020.08.05
校核：WSH
審核：
Rev:

數量：2
材料：详见本图附表
表面处理：UCT806812XL-3

美特鋁質有限公司
MIDI Aluminium Fabricator Ltd.

工程名称：亞皆老街 / 佛沙窗
图名：W3/T3A數據表
图号：W3/T3A(19F~20F)

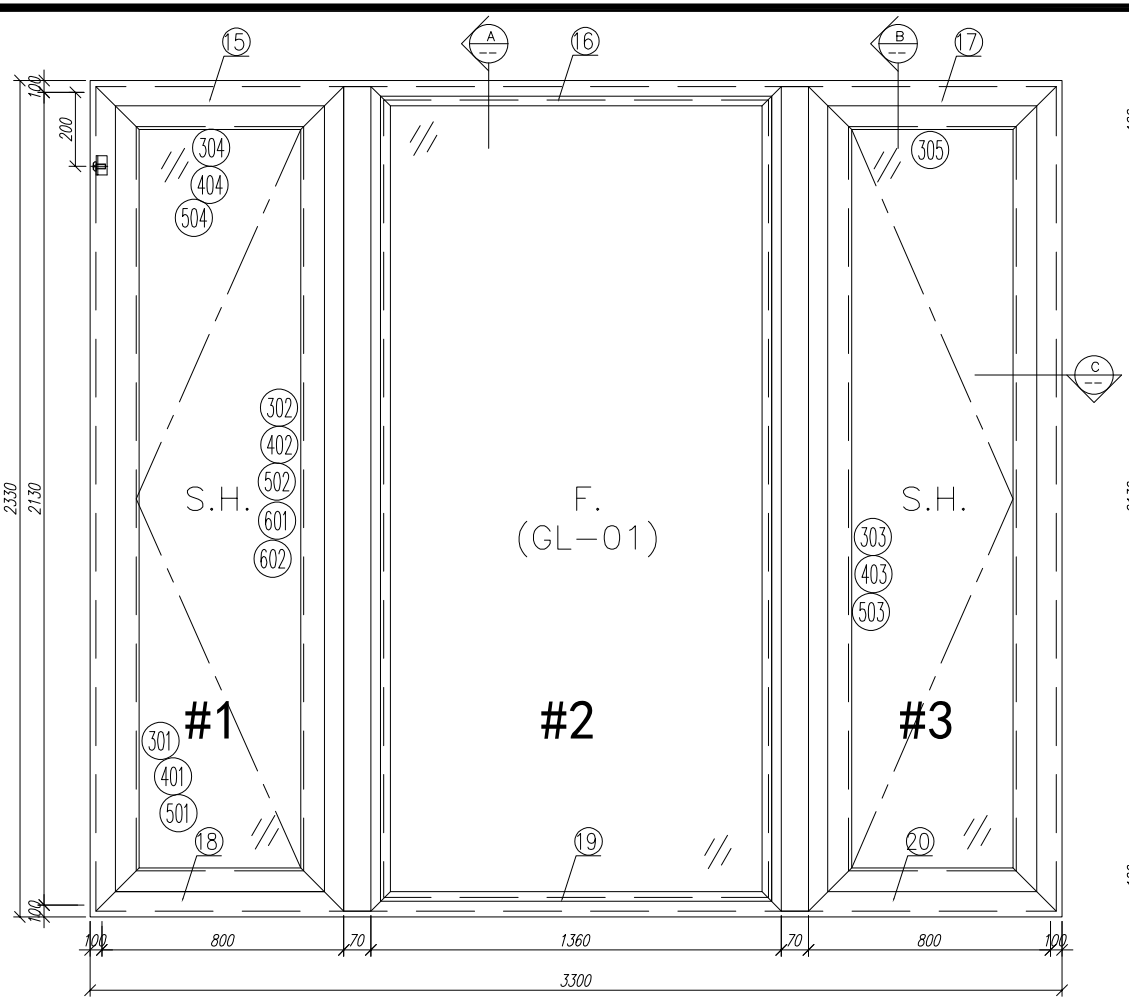

剖-B

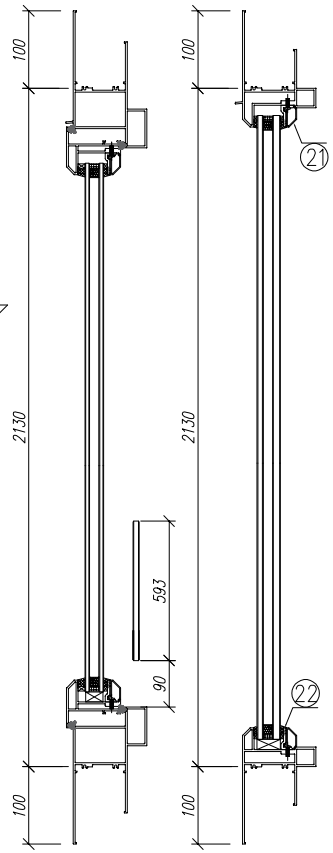

剖-A

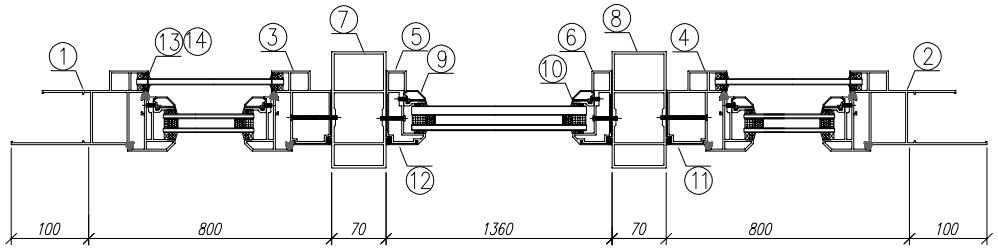

剖-C

序號	材料編號	材料名稱	加工圖號	長度 L(MM)	單位	幅數	3
						單樘	小計
1	X85759	70生窗邊框	PW01-01	2330	支	1	3
2	X85759	70生窗邊框	PW01-02	2330	支	1	3
3	X85760	70生窗中企框	PW01-08	2130	支	1	3
4	X85760	70生窗中企框	PW01-07	2130	支	1	3
5	X85769	70梗窗中企框	PW01-11	2130	支	1	3
6	X85769	70梗窗中企框	PW01-12	2130	支	1	3
7	X85772	70窗150mm夾通	PW01-13	2430	支	1	3
8	X85772	70窗150mm夾通	PW01-13	2430	支	1	3
9	X85768	70生窗玻璃線	斜口開料	2048	支	2	6
10	X85834	70窗玻璃夾角	PW01-36	2028	支	2	6
11	X85819	70生窗主企框外蓋	兩頭45度切	2130	支	2	6
12	X85820	70梗窗主企框外蓋	兩頭45度切	2130	支	2	6
13	X85764	70窗拍蓋	直接開料	89.5	支	4	12
14	X85764	70窗拍蓋	直接開料	1292.5	支	4	12
15	X85761	70生窗頂框	PW01-16	900	支	1	3
16	X85766	70梗窗頂框	PW01-18	1360	支	1	3
17	X85761	70生窗頂框	PW01-17	900	支	1	3
18	X85762	70生窗底框	PW01-21	900	支	1	3
19	X85763	70梗窗底框	PW01-29	1360	支	1	3
20	X85762	70生窗底框	PW01-20	900	支	1	3
21	X85768	70生窗玻璃線	直接開料	1309	支	2	6
22	X85834	70窗玻璃夾角	PW01-36	1309	支	2	6
如下為生玉/梗玉料							
301	X85767	70生窗玉企	PW02-01	2030	支	2	6
302	X85767	70生窗玉企/拉手	PW02-02	2030	支	1	3
303	X85767	70生窗玉企/拉手	PW02-03	2030	支	1	3
304	X85767	70生窗玉橫頂/底	PW02-04	700	支	2	6
305	X85767	70生窗玉橫頂/底	PW02-05	700	支	2	6
401	X85834	70窗玻璃夾角企	PW02-06	1956	支	2	6
402	X85834	70窗玻璃夾角企/拉手	PW02-07	1956	支	1	3
403	X85834	70窗玻璃夾角企/拉手	PW02-08	1956	支	1	3
404	X85834	70窗玻璃夾角橫	PW02-06	575	支	4	12
501	X85768	70窗玻璃線企	直口開料	1956	支	2	6
502	X85768	70窗玻璃線企/拉手	PW02-09	1956	支	1	3
503	X85768	70窗玻璃線企/拉手	PW02-10	1956	支	1	3
504	X85768	70窗玻璃線橫	斜口開料	595	支	4	12
601	X85824	多點鎖拉巴	PW02-11	943	支	2	6
602	X85824	多點鎖拉巴	PW02-11	849	支	2	6

數量: 3	材料: 详见本图附表	表面处理: UCT806812XL-3	美特鋁質 有限公司 MIDI Aluminium Fabricator Ltd.	工程名称: 亞皆老街 / 佛沙窗	
制图: 郭上軍	日期: 2020.08.05	校核: WSH	审核:	Rev:	图名: W2/T3A組裝圖	图号: W2/T3A(19F~21F)

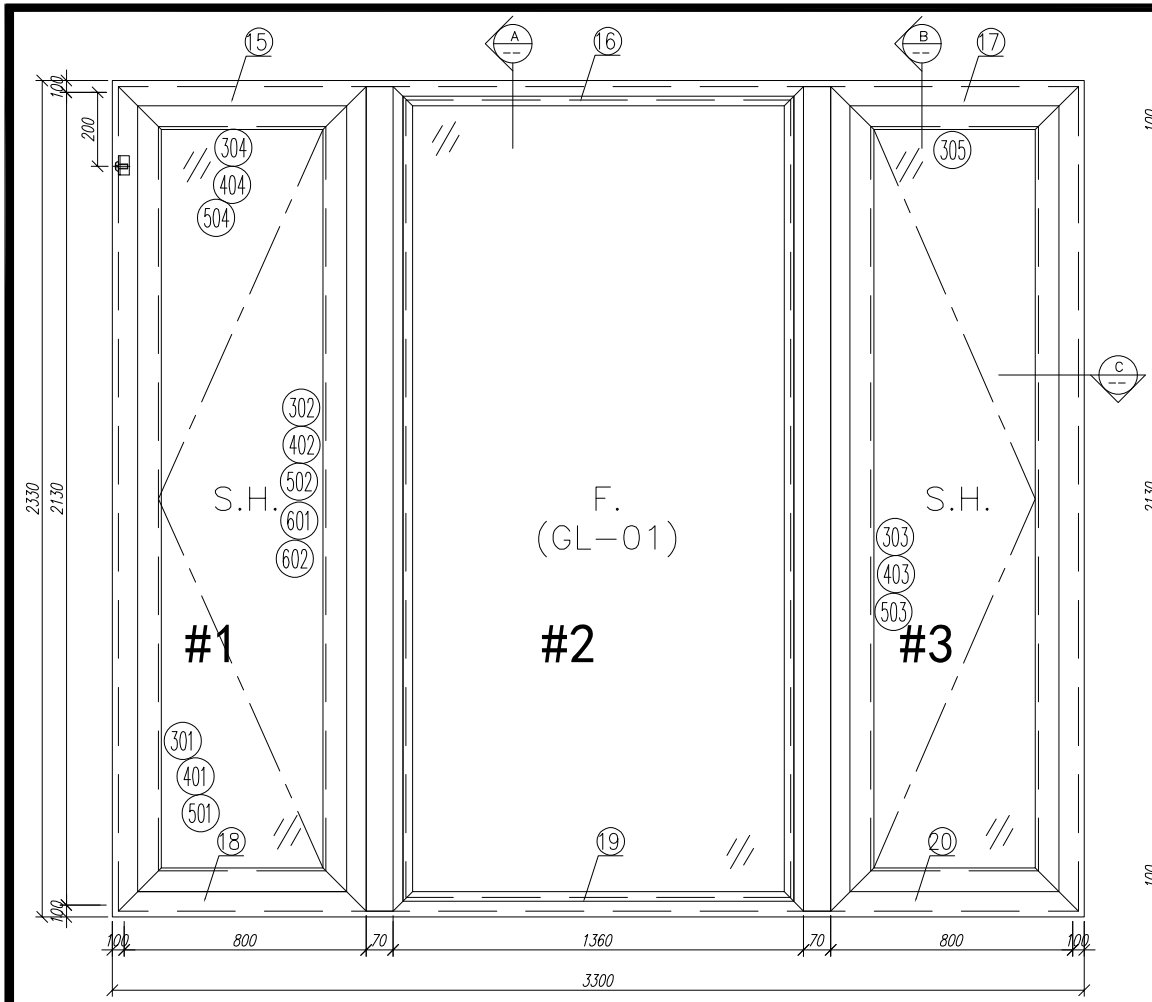

剖-B

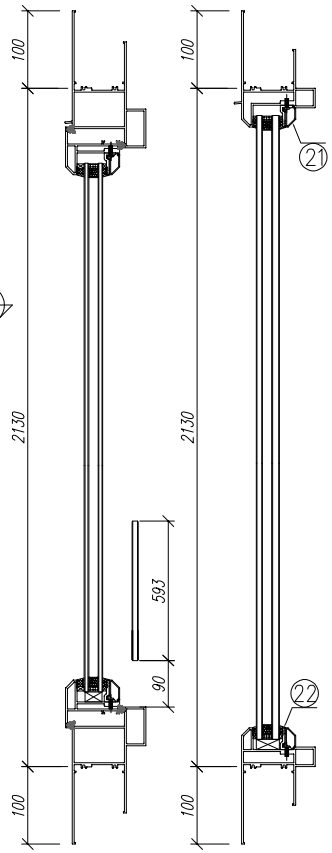

剖-A

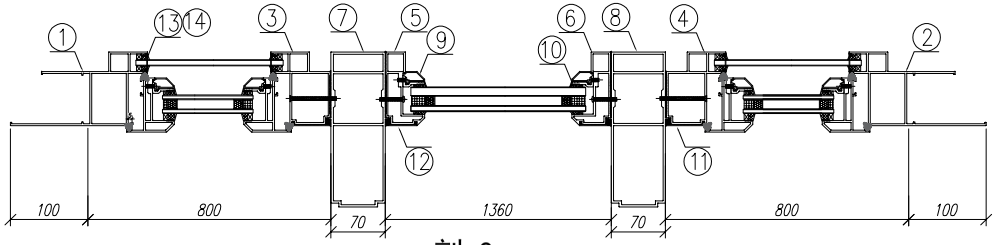

剖-C

序號	材料編號	材料名稱	加工圖號	長度 L(MM)	單位	幅數	9
						單樘	小計
1	X85759	70生窗邊框	PW01-01	2330	支	1	9
2	X85759	70生窗邊框	PW01-02	2330	支	1	9
3	X85760	70生窗中企框	PW01-08	2130	支	1	9
4	X85760	70生窗中企框	PW01-07	2130	支	1	9
5	X85769	70梗窗中企框	PW01-11	2130	支	1	9
6	X85769	70梗窗中企框	PW01-12	2130	支	1	9
7	X85771	70窗200mm夾通	PW01-15	2430	支	1	9
8	X85771	70窗200mm夾通	PW01-15	2430	支	1	9
9	X85768	70生窗玻璃線	斜口開料	2048	支	2	18
10	X85834	70窗玻璃夾角	PW01-36	2028	支	2	18
11	X85819	70生窗主企框外蓋	兩頭45度切	2130	支	2	18
12	X85820	70梗窗主企框外蓋	兩頭45度切	2130	支	2	18
13	X85764	70窗拍蓋	直接開料	89.5	支	4	36
14	X85764	70窗拍蓋	直接開料	1292.5	支	4	36
15	X85761	70生窗頂框	PW01-16	900	支	1	9
16	X85766	70梗窗頂框	PW01-18	1360	支	1	9
17	X85761	70生窗頂框	PW01-17	900	支	1	9
18	X85762	70生窗底框	PW01-21	900	支	1	9
19	X85763	70梗窗底框	PW01-29	1360	支	1	9
20	X85762	70生窗底框	PW01-20	900	支	1	9
21	X85768	70生窗玻璃線	直口開料	1309	支	2	18
22	X85834	70窗玻璃夾角	PW01-36	1309	支	2	18
如下為生玉/梗玉料							
301	X85767	70生窗玉企	PW02-01	2030	支	2	18
302	X85767	70生窗玉企/拉手	PW02-02	2030	支	1	9
303	X85767	70生窗玉企/拉手	PW02-03	2030	支	1	9
304	X85767	70生窗玉橫頂/底	PW02-04	700	支	2	18
305	X85767	70生窗玉橫頂/底	PW02-05	700	支	2	18
401	X85834	70窗玻璃夾角企	PW02-06	1956	支	2	18
402	X85834	70窗玻璃夾角企/拉手	PW02-07	1956	支	1	9
403	X85834	70窗玻璃夾角企/拉手	PW02-08	1956	支	1	9
404	X85834	70窗玻璃夾角橫	PW02-06	575	支	4	36
501	X85768	70窗玻璃線企	直口開料	1956	支	2	18
502	X85768	70窗玻璃線企/拉手	PW02-09	1956	支	1	9
503	X85768	70窗玻璃線企/拉手	PW02-10	1956	支	1	9
504	X85768	70窗玻璃線橫	斜口開料	595	支	4	36
601	X85824	多點鎖拉巴	PW02-11	943	支	2	18
602	X85824	多點鎖拉巴	PW02-11	849	支	2	18

数量: 9	材料: 详见本图附表	表面处理: UCT806812XL-3	美特鋁質 有限公司 MIDI Aluminium Fabricator Ltd.	工程名称: 亞皆老街 / 佛沙窗	
制图: 郭上軍	日期: 2020.07.26 校核: WSH	审核: Rev:		图名: W2/T3A組裝圖	图号: W2/T3A(8F~18F)

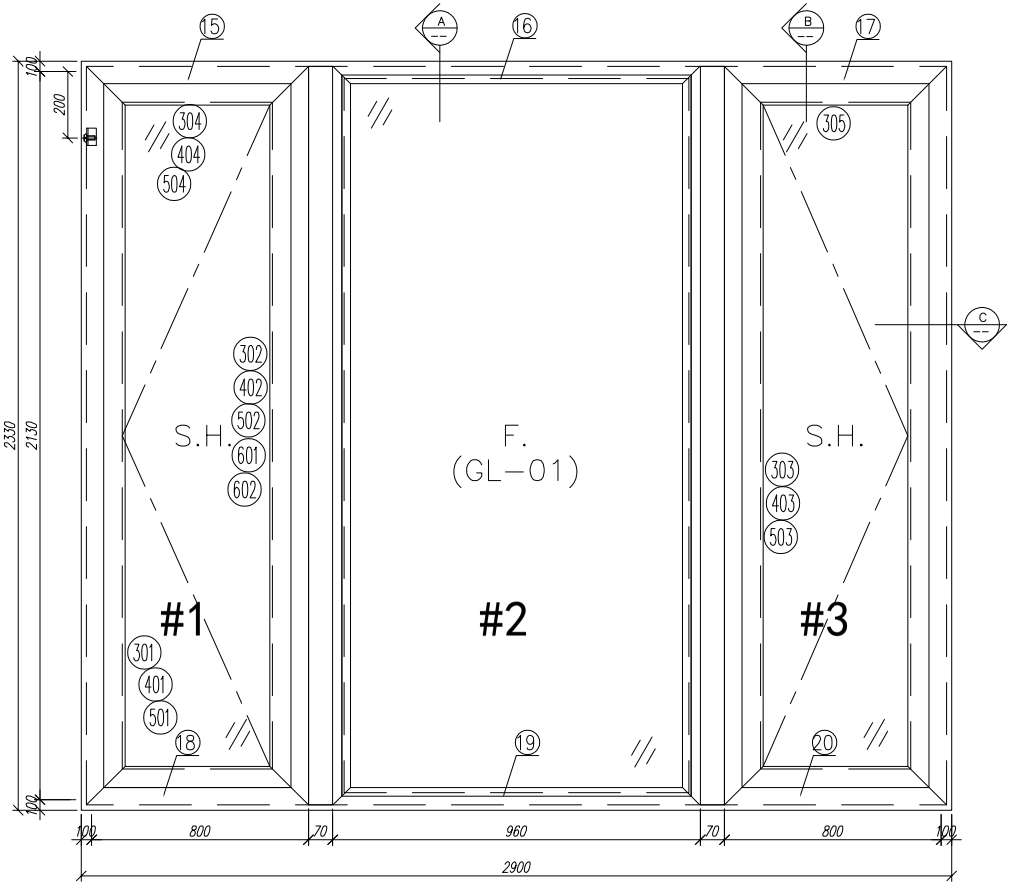

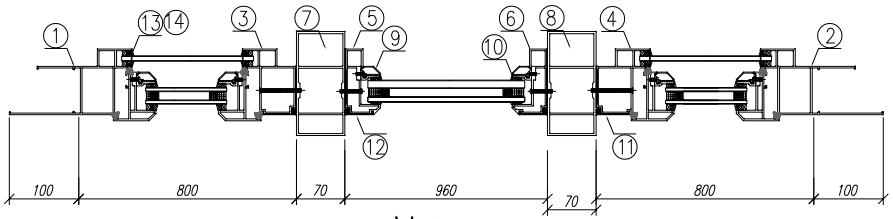

剖-C

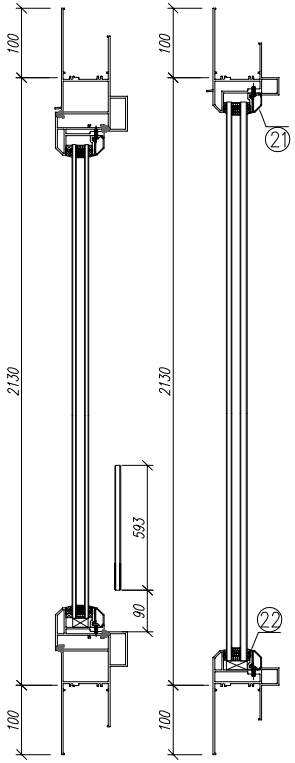

剖-B

剖-A

序號	材料編號	材料名稱	加工圖號	長度 L(MM)	單位	喺數	3
						單樘	小計
1	X85759	70生窗邊框	PW01-01	2330	支	1	3
2	X85759	70生窗邊框	PW01-02	2330	支	1	3
3	X85760	70生窗中企框	PW01-08	2130	支	1	3
4	X85760	70生窗中企框	PW01-07	2130	支	1	3
5	X85769	70梗窗中企框	PW01-11	2130	支	1	3
6	X85769	70梗窗中企框	PW01-12	2130	支	1	3
7	X85772	70窗150mm夾通	PW01-13	2430	支	1	3
8	X85772	70窗150mm夾通	PW01-13	2430	支	1	3
9	X85768	70生窗玻璃線	斜口開料	2048	支	2	6
10	X85834	70窗玻璃夾角	PW01-36	2028	支	2	6
11	X85819	70生窗主企框外蓋	兩頭45度切	2130	支	2	6
12	X85820	70梗窗主企框外蓋	兩頭45度切	2130	支	2	6
13	X85764	70窗拍蓋	直接開料	89.5	支	4	12
14	X85764	70窗拍蓋	直接開料	1292.5	支	4	12
15	X85761	70生窗頂框	PW01-16	900	支	1	3
16	X85766	70梗窗頂框	PW01-18	960	支	1	3
17	X85761	70生窗頂框	PW01-17	900	支	1	3
18	X85762	70生窗底框	PW01-21	900	支	1	3
19	X85763	70梗窗底框	PW01-29	960	支	1	3
20	X85762	70生窗底框	PW01-20	900	支	1	3
21	X85768	70生窗玻璃線	直口開料	909	支	2	6
22	X85834	70窗玻璃夾角	PW01-36	909	支	2	6
如下為生玉/梗玉料							
301	X85767	70生窗玉企	PW02-01	2030	支	2	6
302	X85767	70生窗玉企/拉手	PW02-02	2030	支	1	3
303	X85767	70生窗玉企/拉手	PW02-03	2030	支	1	3
304	X85767	70生窗玉橫頂/底	PW02-04	700	支	2	6
305	X85767	70生窗玉橫頂/底	PW02-05	700	支	2	6
401	X85834	70窗玻璃夾角企	PW02-06	1956	支	2	6
402	X85834	70窗玻璃夾角企/拉手	PW02-07	1956	支	1	3
403	X85834	70窗玻璃夾角企/拉手	PW02-08	1956	支	1	3
404	X85834	70窗玻璃夾角橫	PW02-06	575	支	4	12
501	X85768	70窗玻璃線企	直口開料	1956	支	2	6
502	X85768	70窗玻璃線企/拉手	PW02-09	1956	支	1	3
503	X85768	70窗玻璃線企/拉手	PW02-10	1956	支	1	3
504	X85768	70窗玻璃線橫	斜口開料	595	支	4	12
601	X85824	多點鎖拉巴	PW02-11	943	支	2	6
602	X85824	多點鎖拉巴	PW02-11	849	支	2	6

数量: 3	材料: 详见本图附表	表面处理: UCT806812XL-3	美特鋁質 有限公司 MIDI Aluminium Fabricator Ltd.	工程名称: 亞皆老街 / 佛沙窗	
制图: 郭上軍	日期: 2020.07.26	校核: WSH	审核:	Rev:	图名: W2/T3B組裝圖	图号: W2/T3B (19F~21F)

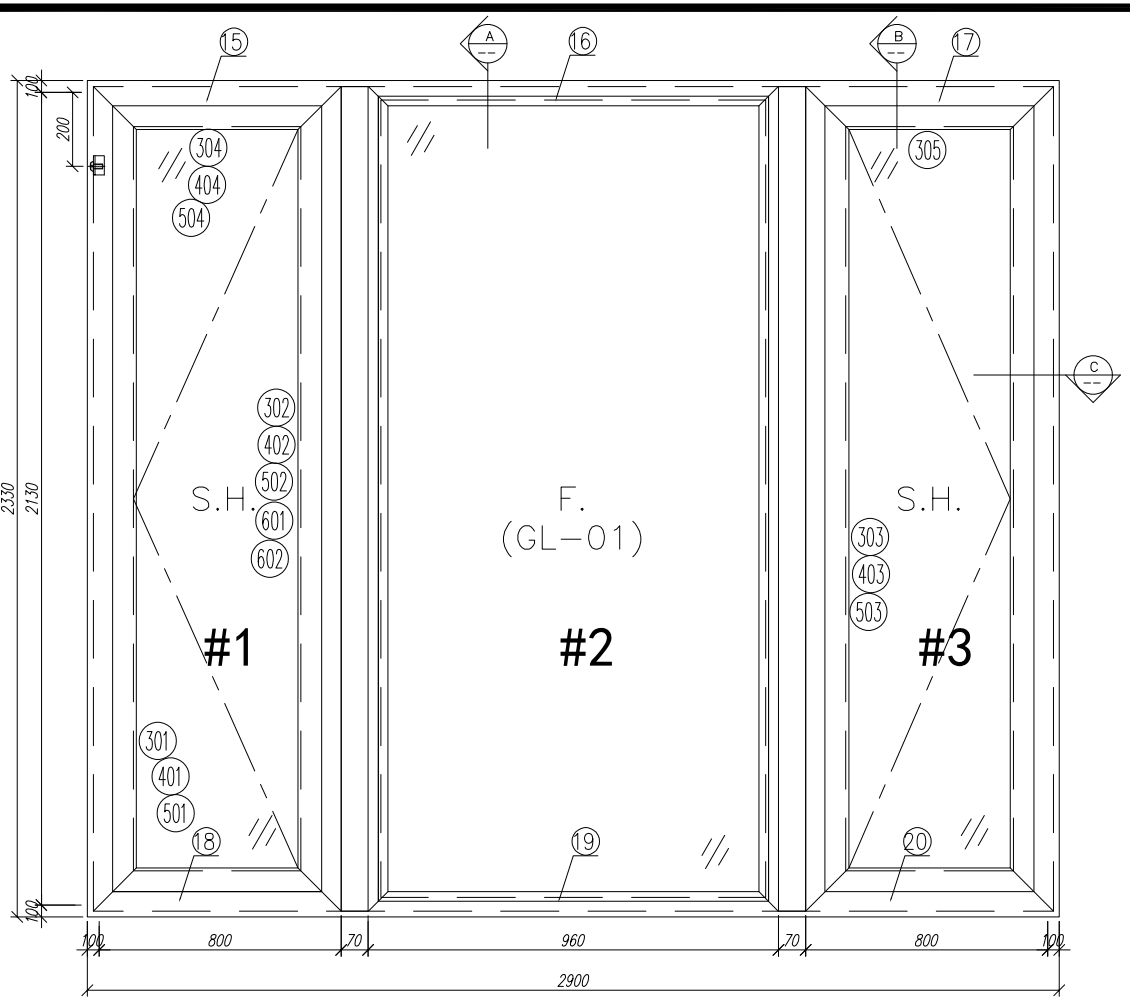

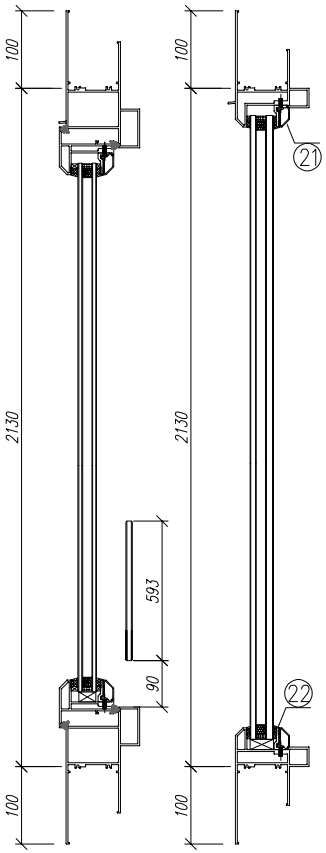

剖-B 剖-A

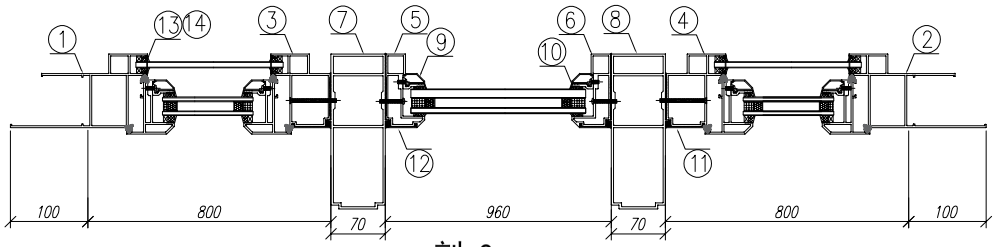

剖-C

序號	材料編號	材料名稱	加工圖號	長度 L(MM)	單位	幅數	9
						單樘	小計
1	X85759	70生窗邊框	PW01-01	2330	支	1	9
2	X85759	70生窗邊框	PW01-02	2330	支	1	9
3	X85760	70生窗中企框	PW01-08	2130	支	1	9
4	X85760	70生窗中企框	PW01-07	2130	支	1	9
5	X85769	70梗窗中企框	PW01-11	2130	支	1	9
6	X85769	70梗窗中企框	PW01-12	2130	支	1	9
7	X85771	70窗200mm夾通	PW01-15	2430	支	1	9
8	X85771	70窗200mm夾通	PW01-15	2430	支	1	9
9	X85768	70生窗玻璃線	斜口開料	2048	支	2	18
10	X85834	70窗玻璃夾角	PW01-36	2028	支	2	18
11	X85819	70生窗主企框外蓋	兩頭45度切	2130	支	2	18
12	X85820	70梗窗主企框外蓋	兩頭45度切	2130	支	2	18
13	X85764	70窗拍蓋	直接開料	89.5	支	4	36
14	X85764	70窗拍蓋	直接開料	1292.5	支	4	36
15	X85761	70生窗頂框	PW01-16	900	支	1	9
16	X85766	70梗窗頂框	PW01-18	960	支	1	9
17	X85761	70生窗頂框	PW01-17	900	支	1	9
18	X85762	70生窗底框	PW01-21	900	支	1	9
19	X85763	70梗窗底框	PW01-29	960	支	1	9
20	X85762	70生窗底框	PW01-20	900	支	1	9
21	X85768	70生窗玻璃線	直口開料	909	支	2	18
22	X85834	70窗玻璃夾角	PW01-36	909	支	2	18
如下為生玉/梗玉料							
301	X85767	70生窗玉企	PW02-01	2030	支	2	18
302	X85767	70生窗玉企/拉手	PW02-02	2030	支	1	9
303	X85767	70生窗玉企/拉手	PW02-03	2030	支	1	9
304	X85767	70生窗玉橫頂/底	PW02-04	700	支	2	18
305	X85767	70生窗玉橫頂/底	PW02-05	700	支	2	18
401	X85834	70窗玻璃夾角企	PW02-06	1956	支	2	18
402	X85834	70窗玻璃夾角企/拉手	PW02-07	1956	支	1	9
403	X85834	70窗玻璃夾角企/拉手	PW02-08	1956	支	1	9
404	X85834	70窗玻璃夾角橫	PW02-06	575	支	4	36
501	X85768	70窗玻璃線企	直口開料	1956	支	2	18
502	X85768	70窗玻璃線企/拉手	PW02-09	1956	支	1	9
503	X85768	70窗玻璃線企/拉手	PW02-10	1956	支	1	9
504	X85768	70窗玻璃線橫	斜口開料	595	支	4	36
601	X85824	多點鎖拉巴	PW02-11	943	支	2	18
602	X85824	多點鎖拉巴	PW02-11	849	支	2	18

数量: 9	材料: 详见本图附表	表面处理: UCT806812XL-3	美特鋁質 有限公司 MIDI Aluminium Fabricator Ltd.	工程名称: 亞皆老街 / 佛沙窗	
制图: 郭上軍	日期: 2020.07.26 校核: WSH	审核: Rev:		图名: W2/T3B組裝圖	图号: W2/T3B(8F~18F)

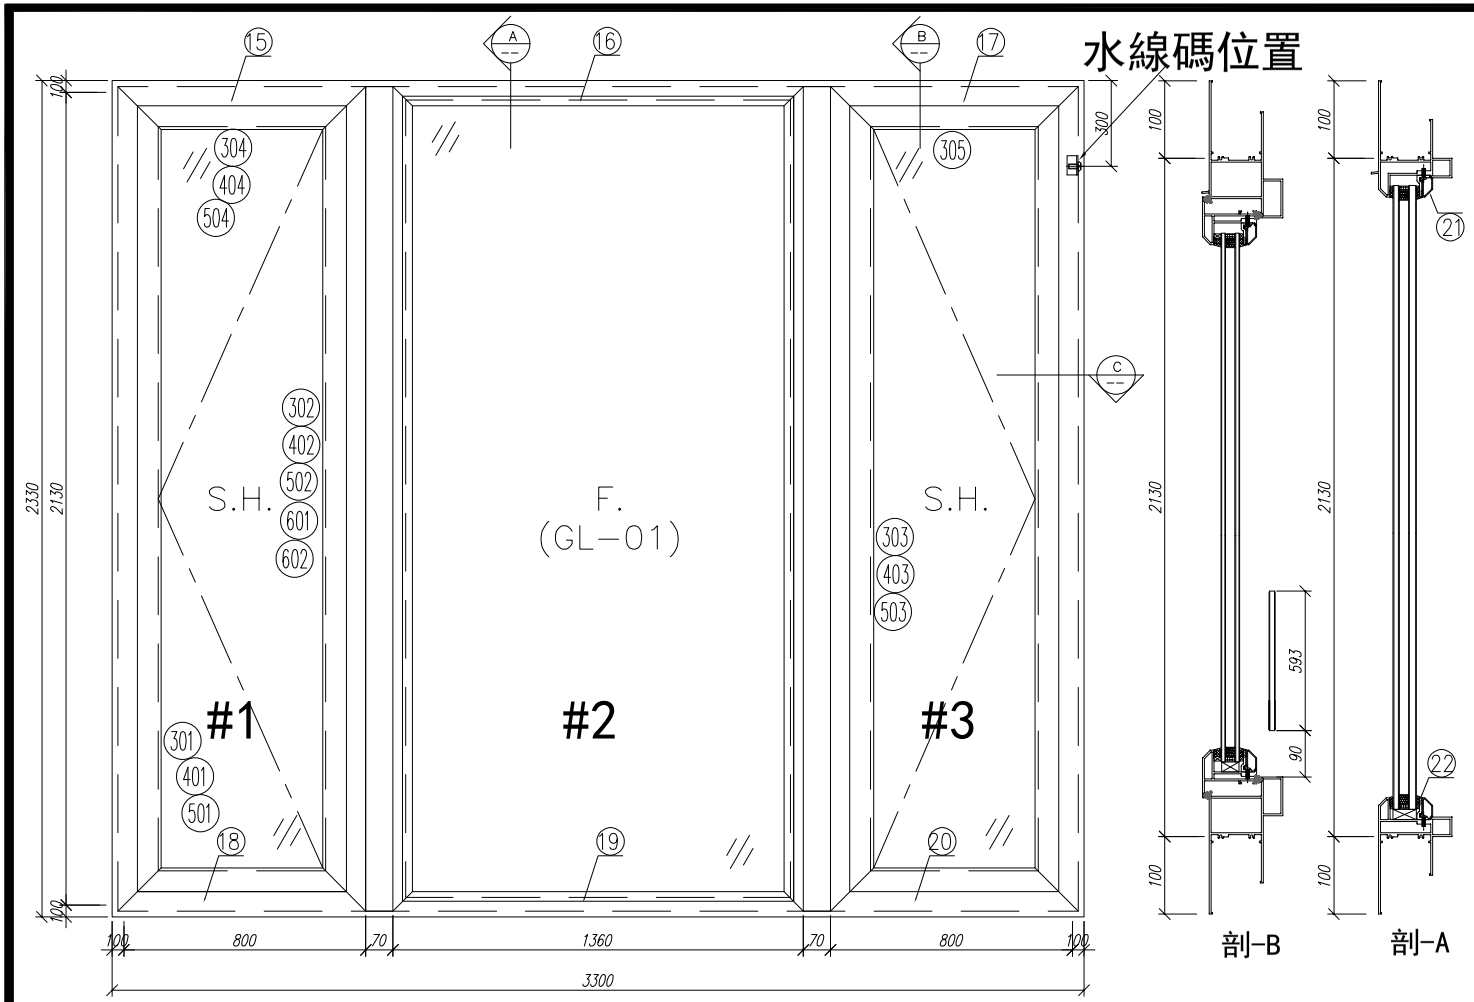

序號	材料編號	材料名稱	加工圖號	長度 L(MM)	單位	幅數	9
						單樘	小計
1	X85759	70生窗邊框	PW01-01	2330	支	1	9
2	X85759	70生窗邊框	PW01-02	2330	支	1	9
3	X85760	70生窗中企框	PW01-08	2130	支	1	9
4	X85760	70生窗中企框	PW01-07	2130	支	1	9
5	X85769	70梗窗中企框	PW01-11	2130	支	1	9
6	X85769	70梗窗中企框	PW01-12	2130	支	1	9
7	X85772	70窗150mm夾通	PW01-13	2430	支	1	9
8	X85772	70窗150mm夾通	PW01-13	2430	支	1	9
9	X85768	70生窗玻璃線	斜口開料	2048	支	2	18
10	X85834	70窗玻璃夾角	PW01-36	2028	支	2	18
11	X85819	70生窗主企框外蓋	兩頭45度切	2130	支	2	18
12	X85820	70梗窗主企框外蓋	兩頭45度切	2130	支	2	18
13	X85764	70窗拍蓋	直接開料	89.5	支	4	36
14	X85764	70窗拍蓋	直接開料	1292.5	支	4	36
15	X85761	70生窗頂框	PW01-16	900	支	1	9
16	X85766	70梗窗頂框	PW01-18	1360	支	1	9
17	X85761	70生窗頂框	PW01-17	900	支	1	9
18	X85762	70生窗底框	PW01-21	900	支	1	9
19	X85763	70梗窗底框	PW01-29	1360	支	1	9
20	X85762	70生窗底框	PW01-20	900	支	1	9
21	X85768	70生窗玻璃線	直口開料	1309	支	2	18
22	X85834	70窗玻璃夾角	PW01-36	1309	支	2	18
如下為生玉/梗玉料							
301	X85767	70生窗玉企	PW02-01	2030	支	2	18
302	X85767	70生窗玉企/拉手	PW02-02	2030	支	1	9
303	X85767	70生窗玉企/拉手	PW02-03	2030	支	1	9
304	X85767	70生窗玉橫頂/底	PW02-04	700	支	2	18
305	X85767	70生窗玉橫頂/底	PW02-05	700	支	2	18
401	X85834	70窗玻璃夾角企	PW02-06	1956	支	2	18
402	X85834	70窗玻璃夾角企/拉手	PW02-07	1956	支	1	9
403	X85834	70窗玻璃夾角企/拉手	PW02-08	1956	支	1	9
404	X85834	70窗玻璃夾角橫	PW02-06	575	支	4	36
501	X85768	70窗玻璃線企	直口開料	1956	支	2	18
502	X85768	70窗玻璃線企/拉手	PW02-09	1956	支	1	9
503	X85768	70窗玻璃線企/拉手	PW02-10	1956	支	1	9
504	X85768	70窗玻璃線橫	斜口開料	595	支	4	36
601	X85824	多點鎖拉巴	PW02-11	943	支	2	18
602	X85824	多點鎖拉巴	PW02-11	849	支	2	18

数量: 9	材料: 详见本图附表		表面处理: UCT806812XL-3	美特鋁質 有限公司 MIDI Aluminium Fabricator Ltd.	工程名称: 亞皆老街 / 佛沙窗
制图: 郭上軍	日期: 2020.07.26	校核: WSH	审核: Rev:		图名: W3/T3B組裝圖 图号: W3/T3B(8F~18F)

水線碼位置

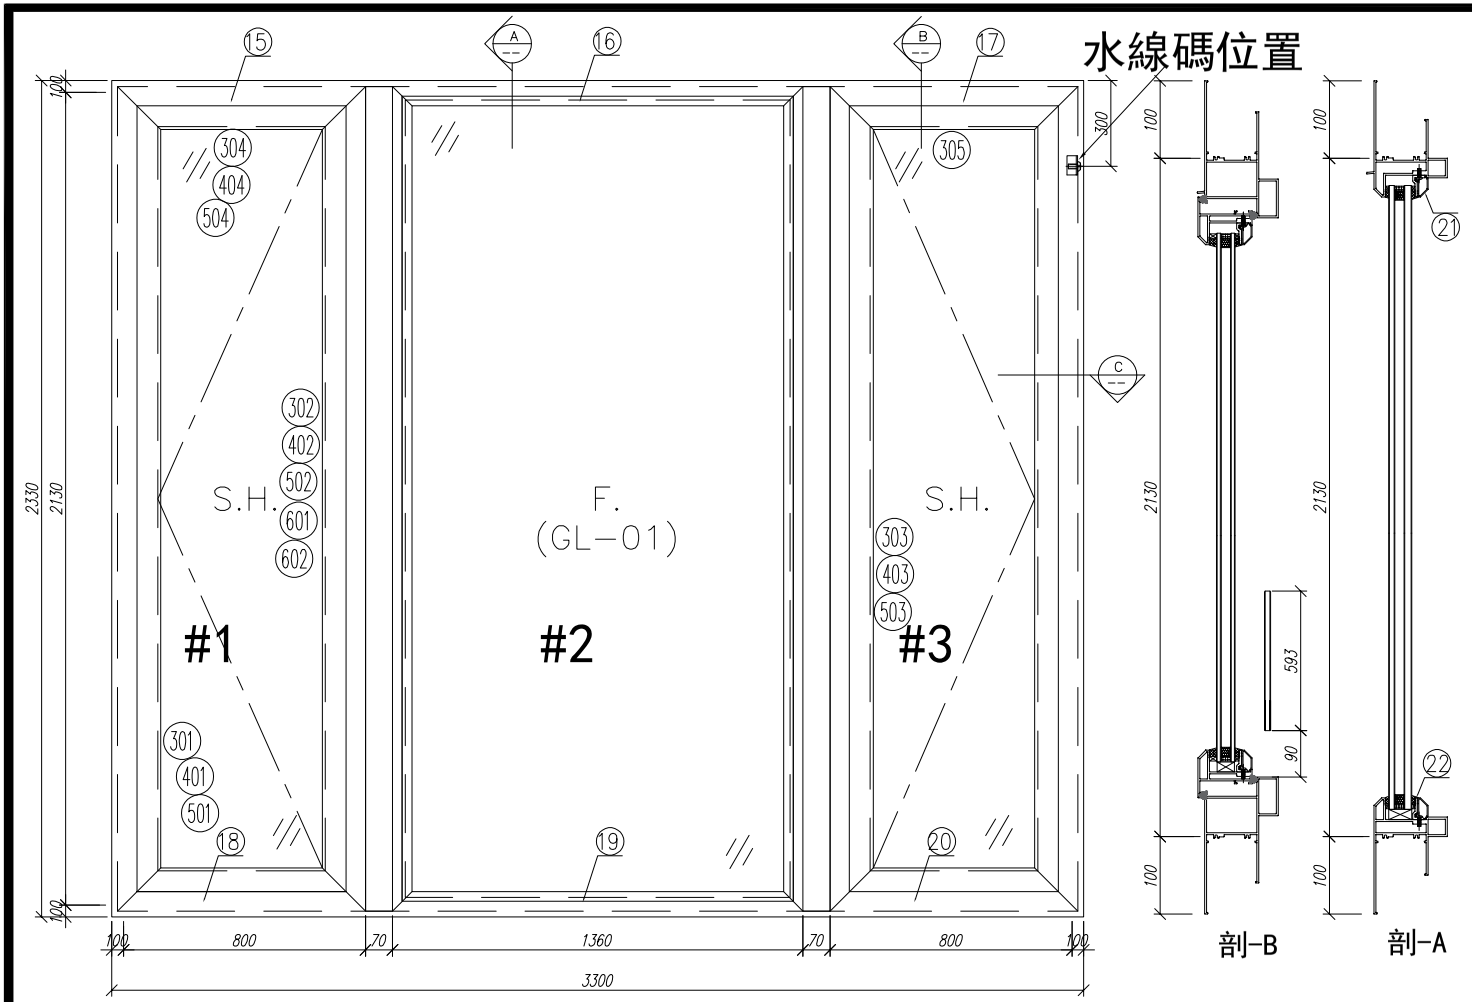

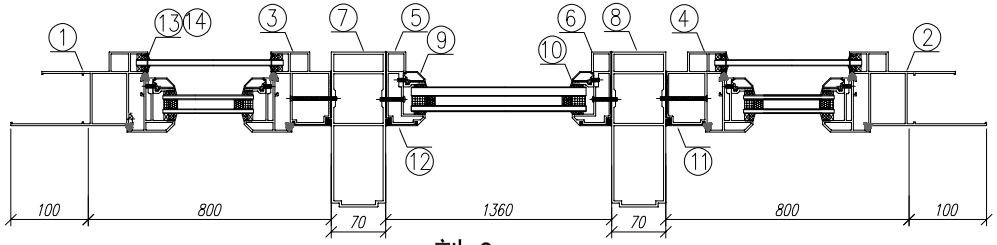

剖-C

序號	材料編號	材料名稱	加工圖號	長度 L(MM)	單位	幅數	3
						單樘	小計
1	X85759	70生窗邊框	PW01-01	2330	支	1	3
2	X85759	70生窗邊框	PW01-02	2330	支	1	3
3	X85760	70生窗中企框	PW01-08	2130	支	1	3
4	X85760	70生窗中企框	PW01-07	2130	支	1	3
5	X85769	70梗窗中企框	PW01-11	2130	支	1	3
6	X85769	70梗窗中企框	PW01-12	2130	支	1	3
7	X85771	70窗200mm夾通	PW01-15	2430	支	1	3
8	X85771	70窗200mm夾通	PW01-15	2430	支	1	3
9	X85768	70生窗玻璃線	斜口開料	2048	支	2	6
10	X85834	70窗玻璃夾角	PW01-36	2028	支	2	6
11	X85819	70生窗主企框外蓋	兩頭45度切	2130	支	2	6
12	X85820	70梗窗主企框外蓋	兩頭45度切	2130	支	2	6
13	X85764	70窗拍蓋	直接開料	89.5	支	4	12
14	X85764	70窗拍蓋	直接開料	1292.5	支	4	12
15	X85761	70生窗頂框	PW01-16	900	支	1	3
16	X85766	70梗窗頂框	PW01-18	1360	支	1	3
17	X85761	70生窗頂框	PW01-17	900	支	1	3
18	X85762	70生窗底框	PW01-21	900	支	1	3
19	X85763	70梗窗底框	PW01-29	1360	支	1	3
20	X85762	70生窗底框	PW01-20	900	支	1	3
21	X85768	70生窗玻璃線	直接開料	1309	支	2	6
22	X85834	70窗玻璃夾角	PW01-36	1309	支	2	6
如下為生玉/梗玉料							
301	X85767	70生窗玉企	PW02-01	2030	支	2	6
302	X85767	70生窗玉企/拉手	PW02-02	2030	支	1	3
303	X85767	70生窗玉企/拉手	PW02-03	2030	支	1	3
304	X85767	70生窗玉橫頂/底	PW02-04	700	支	2	6
305	X85767	70生窗玉橫頂/底	PW02-05	700	支	2	6
401	X85834	70窗玻璃夾角企	PW02-06	1956	支	2	6
402	X85834	70窗玻璃夾角企/拉手	PW02-07	1956	支	1	3
403	X85834	70窗玻璃夾角企/拉手	PW02-08	1956	支	1	3
404	X85834	70窗玻璃夾角橫	PW02-06	575	支	4	12
501	X85768	70窗玻璃線企	直口開料	1956	支	2	6
502	X85768	70窗玻璃線企/拉手	PW02-09	1956	支	1	3
503	X85768	70窗玻璃線企/拉手	PW02-10	1956	支	1	3
504	X85768	70窗玻璃線橫	斜口開料	595	支	4	12
601	X85824	多點鎖拉巴	PW02-11	943	支	2	6
602	X85824	多點鎖拉巴	PW02-11	849	支	2	6

数量: 3	材料: 详见本图附表		表面处理: UCT806812XL-3	美特鋁質 有限公司 MIDI Aluminium Fabricator Ltd.	工程名称: 亞皆老街 / 佛沙窗
制图: 郭上軍	日期: 2020.08.05	校核: WSH	审核: Rev:		图名: W3/T3B組裝圖 图号: W3/T3B(19F~21F)

水線碼位置

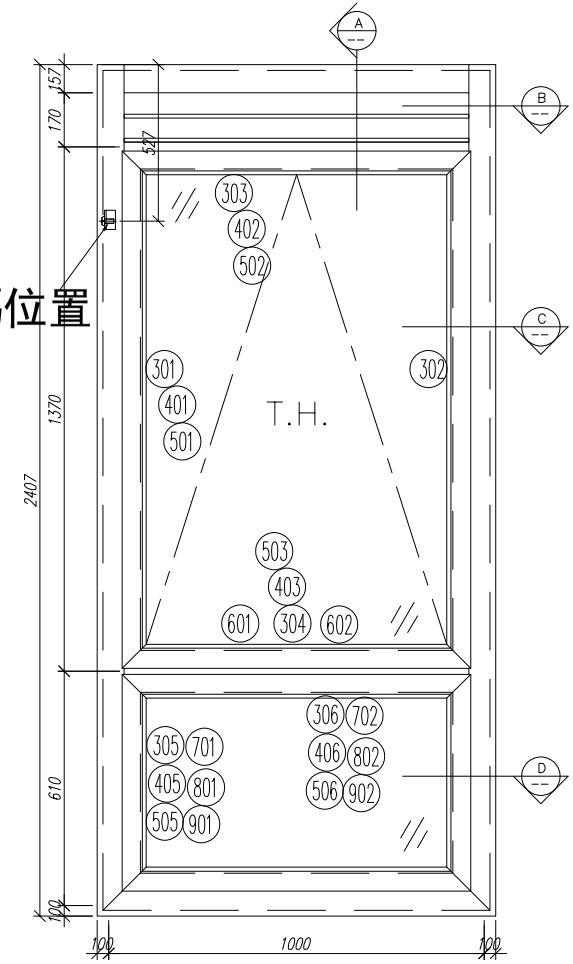

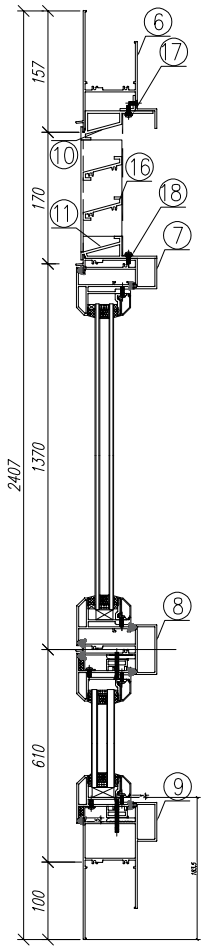

剖-A

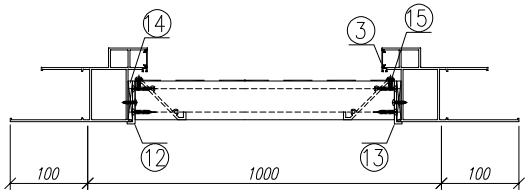

剖-B

剖-C

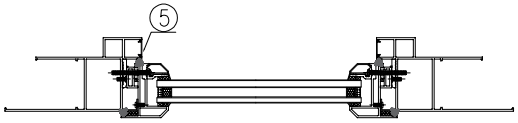

剖-D

序號	材料編號	材料名稱	加工圖號	長度 L(MM)	單位	幅數 單樘	12 小計
1	X85759	70生窗邊框	PW01-03	2407	支	1	12
2	X85759	70生窗邊框	PW01-04	2407	支	1	12
3	X85764	70生窗拍蓋	直口開料	164.5	支	2	24
4	X85764	70生窗拍蓋	直口開料	1305.5	支	2	24
5	X85764	70生窗拍蓋	直口開料	500.5	支	2	24
6	X85761	70生窗頂框	PW01-19	902	支	1	12
7	X85775	70上生下生中橫	PW01-33	902	支	1	12
8	X85775	70上生下生中橫	PW01-34	902	支	1	12
9	X85762	70生窗底框	PW01-22	1200	支	1	12
10	X85840	百頁框頂	PW01-41	902	支	1	12
11	X85839	百頁框底	PW01-42	902	支	1	12
12	20*56*10*3mm	百頁玉企鋁折角	PW01-AL01	144	支	1	12
13	20*56*10*3mm	百頁玉企鋁折角	PW01-AL02	144	支	1	12
14	15*1.6mm巴	雀仔網壓巴	PW01-44	171.5	支	2	24
15	50*5mm巴	百頁玉墊巴	PW01-43	120	支	2	24
16	X85838	百葉片	直口開料	879	支	2	24
17	20*20*3	百頁框頂鋁角	PW01-39	884	支	1	12
18	15*1.6mm巴	雀仔網壓巴	PW01-44	884	支	2	24
如下為生玉料							
301	X85767	70生窗玉企	PW03-04	1360	支	1	12
302	X85767	70生窗玉企	PW03-05	1360	支	1	12
303	X85767	70生窗玉頂	PW03-02	900	支	1	12
304	X85767	70生窗玉底/拉手	PW03-03	900	支	1	12
401	X85834	70窗玻璃夾角企	PW02-06	1235	支	2	24
402	X85834	70窗玻璃夾角頂	PW02-06	826	支	1	12
403	X85834	70窗玻璃夾角底/拉手	PW03-06	826	支	1	12
501	X85768	70窗玻璃線企	斜口開料	1255	支	2	24
502	X85768	70窗玻璃線頂	直口開料	826	支	1	12
503	X85768	70窗玻璃線底/拉手	PW03-07	826	支	1	12
601	X85824	多點鎖拉巴	PW03-8	342	支	1	12
602	X85824	多點鎖拉巴	PW03-8	322	支	1	12
如下為生變梗玉料							
305	X85767	70生窗玉企	PW01-35	555	支	2	24
306	X85767	70生窗玉企	PW01-35	900	支	2	24
405	X85834	70窗玻璃夾角企	PW01-36	430	支	2	24
406	X85834	70窗玻璃夾角頂	PW01-36	826	支	2	24
505	X85768	70窗玻璃線企	斜口開料	450	支	2	24
506	X85768	70窗玻璃線頂	直口開料	826	支	2	24
701	X85785	生窗變梗玉扣（玉）	PW01-40	495	支	2	24
702	X85785	生窗變梗玉扣（玉）	PW01-40	840	支	2	24
801	X85786	生窗變梗玉扣（框）	PW01-37	495	支	2	24
802	X85786	生窗變梗玉扣（框）	PW01-37	840	支	2	24
901	15*13*1.6角	擋膠角企	PW01-38	535	支	2	24
902	15*13*1.6角	擋膠角橫	PW01-38	880	支	2	24

數量： 12	材料： 详见本图附表	表面处理： UCT806812XL-3	美特鋁質 有限公司 MIDI Aluminium Fabricator Ltd.	工程名称： 亞皆老街 / 佛沙窗	
制图：郭上軍	日期：2020.07.26	校核：WSH	审核：	Rev：	图名：W4/T3A組裝圖	图号：W4/T3A(8F~21F)

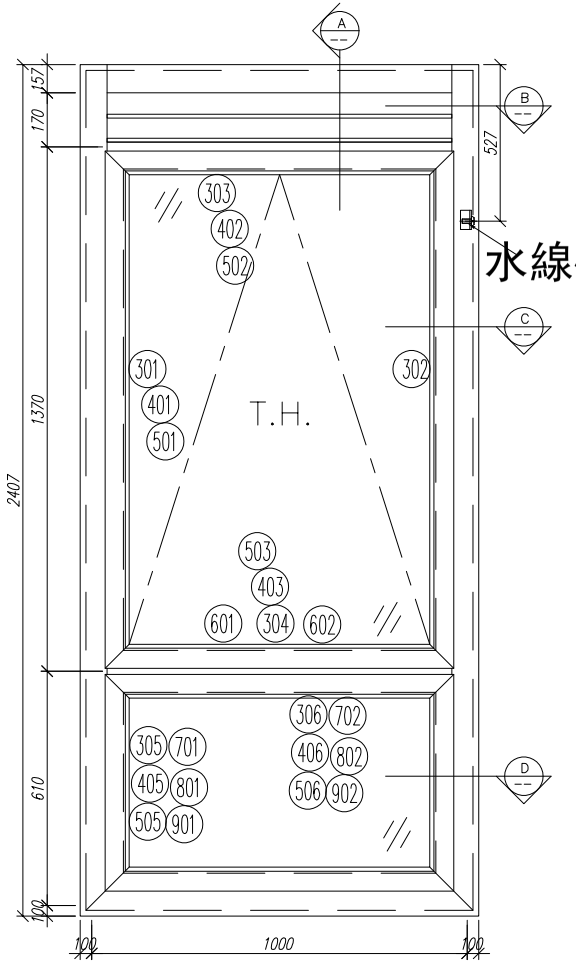

水線碼位置

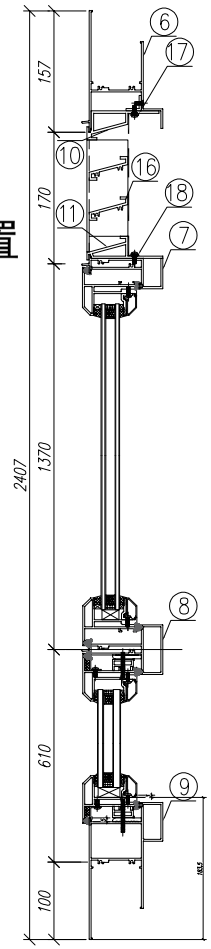

剖-A

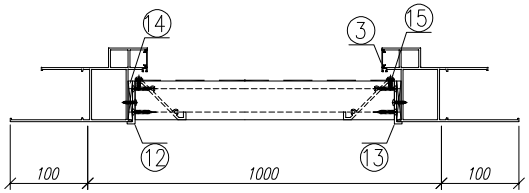

剖-B

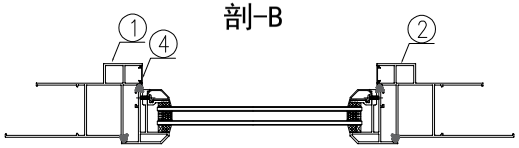

剖-C

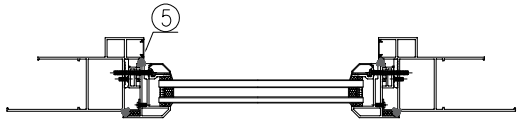

剖-D

序號	材料編號	材料名稱	加工圖號	長度 L(MM)	單位	幅數	12
						單樘	小計
1	X85759	70生窗邊框	PW01-03	2407	支	1	12
2	X85759	70生窗邊框	PW01-04	2407	支	1	12
3	X85764	70生窗拍蓋	直口開料	164.5	支	2	24
4	X85764	70生窗拍蓋	直口開料	1305.5	支	2	24
5	X85764	70生窗拍蓋	直口開料	500.5	支	2	24
6	X85761	70生窗頂框	PW01-19	902	支	1	12
7	X85775	70上生下生中橫	PW01-33	902	支	1	12
8	X85775	70上生下生中橫	PW01-34	902	支	1	12
9	X85762	70生窗底框	PW01-22	1200	支	1	12
10	X85840	百頁框頂	PW01-41	902	支	1	12
11	X85839	百頁框底	PW01-42	902	支	1	12
12	20*56*10*3mm	百頁玉企鋁折角	PW01-AL01	144	支	1	12
13	20*56*10*3mm	百頁玉企鋁折角	PW01-AL02	144	支	1	12
14	15*1.6mm巴	雀仔網壓巴	PW01-44	171.5	支	2	24
15	50*5mm巴	百頁玉墊巴	PW01-43	120	支	2	24
16	X85838	百葉片	直口開料	879	支	2	24
17	20*20*3	百頁框頂鋁角	PW01-39	884	支	1	12
18	15*1.6mm巴	雀仔網壓巴	PW01-44	884	支	2	24
如下為生玉料							
301	X85767	70生窗玉企	PW03-04	1360	支	1	12
302	X85767	70生窗玉企	PW03-05	1360	支	1	12
303	X85767	70生窗玉頂	PW03-02	900	支	1	12
304	X85767	70生窗玉底/拉手	PW03-03	900	支	1	12
401	X85834	70窗玻璃夾角企	PW02-06	1235	支	2	24
402	X85834	70窗玻璃夾角頂	PW02-06	826	支	1	12
403	X85834	70窗玻璃夾角底/拉手	PW03-06	826	支	1	12
501	X85768	70窗玻璃線企	斜口開料	1255	支	2	24
502	X85768	70窗玻璃線頂	直口開料	826	支	1	12
503	X85768	70窗玻璃線底/拉手	PW03-07	826	支	1	12
601	X85824	多點鎖拉巴	PW03-8	342	支	1	12
602	X85824	多點鎖拉巴	PW03-8	322	支	1	12
如下為生變梗玉斗							
305	X85767	70生窗玉企	PW01-35	555	支	2	24
306	X85767	70生窗玉企	PW01-35	900	支	2	24
405	X85834	70窗玻璃夾角企	PW01-36	430	支	2	24
406	X85834	70窗玻璃夾角頂	PW01-36	826	支	2	24
505	X85768	70窗玻璃線企	斜口開料	450	支	2	24
506	X85768	70窗玻璃線頂	直口開料	826	支	2	24
701	X85785	生窗變梗玉扣（玉）	PW01-40	495	支	2	24
702	X85785	生窗變梗玉扣（玉）	PW01-40	840	支	2	24
801	X85786	生窗變梗玉扣（框）	PW01-37	495	支	2	24
802	X85786	生窗變梗玉扣（框）	PW01-37	840	支	2	24
901	15*13*1.6角	擋膠角企	PW01-38	535	支	2	24
902	15*13*1.6角	擋膠角橫	PW01-38	880	支	2	24

数量： 12	材料： 详见本图附表	表面处理： UCT806812XL-3	美特鋁質 有限公司 MIDI Aluminium Fabricator Ltd.	工程名称： 亞皆老街 / 佛沙窗	
制图：郭上軍	日期：2020.07.26	校核：WSH	审核：	Rev：	图名：W5/T3A組裝圖	图号：W5/T3A

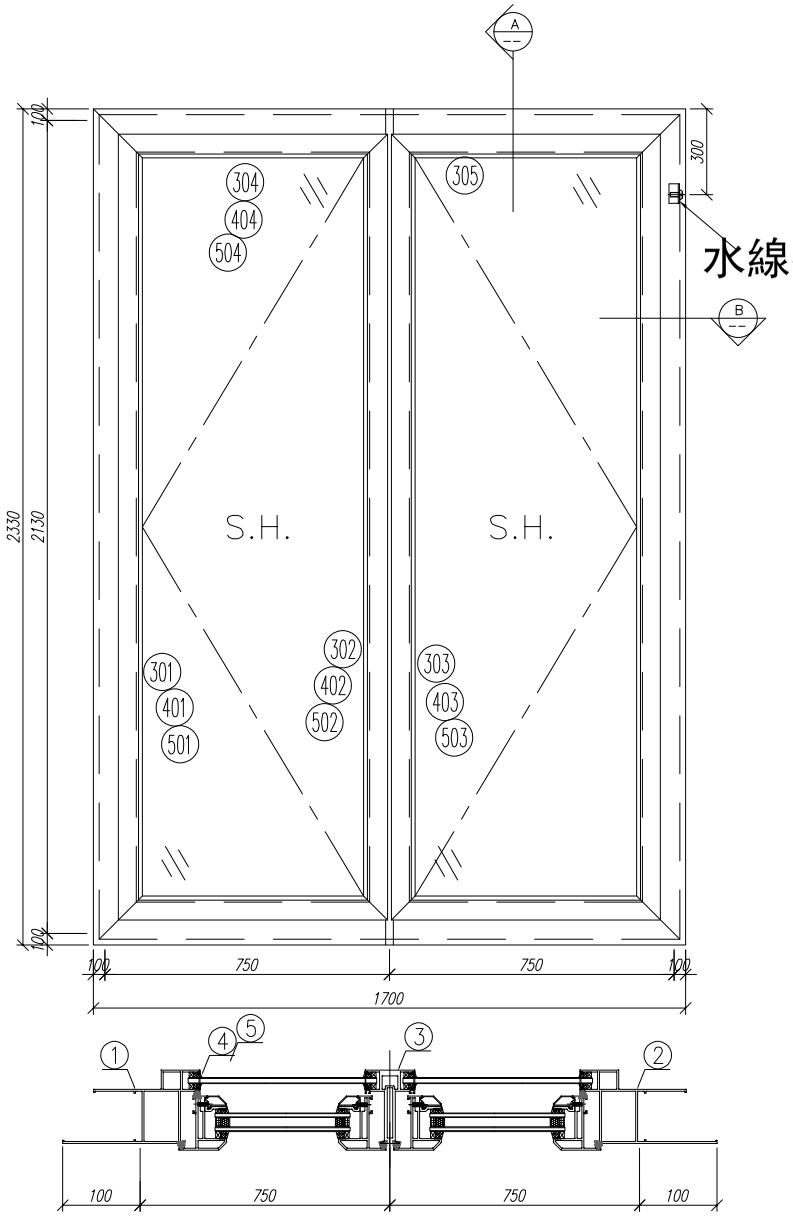

剖-B

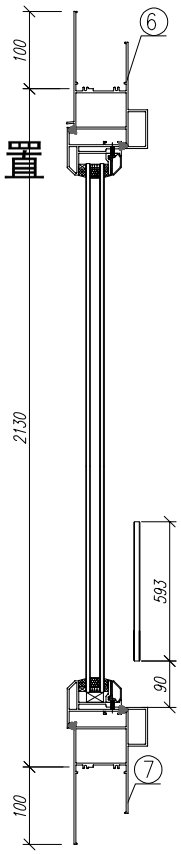

剖-A

序號	材料編號	材料名稱	加工圖號	長度 L(MM)	單位	幅數	12
						單樘	小計
1	X85759	70生窗邊框	PW01-01	2330	支	1	12
2	X85759	70生窗邊框	PW01-02	2330	支	1	12
3	X85773	70生窗中企框	PW01-32	2026	支	1	12
4	X85764	70生窗拍蓋	直口開料	89.5	支	4	48
5	X85764	70生窗拍蓋	直口開料	1292.5	支	4	48
6	X85761	70生窗頂框	PW01-30	1700	支	1	12
7	X85762	70生窗底框	PW01-31	1700	支	1	12
如下為生玉/梗玉料							
301	X85767	70生窗玉企	PW02-01	2030	支	2	24
302	X85767	70生窗玉企/拉手	PW02-02	2030	支	1	12
303	X85767	70生窗玉企/拉手	PW02-03	2030	支	1	12
304	X85767	70生窗玉横頂/底	PW02-04	695	支	2	24
305	X85767	70生窗玉横頂/底	PW02-05	695	支	2	24
401	X85834	70窗玻璃夾角企	PW02-06	1956	支	2	24
402	X85834	70窗玻璃夾角企/拉手	PW02-07	1956	支	1	12
403	X85834	70窗玻璃夾角企/拉手	PW02-08	1956	支	1	12
404	X85834	70窗玻璃夾角横	PW02-06	570	支	4	48
501	X85768	70窗玻璃線企	直口開料	1956	支	2	24
502	X85768	70窗玻璃線企/拉手	PW02-09	1956	支	1	12
503	X85768	70窗玻璃線企/拉手	PW02-10	1956	支	1	12
504	X85768	70窗玻璃線横	斜口開料	590	支	4	48
601	X85824	多點鎖拉巴	PW02-11	849	支	2	24
602	X85824	多點鎖拉巴	PW02-11	943	支	2	24

数量: 12	材料: 详见本图附表	表面处理: UCT806812XL-3	美特鋁質 有限公司 MIDI Aluminium Fabricator Ltd.	工程名称: 亞皆老街 / 佛沙窗	
制图: 郭上軍	日期: 2020.07.26	校核: WSH	审核: Rev:	图名: W8/T3A組裝圖	图号: W8/T3A

水線碼位置

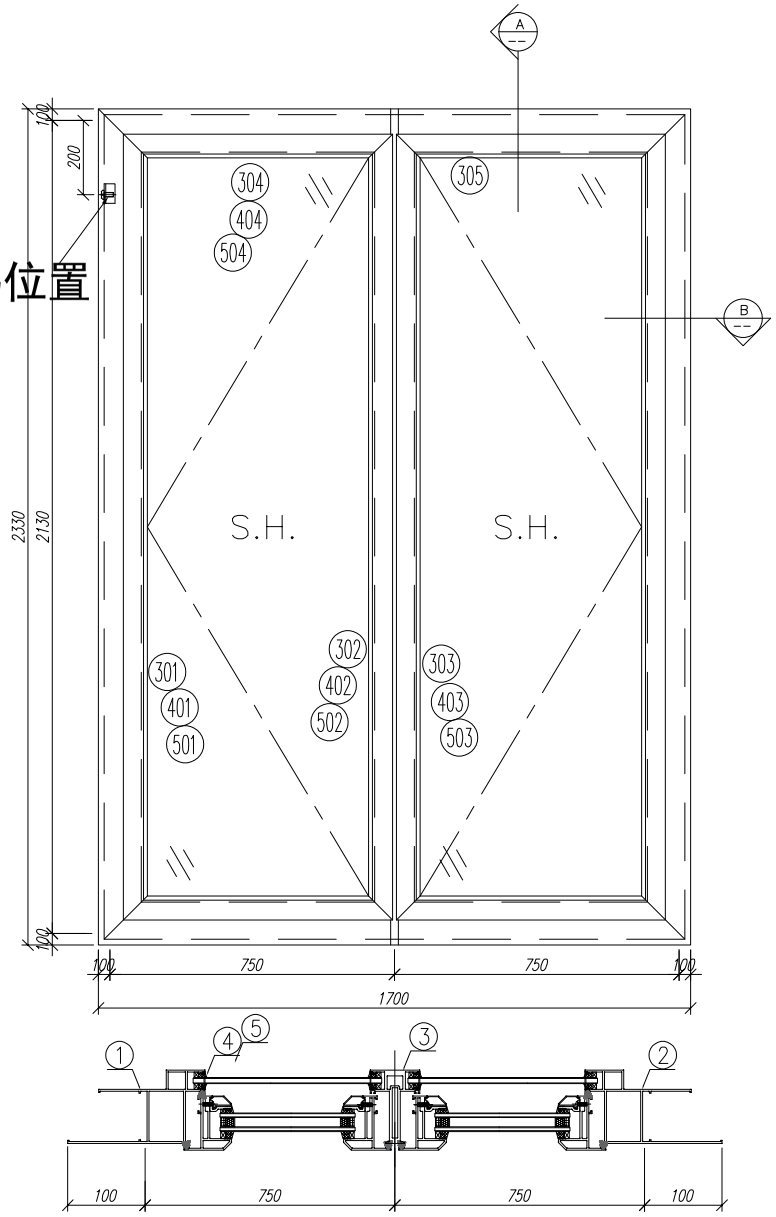

剖-B

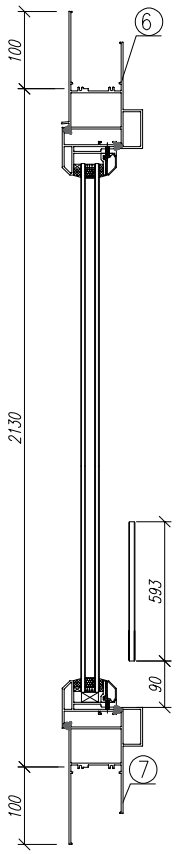

剖-A

序號	材料編號	材料名稱	加工圖號	長度 L(MM)	單位	幅數 單樘	12 小計
1	X85759	70生窗邊框	PW01-01	2330	支	1	12
2	X85759	70生窗邊框	PW01-02	2330	支	1	12
3	X85773	70生窗中企框	PW01-32	2026	支	1	12
4	X85764	70生窗拍蓋	直口開料	89.5	支	4	48
5	X85764	70生窗拍蓋	直口開料	1292.5	支	4	48
6	X85761	70生窗頂框	PW01-30	1700	支	1	12
7	X85762	70生窗底框	PW01-31	1700	支	1	12
如下為生玉/梗玉料							
301	X85767	70生窗玉企	PW02-01	2030	支	2	24
302	X85767	70生窗玉企/拉手	PW02-02	2030	支	1	12
303	X85767	70生窗玉企/拉手	PW02-03	2030	支	1	12
304	X85767	70生窗玉橫頂/底	PW02-04	695	支	2	24
305	X85767	70生窗玉橫頂/底	PW02-05	695	支	2	24
401	X85834	70窗玻璃夾角企	PW02-06	1956	支	2	24
402	X85834	70窗玻璃夾角企/拉手	PW02-07	1956	支	1	12
403	X85834	70窗玻璃夾角企/拉手	PW02-08	1956	支	1	12
404	X85834	70窗玻璃夾角橫	PW02-06	570	支	4	48
501	X85768	70窗玻璃線企	直口開料	1956	支	2	24
502	X85768	70窗玻璃線企/拉手	PW02-09	1956	支	1	12
503	X85768	70窗玻璃線企/拉手	PW02-10	1956	支	1	12
504	X85768	70窗玻璃線橫	斜口開料	590	支	4	48
601	X85824	多點鎖拉巴	PW02-11	849	支	2	24
602	X85824	多點鎖拉巴	PW02-11	943	支	2	24

数量: 12	材料: 详见本图附表	表面处理: UCT806812XL-3	美特鋁質 有限公司 MIDI Aluminium Fabricator Ltd.	工程名称: 亞皆老街 / 佛沙窗(MO2B)	
制图: 郭上軍	日期: 2020.07.26 校核: WSH	审核: Rev:		图名: W9/T3A組裝圖	图号: W9/T3A

水線碼位置

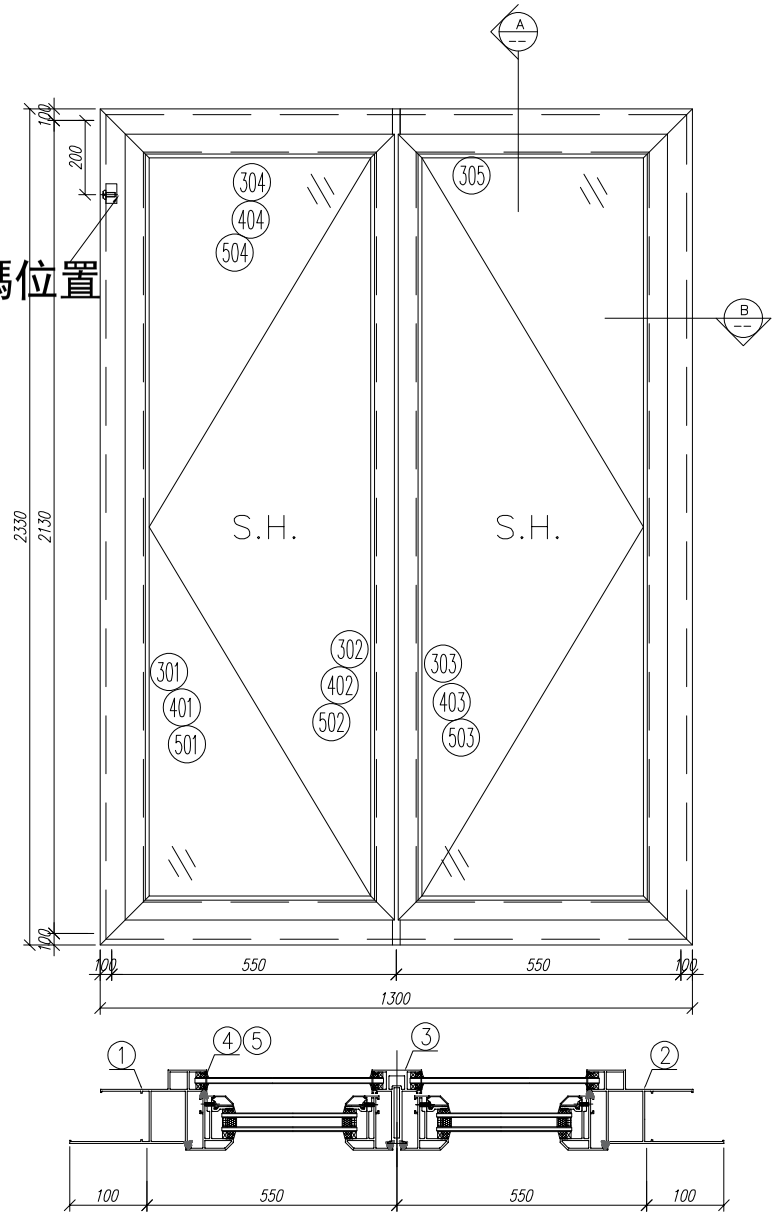

剖-B

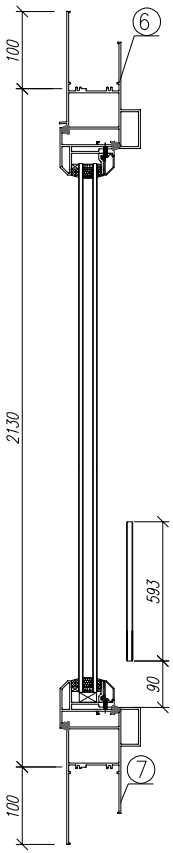

剖-A

序號	材料編號	材料名稱	加工圖號	長度 L(MM)	單位	幅數 單樘	12 小計
1	X85759	70生窗邊框	PW01-01	2330	支	1	12
2	X85759	70生窗邊框	PW01-02	2330	支	1	12
3	X85773	70生窗中企框	PW01-32	2026	支	1	12
4	X85764	70生窗拍蓋	直口開料	89.5	支	4	48
5	X85764	70生窗拍蓋	直口開料	1292.5	支	4	48
6	X85761	70生窗頂框	PW01-30	1300	支	1	12
7	X85762	70生窗底框	PW01-31	1300	支	1	12
如下為生玉/梗玉料							
301	X85767	70生窗玉企	PW02-01	2030	支	2	24
302	X85767	70生窗玉企/拉手	PW02-02	2030	支	1	12
303	X85767	70生窗玉企/拉手	PW02-03	2030	支	1	12
304	X85767	70生窗玉横頂/底	PW02-04	495	支	2	24
305	X85767	70生窗玉横頂/底	PW02-05	495	支	2	24
401	X85834	70窗玻璃夾角企	PW02-06	1956	支	2	24
402	X85834	70窗玻璃夾角企/拉手	PW02-07	1956	支	1	12
403	X85834	70窗玻璃夾角企/拉手	PW02-08	1956	支	1	12
404	X85834	70窗玻璃夾角横	PW02-06	370	支	4	48
501	X85768	70窗玻璃線企	直口開料	1956	支	2	24
502	X85768	70窗玻璃線企/拉手	PW02-09	1956	支	1	12
503	X85768	70窗玻璃線企/拉手	PW02-10	1956	支	1	12
504	X85768	70窗玻璃線横	斜口開料	390	支	4	48
601	X85824	多點鎖拉巴	PW02-11	849	支	2	24
602	X85824	多點鎖拉巴	PW02-11	943	支	2	24

数量: 12	材料: 详见本图附表	表面处理: UCT806812XL-3	美特鋁質 有限公司 MIDI Aluminium Fabricator Ltd.	工程名称: 亞皆老街 / 佛沙窗	
制图: 郭上軍	日期: 2020.08.05 校核: WSH	审核: Rev:		图名: W5/T3C組裝圖	图号: W5/T3C(8F~21F)

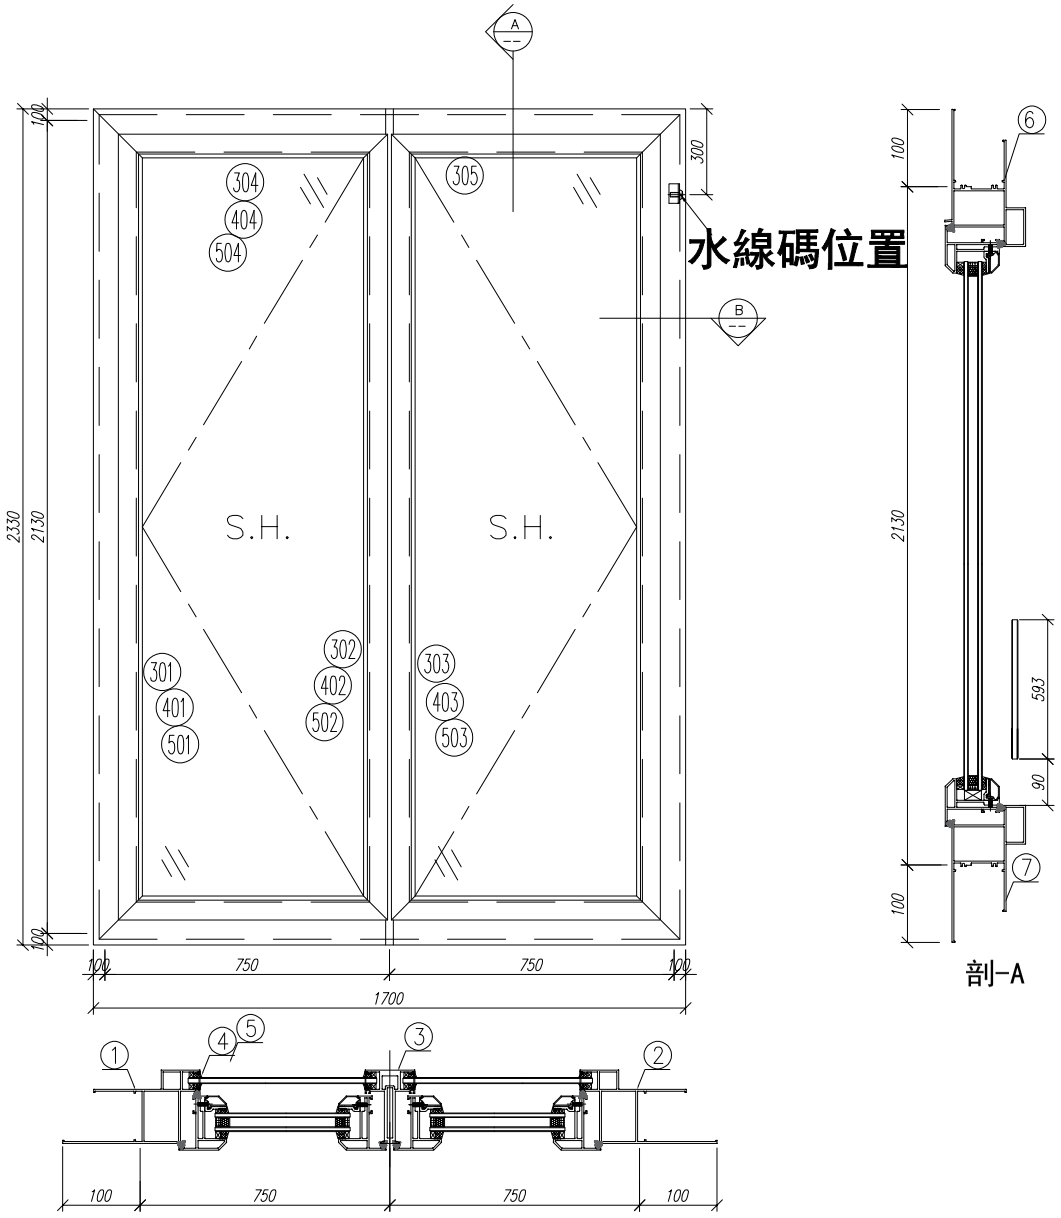

水線碼位置

剖-B

剖-A

序號	材料編號	材料名稱	加工圖號	長度 L(MM)	單位	幅數	12
						單樘	小計
1	X85759	70生窗邊框	PW01-01	2330	支	1	12
2	X85759	70生窗邊框	PW01-02	2330	支	1	12
3	X85773	70生窗中企框	PW01-32	2026	支	1	12
4	X85764	70生窗拍蓋	直口開料	89.5	支	4	48
5	X85764	70生窗拍蓋	直口開料	1292.5	支	4	48
6	X85761	70生窗頂框	PW01-30	1700	支	1	12
7	X85762	70生窗底框	PW01-31	1700	支	1	12
如下為生玉/梗玉料							
301	X85767	70生窗玉企	PW02-01	2030	支	2	24
302	X85767	70生窗玉企/拉手	PW02-02	2030	支	1	12
303	X85767	70生窗玉企/拉手	PW02-03	2030	支	1	12
304	X85767	70生窗玉横頂/底	PW02-04	695	支	2	24
305	X85767	70生窗玉横頂/底	PW02-05	695	支	2	24
401	X85834	70窗玻璃夾角企	PW02-06	1956	支	2	24
402	X85834	70窗玻璃夾角企/拉手	PW02-07	1956	支	1	12
403	X85834	70窗玻璃夾角企/拉手	PW02-08	1956	支	1	12
404	X85834	70窗玻璃夾角横	PW02-06	570	支	4	48
501	X85768	70窗玻璃線企	直口開料	1956	支	2	24
502	X85768	70窗玻璃線企/拉手	PW02-09	1956	支	1	12
503	X85768	70窗玻璃線企/拉手	PW02-10	1956	支	1	12
504	X85768	70窗玻璃線横	斜口開料	590	支	4	48
601	X85824	多點鎖拉巴	PW02-11	849	支	2	24
602	X85824	多點鎖拉巴	PW02-11	943	支	2	24

数量: 12	材料: 详见本图附表		表面处理: UCT806812XL-3	美特鋁質 有限公司 MIDI Aluminium Fabricator Ltd.	工程名称: 亞皆老街 / 佛沙窗
制图: 郭上軍	日期: 2020.08.05	校核: WSH	审核: Rev:		图名: W4/T3C組裝圖 图号: W4/T3C(8-21F)

水線碼位置

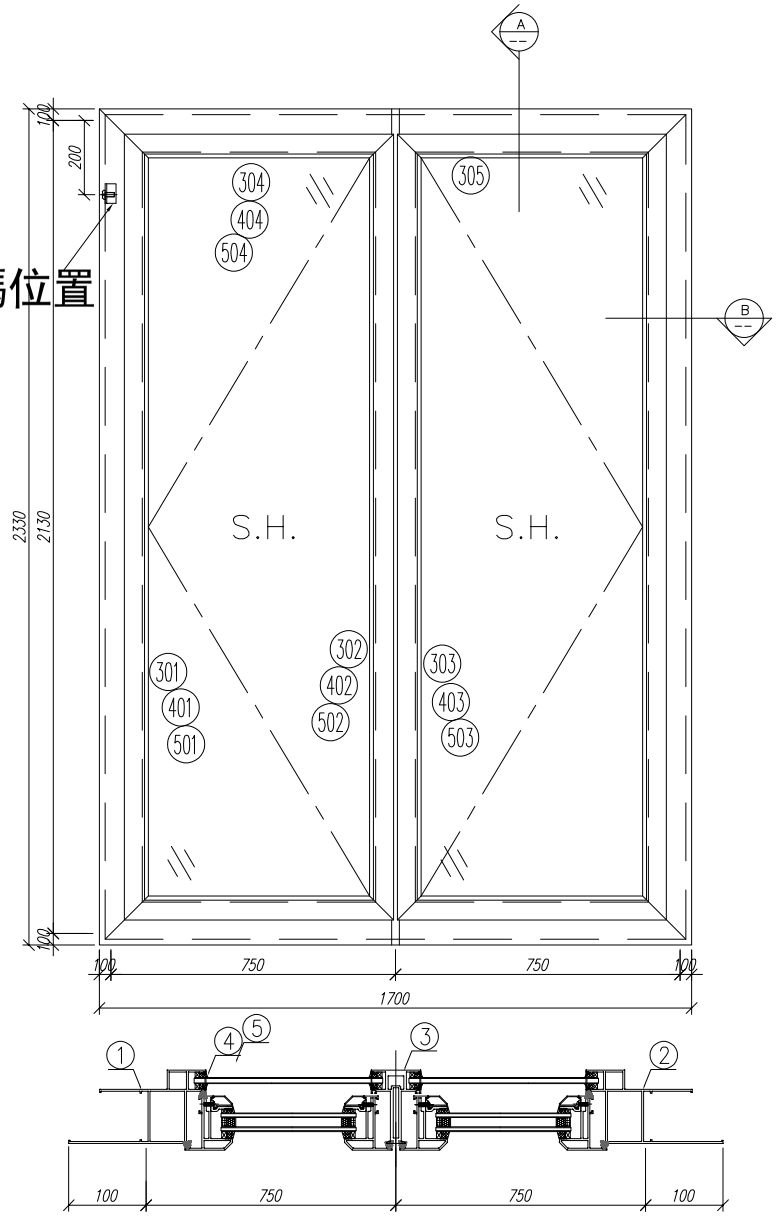

剖-B

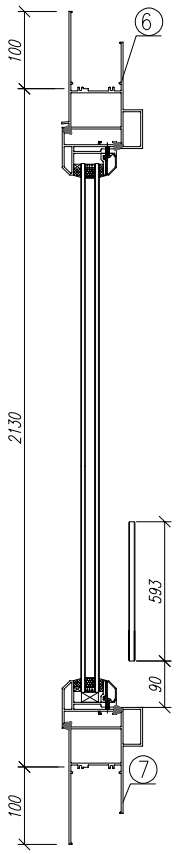

剖-A

序號	材料編號	材料名稱	加工圖號	長度 L(MM)	單位	幅數	12
						單樘	小計
1	X85759	70生窗邊框	PW01-01	2330	支	1	12
2	X85759	70生窗邊框	PW01-02	2330	支	1	12
3	X85773	70生窗中企框	PW01-32	2026	支	1	12
4	X85764	70生窗拍蓋	直口開料	89.5	支	4	48
5	X85764	70生窗拍蓋	直口開料	1292.5	支	4	48
6	X85761	70生窗頂框	PW01-30	1700	支	1	12
7	X85762	70生窗底框	PW01-31	1700	支	1	12
如下為生玉/梗玉料							
301	X85767	70生窗玉企	PW02-01	2030	支	2	24
302	X85767	70生窗玉企/拉手	PW02-02	2030	支	1	12
303	X85767	70生窗玉企/拉手	PW02-03	2030	支	1	12
304	X85767	70生窗玉橫頂/底	PW02-04	695	支	2	24
305	X85767	70生窗玉橫頂/底	PW02-05	695	支	2	24
401	X85834	70窗玻璃夾角企	PW02-06	1956	支	2	24
402	X85834	70窗玻璃夾角企/拉手	PW02-07	1956	支	1	12
403	X85834	70窗玻璃夾角企/拉手	PW02-08	1956	支	1	12
404	X85834	70窗玻璃夾角橫	PW02-06	570	支	4	48
501	X85768	70窗玻璃線企	直口開料	1956	支	2	24
502	X85768	70窗玻璃線企/拉手	PW02-09	1956	支	1	12
503	X85768	70窗玻璃線企/拉手	PW02-10	1956	支	1	12
504	X85768	70窗玻璃線橫	斜口開料	590	支	4	48
601	X85824	多點鎖拉巴	PW02-11	849	支	2	24
602	X85824	多點鎖拉巴	PW02-11	943	支	2	24

数量: 12	材料: 详见本图附表	表面处理: UCT806812XL-3	美特鋁質 有限公司 MIDI Aluminium Fabricator Ltd.	工程名称: 亞皆老街 / 佛沙窗	
制图: 郭上軍	日期: 2020.08.05	校核: WSH	审核:	Rev:	图名: W3/T3C組裝圖	图号: W3/T3C(8-21F)

水線碼位置

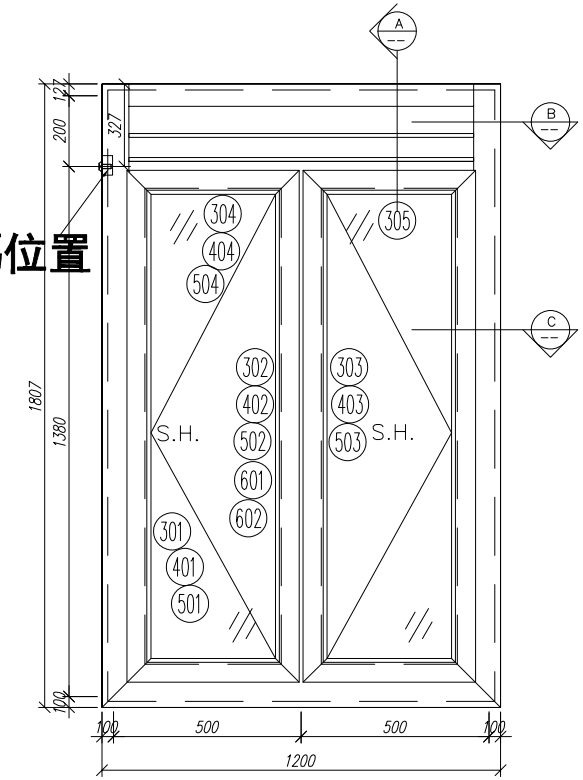

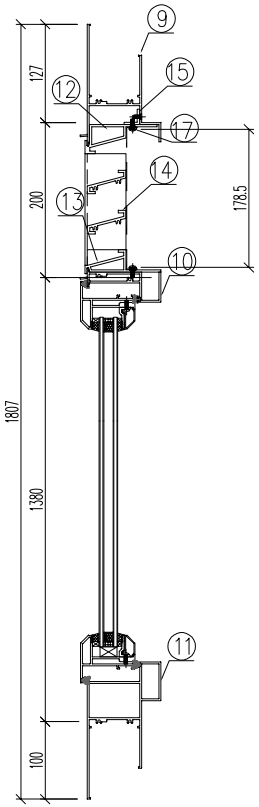

剖-A

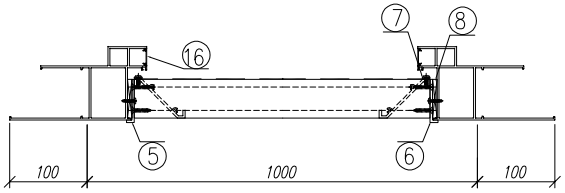

剖-B

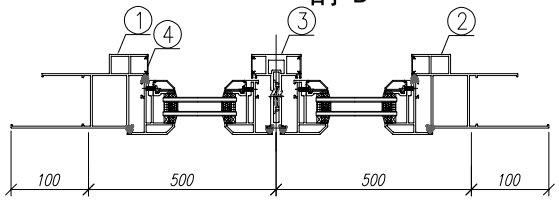

剖-C

序號	材料編號	材料名稱	加工圖號	長度 L(MM)	單位	幅數 單樘	12 小計
1	X85759	70生窗邊框	PW01-03A	1807	支	1	12
2	X85759	70生窗邊框	PW01-04A	1807	支	1	12
3	X85773	70生窗中企框	PW01-32A	1321	支	1	12
4	X85764	70生窗拍蓋	直口開料	1271	支	4	48
5	20*56*10*3mm	百頁玉企鋁折角	PW01-AL01	144	支	1	12
6	20*56*10*3mm	百頁玉企鋁折角	PW01-AL02	144	支	1	12
7	15*1.6mm巴	雀仔網壓巴	PW01-44	171.5	支	2	24
8	50*5mm巴	百頁玉墊巴	PW01-43	120	支	2	24
9	X85761	70生窗頂框	PW01-19	902	支	1	12
10	X85775	70上生下生中橫	PW01-34B	902	支	1	12
11	X85762	70生窗底框	PW01-31A	1200	支	1	12
12	X85840	百頁框頂	PW01-41	902	支	1	12
13	X85839	百頁框底	PW01-42	902	支	1	12
14	X85838	百葉片	直口開料	879	支	2	24
15	20*20*3	百頁框頂鋁角	PW01-39	884	支	1	12
16	X85764	70生窗拍蓋	直口開料	165	支	2	24
17	15*1.6mm巴	雀仔網壓巴	PW01-44	876	支	2	24
如下為生玉/梗玉料							
301	X85767	70生窗玉企	PW04-01	1325	支	2	24
302	X85767	70生窗玉企/拉手	PW04-02	1325	支	1	12
303	X85767	70生窗玉企/拉手	PW04-03	1325	支	1	12
304	X85767	70生窗玉橫頂/底	PW04-04	445	支	2	24
305	X85767	70生窗玉橫頂/底	PW04-05	445	支	2	24
401	X85834	70窗玻璃夾角企	PW02-06	1251	支	2	24
402	X85834	70窗玻璃夾角企/拉手	PW04-06	1251	支	1	12
403	X85834	70窗玻璃夾角企/拉手	PW04-07	1251	支	1	12
404	X85834	70窗玻璃夾角橫	PW02-06	320	支	4	48
501	X85768	70窗玻璃線企	直口開料	1251	支	2	24
502	X85768	70窗玻璃線企/拉手	PW04-08	1251	支	1	12
503	X85768	70窗玻璃線企/拉手	PW04-09	1251	支	1	12
504	X85768	70窗玻璃線橫	斜口開料	340	支	4	48
601	X85824	多點鎖拉巴	PW04-10	100	支	2	24
602	X85824	多點鎖拉巴	PW04-10	988	支	2	24

数量: 12	材料: 详见本图附表	表面处理: UCT806812XL-3	美特鋁質 有限公司 MIDI Aluminium Fabricator Ltd.	工程名称: 亞皆老街 / 佛沙窗	
制图: 郭上軍	日期: 2020.08.05	校核: WSH	审核:	Rev:	图名: W6/T3C組裝圖	图号: W6/T3C(8F~21F)

水線碼位置

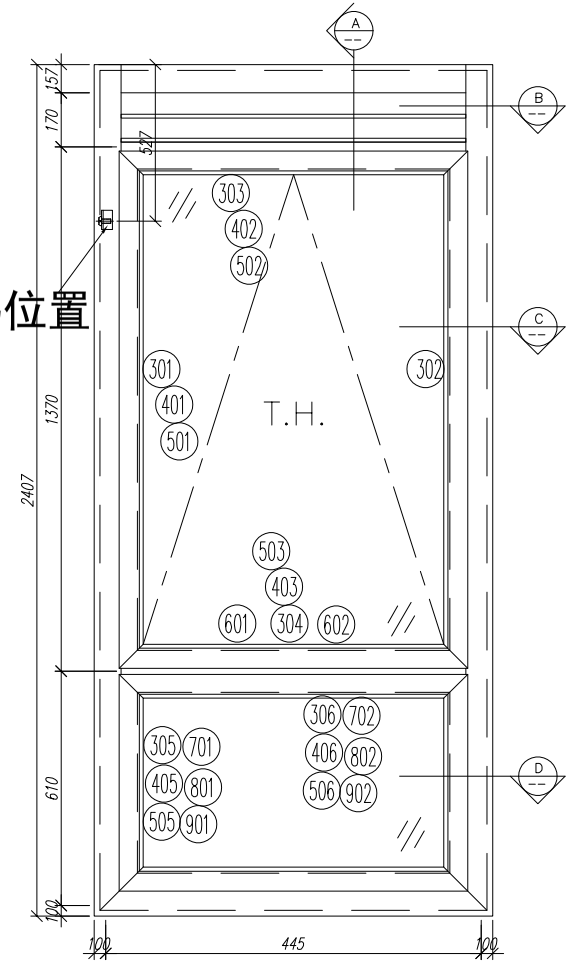

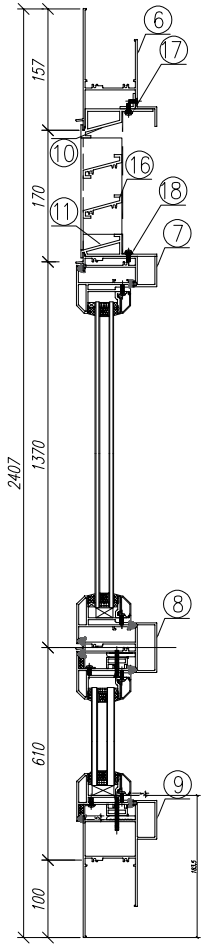

剖-A

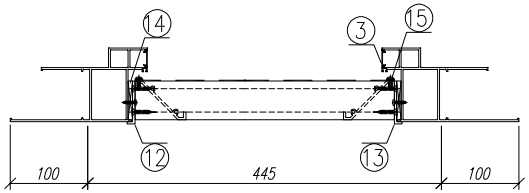

剖-B

剖-C

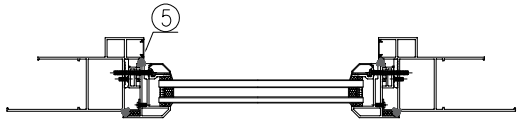

剖-D

序號	材料編號	材料名稱	加工圖號	長度 L(MM)	單位	幅數 單樘	12 小計
1	X85759	70生窗邊框	PW01-03	2407	支	1	12
2	X85759	70生窗邊框	PW01-04	2407	支	1	12
3	X85764	70生窗拍蓋	直口開料	164.5	支	2	24
4	X85764	70生窗拍蓋	直口開料	1305.5	支	2	24
5	X85764	70生窗拍蓋	直口開料	500.5	支	2	24
6	X85761	70生窗頂框	PW01-19	347	支	1	12
7	X85775	70上生下生中橫	PW01-33	347	支	1	12
8	X85775	70上生下生中橫	PW01-34A	347	支	1	12
9	X85762	70生窗底框	PW01-22	645	支	1	12
10	X85840	百頁框頂	PW01-41	347	支	1	12
11	X85839	百頁框底	PW01-42	347	支	1	12
12	20*56*10*3mm	百頁玉企鋁折角	PW01-AL01	144	支	1	12
13	20*56*10*3mm	百頁玉企鋁折角	PW01-AL02	144	支	1	12
14	15*1.6mm巴	雀仔網壓巴	PW01-44	171.5	支	2	24
15	50*5mm巴	百頁玉墊巴	PW01-43	120	支	2	24
16	X85838	百葉片	直口開料	324	支	2	24
17	20*20*3	百頁框頂鋁角	PW01-39	329	支	1	12
18	15*1.6mm巴	雀仔網壓巴	PW01-44	329	支	2	24
如下為生玉料							
301	X85767	70生窗玉企	PW03-04	1360	支	1	12
302	X85767	70生窗玉企	PW03-05	1360	支	1	12
303	X85767	70生窗玉頂	PW03-01	345	支	1	12
304	X85767	70生窗玉底/拉手	PW03-03	345	支	1	12
401	X85834	70窗玻璃夾角企	PW02-06	1235	支	2	24
402	X85834	70窗玻璃夾角頂	PW02-06	271	支	1	12
403	X85834	70窗玻璃夾角底/拉手	PW03-06	271	支	1	12
501	X85768	70窗玻璃線企	斜口開料	1255	支	2	24
502	X85768	70窗玻璃線頂	直口開料	271	支	1	12
503	X85768	70窗玻璃線底/拉手	PW03-07	271	支	1	12
601	X85824	多點鎖拉巴	PW03-8	93	支	1	12
602	X85824	多點鎖拉巴	PW03-8	75	支	1	12
如下為生變梗玉料							
305	X85767	70生窗玉企	PW01-35	555	支	2	24
306	X85767	70生窗玉企	PW01-35	345	支	2	24
405	X85834	70窗玻璃夾角企	PW01-36	430	支	2	24
406	X85834	70窗玻璃夾角頂	PW01-36	271	支	2	24
505	X85768	70窗玻璃線企	斜口開料	450	支	2	24
506	X85768	70窗玻璃線頂	直口開料	271	支	2	24
701	X85785	生窗變梗玉扣（玉）	PW01-40	495	支	2	24
702	X85785	生窗變梗玉扣（玉）	PW01-40	285	支	2	24
801	X85786	生窗變梗玉扣（框）	PW01-37	495	支	2	24
802	X85786	生窗變梗玉扣（框）	PW01-37	285	支	2	24
901	15*13*1.6角	擋膠角企	PW01-38	535	支	2	24
902	15*13*1.6角	擋膠角橫	PW01-38	325	支	2	24

數量： 12	材料： 详见本图附表	表面处理： UCT806812XL-3	美特鋁質 有限公司 MIDI Aluminium Fabricator Ltd.	工程名称： 亞皆老街 / 佛沙窗	
制图：郭上軍	日期：2020.07.26	校核：WSH	审核：	Rev：	图名： W4/T3B組裝圖	图号： W4/T3B(8F~21F)

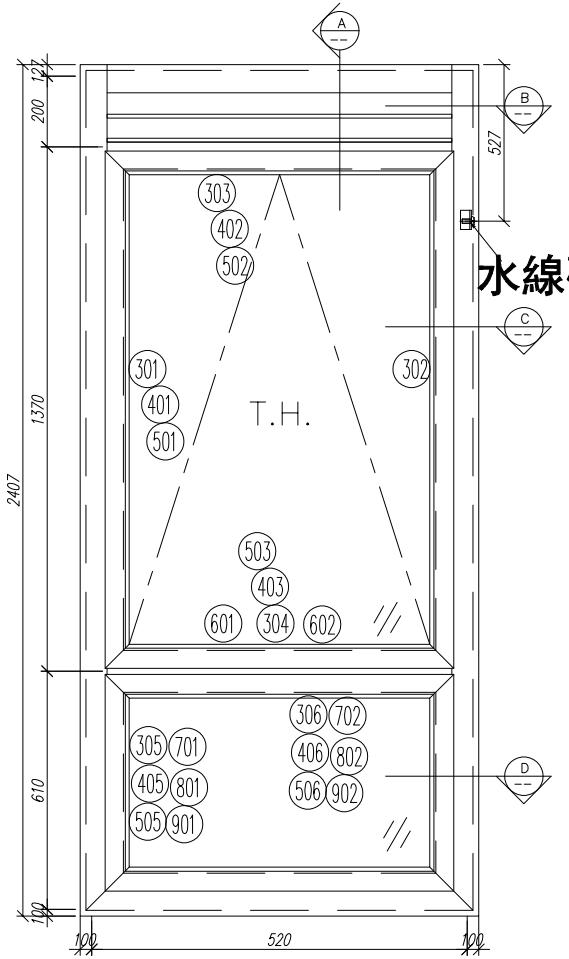

水線碼位置

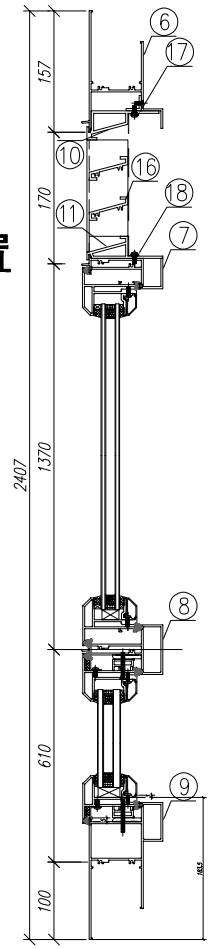

剖-A

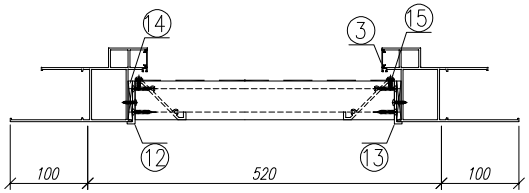

剖-B

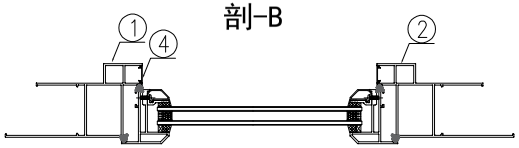

剖-C

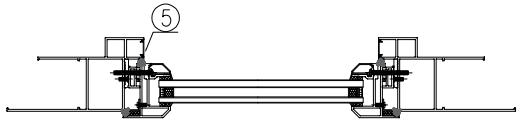

剖-D

序號	材料編號	材料名稱	加工圖號	長度 L(MM)	單位	幅數 單樘	12 小計
1	X85759	70生窗邊框	PW01-03	2407	支	1	12
2	X85759	70生窗邊框	PW01-04	2407	支	1	12
3	X85764	70生窗拍蓋	直口開料	164.5	支	2	24
4	X85764	70生窗拍蓋	直口開料	1305.5	支	2	24
5	X85764	70生窗拍蓋	直口開料	500.5	支	2	24
6	X85761	70生窗頂框	PW01-19	422	支	1	12
7	X85775	70上生下生中橫	PW01-33	422	支	1	12
8	X85775	70上生下生中橫	PW01-34A	422	支	1	12
9	X85762	70生窗底框	PW01-22	720	支	1	12
10	X85840	百頁框頂	PW01-41	422	支	1	12
11	X85839	百頁框底	PW01-42	422	支	1	12
12	20*56*10*3mm	百頁玉企鋁折角	PW01-AL01	144	支	1	12
13	20*56*10*3mm	百頁玉企鋁折角	PW01-AL02	144	支	1	12
14	15*1.6mm巴	雀仔網壓巴	PW01-44	171.5	支	2	24
15	50*5mm巴	百頁玉墊巴	PW01-43	120	支	2	24
16	X85838	百葉片	直口開料	399	支	2	24
17	20*20*3	百頁框頂鋁角	PW01-39	404	支	1	12
18	15*1.6mm巴	雀仔網壓巴	PW01-44	404	支	2	24
如下為生玉料							
301	X85767	70生窗玉企	PW03-04	1360	支	1	12
302	X85767	70生窗玉企	PW03-05	1360	支	1	12
303	X85767	70生窗玉頂	PW03-01	420	支	1	12
304	X85767	70生窗玉底/拉手	PW03-03	420	支	1	12
401	X85834	70窗玻璃夾角企	PW02-06	1235	支	2	24
402	X85834	70窗玻璃夾角頂	PW02-06	346	支	1	12
403	X85834	70窗玻璃夾角底/拉手	PW03-06	346	支	1	12
501	X85768	70窗玻璃線企	斜口開料	1255	支	2	24
502	X85768	70窗玻璃線頂	直口開料	346	支	1	12
503	X85768	70窗玻璃線底/拉手	PW03-07	346	支	1	12
601	X85824	多點鎖拉巴	PW03-8	130	支	1	12
602	X85824	多點鎖拉巴	PW03-8	113	支	1	12
如下為生變梗玉料							
305	X85767	70生窗玉企	PW01-35	555	支	2	24
306	X85767	70生窗玉企	PW01-35	420	支	2	24
405	X85834	70窗玻璃夾角企	PW01-36	430	支	2	24
406	X85834	70窗玻璃夾角頂	PW01-36	346	支	2	24
505	X85768	70窗玻璃線企	斜口開料	450	支	2	24
506	X85768	70窗玻璃線頂	直口開料	346	支	2	24
701	X85785	生窗變梗玉扣（玉）	PW01-40	495	支	2	24
702	X85785	生窗變梗玉扣（玉）	PW01-40	360	支	2	24
801	X85786	生窗變梗玉扣（框）	PW01-37	495	支	2	24
802	X85786	生窗變梗玉扣（框）	PW01-37	360	支	2	24
901	15*13*1.6角	擋膠角企	PW01-38	535	支	2	24
902	15*13*1.6角	擋膠角橫	PW01-38	400	支	2	24

數量: 12	材料： 详见本图附表	表面处理： UCT806812XL-3	美特鋁質 有限公司 MIDI Aluminium Fabricator Ltd.	工程名称： 亞皆老街 / 佛沙窗	
制图：郭上軍	日期：2020.07.26	校核：WSH	审核：	Rev:	图名：W5/T3B組裝圖	图号：W5/T3B(8F~21F)

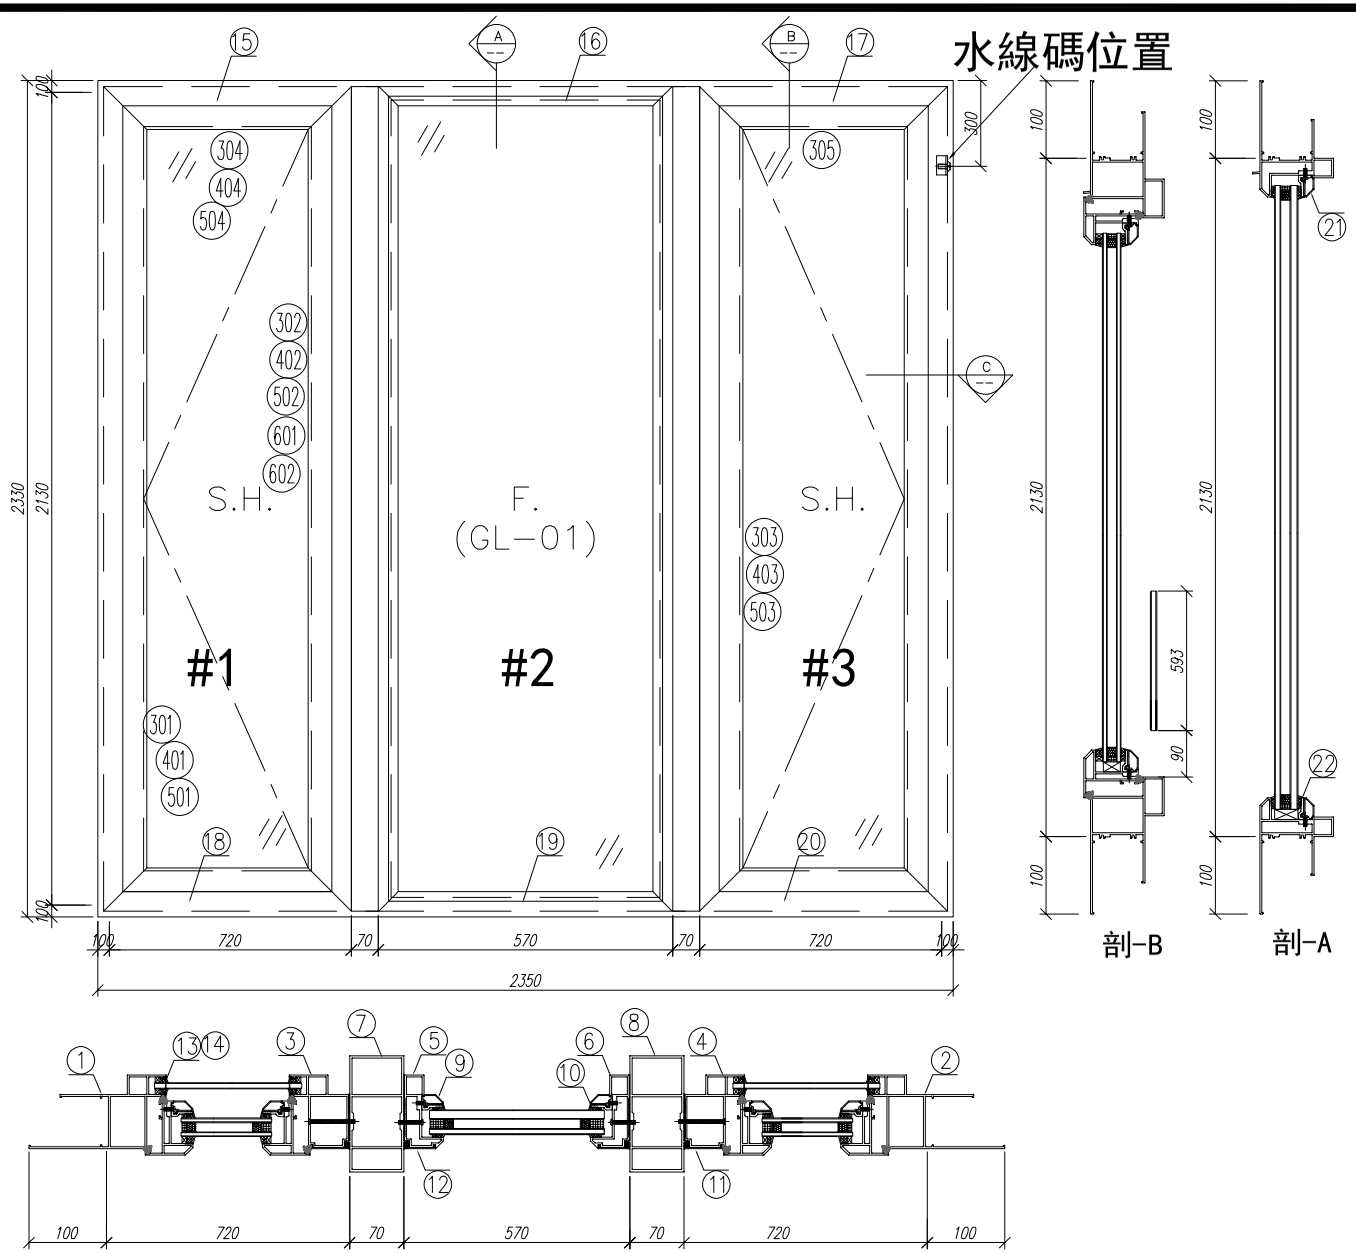

序號	材料編號	材料名稱	加工圖號	長度 L(MM)	單位	幅數	12
						單樘	小計
1	X85759	70生窗邊框	PW01-01	2330	支	1	12
2	X85759	70生窗邊框	PW01-02	2330	支	1	12
3	X85760	70生窗中企框	PW01-08	2130	支	1	12
4	X85760	70生窗中企框	PW01-07	2130	支	1	12
5	X85769	70梗窗中企框	PW01-11	2130	支	1	12
6	X85769	70梗窗中企框	PW01-12	2130	支	1	12
7	X85772	70窗150mm夾通	PW01-13	2430	支	1	12
8	X85772	70窗150mm夾通	PW01-13	2430	支	1	12
9	X85768	70生窗玻璃線	斜口開料	2048	支	2	24
10	X85834	70窗玻璃夾角	PW01-36	2028	支	2	24
11	X85819	70生窗主企框外蓋	兩頭45度切	2130	支	2	24
12	X85820	70梗窗主企框外蓋	兩頭45度切	2130	支	2	24
13	X85764	70窗拍蓋	直接開料	89.5	支	4	48
14	X85764	70窗拍蓋	直接開料	1292.5	支	4	48
15	X85761	70生窗頂框	PW01-16	820	支	1	12
16	X85766	70梗窗頂框	PW01-18	570	支	1	12
17	X85761	70生窗頂框	PW01-17	820	支	1	12
18	X85762	70生窗底框	PW01-21	820	支	1	12
19	X85763	70梗窗底框	PW01-29	570	支	1	12
20	X85762	70生窗底框	PW01-20	820	支	1	12
21	X85768	70生窗玻璃線	直接開料	519	支	2	24
22	X85834	70窗玻璃夾角	PW01-36	519	支	2	24
如下為生玉/梗玉料							
301	X85767	70生窗玉企	PW02-01	2030	支	2	24
302	X85767	70生窗玉企/拉手	PW02-02	2030	支	1	12
303	X85767	70生窗玉企/拉手	PW02-03	2030	支	1	12
304	X85767	70生窗玉橫頂/底	PW02-04	620	支	2	24
305	X85767	70生窗玉橫頂/底	PW02-05	620	支	2	24
401	X85834	70窗玻璃夾角企	PW02-06	1956	支	2	24
402	X85834	70窗玻璃夾角企/拉手	PW02-07	1956	支	1	12
403	X85834	70窗玻璃夾角企/拉手	PW02-08	1956	支	1	12
404	X85834	70窗玻璃夾角橫	PW02-06	495	支	4	48
501	X85768	70窗玻璃線企	直口開料	1956	支	2	24
502	X85768	70窗玻璃線企/拉手	PW02-09	1956	支	1	12
503	X85768	70窗玻璃線企/拉手	PW02-10	1956	支	1	12
504	X85768	70窗玻璃線橫	斜口開料	515	支	4	48
601	X85824	多點鎖拉巴	PW02-11	943	支	2	24
602	X85824	多點鎖拉巴	PW02-11	849	支	2	24

数量: 12	材料: 详见本图附表	表面处理: UCT806812XL-3	美特鋁質 有限公司 MIDI Aluminium Fabricator Ltd.	工程名称: 亞皆老街 / 佛沙窗(MO2B)	
制图: 郭上軍	日期: 2020.07.26	校核: WSH	审核:	Rev:	图名: W7/T3B組裝圖	图号: W7/T3B

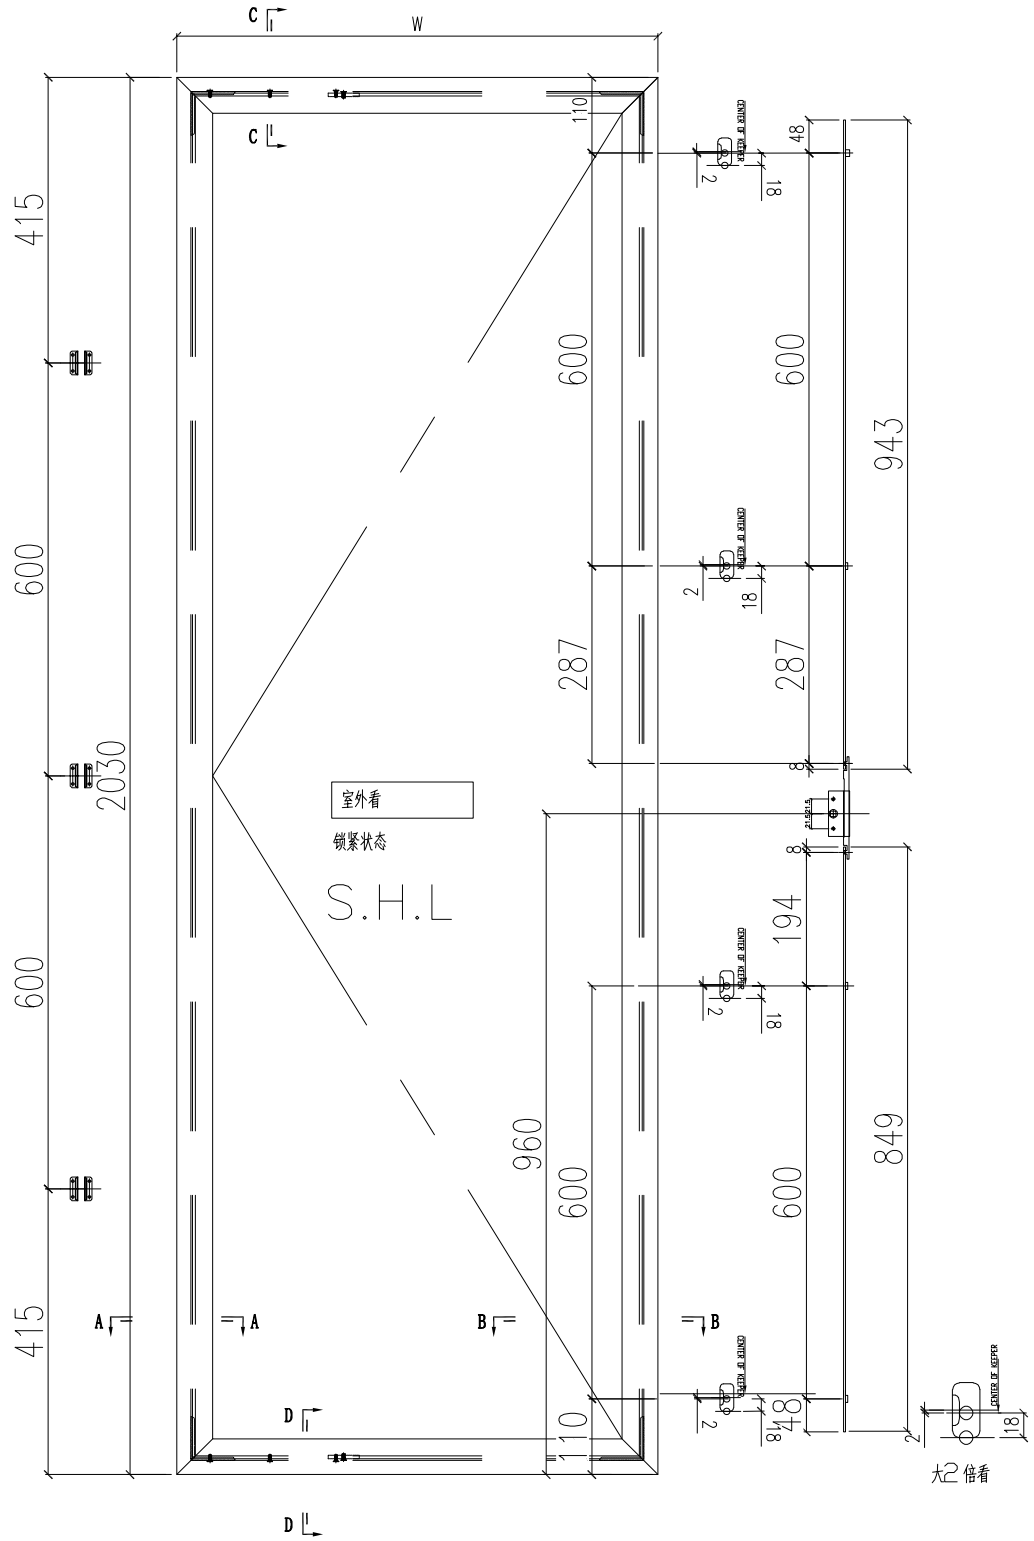

适用S.H.L.1, S.H.L.2, S.H.L.3

注：1）采用台湾16″扇撐；
2）窗玉玻璃线横碰企；
3）采用东城202-06锁点；
4）采用东城-TC903扣码；

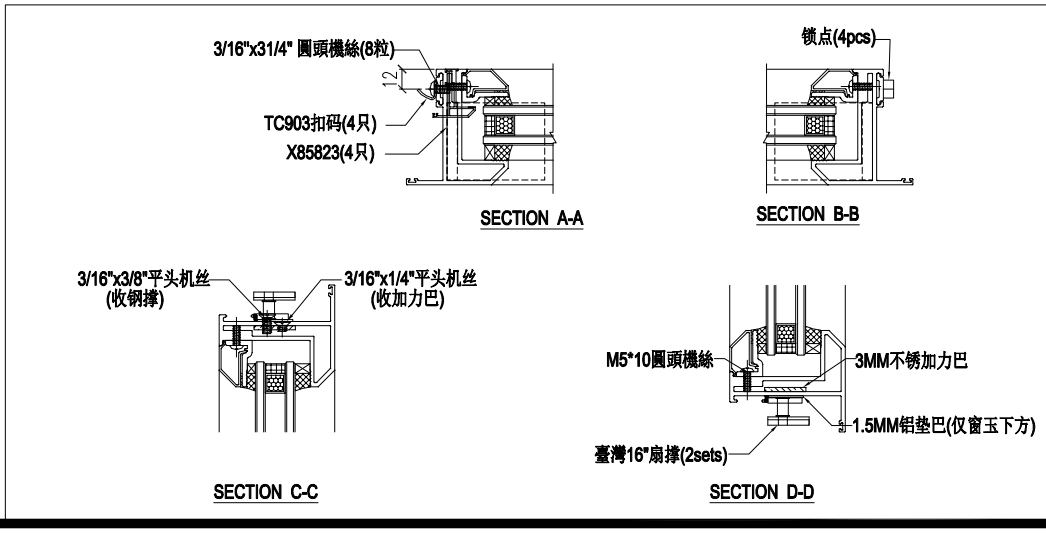

数量：	材料：	表面处理： UCT806812XL-3	
制图： JASON	日期： 2020.06.02	校核： WSH	审核：
Rev：			

美特鋁質有限公司
MIDI Aluminium Fabricator Ltd.

工程名称： 亞皆老街 / 佛沙窗	
图名： 窗玉放樣圖	图号： SHL放样图

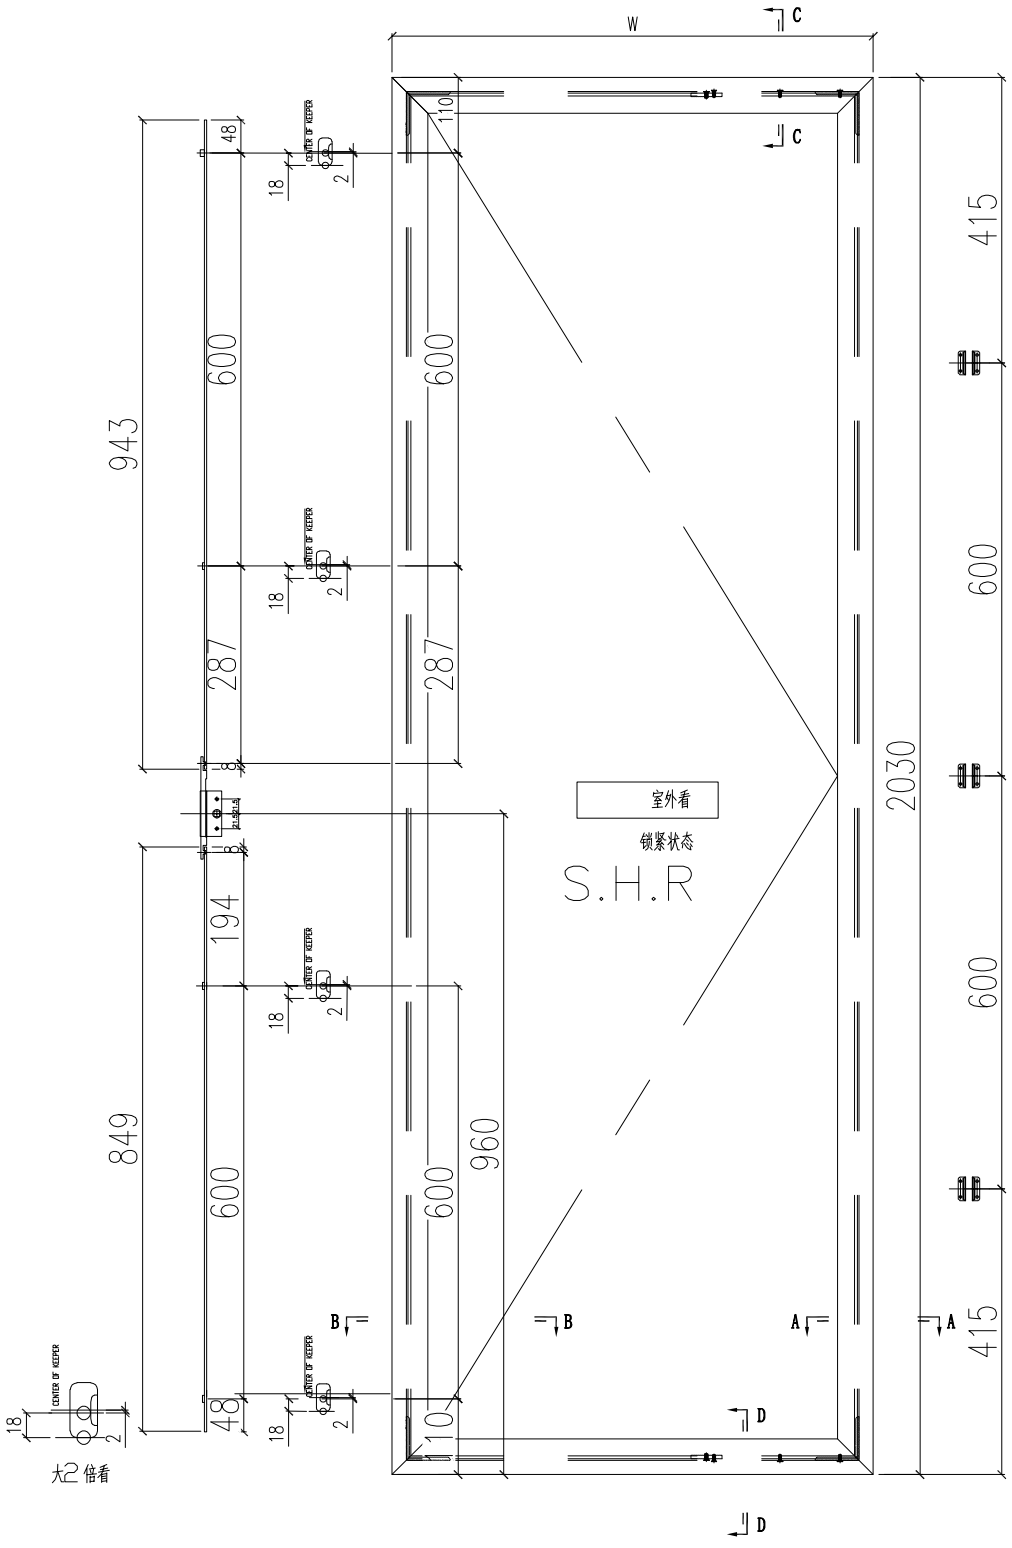

适用S.H.R.1, S.H.R.2, S.H.R.3

注：1）采用台湾16"扇撐；
2）窗玉玻璃线横碰企；
3）采用东城202-06锁点；
4）采用东城-TC903扣码；

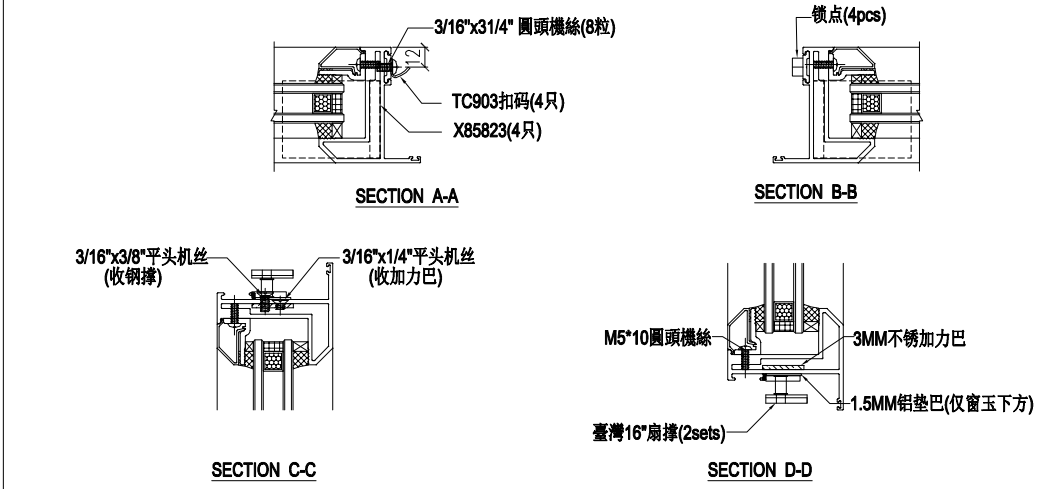

制图：JASON	数量：	表面处理：	UCT806812XL-3	
日期：2020.06.02	材料：			
校核：WSH				
审核：				Rev:A

美特铝质有限公司
MIDI Aluminium Fabricator Ltd.

图名：窗玉放樣圖	工程名称：亞皆老街 / 佛沙窗	图号：SHR放样图

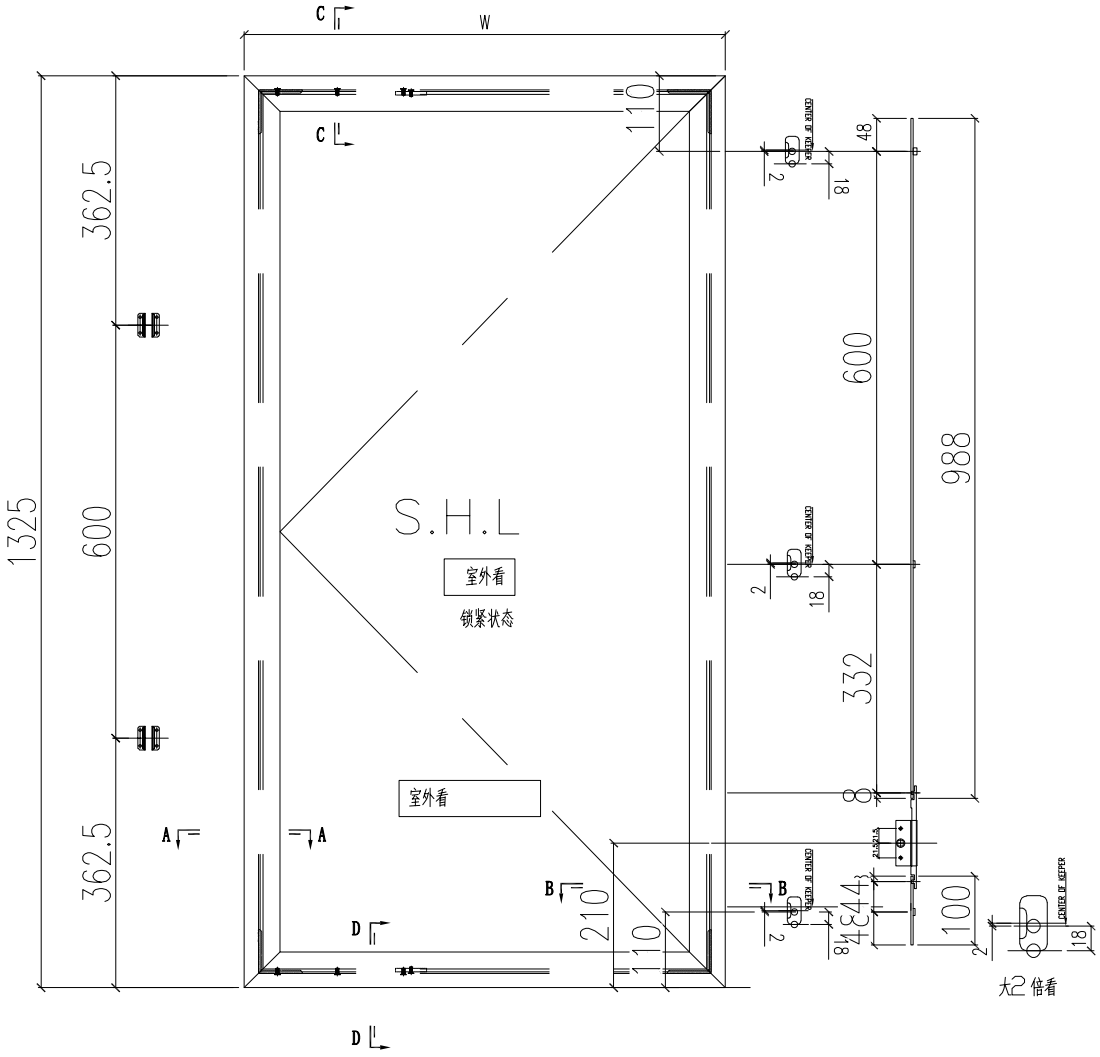

适用S.H.L.5

注：1）采用美國14″扇撐；
2）窗玉玻璃线横碰企；
3）采用东城202-06锁点；
4）采用东城-TC903扣码；

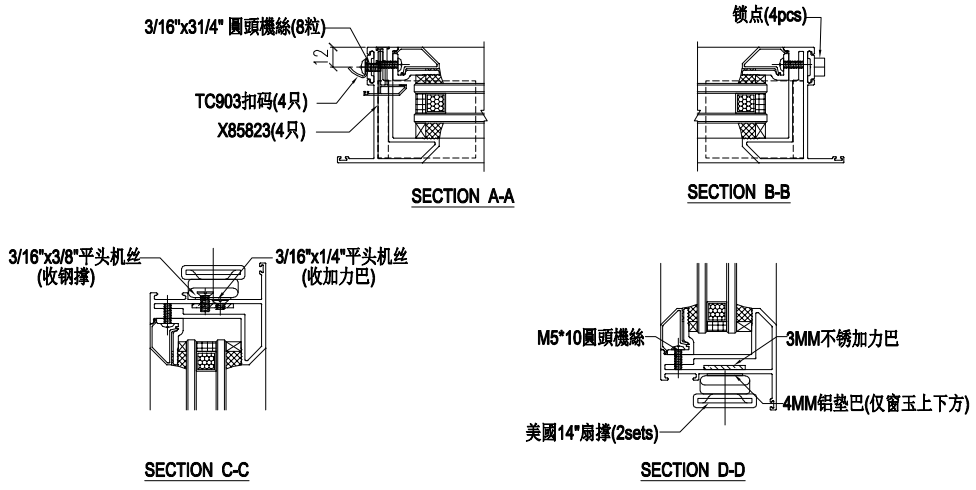

制图：JASON	数量：	表面处理：	UCT806812XL-3
日期：2020.06.02	材料：		
校核：WSH			
审核：			Rev：

美特铝质有限公司
MIDI Aluminium Fabricator Ltd.

工程名称：亞皆老街 / 佛沙窗	
图名：窗玉放樣圖	图号：SHL放样图

数量：	材料：	表面处理： UCT806812XL-3	
制图： JASON	日期： 2020.06.02	校核： WSH	审核：
Rev:A			

美特鋁質 有限公司
MIDI Aluminium Fabricator Ltd.

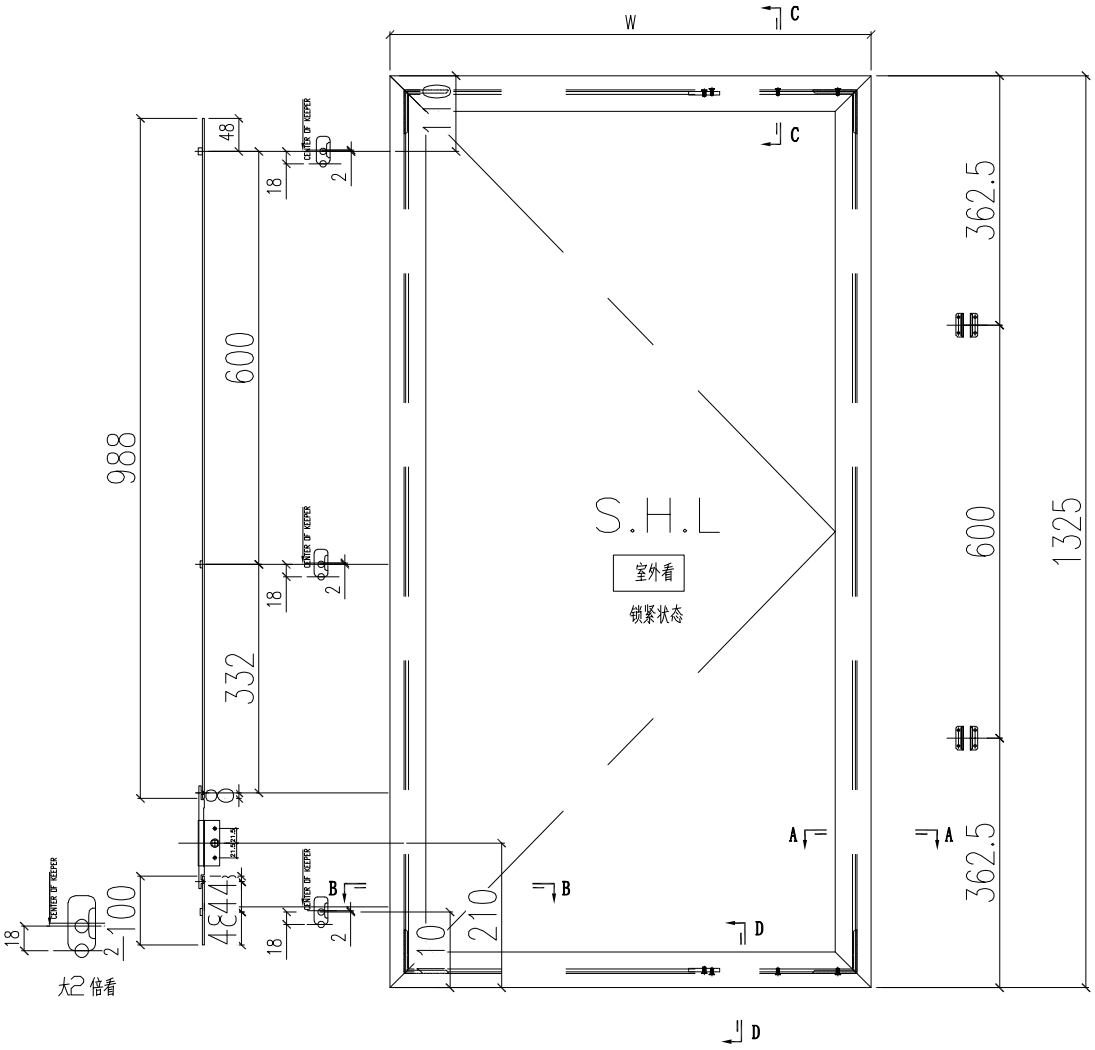

适用S.H.R.5

注：1）采用美國14"扇撐；
2）窗玉玻璃线横碰企；
3）采用东城202-06锁点；
4）采用东城-TC903扣码；

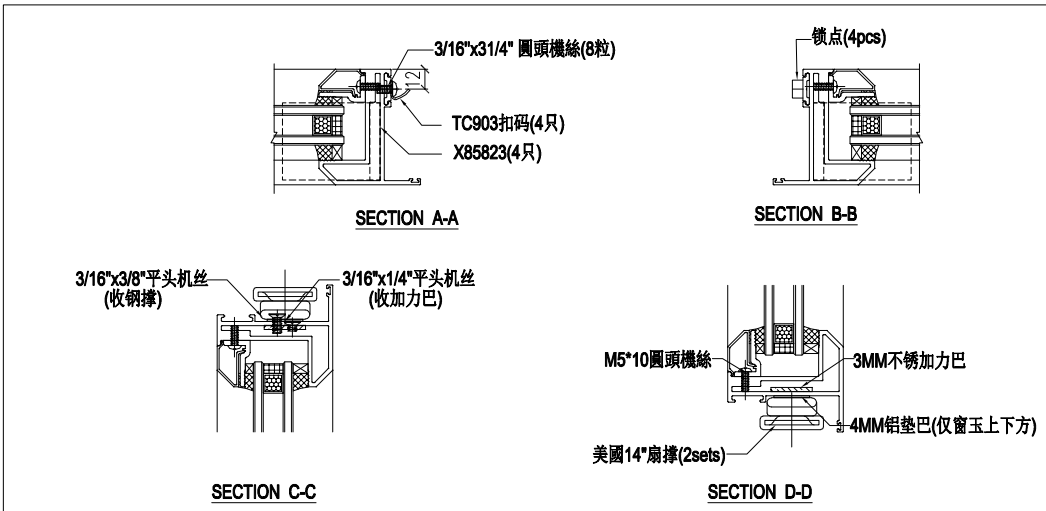

工程名称： 亞皆老街 / 佛沙窗		
图名： 窗玉放樣圖	图号：SHR放样图	

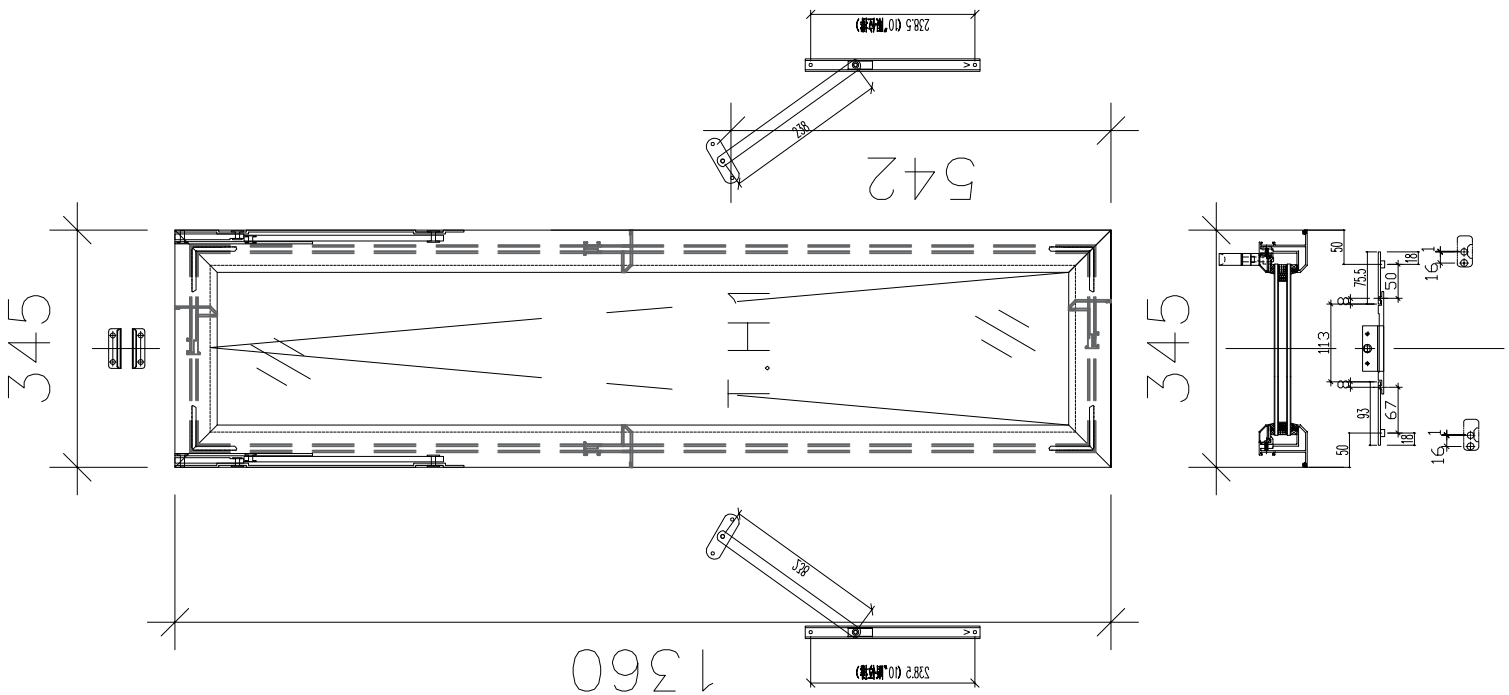

窗型TH-W01

数量:	材料：		表面处理： UCT806812XL-3		工程名称： 亞皆老街 / 佛沙窗
制图：JASON	日期：2020.06.02	校核：WSH	审核：	Rev:A	图名： 窗玉放樣圖 / 图号:TH-W01放样图

美特鋁質 有限公司
MIDI Aluminium Fabricator Ltd.

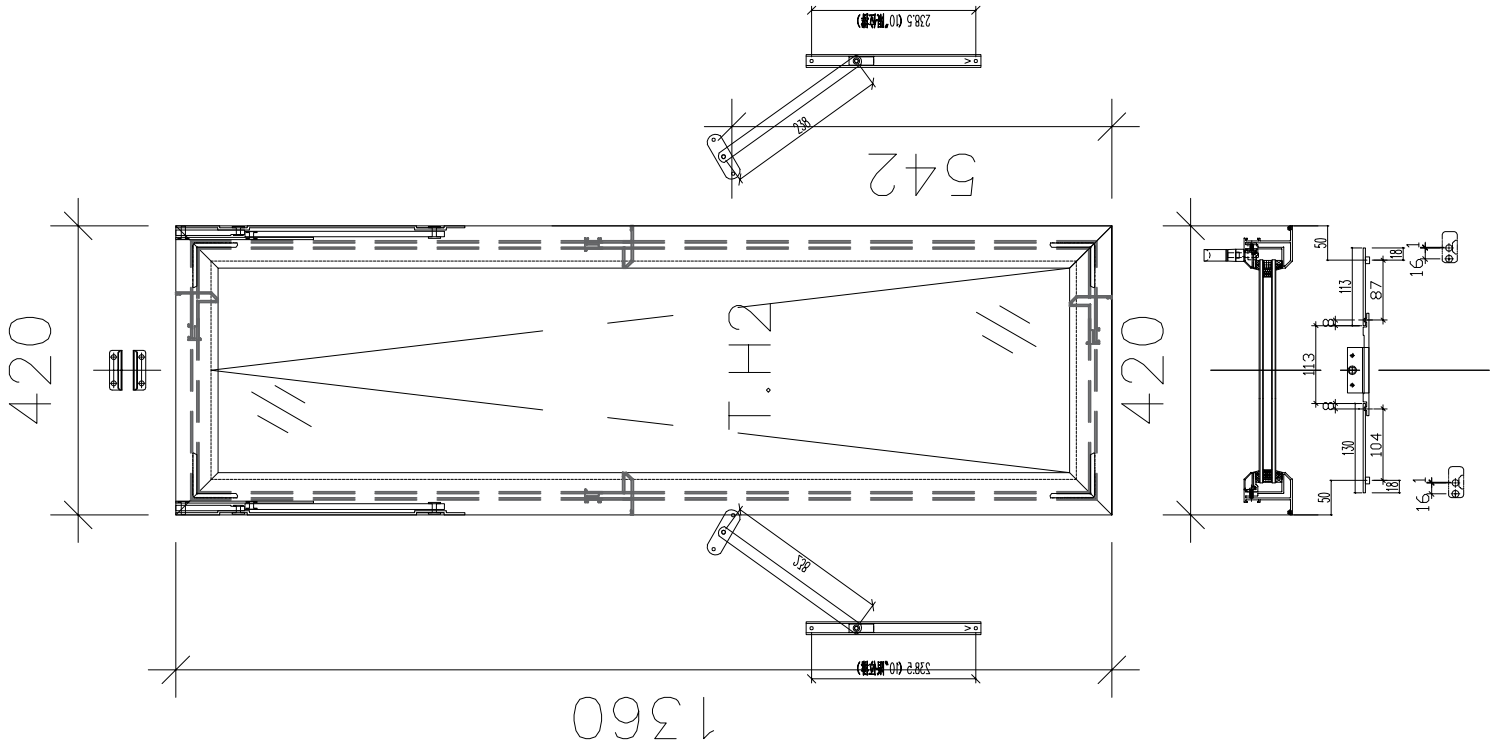

窗用TH-W02

数量:	材料：		表面处理： UCT806812XL-3		工程名称： 亞皆老街 / 佛沙窗	
制图：JASON	日期：2020.06.02	校核：WSH	审核：	Rev:A	图名：窗玉放樣圖	图号：TH-W02放样图

美特鋁質 有限公司
MIDI Aluminium Fabricator Ltd.

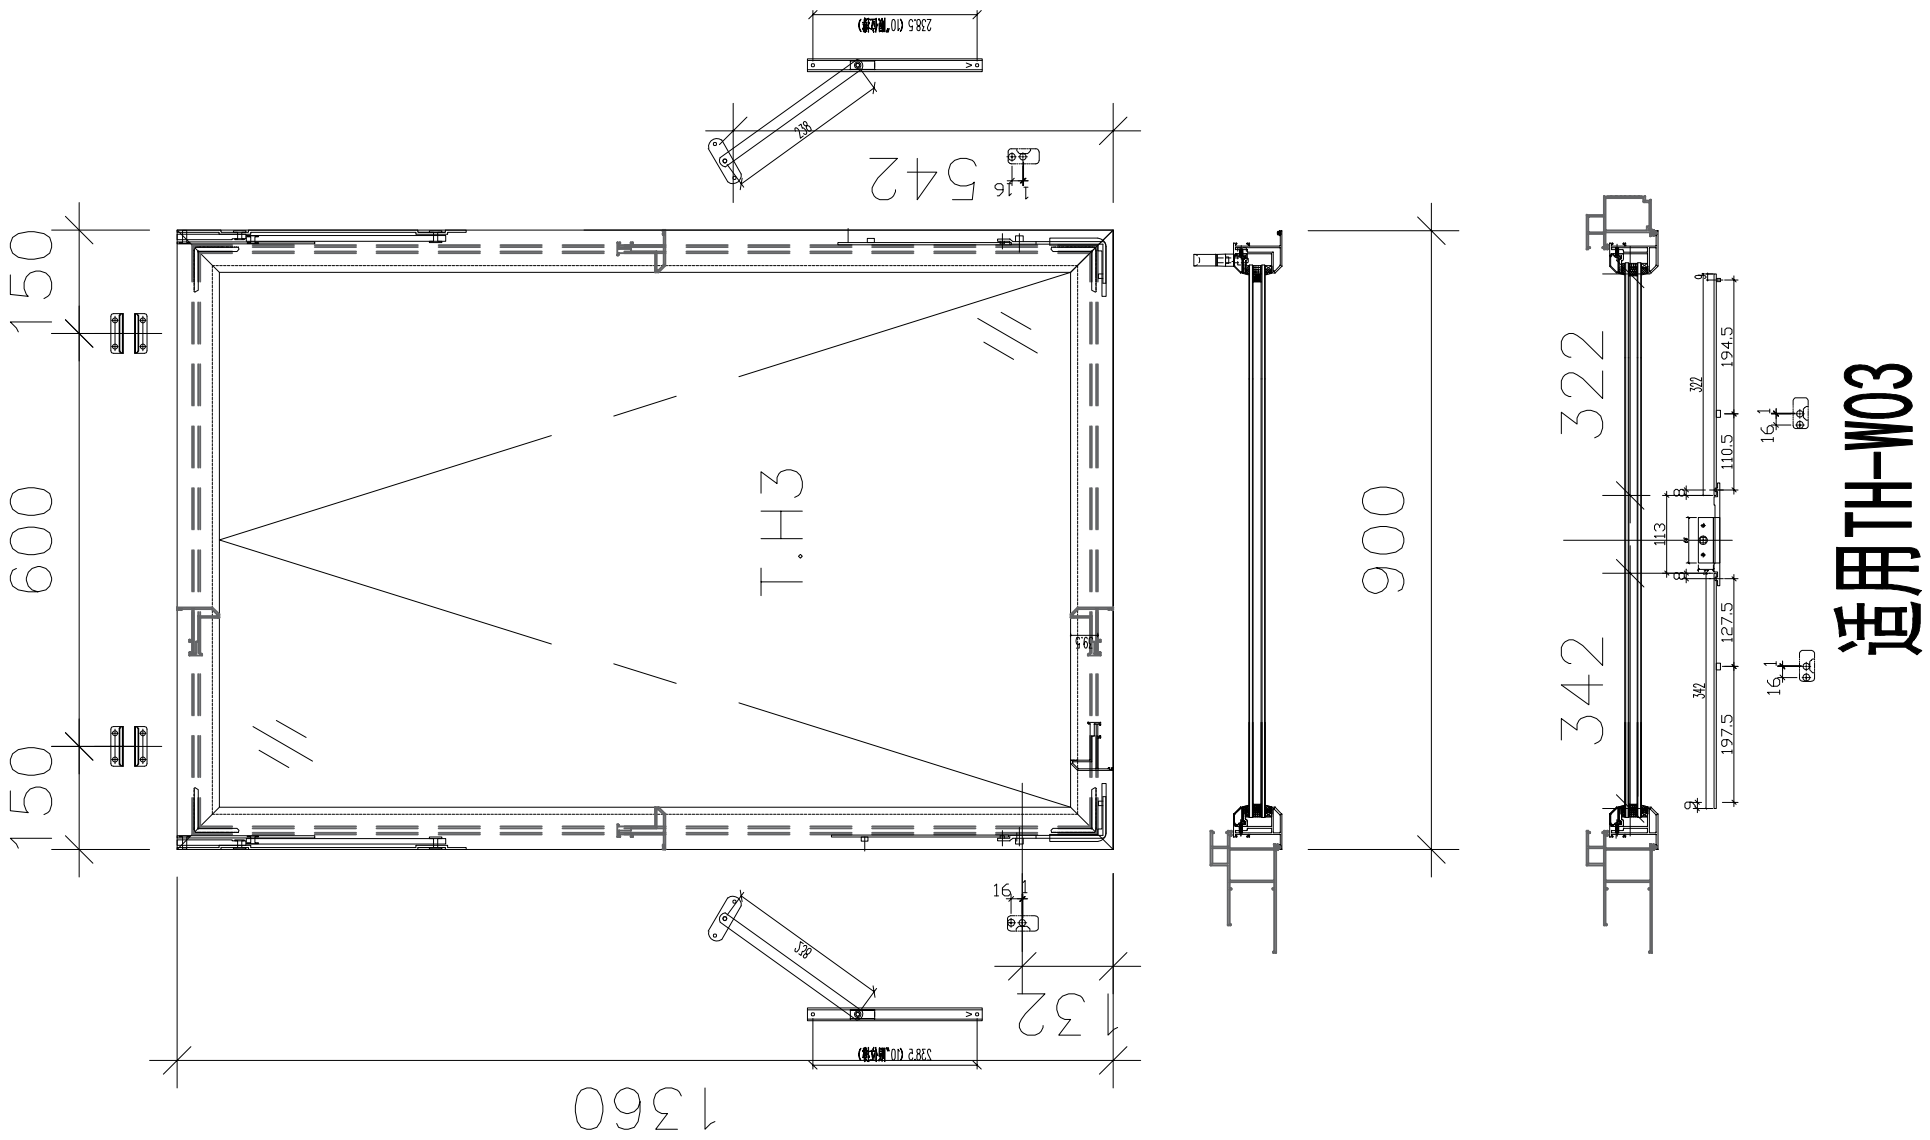

数量:	材料：		表面处理： UCT806812XL-3		工程名称： 亞皆老街 / 佛沙窗	
制图：JASON	日期：2020.06.02	校核：WSH	审核：	Rev:A	图名：窗玉放樣圖	图号：TH-W03放样图

美特鋁質 有限公司
MIDI Aluminium Fabricator Ltd.

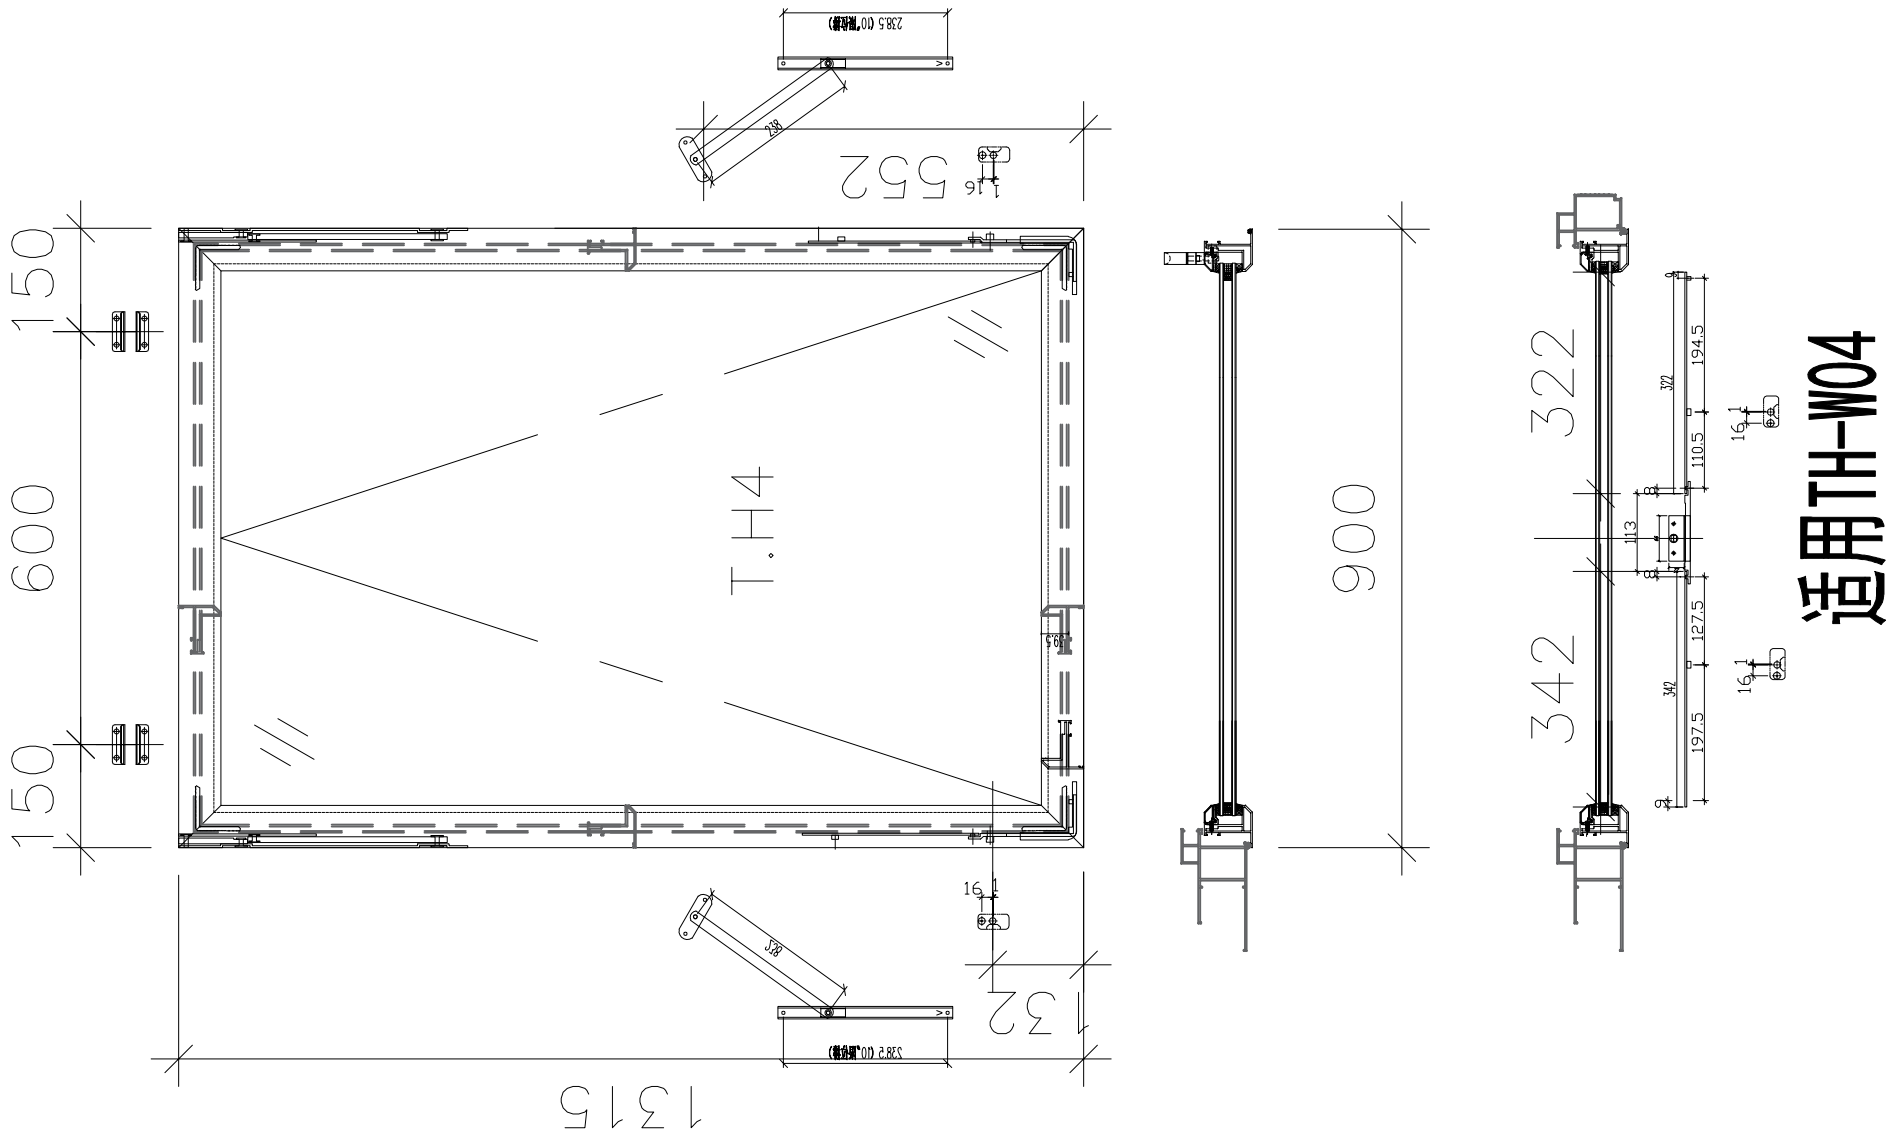

窗用TH-W04

数量:	材料：		表面处理： UCT806812XL-3		工程名称： 亞皆老街 / 佛沙窗
制图：JASON	日期：2020.06.02	校核：WSH	审核：	Rev:A	图名：窗玉放樣圖 / 图号：TH-W0放样图

美特鋁質 有限公司
MIDI Aluminium Fabricator Ltd.

EG-DWG3

美特鋁質 有限公司
MIDI Aluminium Fabricator Ltd.

工程號	J852	地盤	亞皆老街

窗號	尺寸（MM）	數量（支）	備註
W2/T3A	2330	9	150夾通
W2/T3A	2330	3	200夾通
W2/T3B	2330	3	150夾通
W2/T3B	2330	9	200夾通
W3/T3B	2330	9	150夾通.不鉆水線碼孔
W3/T3B	2330	3	200夾通.不鉆水線碼孔
W8/T3A	2330	12	此料不鉆水線碼孔
W9/T3A	2330	12	
W5/T3C	2330	12	
W4/T3C	2330	12	此料不鉆水線碼孔
W3/T3C	2330	12	
W7/T3B	2330	12	不鉆水線碼孔
	合計：	108	

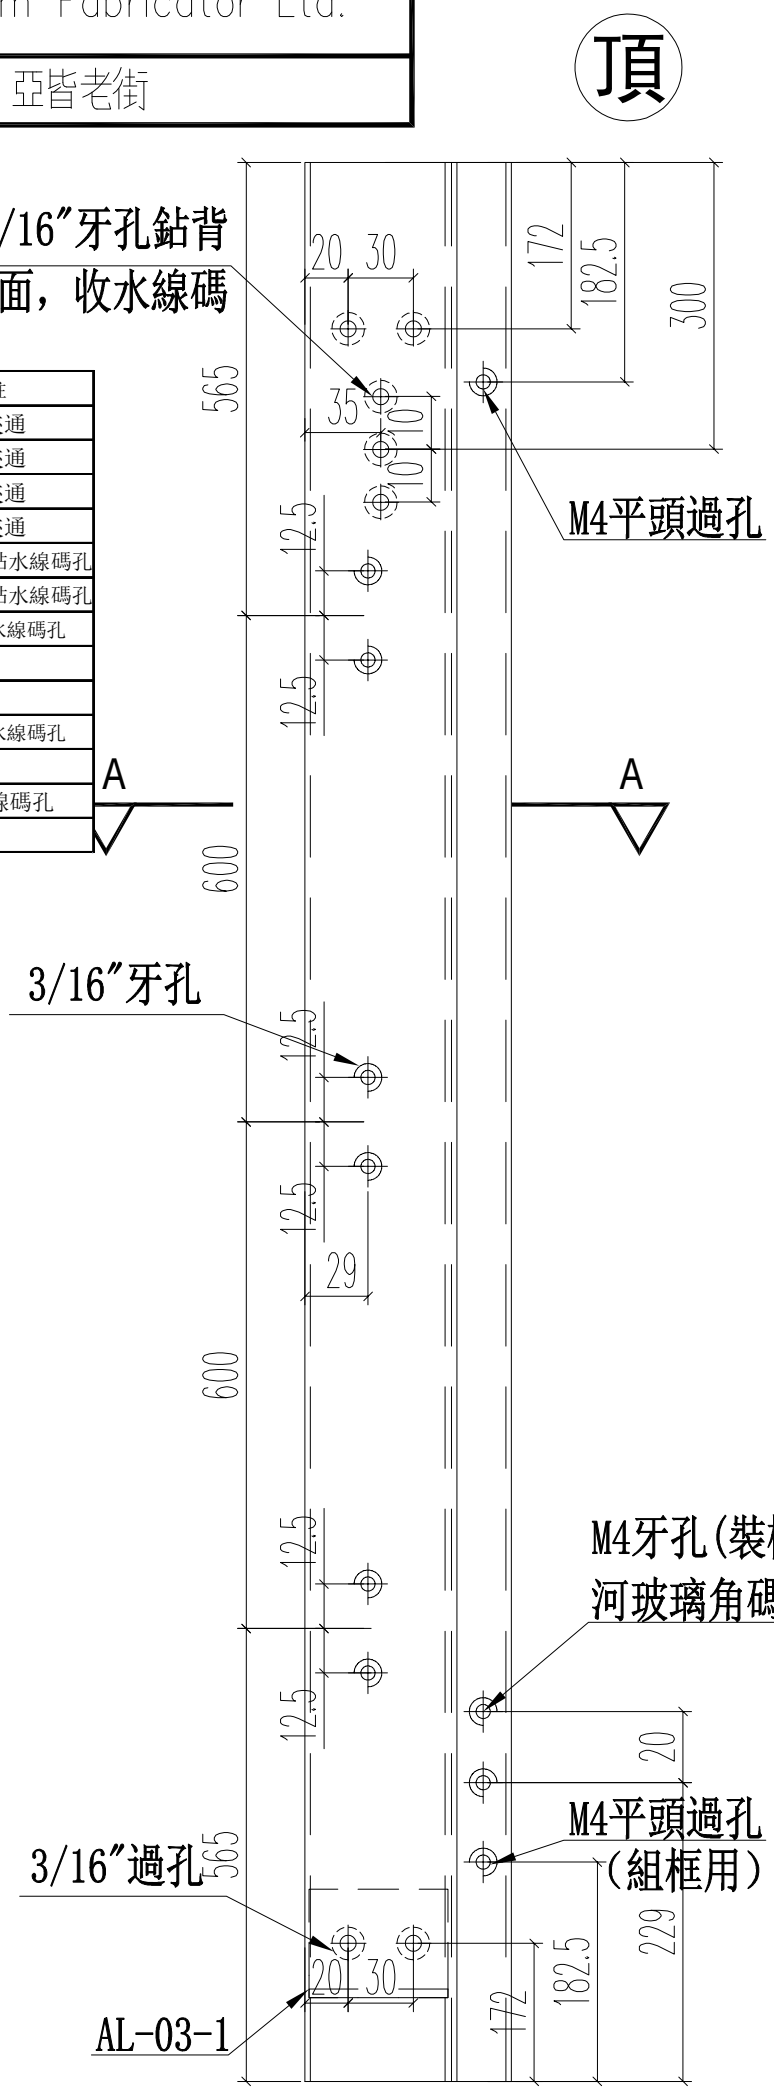

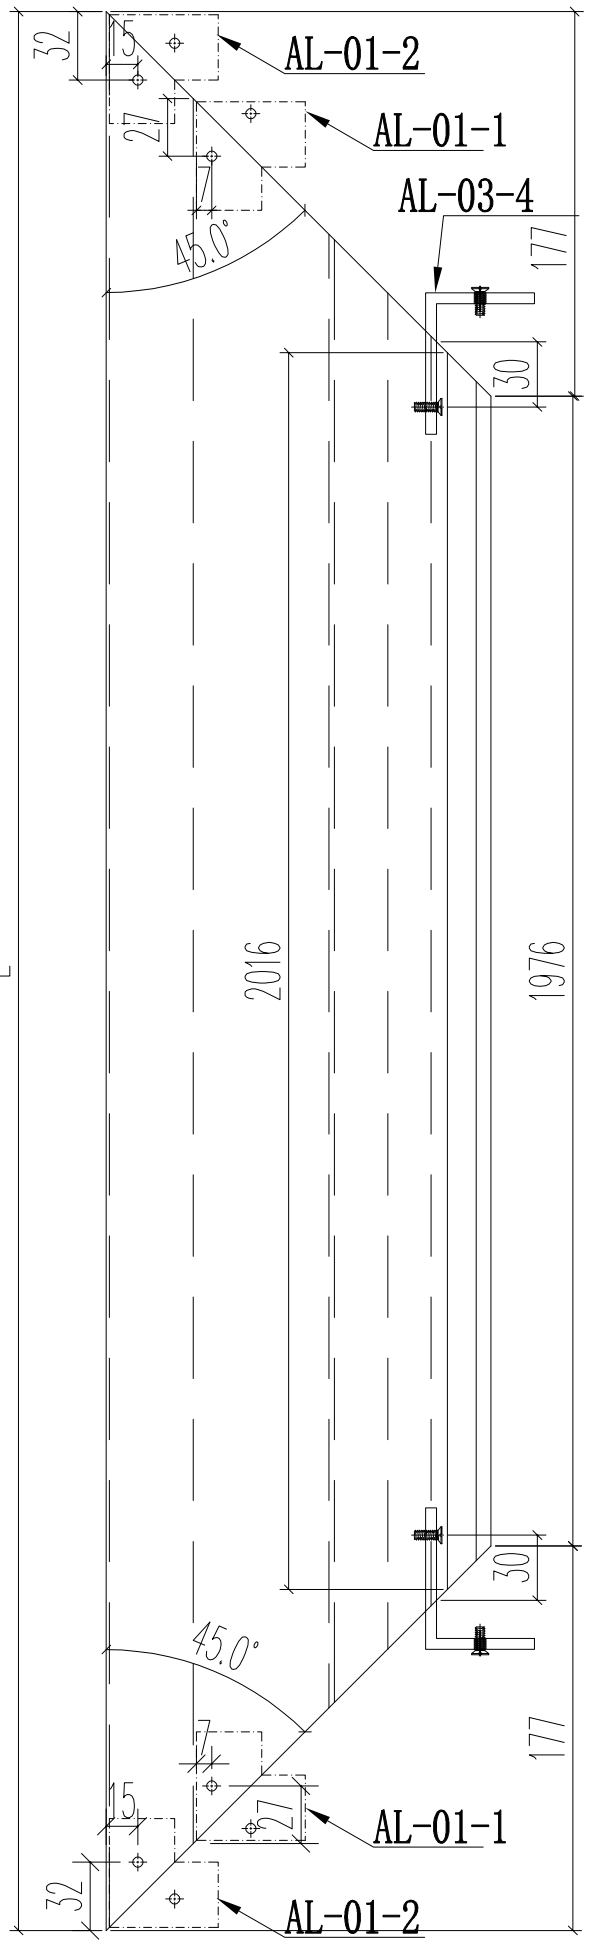

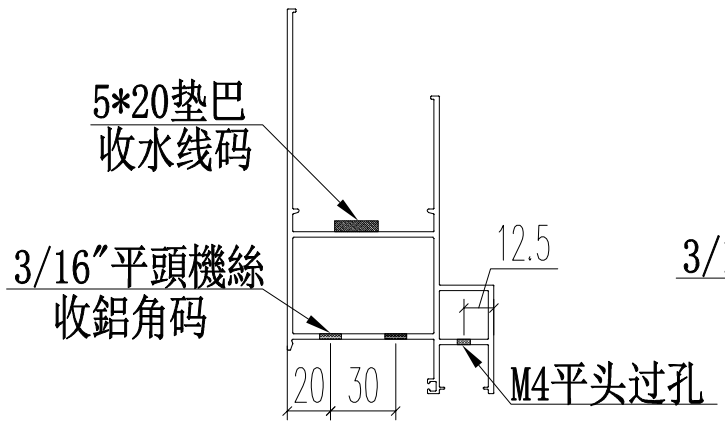

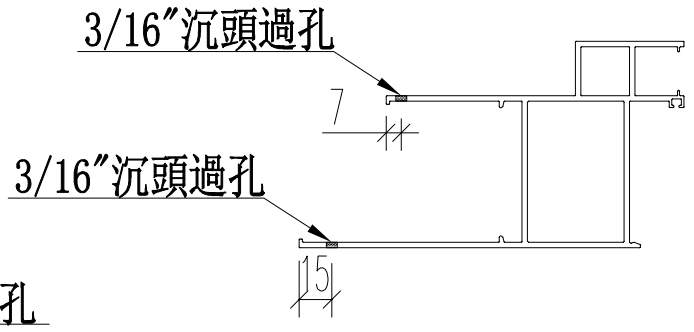

名稱	70生窗邊框	制圖	JASON	2020.06.22	修改			
材料	X85759	復核	WHS		日期			
顏色	UCT806812XL-3	批准			圖號	PW01－01		

PDF gemaakt met pdfFactory Pro probeerversie www.pdffactory.com

EG-DWG3

美特鋁質 有限公司
MIDI Aluminium Fabricator Ltd.

工程號	J852	地盤	亞皆老街

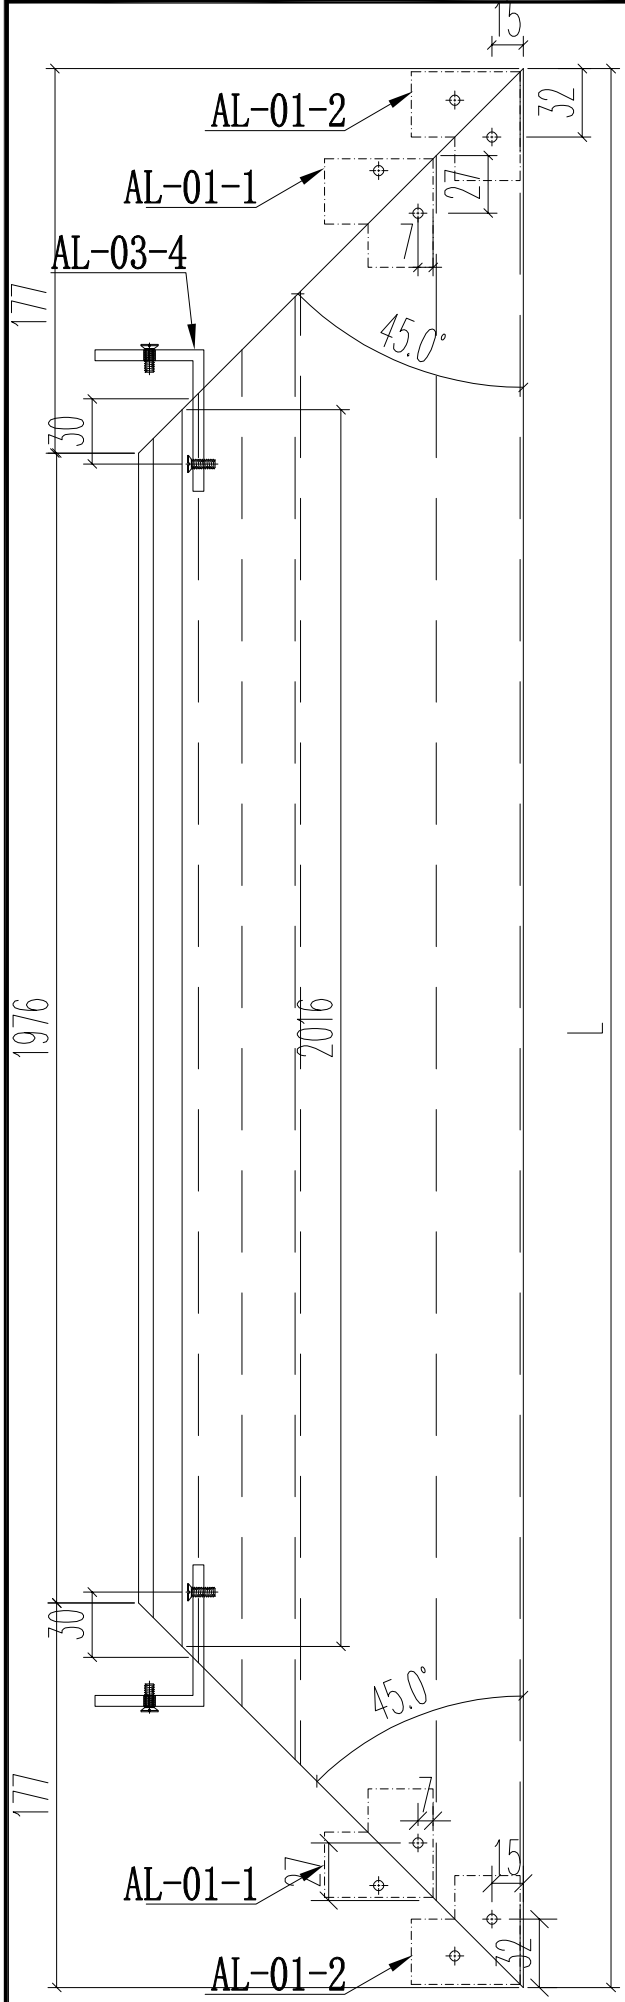

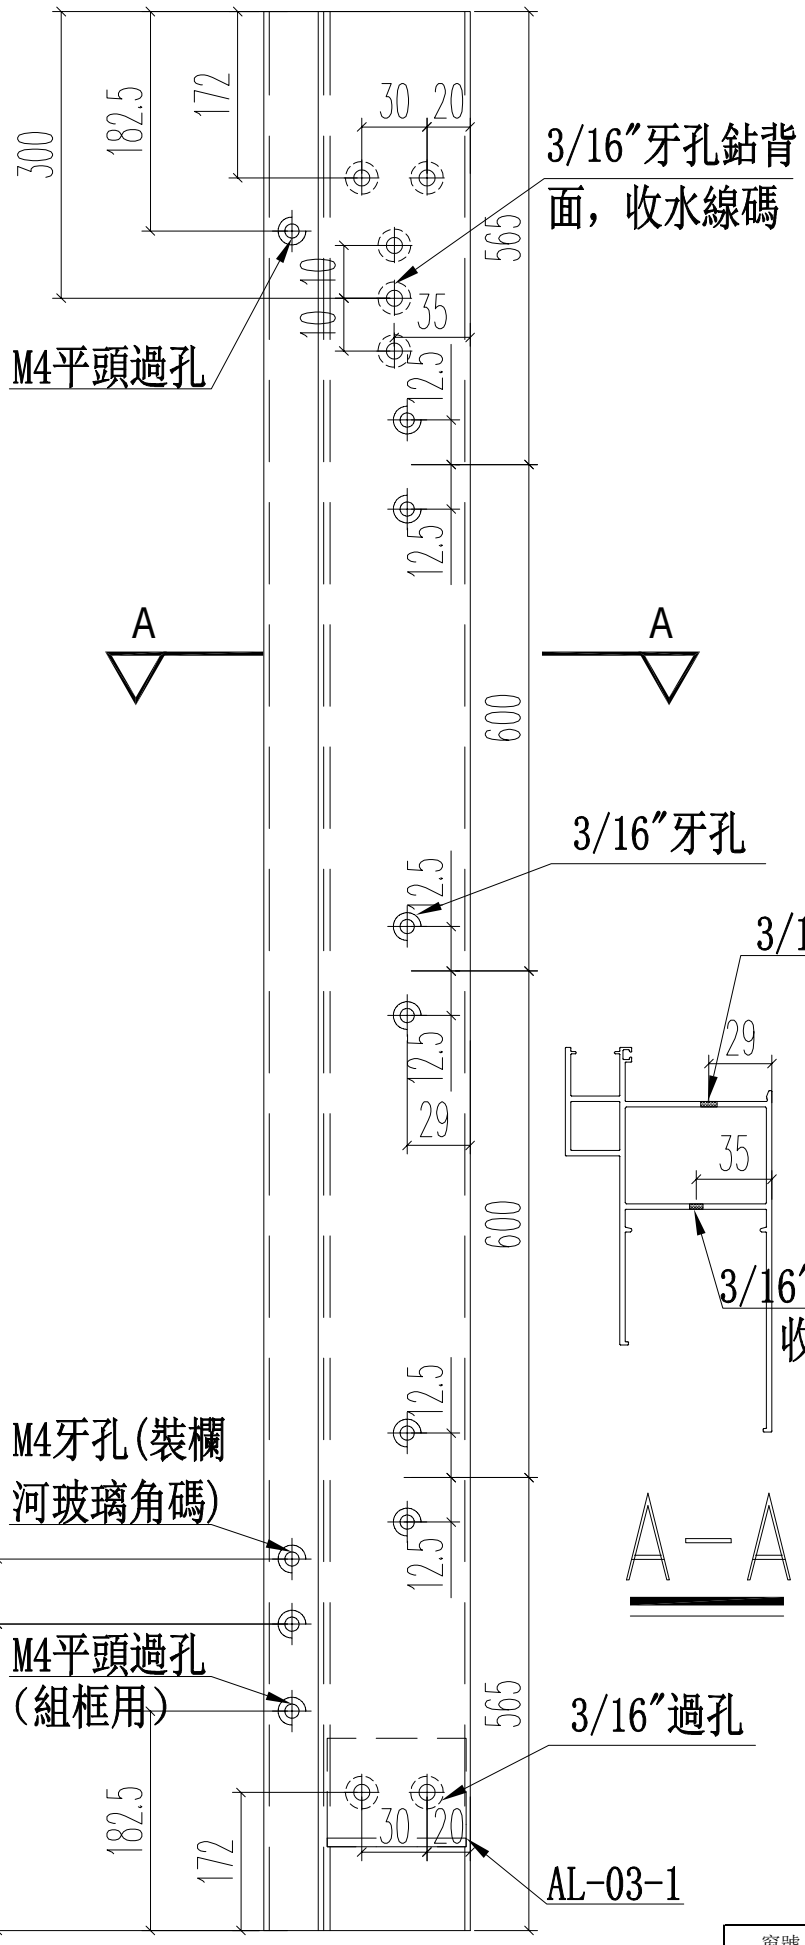

窗號	尺寸（MM）	數量（支）	備註
W2/T3A	2330	9	150夾通
W2/T3A	2330	3	200夾通
W2/T3B	2330	3	150夾通
W2/T3B	2330	9	200夾通
W3/T3B	2330	9	此料鉆水線碼孔
W3/T3B	2330	3	此料鉆水線碼孔
W8/T3A	2330	12	此料鉆水線碼孔
W9/T3A	2330	12	
W5/T3C	2330	12	
W4/T3C	2330	12	此料鉆水線碼孔
W3/T3C	2330	12	
W7/T3B	2330	12	此料鉆水線碼孔
	合計：	108	

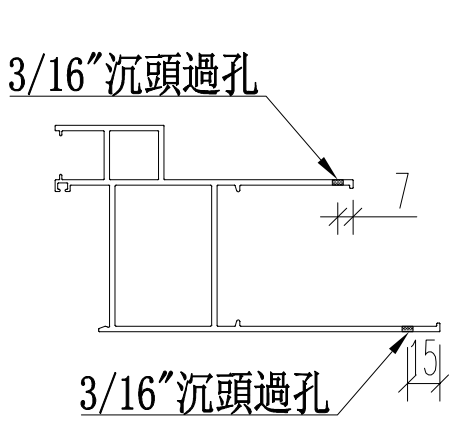

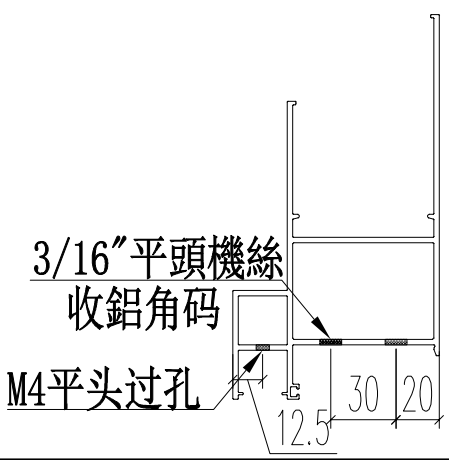

名稱	70生窗邊框	制圖	JASON	2020.06.22	修改			
材料	X85759	復核	WHS		日期			
顏色	UCT806812XL-3	批准			圖號	PW01-02		

PDF gemaakt met pdfFactory Pro probeerversie www.pdffactory.com

EG-DWG3

美特鋁質 有限公司
MIDI Aluminium Fabricator Ltd.

工程號	J852	地盤	亞皆老街

窗號	L	數量（支）	備註
W4/T3A	2407	12	鉆水線碼孔,鉆扣碼
W5/T3A	2407	12	不鉆水線碼孔,鉆扣碼
W4/T3B	2407	12	鉆水線碼孔,不鉆扣碼
W5/T3B	2407	12	不鉆水線碼孔,不鉆扣碼
	合計：	48	

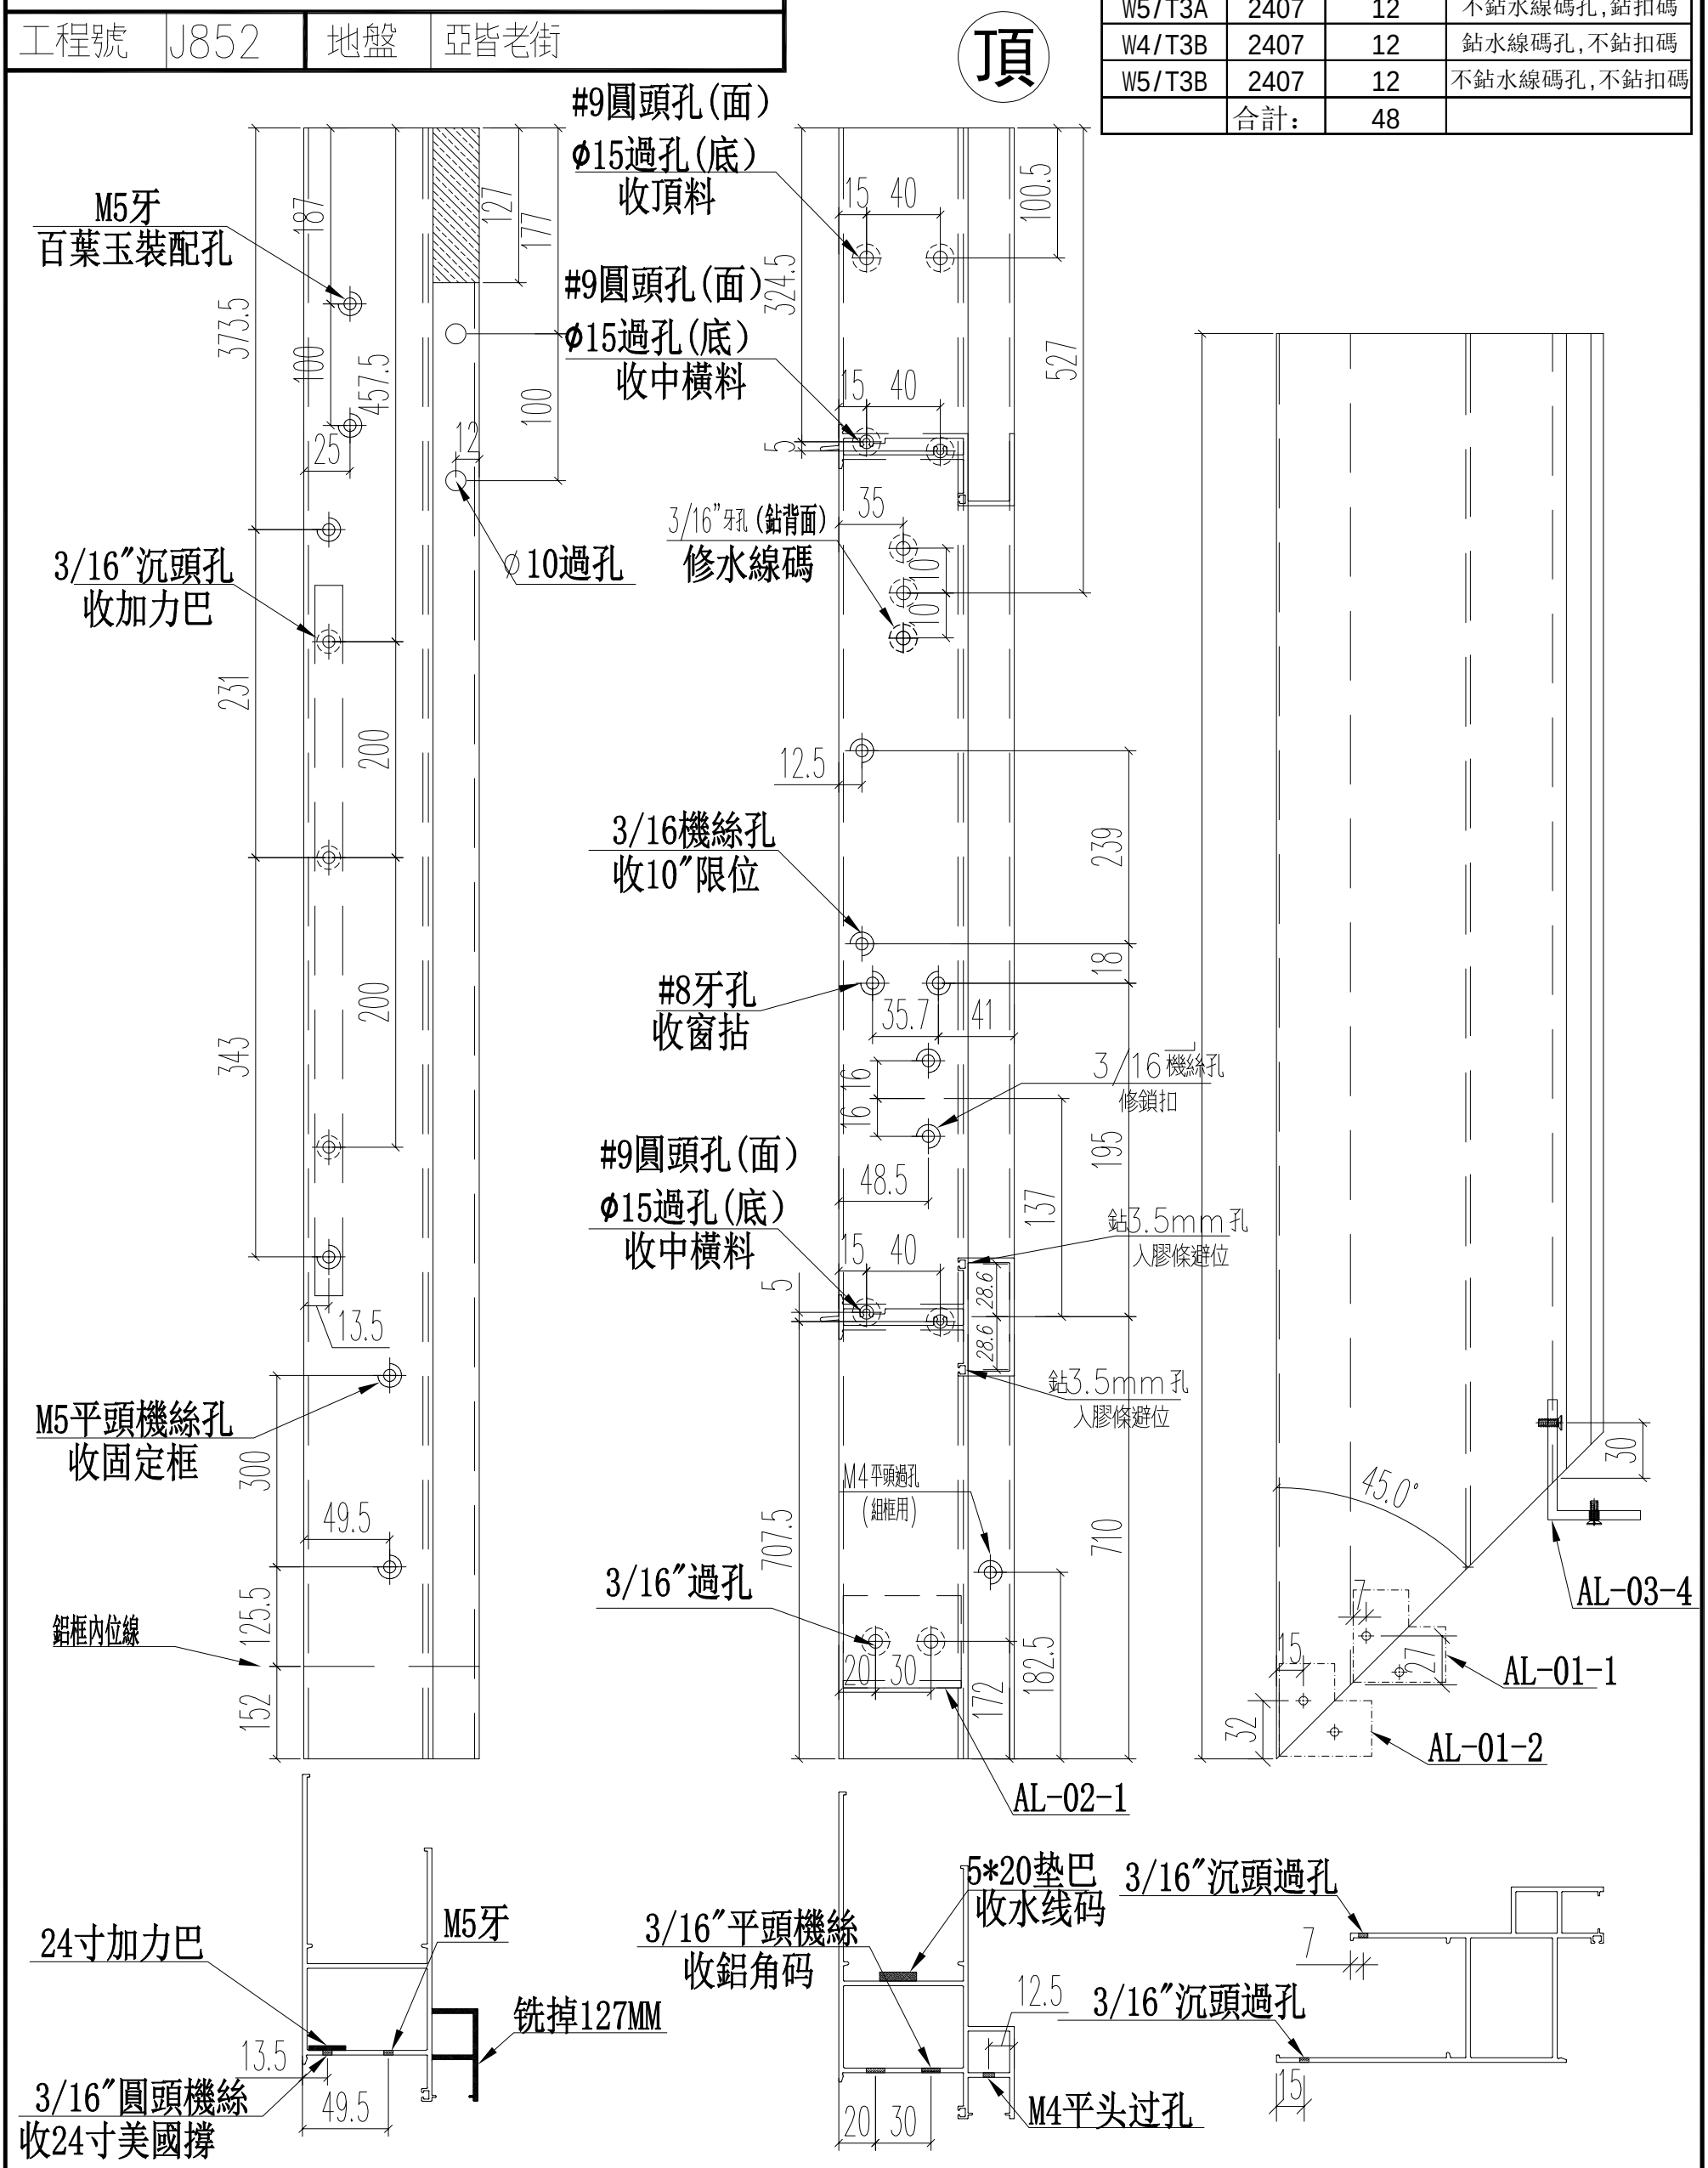

名稱	70生窗邊框	制圖	JASON	2020.06.22	修改			
材料	X85759	復核	WHS		日期			
顏色	UCT806812XL-3	批准			圖號	PW01-03		

PDF gemaakt met pdfFactory Pro probeerversie www.pdffactory.com

EG-DWG3

美特鋁質 有限公司
MIDI Aluminium Fabricator Ltd.

工程號	J852	地盤	亞皆老街

窗號	L	數量（支）	備註
W4/T3A	2407	12	不鉆水線碼孔,鉆扣碼
W5/T3A	2407	12	鉆水線碼孔,鉆扣碼
W4/T3B	2407	12	不鉆水線碼孔,不鉆扣碼
W5/T3B	2407	12	鉆水線碼孔,不鉆扣碼
	合計：	48	

頂

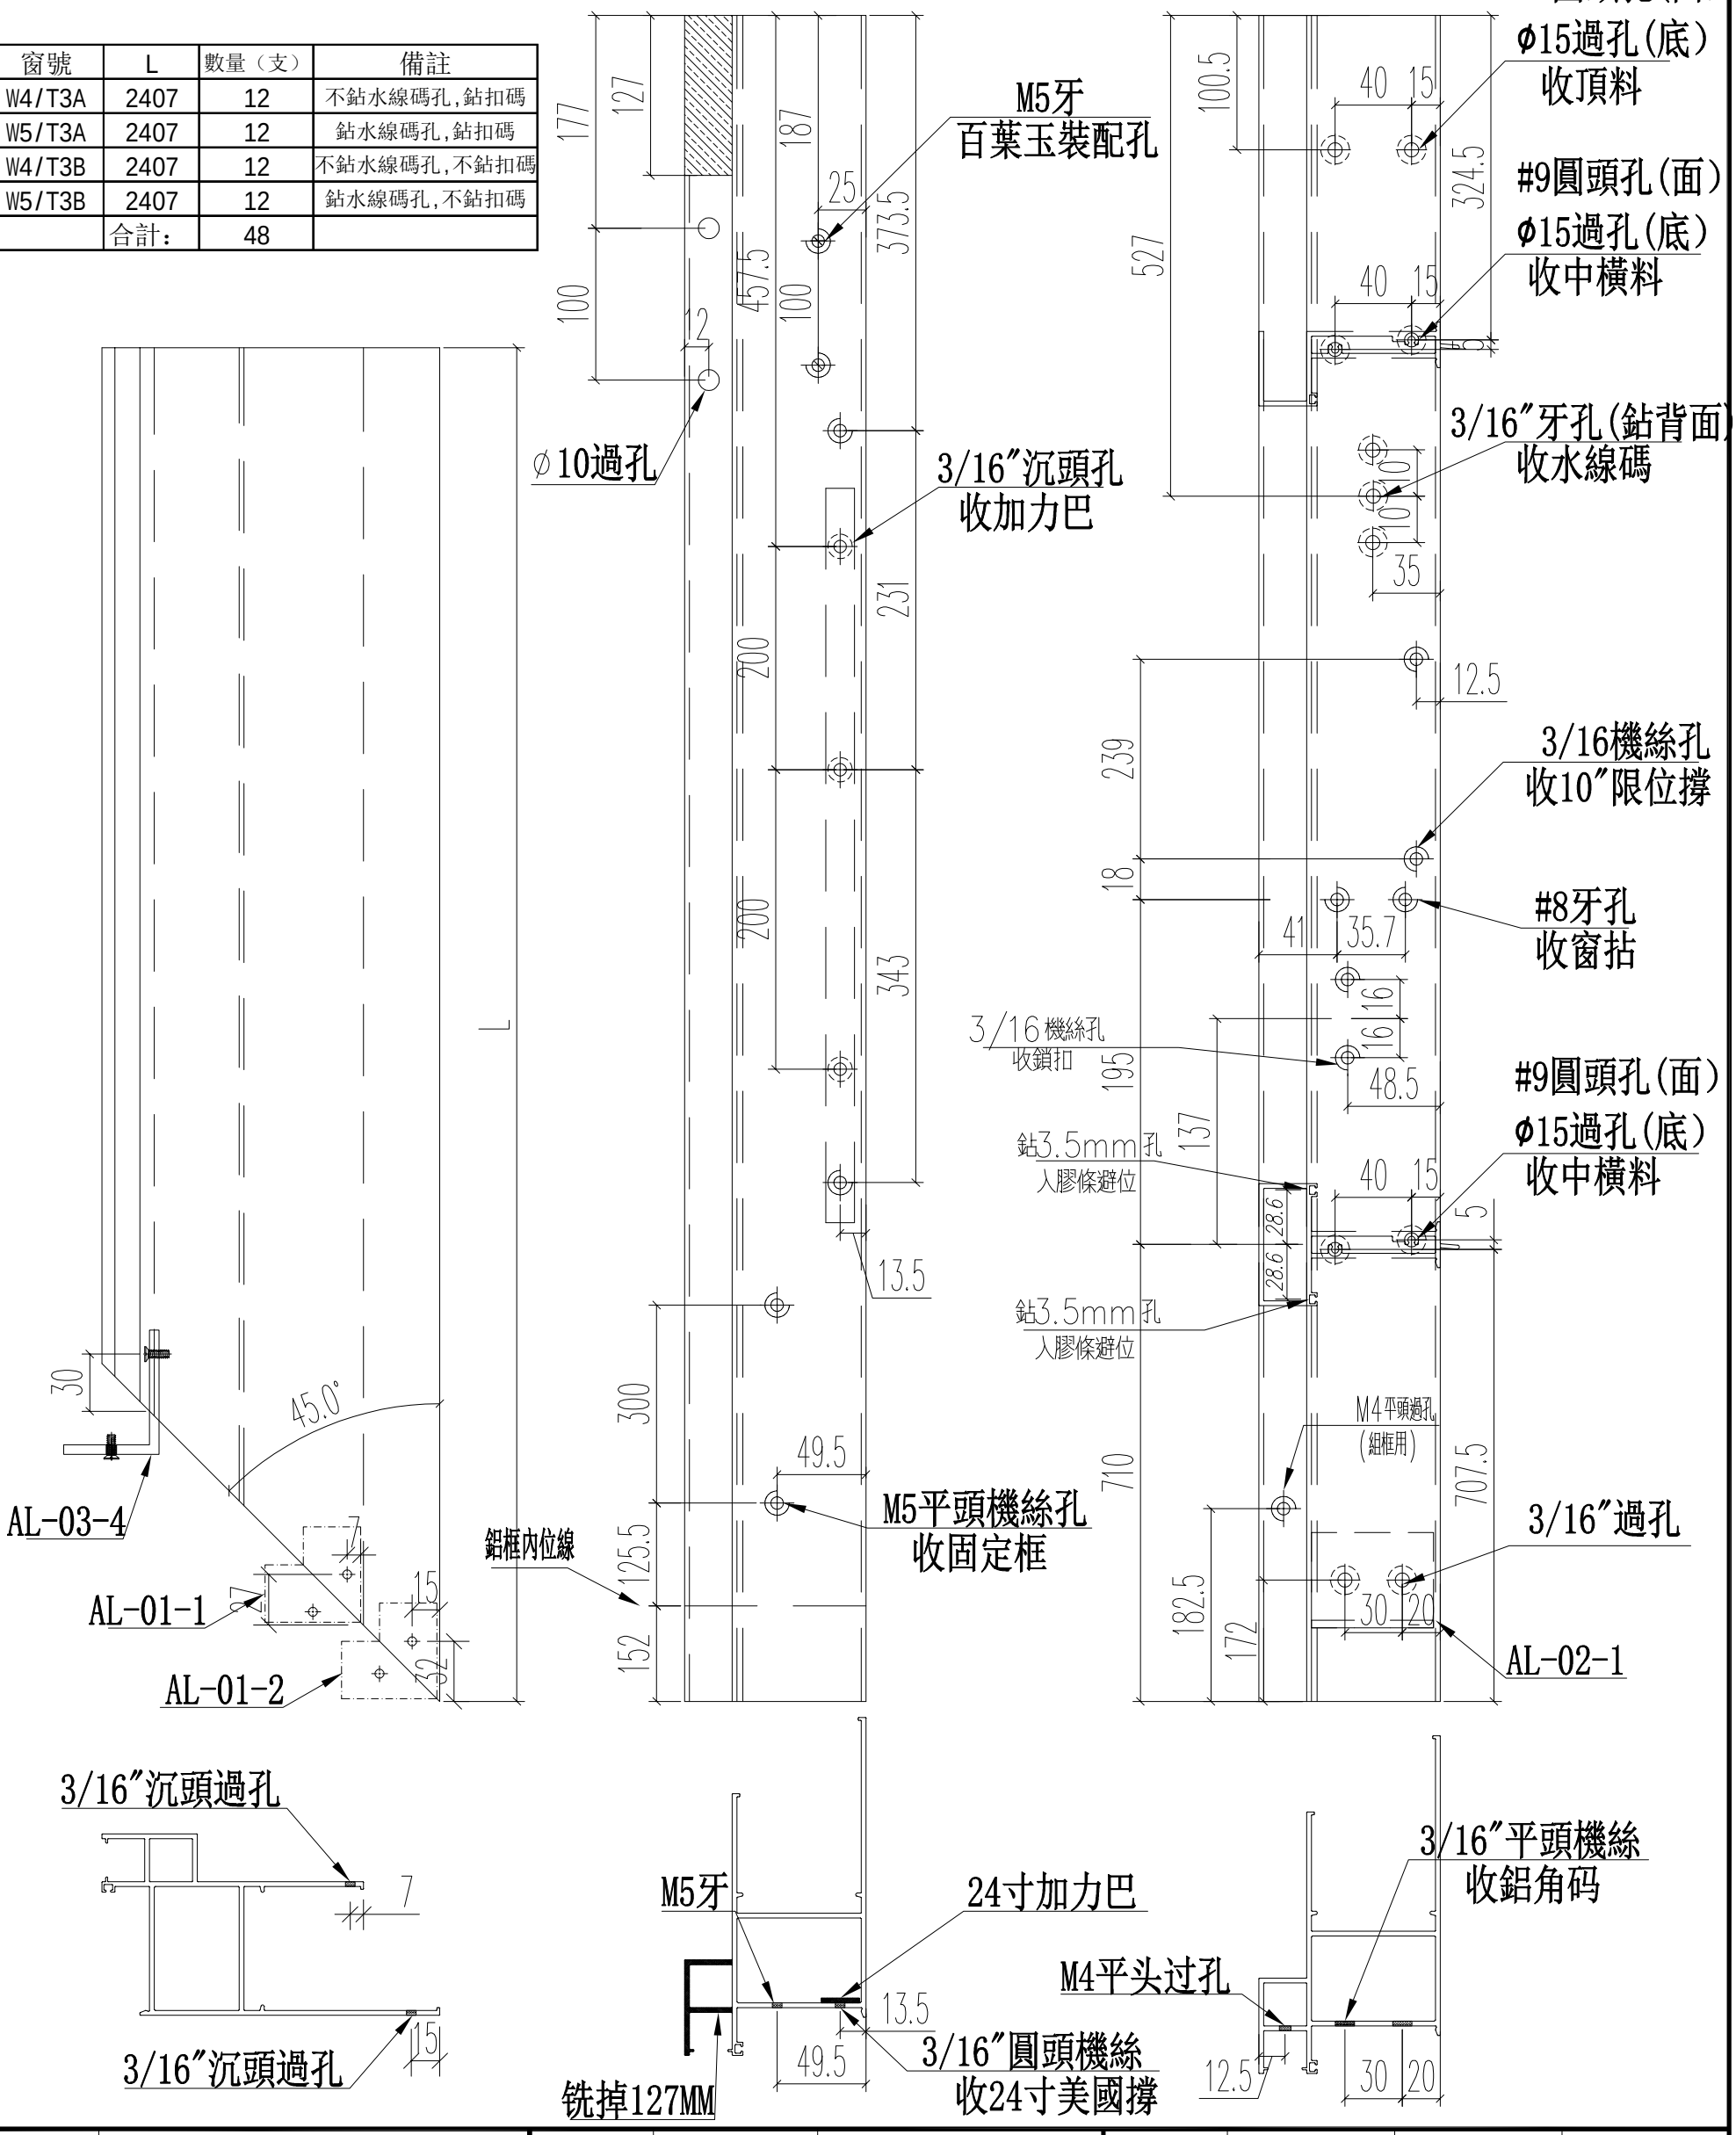

名稱	70生窗邊框	制圖	JASON	2020.06.22	修改			
材料	X85759	復核	WHS		日期			
顏色	UCT806812XL-3	批准			圖號	PW01-04		

PDF gemaakt met pdfFactory Pro probeerversie www.pdffactory.com

EG-DWG3

美特鋁質 有限公司
MIDI Aluminium Fabricator Ltd.

工程號	J852	地盤	亞皆老街

窗號	尺寸（MM）	數量（支）	備註
W6/T3C	1807	12	

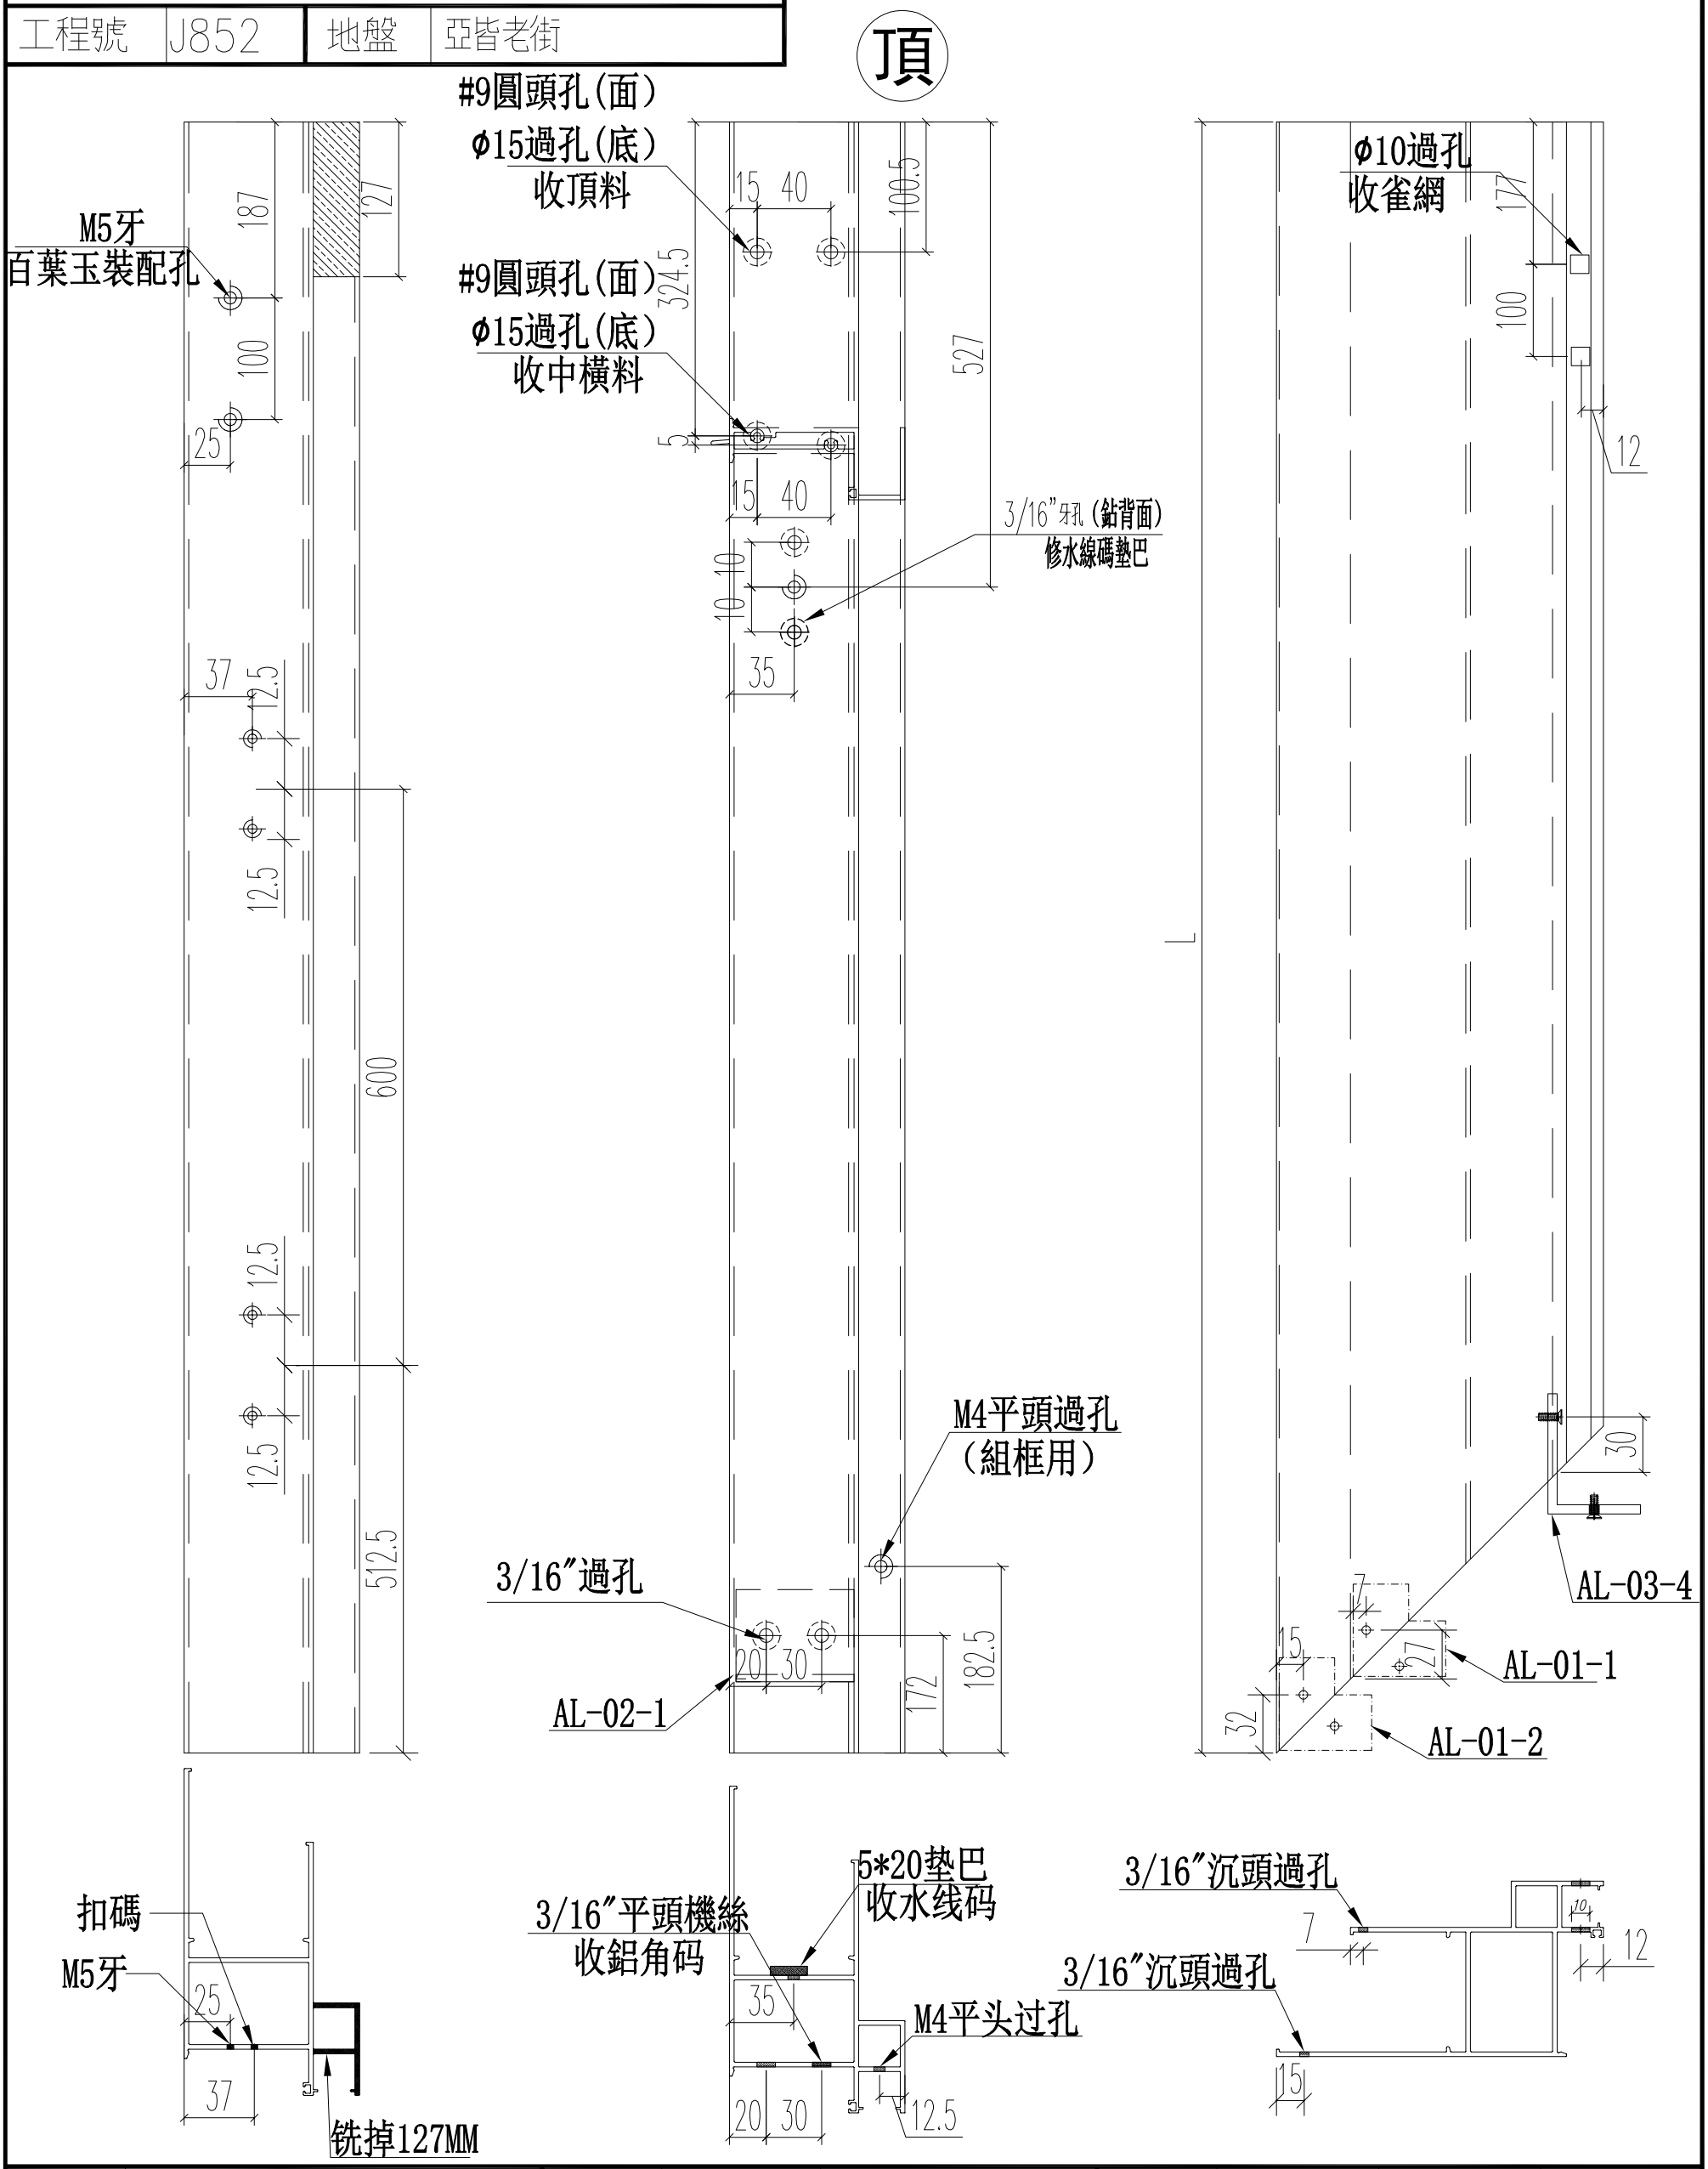

名稱	70生窗邊框	制圖	JASON	2020.06.22	修改			
材料	X85759	復核	WHS		日期			
顏色	UCT806812XL-3	批准			圖號	PW01-03A		

PDF gemaakt met pdfFactory Pro probeerversie www.pdffactory.com

EG-DWG3

美特鋁質 有限公司
MIDI Aluminium Fabricator Ltd.

工程號	J852	地盤	亞皆老街

窗號	尺寸（MM）	數量（支）	備註
W6/T3C	1807	12	

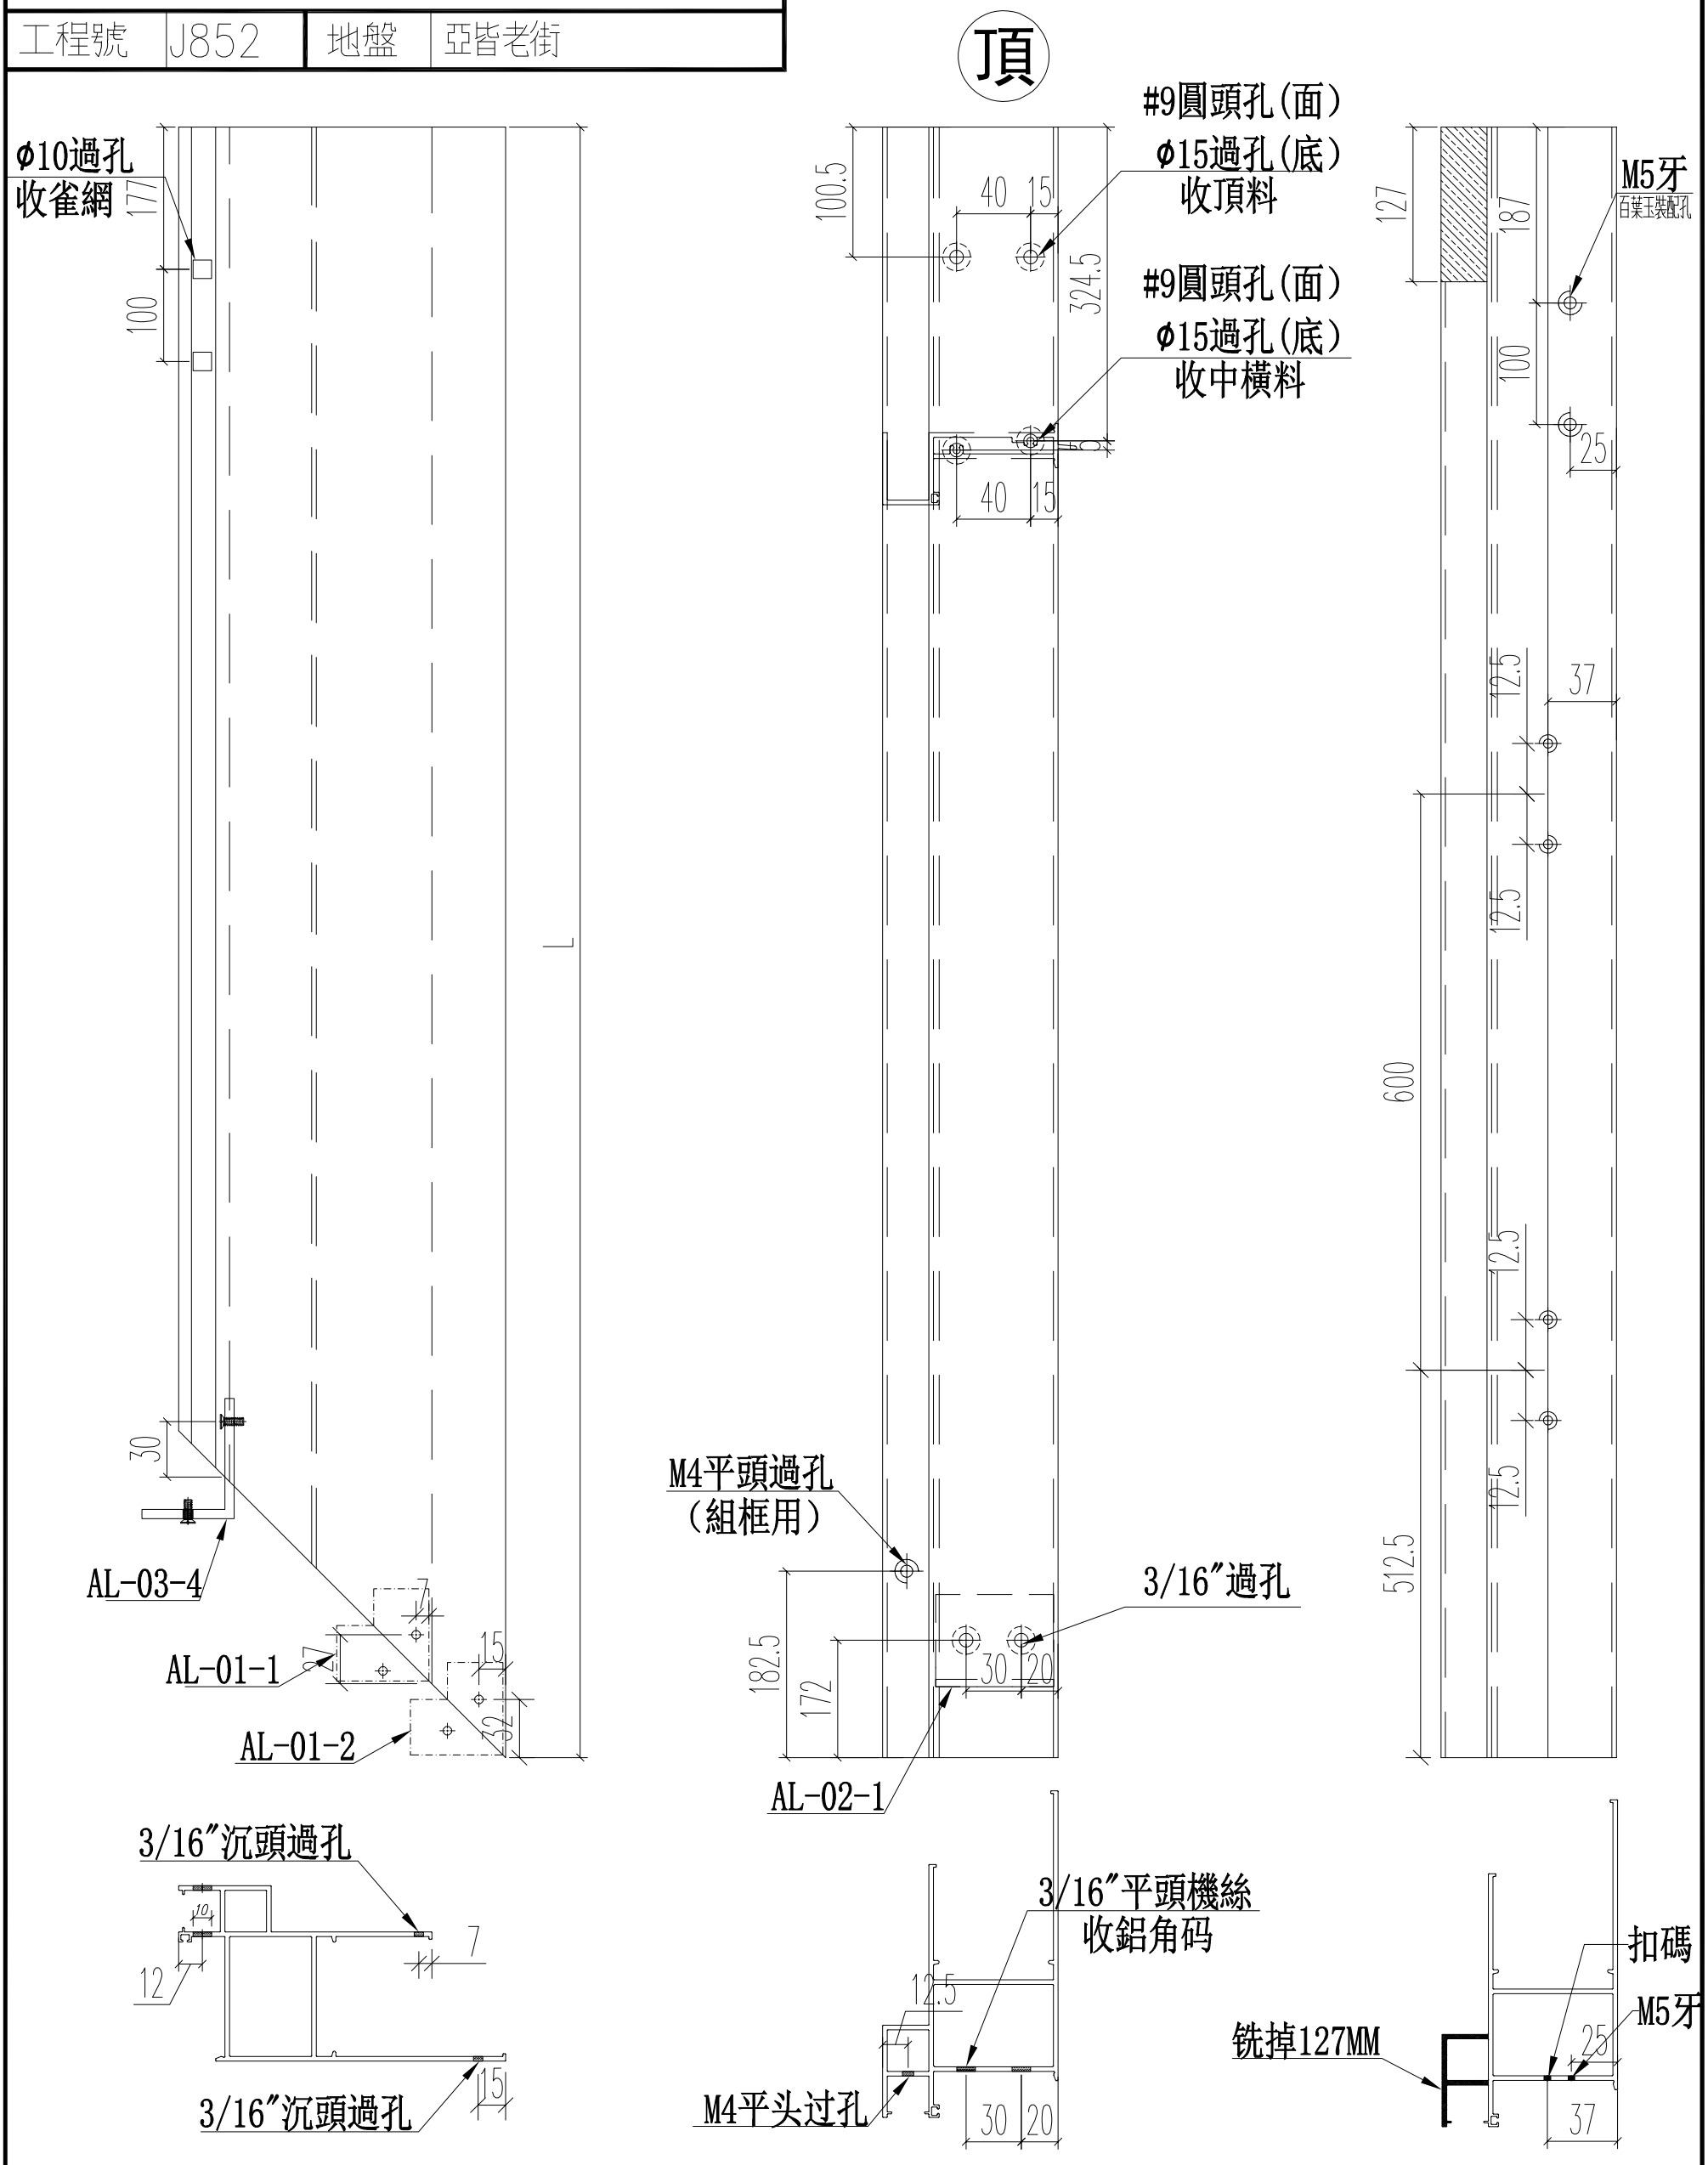

名稱	70生窗邊框	制圖	JASON	2020.06.22	修改			
材料	X85759	復核	WHS		日期			
顏色	UCT806812XL-3	批准			圖號	PW01-04A		

PDF gemaakt met pdfFactory Pro probeerversie www.pdffactory.com

EG-DWG3

美特鋁質 有限公司
MIDI Aluminium Fabricator Ltd.

工程號	J852	地盤	亞皆老街

窗號	尺寸（MM）	數量（支）	備註
W3/T3A	2330	10	不鉆水線碼，150夾通
W3/T3A	2330	2	不鉆水線碼，19F-20F用
	合計：	12	

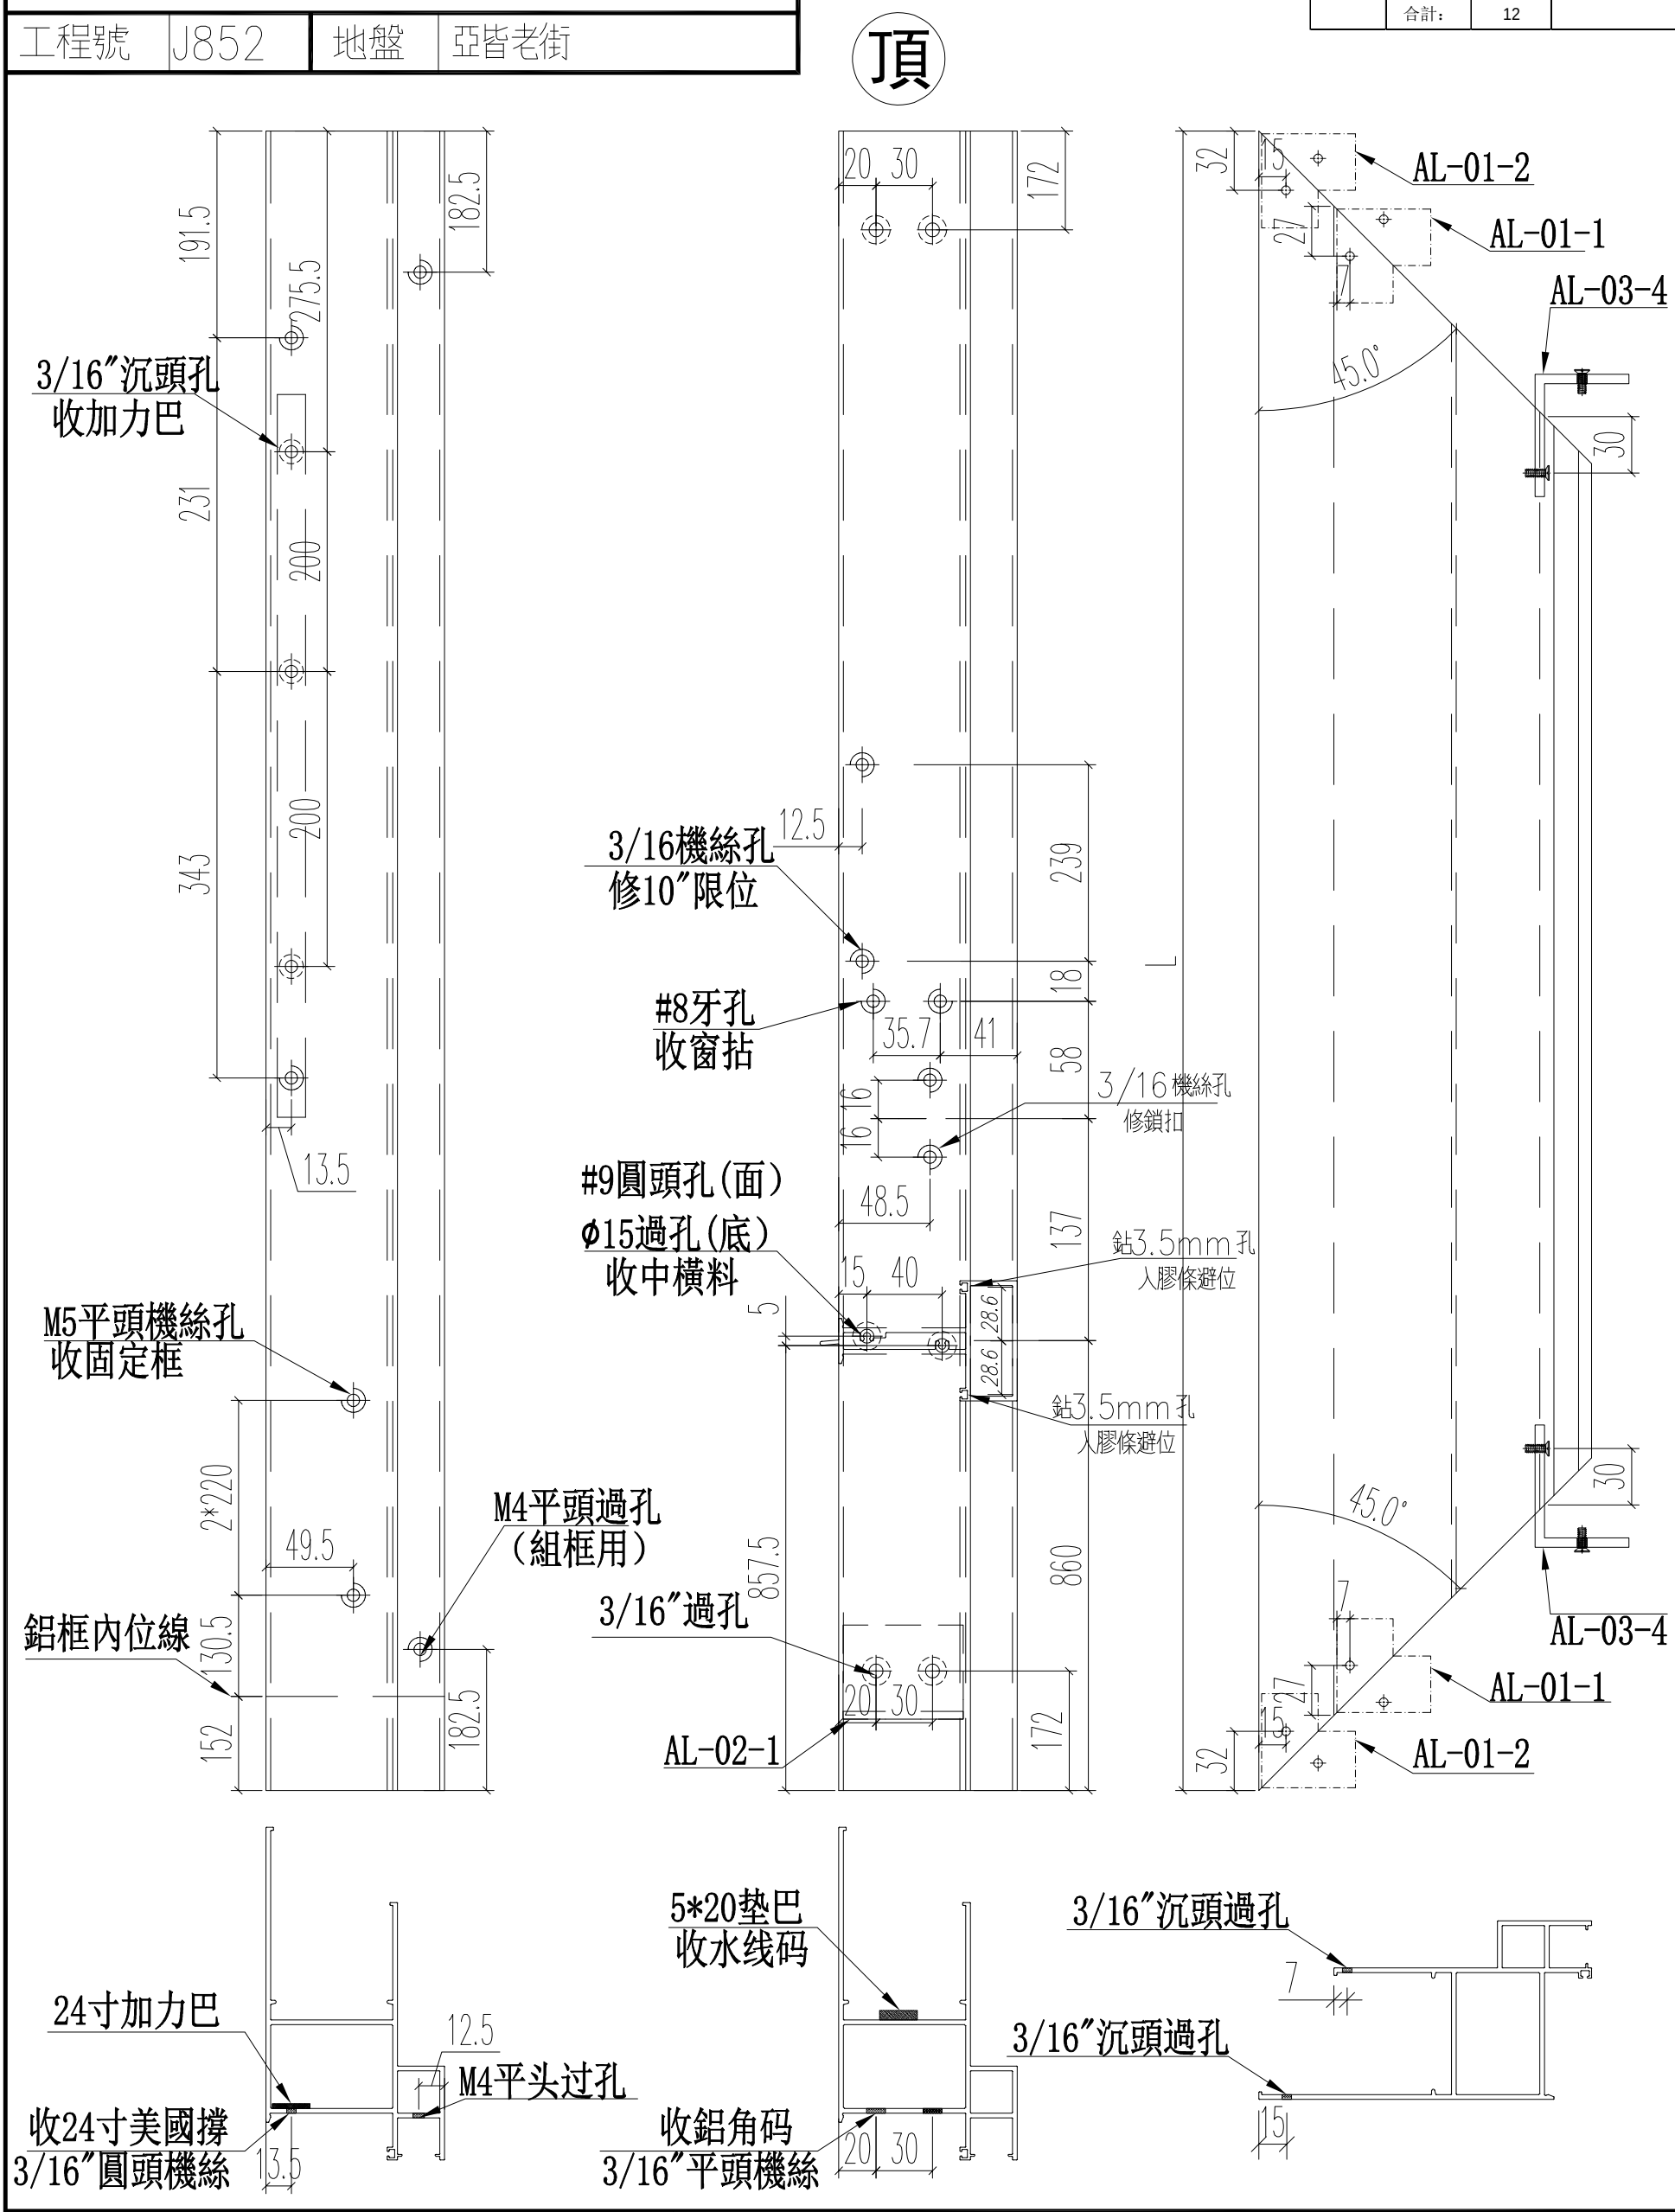

名稱	70生窗邊框	制圖	JASON	2020.06.22	修改			
材料	X85759	復核	WHS		日期			
顏色	UCT806812XL-3	批准			圖號	PW01-05		

PDF gemaakt met pdfFactory Pro probeerversie www.pdffactory.com

EG-DWG3

美特鋁質 有限公司
MIDI Aluminium Fabricator Ltd.

工程號	J852	地盤	亞皆老街

窗號	尺寸（MM）	數量（支）	備註
W3/T3A	2330	10	鉆水線碼，150夾通
W3/T3A	2330	2	鉆水線碼，19F-20F用
	合計：	12	

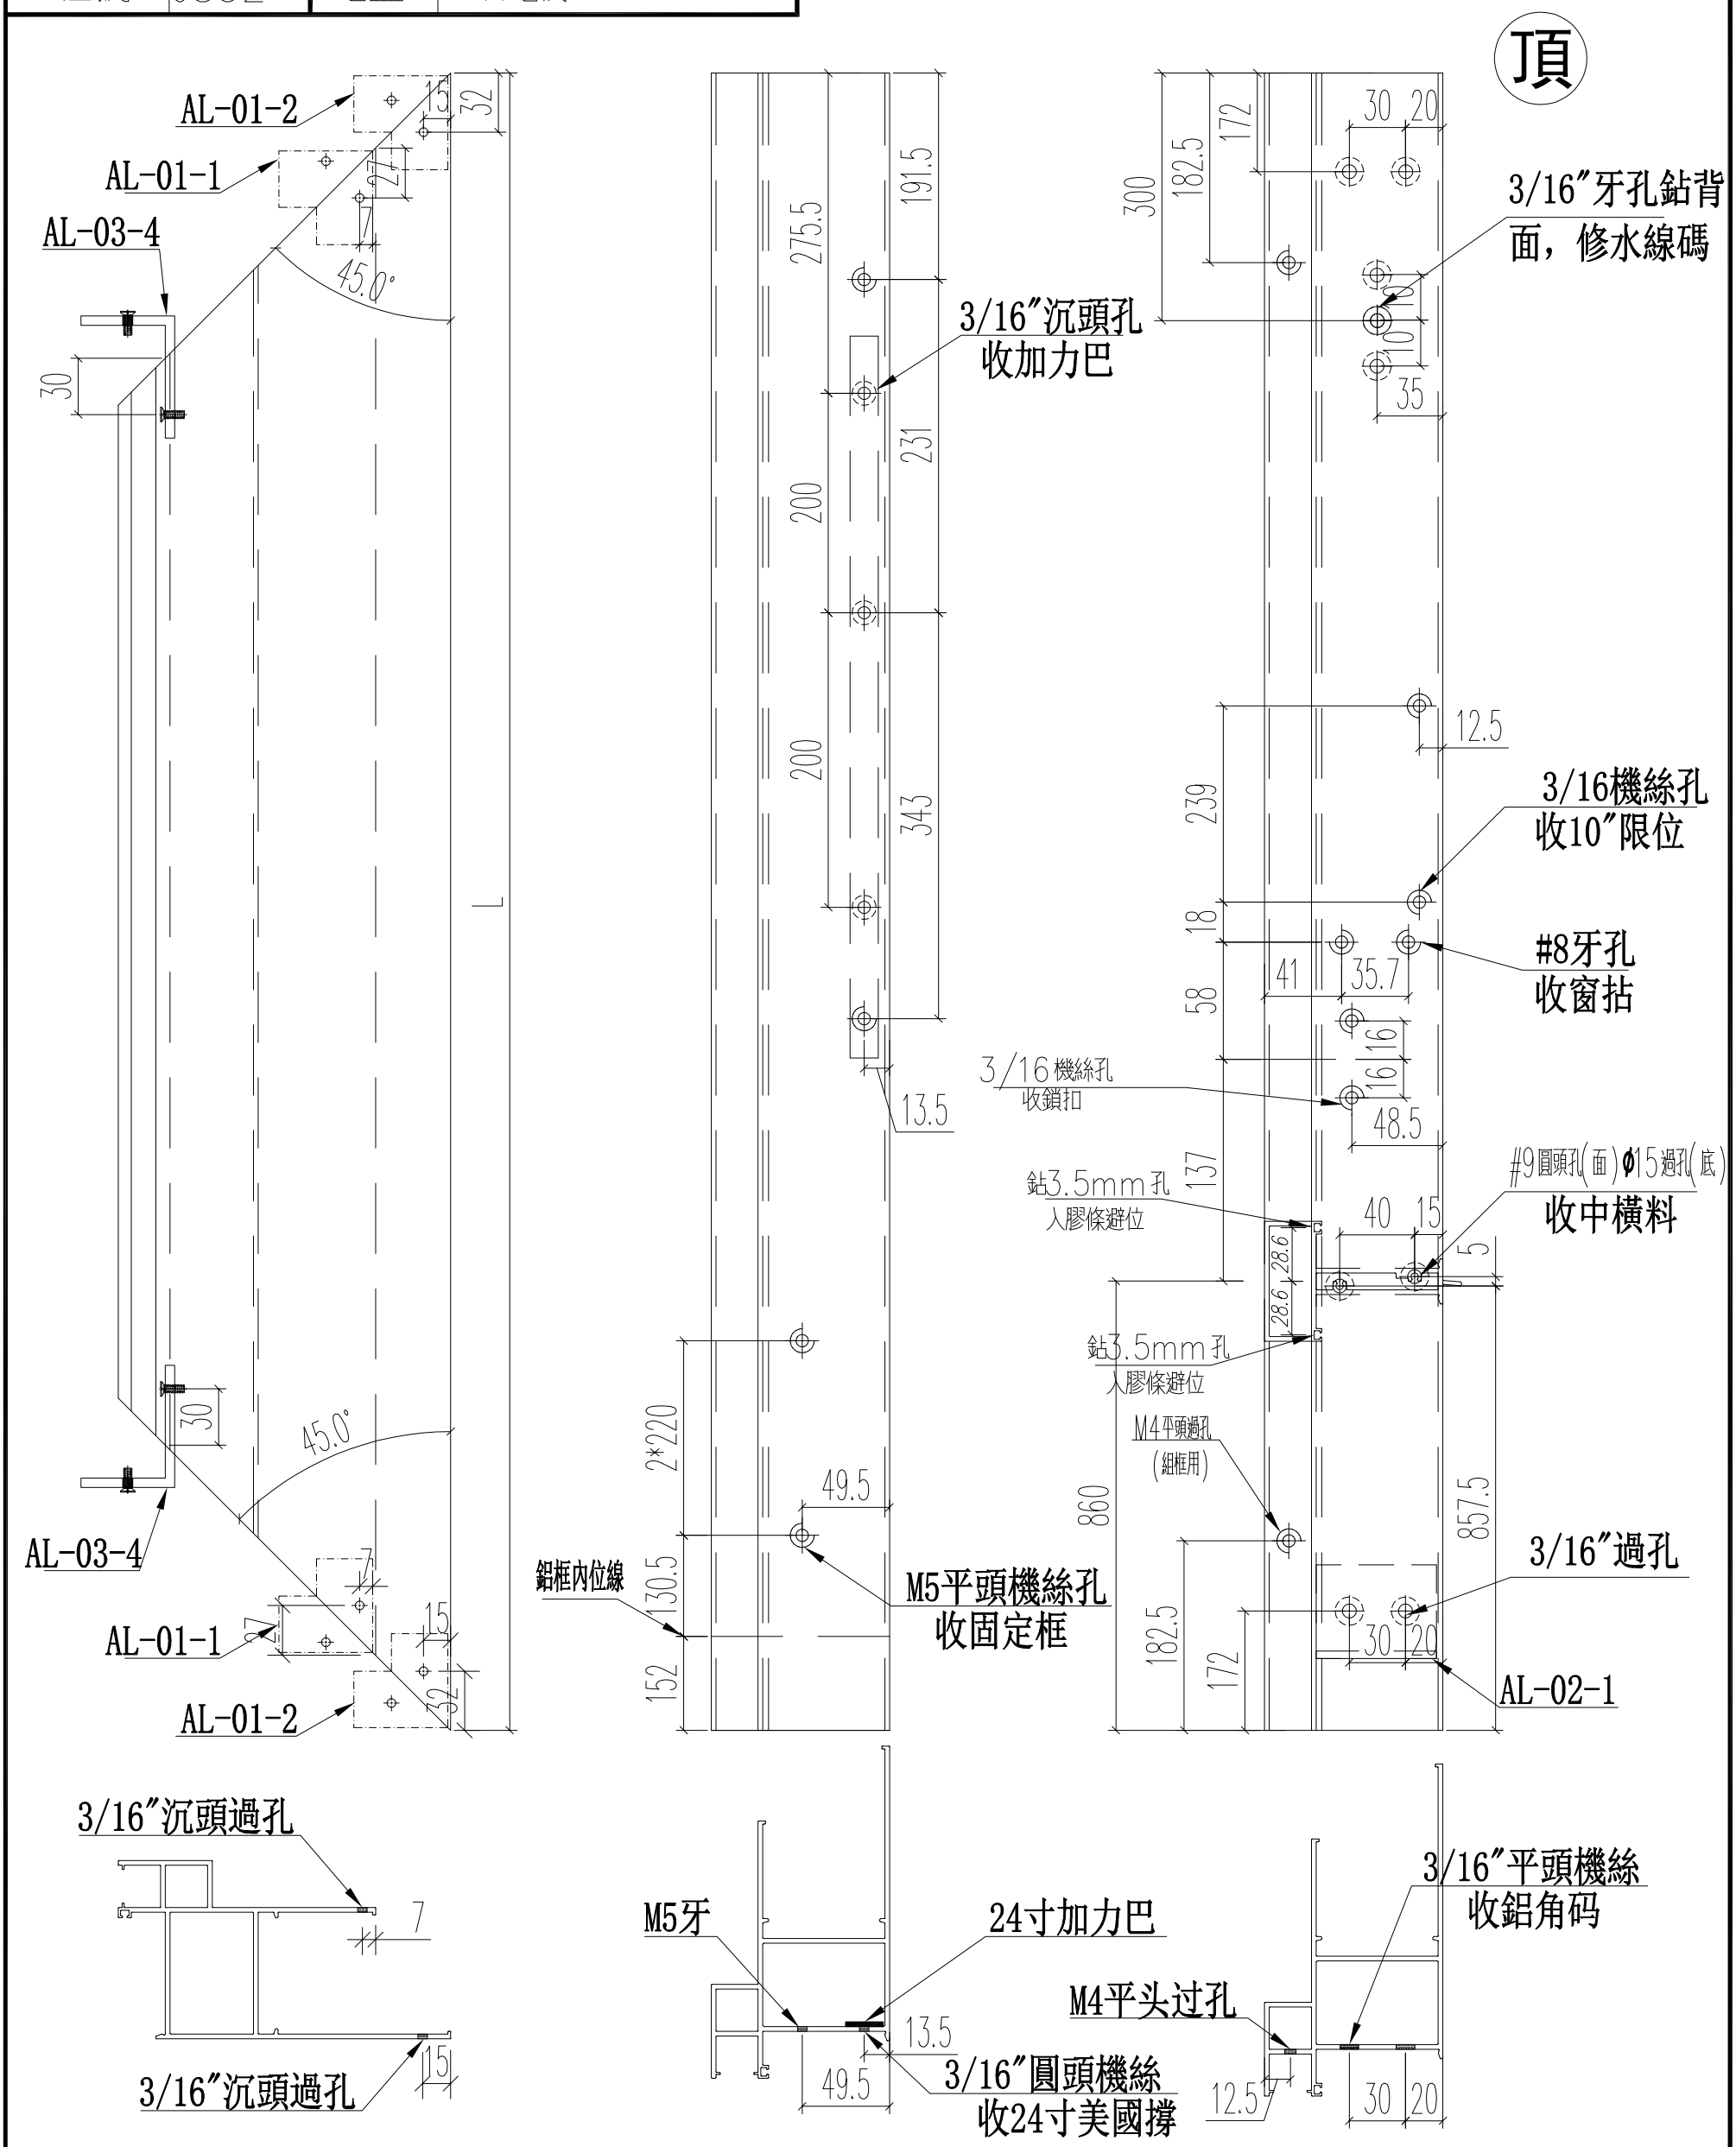

名稱	70生窗邊框	制圖	JASON	2020.06.22	修改			
材料	X85759	復核	WHS		日期			
顏色	UCT806812XL-3	批准			圖號	PW01-06		

PDF gemaakt met pdfFactory Pro probeerversie www.pdffactory.com

EG-DWG3

美特鋁質 有限公司
MIDI Aluminium Fabricator Ltd.

工程號	J852	地盤	亞皆老街

窗號	尺寸（MM）	數量（支）	備註
W2/T3A	2130	12	
W2/T3B	2130	12	
W3/T3B	2130	12	
W7/T3B	2130	12	
	合計：	48	

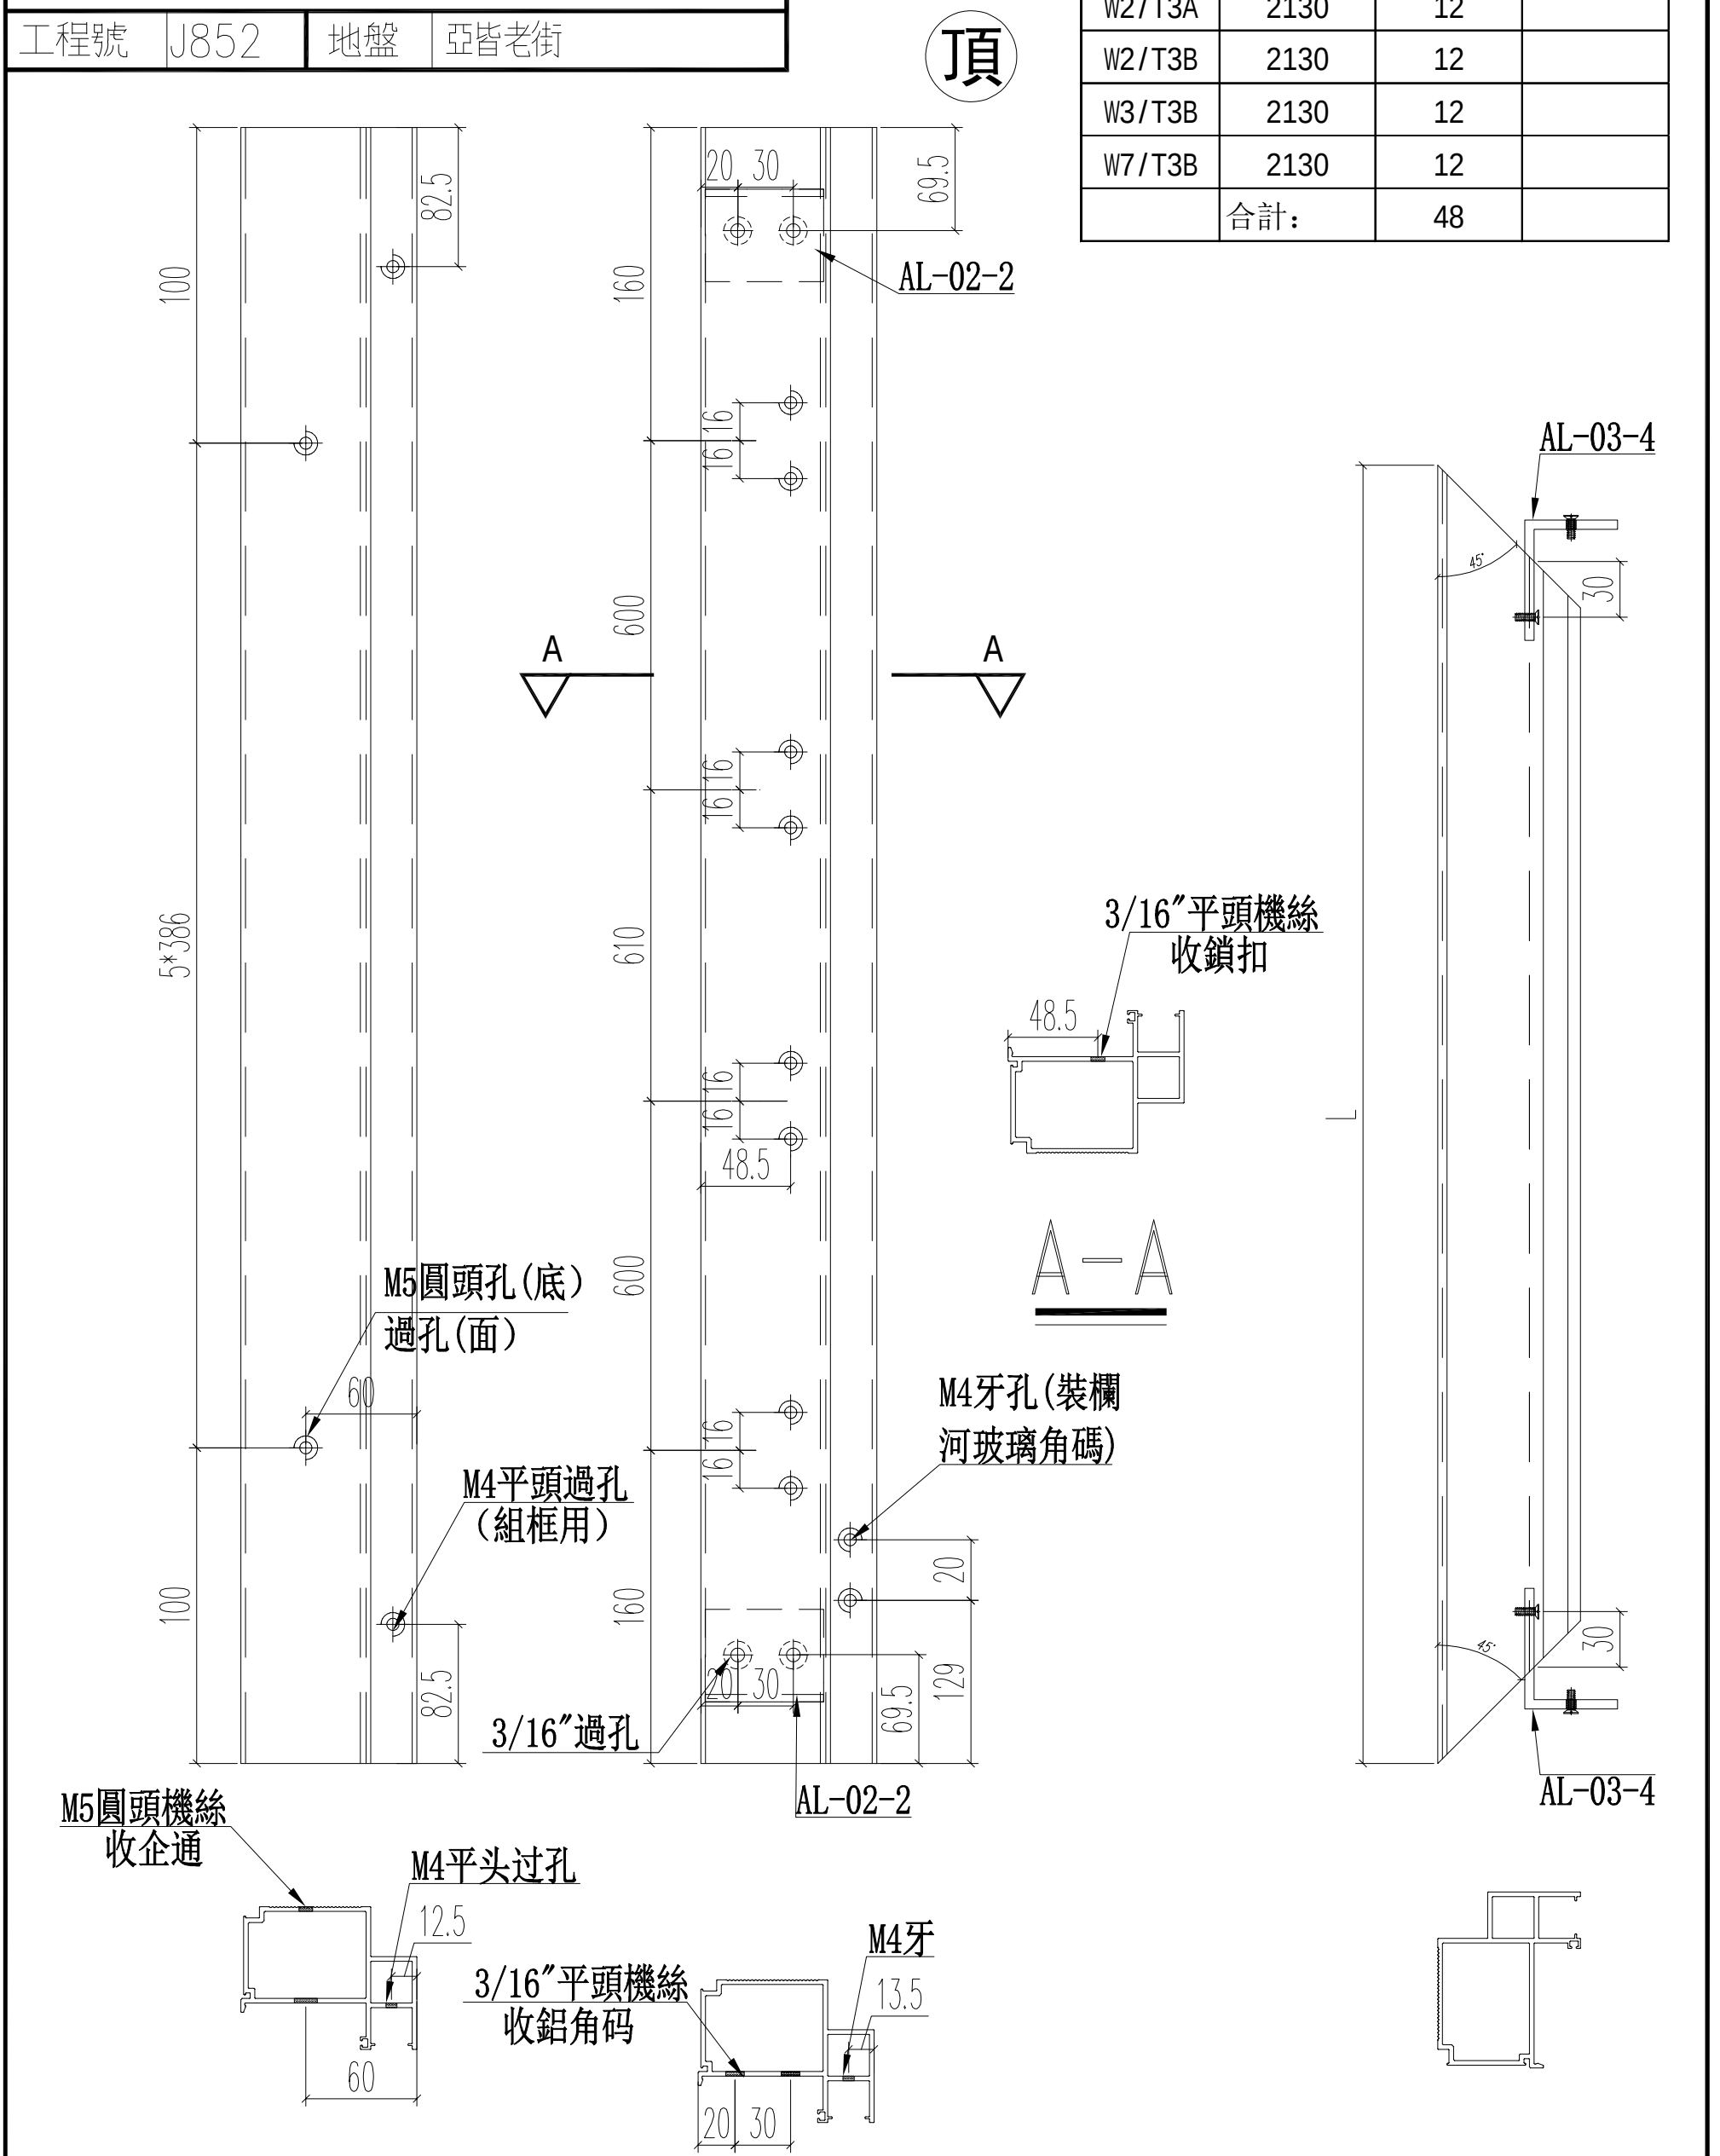

名稱	70生窗主企框	制圖	JASON	2020.06.22	修改			
材料	X85760	復核	WHS		日期			
顏色	UCT806812XL-3	批准			圖號	PW01-07		

PDF gemaakt met pdfFactory Pro probeerversie www.pdffactory.com

EG-DWG3

美特鋁質 有限公司
MIDI Aluminium Fabricator Ltd.

工程號	J852	地盤	亞皆老街

窗號	尺寸（MM）	數量（支）	備註
W2/T3A	2130	12	
W2/T3B	2130	12	
W3/T3B	2130	12	
W7/T3B	2130	12	
	合計：	48	

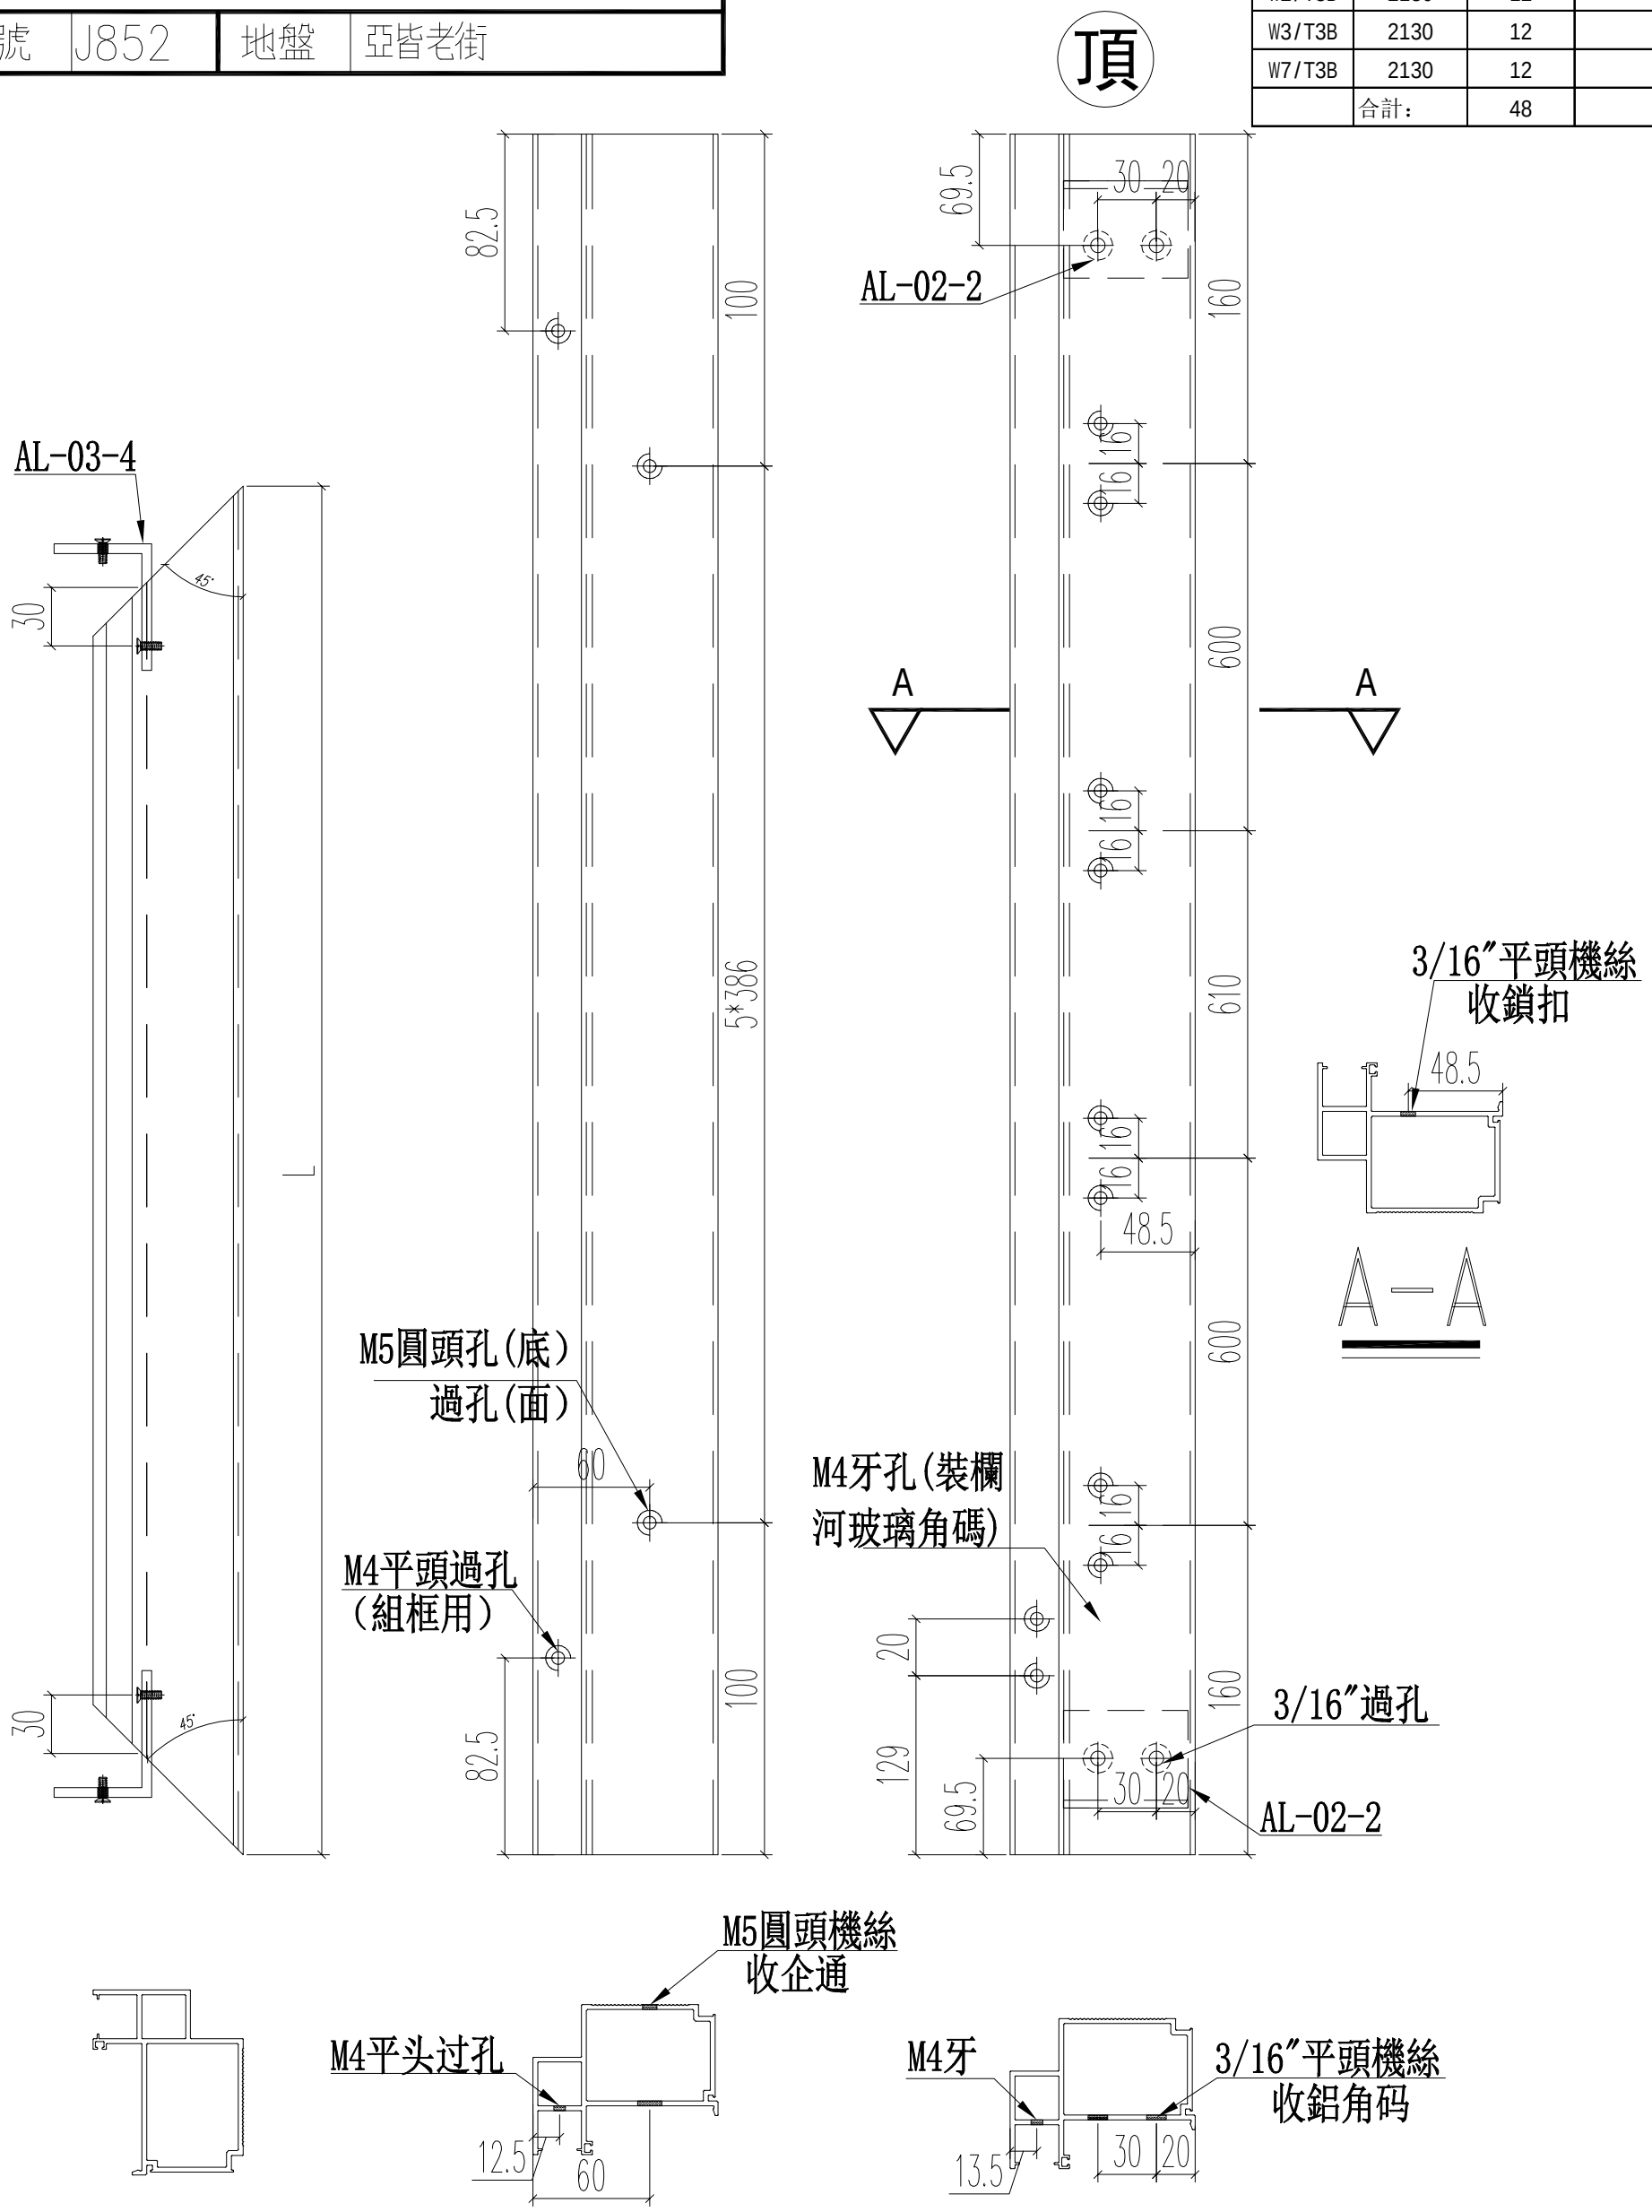

名稱	70生窗主企框	制圖	JASON	2020.06.22	修改			
材料	X85760	復核	WHS		日期			
顏色	UCT806812XL-3	批准			圖號	PW01－08		

PDF gemaakt met pdfFactory Pro probeerversie www.pdffactory.com

美特鋁質 有限公司
MIDI Aluminium Fabricator Ltd.

工程號	J852	地盤	亞皆老街

窗號	尺寸（MM）	數量（支）	備註
W3/T3A	2130	24	

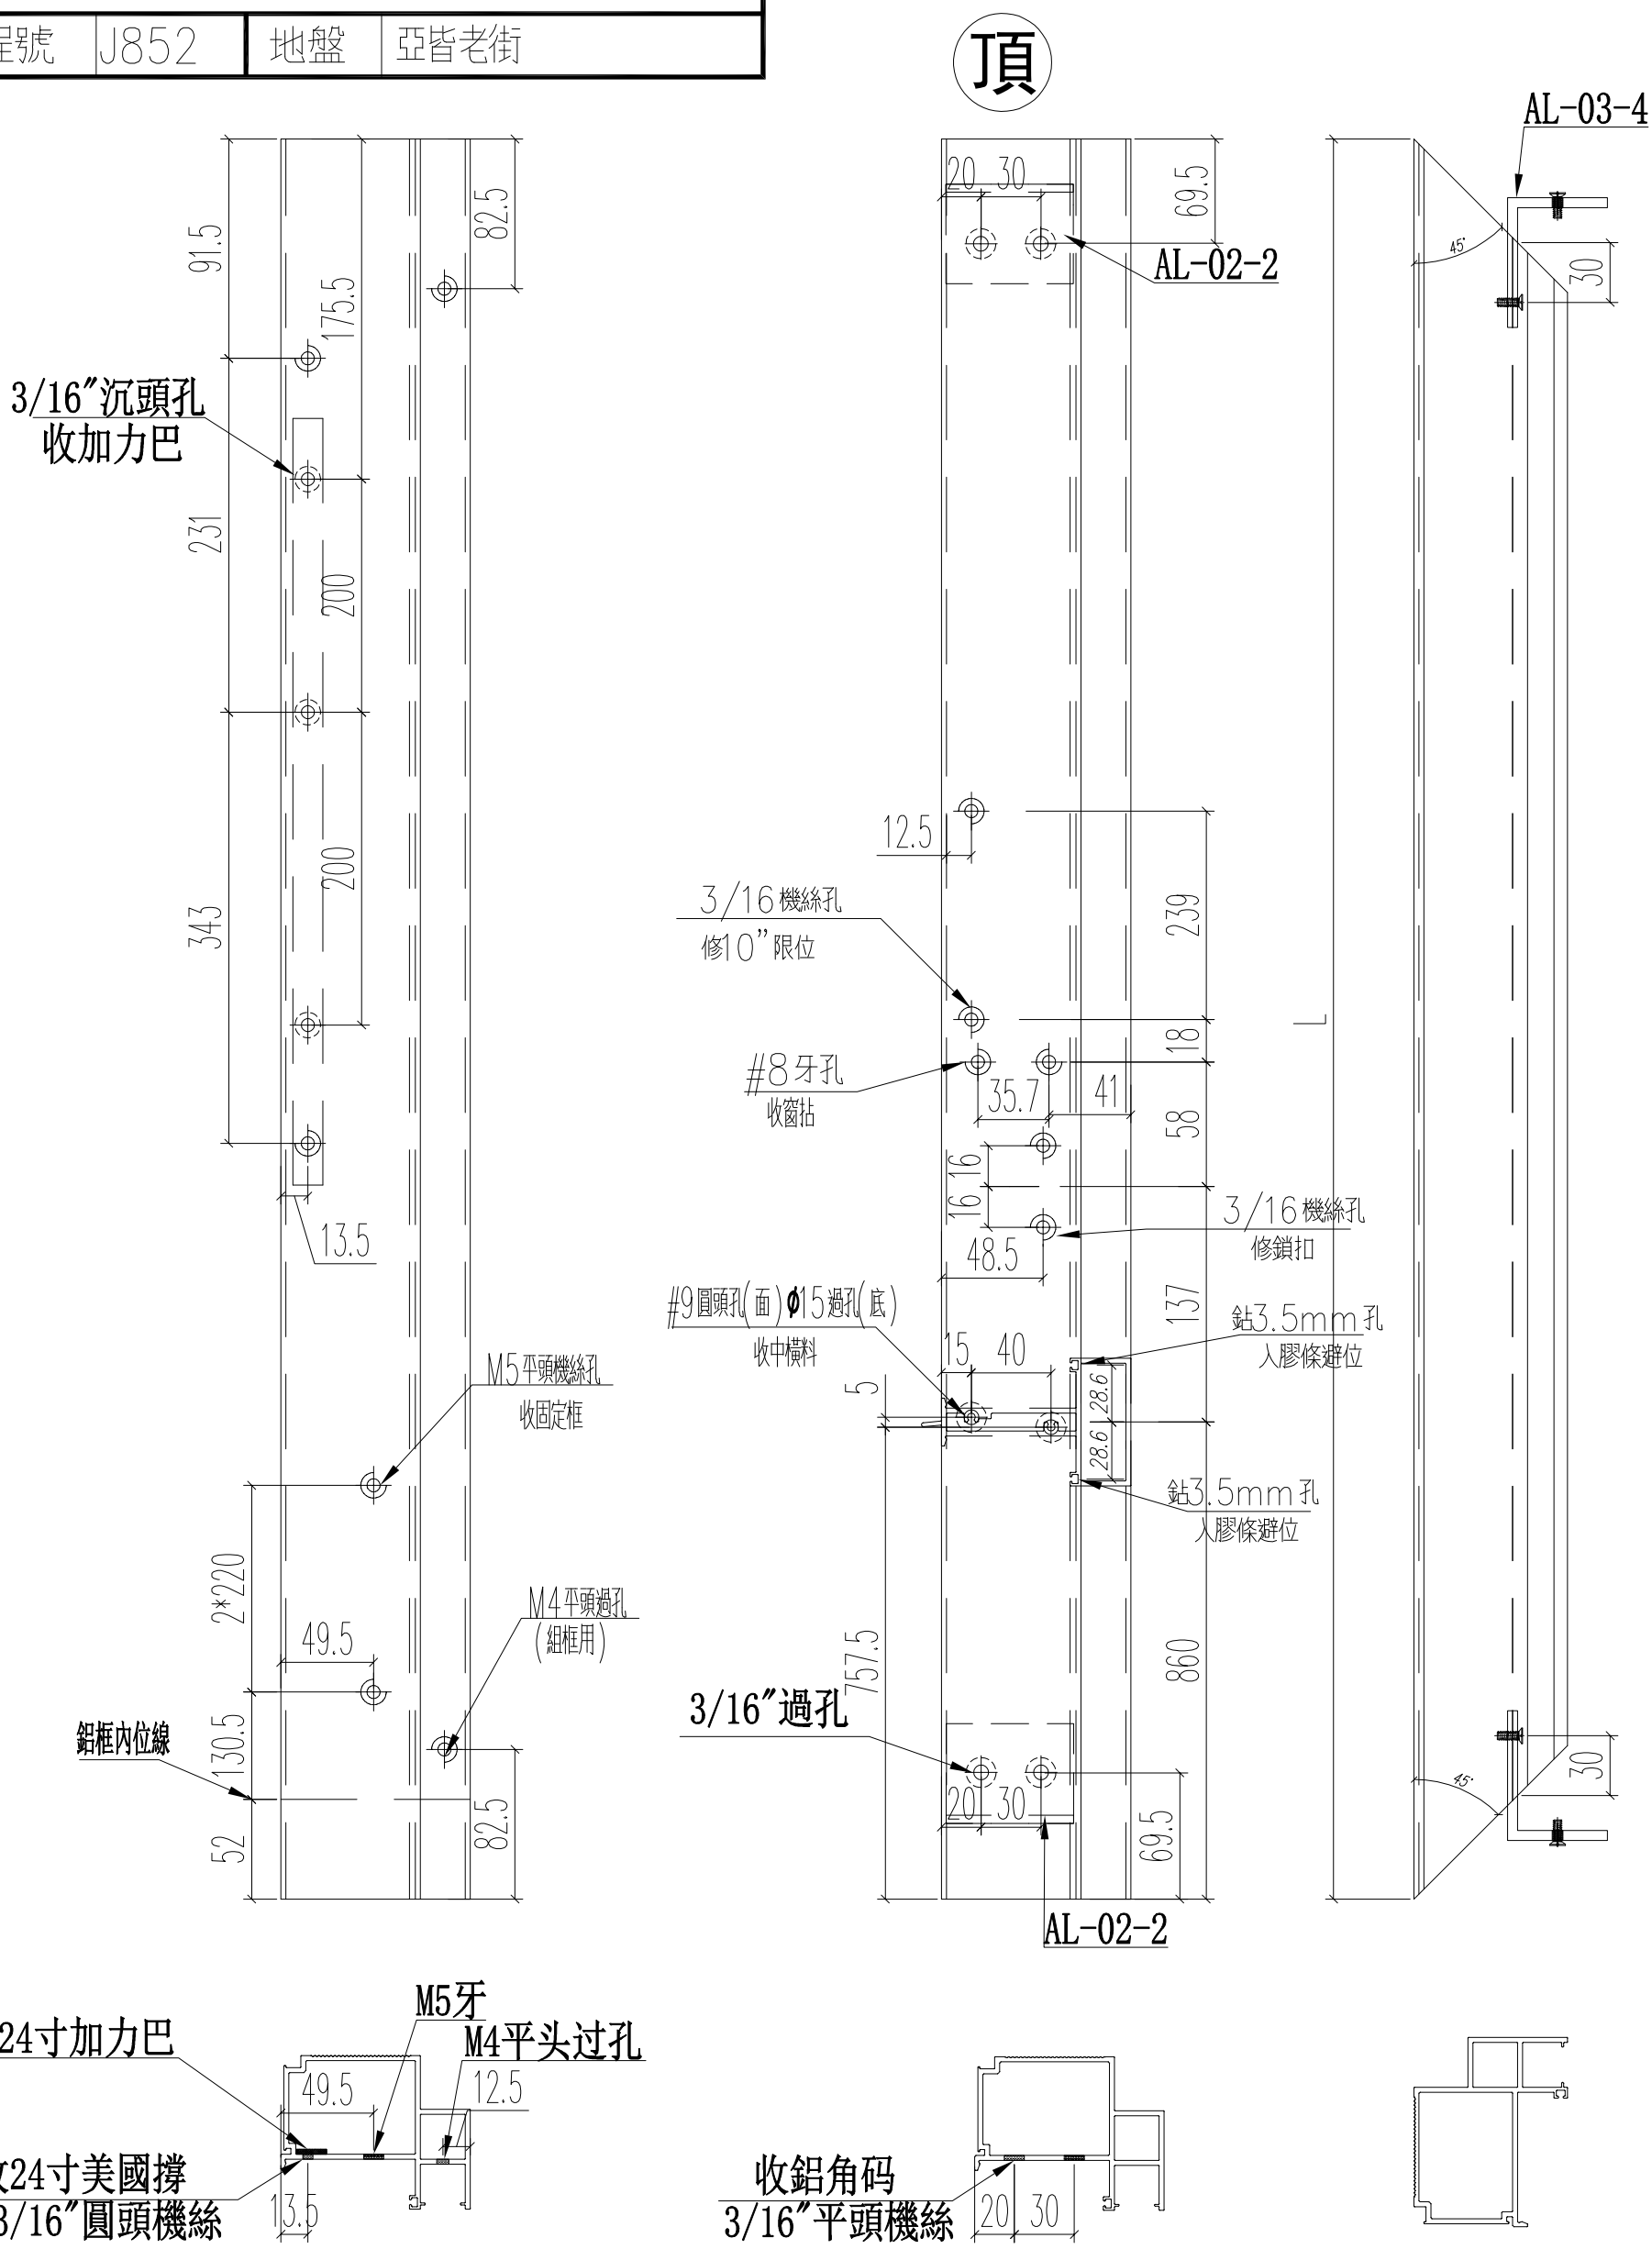

名稱	70生窗主企框	制圖	JASON	2020.06.22	修改			
材料	X85760	復核	WHS		日期			
顏色	UCT806812XL-3	批准			圖號	PW01-09		

PDF gemaakt met pdfFactory Pro probeerversie www.pdffactory.com

EG-DWG3

美特鋁質 有限公司
MIDI Aluminium Fabricator Ltd.

工程號	J852	地盤	亞皆老街

窗號	尺寸（MM）	數量（支）	備註
W3/T3A	2130	24	

頂

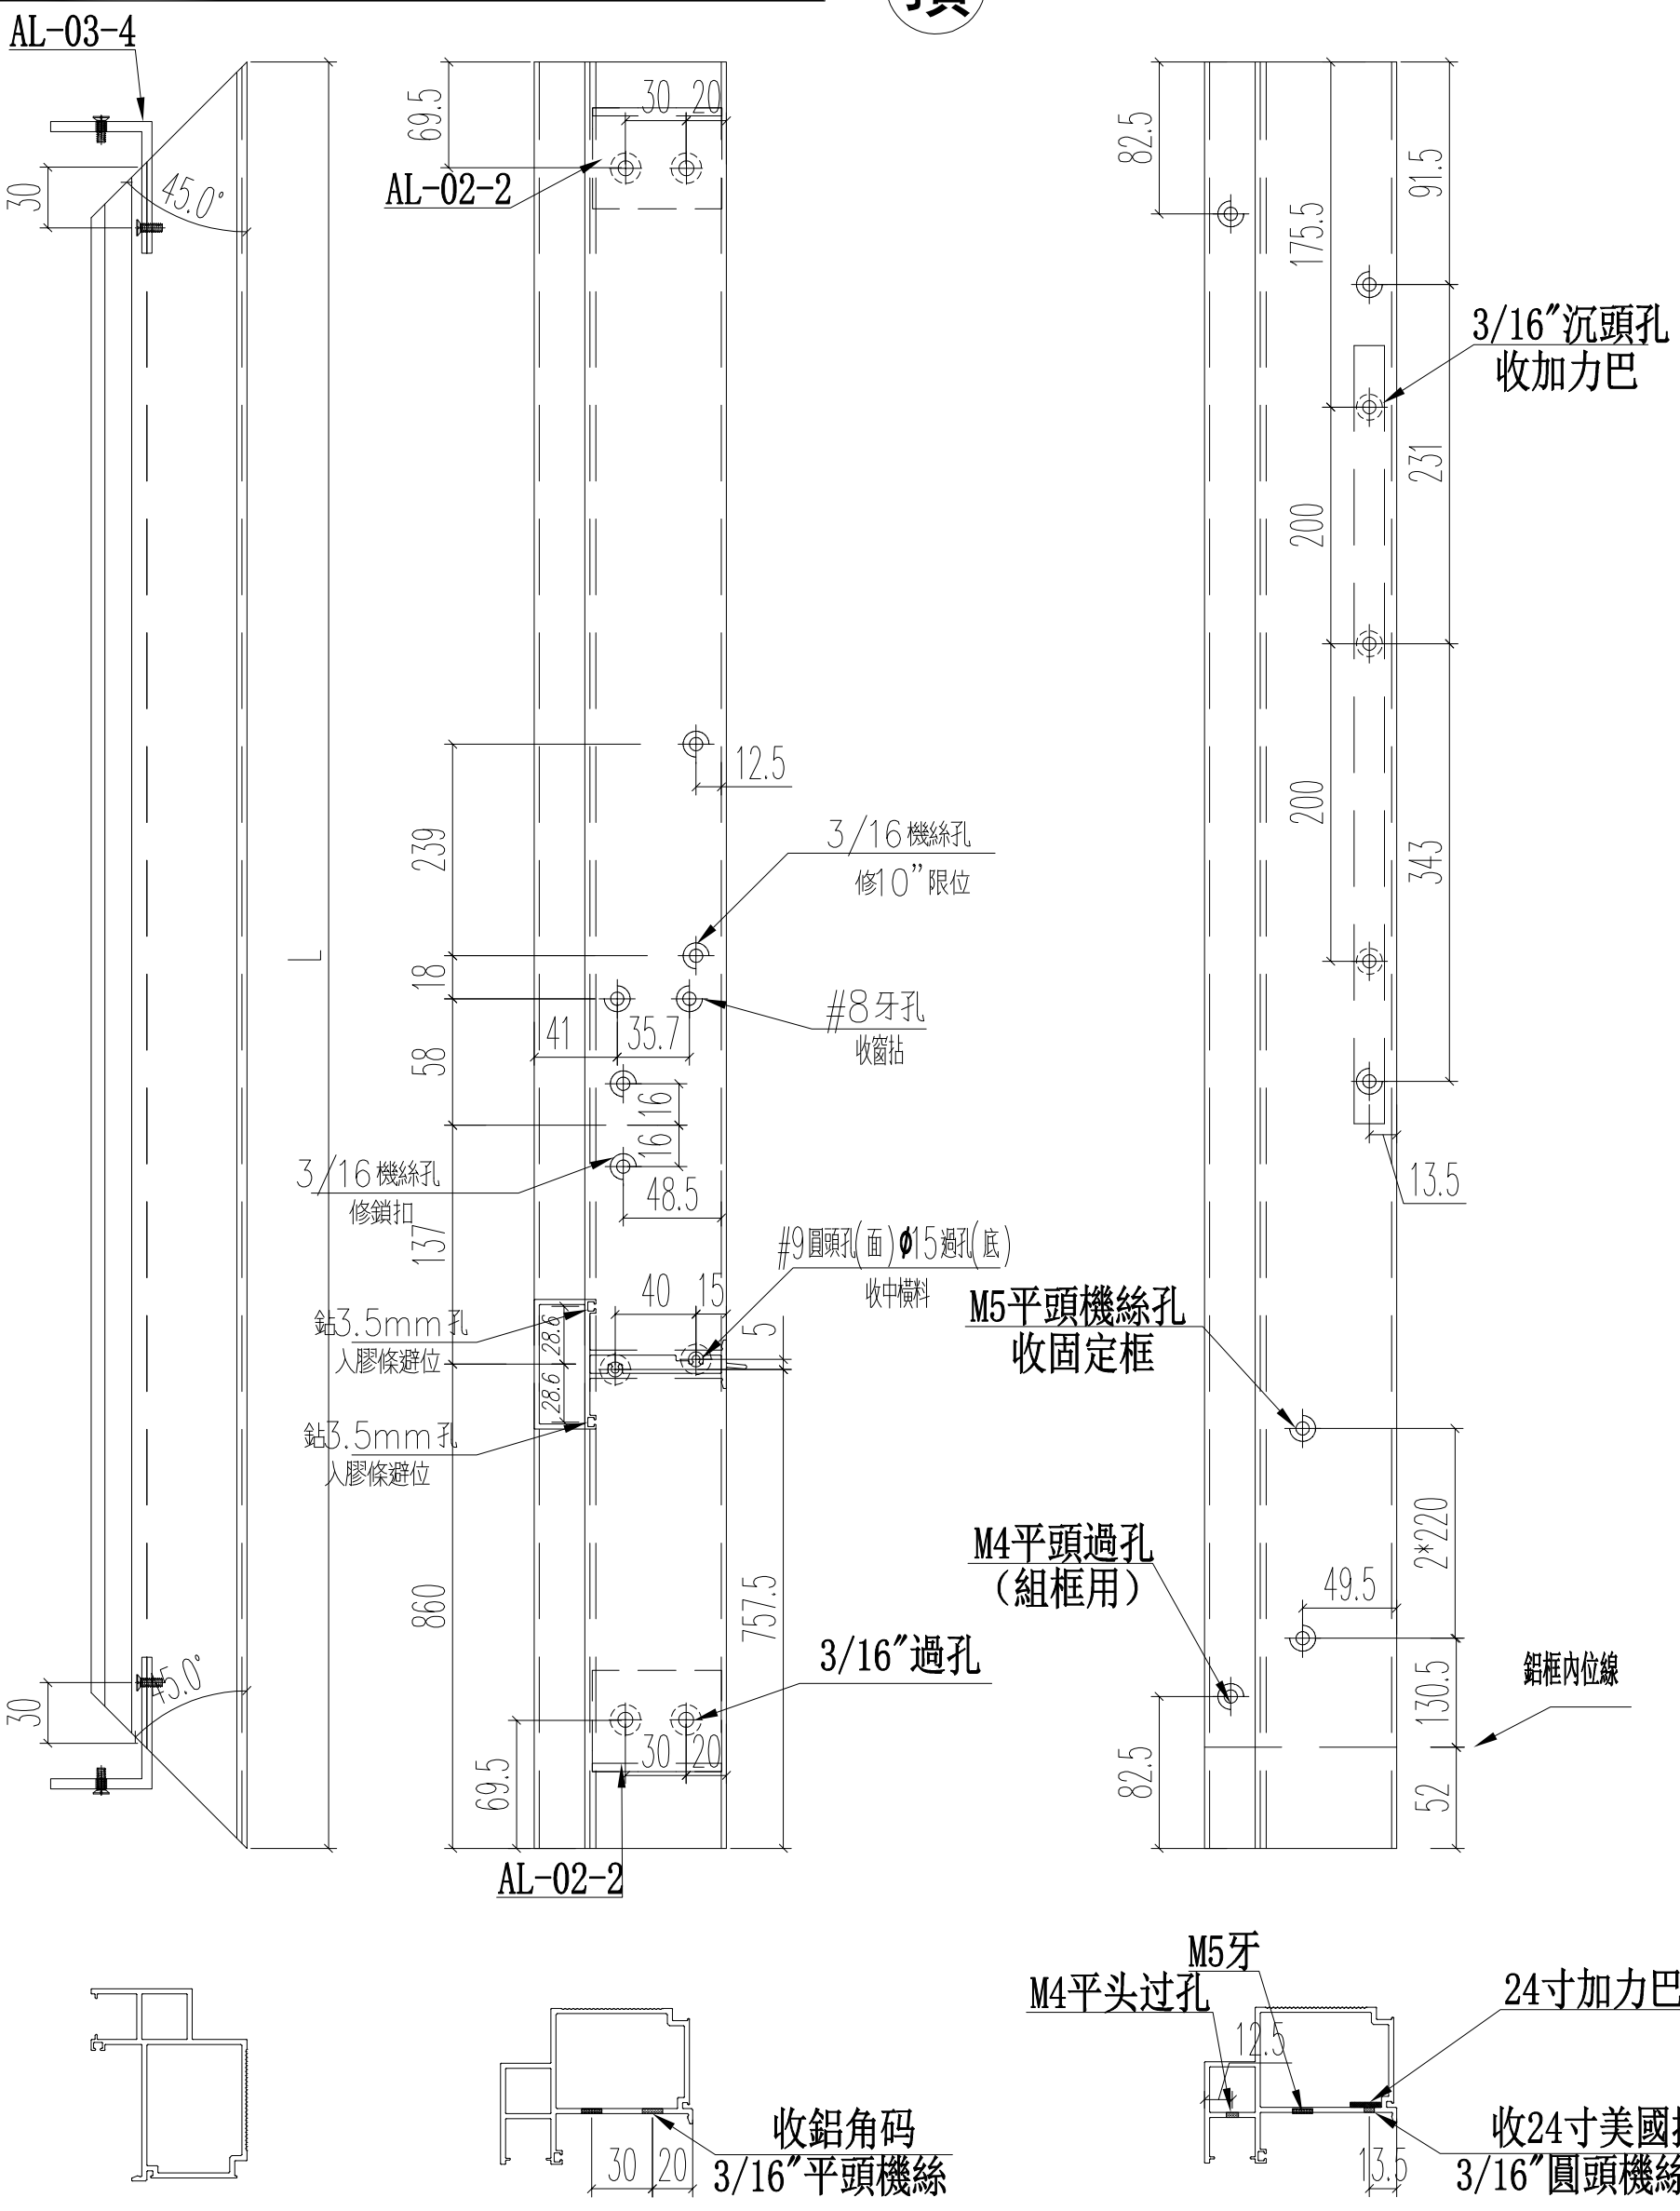

名稱	70生窗主企框	制圖	JASON	2020.06.22	修改			
材料	X85760	復核	WHS		日期			
顏色	UCT806812XL-3	批准			圖號	PW01-10		

PDF gemaakt met pdfFactory Pro probeerversie www.pdffactory.com

EG-DWG3

美特鋁質 有限公司
MIDI Aluminium Fabricator Ltd.

工程號	J852	地盤	亞皆老街

窗號	尺寸（MM）	數量（支）	備註
W2/T3A	2130	12	
W2/T3B	2130	12	
W3/T3B	2130	12	
W7/T3B	2130	12	
W3/T3A	2130	12	
	合計：	60	

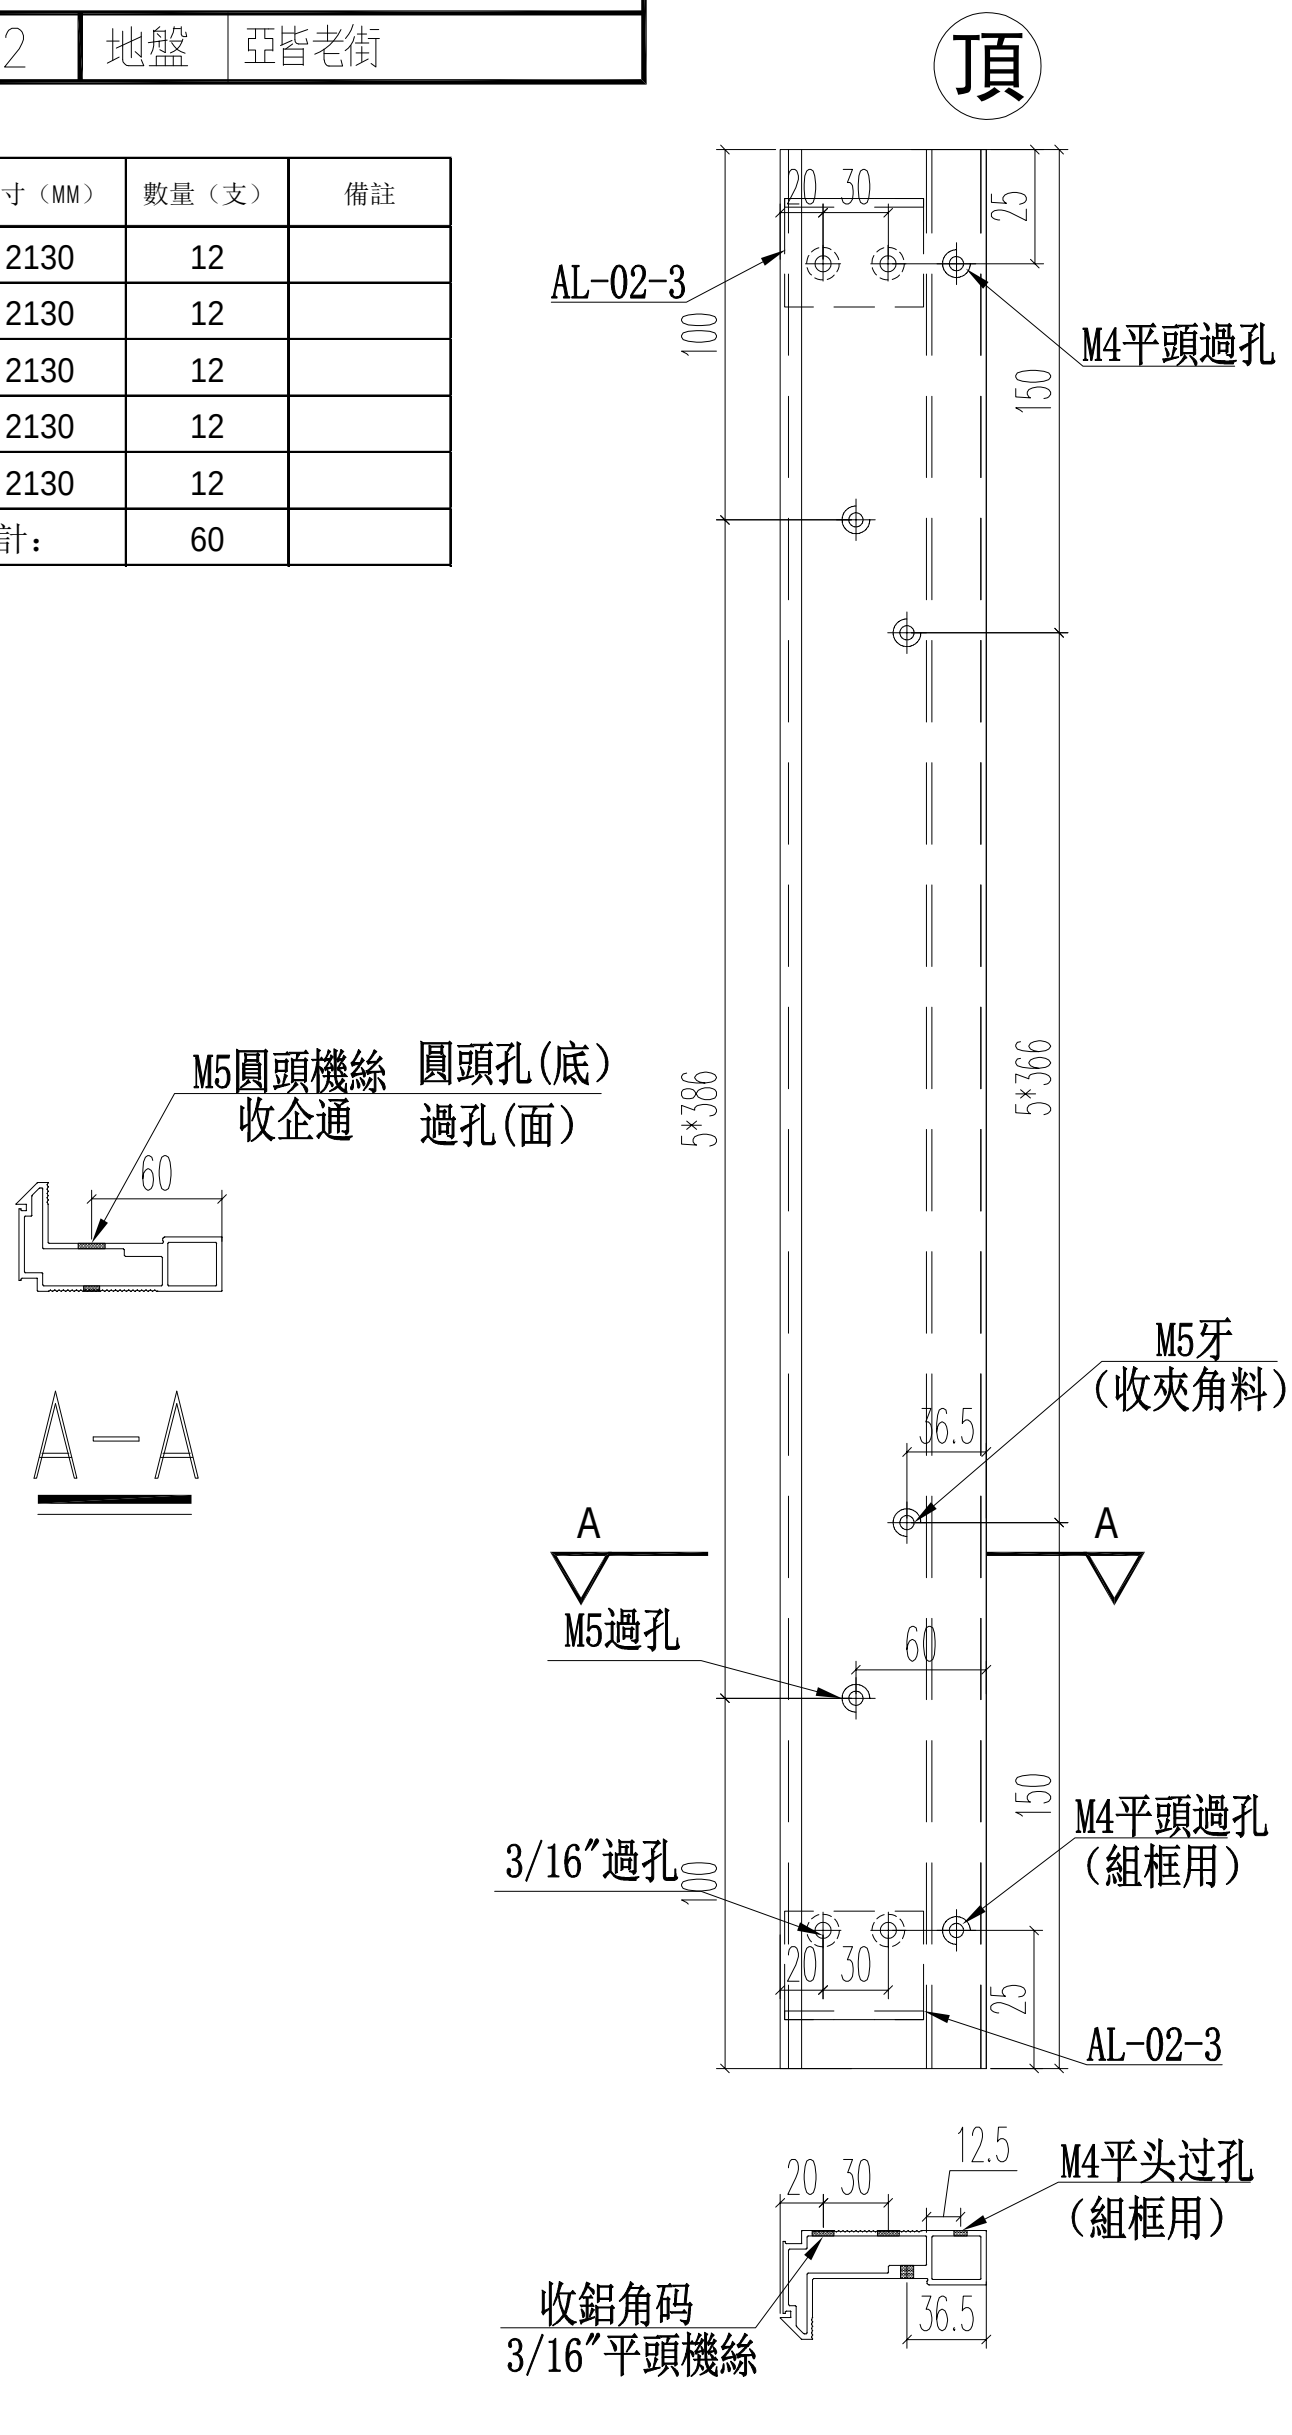

名稱	70梗窗主企框	制圖	JASON	2020.06.22	修改			
材料	X85769	復核	WHS		日期			
顏色	UCT806812XL-3	批准			圖號	PW01－11		

PDF gemaakt met pdfFactory Pro probeerversie www.pdffactory.com

EG-DWG3

美特鋁質 有限公司
MIDI Aluminium Fabricator Ltd.

工程號	J852	地盤	亞皆老街

頂

窗號	尺寸（MM）	數量（支）	備註
W2/T3A	2130	12	
W2/T3B	2130	12	
W3/T3B	2130	12	
W7/T3B	2130	12	
W3/T3A	2130	12	
	合計：	60	

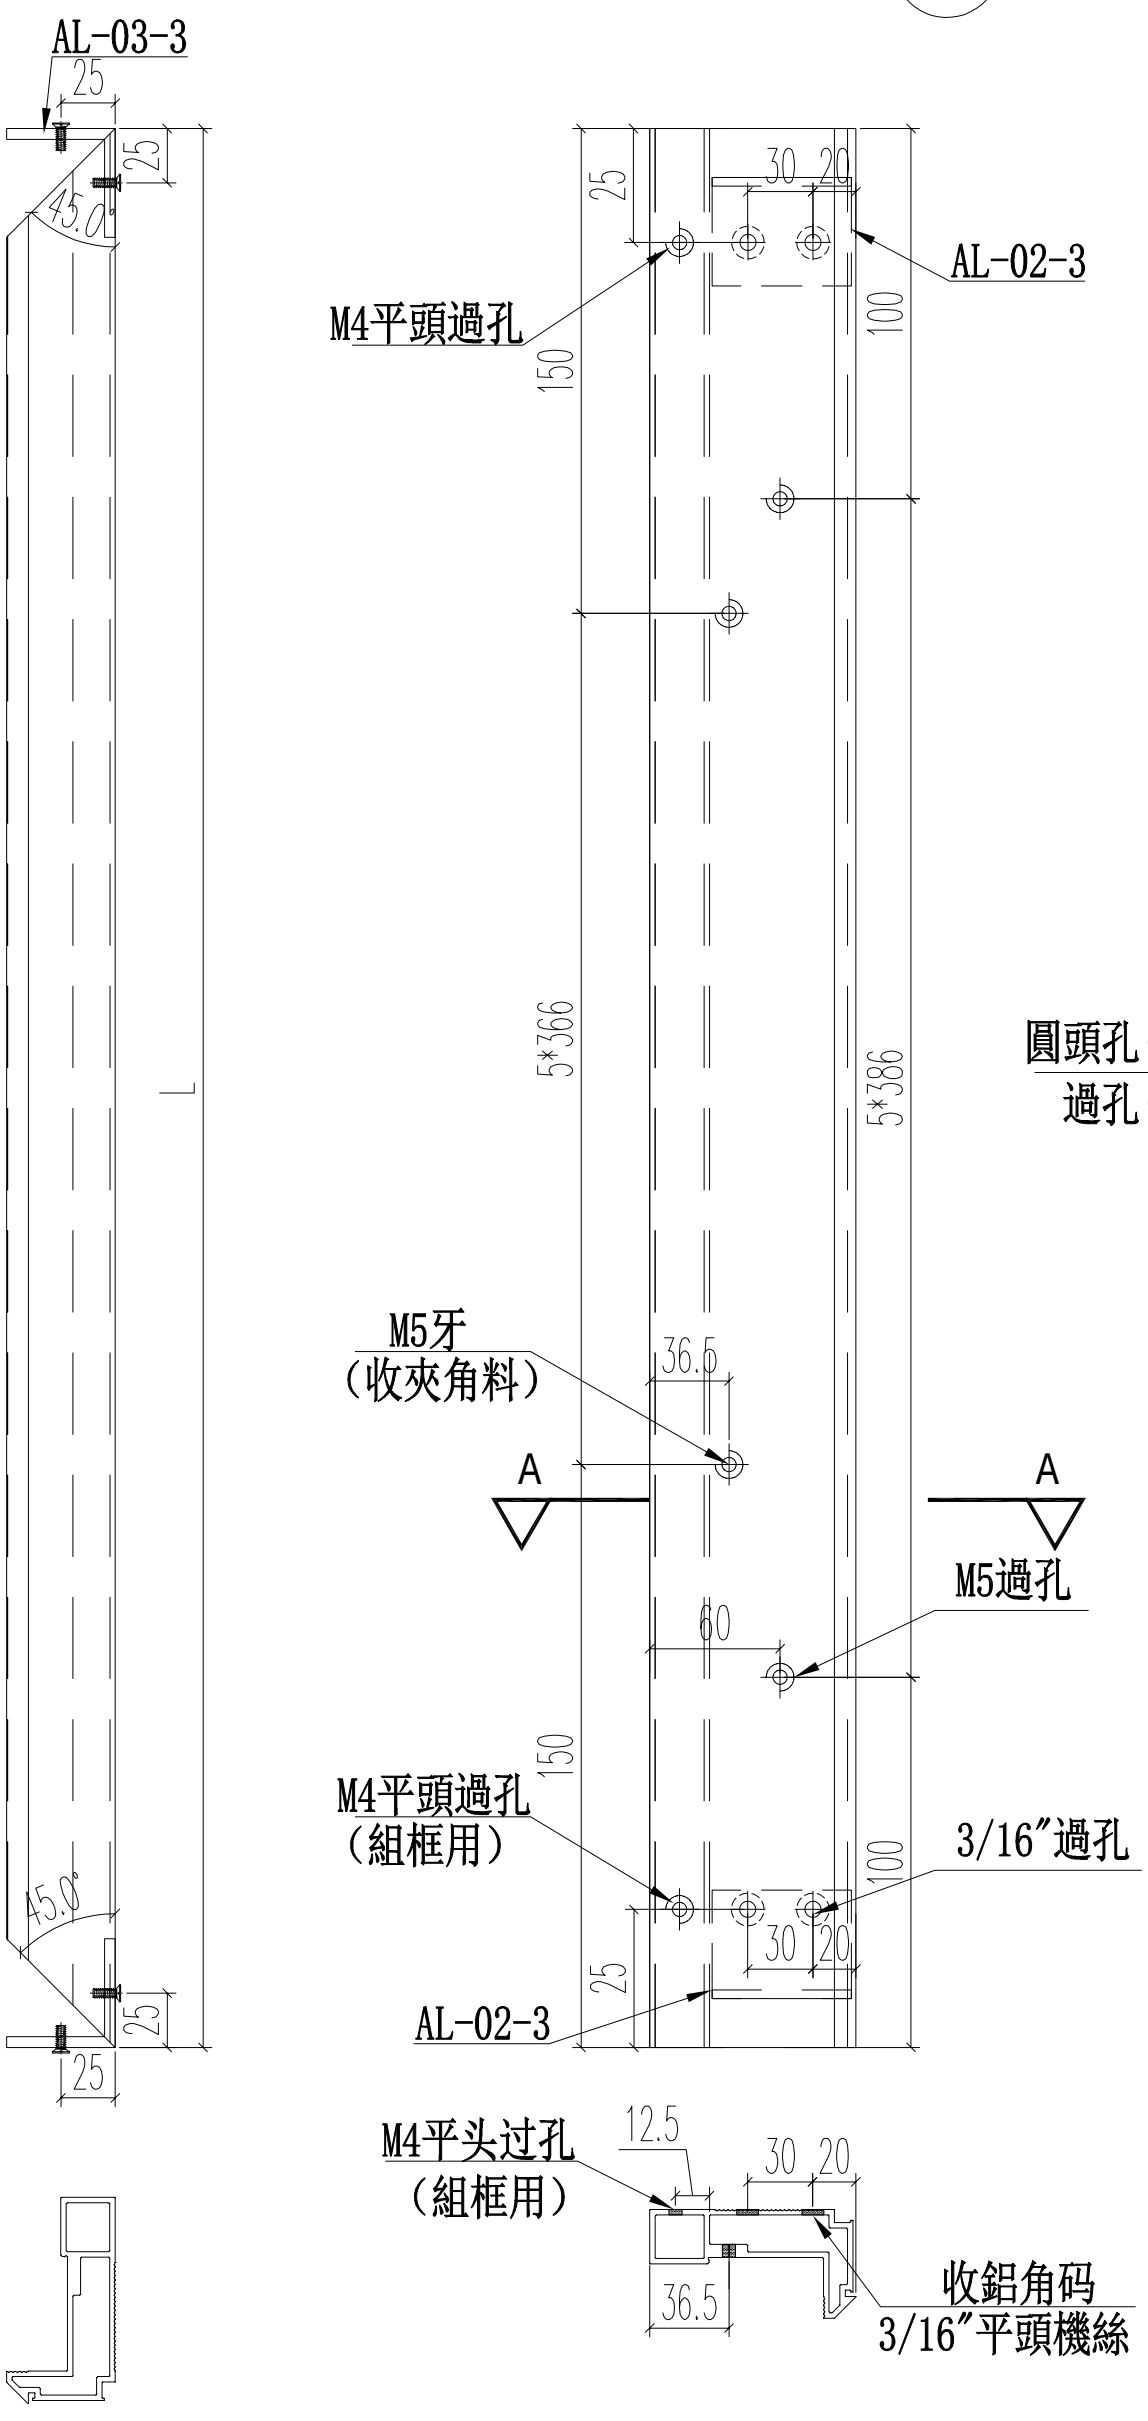

名稱	70梗窗主企框	制圖	JASON	2020.06.22	修改			
材料	X85769	復核	WHS		日期			
顏色	UCT806812XL-3	批准			圖號	PW01-12		

PDF gemaakt met pdfFactory Pro probeerversie www.pdffactory.com

EG-DWG3

美特鋁質 有限公司
MIDI Aluminium Fabricator Ltd.

工程號	J852	地盤	亞皆老街

窗號	尺寸（MM）	數量（支）	備註
W2/T3A	2430	6	
W2/T3B	2430	6	
W3/T3B	2430	18	
W7/T3B	2430	24	
W3/T3A	2430	20	
	合計：	74	

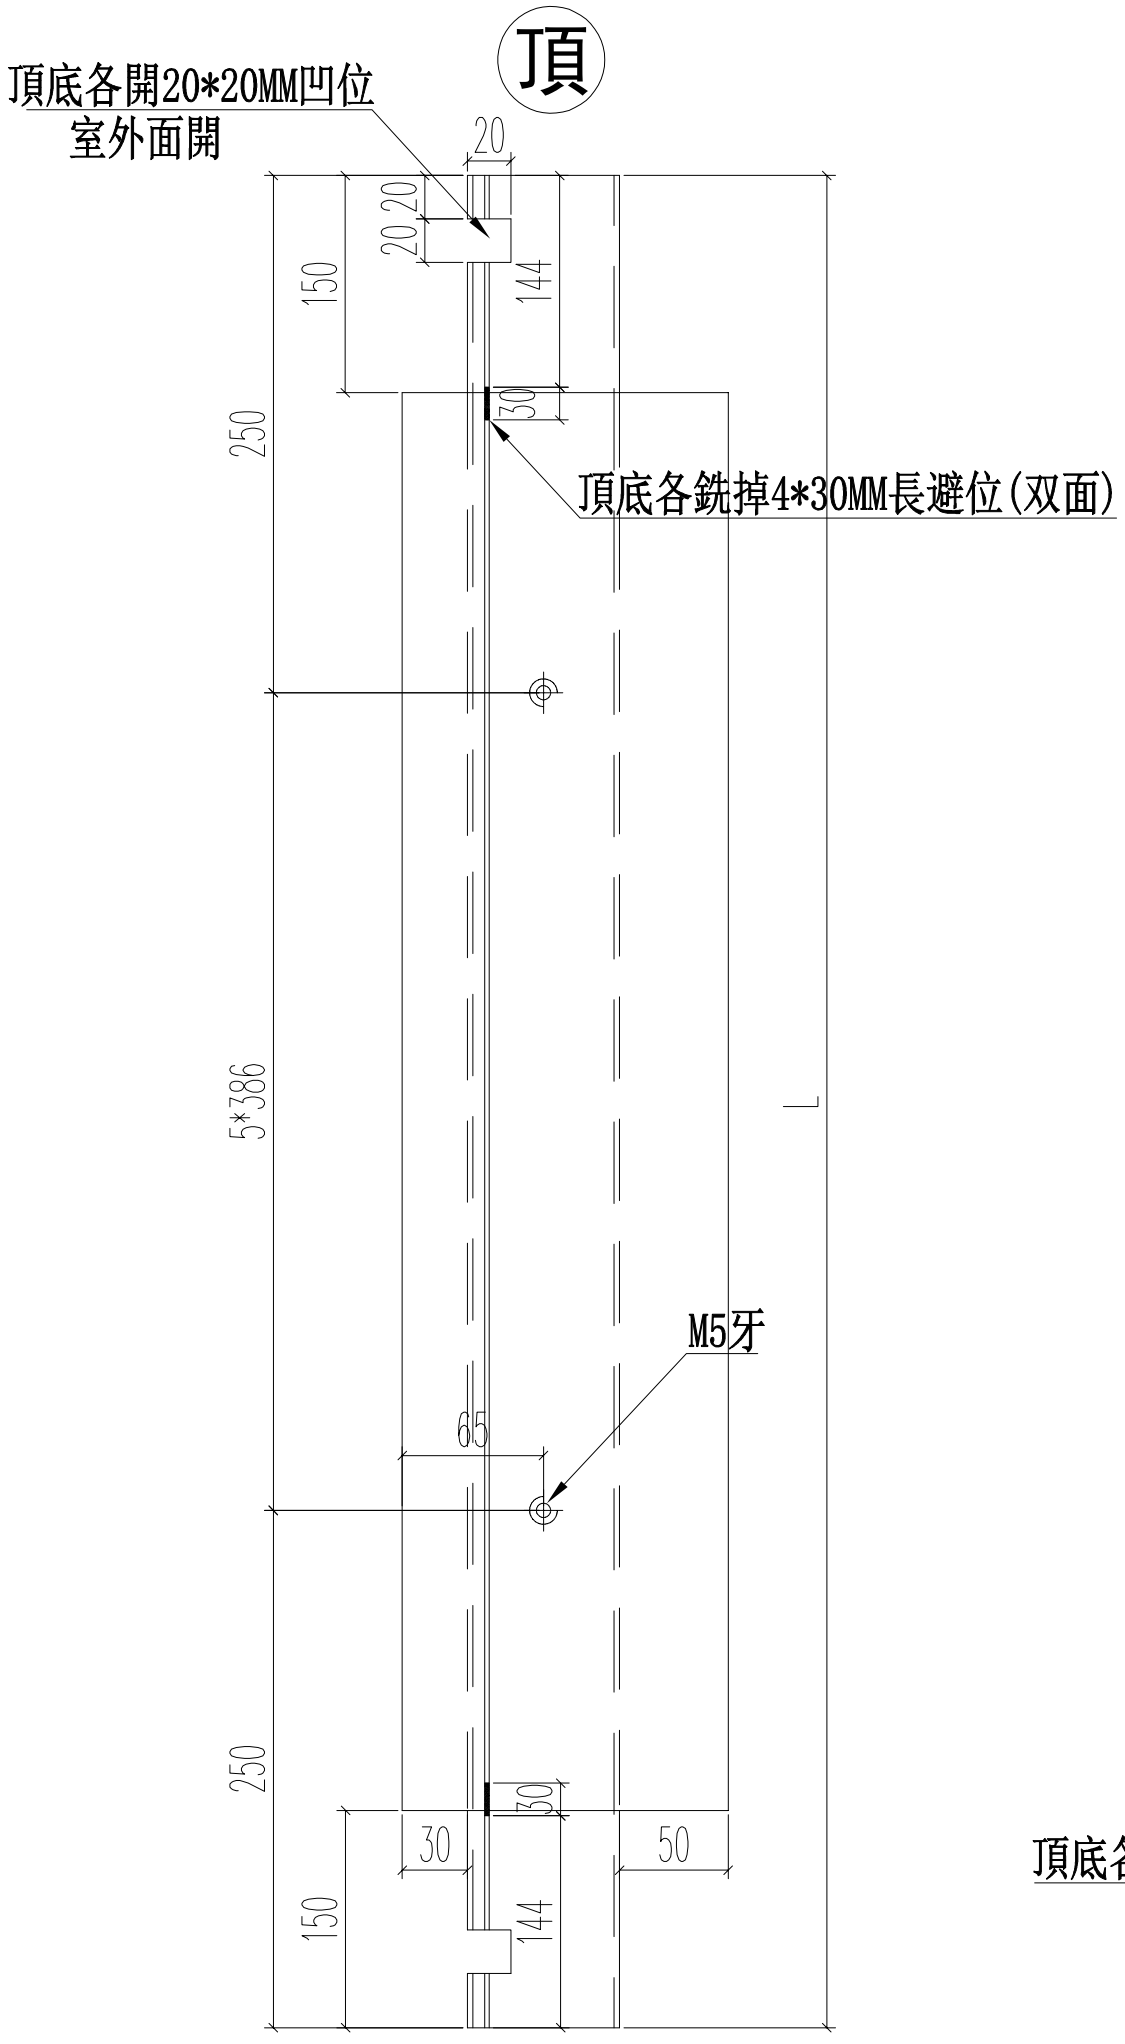

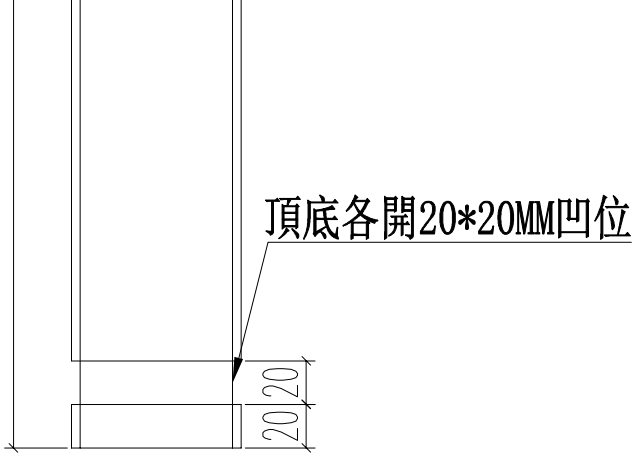

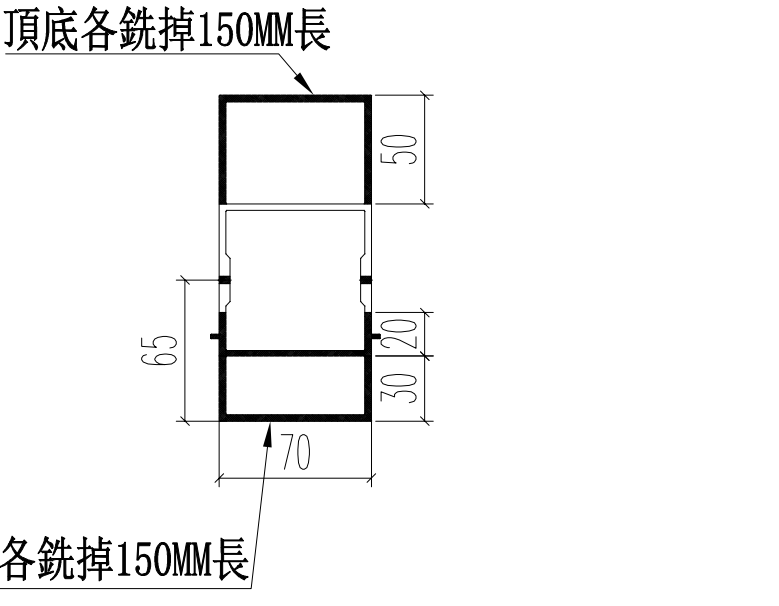

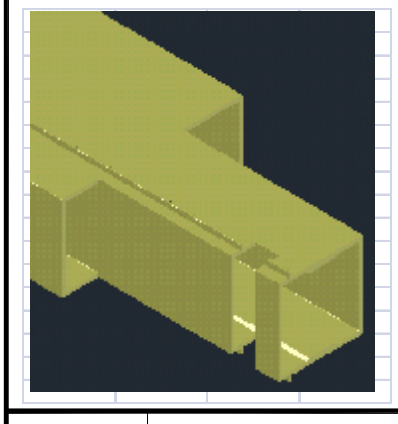

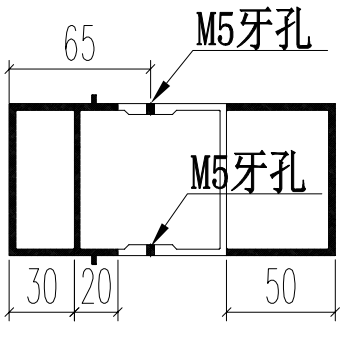

名稱	70窗150夾通	制圖	JASON	2020.06.22	修改			
材料	X85772	復核	WHS		日期			
顏色	UCT806812XL-3	批准			圖號	PW01-13		

PDF gemaakt met pdfFactory Pro probeerversie www.pdffactory.com

EG-DWG3

美特鋁質 有限公司
MIDI Aluminium Fabricator Ltd.

工程號	J852	地盤	亞皆老街

窗號	尺寸（MM）	數量（支）	備註
W3/T1A	2430	12	

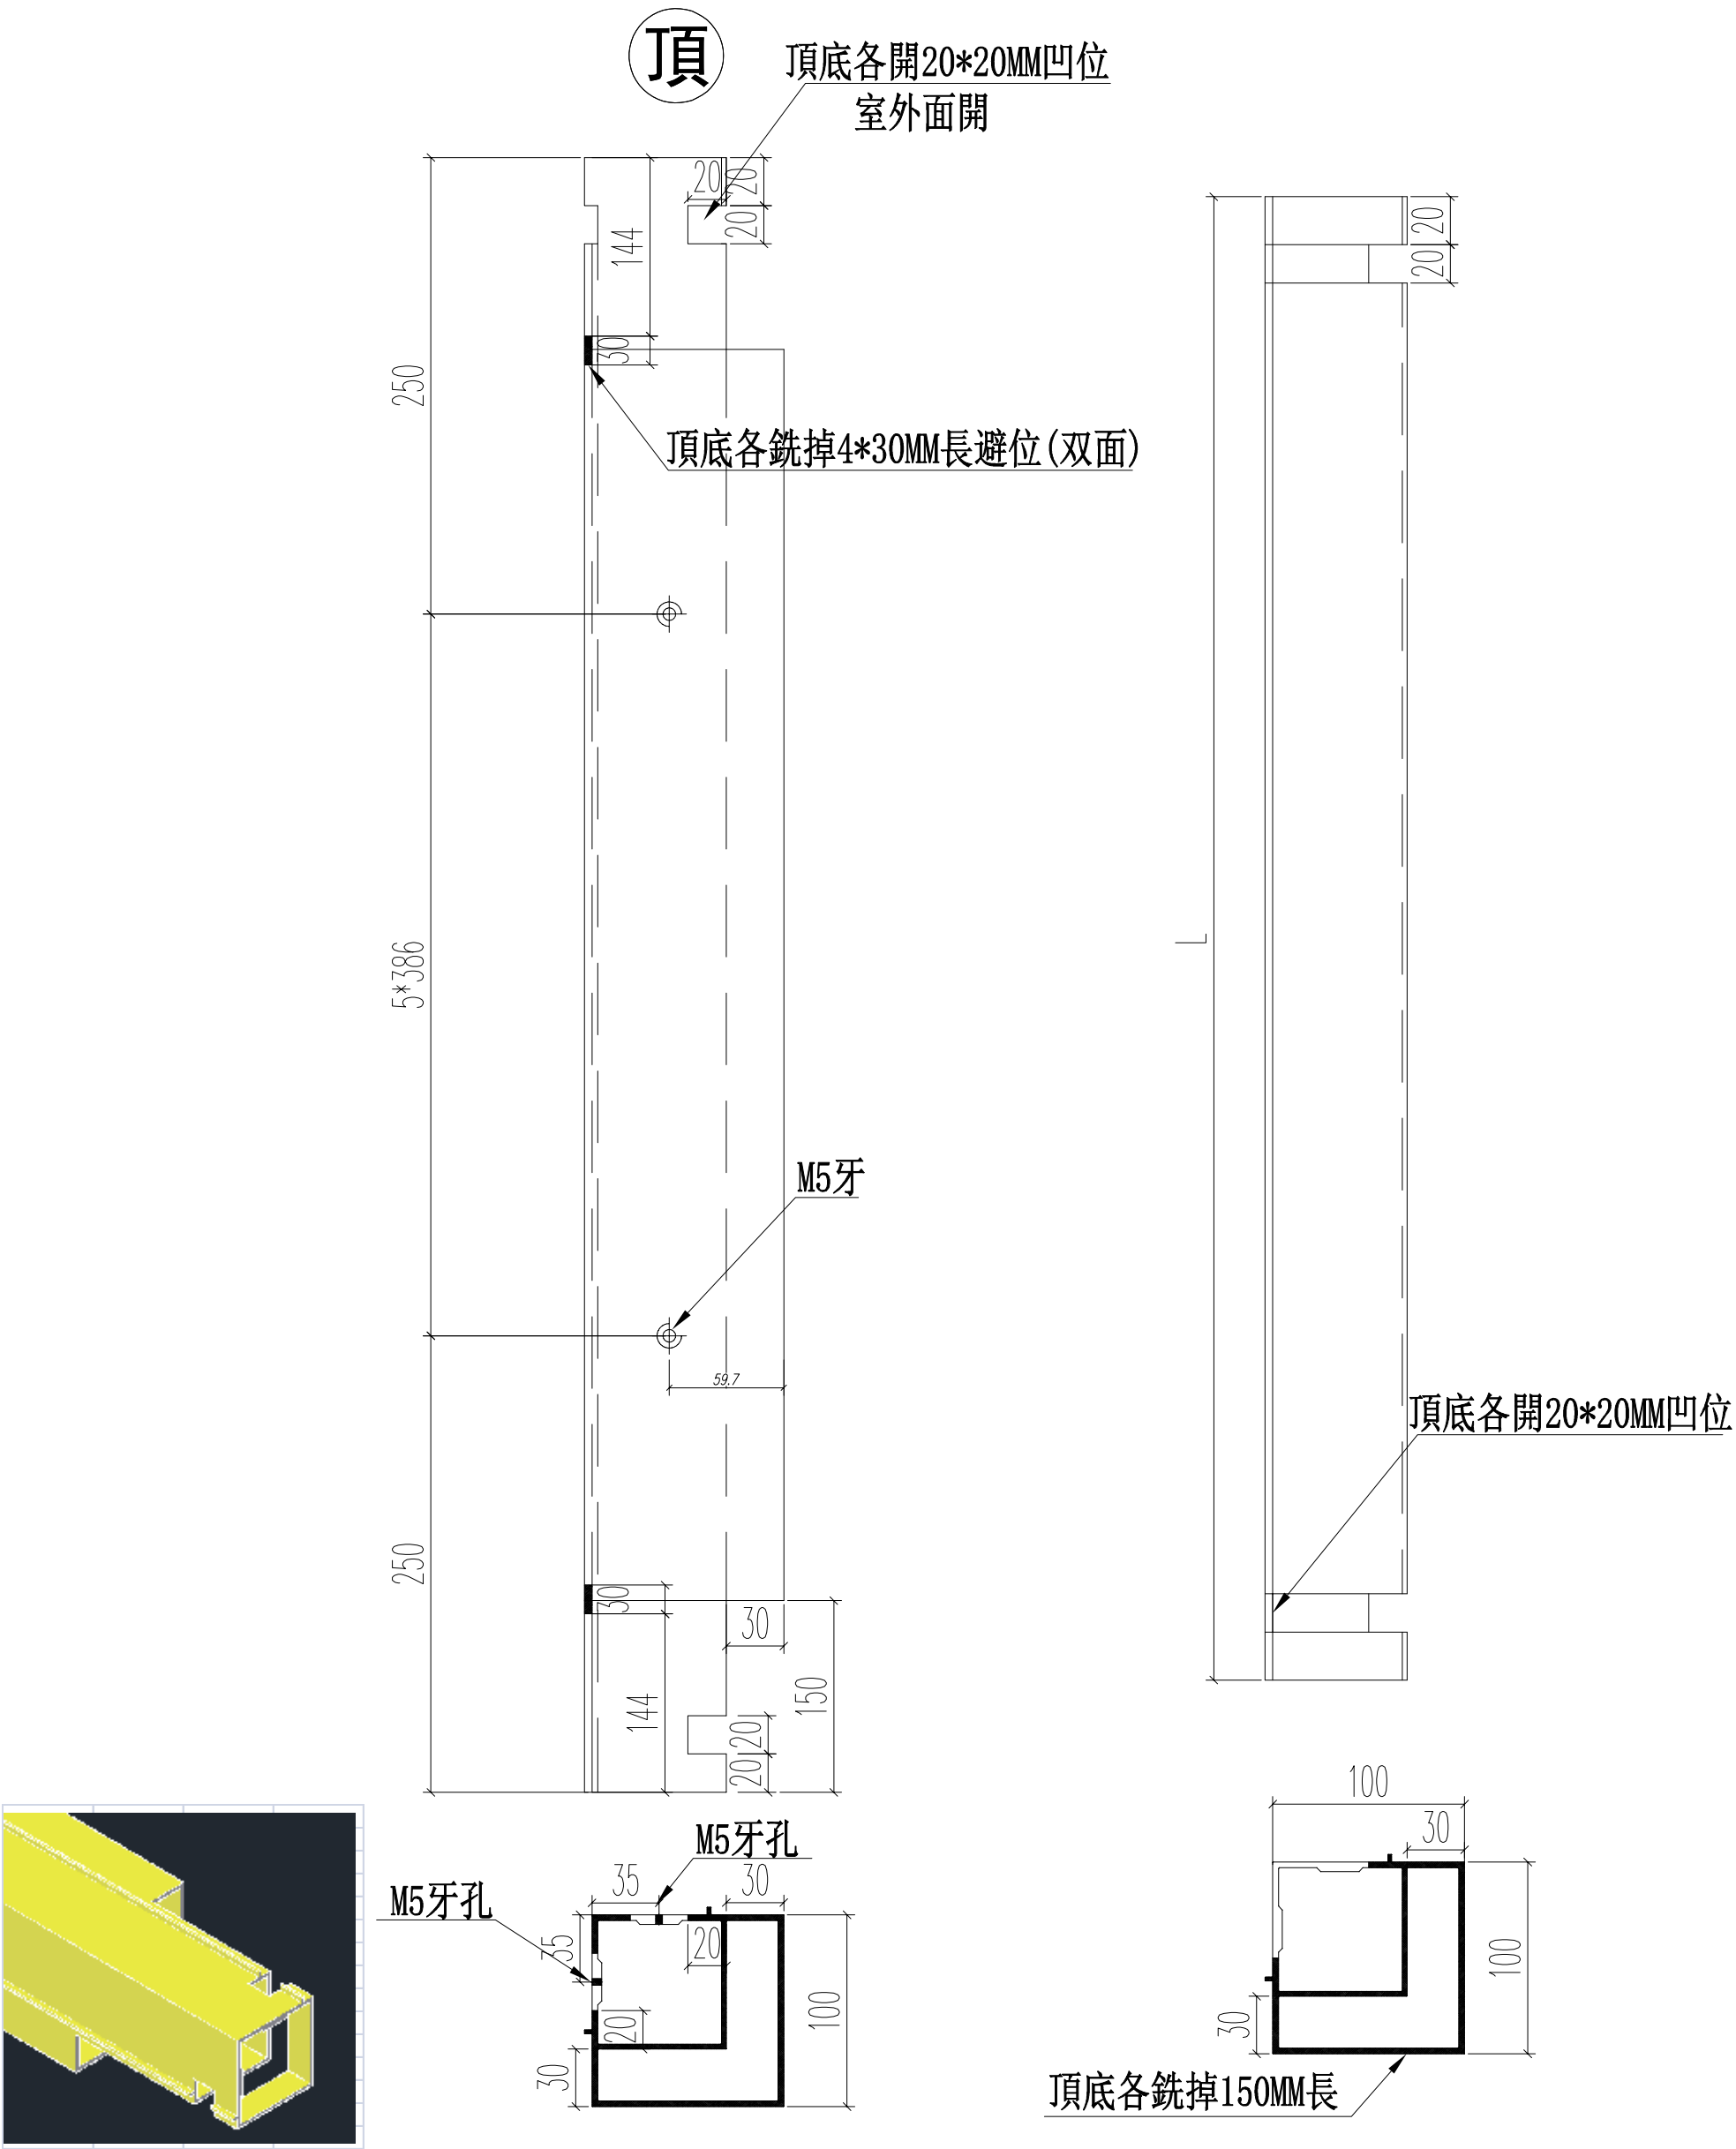

名稱	70窗轉角夾通	制圖	JASON	2020.06.22	修改			
材料	X85770	復核	WHS		日期			
顏色	UCT806812XL-3	批准			圖號	PW01-14		

PDF gemaakt met pdfFactory Pro probeerversie www.pdffactory.com

EG-DWG3

美特鋁質 有限公司
MIDI Aluminium Fabricator Ltd.

工程號	J852	地盤	亞皆老街

窗號	尺寸（MM）	數量（支）	備註
W3/T3B	2430	4	
W2/T3A	2430	18	
W2/T3B	2430	18	
W3/T3B	2430	6	
	合計：	46	

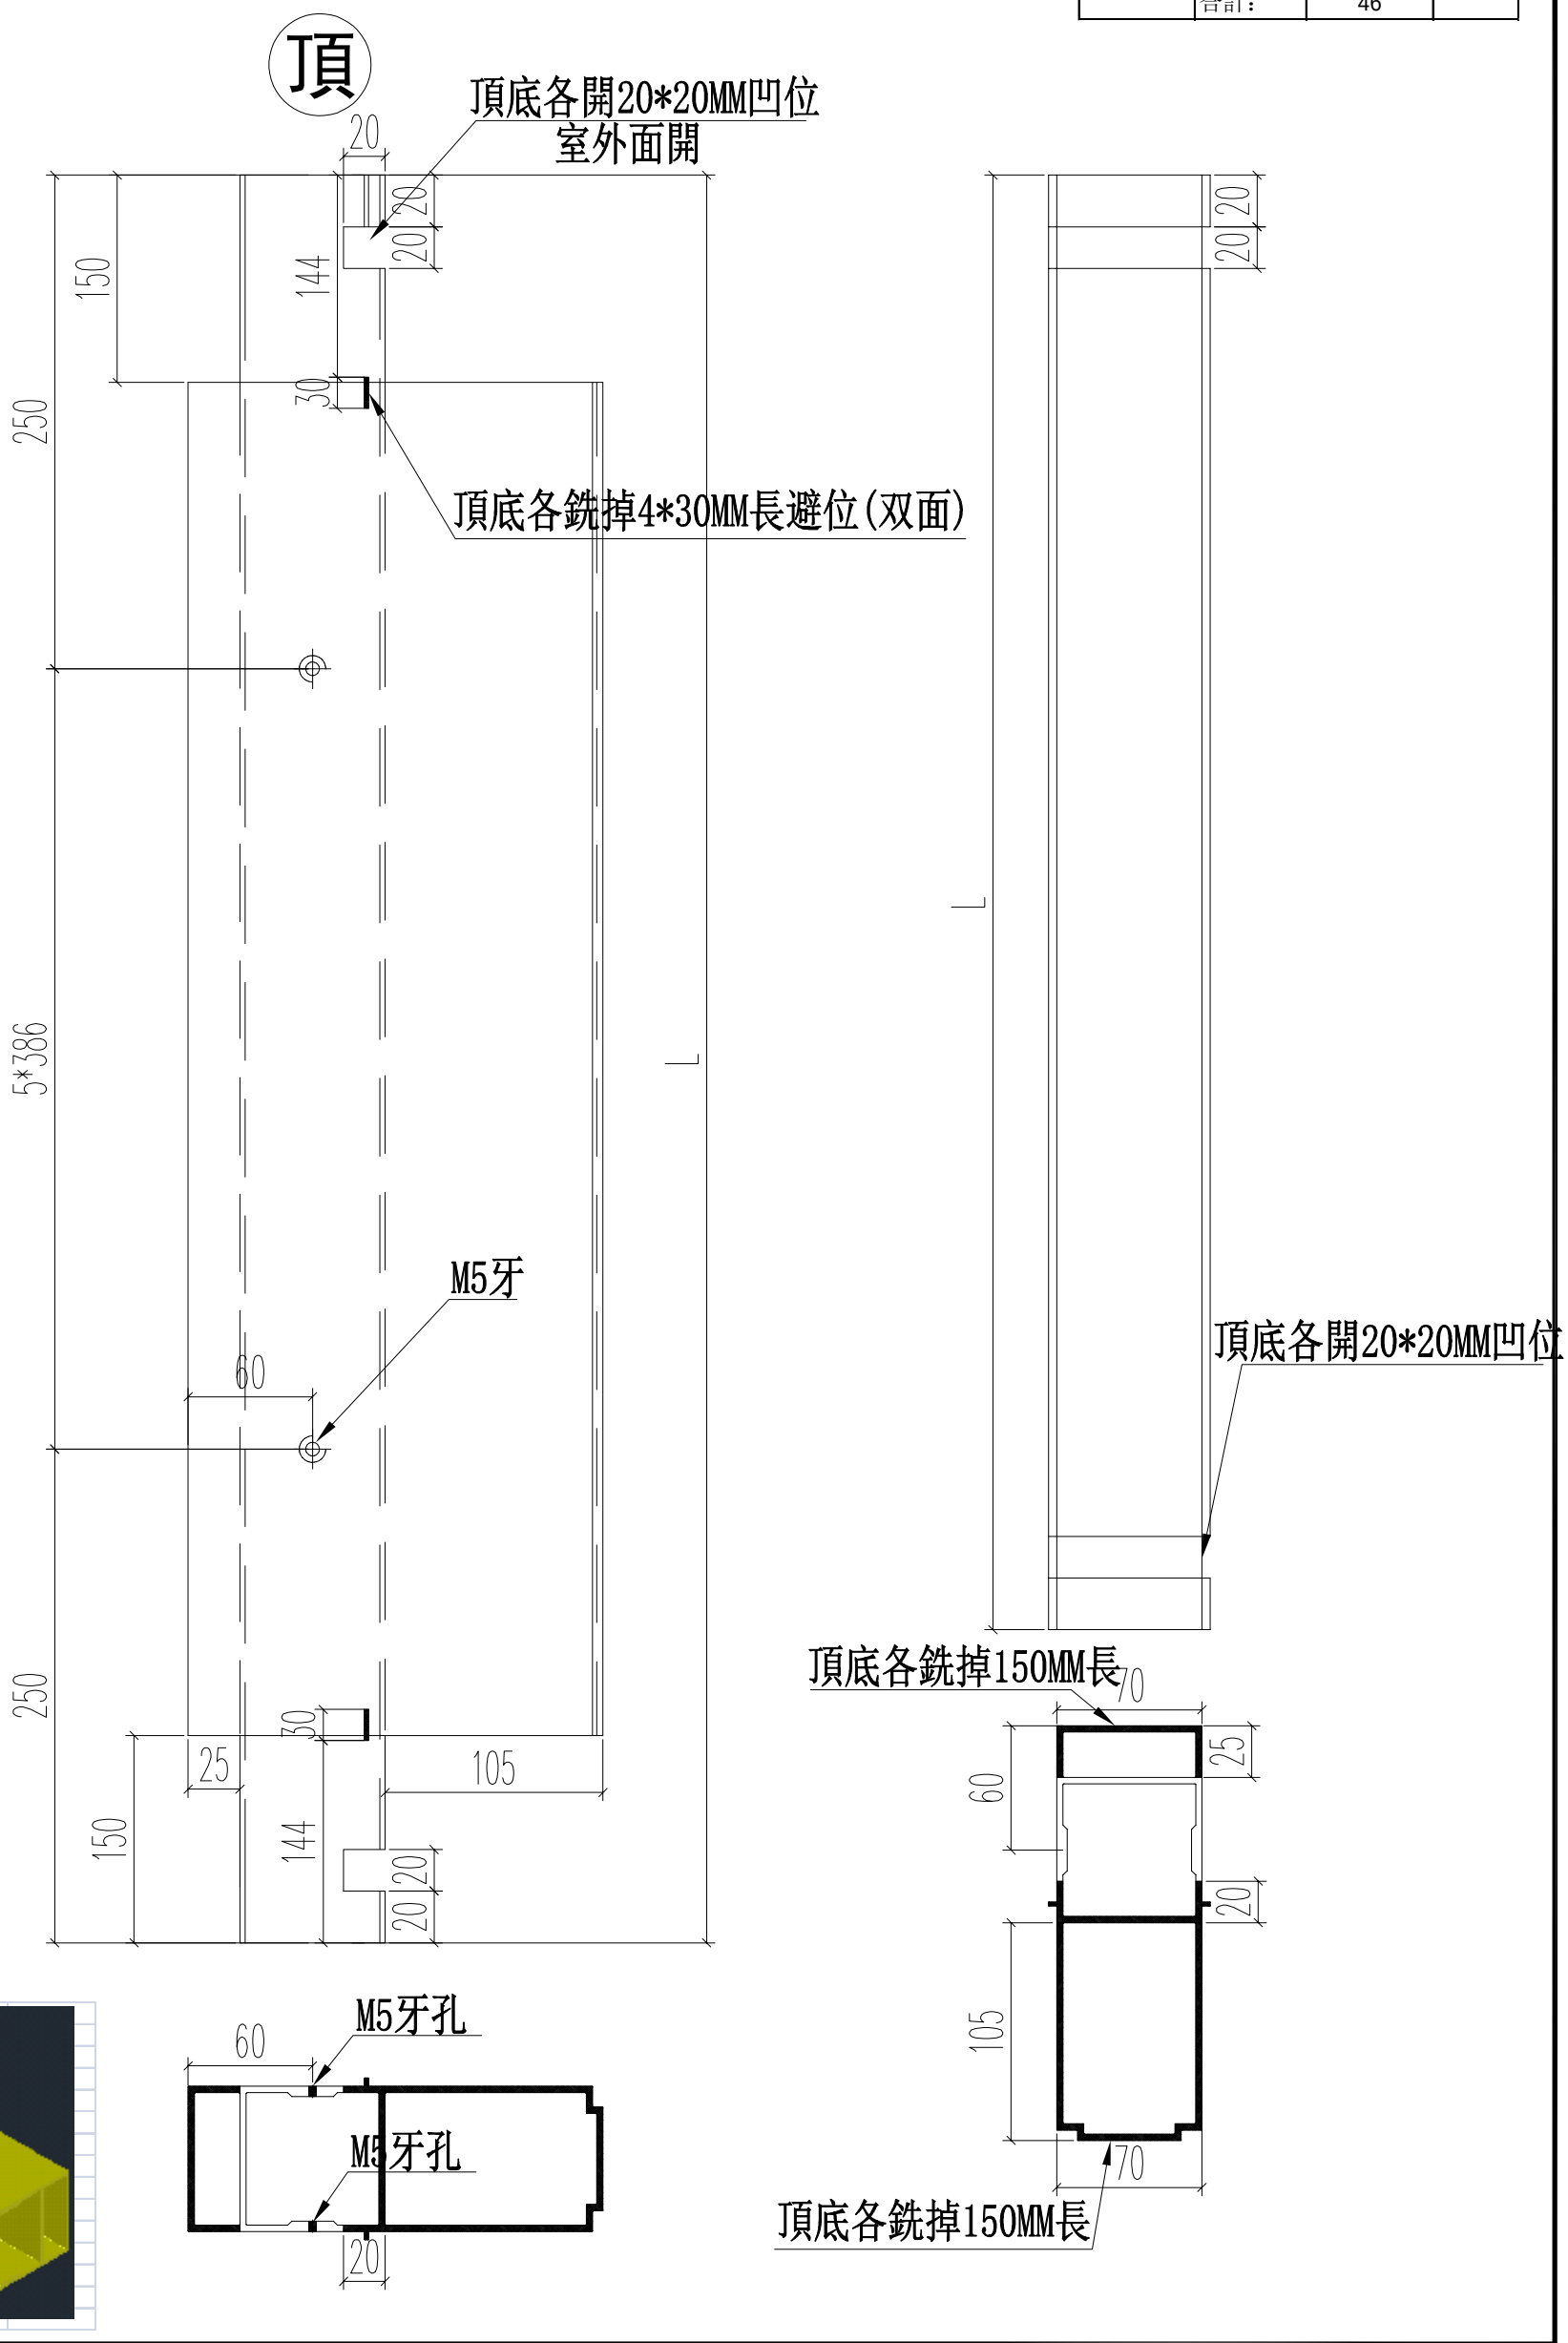

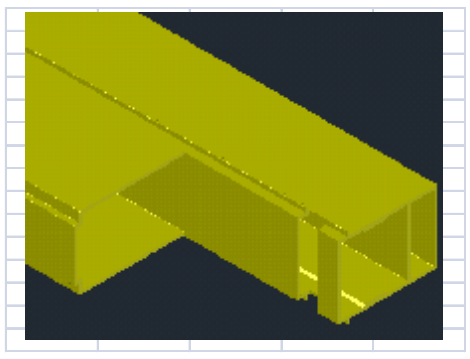

名稱	70窗200夾通	制圖	JASON	2020.06.22	修改			
材料	X85771	復核	WHS		日期			
顏色	UCT806812XL-3	批准			圖號	PW01-15		

PDF gemaakt met pdfFactory Pro probeerversie www.pdffactory.com

EG-DWG3

美特鋁質 有限公司
MIDI Aluminium Fabricator Ltd.

工程號	J852	地盤	亞皆老街

窗號	L	數量（支）	X
W2/T3A	900	12	646
W2/T3B	900	12	646
W3/T3B	900	12	646
W7/T3B	820	12	566
	合計：	48	

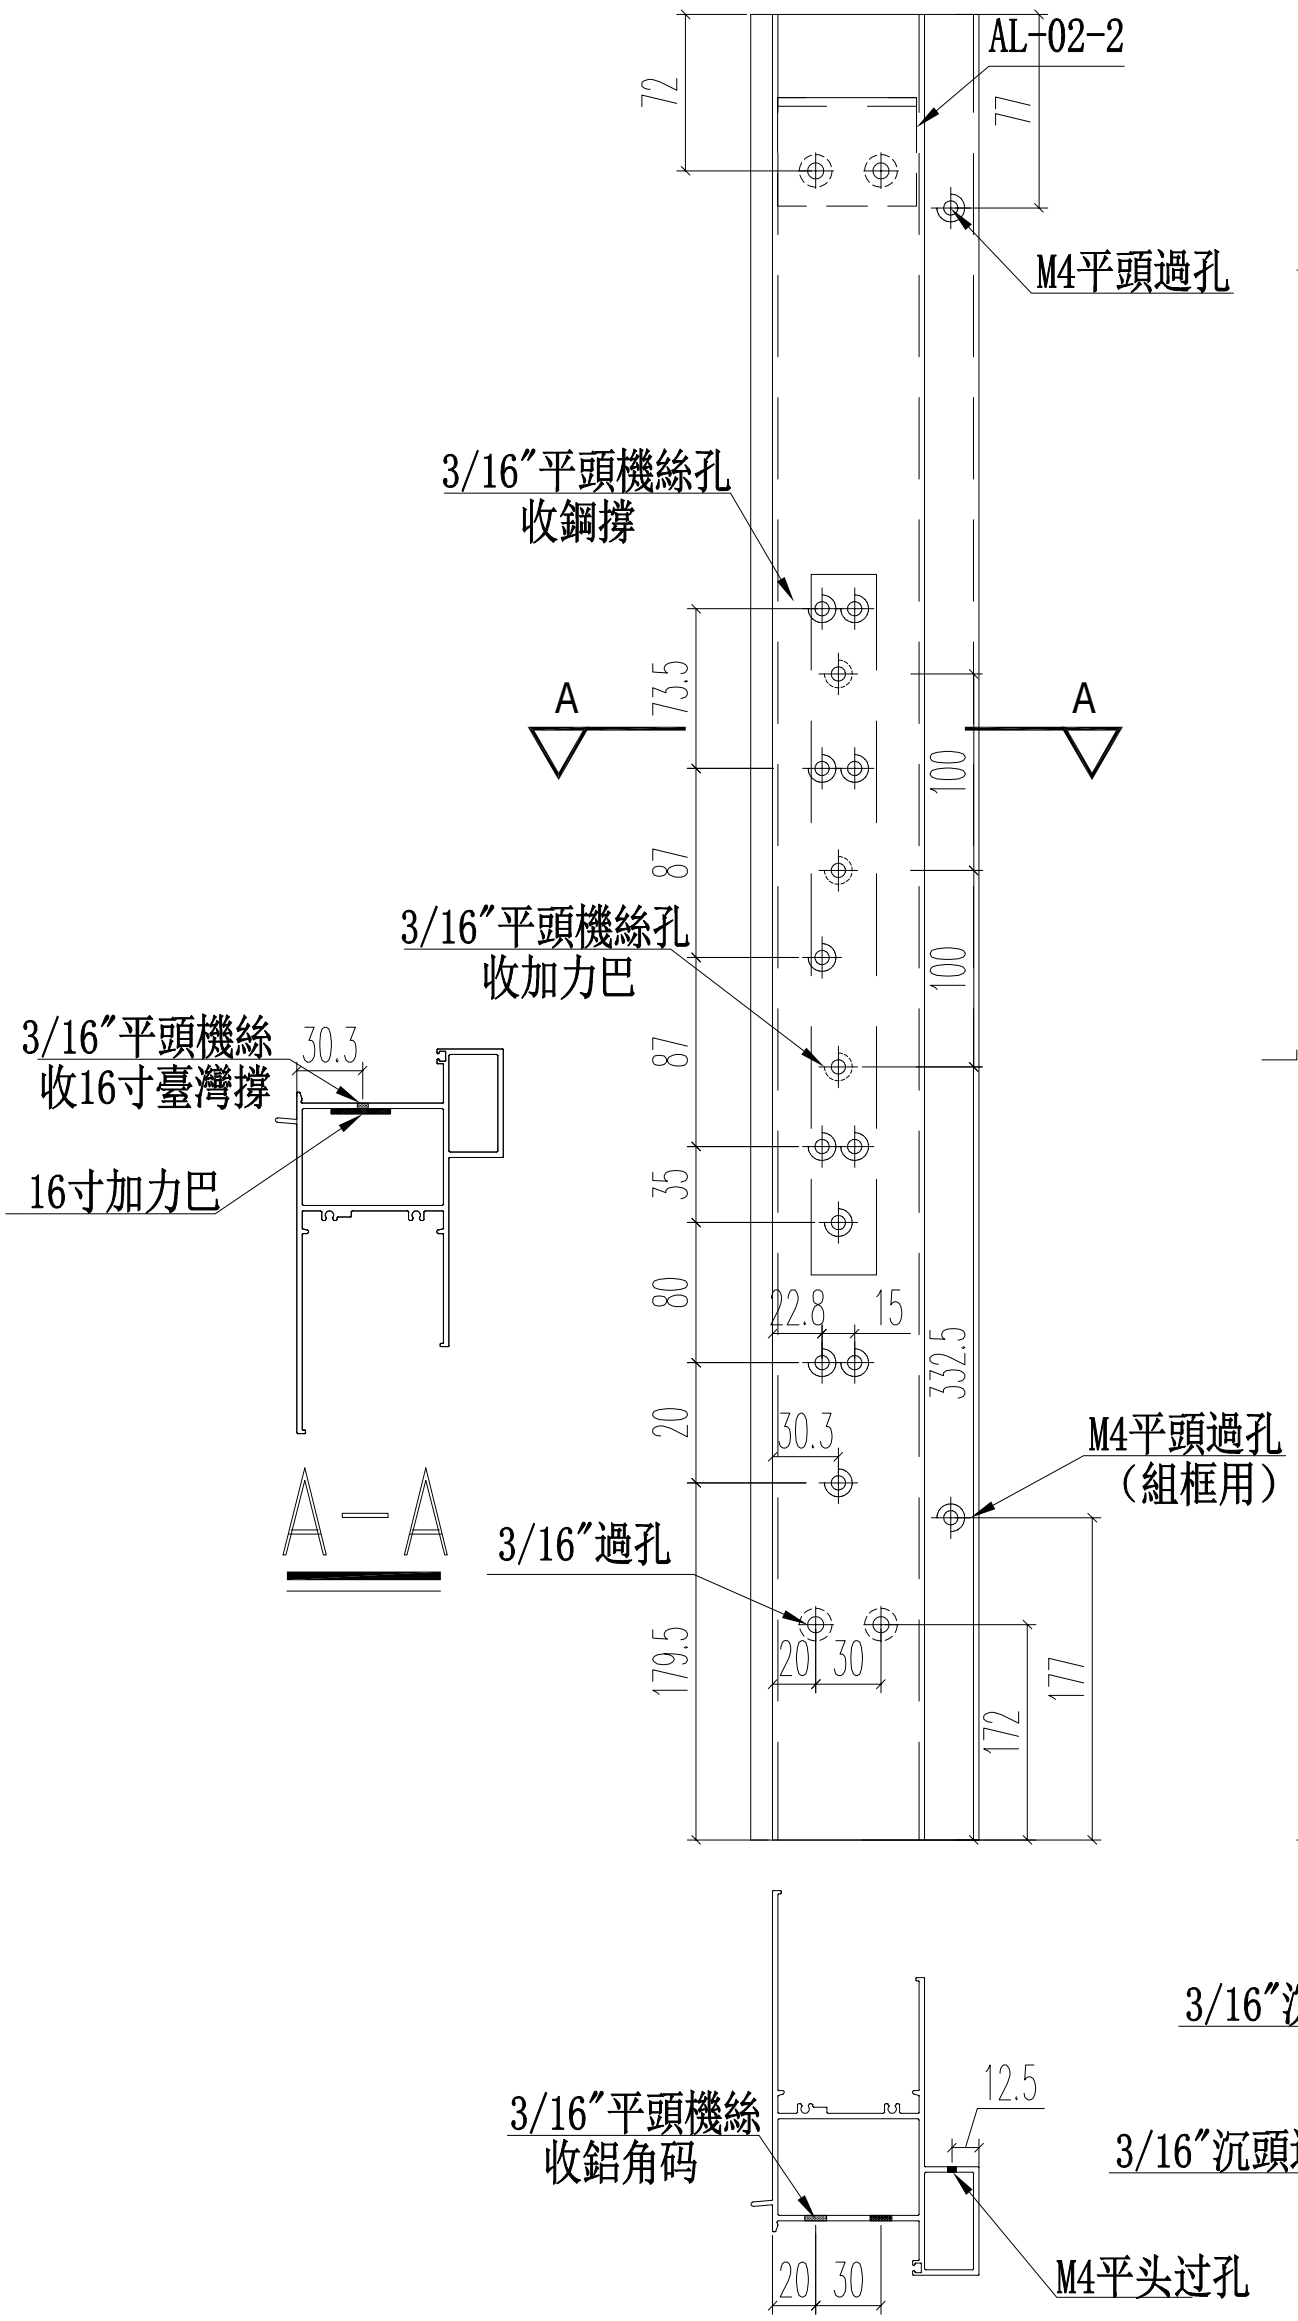

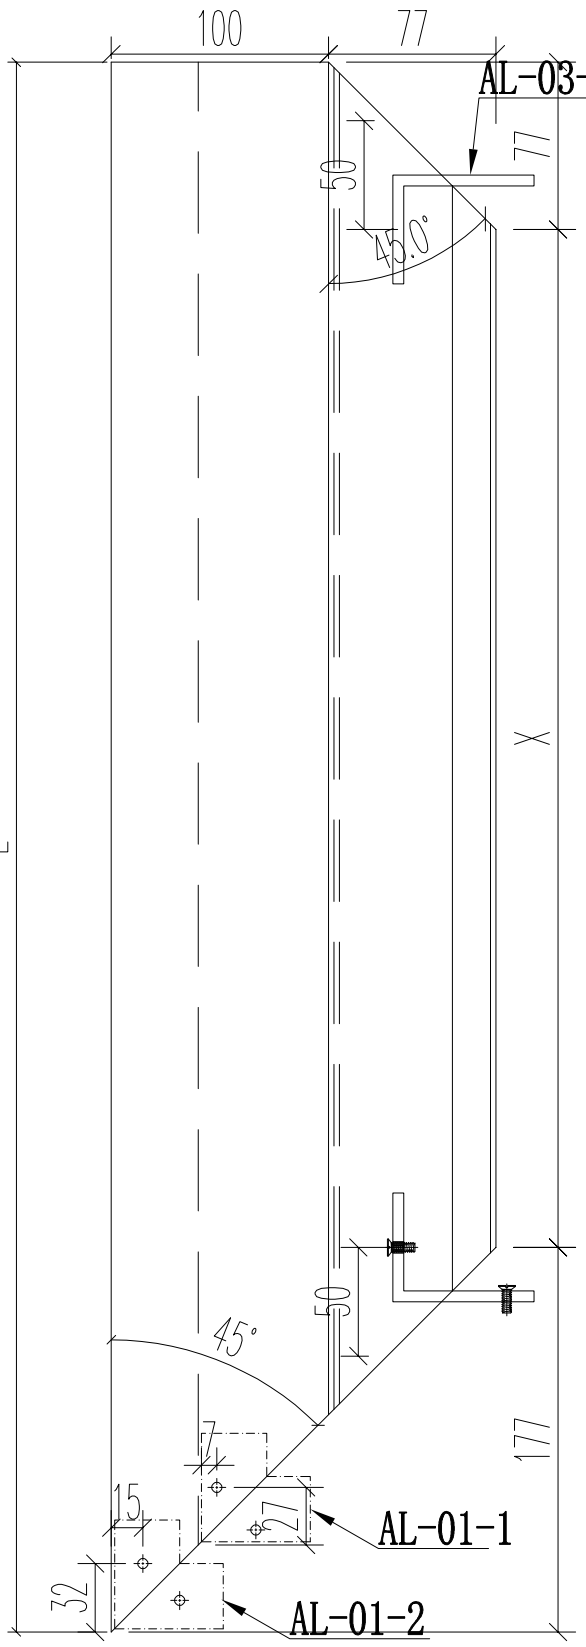

名稱	70生窗頂框	制圖	JASON	2020.06.22	修改			
材料	X85761	復核	WHS		日期			
顏色	UCT806812XL-3	批准			圖號	PW01-16		

PDF gemaakt met pdfFactory Pro probeerversie www.pdffactory.com

EG-DWG3

美特鋁質 有限公司
MIDI Aluminium Fabricator Ltd.

工程號	J852	地盤	亞皆老街

窗號	L	數量（支）	X
W2/T3A	900	12	646
W2/T3B	900	12	646
W3/T3B	900	12	646
W7/T3B	820	12	566
	合計：	48	

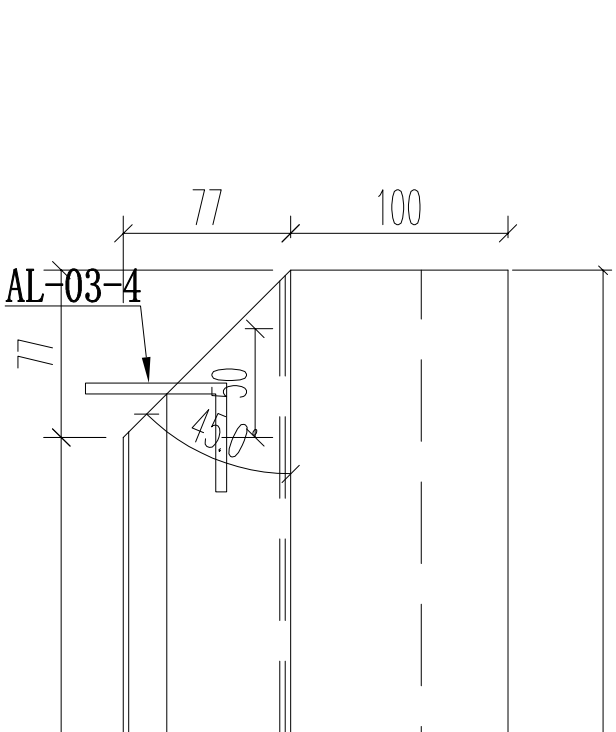

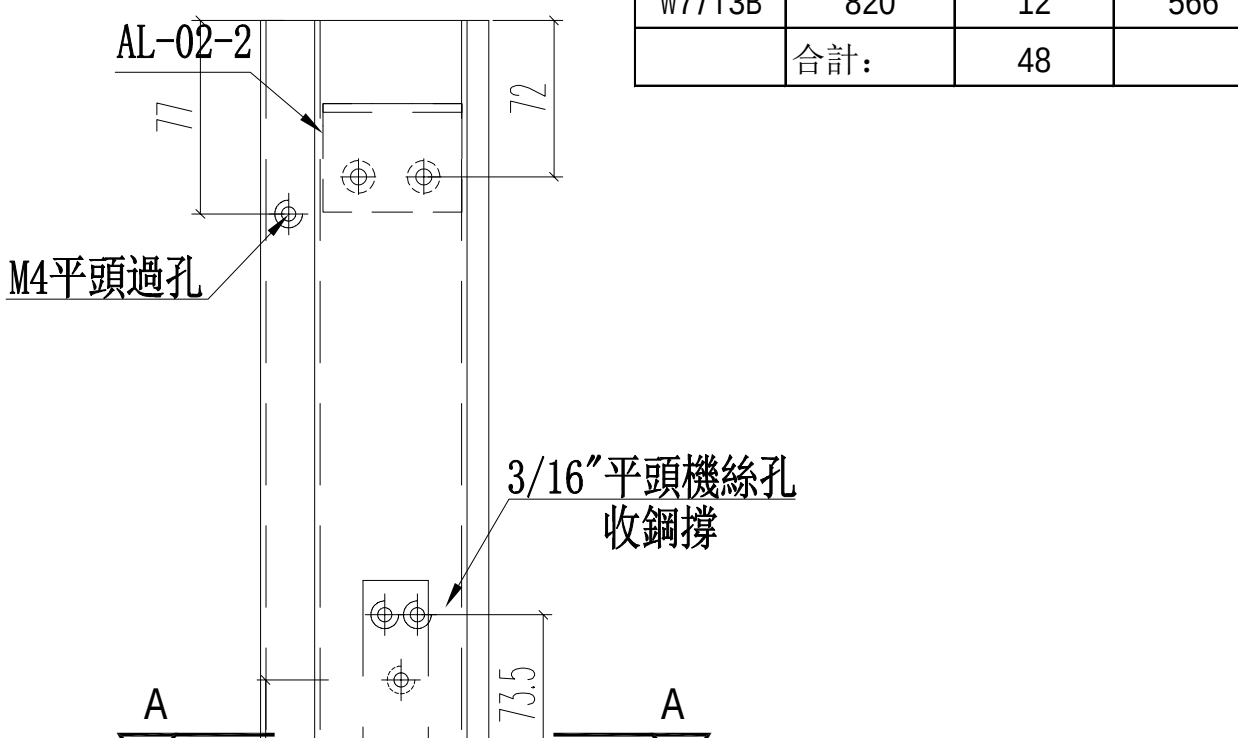

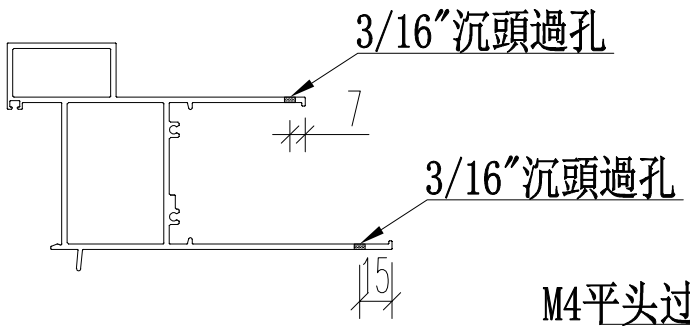

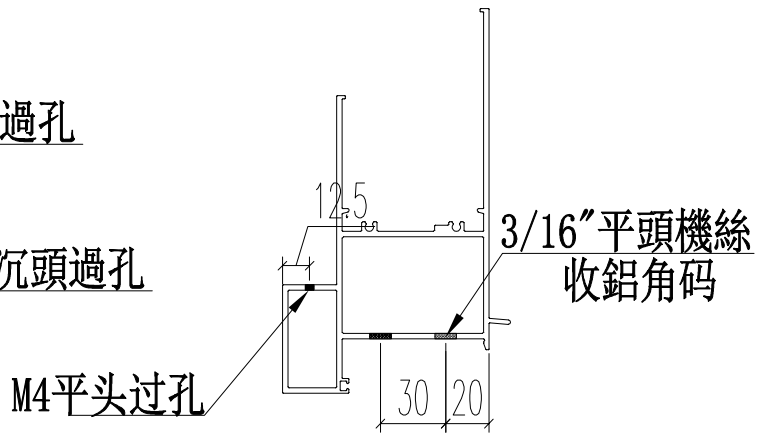

名稱	70生窗頂框	制圖	JASON	2020.06.22	修改			
材料	X85761	復核	WHS		日期			
顏色	UCT806812XL-3	批准			圖號	PW01-17		

PDF gemaakt met pdfFactory Pro probeerversie www.pdffactory.com

EG-DWG3

美特鋁質 有限公司
MIDI Aluminium Fabricator Ltd.

工程號	J852	地盤	亞皆老街

窗號	L	數量（支）	X	A	B
W2/T3A	1360	12	1260	155	3*350
W3/T3B	1360	12	1260	155	3*350
W2/T3B	960	12	860	130	2*350
W7/T3B	570	12	470	110	350
W3/T3A	2450	12	2350	175	6*350
	合計：	60			

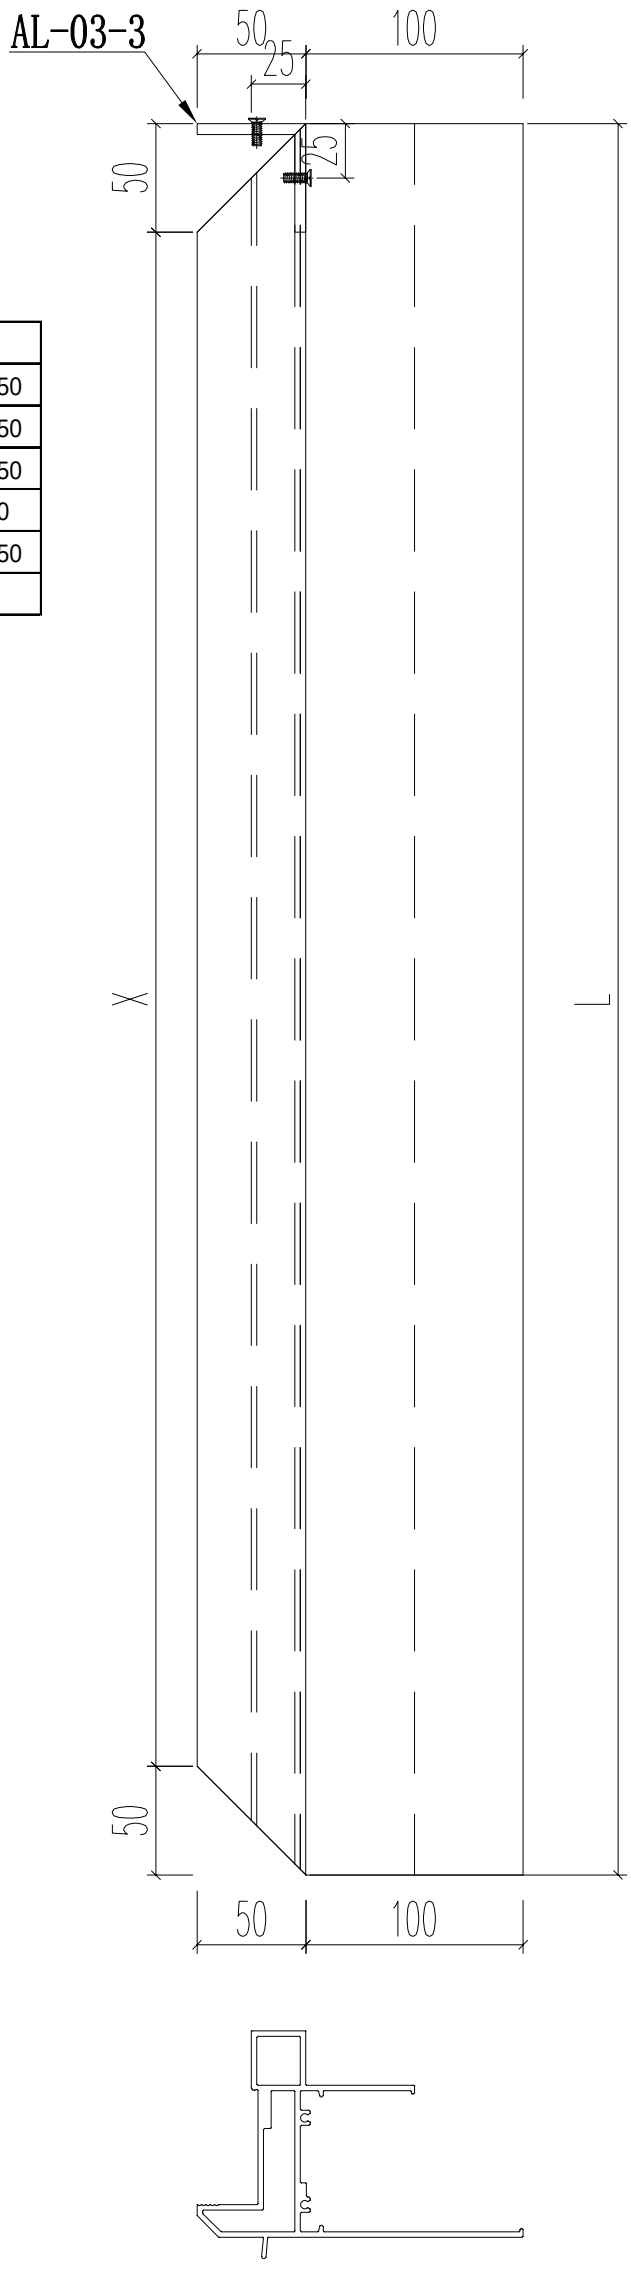

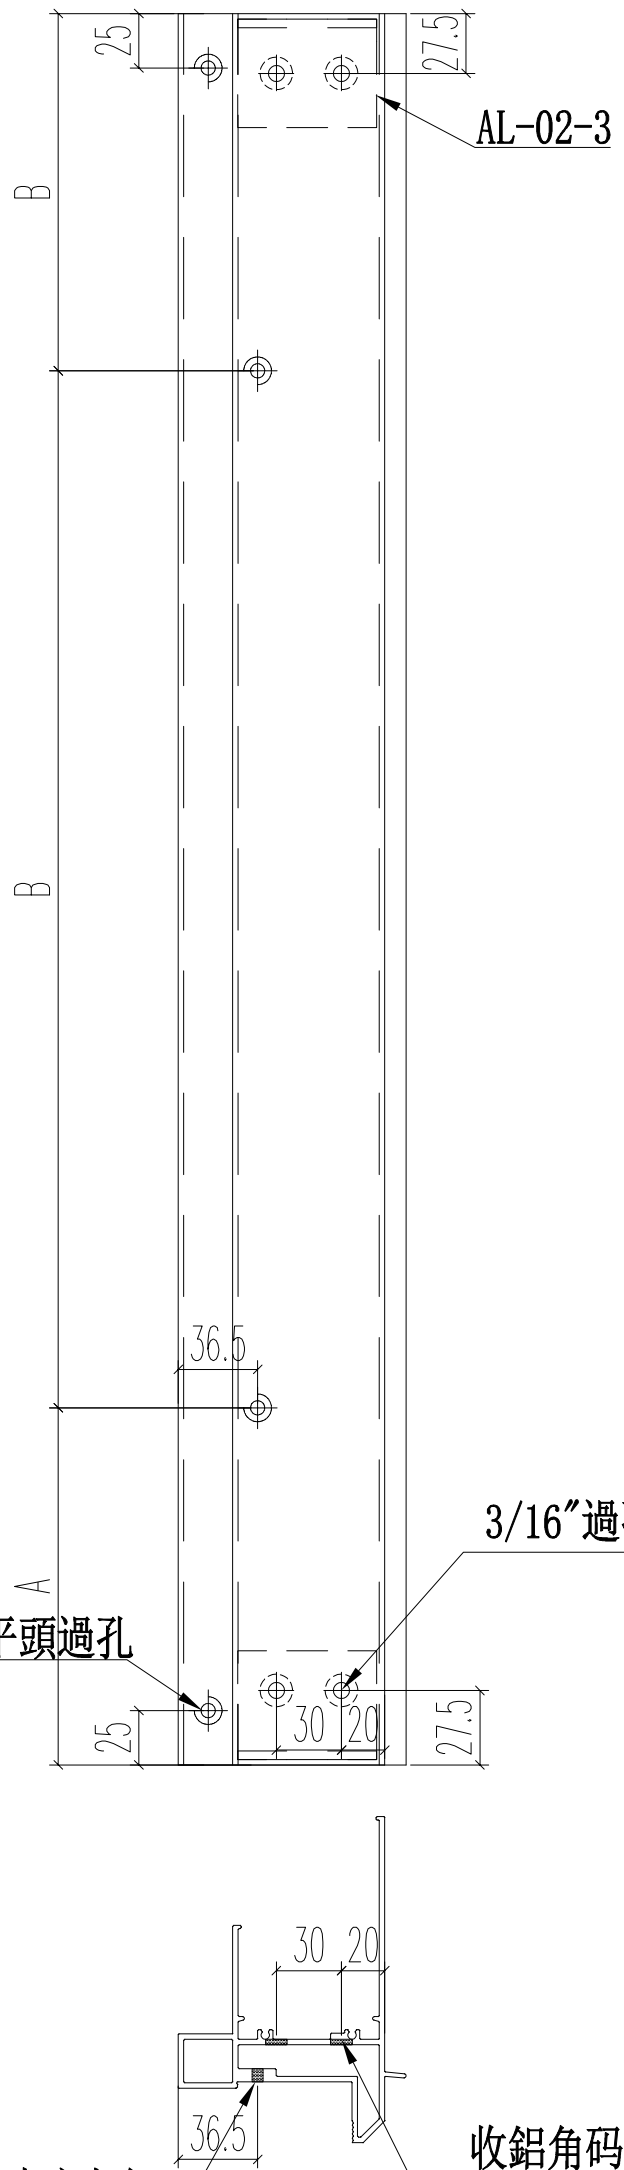

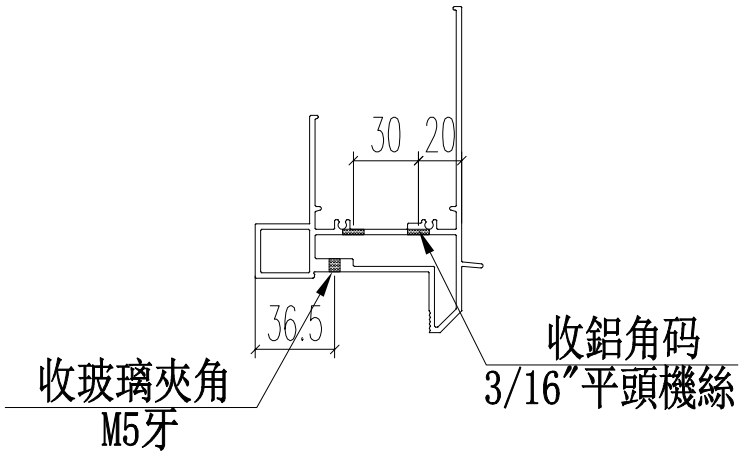

名稱	70梗窗頂框	制圖	JASON	2020.06.22	修改			
材料	X85766	復核	WHS		日期			
顏色	UCT806812XL-3	批准			圖號	PW01-18		

PDF gemaakt met pdfFactory Pro probeerversie www.pdffactory.com

EG-DWG3

美特鋁質 有限公司
MIDI Aluminium Fabricator Ltd.

工程號	J852	地盤	亞皆老街

窗號	L	數量（支）	X	A	B
W4/T3A	902	12	896	98	2*350
W5/T3A	902	12	896	98	2*350
W6/T3C	902	12	896	98	2*350
W4/T3B	347	12	341	45.5	250
W5/T3B	422	12	416	58	300
	合計：	60			

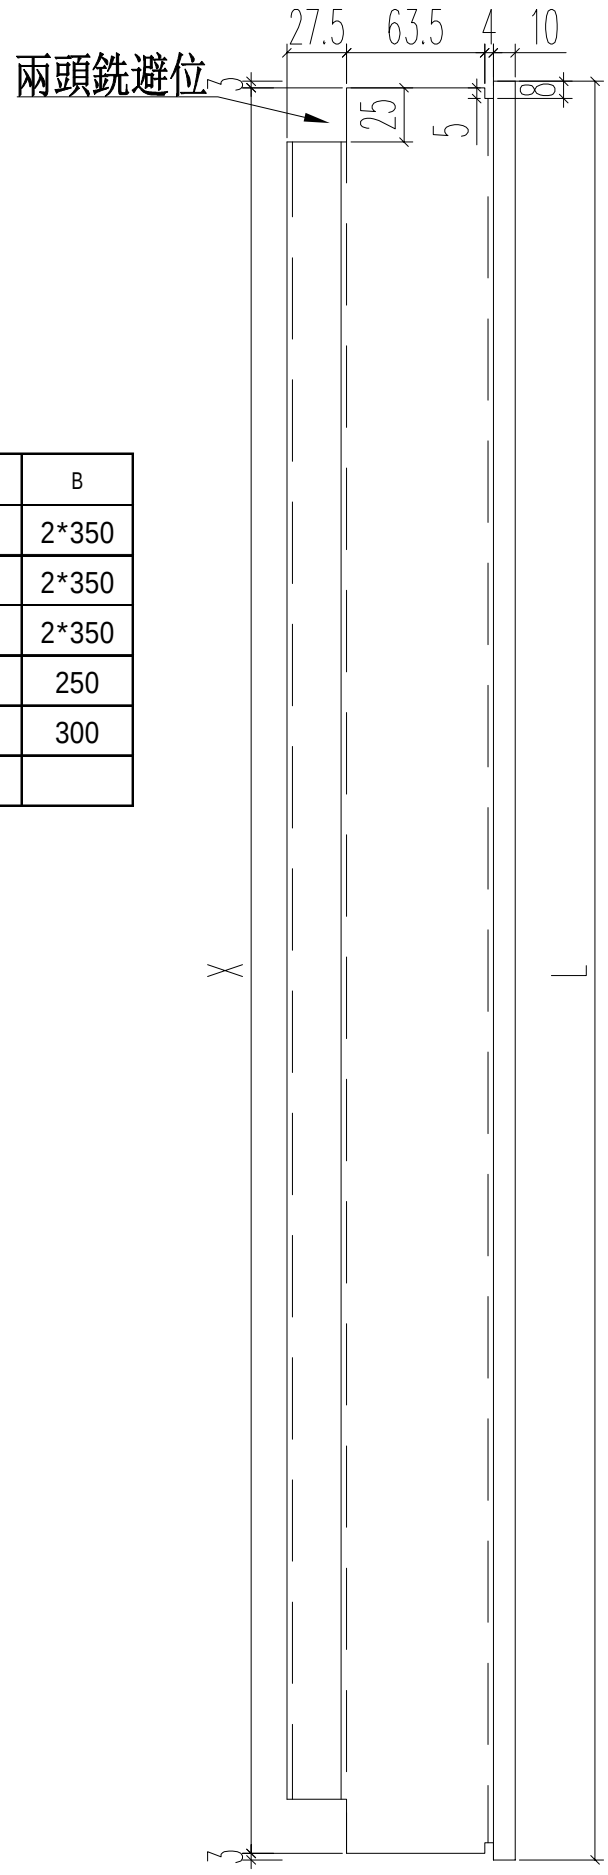

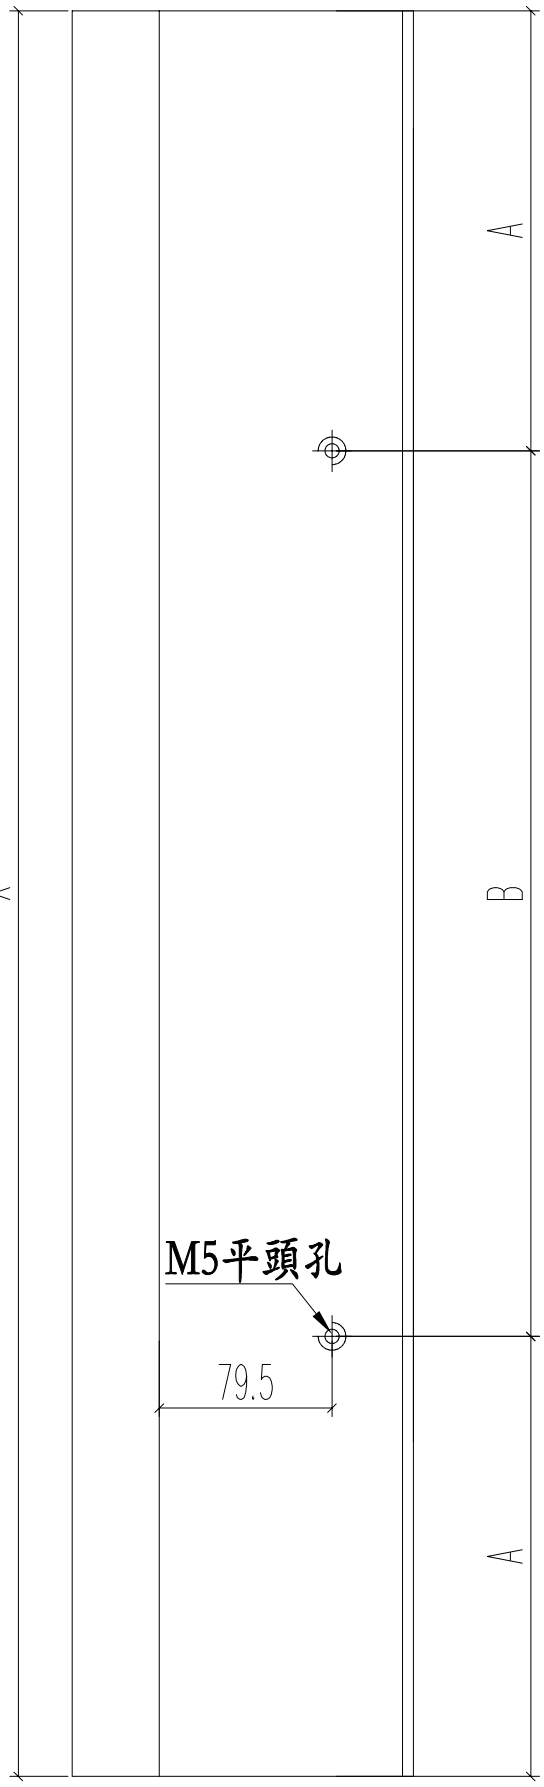

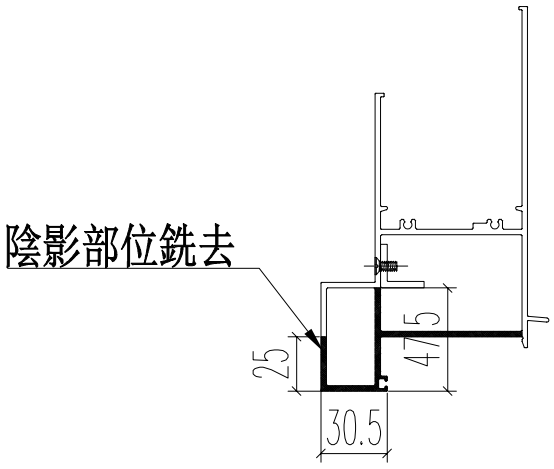

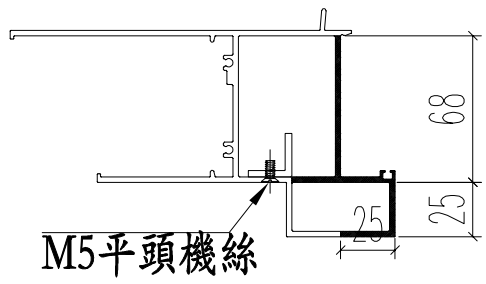

名稱	70生窗頂框	制圖	JASON	2020.06.22	修改			
材料	X85761	復核	WHS		日期			
顏色	UCT806812XL-3	批准			圖號	PW01-19		

PDF gemaakt met pdfFactory Pro probeerversie www.pdffactory.com

EG-DWG3

美特鋁質 有限公司
MIDI Aluminium Fabricator Ltd.

工程號	J852	地盤	亞皆老街

窗號	L	數量（支）	X
W2/T3A	900	12	646
W2/T3B	900	12	646
W3/T3B	900	12	646
W7/T3B	820	12	566
	合計：	48	

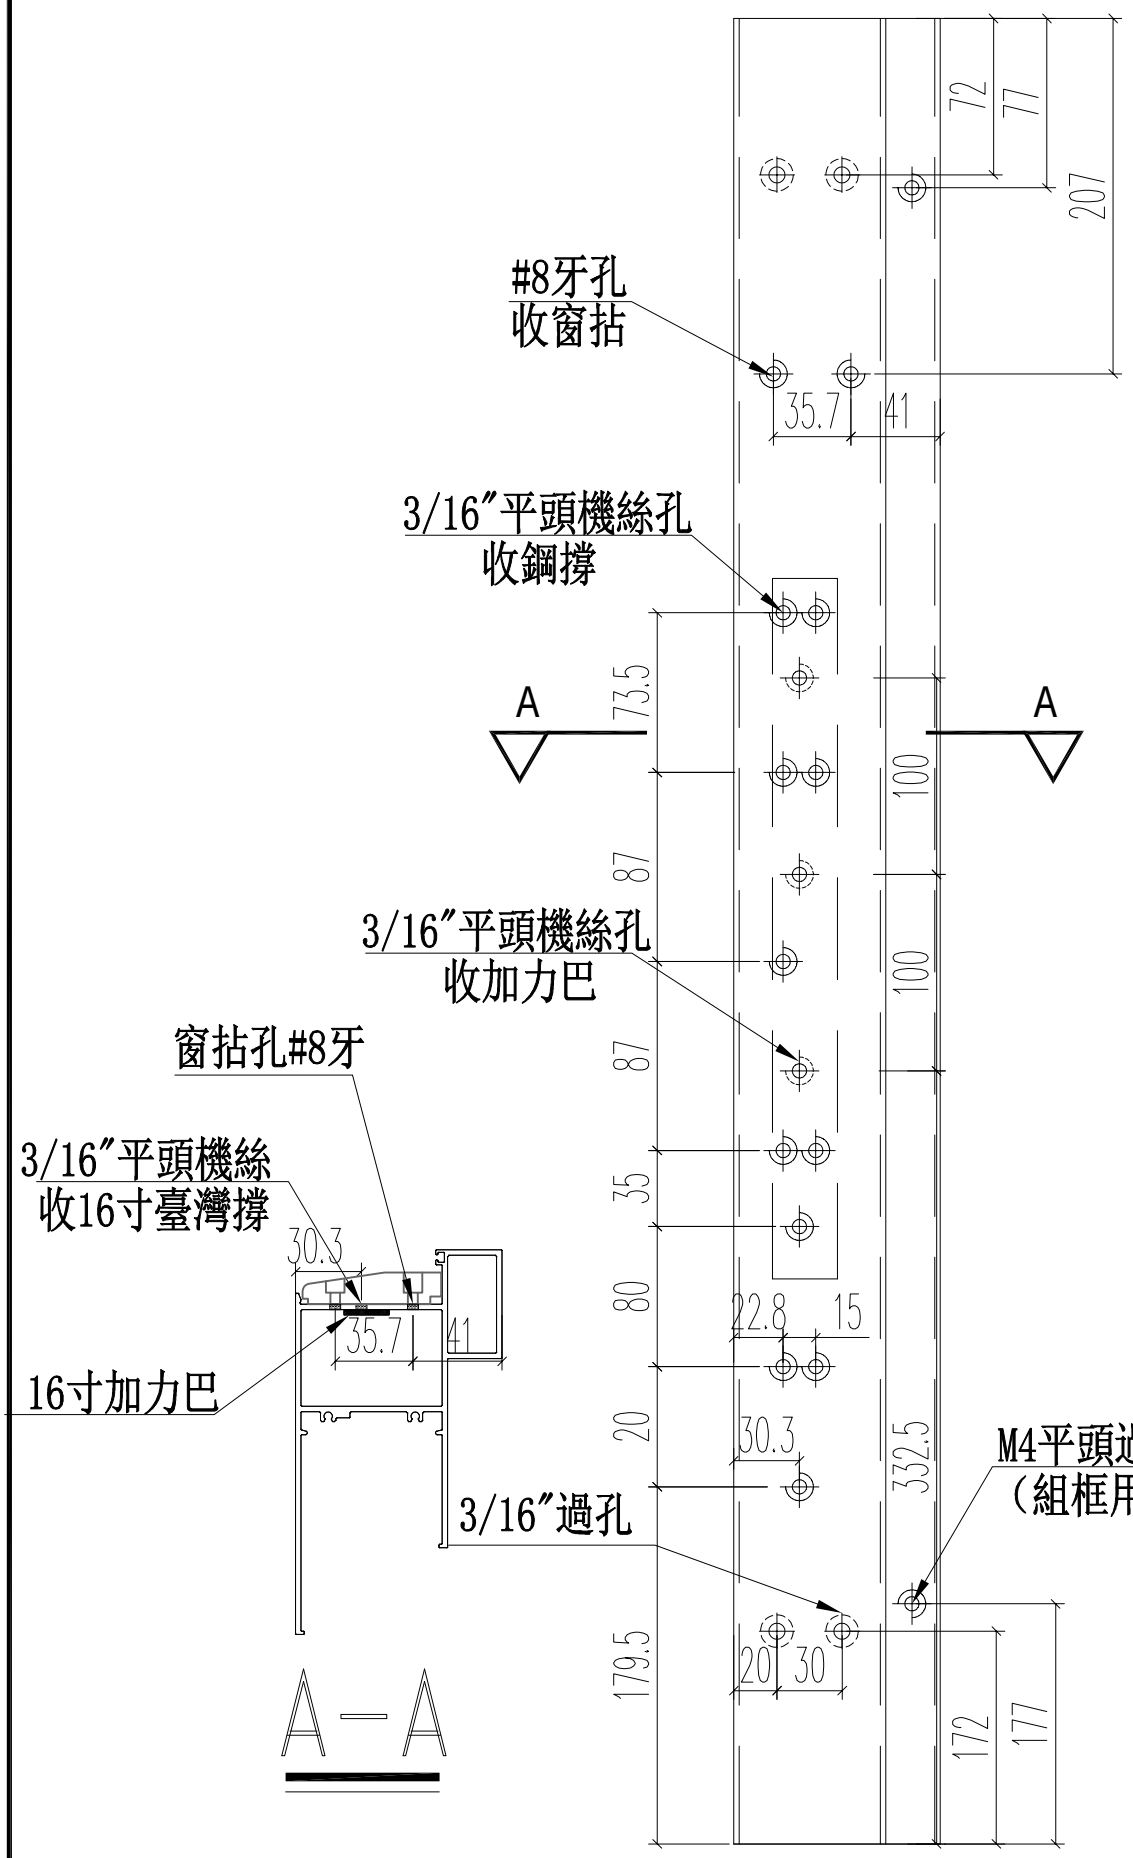

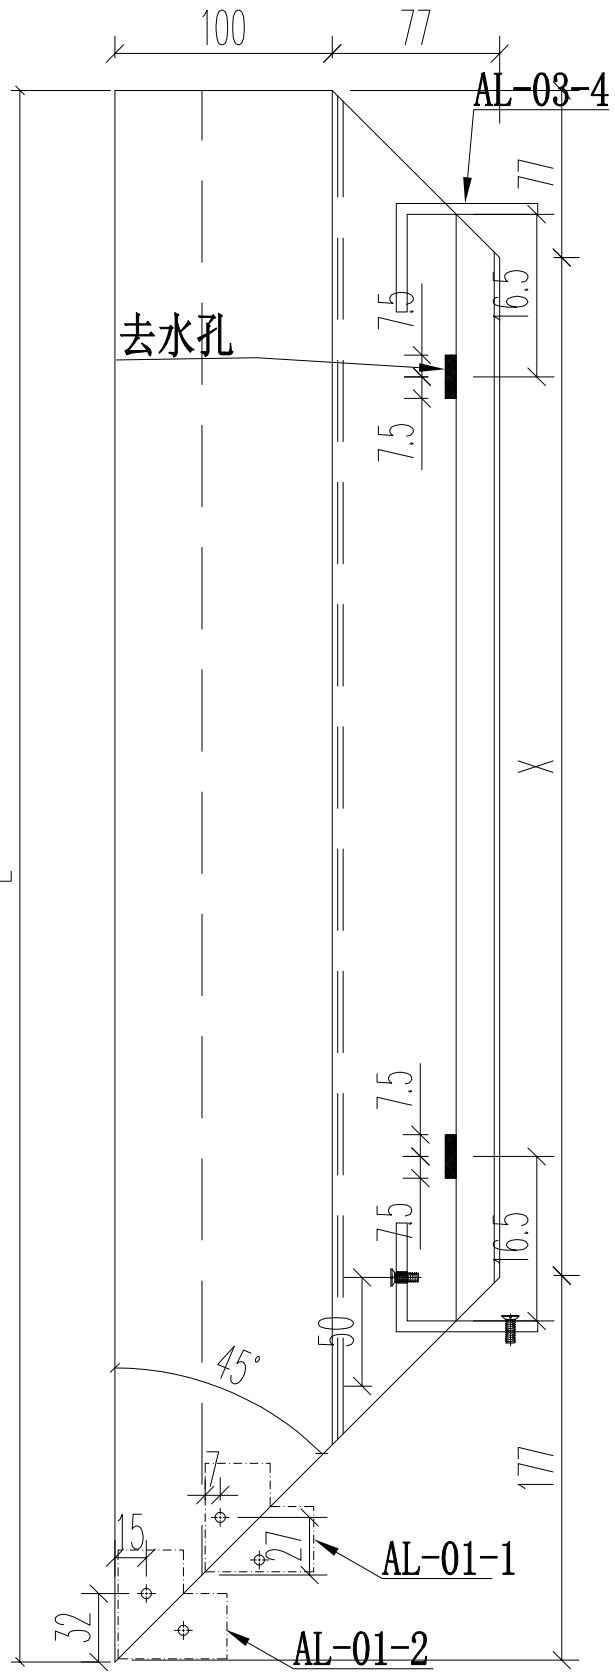

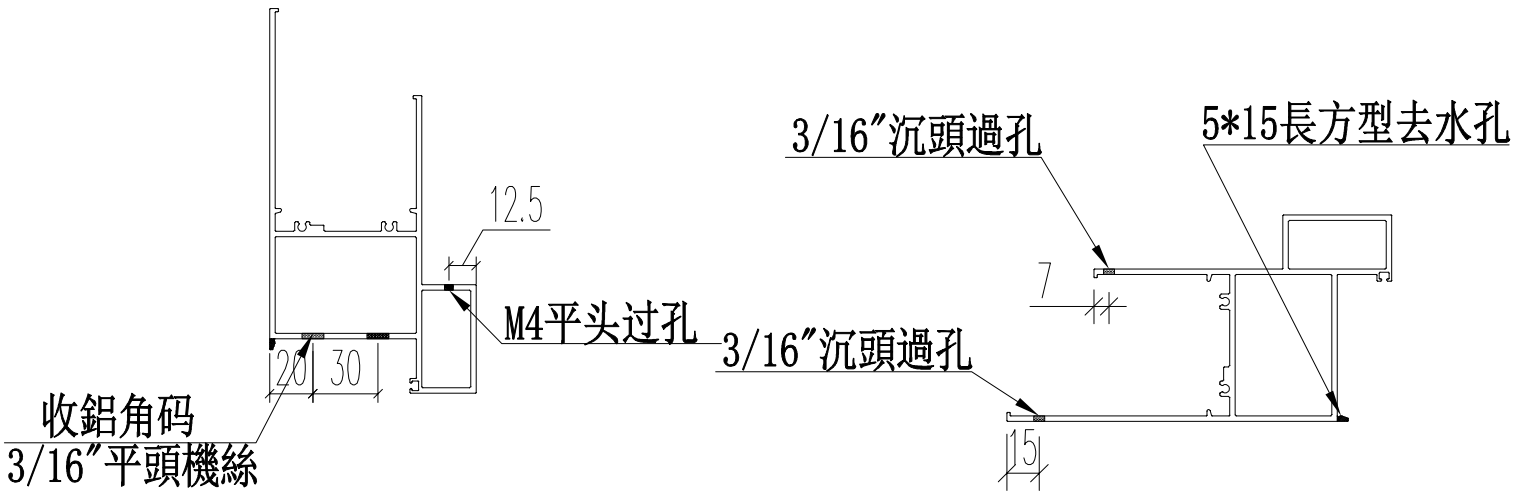

名稱	70生窗底框	制圖	JASON	2020.06.22	修改			
材料	X85762	復核	WHS		日期			
顏色	UCT806812XL-3	批准			圖號	PW01－20		

PDF gemaakt met pdfFactory Pro probeerversie www.pdffactory.com

EG-DWG3

美特鋁質 有限公司
MIDI Aluminium Fabricator Ltd.

工程號	J852	地盤	亞皆老街

窗號	L	數量（支）	X
W2/T3A	900	12	646
W2/T3B	900	12	646
W3/T3B	900	12	646
W7/T3B	820	12	566
	合計：	48	

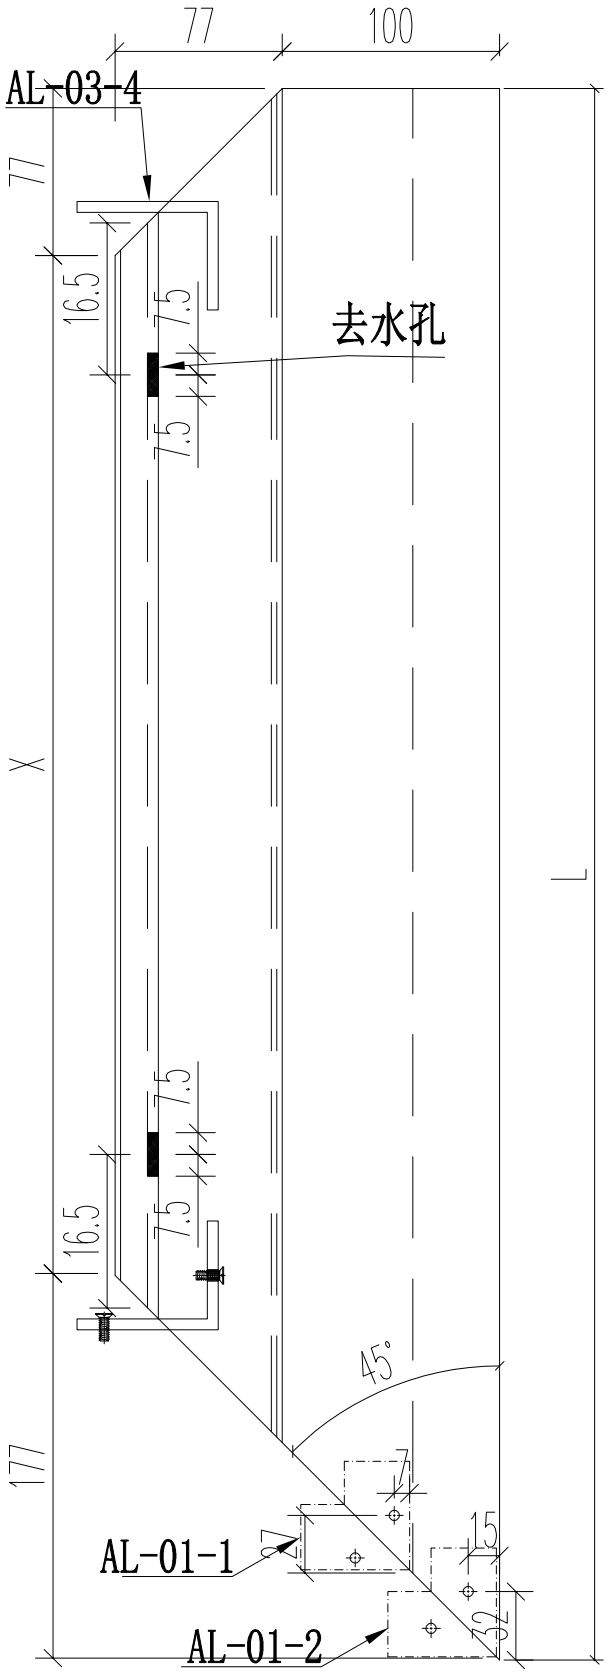

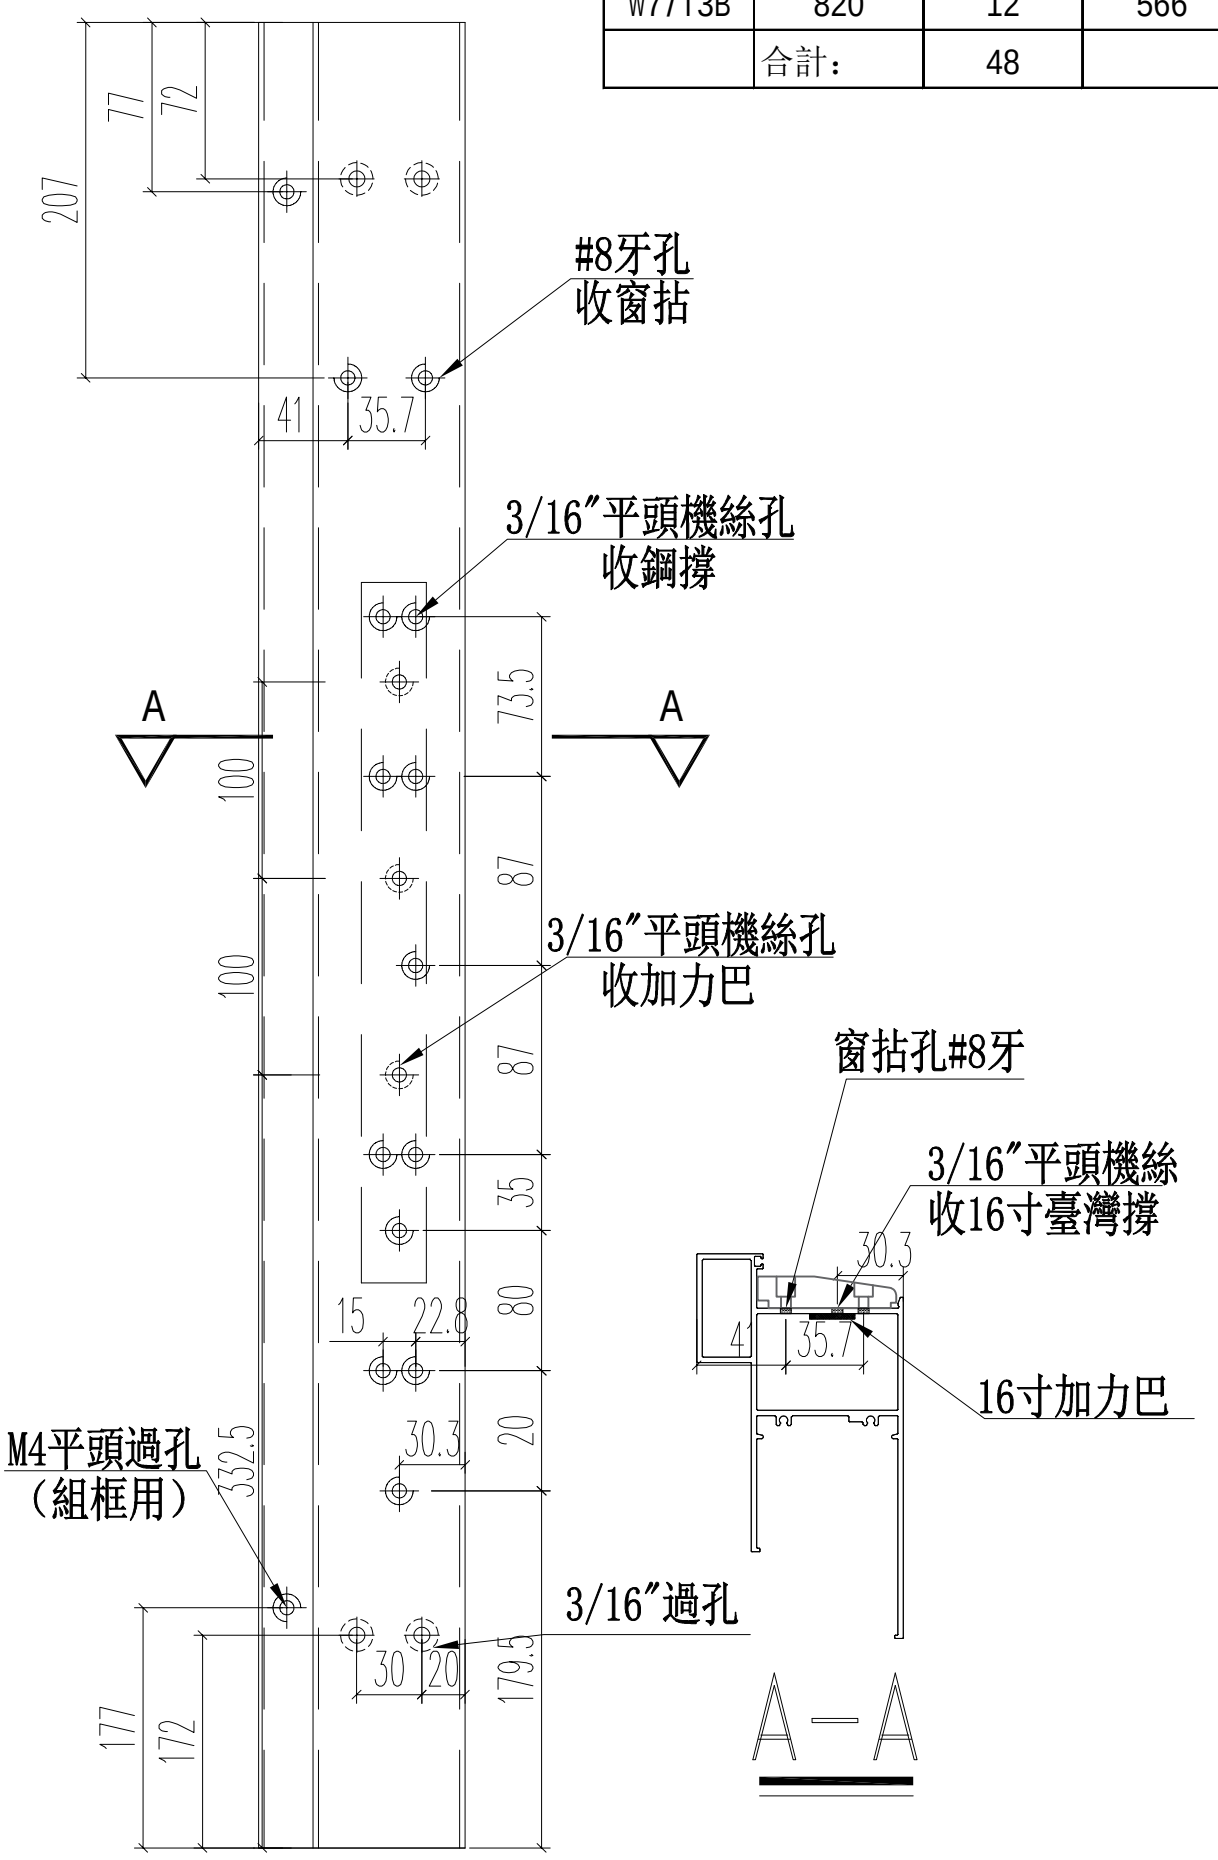

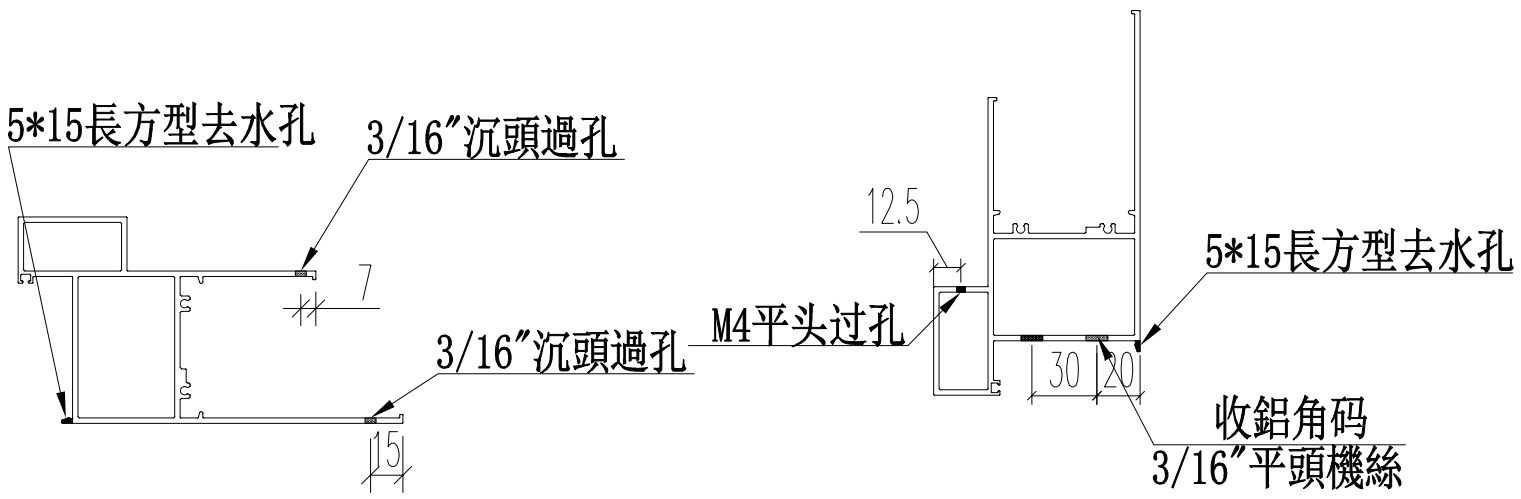

名稱	70生窗底框	制圖	JASON	2020.06.22	修改			
材料	X85762	復核	WHS		日期			
顏色	UCT806812XL-3	批准			圖號	PW01－21		

PDF gemaakt met pdfFactory Pro probeerversie www.pdffactory.com

EG-DWG3

美特鋁質 有限公司
MIDI Aluminium Fabricator Ltd.

工程號	J852	地盤	亞皆老街

窗號	L	數量	X	A	M	N
W4/T3A	1200	12	846	280	320	2
W5/T3A	1200	12	846	280	320	2
W4/T3B	645	12	291	222.5	200	1
W5/T3B	720	12	366	235	250	1
	合計：	48				

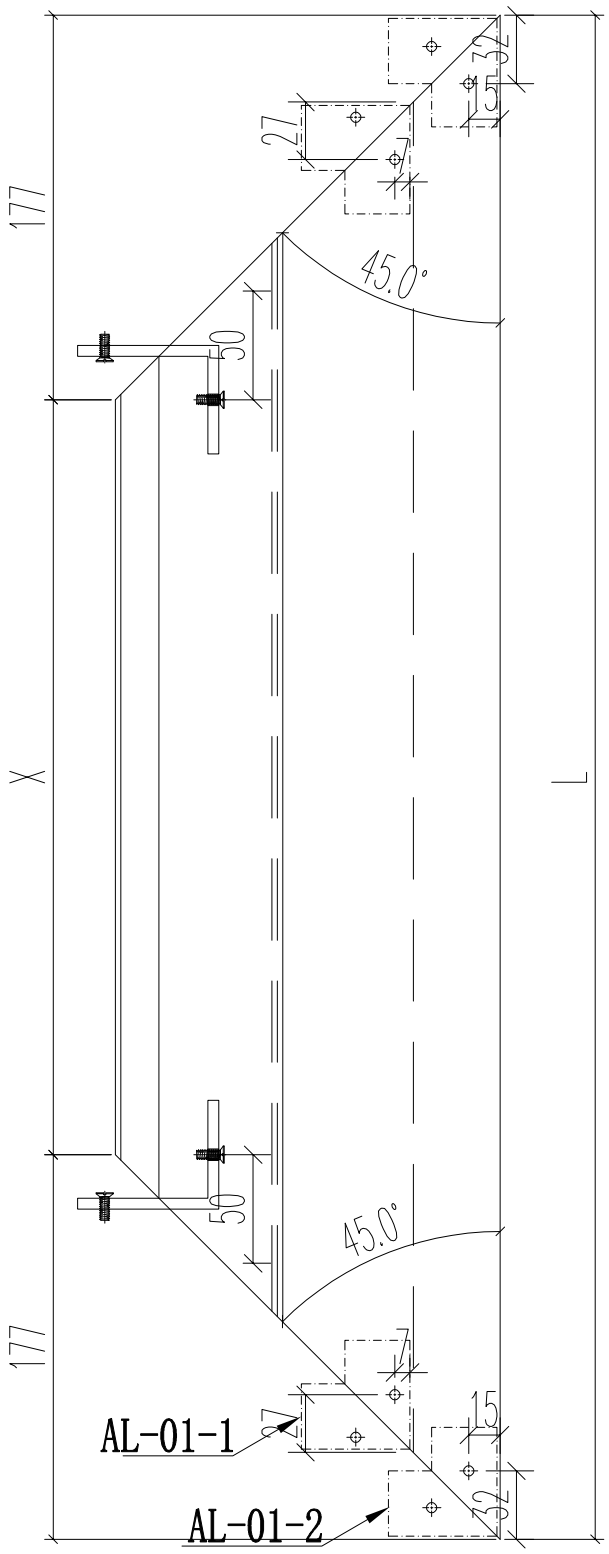

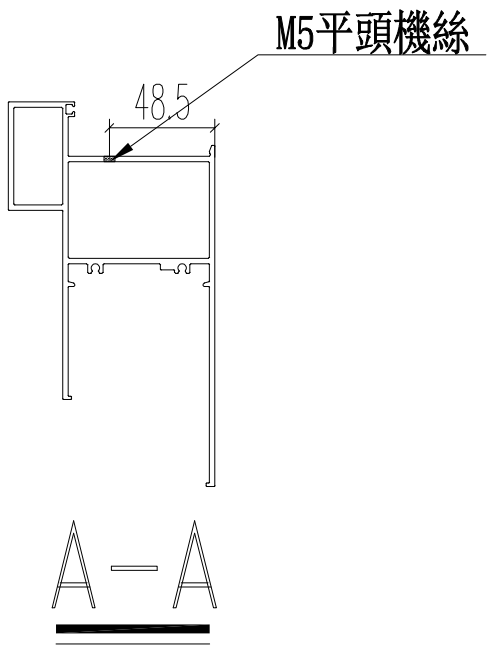

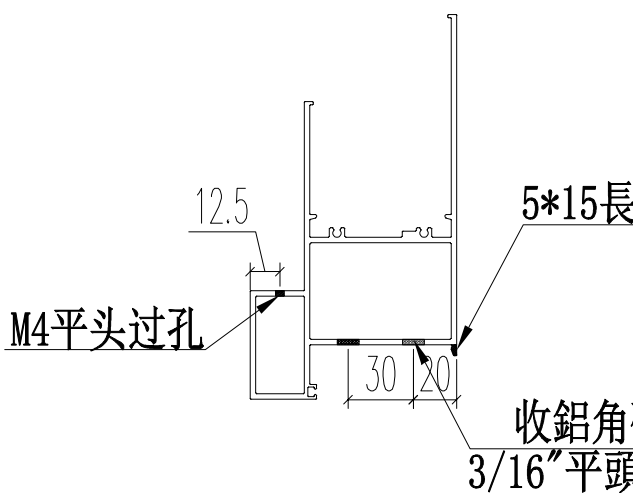

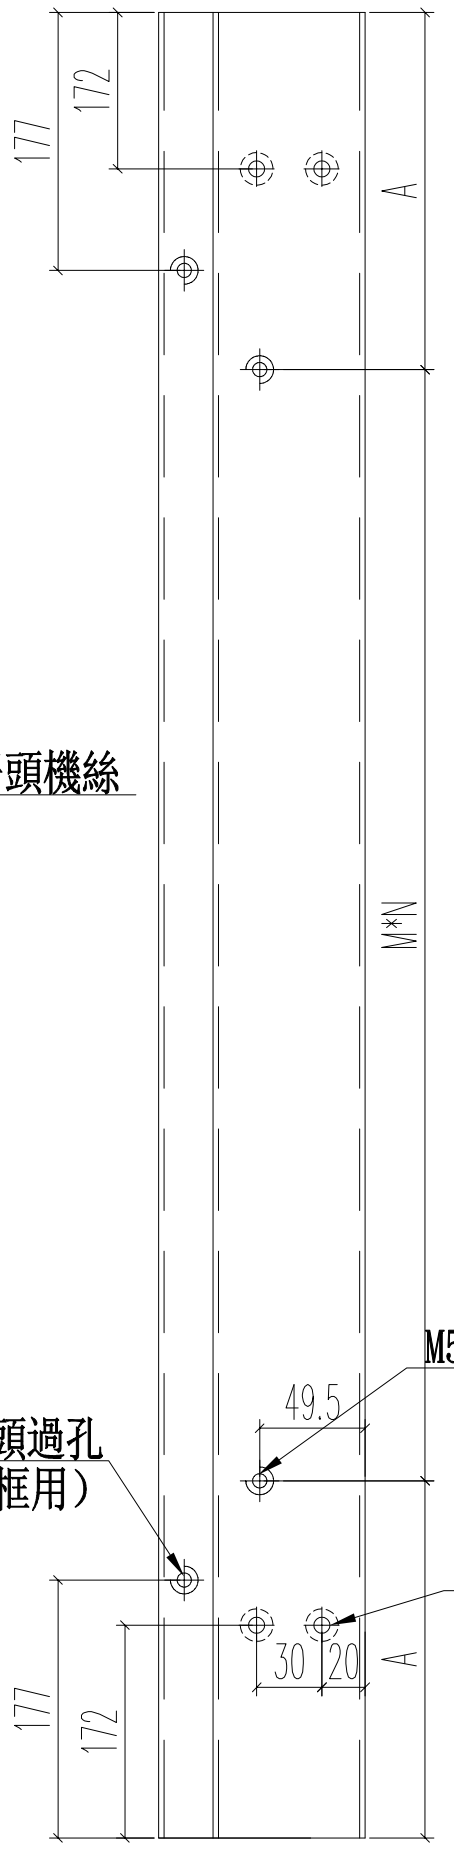

名稱	70生窗底框	制圖	JASON	2020.06.22	修改			
材料	X85762	復核	WHS		日期			
顏色	UCT806812XL-3	批准			圖號	PW01－22		

PDF gemaakt met pdfFactory Pro probeerversie www.pdffactory.com

EG-DWG3

美特鋁質 有限公司
MIDI Aluminium Fabricator Ltd.

工程號	J852	地盤	亞皆老街

窗號	尺寸（MM）	數量（支）	備註
W3/T3A	1100	12	

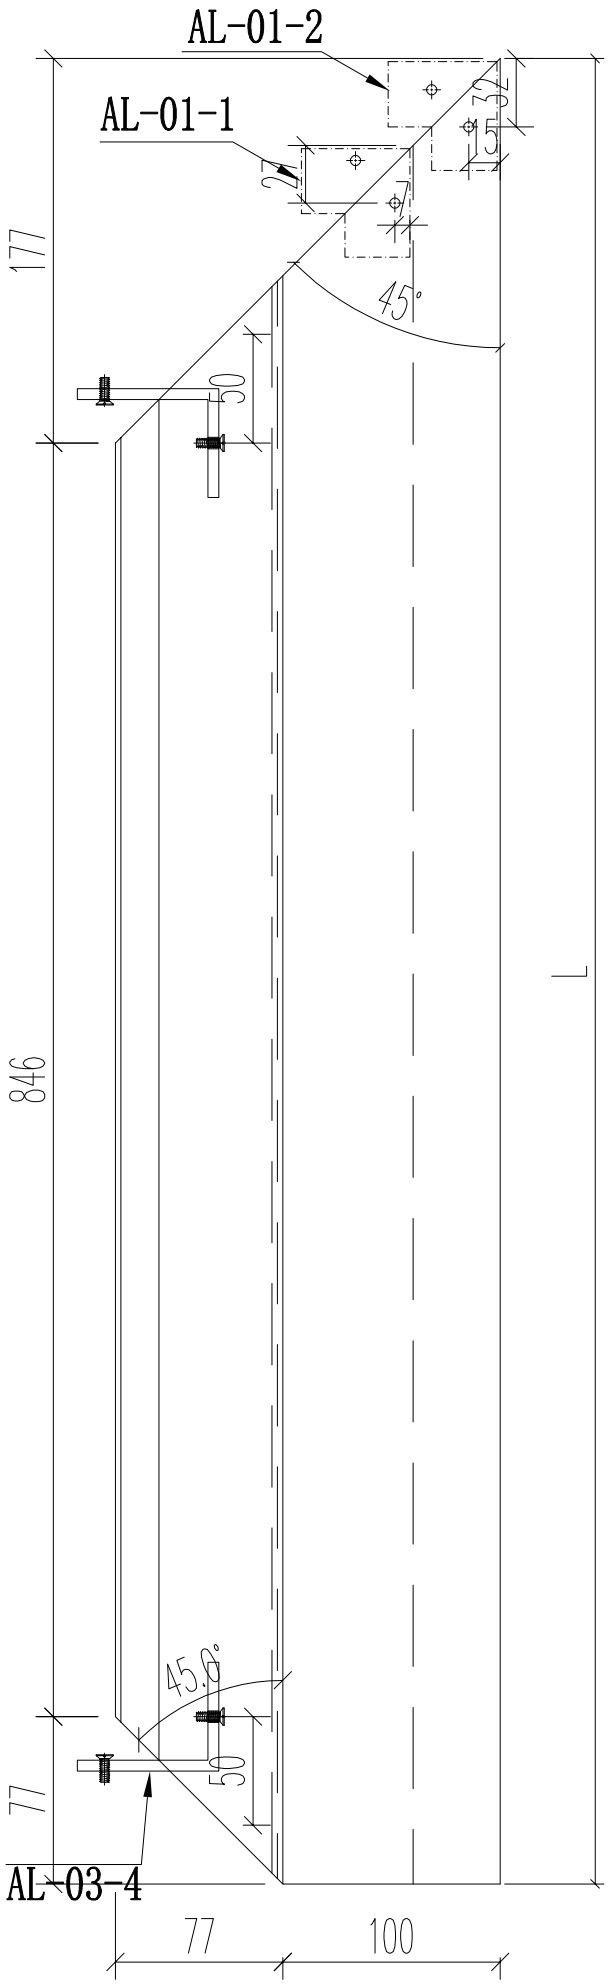

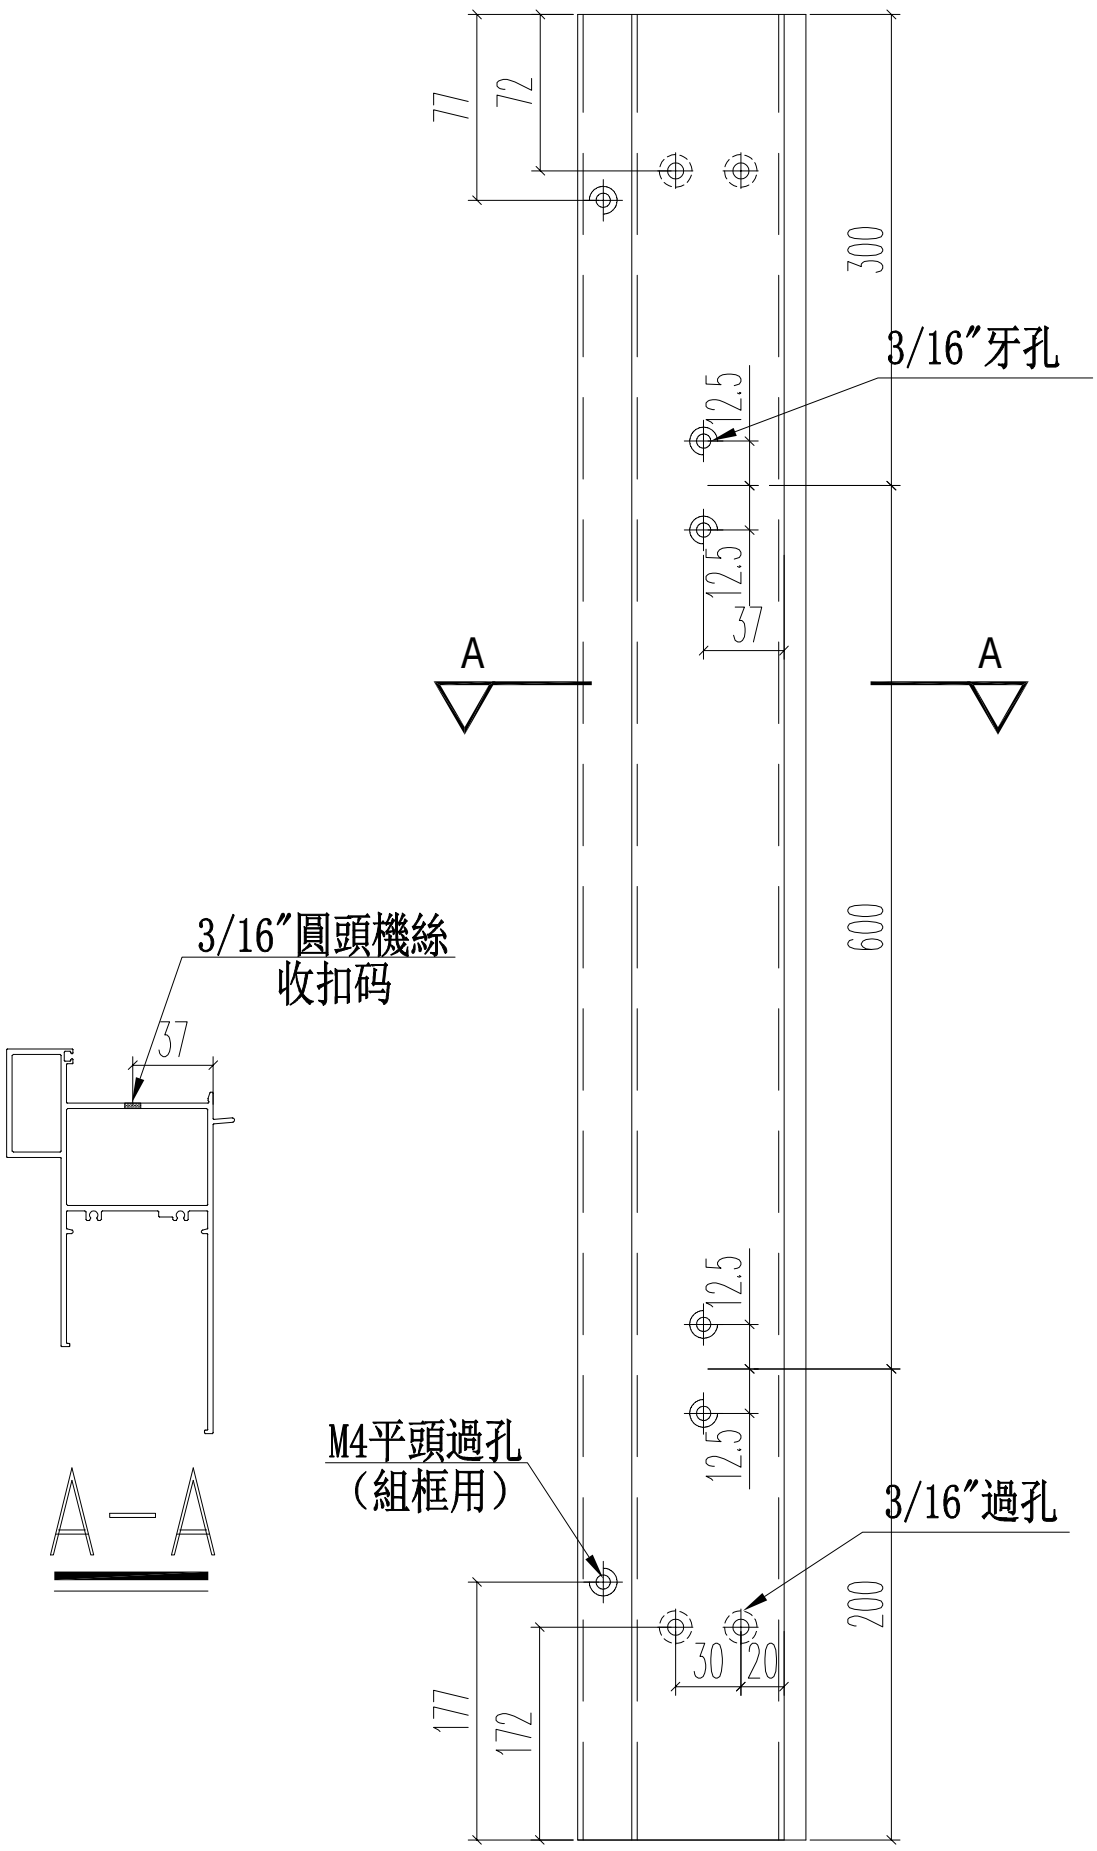

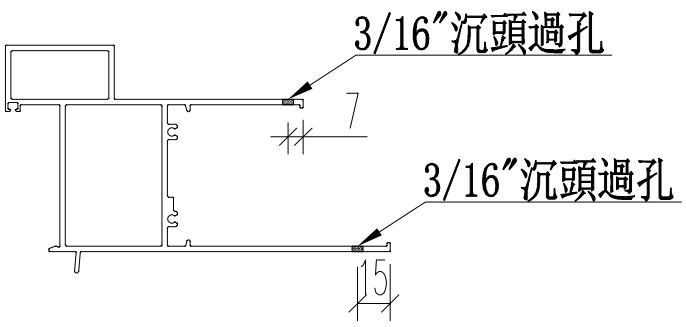

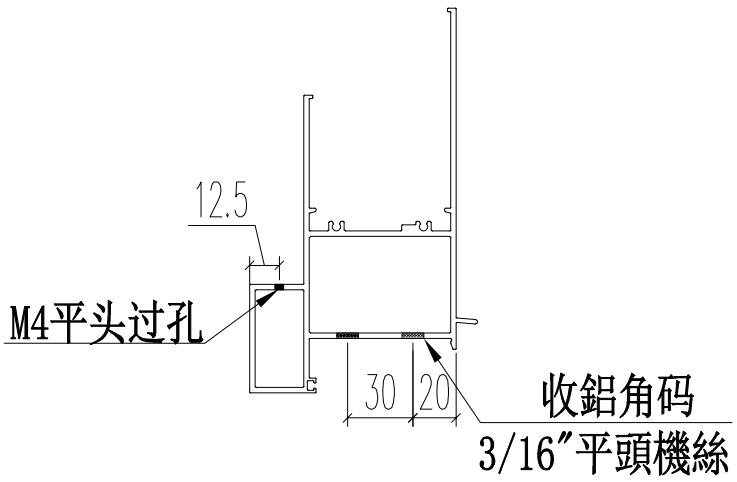

名稱	70生窗頂框	制圖	JASON	2020.06.22	修改			
材料	X85761	復核	WHS		日期			
顏色	UCT806812XL-3	批准			圖號	PW01－23		

PDF gemaakt met pdfFactory Pro probeerversie www.pdffactory.com

EG-DWG3

美特鋁質 有限公司
MIDI Aluminium Fabricator Ltd.

工程號	J852	地盤	亞皆老街

窗號	尺寸（MM）	數量（支）	備註
W3/T3A	1100	12	

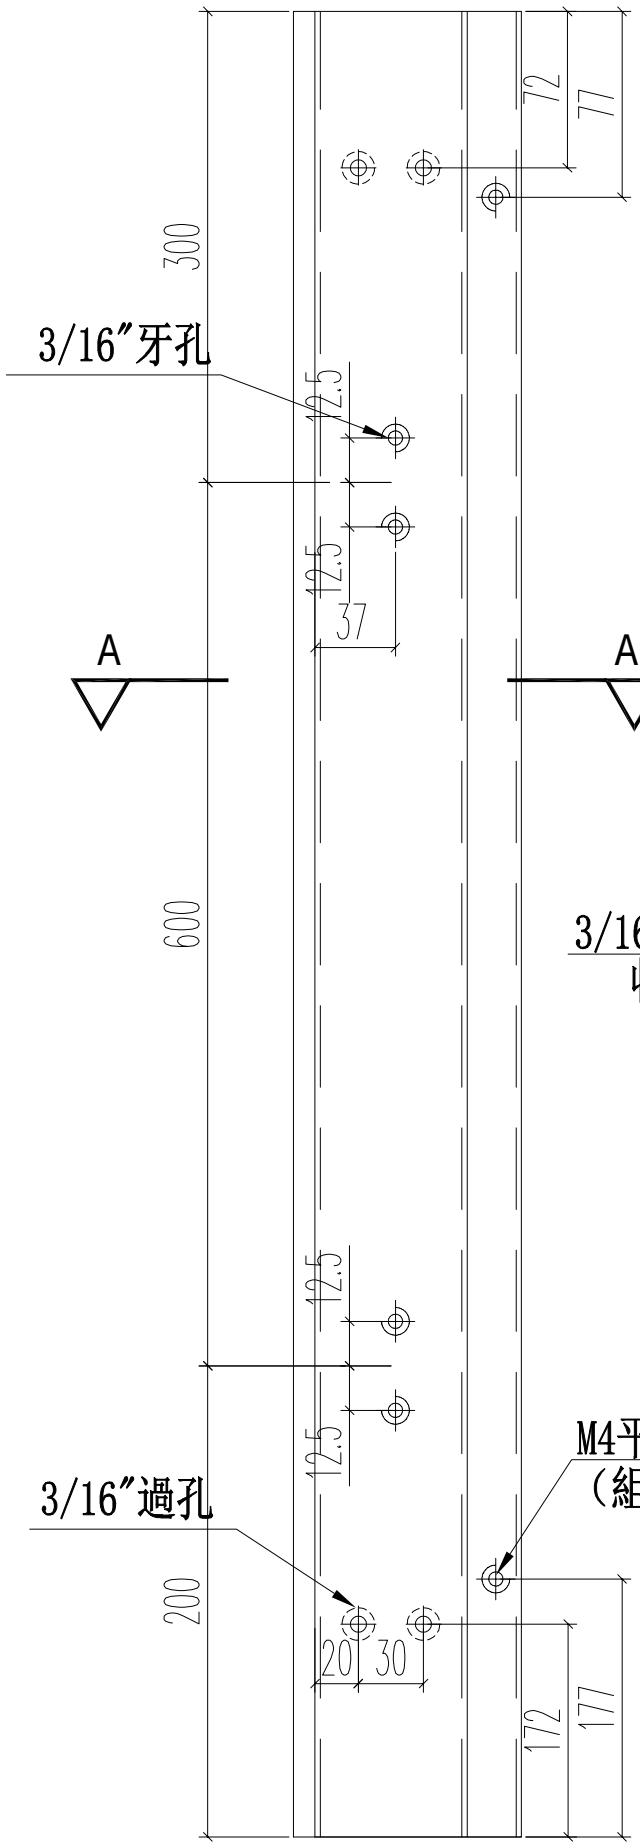

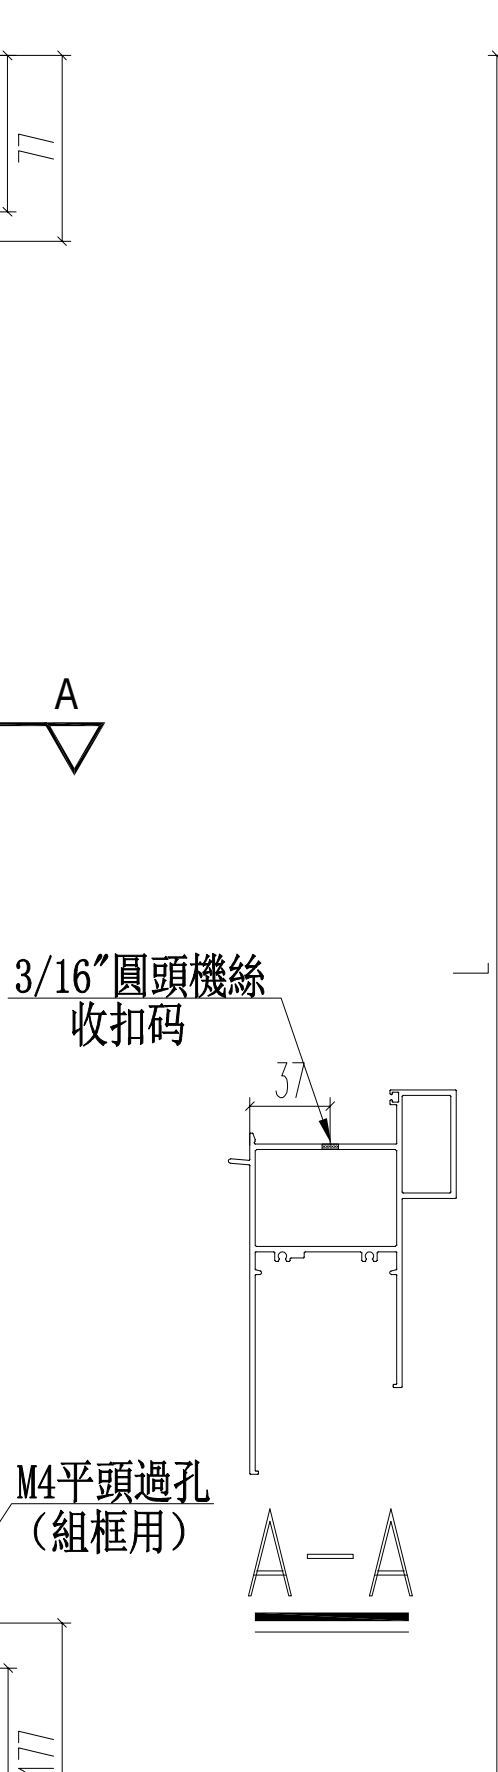

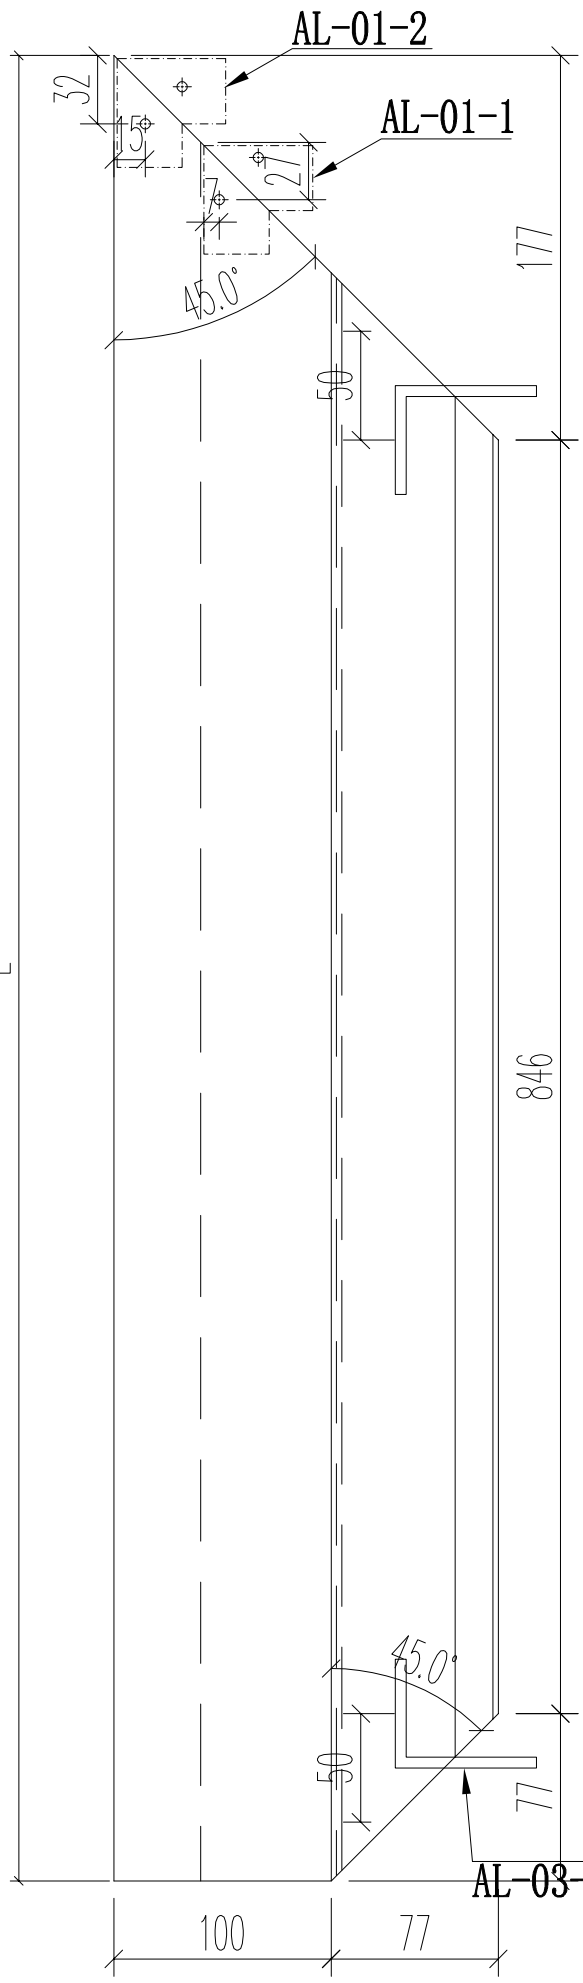

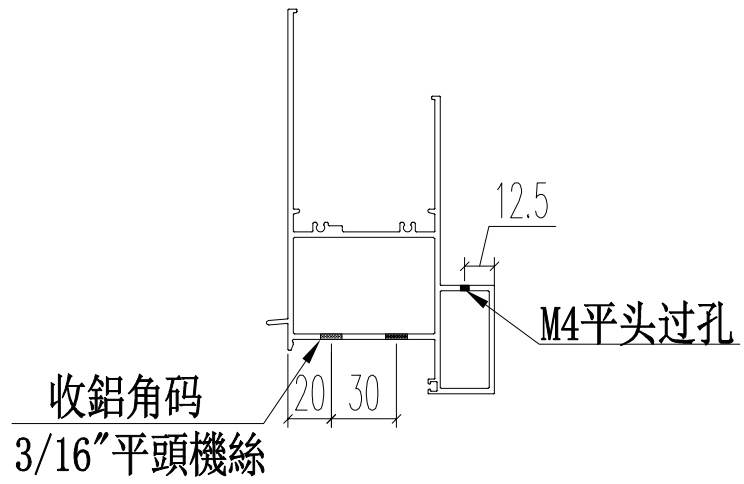

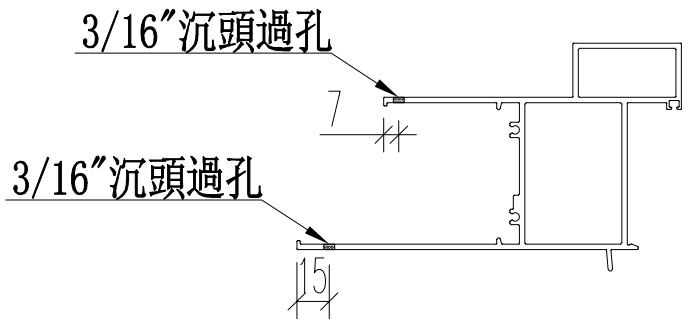

名稱	70生窗頂框	制圖	JASON	2020.06.22	修改			
材料	X85761	復核	WHS		日期			
顏色	UCT806812XL-3	批准			圖號	PW01-24		

PDF gemaakt met pdfFactory Pro probeerversie www.pdffactory.com

EG-DWG3

美特鋁質 有限公司
MIDI Aluminium Fabricator Ltd.

工程號	J852	地盤	亞皆老街

窗號	尺寸（MM）	數量（支）	備註
W3/T3A	1000	12	

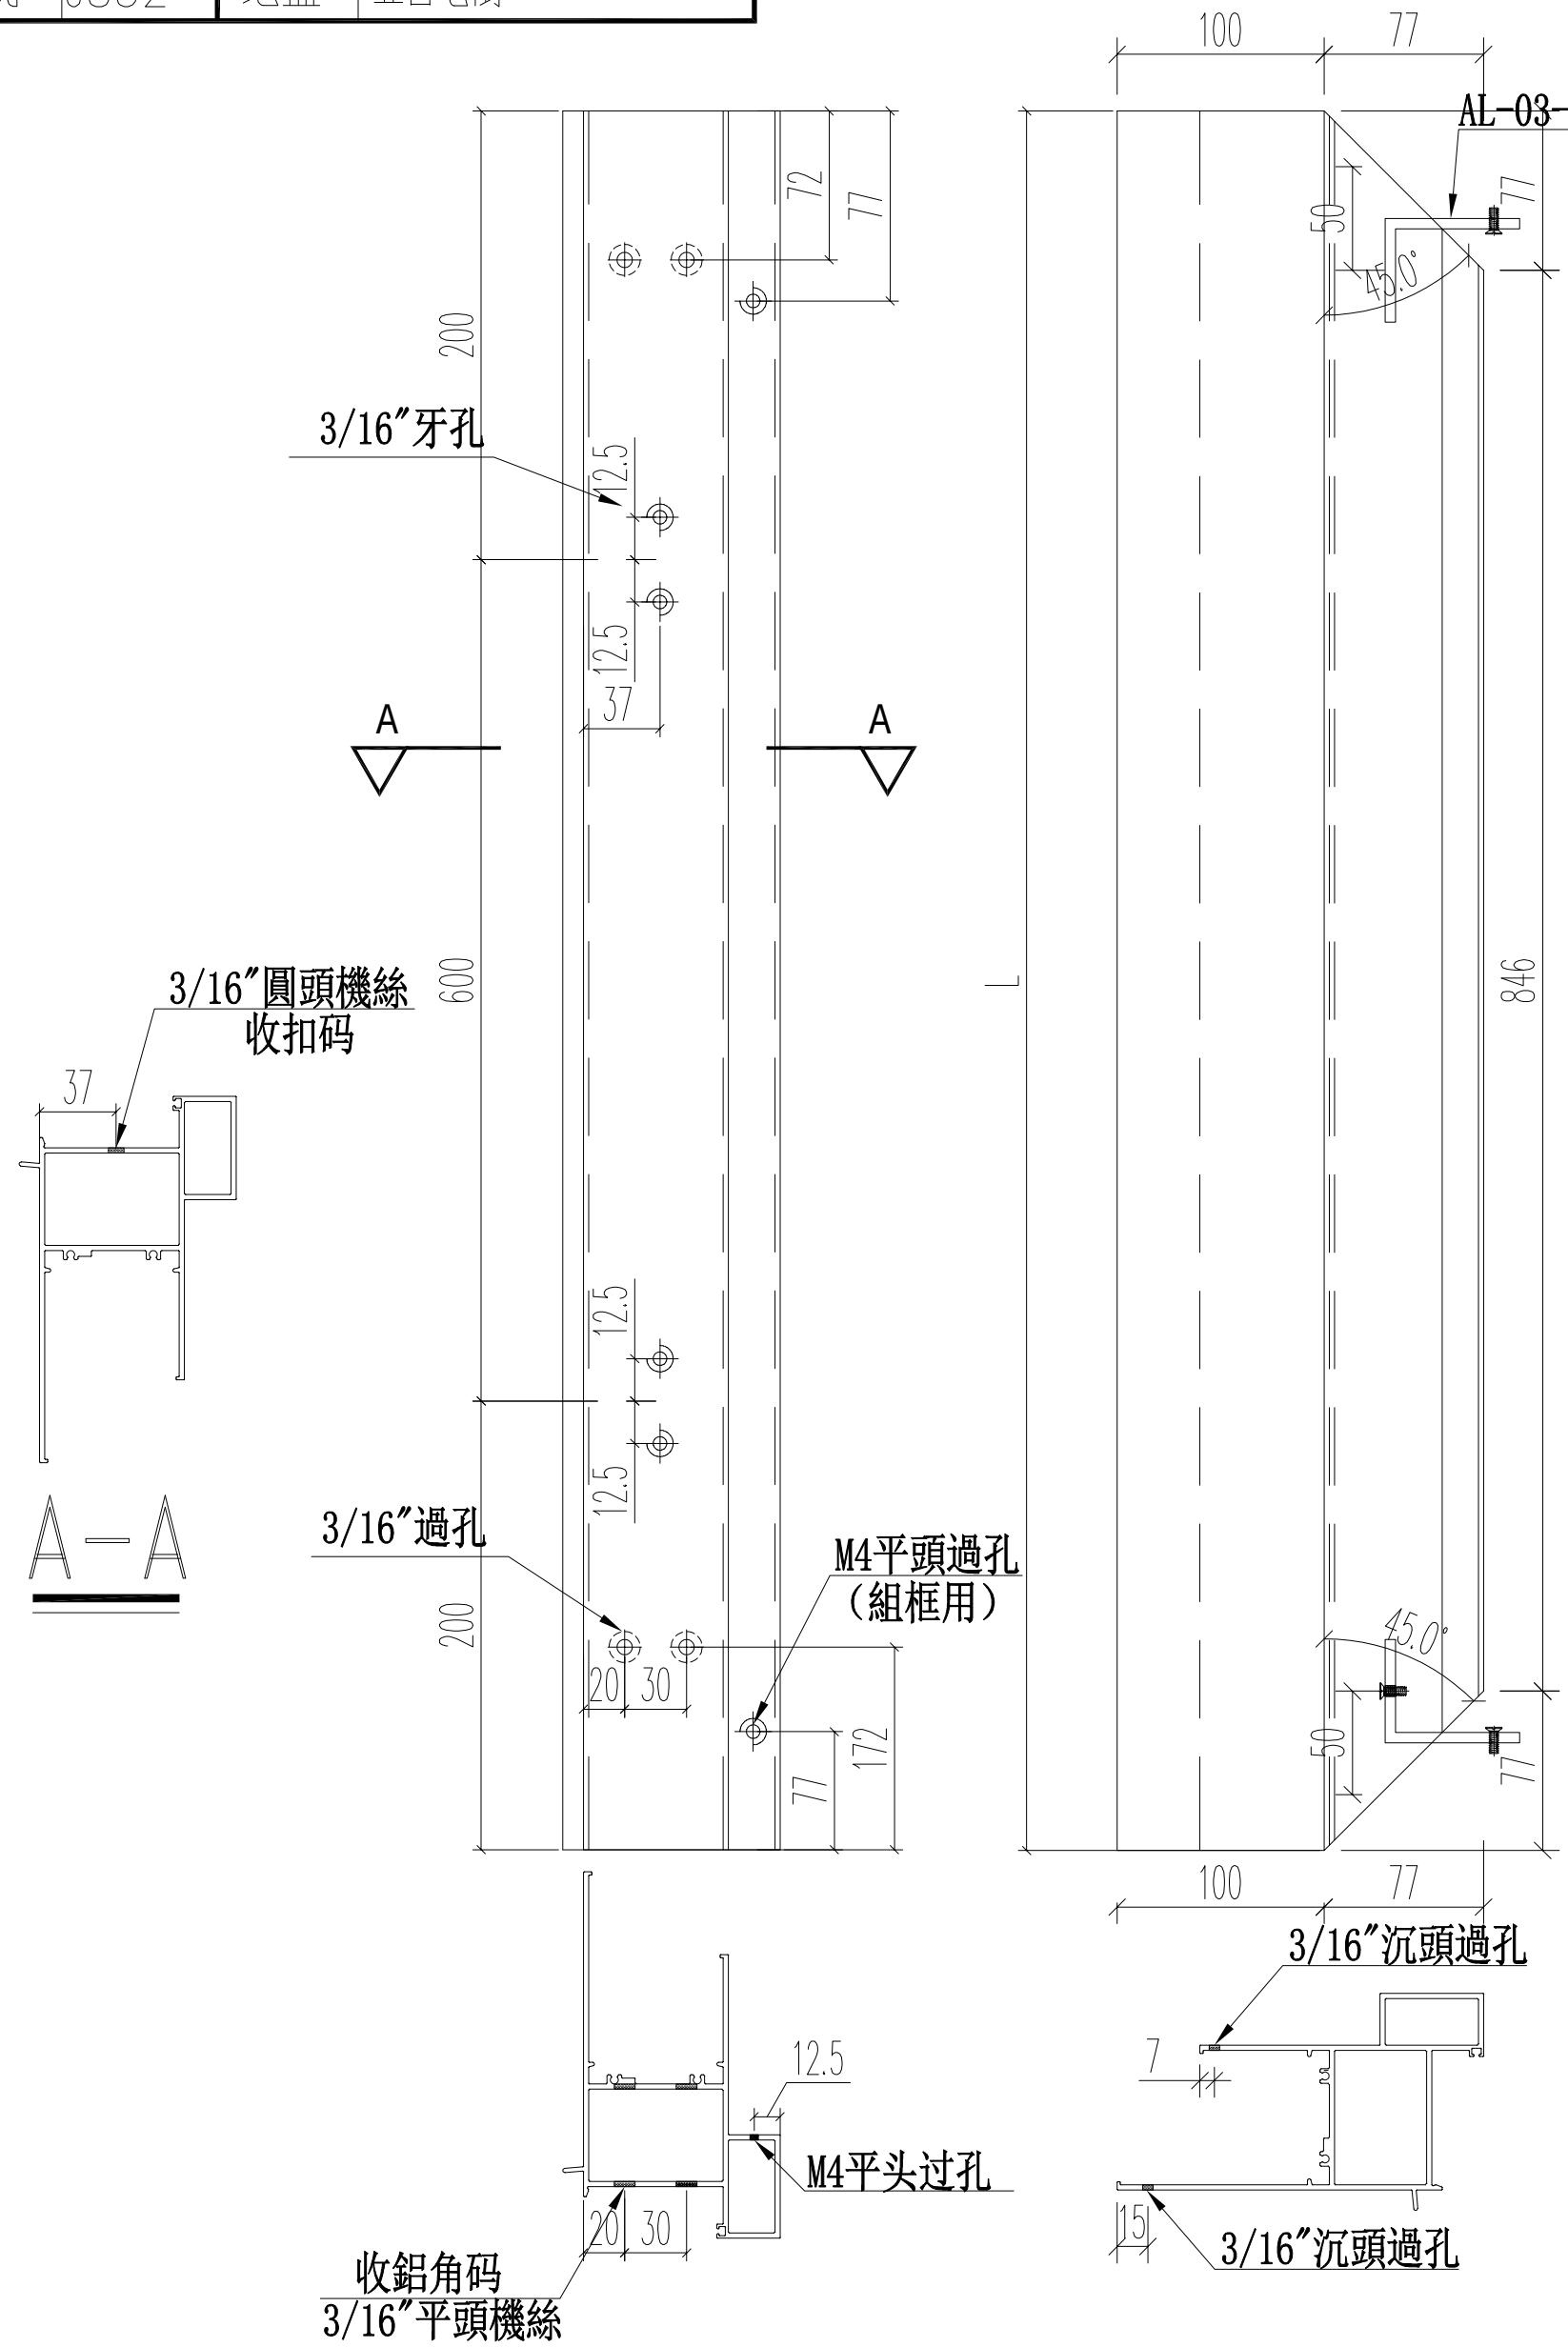

名稱	70生窗頂框	制圖	JASON	2020.06.22	修改			
材料	X85761	復核	WHS		日期			
顏色	UCT806812XL-3	批准			圖號	PW01－25		

PDF gemaakt met pdfFactory Pro probeerversie www.pdffactory.com

EG-DWG3

美特鋁質 有限公司
MIDI Aluminium Fabricator Ltd.

工程號	J852	地盤	亞皆老街

窗號	尺寸（MM）	數量（支）	備註
W3/T3A	1100	12	

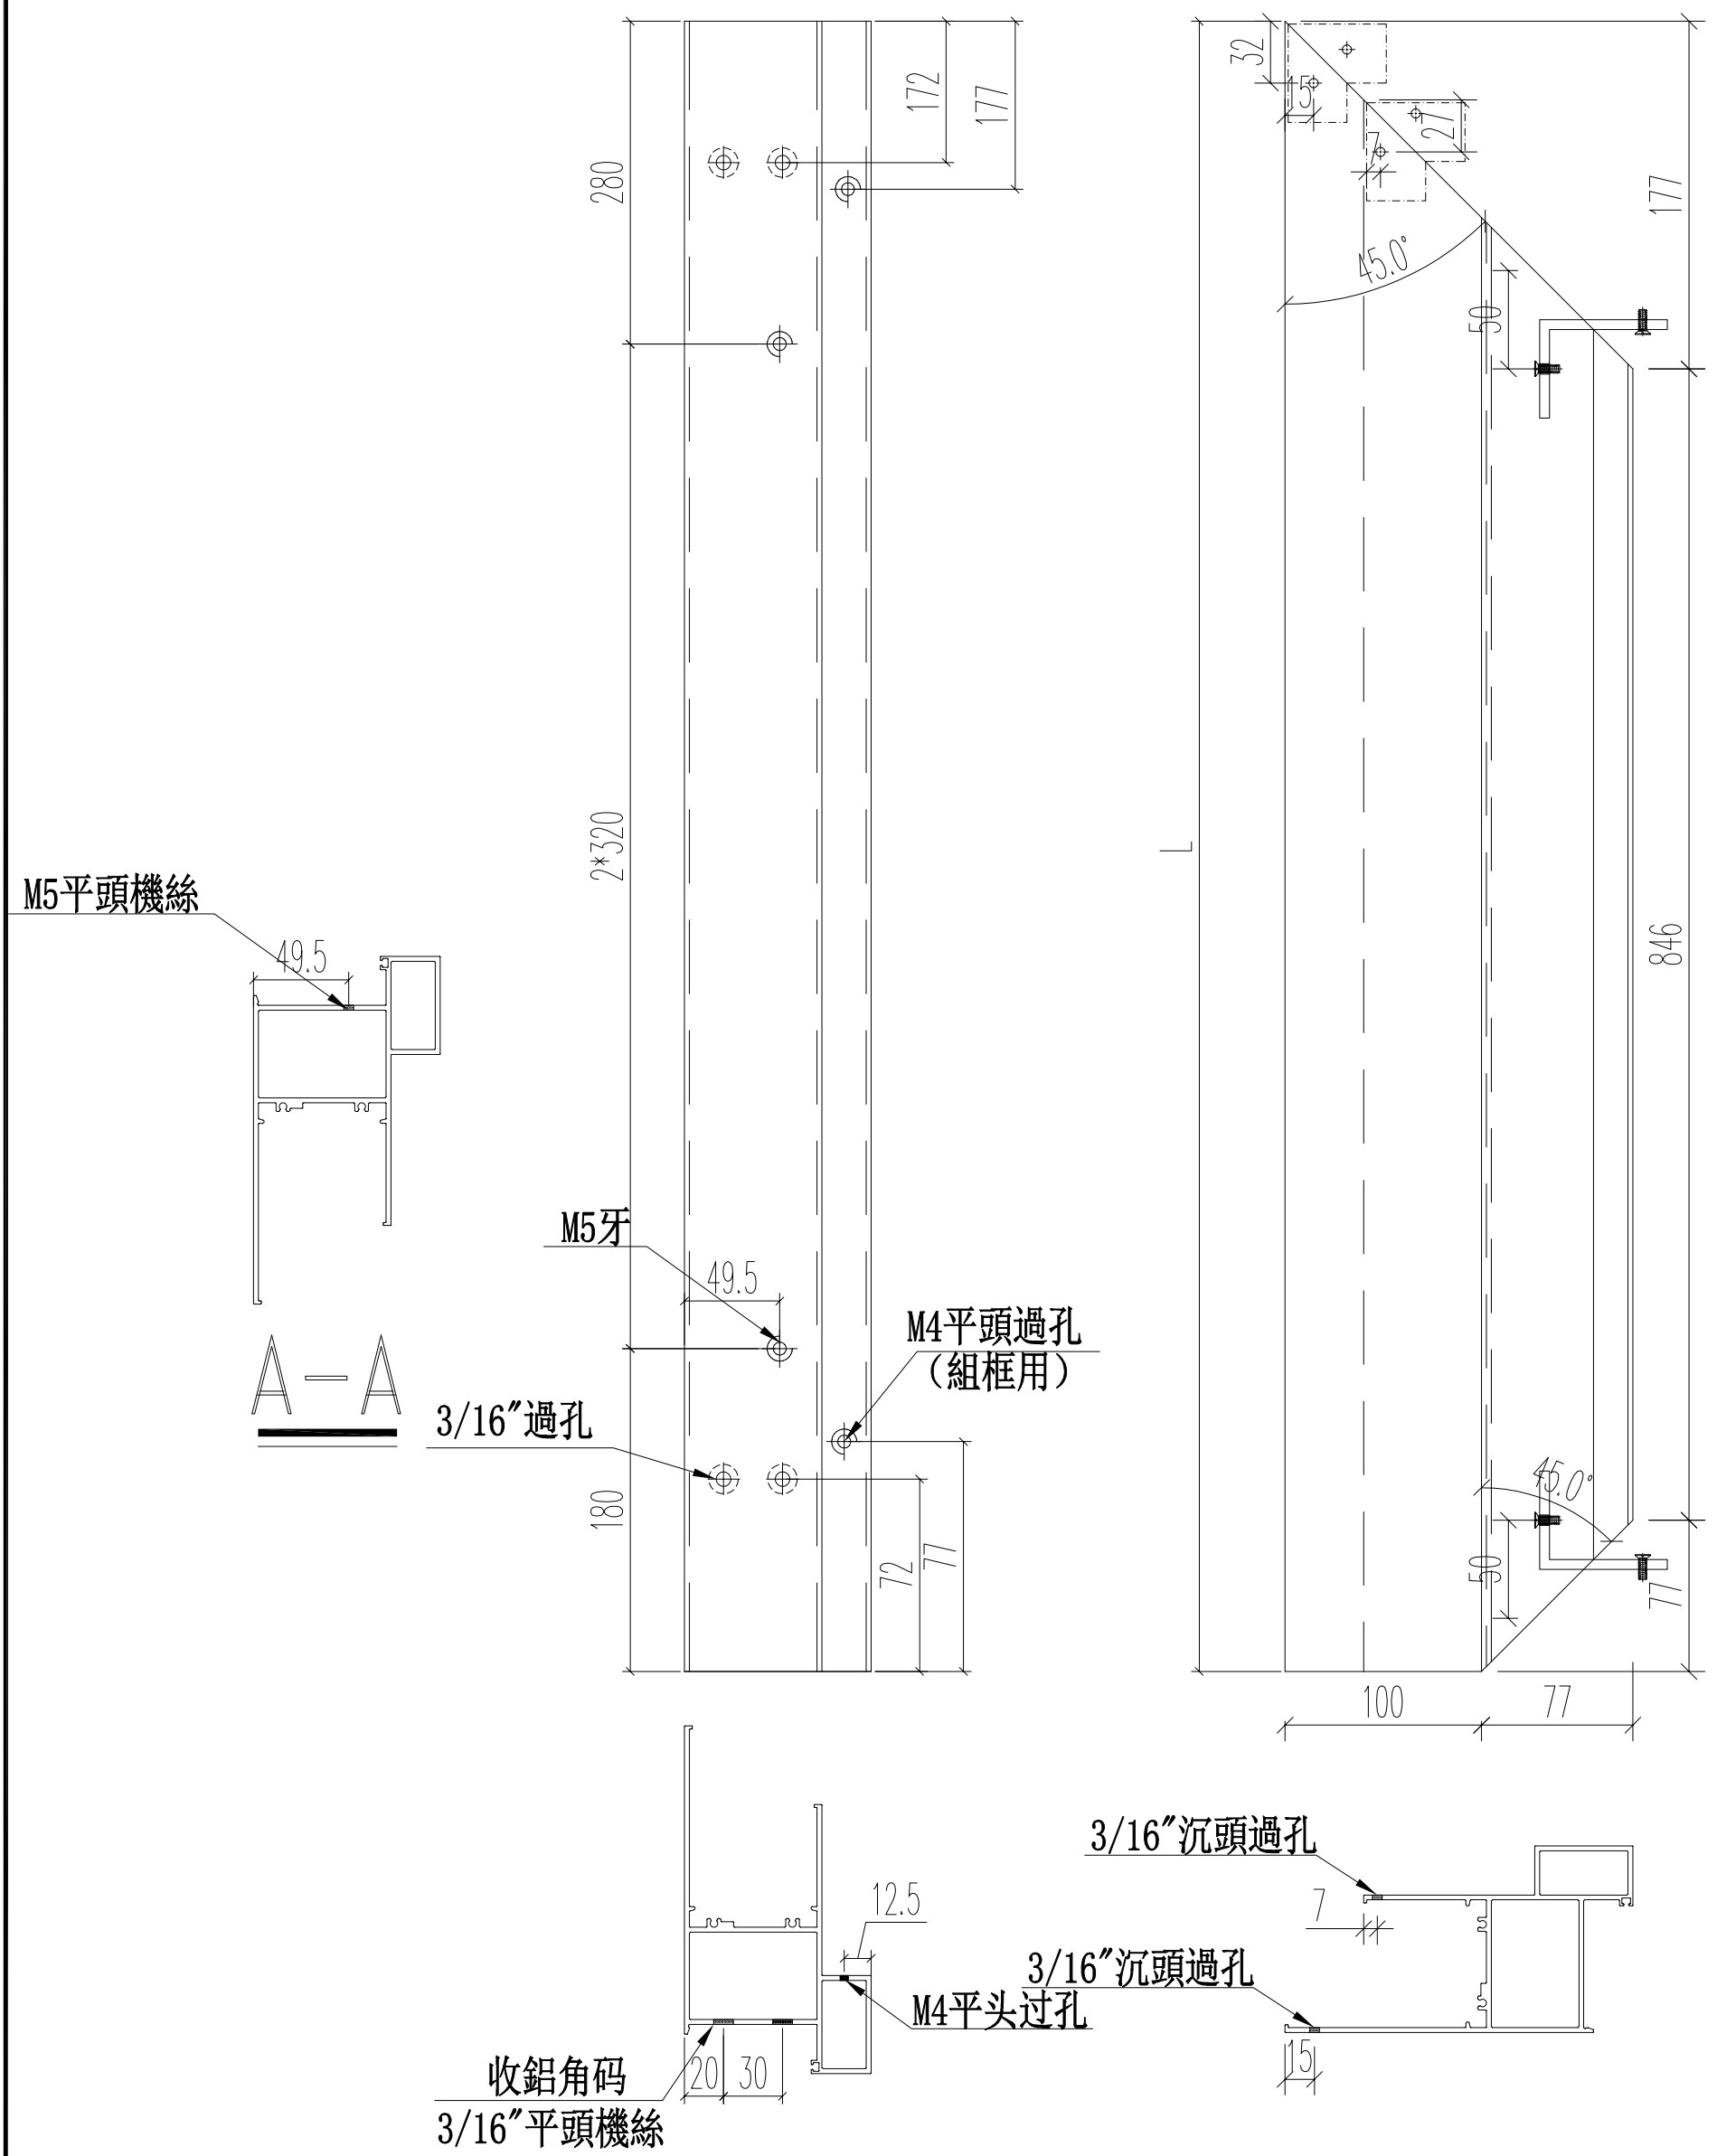

名稱	70生窗底框	制圖	JASON	2020.06.22	修改			
材料	X85762	復核	WHS		日期			
顏色	UCT806812XL-3	批准			圖號	PW01－26		

PDF gemaakt met pdfFactory Pro probeerversie www.pdffactory.com

EG-DWG3

美特鋁質 有限公司
MIDI Aluminium Fabricator Ltd.

工程號	J852	地盤	亞皆老街

窗號	尺寸（MM）	數量（支）	備註
W3/T3A	1100	12	

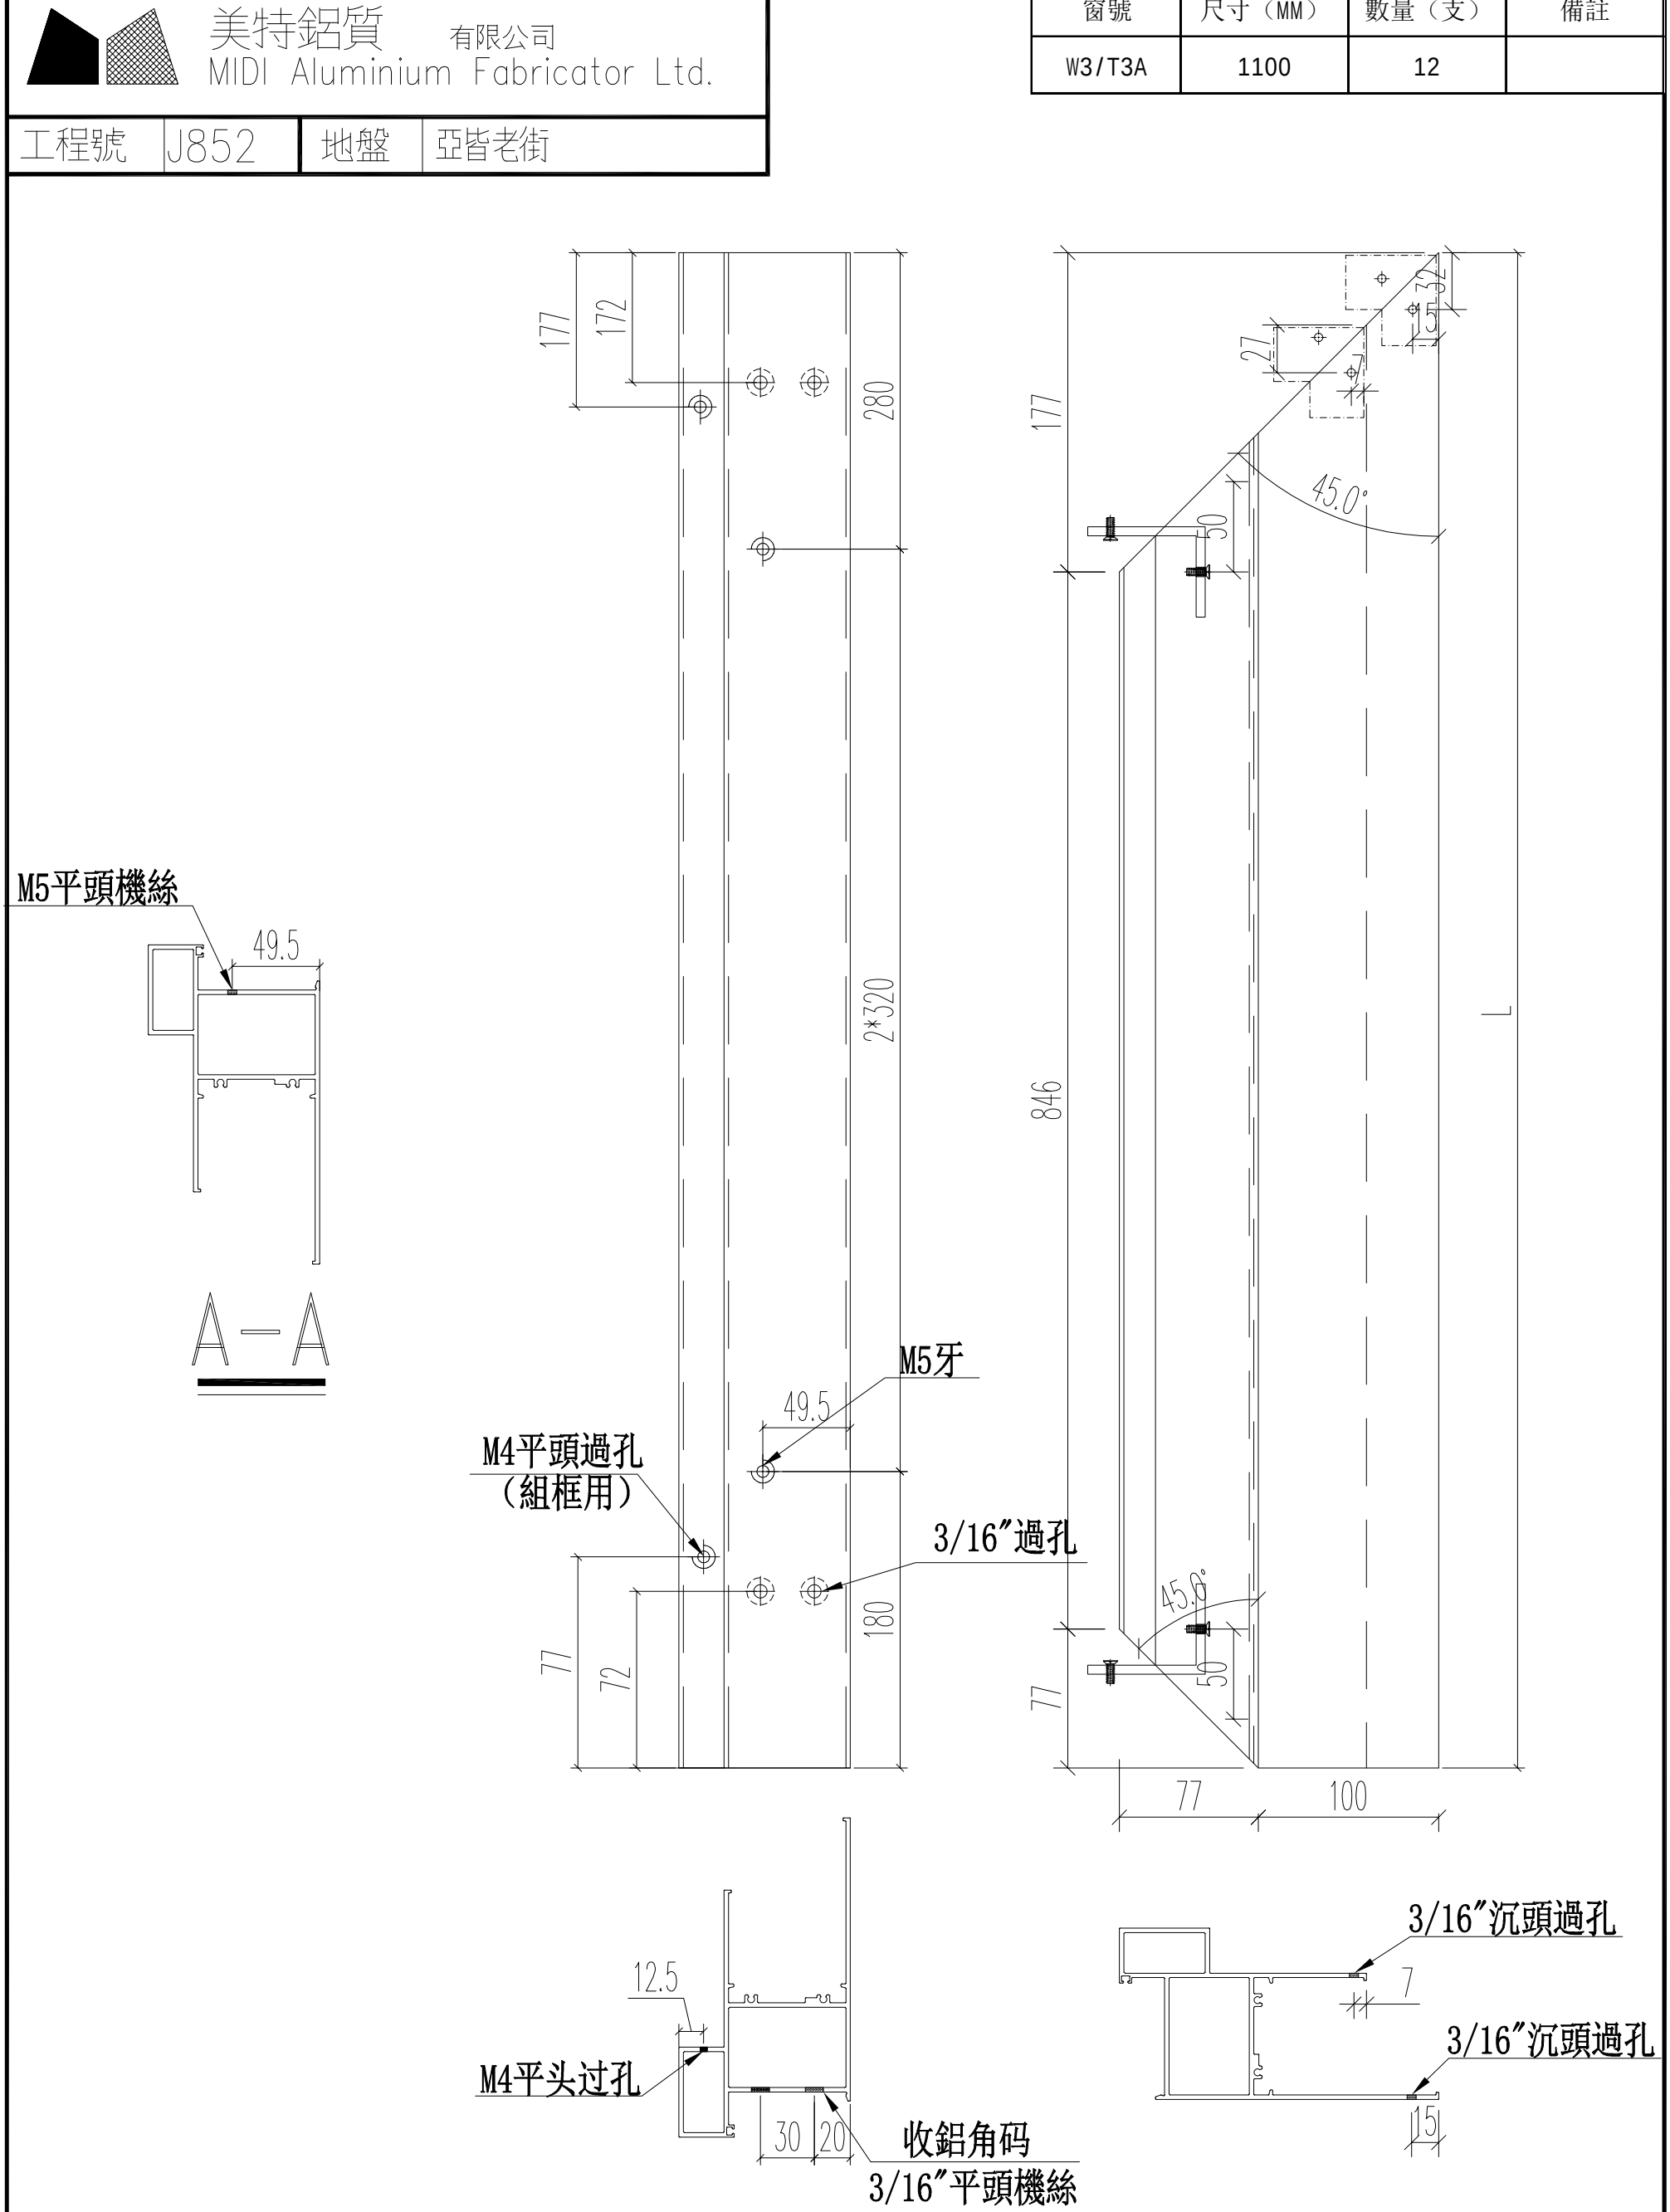

名稱	70生窗底框	制圖	JASON	2020.06.22	修改			
材料	X85762	復核	WHS		日期			
顏色	UCT806812XL-3	批准			圖號	PW01－27		

PDF gemaakt met pdfFactory Pro probeerversie www.pdffactory.com

EG-DWG3

美特鋁質 有限公司
MIDI Aluminium Fabricator Ltd.

工程號	J852	地盤	亞皆老街

窗號	尺寸（MM）	數量（支）	備註
W3/T3A	1000	12	

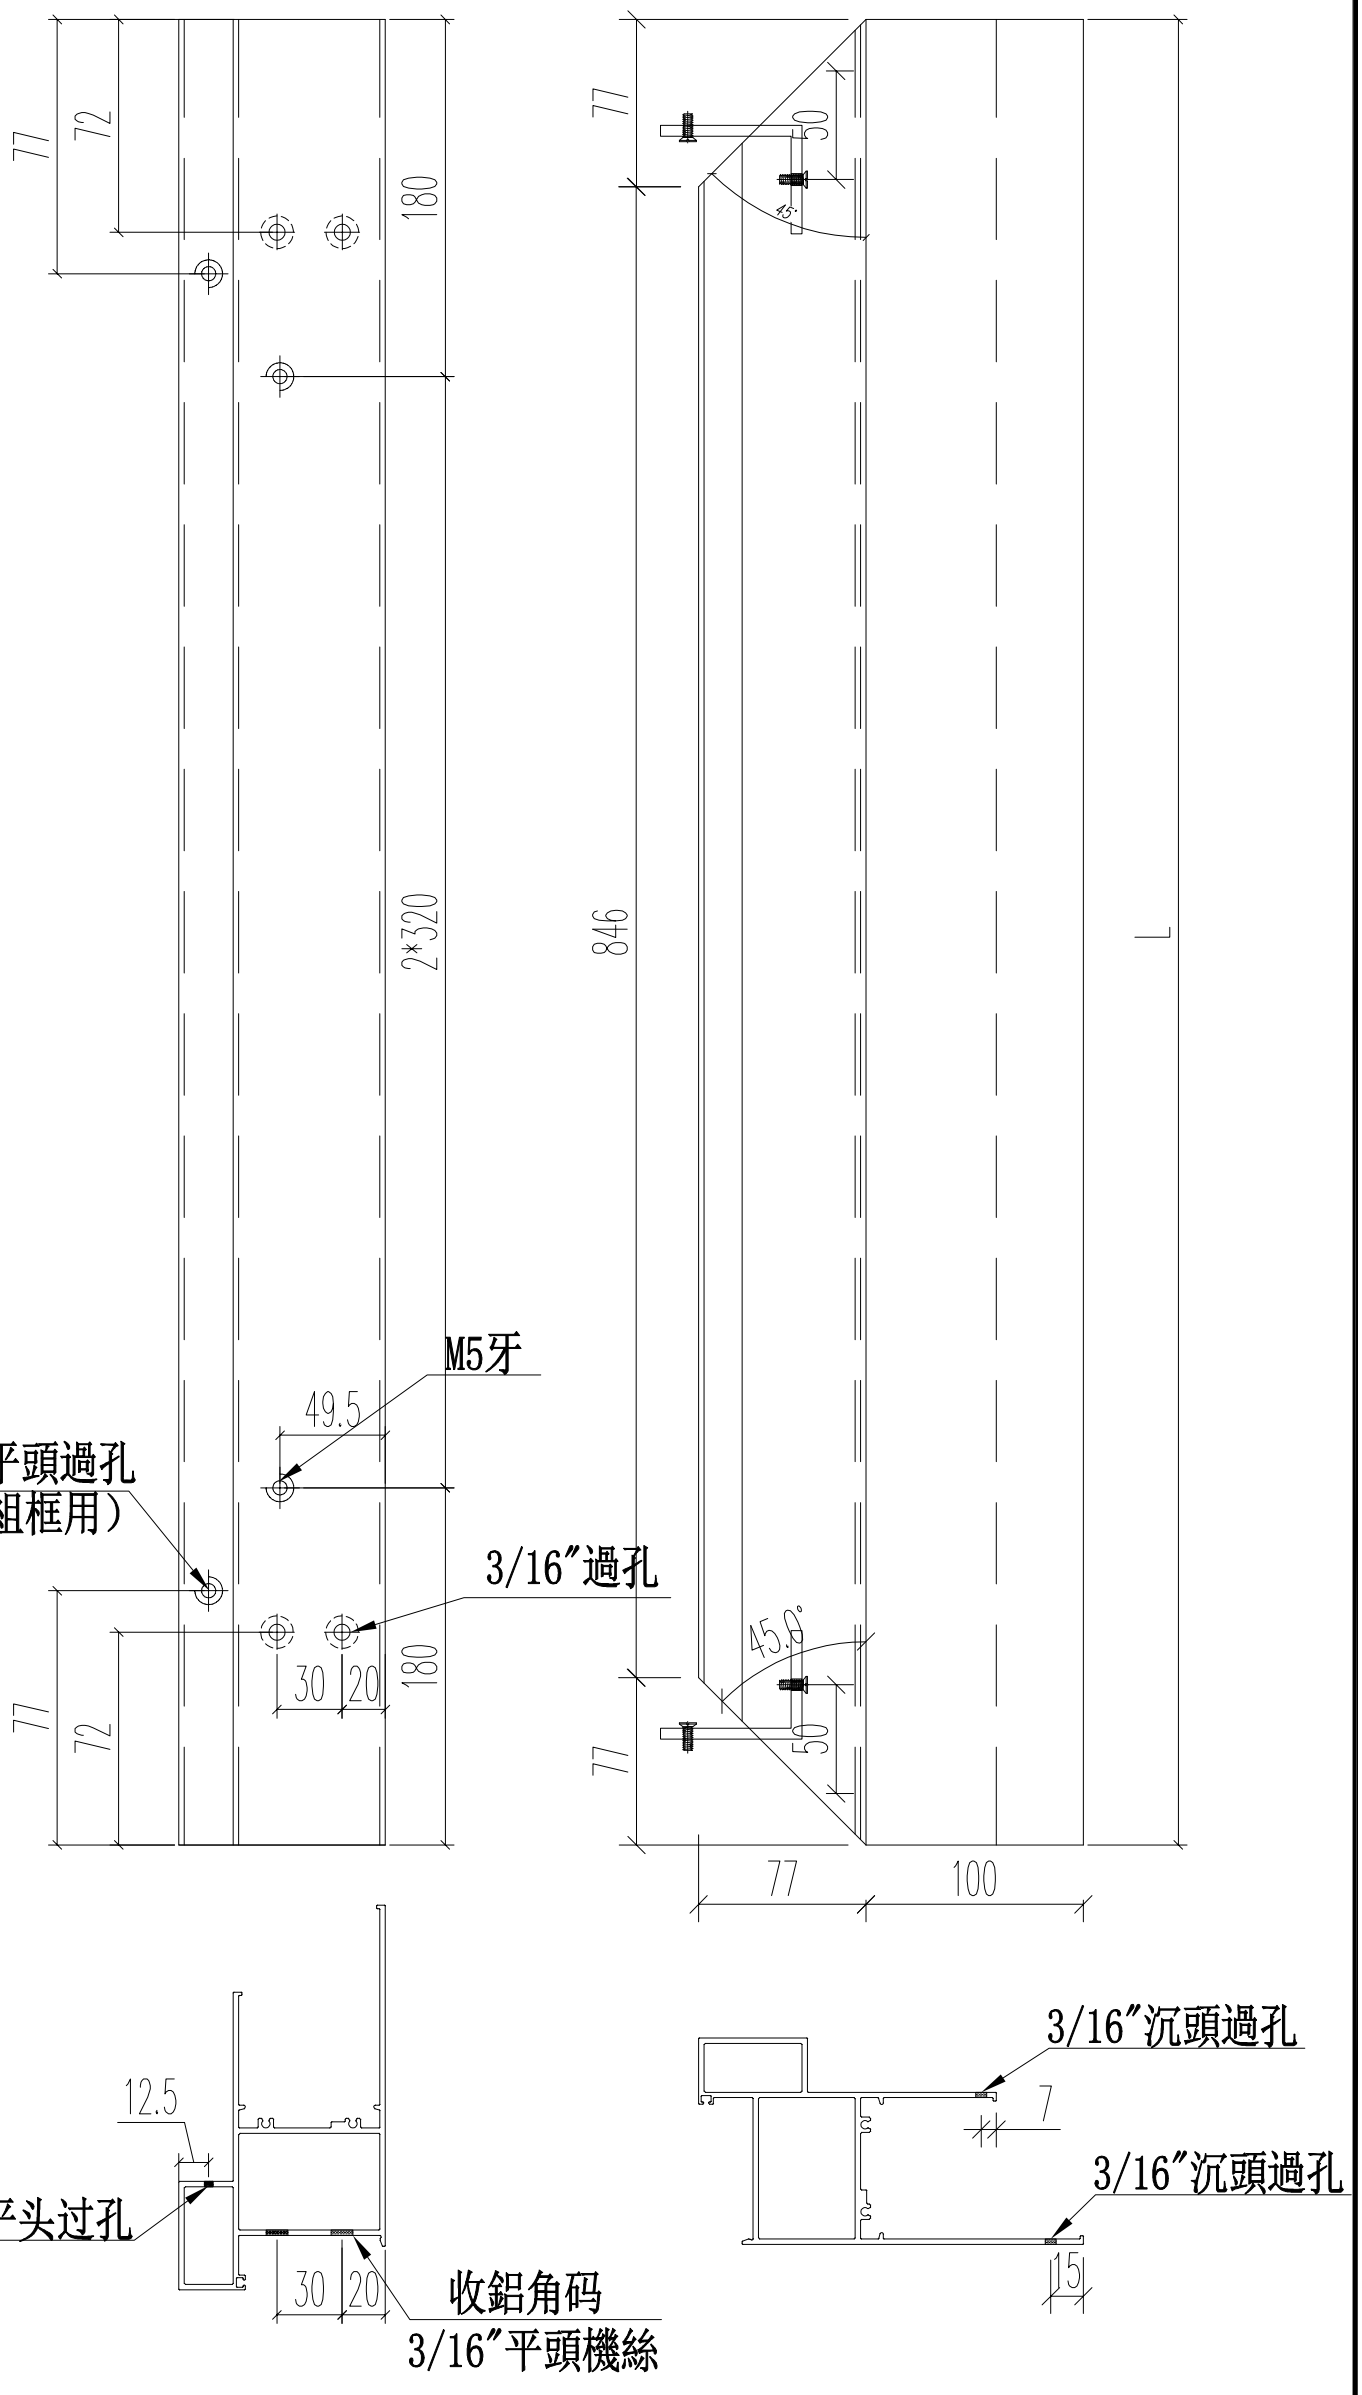

名稱	70生窗底框	制圖	JASON	2020.06.22	修改			
材料	X85762	復核	WHS		日期			
顏色	UCT806812XL-3	批准			圖號	PW01-28		

PDF gemaakt met pdfFactory Pro probeerversie www.pdffactory.com

EG-DWG3

美特鋁質 有限公司
MIDI Aluminium Fabricator Ltd.

工程號	J852	地盤	亞皆老街

窗號	L	數量（支）	X	A	B
W3/T1B	1360	12	1260	155	3*350
W2/T1A	1360	12	1260	155	3*350
W2/T1B	960	12	860	130	2*350
W7/T1B	570	12	470	110	350
W3/T1A	2450	12	2350	175	6*350
	合計：	60			

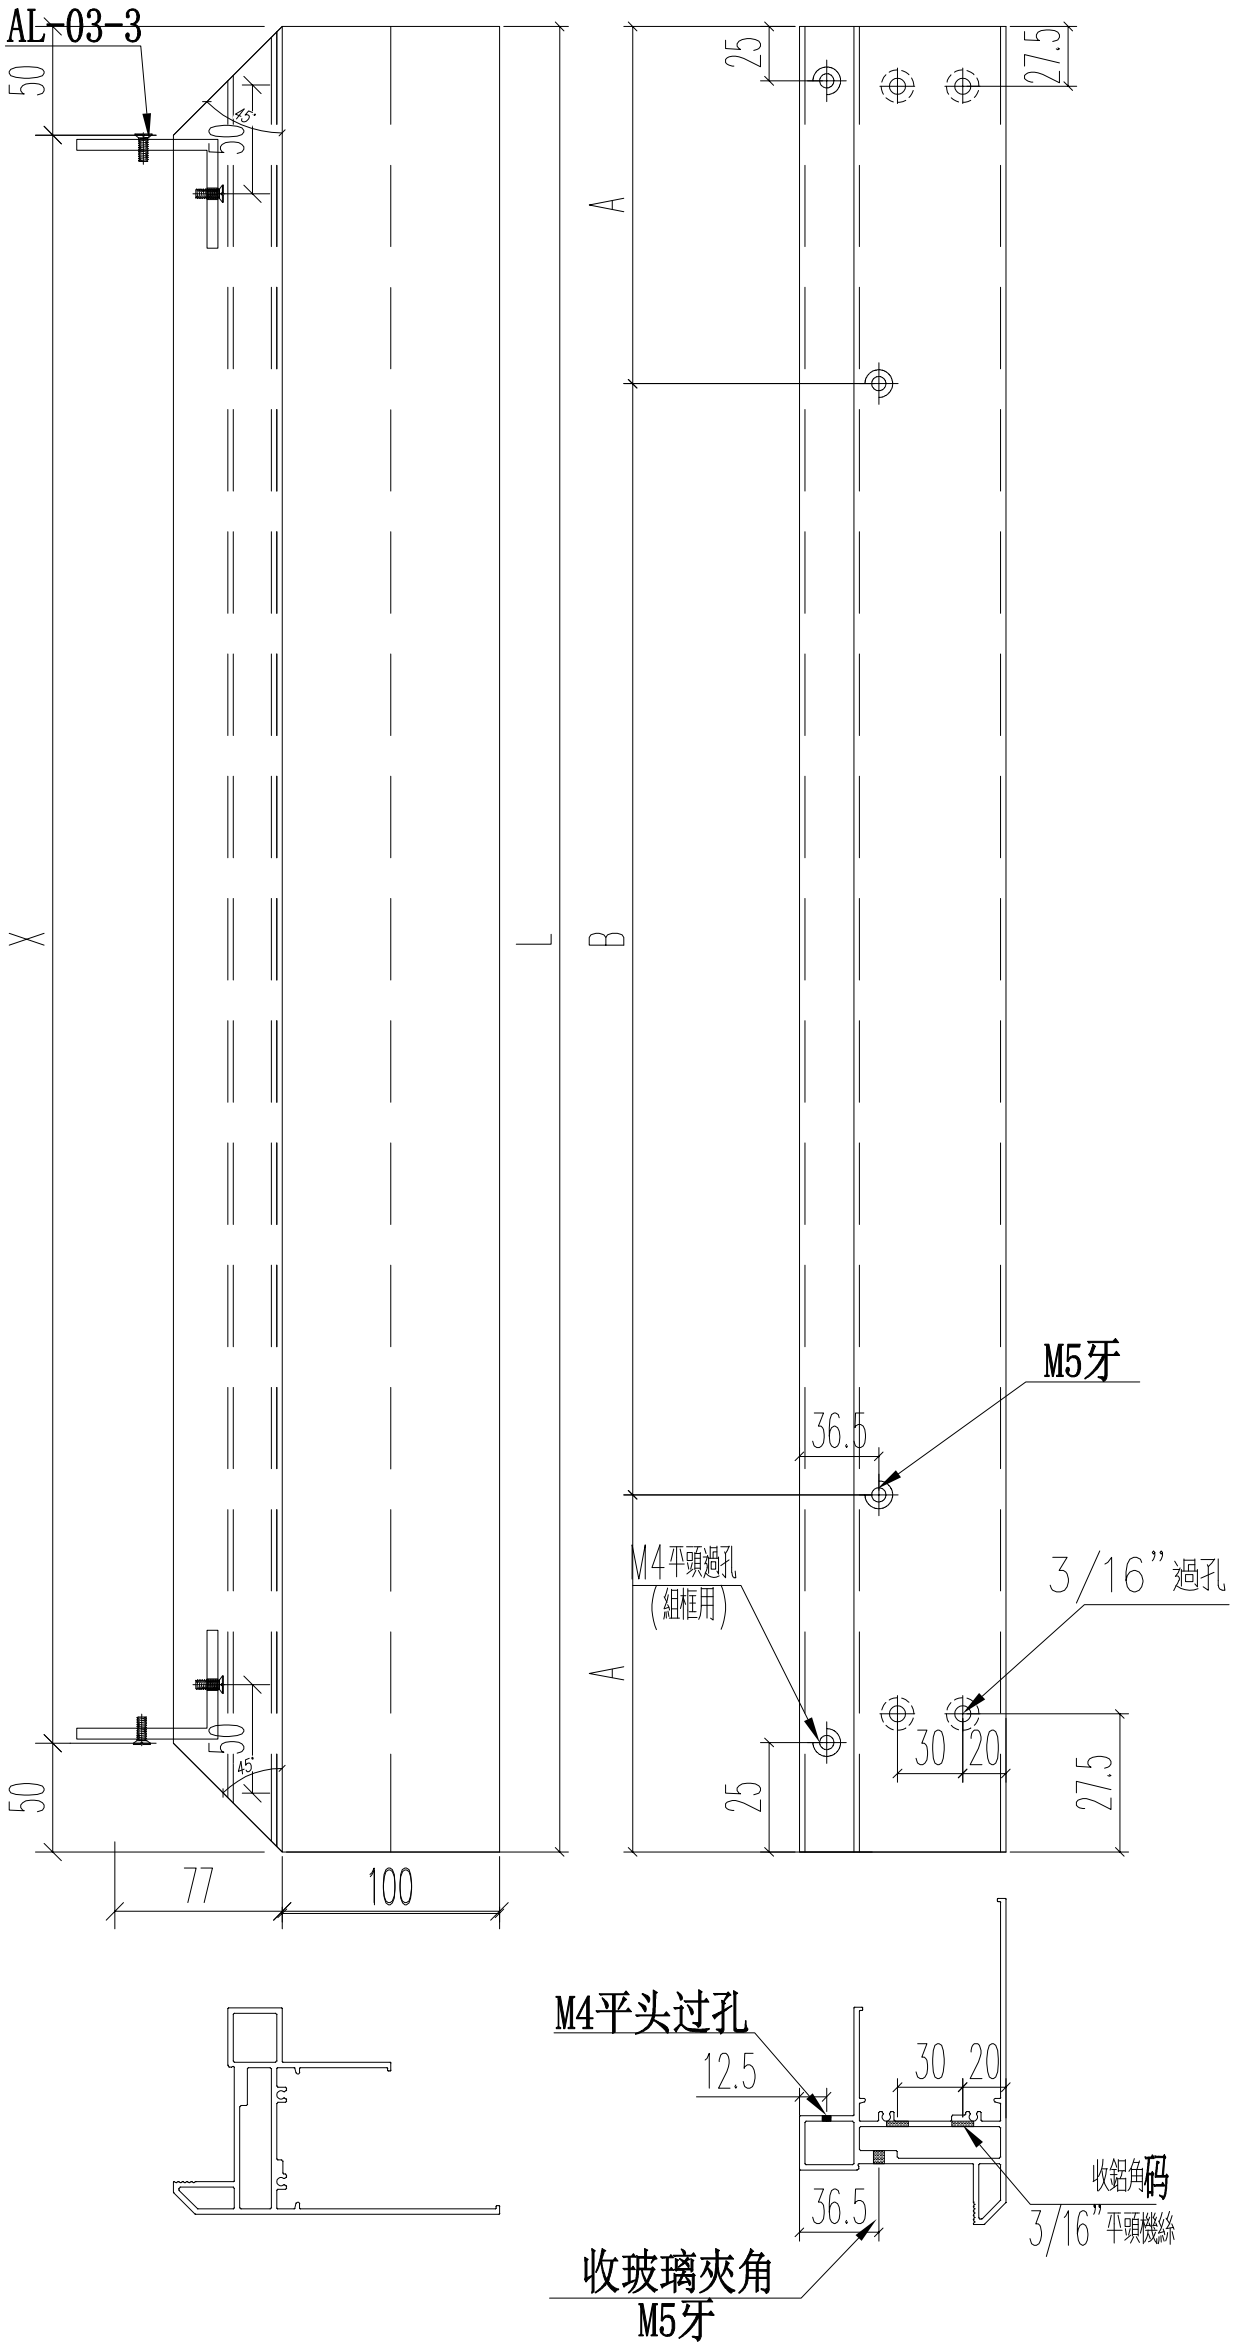

名稱	70梗窗底框	制圖	JASON	2020.06.22	修改			
材料	X85763	復核	WHS		日期			
顏色	UCT806812XL-3	批准			圖號	PW01-29		

PDF gemaakt met pdfFactory Pro probeerversie www.pdffactory.com

EG-DWG3

美特鋁質 有限公司
MIDI Aluminium Fabricator Ltd.

工程號	J852	地盤	亞皆老街

窗號	尺寸（MM）	數量（支）	X	A	B
W8/T3A	1700	12	1346	849.2	850.8
W9/T3A	1700	12	1346	849.2	850.8
W5/T3C	1300	12	946	649.2	650.8
W4/T3C	1700	12	1346	849.2	850.8
W3/T3C	1700	12	1346	849.2	850.8
	合計：	60			

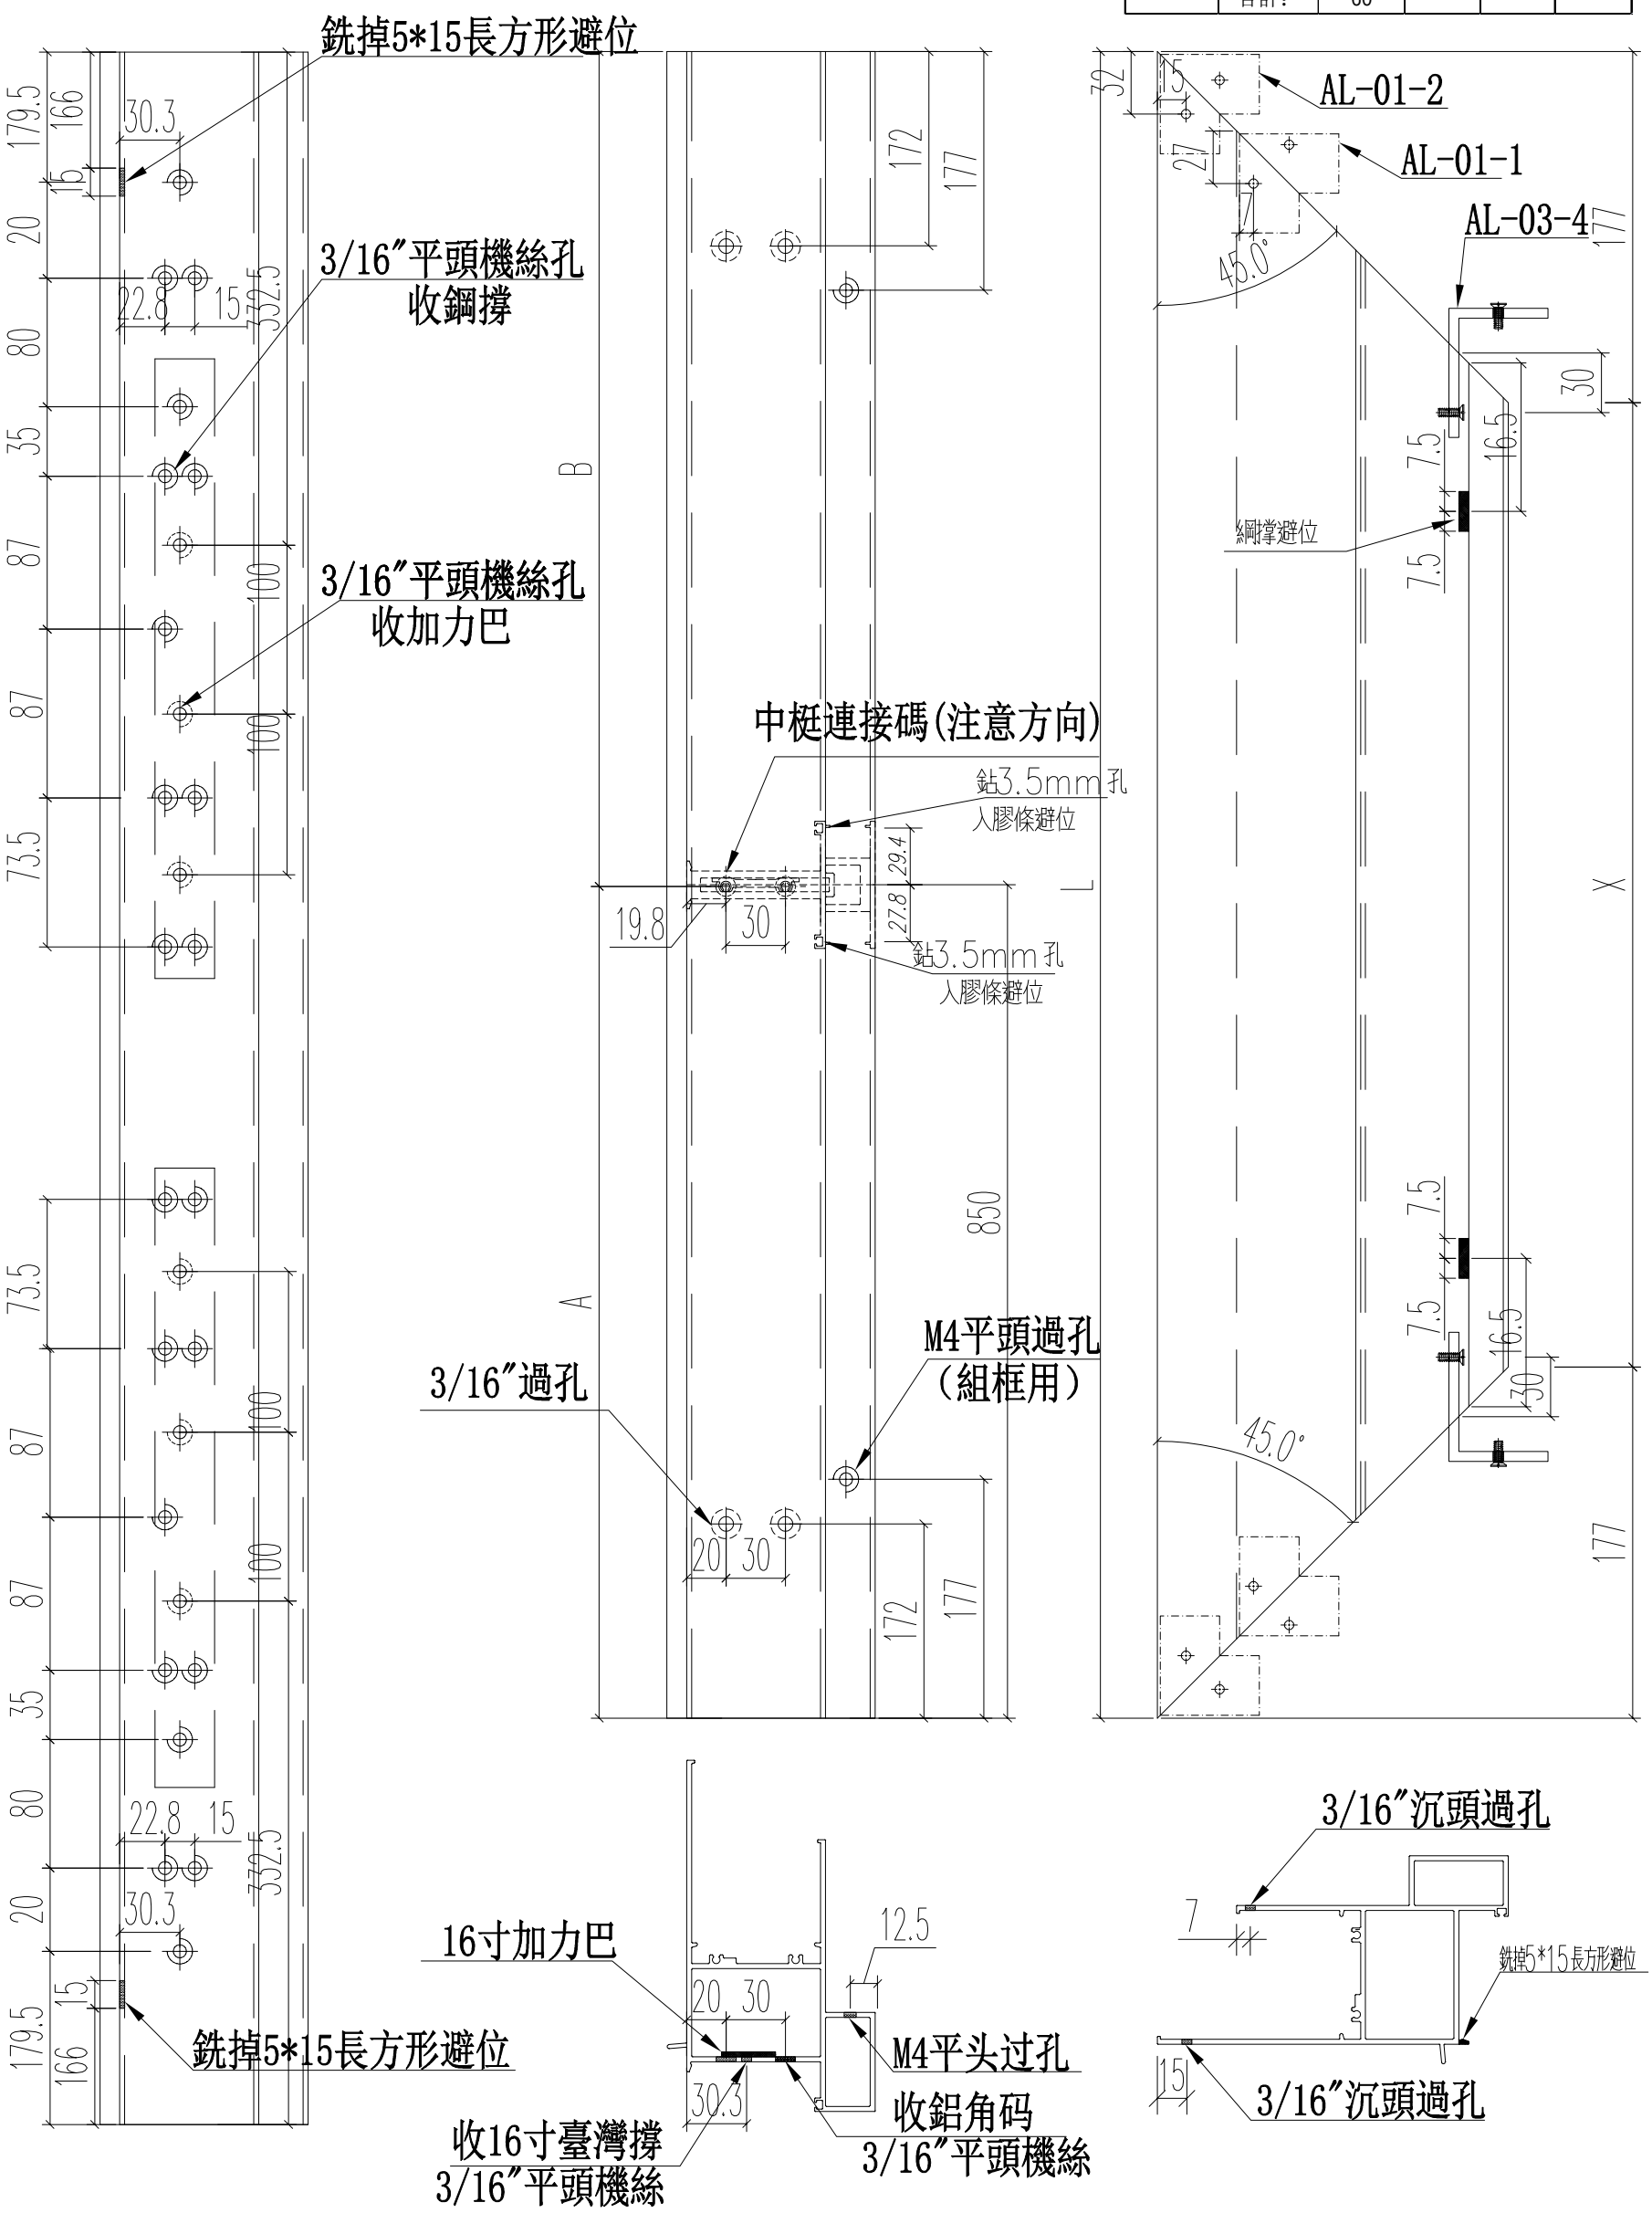

名稱	70生窗頂框	制圖	JASON	2020.06.22	修改			
材料	X85761	復核	WHS		日期			
顏色	UCT806812XL-3	批准			圖號	PW01-30		

PDF gemaakt met pdfFactory Pro probeerversie www.pdffactory.com

EG-DWG3

美特鋁質 有限公司
MIDI Aluminium Fabricator Ltd.

工程號	J852	地盤	亞皆老街

窗號	尺寸（MM）	數量（支）	X	A	B
W8/T3A	1700	12	1346	849.2	850.8
W9/T3A	1700	12	1346	849.2	850.8
W5/T3C	1300	12	946	649.2	650.8
W4/T3C	1700	12	1346	849.2	850.8
W3/T3C	1700	12	1346	849.2	850.8
	合計：	60			

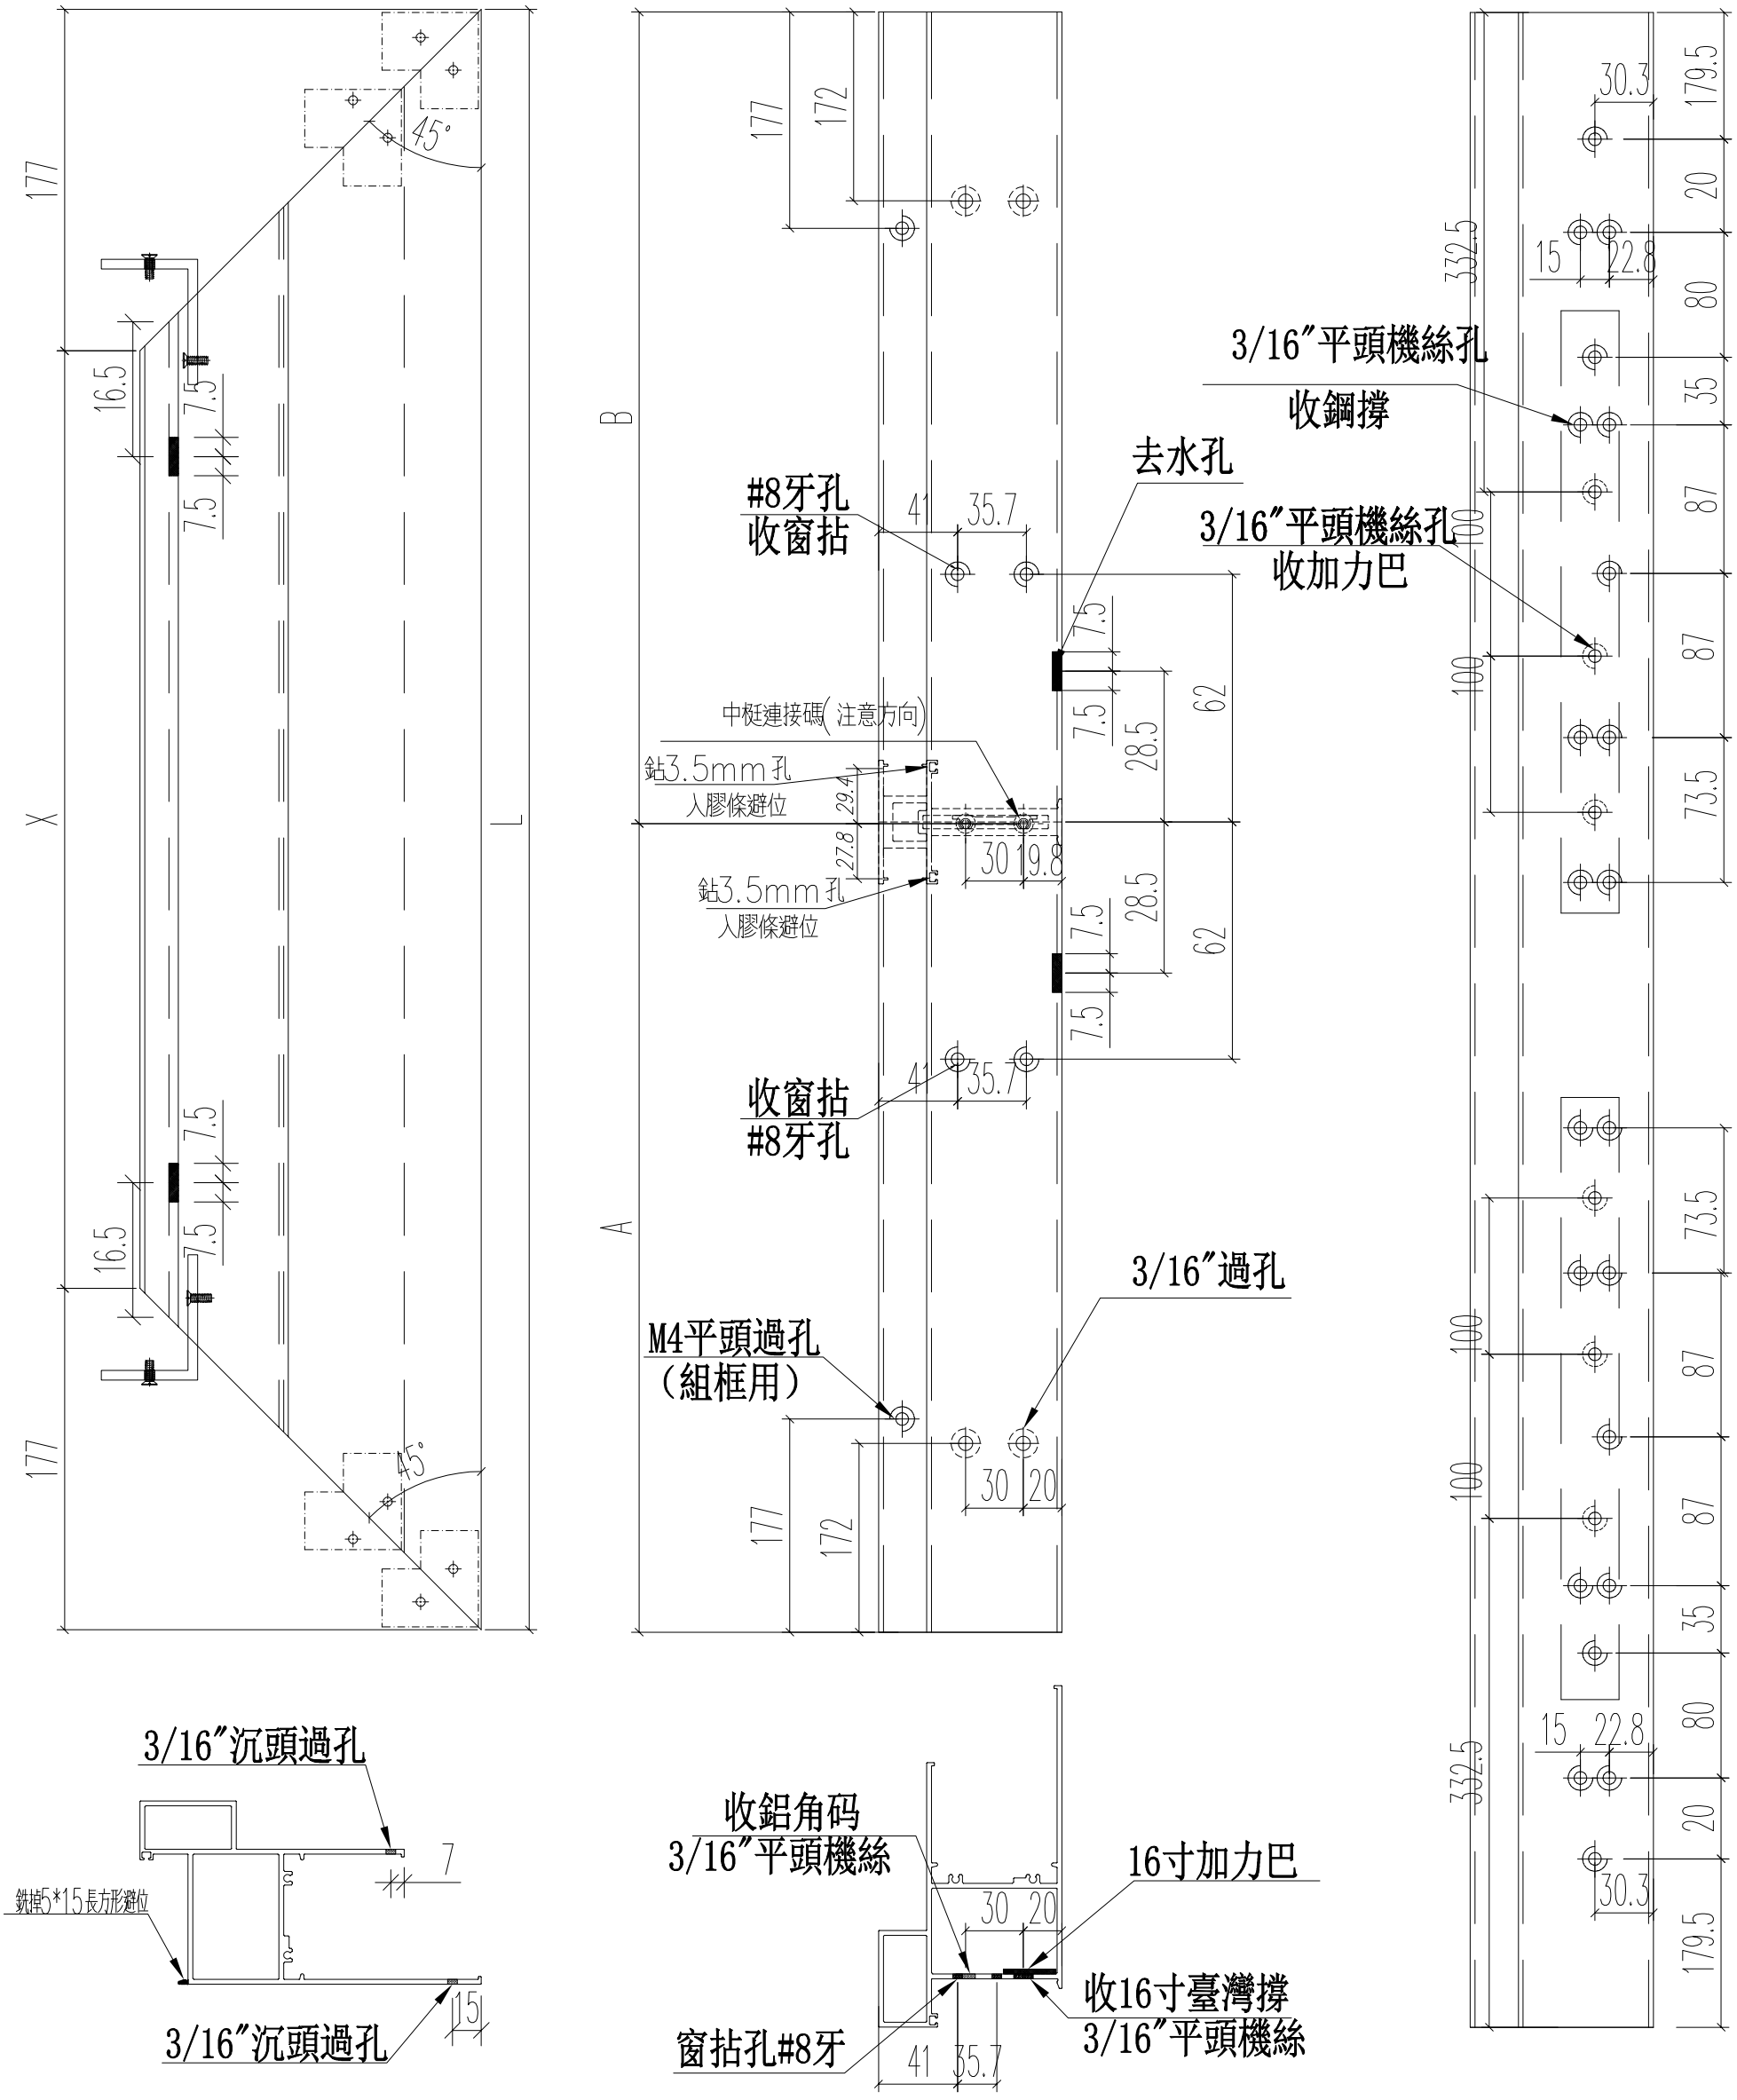

名稱	70生窗底框	制圖	JASON	2020.06.22	修改			
材料	X85762	復核	WHS		日期			
顏色	UCT806812XL-3	批准			圖號	PW01-31		

PDF gemaakt met pdfFactory Pro probeerversie www.pdffactory.com

EG-DWG3

美特鋁質 有限公司
MIDI Aluminium Fabricator Ltd.

工程號	J852	地盤	亞皆老街

窗號	尺寸（MM）	數量（支）	X	A	B
W6/T3C	1200	12	846	599.2	600.8
	合計：	12			

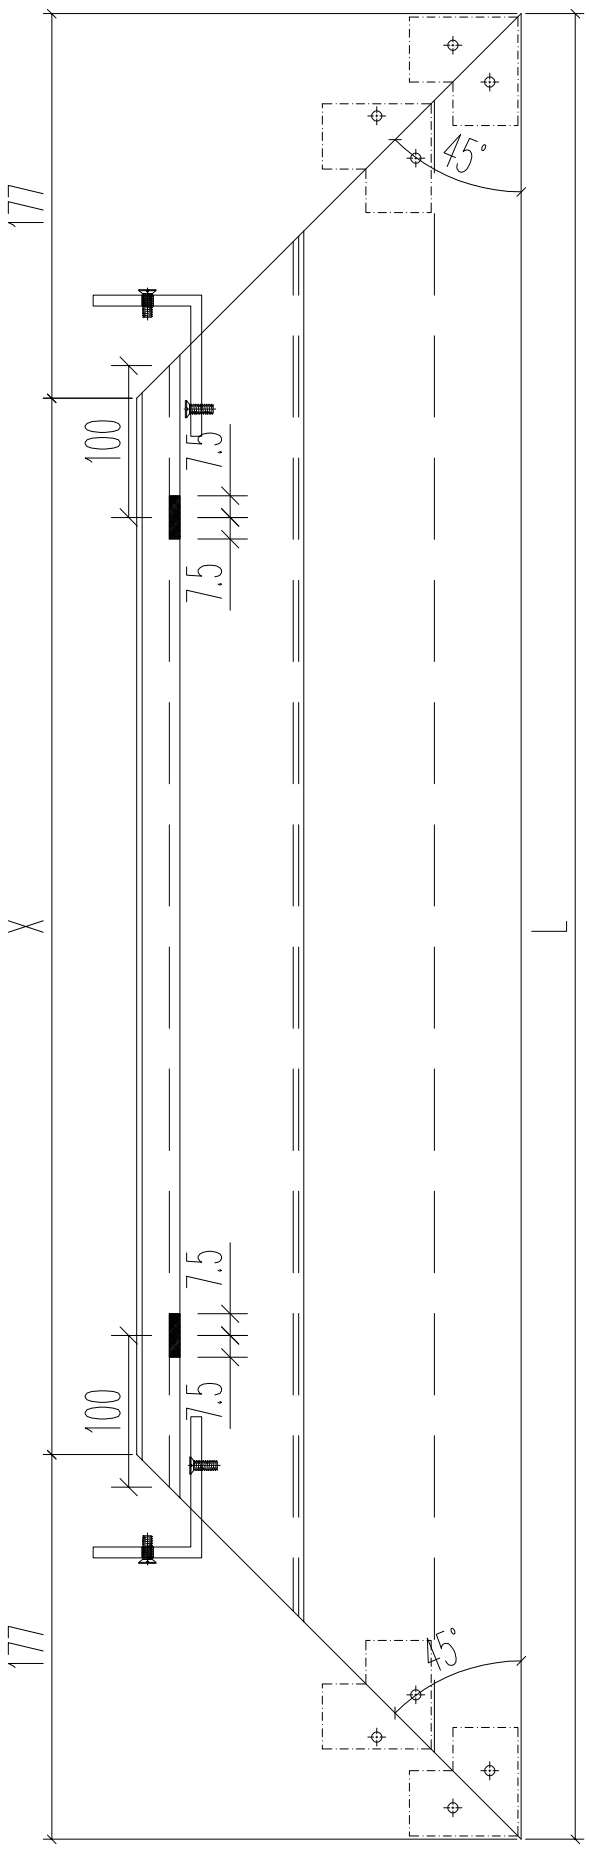

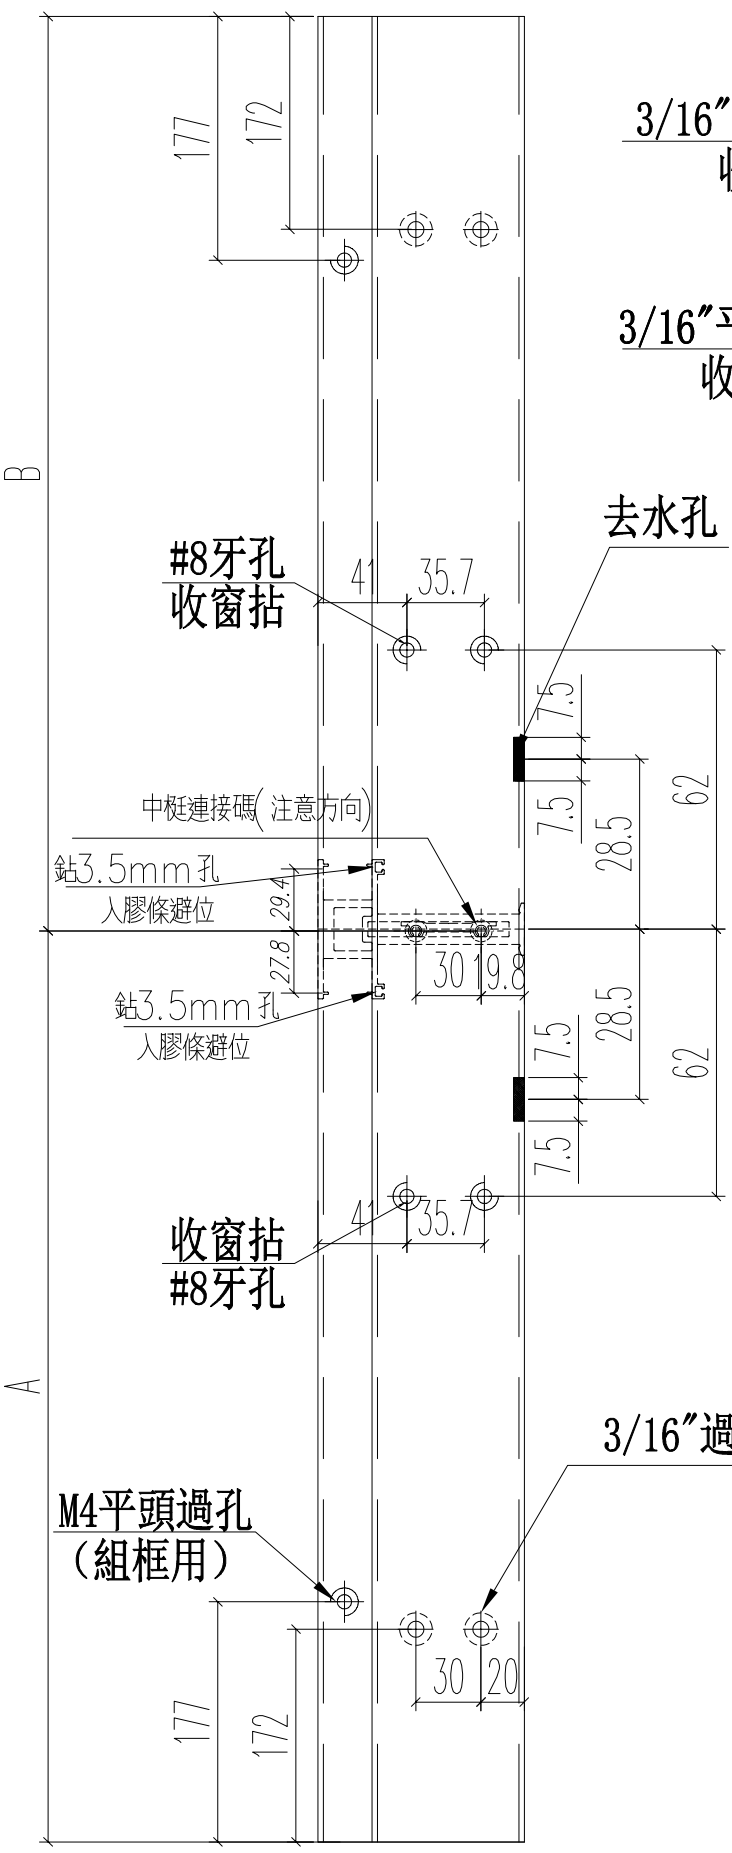

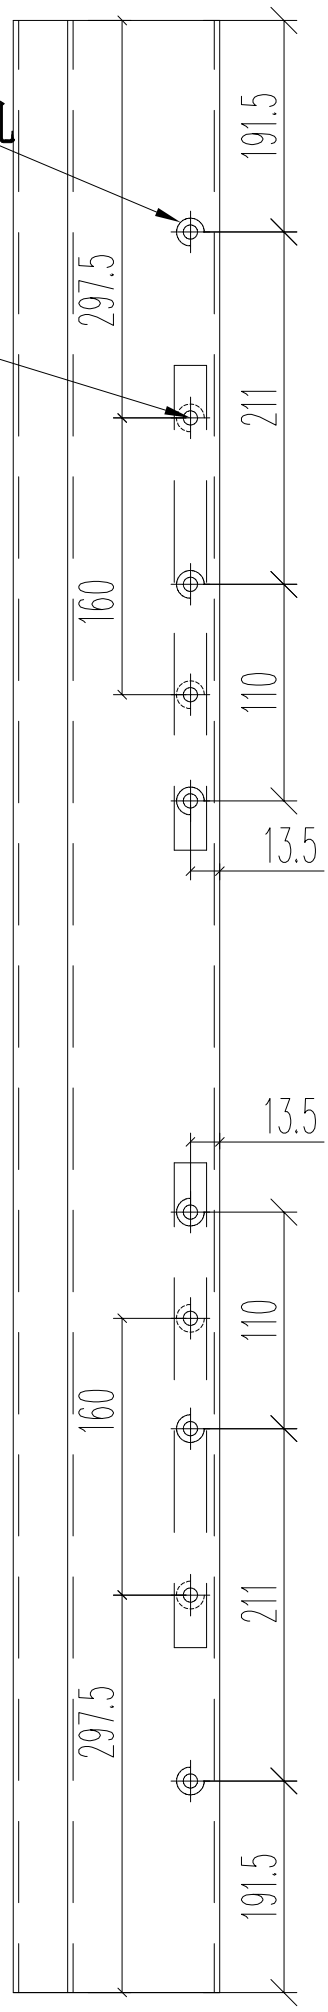

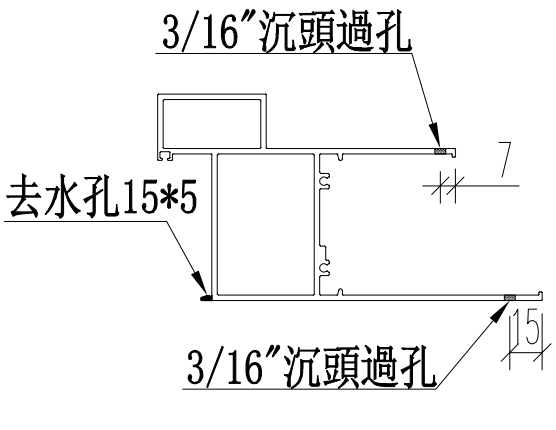

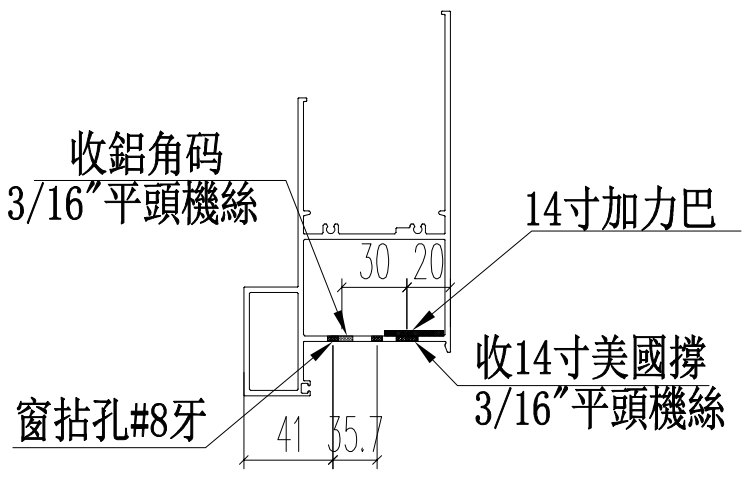

名稱	70生窗底框	制圖	JASON	2020.06.22	修改	A		
材料	X85762	復核	WHS		日期	2020.08.24		
顏色	UCT806812XL-3	批准			圖號	PW01-31A		

PDF gemaakt met pdfFactory Pro probeerversie www.pdffactory.com

EG-DWG3

美特鋁質 有限公司
MIDI Aluminium Fabricator Ltd.

工程號	J852	地盤	亞皆老街

窗號	尺寸（MM）	數量（支）	備註
W8/T3A	2026	12	
W9/T3A	2026	12	
W5/T3C	2026	12	
W4/T3C	2026	12	
W3/T3C	2026	12	
	合計：	60	

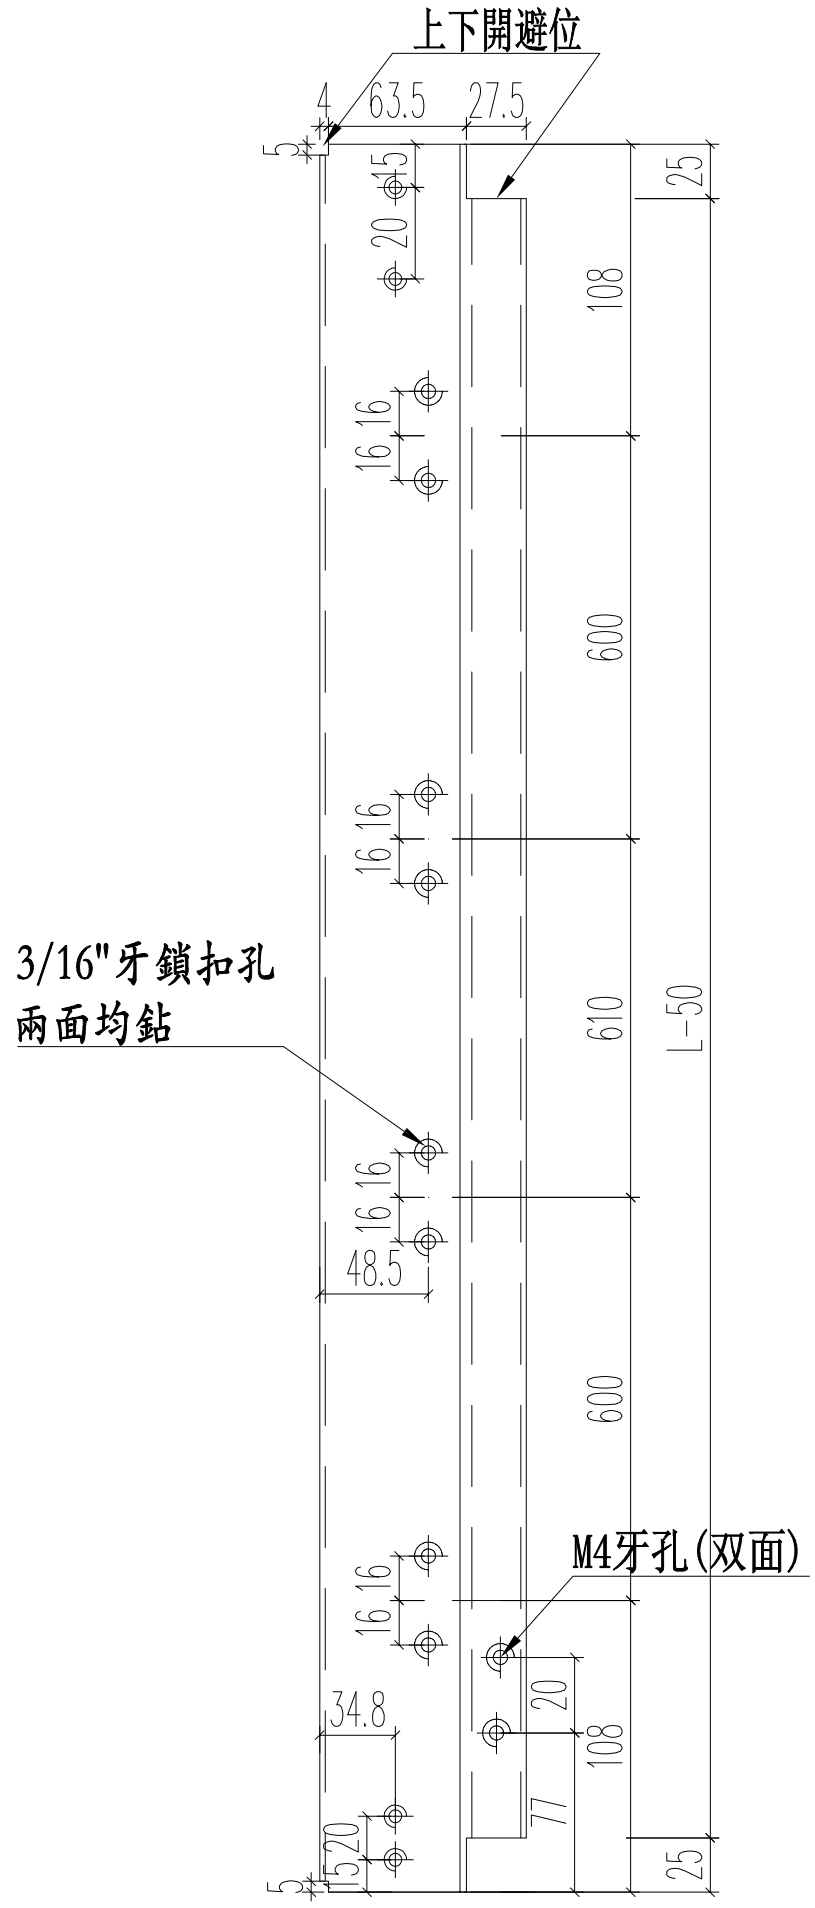

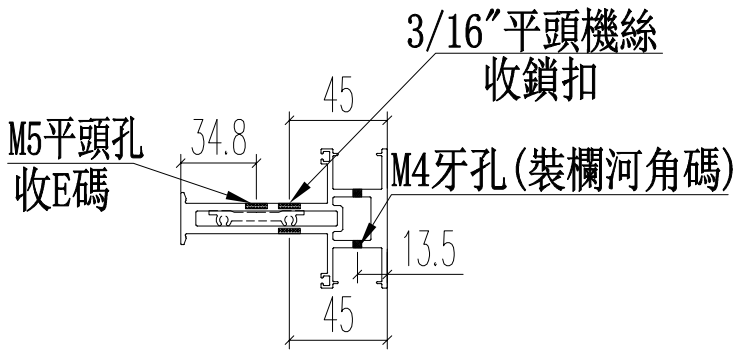

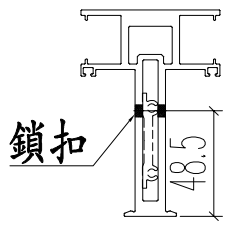

注意E碼方向!

名稱	70生窗中企框	制圖	JASON	2020.06.22	修改			
材料	X85773	復核	WHS		日期			
顏色	UCT806812XL-3	批准			圖號	PW01-32		

PDF gemaakt met pdfFactory Pro probeerversie www.pdffactory.com

EG-DWG3

美特鋁質 有限公司
MIDI Aluminium Fabricator Ltd.

工程號	J852	地盤	亞皆老街

窗號	尺寸（MM）	數量（支）	備註
W6/T3C	1321	12	

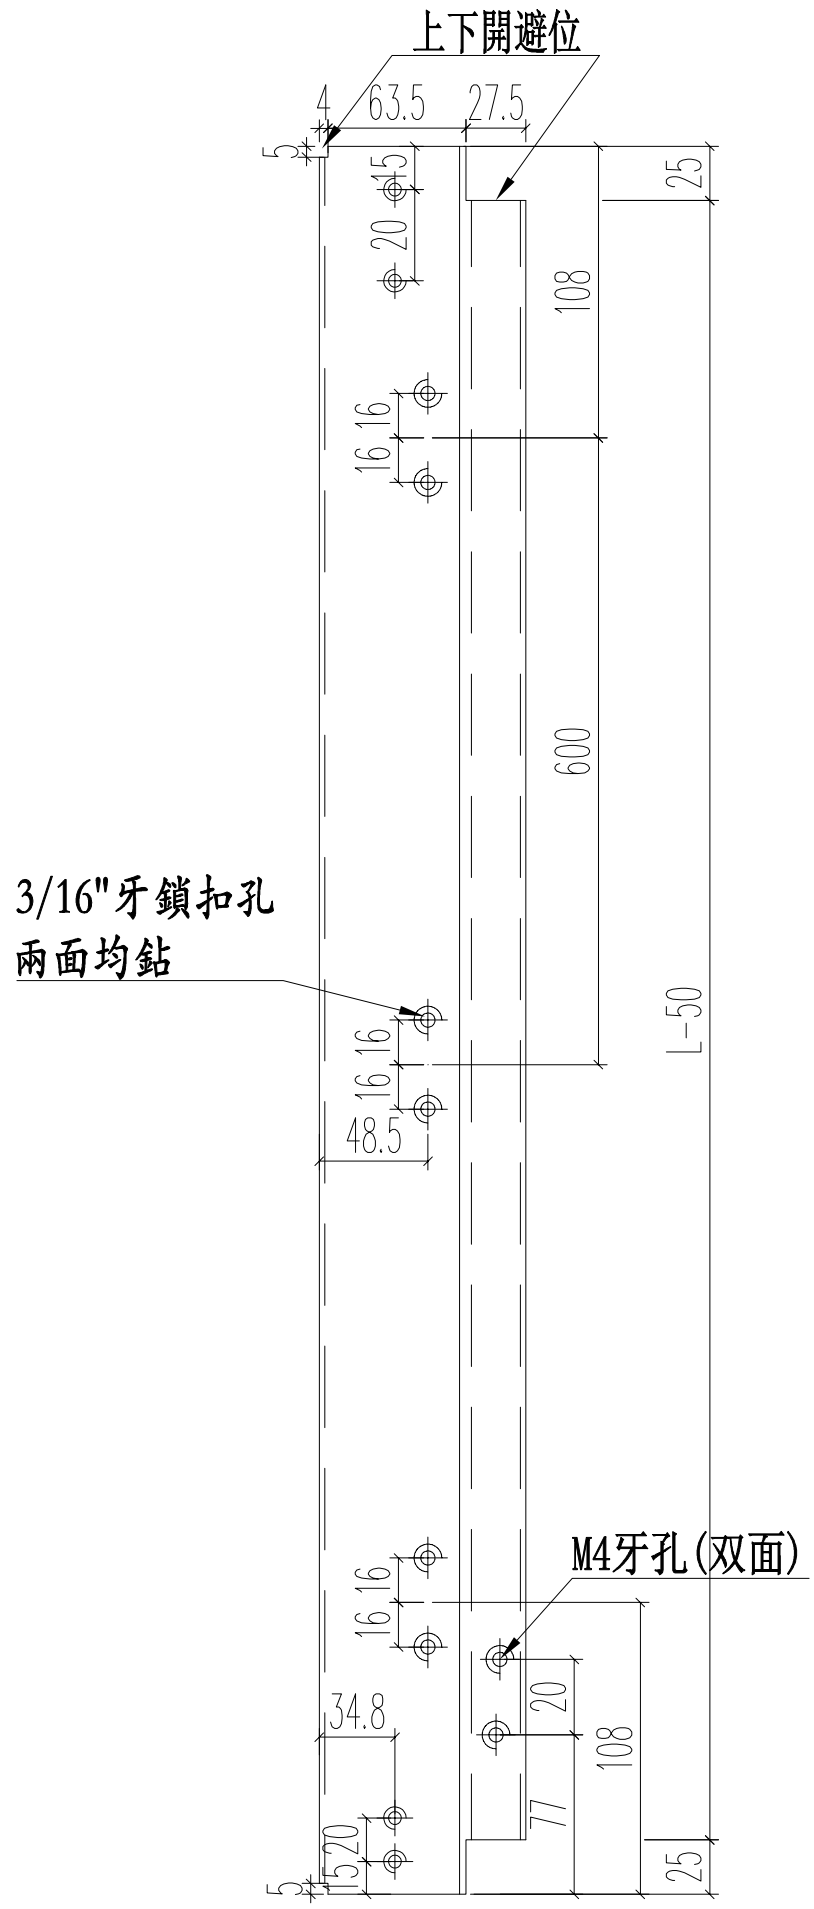

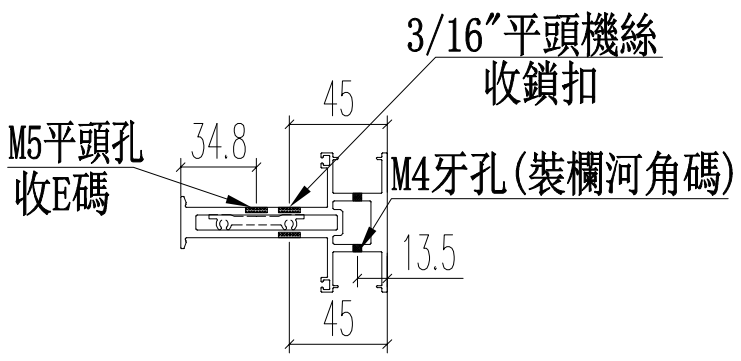

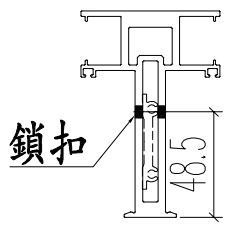

注意E碼方向!

名稱	70生窗中企框	制圖	JASON	2020.06.22	修改			
材料	X85773	復核	WHS		日期			
顏色	UCT806812XL-3	批准			圖號	PW01-32A		

PDF gemaakt met pdfFactory Pro probeerversie www.pdffactory.com

EG-DWG3

美特鋁質 有限公司
MIDI Aluminium Fabricator Ltd.

工程號	J852	地盤	亞皆老街

窗號	L	數量（支）	A	B	C	D
W4/T3A	902	12	128	2*320	264	368
W5/T3A	902	12	128	2*320	264	368
W4/T3B	347	12	70.5	200	48	245
W5/T3B	422	12	80	250	48	320
W3/T3A	902	36	128	2*320	264	368
	合計：	84				

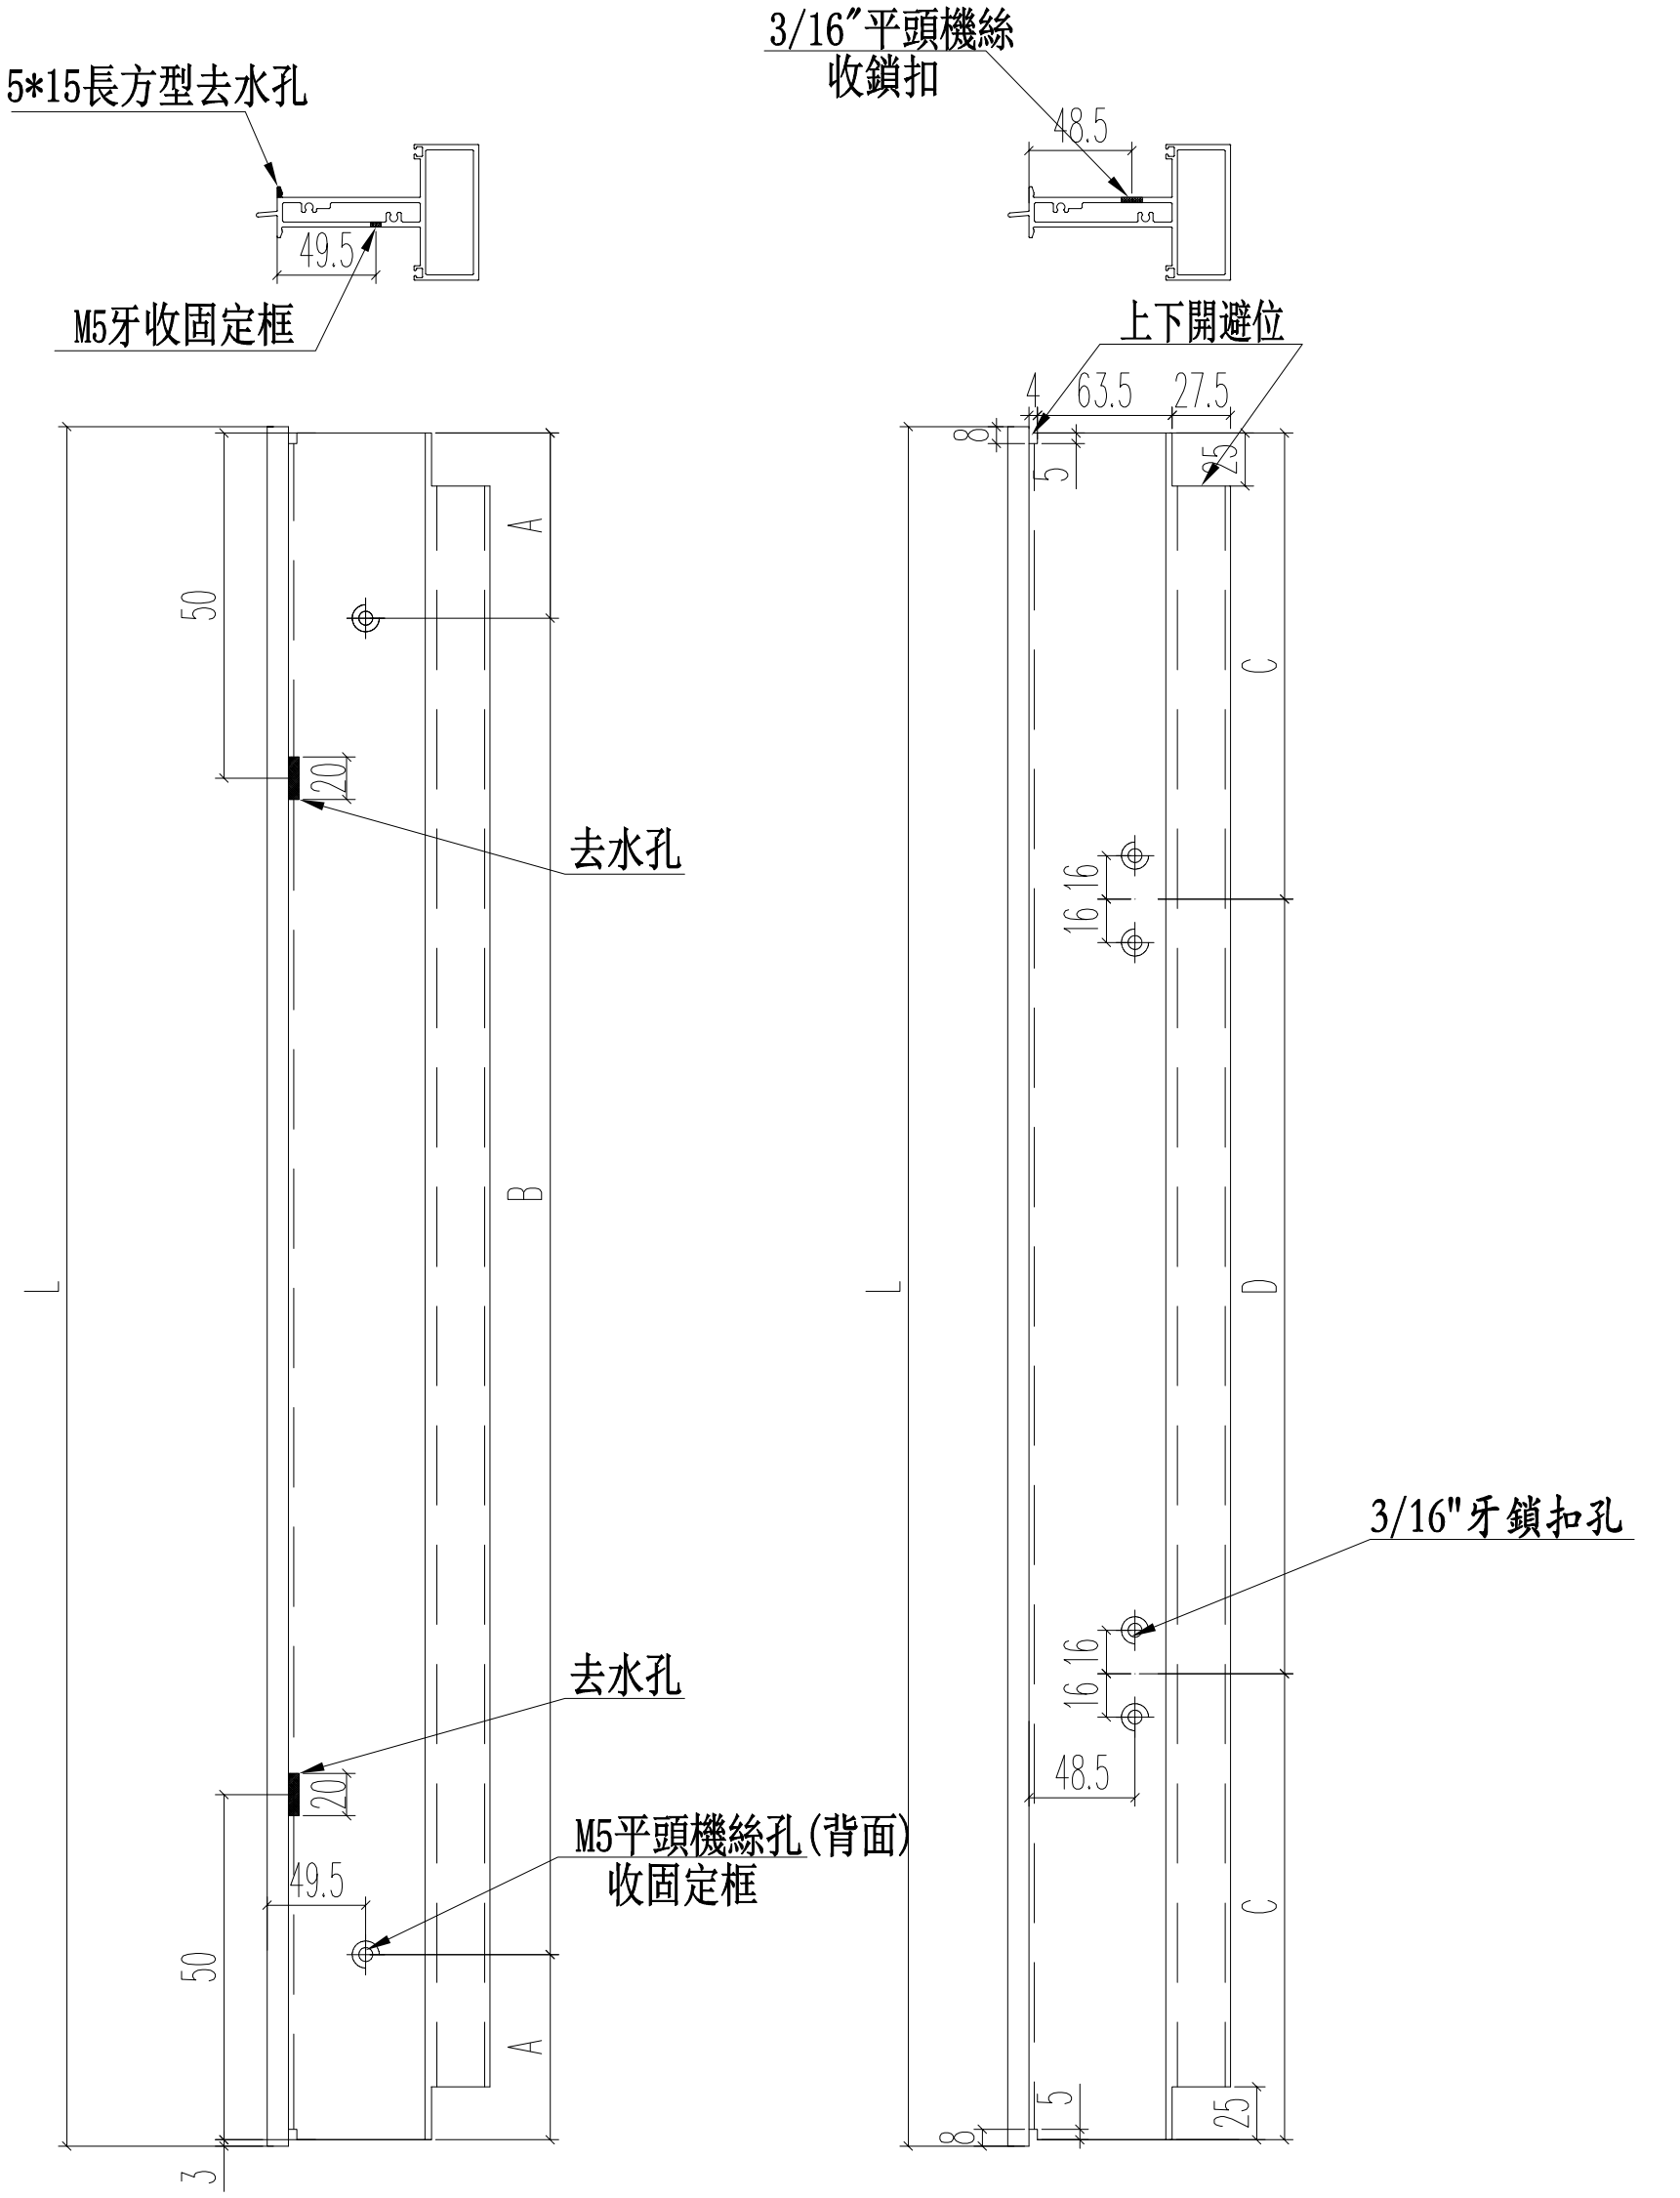

名稱	70上生下生中橫	制圖	JASON	2020.06.22	修改			
材料	X85775	復核	WHS		日期			
顏色	UCT806812XL-3	批准			圖號	PW01-33		

PDF gemaakt met pdfFactory Pro probeerversie www.pdffactory.com

EG-DWG3

美特鋁質 有限公司
MIDI Aluminium Fabricator Ltd.

工程號	J852	地盤	亞皆老街

窗號	尺寸（MM）	數量（支）	備註
W4/T3A	902	12	
W5/T3A	902	12	
	合計：	24	

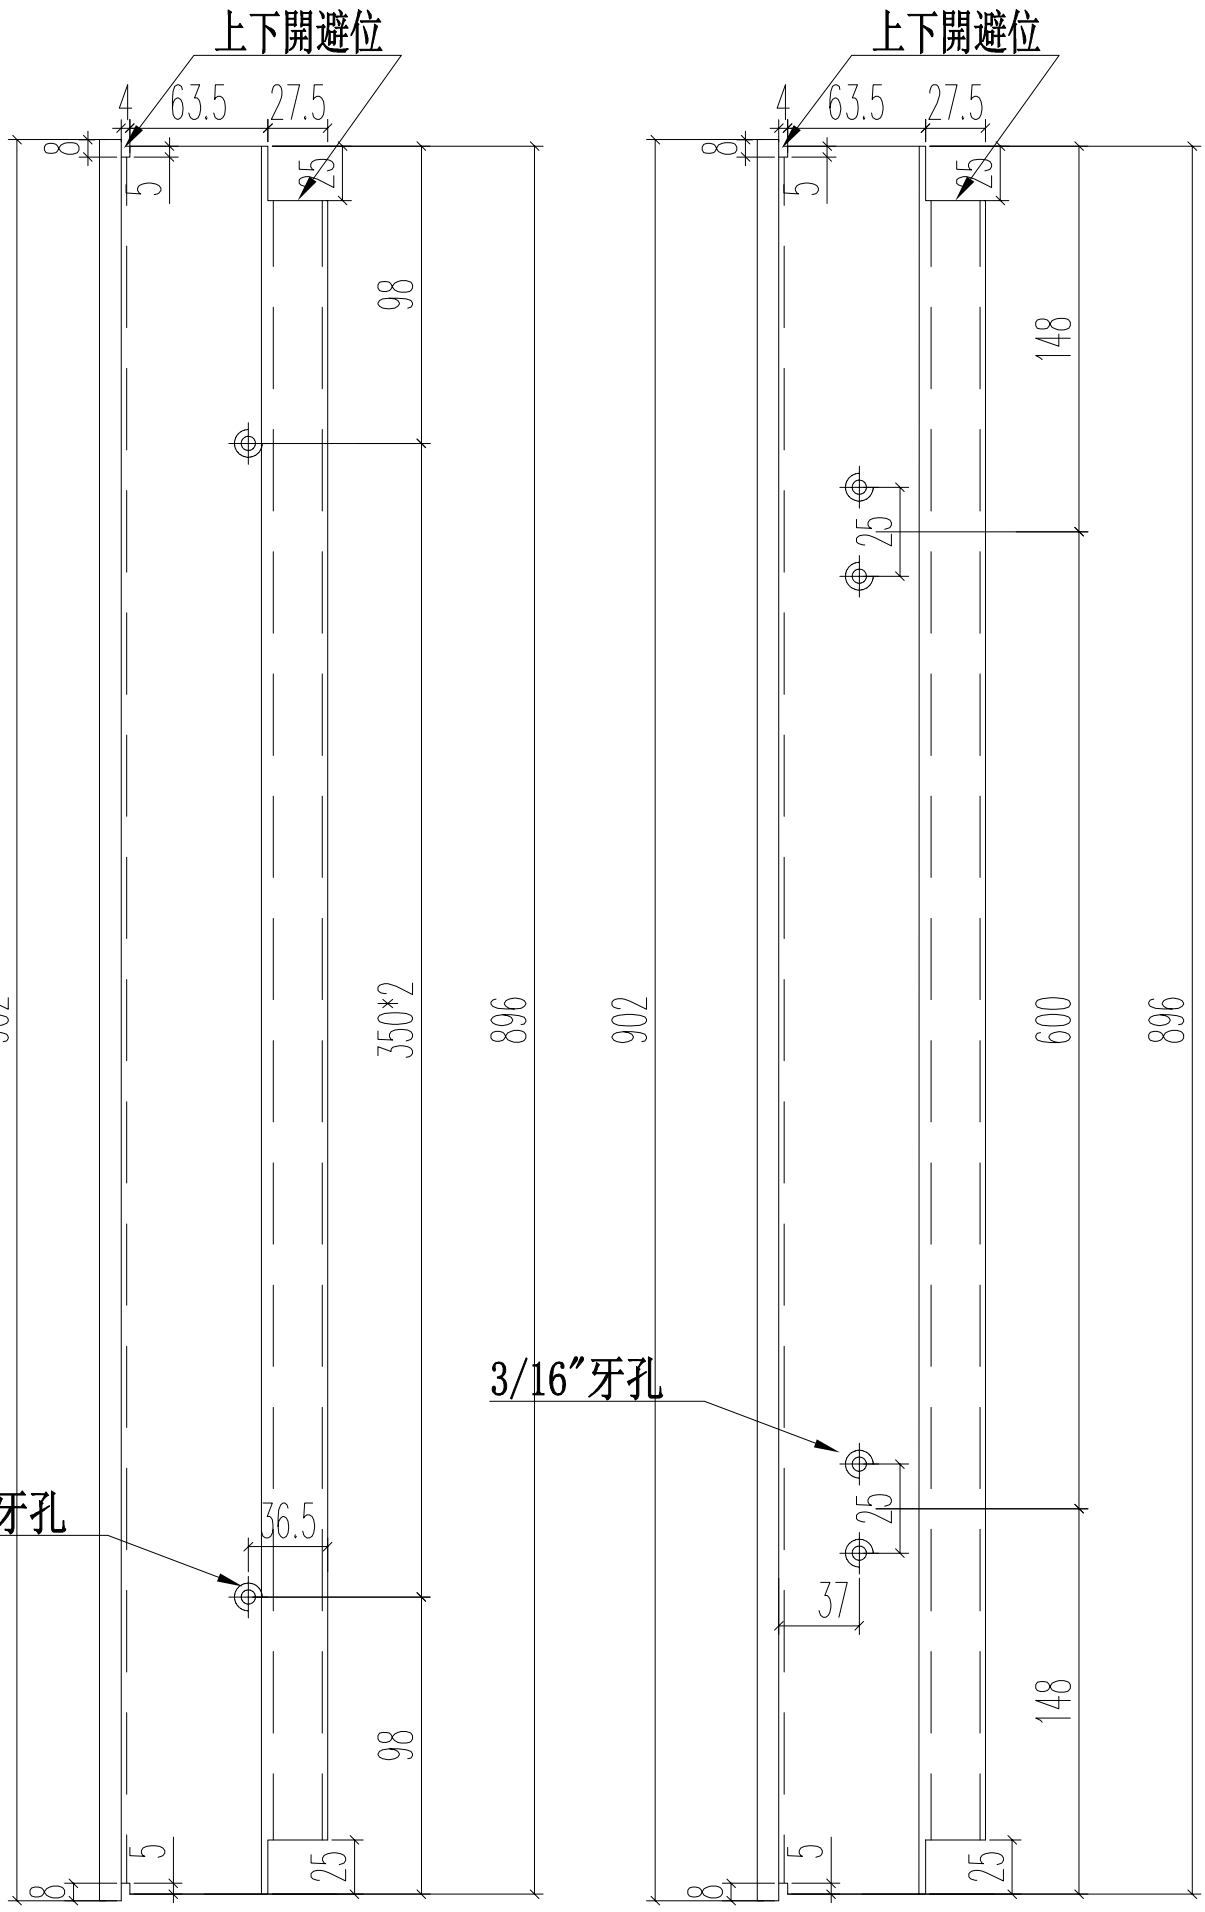

名稱	70上生下生中橫	制圖	JASON	2020.06.22	修改			
材料	X85775	復核	WHS		日期			
顏色	UCT806812XL-3	批准			圖號	PW01-34		

PDF gemaakt met pdfFactory Pro probeerversie www.pdffactory.com

EG-DWG3

美特鋁質 有限公司
MIDI Aluminium Fabricator Ltd.

工程號	J852	地盤	亞皆老街

窗號	L	L1	數量	A	B	C
W4/T3B	347	341	12	170.5	45.5	250
W5/T3B	422	416	12	208	58	300
		合計：	24			

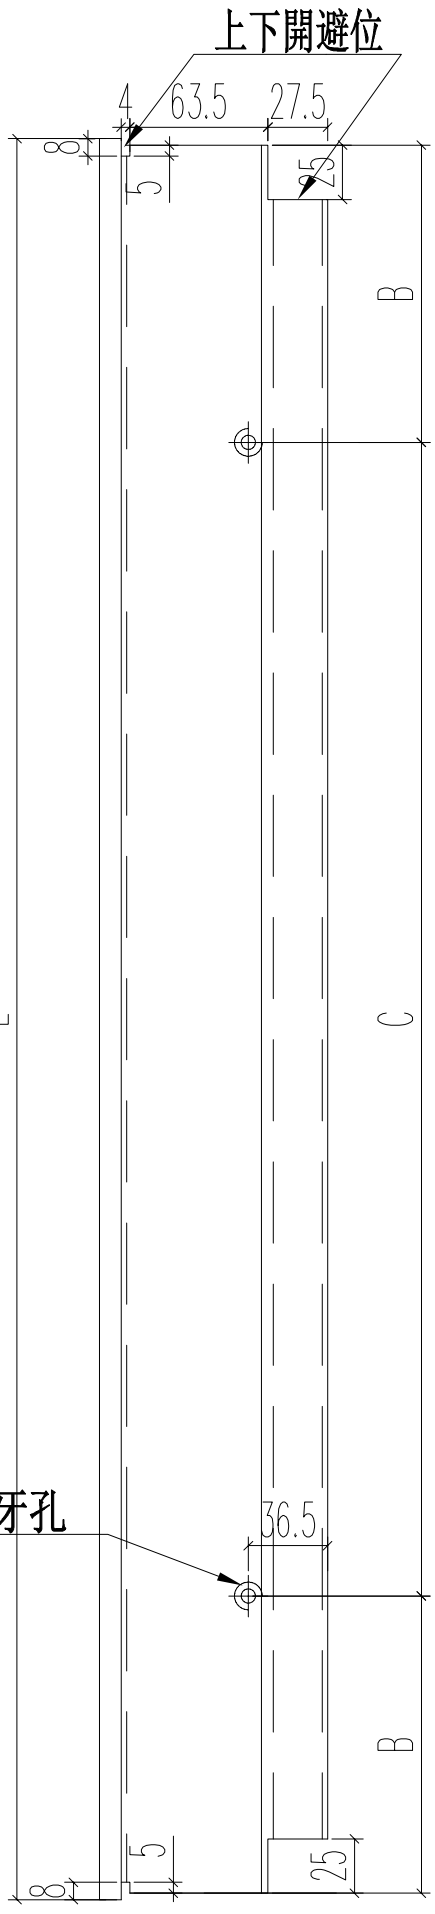

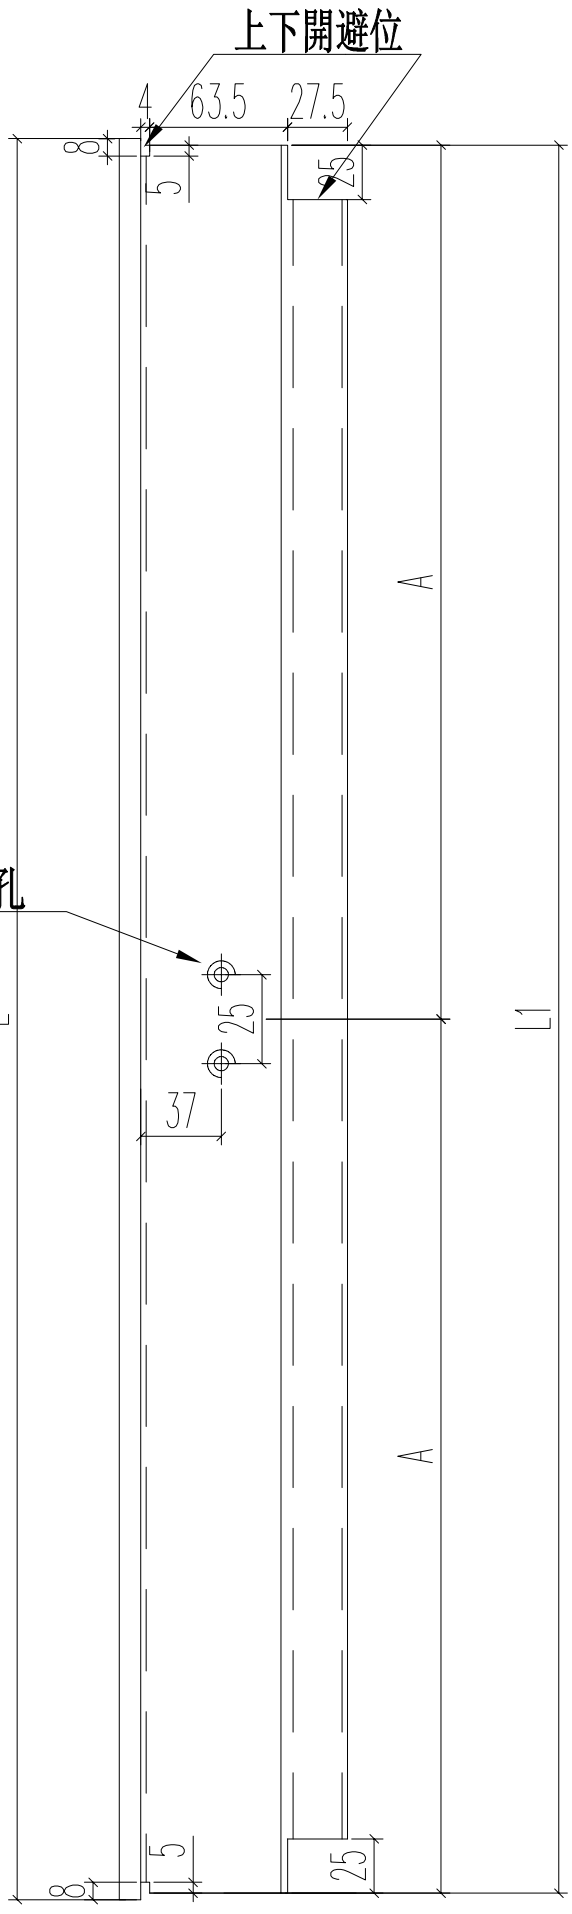

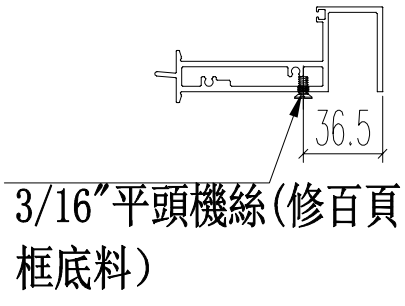

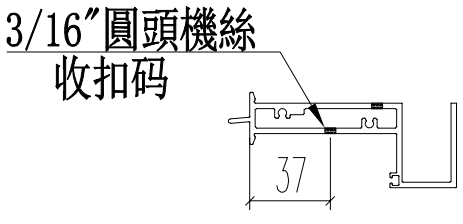

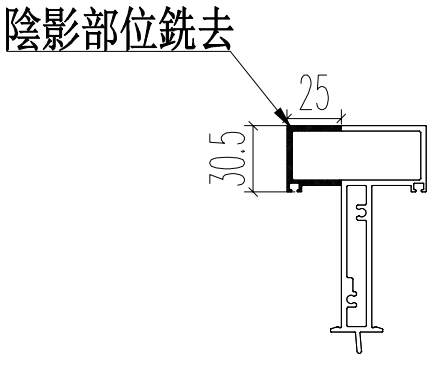

名稱	70上生下生中橫	制圖	JASON	2020.06.22	修改	-		
材料	X85775	復核	WHS		日期	-		
顏色	UCT806812XL-3	批准			圖號	PW01-34A		

PDF gemaakt met pdfFactory Pro probeerversie www.pdffactory.com

EG-DWG3

美特鋁質 有限公司
MIDI Aluminium Fabricator Ltd.

工程號	J852	地盤	亞皆老街

窗號	尺寸（MM）	數量（支）	X
W6/T3C	902	12	896
	合計：	12	

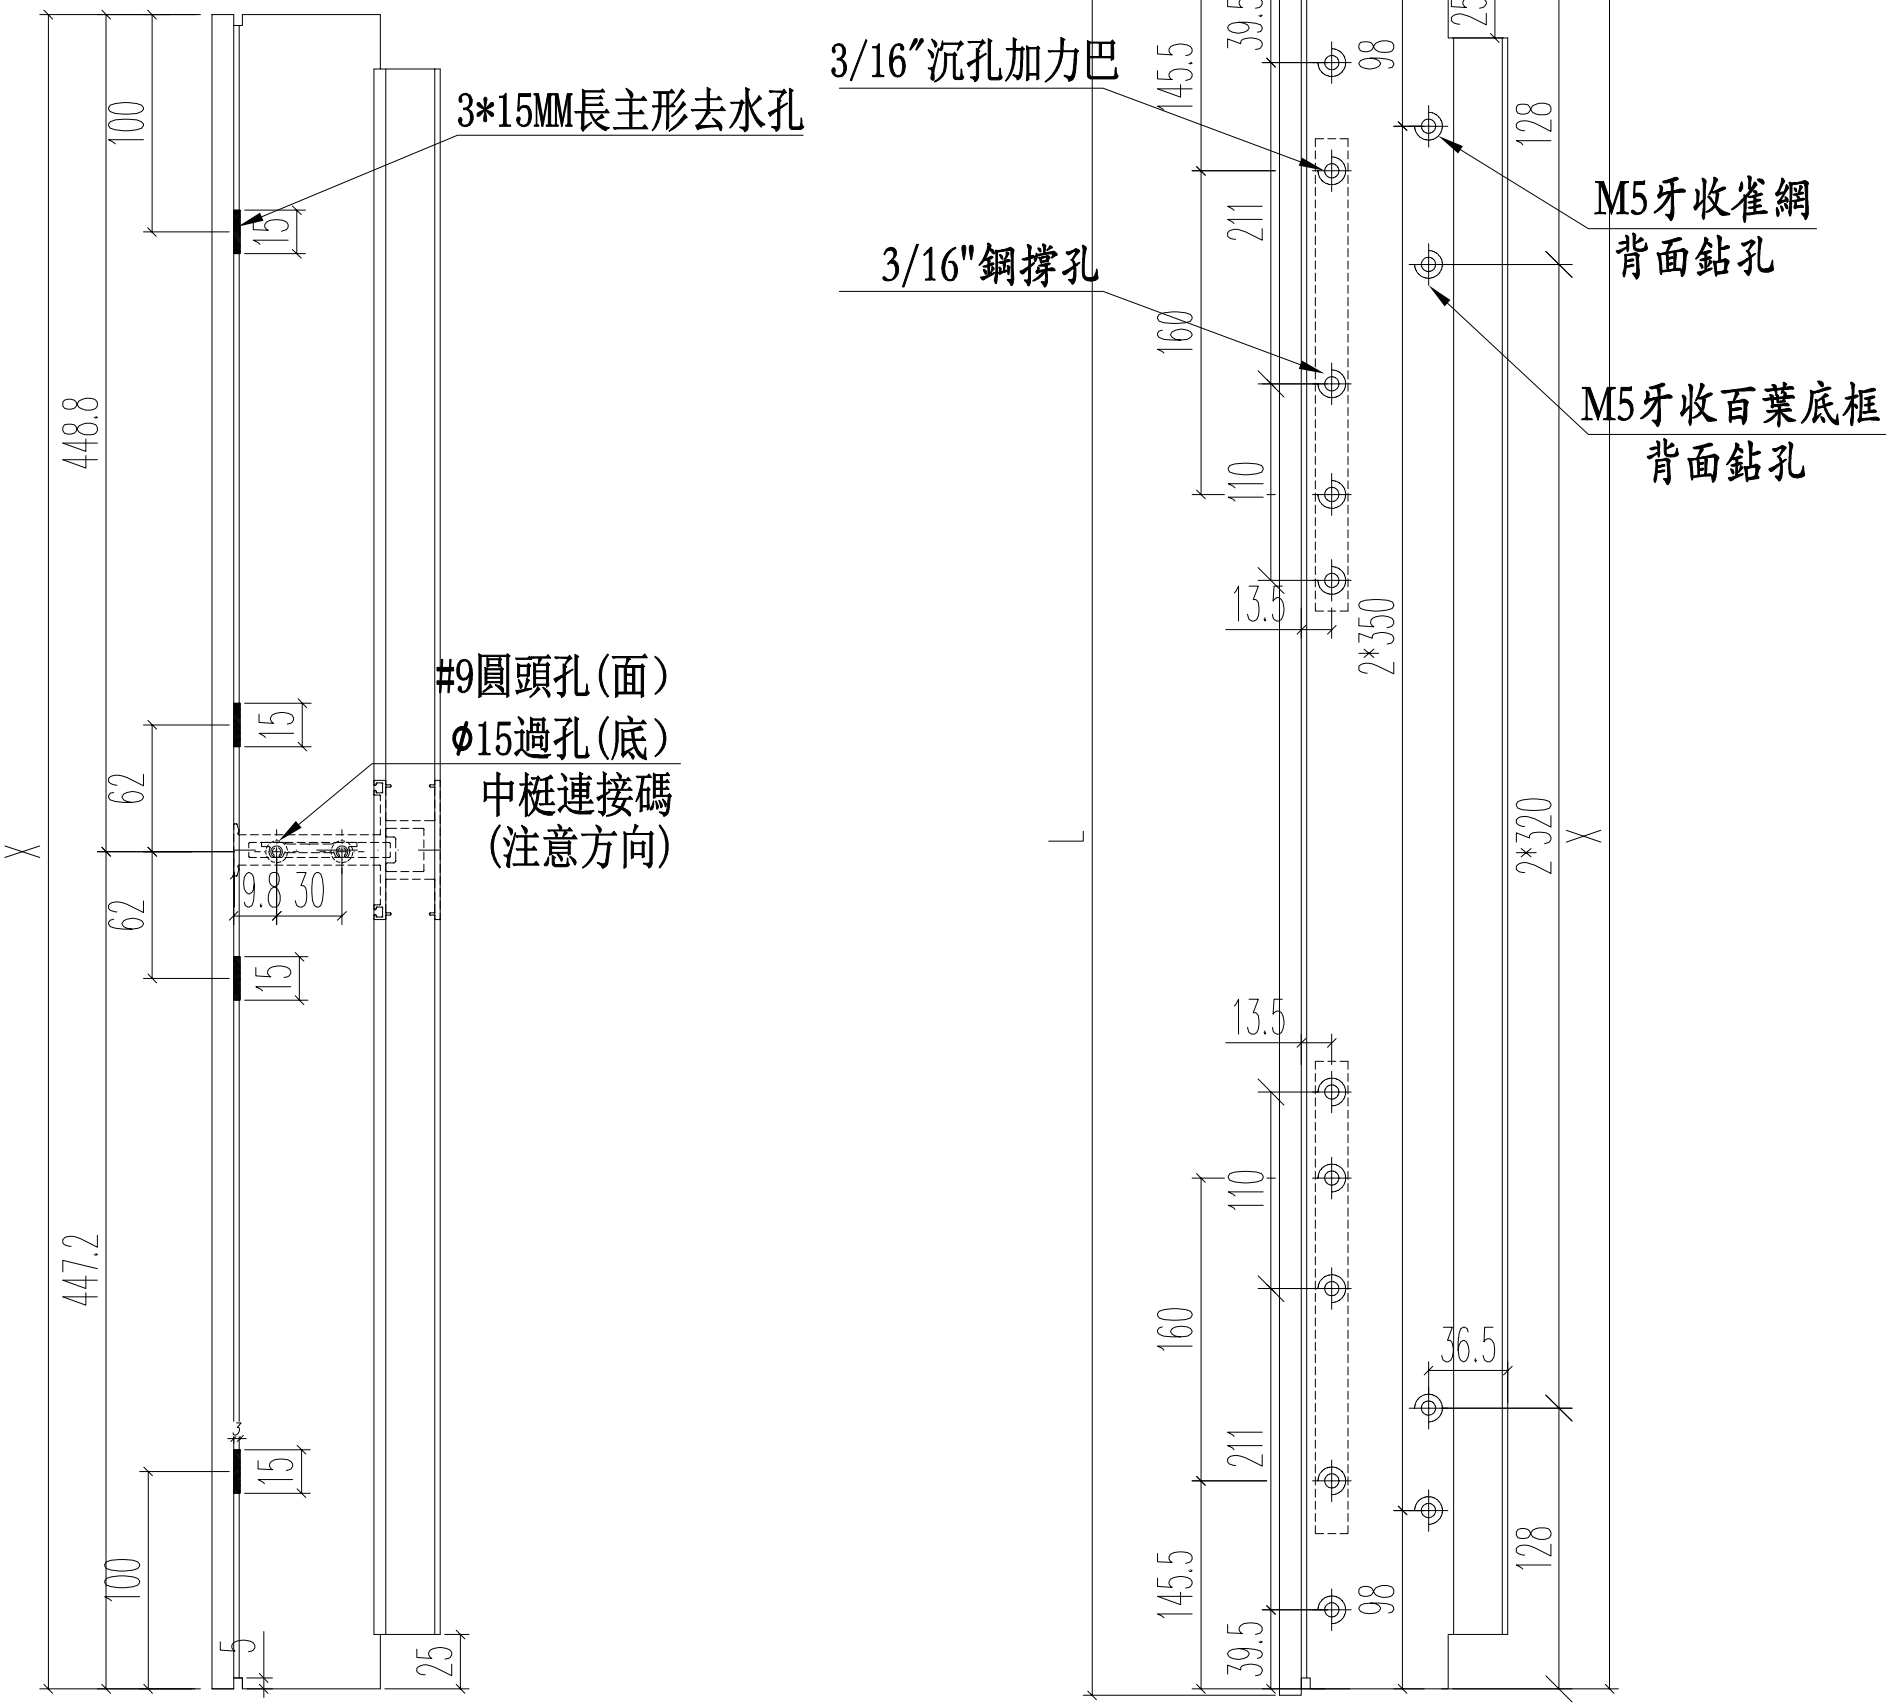

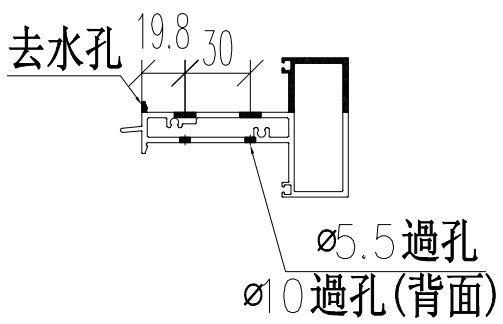

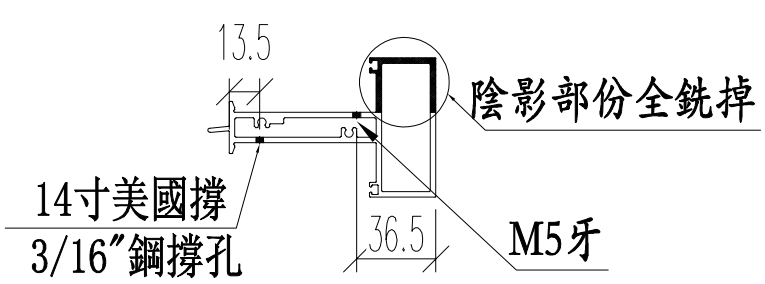

名稱	70上生下生中橫	制圖	JASON	2020.06.22	修改	A		
材料	X85775	復核	WHS		日期	2020.08.24		
顏色	UCT806812XL-3	批准			圖號	PW01-34B		

PDF gemaakt met pdfFactory Pro probeerversie www.pdffactory.com

EG-DWG3

美特鋁質 有限公司
MIDI Aluminium Fabricator Ltd.

工程號	J852	地盤	亞皆老街

序号	窗號	數量	L	A	B	C	D
1	W4/T3A	24	900	100	2*350	130	2*320
2	W4/T3A	24	555	102.5	350	127.5	300
3	W5/T3A	24	900	100	2*350	130	2*320
4	W5/T3A	24	555	102.5	350	127.5	300
5	W4/T3B	24	345	47.5	250	72.5	200
6	W4/T3B	24	555	102.5	350	127.5	300
7	W5/T3B	24	420	60	300	85	250
8	W5/T3B	24	555	102.5	350	127.5	300
9	W3/T1A	72	900	100	2*350	130	2*320
10	W3/T1A	72	705	102.5	2*250	132.5	2*220
	合計：	336					

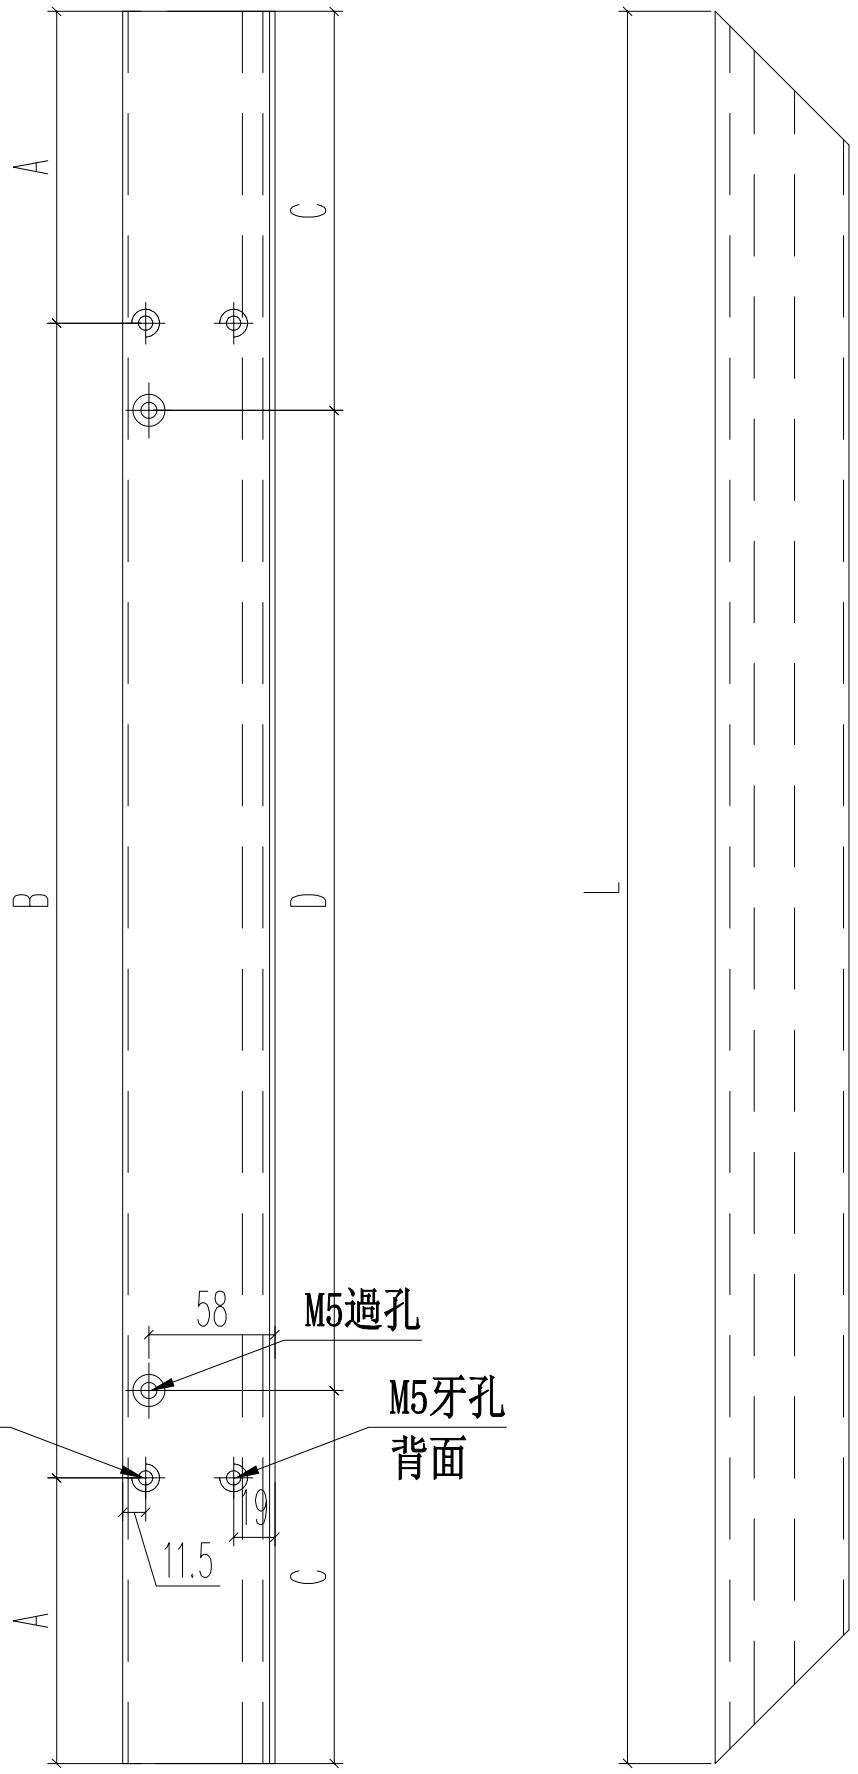

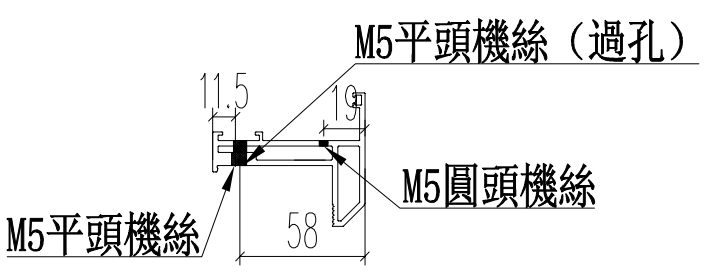

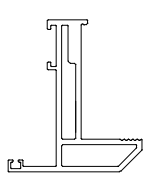

名稱	70生窗玉	制圖	JASON	2020.06.22	修改	A		
材料	X85767	復核	WHS		日期	2020.08.24		
顏色	UCT806812XL-3	批准			圖號	PW01-35		

PDF gemaakt met pdfFactory Pro probeerversie www.pdffactory.com

EG-DWG3

美特鋁質 有限公司
MIDI Aluminium Fabricator Ltd.

工程號	J852	地盤	亞皆老街

序号	窗號	數量	L	A	B
1	W4/T3B	24	271	10.5	250
2	W5/T3B	24	346	23	300
3	W4/T3A	24	826	63	2*350
4	W5/T3A	24	826	63	2*350
5	W3/T3A	72	826	63	2*350
6	W4/T3B	24	430	40	350
7	W5/T3B	24	430	40	350
8	W4/T3A	24	430	40	350
9	W5/T3A	24	430	40	350
10	W3/T3A	72	580	40	2*250
11	W2/T3A	24	1309	129.5	3*350
12	W2/T3A	24	2028	99	5*366
13	W3/T3B	24	1309	129.5	3*350
14	W3/T3B	24	2028	99	5*366
15	W2/T3B	24	909	104.5	2*350
16	W2/T3B	24	2028	99	5*366
17	W3/T3A	24	2399	149.5	6*350
18	W3/T3A	24	2028	99	5*366
19	W7/T3B	24	519	84.5	350
20	W7/T3B	24	2028	99	5*366
	合計	576			

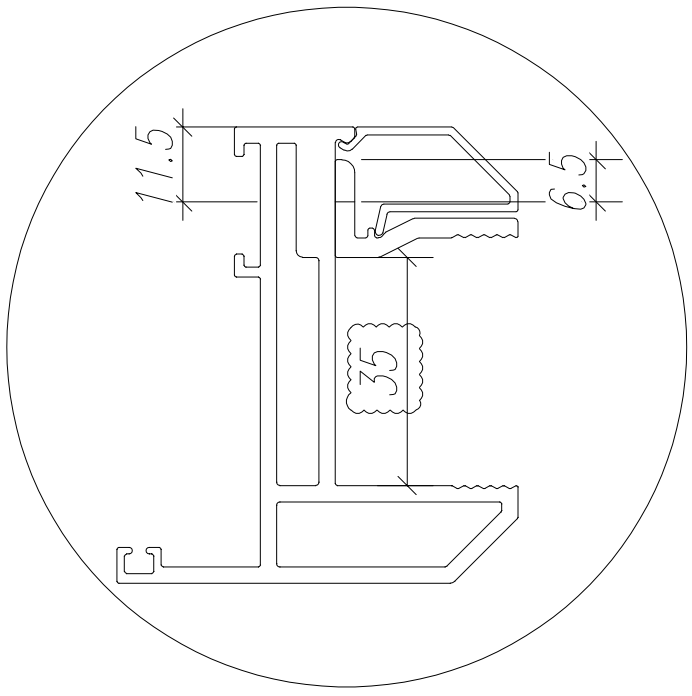

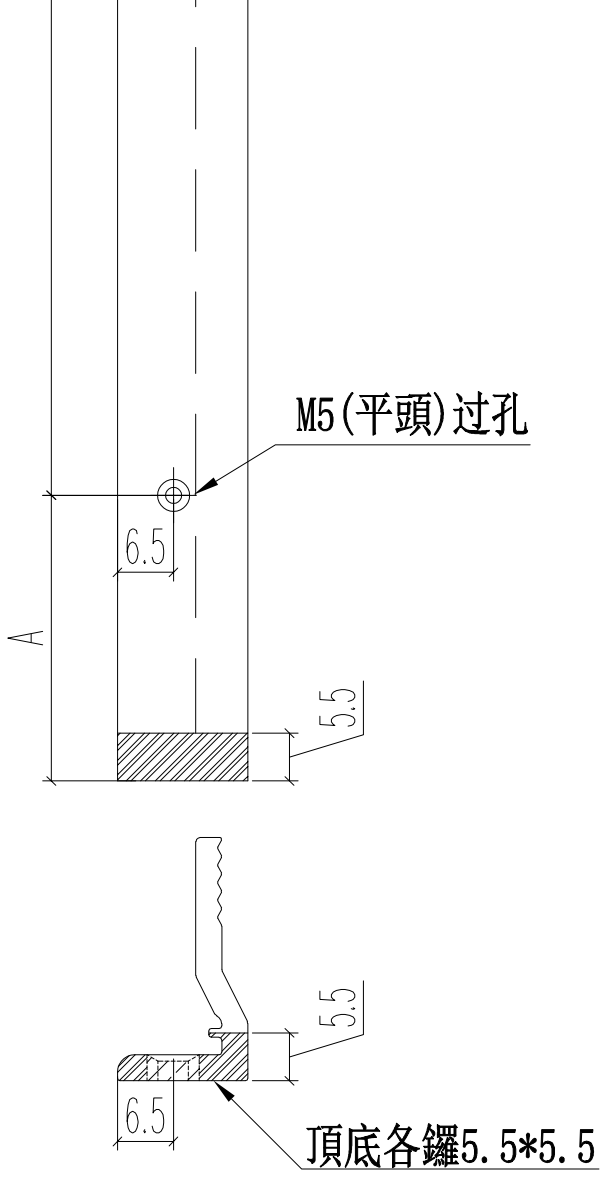

名稱	70窗玻璃夾角	制圖	JASON	2020.06.22	修改	A		
材料	X85834	復核	WHS		日期	2020.08.24		
顏色	UCT806812XL-3	批准			圖號	PW01-36		

PDF gemaakt met pdfFactory Pro probeerversie www.pdffactory.com

EG-DWG3

美特鋁質 有限公司
MIDI Aluminium Fabricator Ltd.

工程號	J852	地盤	亞皆老街

序号	窗號	數量	L	A	B
1	W4/T3B	24	285	42.5	200
2	W4/T3B	24	495	97.5	300
3	W5/T3B	24	360	55	250
4	W5/T3B	24	495	97.5	300
5	W4/T3A	24	840	100	2*320
6	W4/T3A	24	495	97.5	300
7	W5/T3A	24	840	100	2*320
8	W5/T3A	24	495	97.5	300
9	W3/T3A	72	840	100	2*320
10	W3/T3A	72	645	102.5	2*220
	合计：	336			

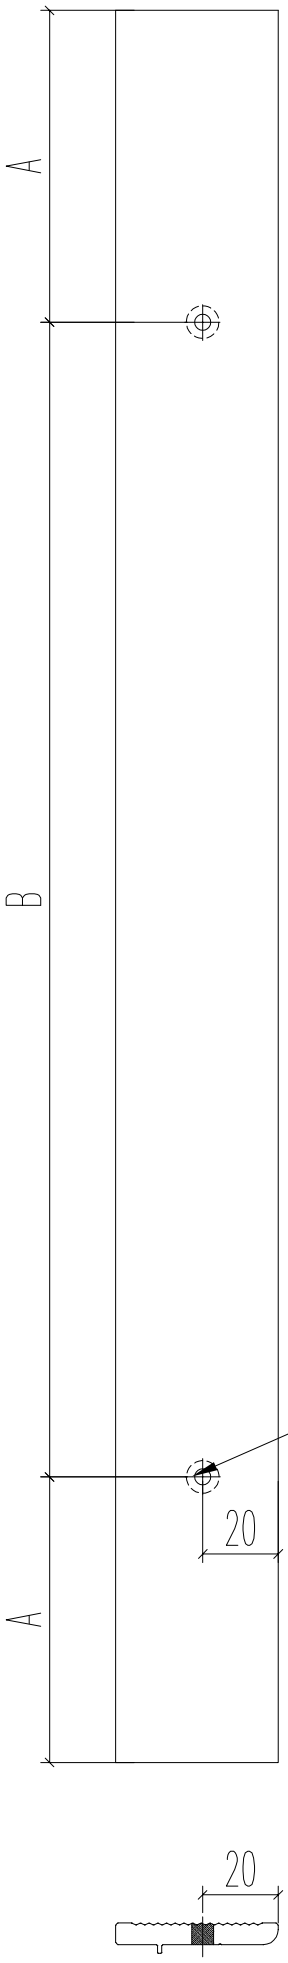

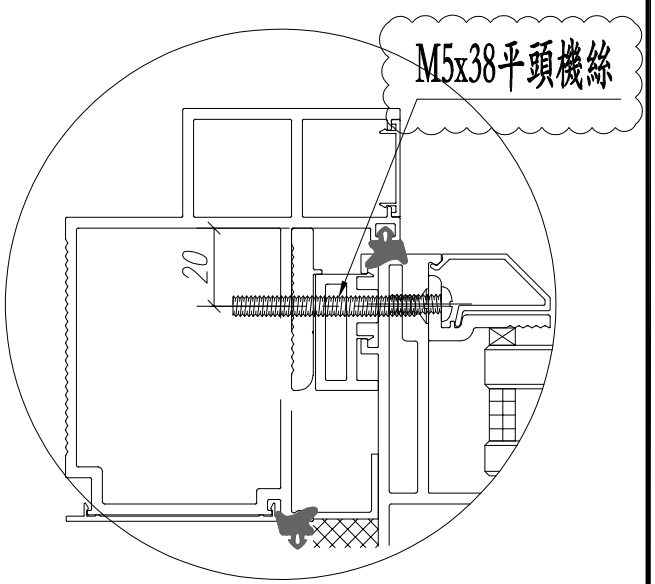

名稱	生窗變梗扣(框)	制圖	JASON	2020.06.22	修改			
材料	X85786	復核	WHS		日期			
顏色	UCT806812XL-3	批准			圖號	PW01-37		

PDF gemaakt met pdfFactory Pro probeerversie www.pdffactory.com

EG-DWG3

美特鋁質 有限公司
MIDI Aluminium Fabricator Ltd.

工程號	J852	地盤	亞皆老街

序号	窗號	數量	L	A	M	N
1	W4/T3A	24	880	90	350	2
2	W5/T3A	24	880	90	350	2
3	W3/T3A	72	880	90	350	2
4	W4/T3B	24	325	37.5	250	1
5	W5/T3B	24	400	50	300	1
6	W4/T3A	24	535	92.5	350	1
7	W5/T3A	24	535	92.5	350	1
8	W3/T3A	72	685	92.5	250	2
9	W4/T3B	24	535	92.5	350	1
10	W5/T3B	24	535	92.5	350	1
	合計	336				

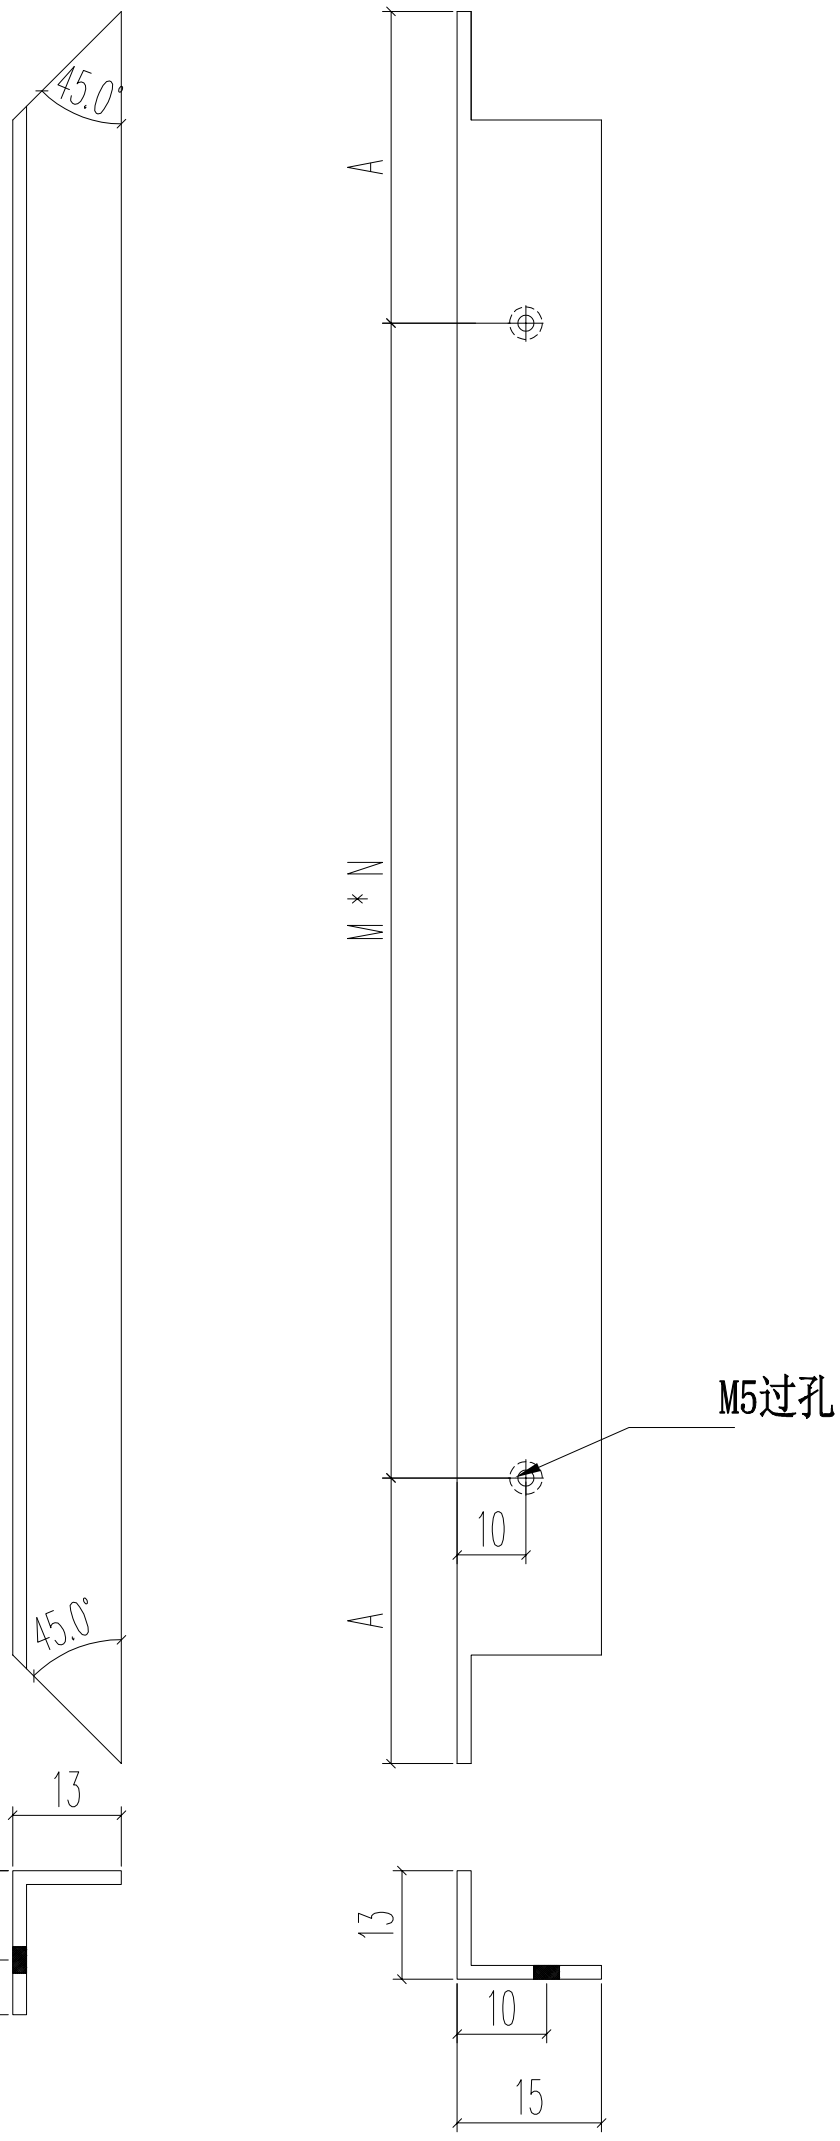

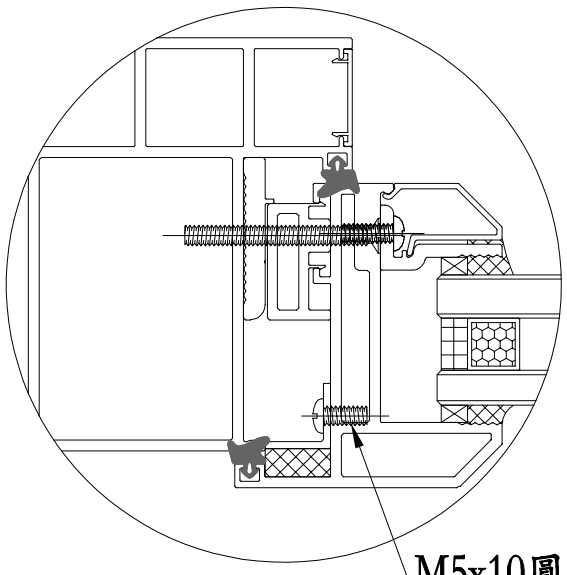

名稱	固定窗擋膠角	制圖	JASON	2020.06.22	修改			
材料	15*15*1.6鋁角(削)	復核	WHS		日期			
顏色	光身料	批准			圖號	PW01-38		

PDF gemaakt met pdfFactory Pro probeerversie www.pdffactory.com

EG-DWG3

美特鋁質 有限公司
MIDI Aluminium Fabricator Ltd.

工程號	J852	地盤	亞皆老街

窗號	总尺寸（mm）	數量（支）	标示A尺寸	标示B尺寸	标示C尺寸	标示D尺寸
W4/T3A	884	12	92	2*350	122	2*320
W5/T3A	884	12	92	2*350	122	2*320
W6/T3C	884	12	92	2*350	122	2*320
W4/T3B	329	12	39.5	250	64.5	200
W5/T3B	404	12	52	300	77	250
	合計：	60				

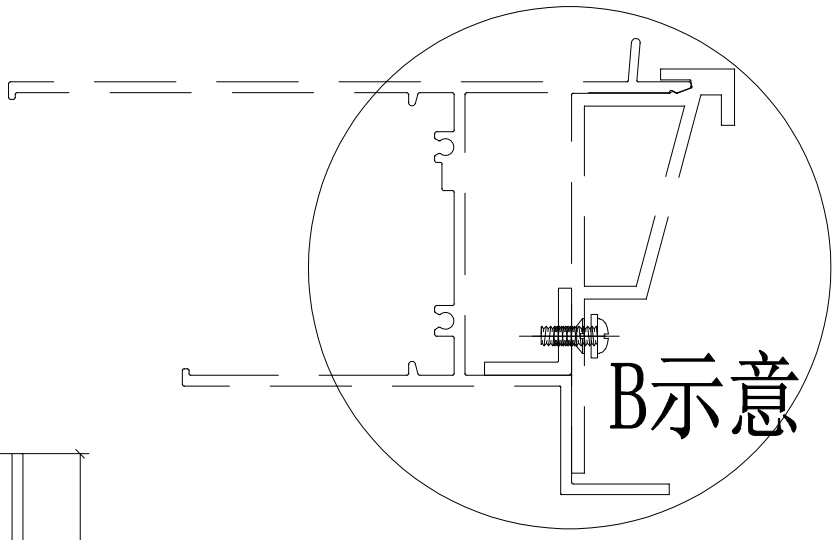

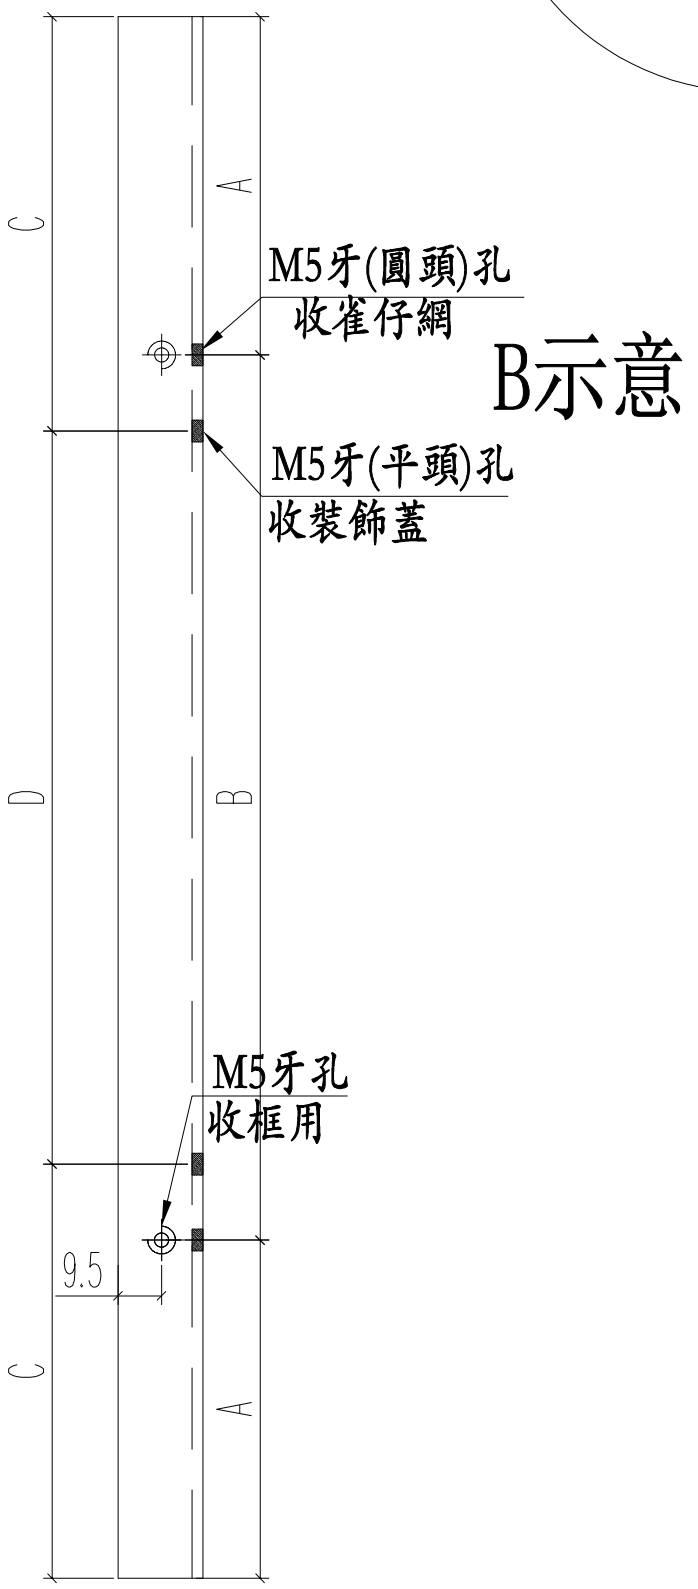

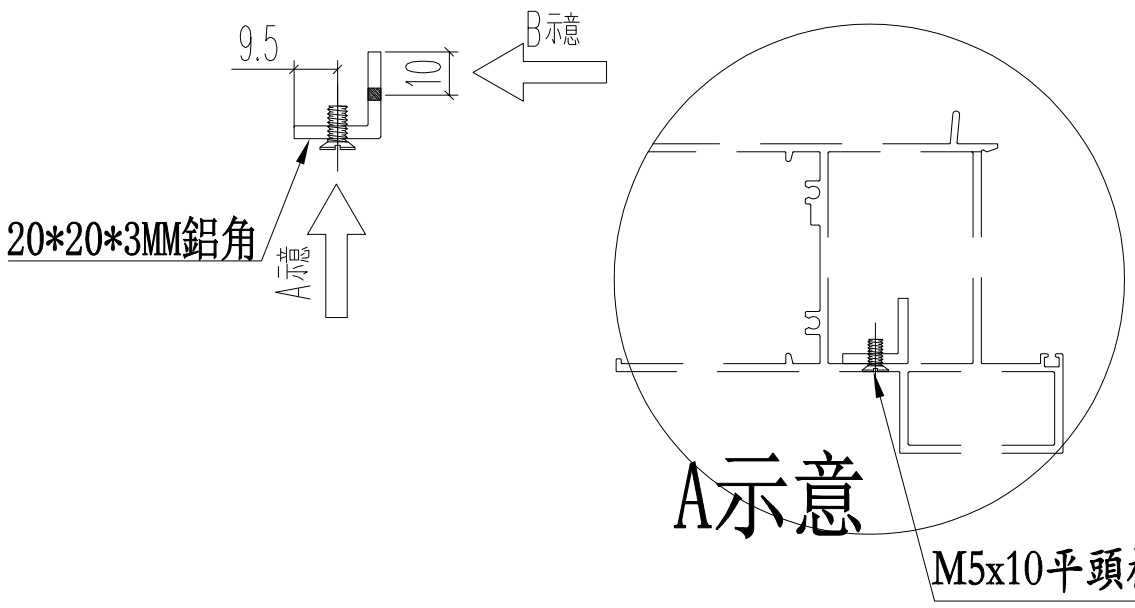

名稱	百葉窗頂部	制圖	JASON	2020.07.13	修改			
材料	20*20*3鋁角	復核	WHS		日期			
顏色	光身料	批准			圖號	PW01-39		

PDF gemaakt met pdfFactory Pro probeerversie www.pdffactory.com

EG-DWG3

美特鋁質 有限公司
MIDI Aluminium Fabricator Ltd.

工程號	J852	地盤	亞皆老街

窗號	尺寸（MM）	數量（支）	标示A尺寸	标示B尺寸
W4/T3A	840	24	100	2*320
W4/T3A	495	24	97.5	300
W5/T3A	840	24	100	2*320
W5/T3A	495	24	97.5	300
W4/T3B	285	24	42.5	200
W4/T3B	495	24	97.5	300
W5/T3B	360	24	55	250
W5/T3B	495	24	97.5	300
W3/T3A	645	72	102.5	2*220
W3/T3A	840	72	100	2*320
	合計：	336		

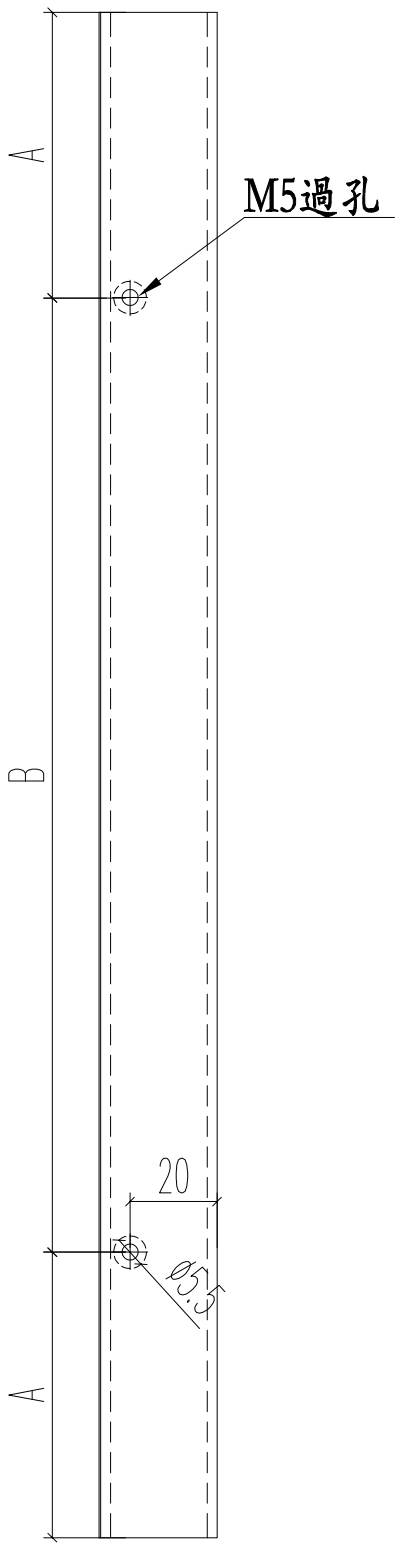

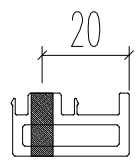

名稱	70生窗變梗扣(玉)	制圖	JASON	2020.06.22	修改			
材料	X85785	復核	WHS		日期			
顏色	UCT806812XL-3	批准			圖號	PW01-40		

PDF gemaakt met pdfFactory Pro probeerversie www.pdffactory.com

EG-DWG3

美特鋁質 有限公司
MIDI Aluminium Fabricator Ltd.

工程號	J852	地盤	亞皆老街

窗號	L尺寸（mm）	數量（支）	X	A	B	C	D
W4/T3A	902	12	896	98	2*350	128	2*320
W5/T3A	902	12	896	98	2*350	128	2*320
W6/T3C	902	12	896	98	2*350	128	2*320
W4/T3B	347	12	341	45.5	250	70.5	200
W5/T3B	422	12	416	58	300	83	250
	合計：	60					

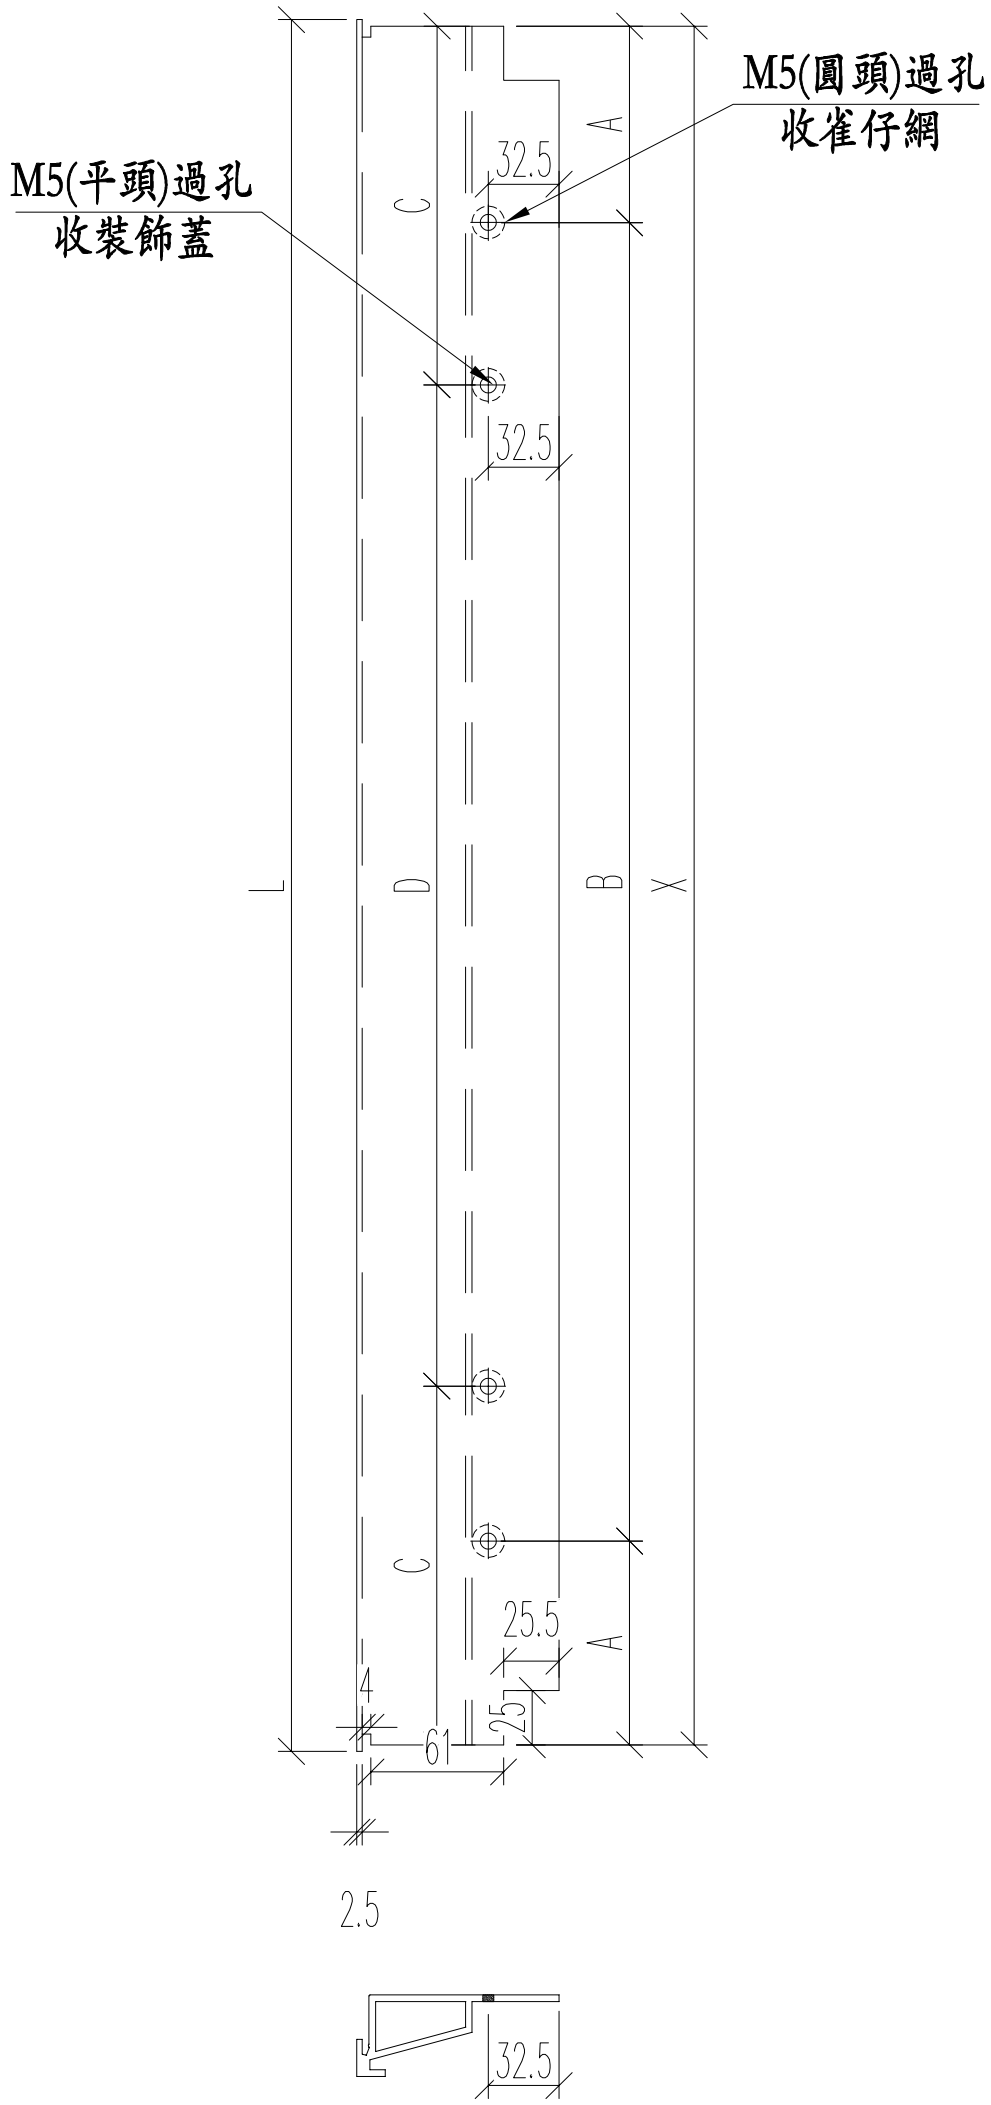

名稱	百葉框頂	制圖	JASON	2020.07.13	修改			
材料	X85840	復核	WHS		日期			
顏色	UCT806812XL-3	批准			圖號	PW01-41		

PDF gemaakt met pdfFactory Pro probeerversie www.pdffactory.com

EG-DWG3

美特鋁質 有限公司
MIDI Aluminium Fabricator Ltd.

工程號	J852	地盤	亞皆老街

窗號	L尺寸（mm）	數量（支）	X	A	B	C	D
W4/T3A	902	12	896	98	2*350	128	2*320
W5/T3A	902	12	896	98	2*350	128	2*320
W6/T3C	902	12	896	98	2*350	128	2*320
W4/T3B	347	12	341	45.5	250	70.5	200
W5/T3B	422	12	416	58	300	83	250
	合計：	60					

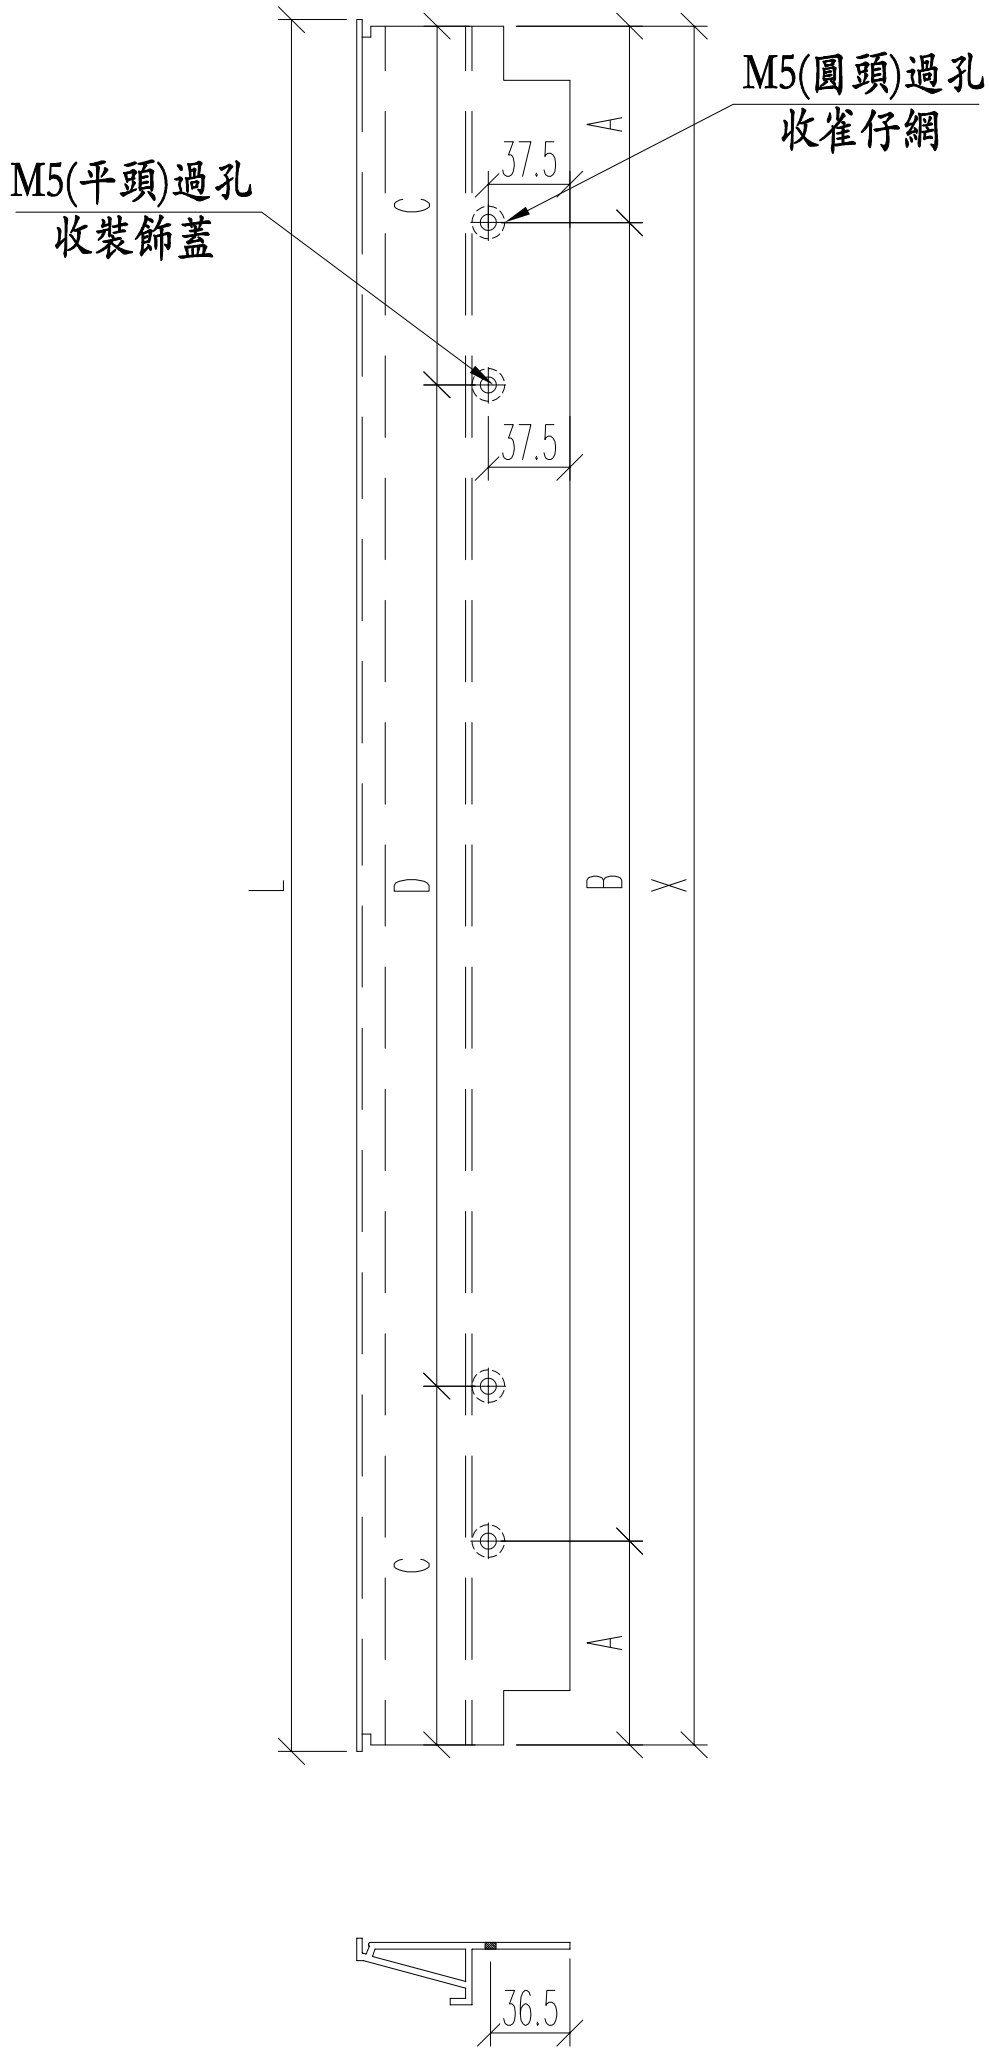

名稱	百葉框底	制圖	JASON	2020.07.13	修改			
材料	X85839	復核	WHS		日期			
顏色	UCT806812XL-3	批准			圖號	PW01-42		

PDF gemaakt met pdfFactory Pro probeerversie www.pdffactory.com

EG-DWG3

美特鋁質 有限公司
MIDI Aluminium Fabricator Ltd.

工程號	J852	地盤	亞皆老街

窗號	总尺寸（mm）	數量（支）
W4/T3A	120	24
W5/T3A	120	24
W6/T3C	120	24
W4/T3B	120	24
W5/T3B	120	24
	合計：	120

頂

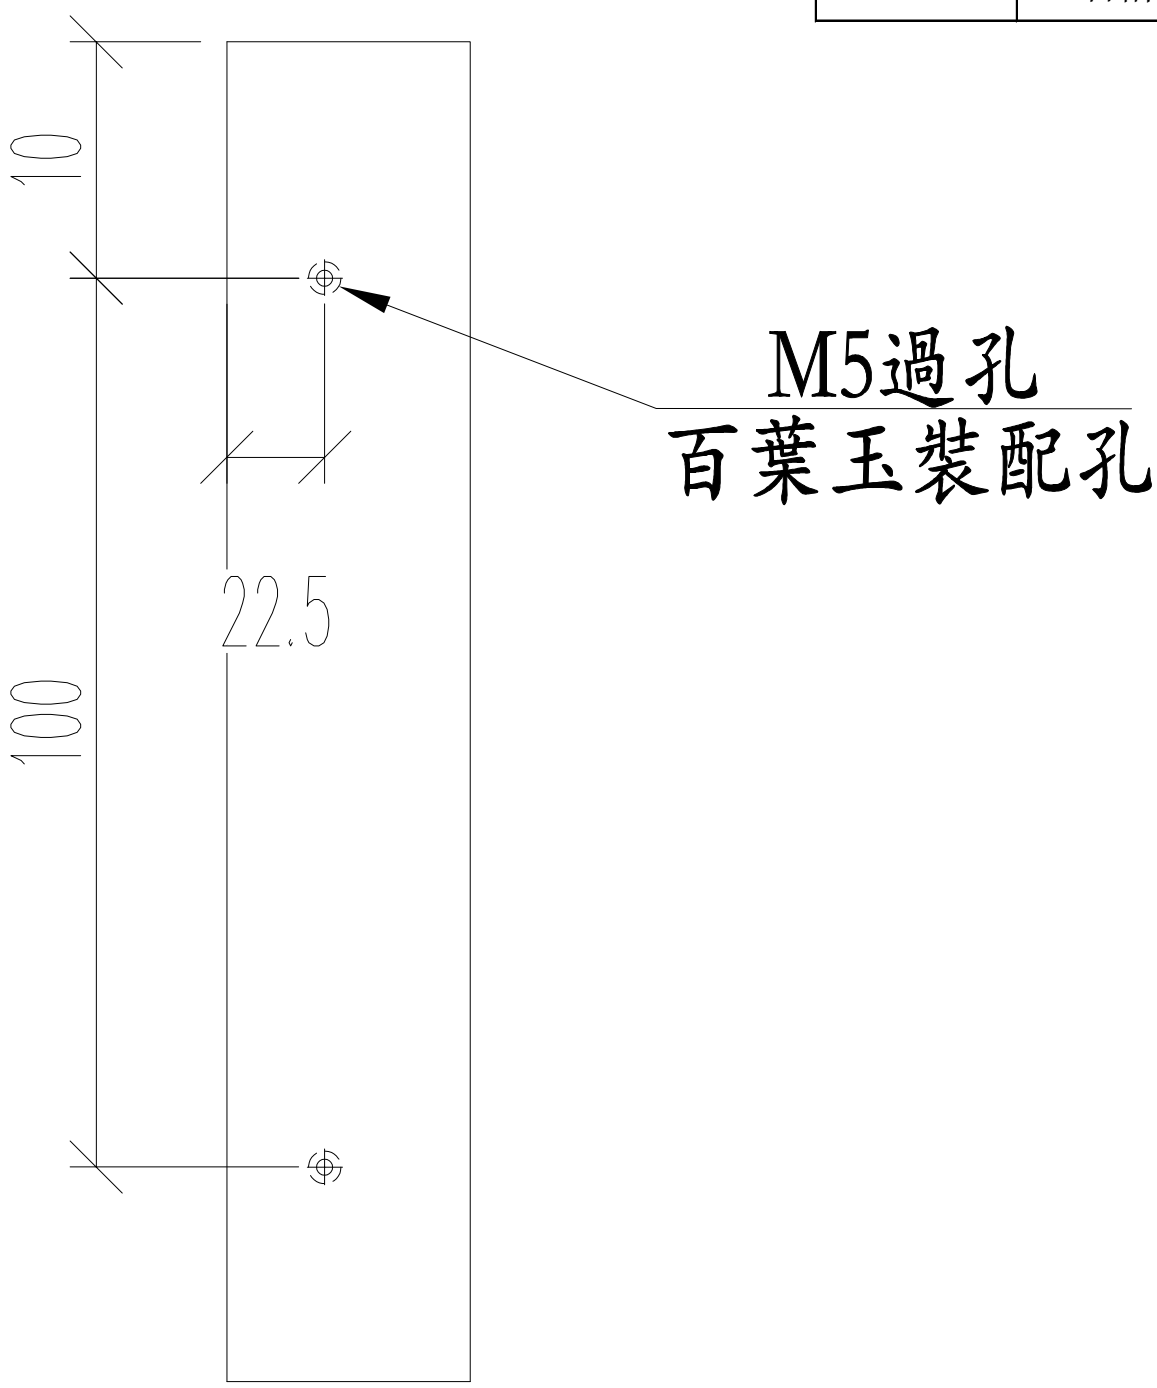

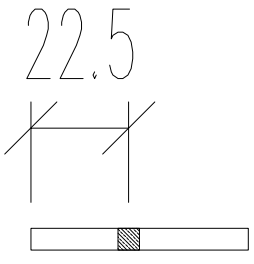

名稱	百葉玉墊巴	制圖	JASON	2020.07.13	修改			
材料	50*5MM巴	復核	WHS		日期			
顏色	光身料	批准			圖號	PW01-43		

PDF gemaakt met pdfFactory Pro probeerversie www.pdffactory.com

EG-DWG3

美特鋁質 有限公司
MIDI Aluminium Fabricator Ltd.

工程號	J852	地盤	亞皆老街

窗號	L尺寸（mm）	數量（支）	A	M	N
W4/T3A	171.5	24	0	0	0
W5/T3A	171.5	24	0	0	0
W4/T3B	171.5	24	0	0	0
W5/T3B	171.5	24	0	0	0
W6/T3C	171.5	24	0	0	0
W4/T3A	884	24	92	350	2
W5/T3A	884	24	92	350	2
W4/T3B	329	24	39.5	250	1
W5/T3B	404	24	52	300	1
W6/T3C	884	24	92	350	2
	合計：	240			

頂

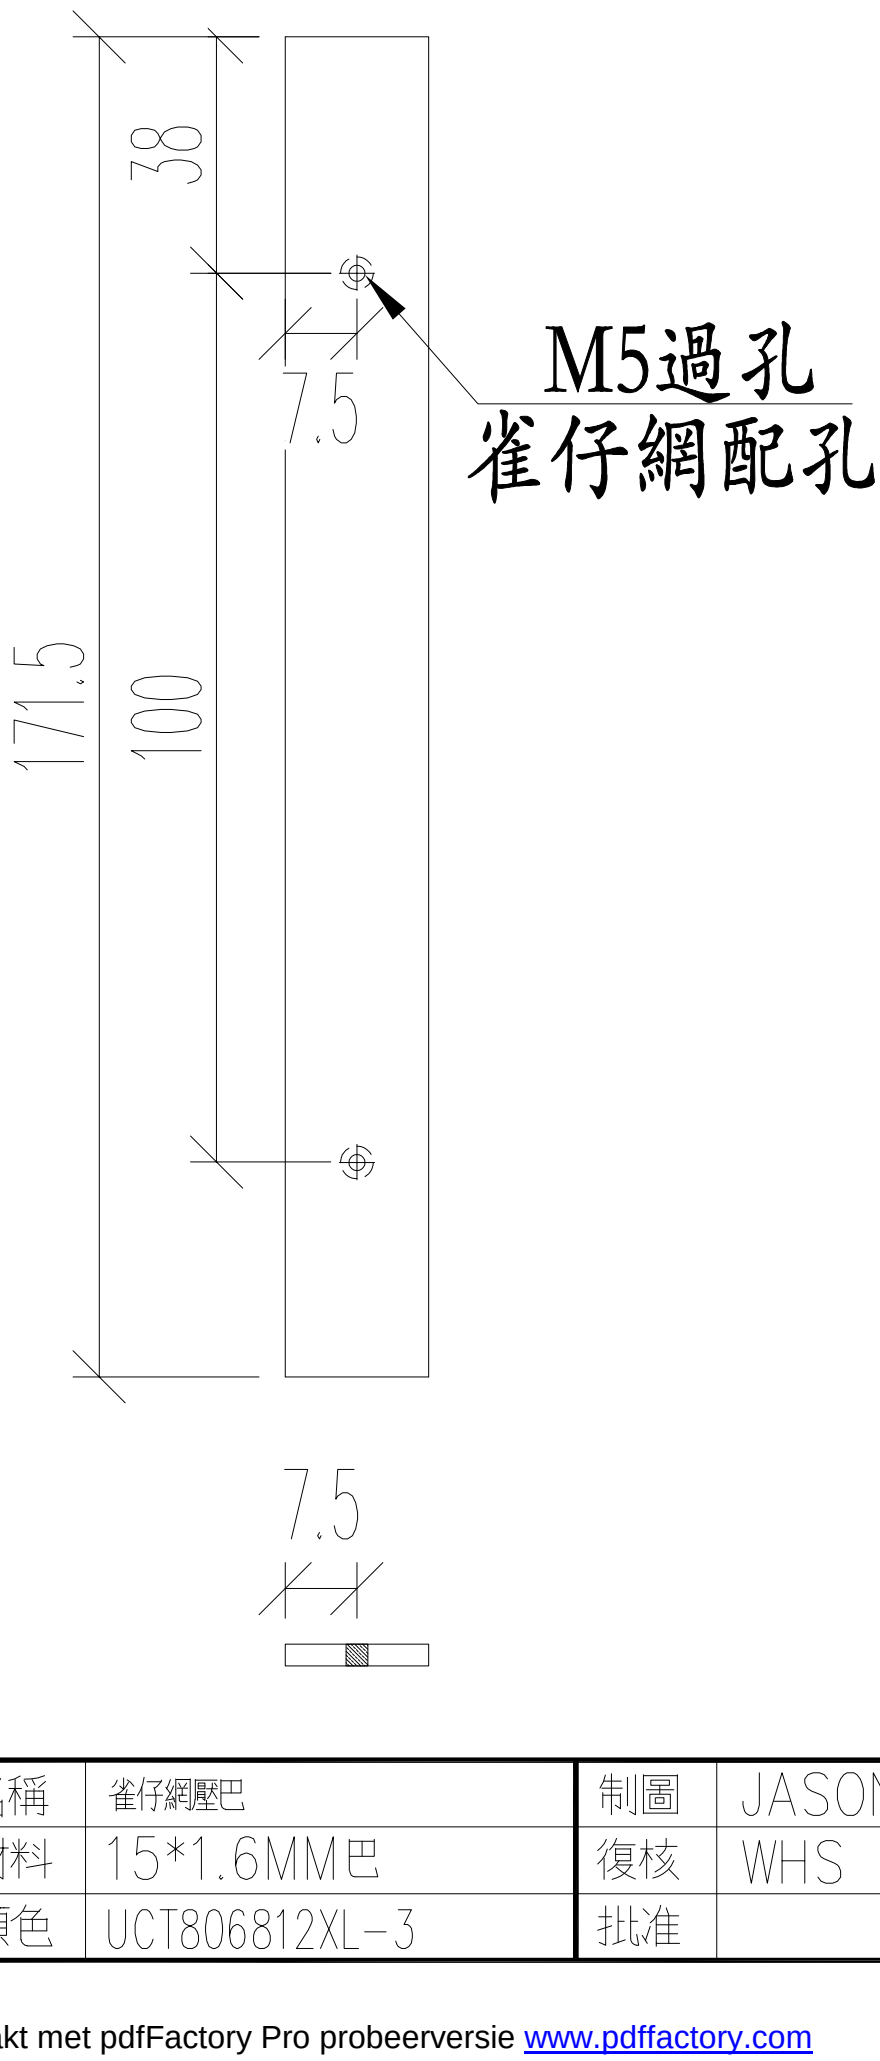

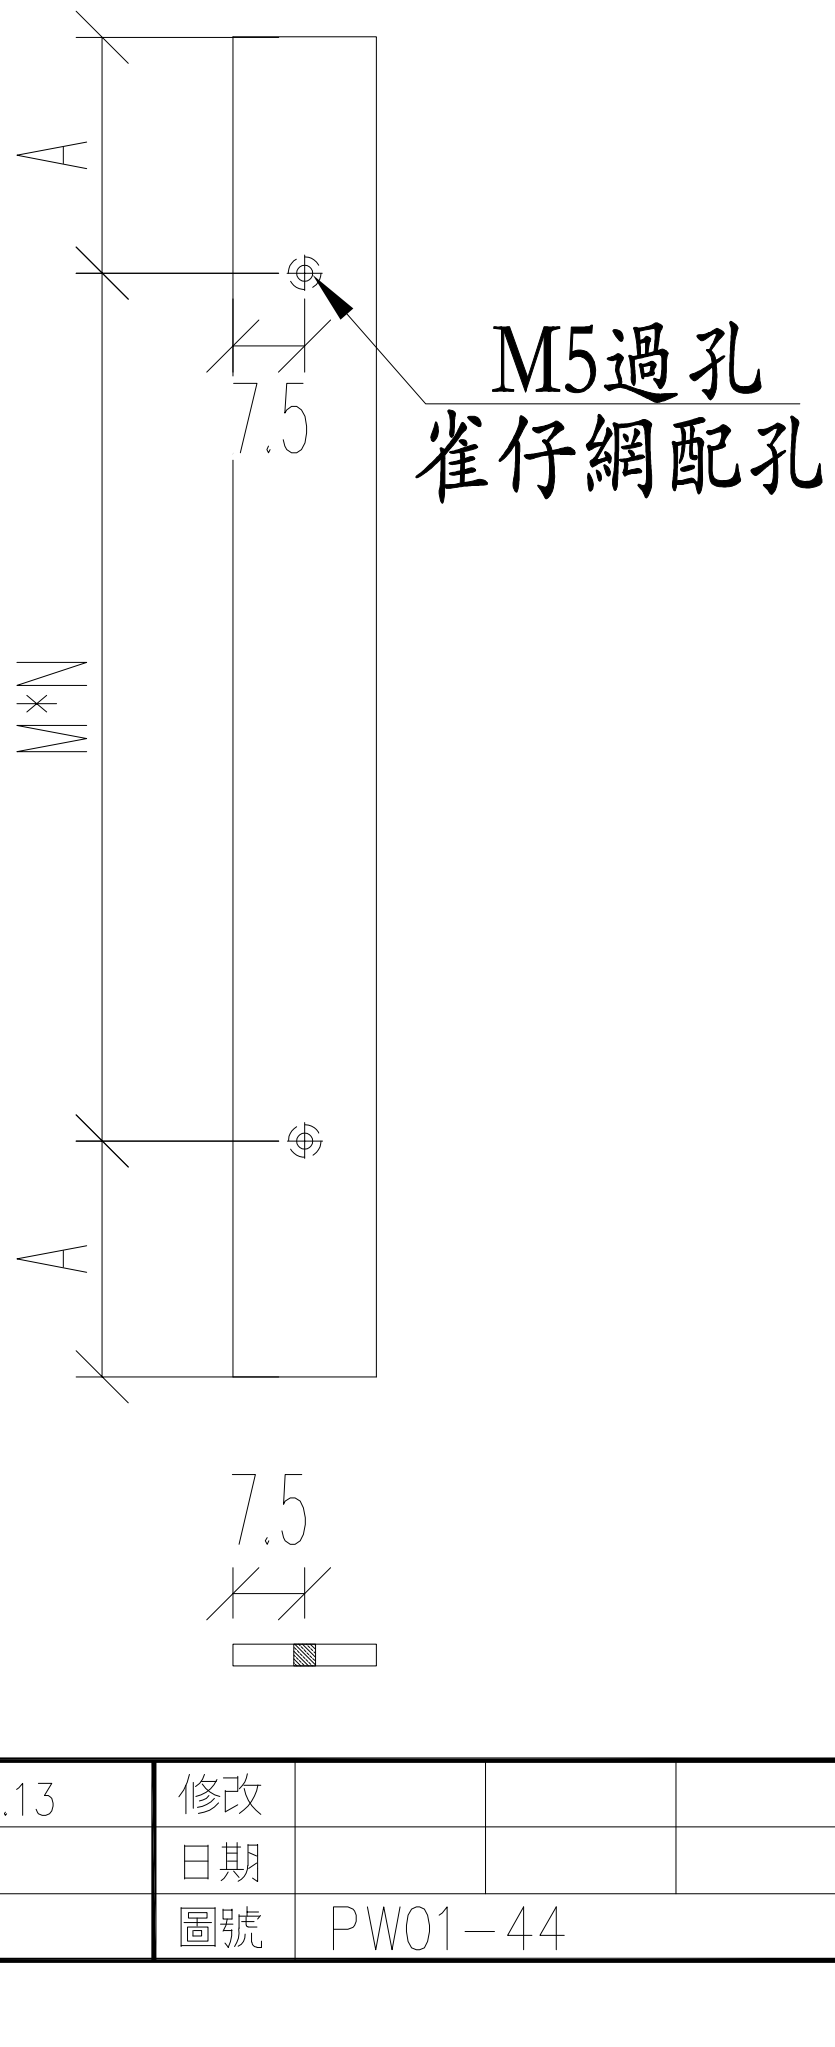

名稱	雀仔網壓巴	制圖	JASON	2020.07.13	修改			
材料	15*1.6MM巴	復核	WHS		日期			
顏色	UCT806812XL-3	批准			圖號	PW01-44		

PDF gemaakt met pdfFactory Pro probeerversie www.pdffactory.com

EG-DWG3

美特鋁質 有限公司
MIDI Aluminium Fabricator Ltd.

工程號	J852	地盤	亞皆老街

窗號	总尺寸（mm）	數量（支）
W4/T3A	144	12
W5/T3A	144	12
W6/T3C	144	12
W4/T3B	144	12
W5/T3B	144	12
	合計：	60

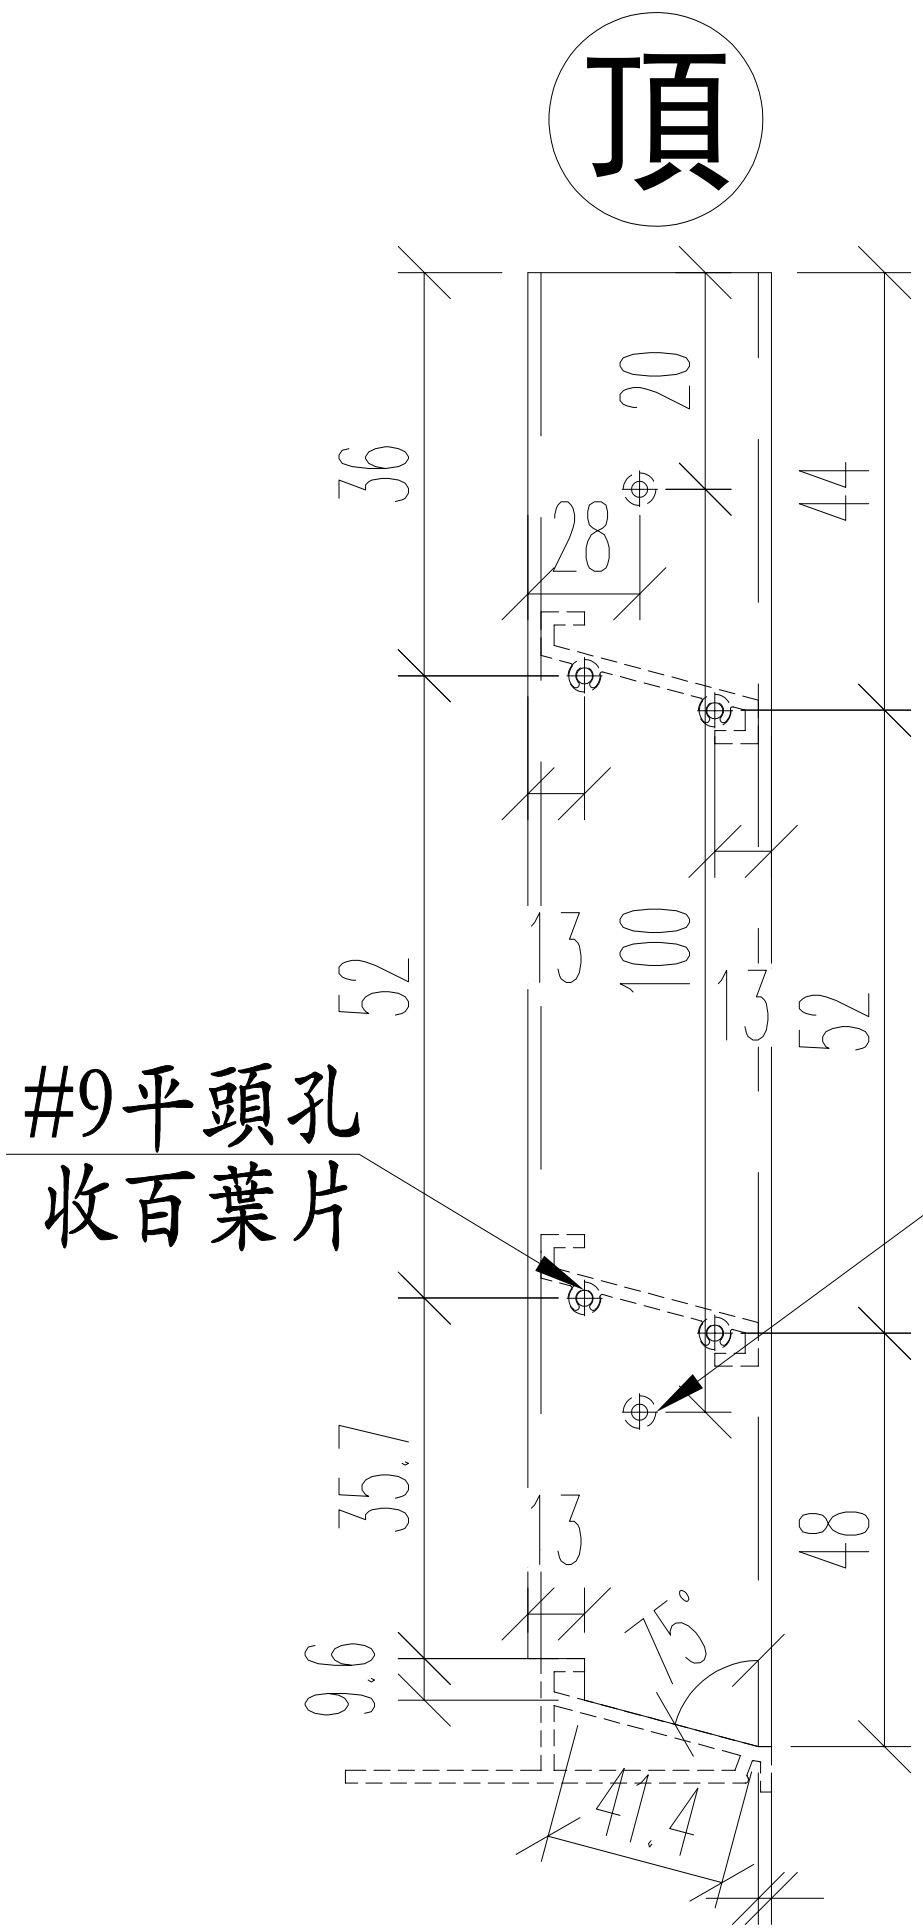

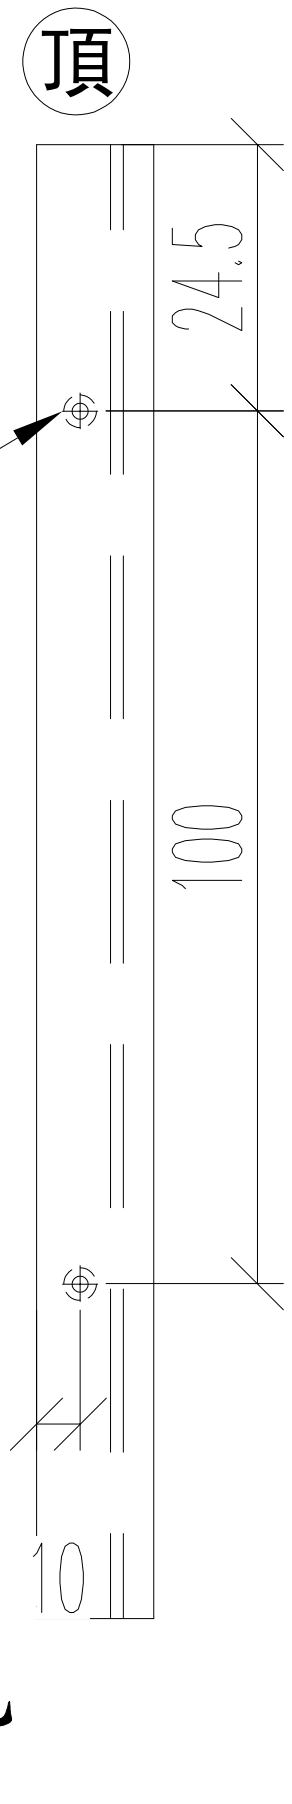

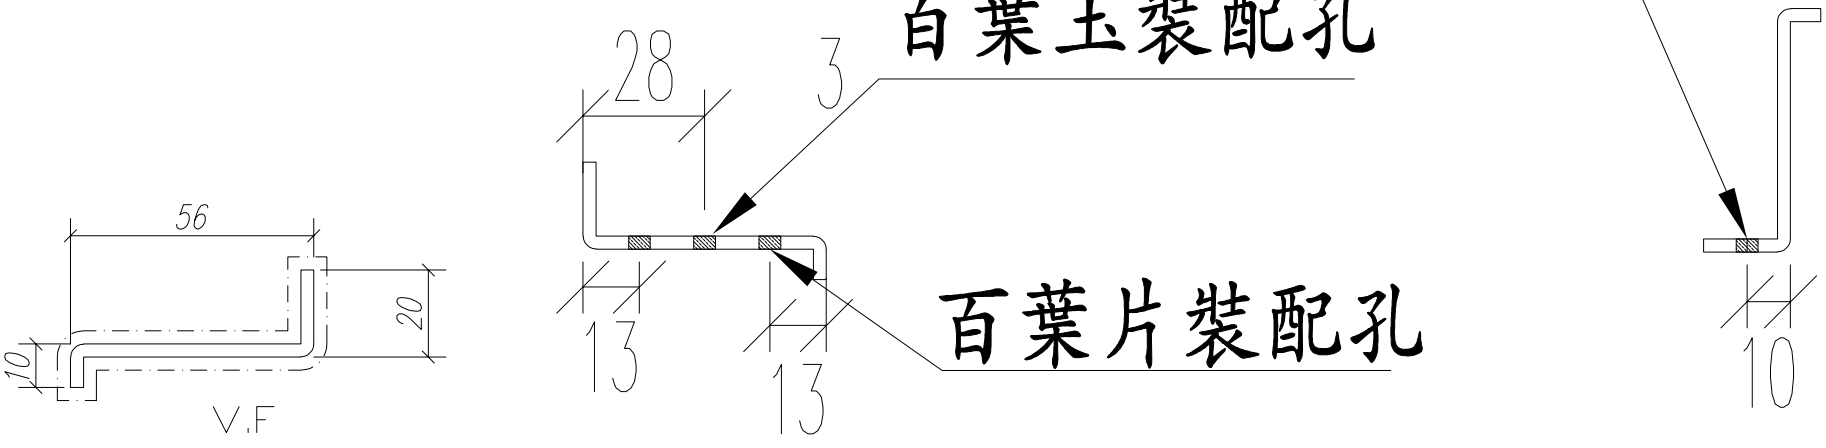

名稱	百葉玉企鋁折件	制圖	JASON	2020.07.13	修改			
材料	20*56*10*3MM	復核	WHS		日期			
顏色	Uct201498xL(A)-3	批准			圖號	PW01-AL01		

PDF gemaakt met pdfFactory Pro probeerversie www.pdffactory.com

EG-DWG3

美特鋁質 有限公司
MIDI Aluminium Fabricator Ltd.

工程號	J852	地盤	亞皆老街

窗號	总尺寸（mm）	數量（支）
W4/T3A	144	12
W5/T3A	144	12
W6/T3C	144	12
W4/T3B	144	12
W5/T3B	144	12
	合計：	60

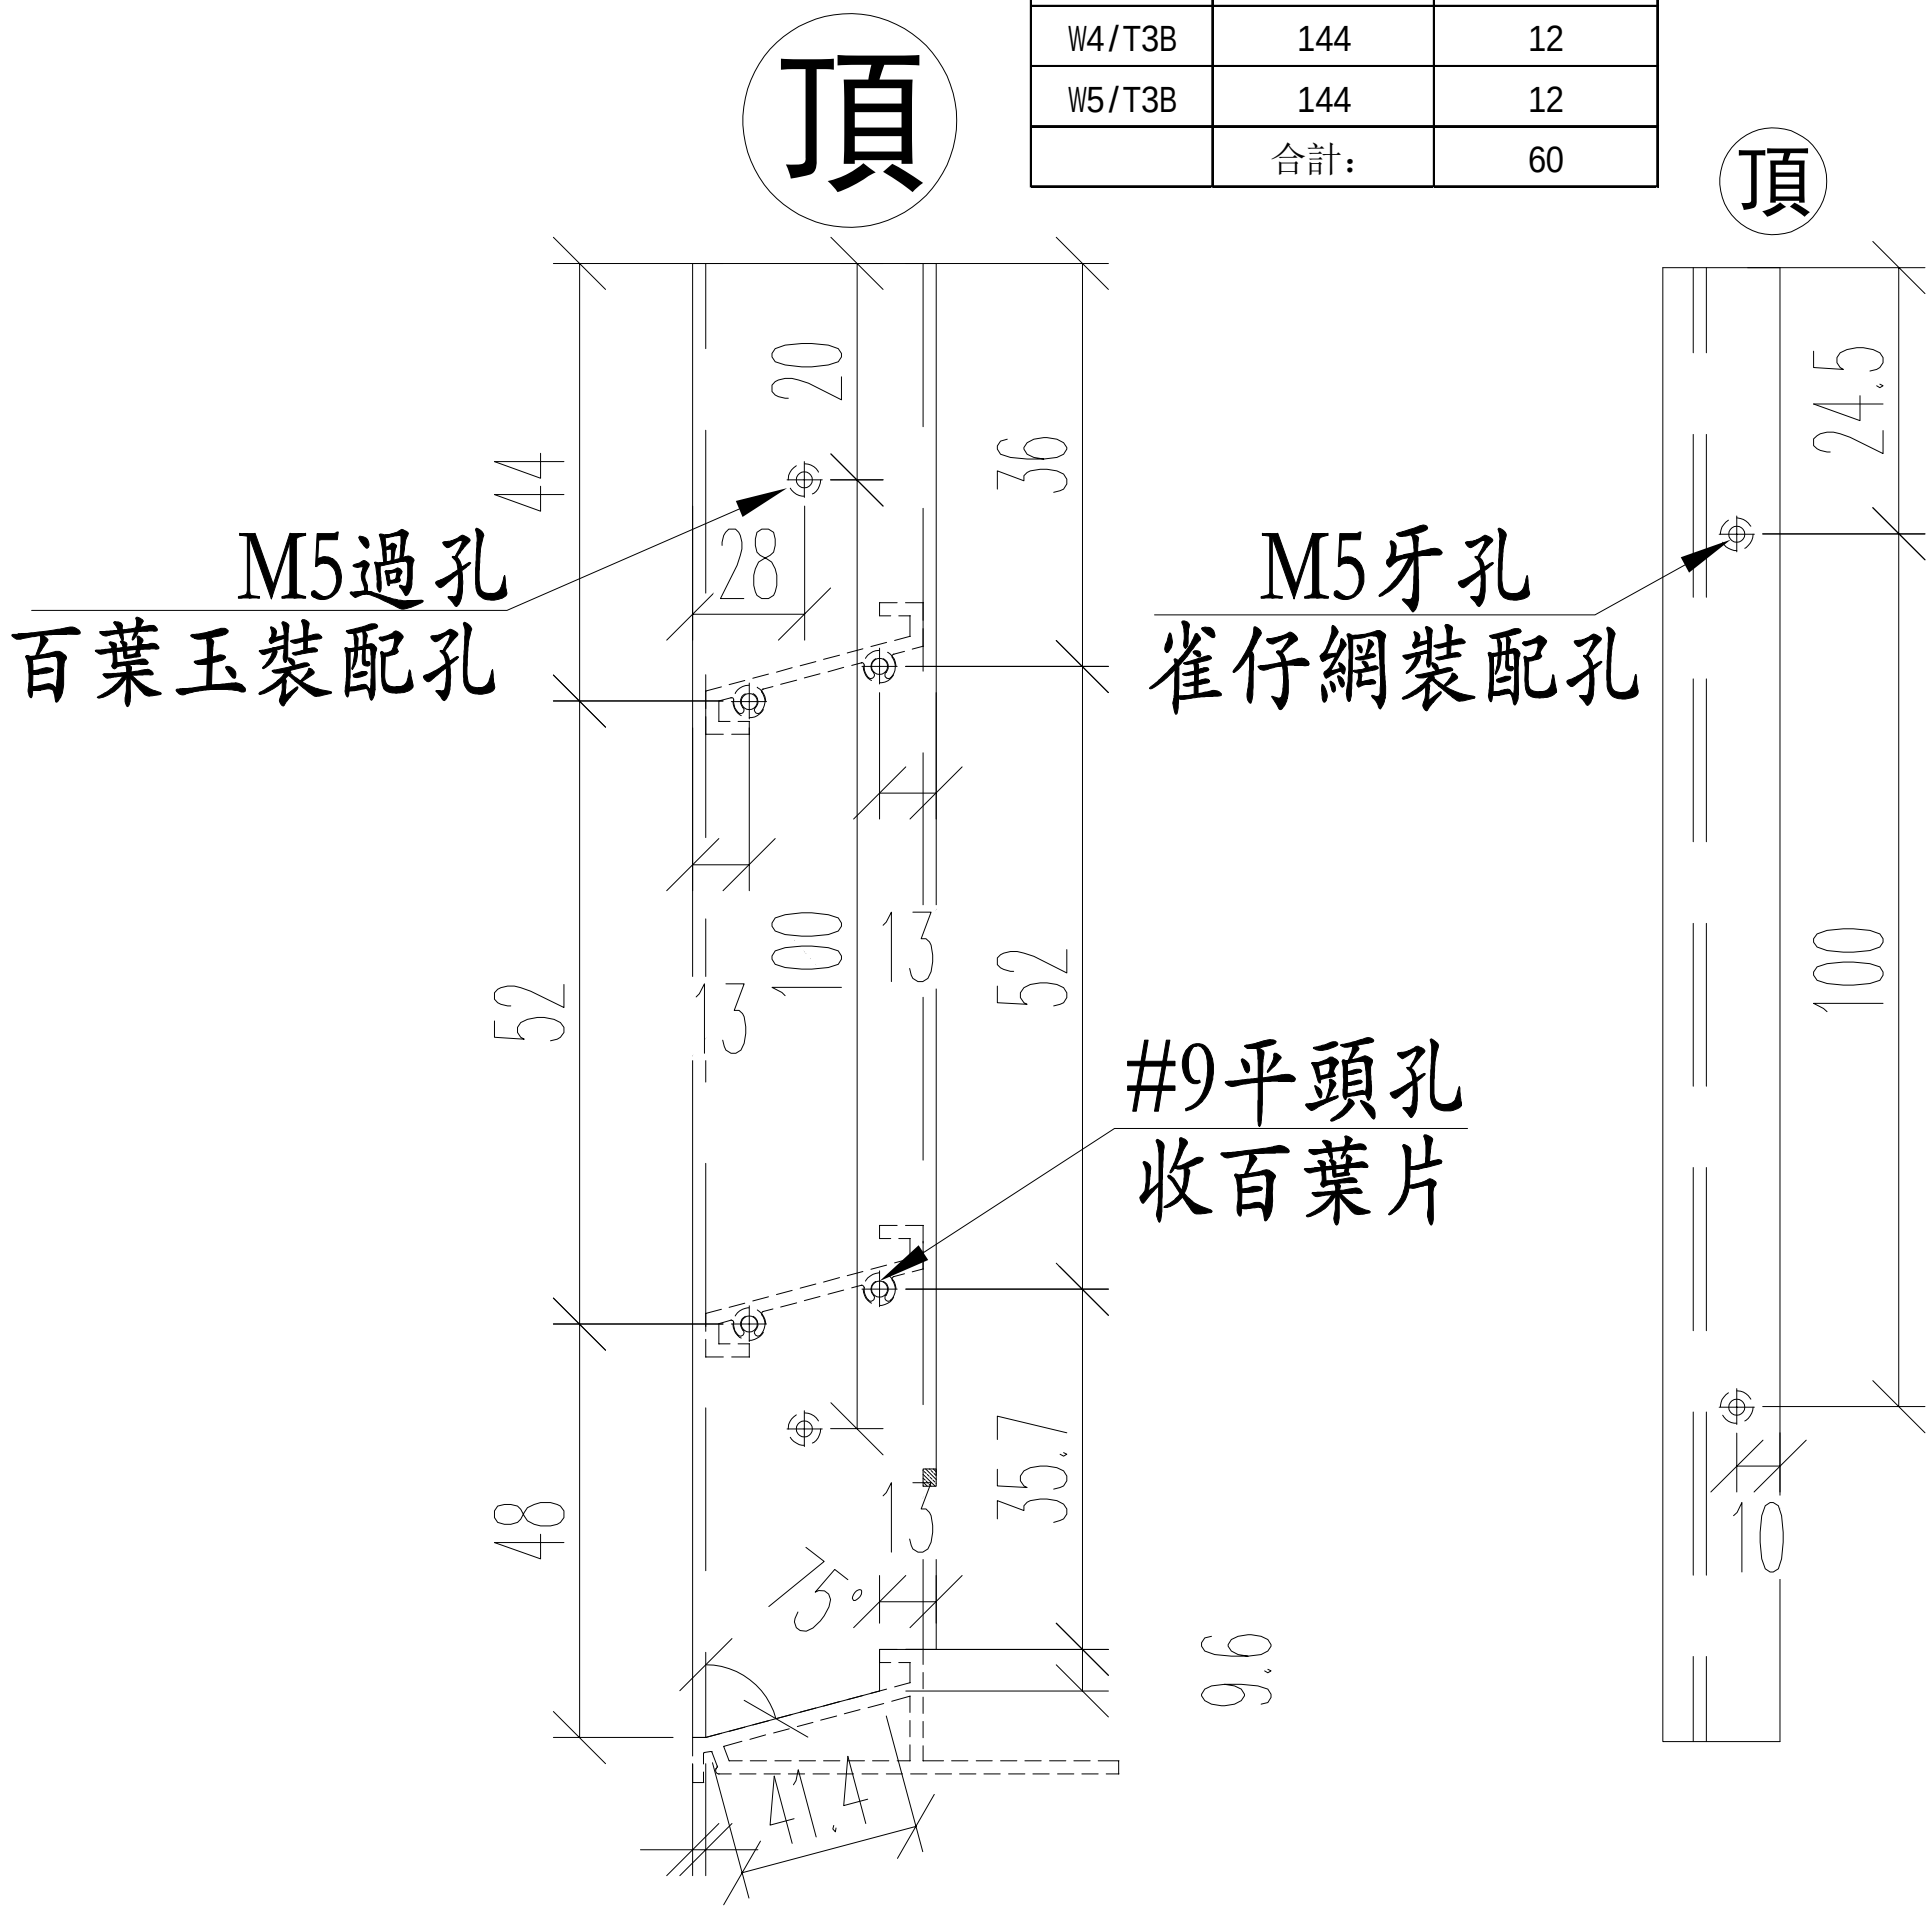

名稱	百葉玉企鋁折件	制圖	JASON	2020.07.13	修改			
材料	20*56*10*3MM	復核	WHS		日期			
顏色	Uct201498xL(A)-3	批准			圖號	PW01-AL02		

PDF gemaakt met pdfFactory Pro probeerversie www.pdffactory.com

EG-DWG3

美特鋁質 有限公司
MIDI Aluminium Fabricator Ltd.

工程號	J852	地盤	亞皆老街

L(mm)	數量	A	M	N
2030	216	140	350	5

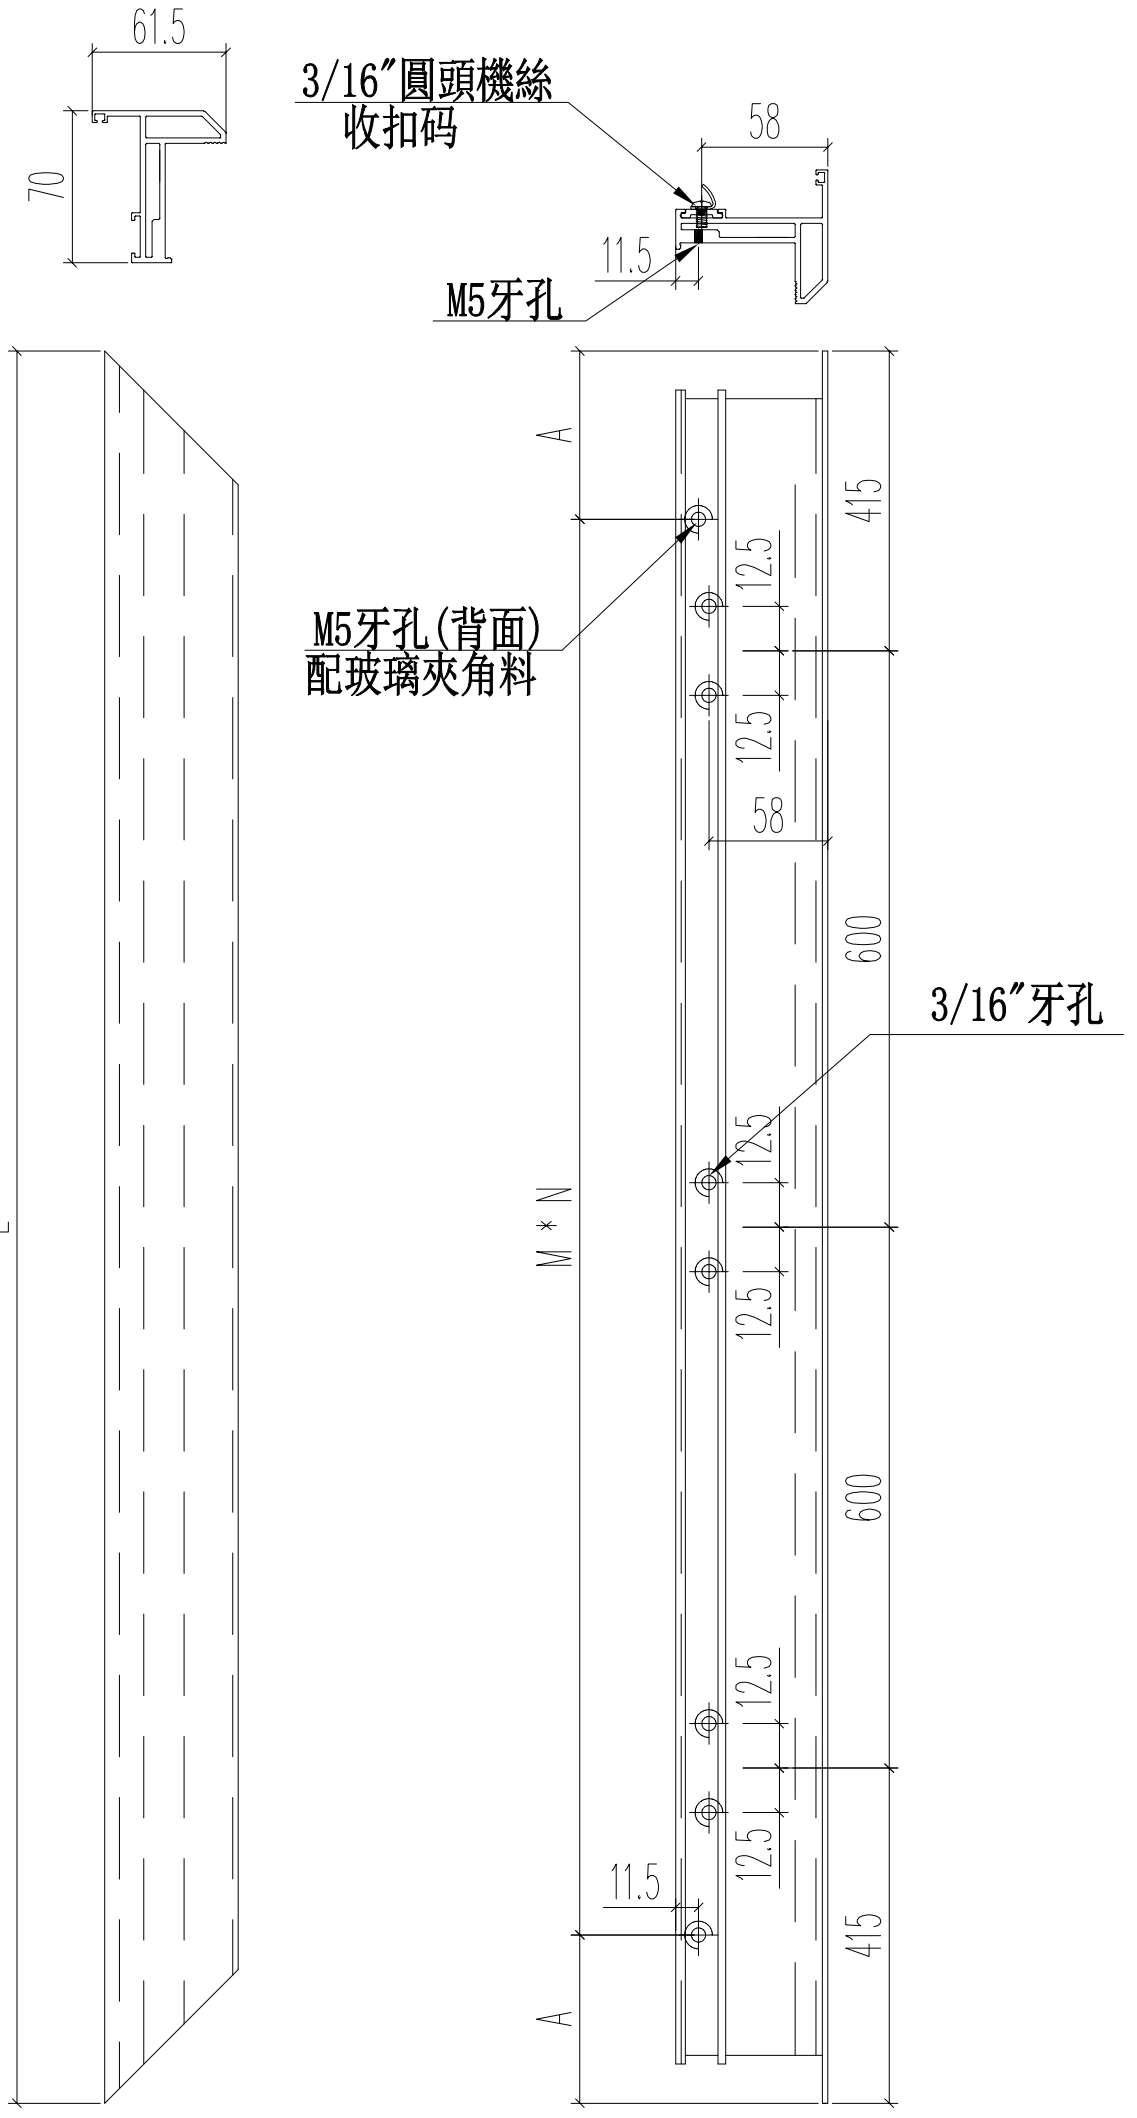

名稱	70生窗窗玉	制圖	JASON	2020.06.22	修改			
材料	X85767	復核	WHS		日期			
顏色	UCT806812XL-3	批准			圖號	PW02-01		

PDF gemaakt met pdfFactory Pro probeerversie www.pdffactory.com

EG-DWG3

美特鋁質 有限公司
MIDI Aluminium Fabricator Ltd.

工程號	J852	地盤	亞皆老街

L(mm)	數量	A	M	N
2030	108	140	350	5

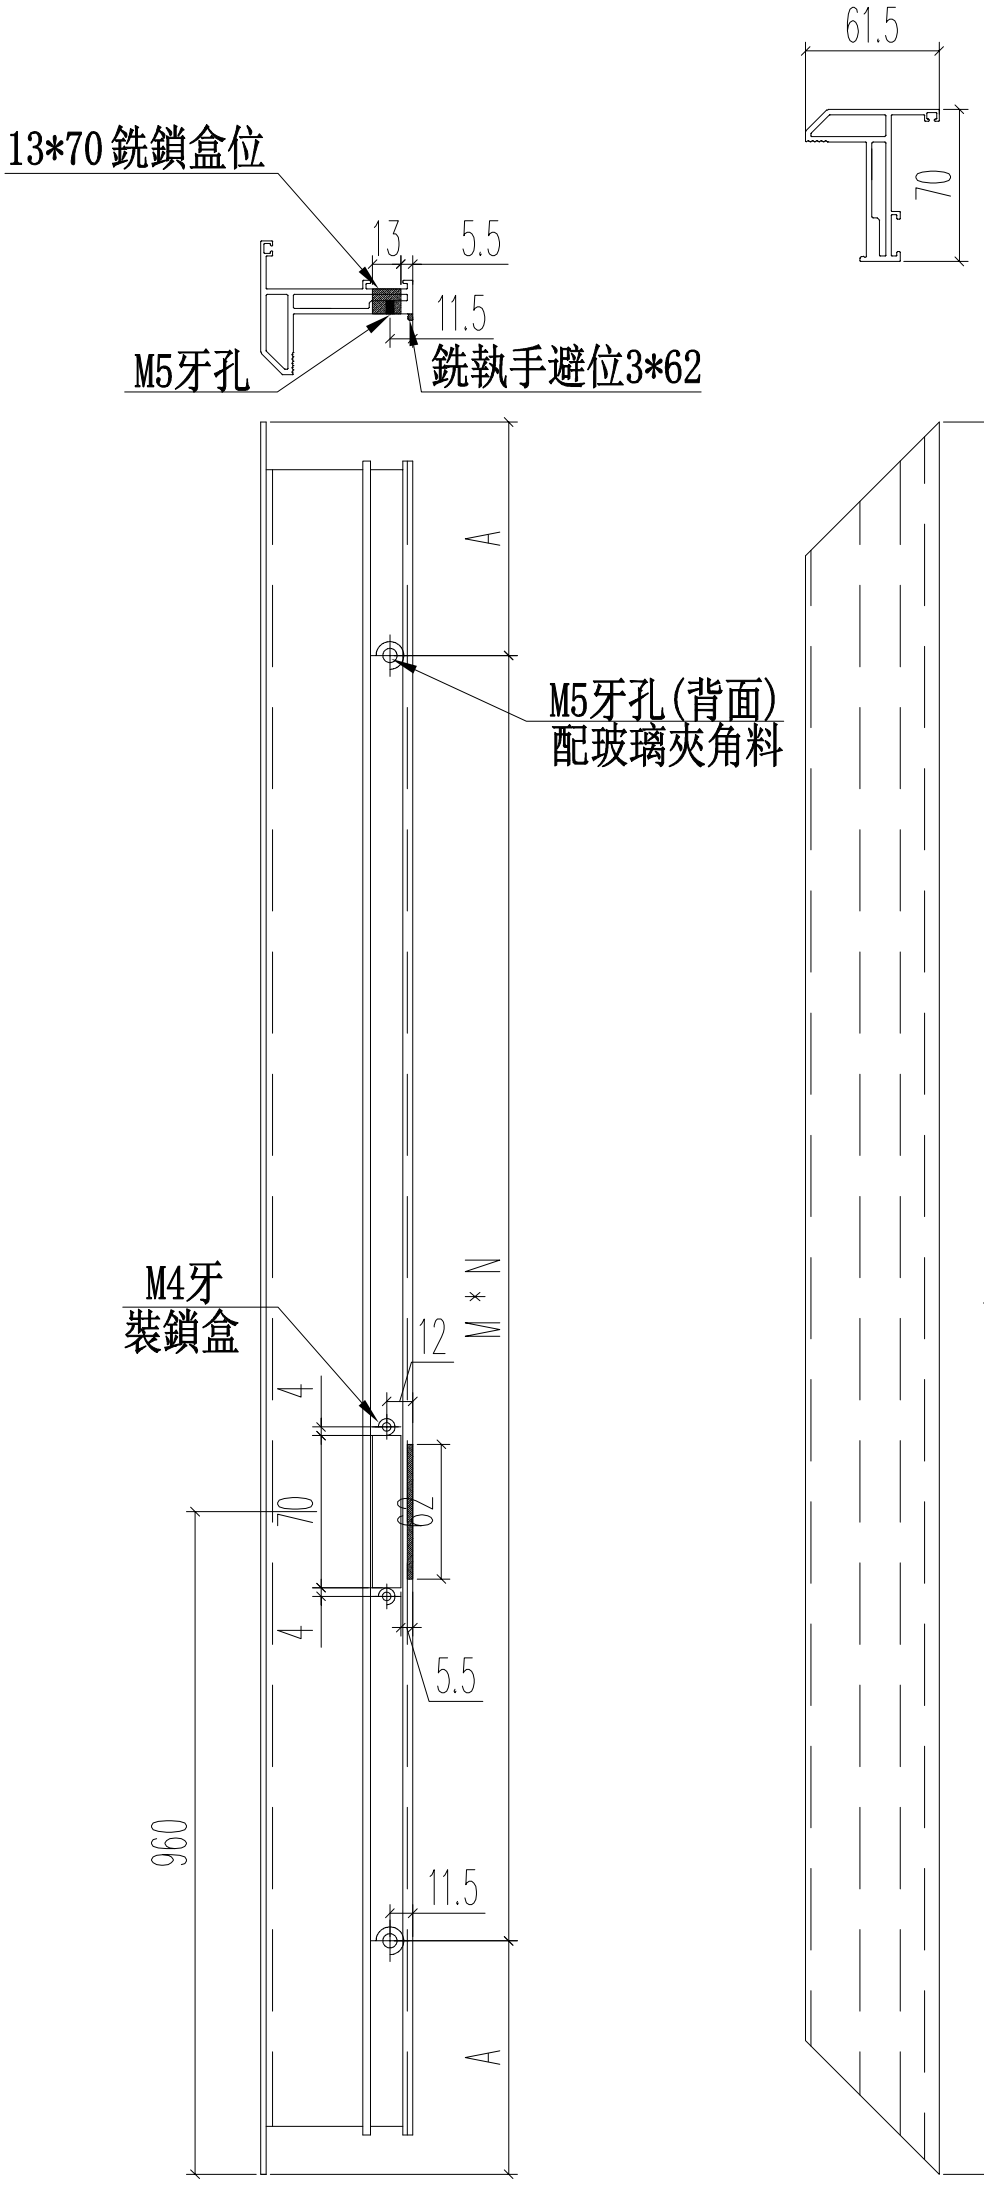

名稱	70生窗窗玉	制圖	JASON	2020.06.22	修改			
材料	X85767	復核	WHS		日期			
顏色	UCT806812XL-3	批准			圖號	PW02-02		

PDF gemaakt met pdfFactory Pro probeerversie www.pdffactory.com

EG-DWG3

美特鋁質 有限公司
MIDI Aluminium Fabricator Ltd.

工程號	J852	地盤	亞皆老街

L(mm)	數量	A	M	N
2030	108	140	350	5

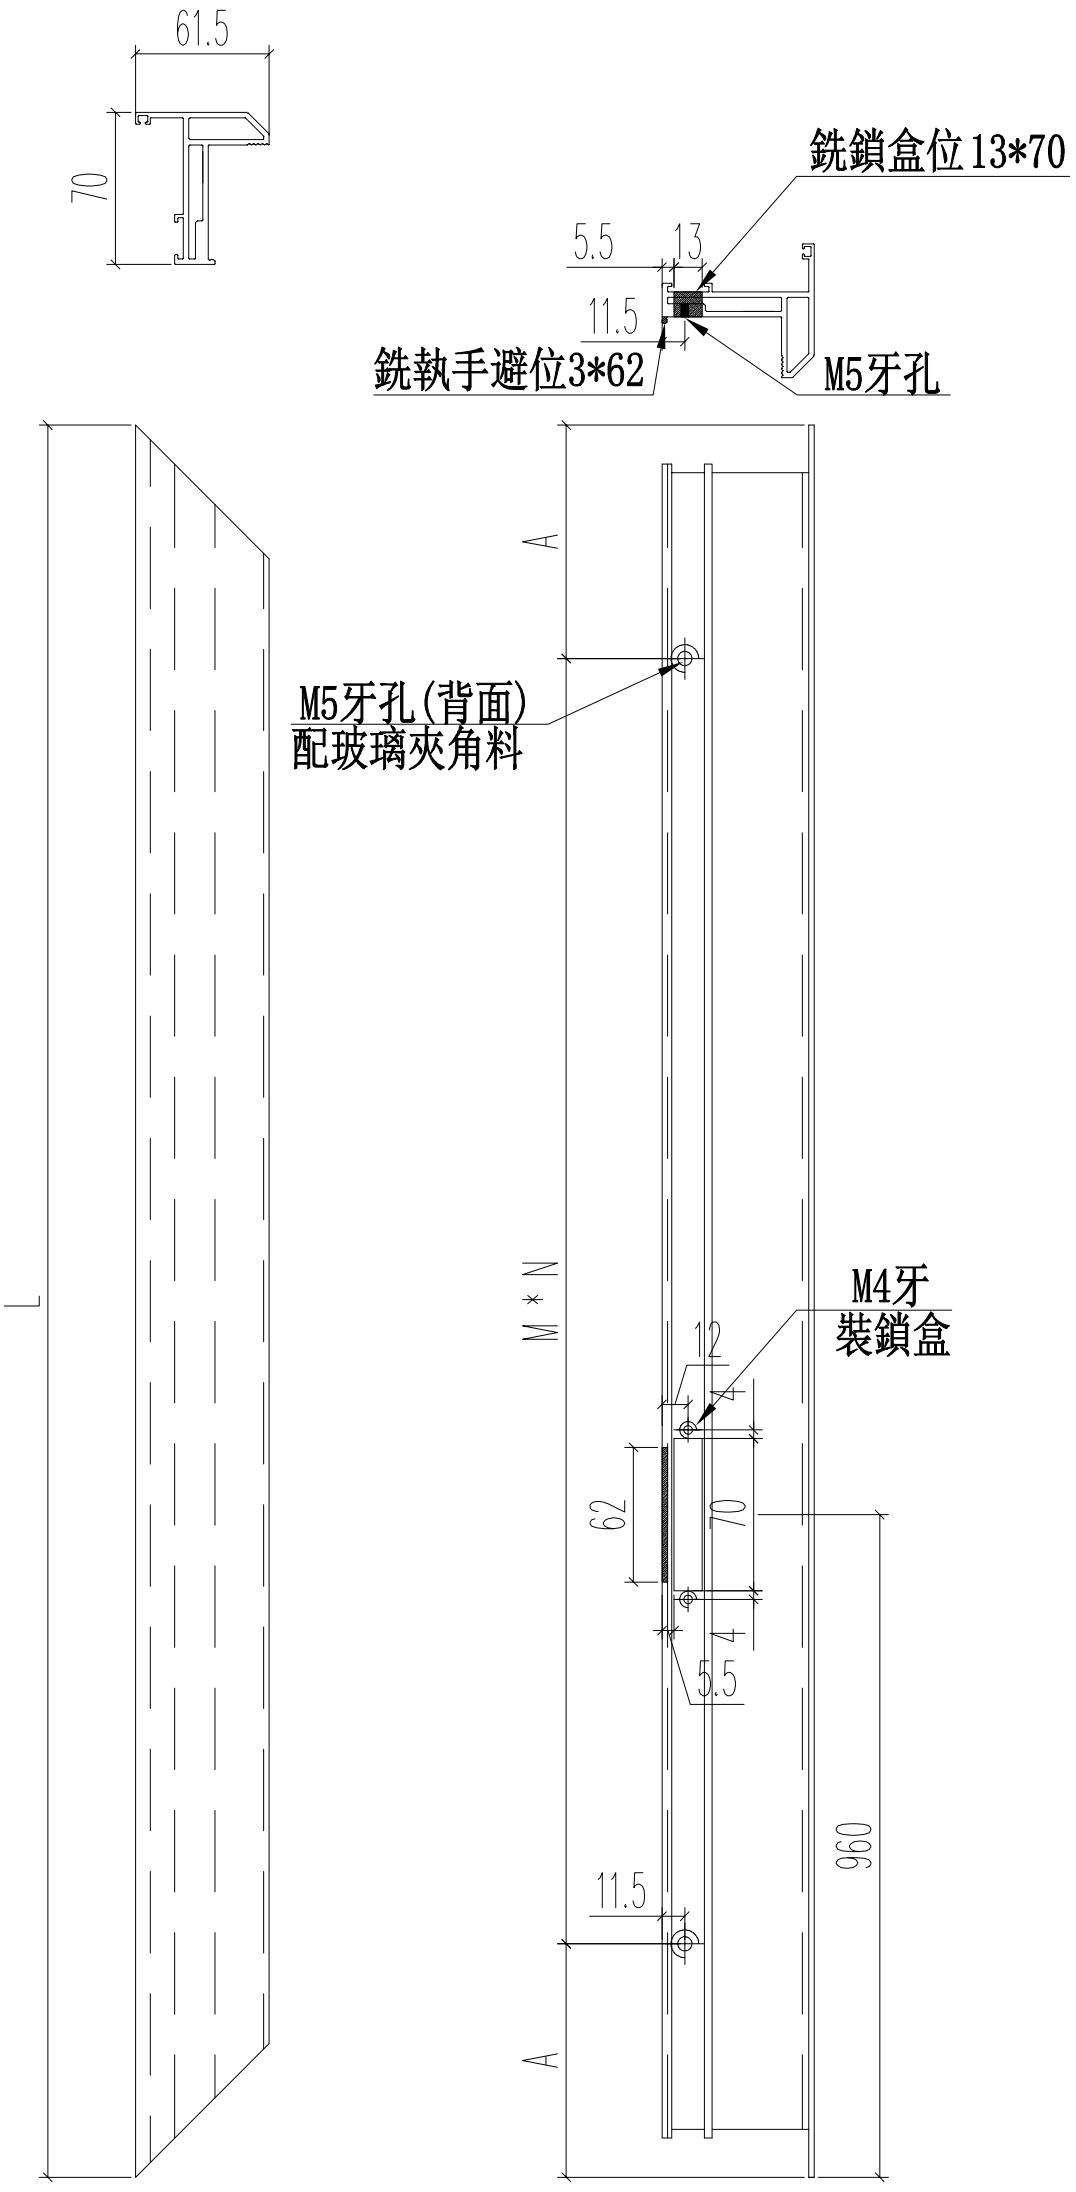

名稱	70生窗窗玉	制圖	JASON	2020.06.22	修改			
材料	X85767	復核	WHS		日期			
顏色	UCT806812XL-3	批准			圖號	PW02-03		

PDF gemaakt met pdfFactory Pro probeerversie www.pdffactory.com

EG-DWG3

美特鋁質 有限公司
MIDI Aluminium Fabricator Ltd.

工程號	J852	地盤	亞皆老街

L(mm)	數量	A	M	N
700	72	100	250	2
620	24	110	200	2
695	96	97.5	250	2
495	24	97.5	300	1
合計：	216			

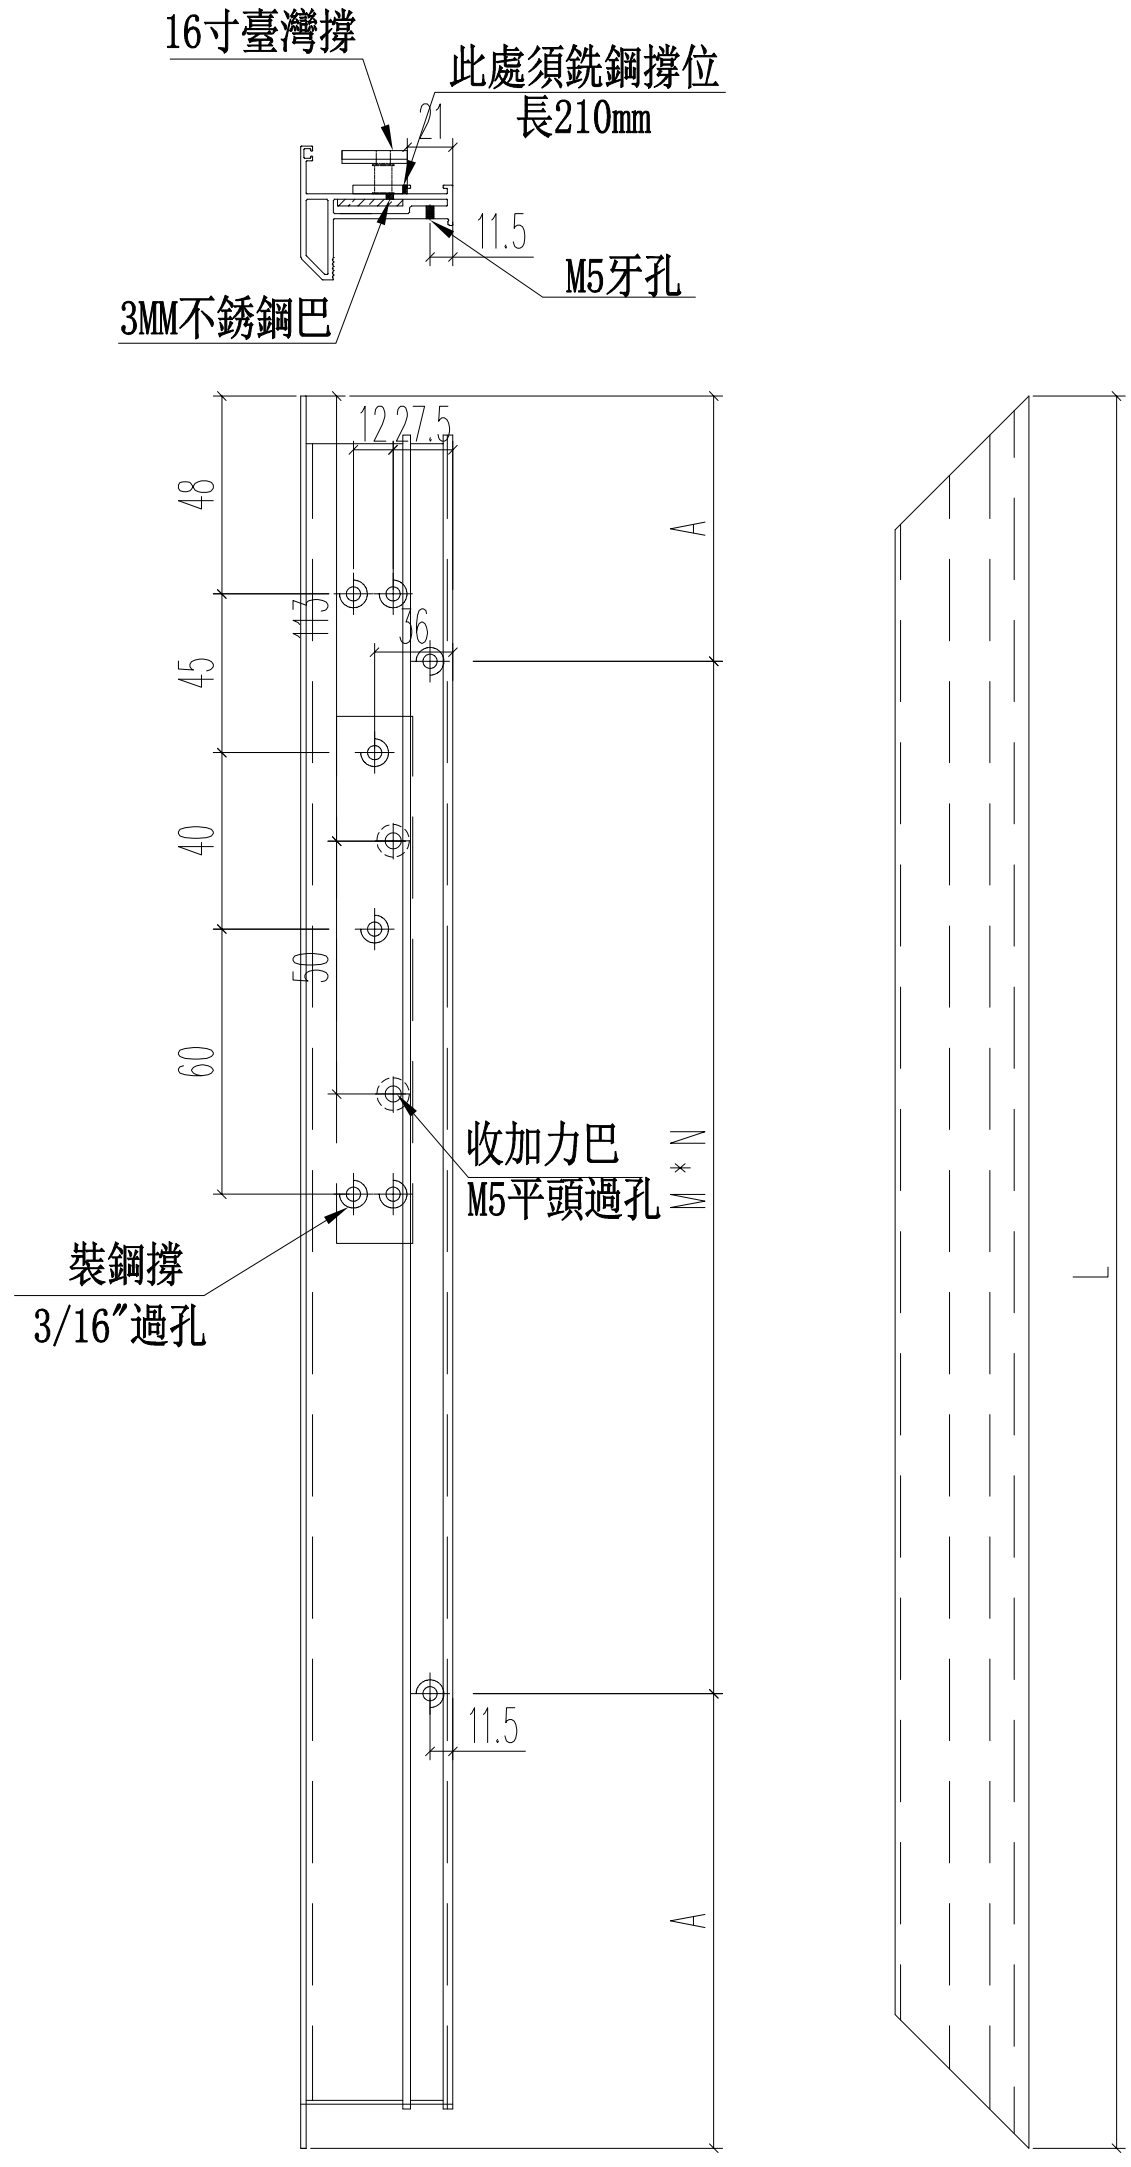

名稱	70生窗窗玉	制圖	JASON	2020.06.22	修改			
材料	X85767	復核	WHS		日期			
顏色	UCT806812XL-3	批准			圖號	PW02-04		

PDF gemaakt met pdfFactory Pro probeerversie www.pdffactory.com

EG-DWG3

美特鋁質 有限公司
MIDI Aluminium Fabricator Ltd.

工程號	J852	地盤	亞皆老街

L(mm)	數量	A	M	N
700	72	100	250	2
620	24	110	200	2
695	96	97.5	250	2
495	24	97.5	300	1
合計：	216			

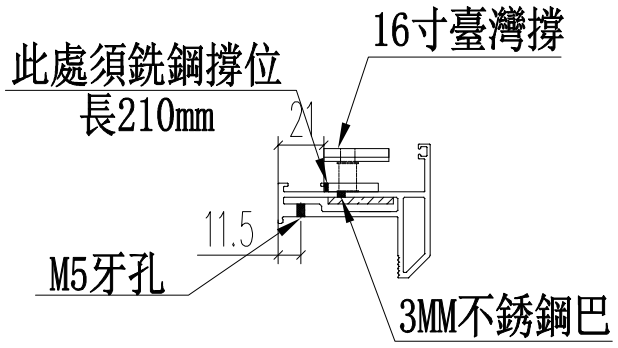

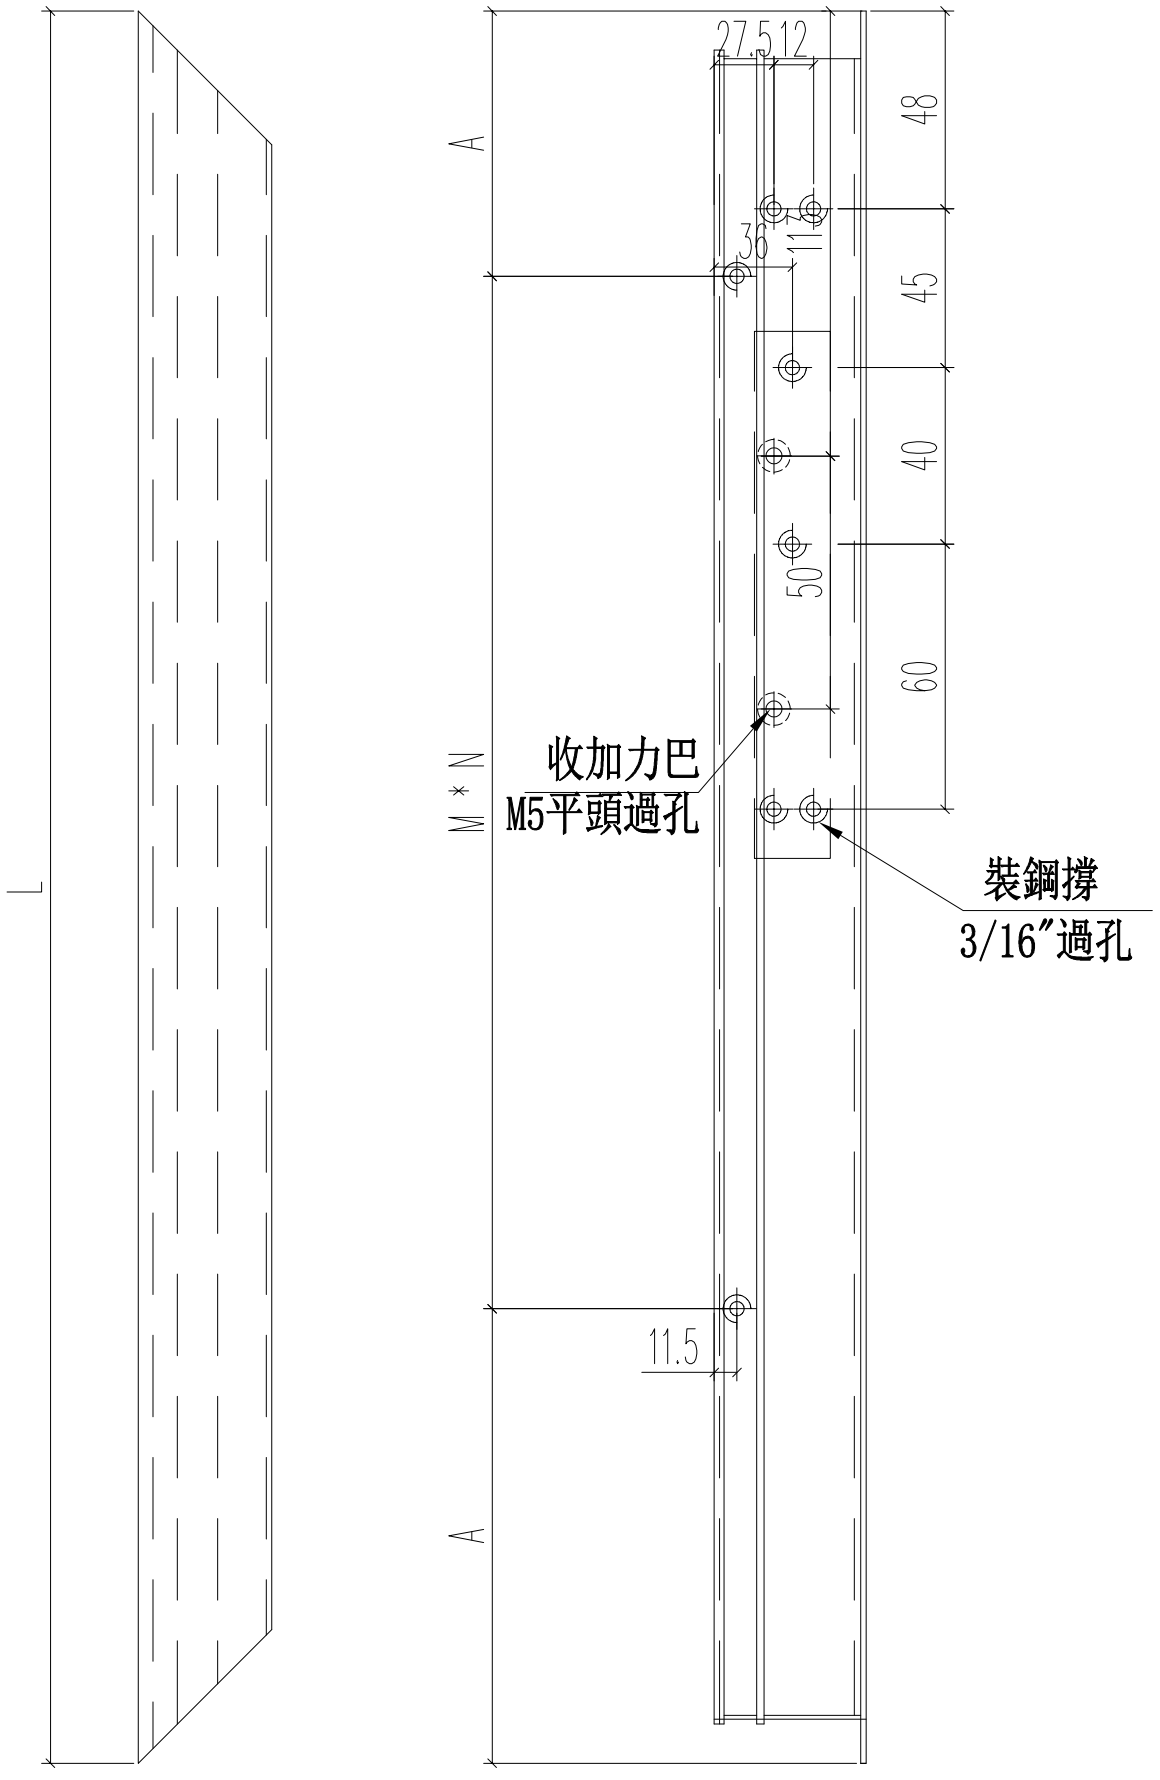

名稱	70生窗窗玉	制圖	JASON	2020.06.22	修改			
材料	X85767	復核	WHS		日期			
顏色	UCT806812XL-3	批准			圖號	PW02-05		

PDF gemaakt met pdfFactory Pro probeerversie www.pdffactory.com

EG-DWG3

美特鋁質 有限公司
MIDI Aluminium Fabricator Ltd.

工程號	J852	地盤	亞皆老街

L	數量	A	M	N
1956	216	103	350	5
1235	96	92.5	350	3
1190	72	70	350	3
271	12	10.5	250	1
346	12	23	300	1
370	48	35	150	2
826	60	63	350	2
575	144	37.5	250	2
570	192	35	250	2
1251	24	100.5	350	3
320	48	35	250	1
495	48	47.5	200	2
合計：	972			

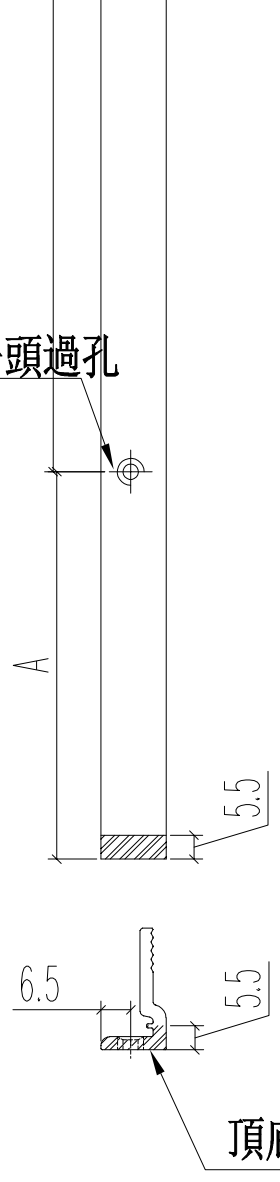

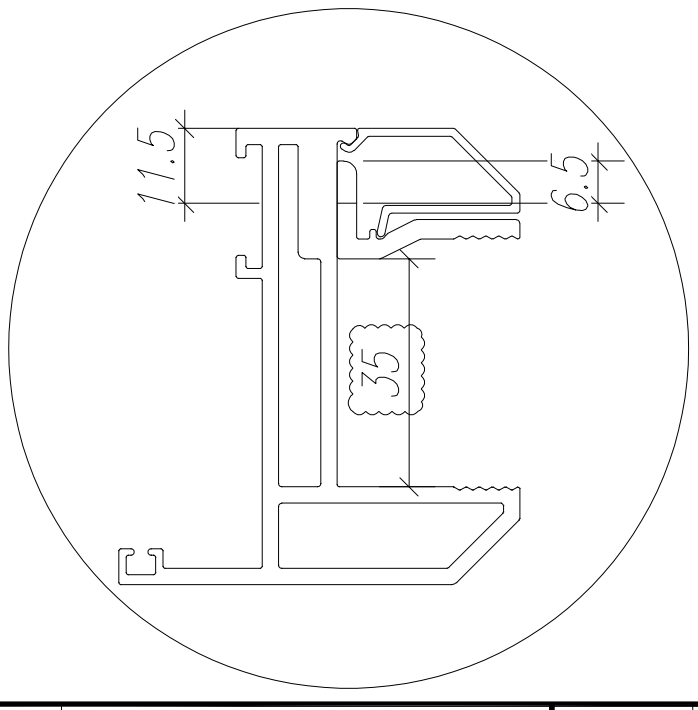

名稱	70窗玻璃夾角	制圖	JASON	2020.06.22	修改			
材料	X85834	復核	WHS		日期			
顏色	UCT806812XL-3	批准			圖號	PW02-06		

PDF gemaakt met pdfFactory Pro probeerversie www.pdffactory.com

EG-DWG3

美特鋁質 有限公司
MIDI Aluminium Fabricator Ltd.

工程號	J852	地盤	亞皆老街

L	數量	A	M	N
1956	108	103	350	5

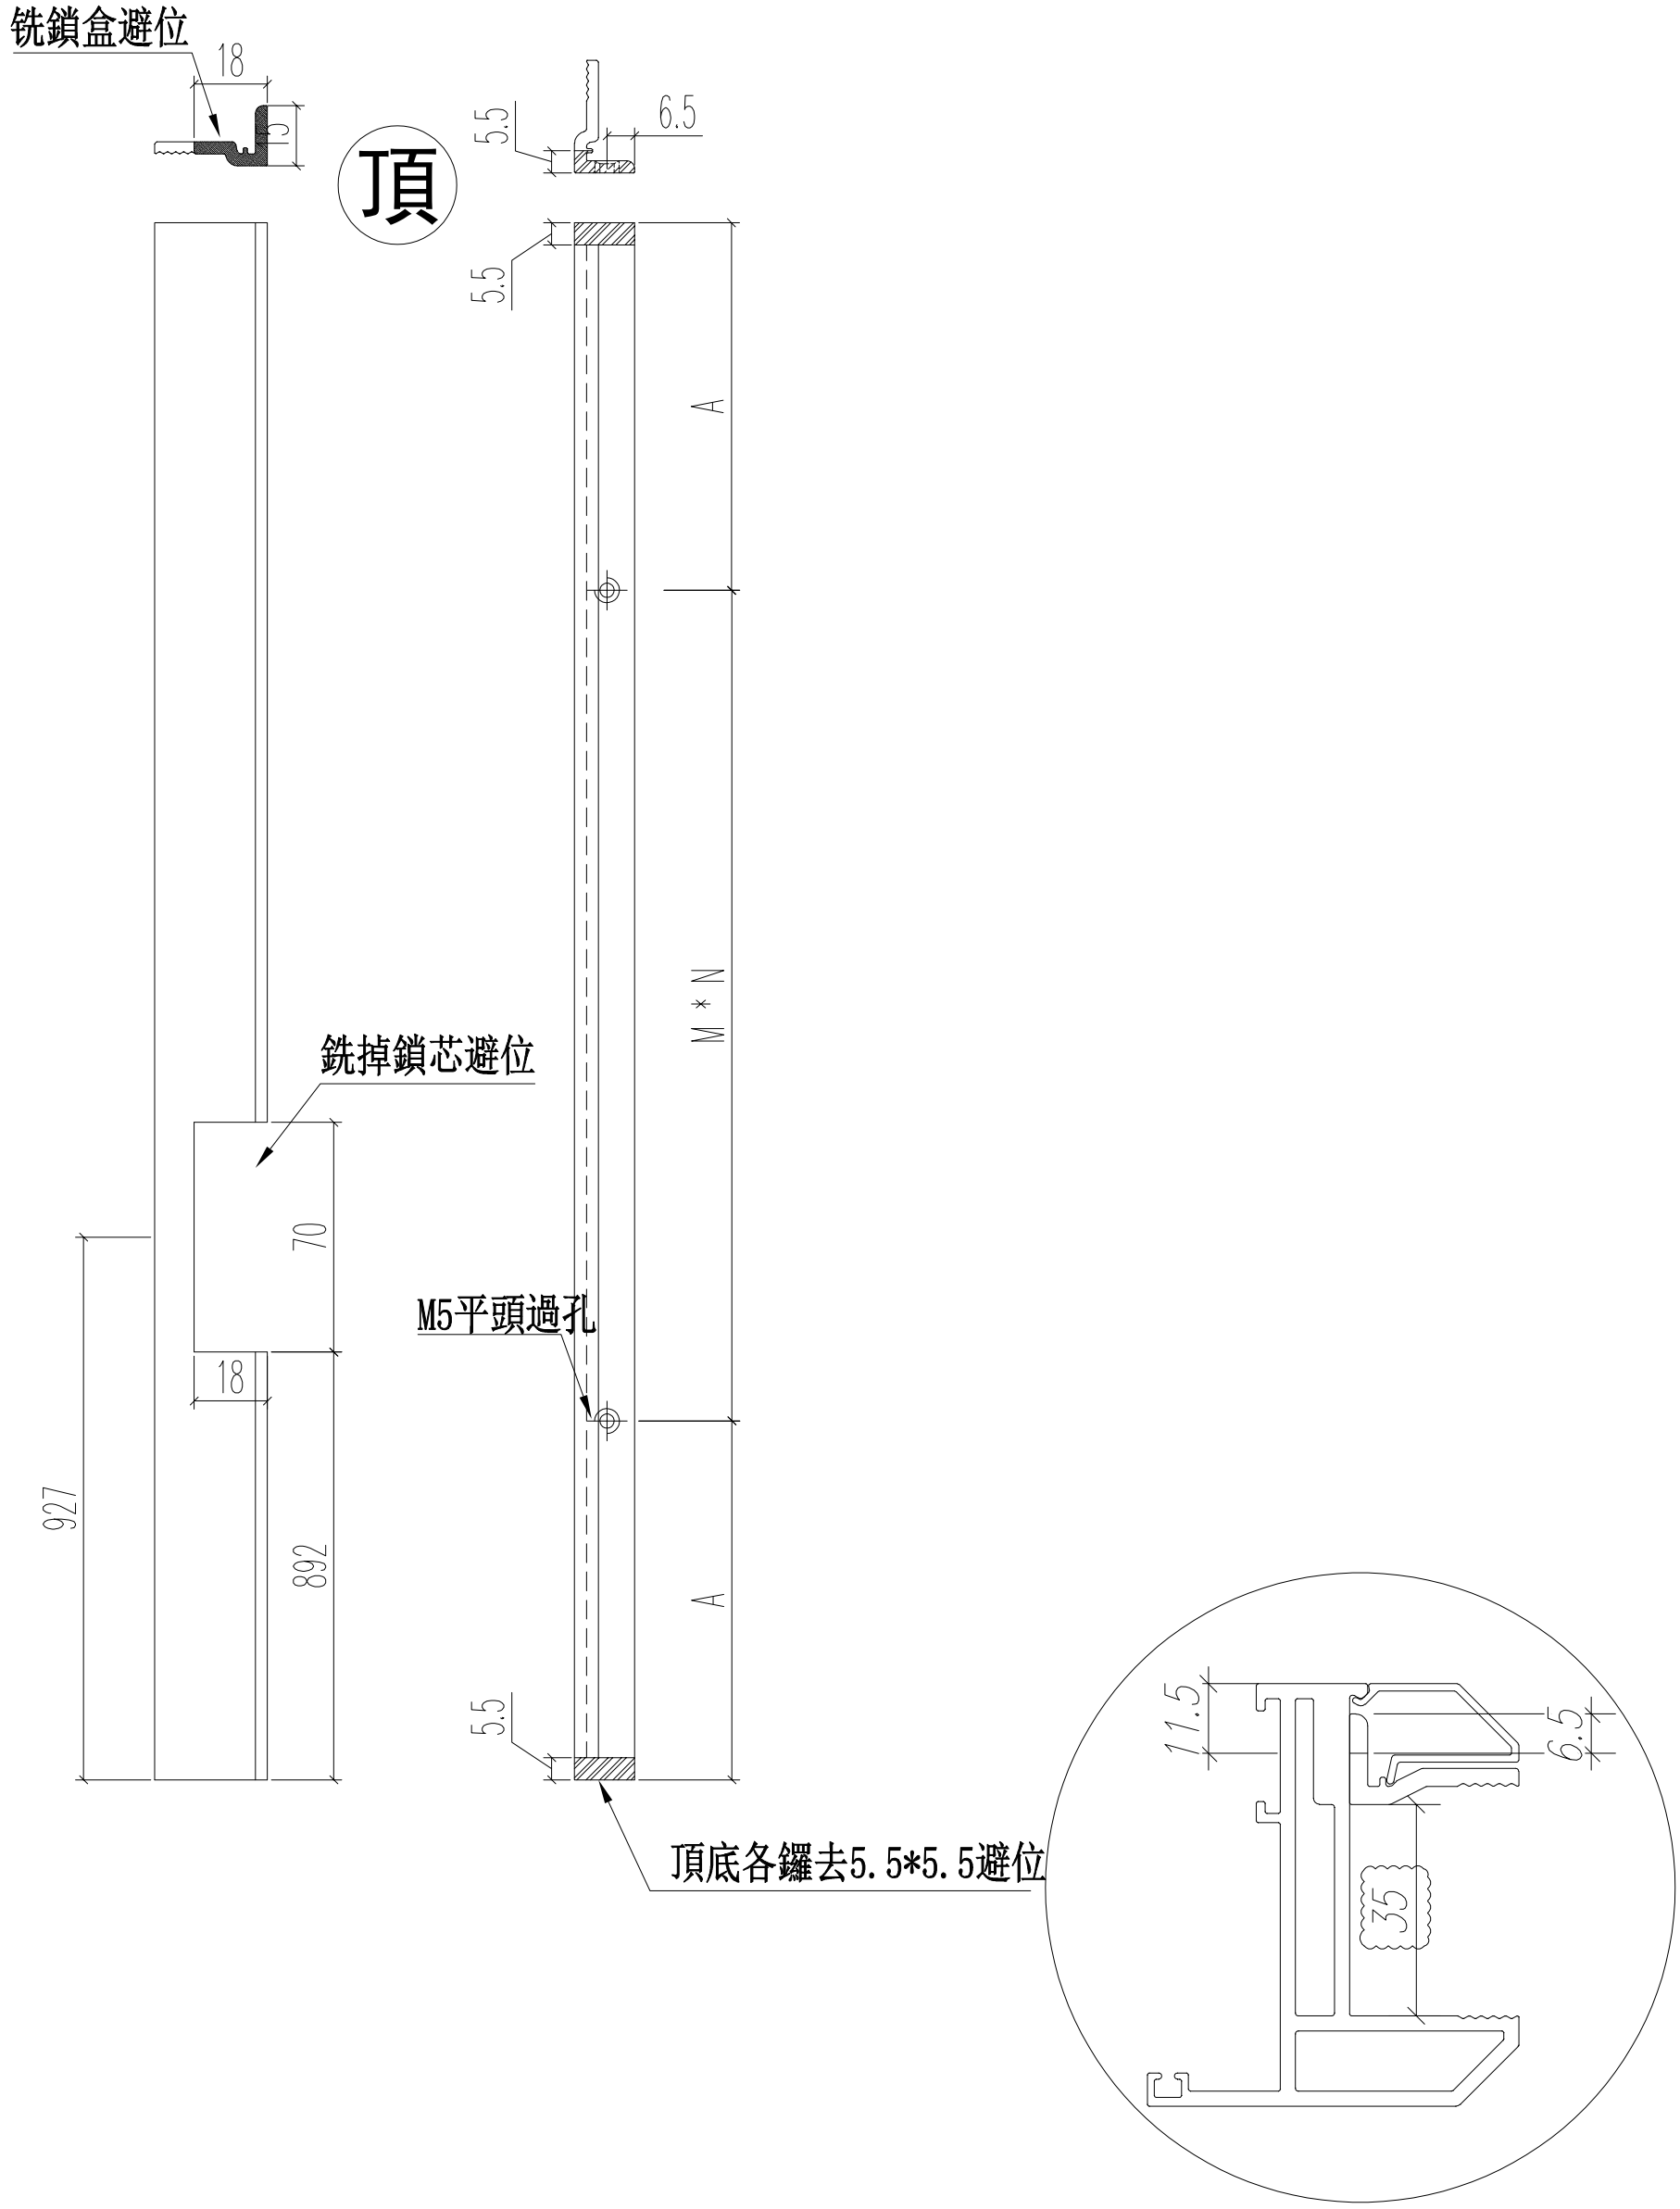

名稱	70窗玻璃夾角	制圖	JASON	2020.06.22	修改			
材料	X85834	復核	WHS		日期			
顏色	UCT806812XL-3	批准			圖號	PW02-07		

PDF gemaakt met pdfFactory Pro probeerversie www.pdffactory.com

EG-DWG3

美特鋁質 有限公司
MIDI Aluminium Fabricator Ltd.

工程號	J852	地盤	亞皆老街

L	數量	A	M	N
1956	108	103	350	5

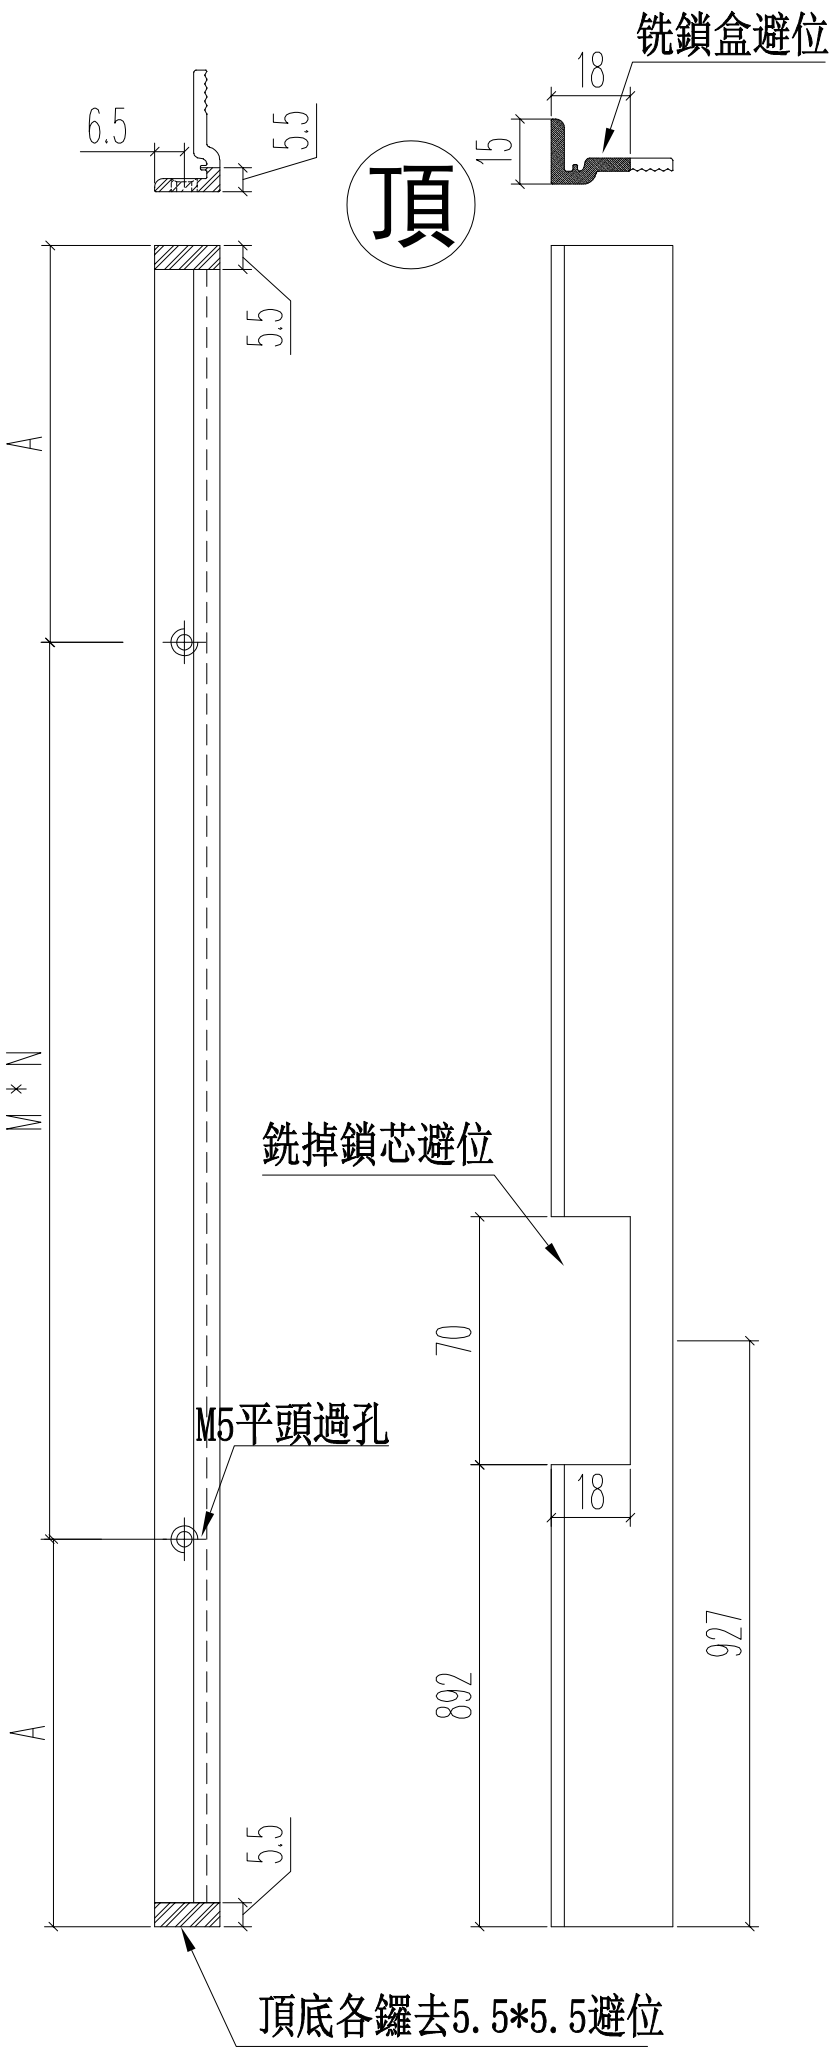

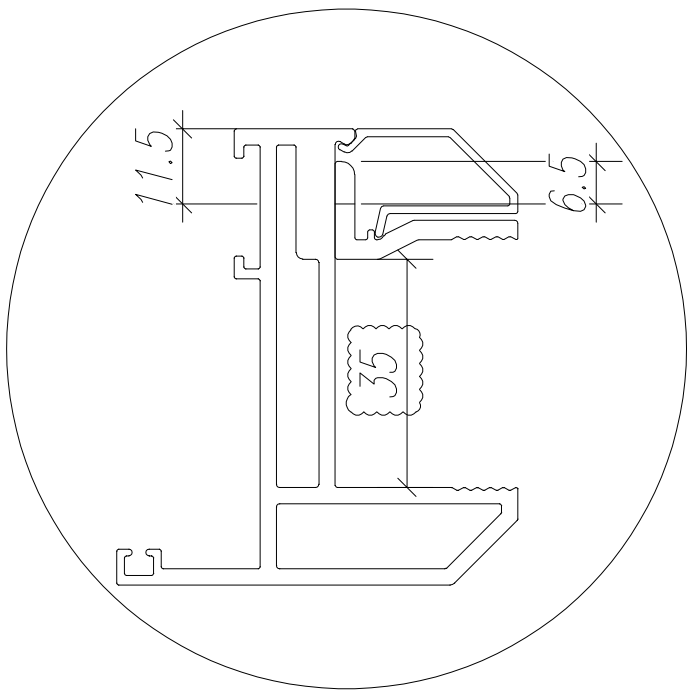

名稱	70窗玻璃夾角	制圖	JASON	2020.06.22	修改			
材料	X85834	復核	WHS		日期			
顏色	UCT806812XL-3	批准			圖號	PW02-08		

PDF gemaakt met pdfFactory Pro probeerversie www.pdffactory.com

EG-DWG3

美特鋁質 有限公司
MIDI Aluminium Fabricator Ltd.

工程號	J852	地盤	亞皆老街

L	數量
1956	108

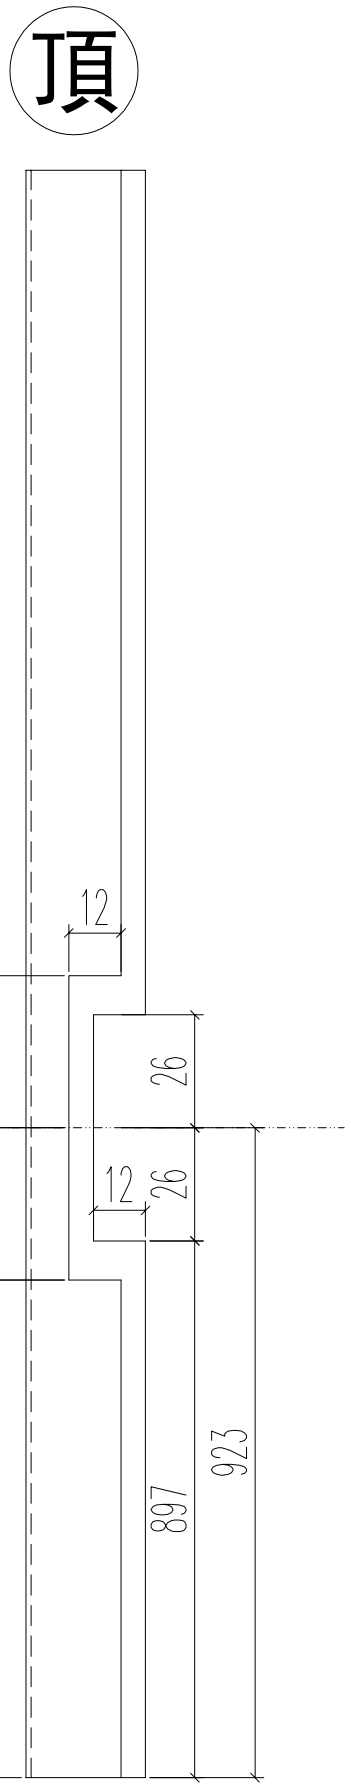

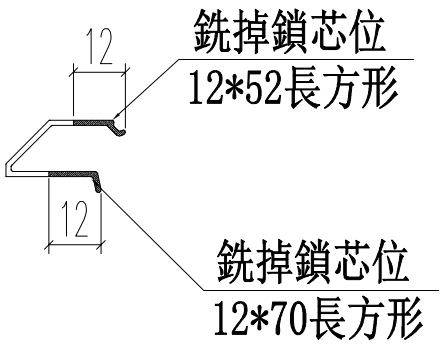

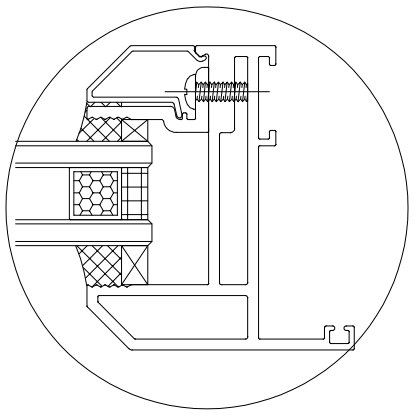

名稱	70生窗玻璃壓線	制圖	JASON	2020.06.22	修改			
材料	X85768	復核	WHS		日期			
顏色	UCT806812XL-3	批准			圖號	PW02-09		

PDF gemaakt met pdfFactory Pro probeerversie www.pdffactory.com

EG-DWG3

美特鋁質 有限公司
MIDI Aluminium Fabricator Ltd.

工程號	J852	地盤	亞皆老街

L	數量
1956	108

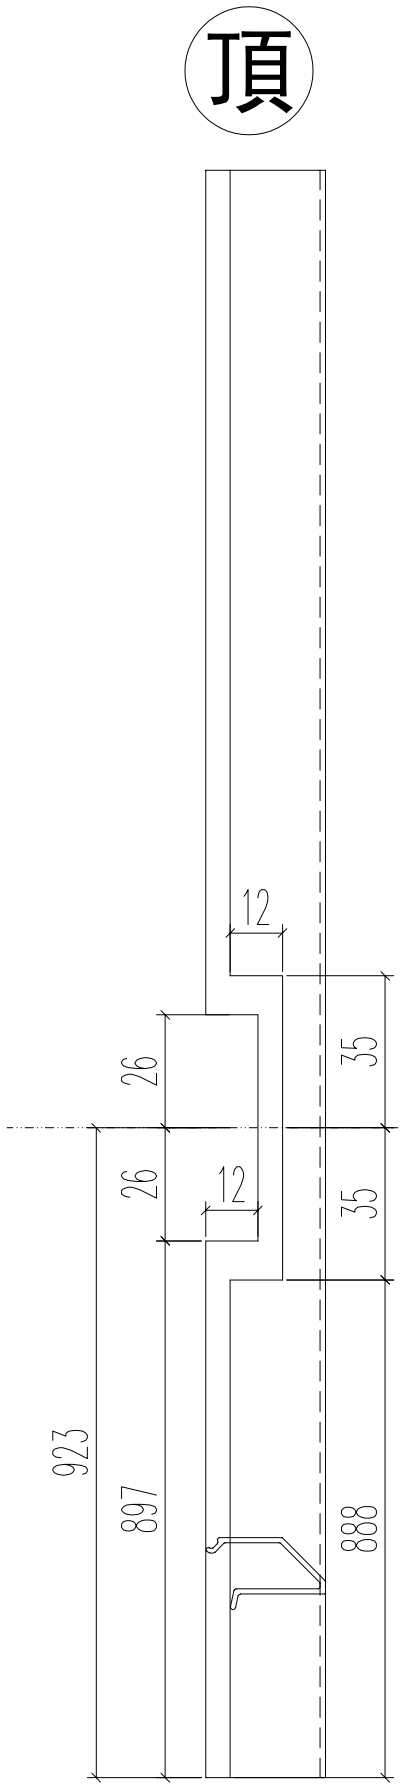

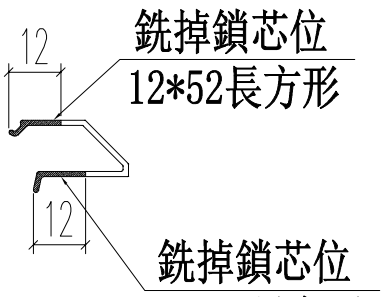

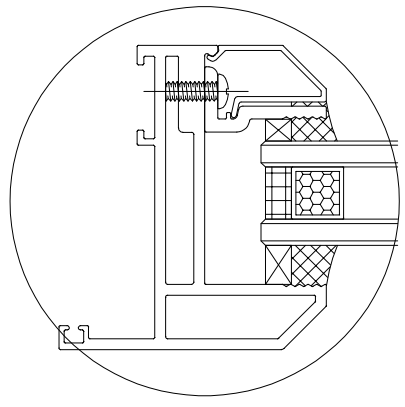

名稱	70生窗玻璃壓線	制圖	JASON	2020.06.22	修改			
材料	X85768	復核	WHS		日期			
顏色	UCT806812XL-3	批准			圖號	PW02-10		

PDF gemaakt met pdfFactory Pro probeerversie www.pdffactory.com

EG-DWG3

美特鋁質 有限公司
MIDI Aluminium Fabricator Ltd.

工程號	J852	地盤	亞皆老街

L(mm)	數量	A	B
943	216	287	600
849	216	194	600
合計：	432		

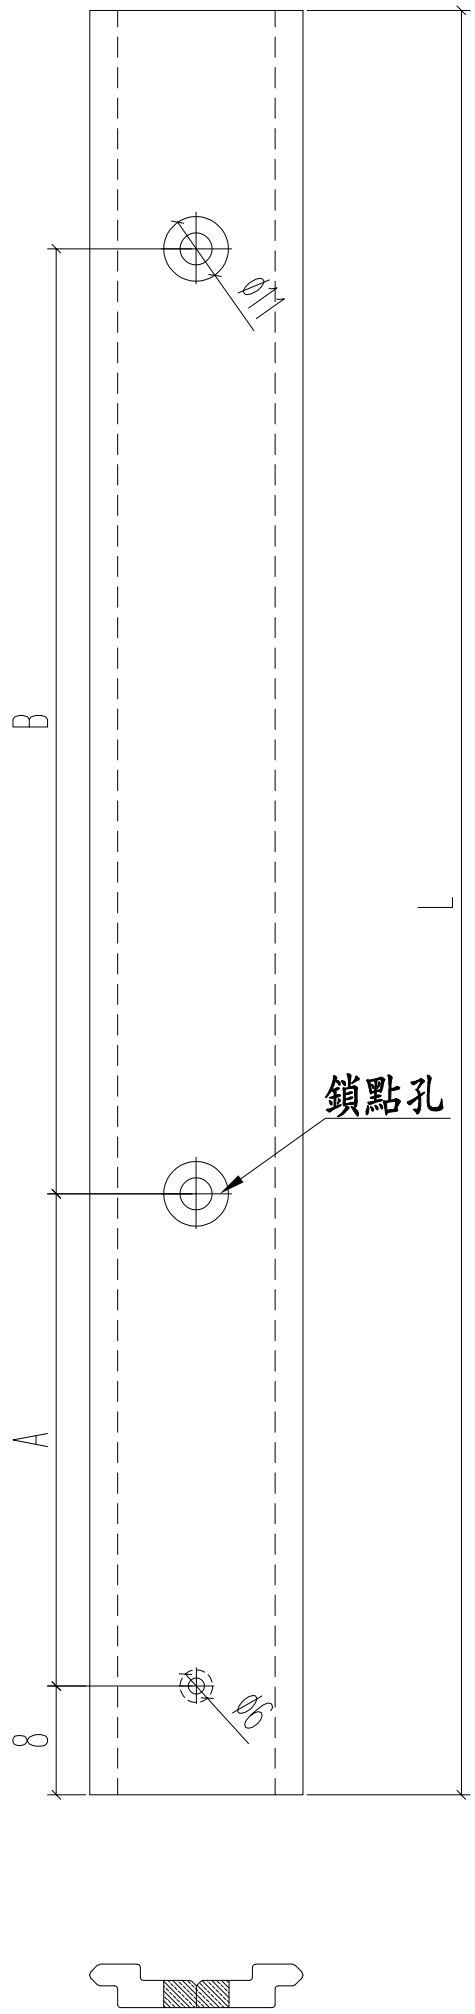

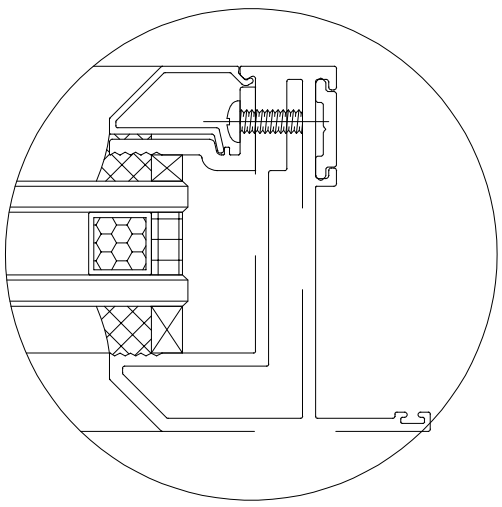

名稱	多點鎖拉巴	制圖	JASON	2020.06.22	修改			
材料	X85824	復核	WHS		日期			
顏色	UCT806812XL-3	批准			圖號	PW02-11		

PDF gemaakt met pdfFactory Pro probeerversie www.pdffactory.com

EG-DWG3

美特鋁質 有限公司
MIDI Aluminium Fabricator Ltd.

工程號	J852	地盤	亞皆老街

L(mm)	數量	A	M	N
345	12	47.5	250	1
420	12	60	300	1
合計：	24			

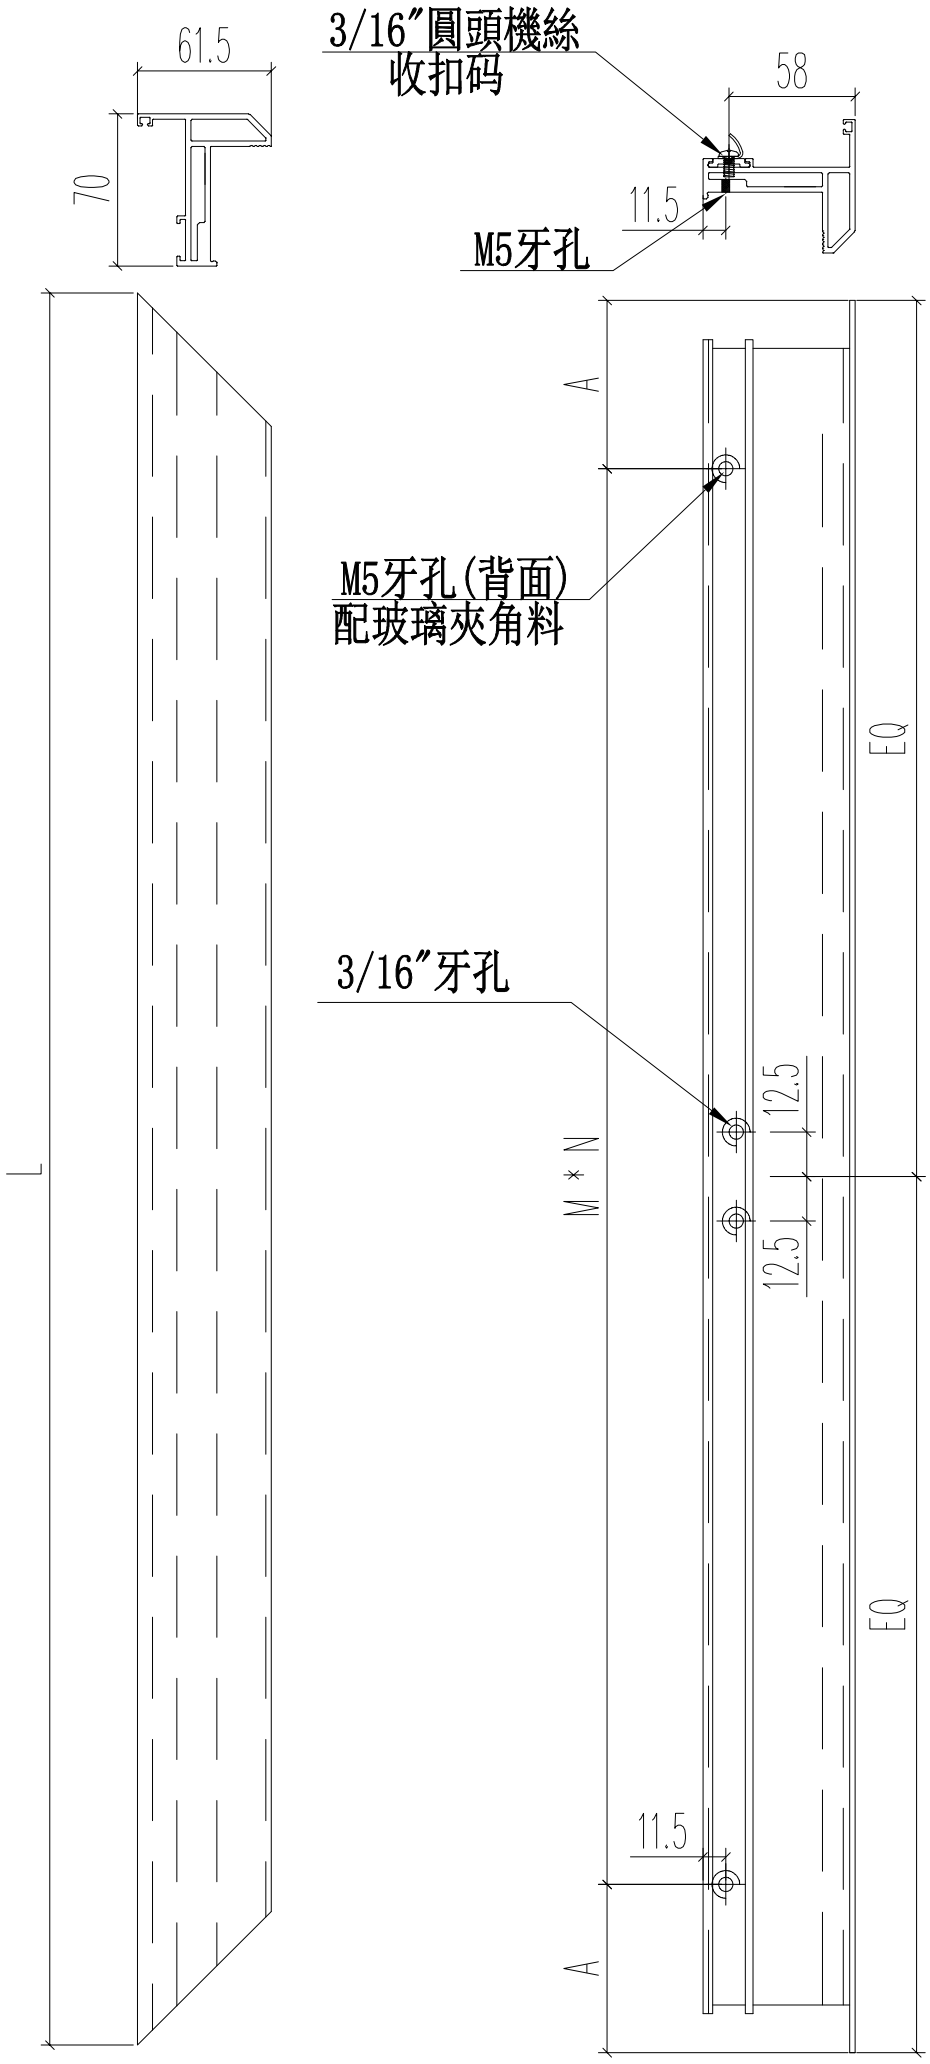

名稱	70生窗窗玉	制圖	JASON	2020.06.22	修改			
材料	X85767	復核	WHS		日期			
顏色	UCT806812XL-3	批准			圖號	PW03-01		

PDF gemaakt met pdfFactory Pro probeerversie www.pdffactory.com

EG-DWG3

美特鋁質 有限公司
MIDI Aluminium Fabricator Ltd.

工程號	J852	地盤	亞皆老街

L(mm)	數量	A	M	N
900	60	100	350	2

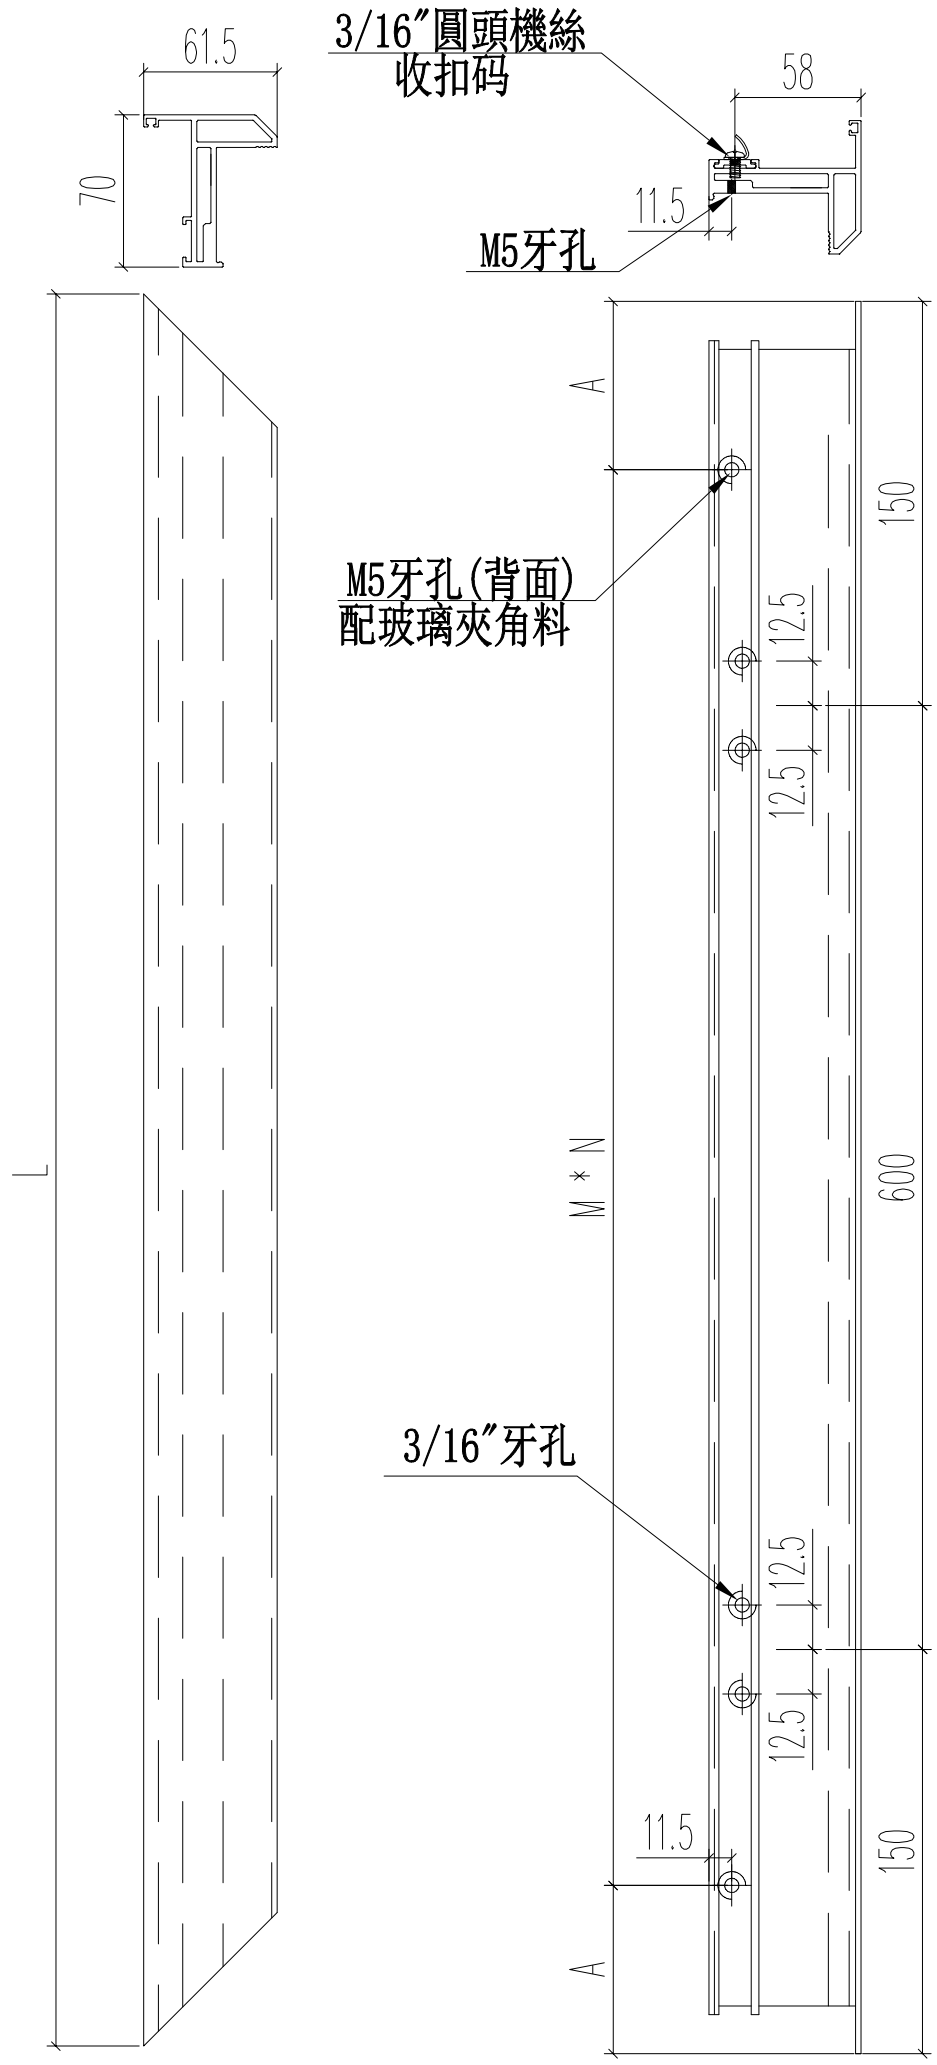

名稱	70生窗窗玉	制圖	JASON	2020.06.22	修改			
材料	X85767	復核	WHS		日期			
顏色	UCT806812XL-3	批准			圖號	PW03-02		

PDF gemaakt met pdfFactory Pro probeerversie www.pdffactory.com

EG-DWG3

美特鋁質 有限公司
MIDI Aluminium Fabricator Ltd.

工程號	J852	地盤	亞皆老街

L(mm)	數量	A	M	N
345	12	47.5	250	1
420	12	60	300	1
900	60	100	350	2
合計：	84			

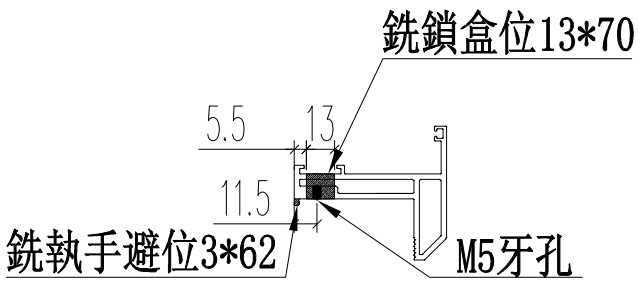

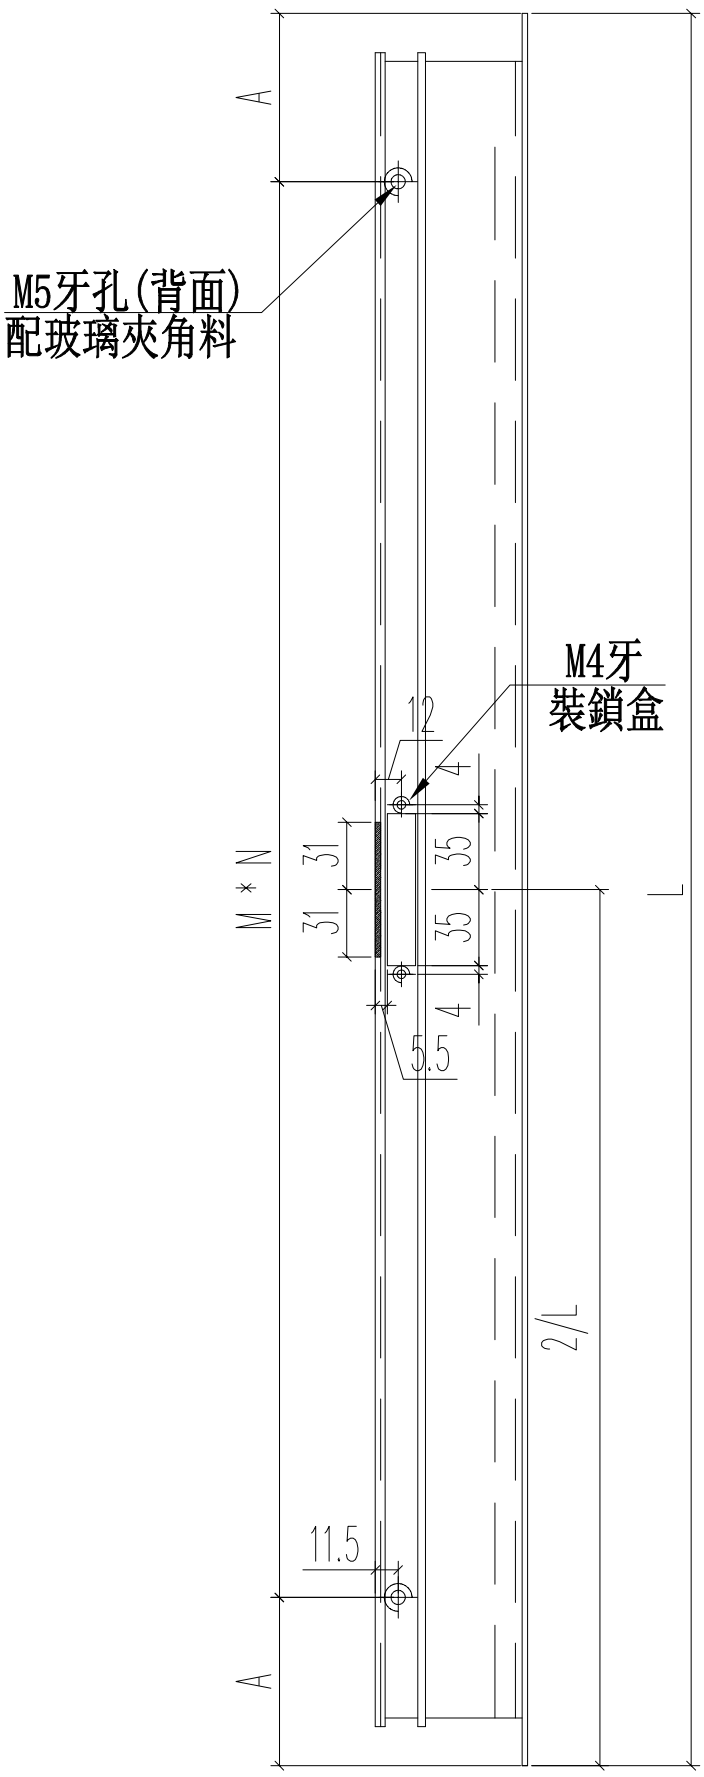

名稱	70生窗窗玉	制圖	JASON	2020.06.22	修改			
材料	X85767	復核	WHS		日期			
顏色	UCT806812XL-3	批准			圖號	PW03-03		

PDF gemaakt met pdfFactory Pro probeerversie www.pdffactory.com

EG-DWG3

美特鋁質 有限公司
MIDI Aluminium Fabricator Ltd.

工程號	J852	地盤	亞皆老街

L(mm)	數量	A	M	N	B
1360	48	155	350	3	542
1315	36	132.5	350	3	552
合計：	84				

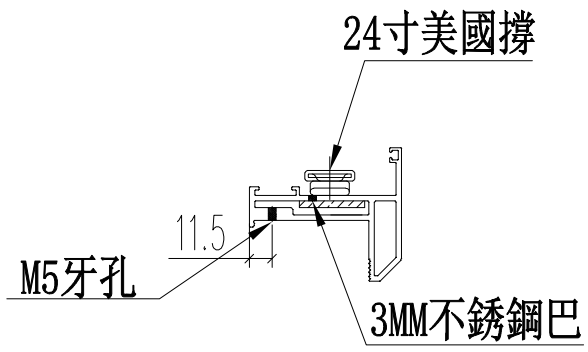

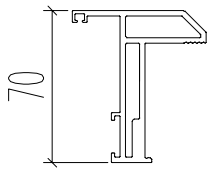

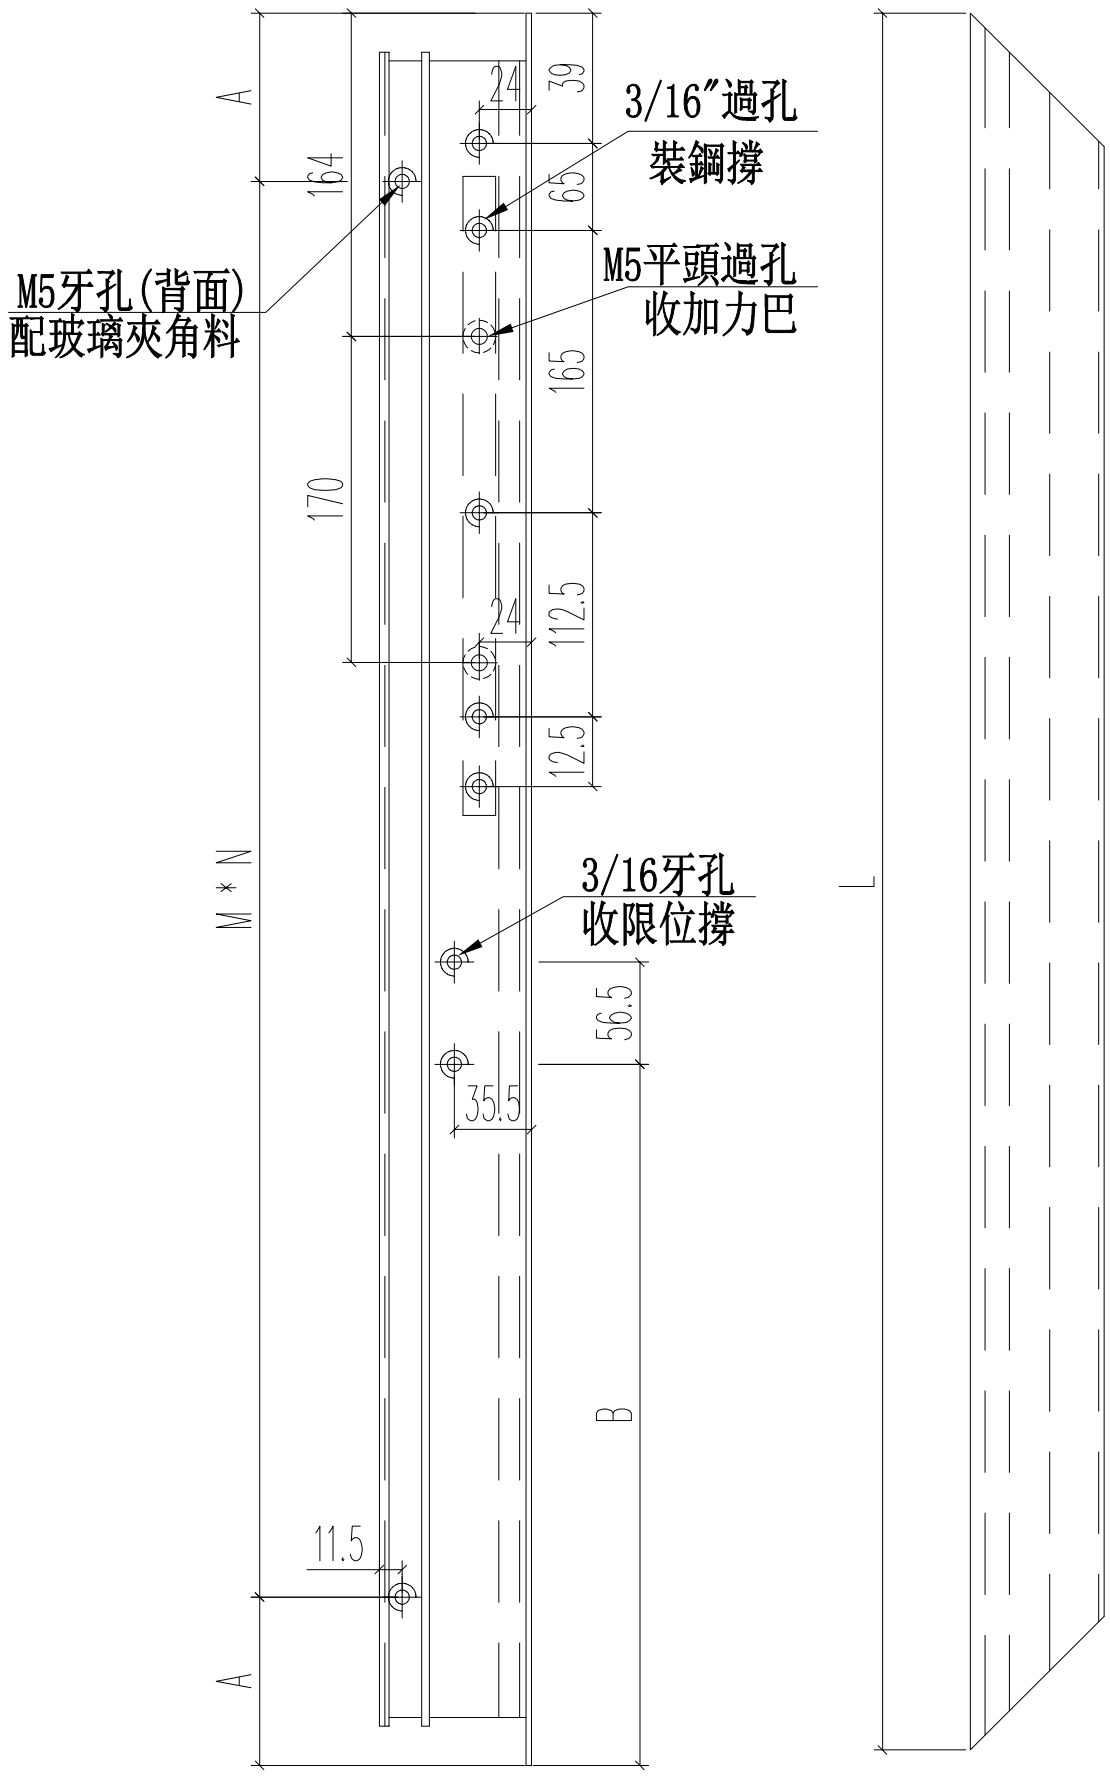

名稱	70生窗窗玉	制圖	JASON	2020.06.22	修改			
材料	X85767	復核	WHS		日期			
顏色	UCT806812XL-3	批准			圖號	PW03-04		

PDF gemaakt met pdfFactory Pro probeerversie www.pdffactory.com

EG-DWG3

美特鋁質 有限公司
MIDI Aluminium Fabricator Ltd.

工程號	J852	地盤	亞皆老街

L(mm)	數量	A	M	N	B
1360	48	155	350	3	542
1315	36	132.5	350	3	552
合計：	84				

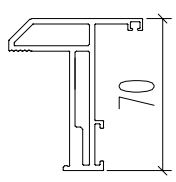

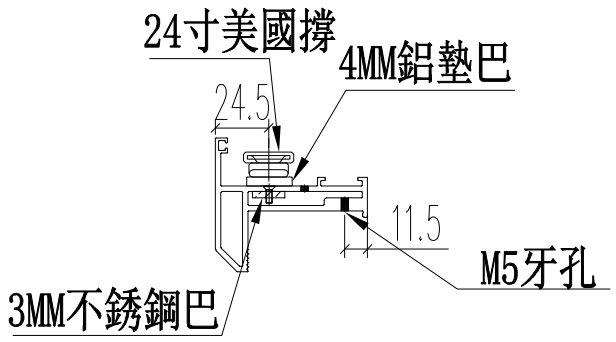

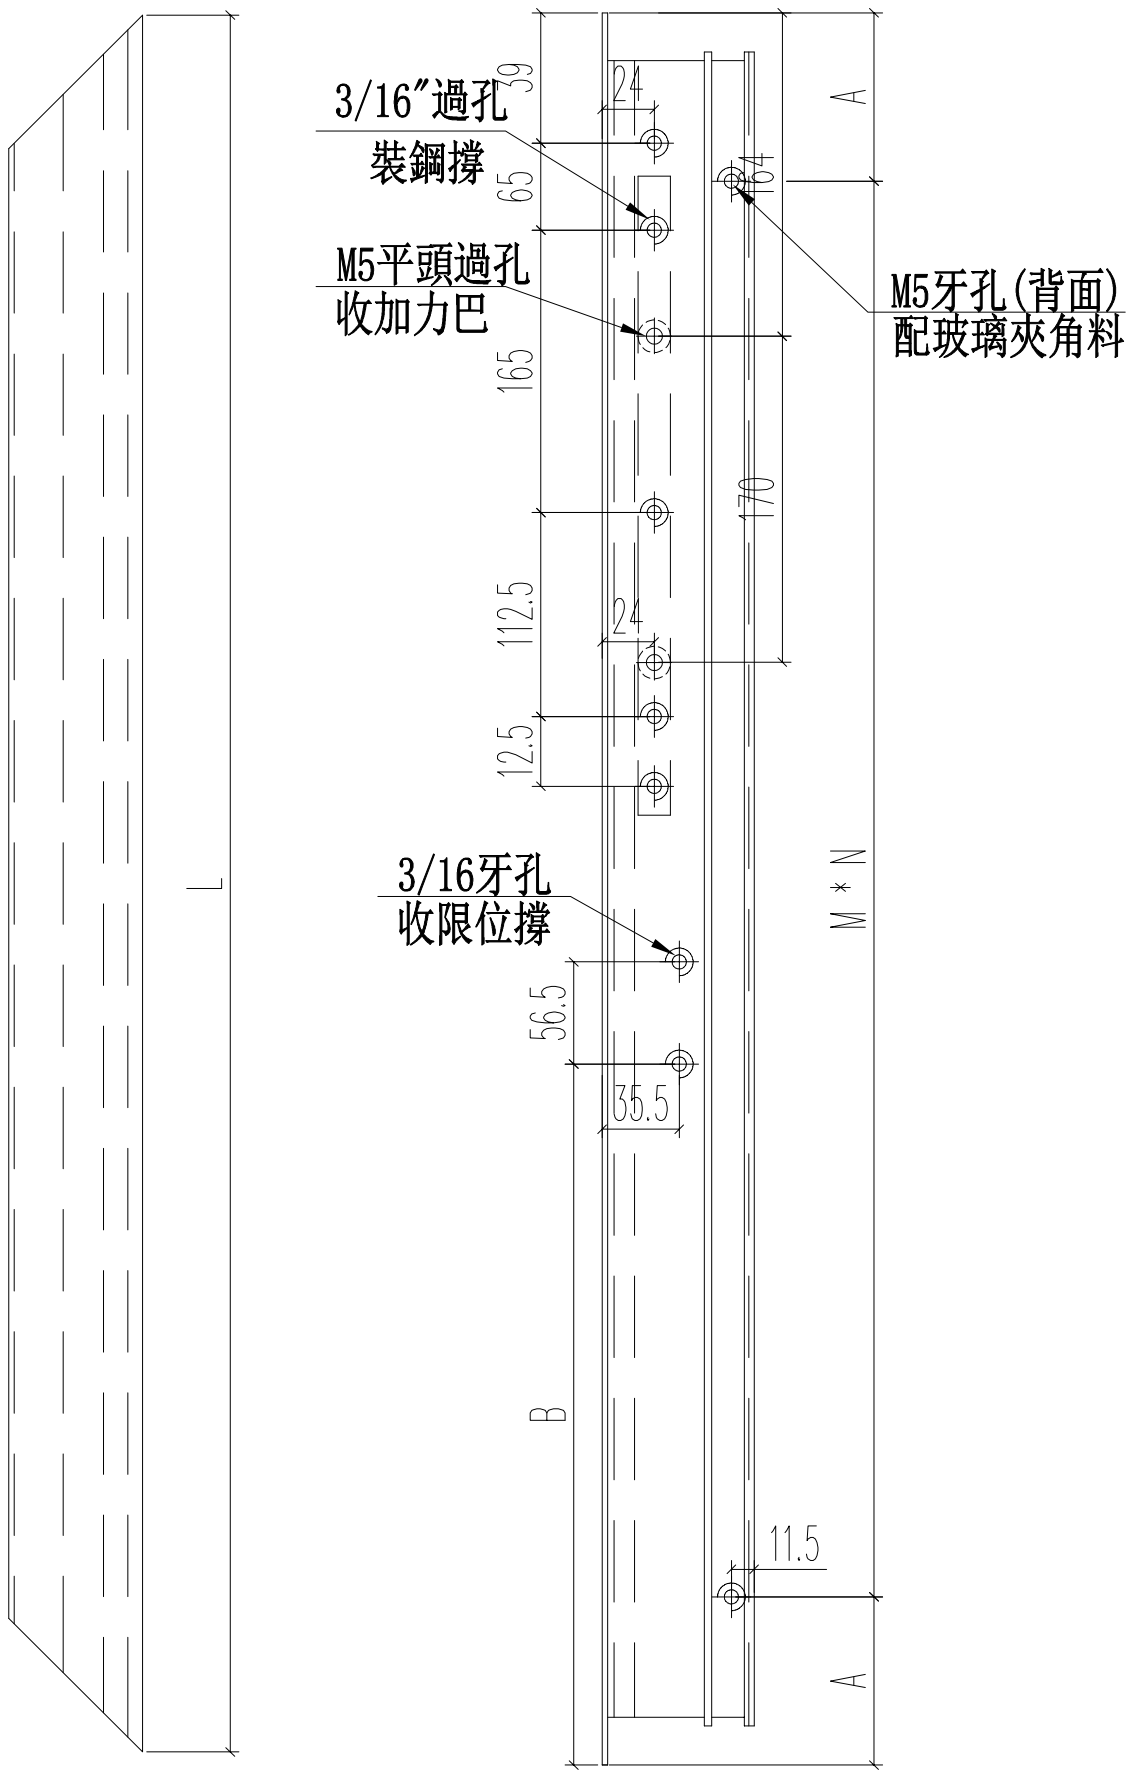

名稱	70生窗窗玉	制圖	JASON	2020.06.22	修改			
材料	X85767	復核	WHS		日期			
顏色	UCT806812XL-3	批准			圖號	PW03-05		

PDF gemaakt met pdfFactory Pro probeerversie www.pdffactory.com

EG-DWG3

美特鋁質 有限公司
MIDI Aluminium Fabricator Ltd.

工程號	J852	地盤	亞皆老街

L	數量	A	M	N
271	12	10.5	250	1
346	12	26.5	300	1
826	60	63	350	2
合計：	84			

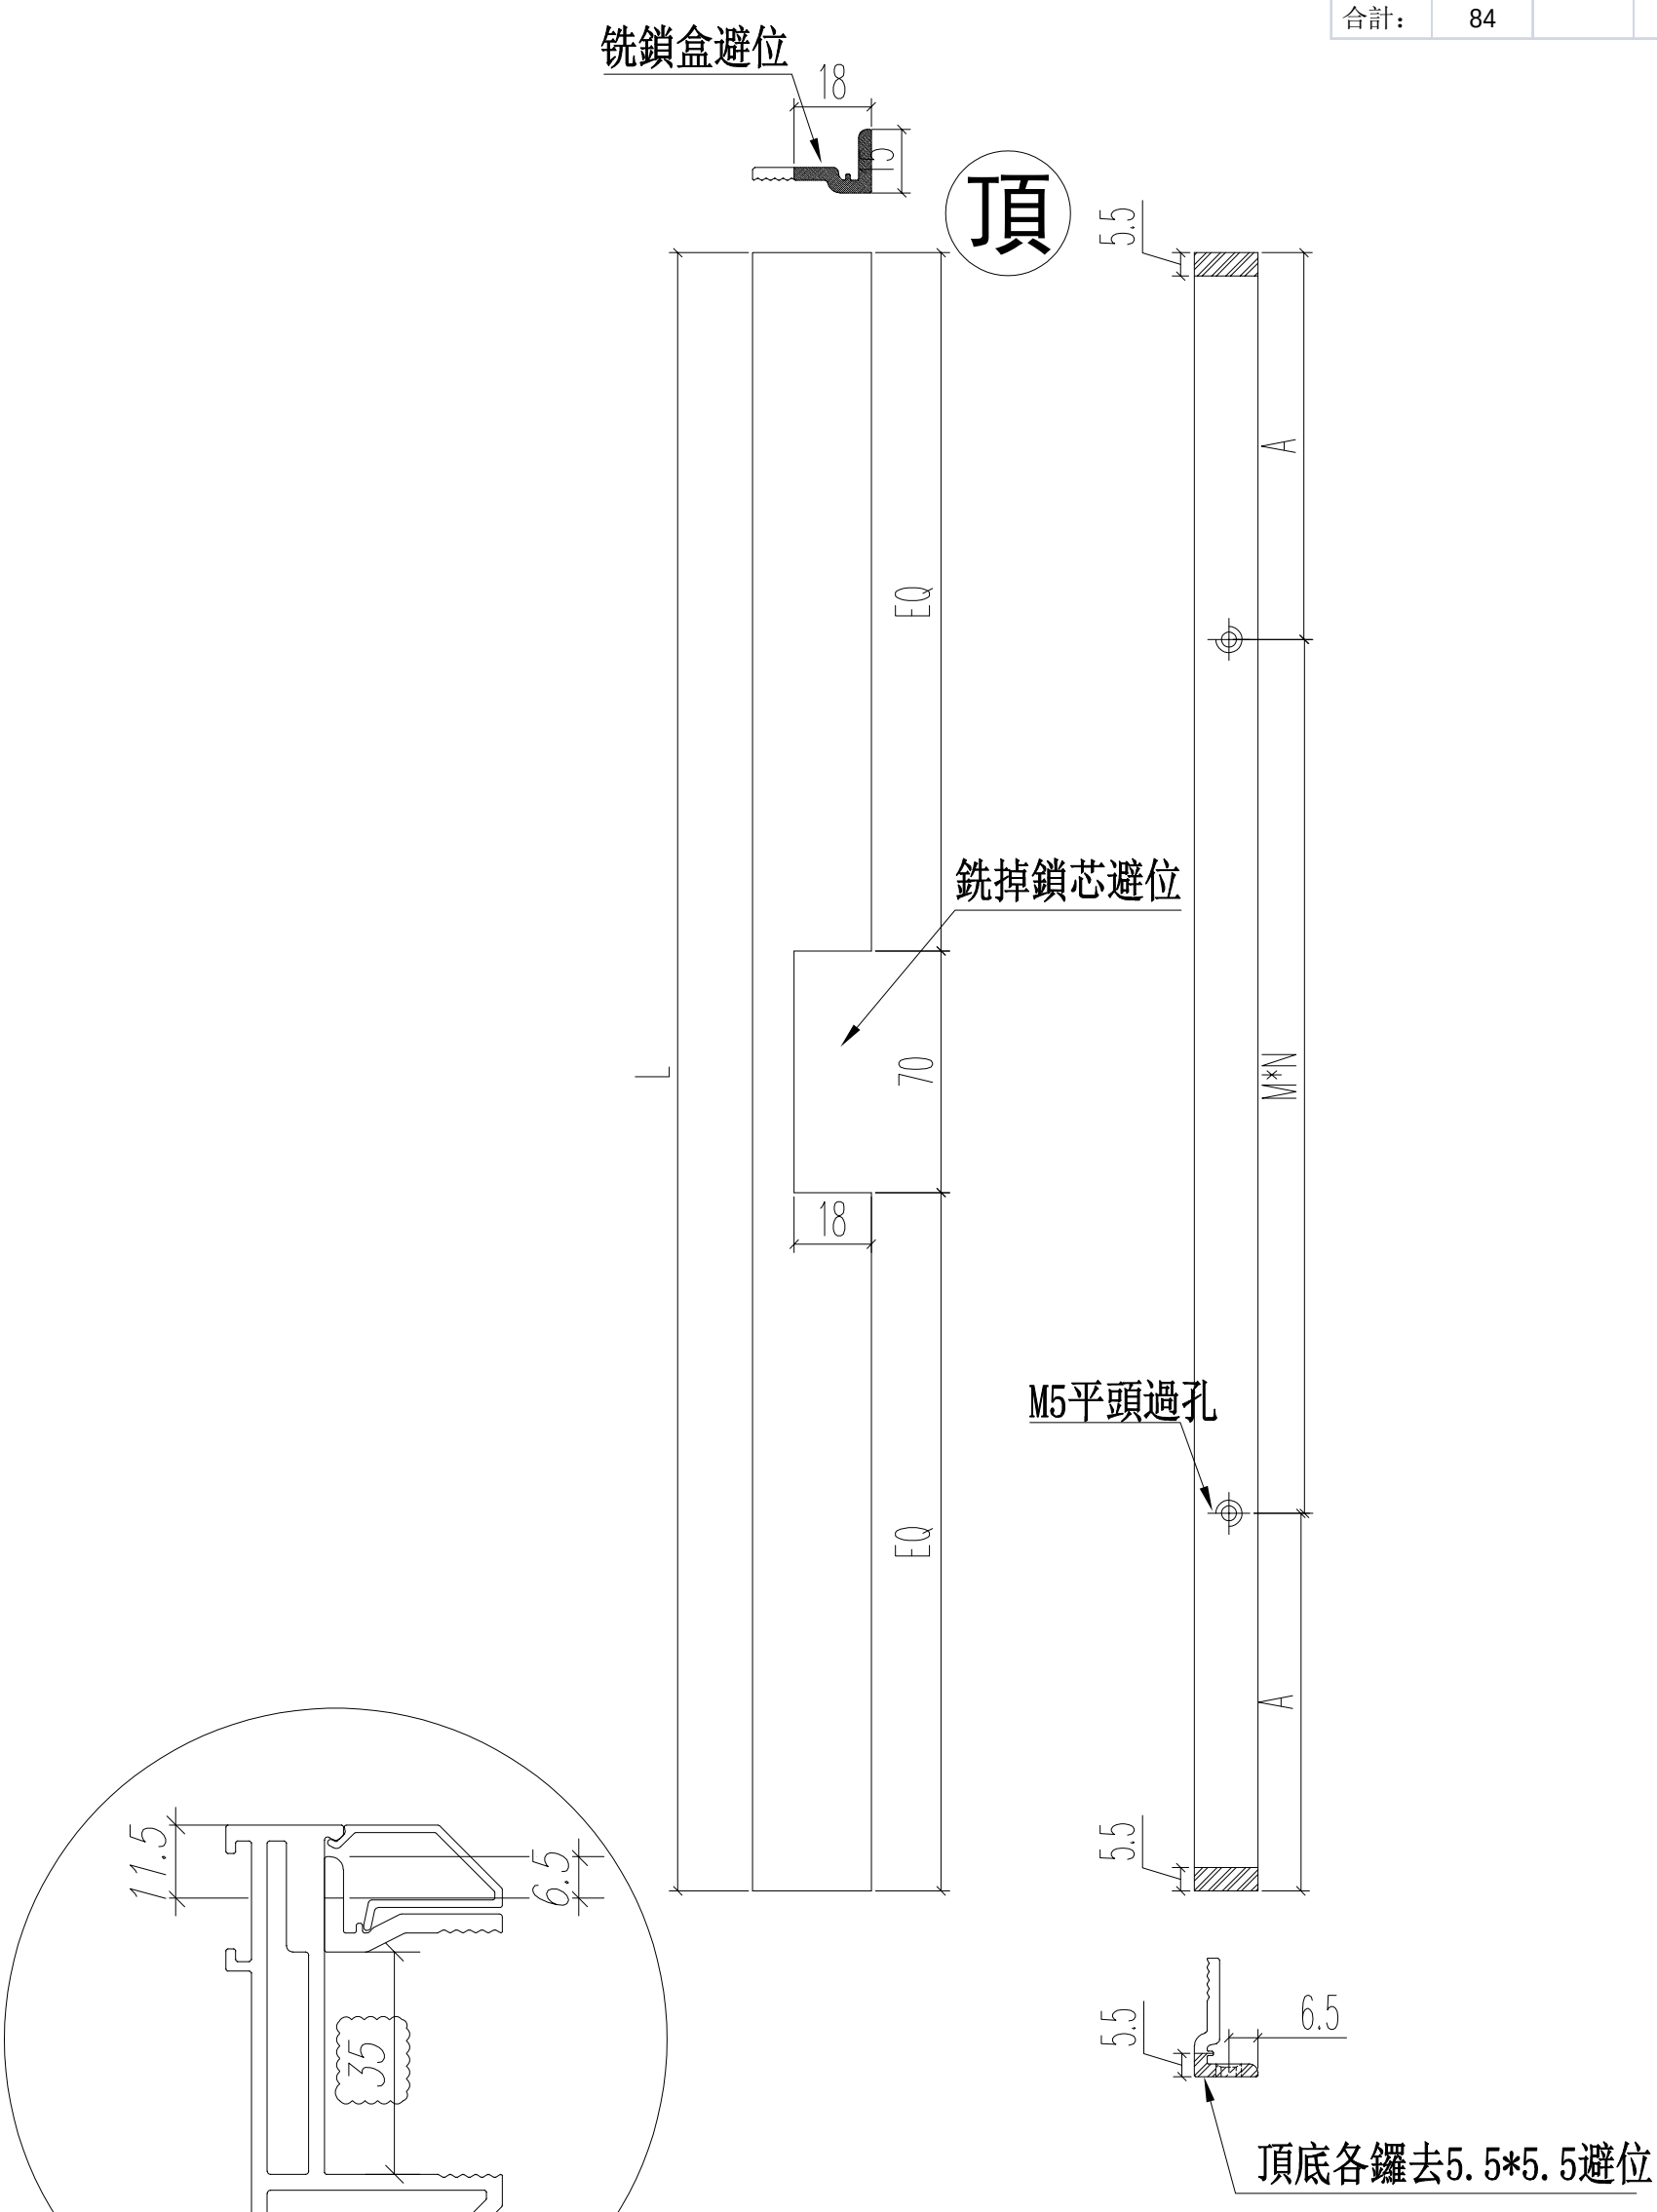

名稱	70窗玻璃夾角	制圖	JASON	2020.06.22	修改			
材料	X85834	復核	WHS		日期			
顏色	UCT806812XL-3	批准			圖號	PW03-06		

PDF gemaakt met pdfFactory Pro probeerversie www.pdffactory.com

EG-DWG3

美特鋁質 有限公司
MIDI Aluminium Fabricator Ltd.

工程號	J852	地盤	亞皆老街

L	數量	A	M	N
271	12	10.5	250	1
346	12	26.5	300	1
826	60	63	350	2
合計：	84			

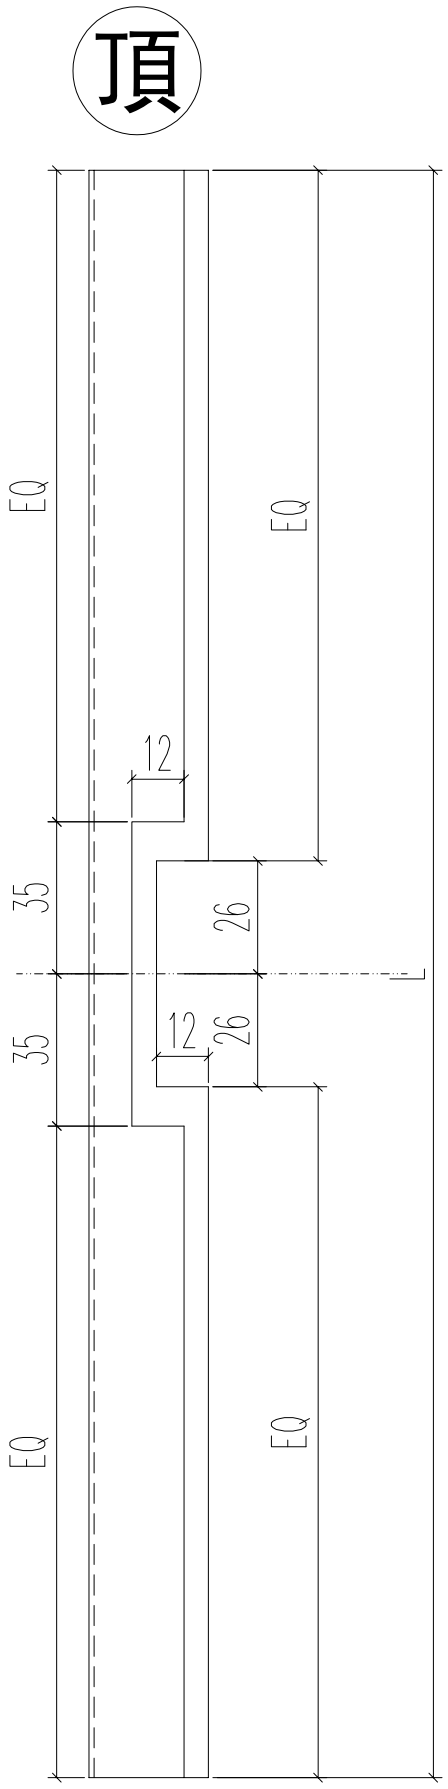

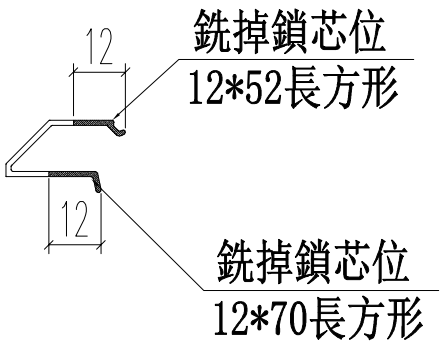

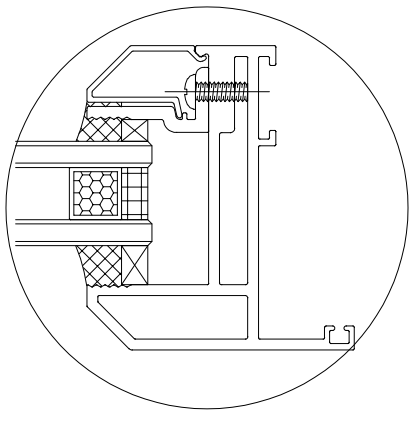

名稱	70生窗玻璃壓線	制圖	JASON	2020.06.22	修改			
材料	X85768	復核	WHS		日期			
顏色	UCT806812XL-3	批准			圖號	PW03-07		

PDF gemaakt met pdfFactory Pro probeerversie www.pdffactory.com

EG-DWG3

美特鋁質 有限公司
MIDI Aluminium Fabricator Ltd.

工程號	J852	地盤	亞皆老街

L1	數量	A	B	C
93	12	67	0	0
75	12	50	0	0
130	12	104	0	0
113	12	87	0	0
342	60	127.5	197.5	9
322	60	110.5	194.5	9
合計：	168			

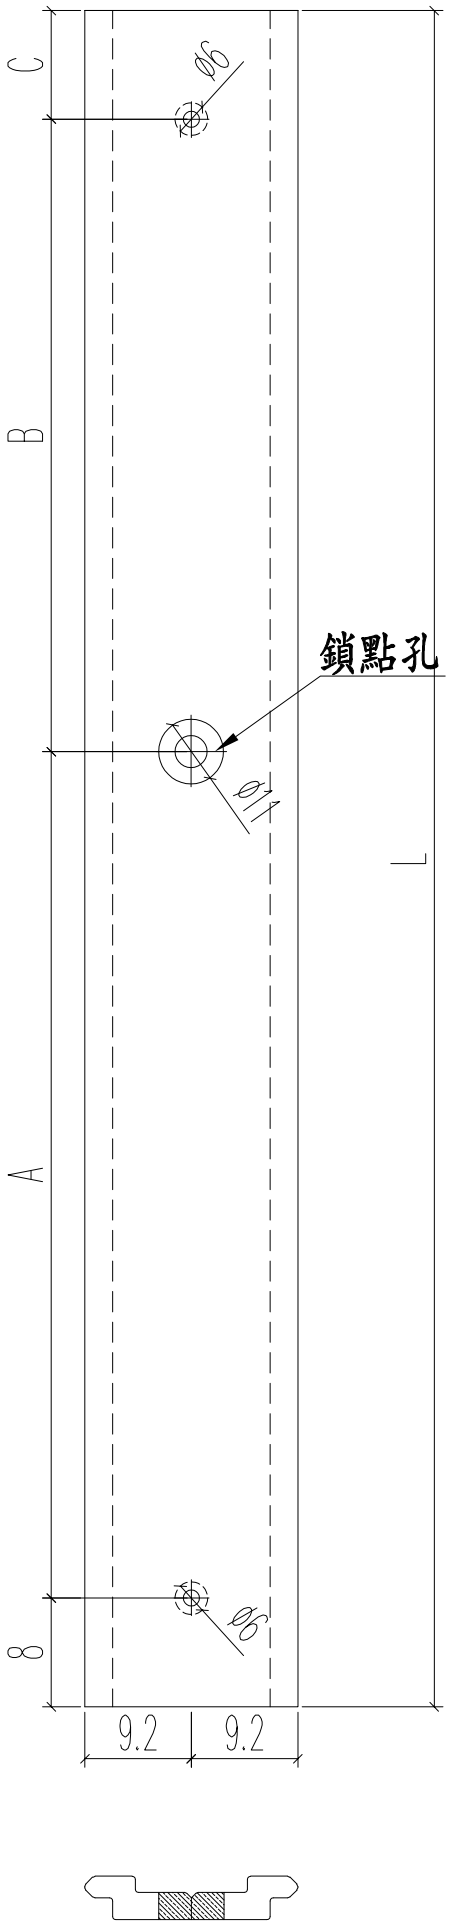

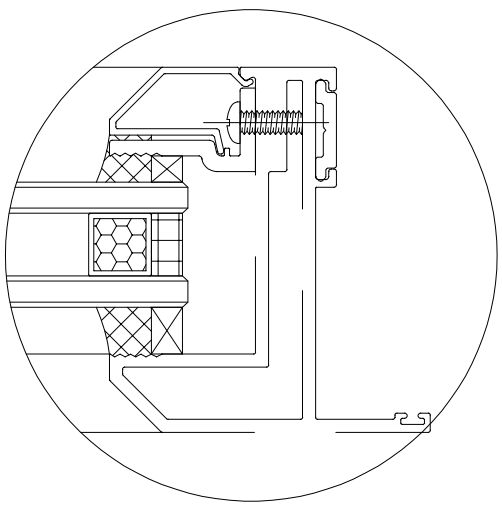

名稱	多點鎖拉巴	制圖	JASON	2020.06.22	修改			
材料	X85824	復核	WHS		日期			
顏色	UCT806812XL-3	批准			圖號	PW03-08		

PDF gemaakt met pdfFactory Pro probeerversie www.pdffactory.com

EG-DWG3

美特鋁質 有限公司
MIDI Aluminium Fabricator Ltd.

工程號	J852	地盤	亞皆老街

L(mm)	數量	A	M	N
1325	24	137.5	350	3

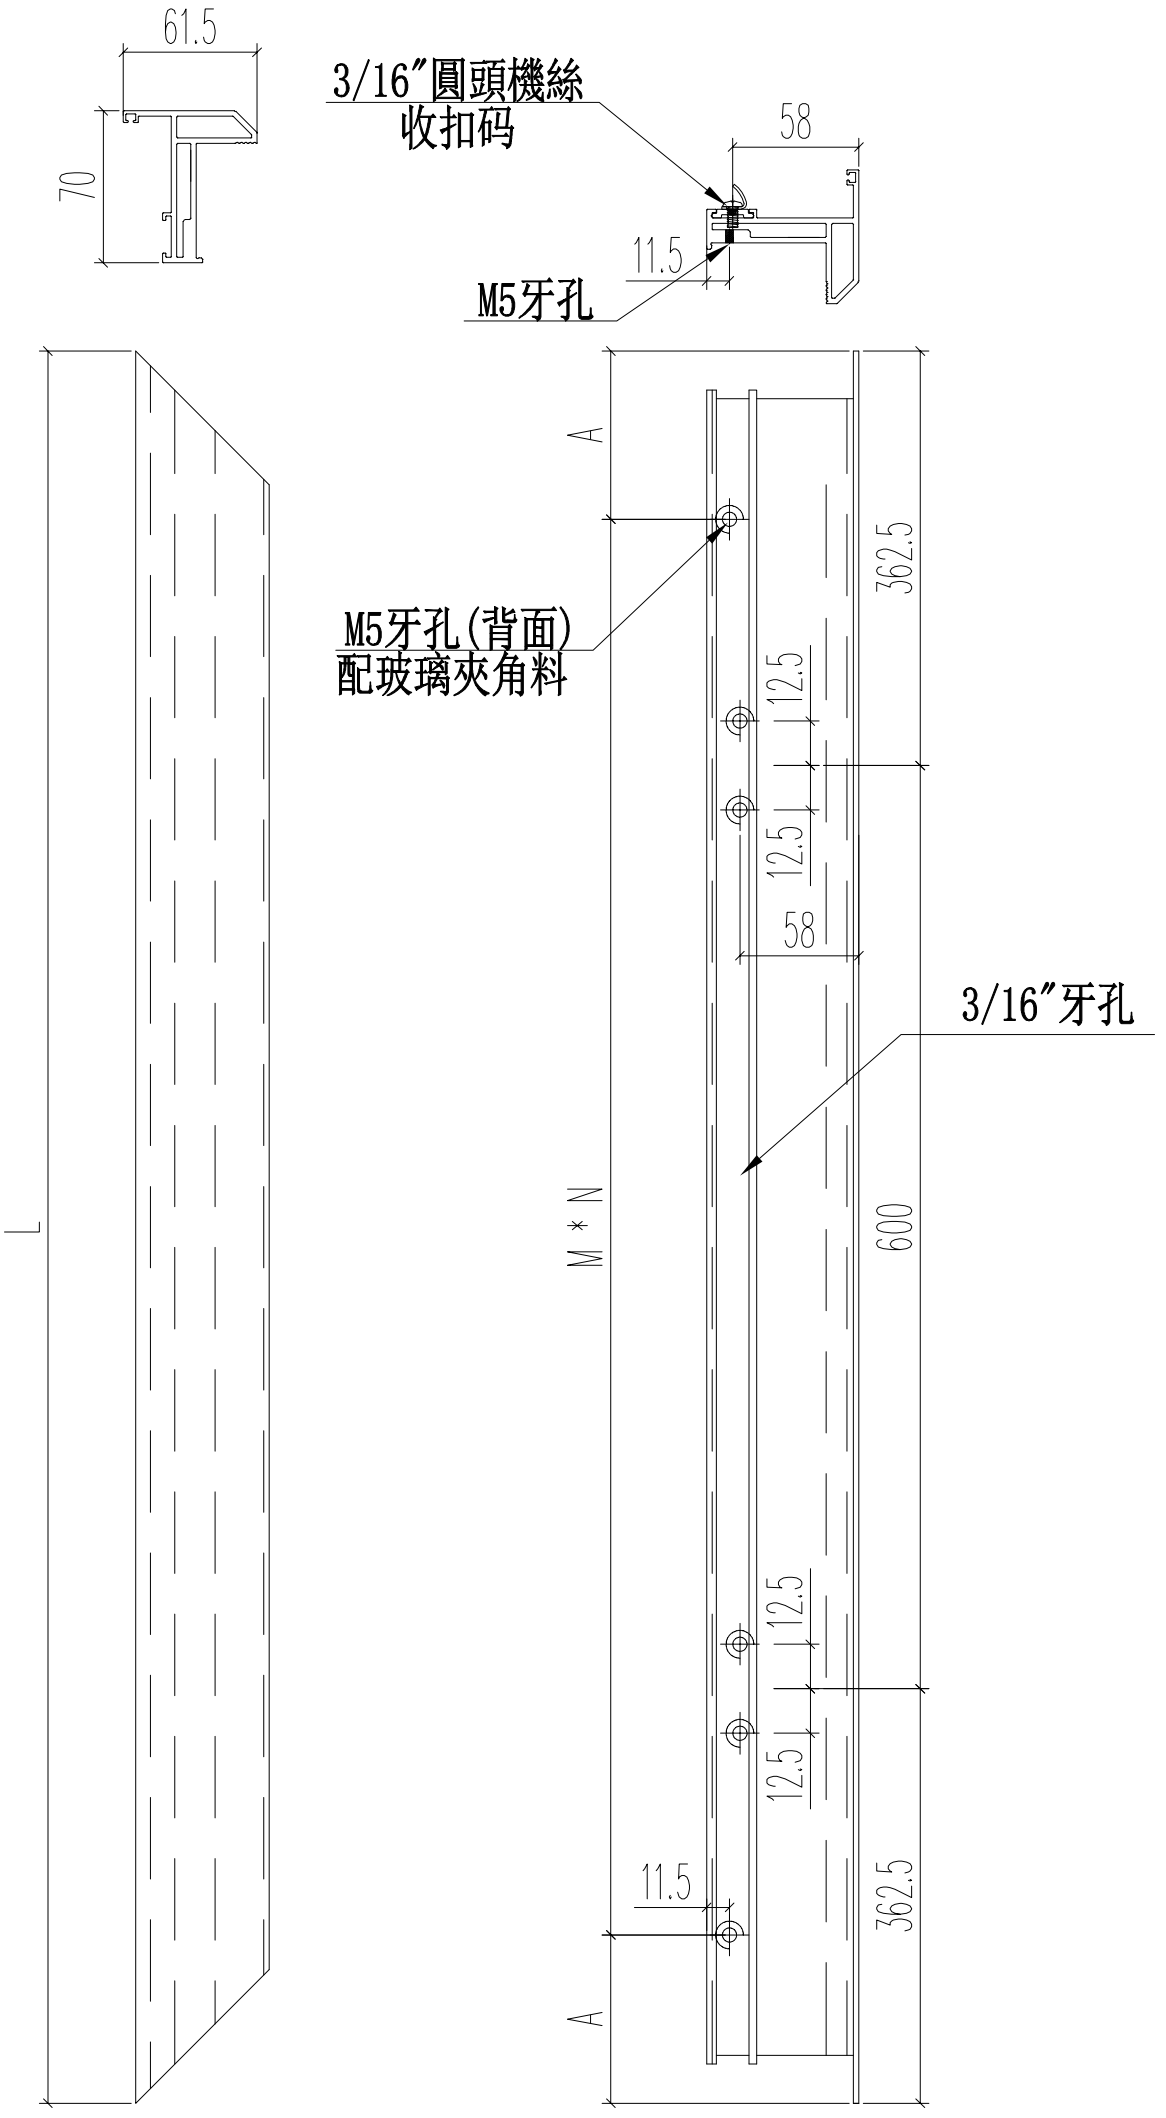

名稱	70生窗窗玉	制圖	JASON	2020.06.22	修改			
材料	X85767	復核	WHS		日期			
顏色	UCT806812XL-3	批准			圖號	PW04-01		

PDF gemaakt met pdfFactory Pro probeerversie www.pdffactory.com

EG-DWG3

美特鋁質 有限公司
MIDI Aluminium Fabricator Ltd.

工程號	J852	地盤	亞皆老街

L(mm)	數量	A	M	N
1325	12	137.5	350	3

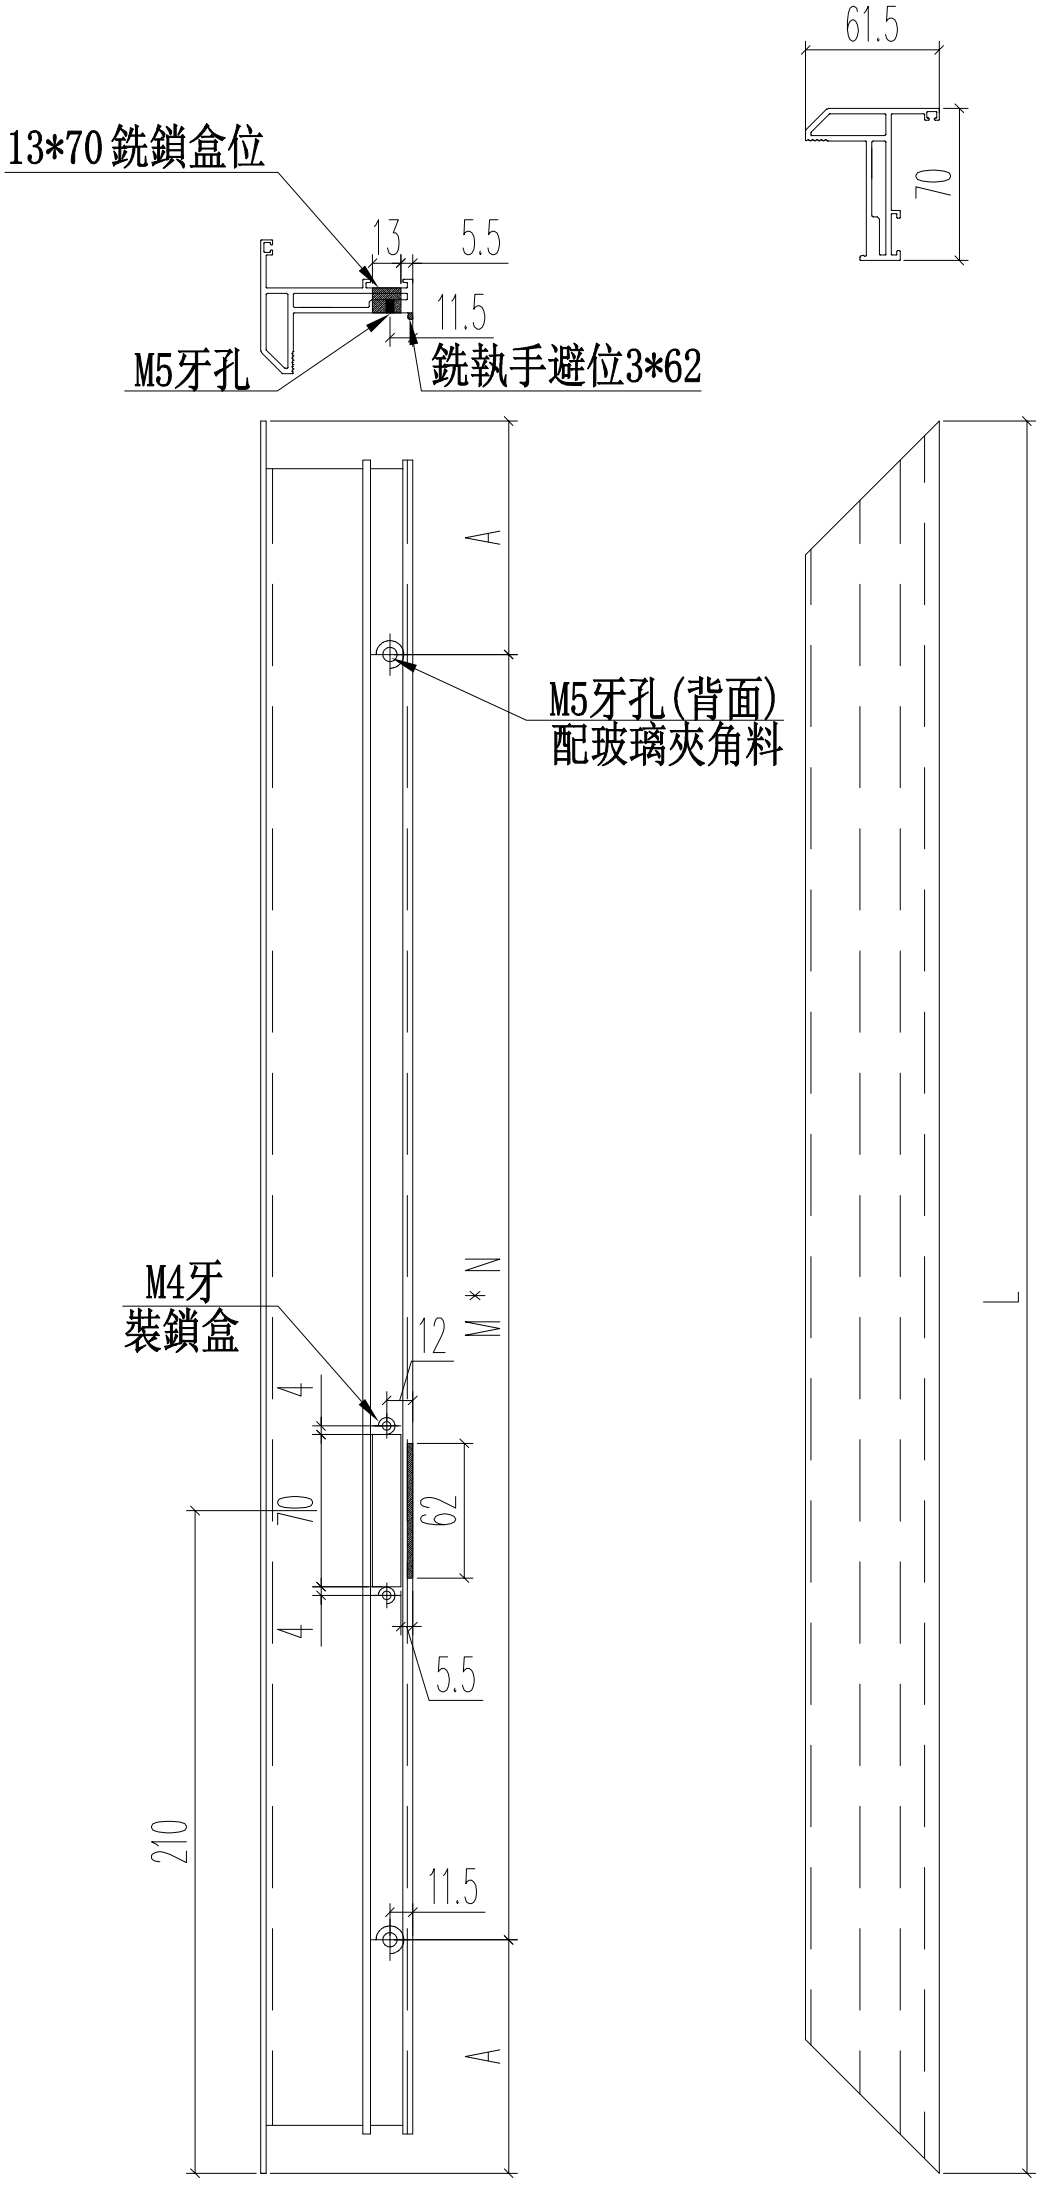

名稱	70生窗窗玉	制圖	JASON	2020.06.22	修改			
材料	X85767	復核	WHS		日期			
顏色	UCT806812XL-3	批准			圖號	PW04-02		

PDF gemaakt met pdfFactory Pro probeerversie www.pdffactory.com

EG-DWG3

美特鋁質 有限公司
MIDI Aluminium Fabricator Ltd.

工程號	J852	地盤	亞皆老街

L(mm)	數量	A	M	N
1325	12	137.5	350	3

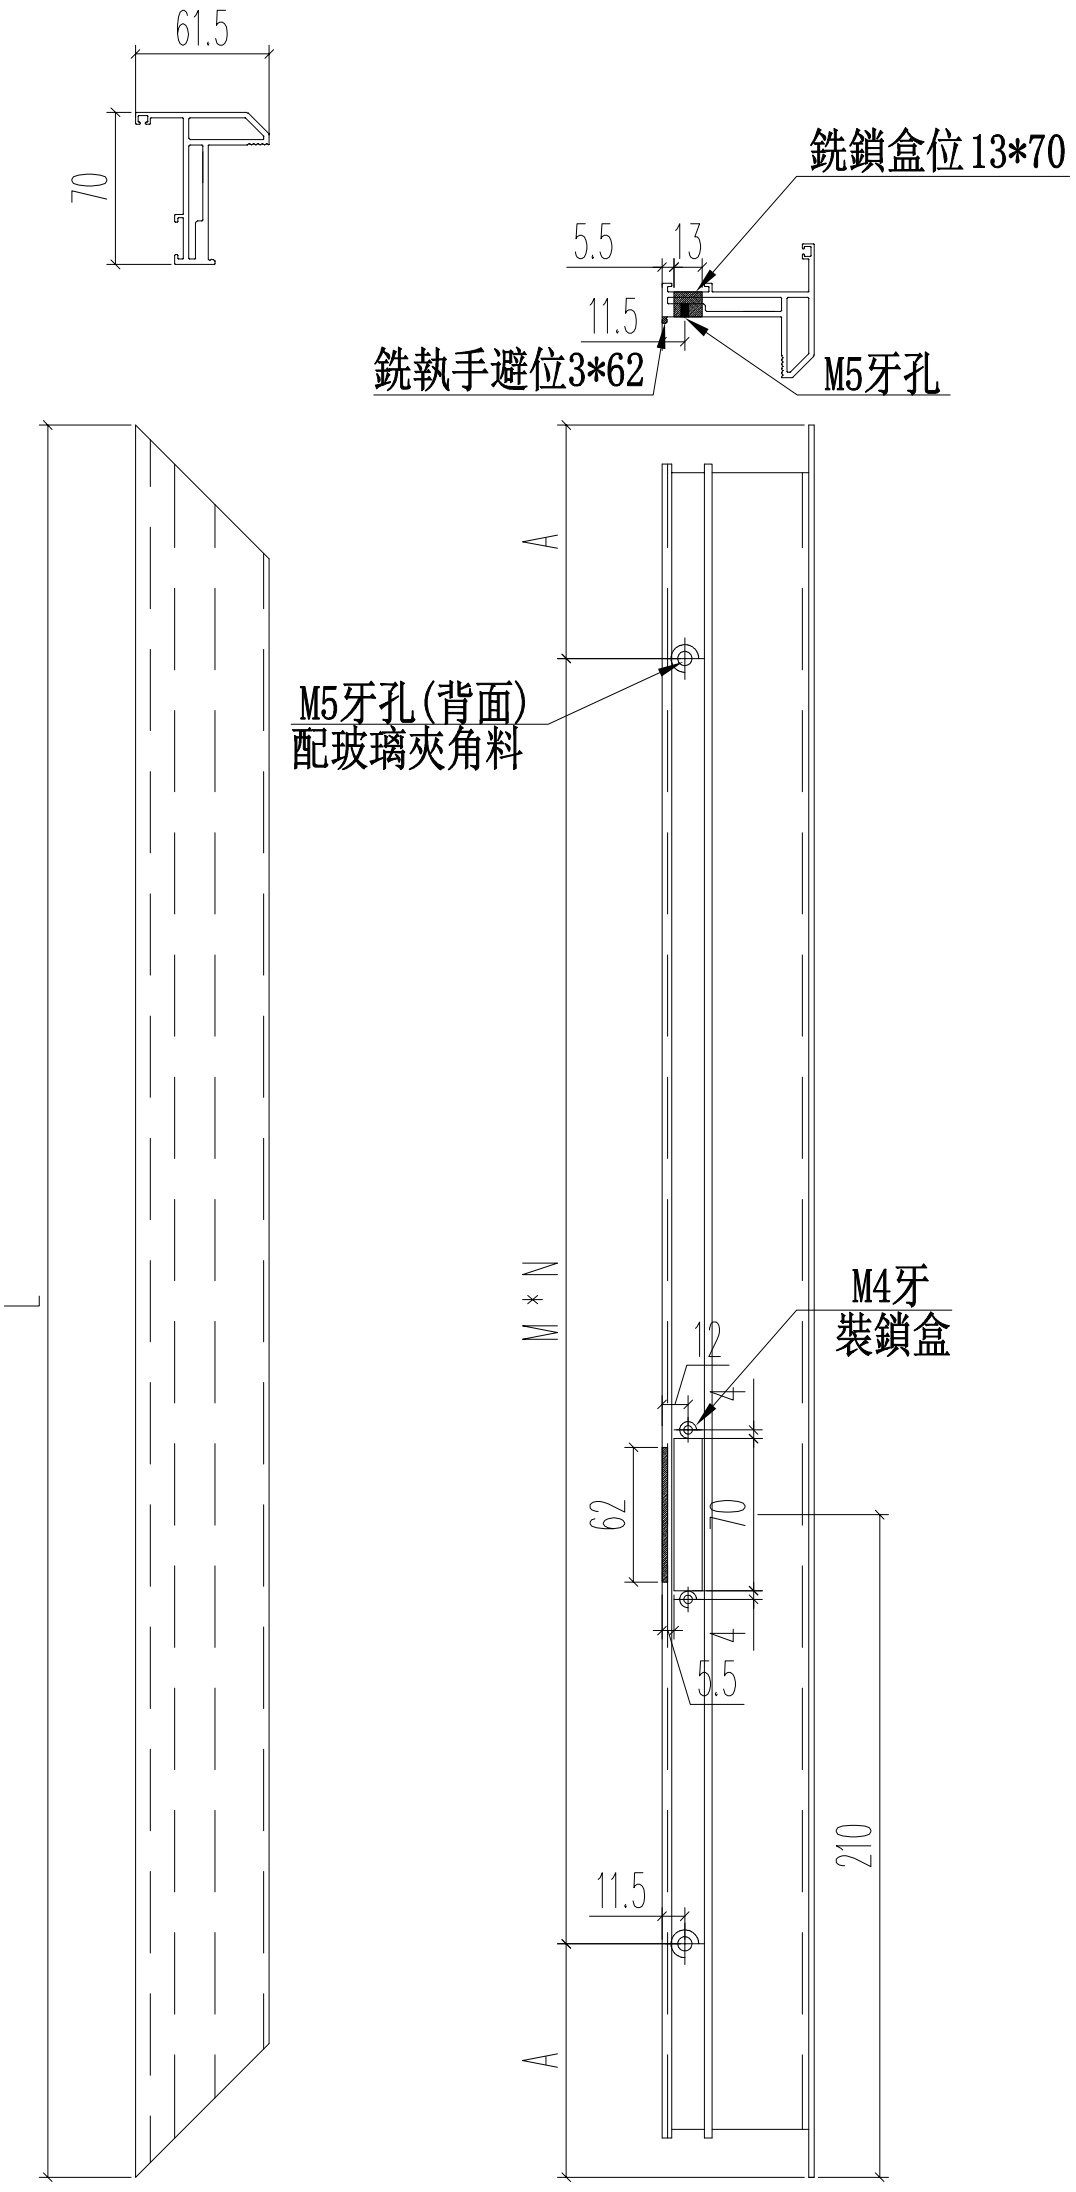

名稱	70生窗窗玉	制圖	JASON	2020.06.22	修改			
材料	X85767	復核	WHS		日期			
顏色	UCT806812XL-3	批准			圖號	PW04-03		

PDF gemaakt met pdfFactory Pro probeerversie www.pdffactory.com

EG-DWG3

美特鋁質 有限公司
MIDI Aluminium Fabricator Ltd.

工程號	J852	地盤	亞皆老街

L(mm)	數量	A	M	N
445	24	72.5	150	2

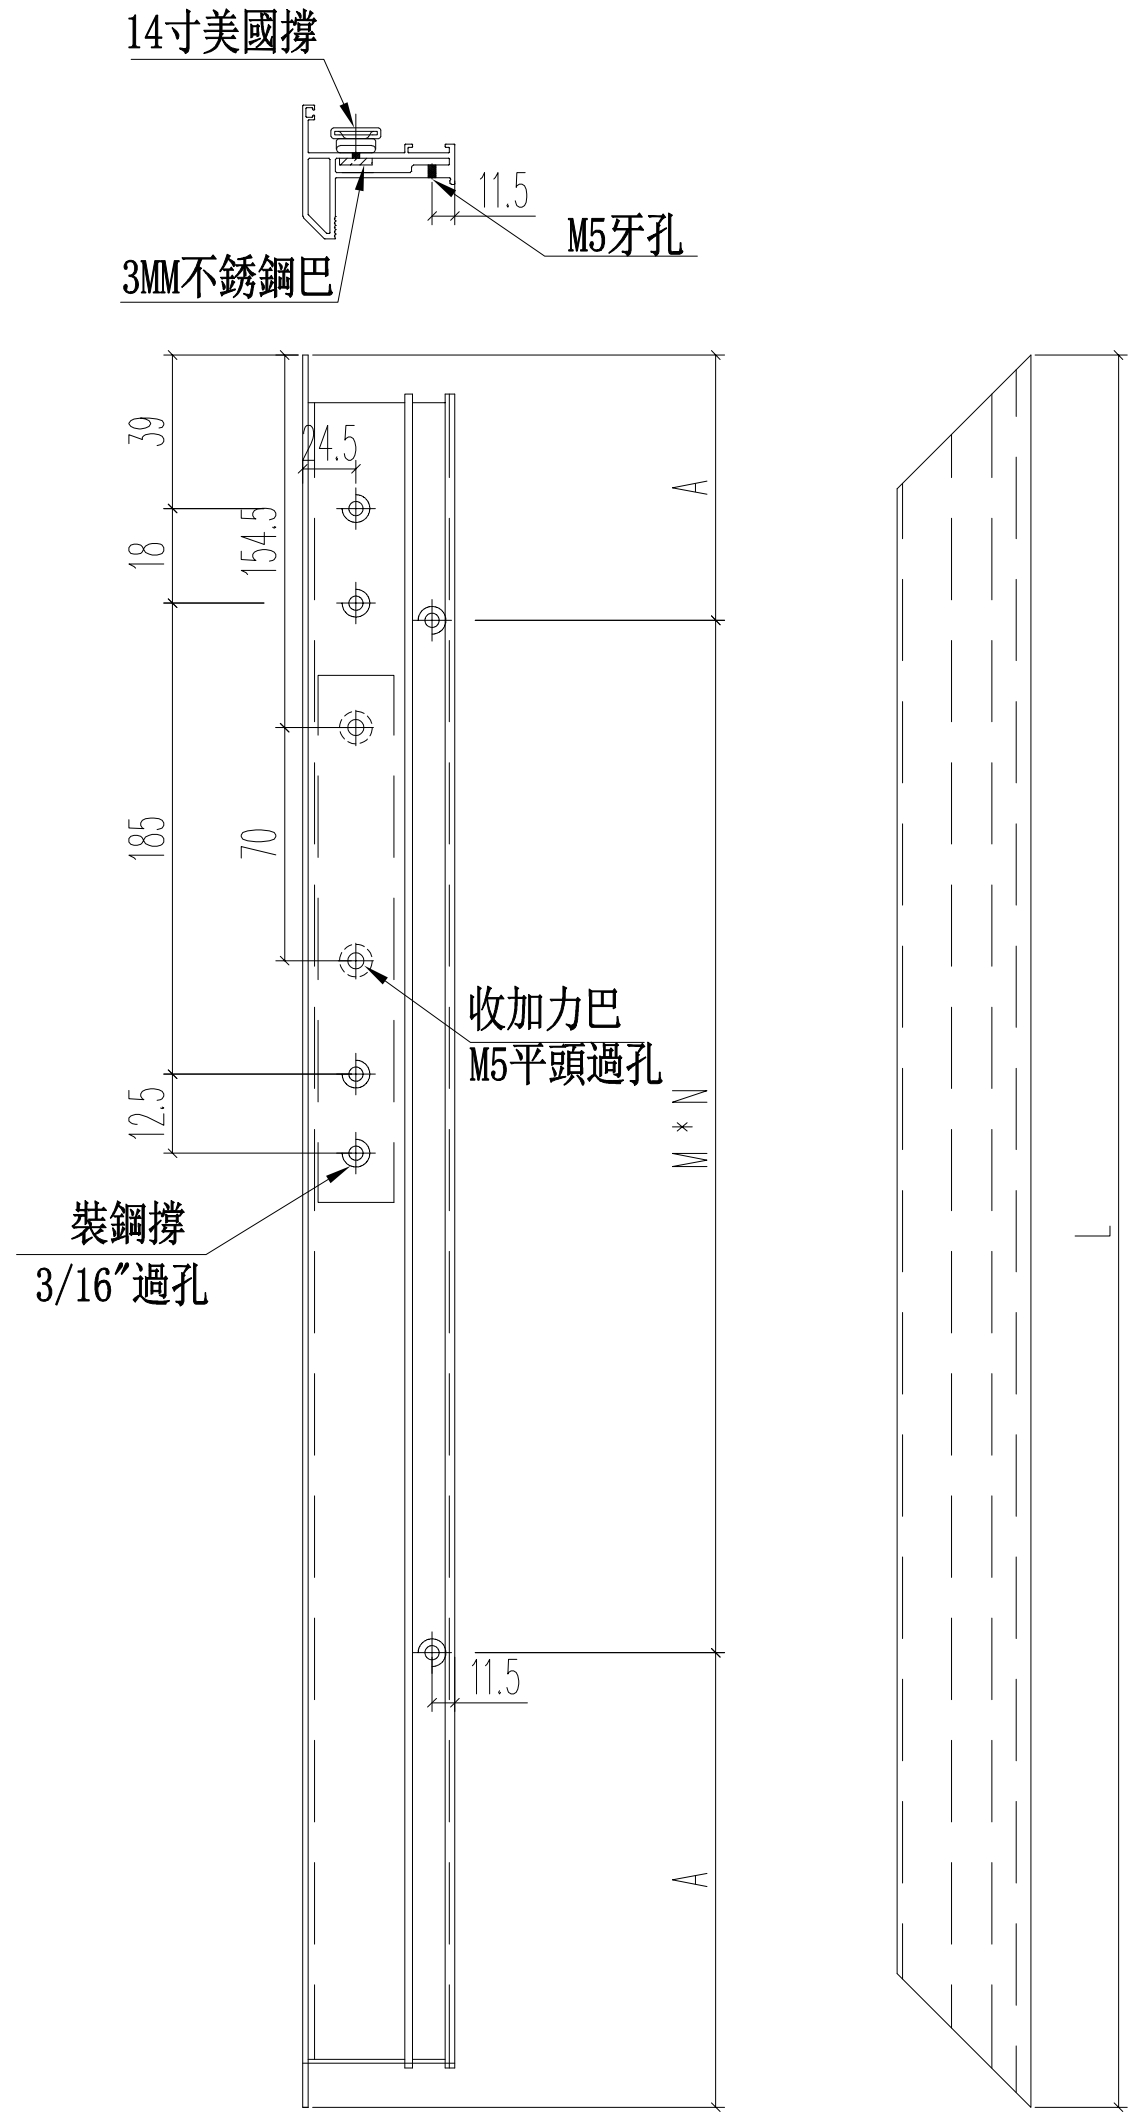

名稱	70生窗窗玉	制圖	JASON	2020.06.22	修改			
材料	X85767	復核	WHS		日期			
顏色	UCT806812XL-3	批准			圖號	PW04-04		

PDF gemaakt met pdfFactory Pro probeerversie www.pdffactory.com

EG-DWG3

美特鋁質 有限公司
MIDI Aluminium Fabricator Ltd.

工程號	J852	地盤	亞皆老街

L(mm)	數量	A	M	N
445	24	72.5	150	2

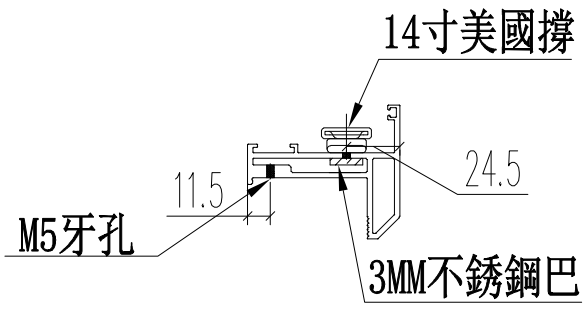

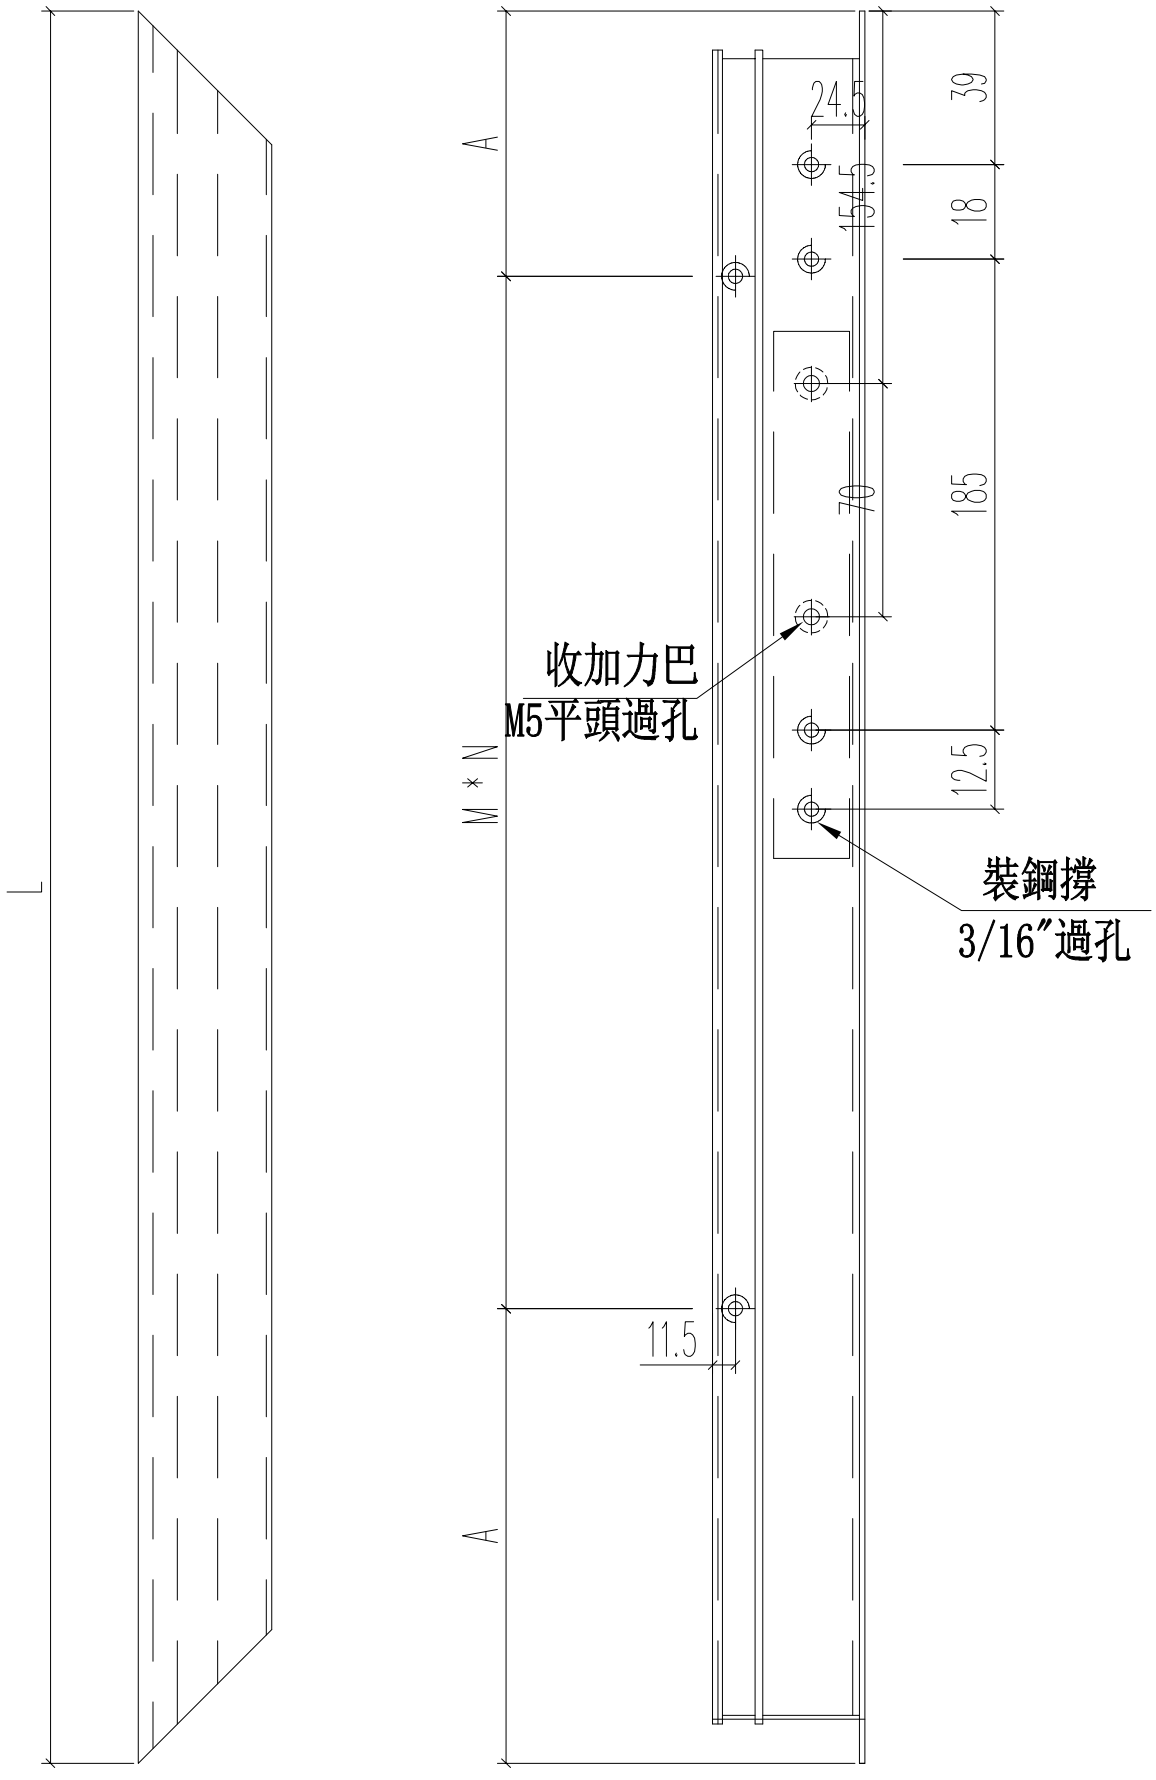

名稱	70生窗窗玉	制圖	JASON	2020.06.22	修改			
材料	X85767	復核	WHS		日期			
顏色	UCT806812XL-3	批准			圖號	PW04-05		

PDF gemaakt met pdfFactory Pro probeerversie www.pdffactory.com

EG-DWG3

美特鋁質 有限公司
MIDI Aluminium Fabricator Ltd.

工程號	J852	地盤	亞皆老街

L	數量	A	M	N
1251	12	100.5	350	3

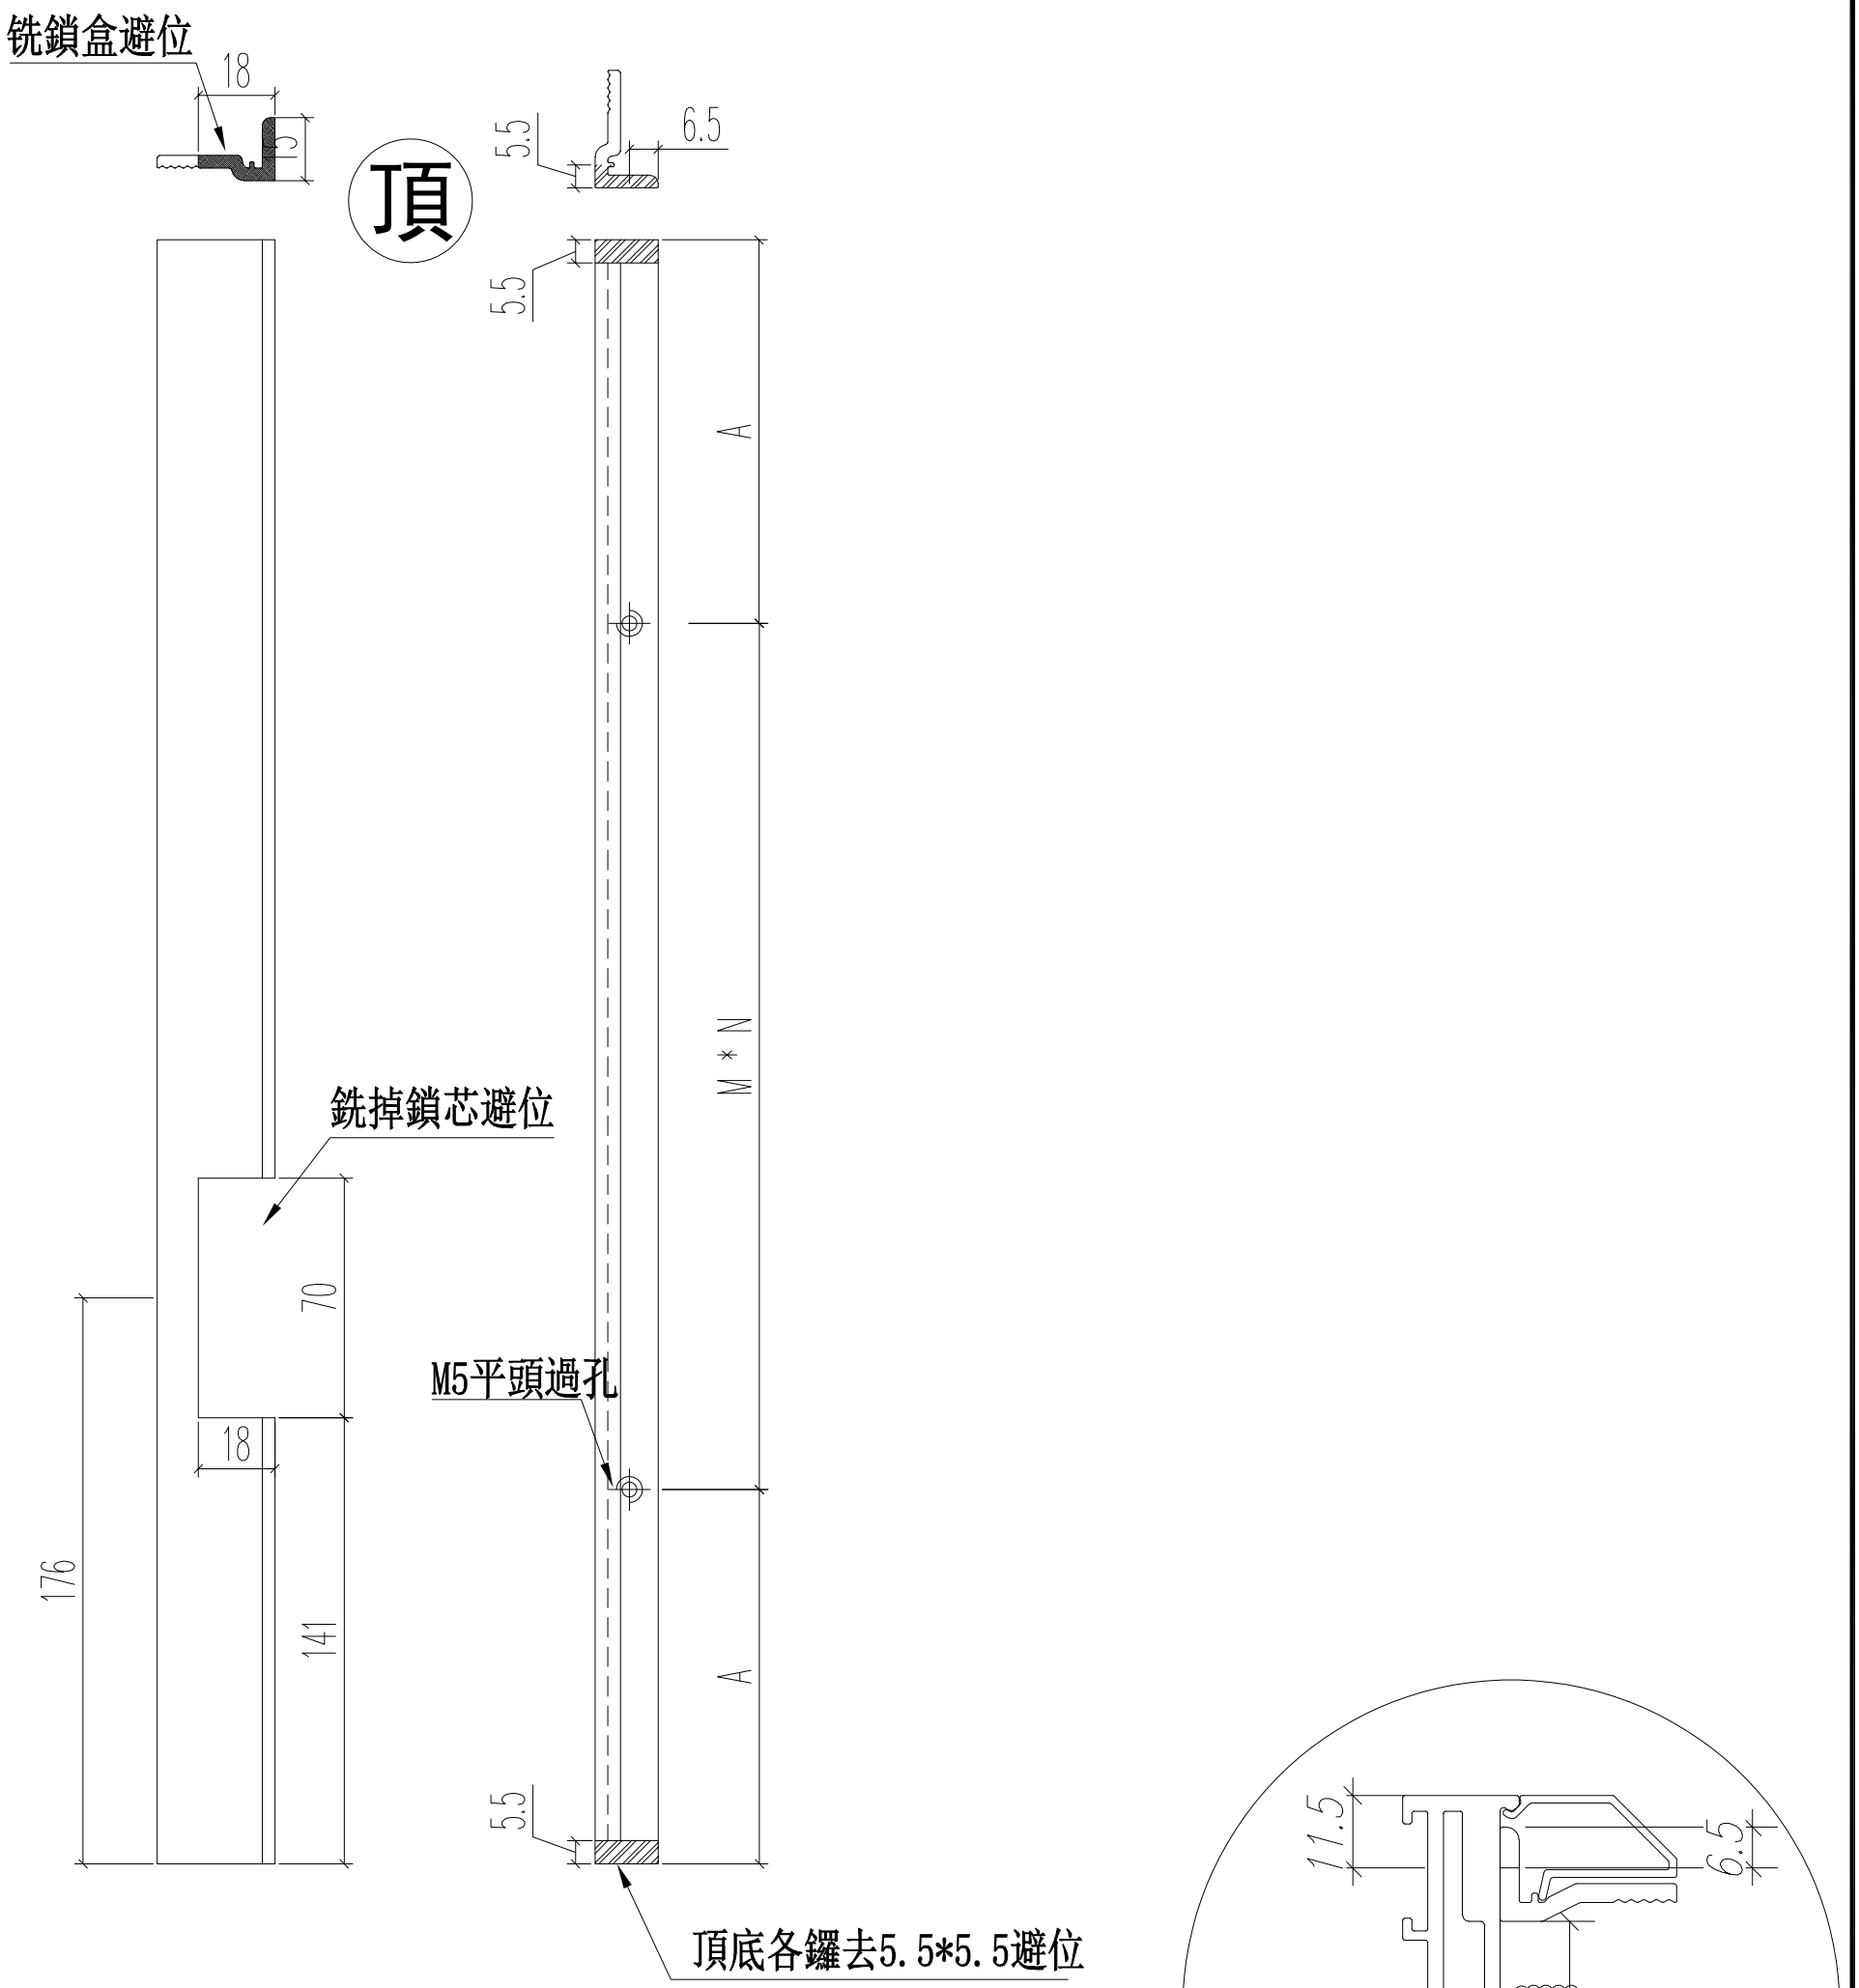

名稱	70窗玻璃夾角	制圖	JASON	2020.06.22	修改			
材料	X85834	復核	WHS		日期			
顏色	UCT806812XL-3	批准			圖號	PW04-06		

PDF gemaakt met pdfFactory Pro probeerversie www.pdffactory.com

EG-DWG3

美特鋁質 有限公司
MIDI Aluminium Fabricator Ltd.

工程號	J852	地盤	亞皆老街

L	數量	A	M	N
1251	12	100.5	350	3

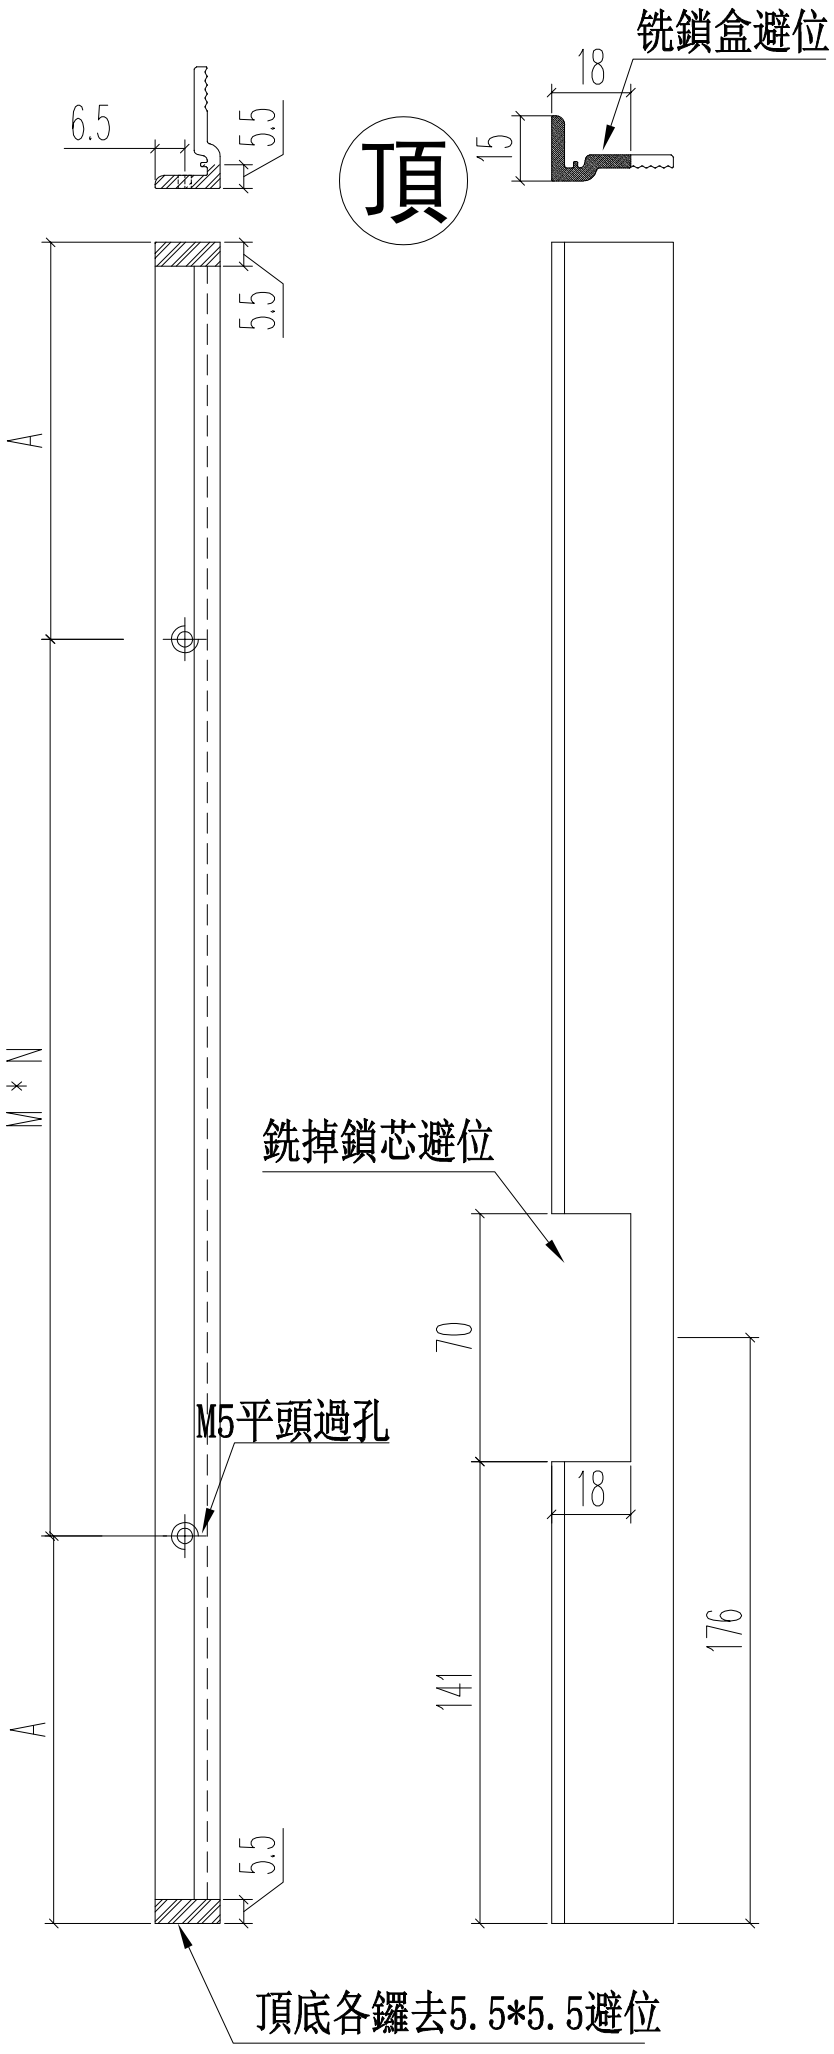

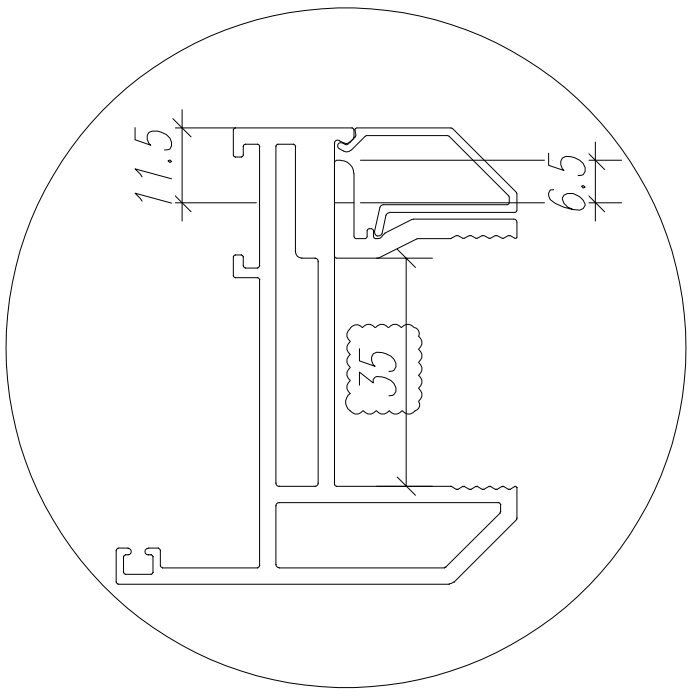

名稱	70窗玻璃夾角	制圖	JASON	2020.06.22	修改			
材料	X85834	復核	WHS		日期			
顏色	UCT806812XL-3	批准			圖號	PW04-07		

PDF gemaakt met pdfFactory Pro probeerversie www.pdffactory.com

EG-DWG3

美特鋁質 有限公司
MIDI Aluminium Fabricator Ltd.

工程號	J852	地盤	亞皆老街

L	數量
1251	12

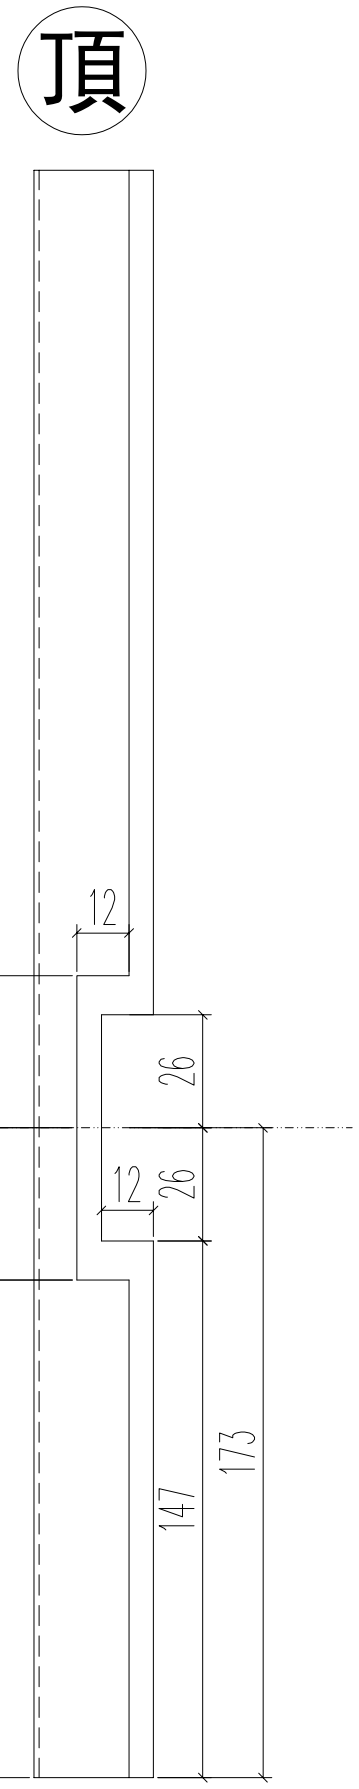

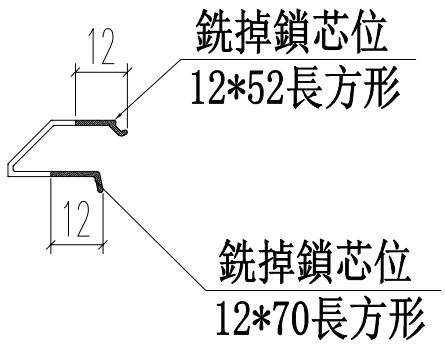

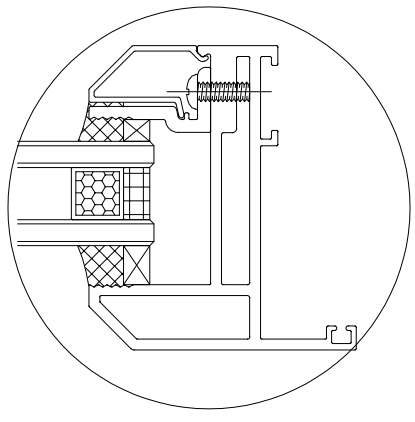

名稱	70生窗玻璃壓線	制圖	JASON	2020.06.22	修改			
材料	X85768	復核	WHS		日期			
顏色	UCT806812XL-3	批准			圖號	PW04-08		

PDF gemaakt met pdfFactory Pro probeerversie www.pdffactory.com

EG-DWG3

美特鋁質 有限公司
MIDI Aluminium Fabricator Ltd.

工程號	J852	地盤	亞皆老街

L	數量
1251	12

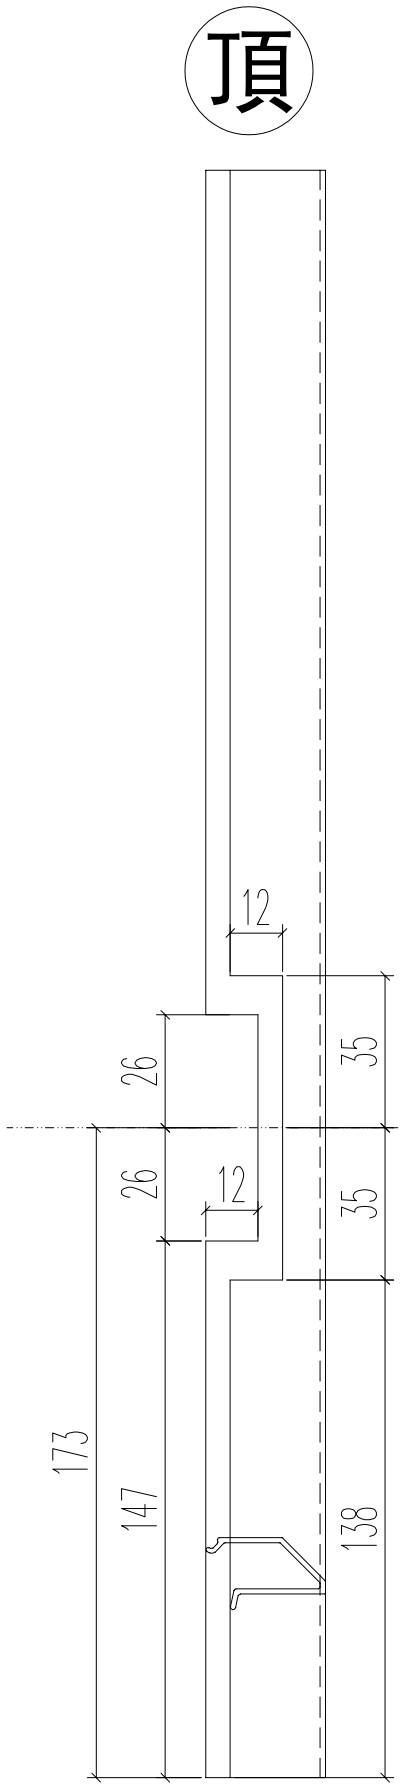

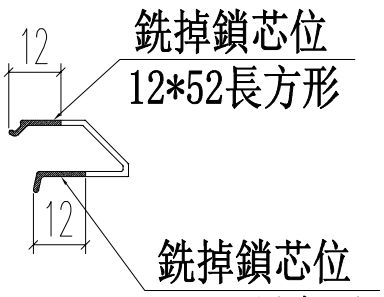

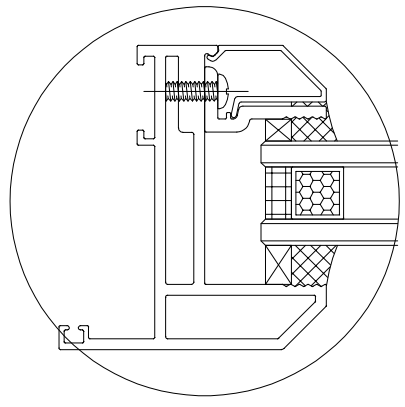

名稱	70生窗玻璃壓線	制圖	JASON	2020.06.22	修改			
材料	X85768	復核	WHS		日期			
顏色	UCT806812XL-3	批准			圖號	PW04-09		

PDF gemaakt met pdfFactory Pro probeerversie www.pdffactory.com

EG-DWG3

美特鋁質 有限公司
MIDI Aluminium Fabricator Ltd.

工程號	J852	地盤	亞皆老街

L1	數量	A	B
988	24	332	600
100	24	44	0
合計：	48		

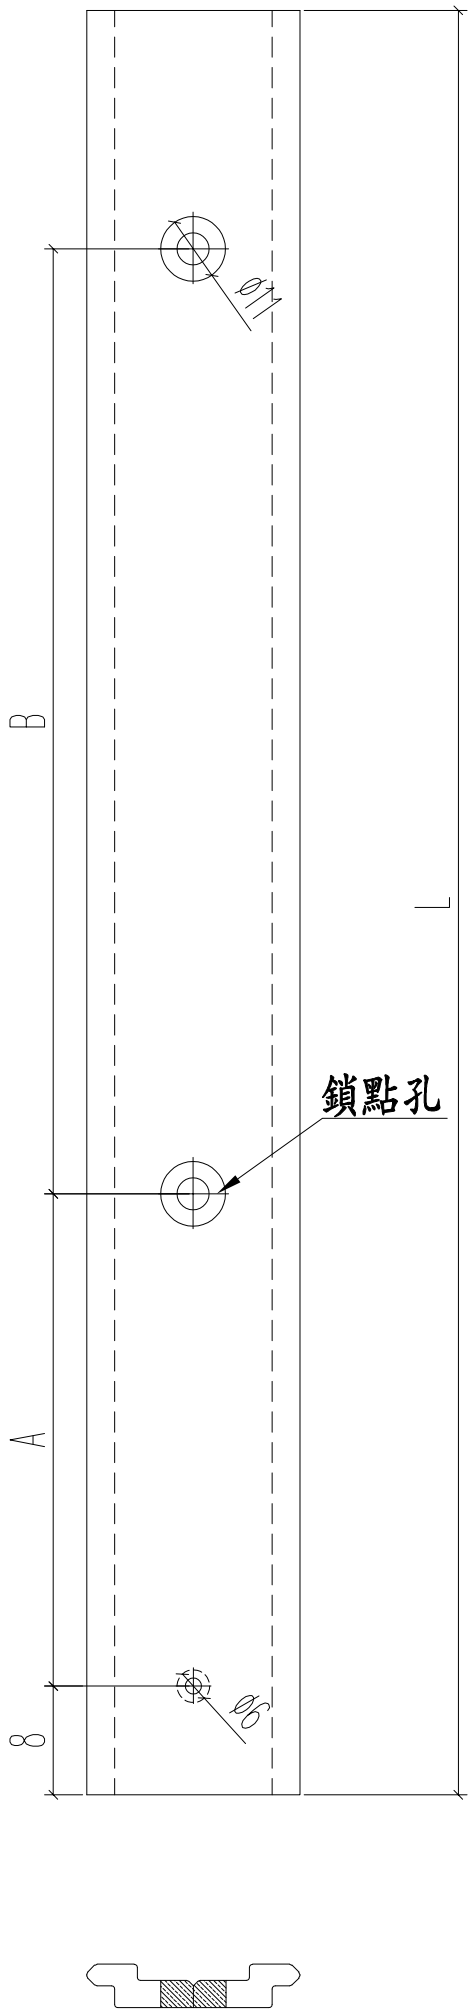

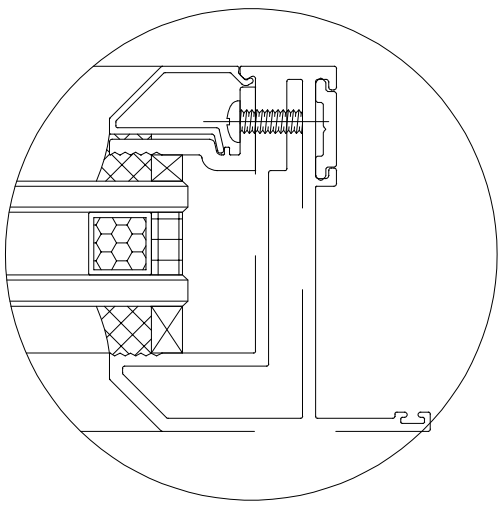

名稱	多點鎖拉巴	制圖	JASON	2020.06.22	修改			
材料	X85824	復核	WHS		日期			
顏色	UCT806812XL-3	批准			圖號	PW04-10		

PDF gemaakt met pdfFactory Pro probeerversie www.pdffactory.com