美 特 鋁 質 有 限 公 司
MIDI ALUMINIUM FABRICATOR LTD.

工程指示 / 要求簡箋(E.I.)

工程指示編號：**EI / 2360 / 20** 修改版次：**B**

工程編號 ：**J - 852** 工程名稱 ：亞皆老街中電

工程項目 ：佛沙窗 MO3 大貨 T2 ABC 單位 (8-21/F) (168 幅)

收件人 ：生統 發件人 ：**Ant Yeung** 日 期 ：**11/09/2020**

☐要求提供 / ☐確認 事項 ：

( ) 初步鋁料 B.M. ( ) 加工拆圖，然後生產 ( ) 尺寸表

( ) 正式鋁料 B.M. ( ) 技術上資料 / 指示 ( ) 報價

( ) 配件 B.M. ( ) 樣辦或貨品說明書 ( ) 分判合約

( ) 其他 ：_____

內容 ：

請按加工圖生產 MO3 佛沙窗 T2 ABC 168 幅送 佛沙場。

B 版：按業主要求，加欄河玻璃。-->加鋁角和改槽蓋

B 版：按生產要求改善圖紙，此為圖紙整合版。

A 版： PW01-39

注意：按 EI 1955 最新版 (B 版) 次序 分批生產和出貨

：百葉用鋁板，請優先噴塗 UCT201498xL(A)-3

：夾通開避位

：按 EI 2292 欄河槽蓋 後出地盆

：按 EI 2270 固定夾通

謝謝

請在 **2020.09.18** 前完成上列要求。

附：

☐ 原合約工程包 ☐ 原合約工程加 / 減賬 ☐ 新工程報價

分發東莞各部門 ：

( )生產技術總監☐連附件 ( )技術部 ☐連附件 ( )生產部 ☐連附件 ( )機械設計部☐連附件

( )採購部 ☐連附件 ( )生產統籌部☐連附件 ( )小羅&清 ☐連附件

( )質檢部 ☐連附件 ( )會計部 ☐連附件 ( )報關組 ☐連附件 ( )其他 _____☐連附件

分發其他分判 ：

(v)水洪 ☐連附件

分發香港各部門 ：

( )行政部☐連附件 ( )會計部☐連附件 ( )統籌部☐連附件 ( )工程部地盤科文☐連附件


( )採購部☐連附件 ( )QS 部 ☐連附件 ( )維修部☐連附件 ( )其他 _____☐連附件


傳遞編號：

HK 2079 / 20


發件人簽署：

項目經理簽署：

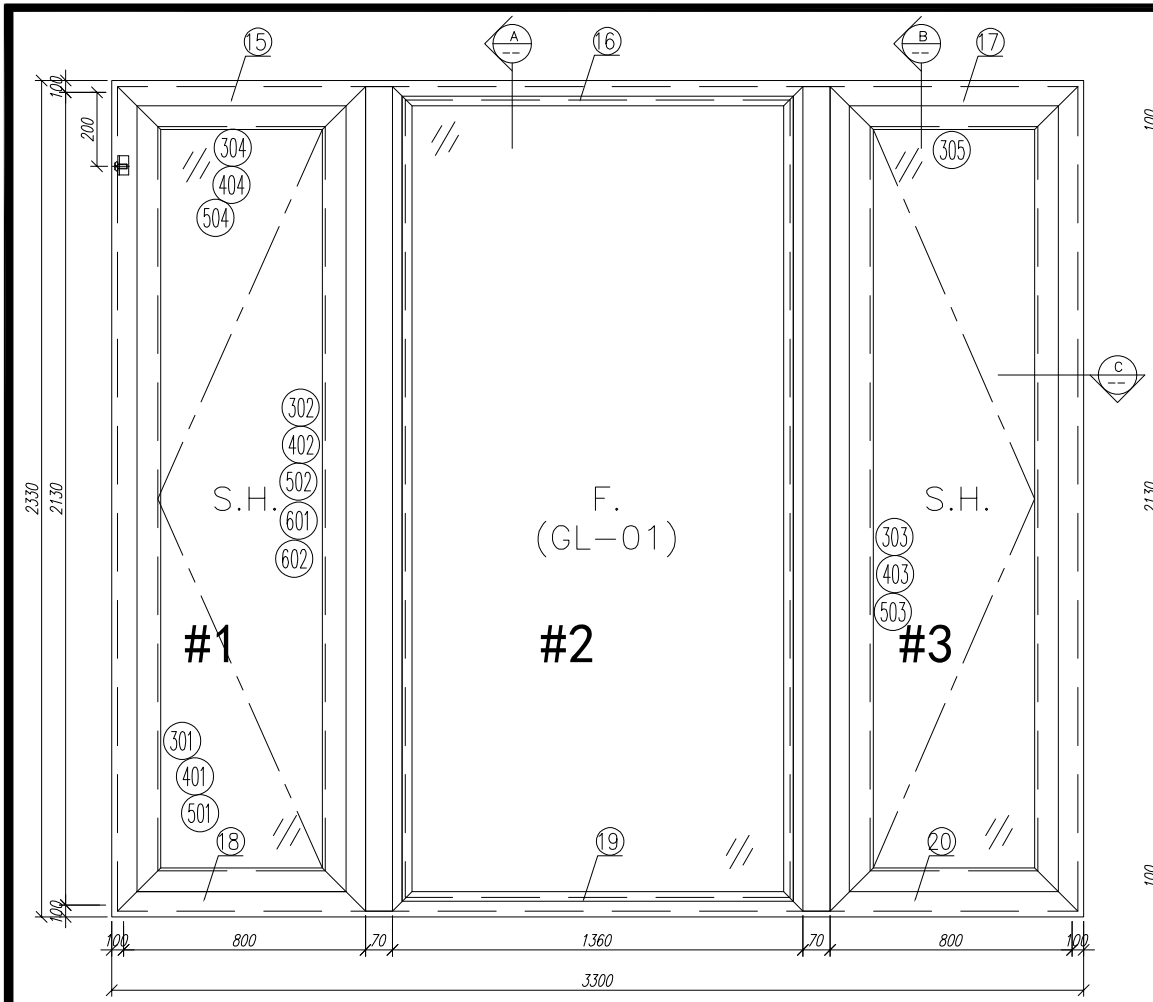

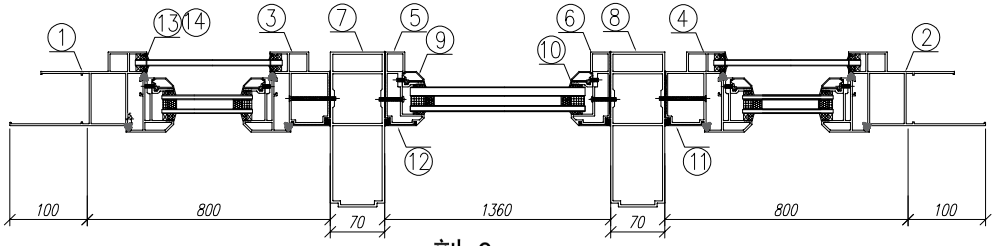

剖-C

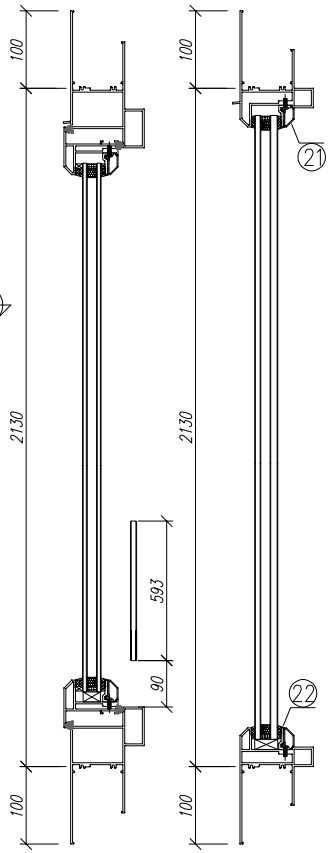



剖-B

剖-A


序號	材料編號	材料名稱	加工圖號	長度 L(MM)	單位	幅數	3
						單樘	小計
1	X85759	70生窗邊框	PW01-01	2330	支	1	3
2	X85759	70生窗邊框	PW01-02	2330	支	1	3
3	X85760	70生窗中企框	PW01-08	2130	支	1	3
4	X85760	70生窗中企框	PW01-07	2130	支	1	3
5	X85769	70梗窗中企框	PW01-11	2130	支	1	3
6	X85769	70梗窗中企框	PW01-12	2130	支	1	3
7	X85771	70窗200mm夾通	PW01-15	2430	支	1	3
8	X85771	70窗200mm夾通	PW01-15	2430	支	1	3
9	X85768	70生窗玻璃線	斜口開料	2048	支	2	6
10	X85834	70窗玻璃夾角	PW01-36	2028	支	2	6
11	X85819	70生窗主企框外蓋	兩頭45度切	2130	支	2	6
12	X85820	70梗窗主企框外蓋	兩頭45度切	2130	支	2	6
13	X85764	70窗拍蓋	直接開料	89.5	支	4	12
14	X85764	70窗拍蓋	直接開料	1292.5	支	4	12
15	X85761	70生窗頂框	PW01-16	900	支	1	3
16	X85766	70梗窗頂框	PW01-18	1360	支	1	3
17	X85761	70生窗頂框	PW01-17	900	支	1	3
18	X85762	70生窗底框	PW01-21	900	支	1	3
19	X85763	70梗窗底框	PW01-29	1360	支	1	3
20	X85762	70生窗底框	PW01-20	900	支	1	3
21	X85768	70生窗玻璃線	直接開料	1309	支	2	6
22	X85834	70窗玻璃夾角	PW01-36	1309	支	2	6
如下為生玉/梗玉料							
301	X85767	70生窗玉企	PW02-01	2030	支	2	6
302	X85767	70生窗玉企/拉手	PW02-02	2030	支	1	3
303	X85767	70生窗玉企/拉手	PW02-03	2030	支	1	3
304	X85767	70生窗玉橫頂/底	PW02-04	700	支	2	6
305	X85767	70生窗玉橫頂/底	PW02-05	700	支	2	6
401	X85834	70窗玻璃夾角企	PW02-06	1956	支	2	6
402	X85834	70窗玻璃夾角企/拉手	PW02-07	1956	支	1	3
403	X85834	70窗玻璃夾角企/拉手	PW02-08	1956	支	1	3
404	X85834	70窗玻璃夾角橫	PW02-06	575	支	4	12
501	X85768	70窗玻璃線企	直口開料	1956	支	2	6
502	X85768	70窗玻璃線企/拉手	PW02-09	1956	支	1	3
503	X85768	70窗玻璃線企/拉手	PW02-10	1956	支	1	3
504	X85768	70窗玻璃線橫	斜口開料	595	支	4	12
601	X85824	多點鎖拉巴	PW02-11	943	支	2	6
602	X85824	多點鎖拉巴	PW02-11	849	支	2	6

数量: 3	材料: 详见本图附表		表面处理: UCT806812XL-3	美特鋁質 有限公司 MIDI Aluminium Fabricator Ltd.	工程名称: 亞皆老街 / 佛沙窗
制图: 郭上軍	日期: 2020.08.05	校核: WSH	审核: Rev:		图名: W3/T2A組裝圖 图号: W3/T2A(19F~21F)

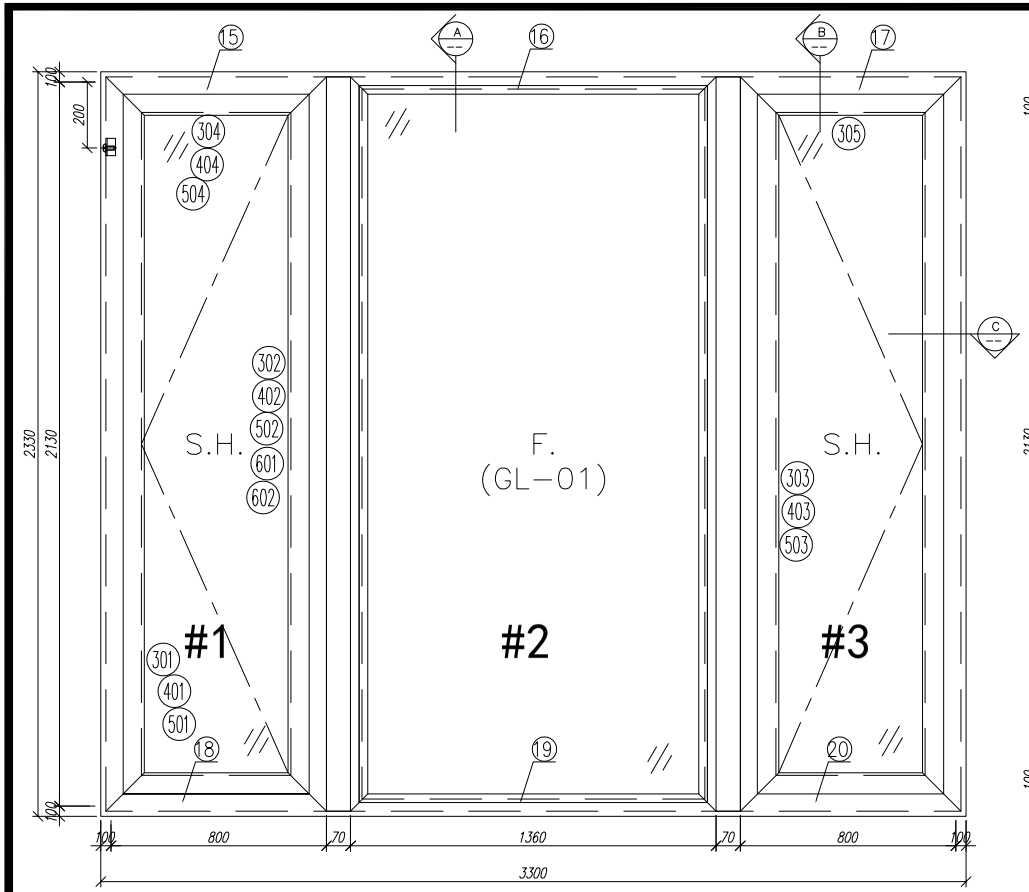

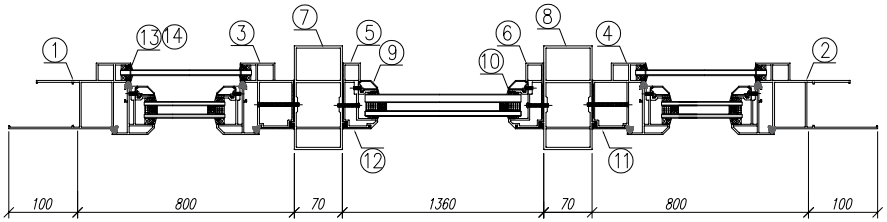

剖-C

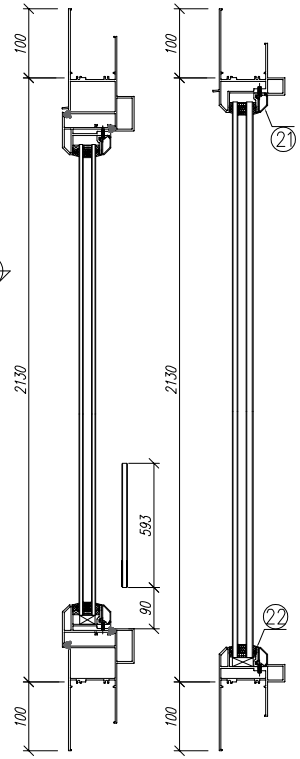


剖-B

剖-A

序號	材料編號	材料名稱	加工圖號	長度 L(MM)	單位	箱數	9
						單樘	小計
1	X85759	70生窗邊框	PW01-01	2330	支	1	9
2	X85759	70生窗邊框	PW01-02	2330	支	1	9
3	X85760	70生窗中企框	PW01-08	2130	支	1	9
4	X85760	70生窗中企框	PW01-07	2130	支	1	9
5	X85769	70梗窗中企框	PW01-11	2130	支	1	9
6	X85769	70梗窗中企框	PW01-12	2130	支	1	9
7	X85772	70窗150mm夾通	PW01-13	2430	支	1	9
8	X85772	70窗150mm夾通	PW01-13	2430	支	1	9
9	X85768	70生窗玻璃線	斜口開料	2048	支	2	18
10	X85834	70窗玻璃夾角	PW01-36	2028	支	2	18
11	X85819	70生窗主企框外蓋	兩頭45度切	2130	支	2	18
12	X85820	70梗窗主企框外蓋	兩頭45度切	2130	支	2	18
13	X85764	70窗拍蓋	直接開料	89.5	支	4	36
14	X85764	70窗拍蓋	直接開料	1292.5	支	4	36
15	X85761	70生窗頂框	PW01-16	900	支	1	9
16	X85766	70梗窗頂框	PW01-18	1360	支	1	9
17	X85761	70生窗頂框	PW01-17	900	支	1	9
18	X85762	70生窗底框	PW01-21	900	支	1	9
19	X85763	70梗窗底框	PW01-29	1360	支	1	9
20	X85762	70生窗底框	PW01-20	900	支	1	9
21	X85768	70生窗玻璃線	直接開料	1309	支	2	18
22	X85834	70窗玻璃夾角	PW01-36	1309	支	2	18
如下為生玉/梗玉料							
301	X85767	70生窗玉企	PW02-01	2030	支	2	18
302	X85767	70生窗玉企/拉手	PW02-02	2030	支	1	9
303	X85767	70生窗玉企/拉手	PW02-03	2030	支	1	9
304	X85767	70生窗玉橫頂/底	PW02-04	700	支	2	18
305	X85767	70生窗玉橫頂/底	PW02-05	700	支	2	18
401	X85834	70窗玻璃夾角企	PW02-06	1956	支	2	18
402	X85834	70窗玻璃夾角企/拉手	PW02-07	1956	支	1	9
403	X85834	70窗玻璃夾角企/拉手	PW02-08	1956	支	1	9
404	X85834	70窗玻璃夾角橫	PW02-06	575	支	4	36
501	X85768	70窗玻璃線企	直口開料	1956	支	2	18
502	X85768	70窗玻璃線企/拉手	PW02-09	1956	支	1	9
503	X85768	70窗玻璃線企/拉手	PW02-10	1956	支	1	9
504	X85768	70窗玻璃線橫	斜口開料	595	支	4	36
601	X85824	多點鎖拉巴	PW02-11	943	支	2	18
602	X85824	多點鎖拉巴	PW02-11	849	支	2	18


数量： 9	材料： 详见本图附表	表面处理： UCT806812XL-3	美特鋁質 有限公司 MIDI Aluminium Fabricator Ltd.	工程名称： 亞皆老街 / 佛沙窗	
制图：郭上軍	日期：2020.08.05	校核：WSH	审核：	Rev：	图名：W3/T2A組裝圖	图号：W3/T2A(8F~18F)

水線碼位置

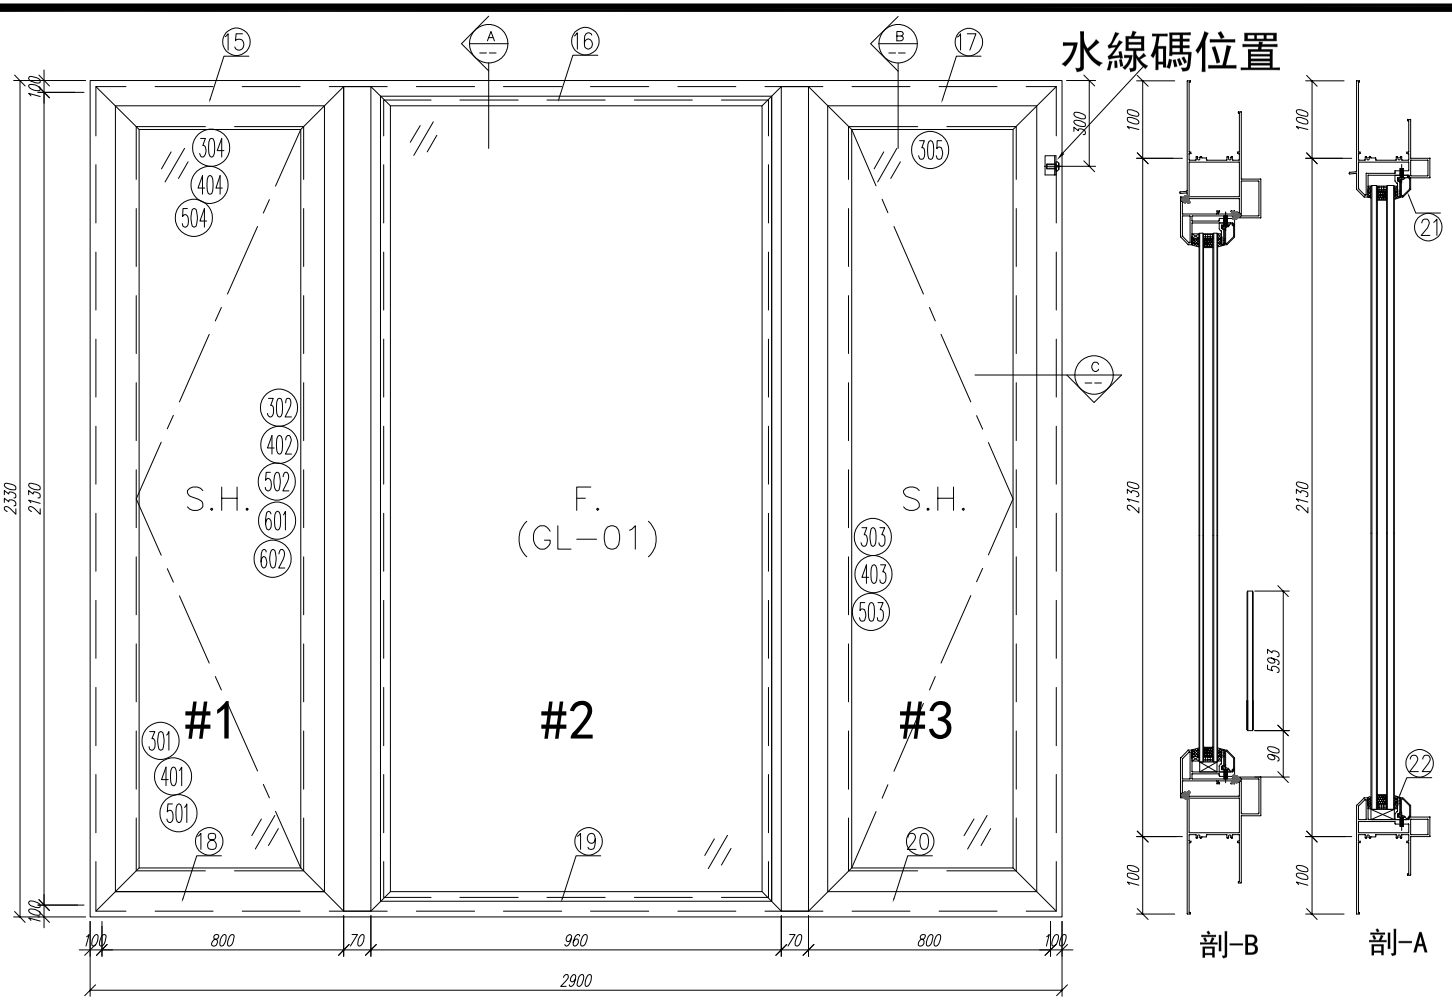

剖-B

剖-A

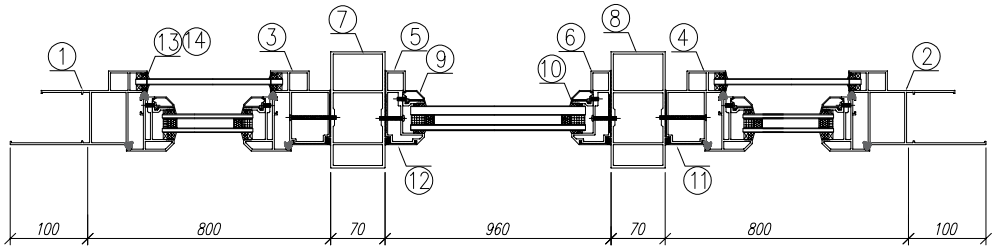


剖-C


序號	材料編號	材料名稱	加工圖號	長度 L(MM)	單位	幅數	3
						單樘	小計
1	X85759	70生窗邊框	PW01-01	2330	支	1	3
2	X85759	70生窗邊框	PW01-02	2330	支	1	3
3	X85760	70生窗中企框	PW01-08	2130	支	1	3
4	X85760	70生窗中企框	PW01-07	2130	支	1	3
5	X85769	70梗窗中企框	PW01-11	2130	支	1	3
6	X85769	70梗窗中企框	PW01-12	2130	支	1	3
7	X85772	70窗150mm夾通	PW01-13	2430	支	1	3
8	X85772	70窗150mm夾通	PW01-13	2430	支	1	3
9	X85768	70生窗玻璃線	斜口開料	2048	支	2	6
10	X85834	70窗玻璃夾角	PW01-36	2028	支	2	6
11	X85819	70生窗主企框外蓋	兩頭45度切	2130	支	2	6
12	X85820	70梗窗主企框外蓋	兩頭45度切	2130	支	2	6
13	X85764	70窗拍蓋	直接開料	89.5	支	4	12
14	X85764	70窗拍蓋	直接開料	1292.5	支	4	12
15	X85761	70生窗頂框	PW01-16	900	支	1	3
16	X85766	70梗窗頂框	PW01-18	960	支	1	3
17	X85761	70生窗頂框	PW01-17	900	支	1	3
18	X85762	70生窗底框	PW01-21	900	支	1	3
19	X85763	70梗窗底框	PW01-29	960	支	1	3
20	X85762	70生窗底框	PW01-20	900	支	1	3
21	X85768	70生窗玻璃線	直接開料	909	支	2	6
22	X85834	70窗玻璃夾角	PW01-36	909	支	2	6
如下為生玉/梗玉料							
301	X85767	70生窗玉企	PW02-01	2030	支	2	6
302	X85767	70生窗玉企/拉手	PW02-02	2030	支	1	3
303	X85767	70生窗玉企/拉手	PW02-03	2030	支	1	3
304	X85767	70生窗玉橫頂/底	PW02-04	700	支	2	6
305	X85767	70生窗玉橫頂/底	PW02-05	700	支	2	6
401	X85834	70窗玻璃夾角企	PW02-06	1956	支	2	6
402	X85834	70窗玻璃夾角企/拉手	PW02-07	1956	支	1	3
403	X85834	70窗玻璃夾角企/拉手	PW02-08	1956	支	1	3
404	X85834	70窗玻璃夾角橫	PW02-06	575	支	4	12
501	X85768	70窗玻璃線企	直口開料	1956	支	2	6
502	X85768	70窗玻璃線企/拉手	PW02-09	1956	支	1	3
503	X85768	70窗玻璃線企/拉手	PW02-10	1956	支	1	3
504	X85768	70窗玻璃線橫	斜口開料	595	支	4	12
601	X85824	多點鎖拉巴	PW02-11	943	支	2	6
602	X85824	多點鎖拉巴	PW02-11	849	支	2	6

数量: 3	材料: 详见本图附表		表面处理: UCT806812XL-3	美特鋁質 有限公司 MIDI Aluminium Fabricator Ltd.	工程名称: 亞皆老街 / 佛沙窗
制图: 郭上軍	日期: 2020.07.26	校核: WSH	审核: Rev:		图名: W2/T2A組裝圖 图号: W2/T2A(19F~21F)

水線碼位置

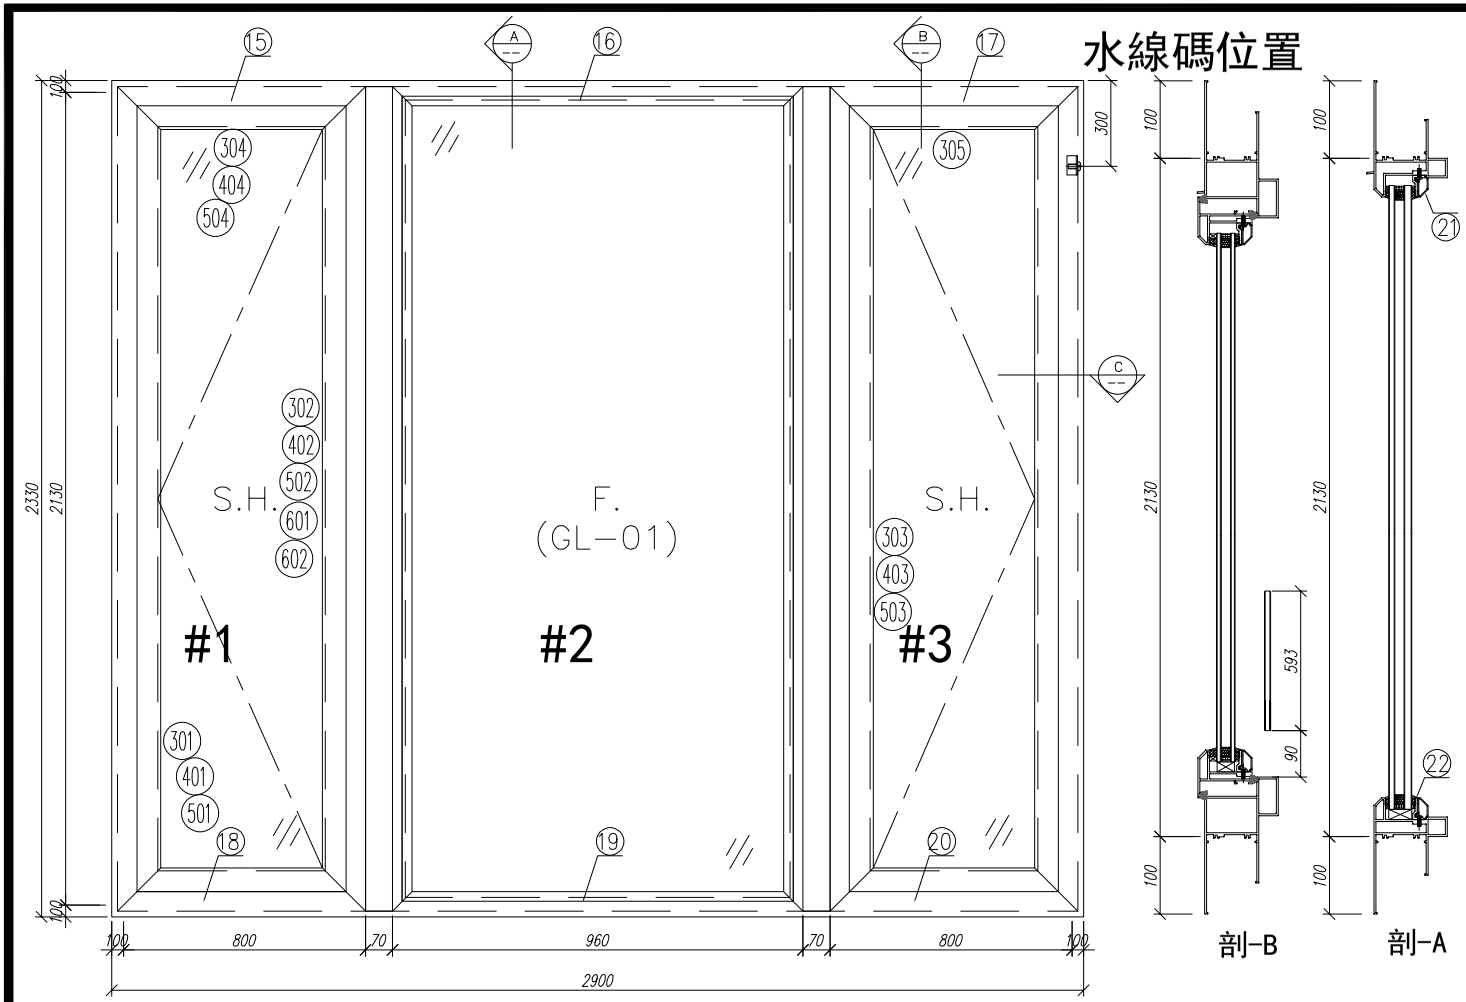


剖-B　　剖-A

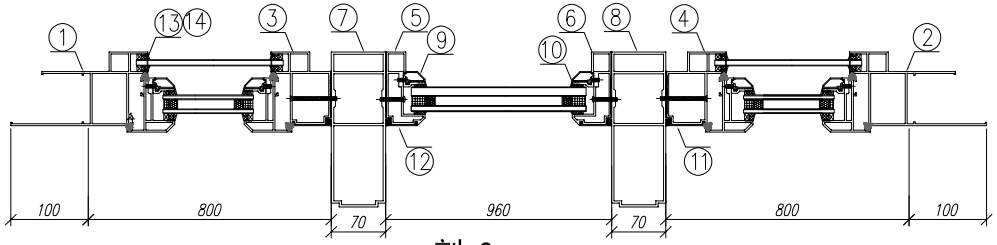


剖-C


序號	材料編號	材料名稱	加工圖號	長度 L(MM)	單位	幅數	9
						單樘	小計
1	X85759	70生窗邊框	PW01-01	2330	支	1	9
2	X85759	70生窗邊框	PW01-02	2330	支	1	9
3	X85760	70生窗中企框	PW01-08	2130	支	1	9
4	X85760	70生窗中企框	PW01-07	2130	支	1	9
5	X85769	70梗窗中企框	PW01-11	2130	支	1	9
6	X85769	70梗窗中企框	PW01-12	2130	支	1	9
7	X85771	70窗200mm夾通	PW01-15	2430	支	1	9
8	X85771	70窗200mm夾通	PW01-15	2430	支	1	9
9	X85768	70生窗玻璃線	斜口開料	2048	支	2	18
10	X85834	70窗玻璃夾角	PW01-36	2028	支	2	18
11	X85819	70生窗主企框外蓋	兩頭45度切	2130	支	2	18
12	X85820	70梗窗主企框外蓋	兩頭45度切	2130	支	2	18
13	X85764	70窗拍蓋	直接開料	89.5	支	4	36
14	X85764	70窗拍蓋	直接開料	1292.5	支	4	36
15	X85761	70生窗頂框	PW01-16	900	支	1	9
16	X85766	70梗窗頂框	PW01-18	960	支	1	9
17	X85761	70生窗頂框	PW01-17	900	支	1	9
18	X85762	70生窗底框	PW01-21	900	支	1	9
19	X85763	70梗窗底框	PW01-29	960	支	1	9
20	X85762	70生窗底框	PW01-20	900	支	1	9
21	X85768	70生窗玻璃線	直接開料	909	支	2	18
22	X85834	70窗玻璃夾角	PW01-36	909	支	2	18
如下為生玉/梗玉料							
301	X85767	70生窗玉企	PW02-01	2030	支	2	18
302	X85767	70生窗玉企/拉手	PW02-02	2030	支	1	9
303	X85767	70生窗玉企/拉手	PW02-03	2030	支	1	9
304	X85767	70生窗玉橫頂/底	PW02-04	700	支	2	18
305	X85767	70生窗玉橫頂/底	PW02-05	700	支	2	18
401	X85834	70窗玻璃夾角企	PW02-06	1956	支	2	18
402	X85834	70窗玻璃夾角企/拉手	PW02-07	1956	支	1	9
403	X85834	70窗玻璃夾角企/拉手	PW02-08	1956	支	1	9
404	X85834	70窗玻璃夾角橫	PW02-06	575	支	4	36
501	X85768	70窗玻璃線企	直口開料	1956	支	2	18
502	X85768	70窗玻璃線企/拉手	PW02-09	1956	支	1	9
503	X85768	70窗玻璃線企/拉手	PW02-10	1956	支	1	9
504	X85768	70窗玻璃線橫	PW02-06	595	支	4	36
601	X85824	多點鎖拉巴	PW02-11	943	支	2	18
602	X85824	多點鎖拉巴	PW02-11	849	支	2	18

数量: 9	材料: 详见本图附表		表面处理: UCT806812XL-3	美特鋁質 有限公司 MIDI Aluminium Fabricator Ltd.	工程名称: 亞皆老街 / 佛沙窗
制图: 郭上軍	日期: 2020.08.05	校核: WSH	审核: Rev:		图名: W2/T2A組裝圖　图号: W2/T2A(8F~18F)

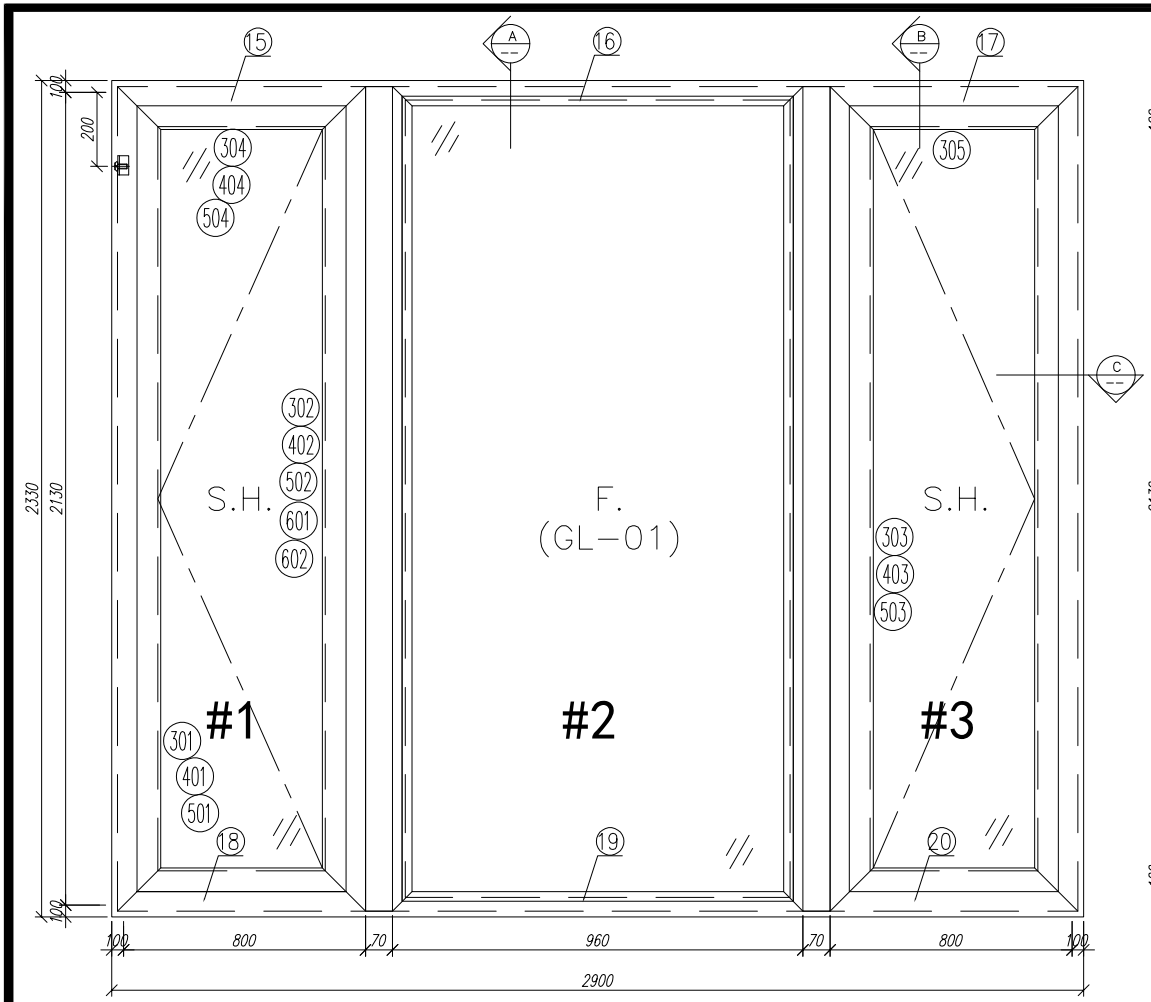

剖-C

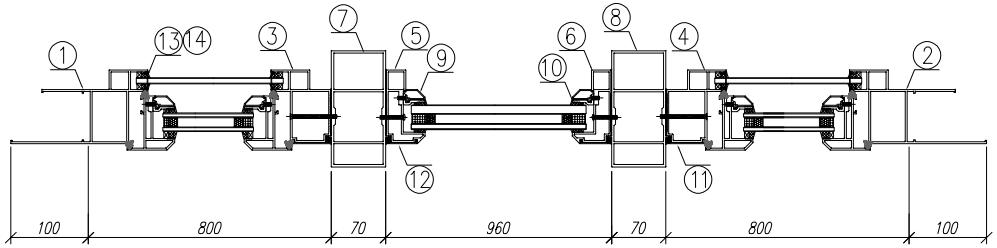

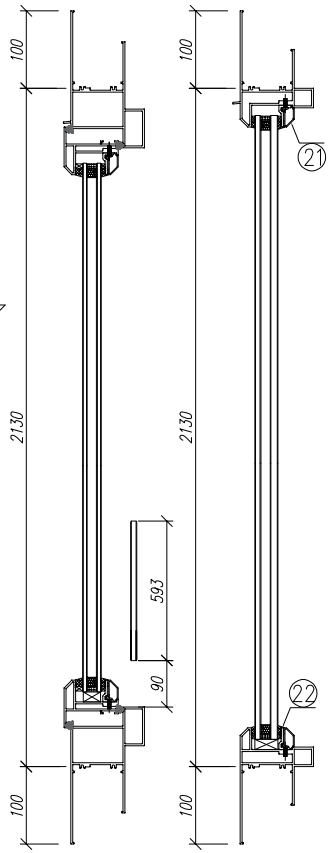



剖-B

剖-A


序號	材料編號	材料名稱	加工圖號	長度 L(MM)	單位	幅數	3
						單樘	小計
1	X85759	70生窗邊框	PW01-01	2330	支	1	3
2	X85759	70生窗邊框	PW01-02	2330	支	1	3
3	X85760	70生窗中企框	PW01-08	2130	支	1	3
4	X85760	70生窗中企框	PW01-07	2130	支	1	3
5	X85769	70梗窗中企框	PW01-11	2130	支	1	3
6	X85769	70梗窗中企框	PW01-12	2130	支	1	3
7	X85772	70窗150mm夾通	PW01-13	2430	支	1	3
8	X85772	70窗150mm夾通	PW01-13	2430	支	1	3
9	X85768	70生窗玻璃線	斜口開料	2048	支	2	6
10	X85834	70窗玻璃夾角	PW01-36	2028	支	2	6
11	X85819	70生窗主企框外蓋	兩頭45度切	2130	支	2	6
12	X85820	70梗窗主企框外蓋	兩頭45度切	2130	支	2	6
13	X85764	70窗拍蓋	直接開料	89.5	支	4	12
14	X85764	70窗拍蓋	直接開料	1292.5	支	4	12
15	X85761	70生窗頂框	PW01-16	900	支	1	3
16	X85766	70梗窗頂框	PW01-18	960	支	1	3
17	X85761	70生窗頂框	PW01-17	900	支	1	3
18	X85762	70生窗底框	PW01-21	900	支	1	3
19	X85763	70梗窗底框	PW01-29	960	支	1	3
20	X85762	70生窗底框	PW01-20	900	支	1	3
21	X85768	70生窗玻璃線	直接開料	909	支	2	6
22	X85834	70窗玻璃夾角	PW01-36	909	支	2	6
如下為生玉/梗玉料							
301	X85767	70生窗玉企	PW02-01	2030	支	2	6
302	X85767	70生窗玉企/拉手	PW02-02	2030	支	1	3
303	X85767	70生窗玉企/拉手	PW02-03	2030	支	1	3
304	X85767	70生窗玉橫頂/底	PW02-04	700	支	2	6
305	X85767	70生窗玉橫頂/底	PW02-05	700	支	2	6
401	X85834	70窗玻璃夾角企	PW02-06	1956	支	2	6
402	X85834	70窗玻璃夾角企/拉手	PW02-07	1956	支	1	3
403	X85834	70窗玻璃夾角企/拉手	PW02-08	1956	支	1	3
404	X85834	70窗玻璃夾角橫	PW02-06	575	支	4	12
501	X85768	70窗玻璃線企	直口開料	1956	支	2	6
502	X85768	70窗玻璃線企/拉手	PW02-09	1956	支	1	3
503	X85768	70窗玻璃線企/拉手	PW02-10	1956	支	1	3
504	X85768	70窗玻璃線橫	斜口開料	595	支	4	12
601	X85824	多點鎖拉巴	PW02-11	943	支	2	6
602	X85824	多點鎖拉巴	PW02-11	849	支	2	6

数量: 3	材料: 详见本图附表		表面处理: UCT806812XL-3	美特鋁質 有限公司 MIDI Aluminium Fabricator Ltd.	工程名称: 亞皆老街 / 佛沙窗
制图: 郭上軍	日期: 2020.08.05	校核: WSH	审核: Rev:		图名: W2/T2B組裝圖 图号: W2/T2B(19F~21F)

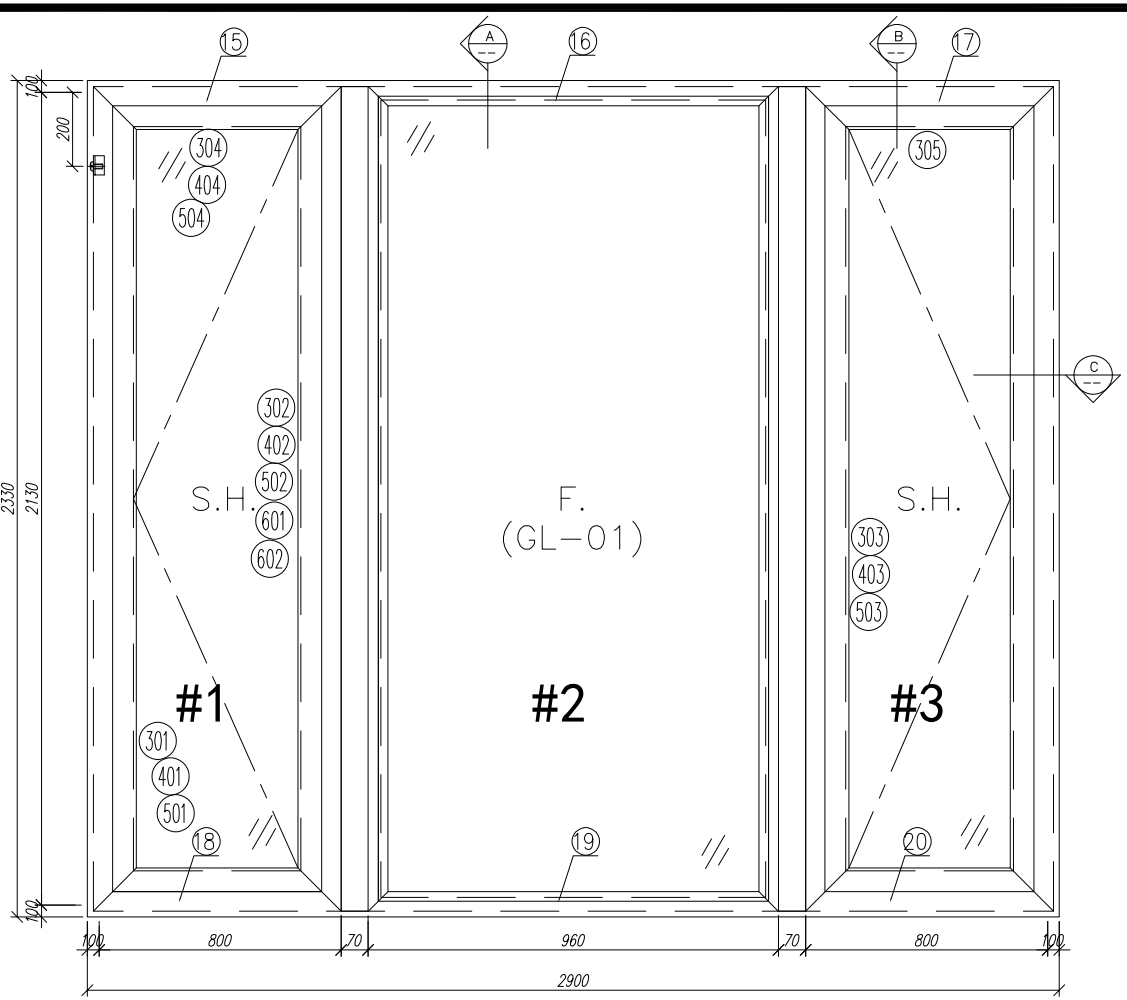

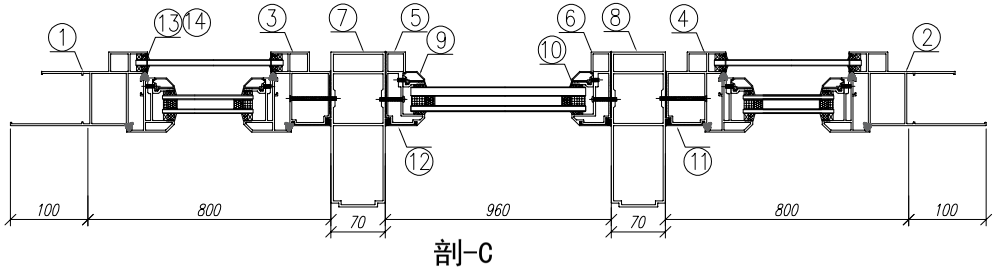

剖-C

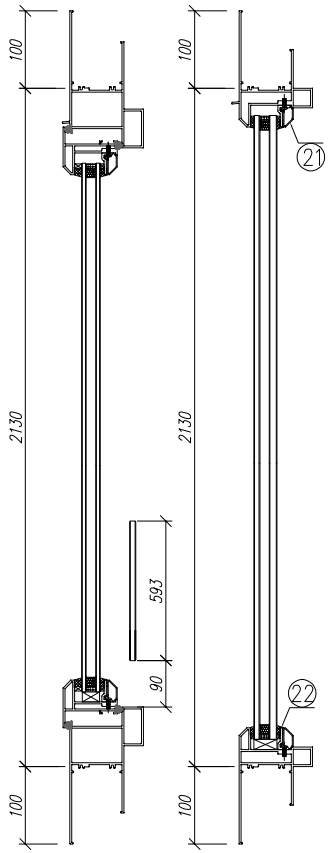



剖-B

剖-A

序號	材料編號	材料名稱	加工圖號	長度 L(MM)	單位	幅數	9
						單樘	小計
1	X85759	70生窗邊框	PW01-01	2330	支	1	9
2	X85759	70生窗邊框	PW01-02	2330	支	1	9
3	X85760	70生窗中企框	PW01-08	2130	支	1	9
4	X85760	70生窗中企框	PW01-07	2130	支	1	9
5	X85769	70梗窗中企框	PW01-11	2130	支	1	9
6	X85769	70梗窗中企框	PW01-12	2130	支	1	9
7	X85771	70窗200mm夾通	PW01-15	2430	支	1	9
8	X85771	70窗200mm夾通	PW01-15	2430	支	1	9
9	X85768	70生窗玻璃線	斜口開料	2048	支	2	18
10	X85834	70窗玻璃夾角	PW01-36	2028	支	2	18
11	X85819	70生窗主企框外蓋	兩頭45度切	2130	支	2	18
12	X85820	70梗窗主企框外蓋	兩頭45度切	2130	支	2	18
13	X85764	70窗拍蓋	直接開料	89.5	支	4	36
14	X85764	70窗拍蓋	直接開料	1292.5	支	4	36
15	X85761	70生窗頂框	PW01-16	900	支	1	9
16	X85766	70梗窗頂框	PW01-18	960	支	1	9
17	X85761	70生窗頂框	PW01-17	900	支	1	9
18	X85762	70生窗底框	PW01-21	900	支	1	9
19	X85763	70梗窗底框	PW01-29	960	支	1	9
20	X85762	70生窗底框	PW01-20	900	支	1	9
21	X85768	70生窗玻璃線	直接開料	909	支	2	18
22	X85834	70窗玻璃夾角	PW01-36	909	支	2	18
如下為生玉/梗玉料							
301	X85767	70生窗玉企	PW02-01	2030	支	2	18
302	X85767	70生窗玉企/拉手	PW02-02	2030	支	1	9
303	X85767	70生窗玉企/拉手	PW02-03	2030	支	1	9
304	X85767	70生窗玉橫頂/底	PW02-04	700	支	2	18
305	X85767	70生窗玉橫頂/底	PW02-05	700	支	2	18
401	X85834	70窗玻璃夾角企	PW02-06	1956	支	2	18
402	X85834	70窗玻璃夾角企/拉手	PW02-07	1956	支	1	9
403	X85834	70窗玻璃夾角企/拉手	PW02-08	1956	支	1	9
404	X85834	70窗玻璃夾角橫	PW02-06	575	支	4	36
501	X85768	70窗玻璃線企	直口開料	1956	支	2	18
502	X85768	70窗玻璃線企/拉手	PW02-09	1956	支	1	9
503	X85768	70窗玻璃線企/拉手	PW02-10	1956	支	1	9
504	X85768	70窗玻璃線橫	PW02-06	595	支	4	36
601	X85824	多點鎖拉巴	PW02-11	943	支	2	18
602	X85824	多點鎖拉巴	PW02-11	849	支	2	18

數量: 9	材料: 详见本图附表	表面处理: UCT806812XL-3	美特鋁質 有限公司 MIDI Aluminium Fabricator Ltd.	工程名称: 亞皆老街 / 佛沙窗	
制图: 郭上軍	日期: 2020.07.26	校核: WSH	审核:	Rev:	图名: W2/T2B組裝圖	图号: W2/T2B(8F~18F)

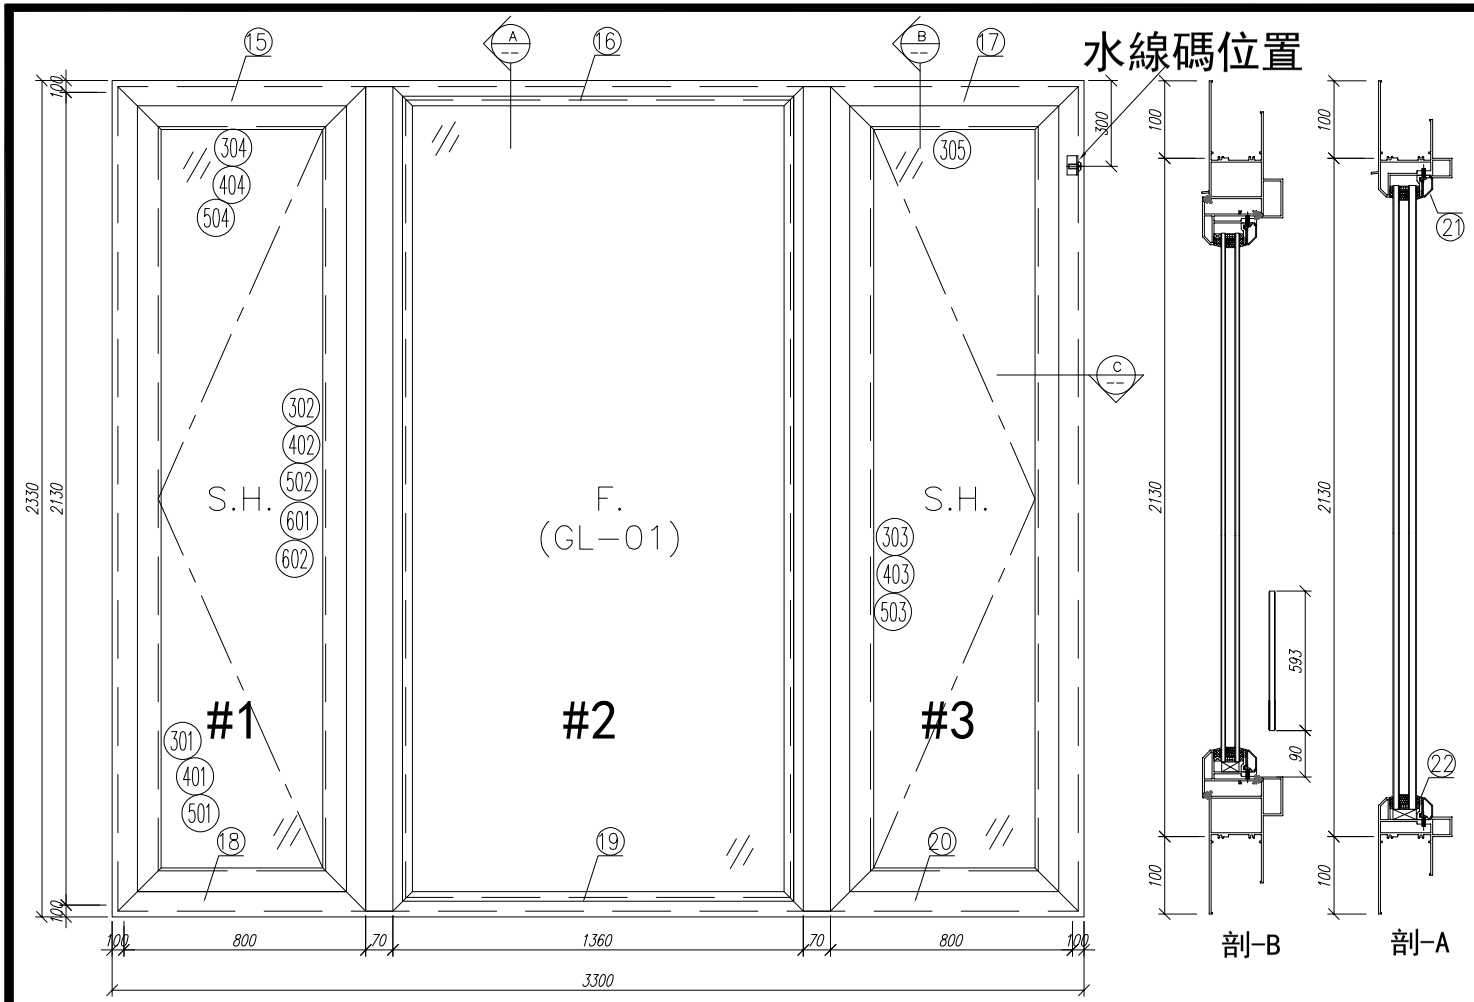


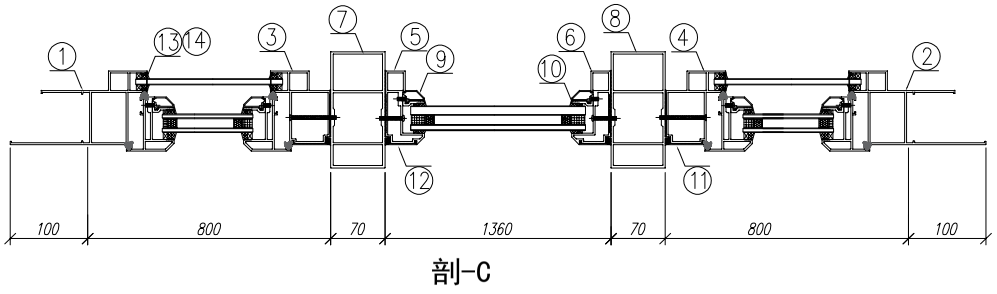


序號	材料編號	材料名稱	加工圖號	長度 L(MM)	單位	幅數	9
						單樘	小計
1	X85759	70生窗邊框	PW01-01	2330	支	1	9
2	X85759	70生窗邊框	PW01-02	2330	支	1	9
3	X85760	70生窗中企框	PW01-08	2130	支	1	9
4	X85760	70生窗中企框	PW01-07	2130	支	1	9
5	X85769	70梗窗中企框	PW01-11	2130	支	1	9
6	X85769	70梗窗中企框	PW01-12	2130	支	1	9
7	X85772	70窗150mm夾通	PW01-13	2430	支	1	9
8	X85772	70窗150mm夾通	PW01-13	2430	支	1	9
9	X85768	70生窗玻璃線	斜口開料	2048	支	2	18
10	X85834	70窗玻璃夾角	PW01-36	2028	支	2	18
11	X85819	70生窗主企框外蓋	兩頭45度切	2130	支	2	18
12	X85820	70梗窗主企框外蓋	兩頭45度切	2130	支	2	18
13	X85764	70窗拍蓋	直接開料	89.5	支	4	36
14	X85764	70窗拍蓋	直接開料	1292.5	支	4	36
15	X85761	70生窗頂框	PW01-16	900	支	1	9
16	X85766	70梗窗頂框	PW01-18	1360	支	1	9
17	X85761	70生窗頂框	PW01-17	900	支	1	9
18	X85762	70生窗底框	PW01-21	900	支	1	9
19	X85763	70梗窗底框	PW01-29	1360	支	1	9
20	X85762	70生窗底框	PW01-20	900	支	1	9
21	X85768	70生窗玻璃線	直接開料	1309	支	2	18
22	X85834	70窗玻璃夾角	PW01-36	1309	支	2	18
如下為生玉/梗玉料							
301	X85767	70生窗玉企	PW02-01	2030	支	2	18
302	X85767	70生窗玉企/拉手	PW02-02	2030	支	1	9
303	X85767	70生窗玉企/拉手	PW02-03	2030	支	1	9
304	X85767	70生窗玉橫頂/底	PW02-04	700	支	2	18
305	X85767	70生窗玉橫頂/底	PW02-05	700	支	2	18
401	X85834	70窗玻璃夾角企	PW02-06	1956	支	2	18
402	X85834	70窗玻璃夾角企/拉手	PW02-07	1956	支	1	9
403	X85834	70窗玻璃夾角企/拉手	PW02-08	1956	支	1	9
404	X85834	70窗玻璃夾角橫	PW02-06	575	支	4	36
501	X85768	70窗玻璃線企	直口開料	1956	支	2	18
502	X85768	70窗玻璃線企/拉手	PW02-09	1956	支	1	9
503	X85768	70窗玻璃線企/拉手	PW02-10	1956	支	1	9
504	X85768	70窗玻璃線橫	斜口開料	595	支	4	36
601	X85824	多點鎖拉巴	PW02-11	943	支	2	18
602	X85824	多點鎖拉巴	PW02-11	849	支	2	18

数量: 9	材料: 详见本图附表		表面处理: UCT806812XL-3	美特鋁質 有限公司 MIDI Aluminium Fabricator Ltd.	工程名称: 亞皆老街 / 佛沙窗
制图: 郭上軍	日期: 2020.08.05	校核: WSH	审核: Rev:		图名: W3/T2B組裝圖 图号: W3/T2B(8F~18F)

水線碼位置

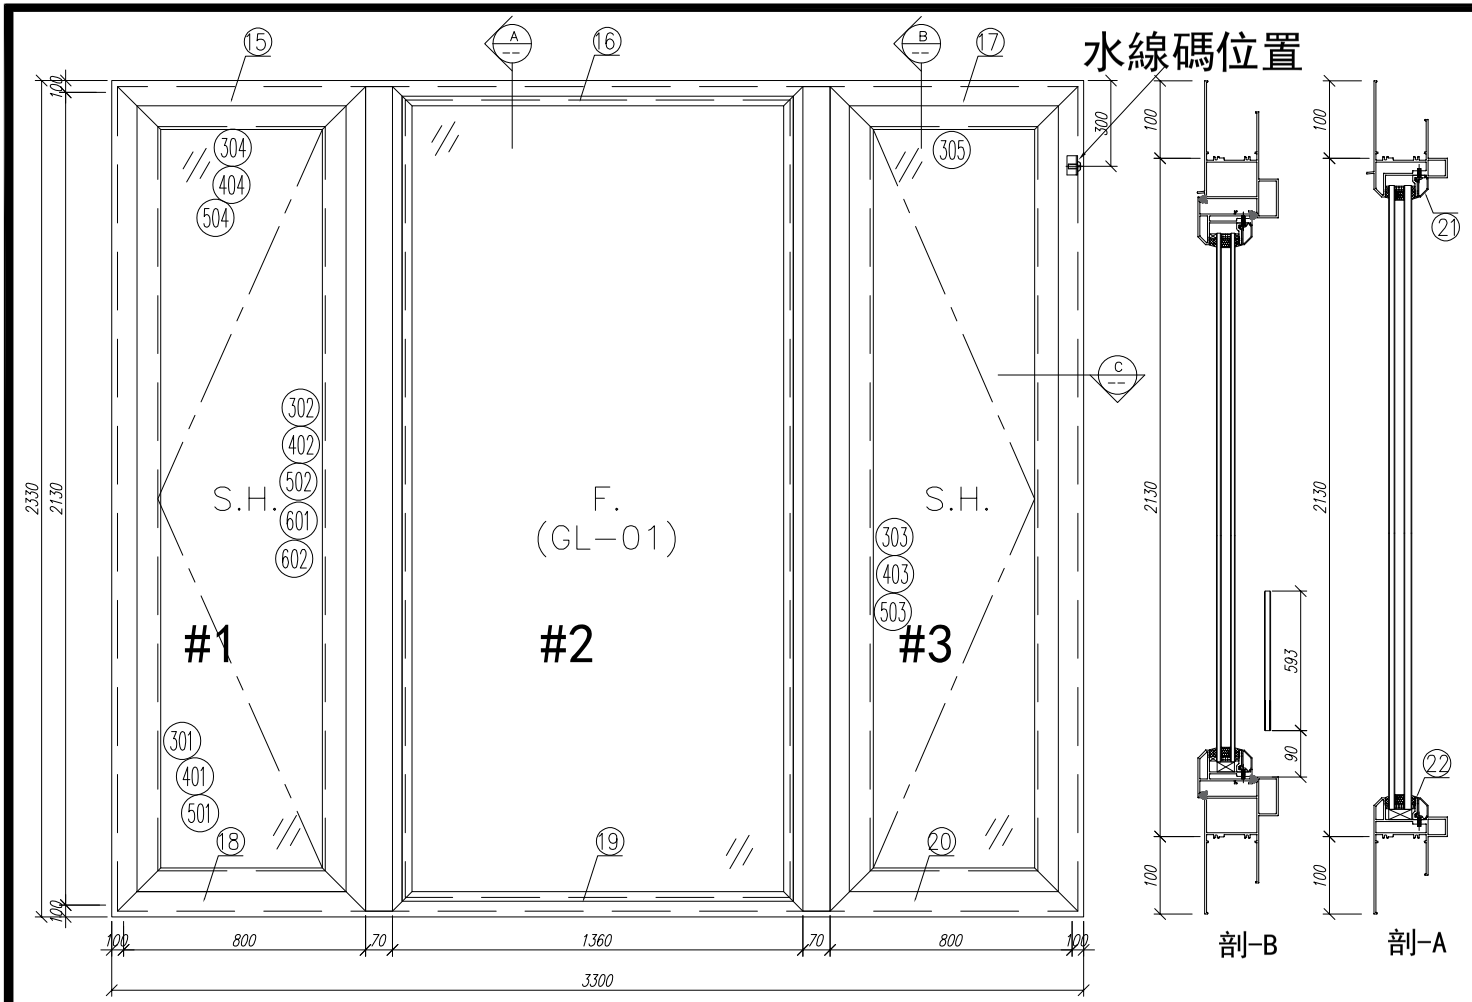


剖-B 剖-A

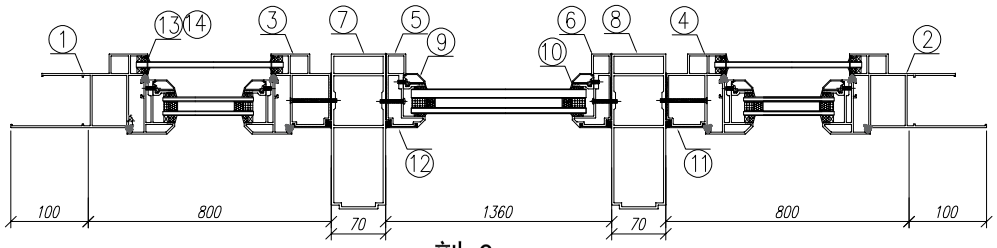


剖-C

序號	材料編號	材料名稱	加工圖號	長度 L(MM)	單位	幅數	3
						單樘	小計
1	X85759	70生窗邊框	PW01-01	2330	支	1	3
2	X85759	70生窗邊框	PW01-02	2330	支	1	3
3	X85760	70生窗中企框	PW01-08	2130	支	1	3
4	X85760	70生窗中企框	PW01-07	2130	支	1	3
5	X85769	70梗窗中企框	PW01-11	2130	支	1	3
6	X85769	70梗窗中企框	PW01-12	2130	支	1	3
7	X85771	70窗200mm夾通	PW01-15	2430	支	1	3
8	X85771	70窗200mm夾通	PW01-15	2430	支	1	3
9	X85768	70生窗玻璃線	斜口開料	2048	支	2	6
10	X85834	70窗玻璃夾角	PW01-36	2028	支	2	6
11	X85819	70生窗主企框外蓋	兩頭45度切	2130	支	2	6
12	X85820	70梗窗主企框外蓋	兩頭45度切	2130	支	2	6
13	X85764	70窗拍蓋	直接開料	89.5	支	4	12
14	X85764	70窗拍蓋	直接開料	1292.5	支	4	12
15	X85761	70生窗頂框	PW01-16	900	支	1	3
16	X85766	70梗窗頂框	PW01-18	1360	支	1	3
17	X85761	70生窗頂框	PW01-17	900	支	1	3
18	X85762	70生窗底框	PW01-21	900	支	1	3
19	X85763	70梗窗底框	PW01-29	1360	支	1	3
20	X85762	70生窗底框	PW01-20	900	支	1	3
21	X85768	70生窗玻璃線	直接開料	1309	支	2	6
22	X85834	70窗玻璃夾角	PW01-36	1309	支	2	6
如下為生玉/梗玉料							
301	X85767	70生窗玉企	PW02-01	2030	支	2	6
302	X85767	70生窗玉企/拉手	PW02-02	2030	支	1	3
303	X85767	70生窗玉企/拉手	PW02-03	2030	支	1	3
304	X85767	70生窗玉橫頂/底	PW02-04	700	支	2	6
305	X85767	70生窗玉橫頂/底	PW02-05	700	支	2	6
401	X85834	70窗玻璃夾角企	PW02-06	1956	支	2	6
402	X85834	70窗玻璃夾角企/拉手	PW02-07	1956	支	1	3
403	X85834	70窗玻璃夾角企/拉手	PW02-08	1956	支	1	3
404	X85834	70窗玻璃夾角橫	PW02-06	575	支	4	12
501	X85768	70窗玻璃線企	直口開料	1956	支	2	6
502	X85768	70窗玻璃線企/拉手	PW02-09	1956	支	1	3
503	X85768	70窗玻璃線企/拉手	PW02-10	1956	支	1	3
504	X85768	70窗玻璃線橫	斜口開料	595	支	4	12
601	X85824	多點鎖拉巴	PW02-11	943	支	2	6
602	X85824	多點鎖拉巴	PW02-11	849	支	2	6


数量: 3	材料: 详见本图附表		表面处理: UCT806812XL-3	美特鋁質 有限公司 MIDI Aluminium Fabricator Ltd.	工程名称: 亞皆老街 / 佛沙窗
制图: 郭上軍	日期: 2020.08.05	校核: WSH	审核: Rev:		图名: W3/T2B組裝圖 图号: W3/T2B(19F~21F)

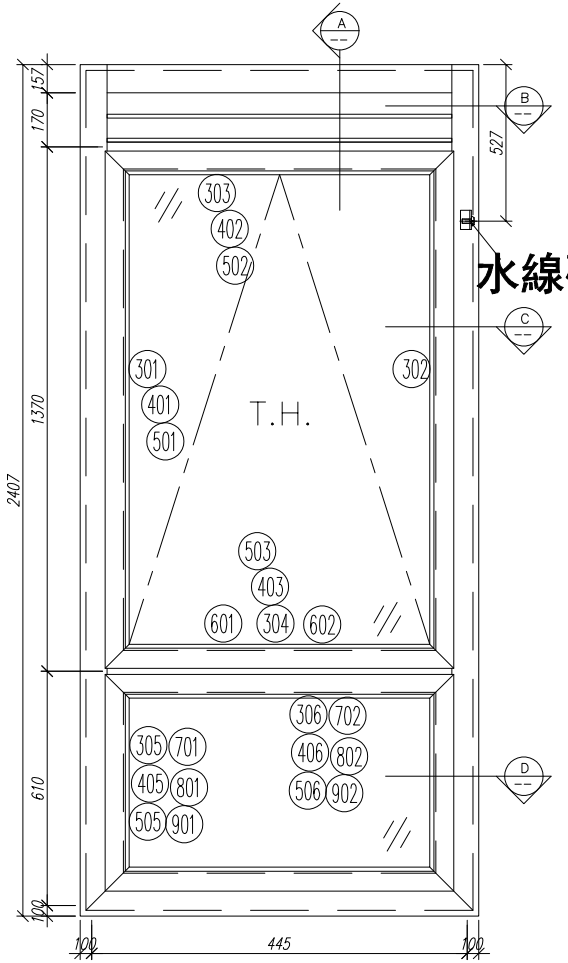


水線碼位置

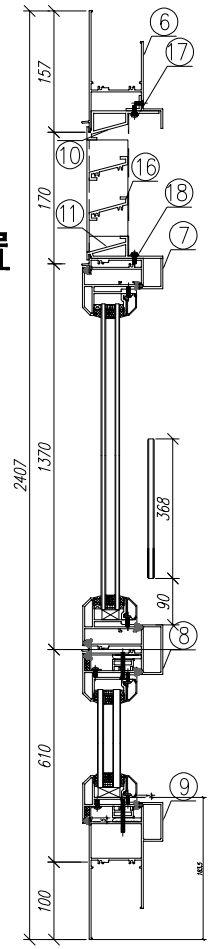


剖-A

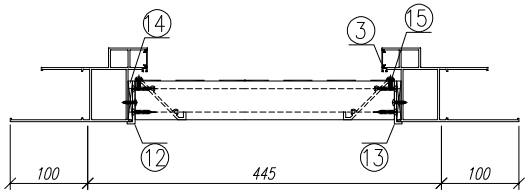

剖-B

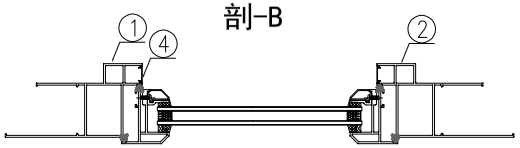

剖-C

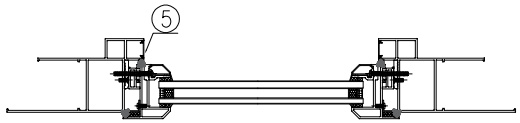



剖-D

序號	材料編號	材料名稱	加工圖號	長度 L(MM)	單位	幅數	12
						單樘	小計
1	X85759	70生窗邊框	PW01-03	2407	支	1	12
2	X85759	70生窗邊框	PW01-04	2407	支	1	12
3	X85764	70生窗拍蓋	直口閉料	164.5	支	2	24
4	X85764	70生窗拍蓋	直口閉料	89.5	支	2	24
4	X85764	70生窗拍蓋	直口閉料	847.5	支	2	24
5	X85764	70生窗拍蓋	直口閉料	500.5	支	2	24
6	X85761	70生窗頂框	PW01-19	347	支	1	12
7	X85775	70上生下生中橫	PW01-33	347	支	1	12
8	X85775	70上生下生中橫	PW01-34A	347	支	1	12
9	X85762	70生窗底框	PW01-22	645	支	1	12
10	X85840	百頁框頂	PW01-41	347	支	1	12
11	X85839	百頁框底	PW01-42	347	支	1	12
12	20*56*10*3mm	百頁玉企鋁折角	PW01-AL01	144	支	1	12
13	20*56*10*3mm	百頁玉企鋁折角	PW01-AL02	144	支	1	12
14	15*1.6mm巴	雀仔網壓巴	PW01-44	171.5	支	2	24
15	50*5mm巴	百頁玉墊巴	PW01-43	120	支	2	24
16	X85838	百葉片	直口閉料	324	支	2	24
17	20*20*3	百頁框頂鋁角	PW01-39	329	支	1	12
18	15*1.6mm巴	雀仔網壓巴	PW01-44	329	支	2	24
如下為生玉料							
301	X85767	70生窗玉企	PW03-04	1360	支	1	12
302	X85767	70生窗玉企	PW03-05	1360	支	1	12
303	X85767	70生窗玉頂	PW03-01	345	支	1	12
304	X85767	70生窗玉底/拉手	PW03-03	345	支	1	12
401	X85834	70窗玻璃夾角企	PW02-06	1235	支	2	24
402	X85834	70窗玻璃夾角頂	PW02-06	271	支	1	12
403	X85834	70窗玻璃夾角底/拉手	PW03-06	271	支	1	12
501	X85768	70窗玻璃線企	斜口閉料	1255	支	2	24
502	X85768	70窗玻璃線頂	直口閉料	271	支	1	12
503	X85768	70窗玻璃線底/拉手	PW03-07	271	支	1	12
601	X85824	多點鎖拉巴	PW03-8	93	支	1	12
602	X85824	多點鎖拉巴	PW03-8	75	支	1	12
如下為生變梗玉料							
305	X85767	70生窗玉企	PW01-35	555	支	2	24
306	X85767	70生窗玉企	PW01-35	345	支	2	24
405	X85834	70窗玻璃夾角企	PW01-36	430	支	2	24
406	X85834	70窗玻璃夾角頂	PW01-36	271	支	2	24
505	X85768	70窗玻璃線企	斜口閉料	450	支	2	24
506	X85768	70窗玻璃線頂	直口閉料	271	支	2	24
701	X85785	生窗變梗玉扣（玉）	PW01-40	495	支	2	24
702	X85785	生窗變梗玉扣（玉）	PW01-40	285	支	2	24
801	X85786	生窗變梗玉扣（框）	PW01-37	495	支	2	24
802	X85786	生窗變梗玉扣（框）	PW01-37	285	支	2	24
901	15*13*1.6角	擋膠角企	PW01-38	535	支	2	24
902	15*13*1.6角	擋膠角橫	PW01-38	325	支	2	24


數量： 12	材料： 详见本图附表	表面处理： UCT806812XL-3	美特鋁質 有限公司 MIDI Aluminium Fabricator Ltd.	工程名称： 亞皆老街 / 佛沙窗	
制图：郭上軍	日期：2020.08.05	校核：WSH	审核：	Rev：	图名：W4/T2A組裝圖	图号：W4/T2A(8F~21F)

水線碼位置

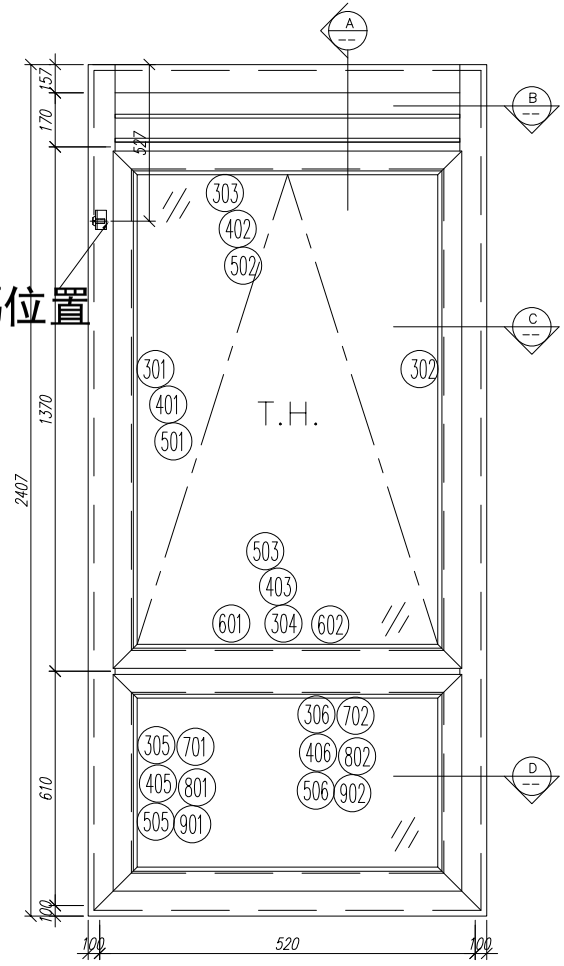


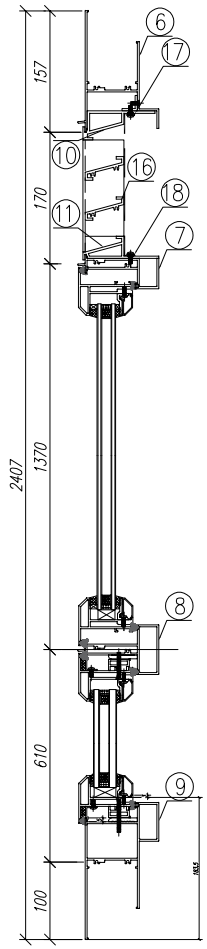


剖-A

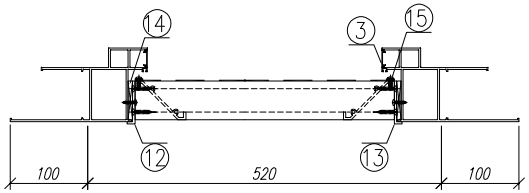

剖-B

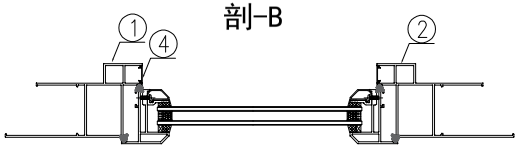

剖-C

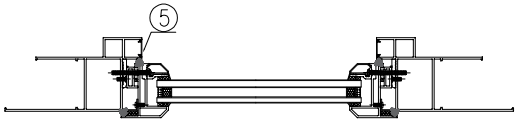



剖-D

序號	材料編號	材料名稱	加工圖號	長度 L(MM)	單位	幅數	12
						單樘	小計
1	X85759	70生窗邊框	PW01-03	2407	支	1	12
2	X85759	70生窗邊框	PW01-04	2407	支	1	12
3	X85764	70生窗拍蓋	直口開料	164.5	支	2	24
4	X85764	70生窗拍蓋	直口開料	1305.5	支	2	24
5	X85764	70生窗拍蓋	直口開料	500.5	支	2	24
6	X85761	70生窗頂框	PW01-19	422	支	1	12
7	X85775	70上生下生中橫	PW01-33	422	支	1	12
8	X85775	70上生下生中橫	PW01-34A	422	支	1	12
9	X85762	70生窗底框	PW01-22	720	支	1	12
10	X85840	百頁框頂	PW01-41	422	支	1	12
11	X85839	百頁框底	PW01-42	422	支	1	12
12	20*56*10*3mm	百頁玉企鋁折角	PW01-AL01	144	支	1	12
13	20*56*10*3mm	百頁玉企鋁折角	PW01-AL02	144	支	1	12
14	15*1.6mm巴	雀仔網壓巴	PW01-44	171.5	支	2	24
15	50*5mm巴	百頁玉墊巴	PW01-43	120	支	2	24
16	X85838	百葉片	直口開料	399	支	2	24
17	20*20*3	百頁框頂鋁角	PW01-39	404	支	1	12
18	15*1.6mm巴	雀仔網壓巴	PW01-44	404	支	2	24
如下為生玉料							
301	X85767	70生窗玉企	PW03-04	1360	支	1	12
302	X85767	70生窗玉企	PW03-05	1360	支	1	12
303	X85767	70生窗玉頂	PW03-01	420	支	1	12
304	X85767	70生窗玉底/拉手	PW03-03	420	支	1	12
401	X85834	70窗玻璃夾角企	PW02-06	1235	支	2	24
402	X85834	70窗玻璃夾角頂	PW02-06	346	支	1	12
403	X85834	70窗玻璃夾角底/拉手	PW03-06	346	支	1	12
501	X85768	70窗玻璃線企	斜口開料	1255	支	2	24
502	X85768	70窗玻璃線頂	直口開料	346	支	1	12
503	X85768	70窗玻璃線底/拉手	PW03-07	346	支	1	12
601	X85824	多點鎖拉巴	PW03-8	130	支	1	12
602	X85824	多點鎖拉巴	PW03-8	113	支	1	12
如下為生變梗玉料							
305	X85767	70生窗玉企	PW01-35	555	支	2	24
306	X85767	70生窗玉企	PW01-35	420	支	2	24
405	X85834	70窗玻璃夾角企	PW01-36	430	支	2	24
406	X85834	70窗玻璃夾角頂	PW01-36	346	支	2	24
505	X85768	70窗玻璃線企	斜口開料	450	支	2	24
506	X85768	70窗玻璃線頂	直口開料	346	支	2	24
701	X85785	生窗變梗玉扣（玉）	PW01-40	495	支	2	24
702	X85785	生窗變梗玉扣（玉）	PW01-40	360	支	2	24
801	X85786	生窗變梗玉扣（框）	PW01-37	495	支	2	24
802	X85786	生窗變梗玉扣（框）	PW01-37	360	支	2	24
901	15*13*1.6角	擋膠角企	PW01-38	535	支	2	24
902	15*13*1.6角	擋膠角橫	PW01-38	400	支	2	24


數量： 12	材料： 详见本图附表	表面处理： UCT806812XL-3	美特鋁質 有限公司 MIDI Aluminium Fabricator Ltd.	亞皆老街 / 佛沙窗	
制图：郭上軍	日期：2020.08.05	校核：WSH	审核：	Rev：	图名：W5/T2A組裝圖	图号：W5/T2A(8F~21F)

水線碼位置

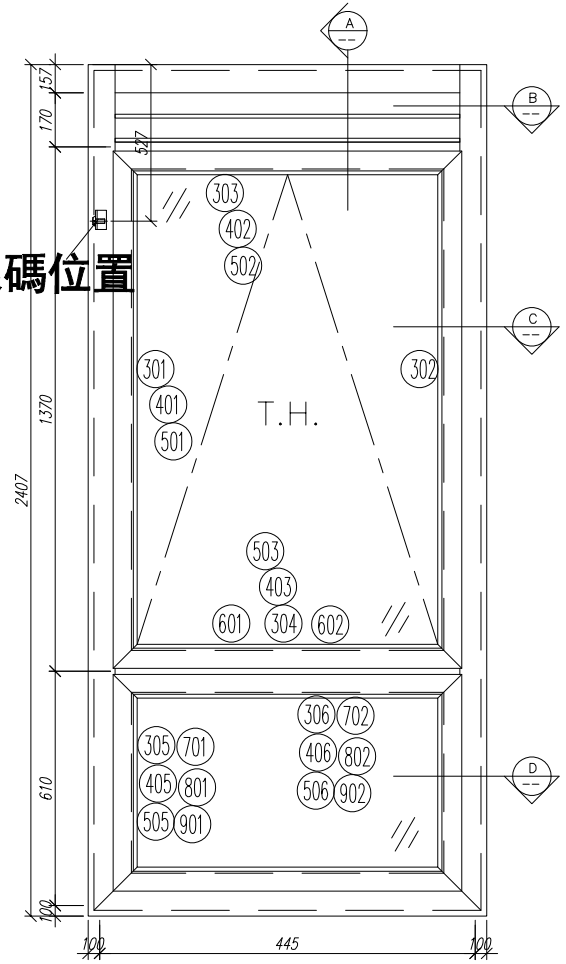


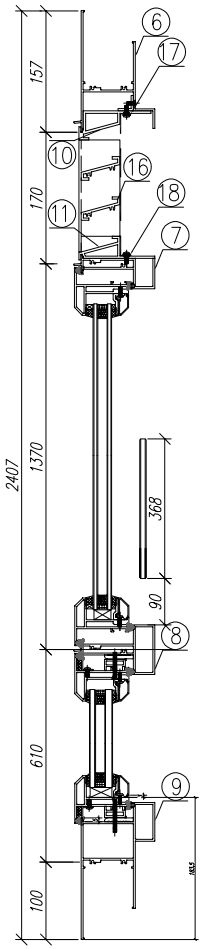


剖-A

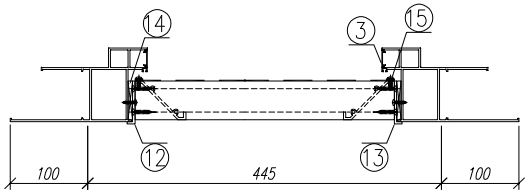

剖-B

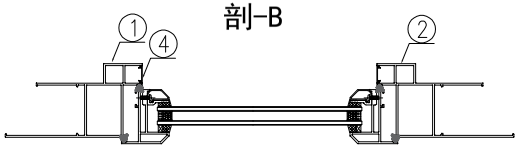


剖-C

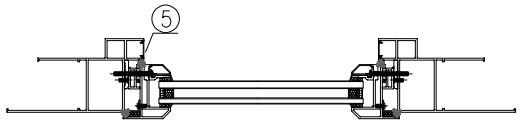


剖-D

序號	材料編號	材料名稱	加工圖號	長度 L(MM)	單位	幅數	12
						單樘	小計
1	X85759	70生窗邊框	PW01-03	2407	支	1	12
2	X85759	70生窗邊框	PW01-04	2407	支	1	12
3	X85764	70生窗拍蓋	直口開料	164.5	支	2	24
4	X85764	70生窗拍蓋	直口開料	89.5	支	2	24
4	X85764	70生窗拍蓋	直口開料	847.5	支	2	24
5	X85764	70生窗拍蓋	直口開料	500.5	支	2	24
6	X85761	70生窗頂框	PW01-19	347	支	1	12
7	X85775	70上生下生中橫	PW01-33	347	支	1	12
8	X85775	70上生下生中橫	PW01-34A	347	支	1	12
9	X85762	70生窗底框	PW01-22	645	支	1	12
10	X85840	百頁框頂	PW01-41	347	支	1	12
11	X85839	百頁框底	PW01-42	347	支	1	12
12	20*56*10*3mm	百頁玉企鋁折角	PW01-AL01	144	支	1	12
13	20*56*10*3mm	百頁玉企鋁折角	PW01-AL02	144	支	1	12
14	15*1.6mm巴	雀仔網壓巴	PW01-44	171.5	支	2	24
15	50*5mm巴	百頁玉墊巴	PW01-43	120	支	2	24
16	X85838	百葉片	直口開料	324	支	2	24
17	20*20*3	百頁框頂鋁角	PW01-39	329	支	1	12
18	15*1.6mm巴	雀仔網壓巴	PW01-44	329	支	2	24
如下為生玉料							
301	X85767	70生窗玉企	PW03-04	1360	支	1	12
302	X85767	70生窗玉企	PW03-05	1360	支	1	12
303	X85767	70生窗玉頂	PW03-01	345	支	1	12
304	X85767	70生窗玉底/拉手	PW03-03	345	支	1	12
401	X85834	70窗玻璃夾角企	PW02-06	1235	支	2	24
402	X85834	70窗玻璃夾角頂	PW02-06	271	支	1	12
403	X85834	70窗玻璃夾角底/拉手	PW03-06	271	支	1	12
501	X85768	70窗玻璃線企	斜口開料	1255	支	2	24
502	X85768	70窗玻璃線頂	直口開料	271	支	1	12
503	X85768	70窗玻璃線底/拉手	PW03-07	271	支	1	12
601	X85824	多點鎖拉巴	PW03-8	93	支	1	12
602	X85824	多點鎖拉巴	PW03-8	75	支	1	12
如下為生變梗玉料							
305	X85767	70生窗玉企	PW01-35	555	支	2	24
306	X85767	70生窗玉企	PW01-35	345	支	2	24
405	X85834	70窗玻璃夾角企	PW01-36	430	支	2	24
406	X85834	70窗玻璃夾角頂	PW01-36	271	支	2	24
505	X85768	70窗玻璃線企	斜口開料	450	支	2	24
506	X85768	70窗玻璃線頂	直口開料	271	支	2	24
701	X85785	生窗變梗玉扣（玉）	PW01-40	495	支	2	24
702	X85785	生窗變梗玉扣（玉）	PW01-40	285	支	2	24
801	X85786	生窗變梗玉扣（框）	PW01-37	495	支	2	24
802	X85786	生窗變梗玉扣（框）	PW01-37	285	支	2	24
901	15*13*1.6角	擋膠角企	PW01-38	535	支	2	24
902	15*13*1.6角	擋膠角橫	PW01-38	325	支	2	24


數量： 12	材料： 详见本图附表	表面处理： UCT806812XL-3	美特鋁質 有限公司 MIDI Aluminium Fabricator Ltd.	工程名称： 亞皆老街 / 佛沙窗	
制图：郭上軍	日期：2020.08.05	校核：WSH	审核：	Rev：	图名：W4/T2B組裝圖	图号：W4/T2B(8F~21F)

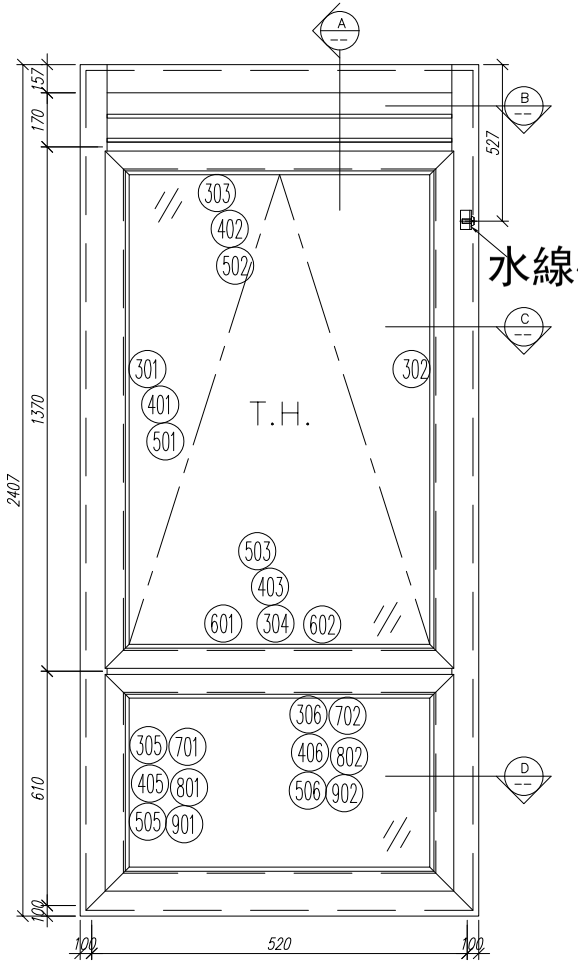


水線碼位置

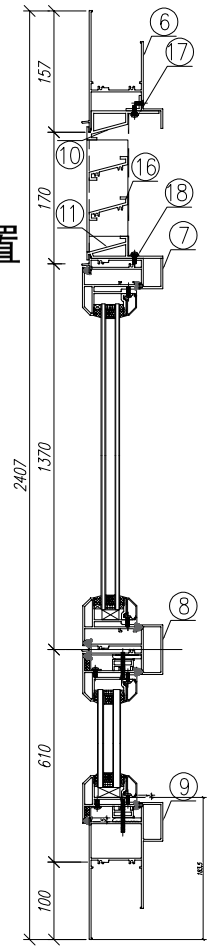


剖-A

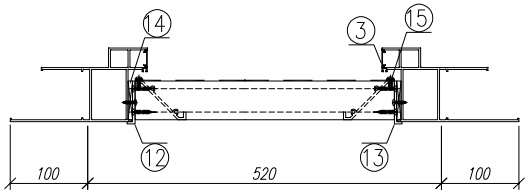

剖-B

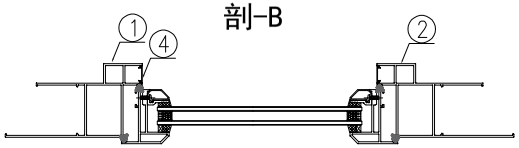

剖-C

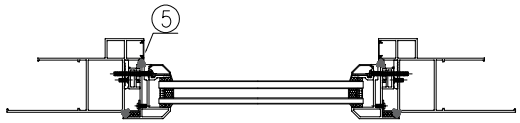



剖-D

序號	材料編號	材料名稱	加工圖號	長度 L(MM)	單位	幅數	12
						單樘	小計
1	X85759	70生窗邊框	PW01-03	2407	支	1	12
2	X85759	70生窗邊框	PW01-04	2407	支	1	12
3	X85764	70生窗拍蓋	直口開料	164.5	支	2	24
4	X85764	70生窗拍蓋	直口開料	1305.5	支	2	24
5	X85764	70生窗拍蓋	直口開料	500.5	支	2	24
6	X85761	70生窗頂框	PW01-19	422	支	1	12
7	X85775	70上生下生中橫	PW01-33	422	支	1	12
8	X85775	70上生下生中橫	PW01-34A	422	支	1	12
9	X85762	70生窗底框	PW01-22	720	支	1	12
10	X85840	百頁框頂	PW01-41	422	支	1	12
11	X85839	百頁框底	PW01-42	422	支	1	12
12	20*56*10*3mm	百頁玉企鋁折角	PW01-AL01	144	支	1	12
13	20*56*10*3mm	百頁玉企鋁折角	PW01-AL02	144	支	1	12
14	15*1.6mm巴	雀仔網壓巴	PW01-44	171.5	支	2	24
15	50*5mm巴	百頁玉墊巴	PW01-43	120	支	2	24
16	X85838	百葉片	直口開料	399	支	2	24
17	20*20*3	百頁框頂鋁角	PW01-39	404	支	1	12
18	15*1.6mm巴	雀仔網壓巴	PW01-44	404	支	2	24
如下為生玉料							
301	X85767	70生窗玉企	PW03-04	1360	支	1	12
302	X85767	70生窗玉企	PW03-05	1360	支	1	12
303	X85767	70生窗玉頂	PW03-01	420	支	1	12
304	X85767	70生窗玉底/拉手	PW03-03	420	支	1	12
401	X85834	70窗玻璃夾角企	PW02-06	1235	支	2	24
402	X85834	70窗玻璃夾角頂	PW02-06	346	支	1	12
403	X85834	70窗玻璃夾角底/拉手	PW03-06	346	支	1	12
501	X85768	70窗玻璃線企	斜口開料	1255	支	2	24
502	X85768	70窗玻璃線頂	直口開料	346	支	1	12
503	X85768	70窗玻璃線底/拉手	PW03-07	346	支	1	12
601	X85824	多點鎖拉巴	PW03-8	130	支	1	12
602	X85824	多點鎖拉巴	PW03-8	113	支	1	12
如下為生變梗玉料							
305	X85767	70生窗玉企	PW01-35	555	支	2	24
306	X85767	70生窗玉企	PW01-35	420	支	2	24
405	X85834	70窗玻璃夾角企	PW01-36	430	支	2	24
406	X85834	70窗玻璃夾角頂	PW01-36	346	支	2	24
505	X85768	70窗玻璃線企	斜口開料	450	支	2	24
506	X85768	70窗玻璃線頂	直口開料	346	支	2	24
701	X85785	生窗變梗玉扣（玉）	PW01-40	495	支	2	24
702	X85785	生窗變梗玉扣（玉）	PW01-40	360	支	2	24
801	X85786	生窗變梗玉扣（框）	PW01-37	495	支	2	24
802	X85786	生窗變梗玉扣（框）	PW01-37	360	支	2	24
901	15*13*1.6角	擋膠角企	PW01-38	535	支	2	24
902	15*13*1.6角	擋膠角橫	PW01-38	400	支	2	24


數量： 12	材料： 详见本图附表	表面处理： UCT806812XL-3	美特鋁質 有限公司 MIDI Aluminium Fabricator Ltd.	亞皆老街 / 佛沙窗	
制图：郭上軍	日期：2020.08.05	校核：WSH	审核：	Rev：	图名：W5/T2B組裝圖	图号：W5/T2B(8F~21F)

水線碼位置

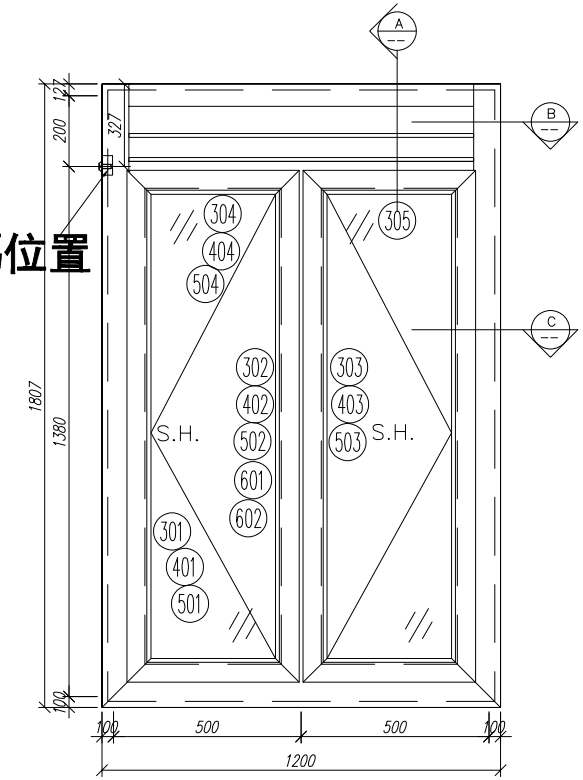


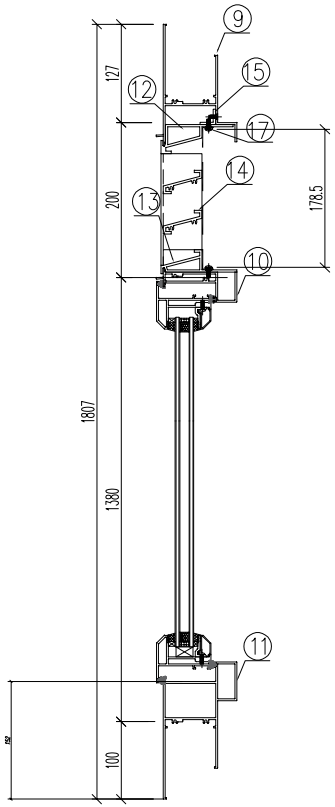

剖-A

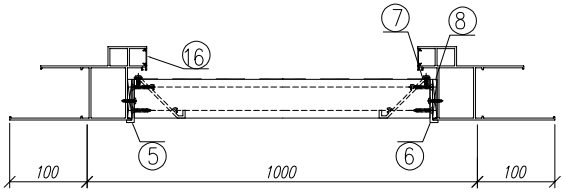

剖-B

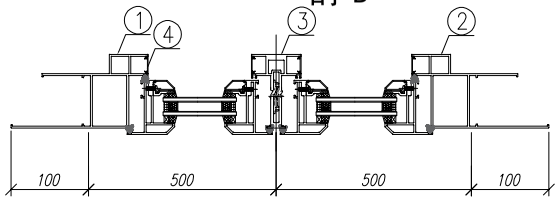


剖-C


序號	材料編號	材料名稱	加工圖號	長度 L(MM)	單位	幅數 單樘	12 小計
1	X85759	70生窗邊框	PW01-03A	1807	支	1	12
2	X85759	70生窗邊框	PW01-04A	1807	支	1	12
3	X85773	70生窗中企框	PW01-32A	1321	支	1	12
4	X85764	70生窗拍蓋	直口開料	1271	支	4	48
5	20*56*10*3mm	百頁玉企鋁折角	PW01-AL01	144	支	1	12
6	20*56*10*3mm	百頁玉企鋁折角	PW01-AL02	144	支	1	12
7	15*1.6mm巴	雀仔網壓巴	PW01-44	171.5	支	2	24
8	50*5mm巴	百頁玉墊巴	PW01-43	120	支	2	24
9	X85761	70生窗頂框	PW01-19	902	支	1	12
10	X85775	70上生下生中橫	PW01-34B	902	支	1	12
11	X85762	70生窗底框	PW01-31A	1200	支	1	12
12	X85840	百頁框頂	PW01-41	902	支	1	12
13	X85839	百頁框底	PW01-42	902	支	1	12
14	X85838	百葉片	直口開料	879	支	2	24
15	20*20*3	百頁框頂鋁角	PW01-39	884	支	1	12
16	X85764	70生窗拍蓋	直口開料	165	支	2	24
17	15*1.6mm巴	雀仔網壓巴	PW01-44	884	支	2	24
如下為生玉/梗玉料							
301	X85767	70生窗玉企	PW04-01	1325	支	2	24
302	X85767	70生窗玉企/拉手	PW04-02	1325	支	1	12
303	X85767	70生窗玉企/拉手	PW04-03	1325	支	1	12
304	X85767	70生窗玉橫頂/底	PW04-04	445	支	2	24
305	X85767	70生窗玉橫頂/底	PW04-05	445	支	2	24
401	X85834	70窗玻璃夾角企	PW02-06	1251	支	2	24
402	X85834	70窗玻璃夾角企/拉手	PW04-06	1251	支	1	12
403	X85834	70窗玻璃夾角企/拉手	PW04-07	1251	支	1	12
404	X85834	70窗玻璃夾角橫	PW02-06	320	支	4	48
501	X85768	70窗玻璃線企	直口開料	1251	支	2	24
502	X85768	70窗玻璃線企/拉手	PW04-08	1251	支	1	12
503	X85768	70窗玻璃線企/拉手	PW04-09	1251	支	1	12
504	X85768	70窗玻璃線橫	斜口開料	340	支	4	48
601	X85824	多點鎖拉巴	PW04-10	100	支	2	24
602	X85824	多點鎖拉巴	PW04-10	988	支	2	24

数量: 12	材料: 详见本图附表	表面处理: UCT806812XL-3	美特鋁質 有限公司 MIDI Aluminium Fabricator Ltd.	工程名称: 亞皆老街 / 佛沙窗	
制图: 郭上軍	日期: 2020.08.05 校核: WSH	审核: Rev:A		图名: W6/T2C組裝圖	图号: W6/T2C(8F~21F)

水線碼位置

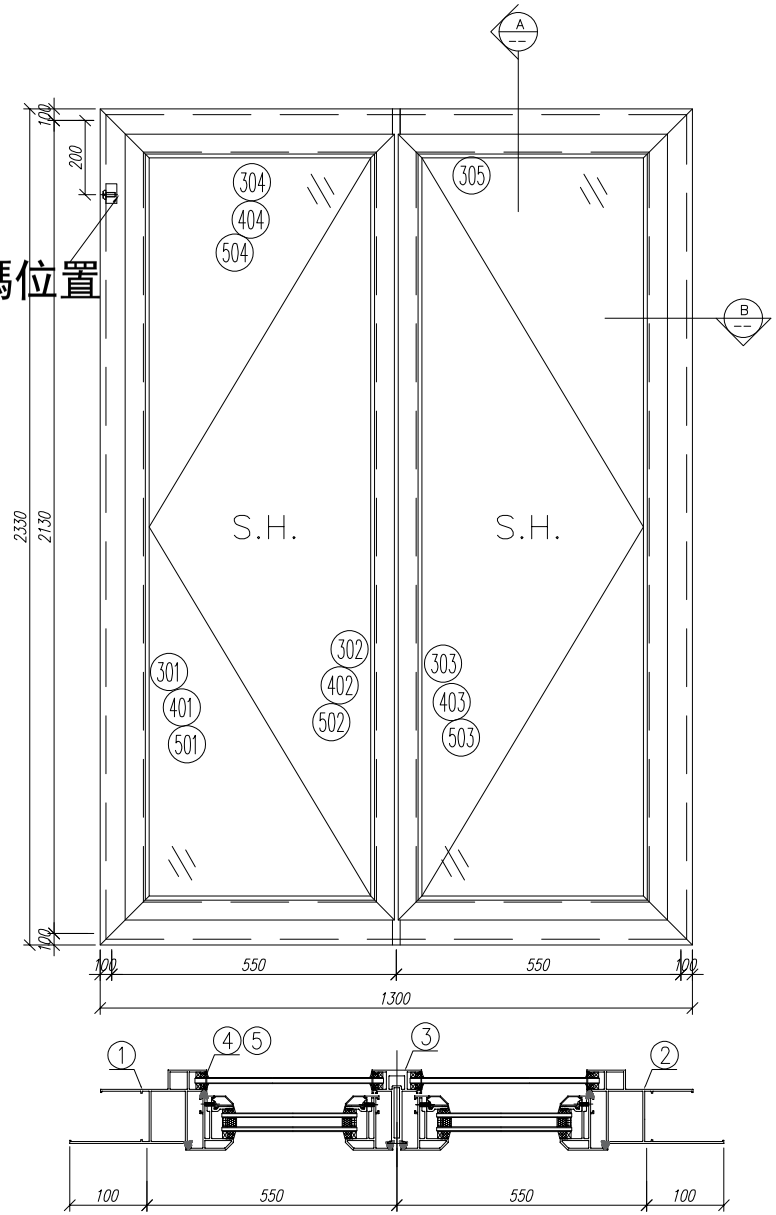


剖-B

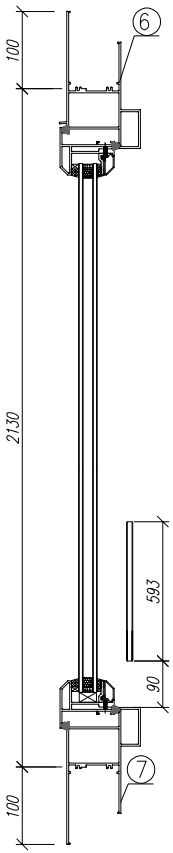

剖-A


序號	材料編號	材料名稱	加工圖號	長度 L(MM)	單位	幅數 單樘	12 小計
1	X85759	70生窗邊框	PW01-01	2330	支	1	12
2	X85759	70生窗邊框	PW01-02	2330	支	1	12
3	X85773	70生窗中企框	PW01-32	2026	支	1	12
4	X85764	70生窗拍蓋	直口開料	89.5	支	4	48
5	X85764	70生窗拍蓋	直口開料	1292.5	支	4	48
6	X85761	70生窗頂框	PW01-30	1300	支	1	12
7	X85762	70生窗底框	PW01-31	1300	支	1	12
如下為生玉/梗玉料							
301	X85767	70生窗玉企	PW02-01	2030	支	2	24
302	X85767	70生窗玉企/拉手	PW02-02	2030	支	1	12
303	X85767	70生窗玉企/拉手	PW02-03	2030	支	1	12
304	X85767	70生窗玉横頂/底	PW02-04	495	支	2	24
305	X85767	70生窗玉横頂/底	PW02-05	495	支	2	24
401	X85834	70窗玻璃夾角企	PW02-06	1956	支	2	24
402	X85834	70窗玻璃夾角企/拉手	PW02-07	1956	支	1	12
403	X85834	70窗玻璃夾角企/拉手	PW02-08	1956	支	1	12
404	X85834	70窗玻璃夾角横	PW02-06	370	支	4	48
501	X85768	70窗玻璃線企	直口開料	1956	支	2	24
502	X85768	70窗玻璃線企/拉手	PW02-09	1956	支	1	12
503	X85768	70窗玻璃線企/拉手	PW02-10	1956	支	1	12
504	X85768	70窗玻璃線横	斜口開料	390	支	4	48
601	X85824	多點鎖拉巴	PW02-11	849	支	2	24
602	X85824	多點鎖拉巴	PW02-11	943	支	2	24

数量: 12	材料: 详见本图附表	表面处理: UCT806812XL-3	美特鋁質 有限公司 MIDI Aluminium Fabricator Ltd.	工程名称: 亞皆老街 / 佛沙窗	
制图: 郭上軍	日期: 2020.08.05 校核: WSH	审核: Rev:		图名: W5/T2C組裝圖	图号: W5/T2C(8F~21F)

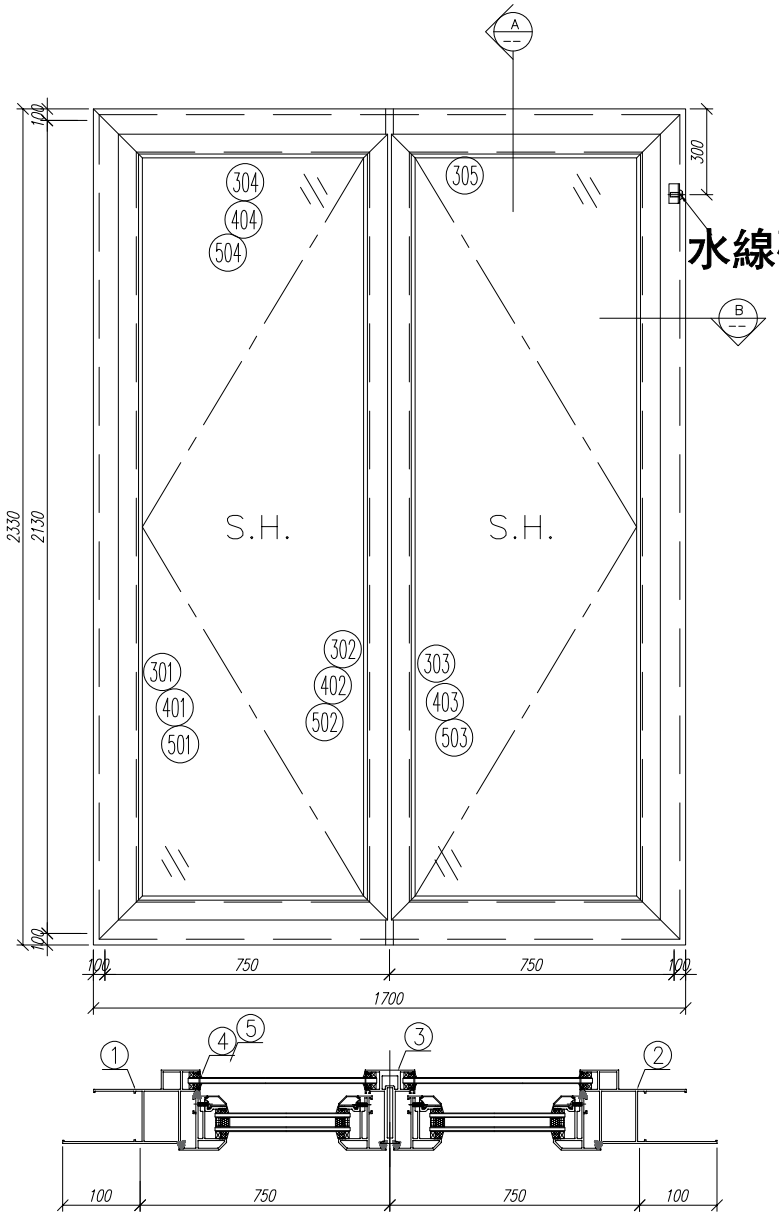

水線碼位置

剖-B

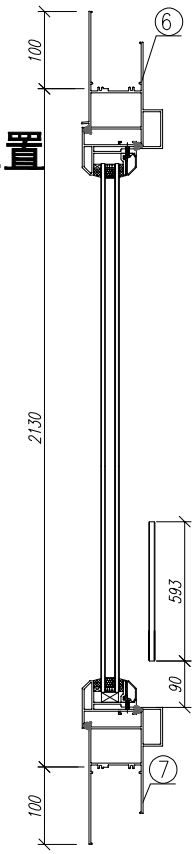


剖-A


序號	材料編號	材料名稱	加工圖號	長度 L(MM)	單位	幅數	12
						單樘	小計
1	X85759	70生窗邊框	PW01-01	2330	支	1	12
2	X85759	70生窗邊框	PW01-02	2330	支	1	12
3	X85773	70生窗中企框	PW01-32	2026	支	1	12
4	X85764	70生窗拍蓋	直口開料	89.5	支	4	48
5	X85764	70生窗拍蓋	直口開料	1292.5	支	4	48
6	X85761	70生窗頂框	PW01-30	1700	支	1	12
7	X85762	70生窗底框	PW01-31	1700	支	1	12
如下為生玉/梗玉料							
301	X85767	70生窗玉企	PW02-01	2030	支	2	24
302	X85767	70生窗玉企/拉手	PW02-02	2030	支	1	12
303	X85767	70生窗玉企/拉手	PW02-03	2030	支	1	12
304	X85767	70生窗玉横頂/底	PW02-04	695	支	2	24
305	X85767	70生窗玉横頂/底	PW02-05	695	支	2	24
401	X85834	70窗玻璃夾角企	PW02-06	1956	支	2	24
402	X85834	70窗玻璃夾角企/拉手	PW02-07	1956	支	1	12
403	X85834	70窗玻璃夾角企/拉手	PW02-08	1956	支	1	12
404	X85834	70窗玻璃夾角横	PW02-06	570	支	4	48
501	X85768	70窗玻璃線企	直口開料	1956	支	2	24
502	X85768	70窗玻璃線企/拉手	PW02-09	1956	支	1	12
503	X85768	70窗玻璃線企/拉手	PW02-10	1956	支	1	12
504	X85768	70窗玻璃線横	斜口開料	590	支	4	48
601	X85824	多點鎖拉巴	PW02-11	849	支	2	24
602	X85824	多點鎖拉巴	PW02-11	943	支	2	24

数量: 12	材料: 详见本图附表		表面处理: UCT806812XL-3	美特鋁質 有限公司 MIDI Aluminium Fabricator Ltd.	工程名称: 亞皆老街 / 佛沙窗
制图: 郭上軍	日期: 2020.08.05	校核: WSH	审核: Rev:		图名: W4/T2C組裝圖 图号: W4/T2C(8F~21F)

水線碼位置

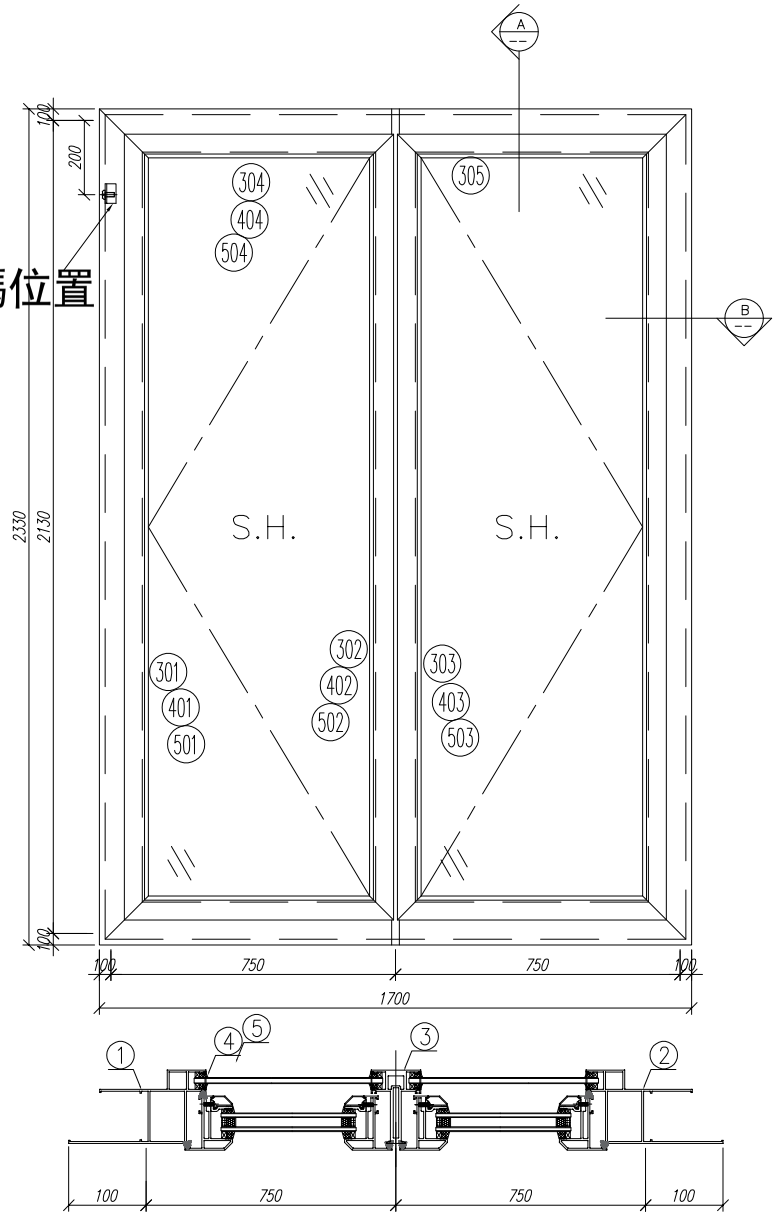


剖-B

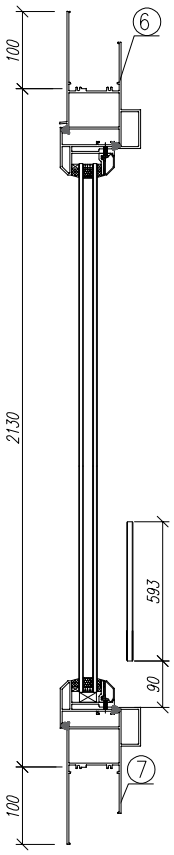


剖-A

序號	材料編號	材料名稱	加工圖號	長度 L(MM)	單位	幅數	12
						單樘	小計
1	X85759	70生窗邊框	PW01-01	2330	支	1	12
2	X85759	70生窗邊框	PW01-02	2330	支	1	12
3	X85773	70生窗中企框	PW01-32	2026	支	1	12
4	X85764	70生窗拍蓋	直口開料	89.5	支	4	48
5	X85764	70生窗拍蓋	直口開料	1292.5	支	4	48
6	X85761	70生窗頂框	PW01-30	1700	支	1	12
7	X85762	70生窗底框	PW01-31	1700	支	1	12
如下為生玉/梗玉料							
301	X85767	70生窗玉企	PW02-01	2030	支	2	24
302	X85767	70生窗玉企/拉手	PW02-02	2030	支	1	12
303	X85767	70生窗玉企/拉手	PW02-03	2030	支	1	12
304	X85767	70生窗玉橫頂/底	PW02-04	695	支	2	24
305	X85767	70生窗玉橫頂/底	PW02-05	695	支	2	24
401	X85834	70窗玻璃夾角企	PW02-06	1956	支	2	24
402	X85834	70窗玻璃夾角企/拉手	PW02-07	1956	支	1	12
403	X85834	70窗玻璃夾角企/拉手	PW02-08	1956	支	1	12
404	X85834	70窗玻璃夾角橫	PW02-06	570	支	4	48
501	X85768	70窗玻璃線企	直口開料	1956	支	2	24
502	X85768	70窗玻璃線企/拉手	PW02-09	1956	支	1	12
503	X85768	70窗玻璃線企/拉手	PW02-10	1956	支	1	12
504	X85768	70窗玻璃線橫	斜口開料	590	支	4	48
601	X85824	多點鎖拉巴	PW02-11	849	支	2	24
602	X85824	多點鎖拉巴	PW02-11	943	支	2	24

数量: 12	材料: 详见本图附表	表面处理: UCT806812XL-3	美特鋁質 有限公司 MIDI Aluminium Fabricator Ltd.	工程名称: 亞皆老街 / 佛沙窗	
制图: 郭上軍	日期: 2020.08.05	校核: WSH	审核:	Rev:	图名: W3/T2C組裝圖	图号: W3/T2C(8F~21F)

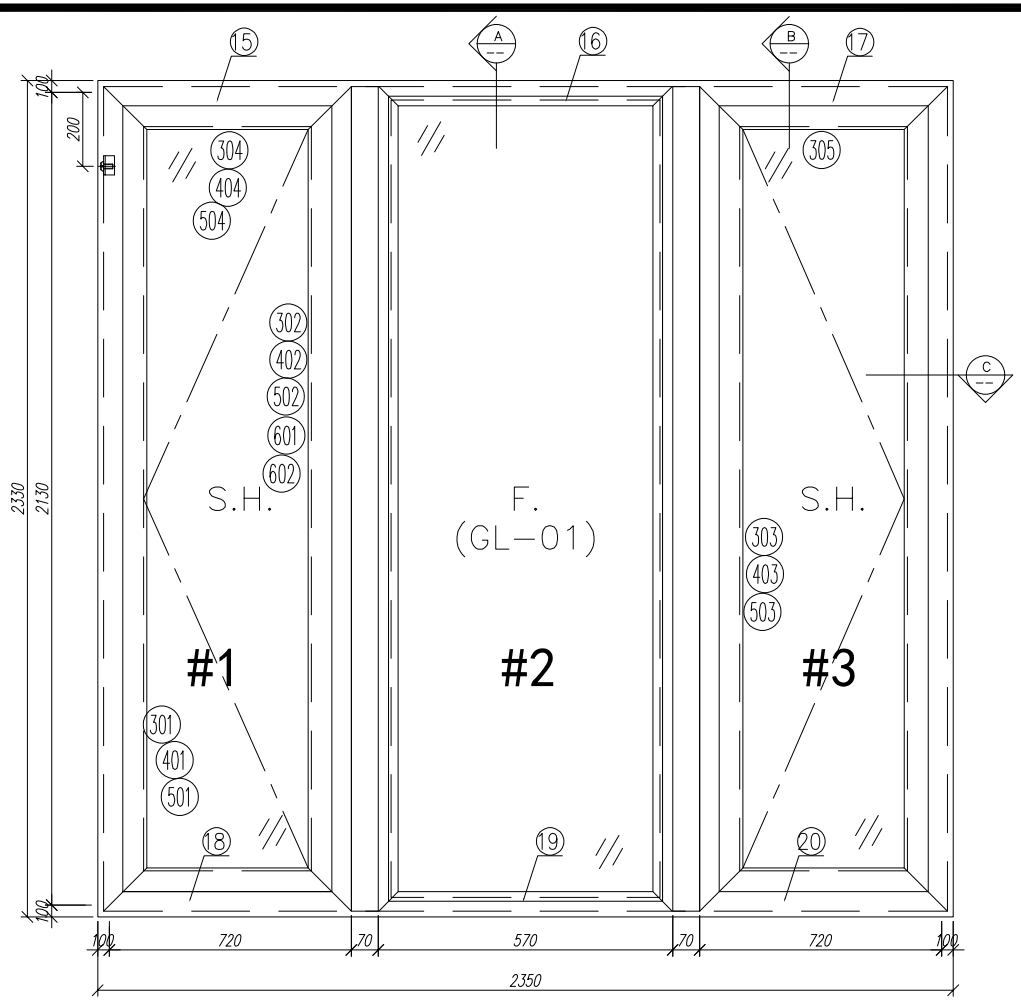

剖-C

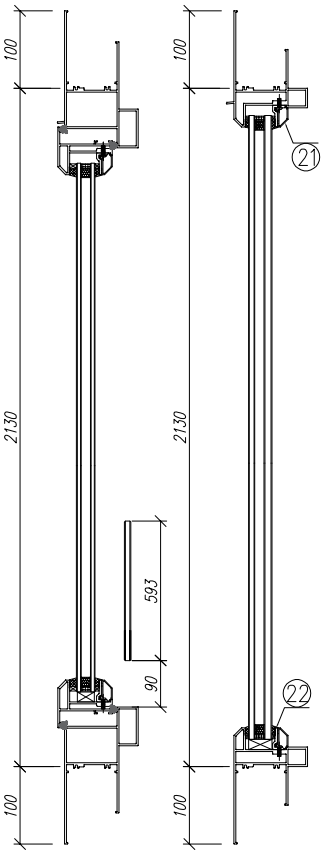


剖-B

剖-A


序號	材料編號	材料名稱	加工圖號	長度 L(MM)	單位	幅數	12
						單樘	小計
1	X85759	70生窗邊框	PW01-01	2330	支	1	12
2	X85759	70生窗邊框	PW01-02	2330	支	1	12
3	X85760	70生窗中企框	PW01-08	2130	支	1	12
4	X85760	70生窗中企框	PW01-07	2130	支	1	12
5	X85769	70梗窗中企框	PW01-11	2130	支	1	12
6	X85769	70梗窗中企框	PW01-12	2130	支	1	12
7	X85772	70窗150mm夾通	PW01-13	2430	支	1	12
8	X85772	70窗150mm夾通	PW01-13	2430	支	1	12
9	X85768	70生窗玻璃線	斜口開料	2048	支	2	24
10	X85834	70窗玻璃夾角	PW01-36	2028	支	2	24
11	X85819	70生窗主企框外蓋	兩頭45度切	2130	支	2	24
12	X85820	70梗窗主企框外蓋	兩頭45度切	2130	支	2	24
13	X85764	70窗拍蓋	直接開料	89.5	支	4	48
14	X85764	70窗拍蓋	直接開料	1292.5	支	4	48
15	X85761	70生窗頂框	PW01-16	820	支	1	12
16	X85766	70梗窗頂框	PW01-18	570	支	1	12
17	X85761	70生窗頂框	PW01-17	820	支	1	12
18	X85762	70生窗底框	PW01-21	820	支	1	12
19	X85763	70梗窗底框	PW01-29	570	支	1	12
20	X85762	70生窗底框	PW01-20	820	支	1	12
21	X85768	70生窗玻璃線	直接開料	519	支	2	24
22	X85834	70窗玻璃夾角	PW01-36	519	支	2	24
如下為生玉/梗玉料							
301	X85767	70生窗玉企	PW02-01	2030	支	2	24
302	X85767	70生窗玉企/拉手	PW02-02	2030	支	1	12
303	X85767	70生窗玉企/拉手	PW02-03	2030	支	1	12
304	X85767	70生窗玉橫頂/底	PW02-04	620	支	2	24
305	X85767	70生窗玉橫頂/底	PW02-05	620	支	2	24
401	X85834	70窗玻璃夾角企	PW02-06	1956	支	2	24
402	X85834	70窗玻璃夾角企/拉手	PW02-07	1956	支	1	12
403	X85834	70窗玻璃夾角企/拉手	PW02-08	1956	支	1	12
404	X85834	70窗玻璃夾角橫	PW02-06	495	支	4	48
501	X85768	70窗玻璃線企	直口開料	1956	支	2	24
502	X85768	70窗玻璃線企/拉手	PW02-09	1956	支	1	12
503	X85768	70窗玻璃線企/拉手	PW02-10	1956	支	1	12
504	X85768	70窗玻璃線橫	斜口開料	515	支	4	48
601	X85824	多點鎖拉巴	PW02-11	943	支	2	24
602	X85824	多點鎖拉巴	PW02-11	849	支	2	24

数量: 12	材料: 详见本图附表	表面处理: UCT806812XL-3	美特鋁質 有限公司 MIDI Aluminium Fabricator Ltd.	工程名称: 亞皆老街 / 佛沙窗	
制图: 郭上軍	日期: 2020.08.05	校核: WSH	审核:	Rev:	图名: W7/T2A組裝圖	图号: W7/T2A(8F~21F)

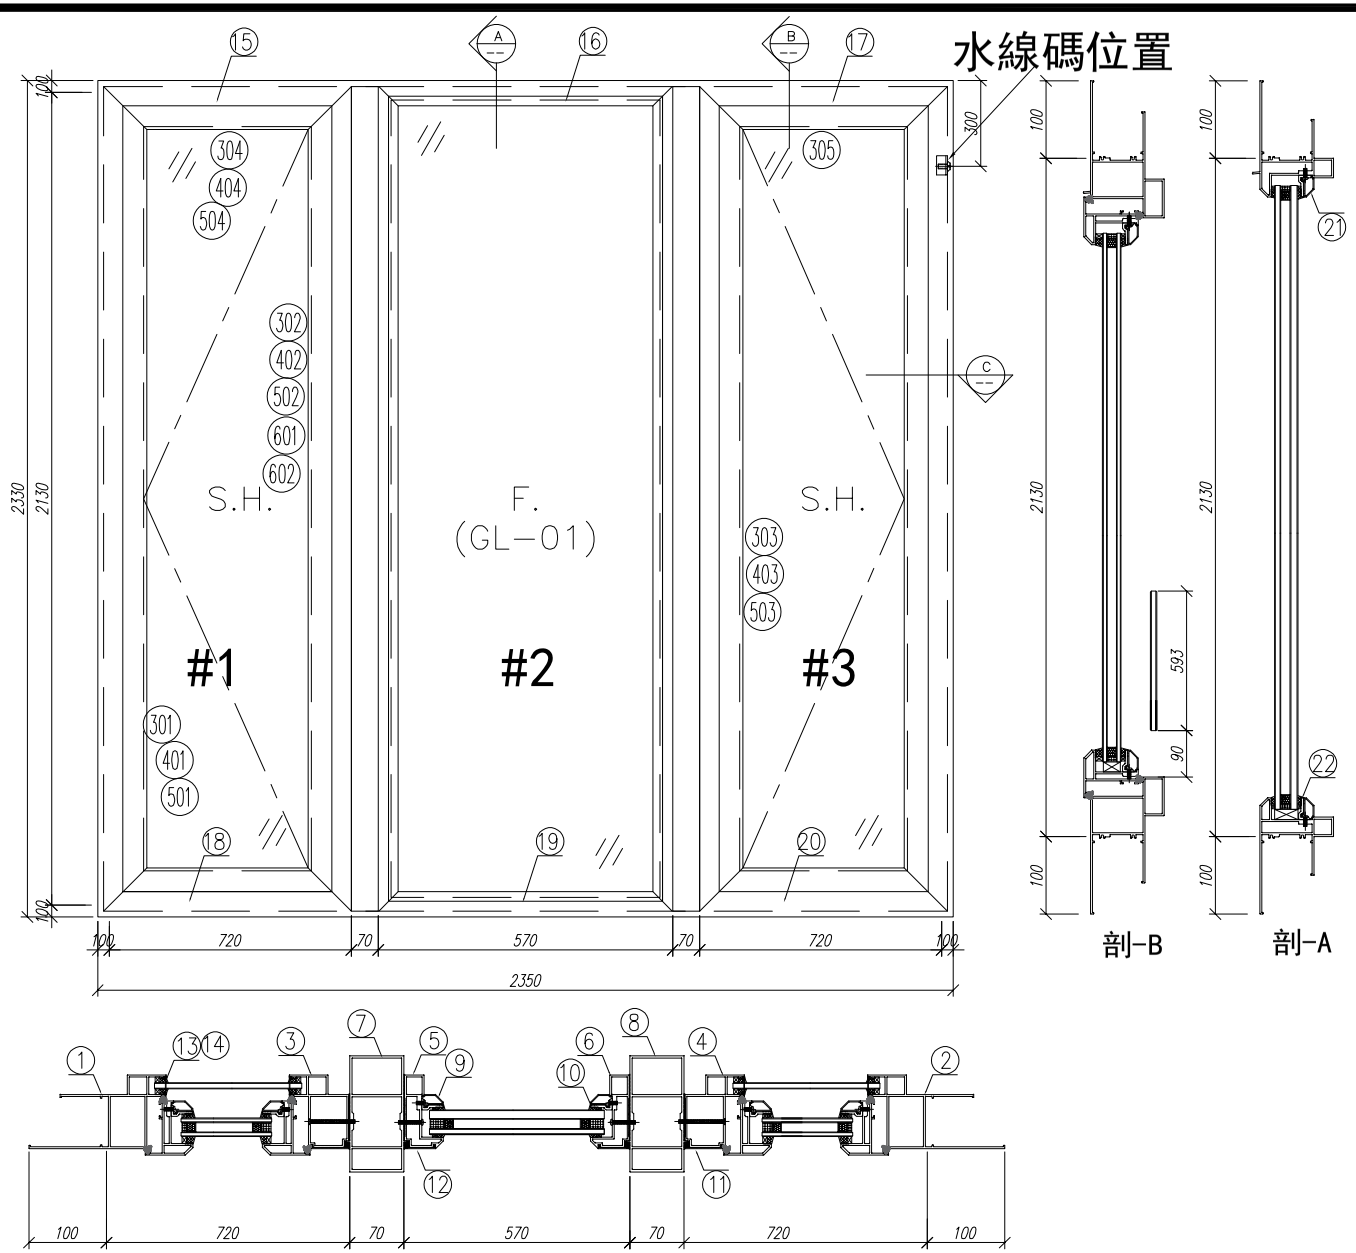


序號	材料編號	材料名稱	加工圖號	長度 L(MM)	單位	幅數	12
						單樘	小計
1	X85759	70生窗邊框	PW01-01	2330	支	1	12
2	X85759	70生窗邊框	PW01-02	2330	支	1	12
3	X85760	70生窗中企框	PW01-08	2130	支	1	12
4	X85760	70生窗中企框	PW01-07	2130	支	1	12
5	X85769	70梗窗中企框	PW01-11	2130	支	1	12
6	X85769	70梗窗中企框	PW01-12	2130	支	1	12
7	X85772	70窗150mm夾通	PW01-13	2430	支	1	12
8	X85772	70窗150mm夾通	PW01-13	2430	支	1	12
9	X85768	70生窗玻璃線	斜口開料	2048	支	2	24
10	X85834	70窗玻璃夾角	PW01-36	2028	支	2	24
11	X85819	70生窗主企框外蓋	兩頭45度切	2130	支	2	24
12	X85820	70梗窗主企框外蓋	兩頭45度切	2130	支	2	24
13	X85764	70窗拍蓋	直接開料	89.5	支	4	48
14	X85764	70窗拍蓋	直接開料	1292.5	支	4	48
15	X85761	70生窗頂框	PW01-16	820	支	1	12
16	X85766	70梗窗頂框	PW01-18	570	支	1	12
17	X85761	70生窗頂框	PW01-17	820	支	1	12
18	X85762	70生窗底框	PW01-21	820	支	1	12
19	X85763	70梗窗底框	PW01-29	570	支	1	12
20	X85762	70生窗底框	PW01-20	820	支	1	12
21	X85768	70生窗玻璃線	直接開料	519	支	2	24
22	X85834	70窗玻璃夾角	PW01-36	519	支	2	24
如下為生玉/梗玉料							
301	X85767	70生窗玉企	PW02-01	2030	支	2	24
302	X85767	70生窗玉企/拉手	PW02-02	2030	支	1	12
303	X85767	70生窗玉企/拉手	PW02-03	2030	支	1	12
304	X85767	70生窗玉橫頂/底	PW02-04	620	支	2	24
305	X85767	70生窗玉橫頂/底	PW02-05	620	支	2	24
401	X85834	70窗玻璃夾角企	PW02-06	1956	支	2	24
402	X85834	70窗玻璃夾角企/拉手	PW02-07	1956	支	1	12
403	X85834	70窗玻璃夾角企/拉手	PW02-08	1956	支	1	12
404	X85834	70窗玻璃夾角橫	PW02-06	495	支	4	48
501	X85768	70窗玻璃線企	直口開料	1956	支	2	24
502	X85768	70窗玻璃線企/拉手	PW02-09	1956	支	1	12
503	X85768	70窗玻璃線企/拉手	PW02-10	1956	支	1	12
504	X85768	70窗玻璃線橫	斜口開料	515	支	4	48
601	X85824	多點鎖拉巴	PW02-11	943	支	2	24
602	X85824	多點鎖拉巴	PW02-11	849	支	2	24

数量: 12	材料: 详见本图附表	表面处理: UCT806812XL-3	美特鋁質 有限公司 MIDI Aluminium Fabricator Ltd.	工程名称: 亞皆老街 / 佛沙窗	
制图: 郭上軍	日期: 2020.08.05	校核: WSH	审核:	Rev:	图名: W7/T2B組裝圖	图号: W7/T2B(8F~21F)

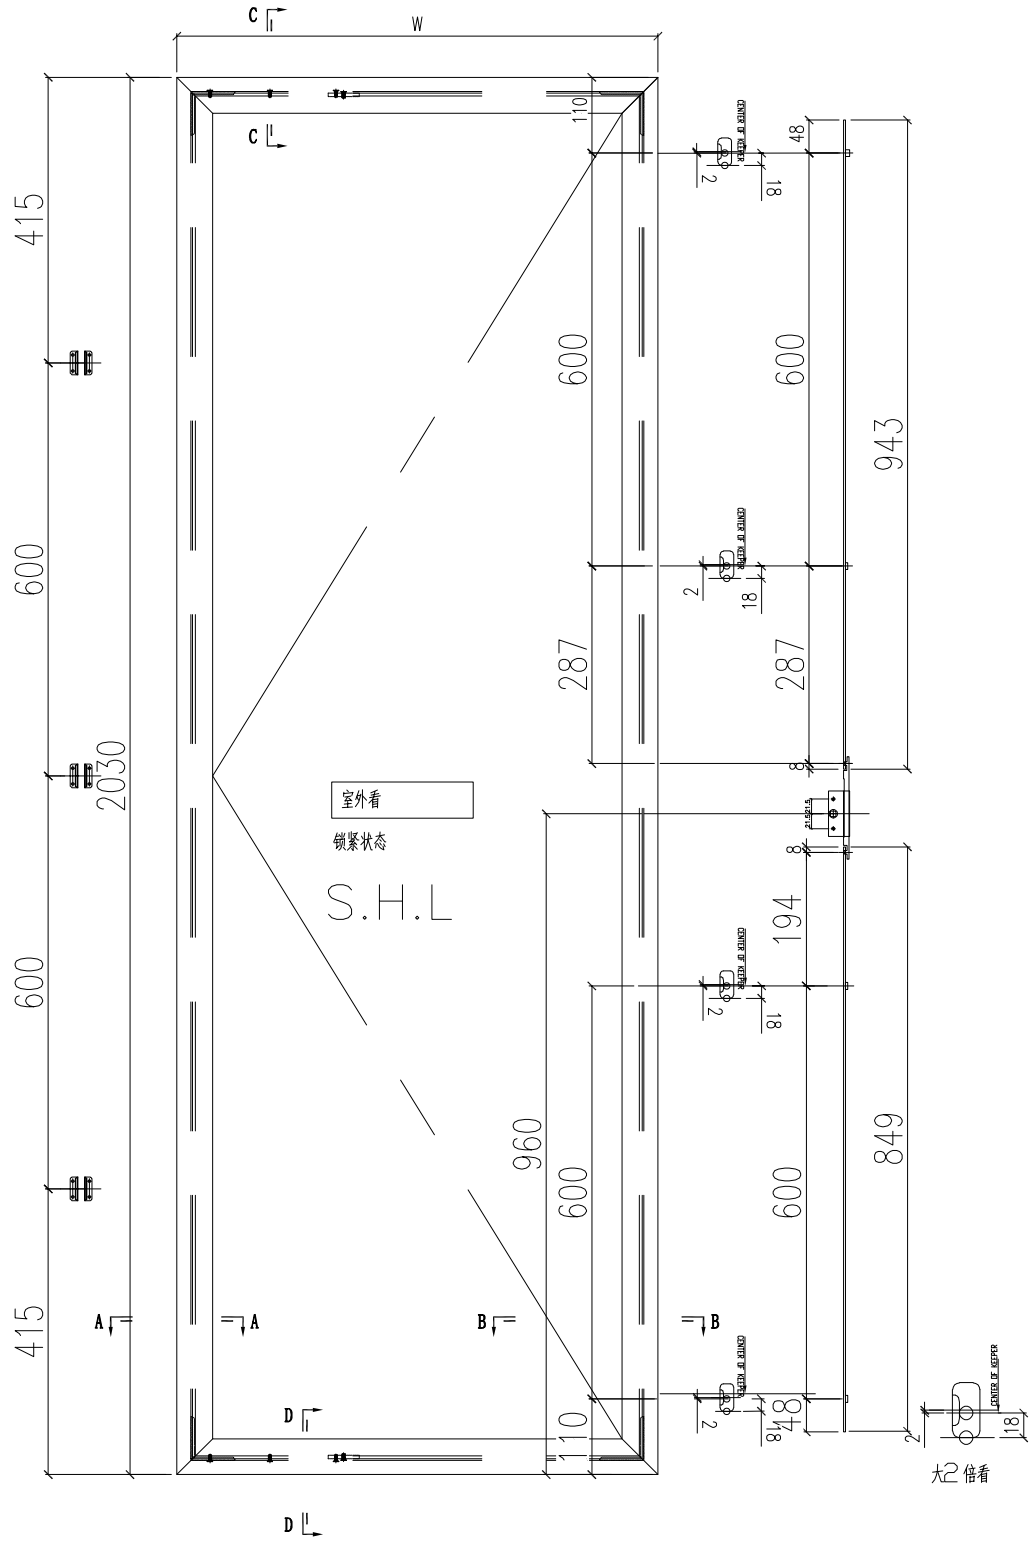

适用S.H.L.1, S.H.L.2, S.H.L.3


注：1）采用台湾16″扇撐；
2）窗玉玻璃线横碰企；
3）采用东城202-06锁点；
4）采用东城-TC903扣码；

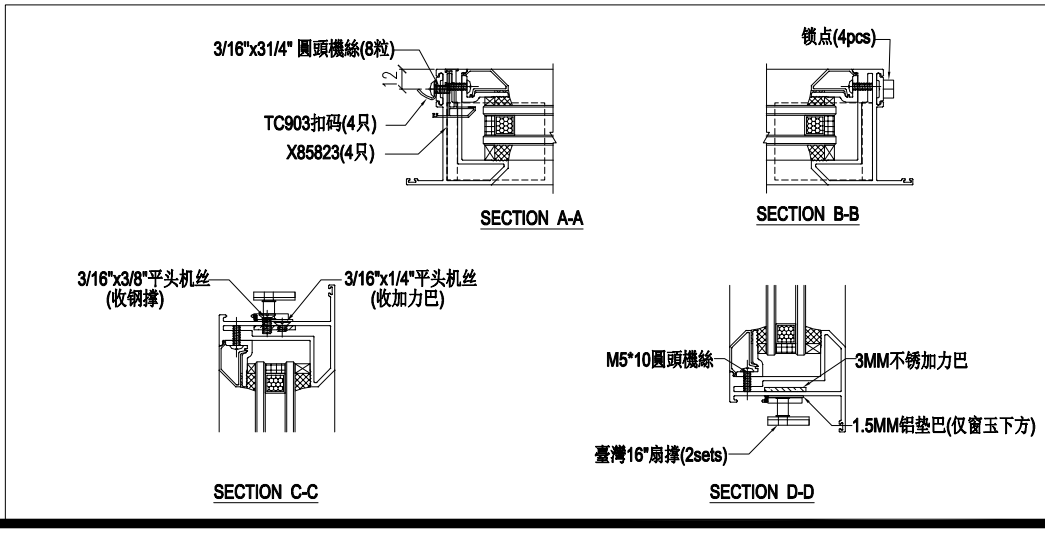

制图：JASON	数量：	表面处理：	UCT806812XL-3	
日期：2020.06.02	材料：			
校核：WSH				
审核：				Rev：


美特鋁質有限公司
MIDI Aluminium Fabricator Ltd.

图名：窗玉放樣圖	工程名称：亞皆老街 / 佛沙窗	图号：SHL放样图

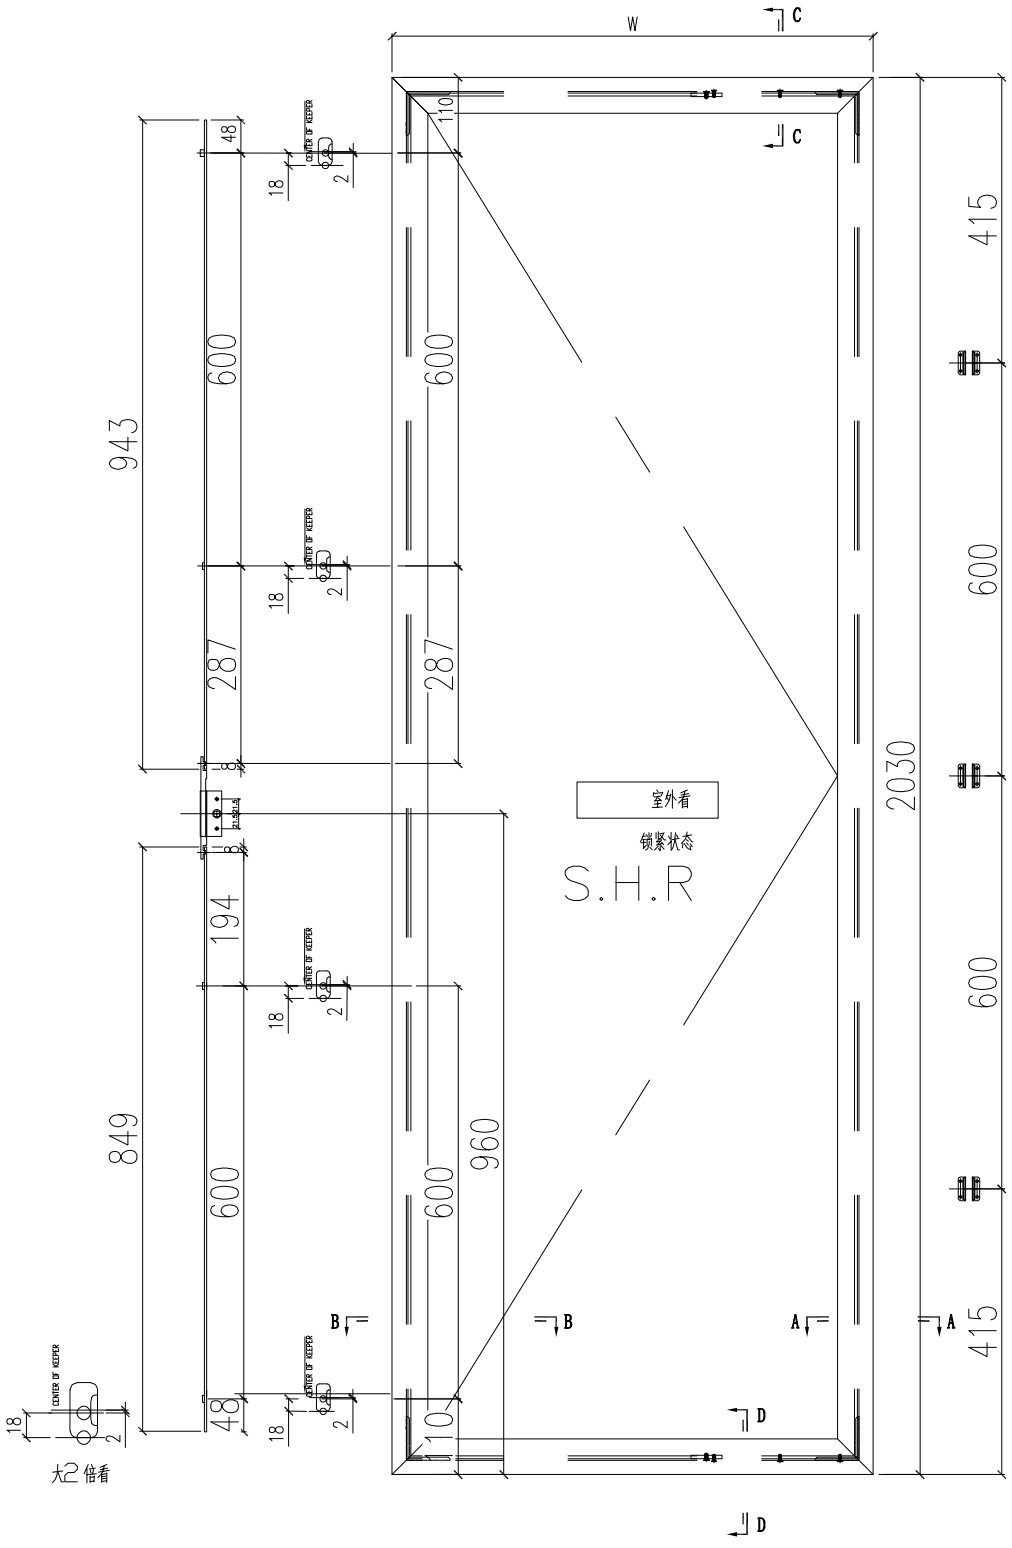

适用S.H.R.1, S.H.R.2, S.H.R.3

注：1）采用台湾16"扇撐；
2）窗玉玻璃线横碰企；
3）采用东城202-06锁点；
4）采用东城-TC903扣码；

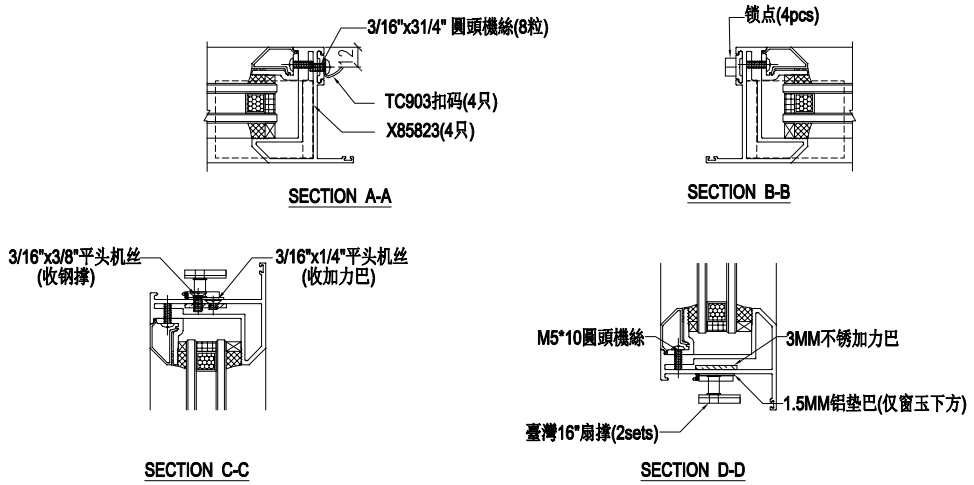


制图：JASON	数量：	表面处理：	UCT806812XL-3	
日期：2020.06.02	材料：			
校核：WSH				
审核：				Rev:A

美特铝质有限公司
MIDI Aluminium Fabricator Ltd.

图名：窗玉放樣圖	工程名称：亞皆老街 / 佛沙窗	图号：SHR放样图


数量：	材料：		
制图：JASON	日期：2020.06.02	校核：WSH	审核：
表面处理： UCT806812XL-3			
Rev:			

美特铝质有限公司
MIDI Aluminium Fabricator Ltd.

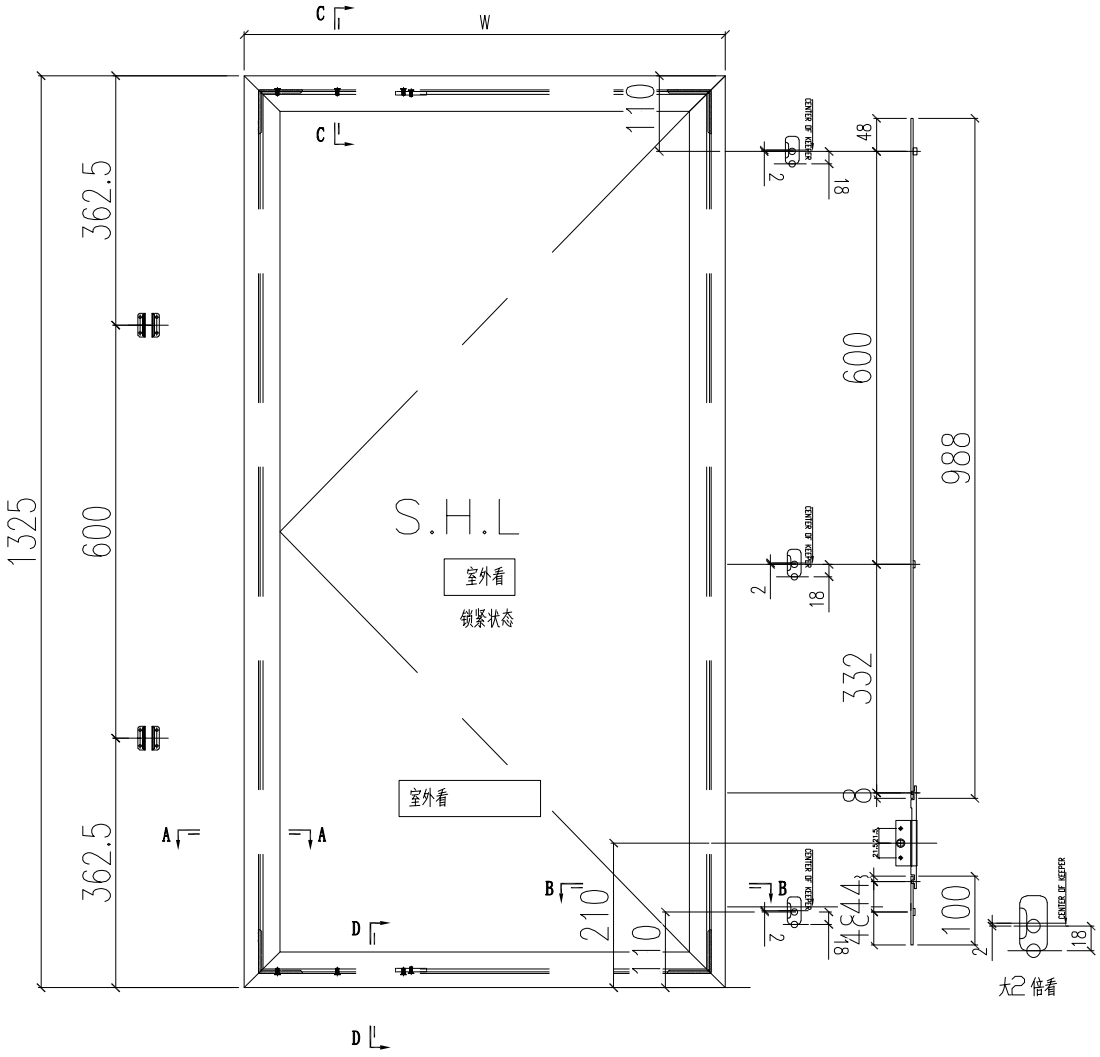


适用S.H.L.5


注：1）采用美國14″扇撐；
2）窗玉玻璃线横碰企；
3）采用东城202-06锁点；
4）采用东城-TC903扣码；

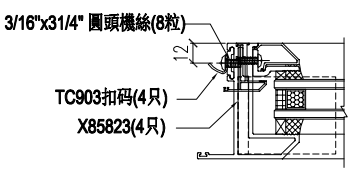


SECTION A-A

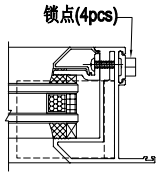

SECTION B-B

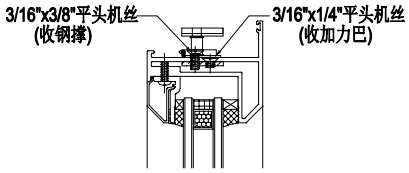

SECTION C-C

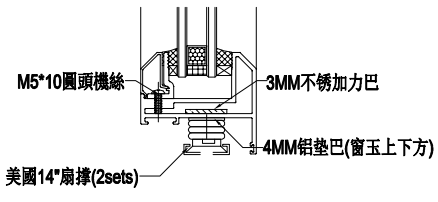


SECTION D-D

工程名称： 亞皆老街 / 佛沙窗	
图名： 窗玉放樣圖	图号： SHL放样图


数量：	材料：	表面处理： UCT806812XL-3	
制图： JASON	日期： 2020.06.02	校核： WSH	审核：
Rev:A			

美特鋁質有限公司
MIDI Aluminium Fabricator Ltd.

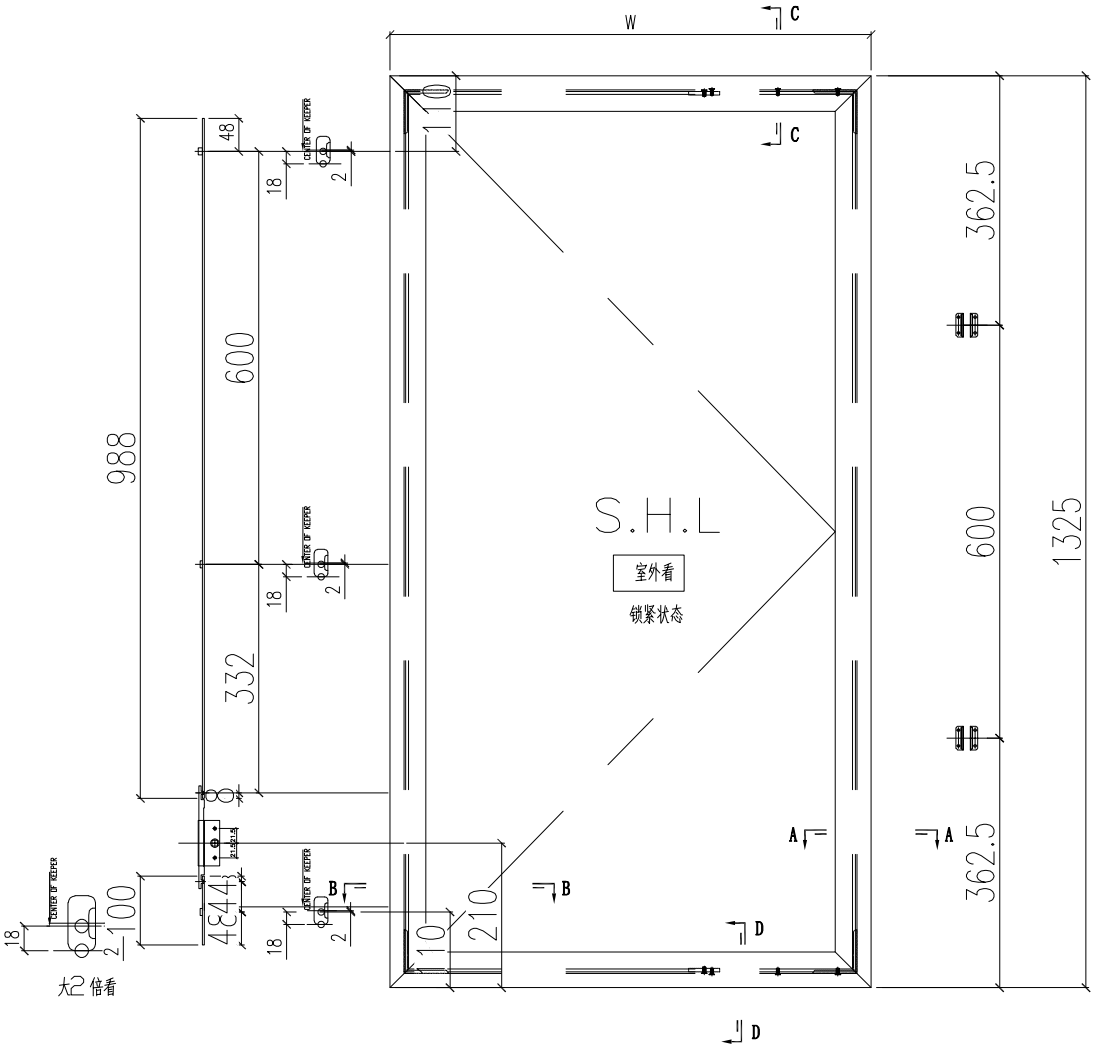


适用S.H.R.5

注：1）采用美國14″扇撐；
2）窗玉玻璃线横碰企；
3）采用东城202-06锁点；
4）采用东城-TC903扣码；

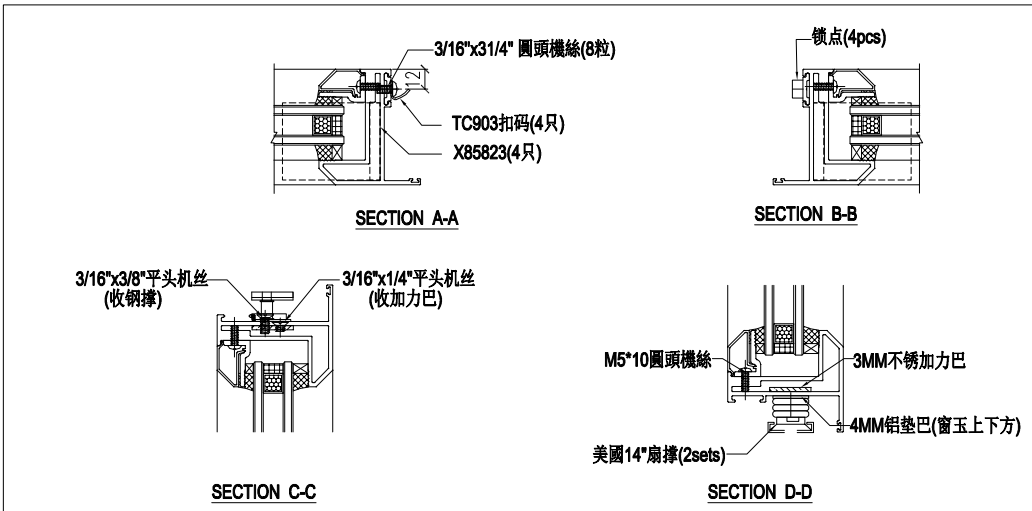


工程名称： 亞皆老街 / 佛沙窗		
图名： 窗玉放樣圖	图号：SHR放样图	

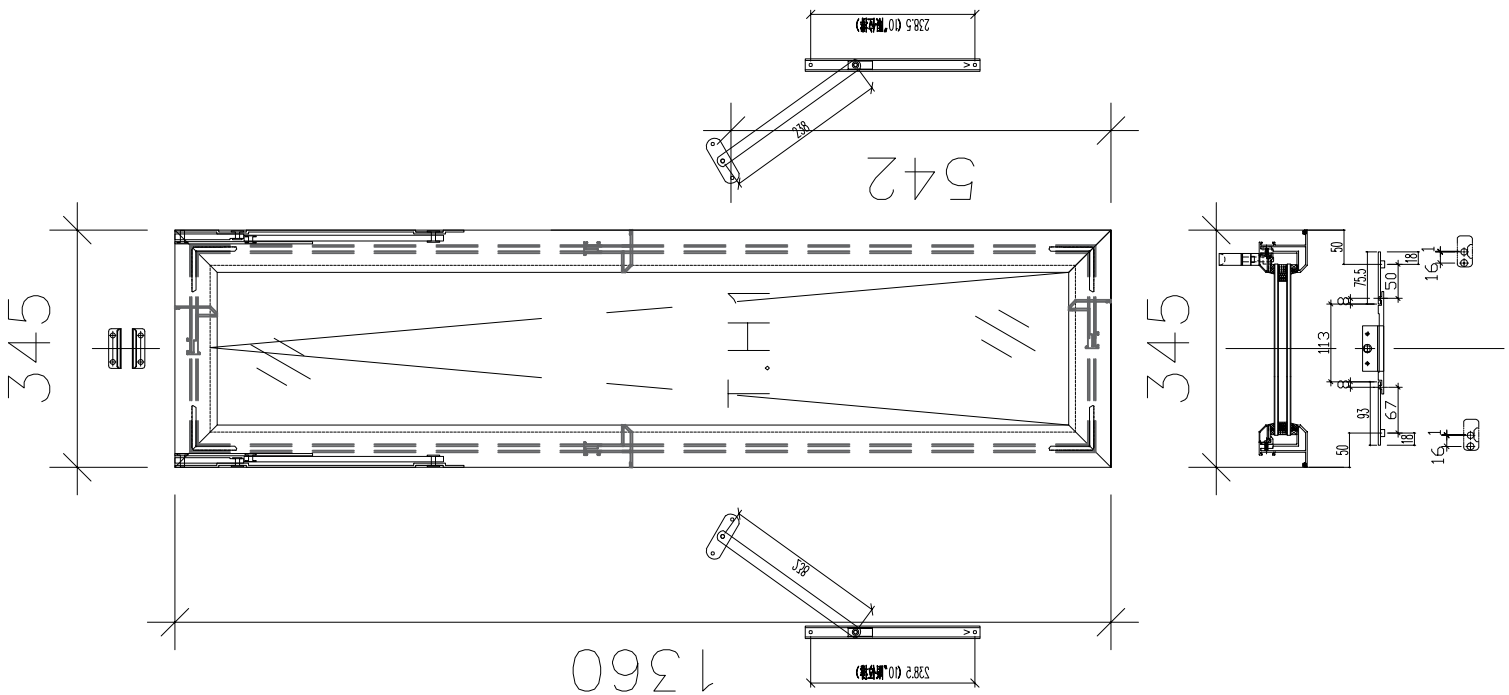

窗型TH-W01

数量:	材料：		表面处理： UCT806812XL-3		工程名称： 亞皆老街 / 佛沙窗
制图：JASON	日期：2020.06.02	校核：WSH	审核：	Rev:A	图名： 窗玉放樣圖 / 图号:TH-W01放样图

美特鋁質 有限公司
MIDI Aluminium Fabricator Ltd.

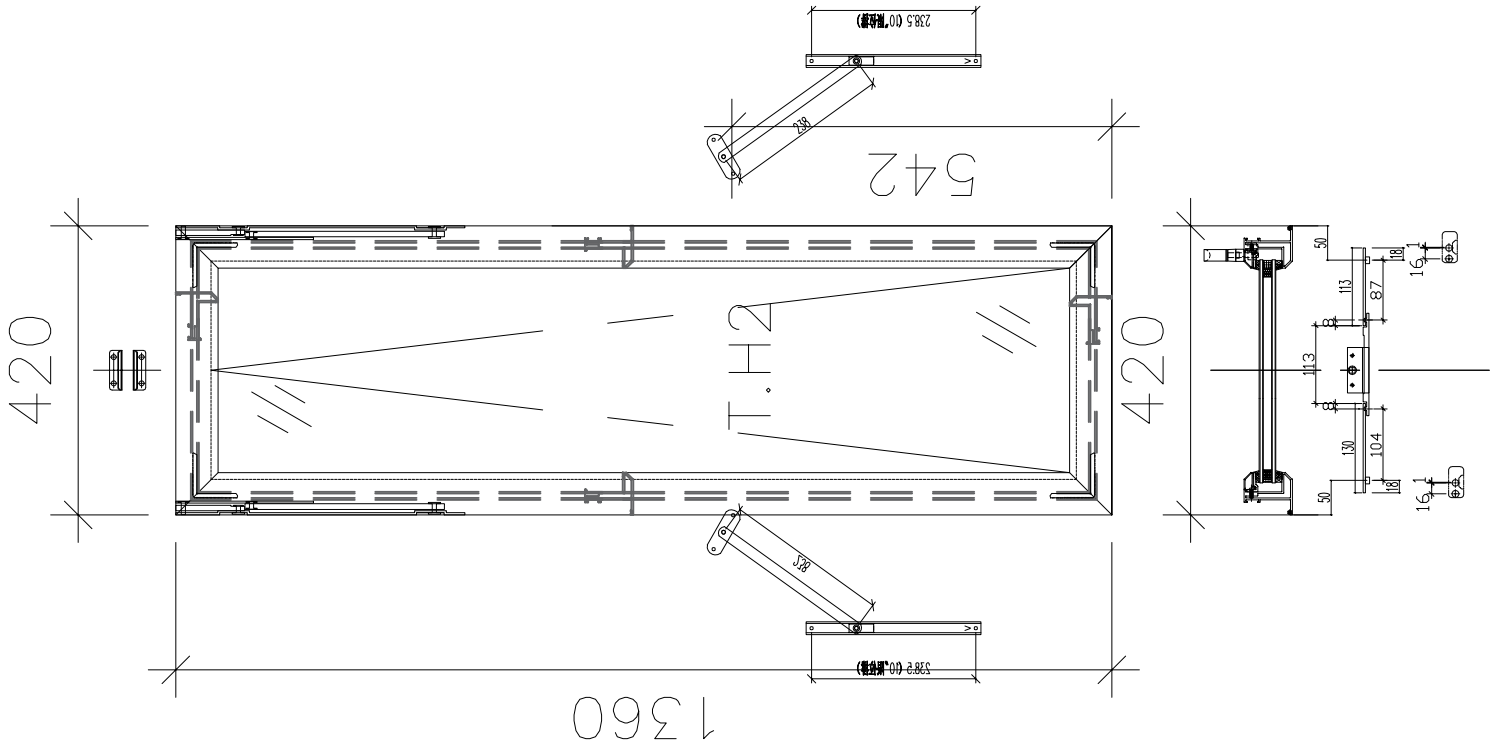

窗玉TH-W02

数量:	材料：		表面处理： UCT806812XL-3		工程名称： 亞皆老街 / 佛沙窗
制图：JASON	日期：2020.06.02	校核：WSH	审核：	Rev:A	图名：窗玉放樣圖 / 图号：TH-W02放样图


美特鋁質 有限公司
MIDI Aluminium Fabricator Ltd.

EG-DWG3

美特鋁質 有限公司
MIDI Aluminium Fabricator Ltd.

工程號	J852	地盤	亞皆老街

窗號	尺寸（MM）	數量（支）	備註
W3/T2A	2330	9	150夾通
W3/T2A	2330	3	200夾通
W2/T2A	2330	3	150夾通.不鉆水線碼孔
W2/T2A	2330	9	200夾通.不鉆水線碼孔
W2/T2B	2330	3	150夾通
W2/T2B	2330	9	200夾通
W3/T2B	2330	9	150夾通.不鉆水線碼孔
W3/T2B	2330	3	200夾通.不鉆水線碼孔
W5/T2C	2330	12	
W4/T2C	2330	12	此料不鉆水線碼孔
W3/T2C	2330	12	
W7/T2A	2330	12	
W7/T2B	2330	12	不鉆水線碼孔
	合計：	108	

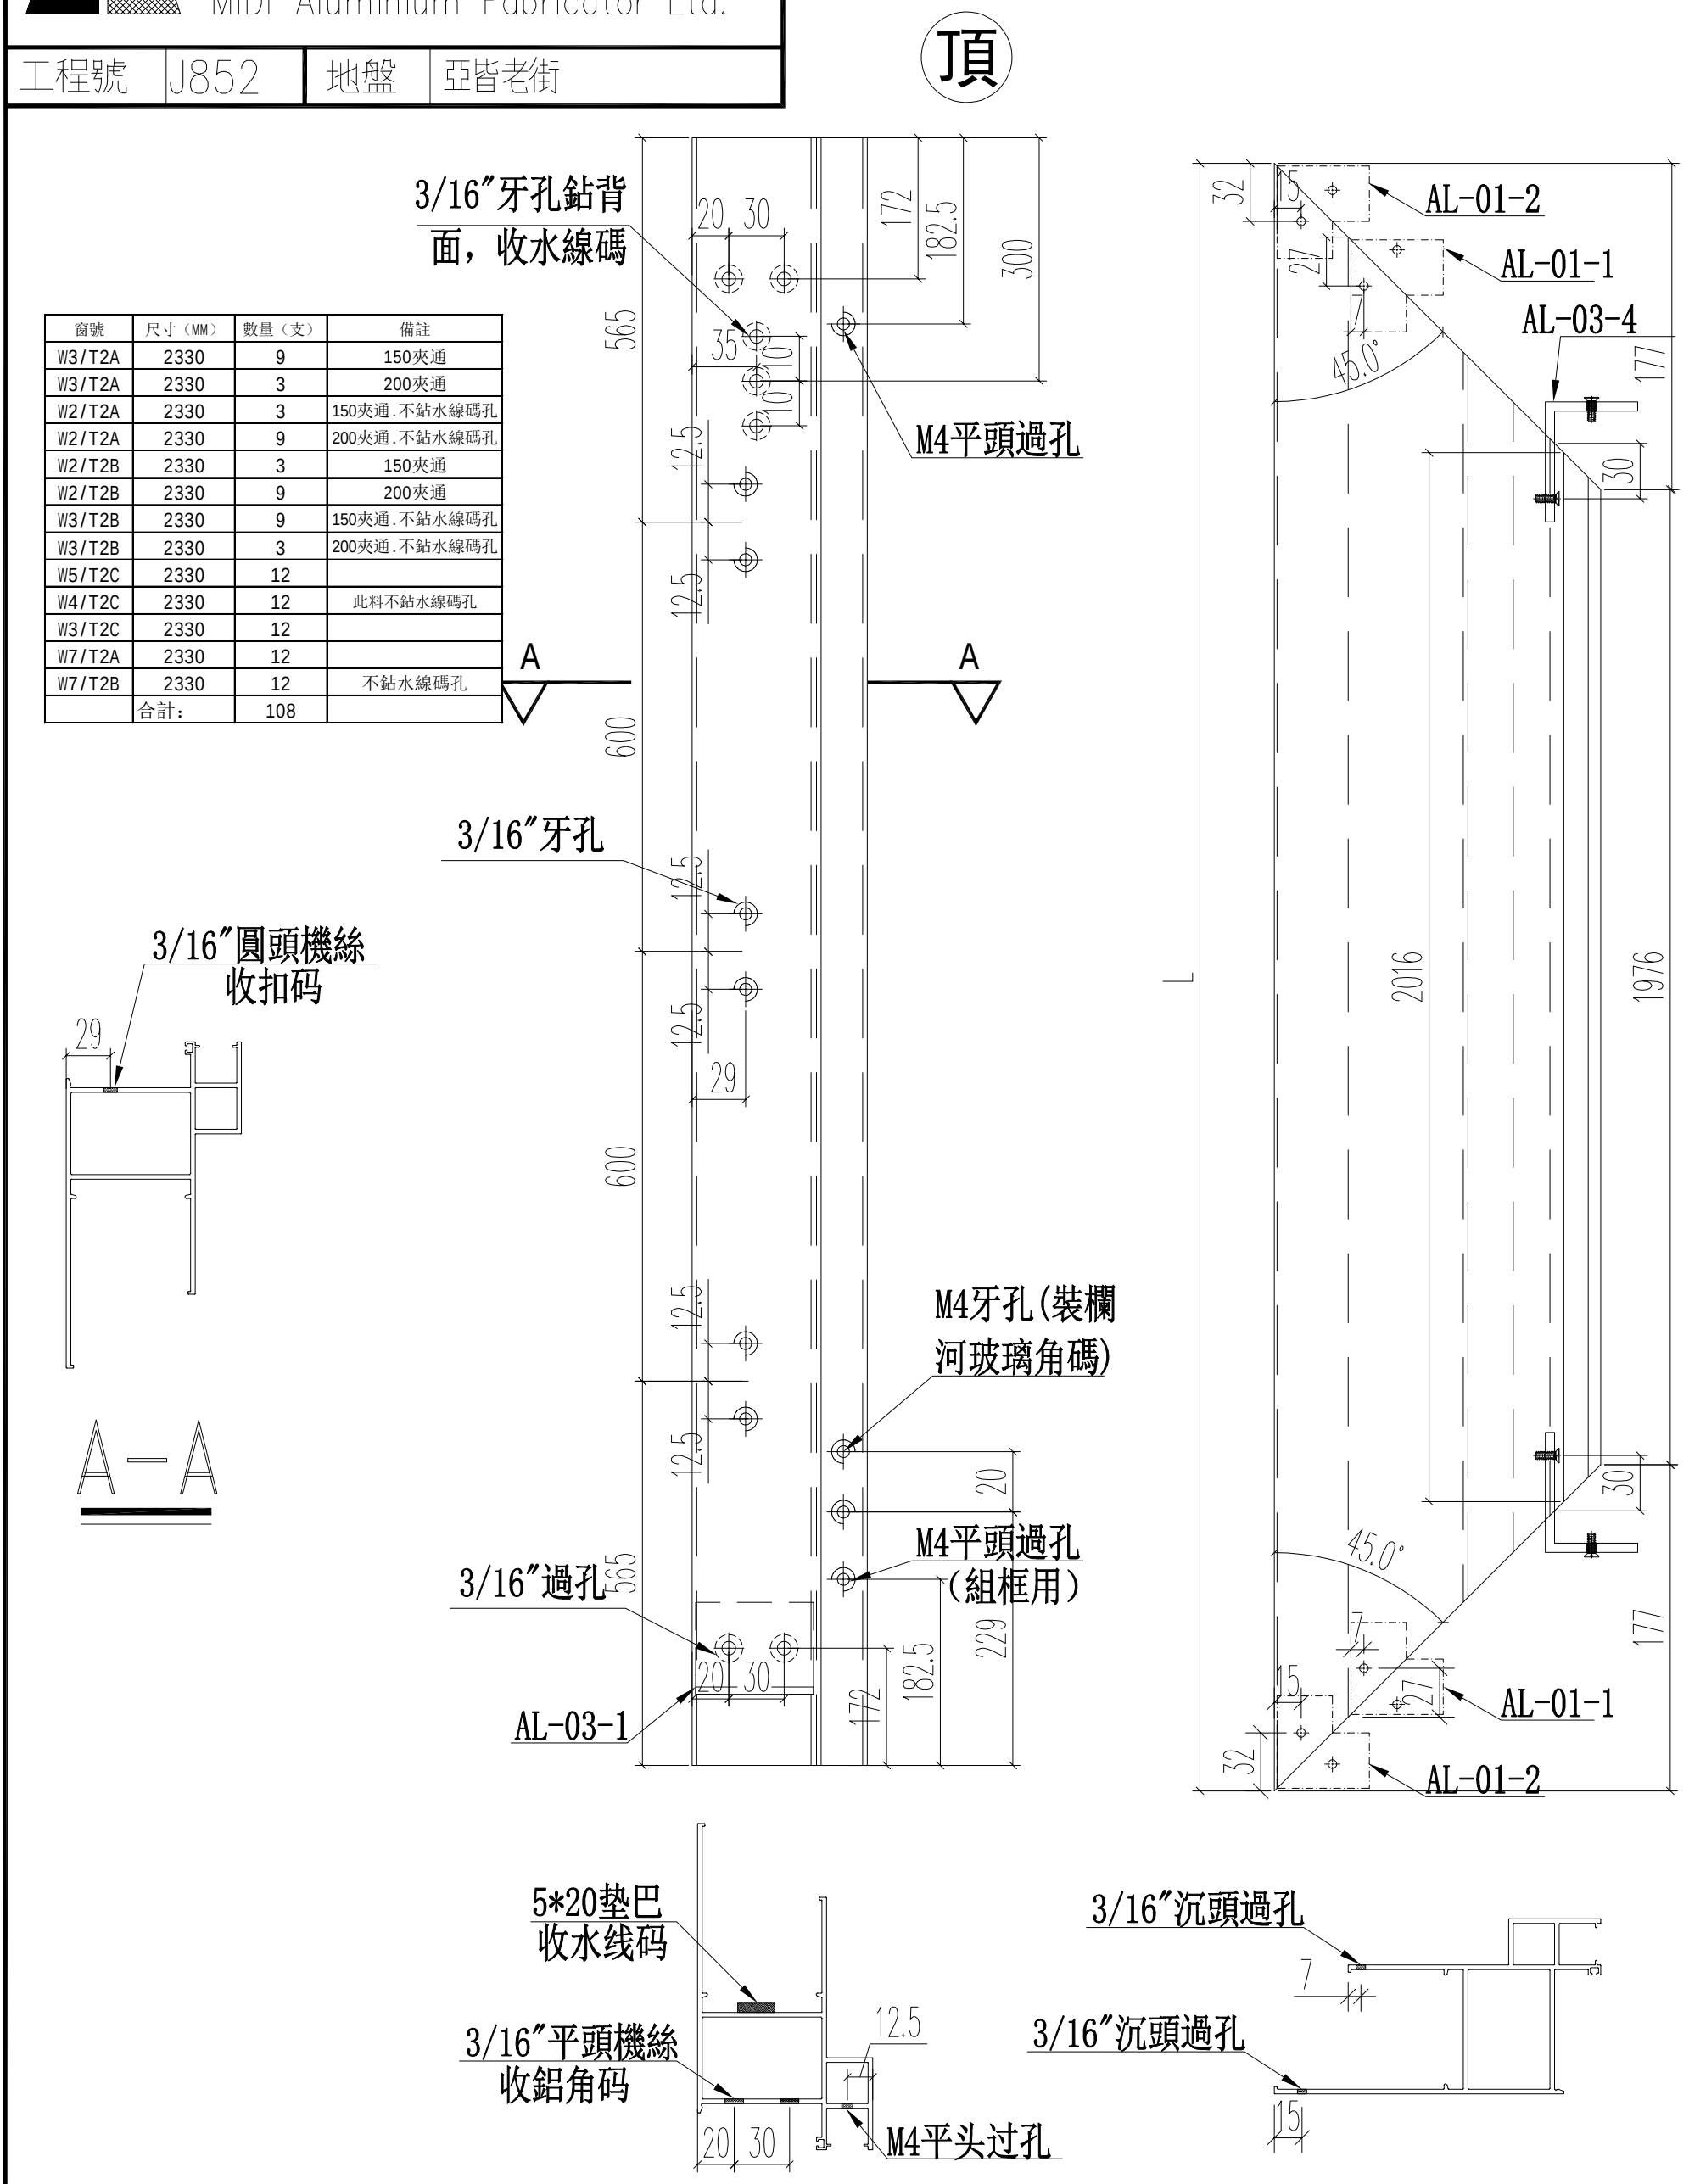


名稱	70生窗邊框	制圖	JASON	2020.06.22	修改			
材料	X85759	復核	WHS		日期			
顏色	UCT806812XL-3	批准			圖號	PW01-01		


PDF gemaakt met pdfFactory Pro probeerversie www.pdffactory.com


EG-DWG3


美特鋁質 有限公司
MIDI Aluminium Fabricator Ltd.


工程號	J852	地盤	亞皆老街

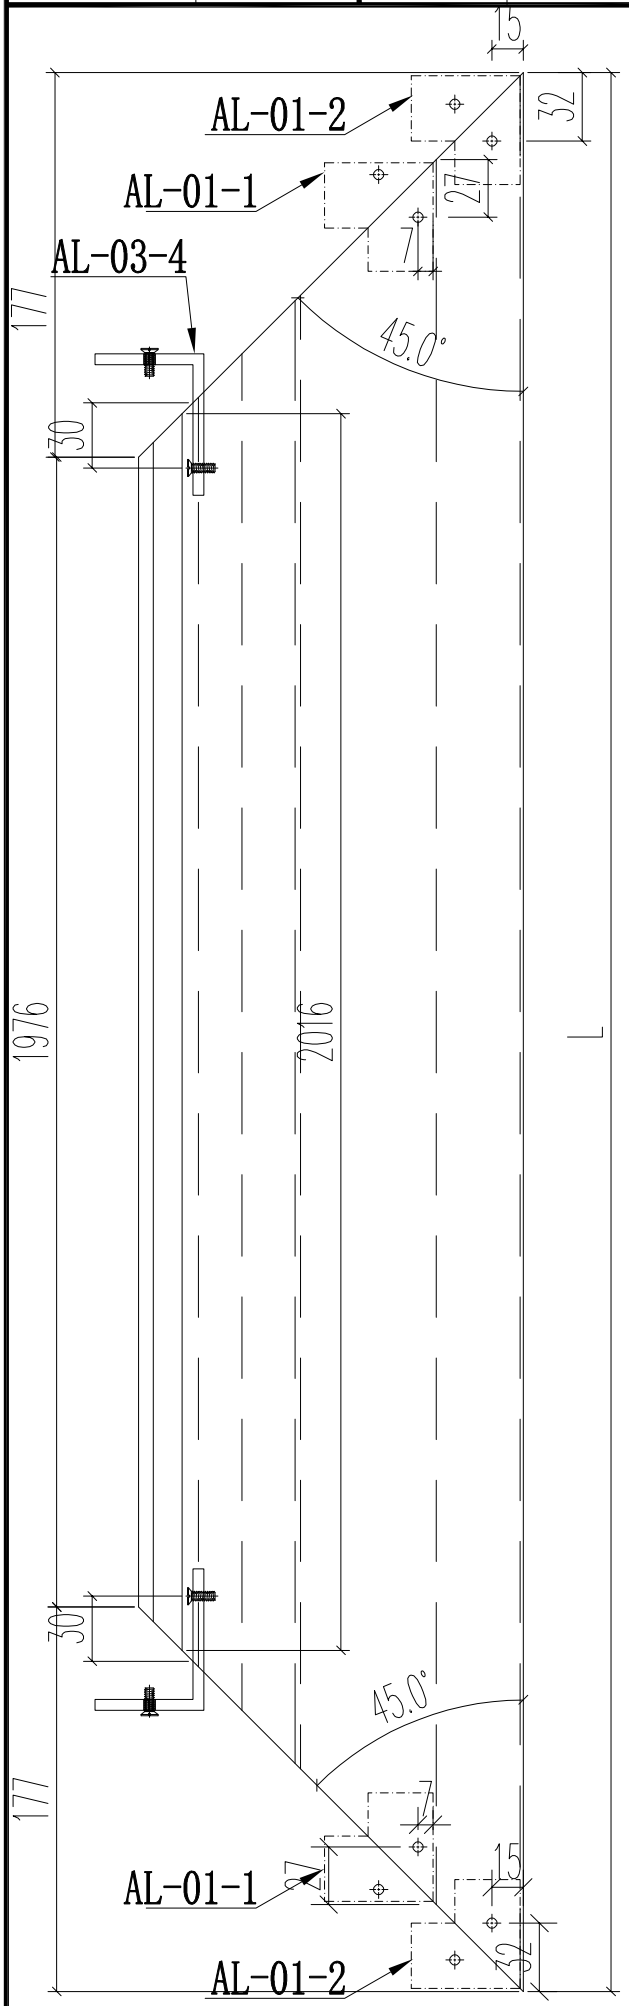

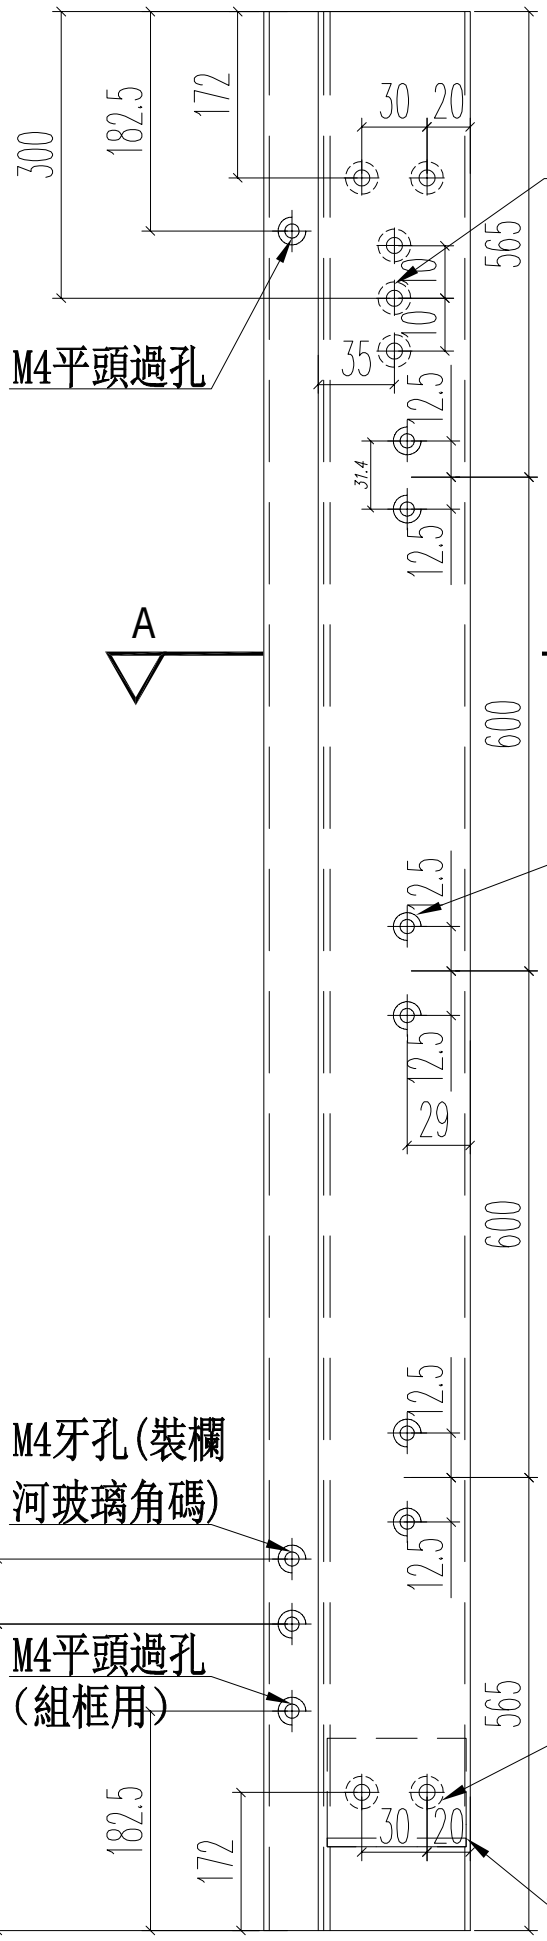

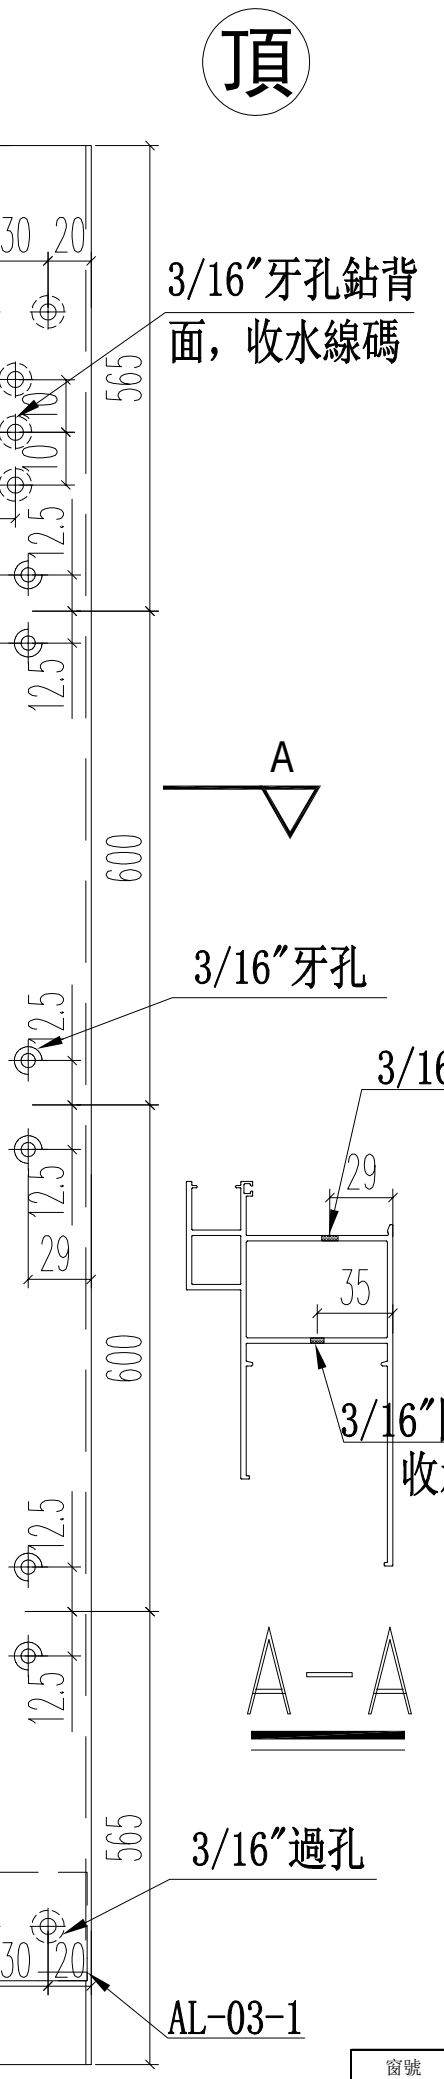

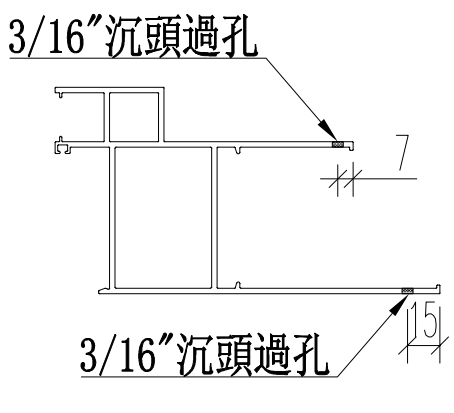

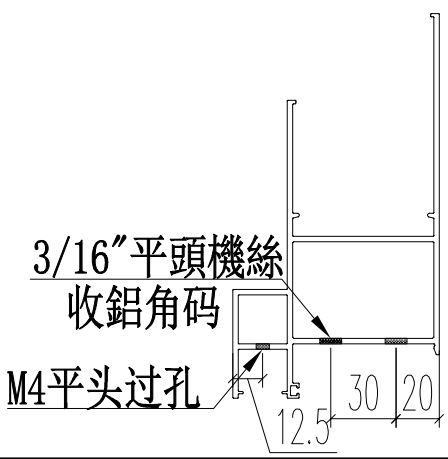

窗號	尺寸（MM）	數量（支）	備註
W3/T2A	2330	9	150夾通
W3/T2A	2330	3	200夾通
W2/T2A	2330	3	150夾通.鉆水線碼孔
W2/T2A	2330	9	200夾通.鉆水線碼孔
W2/T2B	2330	3	150夾通
W2/T2B	2330	9	200夾通
W3/T2B	2330	9	150夾通.鉆水線碼孔
W3/T2B	2330	3	200夾通.鉆水線碼孔
W5/T2C	2330	12	
W4/T2C	2330	12	此料鉆水線碼孔
W3/T2C	2330	12	
W7/T2A	2330	12	
W7/T2B	2330	12	鉆水線碼孔
	合計：	108	

名稱	70生窗邊框	制圖	JASON	2020.06.22	修改			
材料	X85759	復核	WHS		日期			
顏色	UCT806812XL-3	批准			圖號	PW01-02		


PDF gemaakt met pdfFactory Pro probeerversie www.pdffactory.com

EG-DWG3

美特鋁質 有限公司
MIDI Aluminium Fabricator Ltd.

工程號	J852	地盤	亞皆老街

窗號	L	數量（支）	備註
W4/T2A	2407	12	不鉆水線碼孔，鉆栏河孔
W5/T2A	2407	12	鉆水線碼孔,不钻栏河孔
W4/T2B	2407	12	鉆水線碼孔，鉆栏河孔
W5/T2B	2407	12	不鉆水線碼孔，不钻栏河孔
	合計：	48	

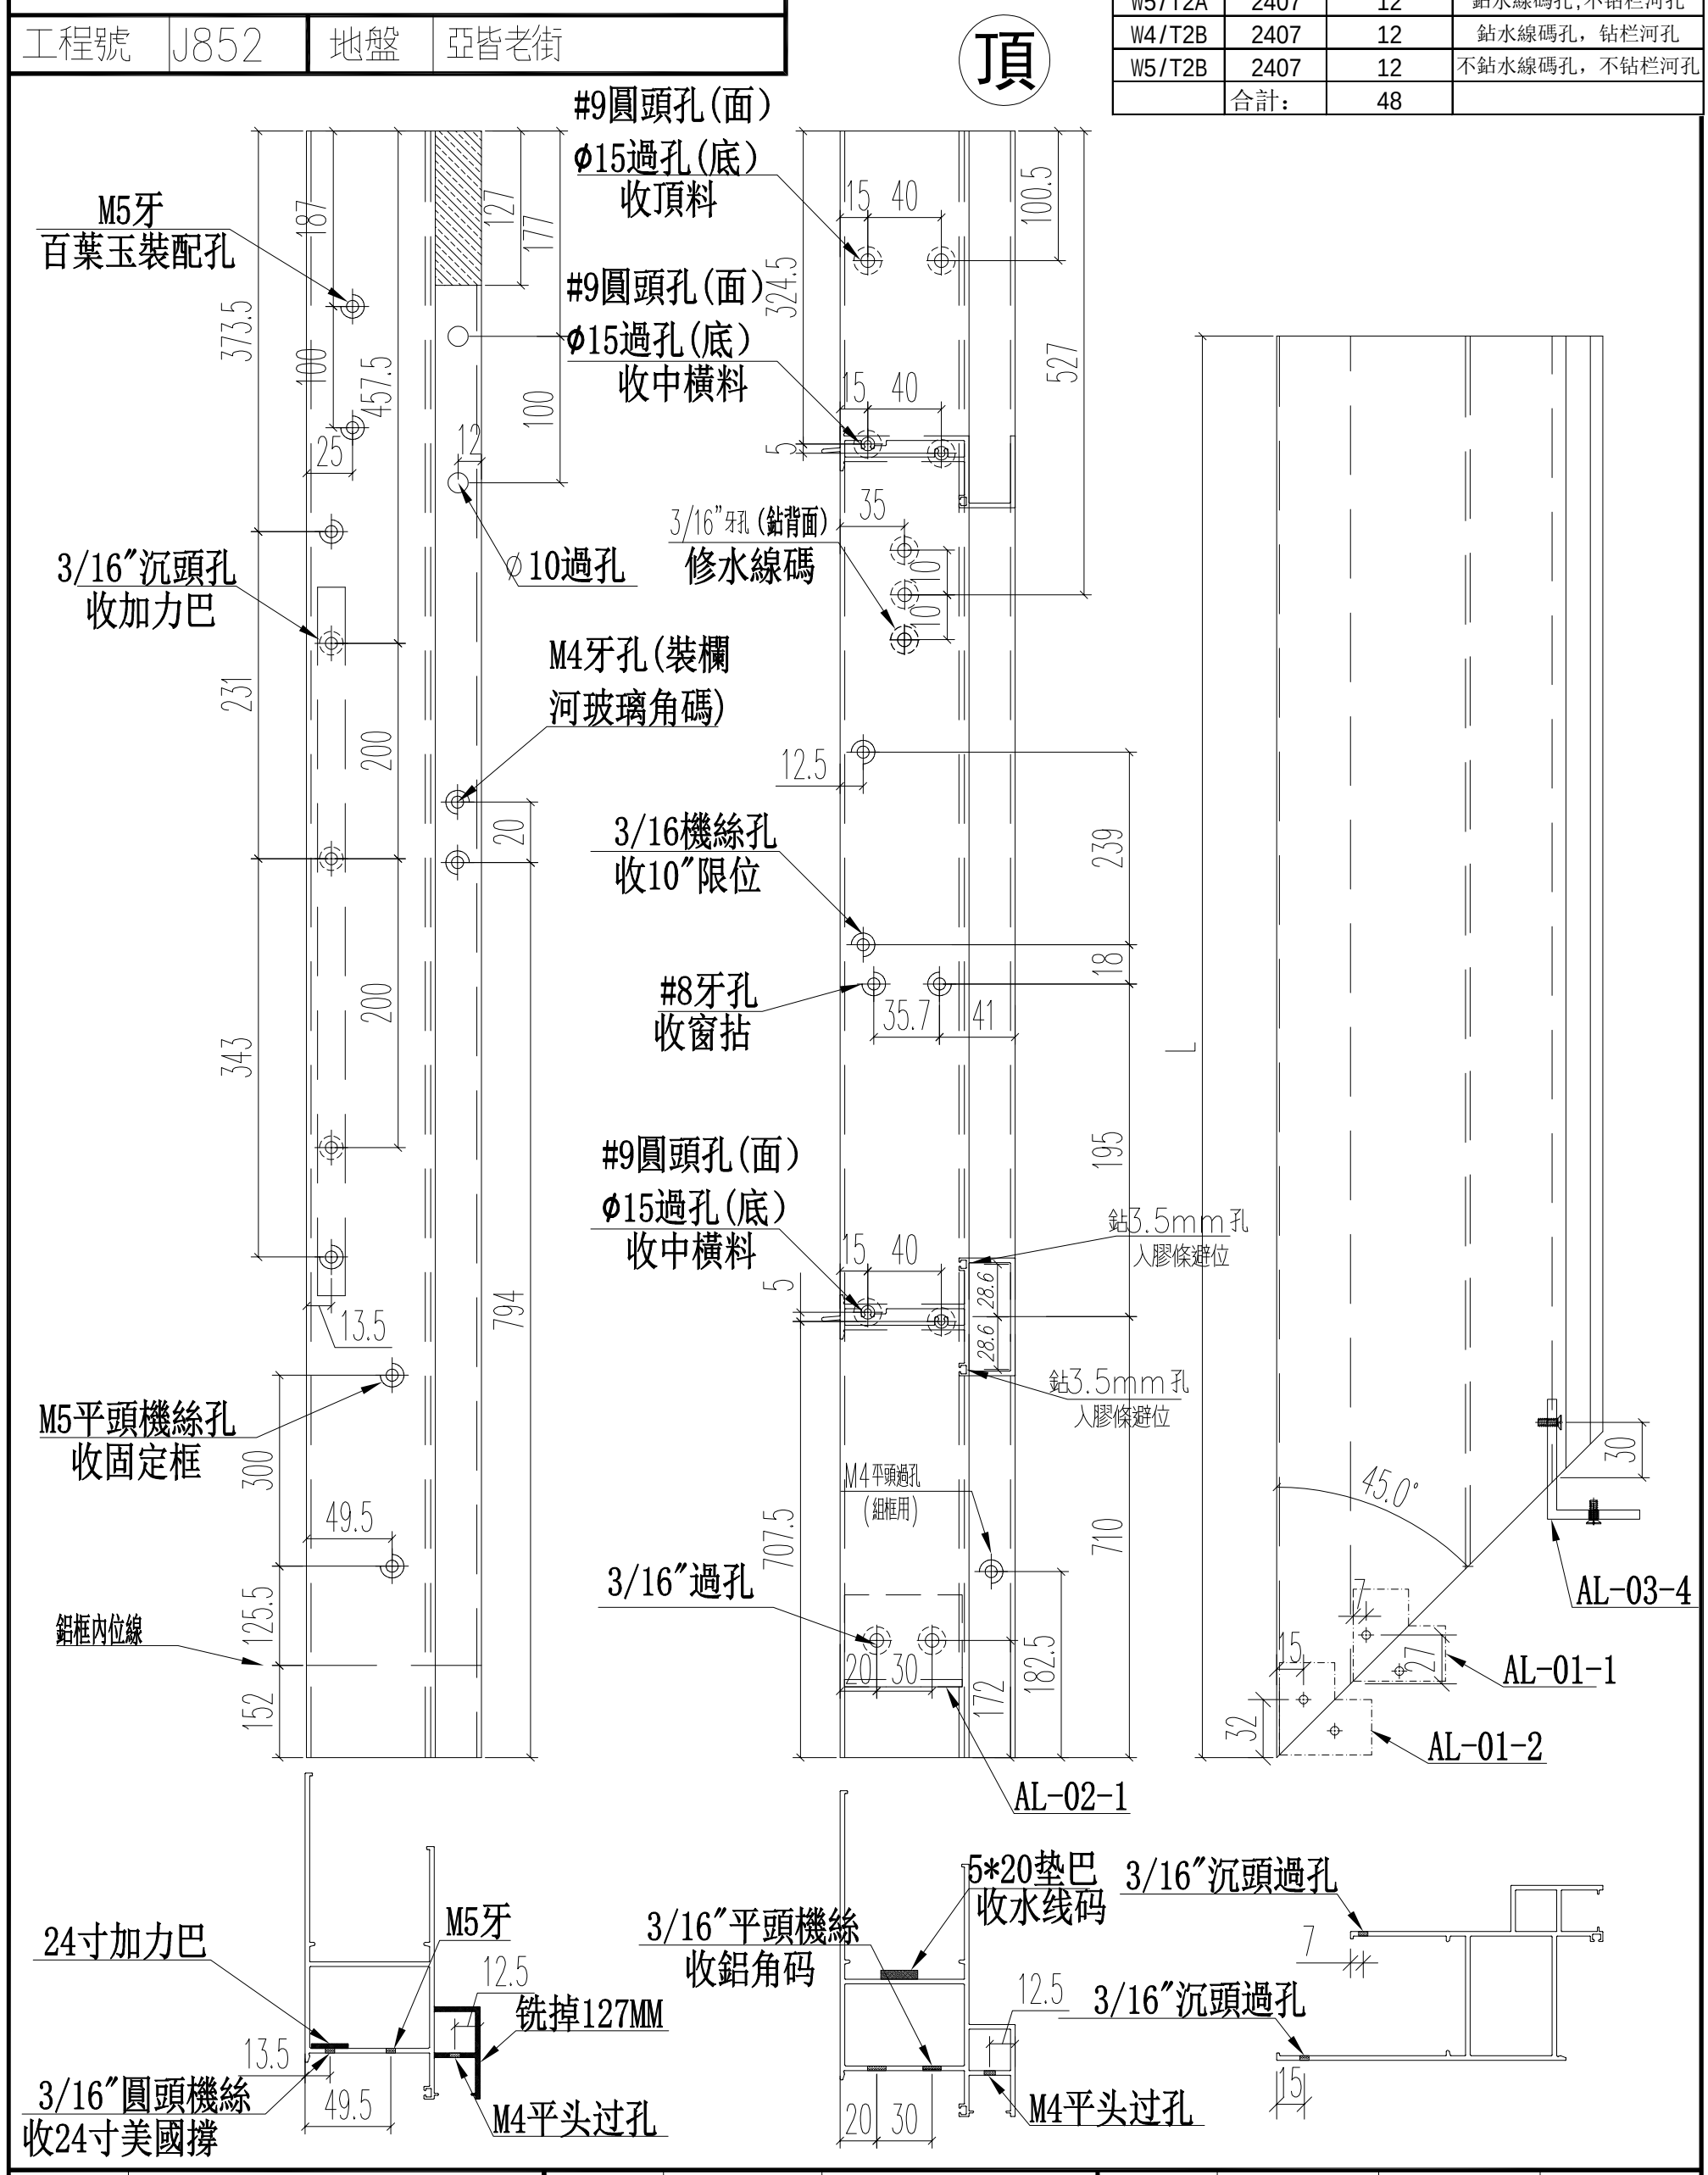

名稱	70生窗邊框	制圖	JASON	2020.06.22	修改			
材料	X85759	復核	WHS		日期			
顏色	UCT806812XL-3	批准			圖號	PW01-03		


PDF gemaakt met pdfFactory Pro probeerversie www.pdffactory.com

EG-DWG3

美特鋁質 有限公司
MIDI Aluminium Fabricator Ltd.

工程號	J852	地盤	亞皆老街

窗號	L	數量（支）	備註
W4/T2A	2407	12	鉆水線碼孔，钻栏河孔
W5/T2A	2407	12	不鉆水線碼孔，不钻栏河孔
W4/T2B	2407	12	不鉆水線碼孔，钻栏河孔
W5/T2B	2407	12	鉆水線碼孔，不钻栏河孔
	合計：	48	

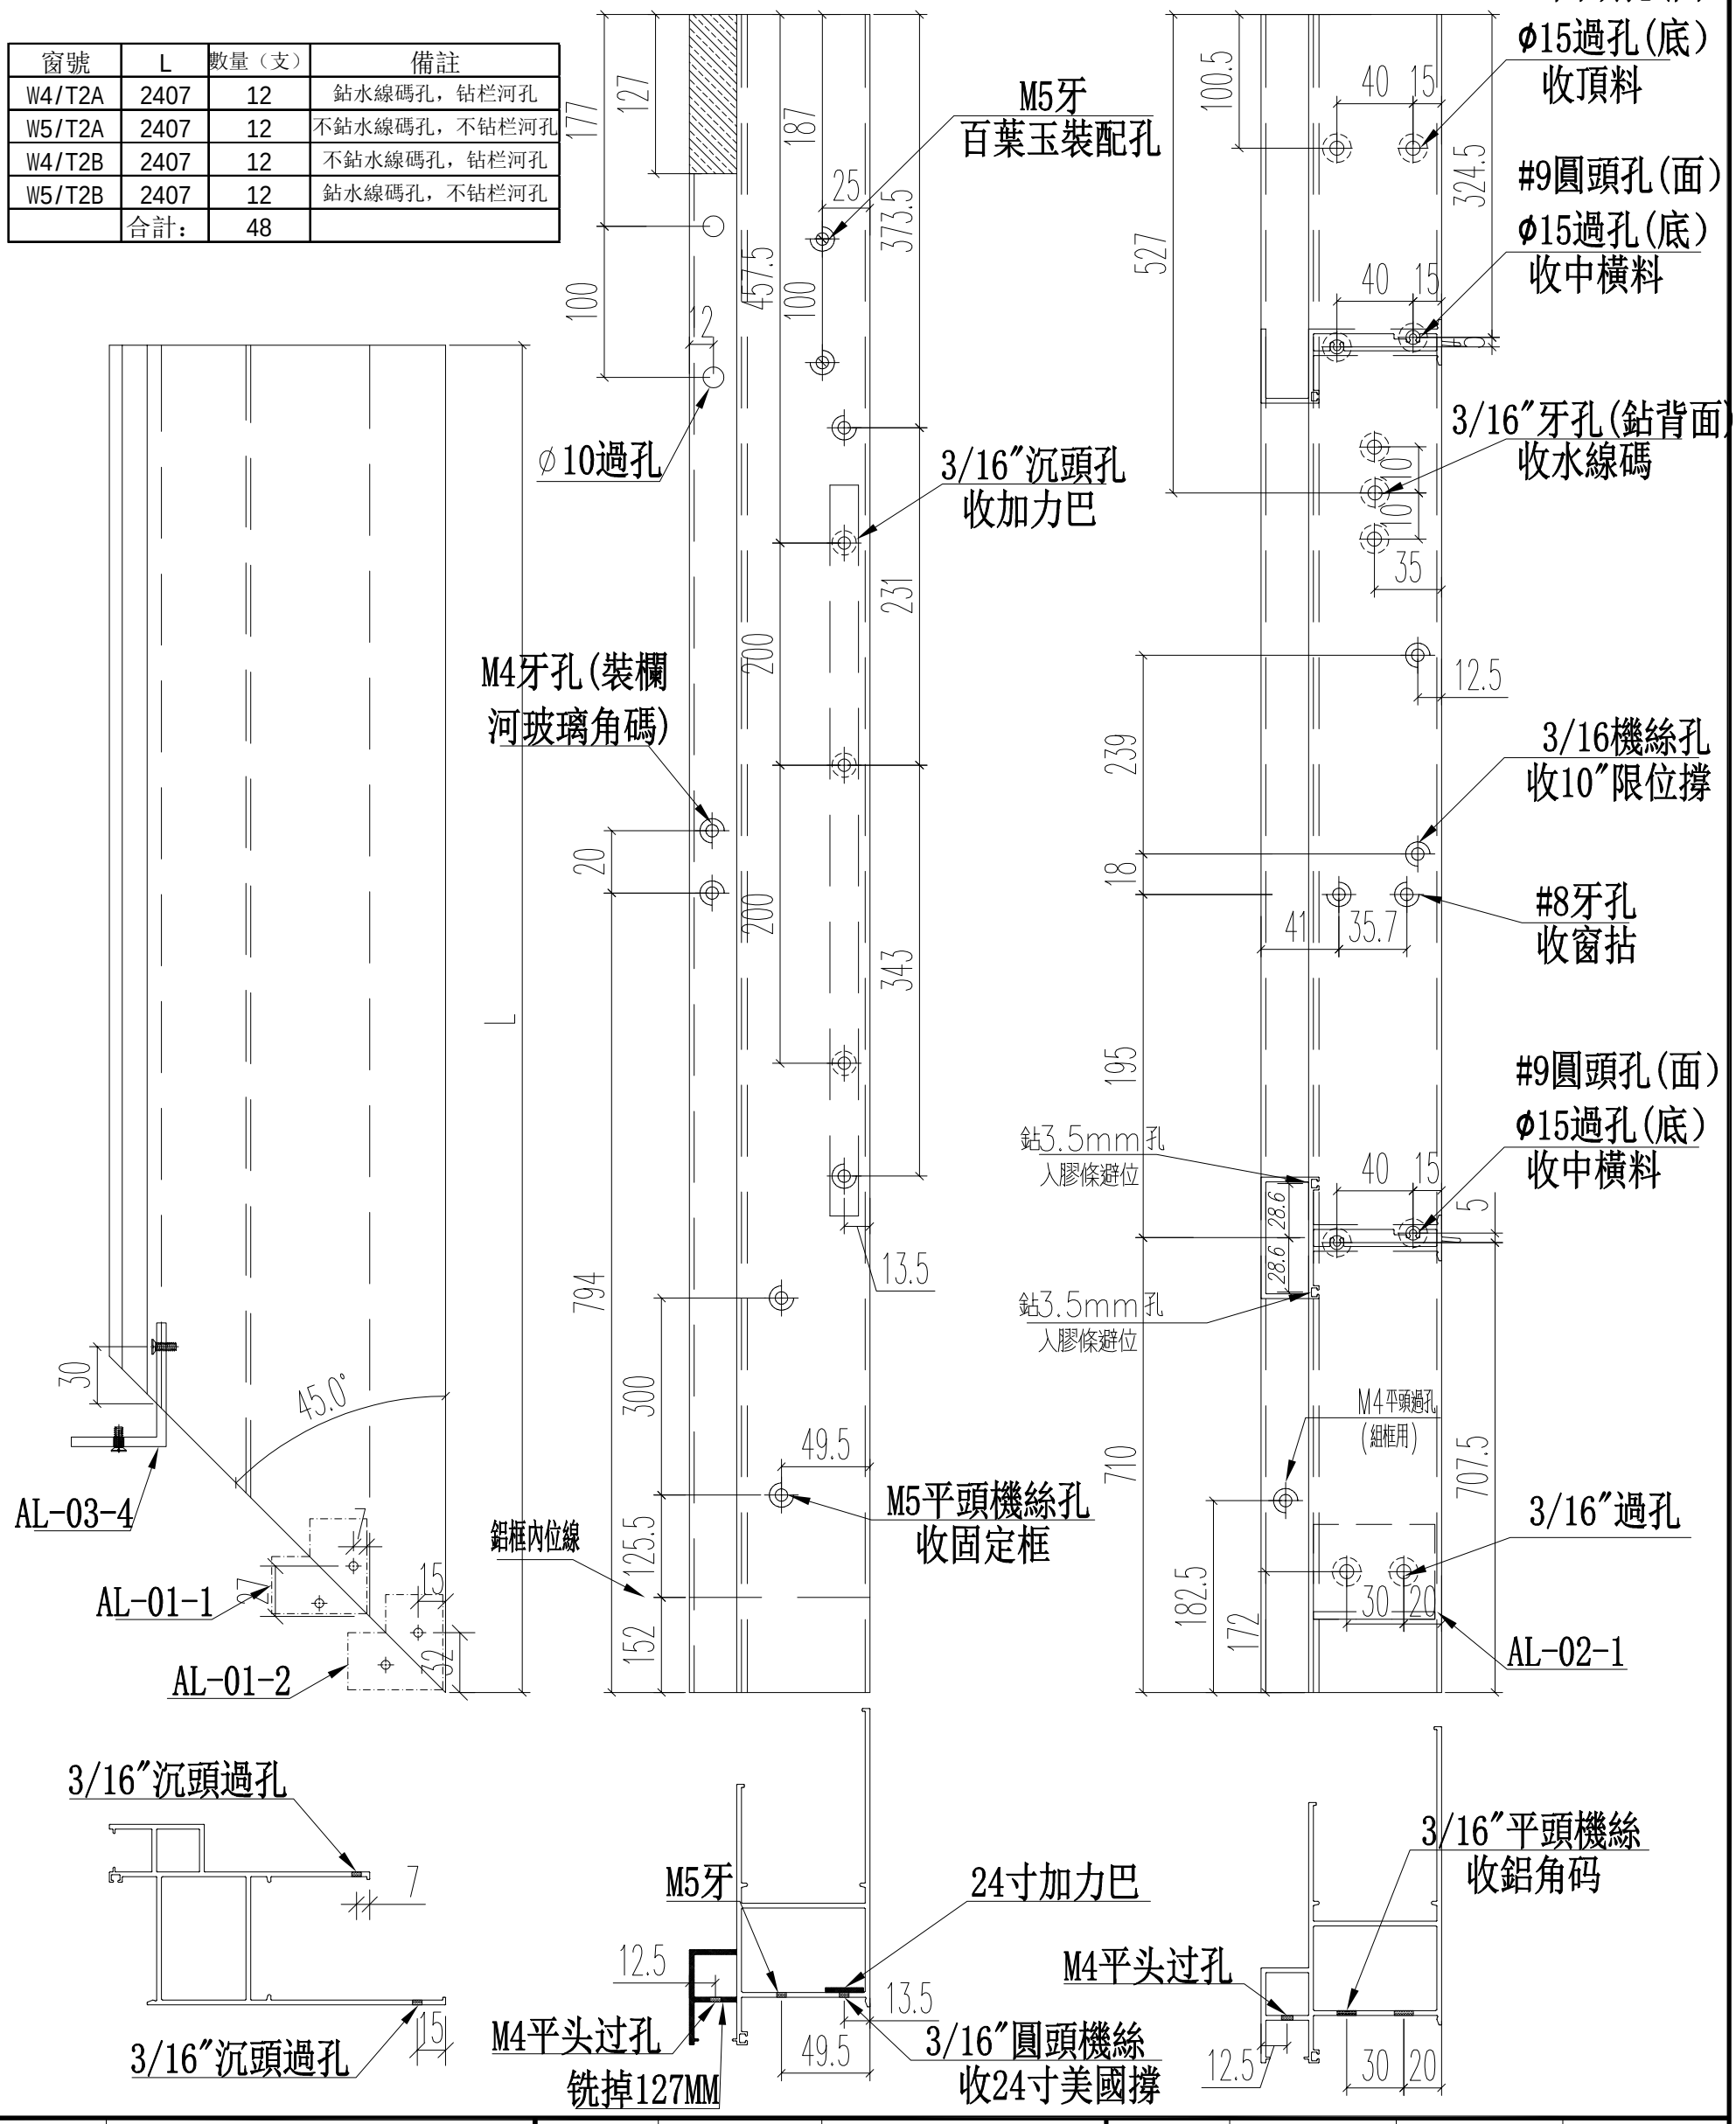

名稱	70生窗邊框	制圖	JASON	2020.06.22	修改			
材料	X85759	復核	WHS		日期			
顏色	UCT806812XL-3	批准			圖號	PW01-04		


PDF gemaakt met pdfFactory Pro probeerversie www.pdffactory.com

EG-DWG3

美特鋁質 有限公司
MIDI Aluminium Fabricator Ltd.

工程號	J852	地盤	亞皆老街

窗號	尺寸（MM）	數量（支）	備註
W6/T2C	1807	12	

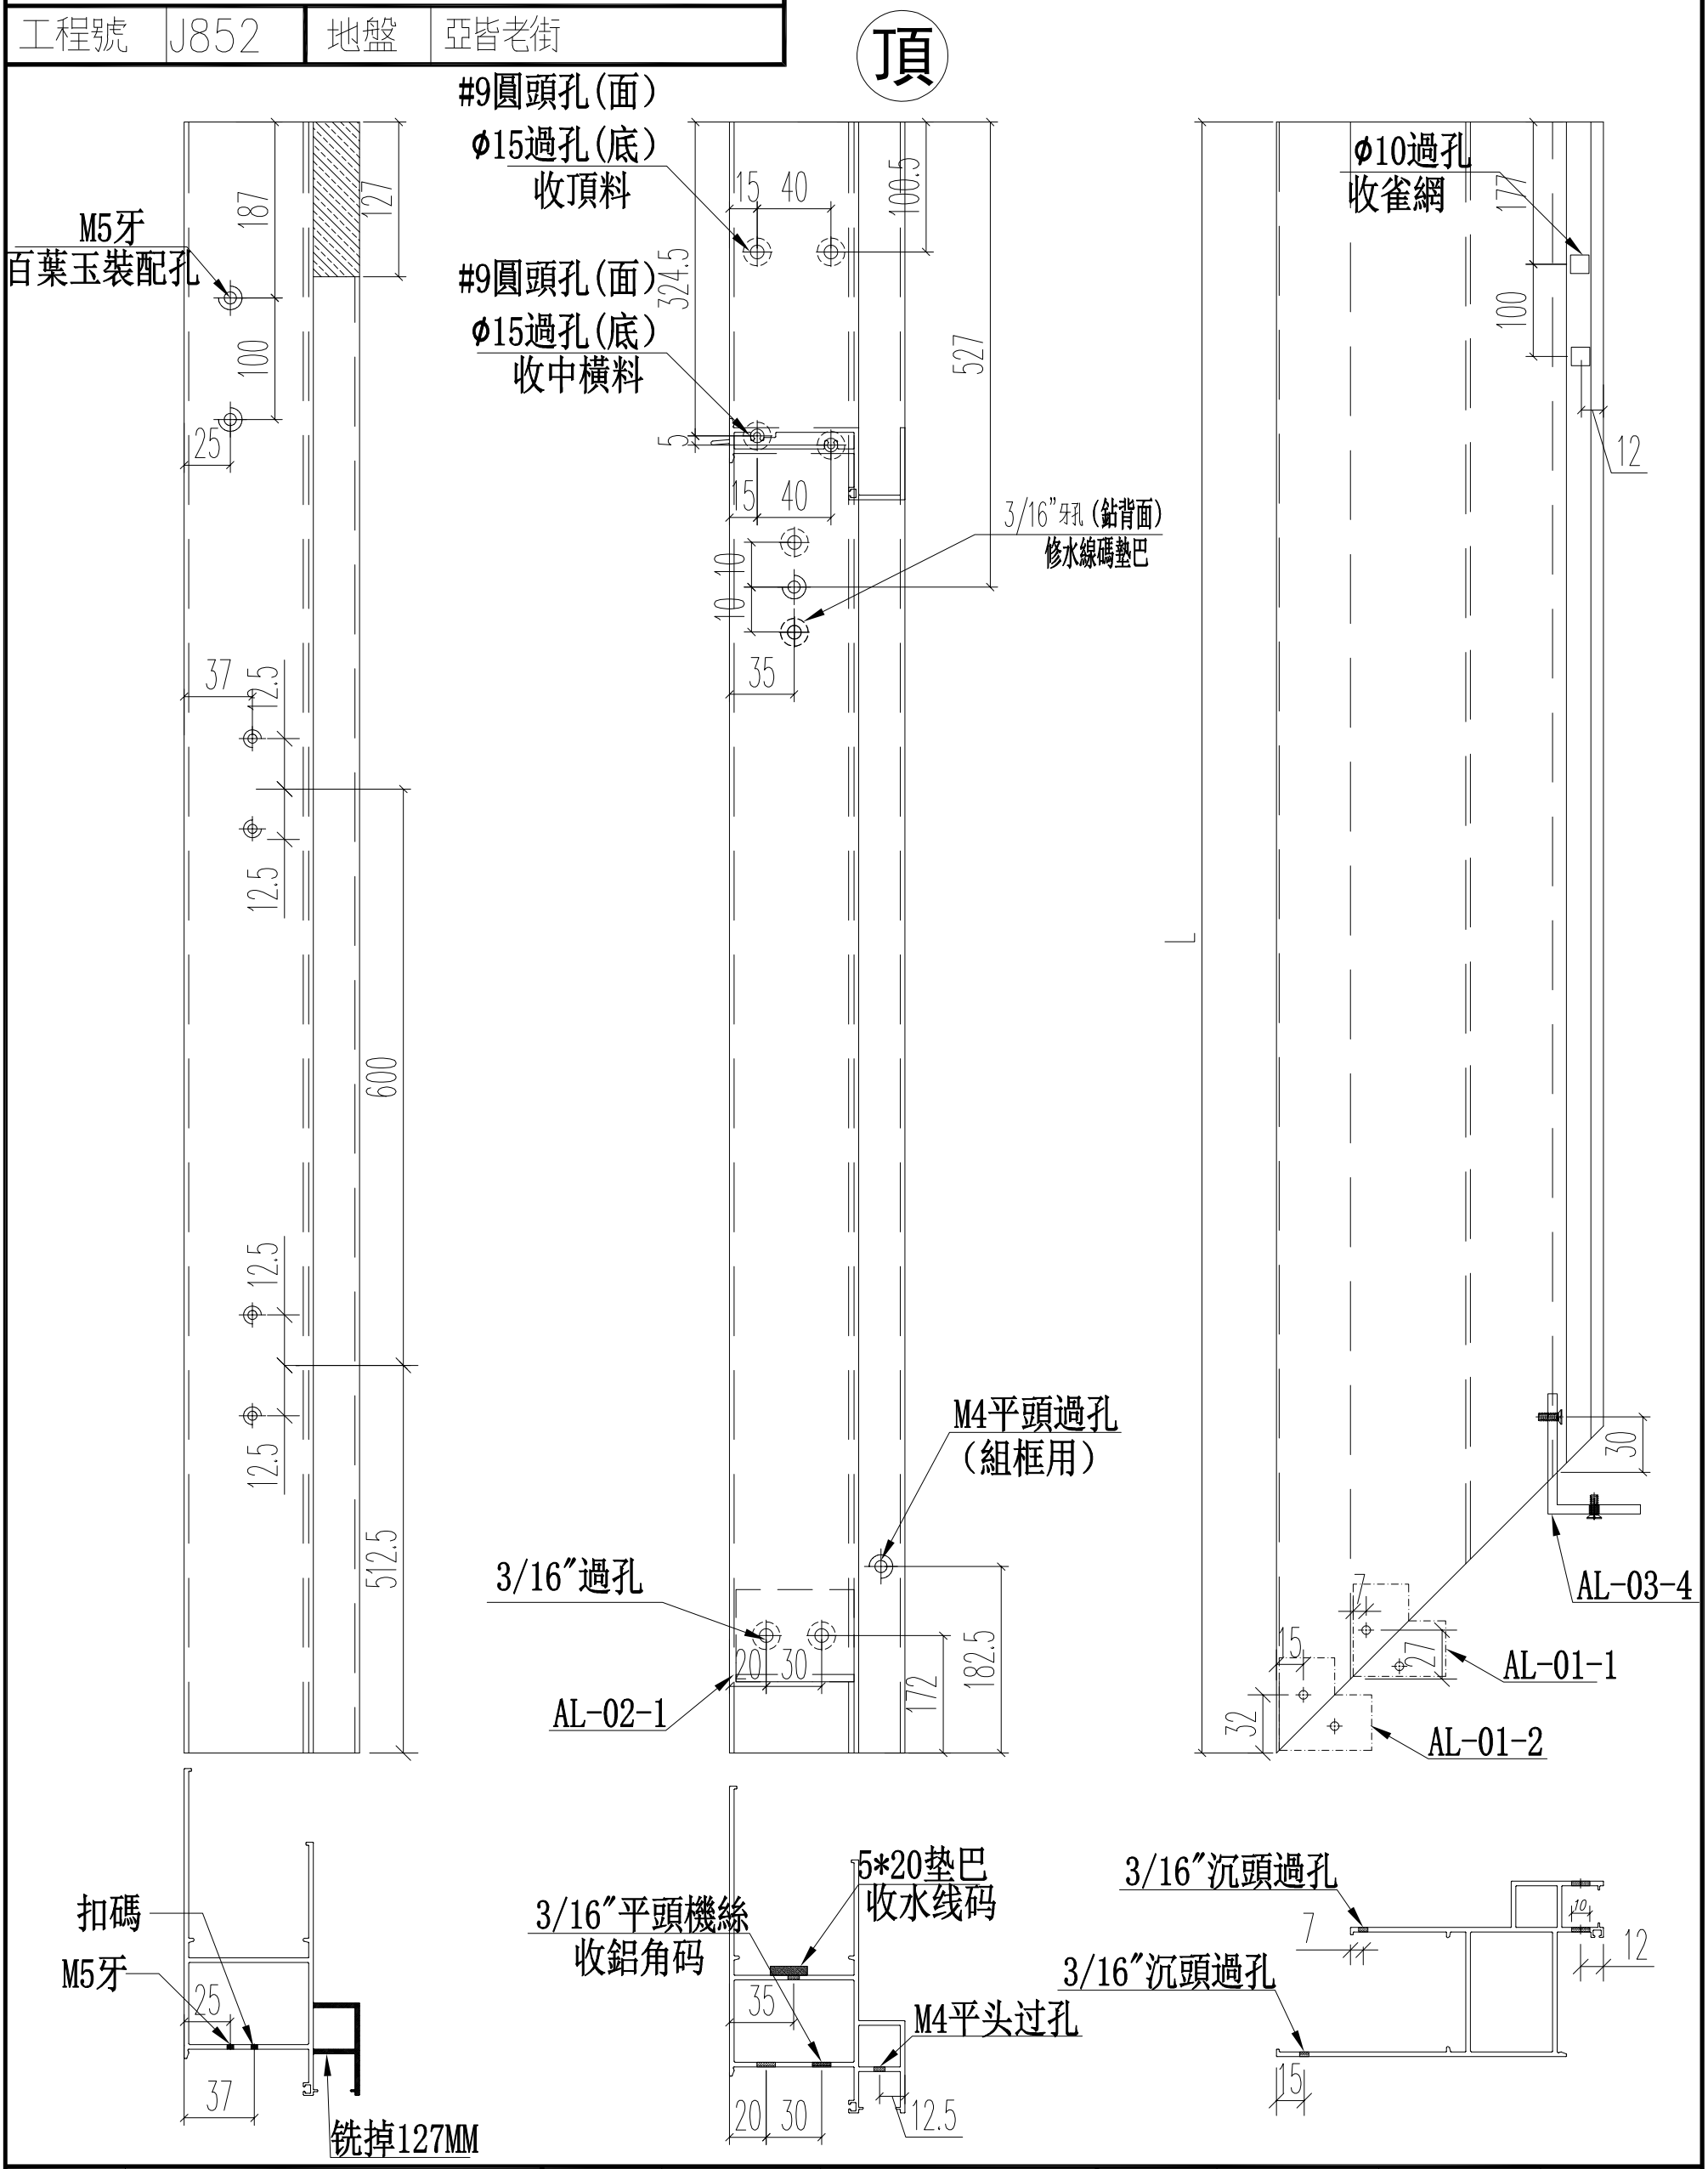

名稱	70生窗邊框	制圖	JASON	2020.06.22	修改			
材料	X85759	復核	WHS		日期			
顏色	UCT806812XL-3	批准			圖號	PW01-03A		


PDF gemaakt met pdfFactory Pro probeerversie www.pdffactory.com

EG-DWG3

美特鋁質 有限公司
MIDI Aluminium Fabricator Ltd.

工程號	J852	地盤	亞皆老街

窗號	尺寸（MM）	數量（支）	備註
W6/T2C	1807	12	

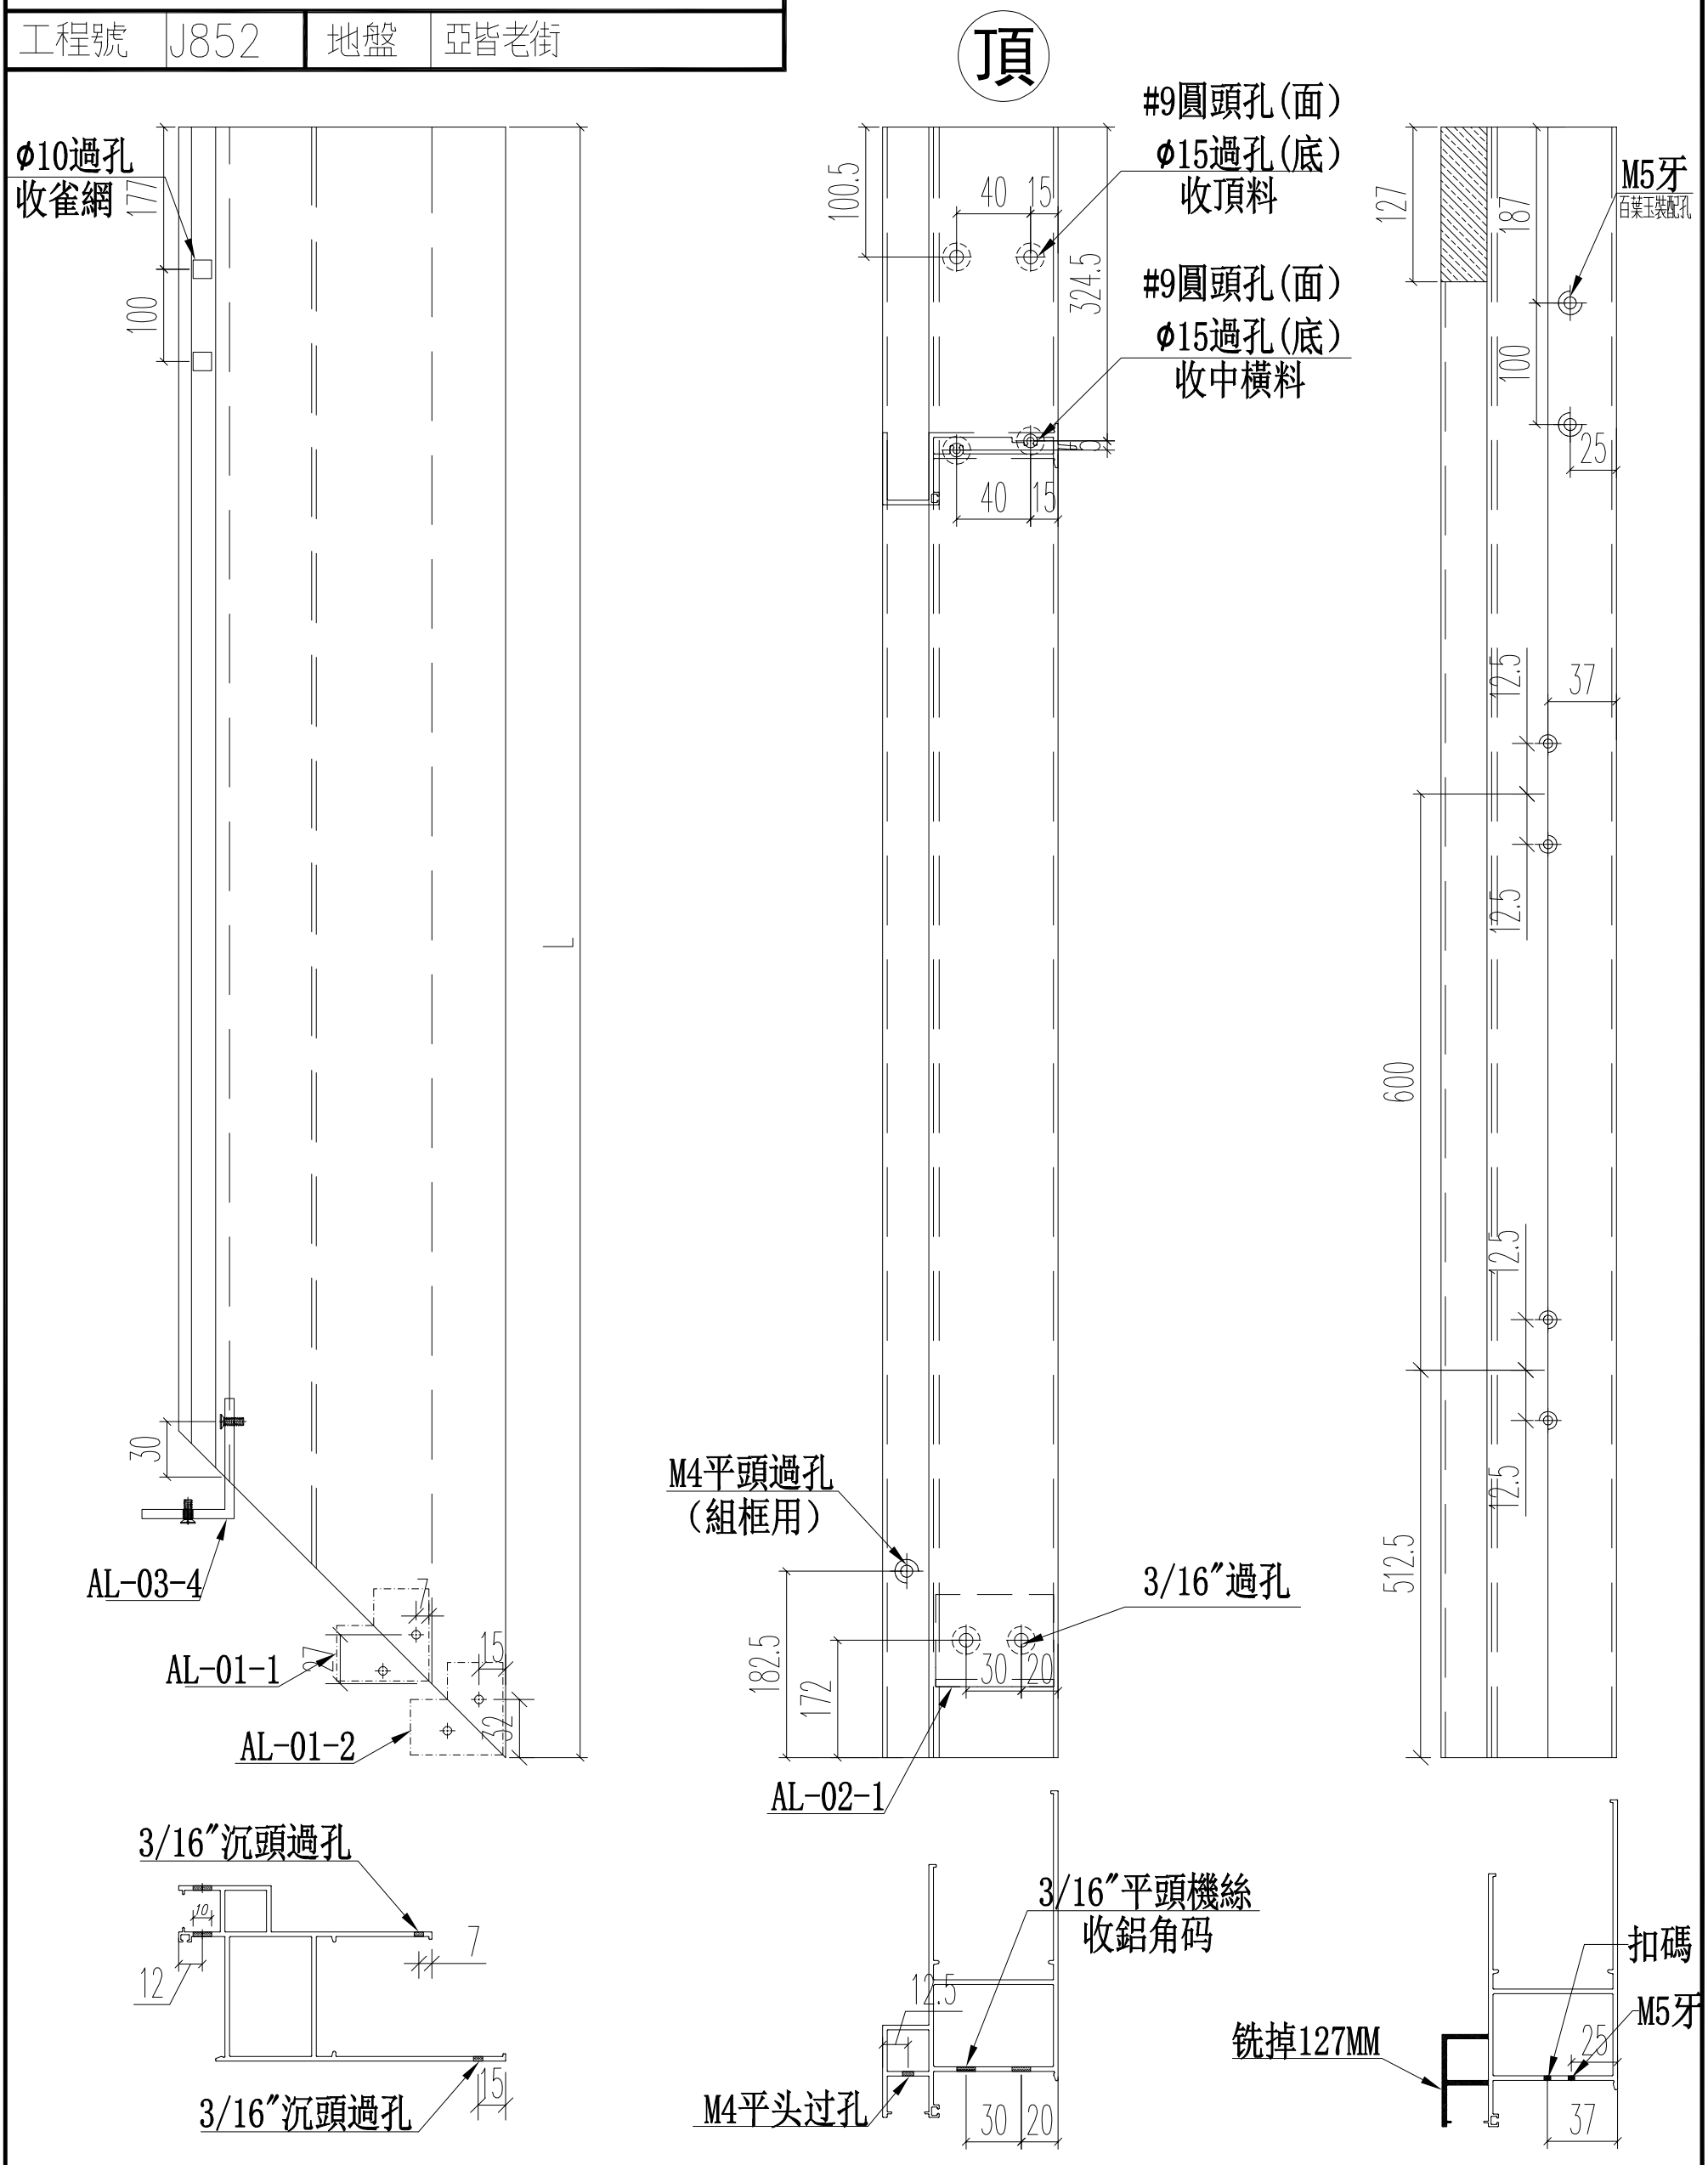

名稱	70生窗邊框	制圖	JASON	2020.06.22	修改			
材料	X85759	復核	WHS		日期			
顏色	UCT806812XL-3	批准			圖號	PW01-04A		


PDF gemaakt met pdfFactory Pro probeerversie www.pdffactory.com

EG-DWG3

美特鋁質 有限公司
MIDI Aluminium Fabricator Ltd.

工程號	J852	地盤	亞皆老街

窗號	尺寸（MM）	數量（支）	備註
W3/T2A	2130	12	
W3/T2B	2130	12	
W2/T2A	2130	12	
W2/T2B	2130	12	
W7/T2A	2130	12	
W7/T2B	2130	12	
	合計：	72	

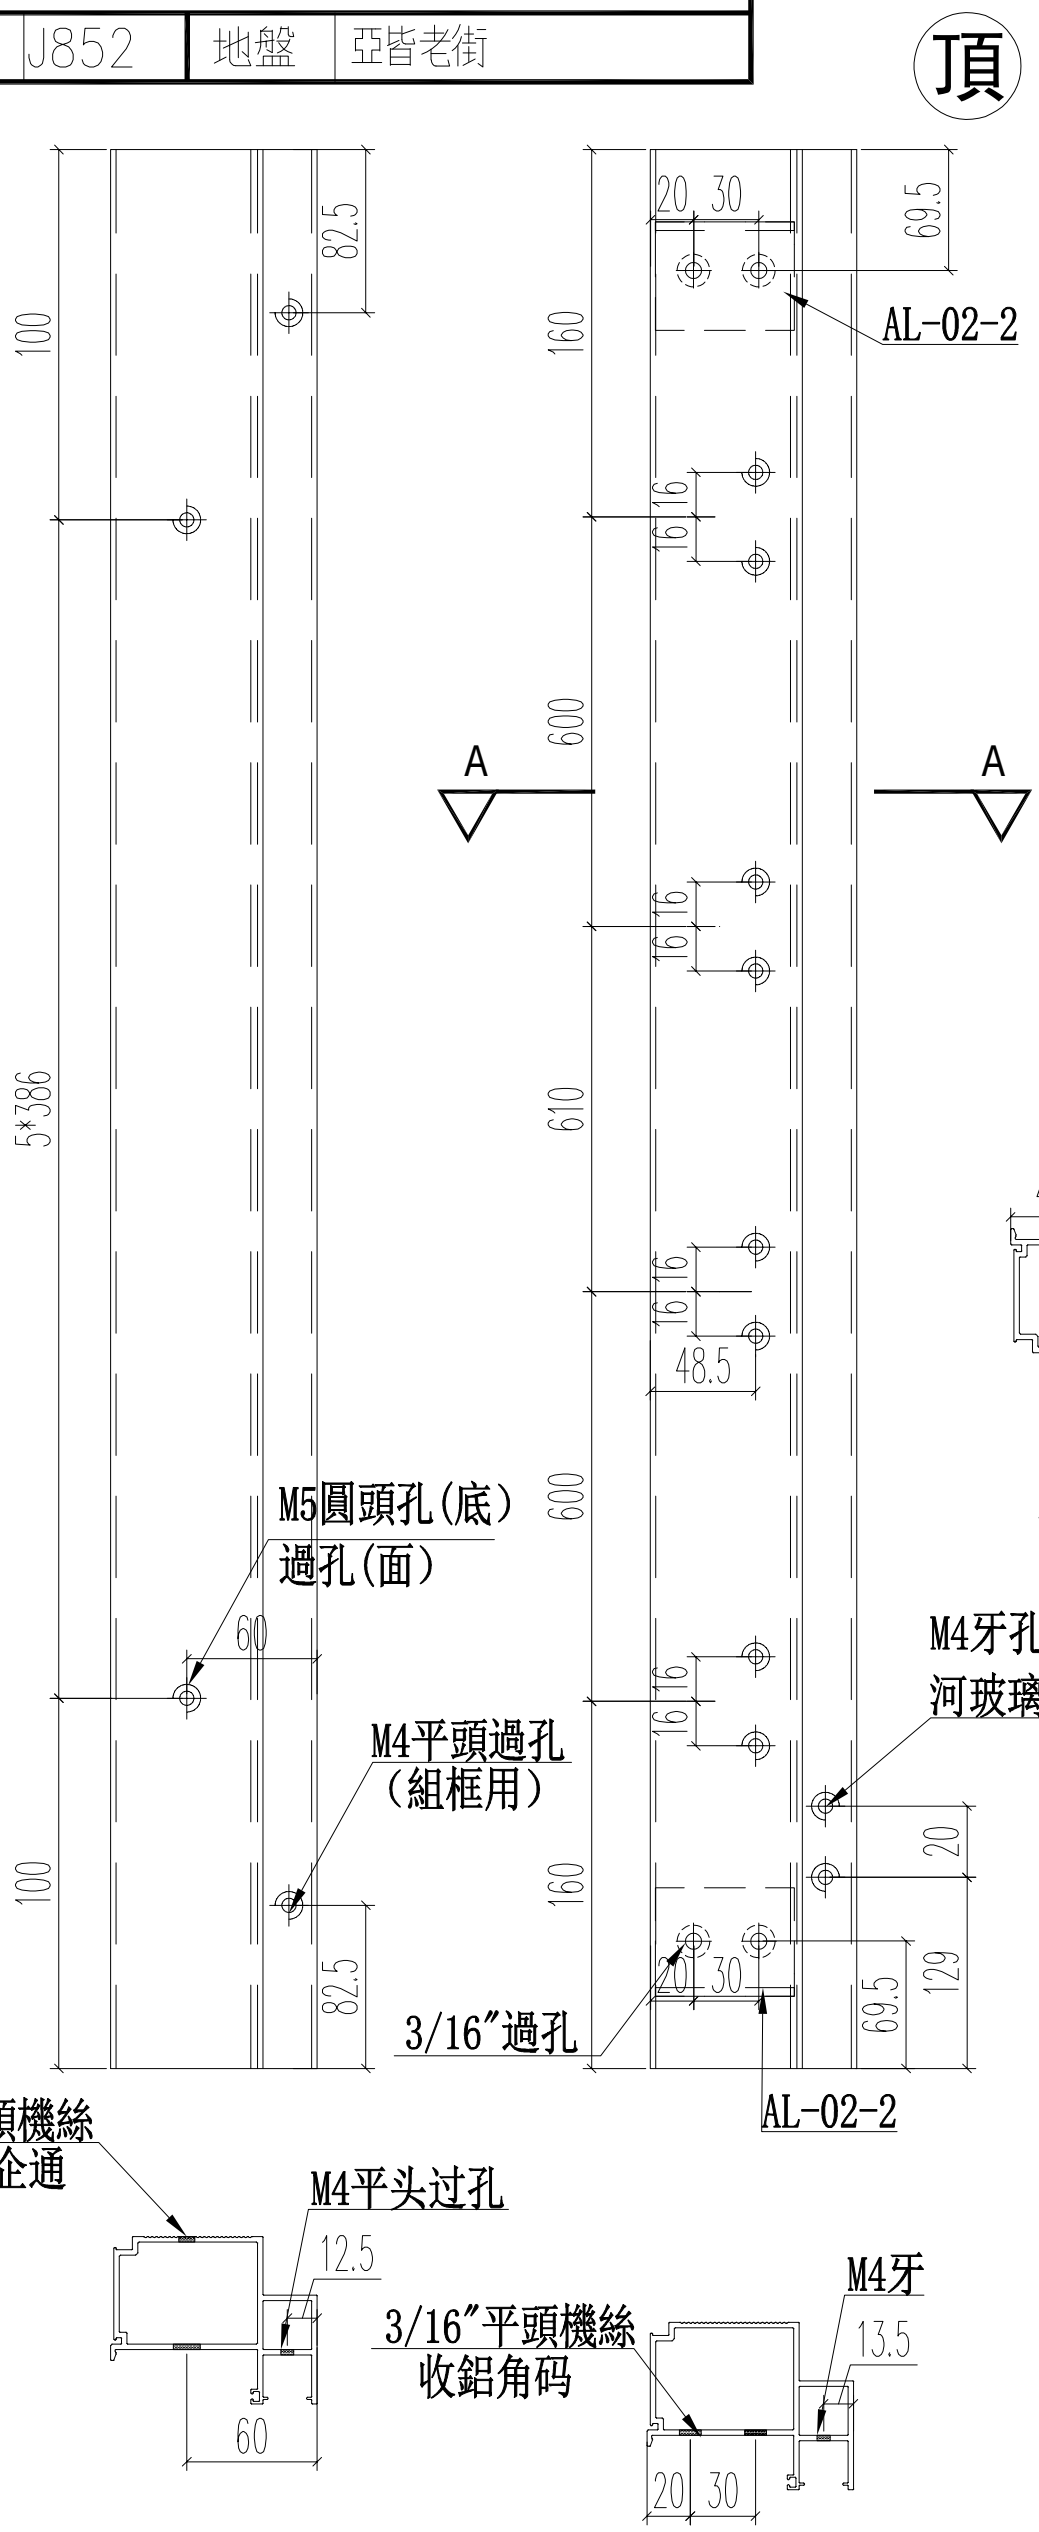

名稱	70生窗主企框	制圖	JASON	2020.06.22	修改			
材料	X85760	復核	WHS		日期			
顏色	UCT806812XL-3	批准			圖號	PW01-07		


PDF gemaakt met pdfFactory Pro probeerversie www.pdffactory.com

EG-DWG3

美特鋁質 有限公司
MIDI Aluminium Fabricator Ltd.

工程號	J852	地盤	亞皆老街

窗號	尺寸（MM）	數量（支）	備註
W3/T2A	2130	12	
W3/T2B	2130	12	
W2/T2A	2130	12	
W2/T2B	2130	12	
W7/T2A	2130	12	
W7/T2B	2130	12	
	合計：	72	

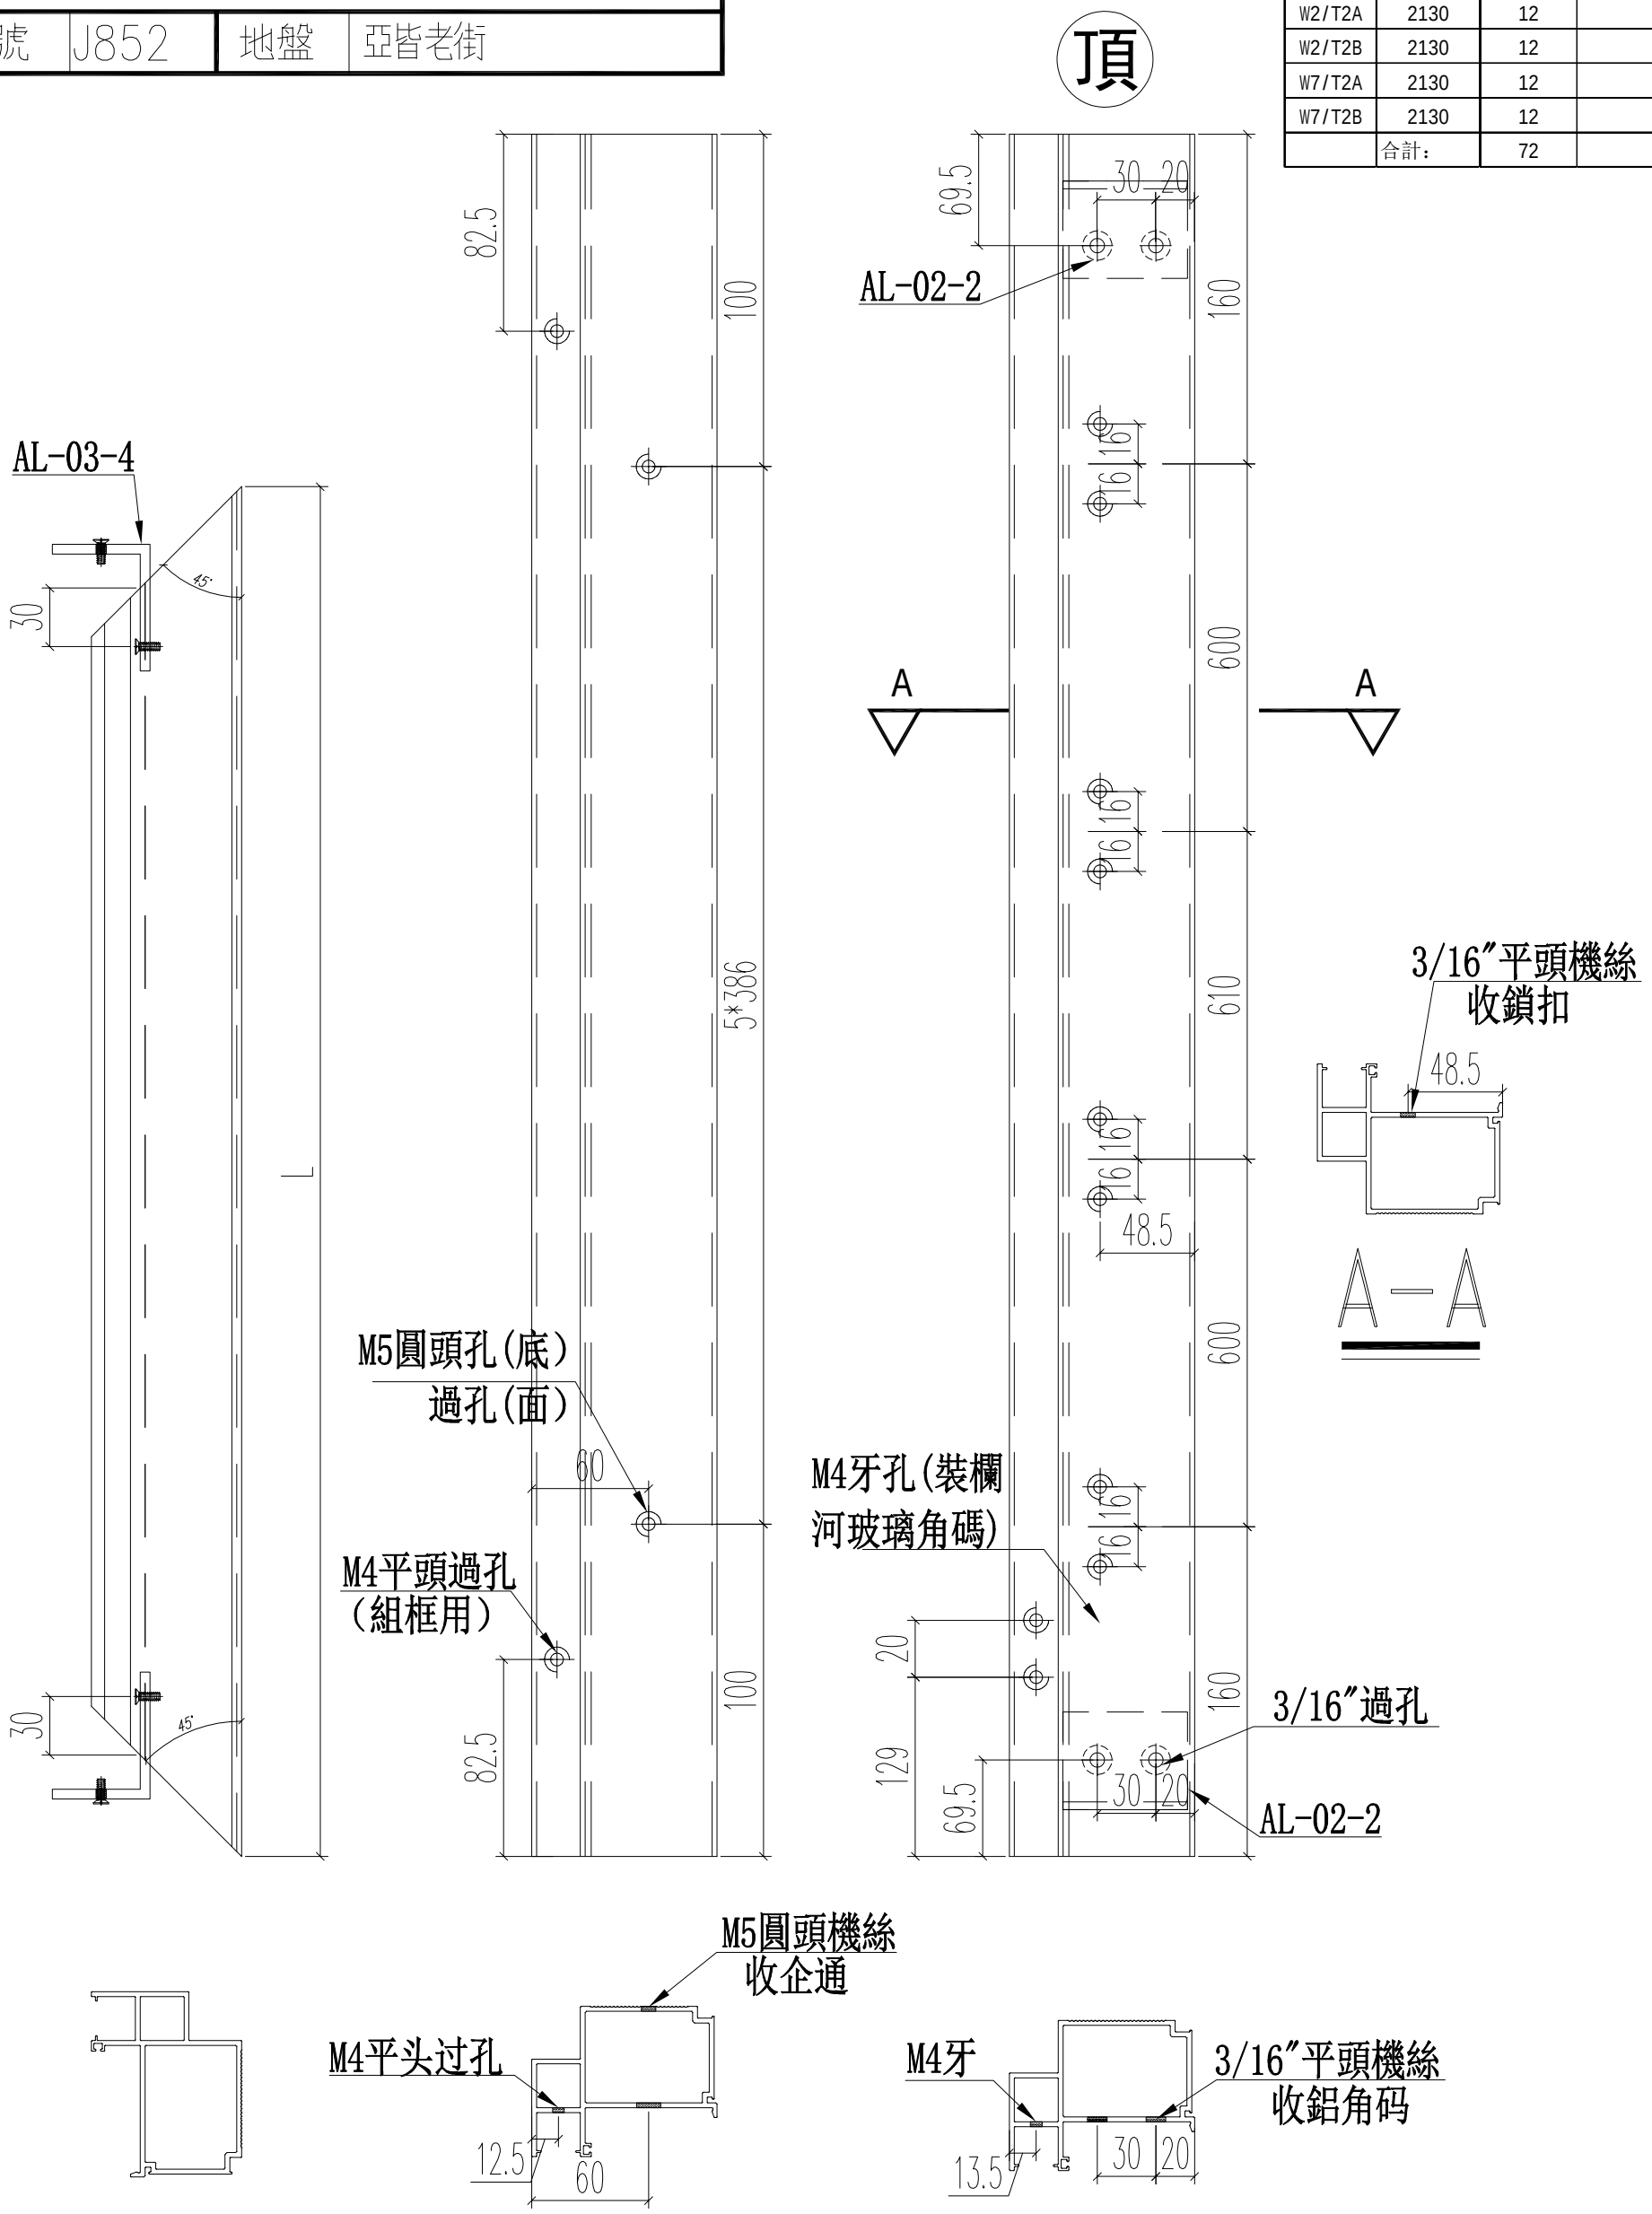

名稱	70生窗主企框	制圖	JASON	2020.06.22	修改			
材料	X85760	復核	WHS		日期			
顏色	UCT806812XL-3	批准			圖號	PW01－08		


PDF gemaakt met pdfFactory Pro probeerversie www.pdffactory.com

EG-DWG3

美特鋁質 有限公司
MIDI Aluminium Fabricator Ltd.

工程號	J852	地盤	亞皆老街

窗號	尺寸（MM）	數量（支）	備註
W3/T2A	2130	12	
W3/T2B	2130	12	
W2/T2A	2130	12	
W2/T2B	2130	12	
W7/T2A	2130	12	
W7/T2B	2130	12	
	合計：	72	

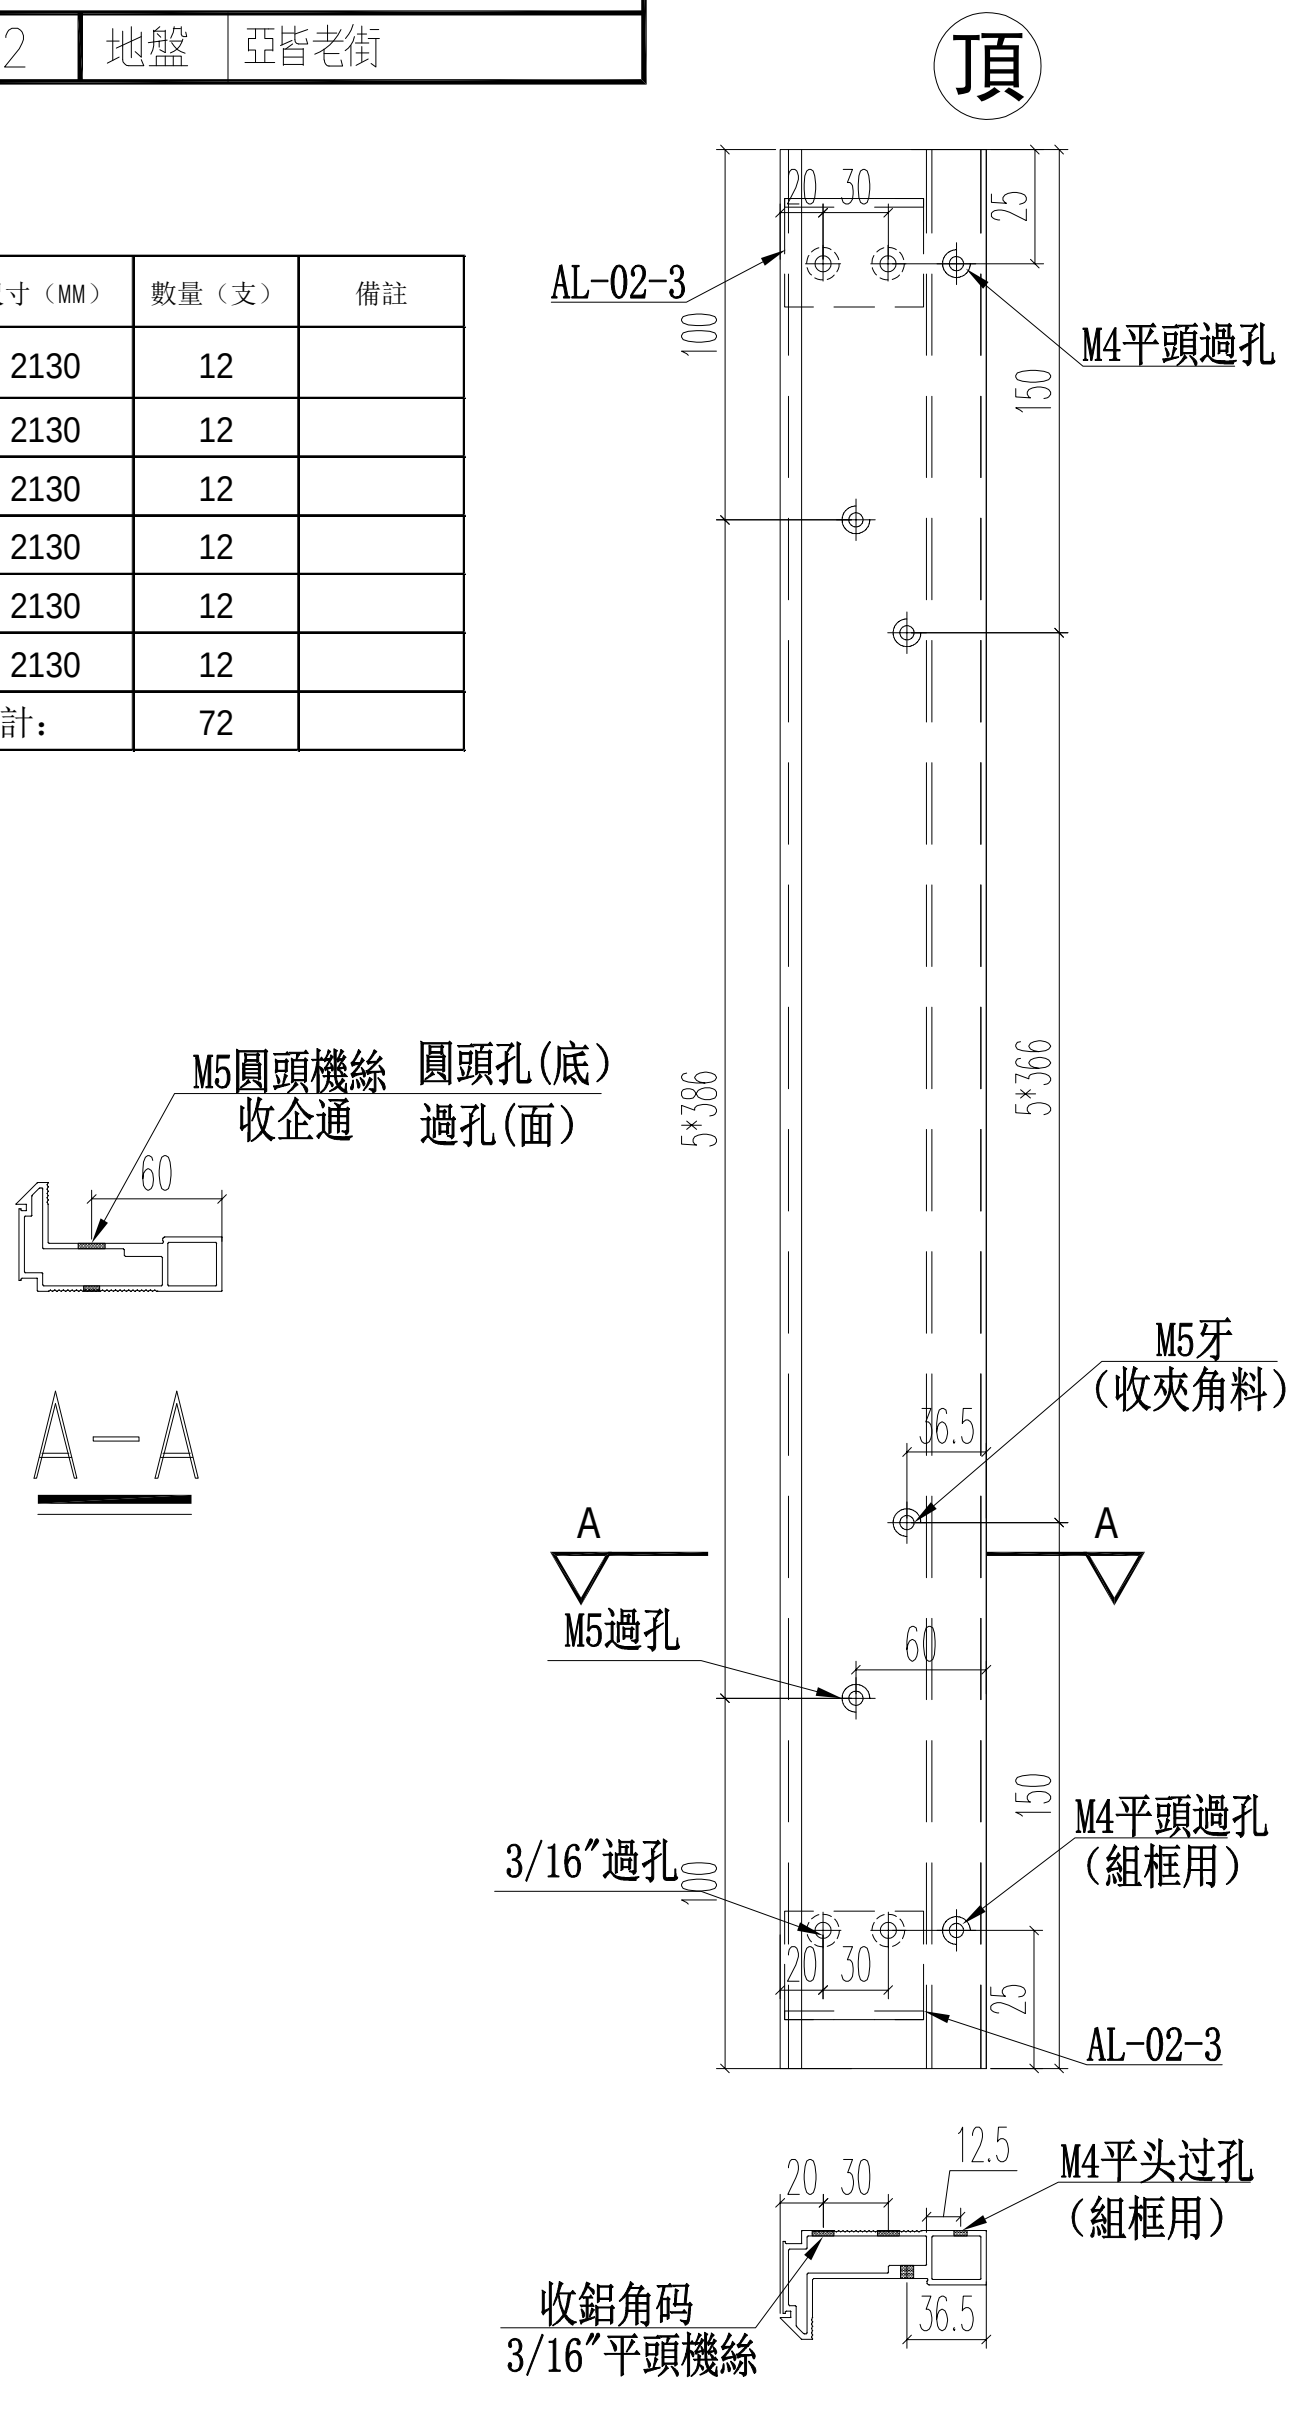

名稱	70梗窗主企框	制圖	JASON	2020.06.22	修改			
材料	X85769	復核	WHS		日期			
顏色	UCT806812XL-3	批准			圖號	PW01－11		

PDF gemaakt met pdfFactory Pro probeerversie www.pdffactory.com


EG-DWG3

美特鋁質 有限公司
MIDI Aluminium Fabricator Ltd.

工程號	J852	地盤	亞皆老街

頂

窗號	尺寸（MM）	數量（支）	備註
W3/T2A	2130	12	
W3/T2B	2130	12	
W2/T2A	2130	12	
W2/T2B	2130	12	
W7/T2A	2130	12	
W7/T2B	2130	12	
	合計：	72	

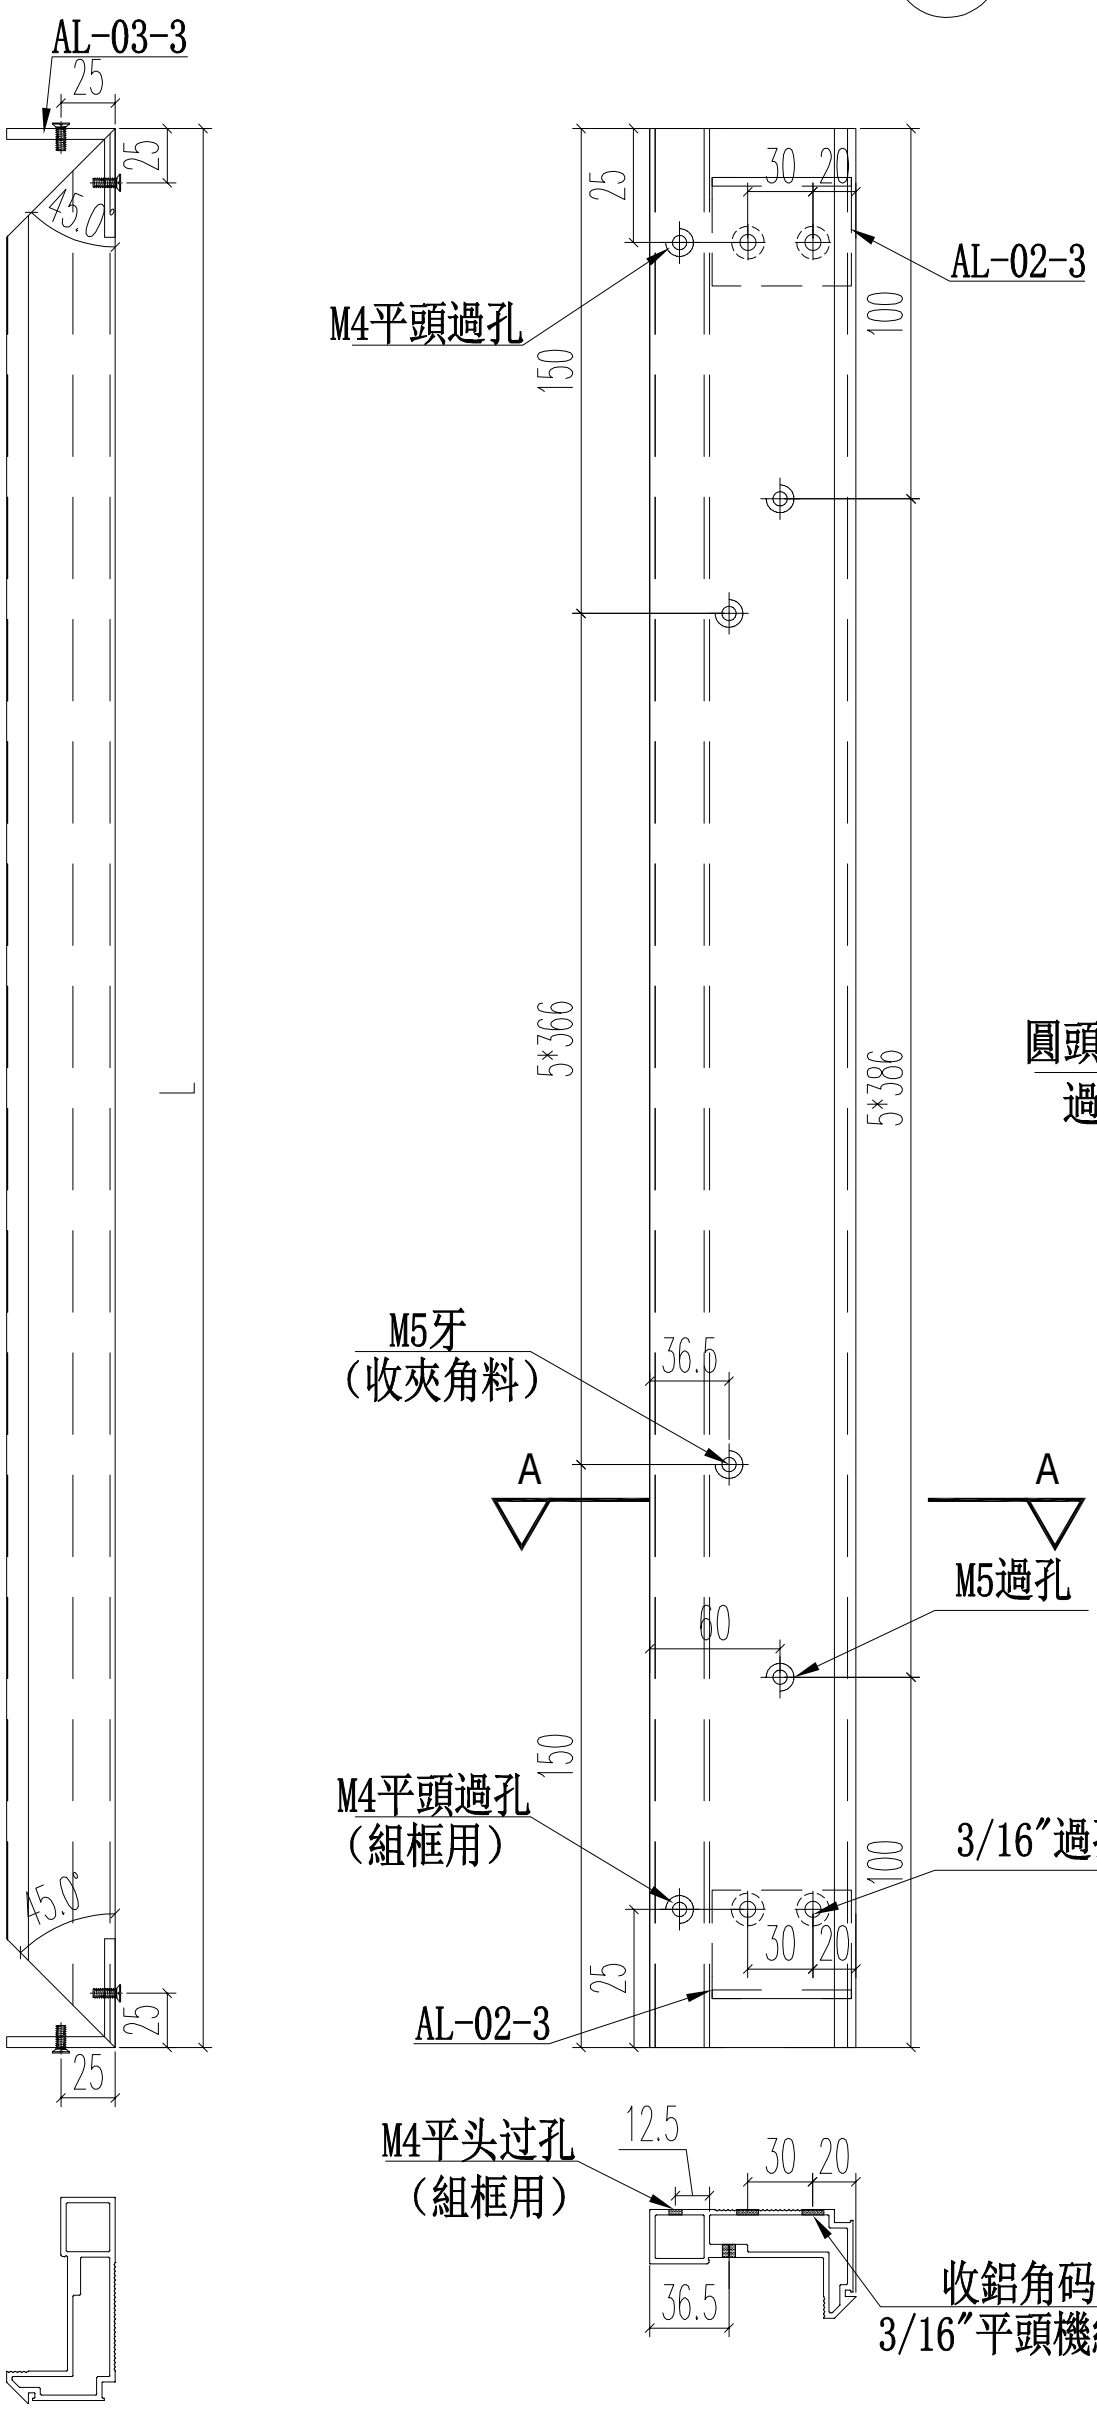

名稱	70梗窗主企框	制圖	JASON	2020.06.22	修改			
材料	X85769	復核	WHS		日期			
顏色	UCT806812XL-3	批准			圖號	PW01－12		


PDF gemaakt met pdfFactory Pro probeerversie www.pdffactory.com

EG-DWG3


美特鋁質 有限公司
MIDI Aluminium Fabricator Ltd.


工程號	J852	地盤	亞皆老街


窗號	尺寸（MM）	數量（支）	備註
W3/T2A	2430	18	
W3/T2B	2430	18	
W2/T2A	2430	6	
W2/T2B	2430	6	
W7/T2A	2430	24	
W7/T2B	2430	24	
	合計：	96	

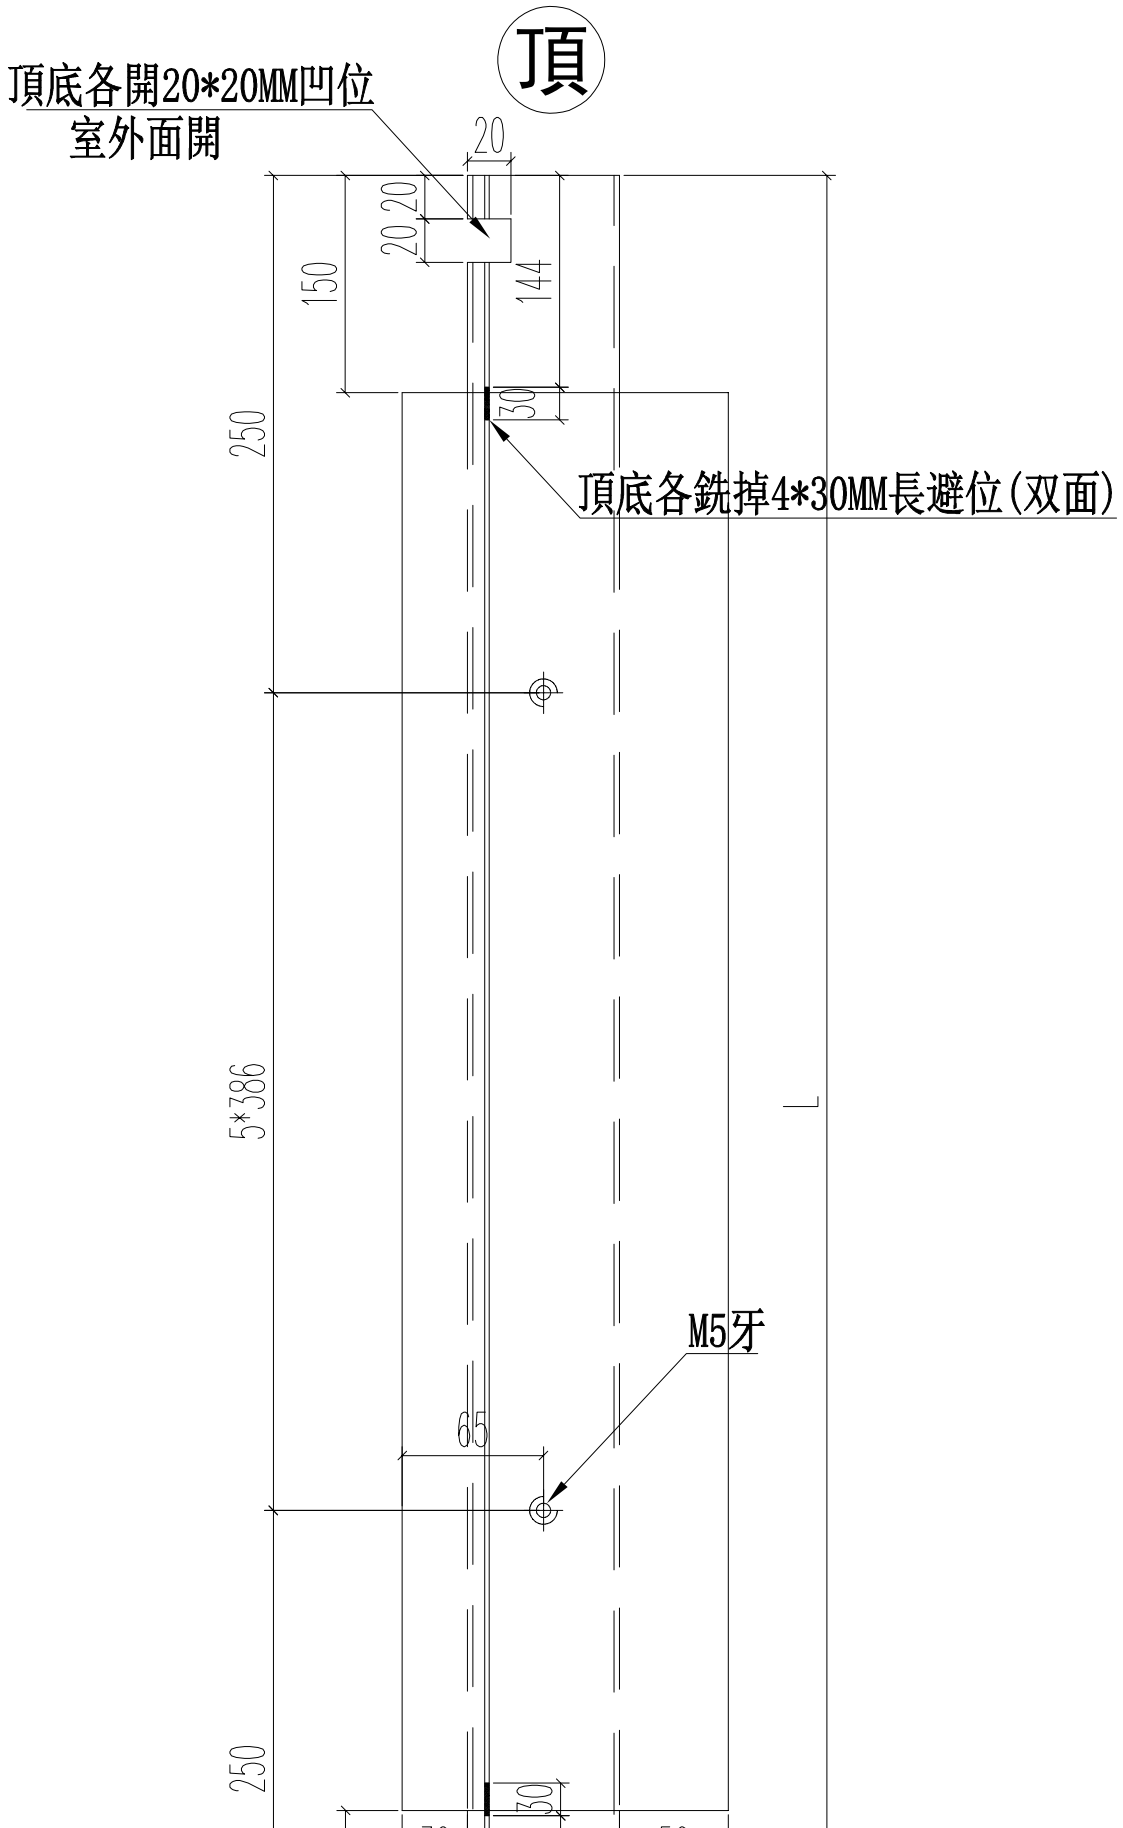



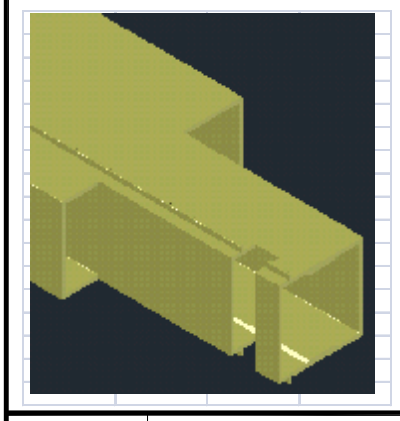

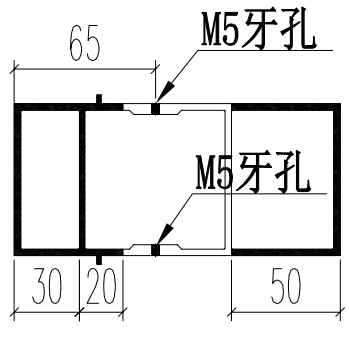

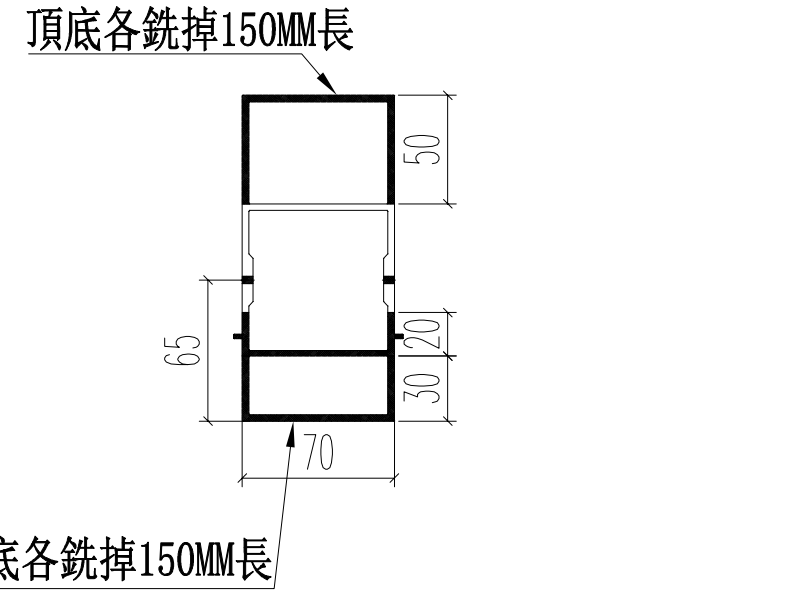

名稱	70窗150夾通	制圖	JASON	2020.06.22	修改			
材料	X85772	復核	WHS		日期			
顏色	UCT806812XL-3	批准			圖號	PW01-13		


PDF gemaakt met pdfFactory Pro probeerversie www.pdffactory.com


EG-DWG3

美特鋁質 有限公司
MIDI Aluminium Fabricator Ltd.

工程號	J852	地盤	亞皆老街

窗號	尺寸（MM）	數量（支）	備註
W3/T2A	2430	6	
W3/T2B	2430	6	
W2/T2A	2430	18	
W2/T2B	2430	18	
	合計：	48	

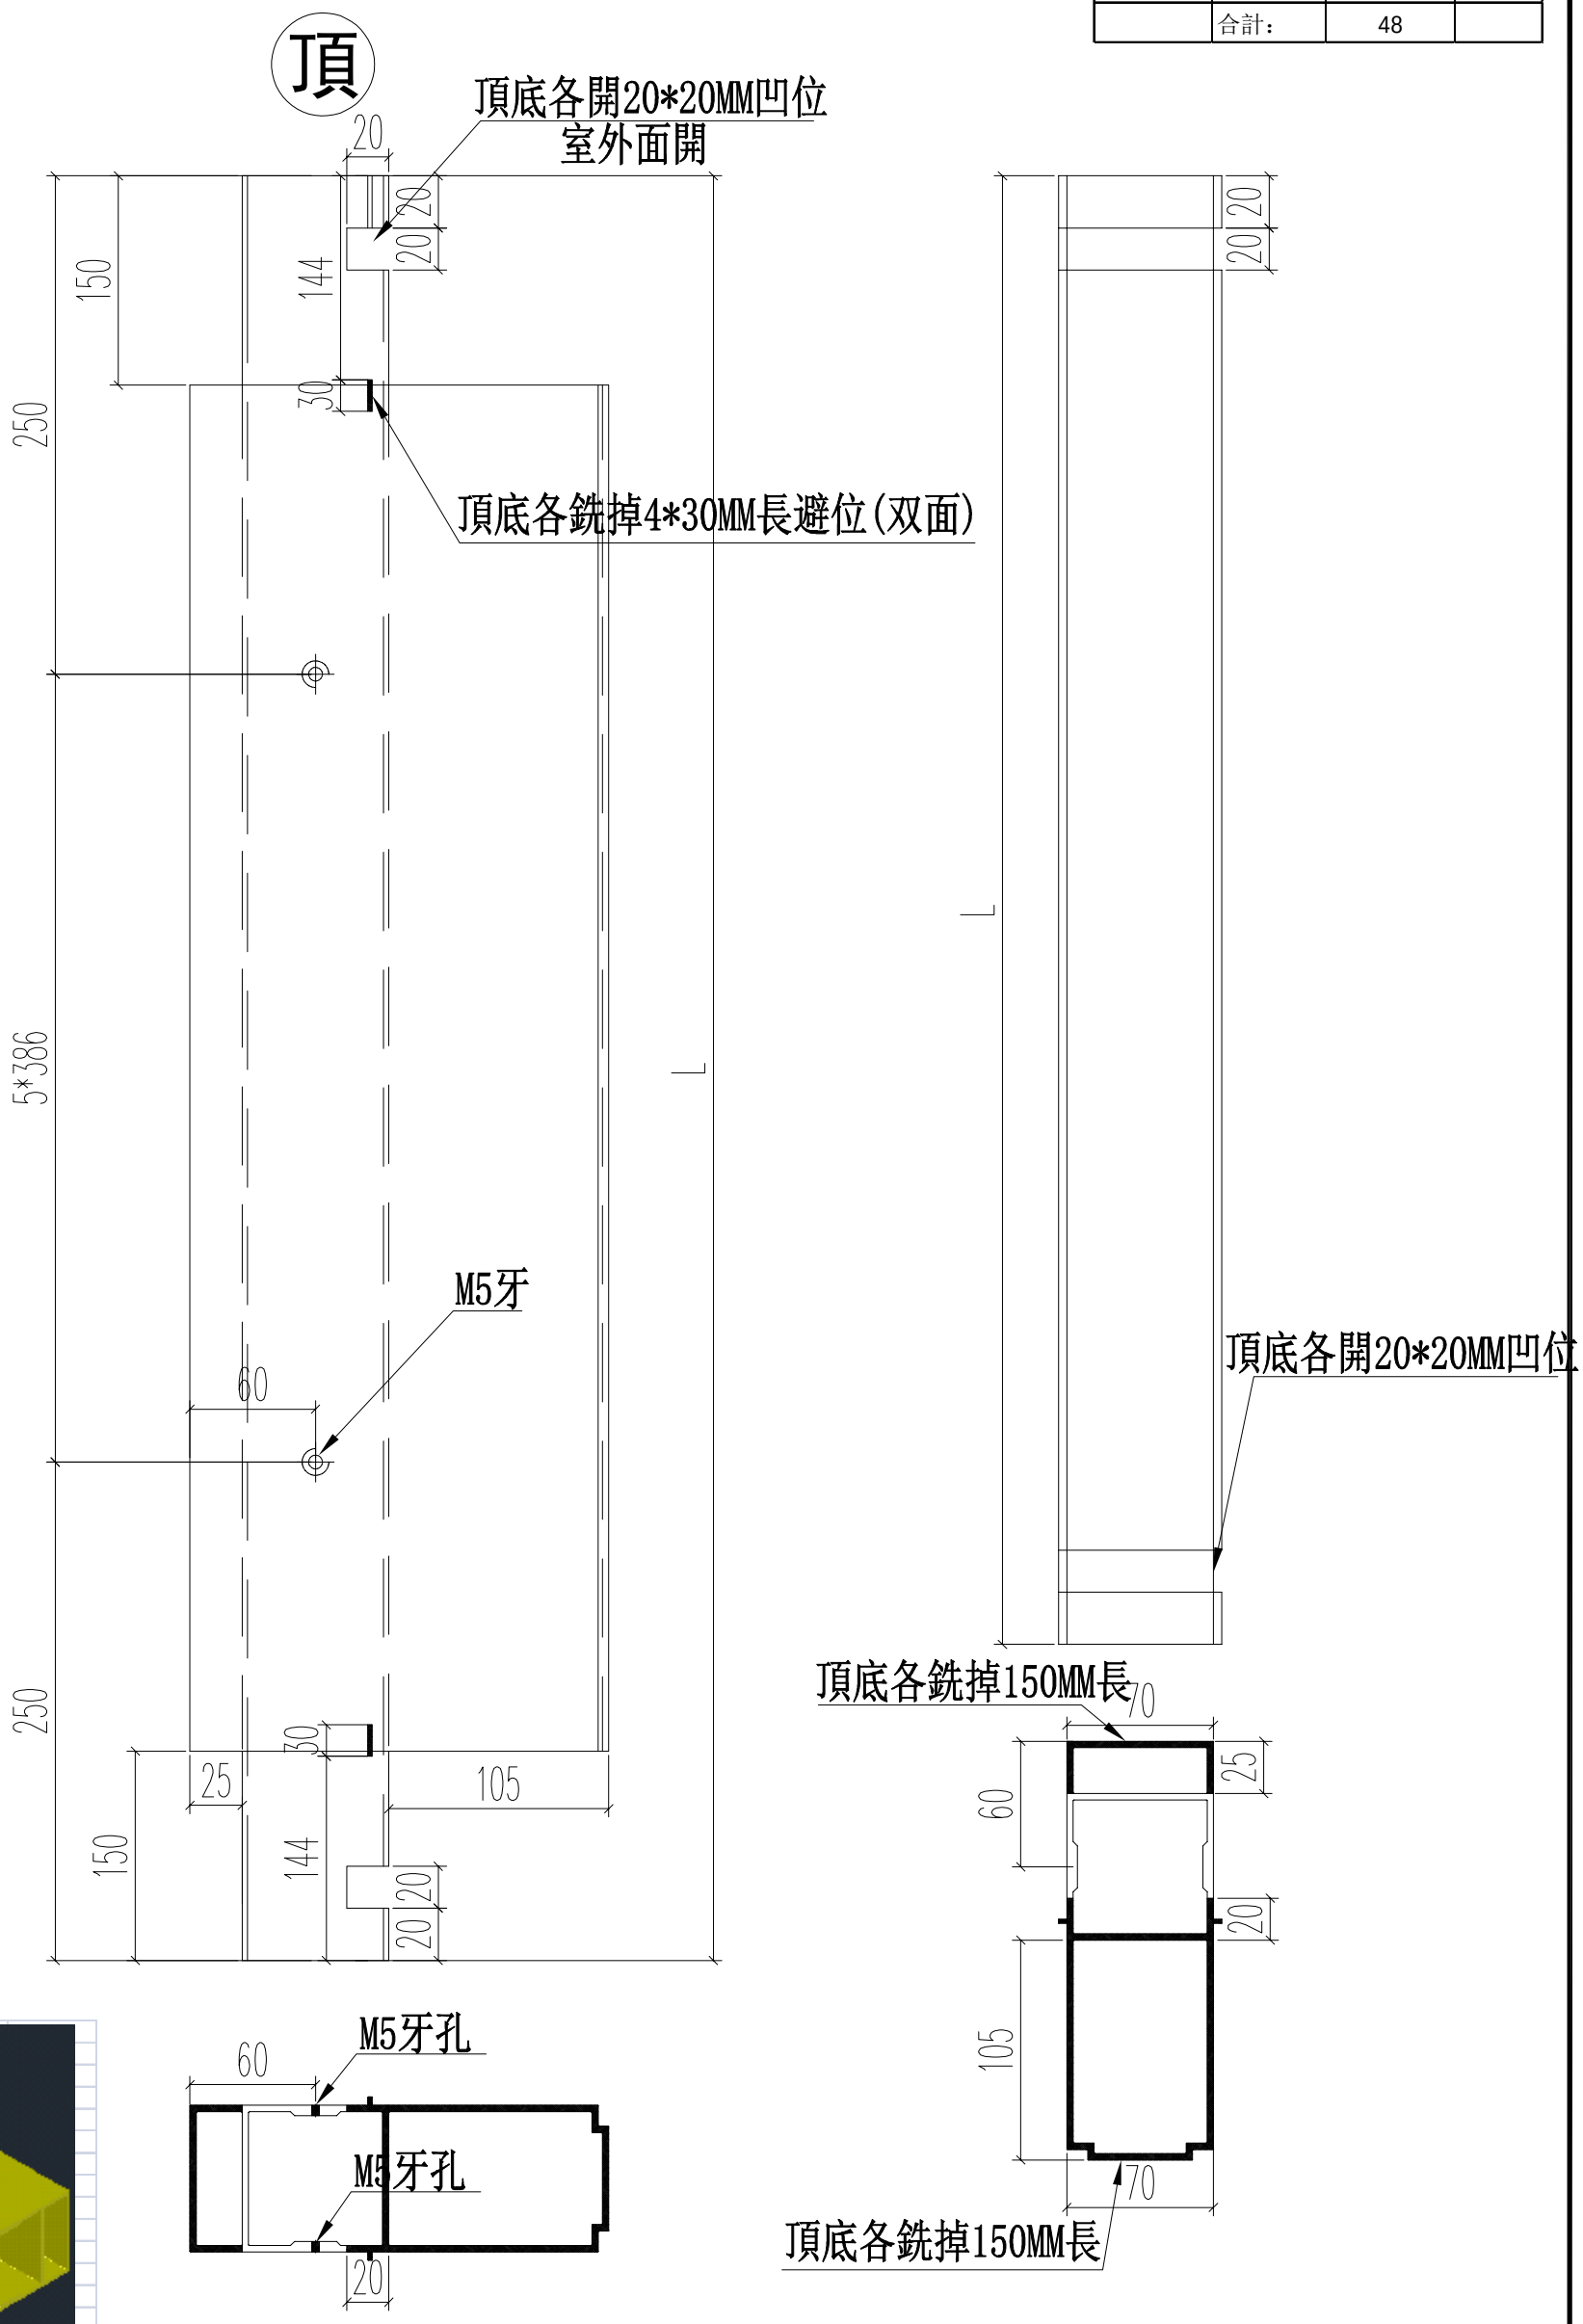

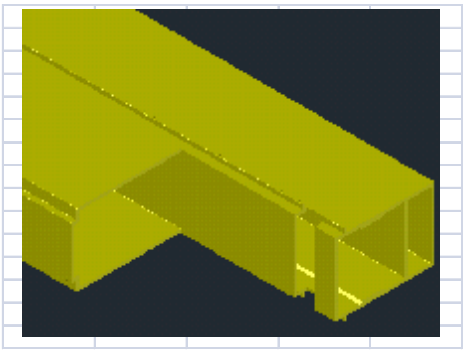

名稱	70窗200夾通	制圖	JASON	2020.06.22	修改			
材料	X85771	復核	WHS		日期			
顏色	UCT806812XL-3	批准			圖號	PW01-15		


PDF gemaakt met pdfFactory Pro probeerversie www.pdffactory.com

EG-DWG3

美特鋁質 有限公司
MIDI Aluminium Fabricator Ltd.

工程號	J852	地盤	亞皆老街

窗號	L	數量（支）	X
W3/T2A	900	12	646
W2/T2A	900	12	646
W2/T2B	900	12	646
W3/T2B	900	12	646
W7/T2A	820	12	566
W7/T2B	820	12	566
	合計：	72	

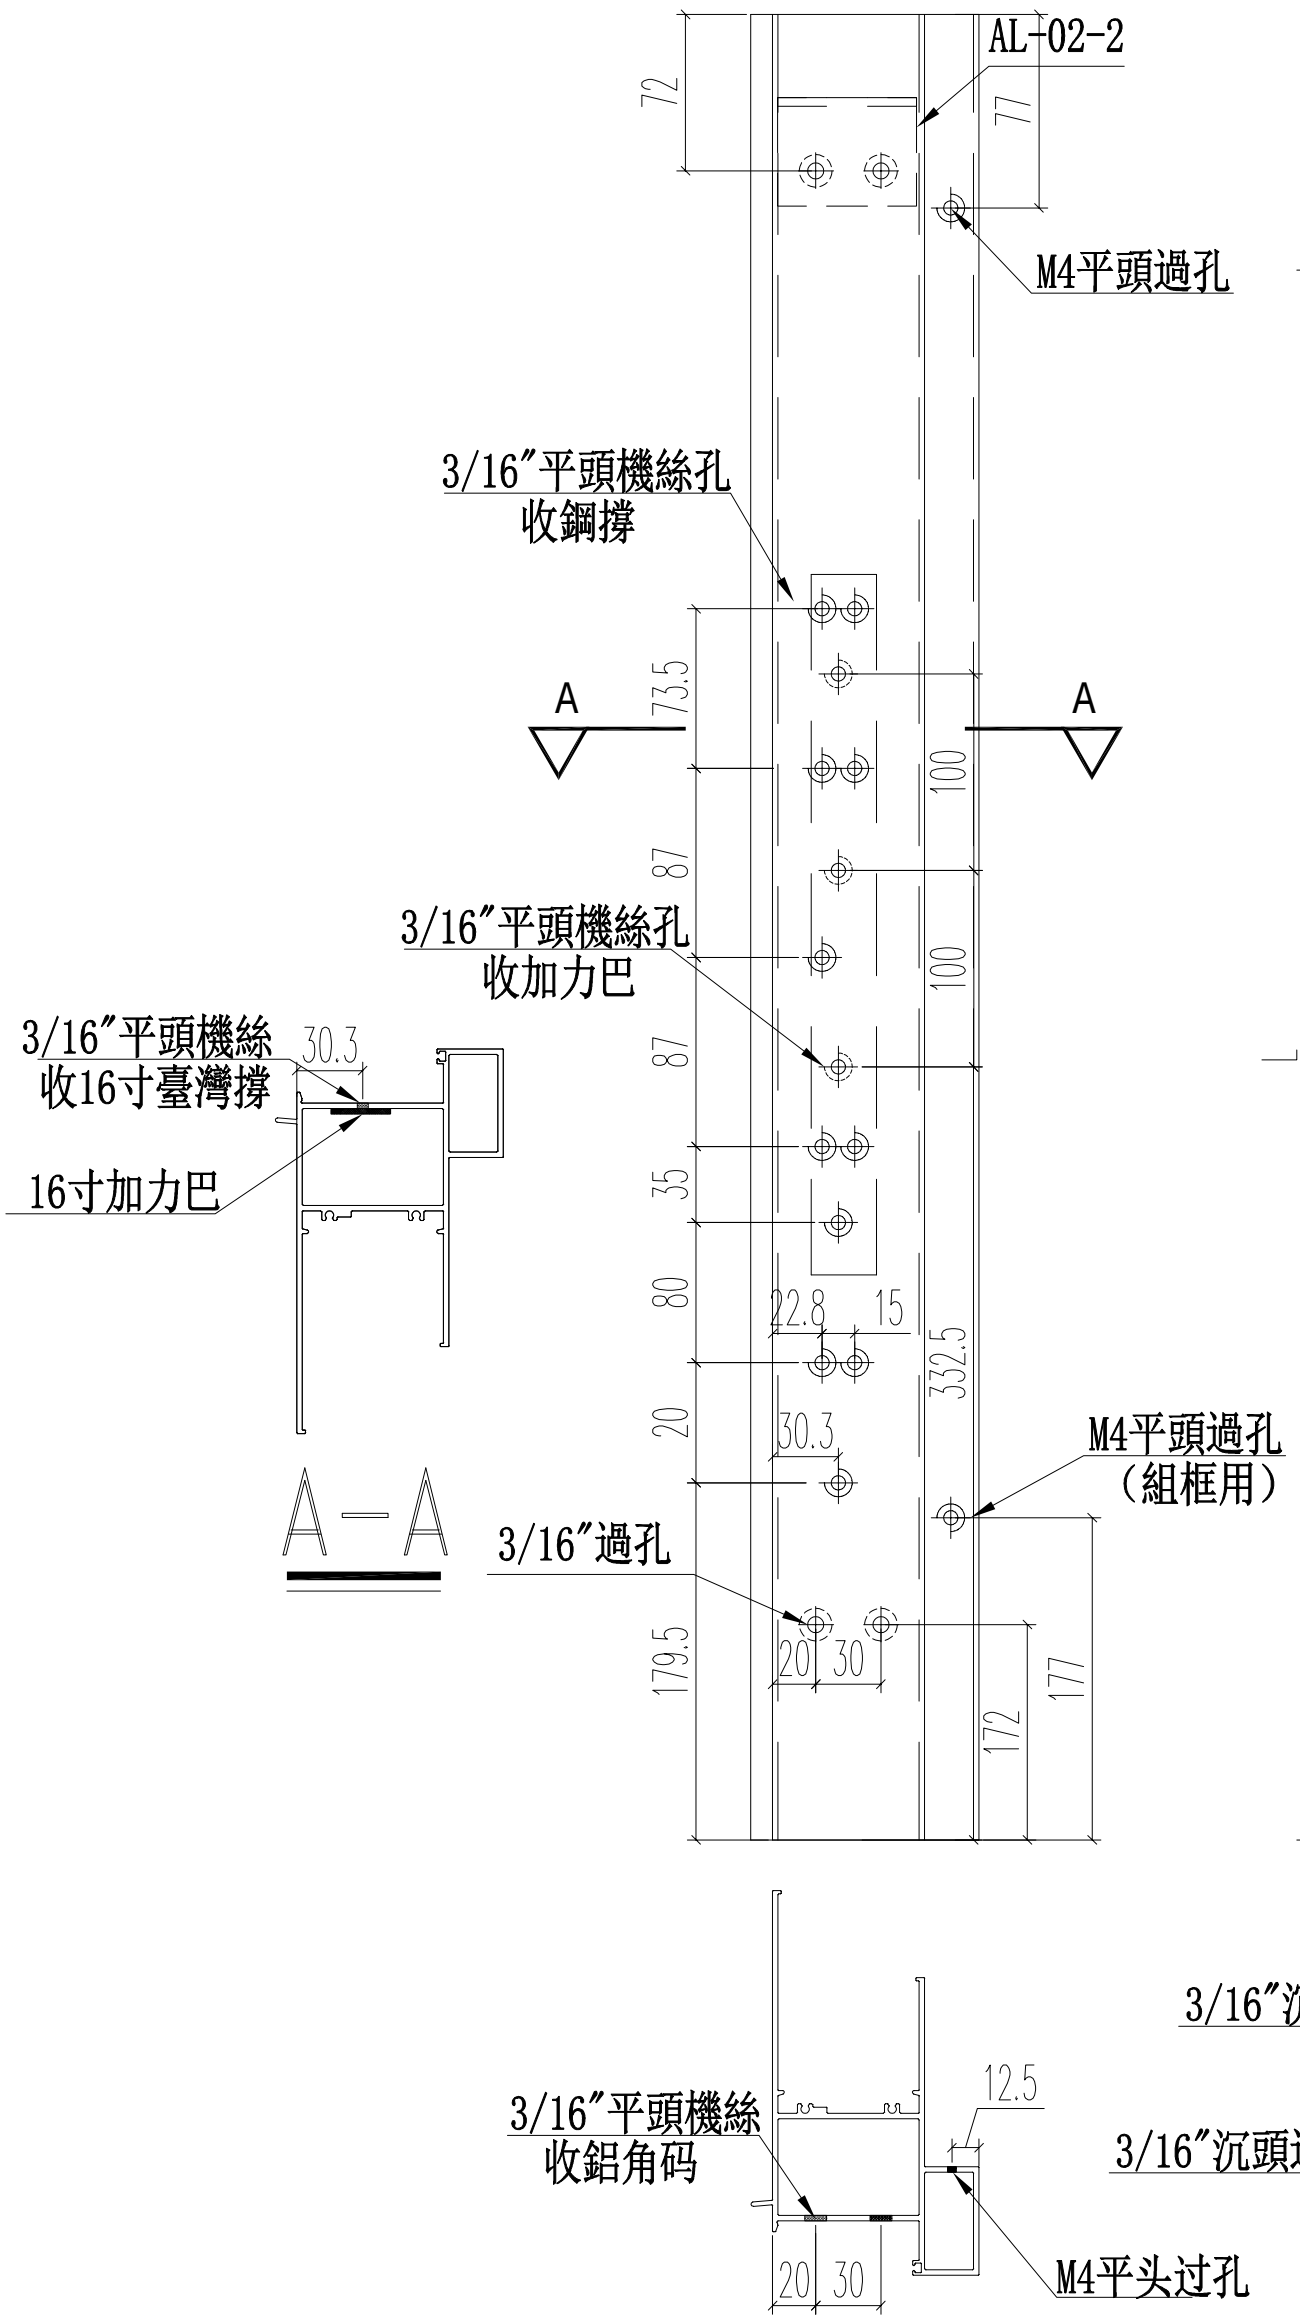

名稱	70生窗頂框	制圖	JASON	2020.06.22	修改			
材料	X85761	復核	WHS		日期			
顏色	UCT806812XL-3	批准			圖號	PW01-16		


PDF gemaakt met pdfFactory Pro probeerversie www.pdffactory.com


EG-DWG3


美特鋁質 有限公司
MIDI Aluminium Fabricator Ltd.


工程號	J852	地盤	亞皆老街


窗號	L	數量（支）	X
W3/T2A	900	12	646
W2/T2A	900	12	646
W2/T2B	900	12	646
W3/T2B	900	12	646
W7/T2A	820	12	566
W7/T2B	820	12	566
	合計：	72	

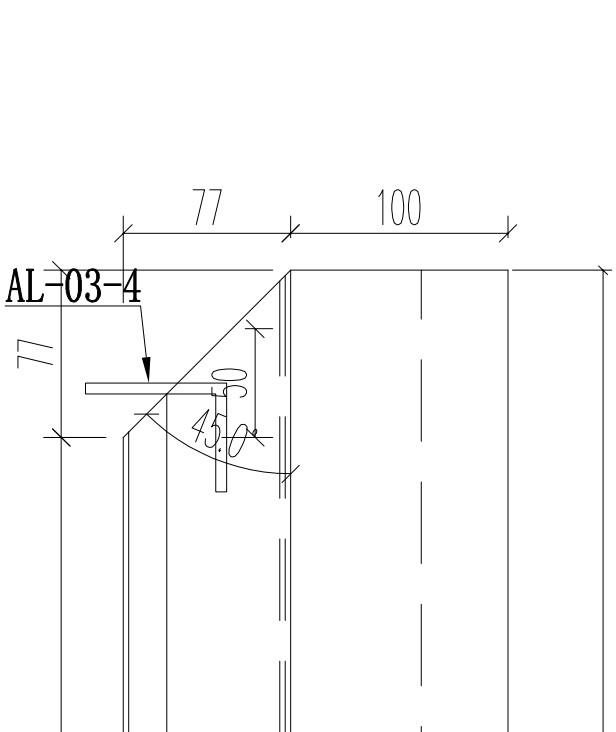

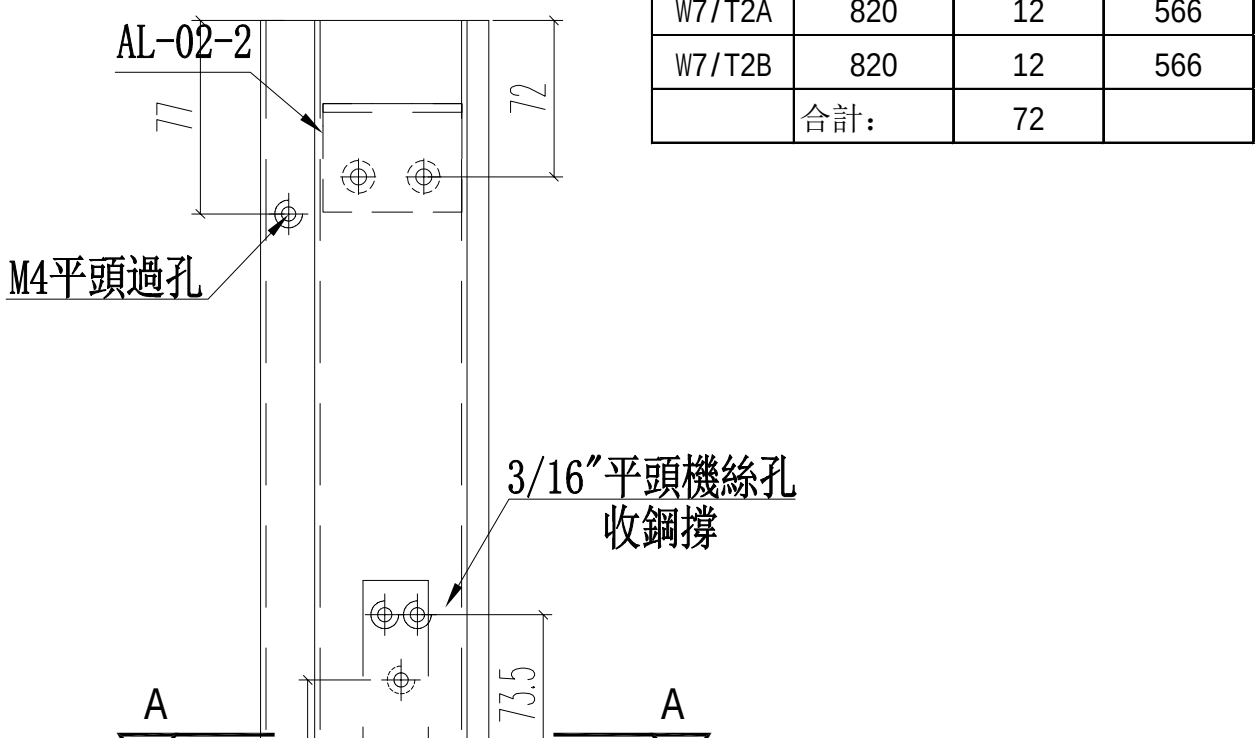

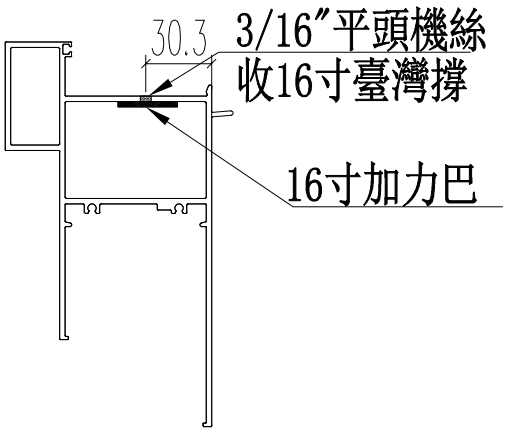

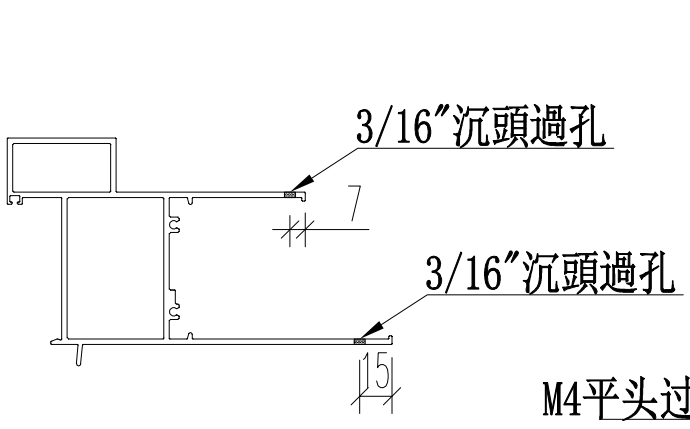

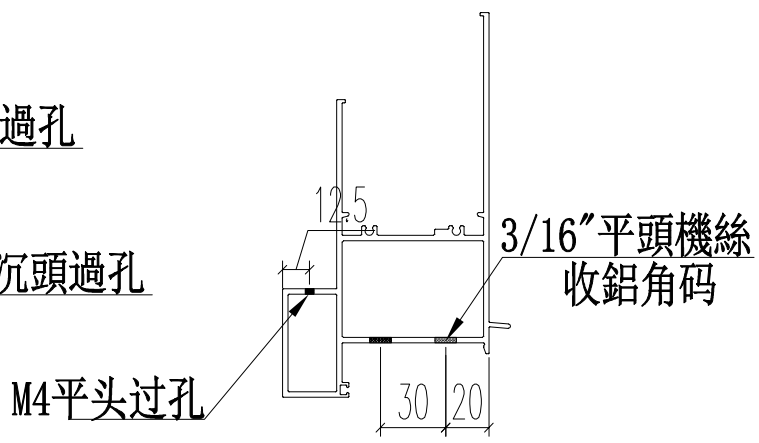

名稱	70生窗頂框	制圖	JASON	2020.06.22	修改			
材料	X85761	復核	WHS		日期			
顏色	UCT806812XL-3	批准			圖號	PW01-17		


PDF gemaakt met pdfFactory Pro probeerversie www.pdffactory.com

EG-DWG3

美特鋁質 有限公司
MIDI Aluminium Fabricator Ltd.

工程號	J852	地盤	亞皆老街

窗號	L	數量（支）	X	A	B
W3/T2A	1360	12	1260	155	3*350
W2/T2A	960	12	860	130	2*350
W2/T2B	960	12	860	130	2*350
W3/T2B	1360	12	1260	155	3*350
W7/T2A	570	12	470	110	350
W7/T2B	570	12	470	110	350
	合計：	72			

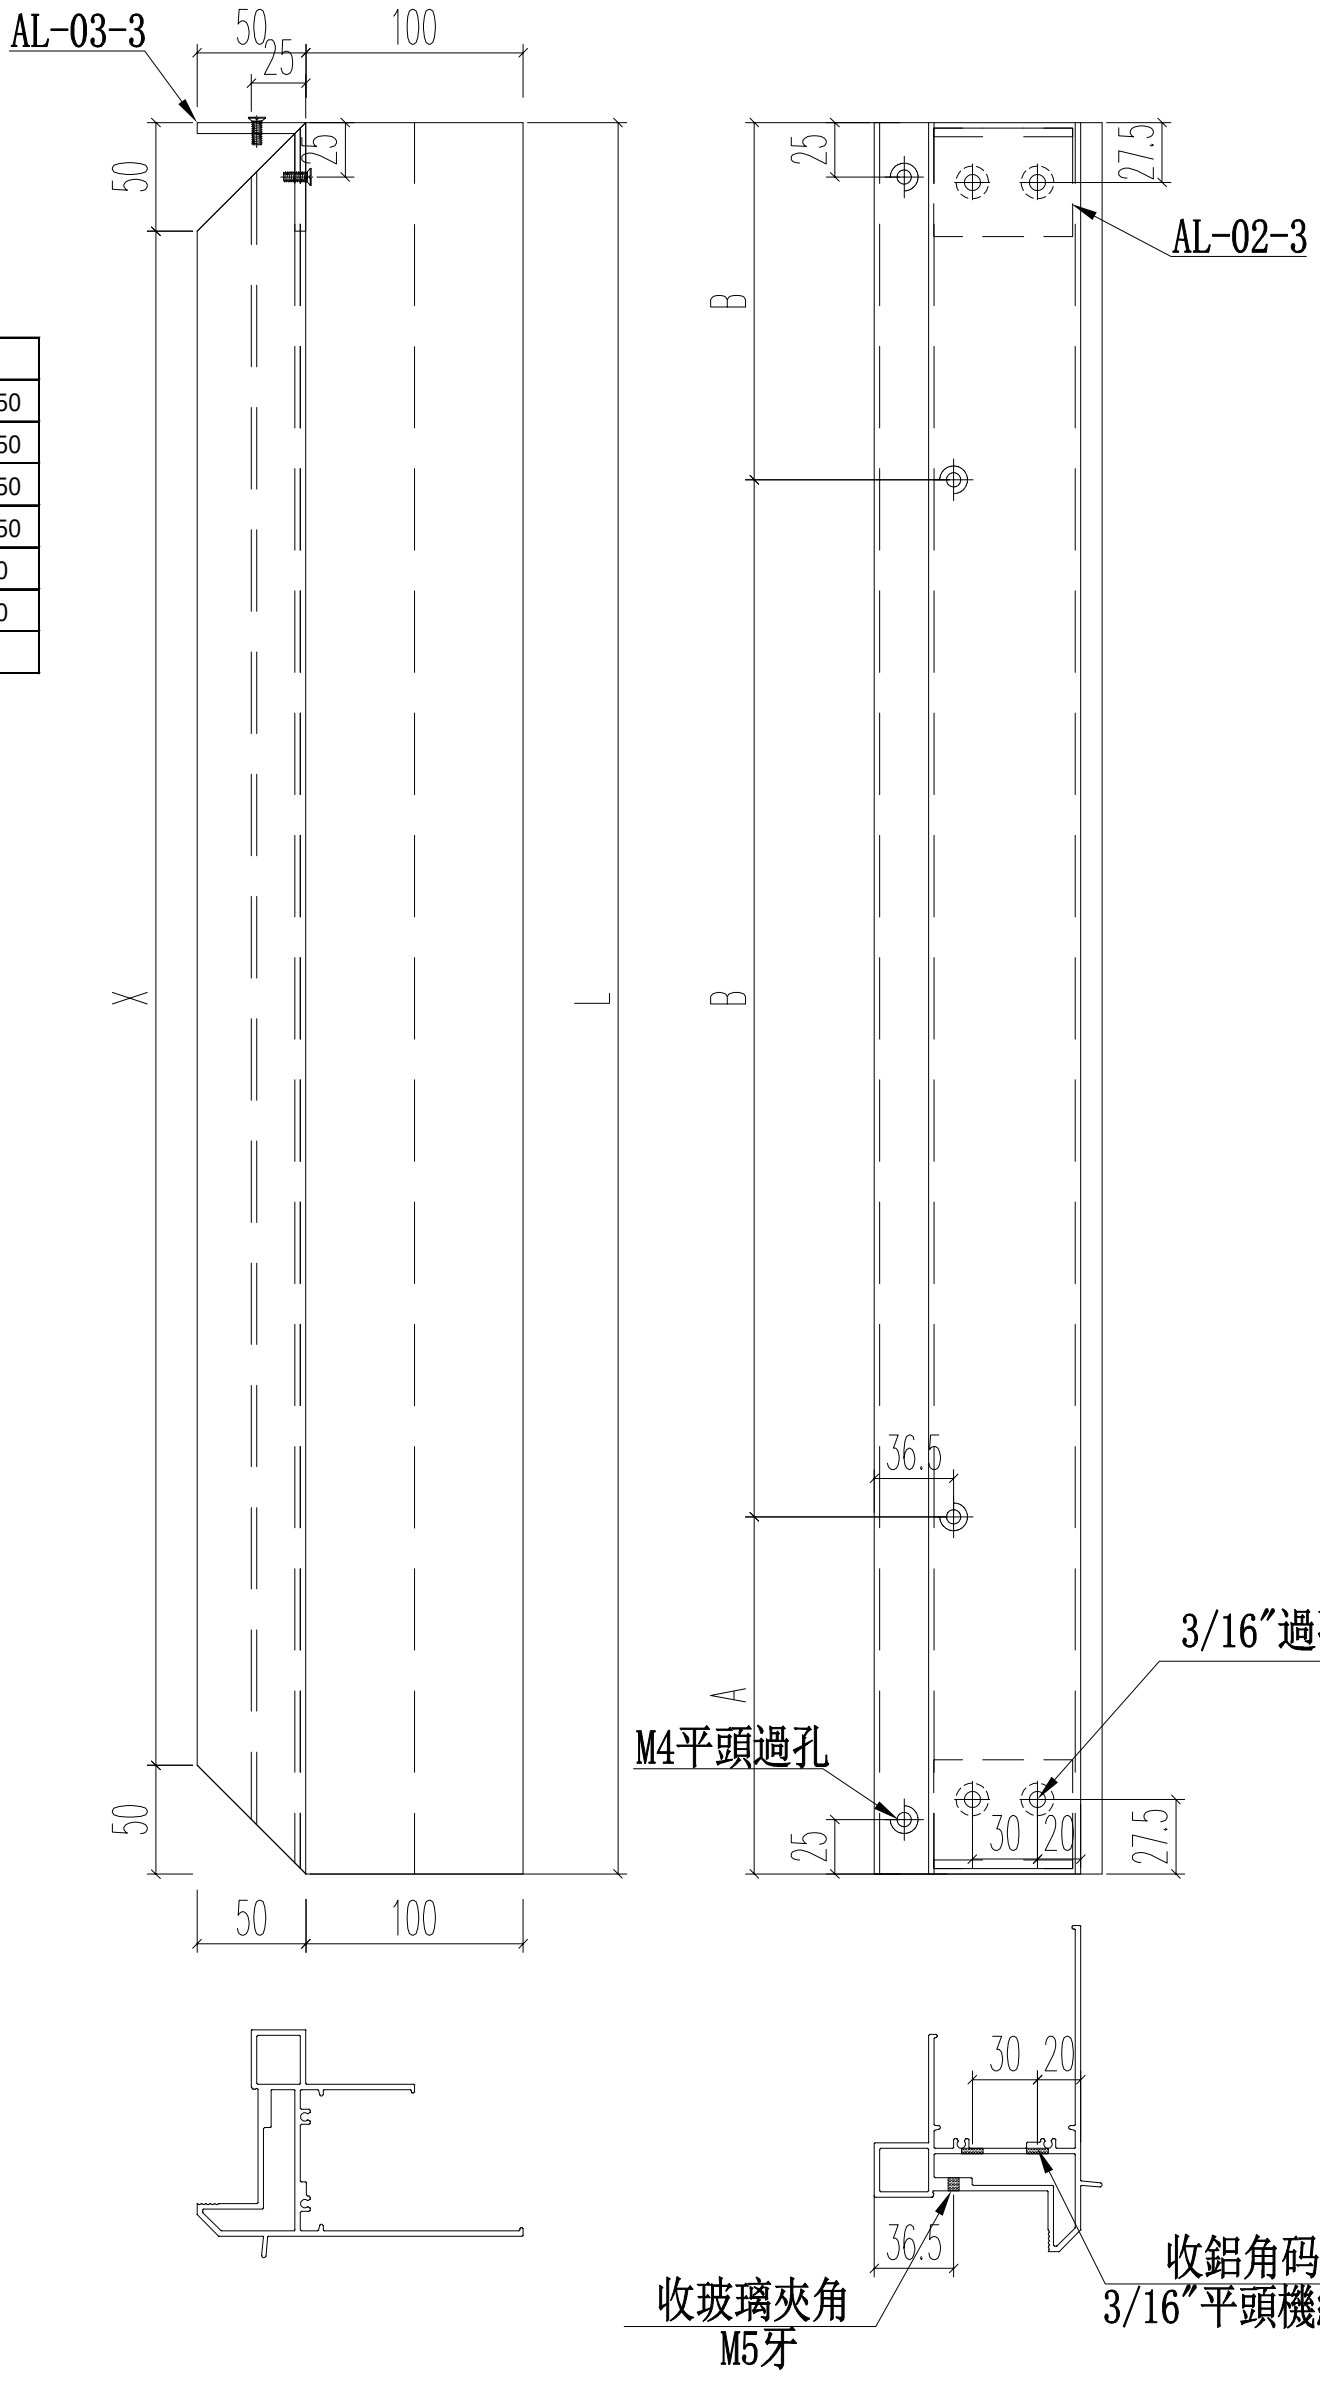

名稱	70梗窗頂框	制圖	JASON	2020.06.22	修改			
材料	X85766	復核	WHS		日期			
顏色	UCT806812XL-3	批准			圖號	PW01-18		


PDF gemaakt met pdfFactory Pro probeerversie www.pdffactory.com


EG-DWG3


美特鋁質 有限公司
MIDI Aluminium Fabricator Ltd.

工程號	J852	地盤	亞皆老街

窗號	L	數量（支）	X	A	B
W4/T2A	347	12	341	45.5	250
W5/T2A	422	12	416	58	300
W6/T2C	902	12	896	98	2*350
W4/T2B	347	12	341	45.5	250
W5/T2B	422	12	416	58	300
	合計：	60			

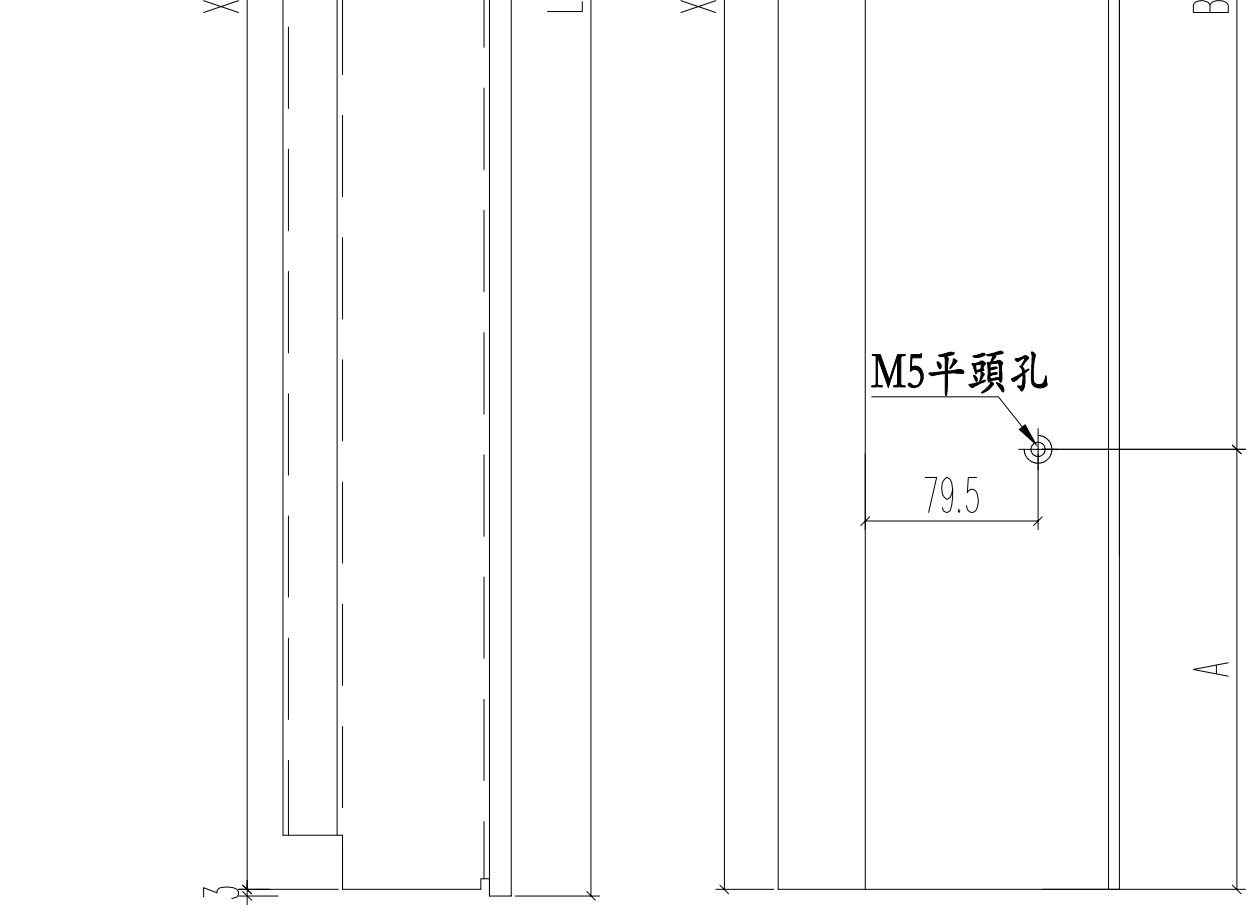

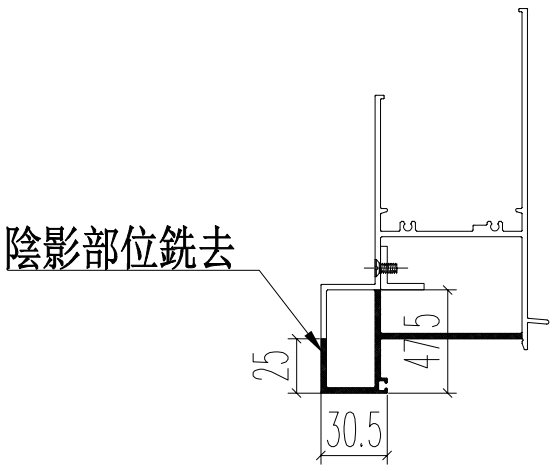

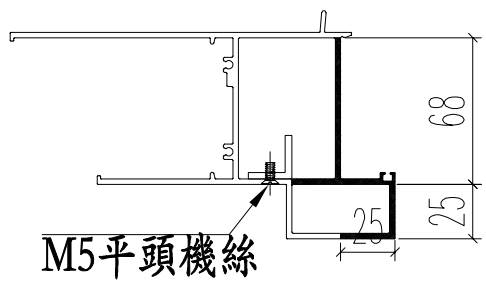

名稱	70生窗頂框	制圖	JASON	2020.06.22	修改			
材料	X85761	復核	WHS		日期			
顏色	UCT806812XL-3	批准			圖號	PW01-19		


PDF gemaakt met pdfFactory Pro probeerversie www.pdffactory.com


EG-DWG3


美特鋁質 有限公司
MIDI Aluminium Fabricator Ltd.

工程號	J852	地盤	亞皆老街

窗號	L	數量（支）	X
W3/T2A	900	12	646
W2/T2A	900	12	646
W2/T2B	900	12	646
W3/T2B	900	12	646
W7/T2A	820	12	566
W7/T2B	820	12	566
	合計：	72	

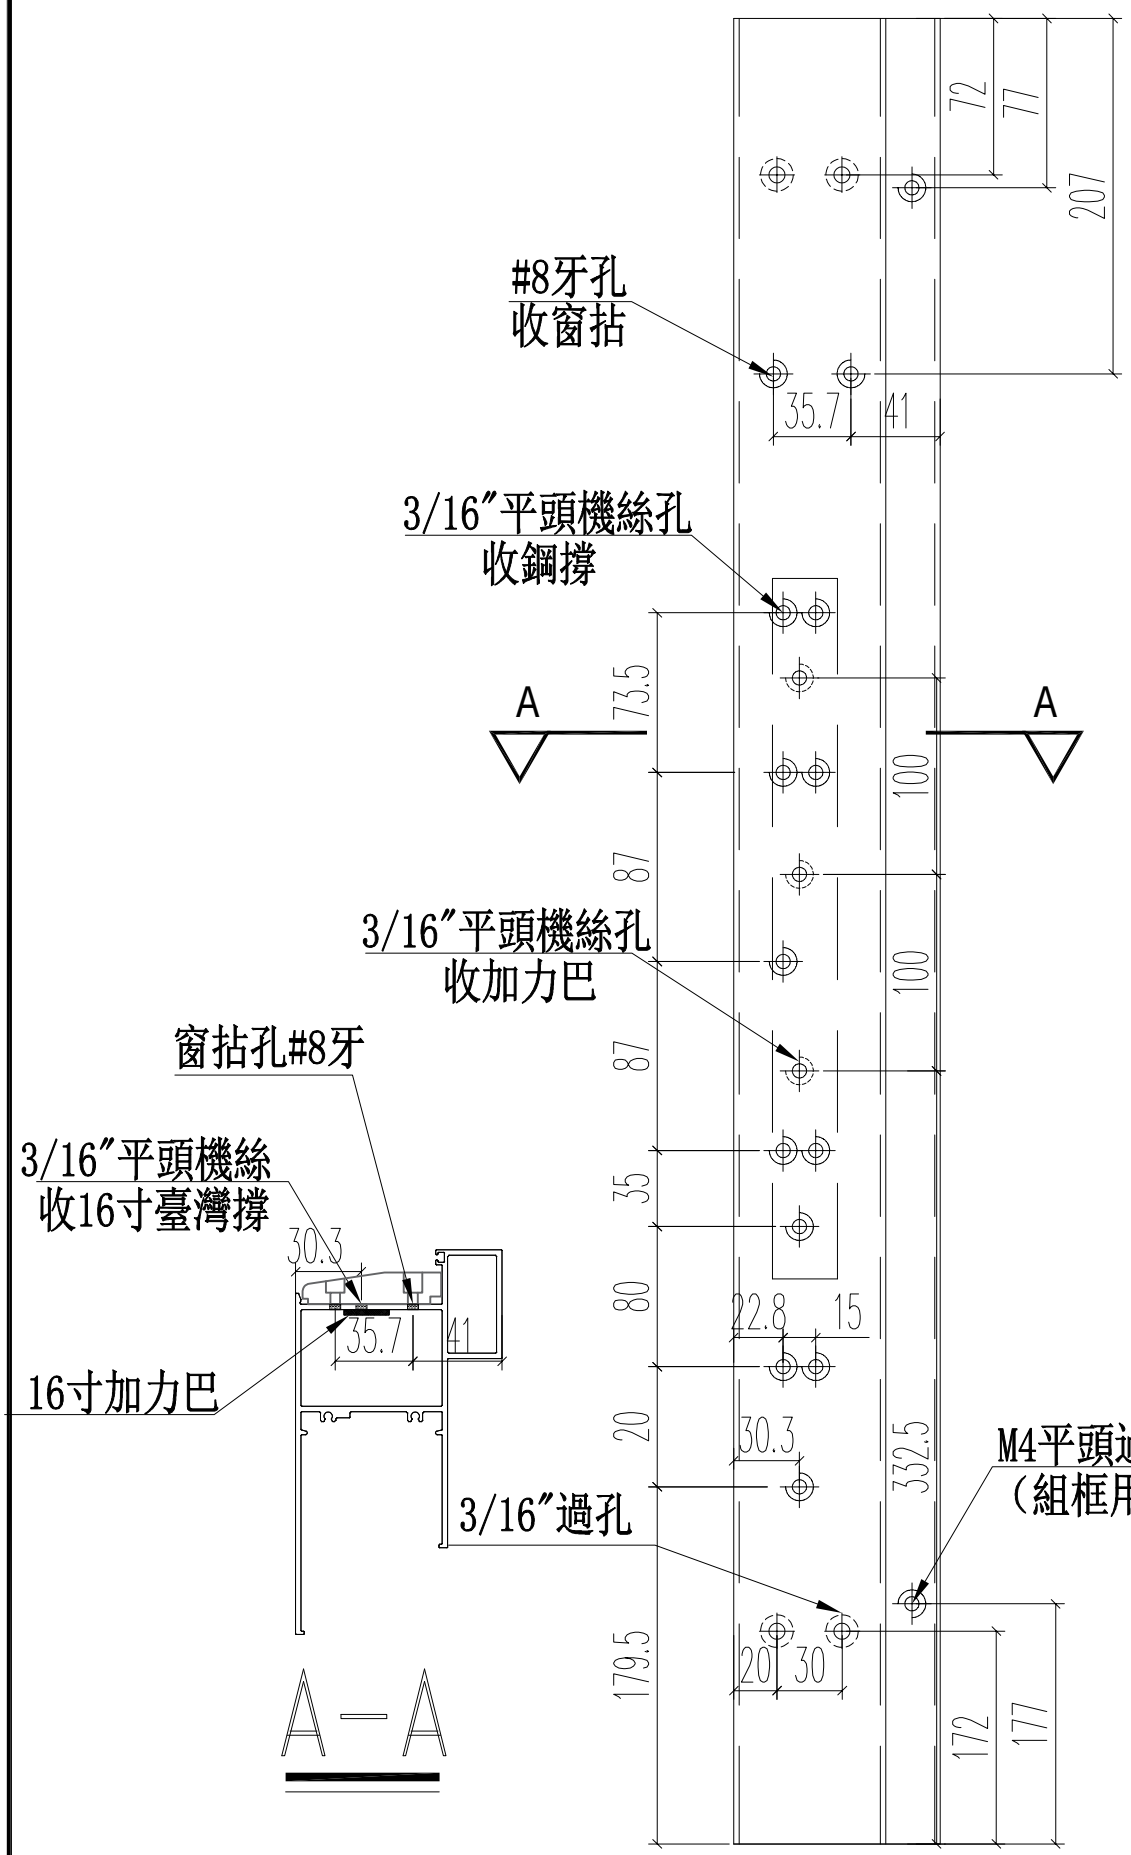

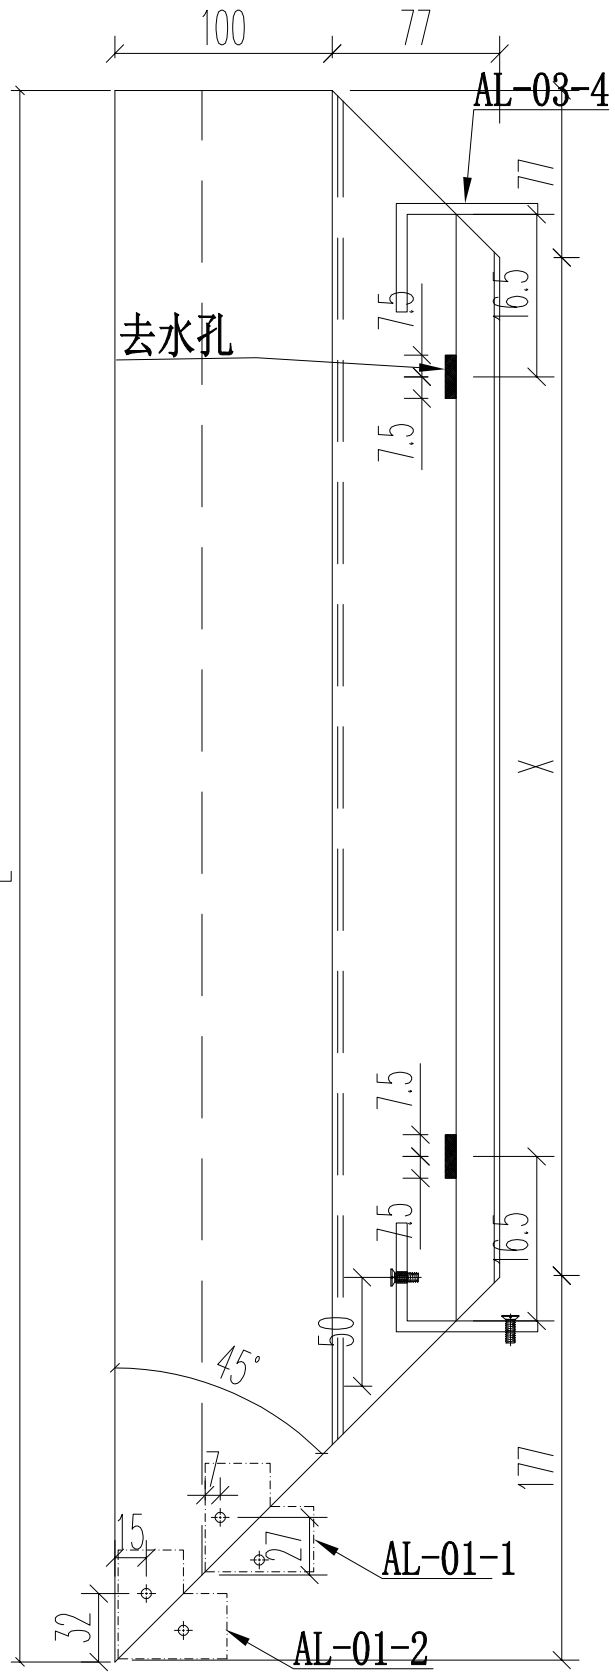

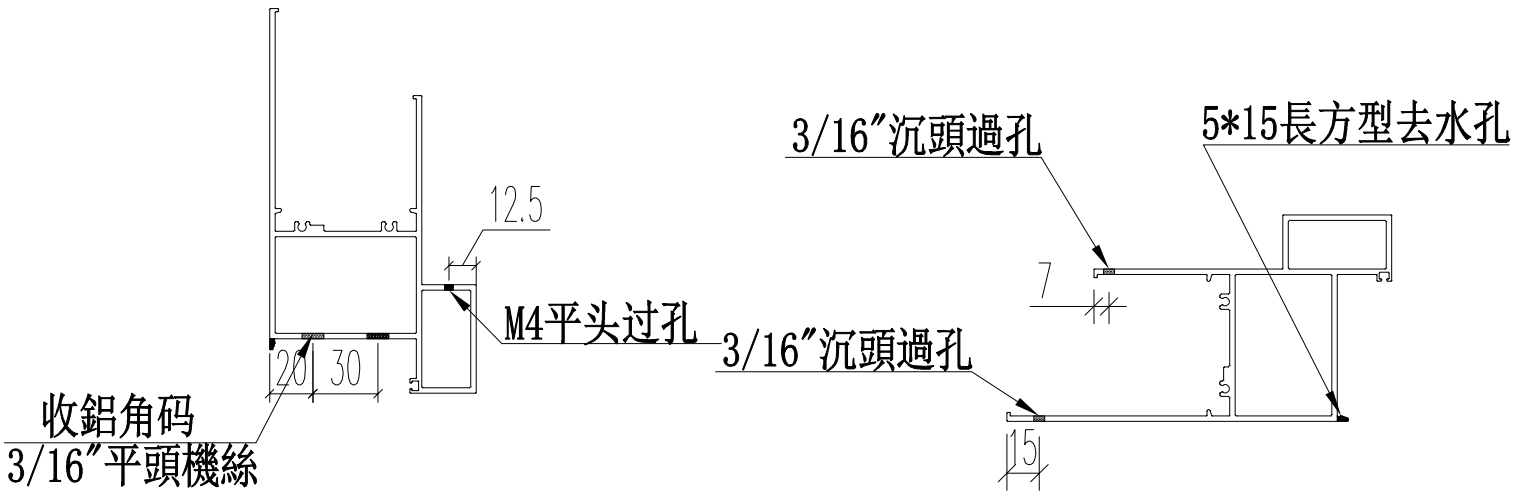

名稱	70生窗底框	制圖	JASON	2020.06.22	修改			
材料	X85762	復核	WHS		日期			
顏色	UCT806812XL-3	批准			圖號	PW01－20		


PDF gemaakt met pdfFactory Pro probeerversie www.pdffactory.com


EG-DWG3


美特鋁質 有限公司
MIDI Aluminium Fabricator Ltd.

工程號	J852	地盤	亞皆老街

窗號	L	數量（支）	X
W3/T2A	900	12	646
W2/T2A	900	12	646
W2/T2B	900	12	646
W3/T2B	900	12	646
W7/T2A	820	12	566
W7/T2B	820	12	566
	合計：	72	

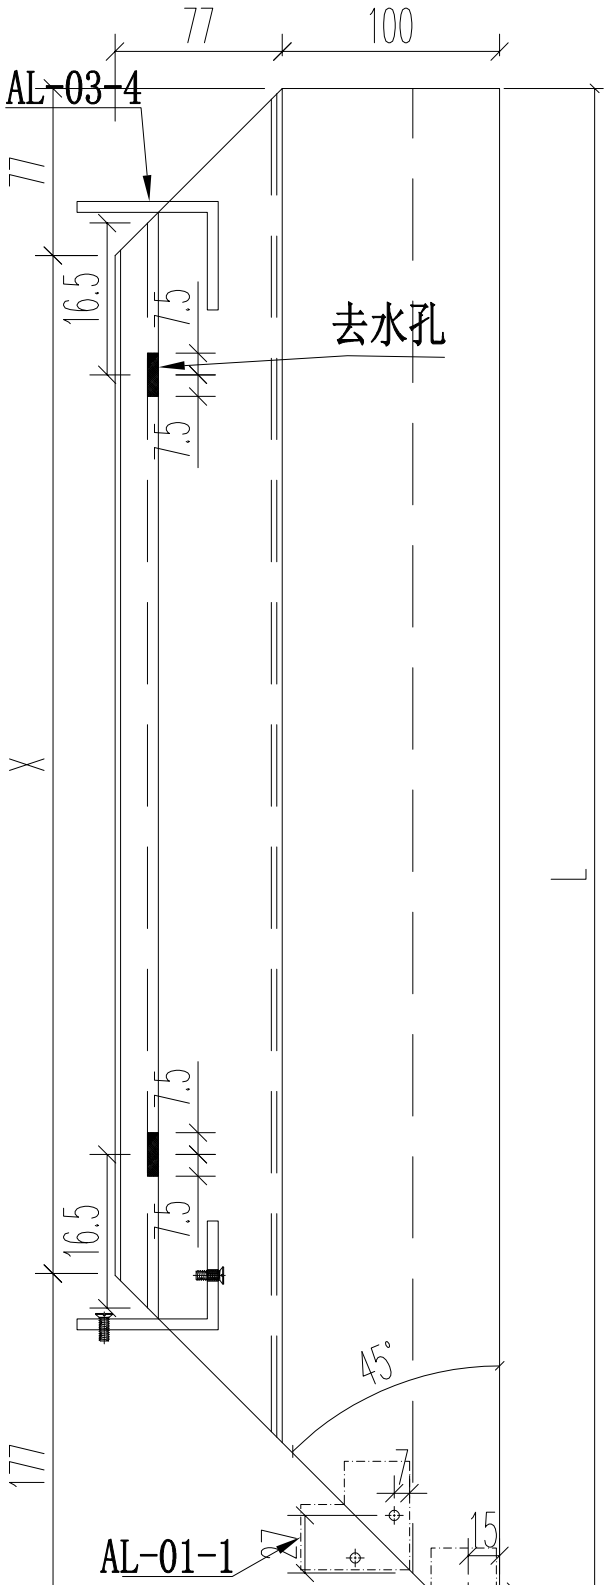

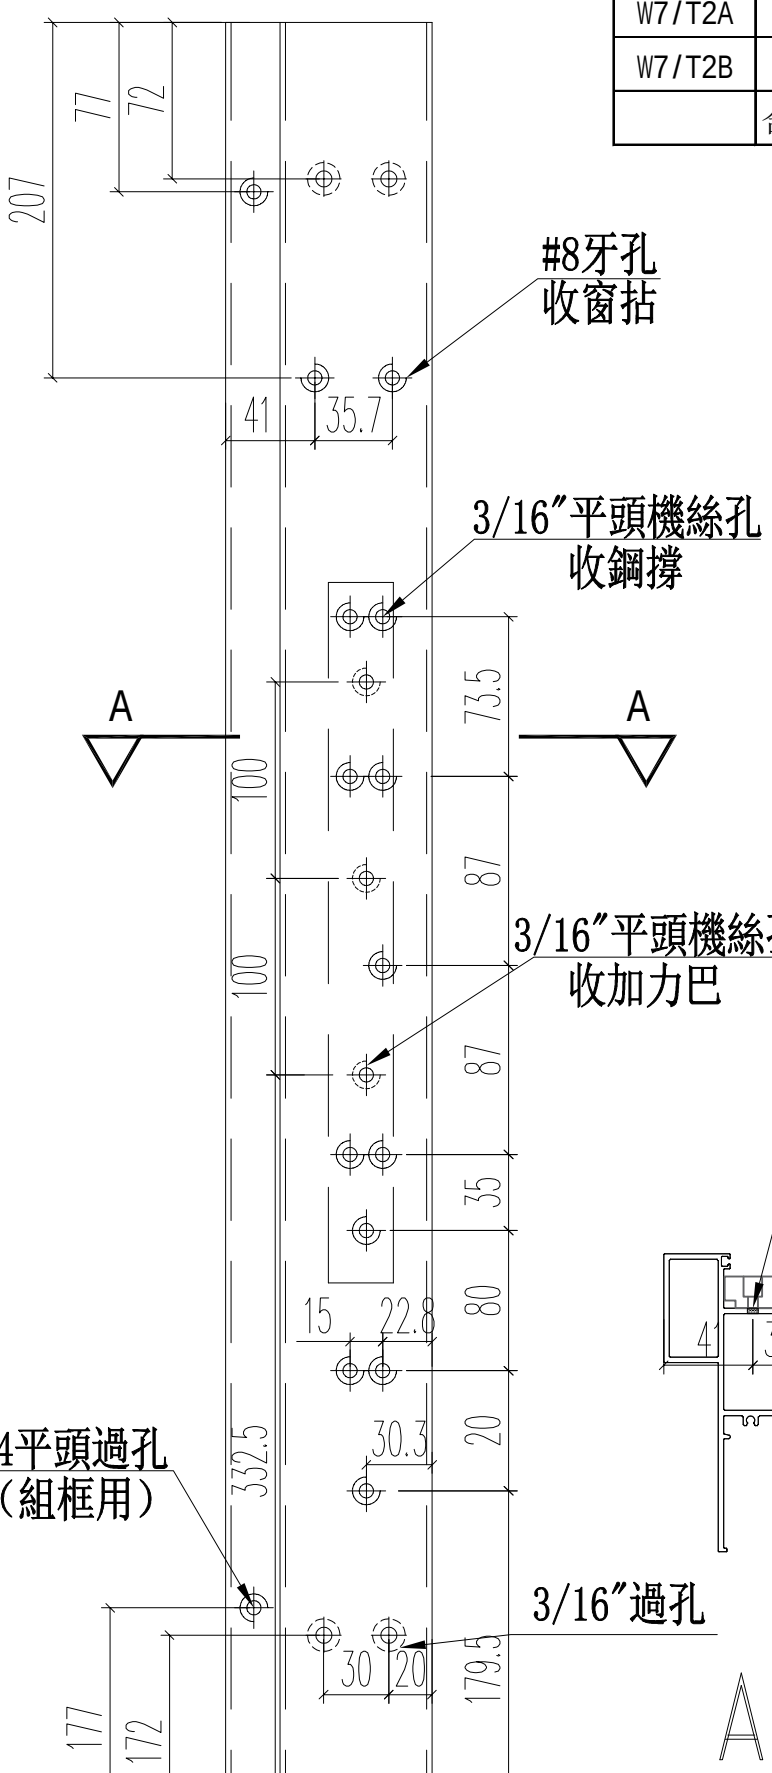

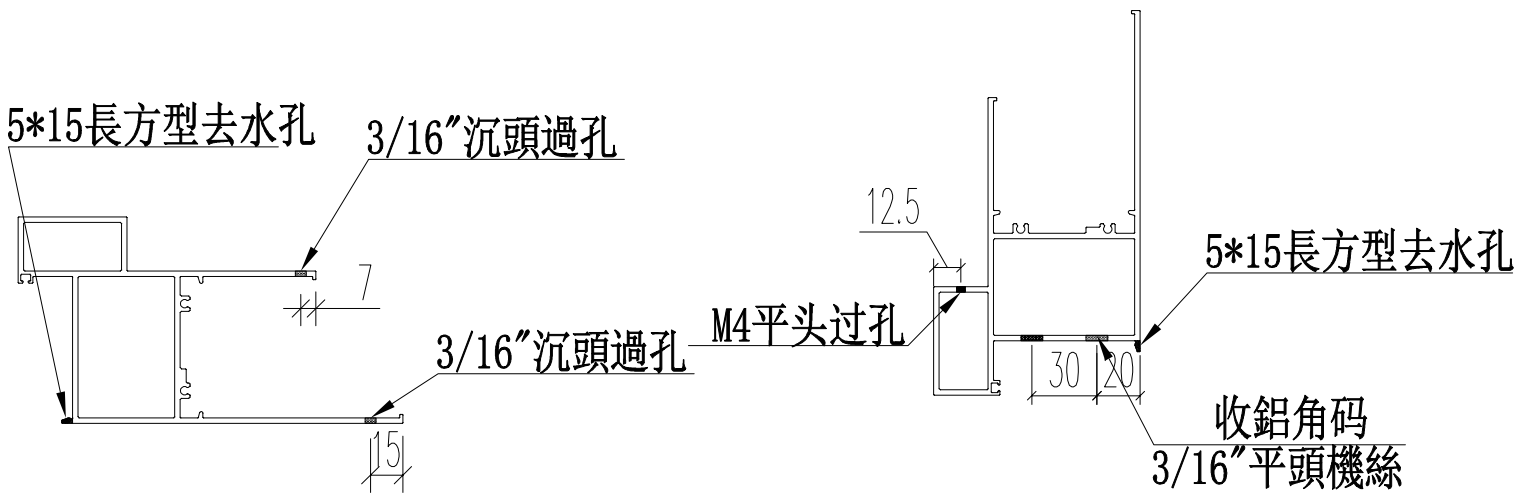

名稱	70生窗底框	制圖	JASON	2020.06.22	修改			
材料	X85762	復核	WHS		日期			
顏色	UCT806812XL-3	批准			圖號	PW01－21		


PDF gemaakt met pdfFactory Pro probeerversie www.pdffactory.com


EG-DWG3


美特鋁質 有限公司
MIDI Aluminium Fabricator Ltd.


工程號	J852	地盤	亞皆老街

窗號	L	數量	X	A	M	N
W4/T2A	645	12	291	222.5	200	1
W5/T2A	720	12	366	235	250	1
W4/T2B	645	12	291	222.5	200	1
W5/T2B	720	12	366	235	250	1
	合計：	48				

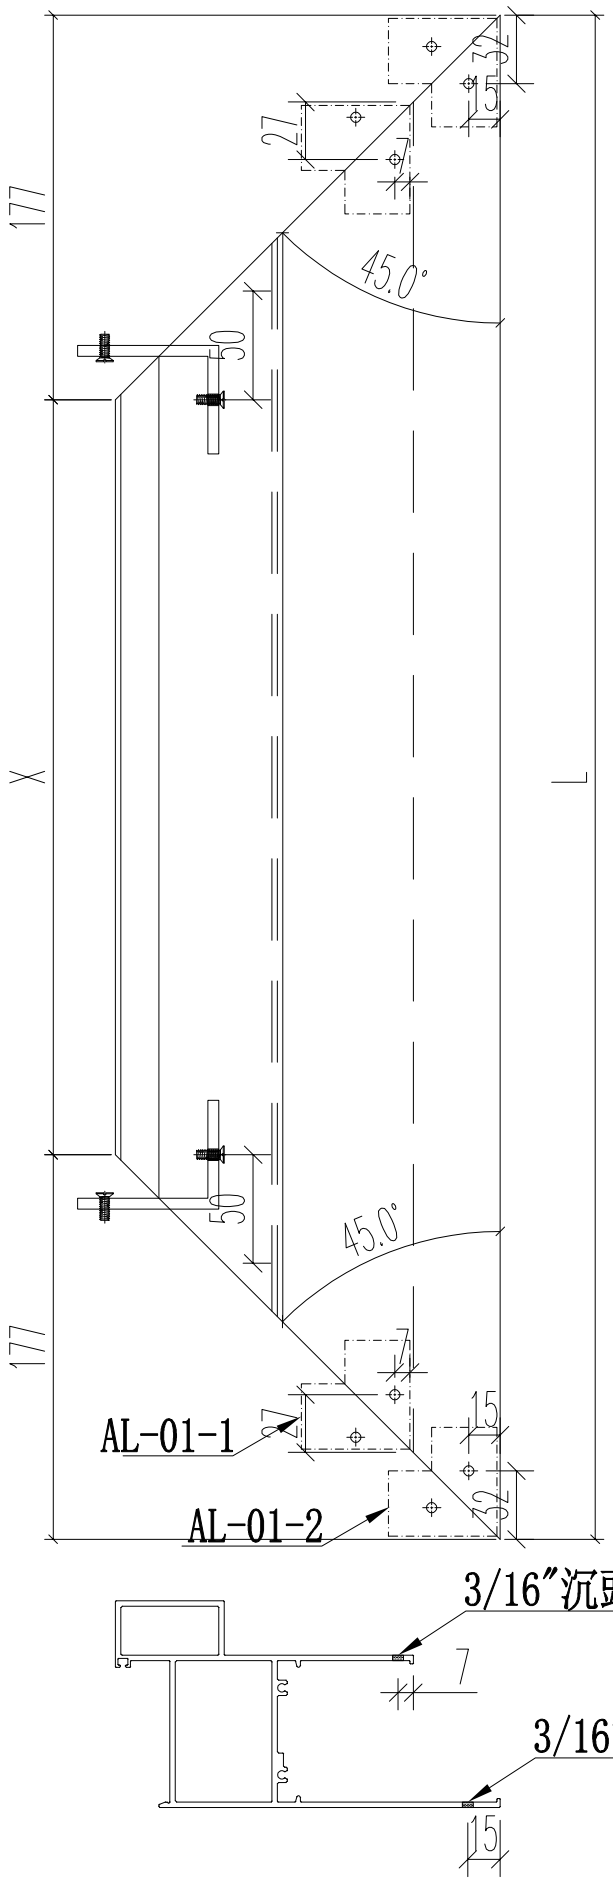

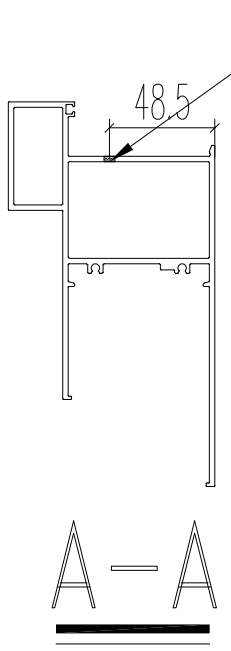

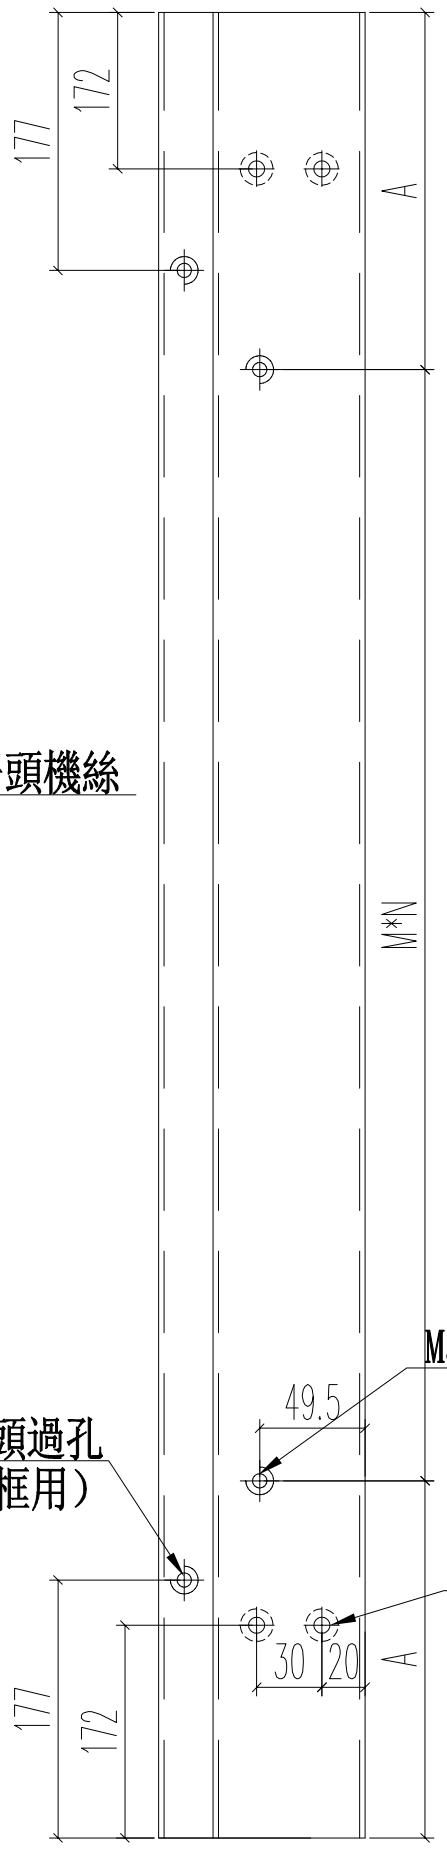

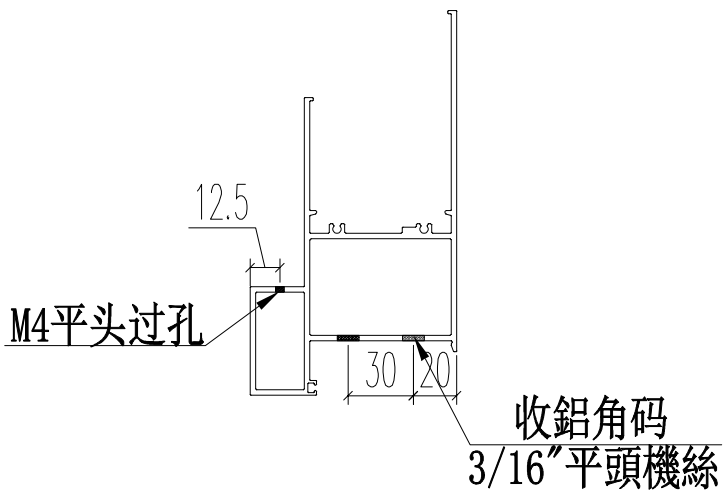

名稱	70生窗底框	制圖	JASON	2020.06.22	修改			
材料	X85762	復核	WHS		日期			
顏色	UCT806812XL-3	批准			圖號	PW01－22		


PDF gemaakt met pdfFactory Pro probeerversie www.pdffactory.com

EG-DWG3

美特鋁質 有限公司
MIDI Aluminium Fabricator Ltd.

工程號	J852	地盤	亞皆老街

窗號	L	數量（支）	X	A	B
W3/T2A	1360	12	1260	155	3*350
W2/T2A	960	12	860	130	2*350
W2/T2B	960	12	860	130	2*350
W3/T2B	1360	12	1260	155	3*350
W7/T2A	570	12	470	110	350
W7/T2B	570	12	470	110	350
	合計：	72			

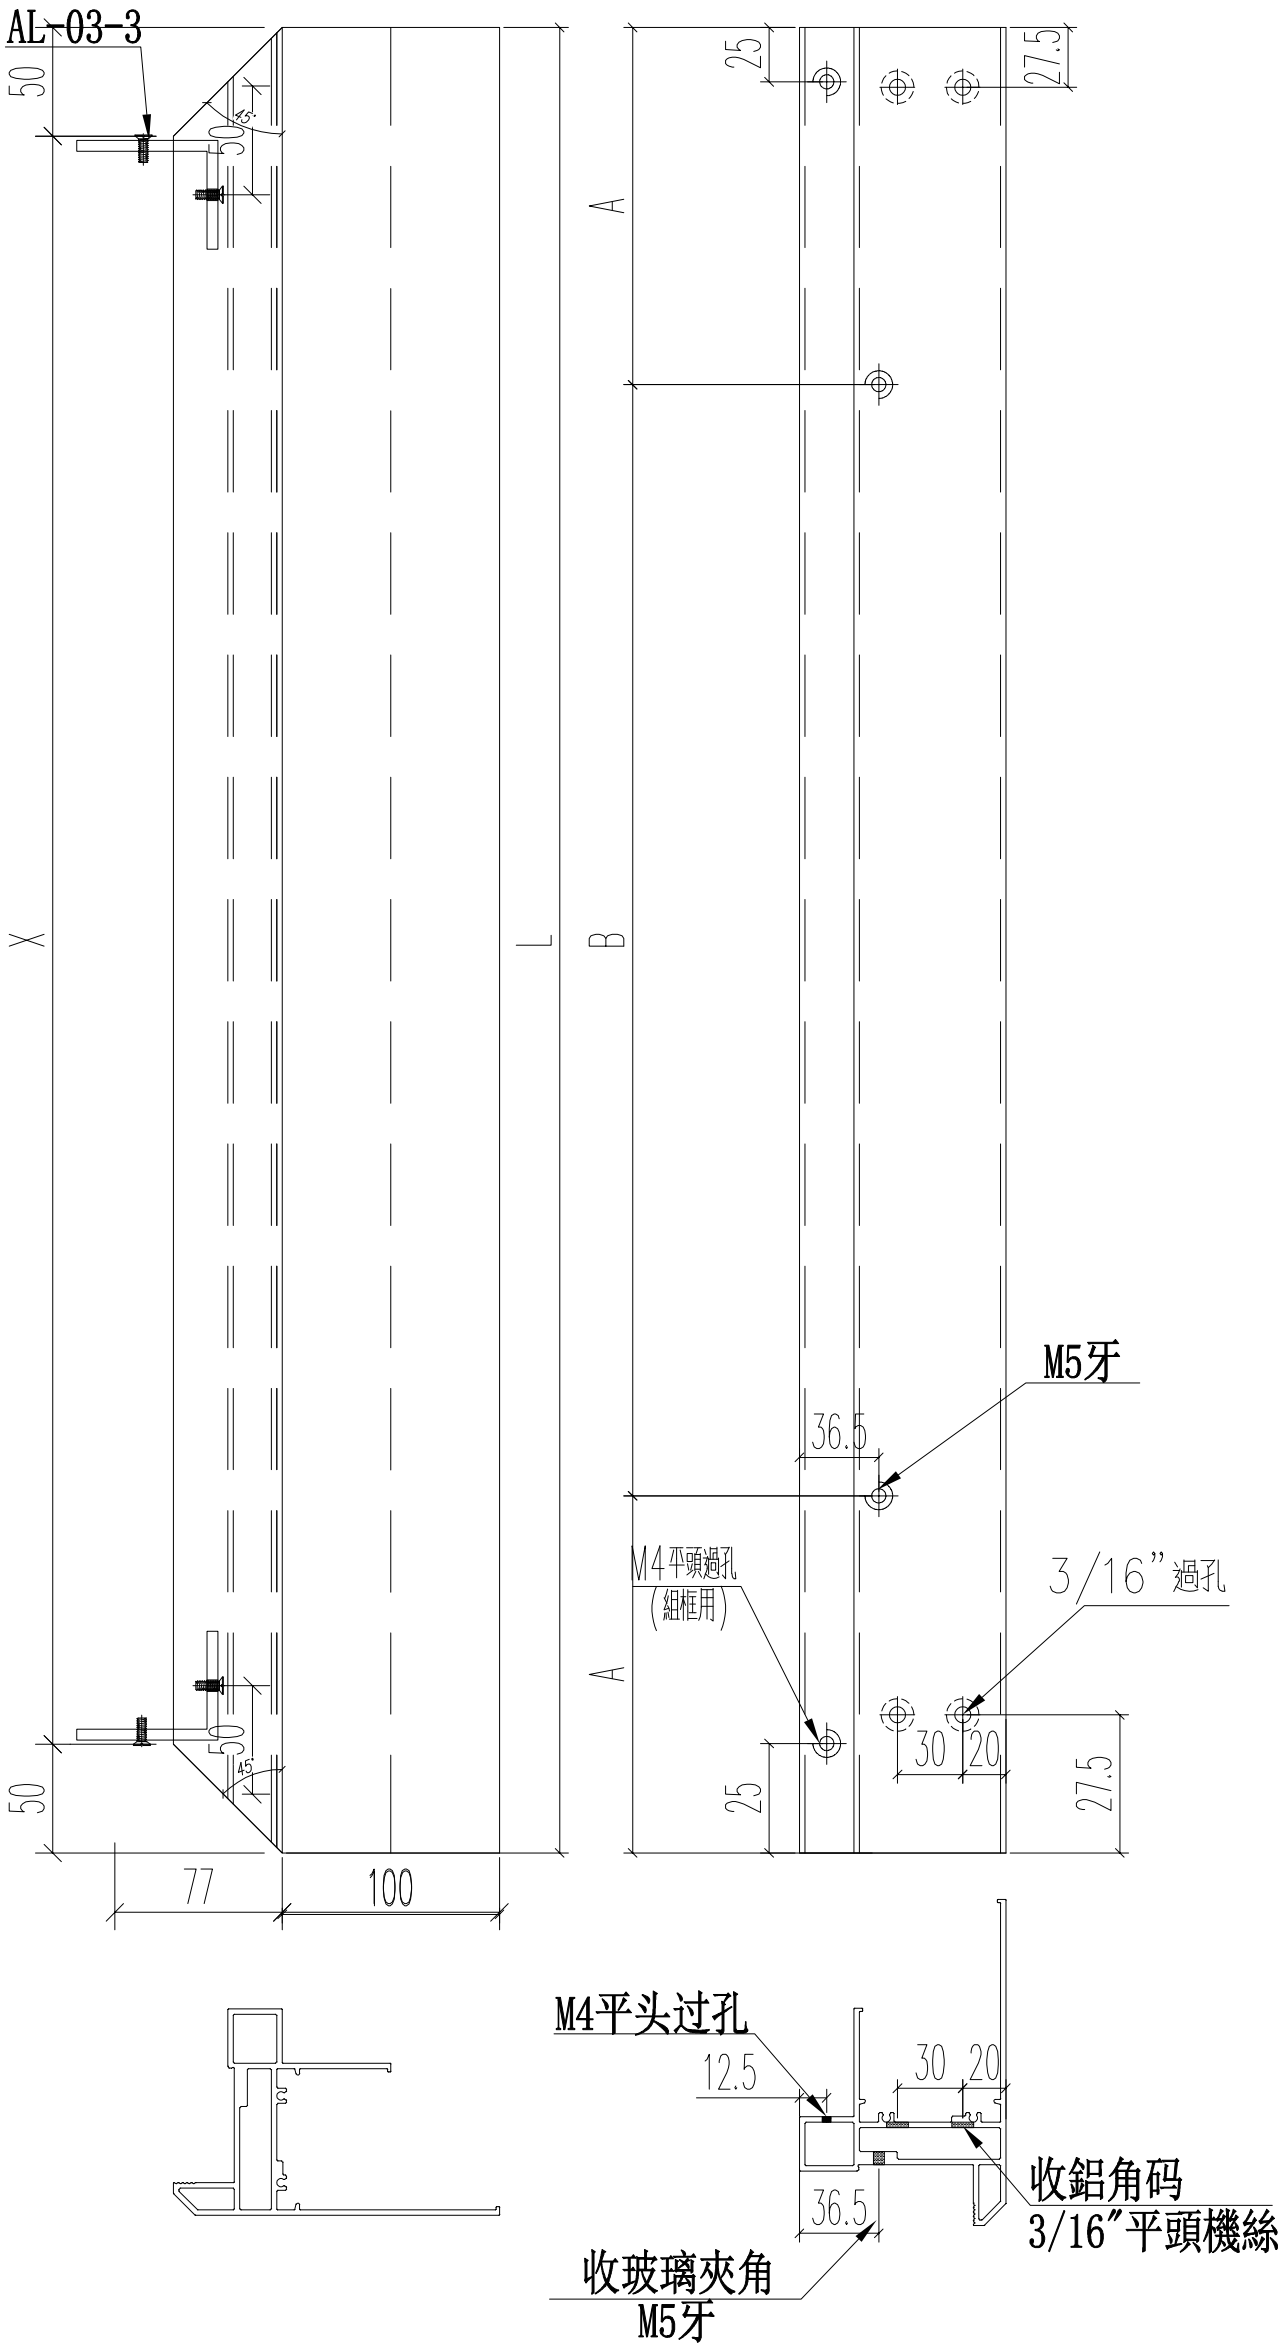

名稱	70梗窗底框	制圖	JASON	2020.06.22	修改			
材料	X85763	復核	WHS		日期			
顏色	UCT806812XL-3	批准			圖號	PW01-29		


PDF gemaakt met pdfFactory Pro probeerversie www.pdffactory.com

EG-DWG3

美特鋁質 有限公司
MIDI Aluminium Fabricator Ltd.

工程號	J852	地盤	亞皆老街

窗號	尺寸（MM）	數量（支）	X	A	B
W5/T2C	1300	12	946	649.2	650.8
W4/T2C	1700	12	1346	849.2	850.8
W3/T2C	1700	12	1346	849.2	850.8
	合計：	36			

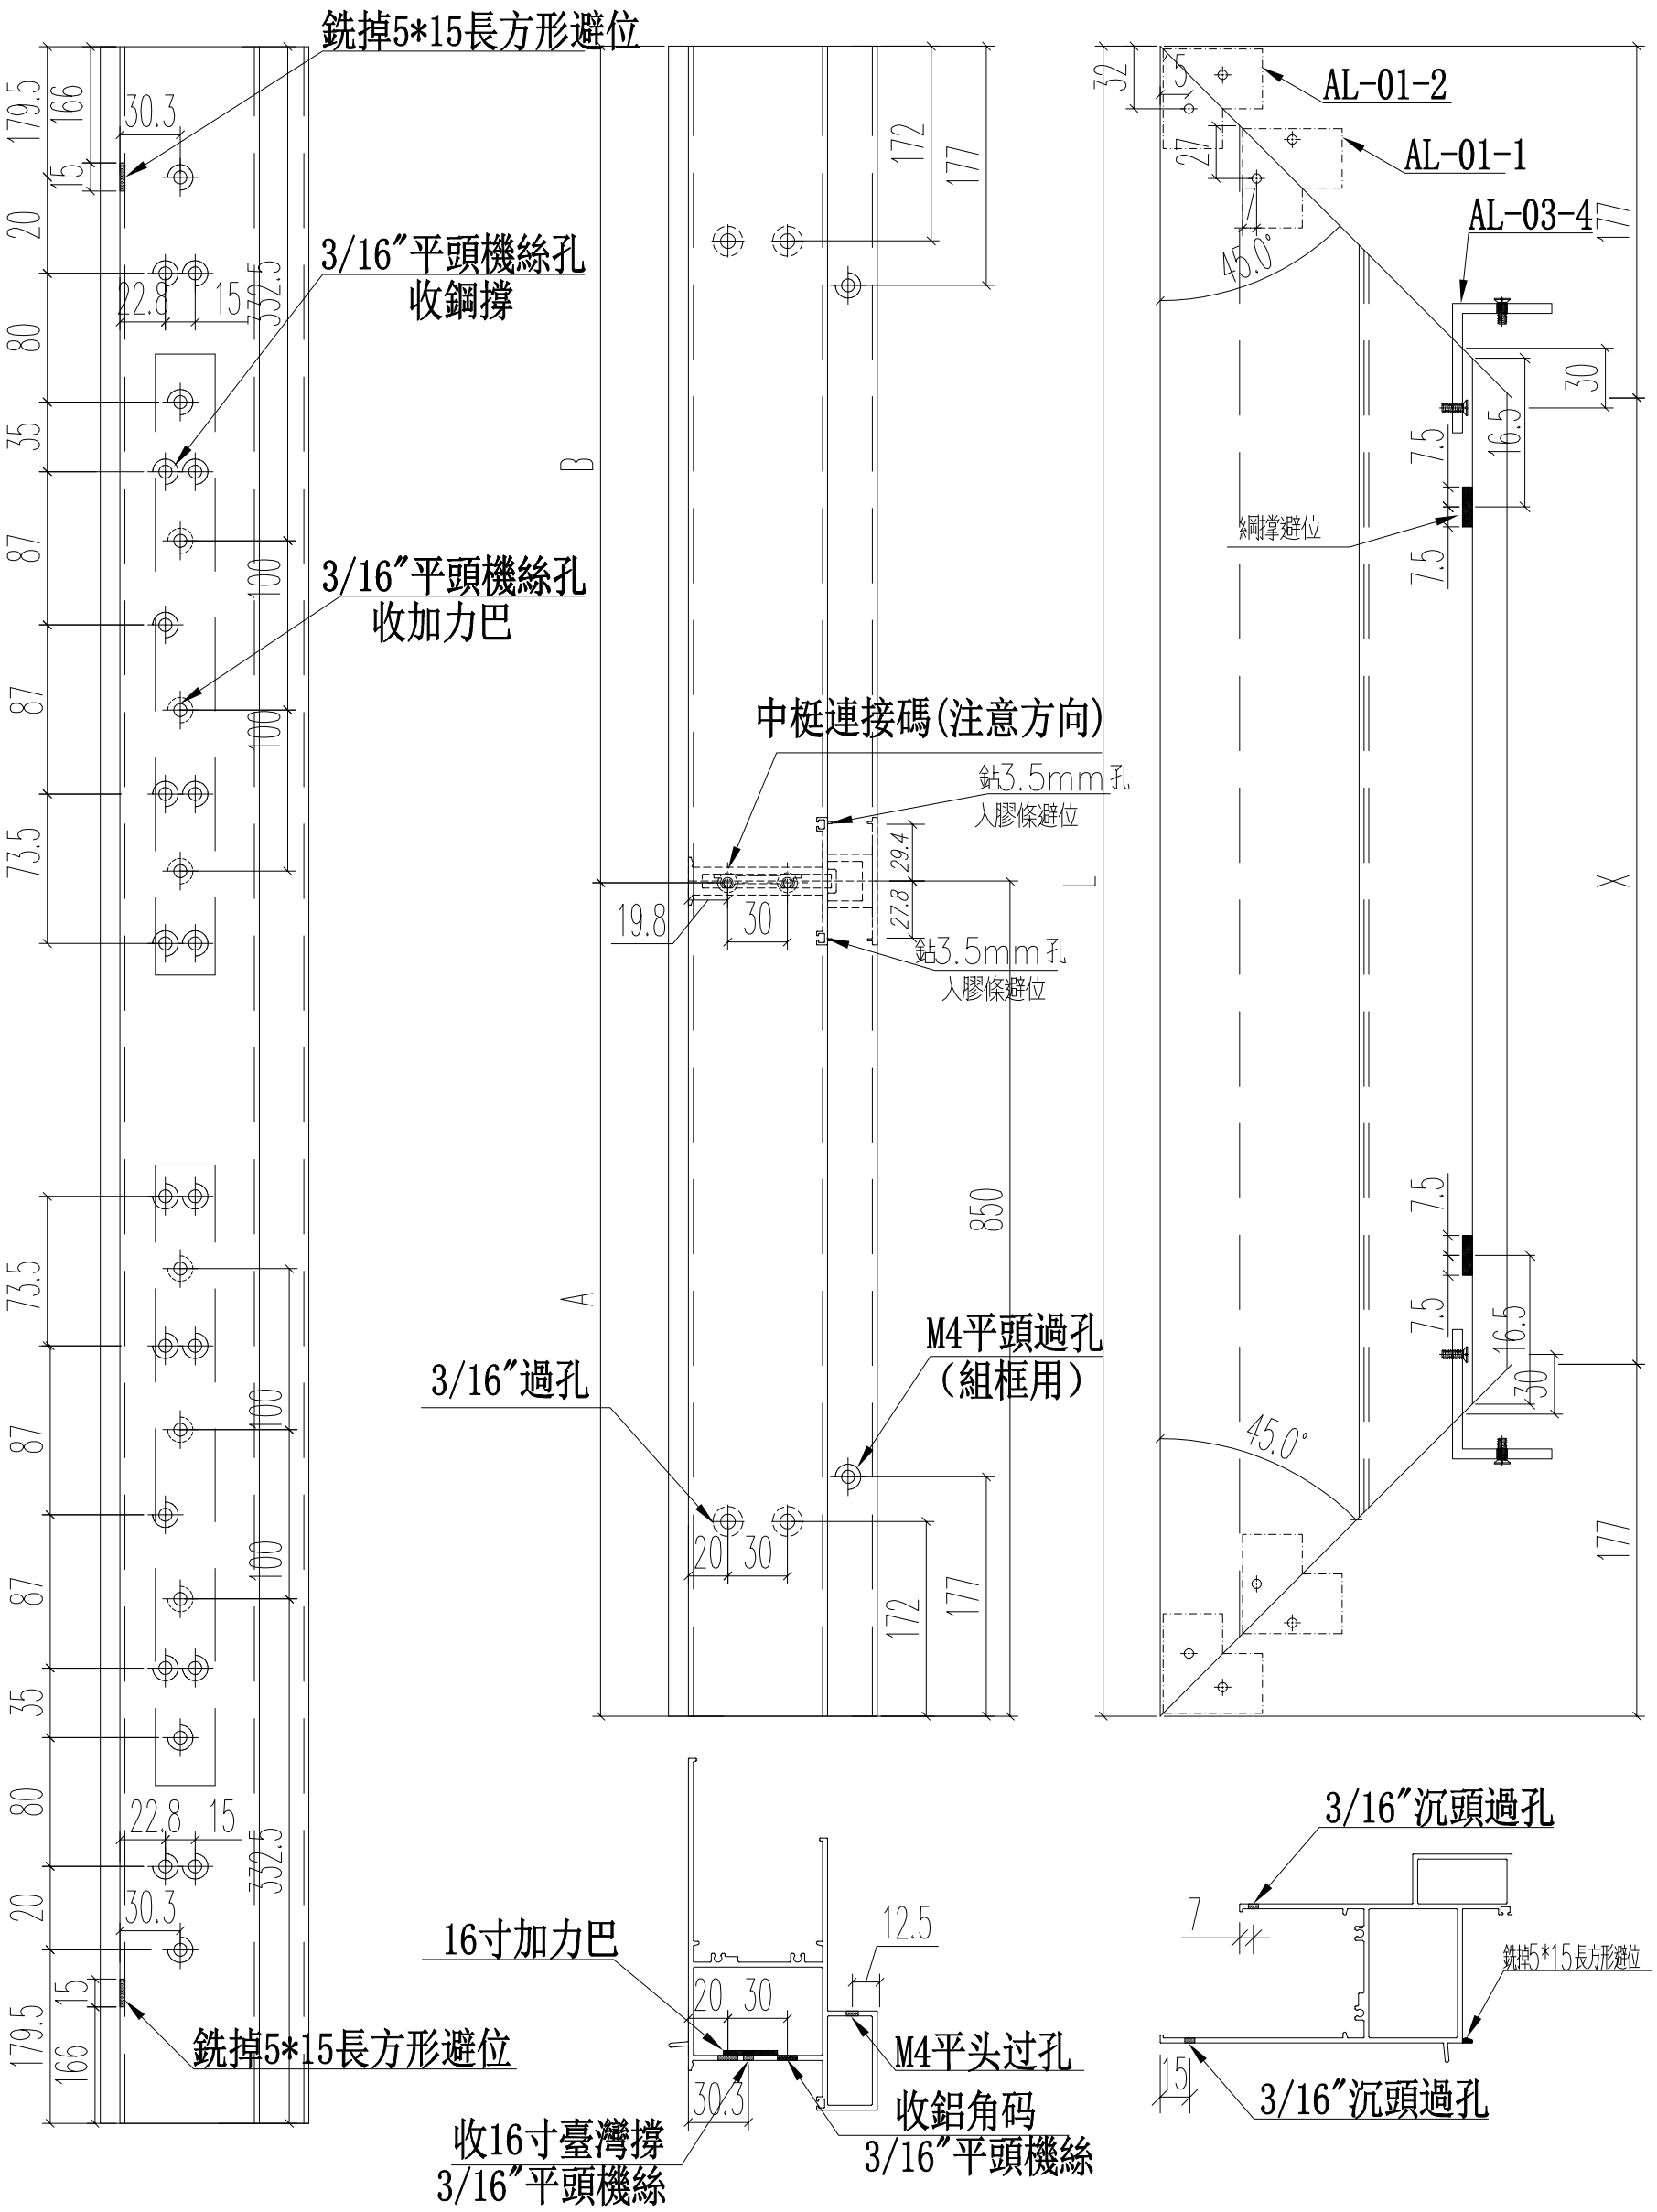

名稱	70生窗頂框	制圖	JASON	2020.06.22	修改			
材料	X85761	復核	WHS		日期			
顏色	UCT806812XL-3	批准			圖號	PW01-30		


PDF gemaakt met pdfFactory Pro probeerversie www.pdffactory.com


EG-DWG3


美特鋁質 有限公司
MIDI Aluminium Fabricator Ltd.


工程號	J852	地盤	亞皆老街


窗號	尺寸（MM）	數量（支）	X	A	B
W5/T2C	1300	12	946	649.2	650.8
W4/T2C	1700	12	1346	849.2	850.8
W3/T2C	1700	12	1346	849.2	850.8
	合計：	36			

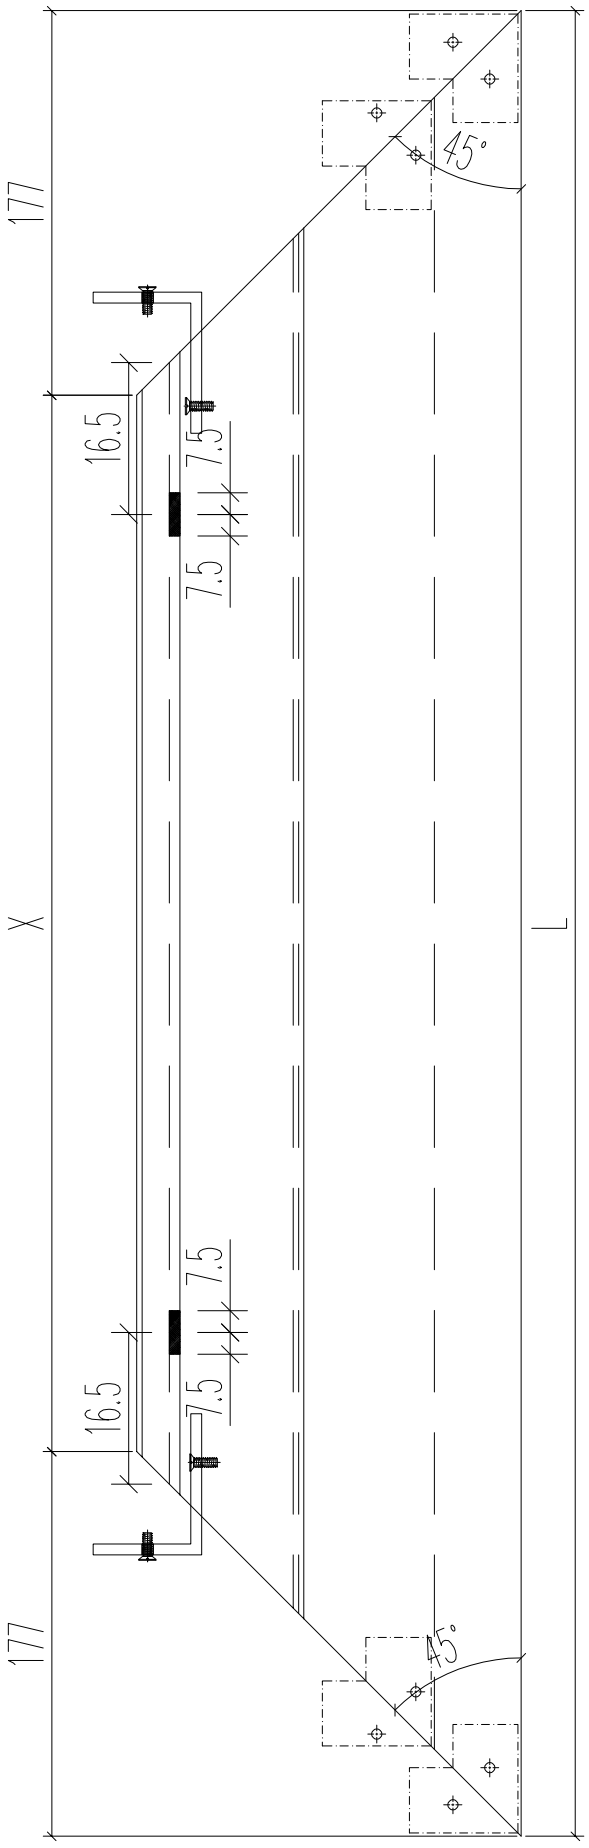

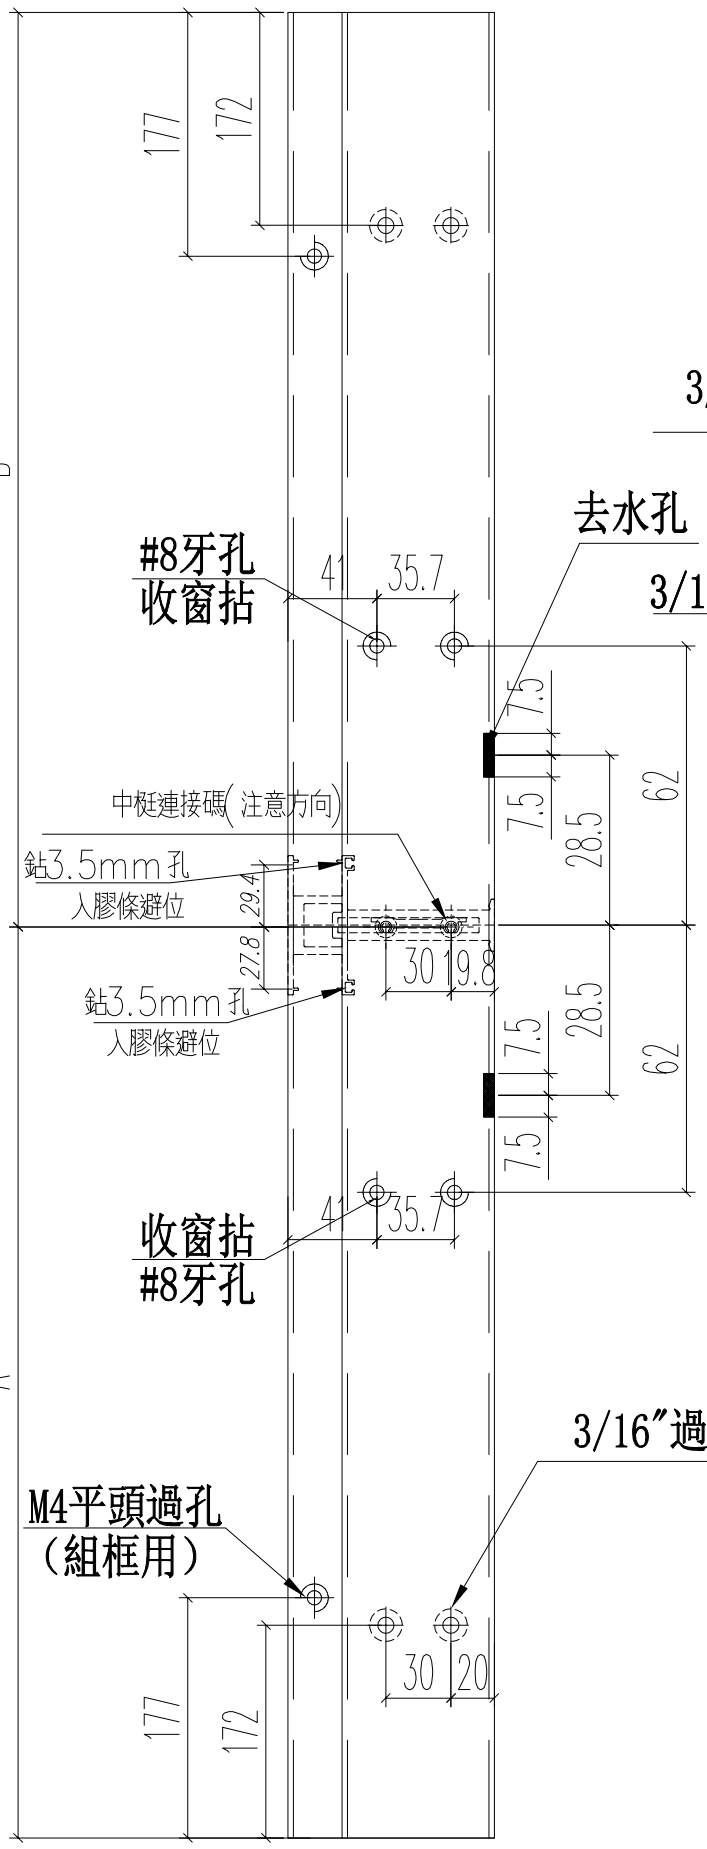

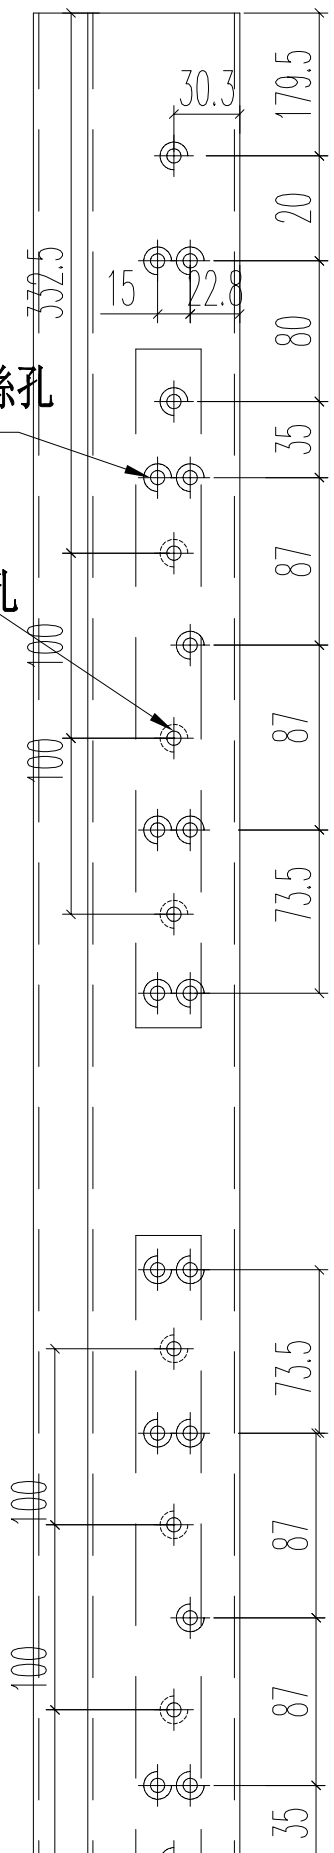

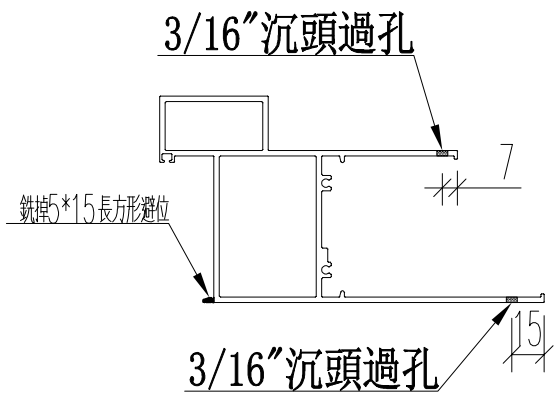

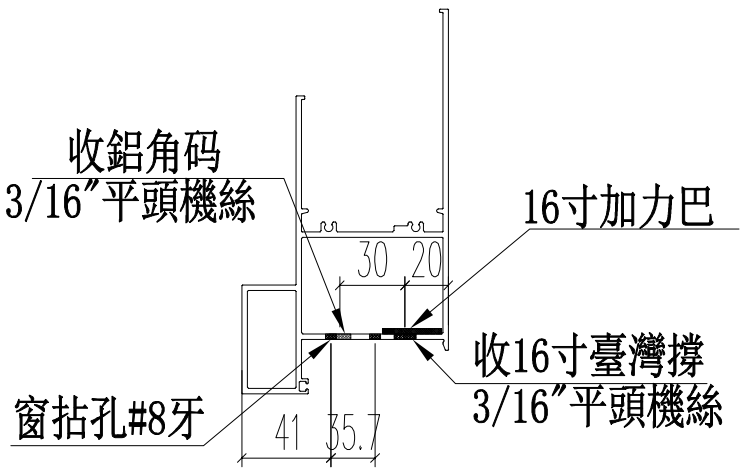

名稱	70生窗底框	制圖	JASON	2020.06.22	修改			
材料	X85762	復核	WHS		日期			
顏色	UCT806812XL-3	批准			圖號	PW01-31		


PDF gemaakt met pdfFactory Pro probeerversie www.pdffactory.com


EG-DWG3


美特鋁質 有限公司
MIDI Aluminium Fabricator Ltd.


工程號	J852	地盤	亞皆老街


窗號	L尺寸（MM）	數量（支）
W6/T2C	1200	12
	合計：	12

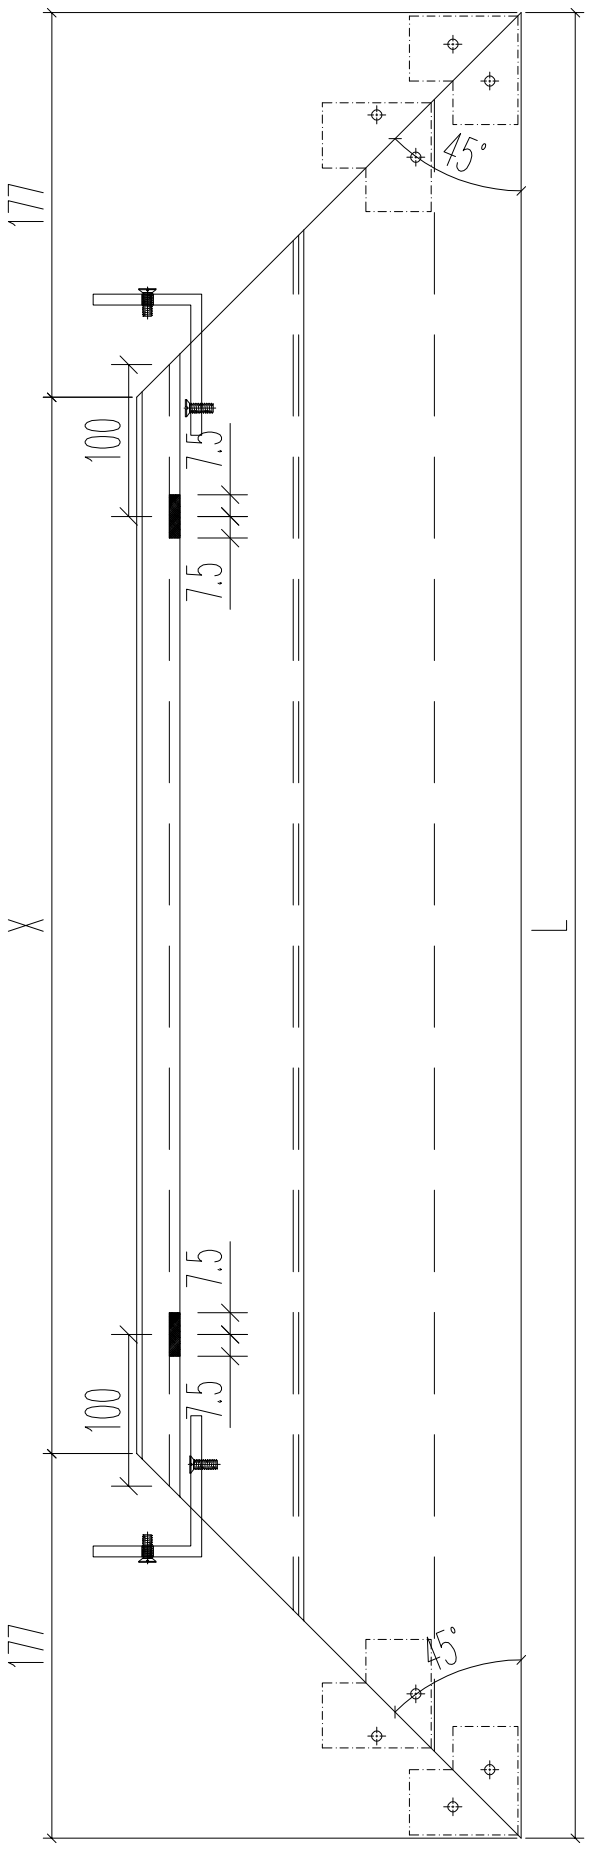

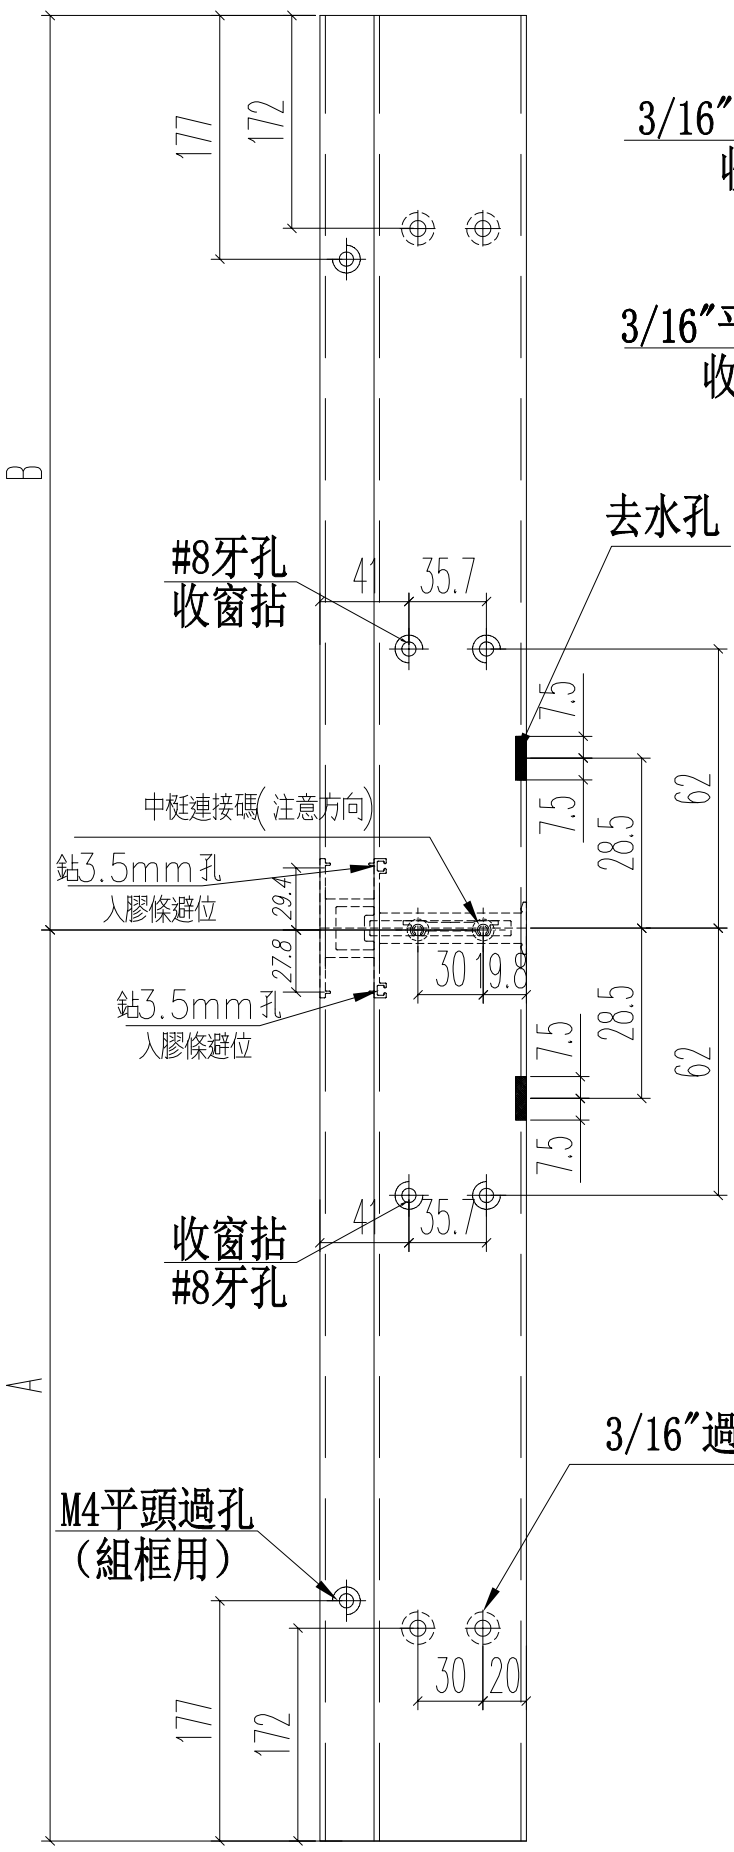

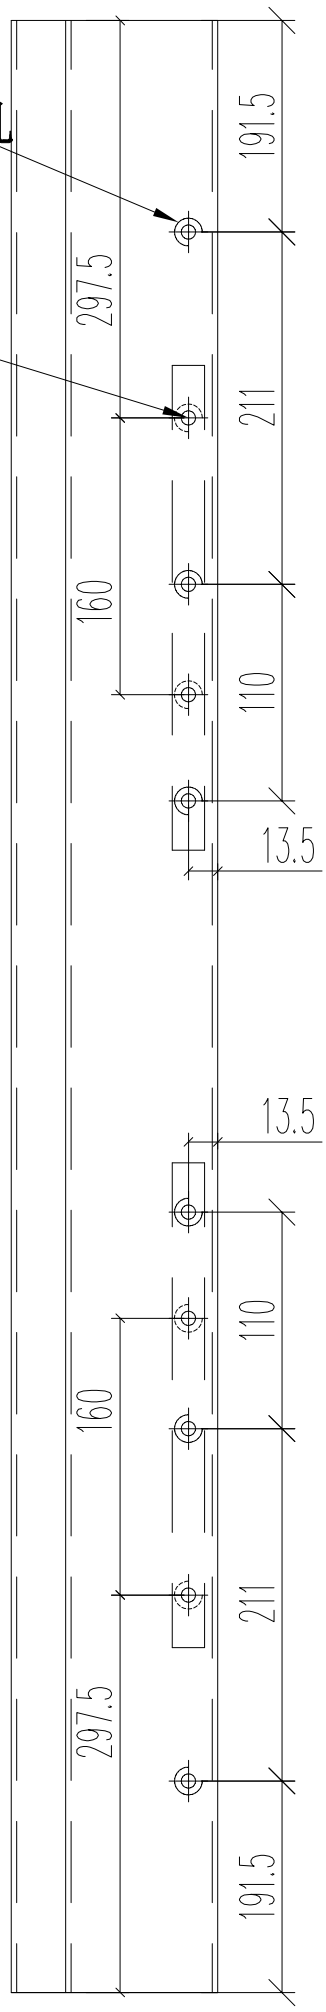

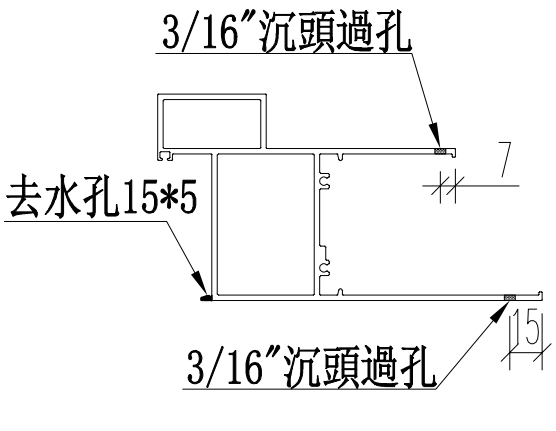

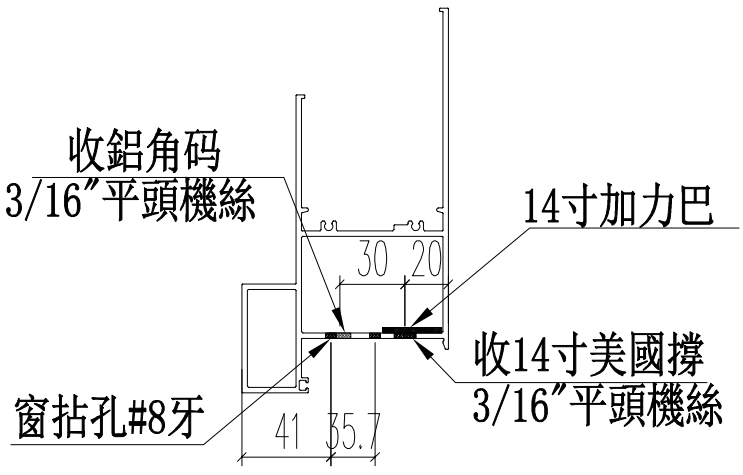

名稱	70生窗底框	制圖	JASON	2020.06.22	修改			
材料	X85762	復核	WHS		日期			
顏色	UCT806812XL-3	批准			圖號	PW01-31A		


PDF gemaakt met pdfFactory Pro probeerversie www.pdffactory.com


EG-DWG3


美特鋁質 有限公司
MIDI Aluminium Fabricator Ltd.

工程號	J852	地盤	亞皆老街

窗號	尺寸（MM）	數量（支）	備註
W5/T2C	2026	12	
W4/T2C	2026	12	
W3/T2C	2026	12	
	合計：	36	

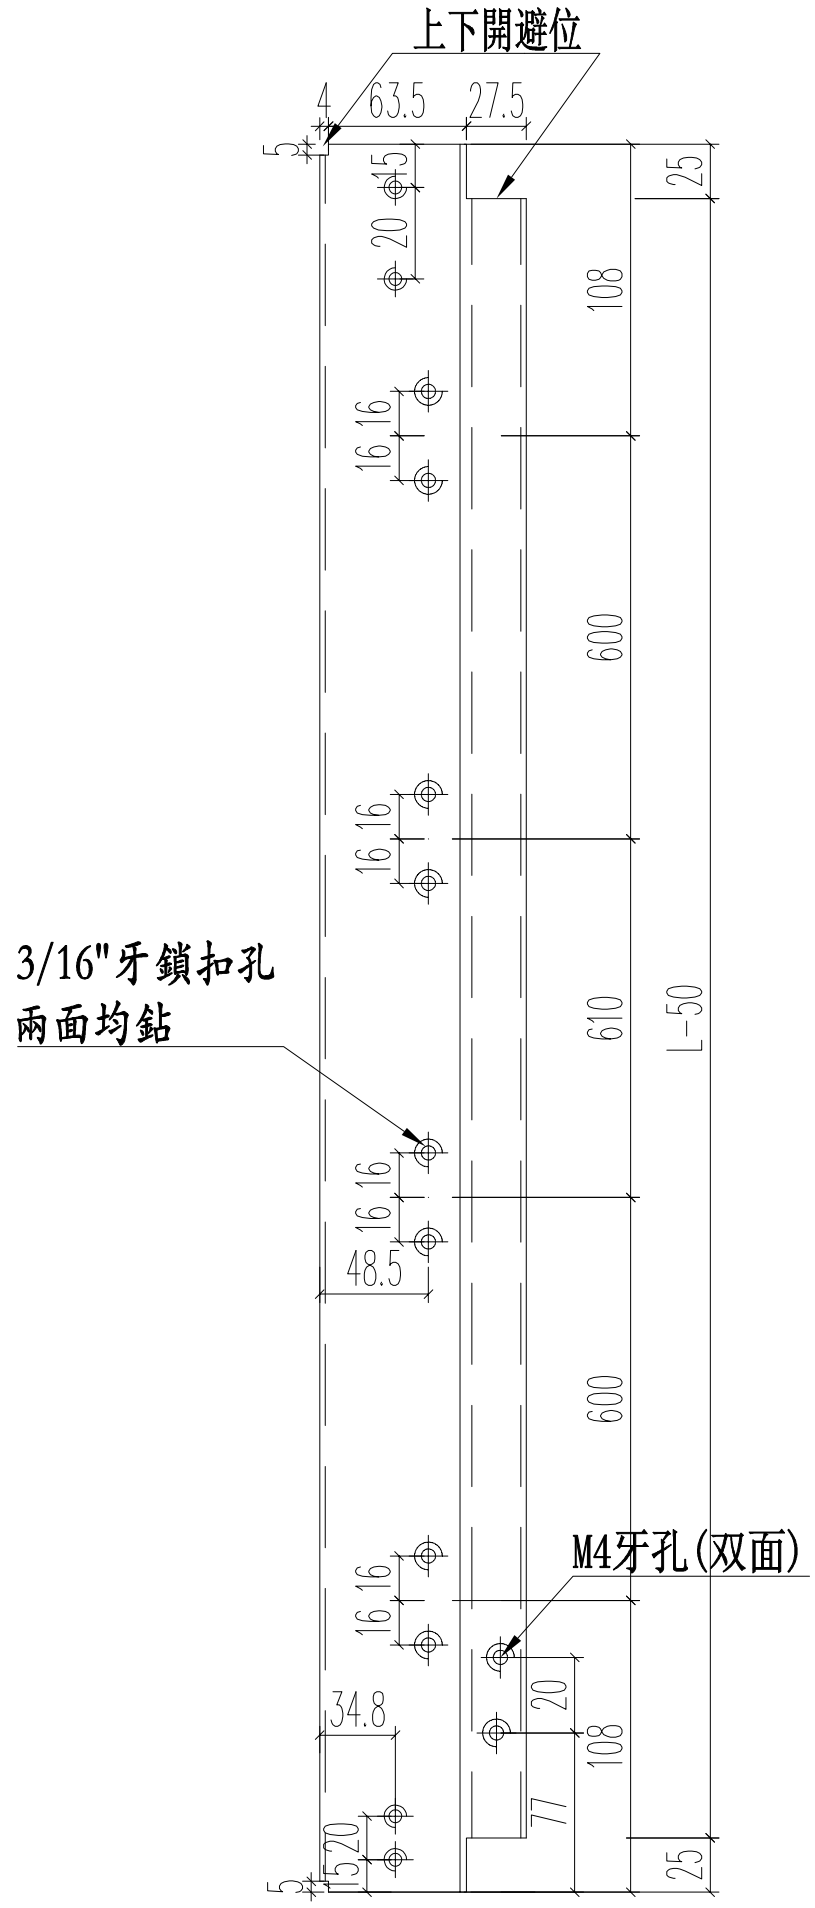

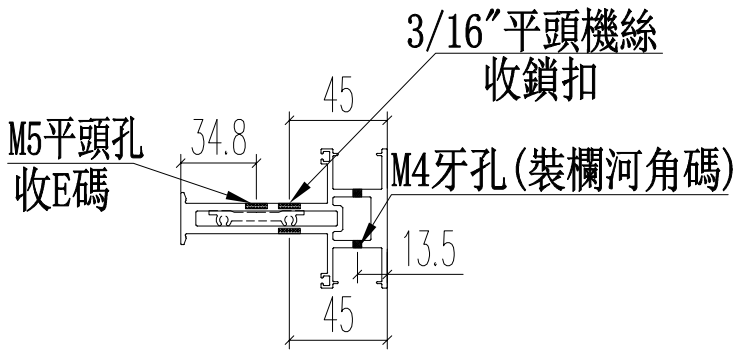

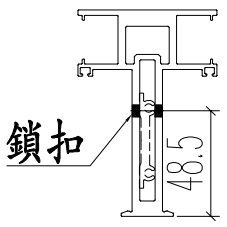

注意E碼方向!

名稱	70生窗中企框	制圖	JASON	2020.06.22	修改			
材料	X85773	復核	WHS		日期			
顏色	UCT806812XL-3	批准			圖號	PW01-32		


PDF gemaakt met pdfFactory Pro probeerversie www.pdffactory.com


EG-DWG3


美特鋁質 有限公司
MIDI Aluminium Fabricator Ltd.

工程號	J852	地盤	亞皆老街

窗號	尺寸（MM）	數量（支）	備註
W6/T2C	1321	12	

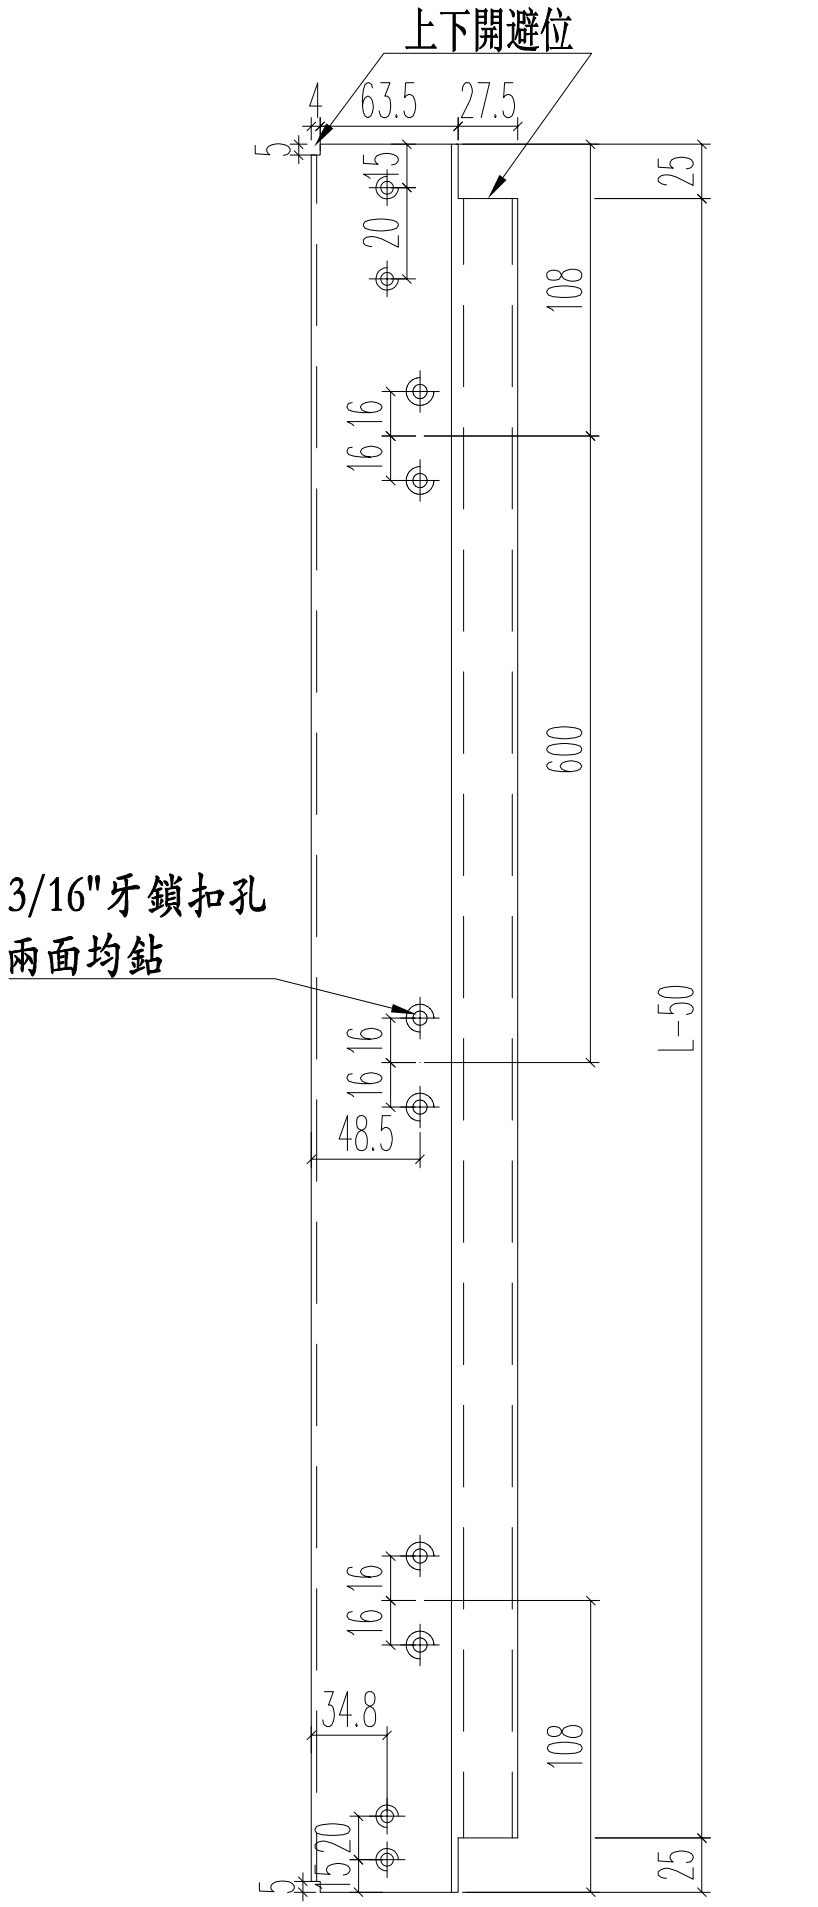

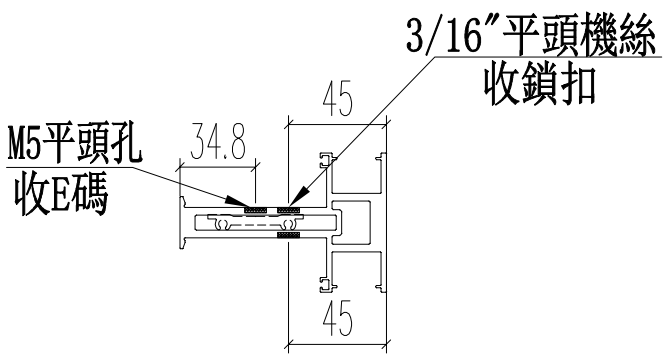

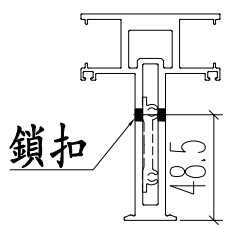

注意E碼方向!

名稱	70生窗中企框	制圖	JASON	2020.06.22	修改			
材料	X85773	復核	WHS		日期			
顏色	UCT806812XL-3	批准			圖號	PW01-32A		


PDF gemaakt met pdfFactory Pro probeerversie www.pdffactory.com


EG-DWG3


美特鋁質 有限公司
MIDI Aluminium Fabricator Ltd.

工程號	J852	地盤	亞皆老街

窗號	L	數量（支）	A	B	C	D
W4/T2A	347	12	70.5	200	48	245
W5/T2A	422	12	80	250	48	320
W4/T2B	347	12	70.5	200	48	245
W5/T2B	422	12	80	250	48	320
	合計：	48				

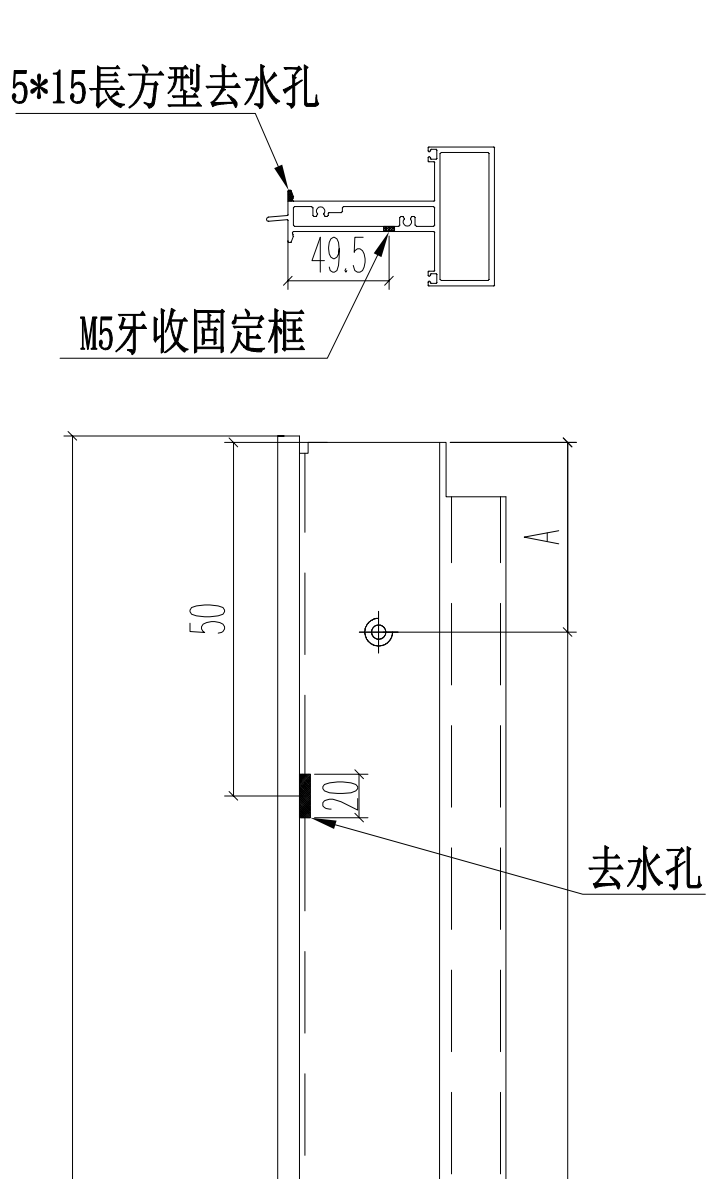

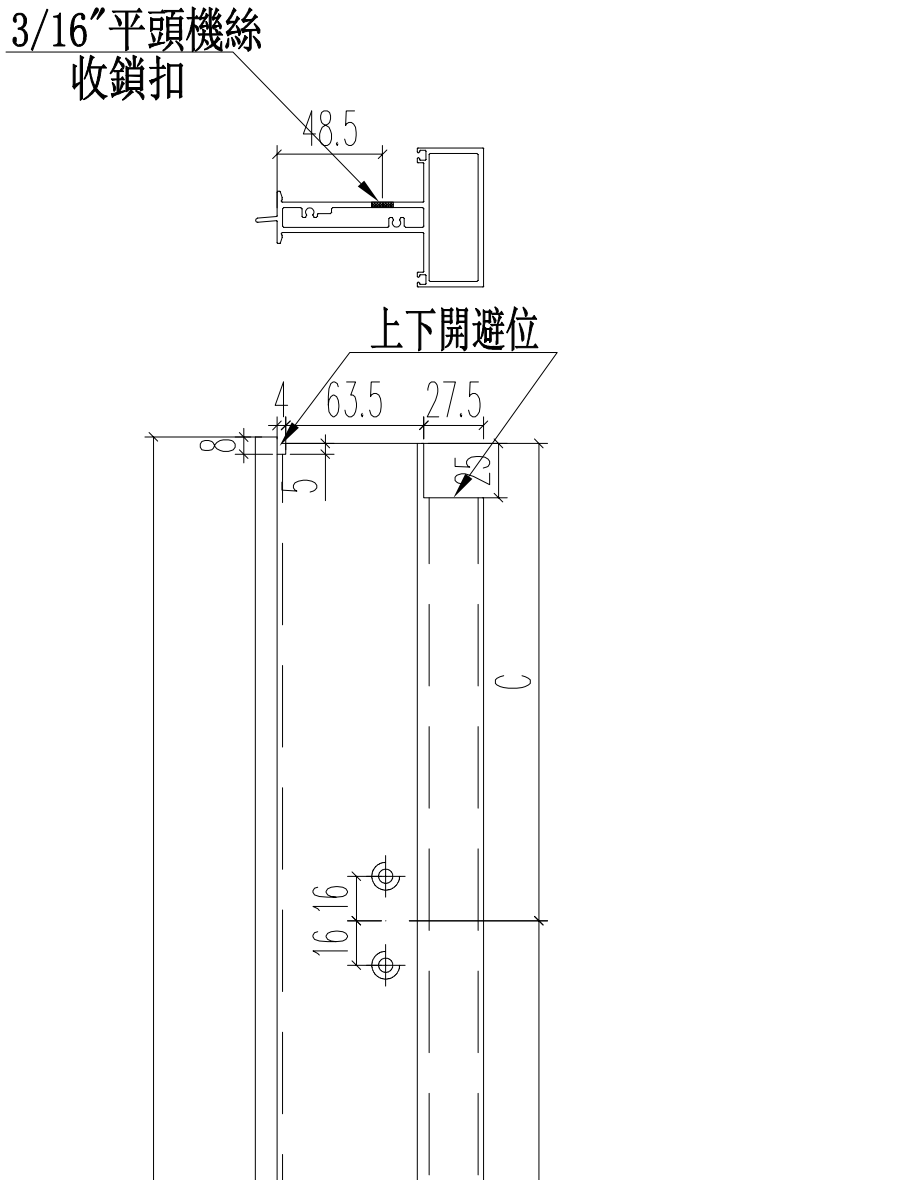

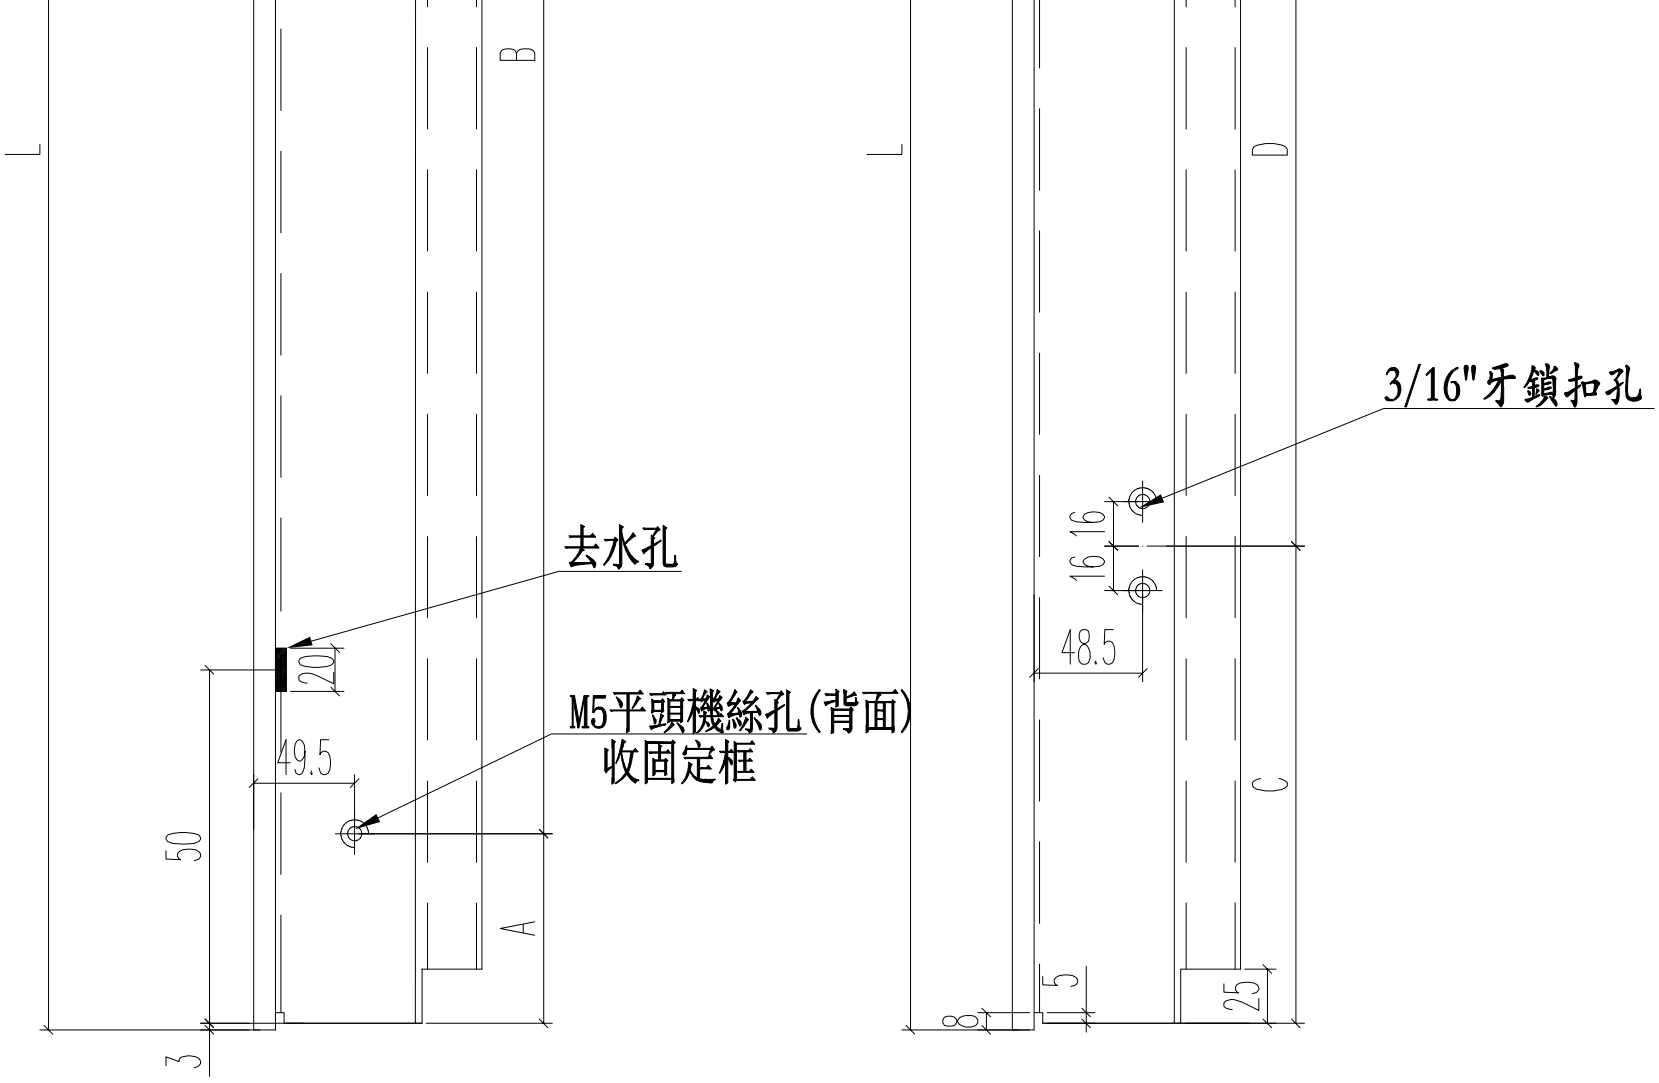

名稱	70上生下生中橫	制圖	JASON	2020.06.22	修改			
材料	X85775	復核	WHS		日期			
顏色	UCT806812XL-3	批准			圖號	PW01-33		


PDF gemaakt met pdfFactory Pro probeerversie www.pdffactory.com


EG-DWG3


美特鋁質 有限公司
MIDI Aluminium Fabricator Ltd.


工程號	J852	地盤	亞皆老街


窗號	L（MM）	L1(MM)	數量(支)	A	B	C
W4/T2A	347	341	12	170.5	45.5	250
W5/T2A	422	416	12	208	58	300
W4/T2B	347	341	12	170.5	45.5	250
W5/T2B	422	416	12	208	58	300
		合計：	48			

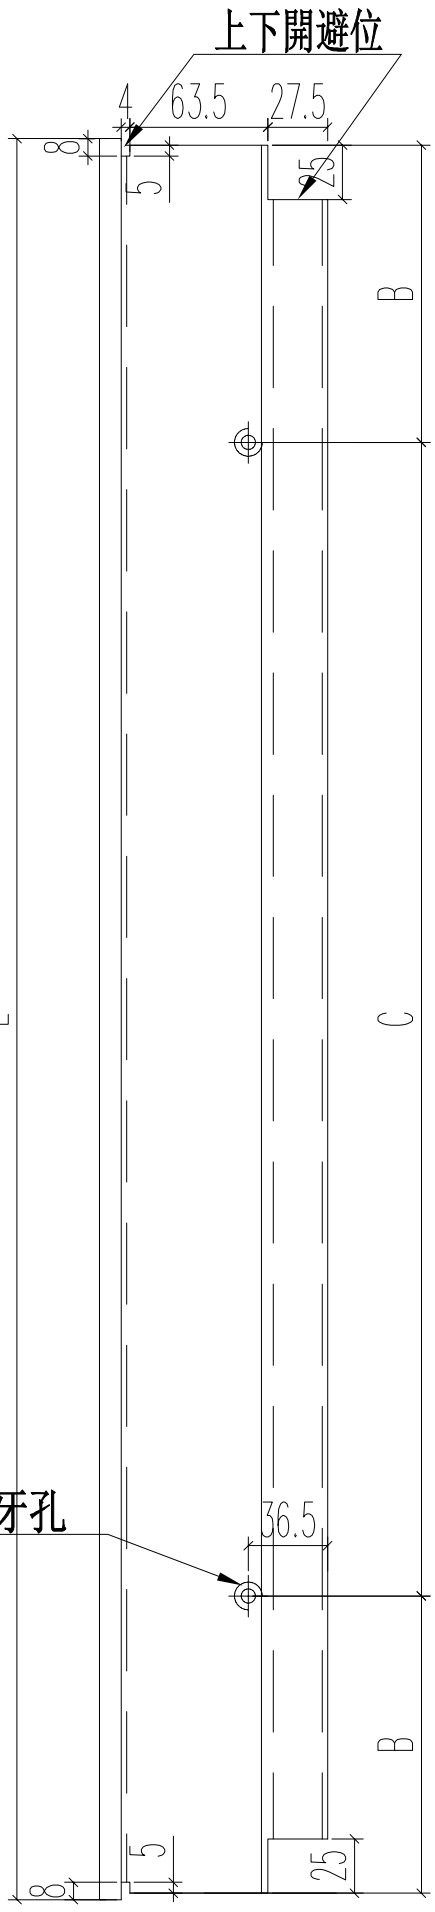

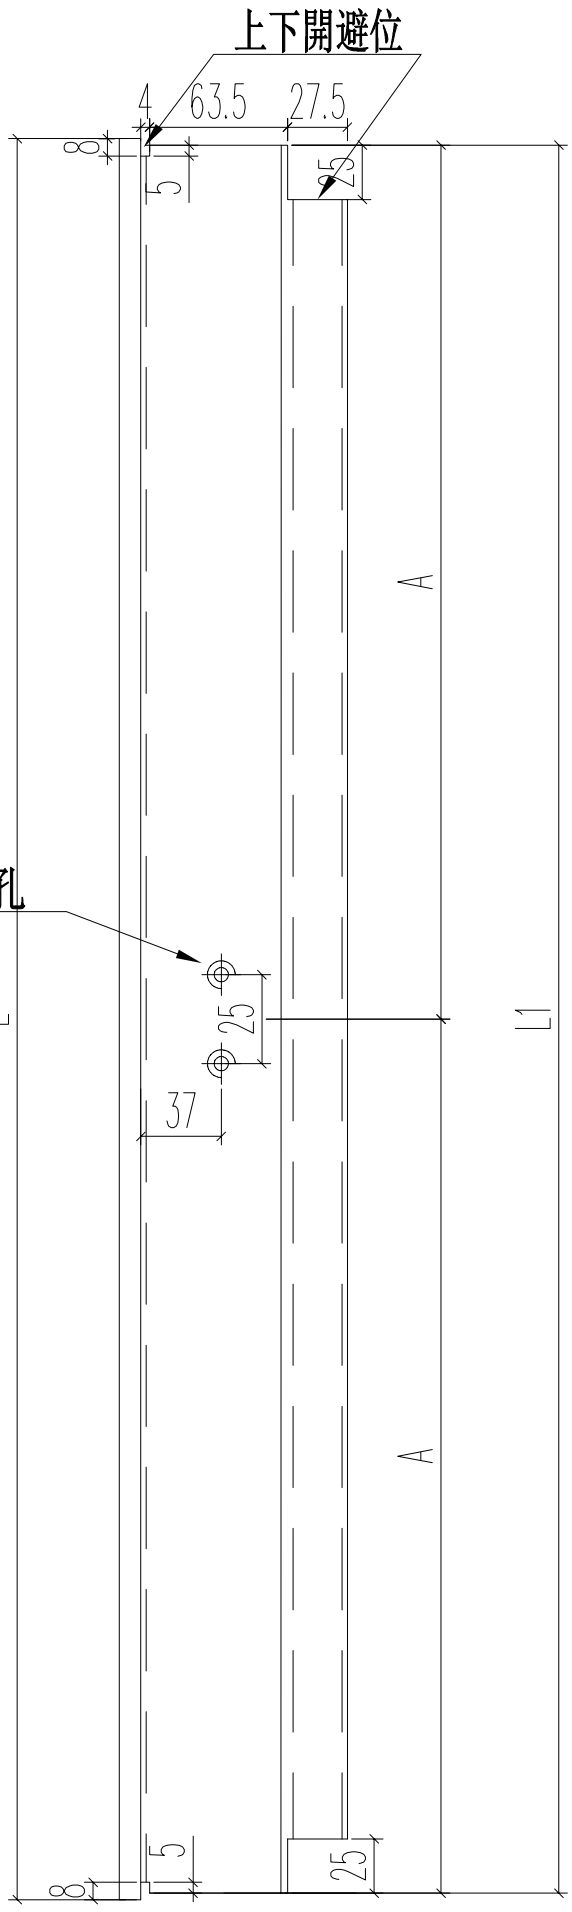

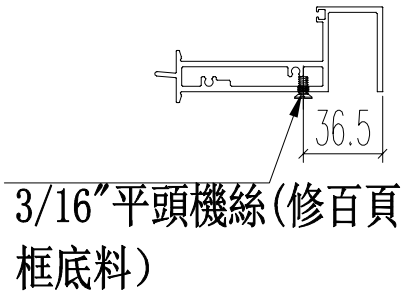

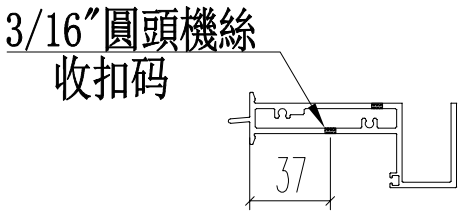

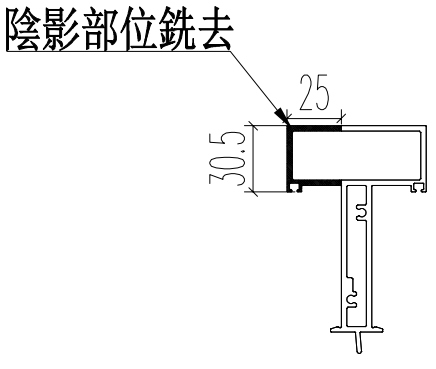

名稱	70上生下生中橫	制圖	JASON	2020.06.22	修改	-		
材料	X85775	復核	WHS		日期	-		
顏色	UCT806812XL-3	批准			圖號	PW01-34A		


PDF gemaakt met pdfFactory Pro probeerversie www.pdffactory.com


EG-DWG3


美特鋁質 有限公司
MIDI Aluminium Fabricator Ltd.


工程號	J852	地盤	亞皆老街

窗號	尺寸（MM）	數量（支）	X
W6/T2C	902	12	896
	合計：	12	

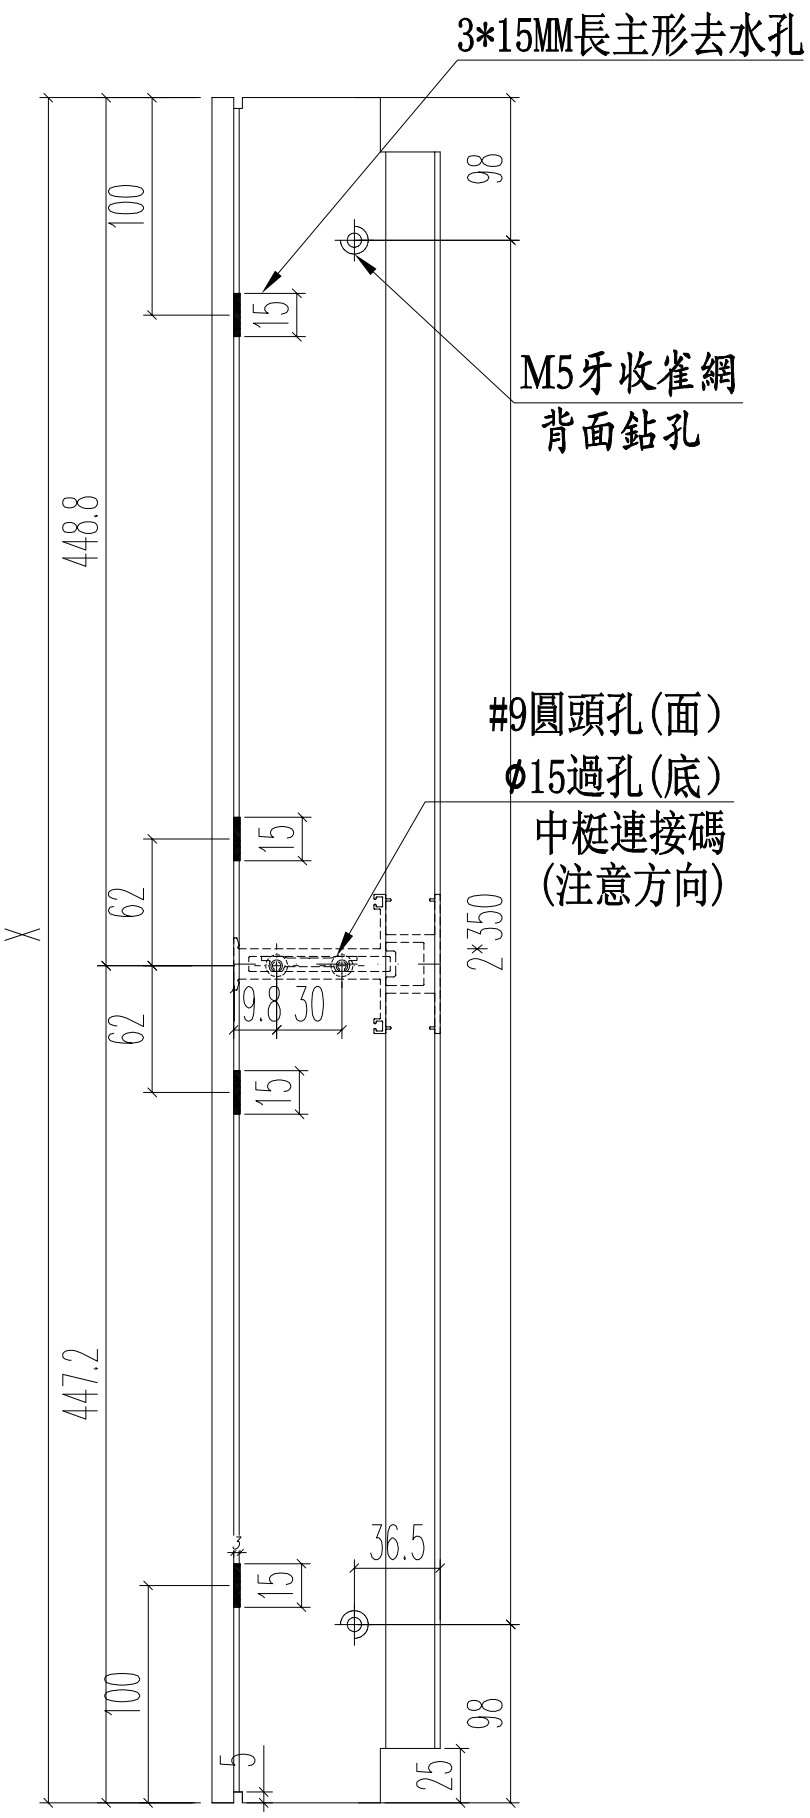

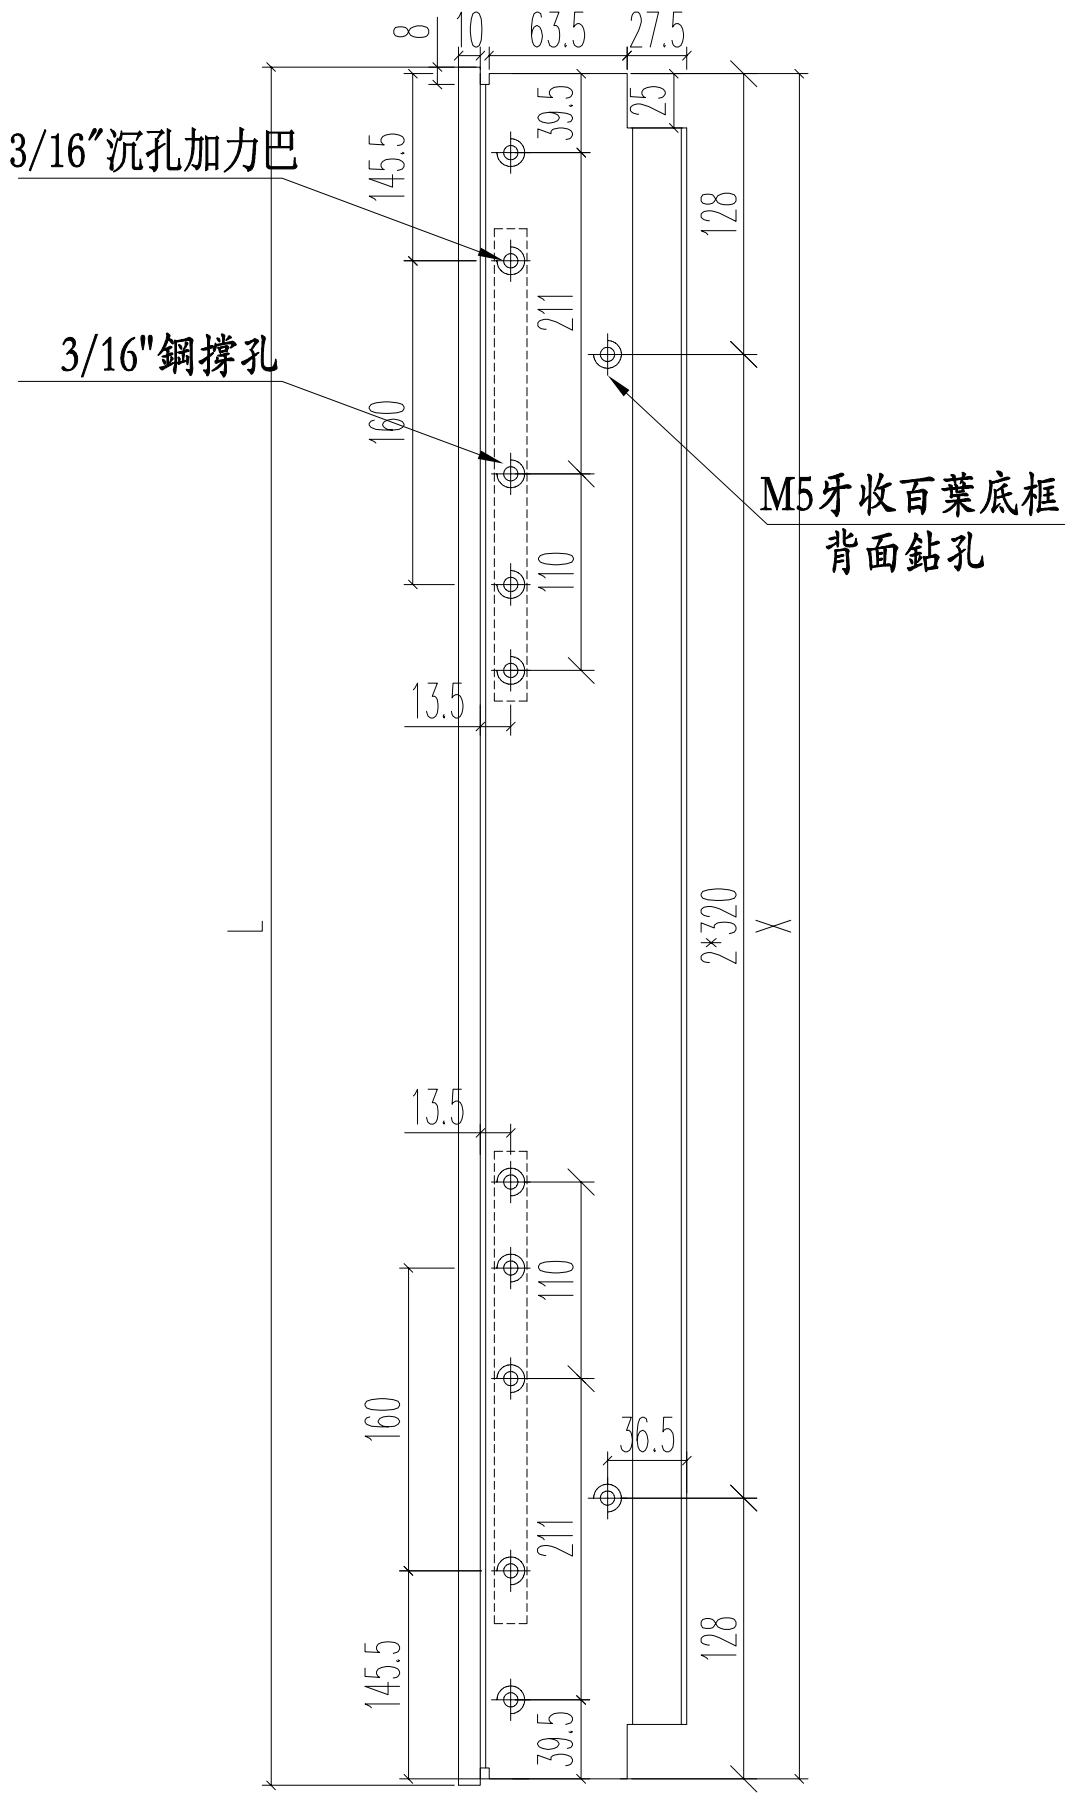

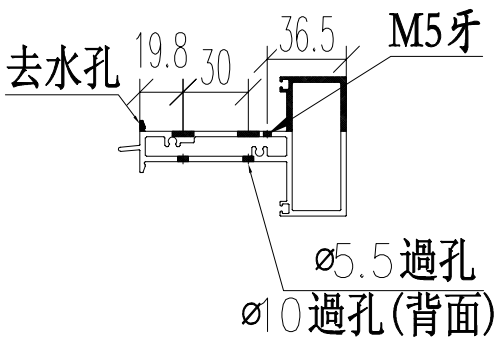

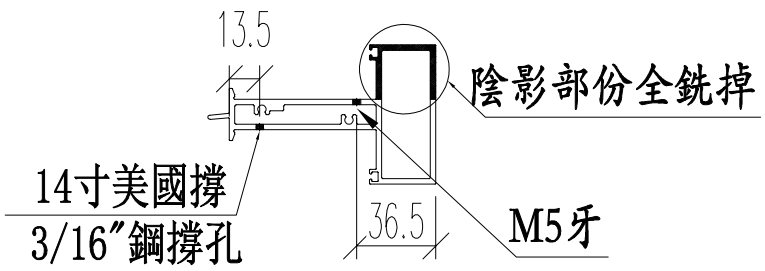

名稱	70上生下生中橫	制圖	JASON	2020.06.22	修改			
材料	X85775	復核	WHS		日期			
顏色	UCT806812XL-3	批准			圖號	PW01-34B		


PDF gemaakt met pdfFactory Pro probeerversie www.pdffactory.com


EG-DWG3

美特鋁質 有限公司
MIDI Aluminium Fabricator Ltd.

工程號	J852	地盤	亞皆老街

序号	窗號	數量	L	A	B	C	D
1	W4/T2A	24	345	47.5	250	72.5	200
2	W4/T2A	24	555	102.5	350	127.5	300
3	W5/T2A	24	420	60	300	85	250
4	W5/T2A	24	555	102.5	350	127.5	300
5	W4/T2B	24	345	47.5	250	72.5	200
6	W4/T2B	24	555	102.5	350	127.5	300
7	W5/T2B	24	420	60	300	85	250
8	W5/T2B	24	555	102.5	350	127.5	300
	合計:	192					

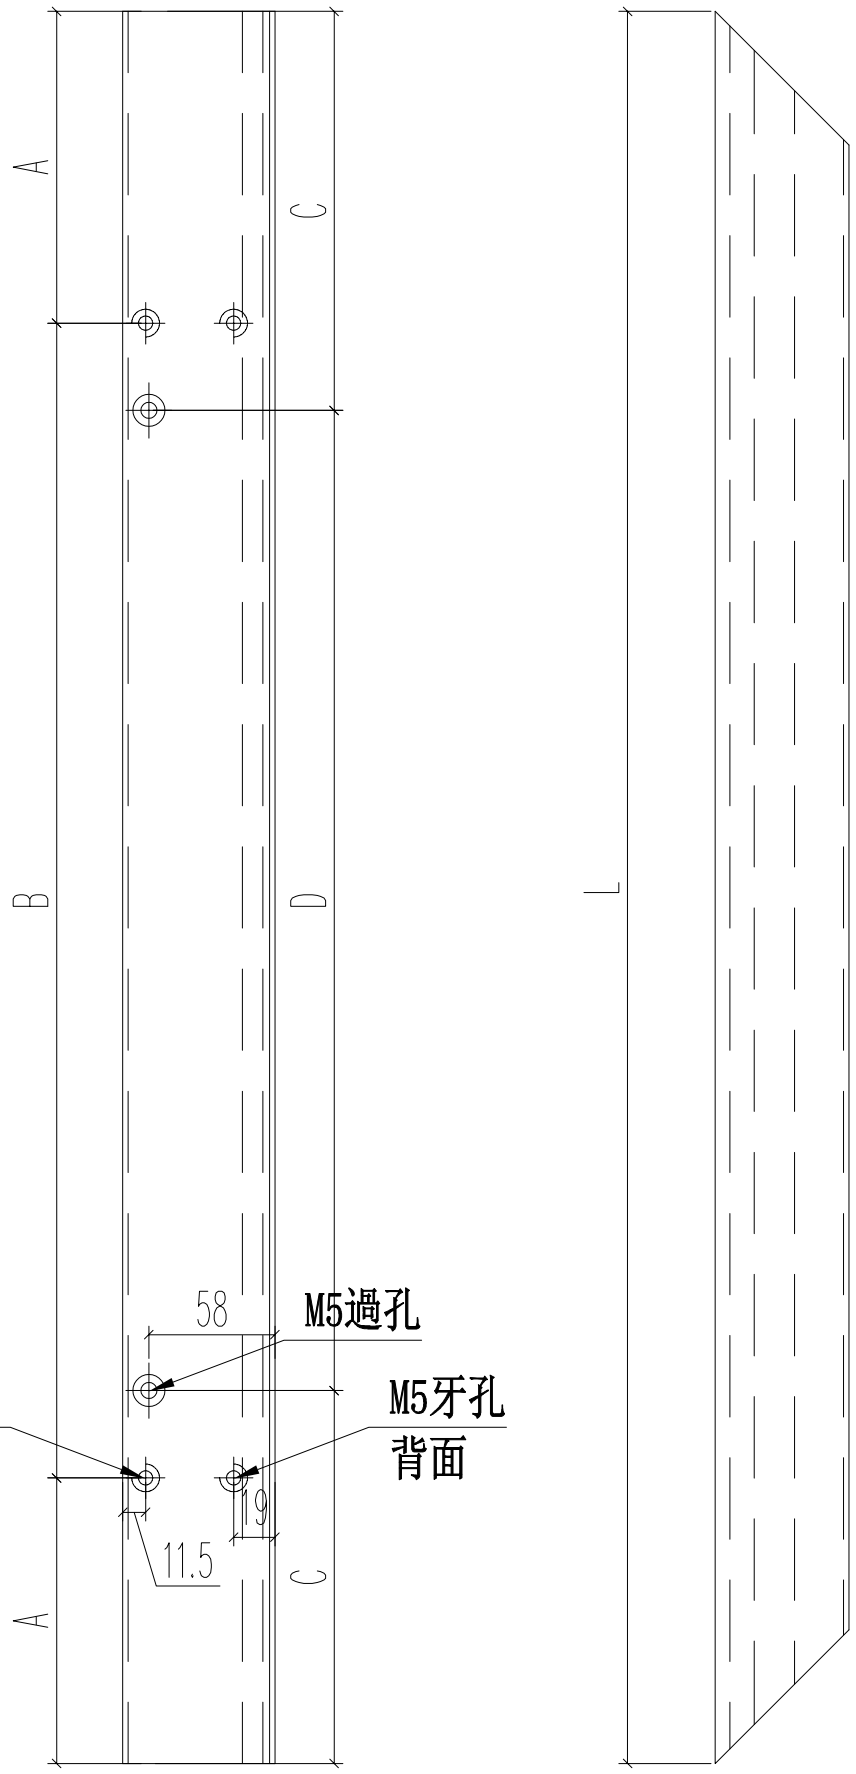

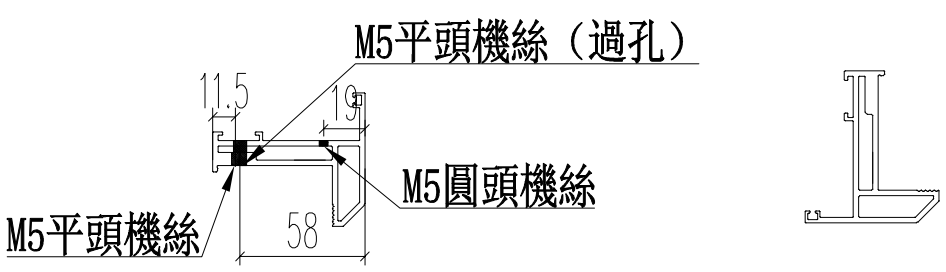

名稱	70生窗玉	制圖	JASON	2020.06.22	修改	A		
材料	X85767	復核	WHS		日期	2020.08.24		
顏色	UCT806812XL-3	批准			圖號	PW01-35		


PDF gemaakt met pdfFactory Pro probeerversie www.pdffactory.com


EG-DWG3

美特鋁質 有限公司
MIDI Aluminium Fabricator Ltd.

工程號	J852	地盤	亞皆老街

序号	窗號	數量	L	A	B
1	W4/T2B	24	271	10.5	250
2	W5/T2B	24	346	23	300
3	W4/T2A	24	271	10.5	250
4	W5/T2A	24	346	23	300
5	W4/T2B	24	430	40	350
6	W5/T2B	24	430	40	350
7	W4/T2A	24	430	40	350
8	W5/T2A	24	430	40	350
9	W3/T2A	24	1309	129.5	3*350
10	W3/T2A	24	2028	99	5*366
11	W3/T2B	24	1309	129.5	3*350
12	W3/T2B	24	2028	99	5*366
13	W2/T2A	24	909	104.5	2*350
14	W2/T2A	24	2028	99	5*366
15	W2/T2B	24	909	104.5	2*350
16	W2/T2B	24	2028	99	5*366
17	W7/T2A	24	519	84.5	350
18	W7/T2A	24	2028	99	5*366
19	W7/T2B	24	519	84.5	350
20	W7/T2B	24	2028	99	5*366
	合計	480			

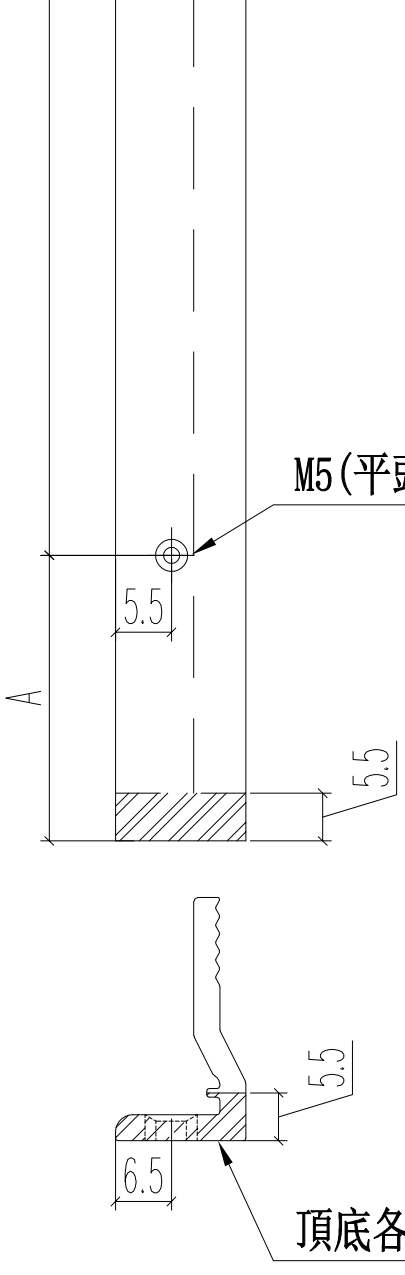

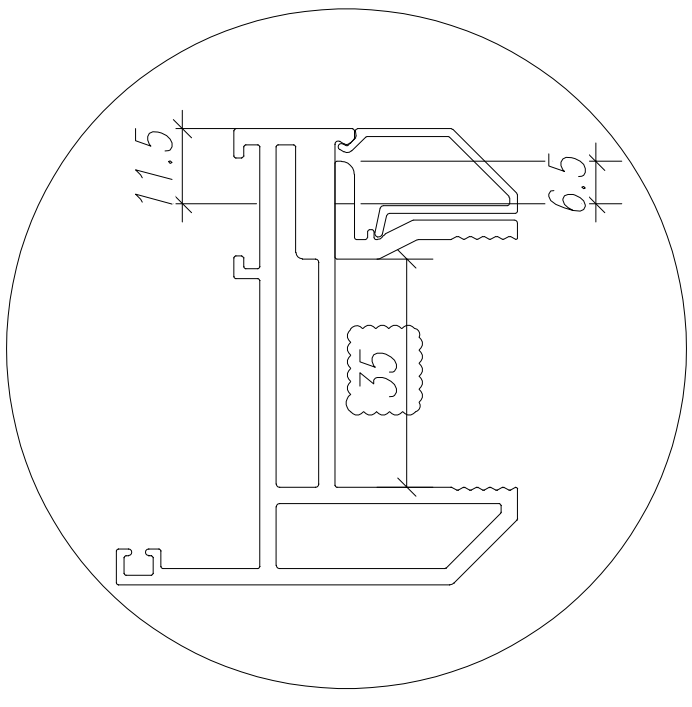

名稱	70窗玻璃夾角	制圖	JASON	2020.06.22	修改			
材料	X85834	復核	WHS		日期			
顏色	UCT806812XL-3	批准			圖號	PW01-36		


PDF gemaakt met pdfFactory Pro probeerversie www.pdffactory.com


EG-DWG3

美特鋁質 有限公司
MIDI Aluminium Fabricator Ltd.

工程號	J852	地盤	亞皆老街

序号	窗號	數量	L	A	B
1	W4/T2A	24	285	42.5	200
2	W4/T2A	24	495	97.5	300
3	W5/T2A	24	360	55	250
4	W5/T2A	24	495	97.5	300
5	W4/T2B	24	285	42.5	200
6	W4/T2B	24	495	97.5	300
7	W5/T2B	24	360	55	250
8	W5/T2B	24	495	97.5	300
	合计：	192			

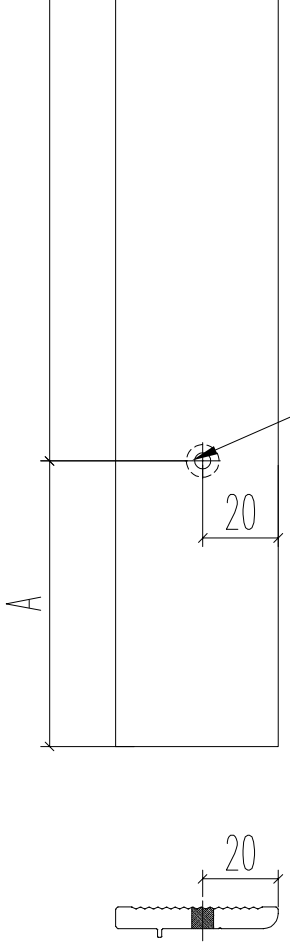

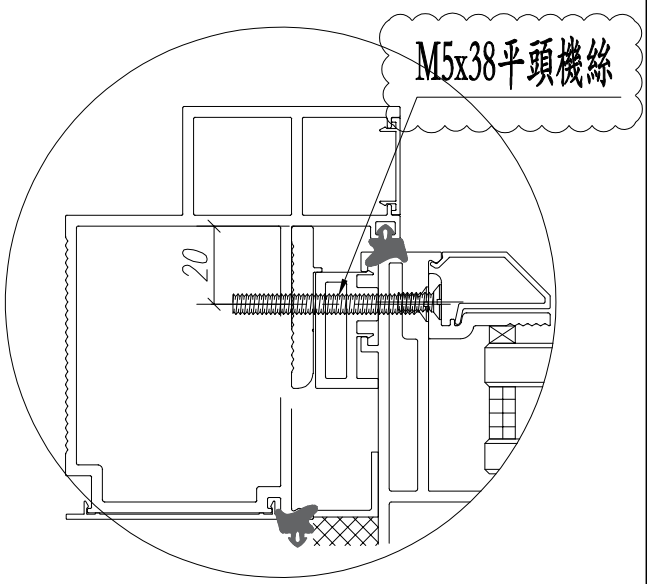

名稱	生窗變梗扣(框)	制圖	JASON	2020.06.22	修改			
材料	X85786	復核	WHS		日期			
顏色	UCT806812XL-3	批准			圖號	PW01-37		


PDF gemaakt met pdfFactory Pro probeerversie www.pdffactory.com


EG-DWG3

美特鋁質 有限公司
MIDI Aluminium Fabricator Ltd.

工程號	J852	地盤	亞皆老街

序号	窗號	數量	L	A	M	N
1	W4/T2A	24	325	37.5	250	1
2	W5/T2A	24	400	50	300	1
3	W4/T2B	24	325	37.5	250	1
4	W5/T2B	24	400	50	300	1
5	W4/T2A	24	535	92.5	350	1
6	W5/T2A	24	535	92.5	350	1
7	W4/T2B	24	535	92.5	350	1
8	W5/T2B	24	535	92.5	350	1
	合計	192				

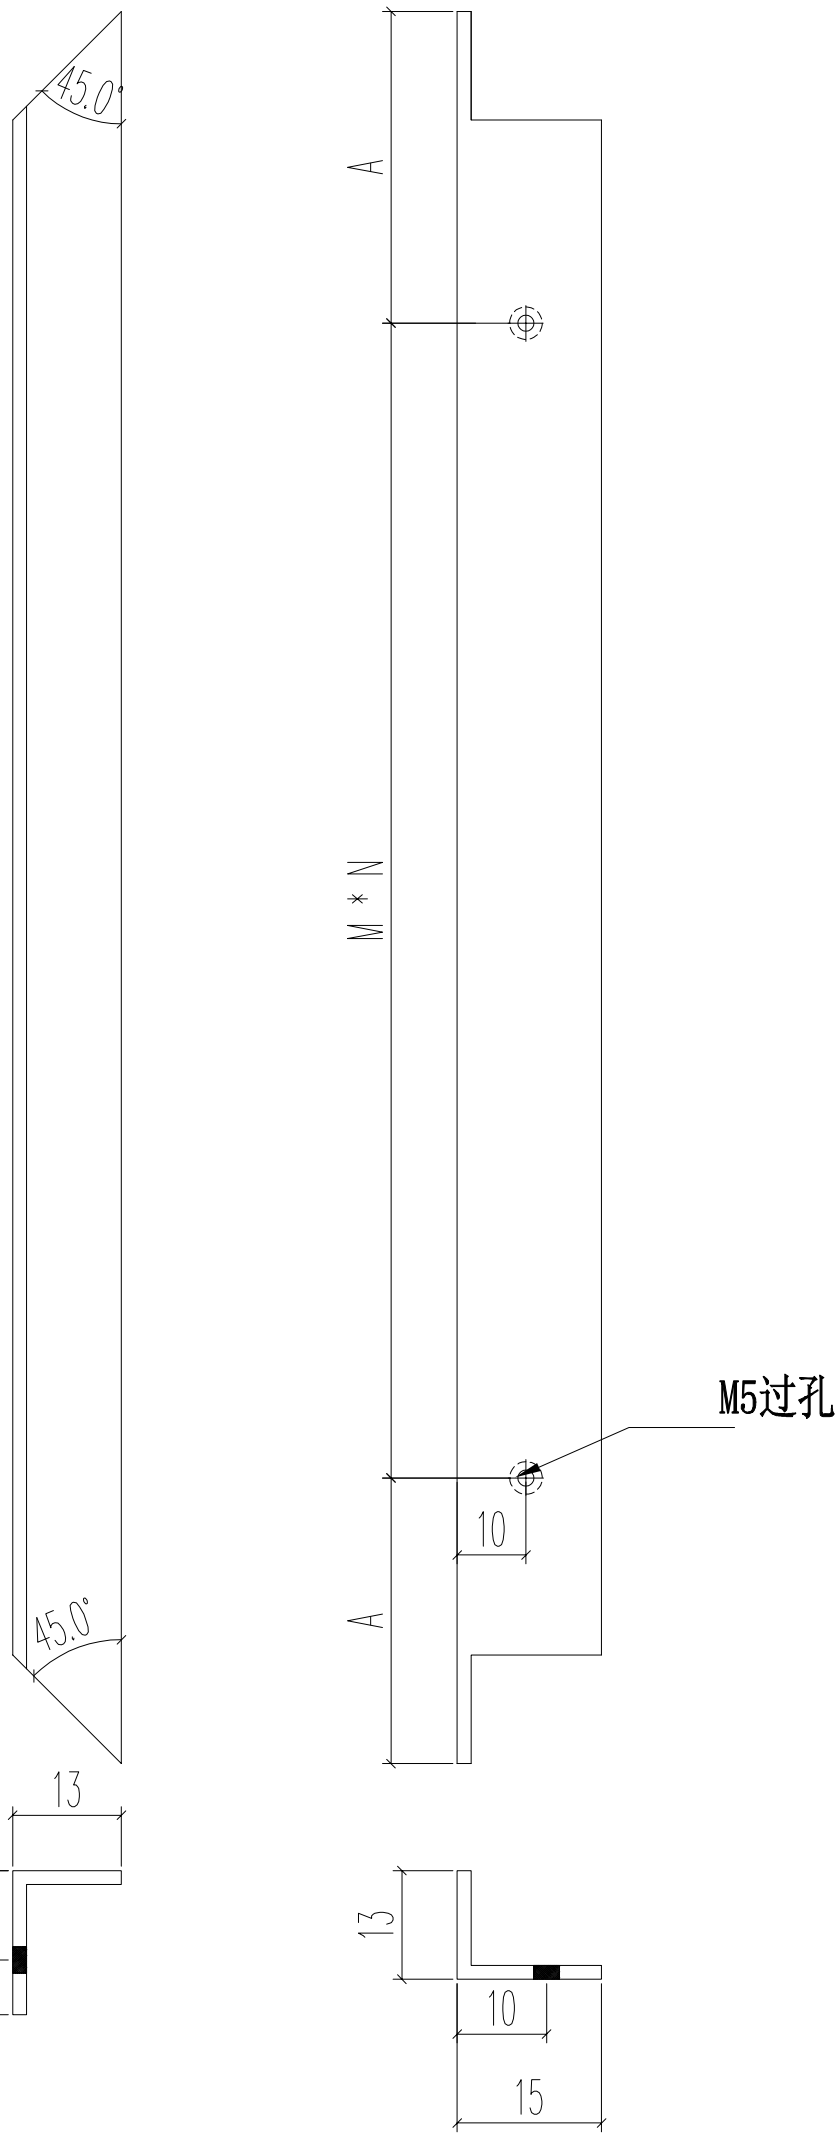

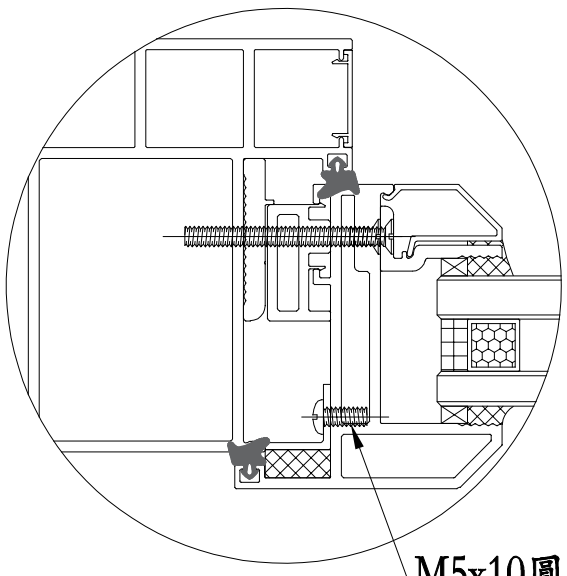

名稱	固定窗擋膠角	制圖	JASON	2020.06.22	修改			
材料	15*15*1.6鋁角(削)	復核	WHS		日期			
顏色	光身料	批准			圖號	PW01-38		


PDF gemaakt met pdfFactory Pro probeerversie www.pdffactory.com


EG-DWG3

美特鋁質 有限公司
MIDI Aluminium Fabricator Ltd.

工程號	J852	地盤	亞皆老街

窗號	总尺寸（mm）	數量（支）	标示A尺寸	标示B尺寸	标示C尺寸	标示D尺寸
W4/T2A	329	12	39.5	250	64.5	200
W5/T2A	404	12	52	300	77	250
W4/T2B	329	12	39.5	250	64.5	200
W5/T2B	404	12	52	300	77	250
W6/T2C	884	12	92	2*350	122	2*320
	合計：	60				

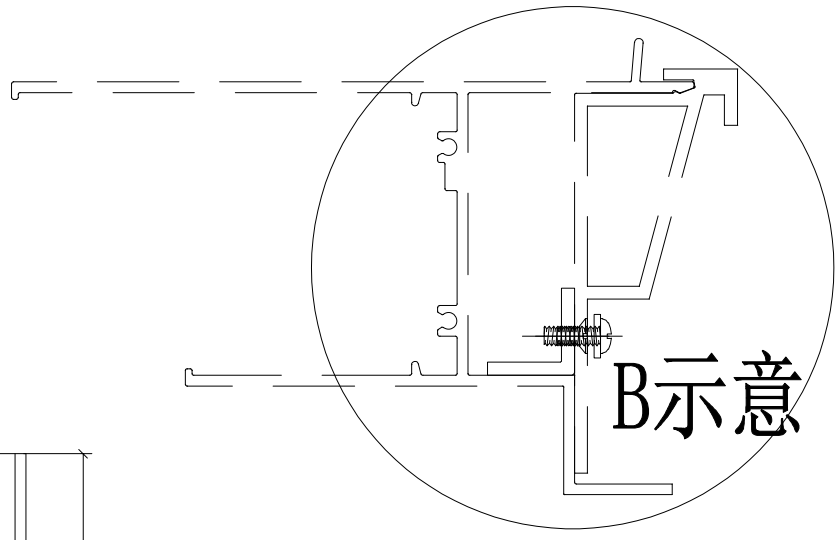

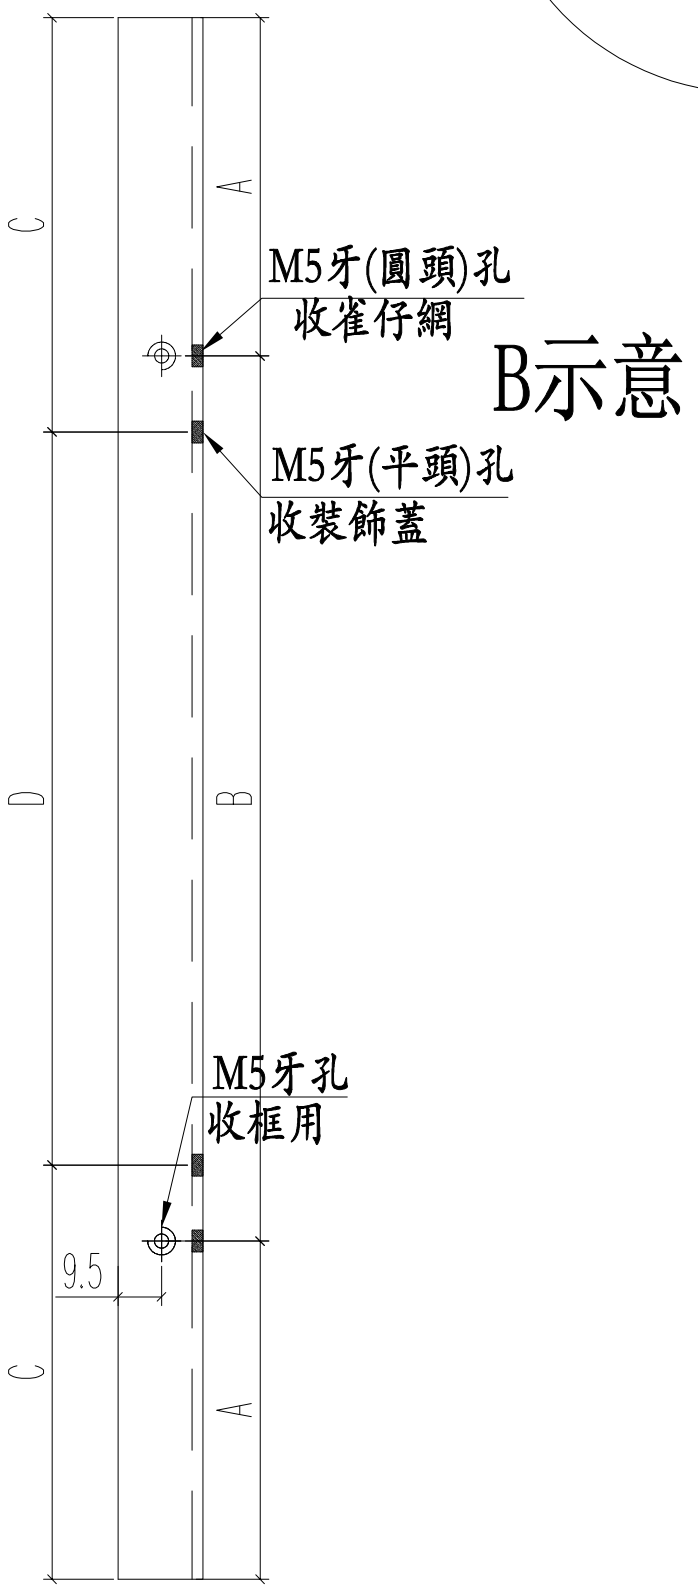

名稱	百葉窗頂部	制圖	JASON	2020.07.13	修改			
材料	20*20*3鋁角	復核	WHS		日期			
顏色	光身料	批准			圖號	PW01-39		


PDF gemaakt met pdfFactory Pro probeerversie www.pdffactory.com


EG-DWG3

美特鋁質 有限公司
MIDI Aluminium Fabricator Ltd.

工程號	J852	地盤	亞皆老街

窗號	尺寸（MM）	數量（支）	标示A尺寸	标示B尺寸
W4/T2A	285	24	42.5	200
W4/T2A	495	24	97.5	300
W5/T2A	360	24	55	250
W5/T2A	495	24	97.5	300
W4/T2B	285	24	42.5	200
W4/T2B	495	24	97.5	300
W5/T2B	360	24	55	250
W5/T2B	495	24	97.5	300
	合計：	192		

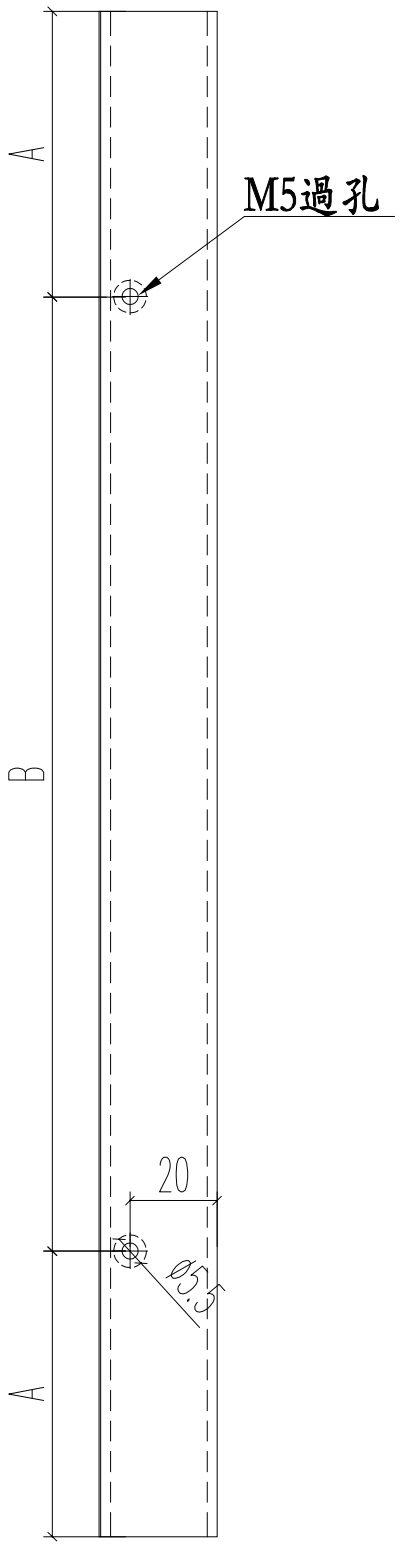

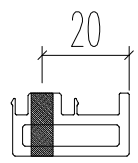

名稱	70生窗變梗扣(玉)	制圖	JASON	2020.06.22	修改			
材料	X85785	復核	WHS		日期			
顏色	UCT806812XL-3	批准			圖號	PW01-40		


PDF gemaakt met pdfFactory Pro probeerversie www.pdffactory.com

EG-DWG3

美特鋁質 有限公司
MIDI Aluminium Fabricator Ltd.

工程號	J852	地盤	亞皆老街

窗號	L尺寸（mm）	數量（支）	X	A	B	C	D
W4/T2A	347	12	341	45.5	250	70.5	200
W5/T2A	422	12	416	58	300	83	250
W6/T2C	902	12	896	98	2*350	128	2*320
W4/T2B	347	12	341	45.5	250	70.5	200
W5/T2B	422	12	416	58	300	83	250
	合計：	60					

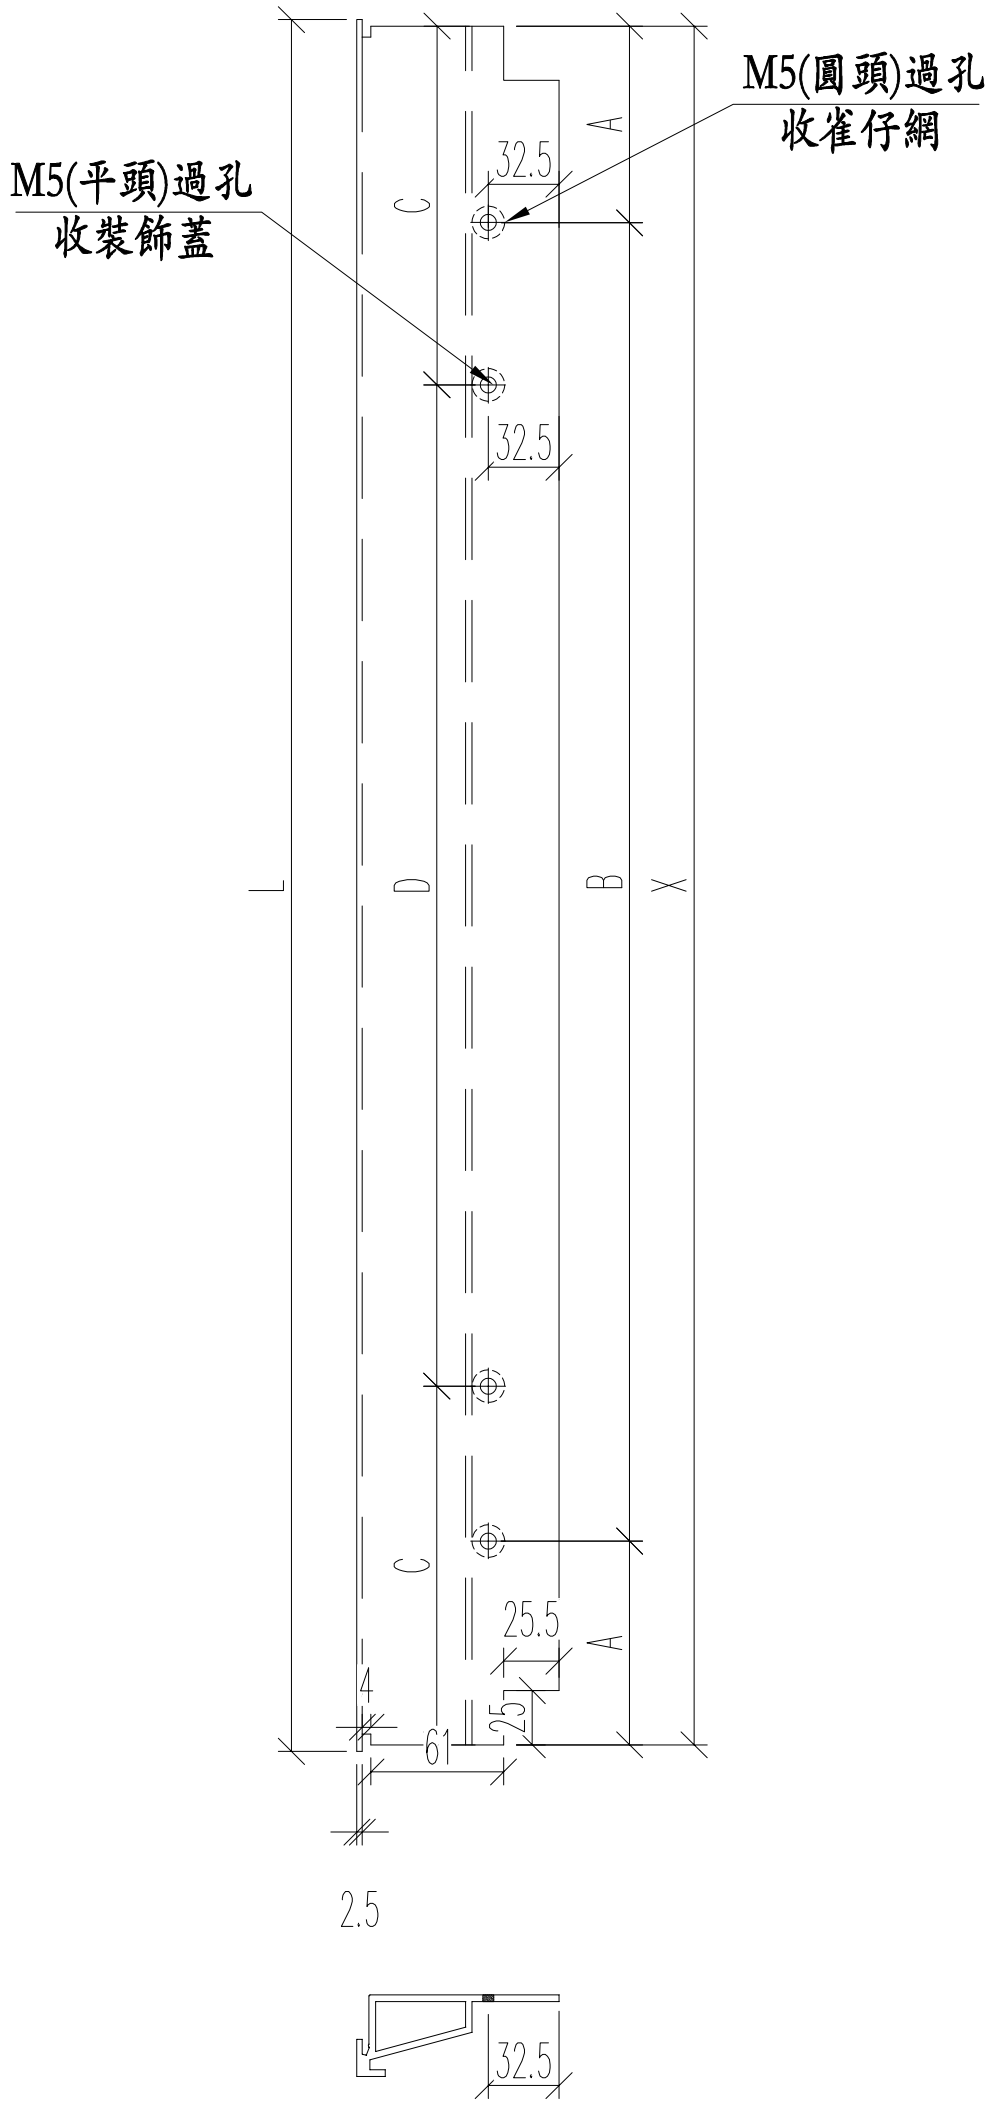

名稱	百葉框頂	制圖	JASON	2020.07.13	修改			
材料	X85840	復核	WHS		日期			
顏色	UCT806812XL-3	批准			圖號	PW01-41		


PDF gemaakt met pdfFactory Pro probeerversie www.pdffactory.com

EG-DWG3

美特鋁質 有限公司
MIDI Aluminium Fabricator Ltd.

工程號	J852	地盤	亞皆老街

窗號	L尺寸（mm）	數量（支）	X	A	B	C	D
W4/T2A	347	12	341	45.5	250	70.5	200
W5/T2A	422	12	416	58	300	83	250
W6/T2C	902	12	896	98	2*350	128	2*320
W4/T2B	347	12	341	45.5	250	70.5	200
W5/T2B	422	12	416	58	300	83	250
	合計：	60					

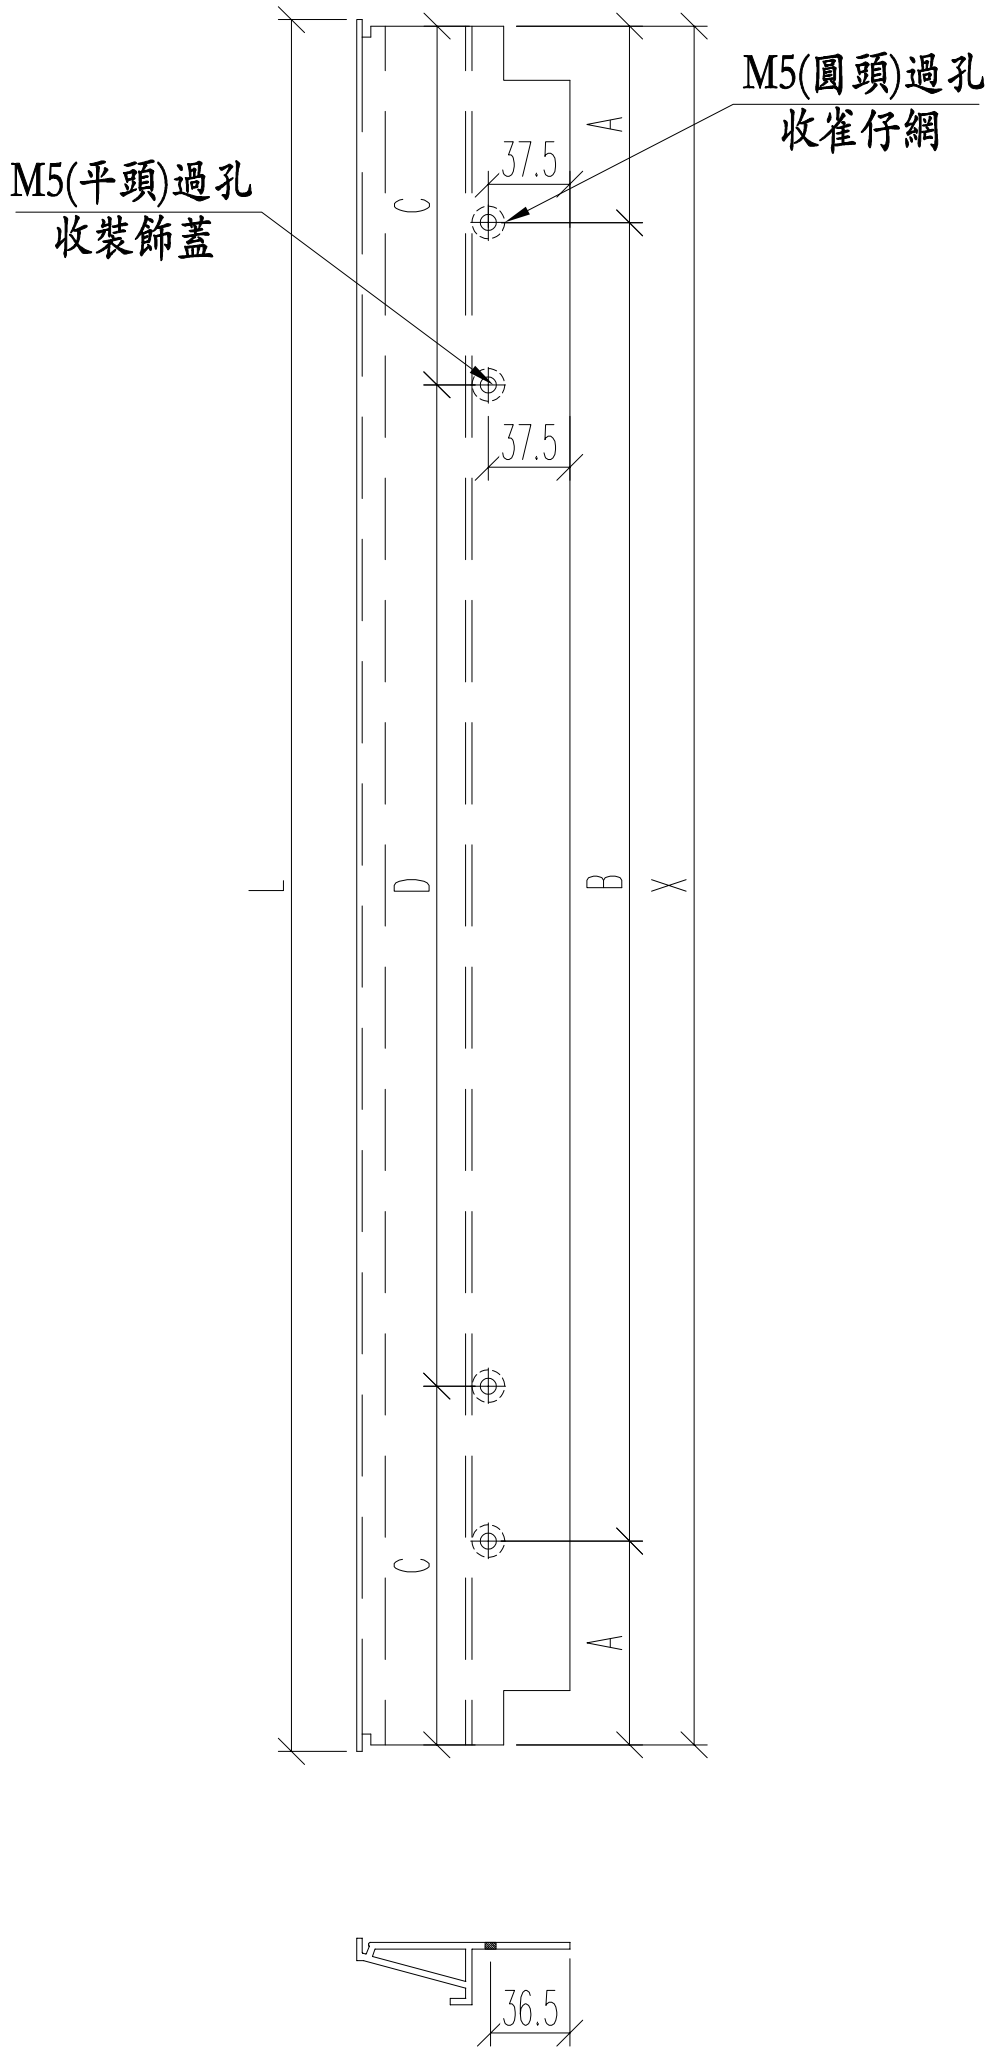

名稱	百葉框底	制圖	JASON	2020.07.13	修改			
材料	X85839	復核	WHS		日期			
顏色	UCT806812XL-3	批准			圖號	PW01-42		

PDF gemaakt met pdfFactory Pro probeerversie www.pdffactory.com


EG-DWG3


美特鋁質 有限公司
MIDI Aluminium Fabricator Ltd.

工程號	J852	地盤	亞皆老街

窗號	总尺寸（mm）	數量（支）
W4/T2A	120	24
W5/T2A	120	24
W6/T2C	120	24
W4/T2B	120	24
W5/T2B	120	24
	合計：	120

頂

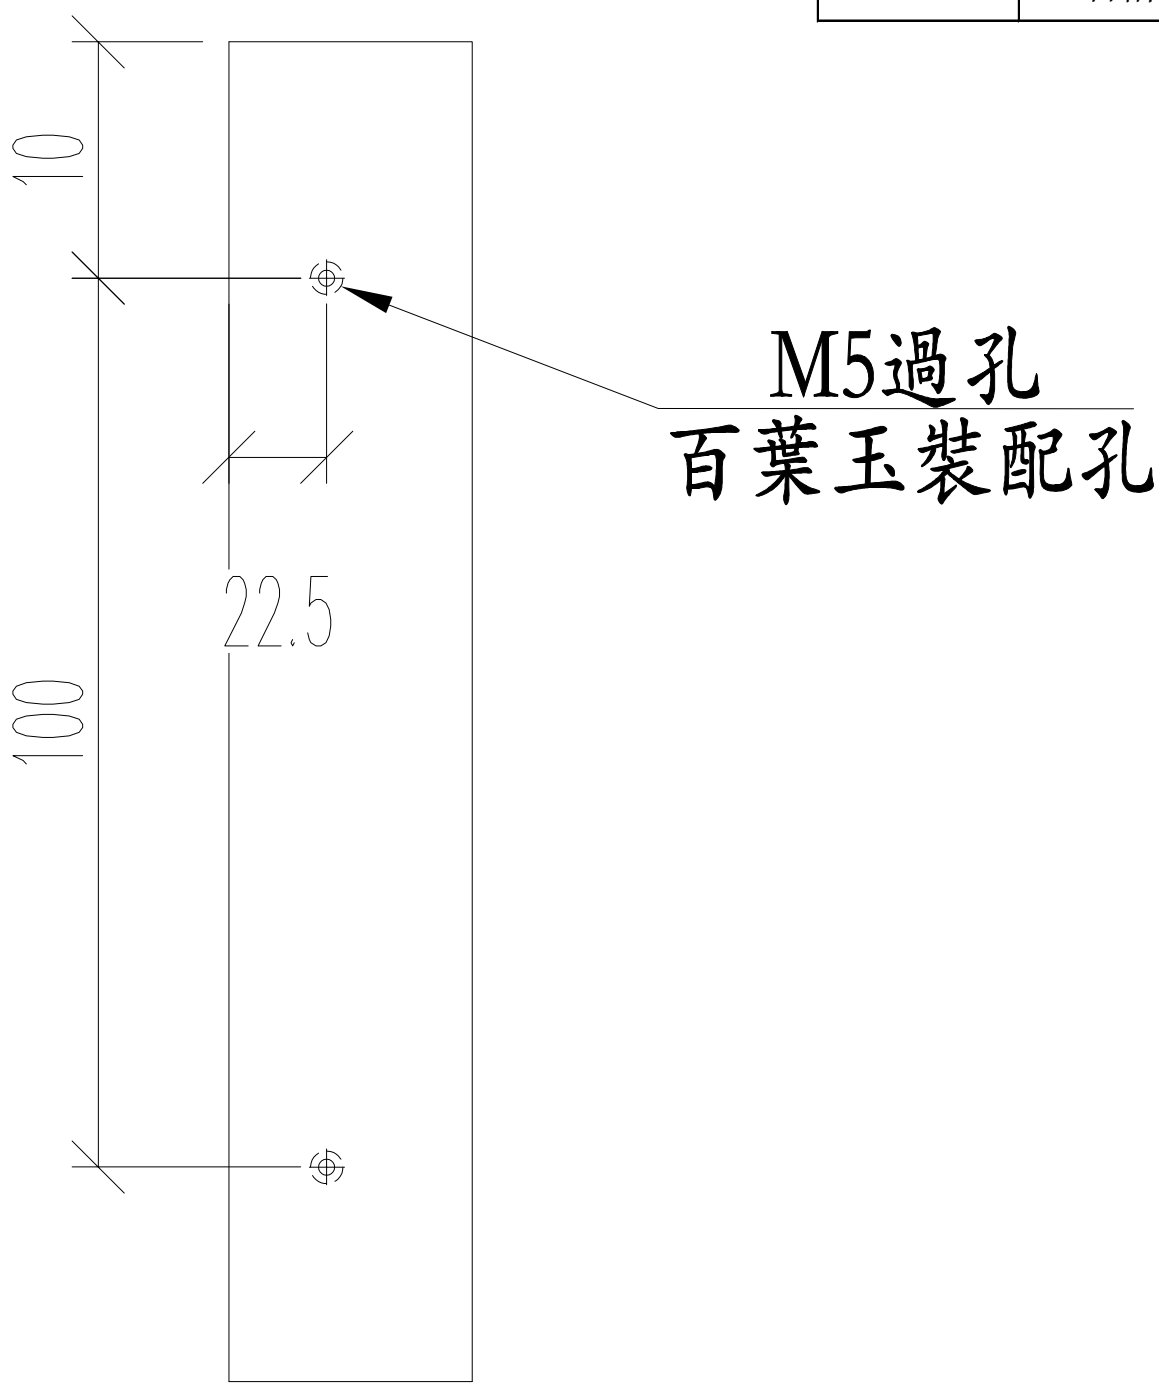

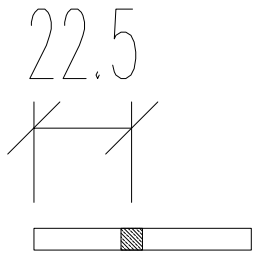

名稱	百葉玉墊巴	制圖	JASON	2020.07.13	修改			
材料	50*5MM巴	復核	WHS		日期			
顏色	光身料	批准			圖號	PW01-43		

PDF gemaakt met pdfFactory Pro probeerversie www.pdffactory.com


EG-DWG3


美特鋁質 有限公司
MIDI Aluminium Fabricator Ltd.

工程號	J852	地盤	亞皆老街

窗號	L尺寸（mm）	數量（支）	A	M	N
W4/T2A	171.5	24	0	0	0
W5/T2A	171.5	24	0	0	0
W4/T2B	171.5	24	0	0	0
W5/T2B	171.5	24	0	0	0
W6/T2C	171.5	24	0	0	0
W4/T2A	329	24	39.5	250	1
W5/T2A	404	24	52	300	1
W4/T2B	329	24	39.5	250	1
W5/T2B	404	24	52	300	1
W6/T2C	884	24	92	350	2
	合計：	240			

頂

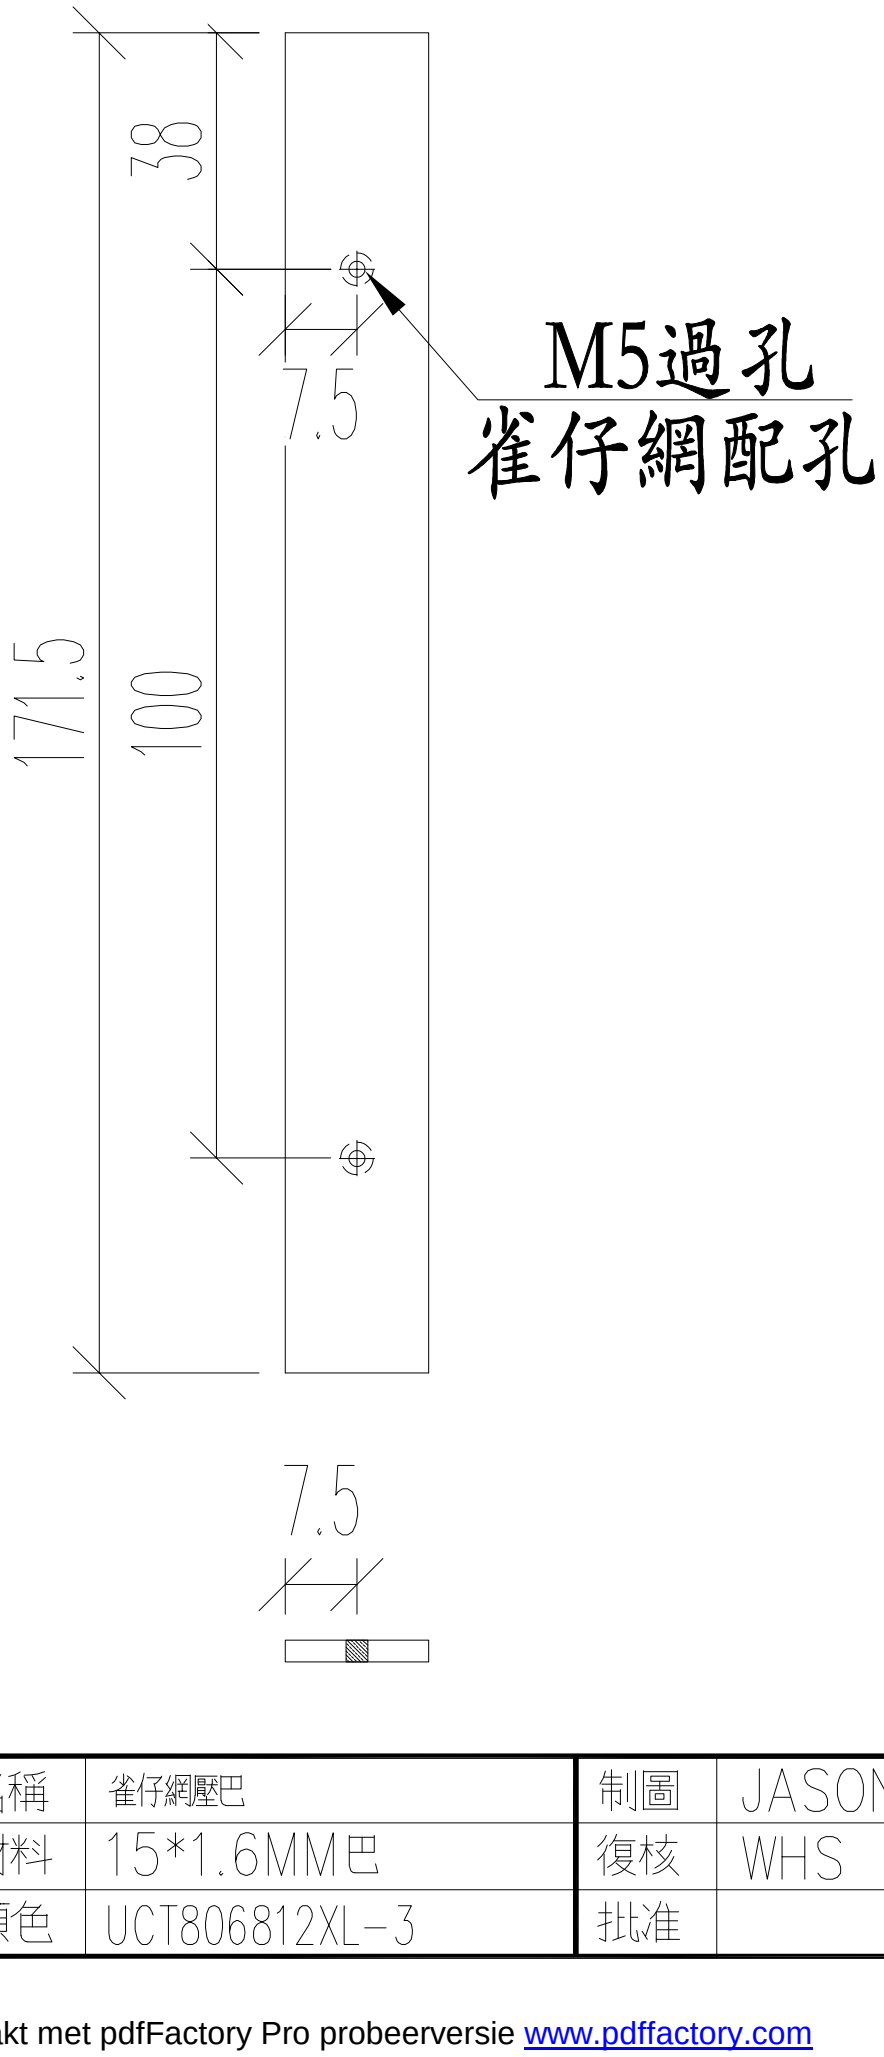

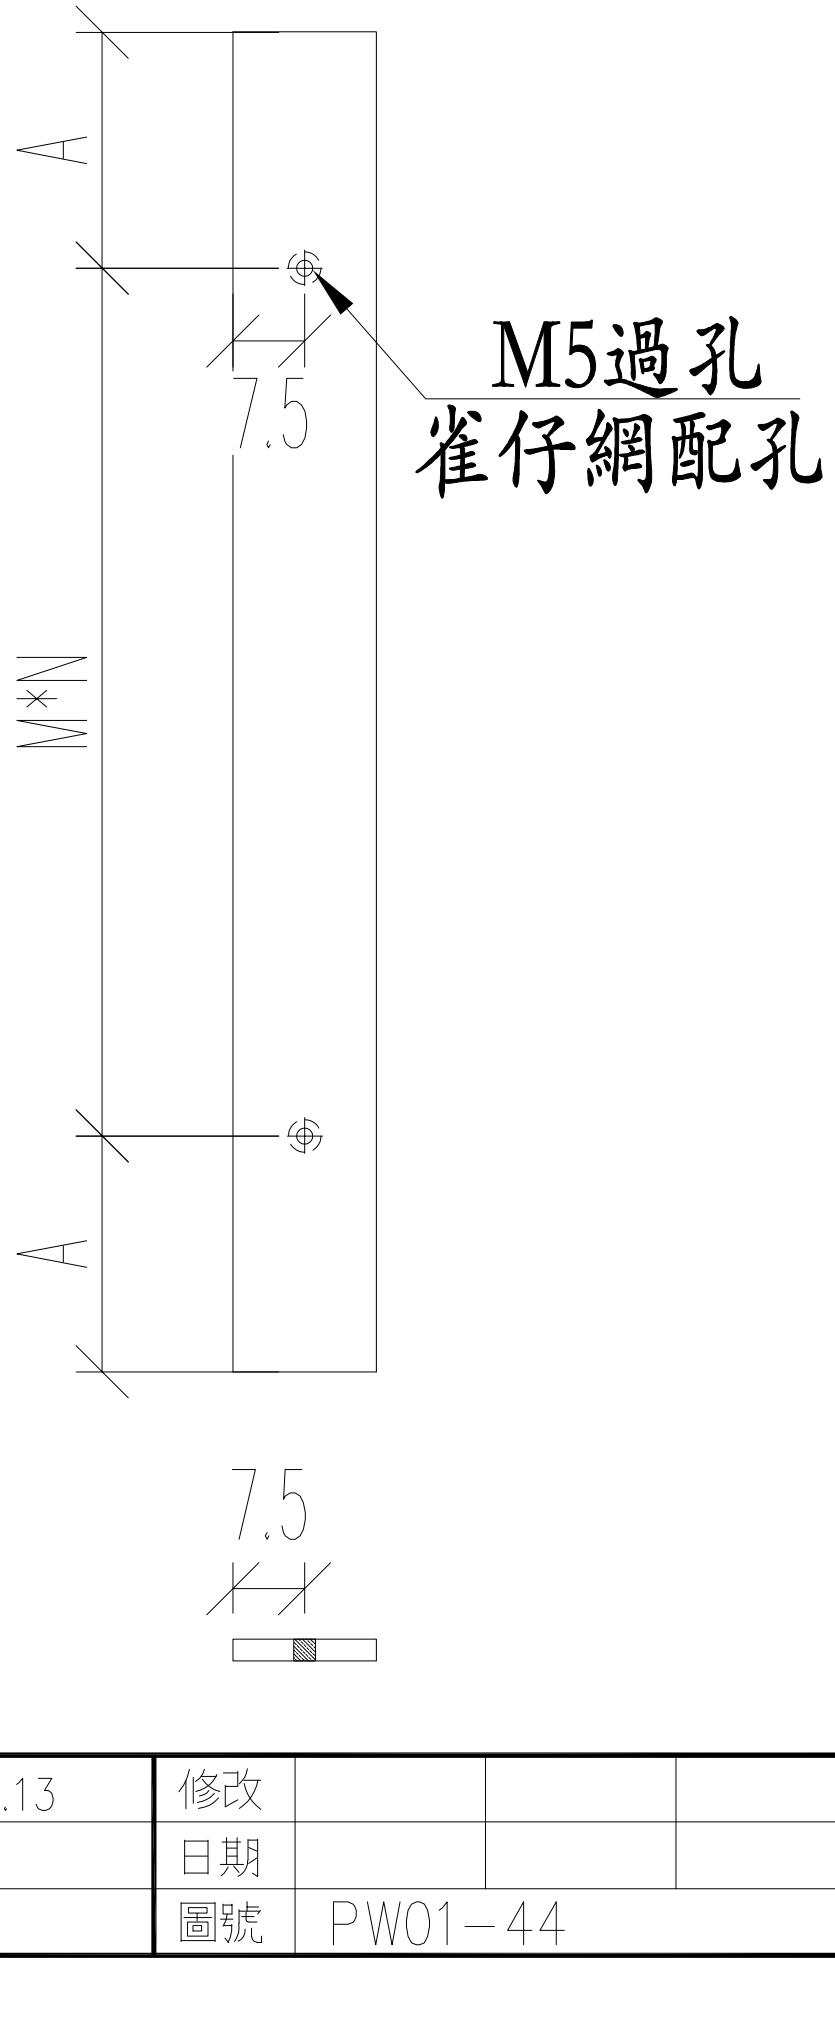

名稱	雀仔網壓巴	制圖	JASON	2020.07.13	修改			
材料	15*1.6MM巴	復核	WHS		日期			
顏色	UCT806812XL-3	批准			圖號	PW01-44		


PDF gemaakt met pdfFactory Pro probeerversie www.pdffactory.com


EG-DWG3


美特鋁質 有限公司
MIDI Aluminium Fabricator Ltd.


工程號	J852	地盤	亞皆老街


窗號	总尺寸（mm）	數量（支）
W4/T2A	144	12
W5/T2A	144	12
W6/T2C	144	12
W4/T2B	144	12
W5/T2B	144	12
	合計：	60

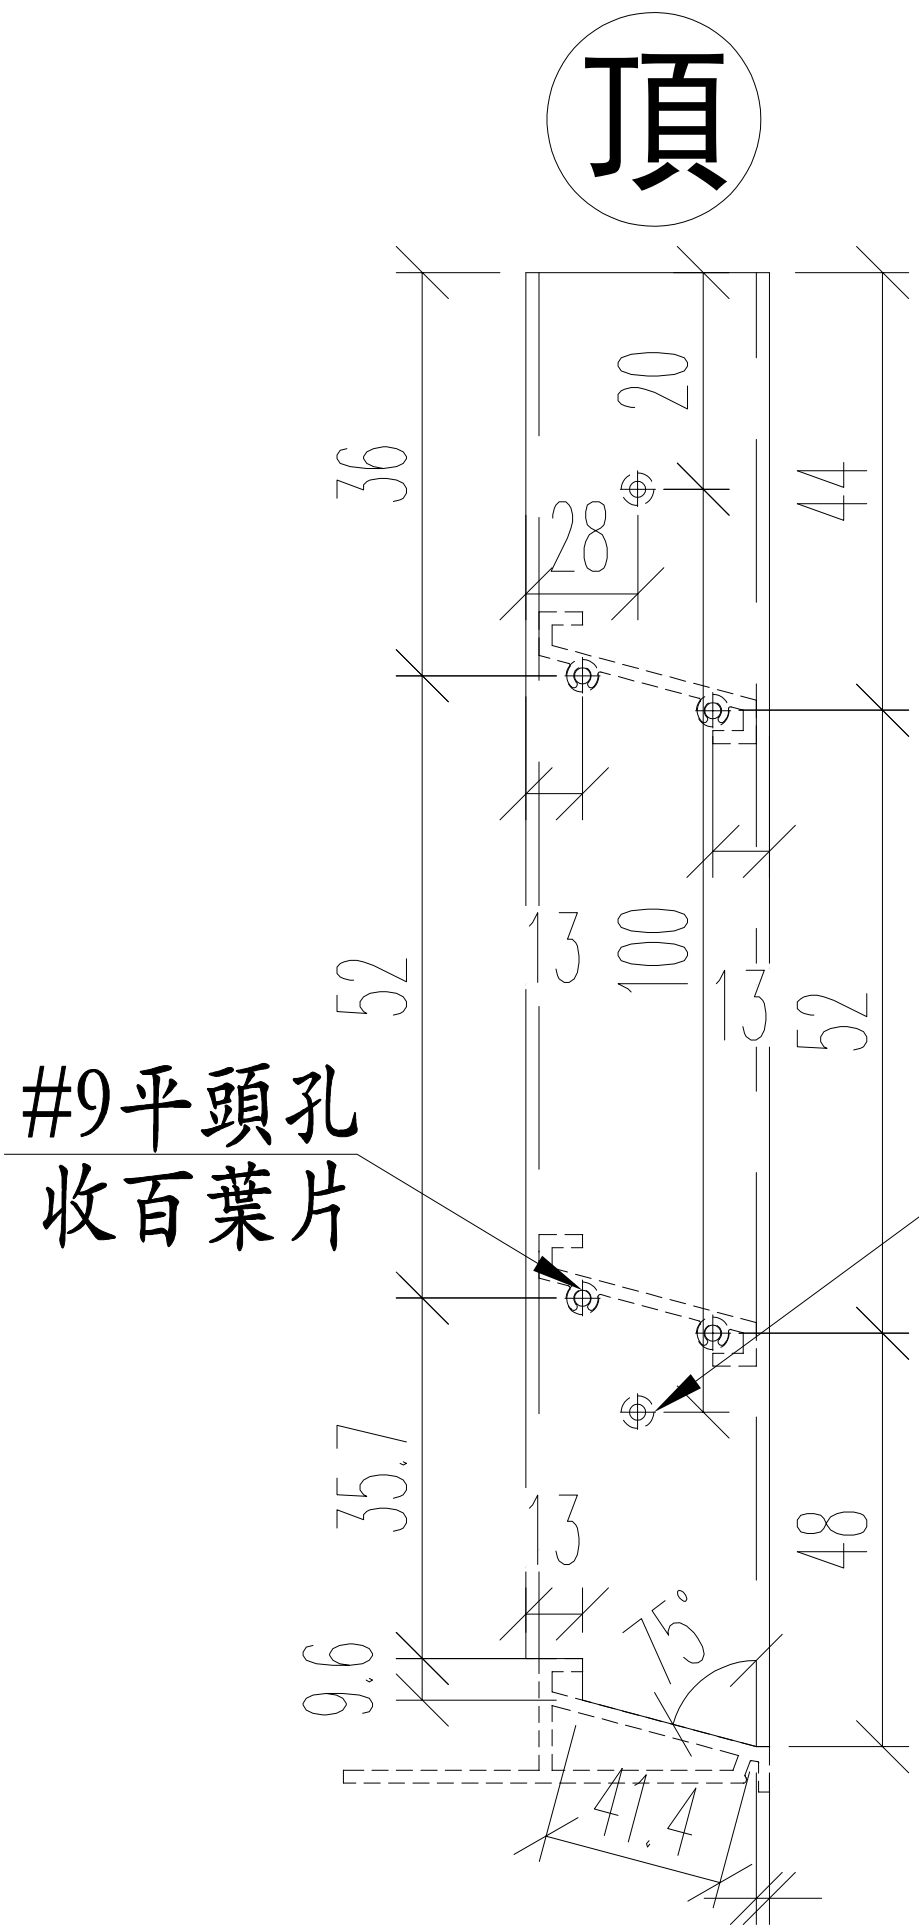

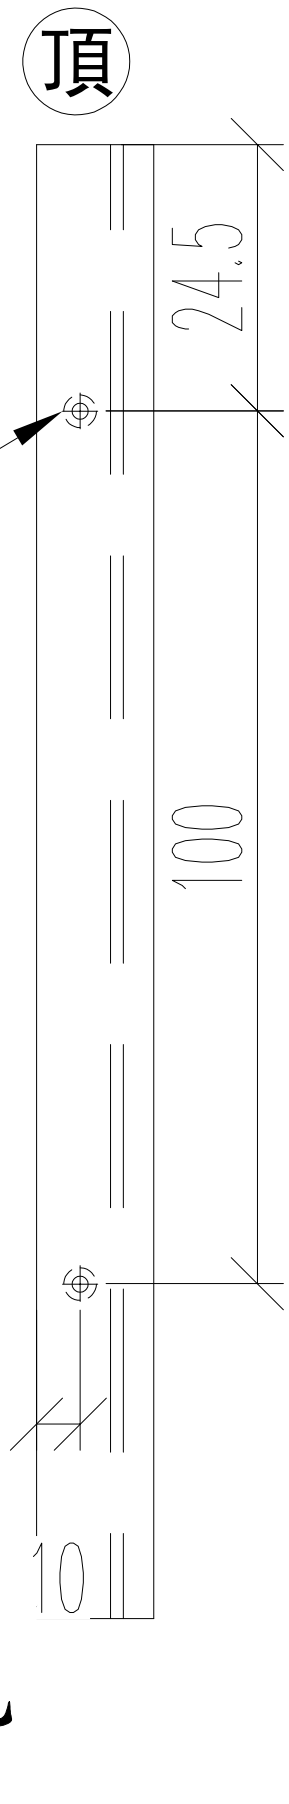

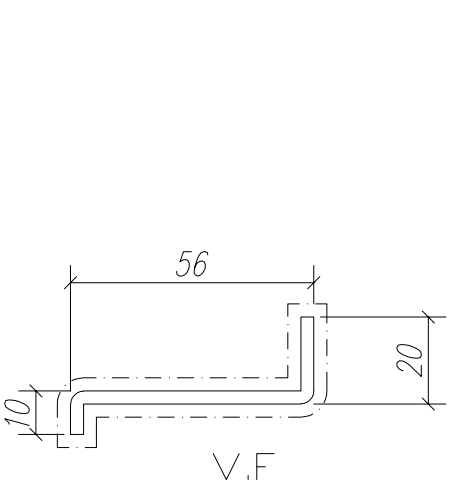

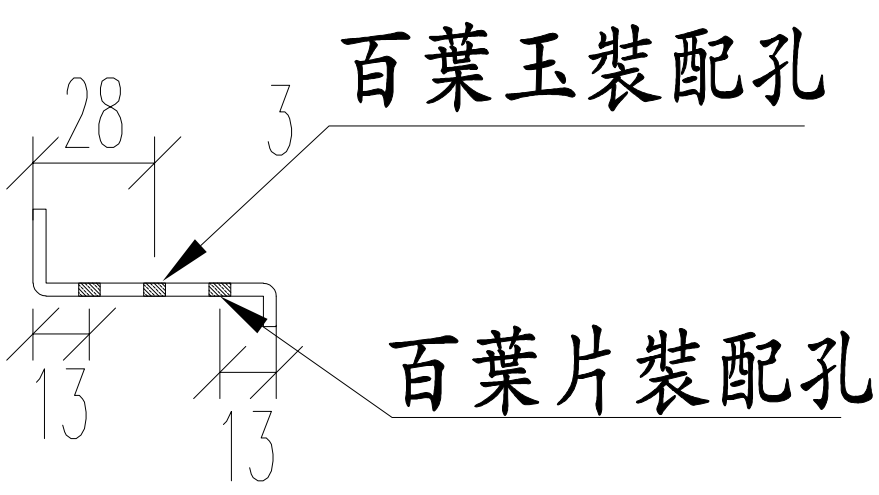

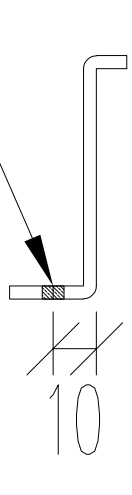

名稱	百葉玉企鋁折件	制圖	JASON	2020.07.13	修改			
材料	20*56*10*3MM	復核	WHS		日期			
顏色	Uct201498xL(A)-3	批准			圖號	PW01-AL01		


PDF gemaakt met pdfFactory Pro probeerversie www.pdffactory.com

EG-DWG3

美特鋁質 有限公司
MIDI Aluminium Fabricator Ltd.

工程號	J852	地盤	亞皆老街

窗號	总尺寸（mm）	數量（支）
W4/T2A	144	12
W5/T2A	144	12
W6/T2C	144	12
W4/T2B	144	12
W5/T2B	144	12
	合計：	60

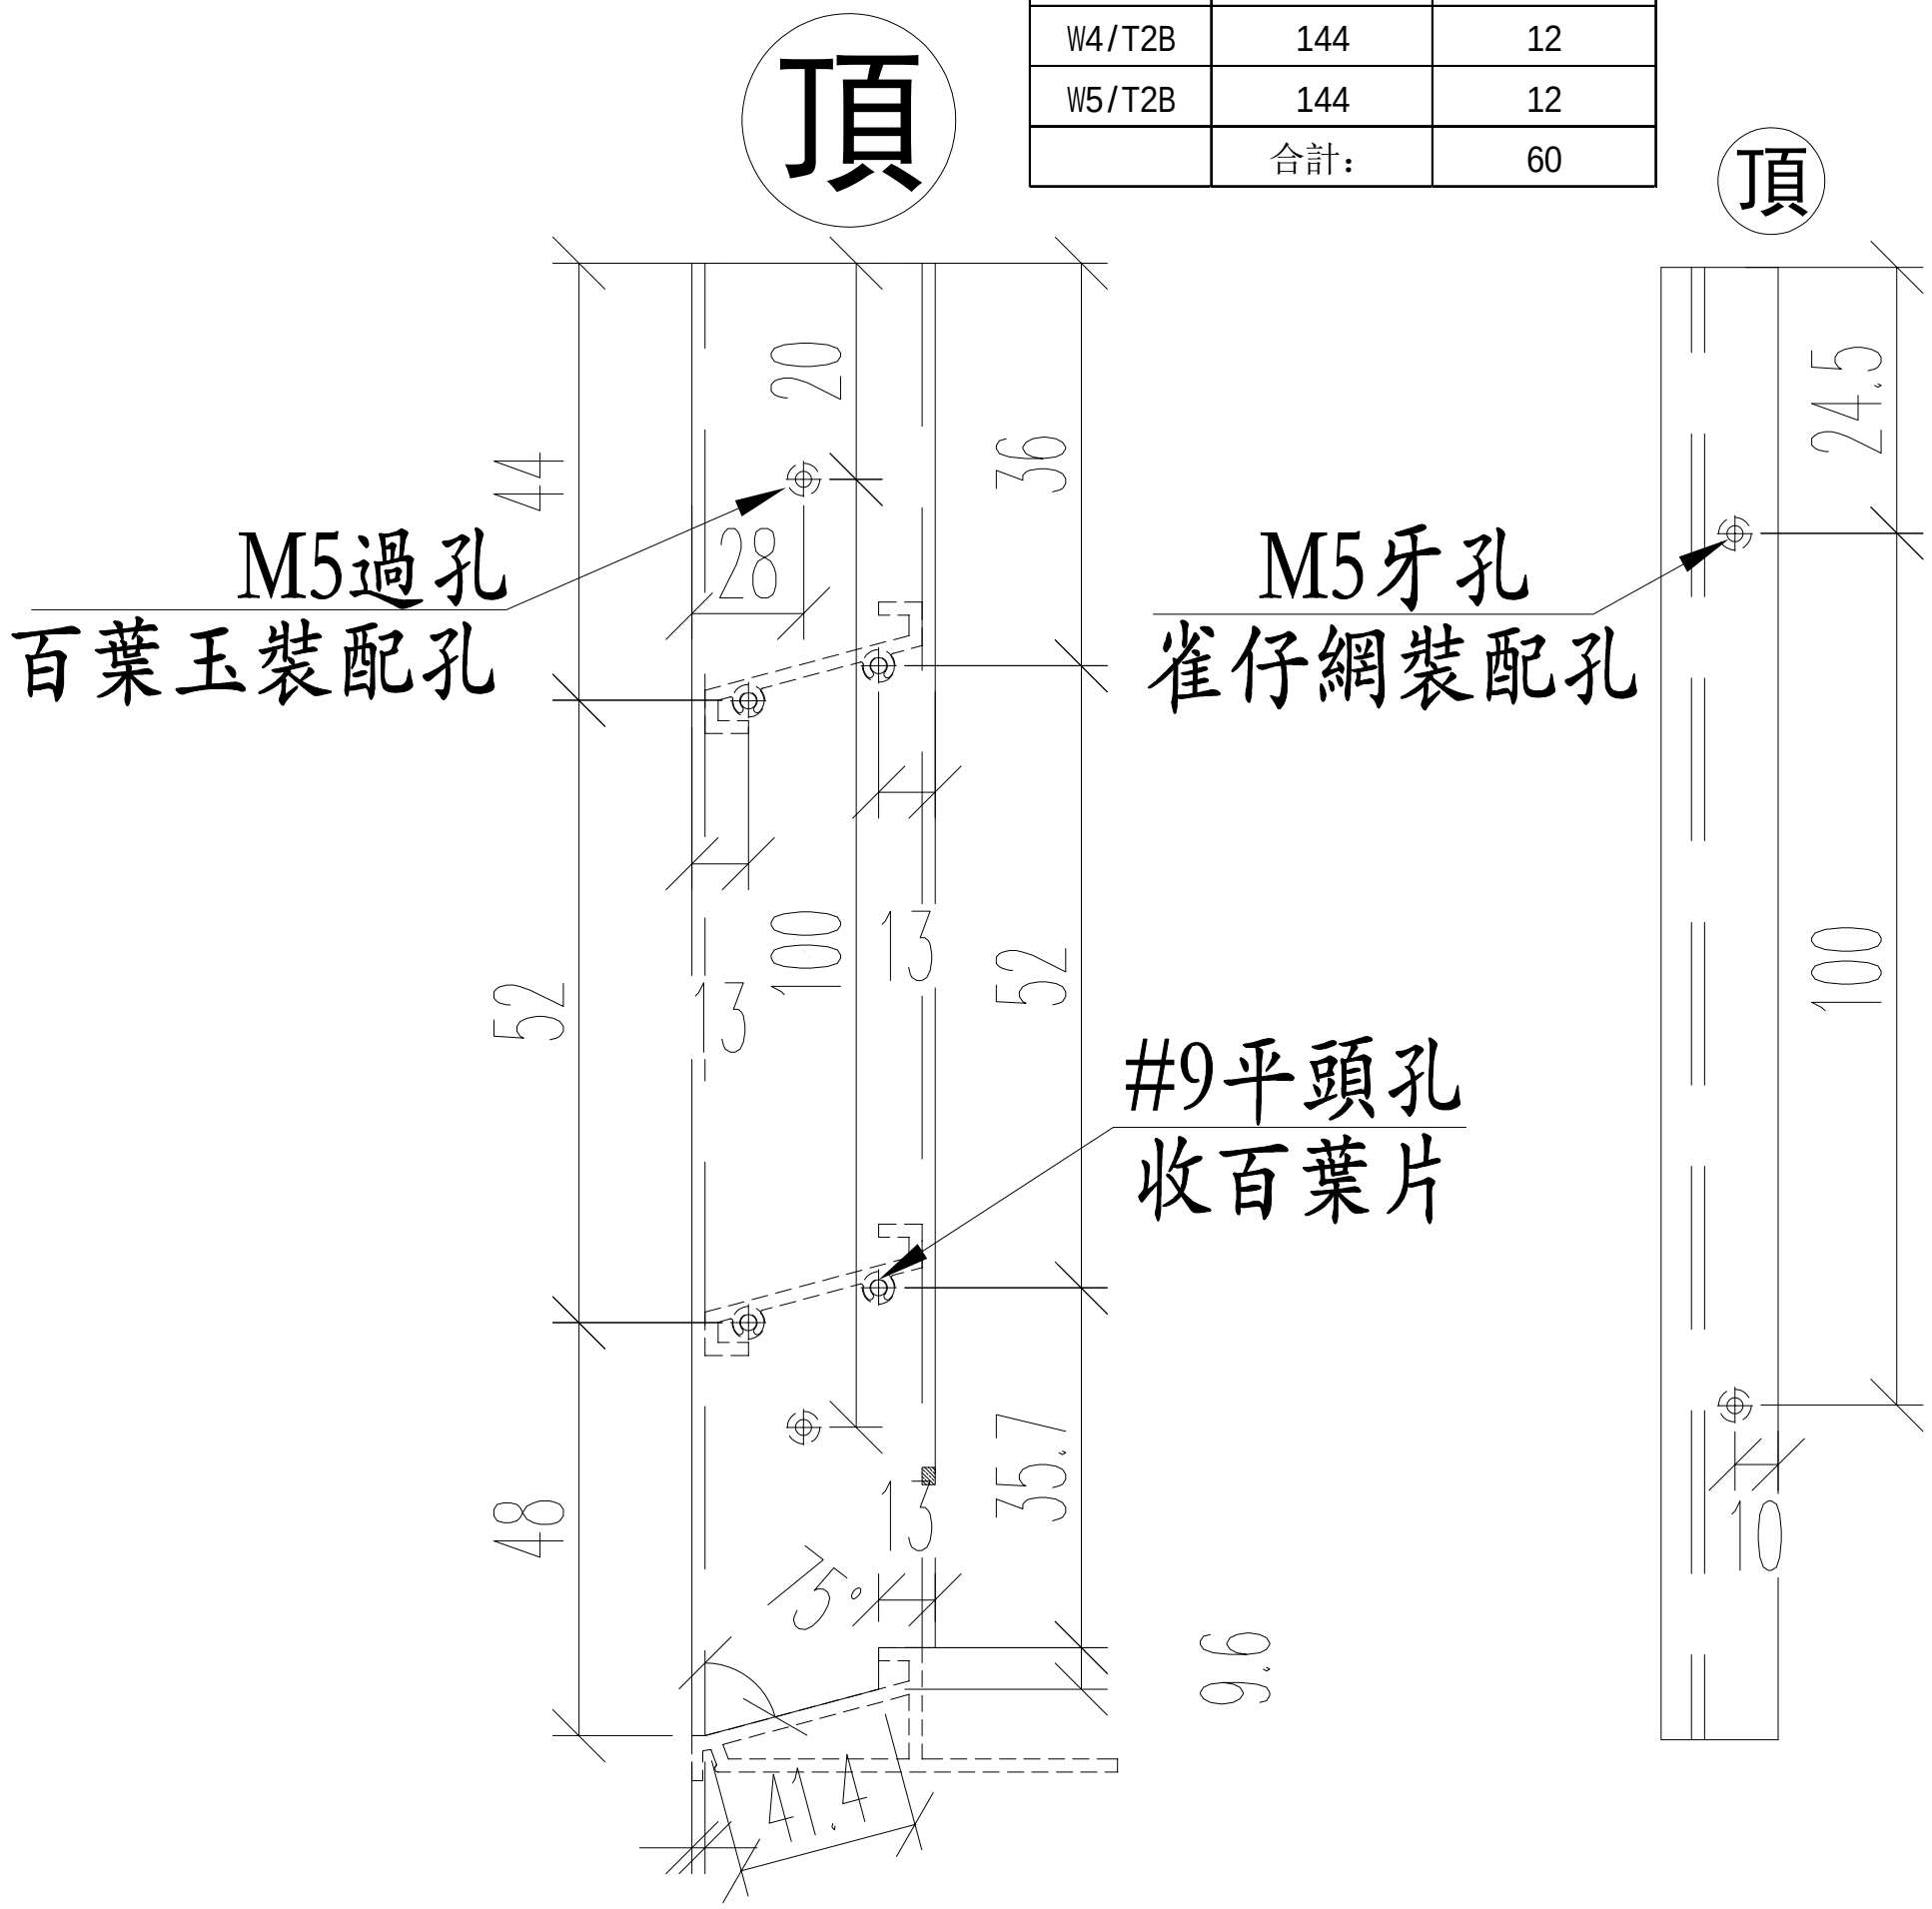

名稱	百葉玉企鋁折件	制圖	JASON	2020.07.13	修改			
材料	20*56*10*3MM	復核	WHS		日期			
顏色	Uct201498xL(A)-3	批准			圖號	PW01-AL02		


PDF gemaakt met pdfFactory Pro probeerversie www.pdffactory.com

EG-DWG3

美特鋁質 有限公司
MIDI Aluminium Fabricator Ltd.

工程號	J852	地盤	亞皆老街

L(mm)	數量	A	M	N
2030	216	140	350	5

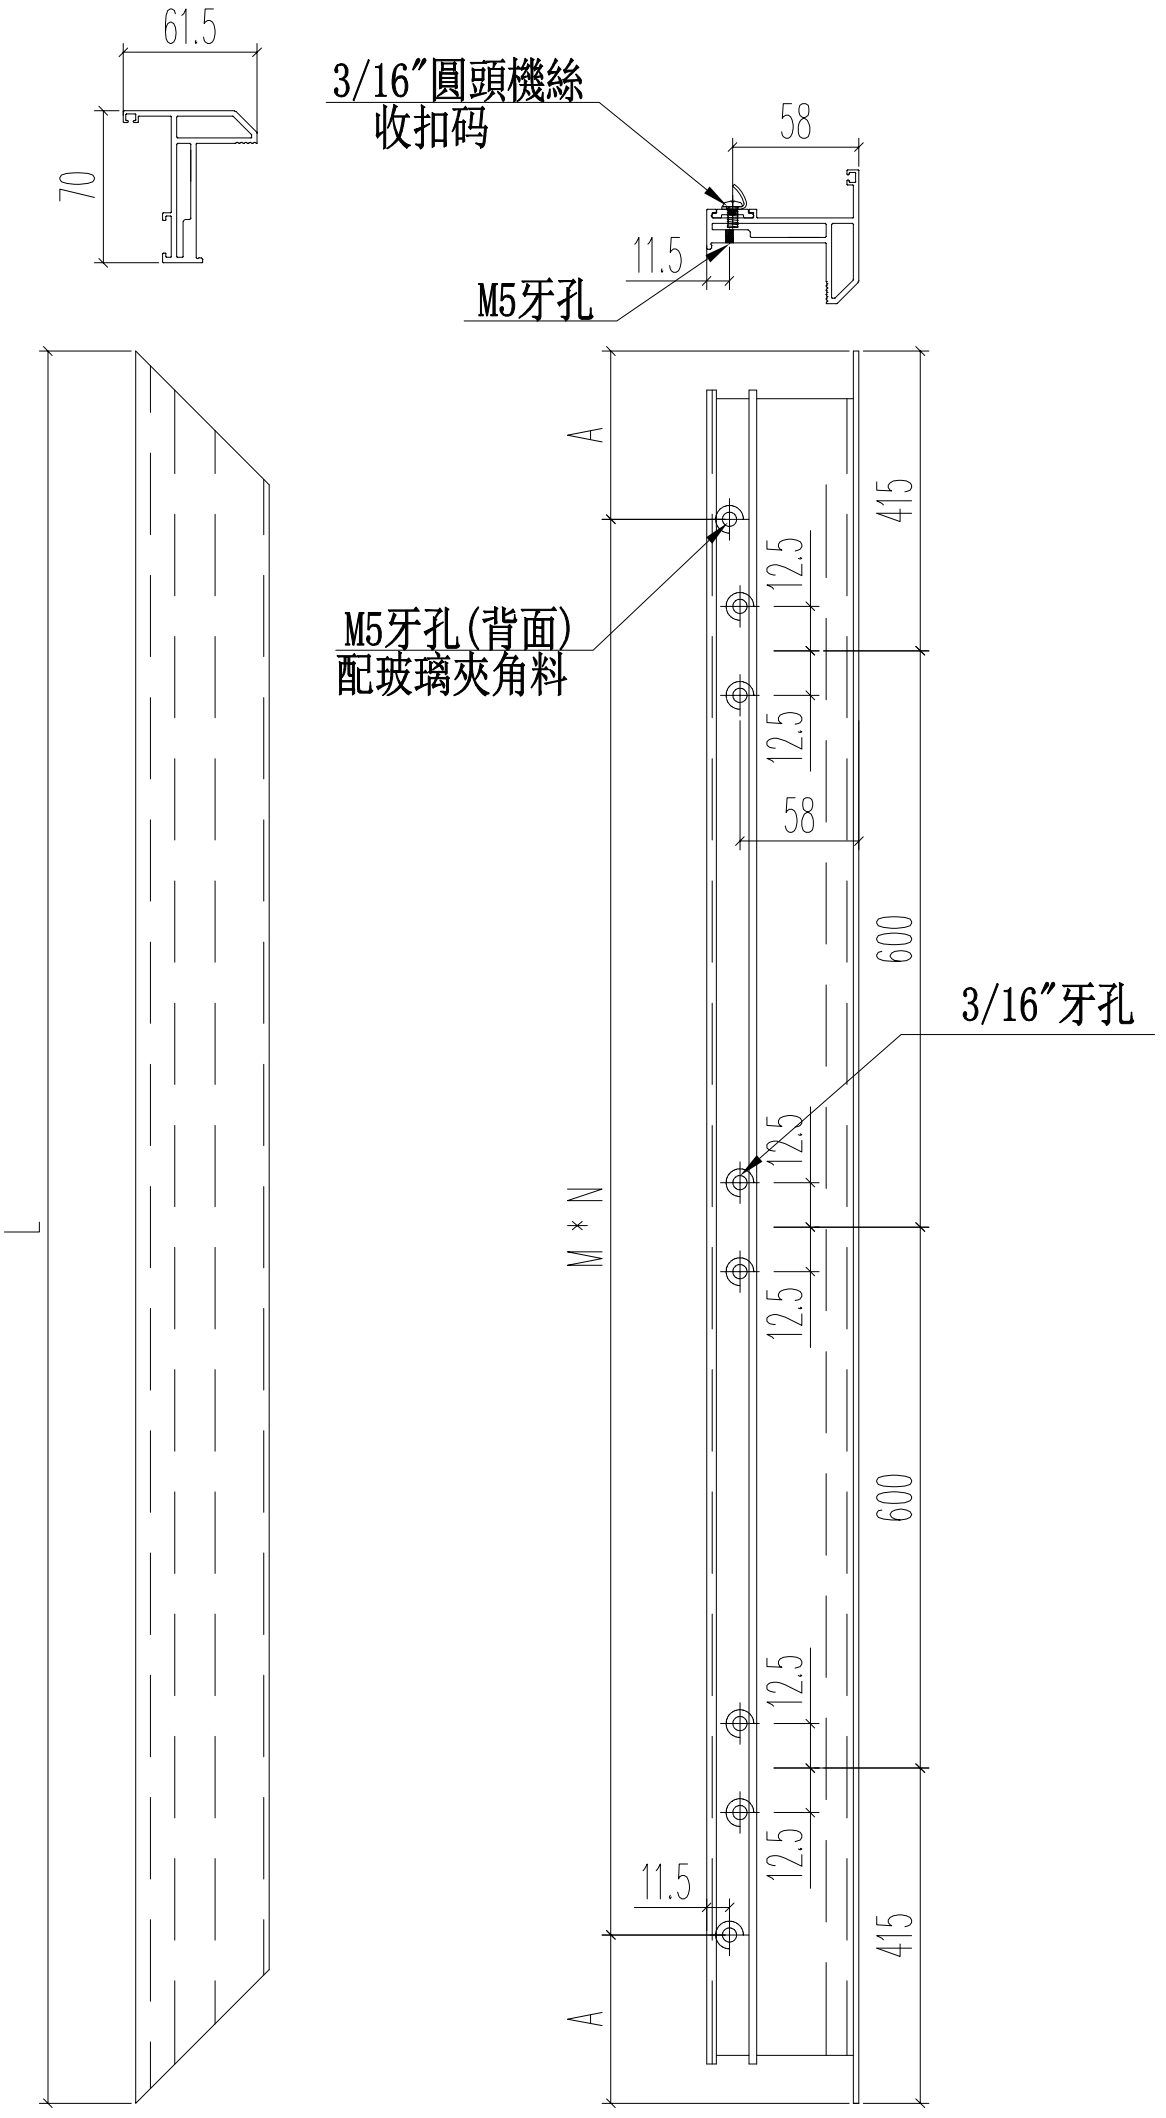

名稱	70生窗窗玉	制圖	JASON	2020.06.22	修改			
材料	X85767	復核	WHS		日期			
顏色	UCT806812XL-3	批准			圖號	PW02-01		


PDF gemaakt met pdfFactory Pro probeerversie www.pdffactory.com

EG-DWG3

美特鋁質 有限公司
MIDI Aluminium Fabricator Ltd.

工程號	J852	地盤	亞皆老街

L(mm)	數量	A	M	N
2030	108	140	350	5

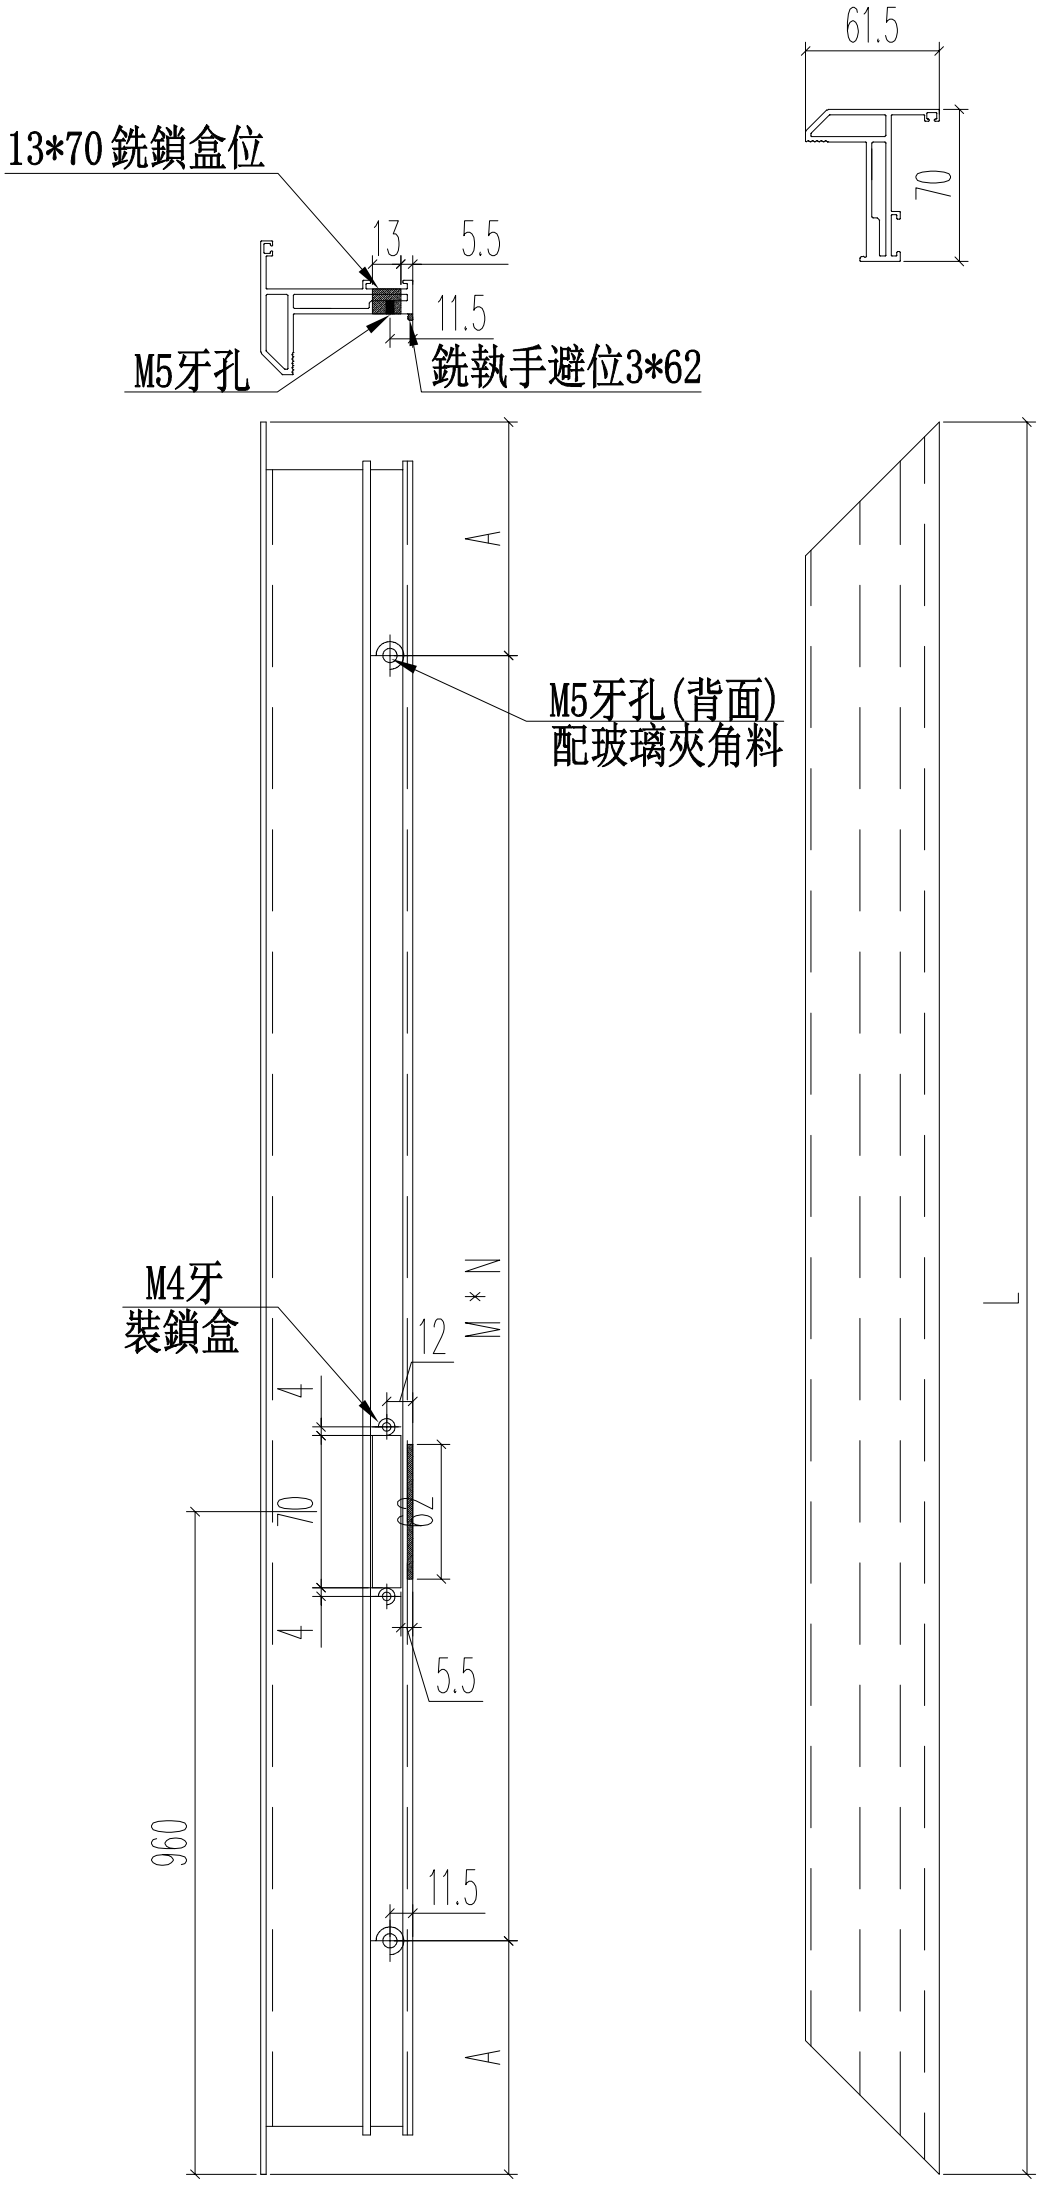

名稱	70生窗窗玉	制圖	JASON	2020.06.22	修改			
材料	X85767	復核	WHS		日期			
顏色	UCT806812XL-3	批准			圖號	PW02-02		


PDF gemaakt met pdfFactory Pro probeerversie www.pdffactory.com


EG-DWG3

美特鋁質 有限公司
MIDI Aluminium Fabricator Ltd.

工程號	J852	地盤	亞皆老街

L(mm)	數量	A	M	N
2030	108	140	350	5

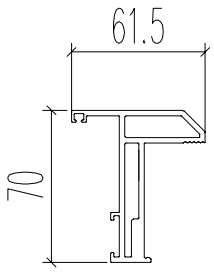

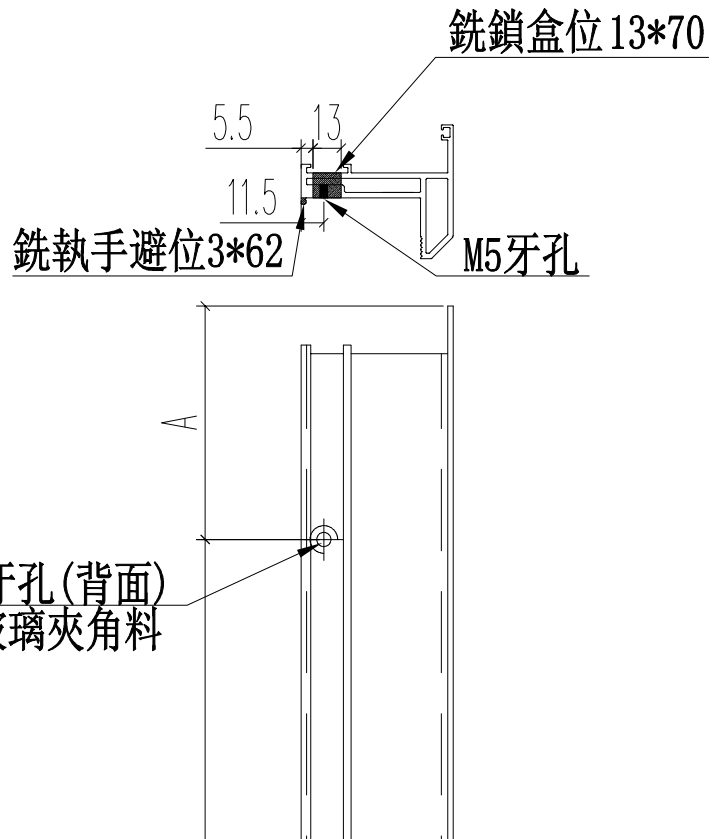

名稱	70生窗窗玉	制圖	JASON	2020.06.22	修改			
材料	X85767	復核	WHS		日期			
顏色	UCT806812XL-3	批准			圖號	PW02-03		


PDF gemaakt met pdfFactory Pro probeerversie www.pdffactory.com

EG-DWG3

美特鋁質 有限公司
MIDI Aluminium Fabricator Ltd.

工程號	J852	地盤	亞皆老街

L(mm)	數量	A	M	N
700	96	100	250	2
620	48	110	200	2
695	48	97.5	250	2
495	24	97.5	300	1
合計：	216			

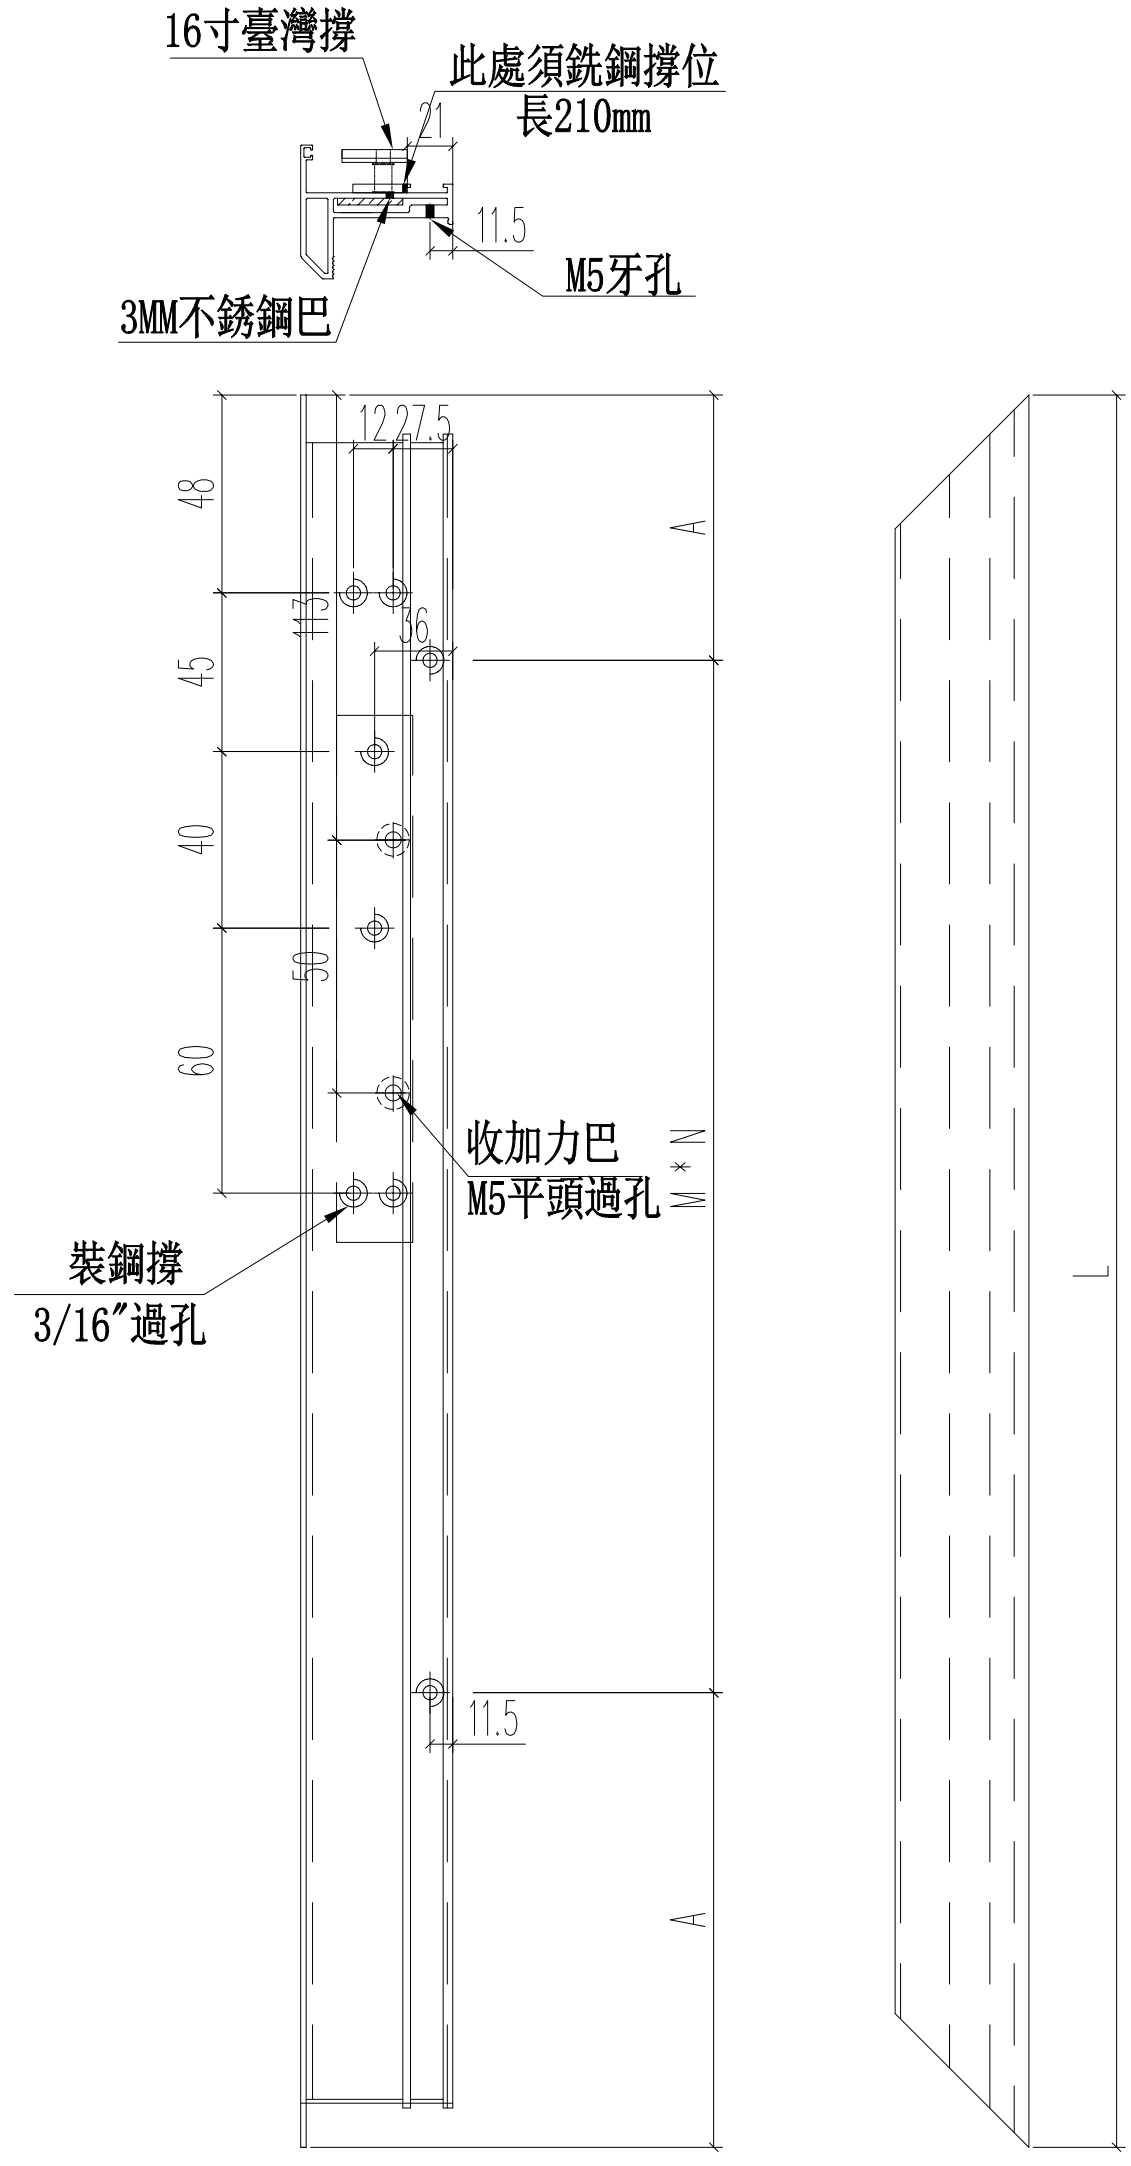

名稱	70生窗窗玉	制圖	JASON	2020.06.22	修改			
材料	X85767	復核	WHS		日期			
顏色	UCT806812XL-3	批准			圖號	PW02-04		


PDF gemaakt met pdfFactory Pro probeerversie www.pdffactory.com


EG-DWG3

美特鋁質 有限公司
MIDI Aluminium Fabricator Ltd.

工程號	J852	地盤	亞皆老街

L(mm)	數量	A	M	N
700	96	100	250	2
620	48	110	200	2
695	48	97.5	250	2
495	24	97.5	300	1
合計：	216			

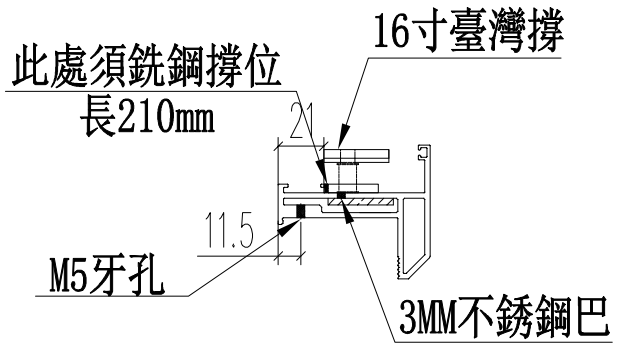

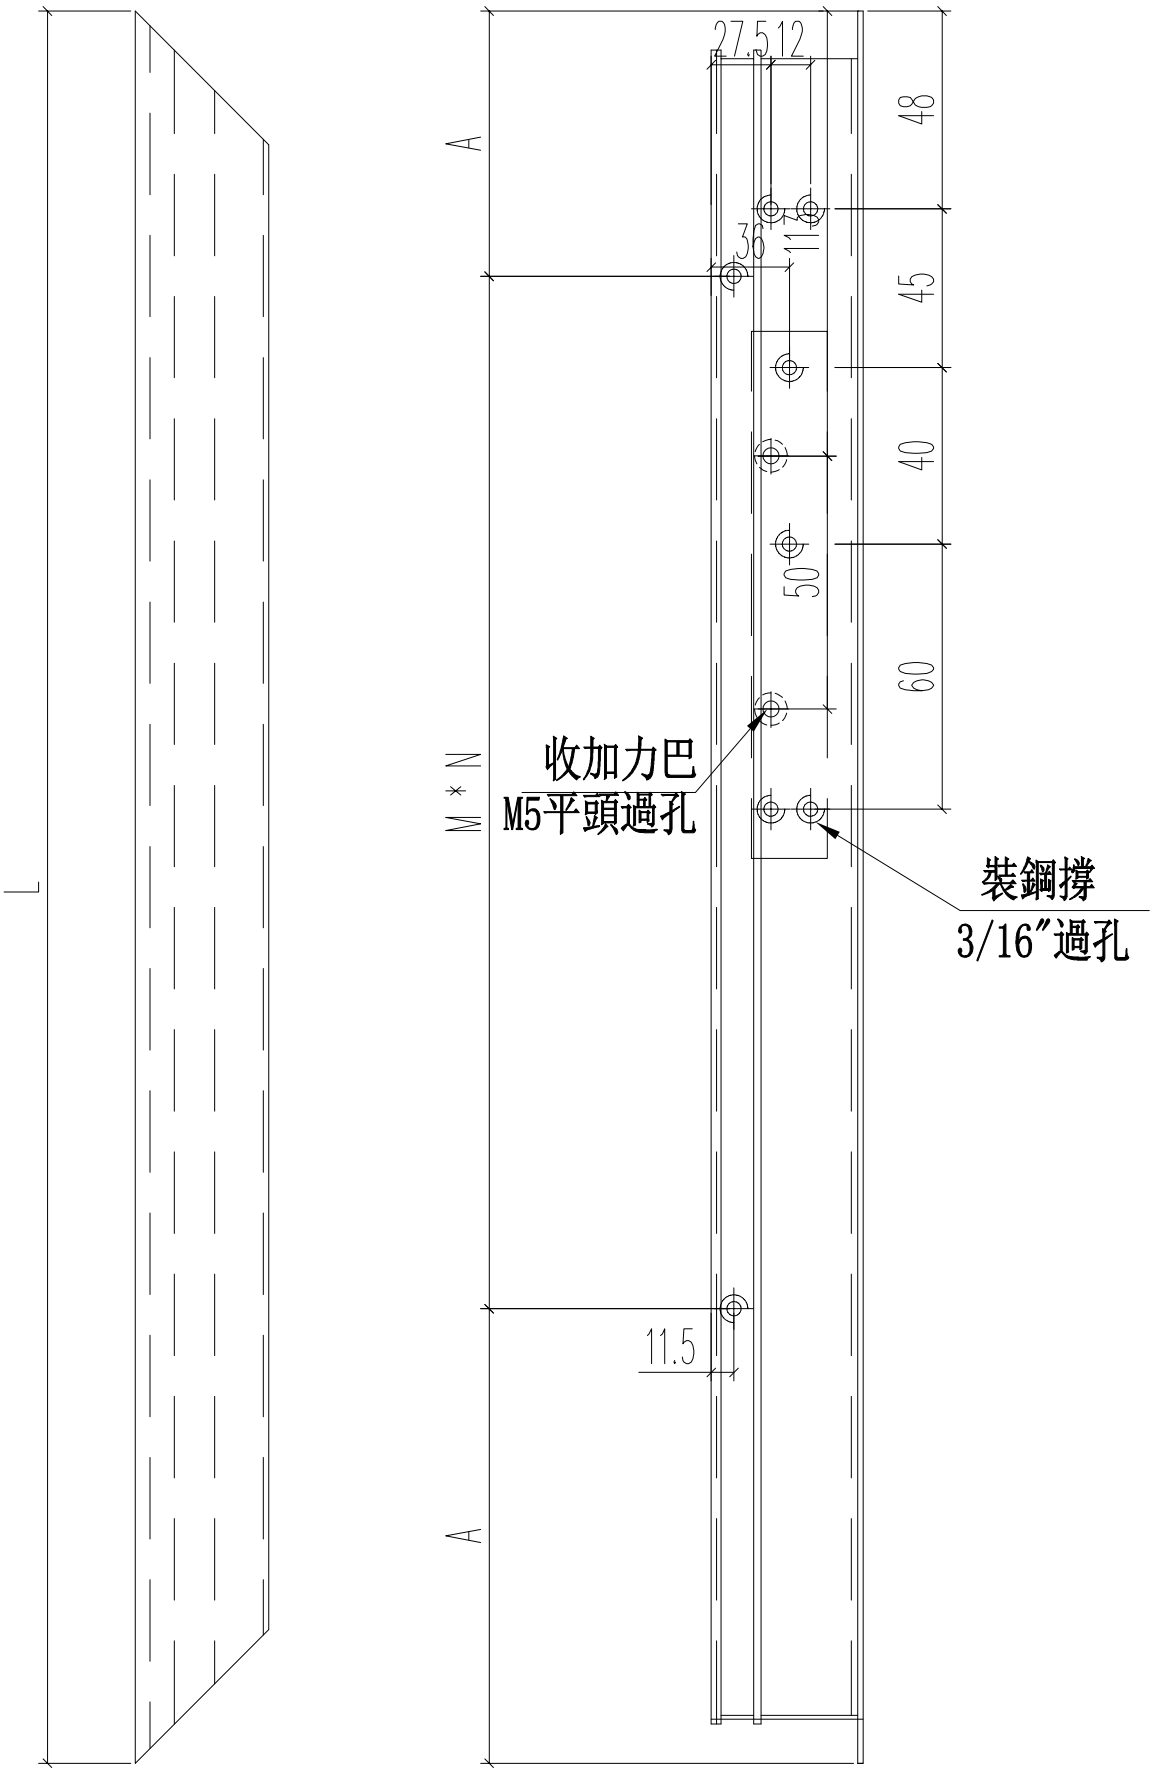

名稱	70生窗窗玉	制圖	JASON	2020.06.22	修改			
材料	X85767	復核	WHS		日期			
顏色	UCT806812XL-3	批准			圖號	PW02-05		


PDF gemaakt met pdfFactory Pro probeerversie www.pdffactory.com


EG-DWG3

美特鋁質 有限公司
MIDI Aluminium Fabricator Ltd.

工程號	J852	地盤	亞皆老街

L	數量	A	M	N
1956	216	103	350	5
1235	96	92.5	350	3
271	24	10.5	250	1
346	24	23	300	1
370	48	35	150	2
575	192	37.5	250	2
570	96	35	250	2
1251	24	100.5	350	3
320	48	35	250	1
495	96	47.5	200	2
合計：	864			

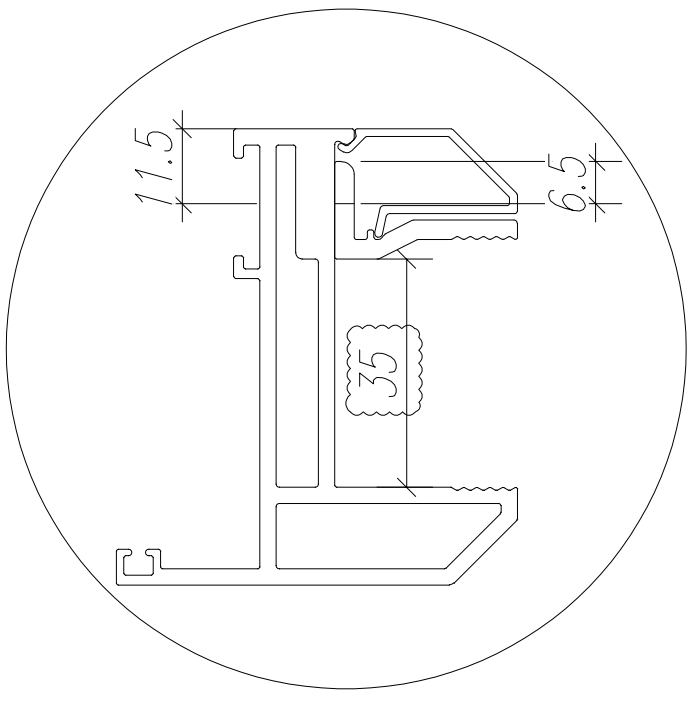

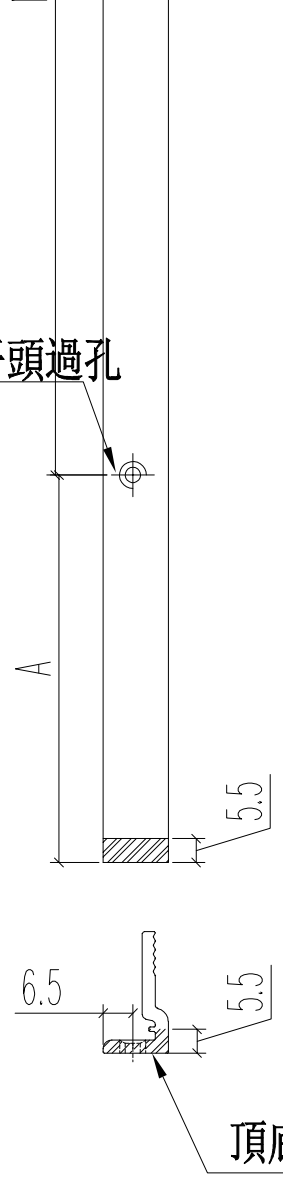

頂底各鑼去5.5*5.5避位

名稱	70窗玻璃夾角	制圖	JASON	2020.06.22	修改			
材料	X85834	復核	WHS		日期			
顏色	UCT806812XL-3	批准			圖號	PW02-06		


PDF gemaakt met pdfFactory Pro probeerversie www.pdffactory.com

EG-DWG3

美特鋁質 有限公司
MIDI Aluminium Fabricator Ltd.

工程號	J852	地盤	亞皆老街

L	數量	A	M	N
1956	108	103	350	5

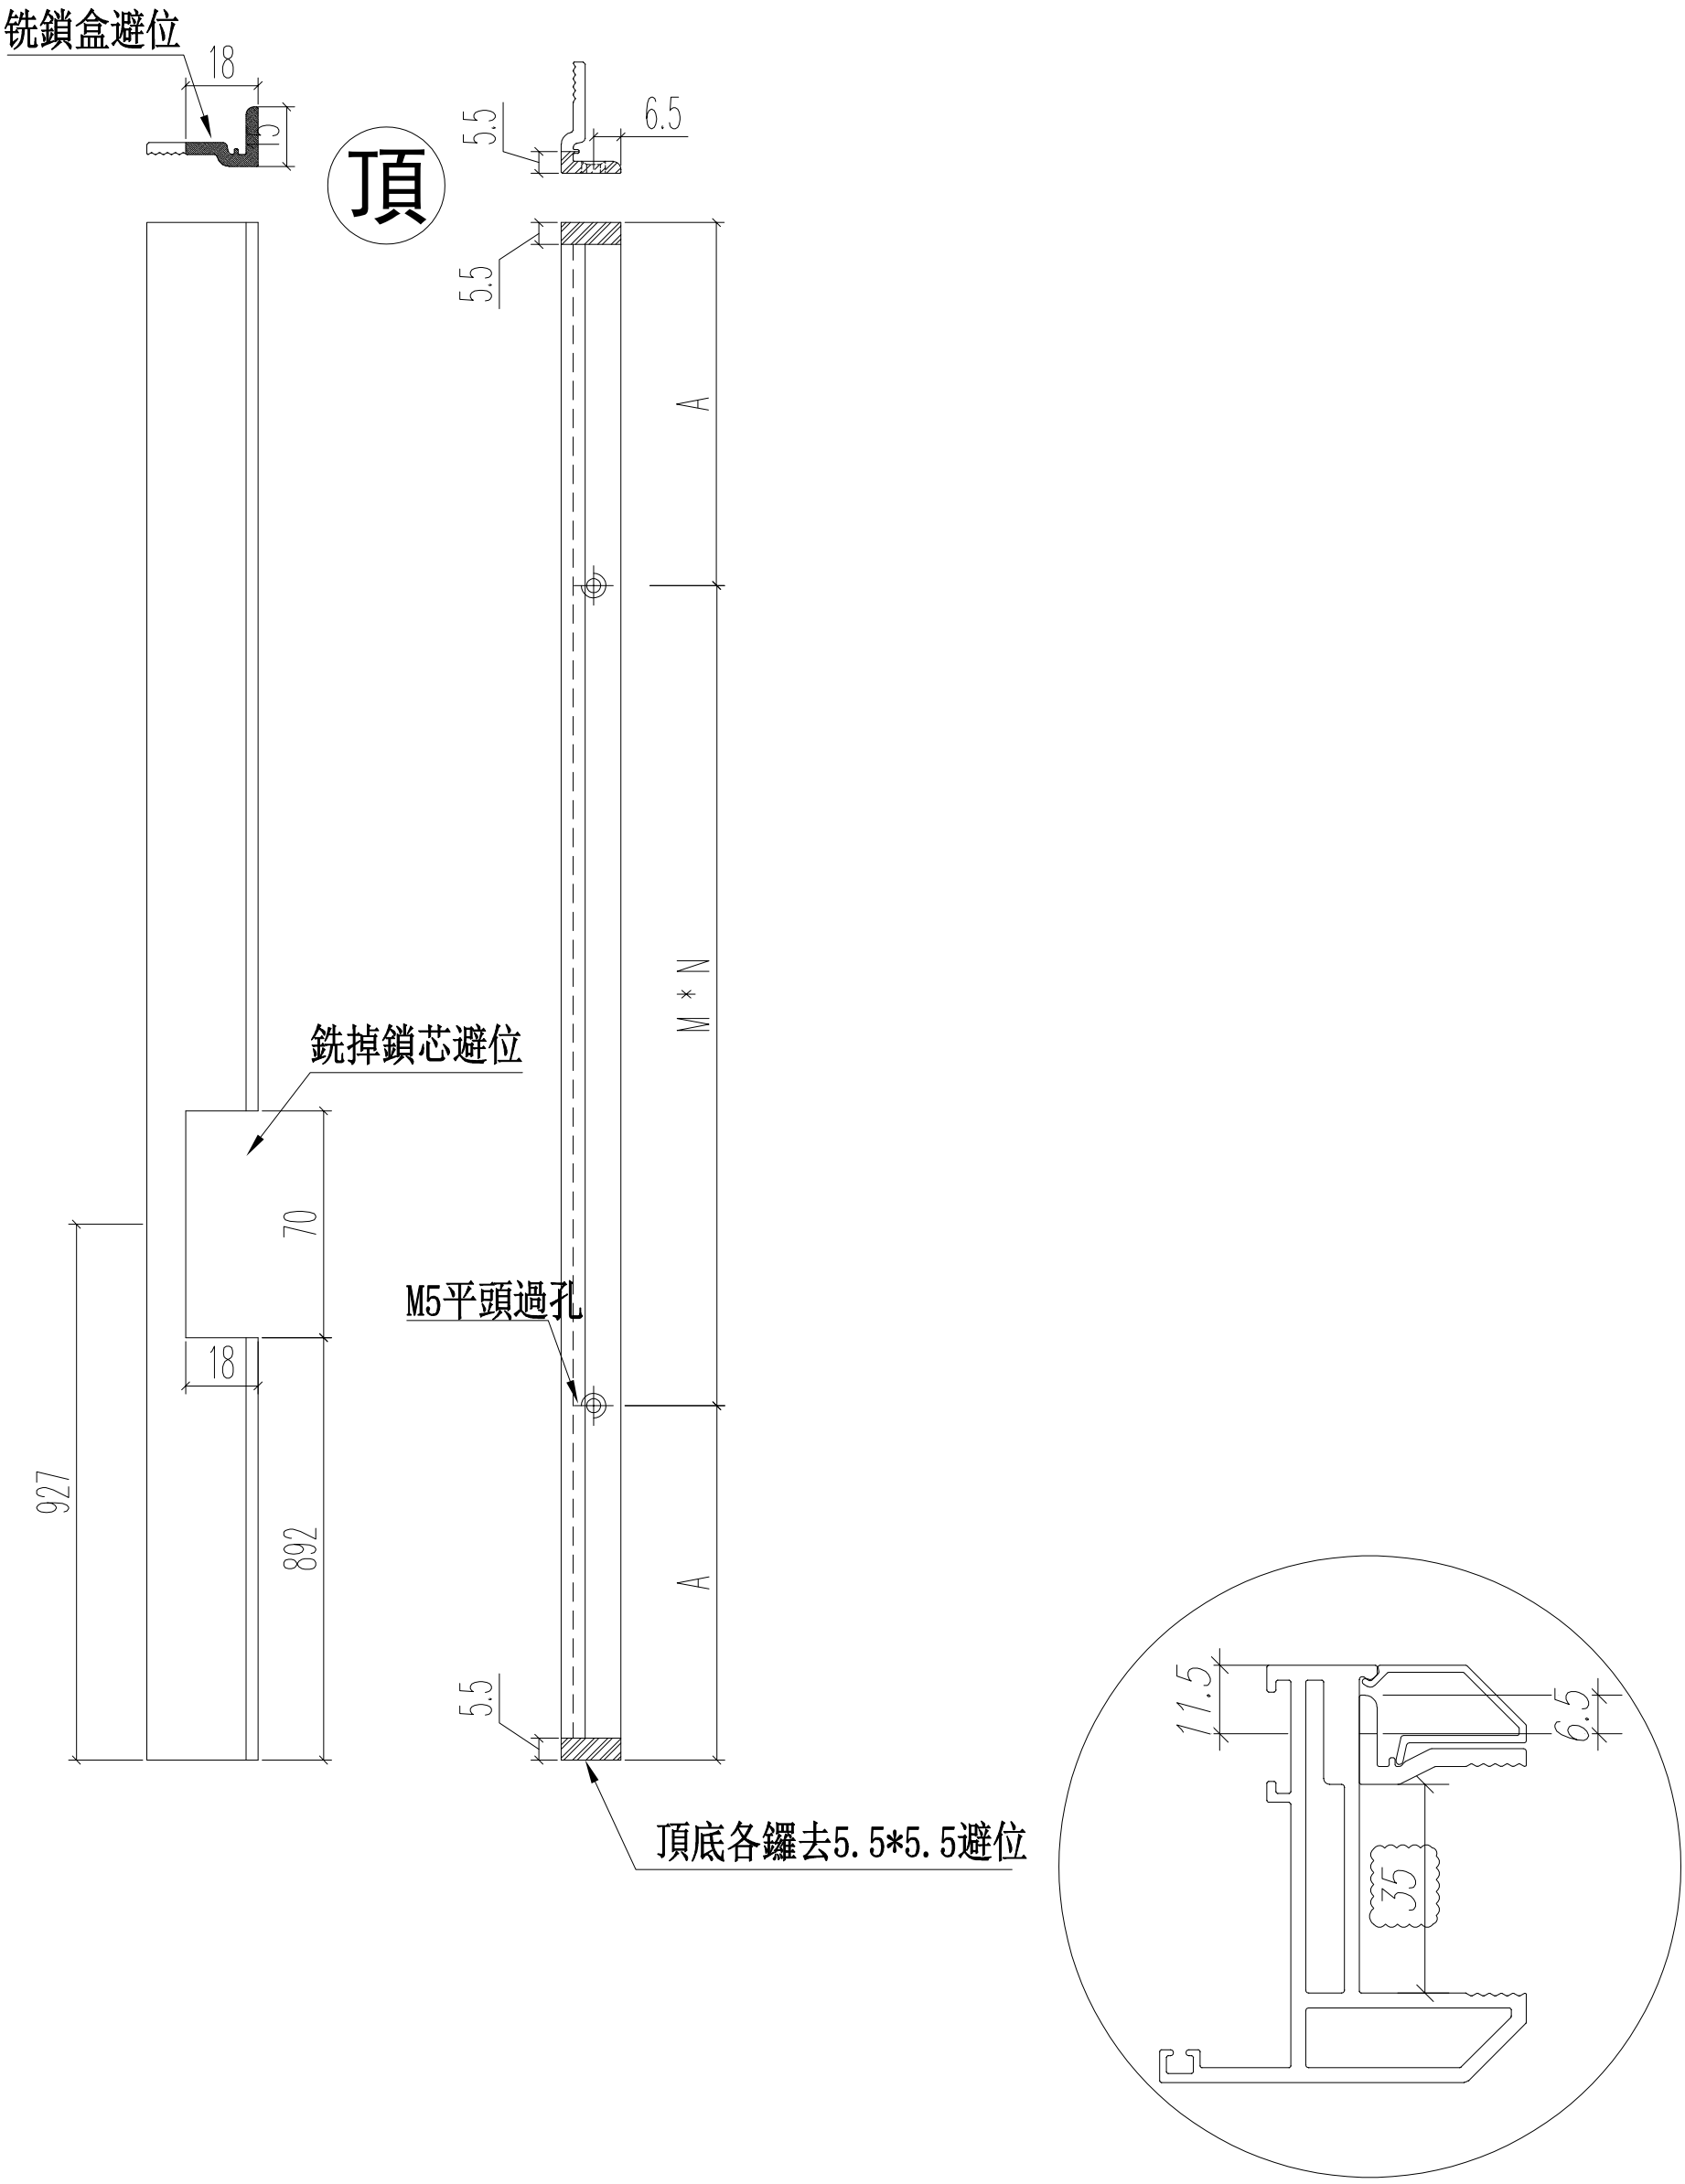

名稱	70窗玻璃夾角	制圖	JASON	2020.06.22	修改			
材料	X85834	復核	WHS		日期			
顏色	UCT806812XL-3	批准			圖號	PW02-07		


PDF gemaakt met pdfFactory Pro probeerversie www.pdffactory.com


EG-DWG3

美特鋁質 有限公司
MIDI Aluminium Fabricator Ltd.

工程號	J852	地盤	亞皆老街

L	數量	A	M	N
1956	108	103	350	5

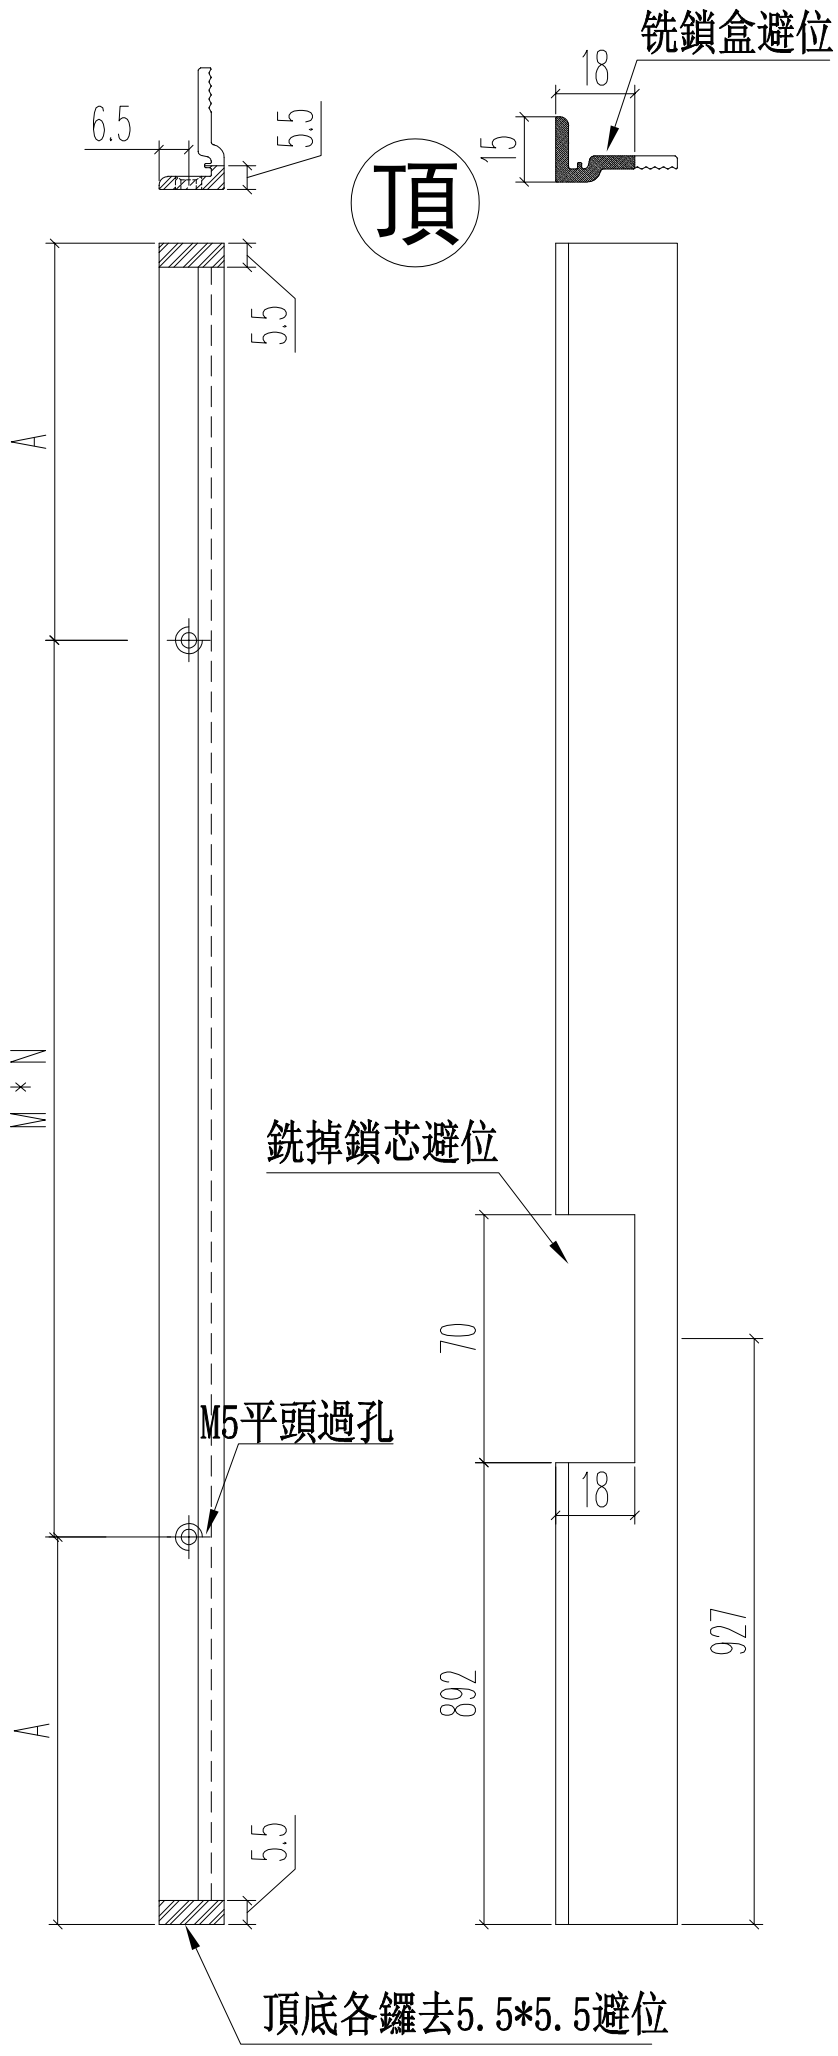

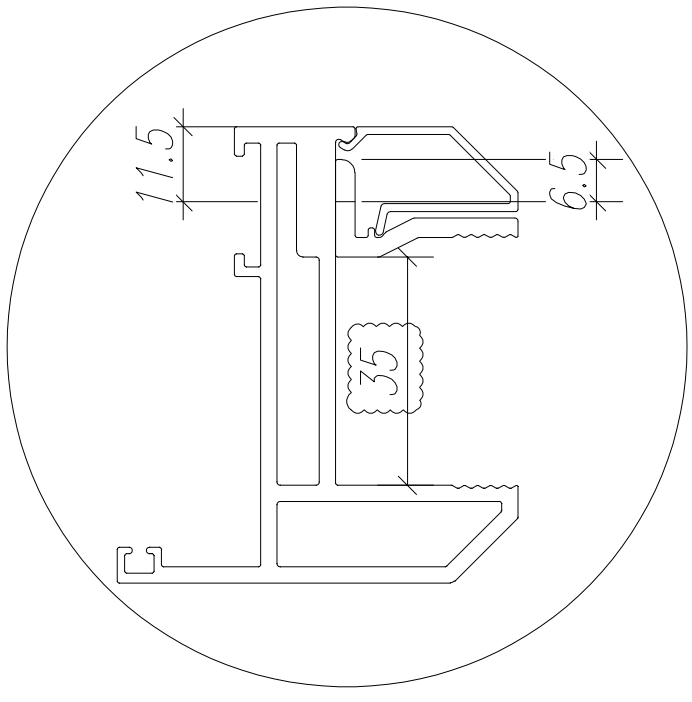

名稱	70窗玻璃夾角	制圖	JASON	2020.06.22	修改			
材料	X85834	復核	WHS		日期			
顏色	UCT806812XL-3	批准			圖號	PW02-08		


PDF gemaakt met pdfFactory Pro probeerversie www.pdffactory.com


EG-DWG3


美特鋁質 有限公司
MIDI Aluminium Fabricator Ltd.

工程號	J852	地盤	亞皆老街

L	數量
1956	108

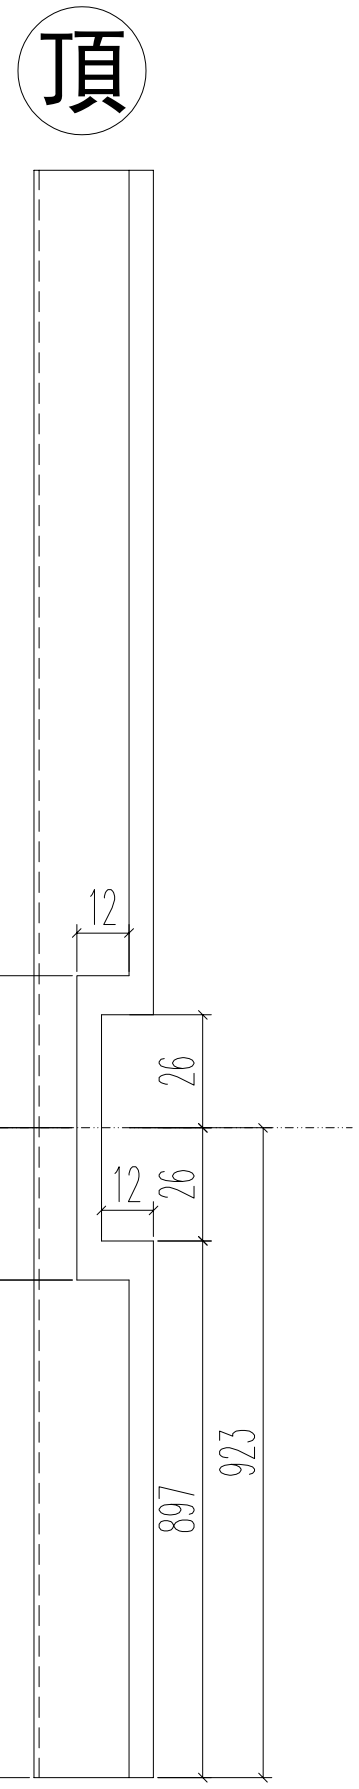

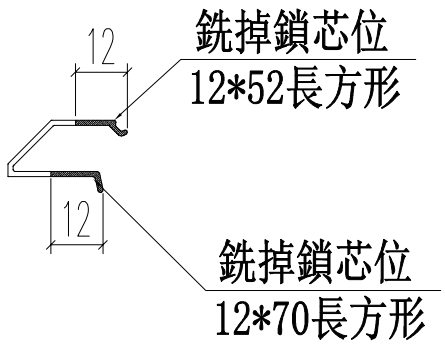

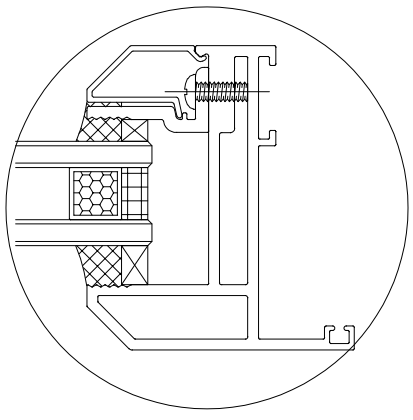

名稱	70生窗玻璃壓線	制圖	JASON	2020.06.22	修改			
材料	X85768	復核	WHS		日期			
顏色	UCT806812XL-3	批准			圖號	PW02-09		


PDF gemaakt met pdfFactory Pro probeerversie www.pdffactory.com


EG-DWG3


美特鋁質 有限公司
MIDI Aluminium Fabricator Ltd.

工程號	J852	地盤	亞皆老街

L	數量
1956	108

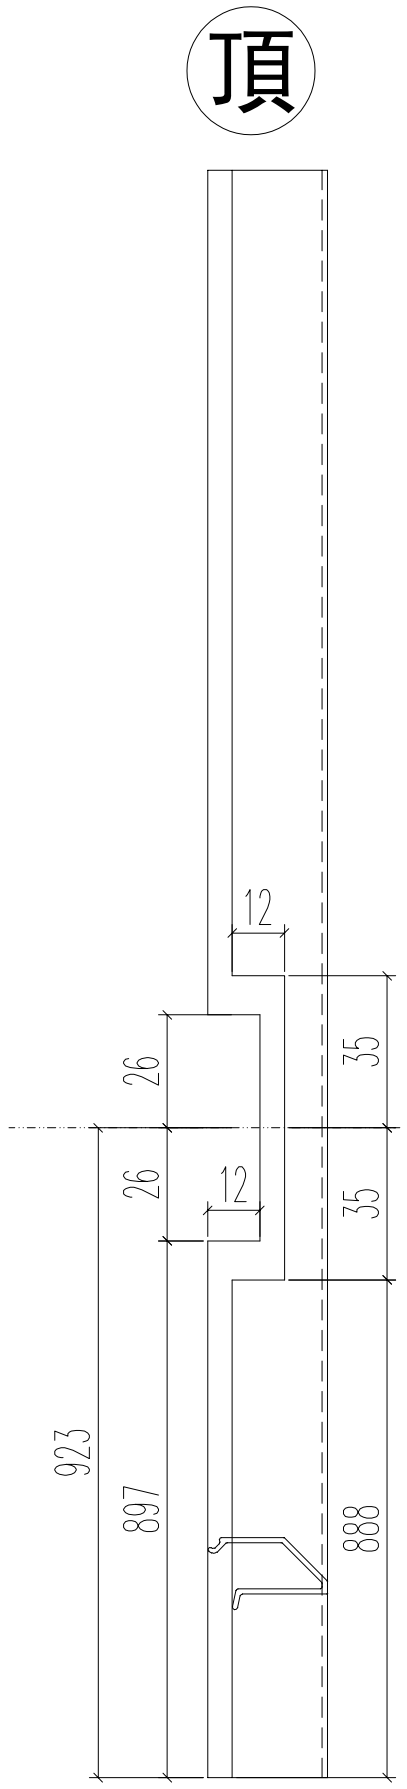

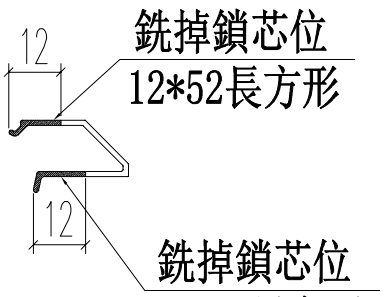

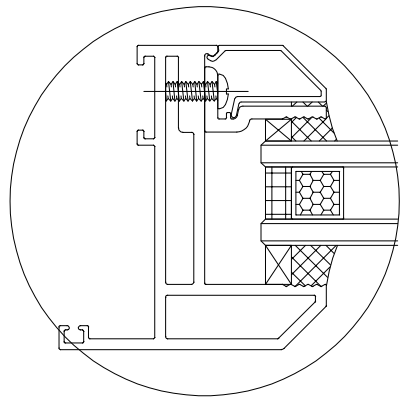

名稱	70生窗玻璃壓線	制圖	JASON	2020.06.22	修改			
材料	X85768	復核	WHS		日期			
顏色	UCT806812XL-3	批准			圖號	PW02-10		


PDF gemaakt met pdfFactory Pro probeerversie www.pdffactory.com


EG-DWG3

美特鋁質 有限公司
MIDI Aluminium Fabricator Ltd.

工程號	J852	地盤	亞皆老街

L(mm)	數量	A	B
943	216	287	600
849	216	194	600
合計：	432		

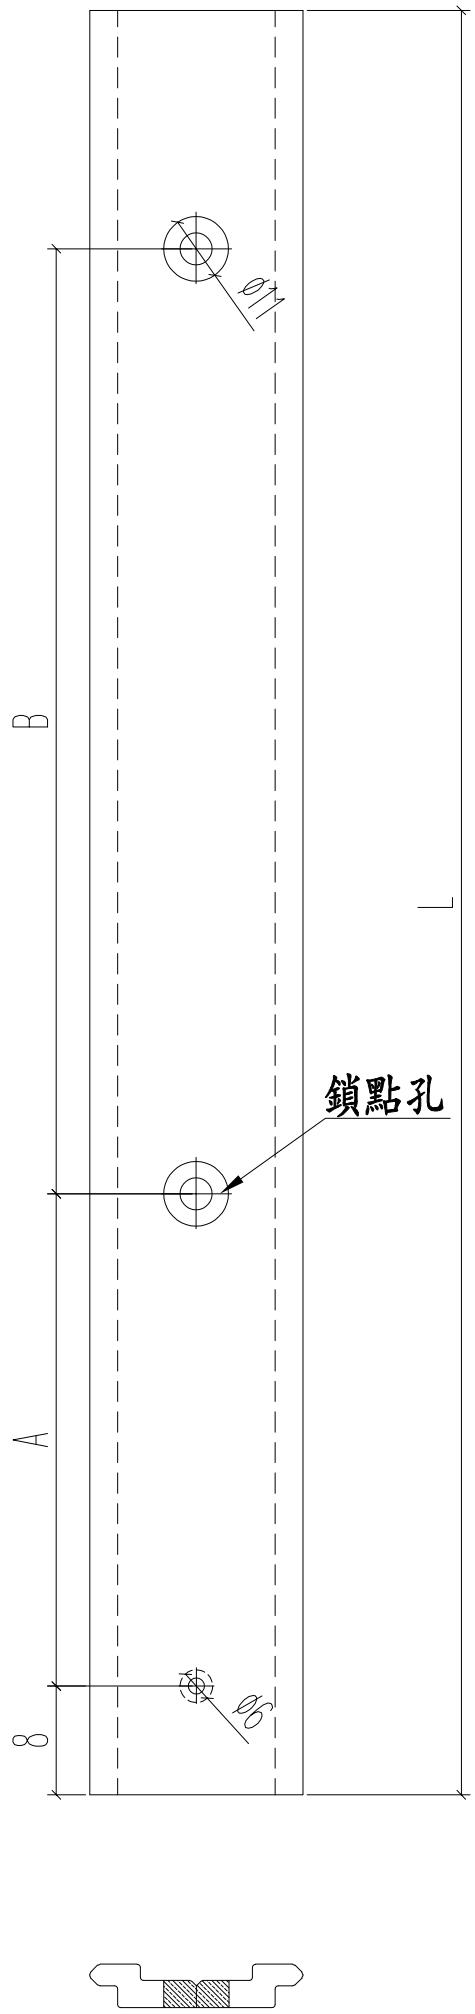

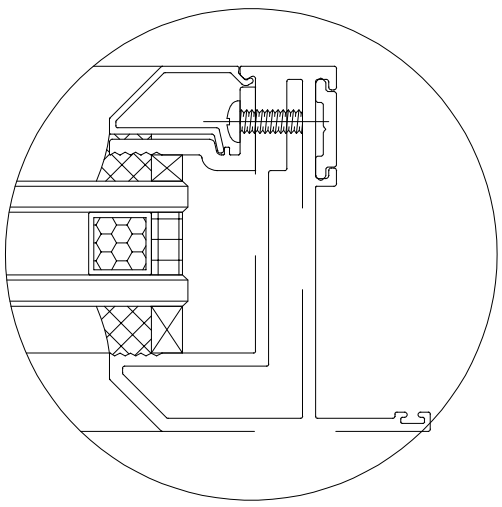

名稱	多點鎖拉巴	制圖	JASON	2020.06.22	修改			
材料	X85824	復核	WHS		日期			
顏色	UCT806812XL-3	批准			圖號	PW02-11		


PDF gemaakt met pdfFactory Pro probeerversie www.pdffactory.com

EG-DWG3

美特鋁質 有限公司
MIDI Aluminium Fabricator Ltd.

工程號	J852	地盤	亞皆老街

L(mm)	數量	A	M	N
345	24	47.5	250	1
420	24	60	300	1
合計：	48			

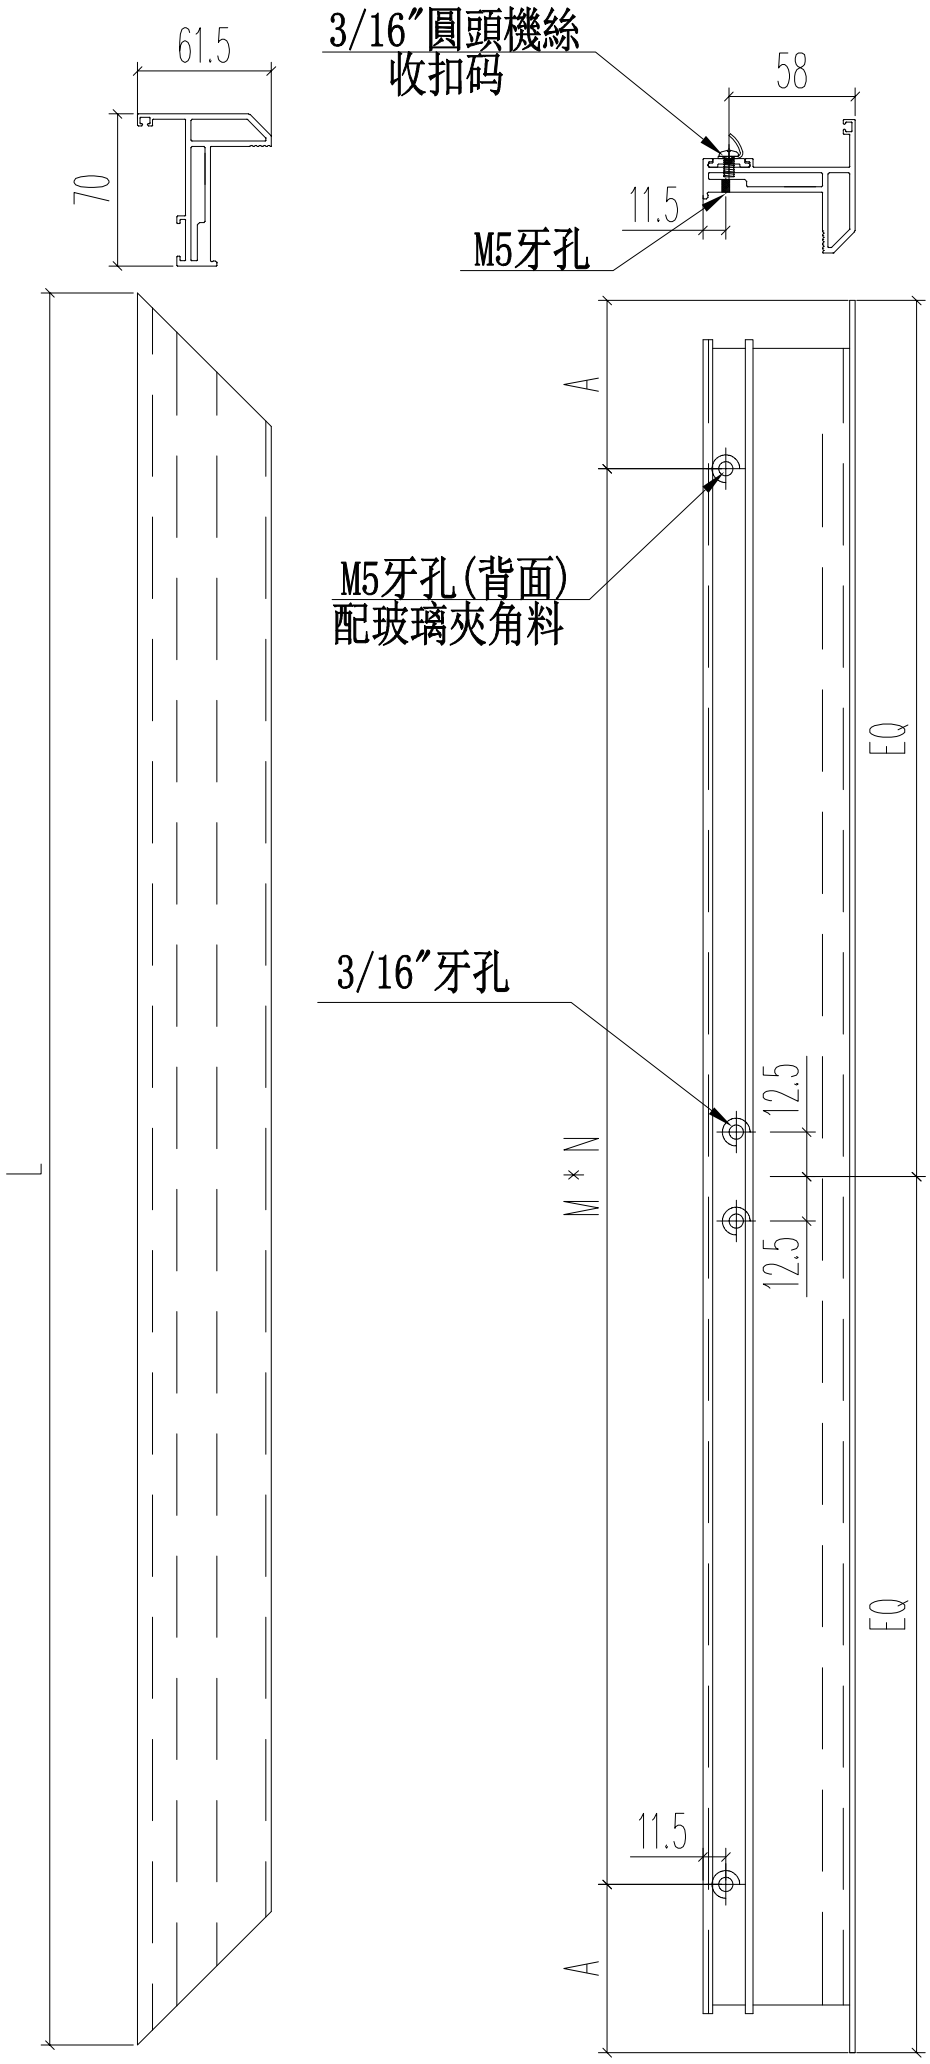

名稱	70生窗窗玉	制圖	JASON	2020.06.22	修改			
材料	X85767	復核	WHS		日期			
顏色	UCT806812XL-3	批准			圖號	PW03-01		


PDF gemaakt met pdfFactory Pro probeerversie www.pdffactory.com


EG-DWG3

美特鋁質 有限公司
MIDI Aluminium Fabricator Ltd.

工程號	J852	地盤	亞皆老街

L(mm)	數量	A	M	N
345	24	47.5	250	1
420	24	60	300	1
合計:	48			

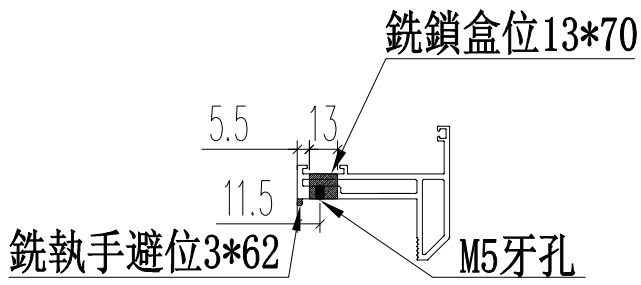

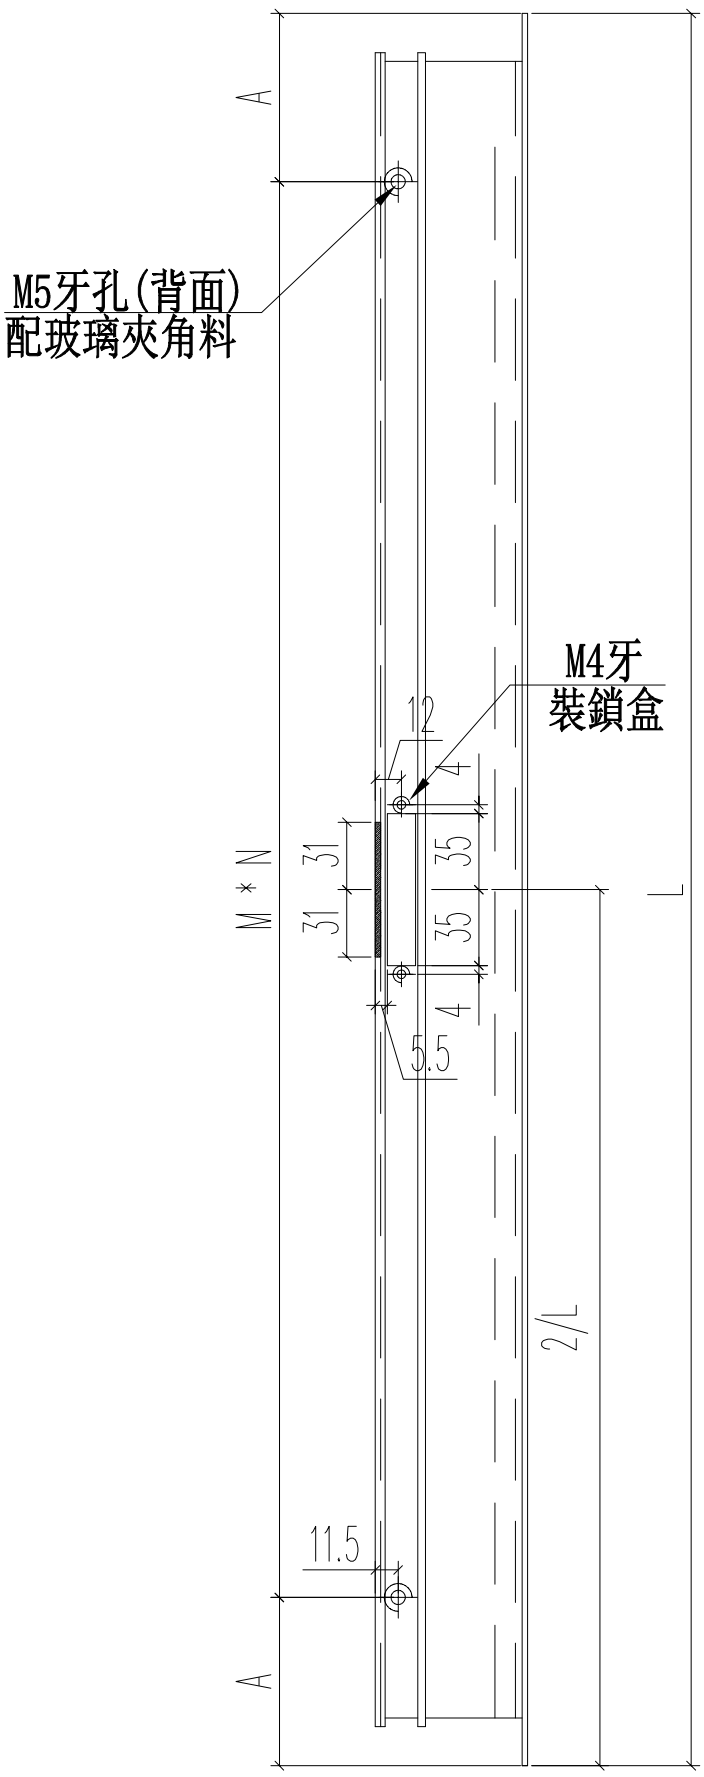

名稱	70生窗窗玉	制圖	JASON	2020.06.22	修改			
材料	X85767	復核	WHS		日期			
顏色	UCT806812XL-3	批准			圖號	PW03-03		


PDF gemaakt met pdfFactory Pro probeerversie www.pdffactory.com


EG-DWG3


美特鋁質 有限公司
MIDI Aluminium Fabricator Ltd.

工程號	J852	地盤	亞皆老街

L(mm)	數量	A	M	N	B
1360	48	155	350	3	542
合計：	48				

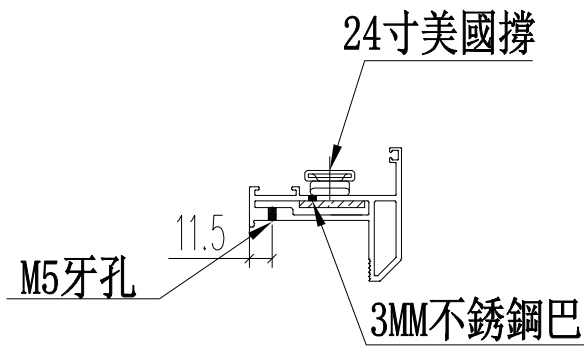

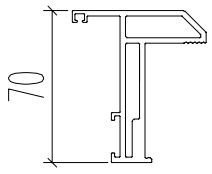

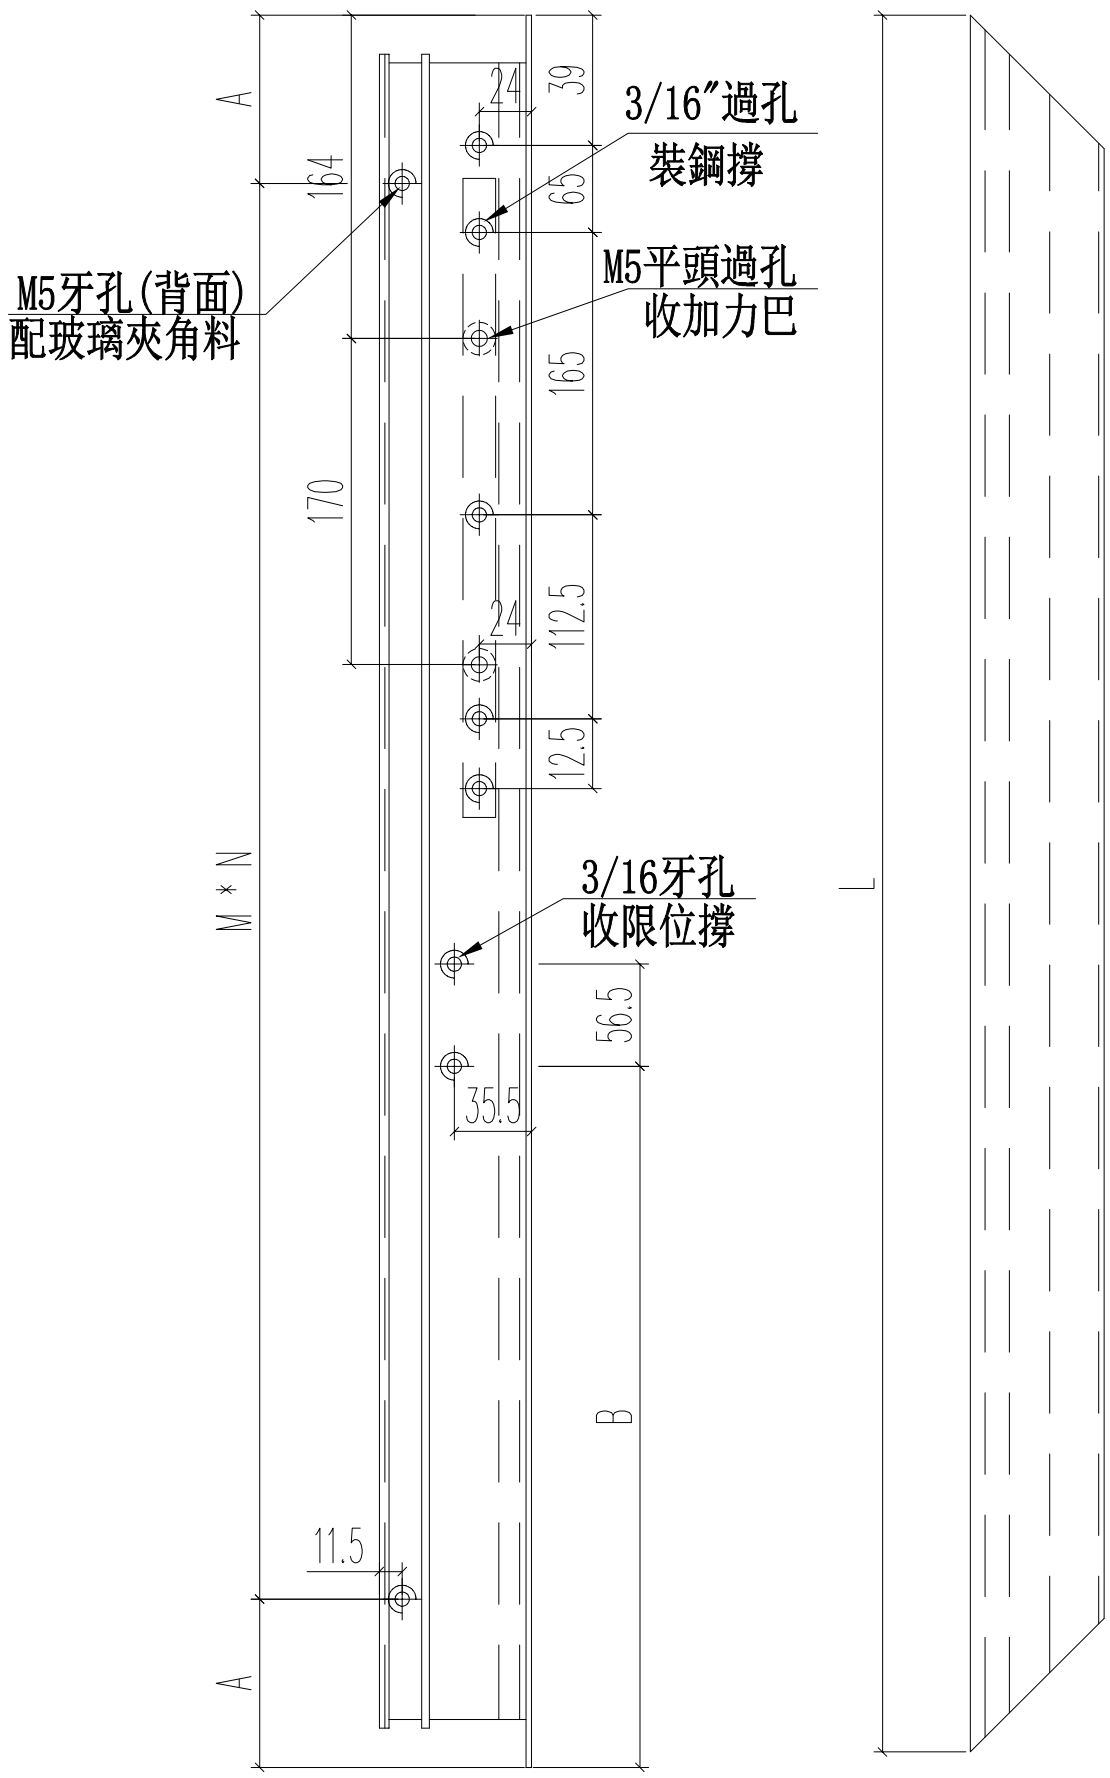

名稱	70生窗窗玉	制圖	JASON	2020.06.22	修改			
材料	X85767	復核	WHS		日期			
顏色	UCT806812XL-3	批准			圖號	PW03-04		


PDF gemaakt met pdfFactory Pro probeerversie www.pdffactory.com


EG-DWG3


美特鋁質 有限公司
MIDI Aluminium Fabricator Ltd.

工程號	J852	地盤	亞皆老街

L(mm)	數量	A	M	N	B
1360	48	155	350	3	542
合計：	48				

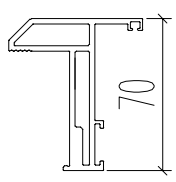

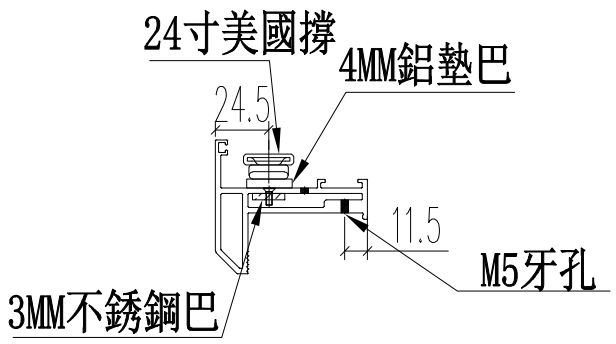

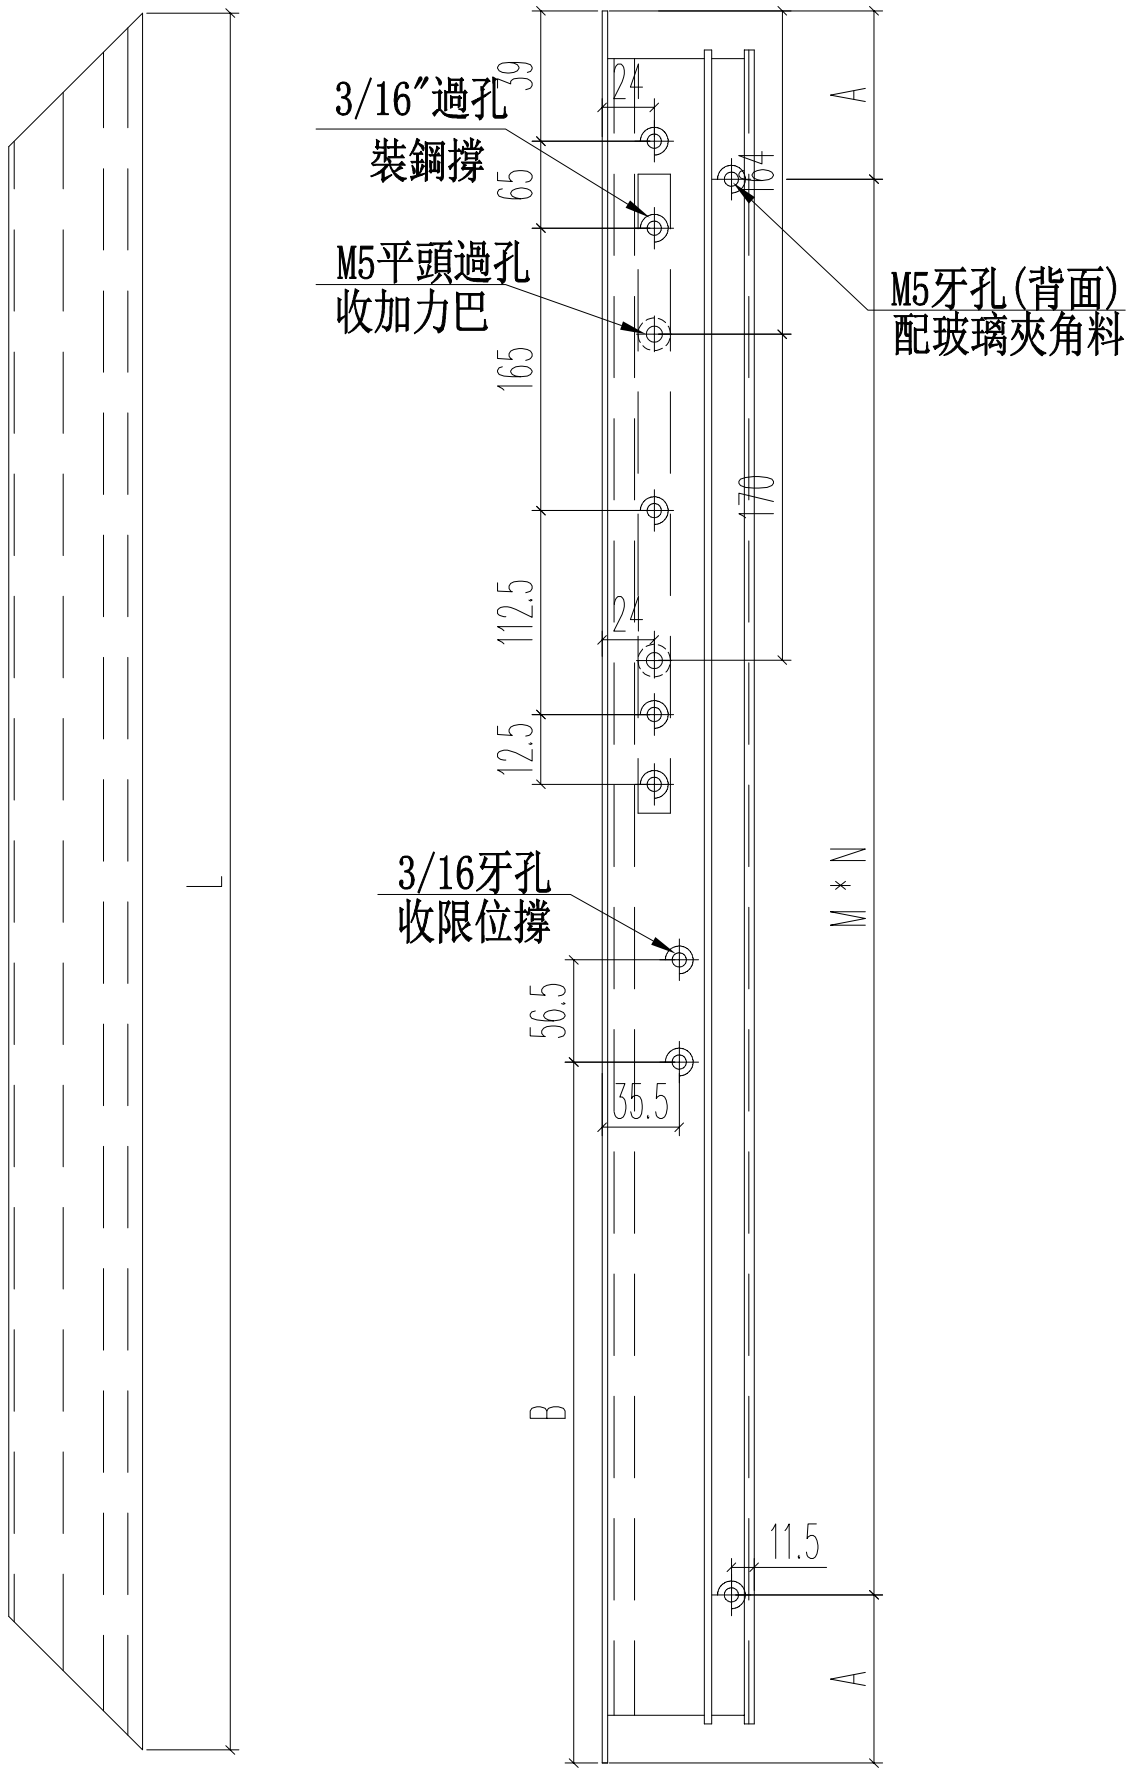

名稱	70生窗窗玉	制圖	JASON	2020.06.22	修改			
材料	X85767	復核	WHS		日期			
顏色	UCT806812XL-3	批准			圖號	PW03-05		


PDF gemaakt met pdfFactory Pro probeerversie www.pdffactory.com

EG-DWG3

美特鋁質 有限公司
MIDI Aluminium Fabricator Ltd.

工程號	J852	地盤	亞皆老街

L	數量	A	M	N
271	24	10.5	250	1
346	24	26.5	300	1
合計：	48			

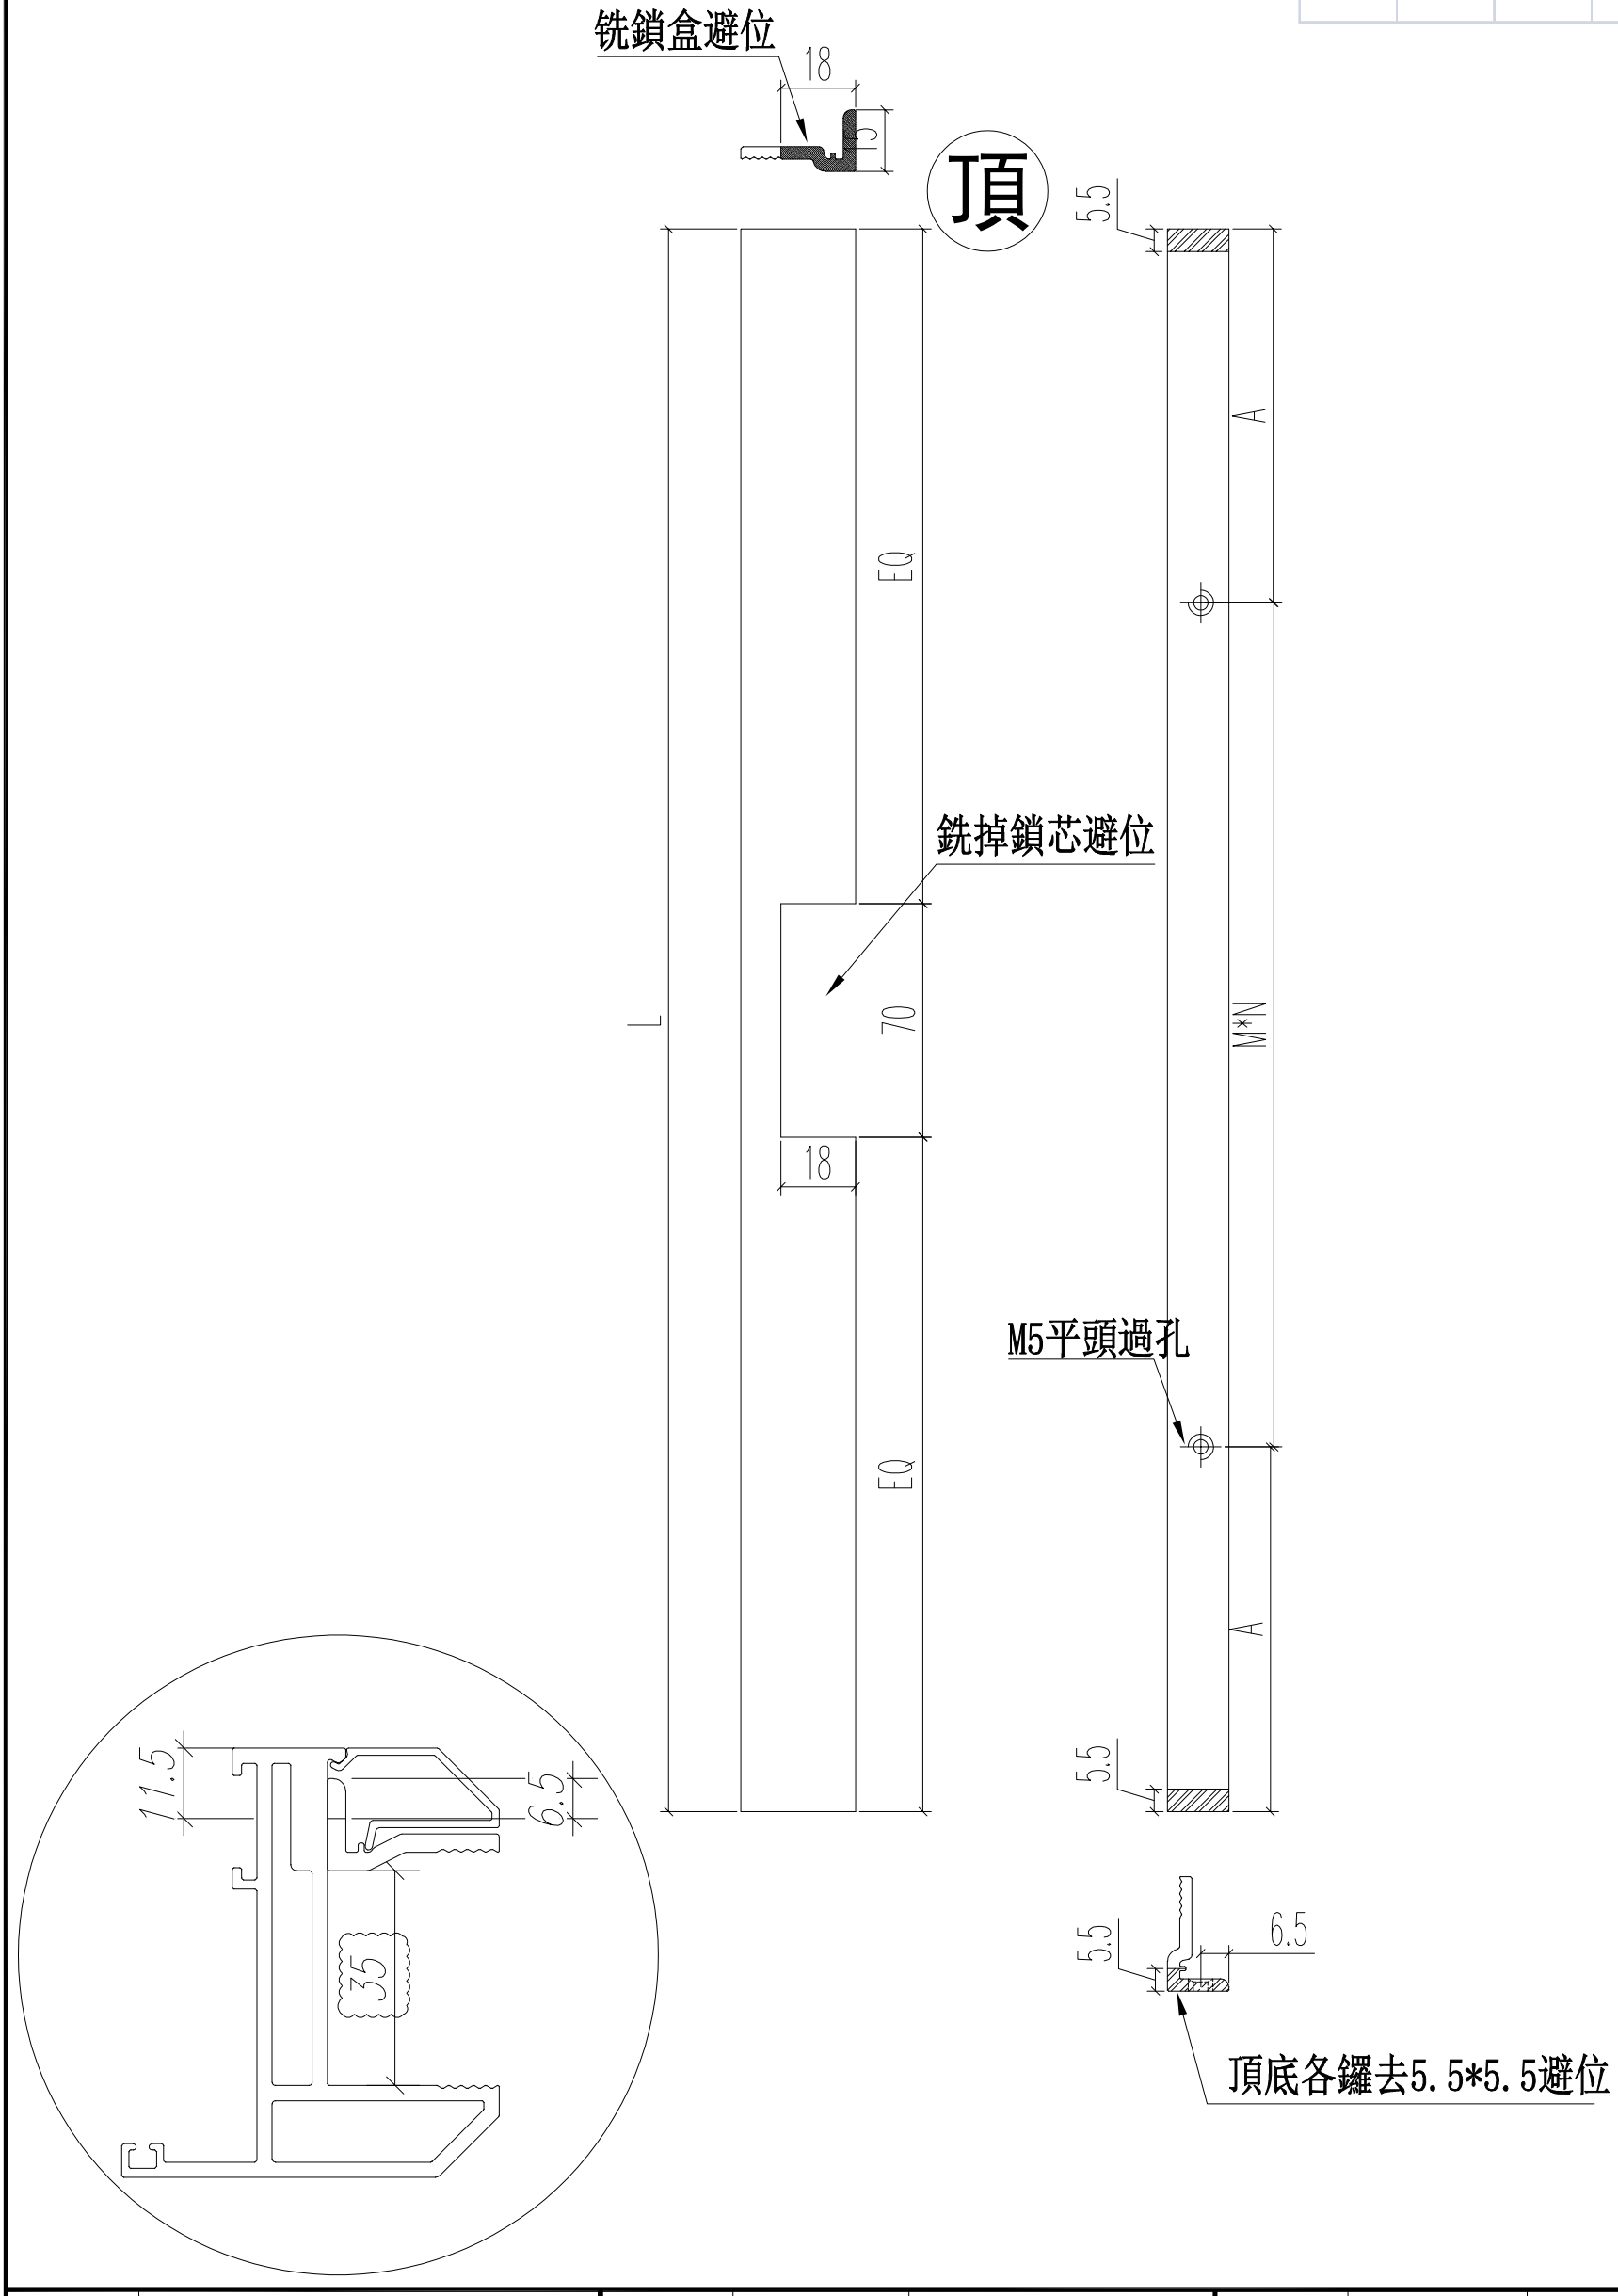

名稱	70窗玻璃夾角	制圖	JASON	2020.06.22	修改			
材料	X85834	復核	WHS		日期			
顏色	UCT806812XL-3	批准			圖號	PW03-06		


PDF gemaakt met pdfFactory Pro probeerversie www.pdffactory.com


EG-DWG3


美特鋁質 有限公司
MIDI Aluminium Fabricator Ltd.

工程號	J852	地盤	亞皆老街

L	數量	A	M	N
271	24	10.5	250	1
346	24	26.5	300	1
合計：	48			

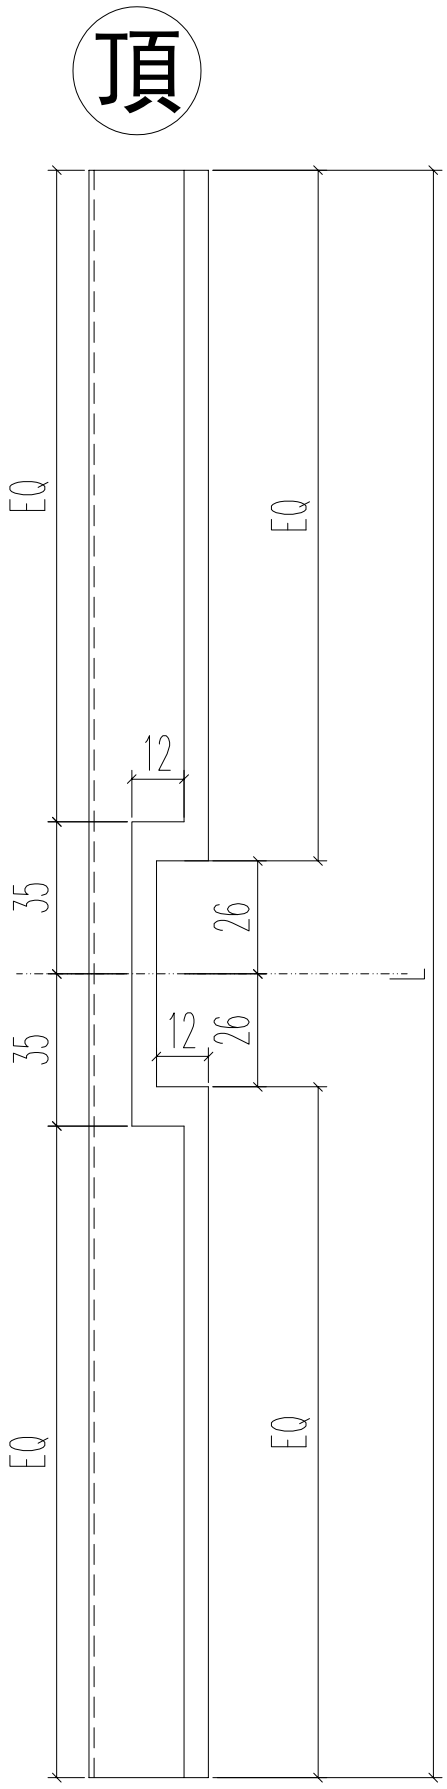

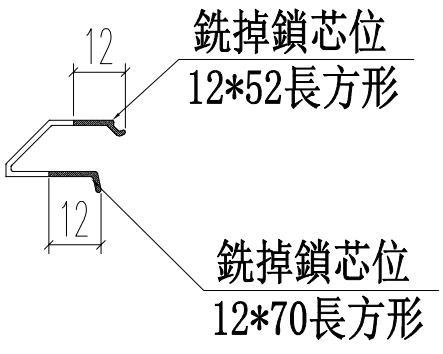

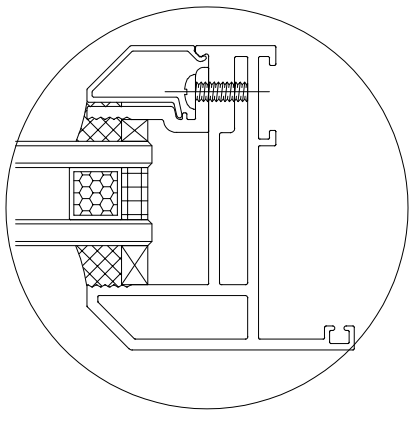

名稱	70生窗玻璃壓線	制圖	JASON	2020.06.22	修改			
材料	X85768	復核	WHS		日期			
顏色	UCT806812XL-3	批准			圖號	PW03-07		


PDF gemaakt met pdfFactory Pro probeerversie www.pdffactory.com


EG-DWG3

美特鋁質 有限公司
MIDI Aluminium Fabricator Ltd.

工程號	J852	地盤	亞皆老街

L1	數量	A	B	C
93	24	67	0	0
75	24	50	0	0
130	24	104	0	0
113	24	87	0	0
合計：	96			

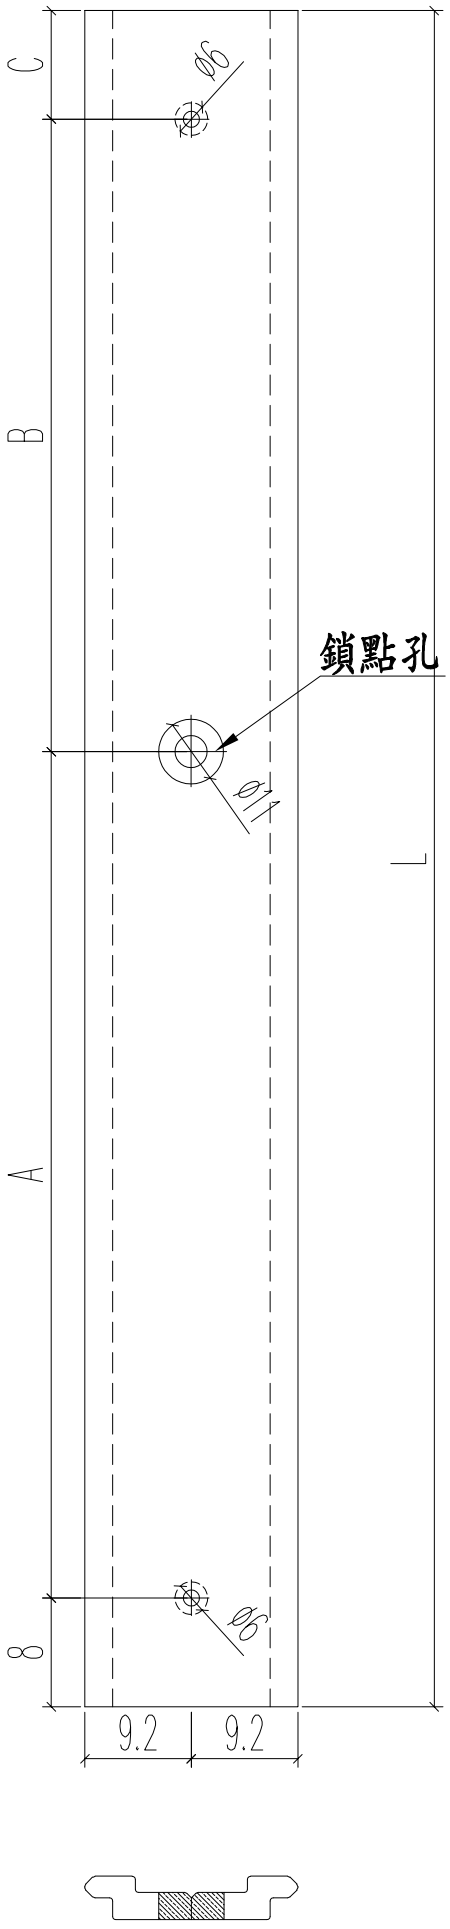

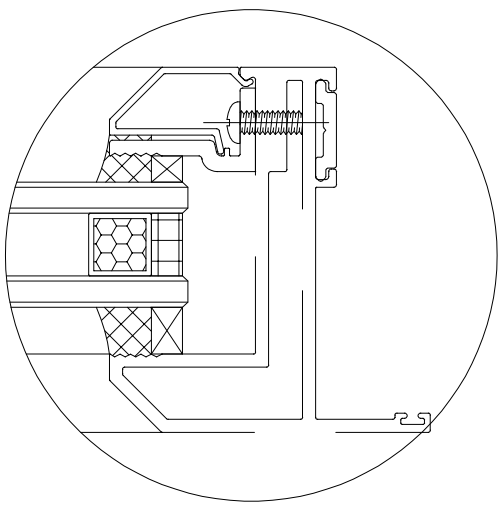

名稱	多點鎖拉巴	制圖	JASON	2020.06.22	修改			
材料	X85824	復核	WHS		日期			
顏色	UCT806812XL-3	批准			圖號	PW03-08		


PDF gemaakt met pdfFactory Pro probeerversie www.pdffactory.com

EG-DWG3

美特鋁質 有限公司
MIDI Aluminium Fabricator Ltd.

工程號	J852	地盤	亞皆老街

L(mm)	數量	A	M	N
1325	24	137.5	350	3

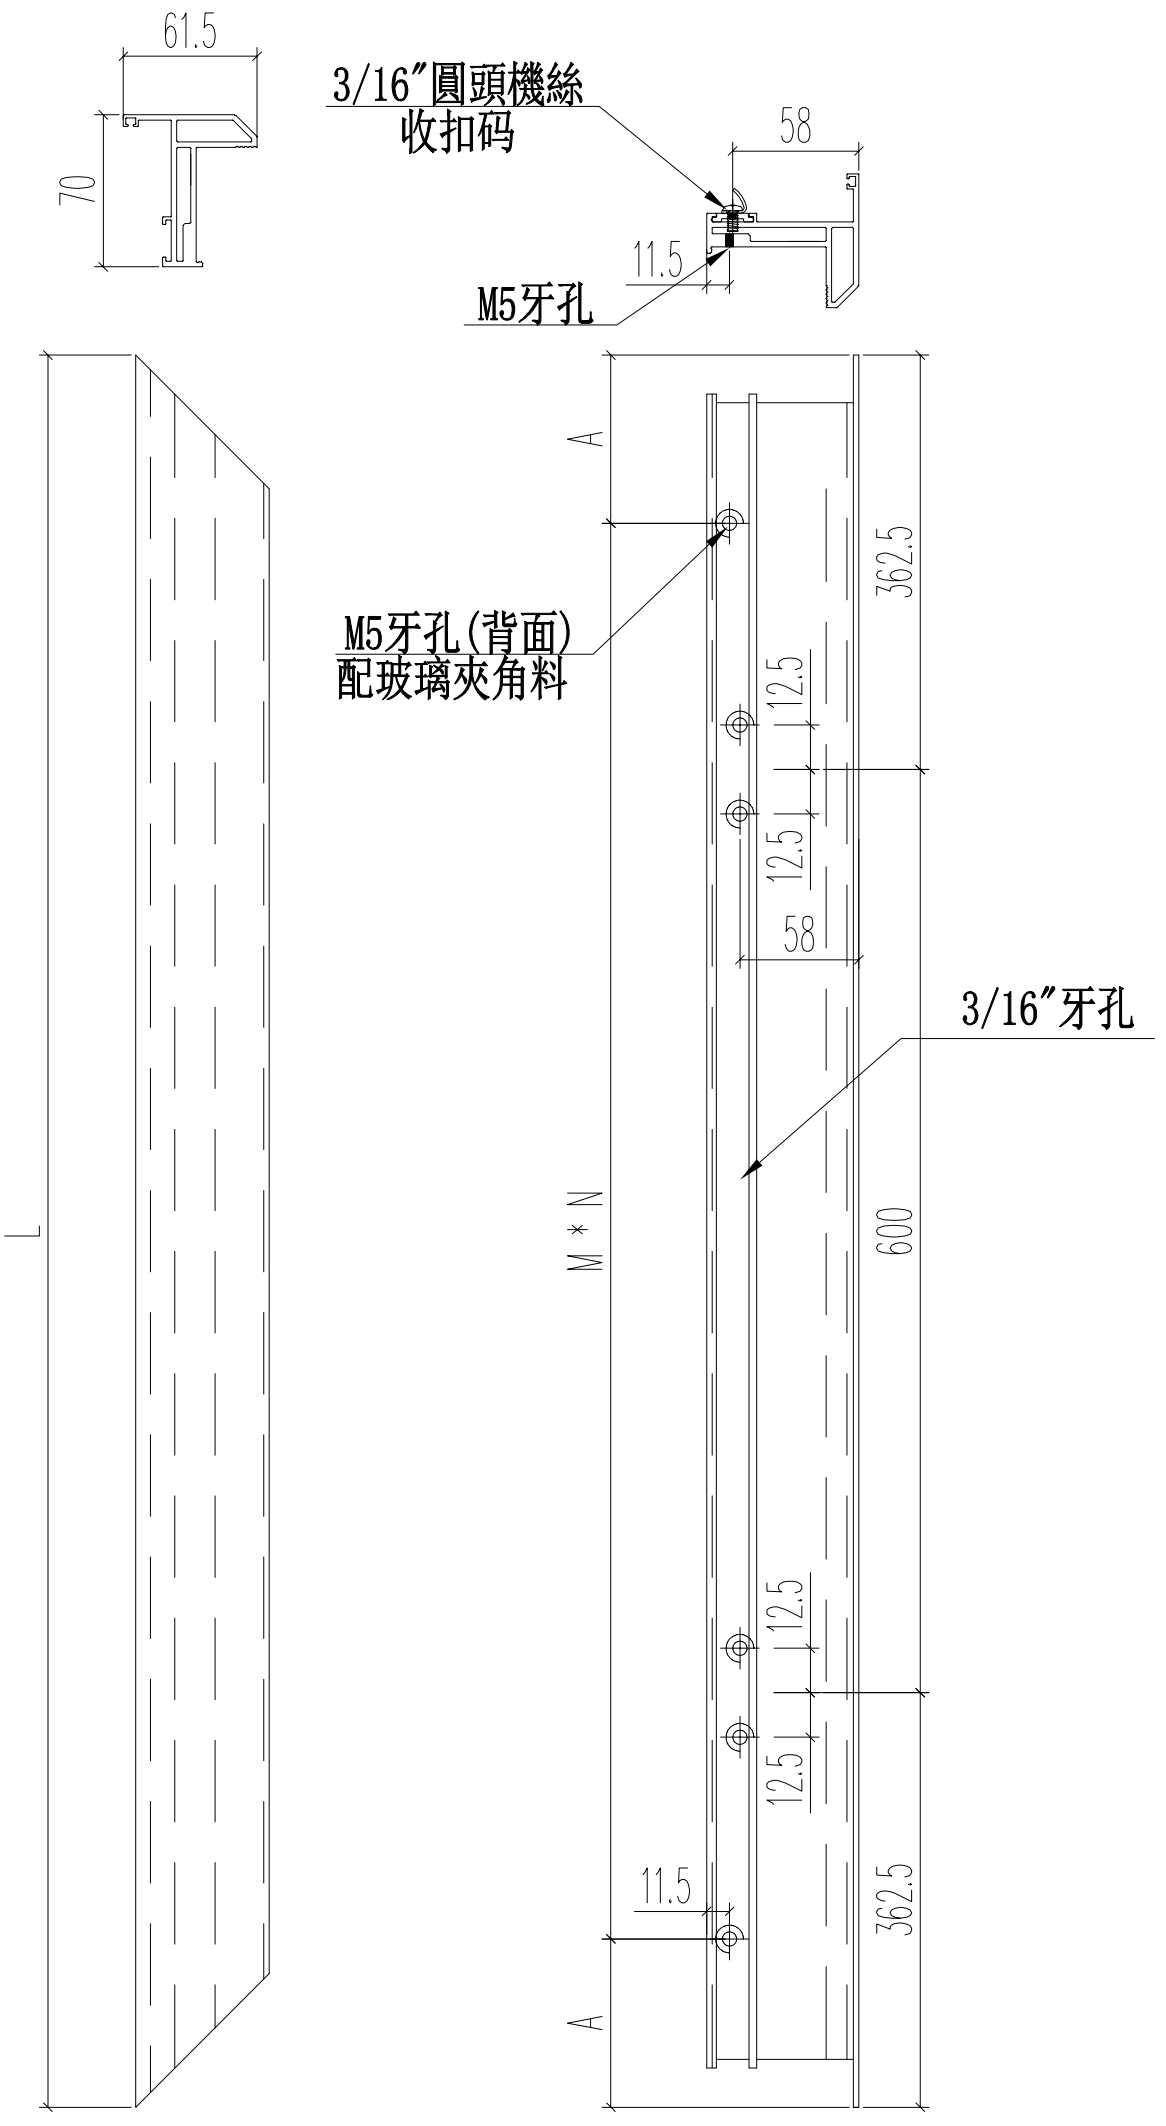

名稱	70生窗窗玉	制圖	JASON	2020.06.22	修改			
材料	X85767	復核	WHS		日期			
顏色	UCT806812XL-3	批准			圖號	PW04-01		


PDF gemaakt met pdfFactory Pro probeerversie www.pdffactory.com

EG-DWG3

美特鋁質 有限公司
MIDI Aluminium Fabricator Ltd.

工程號	J852	地盤	亞皆老街

L(mm)	數量	A	M	N
1325	12	137.5	350	3

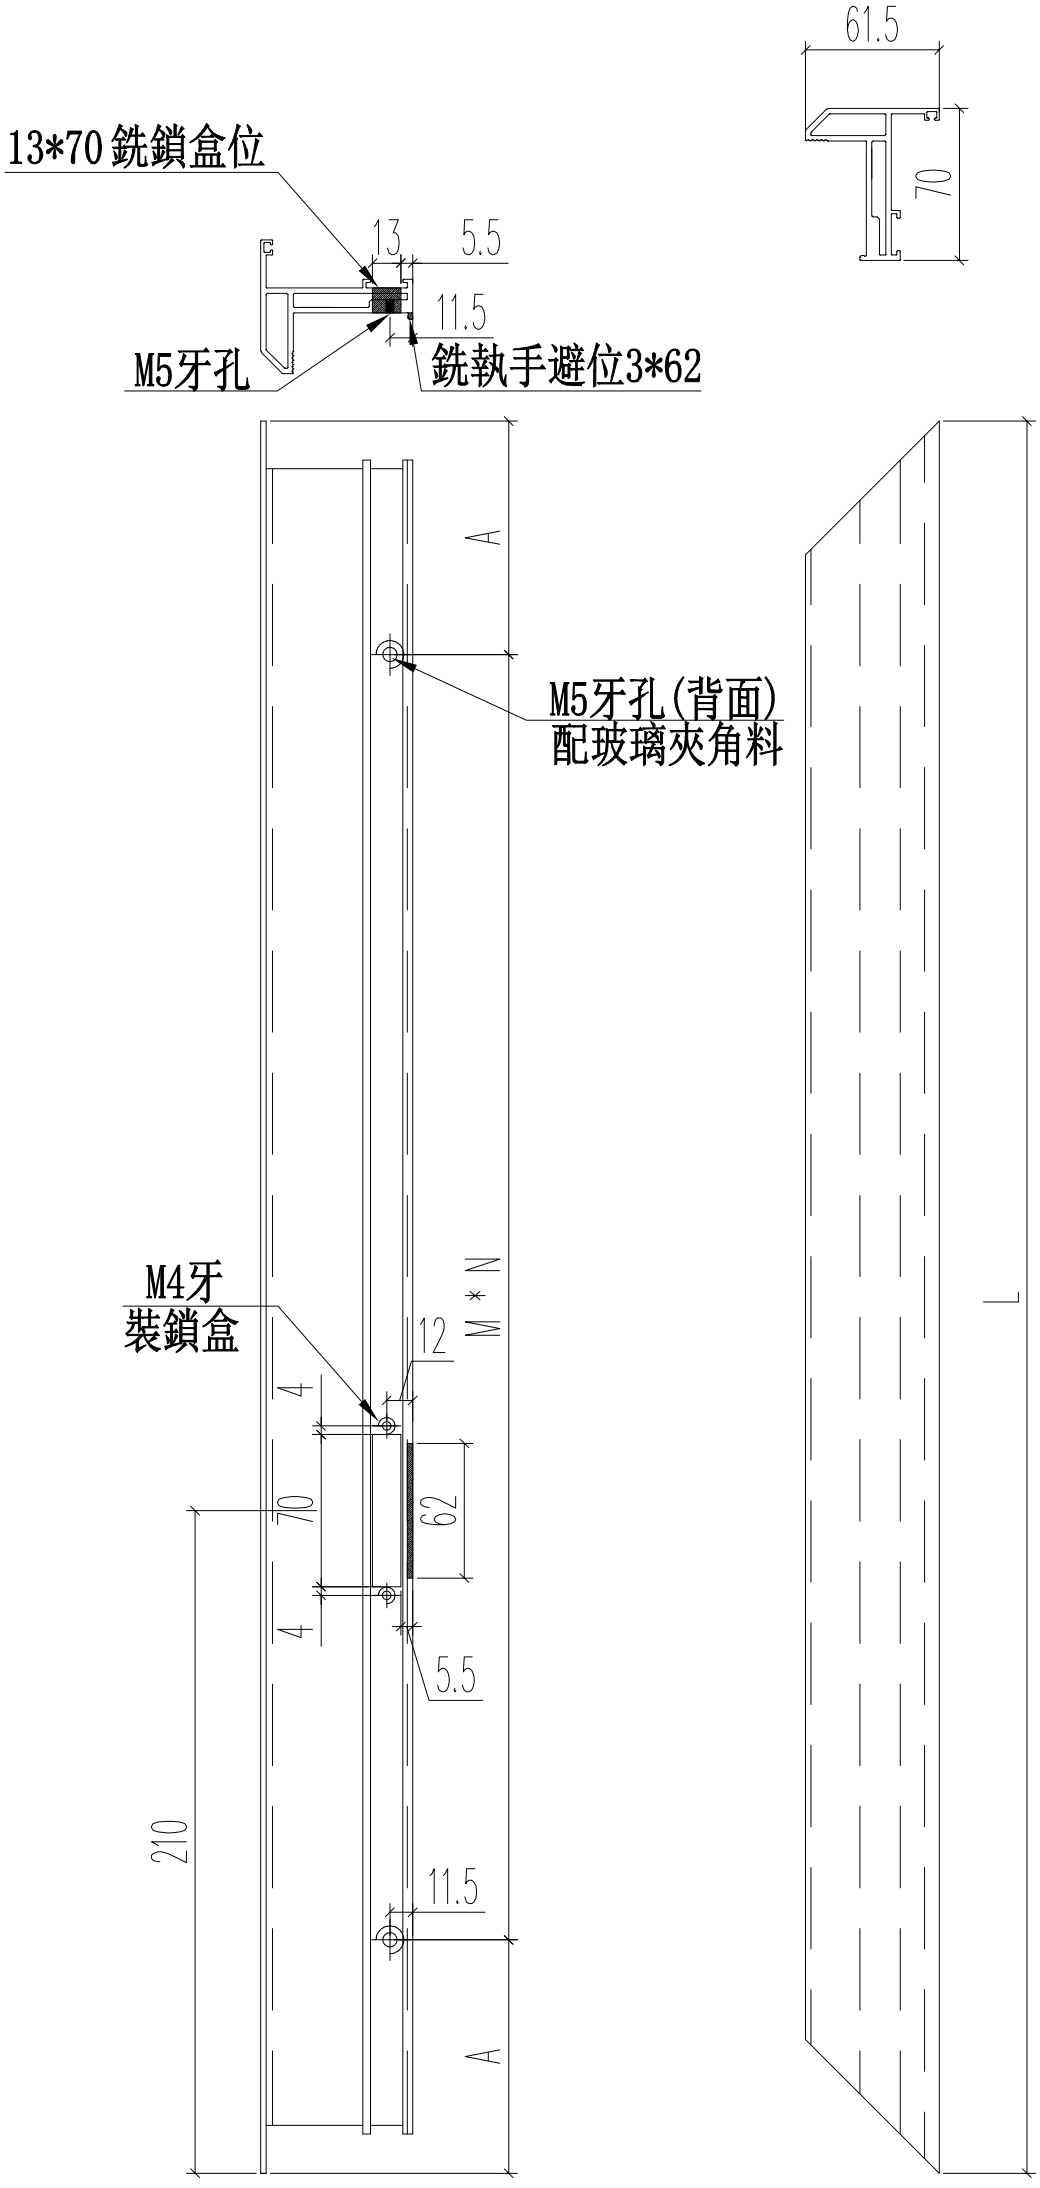

名稱	70生窗窗玉	制圖	JASON	2020.06.22	修改			
材料	X85767	復核	WHS		日期			
顏色	UCT806812XL-3	批准			圖號	PW04-02		


PDF gemaakt met pdfFactory Pro probeerversie www.pdffactory.com

EG-DWG3

美特鋁質 有限公司
MIDI Aluminium Fabricator Ltd.

工程號	J852	地盤	亞皆老街

L(mm)	數量	A	M	N
1325	12	137.5	350	3

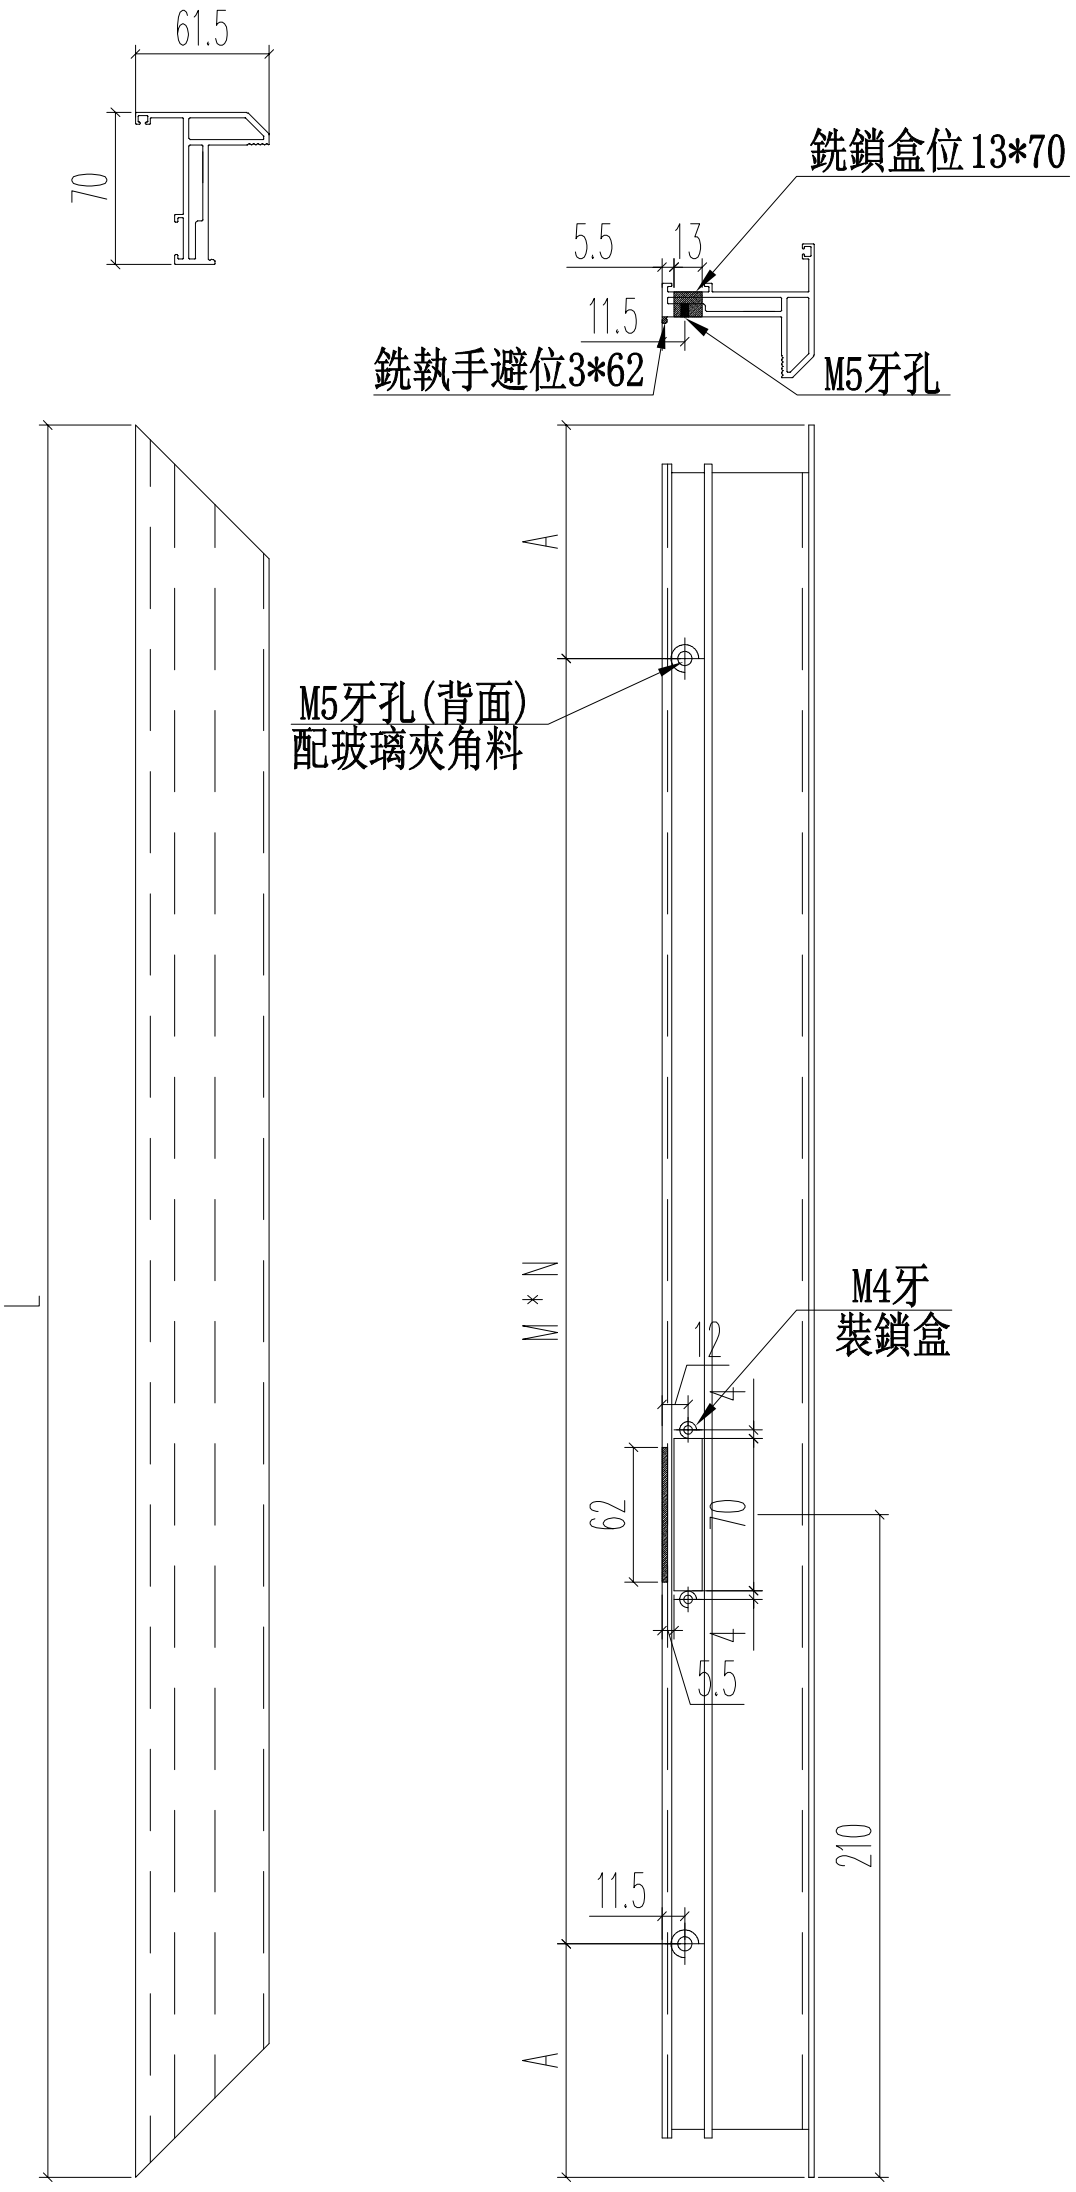

名稱	70生窗窗玉	制圖	JASON	2020.06.22	修改			
材料	X85767	復核	WHS		日期			
顏色	UCT806812XL-3	批准			圖號	PW04-03		


PDF gemaakt met pdfFactory Pro probeerversie www.pdffactory.com

EG-DWG3

美特鋁質 有限公司
MIDI Aluminium Fabricator Ltd.

工程號	J852	地盤	亞皆老街

L(mm)	數量	A	M	N
445	24	72.5	150	2

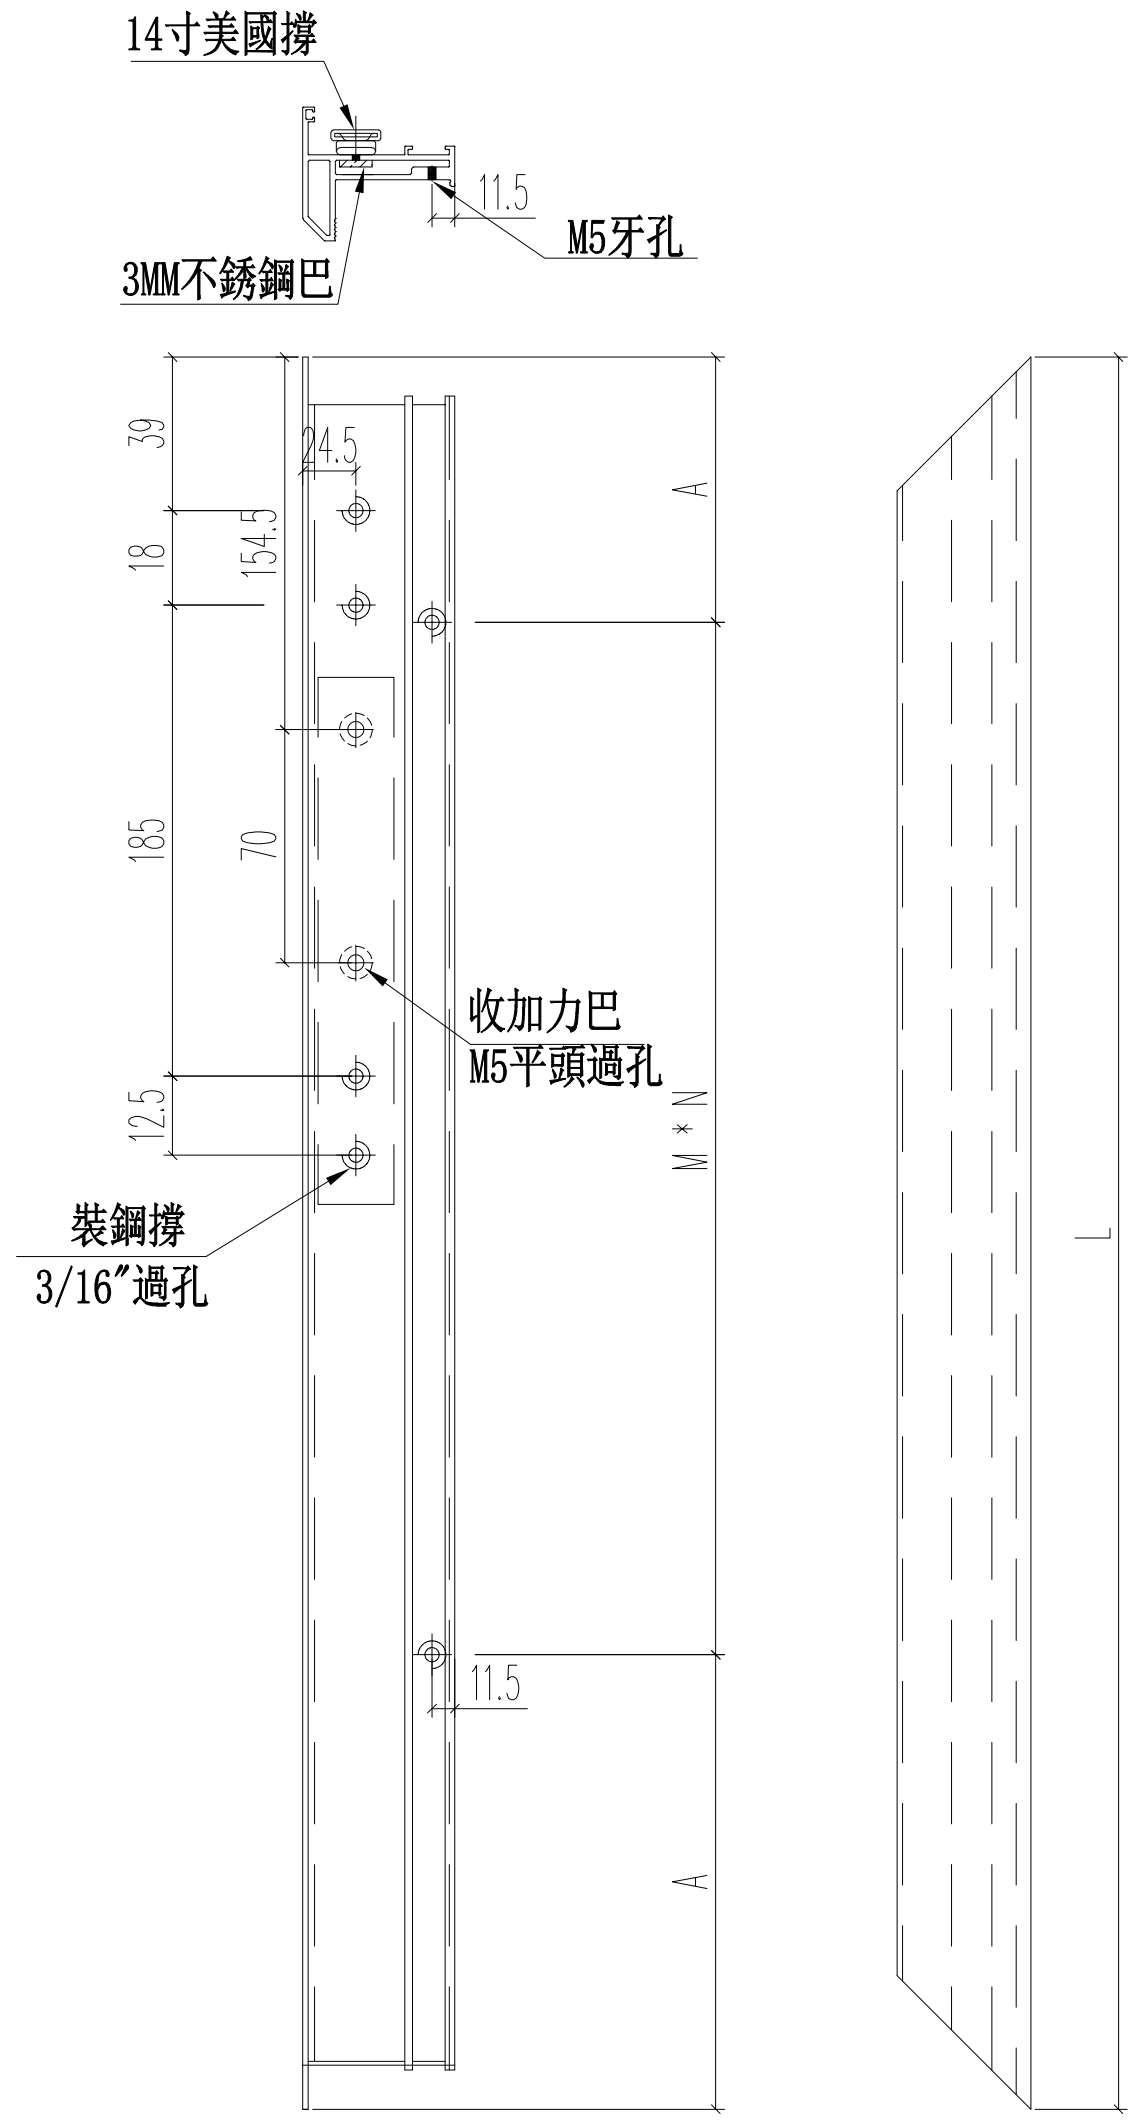

名稱	70生窗窗玉	制圖	JASON	2020.06.22	修改			
材料	X85767	復核	WHS		日期			
顏色	UCT806812XL-3	批准			圖號	PW04-04		


PDF gemaakt met pdfFactory Pro probeerversie www.pdffactory.com


EG-DWG3

美特鋁質 有限公司
MIDI Aluminium Fabricator Ltd.

工程號	J852	地盤	亞皆老街

L(mm)	數量	A	M	N
445	24	72.5	150	2

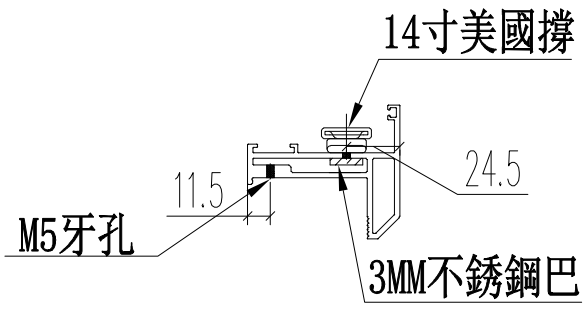

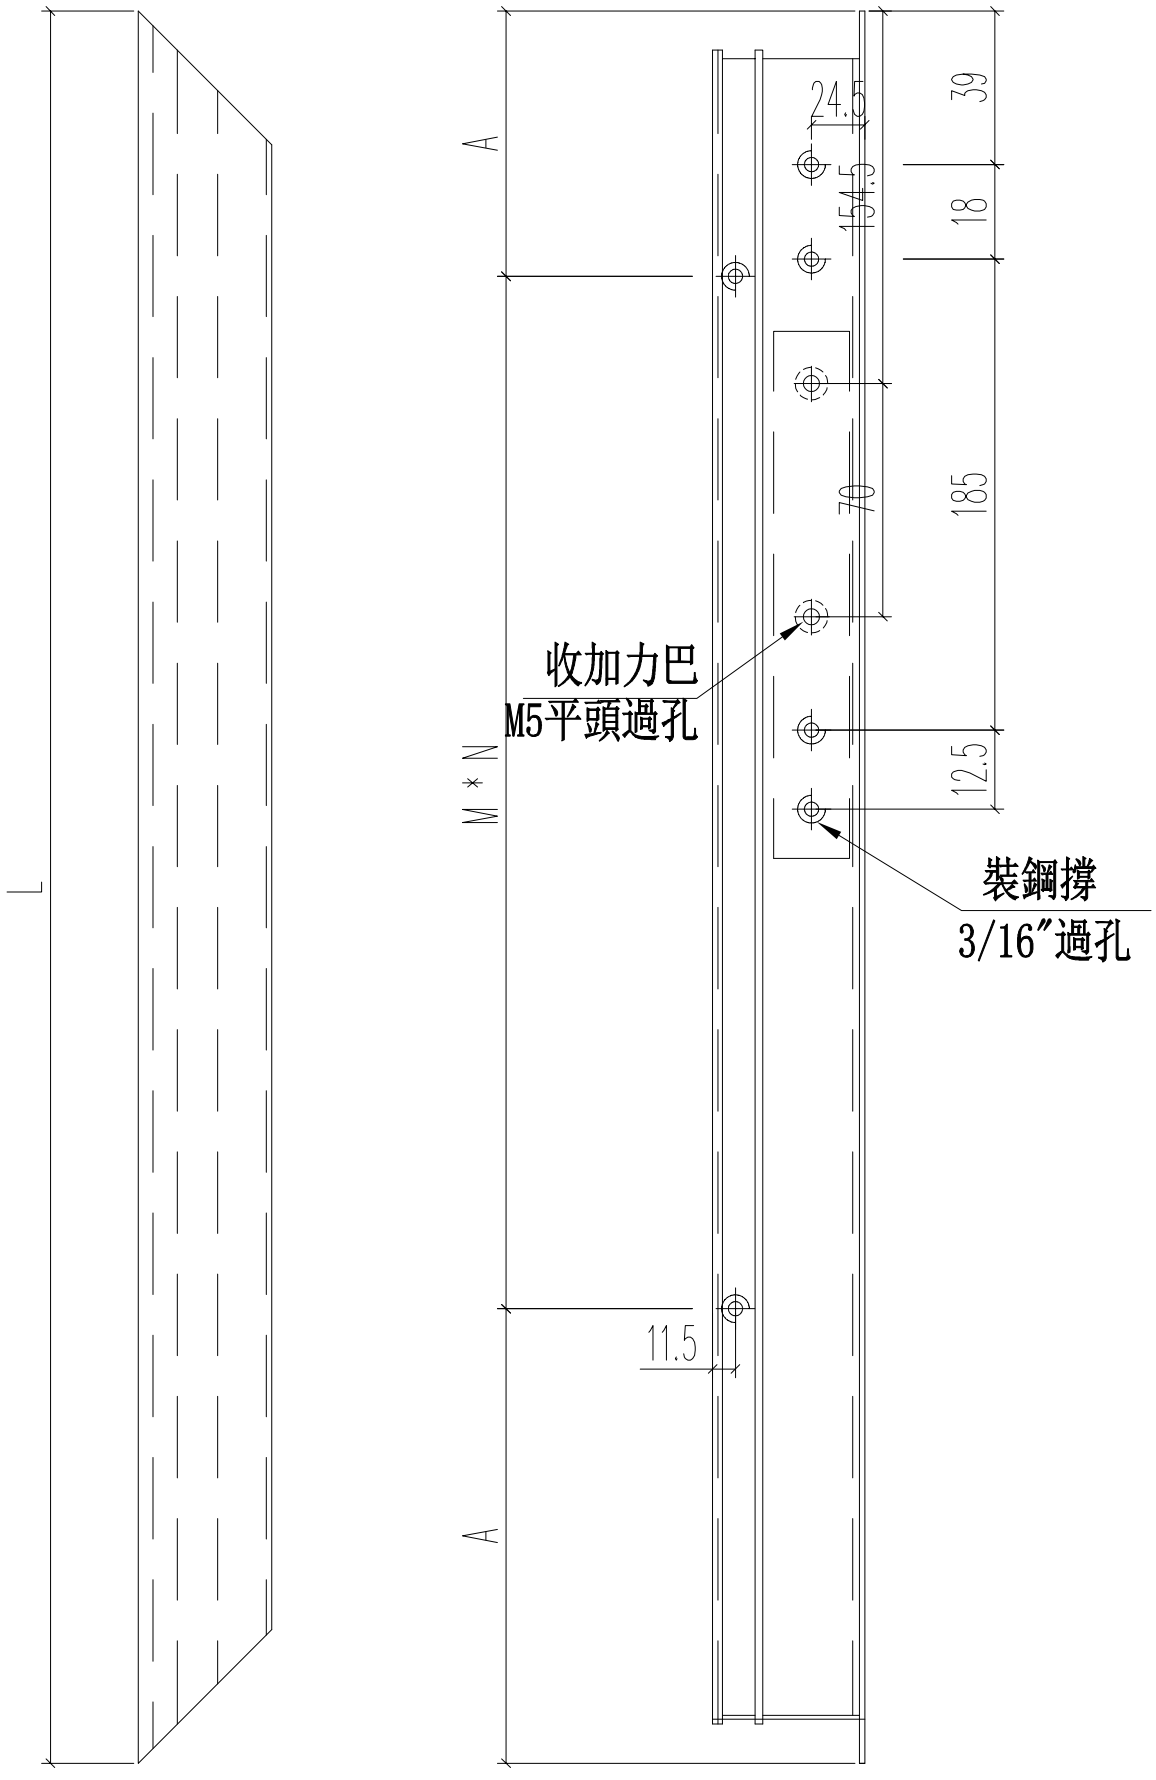

名稱	70生窗窗玉	制圖	JASON	2020.06.22	修改			
材料	X85767	復核	WHS		日期			
顏色	UCT806812XL-3	批准			圖號	PW04-05		


PDF gemaakt met pdfFactory Pro probeerversie www.pdffactory.com

EG-DWG3

美特鋁質 有限公司
MIDI Aluminium Fabricator Ltd.

工程號	J852	地盤	亞皆老街

L	數量	A	M	N
1251	12	100.5	350	3

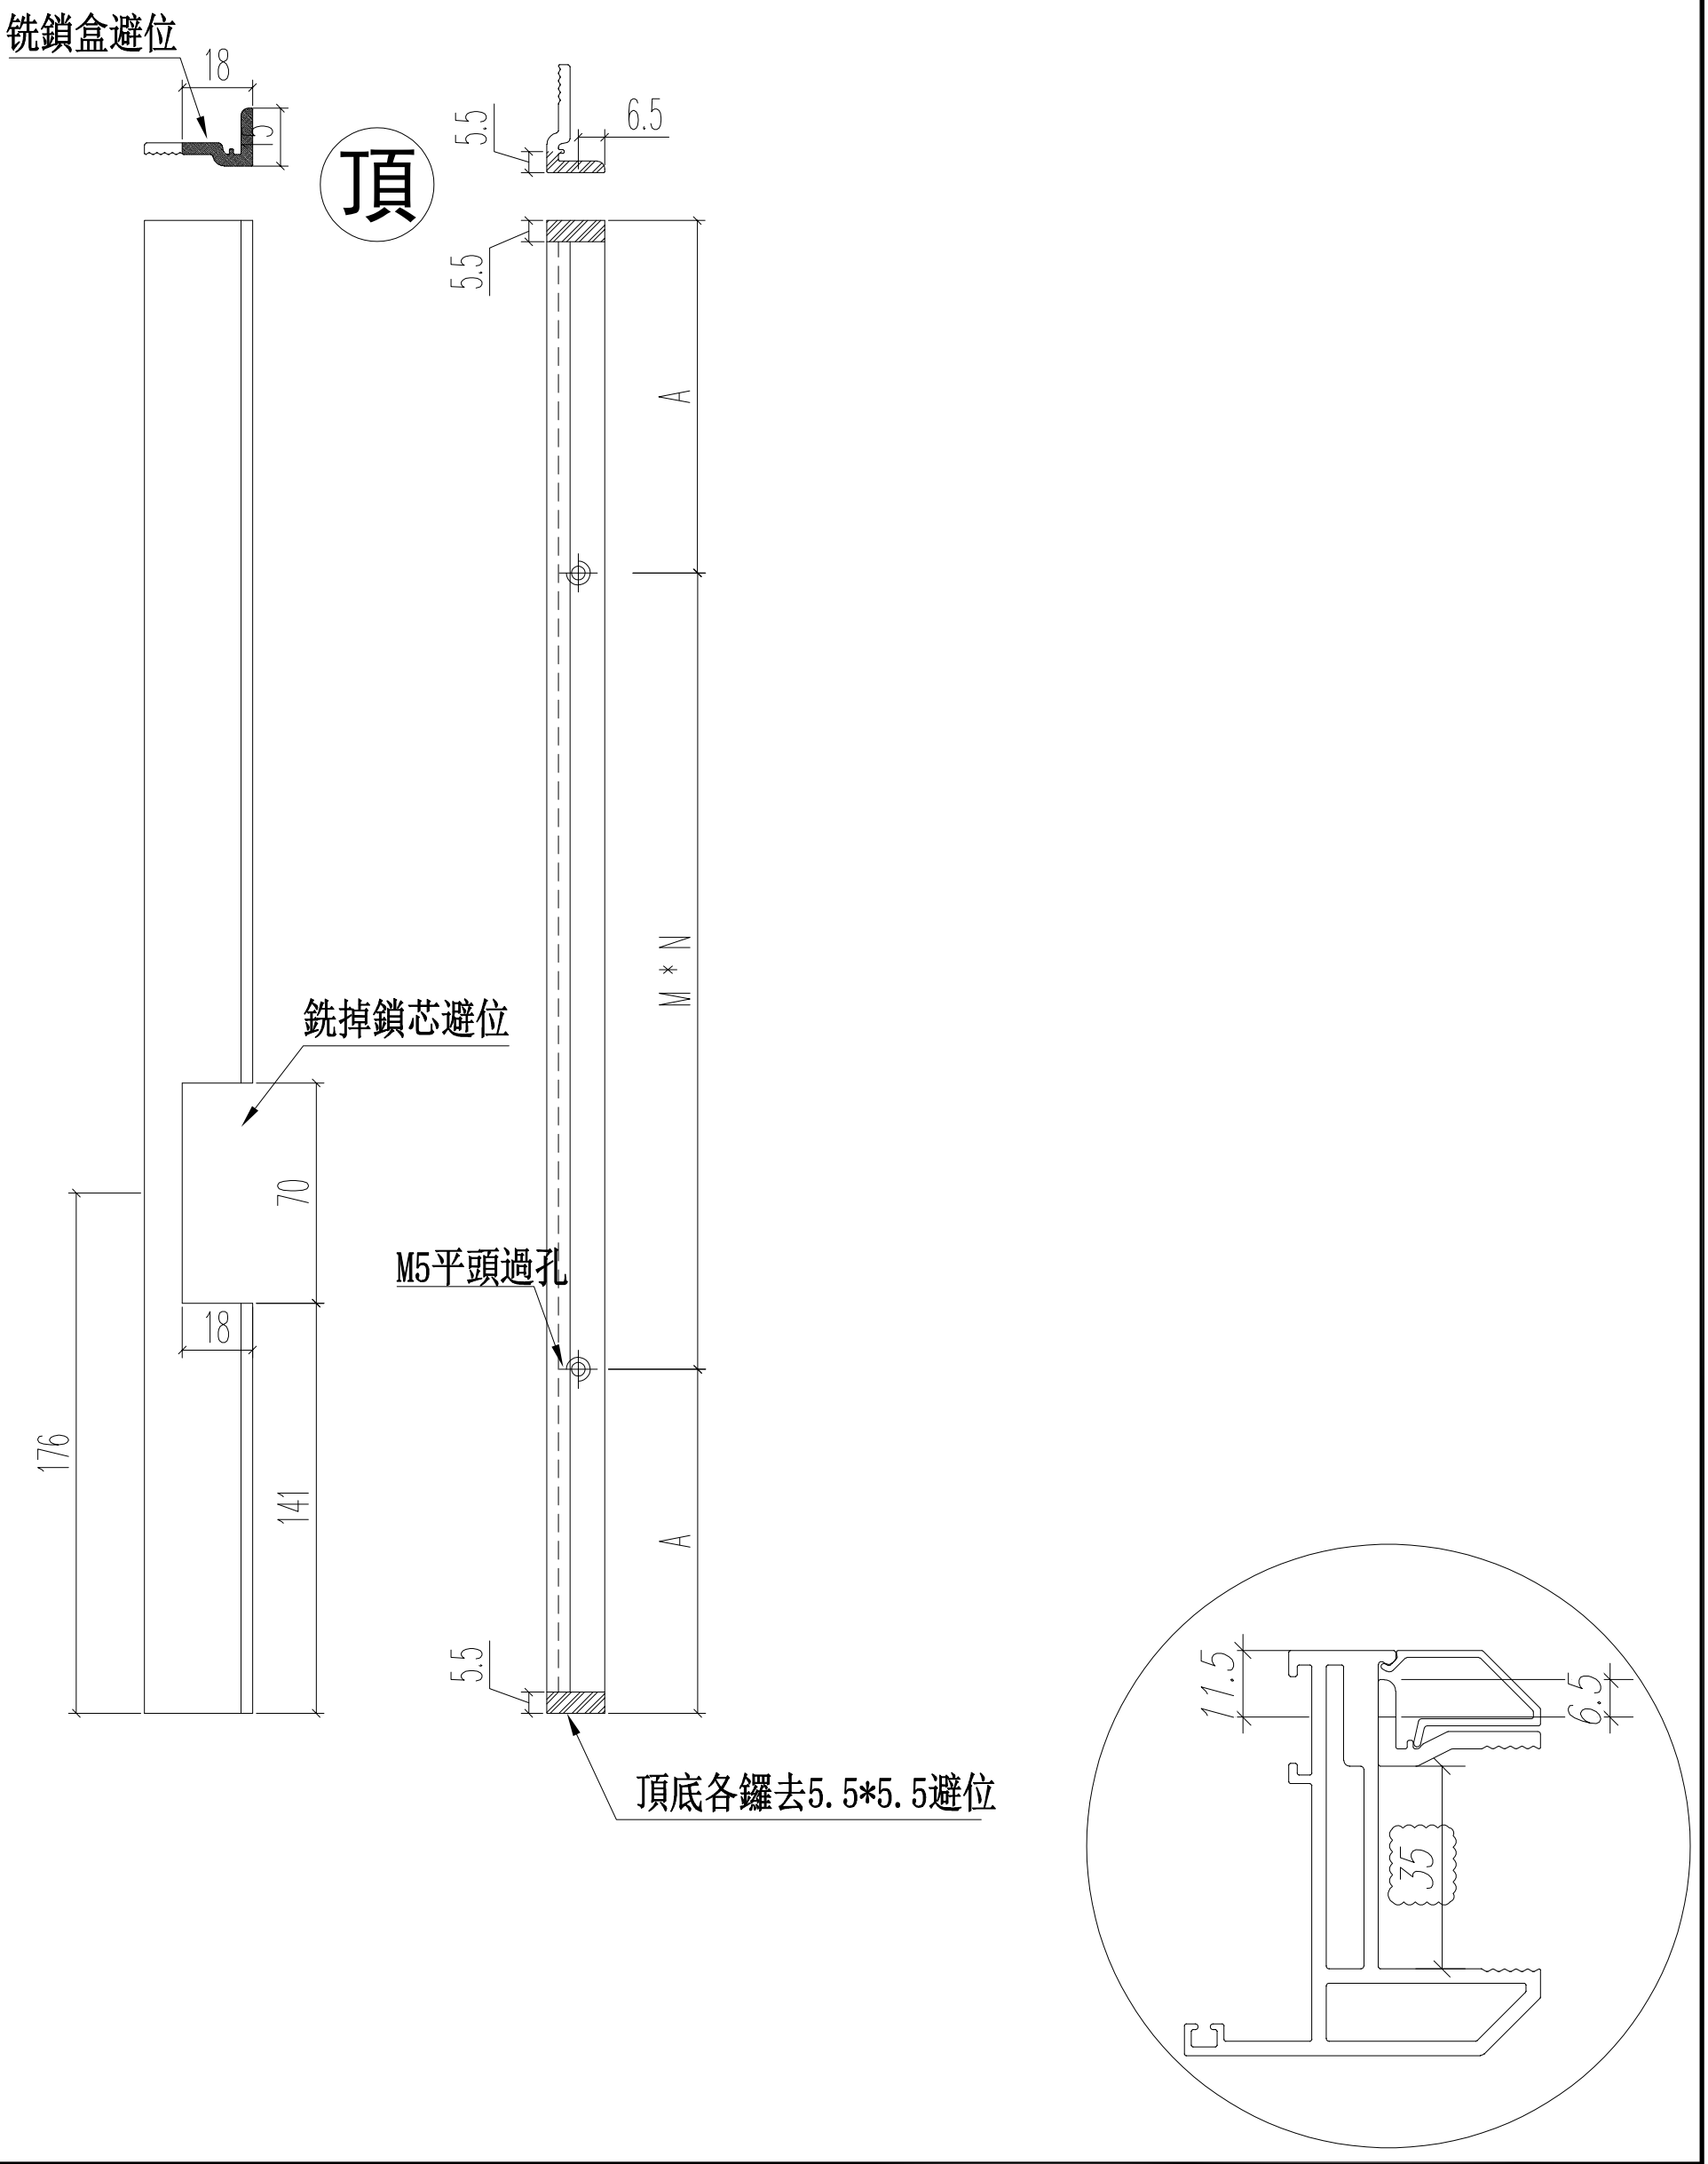

名稱	70窗玻璃夾角	制圖	JASON	2020.06.22	修改			
材料	X85834	復核	WHS		日期			
顏色	UCT806812XL-3	批准			圖號	PW04-06		


PDF gemaakt met pdfFactory Pro probeerversie www.pdffactory.com


EG-DWG3

美特鋁質 有限公司
MIDI Aluminium Fabricator Ltd.

工程號	J852	地盤	亞皆老街

L	數量	A	M	N
1251	12	100.5	350	3

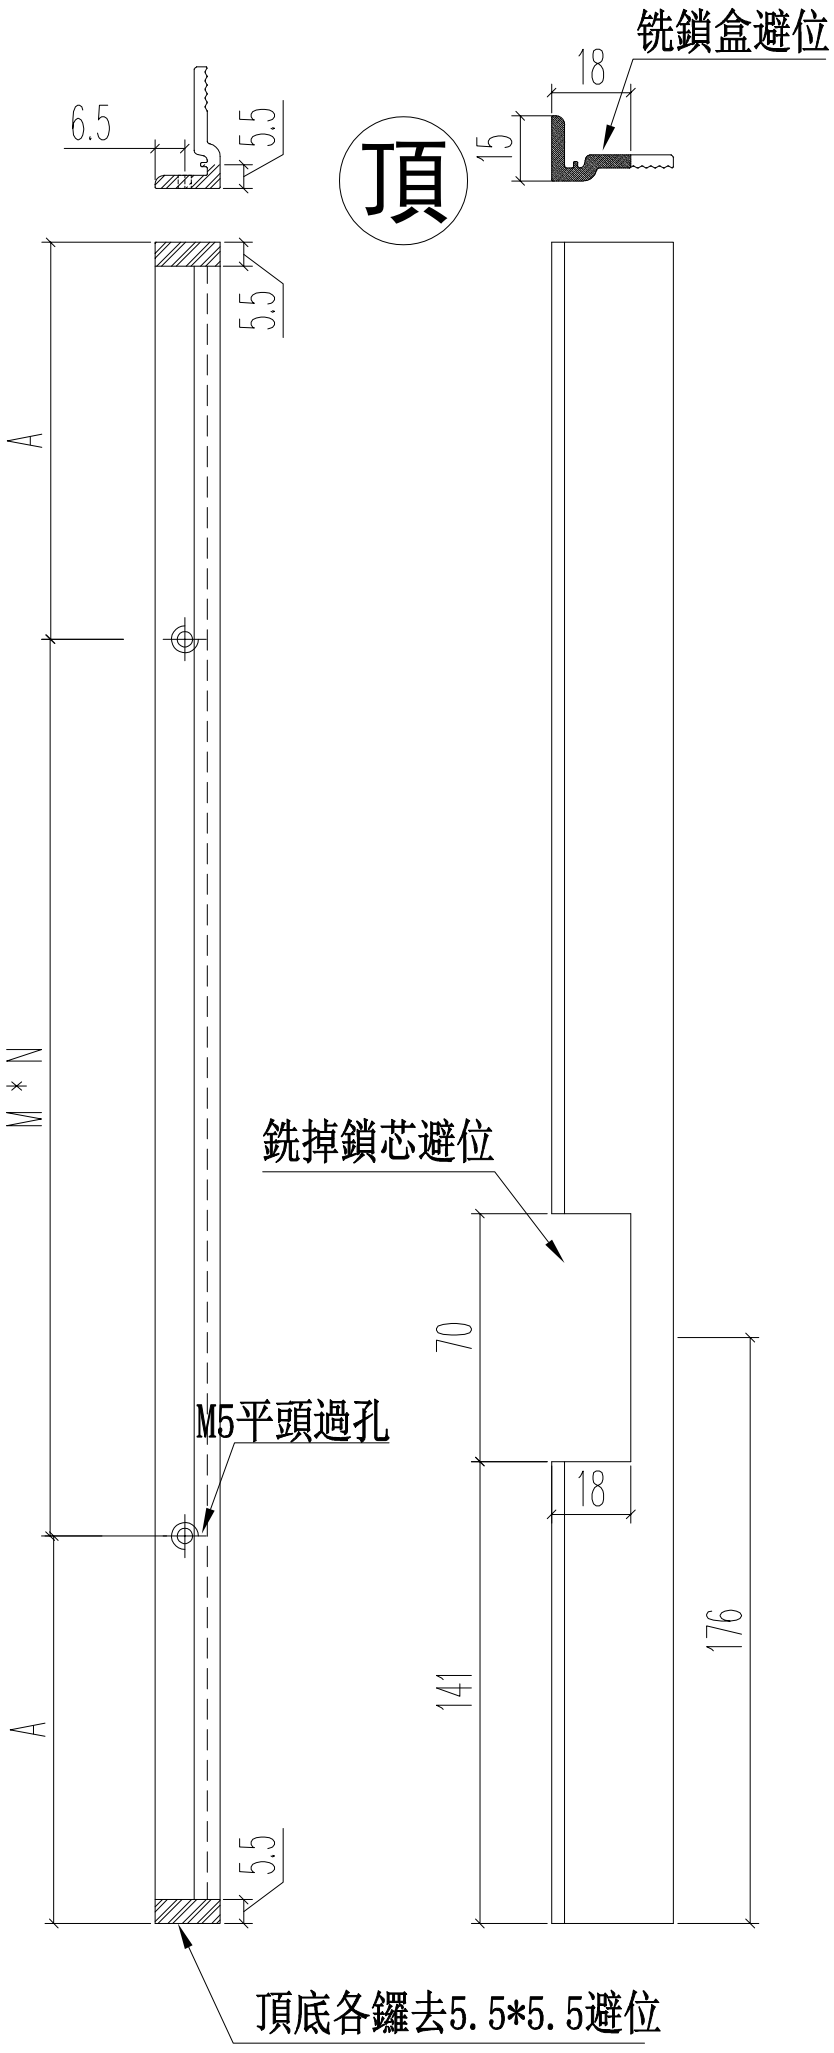

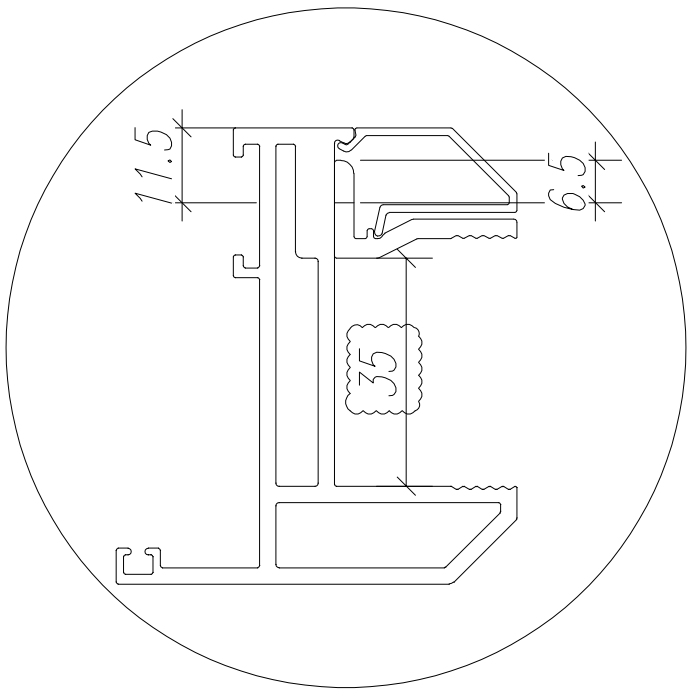

名稱	70窗玻璃夾角	制圖	JASON	2020.06.22	修改			
材料	X85834	復核	WHS		日期			
顏色	UCT806812XL-3	批准			圖號	PW04-07		


PDF gemaakt met pdfFactory Pro probeerversie www.pdffactory.com


EG-DWG3


美特鋁質 有限公司
MIDI Aluminium Fabricator Ltd.

工程號	J852	地盤	亞皆老街

L	數量
1251	12

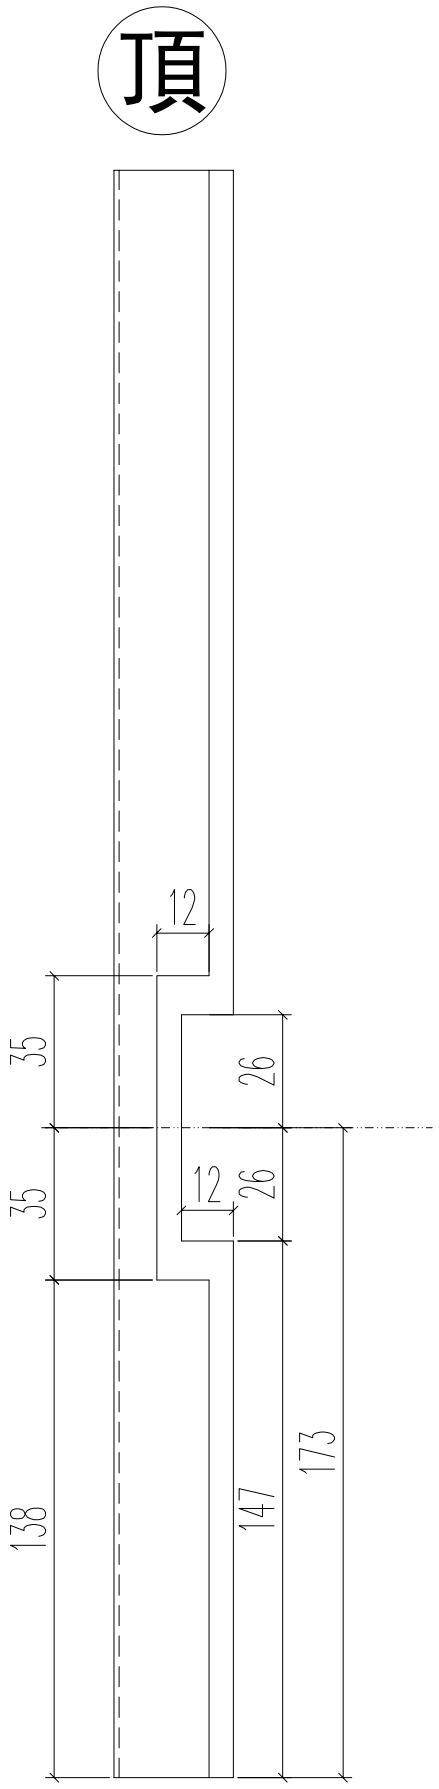

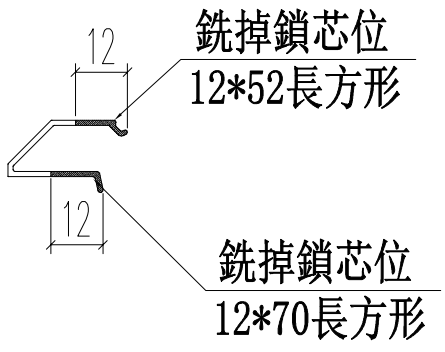

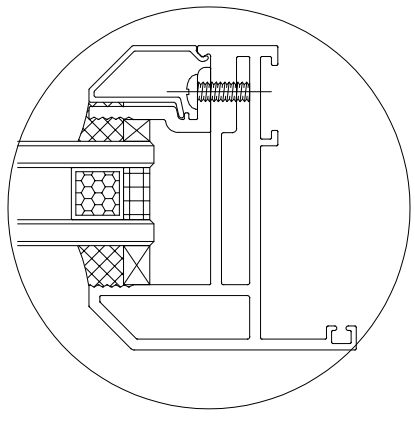

名稱	70生窗玻璃壓線	制圖	JASON	2020.06.22	修改			
材料	X85768	復核	WHS		日期			
顏色	UCT806812XL-3	批准			圖號	PW04-08		


PDF gemaakt met pdfFactory Pro probeerversie www.pdffactory.com


EG-DWG3


美特鋁質 有限公司
MIDI Aluminium Fabricator Ltd.

工程號	J852	地盤	亞皆老街

L	數量
1251	12

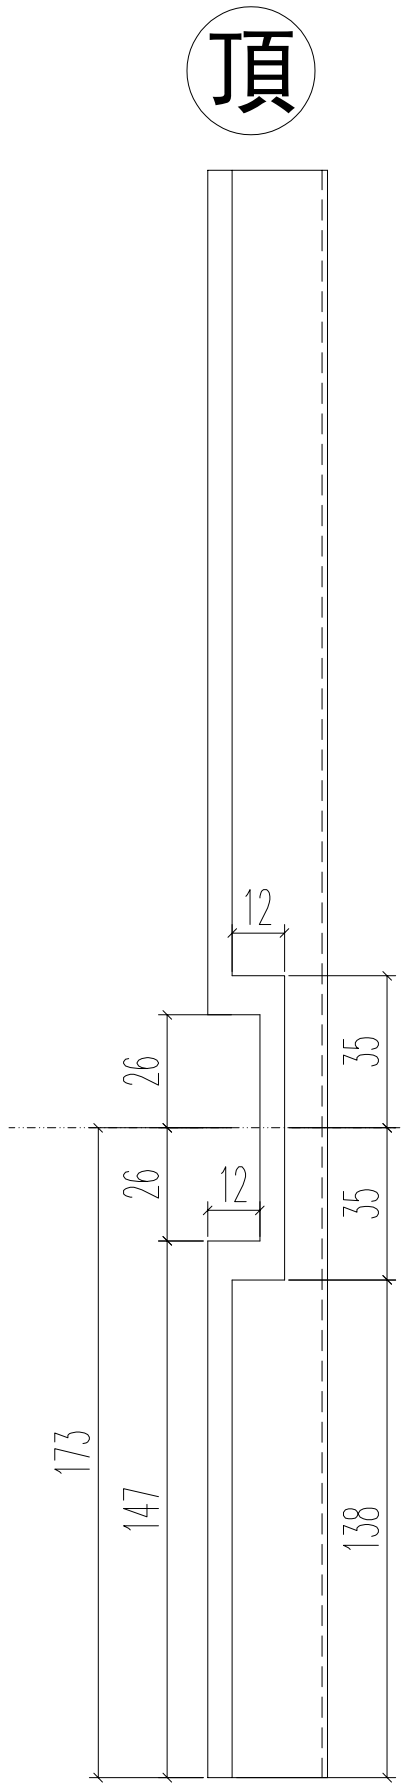

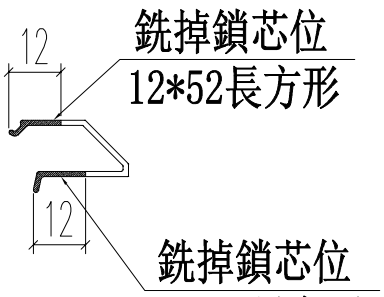

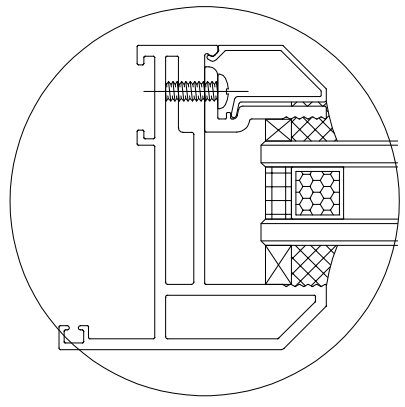

名稱	70生窗玻璃壓線	制圖	JASON	2020.06.22	修改			
材料	X85768	復核	WHS		日期			
顏色	UCT806812XL-3	批准			圖號	PW04-09		


PDF gemaakt met pdfFactory Pro probeerversie www.pdffactory.com


EG-DWG3

美特鋁質 有限公司
MIDI Aluminium Fabricator Ltd.

工程號	J852	地盤	亞皆老街

L1	數量	A	B
988	24	332	600
100	24	44	0
合計：	48		

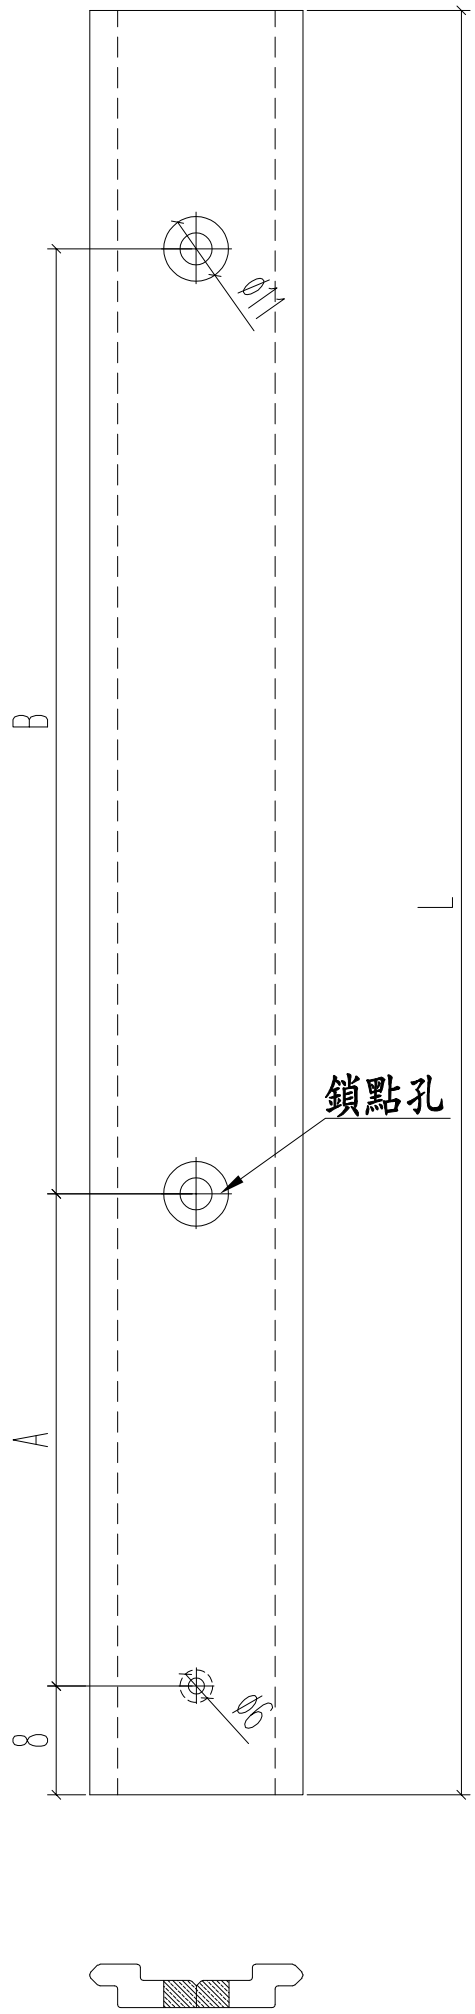

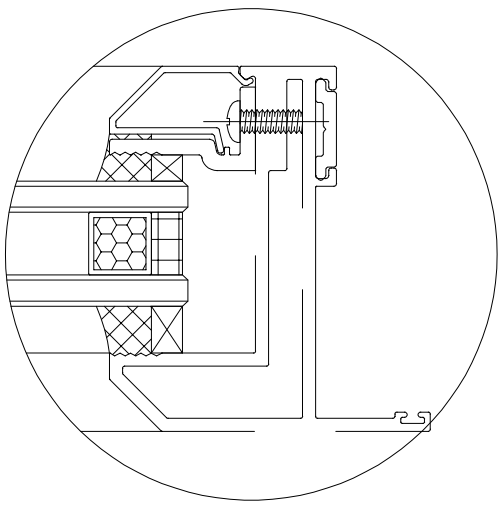

名稱	多點鎖拉巴	制圖	JASON	2020.06.22	修改			
材料	X85824	復核	WHS		日期			
顏色	UCT806812XL-3	批准			圖號	PW04-10		

PDF gemaakt met pdfFactory Pro probeerversie www.pdffactory.com

Gammon

J3860 - Proposed Residential Development,
At 139 – 147 Argyle Street, Kowloon
For record purpose only
All works should be instructed by A.I.

CONFIRMATION LETTER

To : **Ms Grace Cheng / Mr Raymond Ho**
AGC Design Limited
Room 1601, Olympia Plaza,
255 King's Road, North Point,
Hong Kong

No. CL/A/109 (Rev. 0)

Ref. J3860/304.1/D05683

Date: 24 August 2020

REQUIRED APPROVAL DATE: 7 September 2020

Subject Description: Additional Glass barrier inside Master Bathrooms of Unit A, B of Tower 2 , Unit B of T1 and T3 on Typical Floors; Master Bathrooms of Unit A, B of Tower 2 on 22/F; Ensuite Bathroom 3 of Unit A of Tower 2 on 23/F

We confirm the following verbal / ~~written~~ instruction(s) given by Mr Billy Tang of Pacific Shine and Mr Raymond Ho of AGC on 31 July 2020 to our Mr Jackson Mok and Ms Penny Chau which are being complied with.

Please refer to attached self-explanatory e-mail correspondences and marked up drawings for your confirmation.

Implication:
☐ Time Description:
☑ Cost Description: To be advised
☐ Abortive Works Description:

J152

2020.8.24

Jackson Chor Chiu Mok

From: midi@midiltd.com.hk
Sent: 06 August, 2020 3:45 PM
To: Jackson Chor Chiu Mok; Billy Tang (Development)
Cc: Marco Tam; bessie.lps.midi@gmail.com; Jimmy Cheung Ngai Hang; Peter Chong; J554 AGC; Raymond Ho (raymondho@agcdesign.com.hk); Eliot Chan (eliotchan@agcdesign.com.hk); brian.leung@mfacade.com; Nigel Lo; terence@motysdesign.com.hk; ringo@motysdesign.com.hk; Yoanna Chan; Man Dick Yuen; Chris Ching Wa Kwok; Penny Pui Ying Chau
Subject: [E] Re: CLP - Precast Windows - Additional glass barrier for Master Bathrooms

This email is from **EXTERNAL** - be cautious with any link and attachment

Dear Billy Gor / Jackson,

It is feasible to add glass barrier for master bathroom at T1B, T2A, T2B and T3B. Please issue A.I. to cover the additional works for confirmation. Moreover, as precast windows for master bathroom at T2A, T2B and T3B (1/F to 3/F) were delivered to facade factory, please note that these windows would be rectified at site.


Regards,
Bessie

From: "Billy Tang (Development)" <billytang@sino.com>
To: Jackson Chor Chiu Mok <Jackson.Mok@gammonconstruction.com>, "midi@midiltd.com.hk" <midi@midiltd.com.hk>
Copies to: Marco Tam <marcotam@midiltd.com.hk>, "bessie.lps.midi@gmail.com" <bessie.lps.midi@gmail.com>, Jimmy Cheung Ngai Hang <jimmynhcheung@sino.com>, Peter Chong <peterchong@sino.com>, J554 AGC <j554@agcdesign.com.hk>, "Raymond Ho (raymondho@agcdesign.com.hk)" <raymondho@agcdesign.com.hk>, "Eliot Chan (eliotchan@agcdesign.com.hk)" <eliotchan@agcdesign.com.hk>, "brian.leung@mfacade.com" <brian.leung@mfacade.com>, Nigel Lo <nigel.lo@mfacade.com>, "terence@motysdesign.com.hk" <terence@motysdesign.com.hk>, "ringo@motysdesign.com.hk" <ringo@motysdesign.com.hk>, Yoanna Chan <yoanna.chan@mfacade.com>, "Man Dick Yuen" <ManDick.Yuen@gammonconstruction.com>, Chris Ching Wa Kwok <Chris.Kwok@gammonconstruction.com>, Penny Pui Ying Chau <Penny.Chau@gammonconstruction.com>
Subject: Re: CLP - Precast Windows - Additional glass barrier for Master Bathrooms
Date sent: Fri, 31 Jul 2020 08:21:03 +0000

Dear Marco

Please check feasibility .

Additional glass barrier to aluminium windows

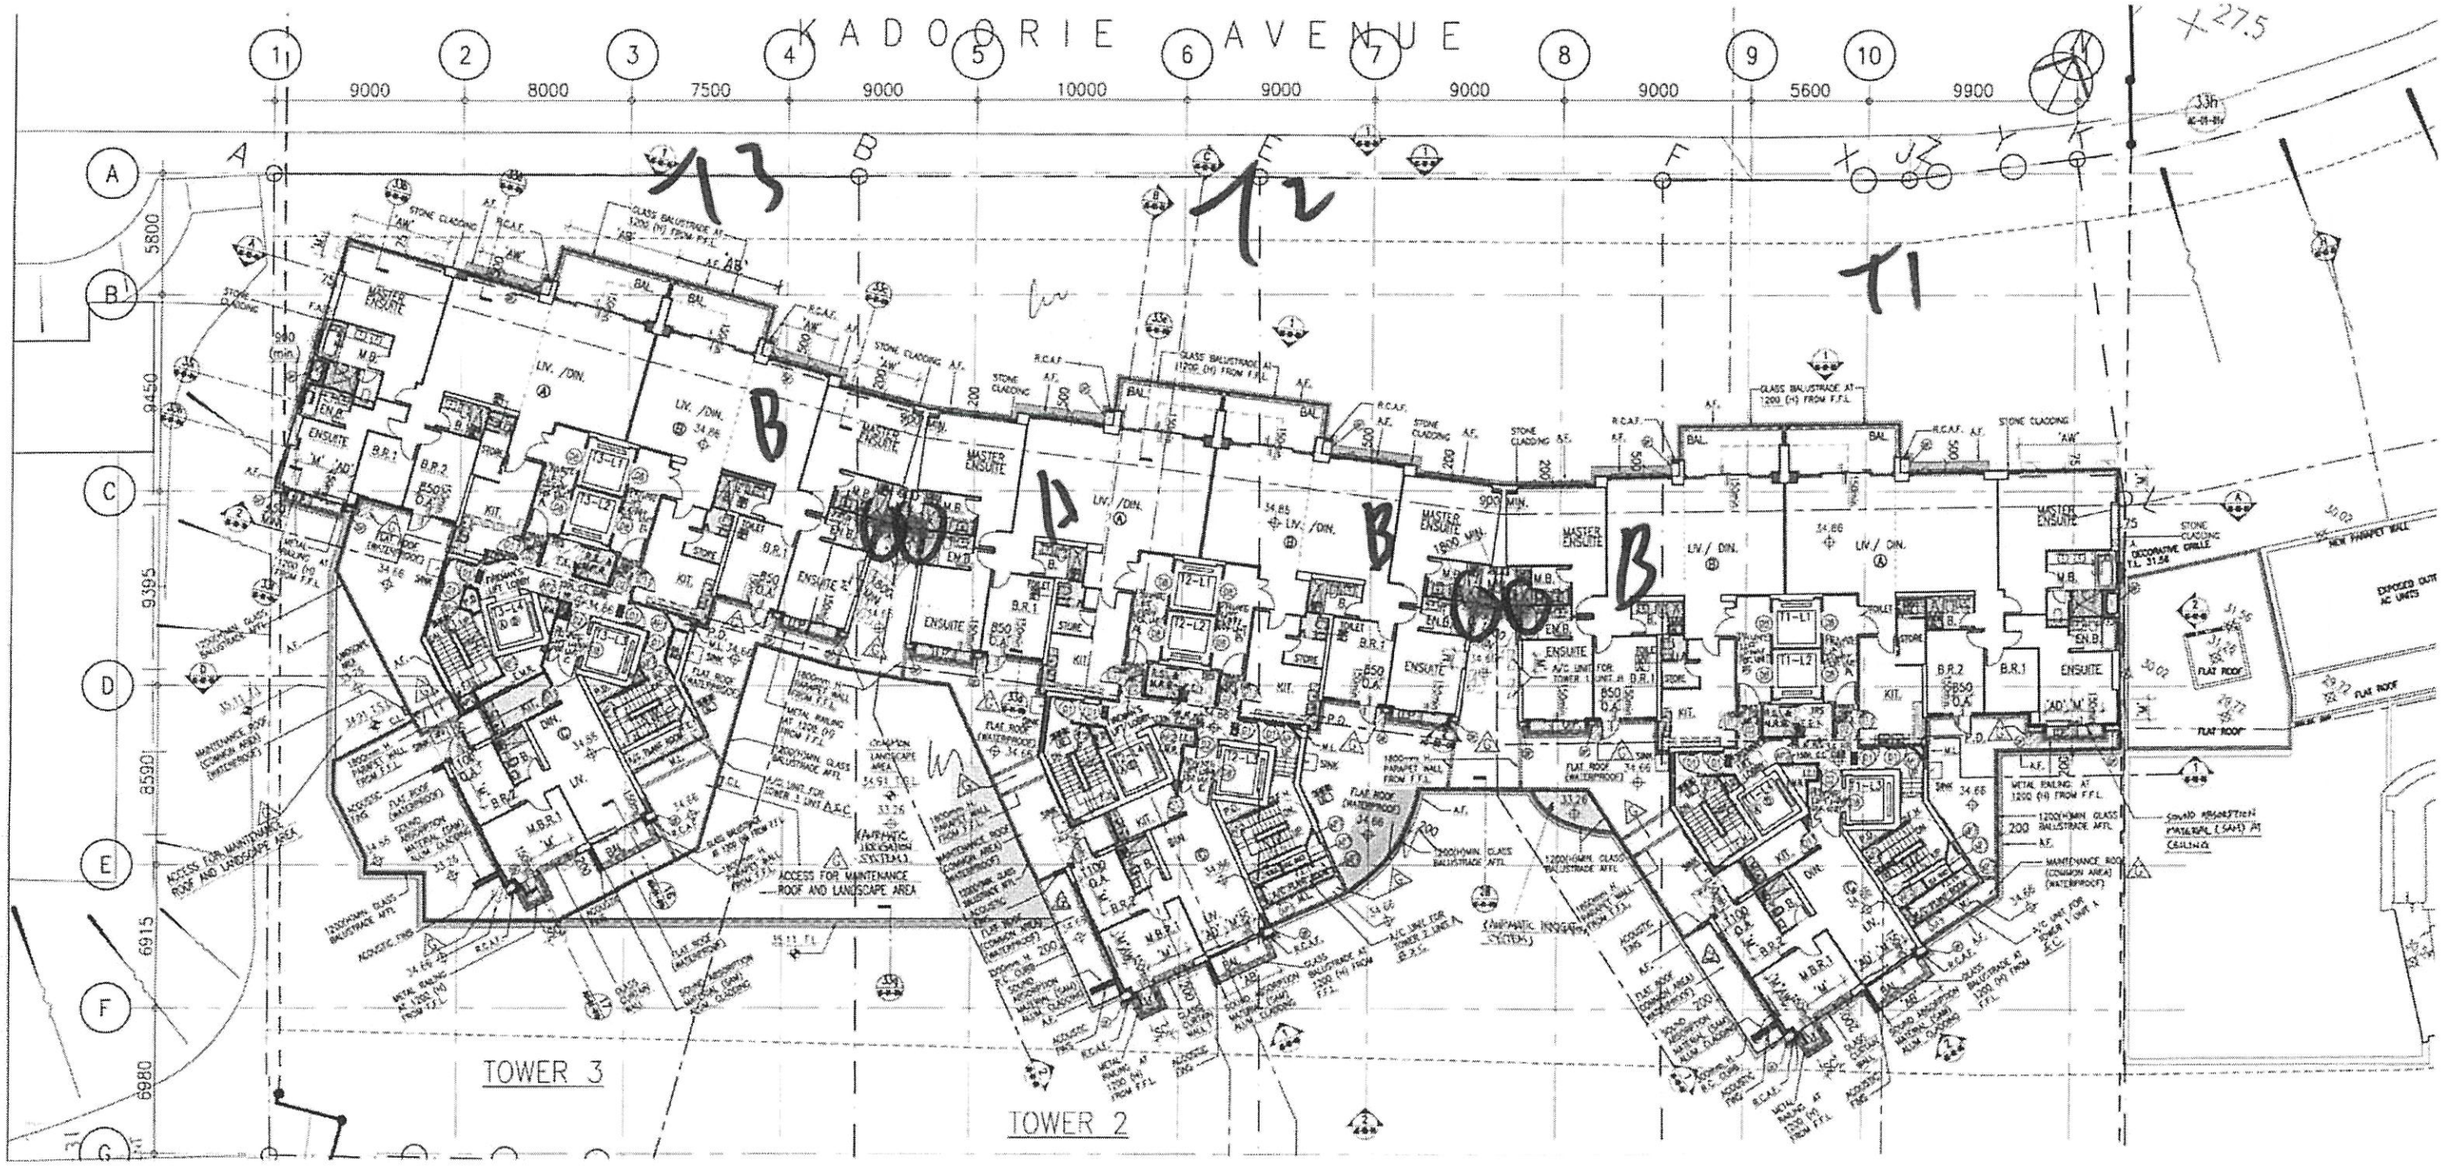

1/F Plan