

工程指示 / 要求簡箋(E.I.)

工程指示編號：EI / 2454 / 20

修改版次：-

工程編號：J - 852

工程名稱：亞皆老街中電

工程項目：後裝窗 - 百葉用鋁摺件

收件人：生統

發件人：Ant Yeung

日期：18/09/2020

要求提供 /  確認 事項：

- |                                    |                                     |                               |
|------------------------------------|-------------------------------------|-------------------------------|
| <input type="checkbox"/> 初步鋁料 B.M. | <input type="checkbox"/> 加工拆圖，然後生產  | <input type="checkbox"/> 尺寸表  |
| <input type="checkbox"/> 正式鋁料 B.M. | <input type="checkbox"/> 技術上資料 / 指示 | <input type="checkbox"/> 報價   |
| <input type="checkbox"/> 配件 B.M.   | <input type="checkbox"/> 樣辦或貨品說明書   | <input type="checkbox"/> 分判合約 |
| <input type="checkbox"/> 其他：_____  |                                     |                               |

內容：

請按加工圖生產鋁摺件供廠組裝用。

謝謝

請在 2020.09.30 前完成上列要求。

附：1 頁 BM +5 頁加工圖

以上項目為：

- 原合約工程包                       原合約工程加 / 減賬                       新工程報價

原因：-

分發東莞各部門：

- ( ) 生產技術總監  連附件    ( ) 技術部     連附件    ( ) 生產部     連附件    ( ) 機械設計部  連附件  
 ( ) 採購部     連附件    ( ) 生產統籌部  連附件    ( ) 小羅&清     連附件  
 ( ) 質檢部     連附件    ( ) 會計部     連附件    ( ) 報關組     連附件    ( ) 其他 楊榮輝  連附件

分發其他分判：

- (v) 水洪     連附件


分發香港各部門：

- ( ) 行政部  連附件    ( ) 會計部  連附件    ( ) 統籌部  連附件    ( ) 工程部地盤科文  連附件  
 ( ) 採購部  連附件    ( ) QS 部  連附件    ( ) 維修部  連附件    ( ) 其他 \_\_\_\_\_  連附件

傳遞編號：

HK 2131 / 20

發件人簽署：

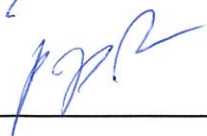項目經理簽署：

廠用鋁板B.M.表

項目類別: 后裝窗 (標準層) 百頁鋁板

BM編號:

修改版次:

A/C Code:

總V.F.:

40.41

總重量:

57.79

此BM依據\*\*拆圖資料計算

序號	修改內容	鋁板圖號	鋁板名稱	顏色	實用	後備	總數	總重量	面積		單件V.F.	總V.F.	備註	位置
									單件展開面積	總展開面積				
1		IW01-AL01	3.0mm厚鋁板	UCT201498XL(A)-3	90		90	13.408	0.018	1.649	0.073	6.597		
2		IW01-AL02	3.0mm厚鋁板	UCT201498XL(A)-3	90		90	13.408	0.018	1.649	0.073	6.597		
3		IW01-AL03	3.0mm厚鋁板	UCT201498XL(A)-3	72		72	6.623	0.011	0.815	0.045	3.259		
4		IW01-AL04	3.0mm厚鋁板	UCT201498XL(A)-3	72		72	3.312	0.011	0.815	0.045	3.259		
5		IW01-AL06-1	3.0mm厚鋁板	UCT201498XL(A)-3	18		18	3.130	0.043	0.770	0.171	3.080		
6		IW01-AL06-2	3.0mm厚鋁板	UCT201498XL(A)-3	18		18	5.304	0.072	1.305	0.290	5.219		
7		IW01-AL06-3	3.0mm厚鋁板	UCT201498XL(A)-3	18		18	7.238	0.099	1.781	0.396	7.122		
8		IW01-AL06-4	3.0mm厚鋁板	UCT201498XL(A)-3	18		18	5.364	0.073	1.319	0.293	5.278		
9					0		0	0.000	0.000	0.000	0.000	0.000		
10					0		0	0.000	0.000	0.000	0.000	0.000		
11					0		0	0.000	0.000	0.000	0.000	0.000		
12					0		0	0.000	0.000	0.000	0.000	0.000		
13					0		0	0.000	0.000	0.000	0.000	0.000		
14					0		0	0.000	0.000	0.000	0.000	0.000		
15					0		0	0.000	0.000	0.000	0.000	0.000		

總計: 396 57.79 10.10 40.41


FL 2458 . 1/15 2131



美特鋁質 有限公司  
MIDI Aluminium Fabricator Ltd.

工程號 J852 地盤 亞皆老街

窗號	尺寸 (MM)	數量 (支)	備註
W10/T3A	203.6	18	
W8/T2A#1	203.6	18	
W8/T3B#2	203.6	18	
W8/T1B#1	203.6	18	
W8/T2B#2	203.6	18	
	合計:	90	

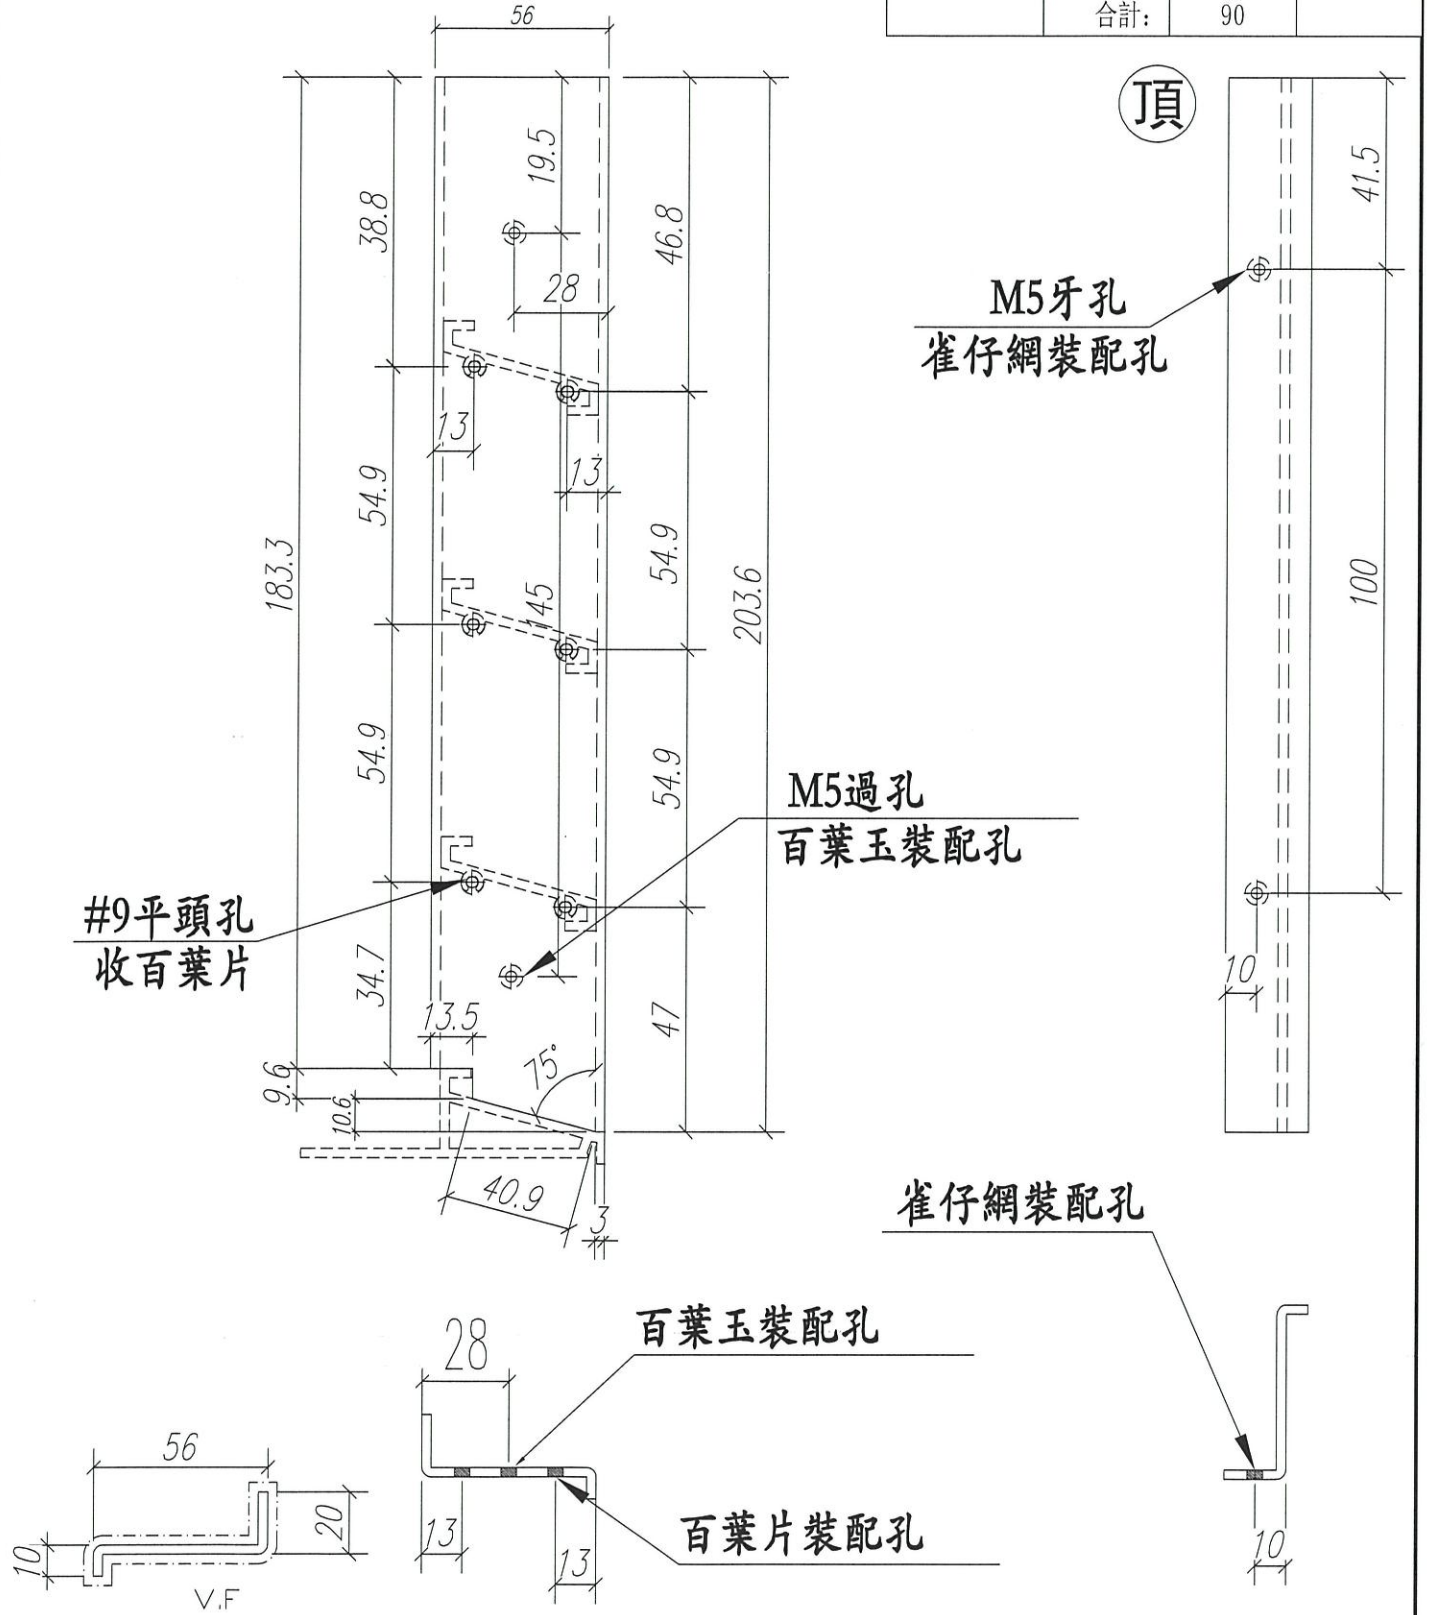


名稱	百葉玉企鋁折件	制圖	Ivan	2020.09.08	修改		
材料	20*56*10*3MM	復核	WHS		日期		
顏色	Uct201498xL(A)-3	批准			圖號	IW01-AL01	



美特鋁質 有限公司  
MIDI Aluminium Fabricator Ltd.

工程號 J852 地盤 亞皆老街

窗號	尺寸 (MM)	數量 (支)	備註
W10/T3A	203.6	18	
W8/T2A#1	203.6	18	
W8/T3B#2	203.6	18	
W8/T1B#1	203.6	18	
W8/T2B#2	203.6	18	
合計:		90	

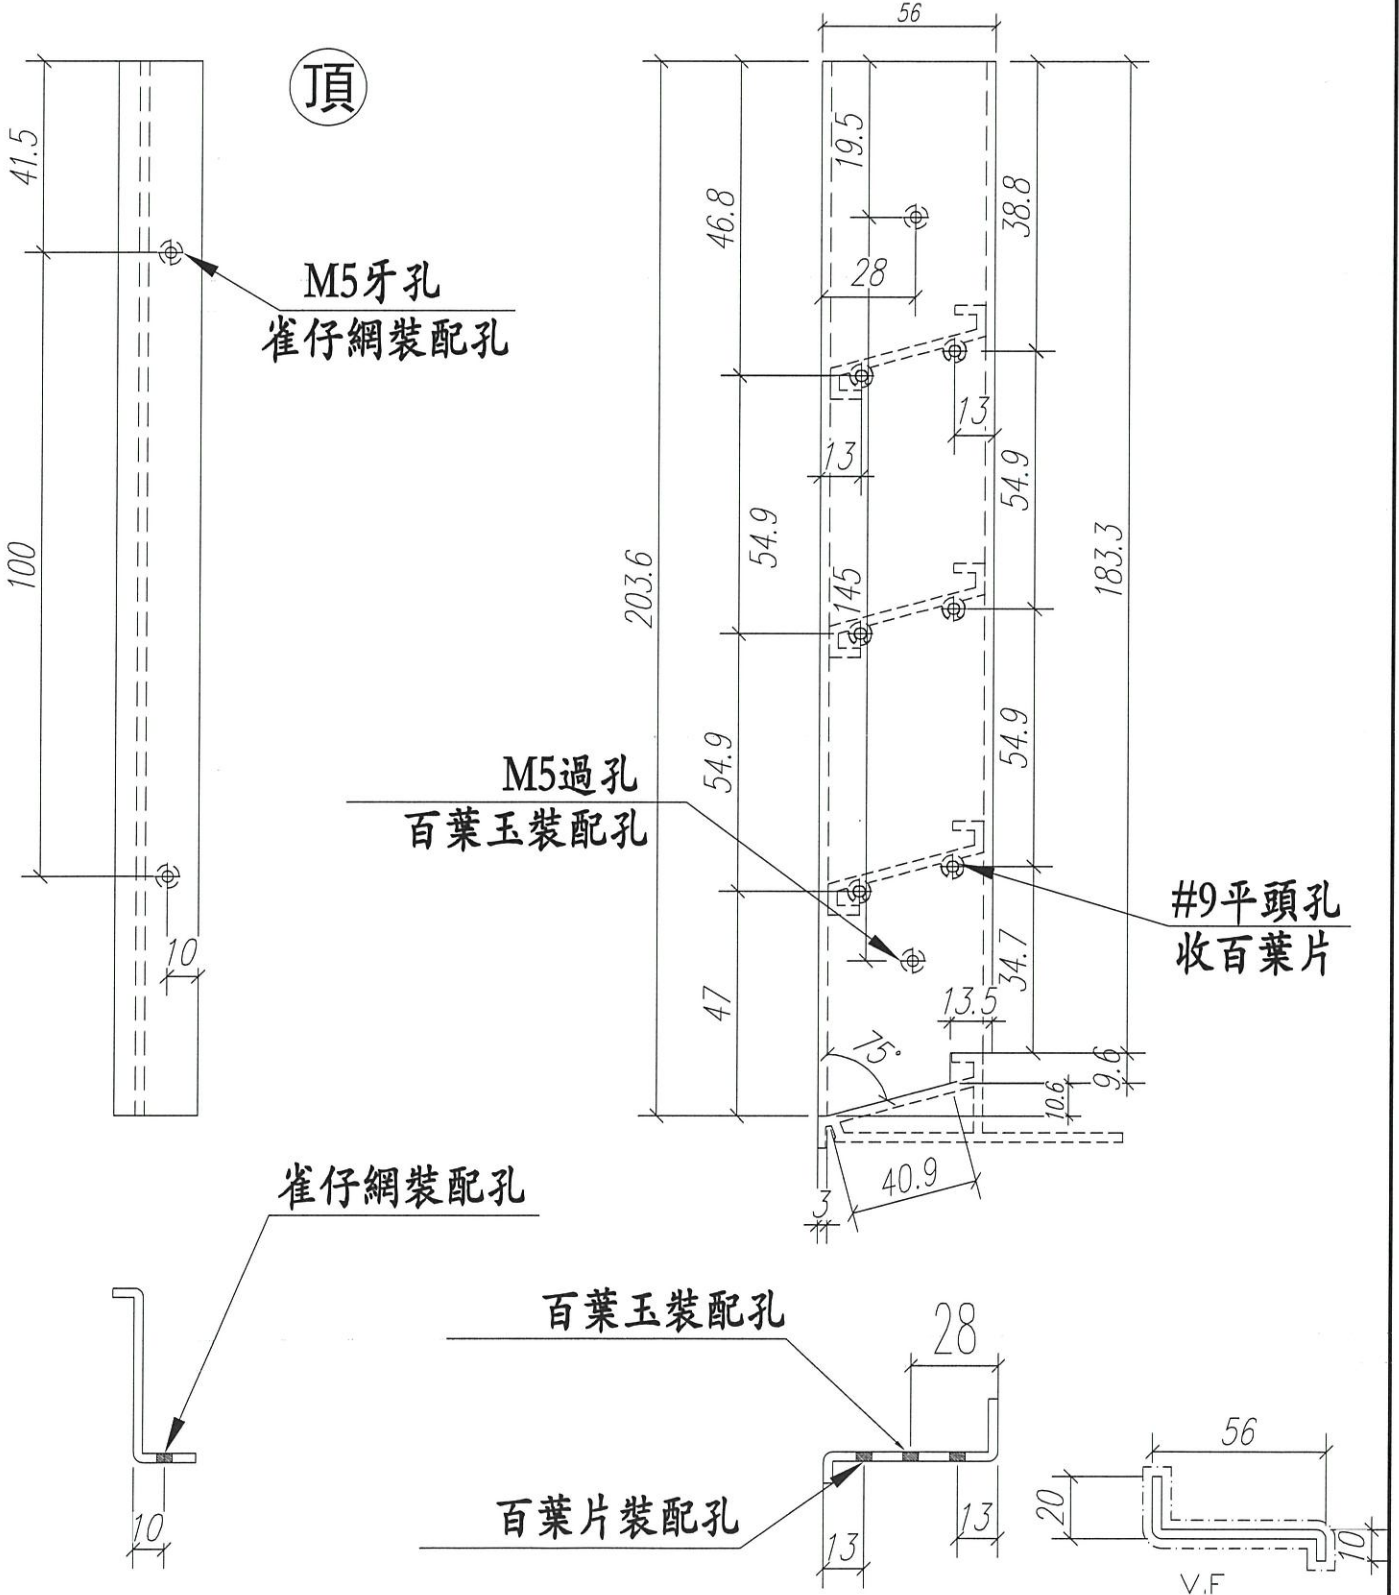


名稱	百葉玉企鋁折件	制圖	Ivan	2020.09.08	修改		
材料	20*56*10*3MM	復核	WHS		日期		
顏色	Uct201498xL(A)-3	批准			圖號	IW01-AL02	



美特鋁質 有限公司  
MIDI Aluminium Fabricator Ltd.

工程號 J852 地盤 亞皆老街

窗號	尺寸 (MM)	數量 (支)	備註
W8/T2A#2	198.5	18	
W8/T3B#1	198.5	18	
W8/T1B#2	198.5	18	
W8/T2B#1	198.5	18	
合計:		72	

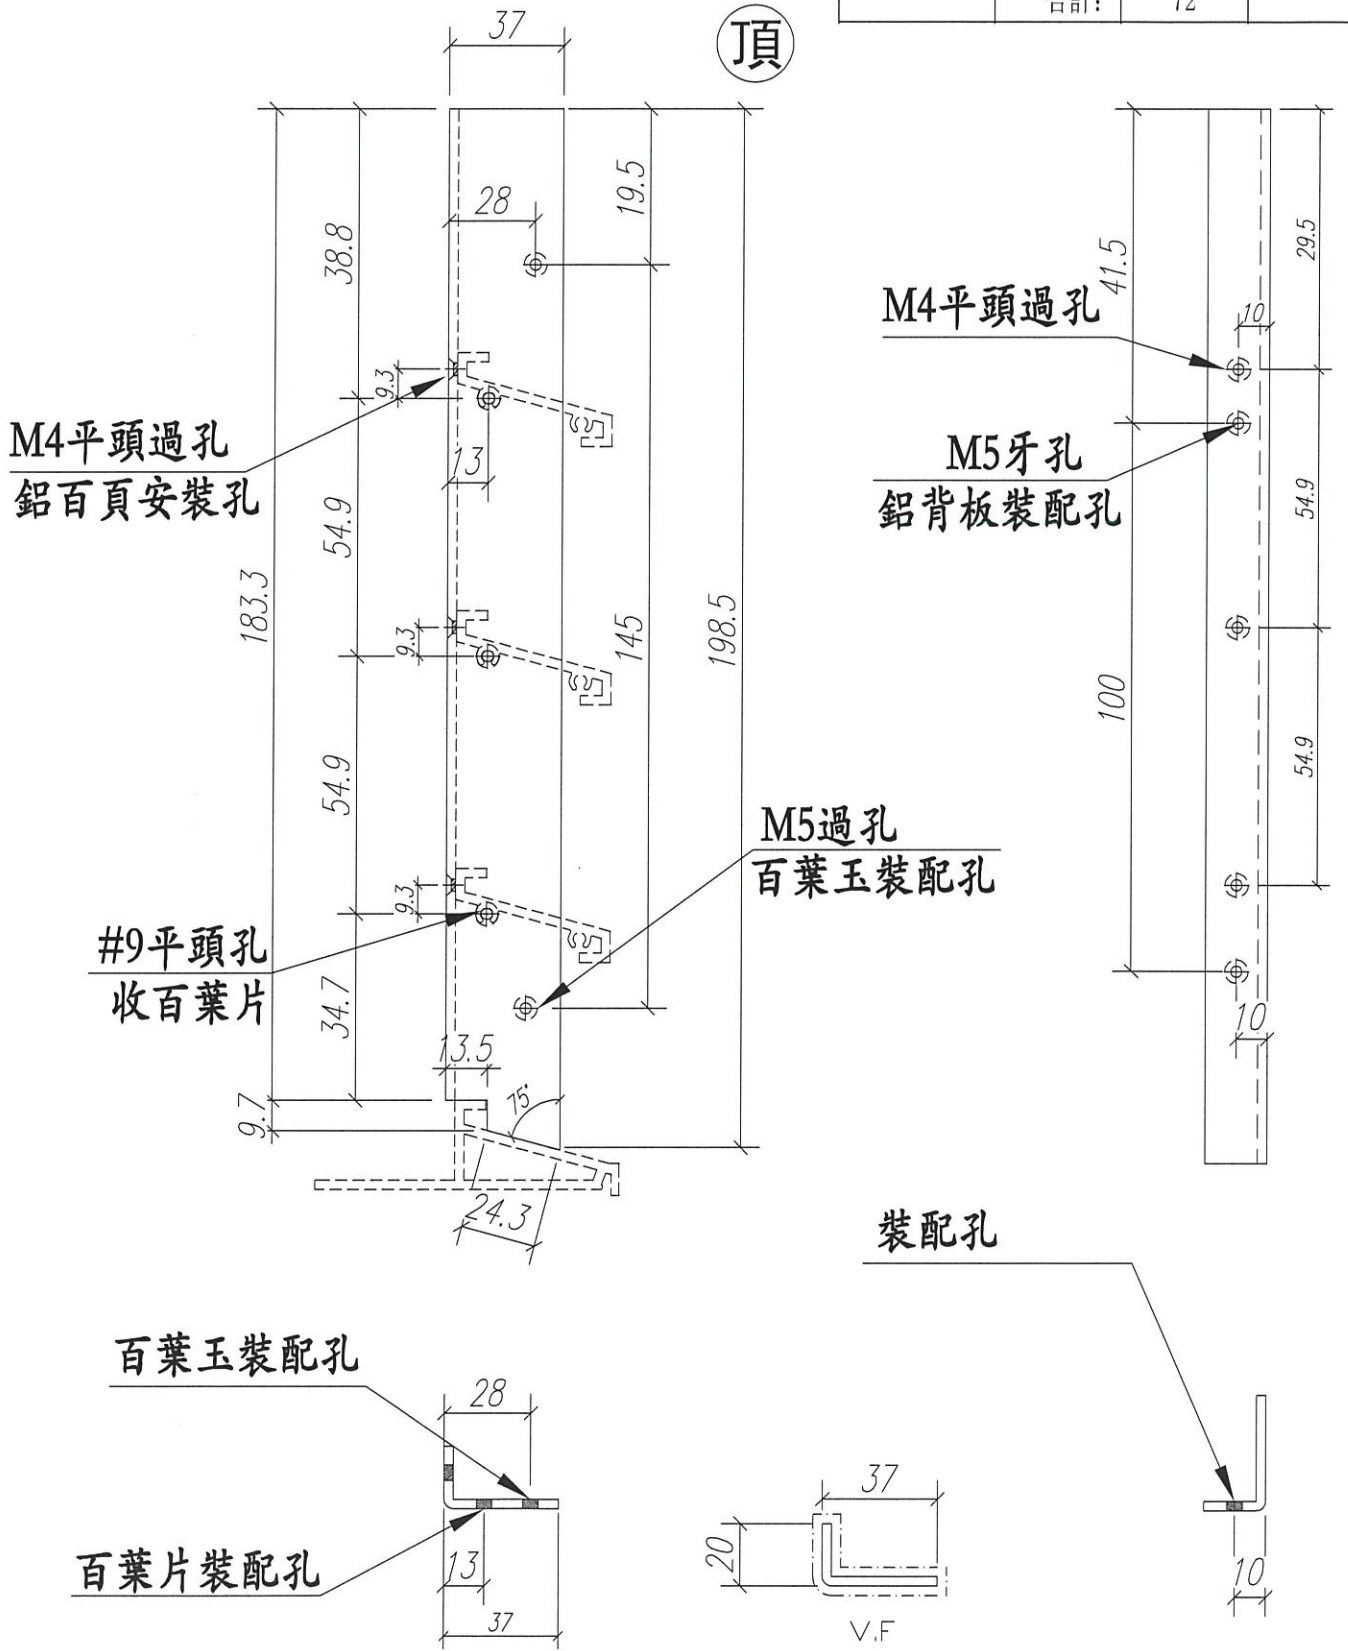

名稱	百葉玉企鋁巴	制圖	Ivan	2020.09.08	修改		
材料	34*3MM	復核	WHS		日期		
顏色	Uct201498xL(A)-3	批准			圖號	IW01-AL03	




美特鋁質 有限公司  
MIDI Aluminium Fabricator Ltd.


工程號 J852 地盤 亞皆老街

窗號	尺寸 (MM)	數量 (支)	備註
W8/T2A#2	198.5	18	
W8/T3B#1	198.5	18	
W8/T1B#2	198.5	18	
W8/T2B#1	198.5	18	
合計:		72	

頂

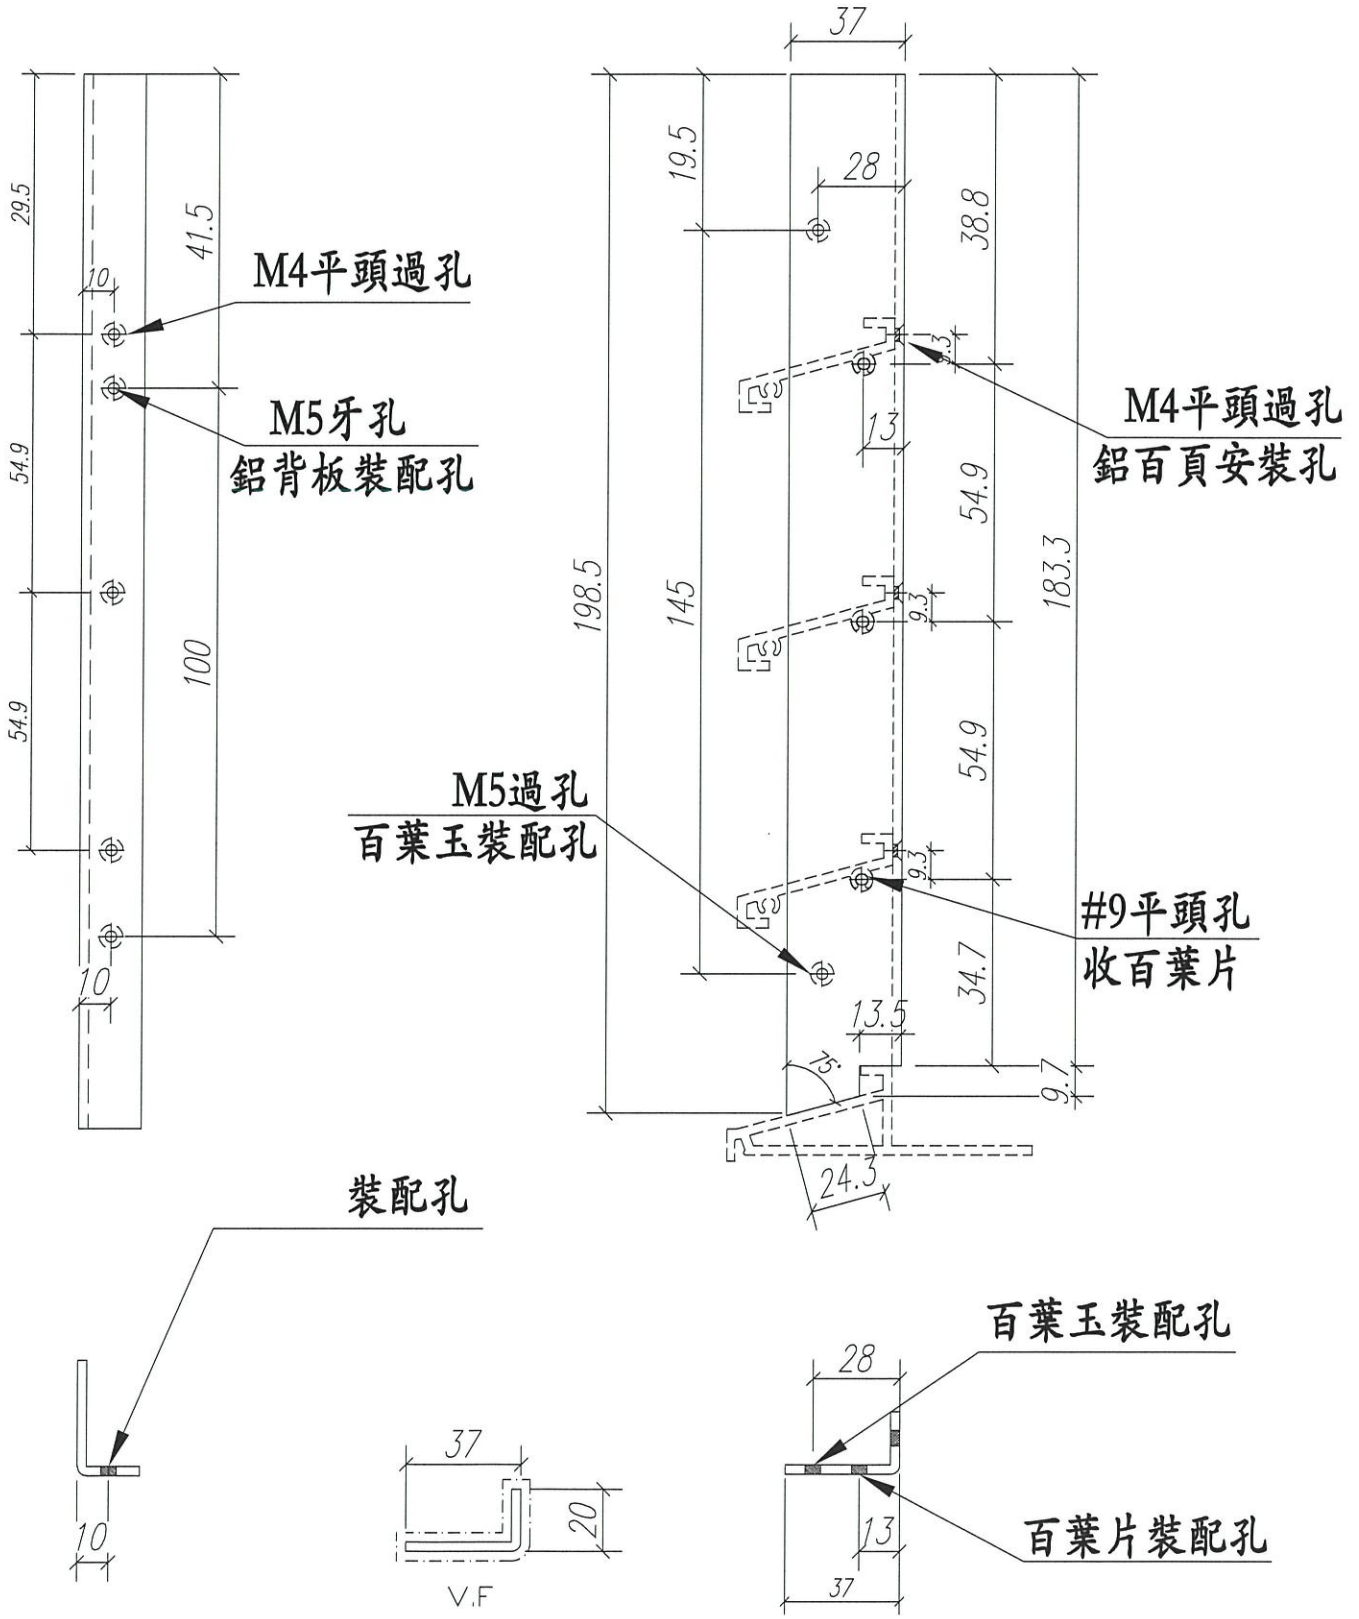


名稱	百葉玉企鋁巴	制圖	Ivan	2020.09.08	修改		
材料	34*3MM	復核	WHS		日期		
顏色	Uct201498xL(A)-3	批准			圖號	IW01-AL04	

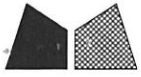

美特鋁質 有限公司  
MIDI Aluminium Fabricator Ltd.

工程號 J852 地盤 亞皆老街

窗號	W (MM)	H (MM)	數量 (支)	A	B	C	D	備註
W8/T2A#2	157	243.5	18	28.5	100	75.5	100	
W8/T3B#1	266	243.5	18	33	200	75.5	100	
W8/T1B#2	363	243.5	18	31.5	300	75.5	100	
W8/T2B#1	269	243.5	18	34.5	200	75.5	100	
		合計:	72					

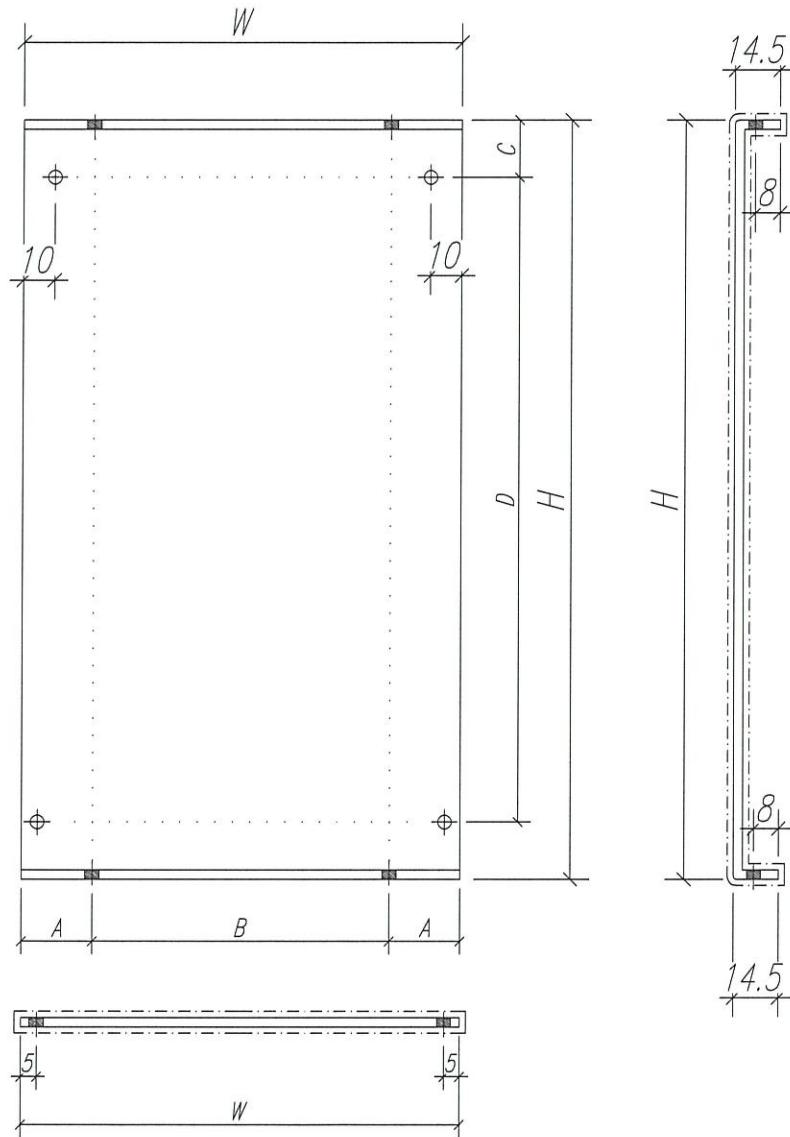

名稱	鋁背板 2mm	制圖	Ivan	2020.09.08	修改			
材料	1.5mm 鋁板	復核	WHS		日期			
顏色	Uct201498xL(A)-3	批准			圖號	IW01-AL06		