

工程指示 / 要求簡箋(E.I.)

工程指示編號：EI / 2465 / 20

修改版次：B

工程編號：J - 852

工程名稱：亞皆老街中電

工程項目：大樓百葉 廠用鋁摺件 大貨 (2-23/F)

收件人：生統

發件人：Ant Yeung

日期：05/03/2021

要求提供 / 確認 事項：

- | | | |
|------------------------------------|-------------------------------------|-------------------------------|
| <input type="checkbox"/> 初步鋁料 B.M. | <input type="checkbox"/> 加工拆圖，然後生產 | <input type="checkbox"/> 尺寸表 |
| <input type="checkbox"/> 正式鋁料 B.M. | <input type="checkbox"/> 技術上資料 / 指示 | <input type="checkbox"/> 報價 |
| <input type="checkbox"/> 配件 B.M. | <input type="checkbox"/> 樣辦或貨品說明書 | <input type="checkbox"/> 分判合約 |
| <input type="checkbox"/> 其他：_____ | | |

內容：

B 版：因則師要求轉百頁玉方向，現玉框須重新生產。

請按加工圖生產 T1-T3: 2-23/F 大樓百葉鋁摺件供廠組裝用。

請在 2021.03.12 前完成上列要求。

附有關圖紙 / 文件：1 頁 BM+ 6 頁加工圖+1 頁 AGC comment

以上項目為：

- 原合約工程包 原合約工程加 / 減賬 新工程報價

原因：-


分發東莞各部門：

- | | | | |
|--|---|--|--|
| <input type="checkbox"/> 生產技術總監 <input type="checkbox"/> 連附件 | <input type="checkbox"/> 技術部 <input type="checkbox"/> 連附件 | <input type="checkbox"/> 生產部 <input type="checkbox"/> 連附件 | <input type="checkbox"/> 機械設計部 <input type="checkbox"/> 連附件 |
| <input type="checkbox"/> 採購部 <input type="checkbox"/> 連附件 | <input checked="" type="checkbox"/> 生產統籌部 <input checked="" type="checkbox"/> 連附件 | <input type="checkbox"/> 小羅&清 <input type="checkbox"/> 連附件 | |
| <input type="checkbox"/> 質檢部 <input type="checkbox"/> 連附件 | <input type="checkbox"/> 會計部 <input type="checkbox"/> 連附件 | <input type="checkbox"/> 報關組 <input type="checkbox"/> 連附件 | <input type="checkbox"/> 其他 _____ <input type="checkbox"/> 連附件 |

分發其他分判：

- 水洪 連附件

分發香港各部門：

- | | | | | |
|---|--|---|---|---|
| <input type="checkbox"/> 行政部 <input type="checkbox"/> 連附件 | <input type="checkbox"/> 會計部 <input type="checkbox"/> 連附件 | <input type="checkbox"/> 統籌部 <input type="checkbox"/> 連附件 | <input checked="" type="checkbox"/> 工程部地盤科文 <input checked="" type="checkbox"/> 連附件 |  |
| <input type="checkbox"/> 採購部 <input type="checkbox"/> 連附件 | <input type="checkbox"/> QS 部 <input type="checkbox"/> 連附件 | <input type="checkbox"/> 維修部 <input type="checkbox"/> 連附件 | <input type="checkbox"/> 其他 _____ <input type="checkbox"/> 連附件 | |


傳遞編號：

HK 432 / 21

發件人簽署：

項目經理簽署：



|  美特鋁質 有限公司 MIDI Aluminium Fabricator Ltd. | | 工程號: | J852 | | 計算: | Ivan | | 日期: | 2021.02.26 | | 送呈: | | | |
|--|------|------------------|-------------------|------------------|-----|--------|-------|---------|------------|---------------|--------|--------|----|-------------|
| | | 地盤名稱: | 亞皆老街 | | 核對: | | | 日期: | | | 副本: | | | |
| 廠用鋁板B.M.表 | | 項目類別: | 大樓百頁廠用鋁板 (1F-23F) | | | | | 日期: | | | | | | |
| BM編號: | | 修改版次: | A | A/C Code: | | 總V.F.: | 75.07 | 總重量: | 466.39 | 此BM依據**拆圖資料計算 | | | | |
| 序號 | 修改內容 | 鋁板圖號 | 鋁板名稱 | 顏色 | 實用 | 後備 | 總數 | 總重量 | 單件展開面積 | 總展開面積 | 單件V.F. | 總V.F. | 備註 | 位置 |
| | | | | | | | | | 平方米 | | 平方米 | | | |
| 1 | | J852-LVA-API-01 | 3.0mm厚鋁板 | UCT201498XL(A)-3 | 164 | | 164 | 123.967 | 0.093 | 15.248 | 0.122 | 19.940 | | 大樓百葉2F-23F |
| 2 | | J852-LVA-API-01A | 3.0mm厚鋁板 | UCT201498XL(A)-3 | 146 | | 146 | 105.917 | 0.089 | 13.028 | 0.117 | 17.036 | | 大樓百葉2F-23F |
| 3 | | J852-LVA-API-02 | 3.0mm厚鋁板 | UCT201498XL(A)-3 | 164 | | 164 | 123.967 | 0.093 | 15.248 | 0.122 | 19.940 | | 大樓百葉2F-23F |
| 4 | | J852-LVA-API-02A | 3.0mm厚鋁板 | UCT201498XL(A)-3 | 146 | | 146 | 105.917 | 0.089 | 13.028 | 0.117 | 17.036 | | 大樓百葉2F-23F |
| 5 | | J852-LVA-API-03 | 3.0mm厚鋁板 | UCT201498XL(A)-3 | 18 | | 18 | 3.311 | 0.023 | 0.407 | 0.031 | 0.560 | | 大樓百葉22F-23F |
| 6 | | J852-LVA-API-04 | 3.0mm厚鋁板 | UCT201498XL(A)-3 | 18 | | 18 | 3.311 | 0.023 | 0.407 | 0.031 | 0.560 | | 大樓百葉22F-23F |
| 7 | | | | | | | | | | | | | | |
| 8 | | | | | | | | | | | | | | |
| 9 | | | | | | | | | | | | | | |
| 10 | | | | | | | | | | | | | | |
| 11 | | | | | | | | | | | | | | |
| 12 | | | | | | | | | | | | | | |
| 13 | | | | | | | | | | | | | | |
| 14 | | | | | | | | | | | | | | |
| 15 | | | | | | | | | | | | | | |

總計： 656 466.39 57.37 75.07



美特鋁質 有限公司
MIDI Aluminium Fabricator Ltd.

工程號

J852



地盤

亞皆老街

| 序號 | 物料編號 | 數量 | 使用位置 | 座次 |
|----|------------|----|----------|----|
| 01 | LVA-AP1-01 | 48 | 工廠組裝百葉左上 | T1 |
| 02 | LVA-AP1-01 | 48 | 工廠組裝百葉左上 | T2 |
| 03 | LVA-AP1-01 | 48 | 工廠組裝百葉左上 | T3 |
| 04 | LVA-AP1-01 | 2 | 後槽 | |



| 序號 | 物料編號 | 數量 | 使用位置 | 座次 |
|----|------------|----|----------|-------|
| 05 | LVA-AP1-01 | 6 | 工廠組裝百葉左上 | T1/高層 |
| 06 | LVA-AP1-01 | 6 | 工廠組裝百葉左上 | T2/高層 |
| 07 | LVA-AP1-01 | 6 | 工廠組裝百葉左上 | T3/高層 |

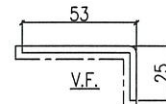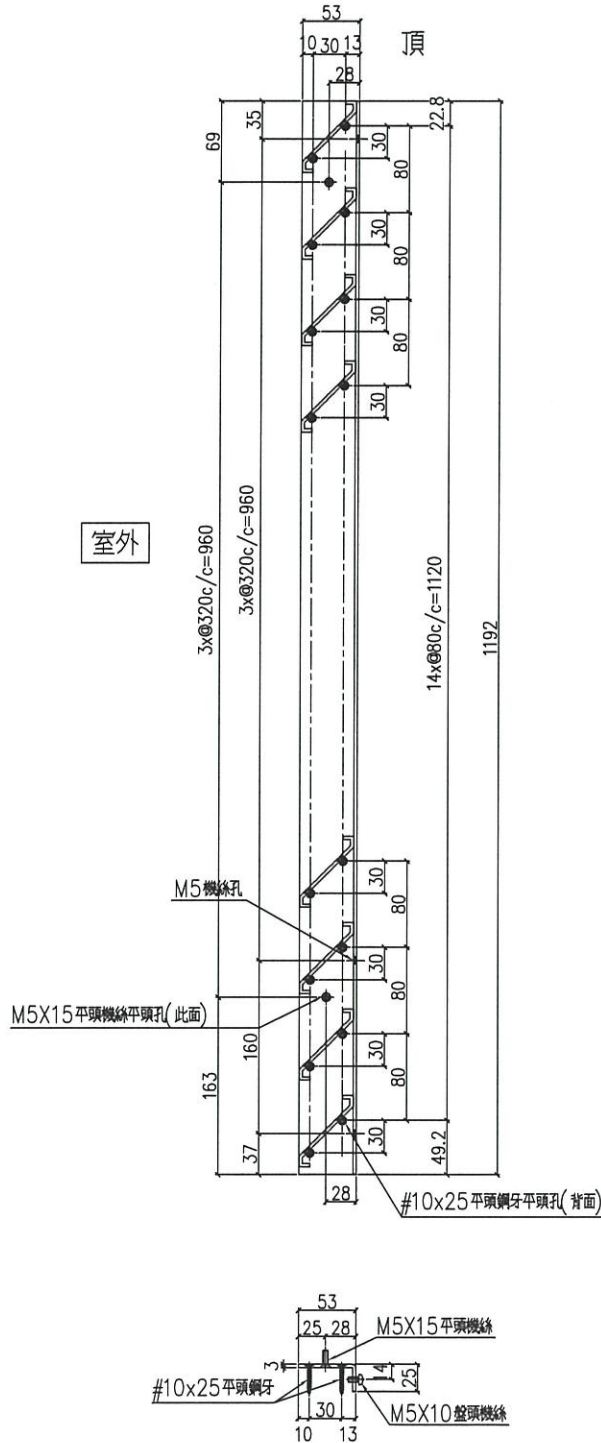

SCALE 2:1

| | | | | | | | |
|----|-------------------|----|------|------------|----|-----------------|--|
| 名稱 | 鋁折件工圖 | 制圖 | Ivan | 2021.02.26 | 修改 | A | |
| 材料 | 3mm 厚鋁板 (3003H14) | 復核 | - | - | 日期 | 2021.03.05 | |
| 顏色 | UCT201498XL(A)-3 | 批准 | | | 圖號 | J852-LVA-AP1-01 | |






美特鋁質 有限公司
MIDI Aluminium Fabricator Ltd.

工程號 J852 地盤 亞皆老街

| 序號 | 物料編號 | 數量 | 使用位置 | 座次 |
|----|-------------|----|-----------|----|
| 01 | LVA-AP1-01A | 48 | 工廠組裝百葉玉左下 | T1 |
| 02 | LVA-AP1-01A | 48 | 工廠組裝百葉玉左下 | T2 |
| 03 | LVA-AP1-01A | 48 | 工廠組裝百葉玉左下 | T3 |
| 04 | LVA-AP1-01A | 2 | 後槽 | |

工廠用

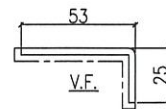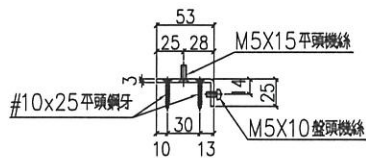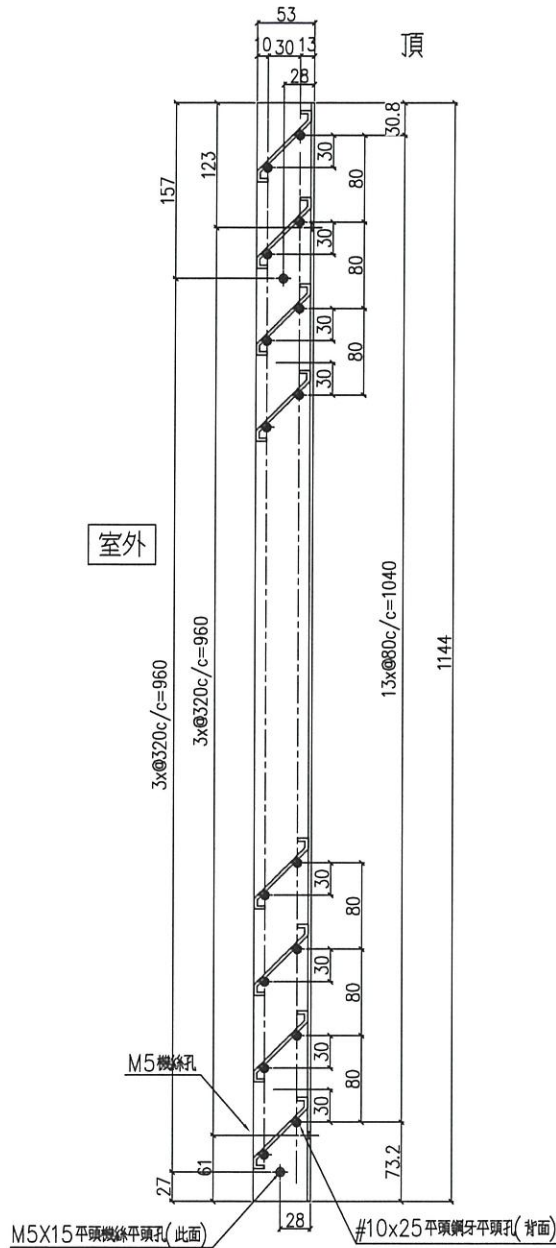

SCALE 2:1

| | | | | | | | | |
|----|------------------|----|------|------------|----|------------------|--|--|
| 名稱 | 鋁折件工圖 | 制圖 | Ivan | 2021.02.26 | 修改 | A | | |
| 材料 | 3mm厚鋁板(3003H14) | 復核 | - | - | 日期 | 2021.03.05 | | |
| 顏色 | UCT201498XL(A)-3 | 批準 | | | 圖號 | J852-LVA-AP1-01A | | |





美特鋁質 有限公司
MIDI Aluminium Fabricator Ltd.

| 序號 | 物料編號 | 數量 | 使用位置 | 座次 |
|----|------------|----|-----------|-------|
| 01 | LVA-AP1-03 | 6 | 工廠組裝百葉玉左下 | T1/高層 |
| 02 | LVA-AP1-03 | 6 | 工廠組裝百葉玉左下 | T2/高層 |
| 03 | LVA-AP1-03 | 6 | 工廠組裝百葉玉左下 | T3/高層 |

工程號 J852 地盤 亞皆老街

工廠用

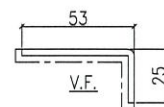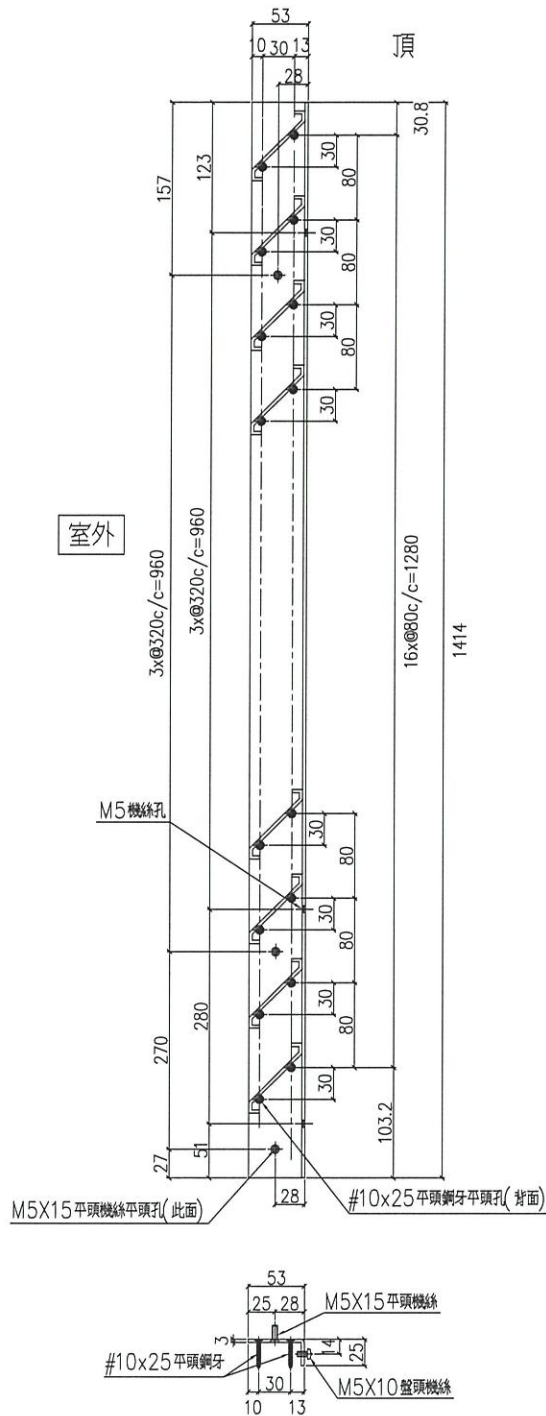

SCALE 2:1

| | | | | | | | |
|----|------------------|----|------|------------|----|-----------------|--|
| 名稱 | 鋁折件工圖 | 制圖 | Ivan | 2021.02.26 | 修改 | | |
| 材料 | 3mm厚鋁板 (3003H14) | 復核 | - | - | 日期 | | |
| 顏色 | UCT201498XL(A)-3 | 批準 | | | 圖號 | J852-LVA-AP1-03 | |





美特鋁質 有限公司
MIDI Aluminium Fabricator Ltd.

工程號 J852 地盤 亞皆老街

| 序號 | 物料編號 | 數量 | 使用位置 | 座次 |
|----|------------|----|-----------|-------|
| 01 | LVA-AP1-04 | 6 | 工廠組裝百葉玉右下 | T1/高層 |
| 02 | LVA-AP1-04 | 6 | 工廠組裝百葉玉右下 | T2/高層 |
| 03 | LVA-AP1-04 | 6 | 工廠組裝百葉玉右下 | T3/高層 |

工廠用

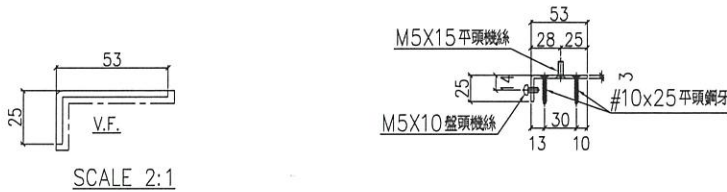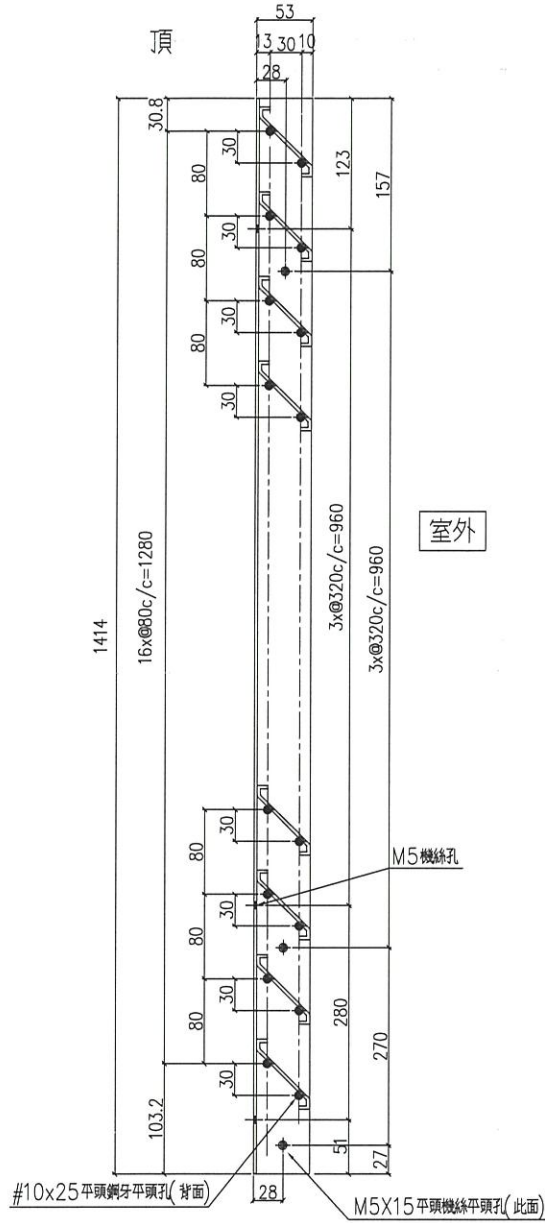

| | | | | | | | |
|----|------------------|----|------|------------|----|-----------------|--|
| 名稱 | 鋁折件工圖 | 制圖 | Ivan | 2021.02.26 | 修改 | | |
| 材料 | 3mm厚鋁板 (3003H14) | 復核 | - | - | 日期 | | |
| 顏色 | UCT201498XL(A)-3 | 批準 | | | 圖號 | J852-LVA-AP1-04 | |

