

工程指示 / 要求簡箋(E.I.)

工程指示編號：EI / 2491 / 20

修改版次：C

工程編號：J - 852

工程名稱：亞皆老街中電

工程項目：大樓百葉 鋁料加工圖

收件人：生統

發件人：Ant Yeung

日期：10/10/2020

要求提供 / 確認 事項：

- | | | |
|------------------------------------|-------------------------------------|-------------------------------|
| <input type="checkbox"/> 初步鋁料 B.M. | <input type="checkbox"/> 加工拆圖，然後生產 | <input type="checkbox"/> 尺寸表 |
| <input type="checkbox"/> 正式鋁料 B.M. | <input type="checkbox"/> 技術上資料 / 指示 | <input type="checkbox"/> 報價 |
| <input type="checkbox"/> 配件 B.M. | <input type="checkbox"/> 樣辦或貨品說明書 | <input type="checkbox"/> 分判合約 |
| <input type="checkbox"/> 其他：_____ | | |

內容：

請按加工圖生產大樓百葉供送地盆用。

C 版：雀網壓巴 BM 已訂 Mill 料，用 mill 料生產

B 版：M03,M03A。

A 版：因 BD 要加踢腳板，橫料加孔。

注意：百葉框料 分批生產。(先生產 5 層) 2,3,5,6,7/F

百葉玉料 先生產 3,5,6/F (3 層)，

分座包扎 2020.10.13 先到 T3 的

謝謝

請在 2020.10.13 前完成上列要求。

附有關圖紙 / 文件：

以上項目為：

- 原合約工程包 原合約工程加 / 減賬 新工程報價

原因：-_____

分發東莞各部門：

- | | | | |
|--|--|---|--|
| <input type="checkbox"/> 生產技術總監 <input type="checkbox"/> 連附件 | <input checked="" type="checkbox"/> 技術部 <input type="checkbox"/> 連附件 | <input type="checkbox"/> 生產部 <input type="checkbox"/> 連附件 | <input type="checkbox"/> 機械設計部 <input type="checkbox"/> 連附件 |
| <input type="checkbox"/> 採購部 <input type="checkbox"/> 連附件 | <input checked="" type="checkbox"/> 生產統籌部 <input type="checkbox"/> 連附件 | <input checked="" type="checkbox"/> 小羅 & 清 <input type="checkbox"/> 連附件 | |
| <input type="checkbox"/> 質檢部 <input type="checkbox"/> 連附件 | <input type="checkbox"/> 會計部 <input type="checkbox"/> 連附件 | <input type="checkbox"/> 報關組 <input type="checkbox"/> 連附件 | <input type="checkbox"/> 其他 _____ <input type="checkbox"/> 連附件 |

分發其他分判：

- 水洪 連附件


分發香港各部門：

- | | | | |
|---|--|---|--|
| <input type="checkbox"/> 行政部 <input type="checkbox"/> 連附件 | <input type="checkbox"/> 會計部 <input type="checkbox"/> 連附件 | <input type="checkbox"/> 統籌部 <input type="checkbox"/> 連附件 | <input type="checkbox"/> 工程部地盤科文 <input type="checkbox"/> 連附件 祥哥 |
| <input type="checkbox"/> 採購部 <input type="checkbox"/> 連附件 | <input type="checkbox"/> QS 部 <input type="checkbox"/> 連附件 | <input type="checkbox"/> 維修部 <input type="checkbox"/> 連附件 | <input type="checkbox"/> 其他 _____ <input type="checkbox"/> 連附件 |

傳遞編號：

發件人簽署： 

HK 2322 / 20

項目經理簽署： 

20 28918C LHC 2322



美特鋁質 有限公司
MIDI Aluminium Fabricator Ltd.

工程號	J852	地盤	亞皆老街
-----	------	----	------

序号	物料編號	數量	使用位置	樓層
01	LVA-C05	108	LVA-UN1-04/05	T1 (1F~21F)
02	LVA-C05	108	LVA-UN1-04/05	T2 (1F~21F)
03	LVA-C05	108	LVA-UN1-04/05	T3 (1F~21F)
04	LVA-C05	12	LVA-UN1-04/05	T1 (22F~23F)
05	LVA-C05	12	LVA-UN1-04/05	T2 (22F~23F)
06	LVA-C05	12	LVA-UN1-04/05	T3 (22F~23F)


工廠用

頂

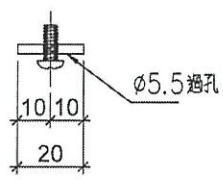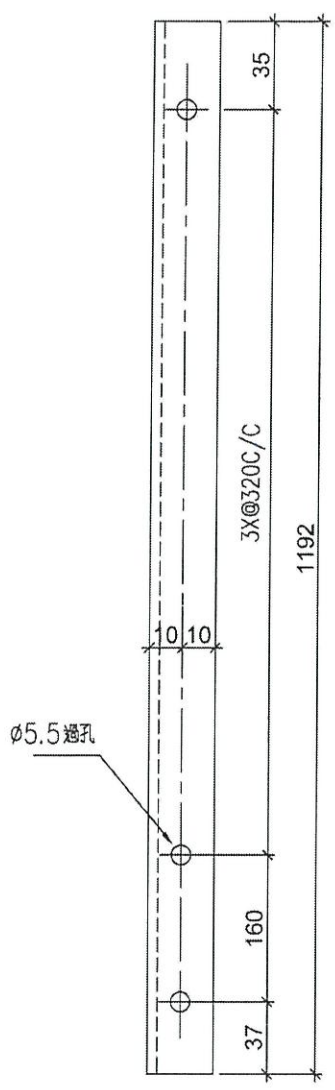

名稱	20*3mm 雀網企壓巴	制圖	LHR	2020.09.20	修改	-	
材料	PE00E4006	復核	-	-	日期	-	
顏色	UCT806812XL-3	批准			圖號	J852-LVA-C05	

M/L

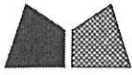


美特鋁質有限公司
MIDI Aluminium Fabricator Ltd.

工程號	J852	地盤	亞皆老街
-----	------	----	------


序号	物料編號	數量	使用位置	樓層
01	LVA-C05A	108	LVA-UN1-04A/05A	T1 (1F~21F)
02	LVA-C05A	108	LVA-UN1-04A/05A	T2 (1F~21F)
03	LVA-C05A	108	LVA-UN1-04A/05A	T3 (1F~21F)

工廠用

頂

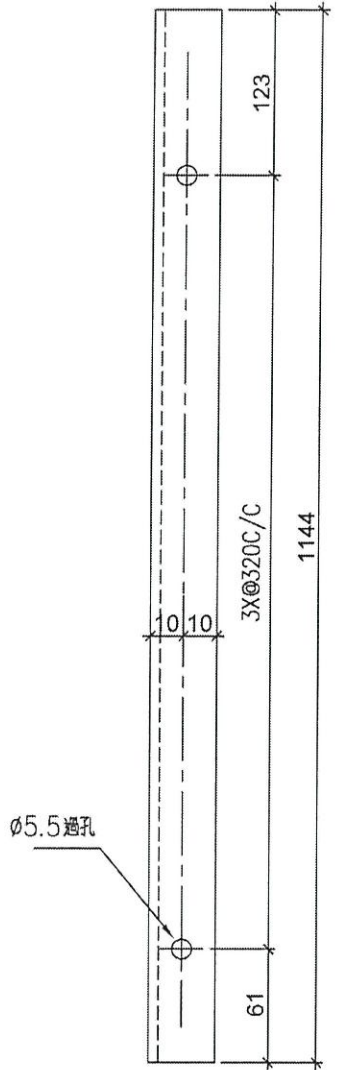


Ø5.5 過孔

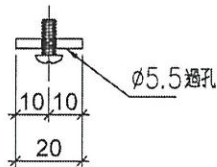

Ø5.5 過孔

名稱	20*3mm 雀網企壓巴	制圖	LHR	2020.09.20	修改	-	
材料	PE00E4006	復核	-	-	日期	-	
顏色	UCT806812XL-3	批准			圖號	J852-LVA-C05A	

M8h

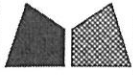



美特鋁質有限公司
MIDI Aluminium Fabricator Ltd.

工程號	J852	地盤	亞皆老街
-----	------	----	------

序号	物料編號	數量	使用位置	樓層
01	LVA-C05B	12	LVA-UN1-06/07	T1 (22F~23F)
02	LVA-C05B	12	LVA-UN1-06/07	T2 (22F~23F)
03	LVA-C05B	12	LVA-UN1-06/07	T3 (22F~23F)


工廠用

頂

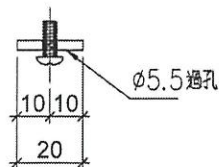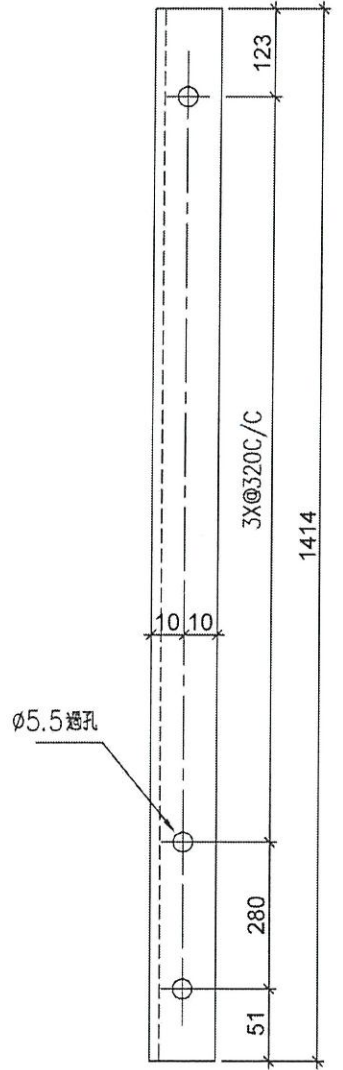

名稱	20*3mm 雀網企壓巴	制圖	LHR	2020.09.20	修改	-		
材料	PE00E4006	復核	-	-	日期	-		
顏色	UCT806812XL-3	批準			圖號	J852-LVA-C05B		

M11


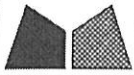


美特鋁質 有限公司
MIDI Aluminium Fabricator Ltd.

工程號 J852 地盤 亞答老街

工廠用

頂

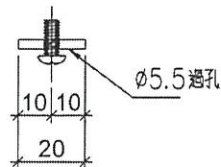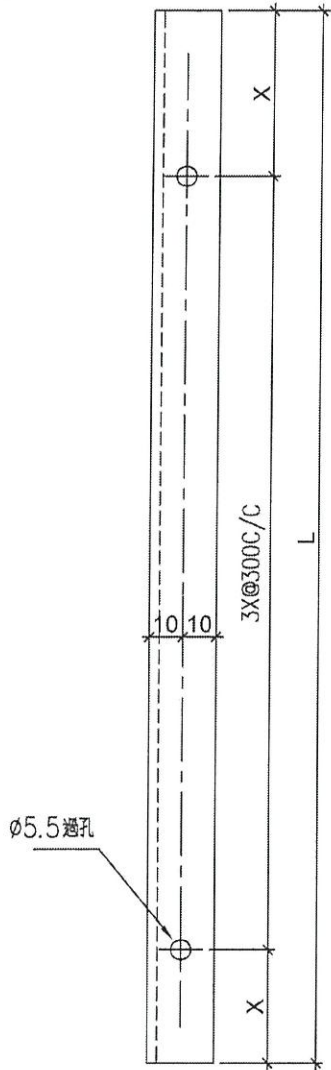

序號	物料編號	L(mm)	X(mm)	數量	使用位置	樓層
01	C06-01	966	33	216	LLC/兩邊	T1/(1F~21F)
02	C06-01	966	33	216	LLC/兩邊	T2/(1F~21F)
03	C06-01	966	33	216	LLC/兩邊	T3/(1F~21F)
04	C06-02	946	23	108	LLC/中間	T1/(1F~21F)
05	C06-02	946	23	108	LLC/中間	T2/(1F~21F)
06	C06-02	946	23	108	LLC/中間	T2/(1F~21F)
07	C06-01	966	33	24	LLC/兩邊	T1/(22F~23F)
08	C06-01	966	33	24	LLC/兩邊	T2/(22F~23F)
09	C06-01	966	33	24	LLC/兩邊	T2/(22F~23F)
10	C06-02	946	23	12	LLC/中間	T1/(22F~23F)
11	C06-02	946	23	12	LLC/中間	T2/(22F~23F)
12	C06-02	946	23	12	LLC/中間	T2/(22F~23F)

名稱	20*3mm 雀網橫壓巴	制圖	LHR	2020.09.20	修改	-	
材料	PE00E4006	復核	-	-	日期	-	
顏色	UCT806812XL-3	批准			圖號	J852-LVA-C06	

M.S.H