

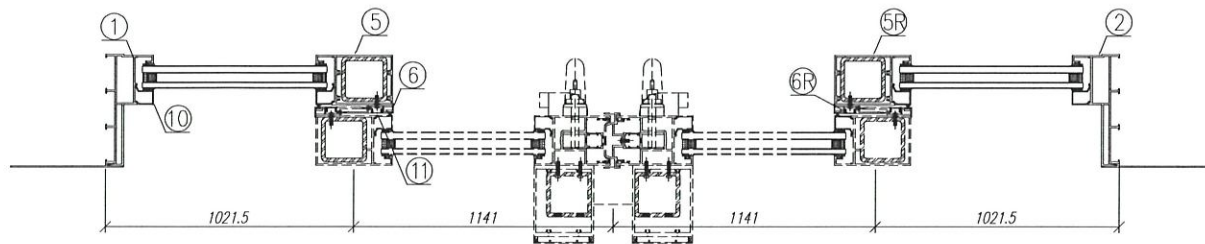



料號	材料編號	材料名稱	加工圖號	長度 L(MM)	單位	幅數	
						單樘	小計
1	X85855	趟門左邊框料	SD04-01	2535	支	1	18
2	X85855	趟門右邊框料	SD04-02	2535	支	1	18
3	X85856	趟門頂框料	SD04-03	4277	支	1	18
4	X85857	趟門底框料	SD04-04	4277	支	1	18
5	X85866	趟門企左中梘	SD04-05	2433	支	1	18
5R	X85866	趟門企右中梘	SD04-05R	2433	支	1	18
6	X85863	趟門左勾企	SD04-06	2445.5	支	1	18
6R	X85863	趟門右勾企	SD04-06R	2445.5	支	1	18
7	X85874	趟門頂外蓋料	SD04-07	4325	支	1	18
8	X85878	趟門底外扣蓋	SD04-08	4325	支	1	18
9	X85862	趟門梗橫玻線	直口開料	950	支	4	72
10	X85862	趟門梗企玻線	直口開料	2383	支	4	72
11	X85865	趟門勾企蓋	直口開料	2445.5	支	2	36
12	X85871	趟門導軌	直口開料	4276	支	1	18
13	X85875	趟門生位扣蓋	直口開料	2179.5	支	2	36

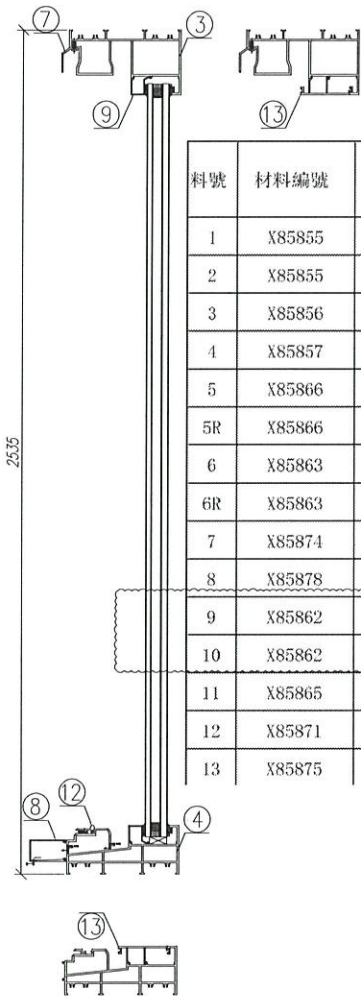



数量: 18	材料: 详见本图附表	表面处理: UCT806812XL-3	 美特铝质有限公司 MIDI Aluminium Fabricator Ltd.	工程名称: 亞皆老街 / 后装門
制图: 郭上軍	日期: 2020.07.26	校核: WSH		修改: 2021.01.15
				图名: W1/T1A組裝圖
				图号: W1/T1A

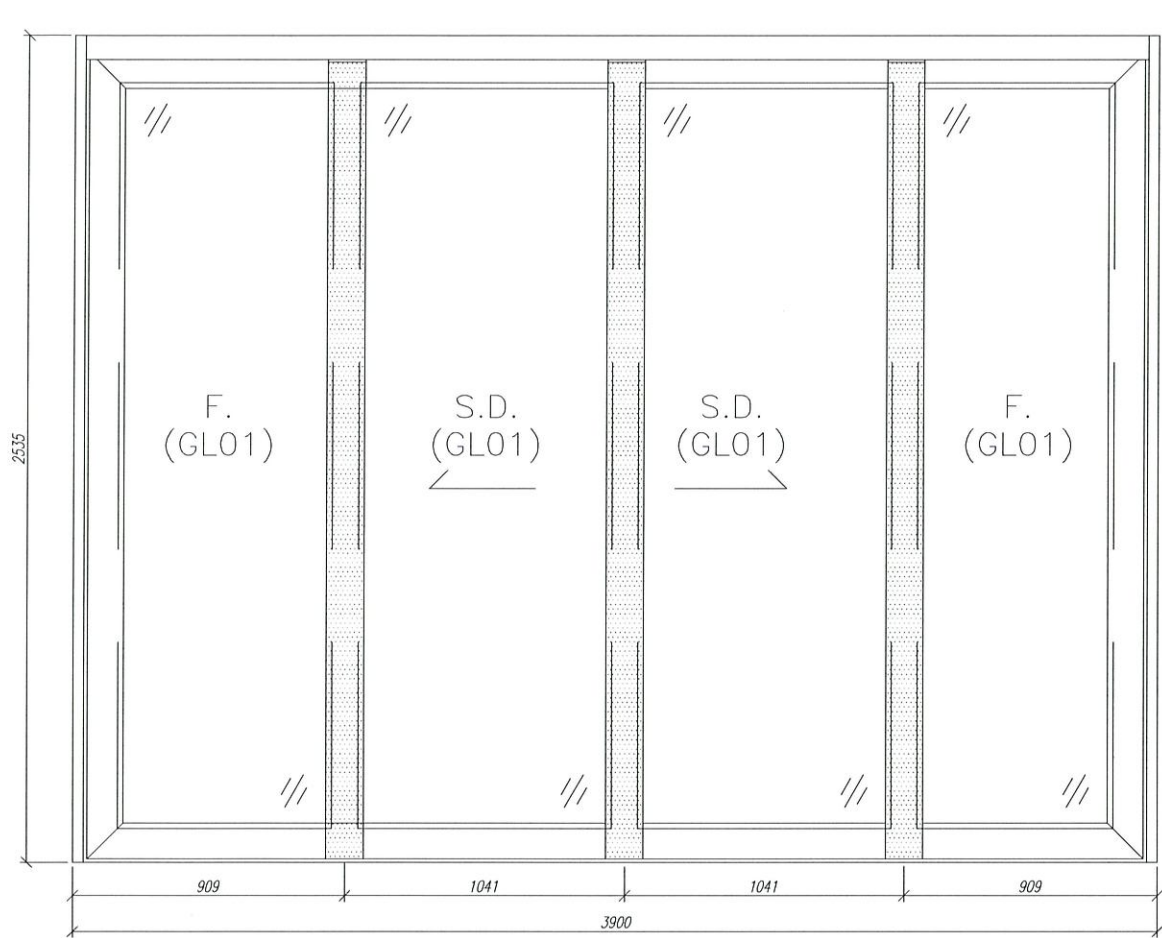


料號	材料編號	材料名稱	加工圖號	長度 L(MM)	單位	幅數 18	
						單樘	小計
1	X85855	趟門左邊框料	SD04-01	2535	支	1	18
2	X85855	趟門右邊框料	SD04-02	2535	支	1	18
3	X85856	趟門頂框料	SD04-03	3852	支	1	18
4	X85857	趟門底框料	SD04-04	3852	支	1	18
5	X85866	趟門企左中樞	SD04-05	2433	支	1	18
5R	X85866	趟門企右中樞	SD04-05R	2433	支	1	18
6	X85863	趟門左勾企	SD04-06	2445.5	支	1	18
6R	X85863	趟門右勾企	SD04-06R	2445.5	支	1	18
7	X85874	趟門頂外蓋料	SD04-07	3900	支	1	18
8	X85878	趟門底外蓋料	SD04-08	3900	支	1	18
9	X85862	趟門梗橫玻線	直口開料	837.5	支	4	72
10	X85862	趟門梗企玻線	直口開料	2383	支	4	72
11	X85865	趟門勾企蓋	直口開料	2445.5	支	2	36
12	X85871	趟門導軌	直口開料	3851	支	1	18
13	X85875	趟門生位扣蓋	直口開料	1979.5	支	2	36

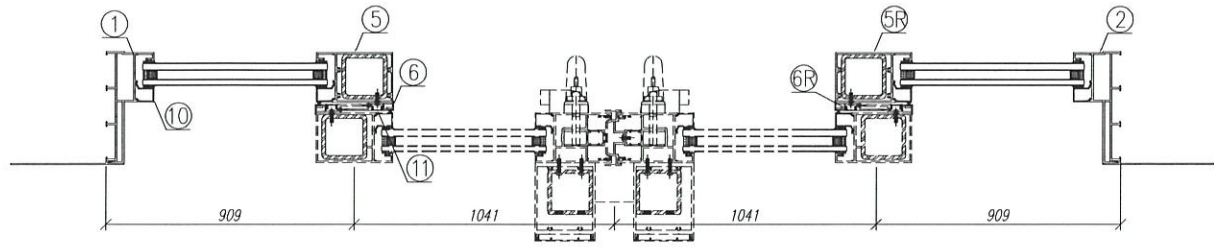

数量: 18	材料: 详见本图附表	表面处理: UCT806812XL-3	 美特鋁質有限公司 MIDI Aluminium Fabricator Ltd.	工程名称: 亞皆老街 / 后裝門
制图: 郭上軍	日期: 2020.07.26	校核: WSH		修改: 2021.01.15
				图名: W1/T1B組裝圖
				图号: W1/T1B

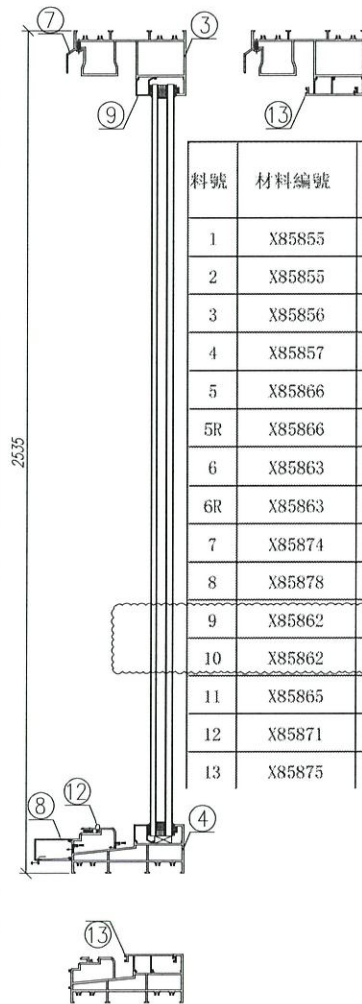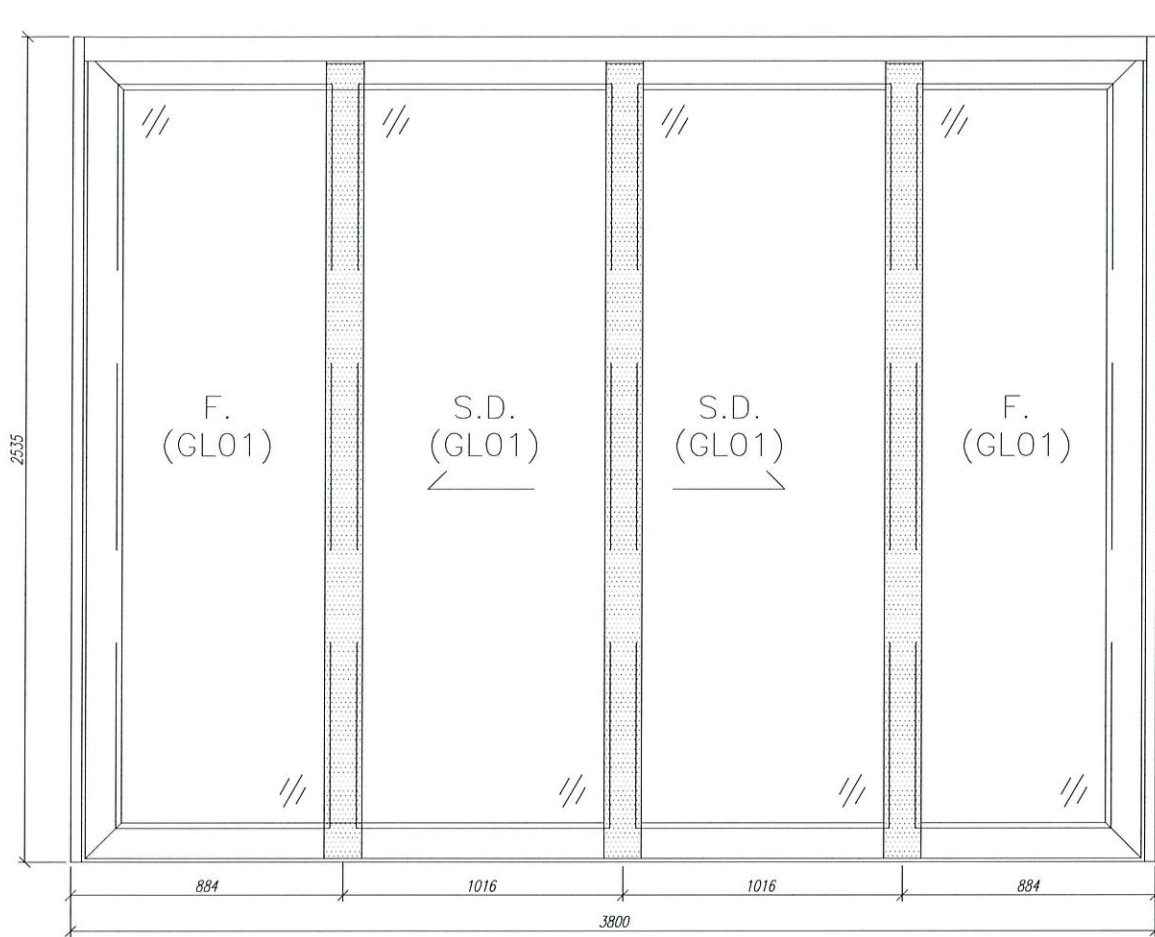

料號	材料編號	材料名稱	加工圖號	長度 L(MM)	單位	幅數 18	
						單樁	小計
1	X85855	趟門左邊框料	SD04-01	2535	支	1	18
2	X85855	趟門右邊框料	SD04-02	2535	支	1	18
3	X85856	趟門頂框料	SD04-03	3752	支	1	18
4	X85857	趟門底框料	SD04-04	3752	支	1	18
5	X85866	趟門企左中樞	SD04-05	2433	支	1	18
5R	X85866	趟門企右中樞	SD04-05R	2433	支	1	18
6	X85863	趟門左勾企	SD04-06	2445.5	支	1	18
6R	X85863	趟門右勾企	SD04-06R	2445.5	支	1	18
7	X85874	趟門頂外蓋料	SD04-07	3800	支	1	18
8	X85878	趟門底外蓋料	SD04-08	3800	支	1	18
9	X85862	趟門梗橫玻線	直口開料	812.5	支	4	72
10	X85862	趟門梗企玻線	直口開料	2383	支	4	72
11	X85865	趟門勾企蓋	直口開料	2445.5	支	2	36
12	X85871	趟門導軌	直口開料	3751	支	1	18
13	X85875	趟門生位扣蓋	直口開料	1929.5	支	2	36

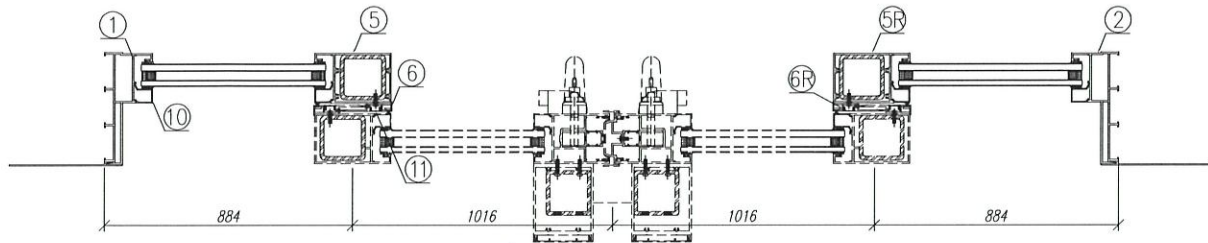

数量: 18

材料: 详见本图附表

表面处理: UCT806812XL-3

制图: 郭上軍

日期: 2020.07.26

校核: WSH

修改: 2021.01.15

Rev: B





美特铝質有限公司
MIDI Aluminium Fabricator Ltd.


工程名称: 亞皆老街 / 后裝門

图名: W1/T2A組裝圖



图号: W1/T2A

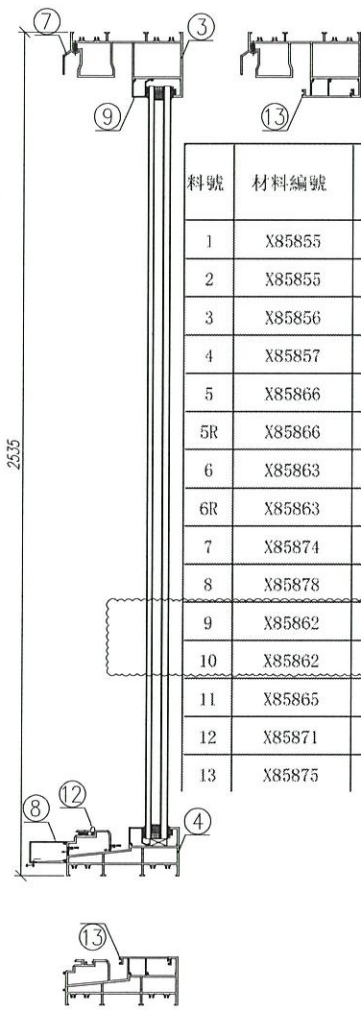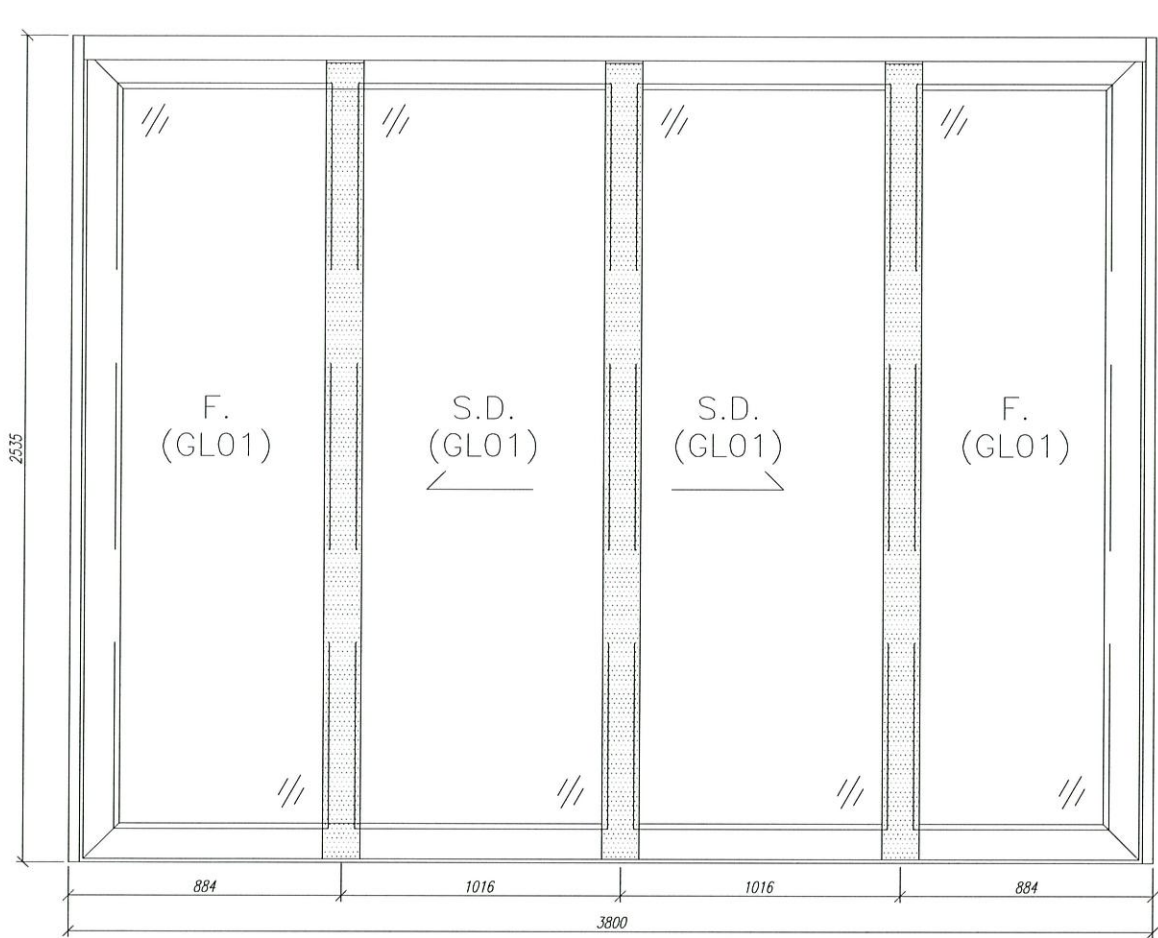


料號	材料編號	材料名稱	加工圖號	長度 L(MM)	單位	輻數 18	
						單樁	小計
1	X85855	趟門左邊框料	SD04-01	2535	支	1	18
2	X85855	趟門右邊框料	SD04-02	2535	支	1	18
3	X85856	趟門頂框料	SD04-03	3752	支	1	18
4	X85857	趟門底框料	SD04-04	3752	支	1	18
5	X85866	趟門企左中樑	SD04-05	2433	支	1	18
5R	X85866	趟門企右中樑	SD04-05R	2433	支	1	18
6	X85863	趟門左勾企	SD04-06	2445.5	支	1	18
6R	X85863	趟門右勾企	SD04-06R	2445.5	支	1	18
7	X85874	趟門頂外蓋料	SD04-07	3800	支	1	18
8	X85878	趟門底外蓋料	SD04-08	3800	支	1	18
9	X85862	趟門橫玻璃線	直口開料	812.5	支	4	72
10	X85862	趟門梗企玻璃線	直口開料	2383	支	4	72
11	X85865	趟門勾企蓋	直口開料	2445.5	支	2	36
12	X85871	趟門導軌	直口開料	3751	支	1	18
13	X85875	趟門生位扣蓋	直口開料	1929.5	支	2	36

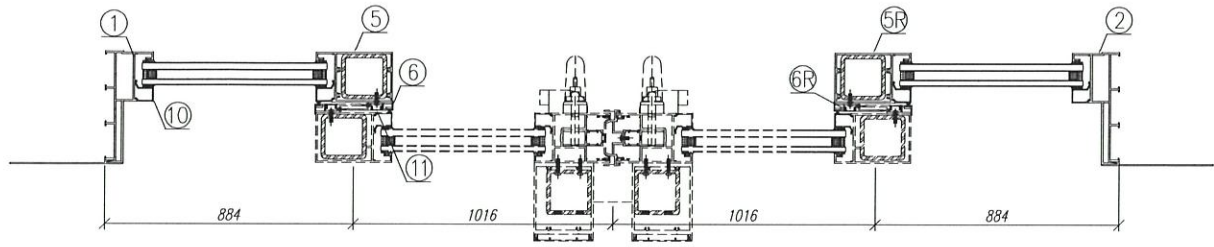


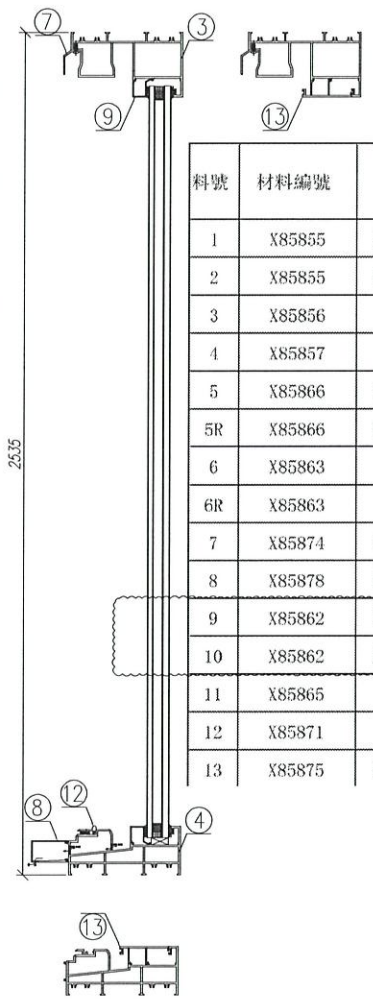
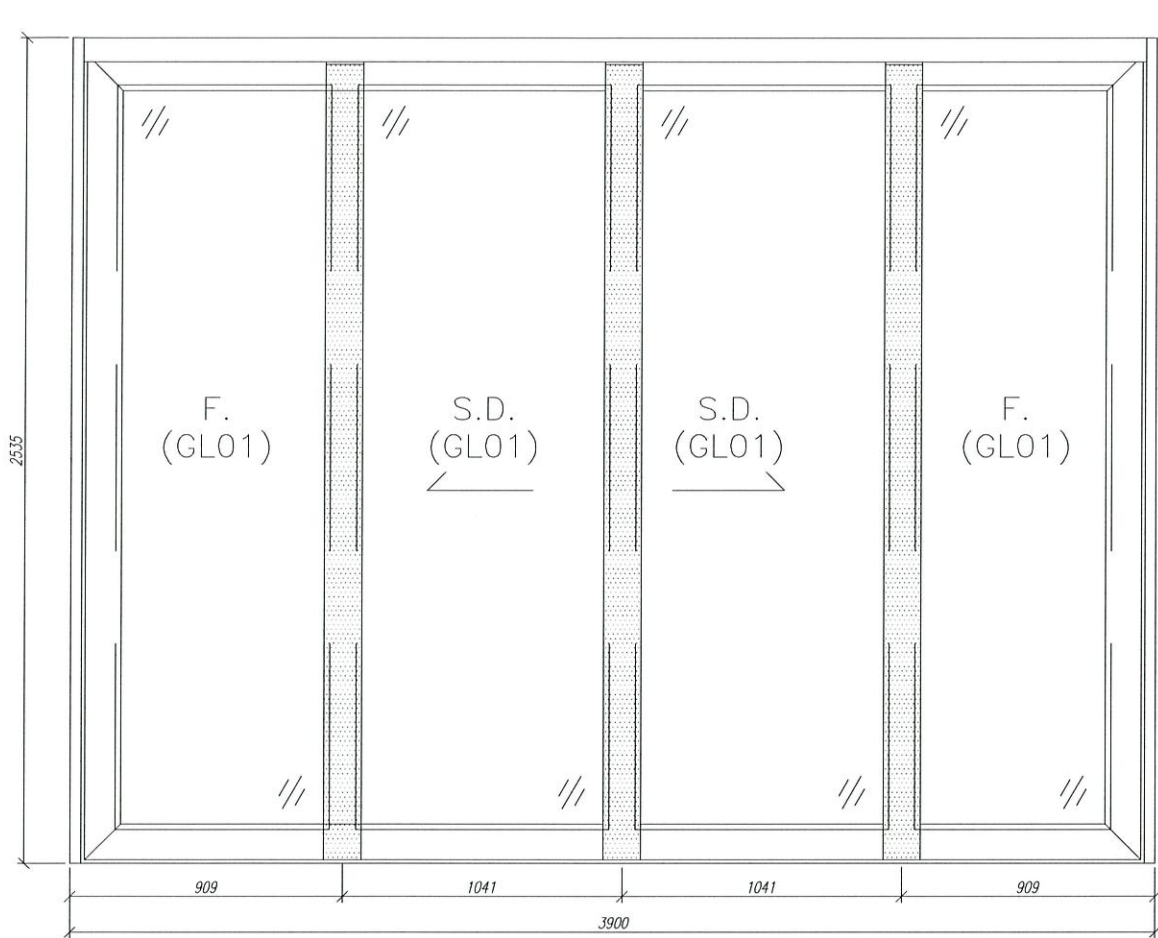
数量: 18	材料: 详见本图附表	表面处理: UCT806812XL-3	美特铝质有限公司 MIDI Aluminium Fabricator Ltd.	亞皆老街 / 后裝門	
制图: 郭上軍	日期: 2020.07.26	校核: WSH		修改: 2021.01.15	Rev: B

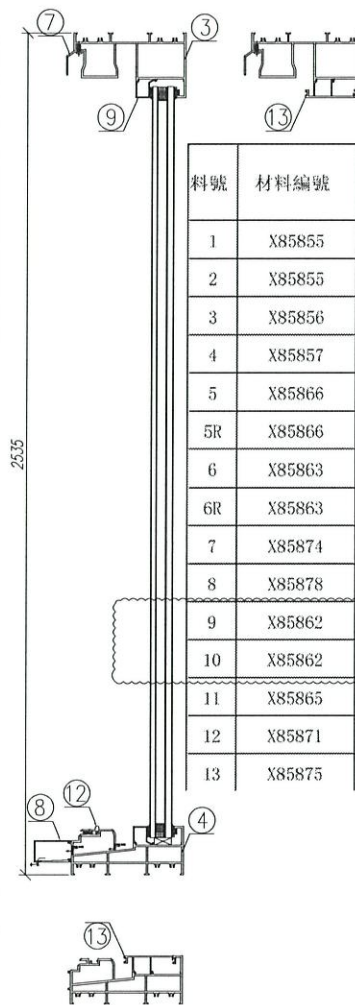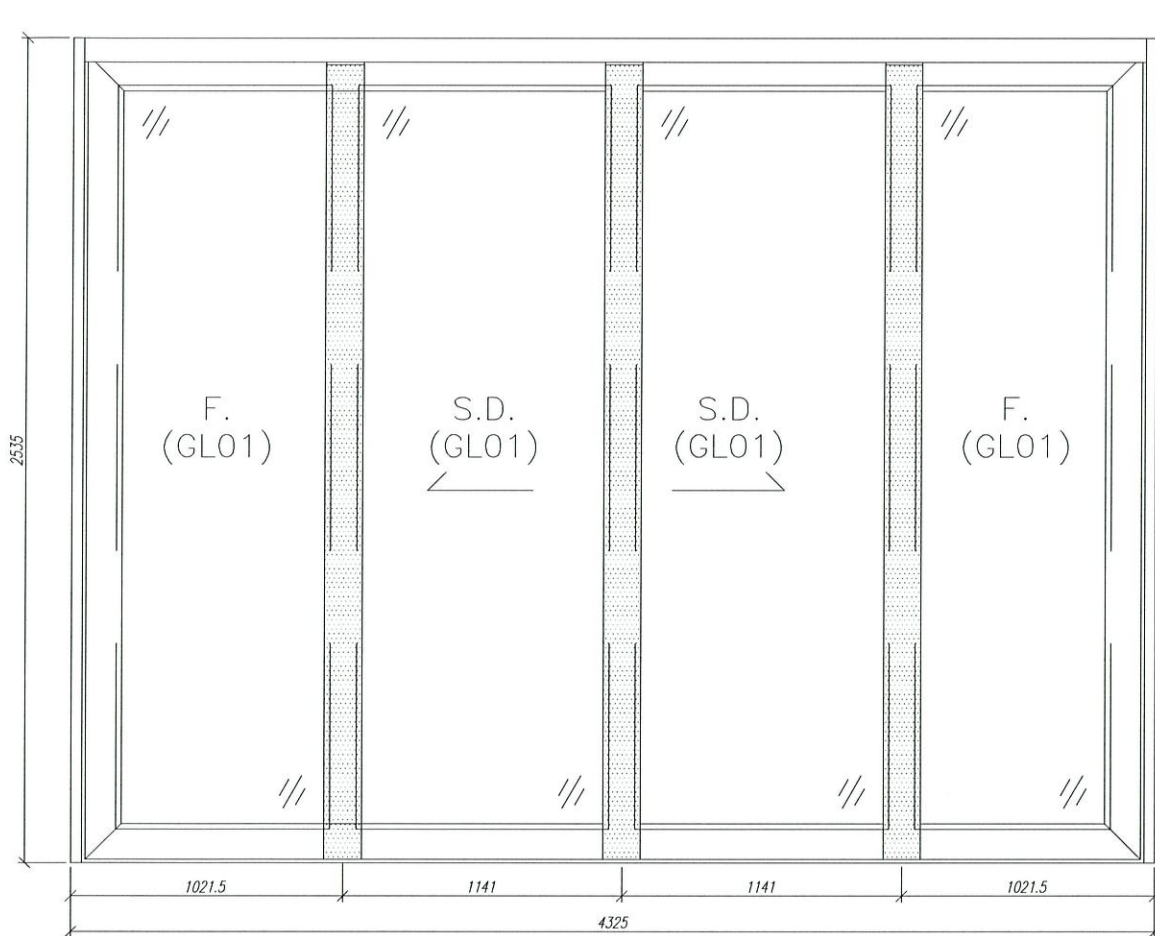


料號	材料編號	材料名稱	加工圖號	長度 L(MM)	單位	幅數 18	
						單樘	小計
1	X85855	趟門左邊框料	SD04-01	2535	支	1	18
2	X85855	趟門右邊框料	SD04-02	2535	支	1	18
3	X85856	趟門頂框料	SD04-03	4277	支	1	18
4	X85857	趟門底框料	SD04-04	4277	支	1	18
5	X85866	趟門企左中樑	SD04-05	2433	支	1	18
5R	X85866	趟門企右中樑	SD04-05R	2433	支	1	18
6	X85863	趟門左勾企	SD04-06	2445.5	支	1	18
6R	X85863	趟門右勾企	SD04-06R	2445.5	支	1	18
7	X85874	趟門頂外蓋料	SD04-07	4325	支	1	18
8	X85878	趟門底外扣蓋	SD04-08	4325	支	1	18
9	X85862	趟門梗橫玻線	直口開料	950	支	4	72
10	X85862	趟門梗企玻線	直口開料	2383	支	4	72
11	X85865	趟門勾企蓋	直口開料	2445.5	支	2	36
12	X85871	趟門導軌	直口開料	4276	支	1	18
13	X85875	趟門生位扣蓋	直口開料	2179.5	支	2	36

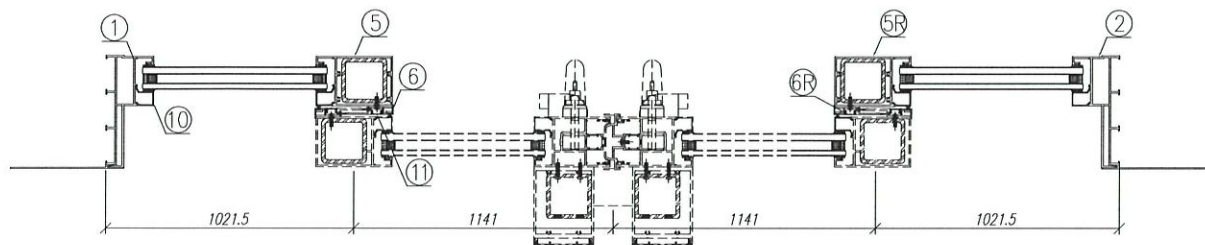

数量: 18	材料: 详见本图附表	表面处理: UCT806812XL-3	 美特铝质有限公司 MIDI Aluminium Fabricator Ltd.	工程名称: 亞皆老街 / 后装門
制图: 郭上軍	日期: 2020.07.26	校核: WSH		修改: 2021.01.15
				图名: W1/T3A組裝圖
				图号: W1/T3A



料號	材料編號	材料名稱	加工圖號	長度 L(MM)	單位	幅數 18	
						單樁	小計
1	X85855	趟門左邊框料	SD04-01	2535	支	1	18
2	X85855	趟門右邊框料	SD04-02	2535	支	1	18
3	X85856	趟門頂框料	SD04-03	3852	支	1	18
4	X85857	趟門底框料	SD04-04	3852	支	1	18
5	X85866	趟門企左中樑	SD04-05	2433	支	1	18
5R	X85866	趟門企右中樑	SD04-05R	2433	支	1	18
6	X85863	趟門左勾企	SD04-06	2445.5	支	1	18
6R	X85863	趟門右勾企	SD04-06R	2445.5	支	1	18
7	X85874	趟門頂外蓋料	SD04-07	3900	支	1	18
8	X85878	趟門底外蓋料	SD04-08	3900	支	1	18
9	X85862	趟門梗橫玻線	直口開料	837.5	支	4	72
10	X85862	趟門梗企玻線	直口開料	2383	支	4	72
11	X85865	趟門勾企蓋	直口開料	2445.5	支	2	36
12	X85871	趟門導軌	直口開料	3851	支	1	18
13	X85875	趟門生位扣蓋	直口開料	1979.5	支	2	36


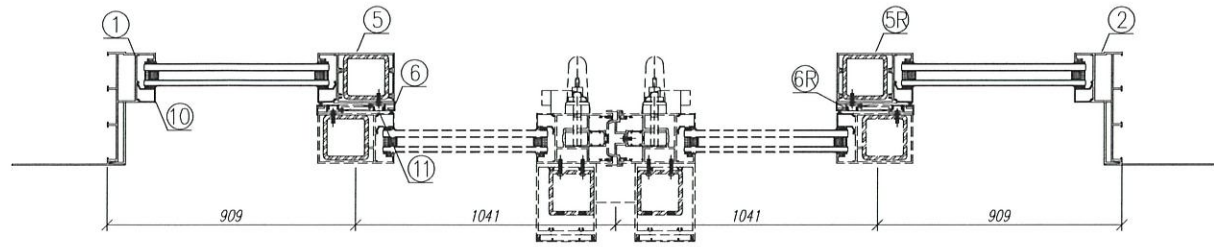


数量: 18	材料: 详见本图附表	表面处理: UCT806812XL-3	 美特鋁質有限公司 MIDI Aluminium Fabricator Ltd.	工程名称: 亞皆老街 / 后裝門		
制图: 郭上軍	日期: 2020.07.26	校核: WSH		修改: 2021.01.15	Rev:A	图名: W1/T3B組裝圖



工程號 J852 地盤 亞皆老街

頂

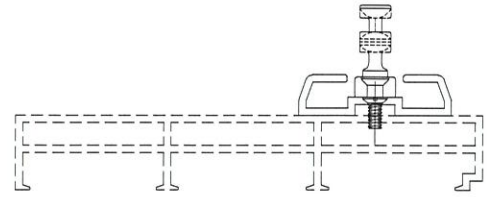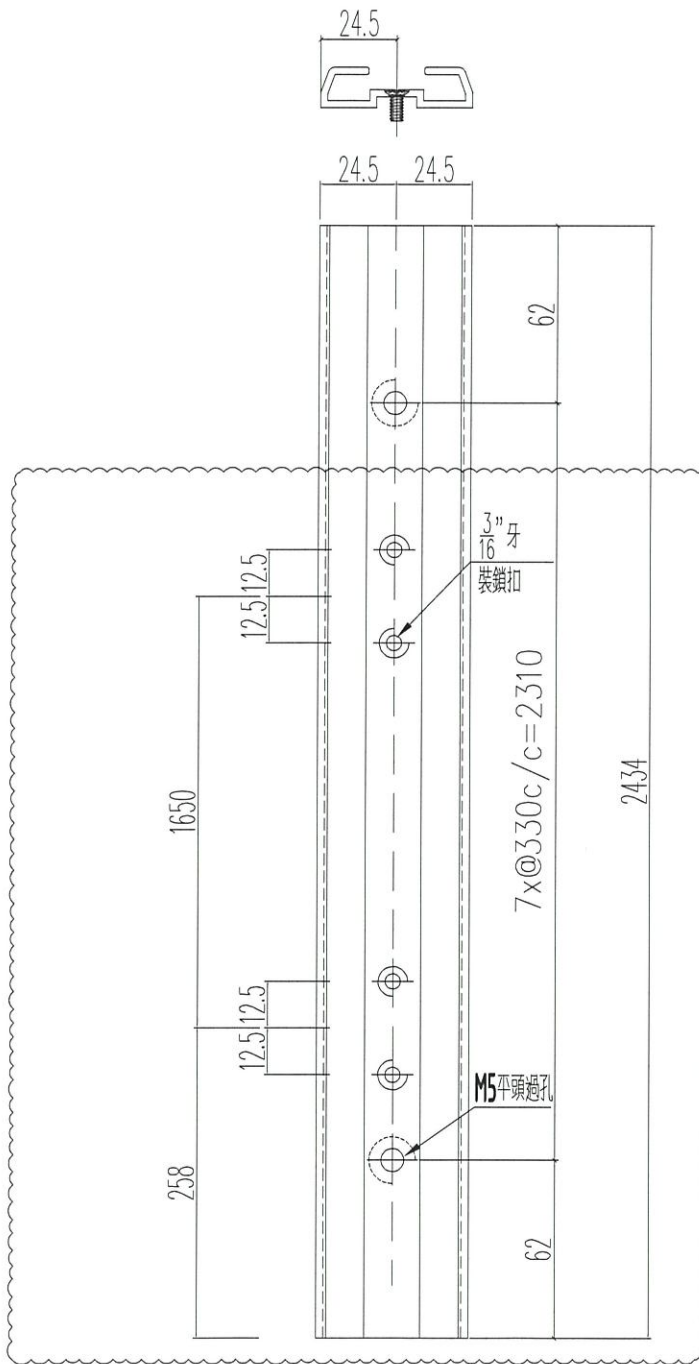

窗號	數量 (支)
W1/T1C	36
W1/T2C	36
W1/T3C	36
合計	108




名稱	提升推拉門企鎖扣料	制圖	JASON	2020.09.26	修改	A	B
材料	X85870	復核	WHS		日期	2020.11.03	2021.01.14
顏色	UCT806812XL-3	批准			圖號	SD02-05	




工程號	J852	地盤	亞皆老街
-----	------	----	------

新增圖

窗號	數量 (支)
W7/T3A	18

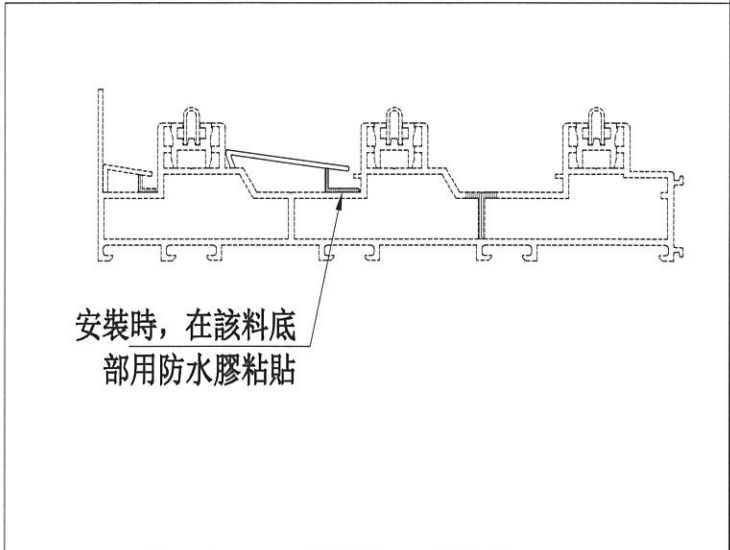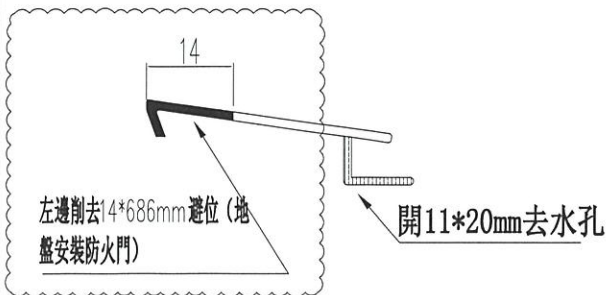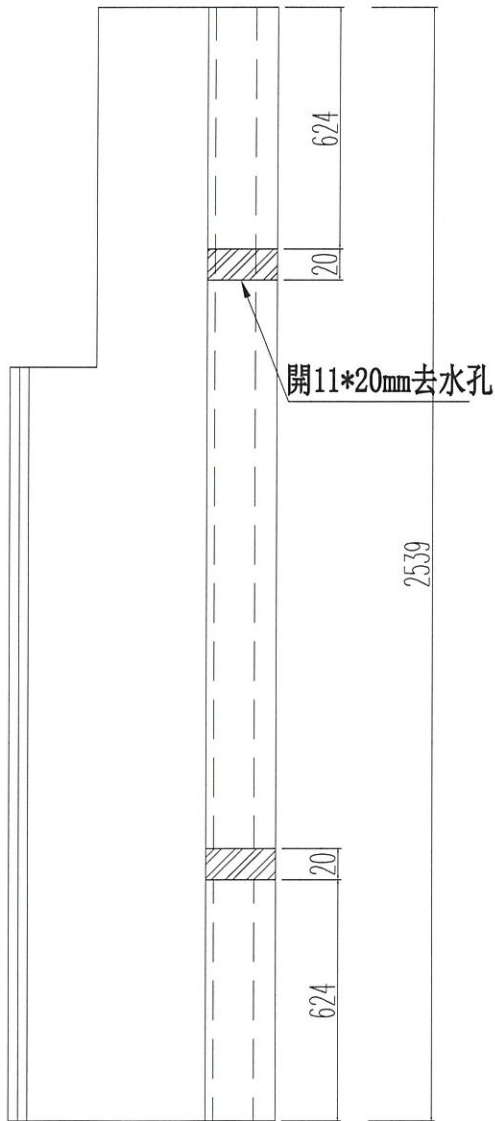

名稱	提升推拉門底橫防水蓋1	制圖	JASON	2020.09.26	修改	A		
材料	X85888	復核	WHS		日期	2021.01.14		
顏色	UCT806812XL-3	批准			圖號	SD03-07A		

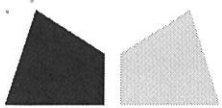

鋁材開料總表

工程號碼: J852 工程名稱: 二(四) 趟趟門框/T3座樣辦層3層量

序號	鋁料編號	名稱	表面處理		開料長度	實用長料總數量		浪費率(%)
			顏色	層厚		支數	長度	
1	X85855				5300	6	31800	3.55
2	X85856				4400	6	26400	6.81
3	X85857				4400	6	26400	6.81
4	X85858				5300	3	15900	2.60
5	X85859				5500	2	11000	26.96
6	X85860				5500	2	11000	26.60
7	X85863				5300	6	31800	6.92
8	X85865				5300	6	31800	6.92
9	X85866				5300	6	31800	7.40
10	X85870				5400	3	16200	9.07
11	X85871				4400	6	26400	6.83
12	X85871-2				5400	3	16200	1.52
13	X85874				4400	12	52800	21.77
15	X85875				5300	6	31800	20.74
16	X85876				5500	2	11000	25.65
17	X85877				5500	2	11000	26.96
18	X85878				4400	9	39600	16.42
19	X85883				5800	14	81200	2.28

送至: _____

由: _____

日期: _____

簡短說明: _____

共19頁 第1頁

打印日期: 23/12/2020 打印時間: 12:31

工程號碼: J852, 工程名稱: 二(四) 趟趟門框/T3座樣辦層3層量
開料長度: 5800, 總長料支數: 14, 總開料支數: 48
鋸片厚度(mm): 6, 料頭尾總切除(mm): 30, 浪費率(%): 2.28

鋁材開料清單 X85883

窗號	編號(用料狀況)	實用長度(長料開數)	需要支數	開料支數	長料支數	餘料支數	編號(剩餘長度)
W1/T3A, W1/T3B	1-12	2383.0	24	24	12	0	1-12@(992)x12
W1/T3A	(餘料)1-12	950.0	12	12	0	12	1-12@(36)x12
W1/T3B	13-14	837.5	12	12	2	0	13-14@(709)x2