

工程指示 / 要求簡箋(E.I.)

工程指示編號：EI / 2661 / 20

修改版次：-

工程編號：J - 852

工程名稱：亞皆老街中電

工程項目：試水場用玻璃 B.M. (TM lab)

收件人：Maggie

發件人：Ant Yeung

日期：04/11/2020

要求提供 /  確認 事項：

- |                                    |                                     |                               |
|------------------------------------|-------------------------------------|-------------------------------|
| <input type="checkbox"/> 初步鋁料 B.M. | <input type="checkbox"/> 加工拆圖，然後生產  | <input type="checkbox"/> 尺寸表  |
| <input type="checkbox"/> 正式鋁料 B.M. | <input type="checkbox"/> 技術上資料 / 指示 | <input type="checkbox"/> 報價   |
| <input type="checkbox"/> 配件 B.M.   | <input type="checkbox"/> 樣辦或貨品說明書   | <input type="checkbox"/> 分判合約 |
| <input type="checkbox"/> 其他：_____  |                                     |                               |

內容：

請按 B.M. 訂購玻璃直送試水場安裝 (TM)

地址：見 EI2650 新界天水圍屏夏路石埗路永安居 18 號

請在 2020 / 12 / 01 前完成上列要求。

附：1 頁 B.M.，1 頁 B.M 參考.，2 頁加工圖，1 頁位置圖。

以上項目為：

- 原合約工程包                       原合約工程加 / 減賬                       新工程報價

分發東莞各部門：


- ( ) 生產技術總監  連附件    ( ) 技術部  連附件    ( ) 生產部  連附件    ( ) 機械設計部  連附件  
 ( ) 採購部  連附件    ( ) 生產統籌部  連附件  
 ( ) 質檢部  連附件    ( ) 會計部  連附件    ( ) 報關組  連附件    ( ) 其他 楊榮輝  連附件

分發香港各部門：

- ( ) 行政部  連附件    ( ) 會計部  連附件    ( ) 統籌部  連附件    ( ) 工程部地盤科文  連附件 寶成  
 ( ) 採購部  連附件    ( ) QS 部  連附件    ( ) 維修部  連附件    ( ) 其他 \_\_\_\_\_  連附件

傳遞編號：

發件人簽署：  


項目經理簽署：  


工程號:	1852	計算:	LHR	日期:	2020.09.09	送呈:	
地盤名稱:	05261	核對:		日期:		副本:	
項目類別:	幕牆試水	批准:		日期:		A/C Code:	5708
BM編號:		修改版次:	A(2020.11.03)	總計玻璃面積 (平方米):	9.80		

序號	修改內容	玻璃圖號	顏色與類型	厚度 (mm)	玻璃尺寸		數量 (塊)	總面積 (平方米)	使用位置	加工圖參考
					寬度 (W mm)	高度 (H mm)				
1	A-確認顏色	GL01-T01	8mm+12mm AIR GAP+10mm THK. I.G.U. (D20070681)	30.0	703.0	1383.0	2	1.94	生窗位	GL01-01
2	A-確認顏色	GL01-F01	8mm+12mm AIR GAP+10mm THK. I.G.U. (D20070681)	30.0	906.0	1506.0	2	2.73	大槓窗位	GL01-01
3	A-確認顏色	GL01-F02			906.0	646.0	2	1.17	槓窗位	GL01-01
4	A-確認顏色	GL01-F03			826.0	646.0	2	1.07	槓窗位	GL01-01
						合計:	6	4.97		
5	A-修改厚度	GL02-F01	10mm THK. HEAT STRENGTHENED GLASS	10.0	906.0	976.0	1	0.88	上格間牆位	GL02-01
6	A-修改厚度	GL02-F02			826.0	976.0	1	0.81	上格間牆位	GL02-01
7	A-修改厚度	GL02-F03			906.0	548.0	1	0.50	下格間牆位	GL02-01
8	A-修改厚度	GL02-F04	D2070699		826.0	548.0	1	0.45	下格間牆位	GL02-01
						合計:	4	2.64		
9	A-確認顏色	GL04-T01	10mm THK. TEMPERED GLASS (PROTECTIVE BARRIER) (D20070686)	10.0	766.0	163.0	2	0.25	生窗欄河位	GL04-01
						合計:	2	0.25		
						總合計:	14	9.8		

**加工注意事項:**

2). 本表中所有玻璃對角線尺寸偏差要求不超過負2mm。

3). 本表中玻璃要求粗磨邊處理並倒棱角，而所有玻璃之入爐方向需保持一致。

4). 本表中所有玻璃成品均需做雙面保護，用透明靜電膠紙加四周一寸PK白膠紙做雙面加固保護處理。

5). 本表中所有玻璃成品均需注明室內外及其玻璃編號，以便識別。

BM編號:	修改版本:	總計玻璃面積 (平方米):	9.89
-------	-------	---------------	------

序號	修改內容	玻璃圖號	顏色與類型	厚度 (mm)	玻璃尺寸		數量 (塊)	總面積 (平方米)	使用位置	加工圖參考
					寬度 (W mm)	高度 (H mm)				
1		GL01-T01	8mm+12mm AIR GAP+10mm THK. I.G.U.	30.0	707.0	1387.0	2	1.96	生窗位	GL01-01
2		GL01-F01	8mm+12mm AIR GAP+10mm THK. I.G.U.	30.0	910.0	1510.0	2	2.75	大梗窗位	GL01-01
3		GL01-F02			910.0	650.0	2	1.18	梗窗位	GL01-01
4		GL01-F03			830.0	650.0	2	1.08	梗窗位	GL01-01
						合計:	6	5.01		
5		GL02-F01	10mm THK. HEAT STRENGTHENED GLASS	10.0	910.0	980.0	1	0.89	上格間牆位	GL02-01
6		GL02-F02			830.0	980.0	1	0.81	上格間牆位	GL02-01
7		GL02-F03			910.0	552.0	1	0.50	下格間牆位	GL02-01
8		GL02-F04			830.0	552.0	1	0.46	下格間牆位	GL02-01
						合計:	4	2.67		
9		GL04-T01	10mm THK. TEMPERED GLASS (PROTECTIVE BARRIER)	10.0	768.0	163.0	2	0.25	生窗攔河位	GL04-01
						合計:	2	0.25		
						總合計:	14	9.9		

**加工注意事項:**


2). 本表中所有玻璃對角線尺寸偏差要求不超過負2mm。

3). 本表中玻璃要求粗磨邊處理並倒棱角，而所有玻璃之入爐方向需保持一致。


4). 本表中所有玻璃成品均需做雙面保護，用透明靜電膠紙加四周一寸PK白膠紙做雙面加固保護處理。

5). 本表中所有玻璃成品均需注明室內外及其玻璃編號，以便識別。

 美特鋁質 MIDI Aluminium Fabricator Ltd.	類別		物料號	
	制圖	LHR	2020-09-09	圖號 GL01-01
修改				數量 一
日期				位置 幕牆試水箱


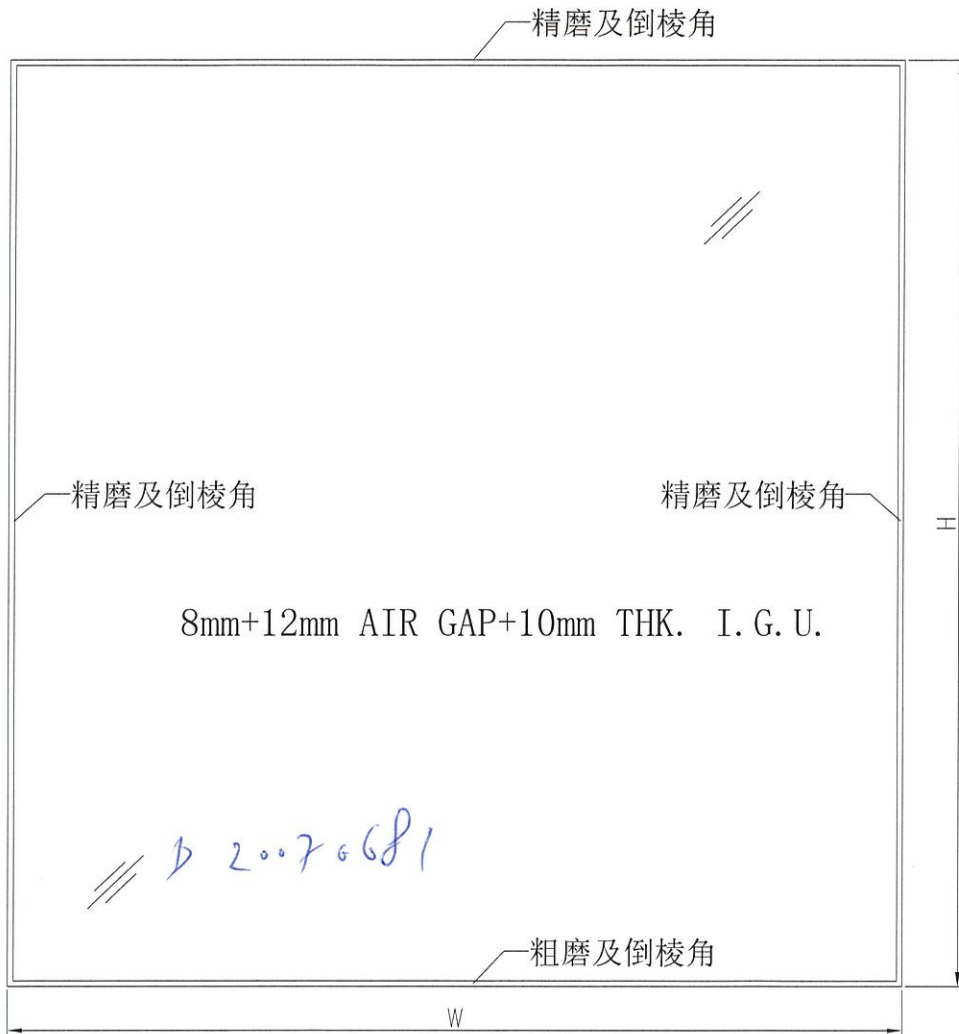


*B 20070681*

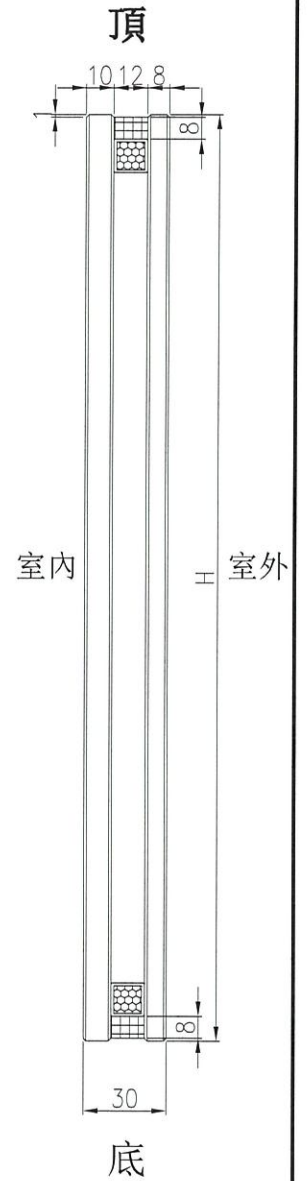


工程號	J-852	地盤	亞皆老街	附 件
名稱	玻璃加工圖		採用	
材料	8mm+12mm AIR GAP+10mm THK. I.G.U.		地盤	
顏色	—		工廠 <input checked="" type="checkbox"/>	

 美特鋁質 MIDI Aluminium Fabricator Ltd.	類別		物料號	
	制圖	LHR	2020-09-09	圖號 GL02-01
修改			數量	—
日期			位置	幕牆試水箱

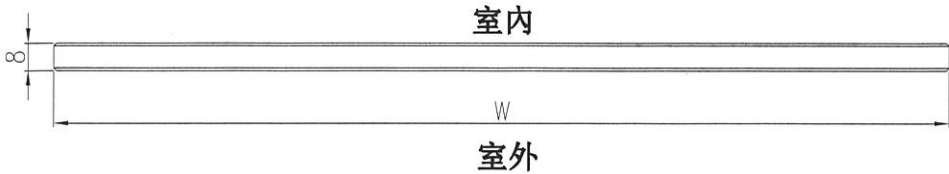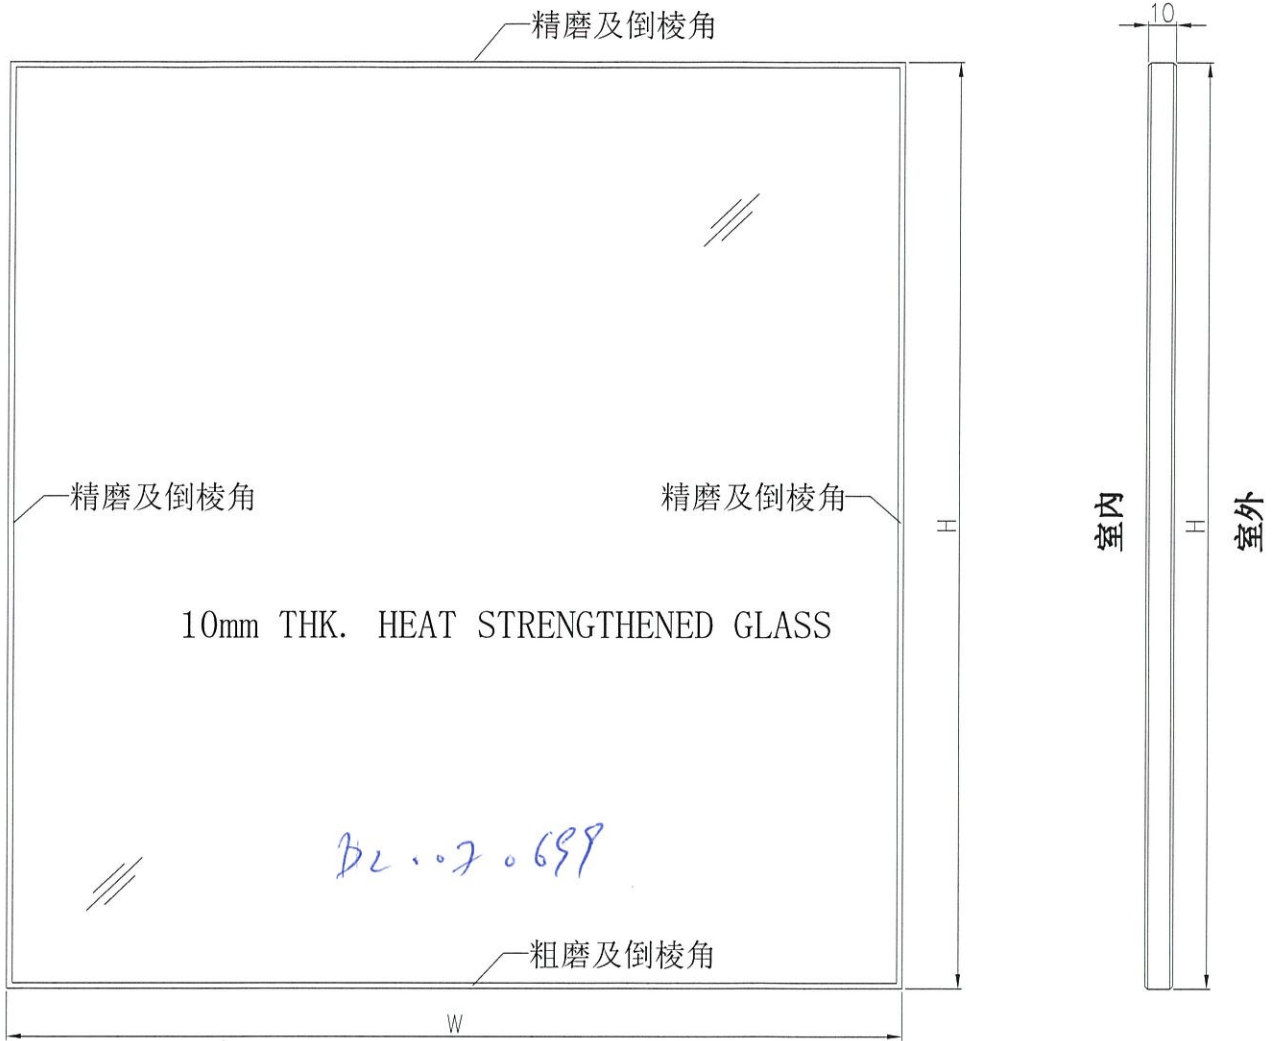



工程號	J-852	地盤	亞皆老街	附 件
名稱	玻璃加工圖		探用	
材料	10mm THK. HEAT STRENGTHENED GLASS		地盤 <input checked="" type="checkbox"/>	
顏色	—		工廠 <input type="checkbox"/>	

 美特鋁質 MIDI Aluminium Fabricator Ltd.	類別		物料號	
	制圖	LHR	2020-09-09	圖號 GL04-01
修改			數量	—
日期			位置	幕牆試水箱

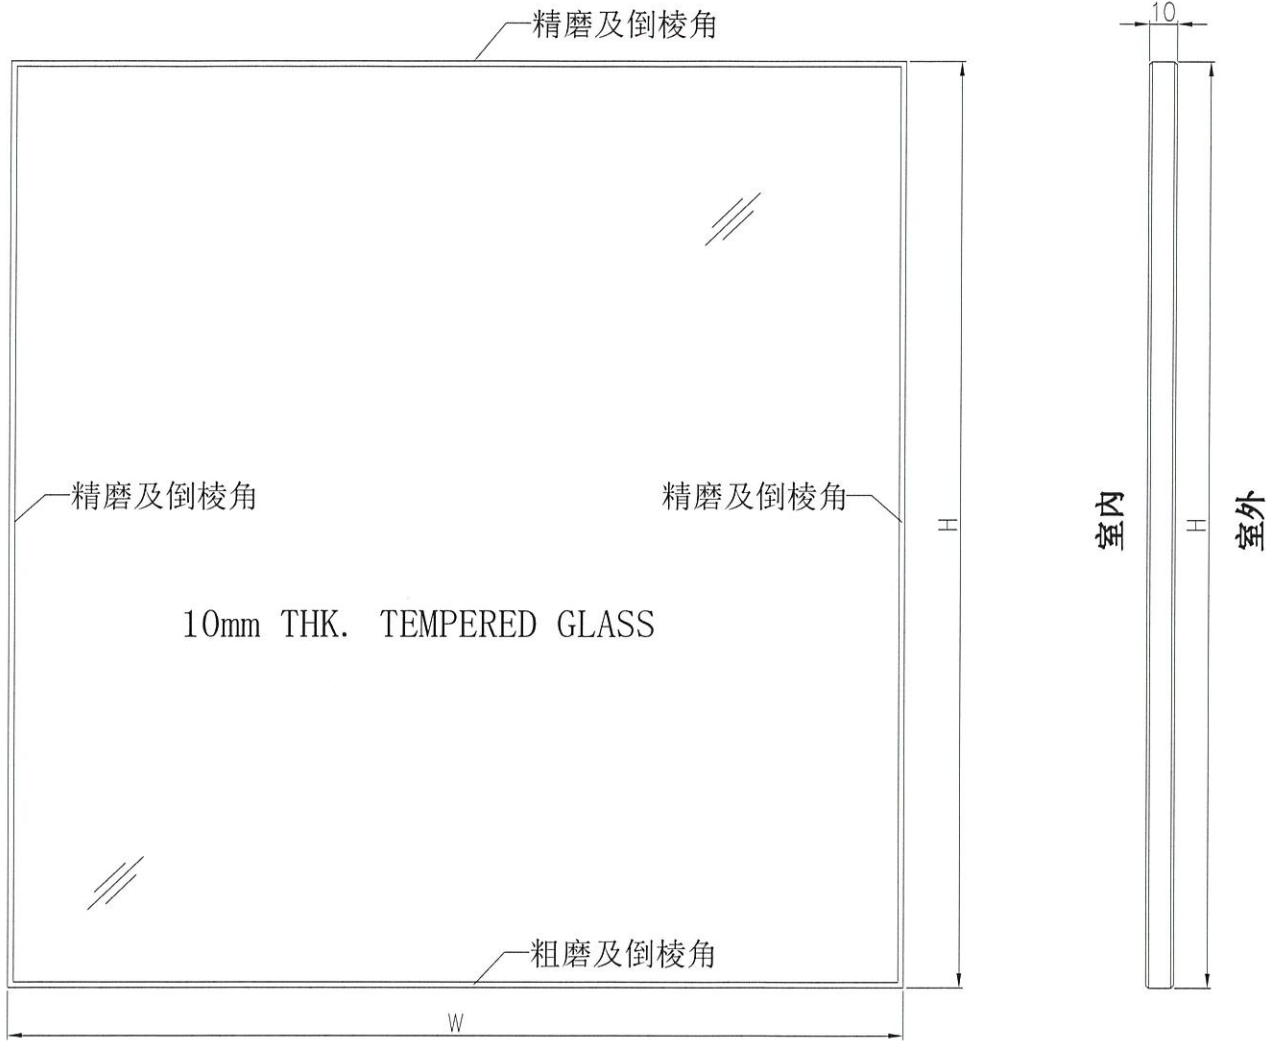


工程號	J-852	地盤	亞皆老街	附 件
名稱	玻璃加工圖		採用	
材料	10mm THK. TEMPERED GLASS		地盤 <input checked="" type="checkbox"/>	
顏色	—		工廠 <input type="checkbox"/>	

# J852-試水幕牆玻璃位置圖

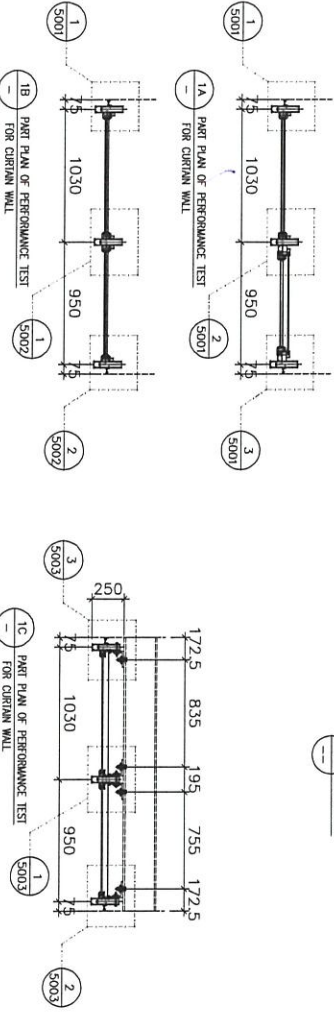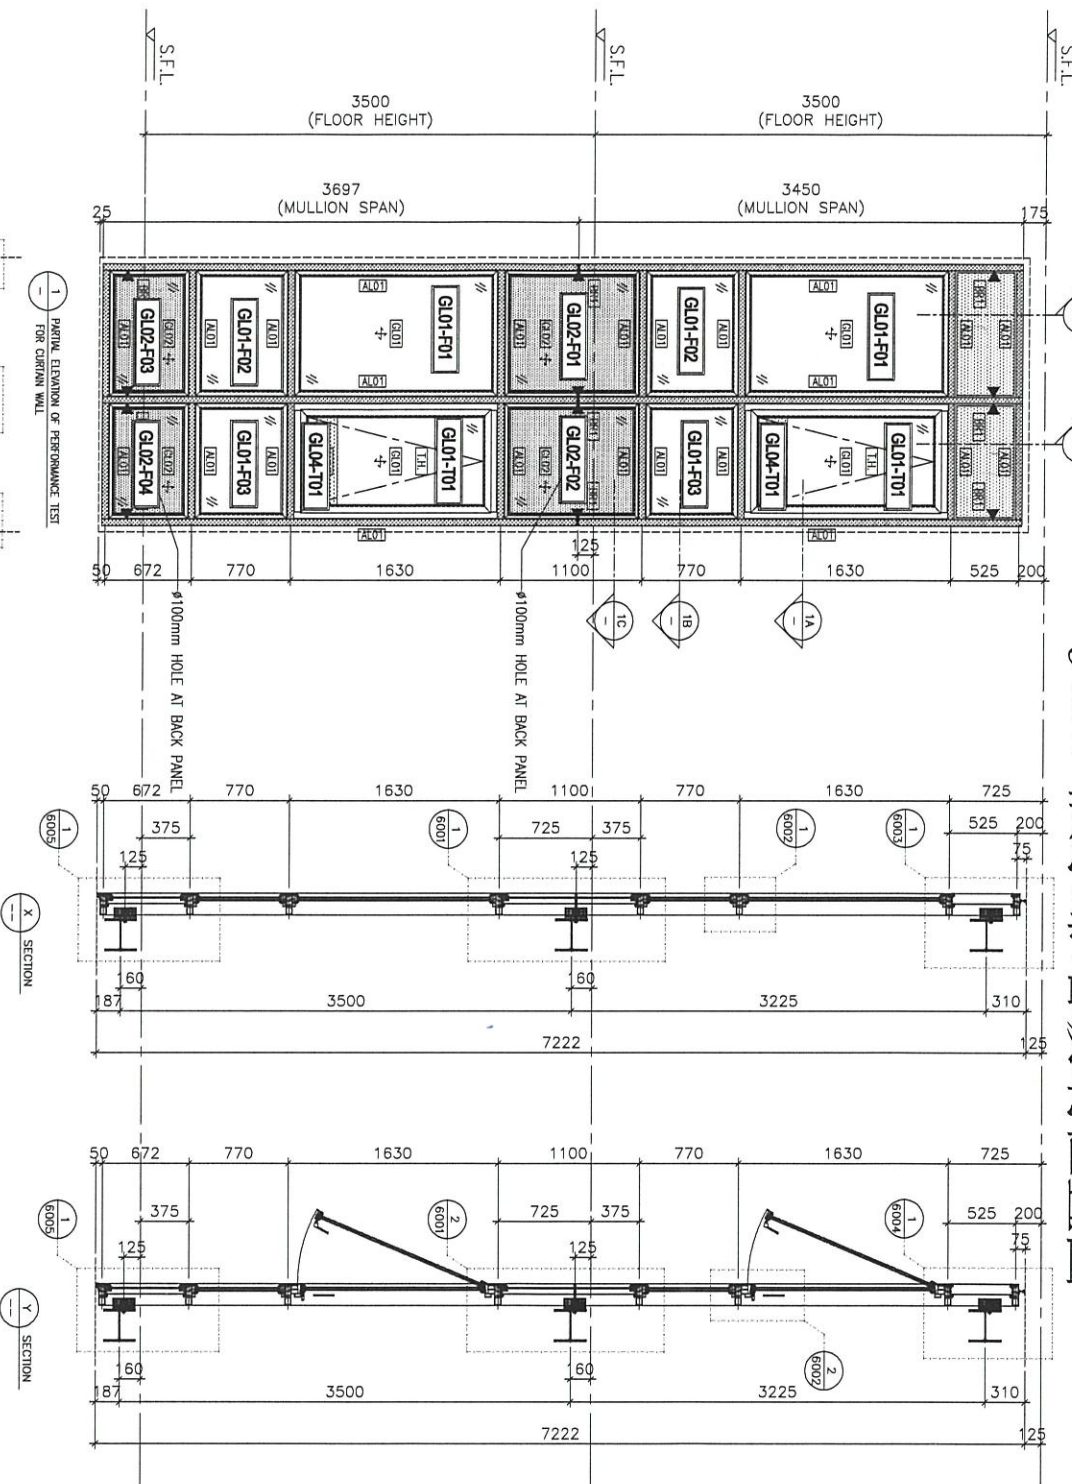

<p>BLD. REF.:</p>	<p>CLIENT:</p>	<p>ARCHITECT:</p> <p><b>ARC</b> ARCHITECTS</p>	<p>STRUCTURAL ENGINEER:</p> <p><b>Gammion</b></p>	<p>FAÇADE CONSULTANT:</p> <p><b>ARUP</b> <b>MEINHARDT</b></p>	<p>NOTE:</p> <ol style="list-style-type: none"> <li>ALL DIMENSIONS ARE IN mm.</li> <li>ALL DIMENSIONS ARE VERIFIED FROM OUTSIDE BEFORE FABRICATION.</li> <li>ALL DIMENSIONS TO BE VERIFIED ON SITE.</li> </ol> <p>LEGEND:</p> <p>(X) BEAM MARK NO.          (S) REFER SHEET NO.</p> <ol style="list-style-type: none"> <li>F.F.L. -- FINISHED FLOOR LEVEL</li> <li>S.F.L. -- STRUCTURAL FLOOR LEVEL</li> <li>⊕ -- REVERSED DIMA</li> <li>GLASS LEGEND</li> </ol> <p>ALUMI ALUM EXTRUSION MARK:          REFER TO DRAWING: 1101&amp;1102</p> <p>(GL01) GL01 (VISION GLASS);          10mm THK. CLEAR TINTED LG.LL.          10mm THK. HEAD STRENGTHENED GLASS</p> <p>(GL02) GL02 (SPANDREL GLASS);          10mm THK. HEAD STRENGTHENED GLASS</p> <p>(GL03) GL03 (PROTECTIVE BARBER);          10mm THK. TINTED GLASS</p> <p>(GL04) GL04 (PROTECTIVE BARBER);          10mm THK. TINTED GLASS</p> <p>GLASS SPAN DIRECTION</p> <p>FINING LOCATION</p> <p>FRINGE LOCATION</p>
<p>JOB NO.: J-852</p> <p>PROJECT: PROPOSED RESIDENTIAL DEVELOPMENT AT 139 - 147 ARGYLE STREET, NKL 6005, 6035 R.P., 6036 R.P., 6037 R.P. &amp; 6038 R.P.</p> <p>TITLE: ELEVATION OF PERFORMANCE TEST FOR CURTAIN WALL</p> <p>DATE: 13-Jul-20 SCALE: 1:40</p> <p>DRAWN BY: LHR CHECKED BY: DW</p> <p>Unit 6-8, Sunny Industrial Centre, 17/F, 610 Chee Kwee Road, Kowloon              Tel: 232489211-4 Fax: (852) 27277856              DMC NO.: J852-SD-P1-4001</p>					
<p>REV. : A</p>					

622650 HK. 2691

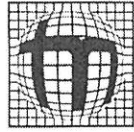

T M Testing Co., Ltd.

屯門測試有限公司

DD124, Lot 612, 18 Wing On Kui  
Shek Po Road  
Ping Ha Road, Tin Shui Wai, N.T.

新界天水圍屏廈路石埗路永安居 18 號

Tel (852) 2472 6380

Fax (852) 3905 6158

