美 特 鋁 質 有 限 公 司
MIDI ALUMINIUM FABRICATOR LTD.

工程指示 / 要求簡箋(E.I.)

工程指示編號：**EI / 2730 / 20** 修改版次：**-**

工程編號 ：**J - 852** 工程名稱 ：亞皆老街中電

工程項目 ：佛沙窗 大貨 T3 AC 單位 (特式層 22, 23/F) (20 幅)

收件人 ：生統 發件人 ：**Ant Yeung** 日 期 ：**23/11/2020**

☐要求提供 / ☐確認 事項 ：

( ) 初步鋁料 B.M. ( ) 加工拆圖，然後生產 ( ) 尺寸表

( ) 正式鋁料 B.M. ( ) 技術上資料 / 指示 ( ) 報價

( ) 配件 B.M. ( ) 樣辦或貨品說明書 ( ) 分判合約

( ) 其他 ：_____

內容 ：

請按加工圖生產佛沙窗 T3 AC 單位 20 幅送佛沙場 (特式層 22,23/F 用)

請在 **2020.12. 30** 前完成上列要求。

附：3頁派窗表 + 5頁圖登 +164頁

以上項目為:

☐ 原合約工程包 ☐ 原合約工程加 / 減賬 ☐ 新工程報價

原因 :-

分發東莞各部門 ：

( )生產技術總監☐連附件 ( )技術部 ☐連附件 ( )生產部 ☐連附件 ( )機械設計部☐連附件

( )採購部 ☐連附件 ( )生產統籌部☐連附件 ( )小羅&清 ☐連附件

( )質檢部 ☐連附件 ( )會計部 ☐連附件 ( )報關組 ☐連附件 ( )其他 楊榮輝 ☐連附件

分發其他分判 ：

(v)水洪 ☐連附件

分發香港各部門 ：

( )行政部☐連附件 ( )會計部☐連附件 ( )統籌部☐連附件 ( )工程部地盤科文☐連附件 祥哥

( )採購部☐連附件 ( )QS 部 ☐連附件 ( )維修部☐連附件 ( )其他 _____☐連附件

傳遞編號：

HK 2679 / 20

發件人簽署：

項目經理簽署：

EZ2730 / HK2679

J-852（亞皆老街）工程佛沙窗項目之派窗表-T1~T3

鋁窗編號	座號	水線碼位置	拍號	闊度（mm）	高度（mm）	單幅面積（M^2）	總幅數（幅）	總面積（M^2）	22F	23F	幅數	面積
22W1/T1A（200夾通）	T1	左邊	#1	835	2400	2.00	1	2.00	1		1	2.00
			#2	1430	2400	3.43	1	3.43	1		1	3.43
			#3	835	2400	2.00	1	2.00	1		1	2.00
22W2/T1A（150夾通）	T1	左邊	#1	835	2400	2.00	1	2.00	1		1	2.00
			#2	1030	2400	2.47	1	2.47	1		1	2.47
			#3	835	2400	2.00	1	2.00	1		1	2.00
22W5/T1A（150夾通）	T1	右邊	#1	835	2400	2.00	1	2.00	1		1	2.00
			#2	2230	2400	5.35	1	5.35	1		1	5.35
			#3	835	2400	2.00	1	2.00	1		1	2.00
22W14/T1A	T1	右邊		1150	2450	2.82	1	2.82	1		1	2.82
22W13/T1A	T1	左邊		1050	2250	2.36	1	2.36	1		1	2.36
22W6/T1C	T1	左邊		1000	1850	1.85	1	1.85	1		1	1.85
22W5/T1C	T1	左邊		1100	2400	2.64	1	2.64	1		1	2.64
22W4/T1C	T1	右邊		1500	2400	3.60	1	3.60	1		1	3.60
22W3/T1C	T1	左邊		1500	2400	3.60	1	3.60	1		1	3.60
22W4/T1A	T1	左邊		490	2450	1.20	1	1.20	1		1	1.20
23W1/T1A（150夾通）	T1	左邊	#1	835	2400	2.00	1	2.00		1	1	2.00
			#2	1430	2400	3.43	1	3.43		1	1	3.43
			#3	835	2400	2.00	1	2.00		1	1	2.00
23W2/T1A（150夾通）	T1	左邊	#1	835	2400	2.00	1	2.00		1	1	2.00
			#2	1030	2400	2.47	1	2.47		1	1	2.47
			#3	835	2400	2.00	1	2.00		1	1	2.00
23W5/T1A（150夾通）	T1	右邊	#1	835	2400	2.00	1	2.00		1	1	2.00
			#2	2230	2400	5.35	1	5.35		1	1	5.35
			#3	835	2400	2.00	1	2.00		1	1	2.00
23W14/T1A	T1	右邊		1150	2450	2.82	1	2.82		1	1	2.82
23W13/T1A	T1	左邊		1050	2250	2.36	1	2.36		1	1	2.36
23W6/T1C	T1	左邊		1000	1850	1.85	1	1.85		1	1	1.85
23W5/T1C	T1	左邊		1100	2400	2.64	1	2.64		1	1	2.64
23W4/T1C	T1	右邊		1500	2400	3.60	1	3.60		1	1	3.60
23W3/T1C	T1	左邊		1500	2400	3.60	1	3.60		1	1	3.60
23W4/T1A	T1	左邊		490	2450	1.20	1	1.20		1	1	1.20
22W3/T2A（200夾通）	T2	左邊	#1	835	2400	2.00	1	2.00	1		1	2.00
			#2	1430	2400	3.43	1	3.43	1		1	3.43
			#3	835	2400	2.00	1	2.00	1		1	2.00
22W2/T2A（150夾通）	T2	右邊	#1	835	2400	2.00	1	2.00	1		1	2.00
			#2	1030	2400	2.47	1	2.47	1		1	2.47
			#3	835	2400	2.00	1	2.00	1		1	2.00
22W2/T2B（150夾通）	T2	左邊	#1	835	2400	2.00	1	2.00	1		1	2.00
			#2	1030	2400	2.47	1	2.47	1		1	2.47

T1

22/F 10幅
23/F 10幅

J-852（亞皆老街）工程佛沙窗項目之派窗表-T1~T3

鋁窗編號	座號	水線碼位置	拍號	闊度（mm）	高度（mm）	單幅面積（M^2）	總幅數（幅）	總面積（M^2）	22F	23F	幅數	面積
			#3	835	2400	2.00	1	2.00	1		1	2.00
22W3/T2B（200夾通）	T2	右邊	#1	835	2400	2.00	1	2.00	1		1	2.00
			#2	1430	2400	3.43	1	3.43	1		1	3.43
			#3	835	2400	2.00	1	2.00	1		1	2.00
22W6/T2C	T2	左邊		1000	1850	1.85	1	1.85	1		1	1.85
22W5/T2C	T2	左邊		1100	2400	2.64	1	2.64	1		1	2.64
22W4/T2C	T2	右邊		1500	2400	3.60	1	3.60	1		1	3.60
22W3/T2C	T2	左邊		1500	2400	3.60	1	3.60	1		1	3.60
22W4/T2A	T2	右邊		445	2450	1.09	1	1.09	1		1	1.09
22W5/T2A	T2	左邊		520	2450	1.27	1	1.27	1		1	1.27
22W4/T2B	T2	左邊		445	2450	1.09	1	1.09	1		1	1.09
22W5/T2B	T2	右邊		520	2450	1.27	1	1.27	1		1	1.27
22W7/T2A（150夾通）	T2	左邊	#1	755	2400	1.81	1	1.81	1		1	1.81
			#2	640	2400	1.54	1	1.54	1		1	1.54
			#3	755	2400	1.81	1	1.81	1		1	1.81
22W7/T2B（150夾通）	T2	右邊	#1	755	2400	1.81	1	1.81	1		1	1.81
			#2	640	2400	1.54	1	1.54	1		1	1.54
			#3	755	2400	1.81	1	1.81	1		1	1.81
23W10/T2A（150夾通）	T2	左邊	#1	835	2400	2.00	1	2.00		1	1	2.00
			#2	1430	2400	3.43	1	3.43		1	1	3.43
			#3	835	2400	2.00	1	2.00		1	1	2.00
23W11/T2A（150夾通）	T2	右邊	#1	835	2400	2.00	1	2.00		1	1	2.00
			#2	1030	2400	2.47	1	2.47		1	1	2.47
			#3	835	2400	2.00	1	2.00		1	1	2.00
23W2/T2A（150夾通）	T2	左邊	#1	835	2400	2.00	1	2.00		1	1	2.00
			#2	1030	2400	2.47	1	2.47		1	1	2.47
			#3	835	2400	2.00	1	2.00		1	1	2.00
23W3/T2A（150夾通）	T2	右邊	#1	835	2400	2.00	1	2.00		1	1	2.00
			#2	1430	2400	3.43	1	3.43		1	1	3.43
			#3	835	2400	2.00	1	2.00		1	1	2.00
23W8/T2A	T2	左邊		1250	2450	3.06	1	3.06		1	1	3.06
23W9/T2A	T2	右邊		1500	2400	3.60	1	3.60		1	1	3.60
23W4/T2A	T2	左邊		1500	2400	3.60	1	3.60		1	1	3.60
23W5/T2A（150夾通）	T2	右邊	#1	735	1850	1.36	1	1.36		1	1	1.36
			#2	680	1850	1.26	1	1.26		1	1	1.26
			#3	735	1850	1.36	1	1.36		1	1	1.36
23W6/T2C	T2	左邊		1000	1850	1.85	1	1.85		1	1	1.85
23W5/T2C	T2	左邊		1100	2400	2.64	1	2.64		1	1	2.64
23W4/T2C	T2	右邊		1500	2400	3.60	1	3.60		1	1	3.60
23W3/T2C	T2	左邊		1500	2400	3.60	1	3.60		1	1	3.60

共T2 22/F 14幅 23/F 15幅

J-852（亞皆老街）工程佛沙窗項目之派窗表-T1~T3

鋁窗編號	座號	水線碼位置	拍號	闊度（mm）	高度（mm）	單幅面積（M^2）	總幅數（幅）	總面積（M^2）	22F	23F	幅數	面積
23W15/T2C	T2	左邊		490	2450	1.20	1	1.20		1	1	1.20
23W14/T2C	T2	左邊		520	2450	1.27	1	1.27		1	1	1.27
23W13/T2C	T2	右邊		445	2450	1.09	1	1.09		1	1	1.09
22W5/T3A（150夾通）	T3	左邊	#1	835	2400	2.00	1	2.00	1		1	2.00
			#2	2230	2400	5.35	1	5.35	1		1	5.35
			#3	835	2400	2.00	1	2.00	1		1	2.00
22W2/T3A（150夾通）	T3	左邊	#1	835	2400	2.00	1	2.00	1		1	2.00
			#2	1030	2400	2.47	1	2.47	1		1	2.47
			#3	835	2400	2.00	1	2.00	1		1	2.00
22W1/T3A（150夾通）	T3	右邊	#1	835	2400	2.00	1	2.00	1		1	2.00
			#2	1430	2400	3.43	1	3.43	1		1	3.43
			#3	835	2400	2.00	1	2.00	1		1	2.00
22W14/T3A	T3	左邊		1150	2450	2.82	1	2.82	1		1	2.82
22W13/T3A	T3	右邊		1050	2250	2.36	1	2.36	1		1	2.36
22W6/T3C	T3	左邊		1000	1850	1.85	1	1.85	1		1	1.85
22W5/T3C	T3	左邊		1100	2400	2.64	1	2.64	1		1	2.64
22W4/T3C	T3	右邊		1500	2400	3.60	1	3.60	1		1	3.60
22W3/T3C	T3	左邊		1500	2400	3.60	1	3.60	1		1	3.60
22W/T3A	T3	右邊		490	2450	1.20	1	1.20	1		1	1.20
23W5/T3A（150夾通）	T3	左邊	#1	835	2400	2.00	1	2.00		1	1	2.00
			#2	2230	2400	5.35	1	5.35		1	1	5.35
			#3	835	2400	2.00	1	2.00		1	1	2.00
23W2/T3A（150夾通）	T3	左邊	#1	835	2400	2.00	1	2.00		1	1	2.00
			#2	1030	2400	2.47	1	2.47		1	1	2.47
			#3	835	2400	2.00	1	2.00		1	1	2.00
23W1/T3A（200夾通）	T3	右邊	#1	835	2400	2.00	1	2.00		1	1	2.00
			#2	1430	2400	3.43	1	3.43		1	1	3.43
			#3	835	2400	2.00	1	2.00		1	1	2.00
23W14/T3A	T3	左邊		1150	2450	2.82	1	2.82		1	1	2.82
23W13/T3A	T3	右邊		1050	2250	2.36	1	2.36		1	1	2.36
23W6/T3C	T3	左邊		1000	1850	1.85	1	1.85		1	1	1.85
23W5/T3C	T3	左邊		1100	2400	2.64	1	2.64		1	1	2.64
23W4/T3C	T3	右邊		1500	2400	3.60	1	3.60		1	1	3.60
23W3/T3C	T3	左邊		1500	2400	3.60	1	3.60		1	1	3.60
23W4/T1A	T3	右邊		490	2450	1.20	1	1.20		1	1	1.20
							115	277	58	57	115	277.3

T3 ~~20幅~~ 22/F 10幅
23/F 10幅

美特鋁質有限公司
MIDI Aluminium Fabricator Ltd.

QF005/8

圖則登記表
DRAWING REGISTER

						接收日期 Receiving Date (適用於客戶圖則)					
工程名稱 Project Title:		年									
高層佛沙窗(T3)拆圖		月									
工程編號 Project No: **J-852**		日									
分發予 Distributed To			發出日期 Issued Date								
		年	20								
		月	11								
		日	21								

圖則編號 Drg. No.	圖則名稱 Drawing Title	修訂編號 Revision No.									
	圖則表	1	—								
	圖則表	2	—								
	圖則表	3	—								
	圖則表	4	—								
	圖則表	5	—								
22W5/T3A	組裝圖	6	—								
23W5/T3A	組裝圖	7	—								
22W2/T3A	組裝圖	8	—								
23W2/T3A	組裝圖	9	—								
22W1/T3A	組裝圖	10	—								
23W1/T3A	組裝圖	11	—								
22W14/T3A	組裝圖	12	—								
23W14/T3A	組裝圖	13	—								
22W13/T3A	組裝圖	14	—								
23W13/T3A	組裝圖	15	—								
22W6/T3C	組裝圖	16	—								
23W6/T3C	組裝圖	17	—								
22W5/T3C	組裝圖	18	—								
23W5/T3C	組裝圖	19	—								
22W4/T3C	組裝圖	20	—								
23W4/T3C	組裝圖	21	—								
22W3/T3C	組裝圖	22	—								
23W3/T3C	組裝圖	23	—								
22W4/T3A	組裝圖	24	—								
23W4/T3A	組裝圖	25	—								
PW01-01	X85759加工圖	26	—								

美特鋁質有限公司
MIDI Aluminium Fabricator Ltd.

QF005/8

圖則登記表
DRAWING REGISTER

						接收日期 Receiving Date (適用於客戶圖則)					
工程名稱 Project Title:		年									
高層佛沙窗(T3)拆圖		月									
工程編號 Project No: **J-852**		日									
分發予 Distributed To						發出日期 Issued Date					
		年	20								
		月	11								
		日	21								

圖則編號 Drg. No.	圖則名稱 Drawing Title	修訂編號 Revision No.									
PW01-01A	X85759加工圖	27	—								
PW01-02	X85759加工圖	28	—								
PW01-02A	X85759加工圖	29	—								
PW01-03	X85759加工圖	30	—								
PW01-03A	X85759加工圖	31	—								
PW01-04	X85759加工圖	32	—								
PW01-04A	X85759加工圖	33	—								
PW01-05	X85759加工圖	34	—								
PW01-06	X85759加工圖	35	—								
PW01-07	X85760加工圖	36	—								
PW01-08	X85760加工圖	37	—								
PW01-09	X85769加工圖	38	—								
PW01-10	X85769加工圖	39	—								
PW01-13	X85772加工圖	40	—								
PW01-14	X85771加工圖	41	—								
PW01-15	X85761加工圖	42	—								
PW01-16	X85761加工圖	43	—								
PW01-17	X85766加工圖	44	—								
PW01-19	X85761加工圖	45	—								
PW01-20	X85762加工圖	46	—								
PW01-21	X85762加工圖	47	—								
PW01-22	X85762加工圖	48	—								
PW01-29	X85763加工圖	49	—								
PW01-30	X85761加工圖	50	—								
PW01-30A	X85761加工圖	51	—								
PW01-31	X85762加工圖	52	—								

美特鋁質有限公司
MIDI Aluminium Fabricator Ltd.

QF005/8

圖則登記表
DRAWING REGISTER

工程名稱 Project Title:	高層佛沙窗(T3)拆圖												
工程編號 Project No:	J-852												
接收日期 Receiving Date (適用於客戶圖則)		年											
		月											
		日											
分發予 Distributed To		發出日期 Issued Date											
		年	20										
		月	11										
		日	21										

圖則編號 Drg. No.	圖則名稱 Drawing Title	修訂編號 Revision No.										
PW01-31A	X85762加工圖	53	—									
PW01-32	X85773加工圖	54	—									
PW01-32A	X85773加工圖	55	—									
PW01-33	X85775加工圖	56	—									
PW01-33A	X85775加工圖	57	—									
PW01-34	X85775加工圖	58	—									
PW01-35	X85767加工圖	59	—									
PW01-36	X85834加工圖	60	—									
PW01-37	X85786加工圖	61	—									
PW01-38	15*15*1.6角加工圖	62	—									
PW01-39	20*20*3角加工圖	63	—									
PW01-40	X85785加工圖	64	—									
PW01-41	X85840加工圖	65	—									
PW01-42	X85839加工圖	66	—									
PW01-43	50*5鋁巴加工圖	67	—									
PW01-44	15*1.6鋁巴加工圖	68	—									
PW01-AL01	百頁鋁折件加工圖	69	—									
PW01-AL02	百頁鋁折件加工圖	70	—									
PW01-45	X85679加工圖	71	—									
PW01-46	X85679加工圖	72	—									
PW01-47	X85685加工圖	73	—									
PW01-48	X85687加工圖	74	—									
PW01-49	X85680加工圖	75	—									
PW01-50	X85680加工圖	76	—									
PW01-51	X85680加工圖	77	—									
PW01-52	X85680加工圖	78	—									

美特鋁質有限公司
MIDI Aluminium Fabricator Ltd.

QF005/8

圖則登記表
DRAWING REGISTER

						接收日期 Receiving Date (適用於客戶圖則)						
工程名稱 Project Title:	高層佛沙窗(T3)拆圖		年									
			月									
工程編號 Project No:	J-852		日									
分發予 Distributed To												
			年	20								
			月	11								
			日	21								

圖則編號 Drg. No.	圖則名稱 Drawing Title	修訂編號 Revision No.									
PW01-53	X85693加工圖	79	—								
PW01-54	25*25*3槽加工圖	80	—								
PW01-55	X85824加工圖	81	—								
SHL-1	窗玉放樣圖	82	—								
SHR-1	窗玉放樣圖	83	—								
SHL-2	窗玉放樣圖	84	—								
SHR-2	窗玉放樣圖	85	—								
SHL-3	窗玉放樣圖	86	—								
SHR-3	窗玉放樣圖	87	—								
SHL-4	窗玉放樣圖	88	—								
TH-1	窗玉放樣圖	89	—								
PW02-01	X85767加工圖	90	—								
PW02-02	X85767加工圖	91	—								
PW02-03	X85767加工圖	92	—								
PW02-04	X85767加工圖	93	—								
PW02-05	X85767加工圖	94	—								
PW02-06	X85834加工圖	95	—								
PW02-07	X85834加工圖	96	—								
PW02-08	X85834加工圖	97	—								
PW02-09	X85768加工圖	98	—								
PW02-10	X85768加工圖	99	—								
PW02-11	X85824加工圖	100	—								
PW03-01	X85767加工圖	101	—								
PW03-02	X85767加工圖	102	—								
PW03-03	X85767加工圖	103	—								
PW03-04	X85767加工圖	104	—								

美特鋁質有限公司
MIDI Aluminium Fabricator Ltd.

QF005/8

圖則登記表
DRAWING REGISTER

工程名稱 Project Title: 高層佛沙窗(T3)拆圖

工程編號 Project No: **J-852**

接收日期 Receiving Date (適用於客戶圖則)


年										
月										
日										


分發予 Distributed To

發出日期 Issued Date

年	20									
月	11									
日	21									


圖則編號 Drg. No.	圖則名稱 Drawing Title	修訂編號 Revision No.									
PW03-05	X85834加工圖	105	—								
PW03-06	X85768加工圖	106	—								
PW03-07	X85824加工圖	107	—								
PW04-01	X85767加工圖	108	—								
PW04-02	X85767加工圖	109	—								
PW04-03	X85767加工圖	110	—								
PW04-04	X85767加工圖	111	—								
PW04-05	X85767加工圖	112	—								
PW04-06	X85834加工圖	113	—								
PW04-07	X85834加工圖	114	—								
PW04-08	X85768加工圖	115	—								
PW04-09	X85768加工圖	116	—								
PW04-10	X85824加工圖	117	—								
LA2-01	配件加工圖	118	—								
LA2-02	配件加工圖	119	—								
LA2-03	配件加工圖	120	—								
J852-PW2-01	20*4鋁巴加工圖	121	—								
J852-PW2-02	20*4鋁巴加工圖	122	—								
J852-PW2-03	20*4鋁巴加工圖	123	—								
J852-PW2-04	20*5鋁巴加工圖	124	—								
J852-PW2-05	X85824加工圖	125	—								
J852-PW2-06	X85823加工圖	126	—								

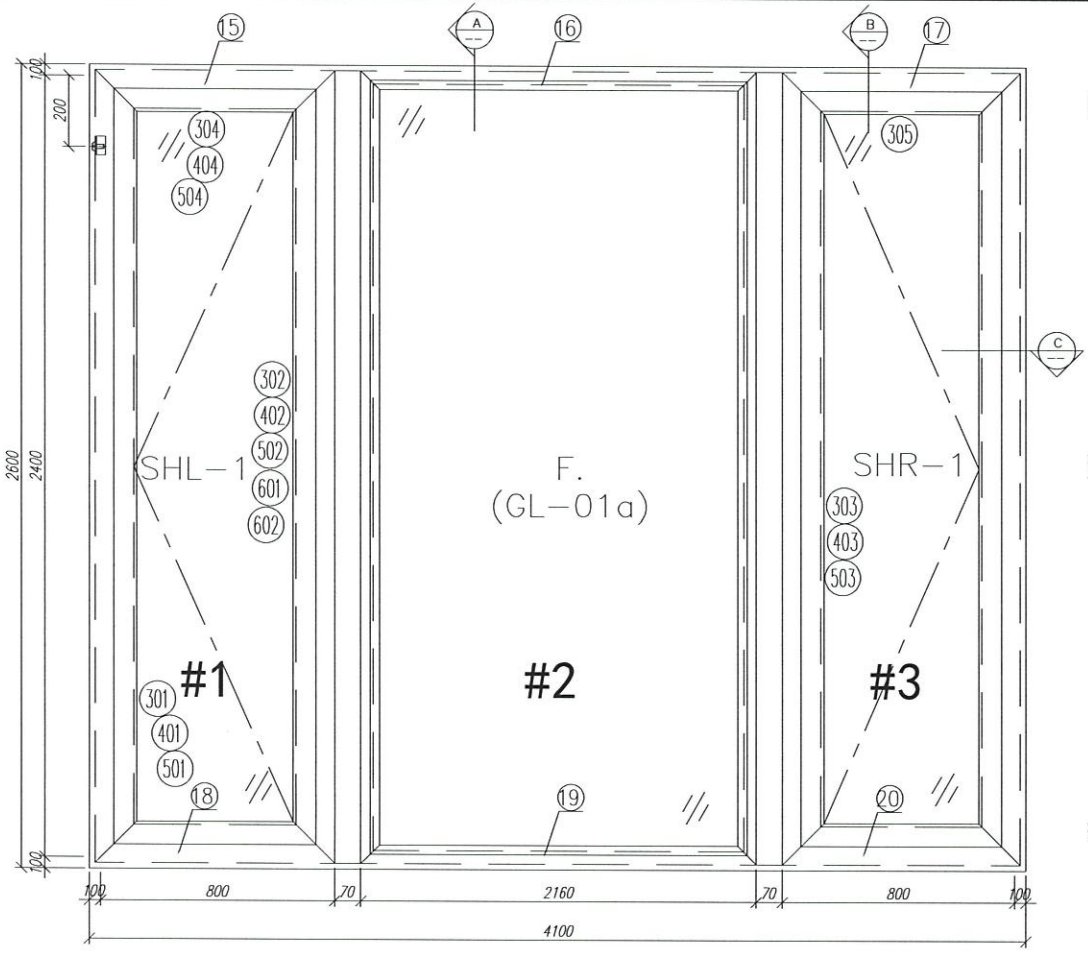

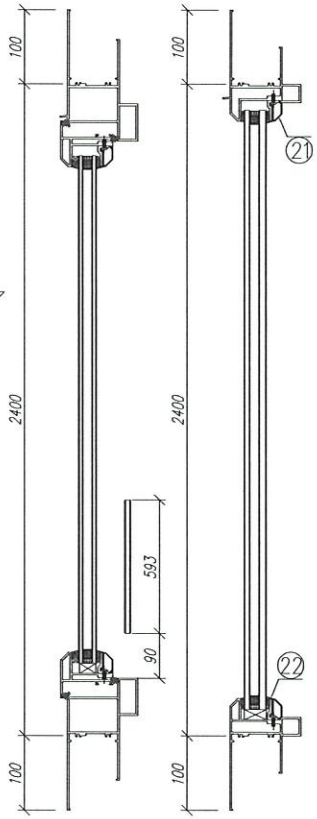

剖-B


剖-A

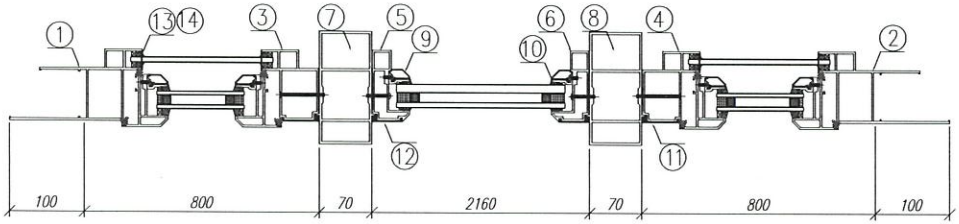


剖-C

序號	材料編號	材料名稱	加工圖號	長度 L(MM)	單位	幅數 1 單樘	小計
1	X85759	70生窗邊框	PW01-01	2600	支	1	1
2	X85759	70生窗邊框	PW01-02	2600	支	1	1
3	X85760	70生窗中企框	PW01-08	2400	支	1	1
4	X85760	70生窗中企框	PW01-07	2400	支	1	1
5	X85769	70梗窗中企框	PW01-09	2400	支	1	1
6	X85769	70梗窗中企框	PW01-10	2400	支	1	1
7	X85772	70窗150mm夾通	PW01-13	2700	支	1	1
8	X85772	70窗150mm夾通	PW01-13	2700	支	1	1
9	X85768	70生窗玻璃線	斜口開料	2318	支	2	2
10	X85834	70窗玻璃夾角	PW01-36	2298	支	2	2
11	X85819	70生窗主企框外蓋	兩頭45度切	2400	支	2	2
12	X85820	70梗窗主企框外蓋	兩頭45度切	2400	支	2	2
13	X85764	70窗拍蓋	直接開料	89.5	支	4	4
14	X85764	70窗拍蓋	直接開料	1562.5	支	4	4
15	X85761	70生窗頂框	PW01-15	900	支	1	1
16	X85766	70梗窗頂框	PW01-17	2160	支	1	1
17	X85761	70生窗頂框	PW01-16	900	支	1	1
18	X85762	70生窗底框	PW01-21	900	支	1	1
19	X85763	70梗窗底框	PW01-29	2160	支	1	1
20	X85762	70生窗底框	PW01-20	900	支	1	1
21	X85768	70生窗玻璃線	直接開料	2109	支	2	2
22	X85834	70窗玻璃夾角	PW01-36	2109	支	2	2
如下為生玉/梗玉料							
301	X85767	70生窗玉企	PW02-01	2300	支	2	2
302	X85767	70生窗玉企/拉手	PW02-02	2300	支	1	1
303	X85767	70生窗玉企/拉手	PW02-03	2300	支	1	1
304	X85767	70生窗玉橫頂/底	PW02-04	700	支	2	2
305	X85767	70生窗玉橫頂/底	PW02-05	700	支	2	2
401	X85834	70窗玻璃夾角企	PW02-06	2226	支	2	2
402	X85834	70窗玻璃夾角企/拉手	PW02-07	2226	支	1	1
403	X85834	70窗玻璃夾角企/拉手	PW02-08	2226	支	1	1
404	X85834	70窗玻璃夾角橫	PW02-06	575	支	4	4
501	X85768	70窗玻璃線企	直口開料	2226	支	2	2
502	X85768	70窗玻璃線企/拉手	PW02-09	2226	支	1	1
503	X85768	70窗玻璃線企/拉手	PW02-10	2226	支	1	1
504	X85768	70窗玻璃線橫	斜口開料	595	支	4	4
601	X85824	多點鎖拉巴	PW02-11	1213	支	2	2
602	X85824	多點鎖拉巴	PW02-11	849	支	2	2


數量: 1	材料: 详见本图附表		表面处理: UCT806812XL-3	美特鋁質 有限公司 MIDI Aluminium Fabricator Ltd.	工程名称: 亞皆老街 / 佛沙窗
制图: 郭上軍	日期: 2020.08.05	校核: WSH	审核: Rev:		图名:22W5/T3A組裝圖 图号: 22W5/T3A

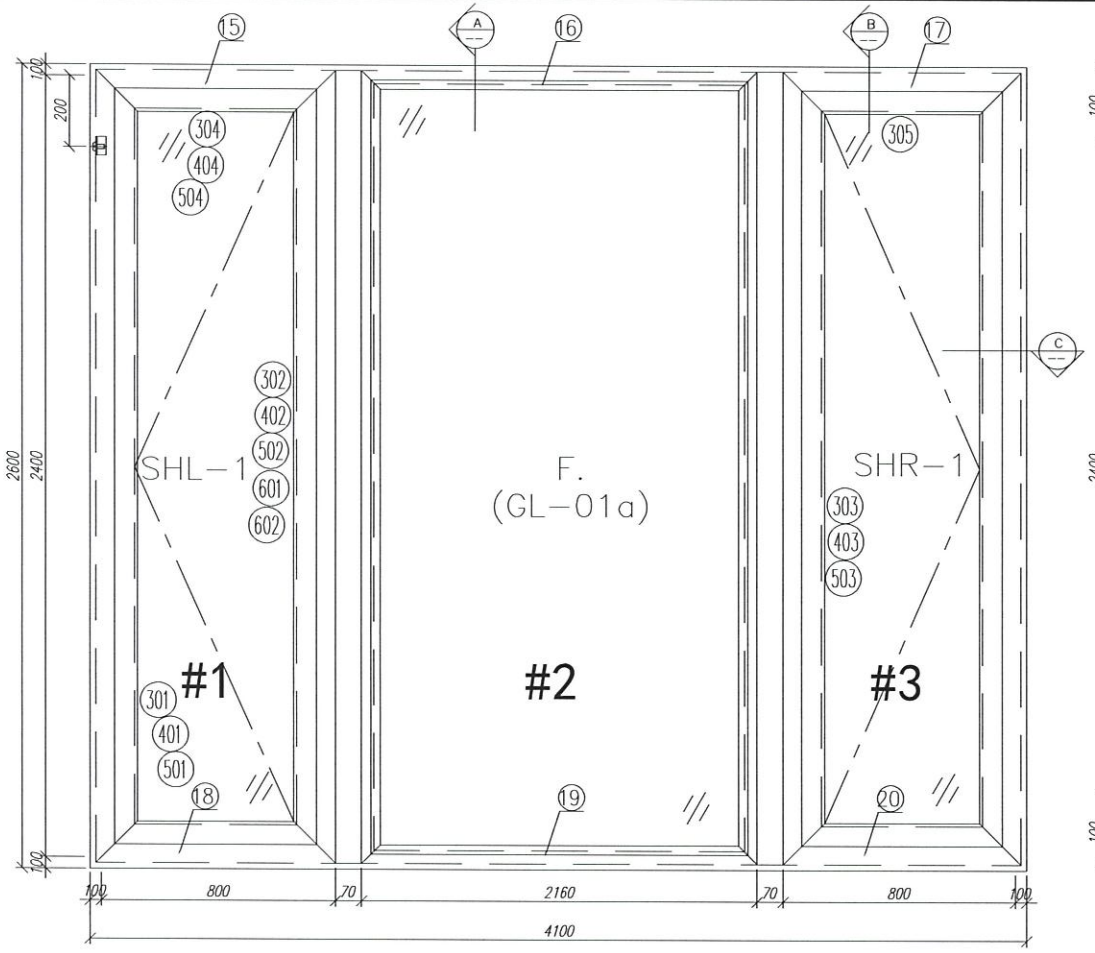

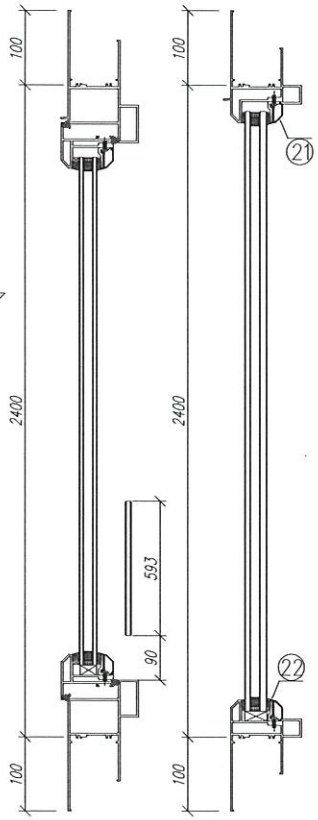

剖-B


剖-A

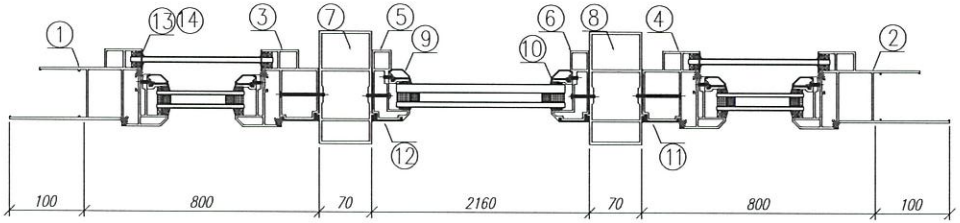


剖-C

序號	材料編號	材料名稱	加工圖號	長度 L(MM)	單位	幅數	1
						單樘	小計
1	X85759	70生窗邊框	PW01-01	2600	支	1	1
2	X85759	70生窗邊框	PW01-02	2600	支	1	1
3	X85760	70生窗中企框	PW01-08	2400	支	1	1
4	X85760	70生窗中企框	PW01-07	2400	支	1	1
5	X85769	70梗窗中企框	PW01-09	2400	支	1	1
6	X85769	70梗窗中企框	PW01-10	2400	支	1	1
7	X85772	70窗150mm夾通	PW01-13	2700	支	1	1
8	X85772	70窗150mm夾通	PW01-13	2700	支	1	1
9	X85768	70生窗玻璃線	斜口開料	2318	支	2	2
10	X85834	70窗玻璃夾角	PW01-36	2298	支	2	2
11	X85819	70生窗主企框外蓋	兩頭45度切	2400	支	2	2
12	X85820	70梗窗主企框外蓋	兩頭45度切	2400	支	2	2
13	X85764	70窗拍蓋	直接開料	89.5	支	4	4
14	X85764	70窗拍蓋	直接開料	1562.5	支	4	4
15	X85761	70生窗頂框	PW01-15	900	支	1	1
16	X85766	70梗窗頂框	PW01-17	2160	支	1	1
17	X85761	70生窗頂框	PW01-16	900	支	1	1
18	X85762	70生窗底框	PW01-21	900	支	1	1
19	X85763	70梗窗底框	PW01-29	2160	支	1	1
20	X85762	70生窗底框	PW01-20	900	支	1	1
21	X85768	70生窗玻璃線	直接開料	2109	支	2	2
22	X85834	70窗玻璃夾角	PW01-36	2109	支	2	2
如下為生玉/梗玉料							
301	X85767	70生窗玉企	PW02-01	2300	支	2	2
302	X85767	70生窗玉企/拉手	PW02-02	2300	支	1	1
303	X85767	70生窗玉企/拉手	PW02-03	2300	支	1	1
304	X85767	70生窗玉橫頂/底	PW02-04	700	支	2	2
305	X85767	70生窗玉橫頂/底	PW02-05	700	支	2	2
401	X85834	70窗玻璃夾角企	PW02-06	2226	支	2	2
402	X85834	70窗玻璃夾角企/拉手	PW02-07	2226	支	1	1
403	X85834	70窗玻璃夾角企/拉手	PW02-08	2226	支	1	1
404	X85834	70窗玻璃夾角橫	PW02-06	575	支	4	4
501	X85768	70窗玻璃線企	直口開料	2226	支	2	2
502	X85768	70窗玻璃線企/拉手	PW02-09	2226	支	1	1
503	X85768	70窗玻璃線企/拉手	PW02-10	2226	支	1	1
504	X85768	70窗玻璃線橫	斜口開料	595	支	4	4
601	X85824	多點鎖拉巴	PW02-11	1213	支	2	2
602	X85824	多點鎖拉巴	PW02-11	849	支	2	2

數量: 1	材料: 详见本图附表		表面处理: UCT806812XL-3	美特鋁質 有限公司 MIDI Aluminium Fabricator Ltd.	工程名称: 亞皆老街 / 佛沙窗
制图: 郭上軍	日期: 2020.08.05	校核: WSH	审核: Rev:		图名:23W5/T3A組裝圖 图号: 23W5/T3A

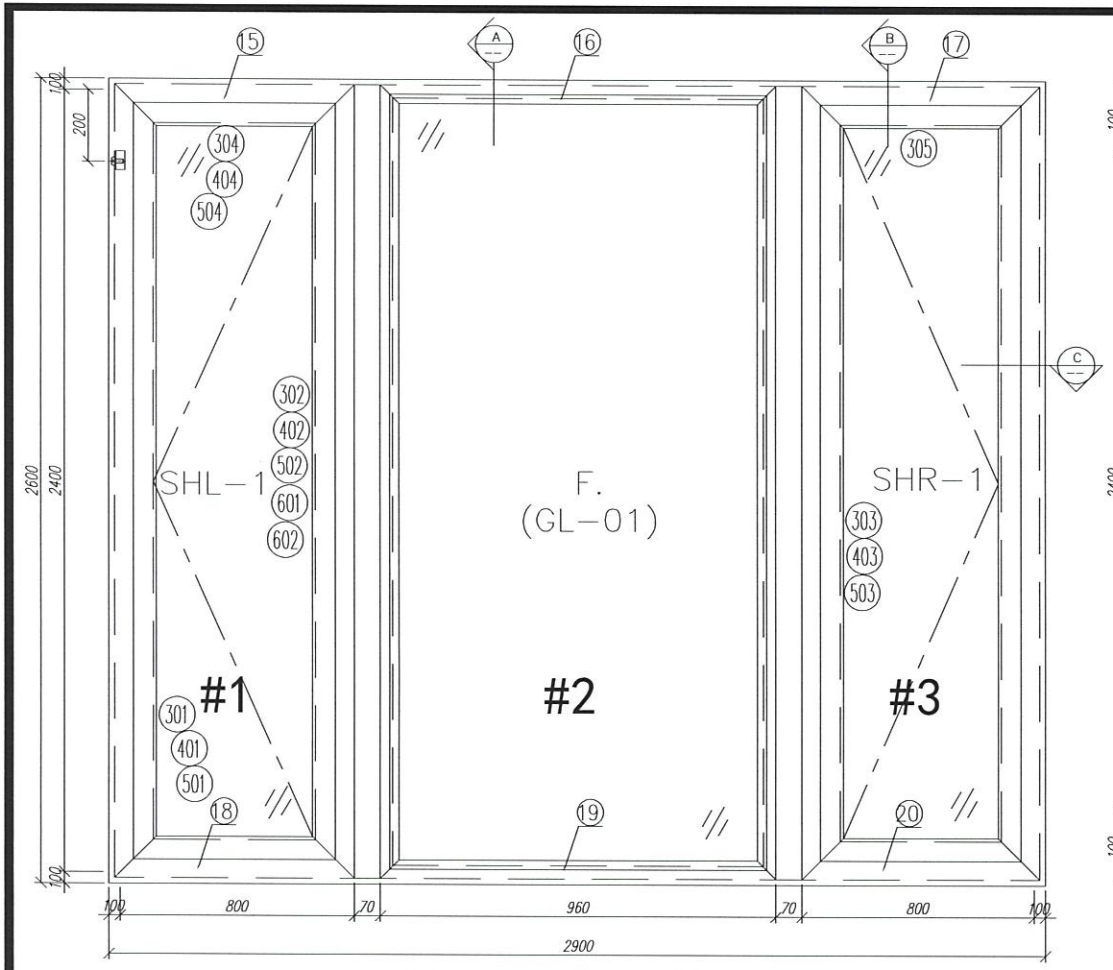

剖-C

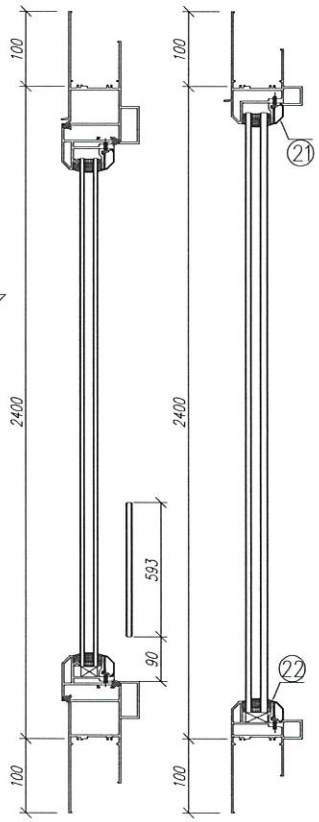


剖-B


剖-A

序號	材料編號	材料名稱	加工圖號	長度 L(MM)	單位	幅數	1
						單樘	小計
1	X85759	70生窗邊框	PW01-01	2600	支	1	1
2	X85759	70生窗邊框	PW01-02	2600	支	1	1
3	X85760	70生窗中企框	PW01-08	2400	支	1	1
4	X85760	70生窗中企框	PW01-07	2400	支	1	1
5	X85769	70梗窗中企框	PW01-09	2400	支	1	1
6	X85769	70梗窗中企框	PW01-10	2400	支	1	1
7	X85772	70窗150mm夾通	PW01-13	2700	支	1	1
8	X85772	70窗150mm夾通	PW01-13	2700	支	1	1
9	X85768	70生窗玻璃線	斜口開料	2318	支	2	2
10	X85834	70窗玻璃夾角	PW01-36	2298	支	2	2
11	X85819	70生窗主企框外蓋	兩頭45度切	2400	支	2	2
12	X85820	70梗窗主企框外蓋	兩頭45度切	2400	支	2	2
13	X85764	70窗拍蓋	直接開料	89.5	支	4	4
14	X85764	70窗拍蓋	直接開料	1562.5	支	4	4
15	X85761	70生窗頂框	PW01-15	900	支	1	1
16	X85766	70梗窗頂框	PW01-17	960	支	1	1
17	X85761	70生窗頂框	PW01-16	900	支	1	1
18	X85762	70生窗底框	PW01-21	900	支	1	1
19	X85763	70梗窗底框	PW01-29	960	支	1	1
20	X85762	70生窗底框	PW01-20	900	支	1	1
21	X85768	70生窗玻璃線	直接開料	909	支	2	2
22	X85834	70窗玻璃夾角	PW01-36	909	支	2	2
如下為生玉/梗玉料							
301	X85767	70生窗玉企	PW02-01	2300	支	2	2
302	X85767	70生窗玉企/拉手	PW02-02	2300	支	1	1
303	X85767	70生窗玉企/拉手	PW02-03	2300	支	1	1
304	X85767	70生窗玉横頂/底	PW02-04	700	支	2	2
305	X85767	70生窗玉横頂/底	PW02-05	700	支	2	2
401	X85834	70窗玻璃夾角企	PW02-06	2226	支	2	2
402	X85834	70窗玻璃夾角企/拉手	PW02-07	2226	支	1	1
403	X85834	70窗玻璃夾角企/拉手	PW02-08	2226	支	1	1
404	X85834	70窗玻璃夾角横	PW02-06	575	支	4	4
501	X85768	70窗玻璃線企	直口開料	2226	支	2	2
502	X85768	70窗玻璃線企/拉手	PW02-09	2226	支	1	1
503	X85768	70窗玻璃線企/拉手	PW02-10	2226	支	1	1
504	X85768	70窗玻璃線横	斜口開料	595	支	4	4
601	X85824	多點鎖拉巴	PW02-11	1213	支	2	2
602	X85824	多點鎖拉巴	PW02-11	849	支	2	2


数量: 1	材料: 详见本图附表		表面处理: UCT806812XL-3	美特鋁質 有限公司 MIDI Aluminium Fabricator Ltd.	工程名称: 亞皆老街 / 佛沙窗
制图: 郭上軍	日期: 2020.07.26	校核: WSH	审核:	Rev:	图名:22W2/T3A組裝圖 图号:22W2/T3A

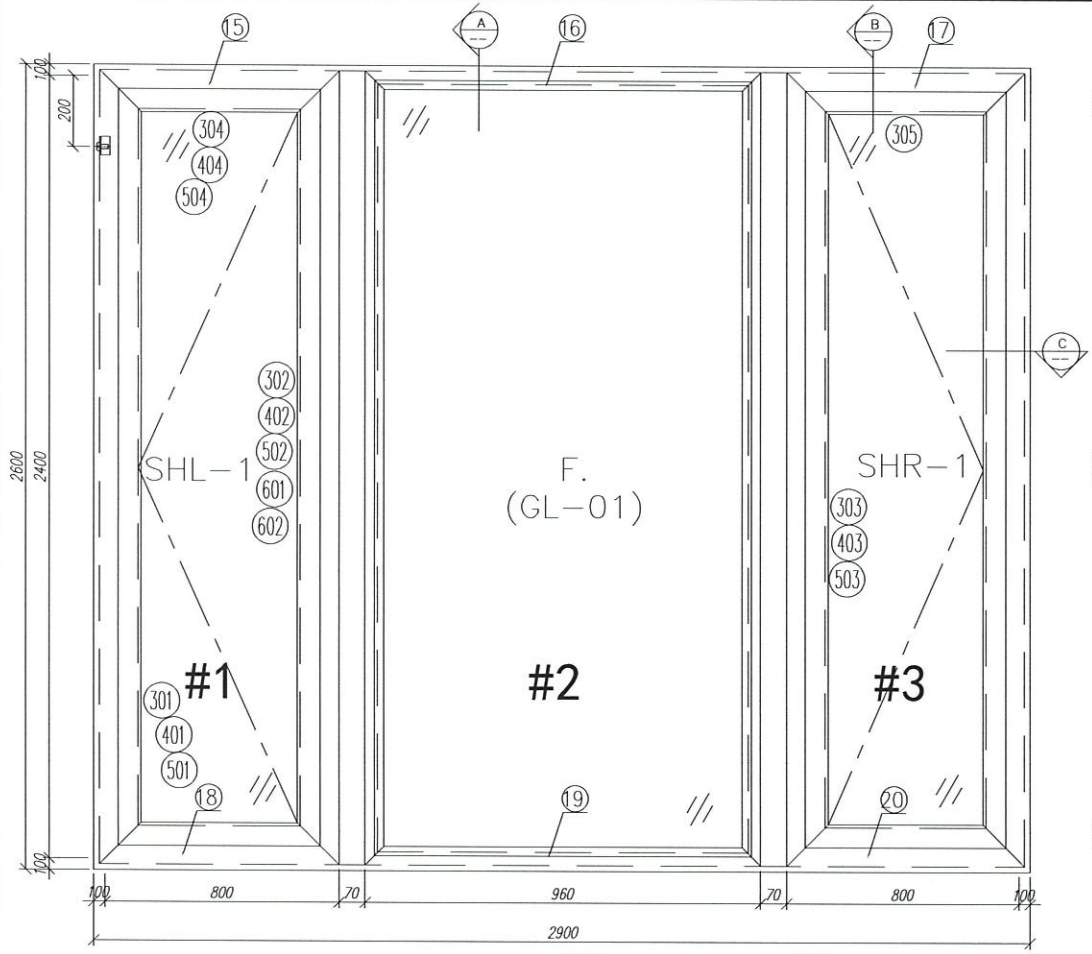

剖-B

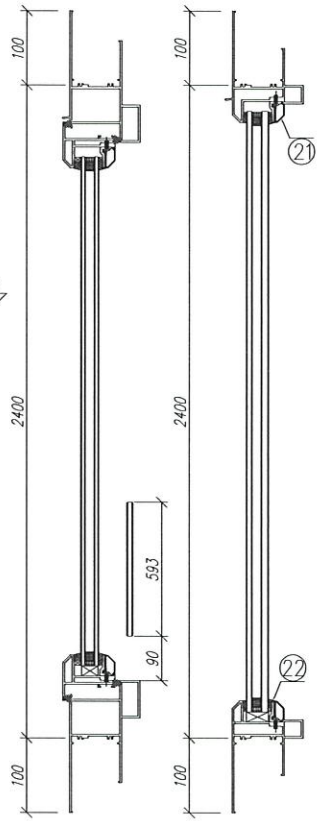


剖-A

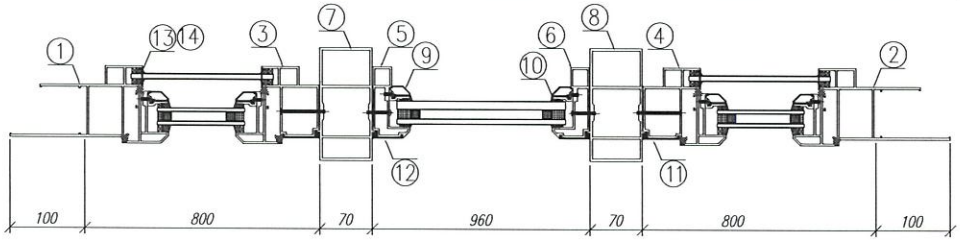

剖-C


序號	材料編號	材料名稱	加工圖號	長度 L(MM)	單位	幅數	1
						單樘	小計
1	X85759	70生窗邊框	PW01-01	2600	支	1	1
2	X85759	70生窗邊框	PW01-02	2600	支	1	1
3	X85760	70生窗中企框	PW01-08	2400	支	1	1
4	X85760	70生窗中企框	PW01-07	2400	支	1	1
5	X85769	70梗窗中企框	PW01-09	2400	支	1	1
6	X85769	70梗窗中企框	PW01-10	2400	支	1	1
7	X85772	70窗150mm夾通	PW01-13	2700	支	1	1
8	X85772	70窗150mm夾通	PW01-13	2700	支	1	1
9	X85768	70生窗玻璃線	斜口開料	2318	支	2	2
10	X85834	70窗玻璃夾角	PW01-36	2298	支	2	2
11	X85819	70生窗主企框外蓋	兩頭45度切	2400	支	2	2
12	X85820	70梗窗主企框外蓋	兩頭45度切	2400	支	2	2
13	X85764	70窗拍蓋	直接開料	89.5	支	4	4
14	X85764	70窗拍蓋	直接開料	1562.5	支	4	4
15	X85761	70生窗頂框	PW01-15	900	支	1	1
16	X85766	70梗窗頂框	PW01-17	960	支	1	1
17	X85761	70生窗頂框	PW01-16	900	支	1	1
18	X85762	70生窗底框	PW01-21	900	支	1	1
19	X85763	70梗窗底框	PW01-29	960	支	1	1
20	X85762	70生窗底框	PW01-20	900	支	1	1
21	X85768	70生窗玻璃線	直接開料	909	支	2	2
22	X85834	70窗玻璃夾角	PW01-36	909	支	2	2
如下為生玉/梗玉料							
301	X85767	70生窗玉企	PW02-01	2300	支	2	2
302	X85767	70生窗玉企/拉手	PW02-02	2300	支	1	1
303	X85767	70生窗玉企/拉手	PW02-03	2300	支	1	1
304	X85767	70生窗玉横頂/底	PW02-04	700	支	2	2
305	X85767	70生窗玉横頂/底	PW02-05	700	支	2	2
401	X85834	70窗玻璃夾角企	PW02-06	2226	支	2	2
402	X85834	70窗玻璃夾角企/拉手	PW02-07	2226	支	1	1
403	X85834	70窗玻璃夾角企/拉手	PW02-08	2226	支	1	1
404	X85834	70窗玻璃夾角横	PW02-06	575	支	4	4
501	X85768	70窗玻璃線企	直口開料	2226	支	2	2
502	X85768	70窗玻璃線企/拉手	PW02-09	2226	支	1	1
503	X85768	70窗玻璃線企/拉手	PW02-10	2226	支	1	1
504	X85768	70窗玻璃線横	斜口開料	595	支	4	4
601	X85824	多點鎖拉巴	PW02-11	1213	支	2	2
602	X85824	多點鎖拉巴	PW02-11	849	支	2	2

数量: 1	材料: 详见本图附表		表面处理: UCT806812XL-3	美特鋁質 有限公司 MIDI Aluminium Fabricator Ltd.	工程名称: 亞皆老街 / 佛沙窗
制图: 郭上軍	日期: 2020.07.26	校核: WSH	审核:	Rev:	图名:23W2/T3A組裝圖 图号:23W2/T3A

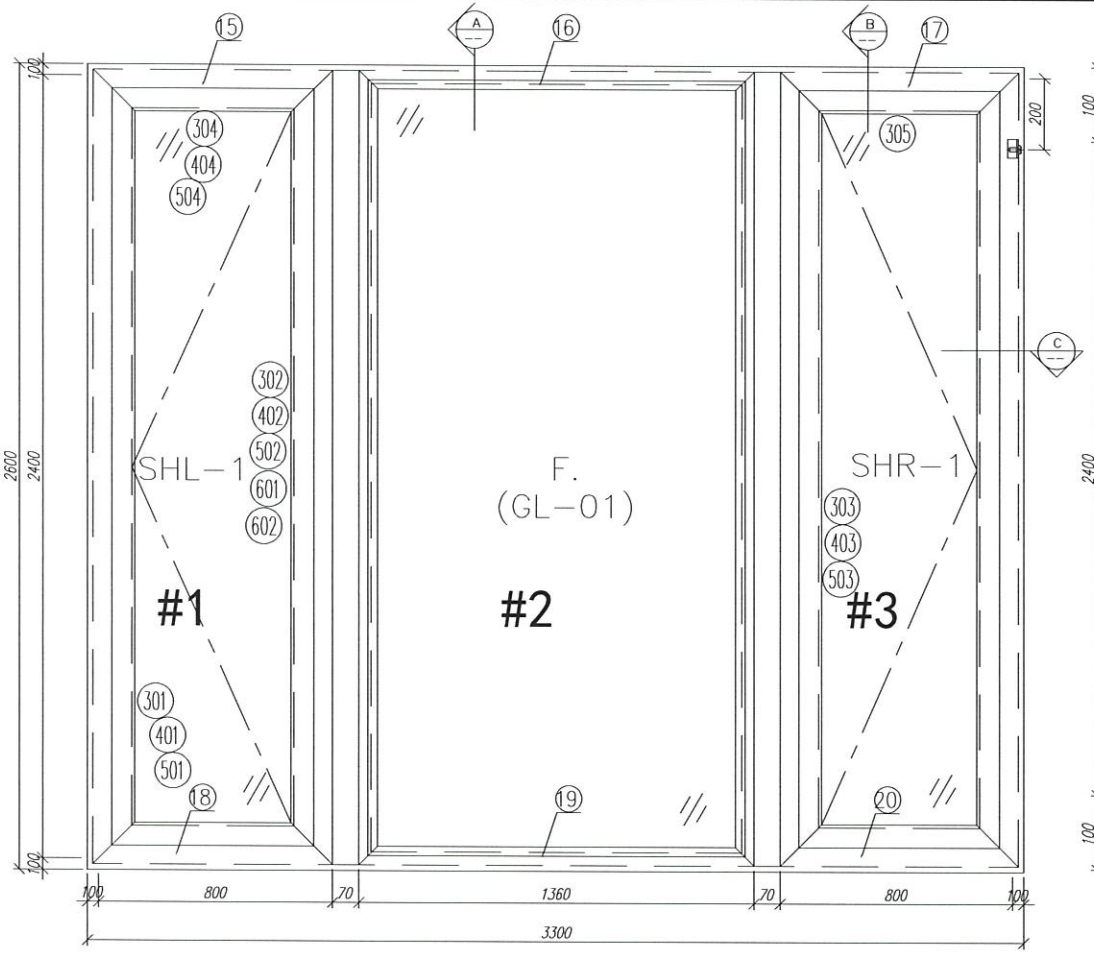

剖-B


剖-A

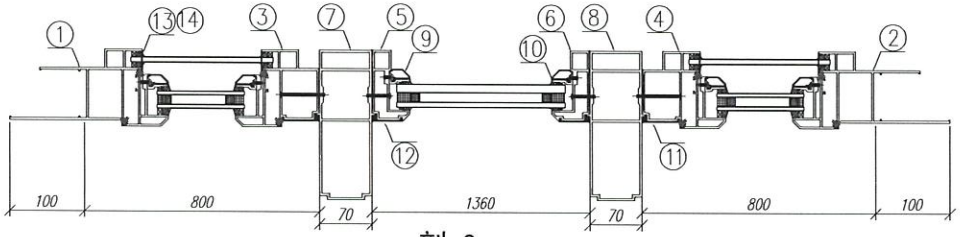


剖-C

序號	材料編號	材料名稱	加工圖號	長度 L(MM)	單位	幅數 1 單樘	小計
1	X85759	70生窗邊框	PW01-01A	2600	支	1	1
2	X85759	70生窗邊框	PW01-02A	2600	支	1	1
3	X85760	70生窗中企框	PW01-08	2400	支	1	1
4	X85760	70生窗中企框	PW01-07	2400	支	1	1
5	X85769	70梗窗中企框	PW01-09	2400	支	1	1
6	X85769	70梗窗中企框	PW01-10	2400	支	1	1
7	X85771	70窗200mm夾通	PW01-14	2700	支	1	1
8	X85771	70窗200mm夾通	PW01-14	2700	支	1	1
9	X85768	70生窗玻璃線	斜口開料	2318	支	2	2
10	X85834	70窗玻璃夾角	PW01-36	2298	支	2	2
11	X85819	70生窗主企框外蓋	兩頭45度切	2400	支	2	2
12	X85820	70梗窗主企框外蓋	兩頭45度切	2400	支	2	2
13	X85764	70窗拍蓋	直接開料	89.5	支	4	4
14	X85764	70窗拍蓋	直接開料	1562.5	支	4	4
15	X85761	70生窗頂框	PW01-15	900	支	1	1
16	X85766	70梗窗頂框	PW01-17	1360	支	1	1
17	X85761	70生窗頂框	PW01-16	900	支	1	1
18	X85762	70生窗底框	PW01-21	900	支	1	1
19	X85763	70梗窗底框	PW01-29	1360	支	1	1
20	X85762	70生窗底框	PW01-20	900	支	1	1
21	X85768	70生窗玻璃線	直接開料	1309	支	2	2
22	X85834	70窗玻璃夾角	PW01-36	1309	支	2	2
如下為生玉/梗玉料							
301	X85767	70生窗玉企	PW02-01	2300	支	2	2
302	X85767	70生窗玉企/拉手	PW02-02	2300	支	1	1
303	X85767	70生窗玉企/拉手	PW02-03	2300	支	1	1
304	X85767	70生窗玉橫頂/底	PW02-04	700	支	2	2
305	X85767	70生窗玉橫頂/底	PW02-05	700	支	2	2
401	X85834	70窗玻璃夾角企	PW02-06	2226	支	2	2
402	X85834	70窗玻璃夾角企/拉手	PW02-07	2226	支	1	1
403	X85834	70窗玻璃夾角企/拉手	PW02-08	2226	支	1	1
404	X85834	70窗玻璃夾角橫	PW02-06	575	支	4	4
501	X85768	70窗玻璃線企	直口開料	2226	支	2	2
502	X85768	70窗玻璃線企/拉手	PW02-09	2226	支	1	1
503	X85768	70窗玻璃線企/拉手	PW02-10	2226	支	1	1
504	X85768	70窗玻璃線橫	斜口開料	595	支	4	4
601	X85824	多點鎖拉巴	PW02-11	1213	支	2	2
602	X85824	多點鎖拉巴	PW02-11	849	支	2	2

數量: 1	材料: 详见本图附表		表面处理: UCT806812XL-3	美特鋁質 有限公司 MIDI Aluminium Fabricator Ltd.	工程名称: 亞皆老街 / 佛沙窗
制图: 郭上軍	日期: 2020.08.05	校核: WSH	审核: Rev:		图名: 22W1/T3A組裝圖 图号: 22W1/T3A

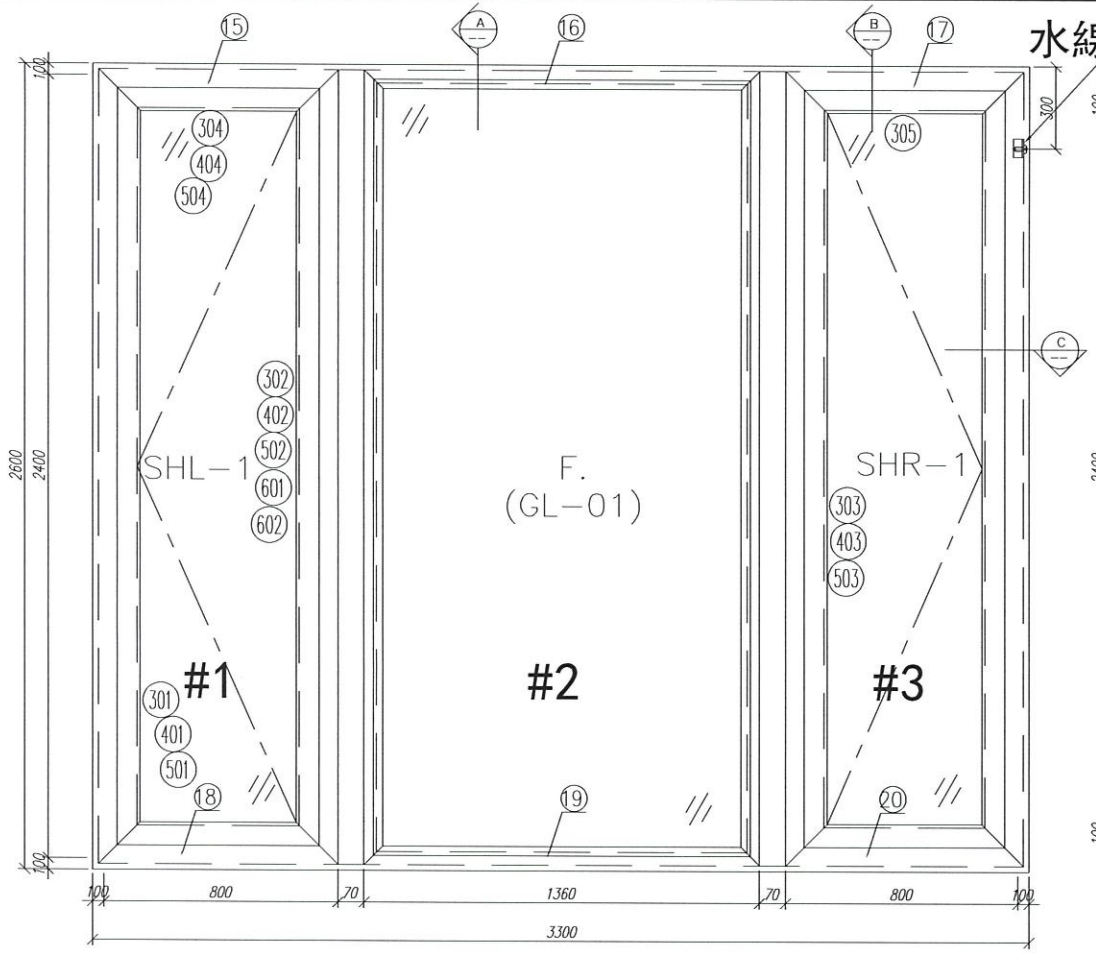


水線碼位置

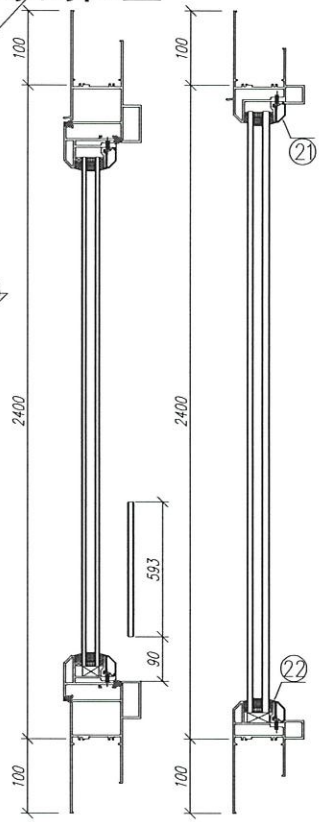

剖-B

剖-A

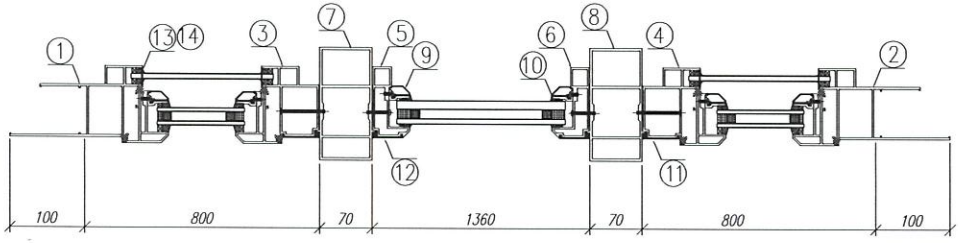



剖-C

序號	材料編號	材料名稱	加工圖號	長度 L(MM)	單位	幅數	1
						單樘	小計
1	X85759	70生窗邊框	PW01-01A	2600	支	1	1
2	X85759	70生窗邊框	PW01-02A	2600	支	1	1
3	X85760	70生窗中企框	PW01-08	2400	支	1	1
4	X85760	70生窗中企框	PW01-07	2400	支	1	1
5	X85769	70梗窗中企框	PW01-09	2400	支	1	1
6	X85769	70梗窗中企框	PW01-10	2400	支	1	1
7	X85772	70窗150mm夾通	PW01-13	2700	支	1	1
8	X85772	70窗150mm夾通	PW01-13	2700	支	1	1
9	X85768	70生窗玻璃線	斜口開料	2318	支	2	2
10	X85834	70窗玻璃夾角	PW01-36	2298	支	2	2
11	X85819	70生窗主企框外蓋	兩頭45度切	2400	支	2	2
12	X85820	70梗窗主企框外蓋	兩頭45度切	2400	支	2	2
13	X85764	70窗拍蓋	直接開料	89.5	支	4	4
14	X85764	70窗拍蓋	直接開料	1562.5	支	4	4
15	X85761	70生窗頂框	PW01-15	900	支	1	1
16	X85766	70梗窗頂框	PW01-17	1360	支	1	1
17	X85761	70生窗頂框	PW01-16	900	支	1	1
18	X85762	70生窗底框	PW01-21	900	支	1	1
19	X85763	70梗窗底框	PW01-29	1360	支	1	1
20	X85762	70生窗底框	PW01-20	900	支	1	1
21	X85768	70生窗玻璃線	直接開料	1309	支	2	2
22	X85834	70窗玻璃夾角	PW01-36	1309	支	2	2
如下為生玉/梗玉料							
301	X85767	70生窗玉企	PW02-01	2300	支	2	2
302	X85767	70生窗玉企/拉手	PW02-02	2300	支	1	1
303	X85767	70生窗玉企/拉手	PW02-03	2300	支	1	1
304	X85767	70生窗玉橫頂/底	PW02-04	700	支	2	2
305	X85767	70生窗玉橫頂/底	PW02-05	700	支	2	2
401	X85834	70窗玻璃夾角企	PW02-06	2226	支	2	2
402	X85834	70窗玻璃夾角企/拉手	PW02-07	2226	支	1	1
403	X85834	70窗玻璃夾角企/拉手	PW02-08	2226	支	1	1
404	X85831	70窗玻璃夾角橫	PW02-06	575	支	4	4
501	X85768	70窗玻璃線企	直口開料	2226	支	2	2
502	X85768	70窗玻璃線企/拉手	PW02-09	2226	支	1	1
503	X85768	70窗玻璃線企/拉手	PW02-10	2226	支	1	1
504	X85768	70窗玻璃線橫	斜口開料	595	支	4	4
601	X85824	多點鎖拉巴	PW02-11	1213	支	2	2
602	X85824	多點鎖拉巴	PW02-11	849	支	2	2


數量: 1	材料: 详见本图附表		表面处理: UCT806812XL-3	美特鋁質 有限公司 MIDI Aluminium Fabricator Ltd.	工程名称: 亞皆老街 / 佛沙窗
制图: 郭上軍	日期: 2020.08.05	校核: WSH	审核: Rev:		图名: 23W1/T3A組裝圖 图号: 23W1/T3A

水線碼位置

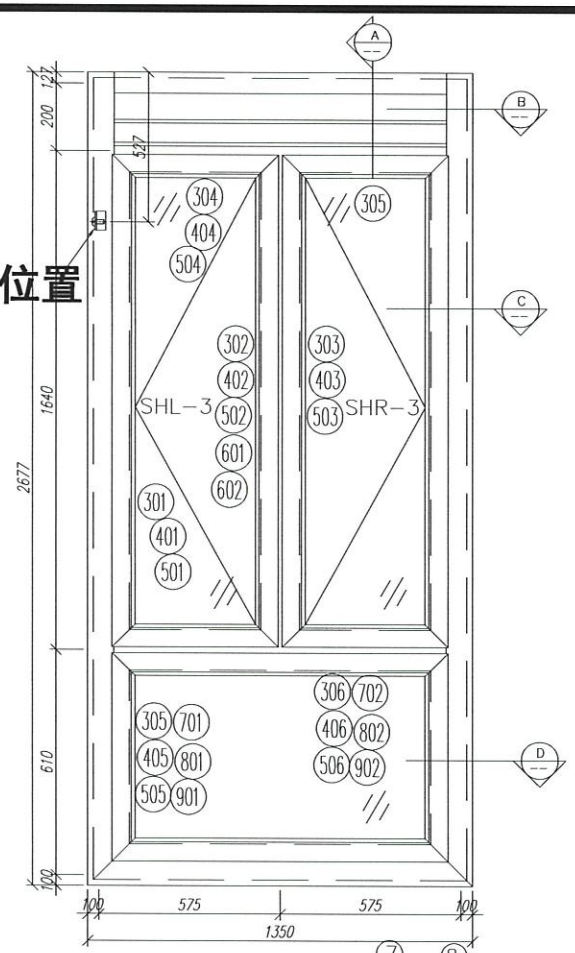


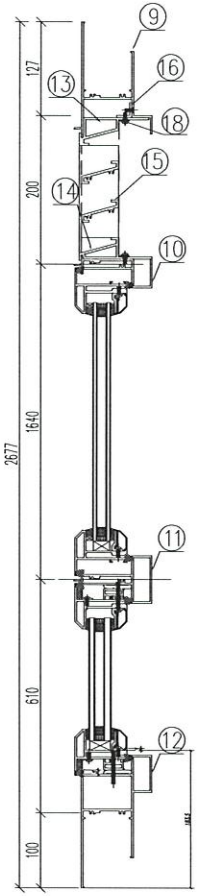


剖-A

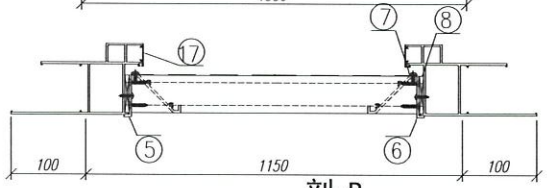

剖-B

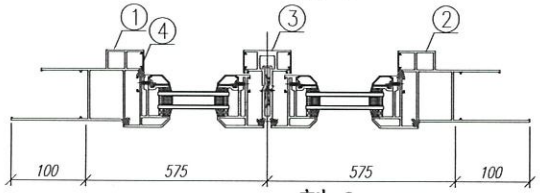

剖-C

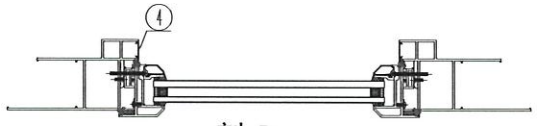


剖-D


序號	材料編號	材料名稱	加工圖號	長度 L(MM)	單位	幅數 1 單樘	小計
1	X85759	70生窗邊框	PW01-03	2677	支	1	1
2	X85759	70生窗邊框	PW01-04	2677	支	1	1
3	X85773	70生窗中企框	PW01-32A	1626	支	1	1
4	X85764	70生窗拍蓋	直口開料	1576	支	4	4
5	20*56*10*3mm	百頁玉企鋁折角	PW01-AL01	144	支	1	1
6	20*56*10*3mm	百頁玉企鋁折角	PW01-AL02	144	支	1	1
7	15*1.6mm巴	雀仔網壓巴	PW01-44	171.5	支	2	2
8	50*5mm巴	百頁玉墊巴	PW01-43	120	支	2	2
9	X85761	70生窗頂框	PW01-19	1052	支	1	1
10	X85775	70上生下生中橫	PW01-33	1052	支	1	1
11	X85775	70上生下生中橫	PW01-34	1052	支	1	1
12	X85762	70生窗底框	PW01-22	1350	支	1	1
13	X85840	百頁框頂	PW01-41	1052	支	1	1
14	X85839	百頁框底	PW01-42	1052	支	1	1
15	X85838	百葉片	直口開料	1029	支	2	2
16	20*20*3	百頁框頂鋁角	PW01-39	1034	支	1	1
17	X85764	70生窗拍蓋	直口開料	183	支	4	4
18	15*1.6mm巴	雀仔網壓巴	PW01-44	1034	支	2	2
如下為生玉/梗玉料							
301	X85767	70生窗玉企	PW04-01	1630	支	2	2
302	X85767	70生窗玉企	PW04-02	1630	支	1	1
303	X85767	70生窗玉企	PW04-03	1630	支	1	1
304	X85767	70生窗玉橫頂/底	PW04-04	520	支	2	2
305	X85767	70生窗玉橫頂/底	PW04-05	520	支	2	2
401	X85834	70窗玻璃夾角企	PW02-06	1556	支	2	2
402	X85834	70窗玻璃夾角企	PW04-06	1556	支	1	1
403	X85834	70窗玻璃夾角企	PW04-07	1556	支	1	1
404	X85834	70窗玻璃夾角橫	PW02-06	395	支	4	4
501	X85768	70窗玻璃線企	直口開料	1556	支	2	2
502	X85768	70窗玻璃線企	PW04-08	1556	支	1	1
503	X85768	70窗玻璃線企	PW04-09	1556	支	1	1
504	X85768	70窗玻璃線橫	斜口開料	415	支	4	4
601	X85824	多點鎖拉巴	PW04-10	135	支	2	2
602	X85824	多點鎖拉巴	PW04-10	1258	支	2	2

如下為生變梗玉料							
305	X85767	70生窗玉企	PW01-35	555	支	2	2
306	X85767	70生窗橫企	PW01-35	1050	支	2	2
405	X85834	70窗玻璃夾角企	PW01-36	430	支	2	2
406	X85834	70窗玻璃夾角頂	PW01-36	976	支	2	2
505	X85768	70窗玻璃線企	斜口開料	450	支	2	2
506	X85768	70窗玻璃線頂	直口開料	976	支	2	2
701	X85785	生窗變梗玉扣（玉）	PW01-40	495	支	2	2
702	X85785	生窗變梗玉扣（玉）	PW01-40	990	支	2	2
801	X85786	生窗變梗玉扣（框）	PW01-37	495	支	2	2
802	X85786	生窗變梗玉扣（框）	PW01-37	990	支	2	2
901	15*13*1.6角	擋膠角企	PW01-38	535	支	2	2
902	15*13*1.6角	擋膠角橫	PW01-38	1030	支	2	2


數量: 1	材料: 详见本图附表	表面处理: UCT806812XL-3	美特鋁質 有限公司 MIDI Aluminium Fabricator Ltd.	工程名称: 亞皆老街 / 佛沙窗	
制图: 郭上軍	日期: 2020.08.05	校核: WSH	审核:	Rev:	图名:22W14/T3A組裝圖	图号: 22W14/T3A

水線碼位置

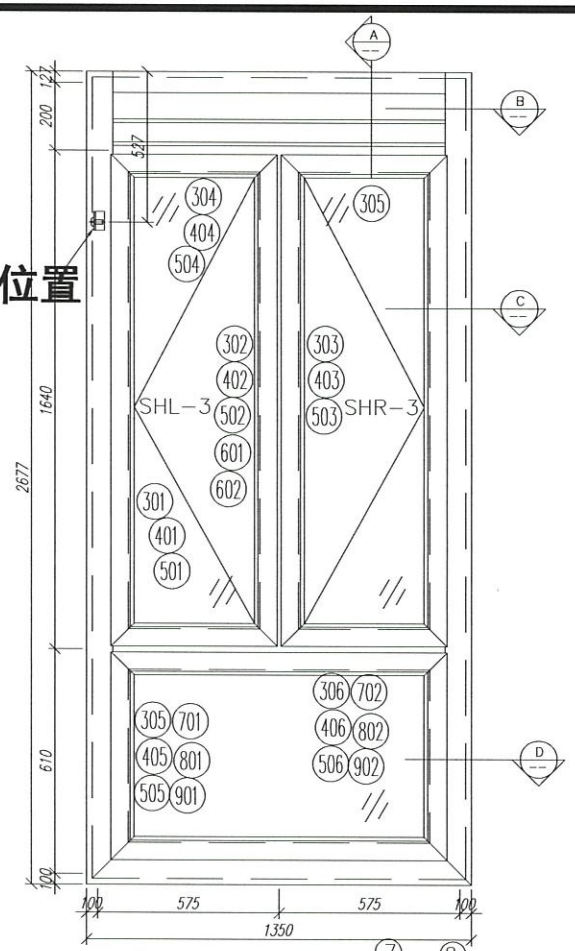


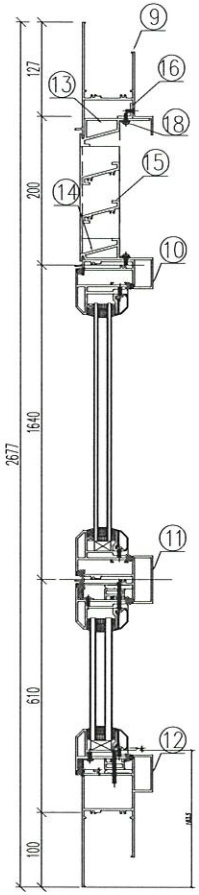


剖-A

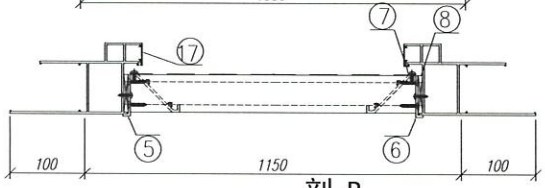

剖-B

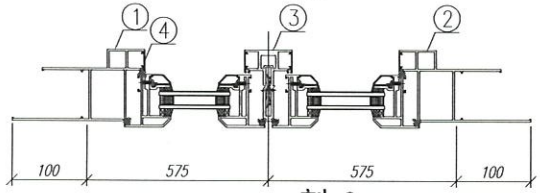

剖-C

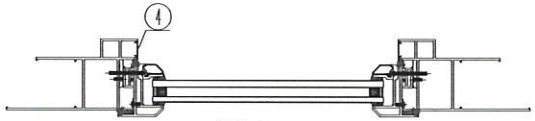


剖-D


字號	材料編號	材料名稱	加工圖號	長度 L(MM)	單位	幅數 1	
						單樘	小計
1	X85759	70生窗邊框	PW01-03	2677	支	1	1
2	X85759	70生窗邊框	PW01-04	2677	支	1	1
3	X85773	70生窗中企框	PW01-32A	1626	支	1	1
4	X85764	70生窗拍蓋	直口開料	1576	支	4	4
5	20*56*10*3mm	百頁玉企鋁折角	PW01-AL01	144	支	1	1
6	20*56*10*3mm	百頁玉企鋁折角	PW01-AL02	144	支	1	1
7	15*1.6mm巴	雀仔網墜巴	PW01-44	171.5	支	2	2
8	50*5mm巴	百頁玉墊巴	PW01-43	120	支	2	2
9	X85761	70生窗頂框	PW01-19	1052	支	1	1
10	X85775	70上生下生中橫	PW01-33	1052	支	1	1
11	X85775	70上生下生中橫	PW01-34	1052	支	1	1
12	X85762	70生窗底框	PW01-22	1350	支	1	1
13	X85840	百頁框頂	PW01-41	1052	支	1	1
14	X85839	百頁框底	PW01-42	1052	支	1	1
15	X85838	百葉片	直口開料	1029	支	2	2
16	20*20*3	百頁框頂鋁角	PW01-39	1034	支	1	1
17	X85764	70生窗拍蓋	直口開料	183	支	4	4
18	15*1.6mm巴	雀仔網墜巴	PW01-44	1034	支	2	2
如下為生玉/梗玉料							
301	X85767	70生窗玉企	PW04-01	1630	支	2	2
302	X85767	70生窗玉企	PW04-02	1630	支	1	1
303	X85767	70生窗玉企	PW04-03	1630	支	1	1
304	X85767	70生窗玉橫頂/底	PW04-04	520	支	2	2
305	X85767	70生窗玉橫頂/底	PW04-05	520	支	2	2
401	X85834	70窗玻璃夾角企	PW02-06	1556	支	2	2
402	X85834	70窗玻璃夾角企	PW04-06	1556	支	1	1
403	X85834	70窗玻璃夾角企	PW04-07	1556	支	1	1
404	X85834	70窗玻璃夾角橫	PW02-06	395	支	4	4
501	X85768	70窗玻璃線企	直口開料	1556	支	2	2
502	X85768	70窗玻璃線企	PW04-08	1556	支	1	1
503	X85768	70窗玻璃線企	PW04-09	1556	支	1	1
504	X85768	70窗玻璃線橫	斜口開料	415	支	4	4
601	X85824	多點鎖拉巴	PW04-10	135	支	2	2
602	X85824	多點鎖拉巴	PW04-10	1258	支	2	2

如下為生變梗玉料							
305	X85767	70生窗玉企	PW01-35	555	支	2	2
306	X85767	70生窗橫企	PW01-35	1050	支	2	2
405	X85834	70窗玻璃夾角企	PW01-36	430	支	2	2
406	X85834	70窗玻璃夾角頂	PW01-36	976	支	2	2
505	X85768	70窗玻璃線企	斜口開料	450	支	2	2
506	X85768	70窗玻璃線頂	直口開料	976	支	2	2
701	X85785	生窗變梗玉扣（玉）	PW01-40	495	支	2	2
702	X85785	生窗變梗玉扣（玉）	PW01-40	990	支	2	2
801	X85786	生窗變梗玉扣（框）	PW01-37	495	支	2	2
802	X85786	生窗變梗玉扣（框）	PW01-37	990	支	2	2
901	15*13*1.6角	擋膠角企	PW01-38	535	支	2	2
902	15*13*1.6角	擋膠角橫	PW01-38	1030	支	2	2


數量: 1	材料: 详见本图附表		表面处理: UCT806812XL-3	美特鋁質 有限公司 MIDI Aluminium Fabricator Ltd.	工程名称: 亞皆老街 / 佛沙窗
制图: 郭上軍	日期: 2020.08.05	校核: WSH	审核: Rev:		图名:23W14/T3A組裝圖 图号: 23W14/T3A

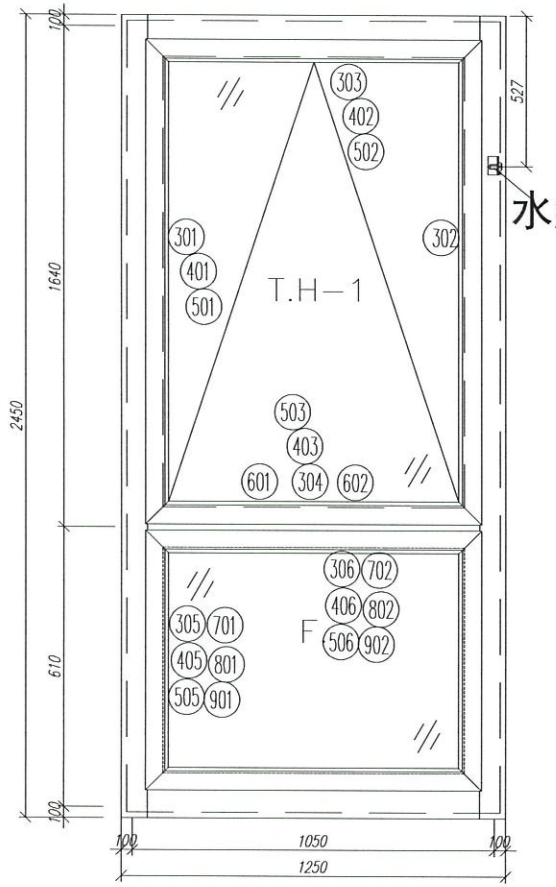


水線碼位置

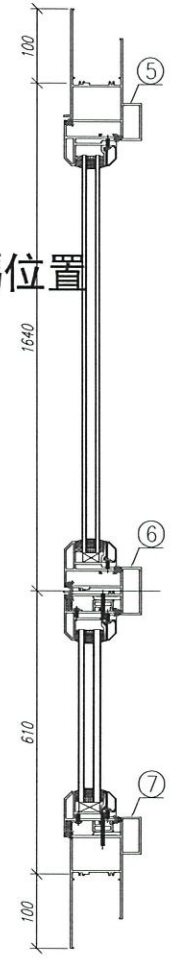

剖-A

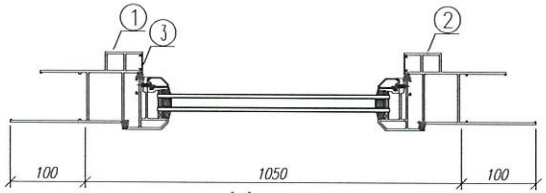


剖-C

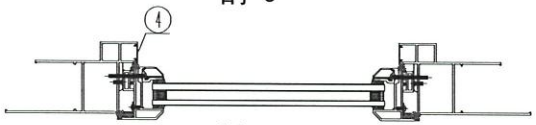


剖-D

序號	材料編號	材料名稱	加工圖號	長度 L(MM)	單位	幅數	1
						單樘	小計
1	X85759	70生窗邊框	PW01-05	2450	支	1	1
2	X85759	70生窗邊框	PW01-06	2450	支	1	1
3	X85764	70生窗拍蓋	直口開料	1261	支	2	2
4	X85764	70生窗拍蓋	直口開料	651	支	2	2
5	X85761	70生窗頂框	PW01-30A	1250	支	1	1
6	X85775	70上生下生中橫	PW01-33A	952	支	1	1
7	X85762	70生窗底框	PW01-22	1250	支	1	1
如下為生玉料							
301	X85767	70生窗玉企	PW03-03	1585	支	1	1
302	X85767	70生窗玉企	PW03-04	1585	支	1	1
303	X85767	70生窗玉頂	PW03-01	950	支	1	1
304	X85767	70生窗玉底	PW03-02	950	支	1	1
401	X85834	70窗玻璃夾角企	PW02-06	1460	支	2	2
402	X85834	70窗玻璃夾角頂	PW02-06	876	支	1	1
403	X85834	70窗玻璃夾角底	PW03-05	876	支	1	1
501	X85768	70窗玻璃線企	斜口開料	1480	支	2	2
502	X85768	70窗玻璃線頂	直口開料	876	支	1	1
503	X85768	70窗玻璃線底	PW03-06	876	支	1	1
601	X85824	多點鎖拉巴	PW03-07	367	支	1	1
602	X85824	多點鎖拉巴	PW03-07	347	支	1	1
如下為生變梗玉料							
305	X85767	70生窗玉企	PW01-35	555	支	2	2
306	X85767	70生窗玉企	PW01-35	950	支	2	2
405	X85834	70窗玻璃夾角企	PW01-36	430	支	2	2
406	X85834	70窗玻璃夾角頂	PW01-36	876	支	2	2
505	X85768	70窗玻璃線企	斜口開料	450	支	2	2
506	X85768	70窗玻璃線頂	直口開料	876	支	2	2
701	X85785	生窗變梗玉扣（玉）	PW01-40	495	支	2	2
702	X85785	生窗變梗玉扣（玉）	PW01-40	890	支	2	2
801	X85786	生窗變梗玉扣（框）	PW01-37	495	支	2	2
802	X85786	生窗變梗玉扣（框）	PW01-37	890	支	2	2
901	15*13*1.6角	擋膠角企	PW01-38	535	支	2	2
902	15*13*1.6角	擋膠角橫	PW01-38	930	支	2	2


数量： 1	材料： 详见本图附表		表面处理： UCT806812XL-3	美特鋁質 有限公司 MIDI Aluminium Fabricator Ltd.	亞皆老街 / 佛沙窗
制图：郭上軍	日期：2020.08.05	校核：WSH	审核： Rev：		图名：22W13/T3A組裝圖 图号： 22W13/T3A

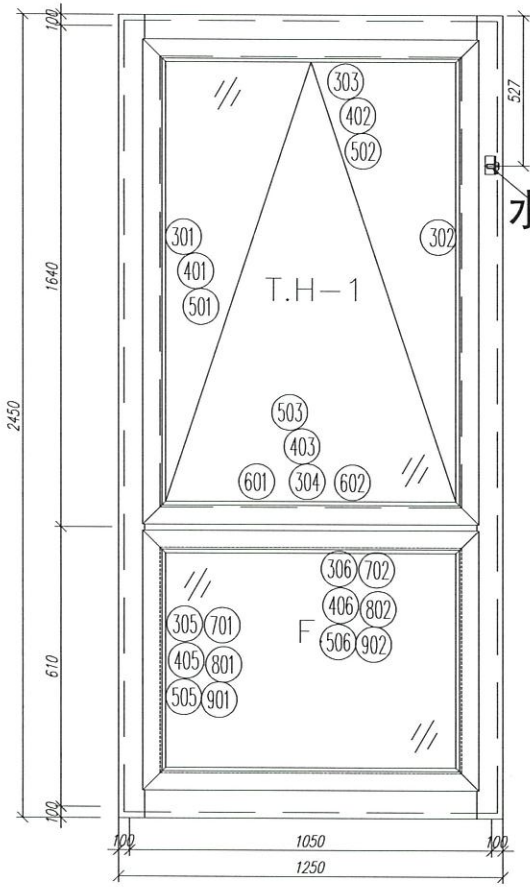


水線碼位置

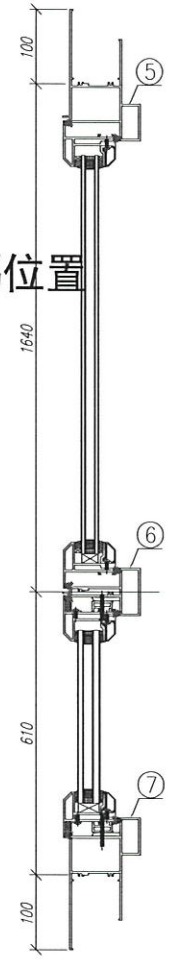

剖-A

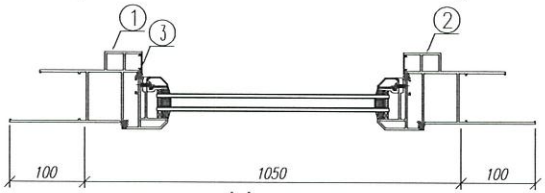

剖-C

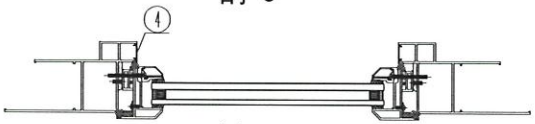



剖-D

序號	材料編號	材料名稱	加工圖號	長度 L(MM)	單位	幅數	1
						單樘	小計
1	X85759	70生窗邊框	PW01-05	2450	支	1	1
2	X85759	70生窗邊框	PW01-06	2450	支	1	1
3	X85764	70生窗拍蓋	直口開料	1261	支	2	2
4	X85764	70生窗拍蓋	直口開料	651	支	2	2
5	X85761	70生窗頂框	PW01-30A	1250	支	1	1
6	X85775	70上生下生中橫	PW01-33A	952	支	1	1
7	X85762	70生窗底框	PW01-22	1250	支	1	1
如下為生玉料							
301	X85767	70生窗玉企	PW03-03	1585	支	1	1
302	X85767	70生窗玉企	PW03-04	1585	支	1	1
303	X85767	70生窗玉頂	PW03-01	950	支	1	1
304	X85767	70生窗玉底	PW03-02	950	支	1	1
401	X85834	70窗玻璃夾角企	PW02-06	1460	支	2	2
402	X85834	70窗玻璃夾角頂	PW02-06	876	支	1	1
403	X85834	70窗玻璃夾角底	PW03-05	876	支	1	1
501	X85768	70窗玻璃線企	斜口開料	1480	支	2	2
502	X85768	70窗玻璃線頂	直口開料	876	支	1	1
503	X85768	70窗玻璃線底	PW03-06	876	支	1	1
601	X85824	多點鎖拉巴	PW03-07	367	支	1	1
602	X85824	多點鎖拉巴	PW03-07	347	支	1	1
如下為生變梗玉料							
305	X85767	70生窗玉企	PW01-35	555	支	2	2
306	X85767	70生窗玉企	PW01-35	950	支	2	2
405	X85834	70窗玻璃夾角企	PW01-36	430	支	2	2
406	X85834	70窗玻璃夾角頂	PW01-36	876	支	2	2
505	X85768	70窗玻璃線企	斜口開料	450	支	2	2
506	X85768	70窗玻璃線頂	直口開料	876	支	2	2
701	X85785	生窗變梗玉扣（玉）	PW01-40	495	支	2	2
702	X85785	生窗變梗玉扣（玉）	PW01-40	890	支	2	2
801	X85786	生窗變梗玉扣（框）	PW01-37	495	支	2	2
802	X85786	生窗變梗玉扣（框）	PW01-37	890	支	2	2
901	15*13*1.6角	擋膠角企	PW01-38	535	支	2	2
902	15*13*1.6角	擋膠角橫	PW01-38	930	支	2	2


数量: 1	材料: 详见本图附表		表面处理: UCT806812XL-3	美特鋁質 有限公司 MIDI Aluminium Fabricator Ltd.	亞皆老街 / 佛沙窗
制图: 郭上軍	日期: 2020.08.05	校核: WSH	审核: Rev:		图名:23W13/T3A組裝圖 图号: 23W13/T3A

水線碼位置

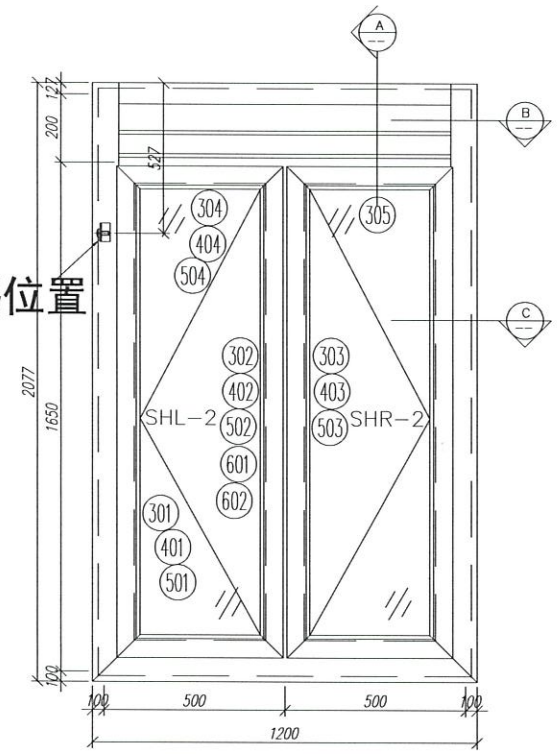


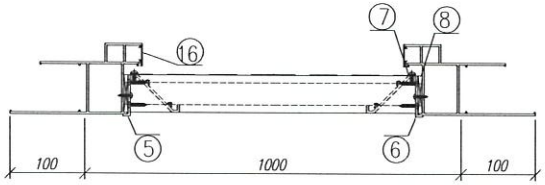

剖-B

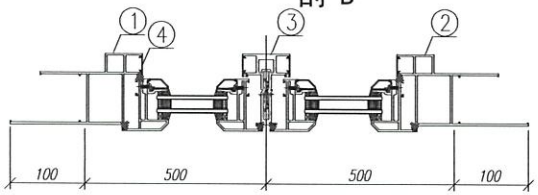

剖-C

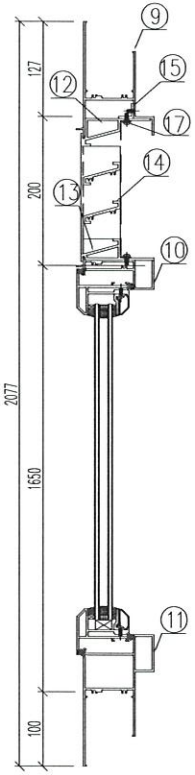



剖-A

序號	材料編號	材料名稱	加工圖號	長度 L(MM)	單位	幅數 1	
						單樘	小計
1	X85759	70生窗邊框	PW01-03A	2077	支	1	1
2	X85759	70生窗邊框	PW01-04A	2077	支	1	1
3	X85773	70生窗中企框	PW01-32A	1591	支	1	1
4	X85764	70生窗拍蓋	直口開料	1541	支	4	4
5	20*56*10*3mm	百頁玉企鋁折角	PW01-AL01	144	支	1	1
6	20*56*10*3mm	百頁玉企鋁折角	PW01-AL02	144	支	1	1
7	15*1.6mm巴	雀仔網壓巴	PW01-44	171.5	支	2	2
8	50*5mm巴	百頁玉墊巴	PW01-43	120	支	2	2
9	X85761	70生窗頂框	PW01-19	902	支	1	1
10	X85775	70上生下生中橫	PW01-34	902	支	1	1
11	X85762	70生窗底框	PW01-31A	1200	支	1	1
12	X85840	百頁框頂	PW01-41	902	支	1	1
13	X85839	百頁框底	PW01-42	902	支	1	1
14	X85838	百葉片	直口開料	879	支	2	2
15	20*20*3	百頁框頂鋁角	PW01-39	884	支	1	1
16	X85764	70生窗拍蓋	直口開料	165	支	4	4
17	15*1.6mm巴	雀仔網壓巴	PW01-44	884	支	2	2
如下為生玉/梗玉料							
301	X85767	70生窗玉企	PW04-01	1595	支	2	2
302	X85767	70生窗玉企/拉手	PW04-02	1595	支	1	1
303	X85767	70生窗玉企/拉手	PW04-03	1595	支	1	1
304	X85767	70生窗玉橫頂/底	PW04-04	445	支	2	2
305	X85767	70生窗玉橫頂/底	PW04-05	445	支	2	2
401	X85834	70窗玻璃夾角企	PW02-06	1521	支	2	2
402	X85834	70窗玻璃夾角企	PW04-06	1521	支	1	1
403	X85834	70窗玻璃夾角企	PW04-07	1521	支	1	1
404	X85834	70窗玻璃夾角橫	PW02-06	320	支	4	4
501	X85768	70窗玻璃線企	直口開料	1521	支	2	2
502	X85768	70窗玻璃線企	PW04-08	1521	支	1	1
503	X85768	70窗玻璃線企	PW04-09	1521	支	1	1
504	X85768	70窗玻璃線橫	斜口開料	340	支	4	4
601	X85824	多點鎖拉巴	PW04-10	100	支	2	2
602	X85824	多點鎖拉巴	PW04-10	1258	支	2	2


数量: 1	材料: 详见本图附表	表面处理: UCT806812XL-3	美特鋁質 有限公司 MIDI Aluminium Fabricator Ltd.	工程名称: 亞皆老街 / 佛沙窗	
制图: 郭上軍	日期: 2020.08.05 校核: WSH	审核: Rev:		图名: 22W6/T3C組裝圖	图号: 22W6/T3C

水線碼位置

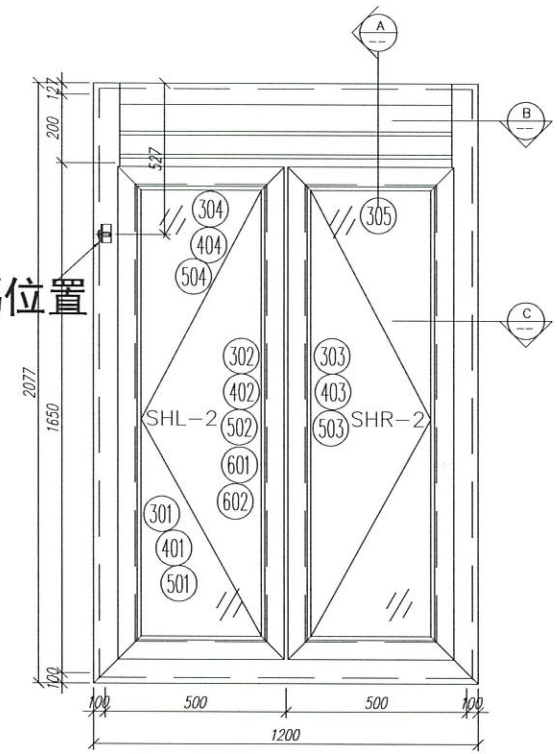


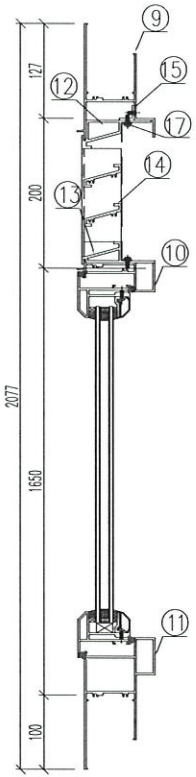

剖-A

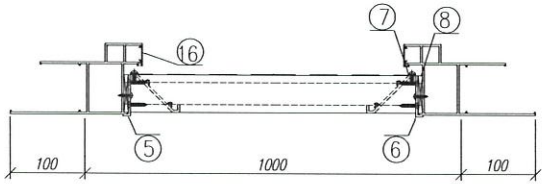

剖-B

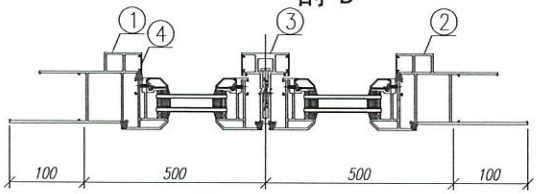


剖-C


序號	材料編號	材料名稱	加工圖號	長度 L(MM)	單位	幅數	1
						單樘	小計
1	X85759	70生窗邊框	PW01-03A	2077	支	1	1
2	X85759	70生窗邊框	PW01-04A	2077	支	1	1
3	X85773	70生窗中企框	PW01-32A	1591	支	1	1
4	X85764	70生窗拍蓋	直口開料	1541	支	4	4
5	20*56*10*3mm	百頁玉企鋁折角	PW01-AL01	144	支	1	1
6	20*56*10*3mm	百頁玉企鋁折角	PW01-AL02	144	支	1	1
7	15*1.6mm巴	雀仔網壓巴	PW01-44	171.5	支	2	2
8	50*5mm巴	百頁玉墊巴	PW01-43	120	支	2	2
9	X85761	70生窗頂框	PW01-19	902	支	1	1
10	X85775	70上生下生中橫	PW01-34	902	支	1	1
11	X85762	70生窗底框	PW01-31A	1200	支	1	1
12	X85840	百頁框頂	PW01-41	902	支	1	1
13	X85839	百頁框底	PW01-42	902	支	1	1
14	X85838	百葉片	直口開料	879	支	2	2
15	20*20*3	百頁框頂鋁角	PW01-39	884	支	1	1
16	X85764	70生窗拍蓋	直口開料	165	支	4	4
17	15*1.6mm巴	雀仔網壓巴	PW01-44	884	支	2	2
如下為生玉/梗玉料							
301	X85767	70生窗玉企	PW04-01	1595	支	2	2
302	X85767	70生窗玉企/拉手	PW04-02	1595	支	1	1
303	X85767	70生窗玉企/拉手	PW04-03	1595	支	1	1
304	X85767	70生窗玉橫頂/底	PW04-04	445	支	2	2
305	X85767	70生窗玉橫頂/底	PW04-05	445	支	2	2
401	X85834	70窗玻璃夾角企	PW02-06	1521	支	2	2
402	X85834	70窗玻璃夾角企	PW04-06	1521	支	1	1
403	X85834	70窗玻璃夾角企	PW04-07	1521	支	1	1
404	X85834	70窗玻璃夾角橫	PW02-06	320	支	4	4
501	X85768	70窗玻璃線企	直口開料	1521	支	2	2
502	X85768	70窗玻璃線企	PW04-08	1521	支	1	1
503	X85768	70窗玻璃線企	PW04-09	1521	支	1	1
504	X85768	70窗玻璃線橫	斜口開料	340	支	4	4
601	X85824	多點鎖拉巴	PW04-10	100	支	2	2
602	X85824	多點鎖拉巴	PW04-10	1258	支	2	2

數量: 1	材料: 详见本图附表		表面处理: UCT806812XL-3	美特鋁質 有限公司 MIDI Aluminium Fabricator Ltd.	工程名称: 亞皆老街 / 佛沙窗
制图: 郭上軍	日期: 2020.08.05	校核: WSH	审核: Rev:		图名: 23W6/T3C組裝圖 图号: 23W6/T3C

水線碼位置

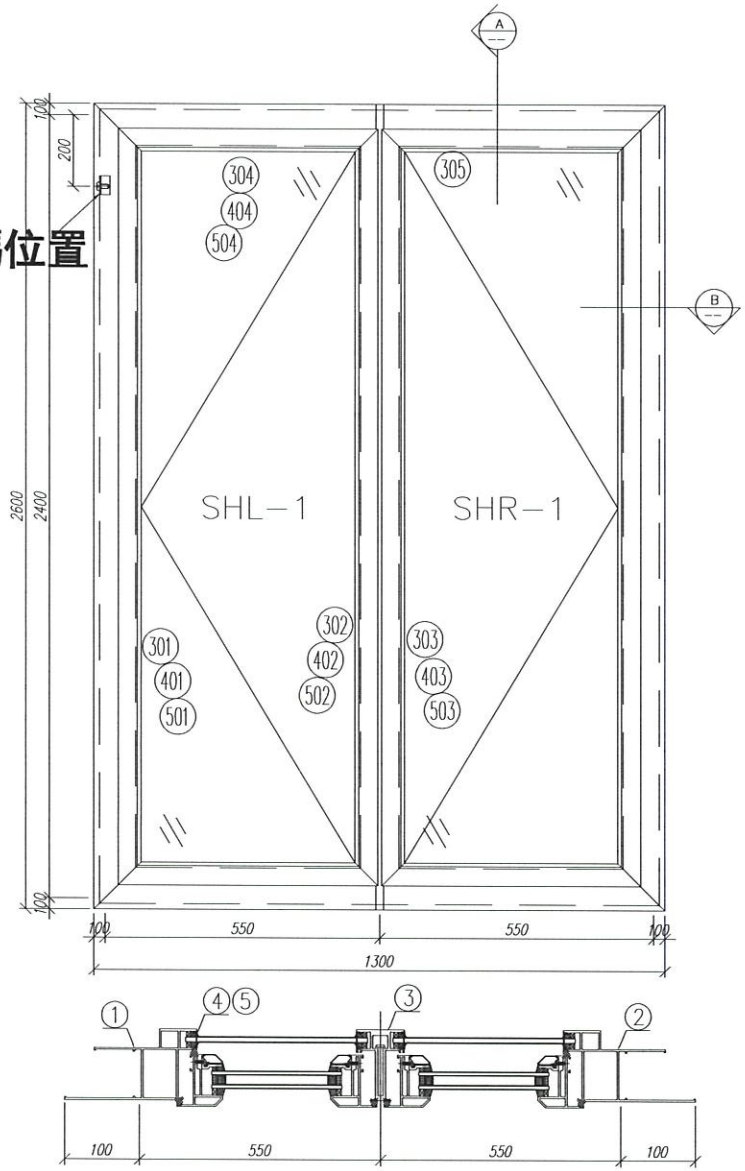

剖-B

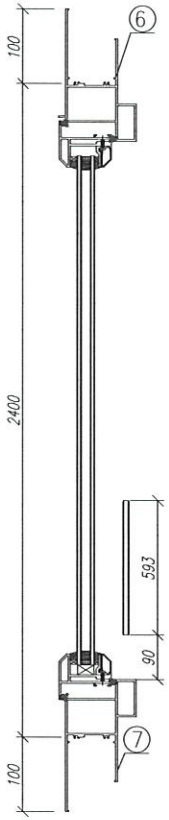



剖-A

序號	材料編號	材料名稱	加工圖號	長度 L(MM)	單位	幅數 1 單樘	小計
1	X85759	70生窗邊框	PW01-01	2600	支	1	1
2	X85759	70生窗邊框	PW01-02	2600	支	1	1
3	X85773	70生窗中企框	PW01-32	2296	支	1	1
4	X85764	70生窗拍蓋	直口開料	89.5	支	4	4
5	X85764	70生窗拍蓋	直口開料	1562.5	支	4	4
6	X85761	70生窗頂框	PW01-30	1300	支	1	1
7	X85762	70生窗底框	PW01-31	1300	支	1	1
如下為生玉/梗玉料							
301	X85767	70生窗玉企	PW02-01	2300	支	2	2
302	X85767	70生窗玉企/拉手	PW02-02	2300	支	1	1
303	X85767	70生窗玉企/拉手	PW02-03	2300	支	1	1
304	X85767	70生窗玉横頂/底	PW02-04	495	支	2	2
305	X85767	70生窗玉横頂/底	PW02-05	495	支	2	2
401	X85834	70窗玻璃夾角企	PW02-06	2226	支	2	2
402	X85834	70窗玻璃夾角企/拉手	PW02-07	2226	支	1	1
403	X85834	70窗玻璃夾角企/拉手	PW02-08	2226	支	1	1
404	X85834	70窗玻璃夾角横	PW02-06	370	支	4	4
501	X85768	70窗玻璃線企	直口開料	2226	支	2	2
502	X85768	70窗玻璃線企/拉手	PW02-09	2226	支	1	1
503	X85768	70窗玻璃線企/拉手	PW02-10	2226	支	1	1
504	X85768	70窗玻璃線横	斜口開料	390	支	4	4
601	X85824	多點鎖拉巴	PW02-11	849	支	2	2
602	X85824	多點鎖拉巴	PW02-11	1213	支	2	2


数量: 1	材料: 详见本图附表	表面处理: UCT806812XL-3	美特鋁質 有限公司 MIDI Aluminium Fabricator Ltd.	工程名称: 亞皆老街 / 佛沙窗	
制图: 郭上軍	日期: 2020.08.05 校核: WSH	审核: Rev:		图名: 22W5/T3C組裝圖	图号: 22W5/T3C

水線碼位置

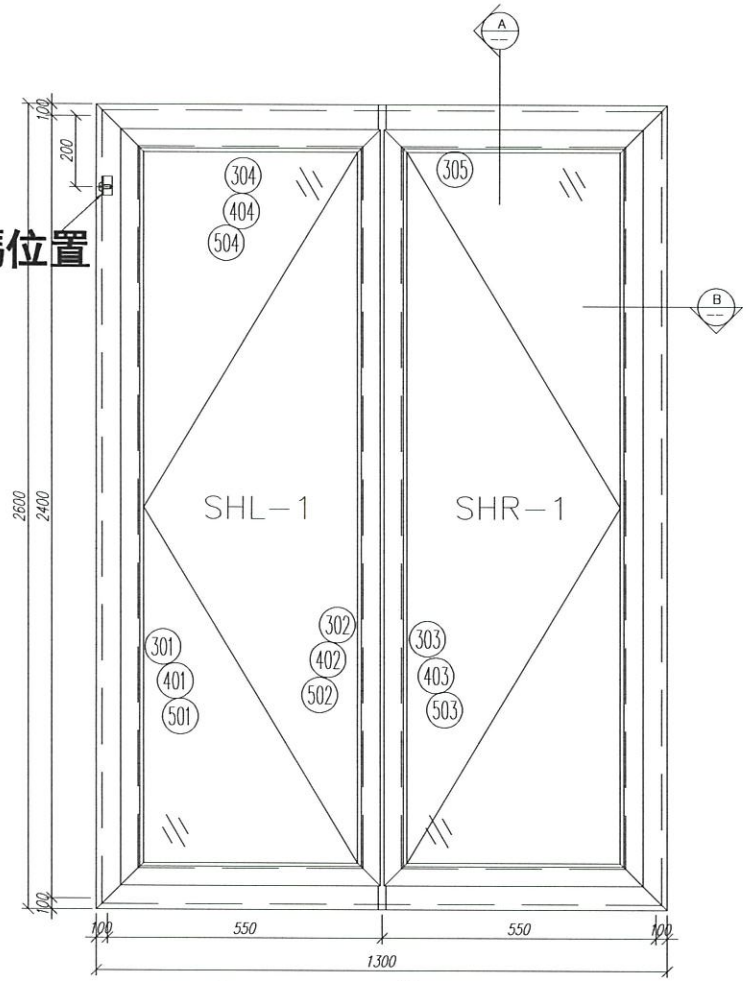

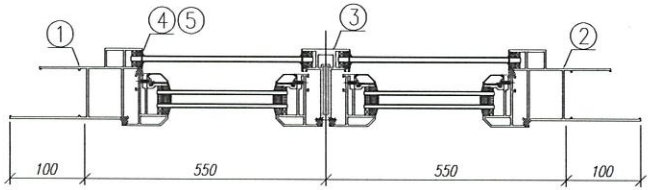


剖-B

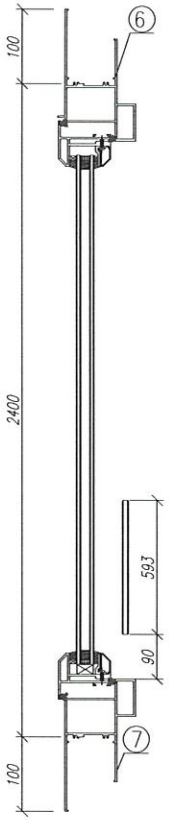

剖-A

序號	材料編號	材料名稱	加工圖號	長度 L(MM)	單位	幅數 1 單樘	小計
1	X85759	70生窗邊框	PW01-01	2600	支	1	1
2	X85759	70生窗邊框	PW01-02	2600	支	1	1
3	X85773	70生窗中企框	PW01-32	2296	支	1	1
4	X85764	70生窗拍蓋	直口開料	89.5	支	4	4
5	X85764	70生窗拍蓋	直口開料	1562.5	支	4	4
6	X85761	70生窗頂框	PW01-30	1300	支	1	1
7	X85762	70生窗底框	PW01-31	1300	支	1	1
如下為生玉/梗玉料							
301	X85767	70生窗玉企	PW02-01	2300	支	2	2
302	X85767	70生窗玉企/拉手	PW02-02	2300	支	1	1
303	X85767	70生窗玉企/拉手	PW02-03	2300	支	1	1
304	X85767	70生窗玉横頂/底	PW02-04	495	支	2	2
305	X85767	70生窗玉横頂/底	PW02-05	495	支	2	2
401	X85834	70窗玻璃夾角企	PW02-06	2226	支	2	2
402	X85834	70窗玻璃夾角企/拉手	PW02-07	2226	支	1	1
403	X85834	70窗玻璃夾角企/拉手	PW02-08	2226	支	1	1
404	X85834	70窗玻璃夾角横	PW02-06	370	支	4	4
501	X85768	70窗玻璃線企	直口開料	2226	支	2	2
502	X85768	70窗玻璃線企/拉手	PW02-09	2226	支	1	1
503	X85768	70窗玻璃線企/拉手	PW02-10	2226	支	1	1
504	X85768	70窗玻璃線横	斜口開料	390	支	4	4
601	X85824	多點鎖拉巴	PW02-11	849	支	2	2
602	X85824	多點鎖拉巴	PW02-11	1213	支	2	2

数量: 1	材料: 详见本图附表	表面处理: UCT806812XL-3	美特鋁質 有限公司 MIDI Aluminium Fabricator Ltd.	工程名称: 亞皆老街 / 佛沙窗	
制图: 郭上軍	日期: 2020.08.05	校核: WSH	审核:	Rev:	图名: 23W5/T3C組裝圖	图号: 23W5/T3C

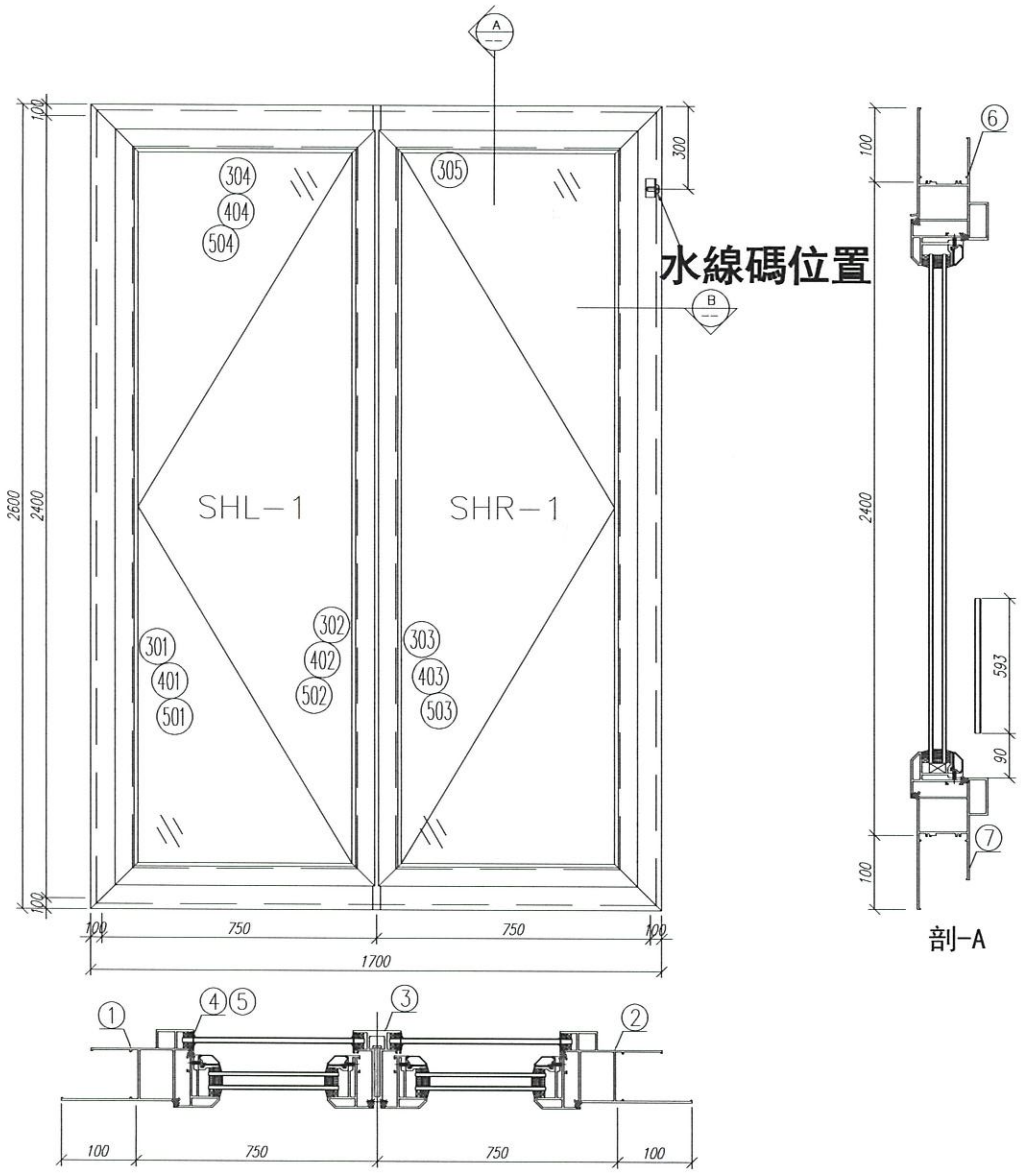


水線碼位置

剖-B

剖-A

序號	材料編號	材料名稱	加工圖號	長度 L(MM)	單位	幅數	1
						單樘	小計
1	X85759	70生窗邊框	PW01-01A	2600	支	1	1
2	X85759	70生窗邊框	PW01-02A	2600	支	1	1
3	X85773	70生窗中企框	PW01-32	2296	支	1	1
4	X85764	70生窗拍蓋	直口開料	89.5	支	4	4
5	X85764	70生窗拍蓋	直口開料	1562.5	支	4	4
6	X85761	70生窗頂框	PW01-30	1700	支	1	1
7	X85762	70生窗底框	PW01-31	1700	支	1	1
如下為生玉/梗玉料							
301	X85767	70生窗玉企	PW02-01	2300	支	2	2
302	X85767	70生窗玉企/拉手	PW02-02	2300	支	1	1
303	X85767	70生窗玉企/拉手	PW02-03	2300	支	1	1
304	X85767	70生窗玉橫頂/底	PW02-04	695	支	2	2
305	X85767	70生窗玉橫頂/底	PW02-05	695	支	2	2
401	X85834	70窗玻璃夾角企	PW02-06	2226	支	2	2
402	X85834	70窗玻璃夾角企/拉手	PW02-07	2226	支	1	1
403	X85834	70窗玻璃夾角企/拉手	PW02-08	2226	支	1	1
404	X85834	70窗玻璃夾角橫	PW02-06	570	支	4	4
501	X85768	70窗玻璃線企	直口開料	2226	支	2	2
502	X85768	70窗玻璃線企/拉手	PW02-09	2226	支	1	1
503	X85768	70窗玻璃線企/拉手	PW02-10	2226	支	1	1
504	X85768	70窗玻璃線橫	斜口開料	590	支	4	4
601	X85824	多點鎖拉巴	PW02-11	849	支	2	2
602	X85824	多點鎖拉巴	PW02-11	1213	支	2	2

数量: 1	材料: 详见本图附表	表面处理: UCT806812XL-3	美特鋁質 有限公司 MIDI Aluminium Fabricator Ltd.	工程名称: 亞皆老街 / 佛沙窗	
制图: 郭上軍	日期: 2020.08.05	校核: WSH	审核:	Rev:	图名: 22W4/T3C組裝圖	图号: 22W4/T3C

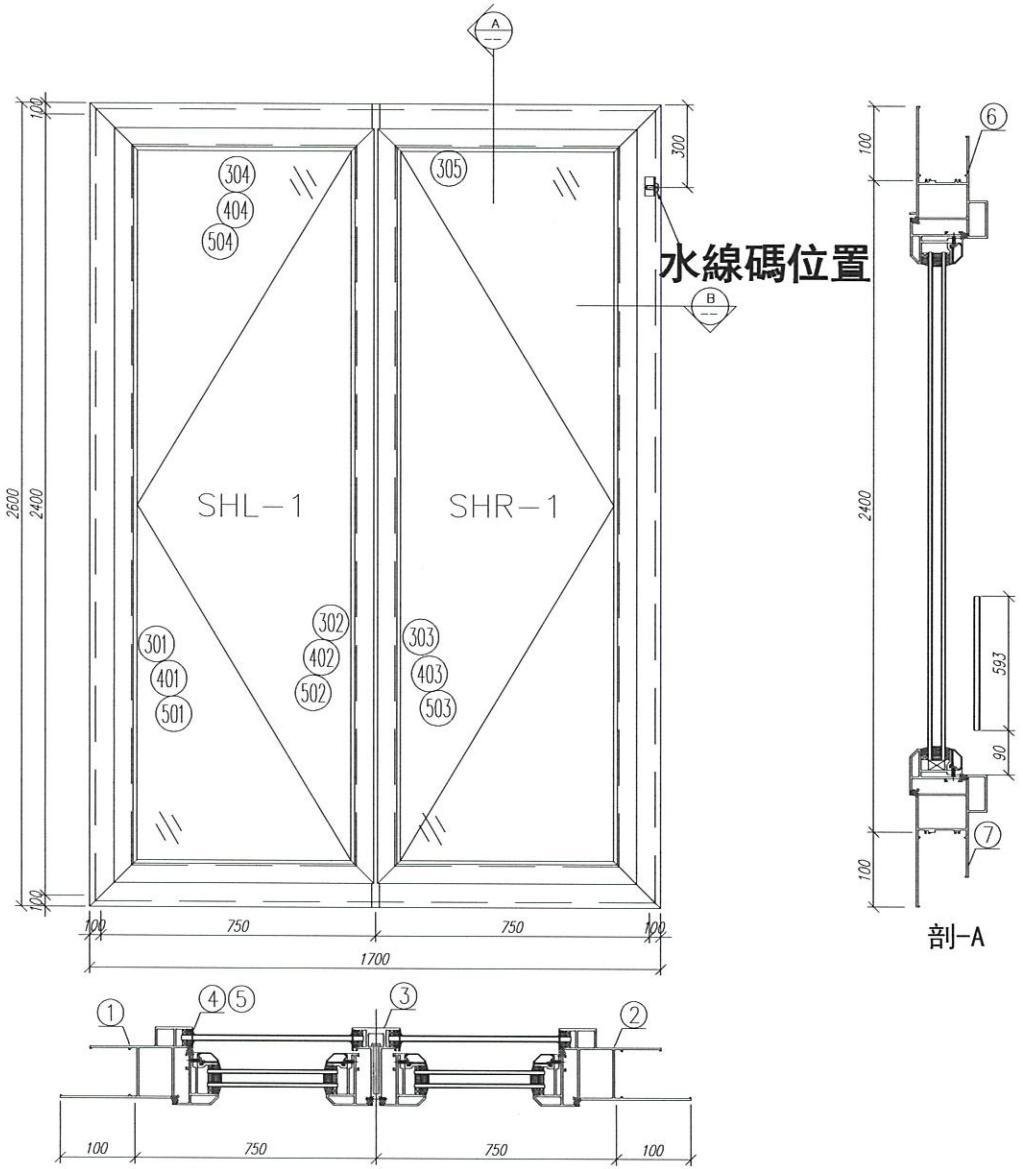

水線碼位置


剖-B

剖-A


序號	材料編號	材料名稱	加工圖號	長度 L(MM)	單位	幅數 1 單樘	小計
1	X85759	70生窗邊框	PW01-01A	2600	支	1	1
2	X85759	70生窗邊框	PW01-02A	2600	支	1	1
3	X85773	70生窗中企框	PW01-32	2296	支	1	1
4	X85764	70生窗拍蓋	直口開料	89.5	支	4	4
5	X85764	70生窗拍蓋	直口開料	1562.5	支	4	4
6	X85761	70生窗頂框	PW01-30	1700	支	1	1
7	X85762	70生窗底框	PW01-31	1700	支	1	1
如下為生玉/梗玉料							
301	X85767	70生窗玉企	PW02-01	2300	支	2	2
302	X85767	70生窗玉企/拉手	PW02-02	2300	支	1	1
303	X85767	70生窗玉企/拉手	PW02-03	2300	支	1	1
304	X85767	70生窗玉横頂/底	PW02-04	695	支	2	2
305	X85767	70生窗玉横頂/底	PW02-05	695	支	2	2
401	X85834	70窗玻璃夾角企	PW02-06	2226	支	2	2
402	X85834	70窗玻璃夾角企/拉手	PW02-07	2226	支	1	1
403	X85834	70窗玻璃夾角企/拉手	PW02-08	2226	支	1	1
404	X85834	70窗玻璃夾角横	PW02-06	570	支	4	4
501	X85768	70窗玻璃線企	直口開料	2226	支	2	2
502	X85768	70窗玻璃線企/拉手	PW02-09	2226	支	1	1
503	X85768	70窗玻璃線企/拉手	PW02-10	2226	支	1	1
504	X85768	70窗玻璃線横	斜口開料	590	支	4	4
601	X85824	多點鎖拉巴	PW02-11	849	支	2	2
602	X85824	多點鎖拉巴	PW02-11	1213	支	2	2

数量: 1	材料: 详见本图附表	表面处理: UCT806812XL-3	美特鋁質 有限公司 MIDI Aluminium Fabricator Ltd.	工程名称: 亞皆老街 / 佛沙窗	
制图: 郭上軍	日期: 2020.08.05 校核: WSH	审核: Rev:		图名: 23W4/T3C組裝圖	图号: 23W4/T3C

水線碼位置

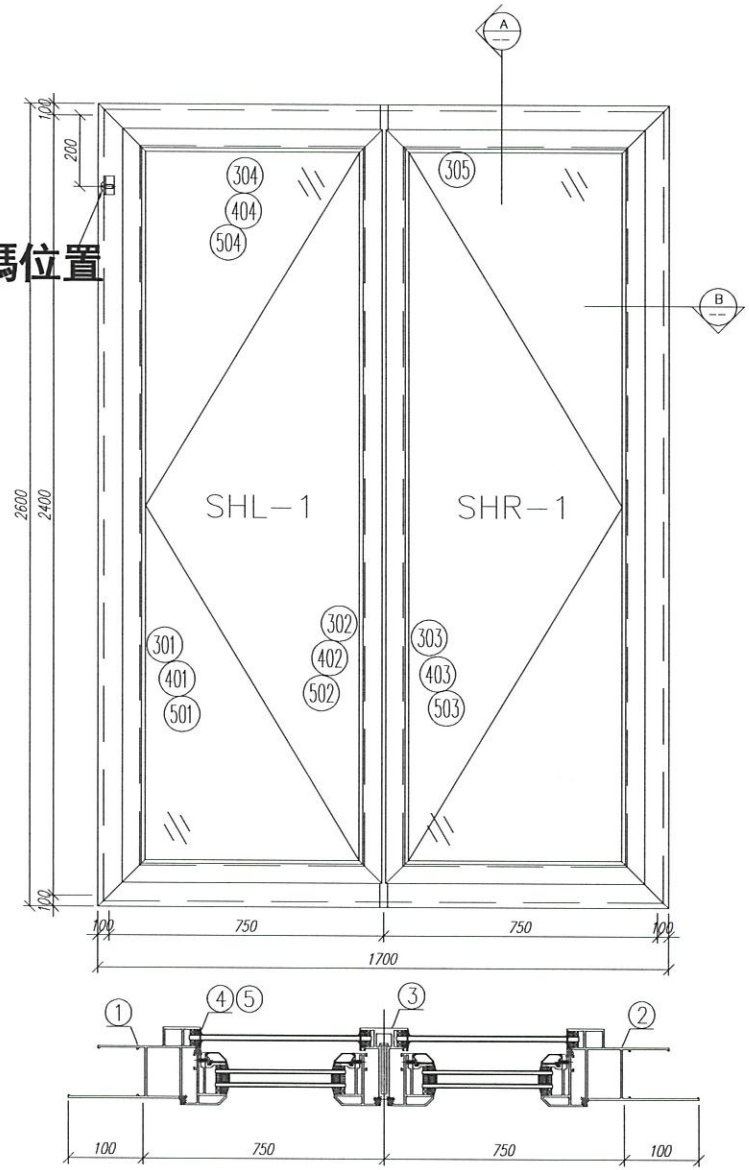

剖-B

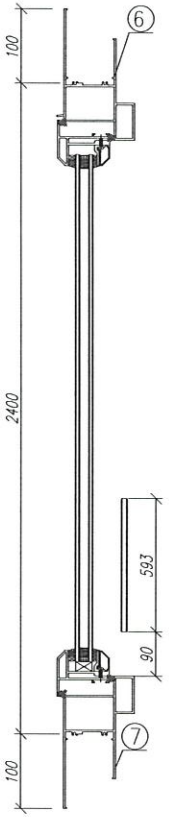


剖-A


序號	材料編號	材料名稱	加工圖號	長度 L(MM)	單位	幅數	1
						單樘	小計
1	X85759	70生窗邊框	PW01-01	2600	支	1	1
2	X85759	70生窗邊框	PW01-02	2600	支	1	1
3	X85773	70生窗中企框	PW01-32	2296	支	1	1
4	X85764	70生窗拍蓋	直口開料	89.5	支	4	4
5	X85764	70生窗拍蓋	直口開料	1562.5	支	4	4
6	X85761	70生窗頂框	PW01-30	1700	支	1	1
7	X85762	70生窗底框	PW01-31	1700	支	1	1
如下為生玉/梗玉料							
301	X85767	70生窗玉企	PW02-01	2300	支	2	2
302	X85767	70生窗玉企/拉手	PW02-02	2300	支	1	1
303	X85767	70生窗玉企/拉手	PW02-03	2300	支	1	1
304	X85767	70生窗玉横頂/底	PW02-04	695	支	2	2
305	X85767	70生窗玉横頂/底	PW02-05	695	支	2	2
401	X85834	70窗玻璃夾角企	PW02-06	2226	支	2	2
402	X85834	70窗玻璃夾角企/拉手	PW02-07	2226	支	1	1
403	X85834	70窗玻璃夾角企/拉手	PW02-08	2226	支	1	1
404	X85834	70窗玻璃夾角横	PW02-06	570	支	4	4
501	X85768	70窗玻璃線企	直口開料	2226	支	2	2
502	X85768	70窗玻璃線企/拉手	PW02-09	2226	支	1	1
503	X85768	70窗玻璃線企/拉手	PW02-10	2226	支	1	1
504	X85768	70窗玻璃線横	斜口開料	590	支	4	4
601	X85824	多點鎖拉巴	PW02-11	849	支	2	2
602	X85824	多點鎖拉巴	PW02-11	1213	支	2	2

数量: 1	材料: 详见本图附表	表面处理: UCT806812XL-3	美特鋁質 有限公司 MIDI Aluminium Fabricator Ltd.	工程名称: 亞皆老街 / 佛沙窗	
制图: 郭上軍	日期: 2020.08.05 校核: WSH	审核: Rev:		图名: 22W3/T3C組裝圖	图号: 22W3/T3C

水線碼位置

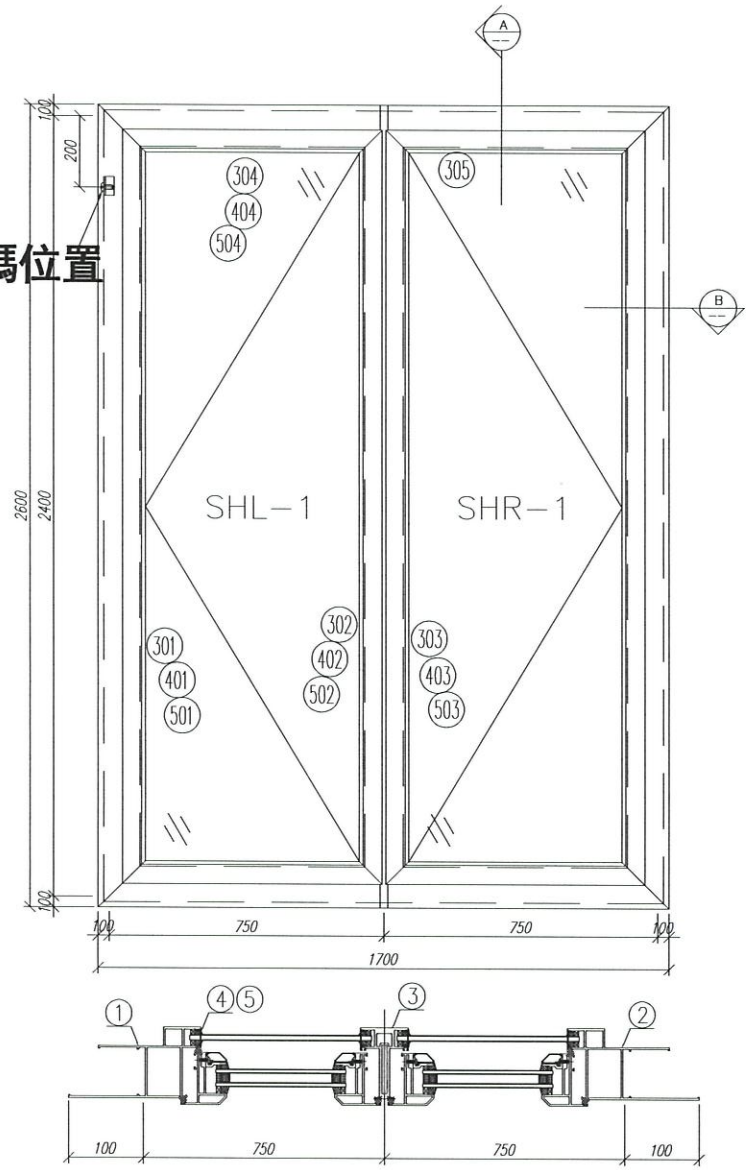


剖-B

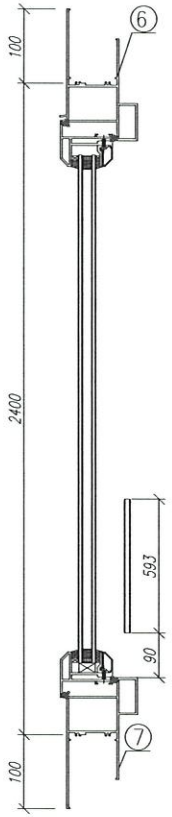


剖-A

序號	材料編號	材料名稱	加工圖號	長度 L(MM)	單位	幅數	1
						單樘	小計
1	X85759	70生窗邊框	PW01-01	2600	支	1	1
2	X85759	70生窗邊框	PW01-02	2600	支	1	1
3	X85773	70生窗中企框	PW01-32	2296	支	1	1
4	X85764	70生窗拍蓋	直口開料	89.5	支	4	4
5	X85764	70生窗拍蓋	直口開料	1562.5	支	4	4
6	X85761	70生窗頂框	PW01-30	1700	支	1	1
7	X85762	70生窗底框	PW01-31	1700	支	1	1
如下為生玉/梗玉料							
301	X85767	70生窗玉企	PW02-01	2300	支	2	2
302	X85767	70生窗玉企/拉手	PW02-02	2300	支	1	1
303	X85767	70生窗玉企/拉手	PW02-03	2300	支	1	1
304	X85767	70生窗玉橫頂/底	PW02-04	695	支	2	2
305	X85767	70生窗玉橫頂/底	PW02-05	695	支	2	2
401	X85834	70窗玻璃夾角企	PW02-06	2226	支	2	2
402	X85834	70窗玻璃夾角企/拉手	PW02-07	2226	支	1	1
403	X85834	70窗玻璃夾角企/拉手	PW02-08	2226	支	1	1
404	X85834	70窗玻璃夾角橫	PW02-06	570	支	4	4
501	X85768	70窗玻璃線企	直口開料	2226	支	2	2
502	X85768	70窗玻璃線企/拉手	PW02-09	2226	支	1	1
503	X85768	70窗玻璃線企/拉手	PW02-10	2226	支	1	1
504	X85768	70窗玻璃線橫	斜口開料	590	支	4	4
601	X85824	多點鎖拉巴	PW02-11	849	支	2	2
602	X85824	多點鎖拉巴	PW02-11	1213	支	2	2


数量: 1	材料: 详见本图附表	表面处理: UCT806812XL-3	美特鋁質 有限公司 MIDI Aluminium Fabricator Ltd.	工程名称: 亞皆老街 / 佛沙窗	
制图: 郭上軍	日期: 2020.08.05 校核: WSH	审核: Rev:		图名: 23W3/T3C組裝圖	图号: 23W3/T3C

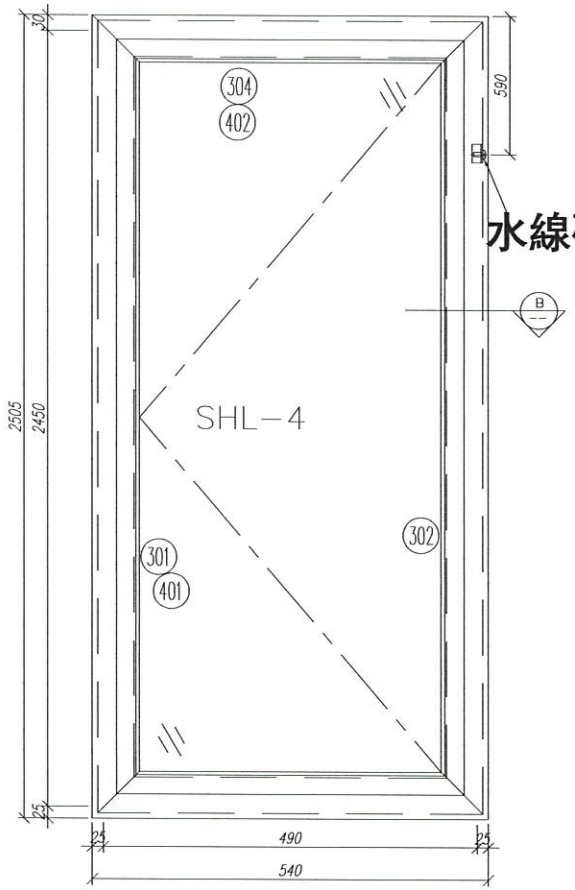

水線碼位置

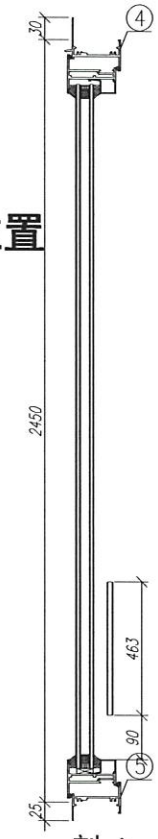


剖-A

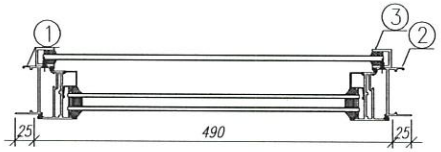


剖-B

序號	材料編號	材料名稱	加工圖號	長度 L(MM)	單位	幅數	1
						單樘	小計
1	X85679(0)	65生窗邊框	PW01-45	2505	支	1	1
2	X85679(0)	65生窗邊框	PW01-46	2505	支	1	1
3	鋁槽	25*25*3攔河槽	PW01-54	463	支	2	2
4	X85685(0)	65生窗頂框	PW01-47	486	支	1	1
5	X85687(0)	65生窗底框	PW01-48	474	支	1	1
如下為生玉/梗玉料							
301	X85680(4)	65生窗玉企	PW01-49	2425	支	1	1
302	X85680(4)	65生窗玉企	PW01-50	2425	支	1	1
303	X85680(4)	65生窗玉橫頂	PW01-51	480	支	1	1
304	X85680(4)	65生窗玉橫底	PW01-52	480	支	1	1
401	X85693(0)	65窗玻璃線企/拉手	PW01-53	2352	支	1	1
402	X85693(0)	65窗玻璃線企	直口開料	2352	支	1	1
403	X85693(0)	65窗玻璃線橫	直口開料	375	支	2	2
501	X85824	多點鎖拉巴	PW01-55	747	支	1	1
502	X85824	多點鎖拉巴	PW01-55	1445	支	1	1


数量: 1	材料: 详见本图附表	表面处理: UCT806812XL-3	美特鋁質 有限公司 MIDI Aluminium Fabricator Ltd.	工程名称: 亞皆老街 / 佛沙窗	
制图: 郭上軍	日期: 2020.08.05 校核: WSH	审核: Rev:		图名: 22W4/T3A組裝圖	图号: 22W4/T3A

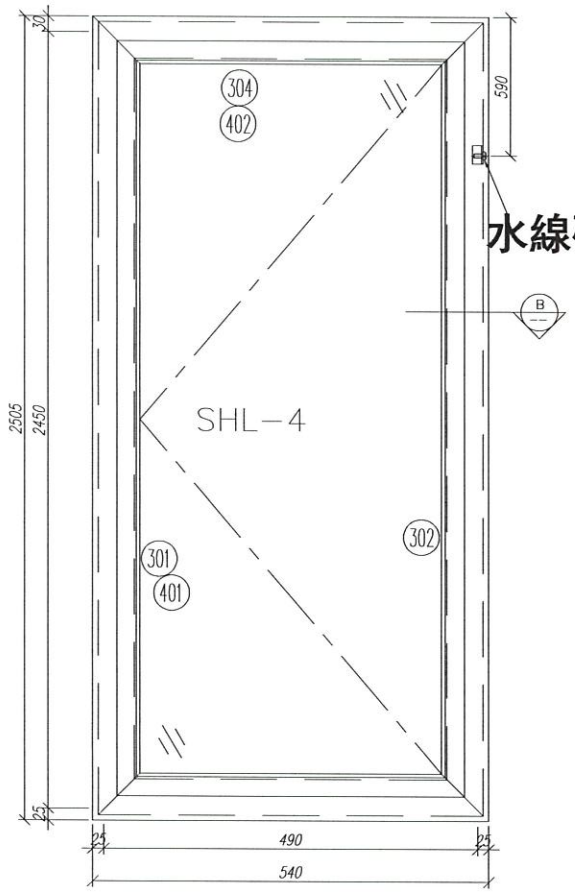

水線碼位置

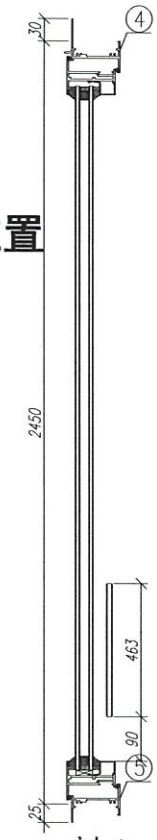

剖-A

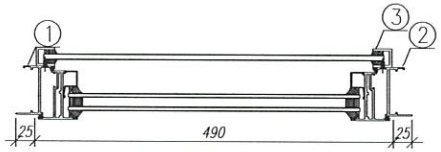

剖-B

序號	材料編號	材料名稱	加工圖號	長度 L(MM)	單位	幅數	1
						單樘	小計
1	X85679(0)	65生窗邊框	PW01-45	2505	支	1	1
2	X85679(0)	65生窗邊框	PW01-46	2505	支	1	1
3	鋁槽	25*25*3攔河槽	PW01-54	463	支	2	2
4	X85685(0)	65生窗頂框	PW01-47	486	支	1	1
5	X85687(0)	65生窗底框	PW01-48	474	支	1	1
如下為生玉/梗玉料							
301	X85680(4)	65生窗玉企	PW01-49	2425	支	1	1
302	X85680(4)	65生窗玉企	PW01-50	2425	支	1	1
303	X85680(4)	65生窗玉橫頂	PW01-51	480	支	1	1
304	X85680(4)	65生窗玉橫底	PW01-52	480	支	1	1
401	X85693(0)	65窗玻璃線企/拉手	PW01-53	2352	支	1	1
402	X85693(0)	65窗玻璃線企	直口開料	2352	支	1	1
403	X85693(0)	65窗玻璃線橫	直口開料	375	支	2	2
501	X85824	多點鎖拉巴	PW01-55	747	支	1	1
502	X85824	多點鎖拉巴	PW01-55	1445	支	1	1

数量: 1	材料: 详见本图附表	表面处理: UCT806812XL-3	美特鋁質 有限公司 MIDI Aluminium Fabricator Ltd.	工程名称: 亞皆老街 / 佛沙窗	
制图: 郭上軍	日期: 2020.08.05 校核: WSH	审核: Rev:		图名: 23W4/T3A組裝圖	图号: 23W4/T3A


EG-DWG3

美特鋁質 有限公司
MIDI Aluminium Fabricator Ltd.

工程號	J852	地盤	亞皆老街

頂

窗號	尺寸（MM）	數量（支）
22W2/T3A	2600	1
23W2/T3A	2600	1
23W5/T3A	2600	1
22W5/T3A	2600	1
22W5/T3C	2600	1
23W5/T3C	2600	1
22W3/T3C	2600	1
23W3/T3C	2600	1
	合計：	8

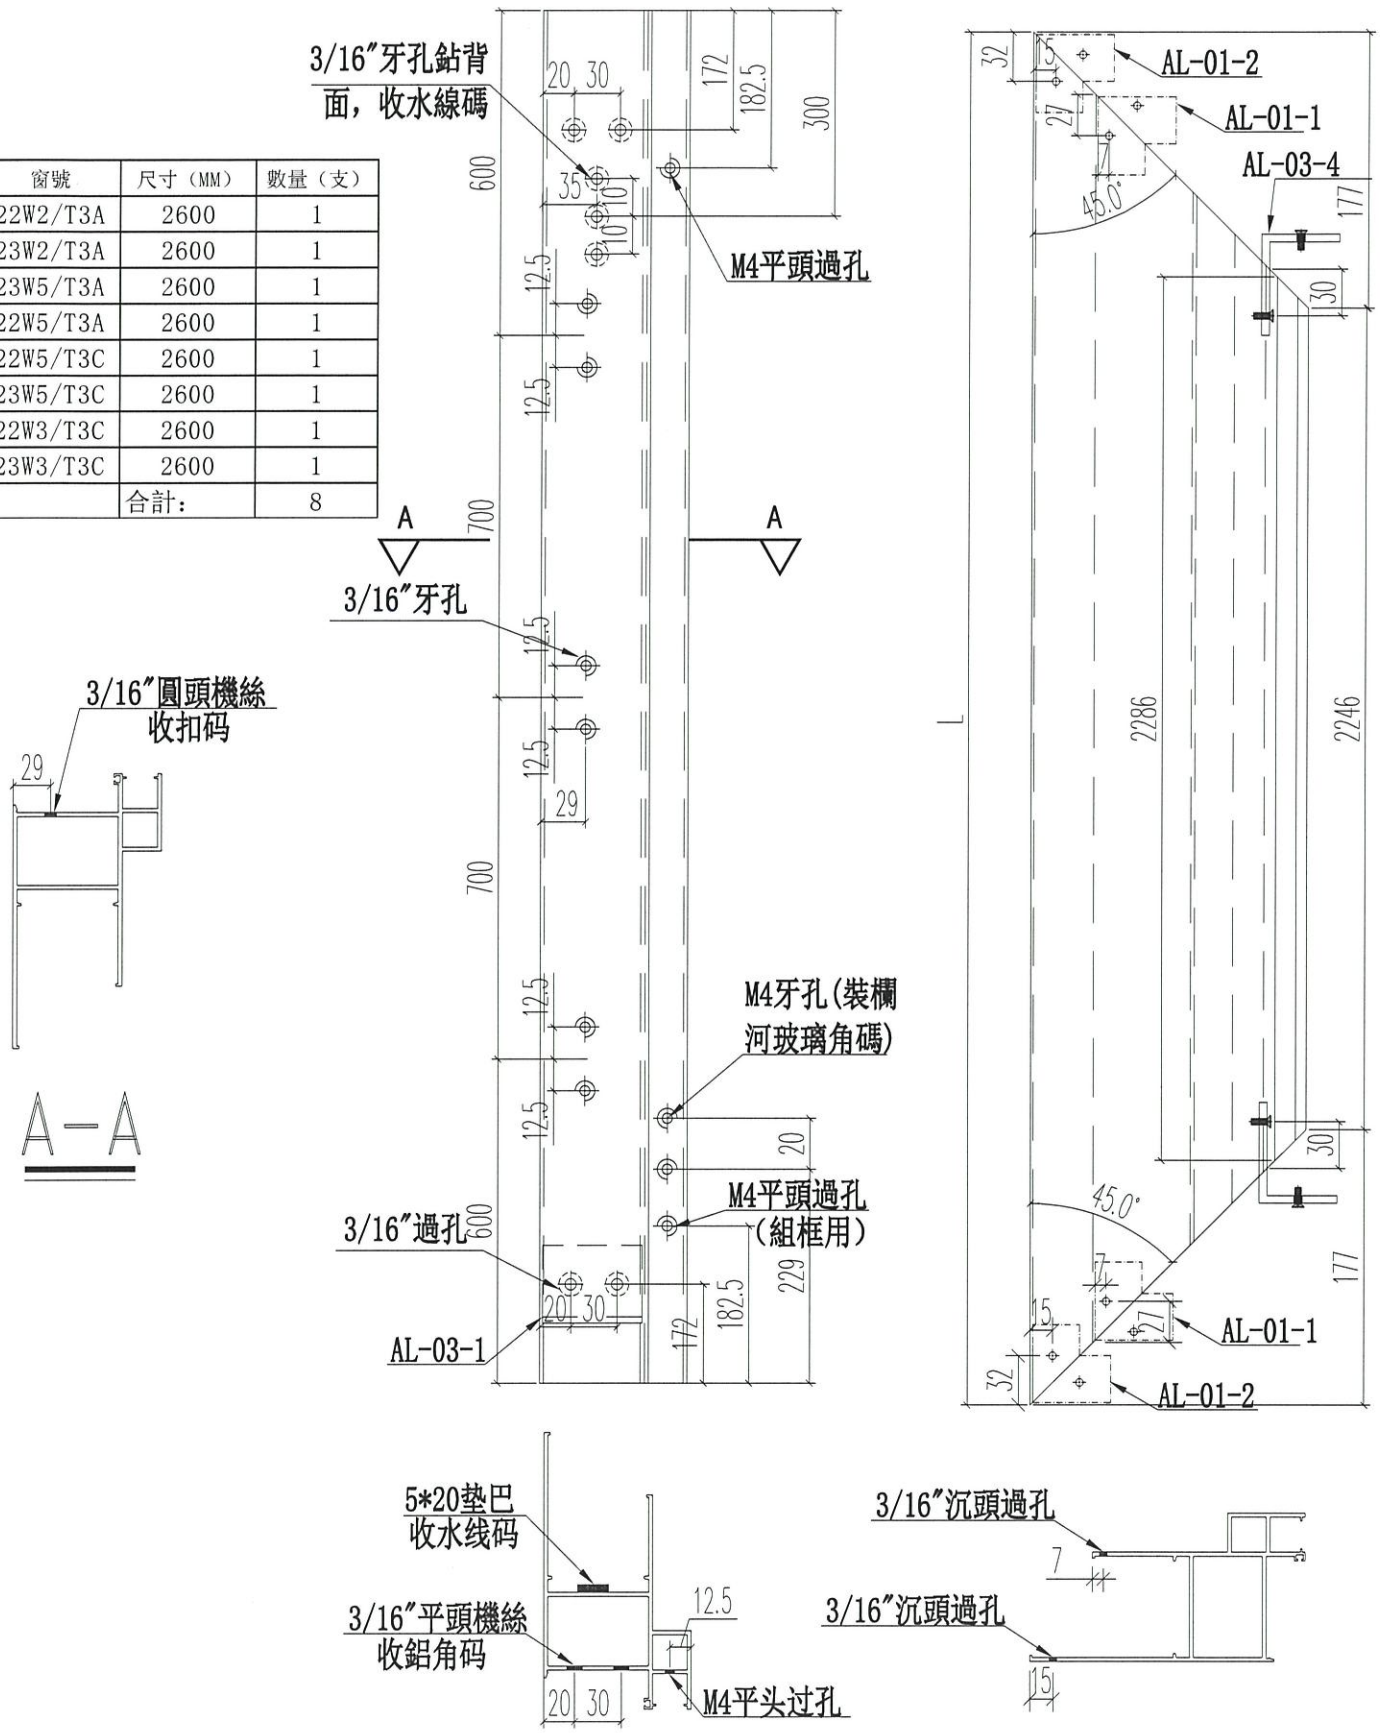

名稱	70生窗邊框	制圖	JASON	2020.06.22	修改			
材料	X85759	復核	WHS		日期			
顏色	UCT806812XL-3	批准			圖號	PW01-01		


EG-DWG3


美特鋁質 有限公司
MIDI Aluminium Fabricator Ltd.

工程號	J852	地盤	亞皆老街


頂


窗號	尺寸（MM）	數量（支）
23W1/T3A	2600	1
22W1/T3A	2600	1
22W4/T3C	2600	1
23W4/T3C	2600	1
	合計：	4

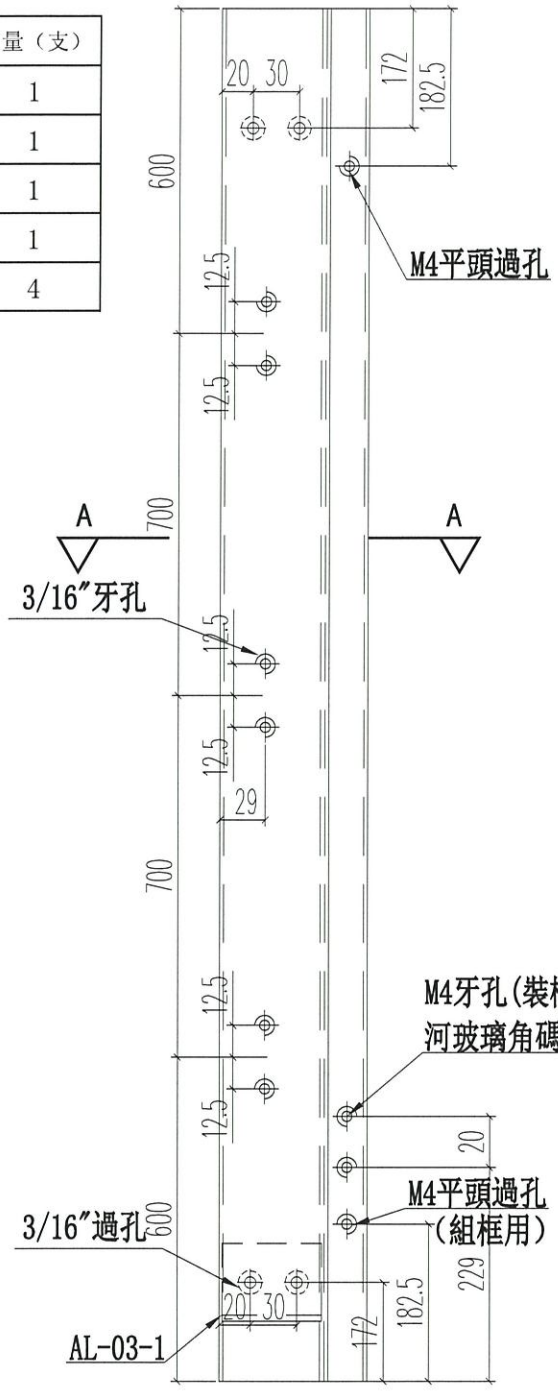


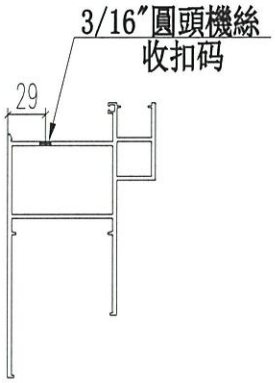

A-A

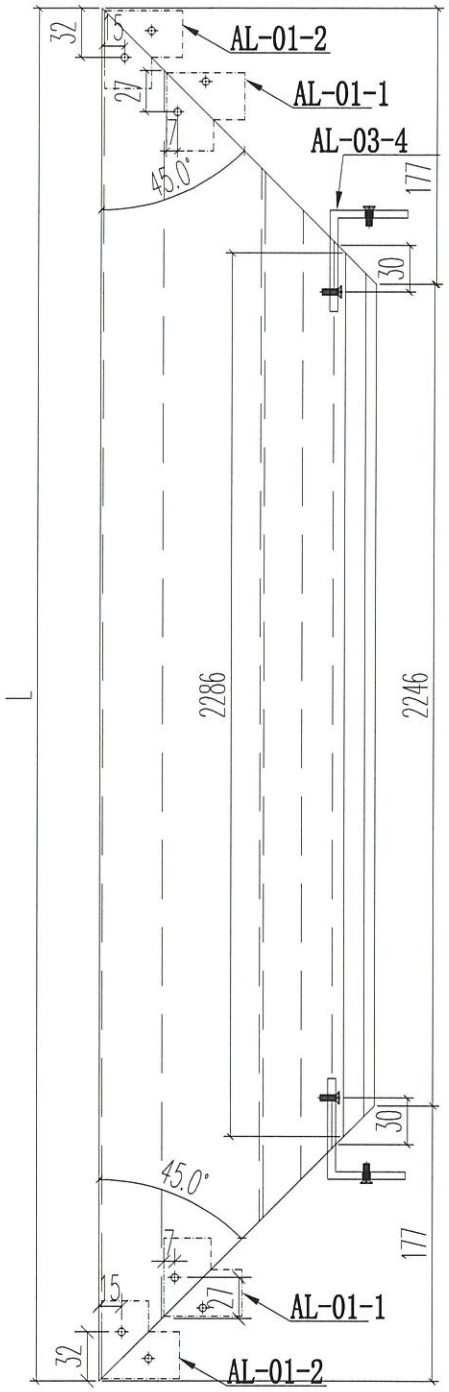

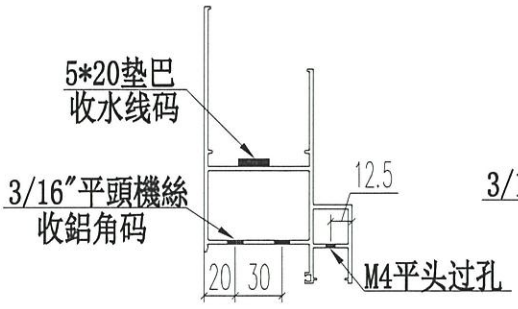

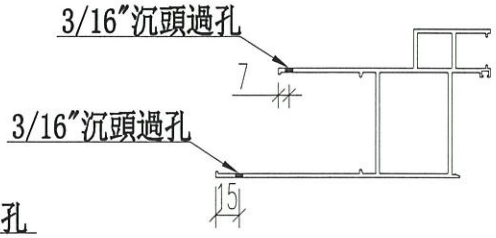

名稱	70生窗邊框	制圖	JASON	2020.06.22	修改			
材料	X85759	復核	WHS		日期			
顏色	UCT806812XL-3	批准			圖號	PW01-01A		


EG-DWG3

美特鋁質 有限公司
MIDI Aluminium Fabricator Ltd.

工程號	J852	地盤	亞皆老街

頂

窗號	尺寸（MM）	數量（支）
22W2/T3A	2600	1
23W2/T3A	2600	1
23W5/T3A	2600	1
22W5/T3A	2600	1
22W5/T3C	2600	1
23W5/T3C	2600	1
22W3/T3C	2600	1
23W3/T3C	2600	1
	合計：	8

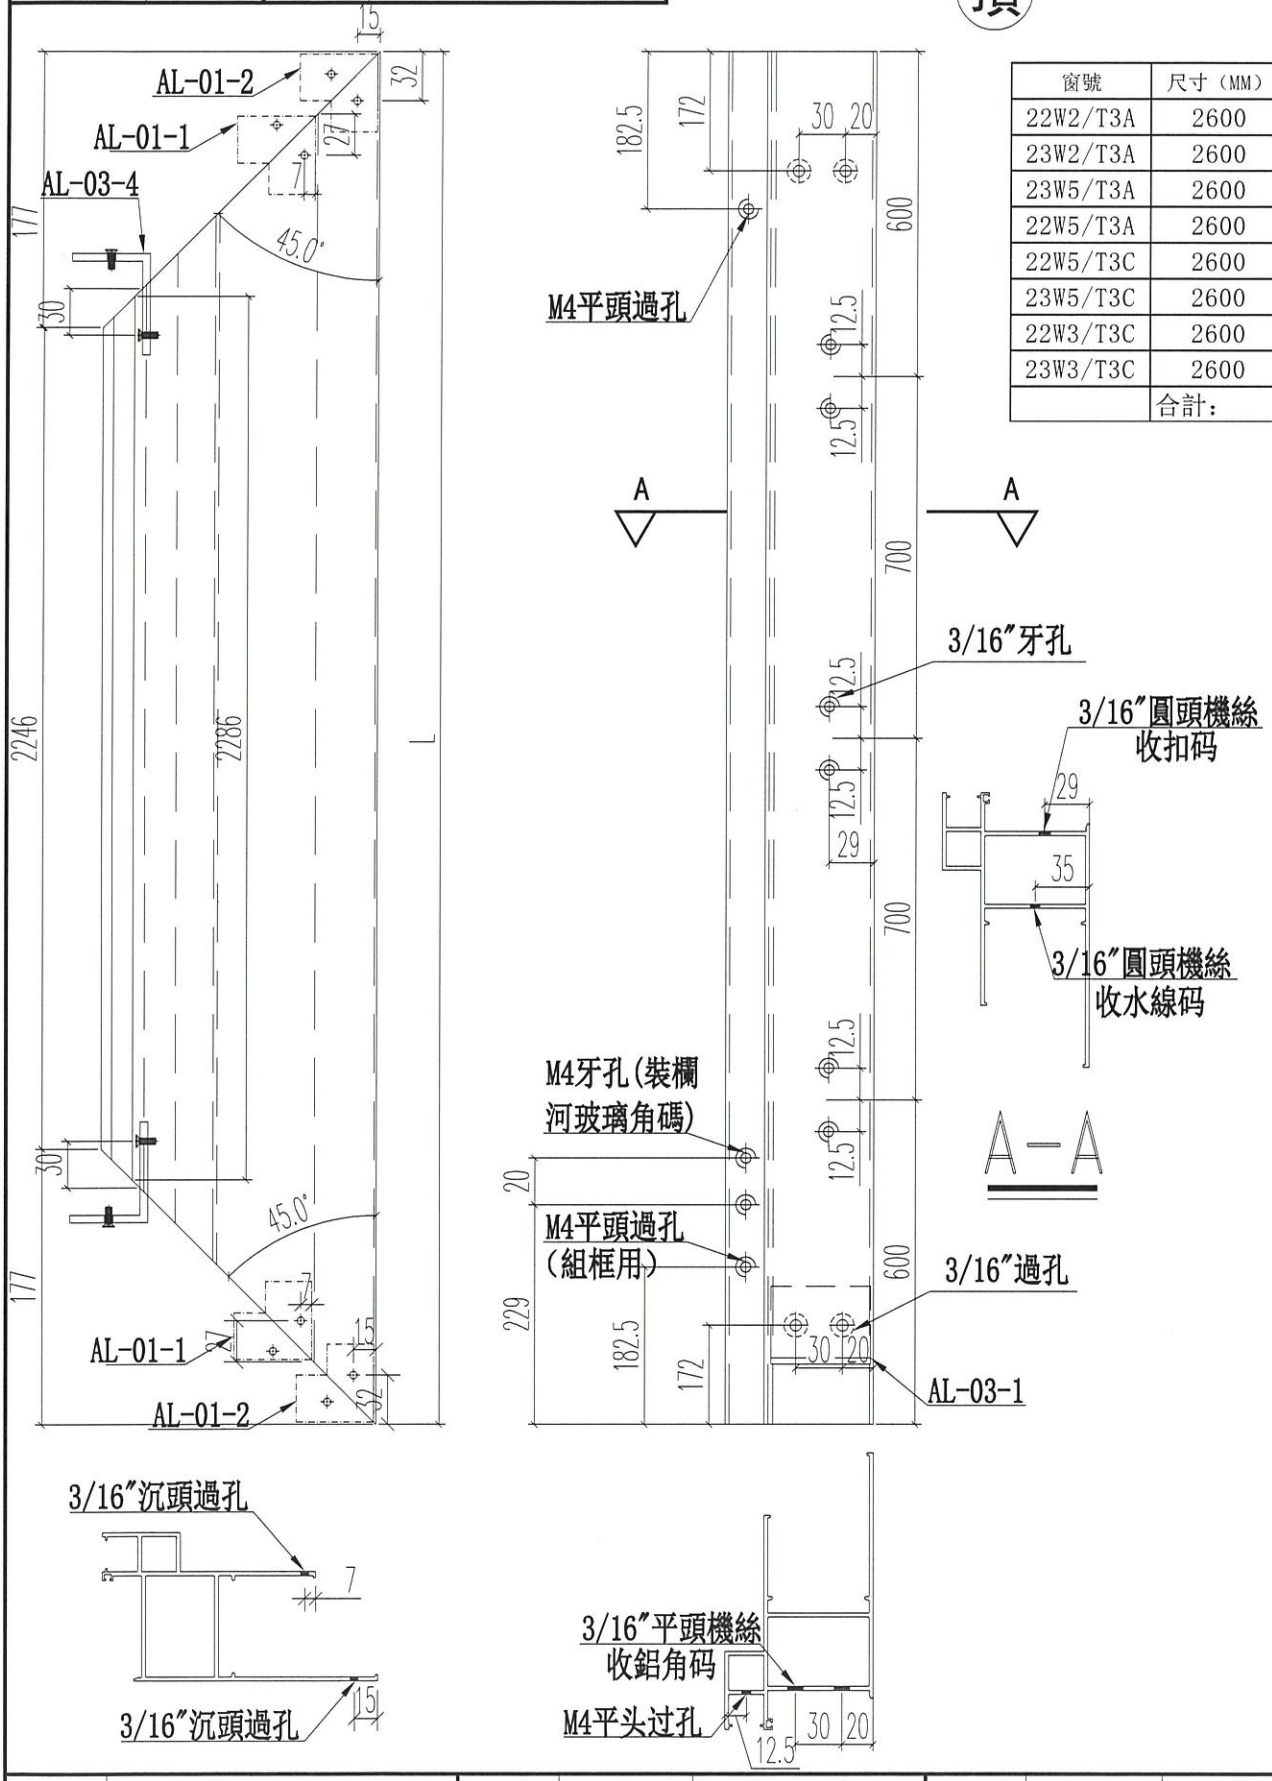


名稱	70生窗邊框	制圖	JASON	2020.06.22	修改			
材料	X85759	復核	WHS		日期			
顏色	UCT806812XL-3	批准			圖號	PW01-02		

EG-DWG3

美特鋁質 有限公司
MIDI Aluminium Fabricator Ltd.

工程號	J852	地盤	亞皆老街

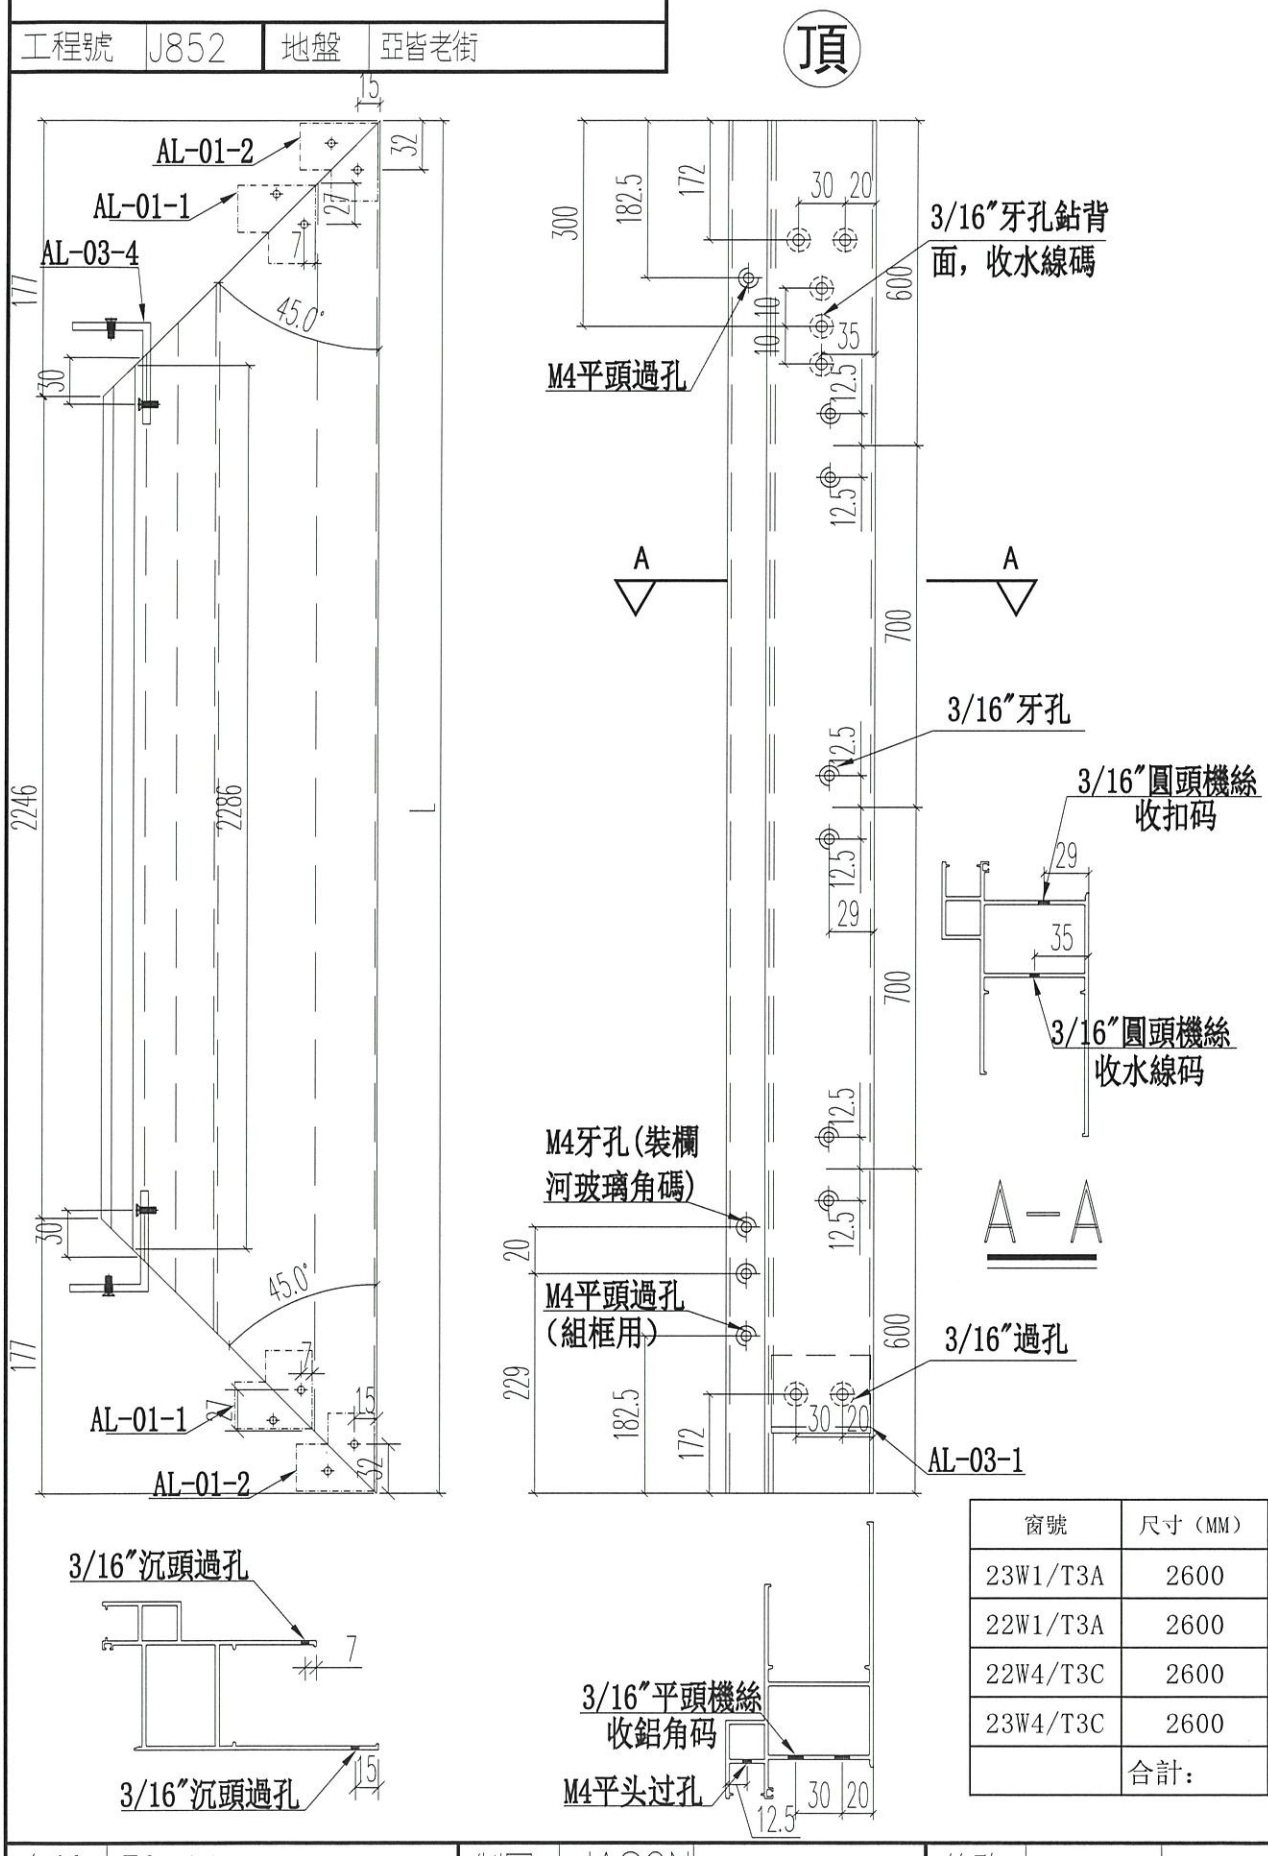

窗號	尺寸（MM）	數量（支）
23W1/T3A	2600	1
22W1/T3A	2600	1
22W4/T3C	2600	1
23W4/T3C	2600	1
	合計：	4


名稱	70生窗邊框	制圖	JASON	2020.06.22	修改			
材料	X85759	復核	WHS		日期			
顏色	UCT806812XL-3	批准			圖號	PW01-02A		

EG-DWG3

美特鋁質 有限公司
MIDI Aluminium Fabricator Ltd.

工程號	J852	地盤	亞皆老街

窗號	L	數量（支）
22W14/T3A	2677	1
23W14/T3A	2677	1
	合計：	2

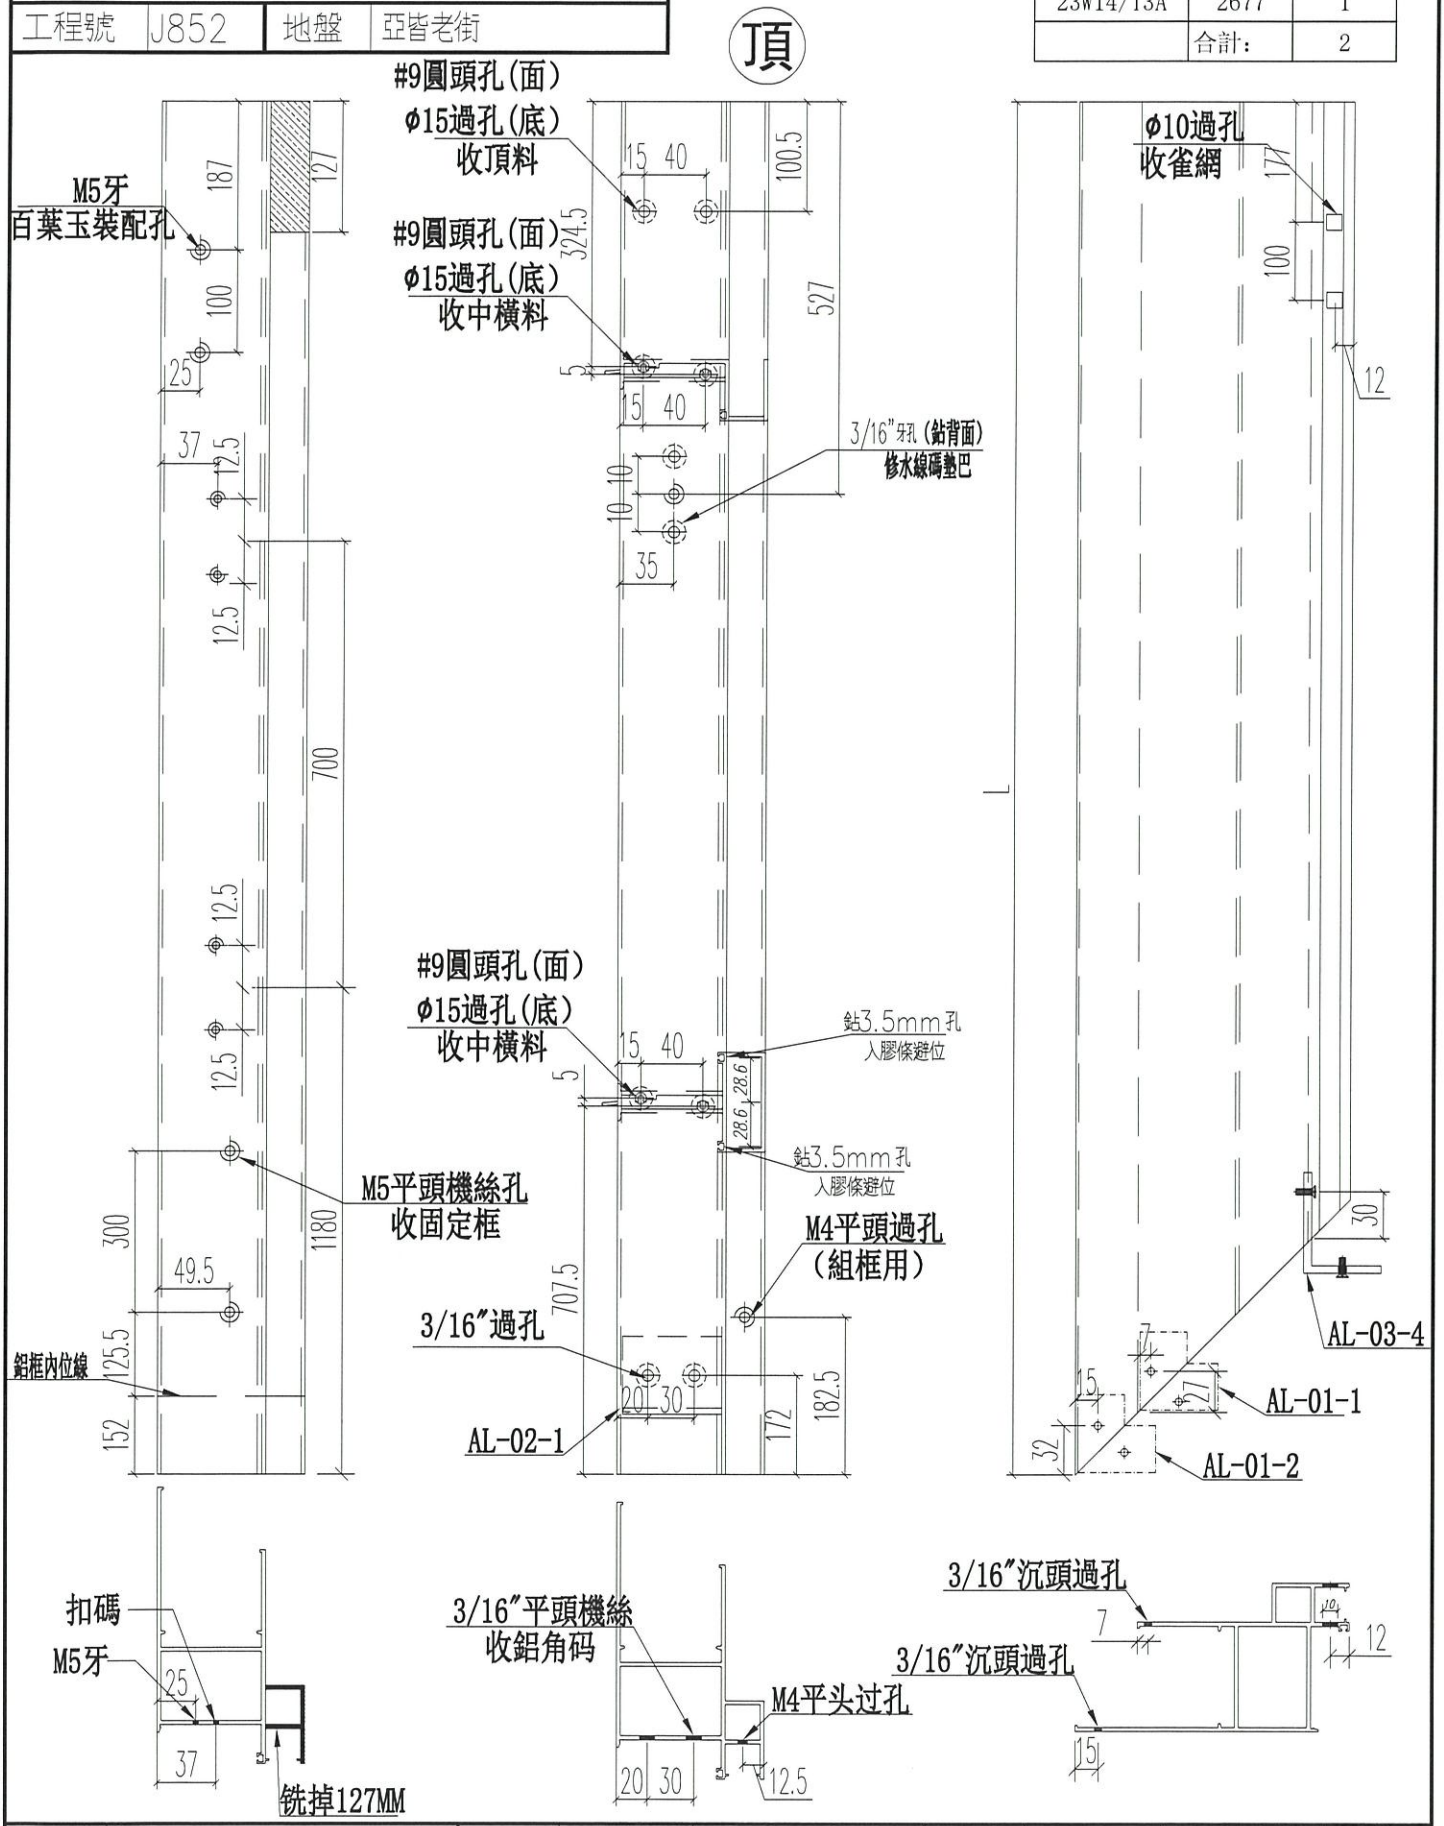


名稱	70生窗邊框	制圖	JASON	2020.06.22	修改			
材料	X85759	復核	WHS		日期			
顏色	UCT806812XL-3	批准			圖號	PW01-03		

EG-DWG3

美特鋁質 有限公司
MIDI Aluminium Fabricator Ltd.

工程號	J852	地盤	亞皆老街

窗號	尺寸（MM）	數量（支）
22W6/T3C	2077	1
23W6/T3C	2077	1
	合計	2

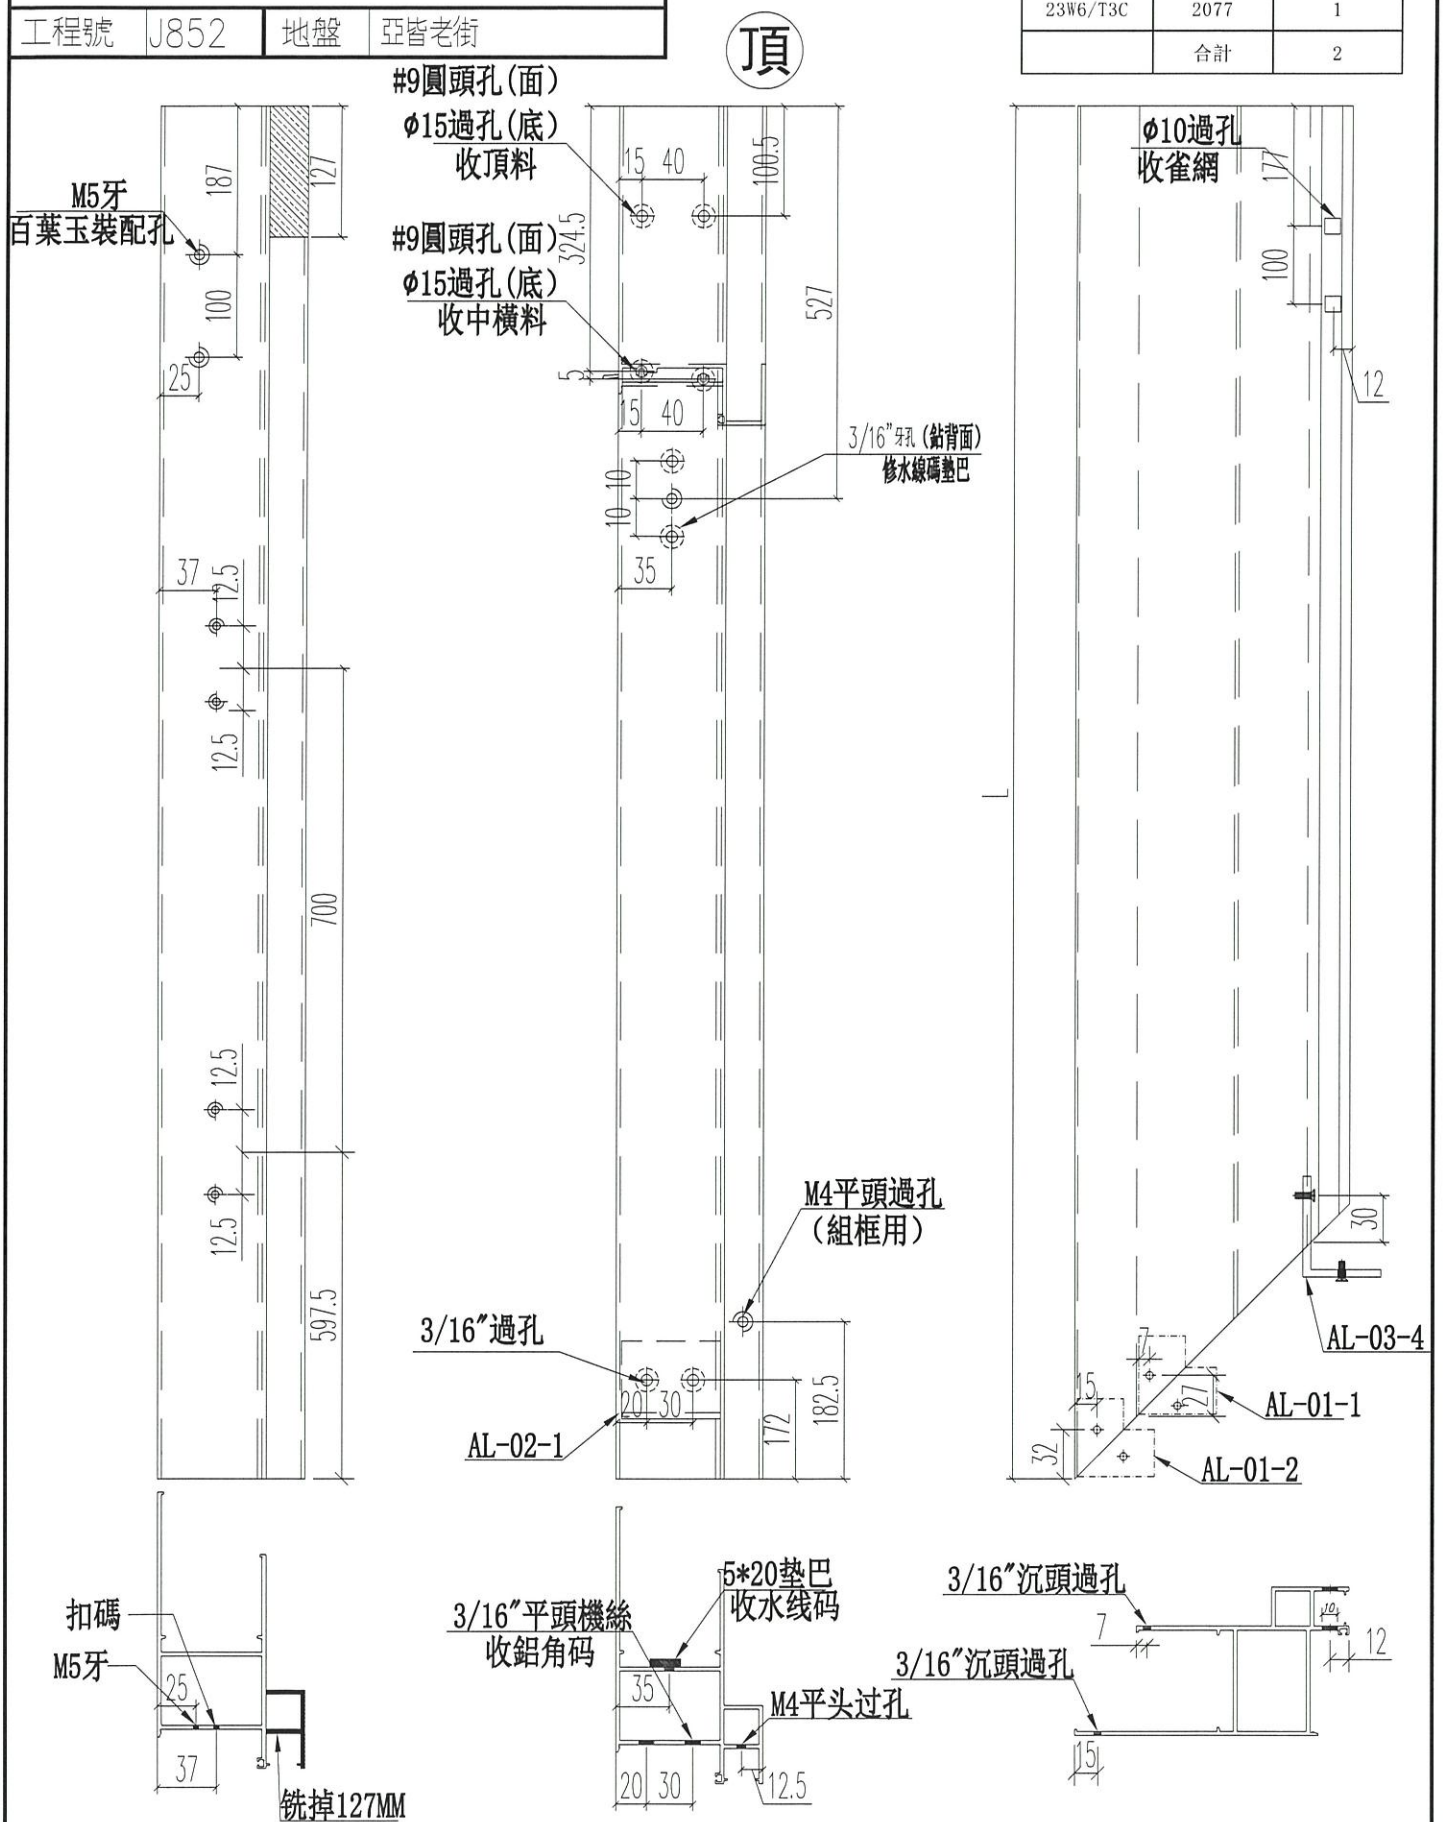


名稱	70生窗邊框	制圖	JASON	2020.06.22	修改			
材料	X85759	復核	WHS		日期			
顏色	UCT806812XL-3	批准			圖號	PW01-03A		

EG-DWG3

美特鋁質 有限公司
MIDI Aluminium Fabricator Ltd.

工程號	J852	地盤	亞皆老街

窗號	L	數量（支）
22W14/T3A	2677	1
23W14/T3A	2677	1
	合計：	2

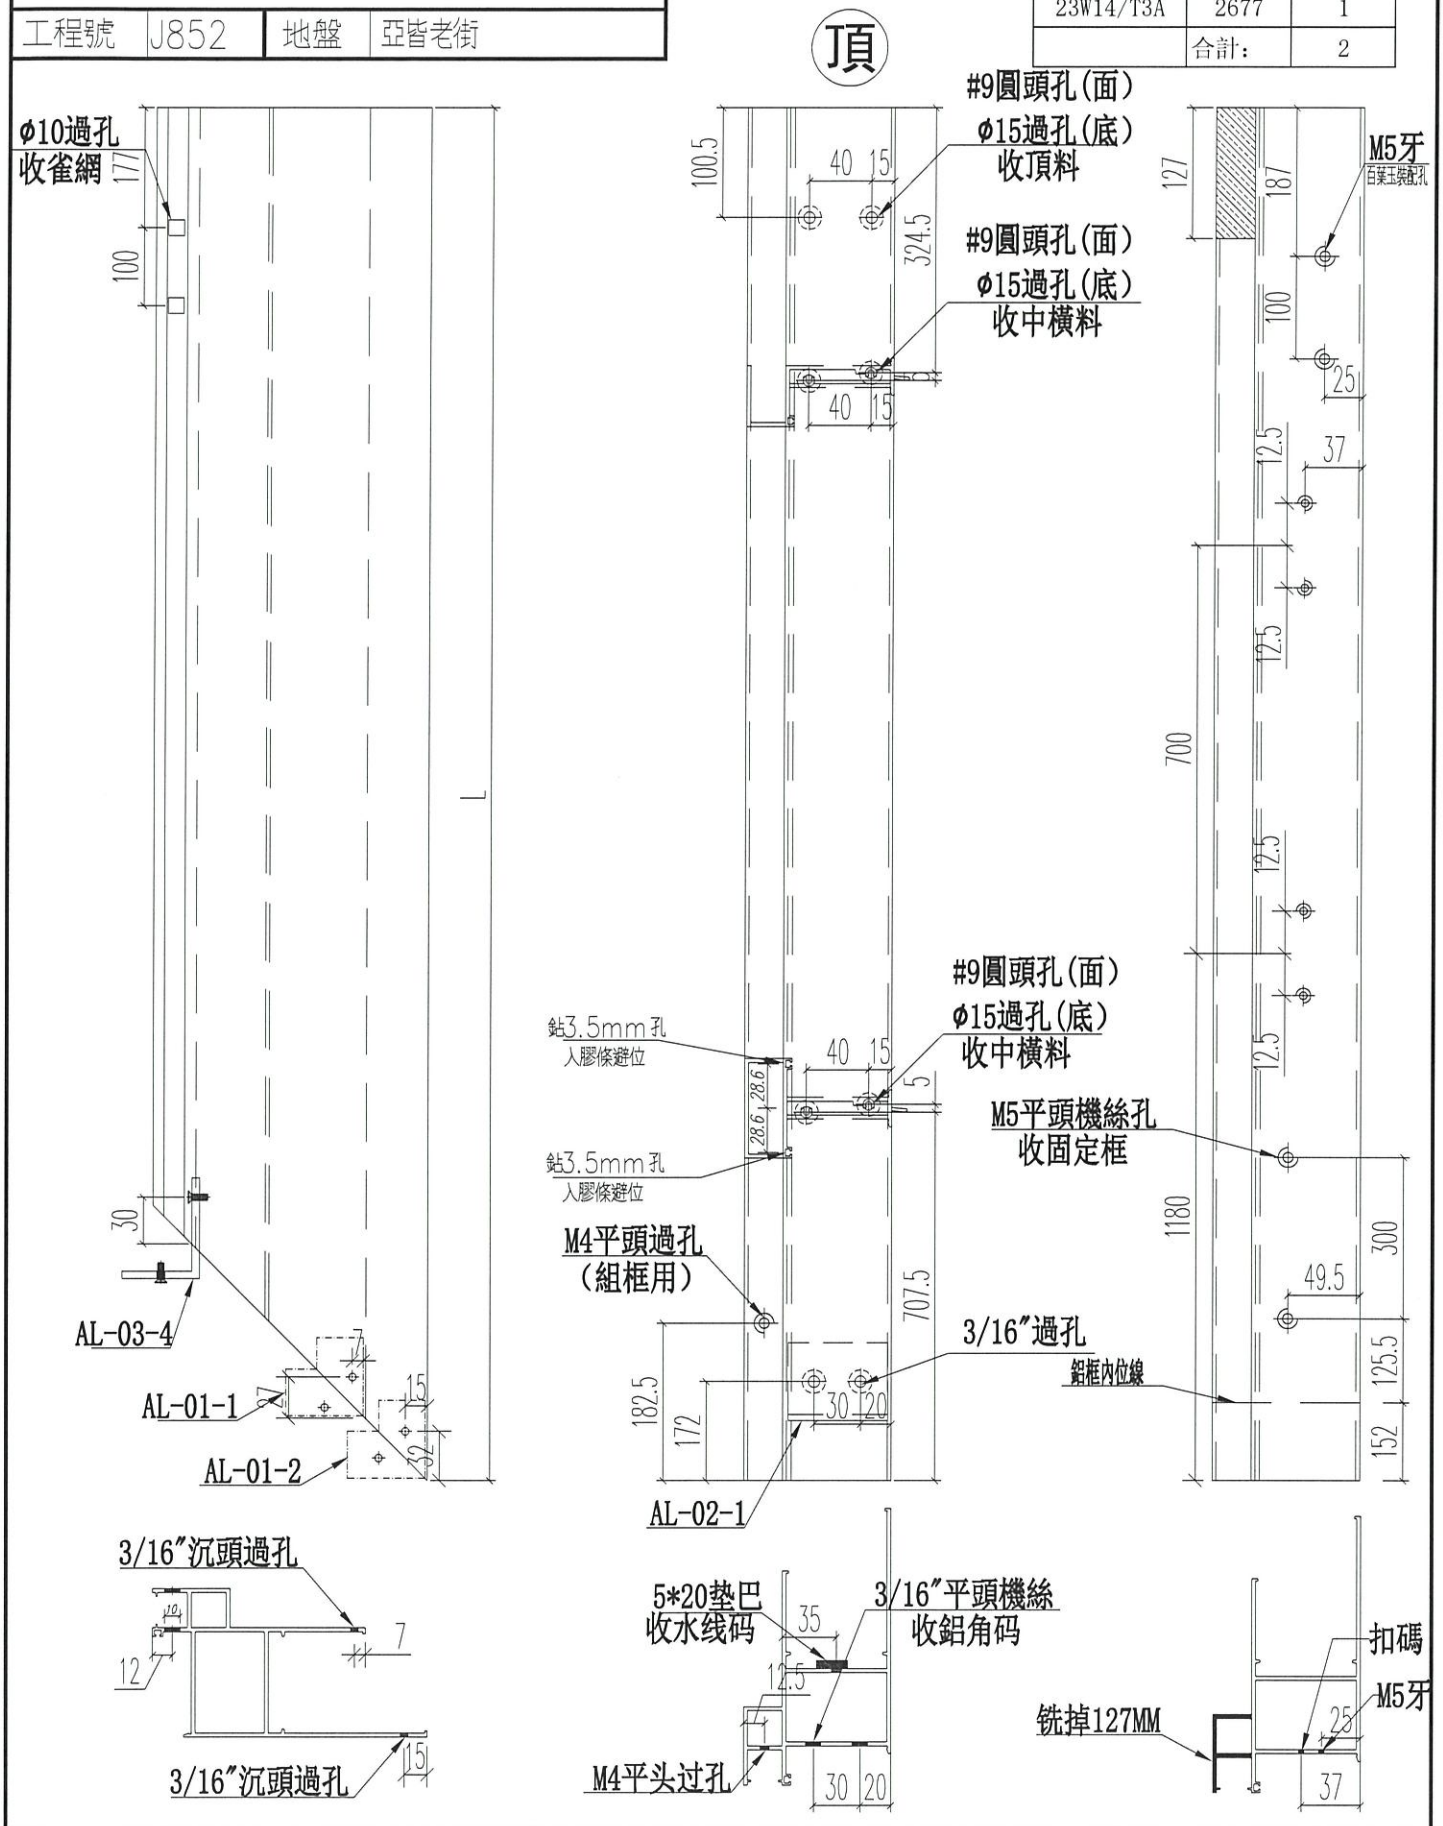


名稱	70生窗邊框	制圖	JASON	2020.06.22	修改			
材料	X85759	復核	WHS		日期			
顏色	UCT806812XL-3	批准			圖號	PW01-04		

EG-DWG3

美特鋁質 有限公司
MIDI Aluminium Fabricator Ltd.

工程號	J852	地盤	亞皆老街

窗號	尺寸（MM）	數量（支）
22W6/T3C	2077	1
23W6/T3C	2077	1
	合計	2

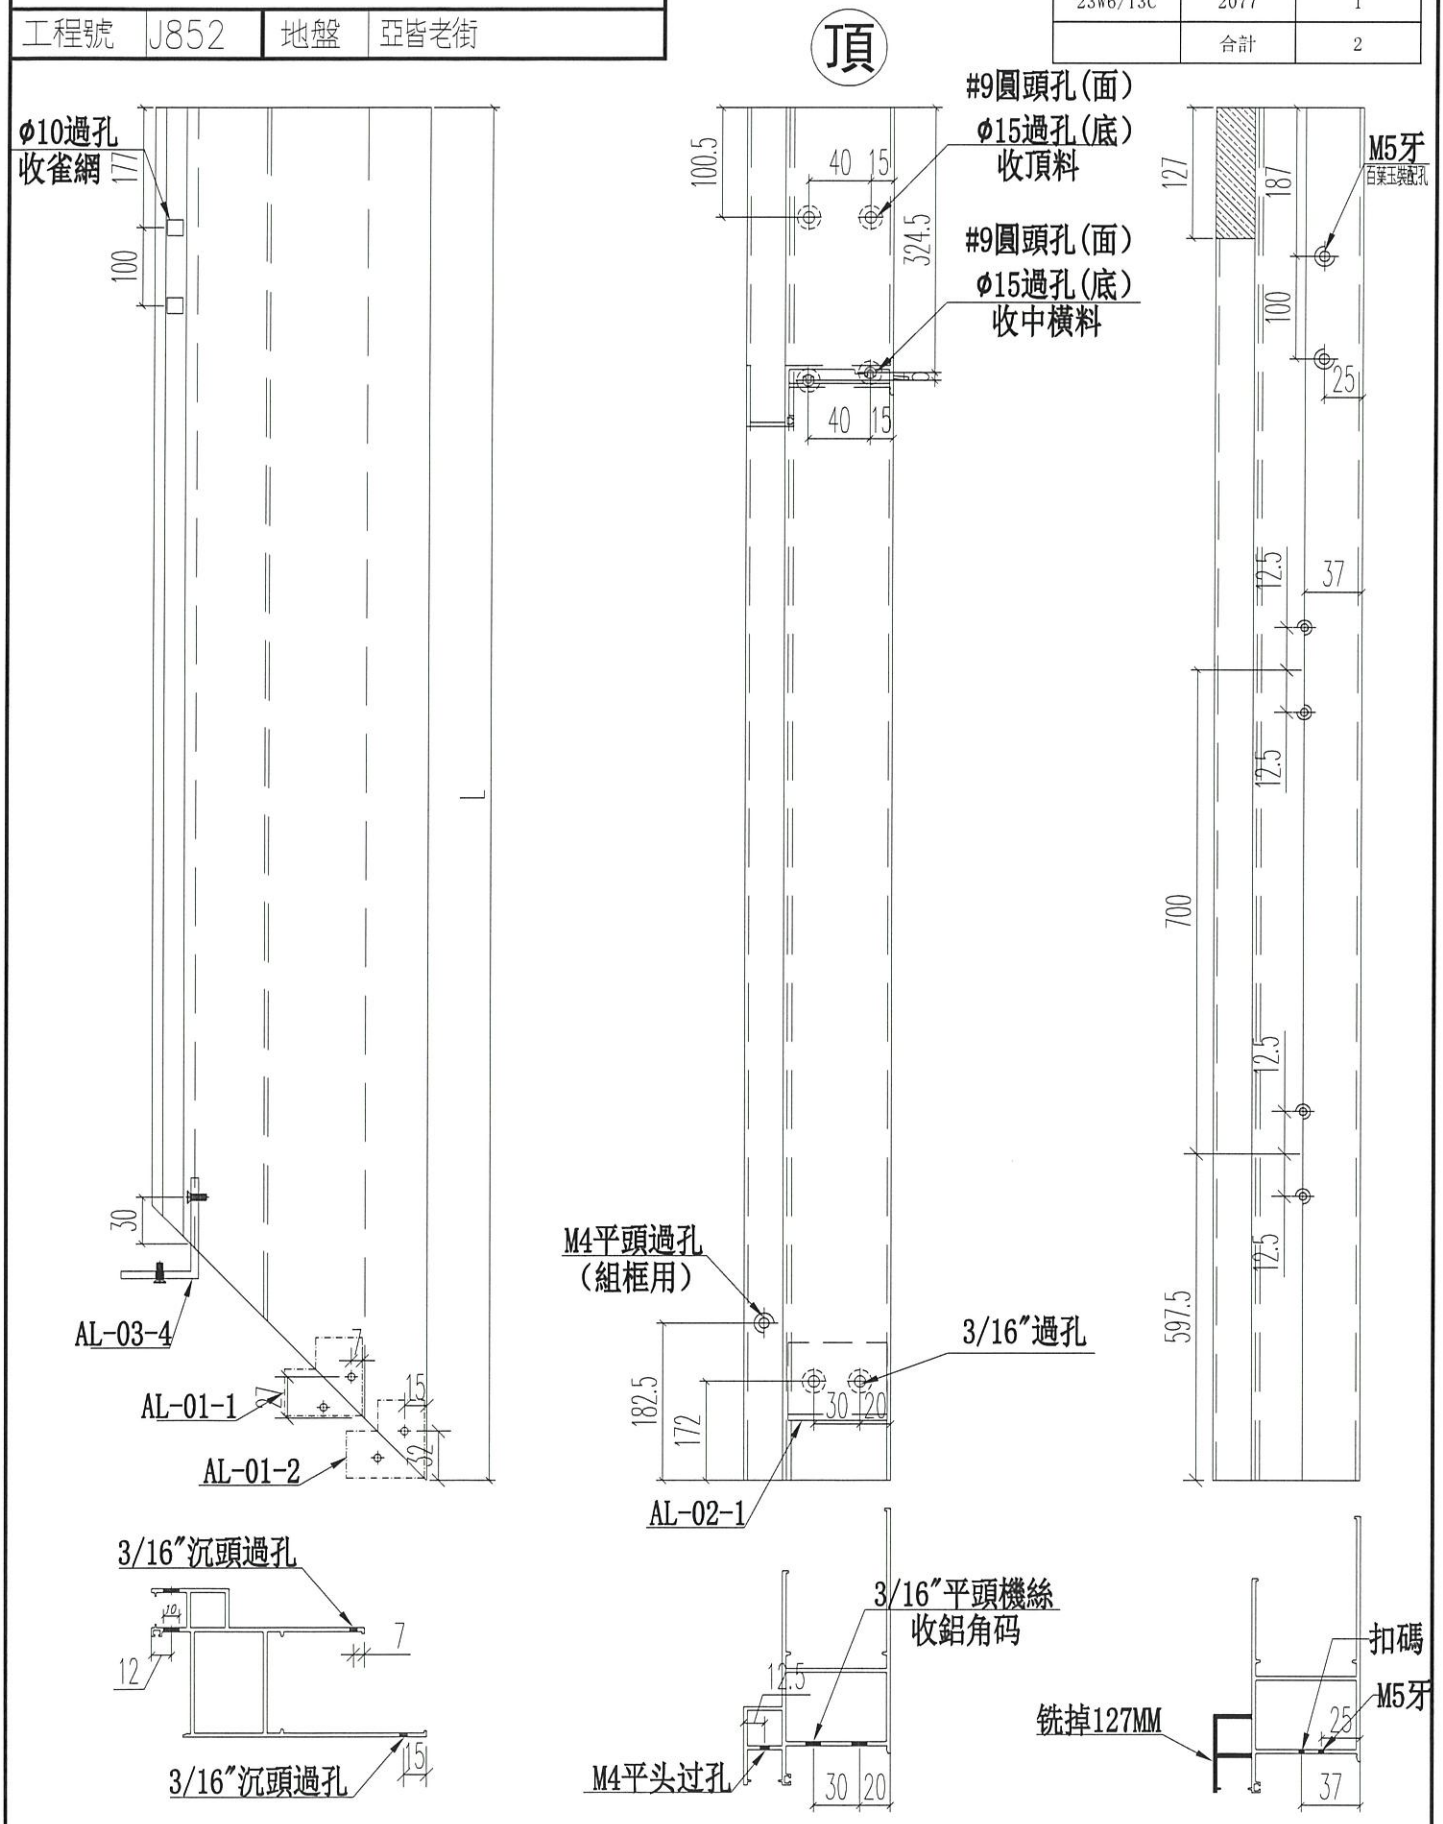


名稱	70生窗邊框	制圖	JASON	2020.06.22	修改			
材料	X85759	復核	WHS		日期			
顏色	UCT806812XL-3	批准			圖號	PW01-04A		

EG-DWG3

美特鋁質 有限公司
MIDI Aluminium Fabricator Ltd.

工程號	J852	地盤	亞皆老街

窗號	尺寸（MM）	數量（支）
22W13/T3A	2450	1
23W13/T3A	2450	1
	合計：	2

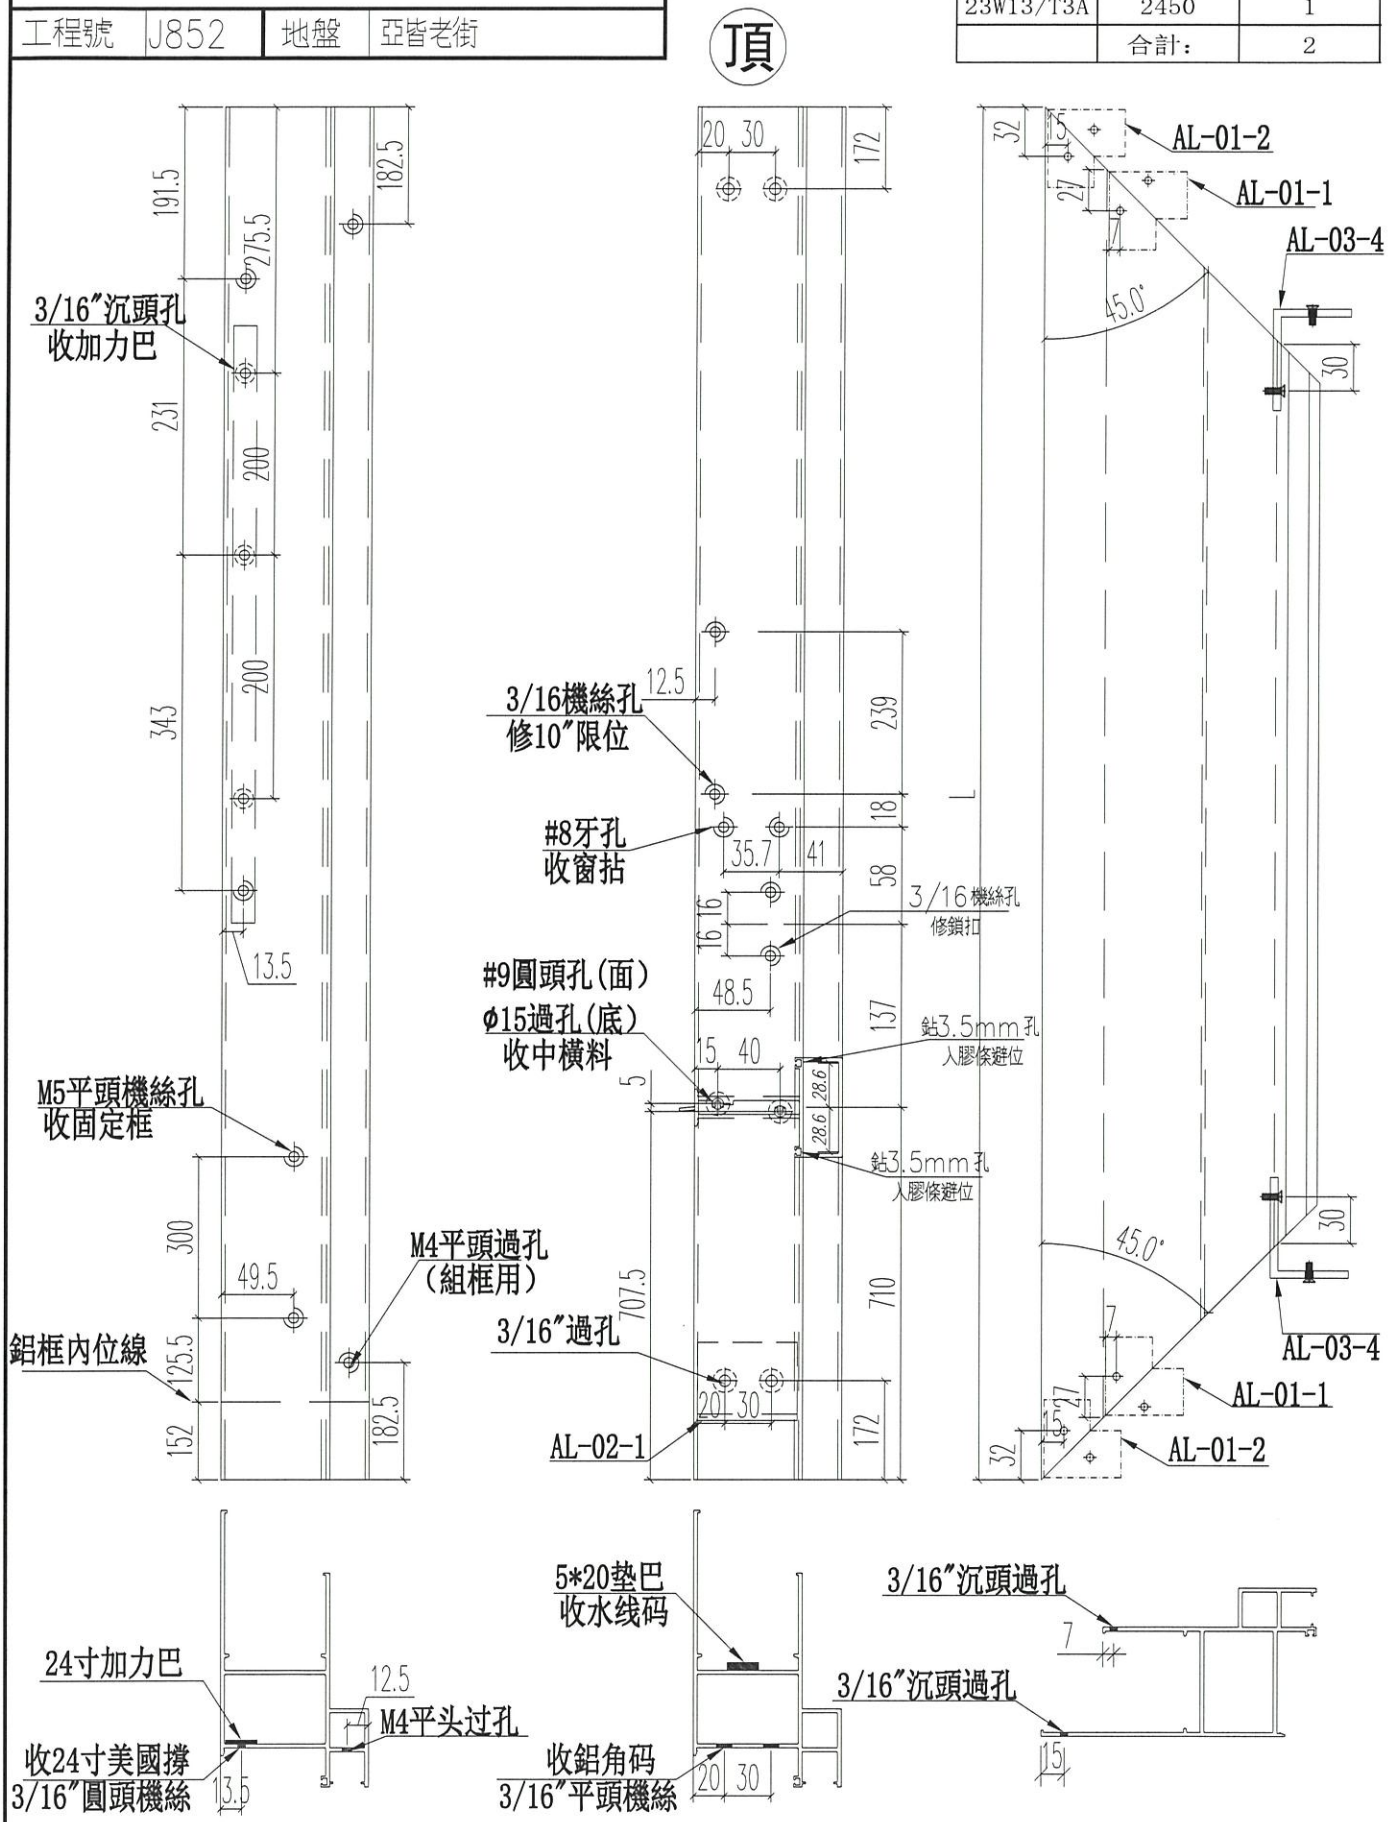


名稱	70生窗邊框	制圖	JASON	2020.06.22	修改			
材料	X85759	復核	WHS		日期			
顏色	UCT806812XL-3	批准			圖號	PW01-05		

EG-DWG3

美特鋁質 有限公司
MIDI Aluminium Fabricator Ltd.

工程號	J852	地盤	亞皆老街

窗號	尺寸（MM）	數量（支）
22W13/T3A	2450	1
23W13/T3A	2450	1
	合計：	2

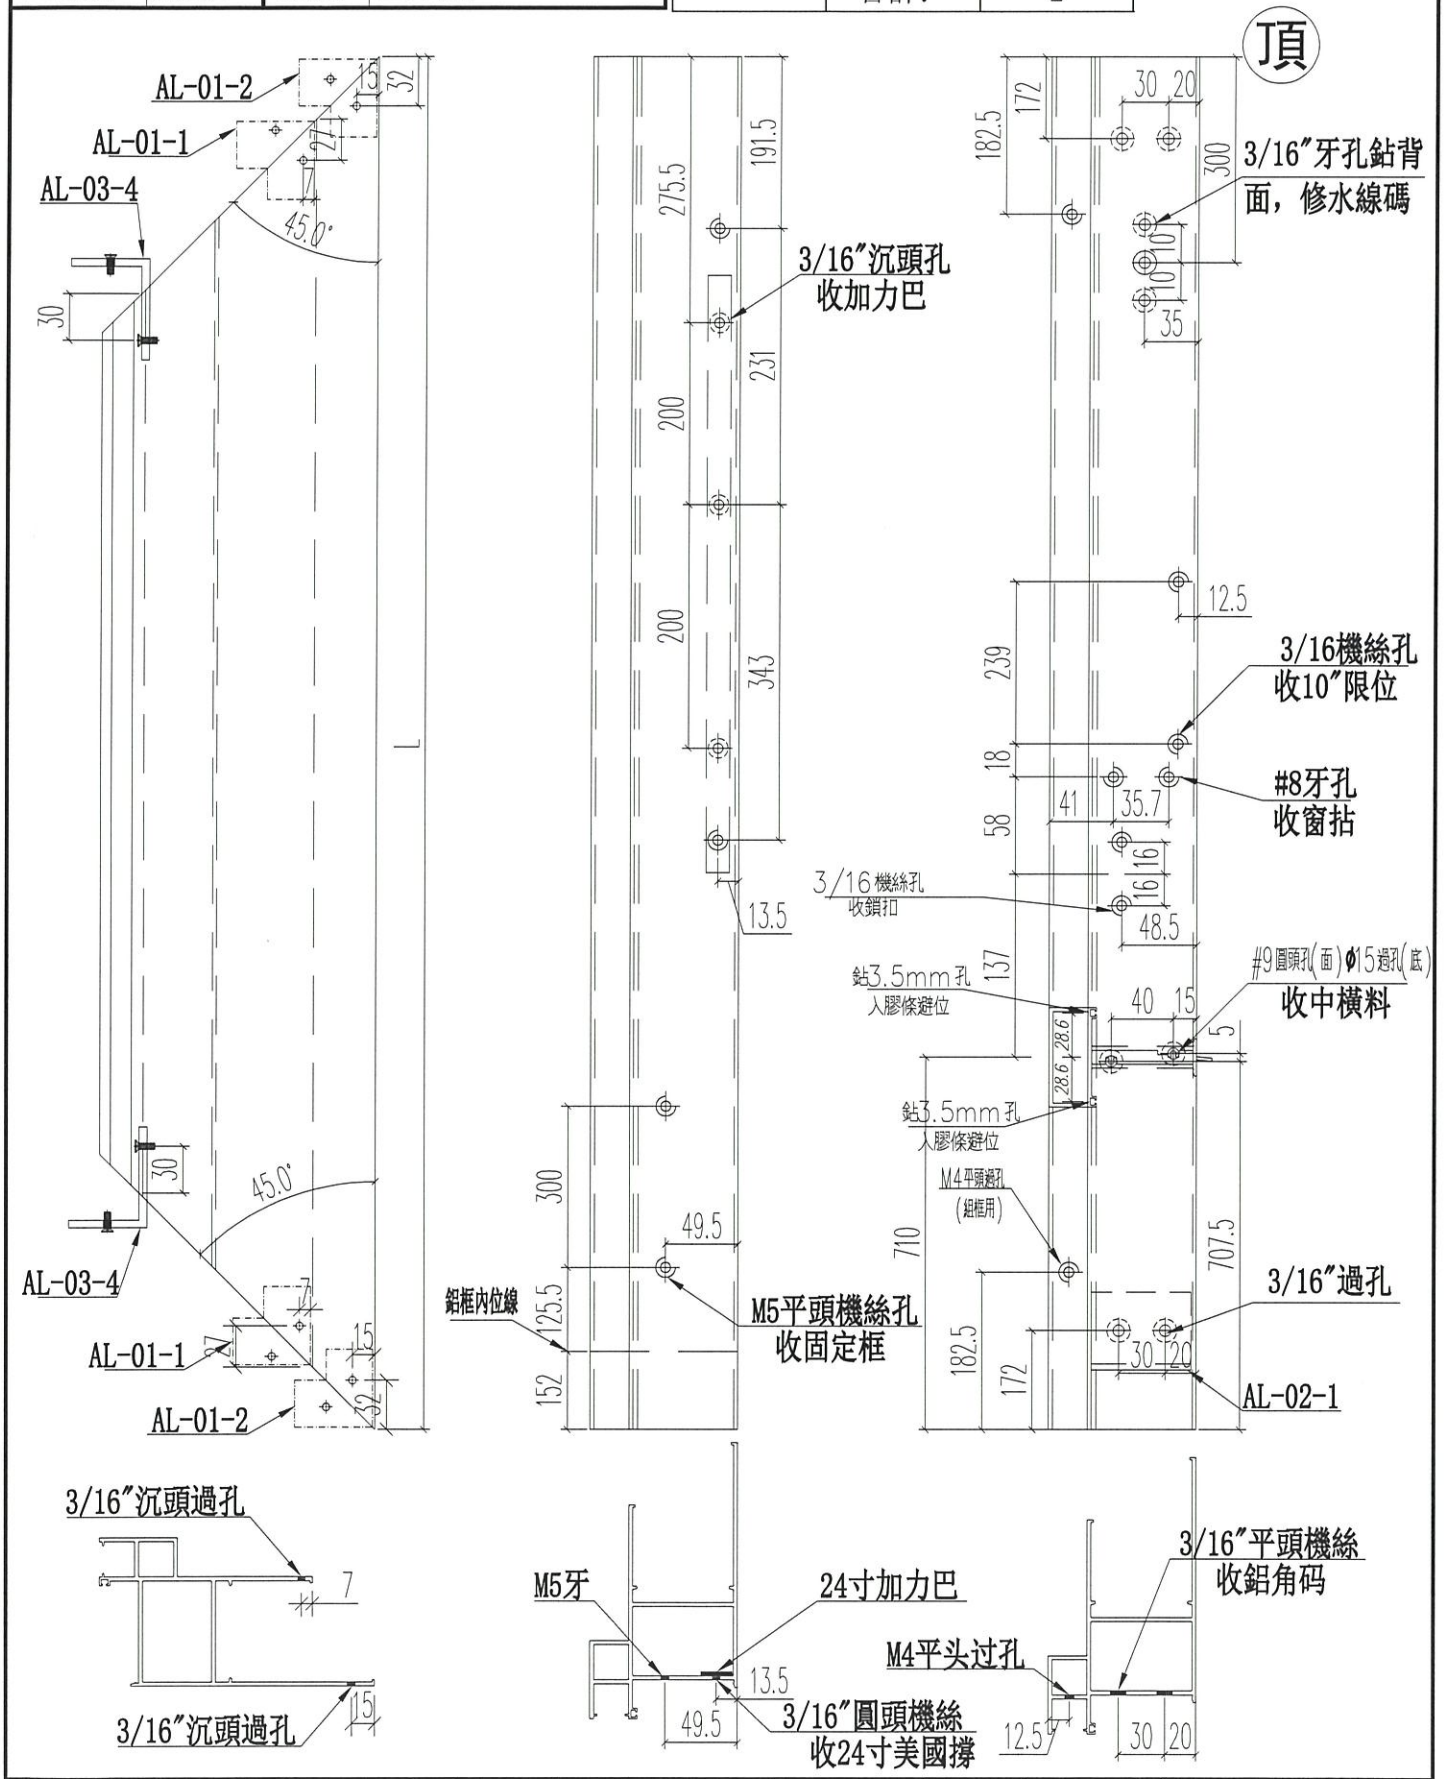


名稱	70生窗邊框	制圖	JASON	2020.06.22	修改			
材料	X85759	復核	WHS		日期			
顏色	UCT806812XL-3	批准			圖號	PW01-06		

EG-DWG3

美特鋁質 有限公司
MIDI Aluminium Fabricator Ltd.

工程號	J852	地盤	亞皆老街

窗號	尺寸（MM）	數量（支）
23W1/T3A	2400	1
22W1/T3A	2400	1
22W2/T3A	2400	1
23W2/T3A	2400	1
22W5/T3A	2400	1
23W5/T3A	2400	1
	合計：	6

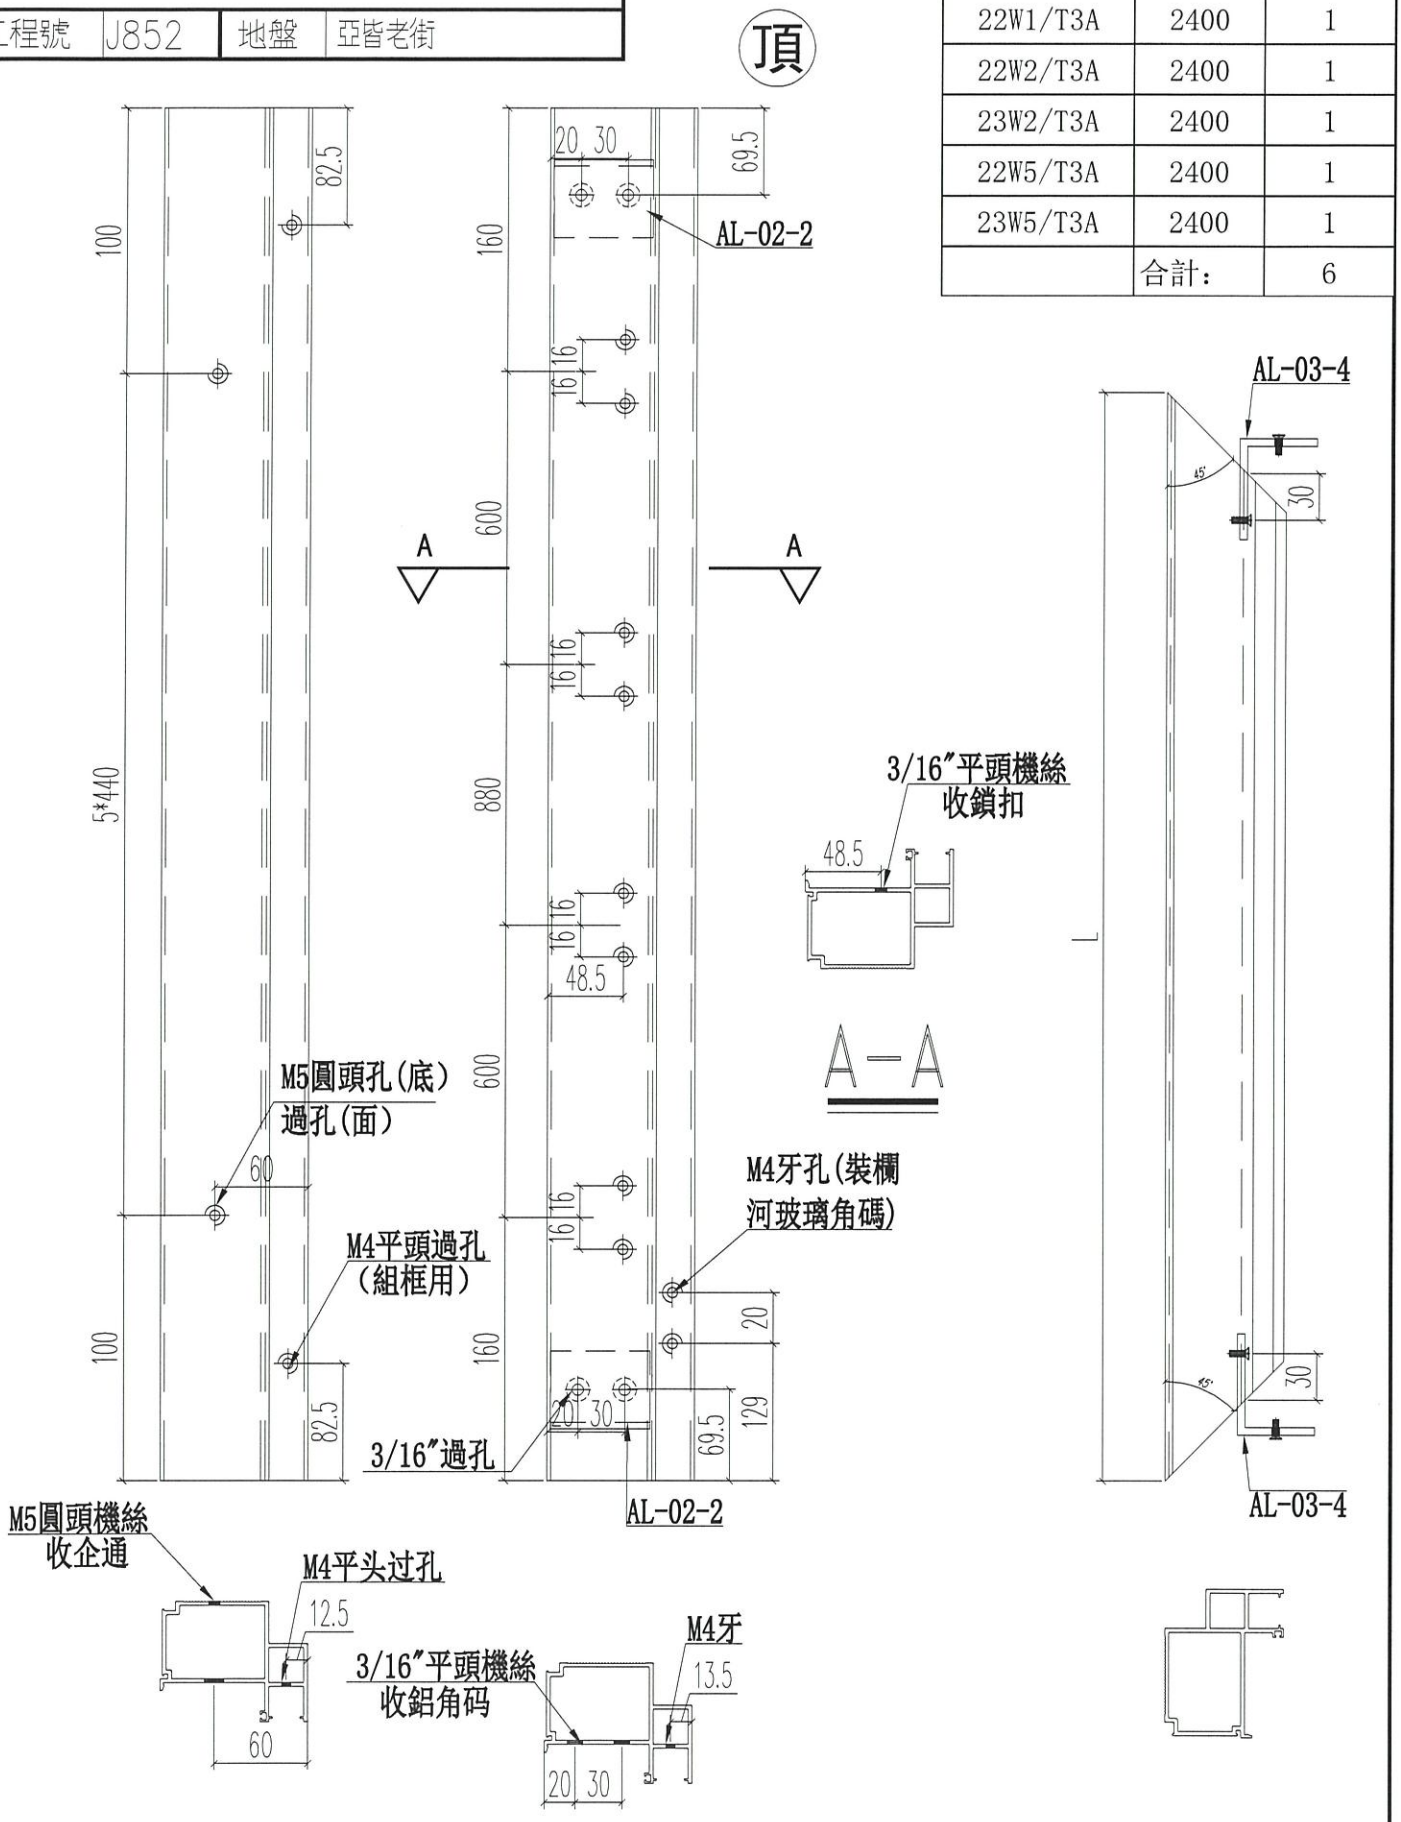


名稱	70生窗主企框	制圖	JASON	2020.06.22	修改			
材料	X85760	復核	WHS		日期			
顏色	UCT806812XL-3	批准			圖號	PW01-07		

EG-DWG3

美特鋁質 有限公司
MIDI Aluminium Fabricator Ltd.

工程號	J852	地盤	亞皆老街

窗號	尺寸（MM）	數量（支）
23W1/T3A	2400	1
22W1/T3A	2400	1
22W2/T3A	2400	1
23W2/T3A	2400	1
22W5/T3A	2400	1
23W5/T3A	2400	1
	合計：	6

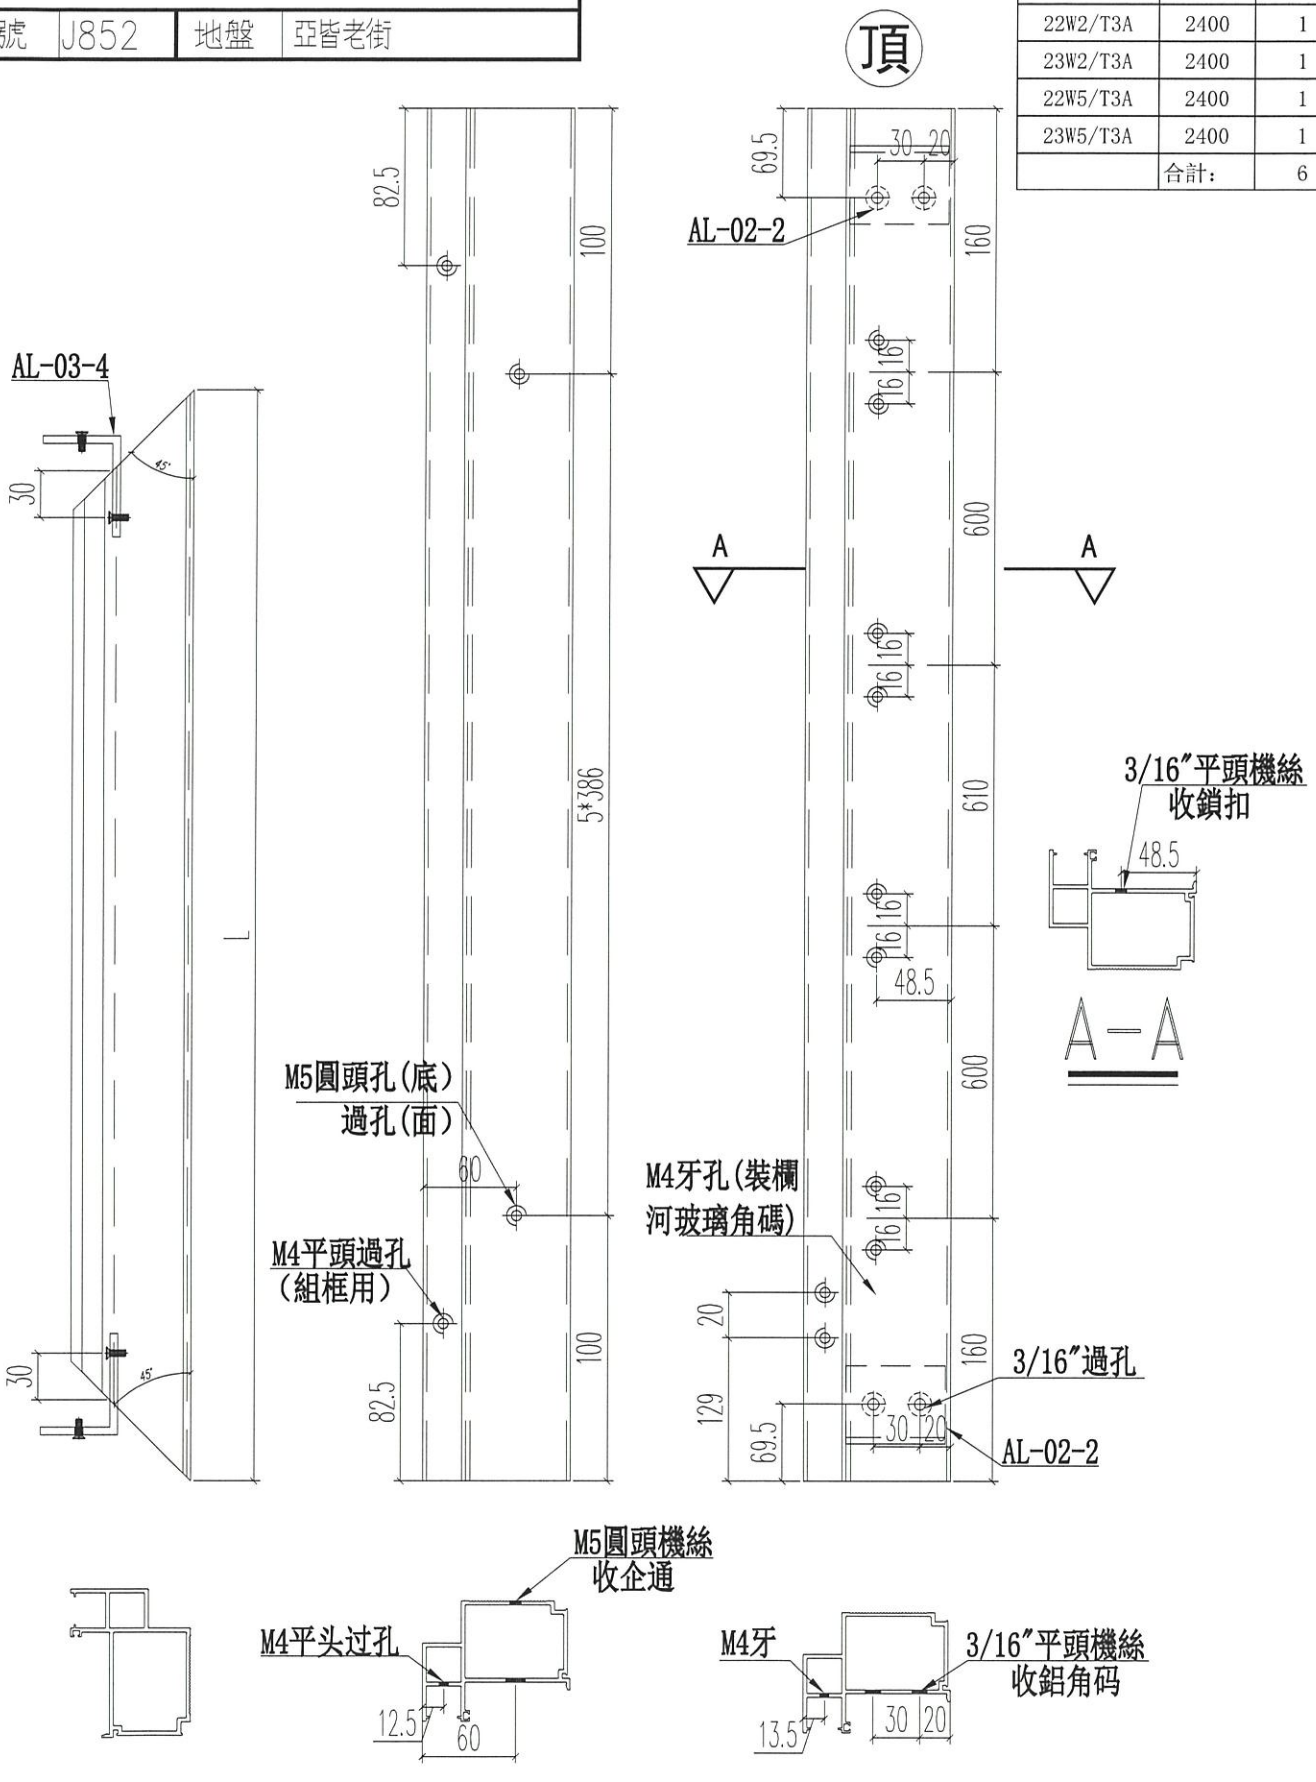


名稱	70生窗主企框	制圖	JASON	2020.06.22	修改			
材料	X85760	復核	WHS		日期			
顏色	UCT806812XL-3	批准			圖號	PW01-08		

EG-DWG3


美特鋁質 有限公司
MIDI Aluminium Fabricator Ltd.


工程號	J852	地盤	亞皆老街

窗號	尺寸（MM）	數量（支）
23W1/T3A	2400	1
22W1/T3A	2400	1
22W2/T3A	2400	1
23W2/T3A	2400	1
22W5/T3A	2400	1
23W5/T3A	2400	1
	合計：	6

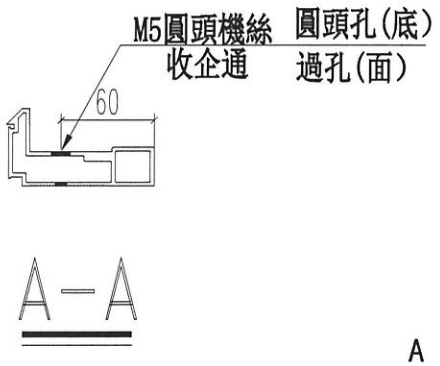

A－A

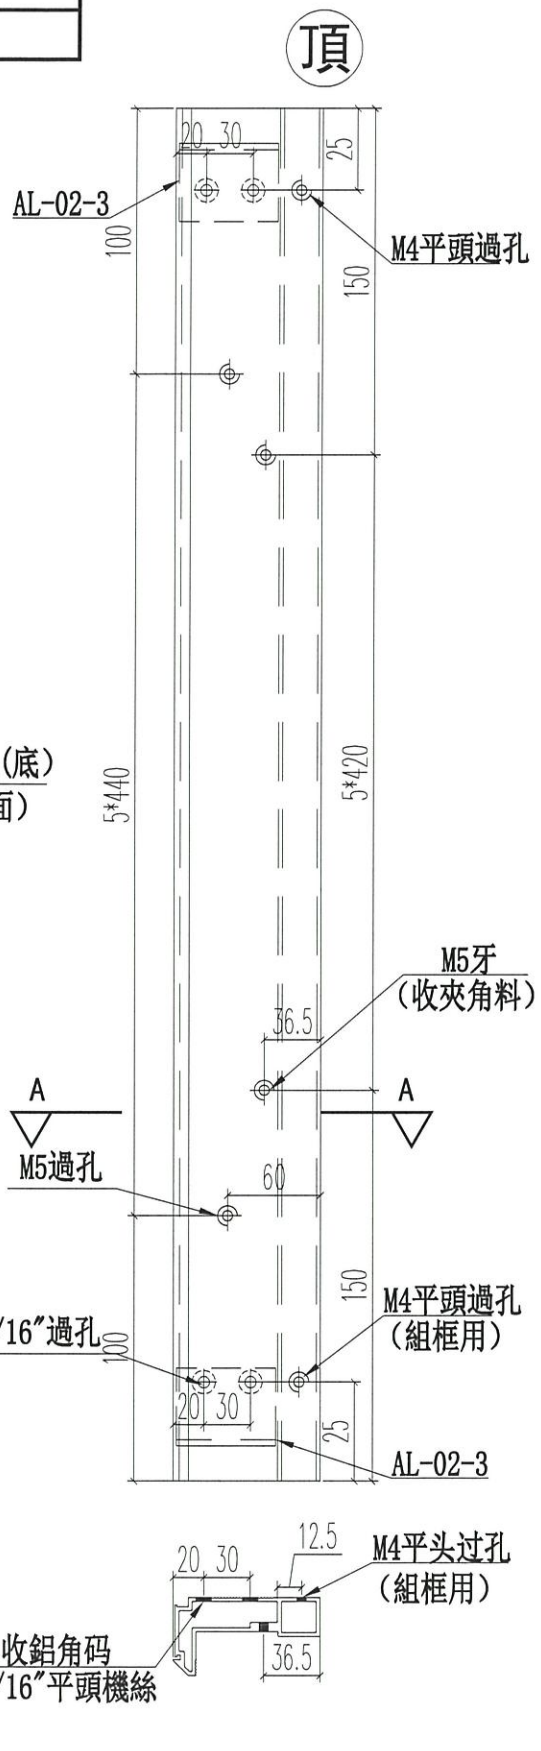

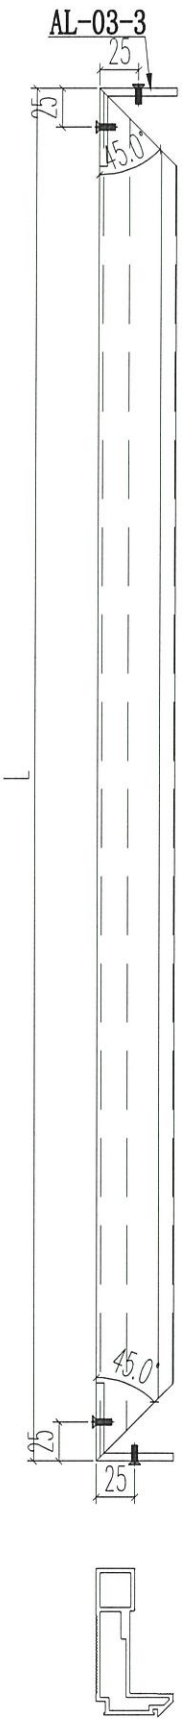

名稱	70梗窗主企框	制圖	JASON	2020.06.22	修改			
材料	X85769	復核	WHS		日期			
顏色	UCT806812XL-3	批准			圖號	PW01－09		


EG-DWG3

美特鋁質 有限公司
MIDI Aluminium Fabricator Ltd.

工程號	J852	地盤	亞皆老街

頂

窗號	尺寸（MM）	數量（支）
23W1/T3A	2400	1
22W1/T3A	2400	1
22W2/T3A	2400	1
23W2/T3A	2400	1
22W5/T3A	2400	1
23W5/T3A	2400	1
	合計：	6

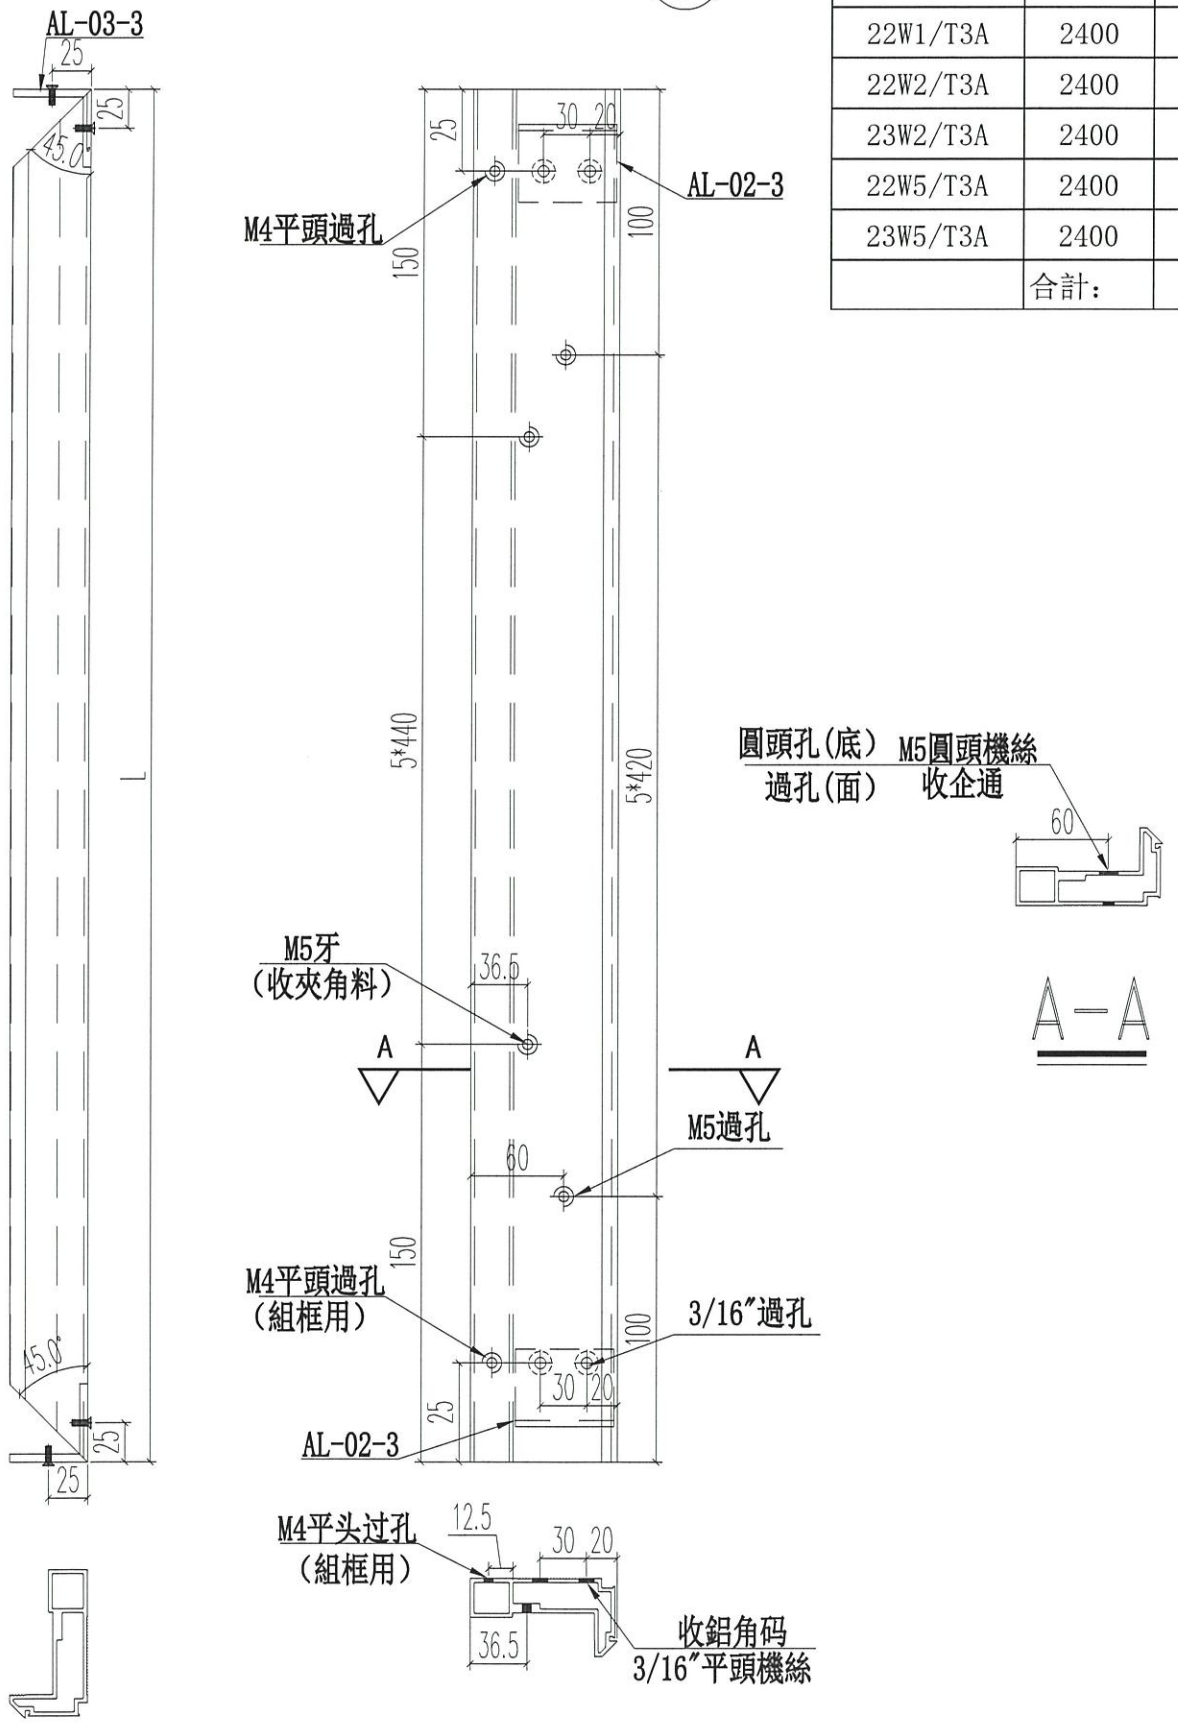


名稱	70梗窗主企框	制圖	JASON	2020.06.22	修改			
材料	X85769	復核	WHS		日期			
顏色	UCT806812XL-3	批准			圖號	PW01-10		

EG-DWG3

美特鋁質 有限公司
MIDI Aluminium Fabricator Ltd.

工程號	J852	地盤	亞皆老街

窗號	尺寸（MM）	數量（支）
23W1/T3A	2700	2
22W2/T3A	2700	2
23W2/T3A	2700	2
23W5/T3A	2700	2
22W5/T3A	2700	2
	合計：	10

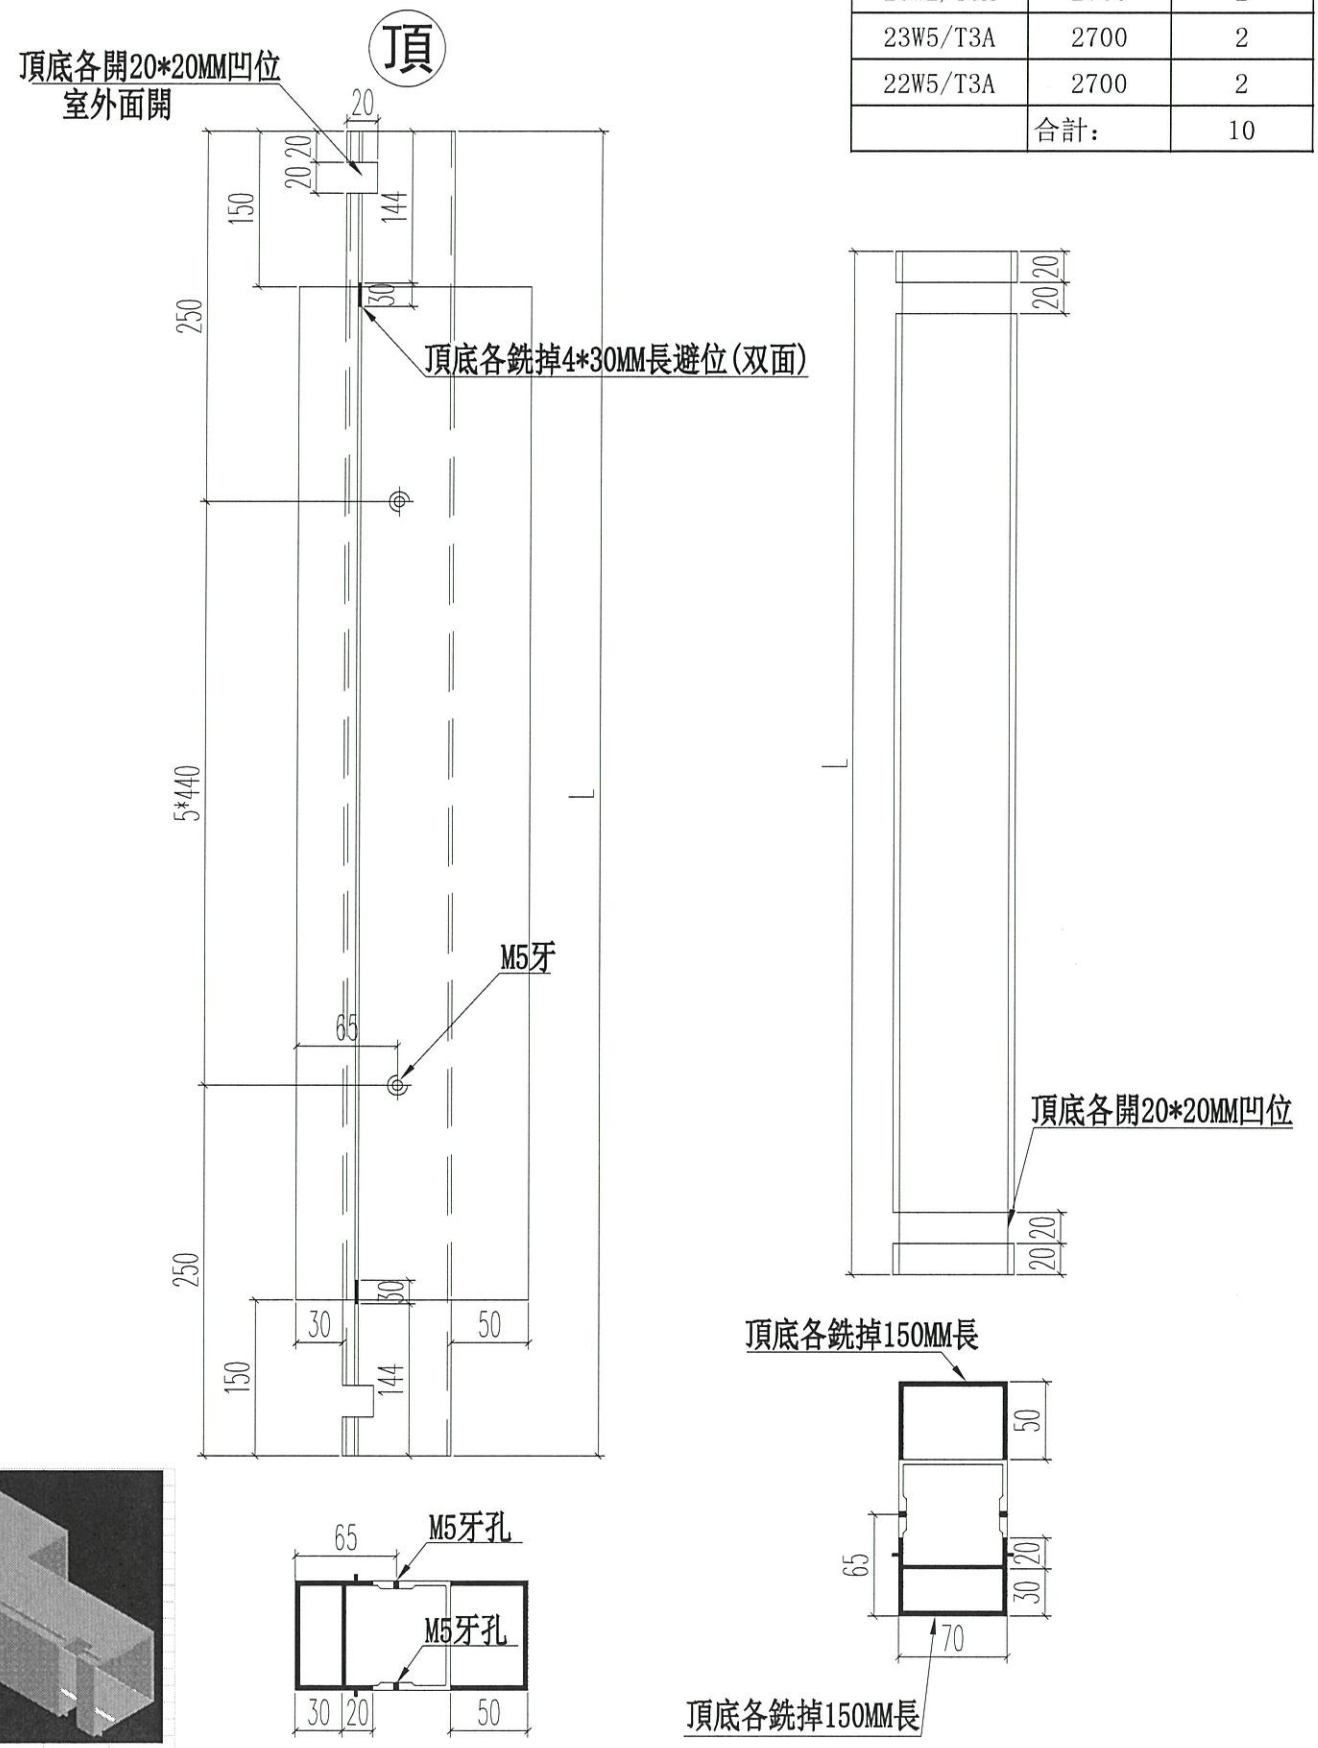


名稱	70窗150夾通	制圖	JASON	2020.06.22	修改			
材料	X85772	復核	WHS		日期			
顏色	UCT806812XL-3	批准			圖號	PW01-13		


EG-DWG3

美特鋁質 有限公司
MIDI Aluminium Fabricator Ltd.

工程號	J852	地盤	亞皆老街

窗號	尺寸（MM）	數量（支）
22W1/T3A	2700	2

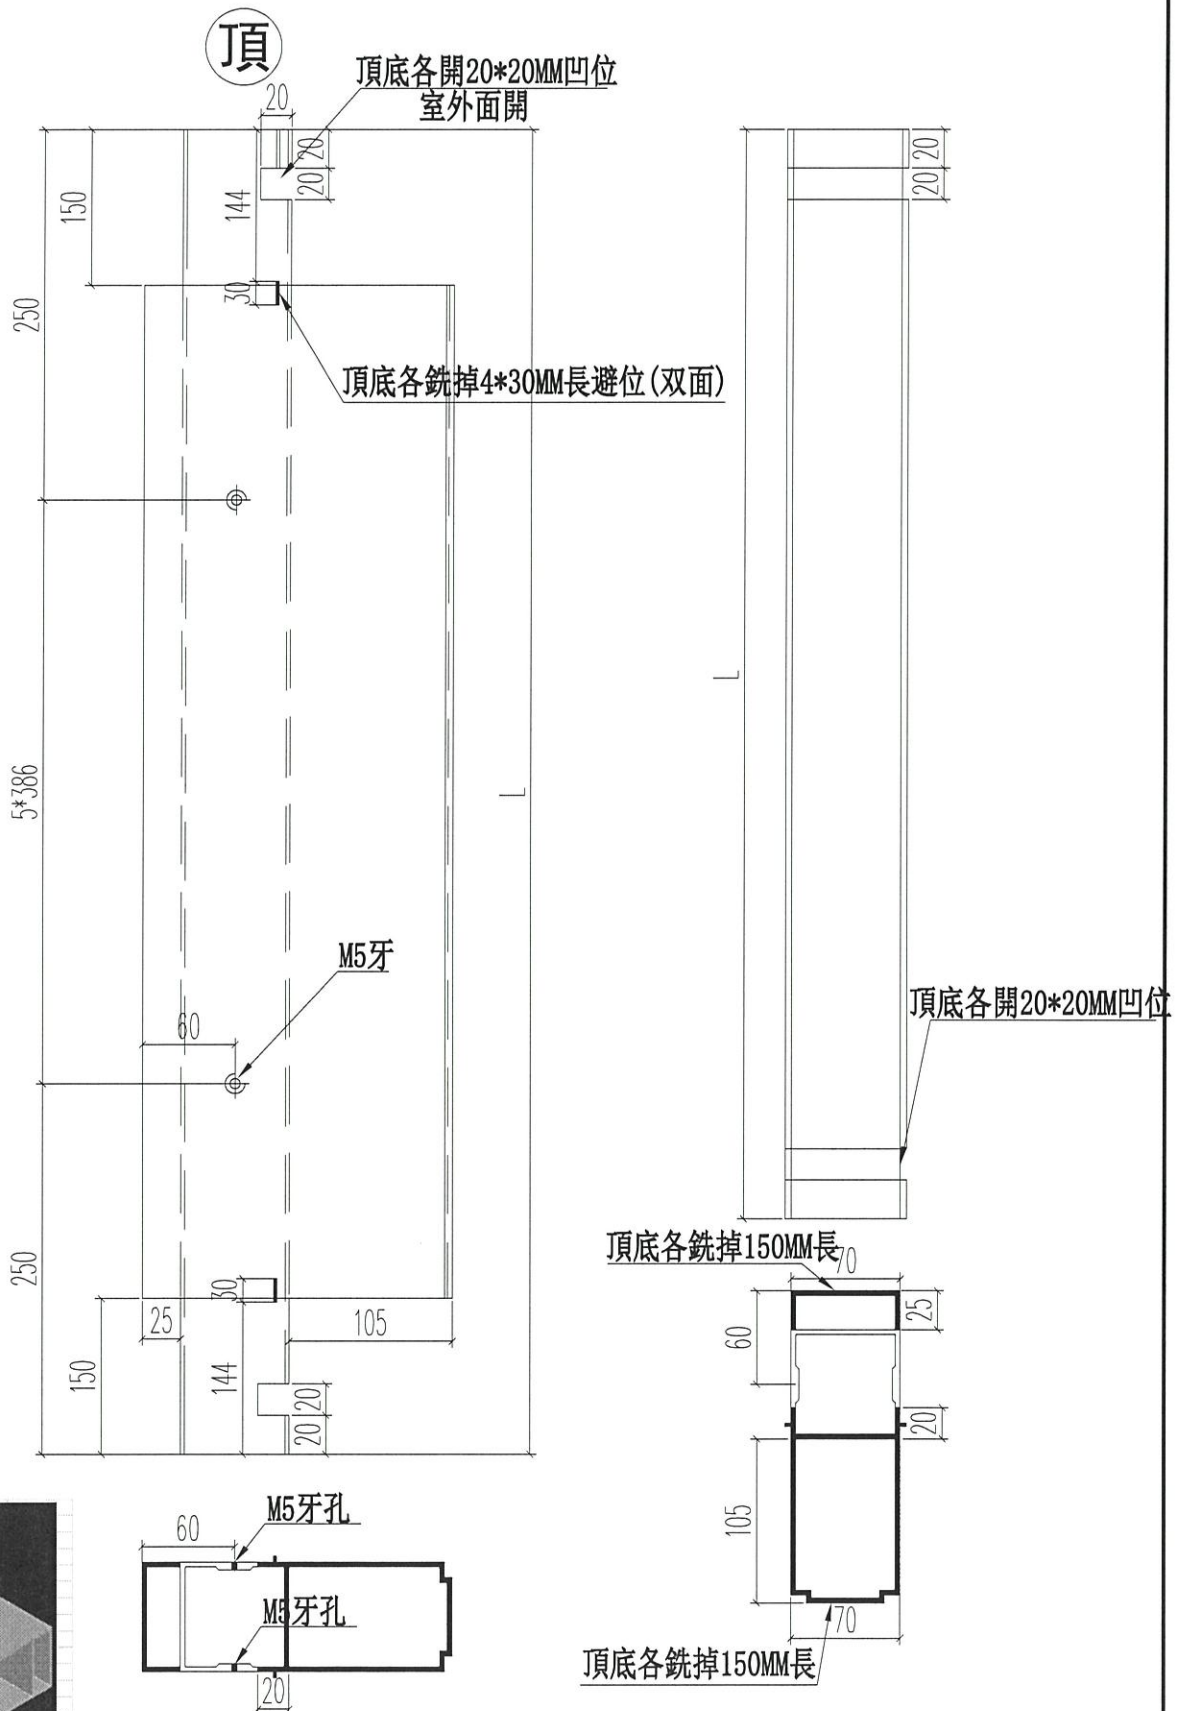

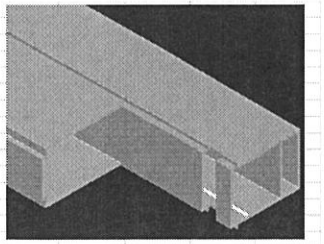


名稱	70窗200夾通	制圖	JASON	2020.06.22	修改			
材料	X85771	復核	WHS		日期			
顏色	UCT806812XL-3	批准			圖號	PW01-14		

EG-DWG3

美特鋁質 有限公司
MIDI Aluminium Fabricator Ltd.

工程號	J852	地盤	亞皆老街

窗號	L	數量（支）	X
23W1/T3A	900	1	646
22W1/T3A	900	1	646
22W2/T3A	900	1	646
23W2/T3A	900	1	646
22W5/T3A	900	1	646
23W5/T3A	900	1	646
	合計：	6	

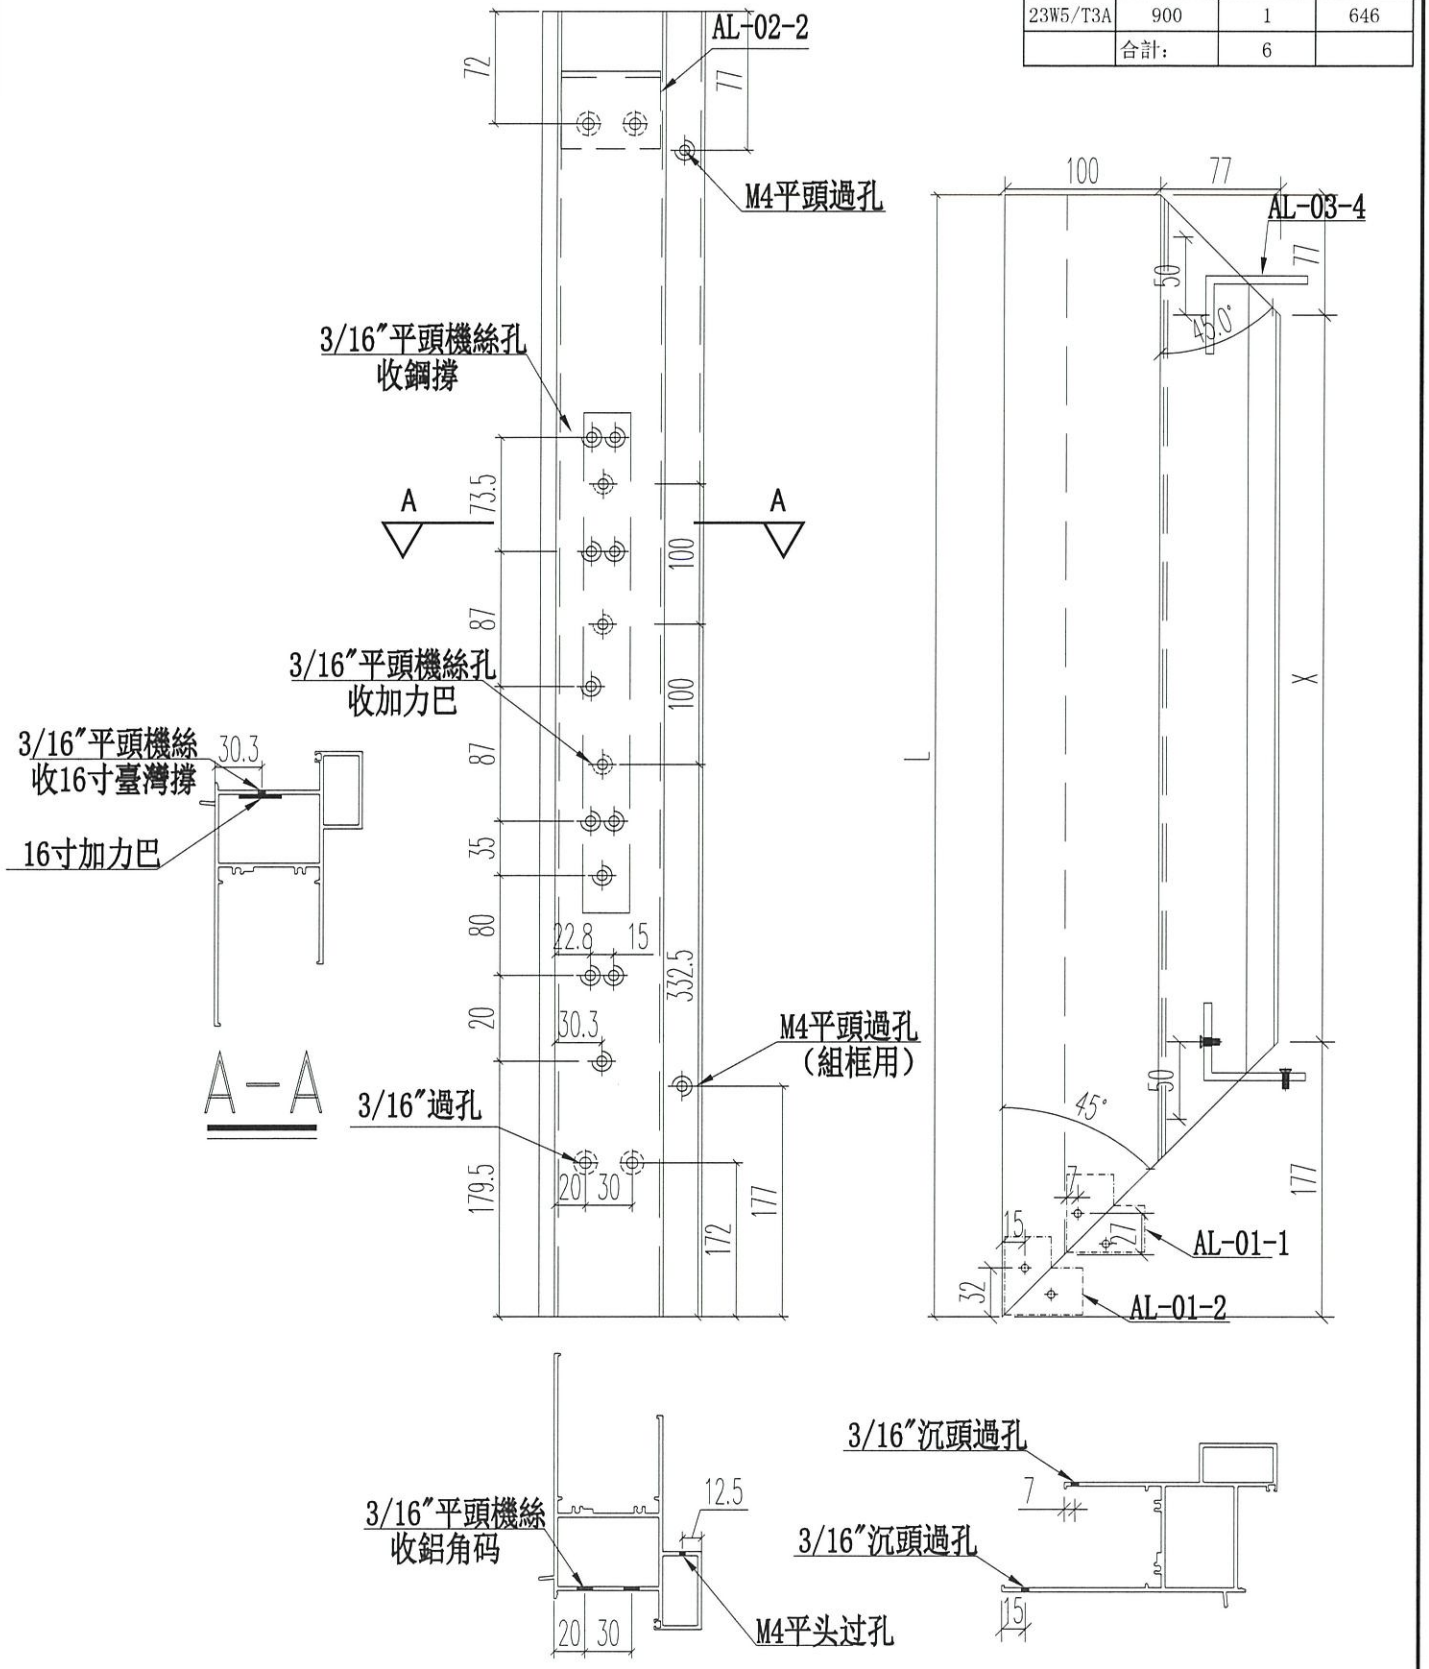


名稱	70生窗頂框	制圖	JASON	2020.06.22	修改			
材料	X85761	復核	WHS		日期			
顏色	UCT806812XL-3	批准			圖號	PW01-15		

EG-DWG3

美特鋁質 有限公司
MIDI Aluminium Fabricator Ltd.

工程號	J852	地盤	亞皆老街

窗號	L	數量（支）	X
23W1/T3A	900	1	646
22W1/T3A	900	1	646
22W2/T3A	900	1	646
23W2/T3A	900	1	646
22W5/T3A	900	1	646
23W5/T3A	900	1	646
	合計：	6	

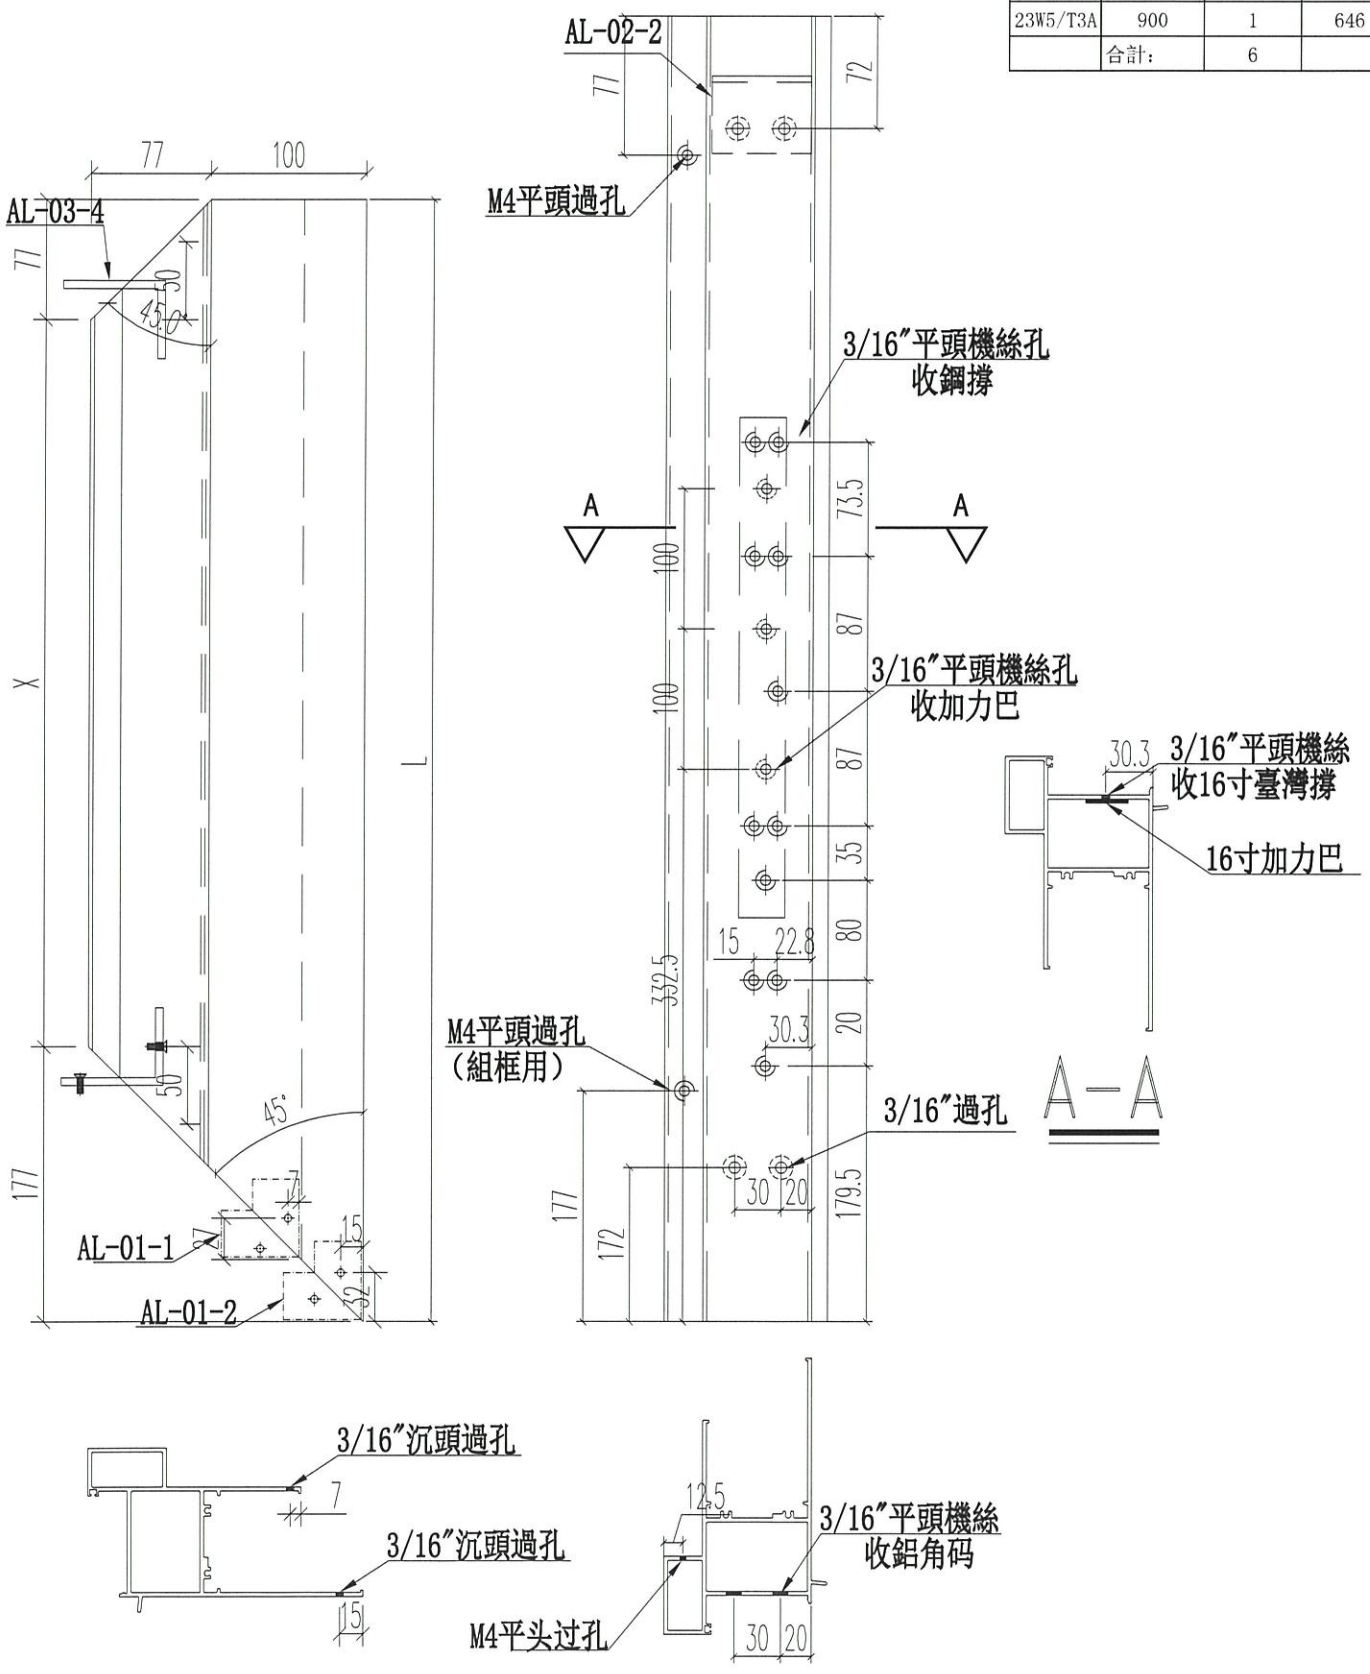


名稱	70生窗頂框	制圖	JASON	2020.06.22	修改			
材料	X85761	復核	WHS		日期			
顏色	UCT806812XL-3	批准			圖號	PW01－16		

EG-DWG3

美特鋁質 有限公司
MIDI Aluminium Fabricator Ltd.

工程號	J852	地盤	亞皆老街

窗號	L	數量	X	A	M	N
23W1/T3A	1360	1	1260	155	350	3
22W1/T3A	1360	1	1260	155	350	3
22W2/T3A	960	1	860	130	350	2
23W2/T3A	960	1	860	130	350	2
22W5/T3A	2160	1	2060	120	320	6
23W5/T3A	2160	1	2060	120	320	6
	合計:	6				

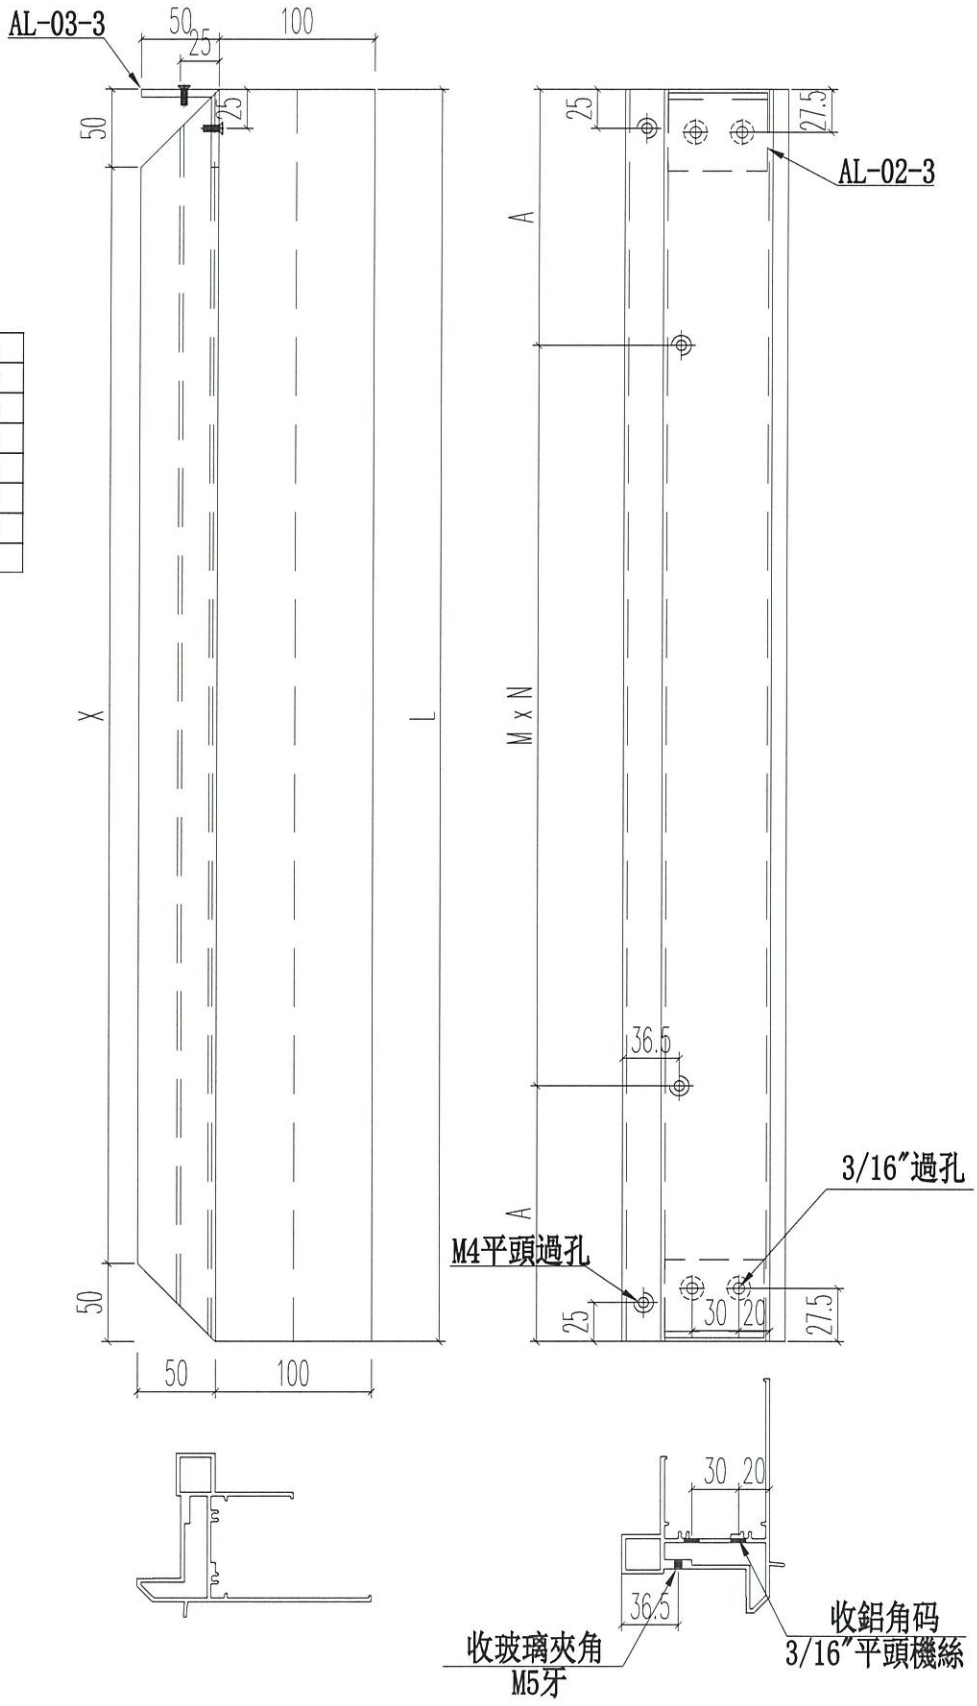


名稱	70梗窗頂框	制圖	JASON	2020.06.22	修改			
材料	X85766	復核	WHS		日期			
顏色	UCT806812XL-3	批准			圖號	PW01-17		


EG-DWG3


美特鋁質 有限公司
MIDI Aluminium Fabricator Ltd.


工程號	J852	地盤	亞皆老街

窗號	L	數量	X	A	M	N
22W14/T3A	1052	1	1046	143	380	2
23W14/T3A	1052	1	1046	143	380	2
22W6/T3C	902	1	896	98	350	2
23W6/T3C	902	1	896	98	350	2
	合計:	4				

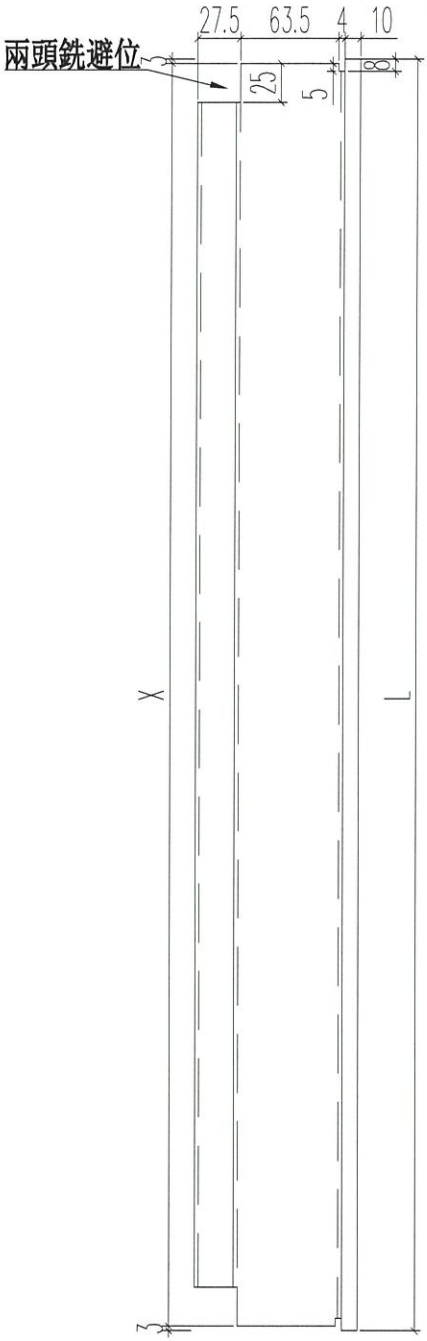

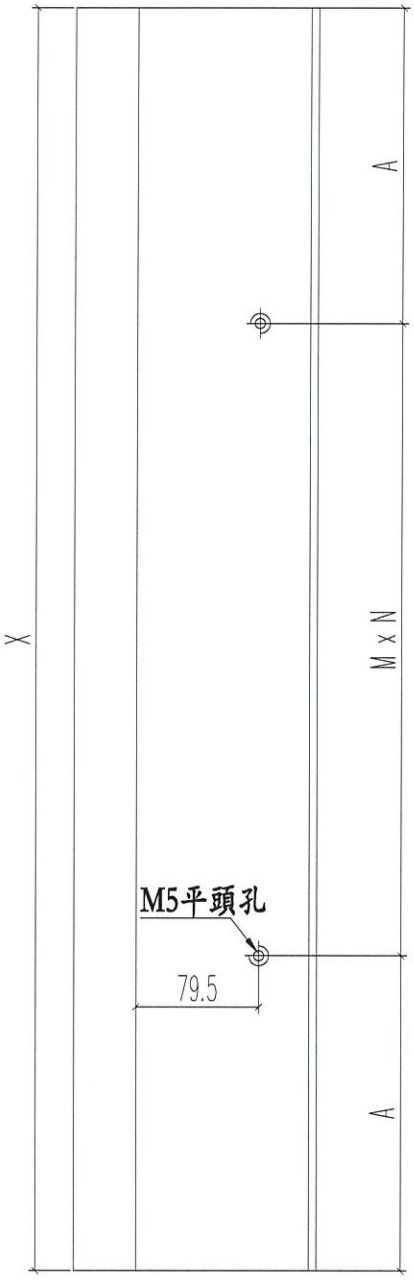

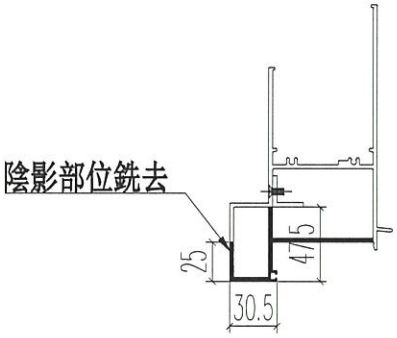

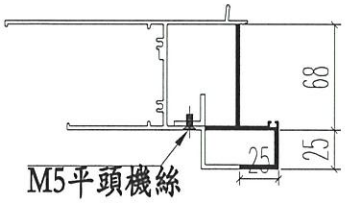


名稱	70生窗頂框	制圖	JASON	2020.06.22	修改			
材料	X85761	復核	WHS		日期			
顏色	UCT806812XL-3	批准			圖號	PW01-19		


EG-DWG3


美特鋁質 有限公司
MIDI Aluminium Fabricator Ltd.


工程號	J852	地盤	亞皆老街

窗號	L	數量（支）	X
23W1/T3A	900	1	646
22W1/T3A	900	1	646
22W2/T3A	900	1	646
23W2/T3A	900	1	646
22W5/T3A	900	1	646
23W5/T3A	900	1	646
	合計：	6	

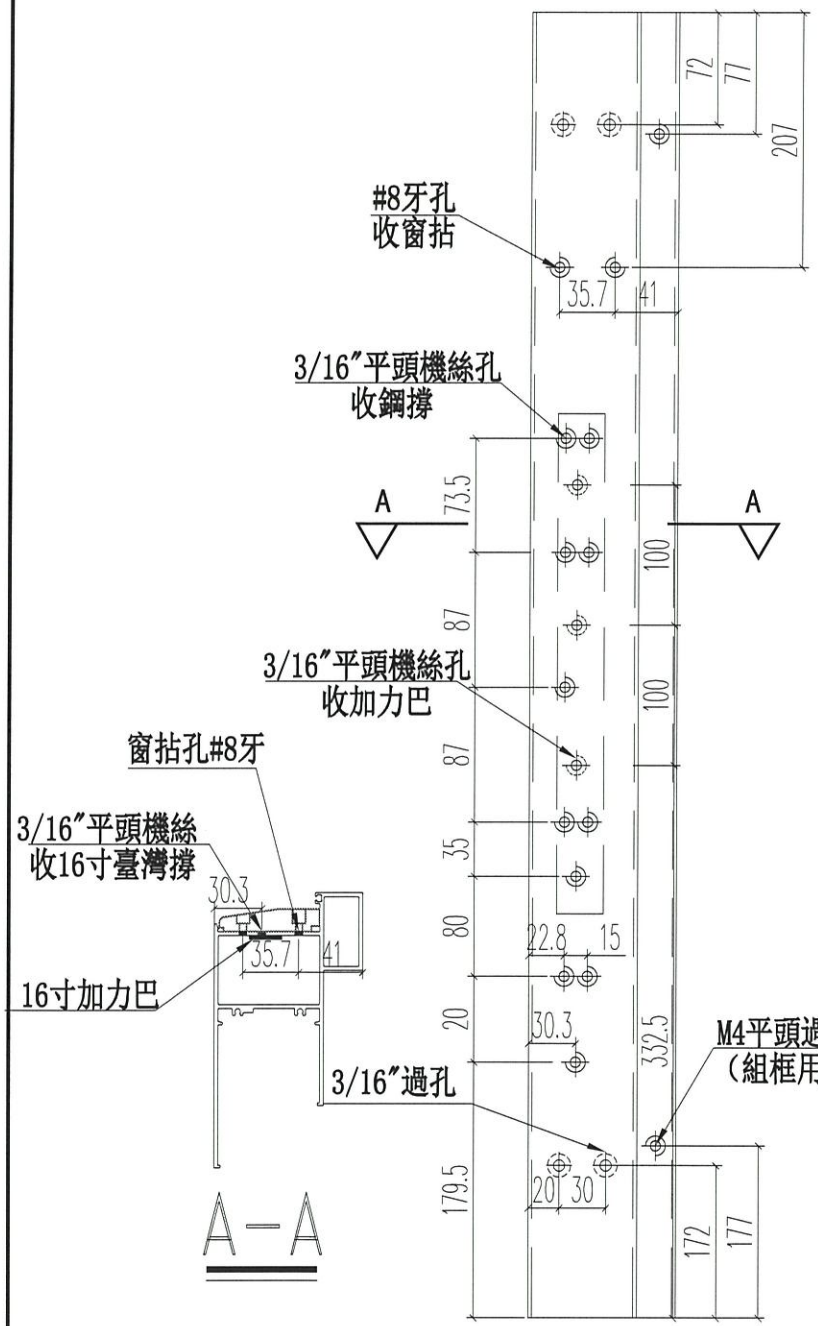

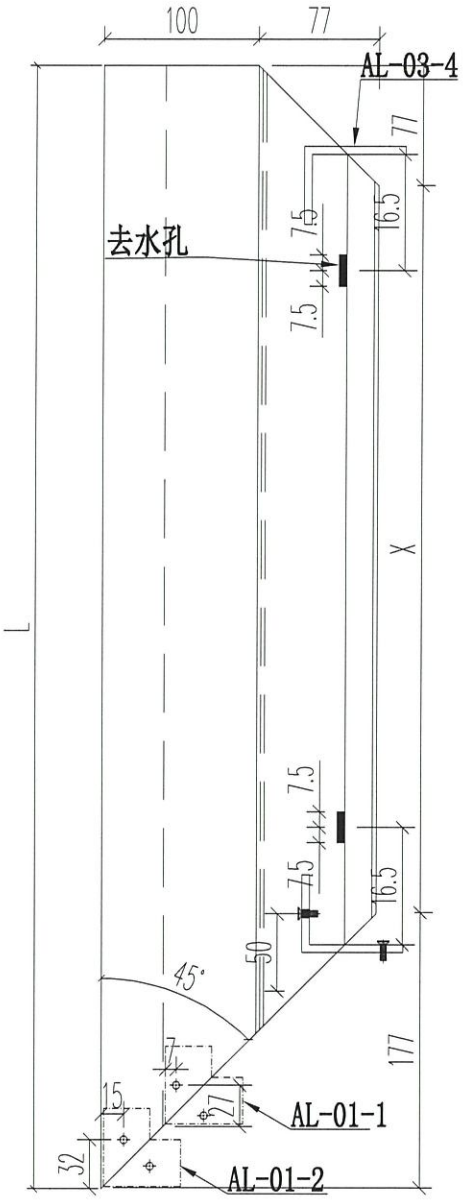

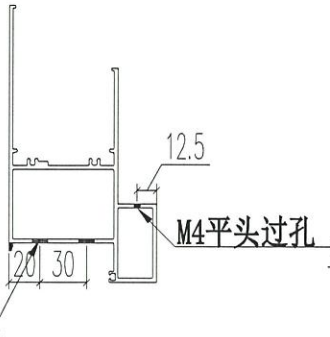

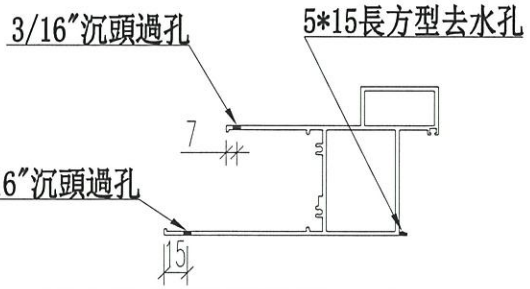


名稱	70生窗底框	制圖	JASON	2020.06.22	修改			
材料	X85762	復核	WHS		日期			
顏色	UCT806812XL-3	批准			圖號	PW01-20		

EG-DWG3

美特鋁質 有限公司
MIDI Aluminium Fabricator Ltd.

工程號	J852	地盤	亞皆老街

窗號	L	數量（支）	X
23W1/T3A	900	1	646
22W1/T3A	900	1	646
22W2/T3A	900	1	646
23W2/T3A	900	1	646
22W5/T3A	900	1	646
23W5/T3A	900	1	646
	合計：	6	

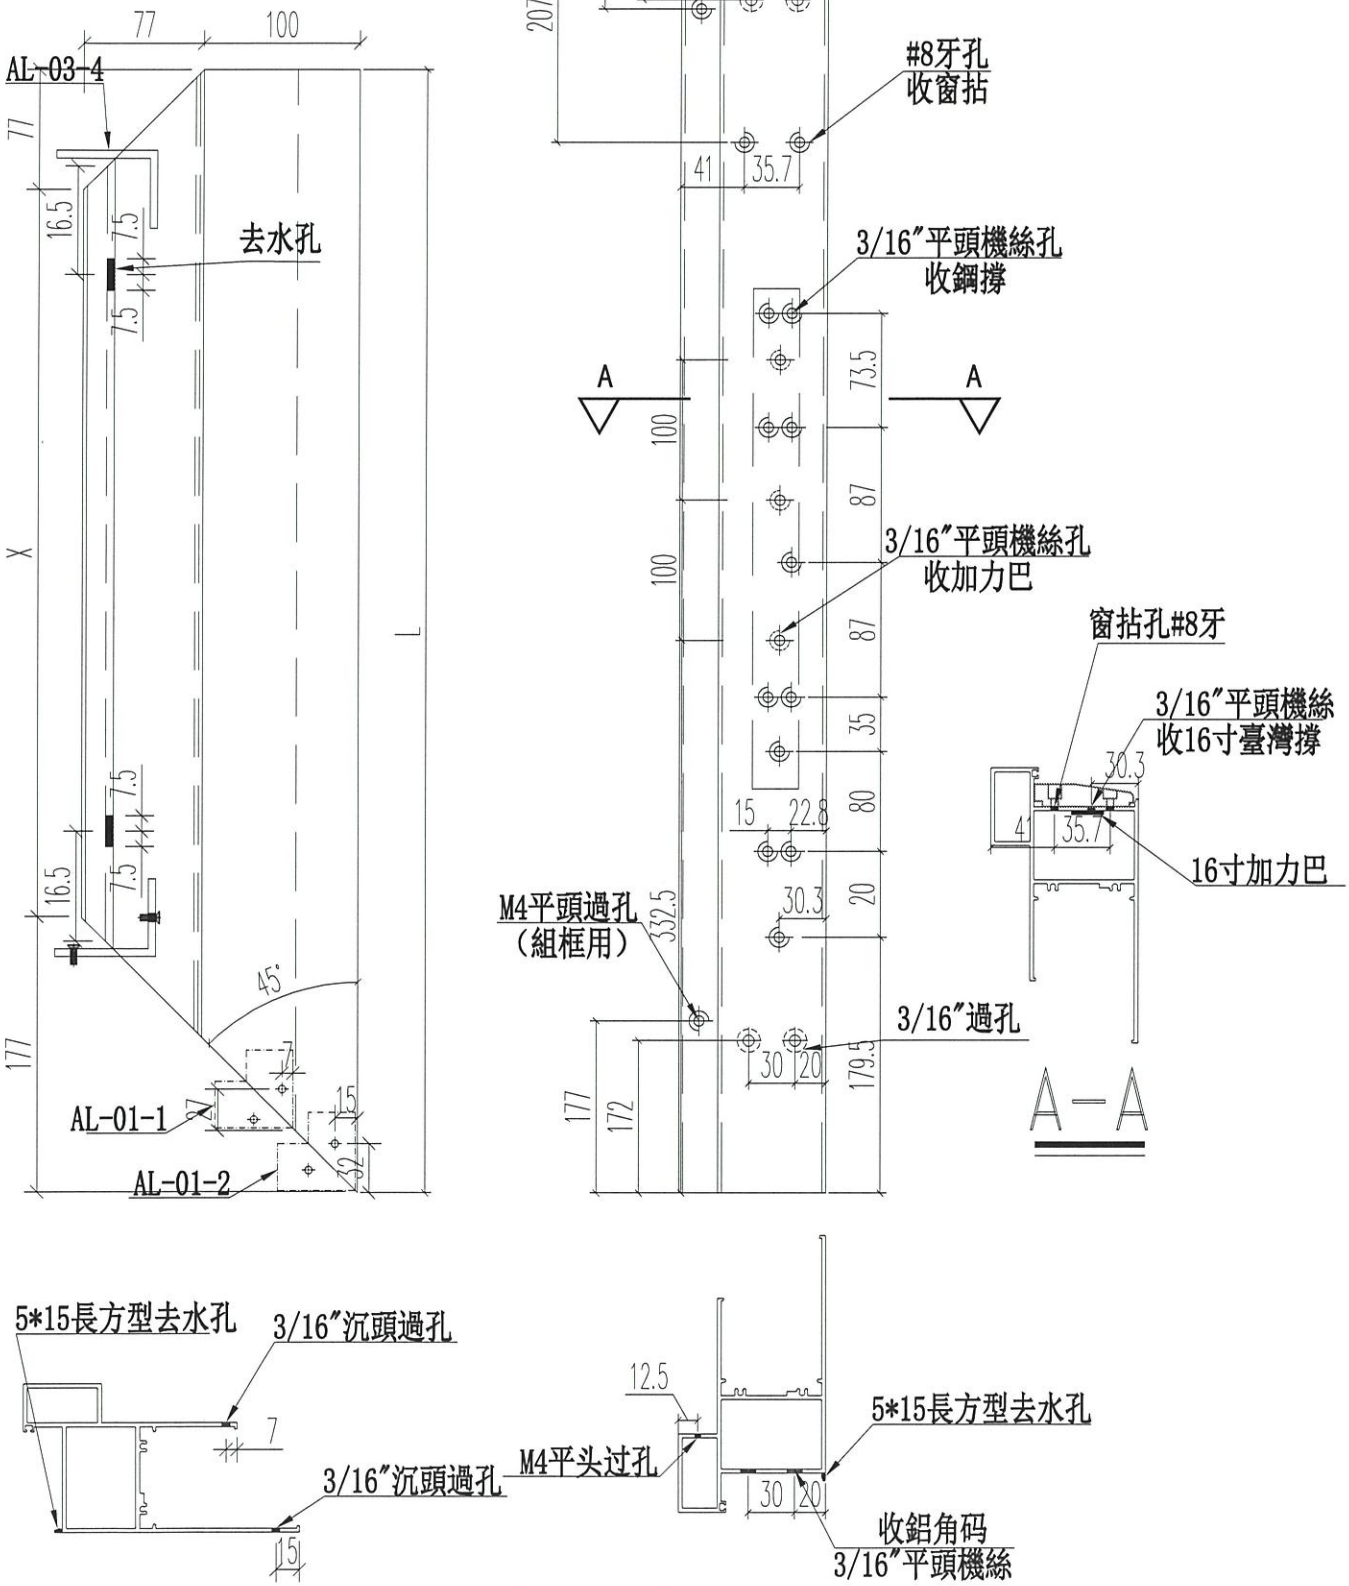


名稱	70生窗底框	制圖	JASON	2020.06.22	修改			
材料	X85762	復核	WHS		日期			
顏色	UCT806812XL-3	批准			圖號	PW01－21		


EG-DWG3

美特鋁質 有限公司
MIDI Aluminium Fabricator Ltd.


工程號	J852	地盤	亞皆老街


窗號	L	數量	X	A	M	N
22W14/T3A	1350	1	996	295	380	2
23W14/T3A	1350	1	996	295	380	2
22W13/T3A	1250	1	896	275	350	2
23W13/T3A	1250	1	896	275	350	2
	合計：	4				

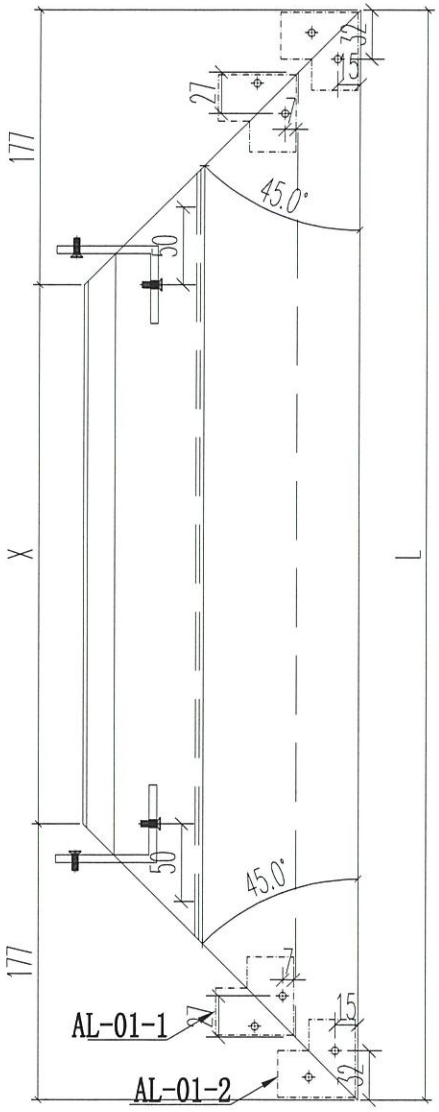


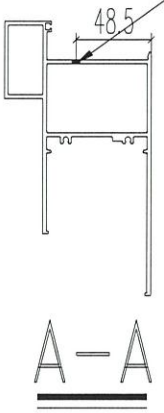

A－A

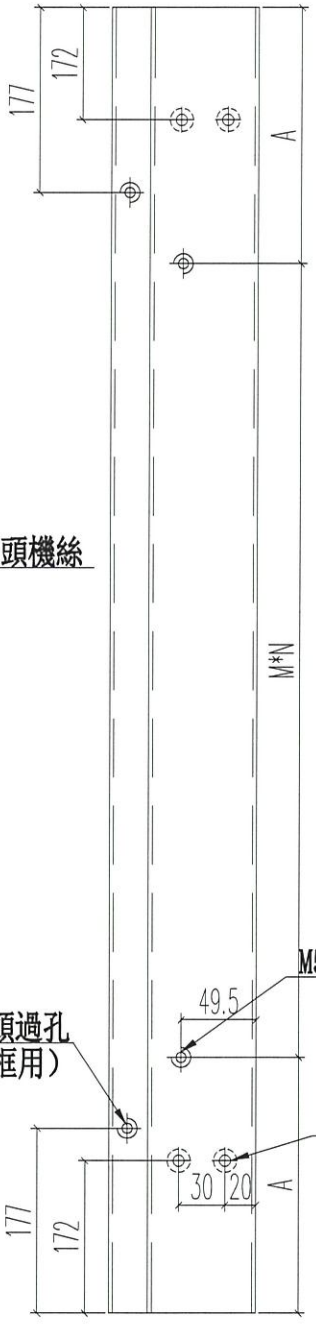

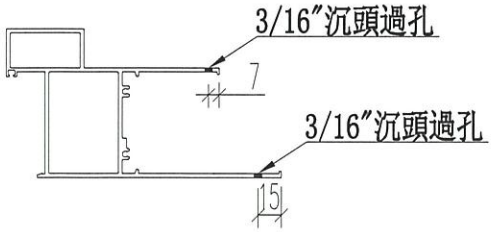

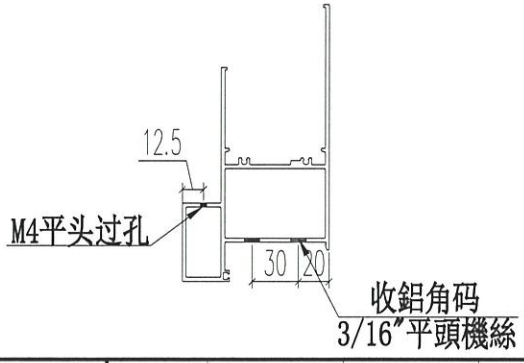


名稱	70生窗底框	制圖	JASON	2020.06.22	修改			
材料	X85762	復核	WHS		日期			
顏色	UCT806812XL-3	批准			圖號	PW01－22		

EG-DWG3

美特鋁質 有限公司
MIDI Aluminium Fabricator Ltd.

工程號	J852	地盤	亞皆老街

窗號	L	數量	X	A	M	N
22W1/T1A	1360	1	1260	155	350	3
23W1/T1A	1360	1	1260	155	350	3
22W2/T1A	960	1	860	130	350	2
23W2/T1A	960	1	860	130	350	2
22W5/T1A	2160	1	2060	120	320	6
23W5/T1A	2160	1	2060	120	320	6
	合計:	6				

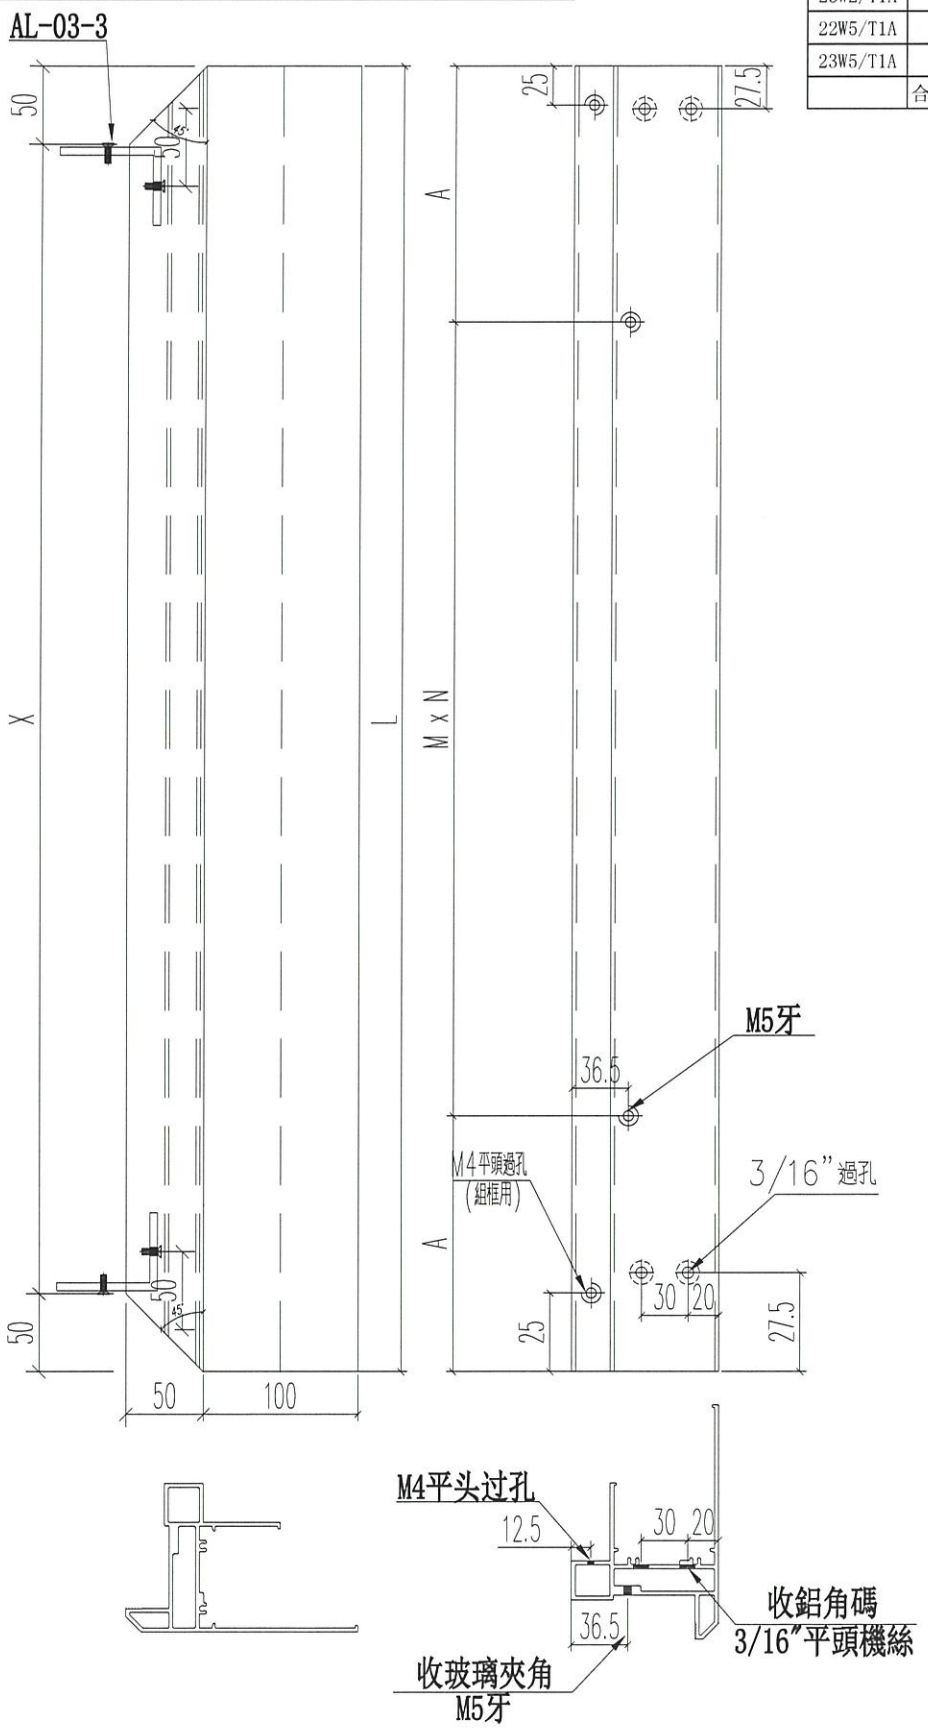


名稱	70梗窗底框	制圖	JASON	2020.06.22	修改			
材料	X85763	復核	WHS		日期			
顏色	UCT806812XL-3	批准			圖號	PW01-29		

EG-DWG3

美特鋁質 有限公司
MIDI Aluminium Fabricator Ltd.

工程號	J852	地盤	亞皆老街

窗號	尺寸（MM）	數量（支）	X	A	B
22W5/T3C	1300	1	946	649.2	650.8
23W5 T3C	1300	1	946	649.2	650.8
22W4/T3C	1700	1	1346	849.2	850.8
23W4/T3C	1700	1	1346	849.2	850.8
22W3/T3C	1700	1	1346	849.2	850.8
23W3/T3C	1700	1	1346	849.2	850.8
	合計：	6			

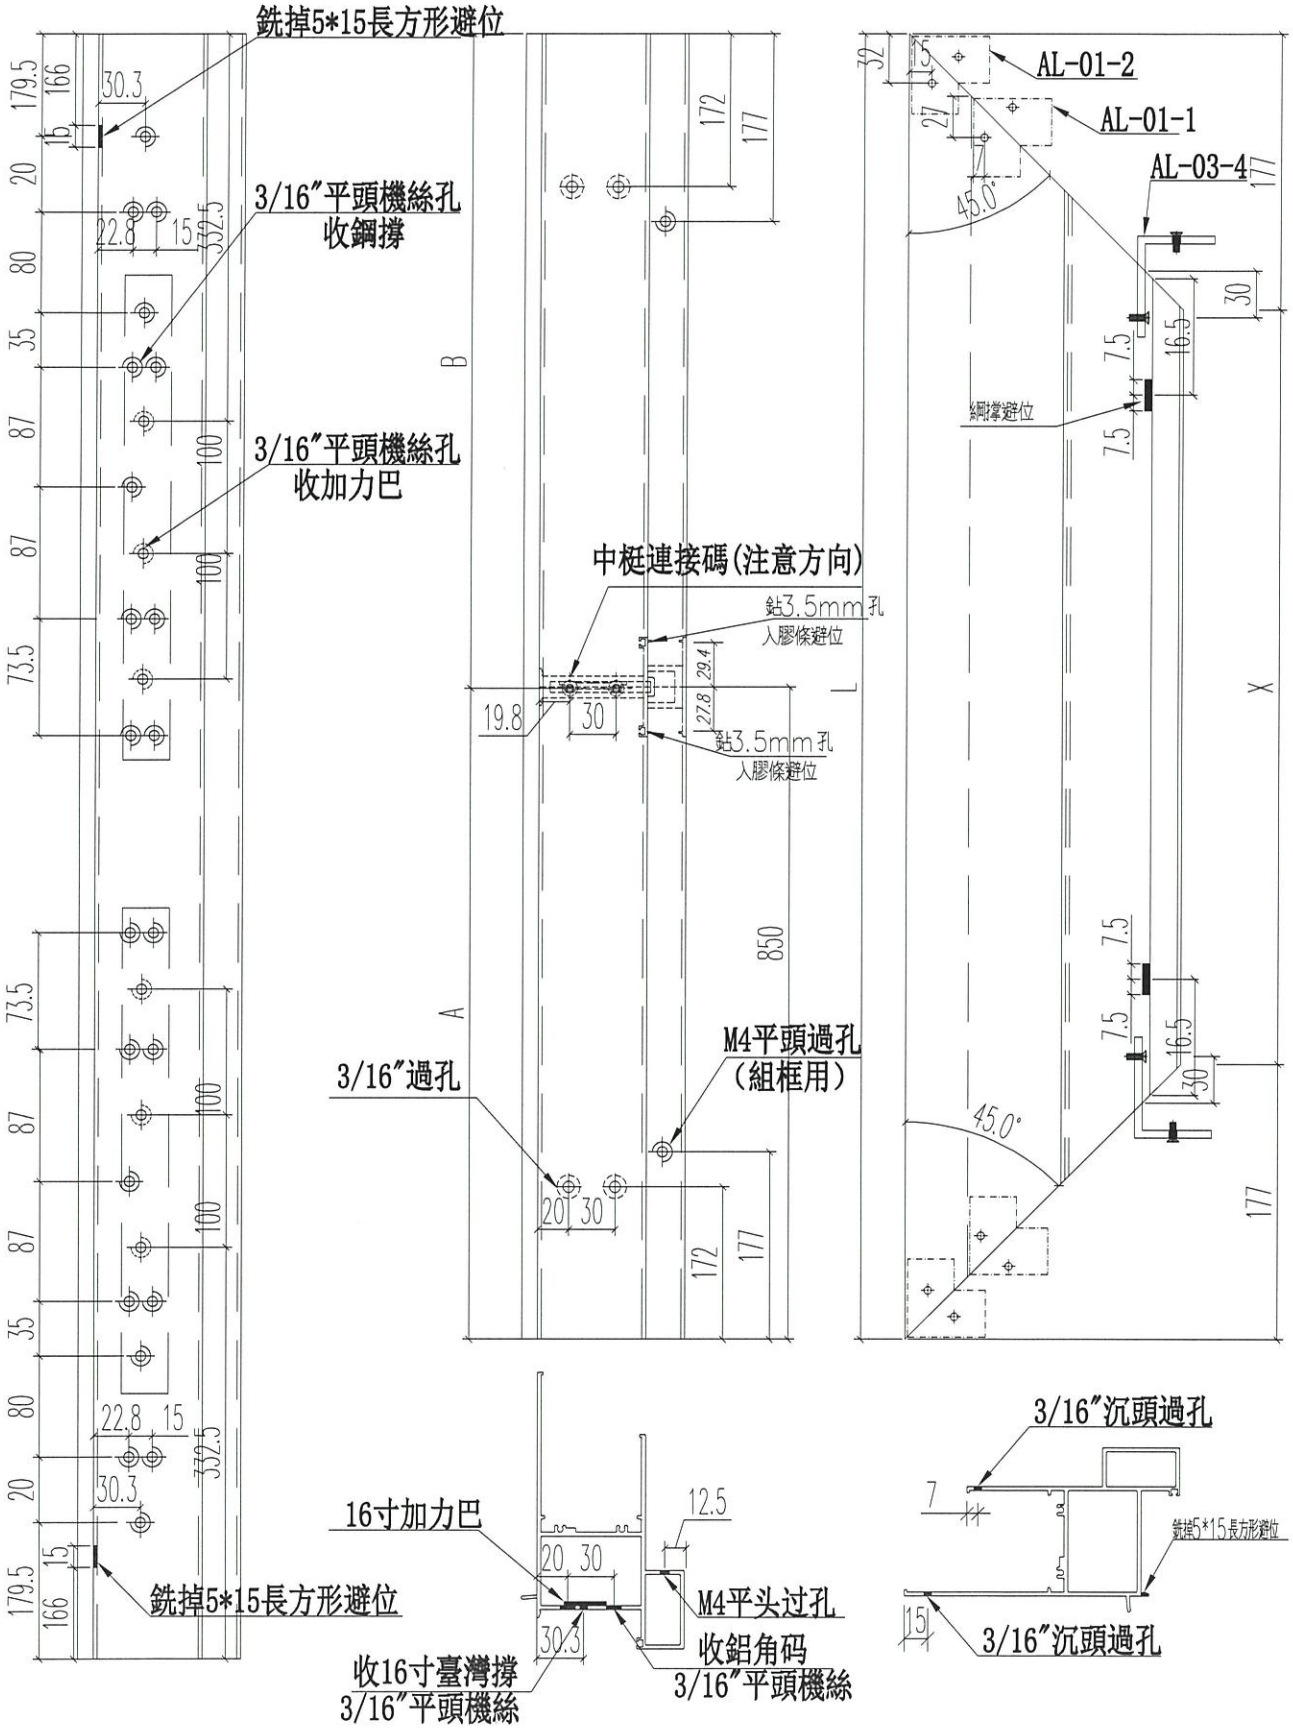


名稱	70生窗頂框	制圖	JASON	2020.06.22	修改			
材料	X85761	復核	WHS		日期			
顏色	UCT806812XL-3	批准			圖號	PW01-30		


EG-DWG3


美特鋁質 有限公司
MIDI Aluminium Fabricator Ltd.

工程號	J852	地盤	亞皆老街

窗號	尺寸（MM）	數量（支）
22W13/T3A	1250	1
23W13/T3A	1250	1
	合計：	1

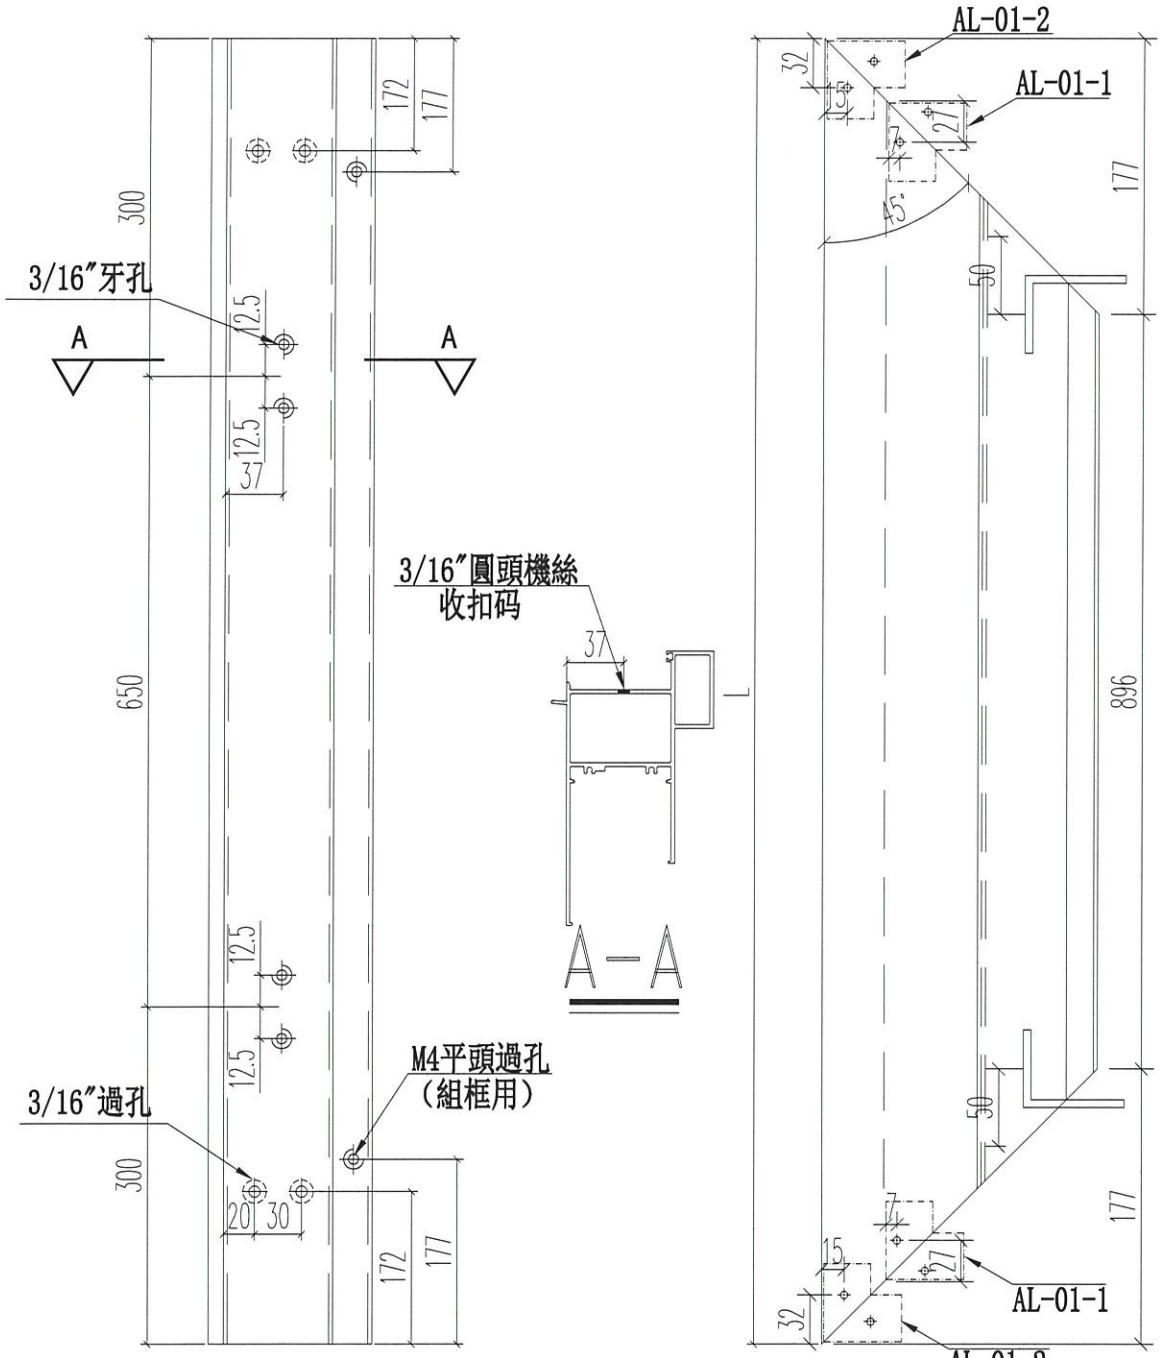

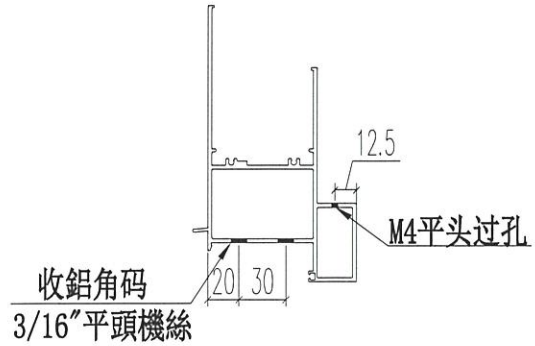

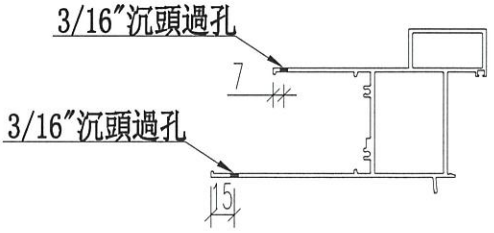


名稱	70生窗頂框	制圖	JASON	2020.06.22	修改	-		
材料	X85761	復核	WHS		日期	-		
顏色	UCT806812XL-3	批准			圖號	PW01-30A		

EG-DWG3

美特鋁質 有限公司
MIDI Aluminium Fabricator Ltd.

工程號	J852	地盤	亞皆老街

窗號	尺寸(MM)	數量(支)	X	A	B
22W5/T3C	1300	1	946	649.2	650.8
23W5/T3C	1300	1	946	649.2	650.8
22W4/T3C	1700	1	1346	849.2	850.8
23W4/T3C	1700	1	1346	849.2	850.8
22W3/T3C	1700	1	1346	849.2	850.8
23W3/T3C	1700	1	1346	849.2	850.8
	合計:	6			

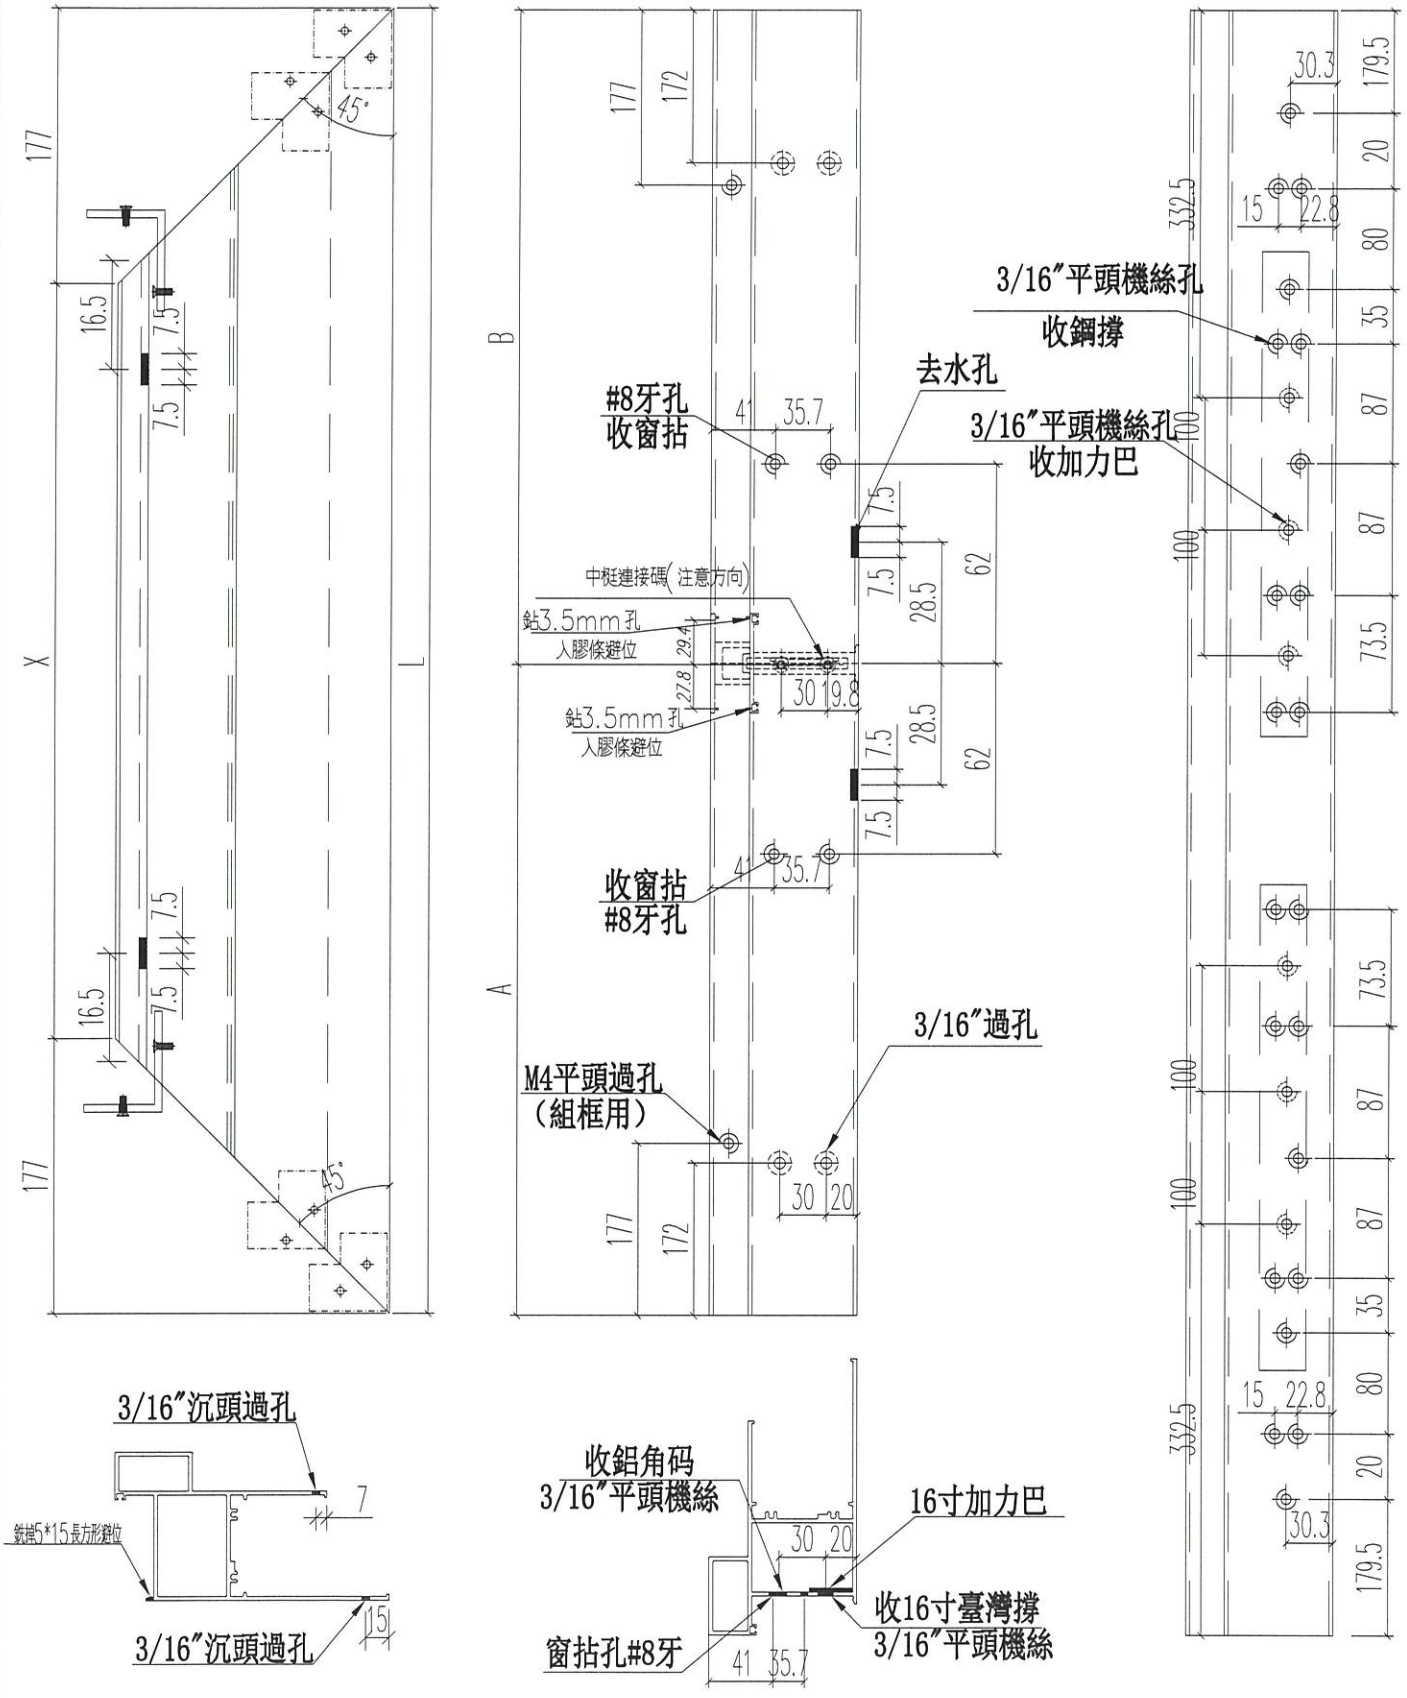


名稱	70生窗底框	制圖	JASON	2020.06.22	修改			
材料	X85762	復核	WHS		日期			
顏色	UCT806812XL-3	批准			圖號	PW01-31		

EG-DWG3

美特鋁質 有限公司
MIDI Aluminium Fabricator Ltd.

工程號	J852	地盤	亞皆老街

窗號	尺寸（MM）	數量（支）	X	A	B
22W6/T3C	1200	1	846	599.2	600.8
23W6/T3C	1200	1	846	599.2	600.8
	合計：	2			

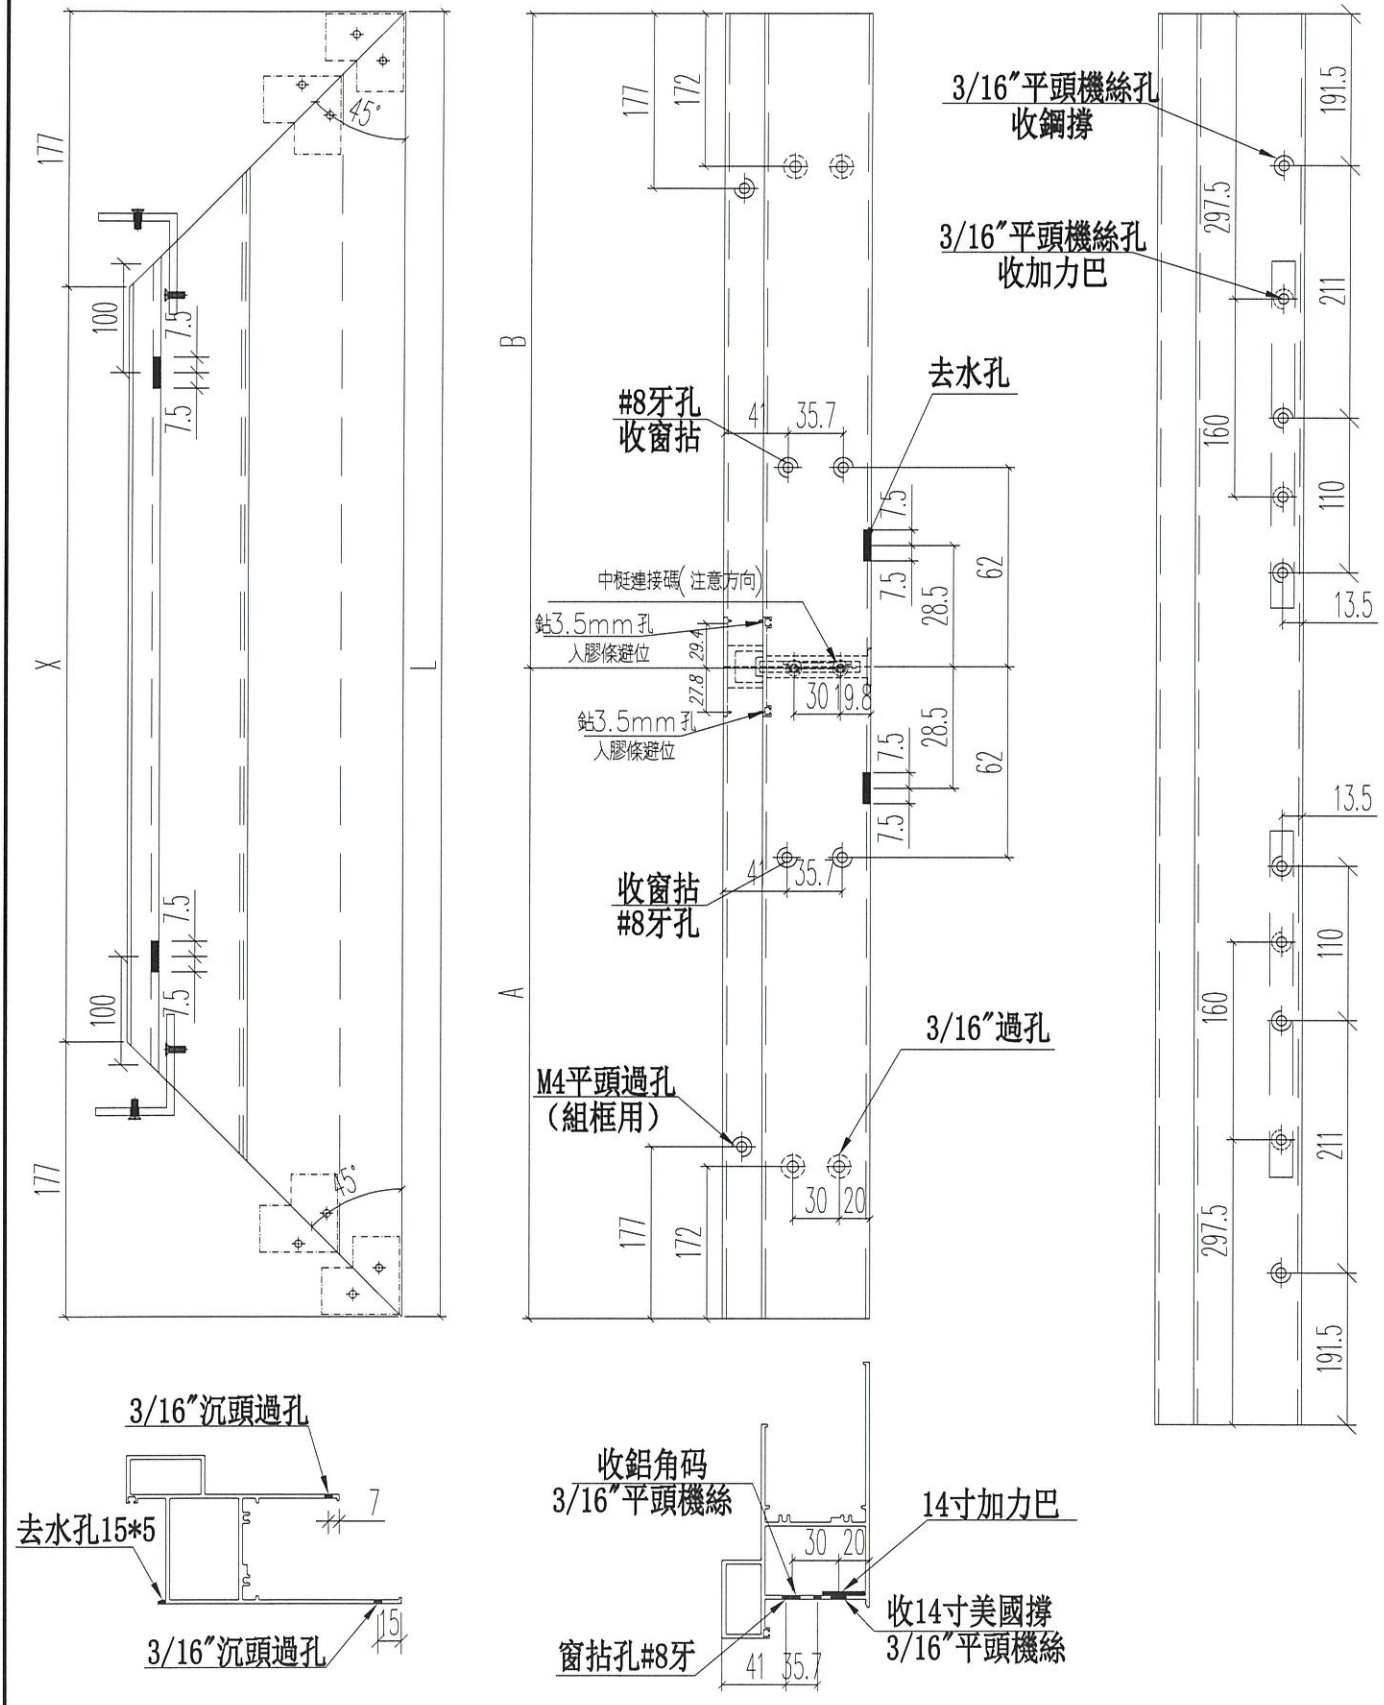


名稱	70生窗底框	制圖	JASON	2020.06.22	修改	A		
材料	X85762	復核	WHS		日期	2020.08.24		
顏色	UCT806812XL-3	批准			圖號	PW01-31A		


EG-DWG3


美特鋁質 有限公司
MIDI Aluminium Fabricator Ltd.

工程號	J852	地盤	亞皆老街

窗號	尺寸（MM）	數量（支）	備註
22W5/T3C	2296	1	
23W5/T3C	2296	1	
22W4/T3C	2296	1	
23W4/T3C	2296	1	
22W3/T3C	2296	1	
23W3/T3C	2296	1	
	合計：	6	

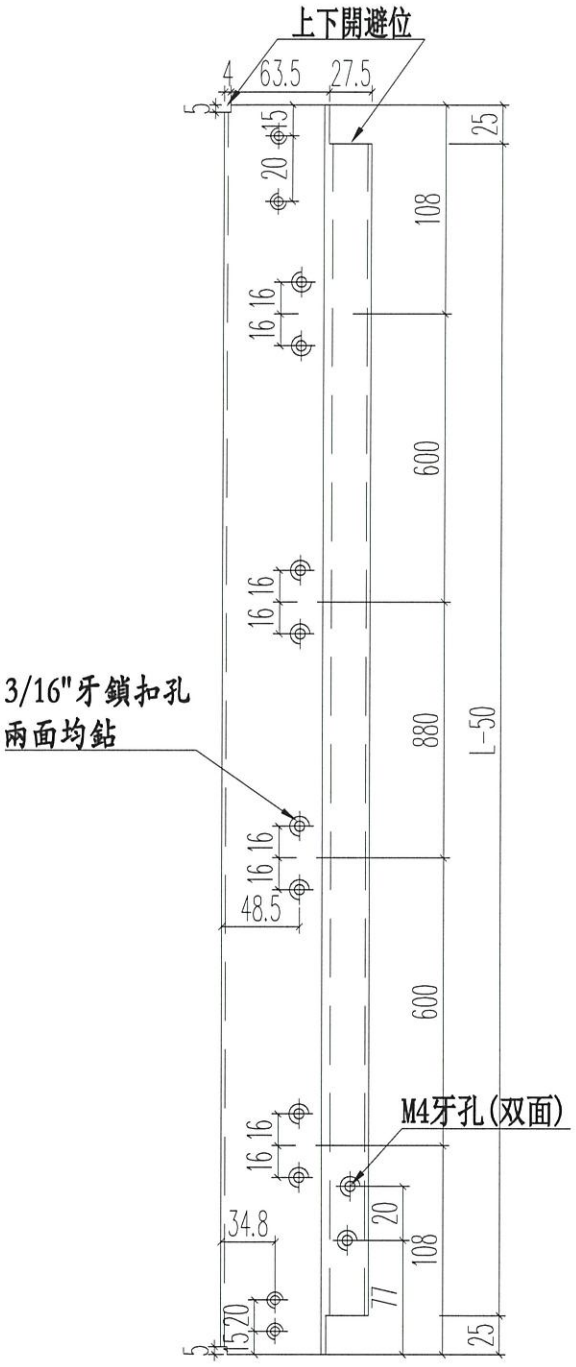

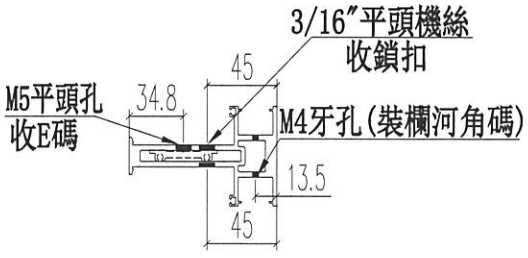

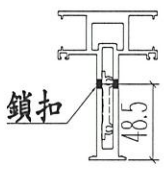

注意E碼方向!


名稱	70生窗中企框	制圖	JASON	2020.06.22	修改			
材料	X85773	復核	WHS		日期			
顏色	UCT806812XL-3	批准			圖號	PW01-32		


EG-DWG3

美特鋁質 有限公司
MIDI Aluminium Fabricator Ltd.

工程號	J852	地盤	亞皆老街

窗號	尺寸（MM）	數量（支）	備註
22W6/T3C	1591	1	
23W6/T3C	1591	1	
22W14/T3A	1626	1	
23W14/T3A	1626	1	
	合計：	4	

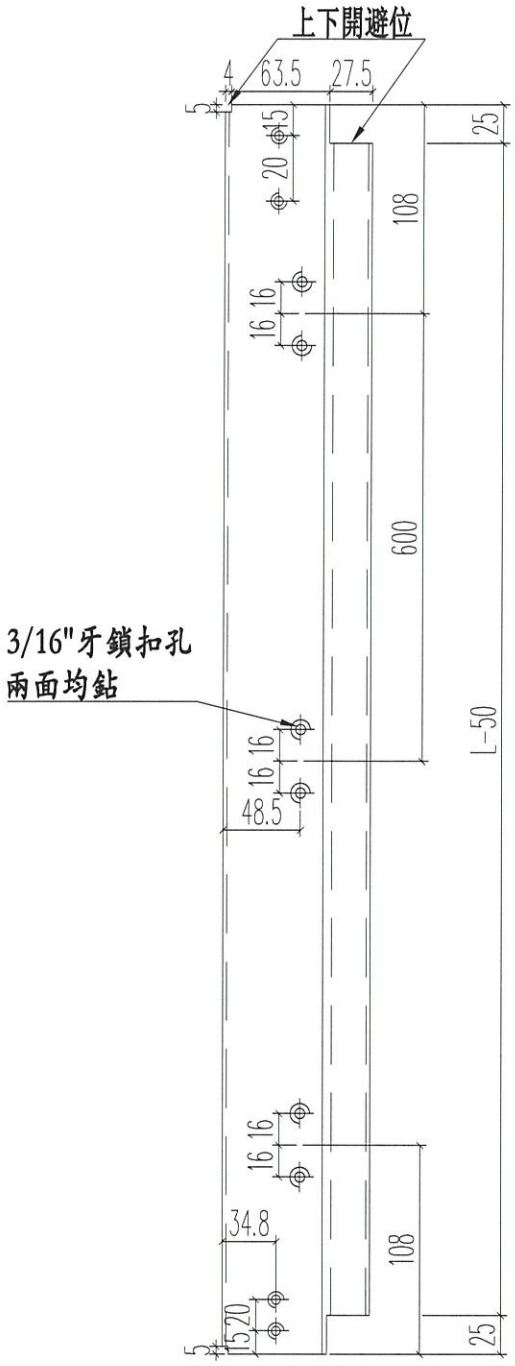

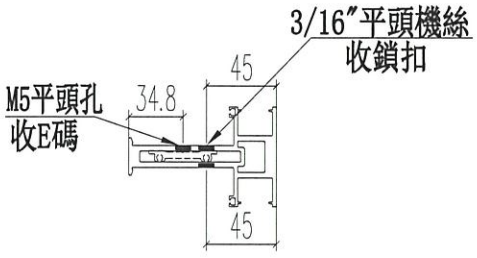



注意E碼方向!


名稱	70生窗中企框	制圖	JASON	2020.06.22	修改			
材料	X85773	復核	WHS		日期			
顏色	UCT806812XL-3	批准			圖號	PW01-32A		

EG-DWG3

美特鋁質 有限公司
MIDI Aluminium Fabricator Ltd.

工程號	J852	地盤	亞皆老街

窗號	尺寸（MM）	數量（支）	備註
22W14/T3A	1052	1	
23W14/T3A	1052	1	
	合計：	2	

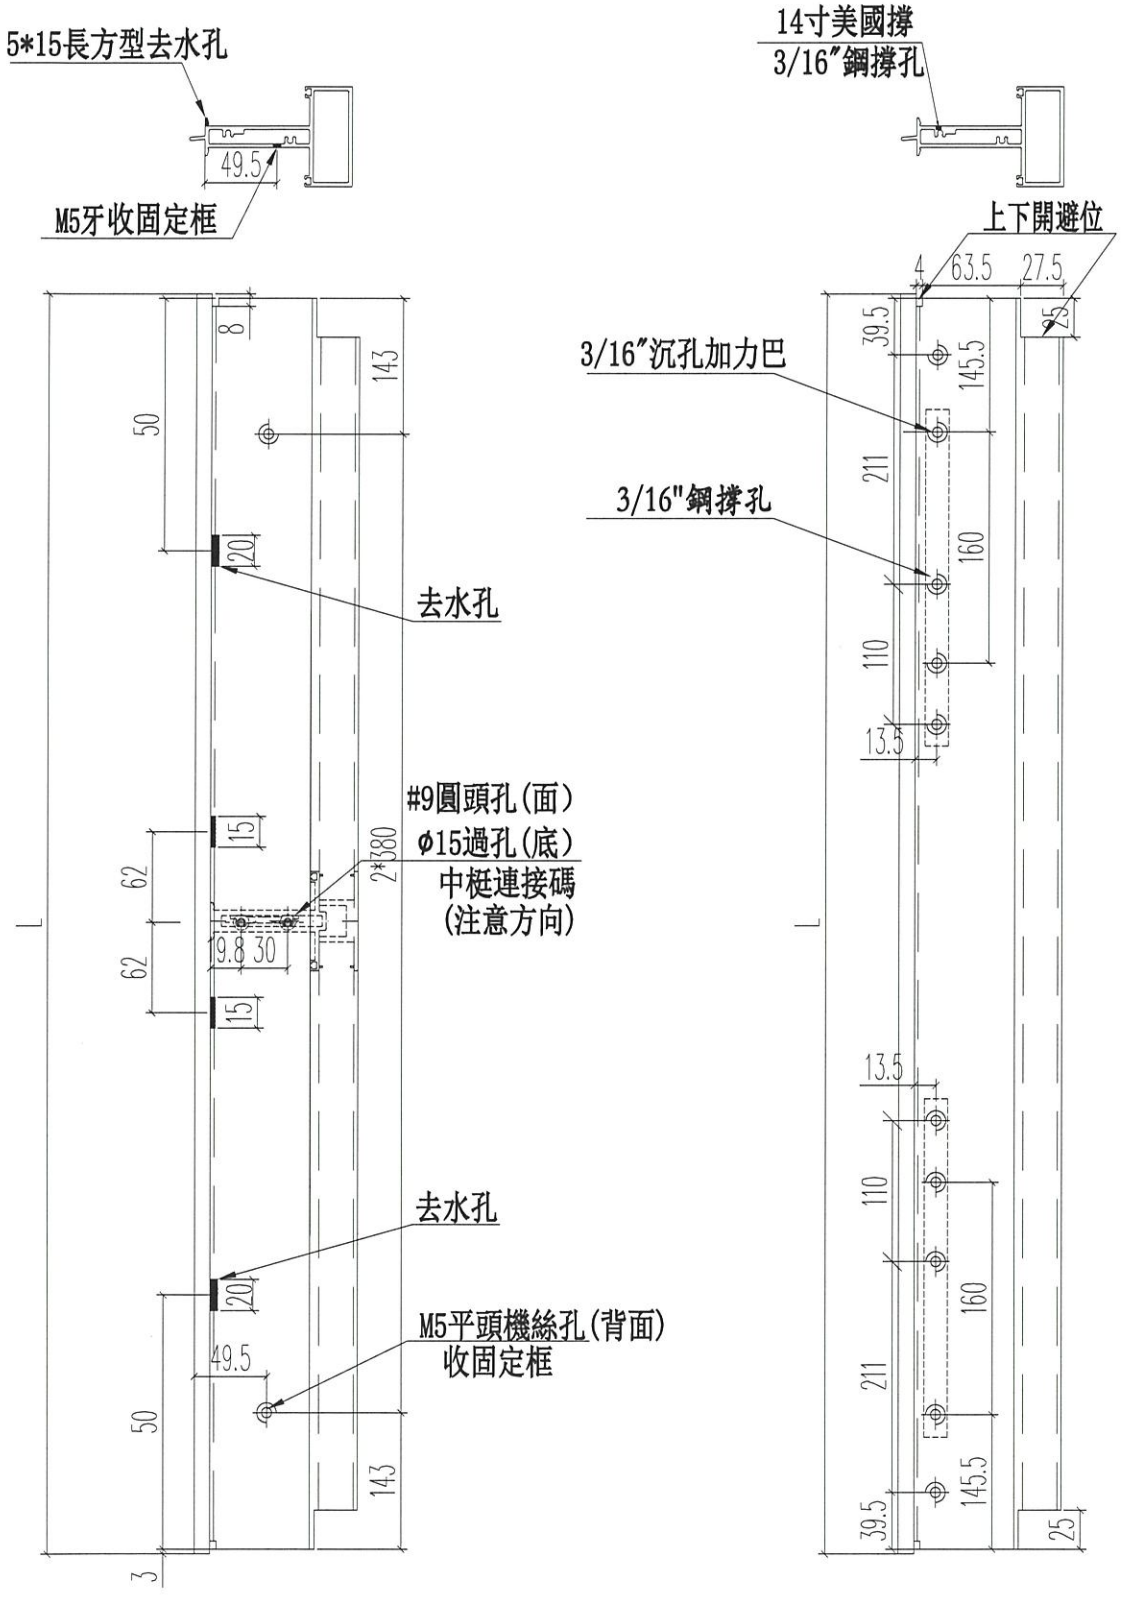


名稱	70上生下生中橫	制圖	JASON	2020.06.22	修改			
材料	X85775	復核	WHS		日期			
顏色	UCT806812XL-3	批准			圖號	PW01-33		

EG-DWG3

美特鋁質 有限公司
MIDI Aluminium Fabricator Ltd.

工程號	J852	地盤	亞皆老街

窗號	尺寸（MM）	數量（支）
22W13/T3A	952	1
23W13/T3A	952	1
	合計：	1

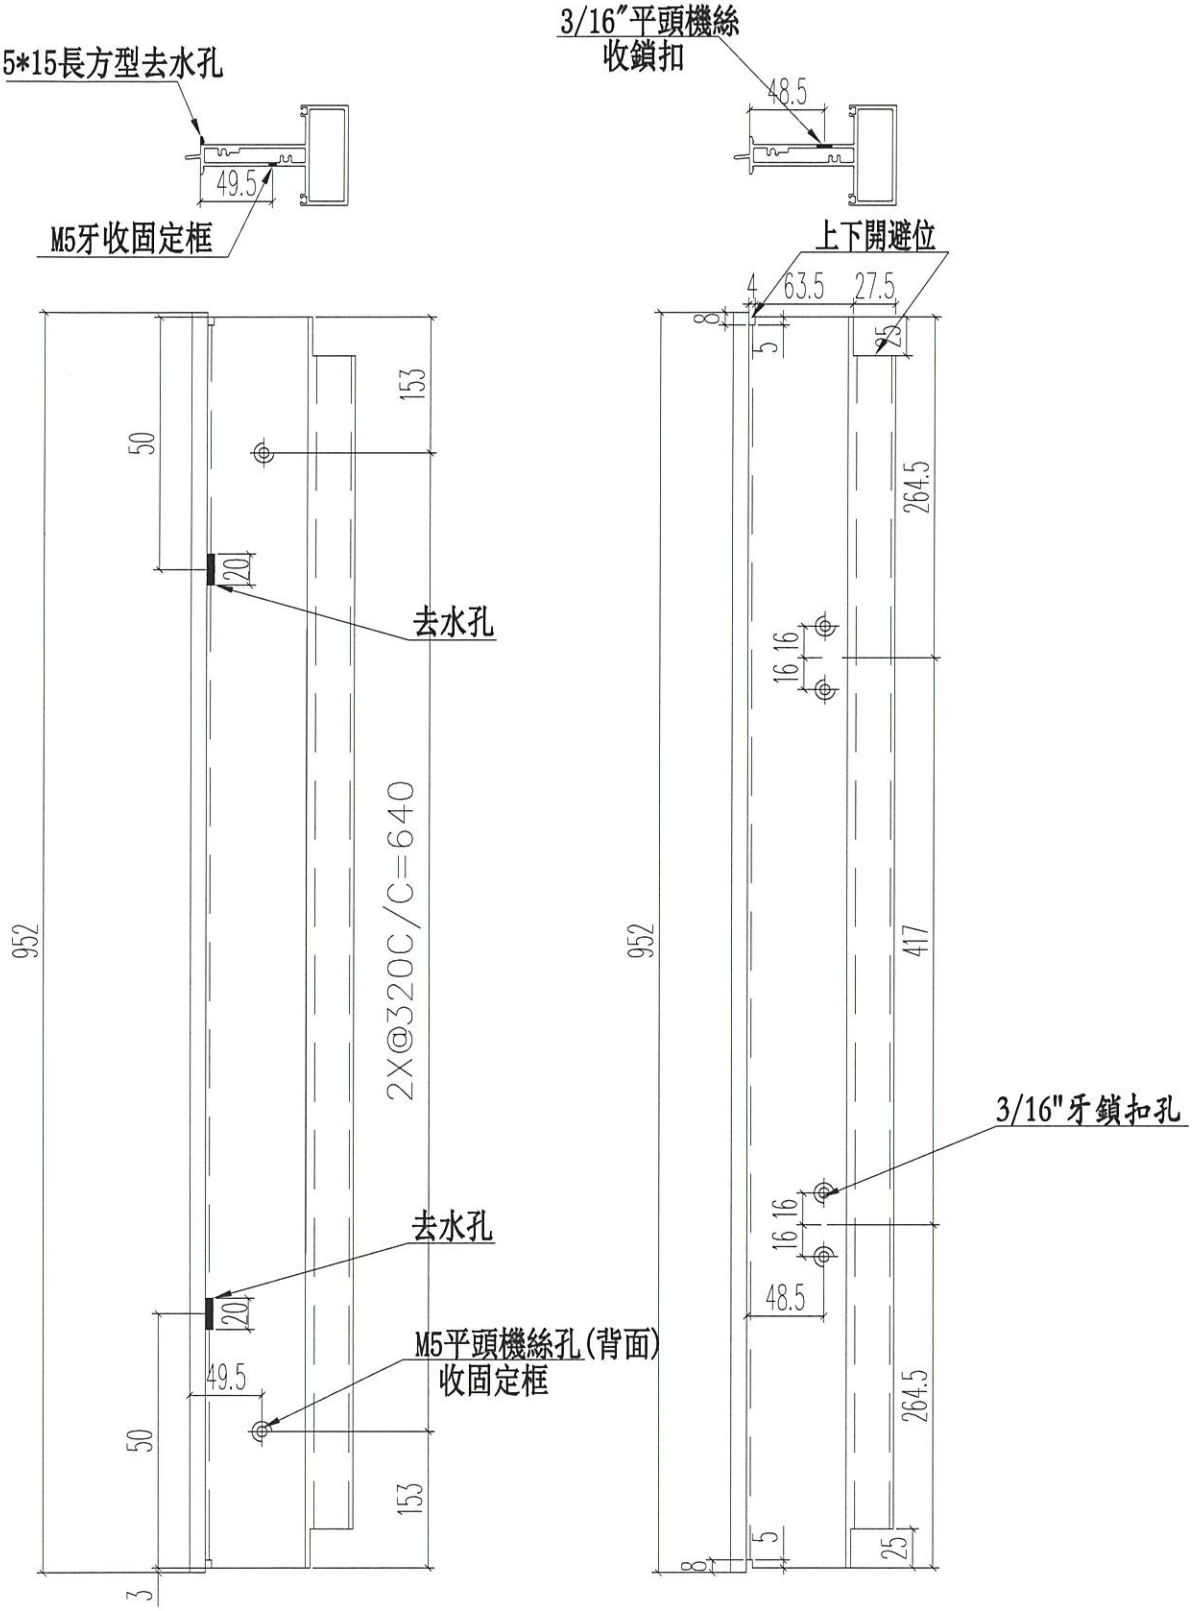


名稱	70上生下生中橫	制圖	JASON	2020.06.22	修改			
材料	X85775	復核	WHS		日期			
顏色	UCT806812XL-3	批准			圖號	PW01-33A		


EG-DWG3


美特鋁質 有限公司
MIDI Aluminium Fabricator Ltd.


工程號	J852	地盤	亞皆老街

窗號	尺寸(MM)	數量(支)	X	A	B	C	D	E	F
22W14/T3A	1052	1	1046	523.8	522.2	173	2*350	143	2*380
23W14/T3A	1052	1	1046	523.8	522.2	173	2*350	143	2*380
22W6/T3C	902	1	896	448.8	447.2	128	2*320	98	2*350
23W6/T3C	902	1	896	448.8	447.2	128	2*320	98	2*350
	合計:	4							

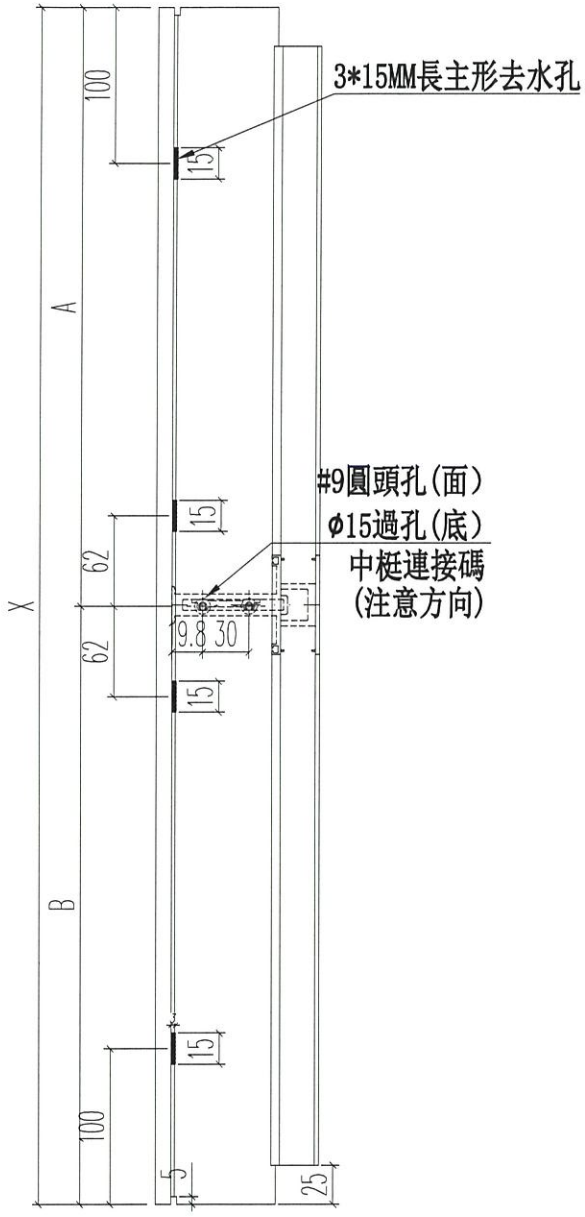

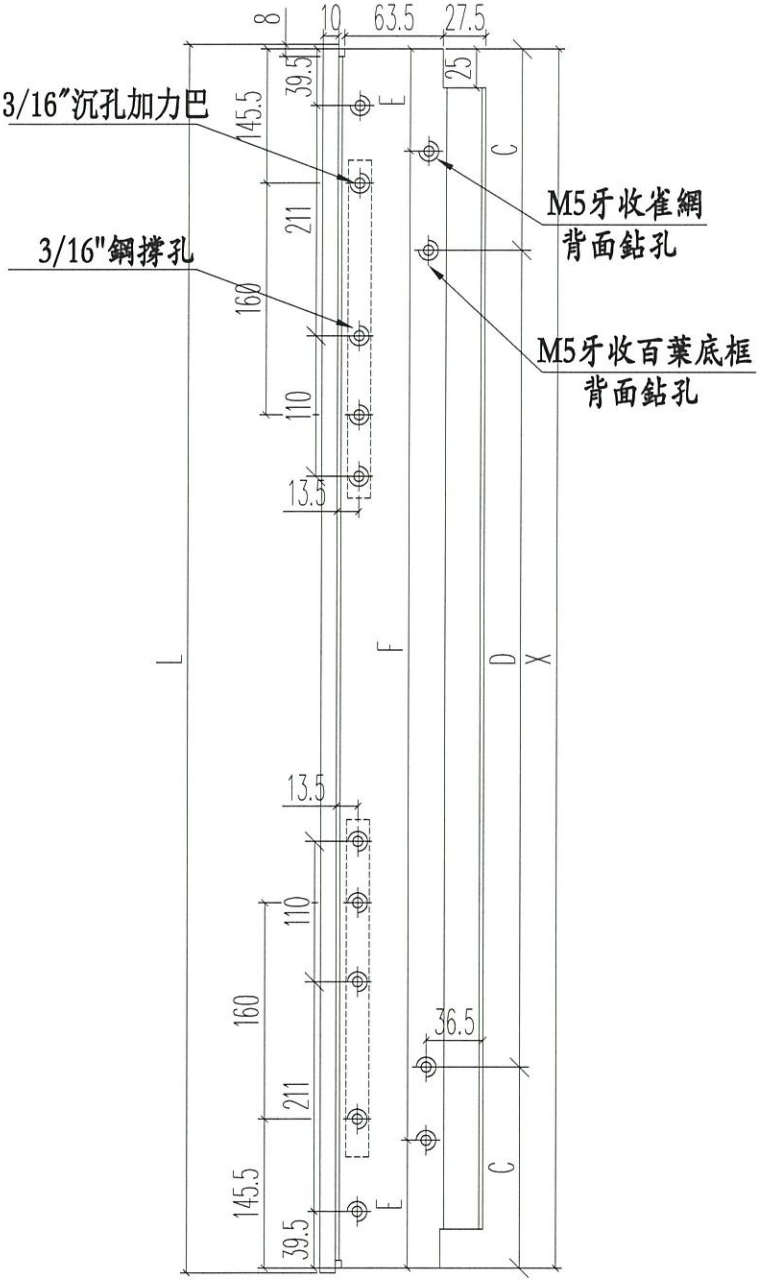

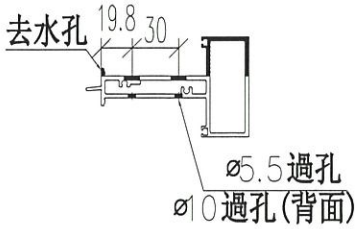

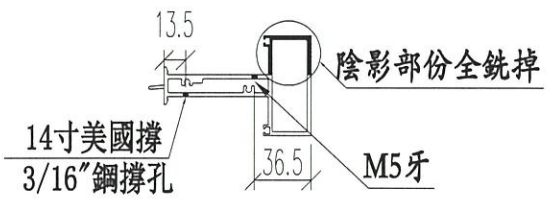


名稱	70上生下生中橫	制圖	JASON	2020.06.22	修改			
材料	X85775	復核	WHS		日期			
顏色	UCT806812XL-3	批准			圖號	PW01-34		


EG-DWG3

美特鋁質 有限公司
MIDI Aluminium Fabricator Ltd.

工程號	J852	地盤	亞皆老街

序号	窗號	數量	L	A	B	C	D
1	22W14/T3A	2	1050	145	2*380	175	2*350
2	22W14/T3A	2	555	102.5	350	127.5	300
3	23W14/T3A	2	1050	145	2*380	175	2*350
4	23W14/T3A	2	555	102.5	350	127.5	300
5	22W13/T3A	2	950	125	2*350	155	2*320
6	22W13/T3A	2	555	102.5	350	127.5	300
7	23W13/T3A	2	950	125	2*350	155	2*320
8	23W13/T3A	2	555	102.5	350	127.5	300
	合計：	16					

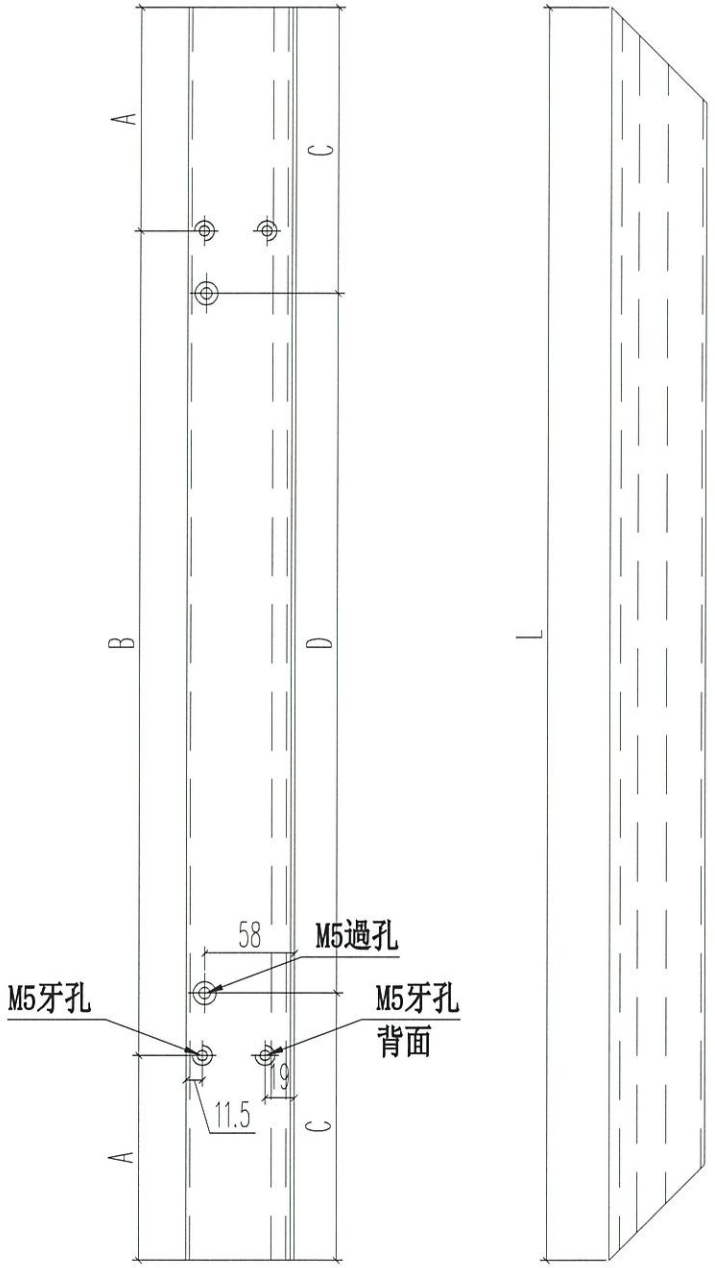

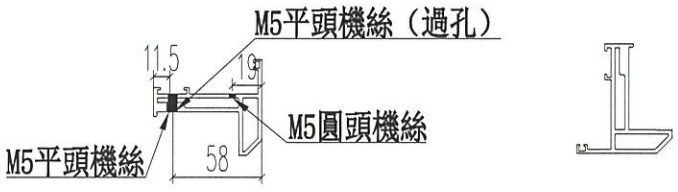


名稱	70生窗玉	制圖	JASON	2020.06.22	修改			
材料	X85767	復核	WHS		日期			
顏色	UCT806812XL-3	批准			圖號	PW01-35		


EG-DWG3

美特鋁質 有限公司
MIDI Aluminium Fabricator Ltd.

工程號	J852	地盤	亞皆老街

序号	窗號	數量	L	A	B
1	22W14/T3A	2	976	108	2*380
2	23W14/T3A	2	976	108	2*380
3	22W13/T3A	2	876	88	2*350
4	23W13/T3A	2	876	88	2*350
5	22W14/T3A	2	430	40	350
6	23W14/T3A	2	430	40	350
7	22W13/T3A	2	430	40	350
8	23W13/T3A	2	430	40	350
9	23W1/T3A	2	1309	129.5	3*350
10	23W1/T3A	2	2298	99	5*420
11	22W1/T3A	2	1309	129.5	3*350
12	22W1/T3A	2	2298	99	5*420
13	22W2/T3A	2	909	104.5	2*350
14	22W2/T3A	2	2298	99	5*420
15	23W2/T3A	2	909	104.5	2*350
16	23W2/T3A	2	2298	99	5*420
17	22W5/T3A	2	2109	94.5	6*320
18	22W5/T3A	2	2298	99	5*420
19	23W5/T3A	2	2109	94.5	6*320
20	23W5/T3A	2	2298	99	5*420
	合計	40			

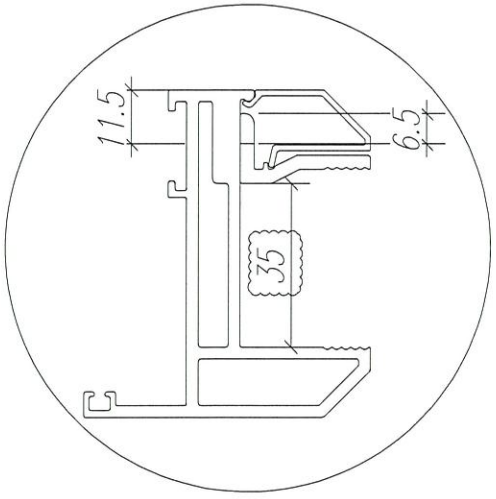

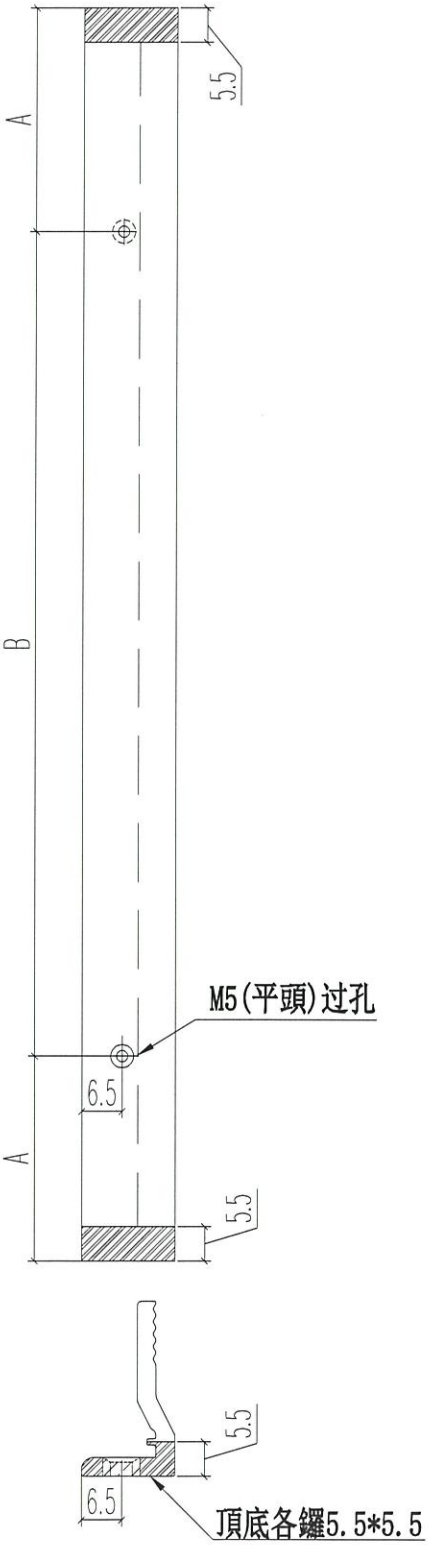


名稱	70窗玻璃夾角	制圖	JASON	2020.06.22	修改	A		
材料	X85834	復核	WHS		日期	2020.08.24		
顏色	UCT806812XL-3	批准			圖號	PW01-36		


EG-DWG3

美特鋁質 有限公司
MIDI Aluminium Fabricator Ltd.

工程號	J852	地盤	亞皆老街

序号	窗號	數量	L	A	M	N
1	22W14/T3A	2	990	145	350	2
2	23W14/T3A	2	990	145	350	2
3	22W13/T3A	2	495	97.5	300	1
4	23W13/T3A	2	495	97.5	300	1
5	22W13/T3A	2	890	125	320	2
6	23W13/T3A	2	890	125	320	2
7	22W13/T3A	2	495	97.5	300	1
8	23W13/T3A	2	495	97.5	300	1
	合计：	16				

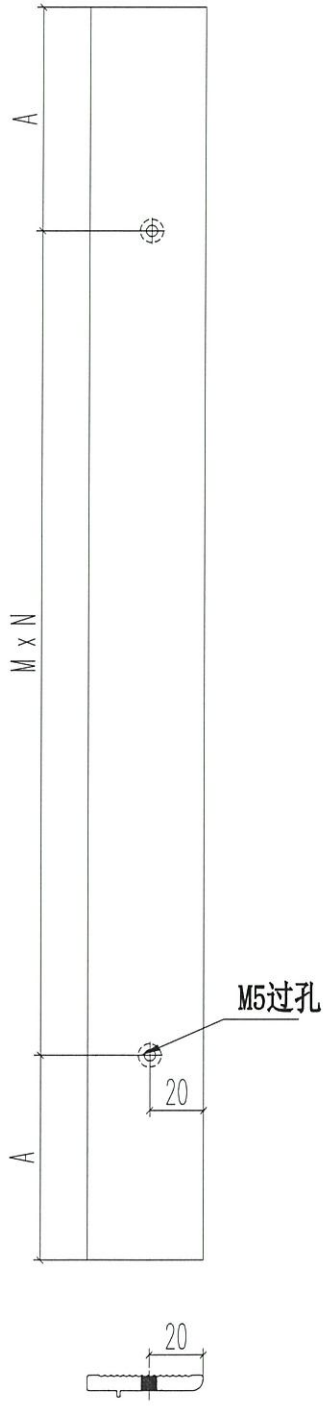

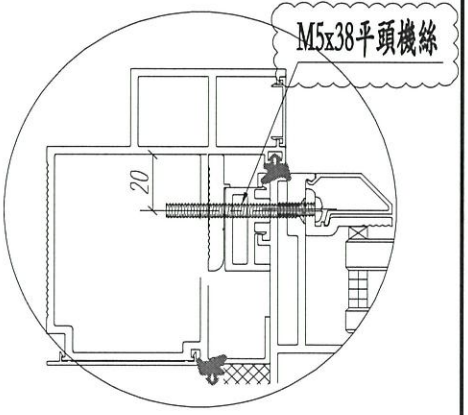


名稱	生窗變梗扣(框)	制圖	JASON	2020.06.22	修改			
材料	X85786	復核	WHS		日期			
顏色	UCT806812XL-3	批准			圖號	PW01-37		


EG-DWG3


美特鋁質 有限公司
MIDI Aluminium Fabricator Ltd.


工程號	J852	地盤	亞皆老街


序号	窗號	數量	L	A	M	N
1	22W14/T3A	2	1030	135	380	2
2	23W14/T3A	2	1030	135	380	2
3	22W14/T3A	2	535	92.5	350	1
4	23W14/T3A	2	535	92.5	350	1
5	22W13/T3A	2	930	115	350	2
6	23W13/T3A	2	930	115	350	2
7	22W13/T3A	2	535	92.5	350	1
8	23W13/T3A	2	535	92.5	350	1
	合計	16				

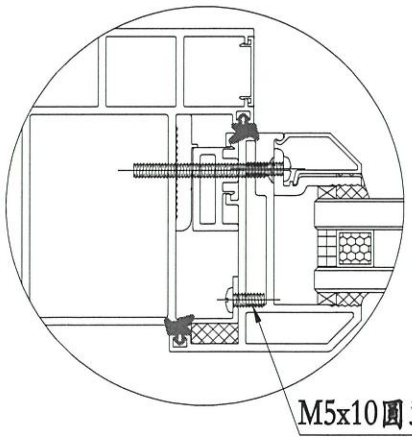

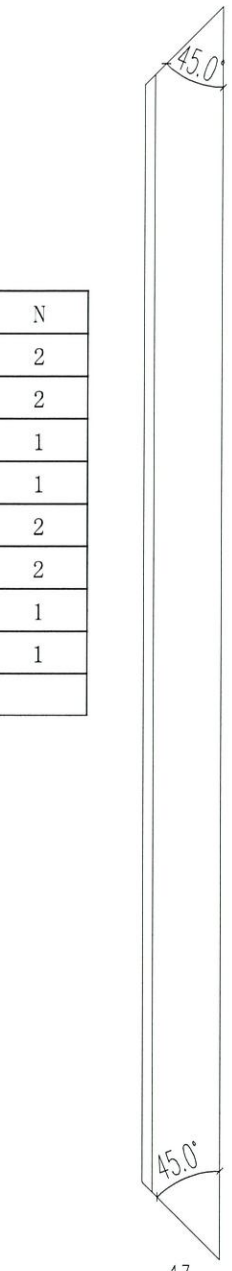

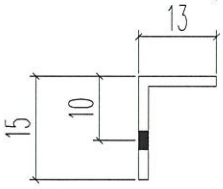

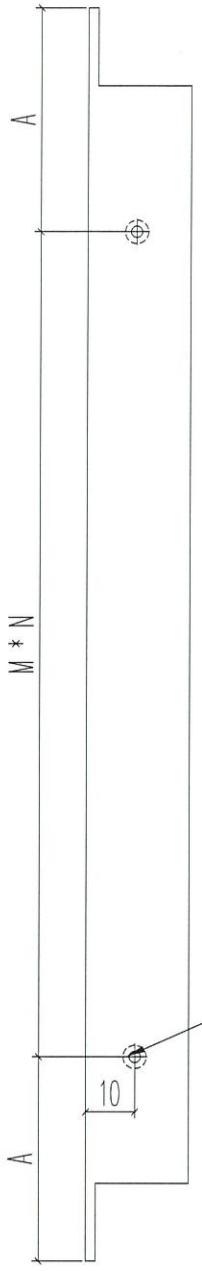

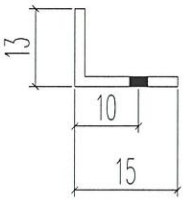


名稱	固定窗擋膠角	制圖	JASON	2020.06.22	修改			
材料	15*15*1.6鋁角(削)	復核	WHS		日期			
顏色	光身料	批准			圖號	PW01-38		


EG-DWG3


美特鋁質 有限公司
MIDI Aluminium Fabricator Ltd.


工程號	J852	地盤	亞皆老街

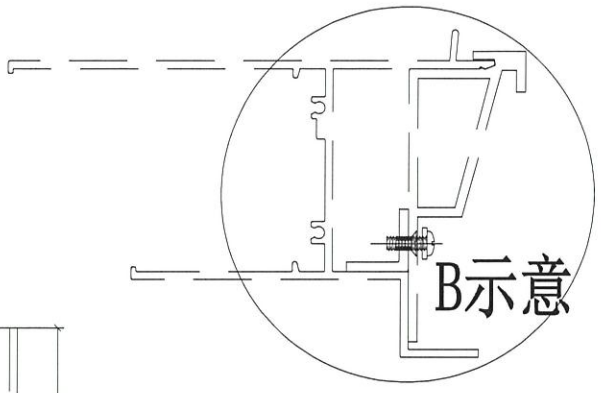

窗號	总尺寸 (mm)	數量 (支)	A	B	C	D
22W13/T3A	884	1	92	2*350	122	2*320
23W13/T3A	884	1	92	2*350	122	2*320
22W14/T3A	1034	1	137	2*380	167	2*350
23W14/T3A	1034	1	137	2*380	167	2*350
	合計:	4				

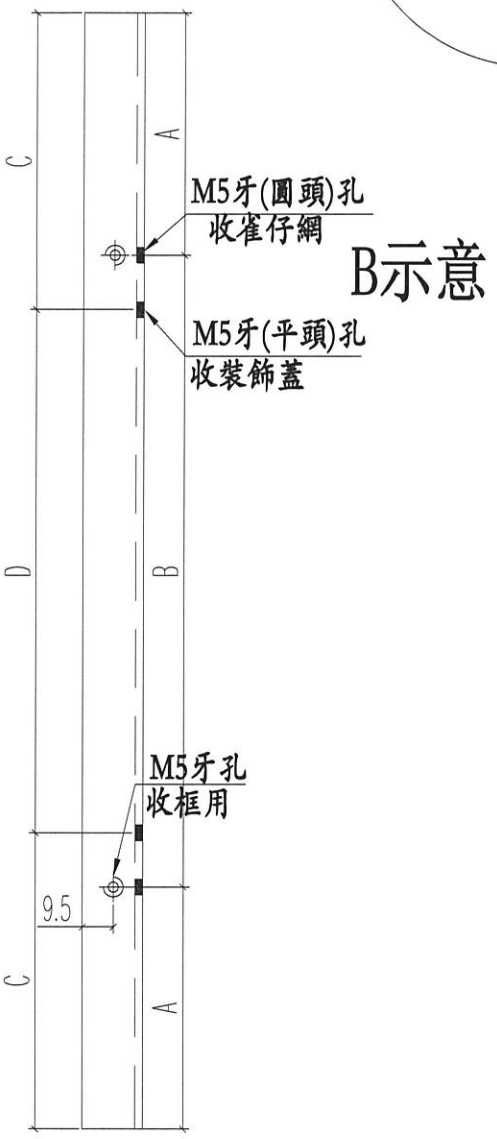

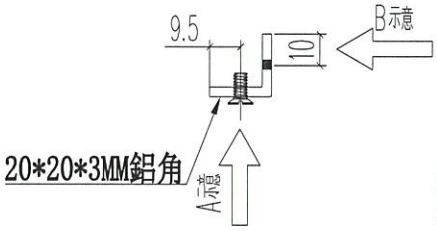

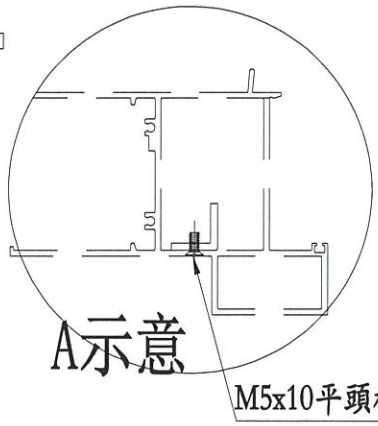


名稱	百葉窗頂部	制圖	JASON	2020.07.13	修改			
材料	20*20*3鋁角	復核	WHS		日期			
顏色	光身料	批准			圖號	PW01-39		


EG-DWG3

美特鋁質 有限公司
MIDI Aluminium Fabricator Ltd.

工程號	J852	地盤	亞皆老街

序号	窗號	數量	L	A	M	N
1	22W14/T3A	2	990	145	350	2
2	23W14/T3A	2	990	145	350	2
3	22W13/T3A	2	495	97.5	300	1
4	23W13/T3A	2	495	97.5	300	1
5	22W13/T3A	2	890	125	320	2
6	23W13/T3A	2	890	125	320	2
7	22W13/T3A	2	495	97.5	300	1
8	23W13/T3A	2	495	97.5	300	1
	合计:	16				

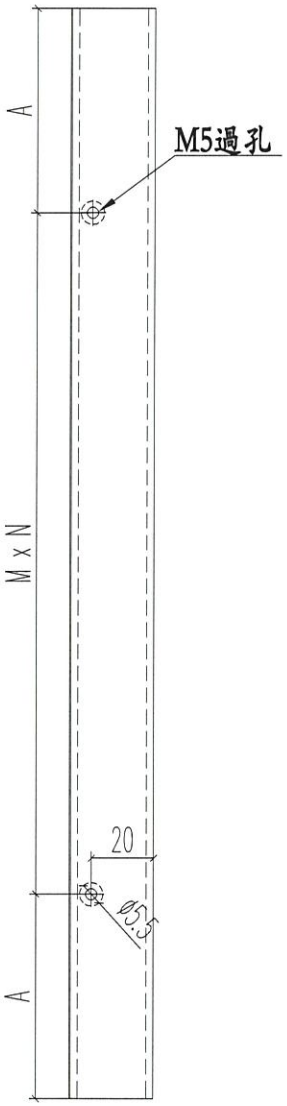

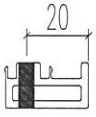


名稱	70生窗變梗扣(玉)	制圖	JASON	2020.06.22	修改			
材料	X85785	復核	WHS		日期			
顏色	UCT806812XL-3	批准			圖號	PW01-40		


EG-DWG3

美特鋁質 有限公司
MIDI Aluminium Fabricator Ltd.

工程號	J852	地盤	亞皆老街

窗號	L尺寸 (mm)	數量 (支)	X	A	B	C	D
22W14/T3A	1052	1	1036	138	2*380	168	2*350
23W14/T3A	1052	1	1036	138	2*380	168	2*350
22W6/T3C	902	1	886	93	2*350	123	2*320
23W6/T3C	902	1	886	93	2*350	123	2*320
	合計：	4					

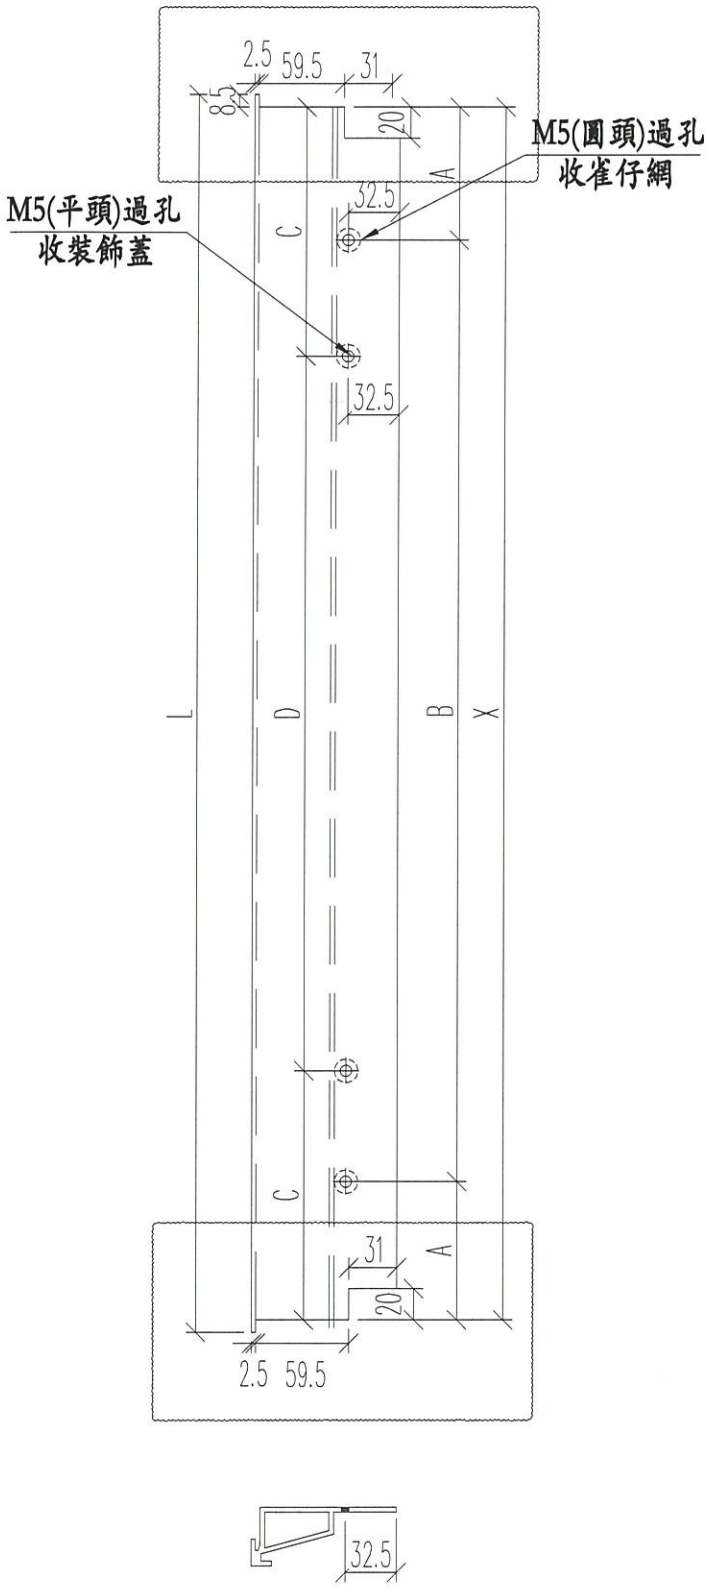

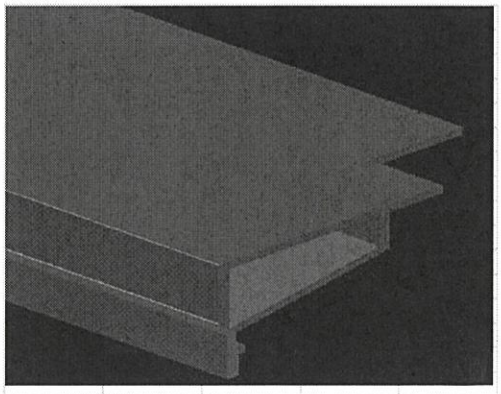


名稱	百葉框頂	制圖	JASON	2020.07.13	修改	A		
材料	X85840	復核	WHS		日期	2020.11.23		
顏色	UCT806812XL-3	批准			圖號	PW01-41		


EG-DWG3

美特鋁質 有限公司
MIDI Aluminium Fabricator Ltd.

工程號	J852	地盤	亞皆老街

窗號	L尺寸 (mm)	數量 (支)	X	A	B	C	D
22W14/T3A	1052	1	1036	138	2*380	168	2*350
23W14/T3A	1052	1	1036	138	2*380	168	2*350
22W6/T3C	902	1	886	93	2*350	123	2*320
23W6/T3C	902	1	886	93	2*350	123	2*320
	合計:	4					

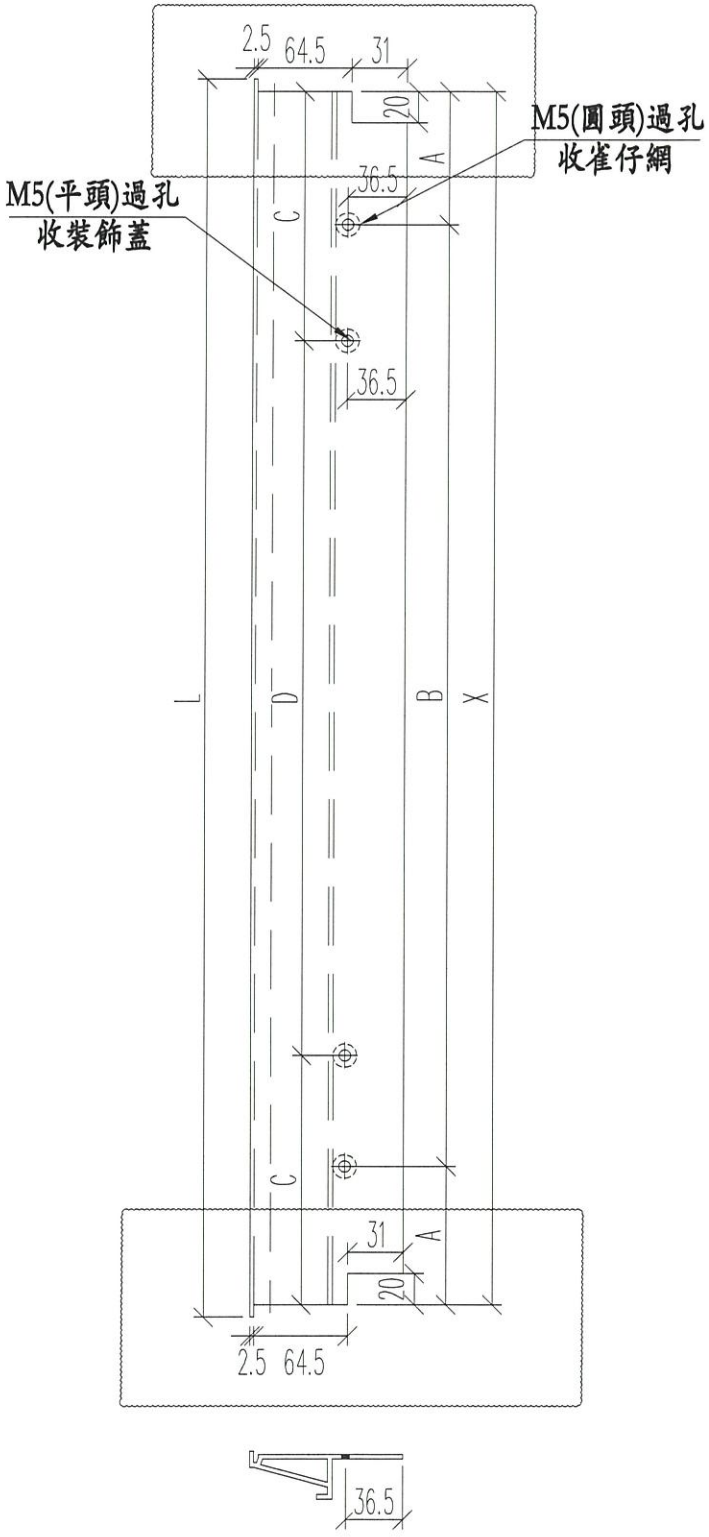

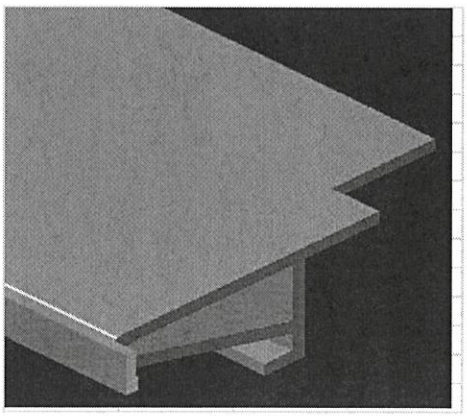

名稱	百葉框底	制圖	JASON	2020.07.13	修改	A		
材料	X85839	復核	WHS		日期	2020.11.23		
顏色	UCT806812XL-3	批准			圖號	PW01-42		


EG-DWG3


美特鋁質 有限公司
MIDI Aluminium Fabricator Ltd.

工程號	J852	地盤	亞皆老街

窗號	总尺寸（mm）	數量（支）
22W14/T3A	120	2
23W14/T3A	120	2
22W6/T3C	120	2
23W6/T3C	120	2
	合計：	8

頂

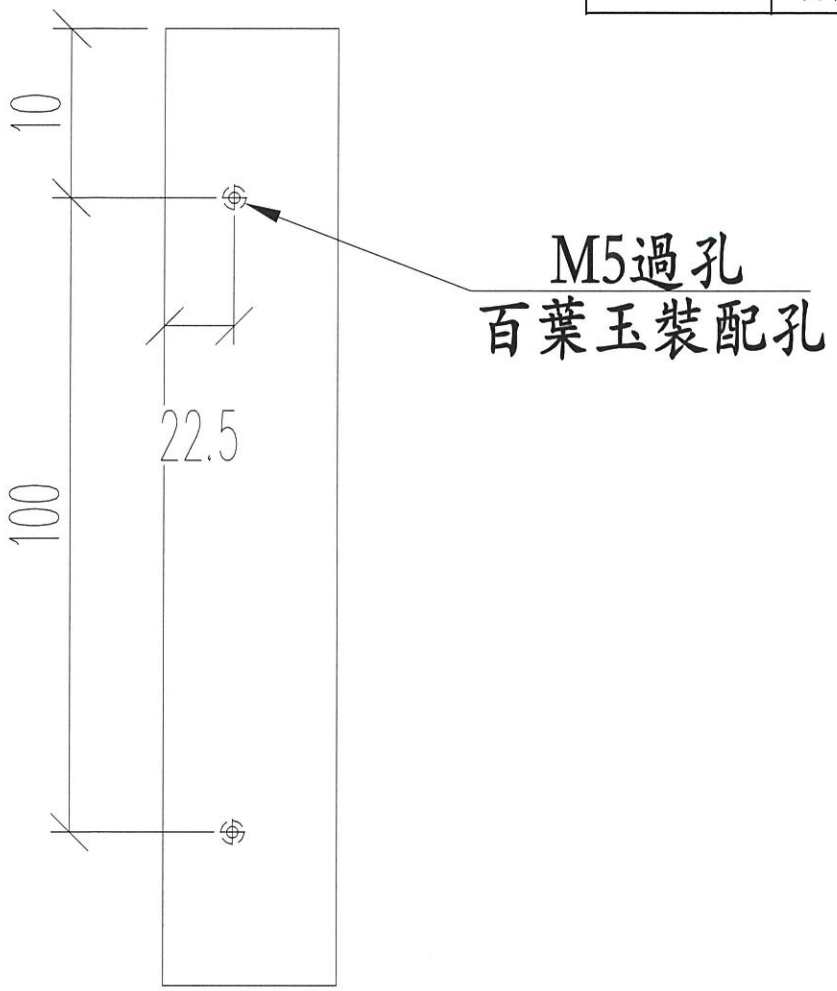

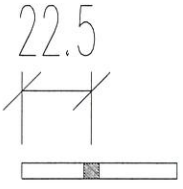

名稱	百葉玉墊巴	制圖	JASON	2020.07.13	修改			
材料	50*5MM巴	復核	WHS		日期			
顏色	光身料	批准			圖號	PW01-43		


EG-DWG3


美特鋁質 有限公司
MIDI Aluminium Fabricator Ltd.

工程號	J852	地盤	亞皆老街

窗號	L尺寸（mm）	數量（支）	A	M	N
22W14/T3A	171.5	2	0	0	0
23W14/T3A	171.5	2	0	0	0
22W6/T3C	171.5	2	0	0	0
23W6/T3C	171.5	2	0	0	0
22W14/T3A	1034	2	137	380	2
23W14/T3A	1034	2	137	380	2
22W6/T3C	884	2	92	350	2
23W6/T3C	884	2	92	350	2
	合計：	16			

頂

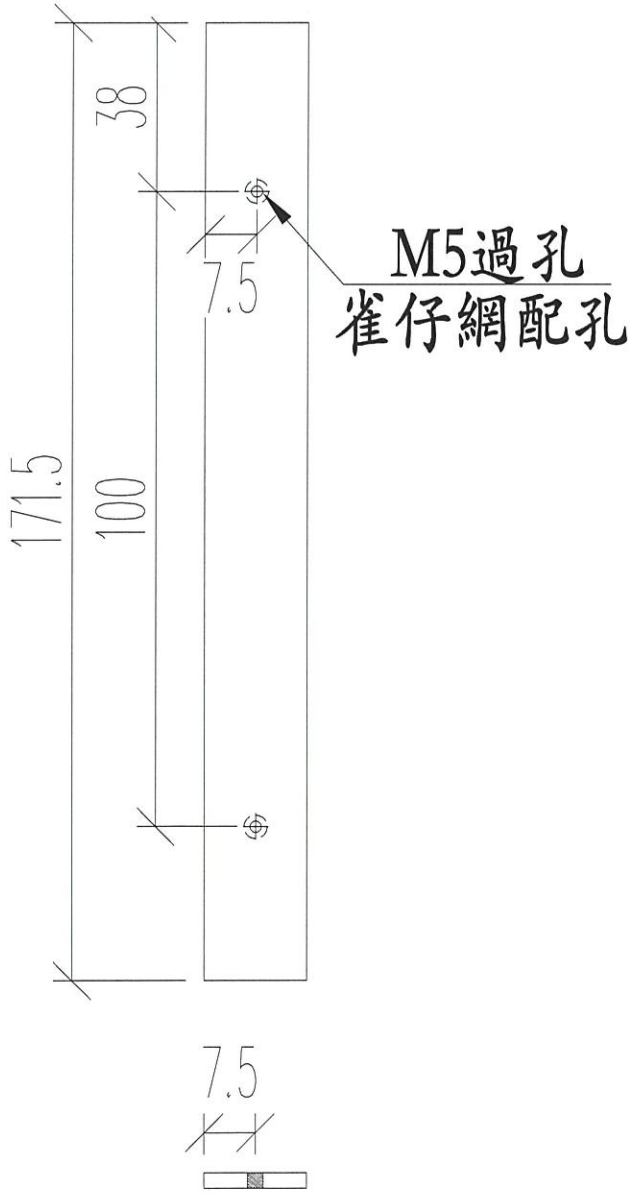

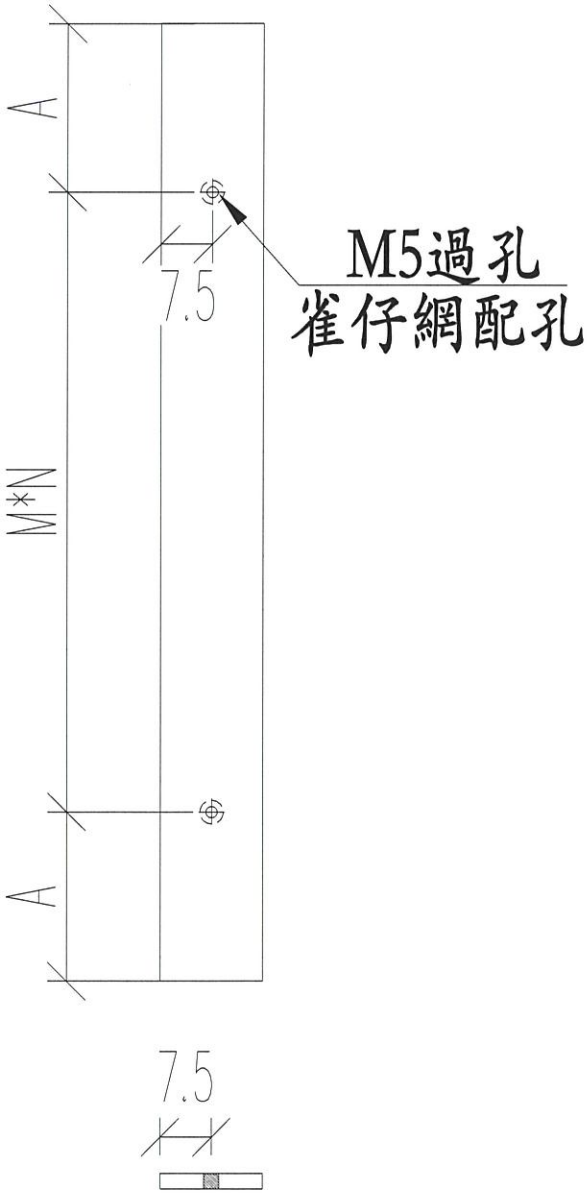


名稱	雀仔網壓巴	制圖	JASON	2020.07.13	修改			
材料	15*1.6MM巴	復核	WHS		日期			
顏色	UCT806812XL-3	批准			圖號	PW01-44		


EG-DWG3


美特鋁質 有限公司
MIDI Aluminium Fabricator Ltd.

工程號	J852	地盤	亞皆老街


窗號	L	數量	
22W4/T3A	2505	1	
23W4/T3A	2505	1	
	合計:	2	

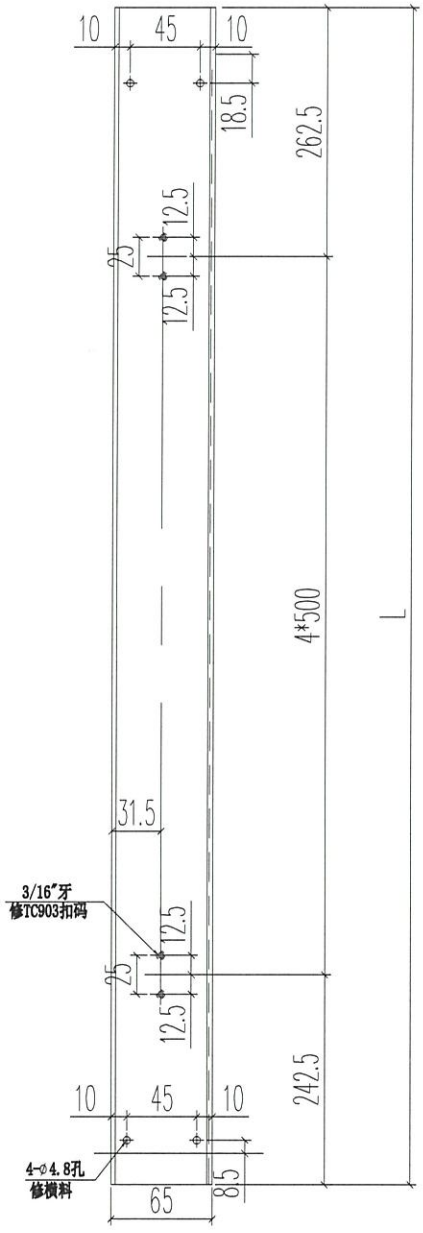

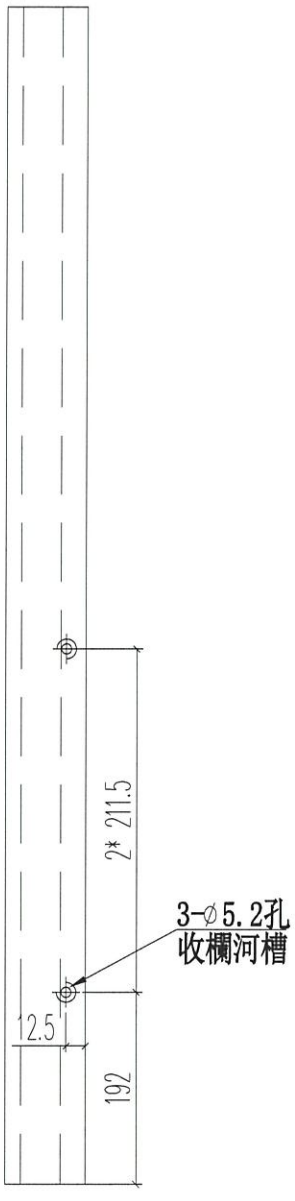

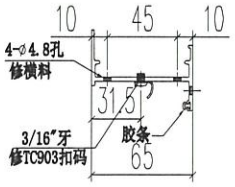



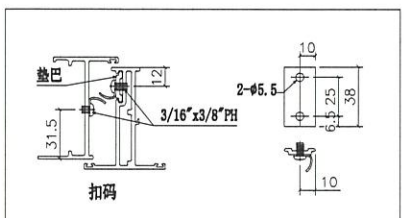


名稱	65生窗邊框	制圖	JASON	2020.06.22	修改			
材料	X85679(0)	復核	WHS		日期			
顏色	UCT806812XL-3	批准			圖號	PW01-45		


EG-DWG3


美特鋁質 有限公司
MIDI Aluminium Fabricator Ltd.

工程號	J852	地盤	亞皆老街

窗號	L	數量	
22W4/T3A	2505	1	
23W4/T3A	2505	1	
	合計:	2	

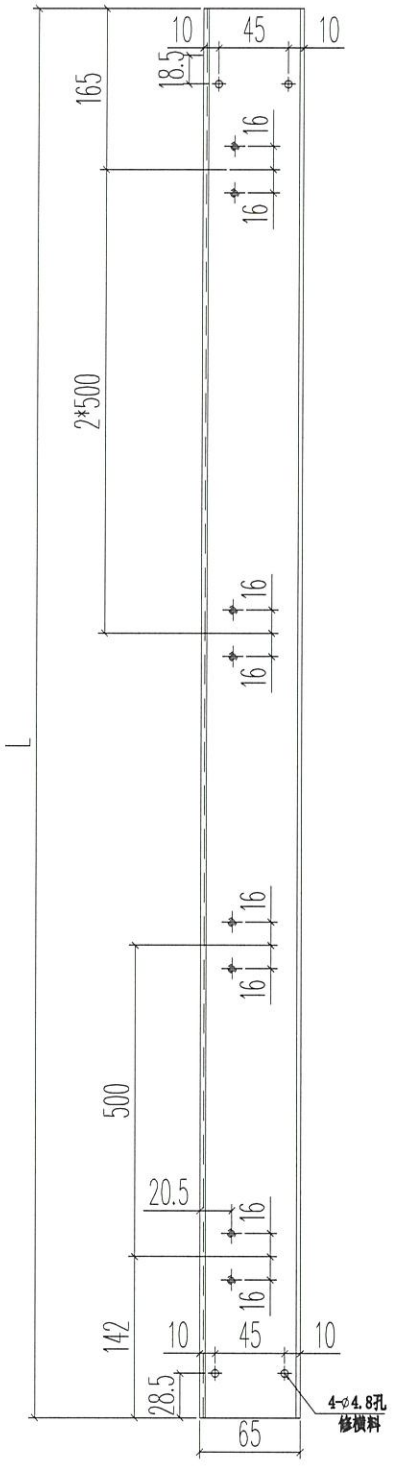

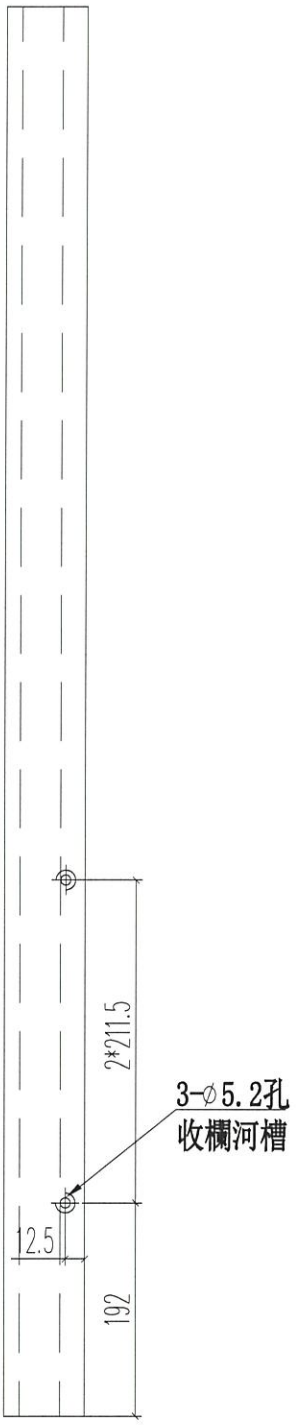

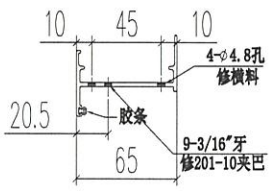





名稱	65生窗邊框	制圖	JASON	2020.06.22	修改			
材料	X85679(0)	復核	WHS		日期			
顏色	UCT806812XL-3	批准			圖號	PW01-46		


美特鋁質 有限公司
MIDI Aluminium Fabricator Ltd.


工程號	J852	地盤	亞皆老街

窗號	L	數量	
22W4/T3A	486	1	
23W4/T3A	486	1	
	合計：	2	

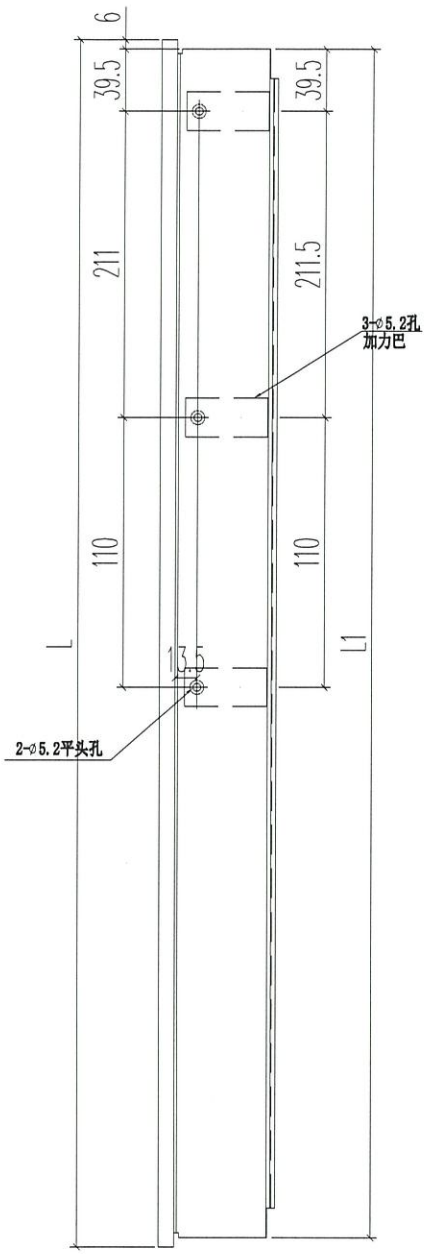

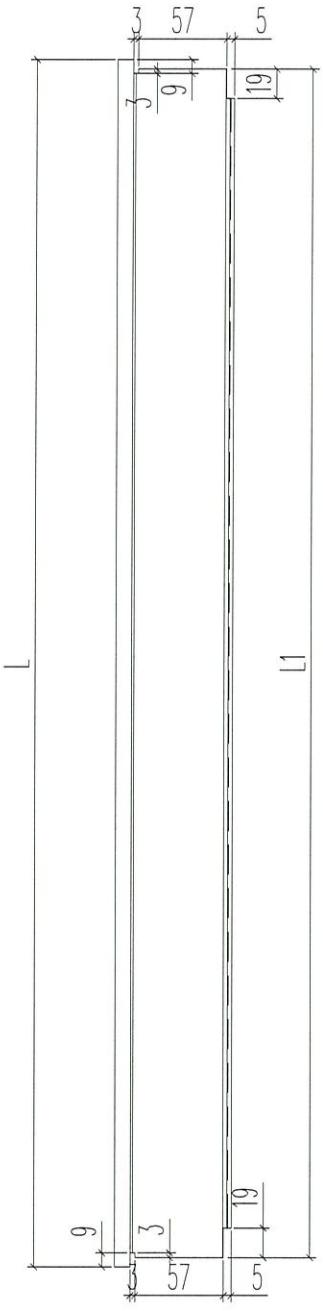

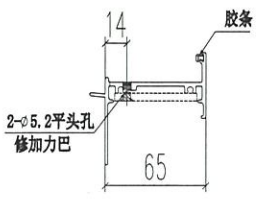

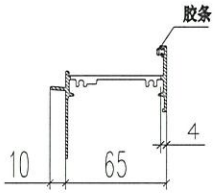


名稱	65生窗頂框	制圖	JASON	2020.06.22	修改			
材料	X85685(0)	復核	WHS		日期			
顏色	UCT806812XL-3	批准			圖號	PW01-47		


EG-DWG3


美特鋁質 有限公司
MIDI Aluminium Fabricator Ltd.


工程號	J852	地盤	亞皆老街

窗號	L	數量	
22W4/T3A	474	1	
23W4/T3A	474	1	
	合計:	2	

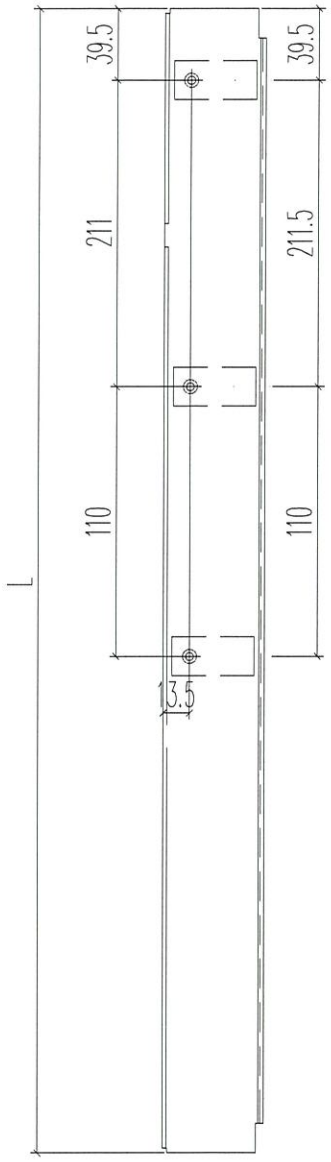

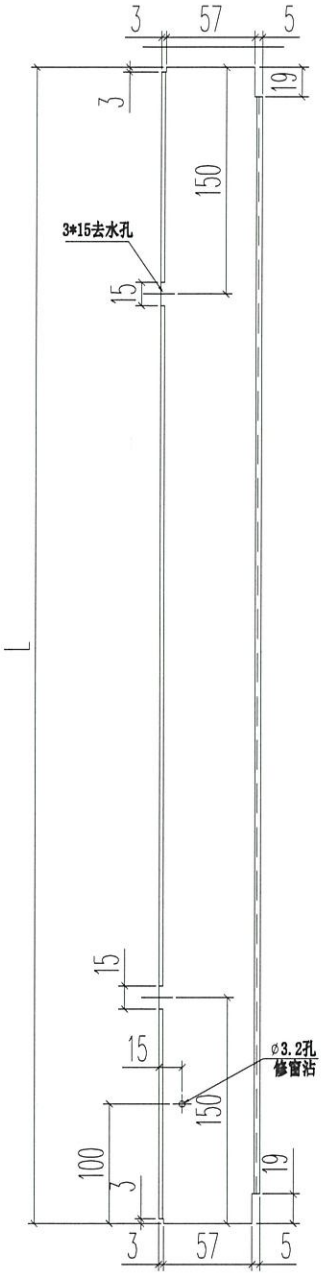

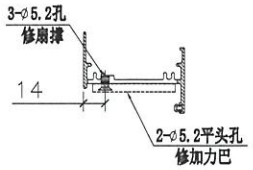

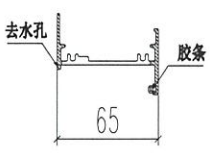


名稱	65生窗底框	制圖	JASON	2020.06.22	修改			
材料	X85687(0)	復核	WHS		日期			
顏色	UCT806812XL-3	批准			圖號	PW01-48		


EG-DWG3


美特鋁質 有限公司
MIDI Aluminium Fabricator Ltd.


工程號	J852	地盤	亞皆老街

窗號	L	數量	
22W4/T3A	2425	1	
23W4/T3A	2425	1	
	合計:	2	

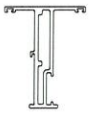

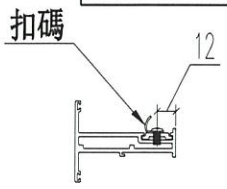

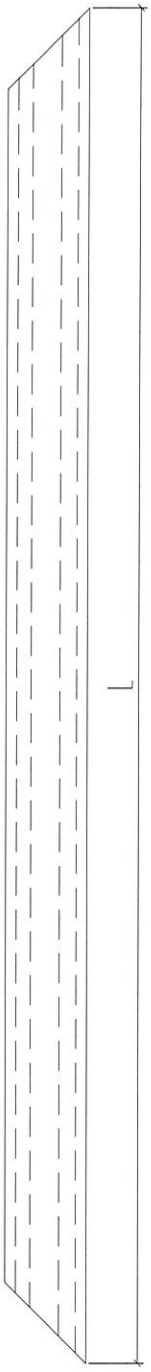

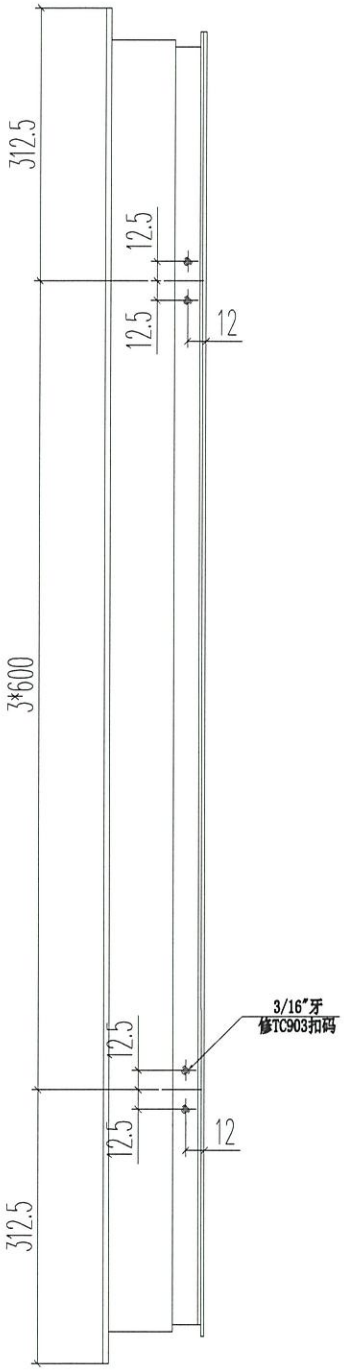

名稱	65生窗玉	制圖	JASON	2020.06.22	修改			
材料	X85680(0)	復核	WHS		日期			
顏色	UCT806812XL-3	批准			圖號	PW01-49		


EG-DWG3


美特鋁質 有限公司
MIDI Aluminium Fabricator Ltd.


工程號	J852	地盤	亞皆老街

窗號	L	數量	
22W4/T3A	2425	1	
23W4/T3A	2425	1	
	合計:	2	



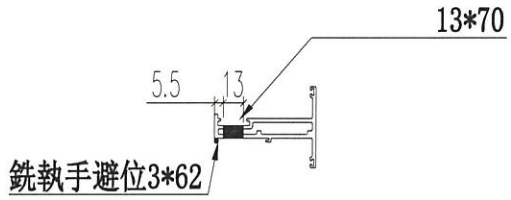

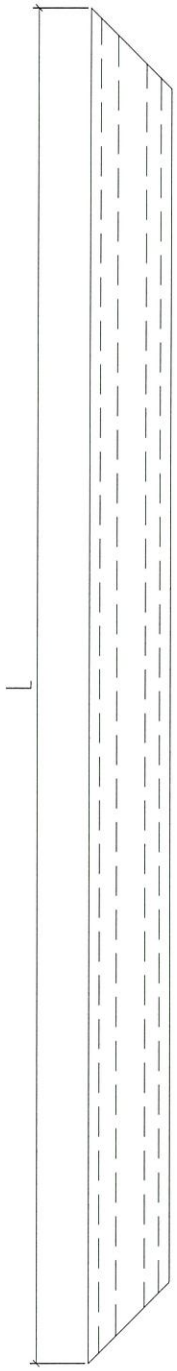

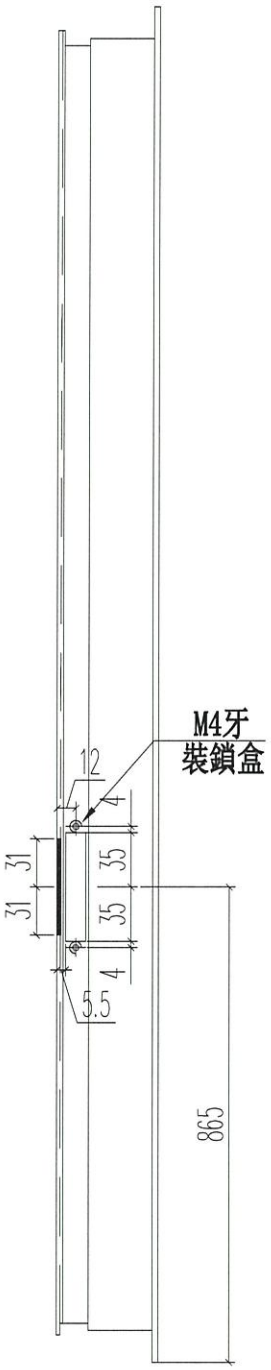


名稱	65生窗玉	制圖	JASON	2020.06.22	修改			
材料	X85680(4)	復核	WHS		日期			
顏色	UCT806812XL-3	批准			圖號	PW01-50		


EG-DWG3


美特鋁質 有限公司
MIDI Aluminium Fabricator Ltd.

工程號	J852	地盤	亞皆老街

窗號	L	數量	
22W4/T3A	480	1	
23W4/T3A	480	1	
	合計:	2	

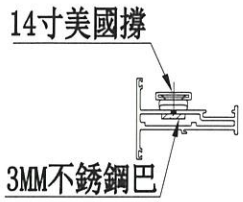

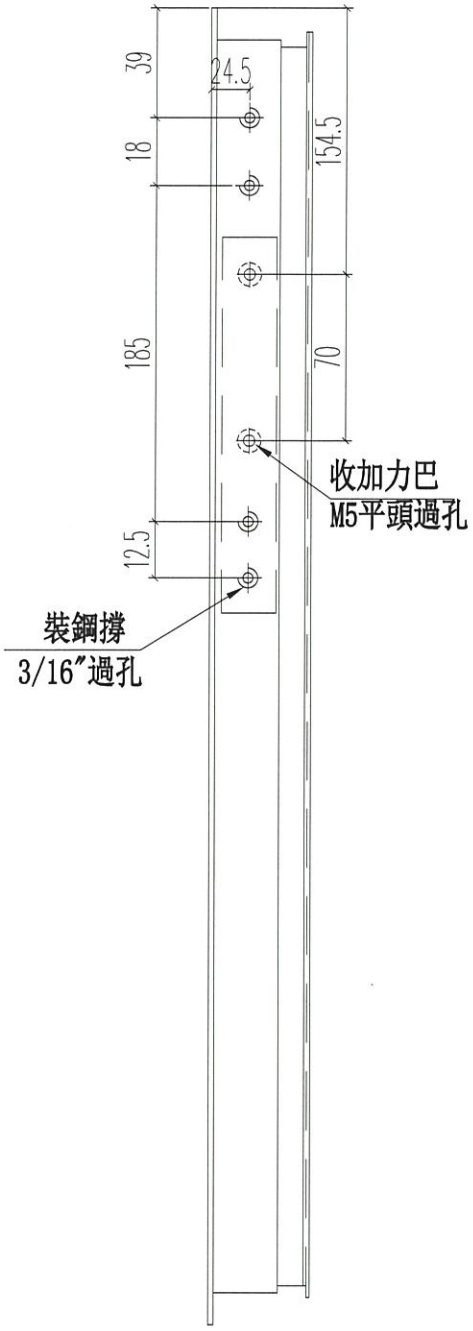

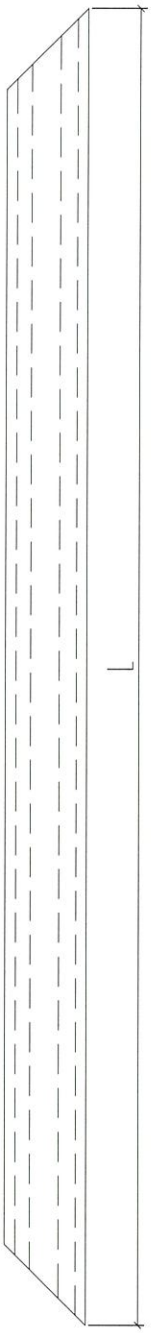


名稱	65生窗玉頂橫	制圖	JASON	2020.06.22	修改			
材料	X85680(4)	復核	WHS		日期			
顏色	UCT806812XL-3	批准			圖號	PW01-51		

EG-DWG3

美特鋁質 有限公司
MIDI Aluminium Fabricator Ltd.

工程號	J852	地盤	亞皆老街

窗號	L	數量	
22W4/T3A	480	1	
23W4/T3A	480	1	
	合計:	2	

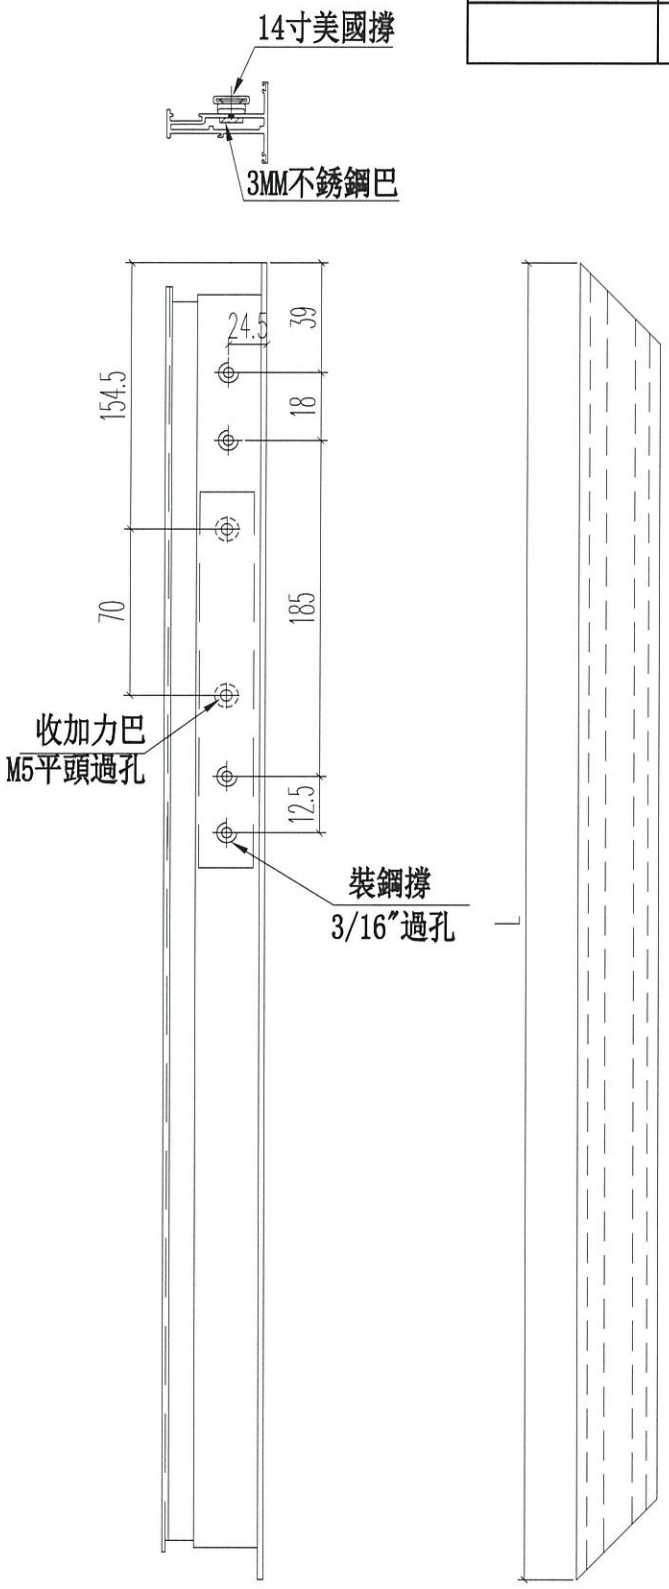


名稱	65生窗玉頂橫	制圖	JASON	2020.06.22	修改			
材料	X85680(4)	復核	WHS		日期			
顏色	UCT806812XL-3	批准			圖號	PW01-52		

EG-DWG3

美特鋁質 有限公司
MIDI Aluminium Fabricator Ltd.

工程號	J852	地盤	亞皆老街

窗號	L	數量	
22W4/T3A	2352	1	
23W4/T3A	2352	1	
	合計:	2	

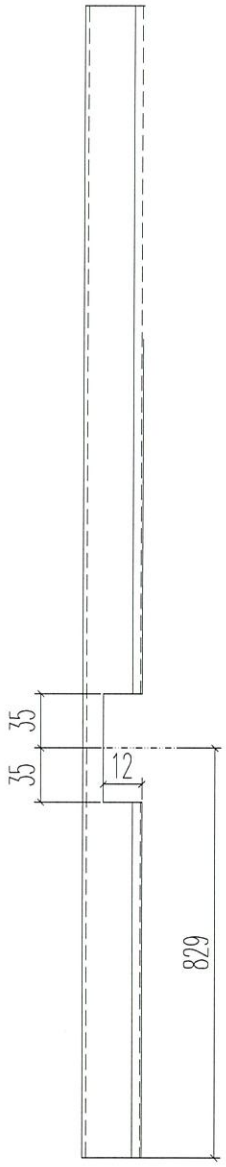




名稱	65窗玻璃線企	制圖	JASON	2020.06.22	修改			
材料	X85693(0)	復核	WHS		日期			
顏色	UCT806812XL-3	批准			圖號	PW01-53		


EG-DWG3

美特鋁質 有限公司
MIDI Aluminium Fabricator Ltd.


工程號	J852	地盤	亞皆老街

窗號	L	數量	
22W4/T3A	463	2	
23W4/T3A	463	2	
	合計：	4	

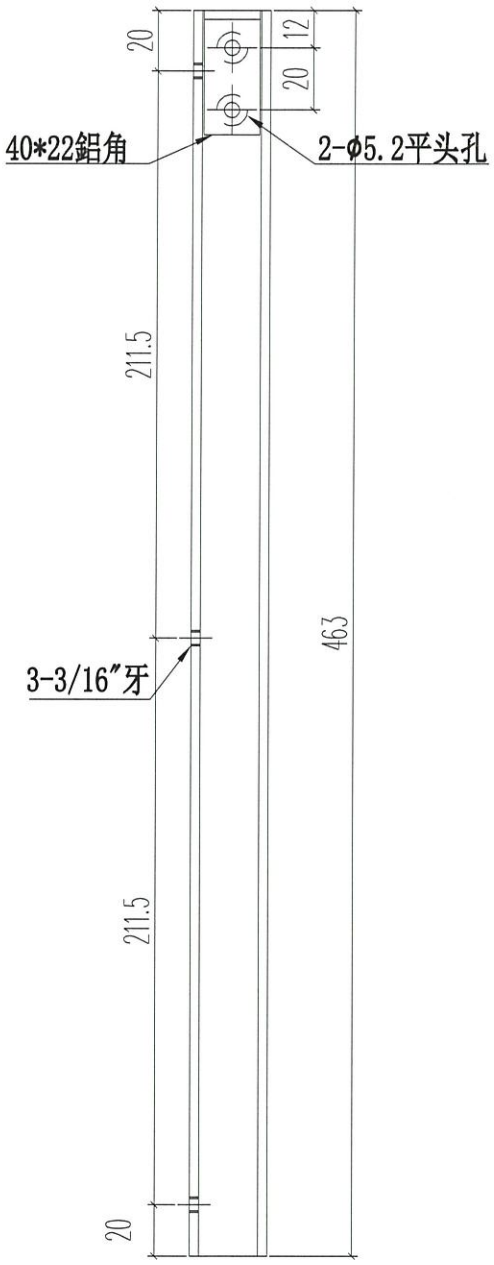

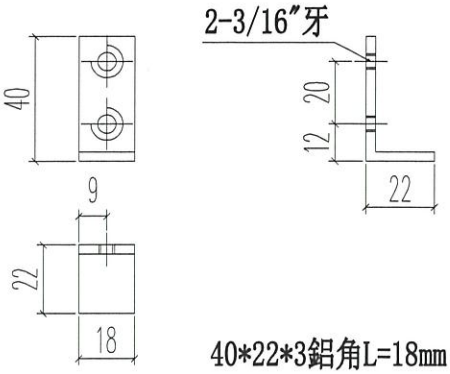

40*22*3鋁角L=18mm

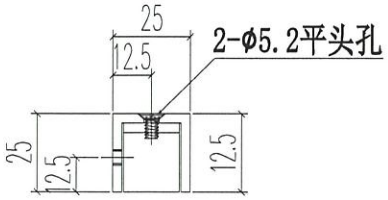


名稱	欄河槽	制圖	JASON	2020.06.22	修改			
材料	25x25x3mm	復核	WHS		日期			
顏色	UCT806812XL-3	批准			圖號	PW01-54		

EG-DWG3

美特鋁質 有限公司
MIDI Aluminium Fabricator Ltd.


工程號	J852	地盤	亞皆老街

L1	數量	A	B
1445	2	382	500*2
747	2	187	500
合計：	4		

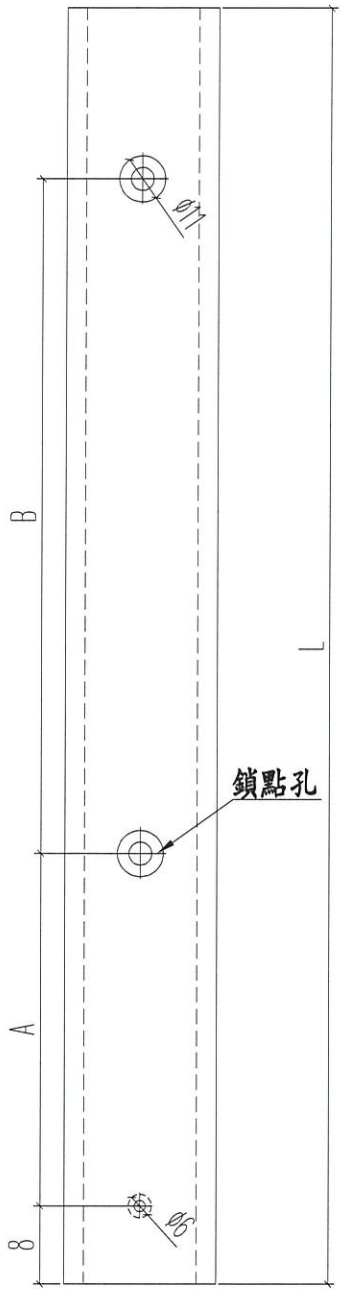



名稱	多點鎖拉巴	制圖	JASON	2020.06.22	修改			
材料	X85824	復核	WHS		日期			
顏色	UCT806812XL-3	批准			圖號	PW01-55		

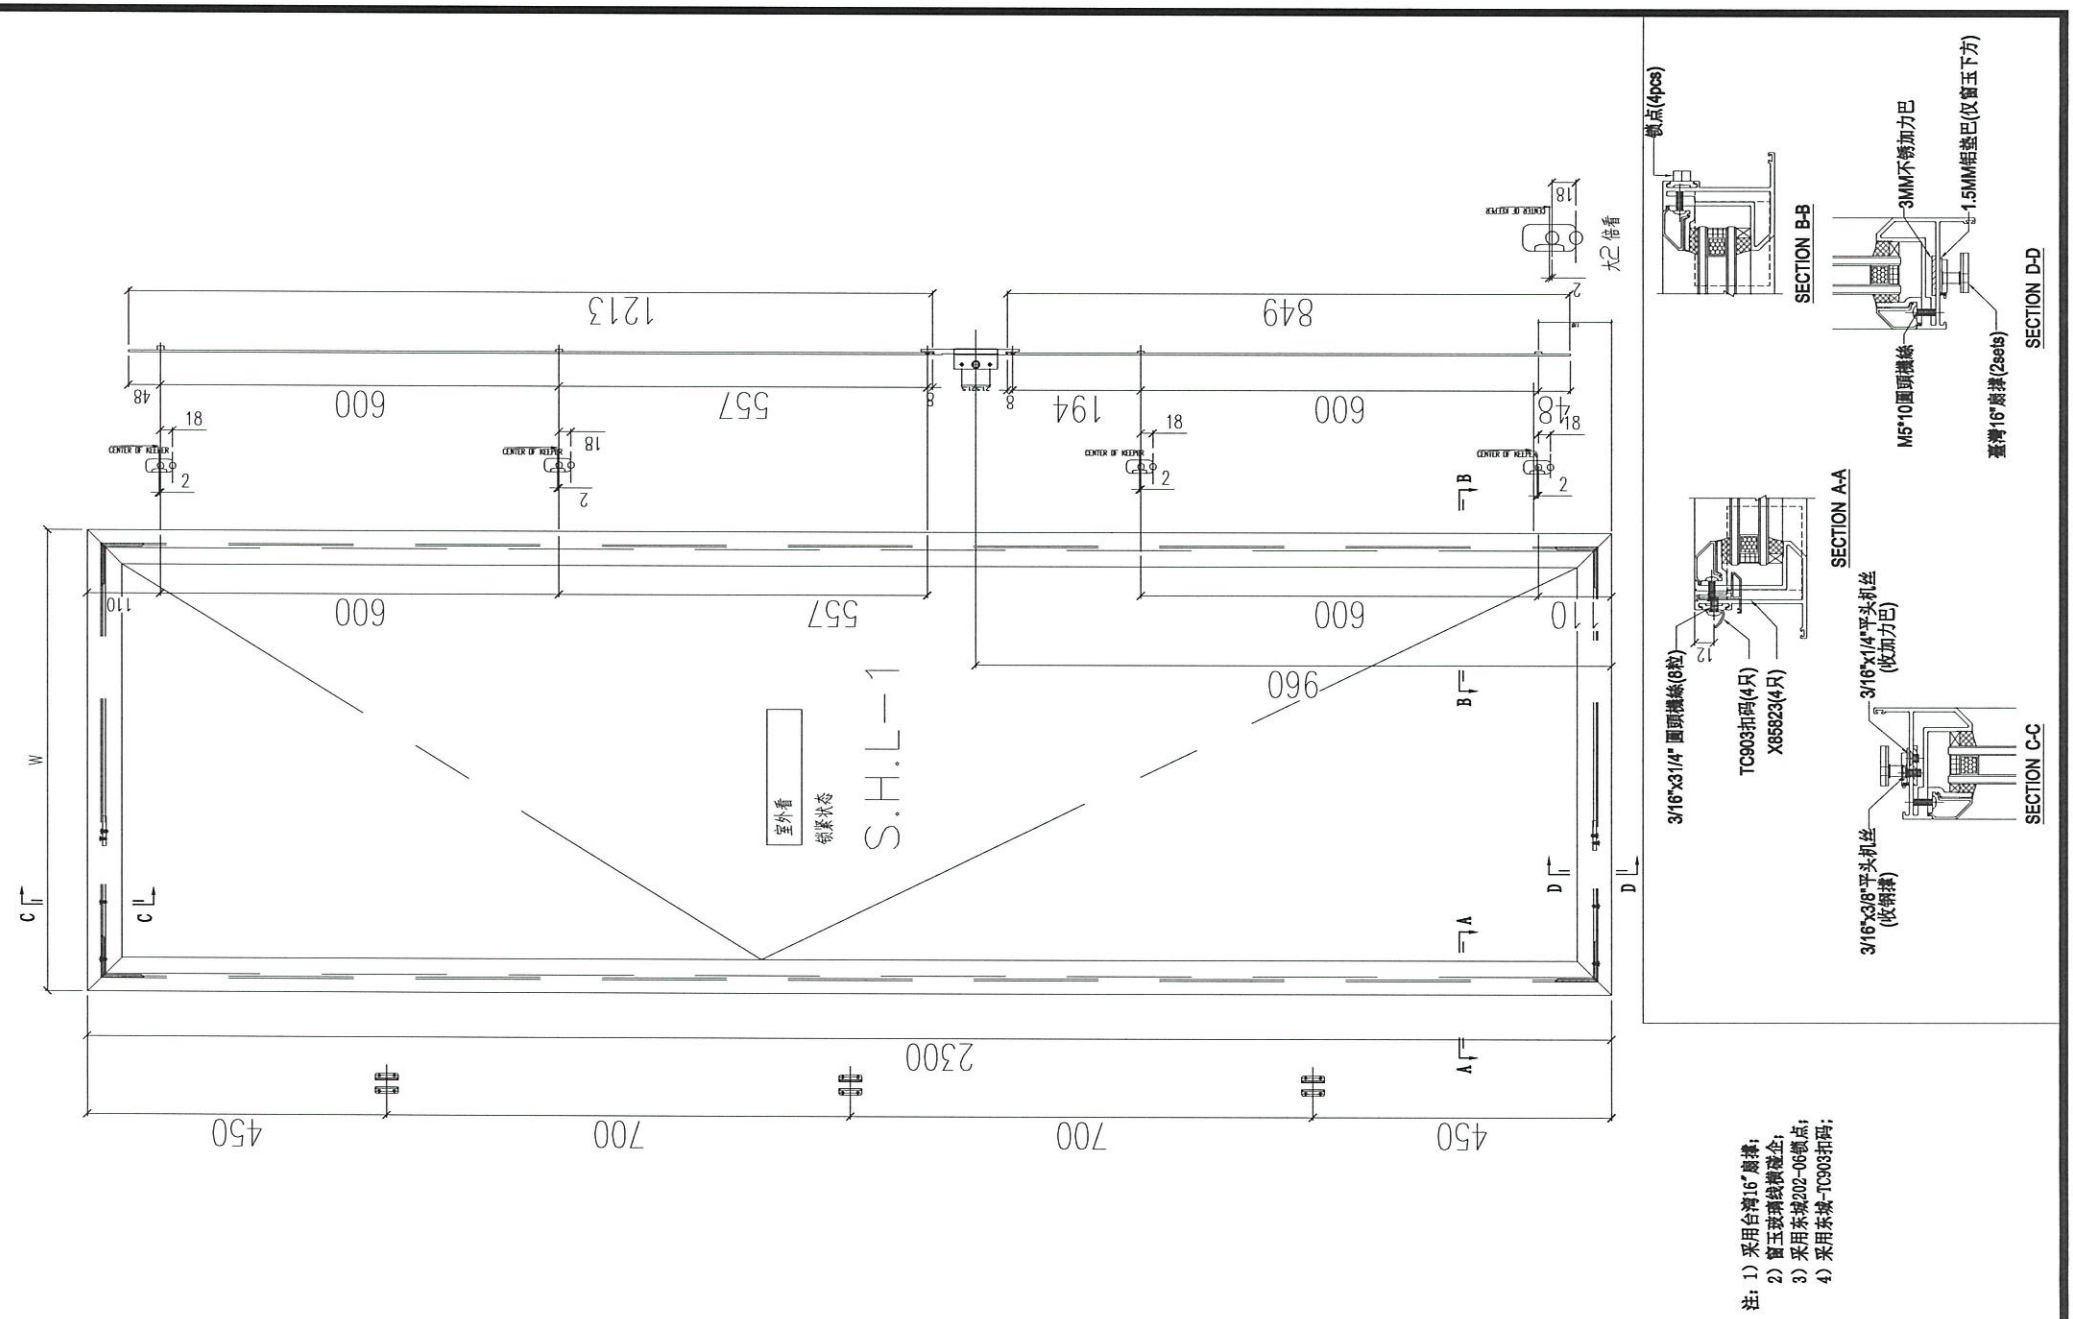

注：1）采用台湾16"扁揸；
2）窗玉玻璃线模隆企；
3）采用东坡202-06锁点；
4）采用东坡-TC903扣码；


数量:	材料：		表面处理： UCT806812XL-3	美特鋁質 有限公司 MIDI Aluminium Fabricator Ltd.	工程名称： 亞皆老街 / 佛沙窗	
制图：JASON	日期：2020.06.02	校核：WSH	审核：	Rev:	图名：窗玉放樣圖	图号：SHL-1放样图


数量：	材料：	表面处理： UGT806812XL-3			
制图： JASON	日期： 2020.06.02	校核： WSH	审核：	Rev:A	

美特铝质 有限公司
MIDI Aluminium Fabricator Ltd.

工程名称： 亞皆老街 / 佛沙窗	
图名： 窗玉放樣圖	图号：SHR-1放样图


注：1）采用台湾16"扇撑；
2）窗玉玻璃线横碰企；
3）采用东城202-06锁点；
4）采用东城-TC903扣码；

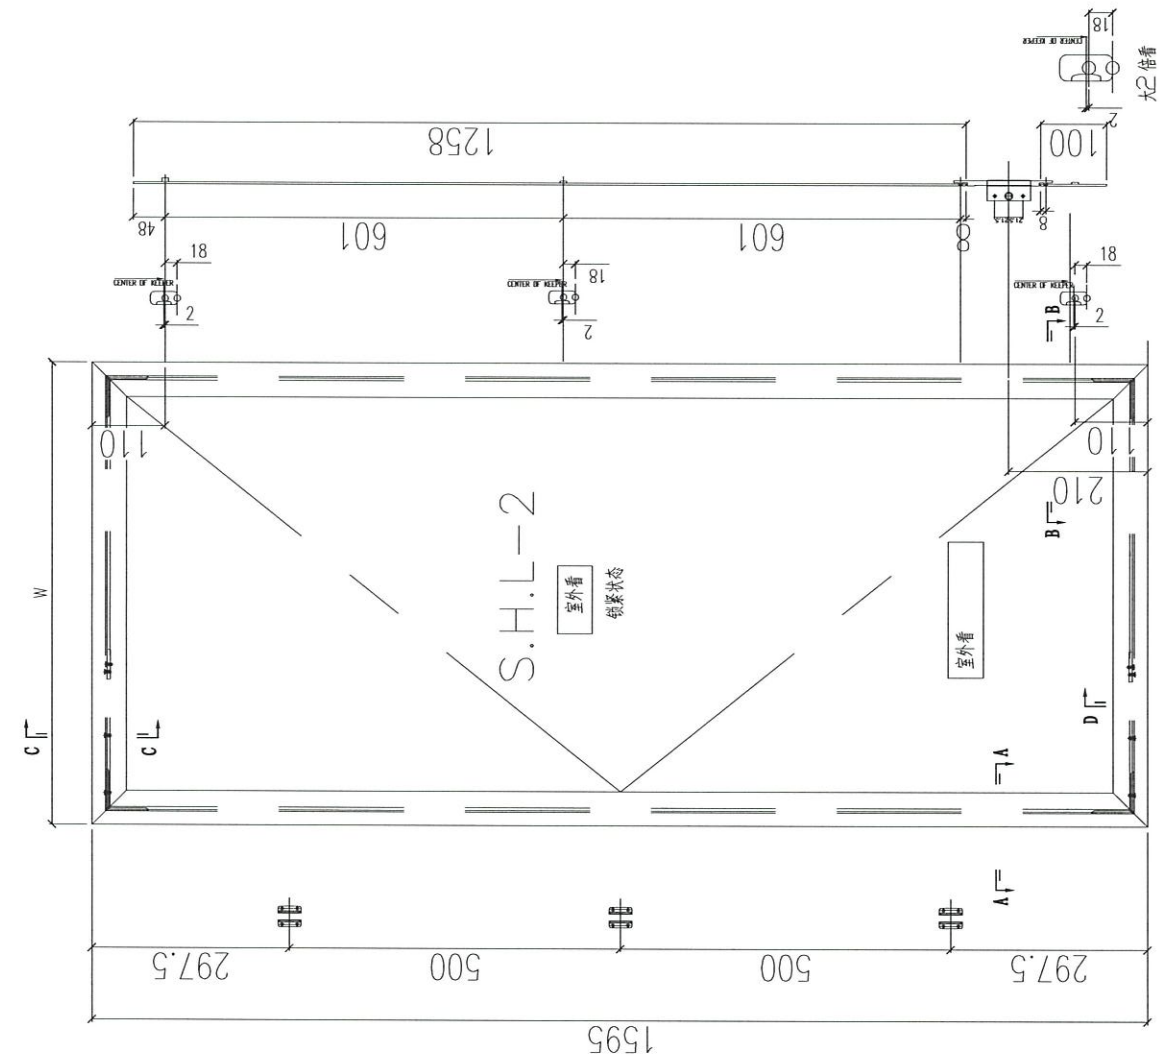


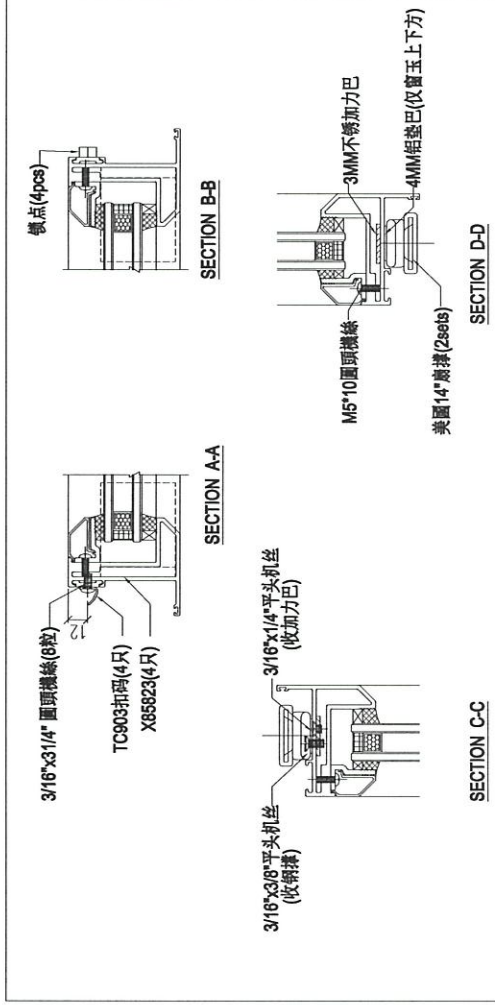

注：1）采用美固14"扉排；
2）窗玉玻璃线横截念；
3）采用东城202-06锁点；
4）采用东城-TC903扣码；

数量:	材料：		表面处理： UCT806812XL-3		美特鋁質 有限公司 MIDI Aluminium Fabricator Ltd.	工程名称： 亞皆老街 / 佛沙窗
制图：JASON	日期：2020.06.02	校核：WSH	审核：	Rev:		图名：窗玉放樣圖 / 图号：SHL-2放样图

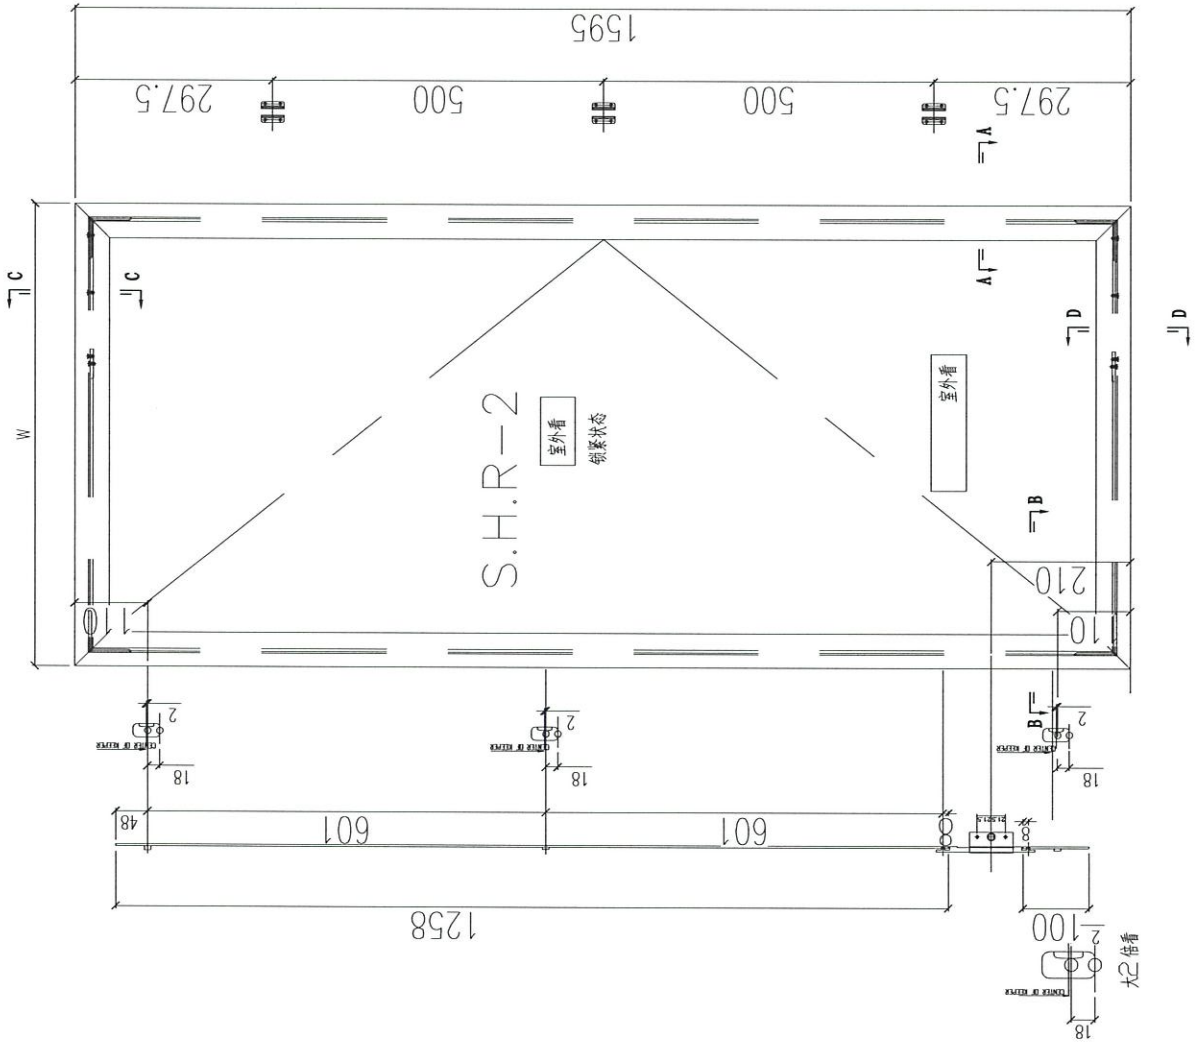

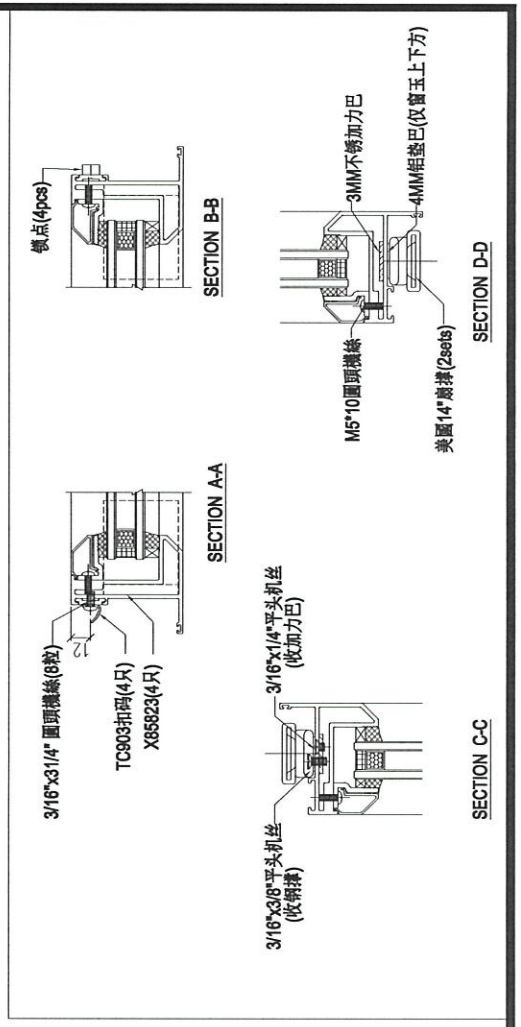

注：1）采用美固14"扉排；
2）窗玉玻璃线槽避企；
3）采用东球202-06锁点；
4）采用东城-TC903扣码；

数量:	材料：		表面处理： UCT806812XL-3		工程名称： 亞皆老街 / 佛沙窗	
制图：JASON	日期：2020.06.02	校核：WSH	审核：	Rev:	图名：窗玉放樣圖	图号：SHR-2放样图

美特鋁質 有限公司
MIDI Aluminium Fabricator Ltd.

数量：	材料：	表面处理： UCT806812XL-3
制图： JASON	日期： 2020.06.02	校核： WSH	审核：	Rev：

美特铝质有限公司
MIDI Aluminium Fabricator Ltd.

工程名称： 亞皆老街 / 佛沙窗

图名： 窗玉放樣圖

图号： SHL-3放样图


注：1）采用美國14"扇撐；
2）窗玉玻璃线横碰企；
3）采用东城202-06锁点；
4）采用东城-TC903扣码；

数量：	材料：	表面处理： UCT806812XL-3	Rev：
制图：JASON	日期：2020.06.02	校核：WSH	审核：


美特铝质 有限公司
MIDI Aluminium Fabricator Ltd.

工程名称：亞皆老街 / 佛沙窗	
图名：窗玉放樣圖	图号：SHR-3放样图

注：1）采用美國14"扇撐；
2）窗玉玻璃线横碰企；
3）采用东城202-06锁点；
4）采用东城-TC903扣码；

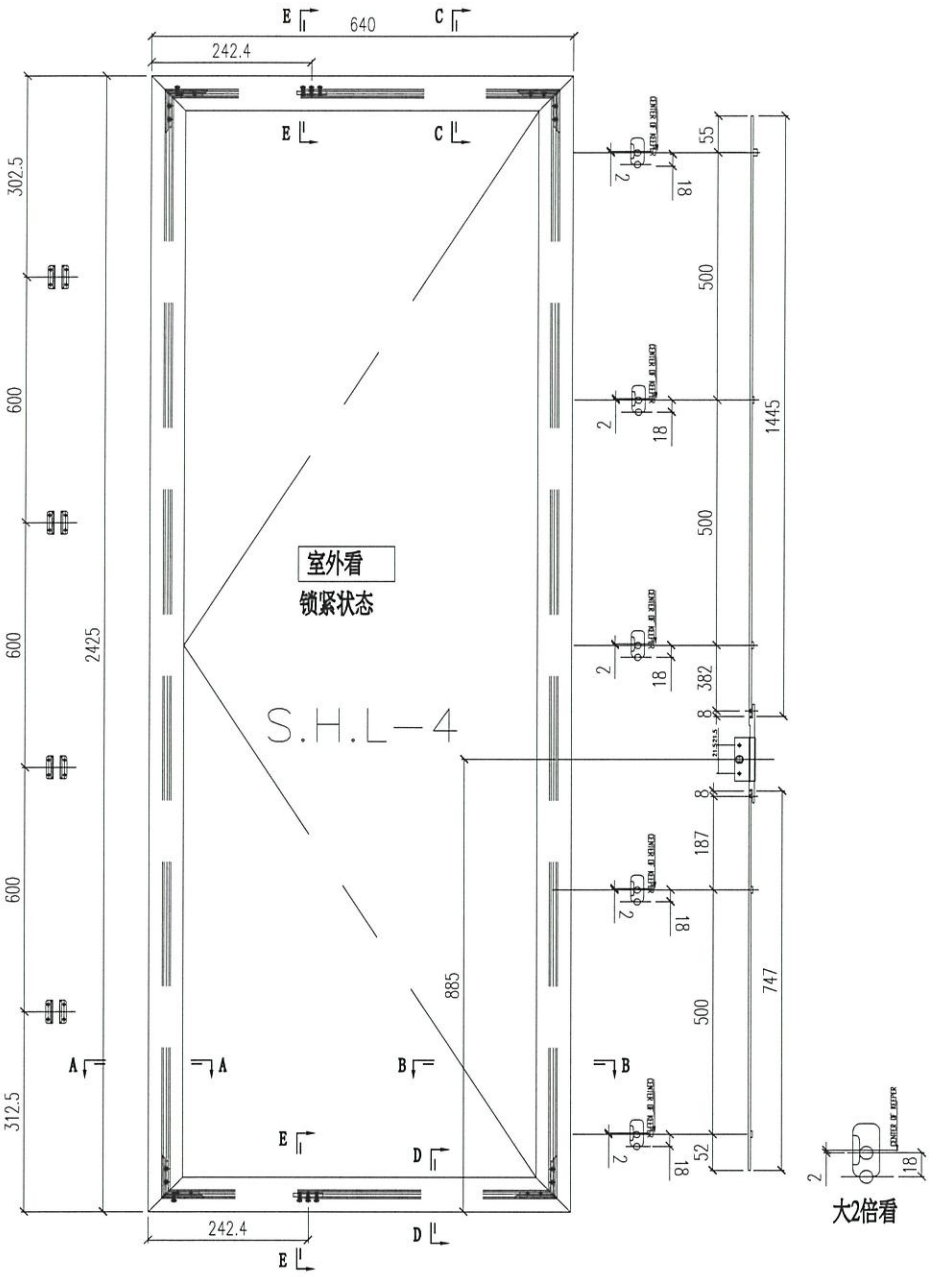

注：1）采用SS601-16"扇撑；
2）窗玉玻璃线模碰企；
3）采用东城202-06锁点；

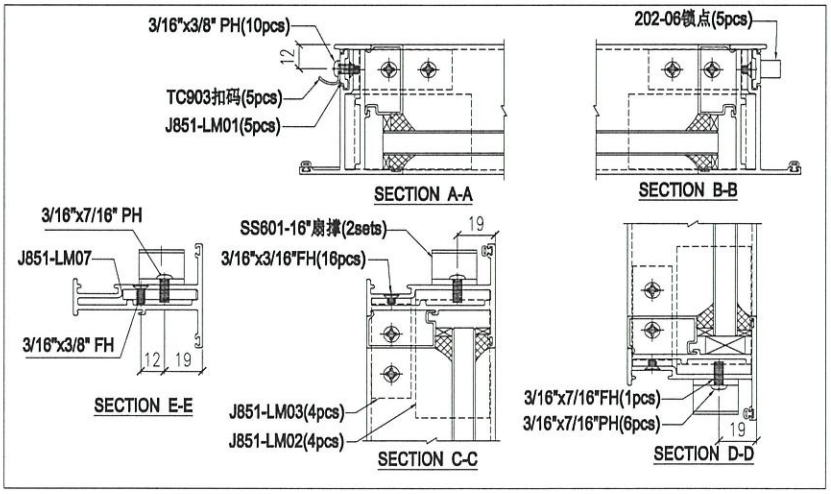

制图：JASON	日期：2020.06.02	校核：WSH	审核：	Rev:A

数量：

材料：


表面处理：UCT806812XL-3

美特铝质有限公司
MIDI Aluminium Fabricator Ltd.

工程名称：亞皆老街 / 佛沙窗

图名：窗玉放樣圖

图号:SHL-4放样图

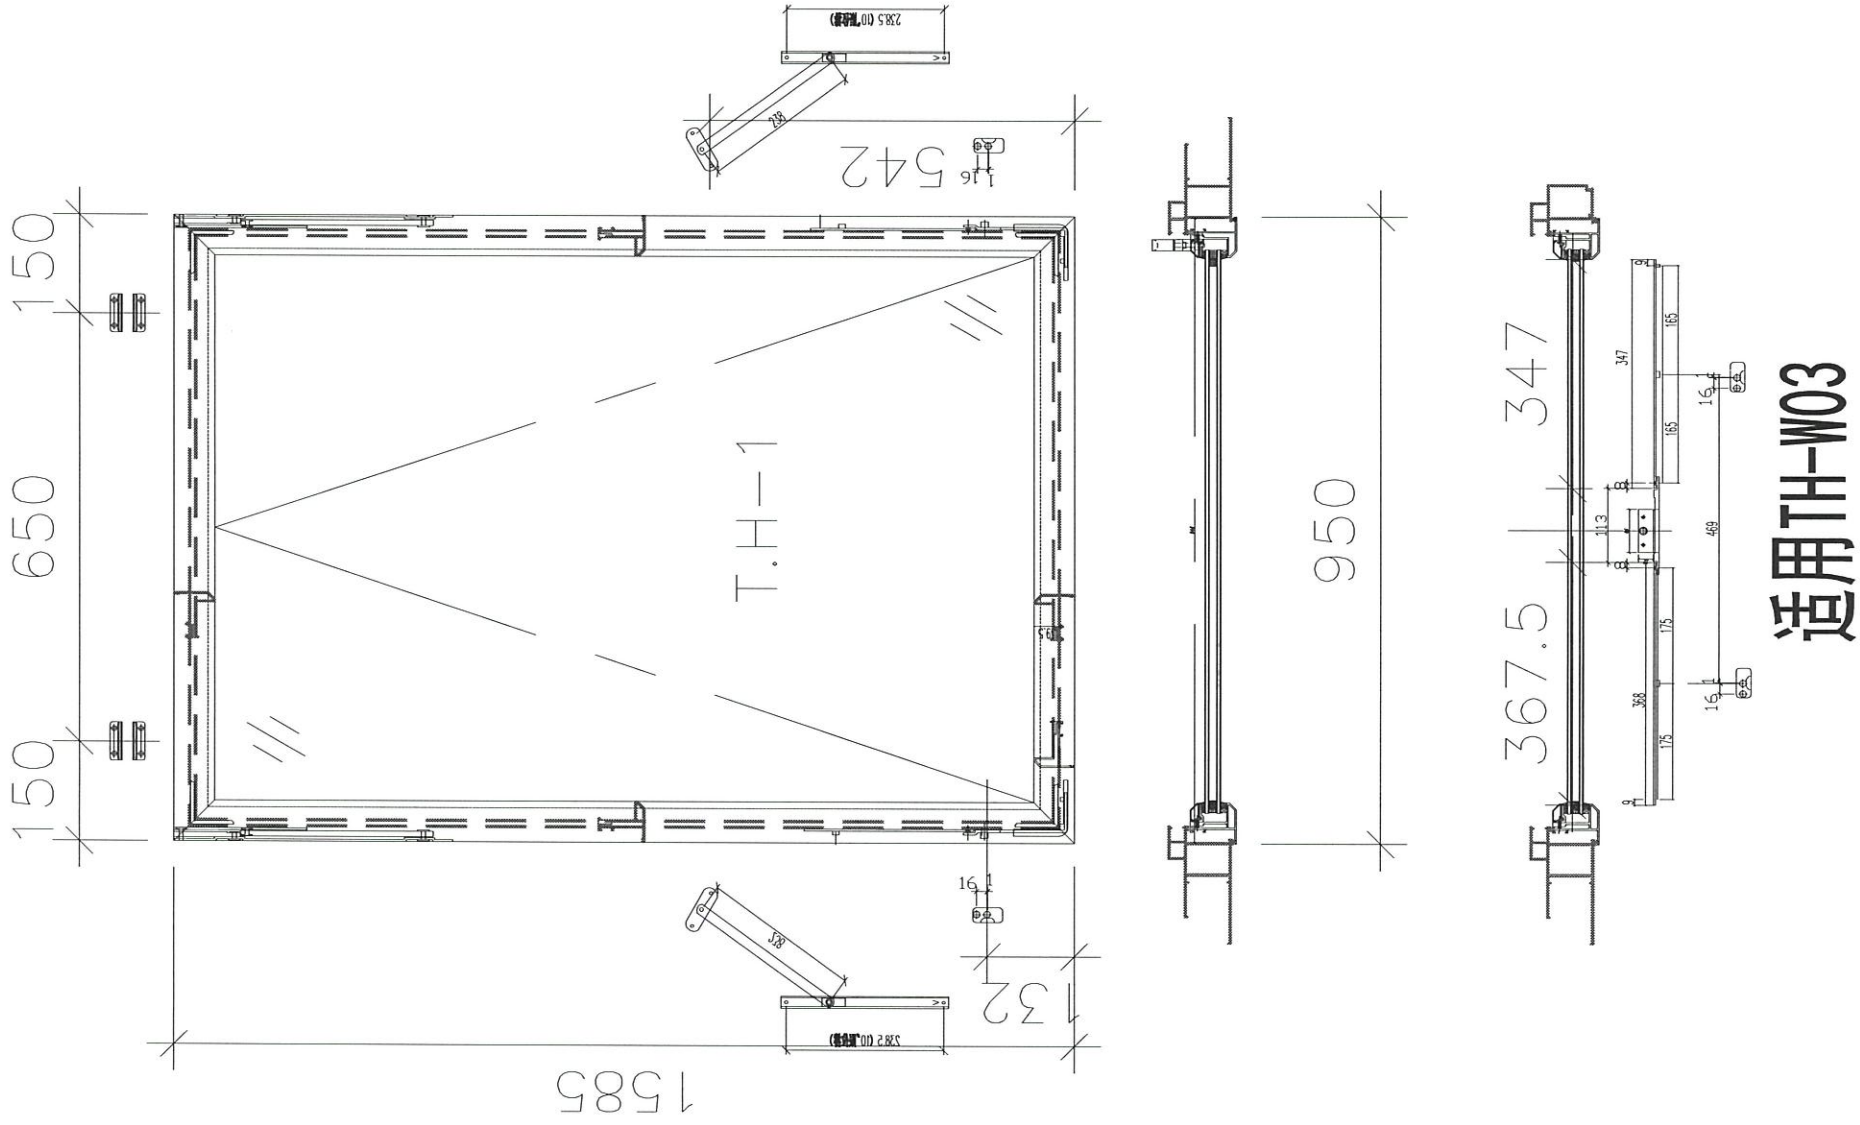


数量:	材料:		表面处理: UCT806812XL-3		美特鋁質 有限公司 MIDI Aluminium Fabricator Ltd.	工程名称: 亞皆老街 / 佛沙窗
制图: JASON	日期: 2020.06.02	校核: WSH	审核:	Rev:A		图名: 窗玉放樣圖 / 图号: TH-W03放样图

EG-DWG3

美特鋁質 有限公司
MIDI Aluminium Fabricator Ltd.

工程號	J852	地盤	亞皆老街

L(mm)	數量	A	M	N
2300	24	150	400	5

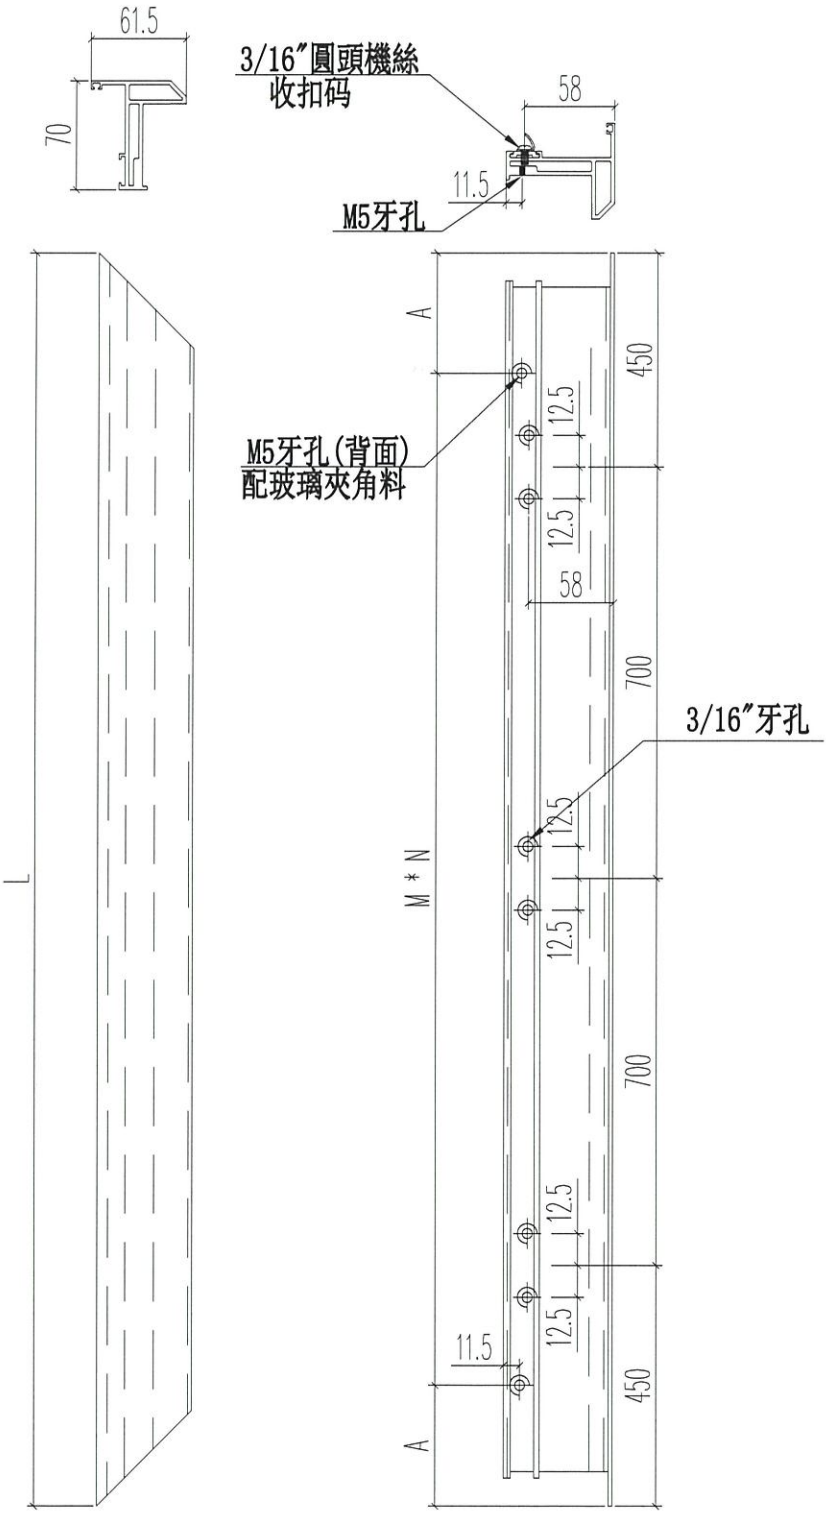


名稱	70生窗窗玉	制圖	JASON	2020.06.22	修改			
材料	X85767	復核	WHS		日期			
顏色	UCT806812XL-3	批准			圖號	PW02-01		

EG-DWG3

美特鋁質 有限公司
MIDI Aluminium Fabricator Ltd.

工程號	J852	地盤	亞皆老街

L(mm)	數量	A	M	N
2300	12	150	400	5

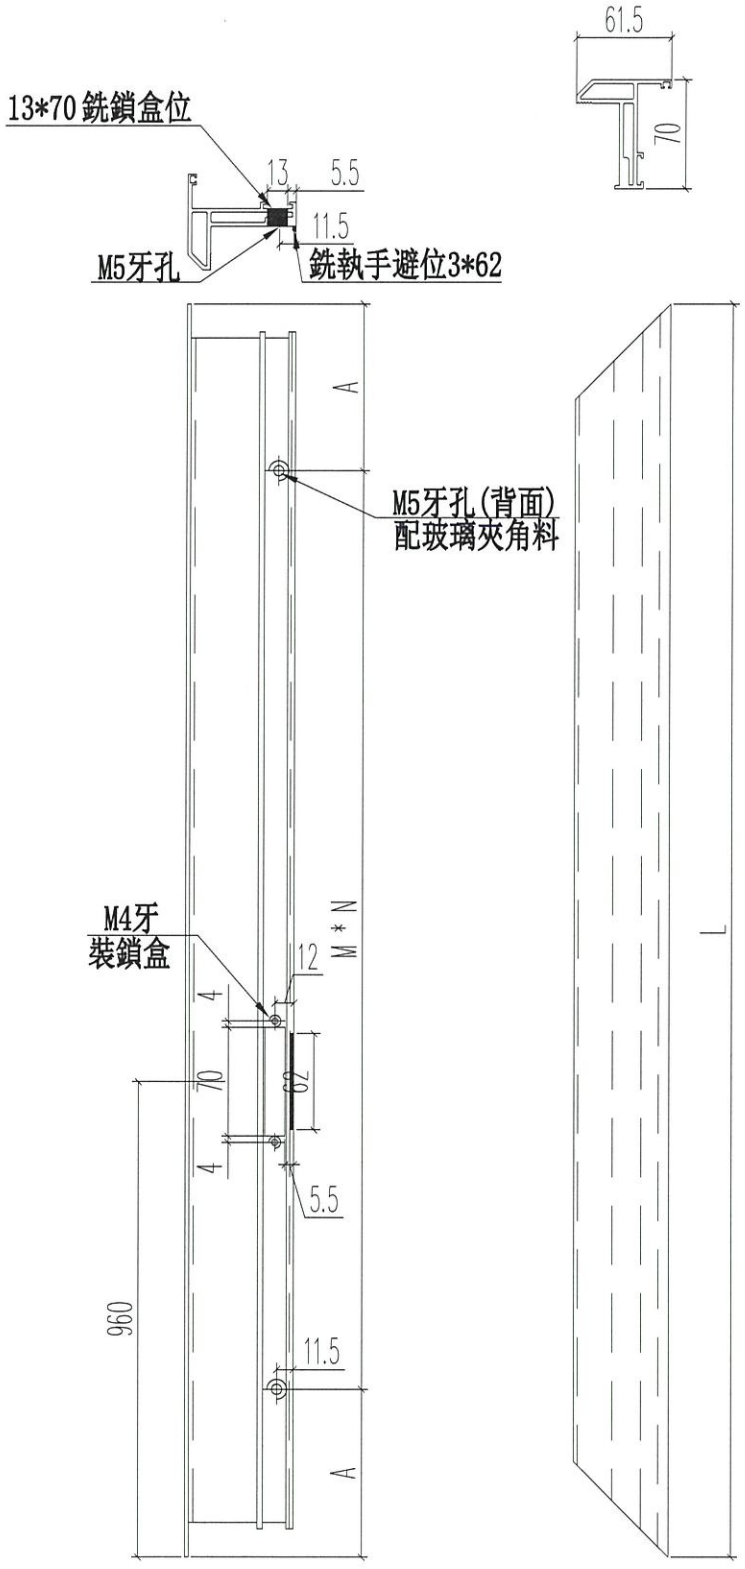


名稱	70生窗窗玉	制圖	JASON	2020.06.22	修改			
材料	X85767	復核	WHS		日期			
顏色	UCT806812XL-3	批准			圖號	PW02-02		

EG-DWG3

美特鋁質 有限公司
MIDI Aluminium Fabricator Ltd.

工程號	J852	地盤	亞皆老街

L(mm)	數量	A	M	N
2300	12	150	400	5

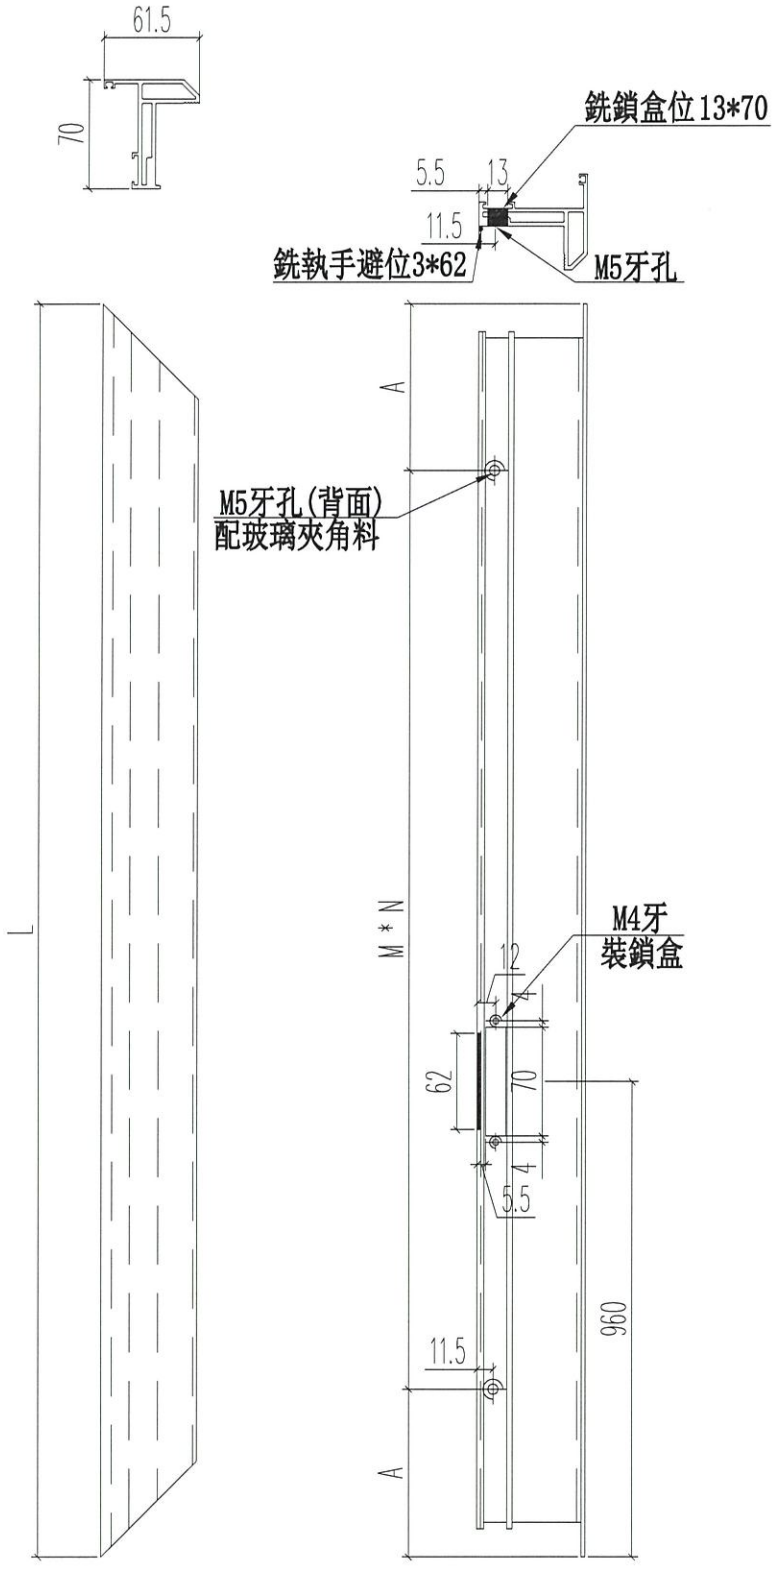


名稱	70生窗窗玉	制圖	JASON	2020.06.22	修改			
材料	X85767	復核	WHS		日期			
顏色	UCT806812XL-3	批准			圖號	PW02-03		


EG-DWG3

美特鋁質 有限公司
MIDI Aluminium Fabricator Ltd.

工程號	J852	地盤	亞皆老街

L(mm)	數量	A	M	N
700	12	100	250	2
695	8	97.5	250	2
495	4	97.5	300	1

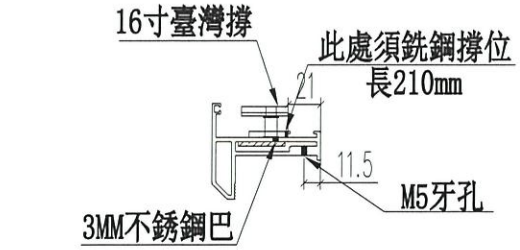

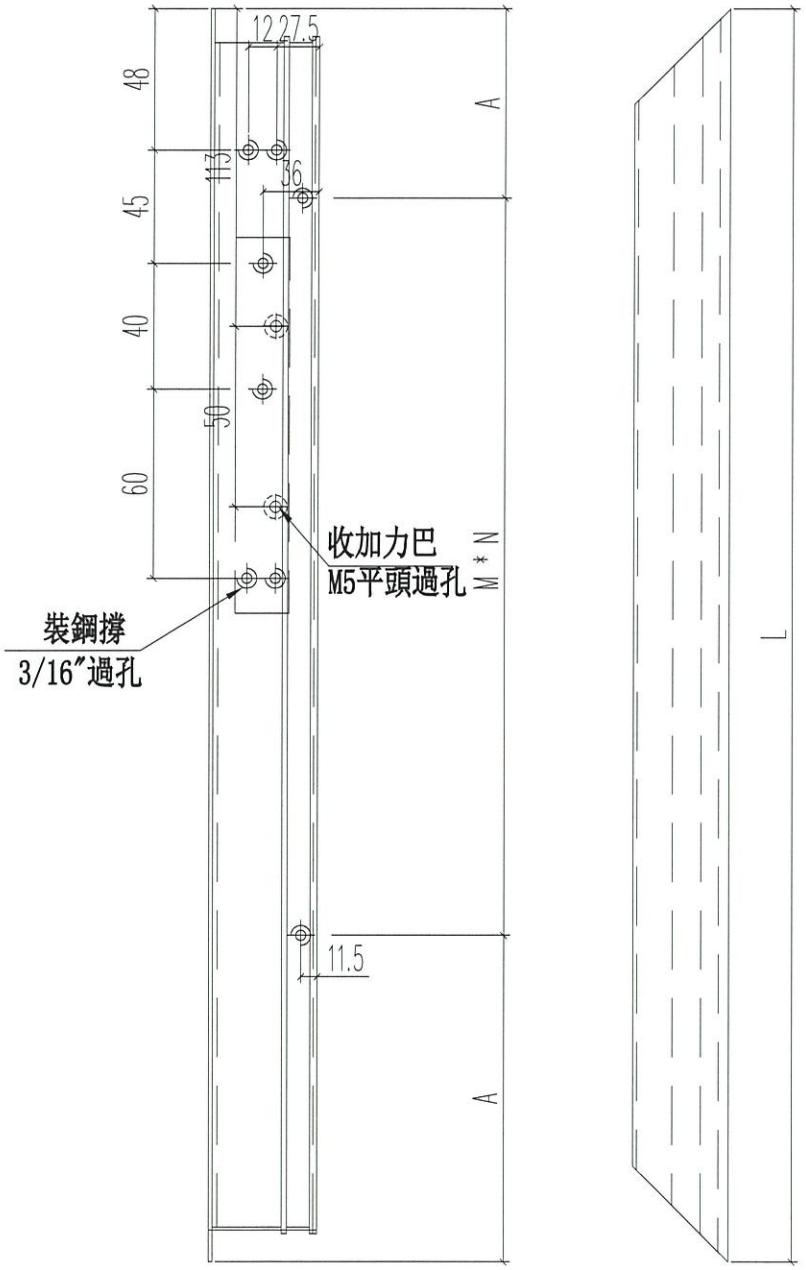


名稱	70生窗窗玉	制圖	JASON	2020.06.22	修改			
材料	X85767	復核	WHS		日期			
顏色	UCT806812XL-3	批准			圖號	PW02-04		


EG-DWG3


美特鋁質 有限公司
MIDI Aluminium Fabricator Ltd.

工程號	J852	地盤	亞皆老街

L(mm)	數量	A	M	N
700	12	100	250	2
695	8	97.5	250	2
495	4	97.5	300	1

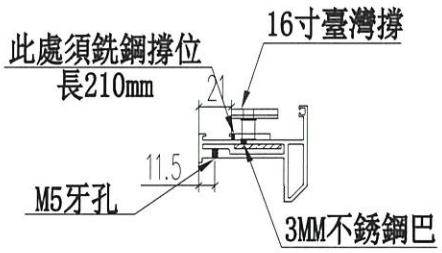

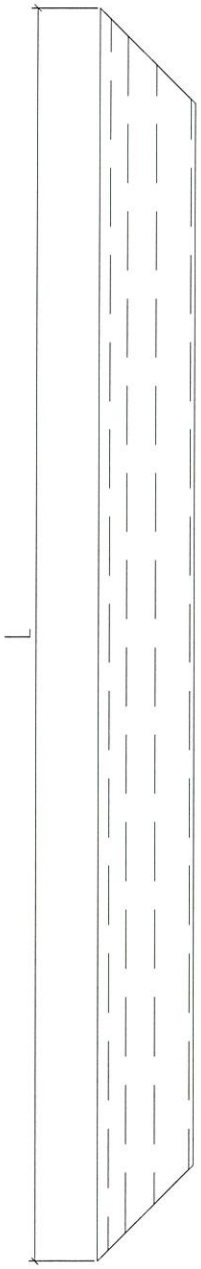

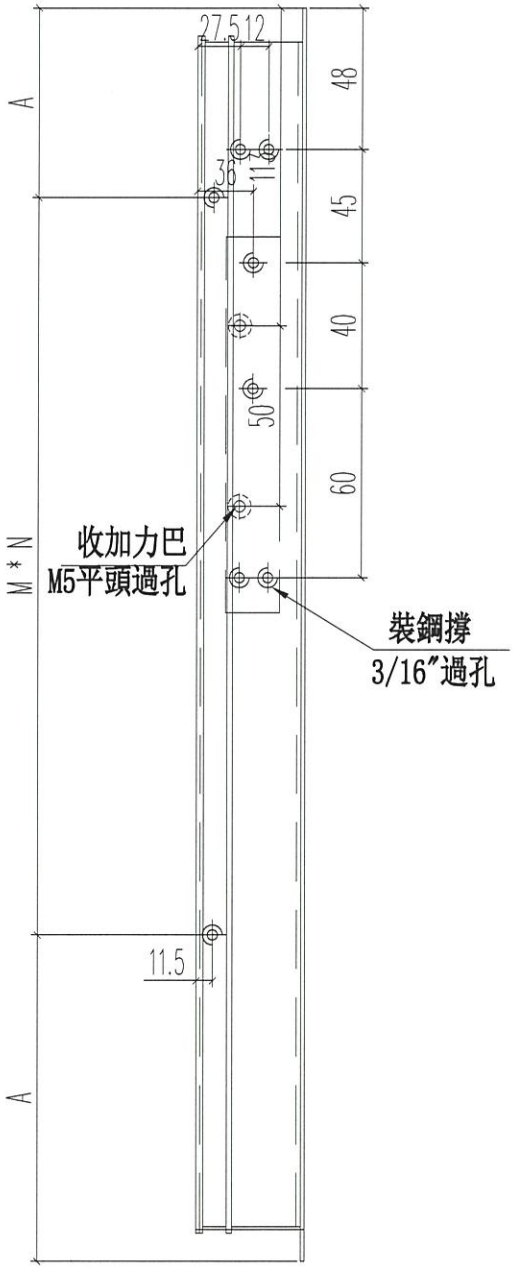

名稱	70生窗窗玉	制圖	JASON	2020.06.22	修改			
材料	X85767	復核	WHS		日期			
顏色	UCT806812XL-3	批准			圖號	PW02-05		


EG-DWG3


美特鋁質 有限公司
MIDI Aluminium Fabricator Ltd.

工程號	J852	地盤	亞皆老街

序號	L	數量	A	M	N
1	2226	24	113	400	5
2	1556	4	208	380	3
3	1521	4	190.5	380	3
4	1460	4	160	380	3
5	876	2	88	350	2
6	575	24	37.5	250	2
7	570	16	35	250	2
8	395	8	47.5	300	1
9	370	8	35	300	1
10	320	8	35	250	1

合計： 合計： 102

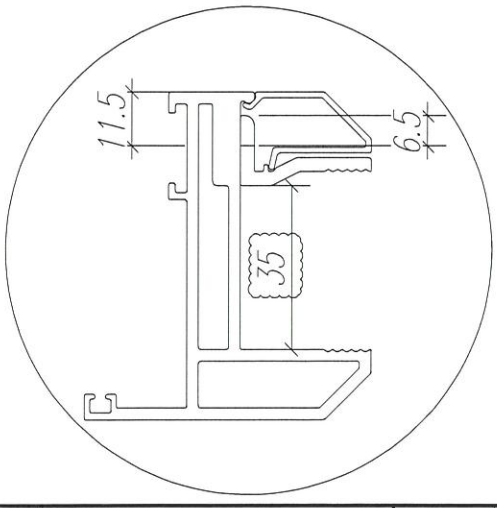

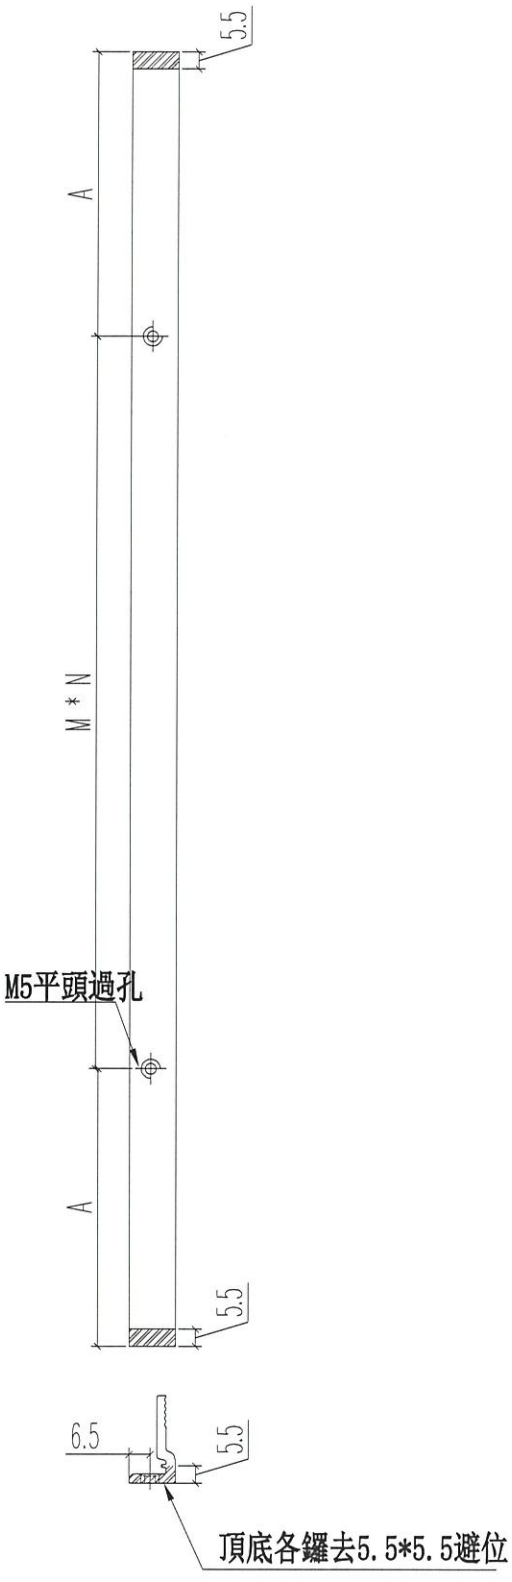


名稱	70窗玻璃夾角	制圖	JASON	2020.06.22	修改			
材料	X85834	復核	WHS		日期			
顏色	UCT806812XL-3	批准			圖號	PW02-06		

EG-DWG3

美特鋁質 有限公司
MIDI Aluminium Fabricator Ltd.

工程號	J852	地盤	亞皆老街

L	數量	A	M	N
2226	12	113	400	5

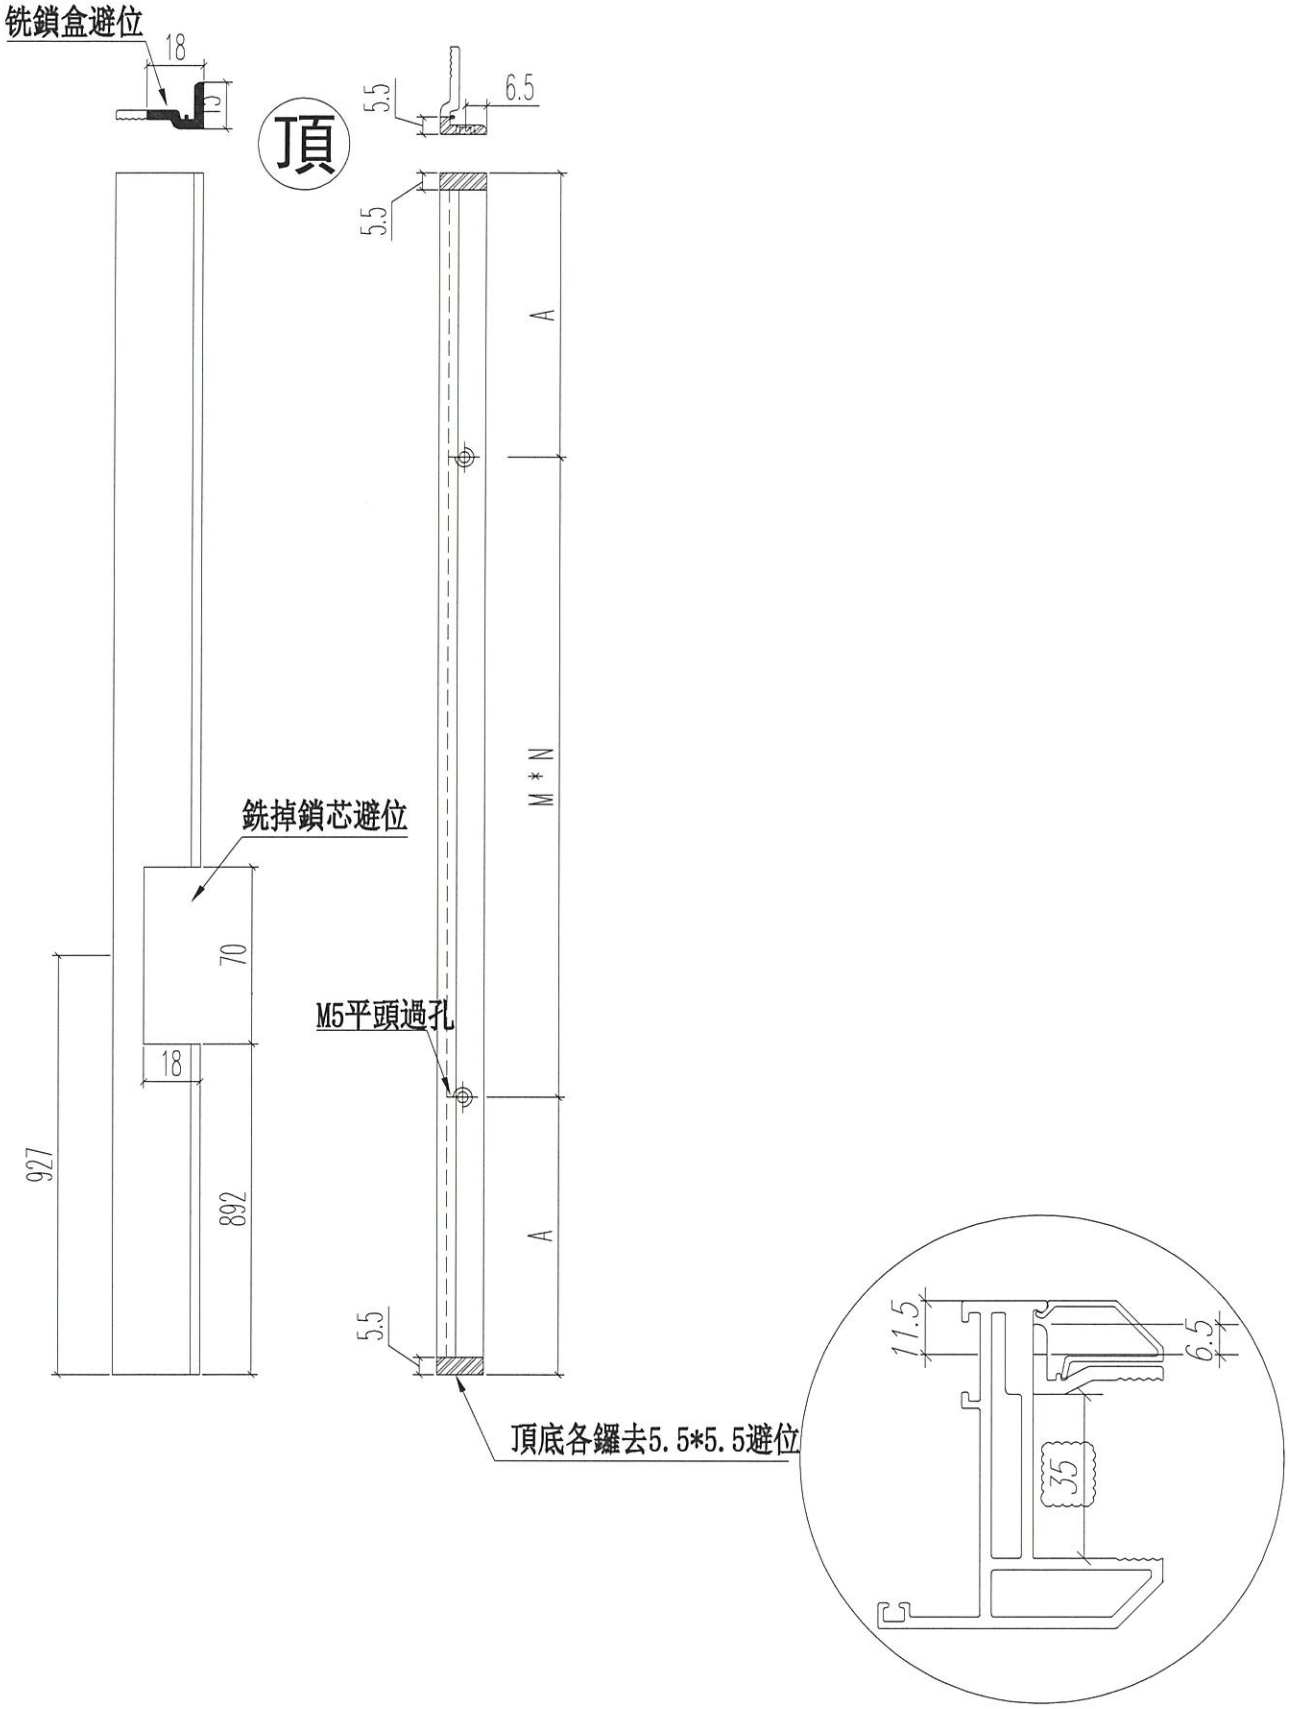


名稱	70窗玻璃夾角	制圖	JASON	2020.06.22	修改			
材料	X85834	復核	WHS		日期			
顏色	UCT806812XL-3	批准			圖號	PW02-07		


EG-DWG3

美特鋁質 有限公司
MIDI Aluminium Fabricator Ltd.

工程號	J852	地盤	亞皆老街

L	數量	A	M	N
2226	12	113	400	5

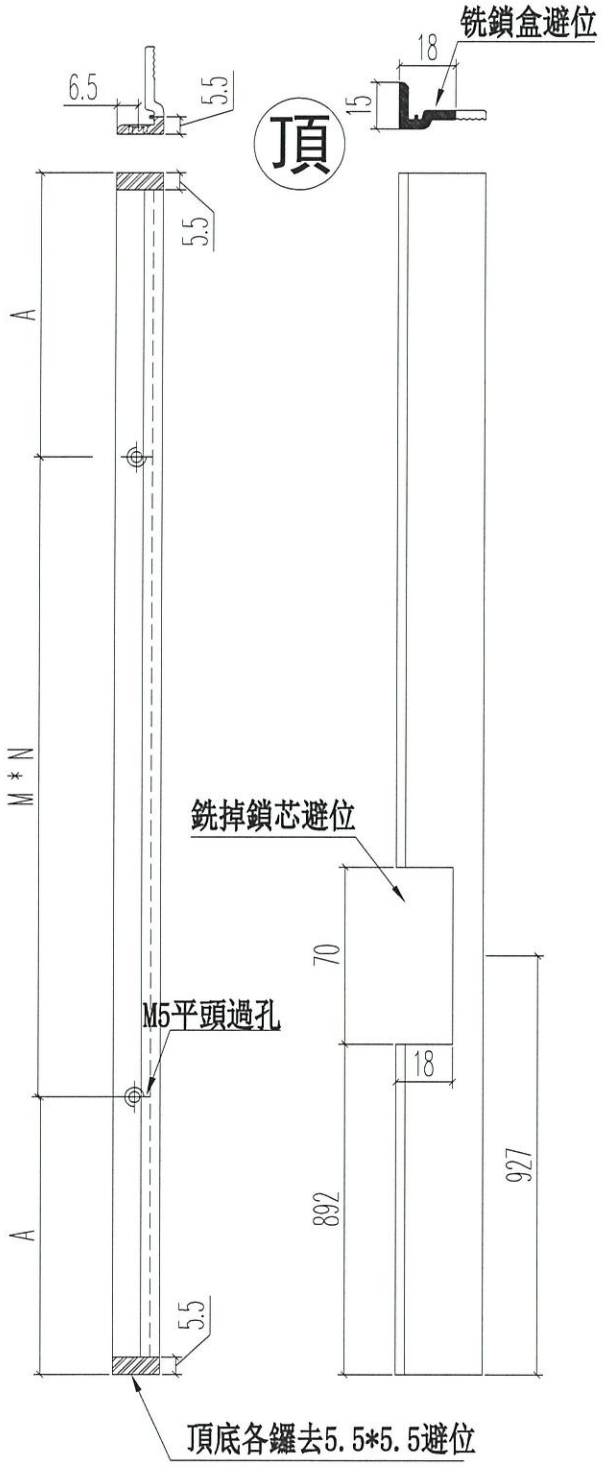

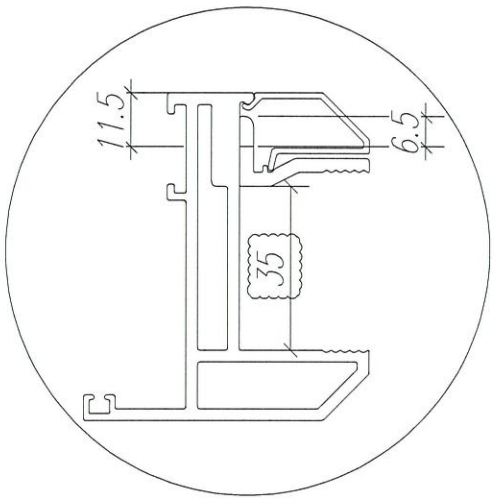


名稱	70窗玻璃夾角	制圖	JASON	2020.06.22	修改			
材料	X85834	復核	WHS		日期			
顏色	UCT806812XL-3	批准			圖號	PW02-08		


EG-DWG3


美特鋁質 有限公司
MIDI Aluminium Fabricator Ltd.

工程號	J852	地盤	亞皆老街

L	數量
2226	12

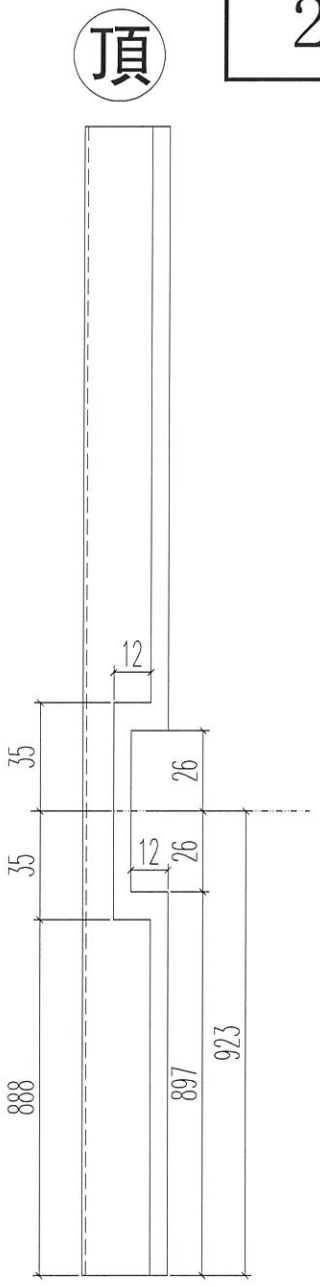

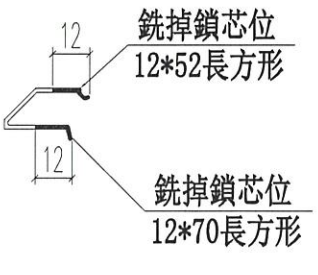

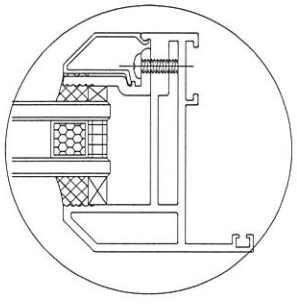

名稱	70生窗玻璃壓線	制圖	JASON	2020.06.22	修改			
材料	X85768	復核	WHS		日期			
顏色	UCT806812XL-3	批准			圖號	PW02-09		


EG-DWG3


美特鋁質 有限公司
MIDI Aluminium Fabricator Ltd.


工程號	J852	地盤	亞皆老街

L	數量
2226	12

頂

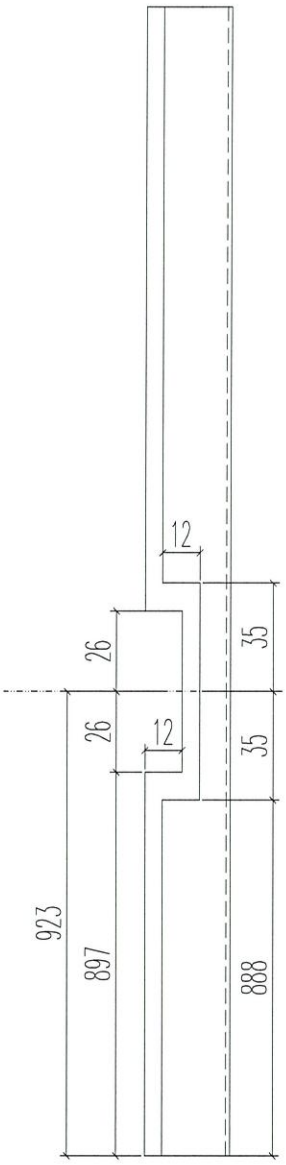

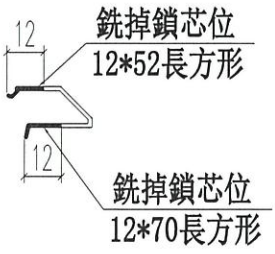

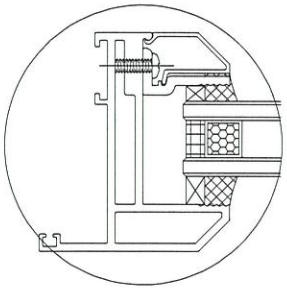


名稱	70生窗玻璃壓線	制圖	JASON	2020.06.22	修改			
材料	X85768	復核	WHS		日期			
顏色	UCT806812XL-3	批准			圖號	PW02-10		


EG-DWG3

美特鋁質 有限公司
MIDI Aluminium Fabricator Ltd.

工程號	J852	地盤	亞皆老街

L(mm)	數量	A	B
1213	24	557	600
849	24	194	600
合計:	48		

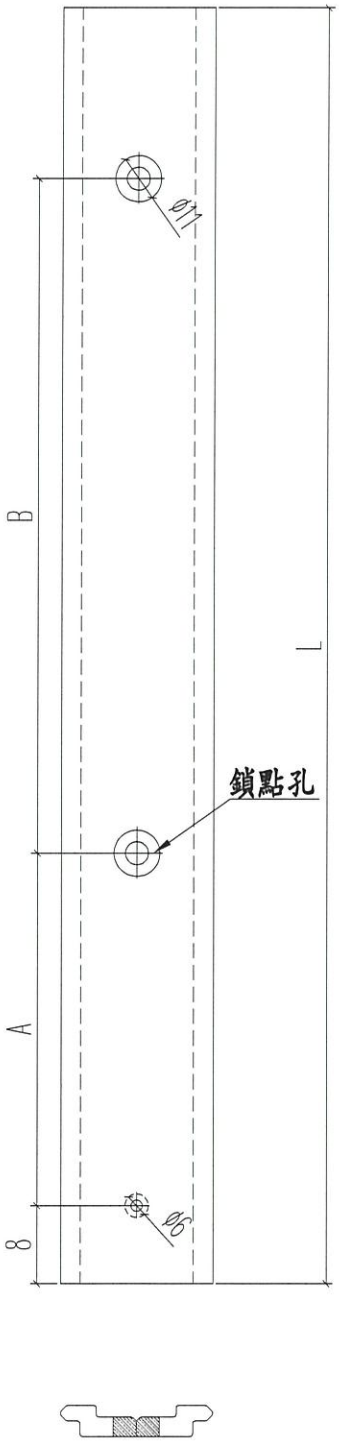

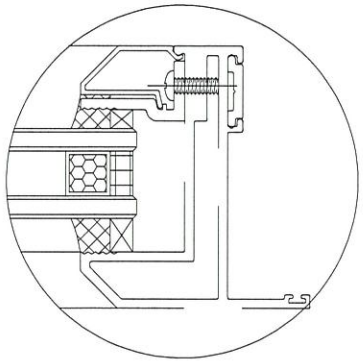


名稱	多點鎖拉巴	制圖	JASON	2020.06.22	修改			
材料	X85824	復核	WHS		日期			
顏色	UCT806812XL-3	批准			圖號	PW02-11		

EG-DWG3

美特鋁質 有限公司
MIDI Aluminium Fabricator Ltd.

工程號	J852	地盤	亞皆老街

L(mm)	數量	A	M	N
950	2	125	350	2

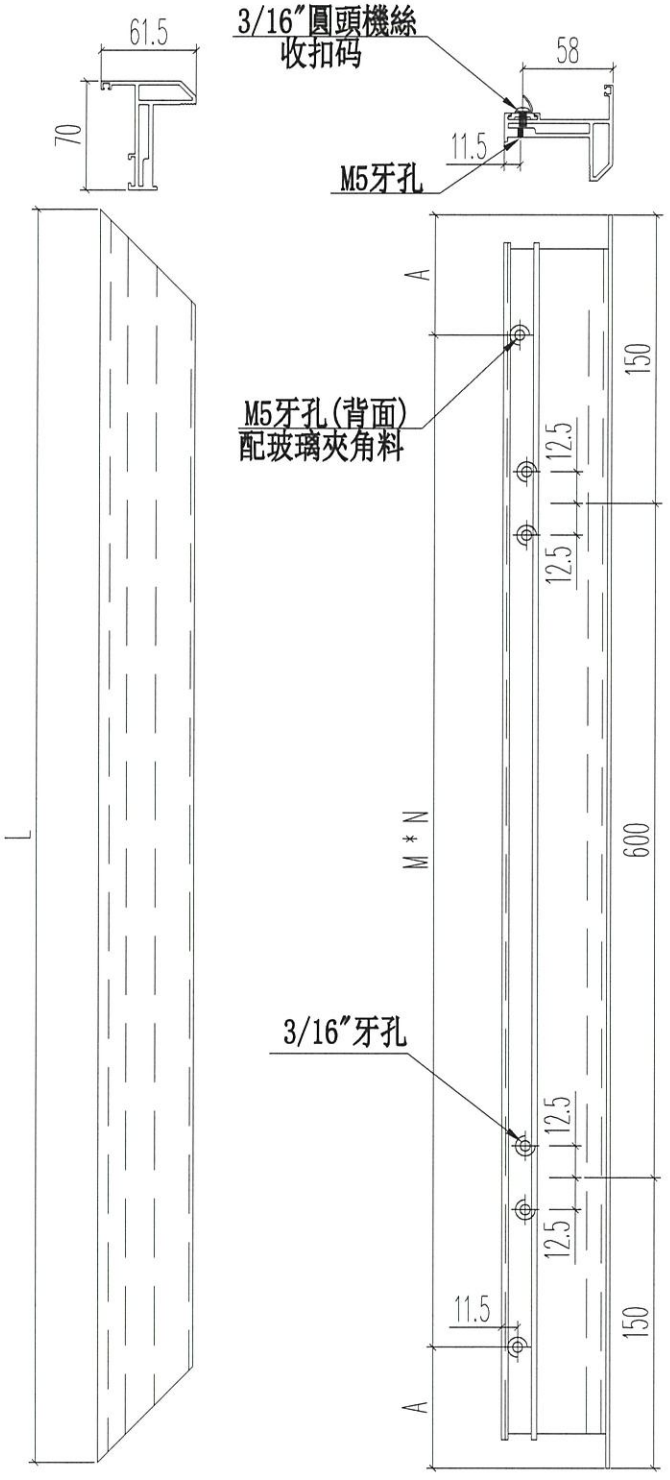


名稱	70生窗窗玉	制圖	JASON	2020.06.22	修改			
材料	X85767	復核	WHS		日期			
顏色	UCT806812XL-3	批准			圖號	PW03-01		


EG-DWG3

美特鋁質 有限公司
MIDI Aluminium Fabricator Ltd.

工程號	J852	地盤	亞皆老街

L(mm)	數量	A	M	N
950	2	125	350	2

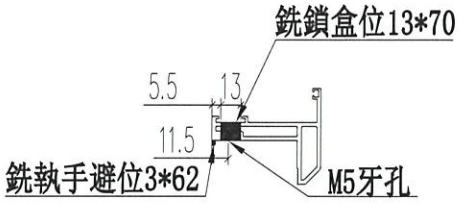

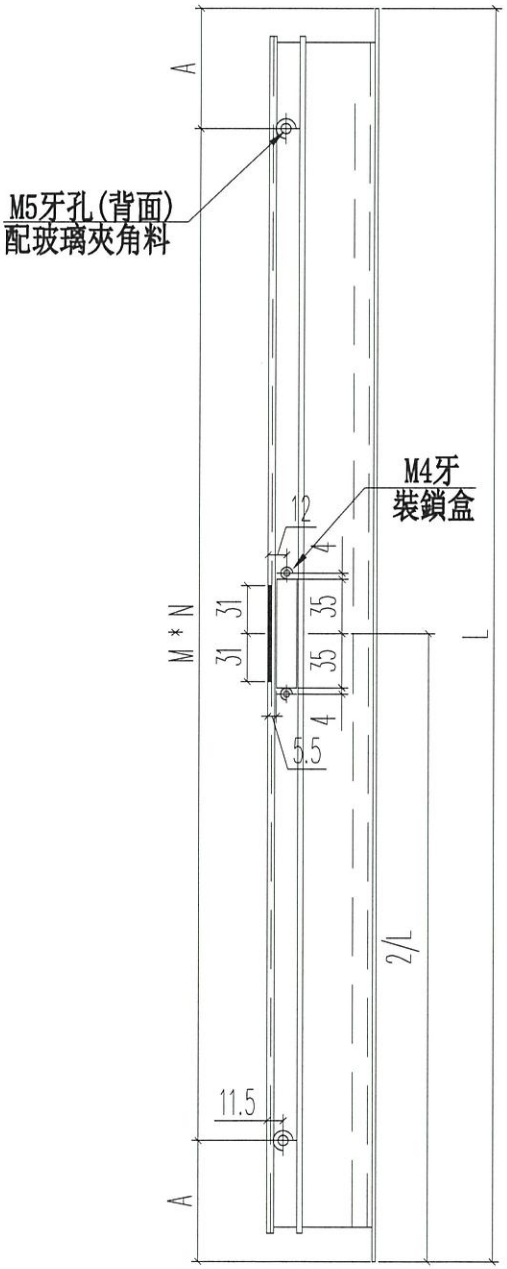


名稱	70生窗窗玉	制圖	JASON	2020.06.22	修改			
材料	X85767	復核	WHS		日期			
顏色	UCT806812XL-3	批准			圖號	PW03-02		


EG-DWG3


美特鋁質 有限公司
MIDI Aluminium Fabricator Ltd.

工程號	J852	地盤	亞皆老街

L(mm)	數量	A	M	N	B
1585	2	222.5	380	3	482

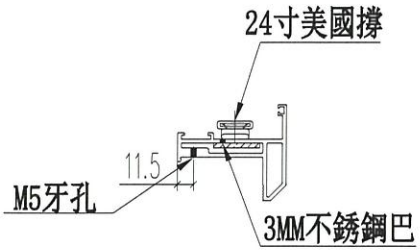

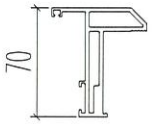

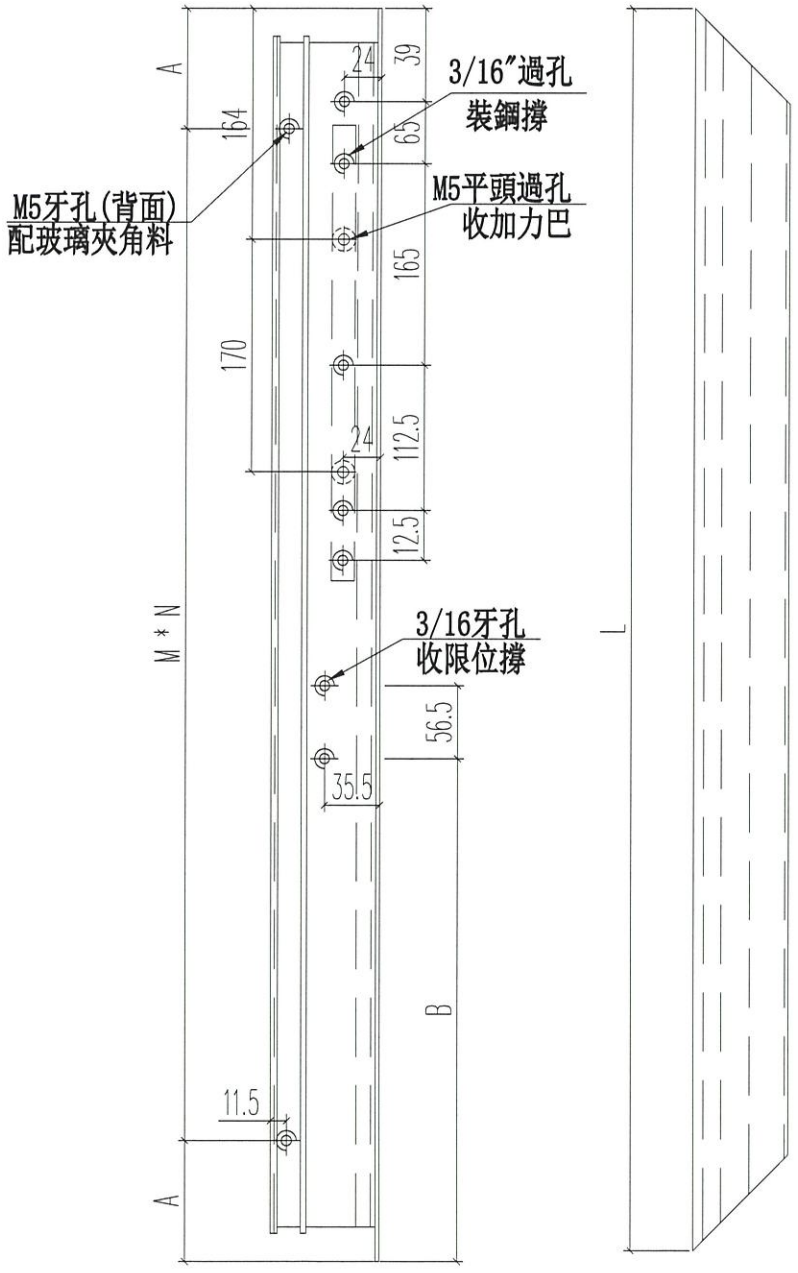

名稱	70生窗窗玉	制圖	JASON	2020.06.22	修改			
材料	X85767	復核	WHS		日期			
顏色	UCT806812XL-3	批准			圖號	PW03-03		


EG-DWG3


美特鋁質 有限公司
MIDI Aluminium Fabricator Ltd.

工程號	J852	地盤	亞皆老街

L(mm)	數量	A	M	N	B
1585	2	222.5	380	3	482



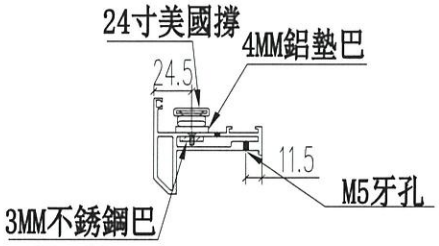

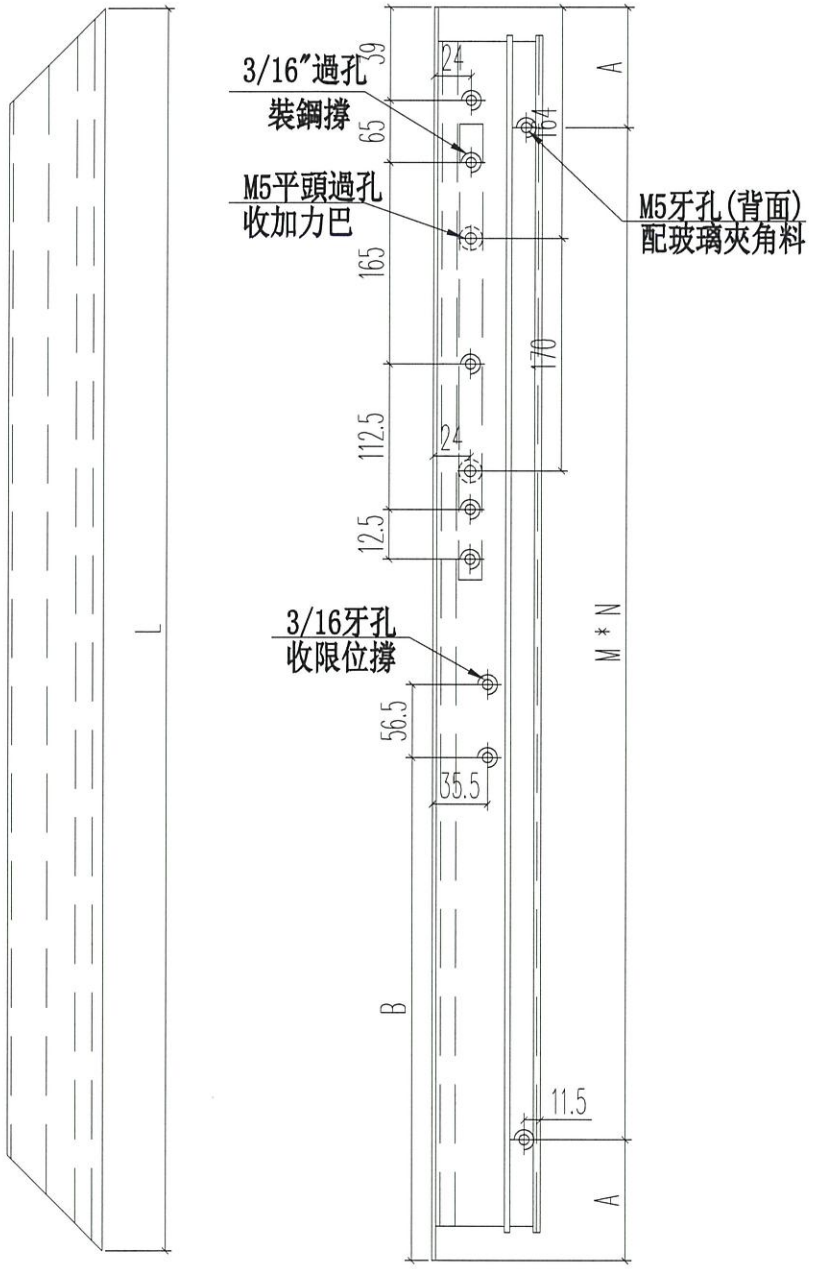


名稱	70生窗窗玉	制圖	JASON	2020.06.22	修改			
材料	X85767	復核	WHS		日期			
顏色	UCT806812XL-3	批准			圖號	PW03-04		

EG-DWG3

美特鋁質 有限公司
MIDI Aluminium Fabricator Ltd.

工程號	J852	地盤	亞皆老街

L	數量	A	M	N
876	2	88	350	2

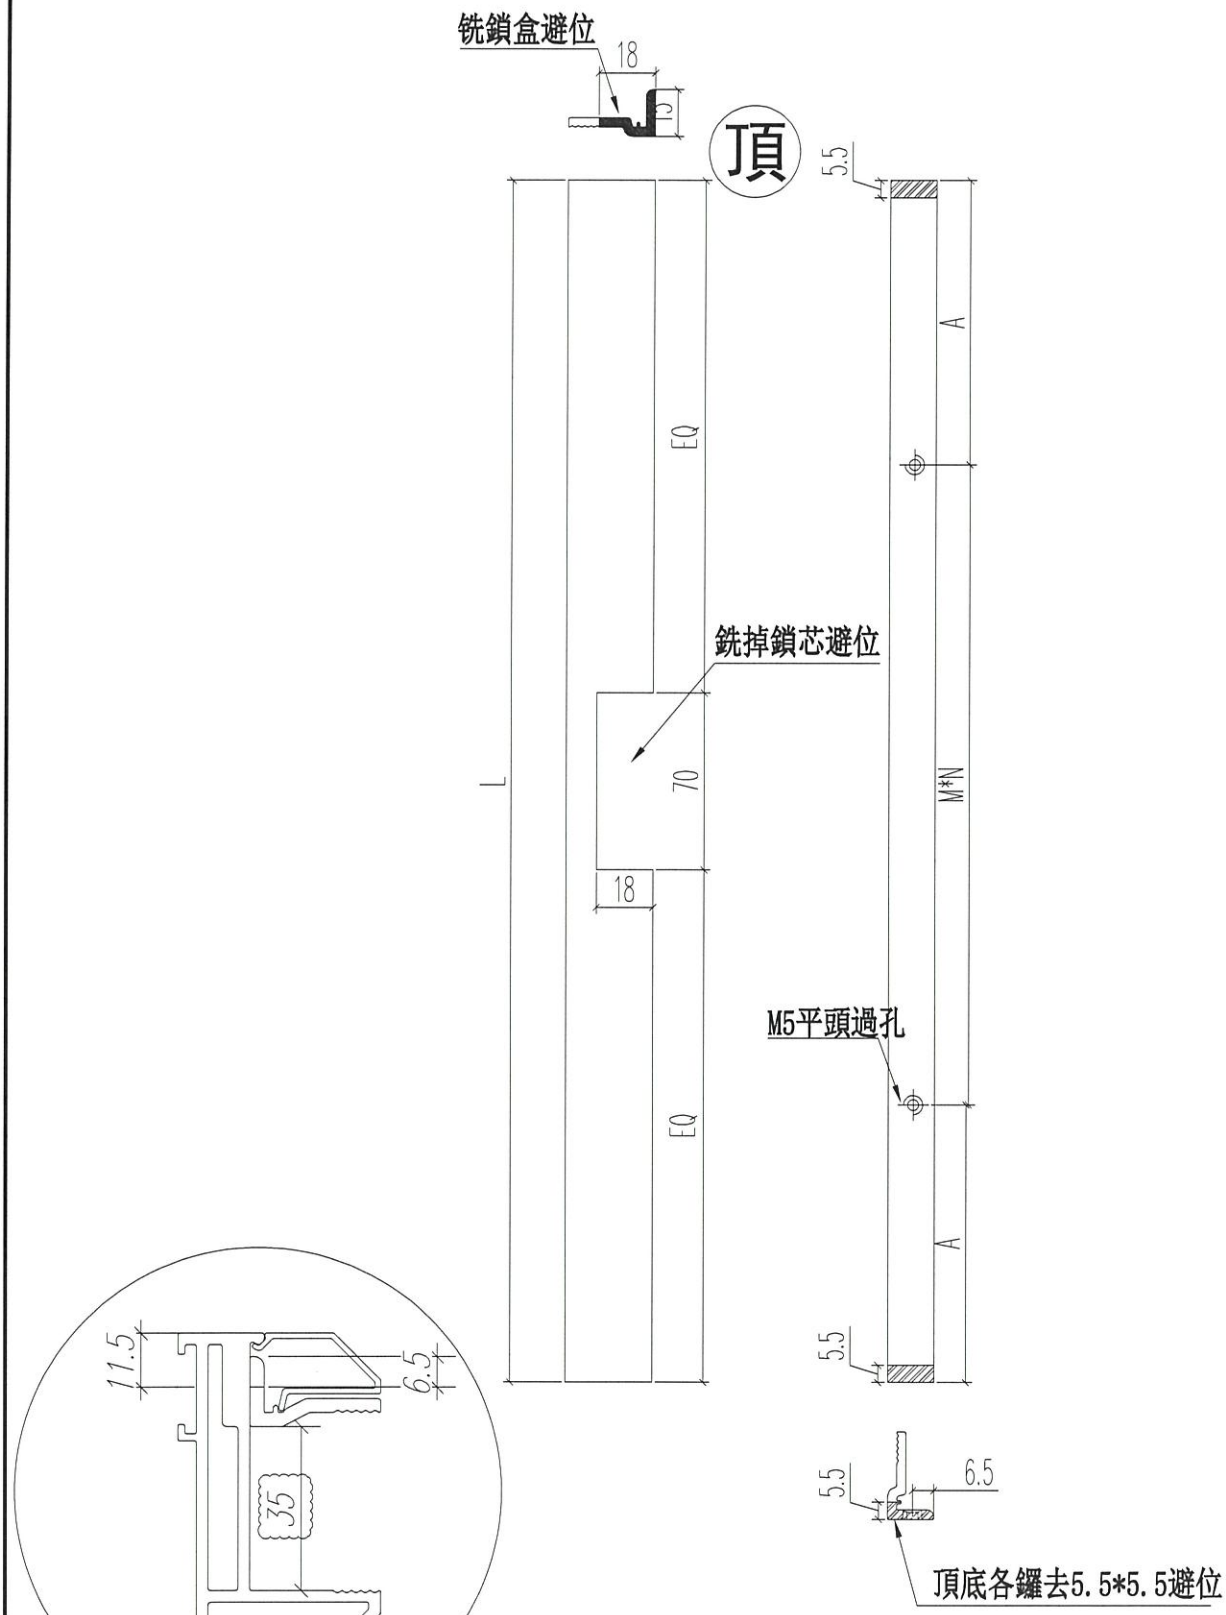

名稱	70窗玻璃夾角	制圖	JASON	2020.06.22	修改			
材料	X85834	復核	WHS		日期			
顏色	UCT806812XL-3	批准			圖號	PW03-05		


EG-DWG3


美特鋁質 有限公司
MIDI Aluminium Fabricator Ltd.


工程號	J852	地盤	亞皆老街

L	數量	A	M	N
876	2	88	350	2

頂

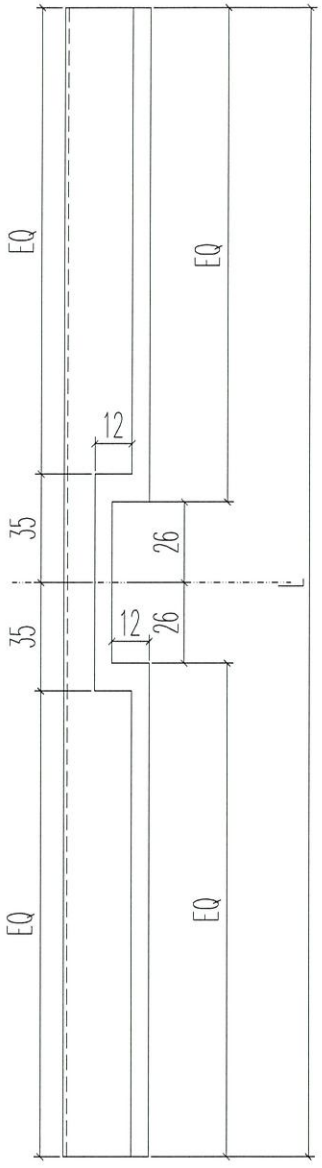

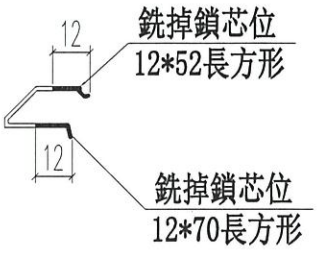

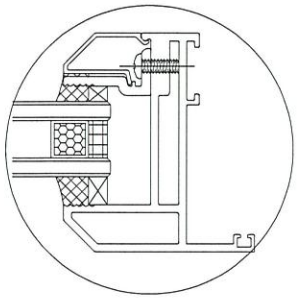


名稱	70生窗玻璃壓線	制圖	JASON	2020.06.22	修改			
材料	X85768	復核	WHS		日期			
顏色	UCT806812XL-3	批准			圖號	PW03-06		


EG-DWG3

美特鋁質 有限公司
MIDI Aluminium Fabricator Ltd.

工程號	J852	地盤	亞皆老街

L1	數量	A	B	C
367	2	175	175	9
347	2	165	165	9

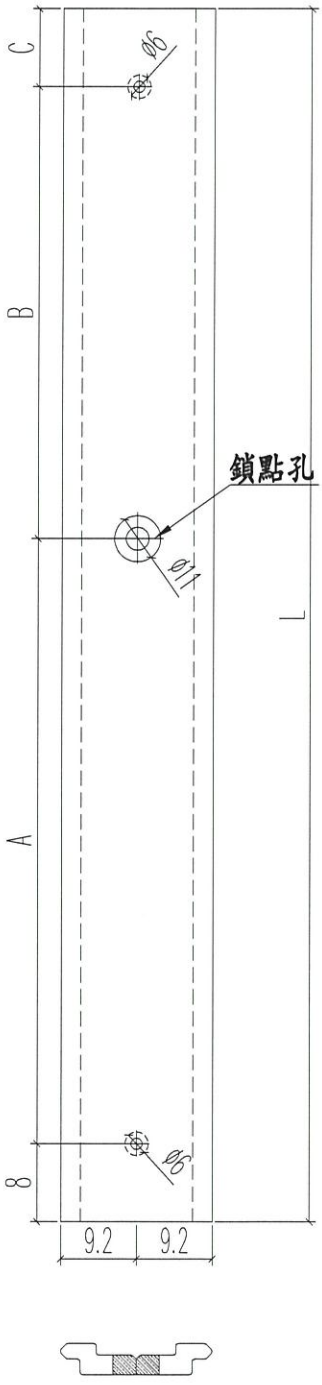

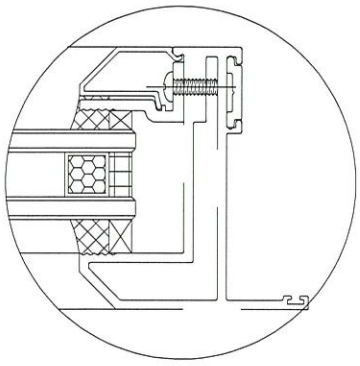


名稱	多點鎖拉巴	制圖	JASON	2020.06.22	修改			
材料	X85824	復核	WHS		日期			
顏色	UCT806812XL-3	批准			圖號	PW03-07		

EG-DWG3

美特鋁質 有限公司
MIDI Aluminium Fabricator Ltd.

工程號	J852	地盤	亞皆老街

L(mm)	數量	A	M	N	B	C
1630	4	245	380	3	465	700
1595	4	227.5	380	3	447.5	700
合計:	8					

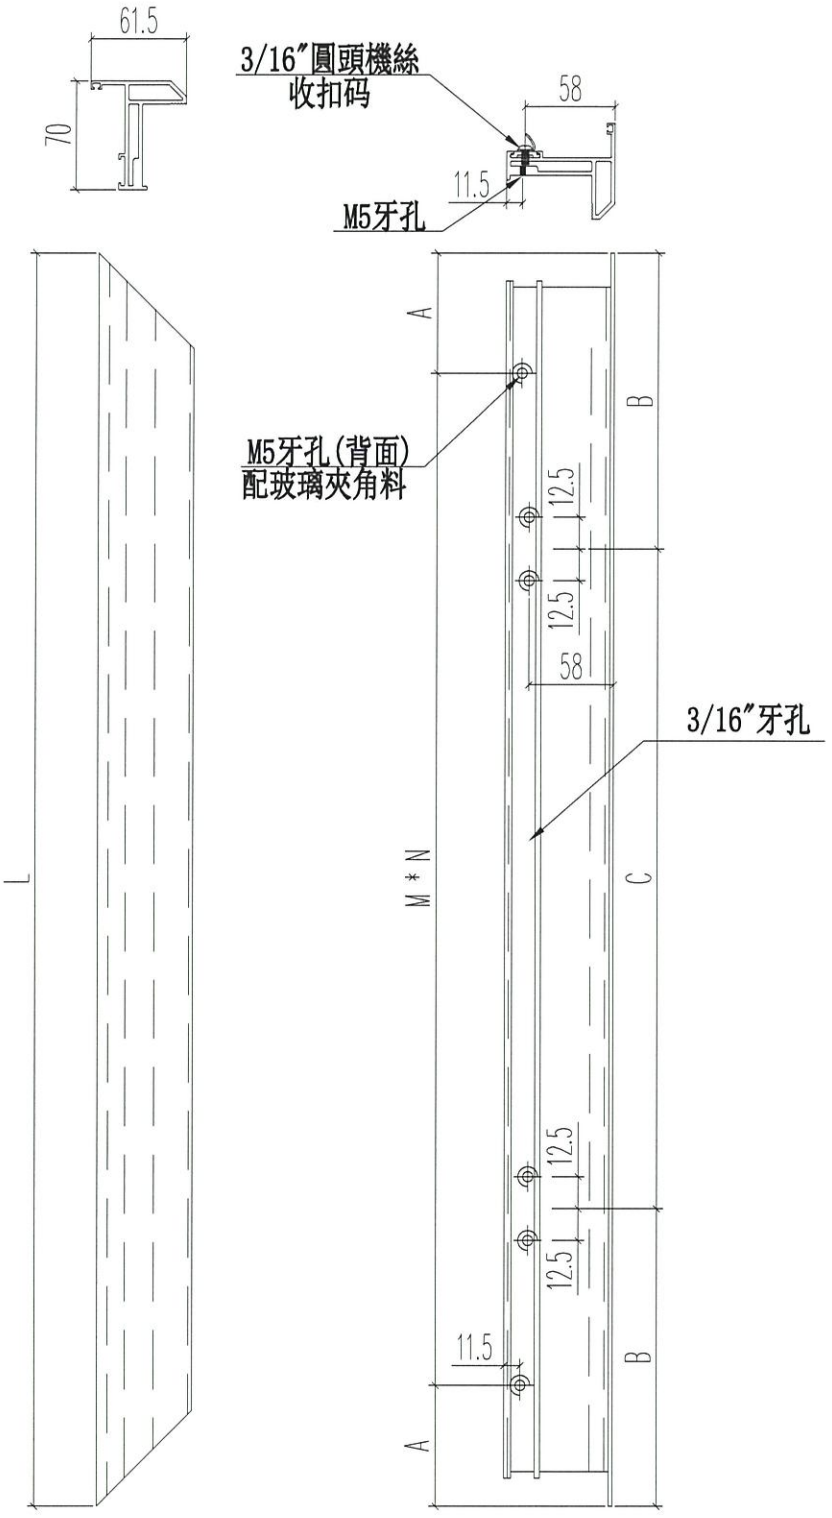


名稱	70生窗窗玉	制圖	JASON	2020.06.22	修改			
材料	X85767	復核	WHS		日期			
顏色	UCT806812XL-3	批准			圖號	PW04-01		

EG-DWG3

美特鋁質 有限公司
MIDI Aluminium Fabricator Ltd.

工程號	J852	地盤	亞皆老街

L(mm)	數量	A	M	N	B
1630	2	245	380	3	245
1595	2	227.5	380	3	210
合計：	4				

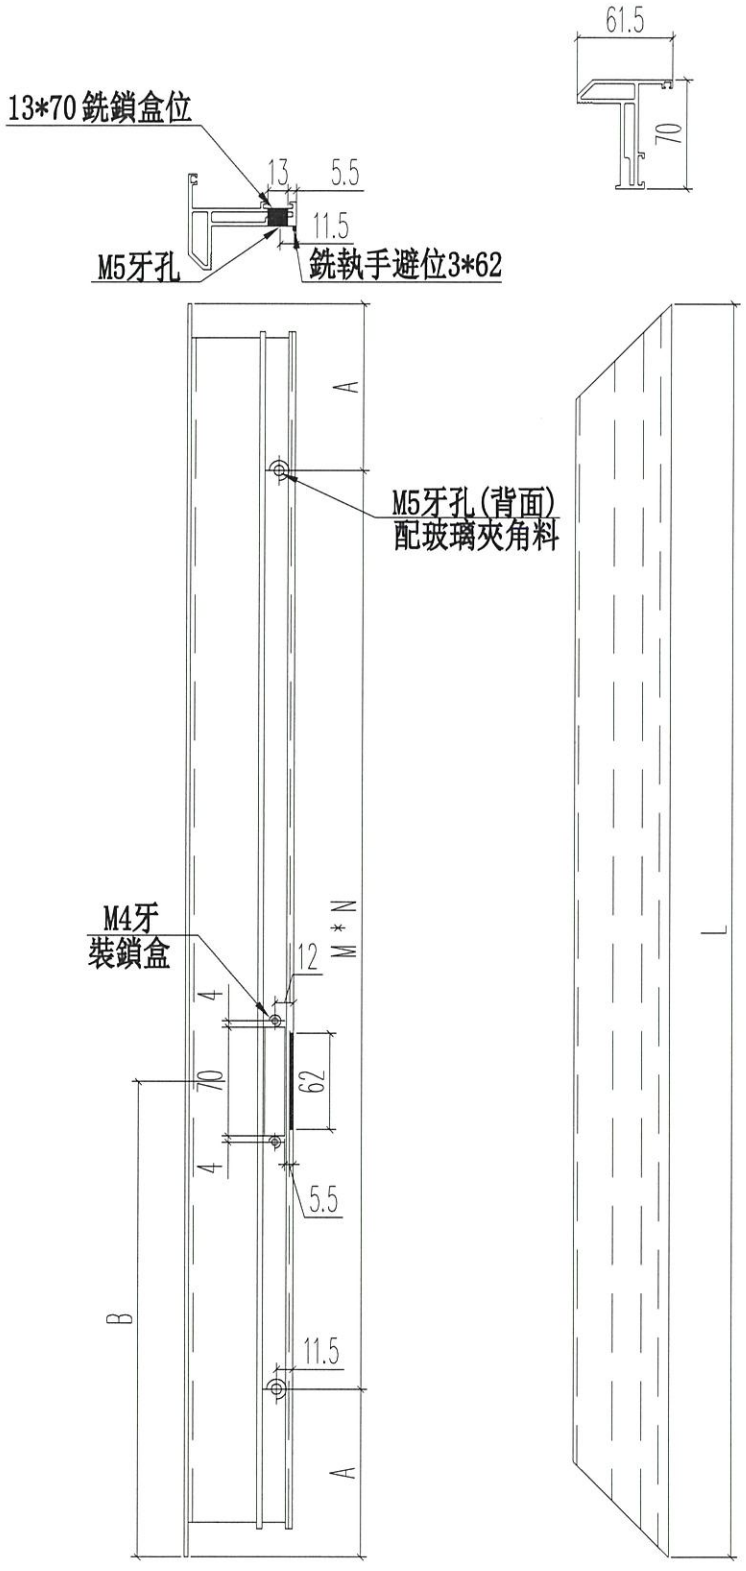


名稱	70生窗窗玉	制圖	JASON	2020.06.22	修改			
材料	X85767	復核	WHS		日期			
顏色	UCT806812XL-3	批准			圖號	PW04-02		

EG-DWG3

美特鋁質 有限公司
MIDI Aluminium Fabricator Ltd.

工程號	J852	地盤	亞皆老街

L(mm)	數量	A	M	N	B
1630	2	245	380	3	245
1595	2	227.5	380	3	210
合計:	4				

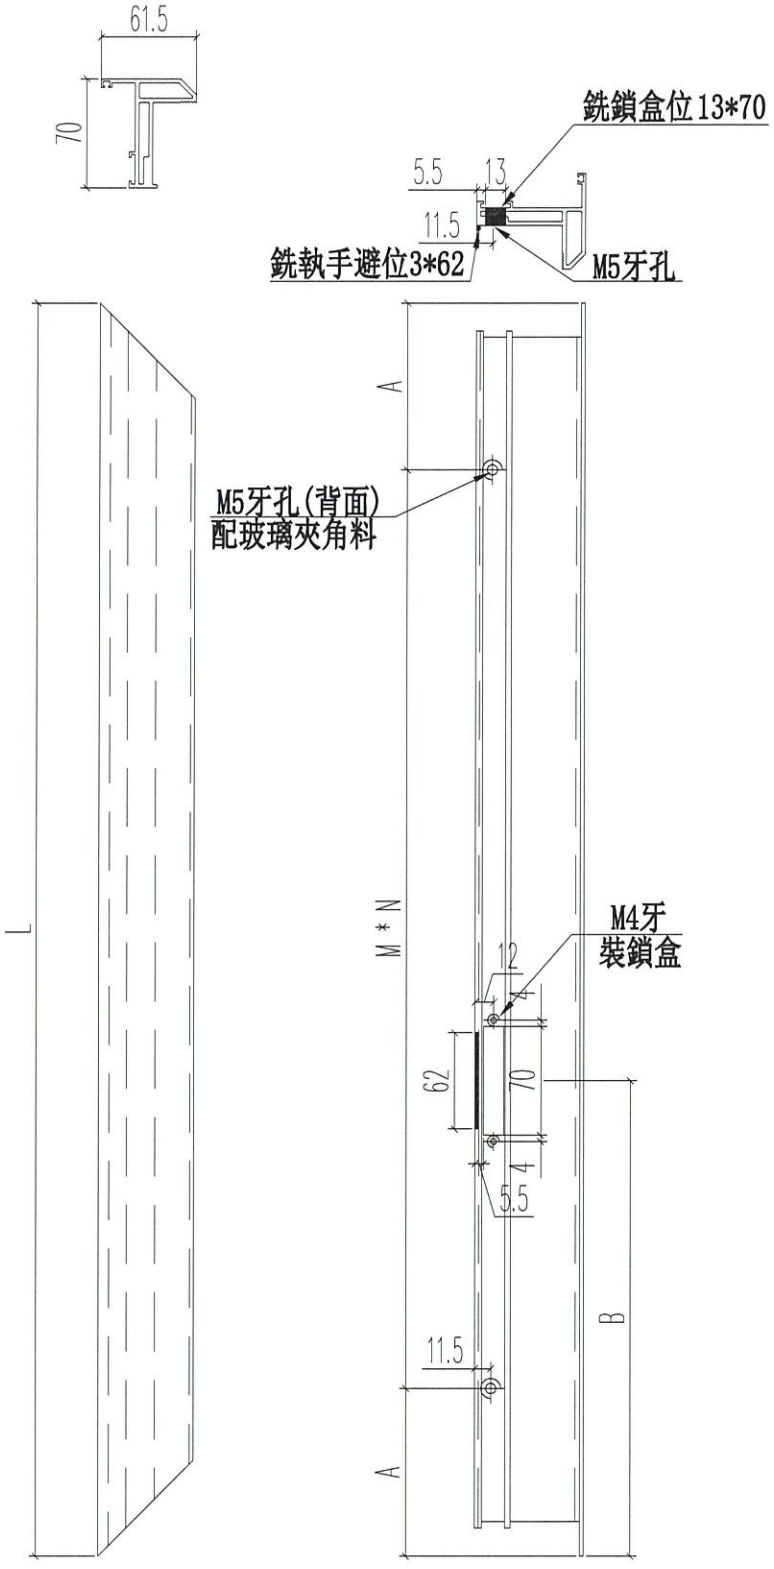


名稱	70生窗窗玉	制圖	JASON	2020.06.22	修改			
材料	X85767	復核	WHS		日期			
顏色	UCT806812XL-3	批准			圖號	PW04-03		

EG-DWG3

美特鋁質 有限公司
MIDI Aluminium Fabricator Ltd.

工程號	J852	地盤	亞皆老街

L(mm)	數量	A	M	N
445	4	97.5	250	1
520	4	110	300	1
合計:	8			

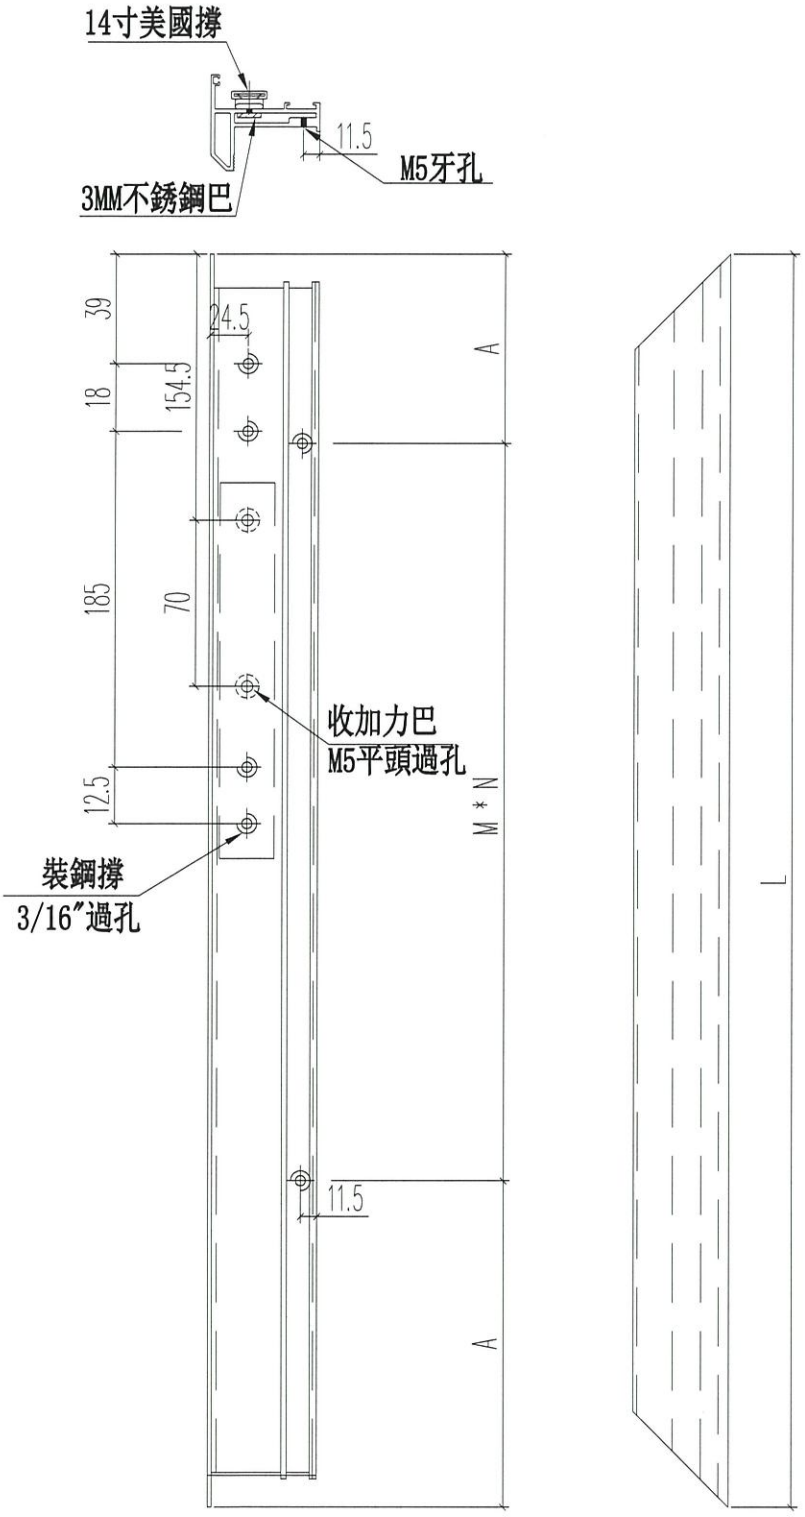


名稱	70生窗窗玉	制圖	JASON	2020.06.22	修改			
材料	X85767	復核	WHS		日期			
顏色	UCT806812XL-3	批准			圖號	PW04-04		


EG-DWG3

美特鋁質 有限公司
MIDI Aluminium Fabricator Ltd.

工程號	J852	地盤	亞皆老街

L(mm)	數量	A	M	N
445	4	97.5	250	1
520	4	110	300	1
合計:	8			

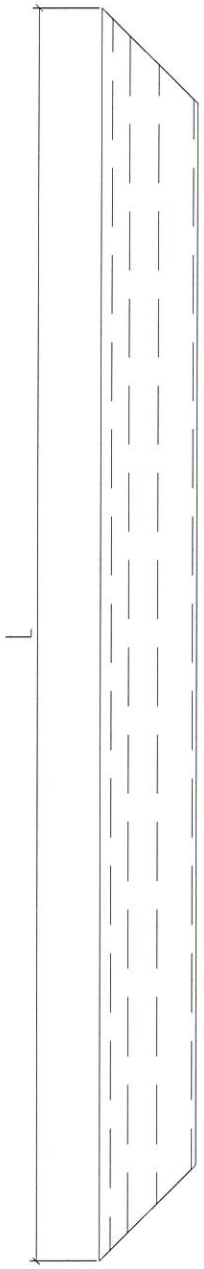

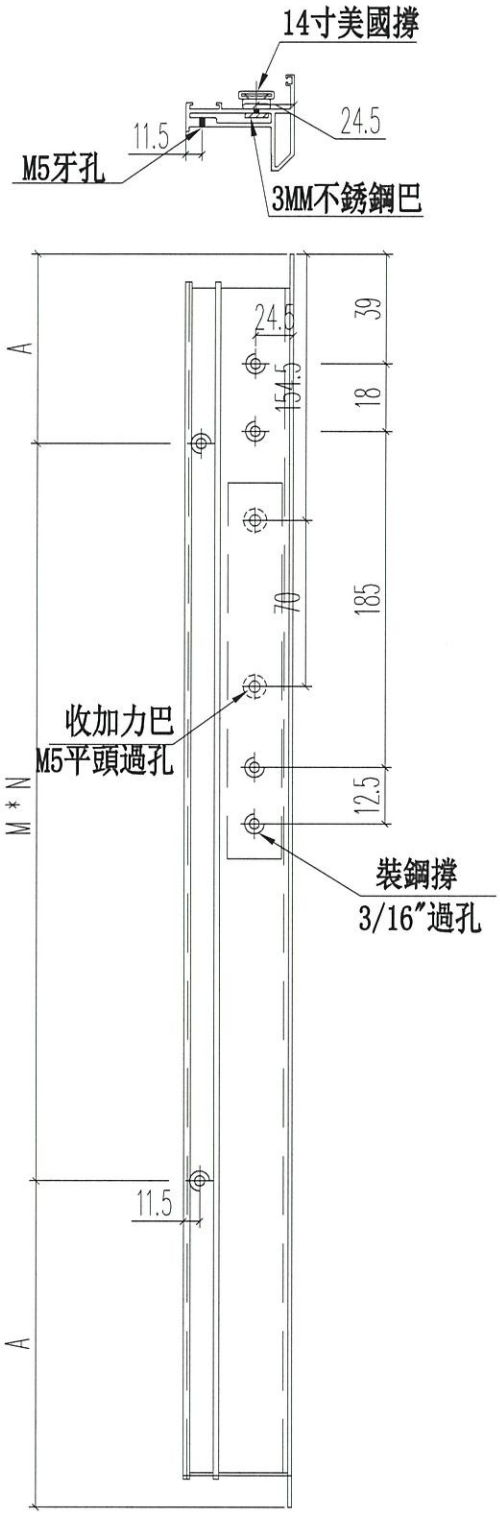


名稱	70生窗窗玉	制圖	JASON	2020.06.22	修改			
材料	X85767	復核	WHS		日期			
顏色	UCT806812XL-3	批准			圖號	PW04-05		


EG-DWG3

美特鋁質 有限公司
MIDI Aluminium Fabricator Ltd.

工程號	J852	地盤	亞皆老街

L	數量	A	M	N	B	C
1521	2	190.5	380	3	176	141
1556	2	208	380	3	211	176
合計:	4					

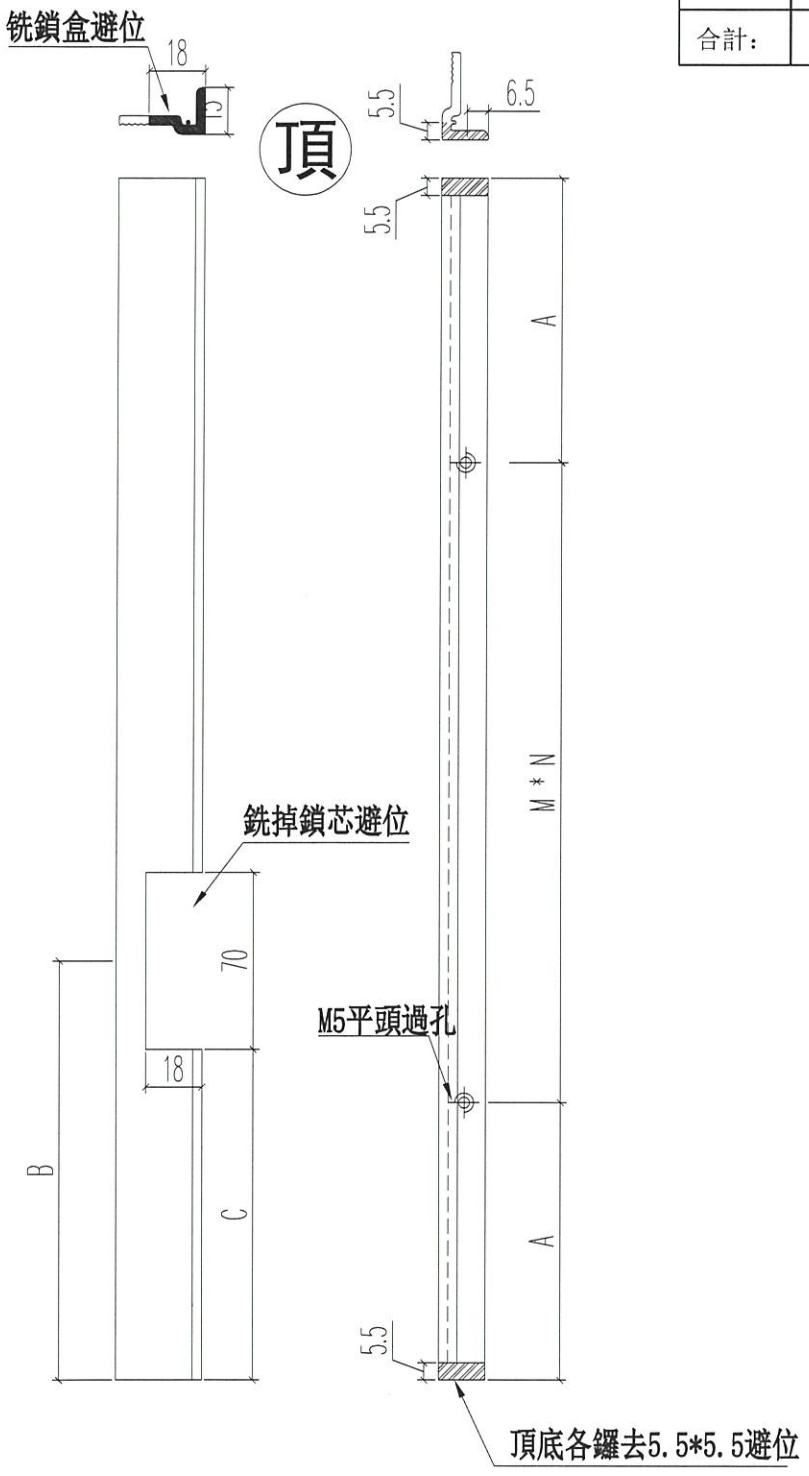

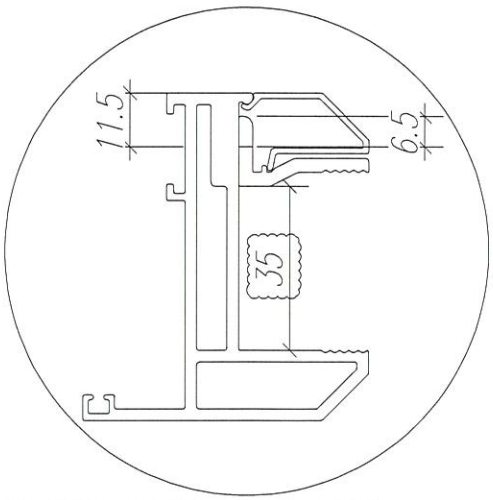


名稱	70窗玻璃夾角	制圖	JASON	2020.06.22	修改			
材料	X85834	復核	WHS		日期			
顏色	UCT806812XL-3	批准			圖號	PW04-06		


EG-DWG3

美特鋁質 有限公司
MIDI Aluminium Fabricator Ltd.

工程號	J852	地盤	亞皆老街

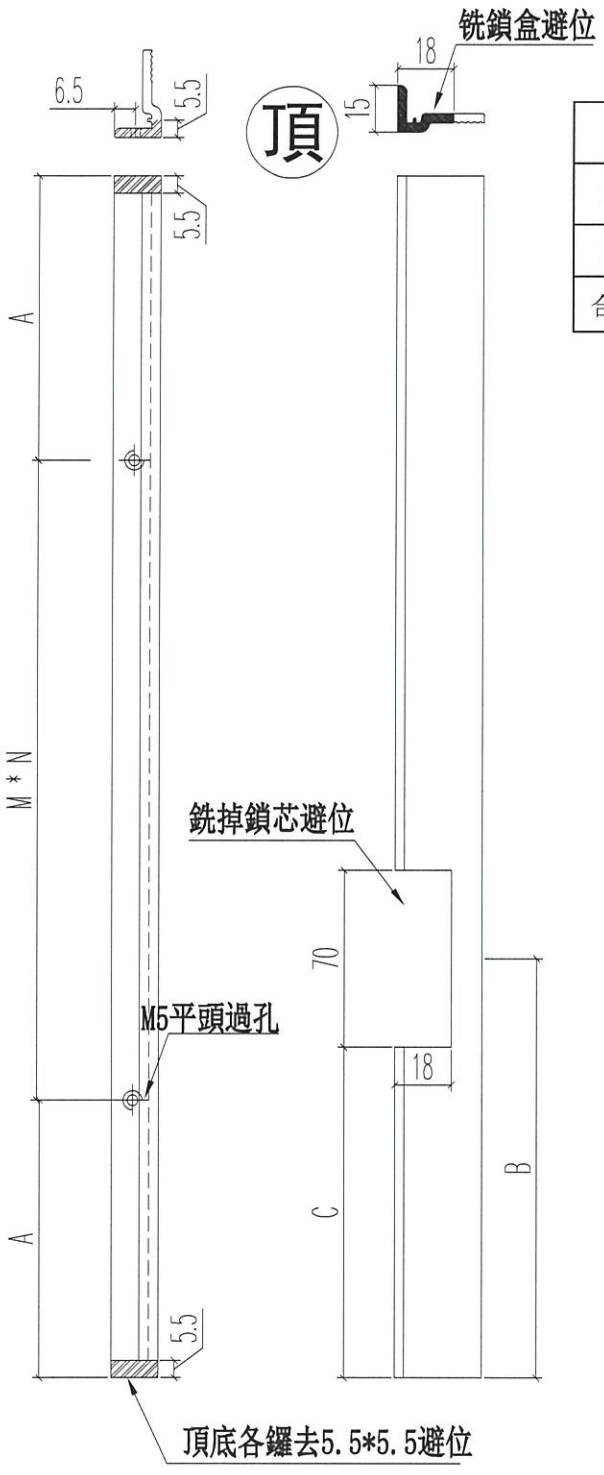

L	數量	A	M	N	B	C
1521	2	190.5	380	3	176	141
1556	2	208	380	3	211	176
合計:	4					

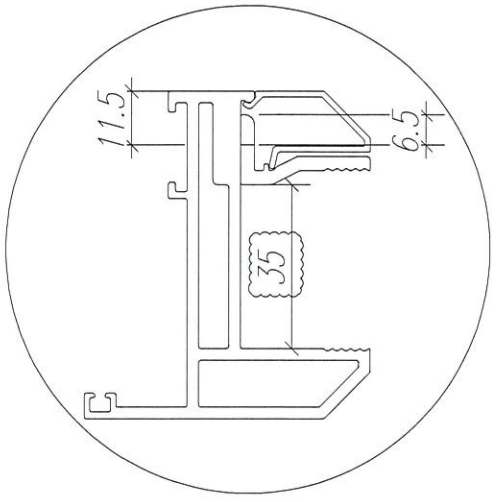

名稱	70窗玻璃夾角	制圖	JASON	2020.06.22	修改			
材料	X85834	復核	WHS		日期			
顏色	UCT806812XL-3	批准			圖號	PW04-07		


EG-DWG3


美特鋁質 有限公司
MIDI Aluminium Fabricator Ltd.


工程號	J852	地盤	亞皆老街

L	數量	A	B	C
1521	2	173	147	138
1556	2	211	185	176
合計	4			

頂

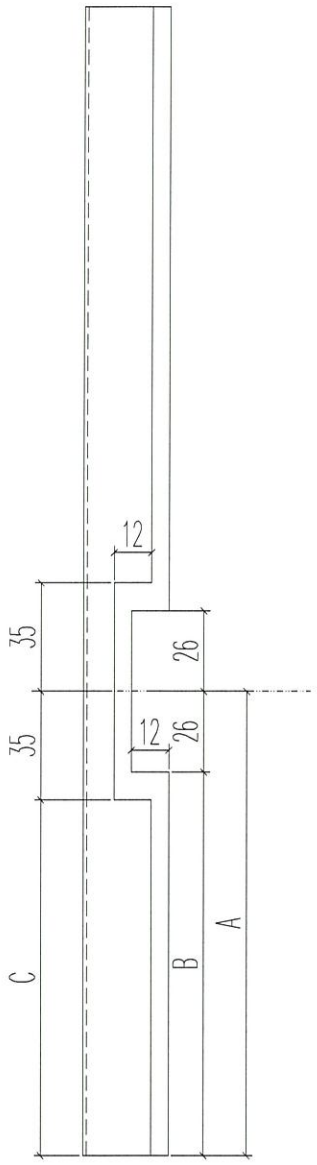

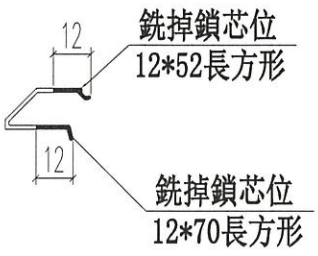

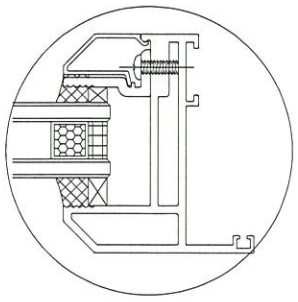

名稱	70生窗玻璃壓線	制圖	JASON	2020.06.22	修改			
材料	X85768	復核	WHS		日期			
顏色	UCT806812XL-3	批准			圖號	PW04-08		


EG-DWG3


美特鋁質 有限公司
MIDI Aluminium Fabricator Ltd.


工程號	J852	地盤	亞皆老街

L	數量	A	B	C
1521	2	173	147	138
1556	2	211	185	176
合計	4			

頂

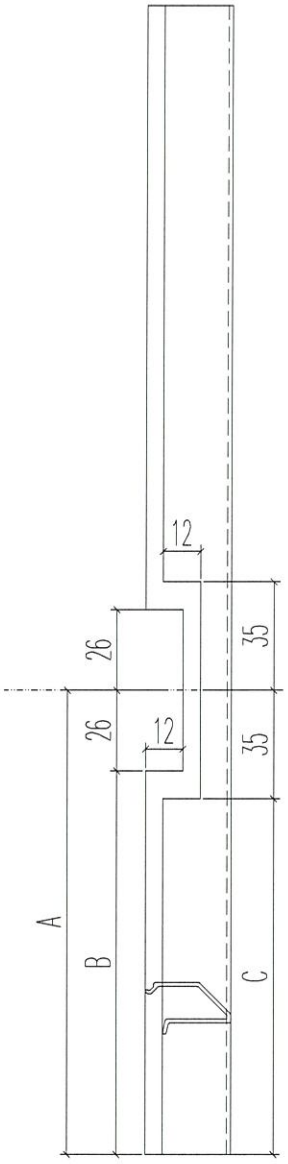

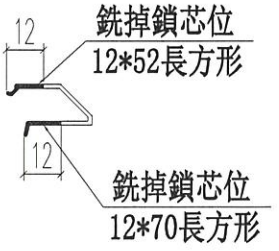

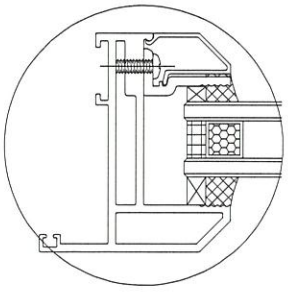


名稱	70生窗玻璃壓線	制圖	JASON	2020.06.22	修改			
材料	X85768	復核	WHS		日期			
顏色	UCT806812XL-3	批准			圖號	PW04-09		


EG-DWG3

美特鋁質 有限公司
MIDI Aluminium Fabricator Ltd.

工程號	J852	地盤	亞皆老街

L1	數量	A	B
1258	8	602	600
100	4	44	0
135	4	79	0
合計：	16		

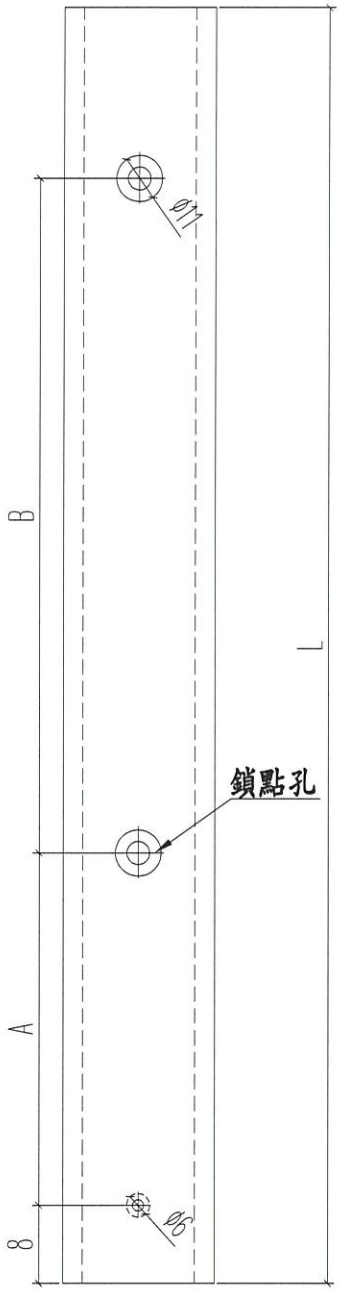


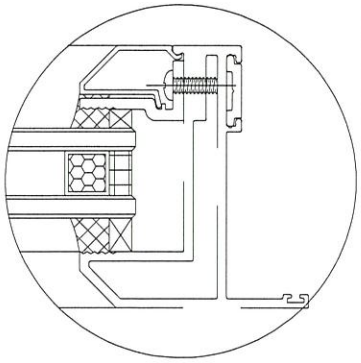

名稱	多點鎖拉巴	制圖	JASON	2020.06.22	修改			
材料	X85824	復核	WHS		日期			
顏色	UCT806812XL-3	批准			圖號	PW04-10		


用于T1~T3

3/16"牙孔

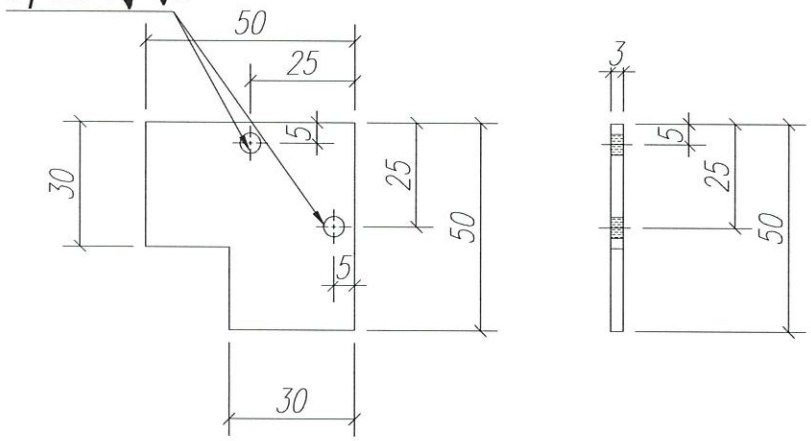

圖號:	AL-01-1
數量:	180 (高層用量)
位置:	外框45度拼角處內面口位

3/16"牙孔

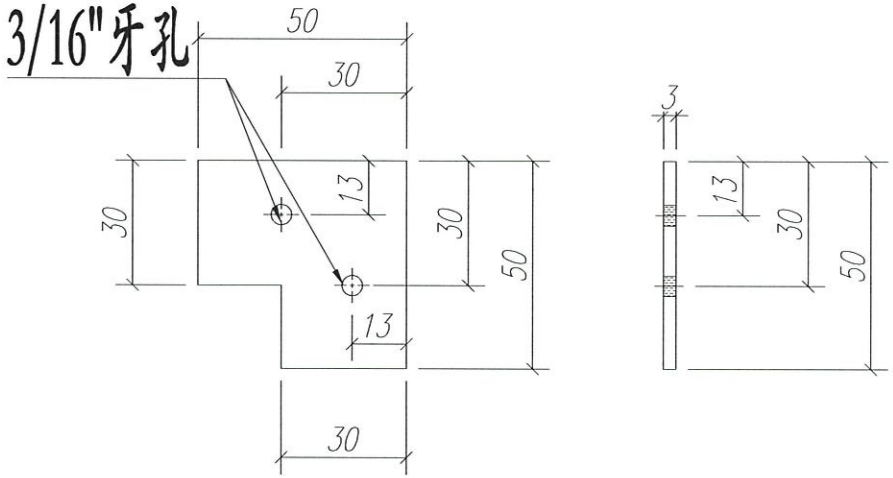


圖號:	AL-01-2
數量:	180 (高層用量)
位置:	外框45度拼角處外面口位


數量:	材料: 50*3鋁巴		表面处理: 光身料	
制图: Ivan	日期:	REV: -	校核:	审核:

美特鋁質 有限公司
MIDI Aluminium Fabricator Ltd.


工程名称:	J852-亞皆老街 / 佛沙窗
图名: 70窗框連接碼	图号: LA2-01


用于T1~T3

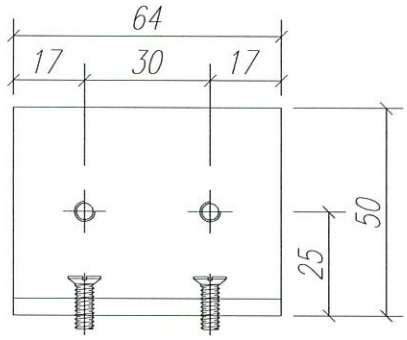

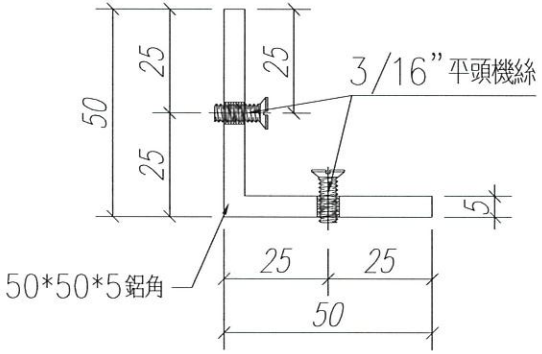



圖號：	AL-02-1
數量：	280 （標準層用量）
位置：	外框生窗邊45度拼角處

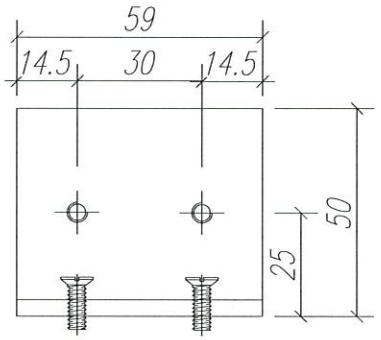

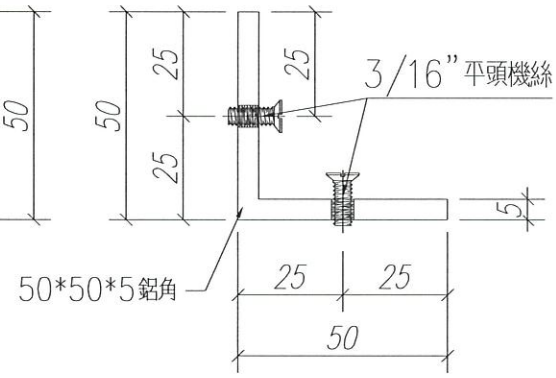



圖號：	AL-02-2
數量：	100（高層用量）
位置：	外框主企框45度拼角處

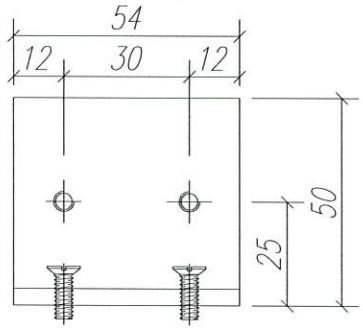

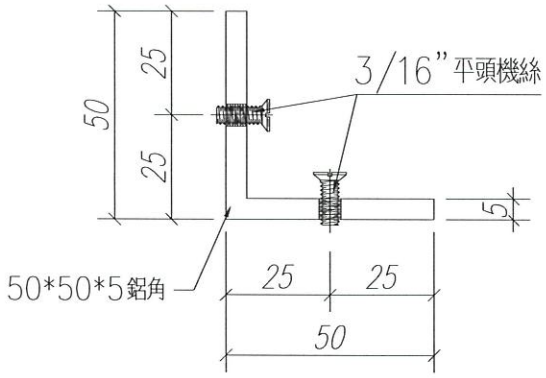

圖號：	AL-02-3
數量：	100 （高層用量）
位置：	外框主企框45度拼角處

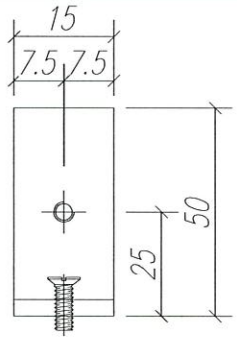

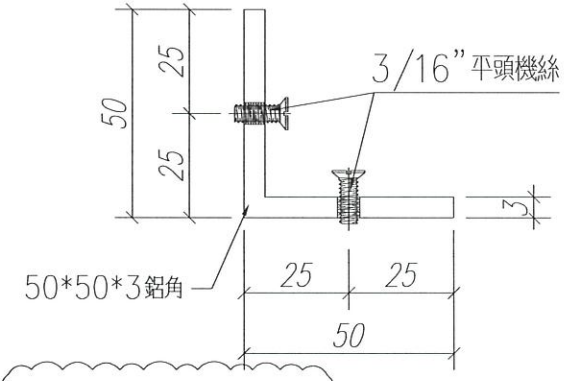

安裝孔位均由生產自行制定


圖號：	AL-02-4
數量：	640 （高層用量）
位置：	生窗玉加固碼


數量：见附表	材料：50*50*5鋁角	表面处理：光身料		
制图:郭上军	日期：	REV：	校核：	审核：

美特鋁質 有限公司
MIDI Aluminium Fabricator Ltd.


工程名称：	亞皆老街 / 佛沙窗
图名：70窗框拼装角碼	图号：LA2-02

用于T1~T3

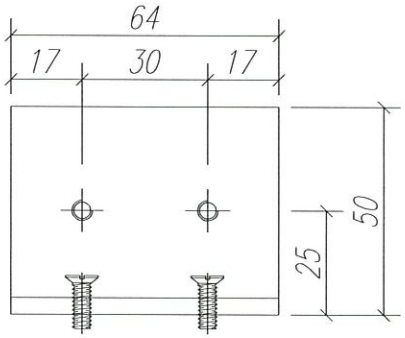


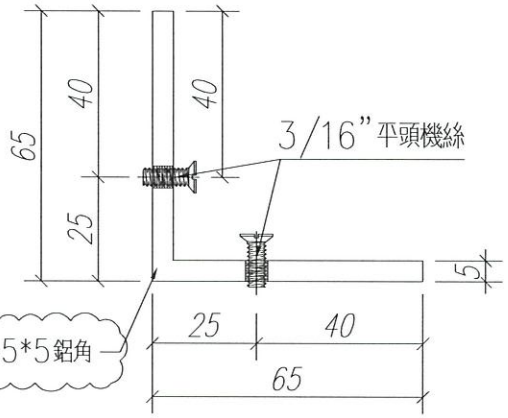


圖號：	AL-03-1
數量：	160 (高層用量)
位置：	外框生窗邊45度拼角鋼撐位

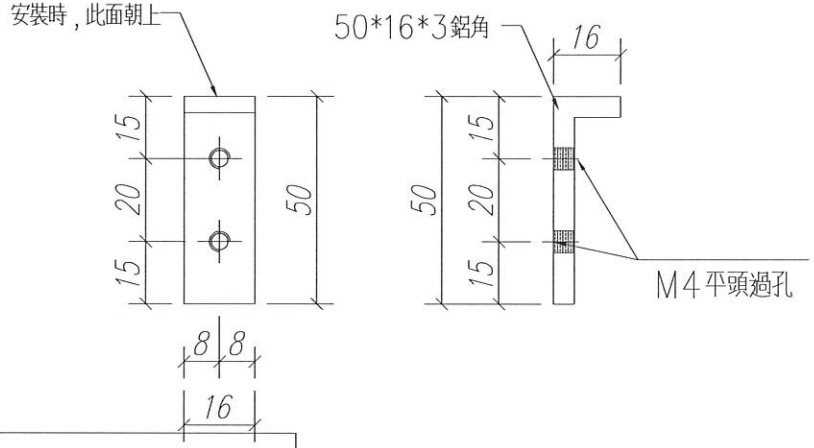

圖號：	AL-03-2
數量：	180 (高層用量)
位置：	室內欄河裝玻璃處

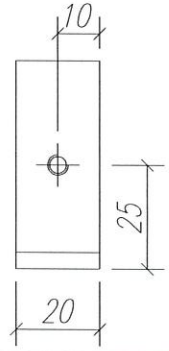

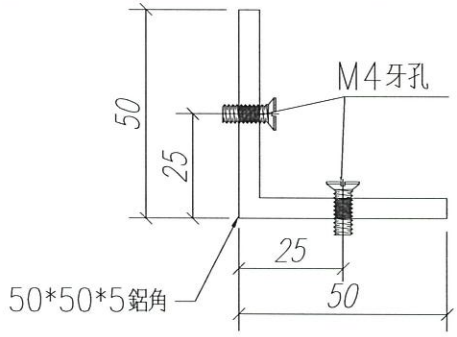



圖號：	AL-03-3
數量：	315 (高層用量)
位置：	室內欄河45度拼角(生/梗窗)


安裝孔位均由生產自行制定

數量：见附表	材料：50*50*5鋁角	表面处理：光身料	美特鋁質 有限公司 MIDI Aluminium Fabricator Ltd.	工程名称： 亞皆老街 / 佛沙窗
制图:郭上军	日期：	REV：	校核：	审核：	图名：70窗框拼装角碼	图号：LA2-03

美特鋁質 有限公司 MIDI Aluminium Fabricator Ltd.					類別	配件	物料號	14".16"扇撐墊巴(玉上用)美國撐	
					制圖	Jsaon	2020.07.10	圖號	J852-PW2-01
修改					復核			數量	42+3=45(支)
日期					批准			單件重量(KG)	

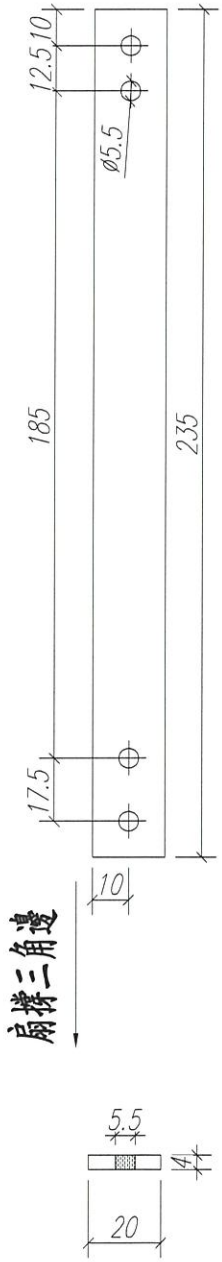


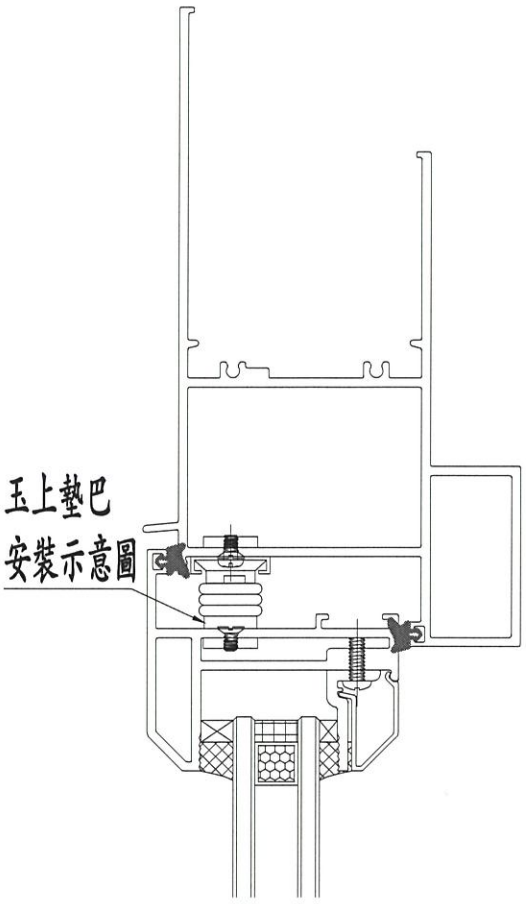


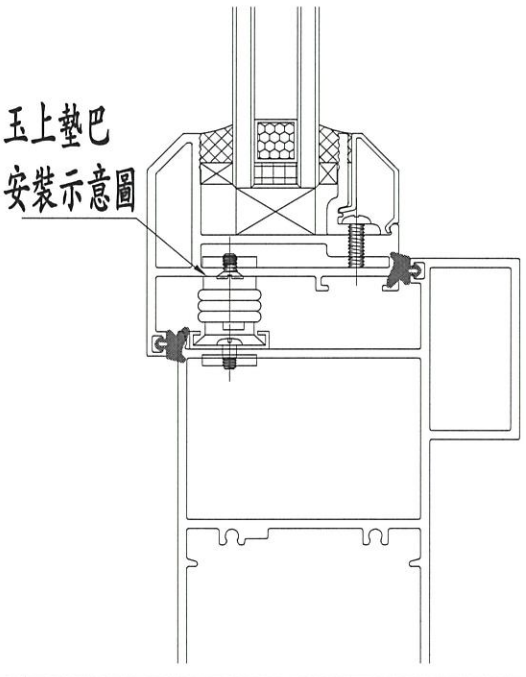


工程號	J852	地盤	亞皆老街		附件		
名稱	佛沙窗窗玉墊巴		採用				
材料	20*4MM鋁巴		地盤				
顏色	光身料		工廠	✓			

美特鋁質 有限公司 MIDI Aluminium Fabricator Ltd.					類別	配件	物料號	24"扇撐墊巴(玉上用)美國撐	
					制圖	Jsaon	2020.07.10	圖號	J852-PW2-02
修改					復核			數量	28+2=30(支)
日期					批准			單件重量(KG)	

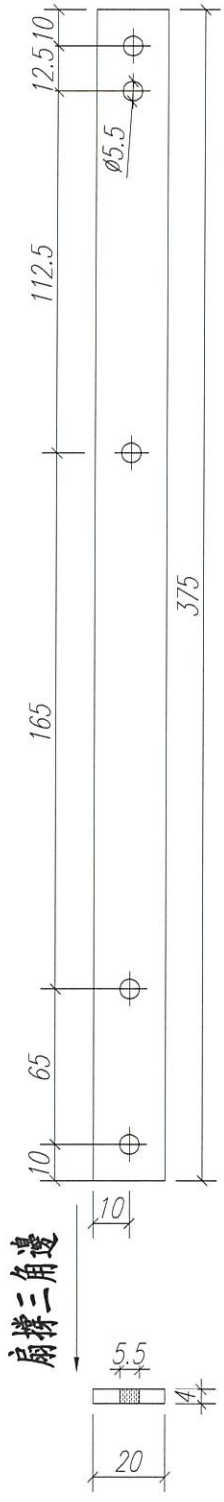


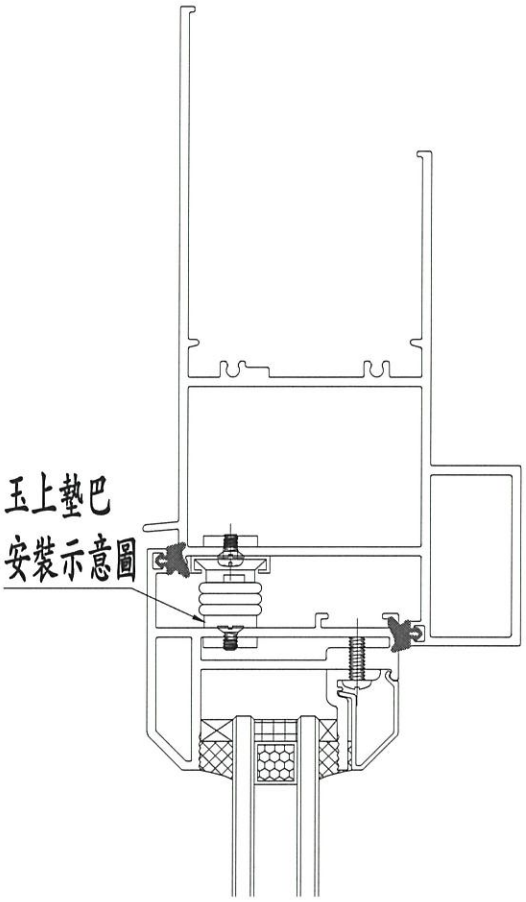


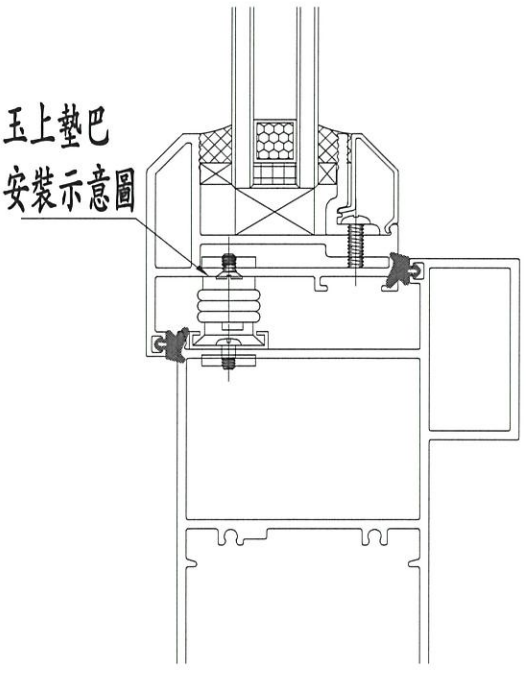

工程號	J852	地盤	亞皆老街		附件		
名稱	佛沙窗窗玉墊巴			採用			
材料	20*4MM鋁巴			地盤			
顏色	光身料			工廠	✓		

美特鋁質 有限公司 MIDI Aluminium Fabricator Ltd.					類別	配件	物料號	16"扇撐加力巴(扇上用)(臺灣撐)	
					制圖	Jsaon	2020.07.10	圖號	J852-PW2-03
修改					復核			數量	176+6=182(支)
日期					批准			單件重量(KG)	

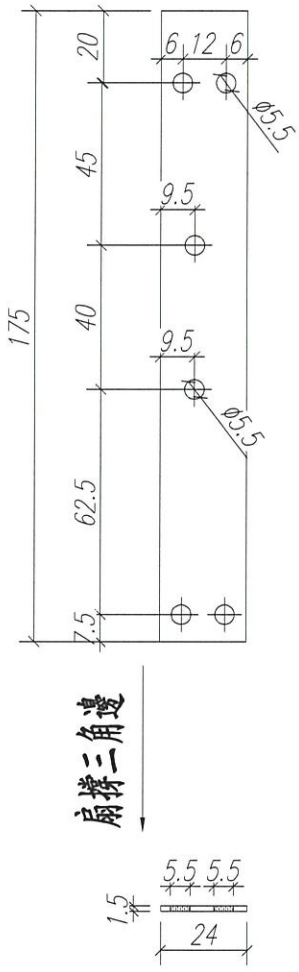


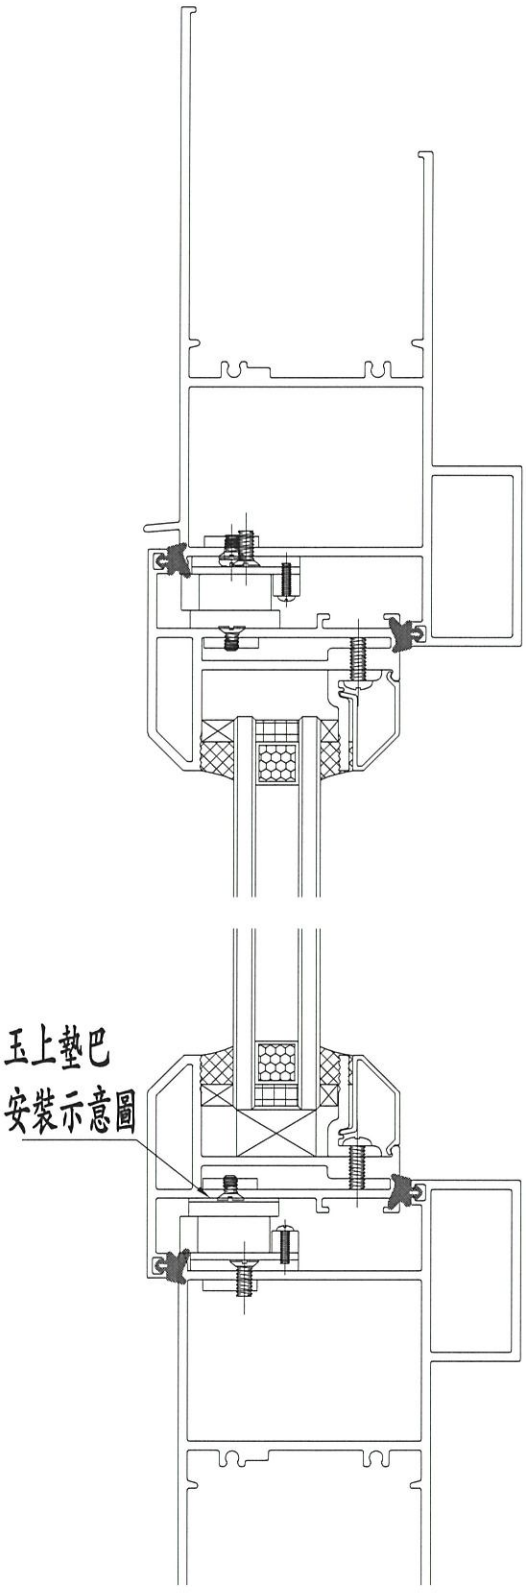


工程號	J852	地盤	亞皆老街		附件		
名稱	佛沙窗窗玉墊巴		採用				
材料	24*1.5MM鋁巴		地盤				
顏色	光身料		工廠	✓			

美特鋁質 有限公司 MIDI Aluminium Fabricator Ltd.					類別	配件	物料號	佛水窗水線碼安裝用	
					制圖	Jsaon	2020.07.14	圖號	J852-PW2-04
修改					復核			數量	68+7=75(個)
日期					批准			單件重量(KG)	

用于T1~T3

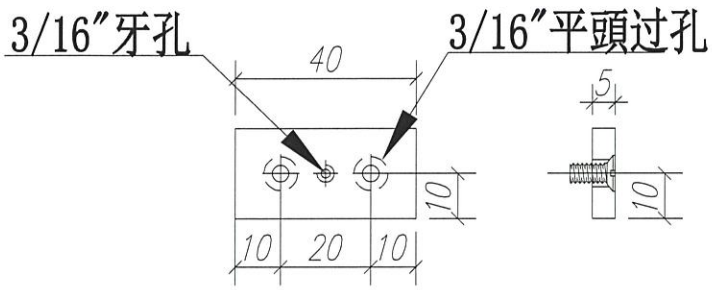


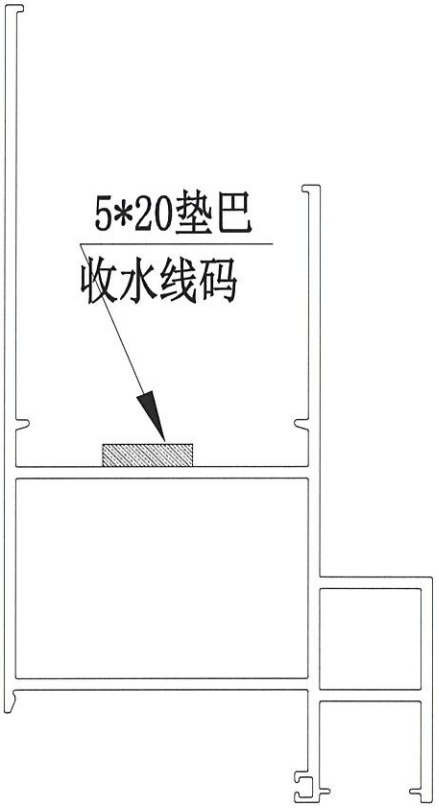


工程號	J852	地盤	亞皆老街		附件		
名稱	佛沙窗 水線碼墊巴		採用				
材料	20*5MM 鋁巴		地盤				
顏色	光身料		工廠	✓			

美特鋁質 有限公司 MIDI Aluminium Fabricator Ltd.					類別	配件	物料號	佛水窗扣碼安裝用	
					制圖	Jsaon	2020.07.14	圖號	J852-PW2-05
修改					復核			數量	340 (個)
日期					批准			單件重量(KG)	

用于T1~T3

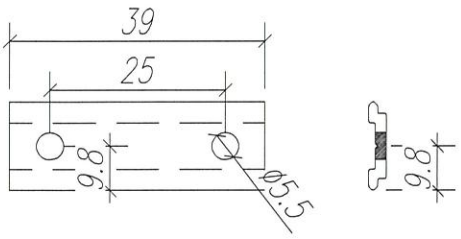


扣碼墊巴

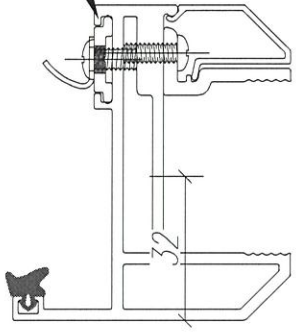


工程號	J852	地盤	亞皆老街		附件		
名稱	佛沙窗 扣碼墊巴		採用				
材料	X85824		地盤				
顏色	UCT806812XL-3		工廠	✓			


美特鋁質 有限公司 MIDI Aluminium Fabricator Ltd.					類別	配件	物料號	佛水窗扣碼安裝用	
					制圖	Jsaon	2020.07.14	圖號	J852-PW2-06
修改					復核			數量	490(個)
日期					批准			單件重量(KG)	

用于T1~T3

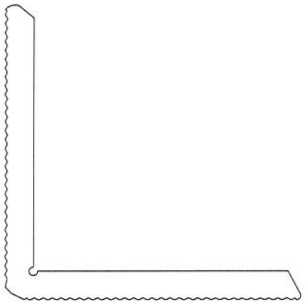

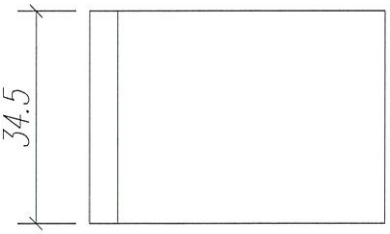

窗玉撞角碼

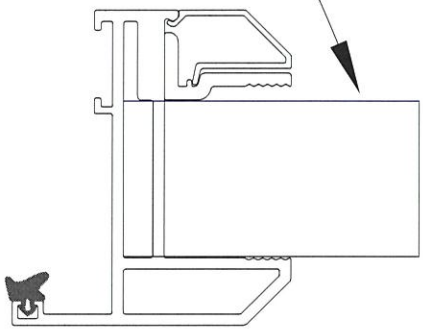

工程號	J852	地盤	亞皆老街		附件		
名稱	佛沙窗 窗玉撞角碼		採用				
材料	X85823		地盤				
顏色	UCT806812XL-3		工廠	✓			

美特鋁質有限公司
MIDI ALUMINIUM FABRICATOR LTD

鋁材開料總表

工程號碼:J852　工程名稱:高層佛沙窗(T3)-輔材

序號	鋁料編號	名稱	表面處理		開料長度	實用長料總數量		浪費率(%)
			顏色	層厚		支數	長度	
1	15x1.6巴				5800	2	11600	20.69
2	15x13x1.6角	用15*15*1.6角削			5400	3	16200	24.04
3	20x20x3角				5800	1	5800	32.93
4	20x4鋁巴				5000	12	60000	6.47
5	20x5巴				5000	1	5000	30.40
6	25x25x3鋁槽	用余料開			5000	1	5000	61.48
7	50x3鋁巴				5100	4	20400	0.59
8	50x50x5角				5800	11	63800	9.06
9	50x5鋁巴				5000	1	5000	79.24
10	65x65x5角				5000	3	15000	24.73

送至：_____
由：_____
日期：_____
簡短說明：_____

打印日期：21/11/2020　打印時間：12:31

美特鋁質有限公司
MIDI ALUMINIUM FABRICATOR LTD

工程號碼:J852，工程名稱:高層佛沙窗(T3)-輔材
開料長度:5000，總長料支數:3，總開料支數:160
鋸片厚度(mm):6，料頭尾總切除(mm):30，浪費率(%):24.73

鋁材開料清單 65x65x5角

窗號	編號(用料狀況)	實用長度(長料開數)	需要支數	開料支數	長料支數	餘料支數	編號(剩餘長度)
AL-03-1	1-3	64.0	160	160	3	0	1-2@(0)x2 3@(3710)x1

制表者：_____

打印日期：21/11/2020 打印時間：12:31

美特鋁質有限公司
MIDI ALUMINIUM FABRICATOR LTD

工程號碼:J852，工程名稱:高層佛沙窗(T3)-輔材
開料長度:5000，總長料支數:1，總開料支數:8
鋸片厚度(mm):6，料頭尾總切除(mm):30，浪費率(%):79.24

鋁材開料清單　50x5鋁巴

窗號	編號(用料狀況)	實用長度(長料開數)	需要支數	開料支數	長料支數	餘料支數	編號(剩餘長度)
22W14/T3A，22W6/T3C， 23W14/T3A，23W6/T3C	1，1，1，1	120.0	8	8	1	3	1@(4718)x1 1@(4466)x1 1@(4214)x1 1@(3962)x1

制表者：_____

打印日期：21/11/2020　打印時間：12:31

美特鋁質有限公司
MIDI ALUMINIUM FABRICATOR LTD

工程號碼:J852，工程名稱:高層佛沙窗(T3)-輔材
開料長度:5800，總長料支數:11，總開料支數:1615
鋸片厚度(mm):6，料頭尾總切除(mm):30，浪費率(%):9.06

鋁材開料清單 50x50x5角

窗號	編號(用料狀況)	實用長度(長料開數)	需要支數	開料支數	長料支數	餘料支數	編號(剩餘長度)
AL-02-1	1-4	64.0	280	280	4	0	1-3@(30)x3 4@(3390)x1
AL-02-2	5	59.0	100	48	1	0	5@(2650)x1
AL-02-2	(餘料)4	59.0		52	0	1	4@(10)x1
AL-02-3	6	54.0	100	56	1	0	6@(2410)x1
AL-02-3	(餘料)5	54.0		44	0	1	5@(10)x1
AL-03-3	7	20.0	315	220	1	0	7@(50)x1
AL-03-3	(餘料)1-3，6	20.0		95	0	4	1-3@(4)x3 6@(18)x1
AL-03-2	8	16.0	180	178	1	0	8@(1854)x1
AL-03-2	(餘料)7	16.0		2	0	1	7@(6)x1
AL-02-4	9-11	15.0	640	552	3	0	9-10@(16)x2 11@(5686)x1
AL-02-4	(餘料)8	15.0		88	0	1	8@(6)x1

制表者：_____

打印日期：21/11/2020 打印時間：12:31

美特鋁質有限公司
MIDI ALUMINIUM FABRICATOR LTD

工程號碼:J852，工程名稱:高層佛沙窗(T3)-輔材
開料長度:5100，總長料支數:4，總開料支數:360
鋸片厚度(mm):6，料頭尾總切除(mm):30，浪費率(%):0.59

鋁材開料清單 50x3鋁巴

窗號	編號(用料狀況)	實用長度(長料開數)	需要支數	開料支數	長料支數	餘料支數	編號(剩餘長度)
AL-01-1，AL-01-2	1-4	50.0	360	360	4	0	1-4@(30)x4

制表者：_____

美特鋁質有限公司
MIDI ALUMINIUM FABRICATOR LTD

工程號碼:J852，工程名稱:高層佛沙窗(T3)-輔材
開料長度:5000，總長料支數:1，總開料支數:4
鋸片厚度(mm):6，料頭尾總切除(mm):50，浪費率(%):61.48

鋁材開料清單　25x25x3鋁槽

窗號	編號(用料狀況)	實用長度(長料開數)	需要支數	開料支數	長料支數	餘料支數	編號(剩餘長度)
22W4/T3A，23W4/T3A	1，1	463.0	4	4	1	1	1@(4012)x1 1@(3074)x1

制表者：_____

打印日期：21/11/2020　打印時間：12:31

美特鋁質有限公司
MIDI ALUMINIUM FABRICATOR LTD

工程號碼:J852，工程名稱:高層佛沙窗(T3)-輔材
開料長度:5000，總長料支數:1，總開料支數:75
鋸片厚度(mm):6，料頭尾總切除(mm):30，浪費率(%):30.4

鋁材開料清單 20x5巴

窗號	編號(用料狀況)	實用長度(長料開數)	需要支數	開料支數	長料支數	餘料支數	編號(剩餘長度)
J852-PW2-04	1	40.0	75	75	1	0	1@(1520)x1

制表者：_____

美特鋁質有限公司
MIDI ALUMINIUM FABRICATOR LTD

工程號碼:J852，工程名稱:高層佛沙窗(T3)-輔材
開料長度:5000，總長料支數:12，總開料支數:260
鋸片厚度(mm):6，料頭尾總切除(mm):30，浪費率(%):6.47

鋁材開料清單 20x4鋁巴

窗號	編號(用料狀況)	實用長度(長料開數)	需要支數	開料支數	長料支數	餘料支數	編號(剩餘長度)
J852-PW2-02	1-3	375.0	30	30	3	0	1-2@(17)x2 3@(3446)x1
J852-PW2-01	4-5	235.0	45	31	2	0	4@(150)x1 5@(2319)x1
J852-PW2-01	(餘料)3	235.0		14	0	1	3@(72)x1
J852-PW2-03	6-12	175.0	185	173	7	0	6-11@(83)x6 12@(2979)x1
J852-PW2-03	(餘料)5	175.0		12	0	1	5@(147)x1

制表者：_____

美特鋁質有限公司
MIDI ALUMINIUM FABRICATOR LTD

工程號碼:J852，工程名稱:高層佛沙窗(T3)-輔材
開料長度:5800，總長料支數:1，總開料支數:4
鋸片厚度(mm):6，料頭尾總切除(mm):30，浪費率(%):32.93

鋁材開料清單 20x20x3角

窗號	編號(用料狀況)	實用長度(長料開數)	需要支數	開料支數	長料支數	餘料支數	編號(剩餘長度)
22W14/T3A，23W14/T3A	1，1	1034.0	2	2	1	1	1@(4730)x1 1@(3690)x1
22W6/T3C，23W6/T3C	(餘料)1，1	884.0	2	2	0	2	1@(2800)x1 1@(1910)x1

制表者：_____

美特鋁質有限公司
MIDI ALUMINIUM FABRICATOR LTD

工程號碼:J852，工程名稱:高層佛沙窗(T3)-輔材
開料長度:5400，總長料支數:3，總開料支數:16
鋸片厚度(mm):6，料頭尾總切除(mm):30，浪費率(%):24.04

鋁材開料清單 15x13x1.6角

窗號	編號(用料狀況)	實用長度(長料開數)	需要支數	開料支數	長料支數	餘料支數	編號(剩餘長度)
22W14/T3A	1	1030.0	4	2	1	0	1@(3298)x1
23W14/T3A	(餘料)1	1030.0		2	0	1	1@(1226)x1
22W13/T3A	2	930.0	4	1	1	0	2@(4434)x1
22W13/T3A, 23W13/T3A	(餘料)1-2	930.0		3	0	2	1@(290)x1 2@(2562)x1
23W13/T3A	3	535.0	8	2	1	0	3@(4288)x1
22W13/T3A, 22W14/T3A, 23W14/T3A	(餘料)2, 2-3	535.0		6	0	3	2@(1480)x1 2@(398)x1 3@(3206)x1

制表者：_____

美特鋁質有限公司
MIDI ALUMINIUM FABRICATOR LTD

工程號碼:J852，工程名稱:高層佛沙窗(T3)-輔材
開料長度:5800，總長料支數:2，總開料支數:16
鋸片厚度(mm):6，料頭尾總切除(mm):30，浪費率(%):20.69

鋁材開料清單 15x1.6巴

窗號	編號(用料狀況)	實用長度(長料開數)	需要支數	開料支數	長料支數	餘料支數	編號(剩餘長度)
22W14/T3A	1	1034.0	4	2	1	0	1@(3690)x1
23W14/T3A	(餘料)1	1034.0		2	0	1	1@(1610)x1
22W6/T3C	2	884.0	4	1	1	0	2@(4880)x1
22W6/T3C, 23W6/T3C	(餘料)1-2	884.0		3	0	2	1@(720)x1 2@(3100)x1
22W14/T3A, 22W6/T3C, 23W14/T3A, 23W6/T3C	(餘料)1, 1-2, 2	171.5	8	8	0	4	1@(365)x1 1@(10)x1 2@(2745)x1 2@(2390)x1

制表者：_____

打印日期：21/11/2020 打印時間：12:31

美特鋁質有限公司
MIDI ALUMINIUM FABRICATOR LTD

鋁材開料總表

工程號碼:J852　工程名稱:高層佛沙窗(T3)-窗扇

序號	鋁料編號	名稱	表面處理		開料長度	實用長料總數量		浪費率(%)
			顏色	層厚		支數	長度	
1	X85680				5150	3	15450	23.90
2	X85693				5150	3	15450	28.50
3	X85767				5800	36	208800	4.04
4	X85768				5800	41	237800	2.36
5	X85785				5400	3	16200	27.99
6	X85786				5500	3	16500	28.93
7	X85823				5800	4	23200	13.94
8	X85824				5700	15	85500	3.53
9	X85834				5800	41	237800	3.10
10	X85838				5800	2	11600	33.28
11	X85839				5800	1	5800	31.69
12	X85840				5800	1	5800	31.69

送至：_____
由：_____
日期：_____
簡短說明：_____

打印日期：21/11/2020　打印時間：12:18

美特鋁質有限公司
MIDI ALUMINIUM FABRICATOR LTD

工程號碼:J852，工程名稱:高層佛沙窗(T3)-窗扇
開料長度:5800，總長料支數:1，總開料支數:4
鋸片厚度(mm):6，料頭尾總切除(mm):30，浪費率(%):31.69

鋁材開料清單 X85840

窗號	編號(用料狀況)	實用長度(長料開數)	需要支數	開料支數	長料支數	餘料支數	編號(剩餘長度)
22W14/T3A，23W14/T3A	1，1	1052.0	2	2	1	1	1@(4712)x1 1@(3654)x1
22W6/T3C，23W6/T3C	(餘料)1，1	902.0	2	2	0	2	1@(2746)x1 1@(1838)x1

制表者：_____

美特鋁質有限公司
MIDI ALUMINIUM FABRICATOR LTD

工程號碼:J852，工程名稱:高層佛沙窗(T3)-窗扇
開料長度:5800，總長料支數:1，總開料支數:4
鋸片厚度(mm):6，料頭尾總切除(mm):30，浪費率(%):31.69

鋁材開料清單 X85839

窗號	編號(用料狀況)	實用長度(長料開數)	需要支數	開料支數	長料支數	餘料支數	編號(剩餘長度)
22W14/T3A，23W14/T3A	1，1	1052.0	2	2	1	1	1@(4712)x1 1@(3654)x1
22W6/T3C，23W6/T3C	(餘料)1，1	902.0	2	2	0	2	1@(2746)x1 1@(1838)x1

制表者：_____

美特鋁質有限公司
MIDI ALUMINIUM FABRICATOR LTD

工程號碼:J852，工程名稱:高層佛沙窗(T3)-窗扇
開料長度:5800，總長料支數:2，總開料支數:8
鋸片厚度(mm):6，料頭尾總切除(mm):30，浪費率(%):33.28

鋁材開料清單 X85838

窗號	編號(用料狀況)	實用長度(長料開數)	需要支數	開料支數	長料支數	餘料支數	編號(剩餘長度)
22W14/T3A	1	1029.0	4	2	1	0	1@(3700)x1
23W14/T3A	(餘料)1	1029.0		2	0	1	1@(1630)x1
22W6/T3C	2	879.0	4	1	1	0	2@(4885)x1
22W6/T3C，23W6/T3C	(餘料)1-2	879.0		3	0	2	1@(745)x1 2@(3115)x1

制表者：_____

美特鋁質有限公司
MIDI ALUMINIUM FABRICATOR LTD

工程號碼:J852，工程名稱:高層佛沙窗(T3)-窗扇
開料長度:5800，總長料支數:41，總開料支數:176
鋸片厚度(mm):6，料頭尾總切除(mm):30，浪費率(%):3.1

鋁材開料清單 X85834

窗號	編號(用料狀況)	實用長度(長料開數)	需要支數	開料支數	長料支數	餘料支數	編號(剩餘長度)
22W1/T3A, 22W2/T3A, 22W5/T3A, 23W1/T3A, 23W2/T3A, 23W5/T3A	1-6	2298.0	12	12	6	0	1-6@(1162)x6
22W1/T3A, 22W2/T3A, 22W3/T3C, 22W4/T3C, 22W5/T3A, 22W5/T3C, 23W1/T3A, 23W2/T3A, 23W3/T3C, 23W4/T3C, 23W5/T3A, 23W5/T3C	7-30	2226.0	48	36	24	0	7@(1306)x1 8@(3538)x1 9@(1306)x1 10@(3538)x1 11@(1306)x1 12@(3538)x1 13@(1306)x1 14@(3538)x1 15@(1306)x1 16@(3538)x1 17@(1306)x1 18@(3538)x1 19@(1306)x1 20@(3538)x1 21@(1306)x1 22@(3538)x1 23@(1306)x1 24@(3538)x1 25@(1306)x1 26@(3538)x1 27@(1306)x1 28@(3538)x1 29@(1306)x1 30@(3538)x1
22W1/T3A, 22W2/T3A, 22W3/T3C, 22W4/T3C, 22W5/T3A, 22W5/T3C, 23W1/T3A, 23W2/T3A, 23W3/T3C, 23W4/T3C, 23W5/T3A, 23W5/T3C	(餘料)8, 10, 12, 14, 16, 18, 20, 22, 24, 26, 28, 30	2226.0		12	0	12	8@(1306)x1 10@(1306)x1 12@(1306)x1 14@(1306)x1 16@(1306)x1 18@(1306)x1 20@(1306)x1 22@(1306)x1 24@(1306)x1 26@(1306)x1 28@(1306)x1 30@(1306)x1
22W5/T3A, 23W5/T3A	31-32	2109.0	4	4	2	0	31-32@(1540)x2
22W14/T3A, 23W14/T3A	33-35	1556.0	8	4	3	0	33@(2646)x1 34-35@(4208)x2
22W14/T3A, 23W14/T3A	(餘料)33-35	1556.0		4	0	3	33-34@(1084)x2 35@(2646)x1
22W6/T3C, 23W6/T3C	36-37	1521.0	8	2	2	0	36-37@(4243)x2
22W6/T3C, 23W6/T3C	(餘料)31-32, 35-37	1521.0		6	0	5	31-32@(13)x2 35@(1119)x1 36@(1189)x1 37@(2716)x1
22W13/T3A	38	1460.0	4	1	1	0	38@(4304)x1
22W13/T3A, 23W13/T3A	(餘料)37-38	1460.0		3	0	2	37@(1250)x1 38@(1372)x1
22W1/T3A	39	1309.0	4	1	1	0	39@(4455)x1
22W1/T3A, 23W1/T3A	(餘料)38-39	1309.0		3	0	2	38@(57)x1 39@(1825)x1
22W14/T3A, 23W14/T3A	(餘料)1-4	976.0	4	4	0	4	1-4@(180)x4
22W2/T3A, 23W2/T3A	(餘料)5-8	909.0	4	4	0	4	5-6@(247)x2 7-8@(391)x2

制表者：_____

打印日期：21/11/2020 打印時間：12:18

美特鋁質有限公司
MIDI ALUMINIUM FABRICATOR LTD

工程號碼:J852，工程名稱:高層佛沙窗(T3)-窗扇
開料長度:5800，總長料支數:41，總開料支數:176
鋸片厚度(mm):6，料頭尾總切除(mm):30，浪費率(%):3.1

鋁材開料清單 X85834

窗號	編號(用料狀況)	實用長度(長料開數)	需要支數	開料支數	長料支數	餘料支數	編號(剩餘長度)
22W13/T3A, 23W13/T3A	(餘料)9-16	876.0	8	8	0	8	9-16@(424)x8
22W1/T3A, 22W2/T3A, 22W5/T3A, 23W1/T3A, 23W2/T3A, 23W5/T3A	(餘料)17-28	575.0	24	24	0	12	17-28@(144)x12
23W4/T3C	40	570.0	16	2	1	0	40@(4618)x1
22W3/T3C, 22W4/T3C, 23W3/T3C, 23W4/T3C	(餘料)29-30, 33-36, 36-37, 39, 39	570.0		14	0	10	29-30@(154)x2 33-34@(508)x2 35@(543)x1 36@(613)x1 36@(37)x1 37@(98)x1 39@(1249)x1 39@(97)x1
22W13/T3A, 22W14/T3A, 23W13/T3A, 23W14/T3A	(餘料)33-35, 40, 40, 40	430.0	8	8	0	6	33-34@(72)x2 35@(107)x1 40@(4182)x1 40@(3310)x1 40@(2438)x1
22W14/T3A, 23W14/T3A	(餘料)9-16	395.0	8	8	0	8	9-16@(23)x8
22W5/T3C, 23W5/T3C	(餘料)7-8, 40, 40	370.0	8	8	0	4	7-8@(15)x2 40@(1686)x1 40@(182)x1
22W6/T3C	41	320.0	8	4	1	0	41@(4466)x1
23W6/T3C	(餘料)41	320.0		4	0	1	41@(3162)x1

制表者：_____

打印日期：21/11/2020 打印時間：12:18

美特鋁質有限公司
MIDI ALUMINIUM FABRICATOR LTD

工程號碼:J852, 工程名稱:高層佛沙窗(T3)-窗扇
開料長度:5700, 總長料支數:15, 總開料支數:412
鋸片厚度(mm):6, 料頭尾總切除(mm):30, 浪費率(%):3.53

鋁材開料清單 X85824

窗號	編號(用料狀況)	實用長度(長料開數)	需要支數	開料支數	長料支數	餘料支數	編號(剩餘長度)
22W4/T3A	1	1445.0	2	1	1	0	1@(4219)x1
23W4/T3A	(餘料)1	1445.0		1	0	1	1@(2768)x1
22W6/T3C, 23W6/T3C	2-3	1258.0	8	4	2	0	2-3@(3142)x2
22W14/T3A, 23W14/T3A	(餘料)1-2	1258.0		4	0	2	1@(240)x1 2@(614)x1
22W2/T3A, 22W4/T3C, 22W5/T3C, 23W2/T3A, 23W4/T3C, 23W5/T3C	4-9	1213.0	24	12	6	0	4-9@(3232)x6
22W1/T3A, 22W3/T3C, 22W5/T3A, 23W1/T3A, 23W3/T3C, 23W5/T3A	(餘料)3-8	1213.0		12	0	6	3@(704)x1 4-8@(794)x5
22W2/T3A, 22W5/T3A, 23W2/T3A, 23W5/T3A	10-13	849.0	24	4	4	0	10-13@(4815)x4
22W1/T3A, 22W2/T3A, 22W3/T3C, 22W4/T3C, 22W5/T3A, 22W5/T3C, 23W1/T3A, 23W2/T3A, 23W3/T3C, 23W4/T3C, 23W5/T3A, 23W5/T3C	(餘料)9, 9-10, 10, 10-11, 11, 11-12, 12, 12-13	849.0		20	0	12	9@(1522)x1 9@(667)x1 10@(3105)x1 10@(1395)x1 10@(540)x1 11@(3105)x1 11@(1395)x1 11@(540)x1 12@(3105)x1 12@(1395)x1 12@(540)x1 13@(3105)x1
22W4/T3A, 23W4/T3A	(餘料)4-5	747.0	2	2	0	2	4-5@(41)x2
22W13/T3A, 23W13/T3A	(餘料)2-3	367.0	2	2	0	2	2@(241)x1 3@(331)x1
22W13/T3A, 23W13/T3A	(餘料)6, 6	347.0	2	2	0	2	6@(441)x1 6@(88)x1
22W14/T3A, 23W14/T3A	(餘料)1-3	135.0	4	4	0	3	1@(99)x1 2@(100)x1 3@(49)x1
22W6/T3C, 23W6/T3C	(餘料)7, 7	100.0	4	4	0	2	7@(582)x1 7@(370)x1
J852-PW2-05	14-15	39.0	340	190	2	0	14@(0)x1 15@(2790)x1
J852-PW2-05	(餘料)1-3, 6-13	39.0		150	0	11	1@(9)x1 2@(10)x1 3@(4)x1 6@(43)x1 7@(10)x1 8@(29)x1 9@(37)x1 10-13@(0)x4

制表者：_____

打印日期：21/11/2020 打印時間：12:18

美特鋁質有限公司
MIDI ALUMINIUM FABRICATOR LTD

工程號碼:J852，工程名稱:高層佛沙窗(T3)-窗扇
開料長度:5800，總長料支數:4，總開料支數:490
鋸片厚度(mm):6，料頭尾總切除(mm):30，浪費率(%):13.94

鋁材開料清單 X85823

窗號	編號(用料狀況)	實用長度(長料開數)	需要支數	開料支數	長料支數	餘料支數	編號(剩餘長度)
J852-PW2-06	1-4	34.5	490	490	4	0	1-3@(19)x3 4@(3178)x1

制表者：_____

美特鋁質有限公司
MIDI ALUMINIUM FABRICATOR LTD

工程號碼:J852，工程名稱:高層佛沙窗(T3)-窗扇
開料長度:5500，總長料支數:3，總開料支數:16
鋸片厚度(mm):6，料頭尾總切除(mm):50，浪費率(%):28.93

鋁材開料清單 X85786

窗號	編號(用料狀況)	實用長度(長料開數)	需要支數	開料支數	長料支數	餘料支數	編號(剩餘長度)
22W14/T3A	1	990.0	4	2	1	0	1@(3458)x1
23W14/T3A	(餘料)1	990.0		2	0	1	1@(1466)x1
22W13/T3A	2	890.0	4	1	1	0	2@(4554)x1
22W13/T3A, 23W13/T3A	(餘料)1-2	890.0		3	0	2	1@(570)x1 2@(2762)x1
23W14/T3A	3	495.0	8	2	1	0	3@(4448)x1
22W13/T3A, 22W14/T3A, 23W13/T3A	(餘料)1-2, 2, 2	495.0		6	0	4	1@(69)x1 2@(2261)x1 2@(1259)x1 2@(257)x1

制表者：_____

打印日期：21/11/2020 打印時間：12:18

美特鋁質有限公司
MIDI ALUMINIUM FABRICATOR LTD

工程號碼:J852，工程名稱:高層佛沙窗(T3)-窗扇
開料長度:5400，總長料支數:3，總開料支數:16
鋸片厚度(mm):6，料頭尾總切除(mm):30，浪費率(%):27.99

鋁材開料清單 X85785

窗號	編號(用料狀況)	實用長度(長料開數)	需要支數	開料支數	長料支數	餘料支數	編號(剩餘長度)
22W14/T3A	1	990.0	4	2	1	0	1@(3378)x1
23W14/T3A	(餘料)1	990.0		2	0	1	1@(1386)x1
22W13/T3A	2	890.0	4	1	1	0	2@(4474)x1
22W13/T3A, 23W13/T3A	(餘料)1-2	890.0		3	0	2	1@(490)x1 2@(2682)x1
23W13/T3A	3	495.0	8	1	1	0	3@(4869)x1
22W13/T3A, 22W14/T3A, 23W13/T3A, 23W14/T3A	(餘料)2, 2, 2-3	495.0		7	0	4	2@(1680)x1 2@(678)x1 2@(177)x1 3@(3867)x1

制表者：_____

打印日期：21/11/2020 打印時間：12:18

美特鋁質有限公司
MIDI ALUMINIUM FABRICATOR LTD

工程號碼:J852，工程名稱:高層佛沙窗(T3)-窗扇
開料長度:5800，總長料支數:41，總開料支數:176
鋸片厚度(mm):6，料頭尾總切除(mm):30，浪費率(%):2.36

鋁材開料清單 X85768

窗號	編號(用料狀況)	實用長度(長料開數)	需要支數	開料支數	長料支數	餘料支數	編號(剩餘長度)
22W1/T3A, 22W2/T3A, 22W5/T3A, 23W1/T3A, 23W2/T3A, 23W5/T3A	1-6	2318.0	12	12	6	0	1-6@(1122)x6
22W1/T3A, 22W2/T3A, 22W3/T3C, 22W4/T3C, 22W5/T3A, 22W5/T3C, 23W1/T3A, 23W2/T3A, 23W3/T3C, 23W4/T3C, 23W5/T3A, 23W5/T3C	7-30	2226.0	48	36	24	0	7@(1306)x1 8@(3538)x1 9@(1306)x1 10@(3538)x1 11@(1306)x1 12@(3538)x1 13@(1306)x1 14@(3538)x1 15@(1306)x1 16@(3538)x1 17@(1306)x1 18@(3538)x1 19@(1306)x1 20@(3538)x1 21@(1306)x1 22@(3538)x1 23@(1306)x1 24@(3538)x1 25@(1306)x1 26@(3538)x1 27@(1306)x1 28@(3538)x1 29@(1306)x1 30@(3538)x1
22W1/T3A, 22W2/T3A, 22W3/T3C, 22W4/T3C, 22W5/T3A, 22W5/T3C, 23W1/T3A, 23W2/T3A, 23W3/T3C, 23W4/T3C, 23W5/T3A, 23W5/T3C	(餘料)8, 10, 12, 14, 16, 18, 20, 22, 24, 26, 28, 30	2226.0		12	0	12	8@(1306)x1 10@(1306)x1 12@(1306)x1 14@(1306)x1 16@(1306)x1 18@(1306)x1 20@(1306)x1 22@(1306)x1 24@(1306)x1 26@(1306)x1 28@(1306)x1 30@(1306)x1
22W5/T3A, 23W5/T3A	31-32	2109.0	4	4	2	0	31-32@(1540)x2
22W14/T3A, 23W14/T3A	33-35	1556.0	8	4	3	0	33@(2646)x1 34-35@(4208)x2
22W14/T3A, 23W14/T3A	(餘料)33-35	1556.0		4	0	3	33-34@(1084)x2 35@(2646)x1
22W6/T3C, 23W6/T3C	36-37	1521.0	8	2	2	0	36-37@(4243)x2
22W6/T3C, 23W6/T3C	(餘料)31-32, 35-37	1521.0		6	0	5	31-32@(13)x2 35@(1119)x1 36@(1189)x1 37@(2716)x1
22W13/T3A	38	1480.0	4	1	1	0	38@(4284)x1
22W13/T3A, 23W13/T3A	(餘料)37-38	1480.0		3	0	2	37@(1230)x1 38@(1312)x1
22W1/T3A	39	1309.0	4	2	1	0	39@(3140)x1
23W1/T3A	(餘料)39	1309.0		2	0	1	39@(510)x1
22W14/T3A, 23W14/T3A	(餘料)1-4	976.0	4	4	0	4	1-4@(140)x4
22W2/T3A, 23W2/T3A	(餘料)5-8	909.0	4	4	0	4	5-6@(207)x2 7-8@(391)x2
22W13/T3A, 23W13/T3A	(餘料)9-16	876.0	8	8	0	8	9-16@(424)x8

制表者：_____

打印日期：21/11/2020 打印時間：12:18

美特鋁質有限公司
MIDI ALUMINIUM FABRICATOR LTD

工程號碼:J852，工程名稱:高層佛沙窗(T3)-窗扇
開料長度:5800，總長料支數:41，總開料支數:176
鋸片厚度(mm):6，料頭尾總切除(mm):30，浪費率(%):2.36

鋁材開料清單 X85768

窗號	編號(用料狀況)	實用長度(長料開數)	需要支數	開料支數	長料支數	餘料支數	編號(剩餘長度)
22W1/T3A，22W2/T3A，22W5/T3A，23W1/T3A，23W2/T3A，23W5/T3A	(餘料)17-28	595.0	24	24	0	12	17-28@(104)x12
23W4/T3C	40	590.0	16	4	1	0	40@(3386)x1
22W3/T3C，22W4/T3C，23W3/T3C	(餘料)29-30，33-38	590.0		12	0	8	29-30@(114)x2 33-34@(488)x2 35@(523)x1 36@(593)x1 37@(38)x1 38@(120)x1
22W13/T3A，22W14/T3A，23W13/T3A，23W14/T3A	(餘料)33-36，39-40，40	450.0	8	8	0	7	33-34@(32)x2 35@(67)x1 36@(137)x1 39@(54)x1 40@(2930)x1 40@(2018)x1
22W14/T3A，23W14/T3A	(餘料)9-16	415.0	8	8	0	8	9-16@(3)x8
23W5/T3C	41	390.0	8	3	1	0	41@(4582)x1
22W5/T3C，23W5/T3C	(餘料)40，40	390.0		5	0	2	40@(434)x1 40@(38)x1
22W6/T3C，23W6/T3C	(餘料)7-8，41，41	340.0	8	8	0	4	7-8@(45)x2 41@(3890)x1 41@(2506)x1

制表者：_____

打印日期：21/11/2020 打印時間：12:18

美特鋁質有限公司
MIDI ALUMINIUM FABRICATOR LTD

工程號碼:J852，工程名稱:高層佛沙窗(T3)-窗扇
開料長度:5800，總長料支數:36，總開料支數:152
鋸片厚度(mm):6，料頭尾總切除(mm):30，浪費率(%):4.04

鋁材開料清單 X85767

窗號	編號(用料狀況)	實用長度(長料開數)	需要支數	開料支數	長料支數	餘料支數	編號(剩餘長度)
22W1/T3A, 22W2/T3A, 22W3/T3C, 22W4/T3C, 22W5/T3A, 22W5/T3C, 23W1/T3A, 23W2/T3A, 23W3/T3C, 23W4/T3C, 23W5/T3A, 23W5/T3C	1-24	2300.0	48	36	24	0	1@(1158)x1 2@(3464)x1 3@(1158)x1 4@(3464)x1 5@(1158)x1 6@(3464)x1 7@(1158)x1 8@(3464)x1 9@(1158)x1 10@(3464)x1 11@(1158)x1 12@(3464)x1 13@(1158)x1 14@(3464)x1 15@(1158)x1 16@(3464)x1 17@(1158)x1 18@(3464)x1 19@(1158)x1 20@(3464)x1 21@(1158)x1 22@(3464)x1 23@(1158)x1 24@(3464)x1
22W1/T3A, 22W2/T3A, 22W3/T3C, 22W4/T3C, 22W5/T3A, 22W5/T3C, 23W1/T3A, 23W2/T3A, 23W3/T3C, 23W4/T3C, 23W5/T3A, 23W5/T3C	(餘料)2, 4, 6, 8, 10, 12, 14, 16, 18, 20, 22, 24	2300.0		12	0	12	2@(1158)x1 4@(1158)x1 6@(1158)x1 8@(1158)x1 10@(1158)x1 12@(1158)x1 14@(1158)x1 16@(1158)x1 18@(1158)x1 20@(1158)x1 22@(1158)x1 24@(1158)x1
22W14/T3A, 23W14/T3A	25-27	1630.0	8	4	3	0	25@(2498)x1 26-27@(4134)x2
22W14/T3A, 23W14/T3A	(餘料)25-27	1630.0		4	0	3	25-26@(862)x2 27@(2498)x1
22W6/T3C, 23W6/T3C	28-30	1595.0	8	4	3	0	28@(4169)x1 29@(2568)x1 30@(4169)x1
22W6/T3C, 23W6/T3C	(餘料)27-28, 28-29	1595.0		4	0	4	27@(897)x1 28@(2568)x1 28-29@(967)x2
23W13/T3A	31	1585.0	4	1	1	0	31@(4179)x1
22W13/T3A, 23W13/T3A	(餘料)30, 30-31	1585.0		3	0	3	30@(2578)x1 30@(987)x1 31@(2588)x1
22W14/T3A, 23W14/T3A	(餘料)1-4	1050.0	4	4	0	4	1-4@(102)x4
22W13/T3A, 23W13/T3A	(餘料)5-12	950.0	8	8	0	8	5-12@(202)x8
23W5/T3A	32	700.0	24	1	1	0	32@(5064)x1

制表者：_____

打印日期：21/11/2020 打印時間：12:18

美特鋁質有限公司
MIDI ALUMINIUM FABRICATOR LTD

工程號碼:J852，工程名稱:高層佛沙窗(T3)-窗扇
開料長度:5800，總長料支數:36，總開料支數:152
鋸片厚度(mm):6，料頭尾總切除(mm):30，浪費率(%):4.04

鋁材開料清單 X85767

窗號	編號(用料狀況)	實用長度(長料開數)	需要支數	開料支數	長料支數	餘料支數	編號(剩餘長度)
22W1/T3A, 22W2/T3A, 22W5/T3A, 23W1/T3A, 23W2/T3A, 23W5/T3A	(餘料)13-31, 31-32	700.0		23	0	21	13-24@(452)x12 25-26@(156)x2 27@(191)x1 28-29@(261)x2 30@(281)x1 31@(1176)x1 31@(470)x1 32@(3652)x1
22W4/T3C, 23W4/T3C	33-34	695.0	16	2	2	0	33-34@(5069)x2
22W3/T3C, 22W4/T3C, 23W3/T3C, 23W4/T3C	(餘料)32, 32, 32-33, 33, 33, 33-34	695.0		14	0	8	32@(2250)x1 32@(848)x1 32@(147)x1 33@(3667)x1 33@(2265)x1 33@(863)x1 33@(162)x1 34@(3667)x1
23W14/T3A	35	555.0	8	2	1	0	35@(4648)x1
22W13/T3A, 22W14/T3A, 23W13/T3A	(餘料)34, 34, 34	555.0		6	0	3	34@(2545)x1 34@(1423)x1 34@(301)x1
22W14/T3A, 23W14/T3A	(餘料)35, 35, 35, 35	520.0	8	8	0	4	35@(3596)x1 35@(2544)x1 35@(1492)x1 35@(440)x1
22W5/T3C	36	495.0	8	2	1	0	36@(4768)x1
22W5/T3C, 23W5/T3C	(餘料)36, 36, 36	495.0		6	0	3	36@(3766)x1 36@(2764)x1 36@(1762)x1
22W6/T3C, 23W6/T3C	(餘料)13-20	445.0	8	8	0	8	13-20@(1)x8

制表者：_____

打印日期：21/11/2020 打印時間：12:18

美特鋁質有限公司
MIDI ALUMINIUM FABRICATOR LTD

工程號碼:J852，工程名稱:高層佛沙窗(T3)-窗扇
開料長度:5150，總長料支數:3，總開料支數:8
鋸片厚度(mm):6，料頭尾總切除(mm):30，浪費率(%):28.5

鋁材開料清單 X85693

窗號	編號(用料狀況)	實用長度(長料開數)	需要支數	開料支數	長料支數	餘料支數	編號(剩餘長度)
22W4/T3A, 23W4/T3A	1-2	2352.0	4	2	2	0	1-2@(2762)x2
22W4/T3A, 23W4/T3A	(餘料)1-2	2352.0		2	0	2	1-2@(404)x2
23W4/T3A	3	375.0	4	2	1	0	3@(4358)x1
22W4/T3A	(餘料)1-2	375.0		2	0	2	1-2@(23)x2

制表者：_____

美特鋁質有限公司
MIDI ALUMINIUM FABRICATOR LTD

工程號碼:J852，工程名稱:高層佛沙窗(T3)-窗扇
開料長度:5150，總長料支數:3，總開料支數:8
鋸片厚度(mm):6，料頭尾總切除(mm):30，浪費率(%):23.9

鋁材開料清單 X85680

窗號	編號(用料狀況)	實用長度(長料開數)	需要支數	開料支數	長料支數	餘料支數	編號(剩餘長度)
22W4/T3A, 23W4/T3A	1-2	2425.0	4	2	2	0	1-2@(2689)x2
22W4/T3A, 23W4/T3A	(餘料)1-2	2425.0		2	0	2	1-2@(258)x2
22W4/T3A	3	480.0	4	1	1	0	3@(4634)x1
22W4/T3A, 23W4/T3A	(餘料)3, 3, 3	480.0		3	0	3	3@(4148)x1 3@(3662)x1 3@(3176)x1

制表者：_____

打印日期：21/11/2020 打印時間：12:18

美特鋁質有限公司
MIDI ALUMINIUM FABRICATOR LTD

鋁材開料總表

工程號碼:J852　工程名稱:高層佛沙窗(T3)-窗框

序號	鋁料編號	名稱	表面處理		開料長度	實用長料總數量		浪費率(%)
			顏色	層厚		支數	長度	
1	X85679				5150	2	10300	1.90
2	X85685	用余料開			5000	1	5000	79.72
3	X85687	用余料開			5000	1	5000	80.20
4	X85759				5500	18	99000	7.10
5	X85760				5300	6	31800	8.64
6	X85761				5650	5	28250	4.42
7	X85762				5800	6	34800	19.18
8	X85763				5650	2	11300	19.86
9	X85764				5850	23	134550	13.66
10	X85766				5050	2	10100	10.34
11	X85769				5350	6	32100	9.50
12	X85771				5600	1	5600	2.82
13	X85772				5600	5	28000	2.82
14	X85773				4850	5	24250	15.79
15	X85775				4050	3	12150	33.71
16	X85819				5300	6	31800	8.64
17	X85820				5350	6	32100	9.50

送至：_____
由：_____
日期：_____
簡短說明：_____

打印日期：21/11/2020　打印時間：12:02

美特鋁質有限公司
MIDI ALUMINIUM FABRICATOR LTD

工程號碼:J852，工程名稱:高層佛沙窗(T3)-窗框
開料長度:5350，總長料支數:6，總開料支數:12
鋸片厚度(mm):6，料頭尾總切除(mm):30，浪費率(%):9.5

鋁材開料清單 X85820

窗號	編號(用料狀況)	實用長度(長料開數)	需要支數	開料支數	長料支數	餘料支數	編號(剩餘長度)
22W5/T3A, 22W1/T3A, 22W2/T3A, 23W1/T3A, 23W2/T3A, 23W5/T3A	1-6	2400.0	12	12	6	0	1-6@(508)x6

制表者：_____

打印日期：21/11/2020 打印時間：12:02

美特鋁質有限公司
MIDI ALUMINIUM FABRICATOR LTD

工程號碼:J852，工程名稱:高層佛沙窗(T3)-窗框
開料長度:5300，總長料支數:6，總開料支數:12
鋸片厚度(mm):6，料頭尾總切除(mm):30，浪費率(%):8.64

鋁材開料清單 X85819

窗號	編號(用料狀況)	實用長度(長料開數)	需要支數	開料支數	長料支數	餘料支數	編號(剩餘長度)
22W5/T3A, 22W1/T3A, 22W2/T3A, 23W1/T3A, 23W2/T3A, 23W5/T3A	1-6	2400.0	12	12	6	0	1-6@(458)x6

制表者：_____

美特鋁質有限公司
MIDI ALUMINIUM FABRICATOR LTD

工程號碼:J852，工程名稱:高層佛沙窗(T3)-窗框
開料長度:4050，總長料支數:3，總開料支數:8
鋸片厚度(mm):6，料頭尾總切除(mm):30，浪費率(%):33.71

鋁材開料清單 X85775

窗號	編號(用料狀況)	實用長度(長料開數)	需要支數	開料支數	長料支數	餘料支數	編號(剩餘長度)
22W14/T3A, 23W14/T3A	1-2	1052.0	4	2	2	0	1-2@(2962)x2
22W14/T3A, 23W14/T3A	(餘料)1, 1	1052.0		2	0	2	1@(1904)x1 1@(846)x1
22W13/T3A, 23W13/T3A	(餘料)2, 2	952.0	2	2	0	2	2@(2004)x1 2@(1046)x1
23W6/T3C	3	902.0	2	1	1	0	3@(3112)x1
22W6/T3C	(餘料)2	902.0		1	0	1	2@(138)x1

制表者：_____

美特鋁質有限公司
MIDI ALUMINIUM FABRICATOR LTD

工程號碼:J852，工程名稱:高層佛沙窗(T3)-窗框
開料長度:4850，總長料支數:5，總開料支數:10
鋸片厚度(mm):6，料頭尾總切除(mm):30，浪費率(%):15.79

鋁材開料清單 X85773

窗號	編號(用料狀況)	實用長度(長料開數)	需要支數	開料支數	長料支數	餘料支數	編號(剩餘長度)
22W4/T3C，23W3/T3C，23W5/T3C	2-4	2296.0	6	3	3	0	2-4@(2518)x3
22W3/T3C，22W5/T3C，23W4/T3C	(餘料)1-3	2296.0		3	0	3	1@(886)x1 2-3@(216)x2
22W14/T3A	1	1626.0	2	1	1	0	1@(3188)x1
23W14/T3A	(餘料)4	1626.0		1	0	1	4@(886)x1
22W6/T3C	5	1591.0	2	1	1	0	5@(3223)x1
23W6/T3C	(餘料)5	1591.0		1	0	1	5@(1626)x1

制表者：_____

打印日期：21/11/2020 打印時間：12:02

美特鋁質有限公司
MIDI ALUMINIUM FABRICATOR LTD

工程號碼:J852，工程名稱:高層佛沙窗(T3)-窗框
開料長度:5600，總長料支數:5，總開料支數:10
鋸片厚度(mm):6，料頭尾總切除(mm):30，浪費率(%):2.82

鋁材開料清單 X85772

窗號	編號(用料狀況)	實用長度(長料開數)	需要支數	開料支數	長料支數	餘料支數	編號(剩餘長度)
22W2/T3A，22W5/T3A， 23W1/T3A，23W2/T3A， 23W5/T3A，22W2/T3A， 22W5/T3A，23W1/T3A， 23W2/T3A，23W5/T3A	1-5，1-5	2700.0	10	10	5	5	1-5@(2864)x5 1-5@(158)x5

制表者：_____

美特鋁質有限公司
MIDI ALUMINIUM FABRICATOR LTD

工程號碼:J852，工程名稱:高層佛沙窗(T3)-窗框
開料長度:5600，總長料支數:1，總開料支數:2
鋸片厚度(mm):6，料頭尾總切除(mm):30，浪費率(%):2.82

鋁材開料清單 X85771

窗號	編號(用料狀況)	實用長度(長料開數)	需要支數	開料支數	長料支數	餘料支數	編號(剩餘長度)
22W1/T3A	1，1	2700.0	2	2	1	1	1@(2864)x1 1@(158)x1

制表者：_____

美特鋁質有限公司
MIDI ALUMINIUM FABRICATOR LTD

工程號碼:J852，工程名稱:高層佛沙窗(T3)-窗框
開料長度:5350，總長料支數:6，總開料支數:12
鋸片厚度(mm):6，料頭尾總切除(mm):30，浪費率(%):9.5

鋁材開料清單 X85769

窗號	編號(用料狀況)	實用長度(長料開數)	需要支數	開料支數	長料支數	餘料支數	編號(剩餘長度)
22W1/T3A，22W2/T3A，22W5/T3A，23W1/T3A，23W2/T3A，23W5/T3A，22W1/T3A，22W2/T3A，22W5/T3A，23W1/T3A，23W2/T3A，23W5/T3A	1-6，1-6	2400.0	12	12	6	6	1-6@(2914)x6 1-6@(508)x6

制表者：_____

打印日期：21/11/2020 打印時間：12:02

美特鋁質有限公司
MIDI ALUMINIUM FABRICATOR LTD

工程號碼:J852，工程名稱:高層佛沙窗(T3)-窗框
開料長度:5050，總長料支數:2，總開料支數:6
鋸片厚度(mm):6，料頭尾總切除(mm):30，浪費率(%):10.34

鋁材開料清單 X85766

窗號	編號(用料狀況)	實用長度(長料開數)	需要支數	開料支數	長料支數	餘料支數	編號(剩餘長度)
22W5/T3A	1	2160.0	2	1	1	0	1@(2854)x1
23W5/T3A	(餘料)1	2160.0		1	0	1	1@(688)x1
22W1/T3A	2	1360.0	2	1	1	0	2@(3654)x1
23W1/T3A	(餘料)2	1360.0		1	0	1	2@(2288)x1
22W2/T3A, 23W2/T3A	(餘料)2, 2	960.0	2	2	0	2	2@(1322)x1 2@(356)x1

制表者：_____

打印日期：21/11/2020 打印時間：12:02

美特鋁質有限公司
MIDI ALUMINIUM FABRICATOR LTD

工程號碼:J852，工程名稱:高層佛沙窗(T3)-窗框
開料長度:5850，總長料支數:23，總開料支數:136
鋸片厚度(mm):6，料頭尾總切除(mm):30，浪費率(%):13.66

鋁材開料清單 X85764

窗號	編號(用料狀況)	實用長度(長料開數)	需要支數	開料支數	長料支數	餘料支數	編號(剩餘長度)
22W14/T3A, 23W14/T3A	1-3	1576.0	8	6	3	0	1@(1074)x1 2@(4238)x1 3@(2656)x1
23W14/T3A	(餘料)2	1576.0		2	0	1	2@(1074)x1
22W1/T3A, 22W2/T3A, 22W3/T3C, 22W4/T3C, 22W5/T3A, 22W5/T3C, 23W1/T3A, 23W2/T3A, 23W3/T3C, 23W4/T3C, 23W5/T3A, 23W5/T3C	4-19	1562.5	48	36	16	0	4-5@(1114.5)x2 6@(4251.5)x1 7@(2683)x1 8-9@(1114.5)x2 10@(4251.5)x1 11@(2683)x1 12-13@(1114.5)x2 14@(4251.5)x1 15@(2683)x1 16-17@(1114.5)x2 18@(4251.5)x1 19@(2683)x1
22W1/T3A, 22W3/T3C, 22W4/T3C, 22W5/T3C, 23W1/T3A, 23W3/T3C, 23W4/T3C, 23W5/T3C	(餘料)3, 6-7, 10-11, 14-15, 18	1562.5		12	0	8	3@(1087.5)x1 6-7@(1114.5)x2 10-11@(1114.5)x2 14-15@(1114.5)x2 18@(1114.5)x1
22W6/T3C, 23W6/T3C	20-22	1541.0	8	7	3	0	20-21@(1179)x2 22@(4273)x1
22W6/T3C	(餘料)19	1541.0		1	0	1	19@(1136)x1
23W13/T3A	23	1261.0	4	1	1	0	23@(4553)x1
22W13/T3A, 23W13/T3A	(餘料)22, 22	1261.0		3	0	2	22@(1739)x1 22@(472)x1
22W13/T3A, 23W13/T3A	(餘料)1-4	651.0	4	4	0	4	1-2@(417)x2 3@(430.5)x1 4@(457.5)x1
22W14/T3A, 23W14/T3A	(餘料)1-4	183.0	8	8	0	4	1-2@(39)x2 3@(52.5)x1 4@(79.5)x1
22W6/T3C, 23W6/T3C	(餘料)5, 5-6	165.0	8	8	0	3	5@(430.5)x1 5@(88.5)x1 6@(772.5)x1
22W1/T3A, 22W2/T3A, 22W3/T3C, 22W4/T3C, 22W5/T3A, 22W5/T3C, 23W1/T3A, 23W2/T3A, 23W3/T3C, 23W4/T3C, 23W5/T3A, 23W5/T3C	(餘料)6, 6-7, 7, 7-8, 8, 8, 8-9, 9, 9, 9-10, 10	89.5	48	48	0	15	6@(390.5)x1 6@(8.5)x1 7@(732.5)x1 7@(350.5)x1 7@(64)x1 8@(1019)x1 8@(637)x1 8@(255)x1 8@(64)x1 9@(923.5)x1 9@(541.5)x1 9@(159.5)x1 9@(64)x1 10@(828)x1 10@(446)x1

制表者：_____

美特鋁質有限公司
MIDI ALUMINIUM FABRICATOR LTD

工程號碼:J852，工程名稱:高層佛沙窗(T3)-窗框
開料長度:5650，總長料支數:2，總開料支數:6
鋸片厚度(mm):6，料頭尾總切除(mm):30，浪費率(%):19.86

鋁材開料清單 X85763

窗號	編號(用料狀況)	實用長度(長料開數)	需要支數	開料支數	長料支數	餘料支數	編號(剩餘長度)
22W5/T3A	1	2160.0	2	1	1	0	1@(3454)x1
23W5/T3A	(餘料)1	2160.0		1	0	1	1@(1288)x1
22W1/T3A	2	1360.0	2	1	1	0	2@(4254)x1
23W1/T3A	(餘料)2	1360.0		1	0	1	2@(2888)x1
22W2/T3A, 23W2/T3A	(餘料)1-2	960.0	2	2	0	2	1@(322)x1 2@(1922)x1

制表者：_____

美特鋁質有限公司
MIDI ALUMINIUM FABRICATOR LTD

工程號碼:J852，工程名稱:高層佛沙窗(T3)-窗框
開料長度:5800，總長料支數:6，總開料支數:24
鋸片厚度(mm):6，料頭尾總切除(mm):30，浪費率(%):19.18

鋁材開料清單 X85762

窗號	編號(用料狀況)	實用長度(長料開數)	需要支數	開料支數	長料支數	餘料支數	編號(剩餘長度)
22W3/T3C, 23W4/T3C	1-2	1700.0	4	2	2	0	1-2@(4064)x2
22W4/T3C, 23W3/T3C	(餘料)1, 1	1700.0		2	0	2	1@(2358)x1 1@(652)x1
22W14/T3A, 23W14/T3A	(餘料)2, 2	1350.0	2	2	0	2	2@(2708)x1 2@(1352)x1
23W5/T3C	3	1300.0	2	1	1	0	3@(4464)x1
22W5/T3C	(餘料)2	1300.0		1	0	1	2@(46)x1
22W13/T3A, 23W13/T3A	(餘料)3, 3	1250.0	2	2	0	2	3@(3208)x1 3@(1952)x1
23W6/T3C	4	1200.0	2	1	1	0	4@(4564)x1
22W6/T3C	(餘料)3	1200.0		1	0	1	3@(746)x1
22W5/T3A, 23W5/T3A	5-6	900.0	12	2	2	0	5-6@(4864)x2
22W1/T3A, 22W2/T3A, 22W5/T3A, 23W1/T3A, 23W2/T3A, 23W5/T3A	(餘料)4, 4, 4, 4, 4-5, 5, 5, 5, 5	900.0		10	0	10	4@(3658)x1 4@(2752)x1 4@(1846)x1 4@(940)x1 4@(34)x1 5@(3958)x1 5@(3052)x1 5@(2146)x1 5@(1240)x1 5@(334)x1

制表者：_____

打印日期：21/11/2020 打印時間：12:02

美特鋁質有限公司
MIDI ALUMINIUM FABRICATOR LTD

工程號碼:J852，工程名稱:高層佛沙窗(T3)-窗框
開料長度:5650，總長料支數:5，總開料支數:24
鋸片厚度(mm):6，料頭尾總切除(mm):50，浪費率(%):4.42

鋁材開料清單 X85761

窗號	編號(用料狀況)	實用長度(長料開數)	需要支數	開料支數	長料支數	餘料支數	編號(剩餘長度)
22W3/T3C, 23W4/T3C	1-2	1700.0	4	2	2	0	1-2@(3894)x2
22W4/T3C, 23W3/T3C	(餘料)1, 1	1700.0		2	0	2	1@(2188)x1 1@(482)x1
22W5/T3C, 23W5/T3C	(餘料)2, 2	1300.0	2	2	0	2	2@(2588)x1 2@(1282)x1
23W13/T3A	3	1250.0	2	1	1	0	3@(4344)x1
22W13/T3A	(餘料)2	1250.0		1	0	1	2@(26)x1
22W14/T3A, 23W14/T3A	(餘料)3, 3	1052.0	2	2	0	2	3@(3286)x1 3@(2228)x1
22W6/T3C, 23W6/T3C	(餘料)3, 3	902.0	2	2	0	2	3@(1320)x1 3@(412)x1
22W1/T3A, 23W1/T3A	4-5	900.0	12	2	2	0	4-5@(4694)x2
22W1/T3A, 22W2/T3A, 22W5/T3A, 23W1/T3A, 23W2/T3A, 23W5/T3A	(餘料)4, 4, 4, 4, 4-5, 5, 5, 5, 5	900.0		10	0	10	4@(3788)x1 4@(2882)x1 4@(1976)x1 4@(1070)x1 4@(164)x1 5@(3788)x1 5@(2882)x1 5@(1976)x1 5@(1070)x1 5@(164)x1

制表者：_____

打印日期：21/11/2020 打印時間：12:02

美特鋁質有限公司
MIDI ALUMINIUM FABRICATOR LTD

工程號碼:J852，工程名稱:高層佛沙窗(T3)-窗框
開料長度:5300，總長料支數:6，總開料支數:12
鋸片厚度(mm):6，料頭尾總切除(mm):30，浪費率(%):8.64

鋁材開料清單 X85760

窗號	編號(用料狀況)	實用長度(長料開數)	需要支數	開料支數	長料支數	餘料支數	編號(剩餘長度)
22W1/T3A, 22W2/T3A, 22W5/T3A, 23W1/T3A, 23W2/T3A, 23W5/T3A, 22W1/T3A, 22W2/T3A, 22W5/T3A, 23W1/T3A, 23W2/T3A, 23W5/T3A	1-6, 1-6	2400.0	12	12	6	6	1-6@(2864)x6 1-6@(458)x6

制表者：_____

打印日期：21/11/2020 打印時間：12:02

美特鋁質有限公司
MIDI ALUMINIUM FABRICATOR LTD

工程號碼:J852，工程名稱:高層佛沙窗(T3)-窗框
開料長度:5500，總長料支數:18，總開料支數:36
鋸片厚度(mm):6，料頭尾總切除(mm):30，浪費率(%):7.1

鋁材開料清單 X85759

窗號	編號(用料狀況)	實用長度(長料開數)	需要支數	開料支數	長料支數	餘料支數	編號(剩餘長度)
22W14/T3A, 23W14/T3A	1-2	2677.0	4	2	2	0	1-2@(2787)x2
22W14/T3A, 23W14/T3A	(餘料)1-2	2677.0		2	0	2	1-2@(104)x2
22W1/T3A, 22W2/T3A, 22W3/T3C, 22W4/T3C, 22W5/T3A, 22W5/T3C, 23W1/T3A, 23W2/T3A, 23W3/T3C, 23W4/T3C, 23W5/T3A, 23W5/T3C	3-14	2600.0	24	12	12	0	3-14@(2864)x12
22W1/T3A, 22W2/T3A, 22W3/T3C, 22W4/T3C, 22W5/T3A, 22W5/T3C, 23W1/T3A, 23W2/T3A, 23W3/T3C, 23W4/T3C, 23W5/T3A, 23W5/T3C	(餘料)3-14	2600.0		12	0	12	3-14@(258)x12
22W13/T3A, 23W13/T3A	15-16	2450.0	4	2	2	0	15-16@(3014)x2
22W13/T3A, 23W13/T3A	(餘料)15-16	2450.0		2	0	2	15-16@(558)x2
22W6/T3C, 23W6/T3C	17-18	2077.0	4	2	2	0	17-18@(3387)x2
22W6/T3C, 23W6/T3C	(餘料)17-18	2077.0		2	0	2	17-18@(1304)x2

制表者：_____

打印日期：21/11/2020 打印時間：12:02

美特鋁質有限公司
MIDI ALUMINIUM FABRICATOR LTD

工程號碼:J852，工程名稱:高層佛沙窗(T3)-窗框
開料長度:5000，總長料支數:1，總開料支數:2
鋸片厚度(mm):6，料頭尾總切除(mm):30，浪費率(%):80.2

鋁材開料清單 X85687

窗號	編號(用料狀況)	實用長度(長料開數)	需要支數	開料支數	長料支數	餘料支數	編號(剩餘長度)
22W4/T3A，23W4/T3A	1，1	474.0	2	2	1	1	1@(4490)x1 1@(4010)x1

制表者：_____

美特鋁質有限公司
MIDI ALUMINIUM FABRICATOR LTD

工程號碼:J852，工程名稱:高層佛沙窗(T3)-窗框
開料長度:5000，總長料支數:1，總開料支數:2
鋸片厚度(mm):6，料頭尾總切除(mm):30，浪費率(%):79.72

鋁材開料清單 X85685

窗號	編號(用料狀況)	實用長度(長料開數)	需要支數	開料支數	長料支數	餘料支數	編號(剩餘長度)
22W4/T3A，23W4/T3A	1，1	486.0	2	2	1	1	1@(4478)x1 1@(3986)x1

制表者：_____

美特鋁質有限公司
MIDI ALUMINIUM FABRICATOR LTD

工程號碼:J852，工程名稱:高層佛沙窗(T3)-窗框
開料長度:5150，總長料支數:2，總開料支數:4
鋸片厚度(mm):6，料頭尾總切除(mm):30，浪費率(%):1.9

鋁材開料清單 X85679

窗號	編號(用料狀況)	實用長度(長料開數)	需要支數	開料支數	長料支數	餘料支數	編號(剩餘長度)
22W4/T3A，23W4/T3A， 22W4/T3A，23W4/T3A	1-2，1-2	2505.0	4	4	2	2	1-2@(2609)x2 1-2@(98)x2

制表者：_____