美 特 鋁 質 有 限 公 司
MIDI ALUMINIUM FABRICATOR LTD.

工程指示 / 要求簡箋(E.I.)

工程指示編號：**EI / 2738 / 20** 修改版次：**-**

工程編號 ：**J - 852** 工程名稱 ：亞皆老街中電

工程項目 ：佛沙窗 大貨 T2 ABC 單位 (特式層 22, 23/F) (29 幅)

收件人 ：生統 發件人 ：**Ant Yeung** 日 期 ：**24/11/2020**

☐要求提供 / ☐確認 事項 ：

( ) 初步鋁料 B.M. ( ) 加工拆圖，然後生產 ( ) 尺寸表

( ) 正式鋁料 B.M. ( ) 技術上資料 / 指示 ( ) 報價

( ) 配件 B.M. ( ) 樣辦或貨品說明書 ( ) 分判合約

( ) 其他 ：_____

內容 ：

請先檢查鋁料是否足夠生產全部佛沙窗

請先完成 T2 標準層; 再按加工圖生產佛沙窗 T2 ABC 單位 29 幅送佛沙場 (特式層 22,23/F 用)

暫停 23W8/T2A, 待改圖

請在 **2021.01. 08** 前完成上列要求。

附：3 頁派窗表+ 6 頁圖登+179 頁

以上項目為:

☐ 原合約工程包 ☐ 原合約工程加 / 減賬 ☐ 新工程報價

原因 :-_____

分發東莞各部門 ：

( )生產技術總監☐連附件 ( )技術部 ☐連附件 ( )生產部 ☐連附件 ( )機械設計部☐連附件

( )採購部 ☐連附件 ( )生產統籌部☐連附件 ( )小羅&清 ☐連附件

( )質檢部 ☐連附件 ( )會計部 ☐連附件 ( )報關組 ☐連附件 ( )其他 楊榮輝 ☐連附件

分發其他分判 ：

(v)水洪 ☐連附件

分發香港各部門 ：

( )行政部☐連附件 ( )會計部☐連附件 ( )統籌部☐連附件 ( )工程部地盤科文☐連附件 祥哥

( )採購部☐連附件 ( )QS 部 ☐連附件 ( )維修部☐連附件 ( )其他 _____☐連附件

傳遞編號： 發件人簽署：

HK 2690 / 20 項目經理簽署：

美 特 鋁 質 有 限 公 司
MIDI ALUMINIUM FABRICATOR LTD.

工程指示 / 要求簡箋(E.I.)

工程指示編號：**EI / 2738 / 20** 修改版次：**-**

工程編號 ：**J - 852** 工程名稱 ：亞皆老街中電

工程項目 ：佛沙窗 大貨 T2 ABC 單位 (特式層 22, 23/F) (29 幅)

收件人 ：生統 發件人 ：**Ant Yeung** 日 期 ：**24/11/2020**

☐要求提供 / ☐確認 事項 ：

( ) 初步鋁料 B.M. ( ) 加工拆圖，然後生產 ( ) 尺寸表

( ) 正式鋁料 B.M. ( ) 技術上資料 / 指示 ( ) 報價

( ) 配件 B.M. ( ) 樣辦或貨品說明書 ( ) 分判合約

( ) 其他 ：_____

內容 ：

請先檢查鋁料是否足夠生產全部佛沙窗

請先完成 T2 標準層; 再按加工圖生產佛沙窗 T2 ABC 單位 29 幅送佛沙場 (特式層 22,23/F 用)

暫停 23W8/T2A, 待改圖

請在 **2021.01. 08** 前完成上列要求。

附：3 頁派窗表+ 6 頁圖登+179 頁

以上項目為:

☐ 原合約工程包 ☐ 原合約工程加 / 減賬 ☐ 新工程報價

原因 :-_____

分發東莞各部門 ：

( )生產技術總監☐連附件 ( )技術部 ☐連附件 ( )生產部 ☐連附件 ( )機械設計部☐連附件

( )採購部 ☐連附件 ( )生產統籌部☐連附件 ( )小羅&清 ☐連附件

( )質檢部 ☐連附件 ( )會計部 ☐連附件 ( )報關組 ☐連附件 ( )其他 楊榮輝 ☐連附件

分發其他分判 ：

(v)水洪 ☐連附件

分發香港各部門 ：

( )行政部☐連附件 ( )會計部☐連附件 ( )統籌部☐連附件 ( )工程部地盤科文☐連附件 祥哥

( )採購部☐連附件 ( )QS 部 ☐連附件 ( )維修部☐連附件 ( )其他 _____☐連附件

傳遞編號： 發件人簽署：

HK 2690 / 20 項目經理簽署：

J-852（亞皆老街）工程佛沙窗項目之派窗表-T1~T3

鋁窗編號	座號	水線碼位置	拍號	闊度（mm）	高度（mm）	單幅面積（M^2）	總幅數（幅）	總面積（M^2）	22F	23F	幅數	面積
22W1/T1A（200夾通）	T1	左邊	#1	835	2400	2.00	1	2.00	1		1	2.00
			#2	1430	2400	3.43	1	3.43	1		1	3.43
			#3	835	2400	2.00	1	2.00	1		1	2.00
22W2/T1A（150夾通）	T1	左邊	#1	835	2400	2.00	1	2.00	1		1	2.00
			#2	1030	2400	2.47	1	2.47	1		1	2.47
			#3	835	2400	2.00	1	2.00	1		1	2.00
22W5/T1A（150夾通）	T1	右邊	#1	835	2400	2.00	1	2.00	1		1	2.00
			#2	2230	2400	5.35	1	5.35	1		1	5.35
			#3	835	2400	2.00	1	2.00	1		1	2.00
22W14/T1A	T1	右邊		1150	2450	2.82	1	2.82	1		1	2.82
22W13/T1A	T1	左邊		1050	2250	2.36	1	2.36	1		1	2.36
22W6/T1C	T1	左邊		1000	1850	1.85	1	1.85	1		1	1.85
22W5/T1C	T1	左邊		1100	2400	2.64	1	2.64	1		1	2.64
22W4/T1C	T1	右邊		1500	2400	3.60	1	3.60	1		1	3.60
22W3/T1C	T1	左邊		1500	2400	3.60	1	3.60	1		1	3.60
22W4/T1A	T1	左邊		490	2450	1.20	1	1.20	1		1	1.20
23W1/T1A（150夾通）	T1	左邊	#1	835	2400	2.00	1	2.00		1	1	2.00
			#2	1430	2400	3.43	1	3.43		1	1	3.43
			#3	835	2400	2.00	1	2.00		1	1	2.00
23W2/T1A（150夾通）	T1	左邊	#1	835	2400	2.00	1	2.00		1	1	2.00
			#2	1030	2400	2.47	1	2.47		1	1	2.47
			#3	835	2400	2.00	1	2.00		1	1	2.00
23W5/T1A（150夾通）	T1	右邊	#1	835	2400	2.00	1	2.00		1	1	2.00
			#2	2230	2400	5.35	1	5.35		1	1	5.35
			#3	835	2400	2.00	1	2.00		1	1	2.00
23W14/T1A	T1	右邊		1150	2450	2.82	1	2.82		1	1	2.82
23W13/T1A	T1	左邊		1050	2250	2.36	1	2.36		1	1	2.36
23W6/T1C	T1	左邊		1000	1850	1.85	1	1.85		1	1	1.85
23W5/T1C	T1	左邊		1100	2400	2.64	1	2.64		1	1	2.64
23W4/T1C	T1	右邊		1500	2400	3.60	1	3.60		1	1	3.60
23W3/T1C	T1	左邊		1500	2400	3.60	1	3.60		1	1	3.60
23W4/T1A	T1	左邊		490	2450	1.20	1	1.20		1	1	1.20
22W3/T2A（200夾通）	T2	左邊	#1	835	2400	2.00	1	2.00	1		1	2.00
			#2	1430	2400	3.43	1	3.43	1		1	3.43
			#3	835	2400	2.00	1	2.00	1		1	2.00
22W2/T2A（150夾通）	T2	右邊	#1	835	2400	2.00	1	2.00	1		1	2.00
			#2	1030	2400	2.47	1	2.47	1		1	2.47
			#3	835	2400	2.00	1	2.00	1		1	2.00
22W2/T2B（150夾通）	T2	左邊	#1	835	2400	2.00	1	2.00	1		1	2.00
			#2	1030	2400	2.47	1	2.47	1		1	2.47

T1

22/F 10幅
23/F 10幅

J-852（亞皆老街）工程佛沙窗項目之派窗表-T1~T3

鋁窗編號	座號	水線碼位置	拍號	闊度（mm）	高度（mm）	單幅面積（M^2）	總幅數（幅）	總面積（M^2）	22F	23F	幅數	面積
			#3	835	2400	2.00	1	2.00	1		1	2.00
22W3/T2B（200夾通）	T2	右邊	#1	835	2400	2.00	1	2.00	1		1	2.00
			#2	1430	2400	3.43	1	3.43	1		1	3.43
			#3	835	2400	2.00	1	2.00	1		1	2.00
22W6/T2C	T2	左邊		1000	1850	1.85	1	1.85	1		1	1.85
22W5/T2C	T2	左邊		1100	2400	2.64	1	2.64	1		1	2.64
22W4/T2C	T2	右邊		1500	2400	3.60	1	3.60	1		1	3.60
22W3/T2C	T2	左邊		1500	2400	3.60	1	3.60	1		1	3.60
22W4/T2A	T2	右邊		445	2450	1.09	1	1.09	1		1	1.09
22W5/T2A	T2	左邊		520	2450	1.27	1	1.27	1		1	1.27
22W4/T2B	T2	左邊		445	2450	1.09	1	1.09	1		1	1.09
22W5/T2B	T2	右邊		520	2450	1.27	1	1.27	1		1	1.27
22W7/T2A（150夾通）	T2	左邊	#1	755	2400	1.81	1	1.81	1		1	1.81
			#2	640	2400	1.54	1	1.54	1		1	1.54
			#3	755	2400	1.81	1	1.81	1		1	1.81
22W7/T2B（150夾通）	T2	右邊	#1	755	2400	1.81	1	1.81	1		1	1.81
			#2	640	2400	1.54	1	1.54	1		1	1.54
			#3	755	2400	1.81	1	1.81	1		1	1.81
23W10/T2A（150夾通）	T2	左邊	#1	835	2400	2.00	1	2.00		1	1	2.00
			#2	1430	2400	3.43	1	3.43		1	1	3.43
			#3	835	2400	2.00	1	2.00		1	1	2.00
23W11/T2A（150夾通）	T2	右邊	#1	835	2400	2.00	1	2.00		1	1	2.00
			#2	1030	2400	2.47	1	2.47		1	1	2.47
			#3	835	2400	2.00	1	2.00		1	1	2.00
23W2/T2A（150夾通）	T2	左邊	#1	835	2400	2.00	1	2.00		1	1	2.00
			#2	1030	2400	2.47	1	2.47		1	1	2.47
			#3	835	2400	2.00	1	2.00		1	1	2.00
23W3/T2A（150夾通）	T2	右邊	#1	835	2400	2.00	1	2.00		1	1	2.00
			#2	1430	2400	3.43	1	3.43		1	1	3.43
			#3	835	2400	2.00	1	2.00		1	1	2.00
23W8/T2A	T2	左邊		1250	2450	3.06	1	3.06		1	1	3.06
23W9/T2A	T2	右邊		1500	2400	3.60	1	3.60		1	1	3.60
23W4/T2A	T2	左邊		1500	2400	3.60	1	3.60		1	1	3.60
23W5/T2A（150夾通）	T2	右邊	#1	735	1850	1.36	1	1.36		1	1	1.36
			#2	680	1850	1.26	1	1.26		1	1	1.26
			#3	735	1850	1.36	1	1.36		1	1	1.36
23W6/T2C	T2	左邊		1000	1850	1.85	1	1.85		1	1	1.85
23W5/T2C	T2	左邊		1100	2400	2.64	1	2.64		1	1	2.64
23W4/T2C	T2	右邊		1500	2400	3.60	1	3.60		1	1	3.60
23W3/T2C	T2	左邊		1500	2400	3.60	1	3.60		1	1	3.60

五T2

22/F 14幅

23/F 15幅

J-852（亞皆老街）工程佛沙窗項目之派窗表-T1~T3

鋁窗編號	座號	水線碼位置	扣號	闊度（mm）	高度（mm）	單幅面積（M^2）	總幅數（幅）	總面積（M^2）	22F	23F	幅數	面積
23W15/T2C	T2	左邊		490	2450	1.20	1	1.20		1	1	1.20
23W14/T2C	T2	左邊		520	2450	1.27	1	1.27		1	1	1.27
23W13/T2C	T2	右邊		445	2450	1.09	1	1.09		1	1	1.09
22W5/T3A（150夾通）	T3	左邊	#1	835	2400	2.00	1	2.00	1		1	2.00
			#2	2230	2400	5.35	1	5.35	1		1	5.35
			#3	835	2400	2.00	1	2.00	1		1	2.00
22W2/T3A（150夾通）	T3	左邊	#1	835	2400	2.00	1	2.00	1		1	2.00
			#2	1030	2400	2.47	1	2.47	1		1	2.47
			#3	835	2400	2.00	1	2.00	1		1	2.00
22W1/T3A（150夾通）	T3	右邊	#1	835	2400	2.00	1	2.00	1		1	2.00
			#2	1430	2400	3.43	1	3.43	1		1	3.43
			#3	835	2400	2.00	1	2.00	1		1	2.00
22W14/T3A	T3	左邊		1150	2450	2.82	1	2.82	1		1	2.82
22W13/T3A	T3	右邊		1050	2250	2.36	1	2.36	1		1	2.36
22W6/T3C	T3	左邊		1000	1850	1.85	1	1.85	1		1	1.85
22W5/T3C	T3	左邊		1100	2400	2.64	1	2.64	1		1	2.64
22W4/T3C	T3	右邊		1500	2400	3.60	1	3.60	1		1	3.60
22W3/T3C	T3	左邊		1500	2400	3.60	1	3.60	1		1	3.60
22W/T3A	T3	右邊		490	2450	1.20	1	1.20	1		1	1.20
23W5/T3A（150夾通）	T3	左邊	#1	835	2400	2.00	1	2.00		1	1	2.00
			#2	2230	2400	5.35	1	5.35		1	1	5.35
			#3	835	2400	2.00	1	2.00		1	1	2.00
23W2/T3A（150夾通）	T3	左邊	#1	835	2400	2.00	1	2.00		1	1	2.00
			#2	1030	2400	2.47	1	2.47		1	1	2.47
			#3	835	2400	2.00	1	2.00		1	1	2.00
23W1/T3A（200夾通）	T3	右邊	#1	835	2400	2.00	1	2.00		1	1	2.00
			#2	1430	2400	3.43	1	3.43		1	1	3.43
			#3	835	2400	2.00	1	2.00		1	1	2.00
23W14/T3A	T3	左邊		1150	2450	2.82	1	2.82		1	1	2.82
23W13/T3A	T3	右邊		1050	2250	2.36	1	2.36		1	1	2.36
23W6/T3C	T3	左邊		1000	1850	1.85	1	1.85		1	1	1.85
23W5/T3C	T3	左邊		1100	2400	2.64	1	2.64		1	1	2.64
23W4/T3C	T3	右邊		1500	2400	3.60	1	3.60		1	1	3.60
23W3/T3C	T3	左邊		1500	2400	3.60	1	3.60		1	1	3.60
23W4/T1A	T3	右邊		490	2450	1.20	1	1.20		1	1	1.20
							115	277	58	57	115	277.3

T3 ~~20幅~~ 22/下 10幅
23/下 10幅

EL 2738/2690

美特鋁質有限公司
MIDI Aluminium Fabricator Ltd.

QF005/8

圖則登記表
DRAWING REGISTER

工程名稱 Project Title:	高層佛沙窗(T2)拆圖										
工程編號 Project No:	J-852										
接收日期 Receiving Date (適用於客戶圖則)	年										
	月										
	日										

分發予 Distributed To	發出日期 Issued Date									
	年	20								
	月	11								
	日	23								

圖則編號 Drg. No.	圖則名稱 Drawing Title	修訂編號 Revision No.									
	圖則表	1	—								
	圖則表	2	—								
	圖則表	3	—								
	圖則表	4	—								
	圖則表	5	—								
	圖則表	6	—								
22W3/T2A	組裝圖	7	—								
23W10/T2A	組裝圖	8	—								
22W3/T2B	組裝圖	9	—								
23W3/T2A	組裝圖	10	—								
22W2/T2B	組裝圖	11	—								
23W2/T2A	組裝圖	12	—								
22W2/T2A	組裝圖	13	—								
23W11/T2A	組裝圖	14	—								
23W8/T2A	組裝圖	15	—								
22W6/T2C	組裝圖	16	—								
23W6/T2C	組裝圖	17	—								
22W5/T2C	組裝圖	18	—								
23W5/T2C	組裝圖	19	—								
22W4/T2C	組裝圖	20	—								
23W4/T2C	組裝圖	21	—								
22W3/T2C	組裝圖	22	—								
23W3/T2C	組裝圖	23	—								
23W4/T2A	組裝圖	24	—								
23W9/T2A	組裝圖	25	—								
22W4/T2B	組裝圖	26	—								

美特鋁質有限公司
MIDI Aluminium Fabricator Ltd.

QF005/8

圖則登記表
DRAWING REGISTER

工程名稱 Project Title:	高層佛沙窗(T2)拆圖
工程編號 Project No:	J-852

接收日期 Receiving Date (適用於客戶圖則)

年										
月										
日										

分發予 Distributed To

發出日期 Issued Date

年	20								
月	11								
日	23								

圖則編號 Drg. No.	圖則名稱 Drawing Title	修訂編號 Revision No.									
23W13/T2C	組裝圖	27	—								
22W4/T2A	組裝圖	28	—								
22W5/T2A	組裝圖	29	—								
23W14/T2C	組裝圖	30	—								
22W5/T2B	組裝圖	31	—								
22W7/T2A	組裝圖	32	—								
22W7/T2B	組裝圖	33	—								
23W5/T2A	組裝圖	34	—								
23W154/T2C	組裝圖	35	—								
PW01-01	X85759加工圖	36	—								
PW01-01A	X85759加工圖	37	—								
PW01-02	X85759加工圖	38	—								
PW01-02A	X85759加工圖	39	—								
PW01-03	X85759加工圖	40	—								
PW01-03A	X85759加工圖	41	—								
PW01-03B	X85759加工圖	42	—								
PW01-04	X85759加工圖	43	—								
PW01-04A	X85759加工圖	44	—								
PW01-04B	X85759加工圖	45	—								
PW01-05	X85759加工圖	46	—								
PW01-05A	X85759加工圖	47	—								
PW01-05B	X85759加工圖	48	—								
PW01-05C	X85759加工圖	49	—								
PW01-06	X85759加工圖	50	—								
PW01-06A	X85759加工圖	51	—								
PW01-06B	X85759加工圖	52	—								

美特鋁質有限公司
MIDI Aluminium Fabricator Ltd.

QF005/8

圖則登記表
DRAWING REGISTER

工程名稱 Project Title: 高層佛沙窗(T2)拆圖

工程編號 Project No: J-852

接收日期 Receiving Date (適用於客戶圖則)

年										
月										
日										

分發予 Distributed To

發出日期 Issued Date

年	20									
月	11									
日	23									

圖則編號 Drg. No.	圖則名稱 Drawing Title	修訂編號 Revision No.									
PW01-06C	X85759加工圖	53	—								
PW01-07	X85760加工圖	54	—								
PW01-07A	X85760加工圖	55	—								
PW01-07B	X85760加工圖	56	—								
PW01-08	X85760加工圖	57	—								
PW01-08A	X85760加工圖	58	—								
PW01-08B	X85760加工圖	59	—								
PW01-09	X85769加工圖	60	—								
PW01-10	X85769加工圖	61	—								
PW01-13	X85772加工圖	62	—								
PW01-13A	X85772加工圖	63	—								
PW01-14	X85771加工圖	64	—								
PW01-16	X85761加工圖	65	—								
PW01-17	X85761加工圖	66	—								
PW01-18	X85766加工圖	67	—								
PW01-19	X85761加工圖	68	—								
PW01-20	X85762加工圖	69	—								
PW01-21	X85762加工圖	70	—								
PW01-22	X85762加工圖	71	—								
PW01-23	X85762加工圖	72	—								
PW01-29	X85763加工圖	73	—								
PW01-30	X85761加工圖	74	—								
PW01-31	X85762加工圖	75	—								
PW01-31A	X85762加工圖	76	—								
PW01-32	X85773加工圖	77	—								
PW01-32A	X85773加工圖	78	—								

美特鋁質有限公司
MIDI Aluminium Fabricator Ltd.

QF005/8

圖則登記表
DRAWING REGISTER

工程名稱 Project Title: 高層佛沙窗(T2)拆圖

工程編號 Project No: J-852

接收日期 Receiving Date (適用於客戶圖則)

年 月 日

分發予 Distributed To

發出日期 Issued Date

年 20 月 11 日 23

圖則編號 Drg. No.	圖則名稱 Drawing Title	修訂編號 Revision No.
PW01-33	X85775加工圖	79 —
PW01-33A	X85775加工圖	80 —
PW01-34	X85775加工圖	81 —
PW01-34A	X85775加工圖	82 —
PW01-34B	X85775加工圖	83 —
PW01-34C	X85775加工圖	84 —
PW01-34D	X85775加工圖	85 —
PW01-34E	X85775加工圖	86 —
PW01-35	X85767加工圖	87 —
PW01-36	X85834加工圖	88 —
PW01-37	X85786加工圖	89 —
PW01-38	15*15*1.6角加工圖	90 —
PW01-39	20*20*3角加工圖	91 —
PW01-40	X85785加工圖	92 —
PW01-41	X85840加工圖	93 —
PW01-42	X85839加工圖	94 —
PW01-43	50*5鋁巴加工圖	95 —
PW01-44	15*1.6鋁巴加工圖	96 —
PW01-AL01	百頁鋁折件加工圖	97 —
PW01-AL02	百頁鋁折件加工圖	98 —
PW01-45	X85679加工圖	99 —
PW01-46	X85679加工圖	100 —
PW01-47	X85685加工圖	101 —
PW01-48	X85687加工圖	102 —
PW01-49	X85680加工圖	103 —
PW01-50	X85680加工圖	104 —

EI2739

美特鋁質有限公司
MIDI Aluminium Fabricator Ltd.

QF005/8

圖則登記表
DRAWING REGISTER

美特鋁質有限公司
MIDI Aluminium Fabricator Ltd.

QF005/8

圖則登記表
DRAWING REGISTER

工程名稱 Project Title: 高層佛沙窗(T2)拆圖

工程編號 Project No: **J-852**

接收日期 Receiving Date (適用於客戶圖則)

年										
月										
日										

分發予 Distributed To

發出日期 Issued Date

年	20									
月	11									
日	23									

圖則編號 Drg. No.	圖則名稱 Drawing Title	修訂編號 Revision No.									
PW03-01	X85767加工圖	131	—								
PW03-02	X85767加工圖	132	—								
PW03-03	X85767加工圖	133	—								
PW03-04	X85767加工圖	134	—								
PW03-05	X85834加工圖	135	—								
PW03-06	X85768加工圖	136	—								
PW03-07	X85824加工圖	137	—								
PW04-01	X85767加工圖	138	—								
PW04-02	X85767加工圖	139	—								
PW04-03	X85767加工圖	140	—								
PW04-04	X85767加工圖	141	—								
PW04-05	X85767加工圖	142	—								
PW04-06	X85834加工圖	143	—								
PW04-07	X85834加工圖	144	—								
PW04-08	X85768加工圖	145	—								
PW04-09	X85768加工圖	146	—								
PW04-10	X85824加工圖	147	—								

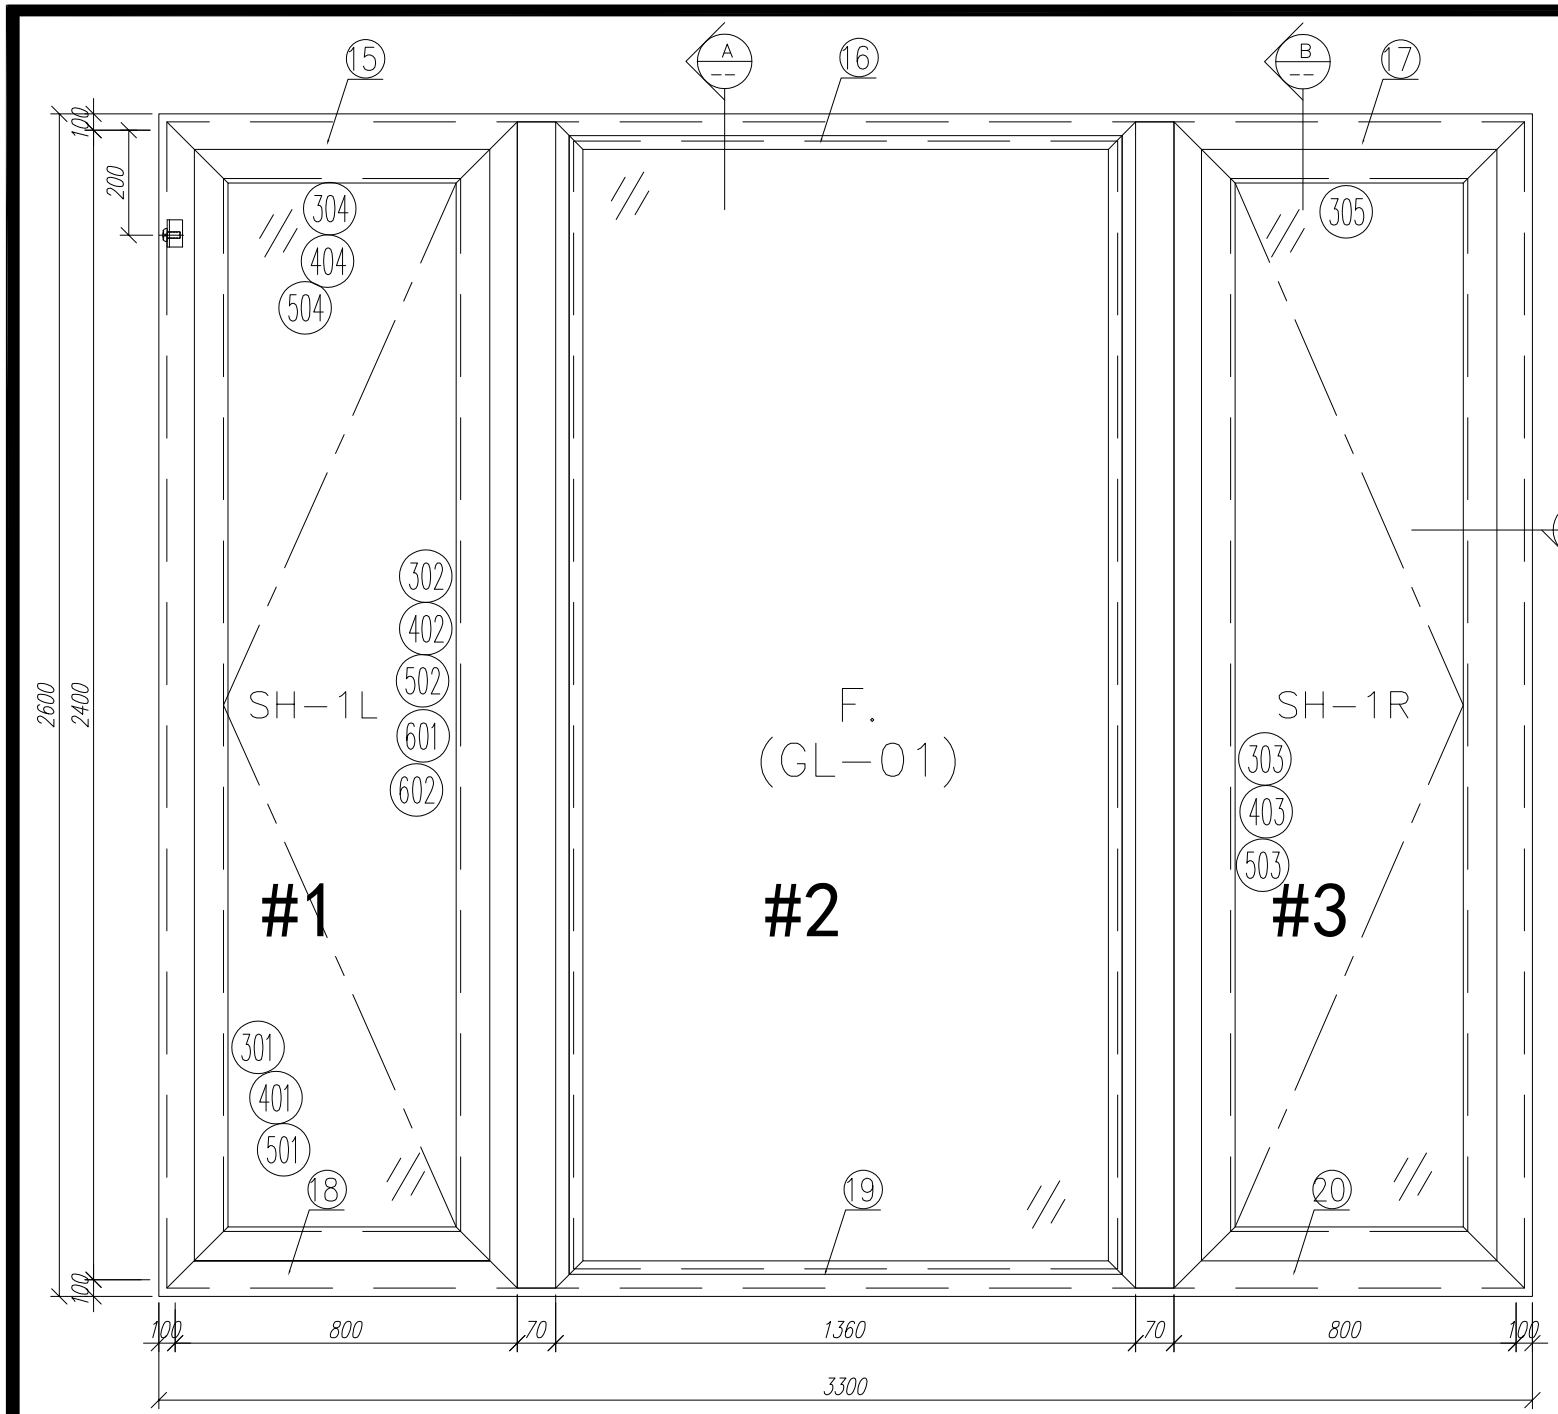

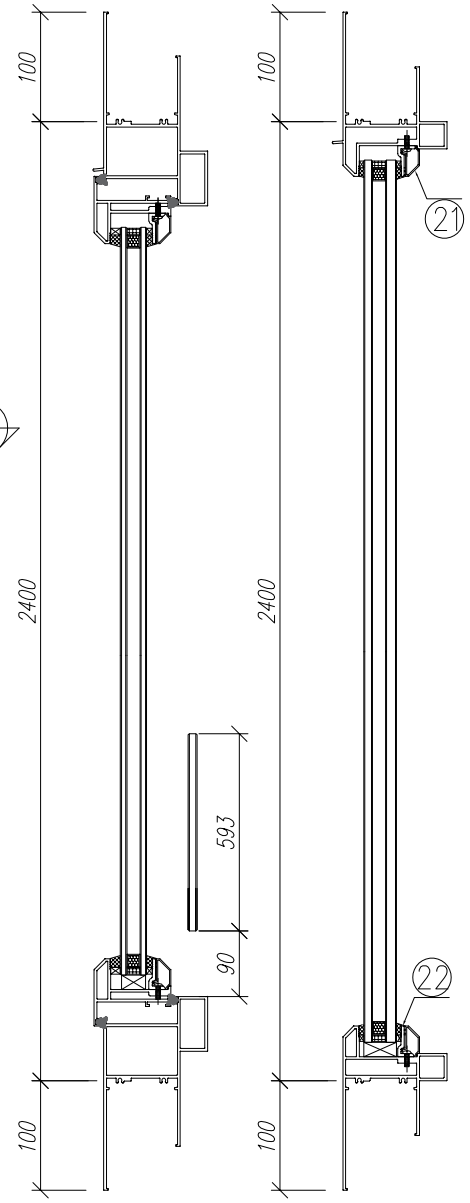

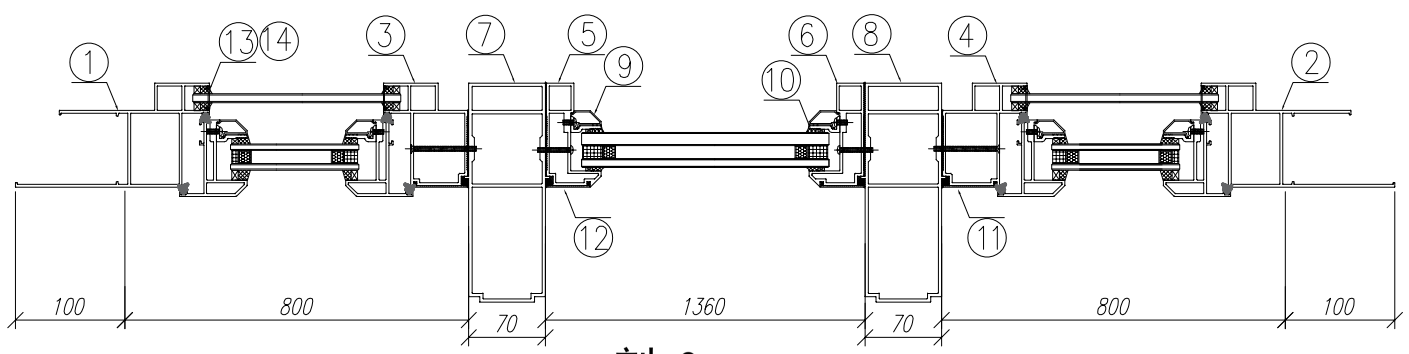

剖-C

序號	材料編號	材料名稱	加工圖號	長度 L(MM)	單位	幅數	1
						單樘	小計
1	X85759	70生窗邊框	PW01-01	2600	支	1	1
2	X85759	70生窗邊框	PW01-02	2600	支	1	1
3	X85760	70生窗中企框	PW01-08	2400	支	1	1
4	X85760	70生窗中企框	PW01-07	2400	支	1	1
5	X85769	70梗窗中企框	PW01-09	2400	支	1	1
6	X85769	70梗窗中企框	PW01-10	2400	支	1	1
7	X85771	70窗200mm夾通	PW01-14	2700	支	1	1
8	X85771	70窗200mm夾通	PW01-14	2700	支	1	1
9	X85768	70生窗玻璃線	斜口開料	2318	支	2	2
10	X85834	70窗玻璃夾角	PW01-36	2298	支	2	2
11	X85819	70生窗主企框外蓋	兩頭45度切	2400	支	2	2
12	X85820	70梗窗主企框外蓋	兩頭45度切	2400	支	2	2
13	X85764	70窗拍蓋	直接開料	89.5	支	4	4
14	X85764	70窗拍蓋	直接開料	1562.5	支	4	4
15	X85761	70生窗頂框	PW01-16	900	支	1	1
16	X85766	70梗窗頂框	PW01-18	1360	支	1	1
17	X85761	70生窗頂框	PW01-17	900	支	1	1
18	X85762	70生窗底框	PW01-21	900	支	1	1
19	X85763	70梗窗底框	PW01-29	1360	支	1	1
20	X85762	70生窗底框	PW01-20	900	支	1	1
21	X85768	70生窗玻璃線	直接開料	1309	支	2	2
22	X85834	70窗玻璃夾角	PW01-36	1309	支	2	2
如下為生玉/梗玉料							
301	X85767	70生窗玉企	PW02-01	2300	支	2	2
302	X85767	70生窗玉企/拉手	PW02-02	2300	支	1	1
303	X85767	70生窗玉企/拉手	PW02-03	2300	支	1	1
304	X85767	70生窗玉橫頂/底	PW02-04	700	支	2	2
305	X85767	70生窗玉橫頂/底	PW02-05	700	支	2	2
401	X85834	70窗玻璃夾角企	PW02-06	2226	支	2	2
402	X85834	70窗玻璃夾角企/拉手	PW02-07	2226	支	1	1
403	X85834	70窗玻璃夾角企/拉手	PW02-08	2226	支	1	1
404	X85834	70窗玻璃夾角橫	PW02-06	575	支	4	4
501	X85768	70窗玻璃線企	直口開料	2226	支	2	2
502	X85768	70窗玻璃線企/拉手	PW02-09	2226	支	1	1
503	X85768	70窗玻璃線企/拉手	PW02-10	2226	支	1	1
504	X85768	70窗玻璃線橫	斜口開料	595	支	4	4
601	X85824	多點鎖拉巴	PW02-11	1213	支	2	2
602	X85824	多點鎖拉巴	PW02-11	849	支	2	2

數量： 1	材料： 详见本图附表	表面处理： UCT806812XL-3	美特鋁質 有限公司 MIDI Aluminium Fabricator Ltd.	工程名称： 亞皆老街 / 佛沙窗	
制图：郭上軍	日期：2020.08.05	校核：WSH	审核： Rev:	图名：22W3/T2A組裝圖	图号：22W3/T2A

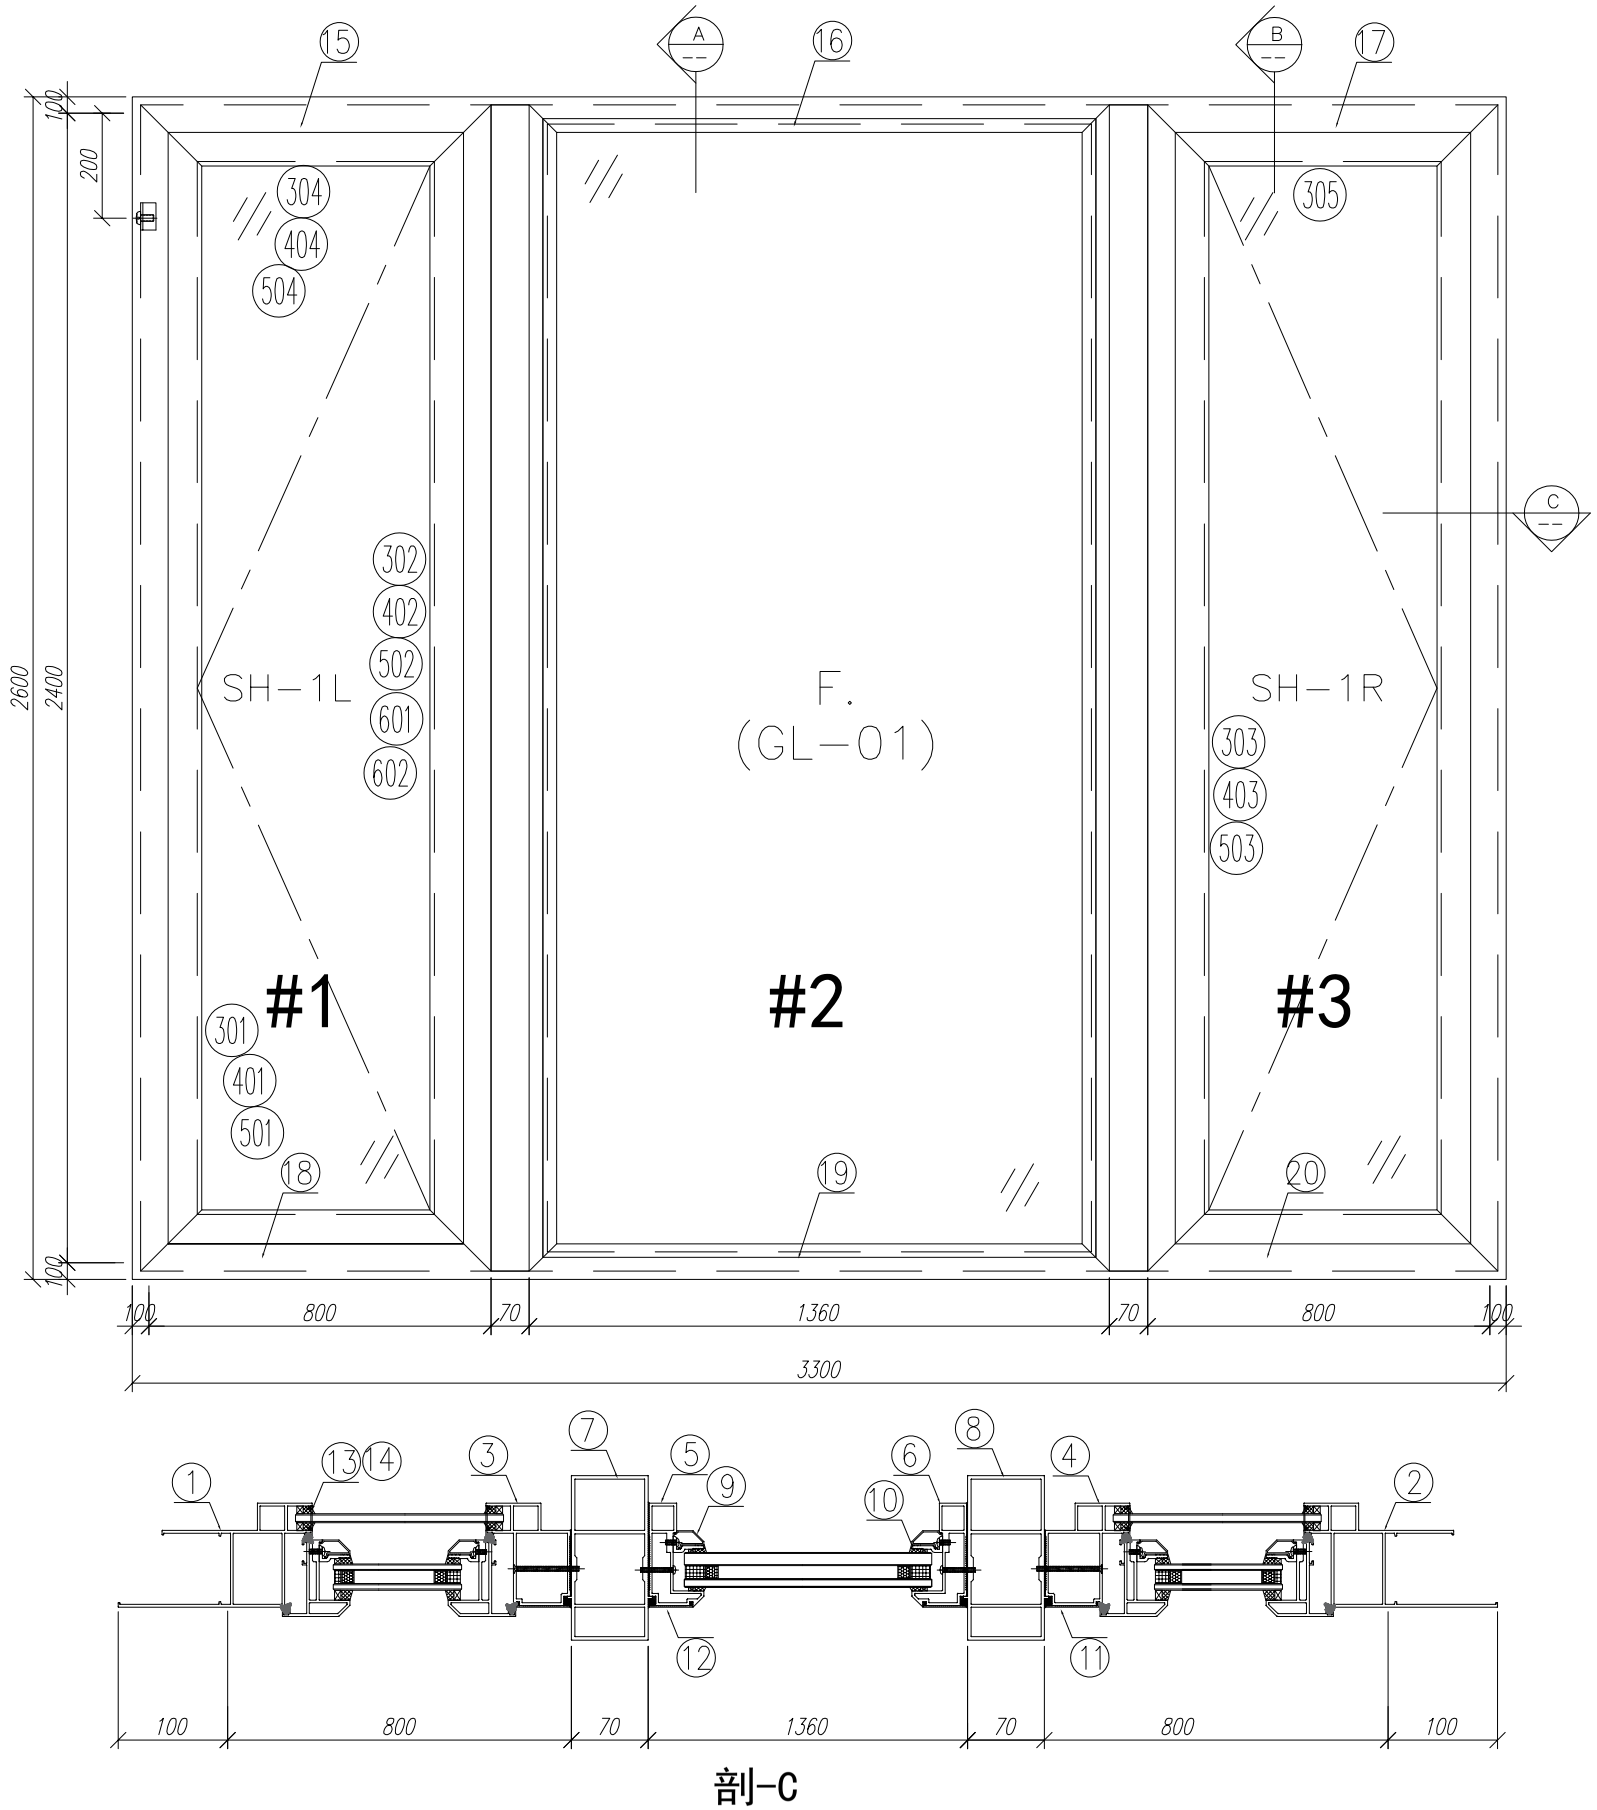

剖-C

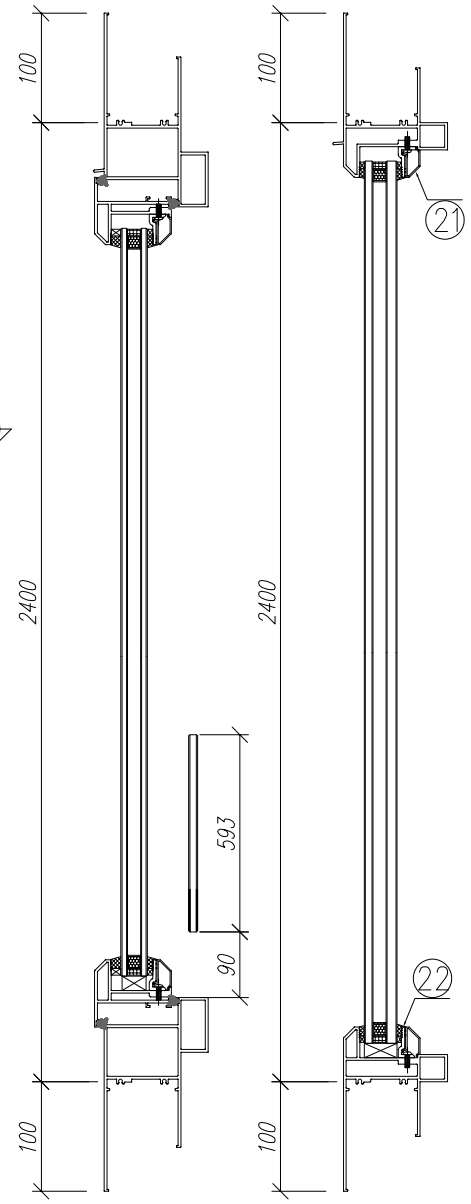

剖-B

剖-A

序號	材料編號	材料名稱	加工圖號	長度 L(MM)	單位	幅數	1
						單樘	小計
1	X85759	70生窗邊框	PW01-01	2600	支	1	1
2	X85759	70生窗邊框	PW01-02	2600	支	1	1
3	X85760	70生窗中企框	PW01-08	2400	支	1	1
4	X85760	70生窗中企框	PW01-07	2400	支	1	1
5	X85769	70梗窗中企框	PW01-09	2400	支	1	1
6	X85769	70梗窗中企框	PW01-10	2400	支	1	1
7	X85772	70窗150mm夾通	PW01-13	2700	支	1	1
8	X85772	70窗150mm夾通	PW01-13	2700	支	1	1
9	X85768	70生窗玻璃線	斜口開料	2318	支	2	2
10	X85834	70窗玻璃夾角	PW01-36	2298	支	2	2
11	X85819	70生窗主企框外蓋	兩頭45度切	2400	支	2	2
12	X85820	70梗窗主企框外蓋	兩頭45度切	2400	支	2	2
13	X85764	70窗拍蓋	直接開料	89.5	支	4	4
14	X85764	70窗拍蓋	直接開料	1562.5	支	4	4
15	X85761	70生窗頂框	PW01-16	900	支	1	1
16	X85766	70梗窗頂框	PW01-18	1360	支	1	1
17	X85761	70生窗頂框	PW01-17	900	支	1	1
18	X85762	70生窗底框	PW01-21	900	支	1	1
19	X85763	70梗窗底框	PW01-29	1360	支	1	1
20	X85762	70生窗底框	PW01-20	900	支	1	1
21	X85768	70生窗玻璃線	直接開料	1309	支	2	2
22	X85834	70窗玻璃夾角	PW01-36	1309	支	2	2
如下為生玉/梗玉料							
301	X85767	70生窗玉企	PW02-01	2300	支	2	2
302	X85767	70生窗玉企/拉手	PW02-02	2300	支	1	1
303	X85767	70生窗玉企/拉手	PW02-03	2300	支	1	1
304	X85767	70生窗玉橫頂/底	PW02-04	700	支	2	2
305	X85767	70生窗玉橫頂/底	PW02-05	700	支	2	2
401	X85834	70窗玻璃夾角企	PW02-06	2226	支	2	2
402	X85834	70窗玻璃夾角企/拉手	PW02-07	2226	支	1	1
403	X85834	70窗玻璃夾角企/拉手	PW02-08	2226	支	1	1
404	X85834	70窗玻璃夾角橫	PW02-06	575	支	4	4
501	X85768	70窗玻璃線企	直口開料	2226	支	2	2
502	X85768	70窗玻璃線企/拉手	PW02-09	2226	支	1	1
503	X85768	70窗玻璃線企/拉手	PW02-10	2226	支	1	1
504	X85768	70窗玻璃線橫	斜口開料	595	支	4	4
601	X85824	多點鎖拉巴	PW02-11	1213	支	2	2
602	X85824	多點鎖拉巴	PW02-11	849	支	2	2

数量: 1	材料: 详见本图附表		表面处理: UCT806812XL-3		工程名称: 亞皆老街 / 佛沙窗
制图: 郭上軍	日期: 2020.08.05	校核: WSH	审核:	Rev:	图名:23W10/T2A組裝圖 图号: 23W10/T2A

美特鋁質 有限公司
MIDI Aluminium Fabricator Ltd.

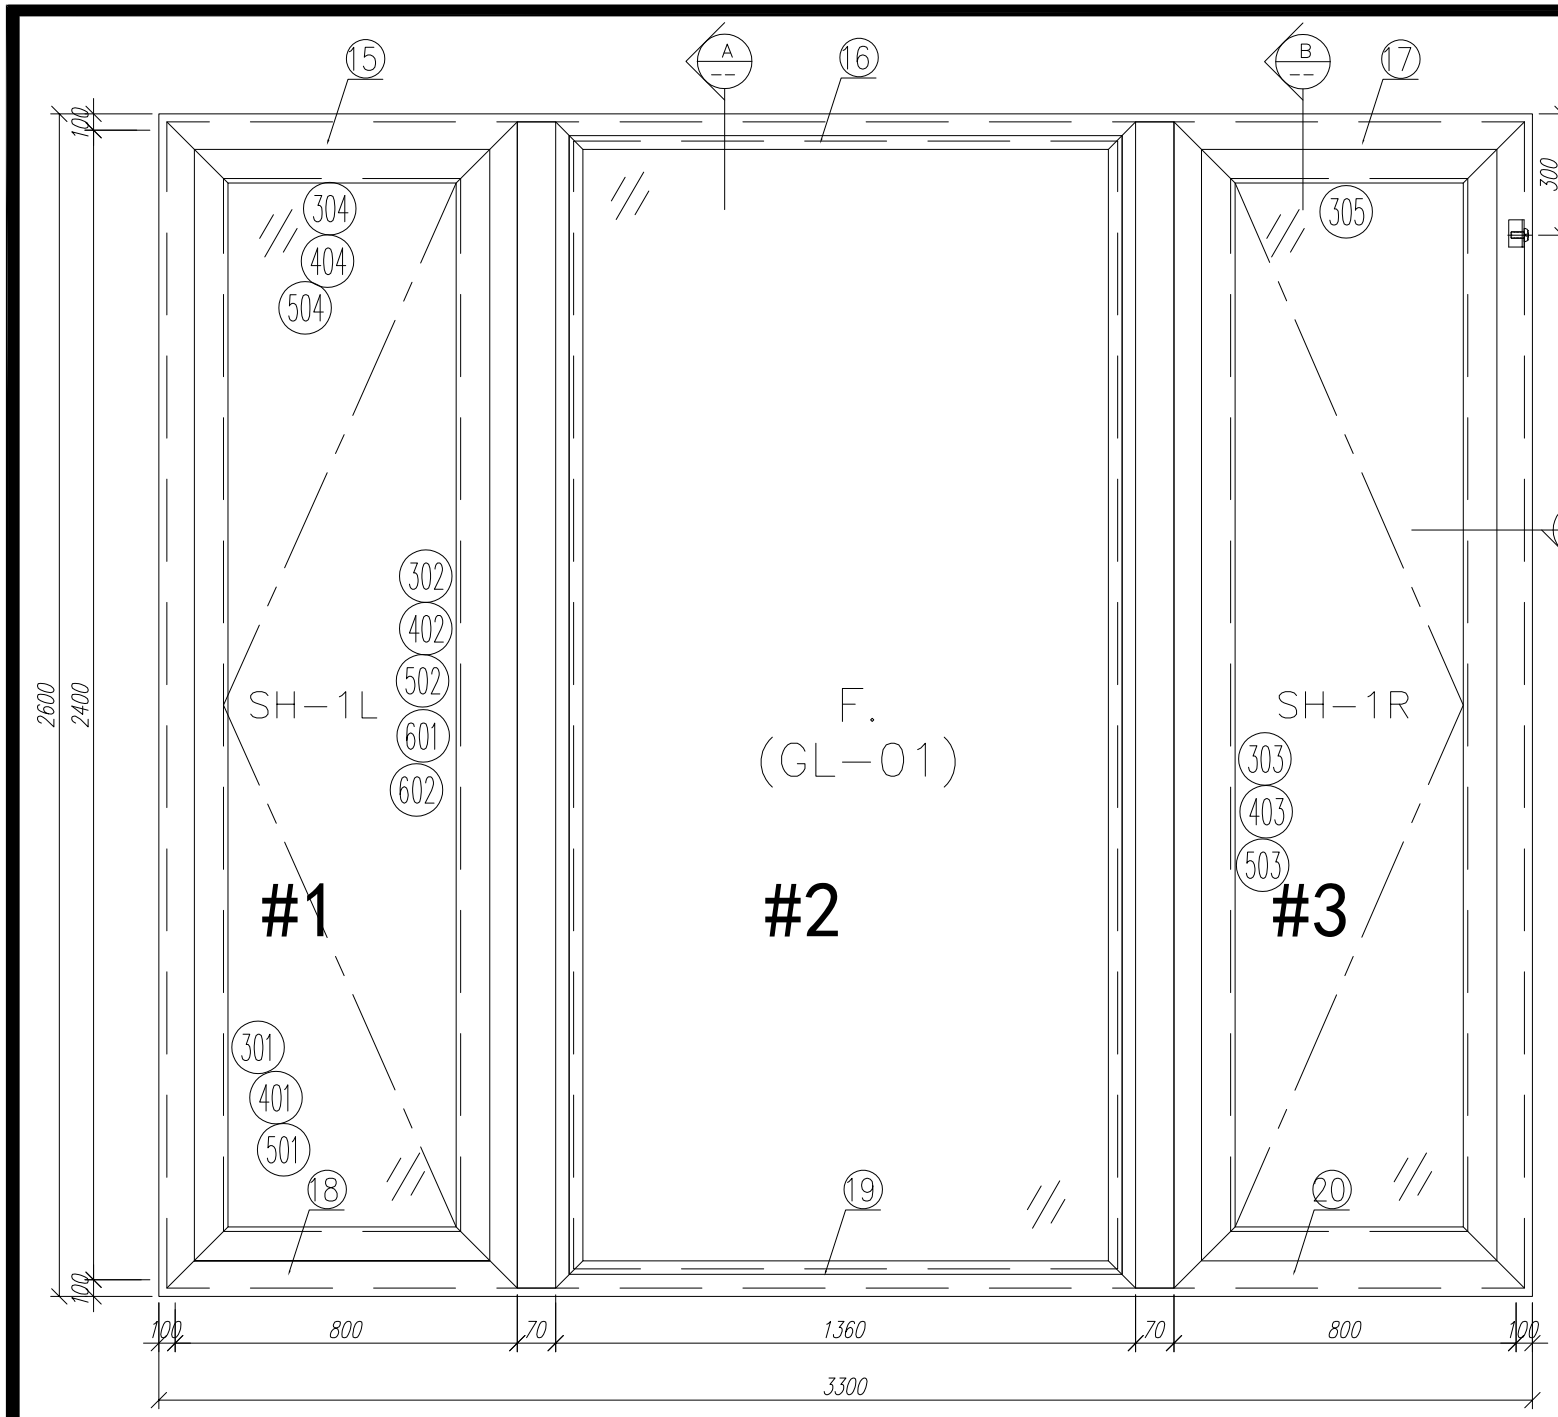

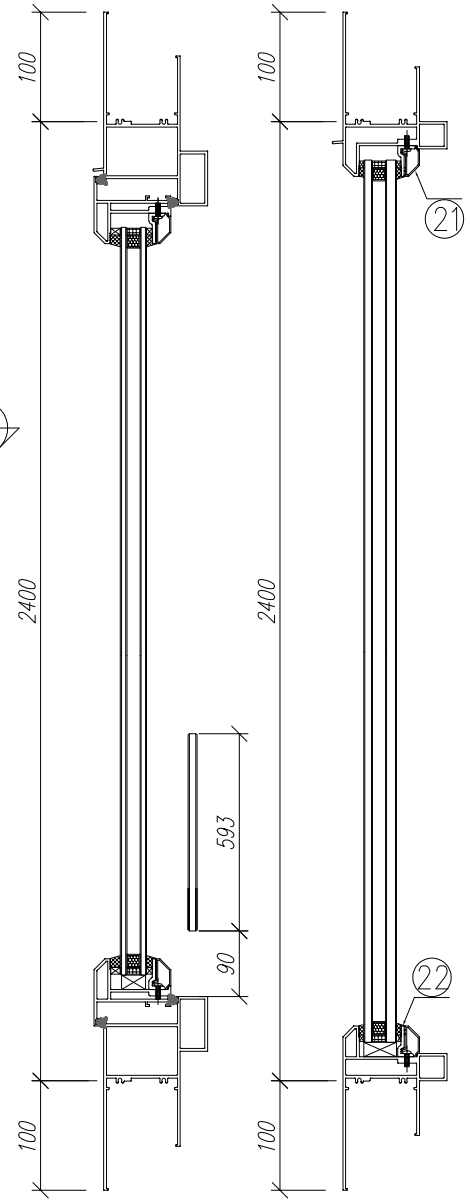

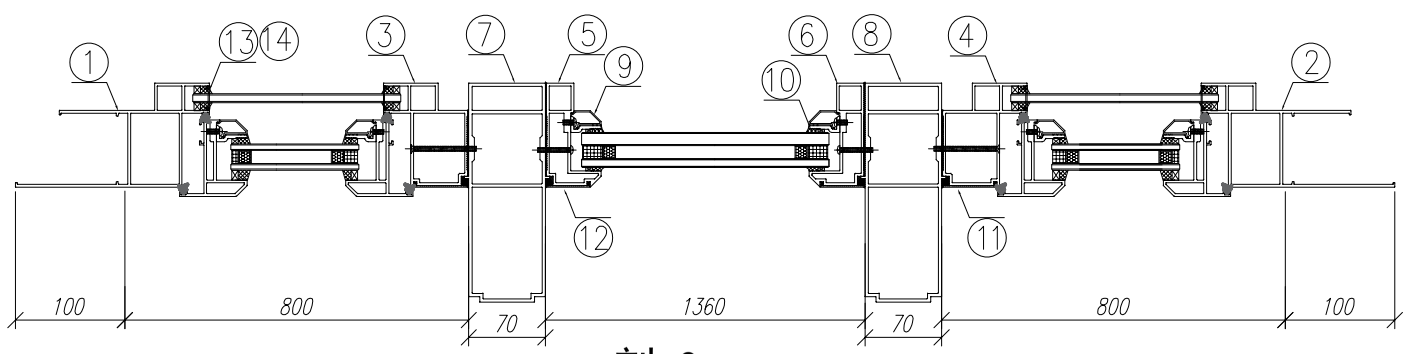

序號	材料編號	材料名稱	加工圖號	長度 L(MM)	單位	幅數	1
						單樘	小計
1	X85759	70生窗邊框	PW01-01A	2600	支	1	1
2	X85759	70生窗邊框	PW01-02A	2600	支	1	1
3	X85760	70生窗中企框	PW01-08	2400	支	1	1
4	X85760	70生窗中企框	PW01-07	2400	支	1	1
5	X85769	70梗窗中企框	PW01-09	2400	支	1	1
6	X85769	70梗窗中企框	PW01-10	2400	支	1	1
7	X85771	70窗200mm夾通	PW01-14	2700	支	1	1
8	X85771	70窗200mm夾通	PW01-14	2700	支	1	1
9	X85768	70生窗玻璃線	斜口開料	2318	支	2	2
10	X85834	70窗玻璃夾角	PW01-36	2298	支	2	2
11	X85819	70生窗主企框外蓋	兩頭45度切	2400	支	2	2
12	X85820	70梗窗主企框外蓋	兩頭45度切	2400	支	2	2
13	X85764	70窗拍蓋	直接開料	89.5	支	4	4
14	X85764	70窗拍蓋	直接開料	1562.5	支	4	4
15	X85761	70生窗頂框	PW01-16	900	支	1	1
16	X85766	70梗窗頂框	PW01-18	1360	支	1	1
17	X85761	70生窗頂框	PW01-17	900	支	1	1
18	X85762	70生窗底框	PW01-21	900	支	1	1
19	X85763	70梗窗底框	PW01-29	1360	支	1	1
20	X85762	70生窗底框	PW01-20	900	支	1	1
21	X85768	70生窗玻璃線	直接開料	1309	支	2	2
22	X85834	70窗玻璃夾角	PW01-36	1309	支	2	2
如下為生玉/梗玉料							
301	X85767	70生窗玉企	PW02-01	2300	支	2	2
302	X85767	70生窗玉企/拉手	PW02-02	2300	支	1	1
303	X85767	70生窗玉企/拉手	PW02-03	2300	支	1	1
304	X85767	70生窗玉横頂/底	PW02-04	700	支	2	2
305	X85767	70生窗玉横頂/底	PW02-05	700	支	2	2
401	X85834	70窗玻璃夾角企	PW02-06	2226	支	2	2
402	X85834	70窗玻璃夾角企/拉手	PW02-07	2226	支	1	1
403	X85834	70窗玻璃夾角企/拉手	PW02-08	2226	支	1	1
404	X85834	70窗玻璃夾角横	PW02-06	575	支	4	4
501	X85768	70窗玻璃線企	直口開料	2226	支	2	2
502	X85768	70窗玻璃線企/拉手	PW02-09	2226	支	1	1
503	X85768	70窗玻璃線企/拉手	PW02-10	2226	支	1	1
504	X85768	70窗玻璃線横	斜口開料	595	支	4	4
601	X85824	多點鎖拉巴	PW02-11	1213	支	2	2
602	X85824	多點鎖拉巴	PW02-11	849	支	2	2

数量： 1	材料： 详见本图附表	表面处理： UCT806812XL-3	美特鋁質 有限公司 MIDI Aluminium Fabricator Ltd.	工程名称： 亞皆老街 / 佛沙窗
制图：郭上軍	日期：2020.08.05	校核：WSH	审核： Rev：	图名：22W3/T2B組裝圖 图号：22W3/T2B

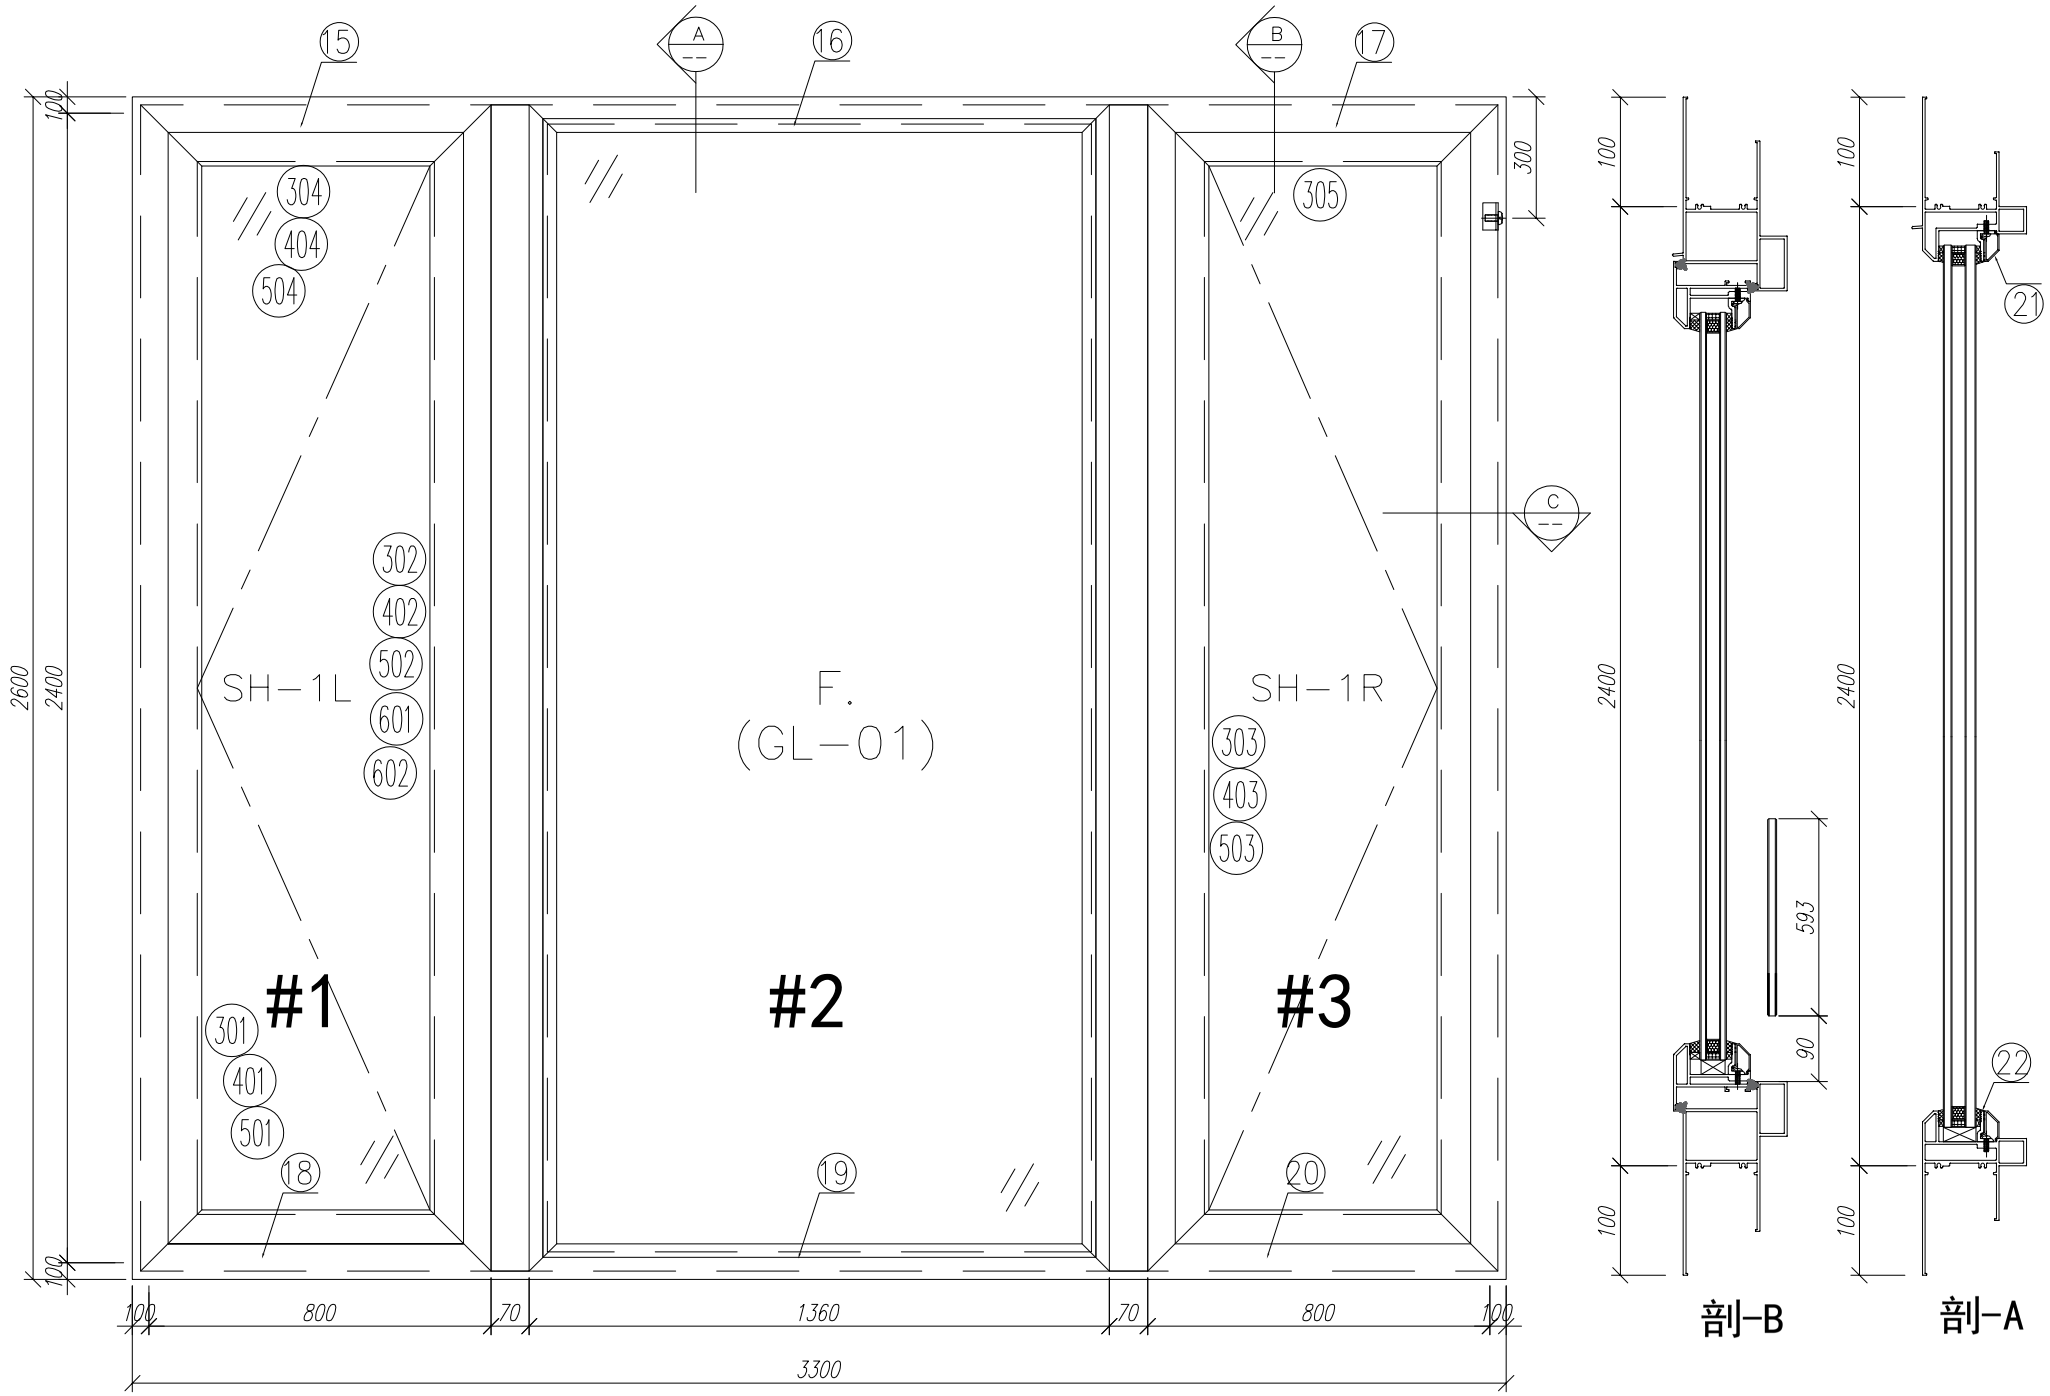

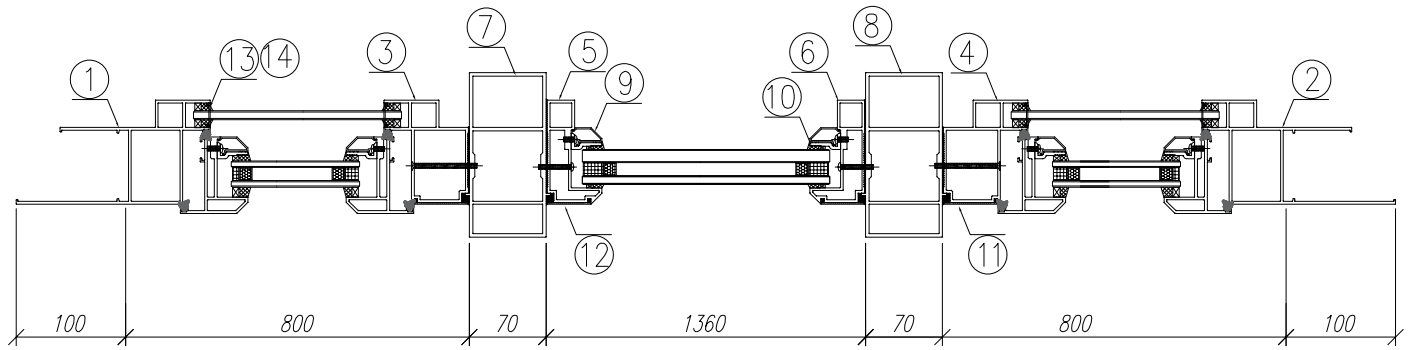

剖-C

剖-B

剖-A

序號	材料編號	材料名稱	加工圖號	長度 L(MM)	單位	幅數	1
						單樘	小計
1	X85759	70生窗邊框	PW01-01A	2600	支	1	1
2	X85759	70生窗邊框	PW01-02A	2600	支	1	1
3	X85760	70生窗中企框	PW01-08	2400	支	1	1
4	X85760	70生窗中企框	PW01-07	2400	支	1	1
5	X85769	70梗窗中企框	PW01-09	2400	支	1	1
6	X85769	70梗窗中企框	PW01-10	2400	支	1	1
7	X85772	70窗150mm夾通	PW01-13	2700	支	1	1
8	X85772	70窗150mm夾通	PW01-13	2700	支	1	1
9	X85768	70生窗玻璃線	斜口開料	2318	支	2	2
10	X85834	70窗玻璃夾角	PW01-36	2298	支	2	2
11	X85819	70生窗主企框外蓋	兩頭45度切	2400	支	2	2
12	X85820	70梗窗主企框外蓋	兩頭45度切	2400	支	2	2
13	X85764	70窗拍蓋	直接開料	89.5	支	4	4
14	X85764	70窗拍蓋	直接開料	1562.5	支	4	4
15	X85761	70生窗頂框	PW01-16	900	支	1	1
16	X85766	70梗窗頂框	PW01-18	1360	支	1	1
17	X85761	70生窗頂框	PW01-17	900	支	1	1
18	X85762	70生窗底框	PW01-21	900	支	1	1
19	X85763	70梗窗底框	PW01-29	1360	支	1	1
20	X85762	70生窗底框	PW01-20	900	支	1	1
21	X85768	70生窗玻璃線	直接開料	1309	支	2	2
22	X85834	70窗玻璃夾角	PW01-36	1309	支	2	2
如下為生玉/梗玉料							
301	X85767	70生窗玉企	PW02-01	2300	支	2	2
302	X85767	70生窗玉企/拉手	PW02-02	2300	支	1	1
303	X85767	70生窗玉企/拉手	PW02-03	2300	支	1	1
304	X85767	70生窗玉橫頂/底	PW02-04	700	支	2	2
305	X85767	70生窗玉橫頂/底	PW02-05	700	支	2	2
401	X85834	70窗玻璃夾角企	PW02-06	2226	支	2	2
402	X85834	70窗玻璃夾角企/拉手	PW02-07	2226	支	1	1
403	X85834	70窗玻璃夾角企/拉手	PW02-08	2226	支	1	1
404	X85834	70窗玻璃夾角橫	PW02-06	575	支	4	4
501	X85768	70窗玻璃線企	直口開料	2226	支	2	2
502	X85768	70窗玻璃線企/拉手	PW02-09	2226	支	1	1
503	X85768	70窗玻璃線企/拉手	PW02-10	2226	支	1	1
504	X85768	70窗玻璃線橫	斜口開料	595	支	4	4
601	X85824	多點鎖拉巴	PW02-11	1213	支	2	2
602	X85824	多點鎖拉巴	PW02-11	849	支	2	2

数量: 1	材料: 详见本图附表		表面处理: UCT806812XL-3		
制图: 郭上軍	日期: 2020.08.05	校核: WSH	审核:	Rev:	

美特鋁質 有限公司
MIDI Aluminium Fabricator Ltd.

工程名称: 亞皆老街 / 佛沙窗	
图名: 23W3/T2A組裝圖	图号: 23W3/T2A

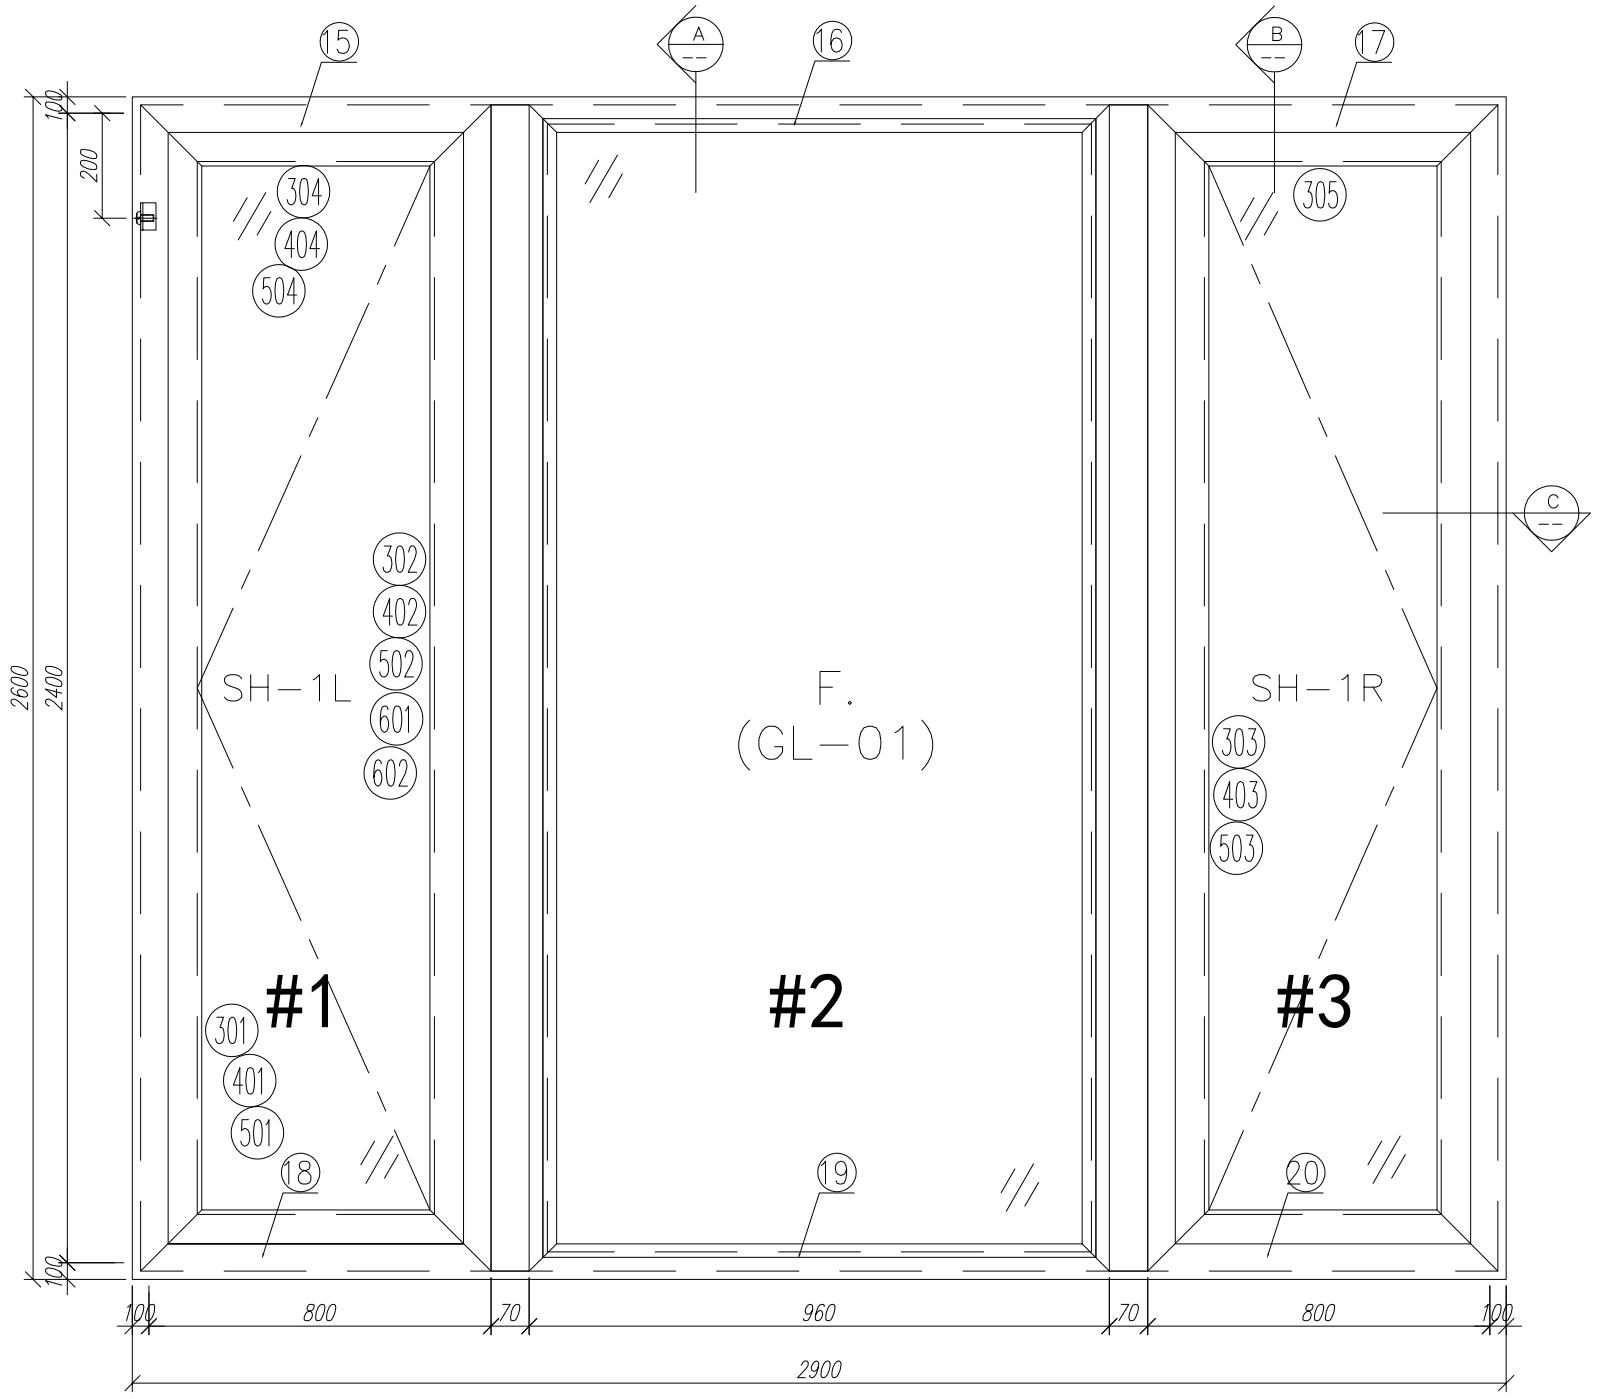

剖-C

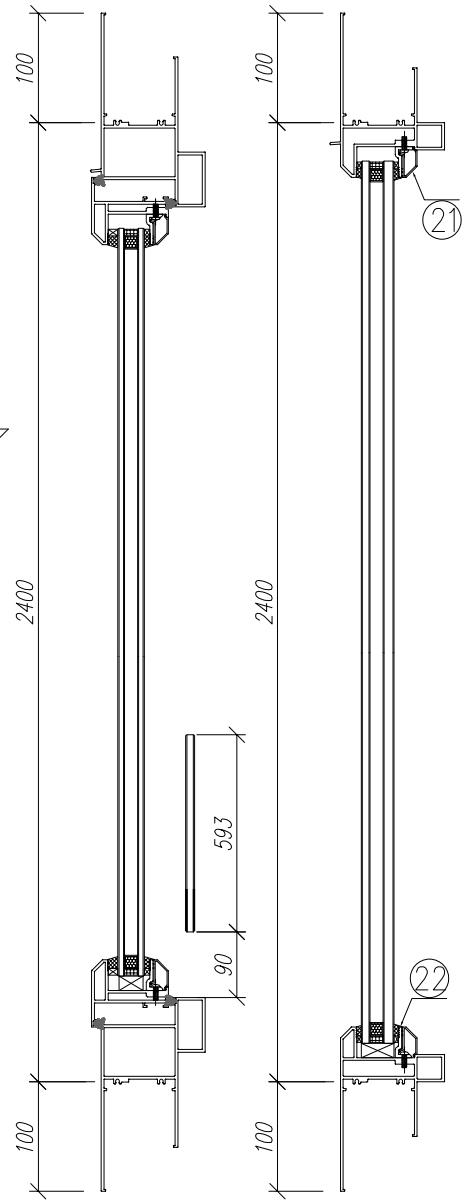

剖-B　　剖-A

序號	材料編號	材料名稱	加工圖號	長度 L(MM)	單位	幅數	1
						單樘	小計
1	X85759	70生窗邊框	PW01-01	2600	支	1	1
2	X85759	70生窗邊框	PW01-02	2600	支	1	1
3	X85760	70生窗中企框	PW01-08	2400	支	1	1
4	X85760	70生窗中企框	PW01-07	2400	支	1	1
5	X85769	70梗窗中企框	PW01-09	2400	支	1	1
6	X85769	70梗窗中企框	PW01-10	2400	支	1	1
7	X85772	70窗150mm夾通	PW01-13	2700	支	1	1
8	X85772	70窗150mm夾通	PW01-13	2700	支	1	1
9	X85768	70生窗玻璃線	斜口開料	2318	支	2	2
10	X85834	70窗玻璃夾角	PW01-36	2298	支	2	2
11	X85819	70生窗主企框外蓋	兩頭45度切	2400	支	2	2
12	X85820	70梗窗主企框外蓋	兩頭45度切	2400	支	2	2
13	X85764	70窗拍蓋	直接開料	89.5	支	4	4
14	X85764	70窗拍蓋	直接開料	1562.5	支	4	4
15	X85761	70生窗頂框	PW01-16	900	支	1	1
16	X85766	70梗窗頂框	PW01-18	960	支	1	1
17	X85761	70生窗頂框	PW01-17	900	支	1	1
18	X85762	70生窗底框	PW01-21	900	支	1	1
19	X85763	70梗窗底框	PW01-29	960	支	1	1
20	X85762	70生窗底框	PW01-20	900	支	1	1
21	X85768	70生窗玻璃線	直接開料	909	支	2	2
22	X85834	70窗玻璃夾角	PW01-36	909	支	2	2
如下為生玉/梗玉料							
301	X85767	70生窗玉企	PW02-01	2300	支	2	2
302	X85767	70生窗玉企/拉手	PW02-02	2300	支	1	1
303	X85767	70生窗玉企/拉手	PW02-03	2300	支	1	1
304	X85767	70生窗玉橫頂/底	PW02-04	700	支	2	2
305	X85767	70生窗玉橫頂/底	PW02-05	700	支	2	2
401	X85834	70窗玻璃夾角企	PW02-06	2226	支	2	2
402	X85834	70窗玻璃夾角企/拉手	PW02-07	2226	支	1	1
403	X85834	70窗玻璃夾角企/拉手	PW02-08	2226	支	1	1
404	X85834	70窗玻璃夾角橫	PW02-06	575	支	4	4
501	X85768	70窗玻璃線企	直口開料	2226	支	2	2
502	X85768	70窗玻璃線企/拉手	PW02-09	2226	支	1	1
503	X85768	70窗玻璃線企/拉手	PW02-10	2226	支	1	1
504	X85768	70窗玻璃線橫	斜口開料	595	支	4	4
601	X85824	多點鎖拉巴	PW02-11	1213	支	2	2
602	X85824	多點鎖拉巴	PW02-11	849	支	2	2

数量: 1	材料: 详见本图附表		表面处理: UCT806812XL-3		
制图: 郭上軍	日期: 2020.07.26	校核: WSH	审核:	Rev:	

美特鋁質 有限公司
MIDI Aluminium Fabricator Ltd.

工程名称: 亞皆老街 / 佛沙窗	
图名: 22W2/T2B組裝圖	图号: 22W2/T2B

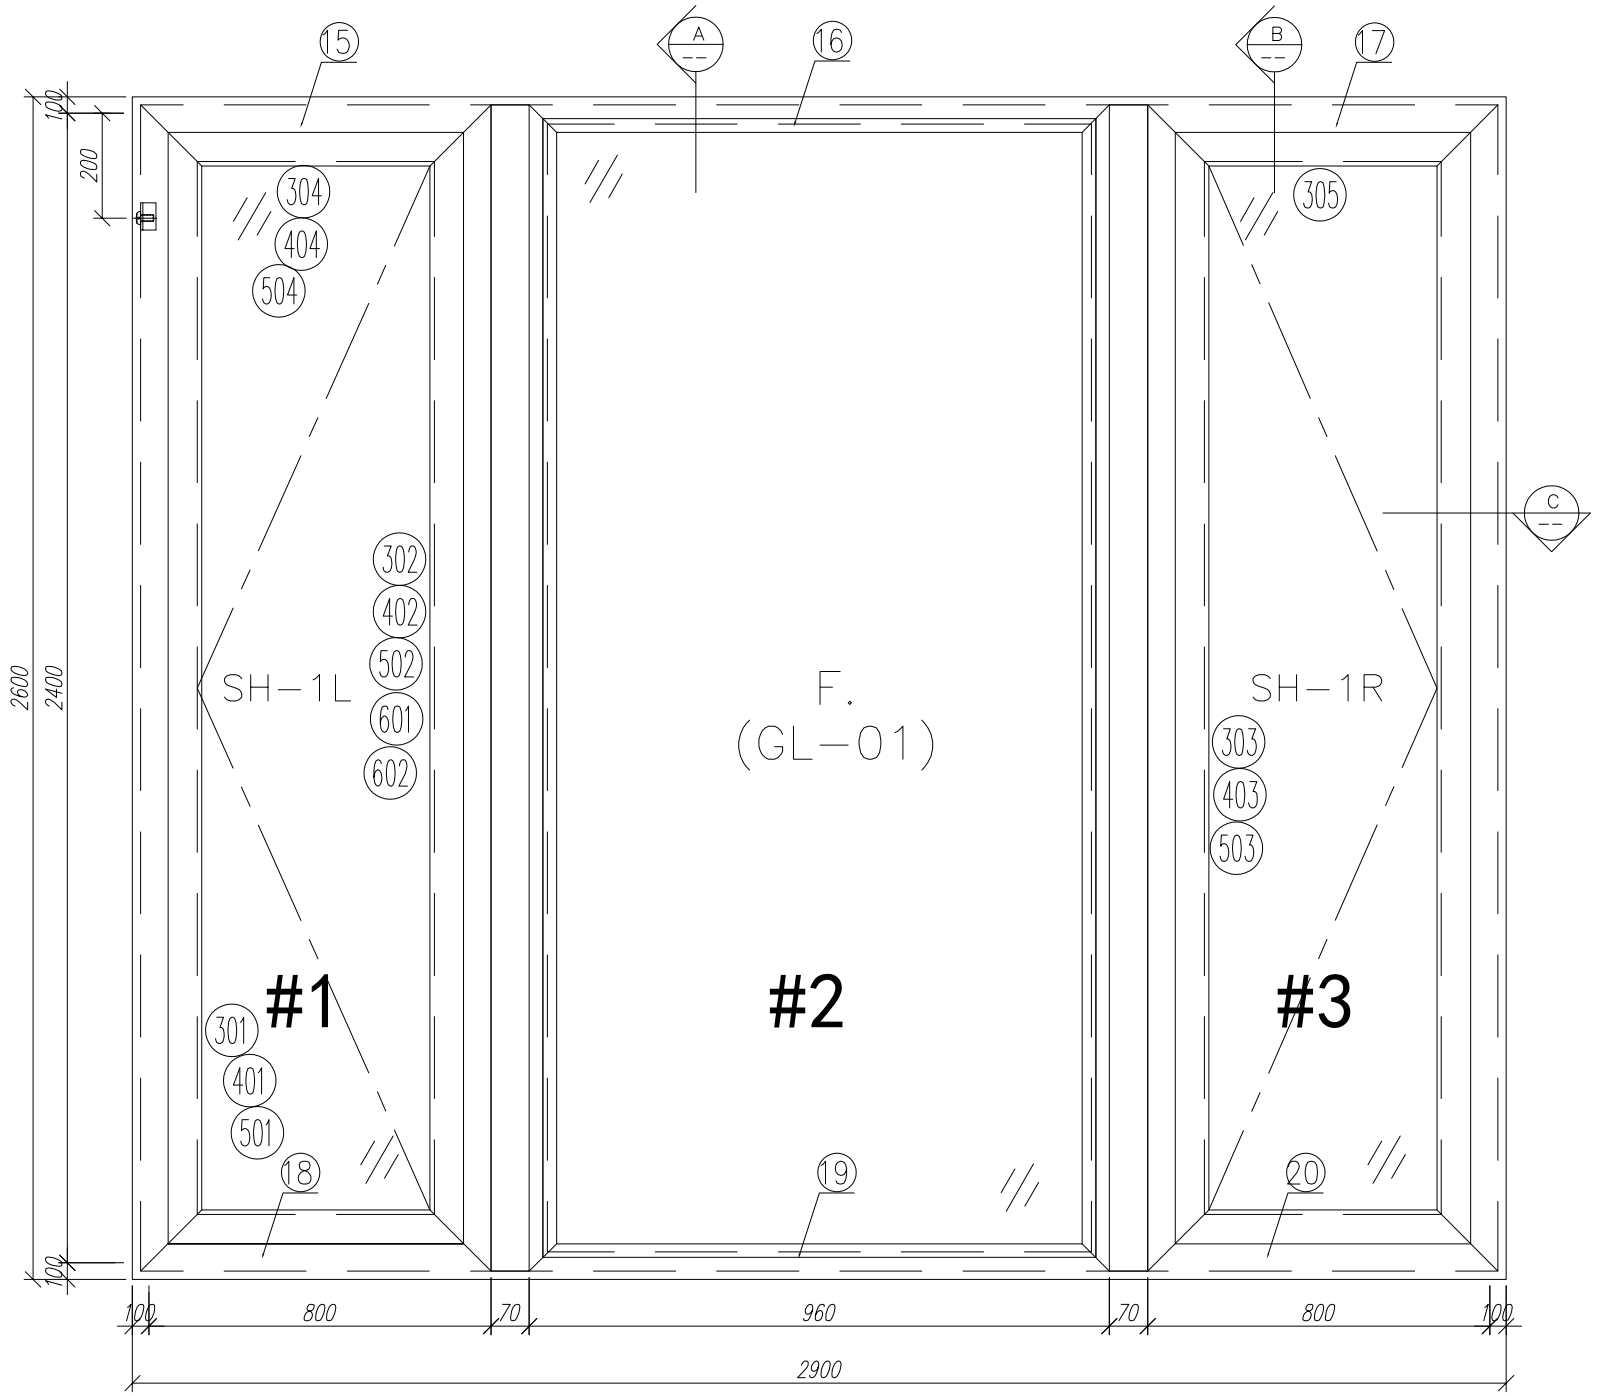

剖-C

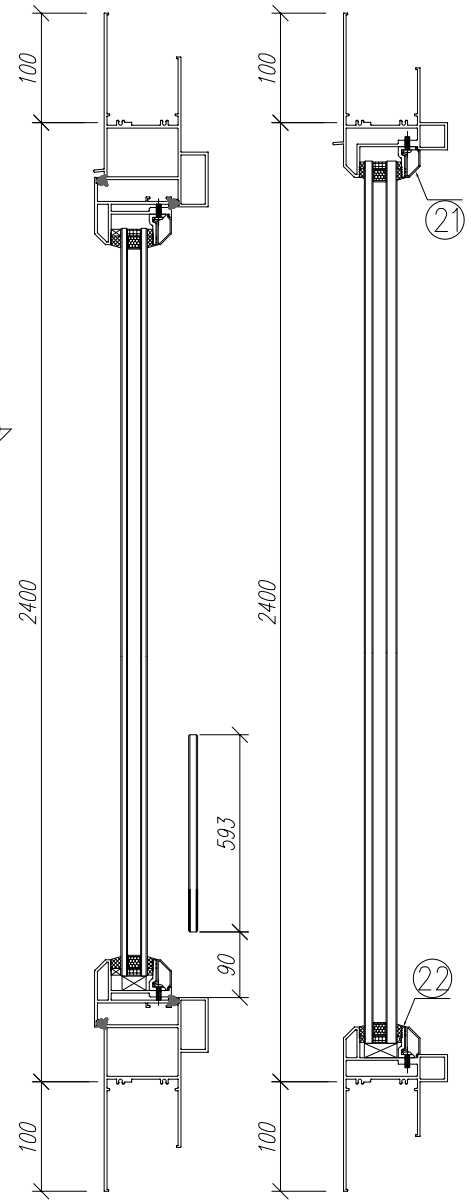

剖-B　　剖-A

序號	材料編號	材料名稱	加工圖號	長度 L(MM)	單位	幅數	1
						單樘	小計
1	X85759	70生窗邊框	PW01-01	2600	支	1	1
2	X85759	70生窗邊框	PW01-02	2600	支	1	1
3	X85760	70生窗中企框	PW01-08	2400	支	1	1
4	X85760	70生窗中企框	PW01-07	2400	支	1	1
5	X85769	70梗窗中企框	PW01-09	2400	支	1	1
6	X85769	70梗窗中企框	PW01-10	2400	支	1	1
7	X85772	70窗150mm夾通	PW01-13	2700	支	1	1
8	X85772	70窗150mm夾通	PW01-13	2700	支	1	1
9	X85768	70生窗玻璃線	斜口開料	2318	支	2	2
10	X85834	70窗玻璃夾角	PW01-36	2298	支	2	2
11	X85819	70生窗主企框外蓋	兩頭45度切	2400	支	2	2
12	X85820	70梗窗主企框外蓋	兩頭45度切	2400	支	2	2
13	X85764	70窗拍蓋	直接開料	89.5	支	4	4
14	X85764	70窗拍蓋	直接開料	1562.5	支	4	4
15	X85761	70生窗頂框	PW01-16	900	支	1	1
16	X85766	70梗窗頂框	PW01-18	960	支	1	1
17	X85761	70生窗頂框	PW01-17	900	支	1	1
18	X85762	70生窗底框	PW01-21	900	支	1	1
19	X85763	70梗窗底框	PW01-29	960	支	1	1
20	X85762	70生窗底框	PW01-20	900	支	1	1
21	X85768	70生窗玻璃線	直接開料	909	支	2	2
22	X85834	70窗玻璃夾角	PW01-36	909	支	2	2
如下為生玉/梗玉料							
301	X85767	70生窗玉企	PW02-01	2300	支	2	2
302	X85767	70生窗玉企/拉手	PW02-02	2300	支	1	1
303	X85767	70生窗玉企/拉手	PW02-03	2300	支	1	1
304	X85767	70生窗玉橫頂/底	PW02-04	700	支	2	2
305	X85767	70生窗玉橫頂/底	PW02-05	700	支	2	2
401	X85834	70窗玻璃夾角企	PW02-06	2226	支	2	2
402	X85834	70窗玻璃夾角企/拉手	PW02-07	2226	支	1	1
403	X85834	70窗玻璃夾角企/拉手	PW02-08	2226	支	1	1
404	X85834	70窗玻璃夾角橫	PW02-06	575	支	4	4
501	X85768	70窗玻璃線企	直口開料	2226	支	2	2
502	X85768	70窗玻璃線企/拉手	PW02-09	2226	支	1	1
503	X85768	70窗玻璃線企/拉手	PW02-10	2226	支	1	1
504	X85768	70窗玻璃線橫	斜口開料	595	支	4	4
601	X85824	多點鎖拉巴	PW02-11	1213	支	2	2
602	X85824	多點鎖拉巴	PW02-11	849	支	2	2

数量: 1	材料: 详见本图附表		表面处理: UCT806812XL-3		工程名称: 亞皆老街 / 佛沙窗
制图: 郭上軍	日期: 2020.07.26	校核: WSH	审核:	Rev:	图名: 23W2/T2A組裝圖　图号: 23W2/T2A

美特鋁質 有限公司
MIDI Aluminium Fabricator Ltd.

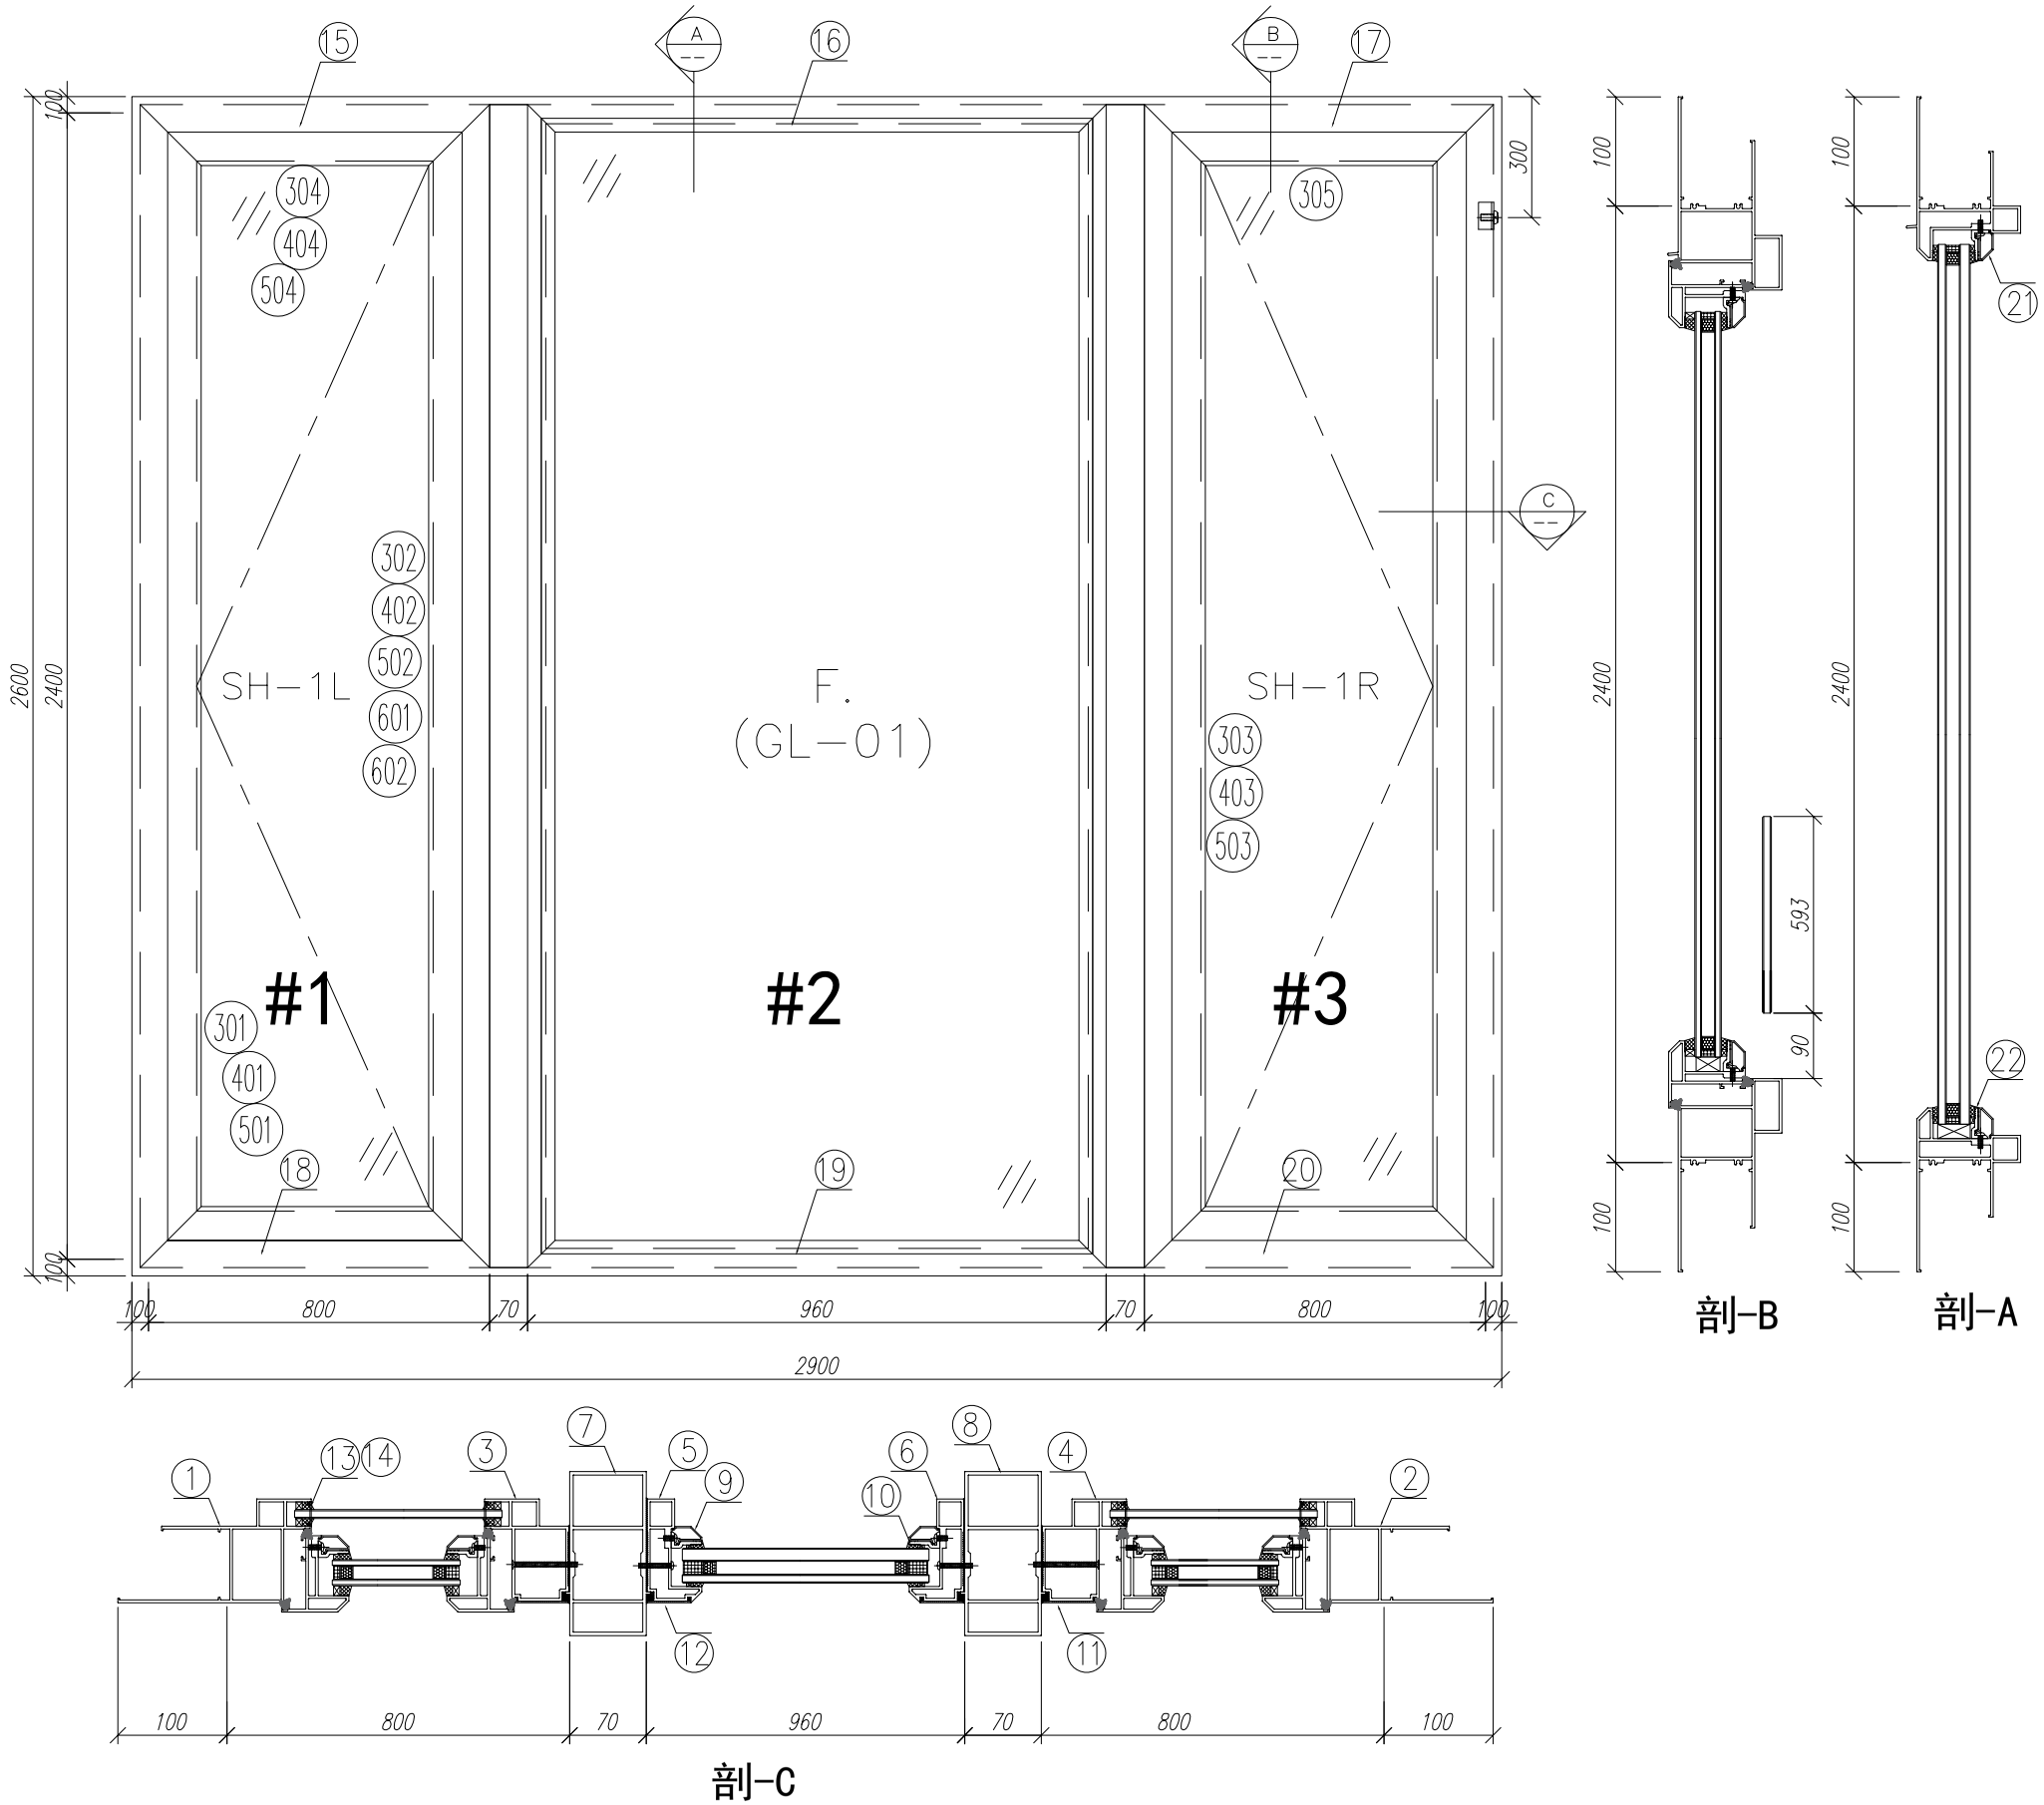

剖-C

剖-B 剖-A

序號	材料編號	材料名稱	加工圖號	長度 L(MM)	單位	幅數	1
						單樘	小計
1	X85759	70生窗邊框	PW01-01A	2600	支	1	1
2	X85759	70生窗邊框	PW01-02A	2600	支	1	1
3	X85760	70生窗中企框	PW01-08	2400	支	1	1
4	X85760	70生窗中企框	PW01-07	2400	支	1	1
5	X85769	70梗窗中企框	PW01-09	2400	支	1	1
6	X85769	70梗窗中企框	PW01-10	2400	支	1	1
7	X85772	70窗150mm夾通	PW01-13	2700	支	1	1
8	X85772	70窗150mm夾通	PW01-13	2700	支	1	1
9	X85768	70生窗玻璃線	斜口開料	2318	支	2	2
10	X85834	70窗玻璃夾角	PW01-36	2298	支	2	2
11	X85819	70生窗主企框外蓋	兩頭45度切	2400	支	2	2
12	X85820	70梗窗主企框外蓋	兩頭45度切	2400	支	2	2
13	X85764	70窗拍蓋	直接開料	89.5	支	4	4
14	X85764	70窗拍蓋	直接開料	1562.5	支	4	4
15	X85761	70生窗頂框	PW01-16	900	支	1	1
16	X85766	70梗窗頂框	PW01-18	960	支	1	1
17	X85761	70生窗頂框	PW01-17	900	支	1	1
18	X85762	70生窗底框	PW01-21	900	支	1	1
19	X85763	70梗窗底框	PW01-29	960	支	1	1
20	X85762	70生窗底框	PW01-20	900	支	1	1
21	X85768	70生窗玻璃線	直接開料	909	支	2	2
22	X85834	70窗玻璃夾角	PW01-36	909	支	2	2
如下為生玉/梗玉料							
301	X85767	70生窗玉企	PW02-01	2300	支	2	2
302	X85767	70生窗玉企/拉手	PW02-02	2300	支	1	1
303	X85767	70生窗玉企/拉手	PW02-03	2300	支	1	1
304	X85767	70生窗玉橫頂/底	PW02-04	700	支	2	2
305	X85767	70生窗玉橫頂/底	PW02-05	700	支	2	2
401	X85834	70窗玻璃夾角企	PW02-06	2226	支	2	2
402	X85834	70窗玻璃夾角企/拉手	PW02-07	2226	支	1	1
403	X85834	70窗玻璃夾角企/拉手	PW02-08	2226	支	1	1
404	X85834	70窗玻璃夾角橫	PW02-06	575	支	4	4
501	X85768	70窗玻璃線企	直口開料	2226	支	2	2
502	X85768	70窗玻璃線企/拉手	PW02-09	2226	支	1	1
503	X85768	70窗玻璃線企/拉手	PW02-10	2226	支	1	1
504	X85768	70窗玻璃線橫	斜口開料	595	支	4	4
601	X85824	多點鎖拉巴	PW02-11	1213	支	2	2
602	X85824	多點鎖拉巴	PW02-11	849	支	2	2

数量: 1	材料: 详见本图附表	表面处理: UCT806812XL-3	美特鋁質 有限公司 MIDI Aluminium Fabricator Ltd.	工程名称: 亞皆老街 / 佛沙窗
制图: 郭上軍	日期: 2020.07.26 校核: WSH	审核: Rev:		图名: 22W2/T2A組裝圖 图号: 22W2/T2A

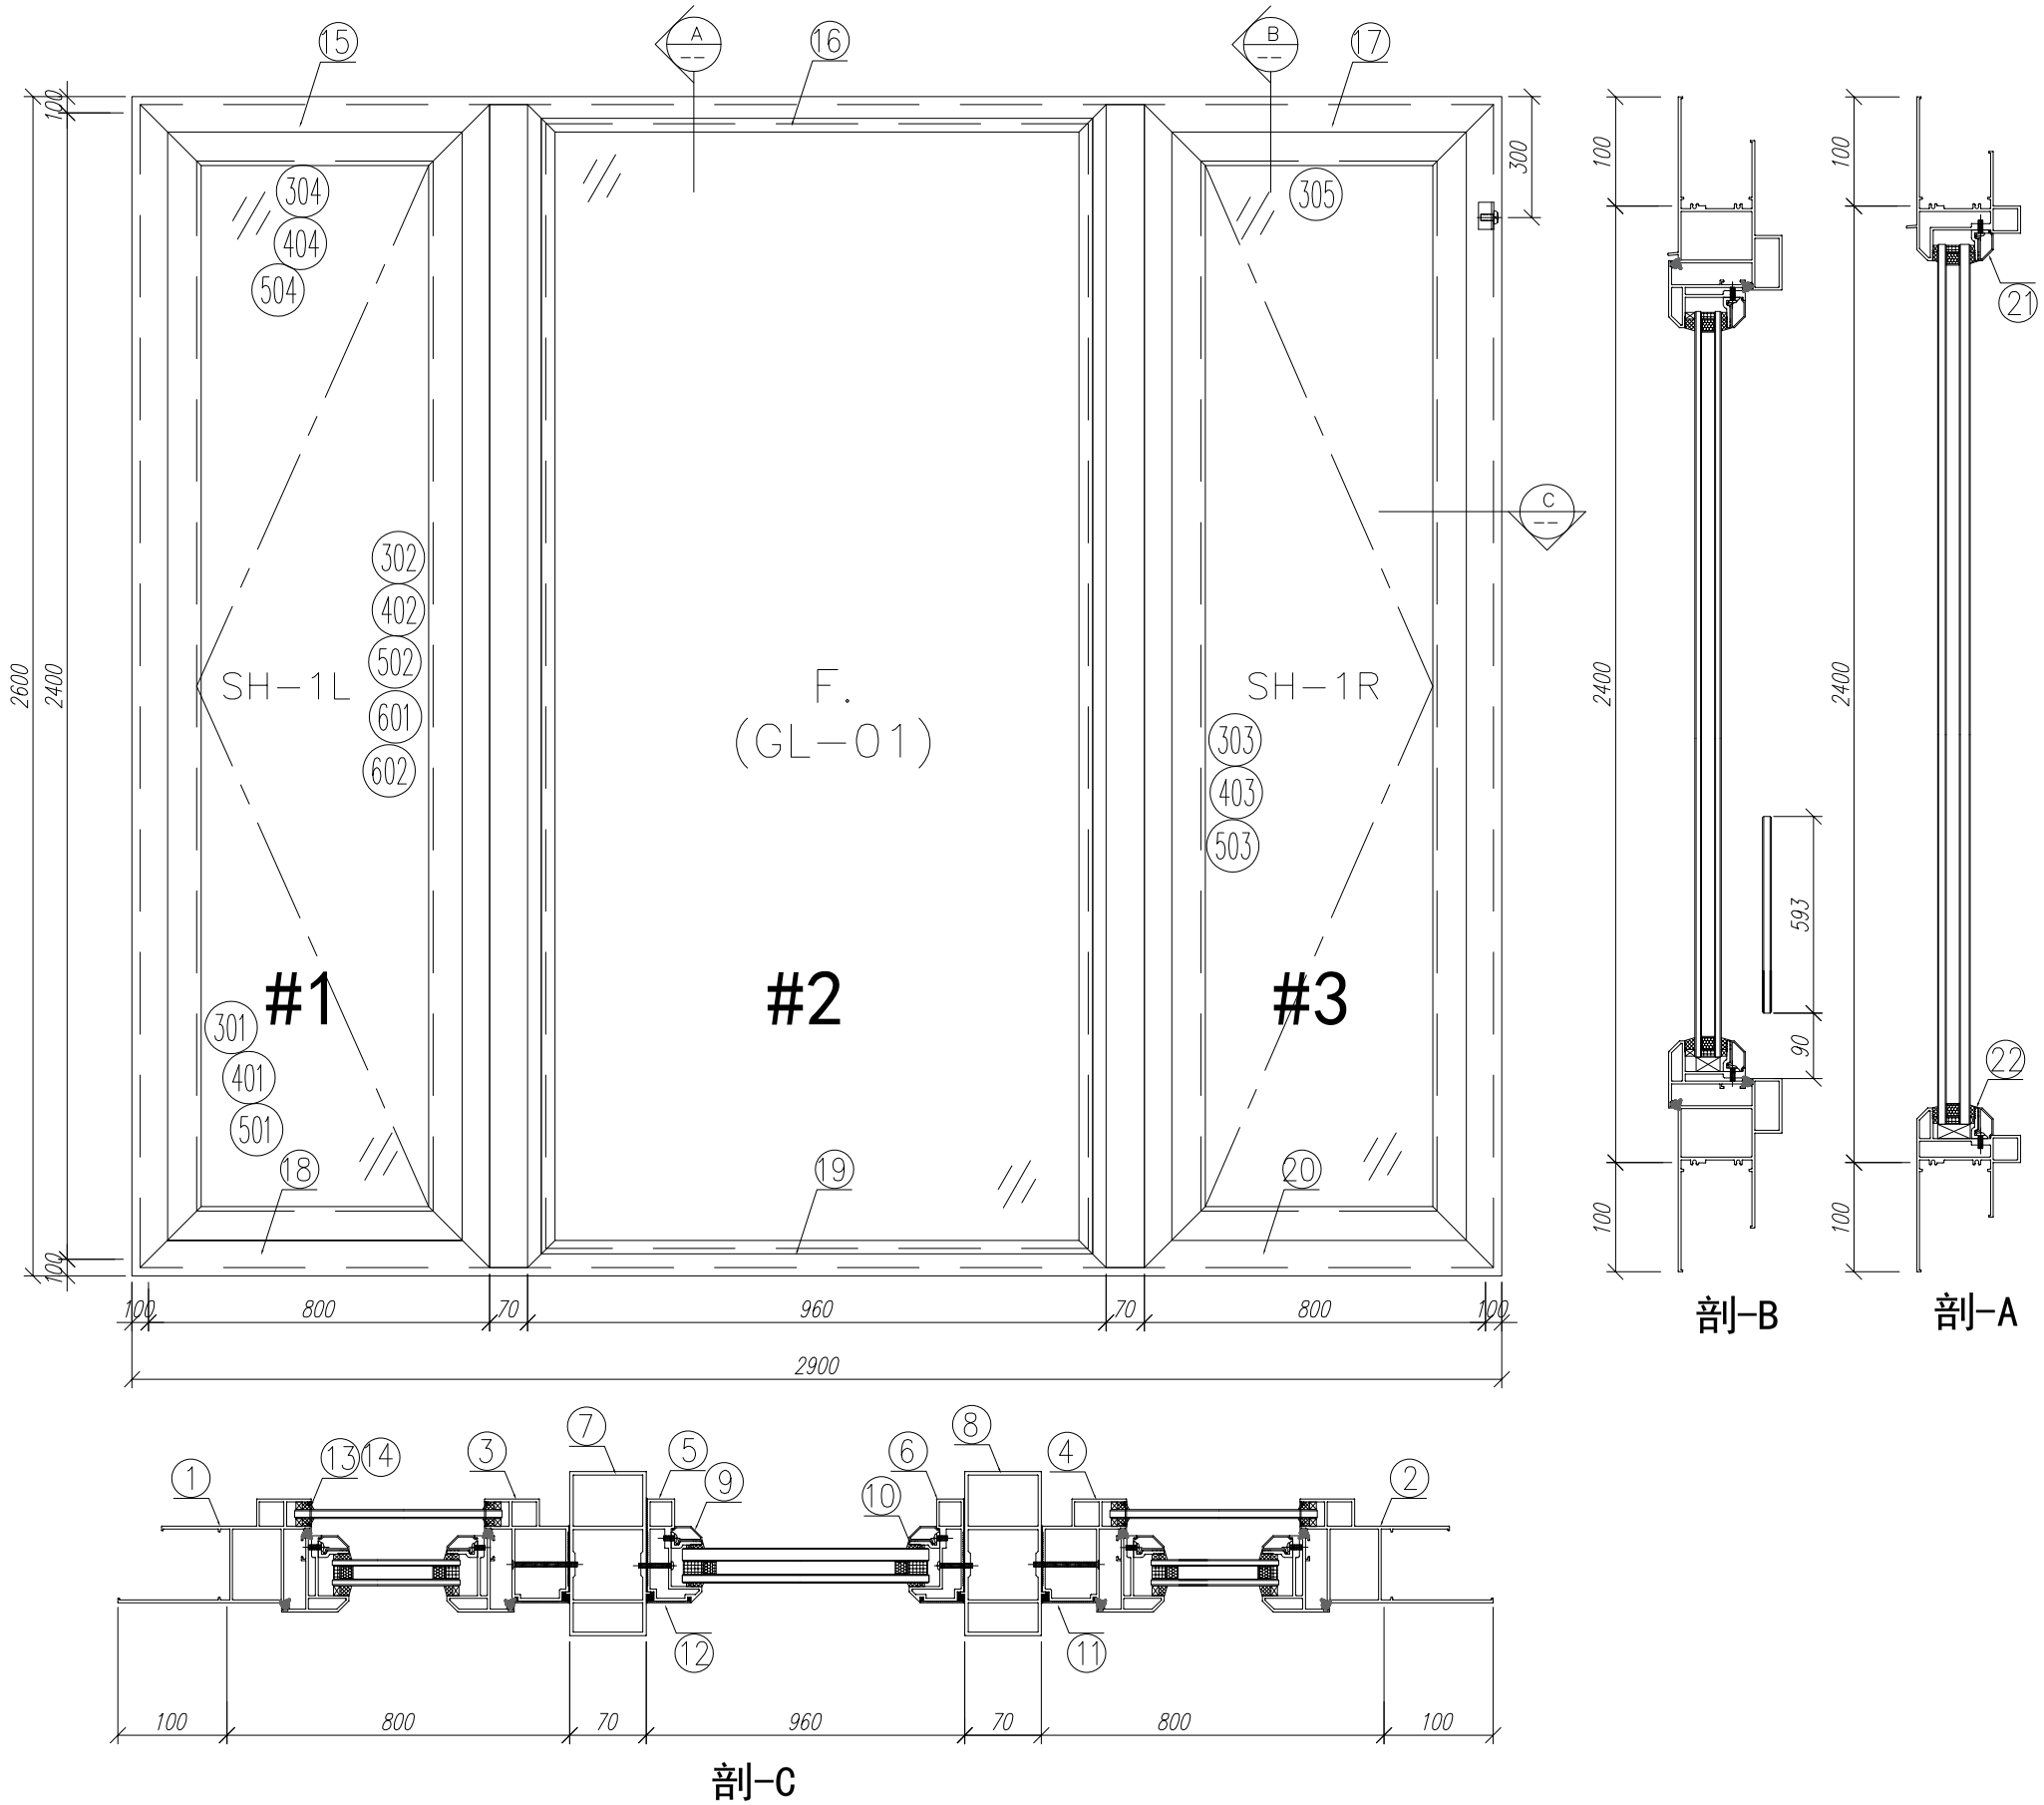

剖-C

剖-B 剖-A

序號	材料編號	材料名稱	加工圖號	長度 L(MM)	單位	幅數	1
						單樘	小計
1	X85759	70生窗邊框	PW01-01A	2600	支	1	1
2	X85759	70生窗邊框	PW01-02A	2600	支	1	1
3	X85760	70生窗中企框	PW01-08	2400	支	1	1
4	X85760	70生窗中企框	PW01-07	2400	支	1	1
5	X85769	70梗窗中企框	PW01-09	2400	支	1	1
6	X85769	70梗窗中企框	PW01-10	2400	支	1	1
7	X85772	70窗150mm夾通	PW01-13	2700	支	1	1
8	X85772	70窗150mm夾通	PW01-13	2700	支	1	1
9	X85768	70生窗玻璃線	斜口開料	2318	支	2	2
10	X85834	70窗玻璃夾角	PW01-36	2298	支	2	2
11	X85819	70生窗主企框外蓋	兩頭45度切	2400	支	2	2
12	X85820	70梗窗主企框外蓋	兩頭45度切	2400	支	2	2
13	X85764	70窗拍蓋	直接開料	89.5	支	4	4
14	X85764	70窗拍蓋	直接開料	1562.5	支	4	4
15	X85761	70生窗頂框	PW01-16	900	支	1	1
16	X85766	70梗窗頂框	PW01-18	960	支	1	1
17	X85761	70生窗頂框	PW01-17	900	支	1	1
18	X85762	70生窗底框	PW01-21	900	支	1	1
19	X85763	70梗窗底框	PW01-29	960	支	1	1
20	X85762	70生窗底框	PW01-20	900	支	1	1
21	X85768	70生窗玻璃線	直接開料	909	支	2	2
22	X85834	70窗玻璃夾角	PW01-36	909	支	2	2
如下為生玉/梗玉料							
301	X85767	70生窗玉企	PW02-01	2300	支	2	2
302	X85767	70生窗玉企/拉手	PW02-02	2300	支	1	1
303	X85767	70生窗玉企/拉手	PW02-03	2300	支	1	1
304	X85767	70生窗玉橫頂/底	PW02-04	700	支	2	2
305	X85767	70生窗玉橫頂/底	PW02-05	700	支	2	2
401	X85834	70窗玻璃夾角企	PW02-06	2226	支	2	2
402	X85834	70窗玻璃夾角企/拉手	PW02-07	2226	支	1	1
403	X85834	70窗玻璃夾角企/拉手	PW02-08	2226	支	1	1
404	X85834	70窗玻璃夾角橫	PW02-06	575	支	4	4
501	X85768	70窗玻璃線企	直口開料	2226	支	2	2
502	X85768	70窗玻璃線企/拉手	PW02-09	2226	支	1	1
503	X85768	70窗玻璃線企/拉手	PW02-10	2226	支	1	1
504	X85768	70窗玻璃線橫	斜口開料	595	支	4	4
601	X85824	多點鎖拉巴	PW02-11	1213	支	2	2
602	X85824	多點鎖拉巴	PW02-11	849	支	2	2

数量: 1	材料: 详见本图附表	表面处理: UCT806812XL-3	美特鋁質 有限公司 MIDI Aluminium Fabricator Ltd.	工程名称: 亞皆老街 / 佛沙窗
制图: 郭上軍	日期: 2020.07.26	校核: WSH	审核: Rev:	图名: 23W11/T2A組裝圖 图号: 23W11/T2A

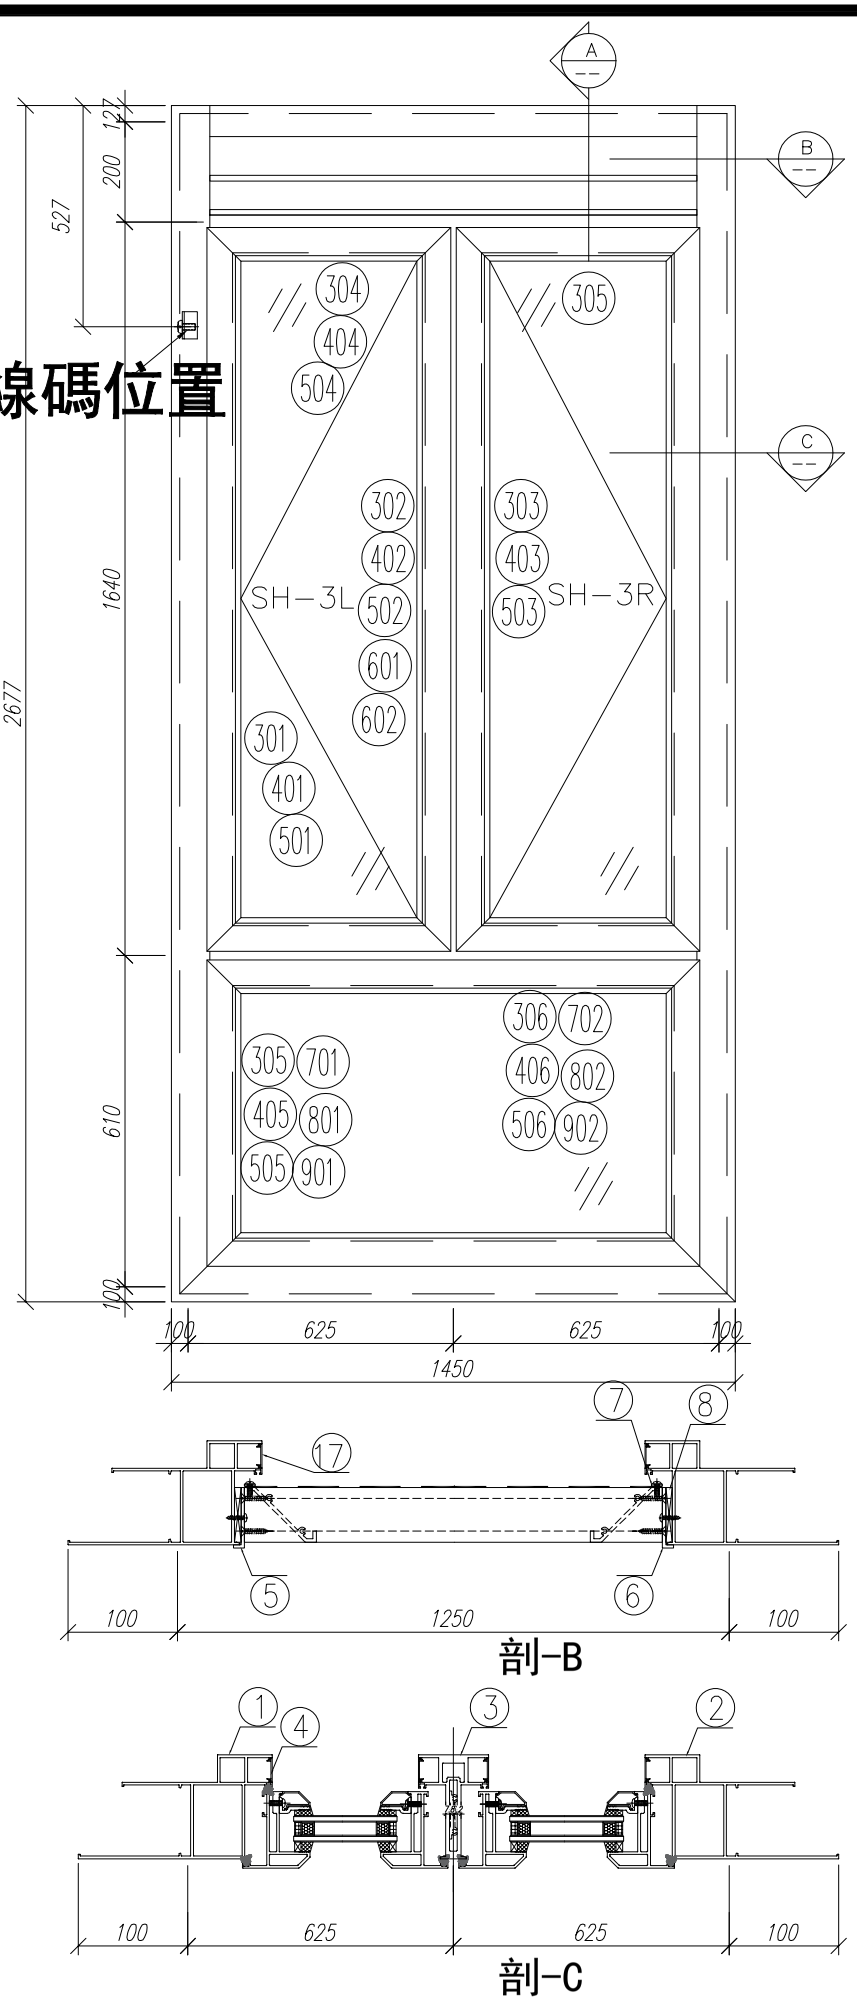

剖-B

剖-C

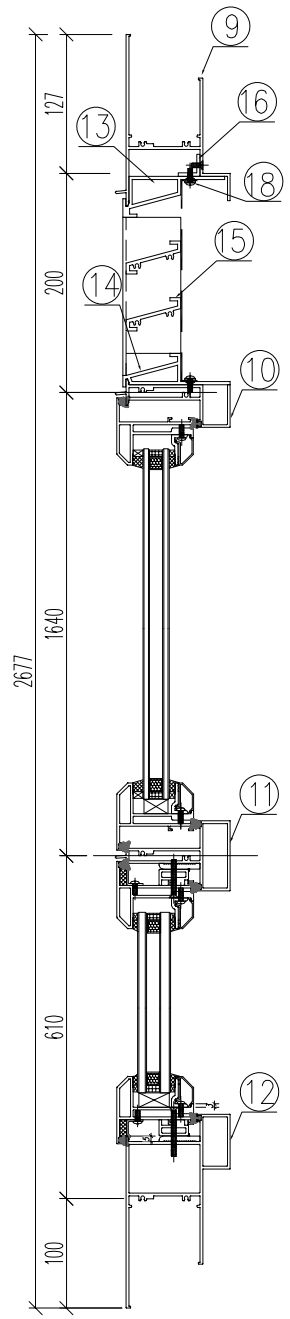

剖-A

序號	材料編號	材料名稱	加工圖號	長度 L(MM)	單位	幅數	1
						單樘	小計
1	X85759	70生窗邊框	PW01-03	2677	支	1	1
2	X85759	70生窗邊框	PW01-04	2677	支	1	1
3	X85773	70生窗中企框	PW01-32A	1626	支	1	1
4	X85764	70生窗拍蓋	直口開料	1576	支	4	4
5	20*56*10*3mm	百頁玉企鋁折角	PW01-AL01	144	支	1	1
6	20*56*10*3mm	百頁玉企鋁折角	PW01-AL02	144	支	1	1
7	15*1.6mm巴	雀仔網壓巴	PW01-44	171.5	支	2	2
8	50*5mm巴	百頁玉墊巴	PW01-43	120	支	2	2
9	X85761	70生窗頂框	PW01-19	1152	支	1	1
10	X85775	70上生下生中橫	PW01-34	1152	支	1	1
11	X85775	70上生下生中橫	PW01-33A	1152	支	1	1
12	X85762	70生窗底框	PW01-22	1450	支	1	1
13	X85840	百頁框頂	PW01-41	1152	支	1	1
14	X85839	百頁框底	PW01-42	1152	支	1	1
15	X85838	百葉片	直口開料	1129	支	2	2
16	20*20*3	百頁框頂鋁角	PW01-39	1134	支	1	1
17	X85764	70生窗拍蓋	直口開料	165	支	4	4
18	15*1.6mm巴	雀仔網壓巴	PW01-44	1126	支	2	2
如下為生玉/梗玉料							
301	X85767	70生窗玉企	PW04-01	1630	支	2	2
302	X85767	70生窗玉企/拉手	PW04-02	1630	支	1	1
303	X85767	70生窗玉企/拉手	PW04-03	1630	支	1	1
304	X85767	70生窗玉橫頂/底	PW04-04	570	支	2	2
305	X85767	70生窗玉橫頂/底	PW04-05	570	支	2	2
401	X85834	70窗玻璃夾角企	PW02-06	1556	支	2	2
402	X85834	70窗玻璃夾角企	PW04-06	1556	支	1	1
403	X85834	70窗玻璃夾角企	PW04-07	1556	支	1	1
404	X85834	70窗玻璃夾角橫	PW02-06	445	支	4	4
501	X85768	70窗玻璃線企	直口開料	1556	支	2	2
502	X85768	70窗玻璃線企	PW04-08	1556	支	1	1
503	X85768	70窗玻璃線企	PW04-09	1556	支	1	1
504	X85768	70窗玻璃線橫	斜口開料	465	支	4	4
601	X85824	多點鎖拉巴	PW04-10	135	支	2	2
602	X85824	多點鎖拉巴	PW04-10	1258	支	2	2
如下為生變梗玉料							
305	X85767	70生窗玉企	PW01-35	555	支	2	2
306	X85767	70生窗橫企	PW01-35	1150	支	2	2
405	X85834	70窗玻璃夾角企	PW01-36	430	支	2	2
406	X85834	70窗玻璃夾角頂	PW01-36	1076	支	2	2
505	X85768	70窗玻璃線企	斜口開料	450	支	2	2
506	X85768	70窗玻璃線頂	直口開料	1076	支	2	2
701	X85785	生窗變梗玉扣（玉）	PW01-40	495	支	2	2
702	X85785	生窗變梗玉扣（玉）	PW01-40	1090	支	2	2
801	X85786	生窗變梗玉扣（框）	PW01-37	495	支	2	2
802	X85786	生窗變梗玉扣（框）	PW01-37	1090	支	2	2
901	15*13*1.6角	擋膠角企	PW01-38	535	支	2	2
902	15*13*1.6角	擋膠角橫	PW01-38	1130	支	2	2

數量： 1	材料： 详见本图附表	表面处理： UCT806812XL-3	美特鋁質 有限公司 MIDI Aluminium Fabricator Ltd.	工程名称： 亞皆老街 / 佛沙窗	
制图：郭上軍	日期：2020.08.05	校核：WSH	审核： Rev：	图名：23W8/T2A組裝圖	图号： 23W8/T2A

水線碼位置

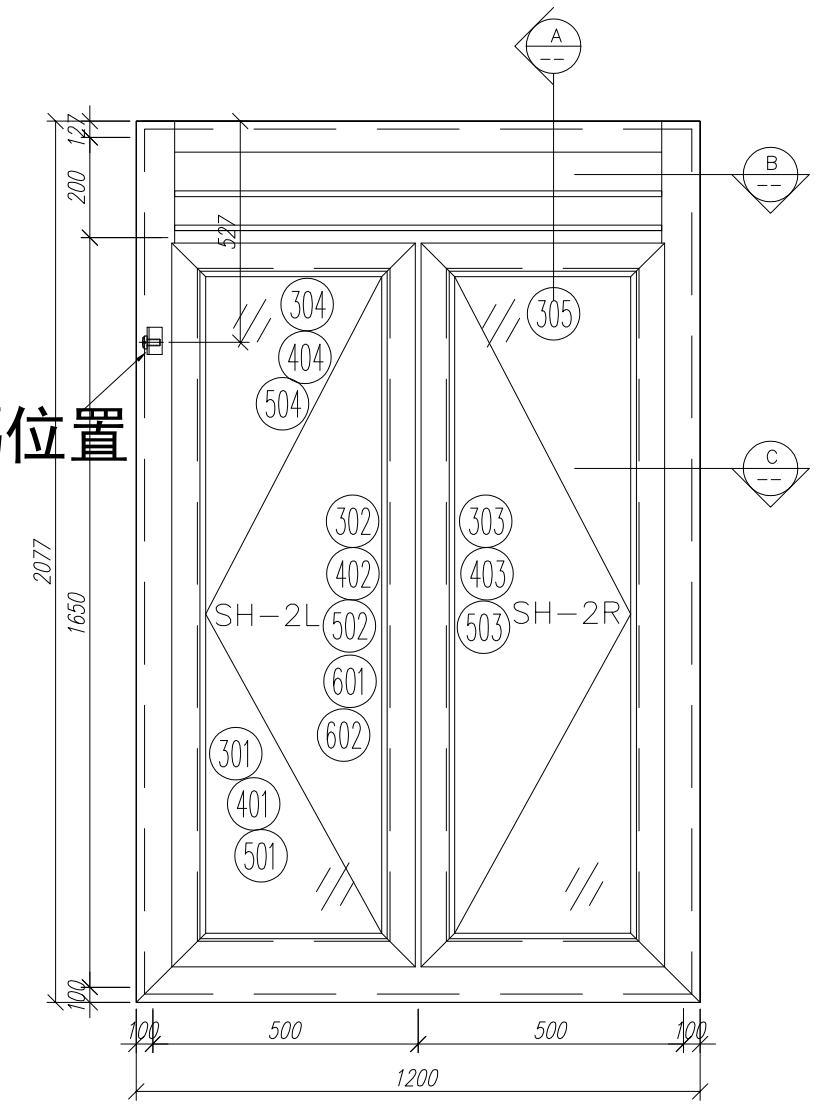

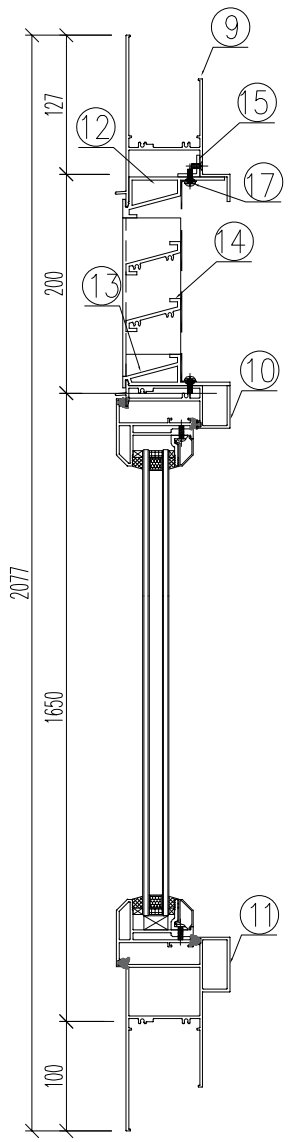

剖-A

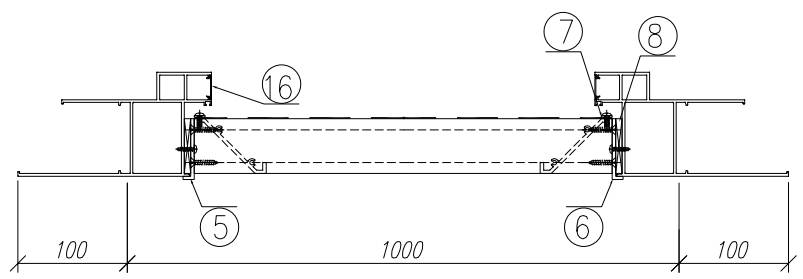

剖-B

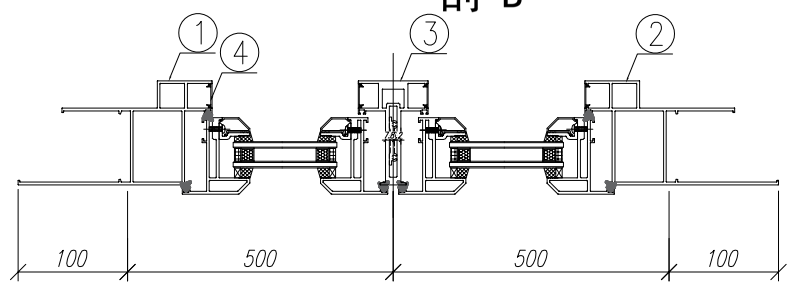

剖-C

序號	材料編號	材料名稱	加工圖號	長度 L(MM)	單位	幅數	1
						單樘	小計
1	X85759	70生窗邊框	PW01-03A	2077	支	1	1
2	X85759	70生窗邊框	PW01-04A	2077	支	1	1
3	X85773	70生窗中企框	PW01-32A	1591	支	1	1
4	X85764	70生窗拍蓋	直口開料	1541	支	4	4
5	20*56*10*3mm	百頁玉企鋁折角	PW01-AL01	144	支	1	1
6	20*56*10*3mm	百頁玉企鋁折角	PW01-AL02	144	支	1	1
7	15*1.6mm巴	雀仔網壓巴	PW01-44	171.5	支	2	2
8	50*5mm巴	百頁玉墊巴	PW01-43	120	支	2	2
9	X85761	70生窗頂框	PW01-19	902	支	1	1
10	X85775	70上生下生中橫	PW01-34A	902	支	1	1
11	X85762	70生窗底框	PW01-31A	1200	支	1	1
12	X85840	百頁框頂	PW01-41	902	支	1	1
13	X85839	百頁框底	PW01-42	902	支	1	1
14	X85838	百葉片	直口開料	879	支	2	2
15	20*20*3	百頁框頂鋁角	PW01-39	884	支	1	1
16	X85764	70生窗拍蓋	直口開料	165	支	4	4
17	15*1.6mm巴	雀仔網壓巴	PW01-44	884	支	2	2
如下為生玉/梗玉料							
301	X85767	70生窗玉企	PW04-01	1595	支	2	2
302	X85767	70生窗玉企/拉手	PW04-02	1595	支	1	1
303	X85767	70生窗玉企/拉手	PW04-03	1595	支	1	1
304	X85767	70生窗玉橫頂/底	PW04-04	445	支	2	2
305	X85767	70生窗玉橫頂/底	PW04-05	445	支	2	2
401	X85834	70窗玻璃夾角企	PW02-06	1521	支	2	2
402	X85834	70窗玻璃夾角企/拉手	PW04-06	1521	支	1	1
403	X85834	70窗玻璃夾角企/拉手	PW04-07	1521	支	1	1
404	X85834	70窗玻璃夾角橫	PW02-06	320	支	4	4
501	X85768	70窗玻璃線企	直口開料	1521	支	2	2
502	X85768	70窗玻璃線企/拉手	PW04-08	1521	支	1	1
503	X85768	70窗玻璃線企/拉手	PW04-09	1521	支	1	1
504	X85768	70窗玻璃線橫	斜口開料	340	支	4	4
601	X85824	多點鎖拉巴	PW04-10	100	支	2	2
602	X85824	多點鎖拉巴	PW04-10	1258	支	2	2

数量: 1	材料: 详见本图附表		表面处理: UCT806812XL-3	美特鋁質 有限公司 MIDI Aluminium Fabricator Ltd.	工程名称: 亞皆老街 / 佛沙窗
制图: 郭上軍	日期: 2020.08.05	校核: WSH	审核: Rev:		图名:22W6/T2C組裝圖 图号: 22W6/T2C

水線碼位置

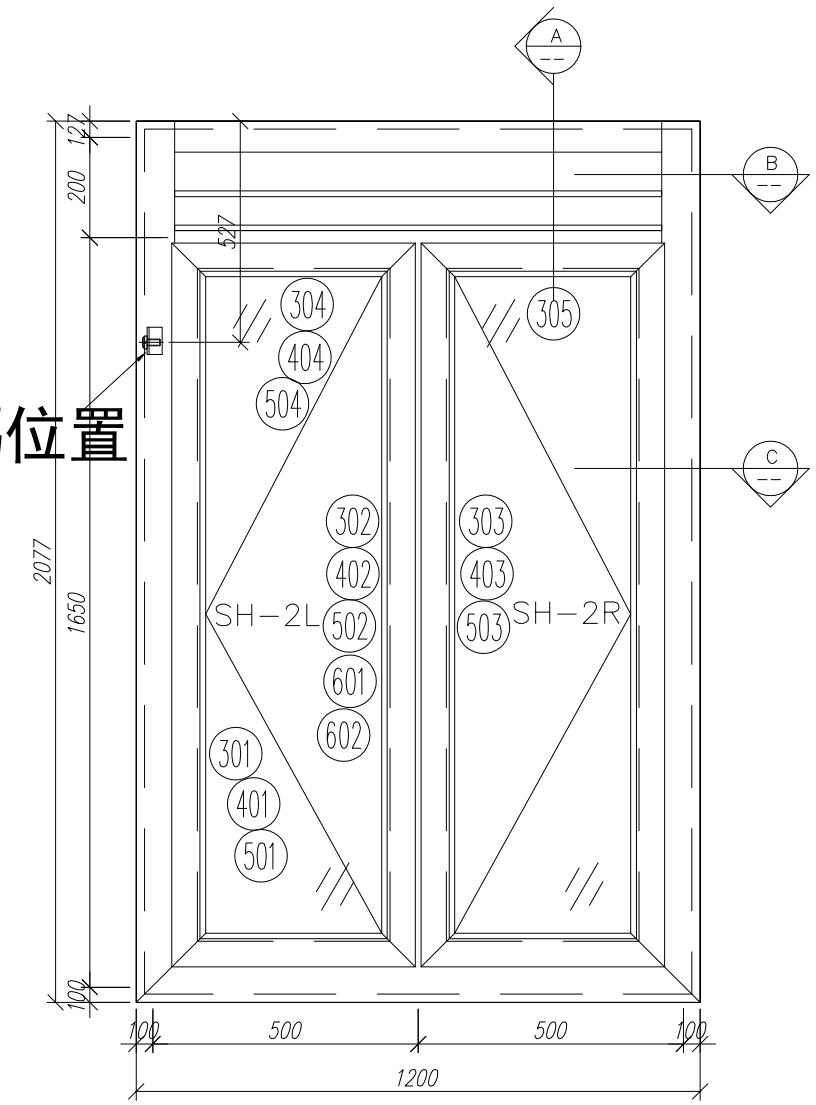

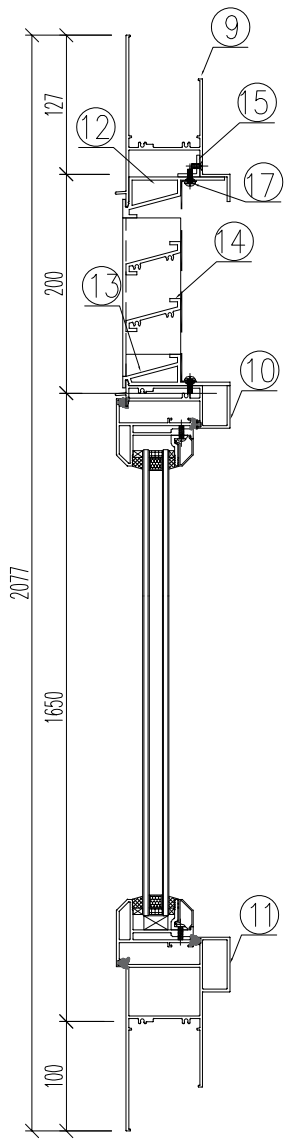

剖-A

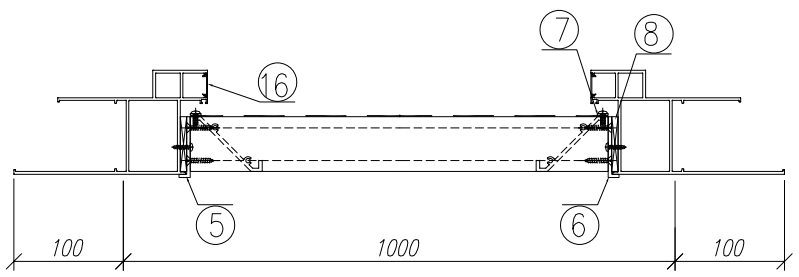

剖-B

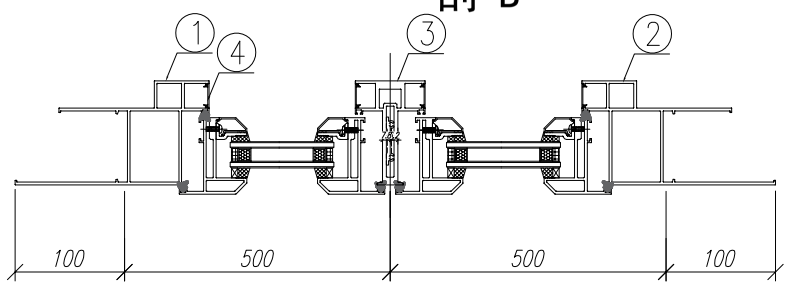

剖-C

序號	材料編號	材料名稱	加工圖號	長度 L(MM)	單位	幅數	1
						單樘	小計
1	X85759	70生窗邊框	PW01-03A	2077	支	1	1
2	X85759	70生窗邊框	PW01-04A	2077	支	1	1
3	X85773	70生窗中企框	PW01-32A	1591	支	1	1
4	X85764	70生窗拍蓋	直口開料	1541	支	4	4
5	20*56*10*3mm	百頁玉企鋁折角	PW01-AL01	144	支	1	1
6	20*56*10*3mm	百頁玉企鋁折角	PW01-AL02	144	支	1	1
7	15*1.6mm巴	雀仔網壓巴	PW01-44	171.5	支	2	2
8	50*5mm巴	百頁玉墊巴	PW01-43	120	支	2	2
9	X85761	70生窗頂框	PW01-19	902	支	1	1
10	X85775	70上生下生中橫	PW01-34A	902	支	1	1
11	X85762	70生窗底框	PW01-31A	1200	支	1	1
12	X85840	百頁框頂	PW01-41	902	支	1	1
13	X85839	百頁框底	PW01-42	902	支	1	1
14	X85838	百葉片	直口開料	879	支	2	2
15	20*20*3	百頁框頂鋁角	PW01-39	884	支	1	1
16	X85764	70生窗拍蓋	直口開料	165	支	4	4
17	15*1.6mm巴	雀仔網壓巴	PW01-44	884	支	2	2
如下為生玉/梗玉料							
301	X85767	70生窗玉企	PW04-01	1595	支	2	2
302	X85767	70生窗玉企/拉手	PW04-02	1595	支	1	1
303	X85767	70生窗玉企/拉手	PW04-03	1595	支	1	1
304	X85767	70生窗玉橫頂/底	PW04-04	445	支	2	2
305	X85767	70生窗玉橫頂/底	PW04-05	445	支	2	2
401	X85834	70窗玻璃夾角企	PW02-06	1521	支	2	2
402	X85834	70窗玻璃夾角企/拉手	PW04-06	1521	支	1	1
403	X85834	70窗玻璃夾角企/拉手	PW04-07	1521	支	1	1
404	X85834	70窗玻璃夾角橫	PW02-06	320	支	4	4
501	X85768	70窗玻璃線企	直口開料	1521	支	2	2
502	X85768	70窗玻璃線企/拉手	PW04-08	1521	支	1	1
503	X85768	70窗玻璃線企/拉手	PW04-09	1521	支	1	1
504	X85768	70窗玻璃線橫	斜口開料	340	支	4	4
601	X85824	多點鎖拉巴	PW04-10	100	支	2	2
602	X85824	多點鎖拉巴	PW04-10	1258	支	2	2

数量: 1	材料: 详见本图附表		表面处理: UCT806812XL-3	美特鋁質 有限公司 MIDI Aluminium Fabricator Ltd.	工程名称: 亞皆老街 / 佛沙窗
制图: 郭上軍	日期: 2020.08.05	校核: WSH	审核: Rev:		图名: 23W6/T2C組裝圖 图号: 23W6/T2C

水線碼位置

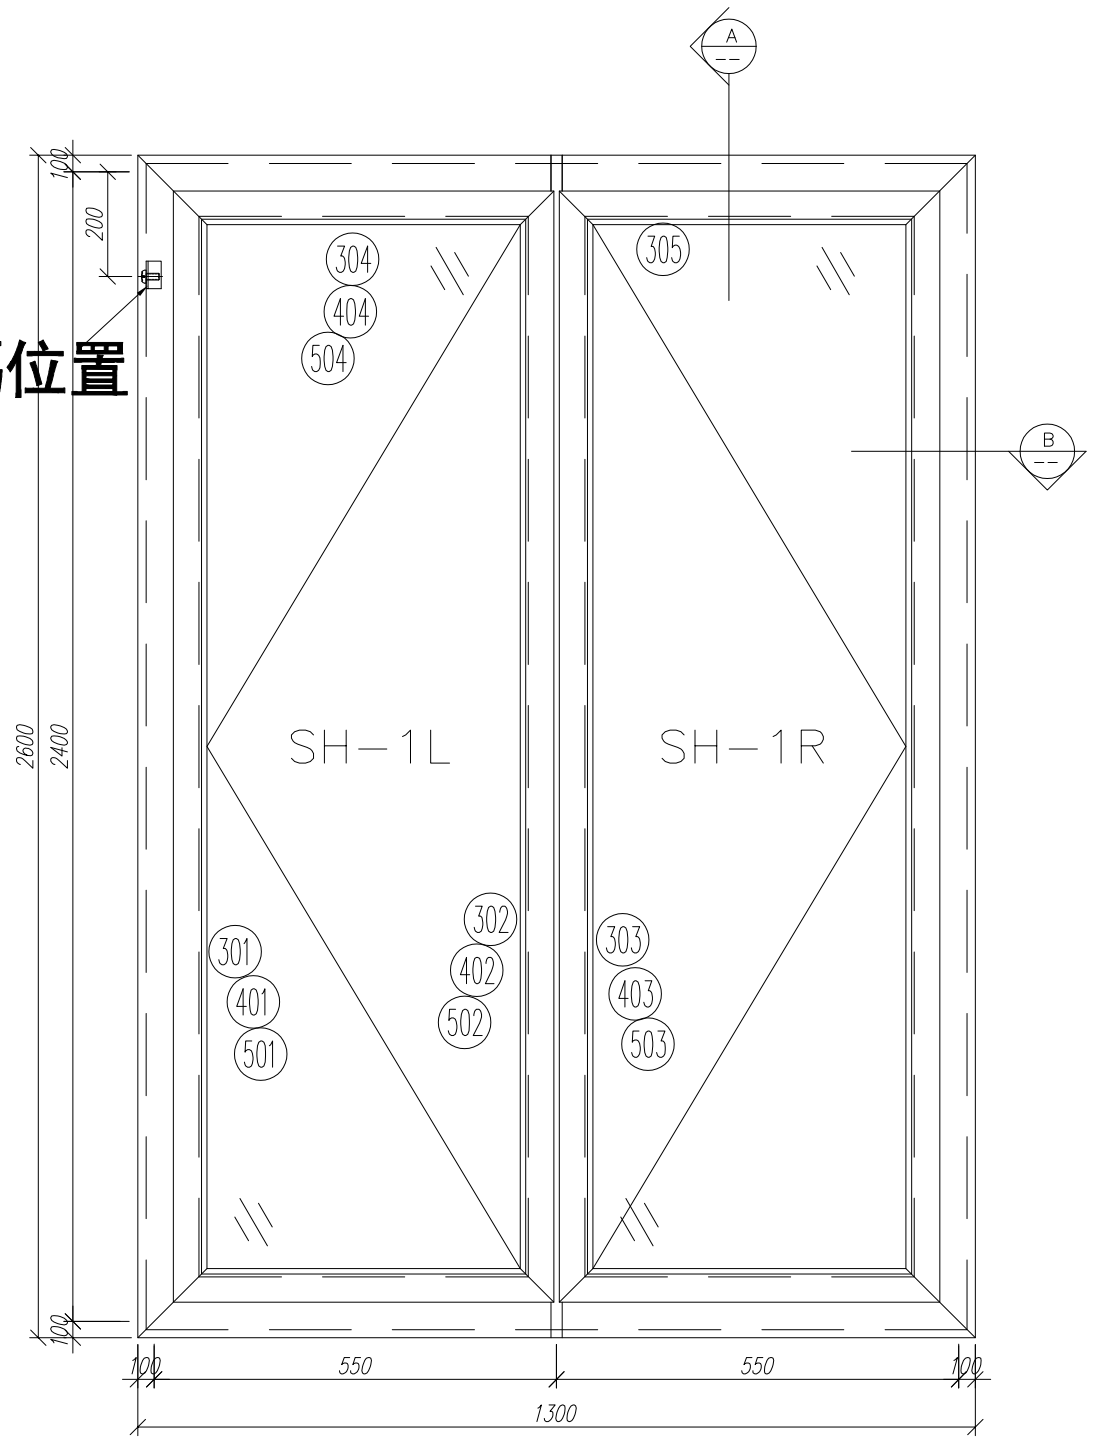

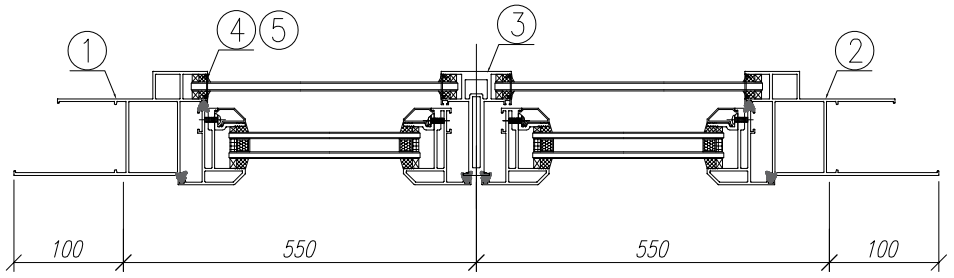

剖-B

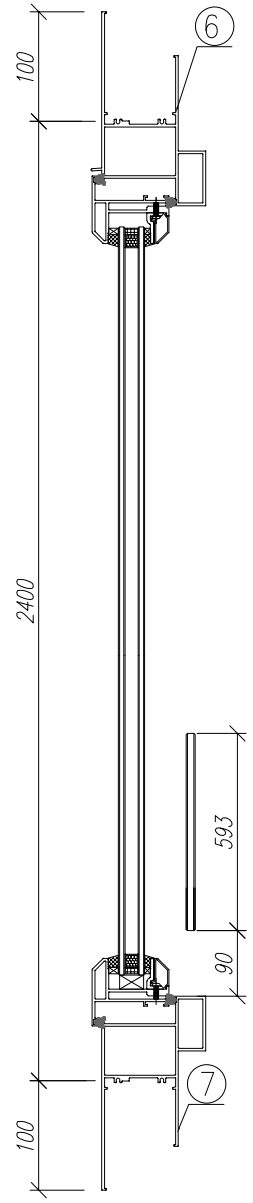

剖-A

序號	材料編號	材料名稱	加工圖號	長度 L(MM)	單位	幅數	1
						單樘	小計
1	X85759	70生窗邊框	PW01-01	2600	支	1	1
2	X85759	70生窗邊框	PW01-02	2600	支	1	1
3	X85773	70生窗中企框	PW01-32	2296	支	1	1
4	X85764	70生窗拍蓋	直口開料	89.5	支	4	4
5	X85764	70生窗拍蓋	直口開料	1562.5	支	4	4
6	X85761	70生窗頂框	PW01-30	1300	支	1	1
7	X85762	70生窗底框	PW01-31	1300	支	1	1
如下為生玉/梗玉料							
301	X85767	70生窗玉企	PW02-01	2300	支	2	2
302	X85767	70生窗玉企/拉手	PW02-02	2300	支	1	1
303	X85767	70生窗玉企/拉手	PW02-03	2300	支	1	1
304	X85767	70生窗玉横頂/底	PW02-04	495	支	2	2
305	X85767	70生窗玉横頂/底	PW02-05	495	支	2	2
401	X85834	70窗玻璃夾角企	PW02-06	2226	支	2	2
402	X85834	70窗玻璃夾角企/拉手	PW02-07	2226	支	1	1
403	X85834	70窗玻璃夾角企/拉手	PW02-08	2226	支	1	1
404	X85834	70窗玻璃夾角横	PW02-06	370	支	4	4
501	X85768	70窗玻璃線企	直口開料	2226	支	2	2
502	X85768	70窗玻璃線企/拉手	PW02-09	2226	支	1	1
503	X85768	70窗玻璃線企/拉手	PW02-10	2226	支	1	1
504	X85768	70窗玻璃線横	斜口開料	390	支	4	4
601	X85824	多點鎖拉巴	PW02-11	849	支	2	2
602	X85824	多點鎖拉巴	PW02-11	1213	支	2	2

数量: 1	材料: 详见本图附表		表面处理: UCT806812XL-3		
制图: 郭上軍	日期: 2020.08.05	校核: WSH	审核:	Rev:	

美特鋁質 有限公司
MIDI Aluminium Fabricator Ltd.

工程名称: 亞皆老街 / 佛沙窗	
图名: 22W5/T2C組裝圖	图号: 22W5/T2C

水線碼位置

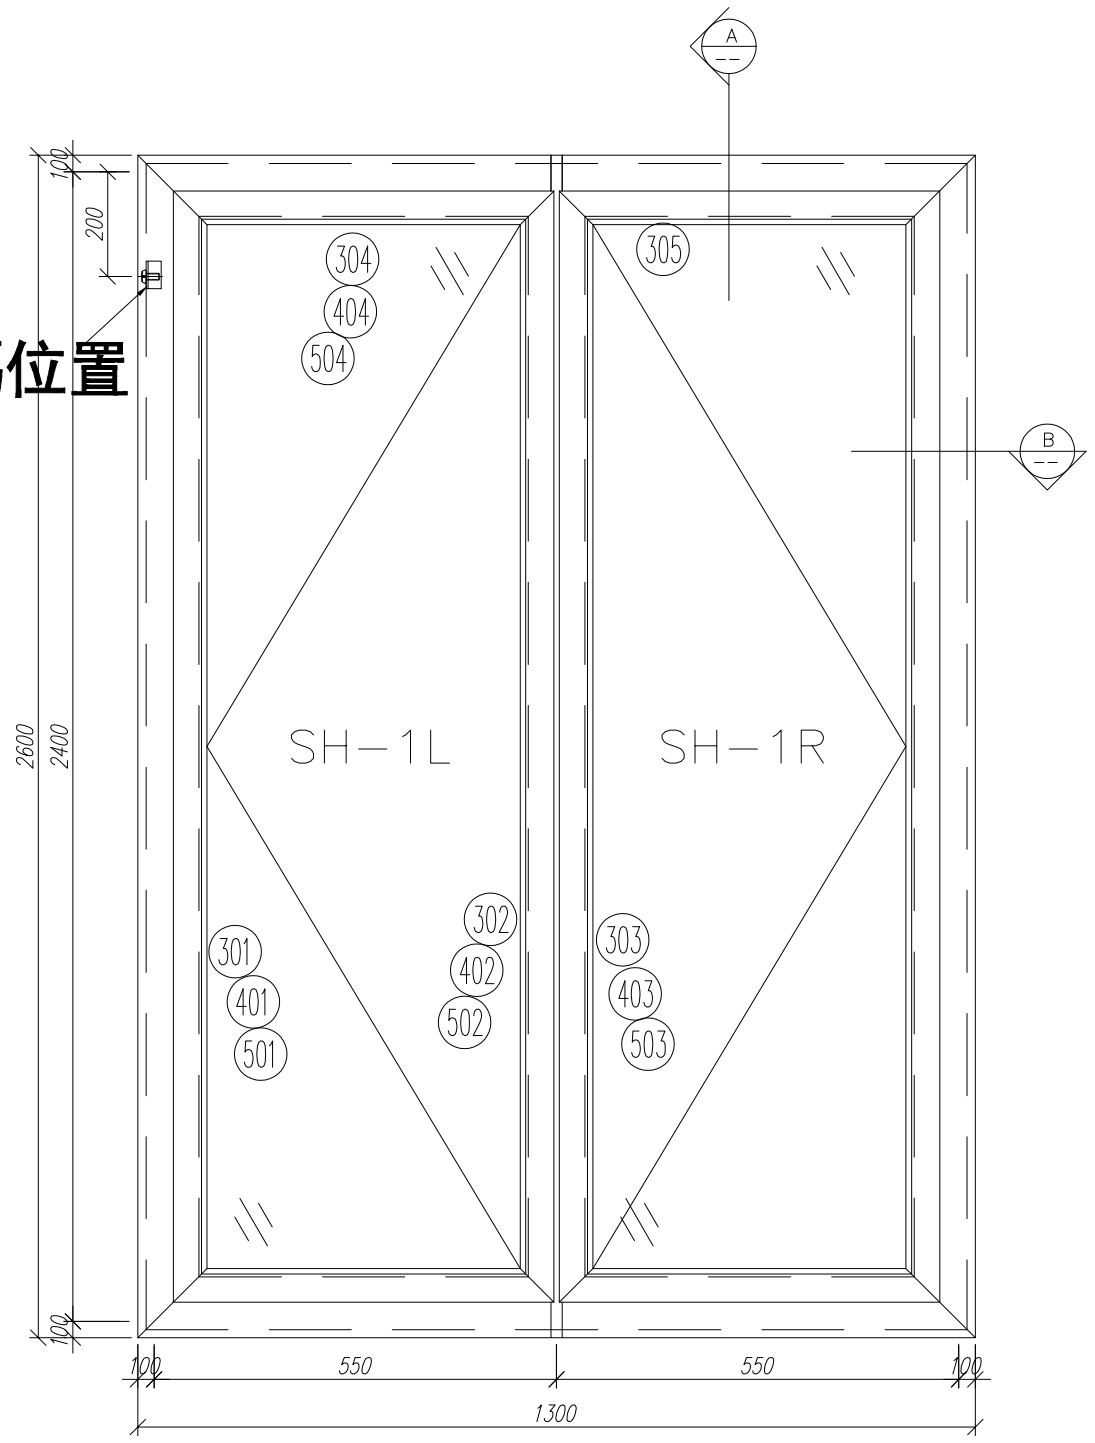

剖-B

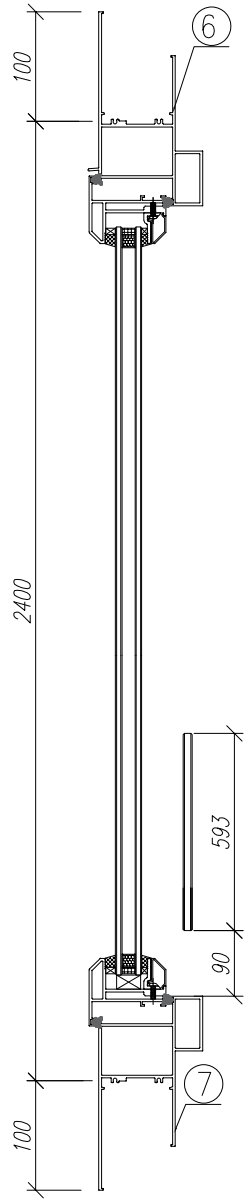

剖-A

序號	材料編號	材料名稱	加工圖號	長度 L(MM)	單位	幅數	1
						單樘	小計
1	X85759	70生窗邊框	PW01-01	2600	支	1	1
2	X85759	70生窗邊框	PW01-02	2600	支	1	1
3	X85773	70生窗中企框	PW01-32	2296	支	1	1
4	X85764	70生窗拍蓋	直口開料	89.5	支	4	4
5	X85764	70生窗拍蓋	直口開料	1562.5	支	4	4
6	X85761	70生窗頂框	PW01-30	1300	支	1	1
7	X85762	70生窗底框	PW01-31	1300	支	1	1
如下為生玉/梗玉料							
301	X85767	70生窗玉企	PW02-01	2300	支	2	2
302	X85767	70生窗玉企/拉手	PW02-02	2300	支	1	1
303	X85767	70生窗玉企/拉手	PW02-03	2300	支	1	1
304	X85767	70生窗玉横頂/底	PW02-04	495	支	2	2
305	X85767	70生窗玉横頂/底	PW02-05	495	支	2	2
401	X85834	70窗玻璃夾角企	PW02-06	2226	支	2	2
402	X85834	70窗玻璃夾角企/拉手	PW02-07	2226	支	1	1
403	X85834	70窗玻璃夾角企/拉手	PW02-08	2226	支	1	1
404	X85834	70窗玻璃夾角横	PW02-06	370	支	4	4
501	X85768	70窗玻璃線企	直口開料	2226	支	2	2
502	X85768	70窗玻璃線企/拉手	PW02-09	2226	支	1	1
503	X85768	70窗玻璃線企/拉手	PW02-10	2226	支	1	1
504	X85768	70窗玻璃線横	斜口開料	390	支	4	4
601	X85824	多點鎖拉巴	PW02-11	849	支	2	2
602	X85824	多點鎖拉巴	PW02-11	1213	支	2	2

数量： 1	材料： 详见本图附表		表面处理： UCT806812XL-3	美特鋁質 有限公司 MIDI Aluminium Fabricator Ltd.	工程名称： 亞皆老街 / 佛沙窗
制图：郭上軍	日期：2020.08.05	校核：WSH	审核： Rev：		图名：23W5/T2C組裝圖 图号：23W5/T2C

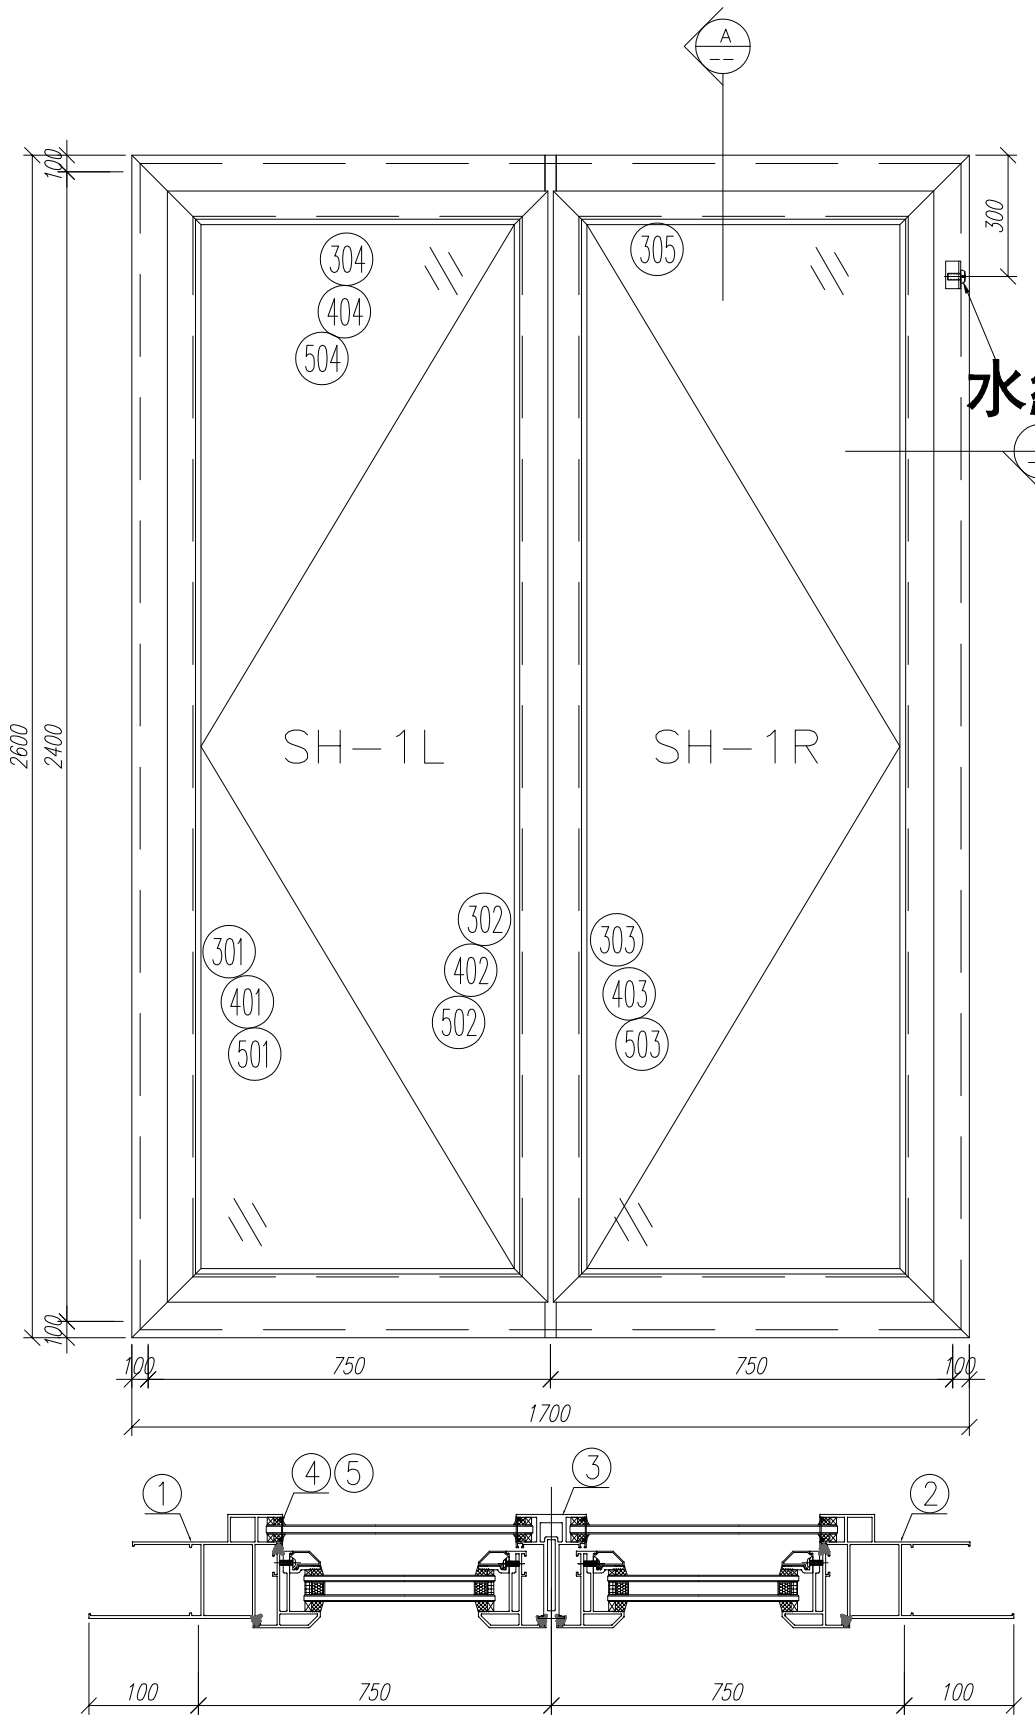

水線碼位置

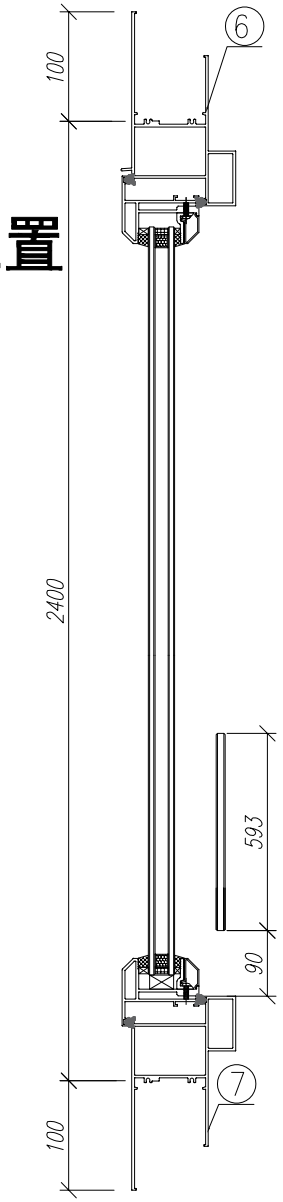

剖-A

剖-B

序號	材料編號	材料名稱	加工圖號	長度 L(MM)	單位	幅數	1
						單樘	小計
1	X85759	70生窗邊框	PW01-01A	2600	支	1	1
2	X85759	70生窗邊框	PW01-02A	2600	支	1	1
3	X85773	70生窗中企框	PW01-32	2296	支	1	1
4	X85764	70生窗拍蓋	直口開料	89.5	支	4	4
5	X85764	70生窗拍蓋	直口開料	1562.5	支	4	4
6	X85761	70生窗頂框	PW01-30	1700	支	1	1
7	X85762	70生窗底框	PW01-31	1700	支	1	1
如下為生玉/梗玉料							
301	X85767	70生窗玉企	PW02-01	2300	支	2	2
302	X85767	70生窗玉企/拉手	PW02-02	2300	支	1	1
303	X85767	70生窗玉企/拉手	PW02-03	2300	支	1	1
304	X85767	70生窗玉横頂/底	PW02-04	695	支	2	2
305	X85767	70生窗玉横頂/底	PW02-05	695	支	2	2
401	X85834	70窗玻璃夾角企	PW02-06	2226	支	2	2
402	X85834	70窗玻璃夾角企/拉手	PW02-07	2226	支	1	1
403	X85834	70窗玻璃夾角企/拉手	PW02-08	2226	支	1	1
404	X85834	70窗玻璃夾角横	PW02-06	570	支	4	4
501	X85768	70窗玻璃線企	直口開料	2226	支	2	2
502	X85768	70窗玻璃線企/拉手	PW02-09	2226	支	1	1
503	X85768	70窗玻璃線企/拉手	PW02-10	2226	支	1	1
504	X85768	70窗玻璃線横	斜口開料	590	支	4	4
601	X85824	多點鎖拉巴	PW02-11	849	支	2	2
602	X85824	多點鎖拉巴	PW02-11	1213	支	2	2

数量: 1	材料: 详见本图附表		表面处理: UCT806812XL-3	美特鋁質 有限公司 MIDI Aluminium Fabricator Ltd.	工程名称: 亞皆老街 / 佛沙窗
制图: 郭上軍	日期: 2020.08.05	校核: WSH	审核: Rev:		图名: 22W4/T2C組裝圖 图号: 22W4/T2C

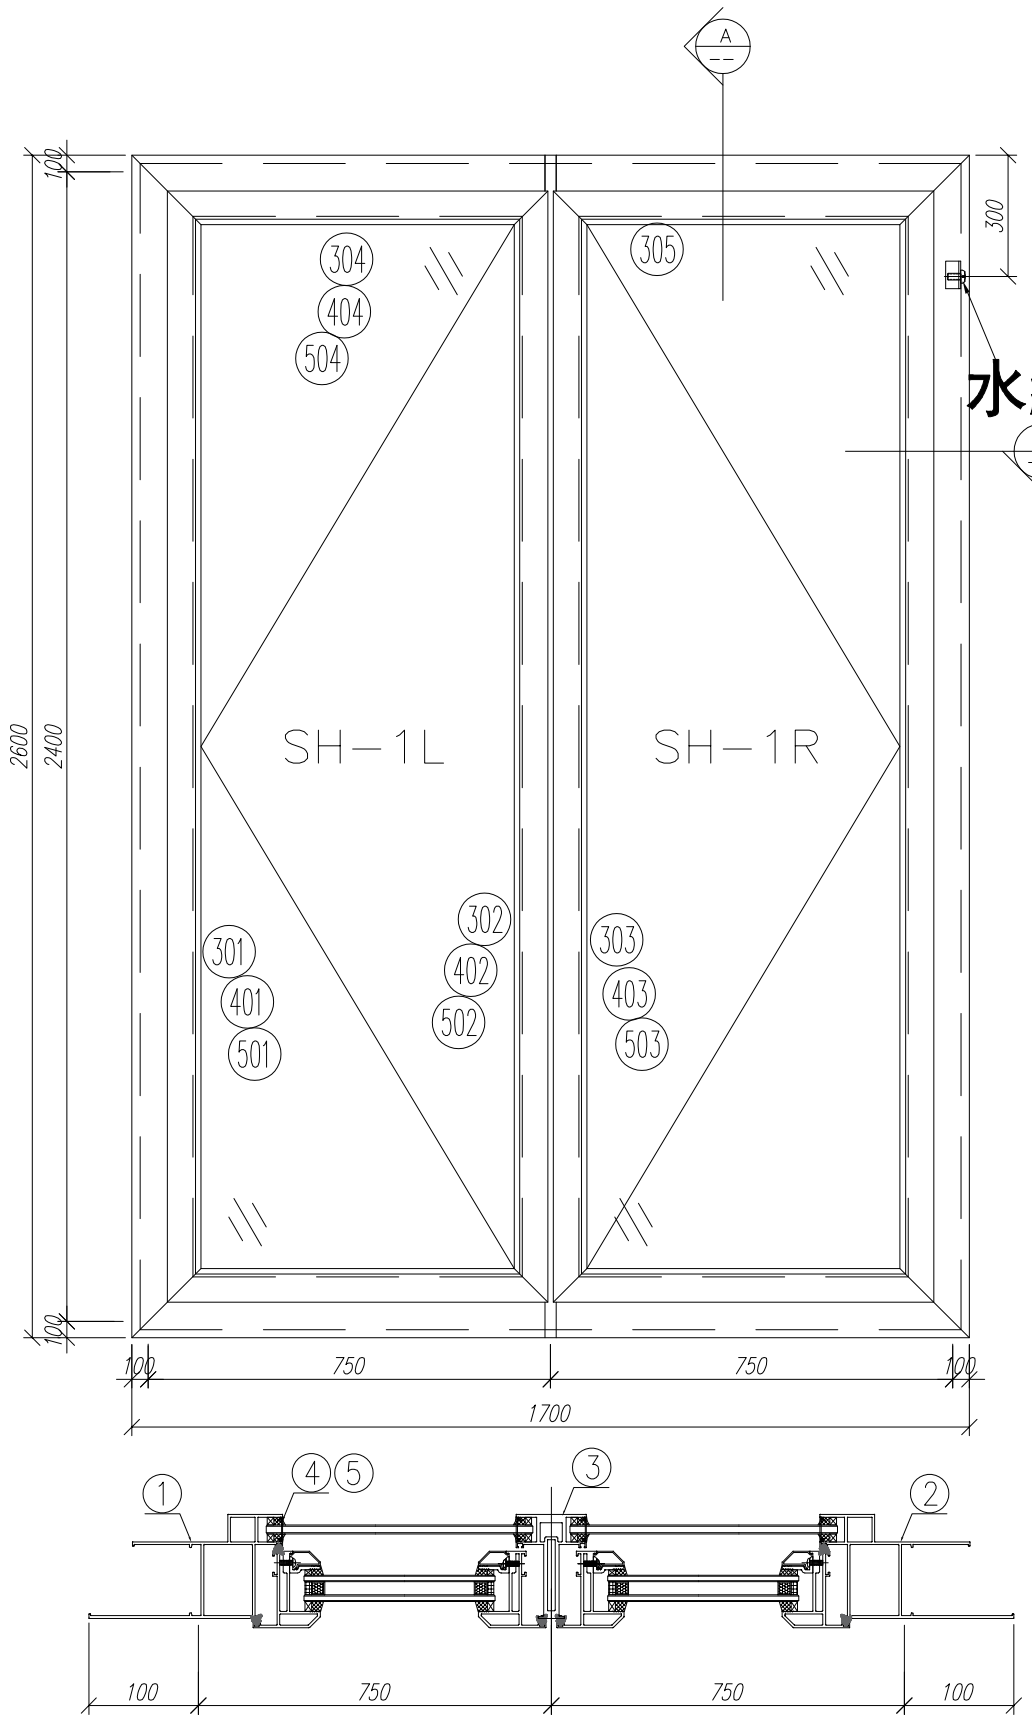

水線碼位置

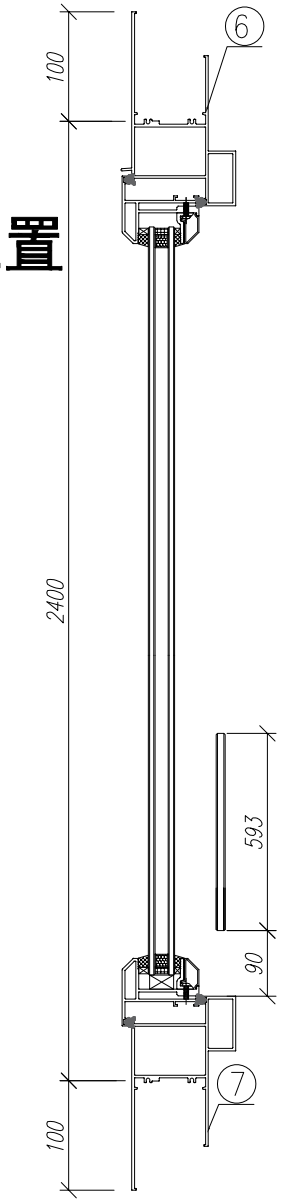

剖-A

剖-B

序號	材料編號	材料名稱	加工圖號	長度 L(MM)	單位	幅數	1
						單樘	小計
1	X85759	70生窗邊框	PW01-01A	2600	支	1	1
2	X85759	70生窗邊框	PW01-02A	2600	支	1	1
3	X85773	70生窗中企框	PW01-32	2296	支	1	1
4	X85764	70生窗拍蓋	直口開料	89.5	支	4	4
5	X85764	70生窗拍蓋	直口開料	1562.5	支	4	4
6	X85761	70生窗頂框	PW01-30	1700	支	1	1
7	X85762	70生窗底框	PW01-31	1700	支	1	1
如下為生玉/梗玉料							
301	X85767	70生窗玉企	PW02-01	2300	支	2	2
302	X85767	70生窗玉企/拉手	PW02-02	2300	支	1	1
303	X85767	70生窗玉企/拉手	PW02-03	2300	支	1	1
304	X85767	70生窗玉横頂/底	PW02-04	695	支	2	2
305	X85767	70生窗玉横頂/底	PW02-05	695	支	2	2
401	X85834	70窗玻璃夾角企	PW02-06	2226	支	2	2
402	X85834	70窗玻璃夾角企/拉手	PW02-07	2226	支	1	1
403	X85834	70窗玻璃夾角企/拉手	PW02-08	2226	支	1	1
404	X85834	70窗玻璃夾角横	PW02-06	570	支	4	4
501	X85768	70窗玻璃線企	直口開料	2226	支	2	2
502	X85768	70窗玻璃線企/拉手	PW02-09	2226	支	1	1
503	X85768	70窗玻璃線企/拉手	PW02-10	2226	支	1	1
504	X85768	70窗玻璃線横	斜口開料	590	支	4	4
601	X85824	多點鎖拉巴	PW02-11	849	支	2	2
602	X85824	多點鎖拉巴	PW02-11	1213	支	2	2

数量： 1	材料： 详见本图附表		表面处理： UCT806812XL-3	美特鋁質 有限公司 MIDI Aluminium Fabricator Ltd.	工程名称： 亞皆老街 / 佛沙窗
制图：郭上軍	日期：2020.08.05	校核：WSH	审核： Rev：		图名：23W4/T2C組裝圖 图号：23W4/T2C

水線碼位置

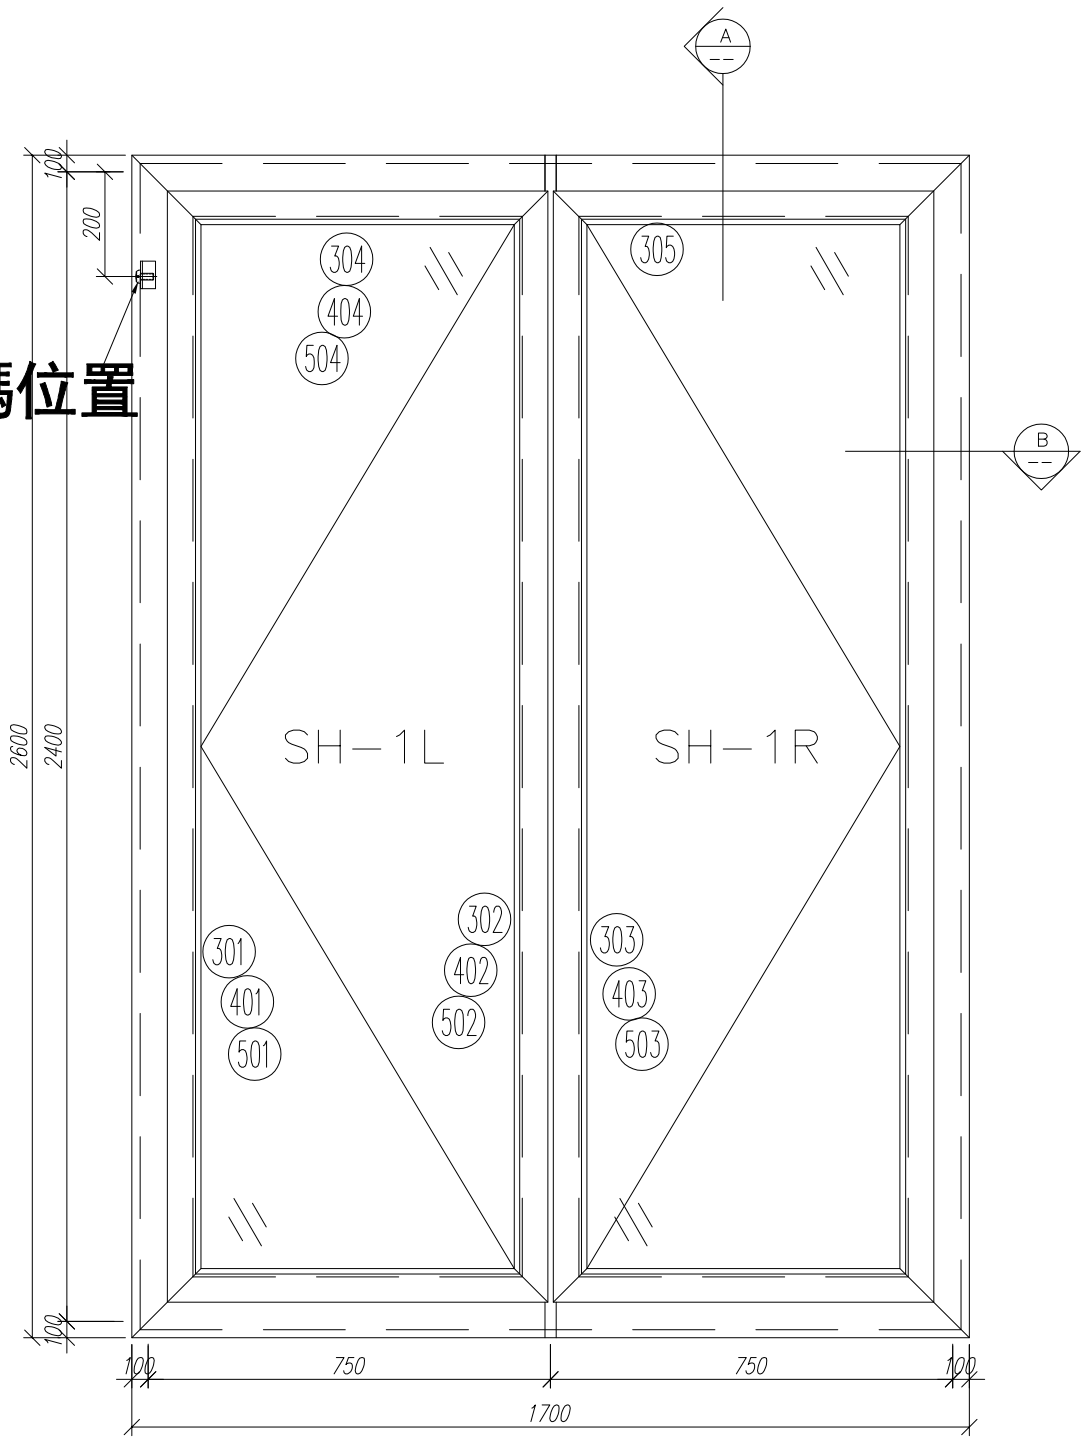

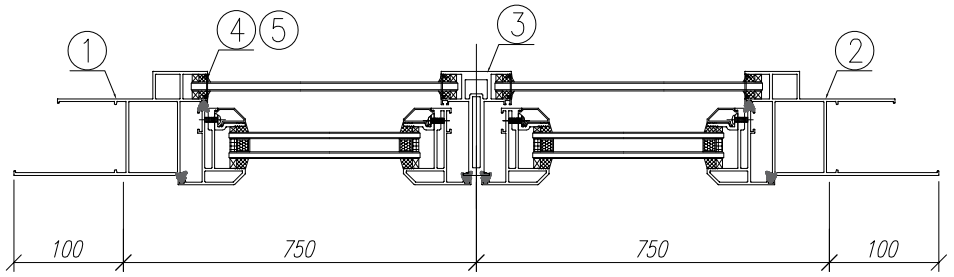

剖-B

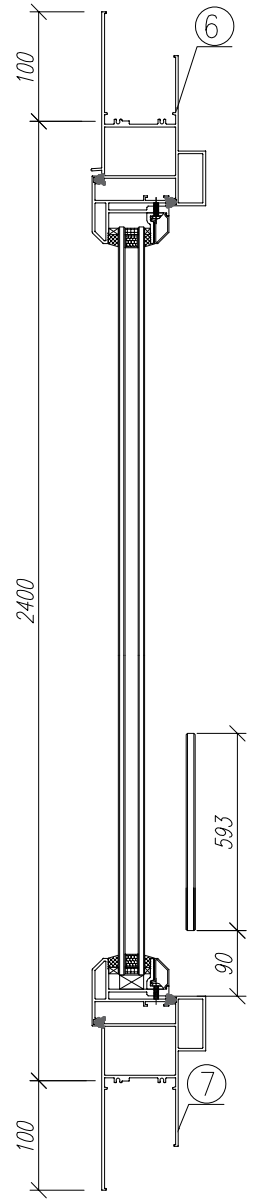

剖-A

序號	材料編號	材料名稱	加工圖號	長度 L(MM)	單位	幅數	1
						單樘	小計
1	X85759	70生窗邊框	PW01-01	2600	支	1	1
2	X85759	70生窗邊框	PW01-02	2600	支	1	1
3	X85773	70生窗中企框	PW01-32	2296	支	1	1
4	X85764	70生窗拍蓋	直口開料	89.5	支	4	4
5	X85764	70生窗拍蓋	直口開料	1562.5	支	4	4
6	X85761	70生窗頂框	PW01-30	1700	支	1	1
7	X85762	70生窗底框	PW01-31	1700	支	1	1
如下為生玉/梗玉料							
301	X85767	70生窗玉企	PW02-01	2300	支	2	2
302	X85767	70生窗玉企/拉手	PW02-02	2300	支	1	1
303	X85767	70生窗玉企/拉手	PW02-03	2300	支	1	1
304	X85767	70生窗玉横頂/底	PW02-04	695	支	2	2
305	X85767	70生窗玉横頂/底	PW02-05	695	支	2	2
401	X85834	70窗玻璃夾角企	PW02-06	2226	支	2	2
402	X85834	70窗玻璃夾角企/拉手	PW02-07	2226	支	1	1
403	X85834	70窗玻璃夾角企/拉手	PW02-08	2226	支	1	1
404	X85834	70窗玻璃夾角横	PW02-06	570	支	4	4
501	X85768	70窗玻璃線企	直口開料	2226	支	2	2
502	X85768	70窗玻璃線企/拉手	PW02-09	2226	支	1	1
503	X85768	70窗玻璃線企/拉手	PW02-10	2226	支	1	1
504	X85768	70窗玻璃線横	斜口開料	590	支	4	4
601	X85824	多點鎖拉巴	PW02-11	849	支	2	2
602	X85824	多點鎖拉巴	PW02-11	1213	支	2	2

数量： 1	材料： 详见本图附表		表面处理： UCT806812XL-3	美特鋁質 有限公司 MIDI Aluminium Fabricator Ltd.	工程名称： 亞皆老街 / 佛沙窗
制图：郭上軍	日期：2020.08.05	校核：WSH	审核： Rev：		图名：22W3/T2C組裝圖 图号： 22W3/T2C

水線碼位置

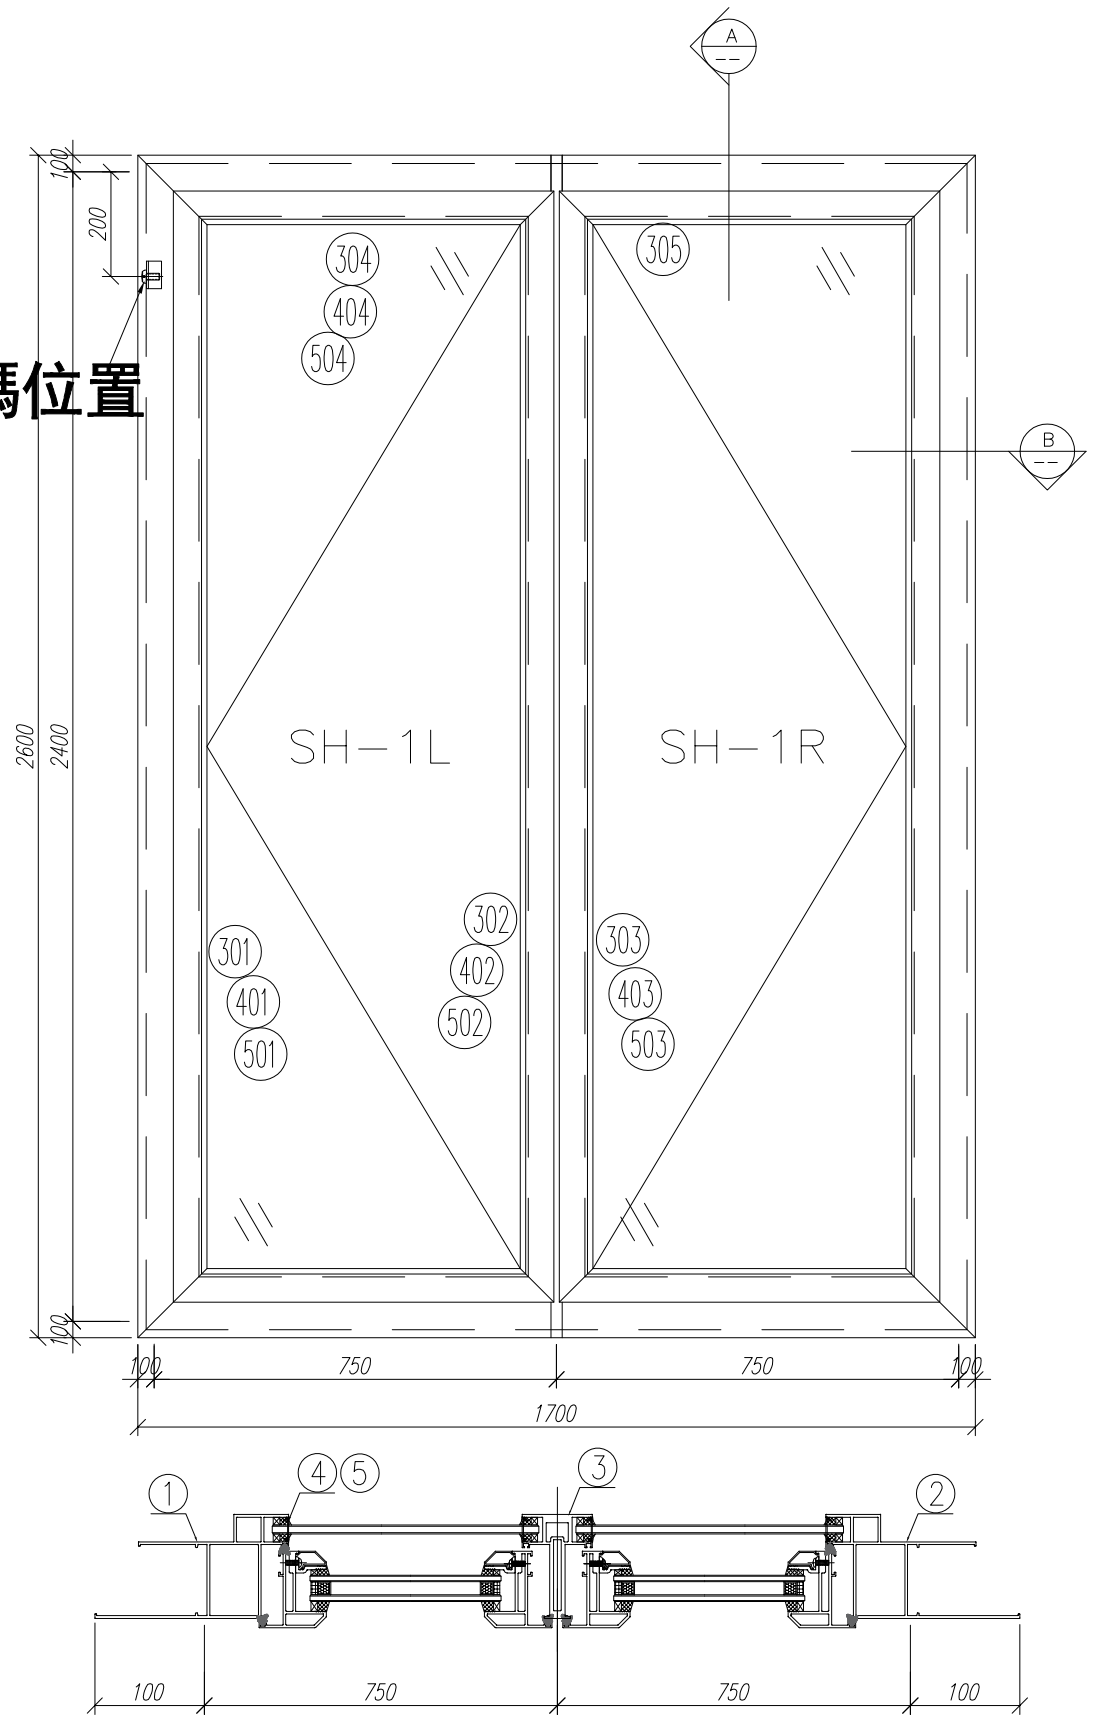

剖-B

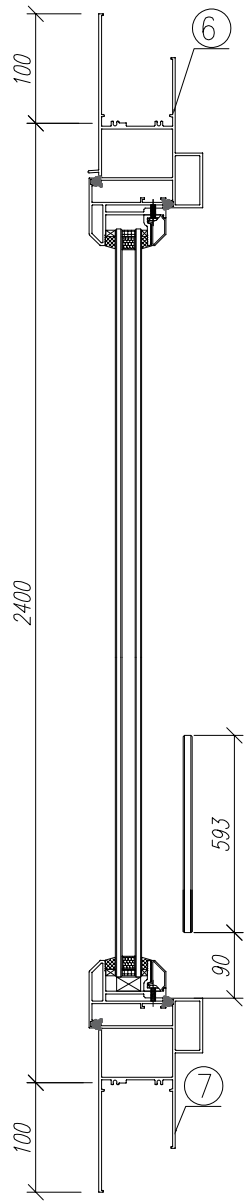

剖-A

序號	材料編號	材料名稱	加工圖號	長度 L(MM)	單位	幅數	1
						單樘	小計
1	X85759	70生窗邊框	PW01-01	2600	支	1	1
2	X85759	70生窗邊框	PW01-02	2600	支	1	1
3	X85773	70生窗中企框	PW01-32	2296	支	1	1
4	X85764	70生窗拍蓋	直口開料	89.5	支	4	4
5	X85764	70生窗拍蓋	直口開料	1562.5	支	4	4
6	X85761	70生窗頂框	PW01-30	1700	支	1	1
7	X85762	70生窗底框	PW01-31	1700	支	1	1
如下為生玉/梗玉料							
301	X85767	70生窗玉企	PW02-01	2300	支	2	2
302	X85767	70生窗玉企/拉手	PW02-02	2300	支	1	1
303	X85767	70生窗玉企/拉手	PW02-03	2300	支	1	1
304	X85767	70生窗玉横頂/底	PW02-04	695	支	2	2
305	X85767	70生窗玉横頂/底	PW02-05	695	支	2	2
401	X85834	70窗玻璃夾角企	PW02-06	2226	支	2	2
402	X85834	70窗玻璃夾角企/拉手	PW02-07	2226	支	1	1
403	X85834	70窗玻璃夾角企/拉手	PW02-08	2226	支	1	1
404	X85834	70窗玻璃夾角横	PW02-06	570	支	4	4
501	X85768	70窗玻璃線企	直口開料	2226	支	2	2
502	X85768	70窗玻璃線企/拉手	PW02-09	2226	支	1	1
503	X85768	70窗玻璃線企/拉手	PW02-10	2226	支	1	1
504	X85768	70窗玻璃線横	斜口開料	590	支	4	4
601	X85824	多點鎖拉巴	PW02-11	849	支	2	2
602	X85824	多點鎖拉巴	PW02-11	1213	支	2	2

数量： 1	材料： 详见本图附表		表面处理： UCT806812XL-3	美特鋁質 有限公司 MIDI Aluminium Fabricator Ltd.	工程名称： 亞皆老街 / 佛沙窗
制图：郭上軍	日期：2020.08.05	校核：WSH	审核： Rev：		图名：23W3/T2C組裝圖 图号： 23W3/T2C

水線碼位置

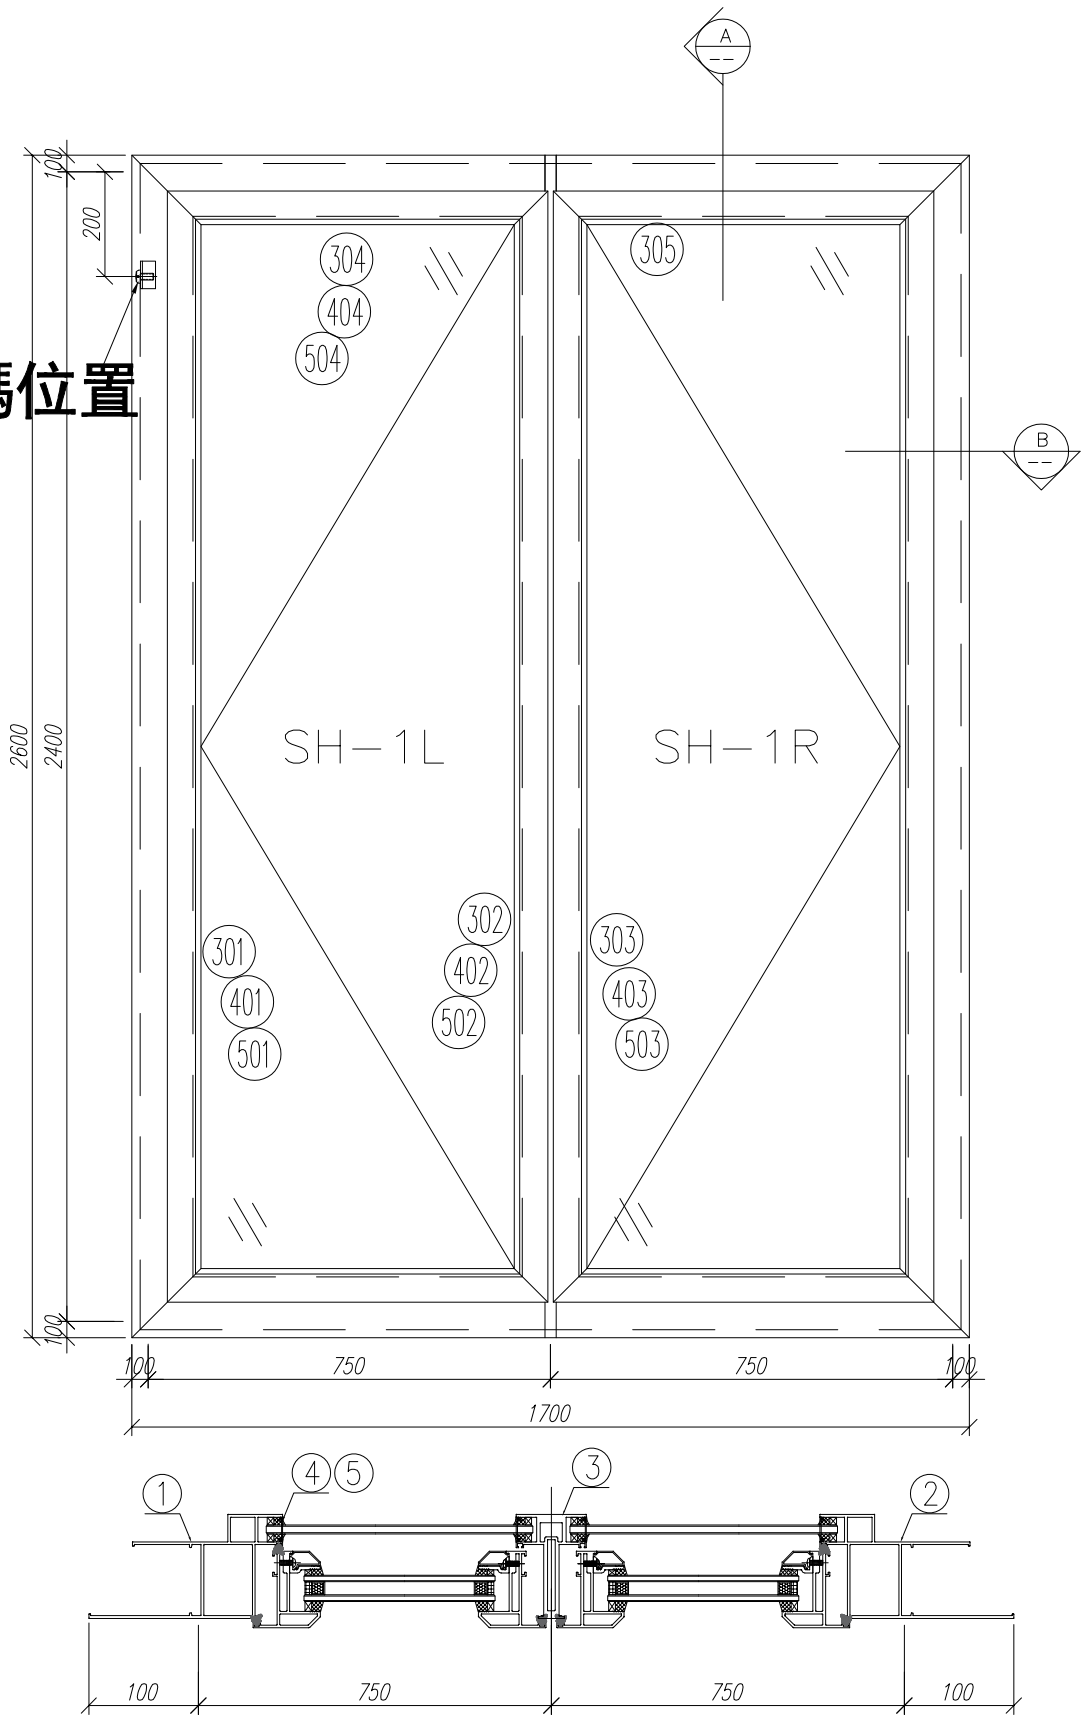

剖-B

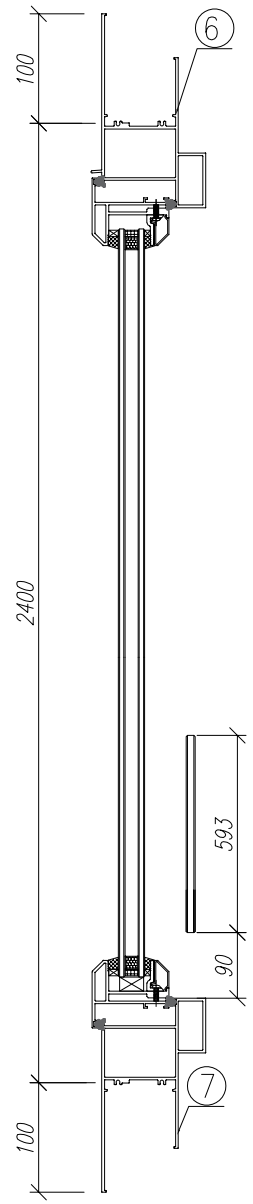

剖-A

序號	材料編號	材料名稱	加工圖號	長度 L(MM)	單位	幅數	1
						單樘	小計
1	X85759	70生窗邊框	PW01-01	2600	支	1	1
2	X85759	70生窗邊框	PW01-02	2600	支	1	1
3	X85773	70生窗中企框	PW01-32	2296	支	1	1
4	X85764	70生窗拍蓋	直口開料	89.5	支	4	4
5	X85764	70生窗拍蓋	直口開料	1562.5	支	4	4
6	X85761	70生窗頂框	PW01-30	1500	支	1	1
7	X85762	70生窗底框	PW01-31	1500	支	1	1
如下為生玉/梗玉料							
301	X85767	70生窗玉企	PW02-01	2300	支	2	2
302	X85767	70生窗玉企/拉手	PW02-02	2300	支	1	1
303	X85767	70生窗玉企/拉手	PW02-03	2300	支	1	1
304	X85767	70生窗玉横頂/底	PW02-04	595	支	2	2
305	X85767	70生窗玉横頂/底	PW02-05	595	支	2	2
401	X85834	70窗玻璃夾角企	PW02-06	2226	支	2	2
402	X85834	70窗玻璃夾角企/拉手	PW02-07	2226	支	1	1
403	X85834	70窗玻璃夾角企/拉手	PW02-08	2226	支	1	1
404	X85834	70窗玻璃夾角横	PW02-06	470	支	4	4
501	X85768	70窗玻璃線企	直口開料	2226	支	2	2
502	X85768	70窗玻璃線企/拉手	PW02-09	2226	支	1	1
503	X85768	70窗玻璃線企/拉手	PW02-10	2226	支	1	1
504	X85768	70窗玻璃線横	斜口開料	490	支	4	4
601	X85824	多點鎖拉巴	PW02-11	849	支	2	2
602	X85824	多點鎖拉巴	PW02-11	1213	支	2	2

数量： 1	材料： 详见本图附表		表面处理： UCT806812XL-3	美特鋁質 有限公司 MIDI Aluminium Fabricator Ltd.	工程名称： 亞皆老街 / 佛沙窗
制图：郭上軍	日期：2020.08.05	校核：WSH	审核： Rev：		图名：23W4/T2A組裝圖 图号：23W4/T2A

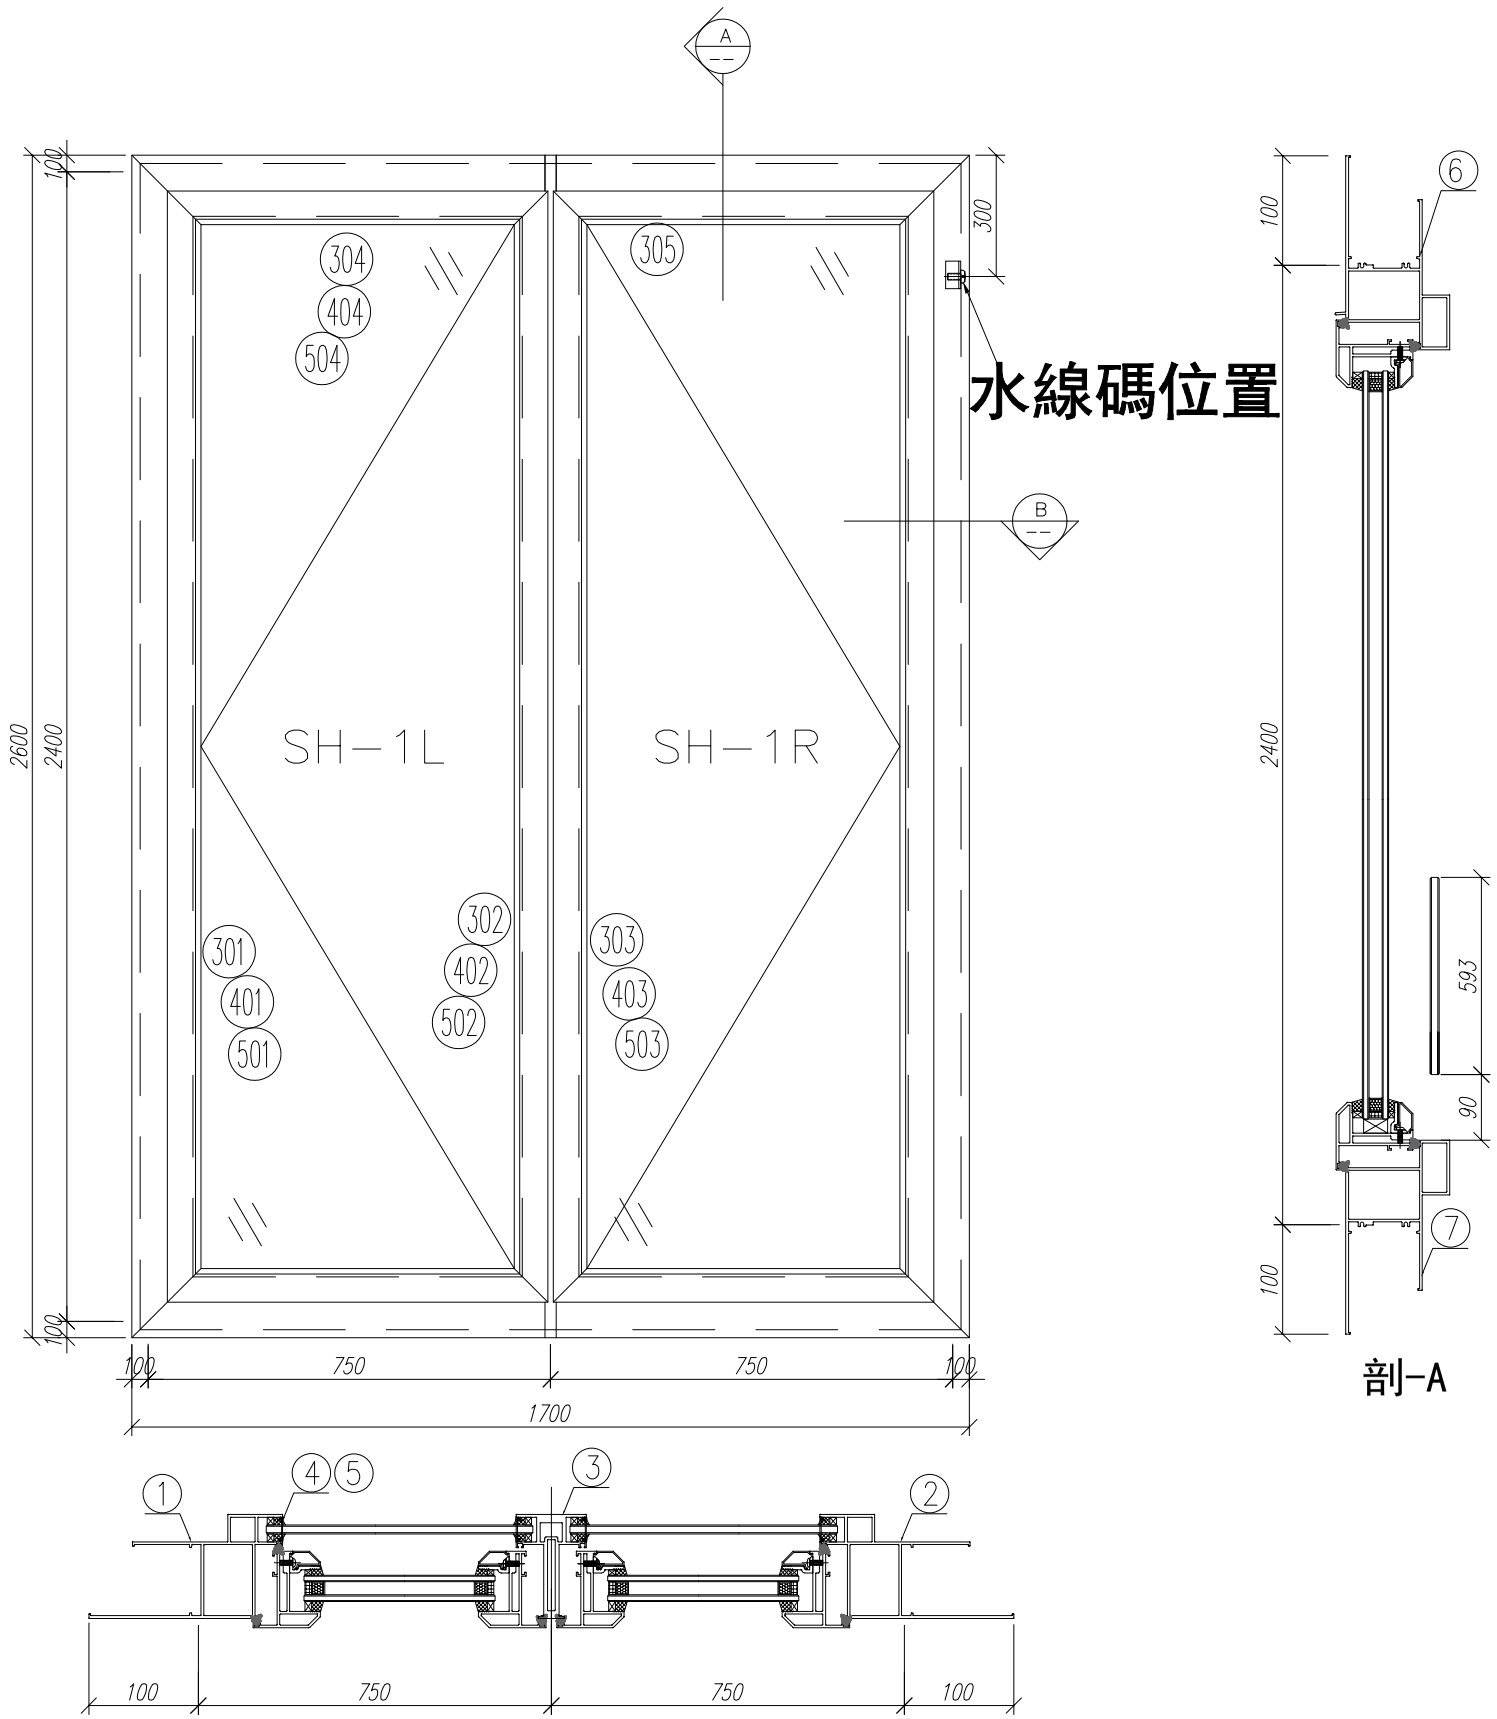

剖-B

剖-A

序號	材料編號	材料名稱	加工圖號	長度 L(MM)	單位	幅數	1
						單樘	小計
1	X85759	70生窗邊框	PW01-01A	2600	支	1	1
2	X85759	70生窗邊框	PW01-02A	2600	支	1	1
3	X85773	70生窗中企框	PW01-32	2296	支	1	1
4	X85764	70生窗拍蓋	直口開料	89.5	支	4	4
5	X85764	70生窗拍蓋	直口開料	1562.5	支	4	4
6	X85761	70生窗頂框	PW01-30	1500	支	1	1
7	X85762	70生窗底框	PW01-31	1500	支	1	1
如下為生玉/梗玉料							
301	X85767	70生窗玉企	PW02-01	2300	支	2	2
302	X85767	70生窗玉企/拉手	PW02-02	2300	支	1	1
303	X85767	70生窗玉企/拉手	PW02-03	2300	支	1	1
304	X85767	70生窗玉横頂/底	PW02-04	595	支	2	2
305	X85767	70生窗玉横頂/底	PW02-05	595	支	2	2
401	X85834	70窗玻璃夾角企	PW02-06	2226	支	2	2
402	X85834	70窗玻璃夾角企/拉手	PW02-07	2226	支	1	1
403	X85834	70窗玻璃夾角企/拉手	PW02-08	2226	支	1	1
404	X85834	70窗玻璃夾角横	PW02-06	470	支	4	4
501	X85768	70窗玻璃線企	直口開料	2226	支	2	2
502	X85768	70窗玻璃線企/拉手	PW02-09	2226	支	1	1
503	X85768	70窗玻璃線企/拉手	PW02-10	2226	支	1	1
504	X85768	70窗玻璃線横	斜口開料	490	支	4	4
601	X85824	多點鎖拉巴	PW02-11	849	支	2	2
602	X85824	多點鎖拉巴	PW02-11	1213	支	2	2

数量: 1	材料: 详见本图附表		表面处理: UCT806812XL-3	美特鋁質 有限公司 MIDI Aluminium Fabricator Ltd.	工程名称: 亞皆老街 / 佛沙窗
制图: 郭上軍	日期: 2020.08.05	校核: WSH	审核: Rev:		图名: 23W9/T2A組裝圖 图号: 23W9/T2A

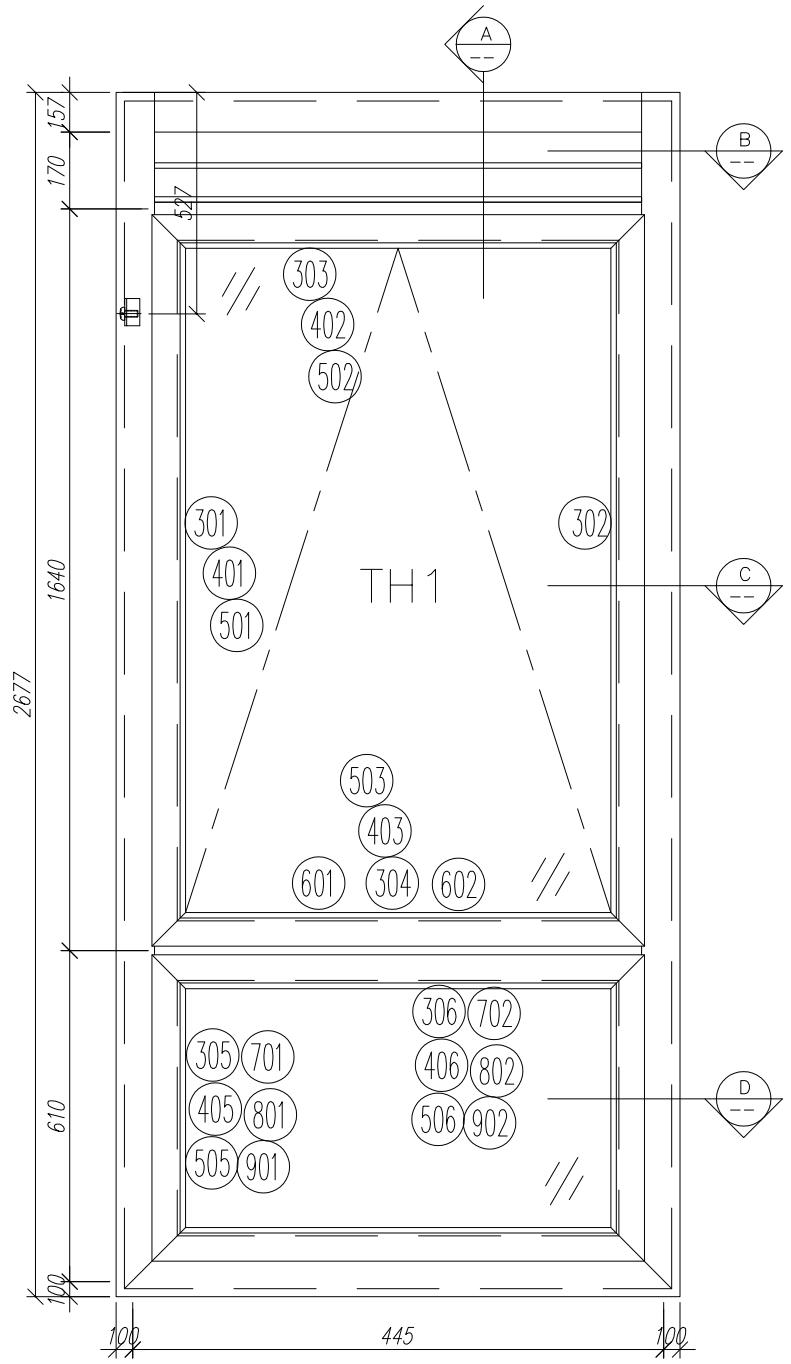

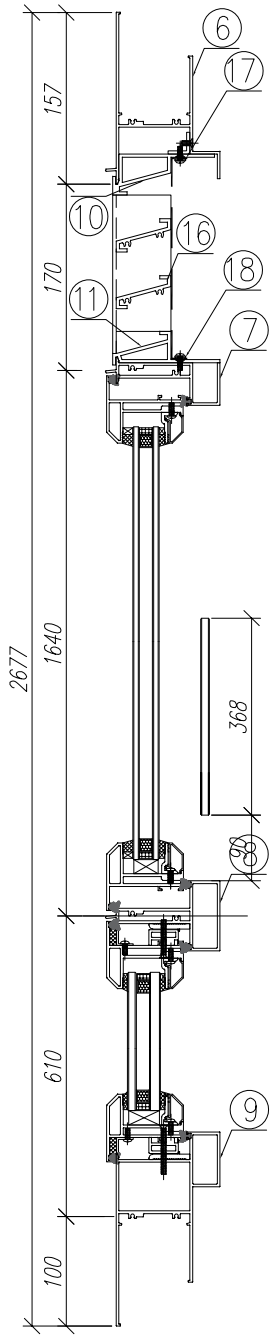

剖-A

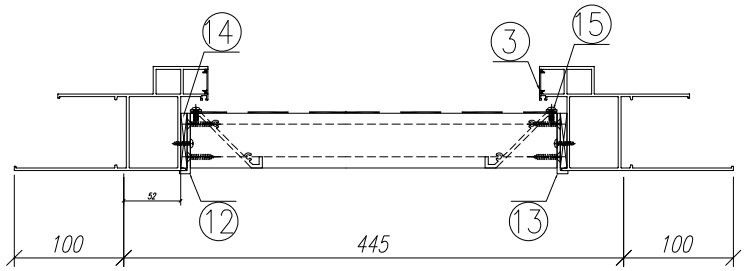

剖-B

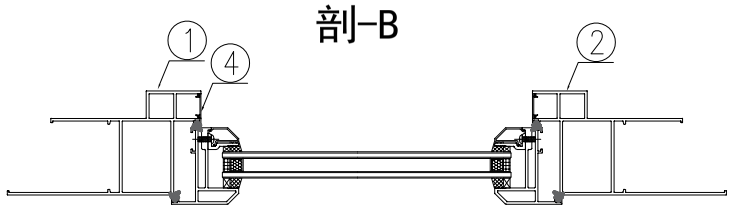

剖-C

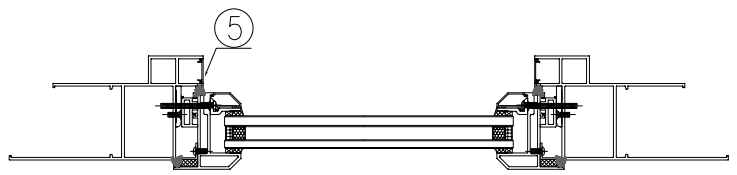

剖-D

序號	材料編號	材料名稱	加工圖號	長度 L(MM)	單位	幅數	1
						單樘	小計
1	X85759	70生窗邊框	PW01-05	2677	支	1	1
2	X85759	70生窗邊框	PW01-06	2677	支	1	1
3	X85764	70生窗拍蓋	直口開料	183	支	2	2
4	X85764	70生窗拍蓋	直口開料	89.5	支	2	2
4	X85764	70生窗拍蓋	直口開料	1117.5	支	2	2
5	X85764	70生窗拍蓋	直口開料	500.5	支	2	2
6	X85761	70生窗頂框	PW01-19	347	支	1	1
7	X85775	70上生下生中橫	PW01-34E	347	支	1	1
8	X85775	70上生下生中橫	PW01-33	347	支	1	1
9	X85762	70生窗底框	PW01-22	645	支	1	1
10	X85840	百頁框頂	PW01-41	347	支	1	1
11	X85839	百頁框底	PW01-42	347	支	1	1
12	20*56*10*3mm	百頁玉企鋁折角	PW01-AL01	144	支	1	1
13	20*56*10*3mm	百頁玉企鋁折角	PW01-AL02	144	支	1	1
14	15*1.6mm巴	雀仔網壓巴	PW01-44	171.5	支	2	2
15	50*5mm巴	百頁玉墊巴	PW01-43	120	支	2	2
16	X85838	百葉片	直口開料	324	支	2	2
17	20*20*3	百頁框頂鋁角	PW01-39	329	支	1	1
18	15*1.6mm巴	雀仔網壓巴	PW01-44	329	支	2	2
如下為生玉料							
301	X85767	70生窗玉企	PW03-03	1630	支	1	1
302	X85767	70生窗玉企	PW03-04	1630	支	1	1
303	X85767	70生窗玉頂	PW03-01	345	支	1	1
304	X85767	70生窗玉底/拉手	PW03-02	345	支	1	1
401	X85834	70窗玻璃夾角企	PW02-06	1505	支	2	2
402	X85834	70窗玻璃夾角頂	PW02-06	271	支	1	1
403	X85834	70窗玻璃夾角底/拉手	PW03-05	271	支	1	1
501	X85768	70窗玻璃線企	斜口開料	1525	支	2	2
502	X85768	70窗玻璃線頂	直口開料	271	支	1	1
503	X85768	70窗玻璃線底/拉手	PW03-06	271	支	1	1
601	X85824	多點鎖拉巴	PW03-7	93	支	1	1
602	X85824	多點鎖拉巴	PW03-7	75	支	1	1
如下為生變梗玉料							
305	X85767	70生窗玉企	PW01-35	555	支	2	2
306	X85767	70生窗玉企	PW01-35	345	支	2	2
405	X85834	70窗玻璃夾角企	PW01-36	430	支	2	2
406	X85834	70窗玻璃夾角頂	PW01-36	271	支	2	2
505	X85768	70窗玻璃線企	斜口開料	450	支	2	2
506	X85768	70窗玻璃線頂	直口開料	271	支	2	2
701	X85785	生窗變梗玉扣（玉）	PW01-40	495	支	2	2
702	X85785	生窗變梗玉扣（玉）	PW01-40	285	支	2	2
801	X85786	生窗變梗玉扣（框）	PW01-37	495	支	2	2
802	X85786	生窗變梗玉扣（框）	PW01-37	285	支	2	2
901	15*13*1.6角	擋膠角企	PW01-38	535	支	2	2
902	15*13*1.6角	擋膠角橫	PW01-38	325	支	2	2

数量： 1	材料： 详见本图附表	表面处理： UCT806812XL-3	美特鋁質 有限公司 MIDI Aluminium Fabricator Ltd.	工程名称： 亞皆老街 / 佛沙窗
制图：郭上軍	日期：2020.08.05	校核：WSH	审核：	Rev：
				图名：22W4/T2B組裝圖 图号：2W4/T2B

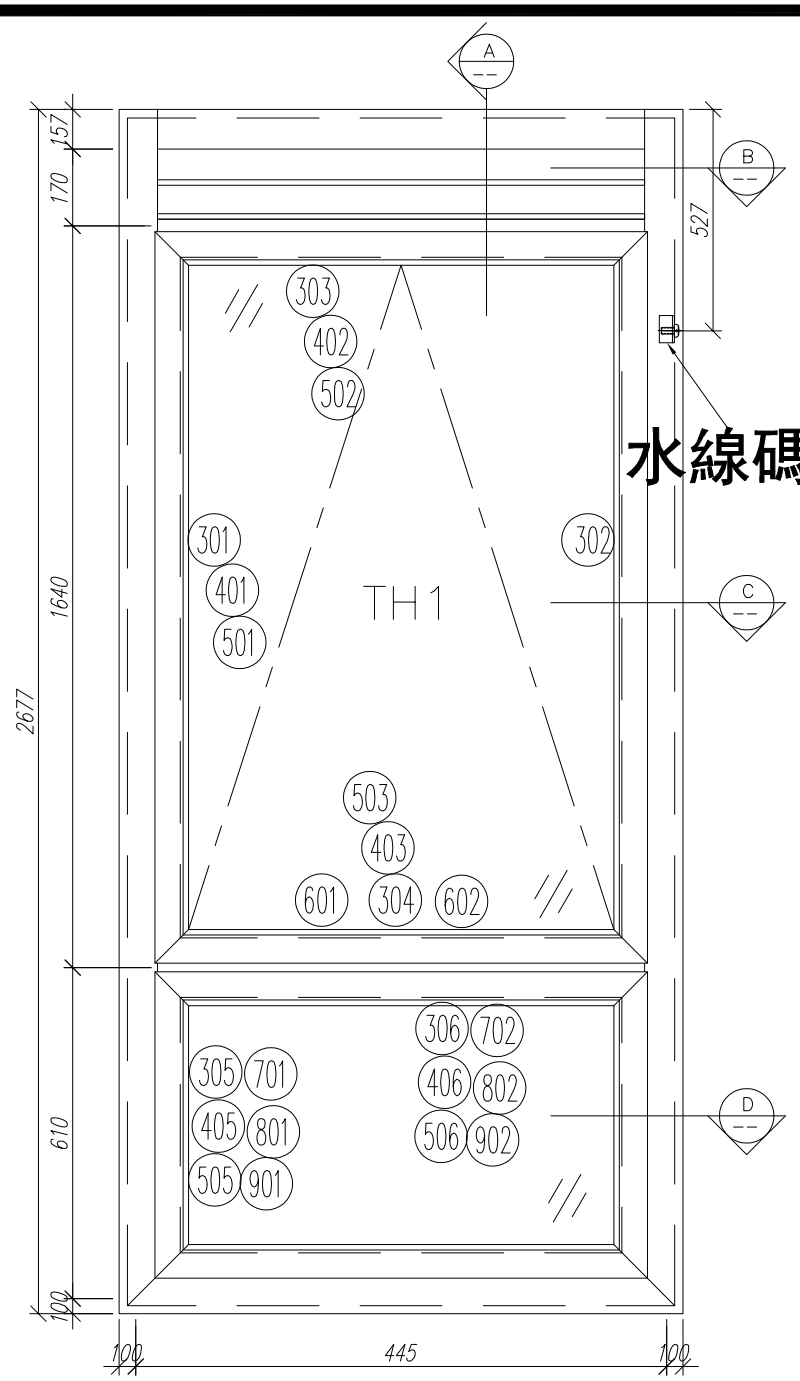

水線碼位置

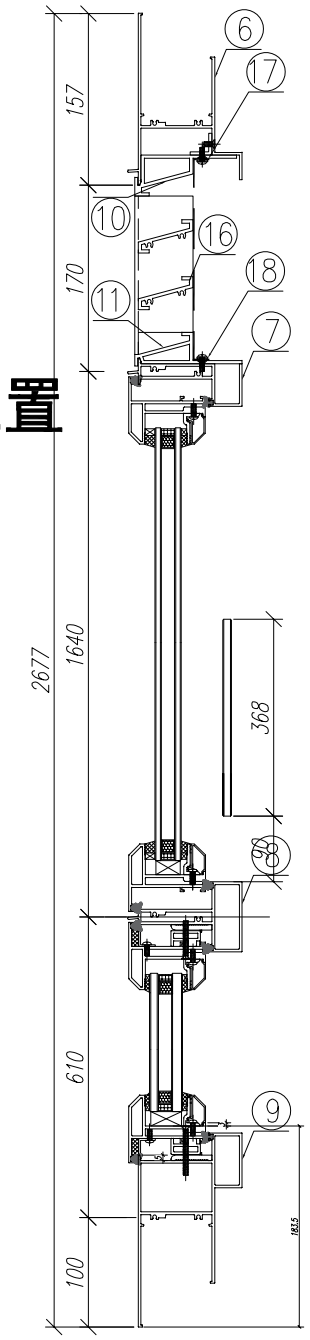

剖-A

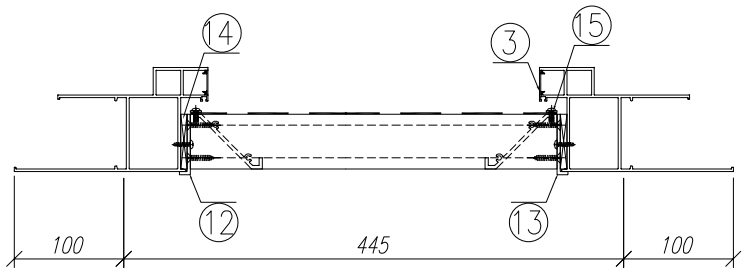

剖-B

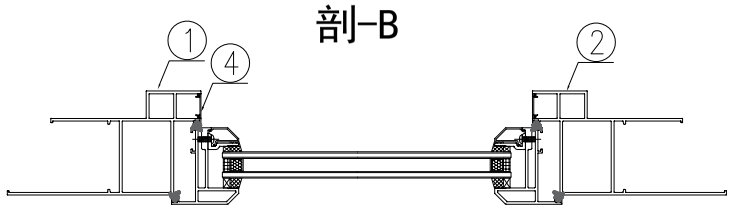

剖-C

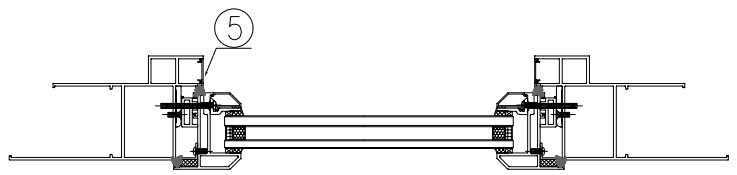

剖-D

序號	材料編號	材料名稱	加工圖號	長度 L(MM)	單位	幅數	1
						單樘	小計
1	X85759	70生窗邊框	PW01-05B	2677	支	1	1
2	X85759	70生窗邊框	PW01-06B	2677	支	1	1
3	X85764	70生窗拍蓋	直口開料	183	支	2	2
4	X85764	70生窗拍蓋	直口開料	89.5	支	2	2
4	X85764	70生窗拍蓋	直口開料	1117.5	支	2	2
5	X85764	70生窗拍蓋	直口開料	500.5	支	2	2
6	X85761	70生窗頂框	PW01-19	347	支	1	1
7	X85775	70上生下生中橫	PW01-34E	347	支	1	1
8	X85775	70上生下生中橫	PW01-33	347	支	1	1
9	X85762	70生窗底框	PW01-22	645	支	1	1
10	X85840	百頁框頂	PW01-41	347	支	1	1
11	X85839	百頁框底	PW01-42	347	支	1	1
12	20*56*10*3mm	百頁玉企鋁折角	PW01-AL01	144	支	1	1
13	20*56*10*3mm	百頁玉企鋁折角	PW01-AL02	144	支	1	1
14	15*1.6mm巴	雀仔網壓巴	PW01-44	171.5	支	2	2
15	50*5mm巴	百頁玉墊巴	PW01-43	120	支	2	2
16	X85838	百葉片	直口開料	324	支	2	2
17	20*20*3	百頁框頂鋁角	PW01-39	329	支	1	1
18	15*1.6mm巴	雀仔網壓巴	PW01-44	329	支	2	2
如下為生玉料							
301	X85767	70生窗玉企	PW03-03	1630	支	1	1
302	X85767	70生窗玉企	PW03-04	1630	支	1	1
303	X85767	70生窗玉頂	PW03-01	345	支	1	1
304	X85767	70生窗玉底/拉手	PW03-02	345	支	1	1
401	X85834	70窗玻璃夾角企	PW02-06	1505	支	2	2
402	X85834	70窗玻璃夾角頂	PW02-06	271	支	1	1
403	X85834	70窗玻璃夾角底/拉手	PW03-05	271	支	1	1
501	X85768	70窗玻璃線企	斜口開料	1525	支	2	2
502	X85768	70窗玻璃線頂	直口開料	271	支	1	1
503	X85768	70窗玻璃線底/拉手	PW03-06	271	支	1	1
601	X85824	多點鎖拉巴	PW03-07	93	支	1	1
602	X85824	多點鎖拉巴	PW03-07	75	支	1	1
如下為生變梗玉料							
305	X85767	70生窗玉企	PW01-35	555	支	2	2
306	X85767	70生窗玉企	PW01-35	345	支	2	2
405	X85834	70窗玻璃夾角企	PW01-36	430	支	2	2
406	X85834	70窗玻璃夾角頂	PW01-36	271	支	2	2
505	X85768	70窗玻璃線企	斜口開料	450	支	2	2
506	X85768	70窗玻璃線頂	直口開料	271	支	2	2
701	X85785	生窗變梗玉扣（玉）	PW01-40	495	支	2	2
702	X85785	生窗變梗玉扣（玉）	PW01-40	285	支	2	2
801	X85786	生窗變梗玉扣（框）	PW01-37	495	支	2	2
802	X85786	生窗變梗玉扣（框）	PW01-37	285	支	2	2
901	15*13*1.6角	擋膠角企	PW01-38	535	支	2	2
902	15*13*1.6角	擋膠角橫	PW01-38	325	支	2	2

数量： 1	材料： 详见本图附表	表面处理： UCT806812XL-3	美特鋁質 有限公司 MIDI Aluminium Fabricator Ltd.	工程名称： 亞皆老街 / 佛沙窗	
制图：郭上軍	日期：2020.08.05	校核：WSH	审核： Rev：	图名：23W13/T2C組裝圖	图号：23W13/T2C

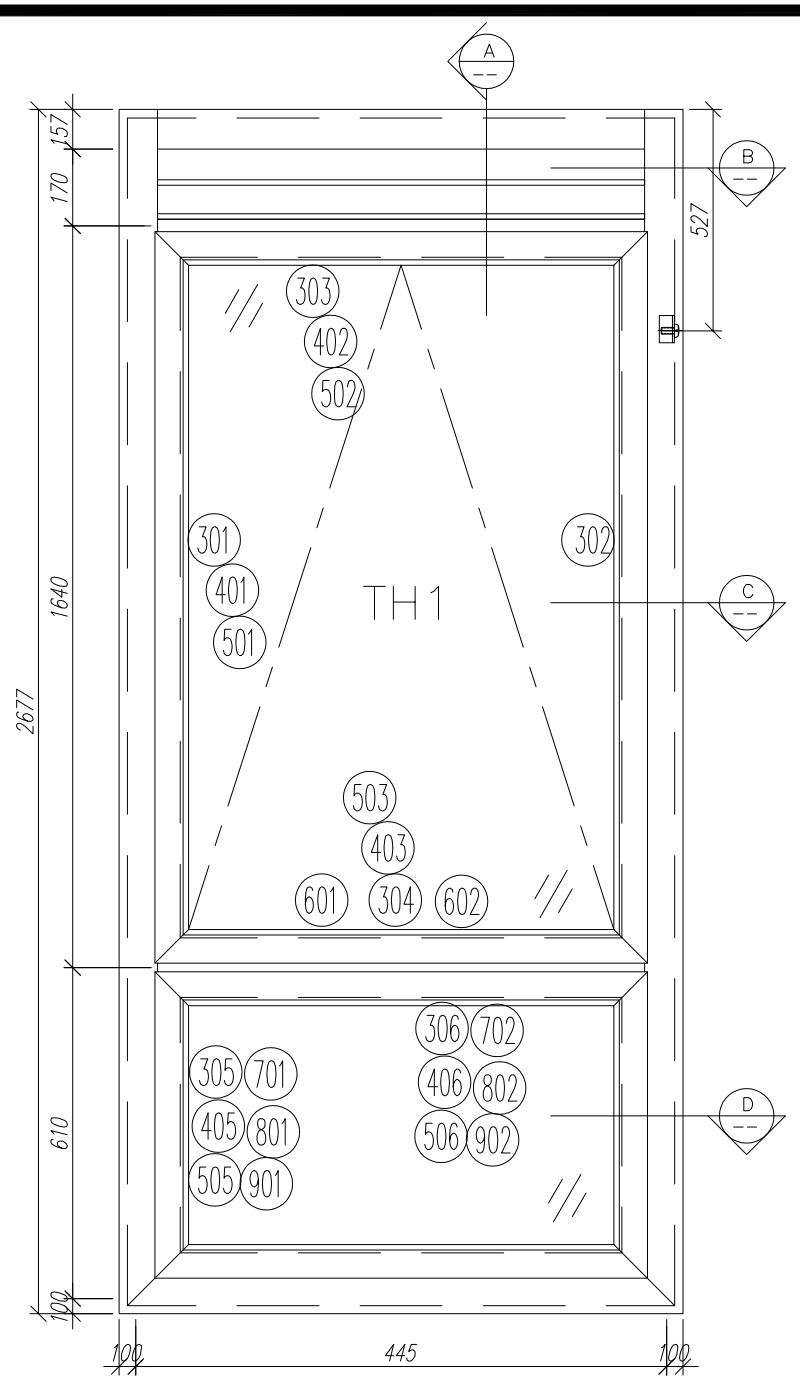

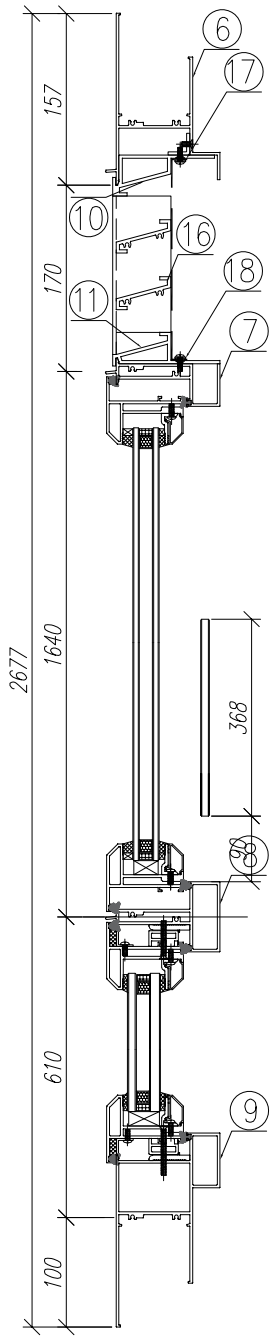

剖-A

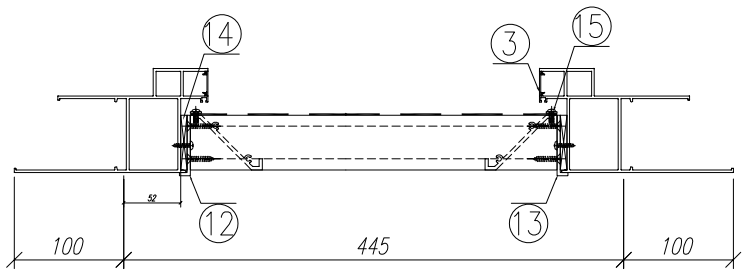

剖-B

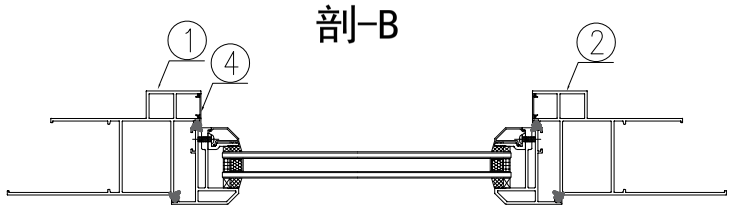

剖-C

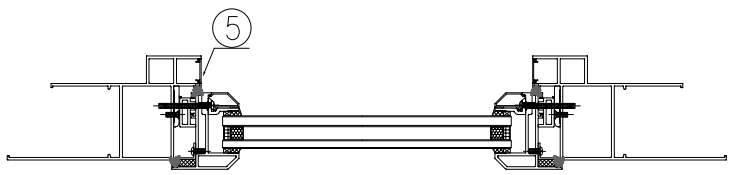

剖-D

序號	材料編號	材料名稱	加工圖號	長度 L(MM)	單位	幅數	1
						單樘	小計
1	X85759	70生窗邊框	PW01-05B	2677	支	1	1
2	X85759	70生窗邊框	PW01-06B	2677	支	1	1
3	X85764	70生窗拍蓋	直口開料	183	支	2	2
4	X85764	70生窗拍蓋	直口開料	89.5	支	2	2
4	X85764	70生窗拍蓋	直口開料	1117.5	支	2	2
5	X85764	70生窗拍蓋	直口開料	500.5	支	2	2
6	X85761	70生窗頂框	PW01-19	347	支	1	1
7	X85775	70上生下生中橫	PW01-34E	347	支	1	1
8	X85775	70上生下生中橫	PW01-33	347	支	1	1
9	X85762	70生窗底框	PW01-22	645	支	1	1
10	X85840	百頁框頂	PW01-41	347	支	1	1
11	X85839	百頁框底	PW01-42	347	支	1	1
12	20*56*10*3mm	百頁玉企鋁折角	PW01-AL01	144	支	1	1
13	20*56*10*3mm	百頁玉企鋁折角	PW01-AL02	144	支	1	1
14	15*1.6mm巴	雀仔網壓巴	PW01-44	171.5	支	2	2
15	50*5mm巴	百頁玉墊巴	PW01-43	120	支	2	2
16	X85838	百葉片	直口開料	324	支	2	2
17	20*20*3	百頁框頂鋁角	PW01-39	329	支	1	1
18	15*1.6mm巴	雀仔網壓巴	PW01-44	329	支	2	2
如下為生玉料							
301	X85767	70生窗玉企	PW03-03	1630	支	1	1
302	X85767	70生窗玉企	PW03-04	1630	支	1	1
303	X85767	70生窗玉頂	PW03-01	345	支	1	1
304	X85767	70生窗玉底/拉手	PW03-02	345	支	1	1
401	X85834	70窗玻璃夾角企	PW02-06	1505	支	2	2
402	X85834	70窗玻璃夾角頂	PW02-06	271	支	1	1
403	X85834	70窗玻璃夾角底/拉手	PW03-06	271	支	1	1
501	X85768	70窗玻璃線企	斜口開料	1525	支	2	2
502	X85768	70窗玻璃線頂	直口開料	271	支	1	1
503	X85768	70窗玻璃線底/拉手	PW03-06	271	支	1	1
601	X85824	多點鎖拉巴	PW03-07	93	支	1	1
602	X85824	多點鎖拉巴	PW03-07	75	支	1	1
如下為生變梗玉料							
305	X85767	70生窗玉企	PW01-35	555	支	2	2
306	X85767	70生窗玉企	PW01-35	345	支	2	2
405	X85834	70窗玻璃夾角企	PW01-36	430	支	2	2
406	X85834	70窗玻璃夾角頂	PW01-36	271	支	2	2
505	X85768	70窗玻璃線企	斜口開料	450	支	2	2
506	X85768	70窗玻璃線頂	直口開料	271	支	2	2
701	X85785	生窗變梗玉扣（玉）	PW01-40	495	支	2	2
702	X85785	生窗變梗玉扣（玉）	PW01-40	285	支	2	2
801	X85786	生窗變梗玉扣（框）	PW01-37	495	支	2	2
802	X85786	生窗變梗玉扣（框）	PW01-37	285	支	2	2
901	15*13*1.6角	擋膠角企	PW01-38	535	支	2	2
902	15*13*1.6角	擋膠角橫	PW01-38	325	支	2	2

数量： 1	材料： 详见本图附表	表面处理： UCT806812XL-3	美特鋁質 有限公司 MIDI Aluminium Fabricator Ltd.	工程名称： 亞皆老街 / 佛沙窗
制图：郭上軍	日期：2020.08.05	校核：WSH	审核：	Rev：
				图名：22W4/T2A組裝圖 图号：22W4/T2A

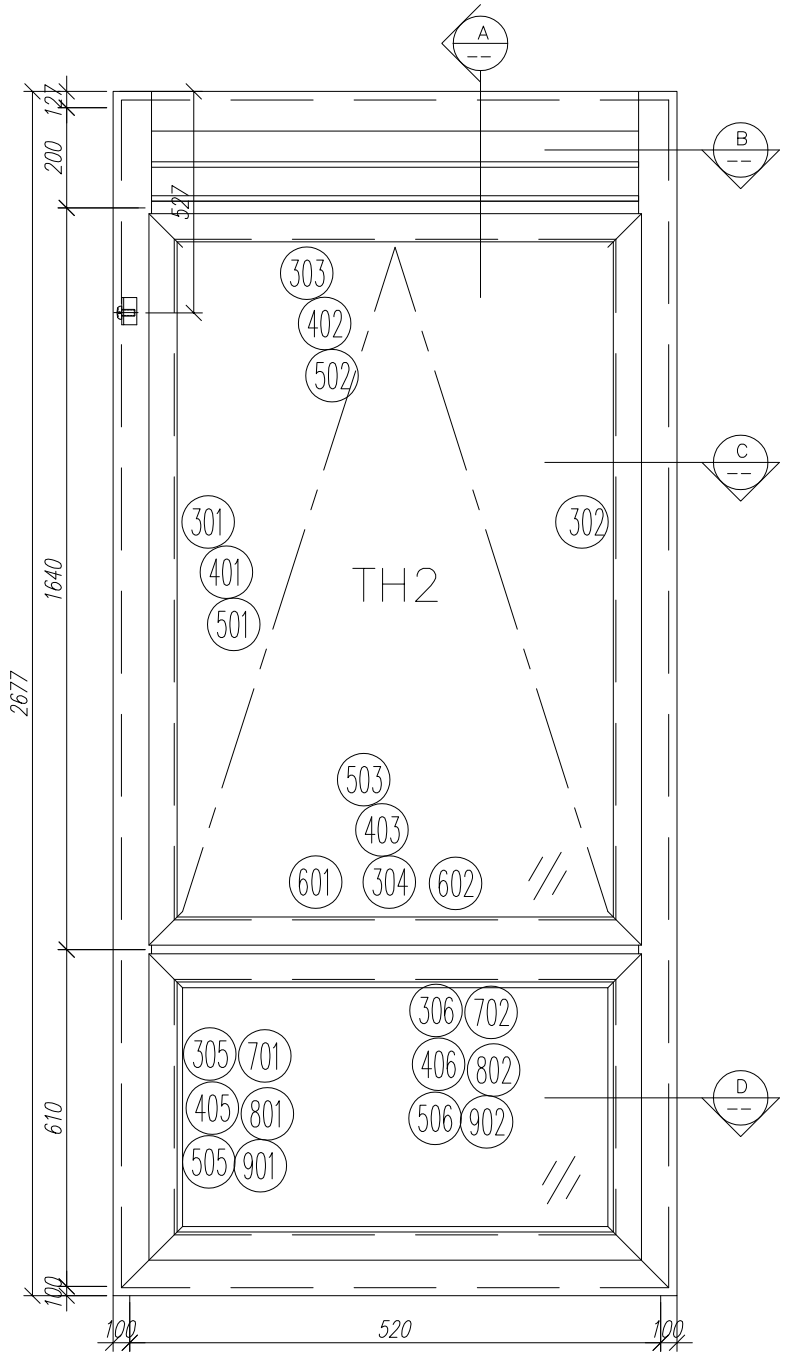

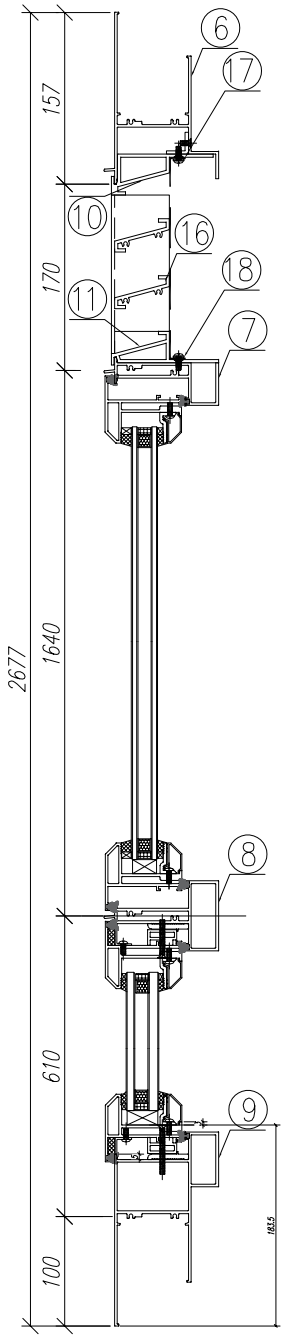

剖-A

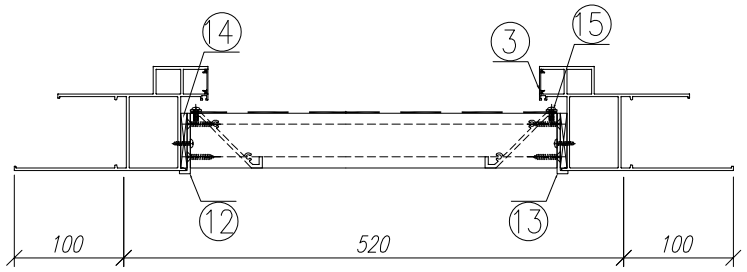

剖-B

剖-C

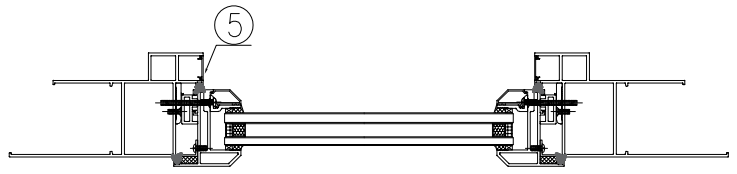

剖-D

序號	材料編號	材料名稱	加工圖號	長度 L(MM)	單位	幅數	1
						單樘	小計
1	X85759	70生窗邊框	PW01-05A	2677	支	1	1
2	X85759	70生窗邊框	PW01-06A	2677	支	1	1
3	X85764	70生窗拍蓋	直口開料	183	支	2	2
4	X85764	70生窗拍蓋	直口開料	1117.5	支	2	2
4	X85764	70生窗拍蓋	直口開料	89.5	支	2	2
5	X85764	70生窗拍蓋	直口開料	500.5	支	2	2
6	X85761	70生窗頂框	PW01-19	422	支	1	1
7	X85775	70上生下生中橫	PW01-34E	422	支	1	1
8	X85775	70上生下生中橫	PW01-33	422	支	1	1
9	X85762	70生窗底框	PW01-22	720	支	1	1
10	X85840	百頁框頂	PW01-41	422	支	1	1
11	X85839	百頁框底	PW01-42	422	支	1	1
12	20*56*10*3mm	百頁玉企鋁折角	PW01-AL01	144	支	1	1
13	20*56*10*3mm	百頁玉企鋁折角	PW01-AL02	144	支	1	1
14	15*1.6mm巴	雀仔網壓巴	PW01-44	171.5	支	2	2
15	50*5mm巴	百頁玉墊巴	PW01-43	120	支	2	2
16	X85838	百葉片	直口開料	399	支	2	2
17	20*20*3	百頁框頂鋁角	PW01-39	404	支	1	1
18	15*1.6mm巴	雀仔網壓巴	PW01-44	404	支	2	2
如下為生玉料							
301	X85767	70生窗玉企	PW03-03	1630	支	1	1
302	X85767	70生窗玉企	PW03-04	1630	支	1	1
303	X85767	70生窗玉頂	PW03-01	420	支	1	1
304	X85767	70生窗玉底/拉手	PW03-02	420	支	1	1
401	X85834	70窗玻璃夾角企	PW02-06	1505	支	2	2
402	X85834	70窗玻璃夾角頂	PW02-06	346	支	1	1
403	X85834	70窗玻璃夾角底/拉手	PW03-05	346	支	1	1
501	X85768	70窗玻璃線企	斜口開料	1525	支	2	2
502	X85768	70窗玻璃線頂	直口開料	346	支	1	1
503	X85768	70窗玻璃線底/拉手	PW03-06	346	支	1	1
601	X85824	多點鎖拉巴	PW03-07	130	支	1	1
602	X85824	多點鎖拉巴	PW03-07	113	支	1	1
如下為生變梗玉料							
305	X85767	70生窗玉企	PW01-35	555	支	2	2
306	X85767	70生窗玉企	PW01-35	420	支	2	2
405	X85834	70窗玻璃夾角企	PW01-36	430	支	2	2
406	X85834	70窗玻璃夾角頂	PW01-36	346	支	2	2
505	X85768	70窗玻璃線企	斜口開料	450	支	2	2
506	X85768	70窗玻璃線頂	直口開料	346	支	2	2
701	X85785	生窗變梗玉扣（玉）	PW01-40	495	支	2	2
702	X85785	生窗變梗玉扣（玉）	PW01-40	360	支	2	2
801	X85786	生窗變梗玉扣（框）	PW01-37	495	支	2	2
802	X85786	生窗變梗玉扣（框）	PW01-37	360	支	2	2
901	15*13*1.6角	擋膠角企	PW01-38	535	支	2	2
902	15*13*1.6角	擋膠角橫	PW01-38	400	支	2	2

數量: 1	材料: 详见本图附表		表面处理: UCT806812XL-3	工程名称: 亞皆老街 / 佛沙窗	
制图: 郭上軍	日期: 2020.08.05	校核: WSH	审核: Rev:A	图名: 22W5/T2A組裝圖	图号: 22W5/T2A

美特鋁質 有限公司
MIDI Aluminium Fabricator Ltd.

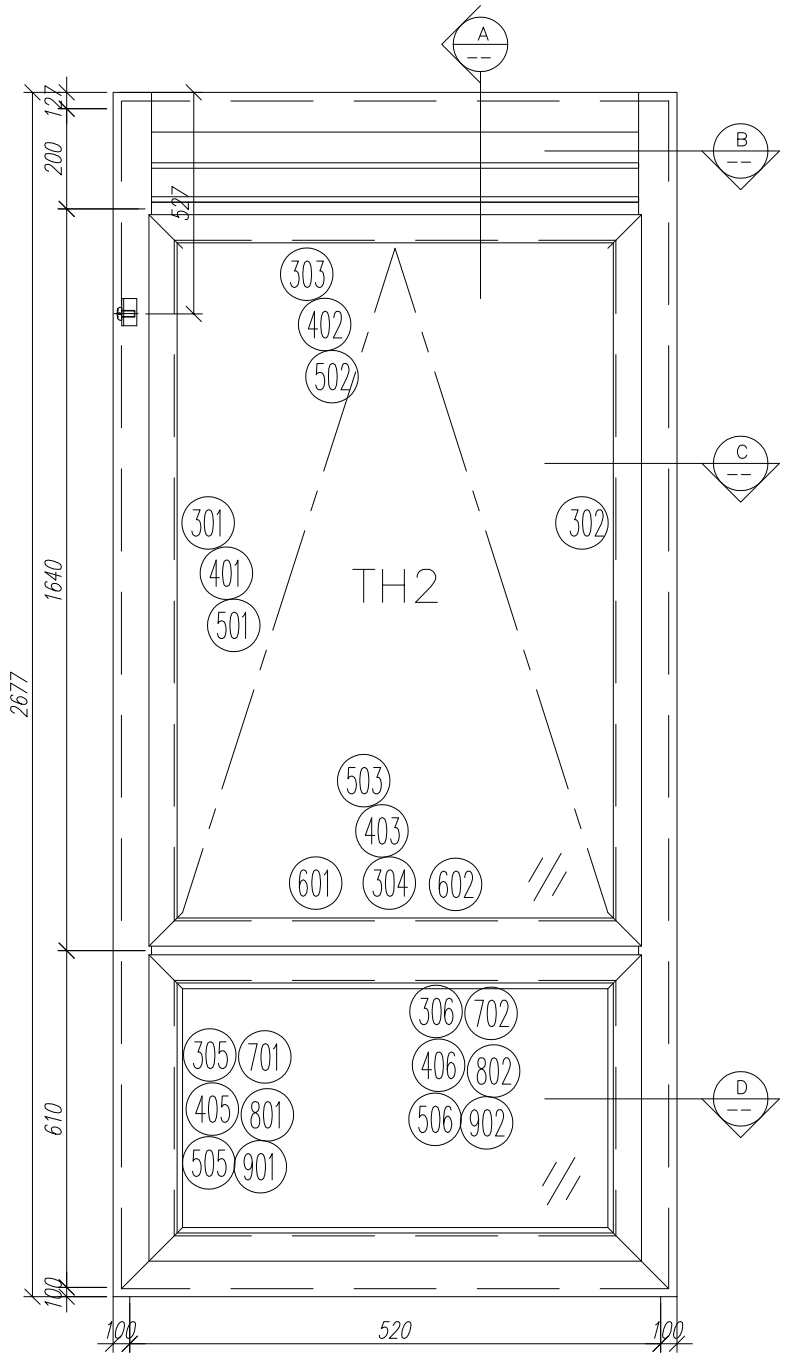

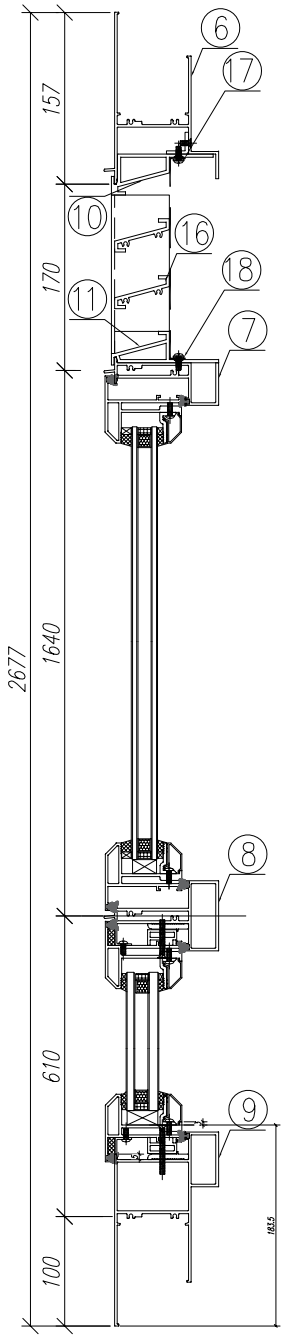

剖-A

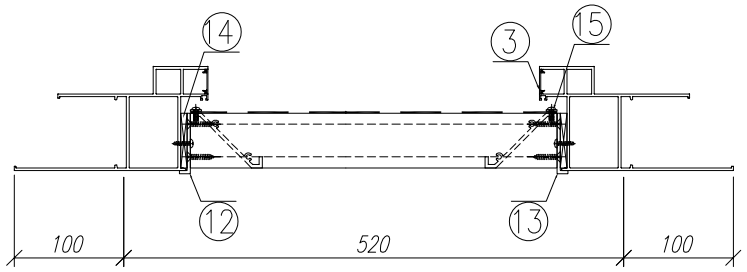

剖-B

剖-C

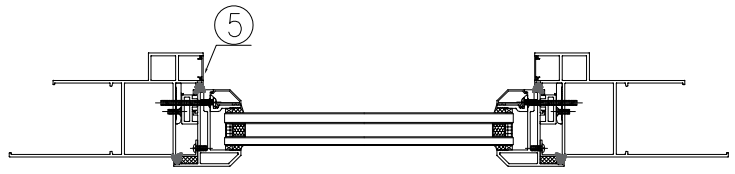

剖-D

序號	材料編號	材料名稱	加工圖號	長度 L(MM)	單位	幅數	1
						單樘	小計
1	X85759	70生窗邊框	PW01-05A	2677	支	1	1
2	X85759	70生窗邊框	PW01-06A	2677	支	1	1
3	X85764	70生窗拍蓋	直口開料	183	支	2	2
4	X85764	70生窗拍蓋	直口開料	1117.5	支	2	2
4	X85764	70生窗拍蓋	直口開料	89.5	支	2	2
5	X85764	70生窗拍蓋	直口開料	500.5	支	2	2
6	X85761	70生窗頂框	PW01-19	422	支	1	1
7	X85775	70上生下生中橫	PW01-34E	422	支	1	1
8	X85775	70上生下生中橫	PW01-33	422	支	1	1
9	X85762	70生窗底框	PW01-22	720	支	1	1
10	X85840	百頁框頂	PW01-41	422	支	1	1
11	X85839	百頁框底	PW01-42	422	支	1	1
12	20*56*10*3mm	百頁玉企鋁折角	PW01-AL01	144	支	1	1
13	20*56*10*3mm	百頁玉企鋁折角	PW01-AL02	144	支	1	1
14	15*1.6mm巴	雀仔網壓巴	PW01-44	171.5	支	2	2
15	50*5mm巴	百頁玉墊巴	PW01-43	120	支	2	2
16	X85838	百葉片	直口開料	399	支	2	2
17	20*20*3	百頁框頂鋁角	PW01-39	404	支	1	1
18	15*1.6mm巴	雀仔網壓巴	PW01-44	404	支	2	2
如下為生玉料							
301	X85767	70生窗玉企	PW03-03	1630	支	1	1
302	X85767	70生窗玉企	PW03-04	1630	支	1	1
303	X85767	70生窗玉頂	PW03-01	420	支	1	1
304	X85767	70生窗玉底/拉手	PW03-02	420	支	1	1
401	X85834	70窗玻璃夾角企	PW02-06	1505	支	2	2
402	X85834	70窗玻璃夾角頂	PW02-06	346	支	1	1
403	X85834	70窗玻璃夾角底/拉手	PW03-05	346	支	1	1
501	X85768	70窗玻璃線企	斜口開料	1525	支	2	2
502	X85768	70窗玻璃線頂	直口開料	346	支	1	1
503	X85768	70窗玻璃線底/拉手	PW03-06	346	支	1	1
601	X85824	多點鎖拉巴	PW03-07	130	支	1	1
602	X85824	多點鎖拉巴	PW03-07	113	支	1	1
如下為生變梗玉料							
305	X85767	70生窗玉企	PW01-35	555	支	2	2
306	X85767	70生窗玉企	PW01-35	420	支	2	2
405	X85834	70窗玻璃夾角企	PW01-36	430	支	2	2
406	X85834	70窗玻璃夾角頂	PW01-36	346	支	2	2
505	X85768	70窗玻璃線企	斜口開料	450	支	2	2
506	X85768	70窗玻璃線頂	直口開料	346	支	2	2
701	X85785	生窗變梗玉扣（玉）	PW01-40	495	支	2	2
702	X85785	生窗變梗玉扣（玉）	PW01-40	360	支	2	2
801	X85786	生窗變梗玉扣（框）	PW01-37	495	支	2	2
802	X85786	生窗變梗玉扣（框）	PW01-37	360	支	2	2
901	15*13*1.6角	擋膠角企	PW01-38	535	支	2	2
902	15*13*1.6角	擋膠角橫	PW01-38	400	支	2	2

數量: 1	材料: 详见本图附表		表面处理: UCT806812XL-3	工程名称: 亞皆老街 / 佛沙窗	
制图: 郭上軍	日期: 2020.08.05	校核: WSH	审核: Rev:A	图名: 23W14/T2A組裝圖	图号: 23W14/T2C

美特鋁質 有限公司
MIDI Aluminium Fabricator Ltd.

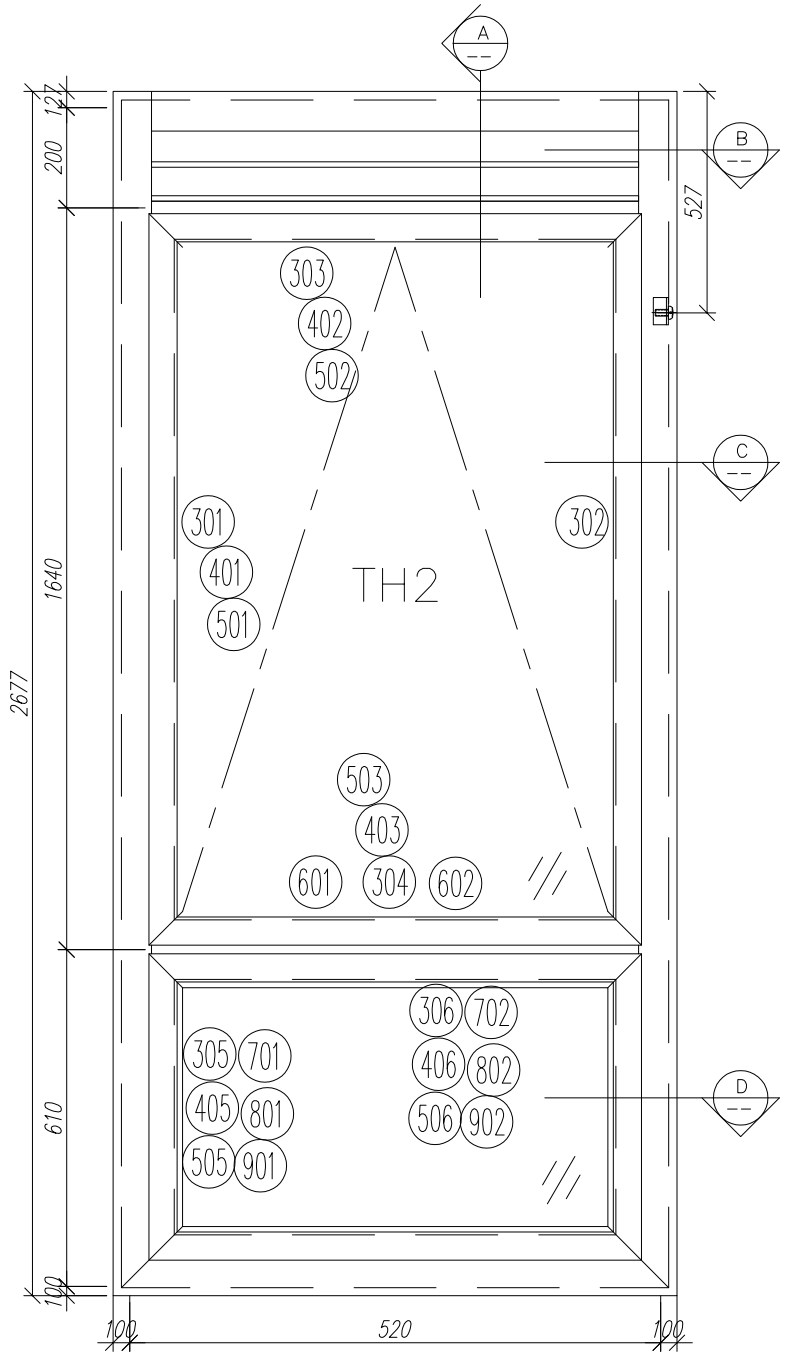

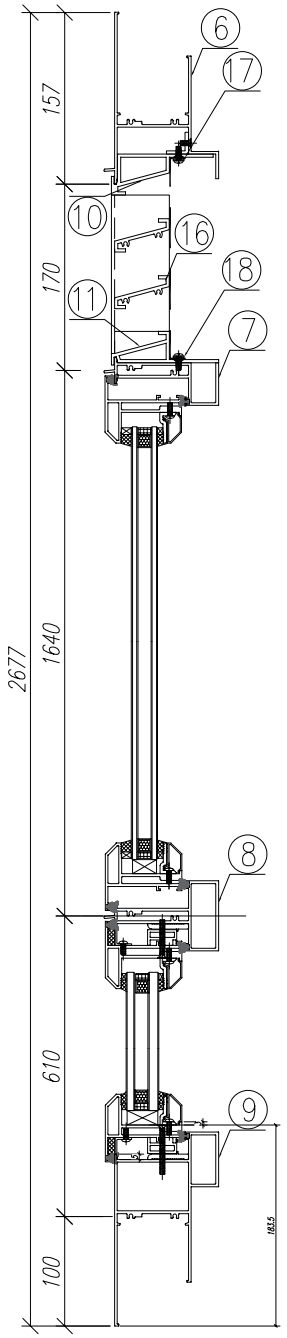

剖-A

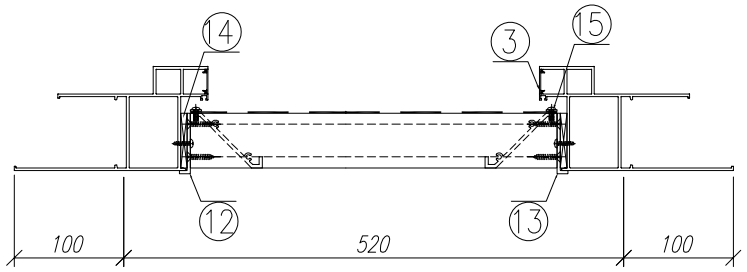

剖-B

剖-C

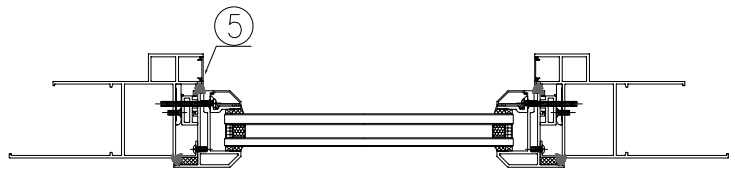

剖-D

序號	材料編號	材料名稱	加工圖號	長度 L(MM)	單位	幅數	1
						單樘	小計
1	X85759	70生窗邊框	PW01-05C	2677	支	1	1
2	X85759	70生窗邊框	PW01-06C	2677	支	1	1
3	X85764	70生窗拍蓋	直口開料	183	支	2	2
4	X85764	70生窗拍蓋	直口開料	1117.5	支	2	2
4	X85764	70生窗拍蓋	直口開料	89.5	支	2	2
5	X85764	70生窗拍蓋	直口開料	500.5	支	2	2
6	X85761	70生窗頂框	PW01-19	422	支	1	1
7	X85775	70上生下生中橫	PW01-34E	422	支	1	1
8	X85775	70上生下生中橫	PW01-33	422	支	1	1
9	X85762	70生窗底框	PW01-22	720	支	1	1
10	X85840	百頁框頂	PW01-41	422	支	1	1
11	X85839	百頁框底	PW01-42	422	支	1	1
12	20*56*10*3mm	百頁玉企鋁折角	PW01-AL01	144	支	1	1
13	20*56*10*3mm	百頁玉企鋁折角	PW01-AL02	144	支	1	1
14	15*1.6mm巴	雀仔網壓巴	PW01-44	171.5	支	2	2
15	50*5mm巴	百頁玉墊巴	PW01-43	120	支	2	2
16	X85838	百葉片	直口開料	399	支	2	2
17	20*20*3	百頁框頂鋁角	PW01-39	404	支	1	1
18	15*1.6mm巴	雀仔網壓巴	PW01-44	404	支	2	2
如下為生玉料							
301	X85767	70生窗玉企	PW03-03	1630	支	1	1
302	X85767	70生窗玉企	PW03-04	1630	支	1	1
303	X85767	70生窗玉頂	PW03-01	420	支	1	1
304	X85767	70生窗玉底/拉手	PW03-02	420	支	1	1
401	X85834	70窗玻璃夾角企	PW02-06	1505	支	2	2
402	X85834	70窗玻璃夾角頂	PW02-06	346	支	1	1
403	X85834	70窗玻璃夾角底/拉手	PW03-05	346	支	1	1
501	X85768	70窗玻璃線企	斜口開料	1525	支	2	2
502	X85768	70窗玻璃線頂	直口開料	346	支	1	1
503	X85768	70窗玻璃線底/拉手	PW03-06	346	支	1	1
601	X85824	多點鎖拉巴	PW03-07	130	支	1	1
602	X85824	多點鎖拉巴	PW03-07	113	支	1	1
如下為生變梗玉料							
305	X85767	70生窗玉企	PW01-35	555	支	2	2
306	X85767	70生窗玉企	PW01-35	420	支	2	2
405	X85834	70窗玻璃夾角企	PW01-36	430	支	2	2
406	X85834	70窗玻璃夾角頂	PW01-36	346	支	2	2
505	X85768	70窗玻璃線企	斜口開料	450	支	2	2
506	X85768	70窗玻璃線頂	直口開料	346	支	2	2
701	X85785	生窗變梗玉扣（玉）	PW01-40	495	支	2	2
702	X85785	生窗變梗玉扣（玉）	PW01-40	360	支	2	2
801	X85786	生窗變梗玉扣（框）	PW01-37	495	支	2	2
802	X85786	生窗變梗玉扣（框）	PW01-37	360	支	2	2
901	15*13*1.6角	擋膠角企	PW01-38	535	支	2	2
902	15*13*1.6角	擋膠角橫	PW01-38	400	支	2	2

數量: 1	材料： 详见本图附表		表面处理： UCT806812XL-3	工程名称： 亞皆老街 / 佛沙窗	
制图：郭上軍	日期：2020.08.05	校核：WSH	审核： Rev:A	图名：22W5/T2B組裝圖	图号：22W5/T2B

美特鋁質 有限公司
MIDI Aluminium Fabricator Ltd.

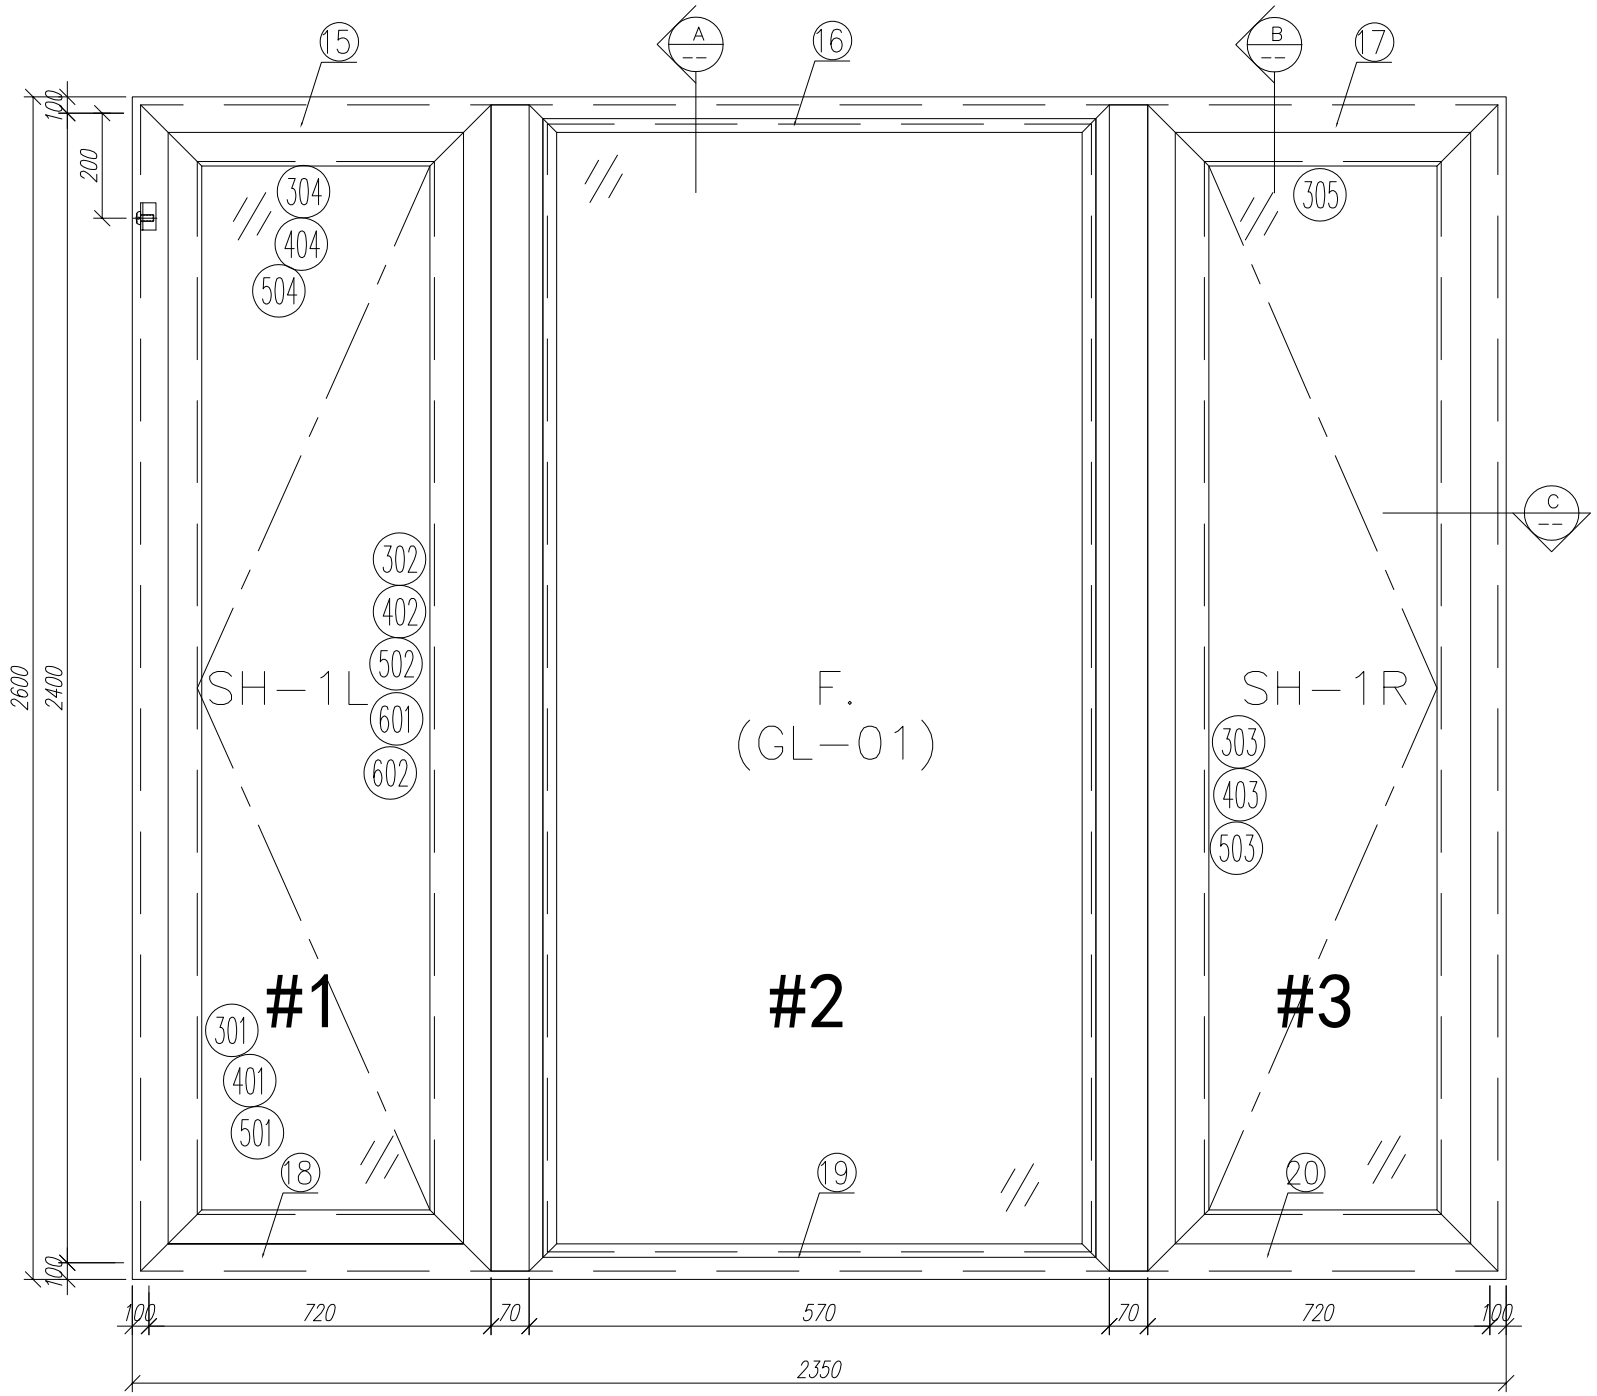

剖-C

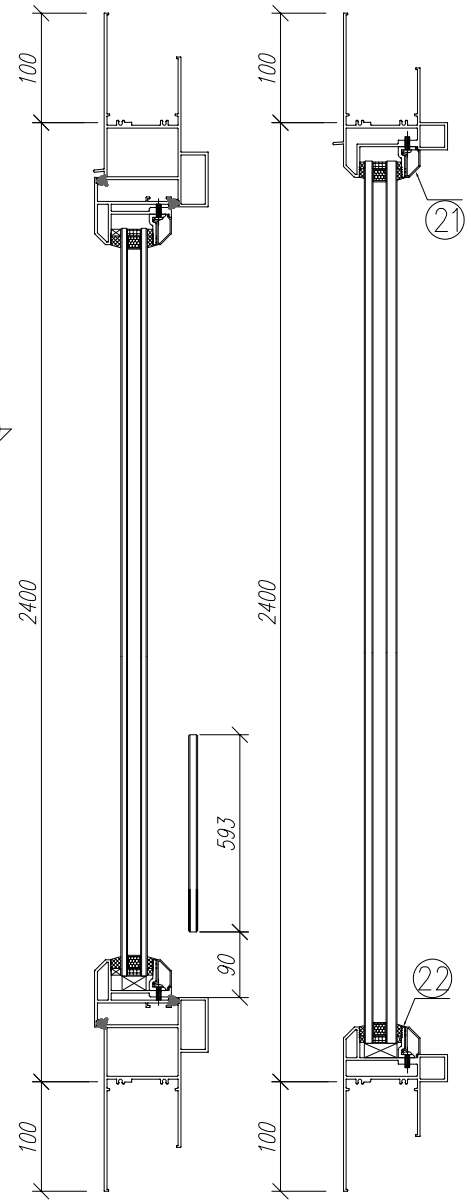

剖-B 剖-A

序號	材料編號	材料名稱	加工圖號	長度 L(MM)	單位	幅數	1
						單樘	小計
1	X85759	70生窗邊框	PW01-01	2600	支	1	1
2	X85759	70生窗邊框	PW01-02	2600	支	1	1
3	X85760	70生窗中企框	PW01-08	2400	支	1	1
4	X85760	70生窗中企框	PW01-07	2400	支	1	1
5	X85769	70梗窗中企框	PW01-09	2400	支	1	1
6	X85769	70梗窗中企框	PW01-10	2400	支	1	1
7	X85772	70窗150mm夾通	PW01-13	2700	支	1	1
8	X85772	70窗150mm夾通	PW01-13	2700	支	1	1
9	X85768	70生窗玻璃線	斜口開料	2318	支	2	2
10	X85834	70窗玻璃夾角	PW01-36	2298	支	2	2
11	X85819	70生窗主企框外蓋	兩頭45度切	2400	支	2	2
12	X85820	70梗窗主企框外蓋	兩頭45度切	2400	支	2	2
13	X85764	70窗拍蓋	直接開料	89.5	支	4	4
14	X85764	70窗拍蓋	直接開料	1562.5	支	4	4
15	X85761	70生窗頂框	PW01-16	820	支	1	1
16	X85766	70梗窗頂框	PW01-18	570	支	1	1
17	X85761	70生窗頂框	PW01-17	820	支	1	1
18	X85762	70生窗底框	PW01-21	820	支	1	1
19	X85763	70梗窗底框	PW01-29	570	支	1	1
20	X85762	70生窗底框	PW01-20	820	支	1	1
21	X85768	70生窗玻璃線	直接開料	519	支	2	2
22	X85834	70窗玻璃夾角	PW01-36	519	支	2	2
如下為生玉/梗玉料							
301	X85767	70生窗玉企	PW02-01	2300	支	2	2
302	X85767	70生窗玉企/拉手	PW02-02	2300	支	1	1
303	X85767	70生窗玉企/拉手	PW02-03	2300	支	1	1
304	X85767	70生窗玉橫頂/底	PW02-04	620	支	2	2
305	X85767	70生窗玉橫頂/底	PW02-05	620	支	2	2
401	X85834	70窗玻璃夾角企	PW02-06	2226	支	2	2
402	X85834	70窗玻璃夾角企/拉手	PW02-07	2226	支	1	1
403	X85834	70窗玻璃夾角企/拉手	PW02-08	2226	支	1	1
404	X85834	70窗玻璃夾角橫	PW02-06	495	支	4	4
501	X85768	70窗玻璃線企	直口開料	2226	支	2	2
502	X85768	70窗玻璃線企/拉手	PW02-09	2226	支	1	1
503	X85768	70窗玻璃線企/拉手	PW02-10	2226	支	1	1
504	X85768	70窗玻璃線橫	斜口開料	515	支	4	4
601	X85824	多點鎖拉巴	PW02-11	1213	支	2	2
602	X85824	多點鎖拉巴	PW02-11	849	支	2	2

数量: 1	材料: 详见本图附表		表面处理: UCT806812XL-3		
制图: 郭上軍	日期: 2020.07.26	校核: WSH	审核:	Rev:	

美特鋁質 有限公司
MIDI Aluminium Fabricator Ltd.

工程名称: 亞皆老街 / 佛沙窗	
图名:22W7/T2A組裝圖	图号:22W7/T2A

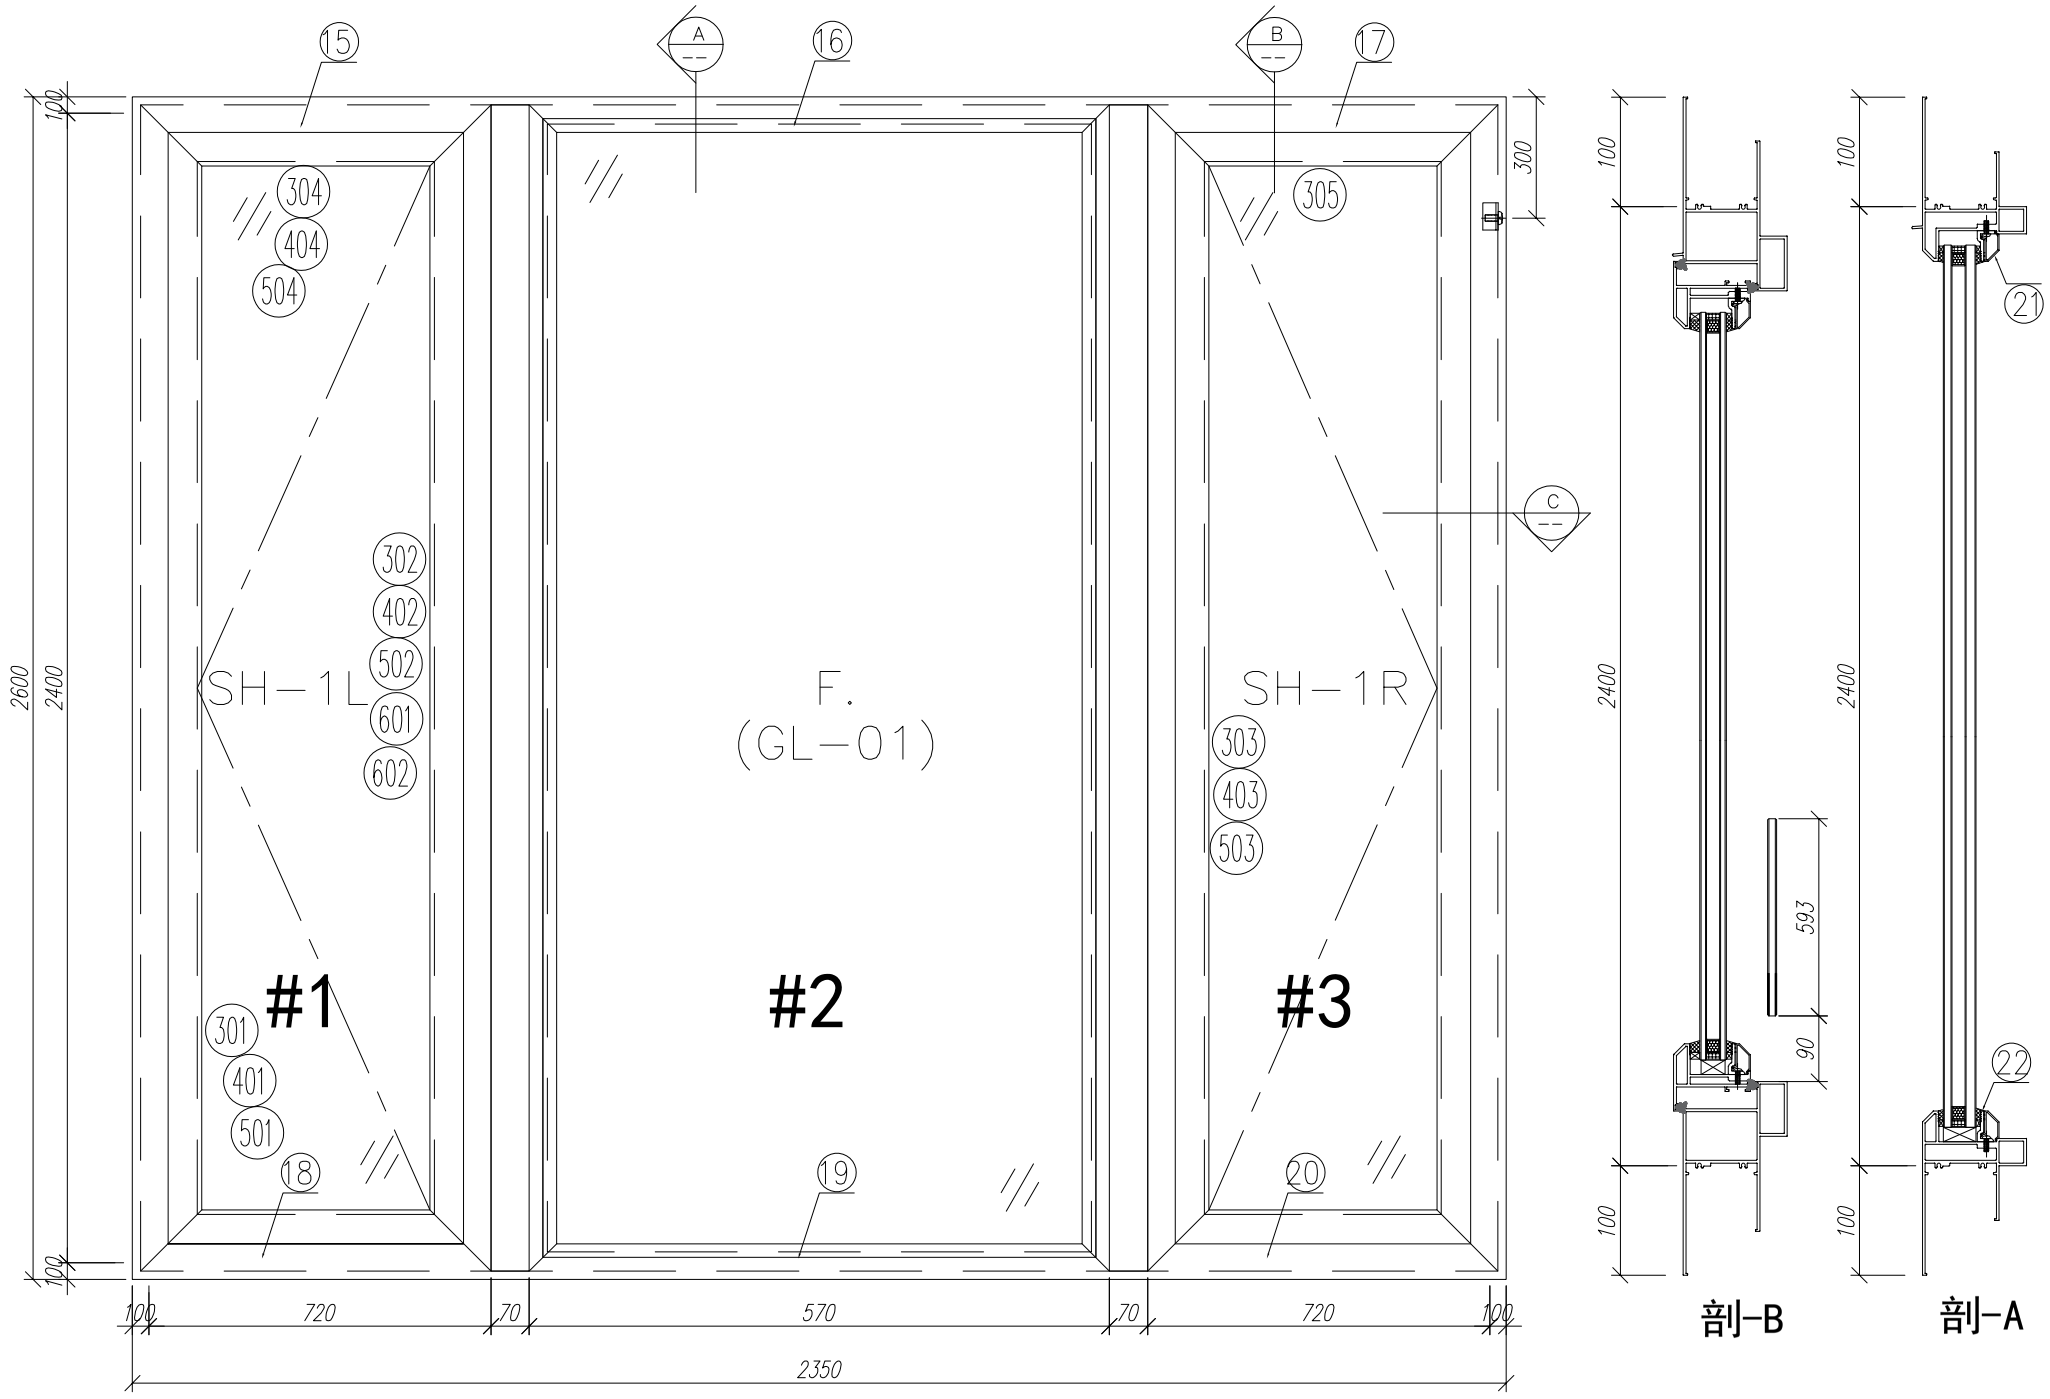

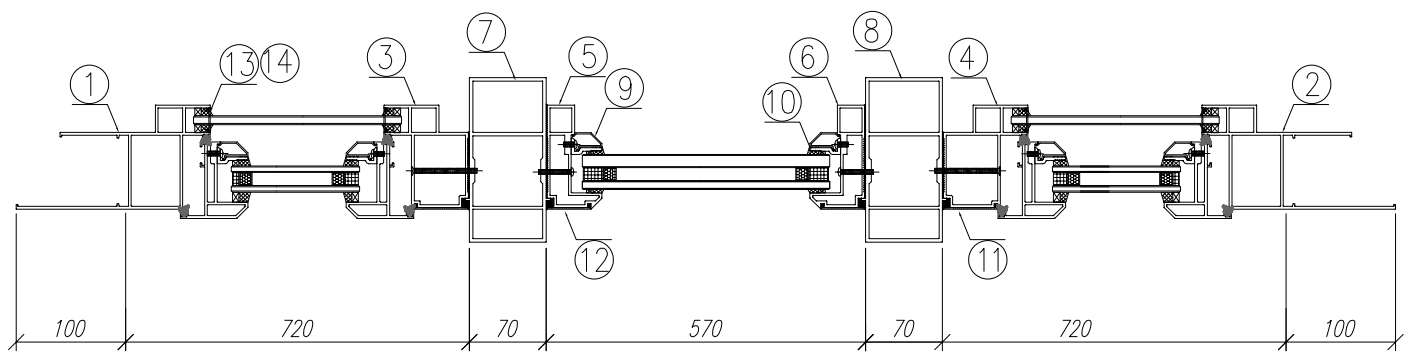

剖-C

序號	材料編號	材料名稱	加工圖號	長度 L(MM)	單位	幅數	1
						單樘	小計
1	X85759	70生窗邊框	PW01-01A	2600	支	1	1
2	X85759	70生窗邊框	PW01-02A	2600	支	1	1
3	X85760	70生窗中企框	PW01-08	2400	支	1	1
4	X85760	70生窗中企框	PW01-07	2400	支	1	1
5	X85769	70梗窗中企框	PW01-09	2400	支	1	1
6	X85769	70梗窗中企框	PW01-10	2400	支	1	1
7	X85772	70窗150mm夾通	PW01-13	2700	支	1	1
8	X85772	70窗150mm夾通	PW01-13	2700	支	1	1
9	X85768	70生窗玻璃線	斜口開料	2318	支	2	2
10	X85834	70窗玻璃夾角	PW01-36	2298	支	2	2
11	X85819	70生窗主企框外蓋	兩頭45度切	2400	支	2	2
12	X85820	70梗窗主企框外蓋	兩頭45度切	2400	支	2	2
13	X85764	70窗拍蓋	直接開料	89.5	支	4	4
14	X85764	70窗拍蓋	直接開料	1562.5	支	4	4
15	X85761	70生窗頂框	PW01-16	820	支	1	1
16	X85766	70梗窗頂框	PW01-18	570	支	1	1
17	X85761	70生窗頂框	PW01-17	820	支	1	1
18	X85762	70生窗底框	PW01-21	820	支	1	1
19	X85763	70梗窗底框	PW01-29	570	支	1	1
20	X85762	70生窗底框	PW01-20	820	支	1	1
21	X85768	70生窗玻璃線	直接開料	519	支	2	2
22	X85834	70窗玻璃夾角	PW01-36	519	支	2	2
如下為生玉/梗玉料							
301	X85767	70生窗玉企	PW02-01	2300	支	2	2
302	X85767	70生窗玉企/拉手	PW02-02	2300	支	1	1
303	X85767	70生窗玉企/拉手	PW02-03	2300	支	1	1
304	X85767	70生窗玉橫頂/底	PW02-04	620	支	2	2
305	X85767	70生窗玉橫頂/底	PW02-05	620	支	2	2
401	X85834	70窗玻璃夾角企	PW02-06	2226	支	2	2
402	X85834	70窗玻璃夾角企/拉手	PW02-07	2226	支	1	1
403	X85834	70窗玻璃夾角企/拉手	PW02-08	2226	支	1	1
404	X85834	70窗玻璃夾角橫	PW02-06	495	支	4	4
501	X85768	70窗玻璃線企	直口開料	2226	支	2	2
502	X85768	70窗玻璃線企/拉手	PW02-09	2226	支	1	1
503	X85768	70窗玻璃線企/拉手	PW02-10	2226	支	1	1
504	X85768	70窗玻璃線橫	斜口開料	515	支	4	4
601	X85824	多點鎖拉巴	PW02-11	1213	支	2	2
602	X85824	多點鎖拉巴	PW02-11	849	支	2	2

数量: 1	材料: 详见本图附表		表面处理: UCT806812XL-3		
制图: 郭上軍	日期: 2020.07.26	校核: WSH	审核:	Rev:	

美特鋁質 有限公司
MIDI Aluminium Fabricator Ltd.

工程名称: 亞皆老街 / 佛沙窗	
图名:22W7/T2B組裝圖	图号:22W7/T2B

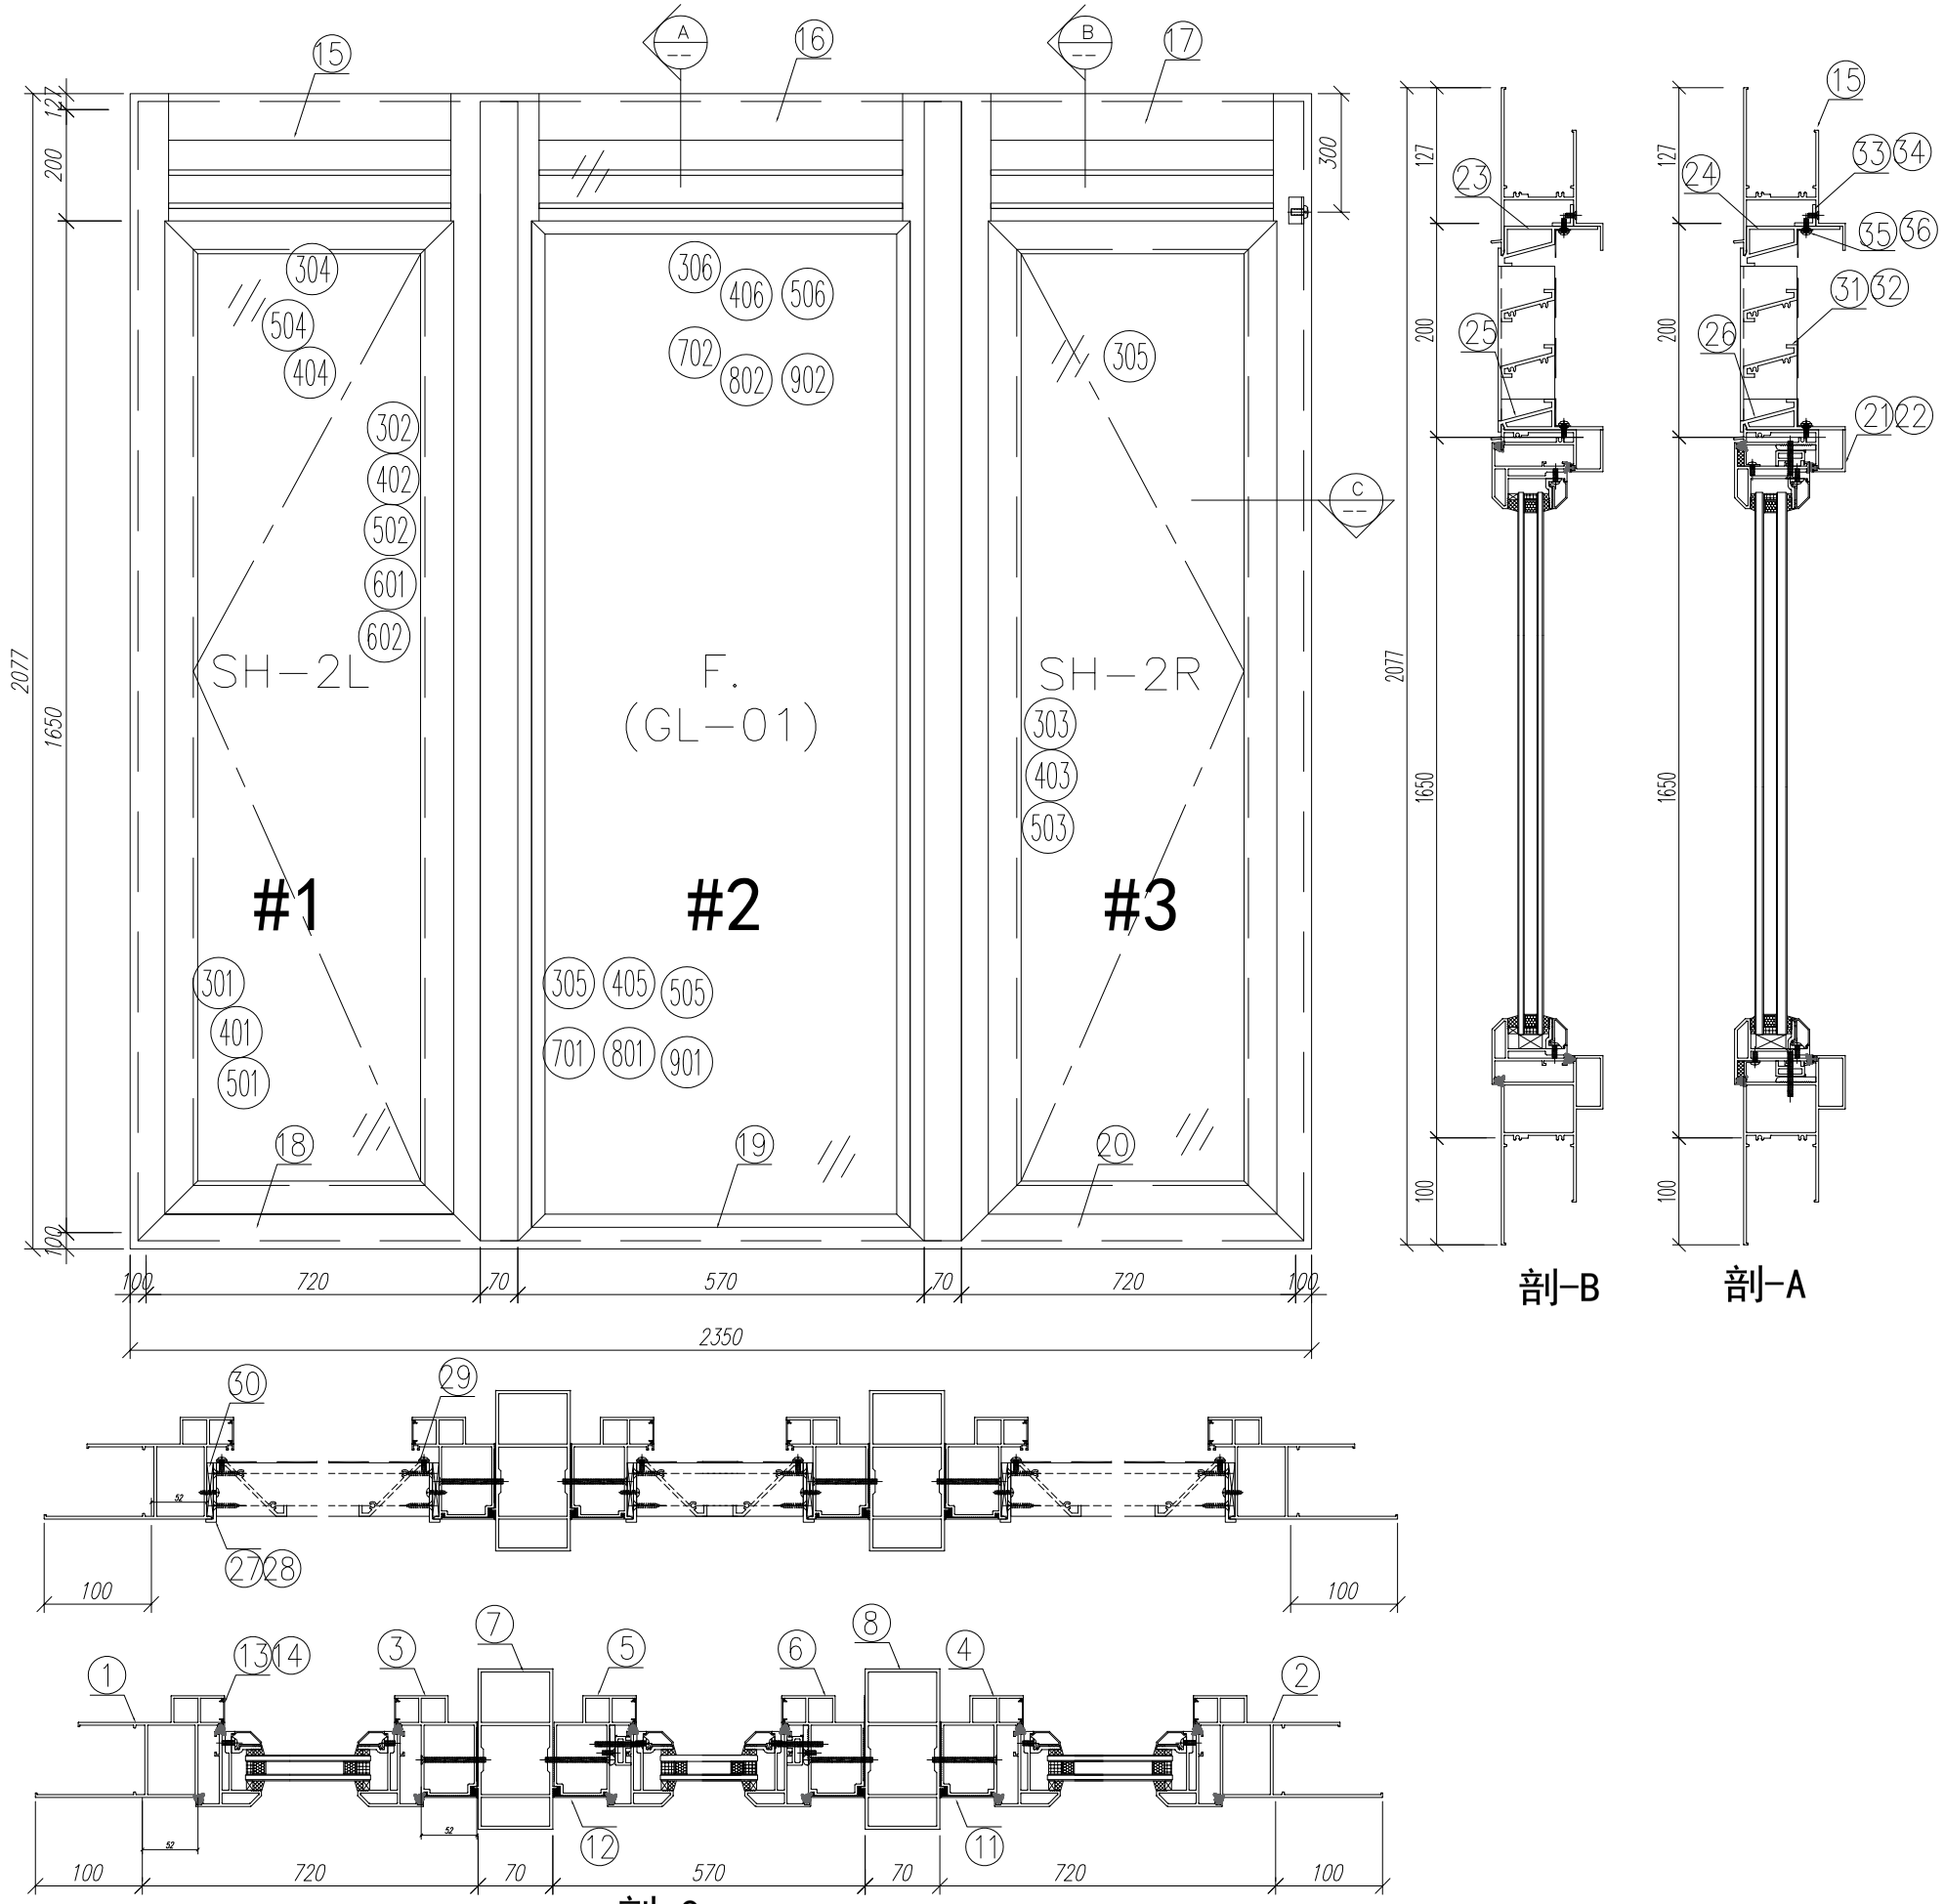

剖-C

剖-B

剖-A

序號	材料編號	材料名稱	加工圖號	長度 L(MM)	單位	幅數	1
						單樘	小計
1	X85759	70生窗邊框	PW01-03B	2077	支	1	1
2	X85759	70生窗邊框	PW01-04B	2077	支	1	1
3	X85760	70生窗中企框	PW01-07A	1977	支	1	1
4	X85760	70生窗中企框	PW01-08A	1977	支	1	1
5	X85760	70生窗中企框	PW01-07B	1977	支	1	1
6	X85760	70生窗中企框	PW01-08B	1977	支	1	1
7	X85772	70窗150mm夾通	PW01-13A	2150	支	1	1
8	X85772	70窗150mm夾通	PW01-13A	2150	支	1	1
11	X85819	70生窗主企框外蓋	一頭45度切，一頭90度	2077	支	2	2
12	X85820	70梗窗主企框外蓋	一頭45度切，一頭90度	2077	支	2	2
13	X85764	70窗拍蓋	直接開料	1540.5	支	6	6
14	X85764	70窗拍蓋	直接開料	183	支	6	6
15	X85761	70生窗頂框	PW01-19	622	支	1	1
16	X85761	70生窗頂框	PW01-19	472	支	1	1
17	X85761	70生窗頂框	PW01-19	622	支	1	1
18	X85762	70生窗底框	PW01-21	820	支	1	1
19	X85762	70生窗底框	PW01-23	570	支	1	1
20	X85762	70生窗底框	PW01-20	820	支	1	1
21	X85775	70上生下生中橫	PW01-34B	622	支	1	1
21	X85775	70上生下生中橫	PW01-34C	622	支	1	1
22	X85775	70上生下生中橫	PW01-34D	472	支	1	1
23	X85840	百頁框頂	PW01-41	622	支	2	2
24	X85840	百頁框頂	PW01-41	472	支	1	1
25	X85839	百頁框底	PW01-42	622	支	1	1
26	X85839	百頁框底	PW01-42	472	支	1	1
27	20*56*10*3mm	百頁玉企鋁折角	PW01-AL01	144	支	3	3
28	20*56*10*3mm	百頁玉企鋁折角	PW01-AL02	144	支	3	3
29	15*1.6mm巴	雀仔網壓巴	PW01-44	171.5	支	6	6
30	50*5mm巴	百頁玉墊巴	PW01-43	120	支	6	6
31	X85838	百葉片	直口開料	597	支	4	4
32	X85838	百葉片	直口開料	447	支	2	2
33	20*20*3	百頁框頂鋁角	PW01-39	604	支	2	2
34	20*20*3	百頁框頂鋁角	PW01-39	452	支	1	1
35	15*1.6mm巴	雀仔網壓巴	PW01-44	604	支	4	4
36	15*1.6mm巴	雀仔網壓巴	PW01-44	454	支	2	2
如下為生玉/梗玉料							
301	X85767	70生窗玉企	PW04-01	1595	支	2	2
302	X85767	70生窗玉企	PW04-02	1595	支	1	1
303	X85767	70生窗玉企	PW04-03	1595	支	1	1
304	X85767	70生窗玉橫頂/底	PW02-04	620	支	2	2
305	X85767	70生窗玉橫頂/底	PW02-05	620	支	2	2
401	X85834	70窗玻璃夾角企	PW02-06	1521	支	2	2
402	X85834	70窗玻璃夾角企	PW04-06	1521	支	1	1
403	X85834	70窗玻璃夾角企	PW04-07	1521	支	1	1
404	X85834	70窗玻璃夾角橫	PW02-06	495	支	4	4
501	X85768	70窗玻璃線企	直口開料	1521	支	2	2
502	X85768	70窗玻璃線企	PW04-08	1521	支	1	1
503	X85768	70窗玻璃線企	PW04-09	1521	支	1	1
504	X85768	70窗玻璃線橫	斜口開料	515	支	4	4
501	X85824	多點鎖拉巴	PW04-10	1258	支	2	2
502	X85824	多點鎖拉巴	PW04-10	100	支	2	2
如下為生變梗玉料							
305	X85767	70生窗玉企	PW01-35	1595	支	2	2
306	X85767	70生窗橫企	PW01-35	470	支	2	2
405	X85834	70窗玻璃夾角企	PW01-36	1470	支	2	2
406	X85834	70窗玻璃夾角橫	PW01-36	396	支	2	2
505	X85768	70窗玻璃線企	斜口開料	1490	支	2	2
506	X85768	70窗玻璃線頂	直口開料	396	支	2	2
701	X85785	生窗變梗玉扣（玉）	PW01-40	1535	支	2	2
702	X85785	生窗變梗玉扣（玉）	PW01-40	410	支	2	2
301	X85786	生窗變梗玉扣（框）	PW01-37	1535	支	2	2
302	X85786	生窗變梗玉扣（框）	PW01-37	410	支	2	2
901	15*13*1.6角	擋膠角企	PW01-38	1575	支	2	2
902	15*13*1.6角	擋膠角橫	PW01-38	450	支	2	2

數量: 1	材料： 详见本图附表		表面处理： UCT806812XL-3		
制图：郭上軍	日期：2020.08.05	校核：WSH	审核：	Rev:	

美特鋁質 有限公司
MIDI Aluminium Fabricator Ltd.

工程名称： 亞皆老街 / 佛沙窗	
图名：23W5/T2A組裝圖	图号：23W5/T2A

水線碼位置

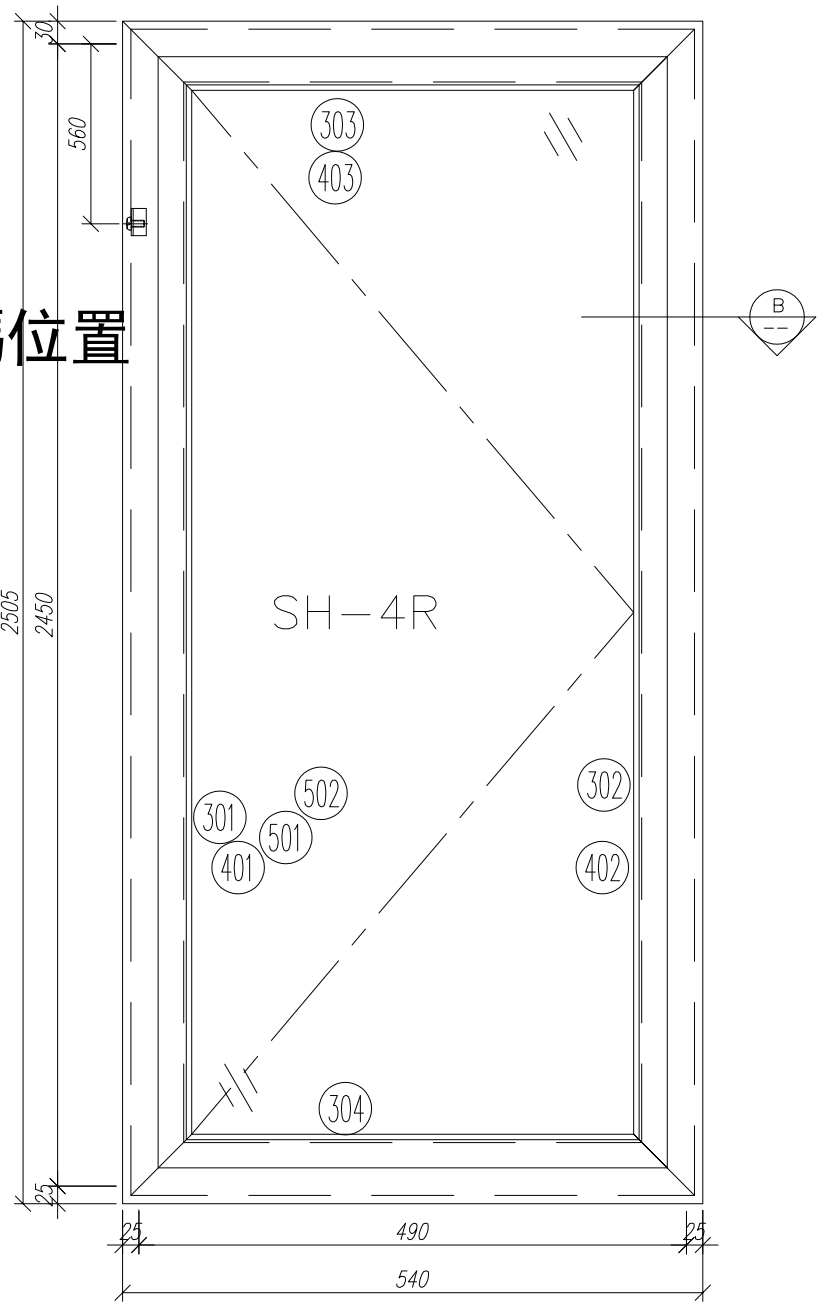

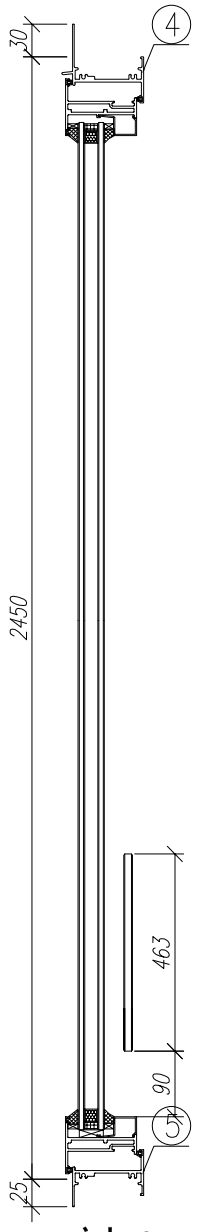

剖-A

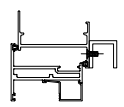

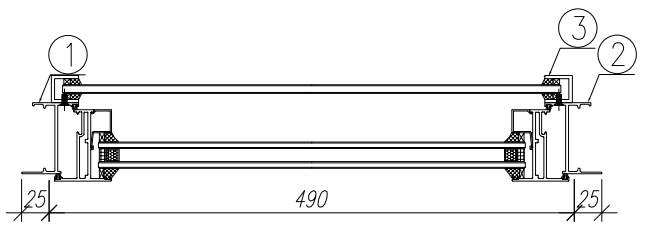

剖-B

序號	材料編號	材料名稱	加工圖號	長度 L(MM)	單位	幅數	1
						單樘	小計
1	X85679(0)	65生窗邊框	PW01-45	2505	支	1	1
2	X85679(0)	65生窗邊框	PW01-46	2505	支	1	1
3	鋁槽	25*25*3攔河槽	PW01-54	463	支	2	2
4	X85685(0)	65生窗頂框	PW01-47	486	支	1	1
5	X85687(0)	65生窗底框	PW01-48	474	支	1	1
如下為生玉/梗玉料							
301	X85680(4)	65生窗玉企	PW01-49	2425	支	1	1
302	X85680(4)	65生窗玉企	PW01-50	2425	支	1	1
303	X85680(4)	65生窗玉橫頂	PW01-51	480	支	1	1
304	X85680(4)	65生窗玉橫底	PW01-52	480	支	1	1
401	X85693(0)	65窗玻璃線企/拉手	PW01-53	2352	支	1	1
402	X85693(0)	65窗玻璃線企	直口開料	2352	支	1	1
403	X85693(0)	65窗玻璃線橫	直口開料	375	支	2	2
501	X85824	多點鎖拉巴	PW01-55	747	支	1	1
502	X85824	多點鎖拉巴	PW01-55	1445	支	1	1

数量： 1	材料： 详见本图附表		表面处理： UCT806812XL-3	美特鋁質 有限公司 MIDI Aluminium Fabricator Ltd.	工程名称： 亞皆老街 / 佛沙窗
制图：郭上軍	日期：2020.08.05	校核：WSH	审核： Rev：		图名：23W15/T2C組裝圖 图号：23W15/T2C

EG-DWG3

美特鋁質 有限公司
MIDI Aluminium Fabricator Ltd.

工程號	J852	地盤	亞皆老街

窗號	尺寸（MM）	數量（支）
23W10/T2A	2600	1
22W2/T2B	2600	1
23W2/T2A	2600	1
22W3/T2A	2600	1
22W5/T2C	2600	1
23W5/T2C	2600	1
22W3/T2C	2600	1
23W3/T2C	2600	1
23W4/T2A	2600	1
22W7/T2A	2600	1
	合計：	10

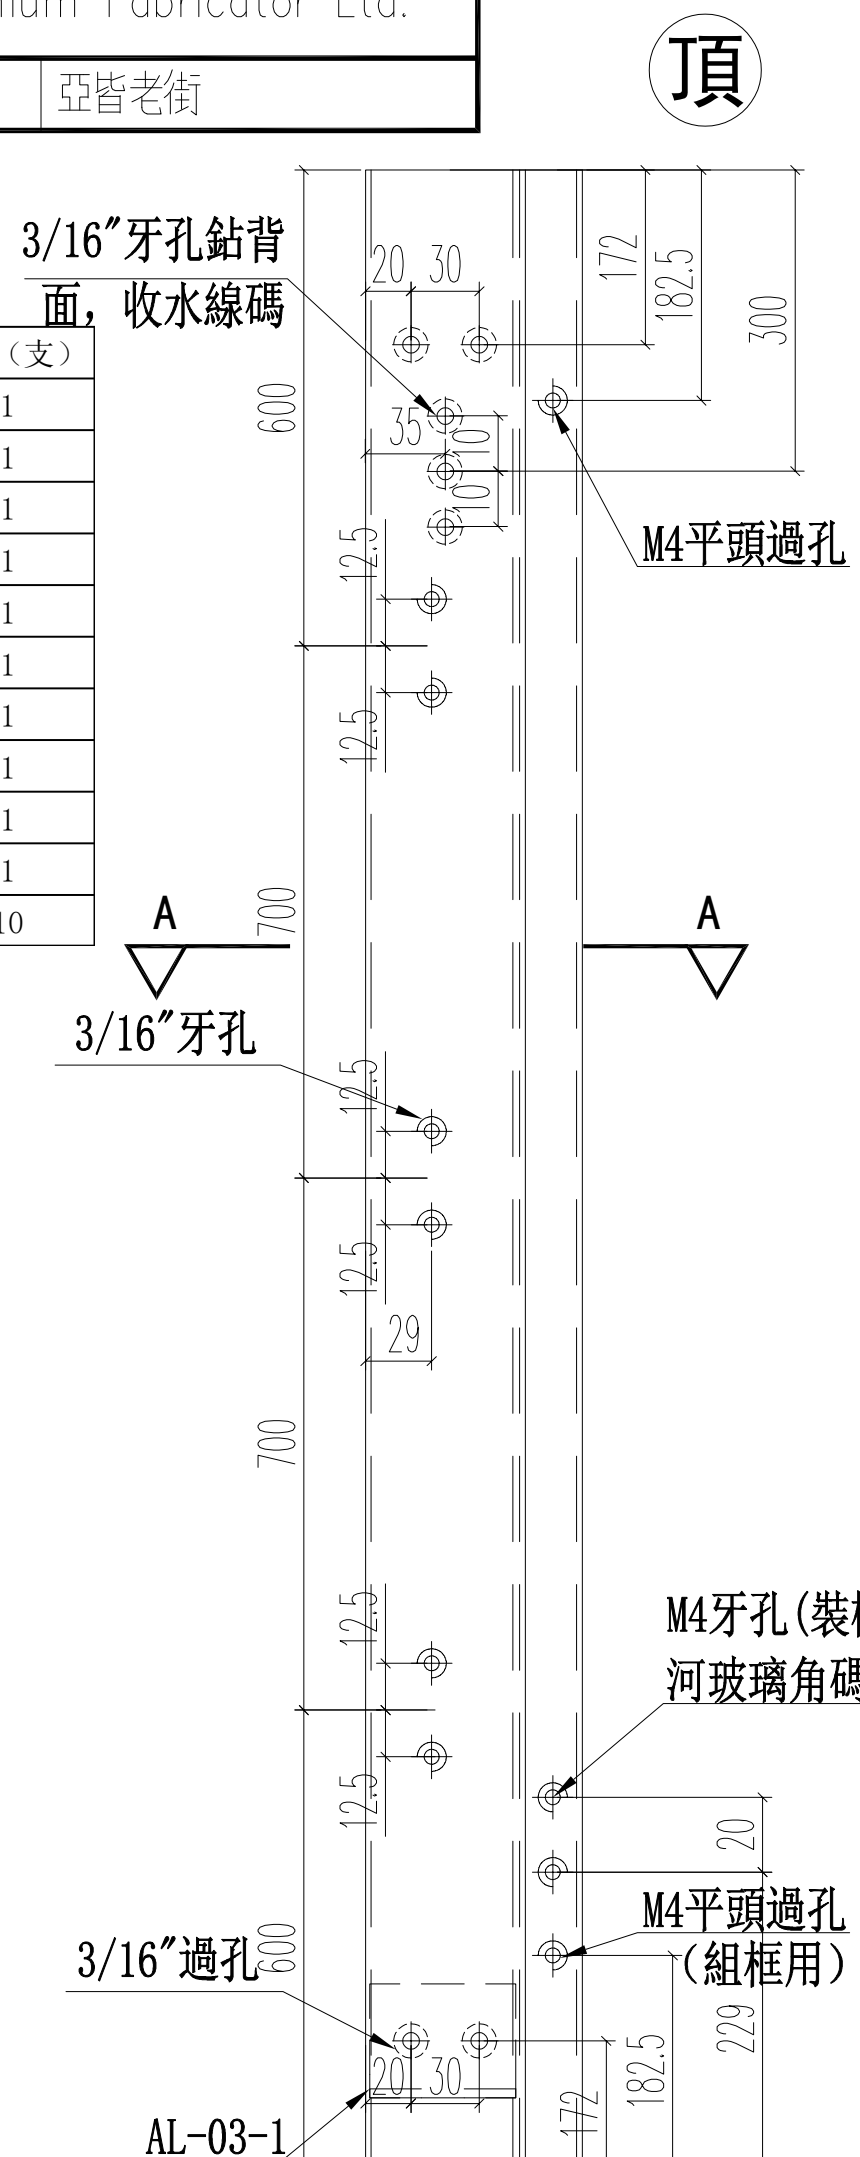

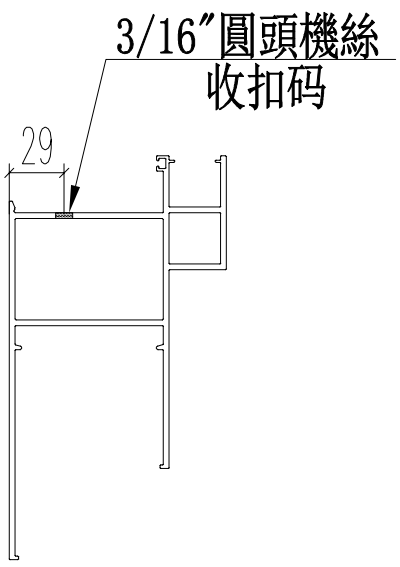

A－A

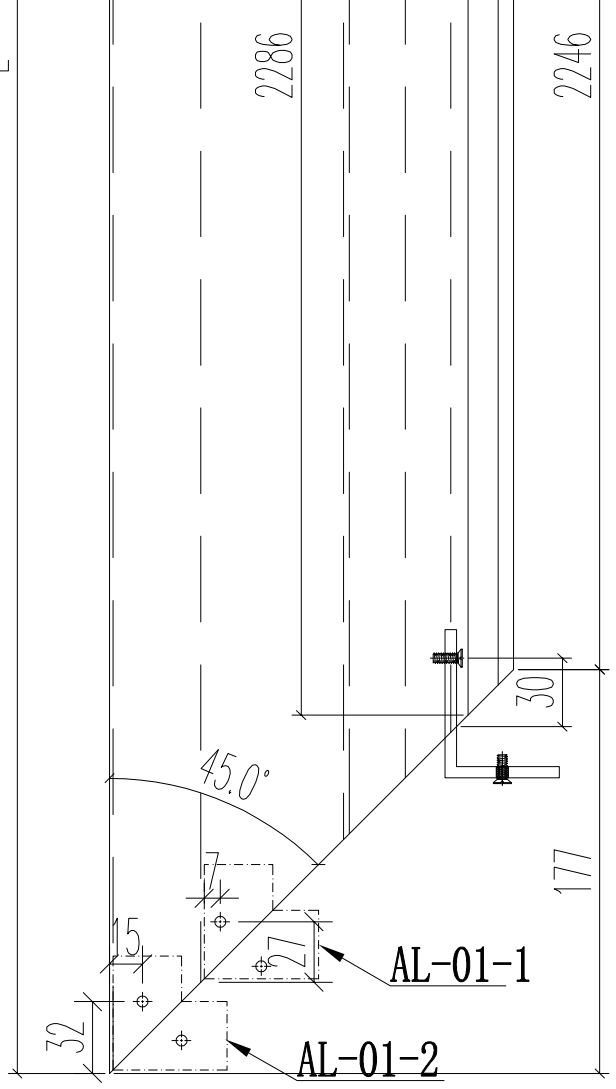

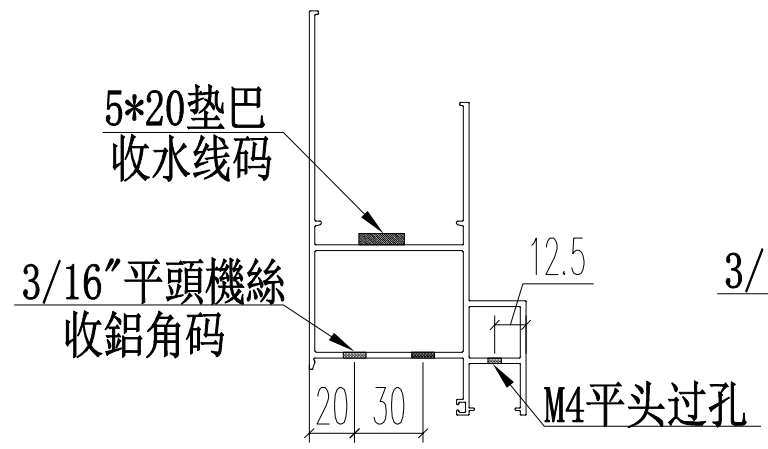

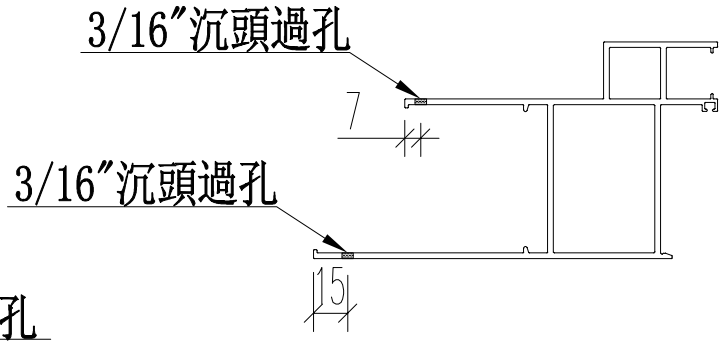

名稱	70生窗邊框	制圖	JASON	2020.06.22	修改			
材料	X85759	復核	WHS		日期			
顏色	UCT806812XL-3	批准			圖號	PW01-01		

EG-DWG3

美特鋁質 有限公司
MIDI Aluminium Fabricator Ltd.

工程號	J852	地盤	亞皆老街

窗號	尺寸（MM）	數量（支）
23W3/T2A	2600	1
22W2/T2A	2600	1
23W11/T2A	2600	1
22W3/T2B	2600	1
22W4/T2C	2600	1
23W4/T2C	2600	1
23W9/T2A	2600	1
22W7/T2B	2600	1
	合計：	8

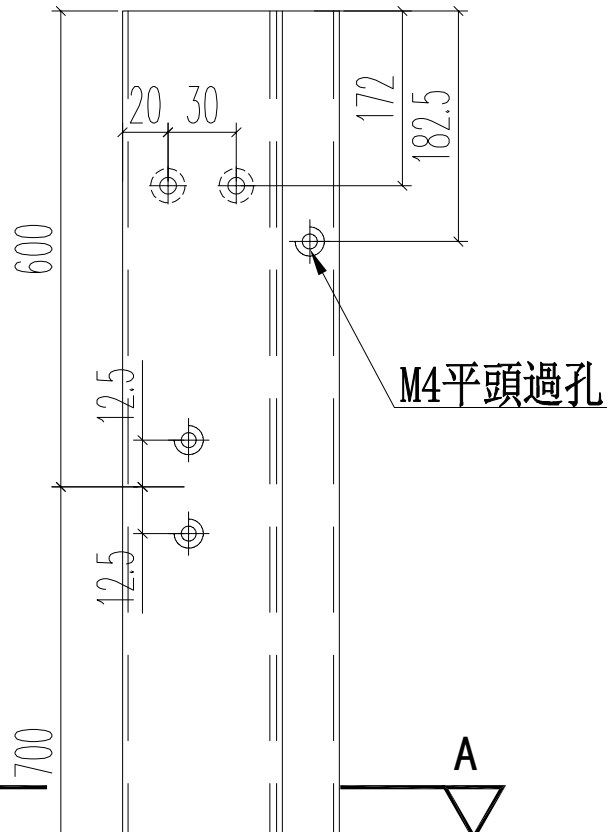

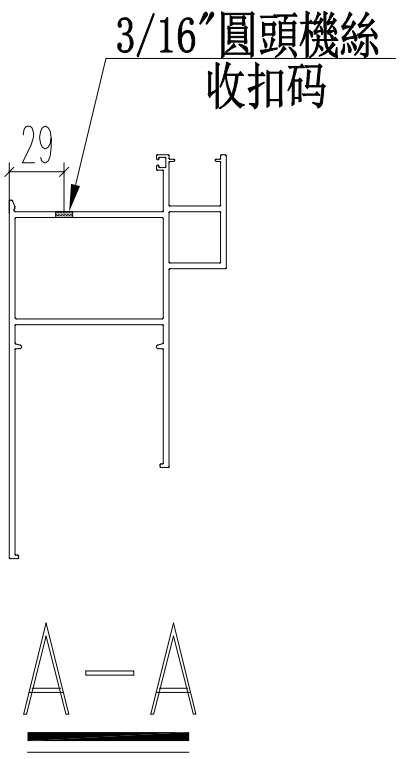

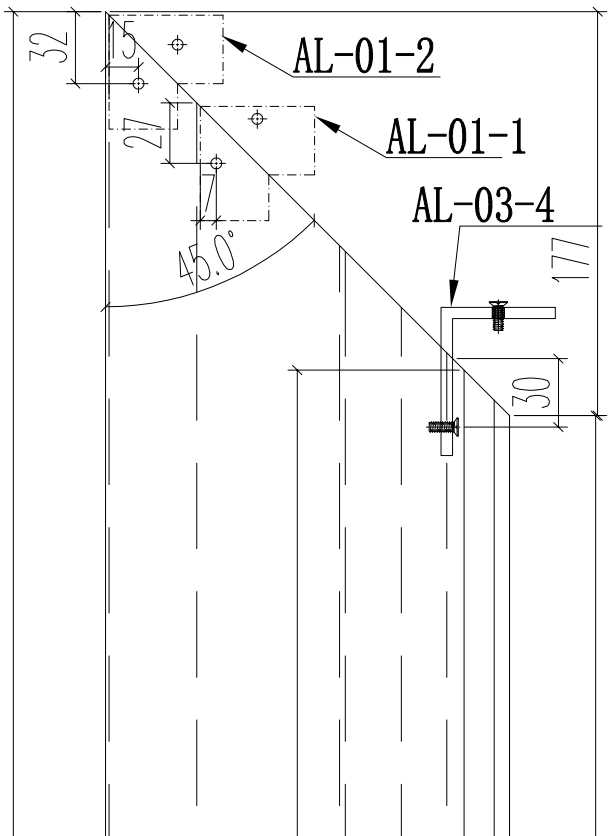

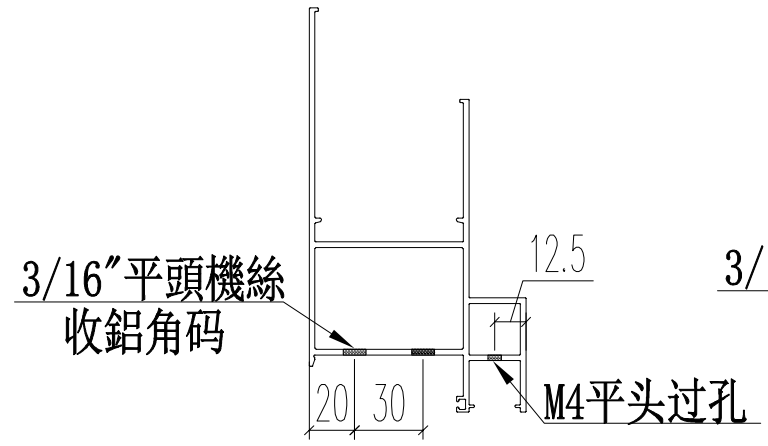

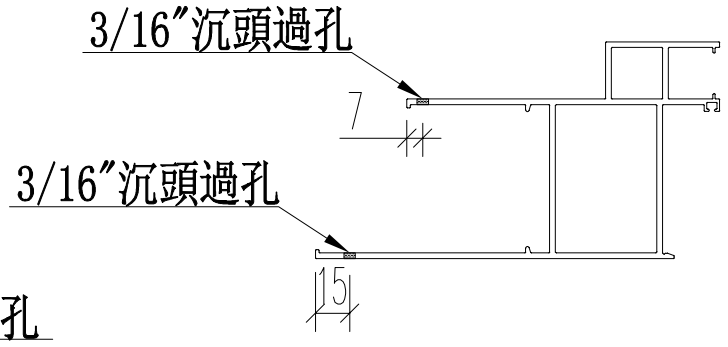

名稱	70生窗邊框	制圖	JASON	2020.06.22	修改			
材料	X85759	復核	WHS		日期			
顏色	UCT806812XL-3	批准			圖號	PW01-01A		

EG-DWG3

美特鋁質 有限公司
MIDI Aluminium Fabricator Ltd.

工程號	J852	地盤	亞皆老街

窗號	尺寸（MM）	數量（支）
23W10/T2A	2600	1
22W2/T2B	2600	1
23W2/T2A	2600	1
22W3/T2A	2600	1
22W5/T2C	2600	1
23W5/T2C	2600	1
22W3/T2C	2600	1
23W3/T2C	2600	1
23W4/T2A	2600	1
22W7/T2A	2600	1
	合計：	10

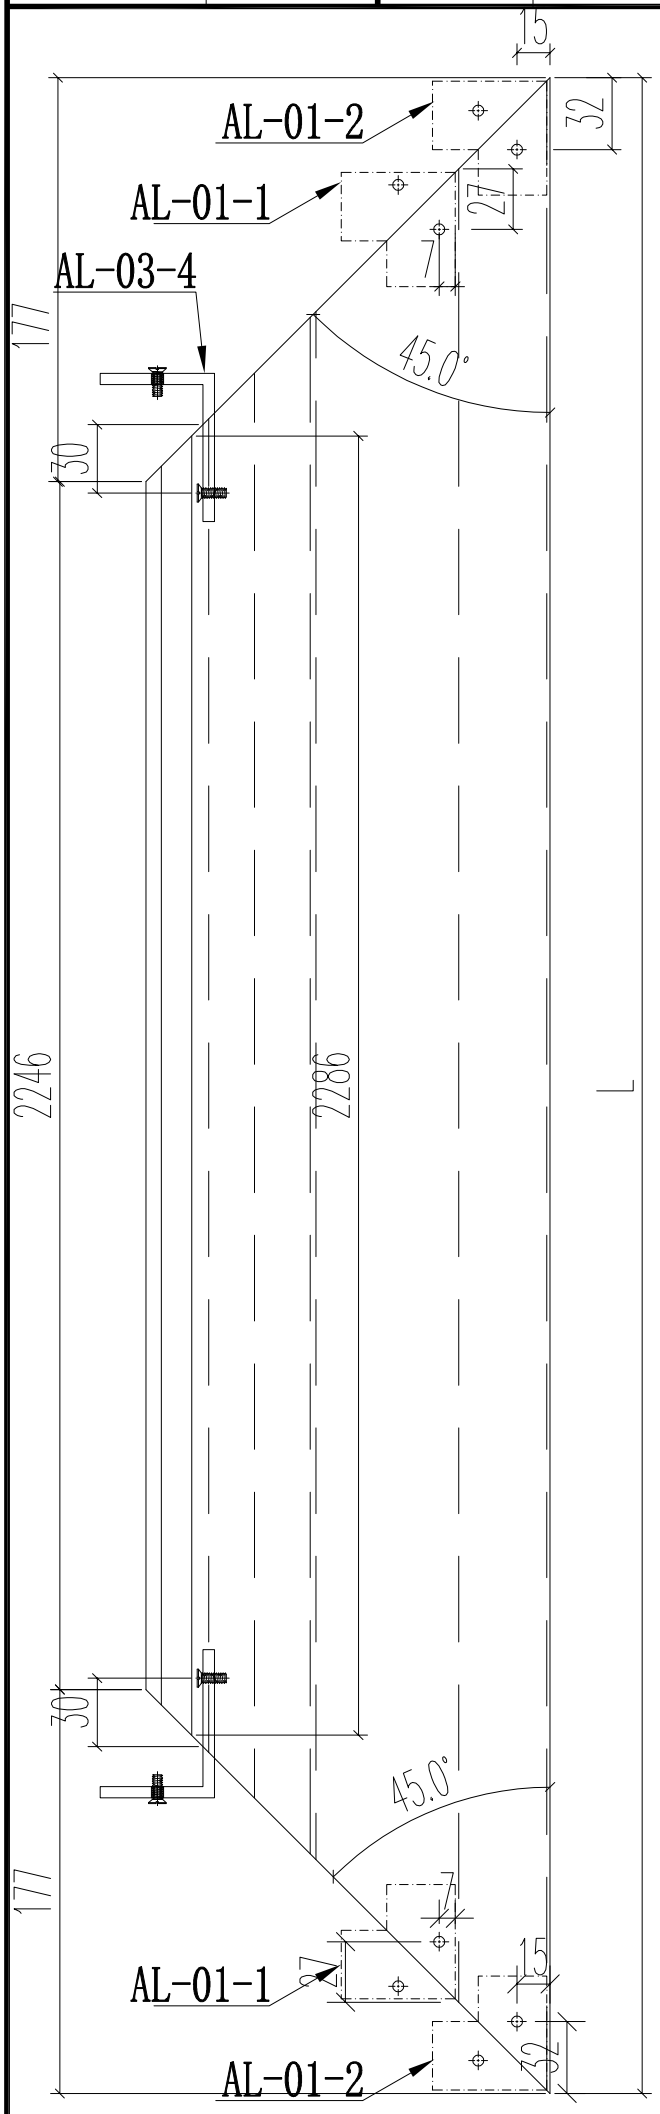

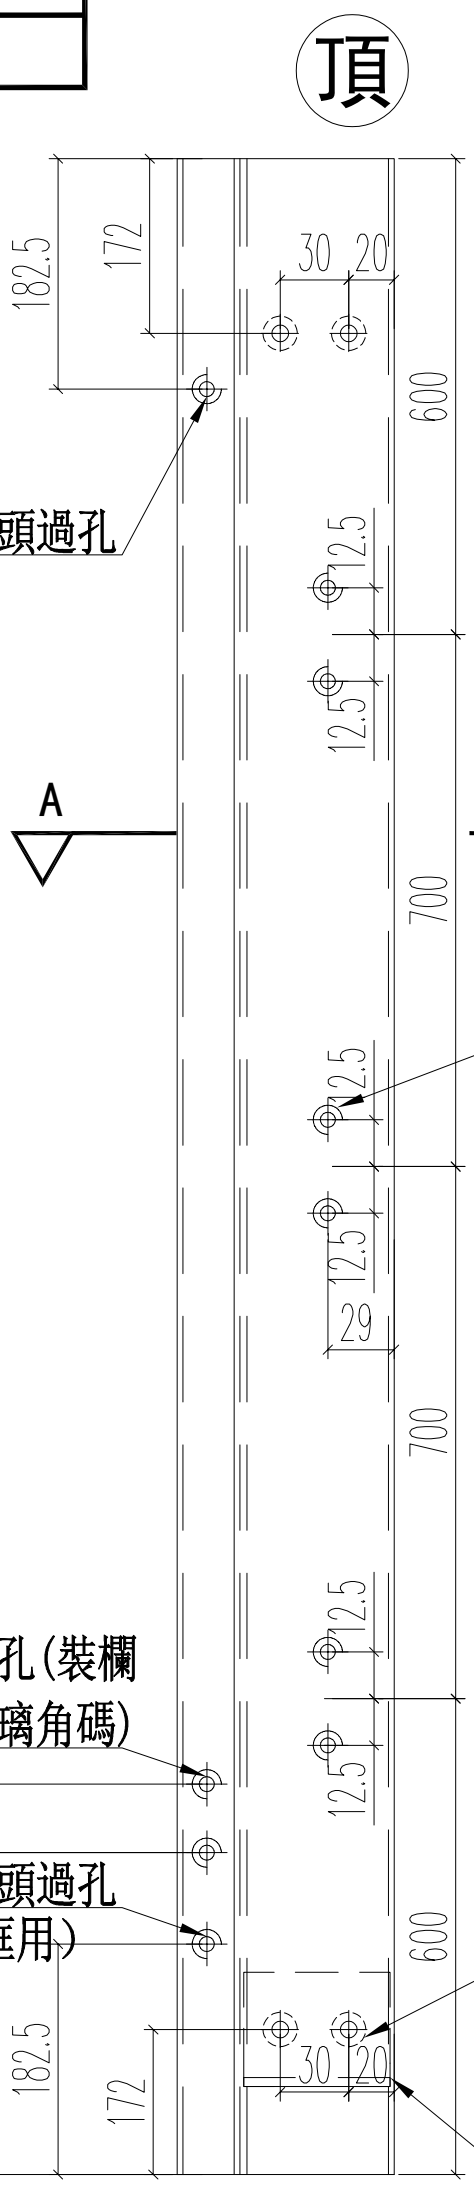

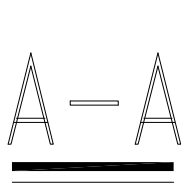

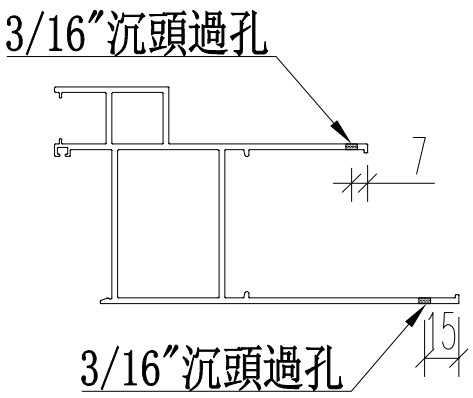

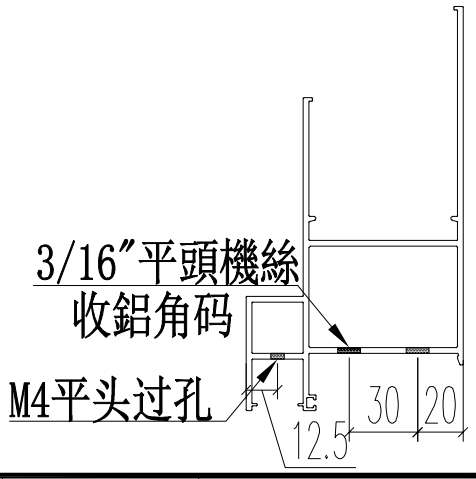

名稱	70生窗邊框	制圖	JASON	2020.06.22	修改			
材料	X85759	復核	WHS		日期			
顏色	UCT806812XL-3	批准			圖號	PW01-02		

EG-DWG3

美特鋁質 有限公司
MIDI Aluminium Fabricator Ltd.

工程號	J852	地盤	亞皆老街

窗號	尺寸（MM）	數量（支）
23W3/T2A	2600	1
22W2/T2A	2600	1
23W11/T2A	2600	1
22W3/T2B	2600	1
22W4/T2C	2600	1
23W4/T2C	2600	1
23W9/T2A	2600	1
22W7/T2B	2600	1
	合計：	8

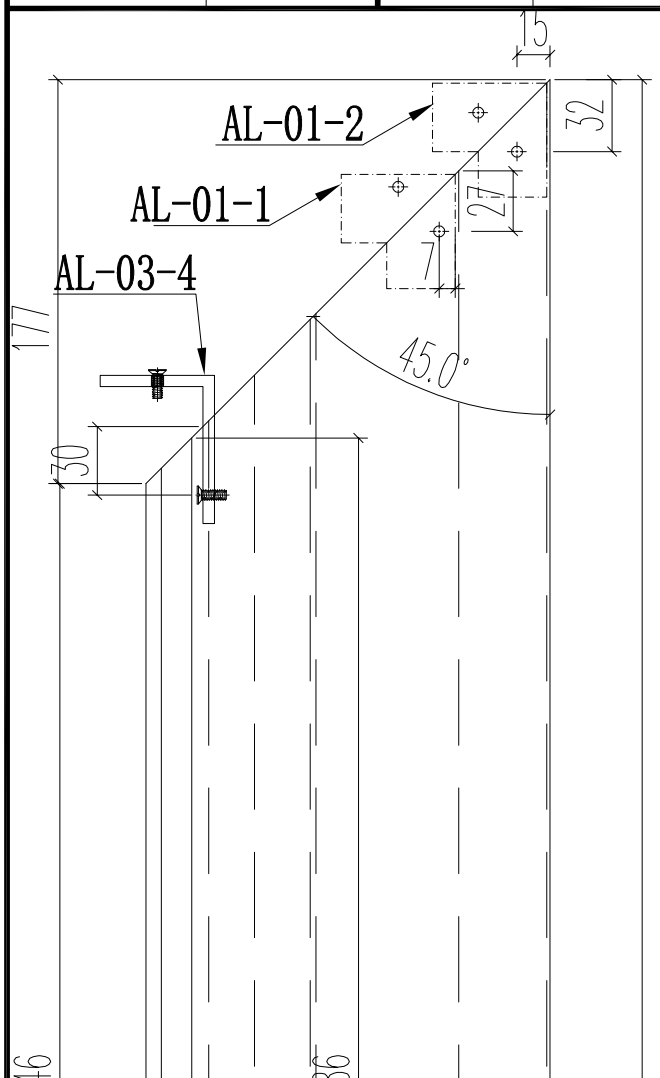

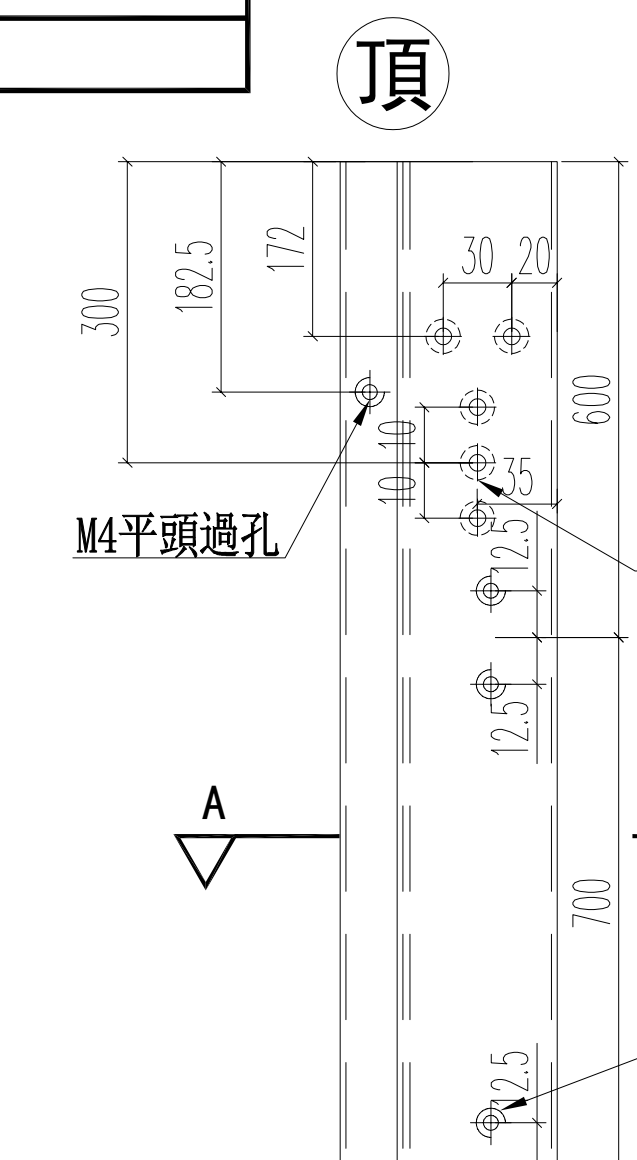

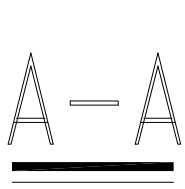

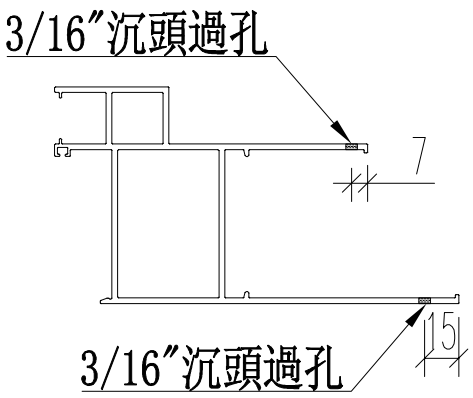

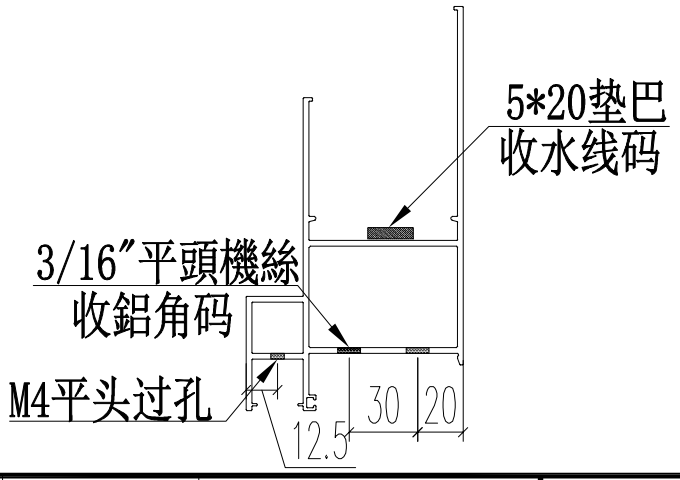

名稱	70生窗邊框	制圖	JASON	2020.06.22	修改			
材料	X85759	復核	WHS		日期			
顏色	UCT806812XL-3	批准			圖號	PW01-02A		

EG-DWG3

美特鋁質 有限公司
MIDI Aluminium Fabricator Ltd.

工程號	J852	地盤	亞皆老街

窗號	L	數量（支）
23W8/T2A	2677	1
	合計：	1

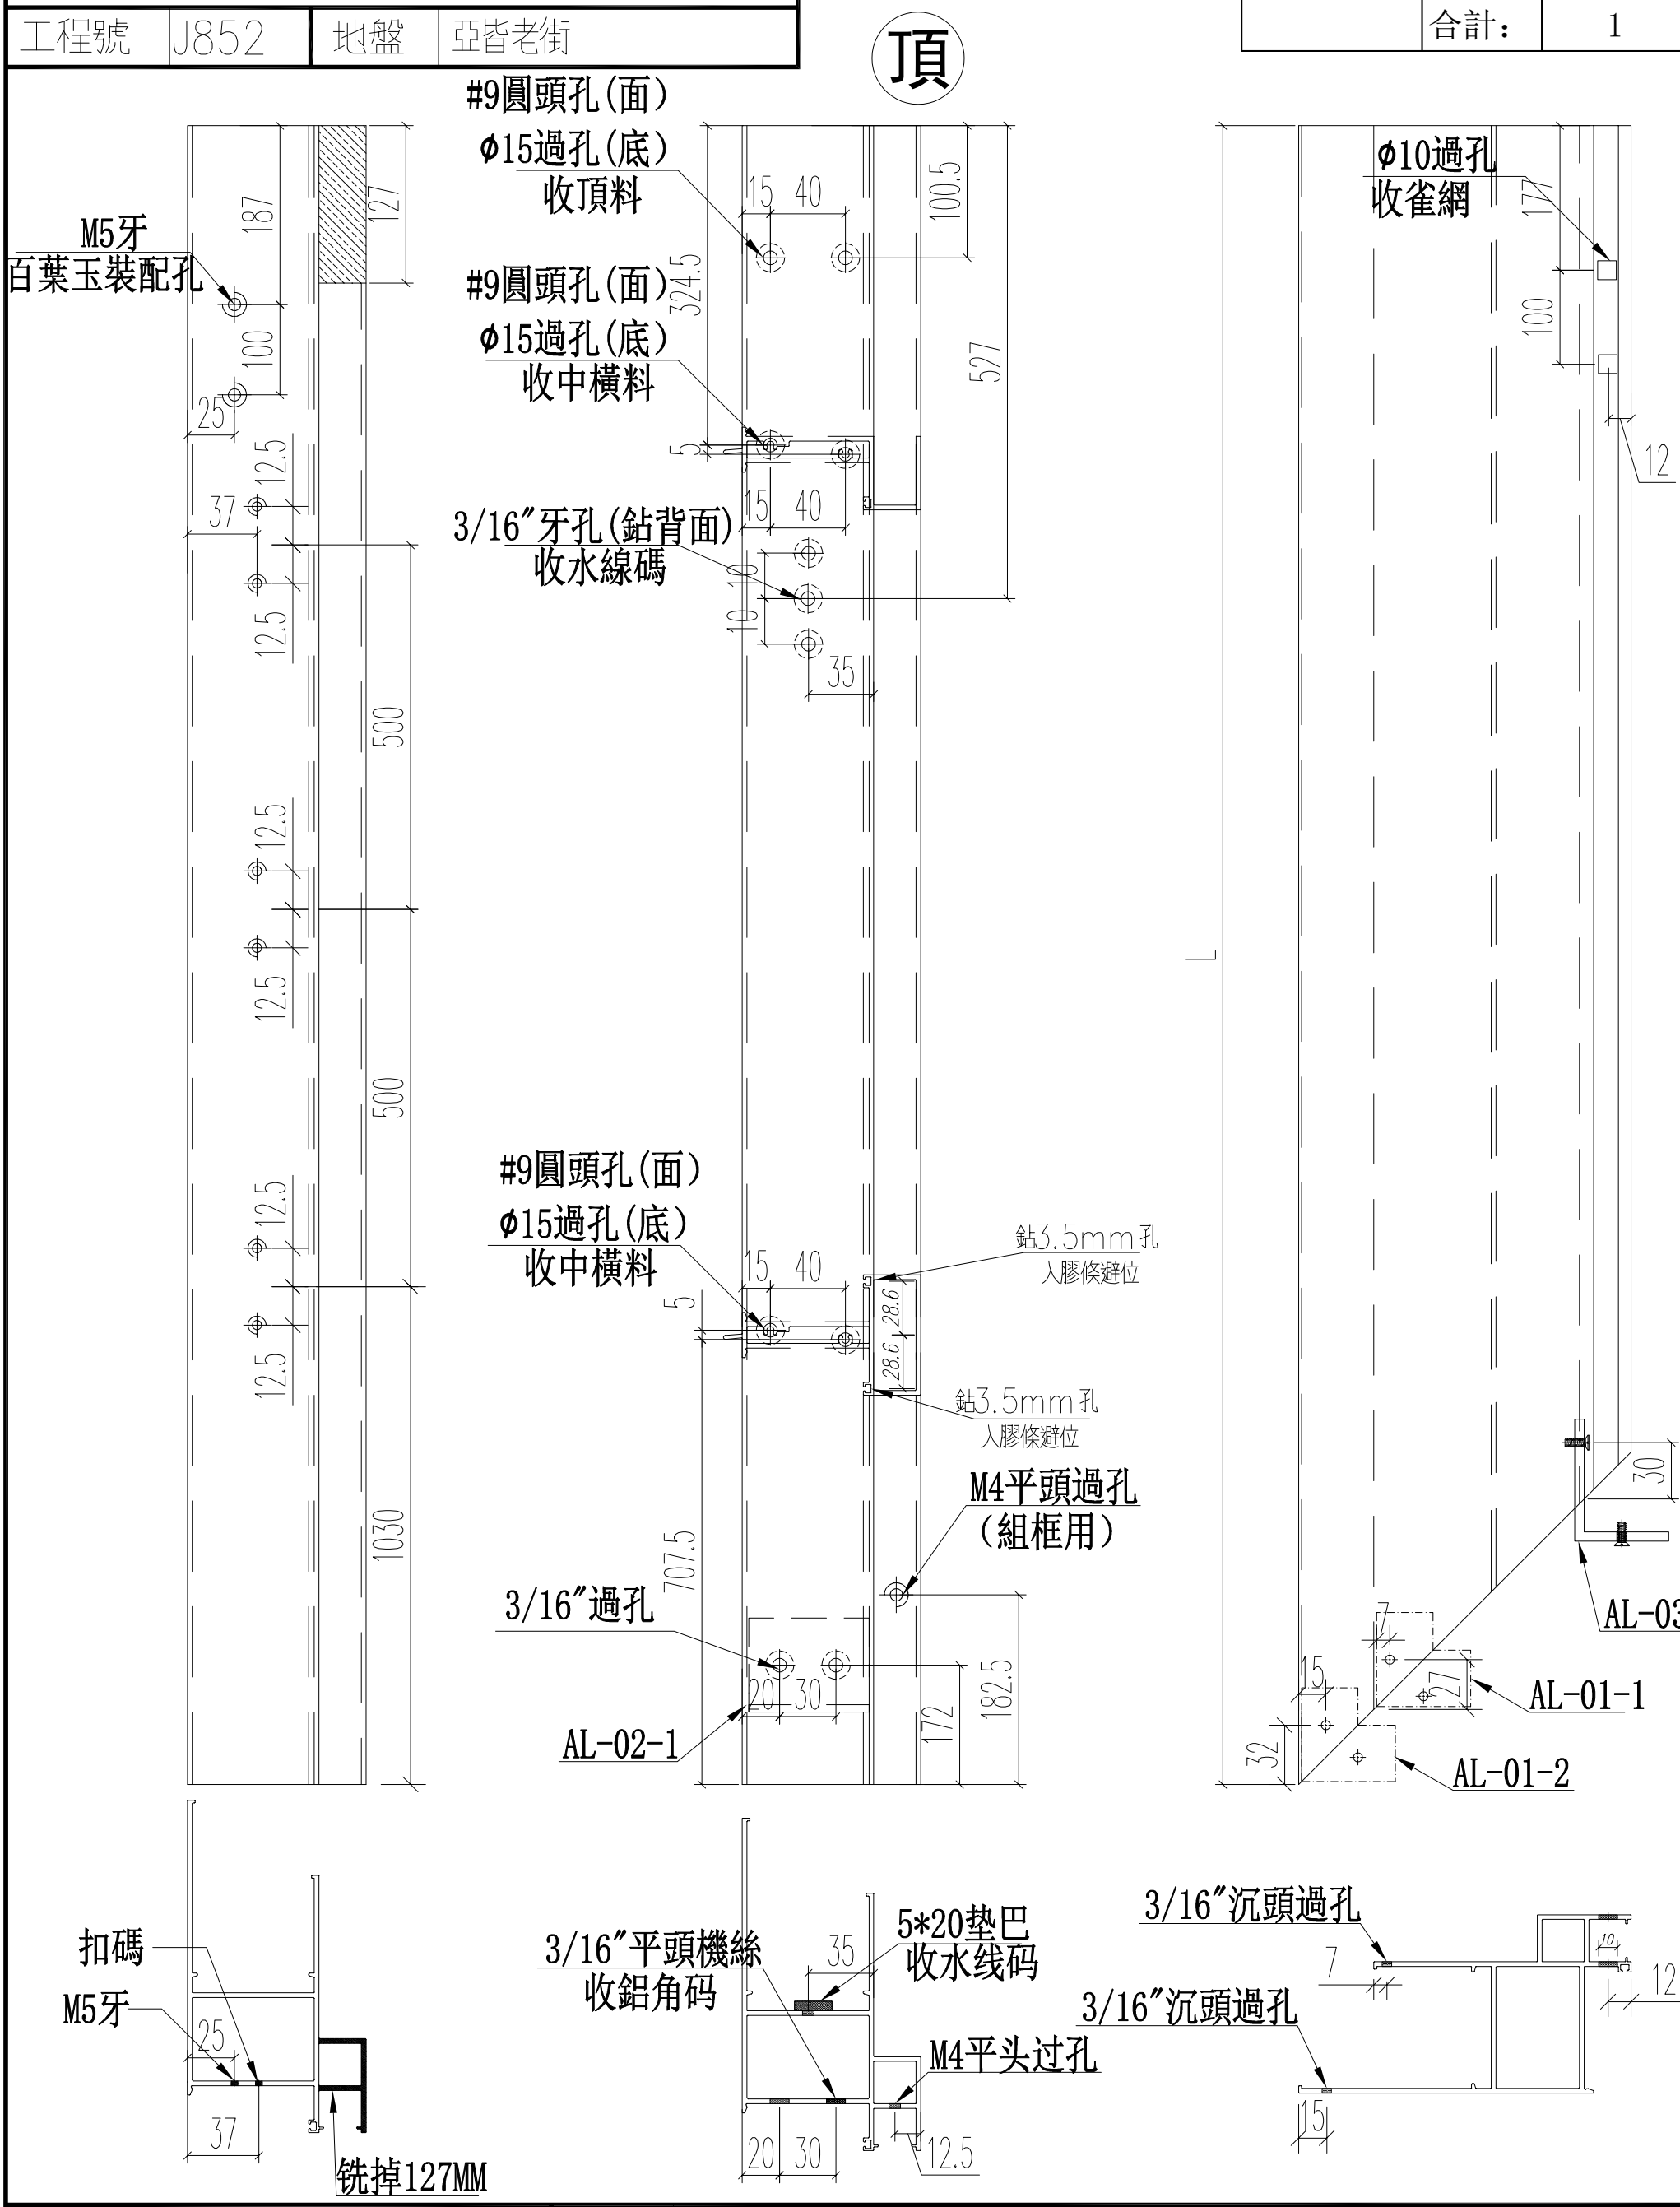

名稱	70生窗邊框	制圖	JASON	2020.06.22	修改			
材料	X85759	復核	WHS		日期			
顏色	UCT806812XL-3	批准			圖號	PW01-03		

EG-DWG3

美特鋁質 有限公司
MIDI Aluminium Fabricator Ltd.

工程號	J852	地盤	亞皆老街

窗號	尺寸（MM）	數量（支）
22W6/T2C	2077	1
23W6/T2C	2077	1
	合計:	2

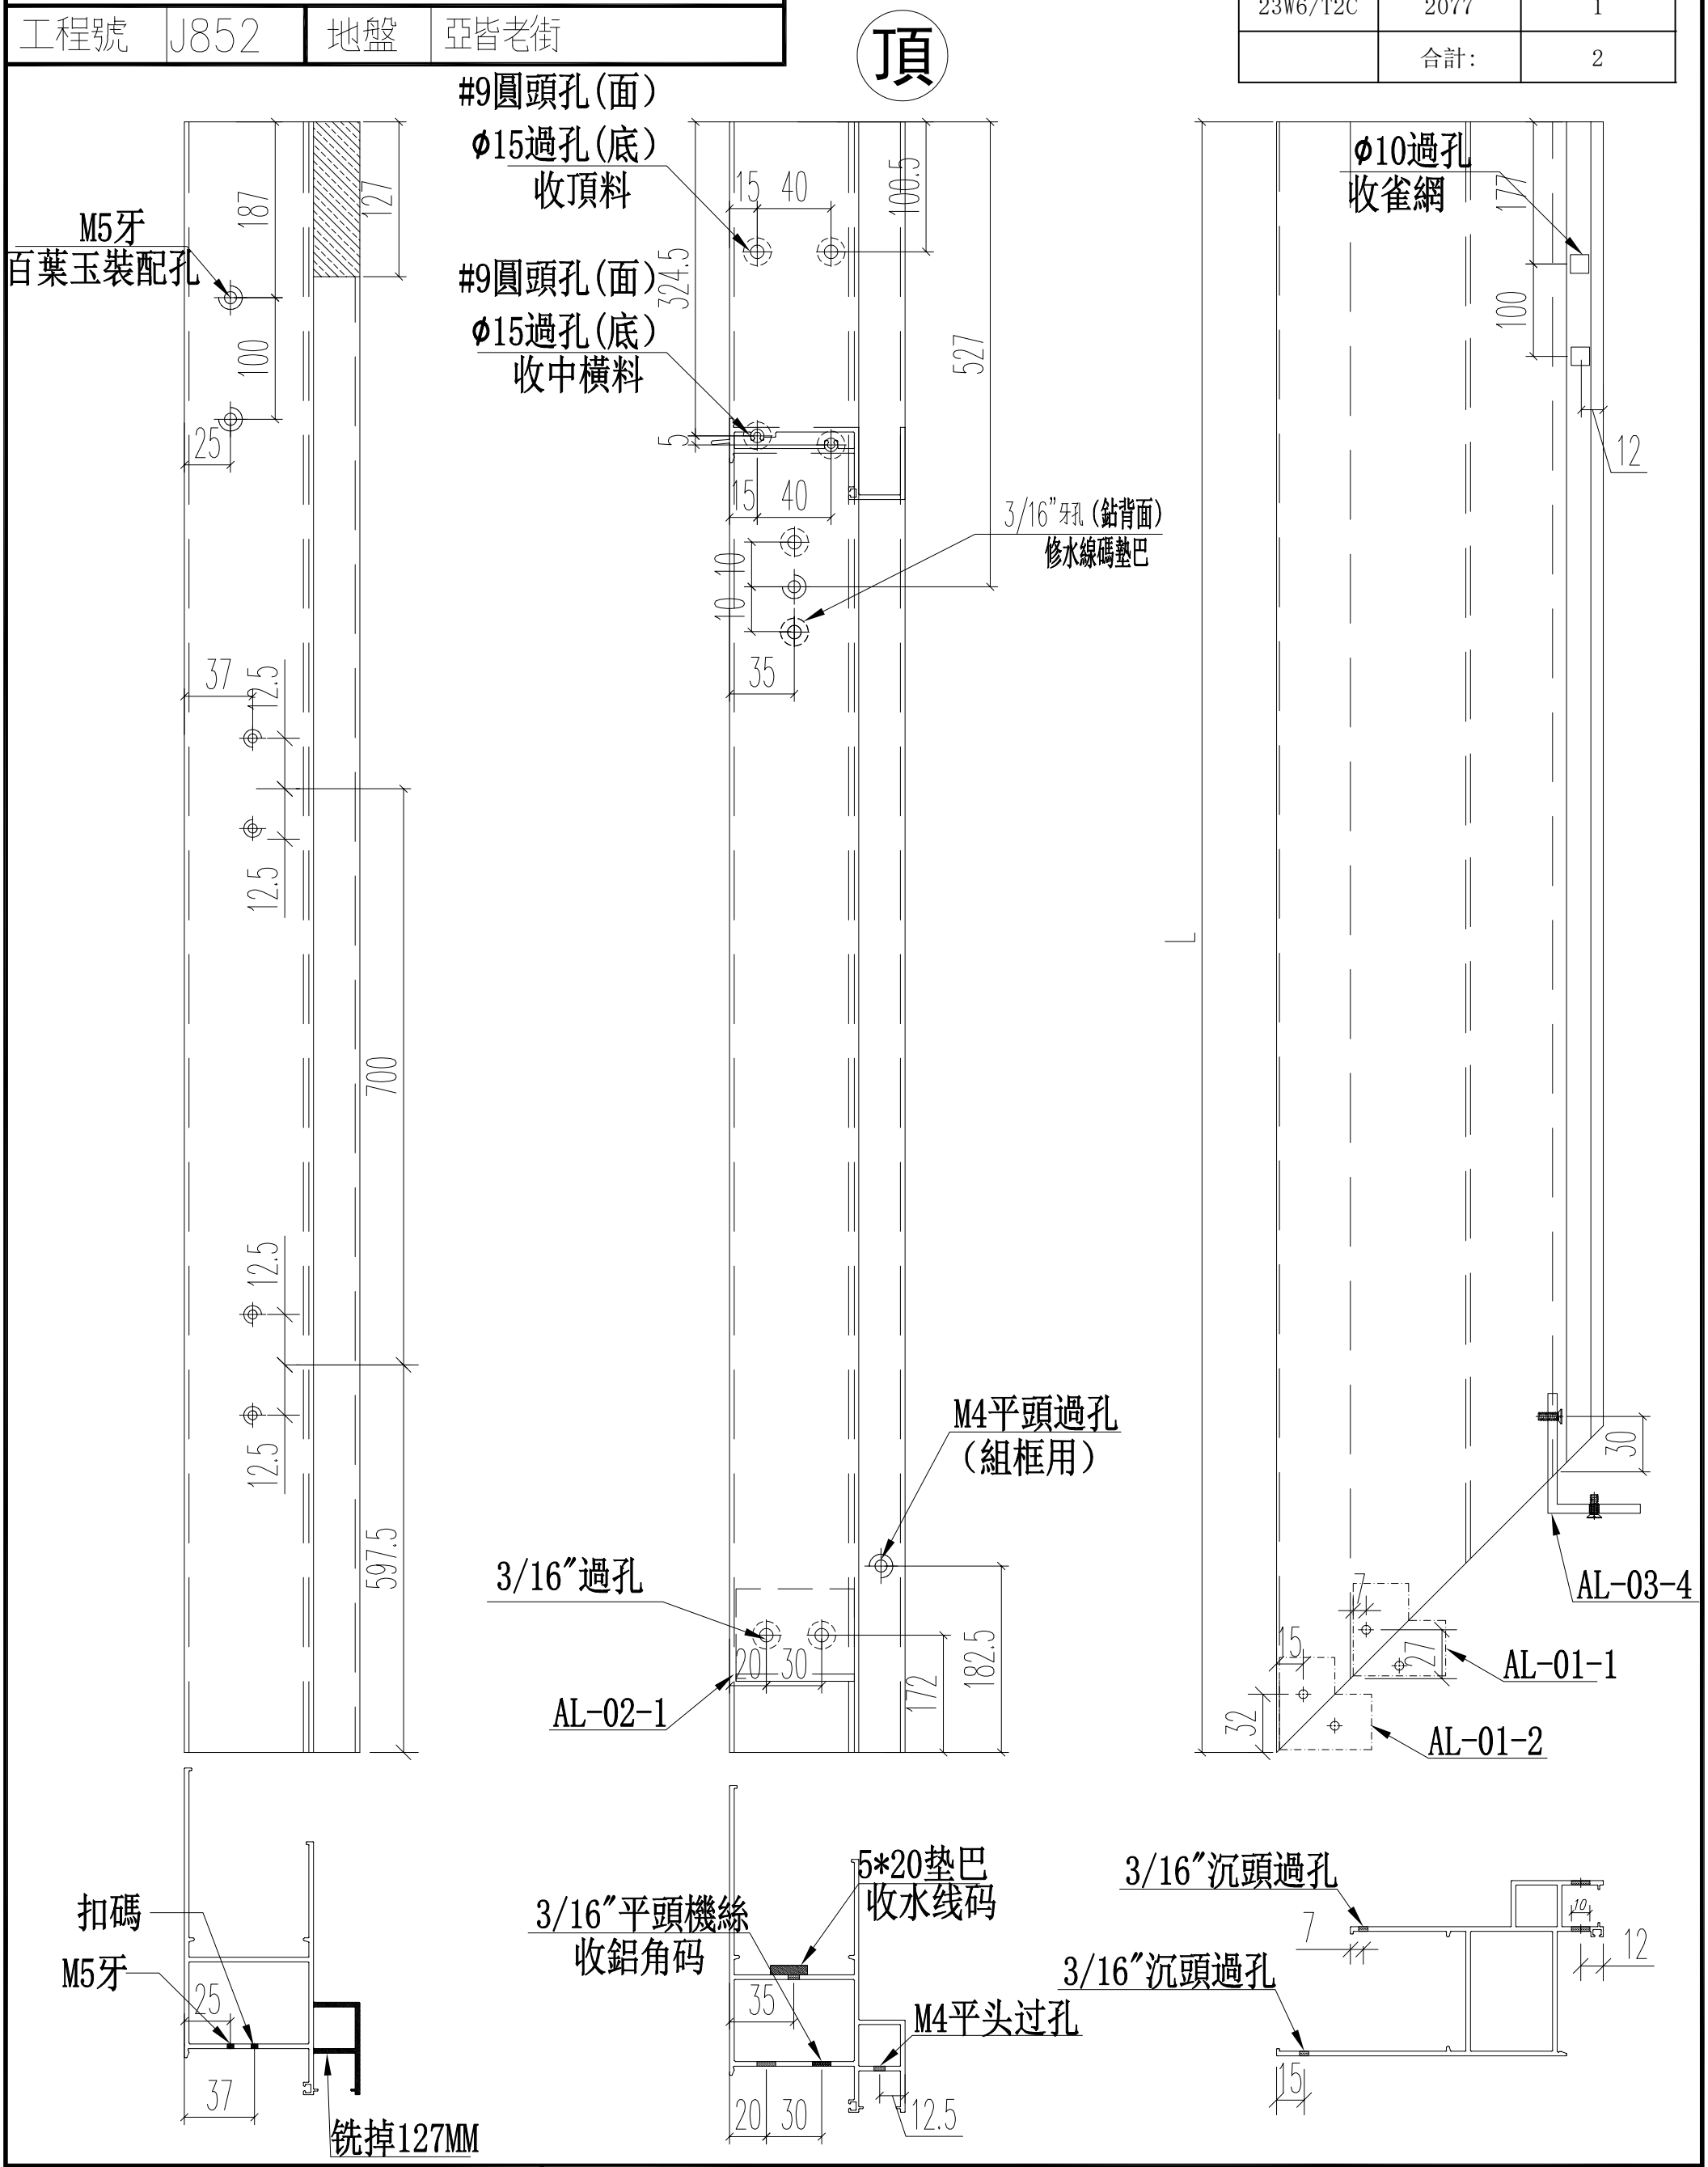

名稱	70生窗邊框	制圖	JASON	2020.06.22	修改			
材料	X85759	復核	WHS		日期			
顏色	UCT806812XL-3	批准			圖號	PW01-03A		

EG-DWG3

美特鋁質 有限公司
MIDI Aluminium Fabricator Ltd.

工程號	J852	地盤	亞皆老街

窗號	尺寸（MM）	數量（支）
23W5/T2A	2077	1

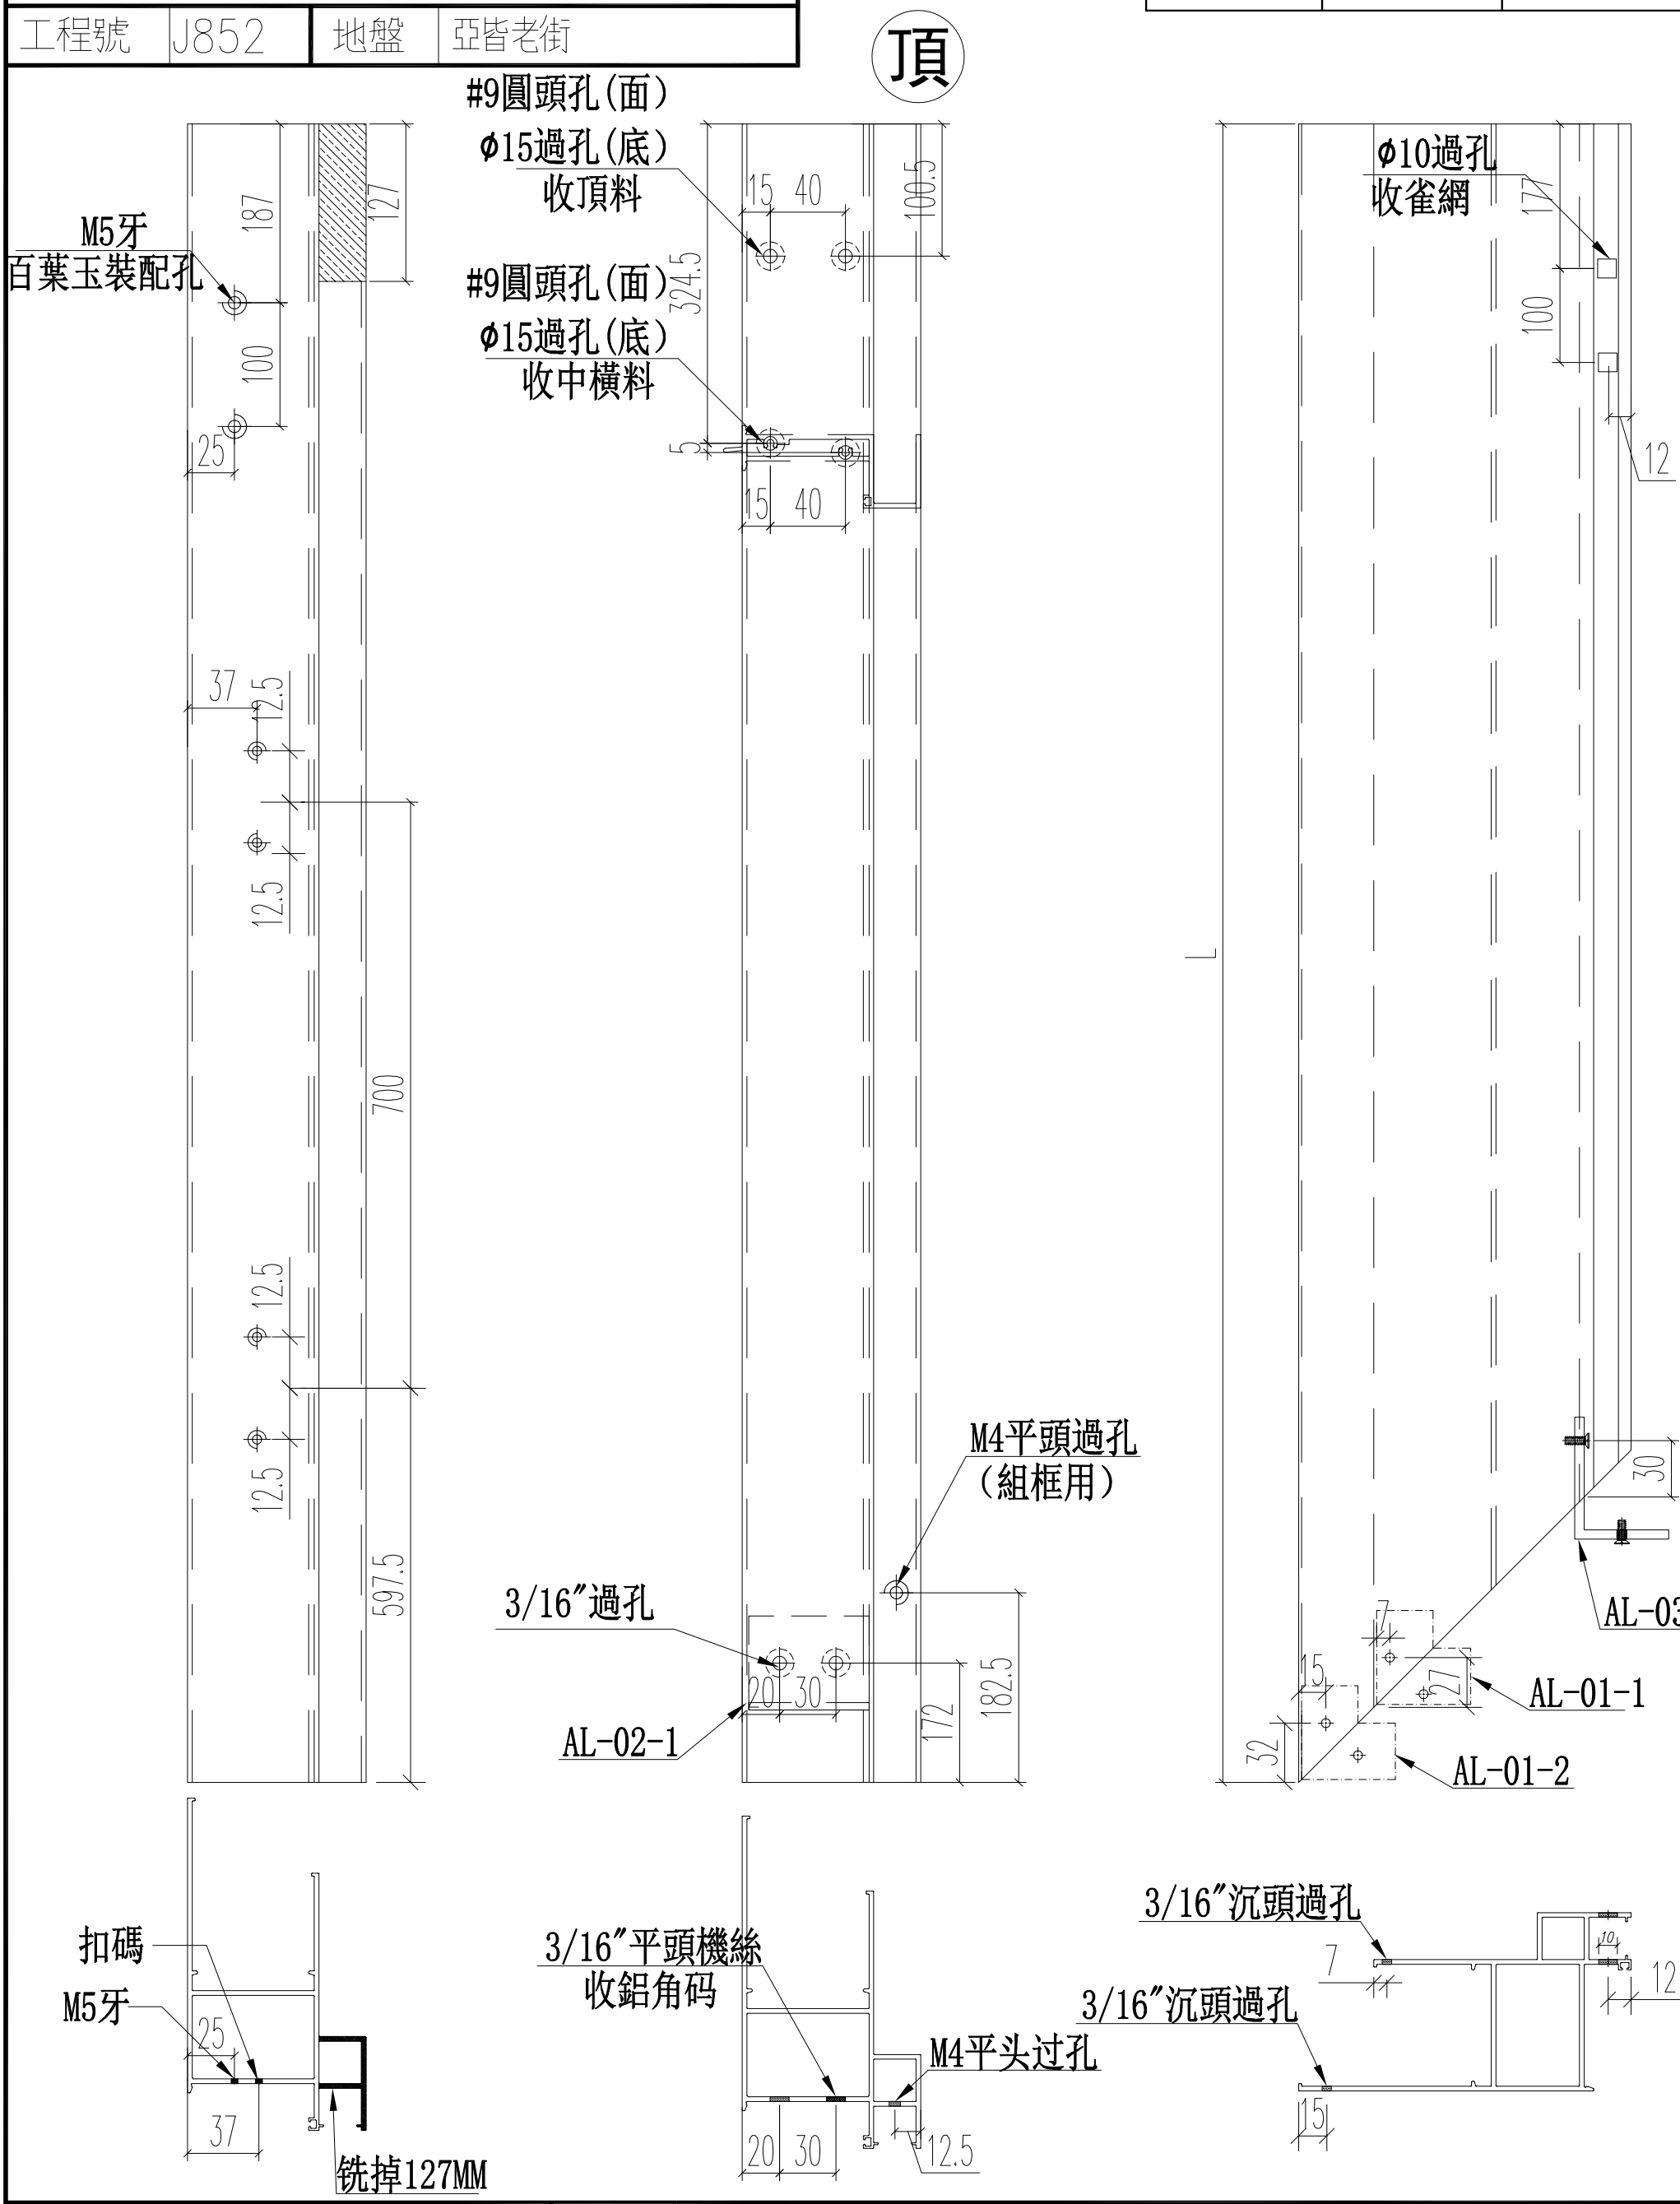

名稱	70生窗邊框	制圖	JASON	2020.06.22	修改			
材料	X85759	復核	WHS		日期			
顏色	UCT806812XL-3	批准			圖號	PW01-03B		

EG-DWG3

美特鋁質 有限公司
MIDI Aluminium Fabricator Ltd.

工程號	J852	地盤	亞皆老街

窗號	L	數量（支）
23W8/T2A	2677	1
	合計：	1

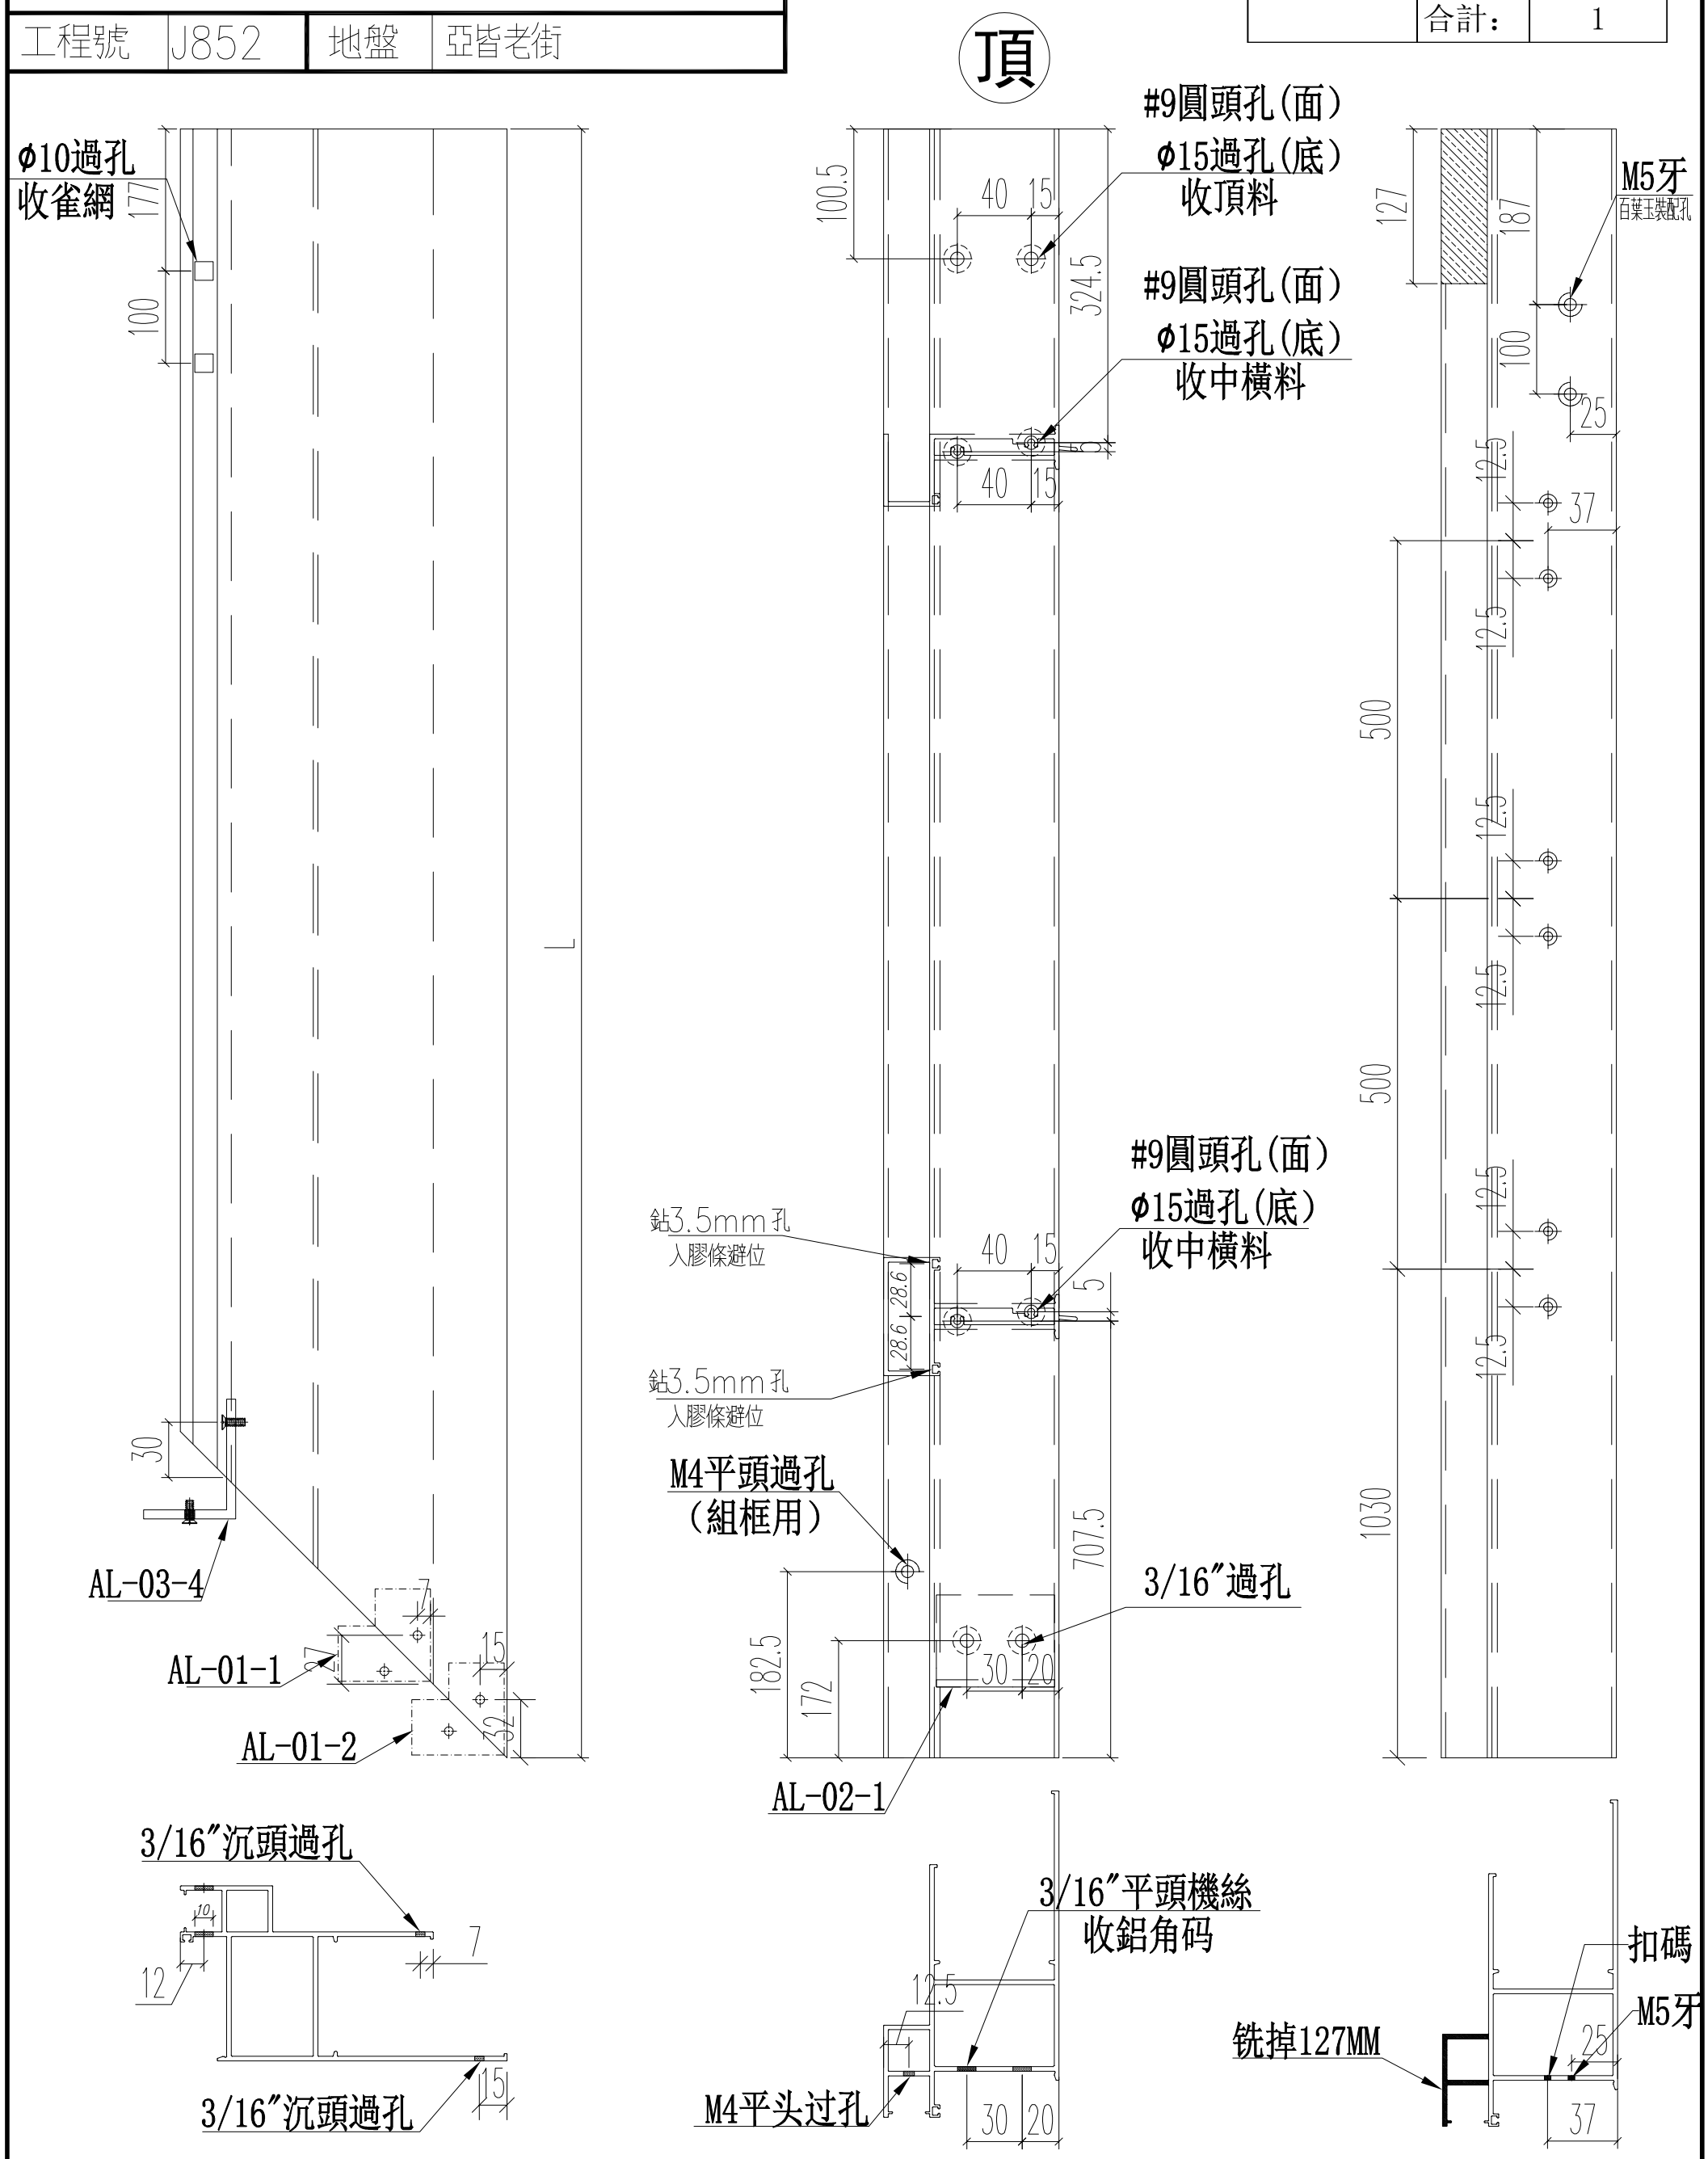

名稱	70生窗邊框	制圖	JASON	2020.06.22	修改			
材料	X85759	復核	WHS		日期			
顏色	UCT806812XL-3	批准			圖號	PW01-04		

EG-DWG3

美特鋁質 有限公司
MIDI Aluminium Fabricator Ltd.

工程號	J852	地盤	亞皆老街

窗號	尺寸（MM）	數量（支）
22W6/T2C	2077	1
23W6/T2C	2077	1
	合計:	2

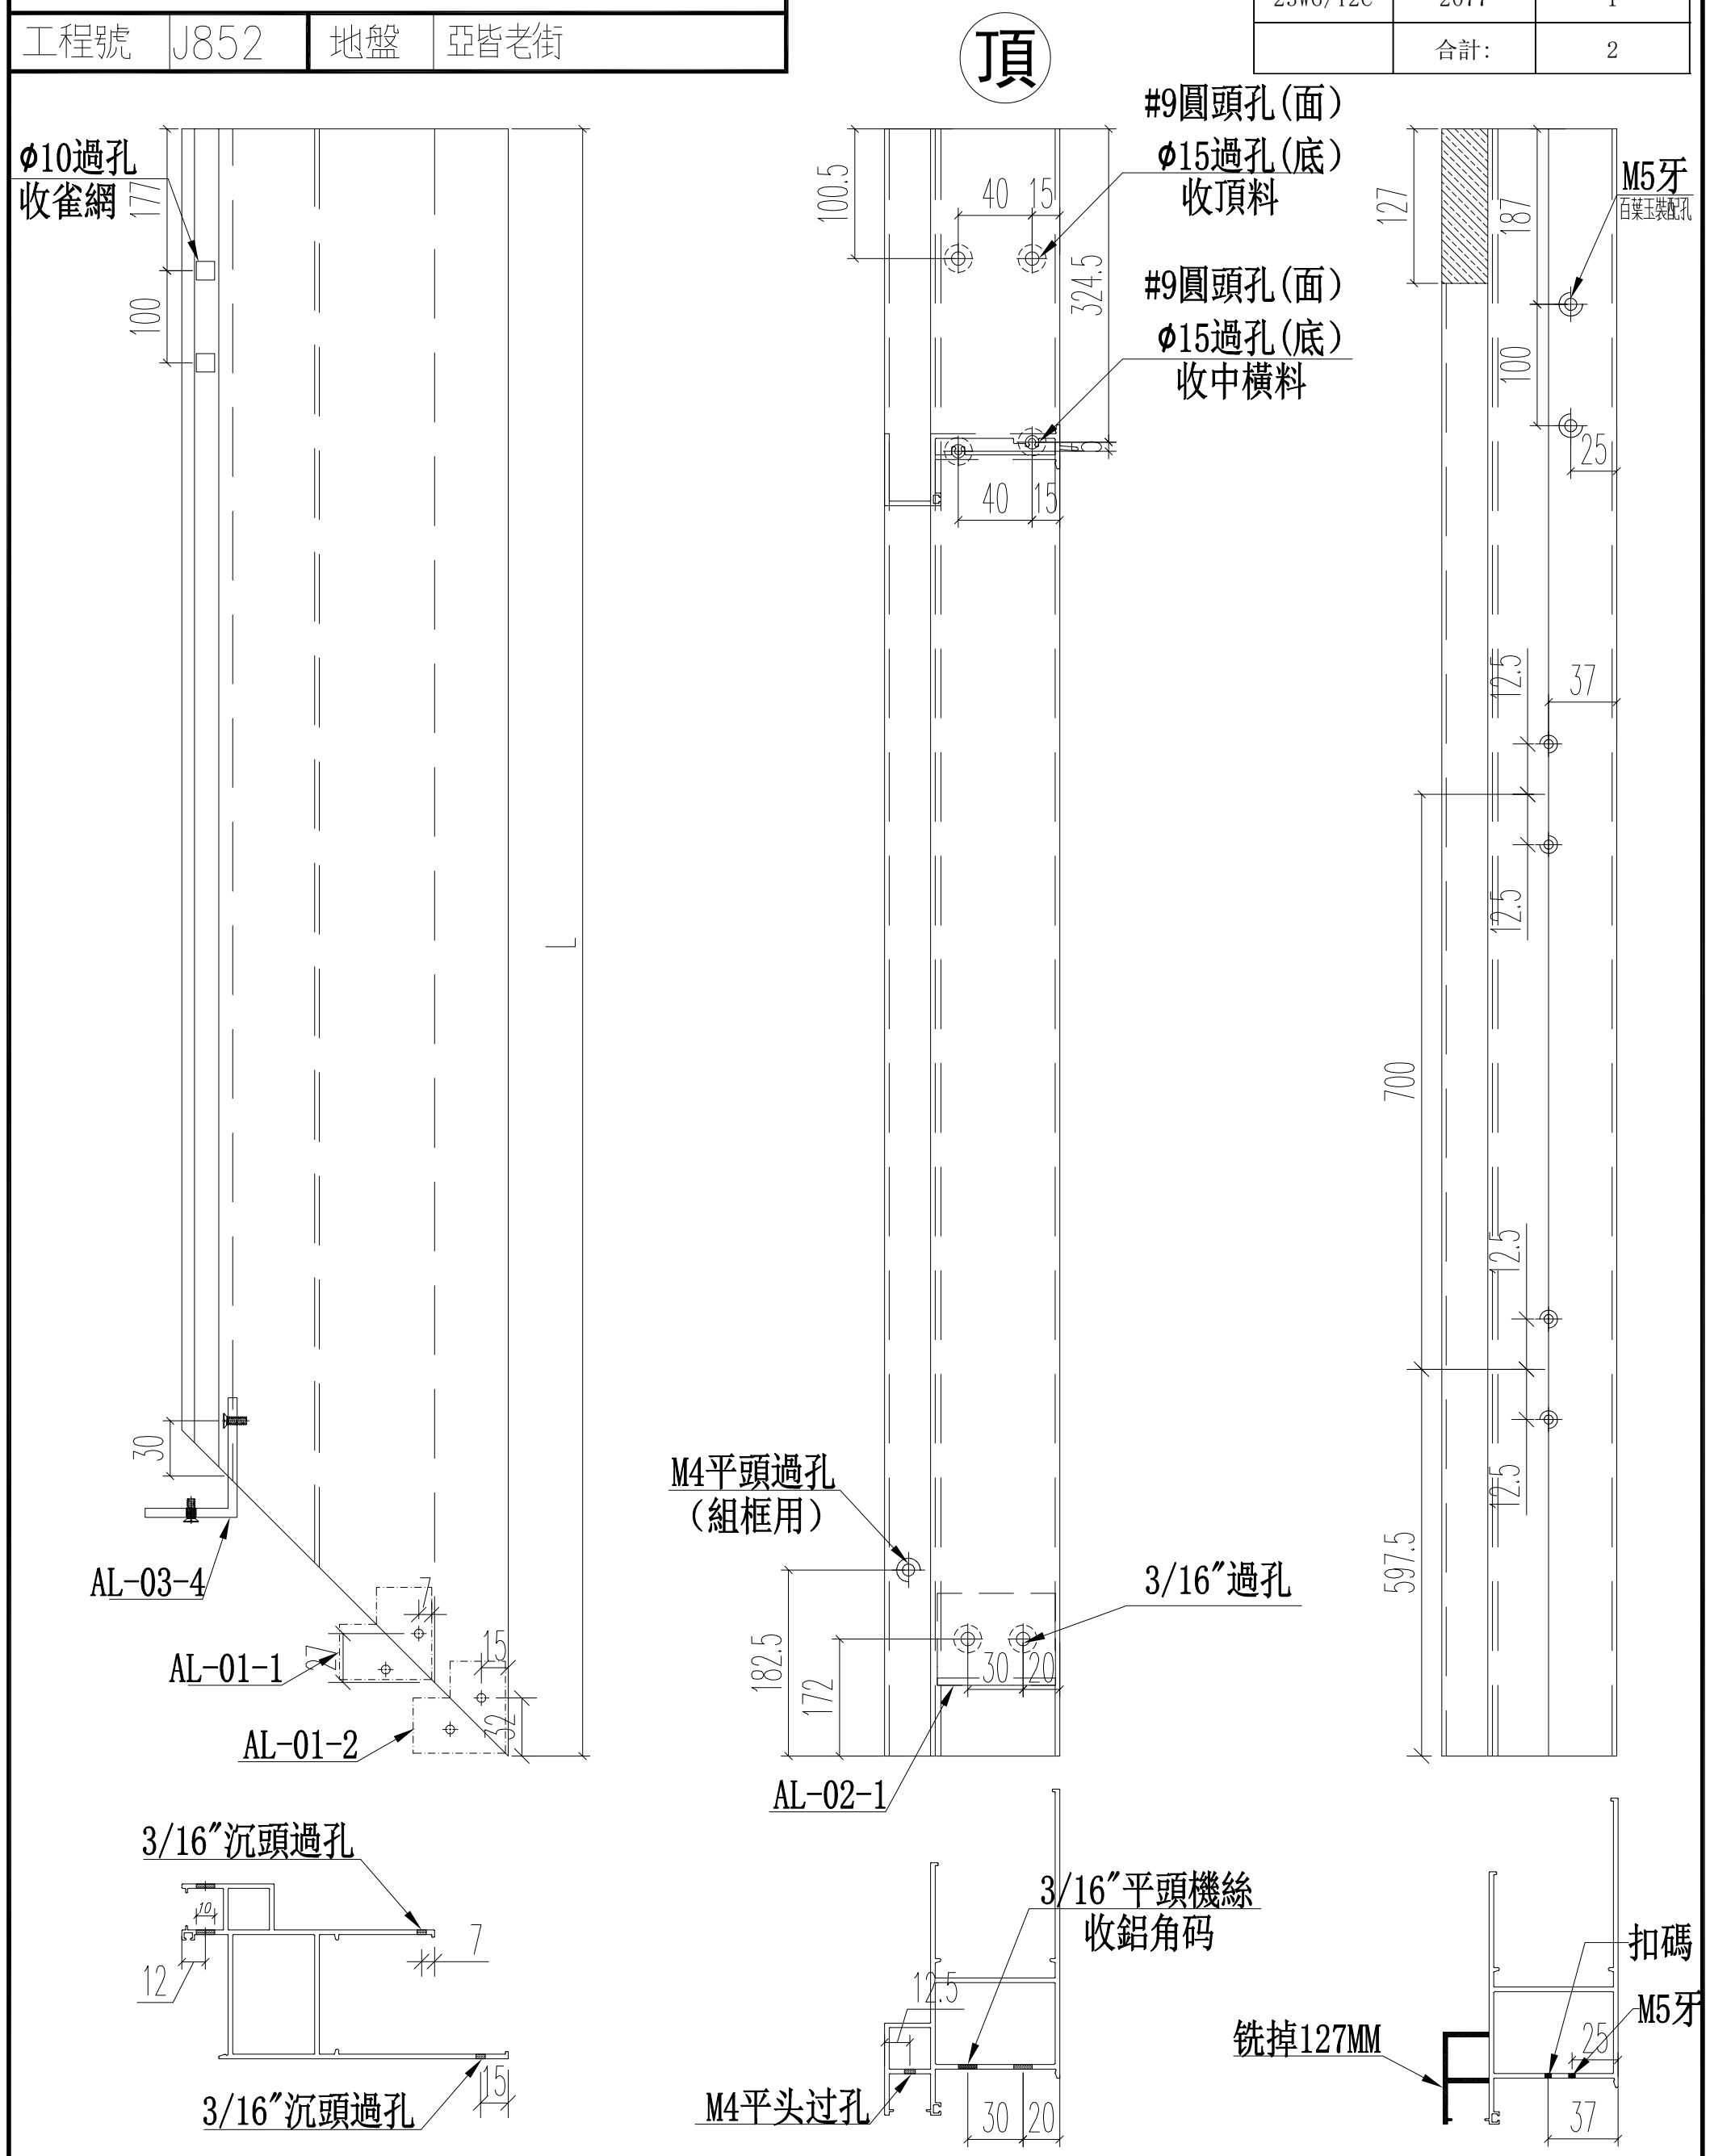

名稱	70生窗邊框	制圖	JASON	2020.06.22	修改			
材料	X85759	復核	WHS		日期			
顏色	UCT806812XL-3	批准			圖號	PW01-04A		

EG-DWG3

美特鋁質 有限公司
MIDI Aluminium Fabricator Ltd.

工程號	J852	地盤	亞皆老街

窗號	尺寸（MM）	數量（支）
23W5/T2A	2077	1

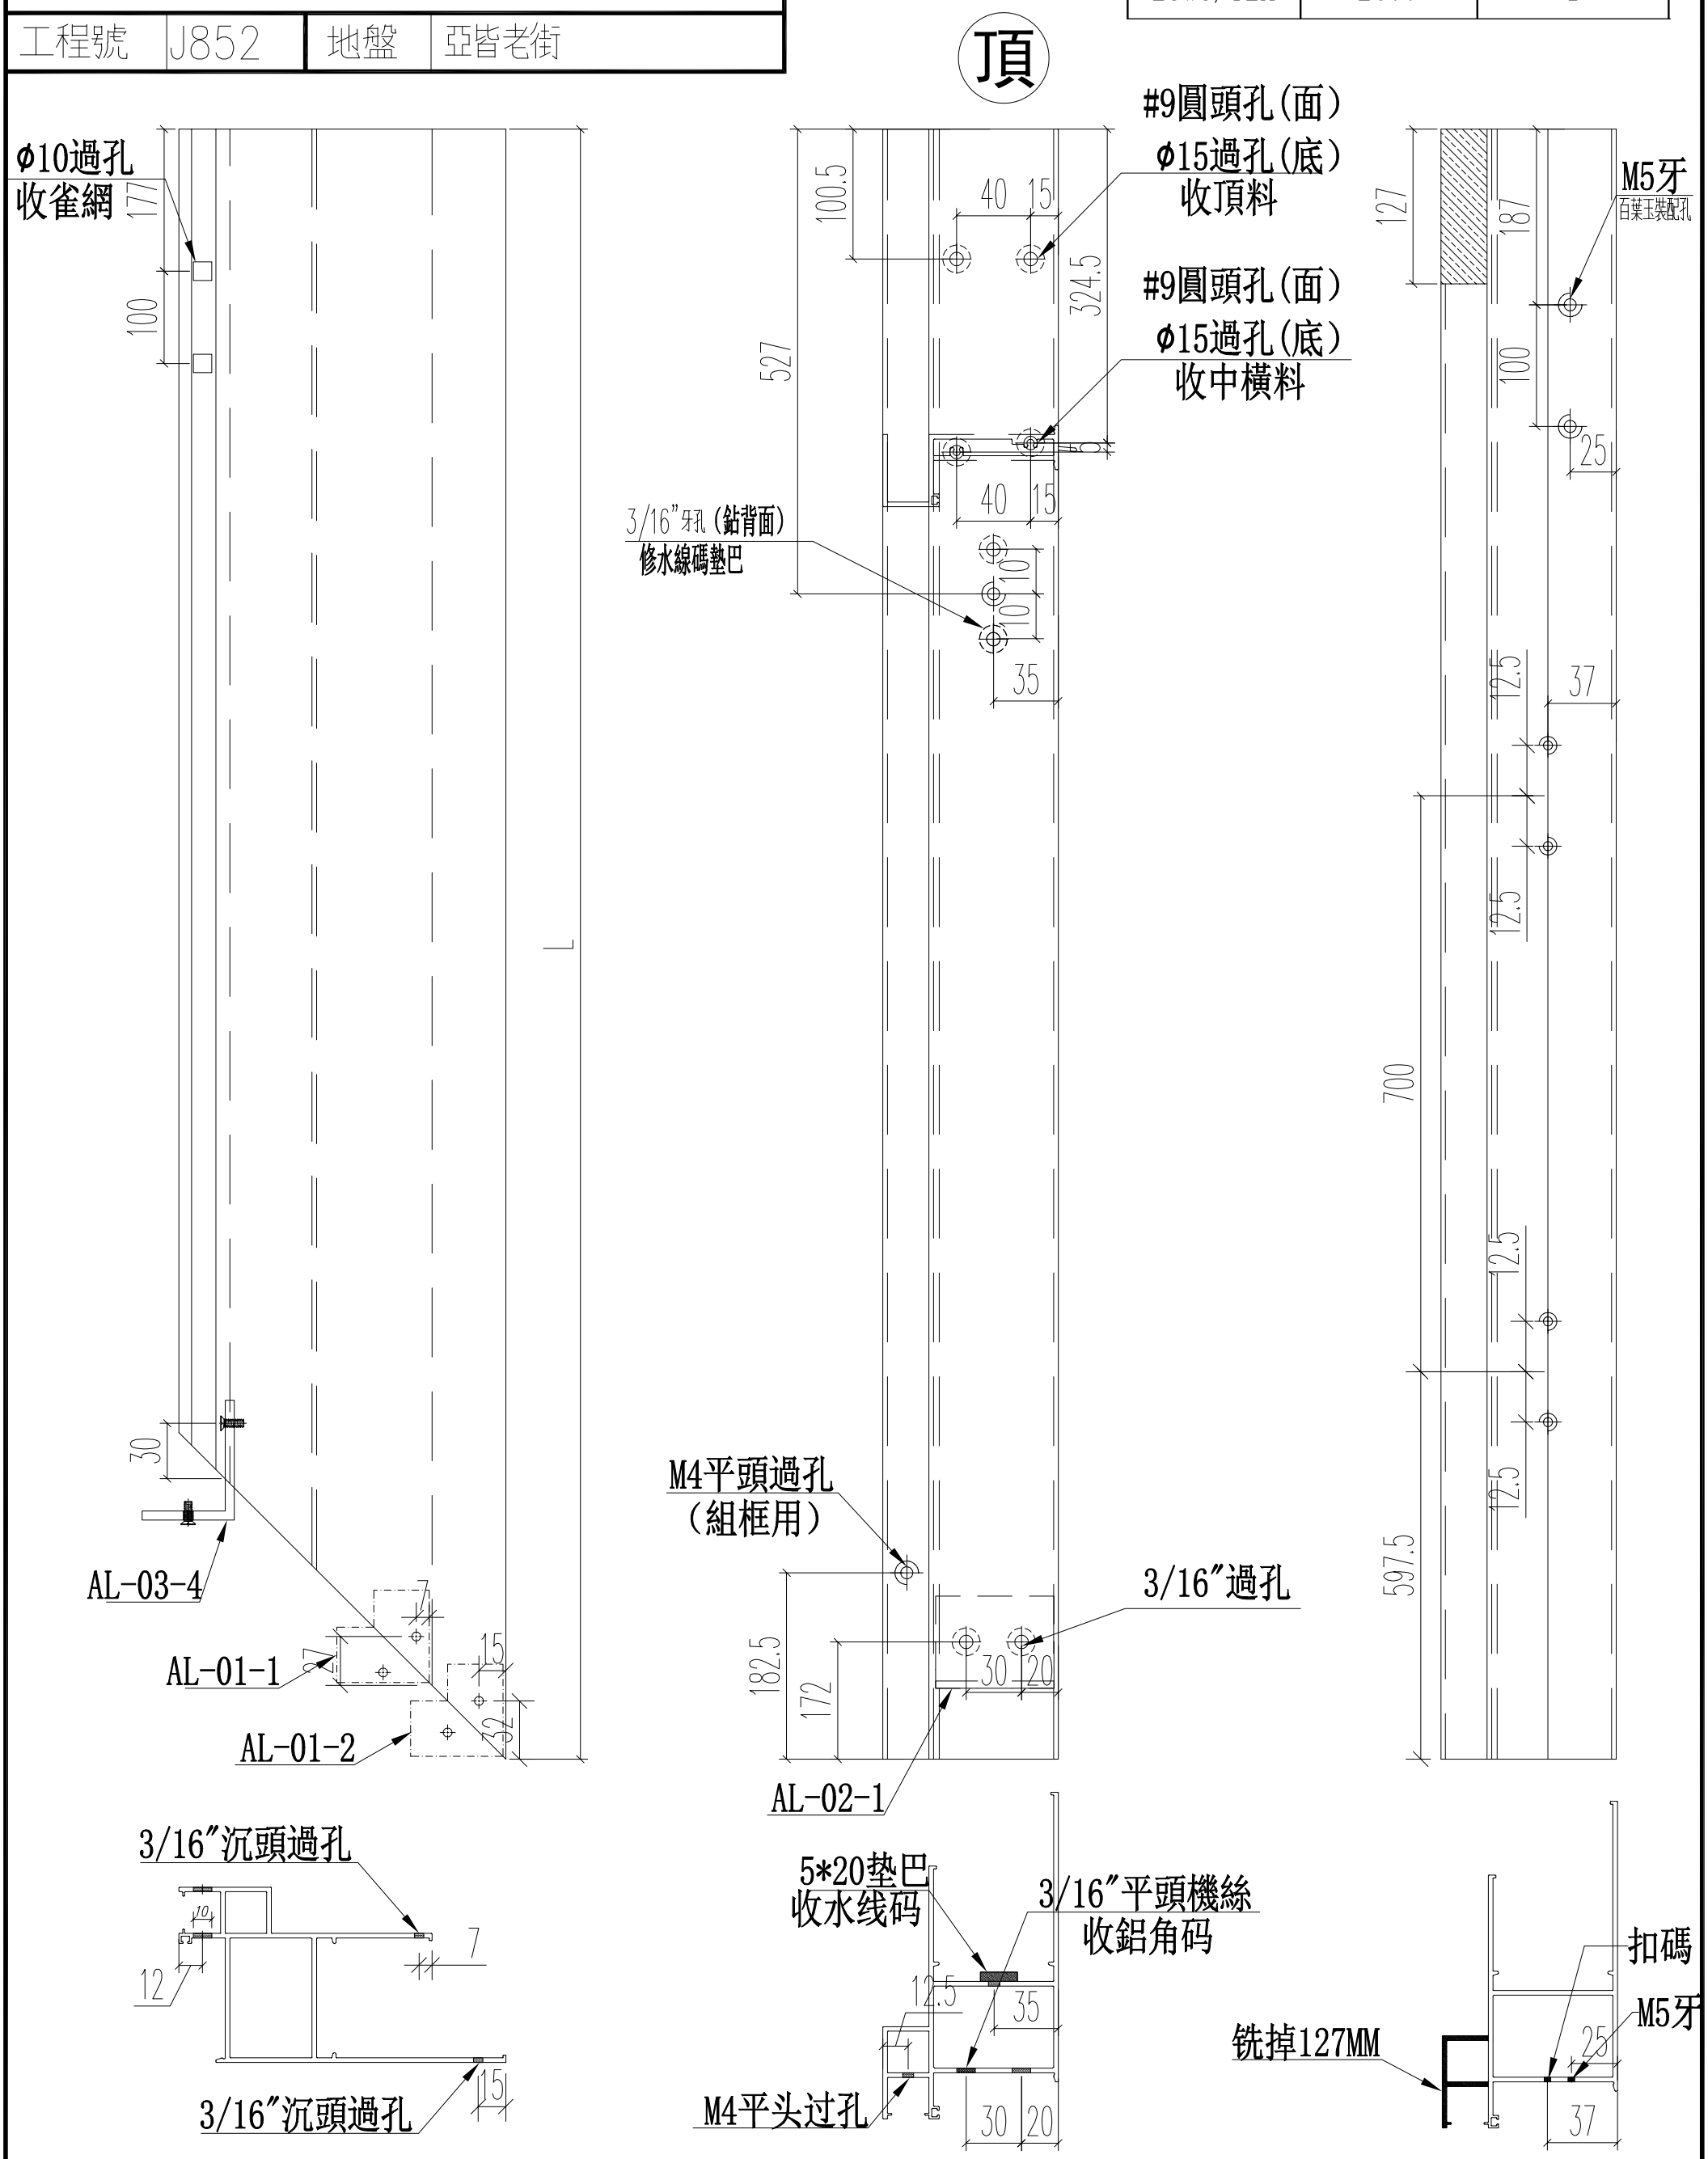

名稱	70生窗邊框	制圖	JASON	2020.06.22	修改			
材料	X85759	復核	WHS		日期			
顏色	UCT806812XL-3	批准			圖號	PW01-04B		

EG-DWG3

美特鋁質 有限公司
MIDI Aluminium Fabricator Ltd.

工程號	J852	地盤	亞皆老街

窗號	L	數量（支）
22W4/T2B	2677	1
	合計:	1

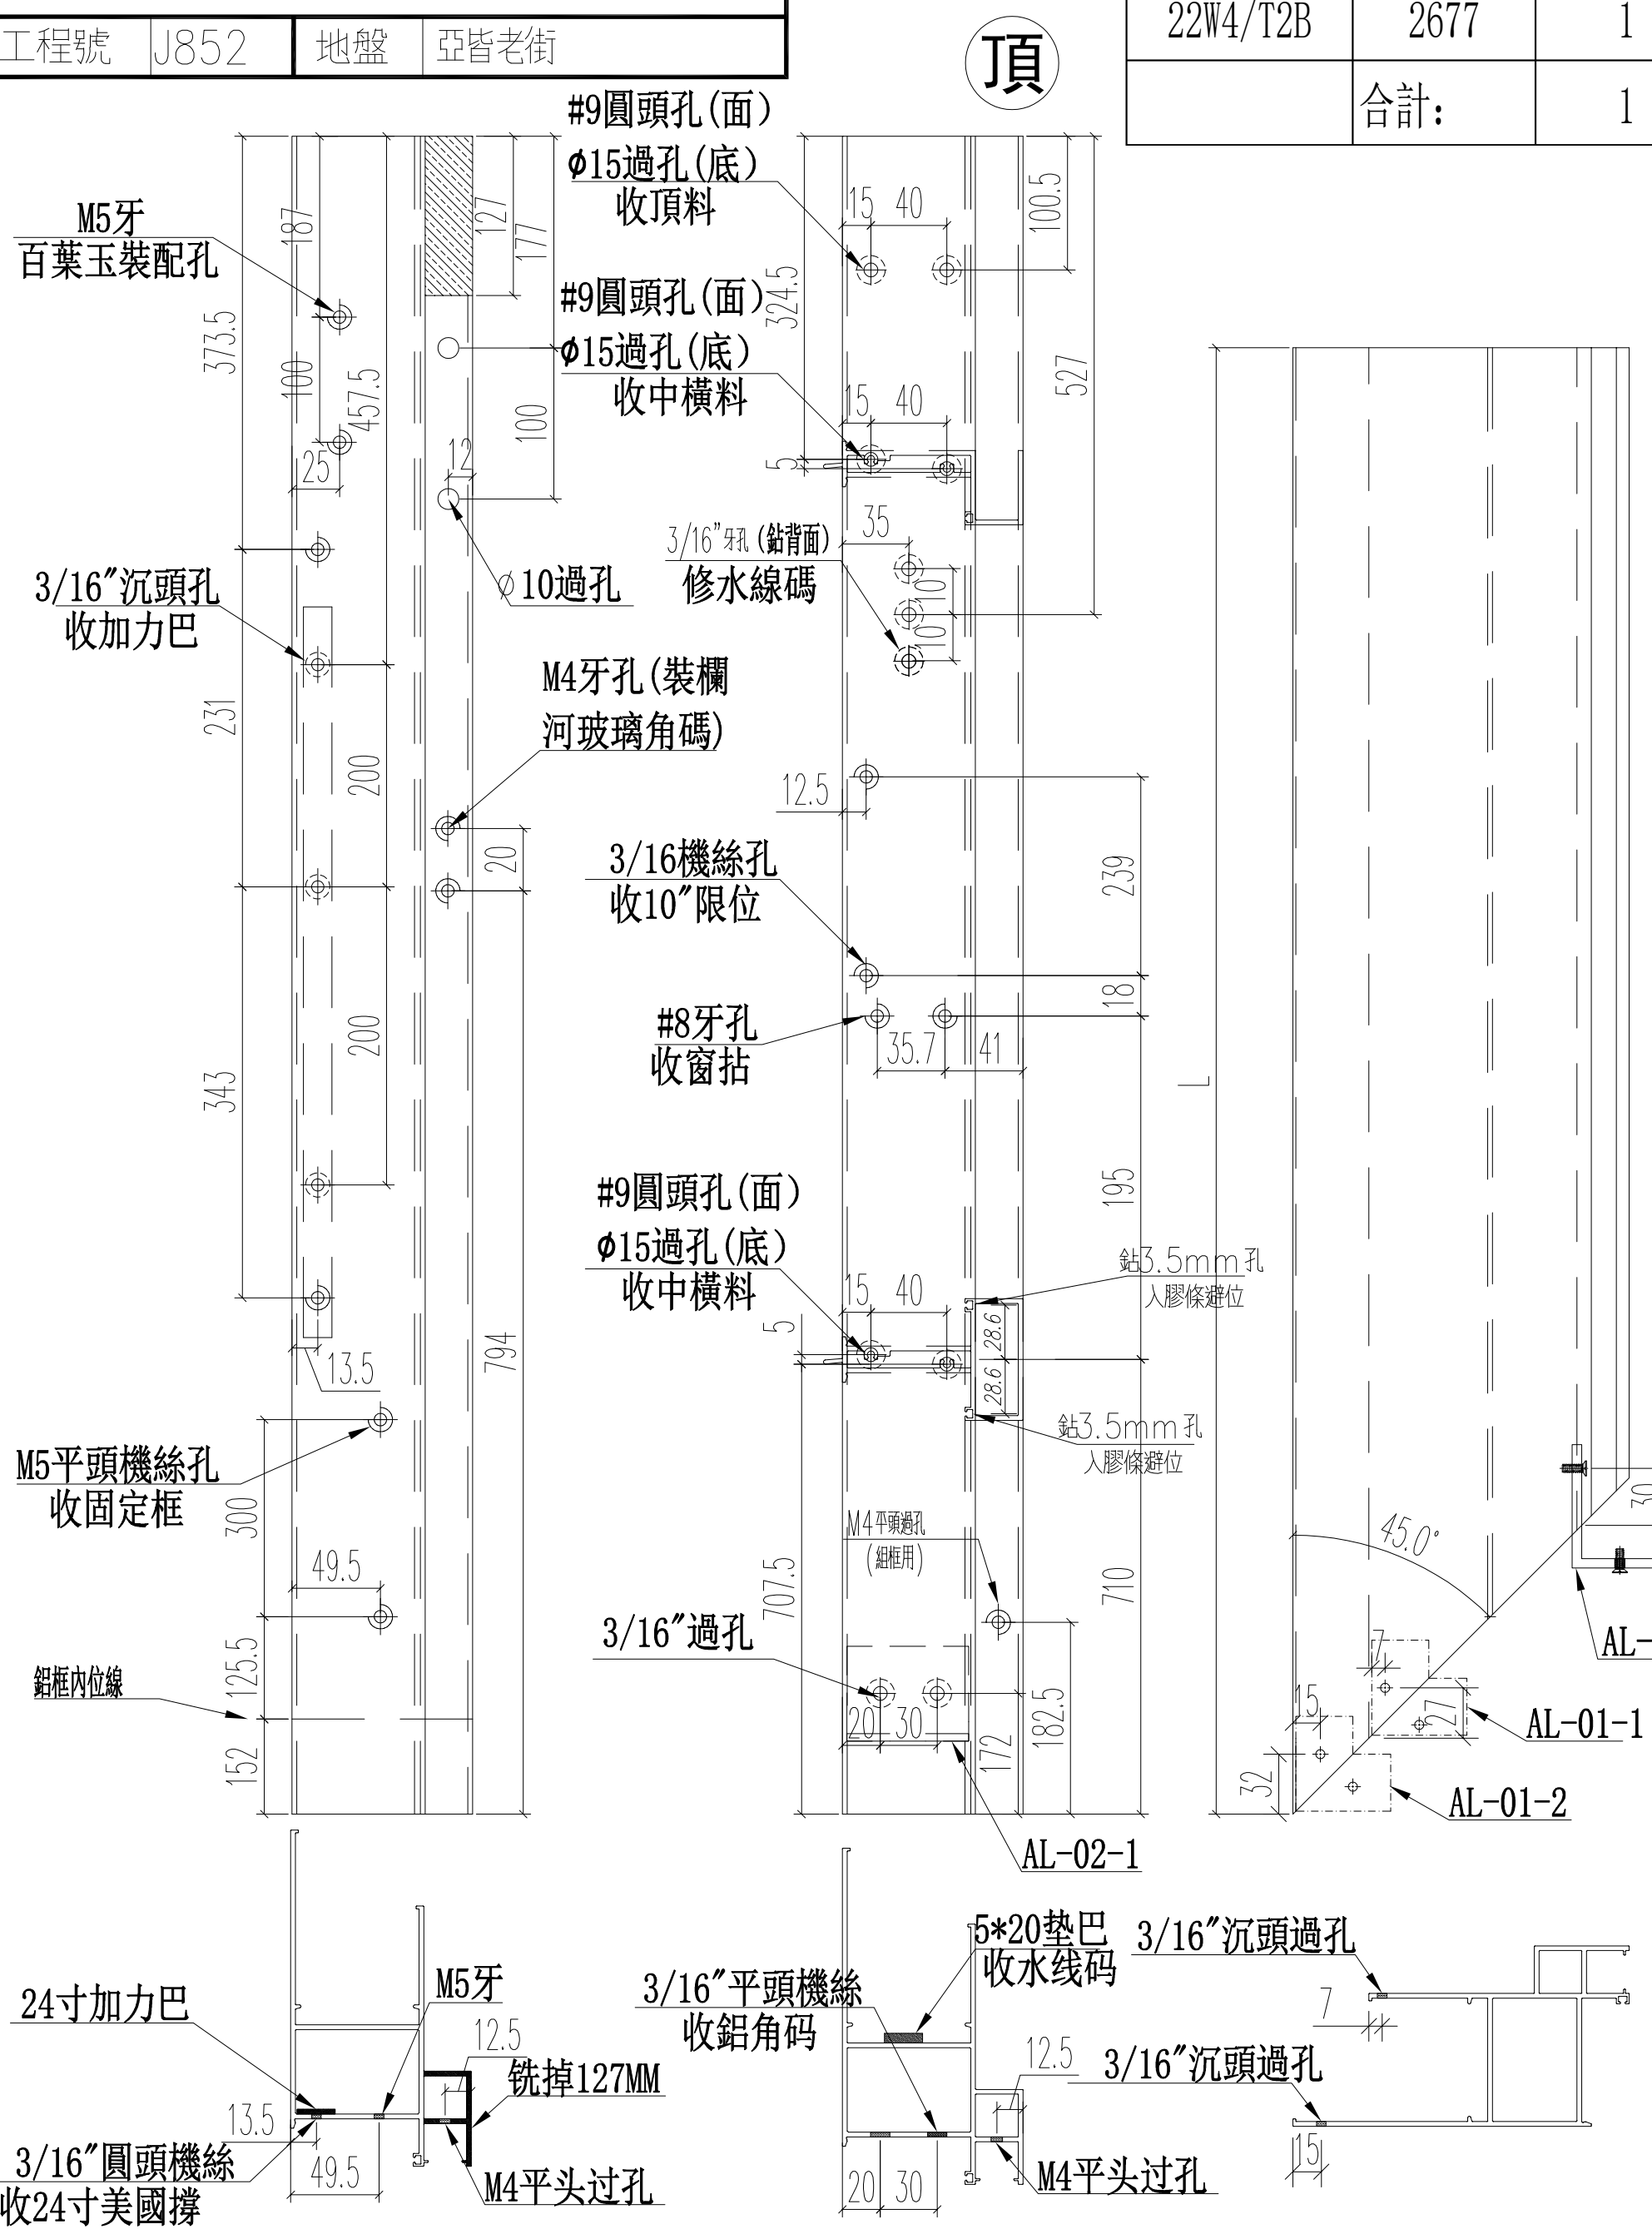

名稱	70生窗邊框	制圖	JASON	2020.06.22	修改			
材料	X85759	復核	WHS		日期			
顏色	UCT806812XL-3	批准			圖號	PW01-05		

EG-DWG3

美特鋁質 有限公司
MIDI Aluminium Fabricator Ltd.

工程號	J852	地盤	亞皆老街

窗號	L	數量（支）
23W14/T2C	2677	1
22W5/T2A	2677	1
	合計：	2

頂

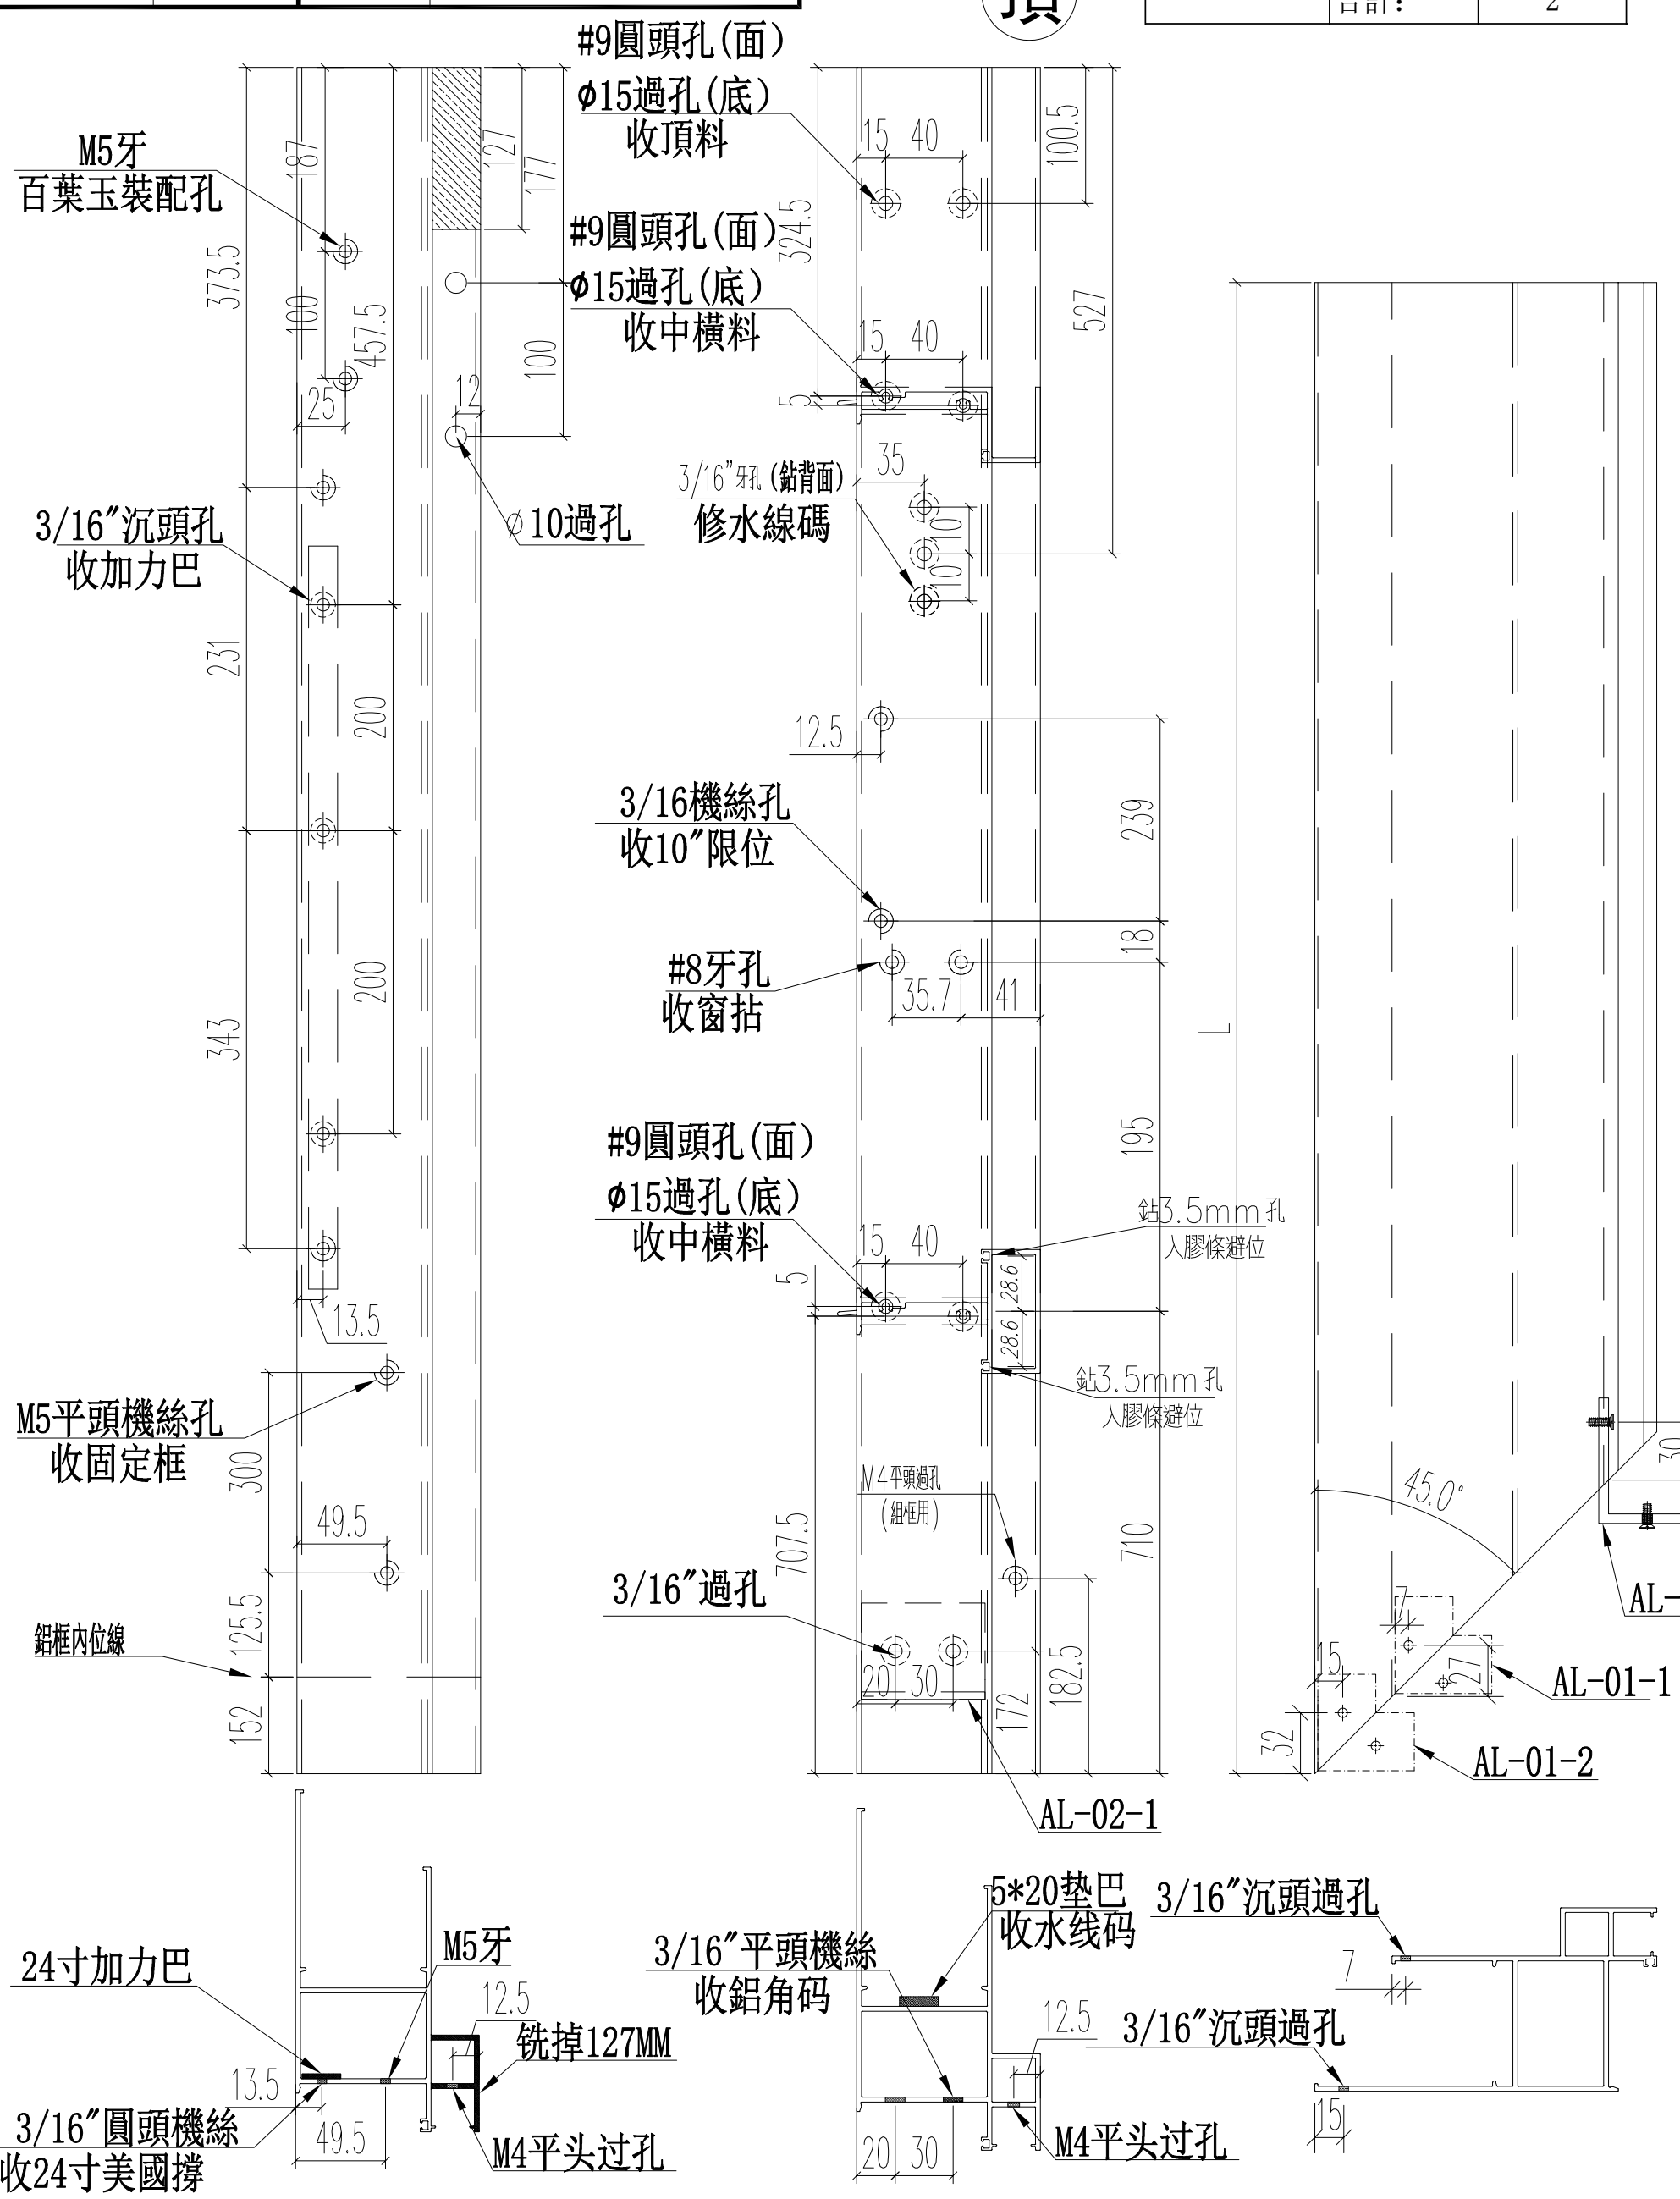

名稱	70生窗邊框	制圖	JASON	2020.06.22	修改			
材料	X85759	復核	WHS		日期			
顏色	UCT806812XL-3	批准			圖號	PW01-05A		

EG-DWG3

美特鋁質 有限公司
MIDI Aluminium Fabricator Ltd.

工程號	J852	地盤	亞皆老街

窗號	L	數量（支）
23W13/T2C	2677	1
22W4/T2A	2677	1
	合計：	2

頂

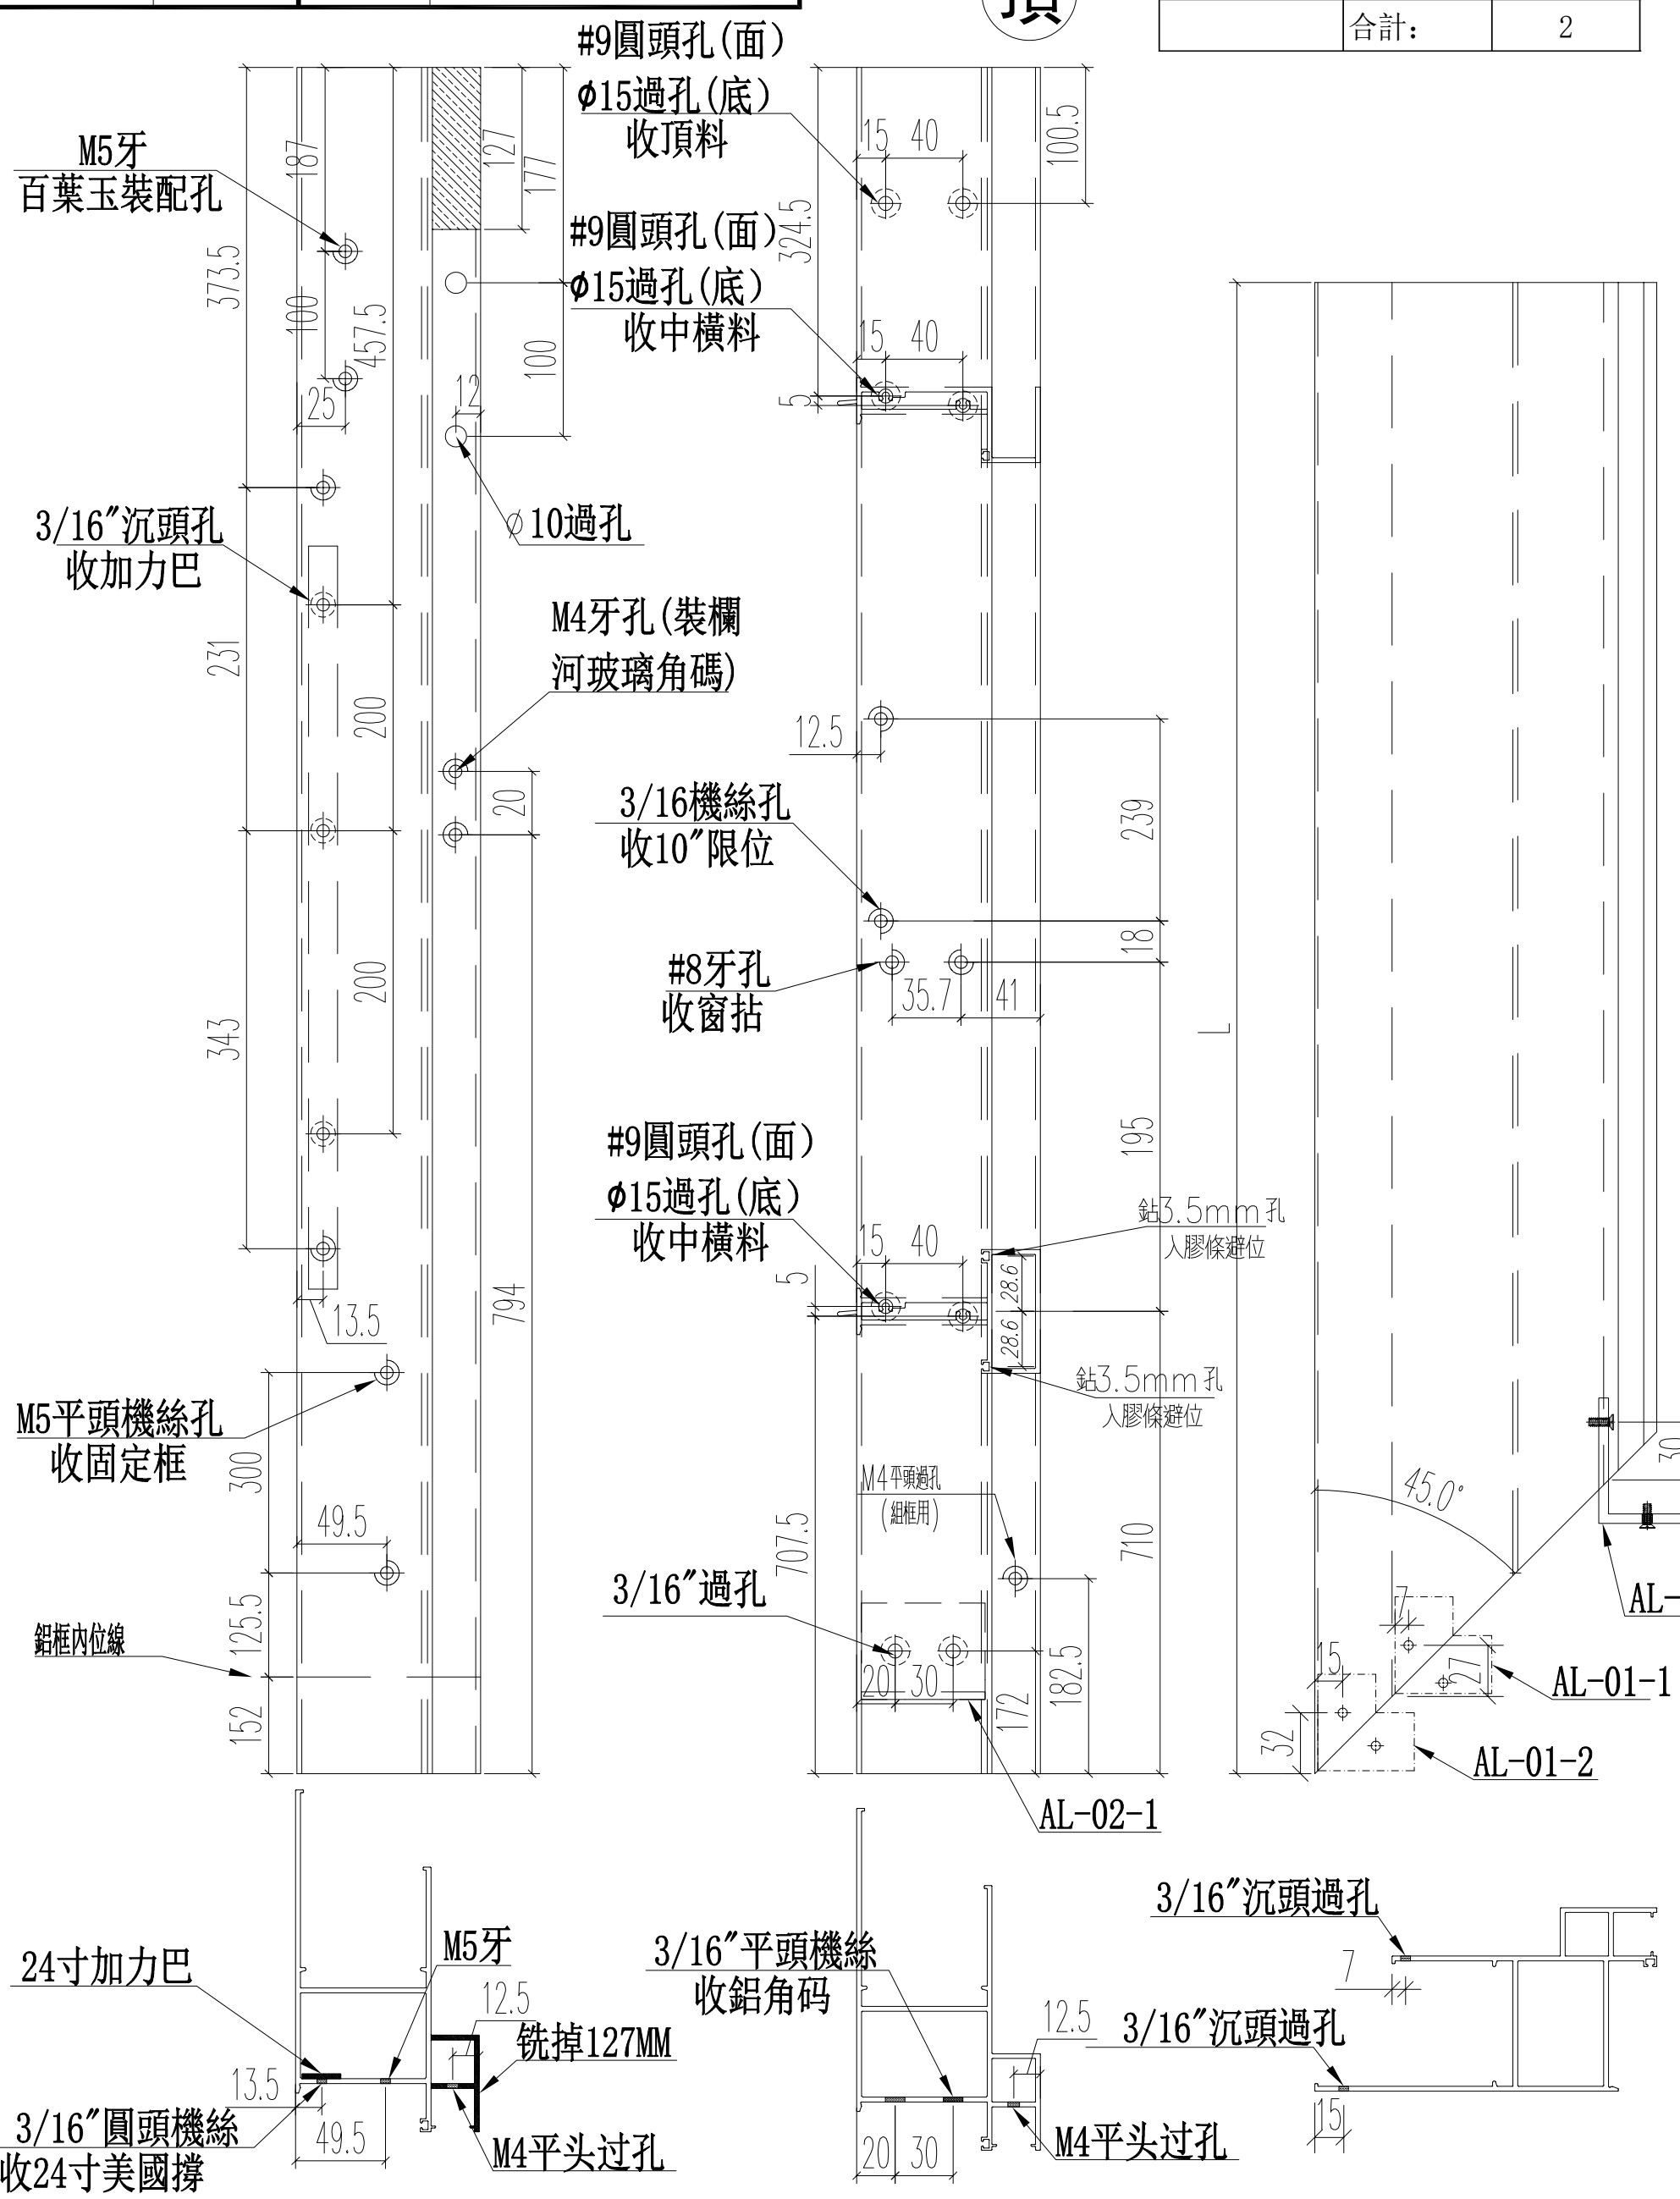

名稱	70生窗邊框	制圖	JASON	2020.06.22	修改			
材料	X85759	復核	WHS		日期			
顏色	UCT806812XL-3	批准			圖號	PW01-05B		

EG-DWG3

美特鋁質 有限公司
MIDI Aluminium Fabricator Ltd.

工程號	J852	地盤	亞皆老街

窗號	L	數量（支）
22W5/T2B	2677	1
	合計:	1

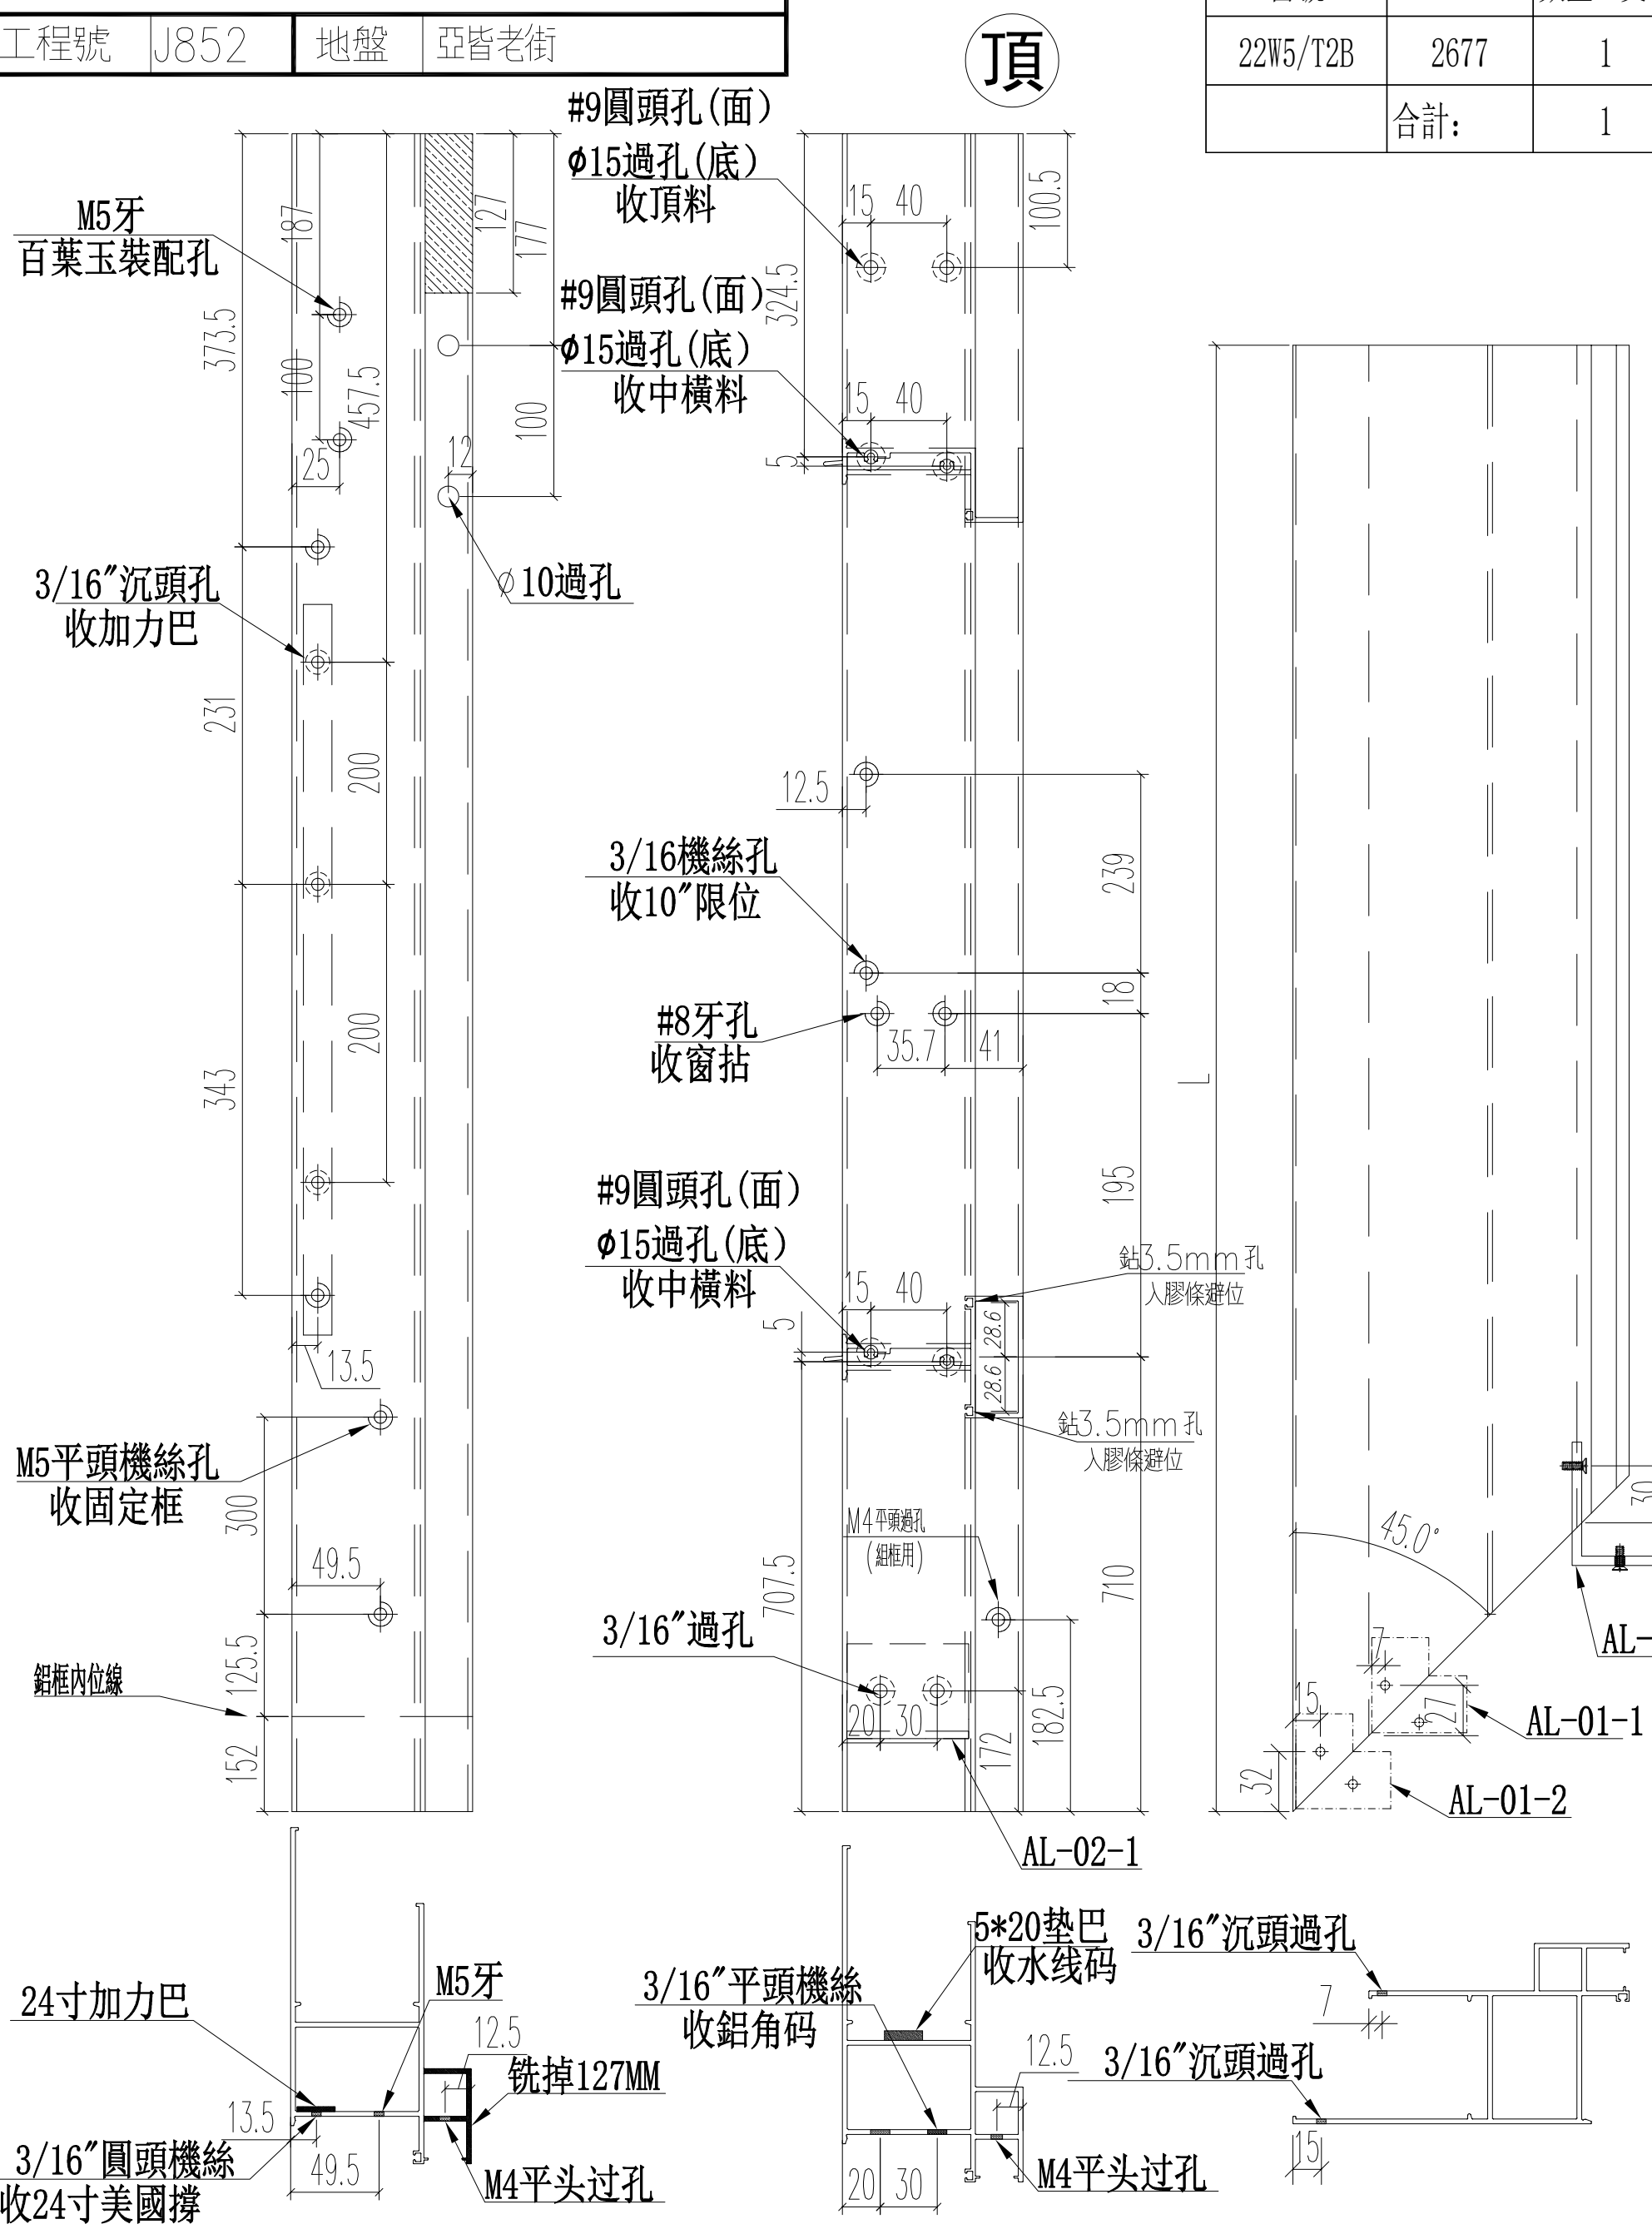

名稱	70生窗邊框	制圖	JASON	2020.06.22	修改			
材料	X85759	復核	WHS		日期			
顏色	UCT806812XL-3	批准			圖號	PW01-05C		

EG-DWG3

美特鋁質 有限公司
MIDI Aluminium Fabricator Ltd.

工程號	J852	地盤	亞皆老街

窗號	L	數量（支）
22W4/T2B	2677	1
	合計:	1

頂

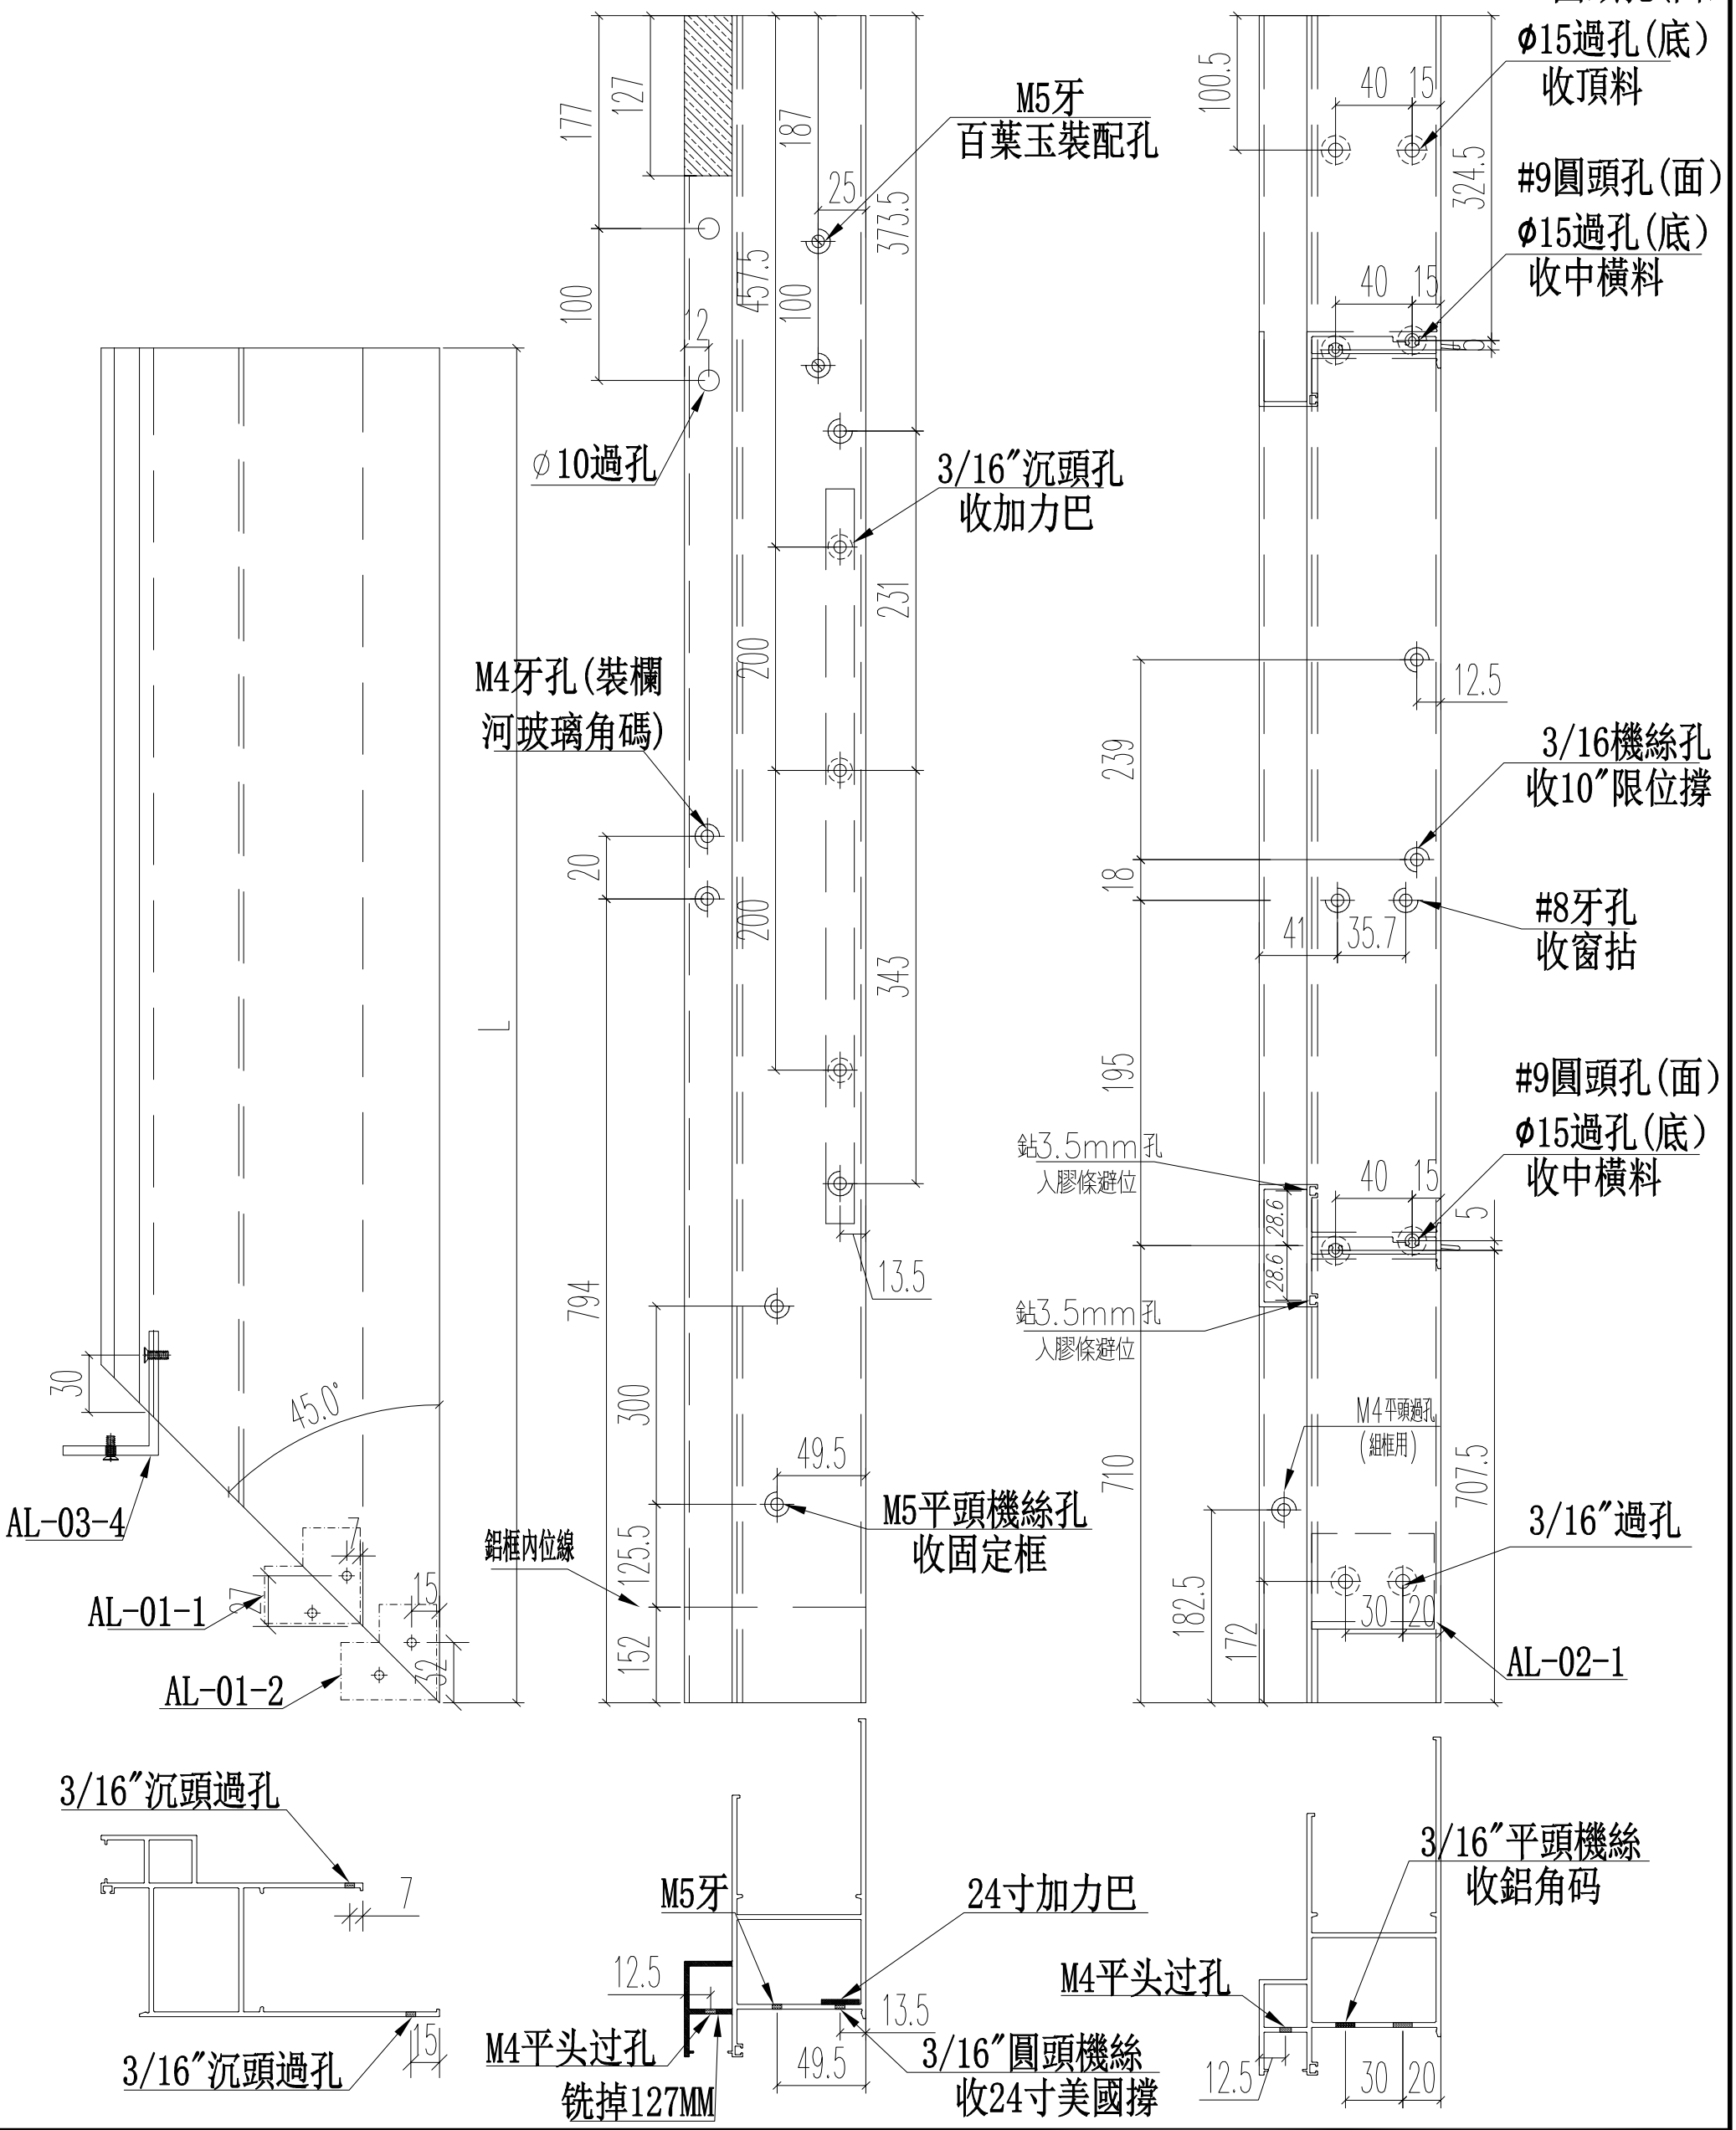

名稱	70生窗邊框	制圖	JASON	2020.06.22	修改			
材料	X85759	復核	WHS		日期			
顏色	UCT806812XL-3	批准			圖號	PW01-06		

EG-DWG3

美特鋁質 有限公司
MIDI Aluminium Fabricator Ltd.

工程號	J852	地盤	亞皆老街

窗號	L	數量（支）
23W14/T2C	2677	1
22W5/T2A	2677	1
	合計：	2

頂

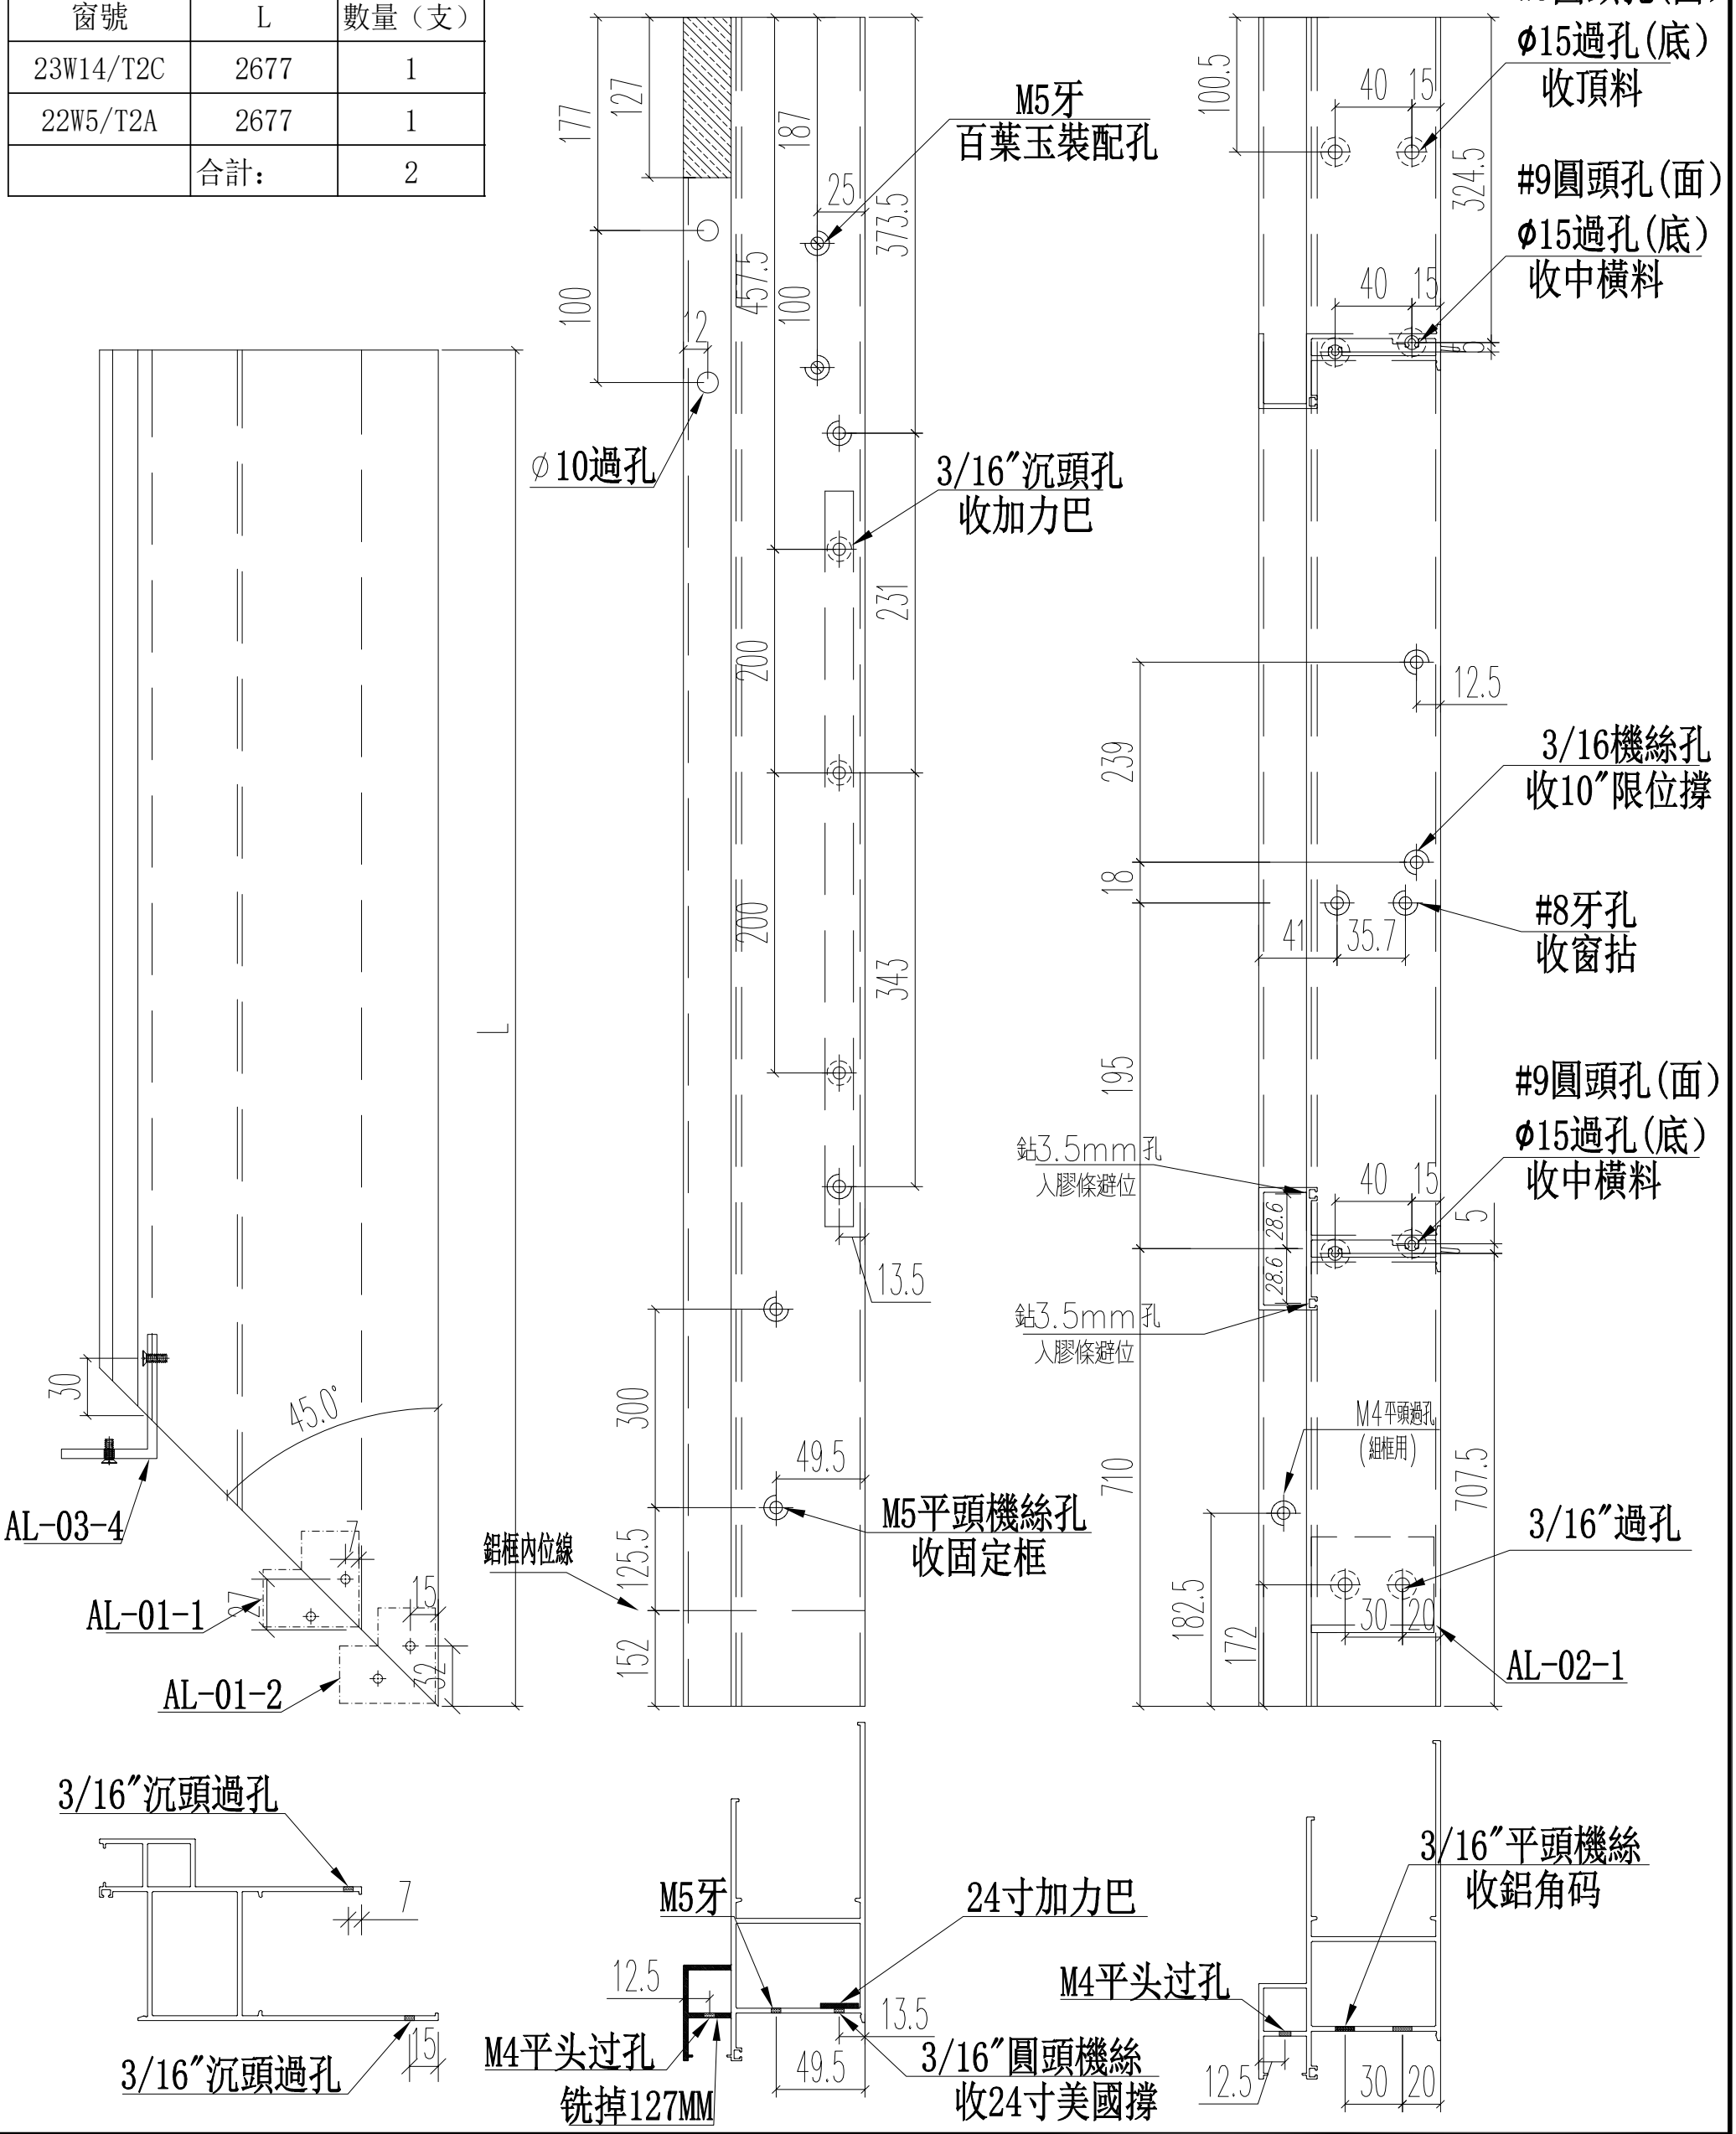

名稱	70生窗邊框	制圖	JASON	2020.06.22	修改			
材料	X85759	復核	WHS		日期			
顏色	UCT806812XL-3	批准			圖號	PW01-06A		

EG-DWG3

美特鋁質 有限公司
MIDI Aluminium Fabricator Ltd.

工程號	J852	地盤	亞皆老街

窗號	L	數量（支）
23W13/T2C	2677	1
22W4/T2A	2677	1
	合計：	2

頂

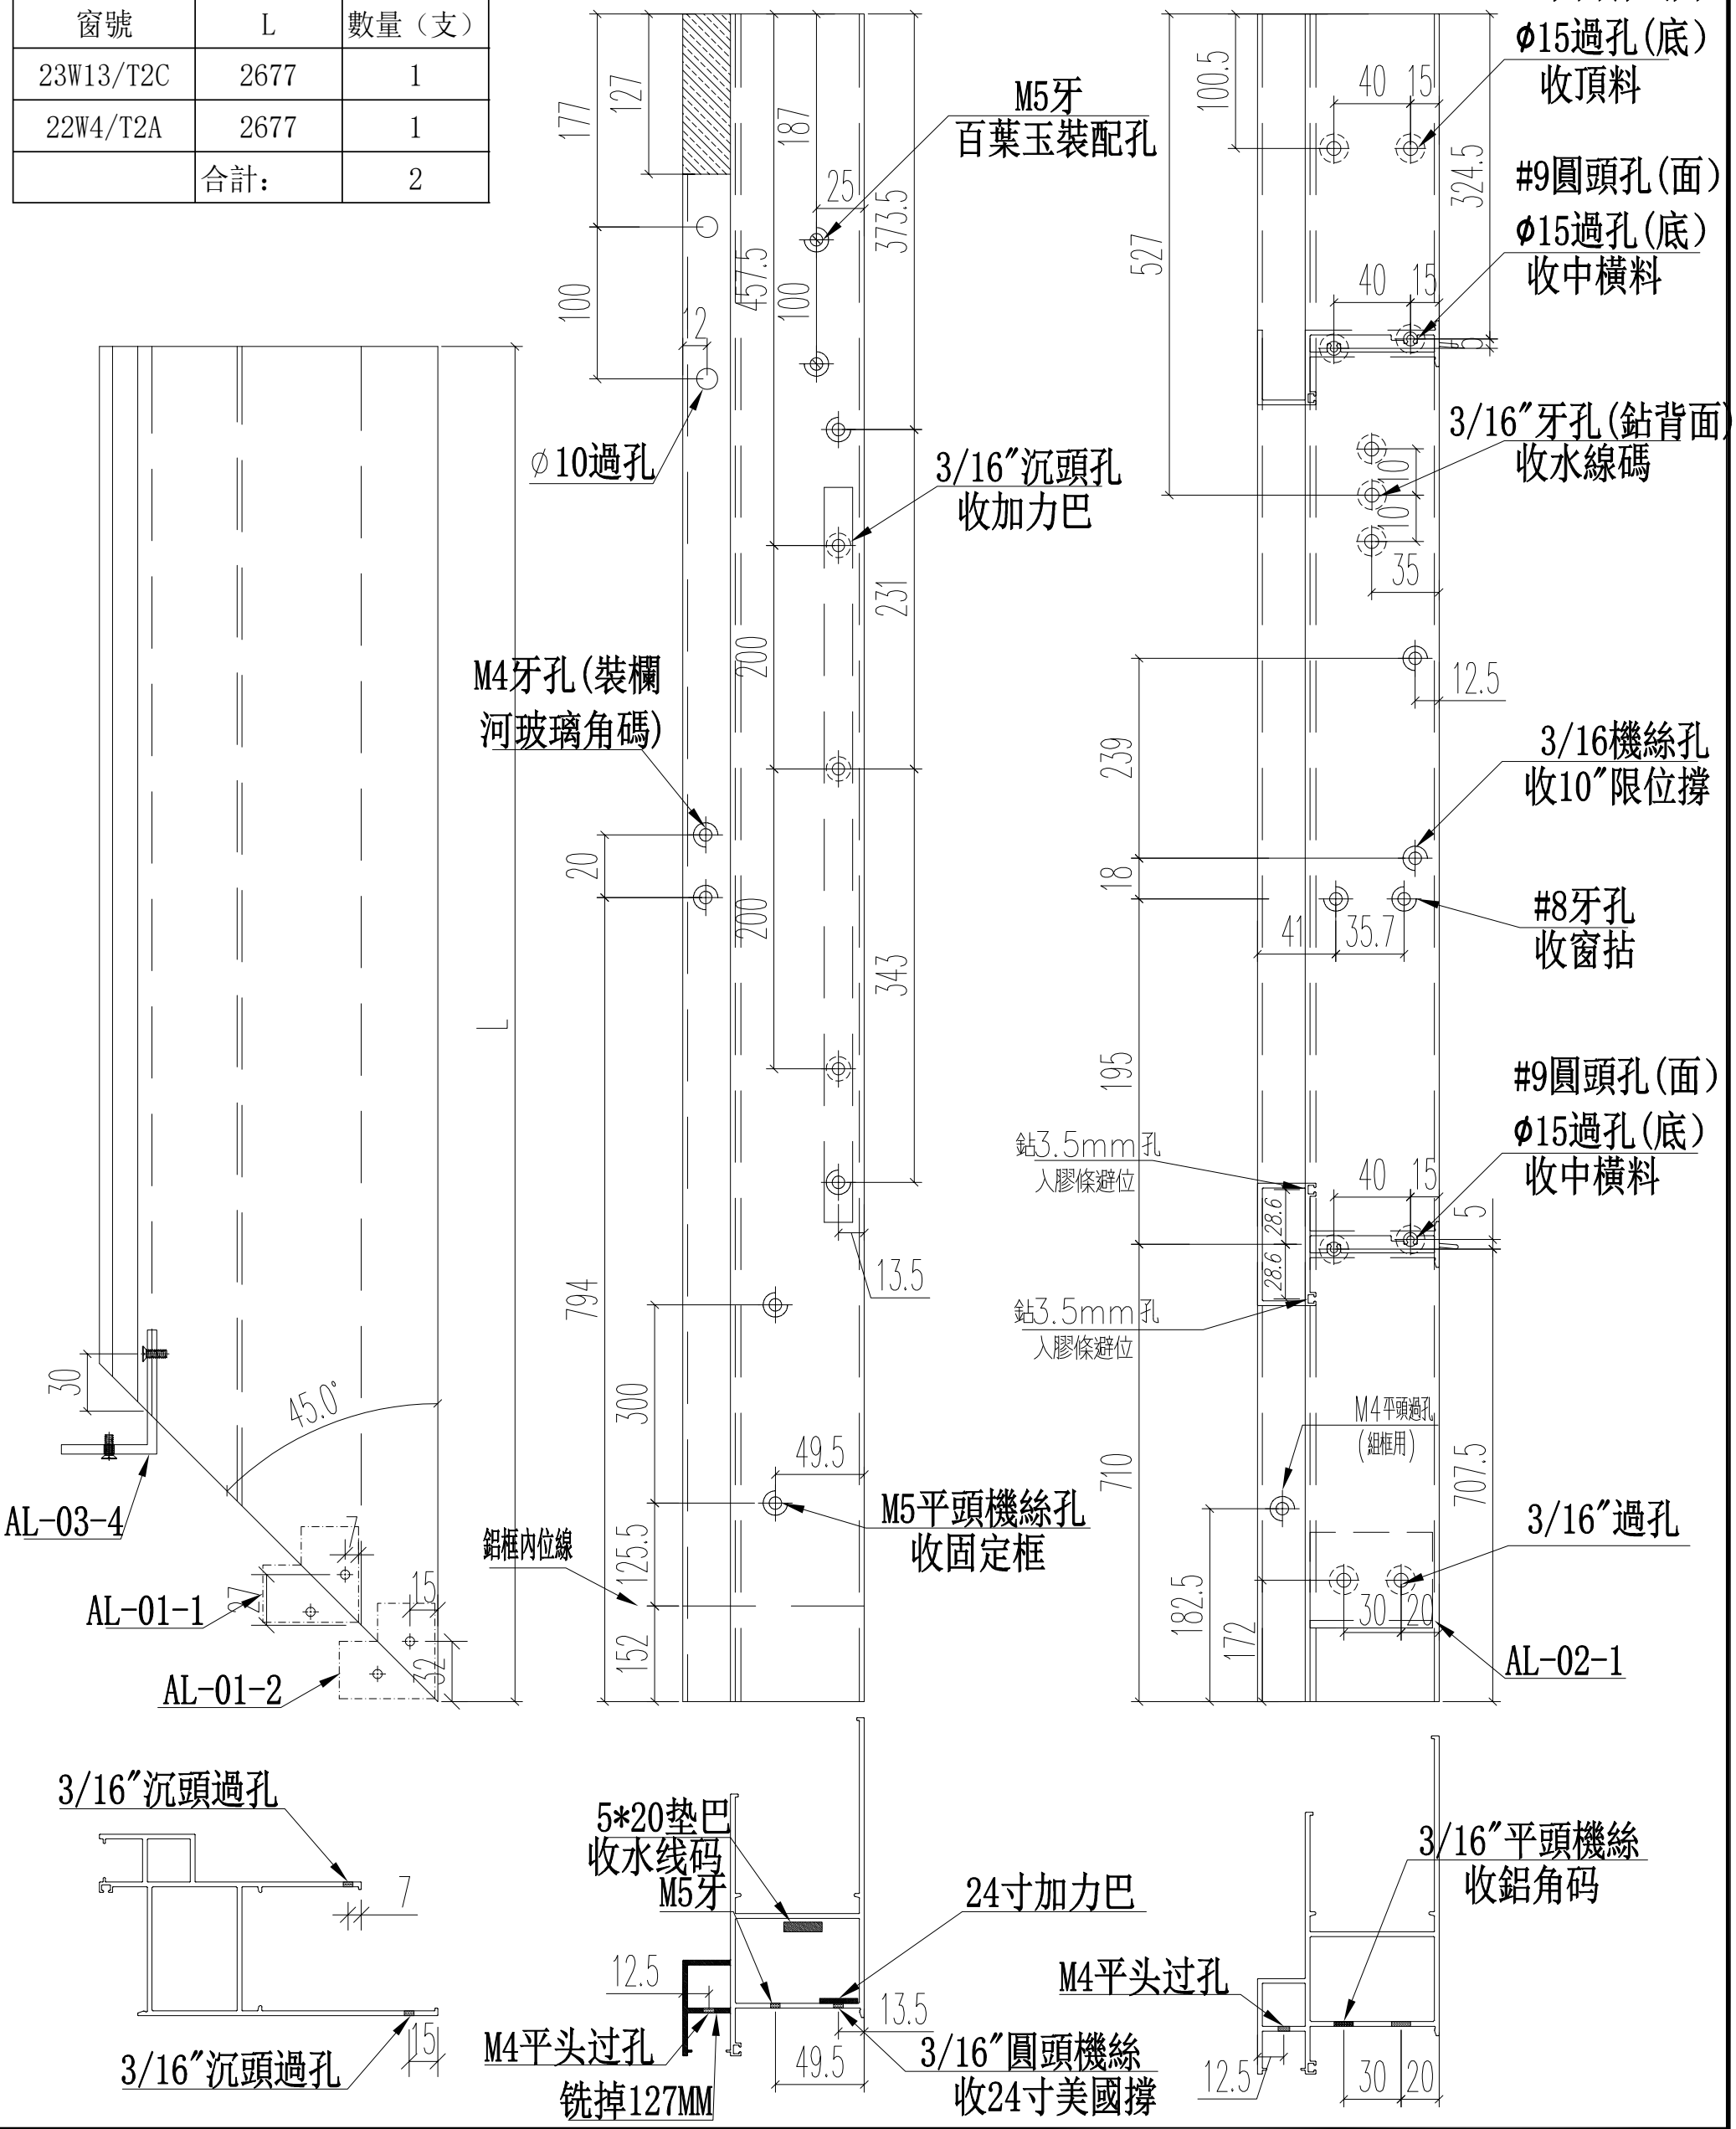

名稱	70生窗邊框	制圖	JASON	2020.06.22	修改			
材料	X85759	復核	WHS		日期			
顏色	UCT806812XL-3	批准			圖號	PW01-06B		

EG-DWG3

美特鋁質 有限公司
MIDI Aluminium Fabricator Ltd.

工程號	J852	地盤	亞皆老街

窗號	L	數量（支）
22W5/T2B	2677	1
	合計:	1

頂

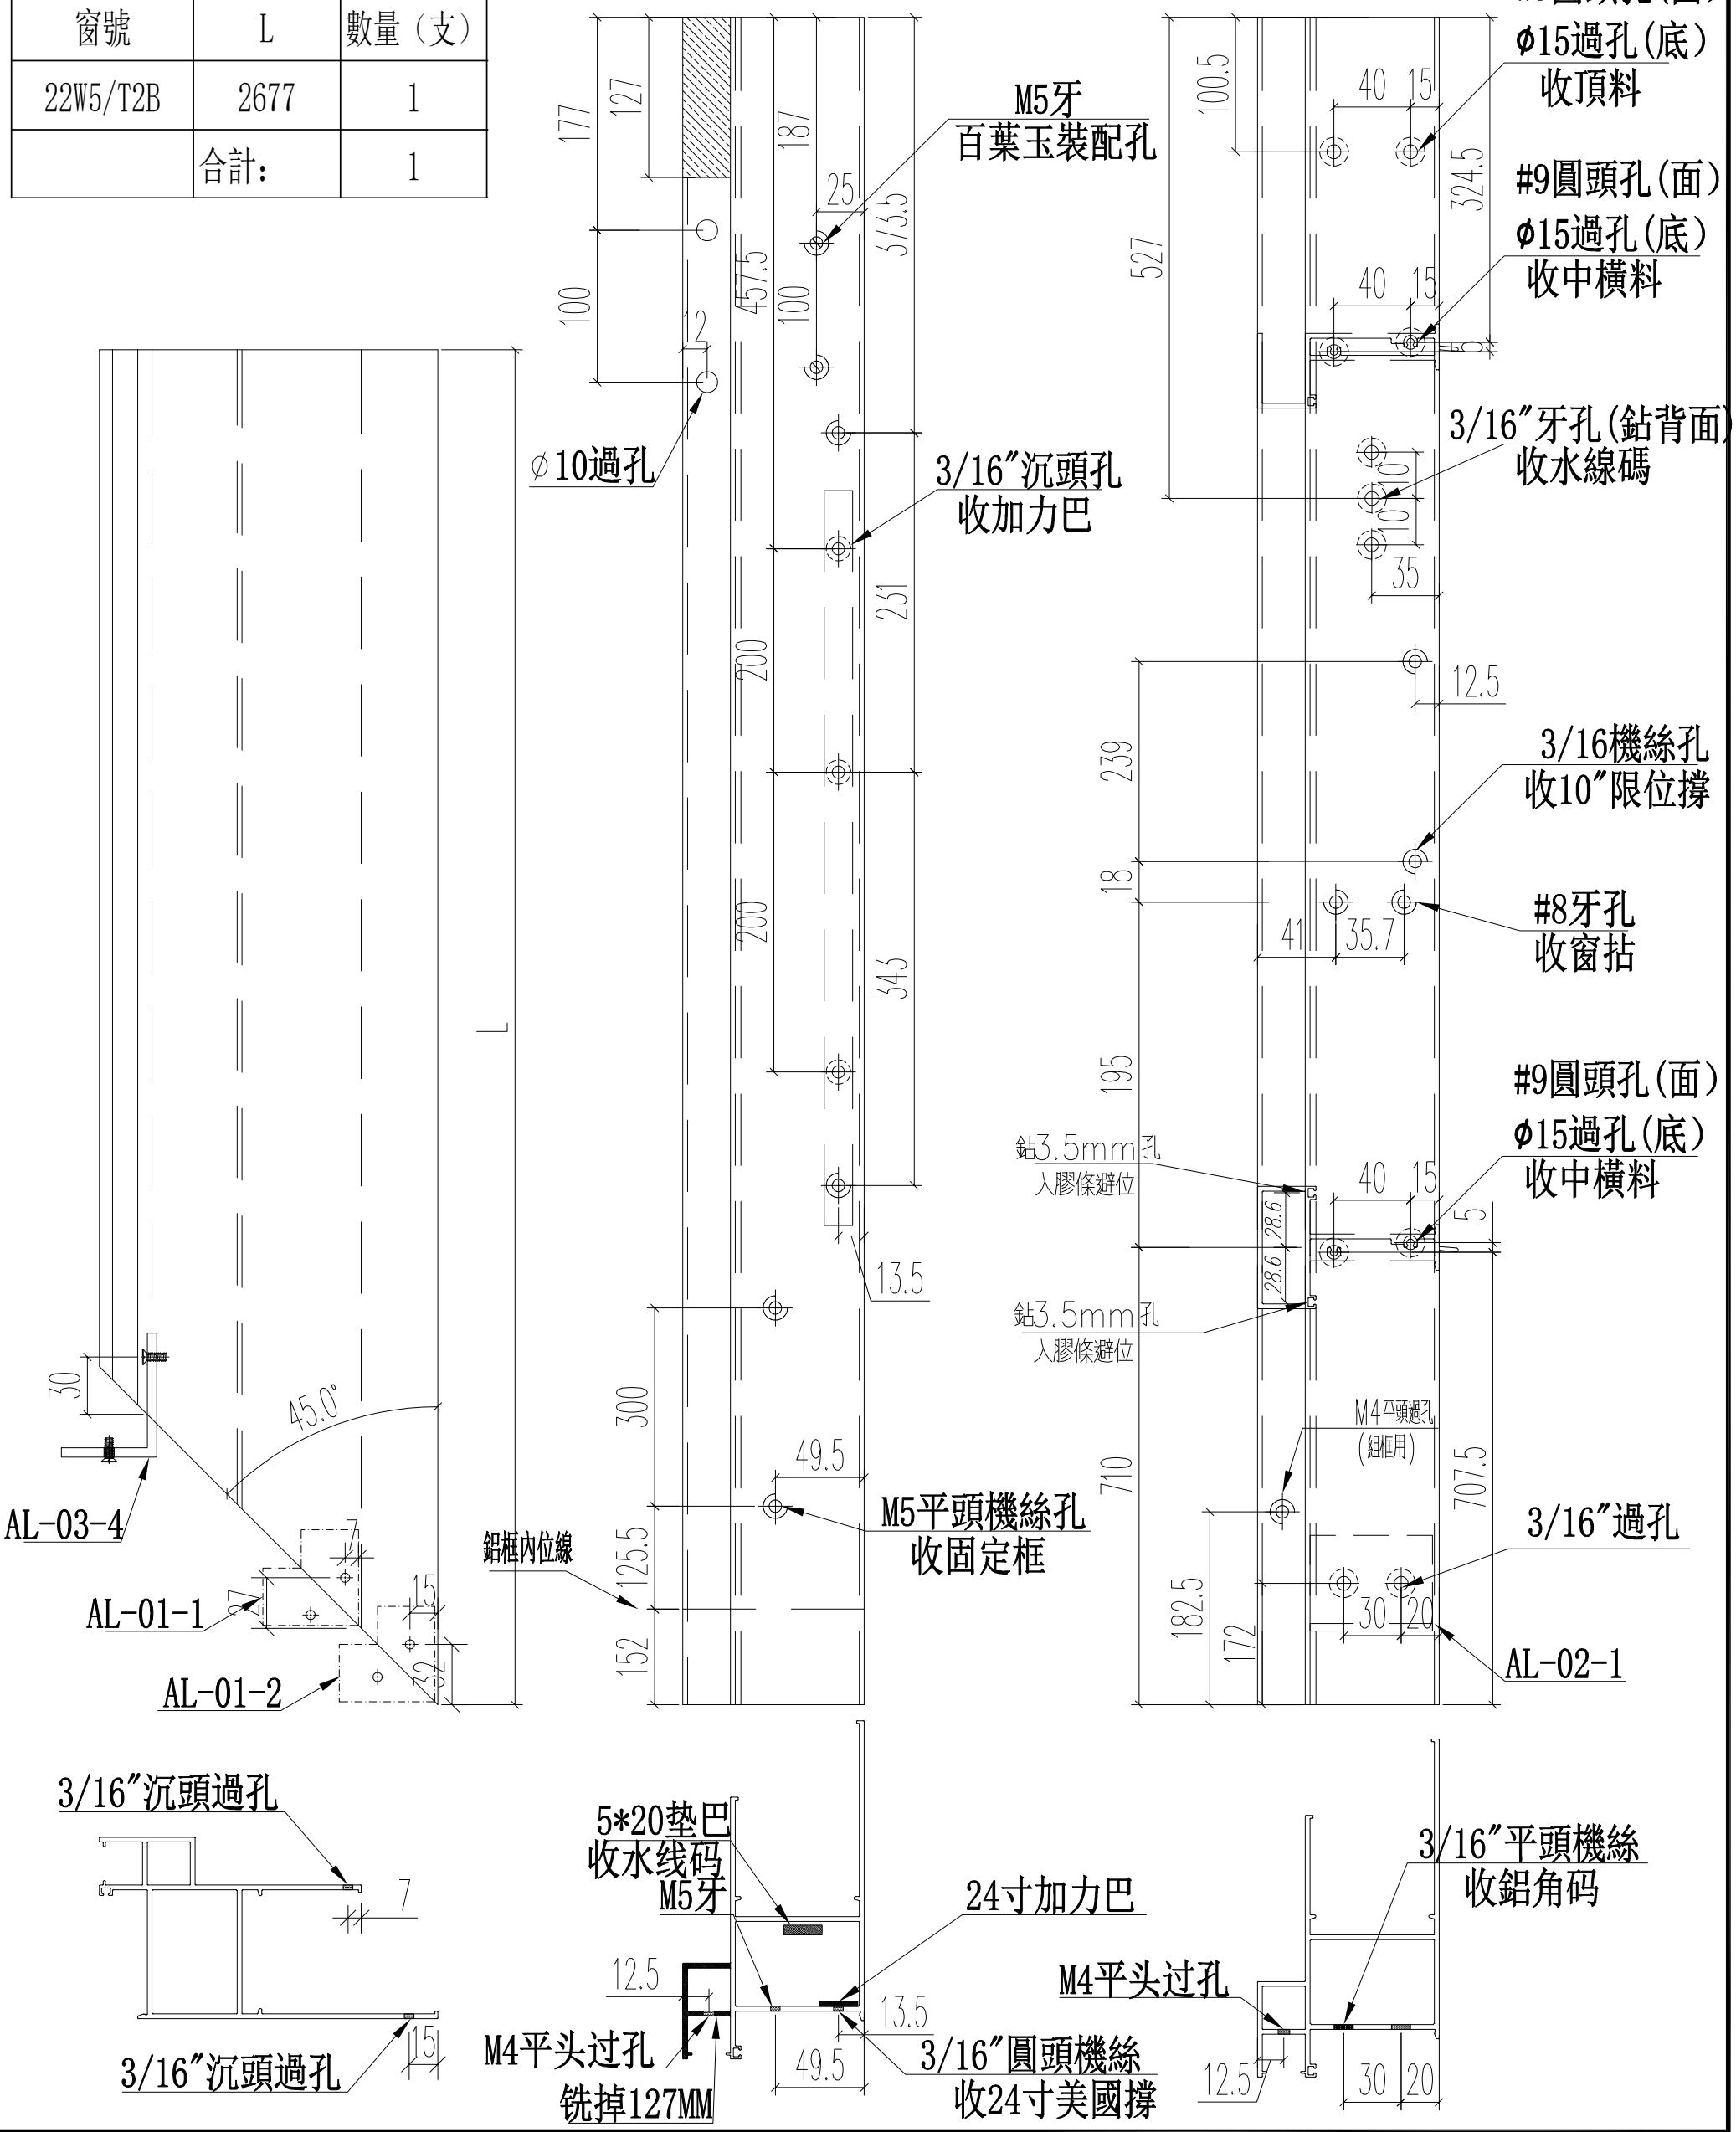

名稱	70生窗邊框	制圖	JASON	2020.06.22	修改			
材料	X85759	復核	WHS		日期			
顏色	UCT806812XL-3	批准			圖號	PW01-06C		

EG-DWG3

美特鋁質 有限公司
MIDI Aluminium Fabricator Ltd.

工程號	J852	地盤	亞皆老街

窗號	尺寸（MM）	數量（支）
22W3/T2A	2400	1
23W10/T2A	2400	1
22W3/T2B	2400	1
23W3/T2A	2400	1
22W2/T2B	2400	1
23W2/T2A	2400	1
22W2/T2A	2400	1
23W11/T2A	2400	1
22W7/T2A	2400	1
22W7/T2B	2400	1
	合計：	10

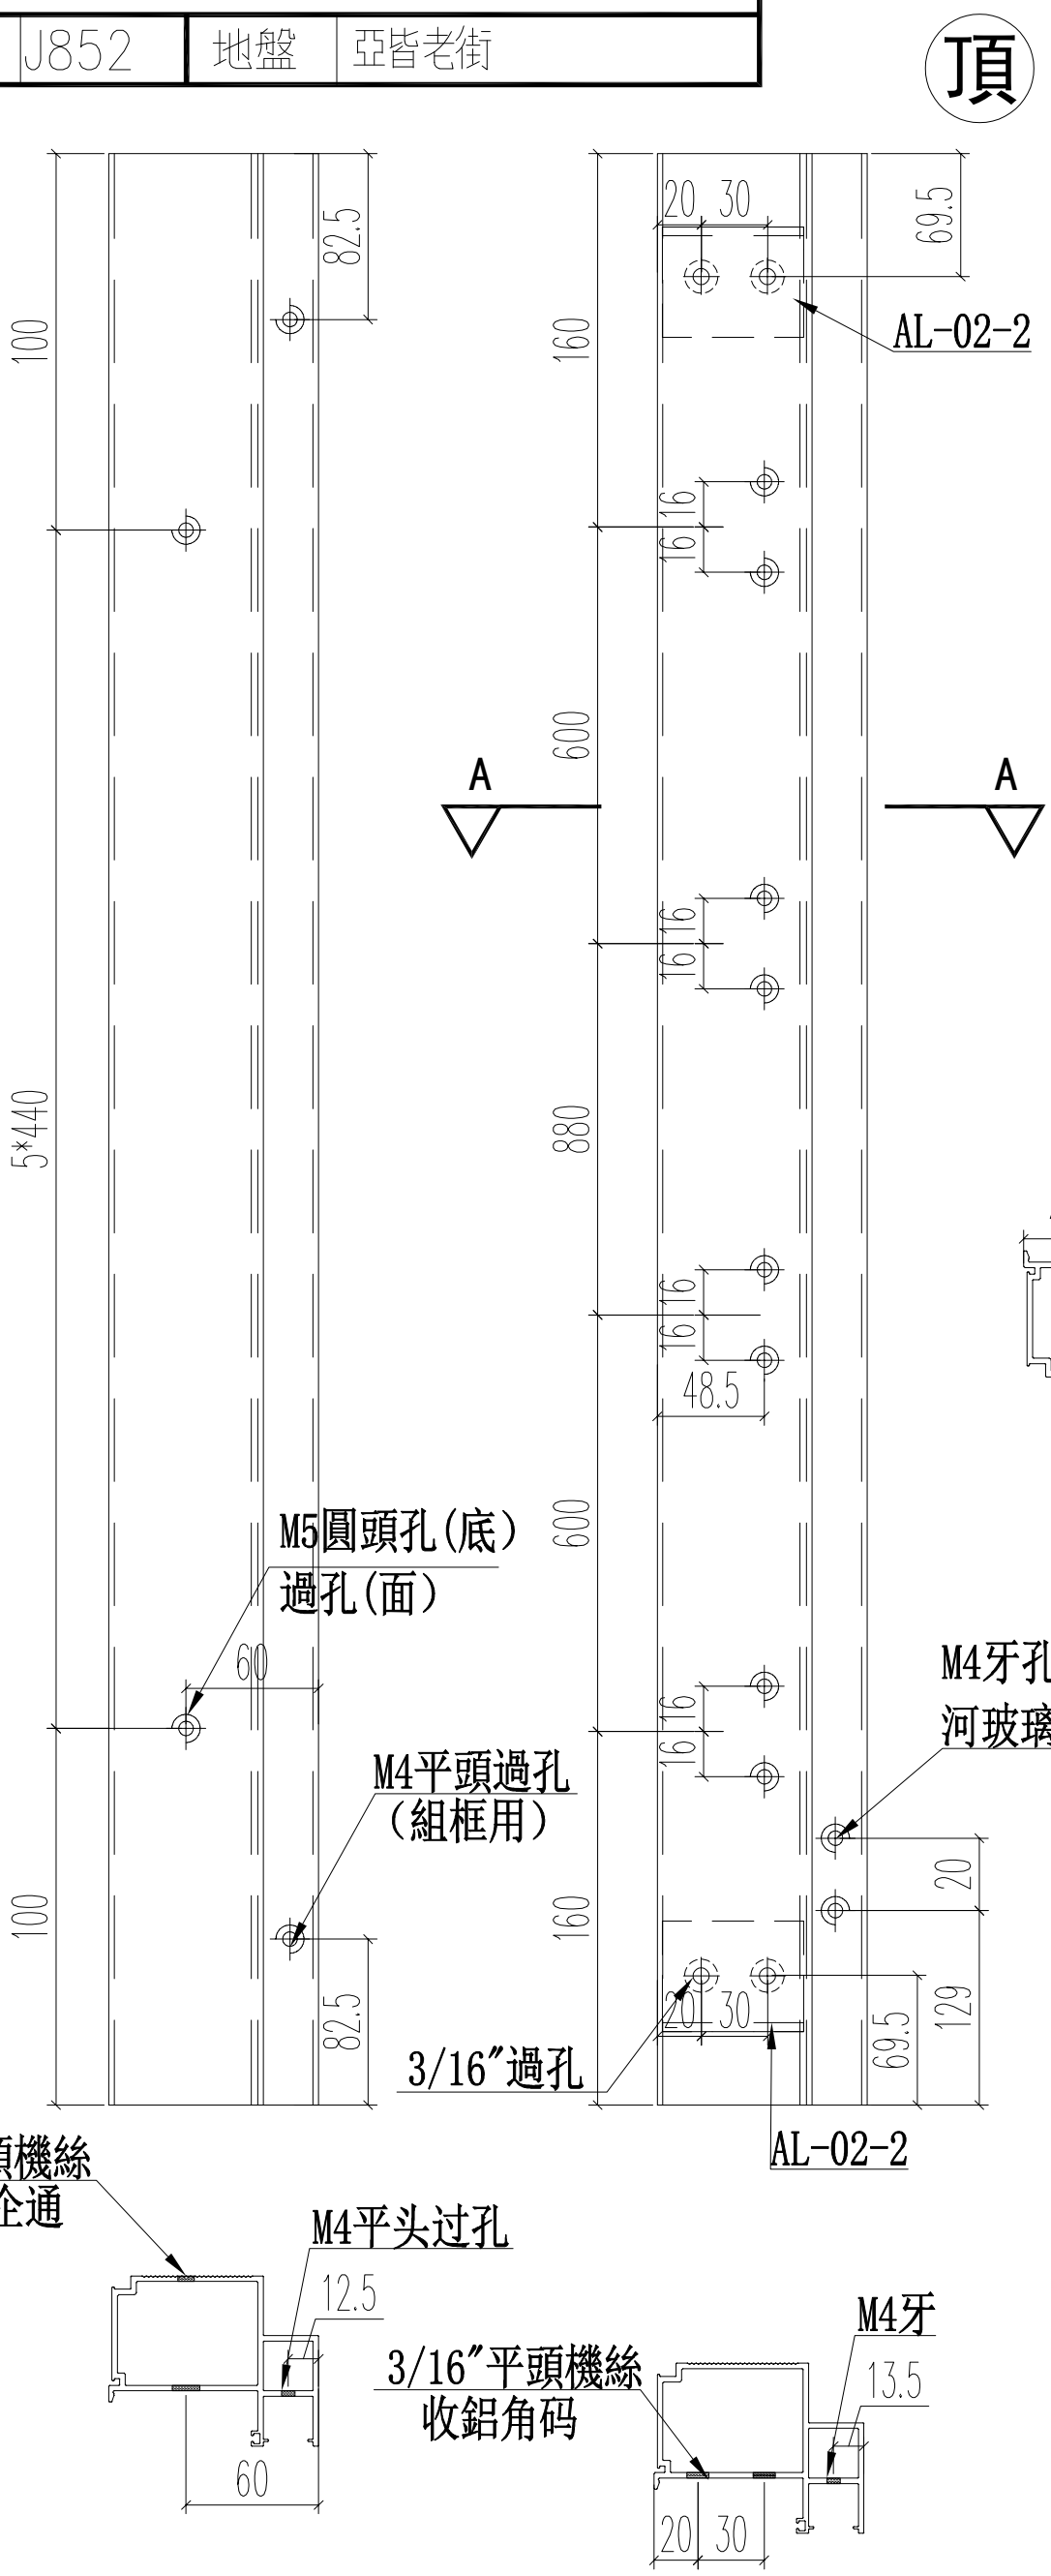

名稱	70生窗主企框	制圖	JASON	2020.06.22	修改			
材料	X85760	復核	WHS		日期			
顏色	UCT806812XL-3	批准			圖號	PW01-07		

EG-DWG3

美特鋁質 有限公司
MIDI Aluminium Fabricator Ltd.

工程號	J852	地盤	亞皆老街

窗號	L	數量（支）
23W5/T2A	1977	1
	合計：	1

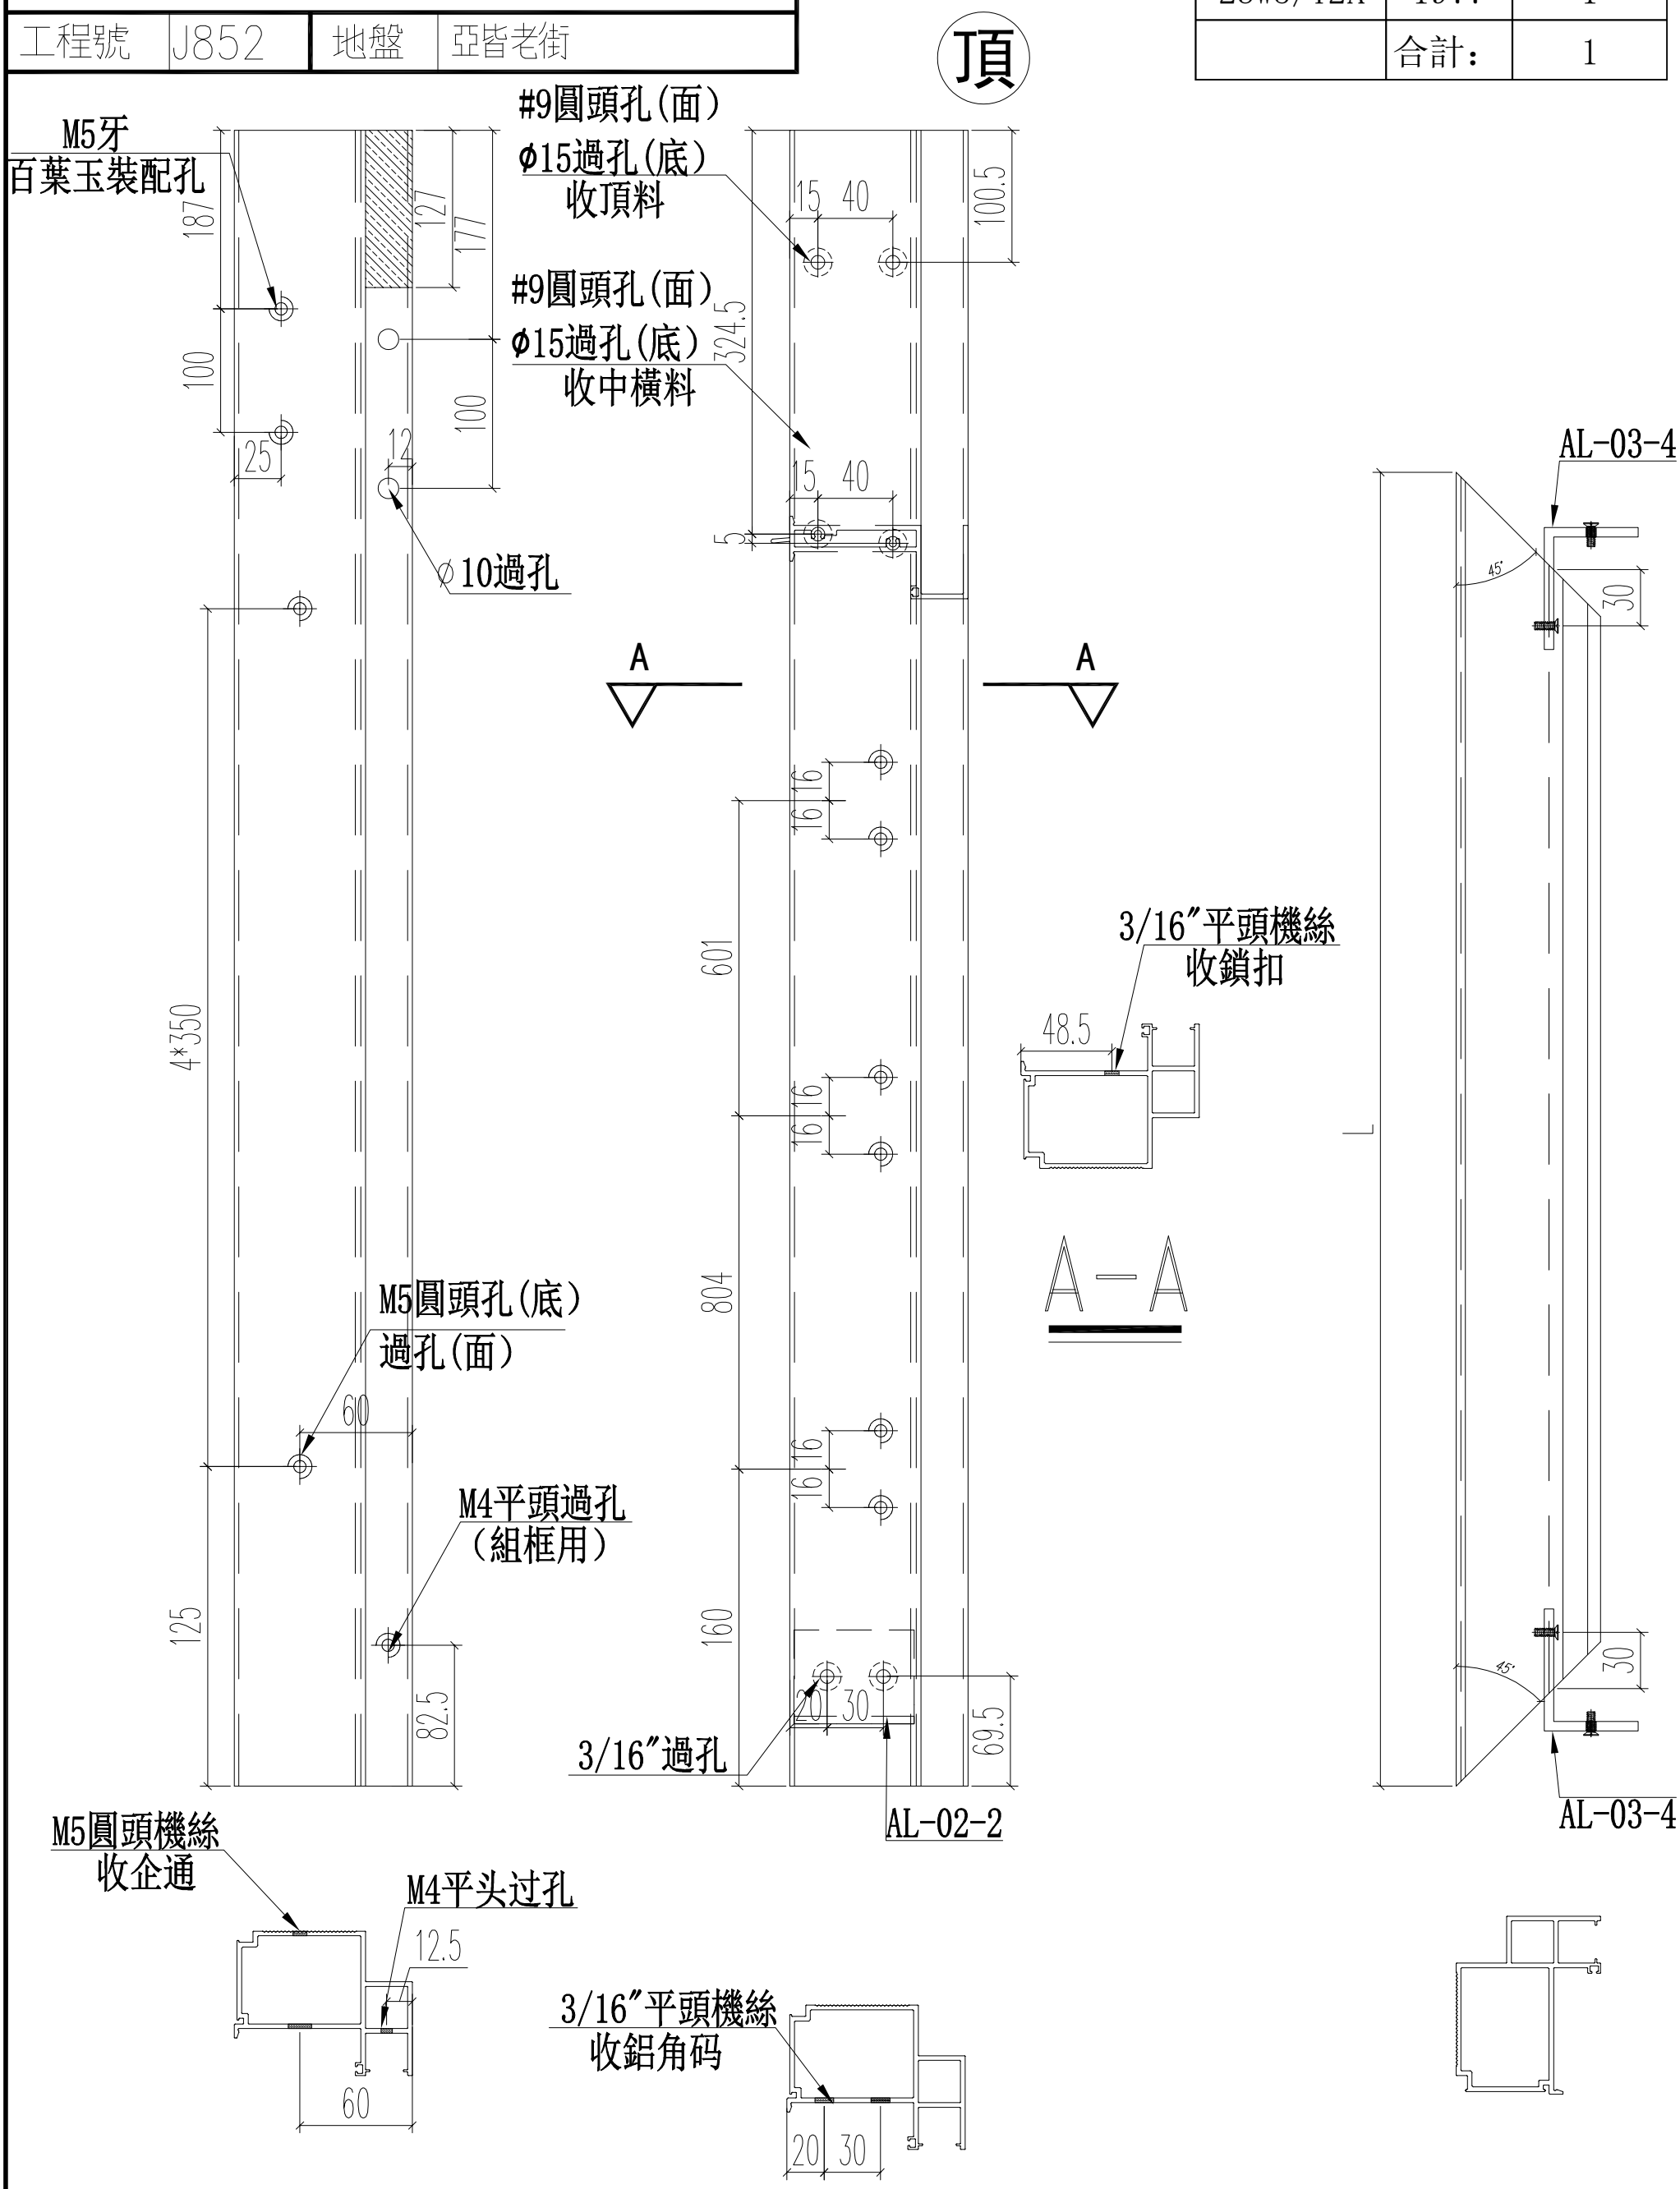

名稱	70生窗主企框	制圖	JASON	2020.06.22	修改			
材料	X85760	復核	WHS		日期			
顏色	UCT806812XL-3	批准			圖號	PW01-07A		

EG-DWG3

美特鋁質 有限公司
MIDI Aluminium Fabricator Ltd.

工程號	J852	地盤	亞皆老街

窗號	L	數量（支）
23W5/T2A	1977	1
	合計：	1

頂

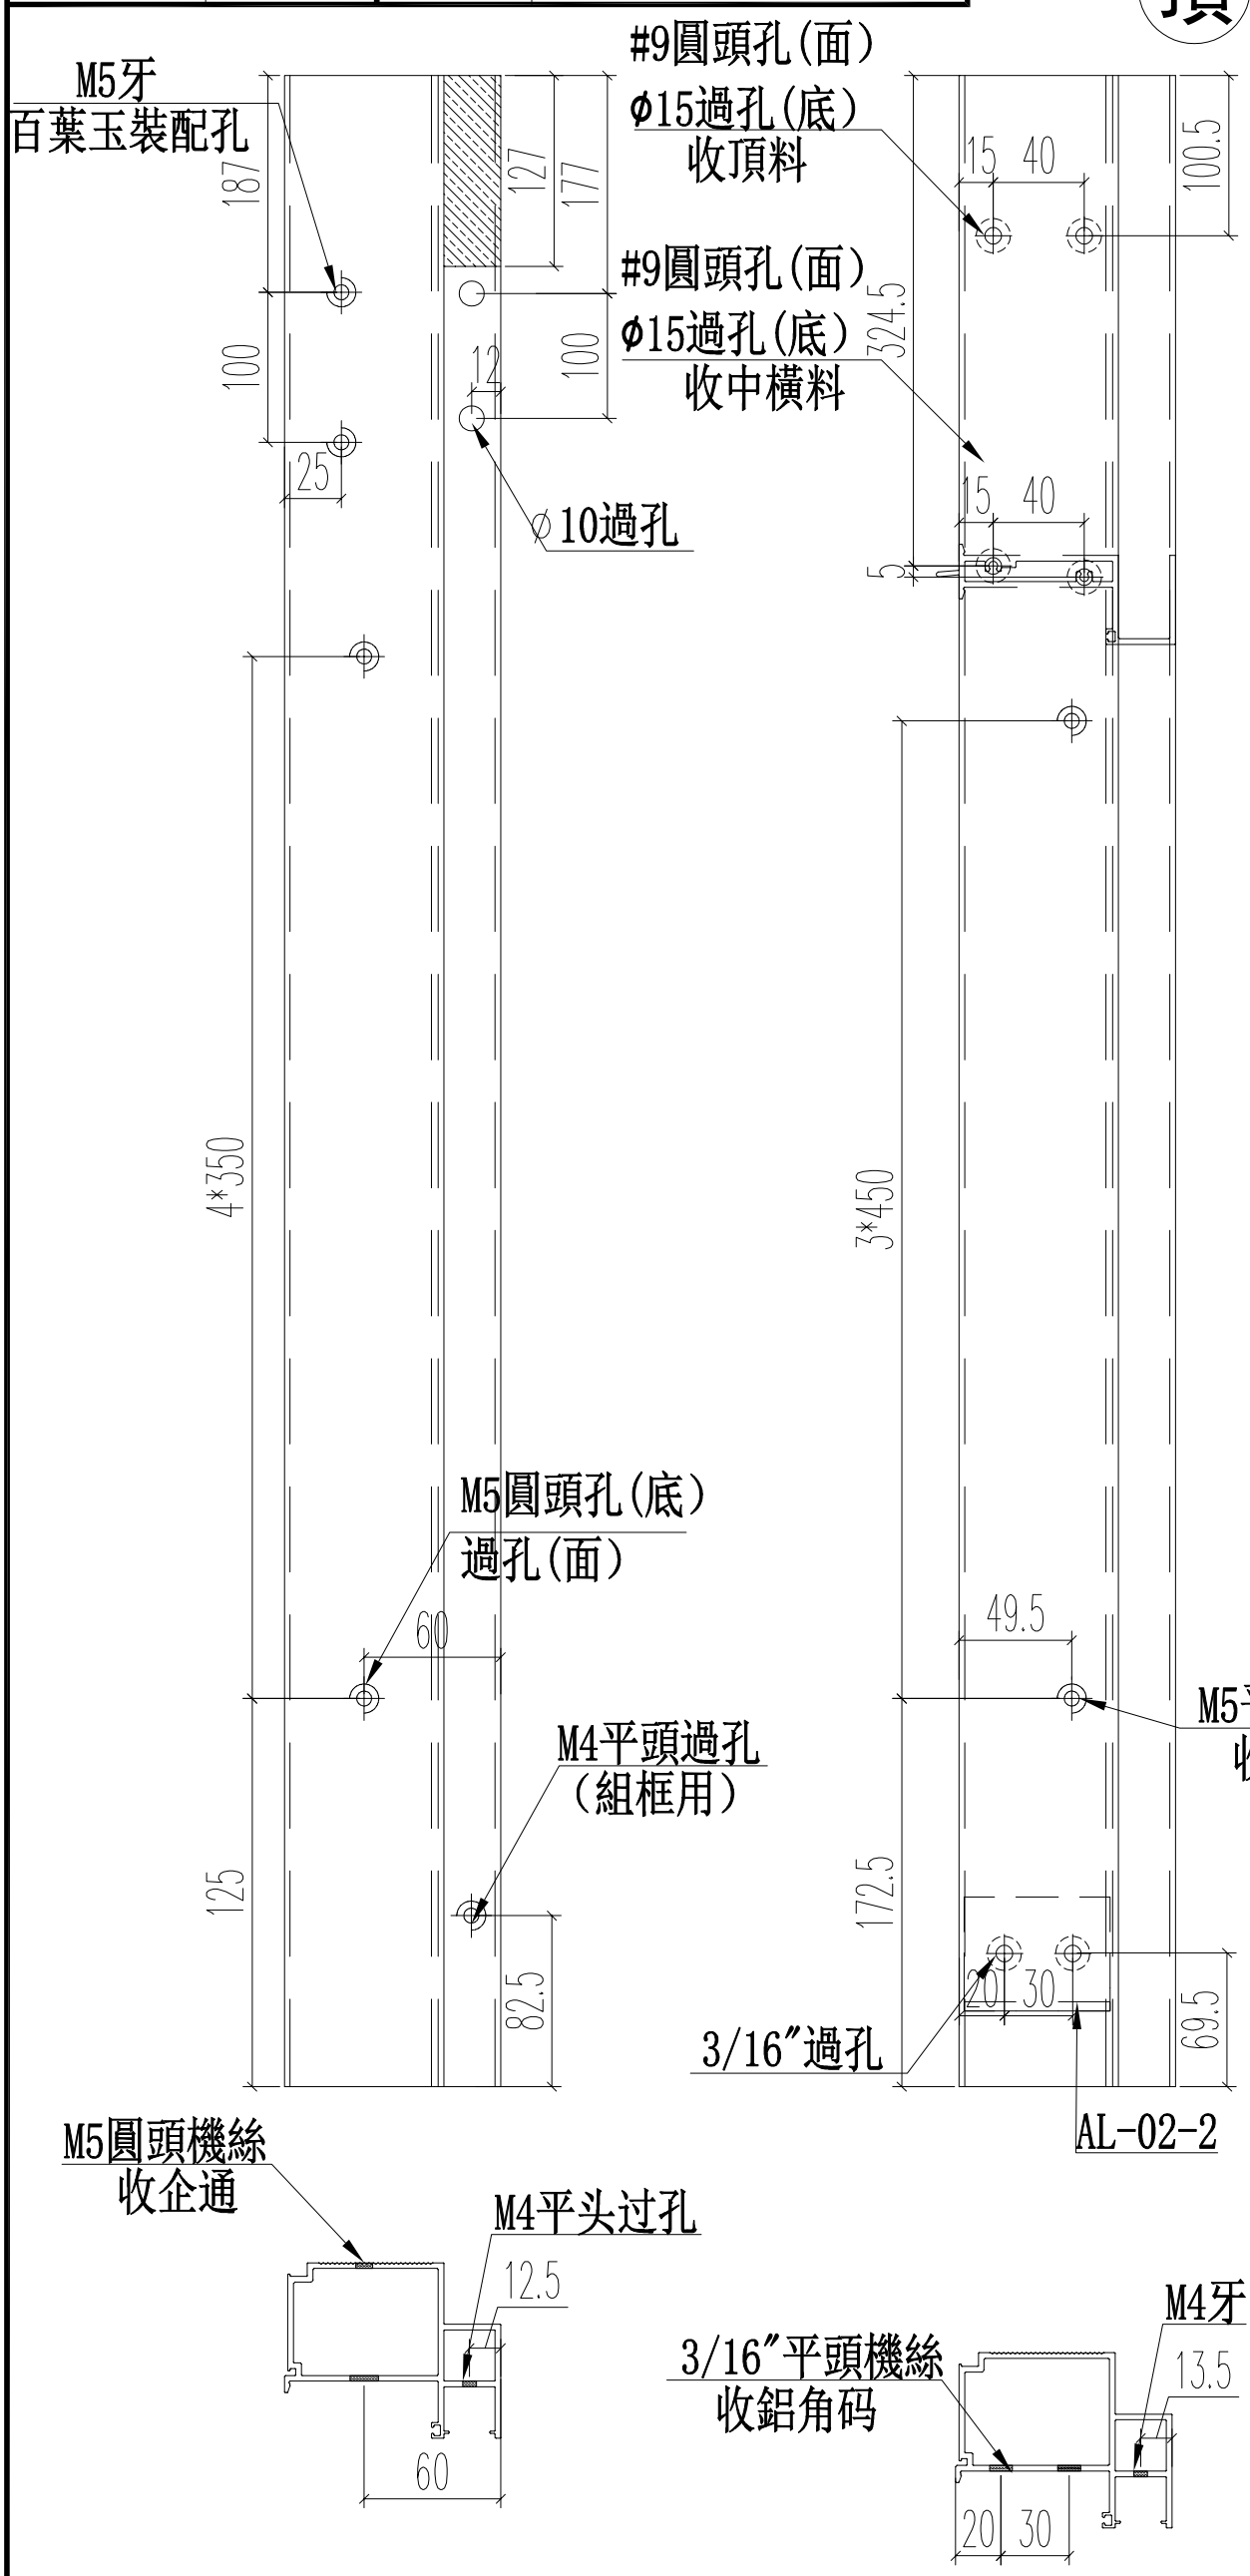

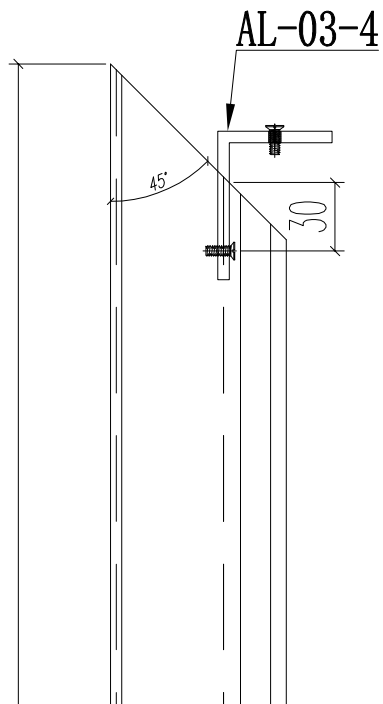

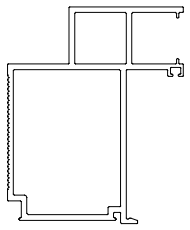

名稱	70生窗主企框	制圖	JASON	2020.06.22	修改			
材料	X85760	復核	WHS		日期			
顏色	UCT806812XL-3	批准			圖號	PW01-07B		

EG-DWG3

美特鋁質 有限公司
MIDI Aluminium Fabricator Ltd.

工程號	J852	地盤	亞皆老街

窗號	尺寸（MM）	數量（支）
22W3/T2A	2400	1
23W10/T2A	2400	1
22W3/T2B	2400	1
23W3/T2A	2400	1
22W2/T2B	2400	1
23W2/T2A	2400	1
22W2/T2A	2400	1
23W11/T2A	2400	1
22W7/T2A	2400	1
22W7/T2B	2400	1
	合計：	10

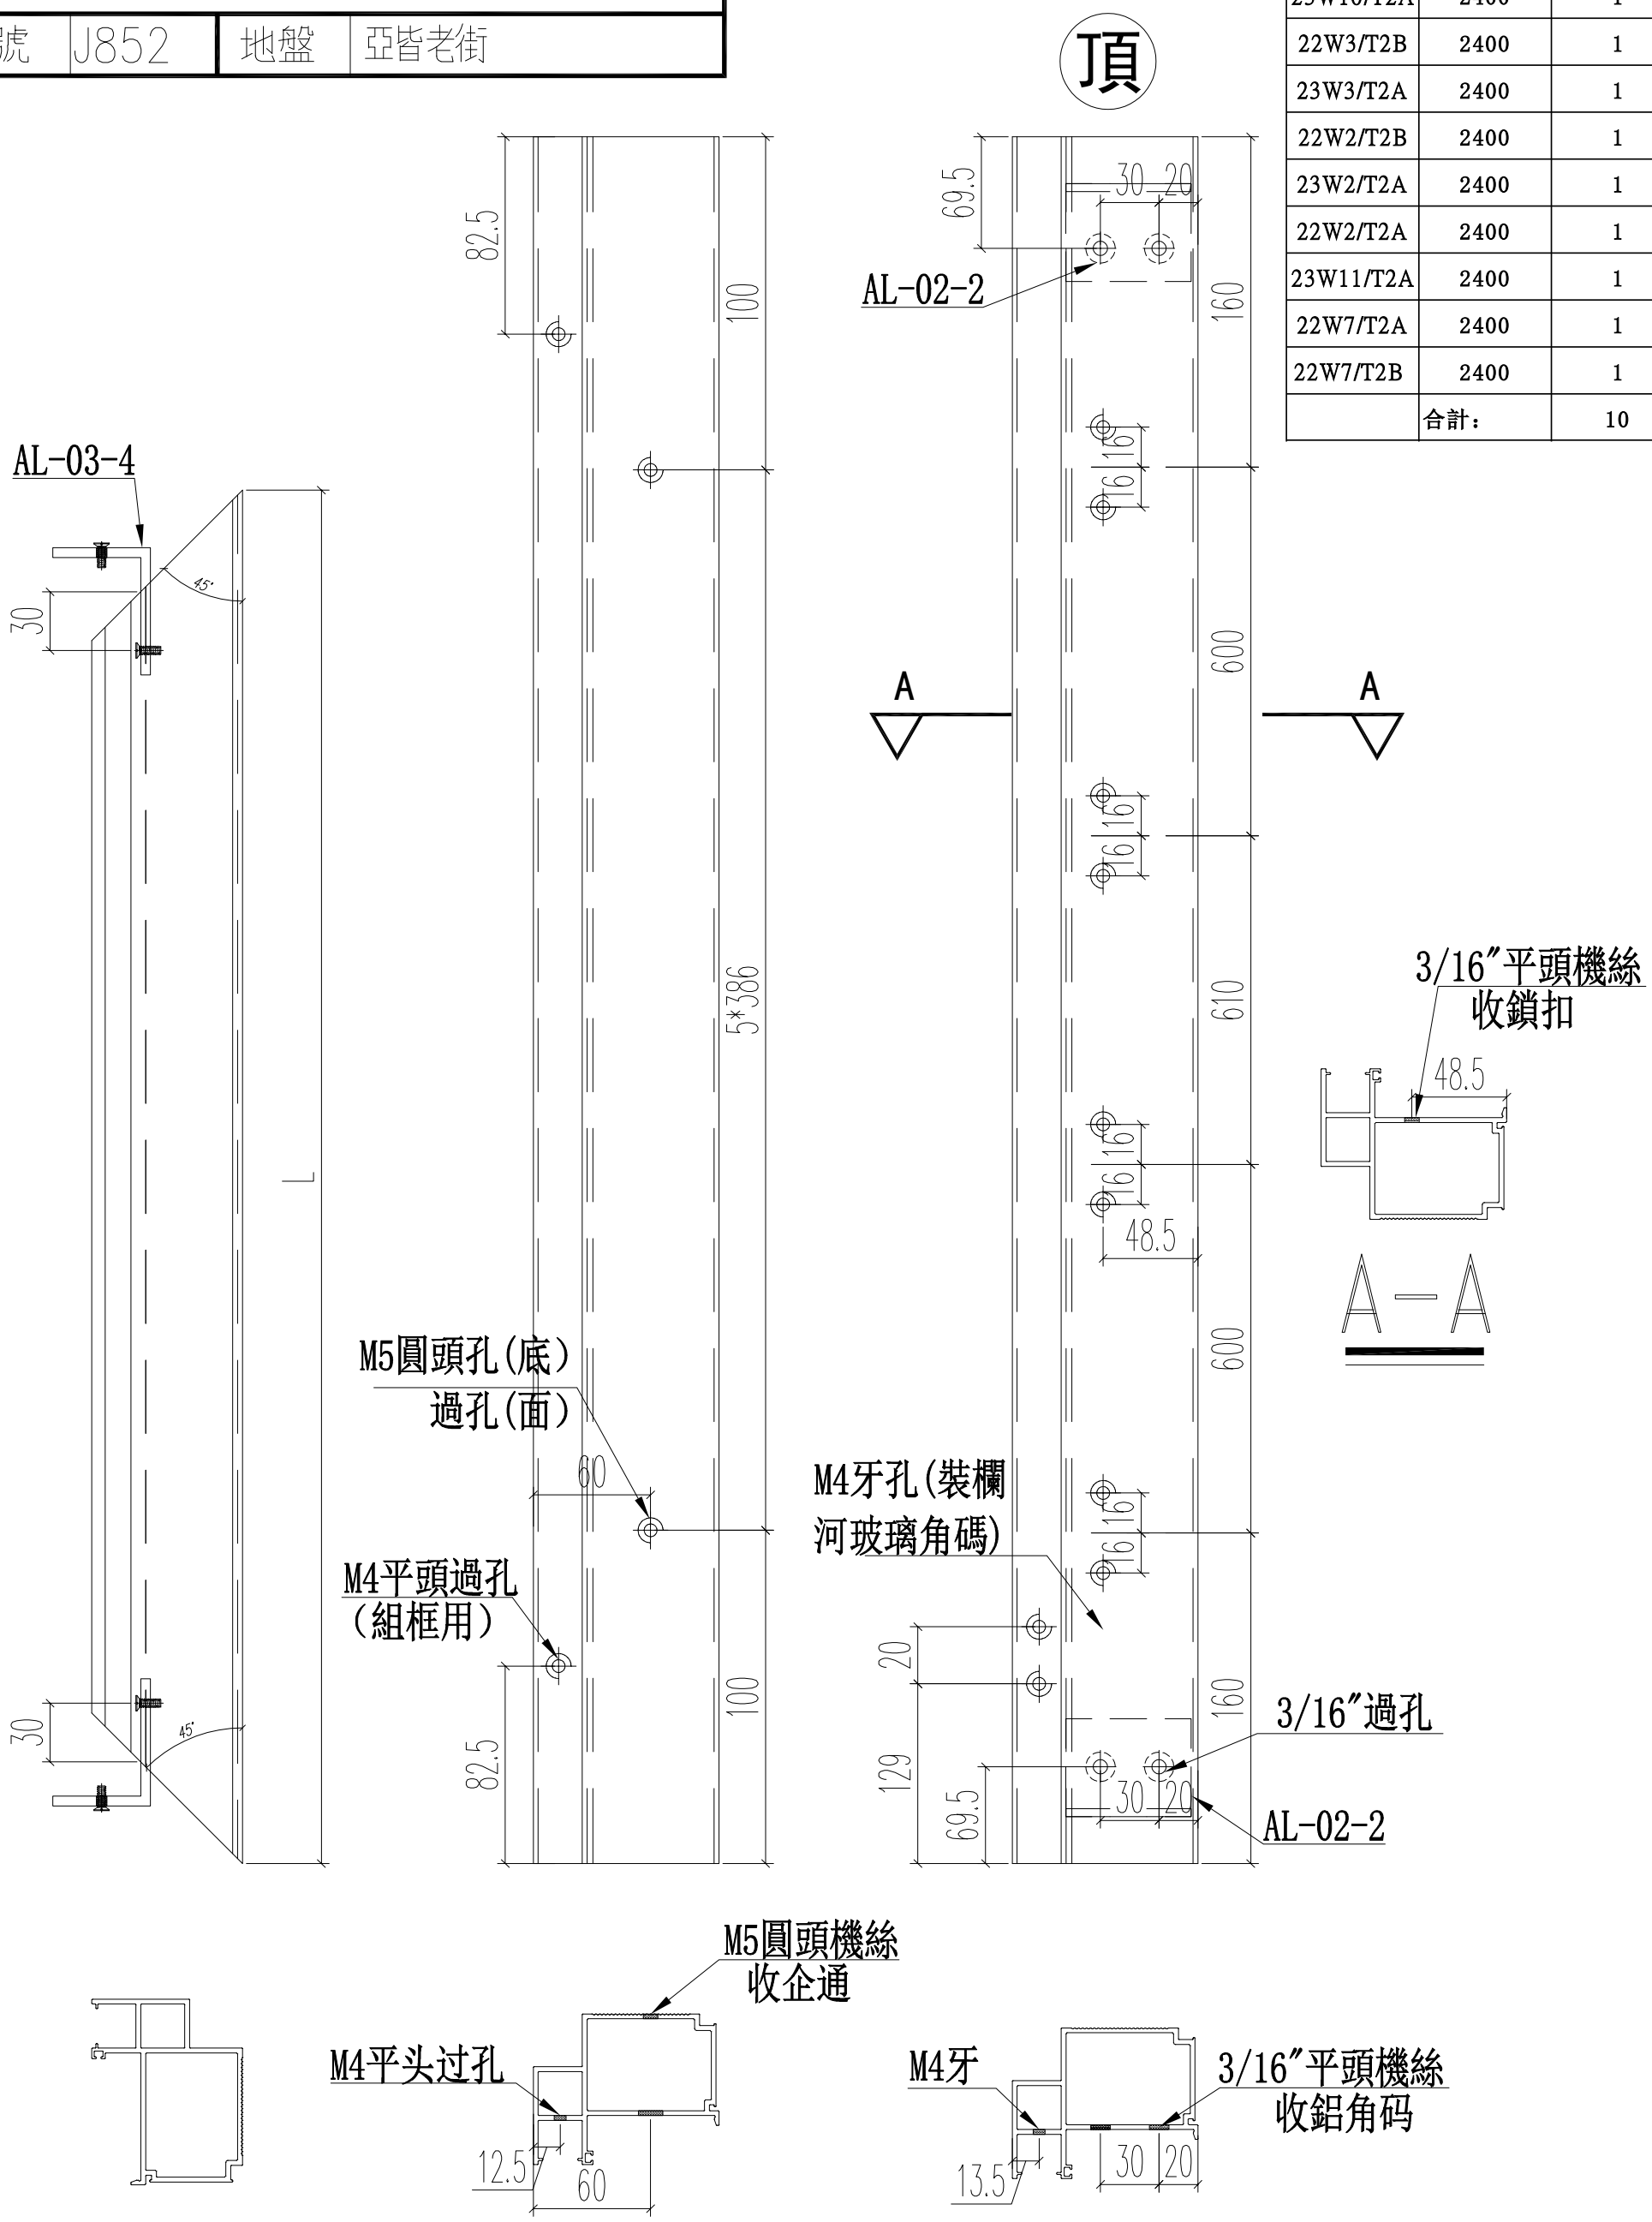

名稱	70生窗主企框	制圖	JASON	2020.06.22	修改			
材料	X85760	復核	WHS		日期			
顏色	UCT806812XL-3	批准			圖號	PW01-08		

EG-DWG3

美特鋁質 有限公司
MIDI Aluminium Fabricator Ltd.

工程號	J852	地盤	亞皆老街

窗號	L	數量（支）
23W5/T2A	1977	1
	合計：	1

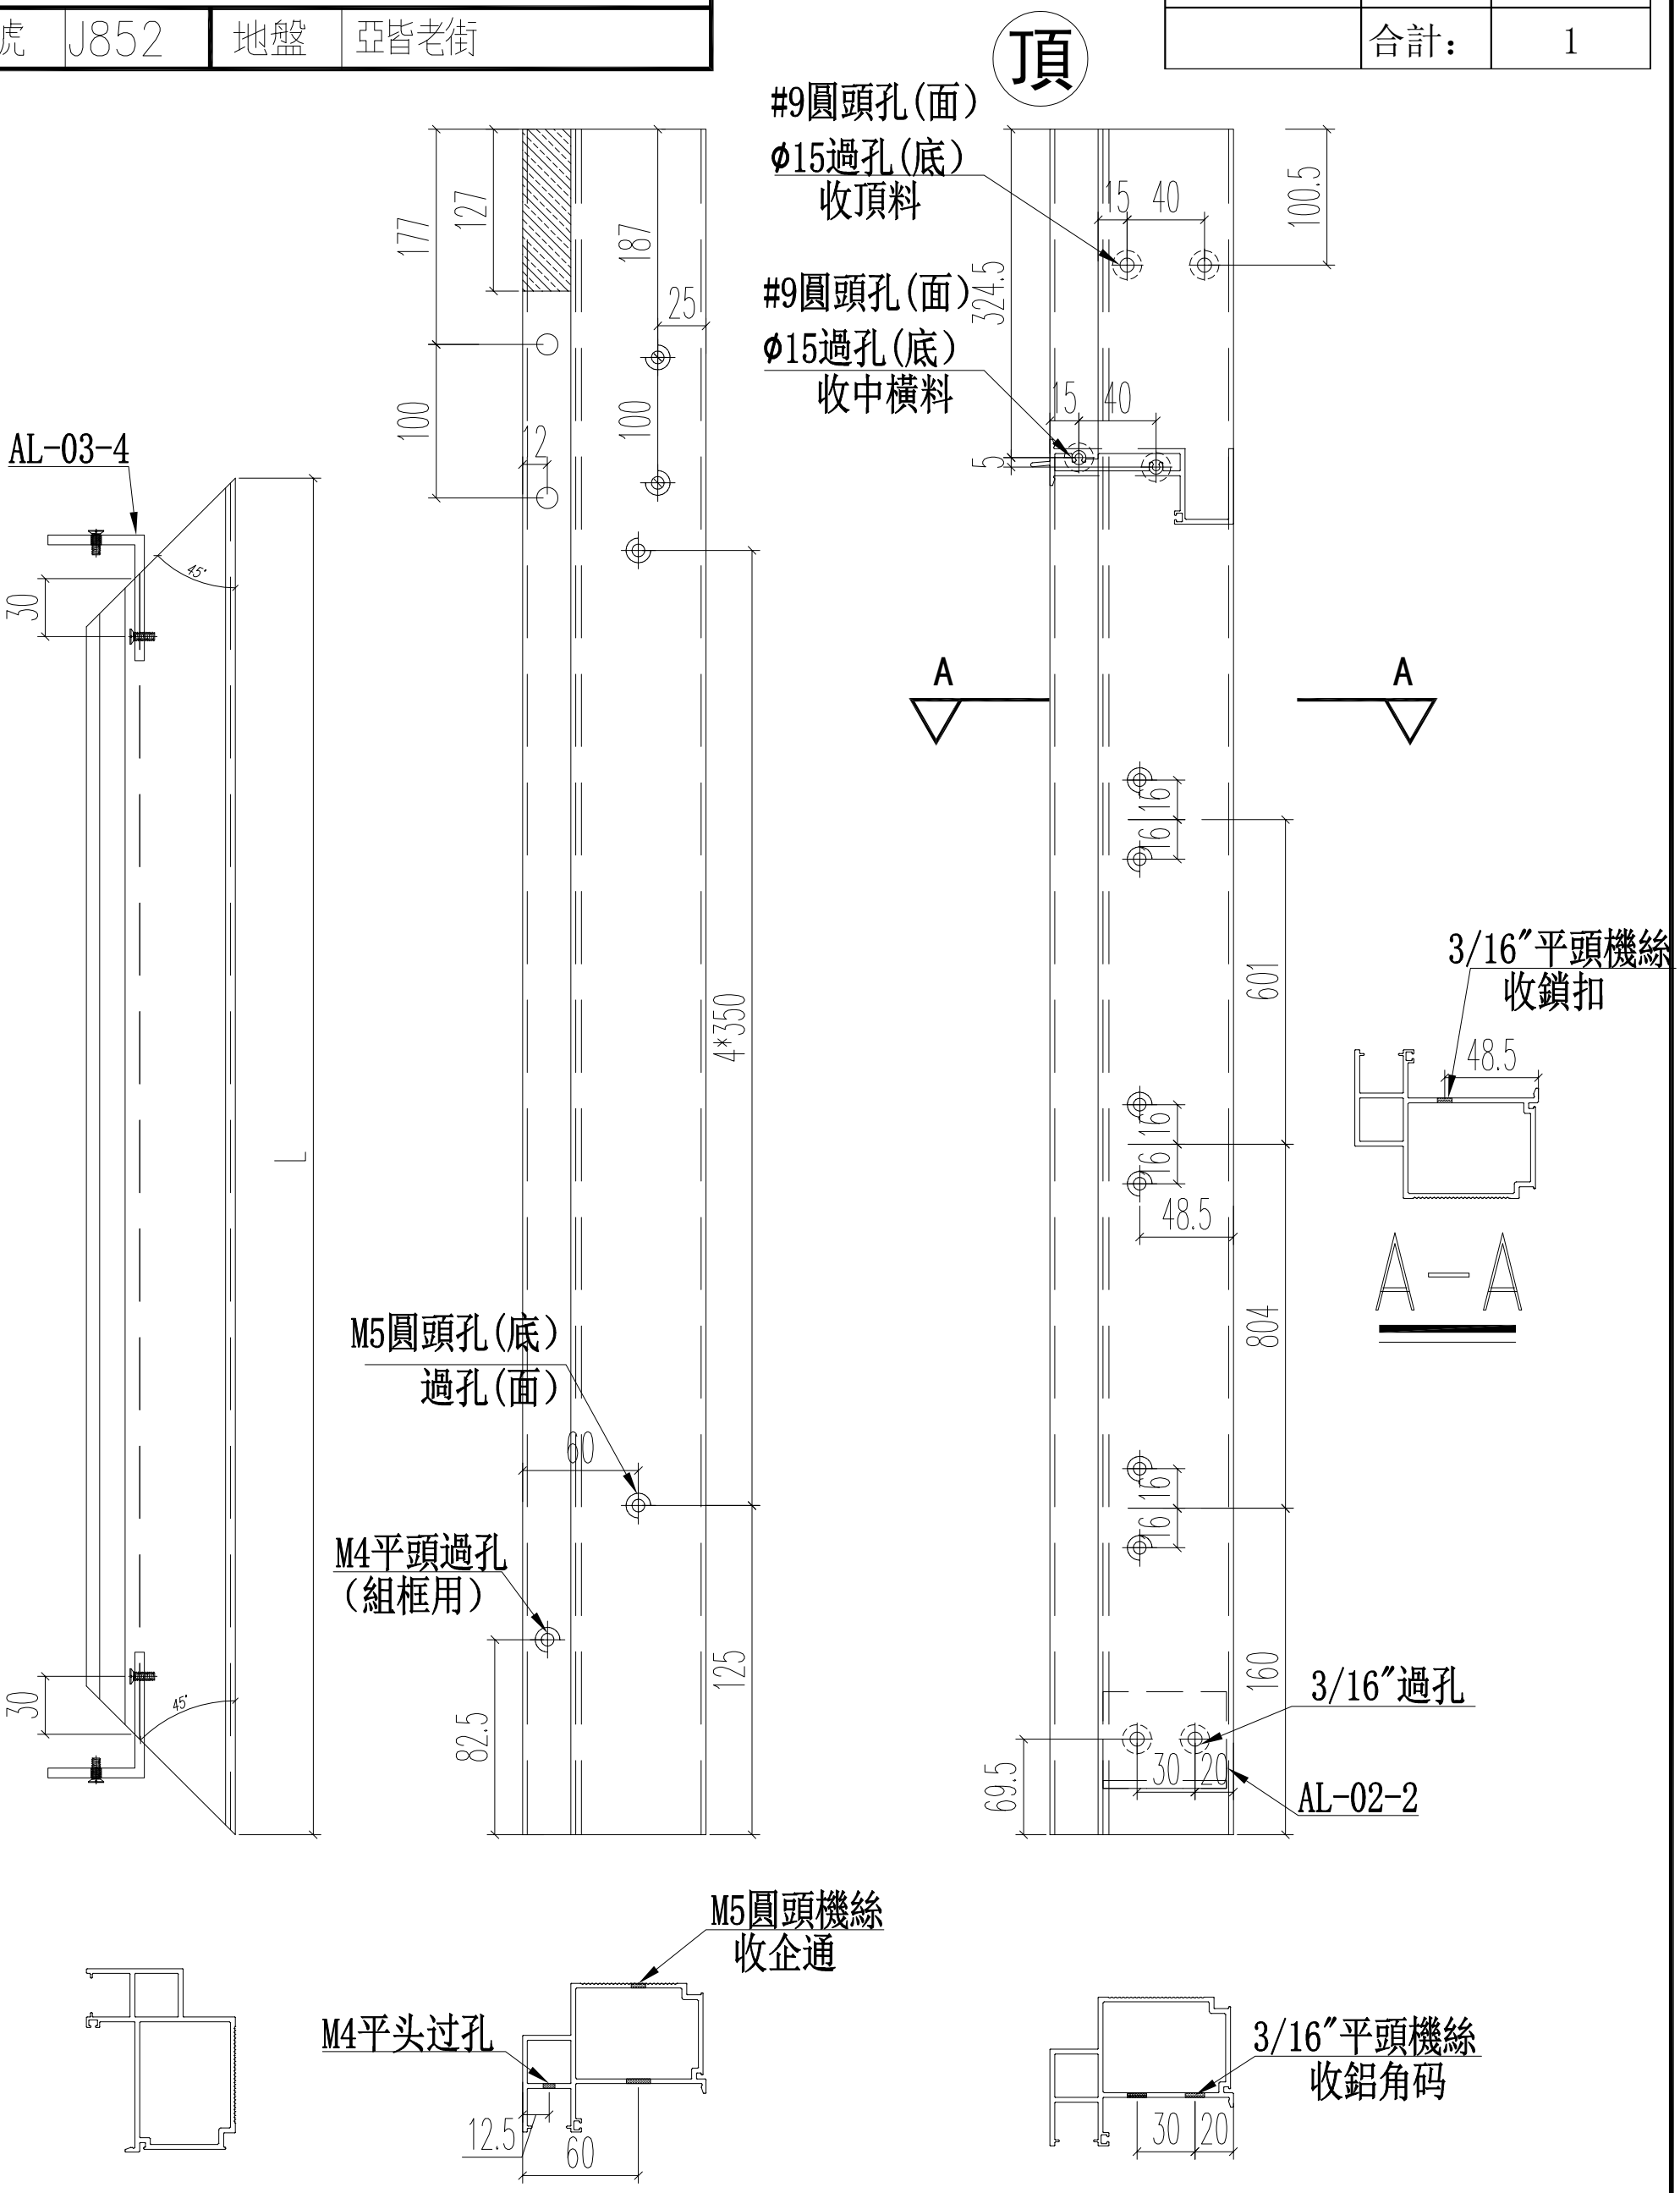

名稱	70生窗主企框	制圖	JASON	2020.06.22	修改			
材料	X85760	復核	WHS		日期			
顏色	UCT806812XL-3	批准			圖號	PW01-08A		

EG-DWG3

美特鋁質 有限公司
MIDI Aluminium Fabricator Ltd.

工程號	J852	地盤	亞皆老街

窗號	L	數量（支）
23W5/T2A	1977	1
	合計：	1

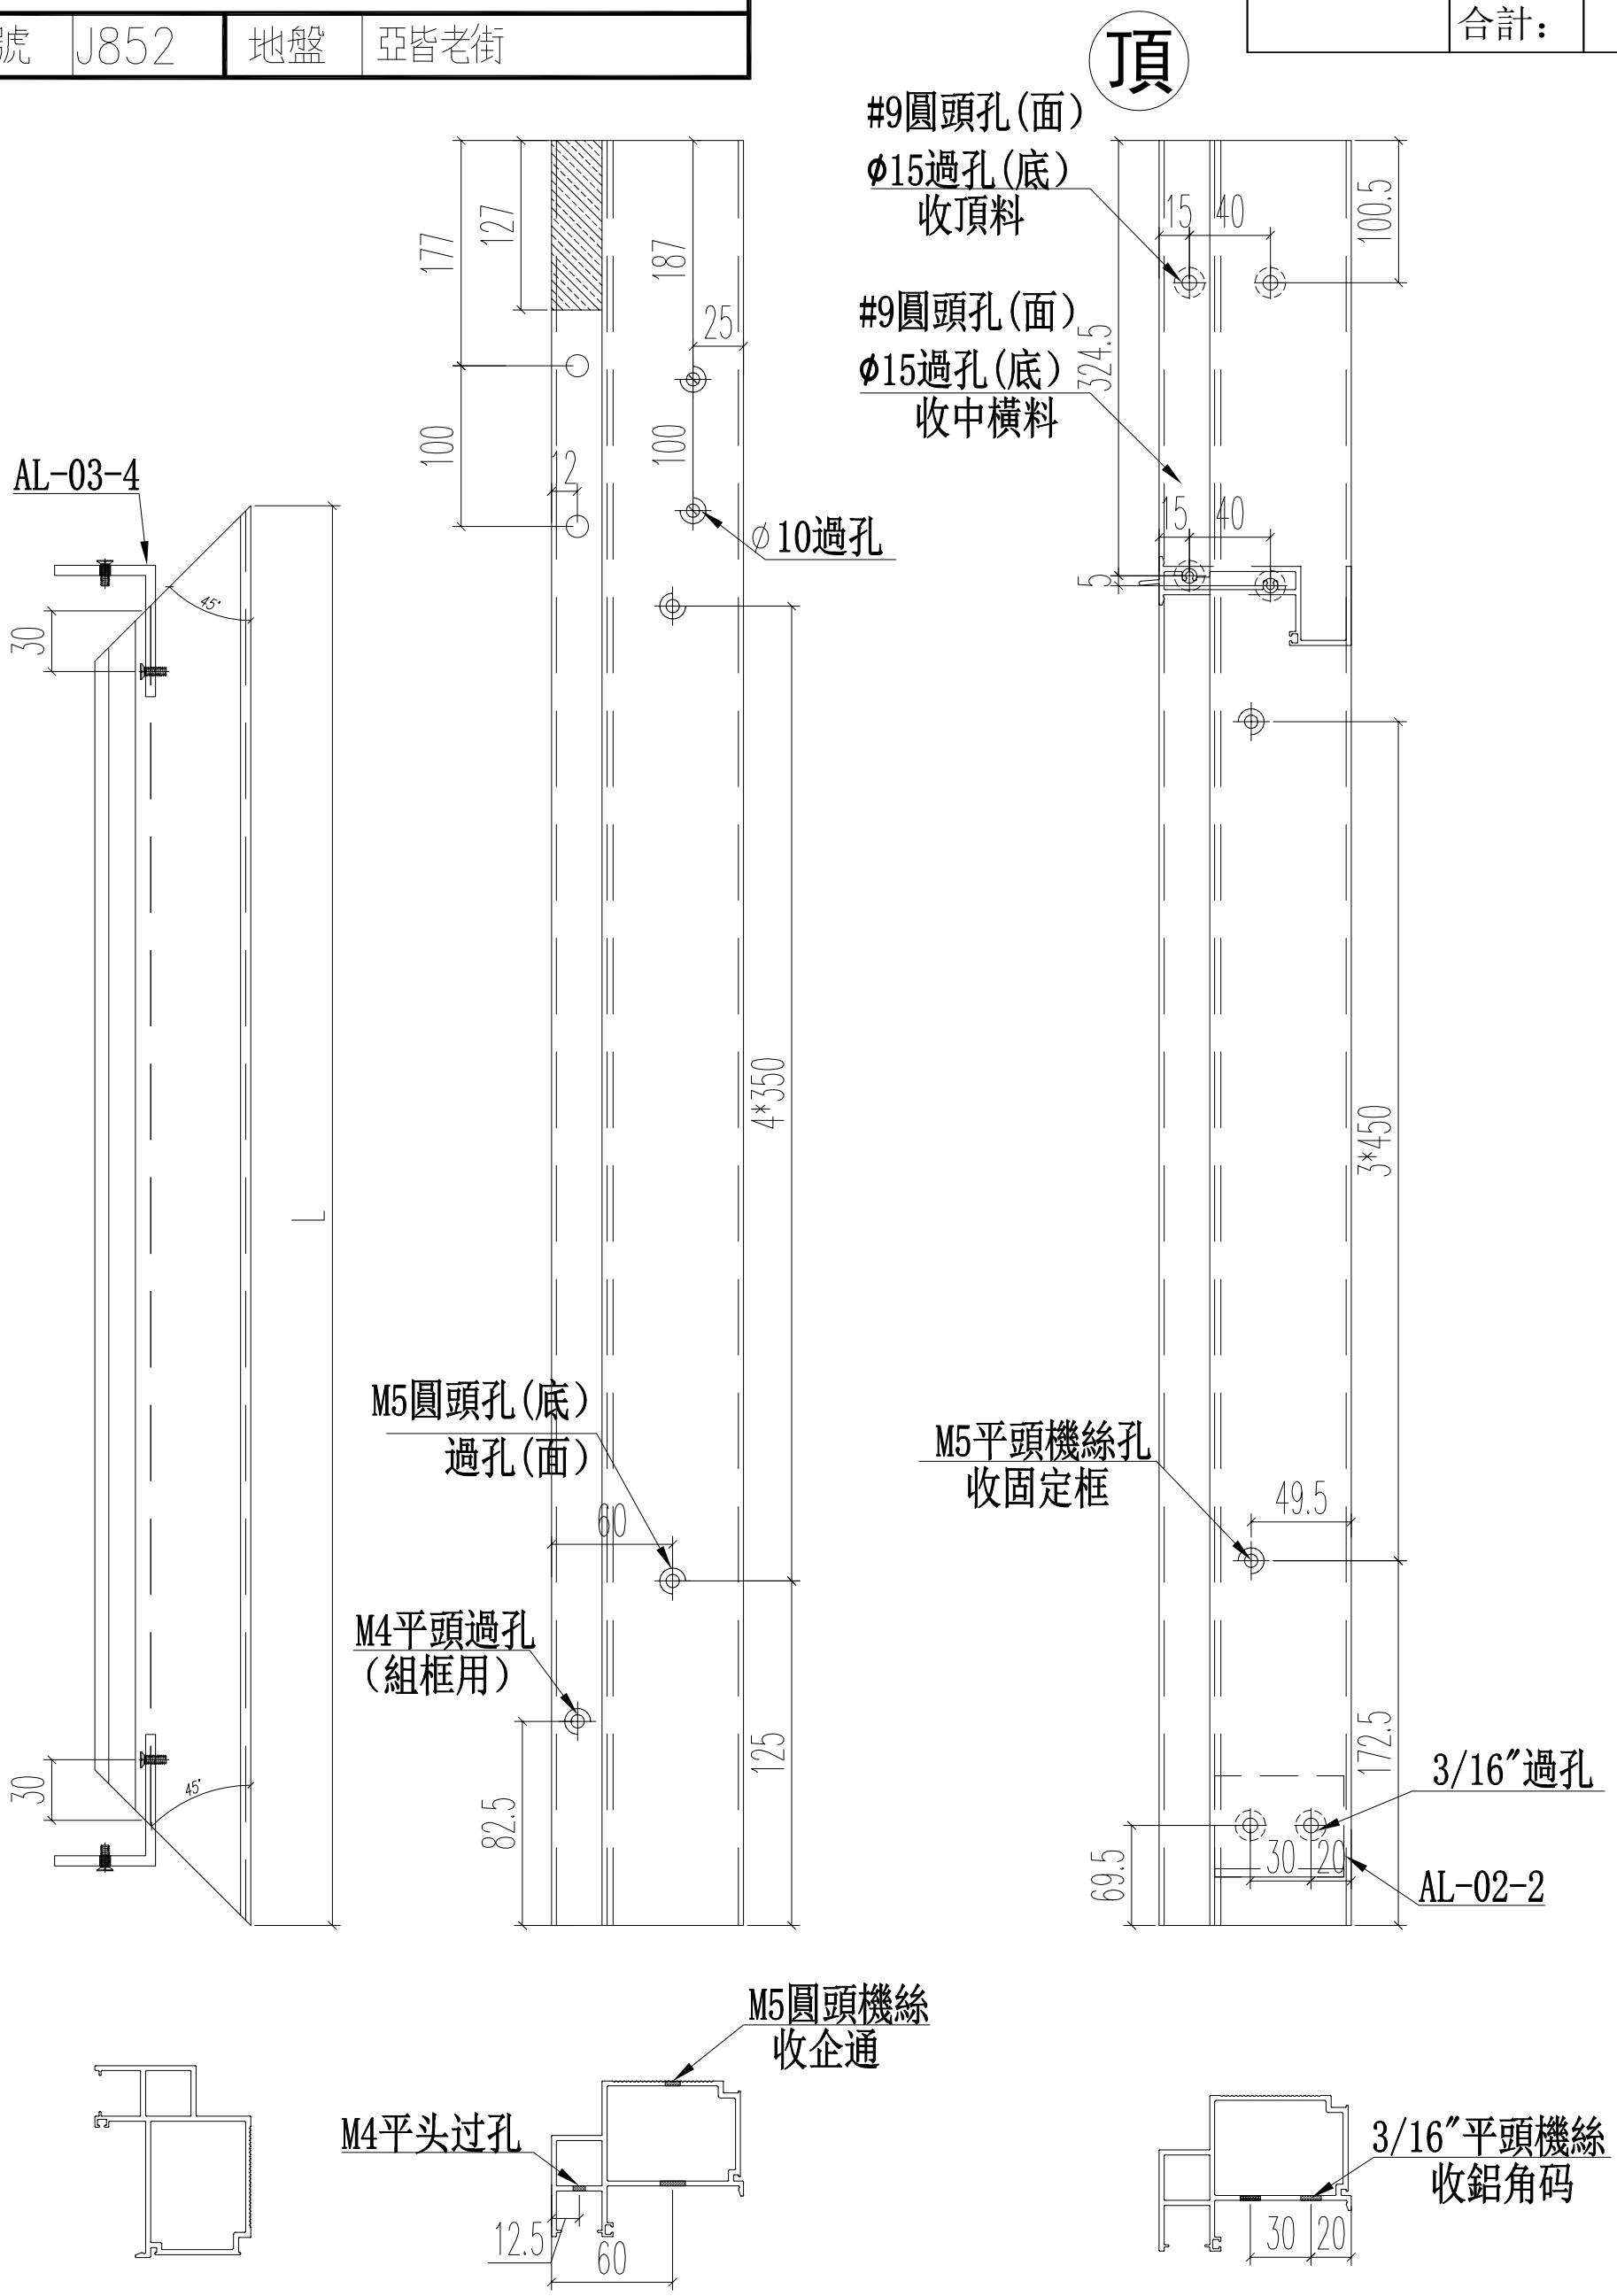

名稱	70生窗主企框	制圖	JASON	2020.06.22	修改			
材料	X85760	復核	WHS		日期			
顏色	UCT806812XL-3	批准			圖號	PW01-08B		

EG-DWG3

美特鋁質 有限公司
MIDI Aluminium Fabricator Ltd.

工程號	J852	地盤	亞皆老街

窗號	尺寸（MM）	數量（支）
23W10/T2A	2400	1
23W3/T2A	2400	1
22W2/T2A	2400	1
23W11/T2A	2400	1
22W2/T2B	2400	1
23W2/T2A	2400	1
22W3/T2A	2400	1
22W3/T2B	2400	1
22W7/T2A	2400	1
22W7/T2B	2400	1
	合計：	10

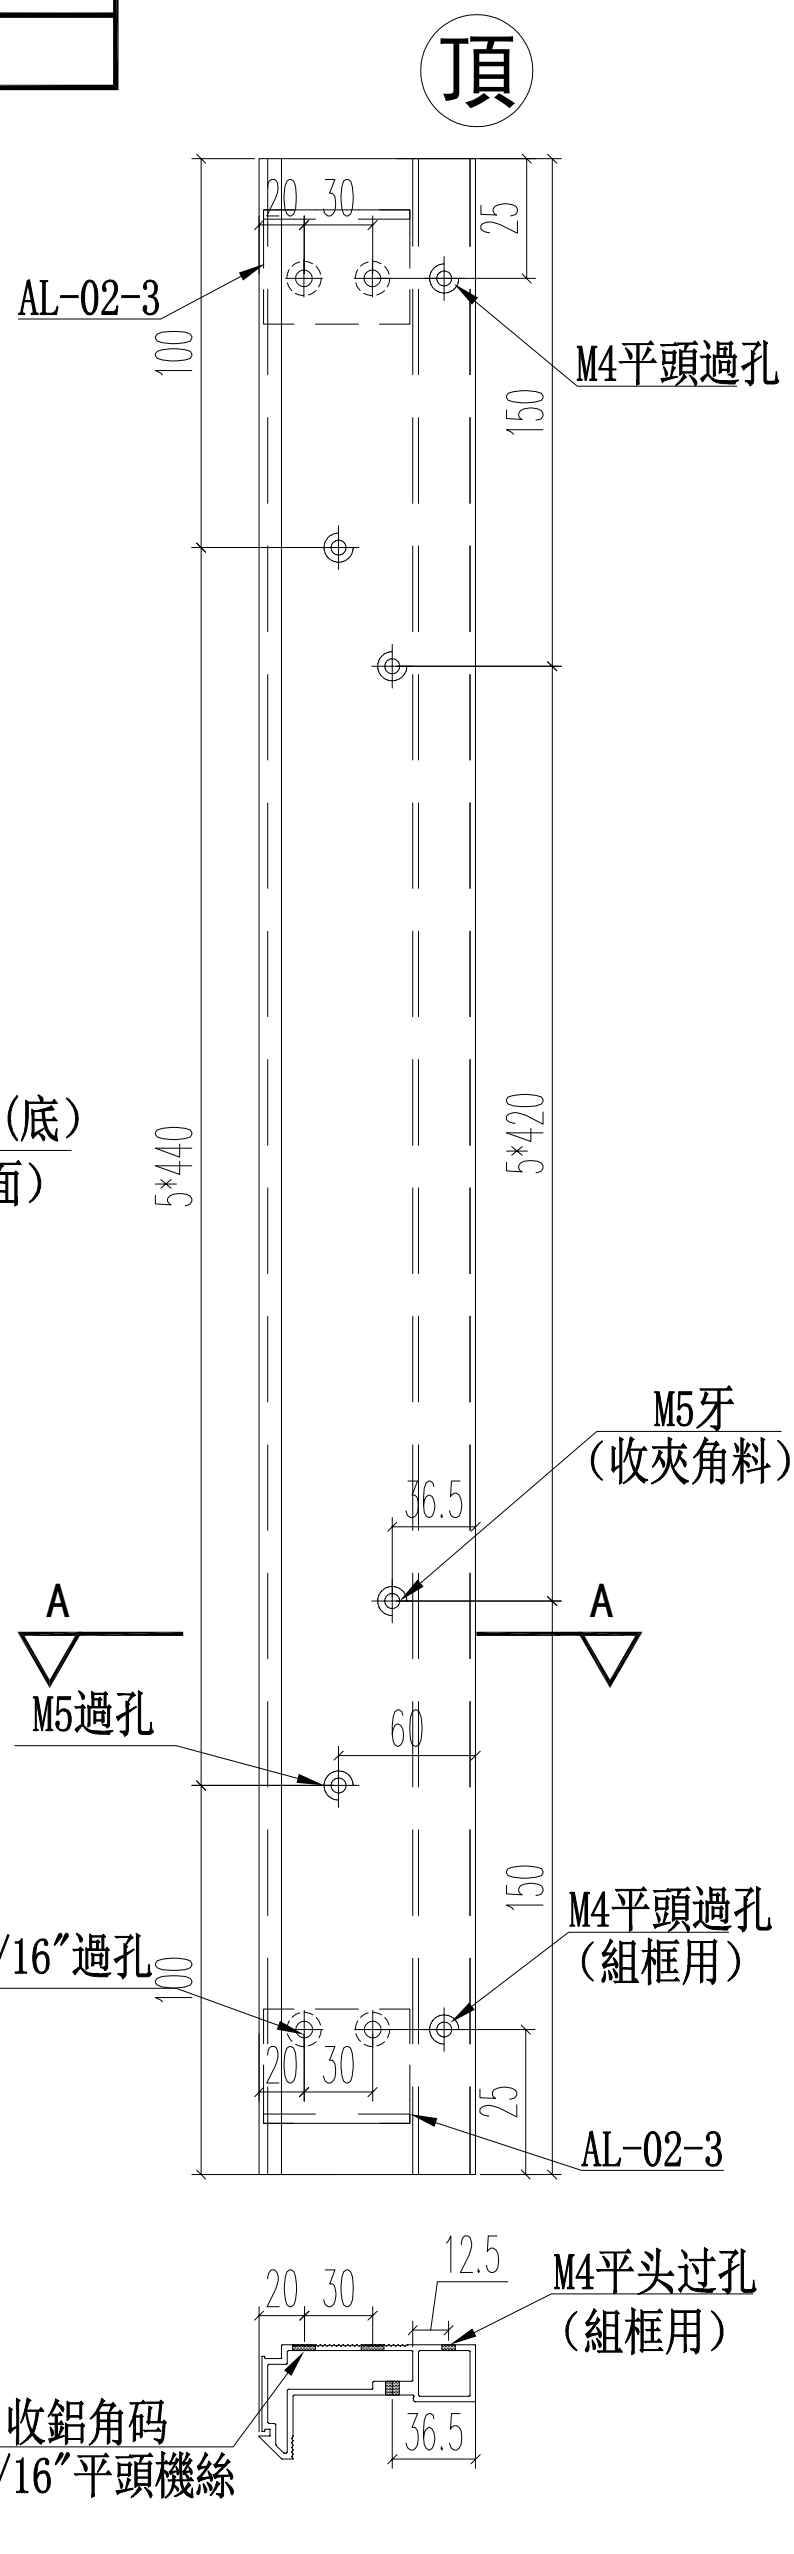

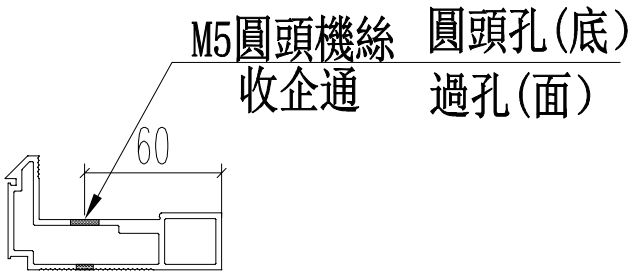

A－A

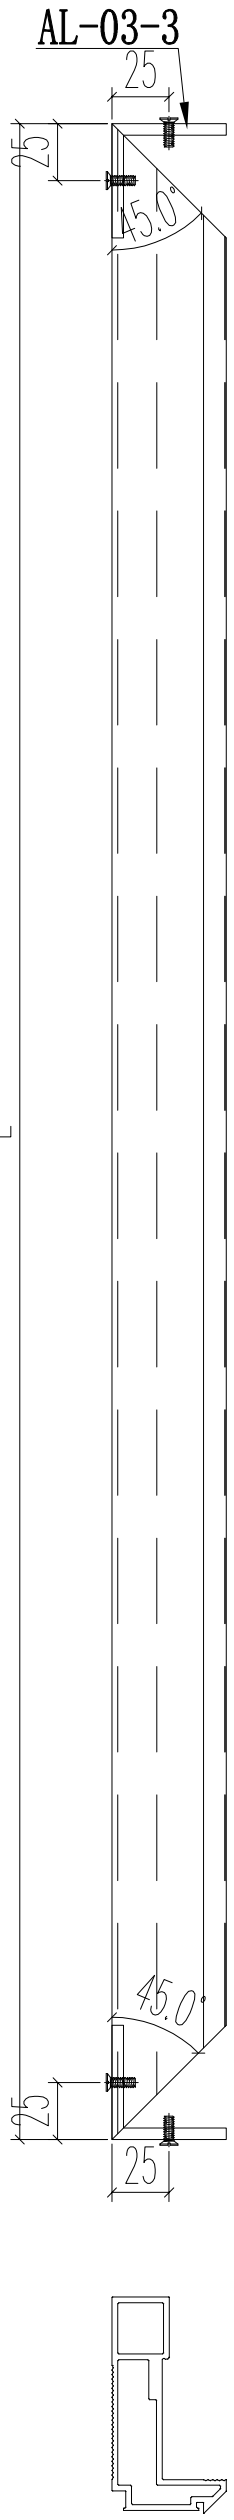

名稱	70梗窗主企框	制圖	JASON	2020.06.22	修改			
材料	X85769	復核	WHS		日期			
顏色	UCT806812XL-3	批准			圖號	PW01－09		

EG-DWG3

美特鋁質 有限公司
MIDI Aluminium Fabricator Ltd.

工程號	J852	地盤	亞皆老街

頂

窗號	尺寸（MM）	數量（支）
23W10/T2A	2400	1
23W3/T2A	2400	1
22W2/T2A	2400	1
23W11/T2A	2400	1
22W2/T2B	2400	1
23W2/T2A	2400	1
22W3/T2A	2400	1
22W3/T2B	2400	1
22W7/T2A	2400	1
22W7/T2B	2400	1
	合計：	10

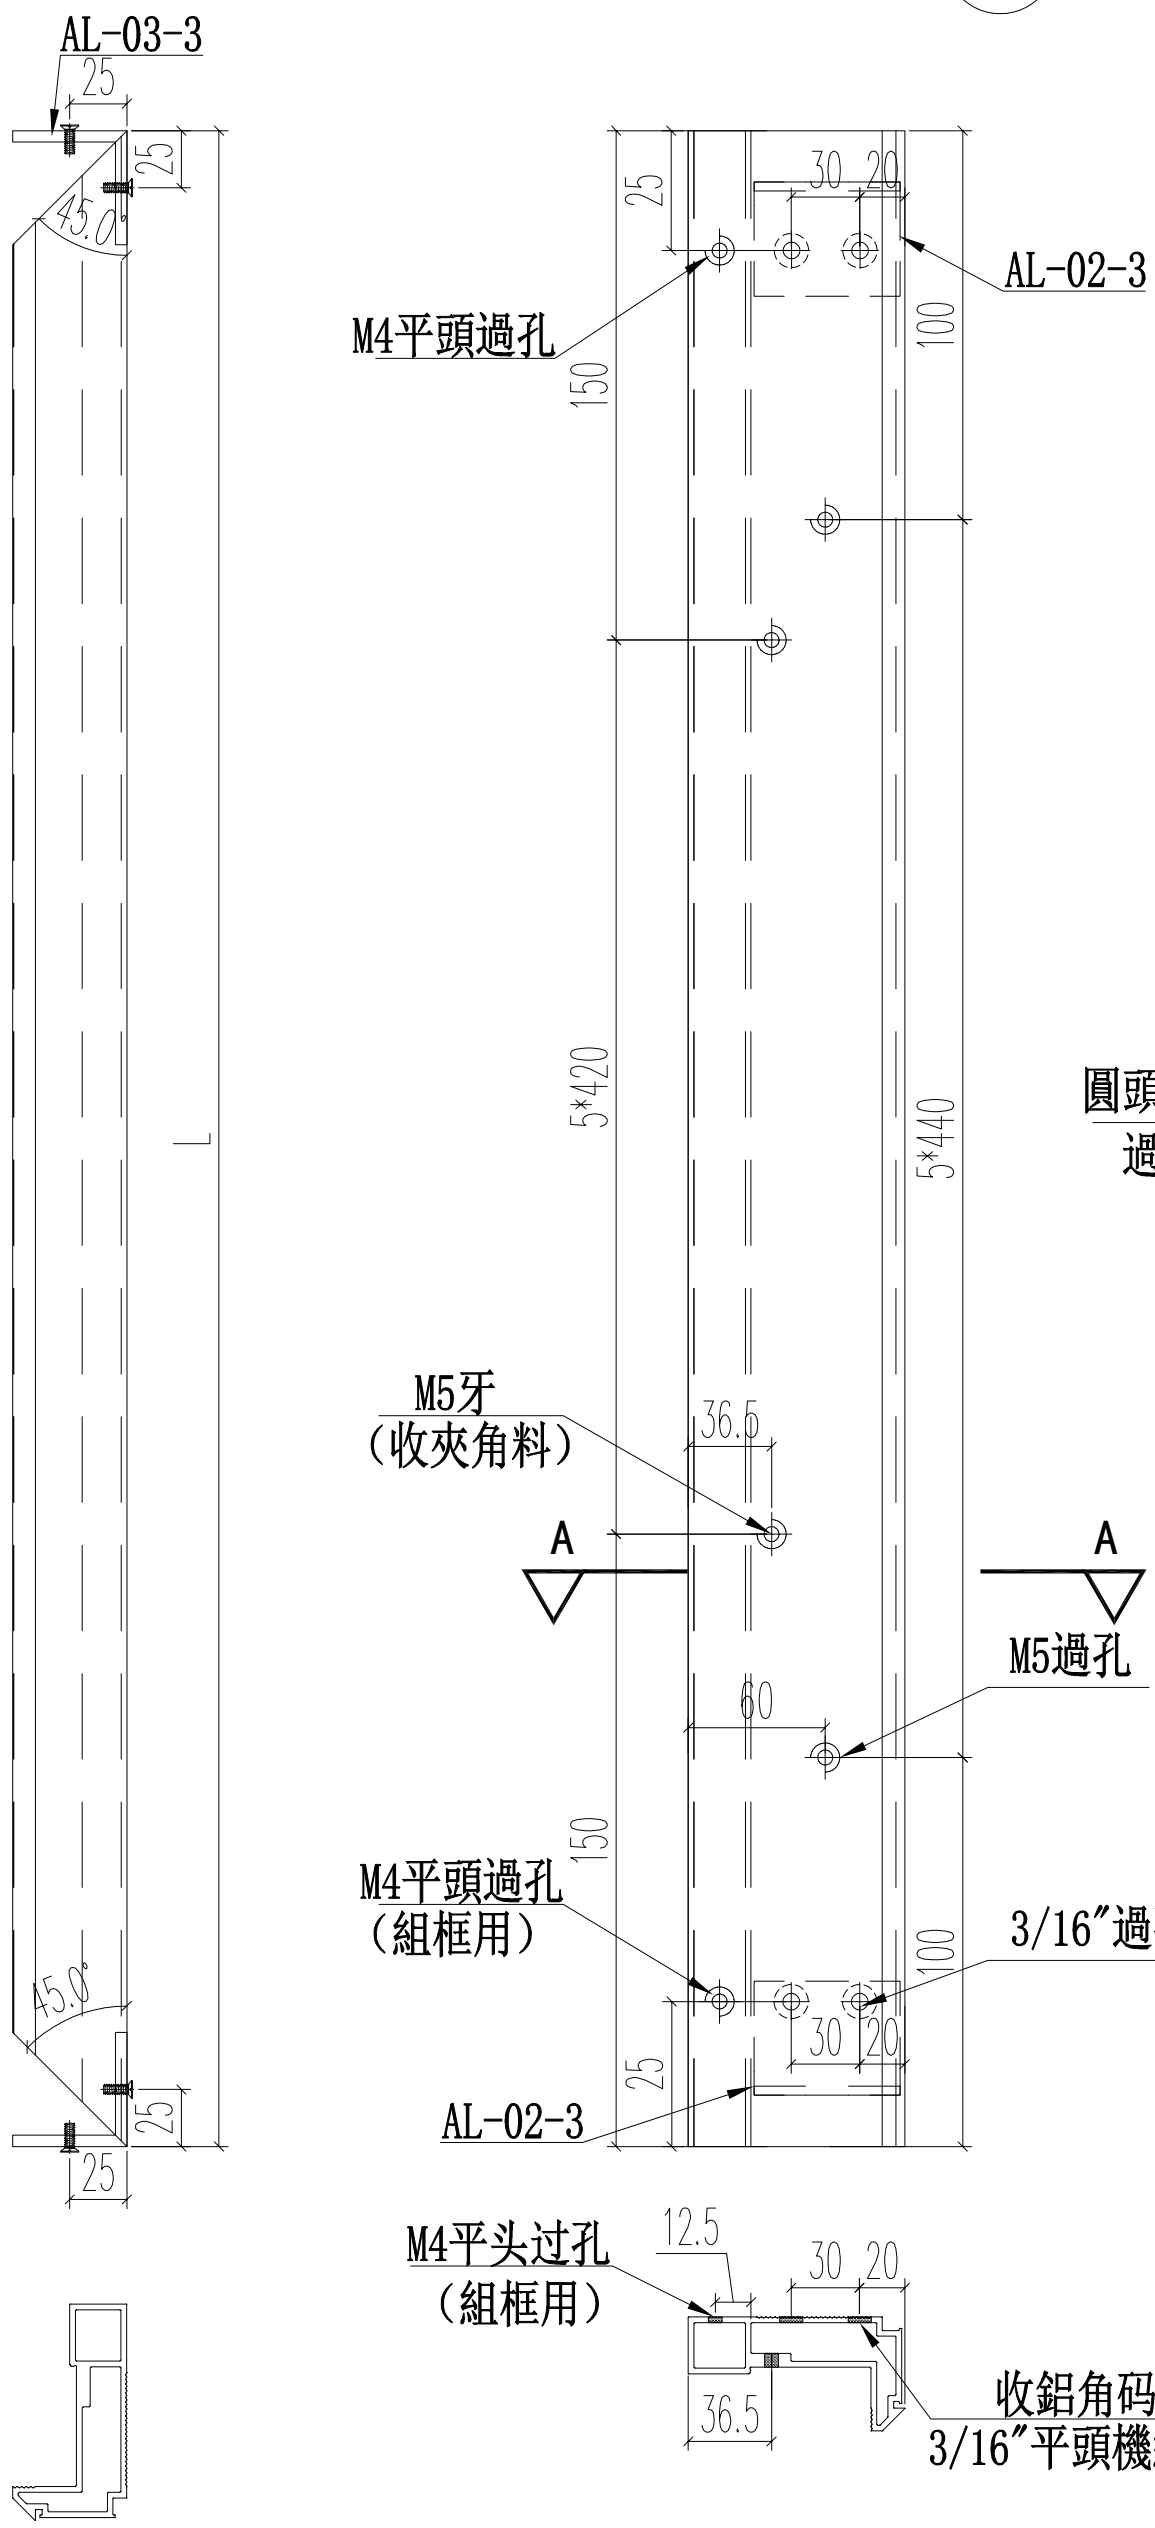

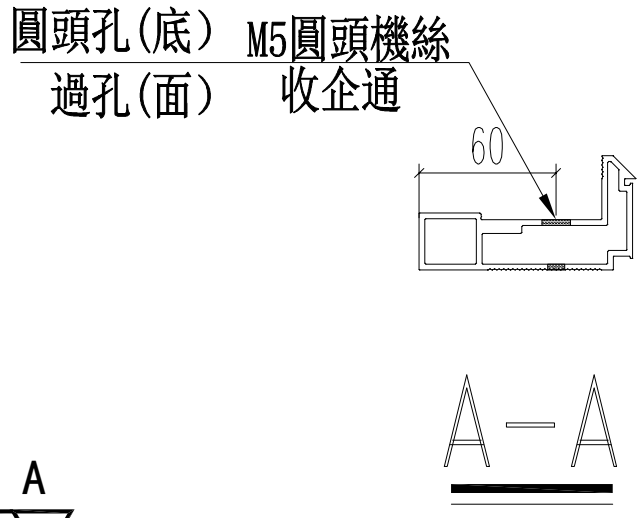

名稱	70梗窗主企框	制圖	JASON	2020.06.22	修改			
材料	X85769	復核	WHS		日期			
顏色	UCT806812XL-3	批准			圖號	PW01-10		

EG-DWG3

美特鋁質 有限公司
MIDI Aluminium Fabricator Ltd.

工程號	J852	地盤	亞皆老街

窗號	尺寸（MM）	數量（支）
23W10/T2A	2700	2
23W3/T2A	2700	2
22W2/T2A	2700	2
22W2/T2B	2700	2
23W11/T2A	2700	2
23W2/T2A	2700	2
22W7/T2A	2700	2
22W7/T2B	2700	2
	合計：	16

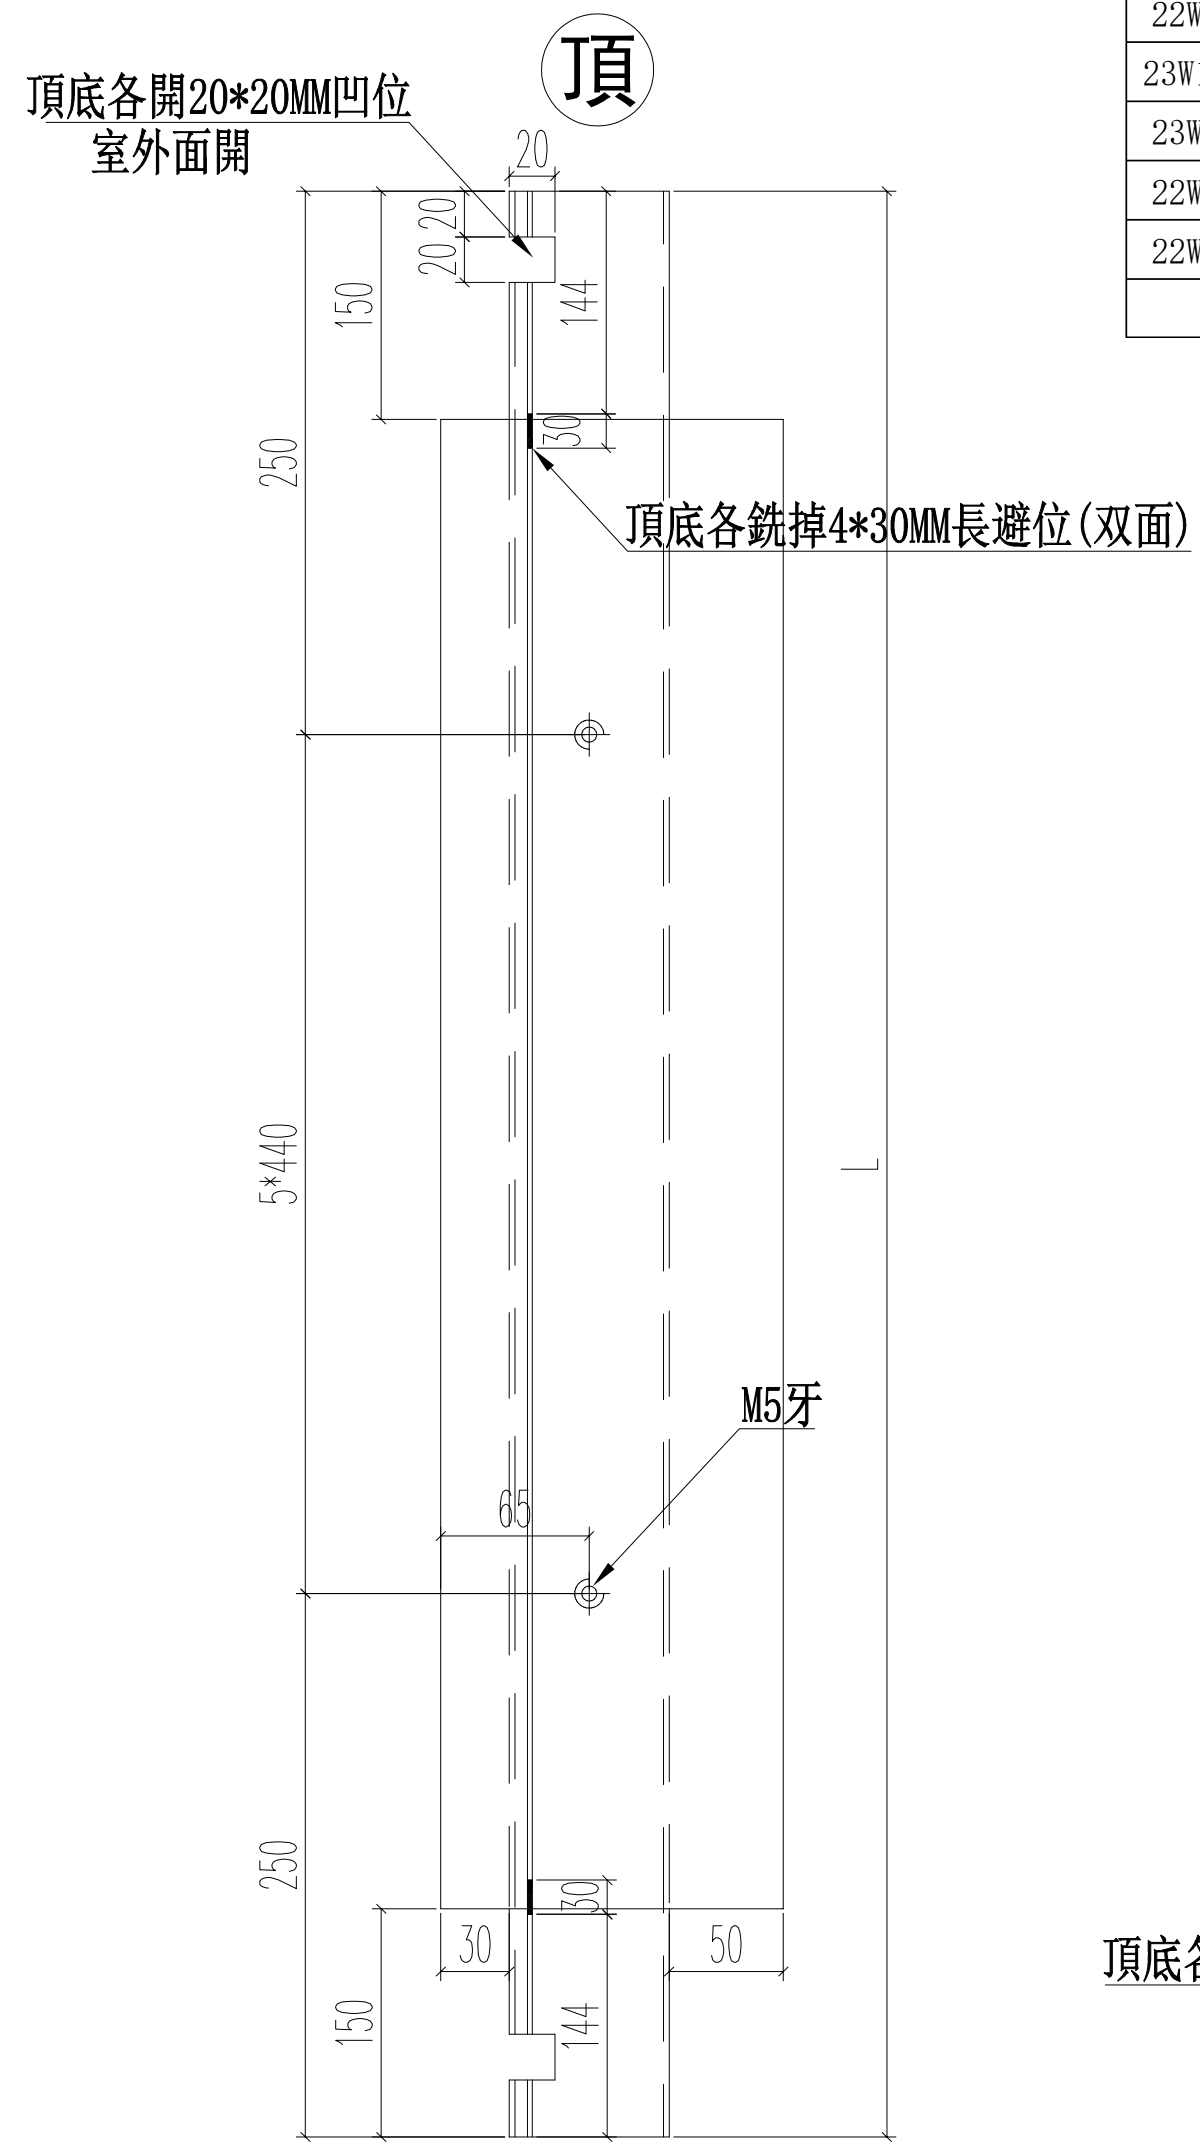

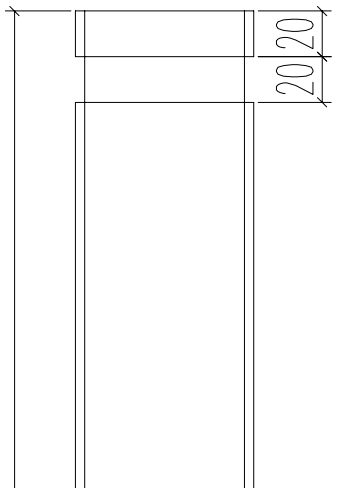

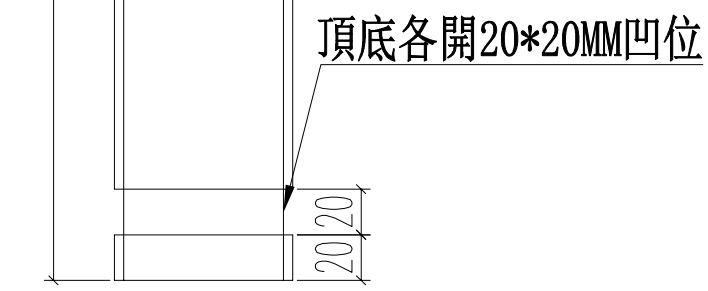

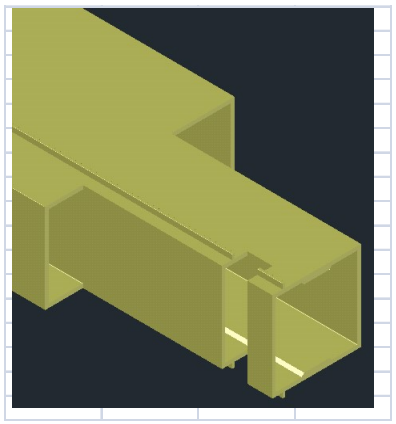

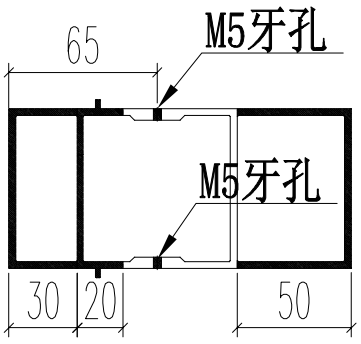

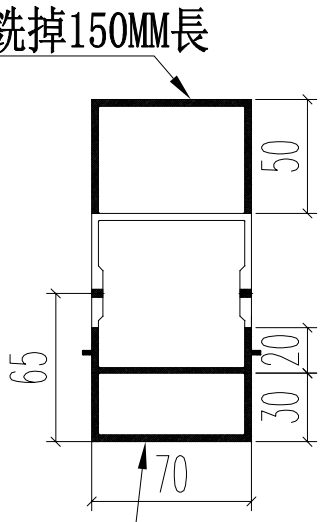

名稱	70窗150夾通	制圖	JASON	2020.06.22	修改			
材料	X85772	復核	WHS		日期			
顏色	UCT806812XL-3	批准			圖號	PW01-13		

EG-DWG3

美特鋁質 有限公司
MIDI Aluminium Fabricator Ltd.

工程號	J852	地盤	亞皆老街

窗號	L	數量（支）
23W5/T2A	2150	2
	合計：	2

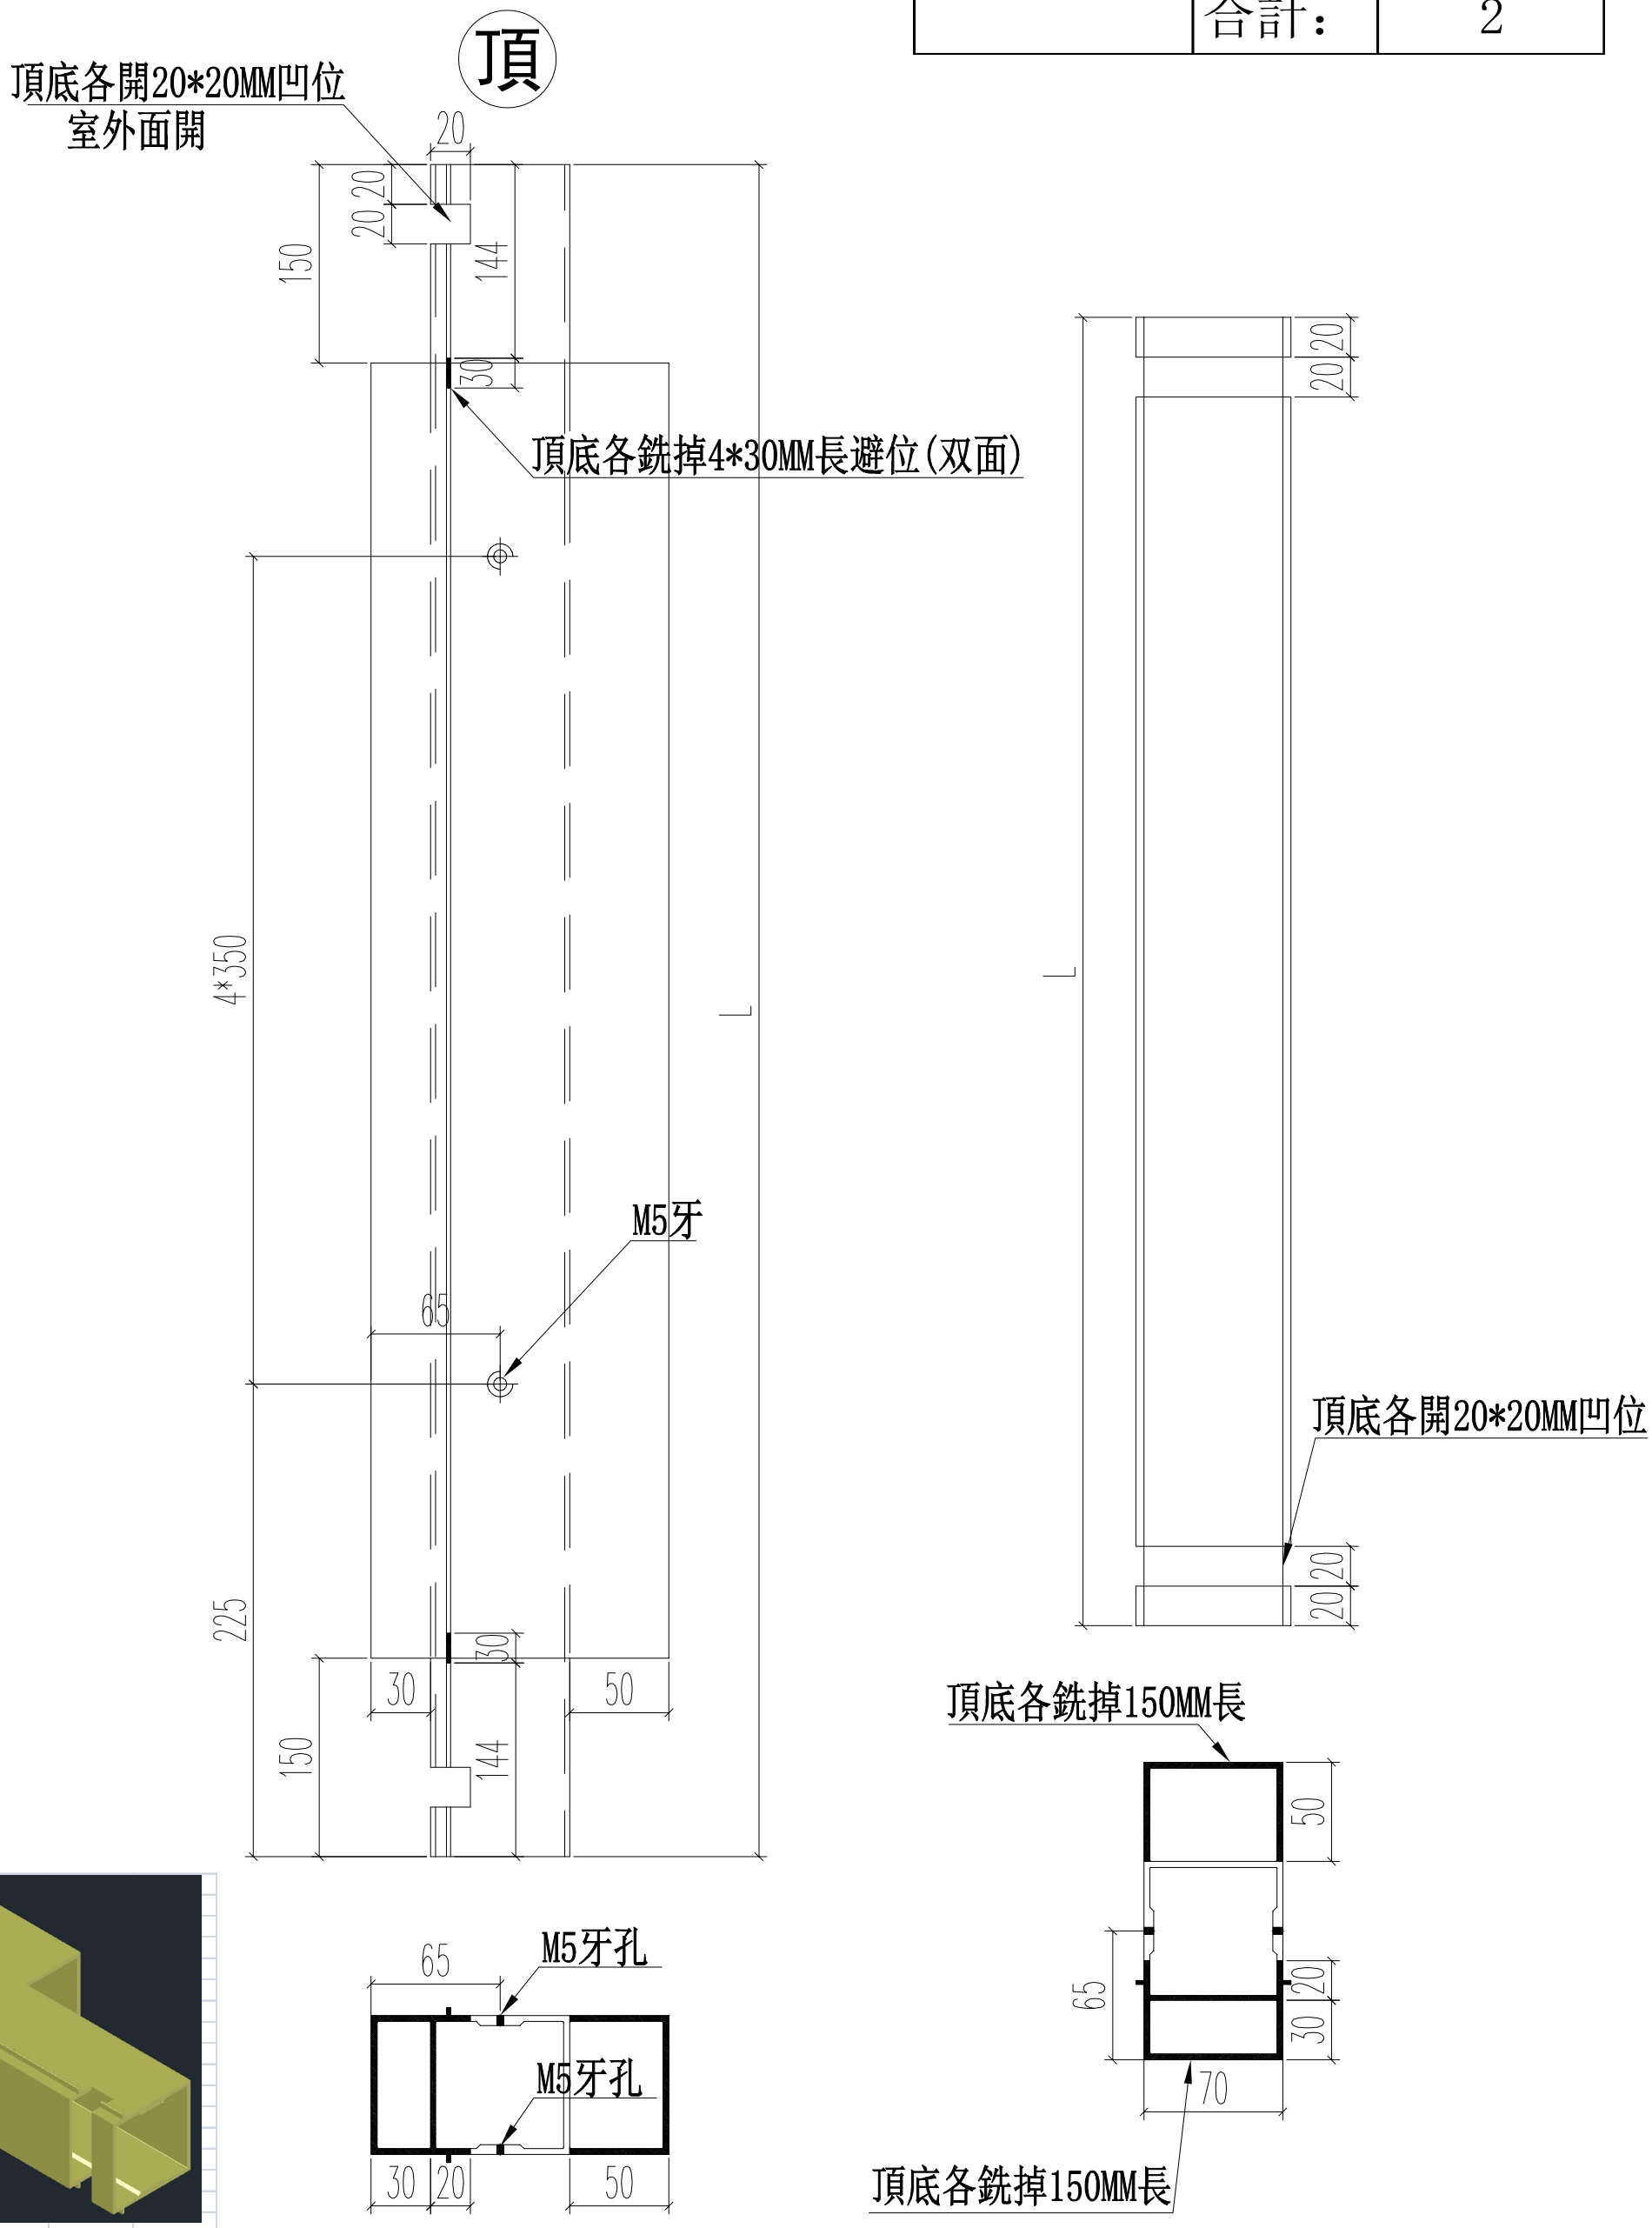

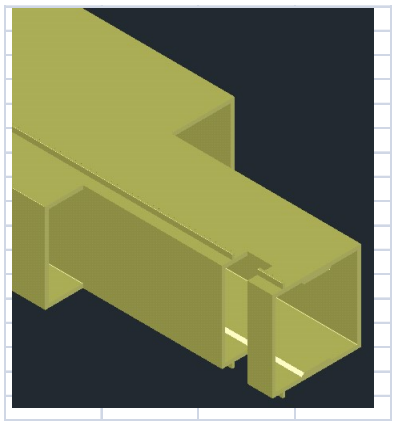

名稱	70窗150夾通	制圖	JASON	2020.06.22	修改			
材料	X85772	復核	WHS		日期			
顏色	UCT806812XL-3	批准			圖號	PW01-13A		

EG-DWG3

美特鋁質 有限公司
MIDI Aluminium Fabricator Ltd.

工程號	J852	地盤	亞皆老街

窗號	尺寸（MM）	數量（支）
22W3/T2A	2700	2
22W3/T2B	2700	2
	合計：	4

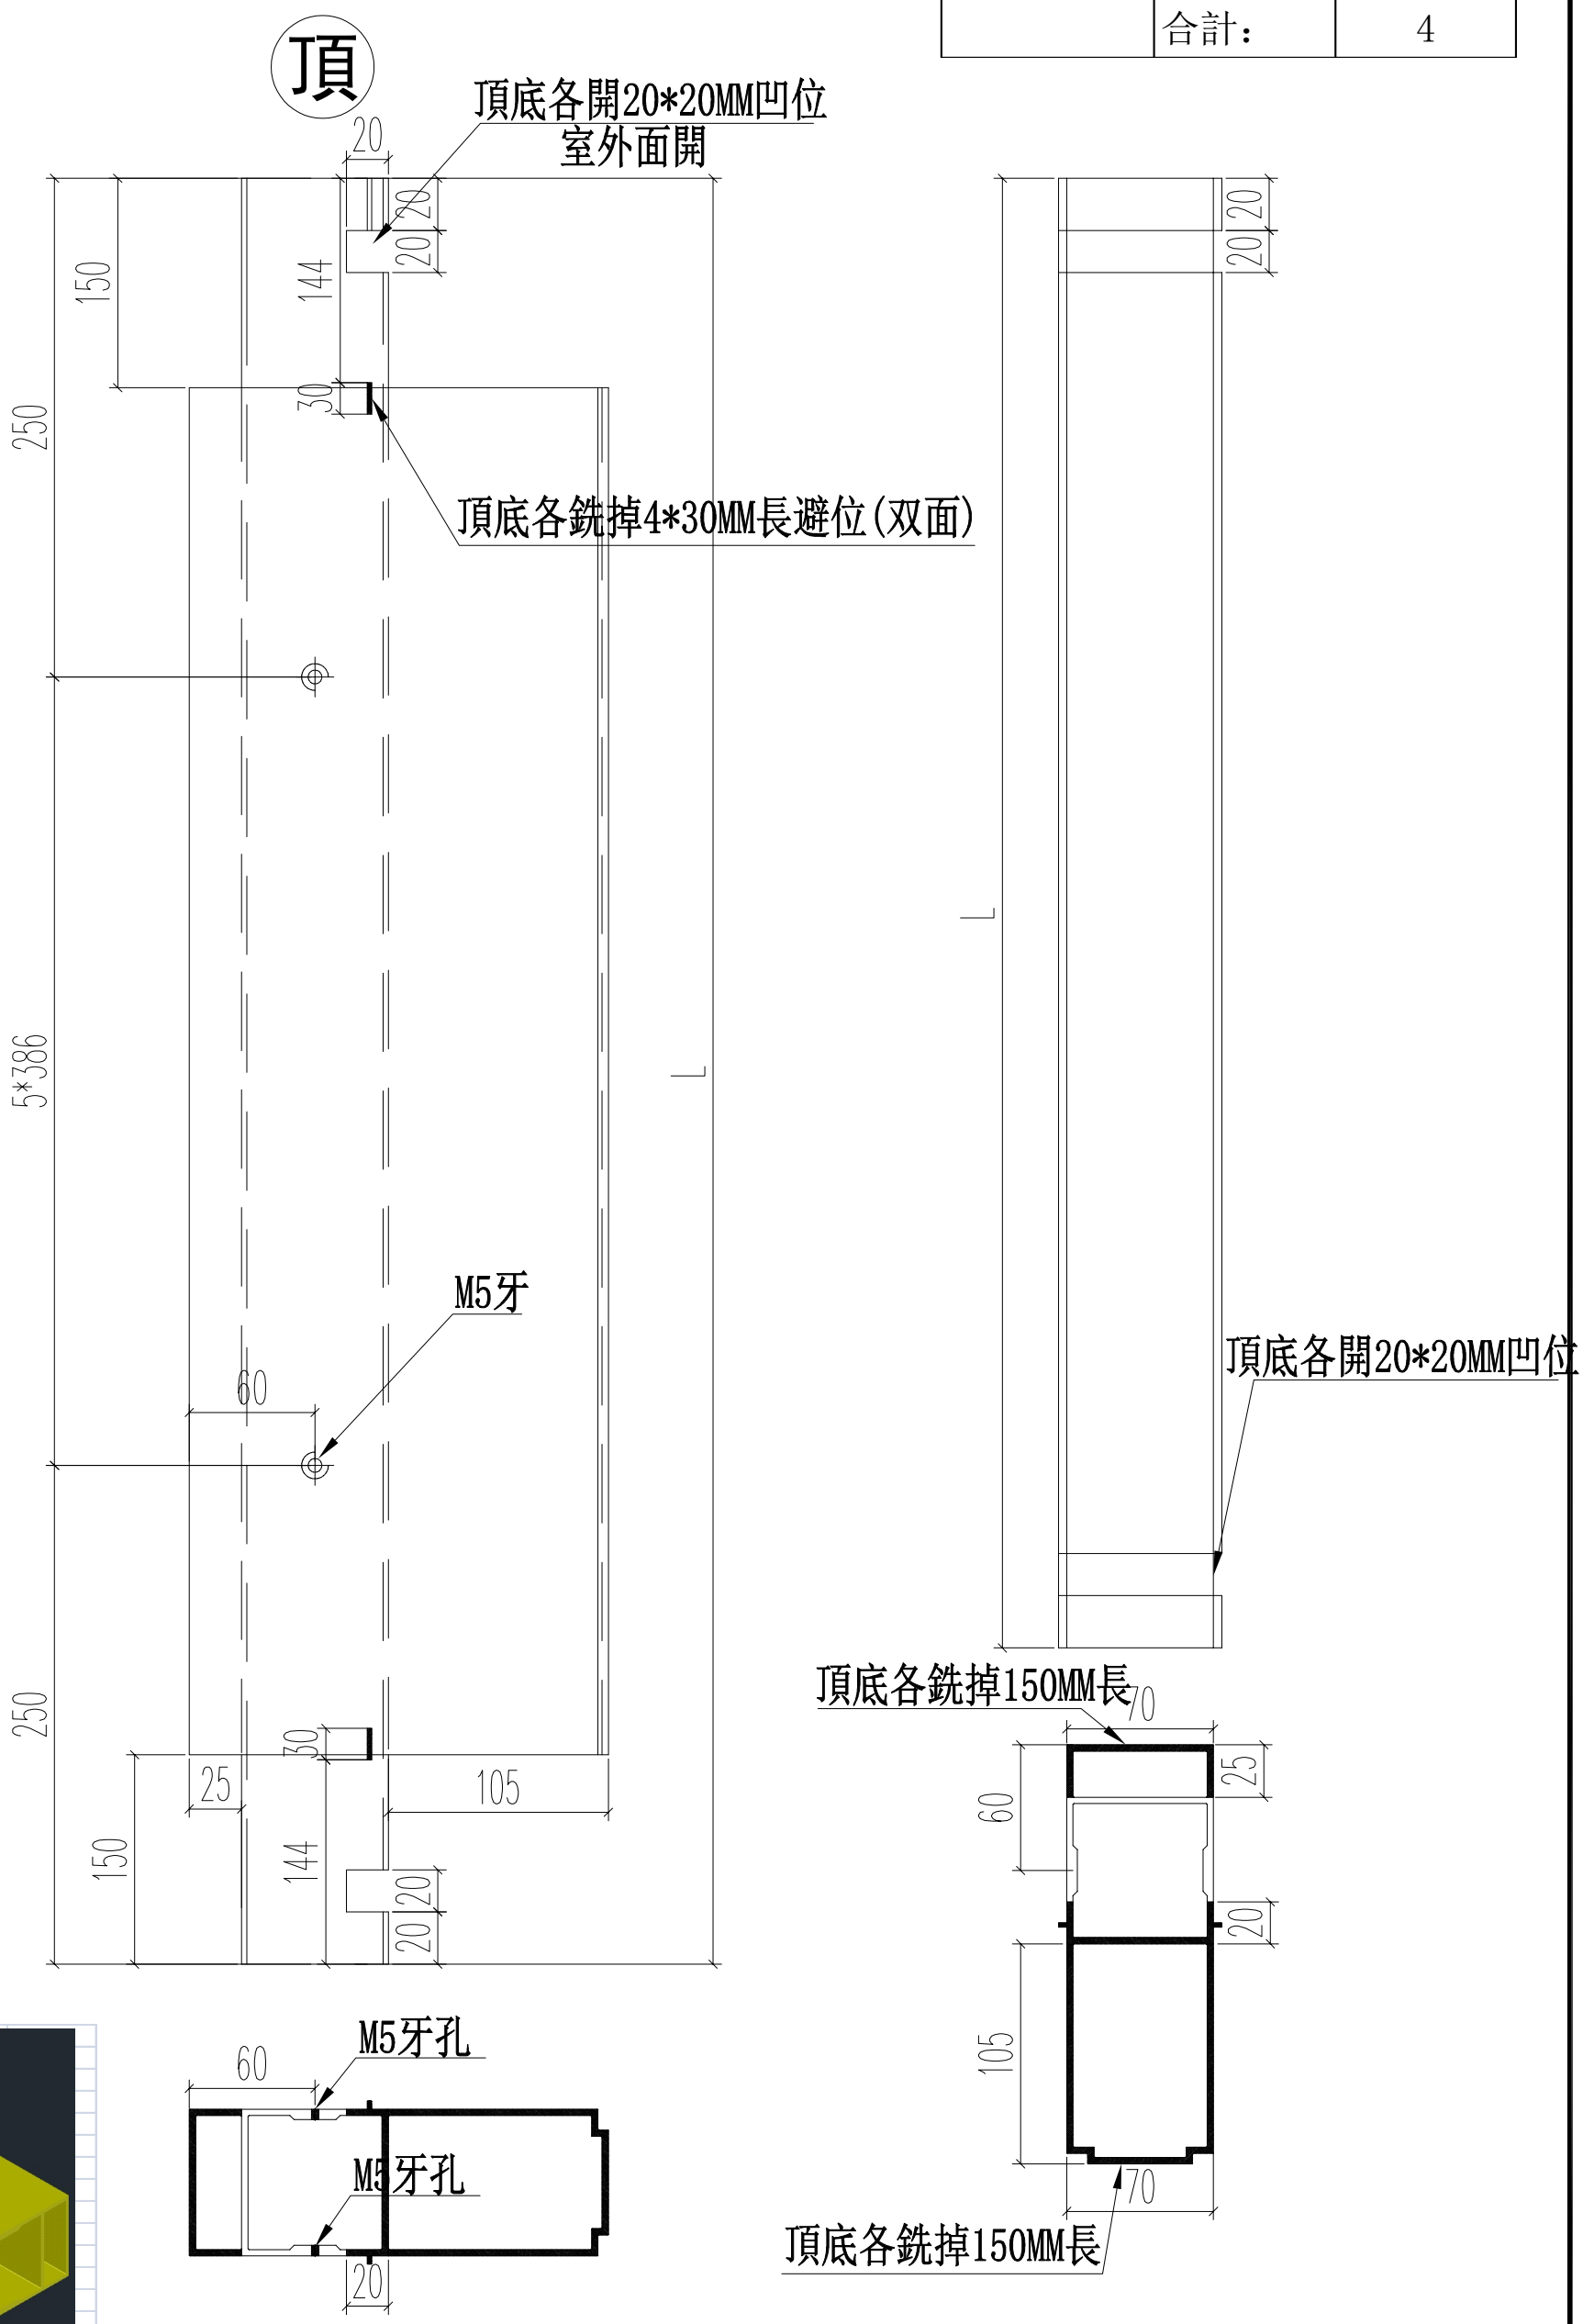

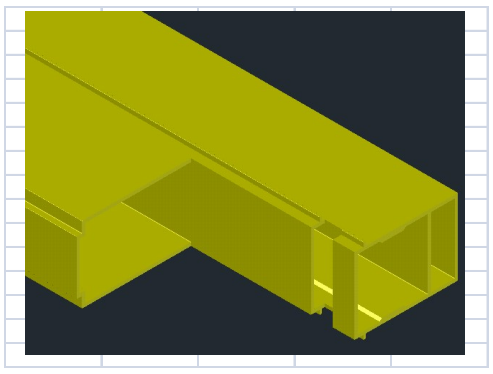

名稱	70窗200夾通	制圖	JASON	2020.06.22	修改			
材料	X85771	復核	WHS		日期			
顏色	UCT806812XL-3	批准			圖號	PW01-14		

EG-DWG3

美特鋁質 有限公司
MIDI Aluminium Fabricator Ltd.

工程號	J852	地盤	亞皆老街

窗號	L	數量（支）	X
23W10/T2A	900	1	646
23W3/T2A	900	1	646
22W2/T2A	900	1	646
23W11/T2A	900	1	646
22W2/T2B	900	1	646
23W2/T2A	900	1	646
22W3/T2A	900	1	646
22W3/T2B	900	1	646
22W7/T2A	820	1	566
22W7/T2B	820	1	566
	合計：	10	

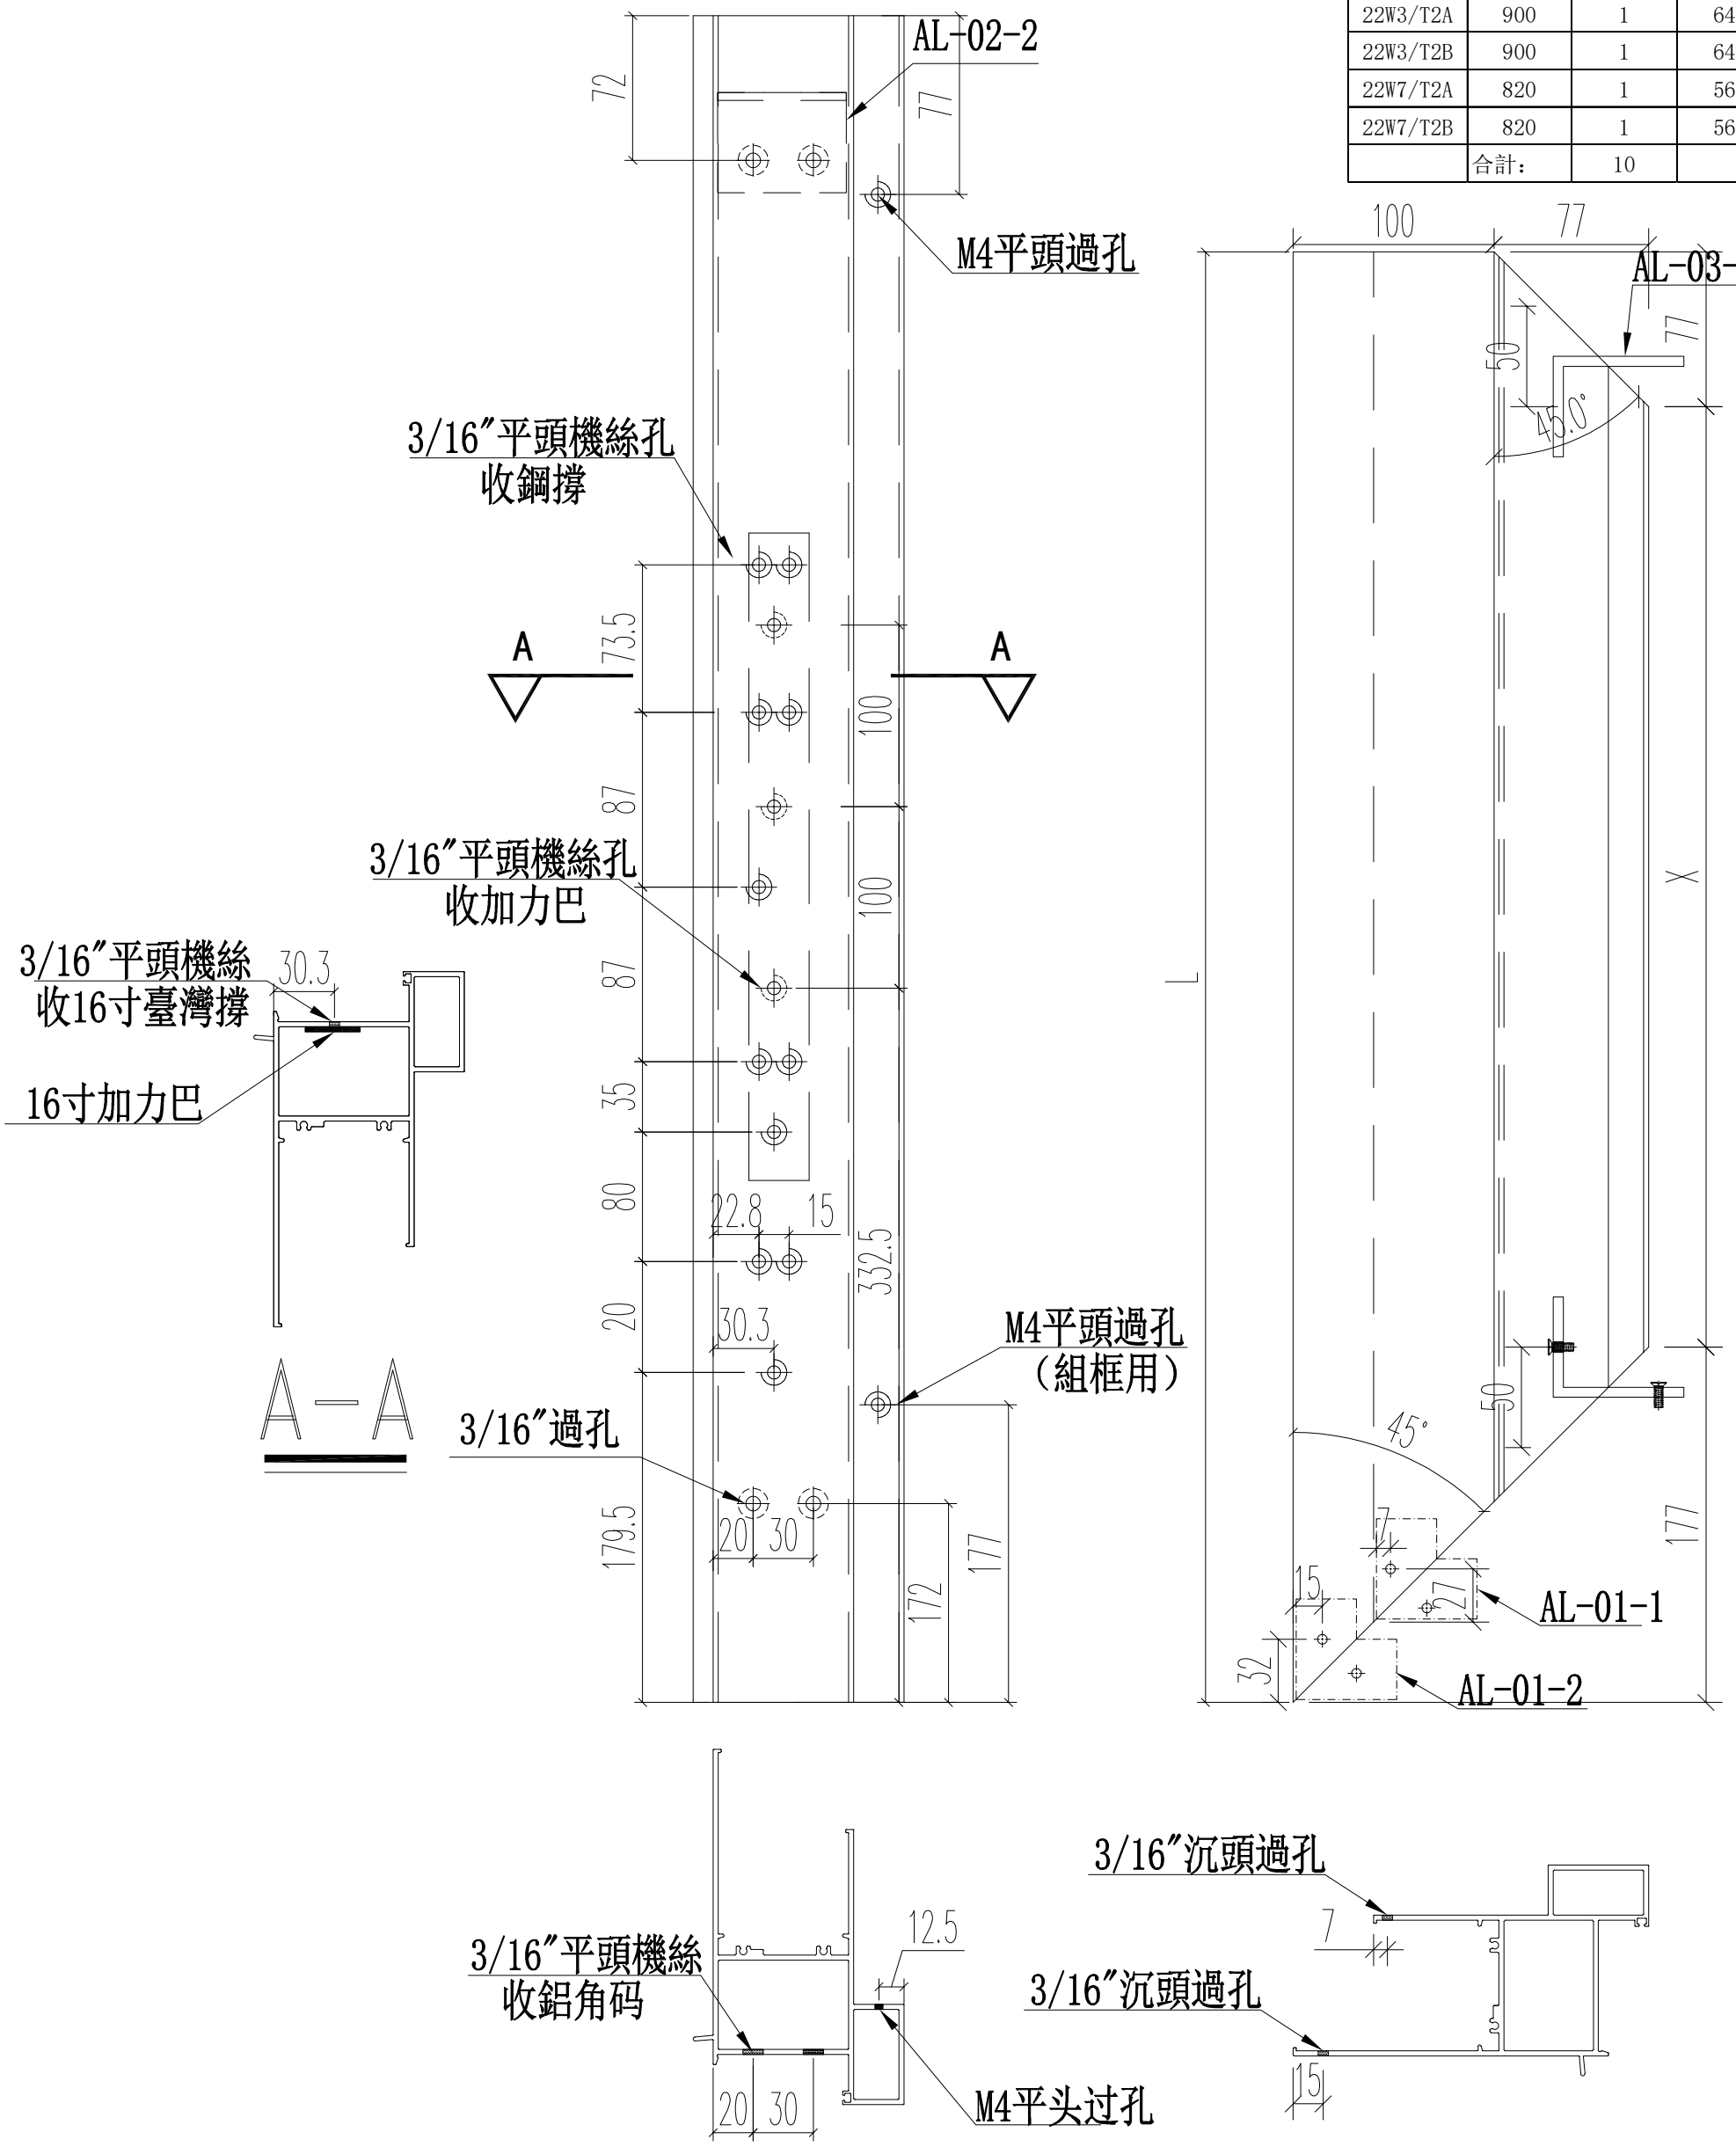

名稱	70生窗頂框	制圖	JASON	2020.06.22	修改			
材料	X85761	復核	WHS		日期			
顏色	UCT806812XL-3	批准			圖號	PW01-16		

EG-DWG3

美特鋁質 有限公司
MIDI Aluminium Fabricator Ltd.

工程號	J852	地盤	亞皆老街

窗號	L	數量（支）	X
23W10/T2A	900	1	646
23W3/T2A	900	1	646
22W2/T2A	900	1	646
23W11/T2A	900	1	646
22W2/T2B	900	1	646
23W2/T2A	900	1	646
22W3/T2A	900	1	646
22W3/T2B	900	1	646
22W7/T2A	820	1	566
22W7/T2B	820	1	566
	合計：	10	

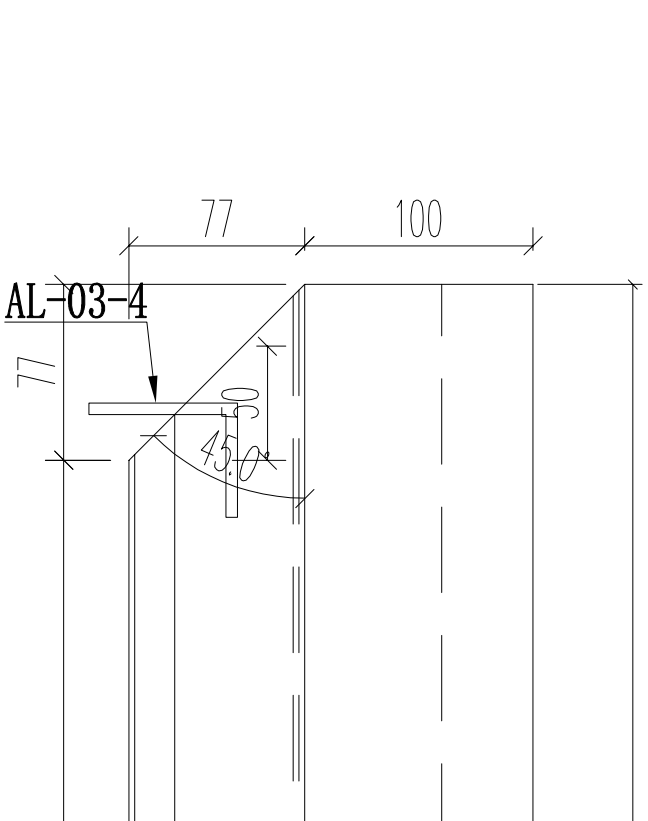

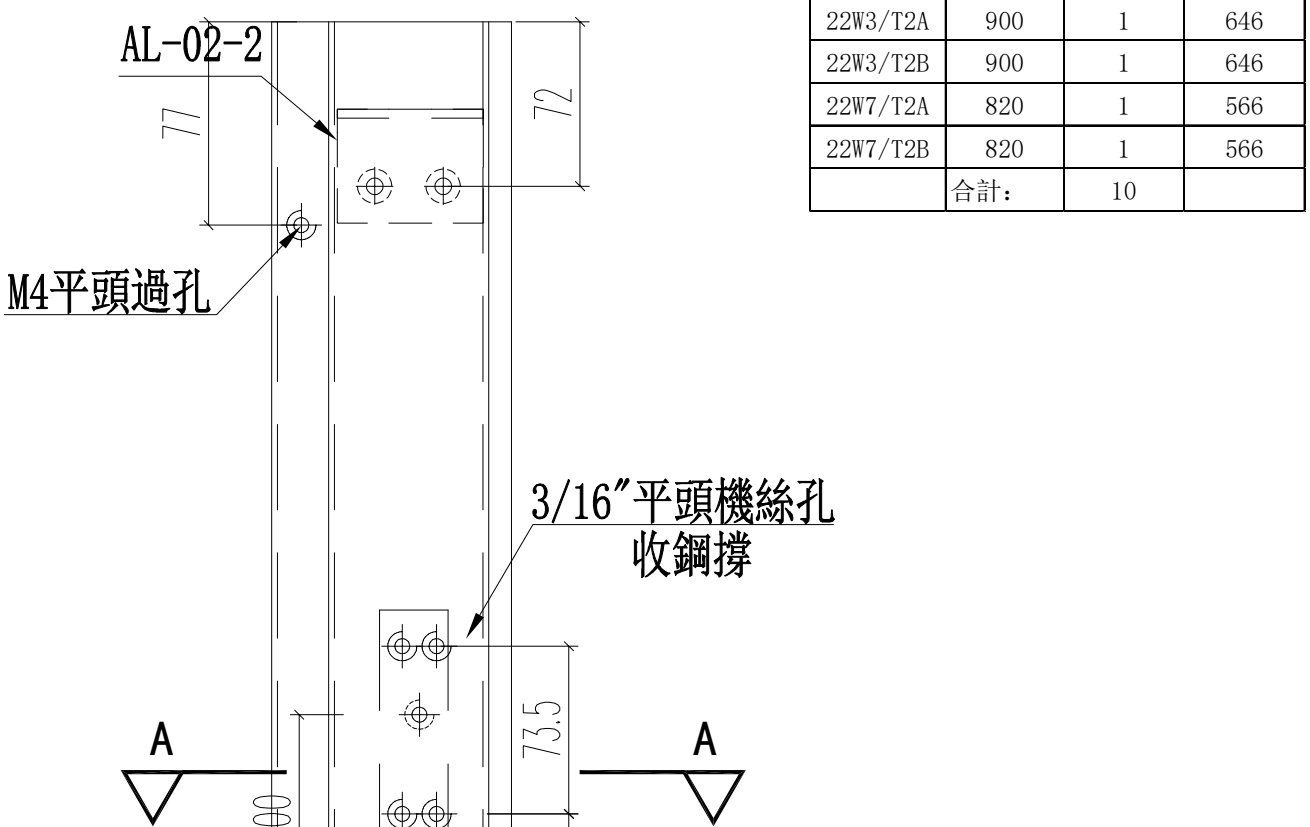

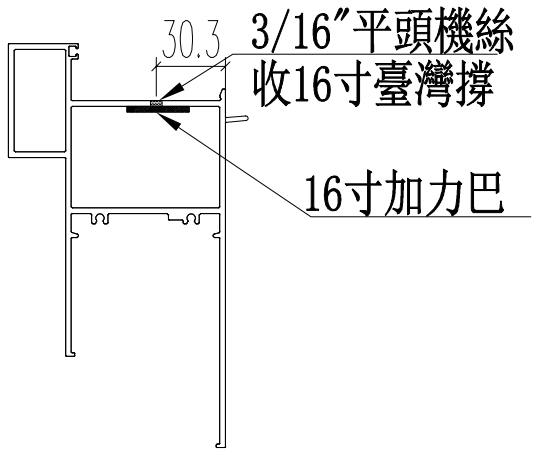

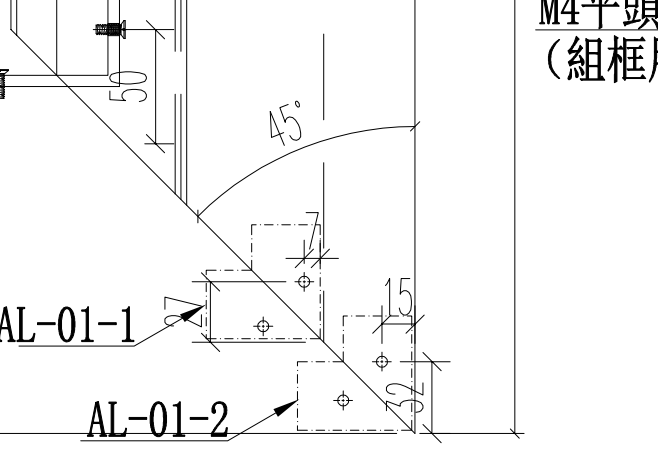

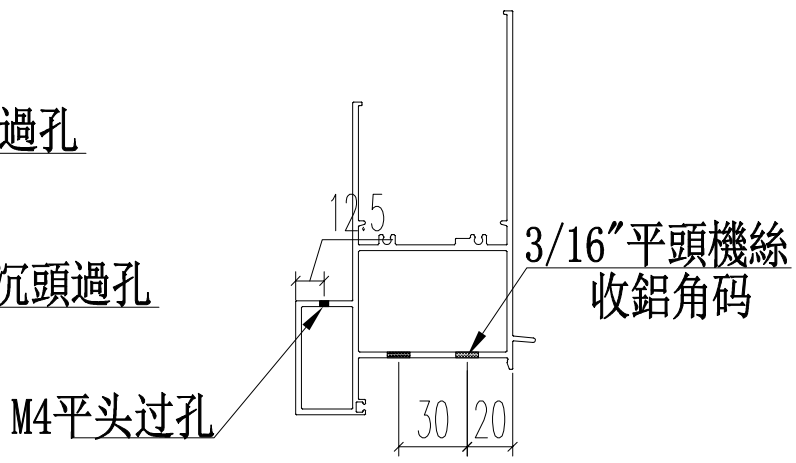

名稱	70生窗頂框	制圖	JASON	2020.06.22	修改			
材料	X85761	復核	WHS		日期			
顏色	UCT806812XL-3	批准			圖號	PW01－17		

EG-DWG3

美特鋁質 有限公司
MIDI Aluminium Fabricator Ltd.

工程號	J852	地盤	亞皆老街

窗號	L	數量	X	A	M	N
22W3/T2A	1360	1	1260	155	350	3
23W10/T2A	1360	1	1260	155	350	3
22W3/T2B	1360	1	1260	155	350	3
23W3/T2A	1360	1	1260	155	350	3
22W2/T2B	960	1	860	130	350	2
23W2/T2A	960	1	860	130	350	2
22W2/T2A	960	1	860	130	350	2
23W11/T2A	960	1	860	130	350	2
22W7/T2A	570	1	470	110	350	1
22W7/T2B	570	1	470	110	350	1
	合計：	10				

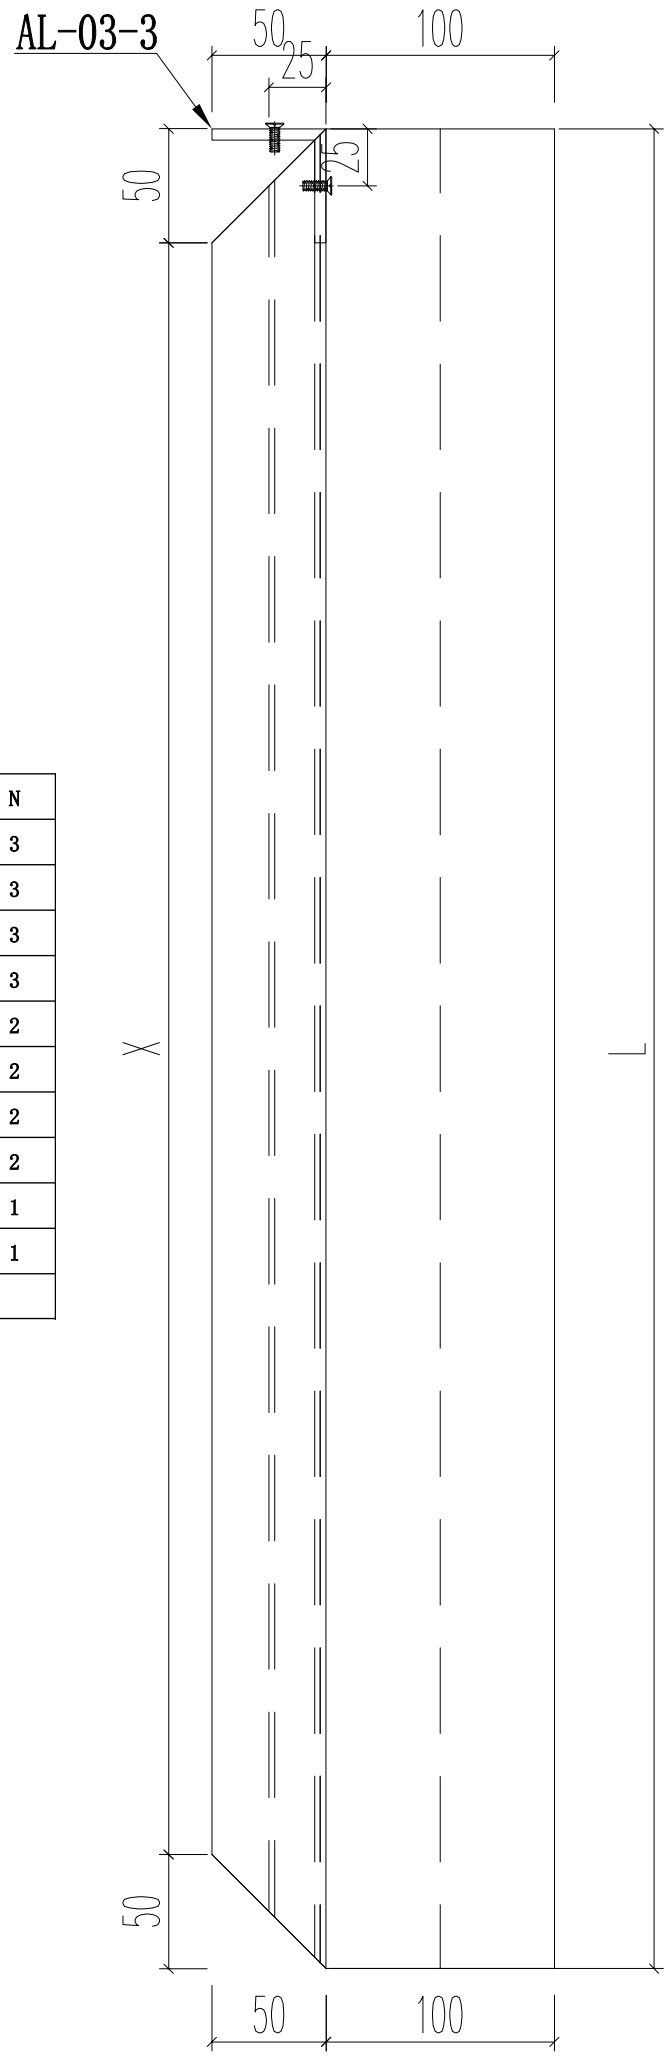

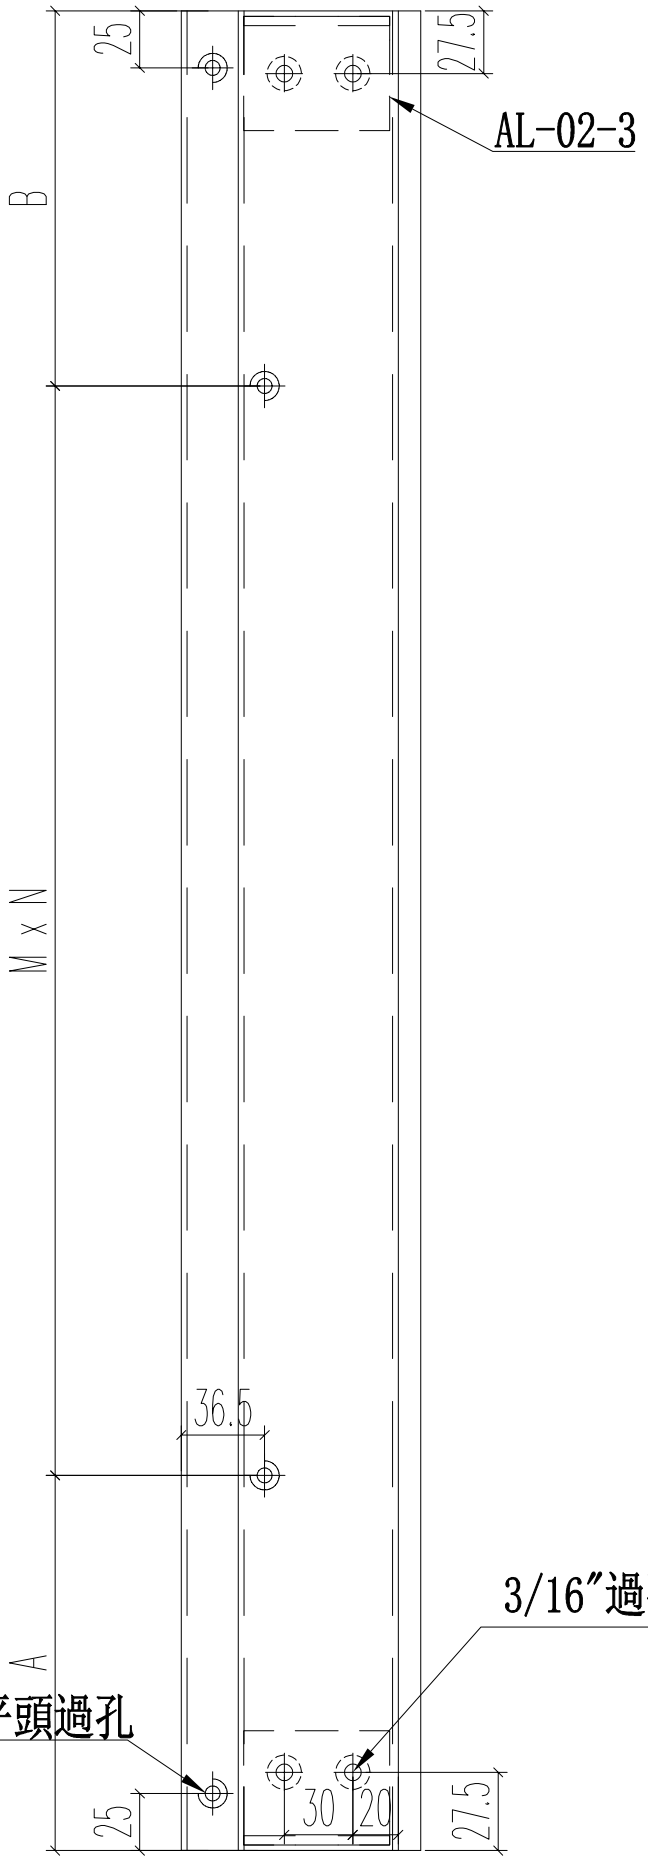

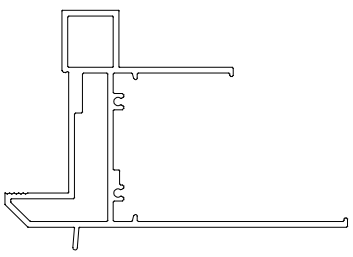

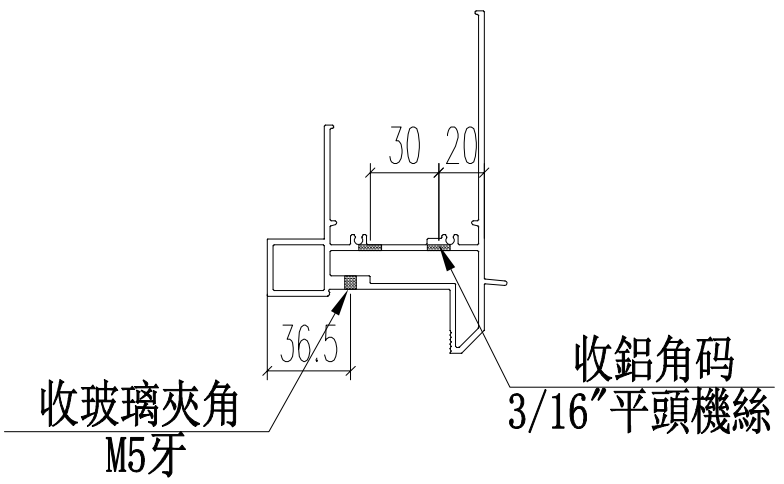

名稱	70梗窗頂框	制圖	JASON	2020.06.22	修改			
材料	X85766	復核	WHS		日期			
顏色	UCT806812XL-3	批准			圖號	PW01-18		

EG-DWG3

美特鋁質 有限公司
MIDI Aluminium Fabricator Ltd.

工程號	J852	地盤	亞皆老街

窗號	L	數量	X	A	M	N
23W8/T2A	1152	1	1146	223	350	2
22W6/T2C	902	1	896	98	350	2
23W6/T2C	902	1	896	98	350	2
22W4/T2B	347	1	341	45.5	250	1
23W13/T2C	347	1	341	45.5	250	1
22W4/T2A	347	1	341	45.5	250	1
22W5/T2A	422	1	416	58	300	1
23W14/T2C	422	1	416	58	300	1
22W5/T2B	422	1	416	58	300	1
23W5/T2A	622	1	616	133	350	1
23W5/T2A	472	1	466	83	300	1
23W5/T2A	622	1	616	133	350	1
	合計：	12				

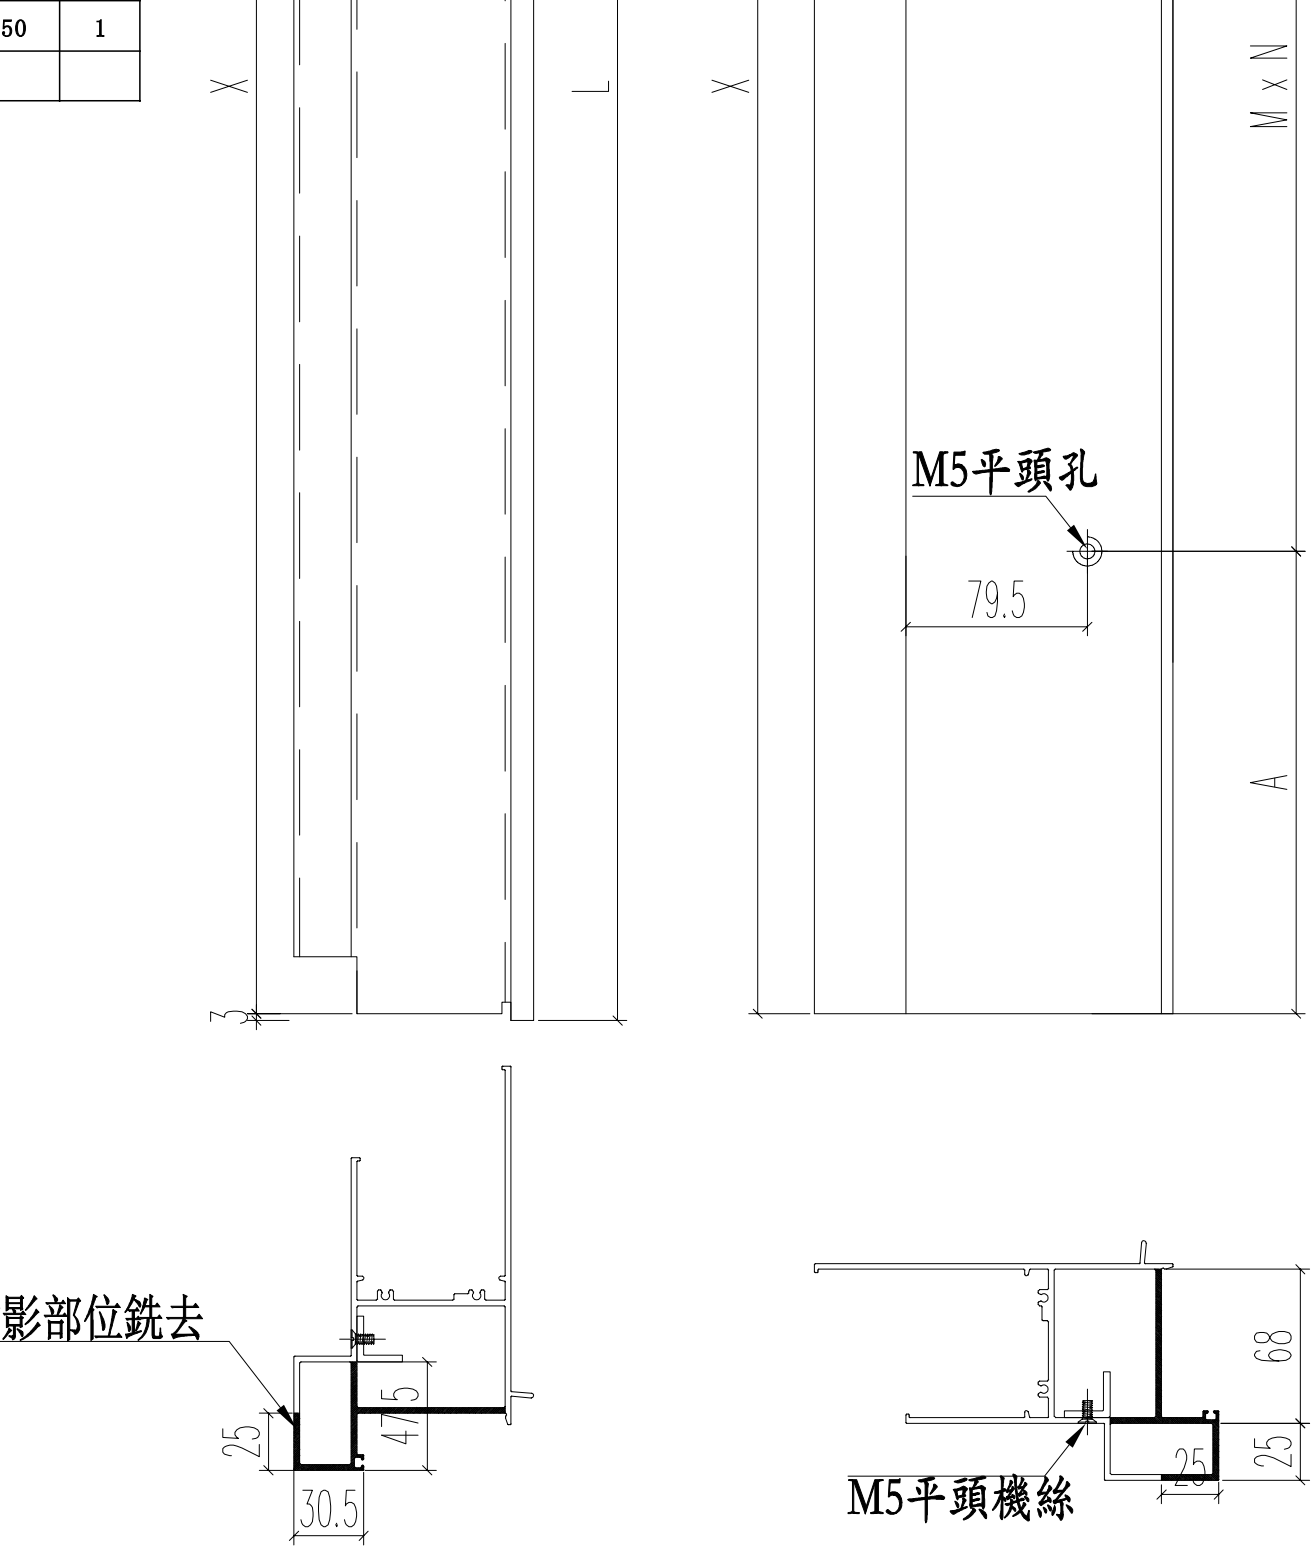

名稱	70生窗頂框	制圖	JASON	2020.06.22	修改			
材料	X85761	復核	WHS		日期			
顏色	UCT806812XL-3	批准			圖號	PW01-19		

EG-DWG3

美特鋁質 有限公司
MIDI Aluminium Fabricator Ltd.

工程號	J852	地盤	亞皆老街

窗號	L	數量（支）	X
23W10/T2A	900	1	646
23W3/T2A	900	1	646
22W2/T2A	900	1	646
23W11/T2A	900	1	646
22W2/T2B	900	1	646
23W2/T2A	900	1	646
22W3/T2A	900	1	646
22W3/T2B	900	1	646
22W7/T2A	820	1	566
22W7/T2B	820	1	566
23W5/T2A	820	1	566
	合計：	11	

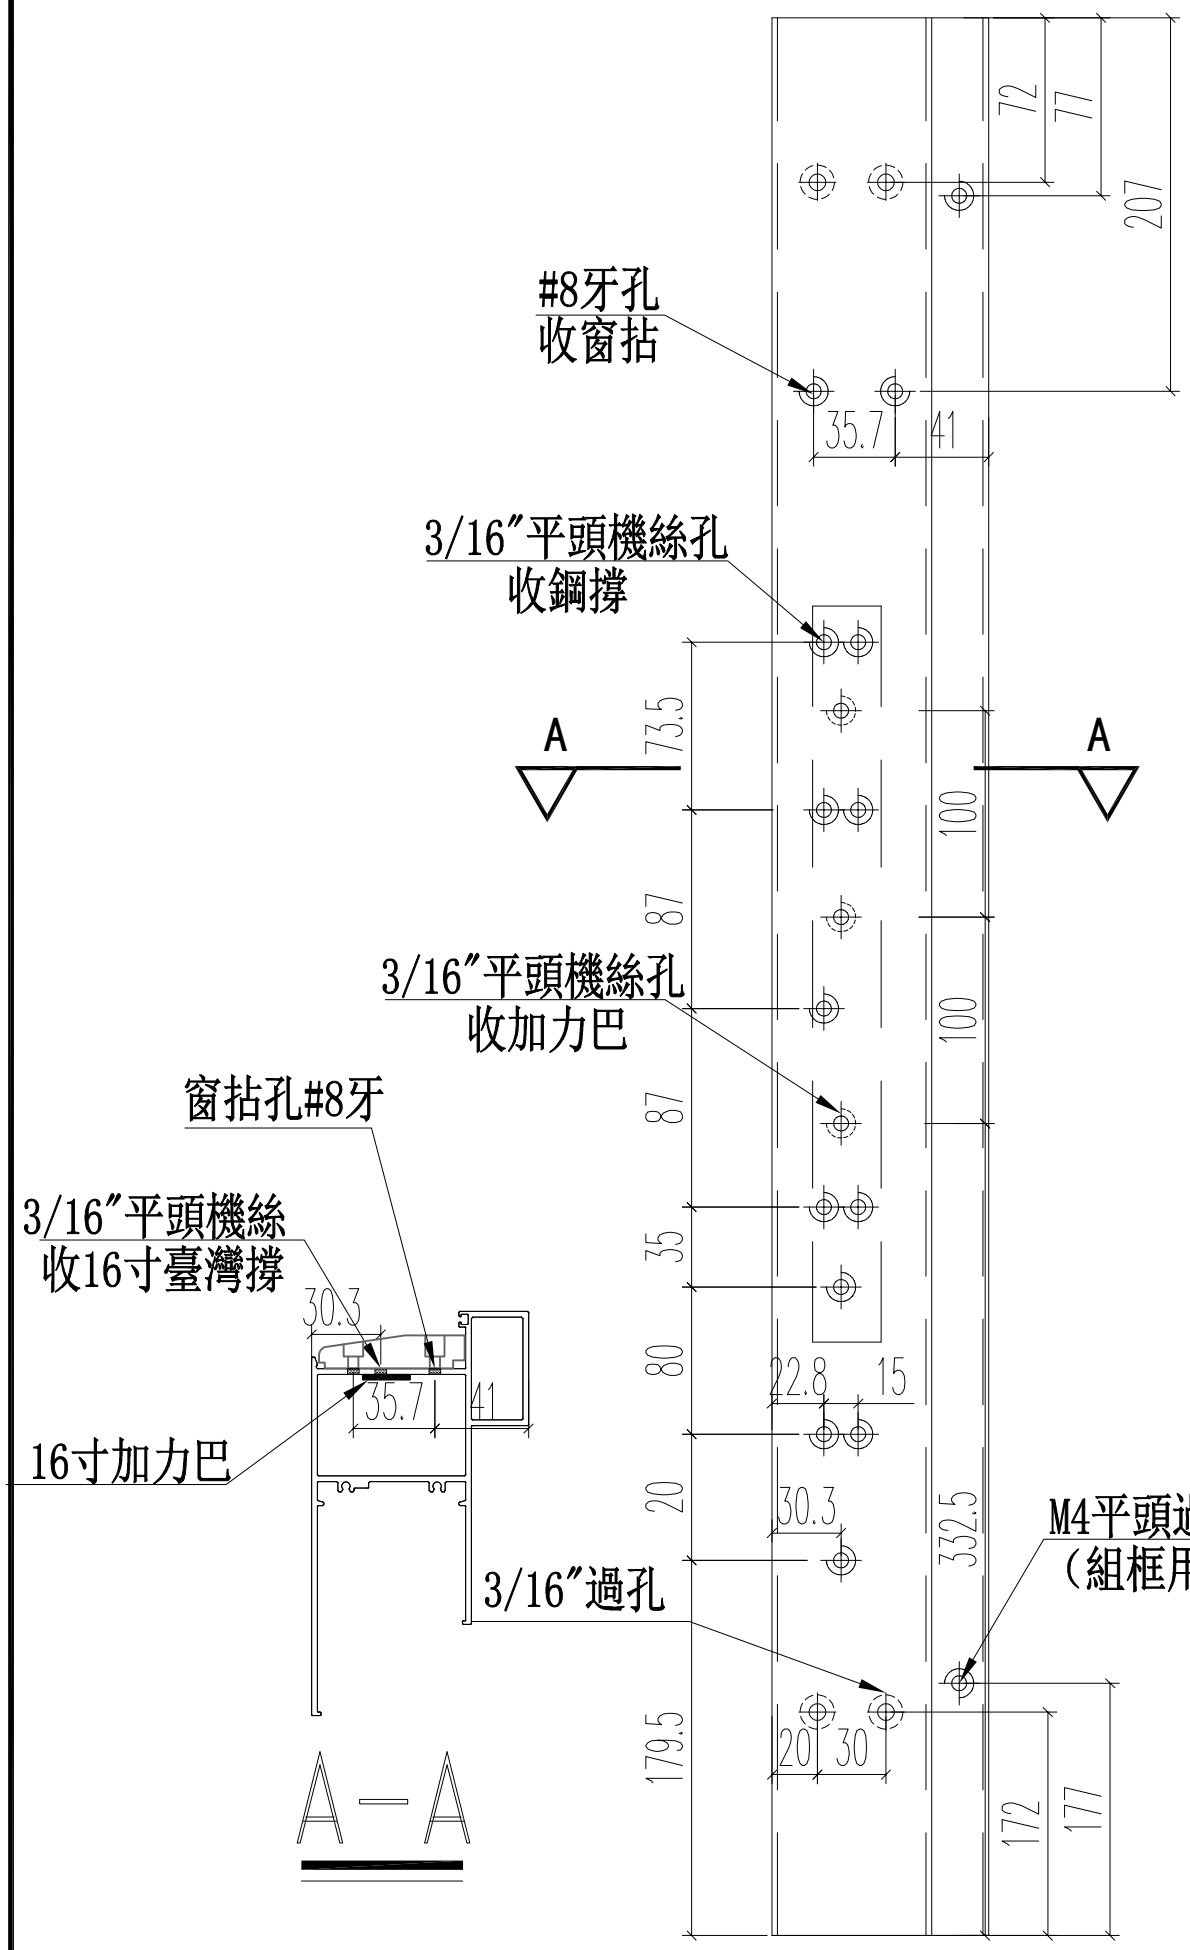

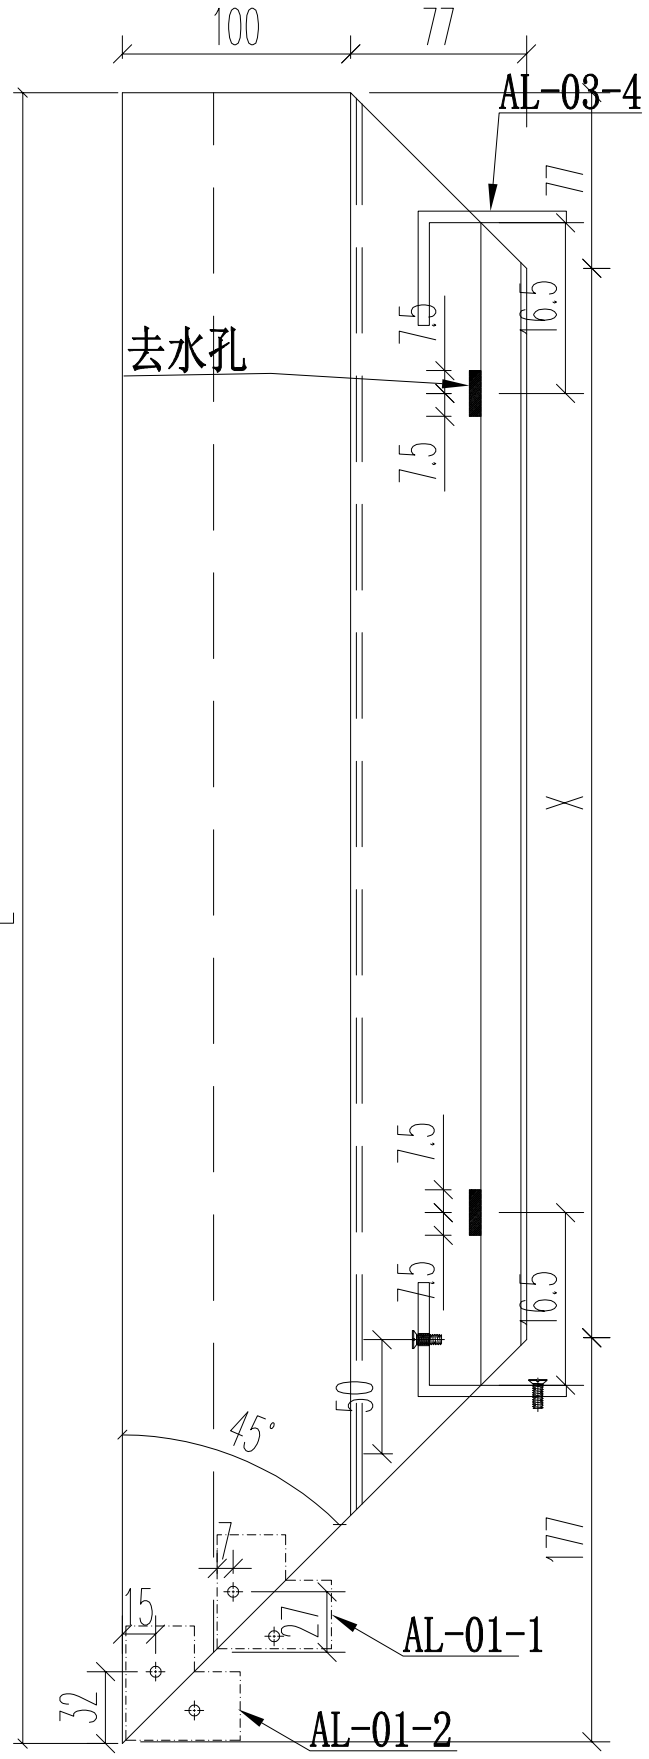

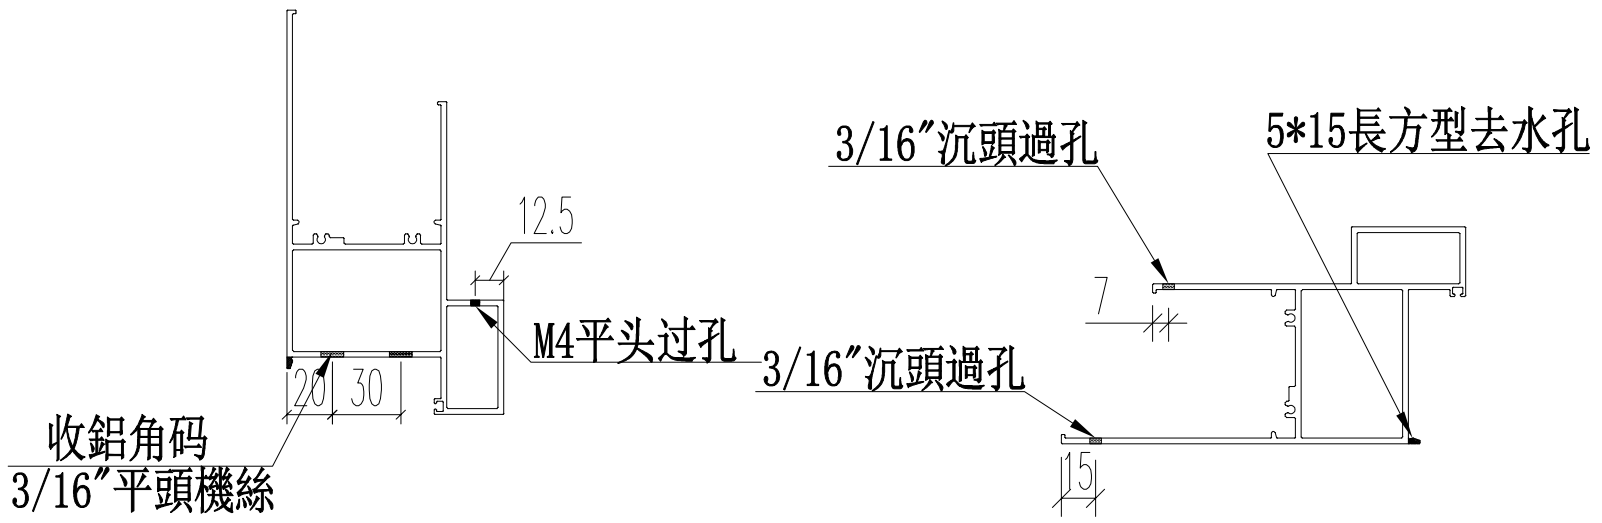

名稱	70生窗底框	制圖	JASON	2020.06.22	修改			
材料	X85762	復核	WHS		日期			
顏色	UCT806812XL-3	批准			圖號	PW01－20		

EG-DWG3

美特鋁質 有限公司
MIDI Aluminium Fabricator Ltd.

工程號	J852	地盤	亞皆老街

窗號	L	數量（支）	X
23W10/T2A	900	1	646
23W3/T2A	900	1	646
22W2/T2A	900	1	646
23W11/T2A	900	1	646
22W2/T2B	900	1	646
23W2/T2A	900	1	646
22W3/T2A	900	1	646
22W3/T2B	900	1	646
22W7/T2A	820	1	566
22W7/T2B	820	1	566
23W5/T2A	820	1	566
	合計：	11	

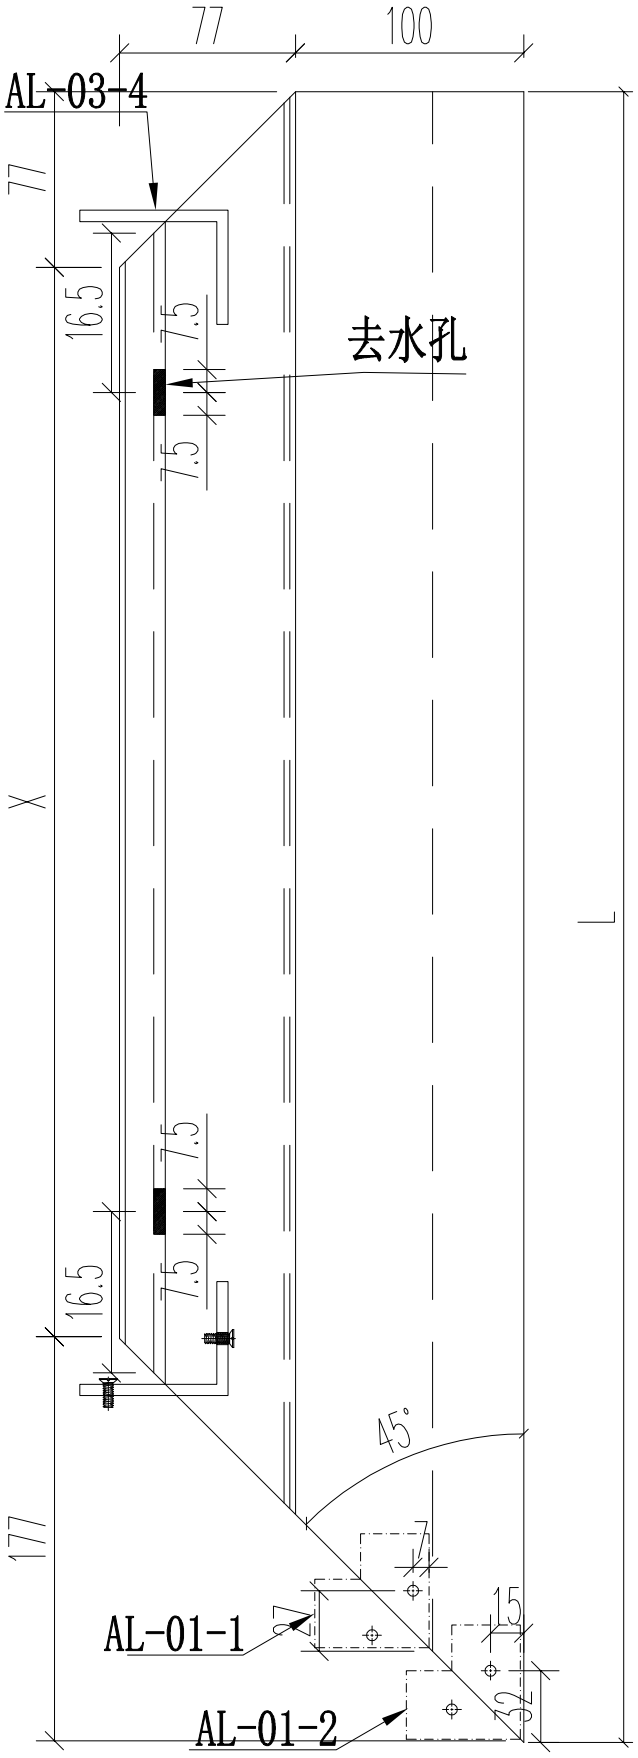

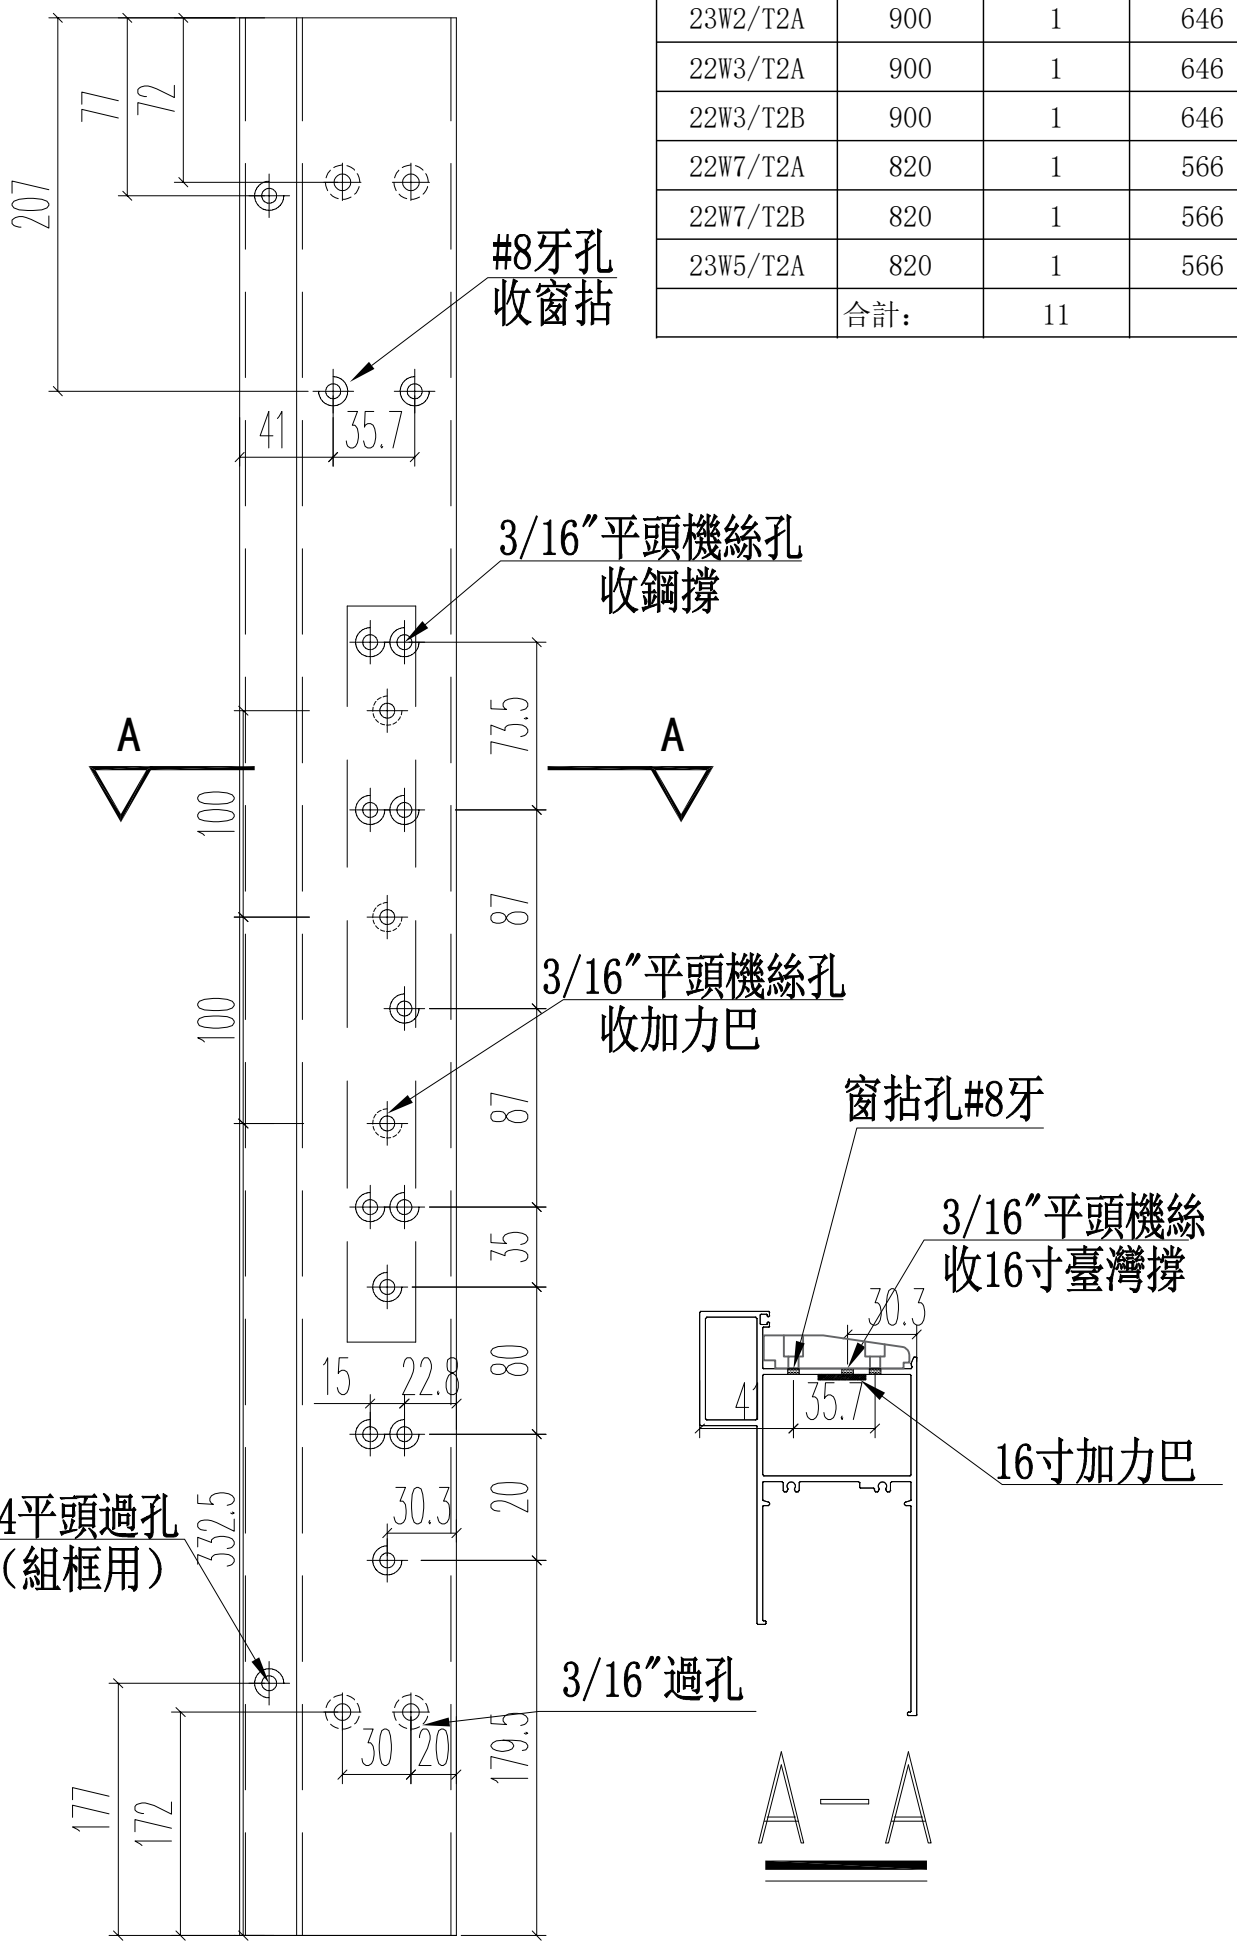

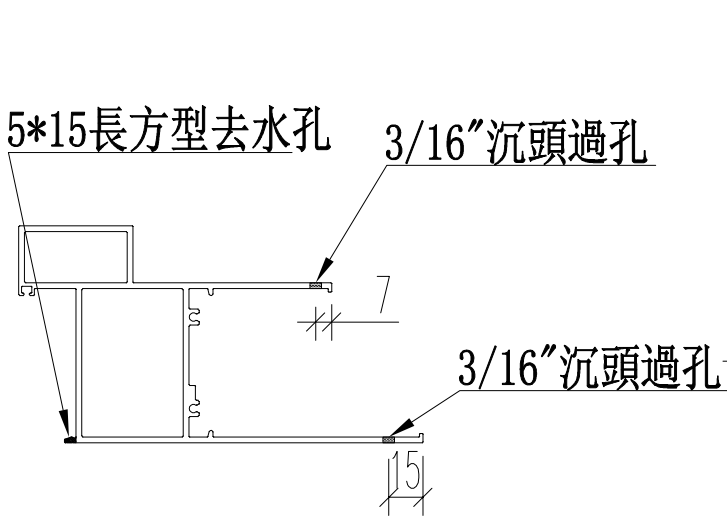

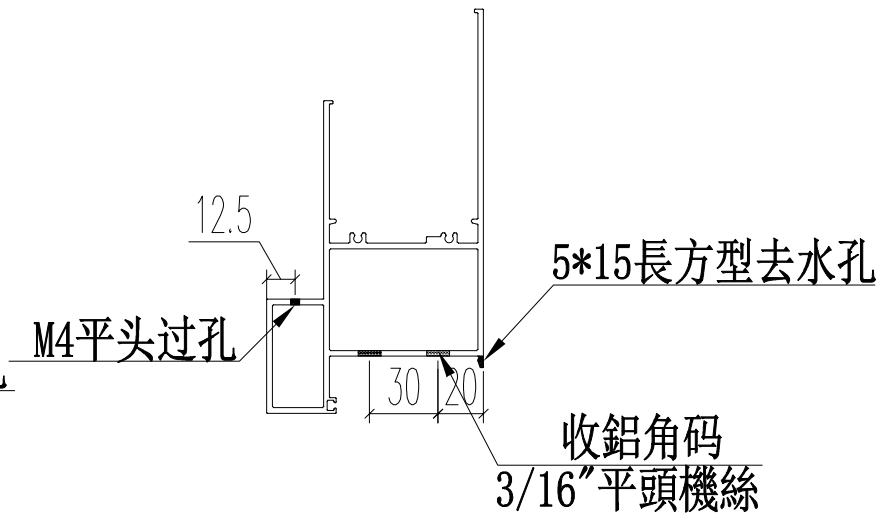

名稱	70生窗底框	制圖	JASON	2020.06.22	修改			
材料	X85762	復核	WHS		日期			
顏色	UCT806812XL-3	批准			圖號	PW01－21		

EG-DWG3

美特鋁質 有限公司
MIDI Aluminium Fabricator Ltd.

工程號	J852	地盤	亞皆老街

窗號	L	數量	X	A	M	N
23W8/T2A	1450	1	1096	155	380	3
22W4/T2A	645	1	291	222.5	200	1
22W4/T2B	645	1	291	222.5	200	1
22W13/T2A	645	1	291	222.5	200	1
22W5/T2A	720	1	366	235	250	1
22W5/T2B	720	1	366	235	250	1
22W14/T2A	720	1	366	235	250	1
	合計：	7				

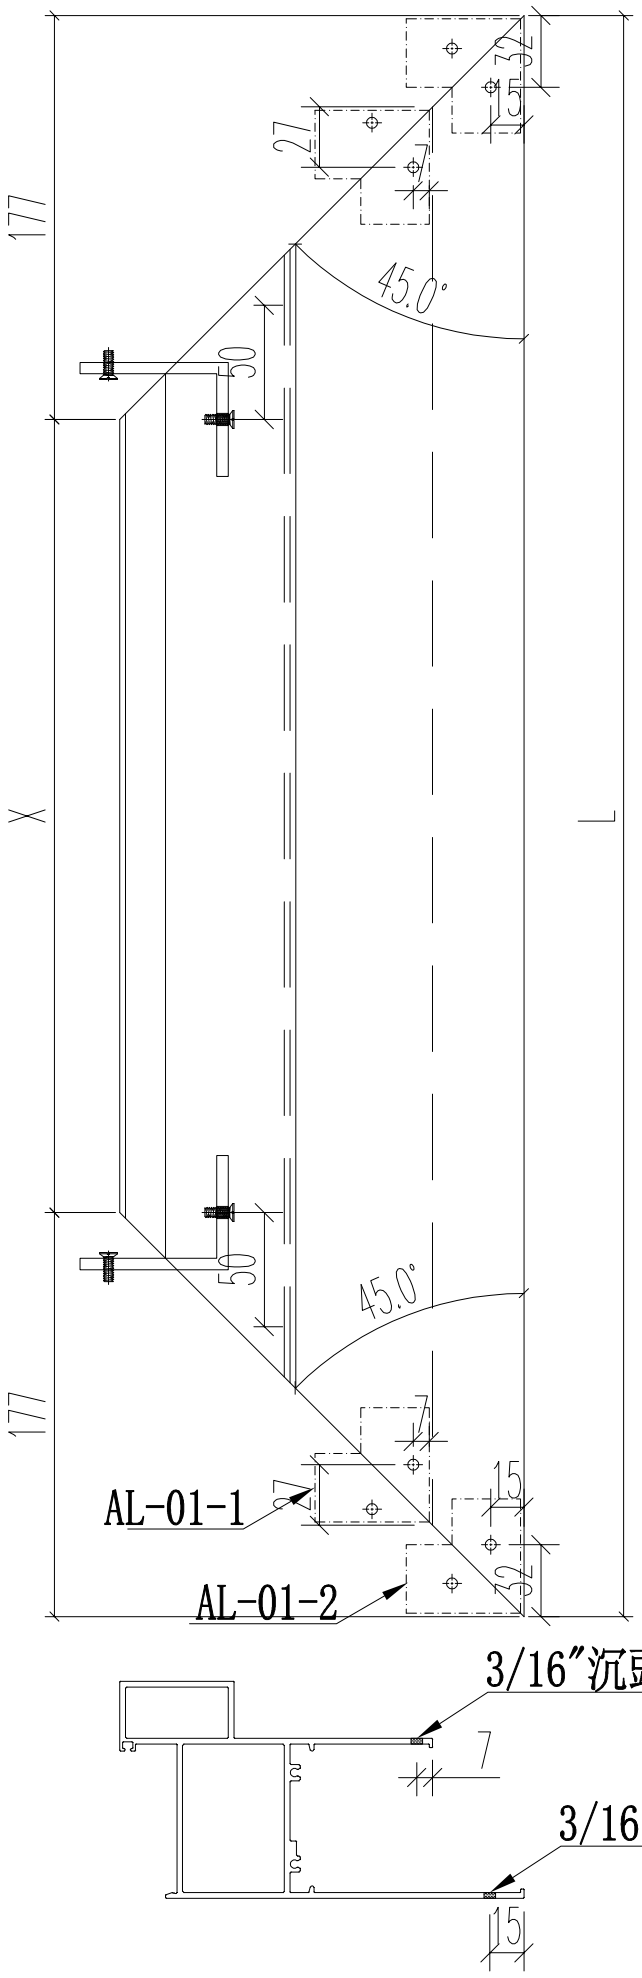

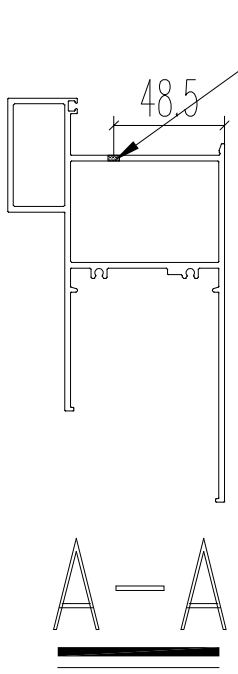

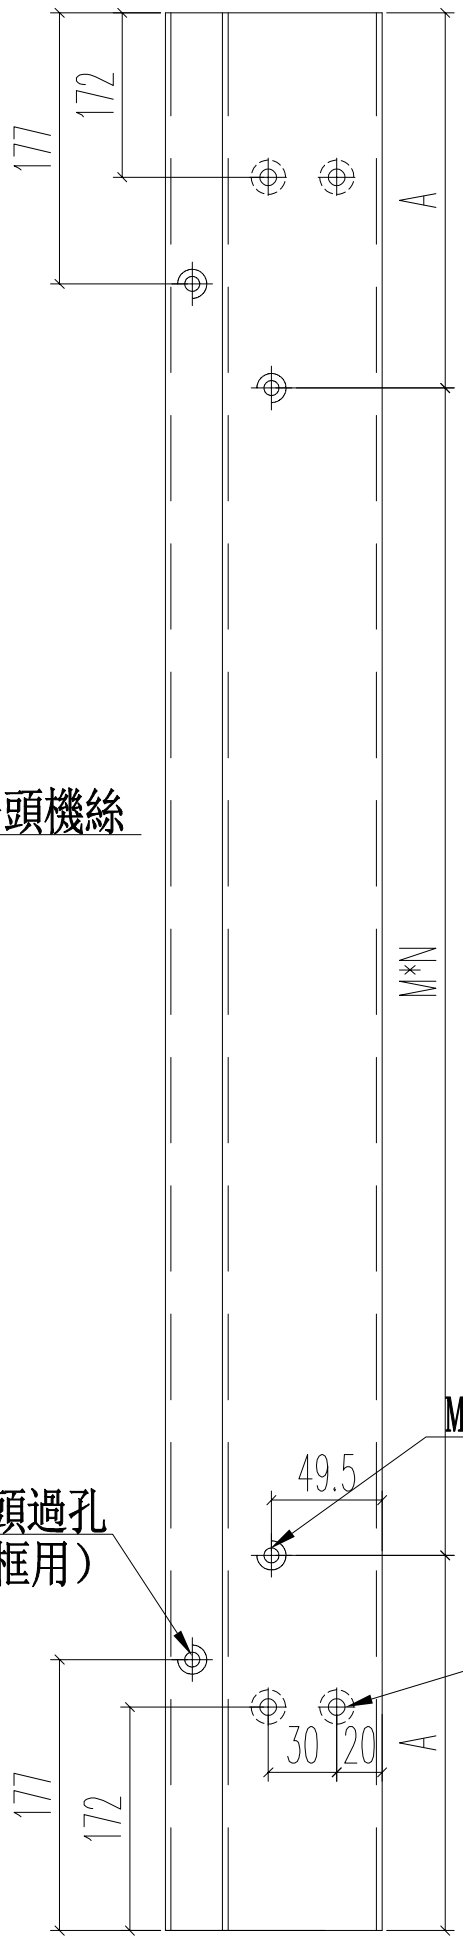

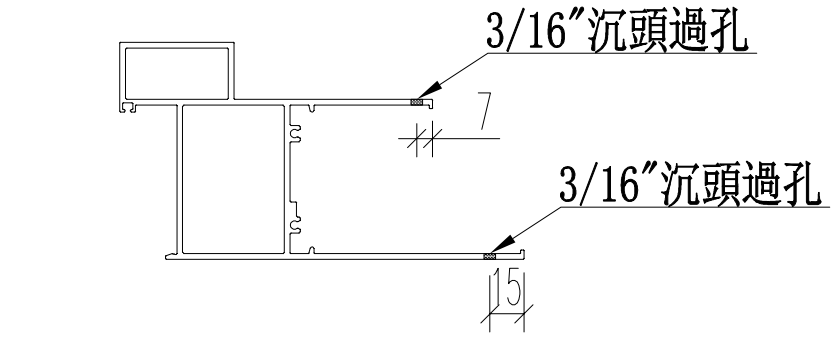

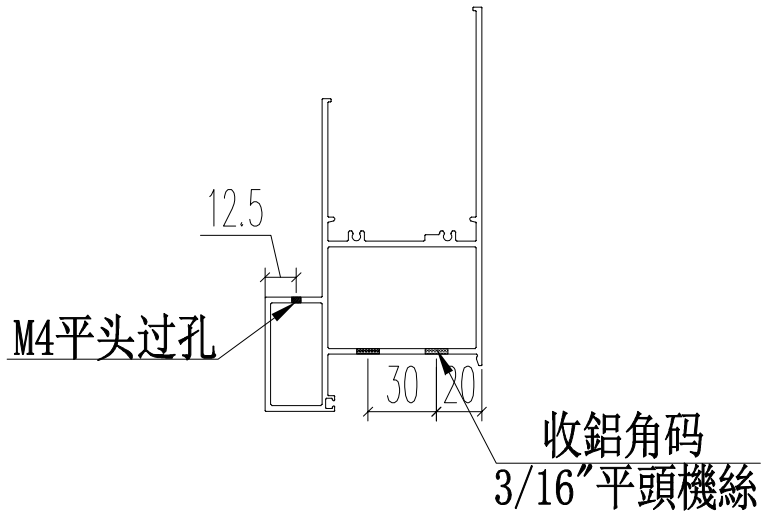

名稱	70生窗底框	制圖	JASON	2020.06.22	修改			
材料	X85762	復核	WHS		日期			
顏色	UCT806812XL-3	批准			圖號	PW01-22		

EG-DWG3

美特鋁質 有限公司
MIDI Aluminium Fabricator Ltd.

工程號	J852	地盤	亞皆老街

窗號	數量（支）
23W5/T2A	1
合計：	1

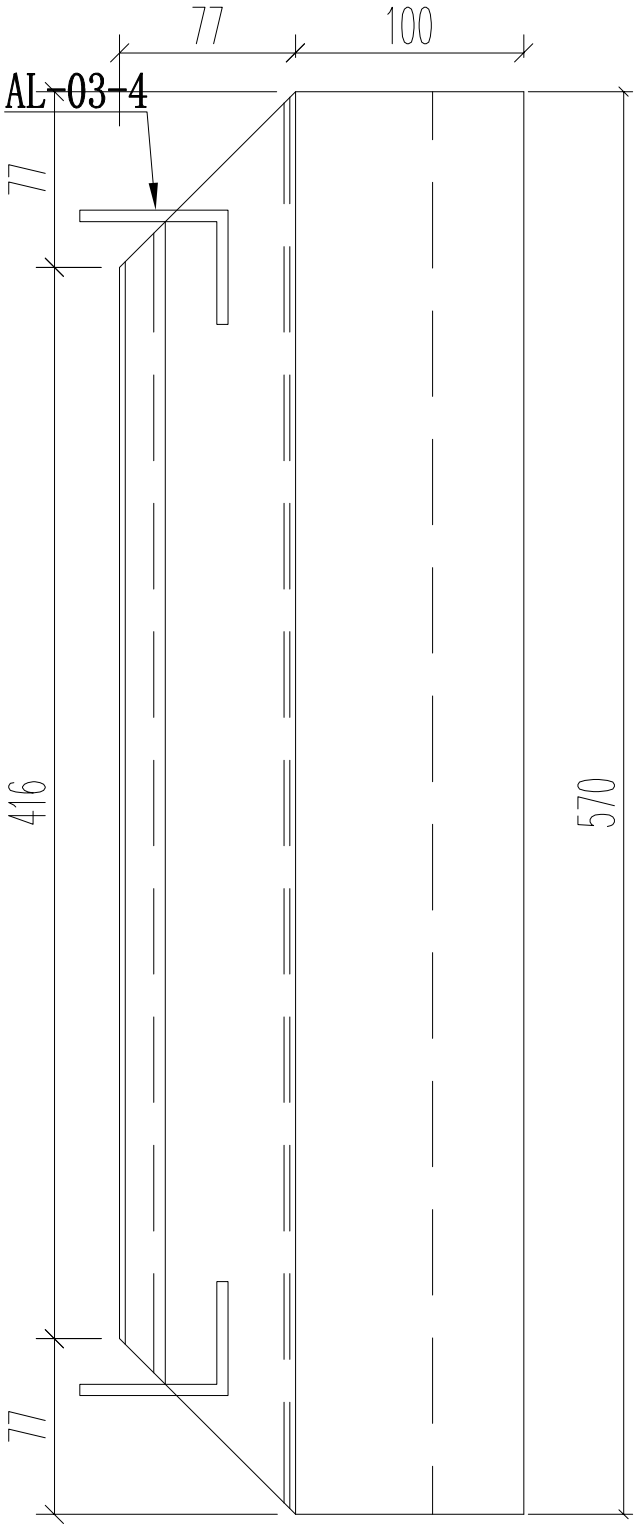

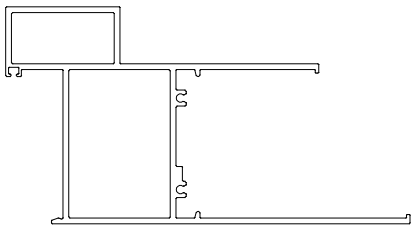

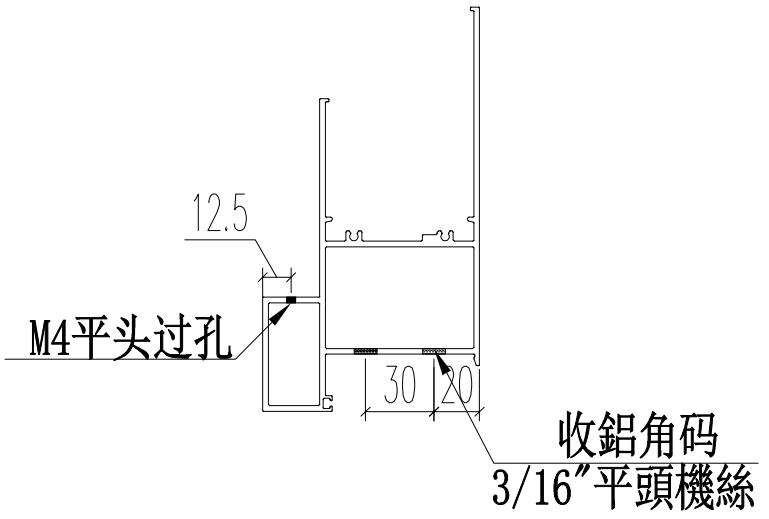

名稱	70生窗底框	制圖	JASON	2020.06.22	修改			
材料	X85762	復核	WHS		日期			
顏色	UCT806812XL-3	批准			圖號	PW01－23		

EG-DWG3

美特鋁質 有限公司
MIDI Aluminium Fabricator Ltd.

工程號	J852	地盤	亞皆老街

AL-03-3

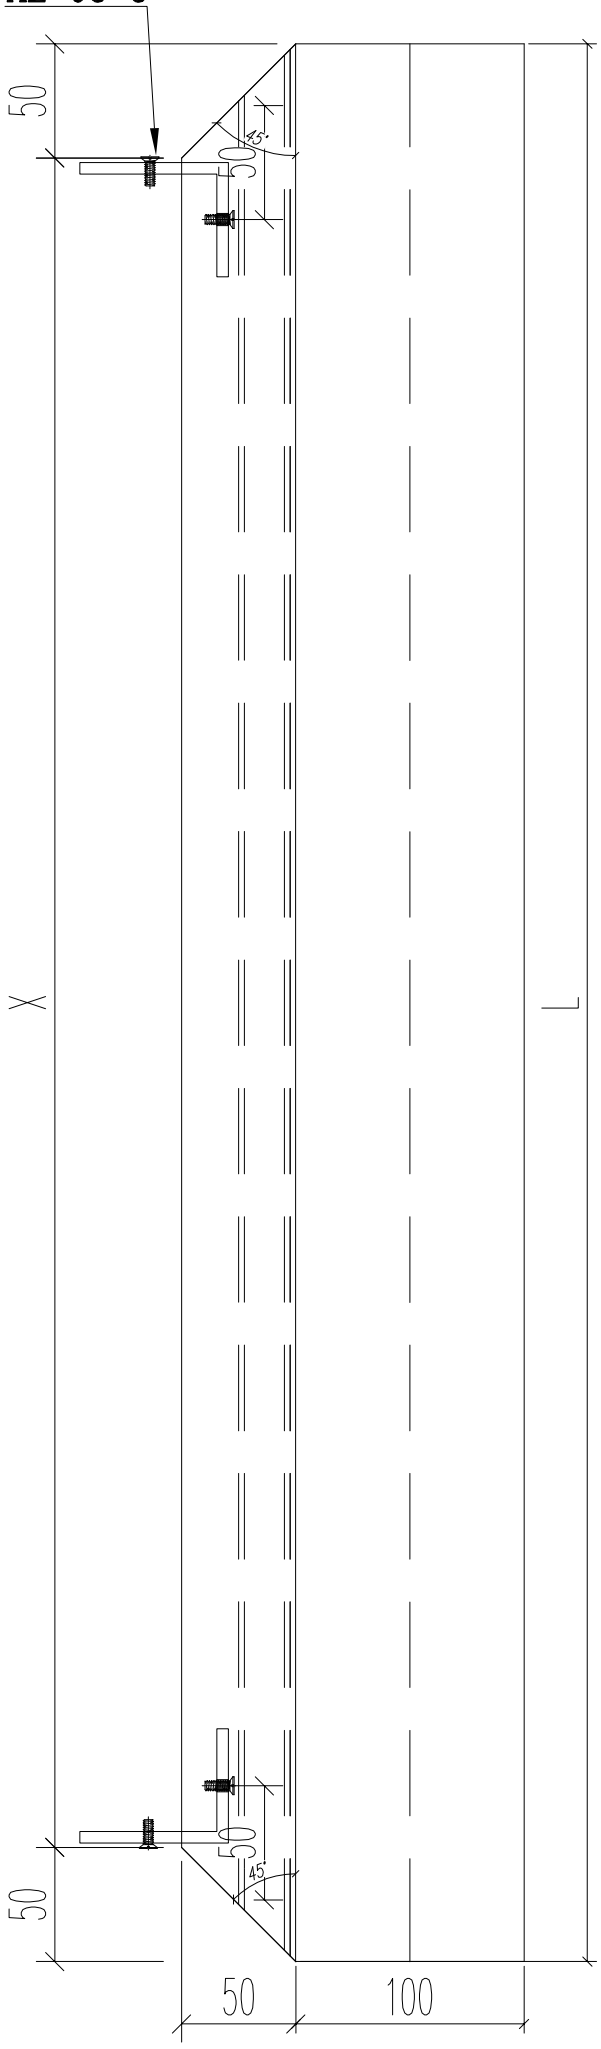

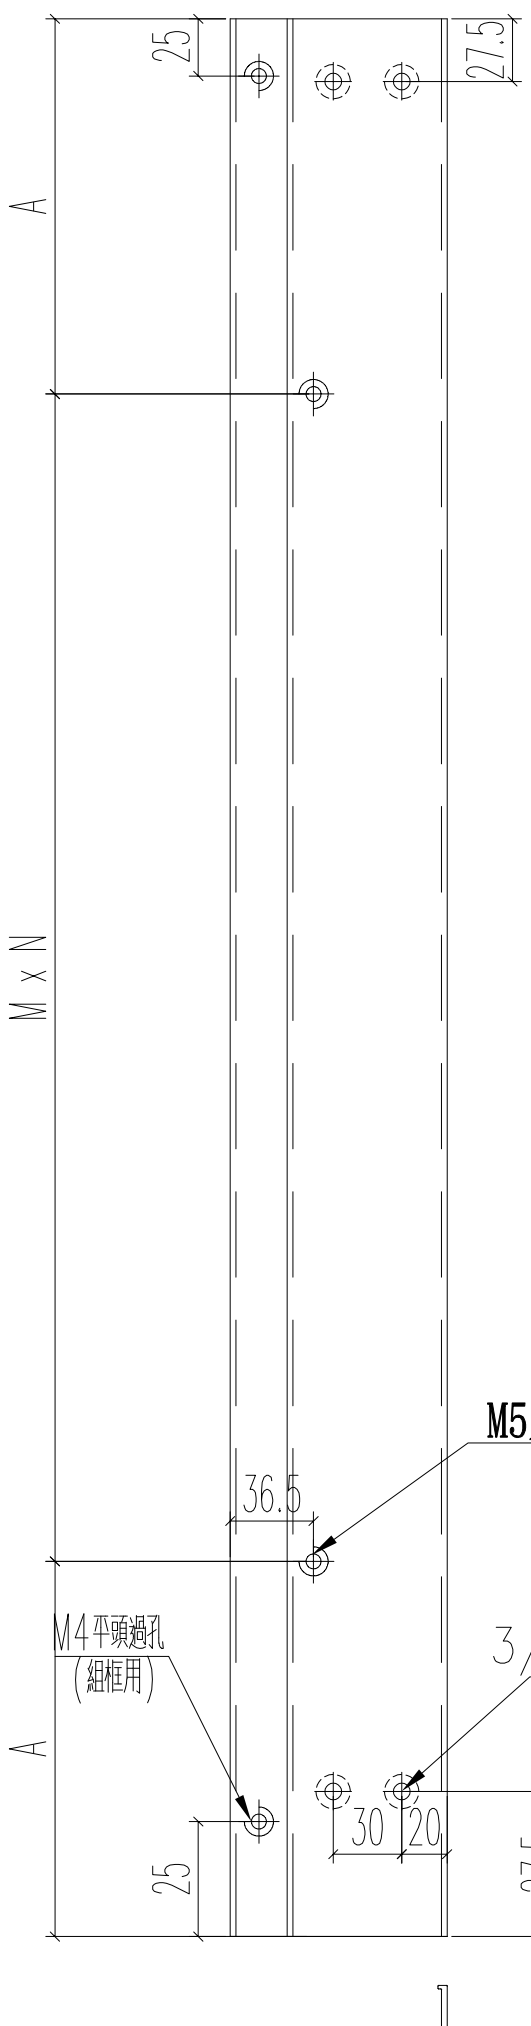

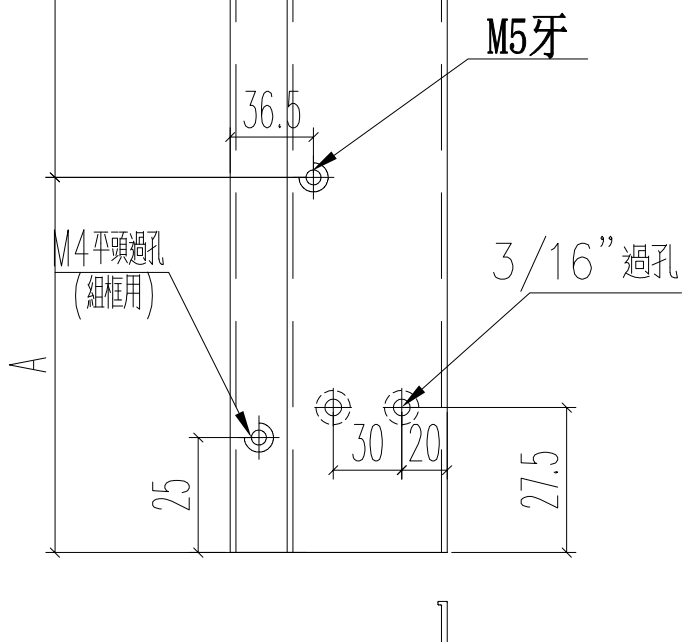

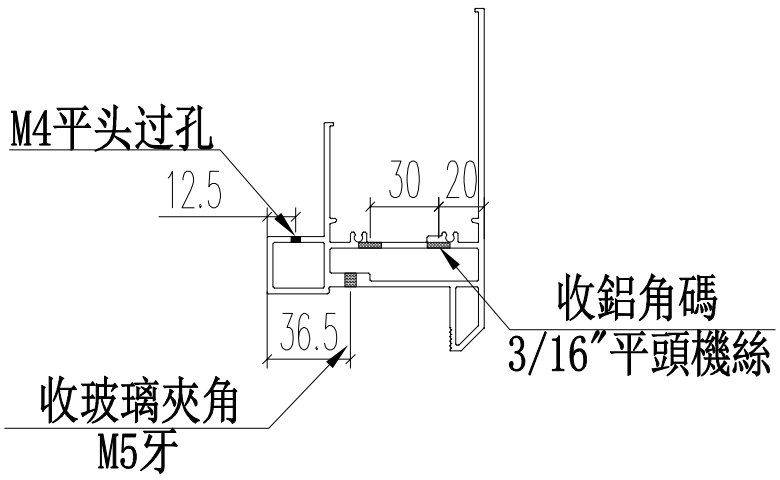

窗號	L	數量	X	A	M	N
22W3/T2A	1360	1	1260	155	350	3
23W10/T2A	1360	1	1260	155	350	3
22W3/T2B	1360	1	1260	155	350	3
23W3/T2A	1360	1	1260	155	350	3
22W2/T2B	960	1	860	130	350	2
23W2/T2A	960	1	860	130	350	2
22W2/T2A	960	1	860	130	350	2
23W11/T2A	960	1	860	130	350	2
22W7/T2A	570	1	470	110	350	1
22W7/T2B	570	1	470	110	350	1
23W5/T2A	570	1	470	110	350	1
	合計：	11				

名稱	70梗窗底框	制圖	JASON	2020.06.22	修改			
材料	X85763	復核	WHS		日期			
顏色	UCT806812XL-3	批准			圖號	PW01-29		

EG-DWG3

美特鋁質 有限公司
MIDI Aluminium Fabricator Ltd.

工程號	J852	地盤	亞皆老街

窗號	尺寸（MM）	數量（支）	X	A	B
22W5/T2C	1300	1	946	649.2	650.8
23W5/T2C	1300	1	946	649.2	650.8
22W4/T2C	1700	1	1346	849.2	850.8
23W4/T2C	1700	1	1346	849.2	850.8
22W3/T2C	1700	1	1346	849.2	850.8
23W3/T2C	1700	1	1346	849.2	850.8
23W4/T2A	1700	1	1346	849.2	850.8
23W9/T2A	1700	1	1346	849.2	850.8
	合計：	8			

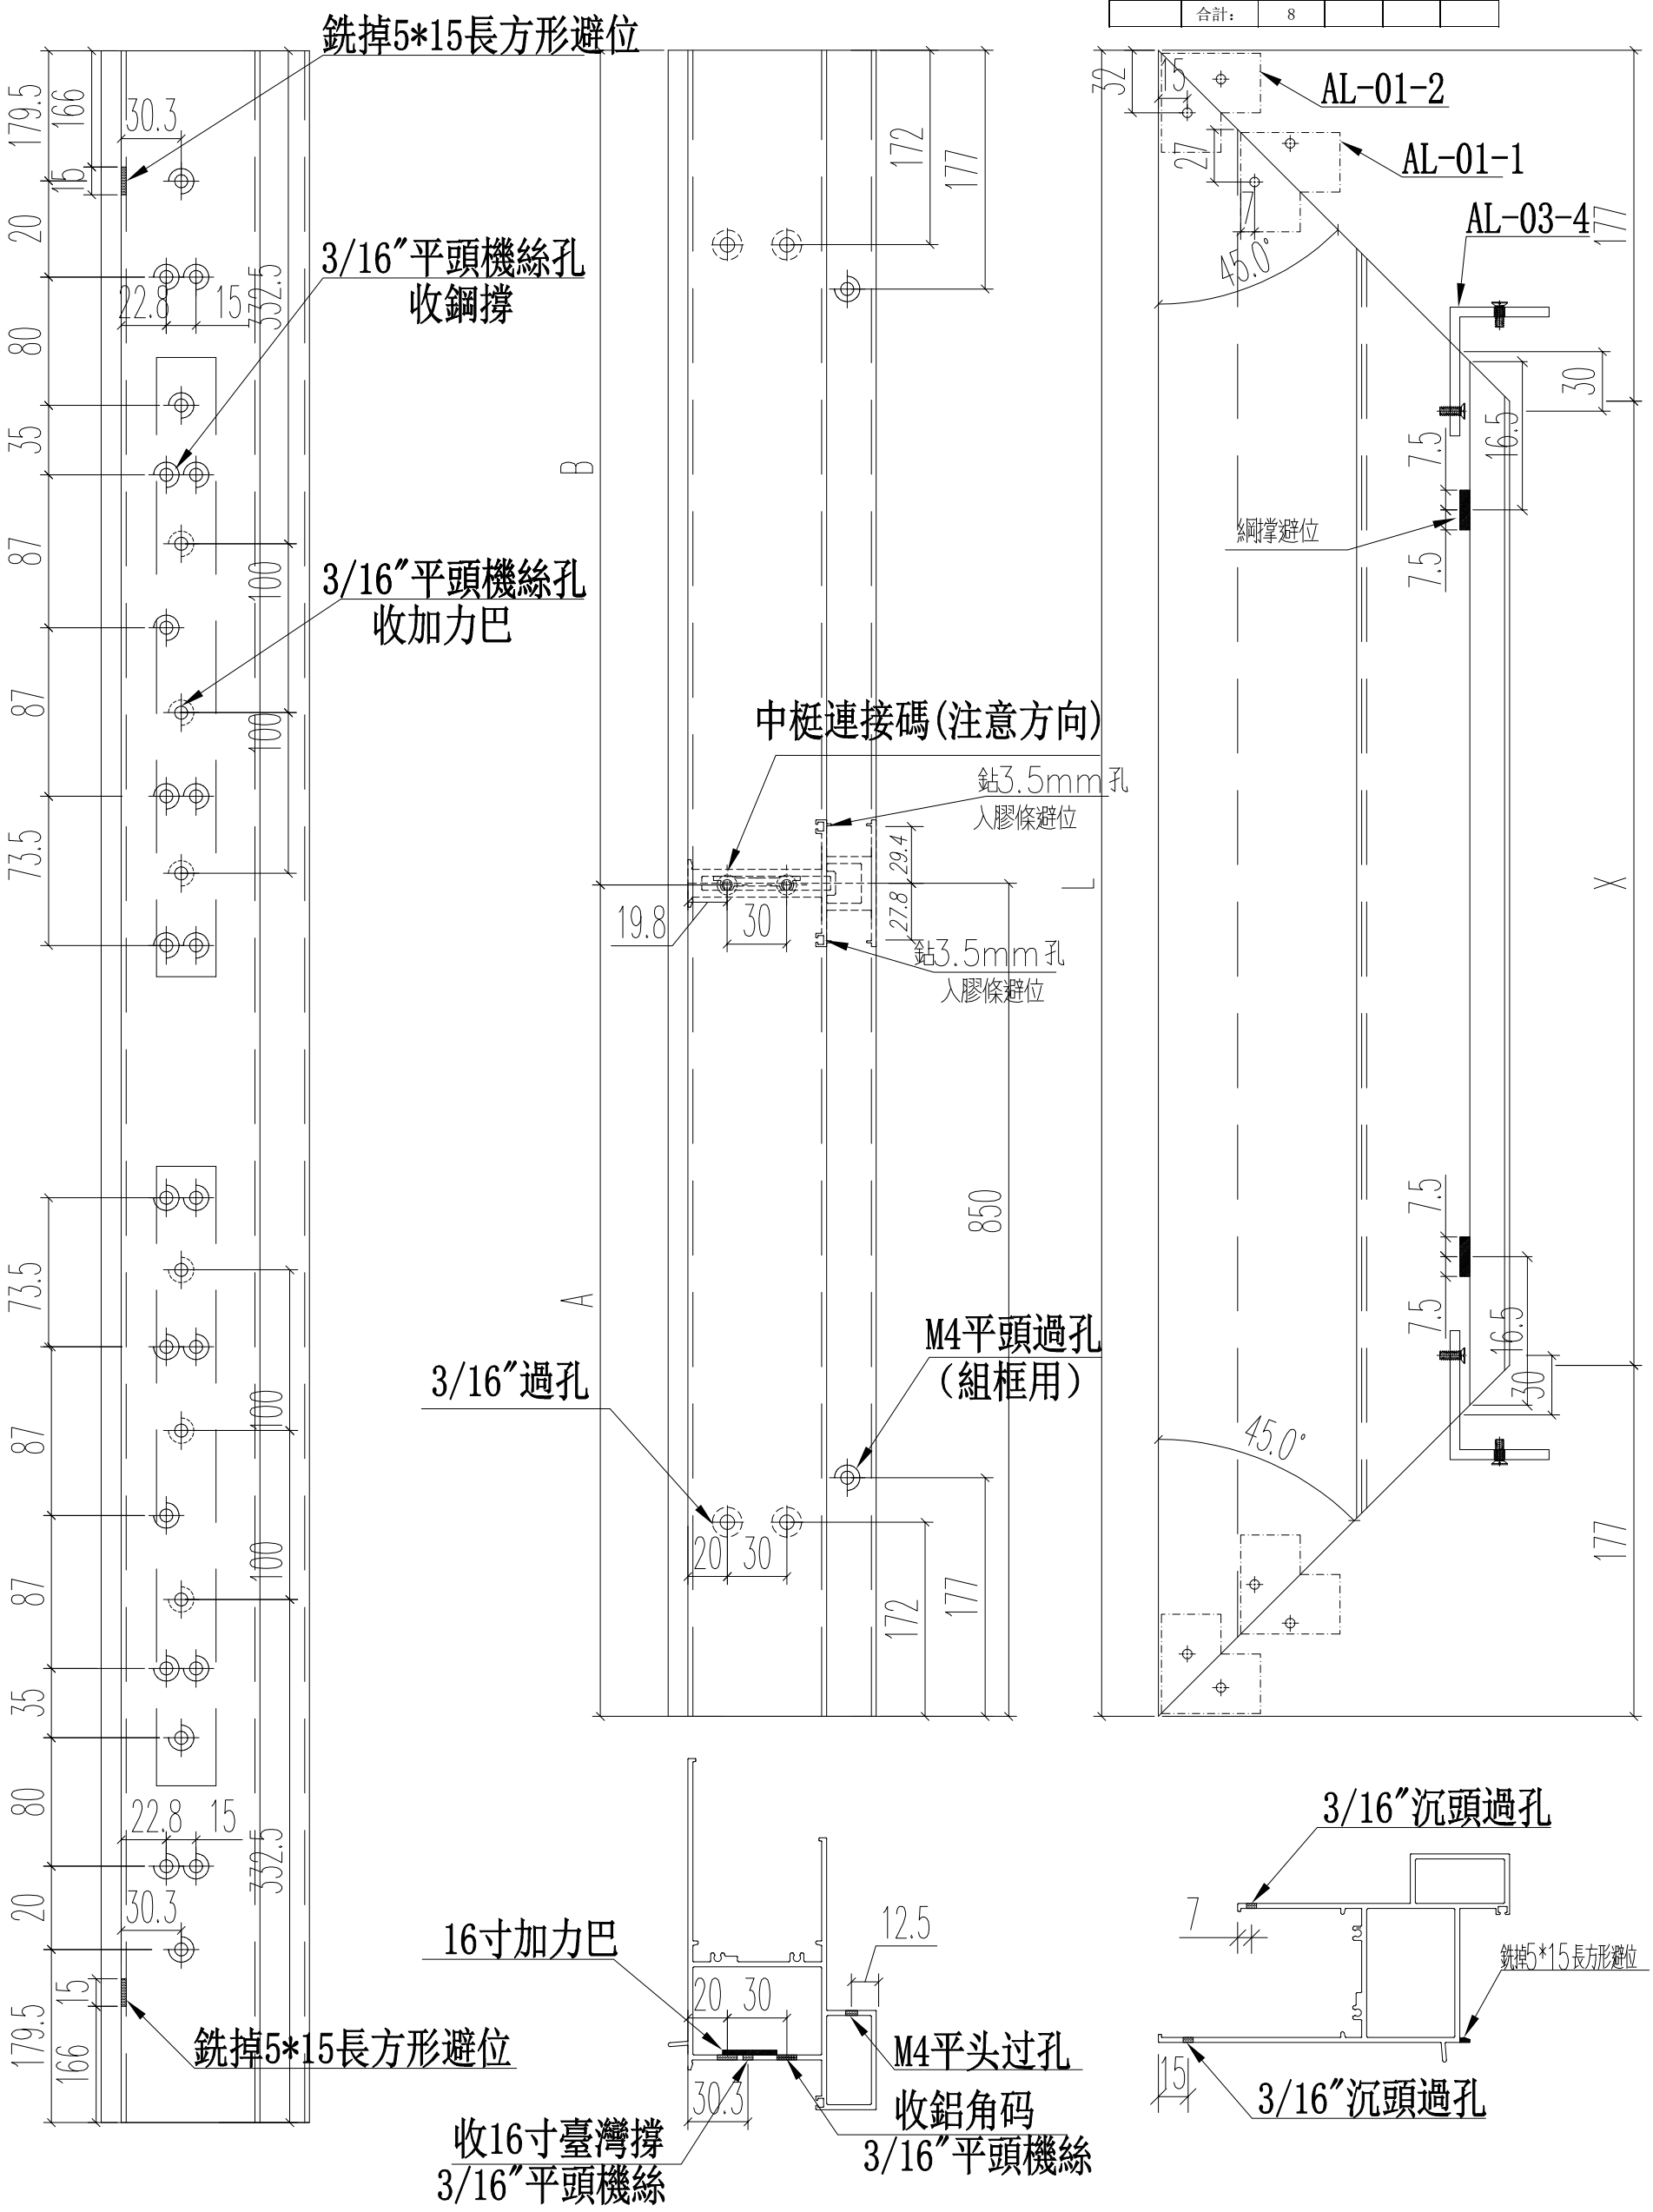

名稱	70生窗頂框	制圖	JASON	2020.06.22	修改			
材料	X85761	復核	WHS		日期			
顏色	UCT806812XL-3	批准			圖號	PW01-30		

EG-DWG3

美特鋁質 有限公司
MIDI Aluminium Fabricator Ltd.

工程號	J852	地盤	亞皆老街

窗號	尺寸（MM）	數量（支）	X	A	B
22W5/T2C	1300	1	946	649.2	650.8
23W5/T2C	1300	1	946	649.2	650.8
22W4/T2C	1700	1	1346	849.2	850.8
23W4/T2C	1700	1	1346	849.2	850.8
22W3/T2C	1700	1	1346	849.2	850.8
23W3/T2C	1700	1	1346	849.2	850.8
23W4/T2A	1700	1	1346	849.2	850.8
23W9/T2A	1700	1	1346	849.2	850.8
	合計：	8			

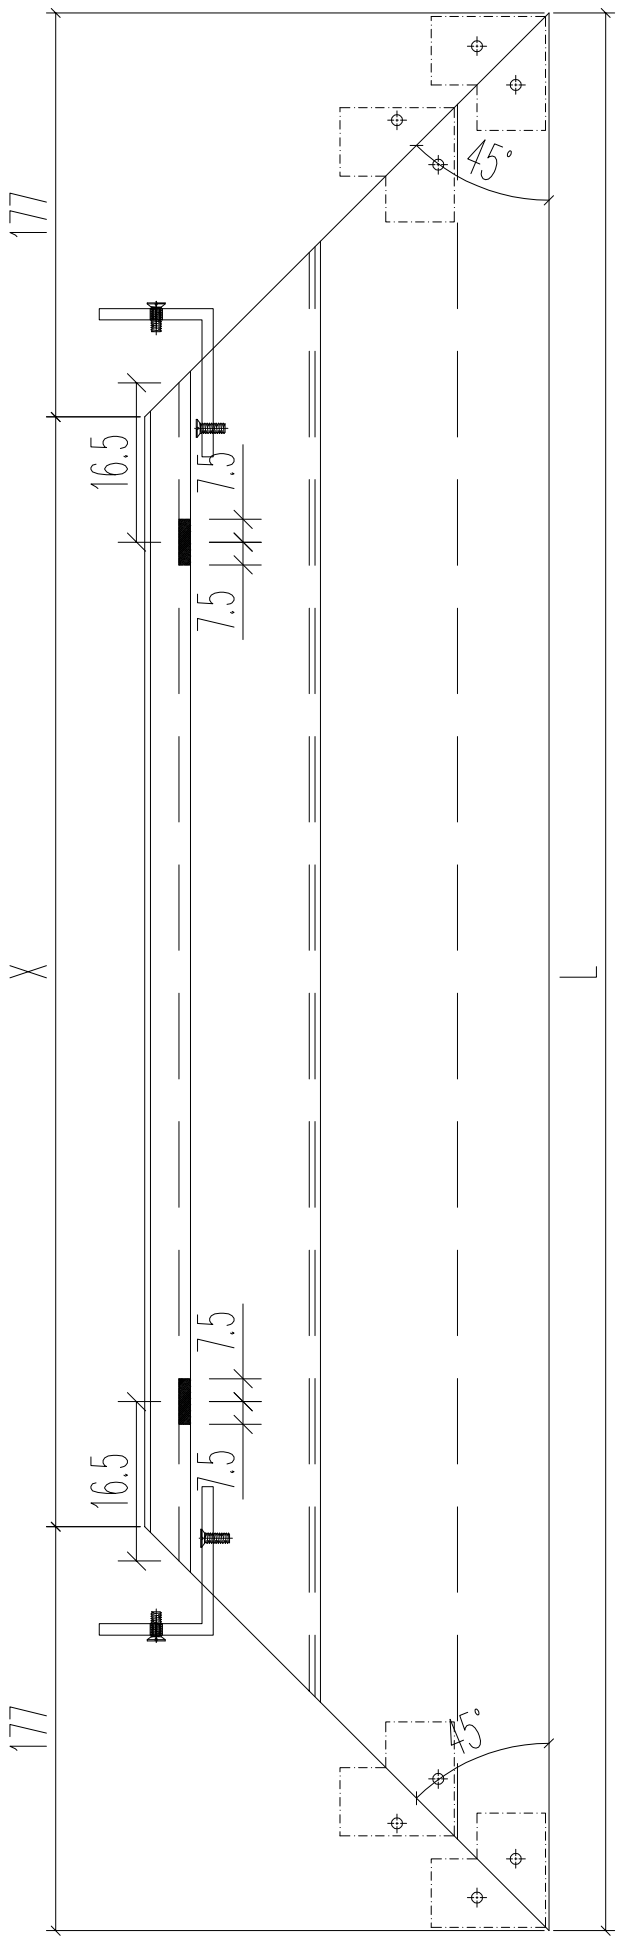

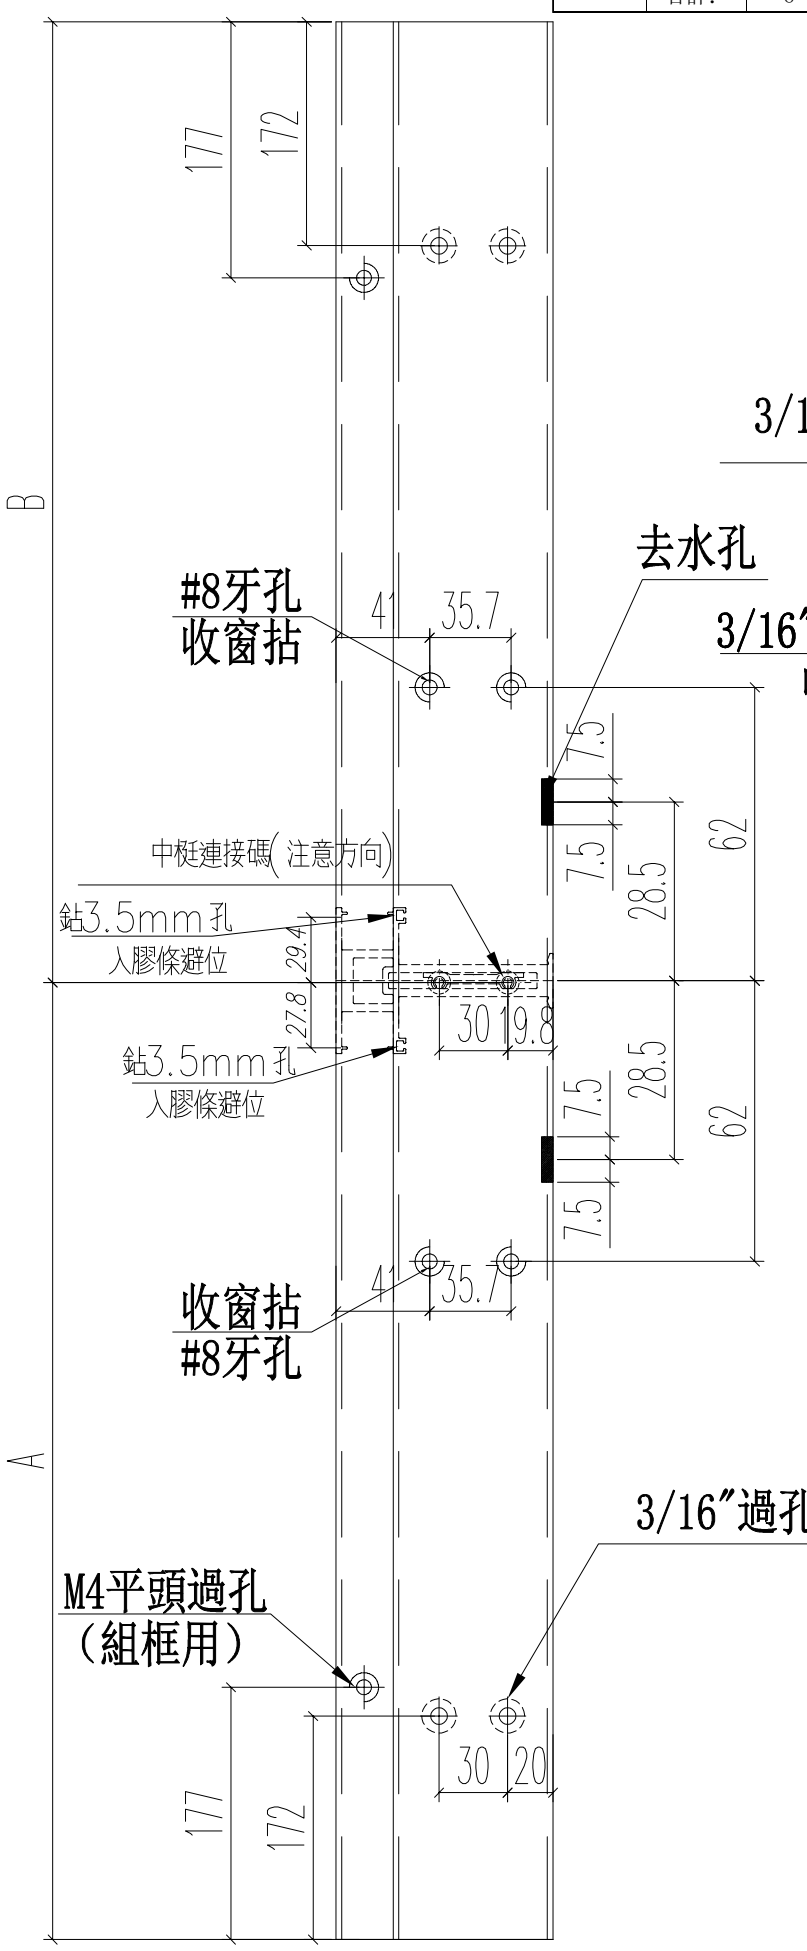

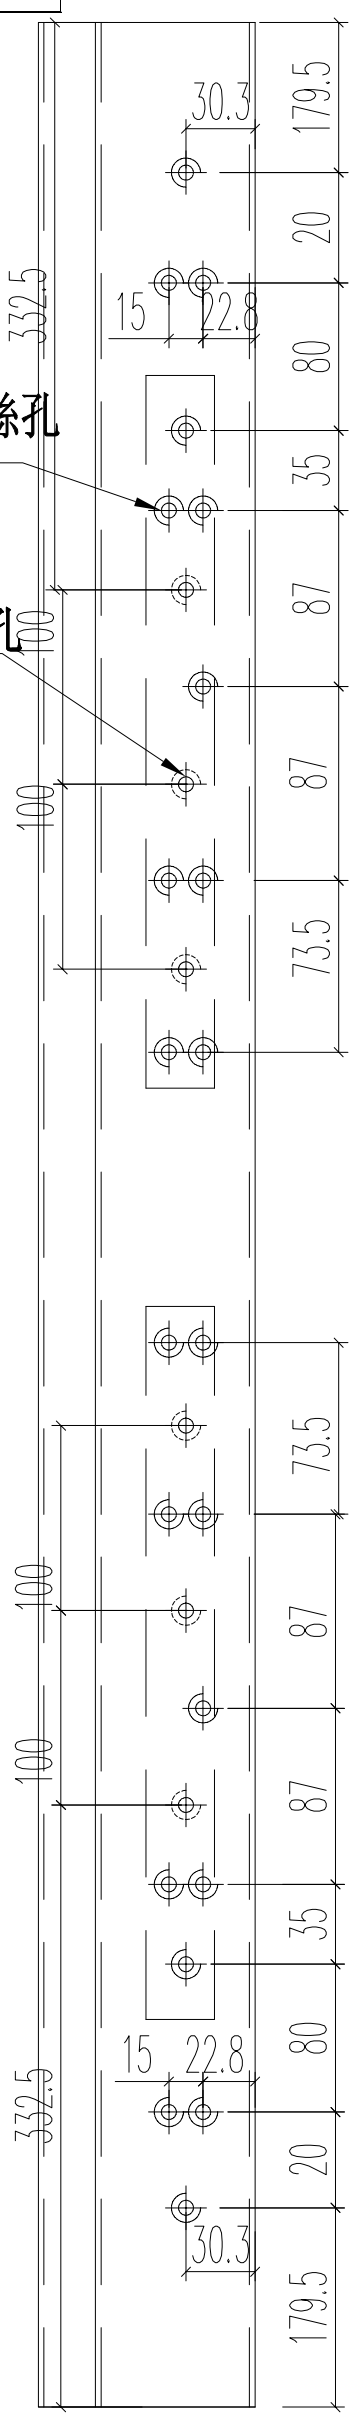

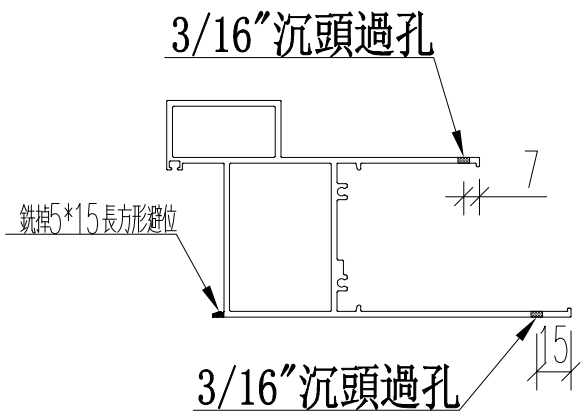

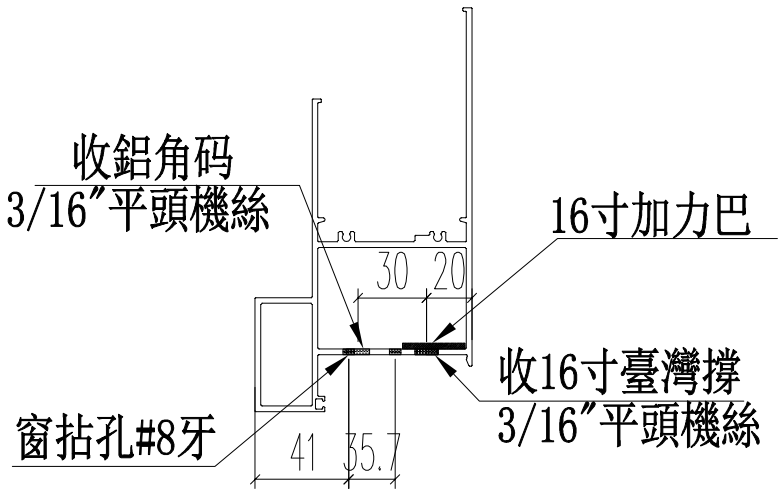

名稱	70生窗底框	制圖	JASON	2020.06.22	修改			
材料	X85762	復核	WHS		日期			
顏色	UCT806812XL-3	批准			圖號	PW01-31		

EG-DWG3

美特鋁質 有限公司
MIDI Aluminium Fabricator Ltd.

工程號	J852	地盤	亞皆老街

窗號	尺寸（MM）	數量（支）	X	A	B
22W6/T2C	1200	1	846	599.2	600.8
23W6/T2C	1200	1	846	599.2	600.8
	合計：	2			

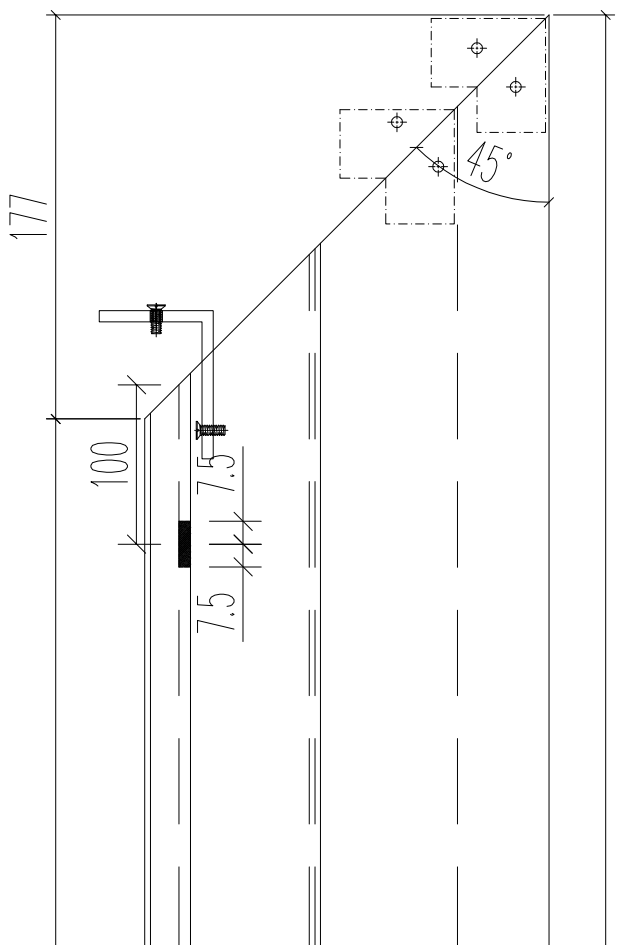

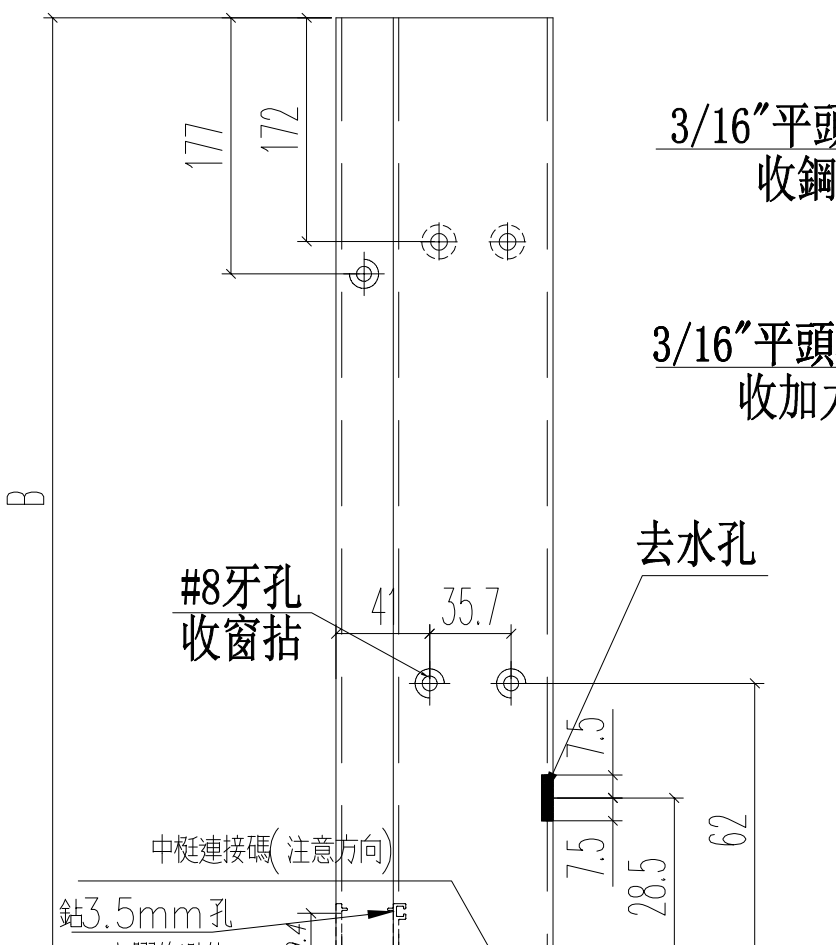

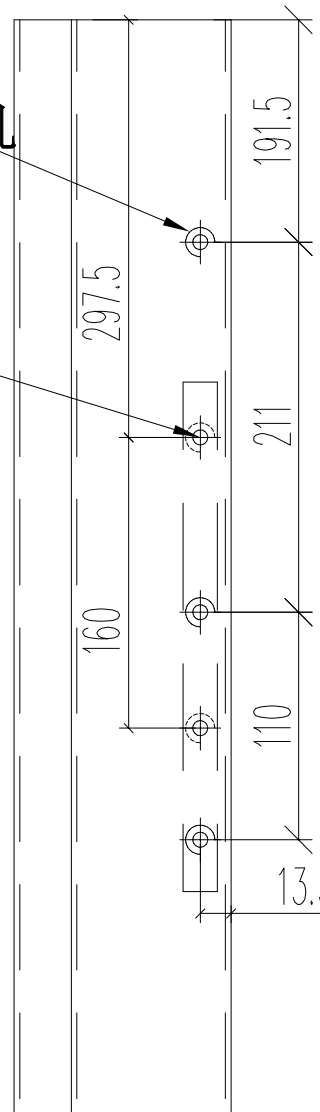

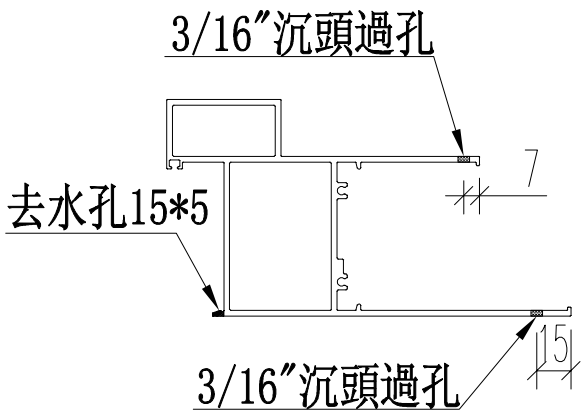

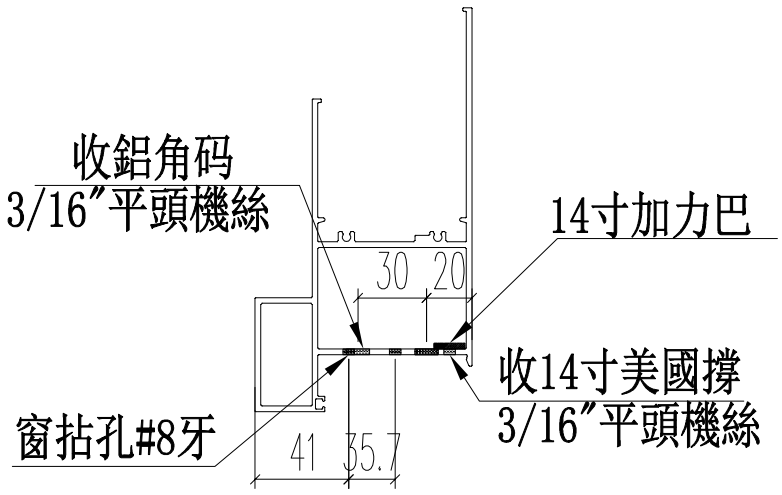

名稱	70生窗底框	制圖	JASON	2020.06.22	修改	A		
材料	X85762	復核	WHS		日期	2020.08.24		
顏色	UCT806812XL-3	批准			圖號	PW01-31A		

EG-DWG3

美特鋁質 有限公司
MIDI Aluminium Fabricator Ltd.

工程號	J852	地盤	亞皆老街

窗號	尺寸（MM）	數量（支）
22W5/T2C	2296	1
23W5/T2C	2296	1
22W4/T2C	2296	1
23W4/T2C	2296	1
22W3/T2C	2296	1
23W3/T2C	2296	1
23W4/T2A	2296	1
23W9/T2A	2296	1
	合計：	8

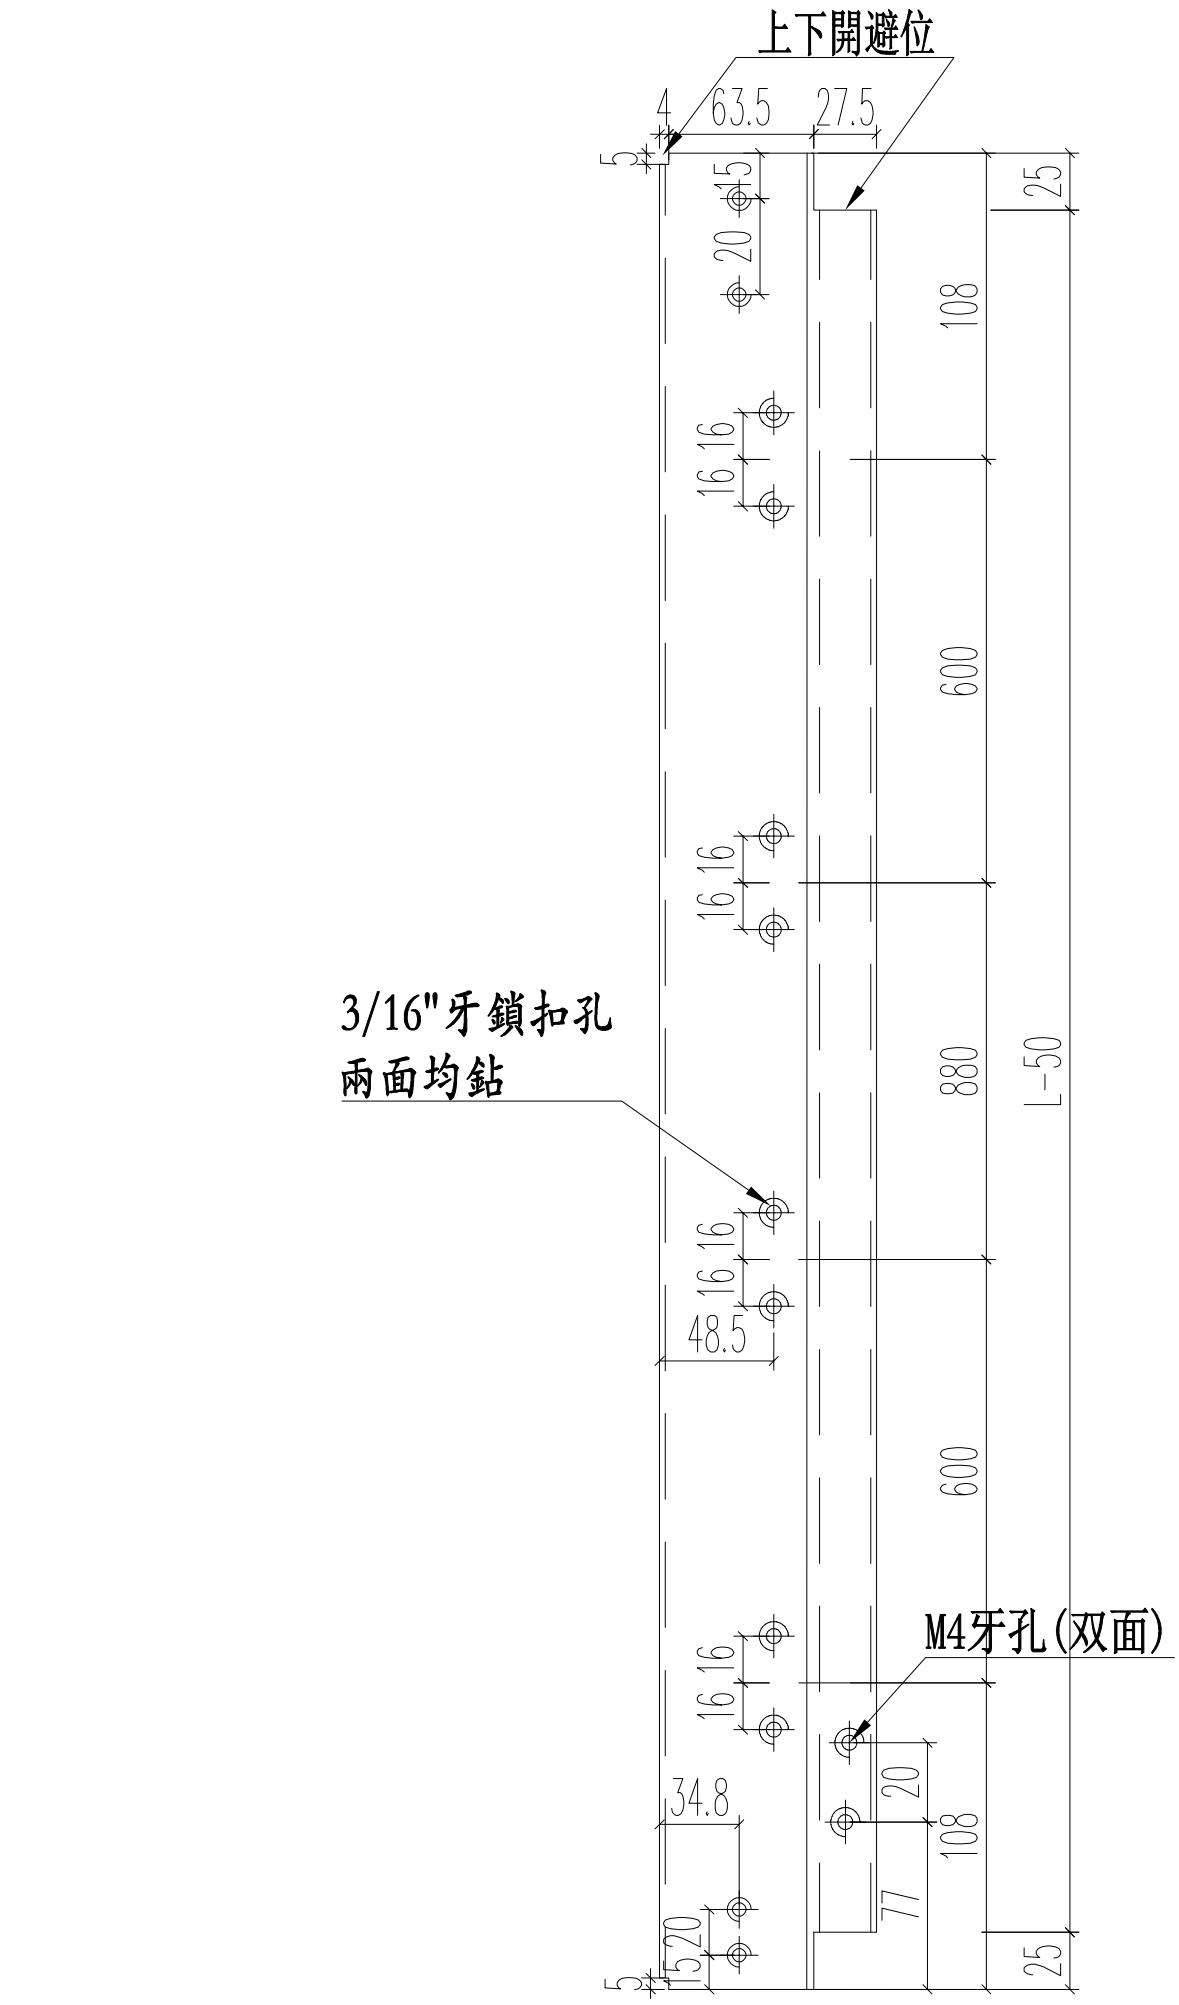

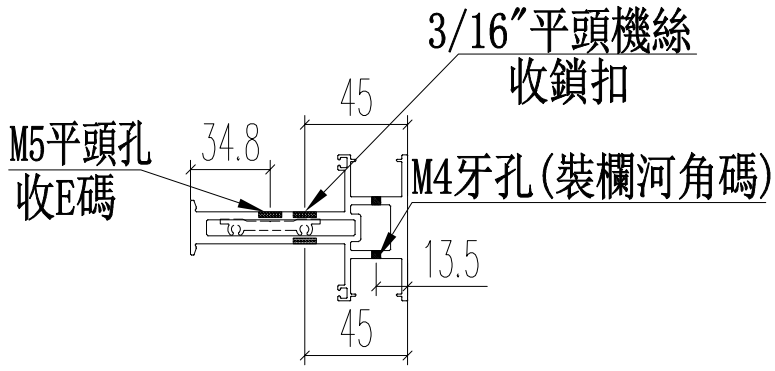

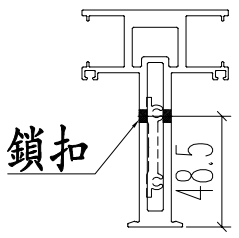

注意E碼方向!

名稱	70生窗中企框	制圖	JASON	2020.06.22	修改			
材料	X85773	復核	WHS		日期			
顏色	UCT806812XL-3	批准			圖號	PW01-32		

EG-DWG3

美特鋁質 有限公司
MIDI Aluminium Fabricator Ltd.

工程號	J852	地盤	亞皆老街

窗號	尺寸（MM）	數量（支）
22W6/T2C	1591	1
23W6/T2C	1591	1
23W8/T2A	1626	1
	合計：	3

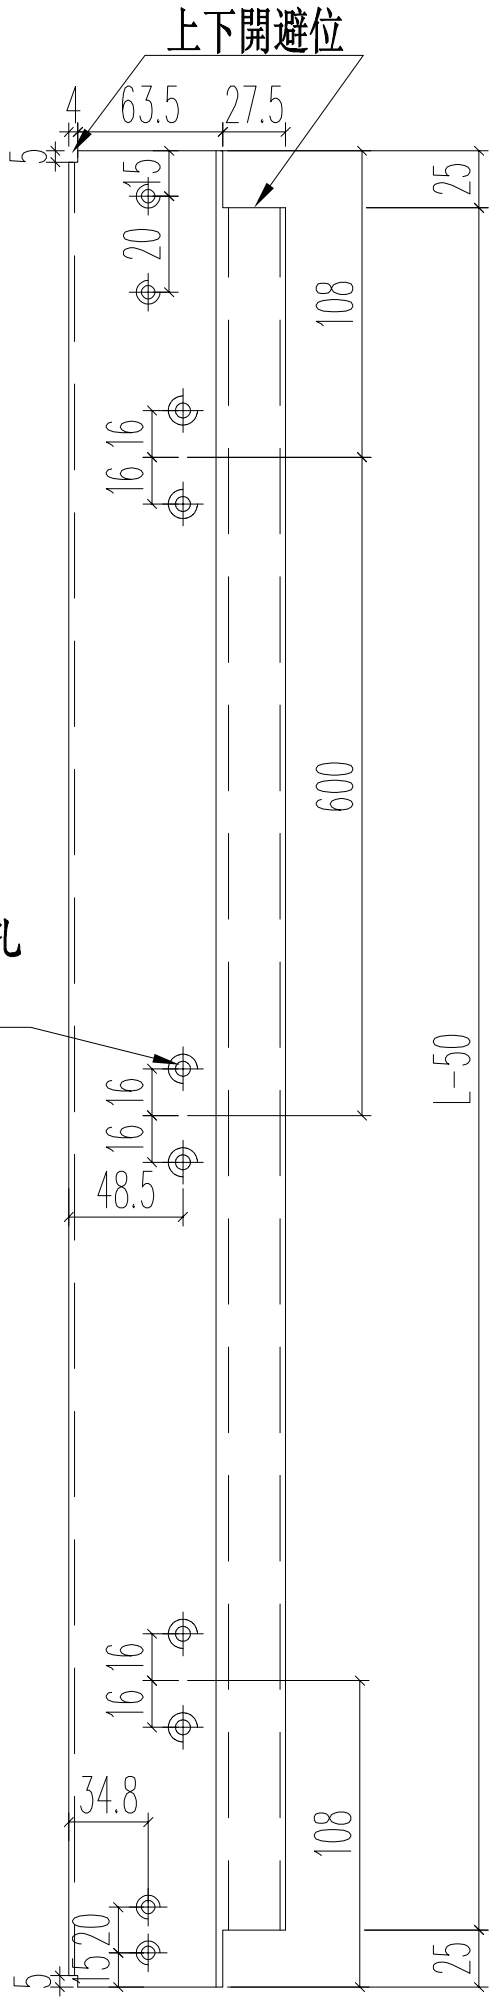

名稱	70生窗中企框	制圖	JASON	2020.06.22	修改			
材料	X85773	復核	WHS		日期			
顏色	UCT806812XL-3	批准			圖號	PW01-32A		

EG-DWG3

美特鋁質 有限公司
MIDI Aluminium Fabricator Ltd.

工程號	J852	地盤	亞皆老街

窗號	L	數量（支）	A	B	C	D
22W4/T2A	347	1	70.5	200	48	245
22W4/T2B	347	1	70.5	200	48	245
22W13/T2A	347	1	70.5	200	48	245
22W5/T2A	422	1	80	250	48	320
22W5/T2B	422	1	80	250	48	320
22W14/T2A	422	1	80	250	48	320
	合計：	6				

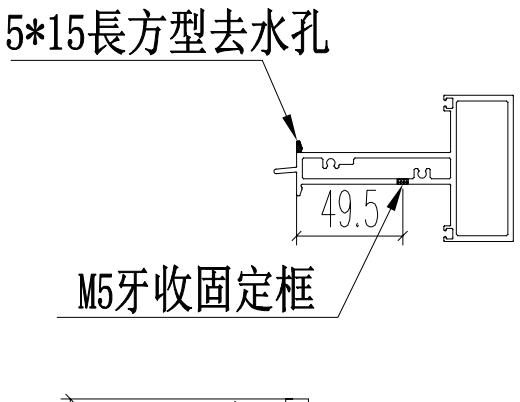

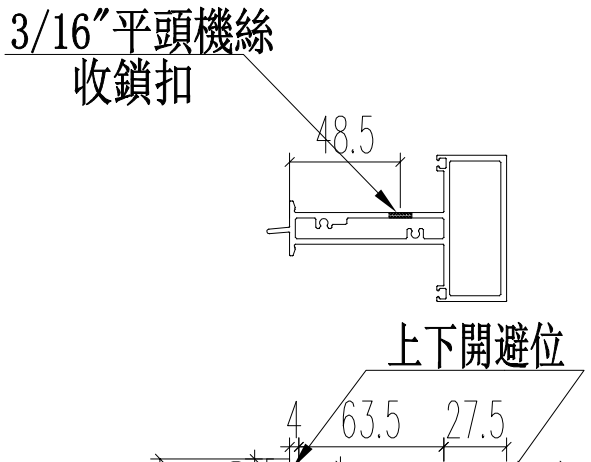

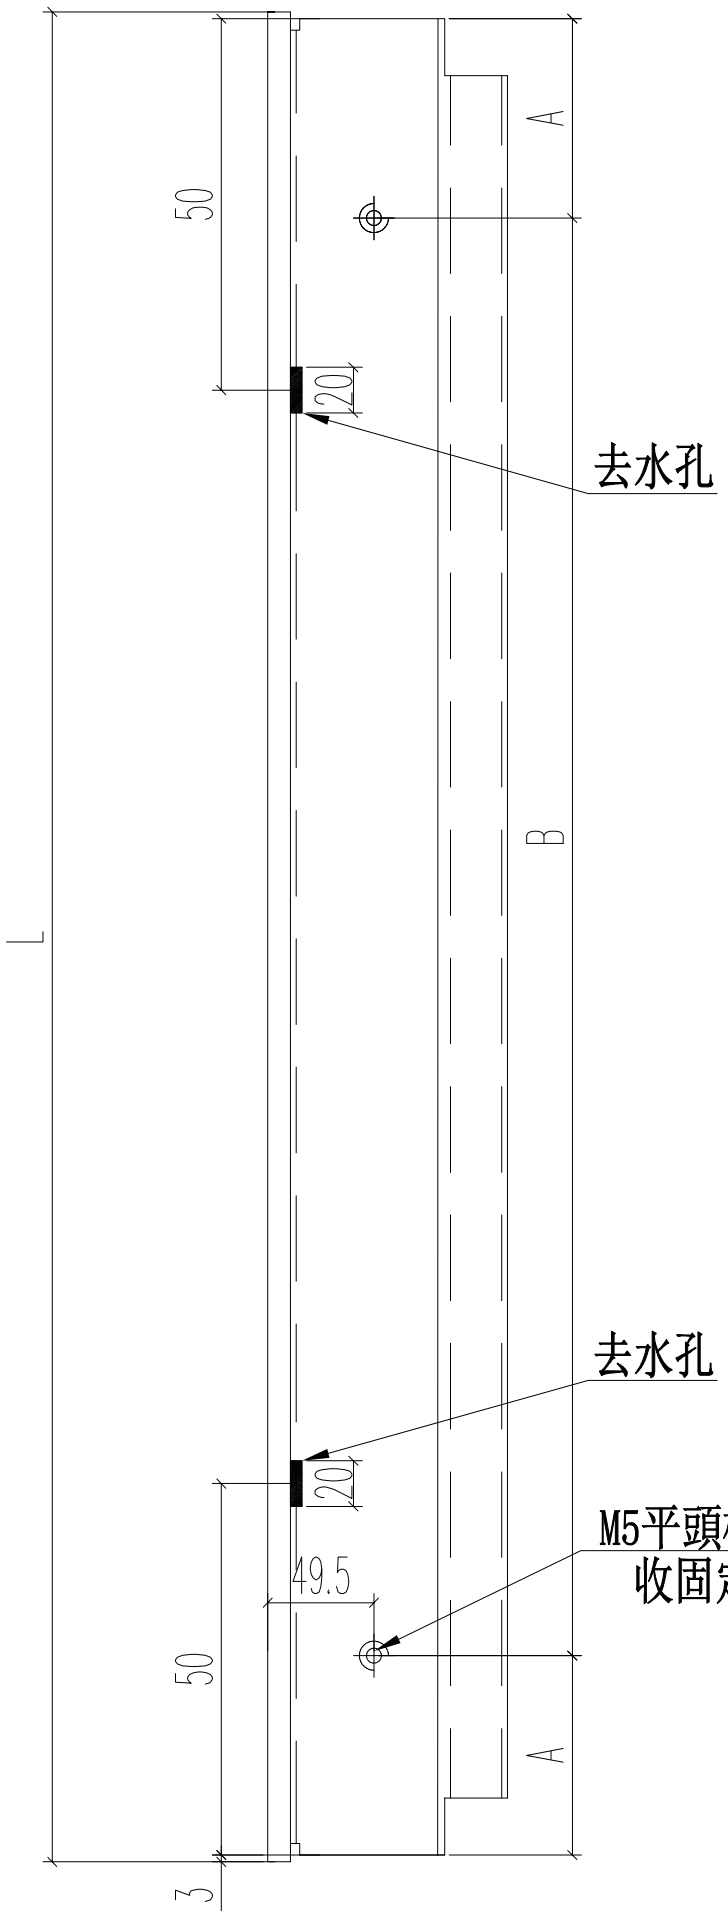

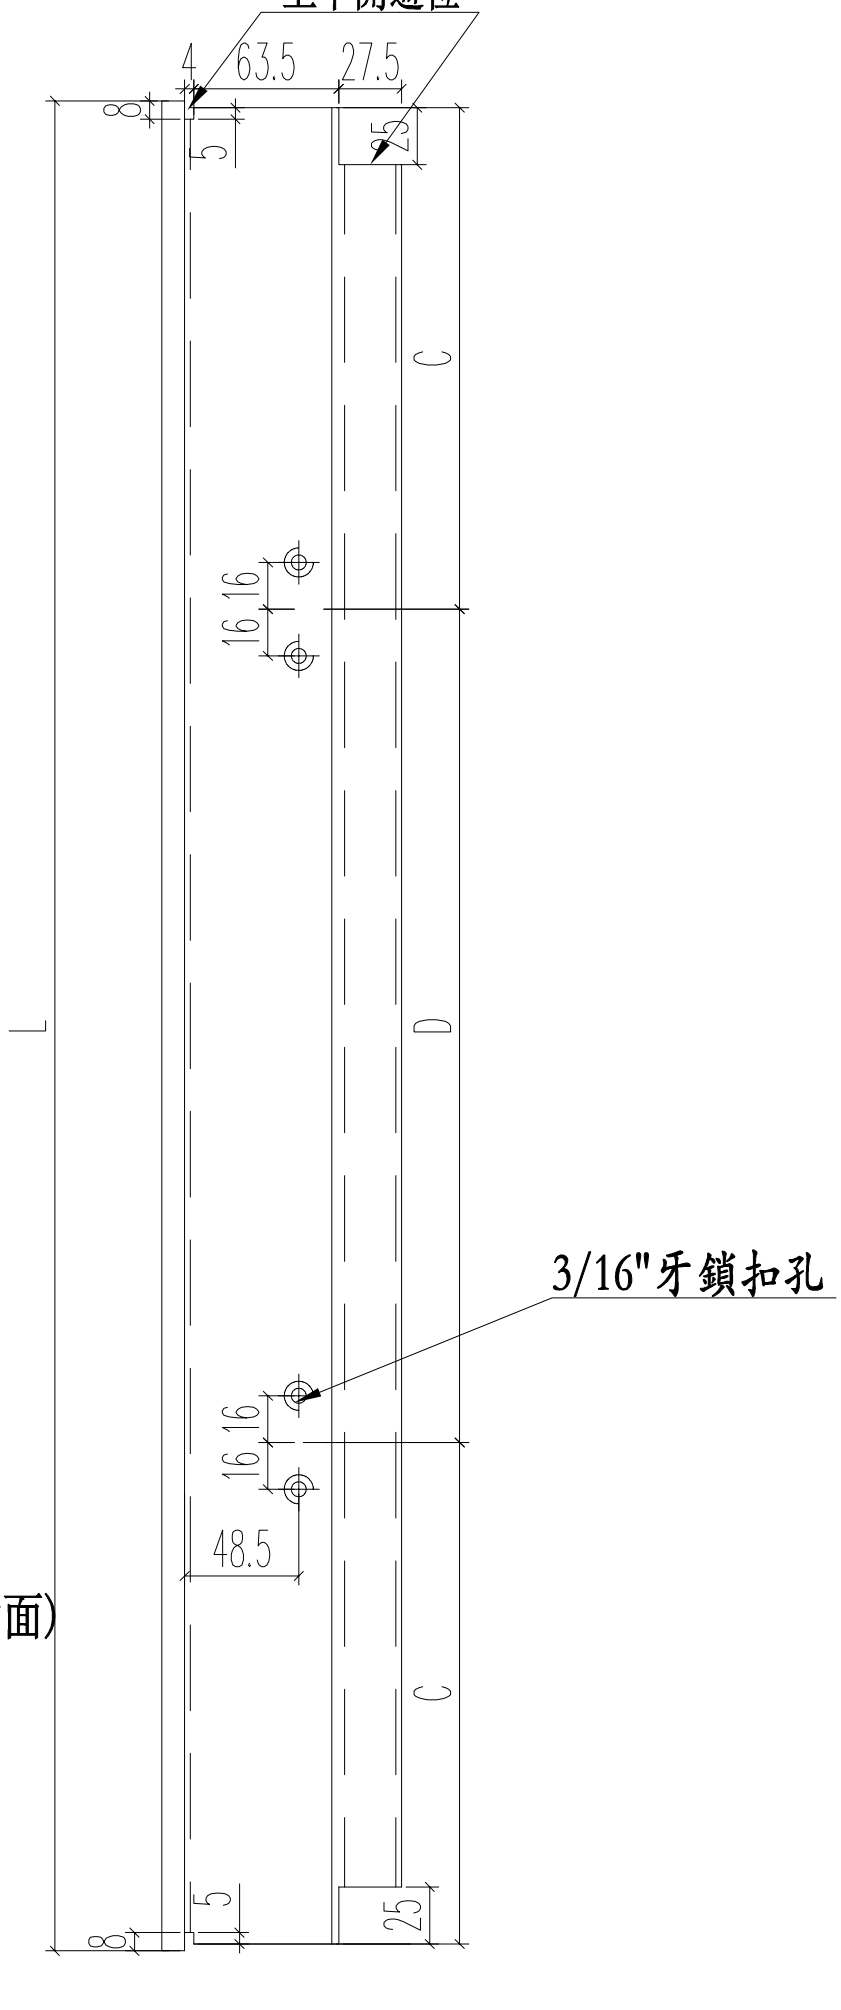

名稱	70上生下生中橫	制圖	JASON	2020.06.22	修改			
材料	X85775	復核	WHS		日期			
顏色	UCT806812XL-3	批准			圖號	PW01-33		

EG-DWG3

美特鋁質 有限公司
MIDI Aluminium Fabricator Ltd.

工程號	J852	地盤	亞皆老街

窗號	尺寸（MM）	數量（支）
23W8/T2A	1152	1
	合計：	1

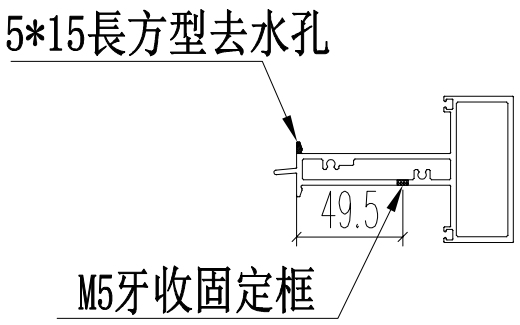

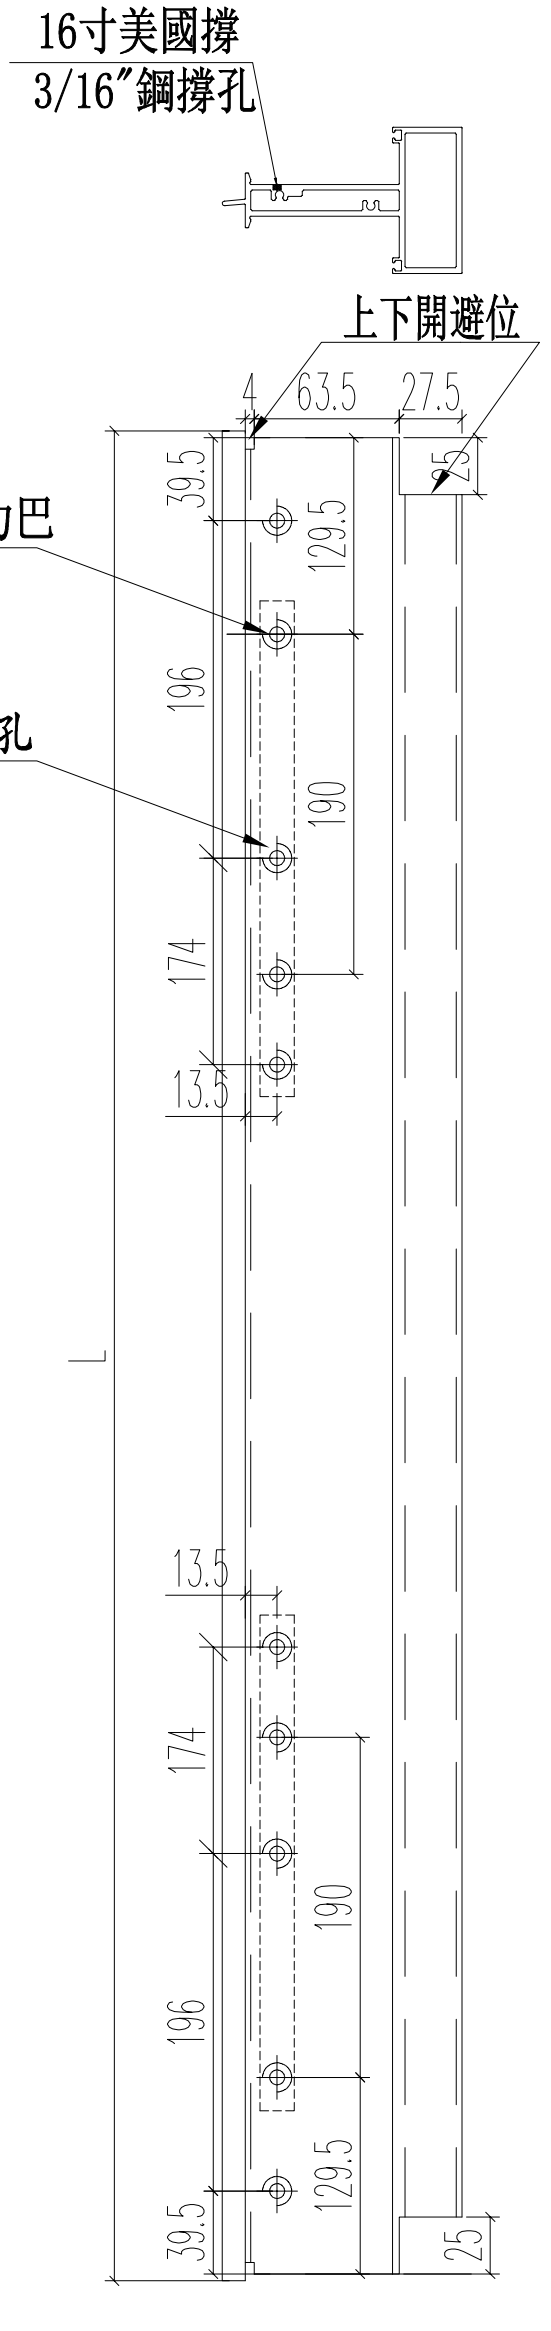

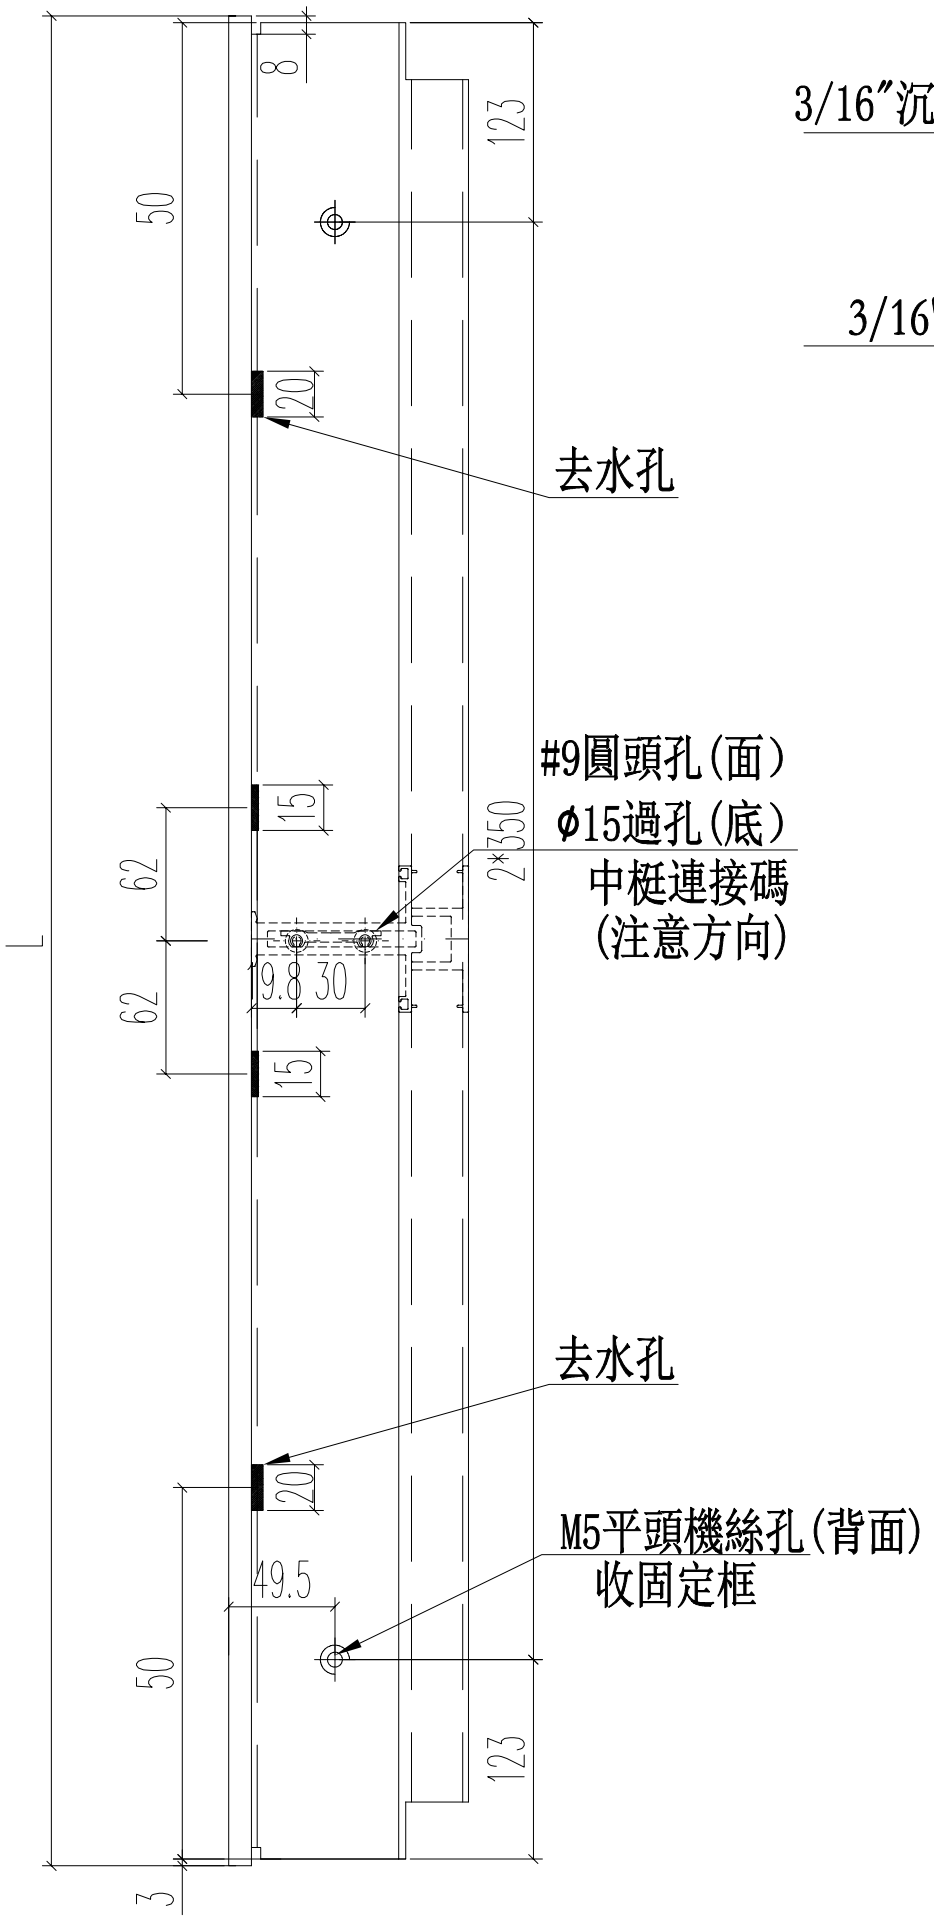

名稱	70上生下生中橫	制圖	JASON	2020.06.22	修改			
材料	X85775	復核	WHS		日期			
顏色	UCT806812XL-3	批准			圖號	PW01-33A		

EG-DWG3

美特鋁質 有限公司
MIDI Aluminium Fabricator Ltd.

工程號	J852	地盤	亞皆老街

窗號	尺寸（MM）	數量（支）
23W8/T2A	1152	1
	合計：	1

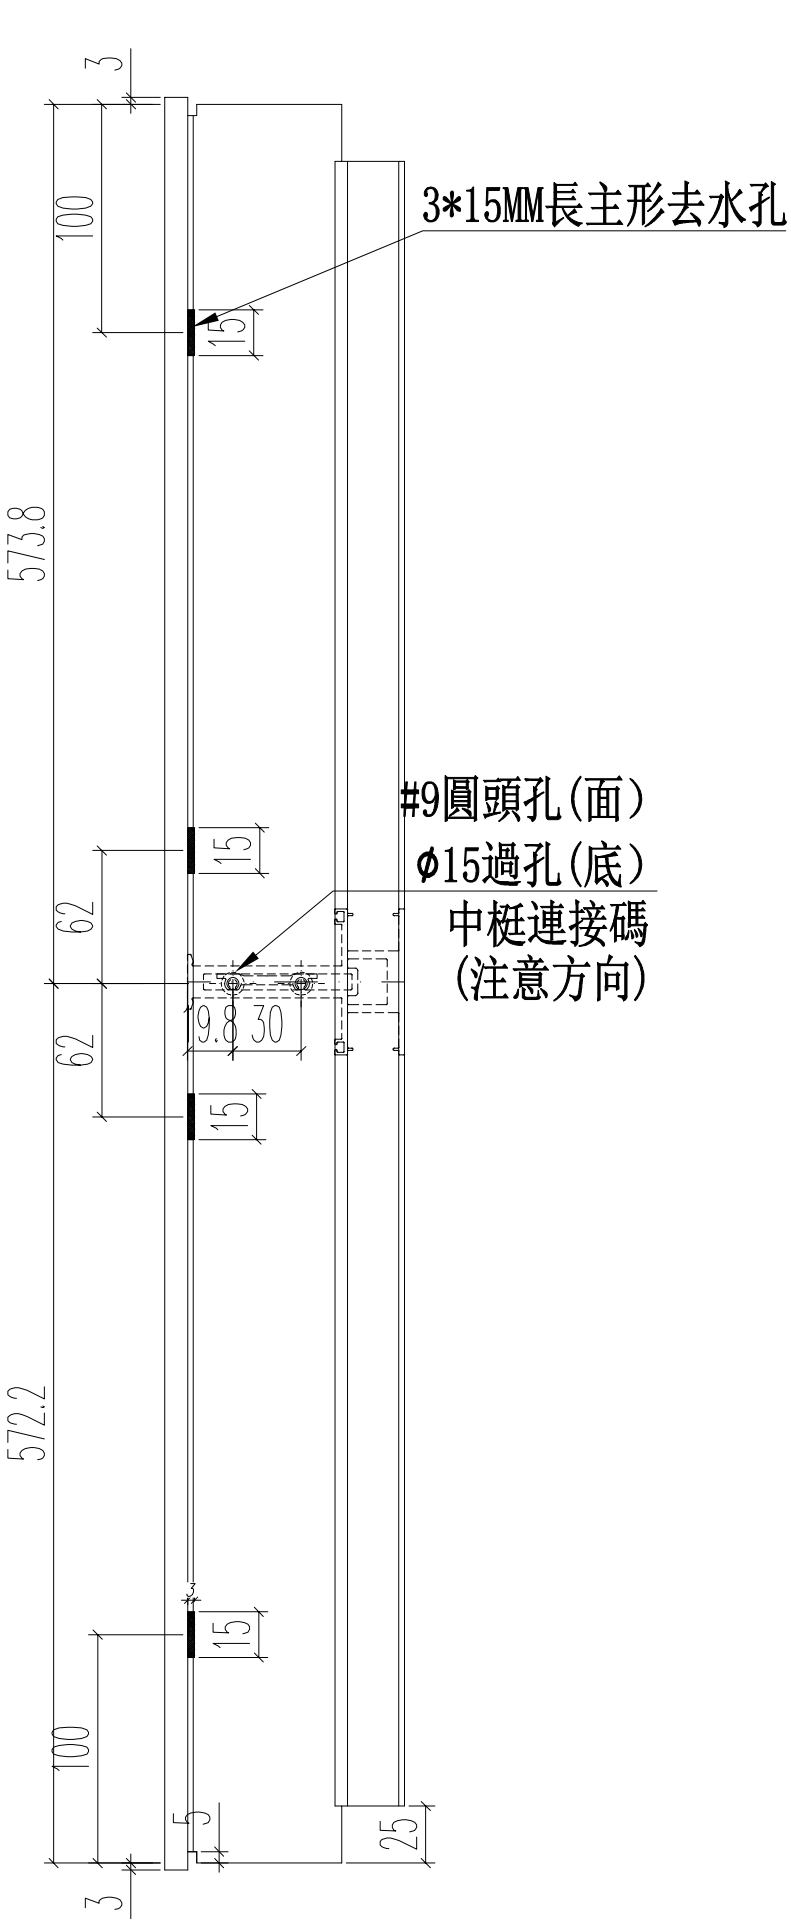

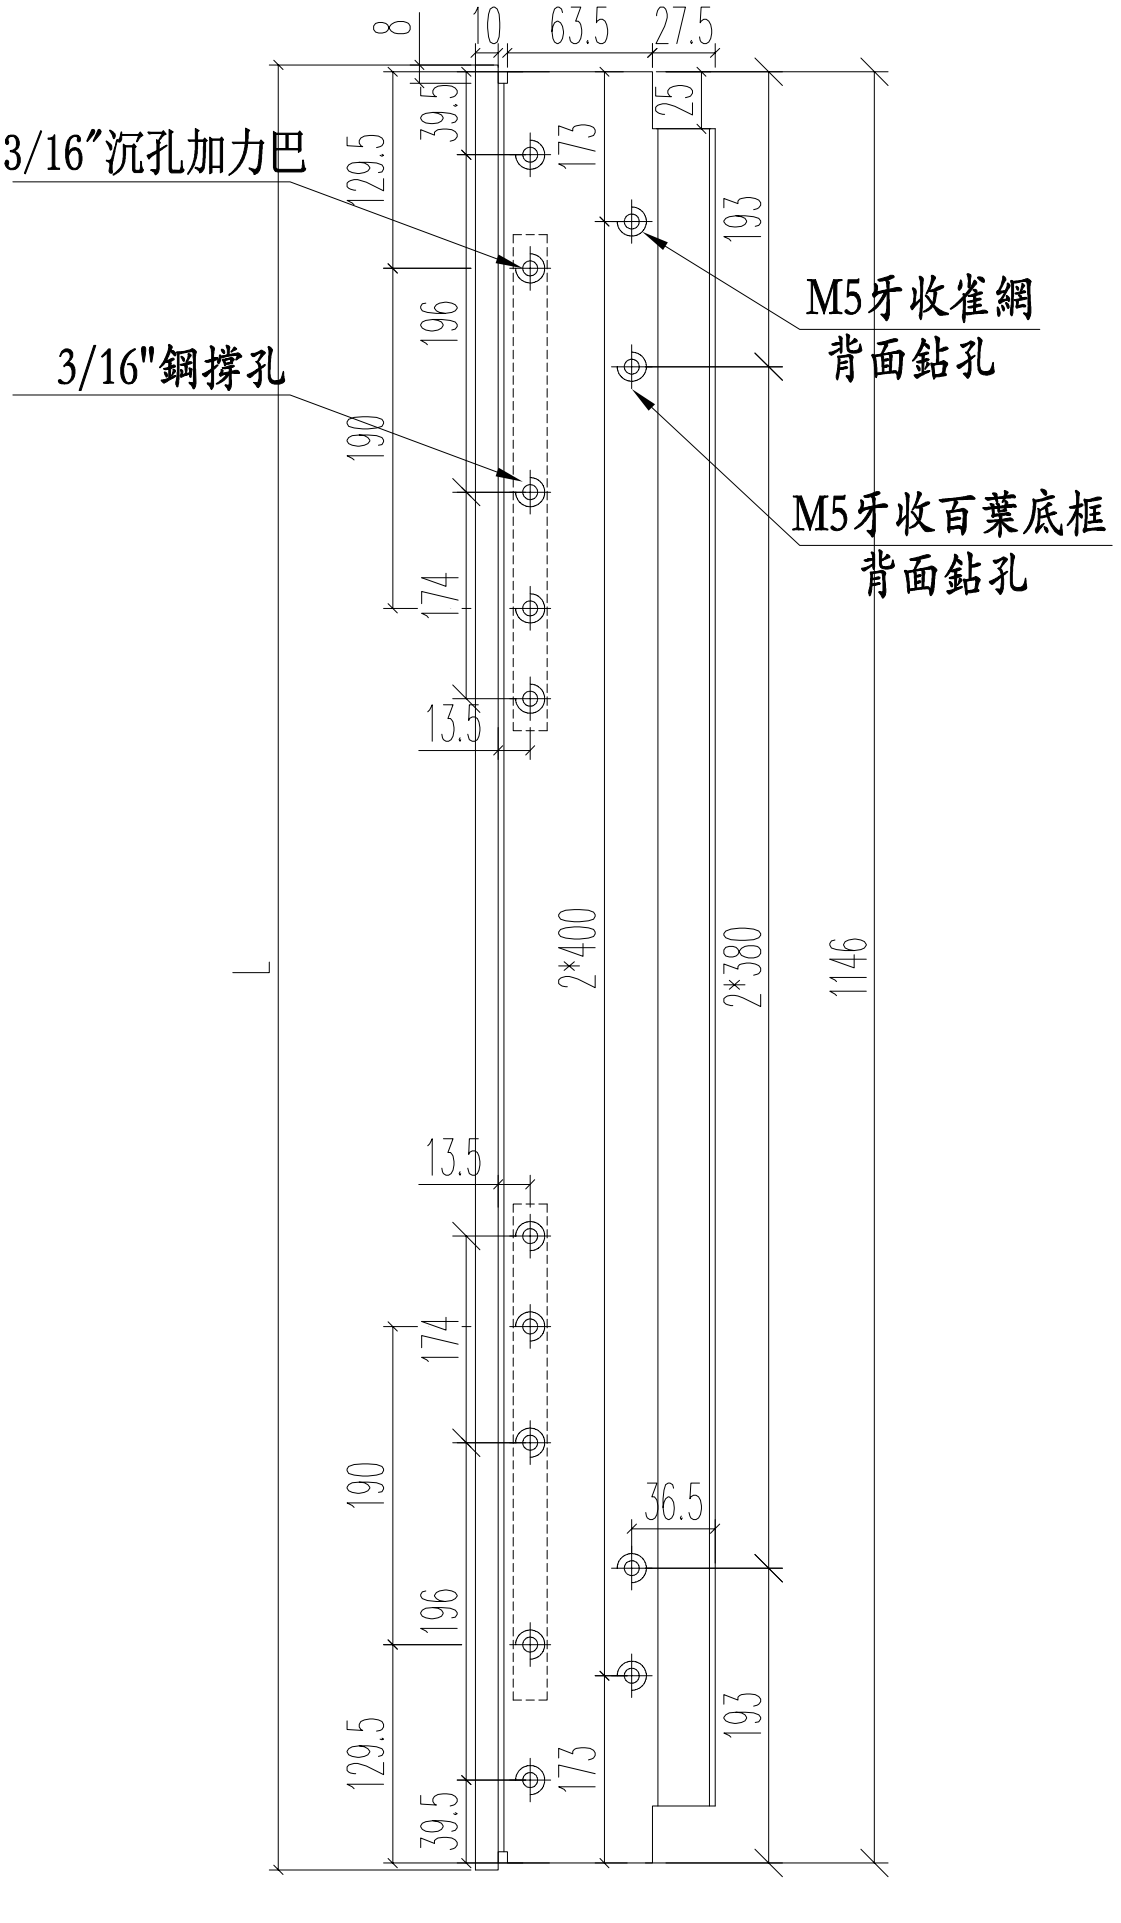

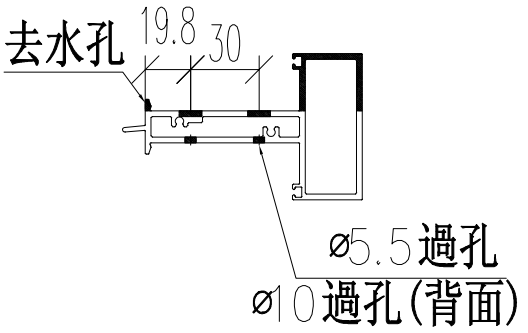

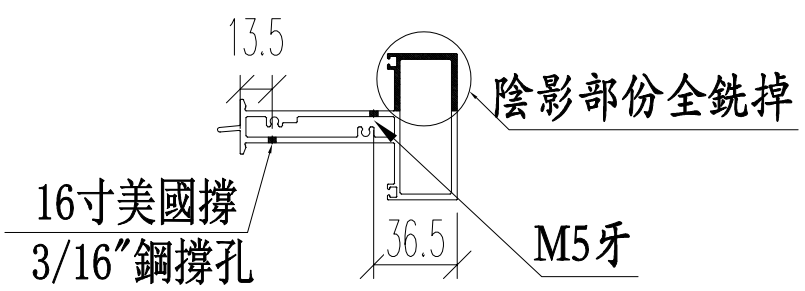

名稱	70上生下生中橫	制圖	JASON	2020.06.22	修改			
材料	X85775	復核	WHS		日期			
顏色	UCT806812XL-3	批准			圖號	PW01-34		

EG-DWG3

美特鋁質 有限公司
MIDI Aluminium Fabricator Ltd.

工程號	J852	地盤	亞皆老街

窗號	尺寸（MM）	數量（支）	X
22W6/T1C	902	1	896
23W6/T1C	902	1	896
	合計：	2	

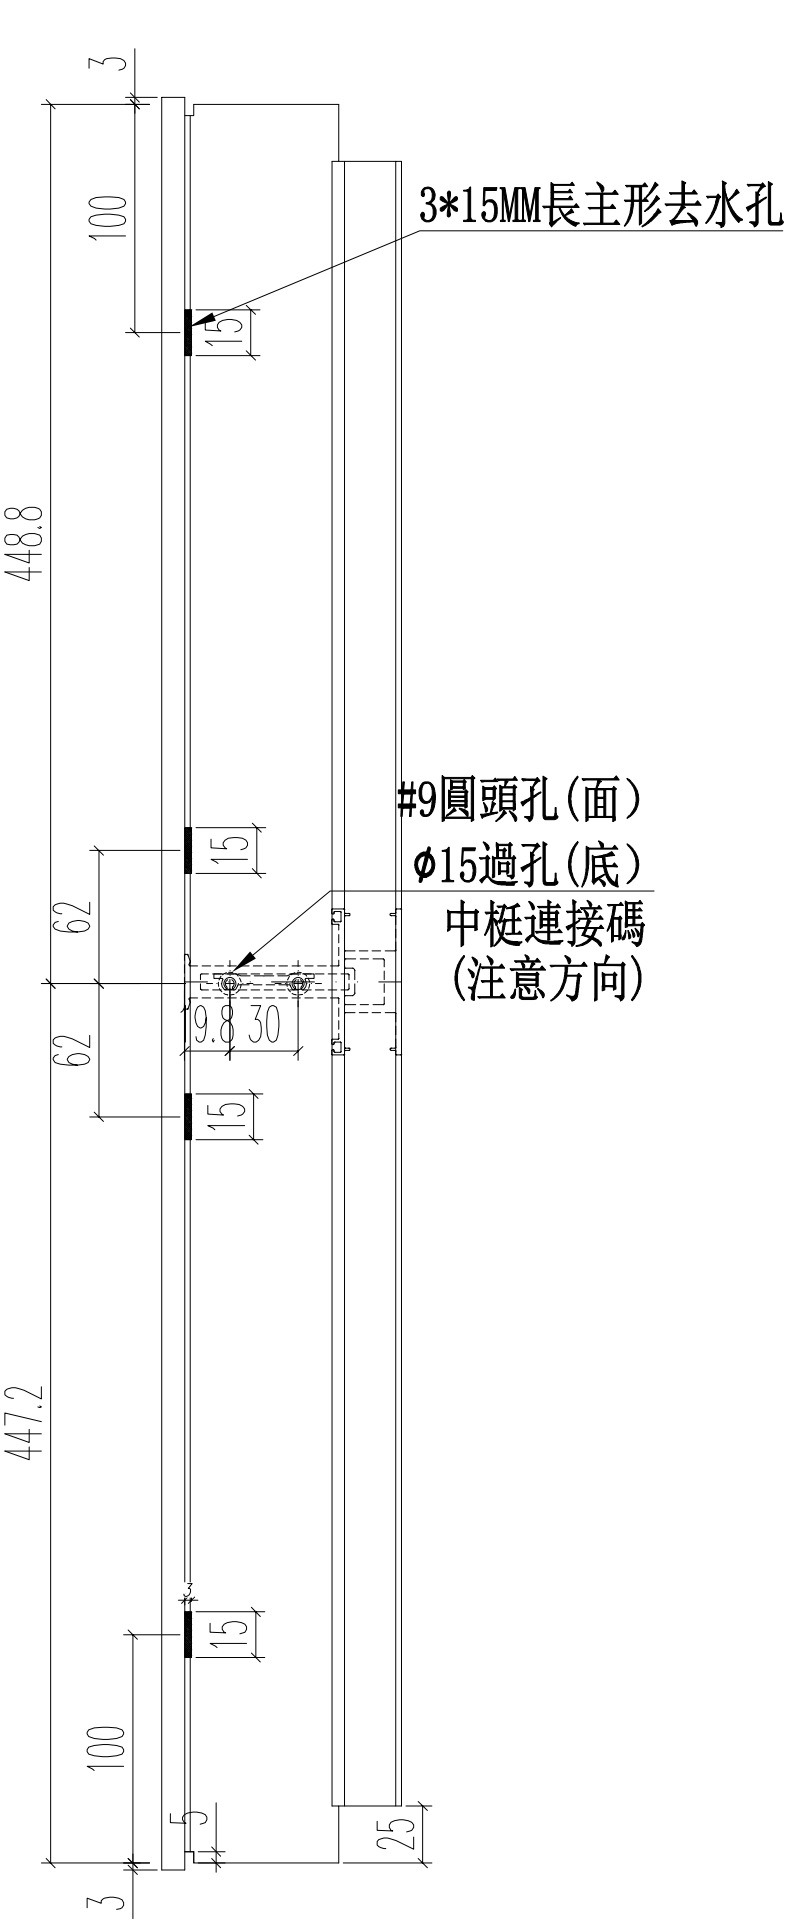

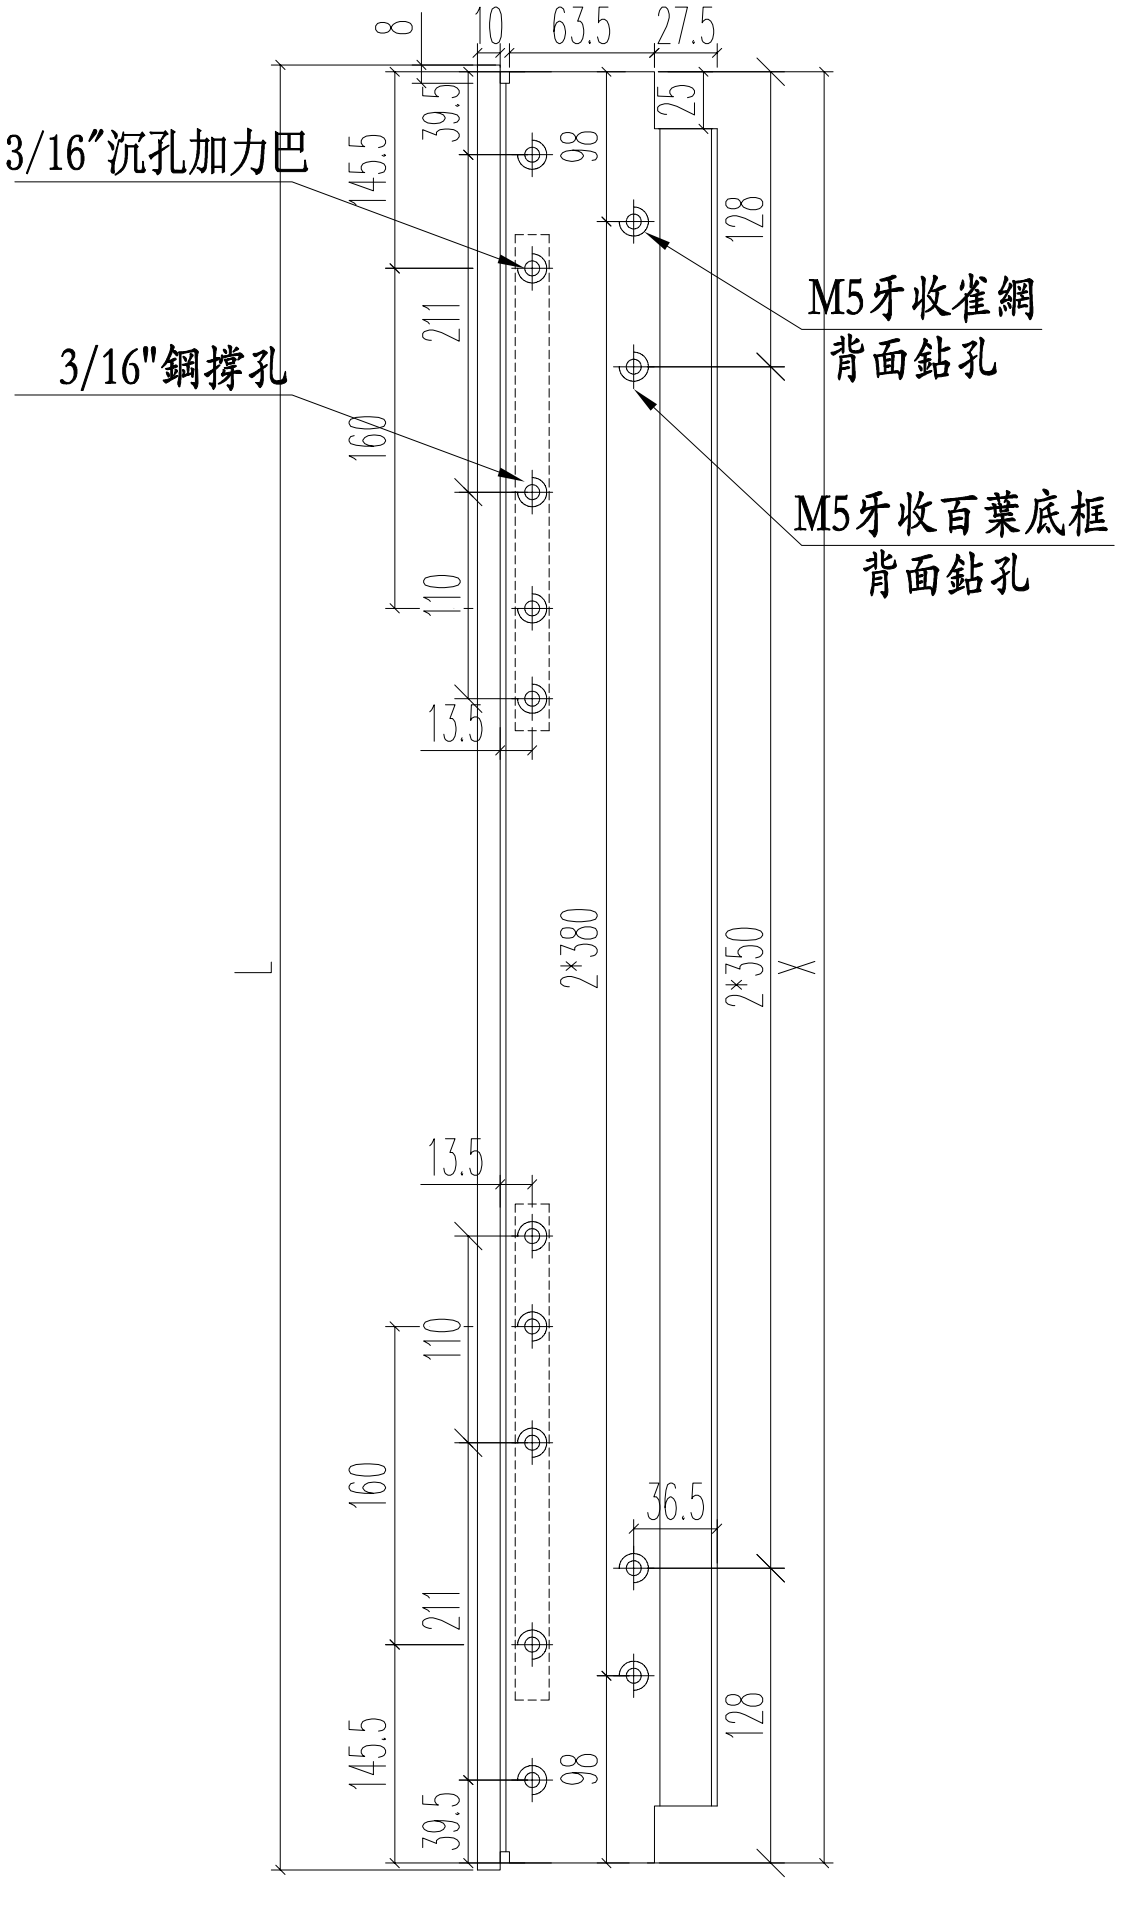

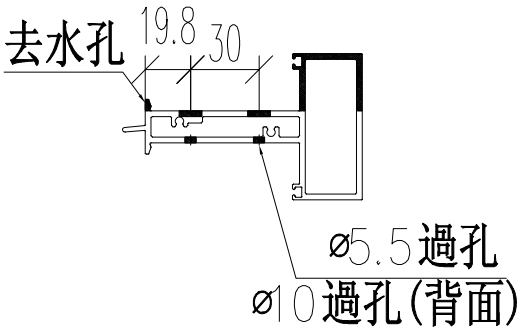

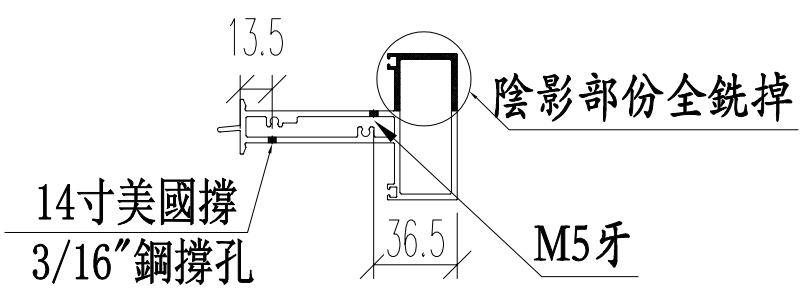

名稱	70上生下生中橫	制圖	JASON	2020.06.22	修改			
材料	X85775	復核	WHS		日期			
顏色	UCT806812XL-3	批准			圖號	PW01-34A		

EG-DWG3

美特鋁質 有限公司
MIDI Aluminium Fabricator Ltd.

工程號	J852	地盤	亞皆老街

窗號	尺寸（MM）	數量（支）	X
23W5/T2A	622	1	616
	合計：	1	

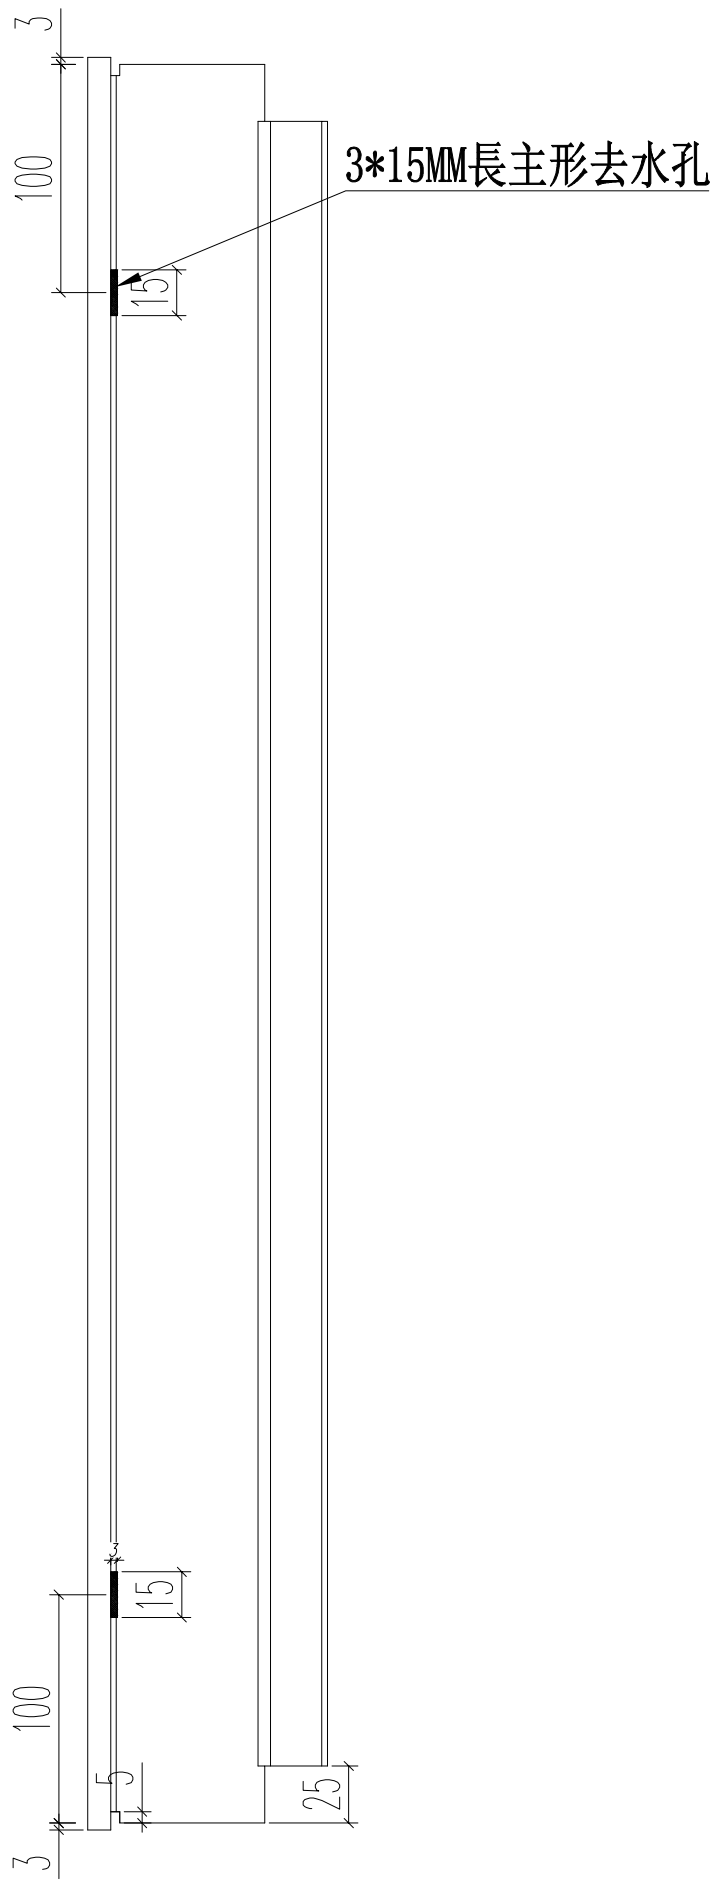

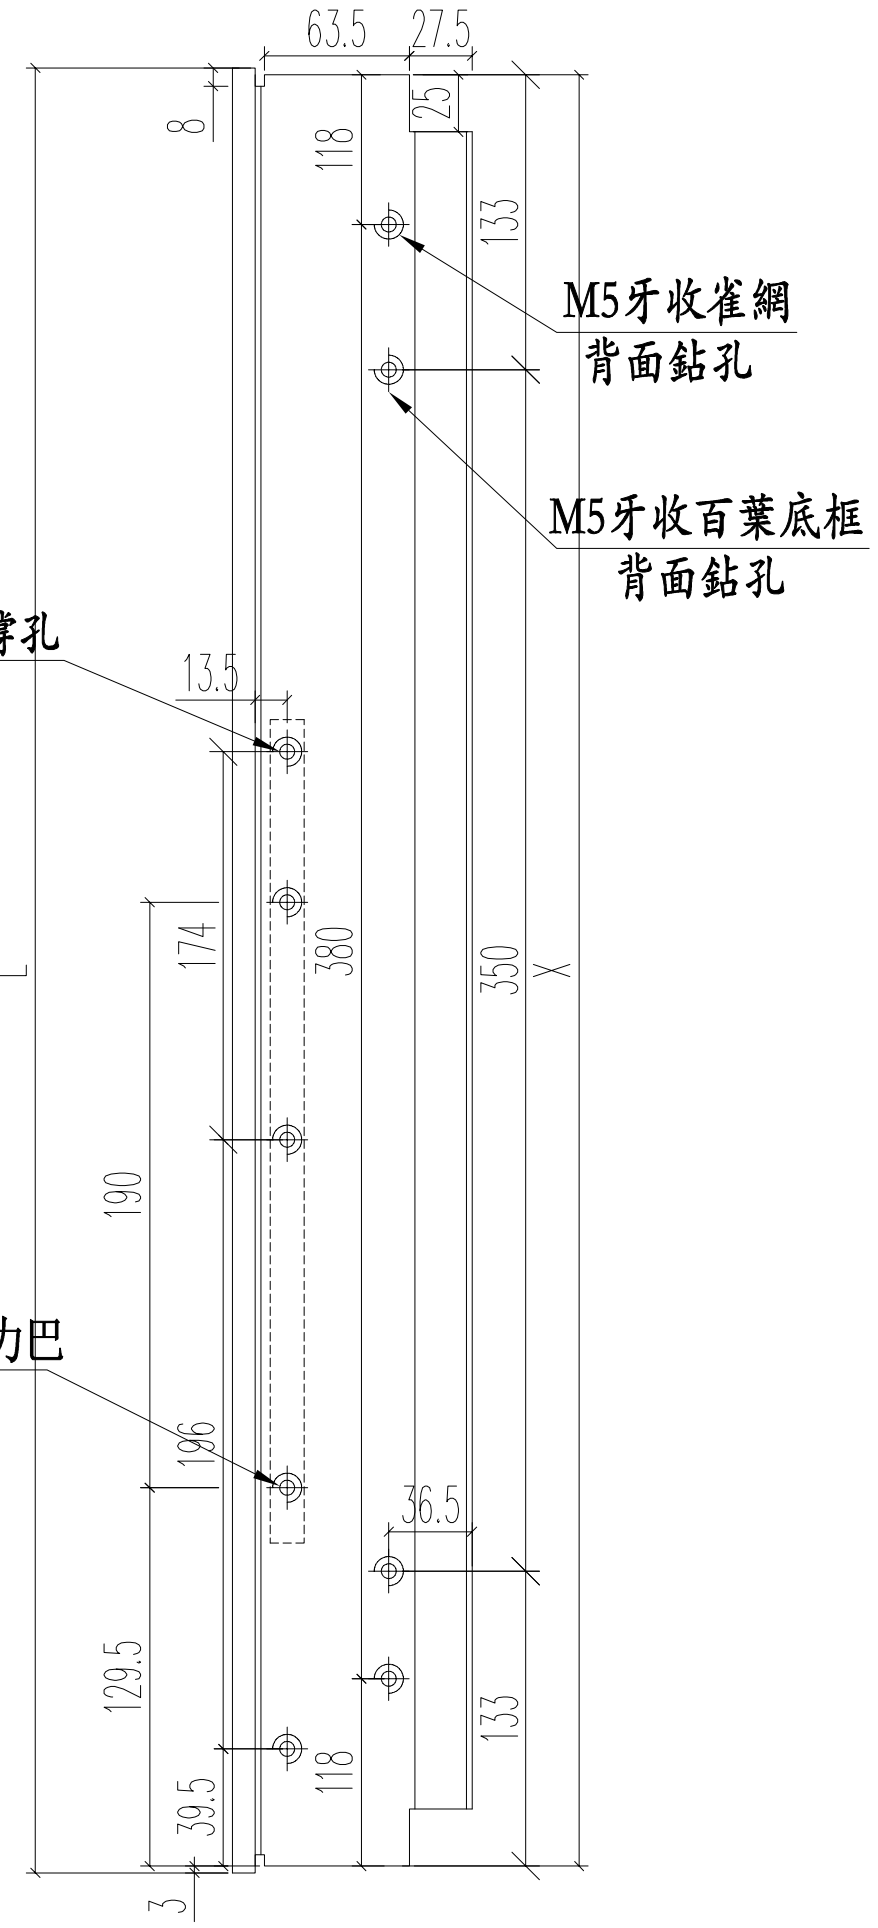

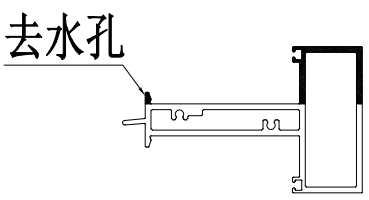

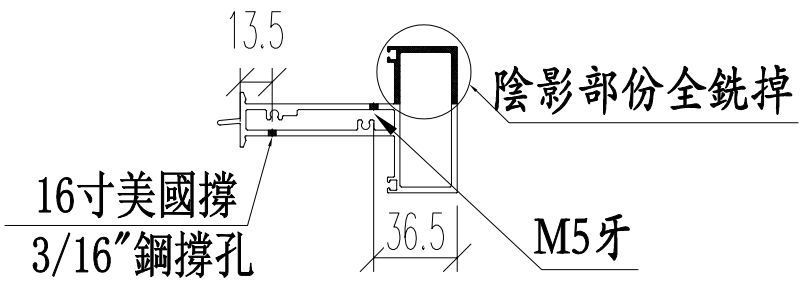

名稱	70上生下生中橫	制圖	JASON	2020.06.22	修改			
材料	X85775	復核	WHS		日期			
顏色	UCT806812XL-3	批准			圖號	PW01-34B		

EG-DWG3

美特鋁質 有限公司
MIDI Aluminium Fabricator Ltd.

工程號	J852	地盤	亞皆老街

窗號	尺寸（MM）	數量（支）	X
23W5/T2A	622	1	616
	合計：	1	

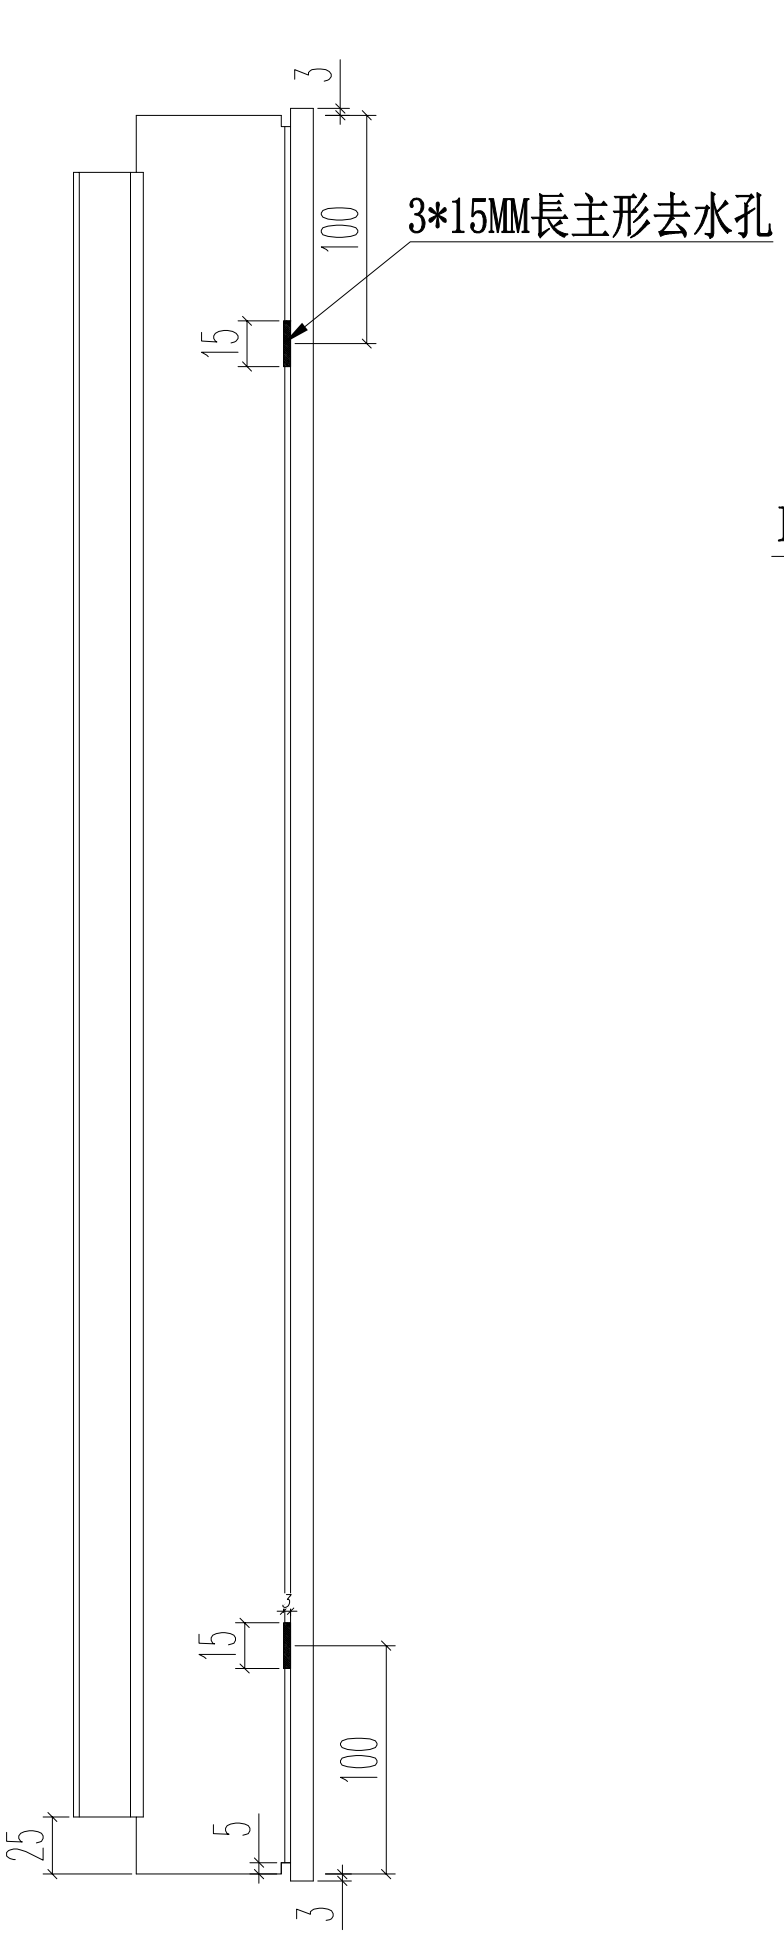

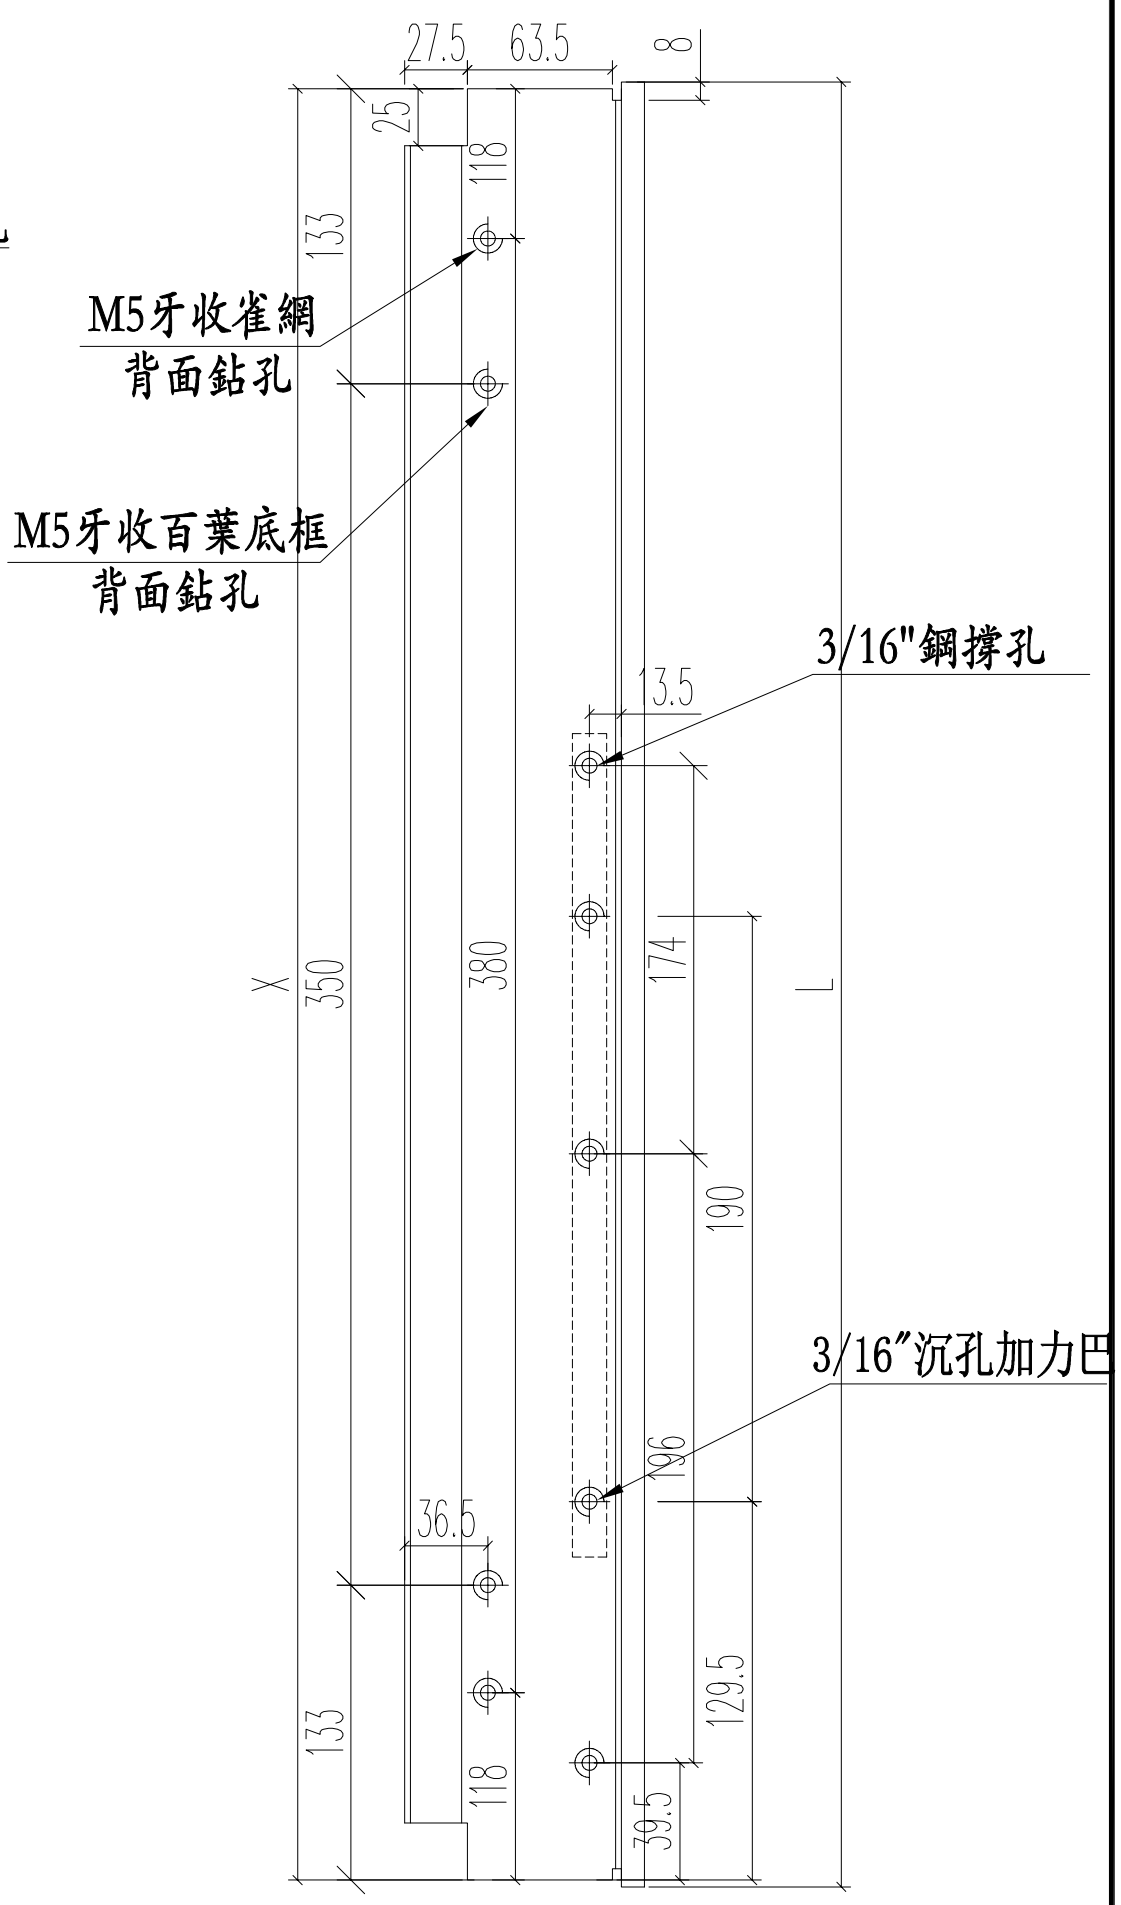

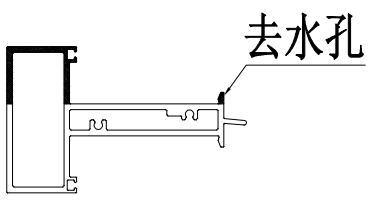

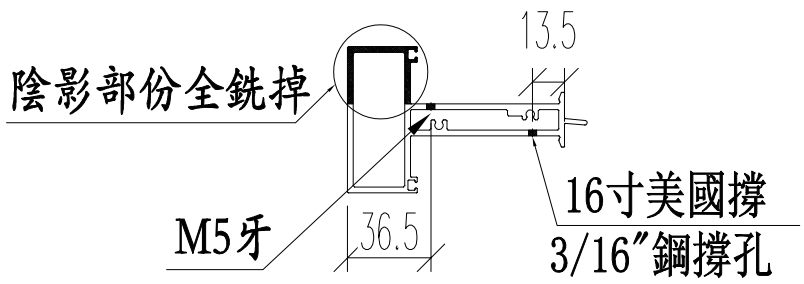

名稱	70上生下生中橫	制圖	JASON	2020.06.22	修改			
材料	X85775	復核	WHS		日期			
顏色	UCT806812XL-3	批准			圖號	PW01-34C		

EG-DWG3

美特鋁質 有限公司
MIDI Aluminium Fabricator Ltd.

工程號	J852	地盤	亞皆老街

窗號	尺寸（MM）	數量（支）	X
23W5/T2A	472	1	466
	合計：	1	

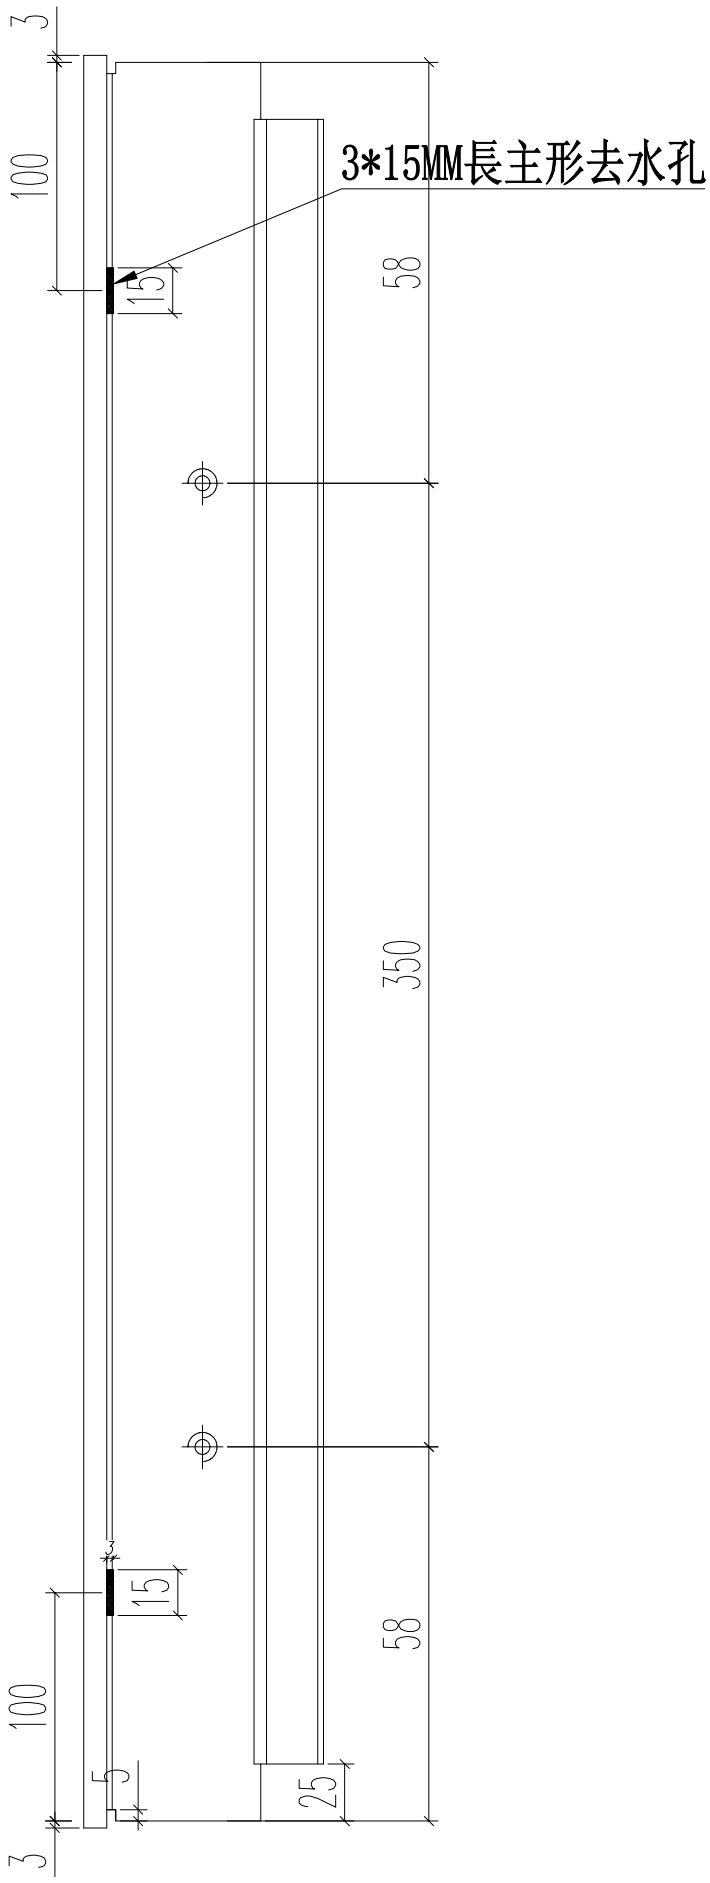

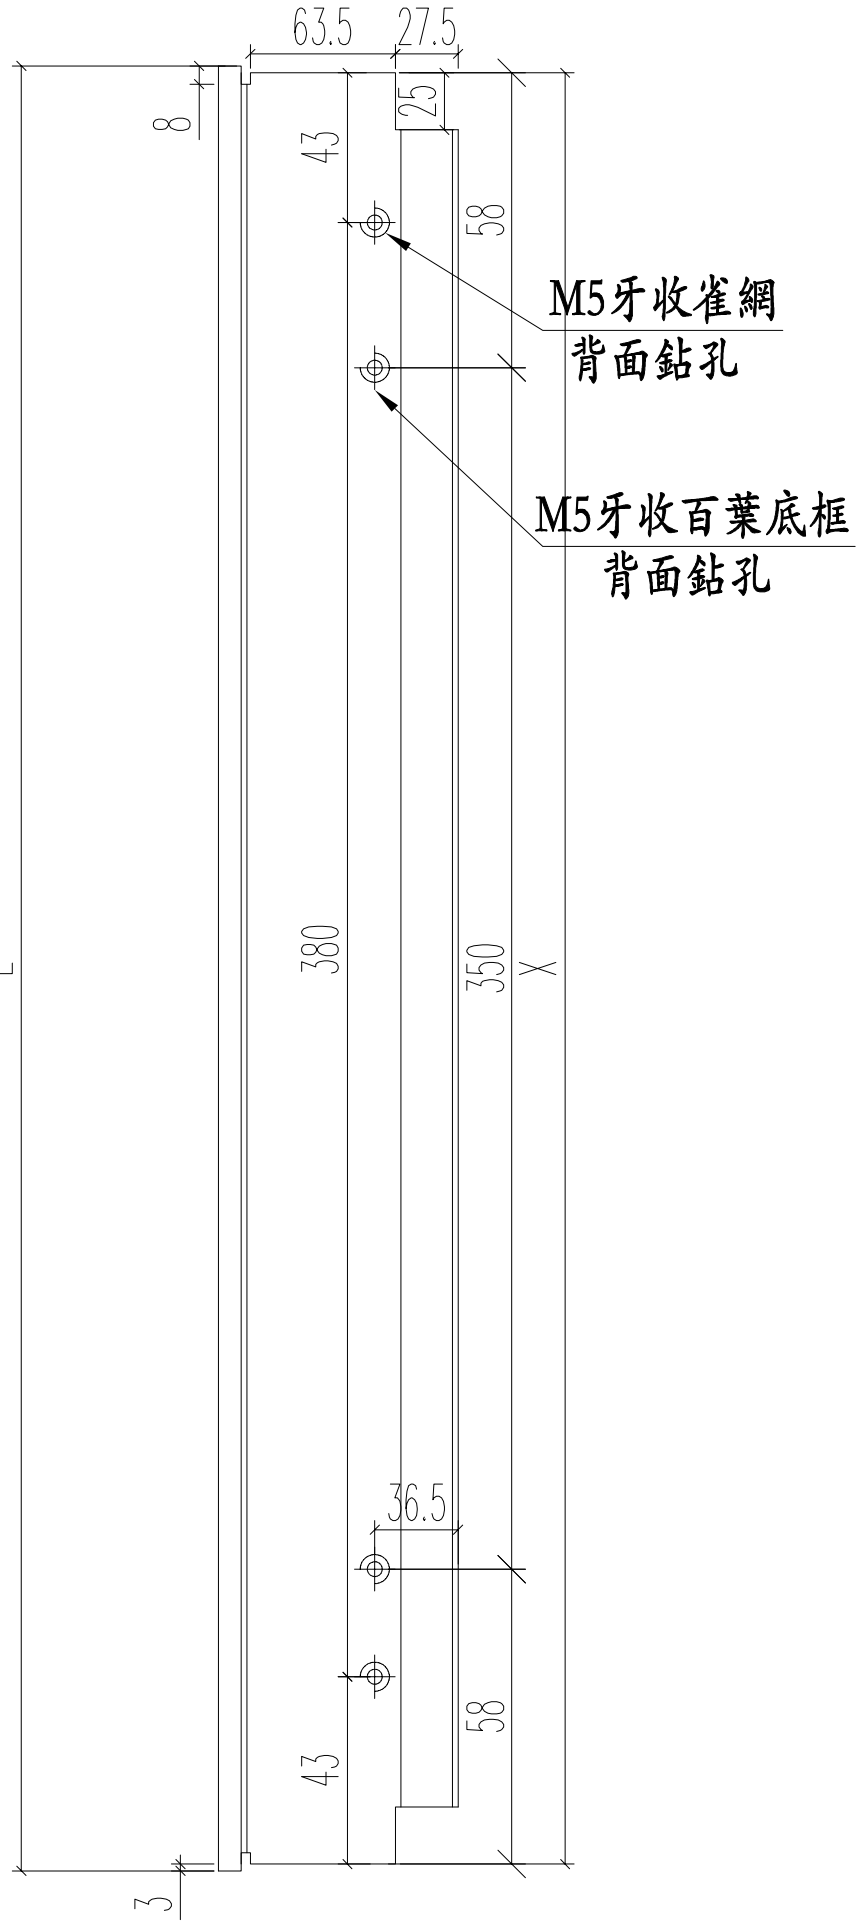

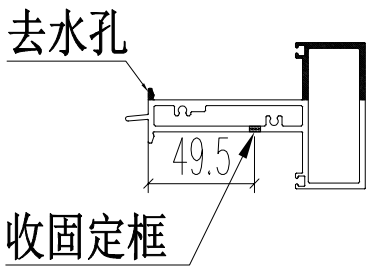

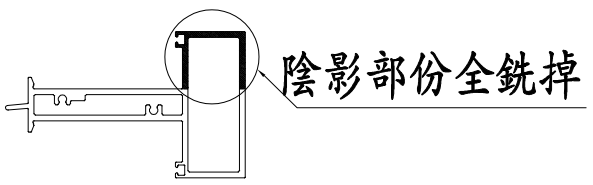

名稱	70上生下生中橫	制圖	JASON	2020.06.22	修改			
材料	X85775	復核	WHS		日期			
顏色	UCT806812XL-3	批准			圖號	PW01-34D		

EG-DWG3

美特鋁質 有限公司
MIDI Aluminium Fabricator Ltd.

工程號	J852	地盤	亞皆老街

窗號	L（MM）	L1(MM)	數量(支)	A	B	C
22W4/T2B	347	341	1	170.5	45.5	250
23W13/T2C	347	341	1	170.5	45.5	250
22W4/T2A	347	341	1	170.5	45.5	250
22W5/T2A	422	416	1	208	58	300
23W14/T2C	422	416	1	208	58	300
22W5/T2B	422	416	1	208	58	300
		合計：	4			

上下開避位

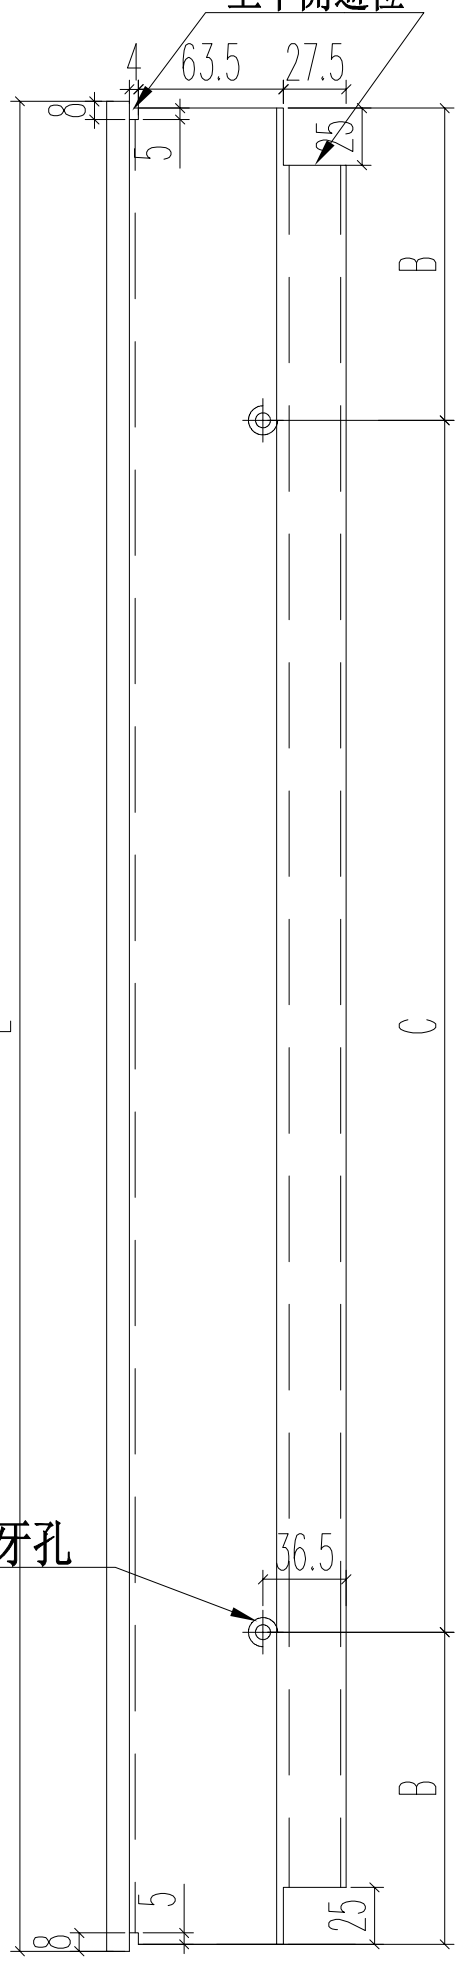

上下開避位

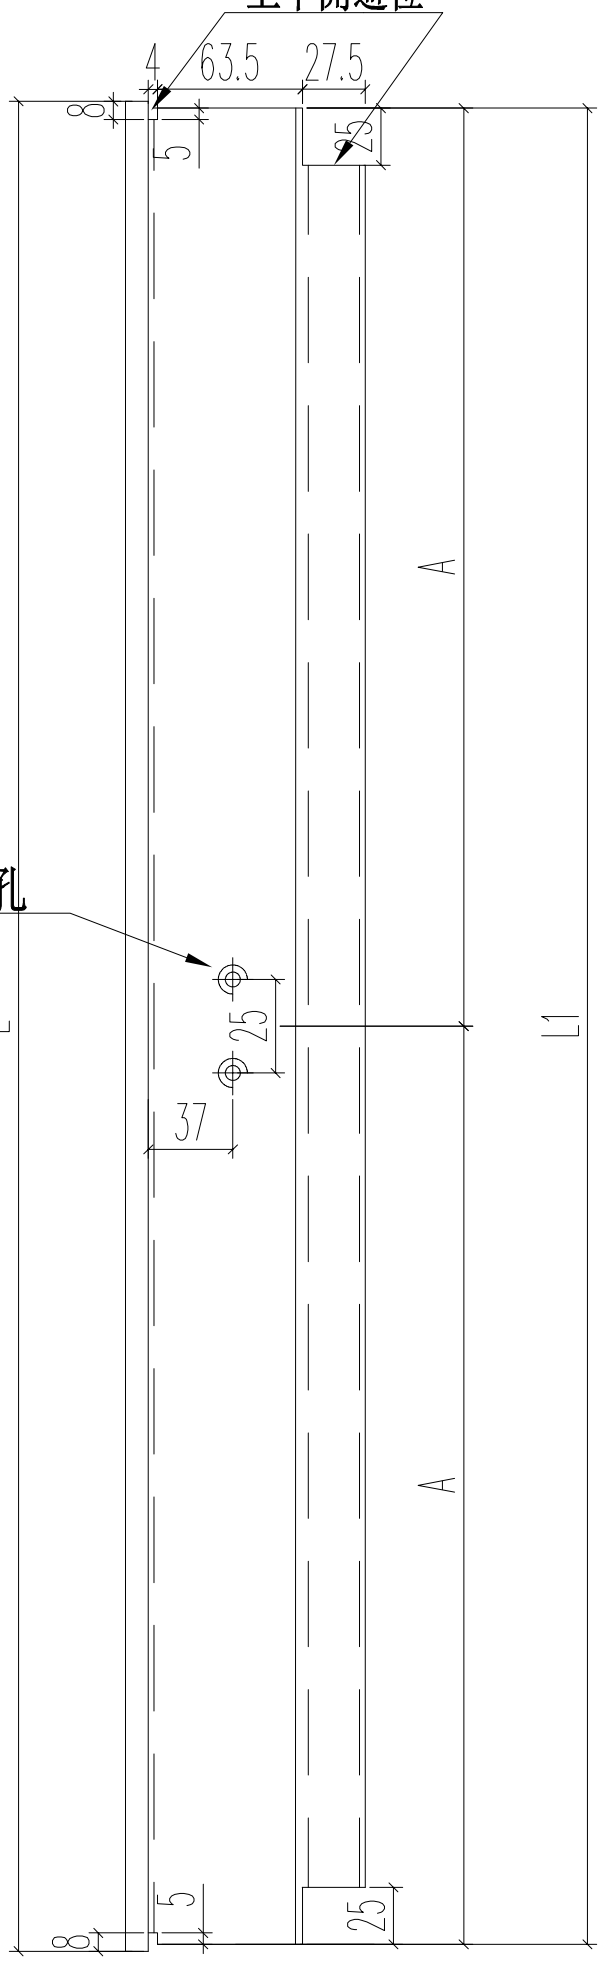

3/16″牙孔

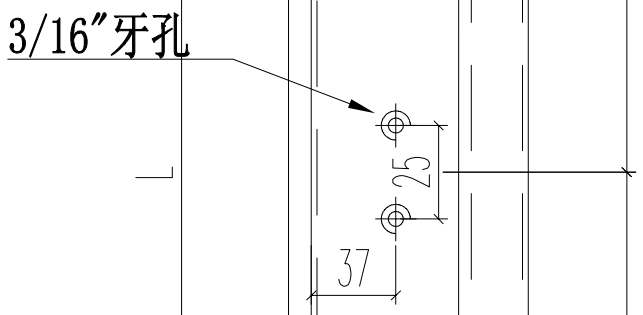

3/16″牙孔

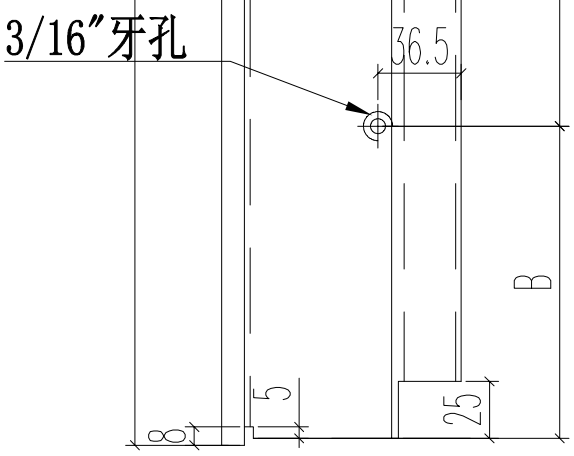

3/16″圓頭機絲
收扣码

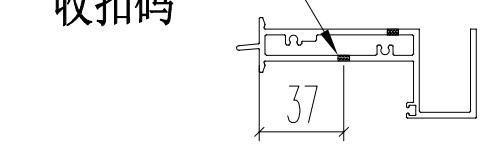

陰影部位銑去

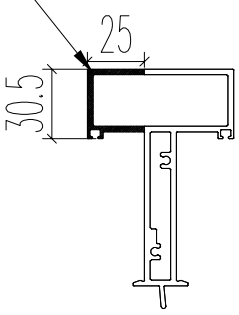

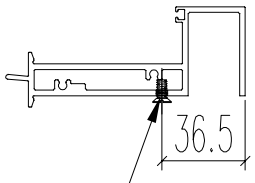

3/16″平頭機絲(修百頁
框底料)

名稱	70上生下生中橫	制圖	JASON	2020.06.22	修改	-		
材料	X85775	復核	WHS		日期	-		
顏色	UCT806812XL-3	批准			圖號	PW01-34E		

EG-DWG3

美特鋁質 有限公司
MIDI Aluminium Fabricator Ltd.

工程號	J852	地盤	亞皆老街

序号	窗號	數量	L	A	B	C	D
1	23W8/T2A	2	1150	50	3*350	125	3*300
2	23W8/T2A	2	555	102.5	350	127.5	300
3	22W4/T2A	2	345	47.5	250	72.5	200
4	22W4/T2A	2	555	102.5	350	127.5	300
5	22W4/T2B	2	345	47.5	250	72.5	200
6	22W4/T2B	2	555	102.5	350	127.5	300
7	23W13/T2C	2	345	47.5	250	72.5	200
8	23W13/T2C	2	555	102.5	350	127.5	300
9	22W5/T2A	2	420	60	300	85	250
10	22W5/T2A	2	555	102.5	350	127.5	300
11	22W5/T2B	2	420	60	300	85	250
12	22W5/T2B	2	555	102.5	350	127.5	300
13	23W14/T2C	2	420	60	300	85	250
14	23W14/T2C	2	555	102.5	350	127.5	300
15	23W5/T2A	2	470	85	300	60	350
16	23W5/T2A	2	1595	137.5	4*330	97.5	4*350
	合計:	32					

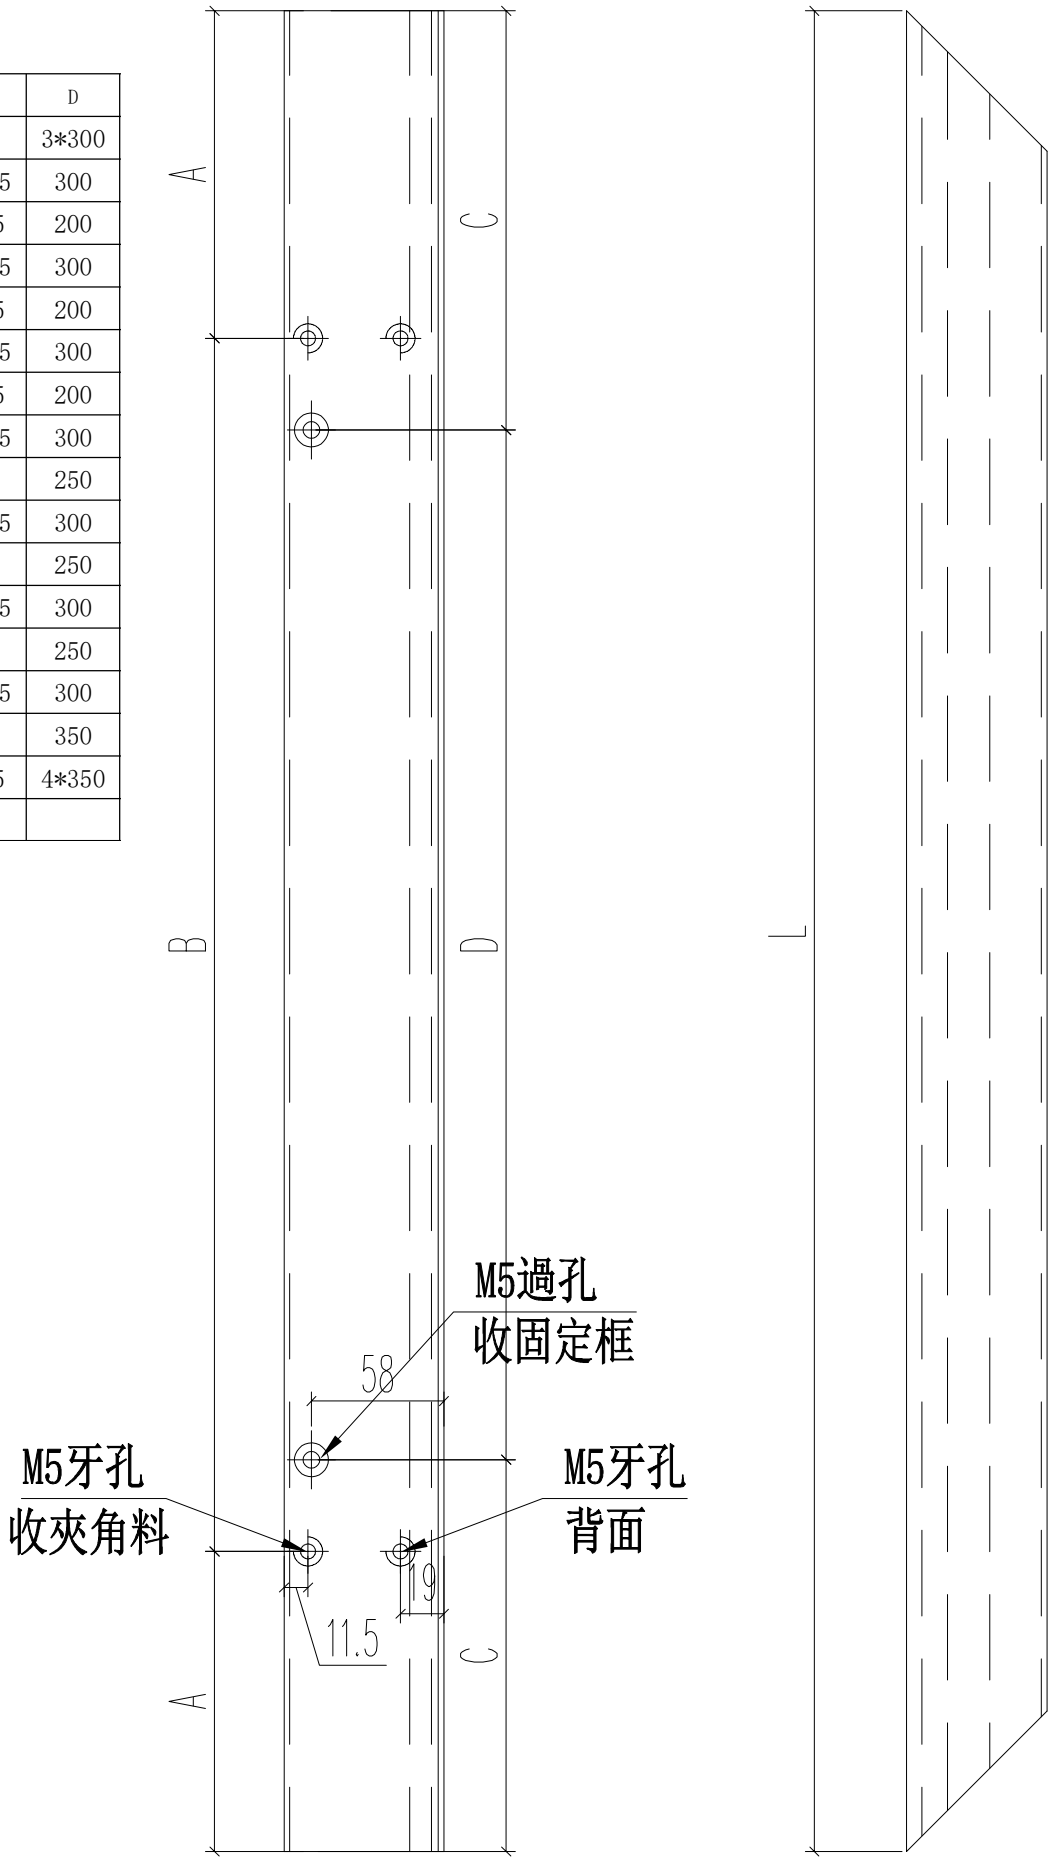

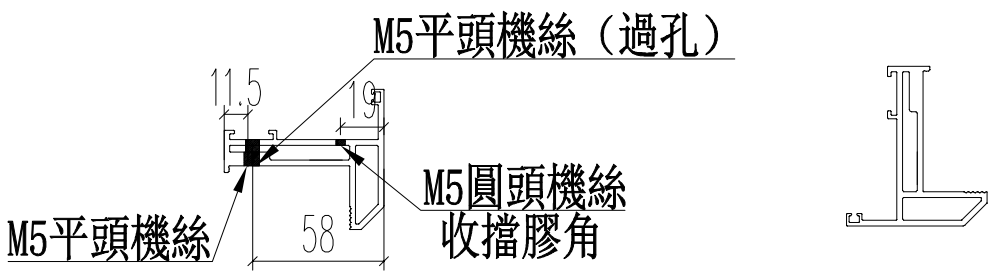

名稱	70生窗玉	制圖	JASON	2020.06.22	修改			
材料	X85767	復核	WHS		日期			
顏色	UCT806812XL-3	批准			圖號	PW01-35		

EG-DWG3

美特鋁質 有限公司
MIDI Aluminium Fabricator Ltd.

工程號	J852	地盤	亞皆老街

序号	窗號	數量	L	A	B
1	23W8/T2A	2	1076	13	3*350
2	23W8/T2A	2	430	40	350
3	22W4/T2A	2	271	10.5	250
4	22W4/T2A	2	430	40	350
5	22W4/T2B	2	271	10.5	250
6	22W4/T2B	2	430	40	350
7	23W13/T2C	2	271	10.5	250
8	23W13/T2C	2	430	40	350
9	22W5/T2A	2	346	23	300
10	22W5/T2A	2	430	40	350
11	22W5/T2B	2	346	23	300
12	22W5/T2B	2	430	40	350
13	23W14/T2C	2	346	23	300
14	23W14/T2C	2	430	40	350
15	23W5/T2A	2	396	48	300
16	23W5/T2A	2	1470	75	4*330
17	23W10/T2A	2	1309	129.5	3*350
18	23W10/T2A	2	2298	99	5*420
19	23W3/T2A	2	1309	129.5	3*350
20	23W3/T2A	2	2298	99	5*420
21	22W2/T2A	2	909	104.5	2*350
22	22W2/T2A	2	2298	99	5*420
23	22W2/T2B	2	909	104.5	2*350
24	22W2/T2B	2	2298	99	5*420
25	23W11/T2A	2	909	104.5	2*350
26	23W11/T2A	2	2298	99	5*420
27	23W2/T2A	2	909	104.5	2*350
28	23W2/T2A	2	2298	99	5*420
29	22W3/T2A	2	1309	129.5	3*350
30	22W3/T2A	2	2298	99	5*420
31	22W3/T2B	2	1309	129.5	3*350
32	22W3/T2B	2	2298	99	5*420
33	22W7/T2A	2	519	84.5	350
34	22W7/T2A	2	2298	99	5*420
35	22W7/T2B	2	519	84.5	350
36	22W7/T2B	2	2298	99	5*420
	合計	72			

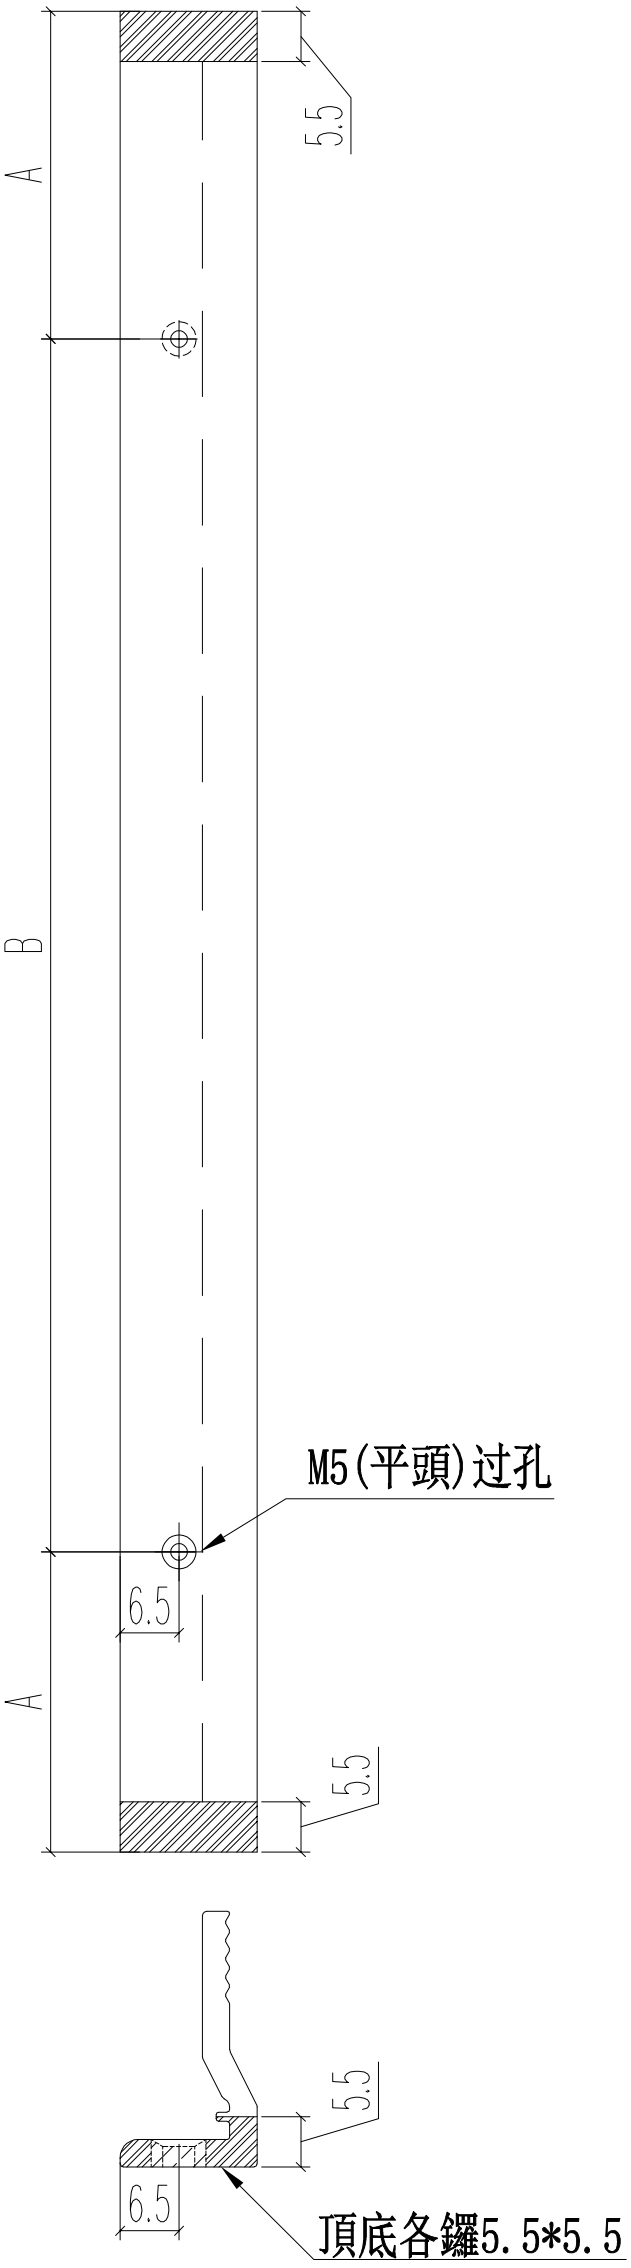

名稱	70窗玻璃夾角	制圖	JASON	2020.06.22	修改	A		
材料	X85834	復核	WHS		日期	2020.08.24		
顏色	UCT806812XL-3	批准			圖號	PW01-36		

EG-DWG3

美特鋁質 有限公司
MIDI Aluminium Fabricator Ltd.

工程號	J852	地盤	亞皆老街

序号	窗號	數量	L	A	B
1	23W8/T2A	2	1090	95	3*300
2	23W8/T2A	2	495	97.5	300
3	22W4/T2A	2	285	42.5	200
4	22W4/T2A	2	495	97.5	300
5	22W4/T2B	2	285	42.5	200
6	22W4/T2B	2	495	97.5	300
7	23W13/T2C	2	285	42.5	200
8	23W13/T2C	2	495	97.5	300
9	22W5/T2A	2	360	55	250
10	22W5/T2A	2	495	97.5	300
11	22W5/T2B	2	360	55	250
12	22W5/T2B	2	495	97.5	300
13	23W14/T2C	2	360	55	250
14	23W14/T2C	2	495	97.5	300
15	23W5/T2A	2	410	30	350
16	23W5/T2A	2	1535	67.5	4*350
	合计：	32			

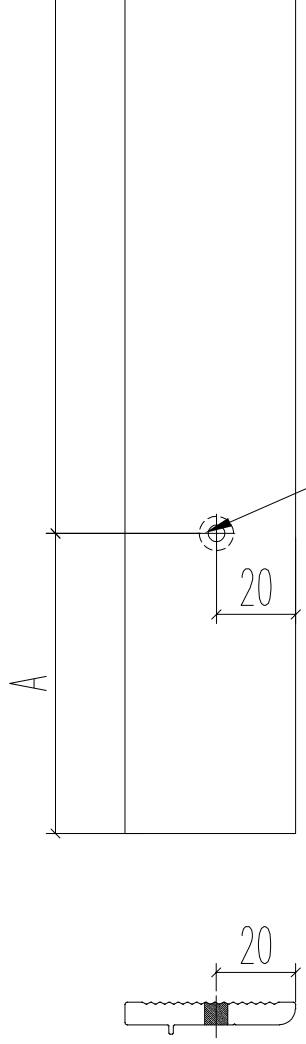

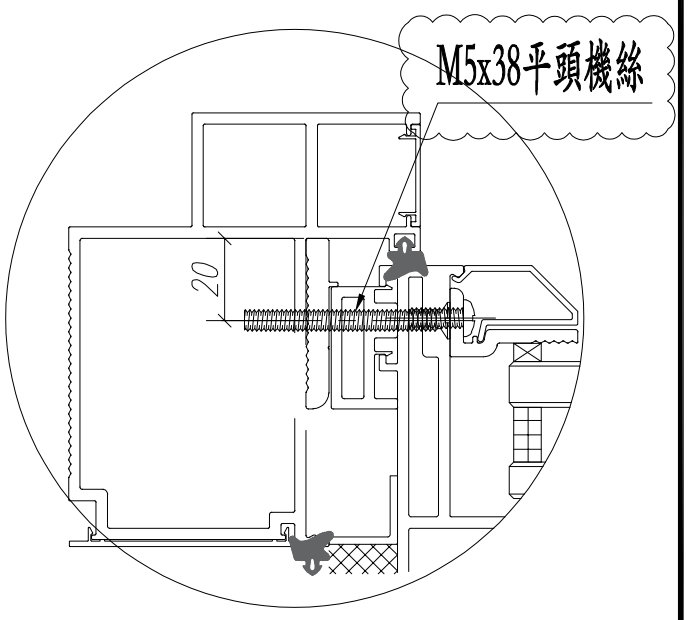

名稱	生窗變梗扣(框)	制圖	JASON	2020.06.22	修改			
材料	X85786	復核	WHS		日期			
顏色	UCT806812XL-3	批准			圖號	PW01-37		

EG-DWG3

美特鋁質 有限公司
MIDI Aluminium Fabricator Ltd.

工程號	J852	地盤	亞皆老街

序号	窗號	數量	L	A	M	N
1	23W8/T2A	2	1130	40	350	3
2	23W8/T2A	2	535	92.5	350	1
3	22W4/T2A	2	325	37.5	250	1
4	22W4/T2A	2	535	92.5	350	1
5	22W4/T2B	2	325	37.5	250	1
6	22W4/T2B	2	535	92.5	350	1
7	23W13/T2C	2	325	37.5	250	1
8	23W13/T2C	2	535	92.5	350	1
9	22W5/T2A	2	400	50	300	1
10	22W5/T2A	2	535	92.5	350	1
11	22W5/T2B	2	400	50	300	1
12	22W5/T2B	2	535	92.5	350	1
13	23W14/T2C	2	400	50	300	1
14	23W14/T2C	2	535	92.5	350	1
15	23W5/T2A	2	450	75	300	1
16	23W5/T2A	2	1575	127.5	330	4
	合計:	32				

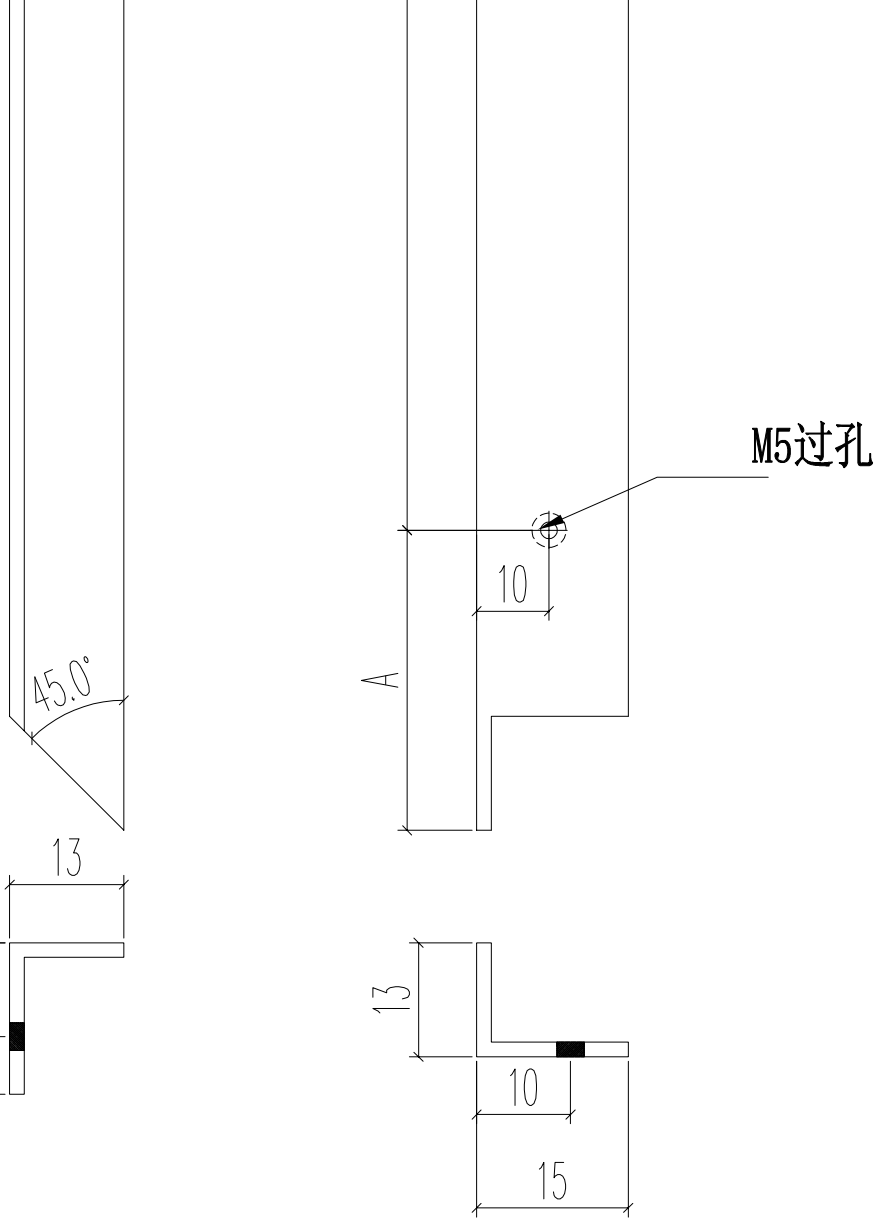

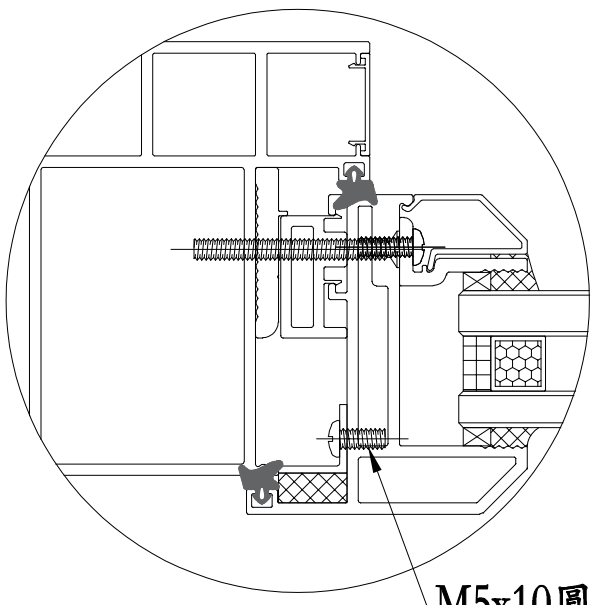

名稱	固定窗擋膠角	制圖	JASON	2020.06.22	修改			
材料	15*15*1.6鋁角(削)	復核	WHS		日期			
顏色	光身料	批准			圖號	PW01-38		

EG-DWG3

美特鋁質 有限公司
MIDI Aluminium Fabricator Ltd.

工程號	J852	地盤	亞皆老街

窗號	总尺寸（mm）	數量（支）	A	B	C	D
23W8/T2A	1134	1	42	3*350	87	3*320
22W6/T2C	884	1	92	2*350	122	2*320
23W6/T2C	884	1	92	2*350	122	2*320
22W4/T2A	329	1	39.5	250	64.5	200
22W4/T2B	329	1	39.5	250	64.5	200
23W13/T2C	329	1	39.5	250	64.5	200
22W5/T2A	404	1	52	300	77	250
22W5/T2B	404	1	52	300	77	250
23W14/T2C	404	1	52	300	77	250
23W5/T2A	604	2	127	350	152	300
23W5/T2A	454	1	77	300	102	250
	合計：	12				

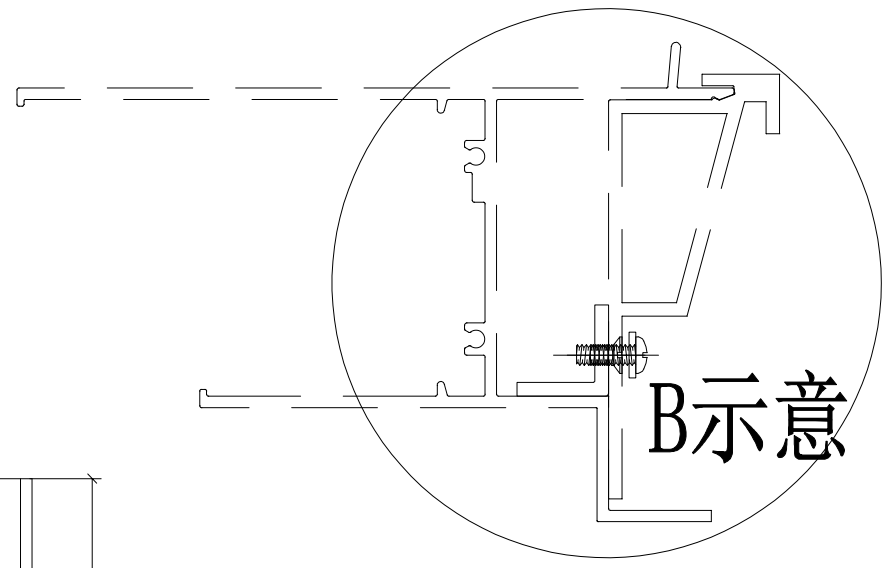

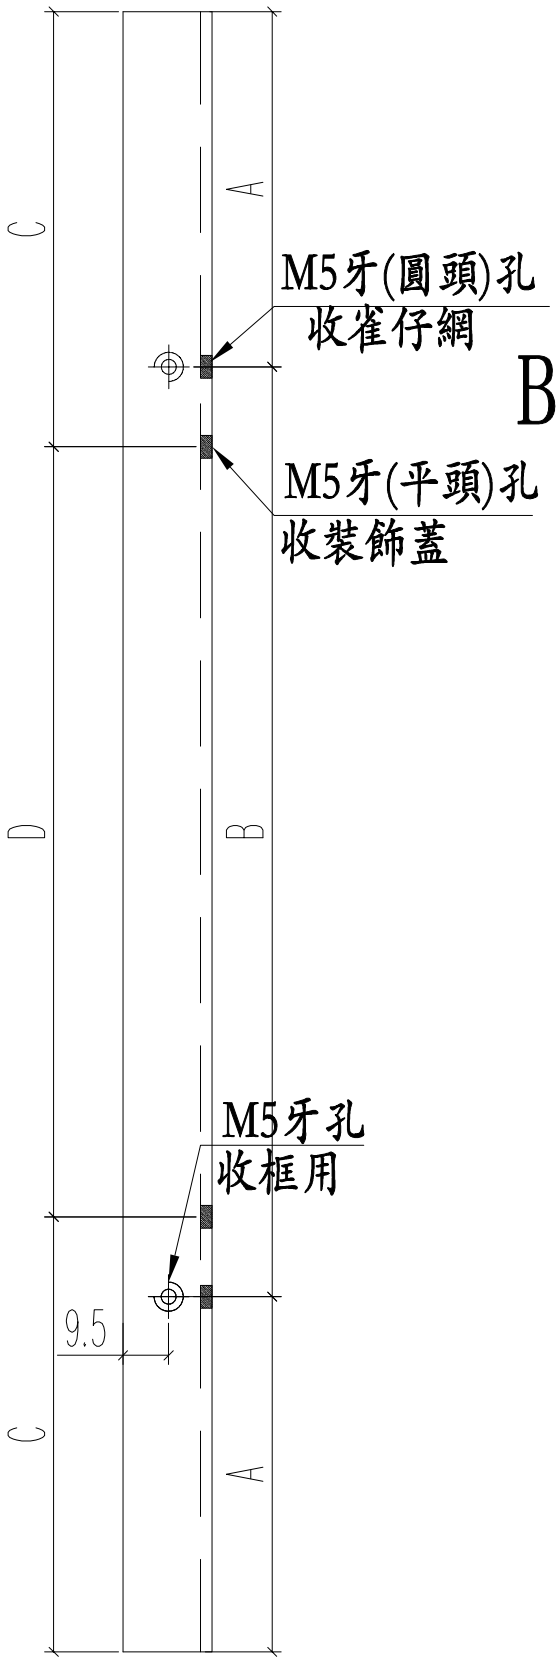

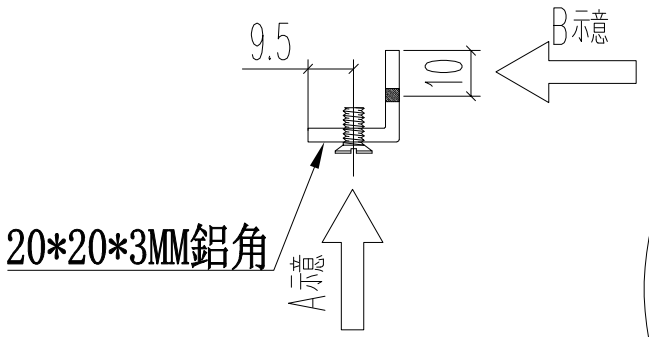

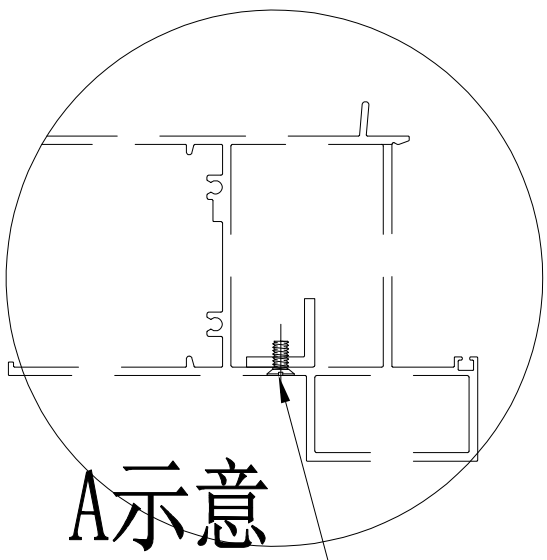

名稱	百葉窗頂部	制圖	JASON	2020.07.13	修改			
材料	20*20*3鋁角	復核	WHS		日期			
顏色	光身料	批准			圖號	PW01-39		

EG-DWG3

美特鋁質 有限公司
MIDI Aluminium Fabricator Ltd.

工程號	J852	地盤	亞皆老街

序号	窗號	數量	L	A	B
1	23W8/T2A	2	1090	95	3*300
2	23W8/T2A	2	495	97.5	300
3	22W4/T2A	2	285	42.5	200
4	22W4/T2A	2	495	97.5	300
5	22W4/T2B	2	285	42.5	200
6	22W4/T2B	2	495	97.5	300
7	23W13/T2C	2	285	42.5	200
8	23W13/T2C	2	495	97.5	300
9	22W5/T2A	2	360	55	250
10	22W5/T2A	2	495	97.5	300
11	22W5/T2B	2	360	55	250
12	22W5/T2B	2	495	97.5	300
13	23W14/T2C	2	360	55	250
14	23W14/T2C	2	495	97.5	300
15	23W5/T2A	2	410	30	350
16	23W5/T2A	2	1535	67.5	4*350
	合计：	32			

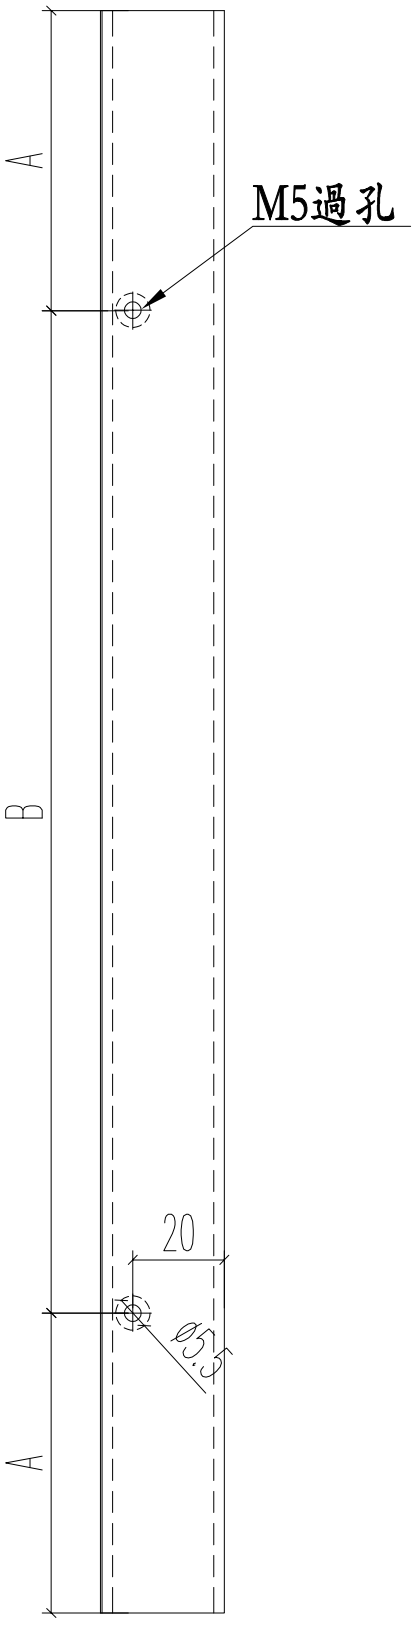

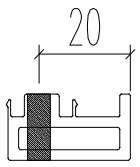

名稱	70生窗變梗扣(玉)	制圖	JASON	2020.06.22	修改			
材料	X85785	復核	WHS		日期			
顏色	UCT806812XL-3	批准			圖號	PW01-40		

EG-DWG3

美特鋁質 有限公司
MIDI Aluminium Fabricator Ltd.

工程號	J852	地盤	亞皆老街

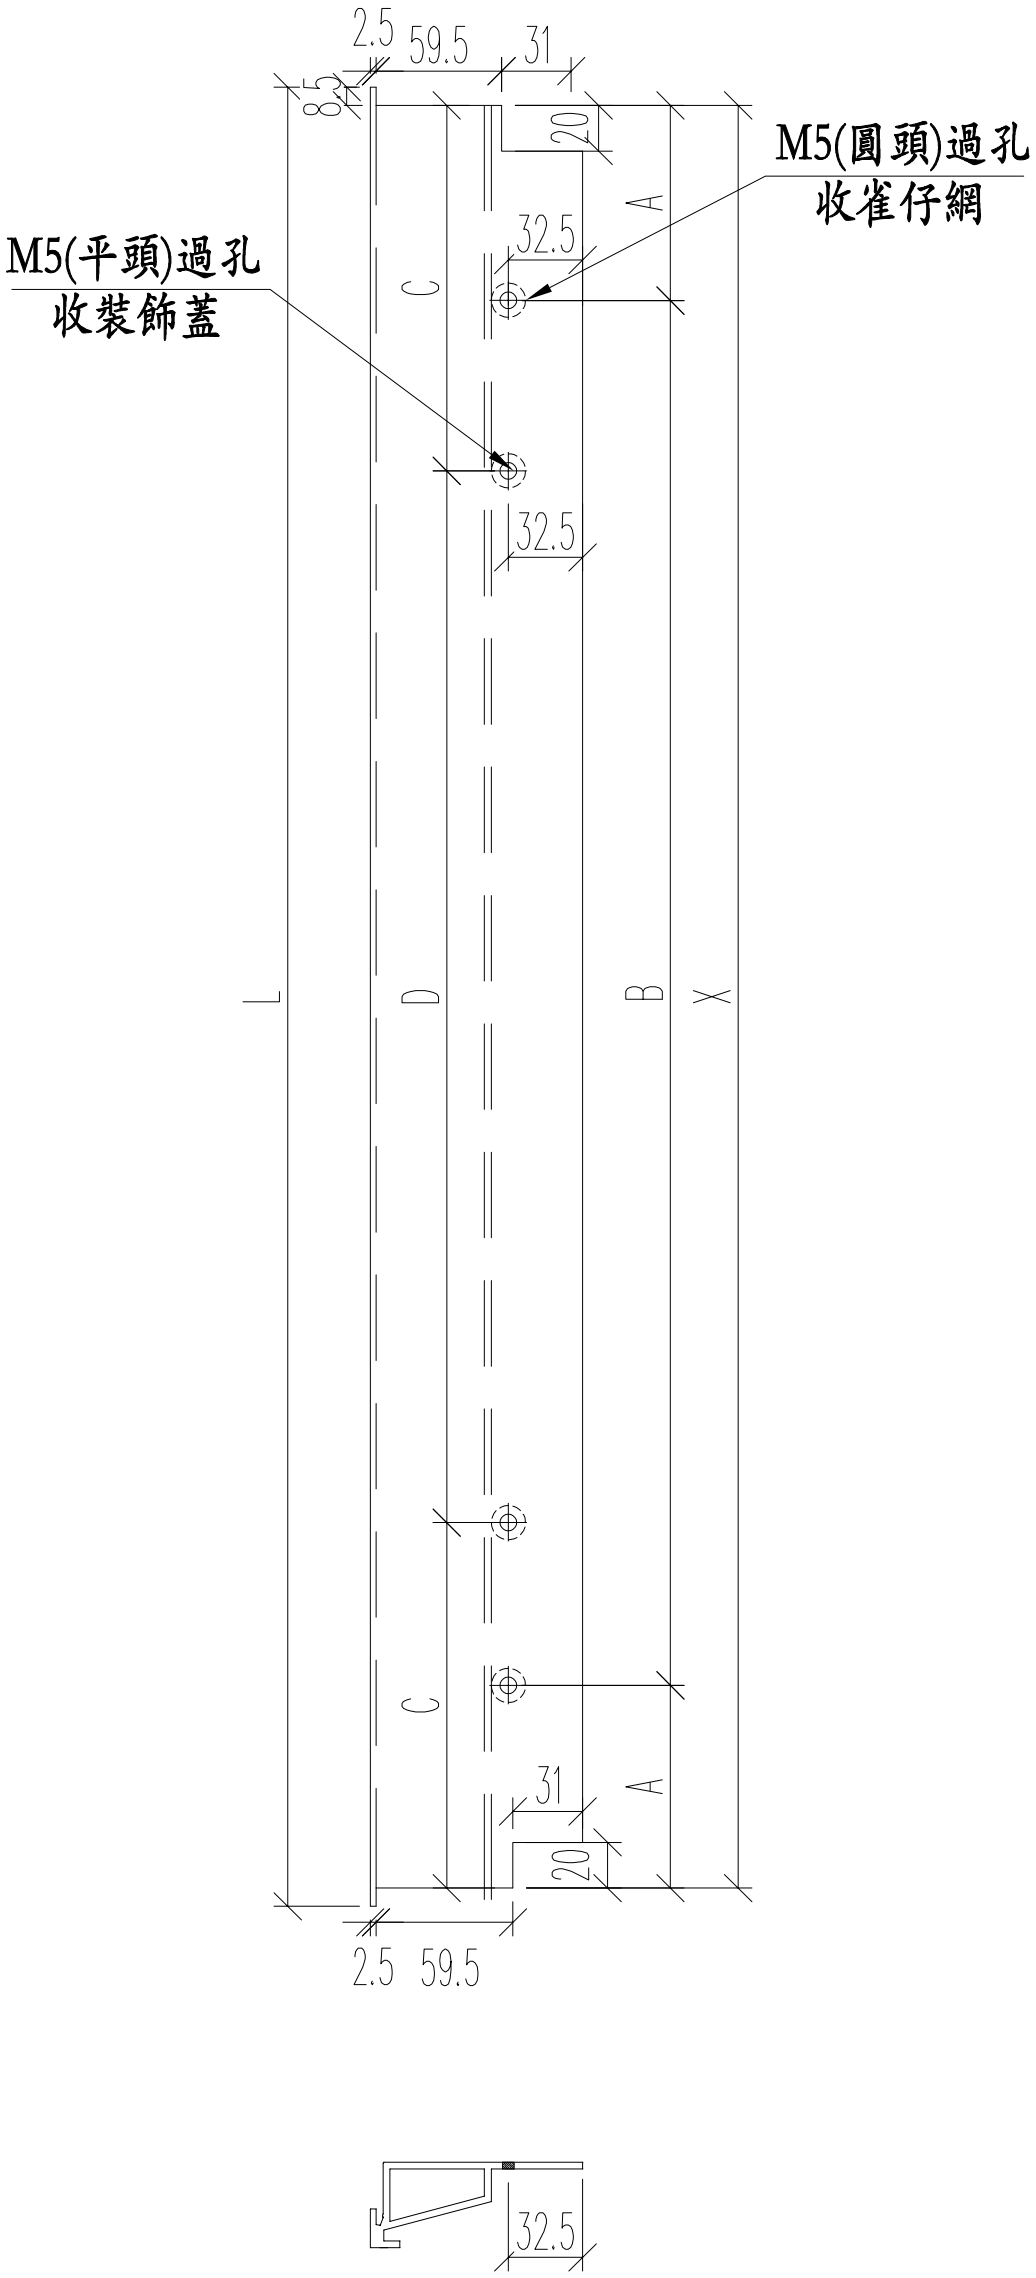

窗號	L尺寸（mm）	數量（支）	X	A	B	C	D
23W8/T2A	1152	1	1136	43	3*350	88	3*320
22W6/T2C	902	1	886	93	2*350	123	2*320
23W6/T2C	902	1	886	93	2*350	123	2*320
22W4/T2A	347	1	331	40.5	250	65.5	200
22W4/T2B	347	1	331	40.5	250	65.5	200
22W13/T2A	347	1	331	40.5	250	65.5	200
22W5/T2A	422	1	406	53	300	78	250
22W5/T2B	422	1	406	53	300	78	250
22W14/T2A	422	1	406	53	300	78	250
23W5/T2A	622	2	606	113	380	128	350
23W5/T2A	472	1	456	38	380	53	350
	合計：	12					

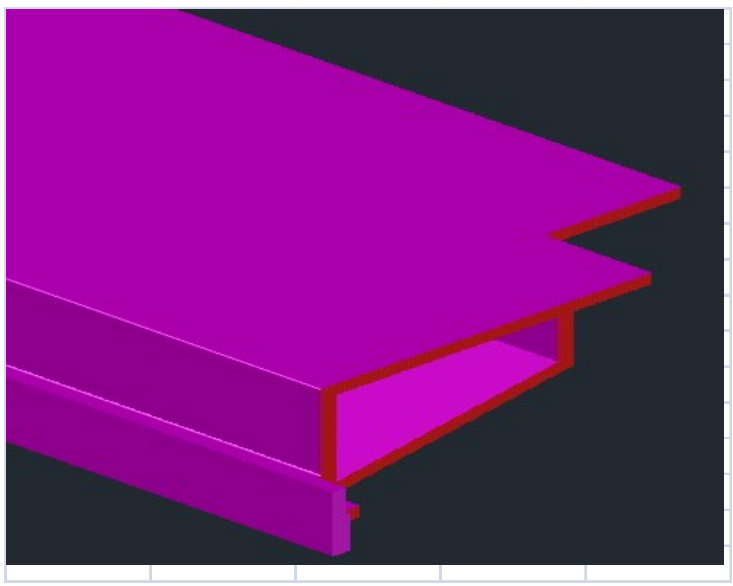

名稱	百葉框頂	制圖	JASON	2020.07.13	修改			
材料	X85840	復核	WHS		日期			
顏色	UCT806812XL-3	批准			圖號	PW01-41		

EG-DWG3

美特鋁質 有限公司
MIDI Aluminium Fabricator Ltd.

工程號	J852	地盤	亞皆老街

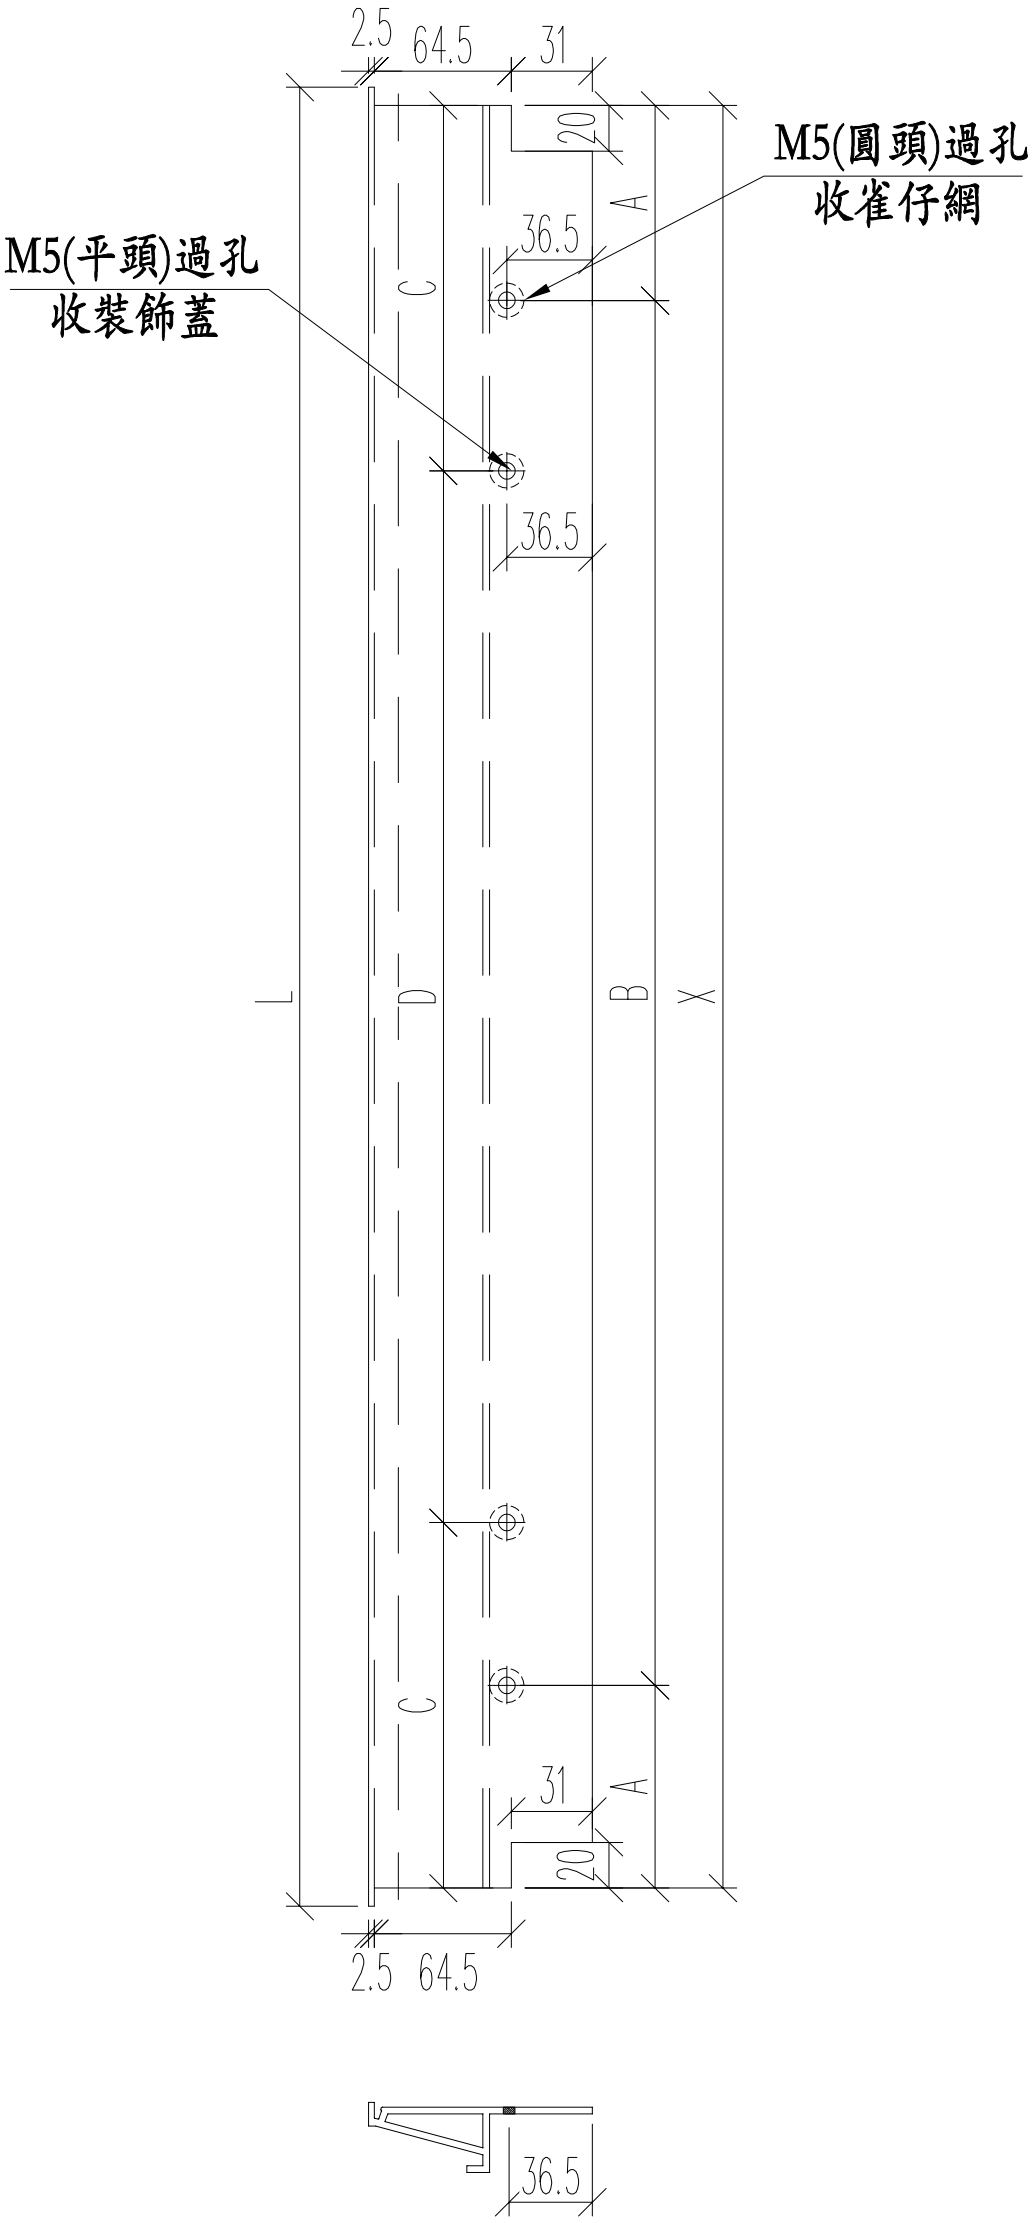

窗號	L尺寸（mm）	數量（支）	X	A	B	C	D
23W8/T2A	1152	1	1136	43	3*350	88	3*320
22W6/T2C	902	1	886	93	2*350	123	2*320
23W6/T2C	902	1	886	93	2*350	123	2*320
22W4/T2A	347	1	331	40.5	250	65.5	200
22W4/T2B	347	1	331	40.5	250	65.5	200
22W13/T2A	347	1	331	40.5	250	65.5	200
22W5/T2A	422	1	406	53	300	78	250
22W5/T2B	422	1	406	53	300	78	250
22W14/T2A	422	1	406	53	300	78	250
23W5/T2A	622	2	606	113	380	128	350
23W5/T2A	472	1	456	38	380	53	350
	合計：	12					

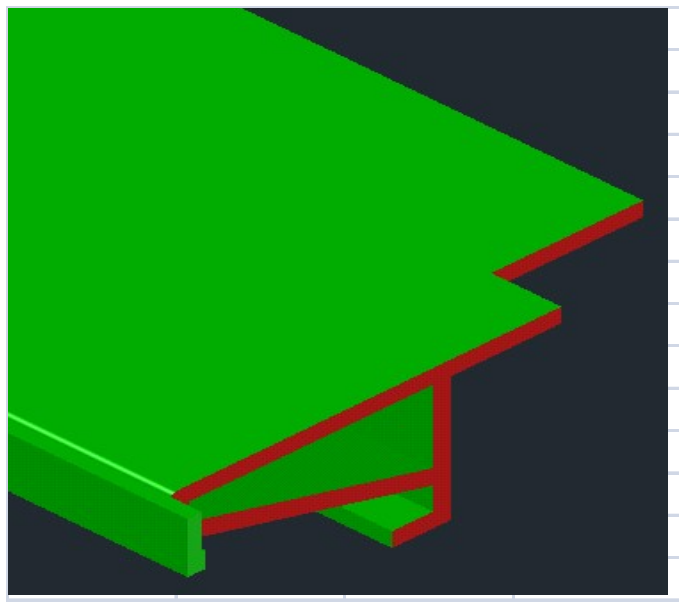

名稱	百葉框底	制圖	JASON	2020.07.13	修改			
材料	X85839	復核	WHS		日期			
顏色	UCT806812XL-3	批准			圖號	PW01-42		

EG-DWG3

美特鋁質 有限公司
MIDI Aluminium Fabricator Ltd.

工程號	J852	地盤	亞皆老街

窗號	总尺寸（mm）	數量（支）
23W8/T2A	120	2
22W6/T2C	120	2
23W6/T2C	1200	2
22W4/T2A	120	2
22W4/T2B	120	2
23W13/T2C	120	2
22W5/T2A	120	2
22W5/T2B	120	2
23W14/T2C	120	2
23W5/T2A	120	6
	合計：	24

頂

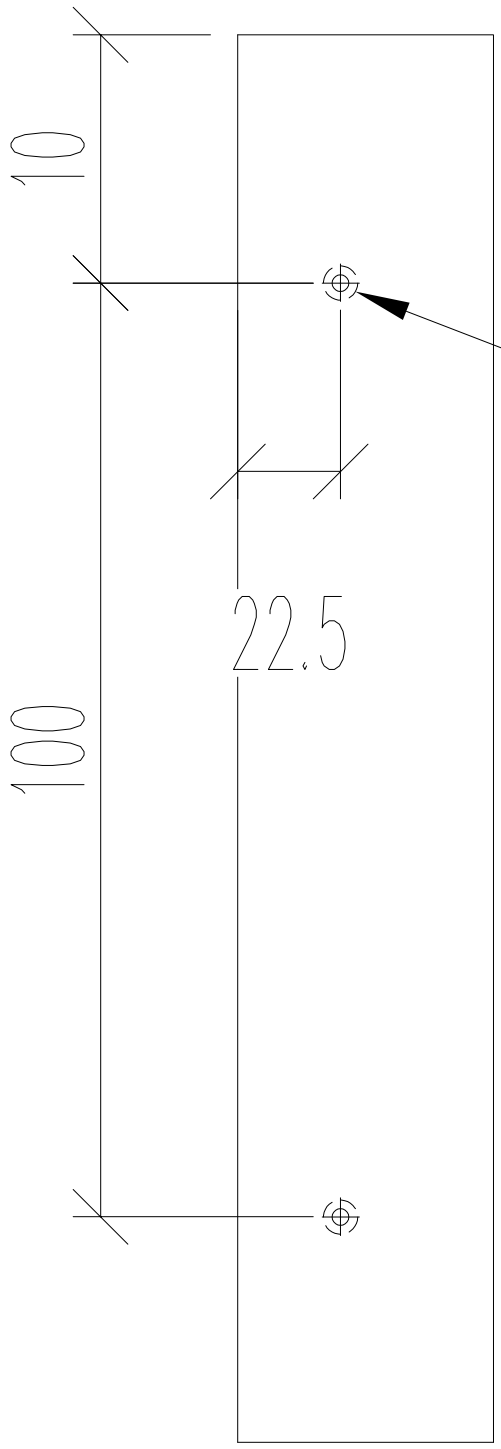

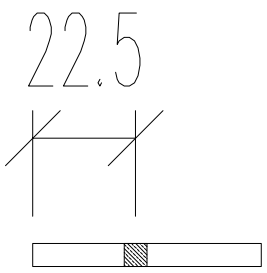

名稱	百葉玉墊巴	制圖	JASON	2020.07.13	修改			
材料	50*5MM巴	復核	WHS		日期			
顏色	光身料	批准			圖號	PW01-43		

EG-DWG3

美特鋁質 有限公司
MIDI Aluminium Fabricator Ltd.

工程號	J852	地盤	亞皆老街

窗號	L尺寸（mm）	數量（支）	A	M	N
23W8/T2A	171.5	2	0	0	0
22W6/T2C	171.5	2	0	0	0
23W6/T2C	171.5	2	0	0	0
22W4/T2A	171.5	2	0	0	0
22W4/T2B	171.5	2	0	0	0
22W13/T2C	171.5	2	0	0	0
22W5/T2A	171.5	2	0	0	0
22W5/T2B	171.5	2	0	0	0
23W14/T2C	171.5	2	0	0	0
23W5/T2A	171.5	6	0	0	0
23W8/T2A	1126	2	38	350	3
22W6/T2C	884	2	92	350	2
23W6/T2C	884	2	92	350	2
22W4/T2A	329	2	39.5	250	1
22W4/T2B	329	2	39.5	250	1
23W13/T2C	329	2	39.5	250	1
22W5/T2A	404	2	52	300	1
22W5/T2B	404	2	52	300	1
23W14/T2C	404	2	52	300	1
23W5/T2A	604	4	127	350	1
23W5/T2A	454	2	77	300	1
	合計：	48			

頂

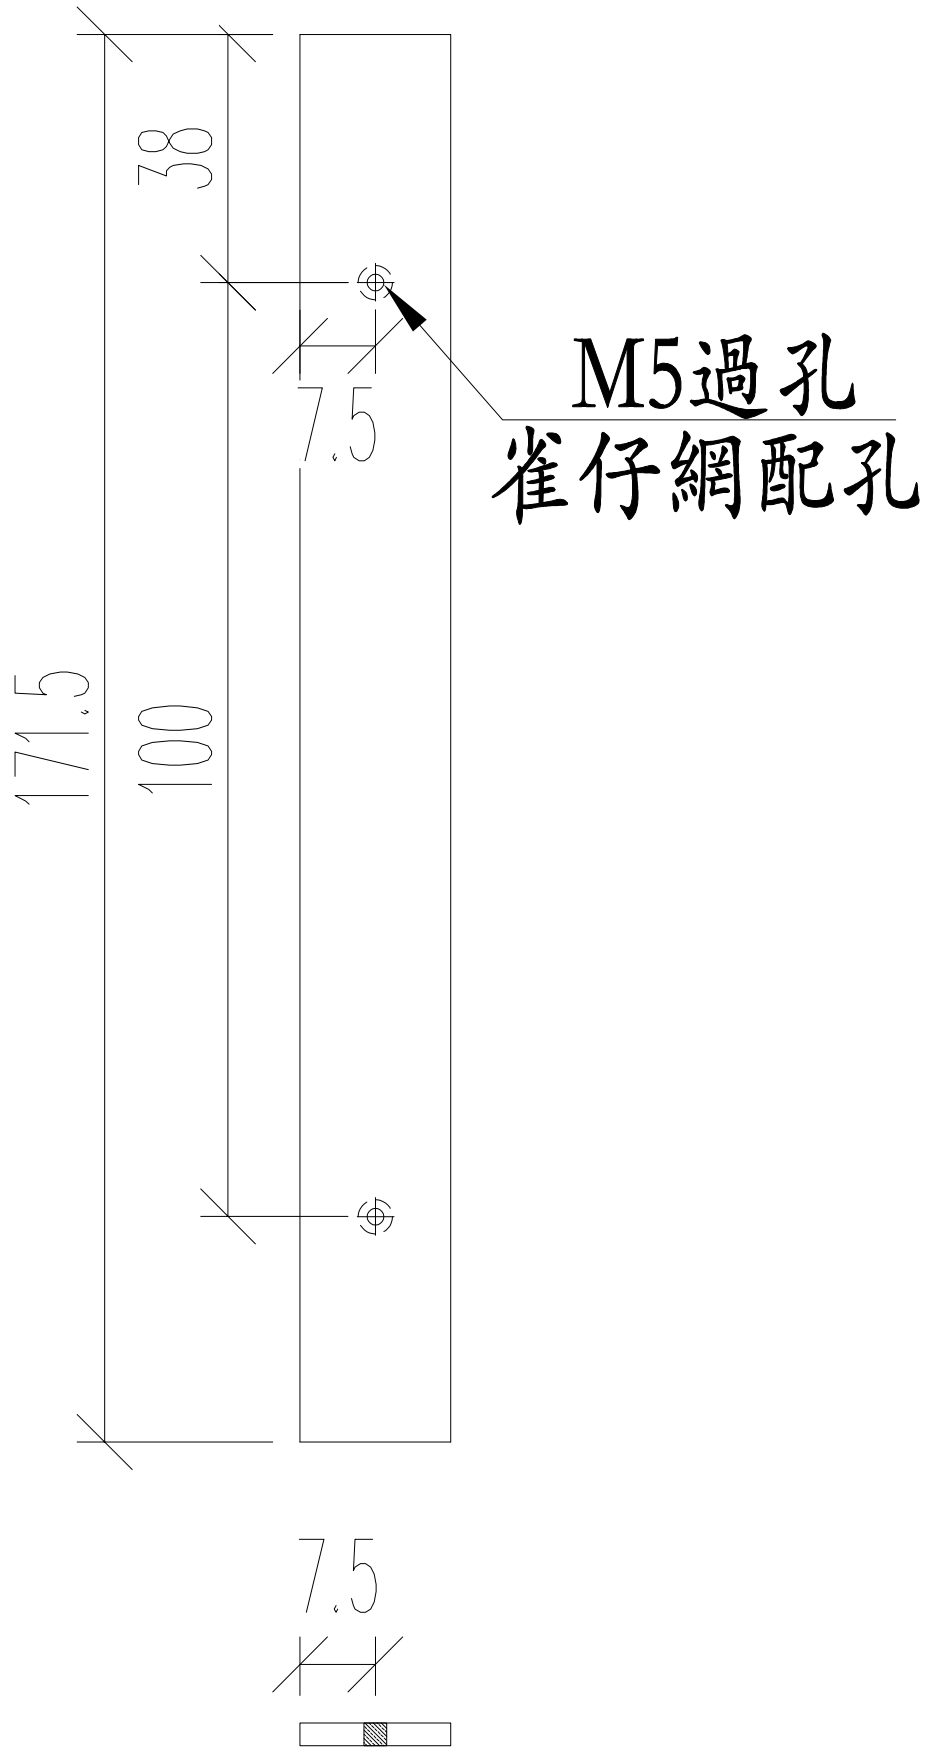

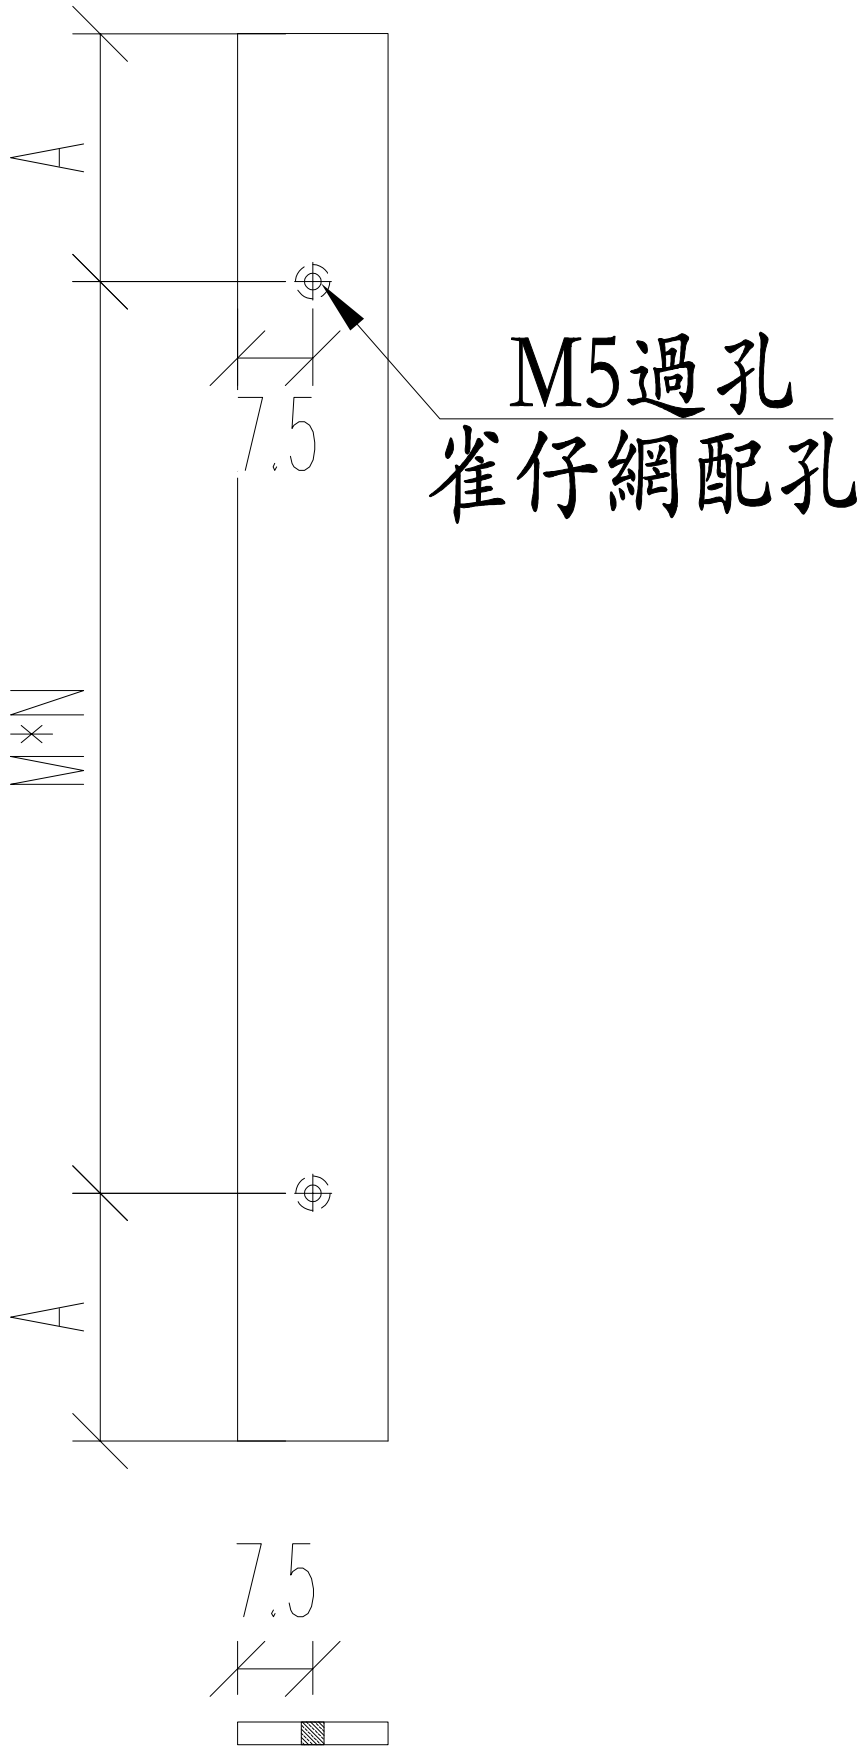

名稱	雀仔網壓巴	制圖	JASON	2020.07.13	修改			
材料	15*1.6MM巴	復核	WHS		日期			
顏色	UCT806812XL-3	批准			圖號	PW01-44		

EG-DWG3

美特鋁質 有限公司
MIDI Aluminium Fabricator Ltd.

工程號	J852	地盤	亞皆老街

窗號	L	數量	
23W15/T2C	2505	1	
	合計:	1	

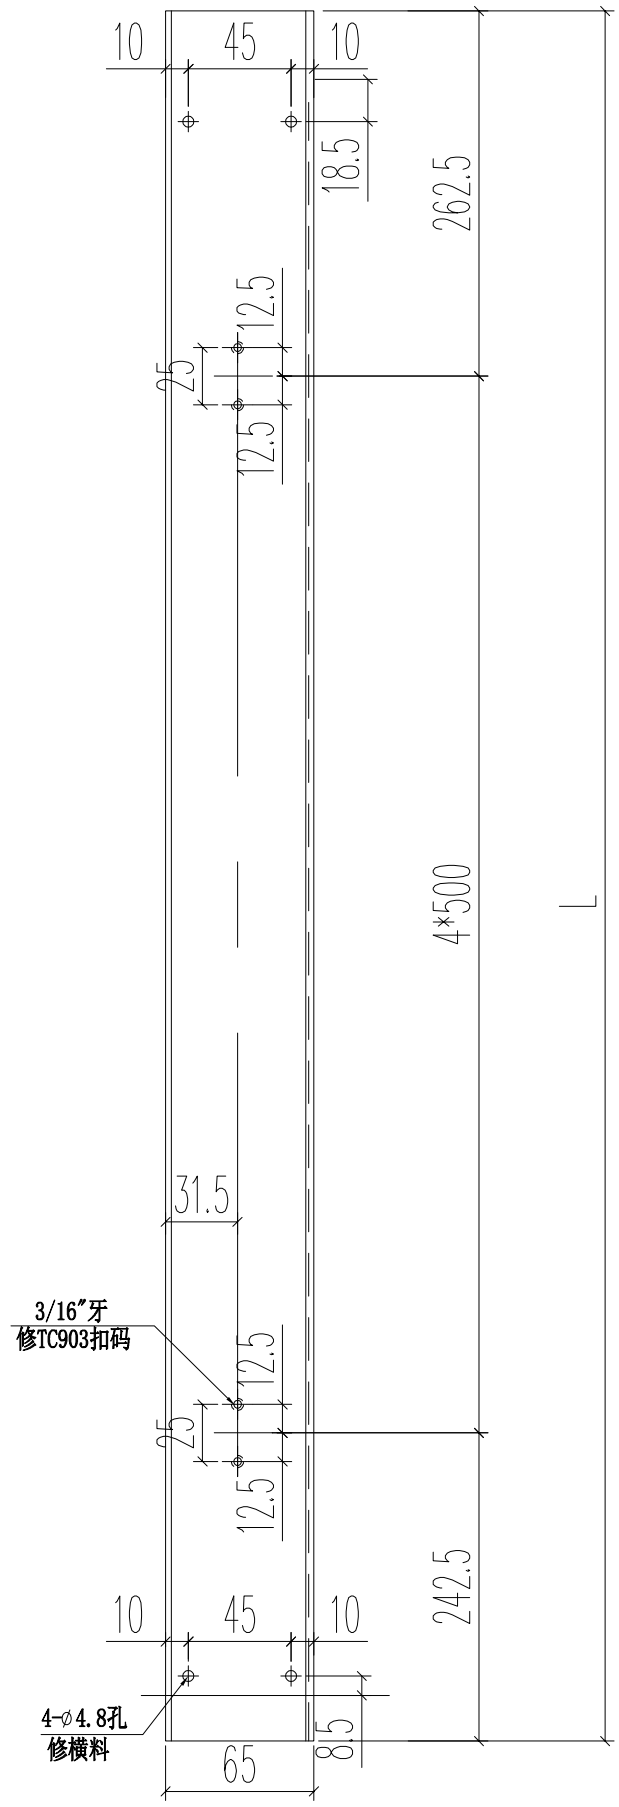

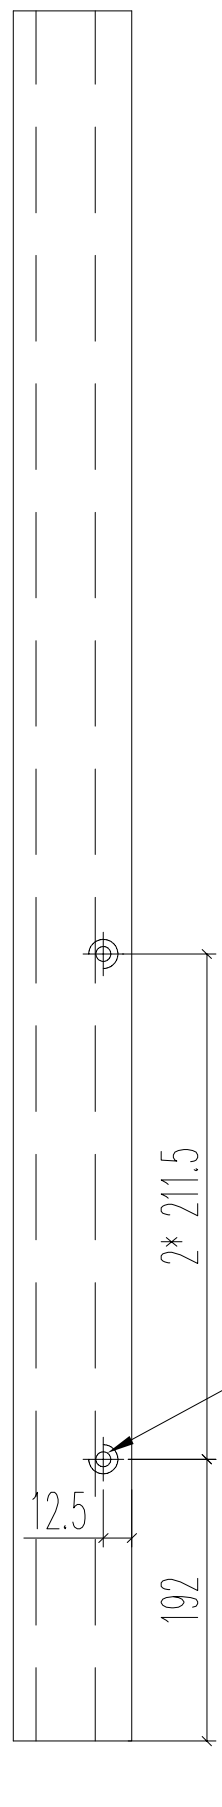

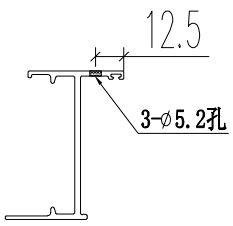

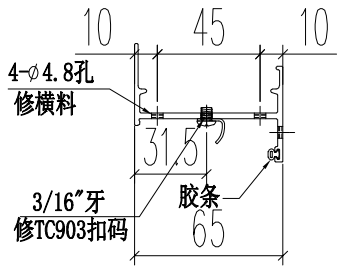

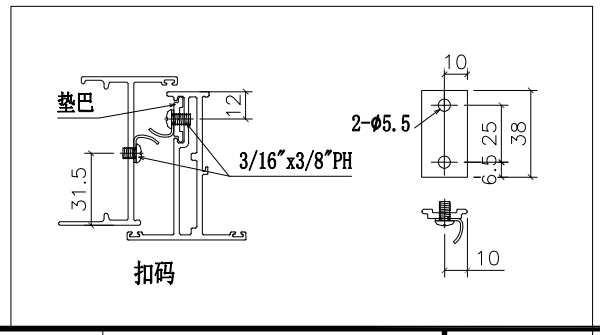

名稱	65生窗邊框	制圖	JASON	2020.06.22	修改			
材料	X85679(0)	復核	WHS		日期			
顏色	UCT806812XL-3	批准			圖號	PW01-45		

EG-DWG3

美特鋁質 有限公司
MIDI Aluminium Fabricator Ltd.

工程號	J852	地盤	亞皆老街

窗號	L	數量	
23W15/T2C	2505	1	
	合計:	1	

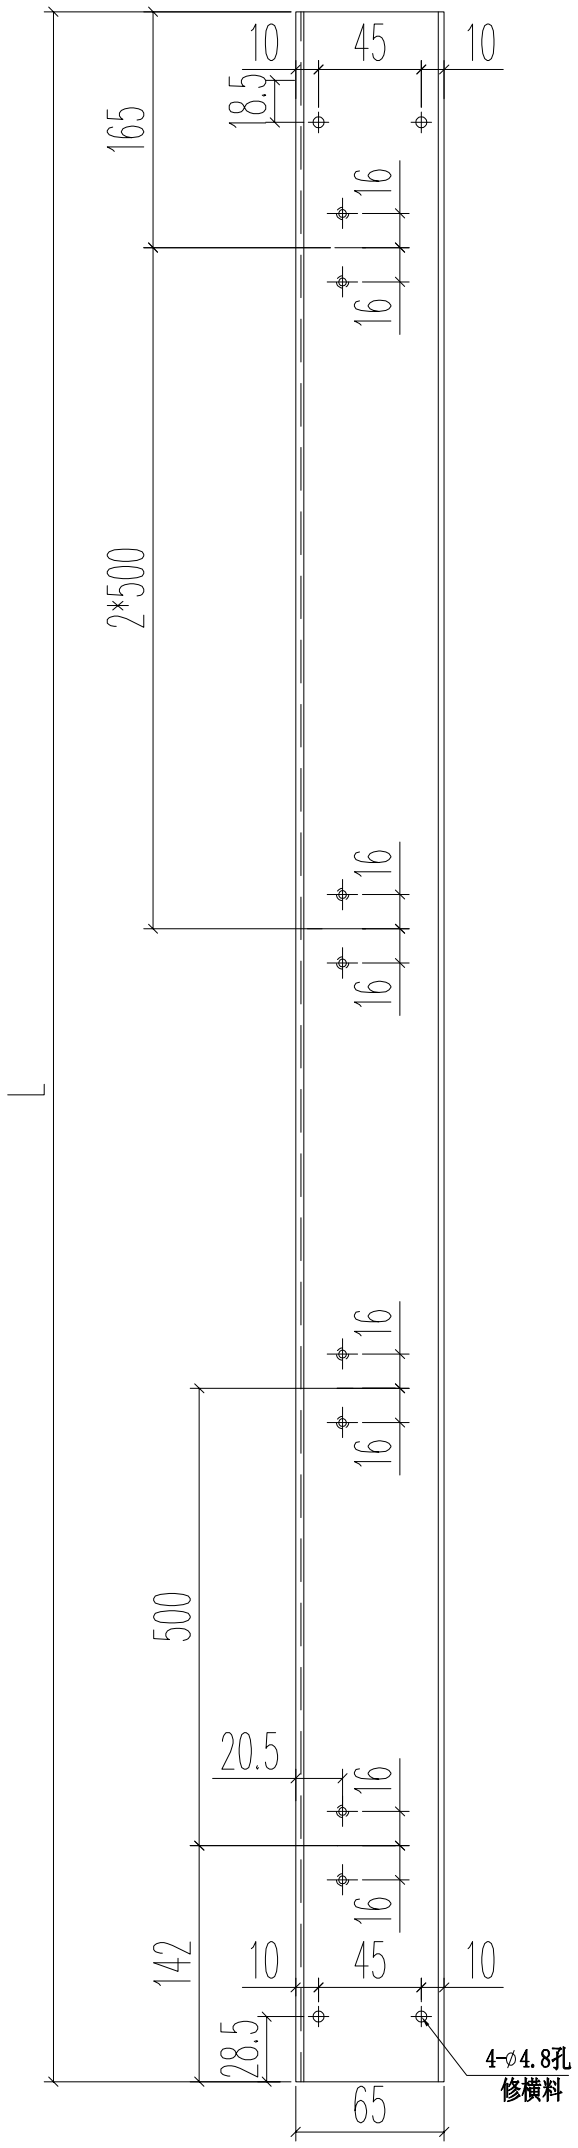

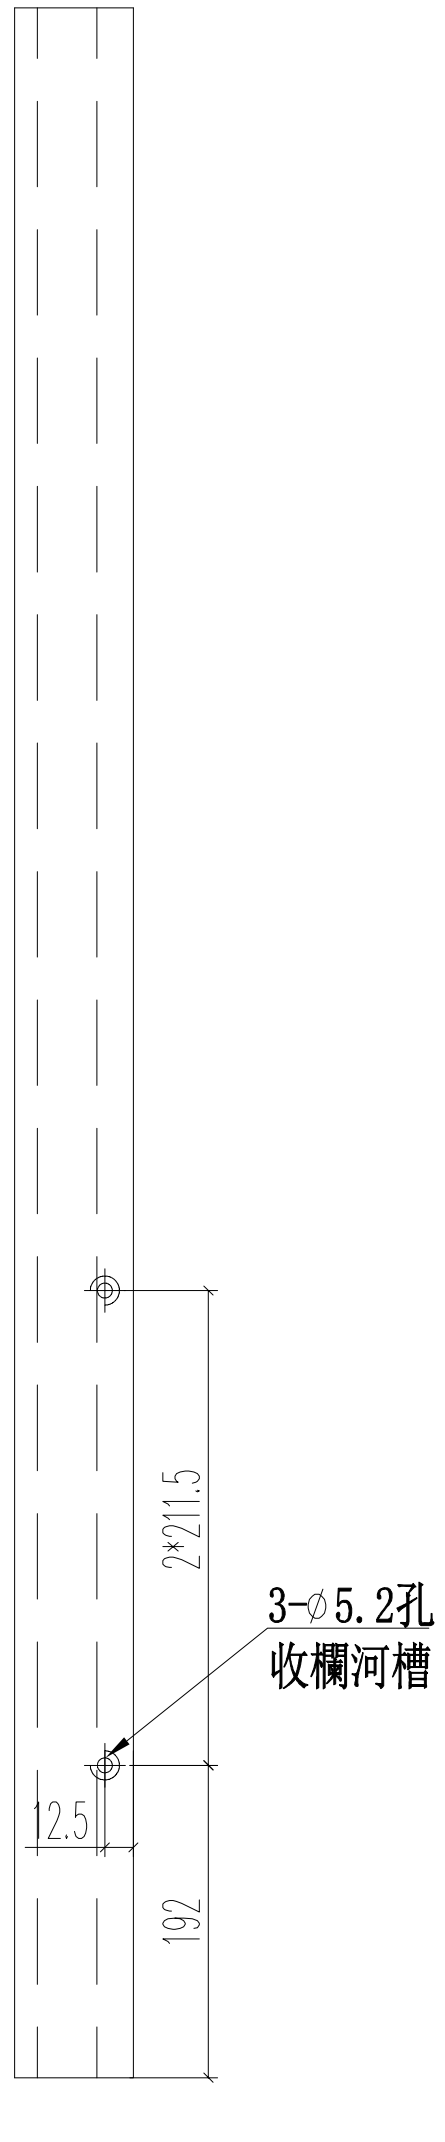

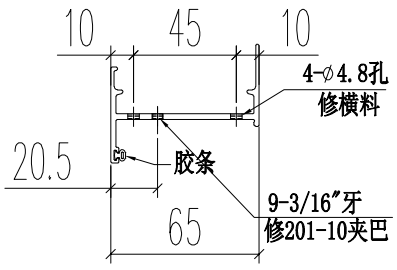

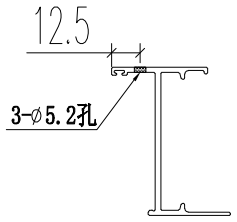

名稱	65生窗邊框	制圖	JASON	2020.06.22	修改			
材料	X85679(0)	復核	WHS		日期			
顏色	UCT806812XL-3	批准			圖號	PW01-46		

EG-DWG3

美特鋁質 有限公司
MIDI Aluminium Fabricator Ltd.

工程號	J852	地盤	亞皆老街

窗號	L	數量	L1
23W15/T2C	486	1	474
	合計:	1	

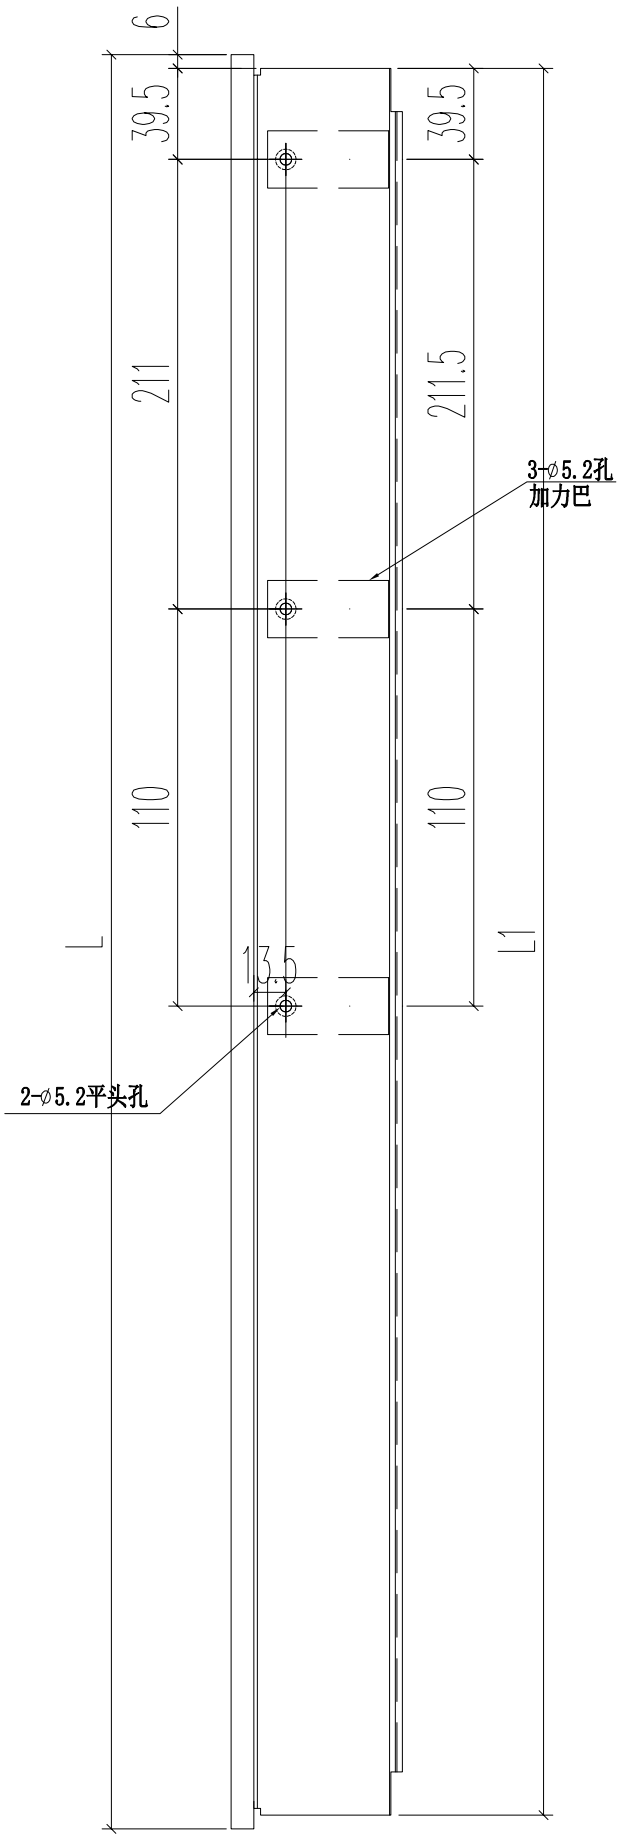

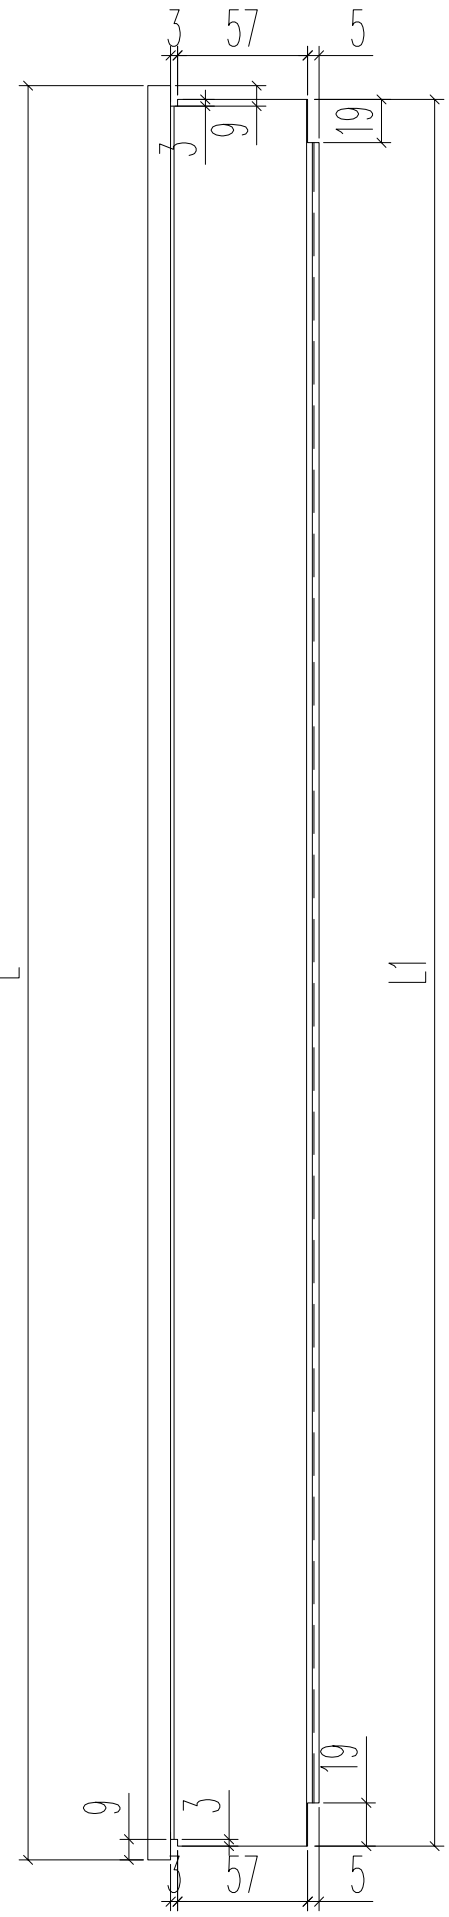

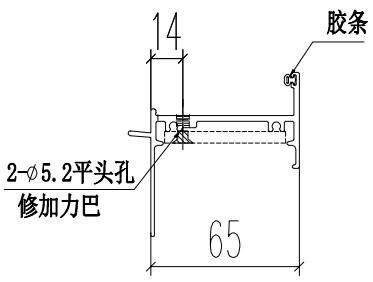

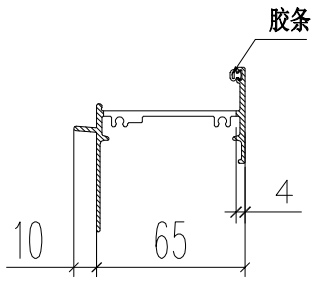

名稱	65生窗頂框	制圖	JASON	2020.06.22	修改			
材料	X85685(0)	復核	WHS		日期			
顏色	UCT806812XL-3	批准			圖號	PW01-47		

EG-DWG3

美特鋁質 有限公司
MIDI Aluminium Fabricator Ltd.

工程號	J852	地盤	亞皆老街

窗號	L	數量	
23W15/T2C	474	1	
	合計:	1	

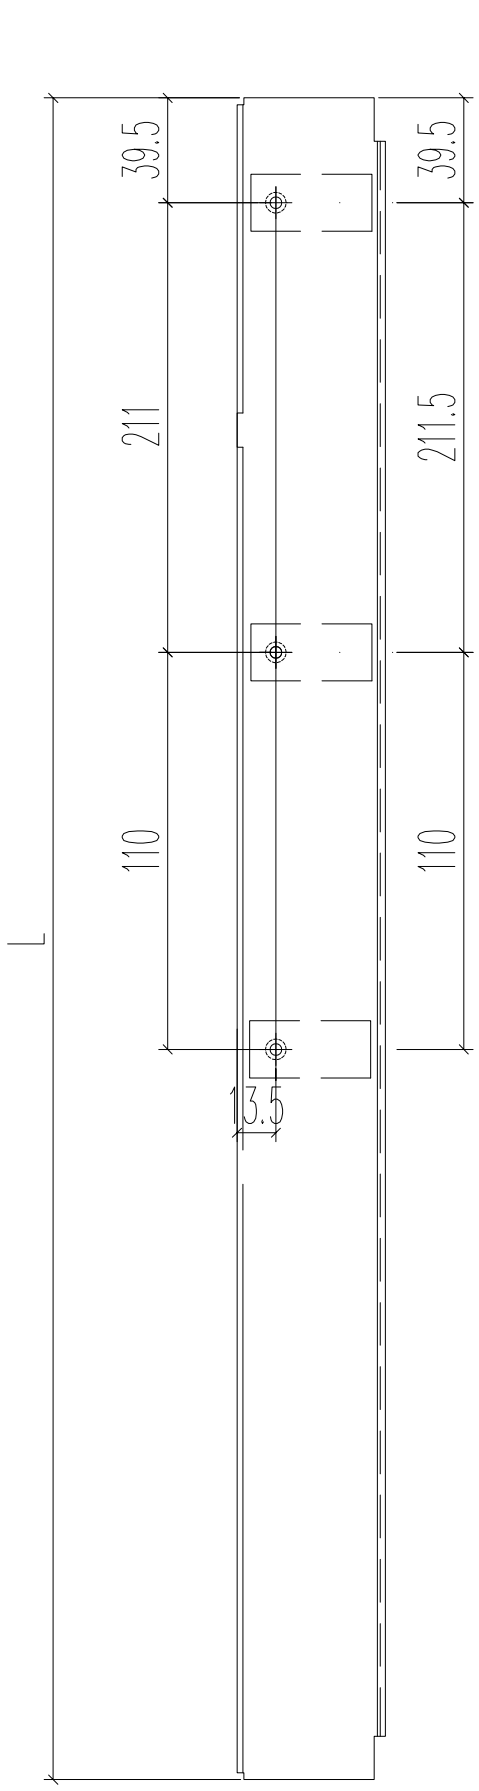

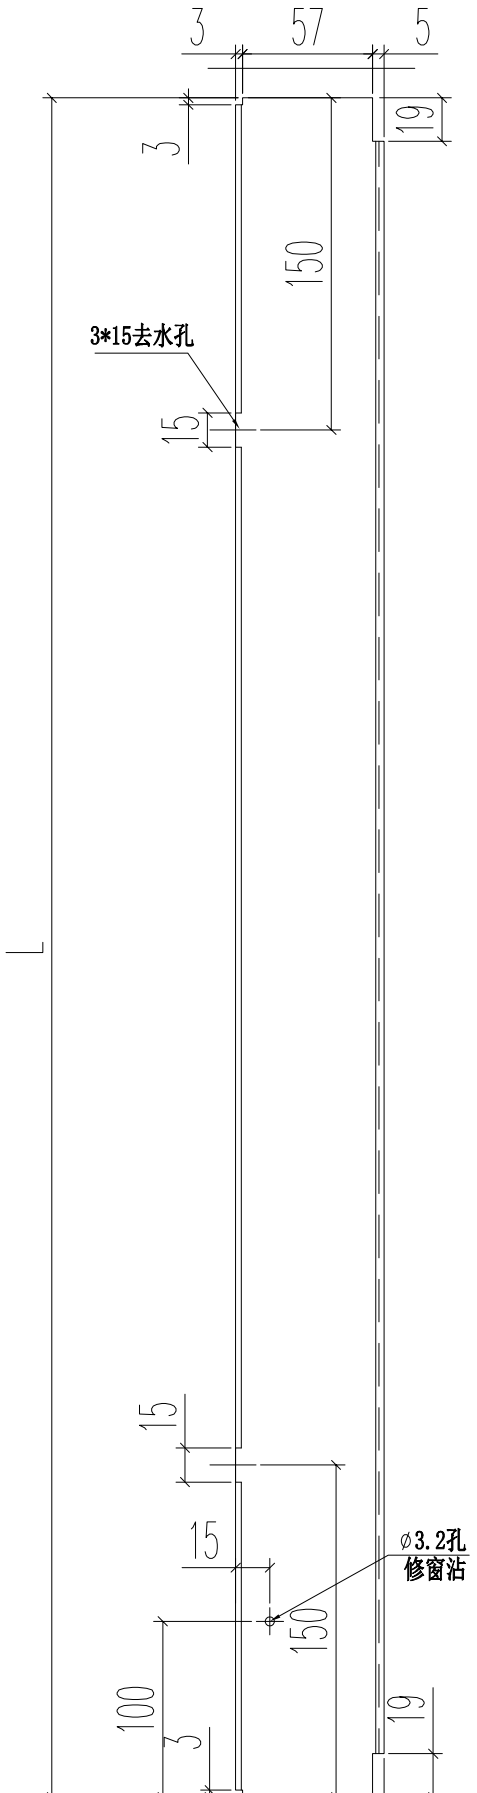

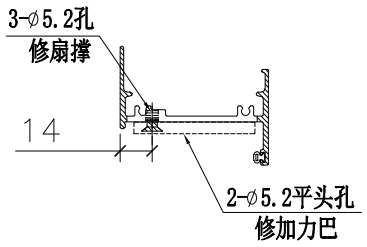

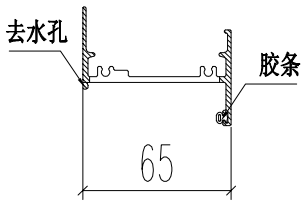

名稱	65生窗底框	制圖	JASON	2020.06.22	修改			
材料	X85687(0)	復核	WHS		日期			
顏色	UCT806812XL-3	批准			圖號	PW01-48		

EG-DWG3

美特鋁質 有限公司
MIDI Aluminium Fabricator Ltd.

工程號	J852	地盤	亞皆老街

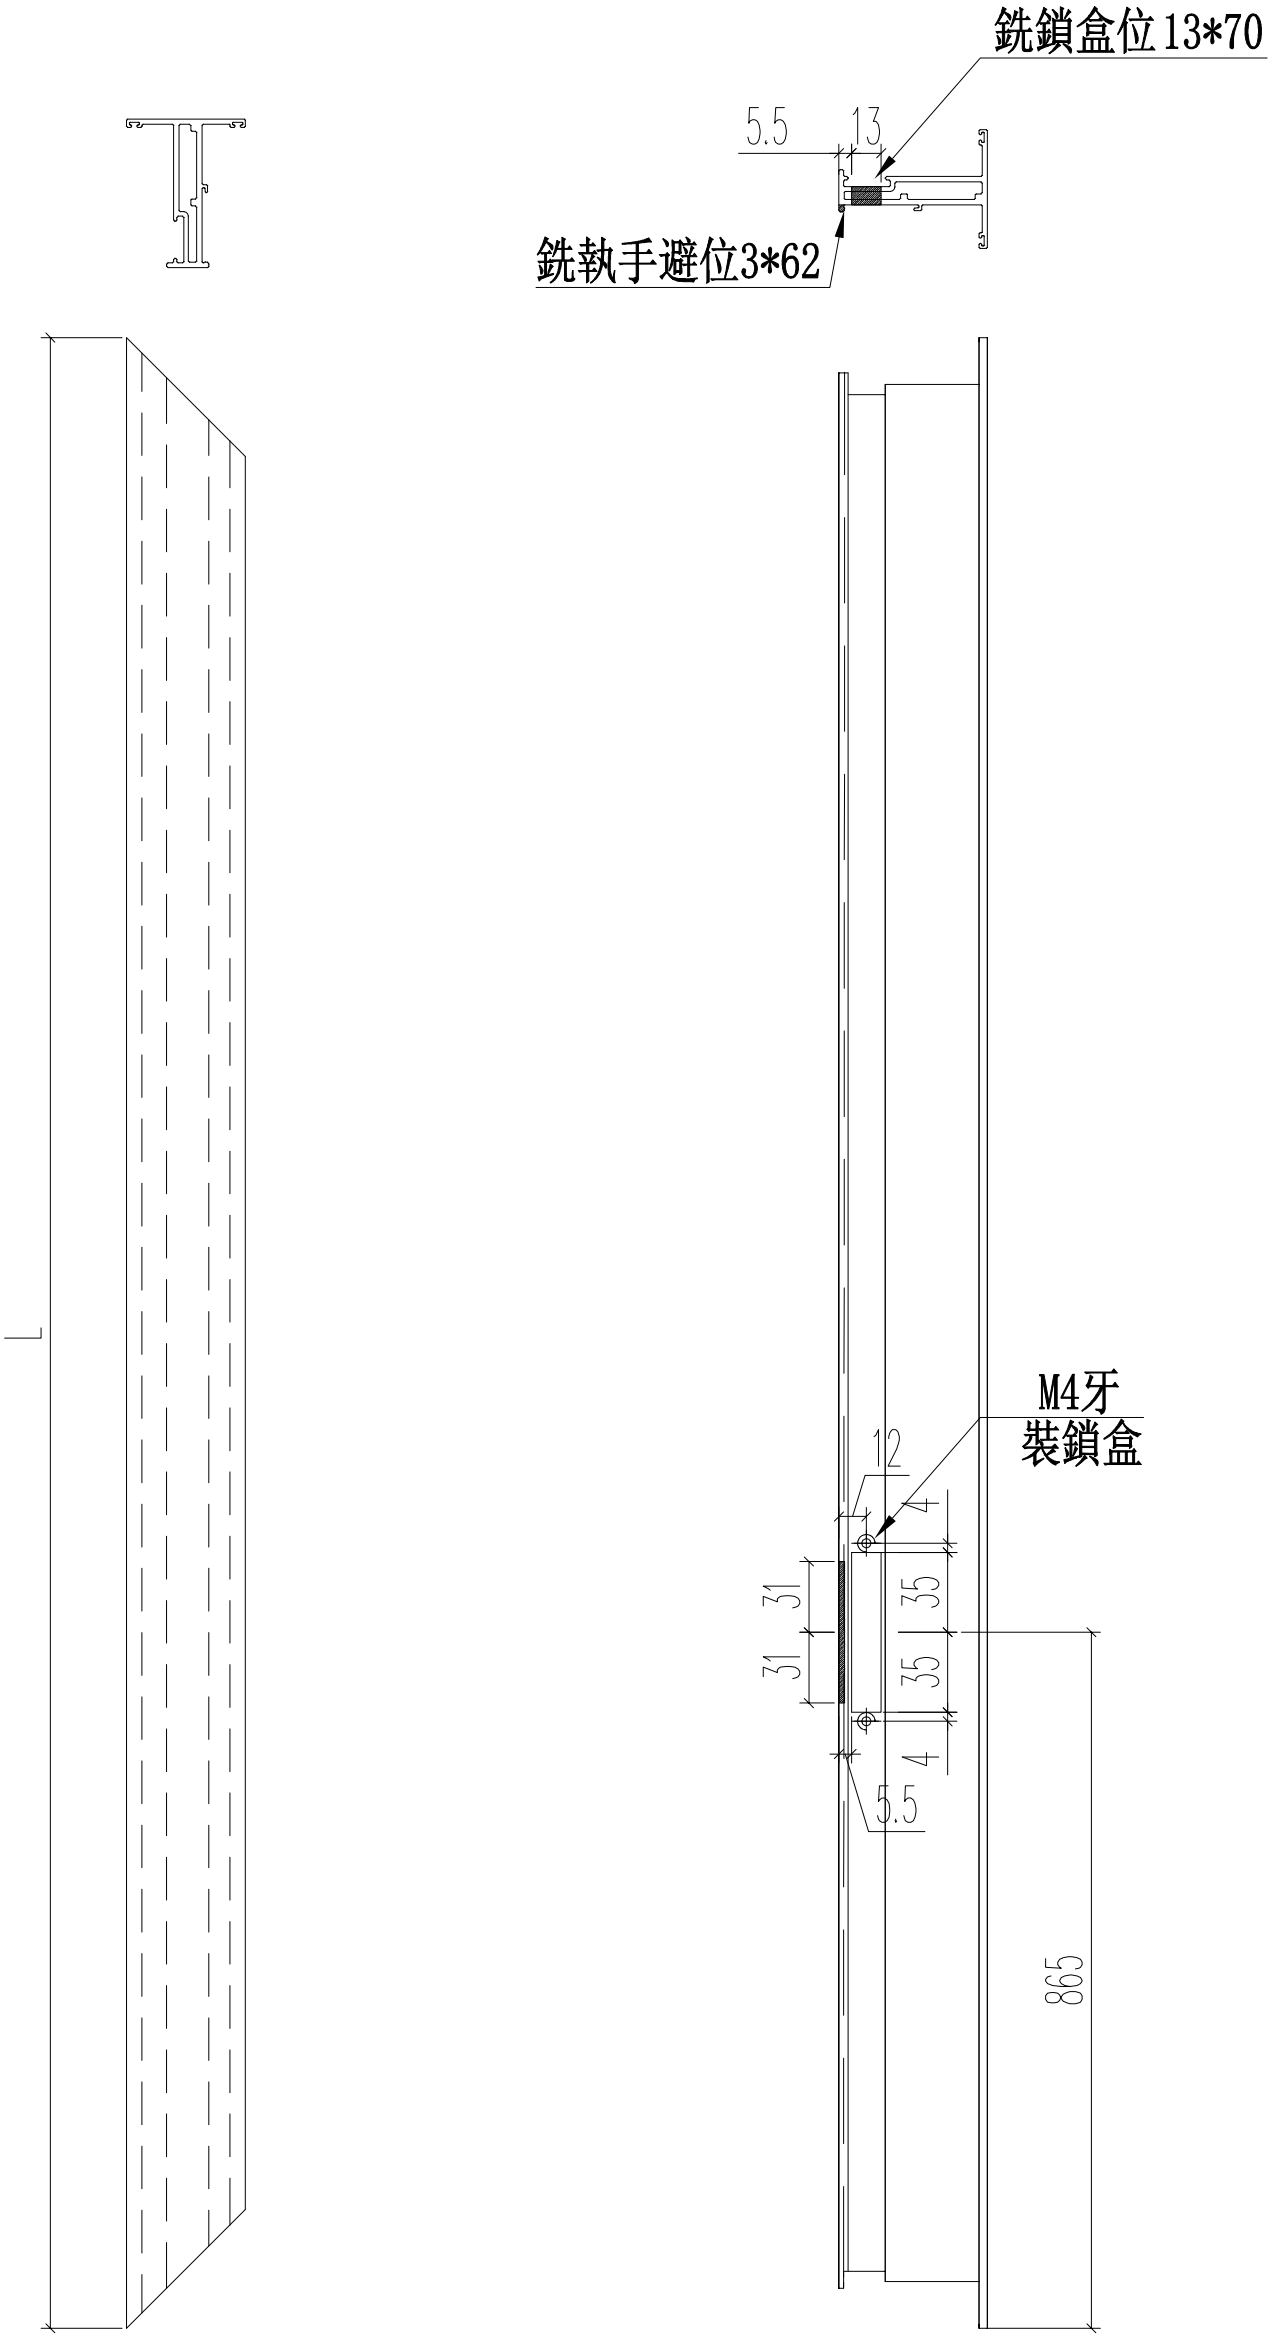

名稱	65生窗玉	制圖	JASON	2020.06.22	修改			
材料	X85680(4)	復核	WHS		日期			
顏色	UCT806812XL-3	批准			圖號	PW01-49		

EG-DWG3

美特鋁質 有限公司
MIDI Aluminium Fabricator Ltd.

工程號	J852	地盤	亞皆老街

窗號	L	數量	
23W15/T2C	2425	1	
	合計:	1	

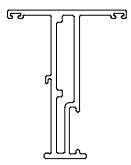

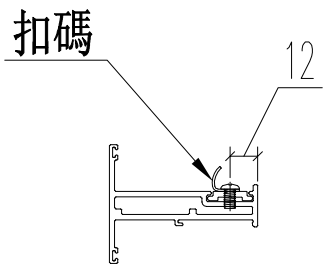

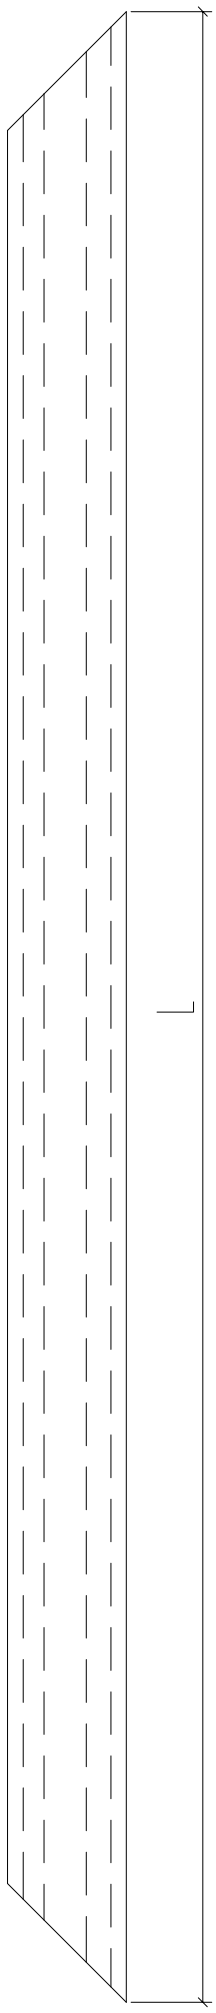

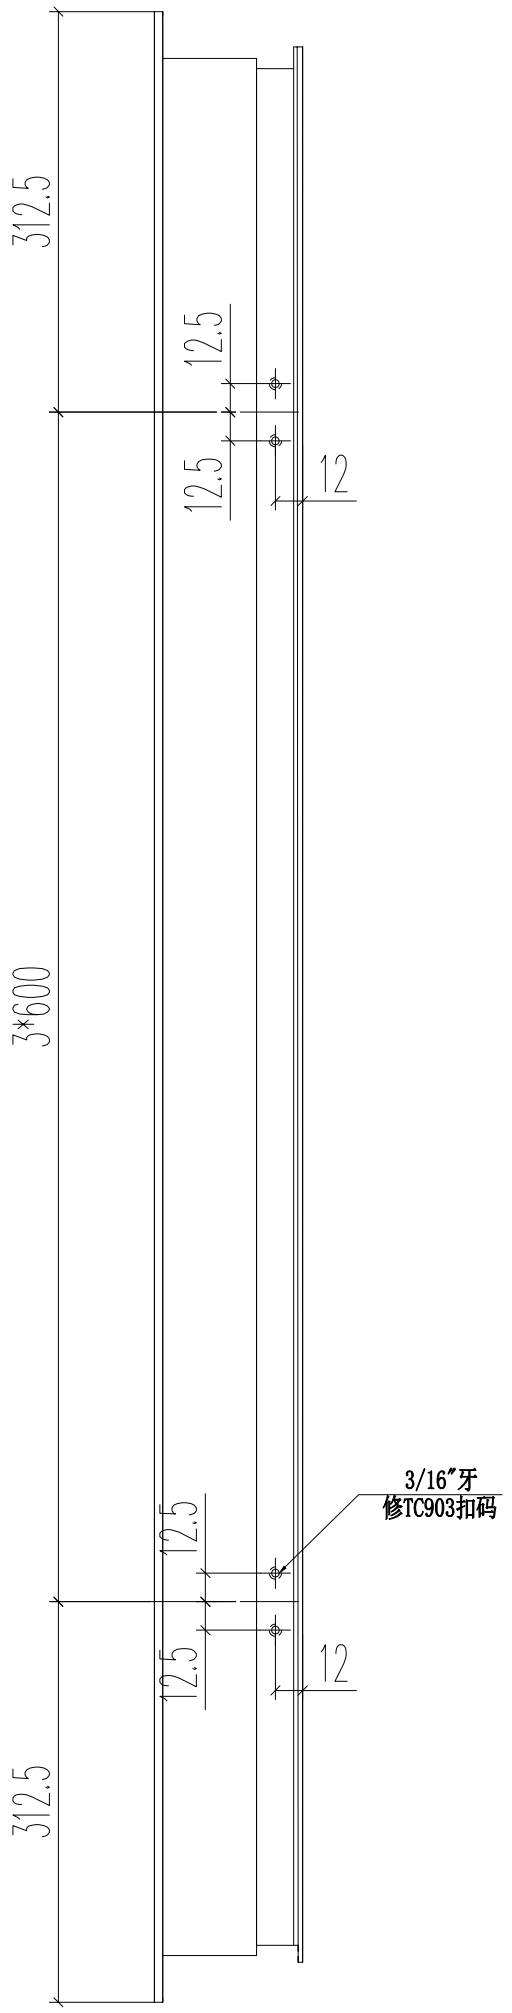

名稱	65生窗玉	制圖	JASON	2020.06.22	修改			
材料	X85680(4)	復核	WHS		日期			
顏色	UCT806812XL-3	批准			圖號	PW01-50		

EG-DWG3

美特鋁質 有限公司
MIDI Aluminium Fabricator Ltd.

工程號	J852	地盤	亞皆老街

窗號	L	數量	
23W15/T2C	480	1	
	合計:	1	

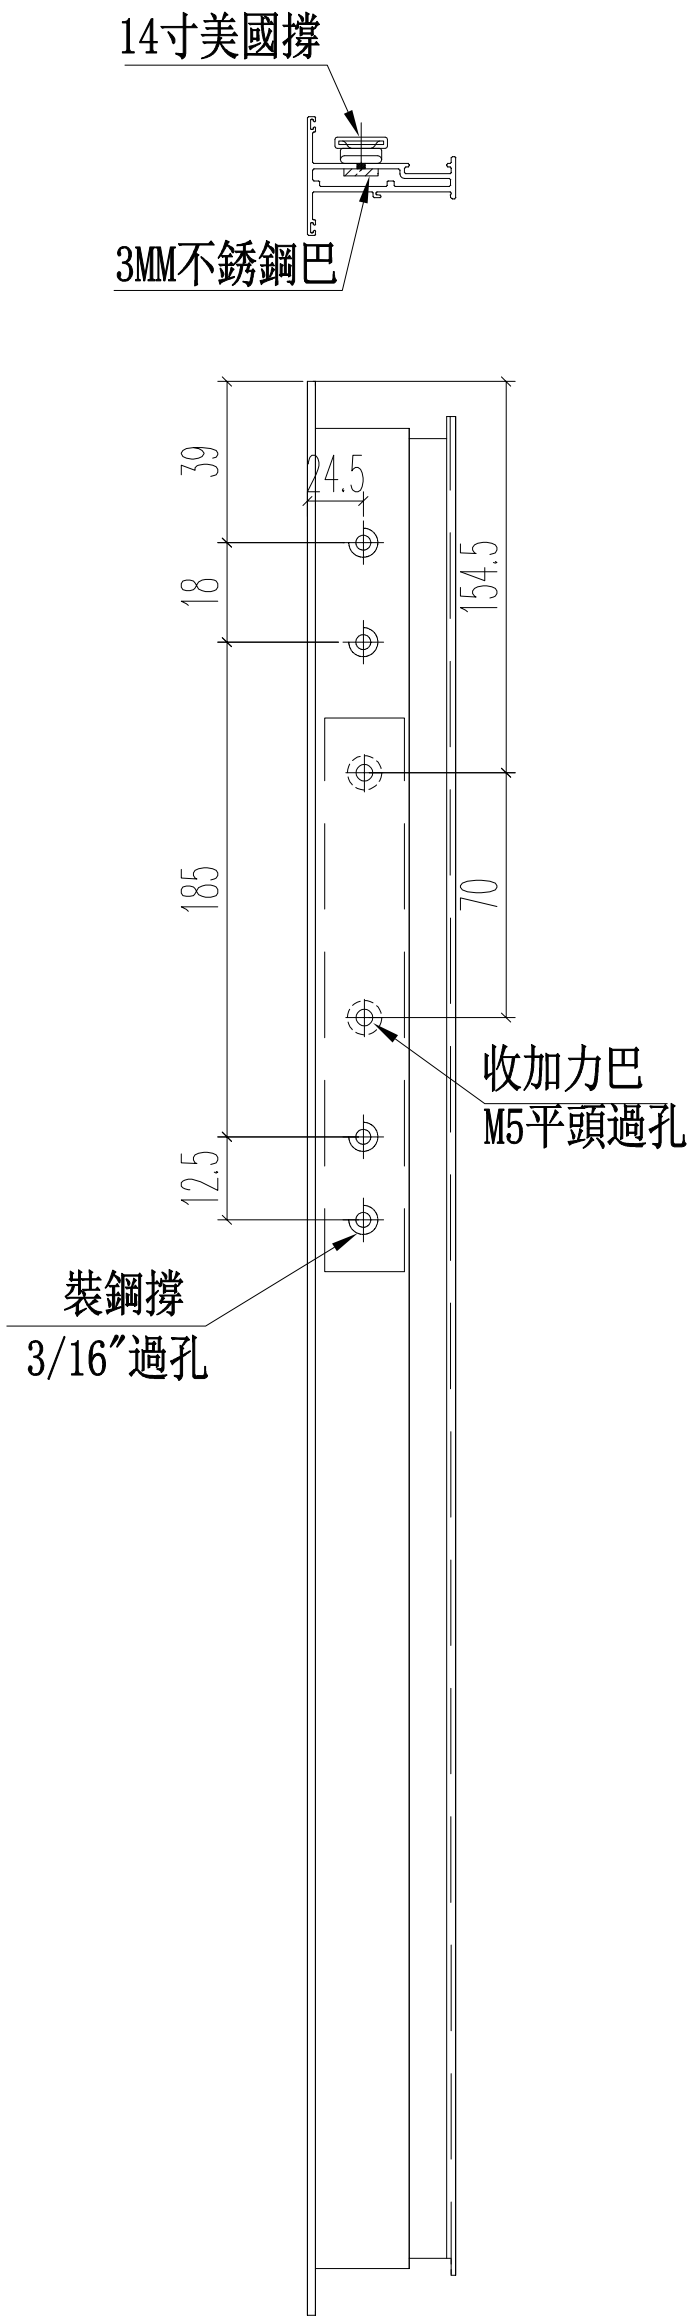

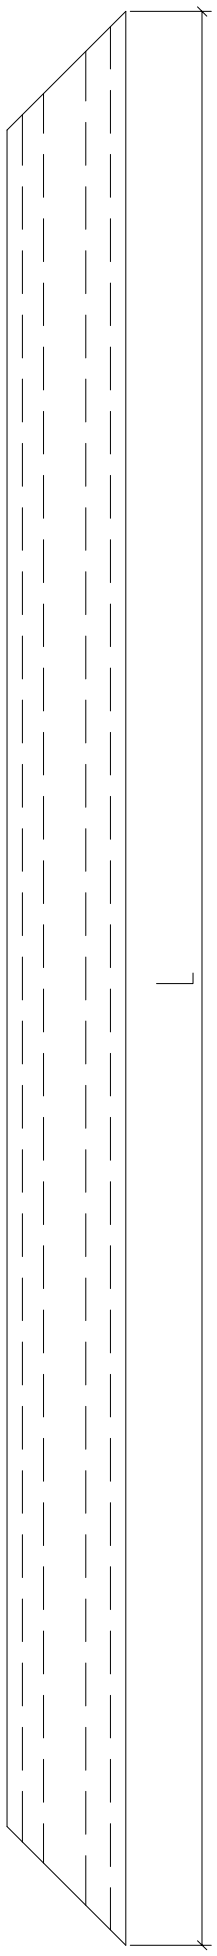

名稱	65生窗玉頂橫	制圖	JASON	2020.06.22	修改			
材料	X85680(4)	復核	WHS		日期			
顏色	UCT806812XL-3	批准			圖號	PW01-51		

EG-DWG3

美特鋁質 有限公司
MIDI Aluminium Fabricator Ltd.

工程號	J852	地盤	亞皆老街

窗號	L	數量	
23W15/T2C	480	1	
	合計:	1	

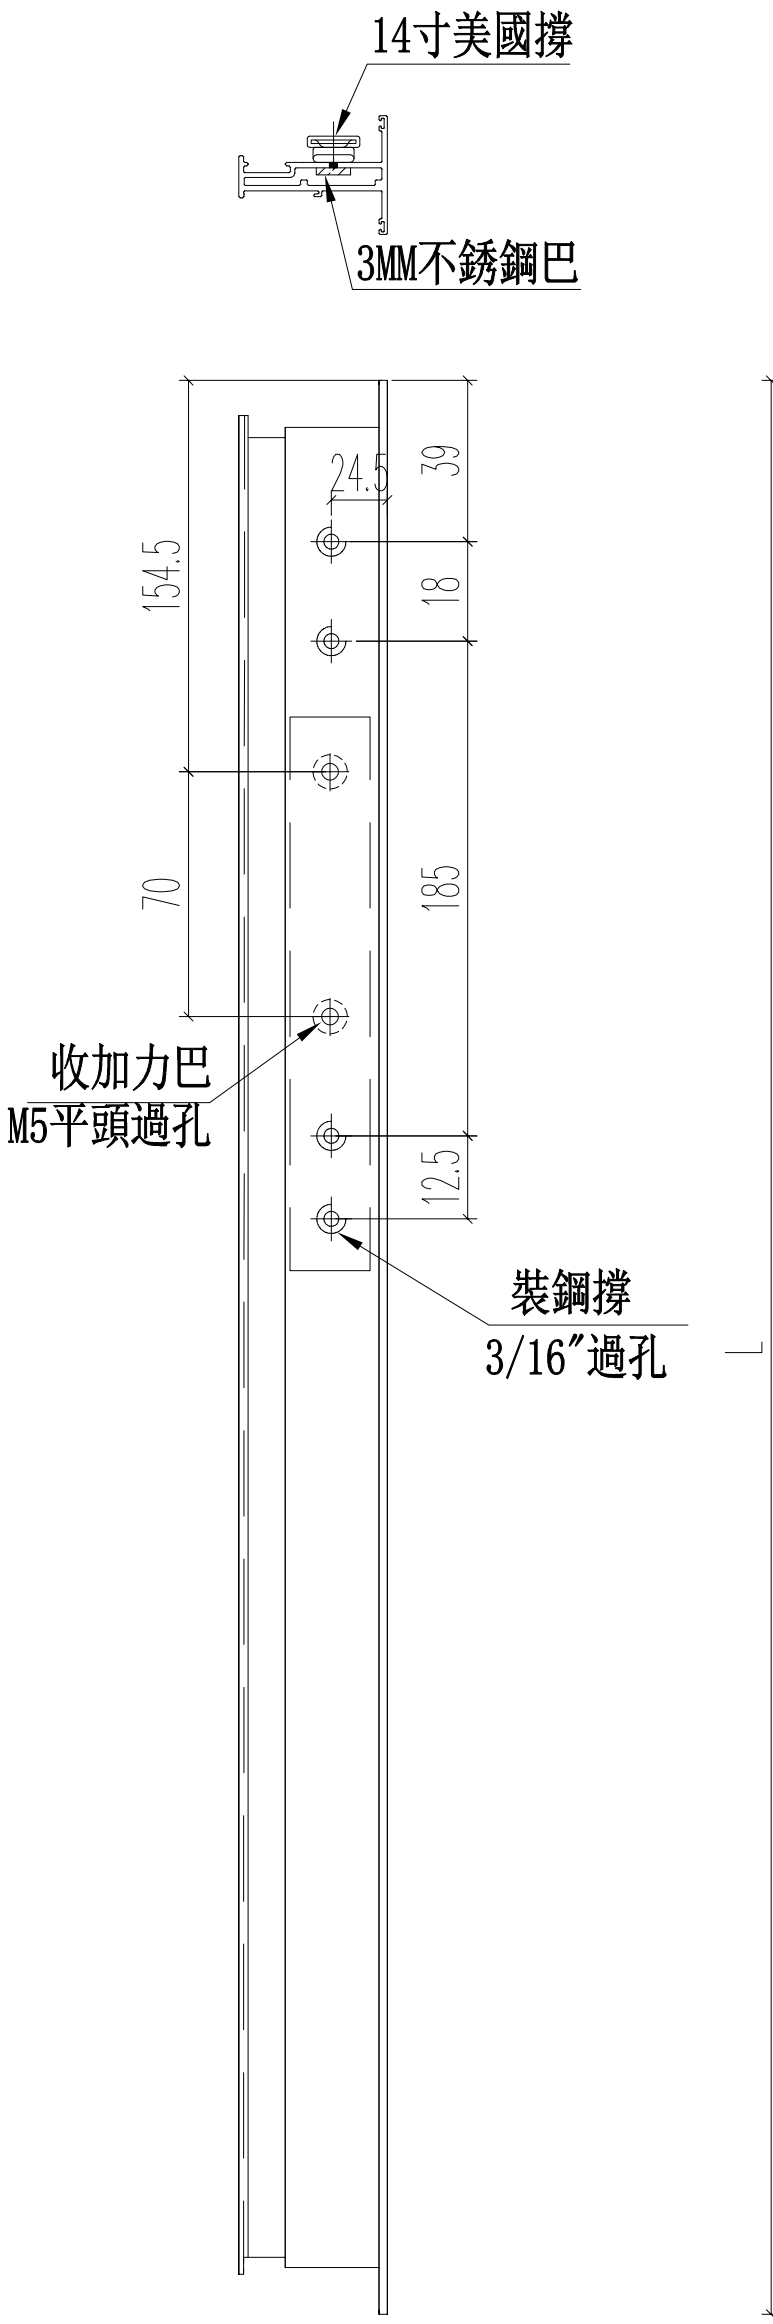

名稱	65生窗玉頂橫	制圖	JASON	2020.06.22	修改			
材料	X85680(4)	復核	WHS		日期			
顏色	UCT806812XL-3	批准			圖號	PW01-52		

EG-DWG3

美特鋁質 有限公司
MIDI Aluminium Fabricator Ltd.

工程號	J852	地盤	亞皆老街

窗號	L	數量	
23W15/T2C	2352	1	
	合計:	1	

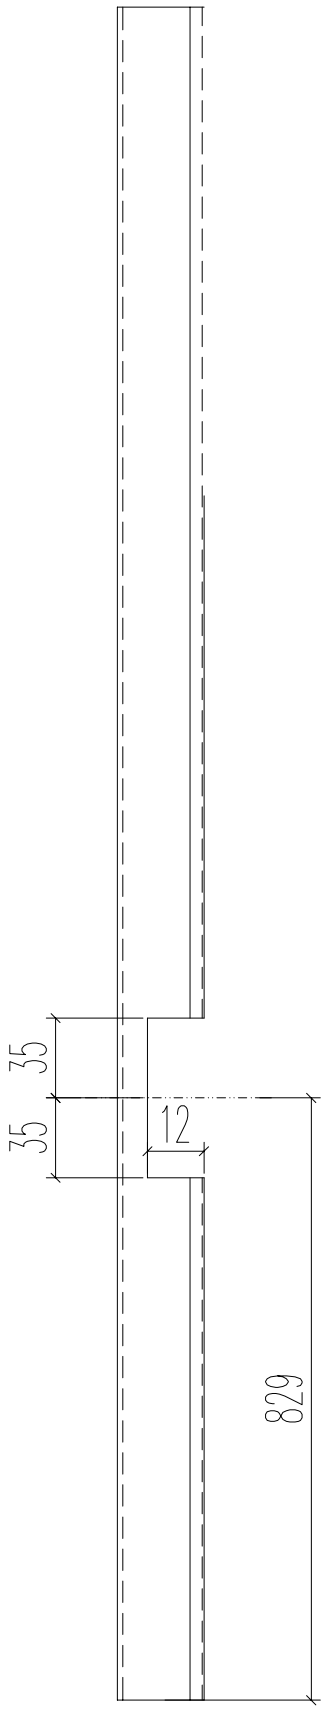

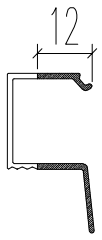

名稱	65窗玻璃線企	制圖	JASON	2020.06.22	修改			
材料	X85693(0)	復核	WHS		日期			
顏色	UCT806812XL-3	批准			圖號	PW01-53		

EG-DWG3

美特鋁質 有限公司
MIDI Aluminium Fabricator Ltd.

工程號	J852	地盤	亞皆老街

窗號	L	數量	
23W15/T2C	463	2	
	合計:	2	

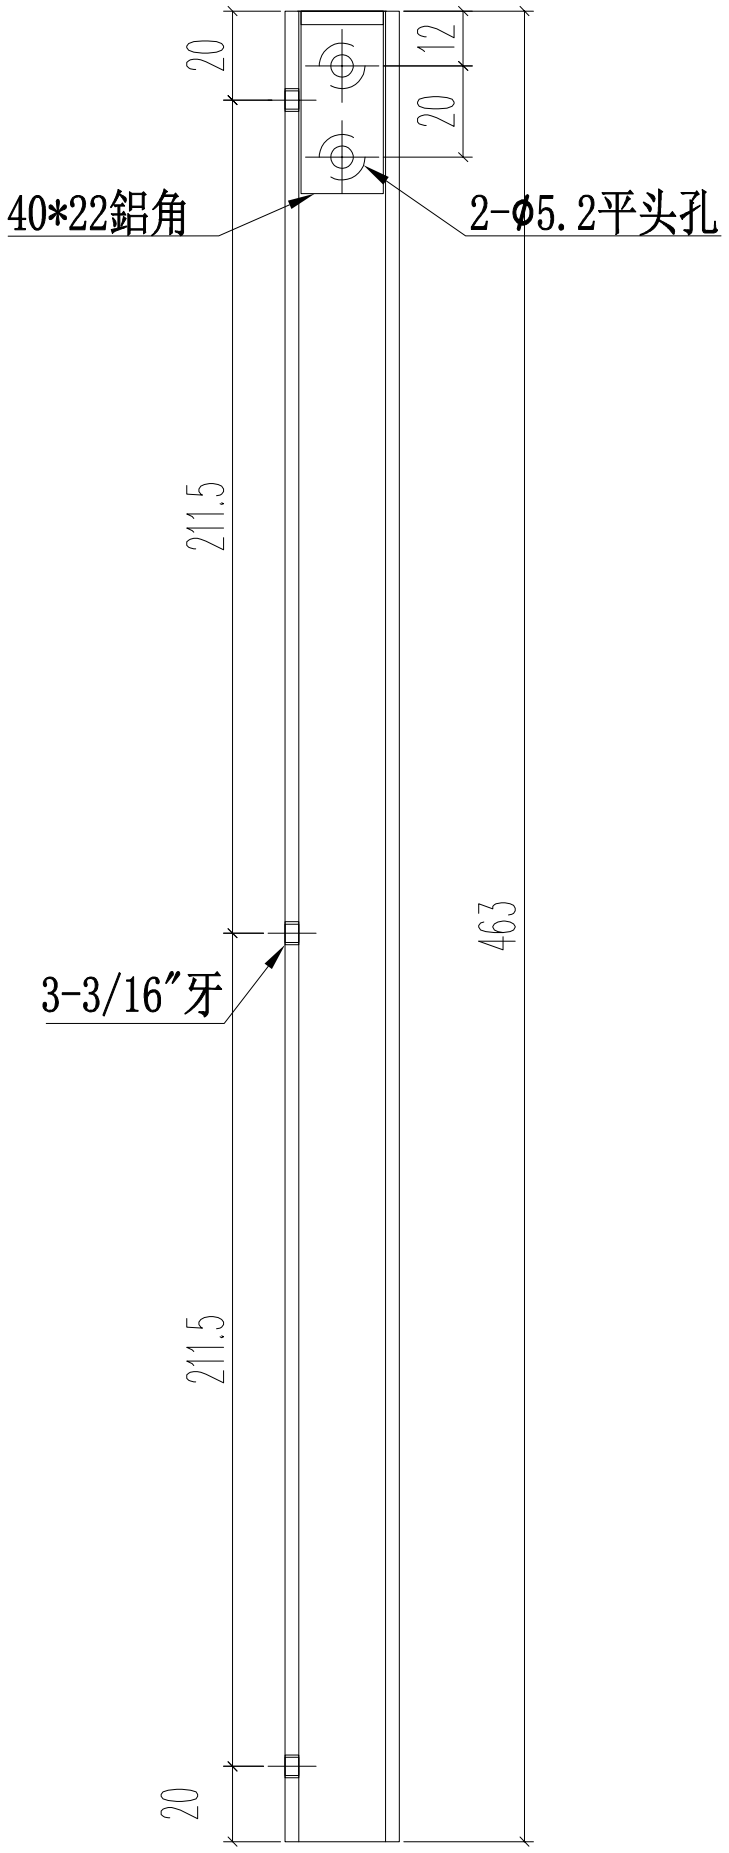

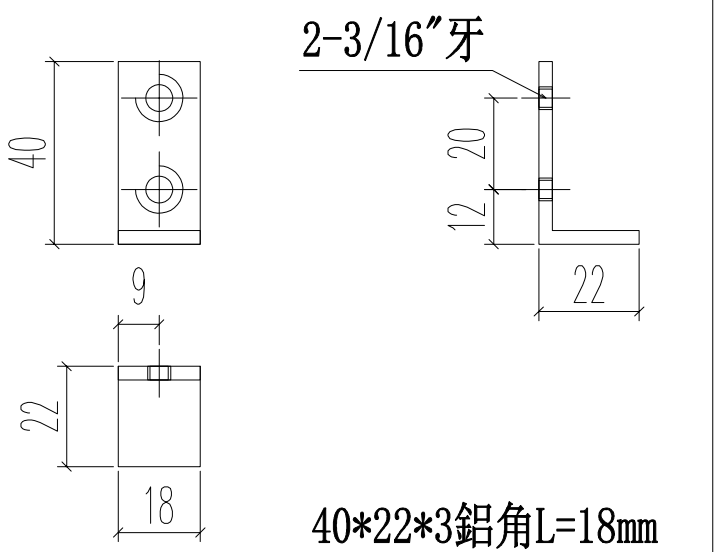

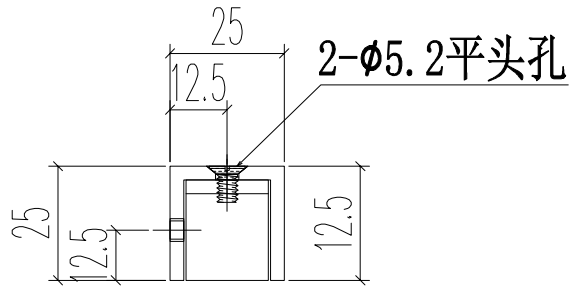

名稱	欄河槽	制圖	JASON	2020.06.22	修改			
材料	25x25x3mm	復核	WHS		日期			
顏色	UCT806812XL-3	批准			圖號	PW01-54		

EG-DWG3

美特鋁質 有限公司
MIDI Aluminium Fabricator Ltd.

工程號	J852	地盤	亞皆老街

L1	數量	A	B
1445	1	382	500*2
747	1	187	500
合計:	2		

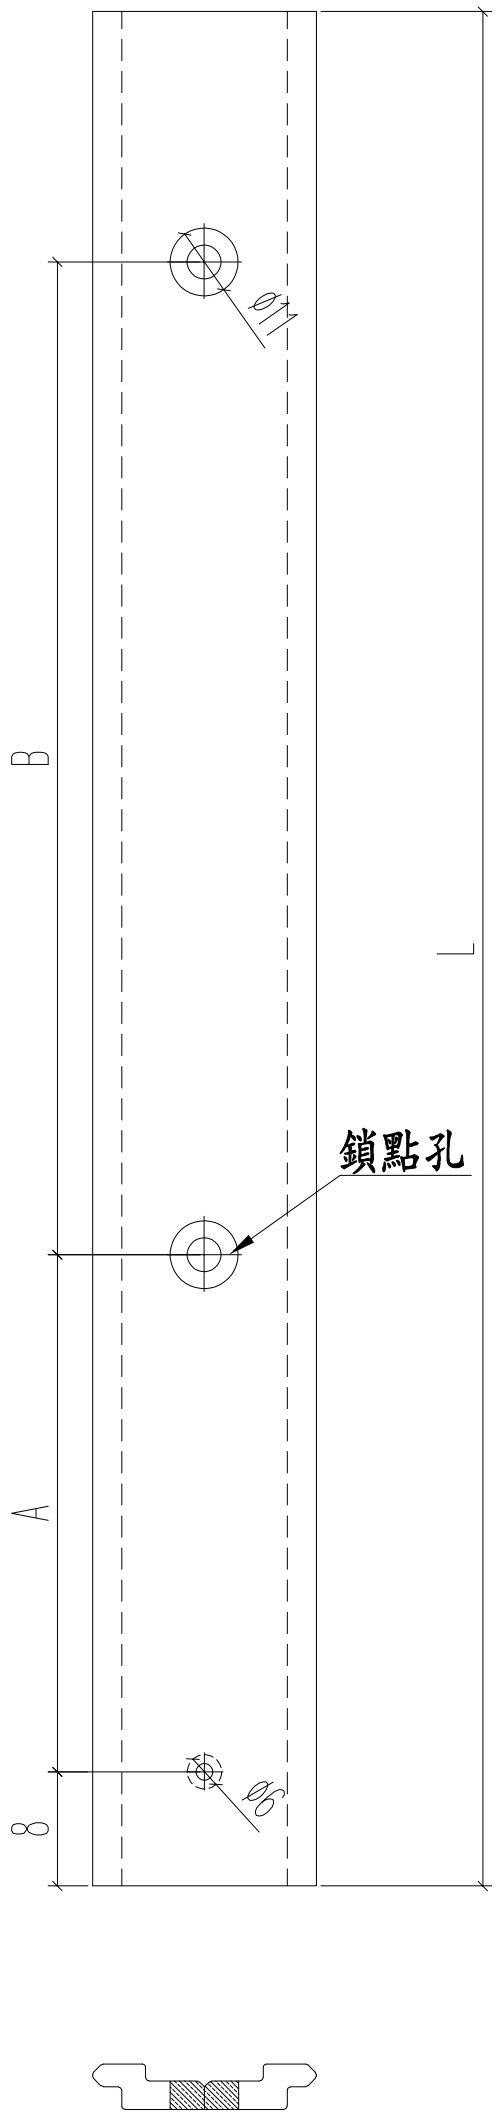

名稱	多點鎖拉巴	制圖	JASON	2020.06.22	修改			
材料	X85824	復核	WHS		日期			
顏色	UCT806812XL-3	批准			圖號	PW01-55		

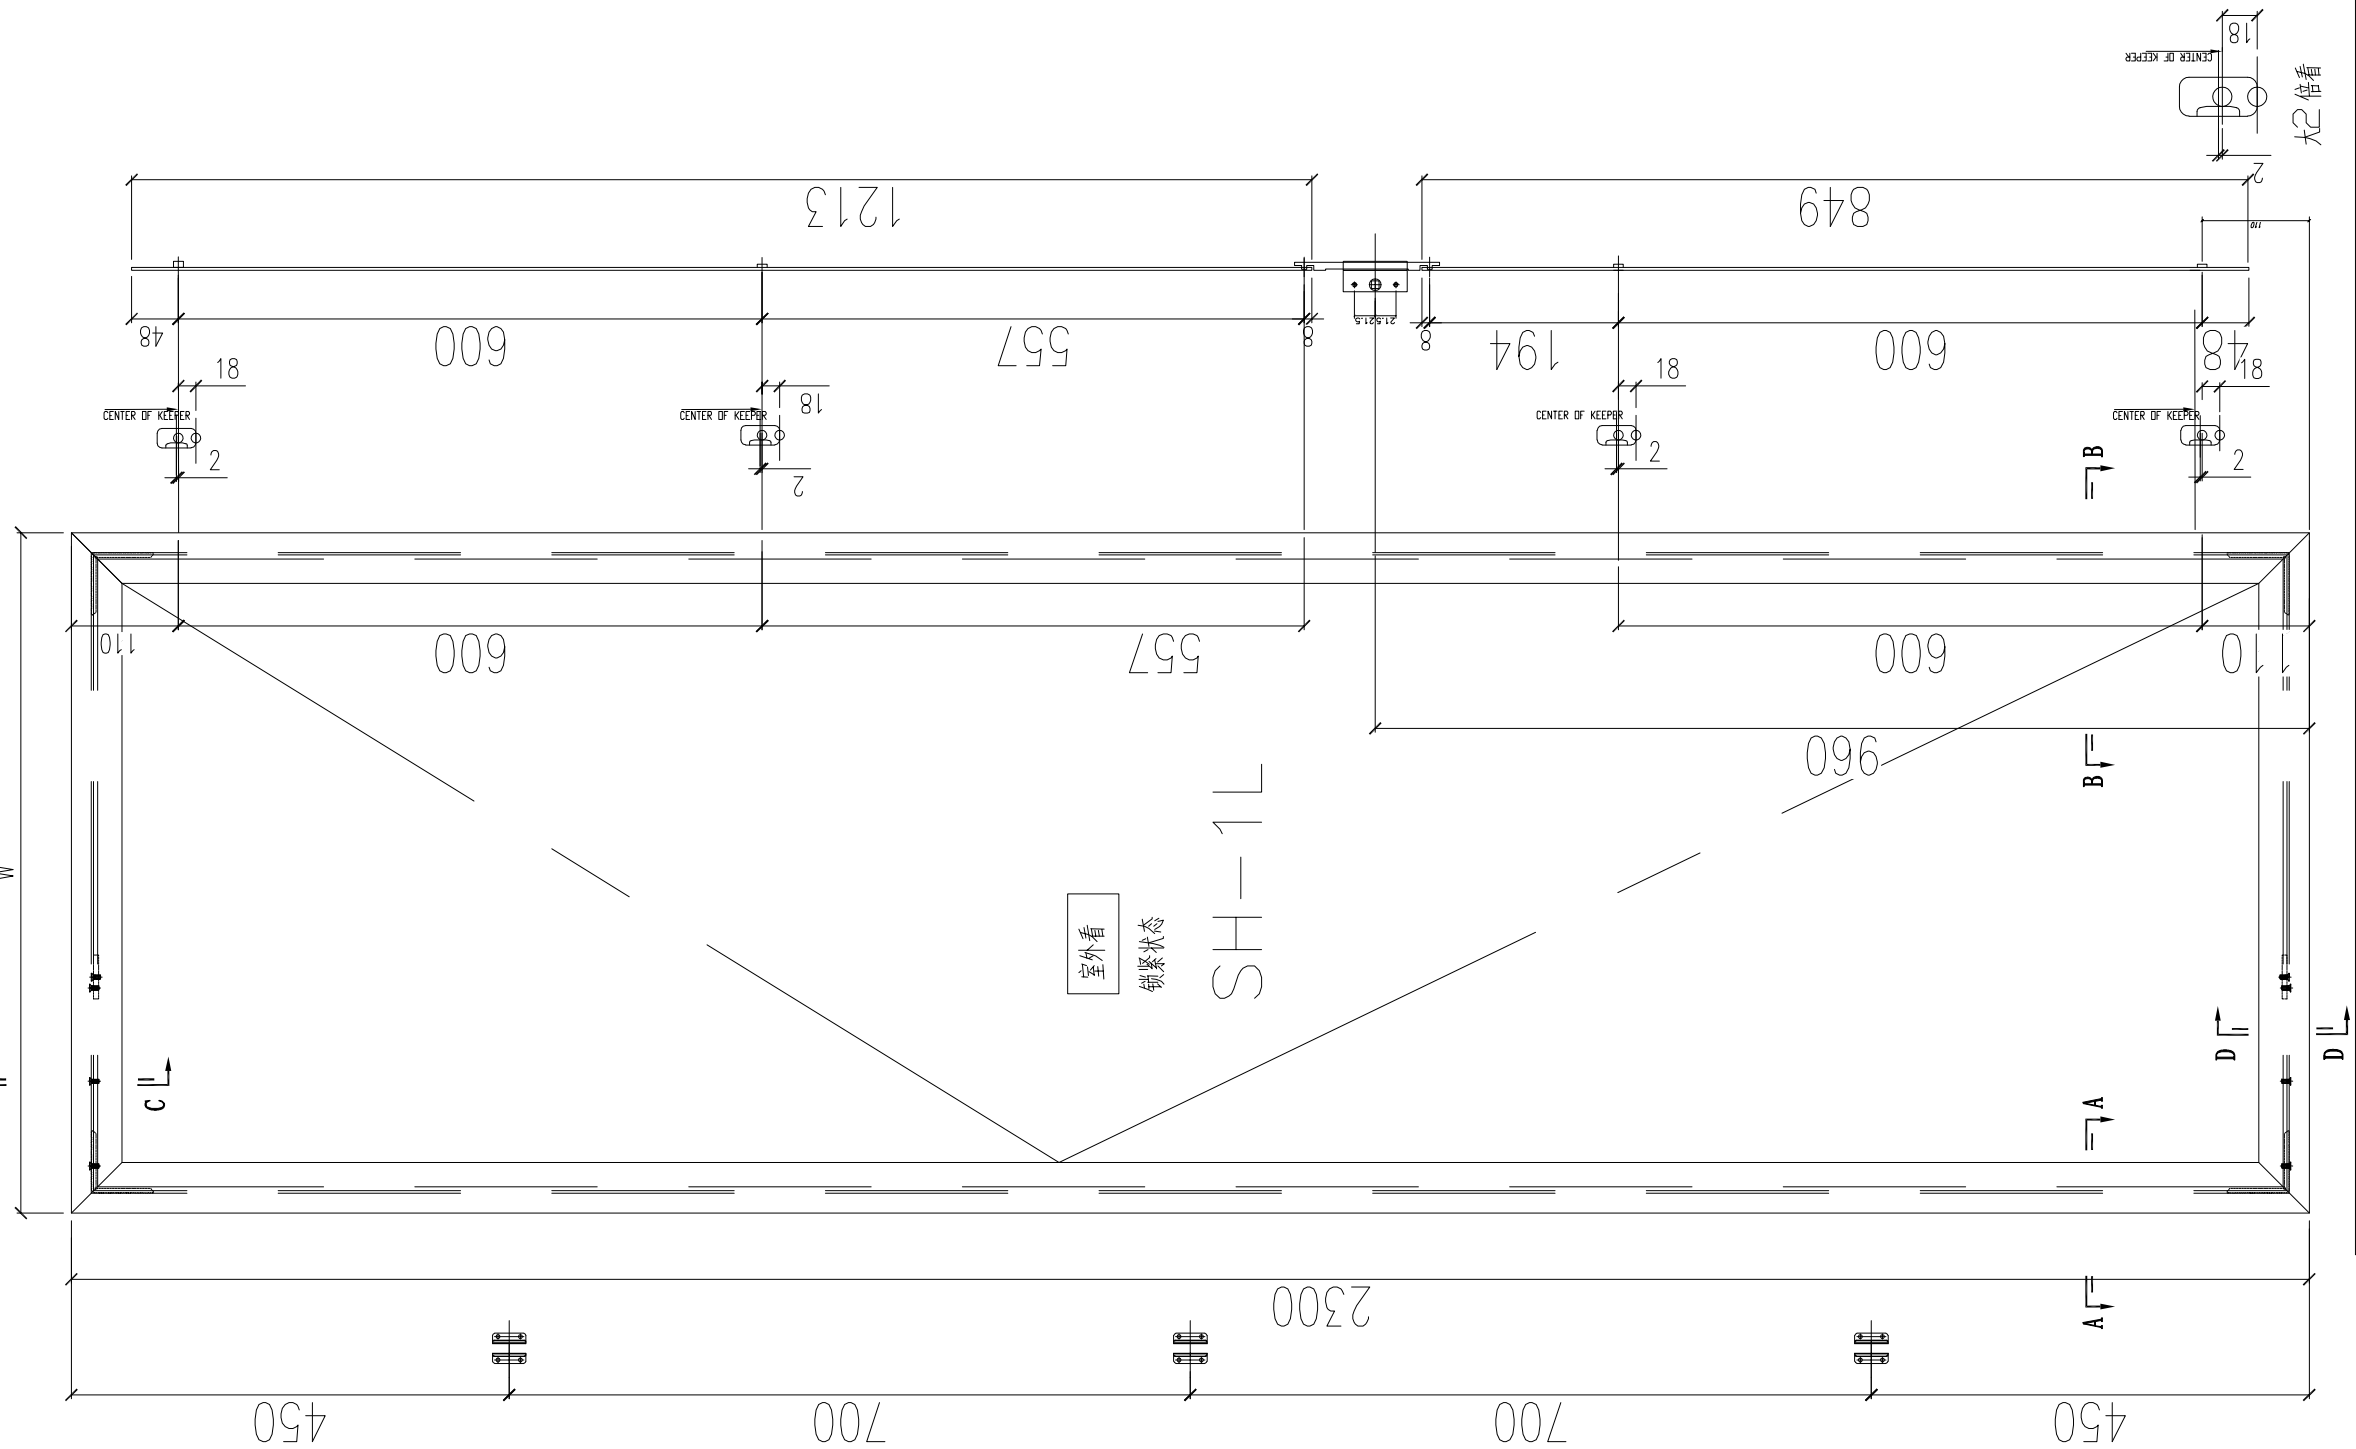

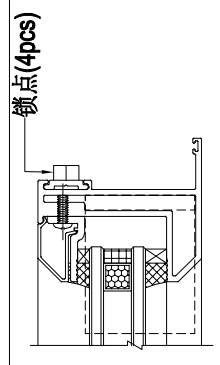

SECTION B-B

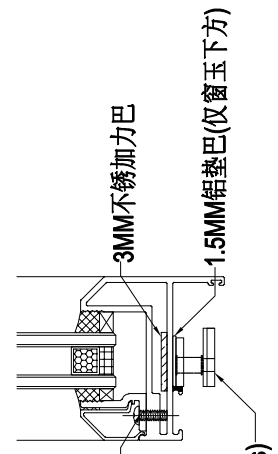

SECTION D-D

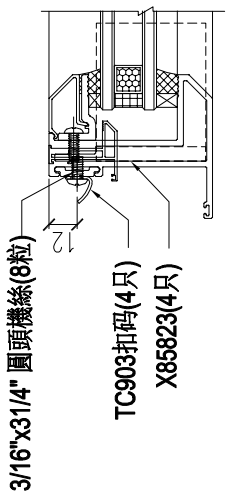

SECTION A-A

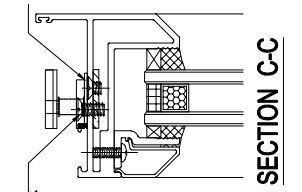

SECTION C-C

注：1）采用台湾16"扇撐；
2）窗玉玻璃线横碰企；
3）采用东城202-06锁点；
4）采用东城-TC903扣码；

数量:	材料：		表面处理： UCT806812XL-3		
制图：JASON	日期：2020.06.02	校核：WSH	审核：	Rev:	

美特鋁質 有限公司
MIDI Aluminium Fabricator Ltd.

工程名称： 亞皆老街 / 佛沙窗	
图名：窗玉放樣圖	图号：SH-1L

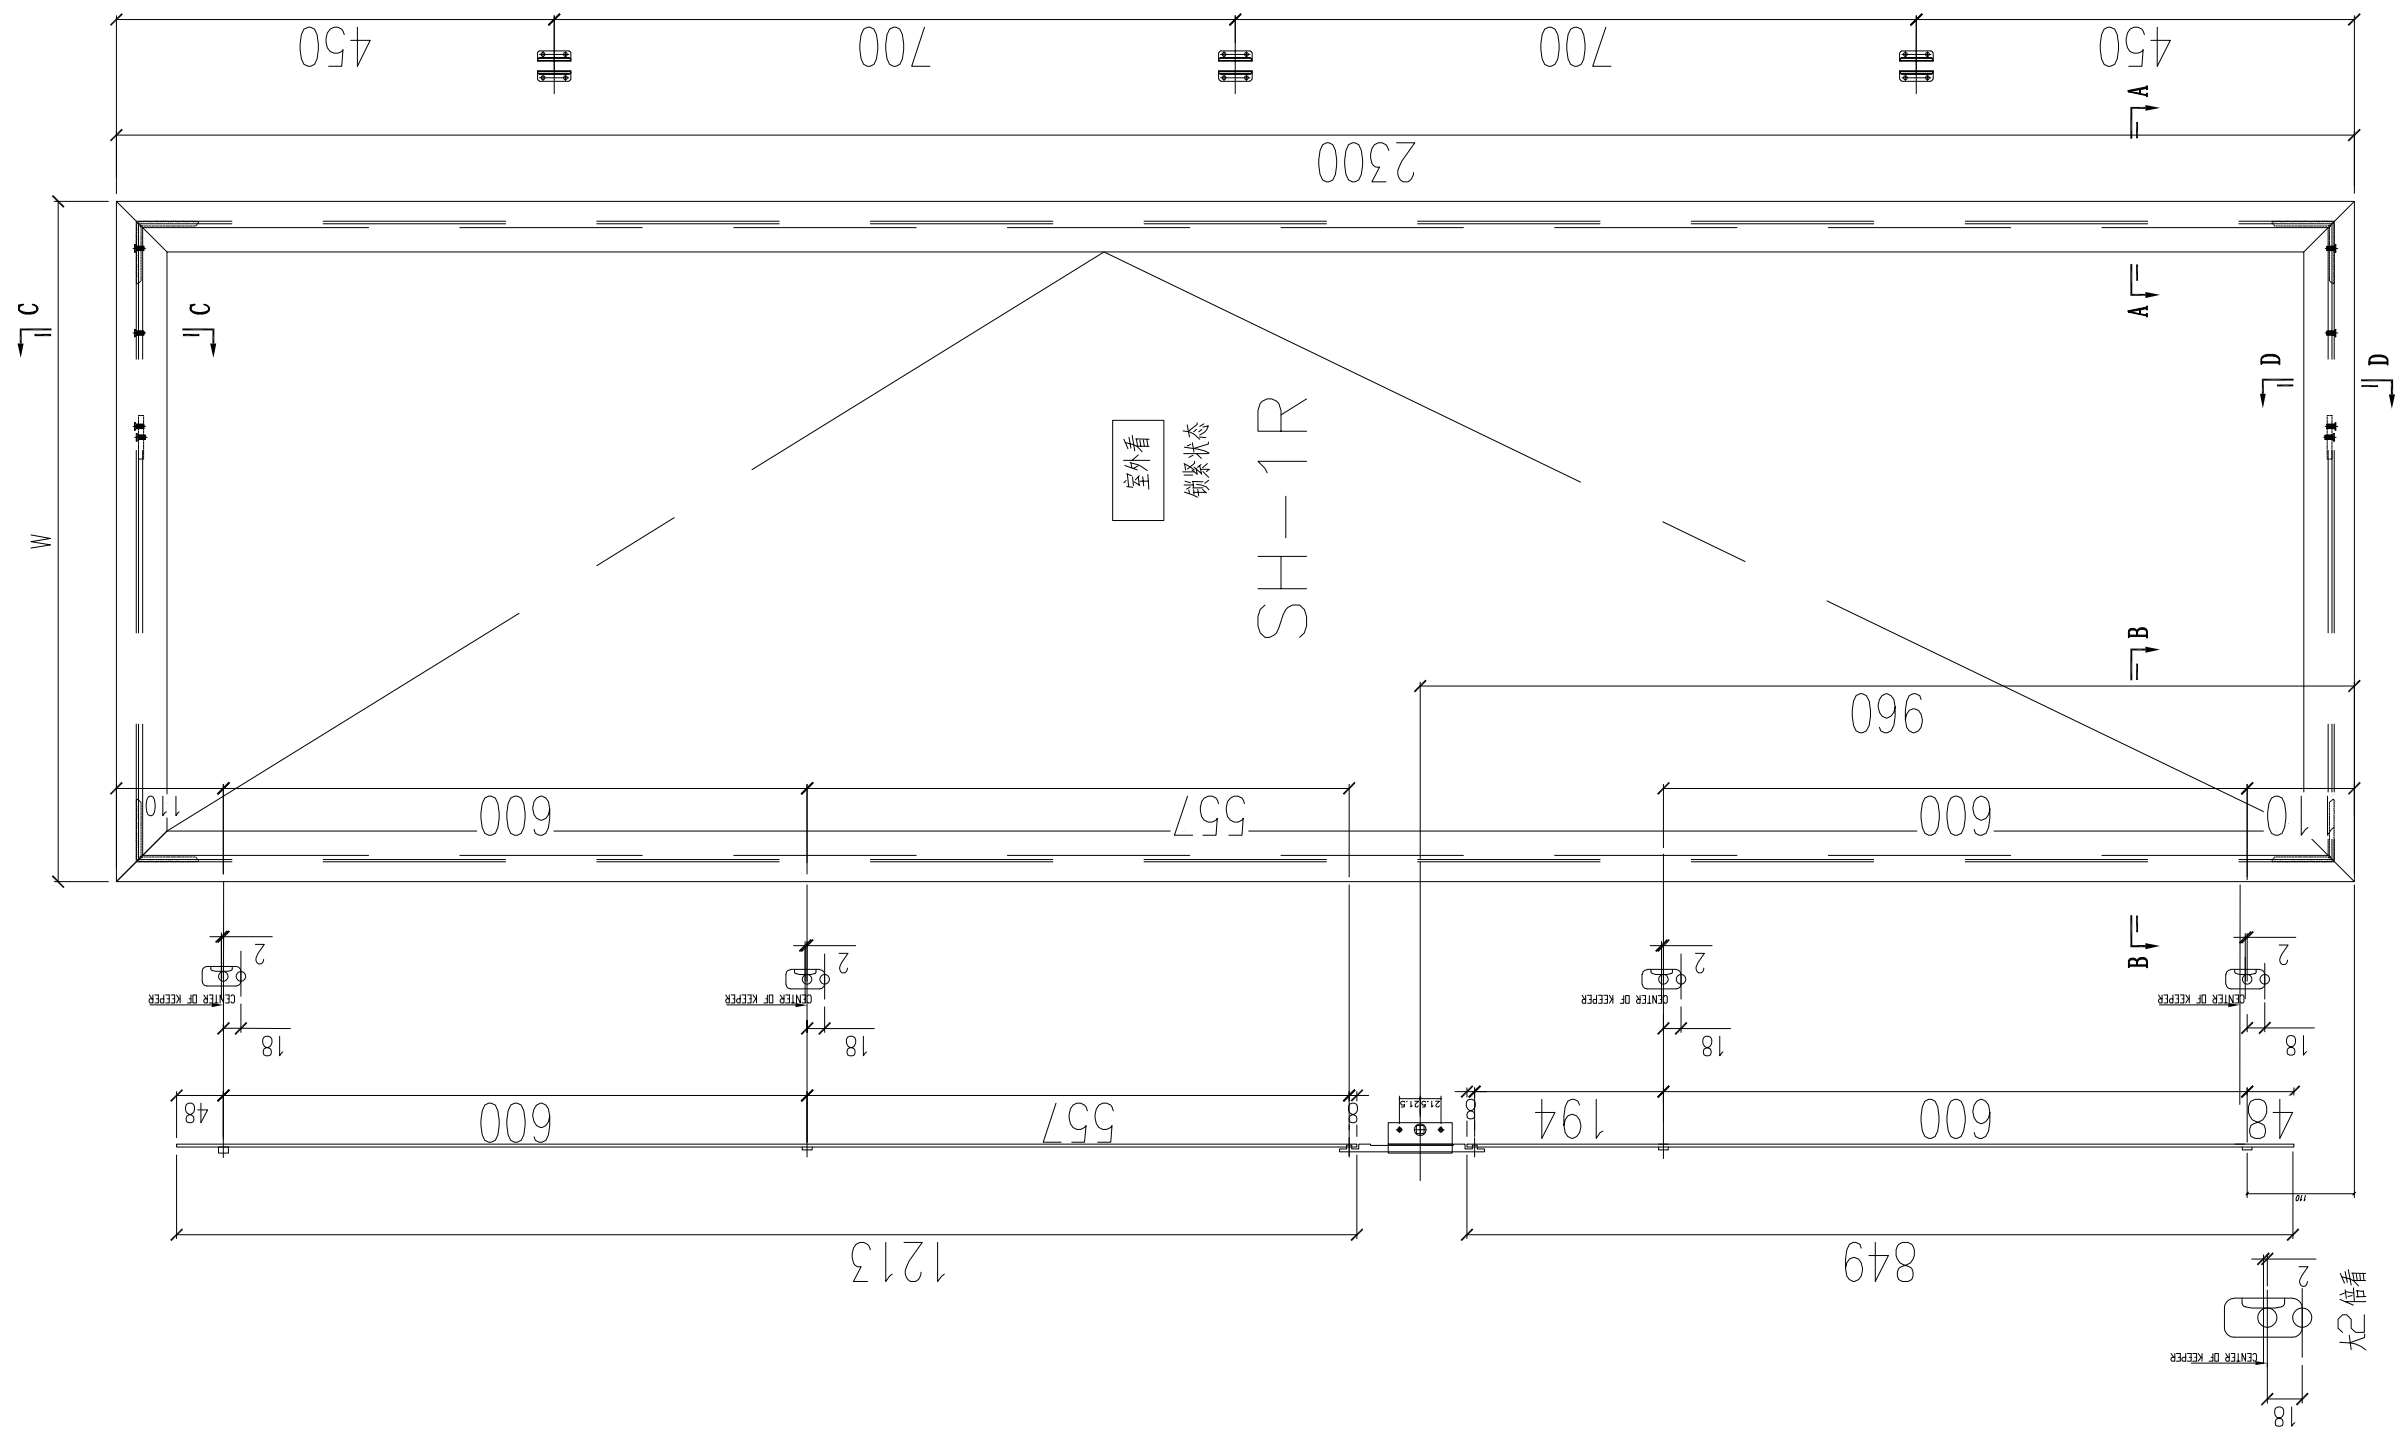

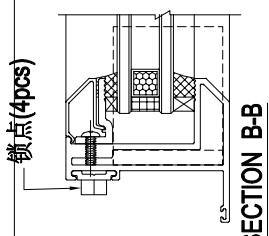

SECTION B-B

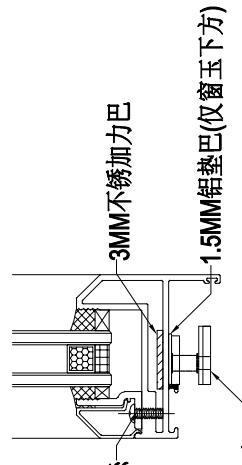

SECTION D-D

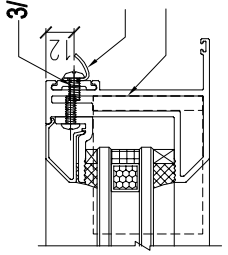

SECTION A-A

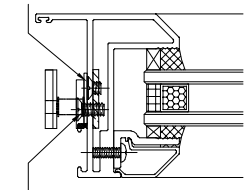

SECTION C-C

注：1）采用台湾16"扇撐；
2）窗玉玻璃线横械企；
3）采用东城202-06锁点；
4）采用东城-TC903扣码；

数量:	材料：		表面处理： UCT806812XL-3		工程名称： 亞皆老街 / 佛沙窗
制图：JASON	日期：2020.06.02	校核：WSH	审核：	Rev:A	图名： 窗玉放樣圖 / 图号:SH-1R

美特鋁質 有限公司
MIDI Aluminium Fabricator Ltd.

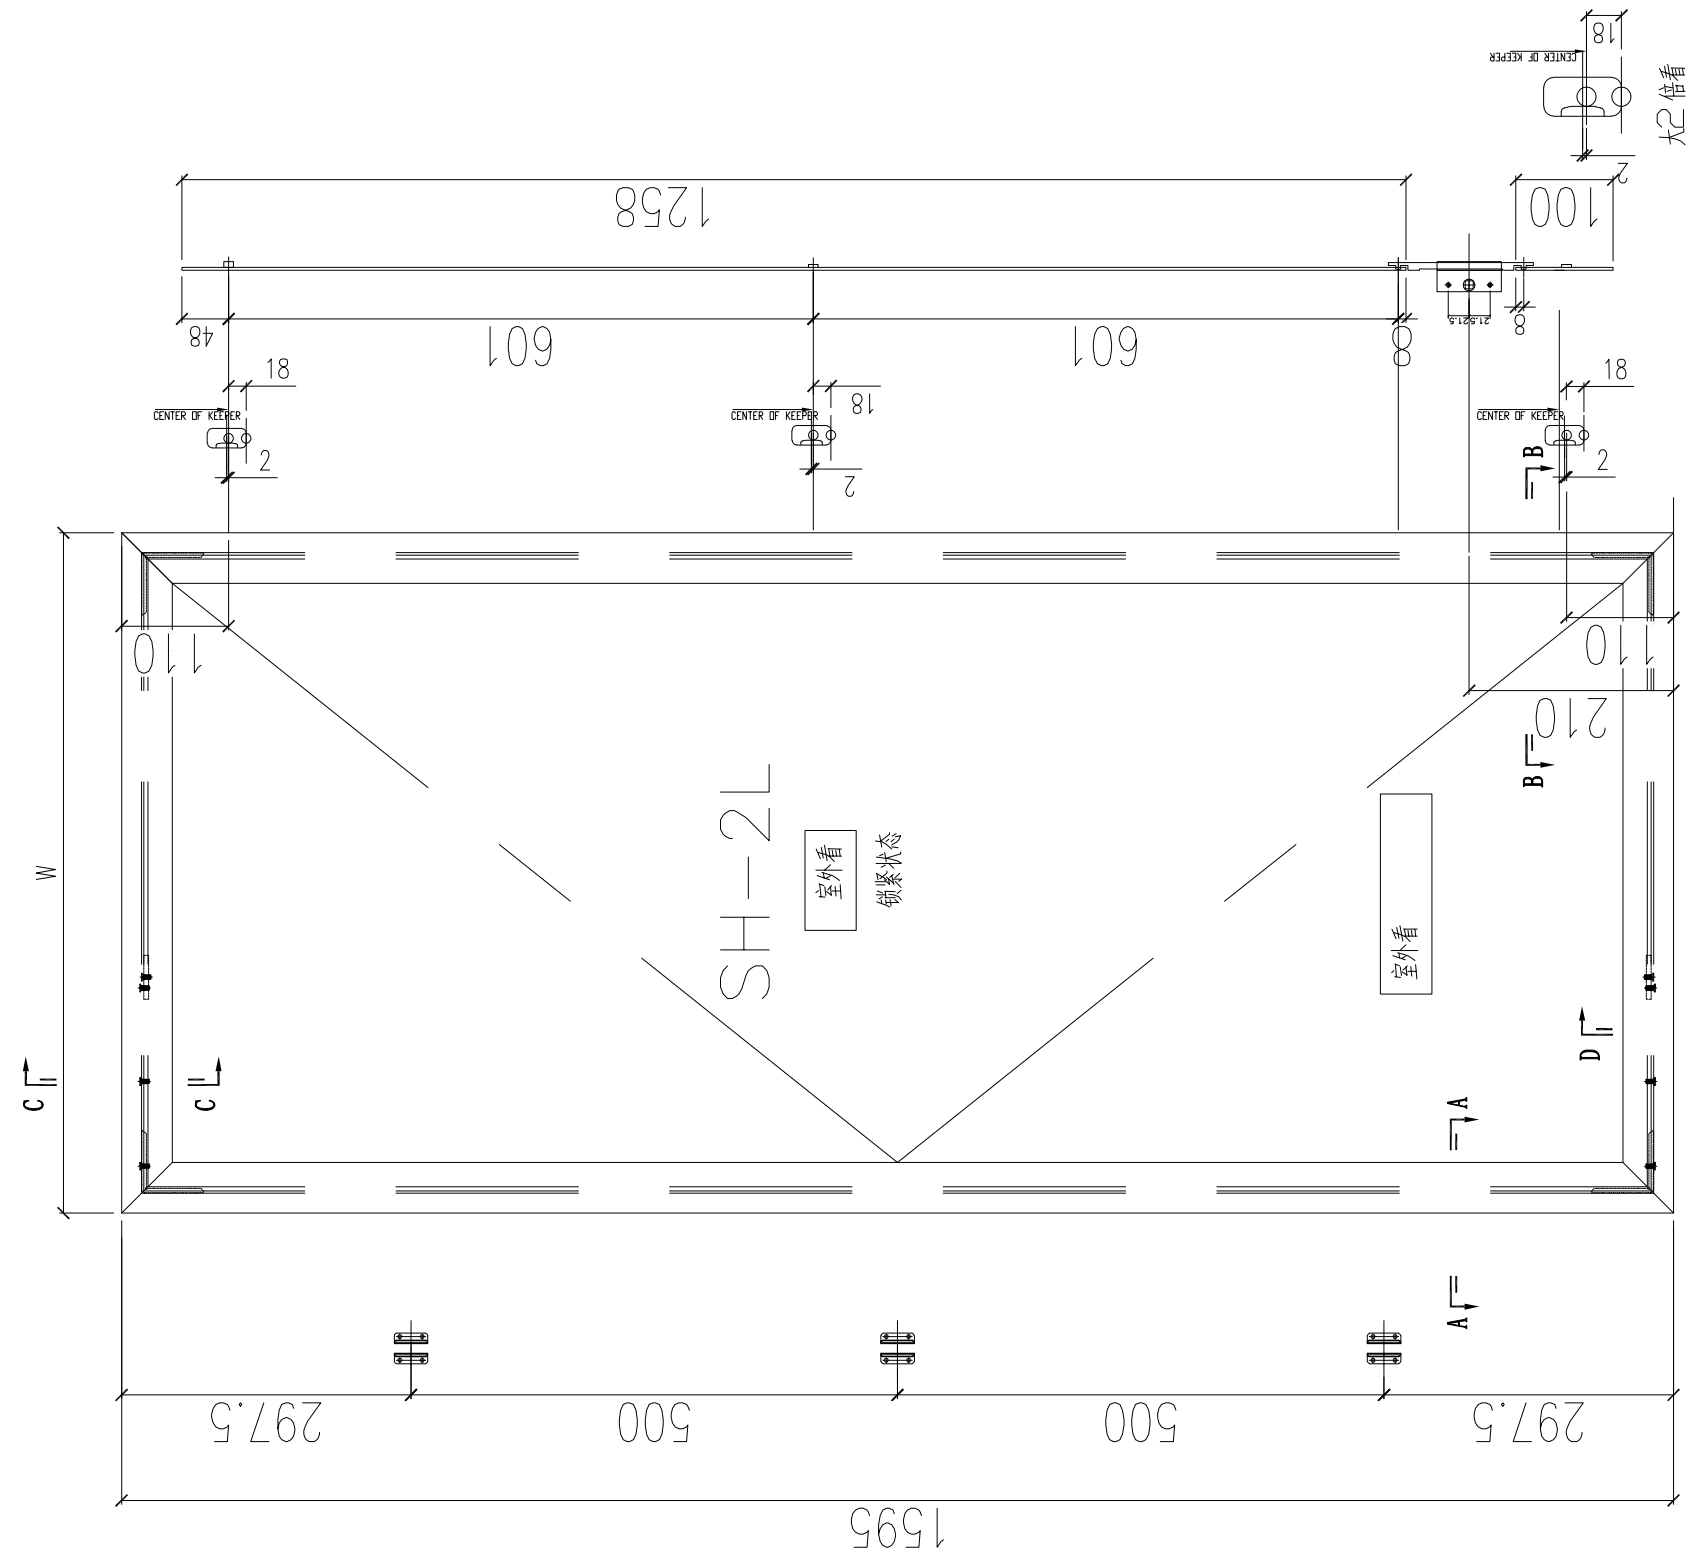

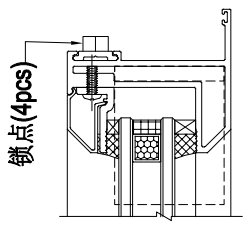

SECTION B-B

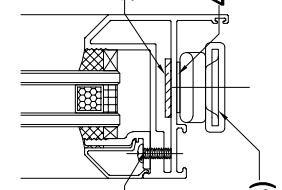

SECTION D-D

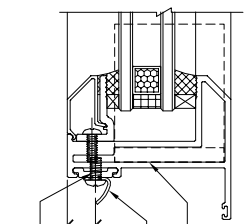

SECTION A-A

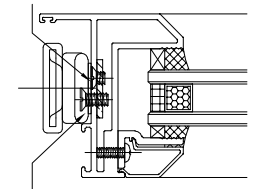

SECTION C-C

注：1）采用美國14"扇撐；
2）窗玉玻璃线横碰企；
3）采用东城202-06锁点；
4）采用东城-TC903扣码；

数量:	材料：		表面处理： UCT806812XL-3		工程名称： 亞皆老街 / 佛沙窗
制图：JASON	日期：2020.06.02	校核：WSH	审核：	Rev:	图名： 窗玉放樣圖 / 图号：SH-2L

美特鋁質 有限公司
MIDI Aluminium Fabricator Ltd.

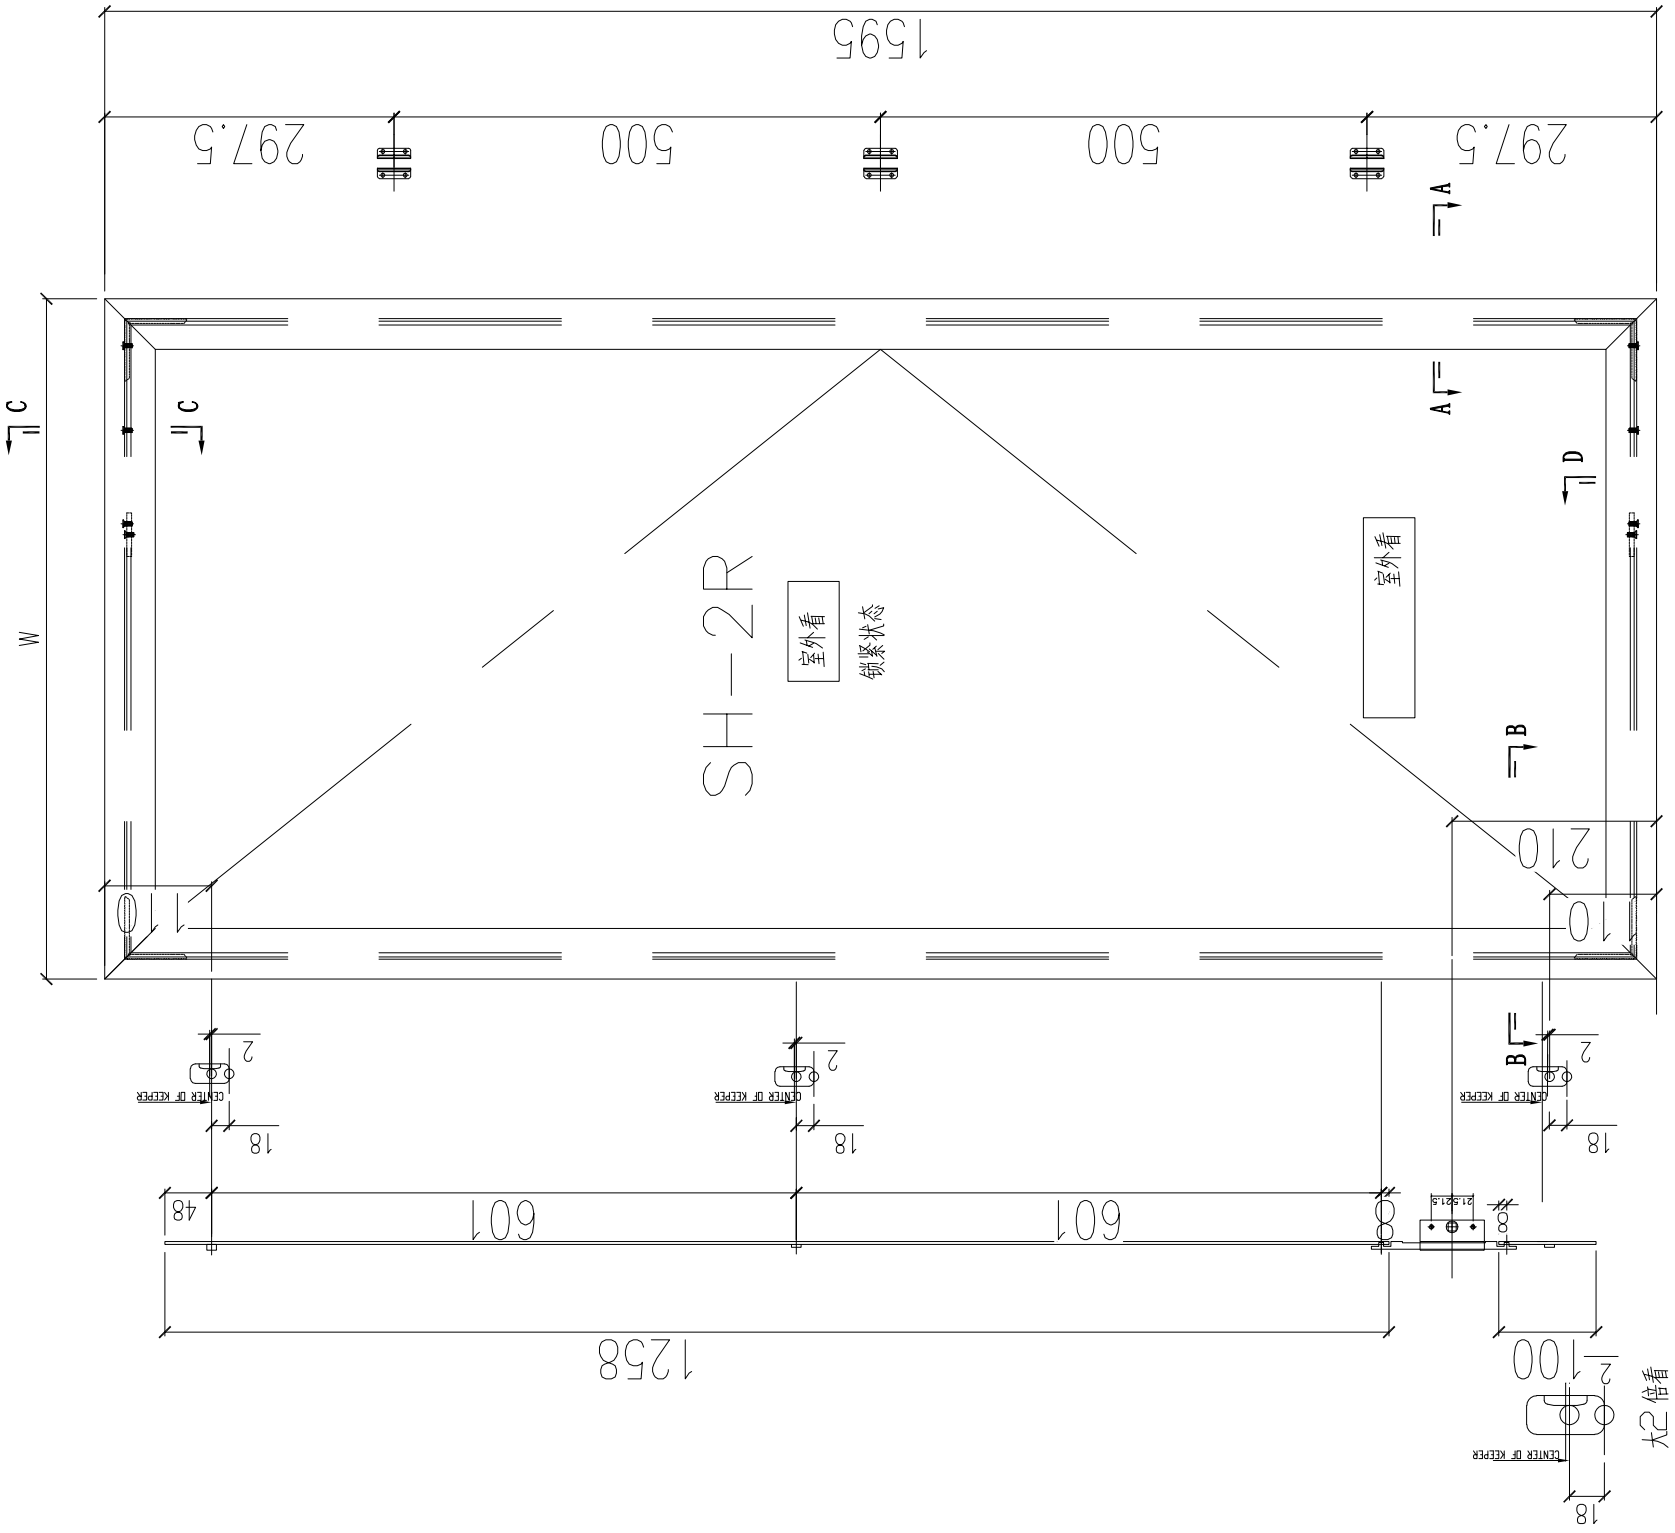

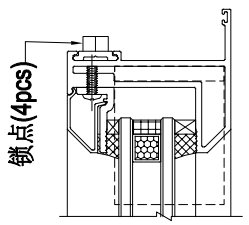

SECTION B-B

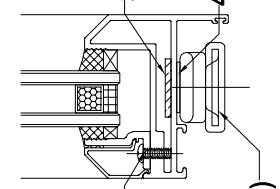

SECTION D-D

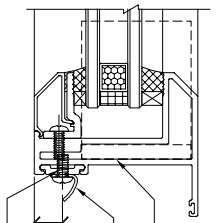

SECTION A-A

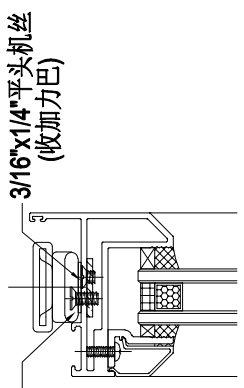

SECTION C-C

注：1）采用美國14"扇撐；
2）窗玉玻璃线横碰企；
3）采用东城202-06锁点；
4）采用东城-TC903扣码；

数量:	材料：		表面处理： UCT806812XL-3		
制图：JASON	日期：2020.06.02	校核：WSH	审核：	Rev:	

美特鋁質 有限公司
MIDI Aluminium Fabricator Ltd.

工程名称： 亞皆老街 / 佛沙窗	
图名：窗玉放樣圖	图号：SH-2R

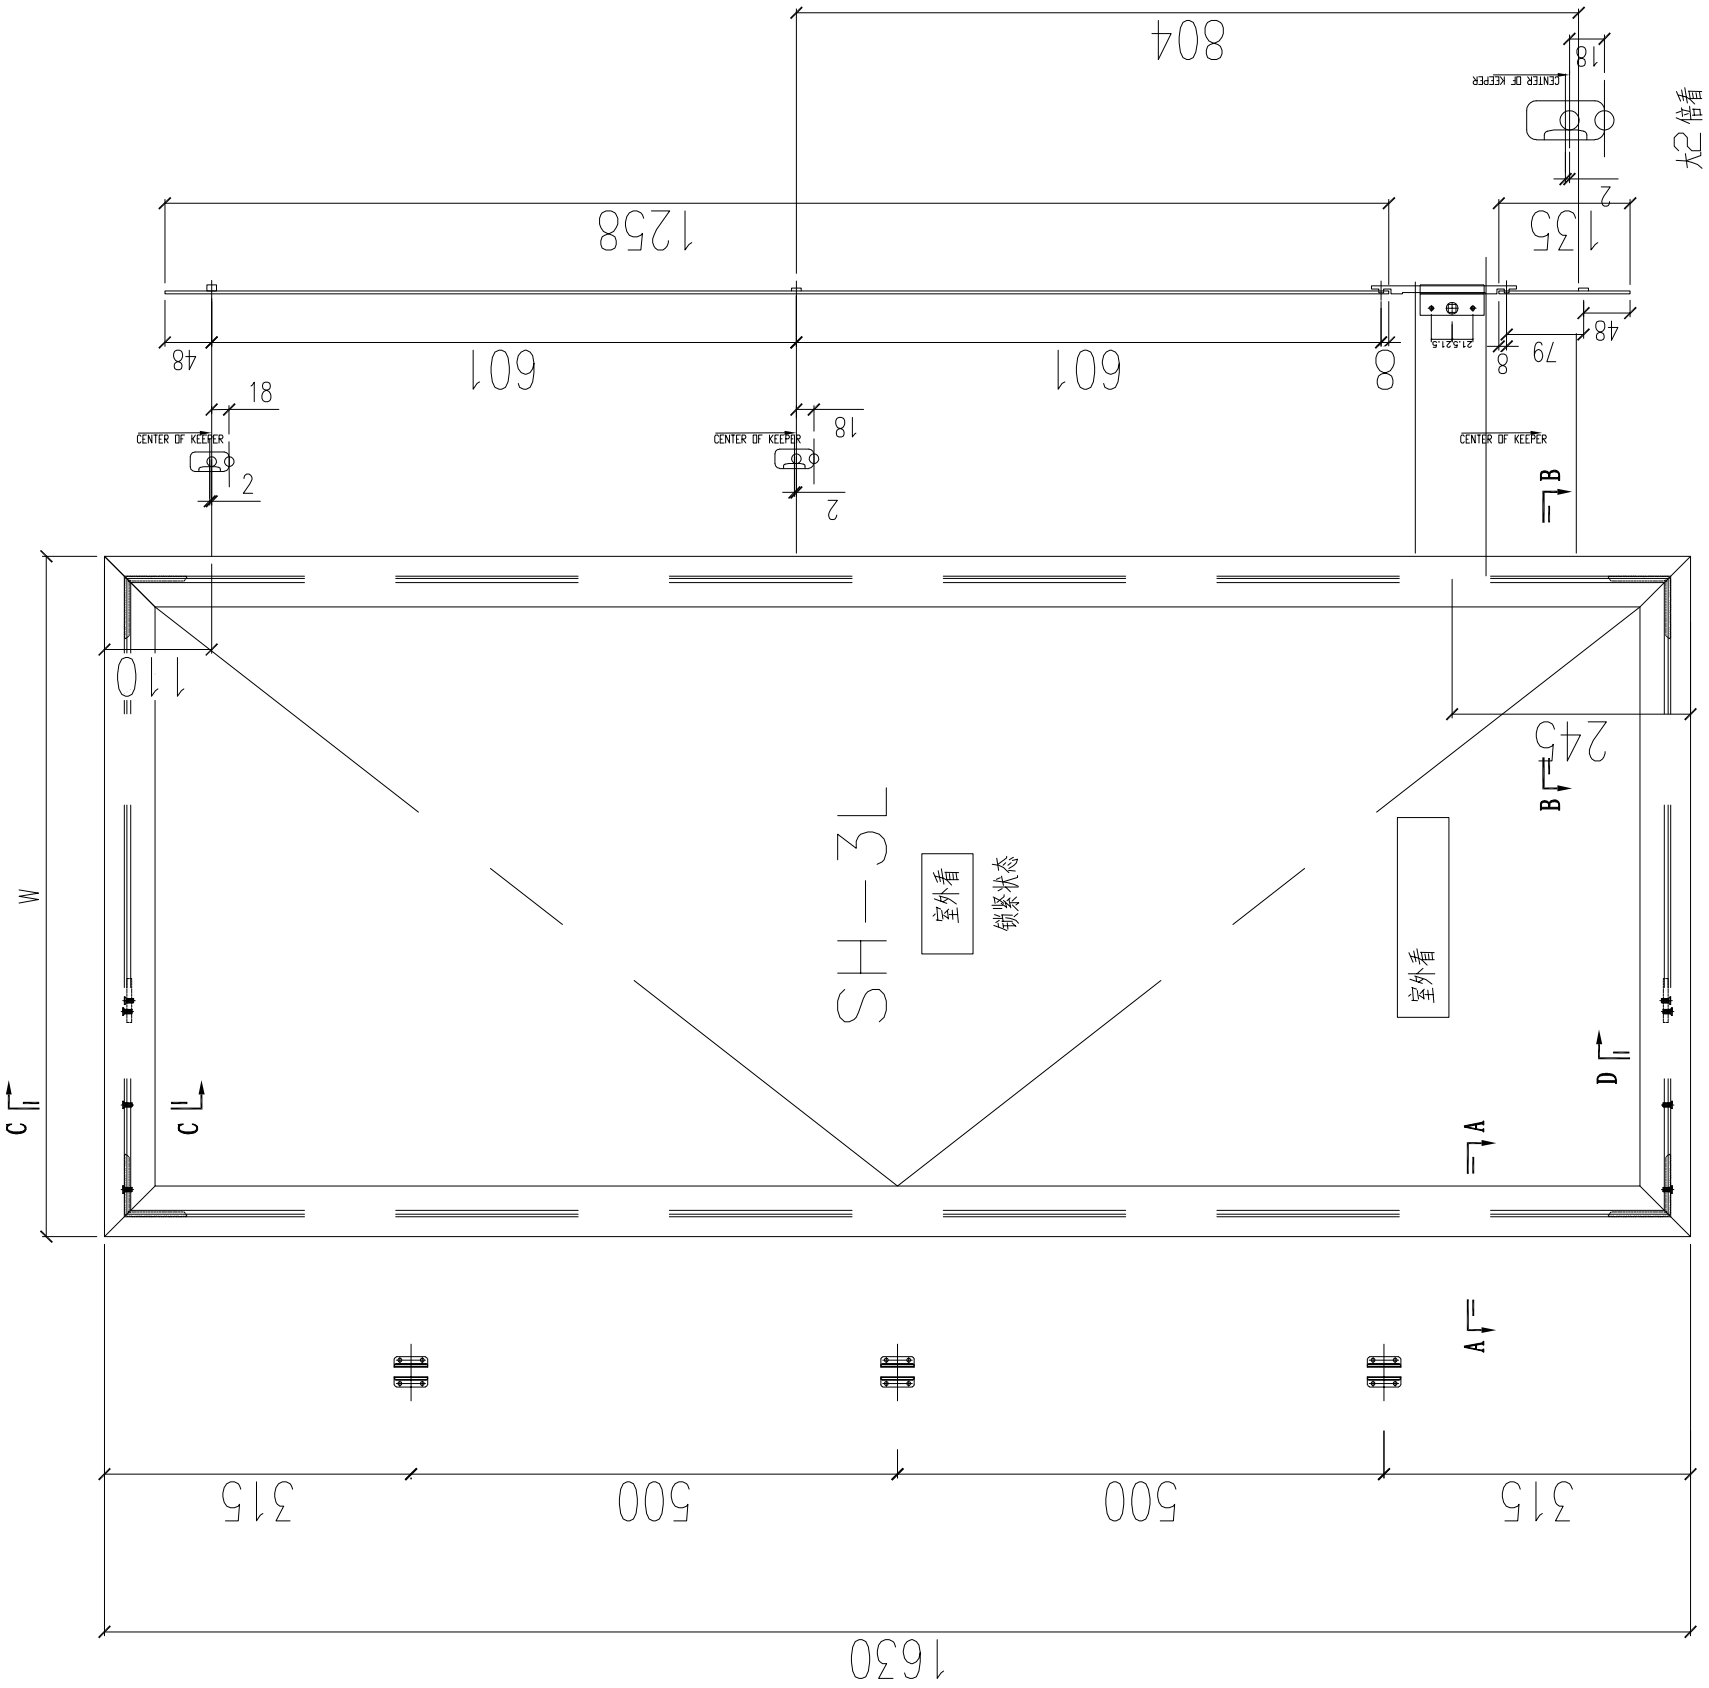

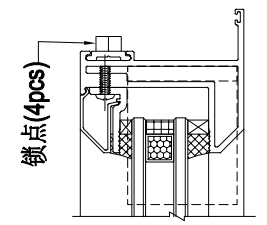

SECTION B-B

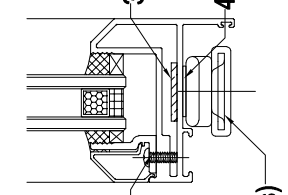

SECTION D-D

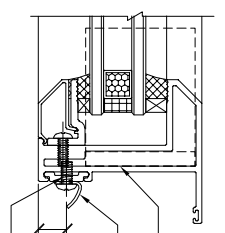

SECTION A-A

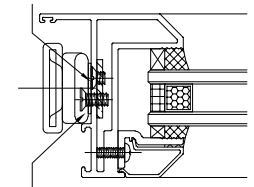

SECTION C-C

注：1）采用美國14"扇撐；
2）窗玉玻璃线横碰企；
3）采用东城202-06锁点；
4）采用东城-TC903扣码；

数量:	材料：		表面处理： UCT806812XL-3		
制图：JASON	日期：2020.06.02	校核：WSH	审核：	Rev:	

美特鋁質 有限公司
MIDI Aluminium Fabricator Ltd.

工程名称： 亞皆老街 / 佛沙窗	
图名：窗玉放樣圖	图号：SH-3L

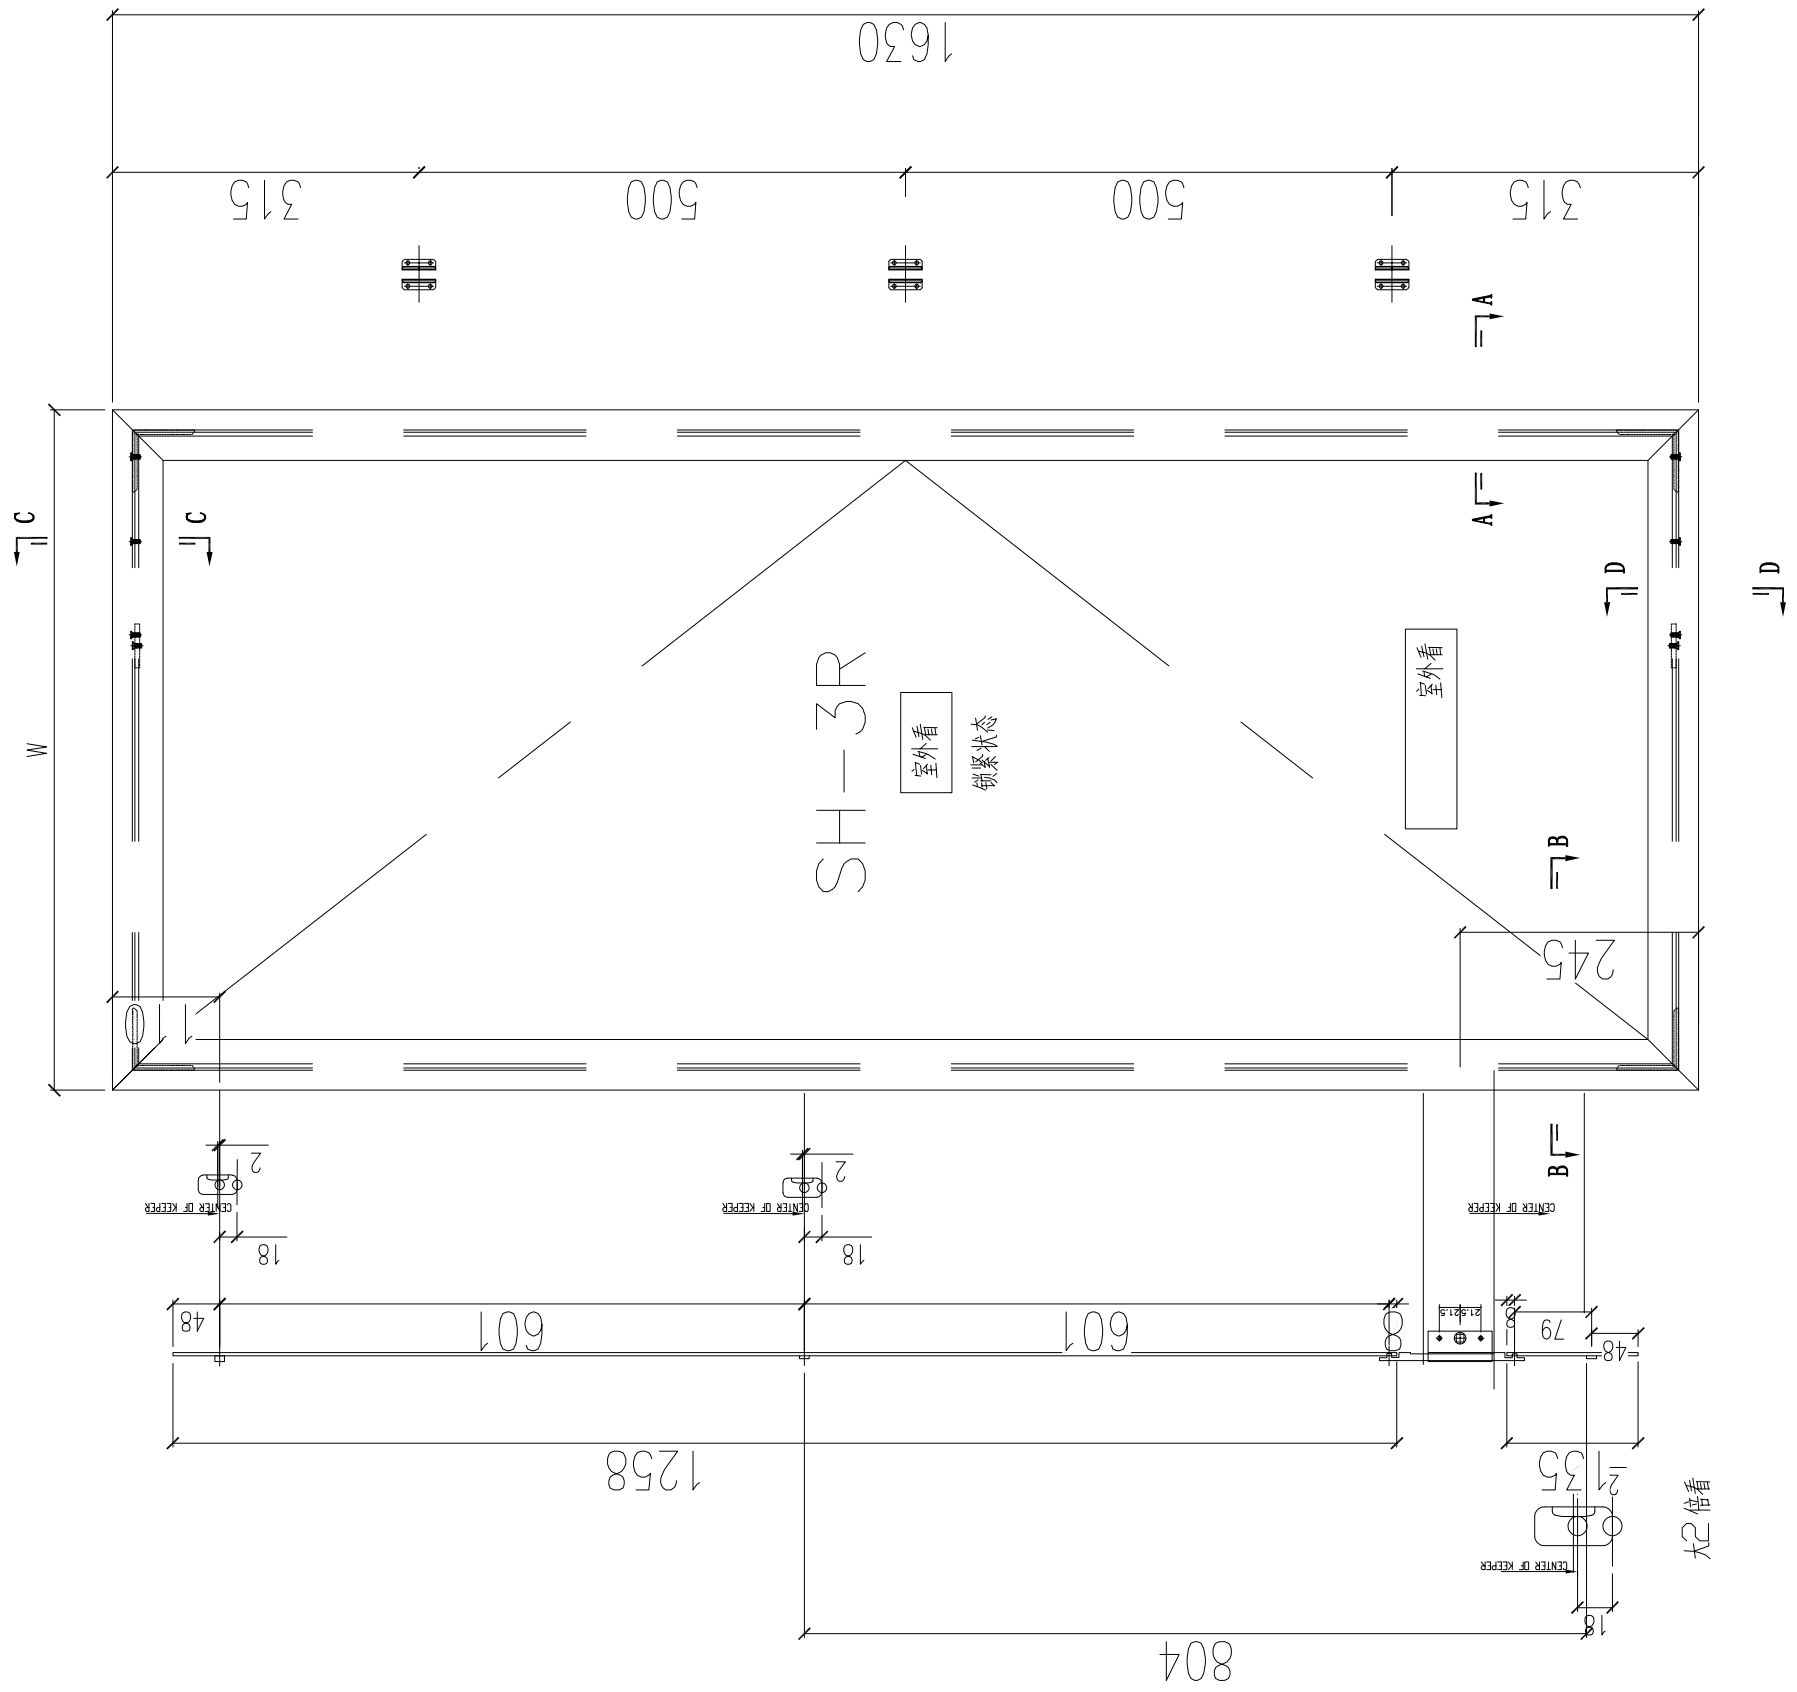

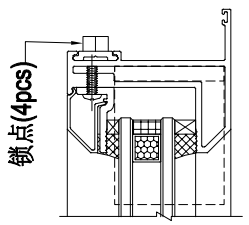

SECTION B-B

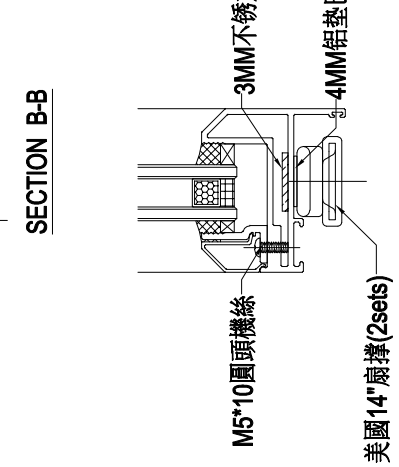

SECTION D-D

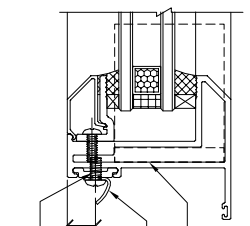

SECTION A-A

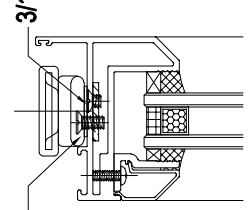

SECTION C-C

注：1）采用美國14"扇撐;
2）窗玉玻璃线横碰企;
3）采用东城202-06锁点;
4）采用东城-TC903扣码;

数量:	材料：		表面处理： UCT806812XL-3		
制图：JASON	日期：2020.06.02	校核：WSH	审核：	Rev:	

美特鋁質 有限公司
MIDI Aluminium Fabricator Ltd.

工程名称： 亞皆老街 / 佛沙窗	
图名： 窗玉放樣圖	图号：SH-3R

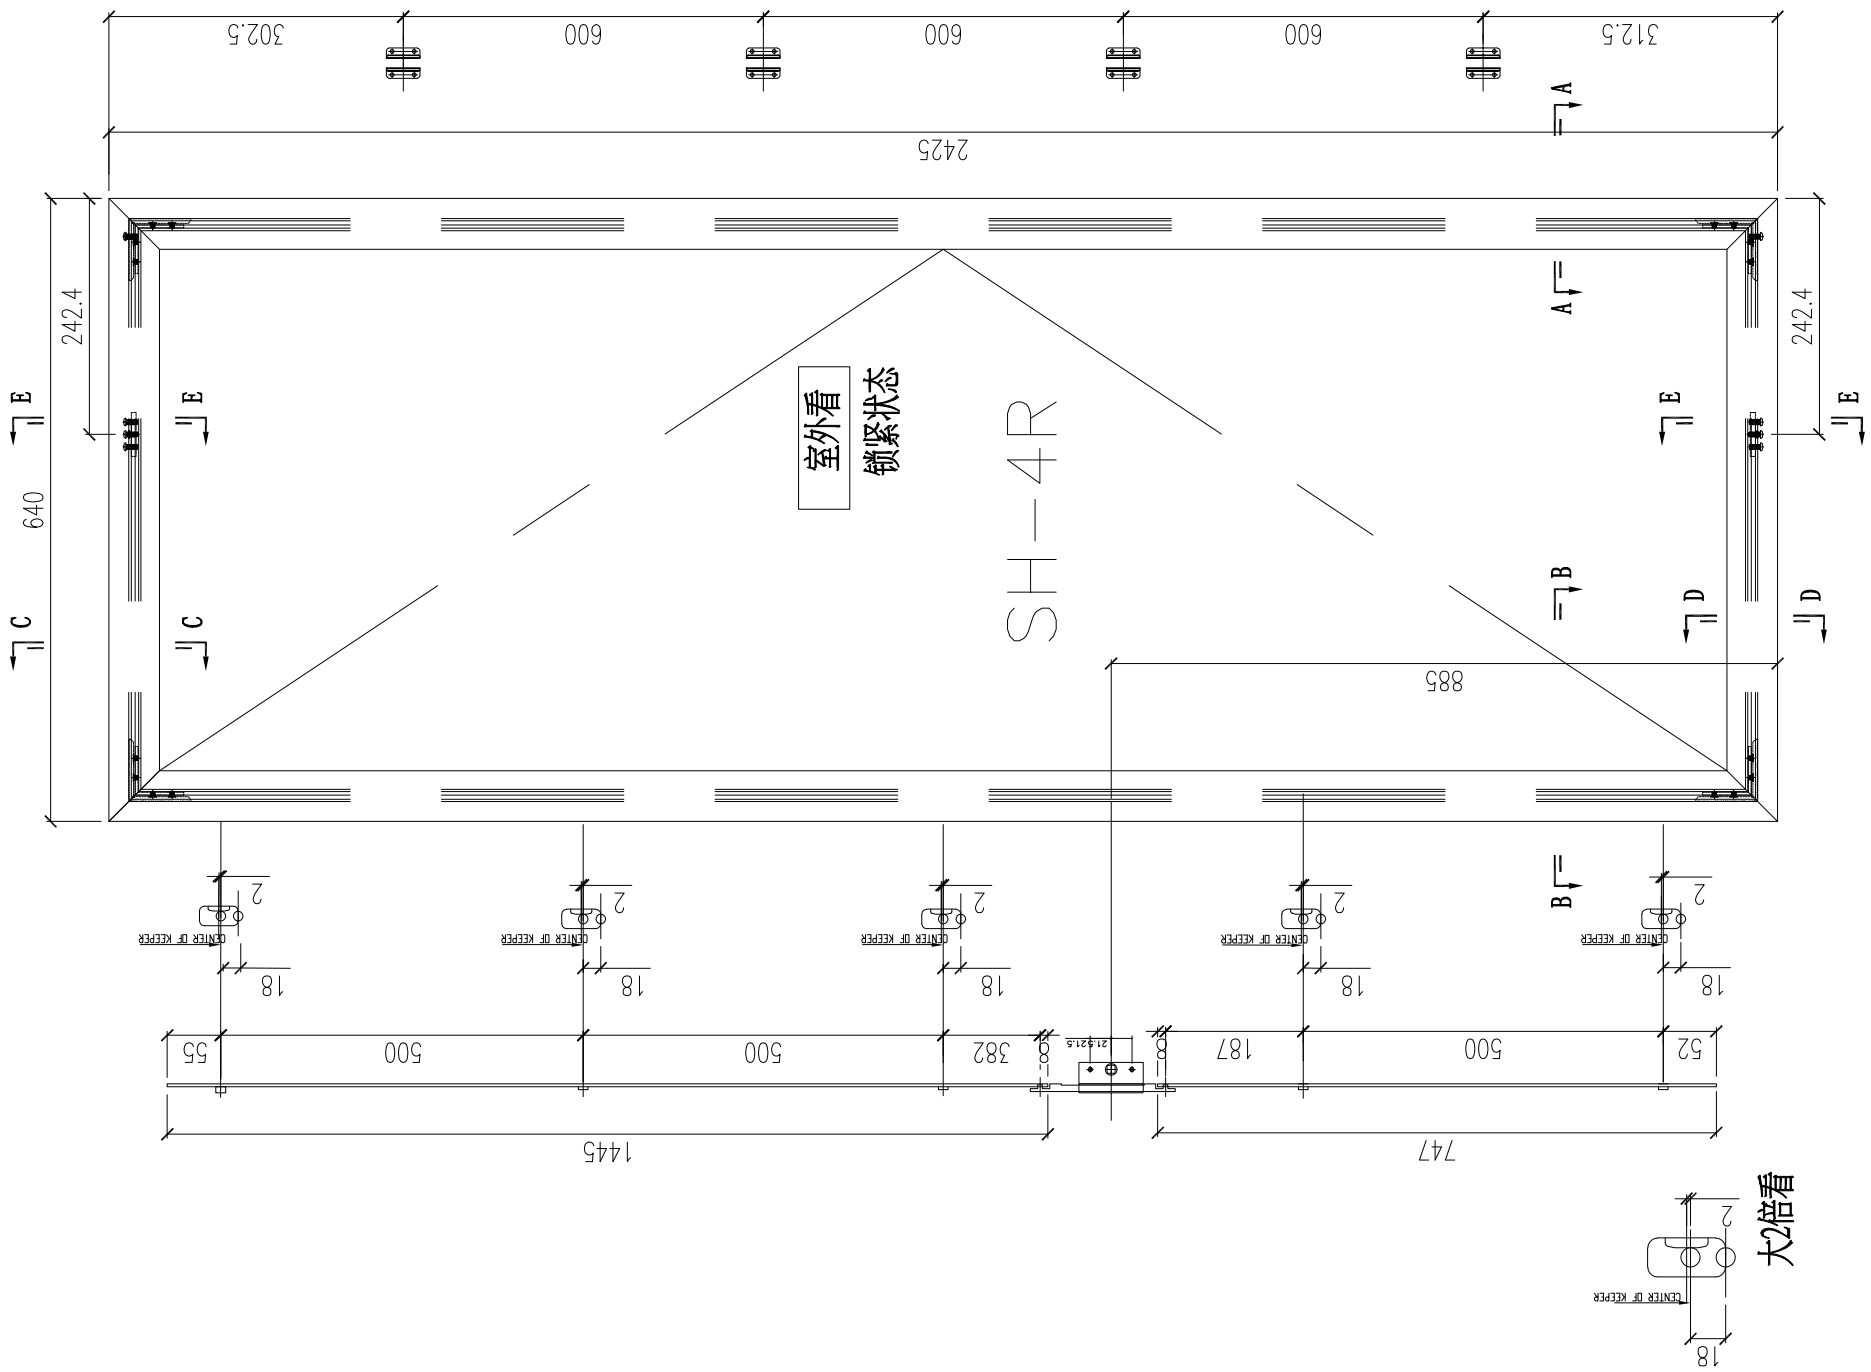

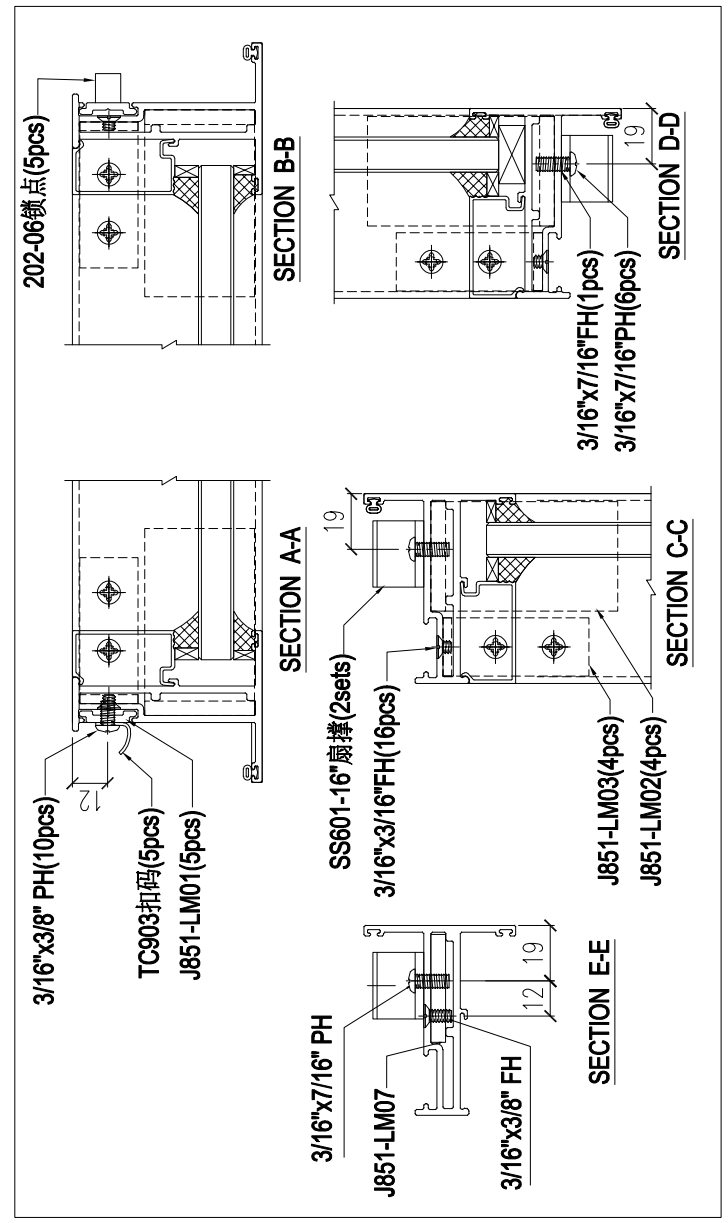

注：1）采用SS601-16"扇撐；
2）窗玉玻璃线横碰企；
3）采用东城202-06锁点；

数量:	材料：		表面处理： UCT806812XL-3		工程名称： 亞皆老街 / 佛沙窗
制图：JASON	日期：2020.06.02	校核：WSH	审核：	Rev:A	图名： 窗玉放樣圖 / 图号:SH-4R

美特鋁質 有限公司
MIDI Aluminium Fabricator Ltd.

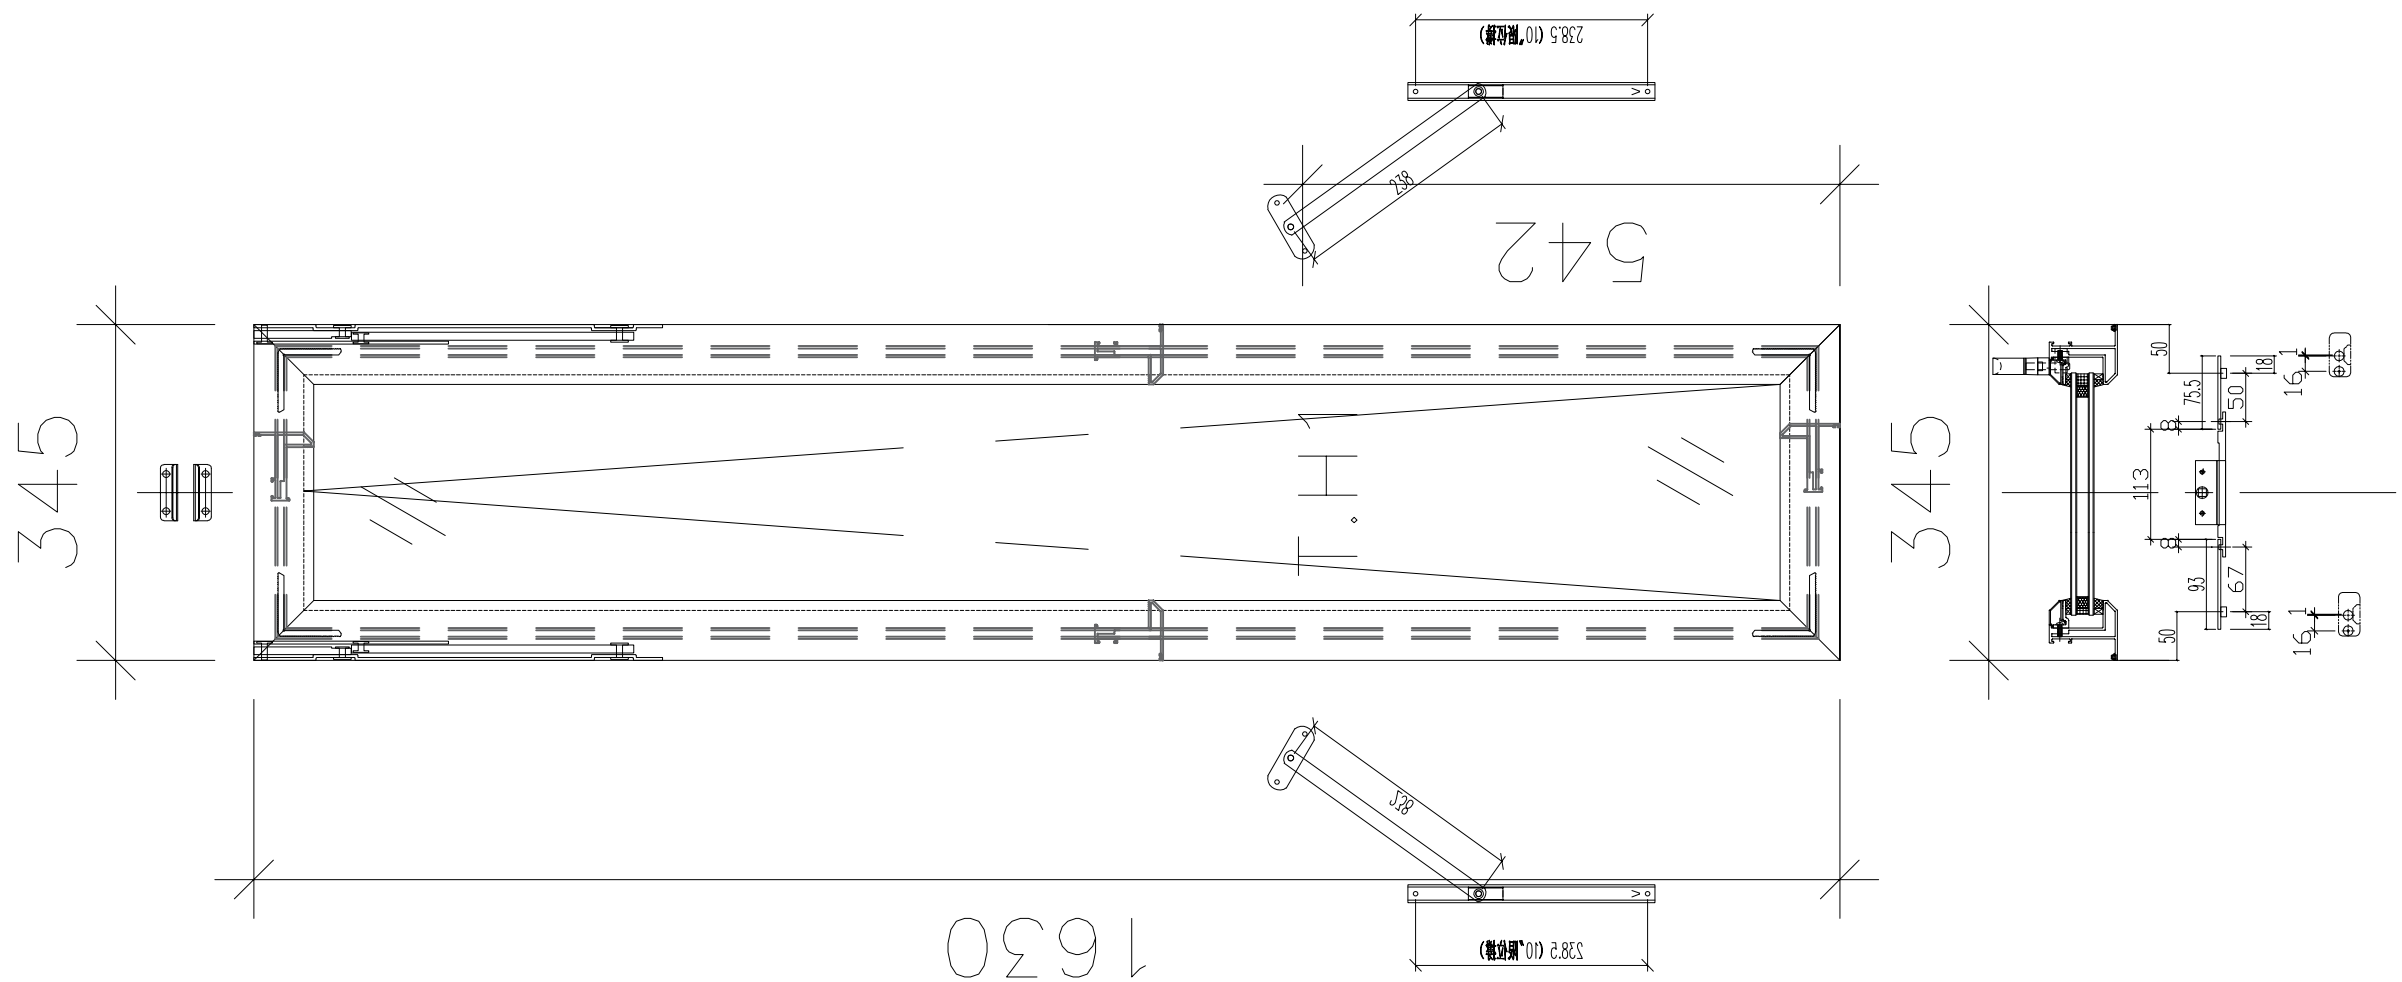

数量:	材料：		表面处理： UCT806812XL-3		工程名称： 亞皆老街 / 佛沙窗	
制图：JASON	日期：2020.06.02	校核：WSH	审核：	Rev:A	图名： 窗玉放樣圖	图号:TH1

美特鋁質 有限公司
MIDI Aluminium Fabricator Ltd.

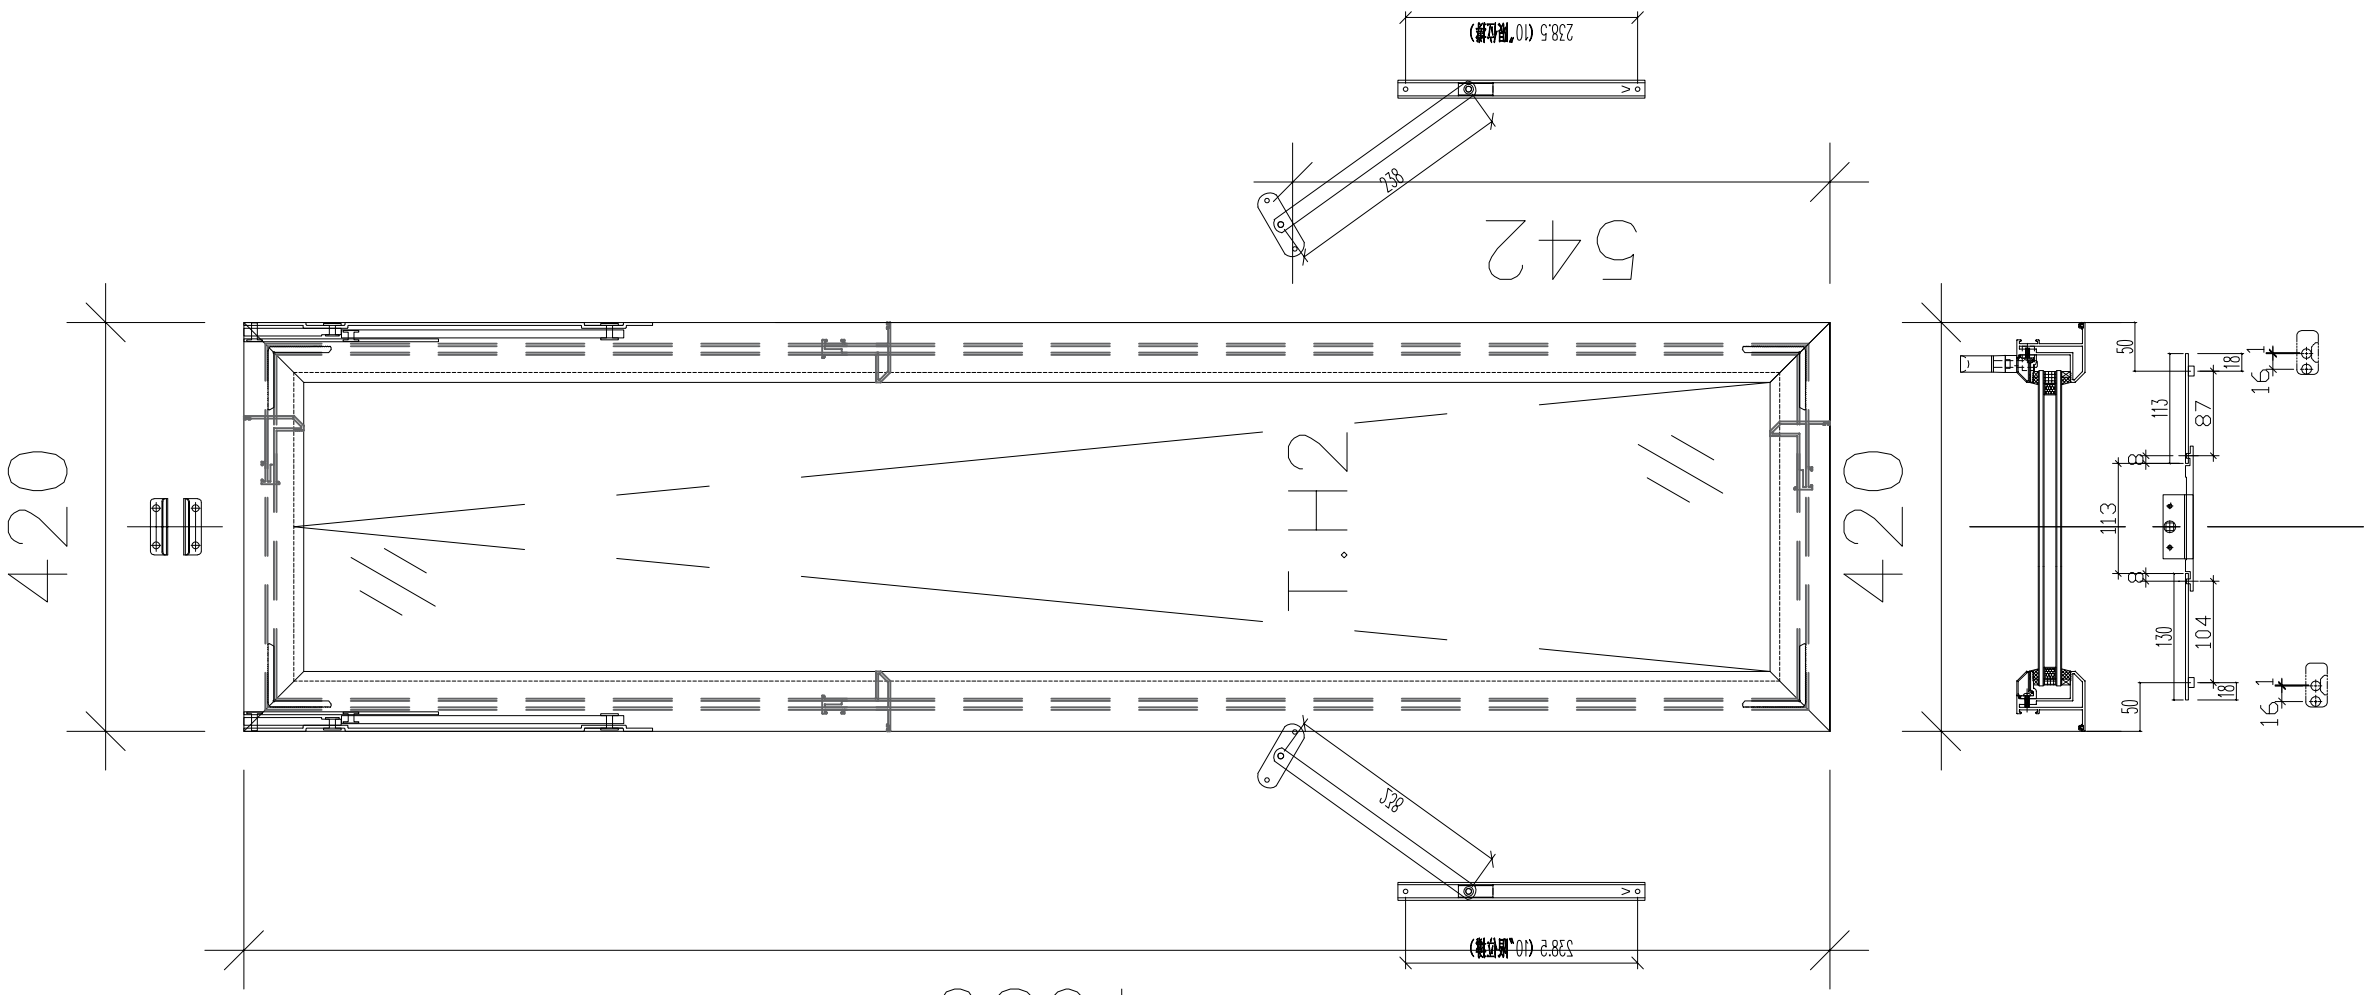

数量:	材料：		表面处理： UCT806812XL-3		工程名称： 亞皆老街 / 佛沙窗	
制图：JASON	日期：2020.06.02	校核：WSH	审核：	Rev:A	图名：窗玉放樣圖	图号：TH2

美特鋁質 有限公司
MIDI Aluminium Fabricator Ltd.

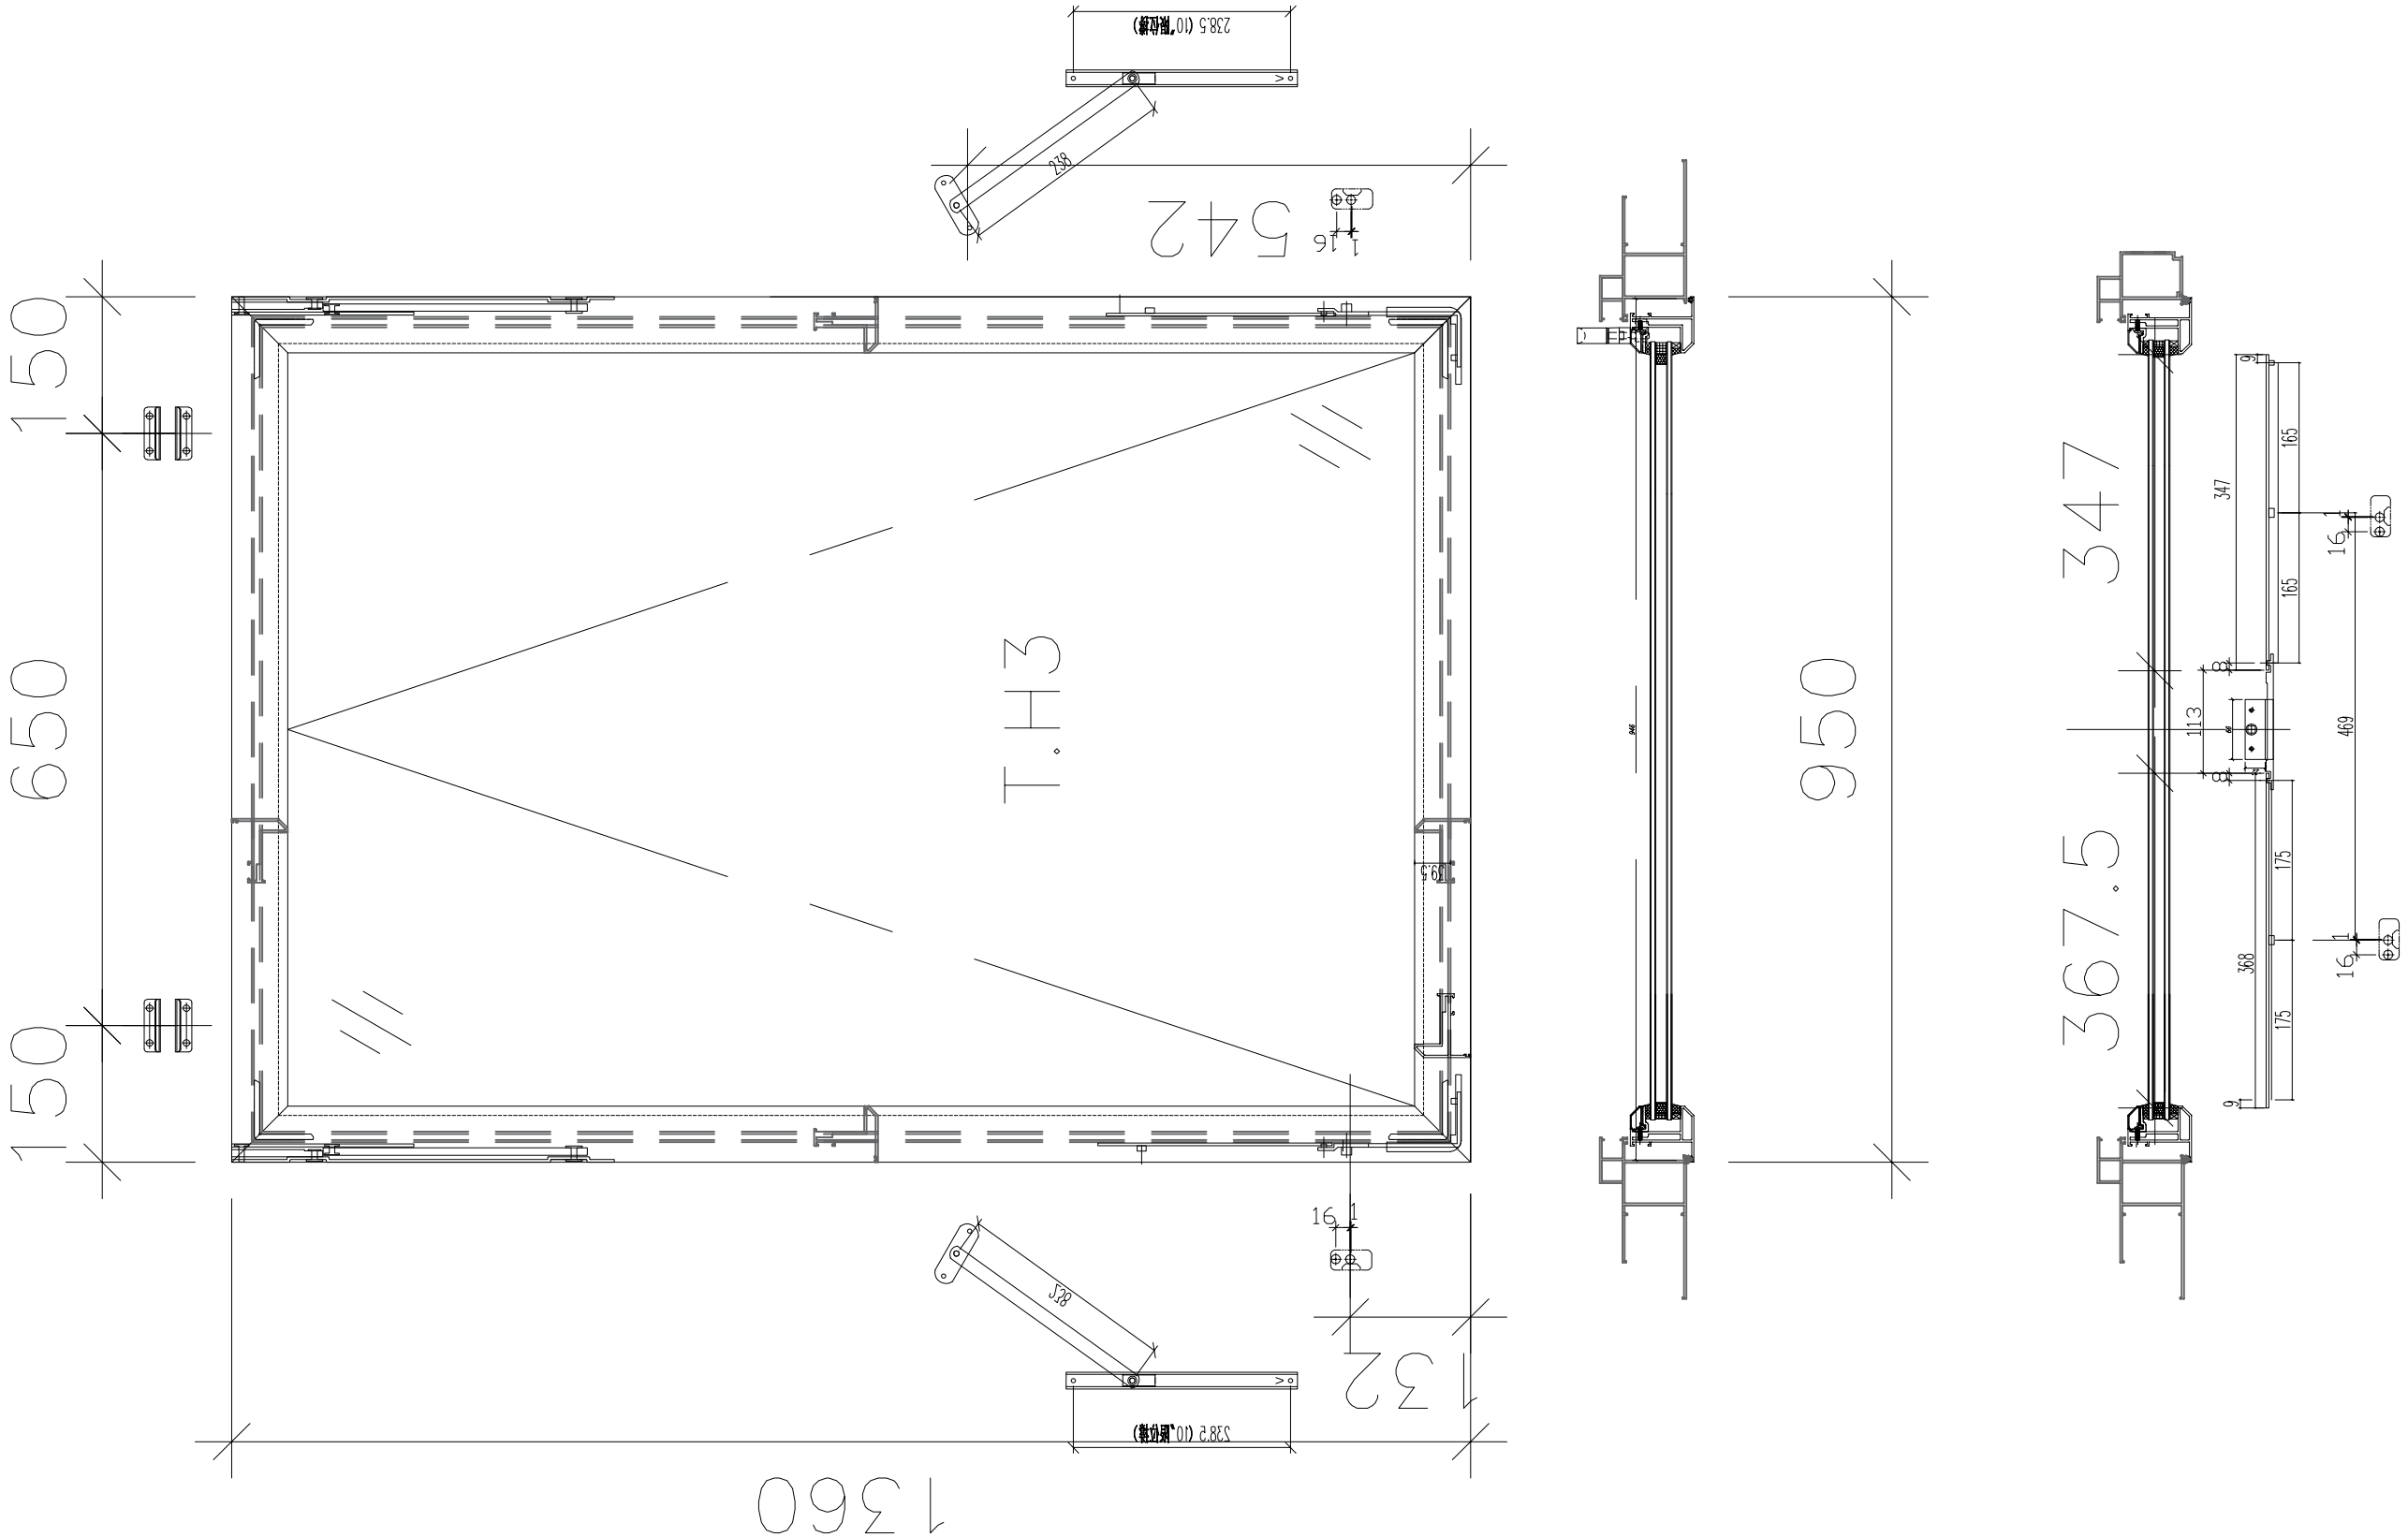

数量:	材料：		表面处理： UCT806812XL-3		美特鋁質 有限公司 MIDI Aluminium Fabricator Ltd.	工程名称： 亞皆老街 / 佛沙窗
制图：JASON	日期：2020.06.02	校核：WSH	审核：	Rev:A		图名：窗玉放樣圖 图号：TH3

EG-DWG3

美特鋁質 有限公司
MIDI Aluminium Fabricator Ltd.

工程號	J852	地盤	亞皆老街

L(mm)	數量	A	M	N
2300	36	150	400	5

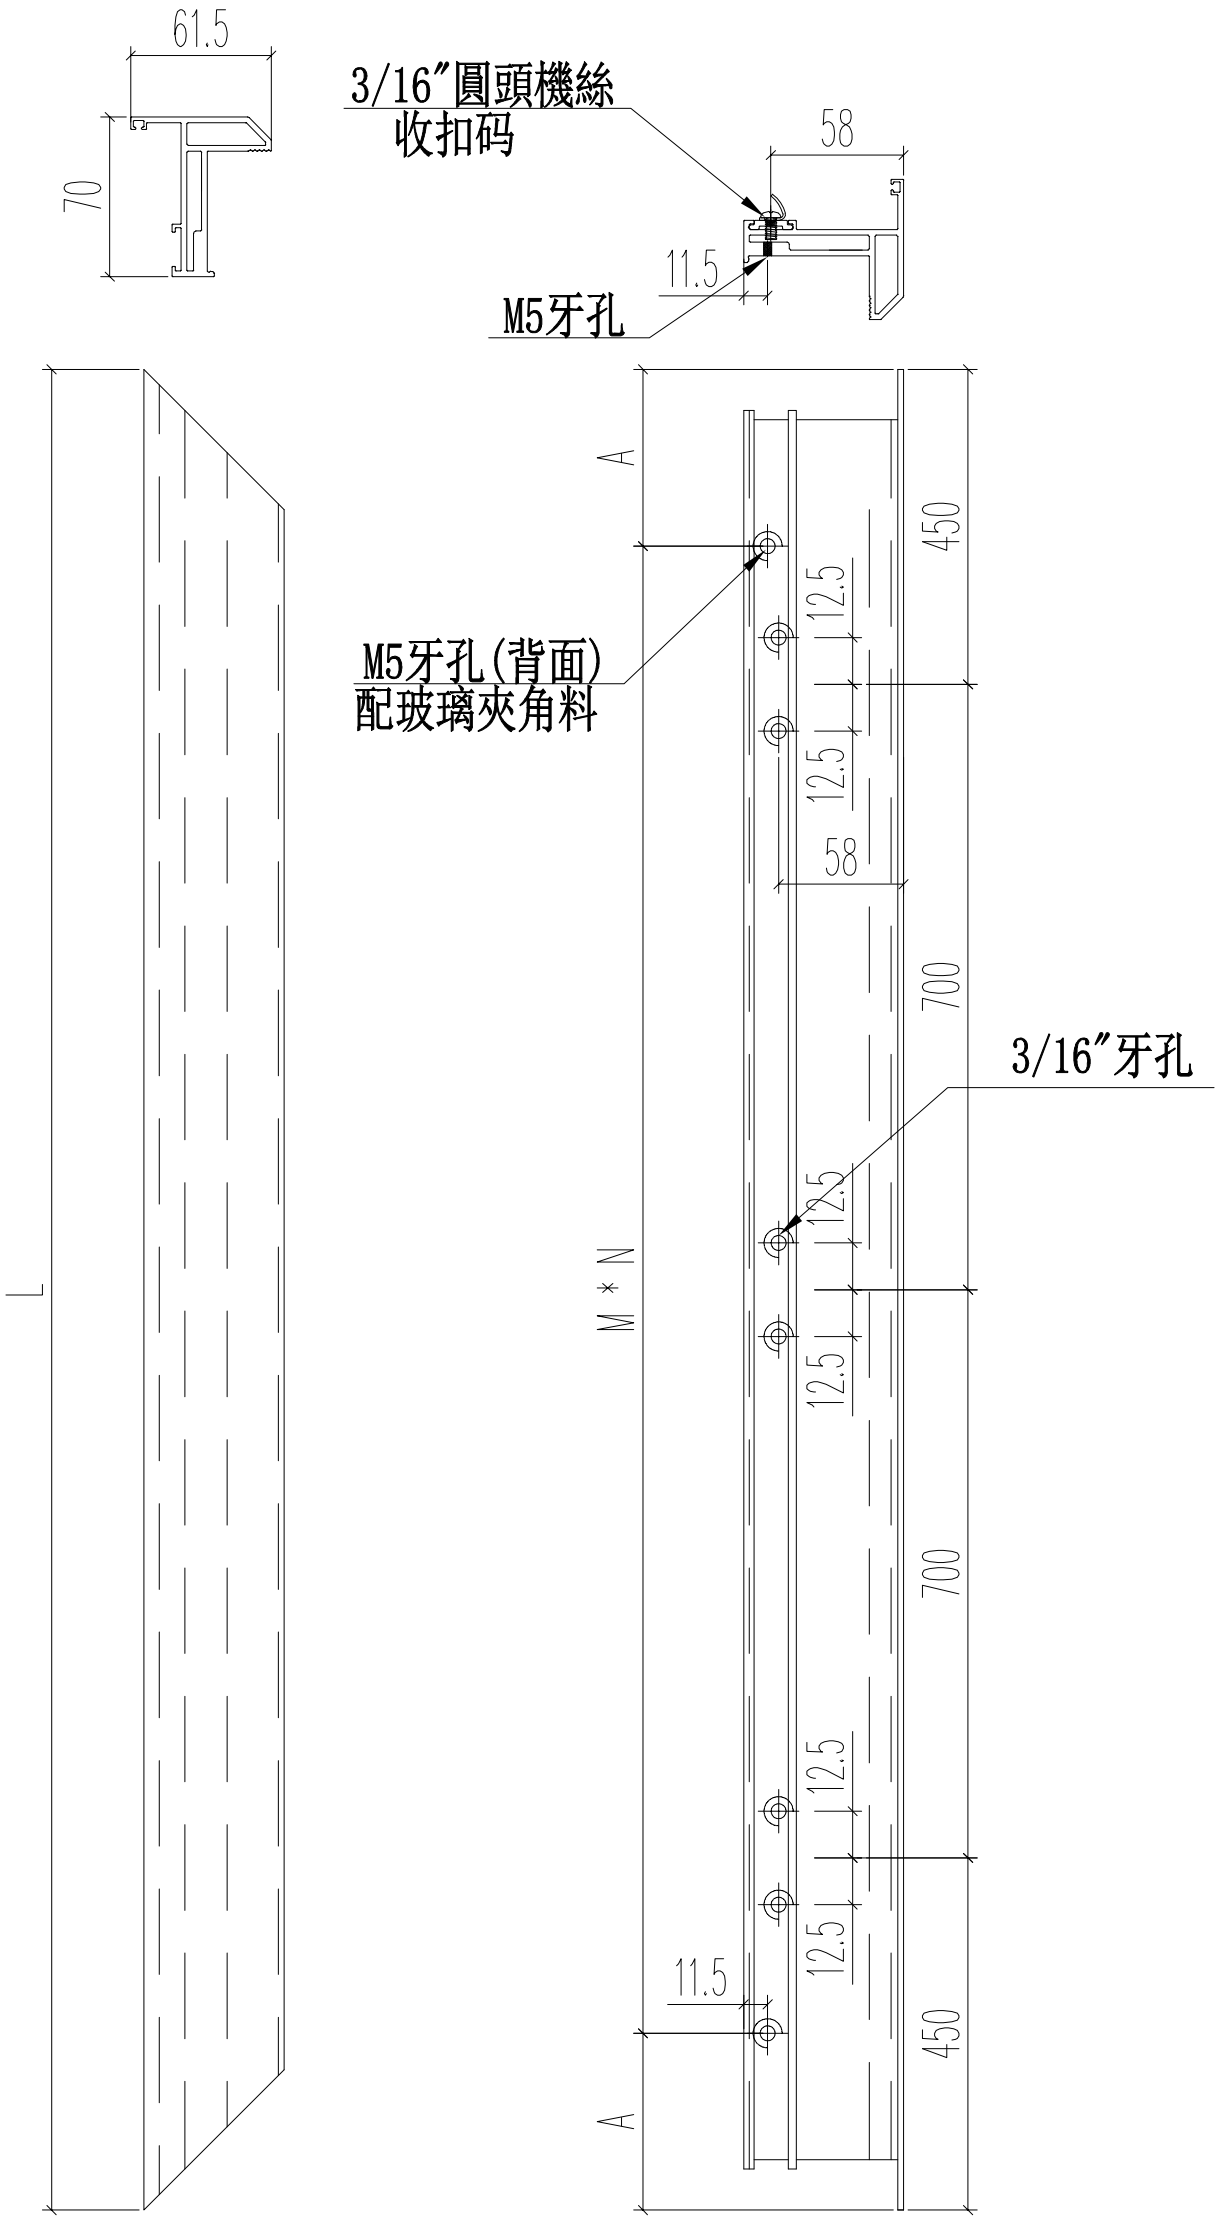

名稱	70生窗窗玉	制圖	JASON	2020.06.22	修改			
材料	X85767	復核	WHS		日期			
顏色	UCT806812XL-3	批准			圖號	PW02-01		

EG-DWG3

美特鋁質 有限公司
MIDI Aluminium Fabricator Ltd.

工程號	J852	地盤	亞皆老街

L(mm)	數量	A	M	N
2300	18	150	400	5

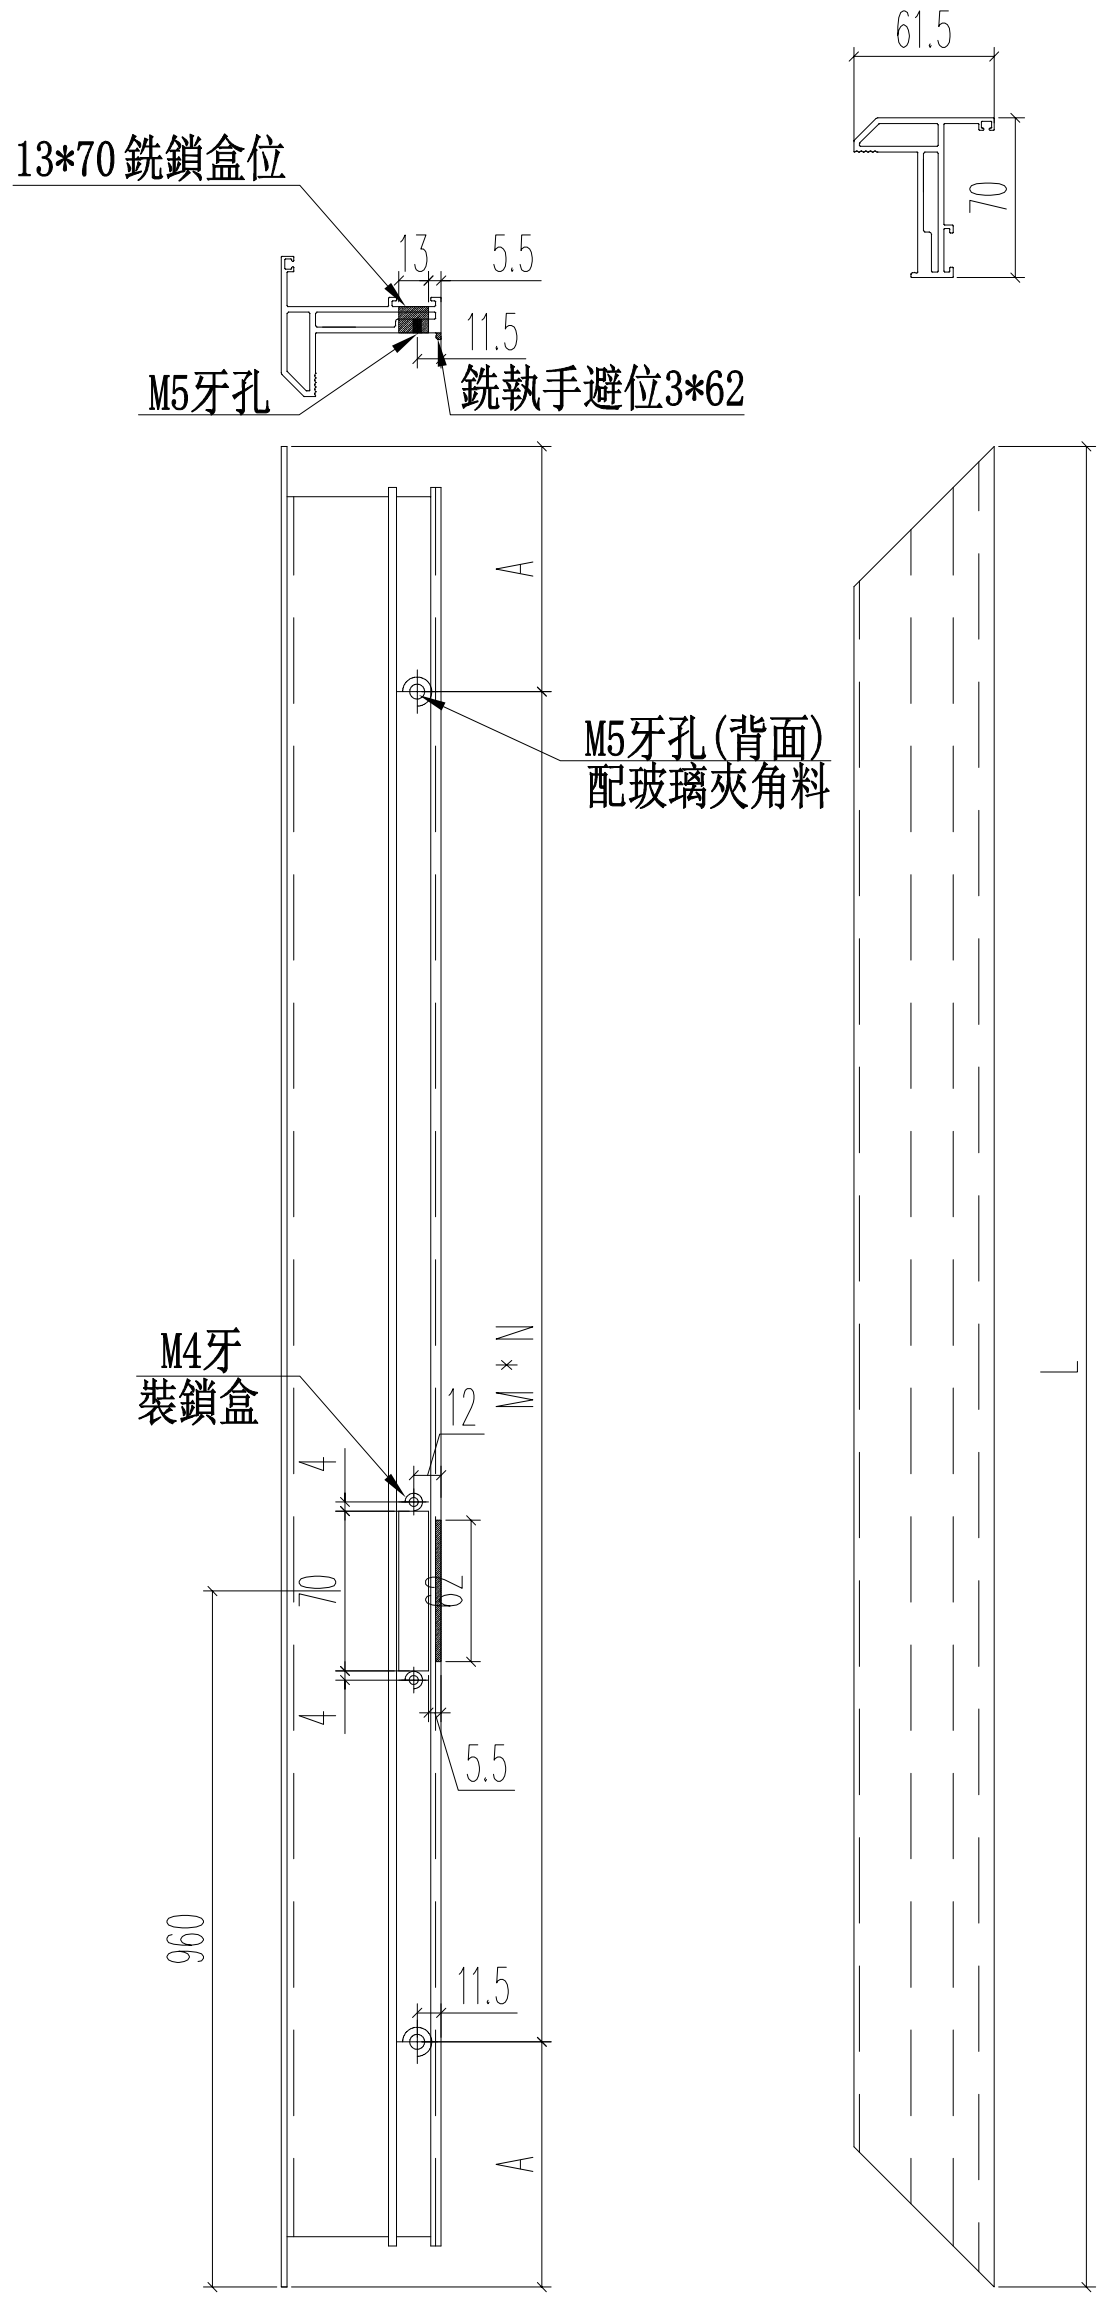

名稱	70生窗窗玉	制圖	JASON	2020.06.22	修改			
材料	X85767	復核	WHS		日期			
顏色	UCT806812XL-3	批准			圖號	PW02-02		

EG-DWG3

美特鋁質 有限公司
MIDI Aluminium Fabricator Ltd.

工程號	J852	地盤	亞皆老街

L(mm)	數量	A	M	N
2300	18	150	400	5

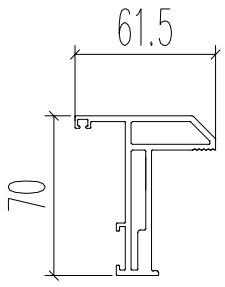

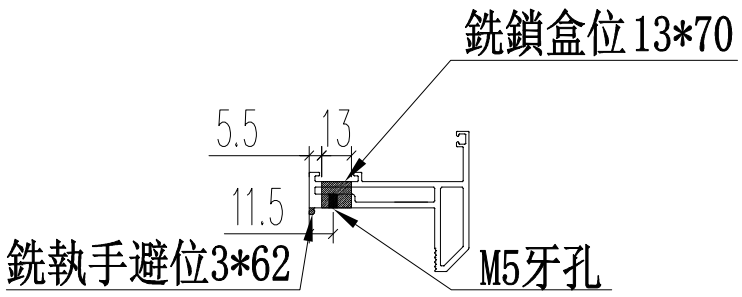

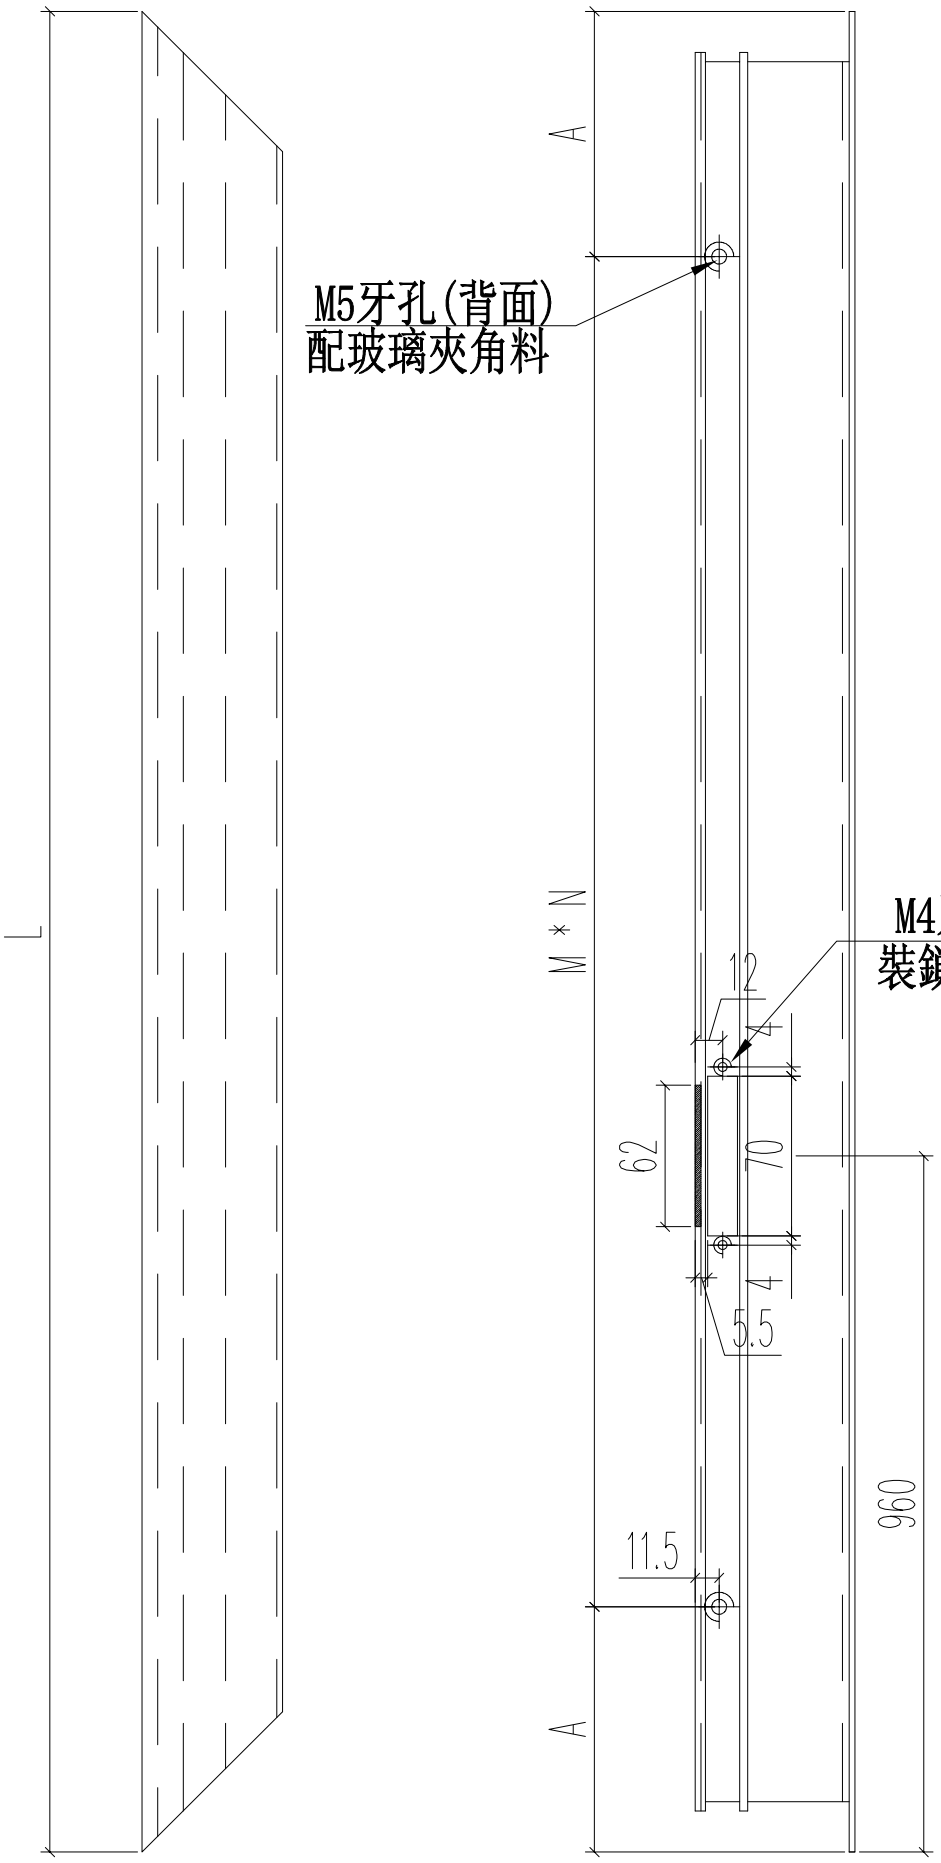

名稱	70生窗窗玉	制圖	JASON	2020.06.22	修改			
材料	X85767	復核	WHS		日期			
顏色	UCT806812XL-3	批准			圖號	PW02-03		

EG-DWG3

美特鋁質 有限公司
MIDI Aluminium Fabricator Ltd.

工程號	J852	地盤	亞皆老街

L(mm)	數量	A	M	N
700	16	100	250	2
620	6	110	200	2
695	12	97.5	250	2
495	4	97.5	300	1
合計:	38			

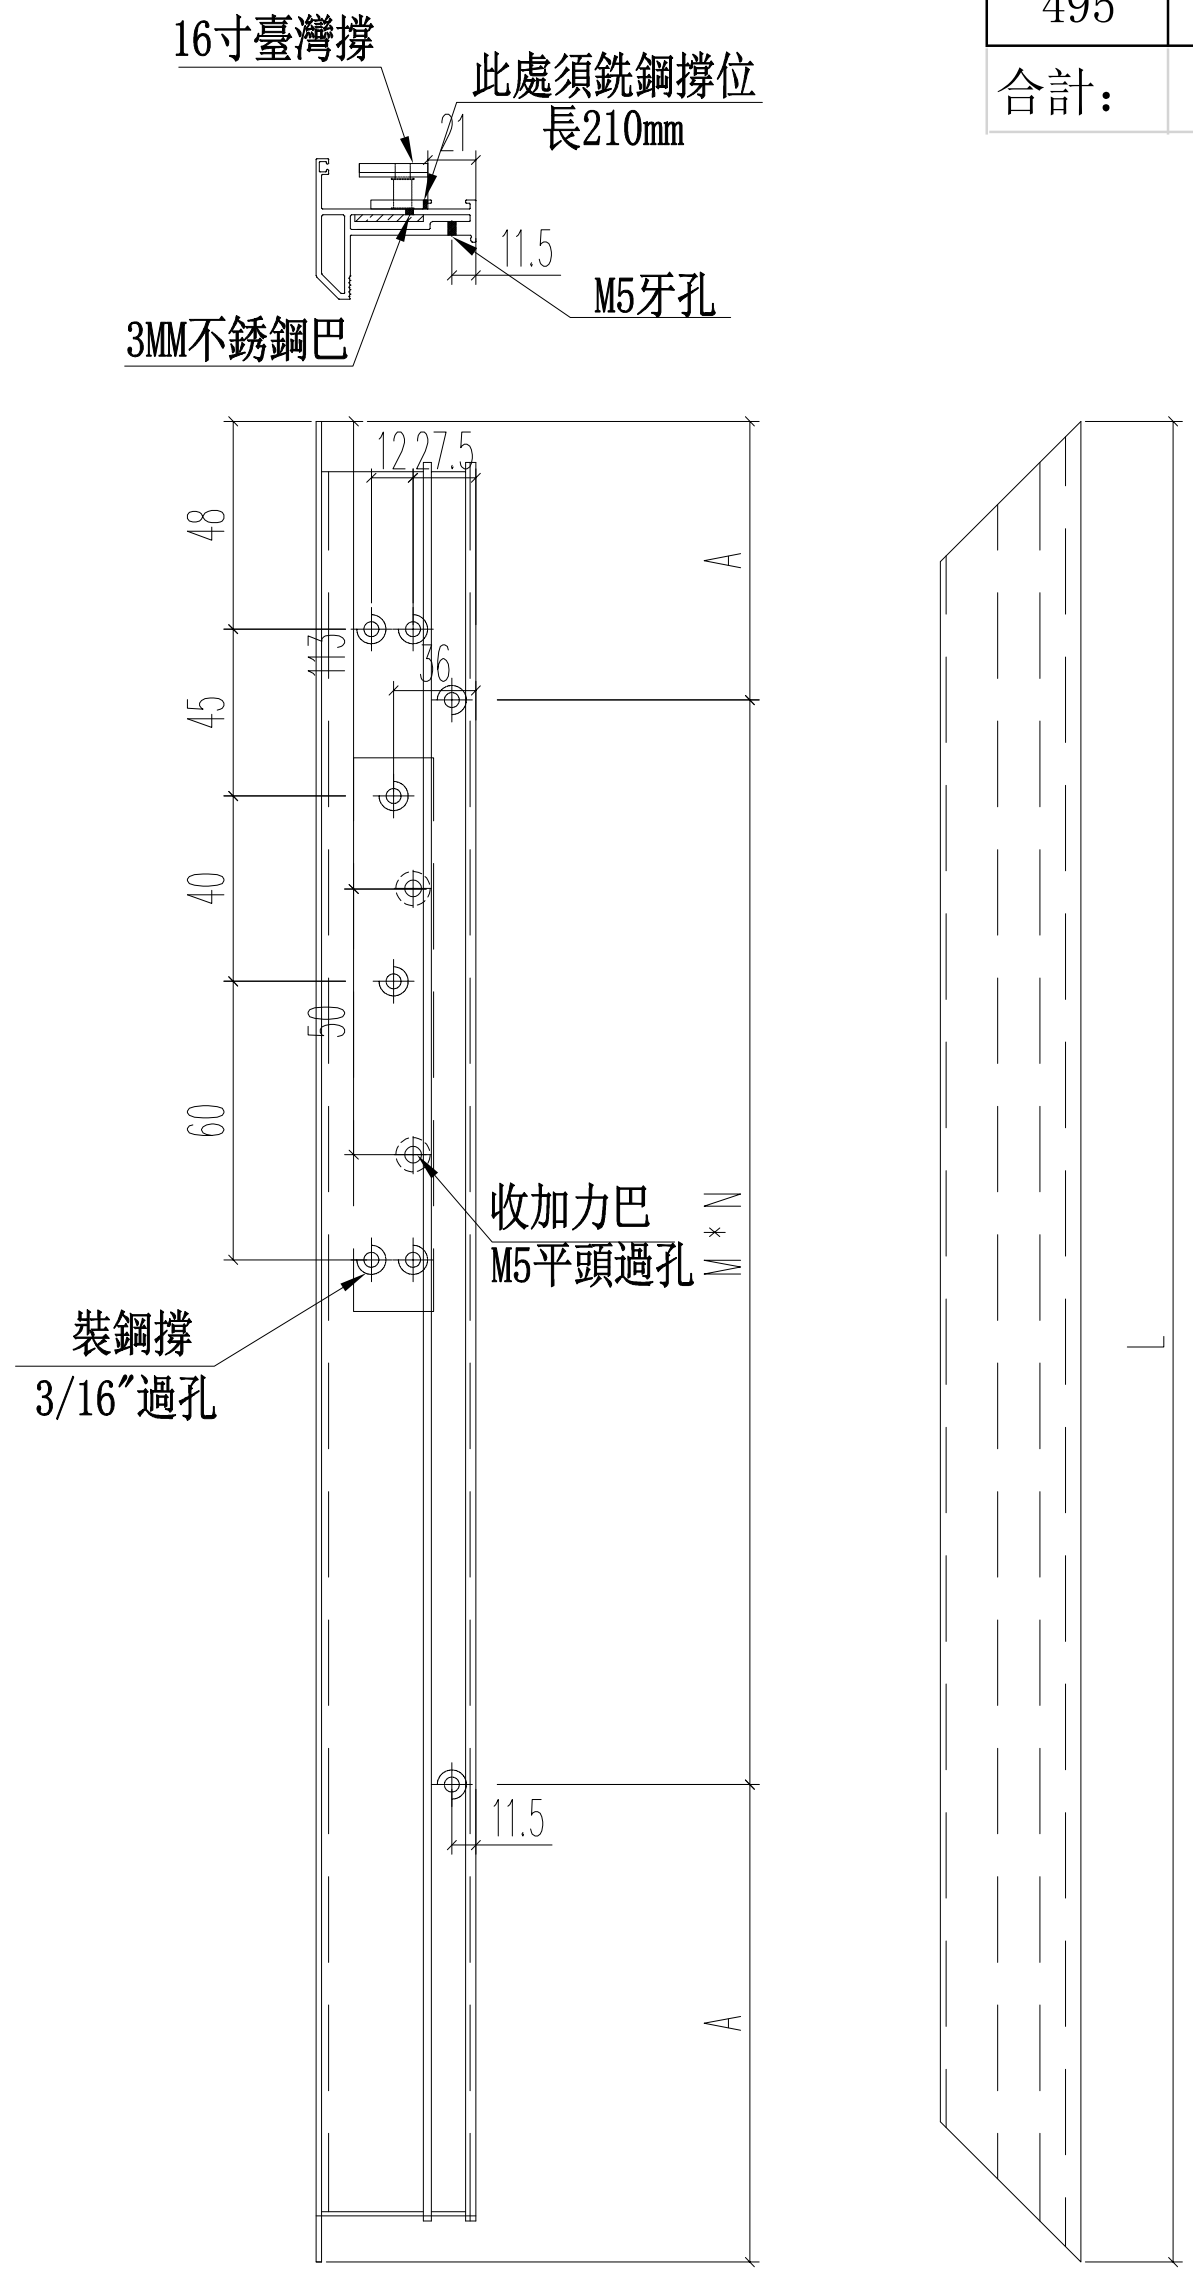

名稱	70生窗窗玉	制圖	JASON	2020.06.22	修改			
材料	X85767	復核	WHS		日期			
顏色	UCT806812XL-3	批准			圖號	PW02-04		

EG-DWG3

美特鋁質 有限公司
MIDI Aluminium Fabricator Ltd.

工程號	J852	地盤	亞皆老街

L(mm)	數量	A	M	N
700	16	100	250	2
620	6	110	200	2
695	12	97.5	250	2
495	4	97.5	300	1
合計:	38			

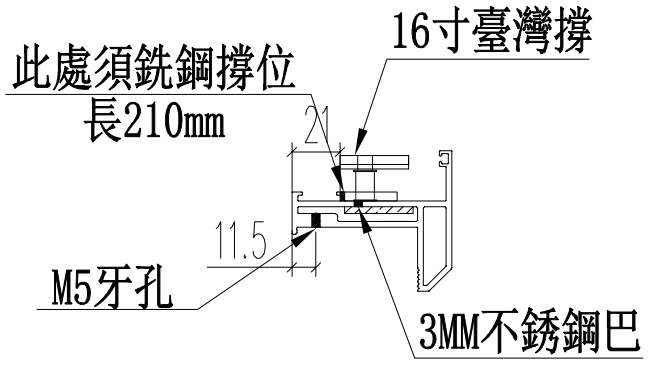

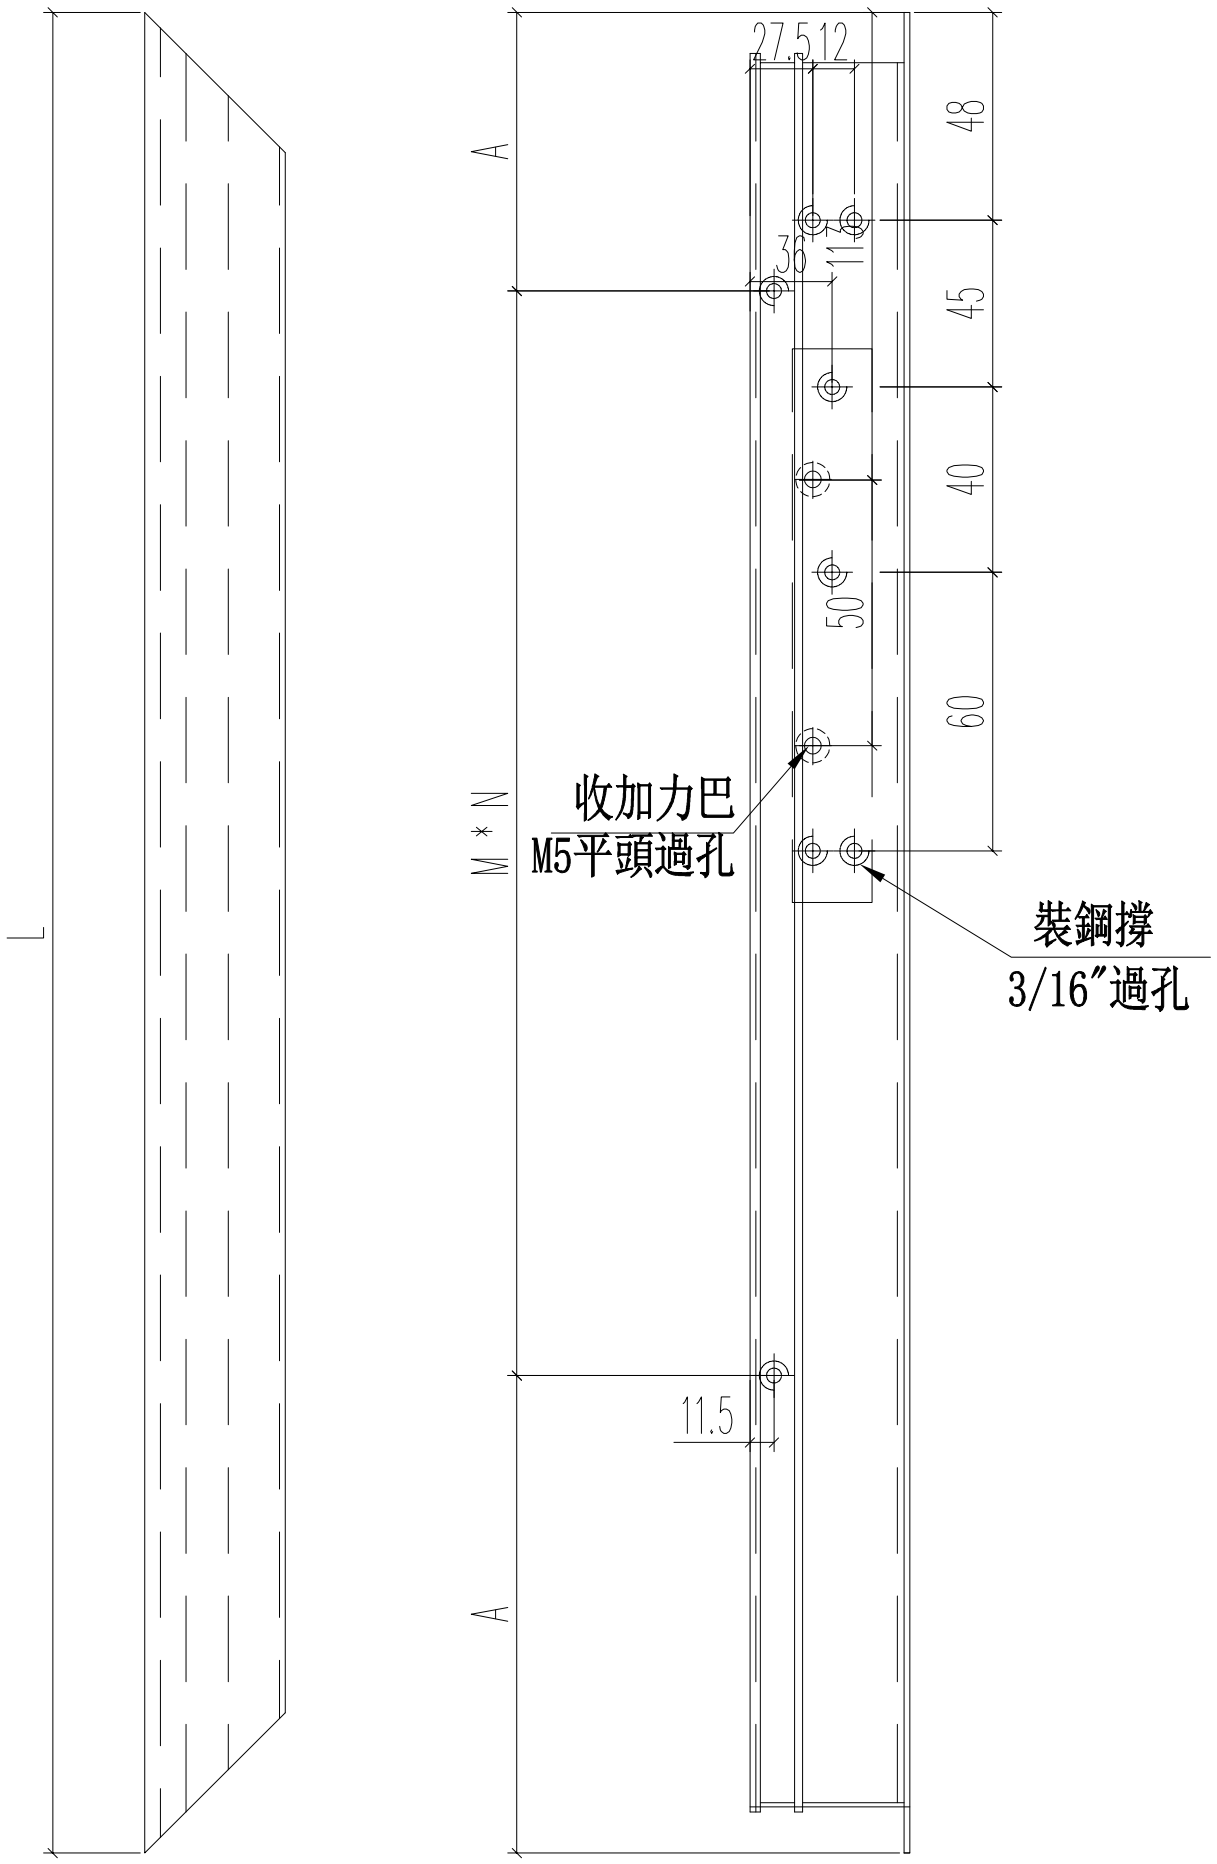

名稱	70生窗窗玉	制圖	JASON	2020.06.22	修改			
材料	X85767	復核	WHS		日期			
顏色	UCT806812XL-3	批准			圖號	PW02-05		

EG-DWG3

美特鋁質 有限公司
MIDI Aluminium Fabricator Ltd.

工程號	J852	地盤	亞皆老街

L	數量	A	M	N
2226	36	113	400	5
1556	2	208	380	3
1521	6	190.5	380	3
271	3	10.5	250	1
346	3	23	300	1
370	8	35	150	2
320	8	35	250	1
575	32	37.5	250	2
570	24	35	250	2
1505	12	227.5	350	3
445	4	72.5	300	1
495	12	47.5	200	2

合計： 150

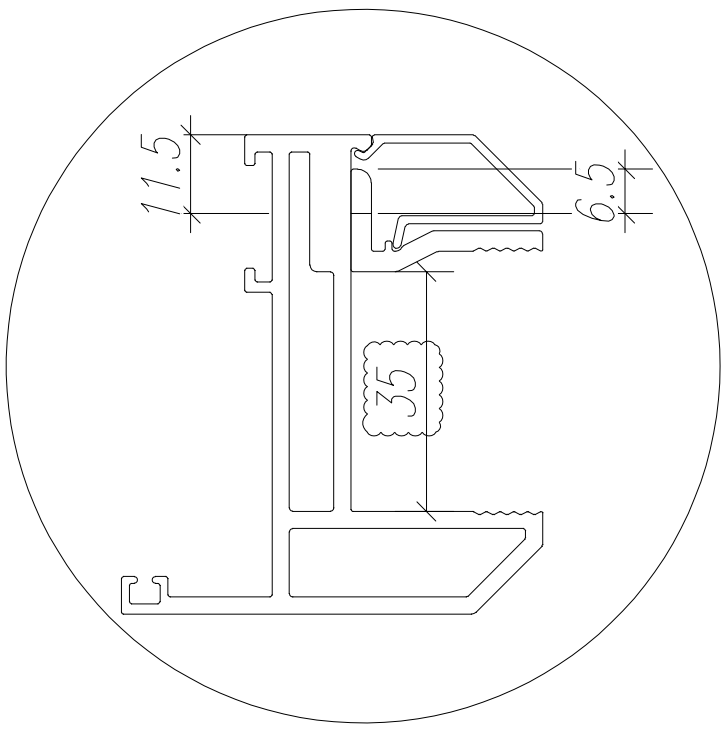

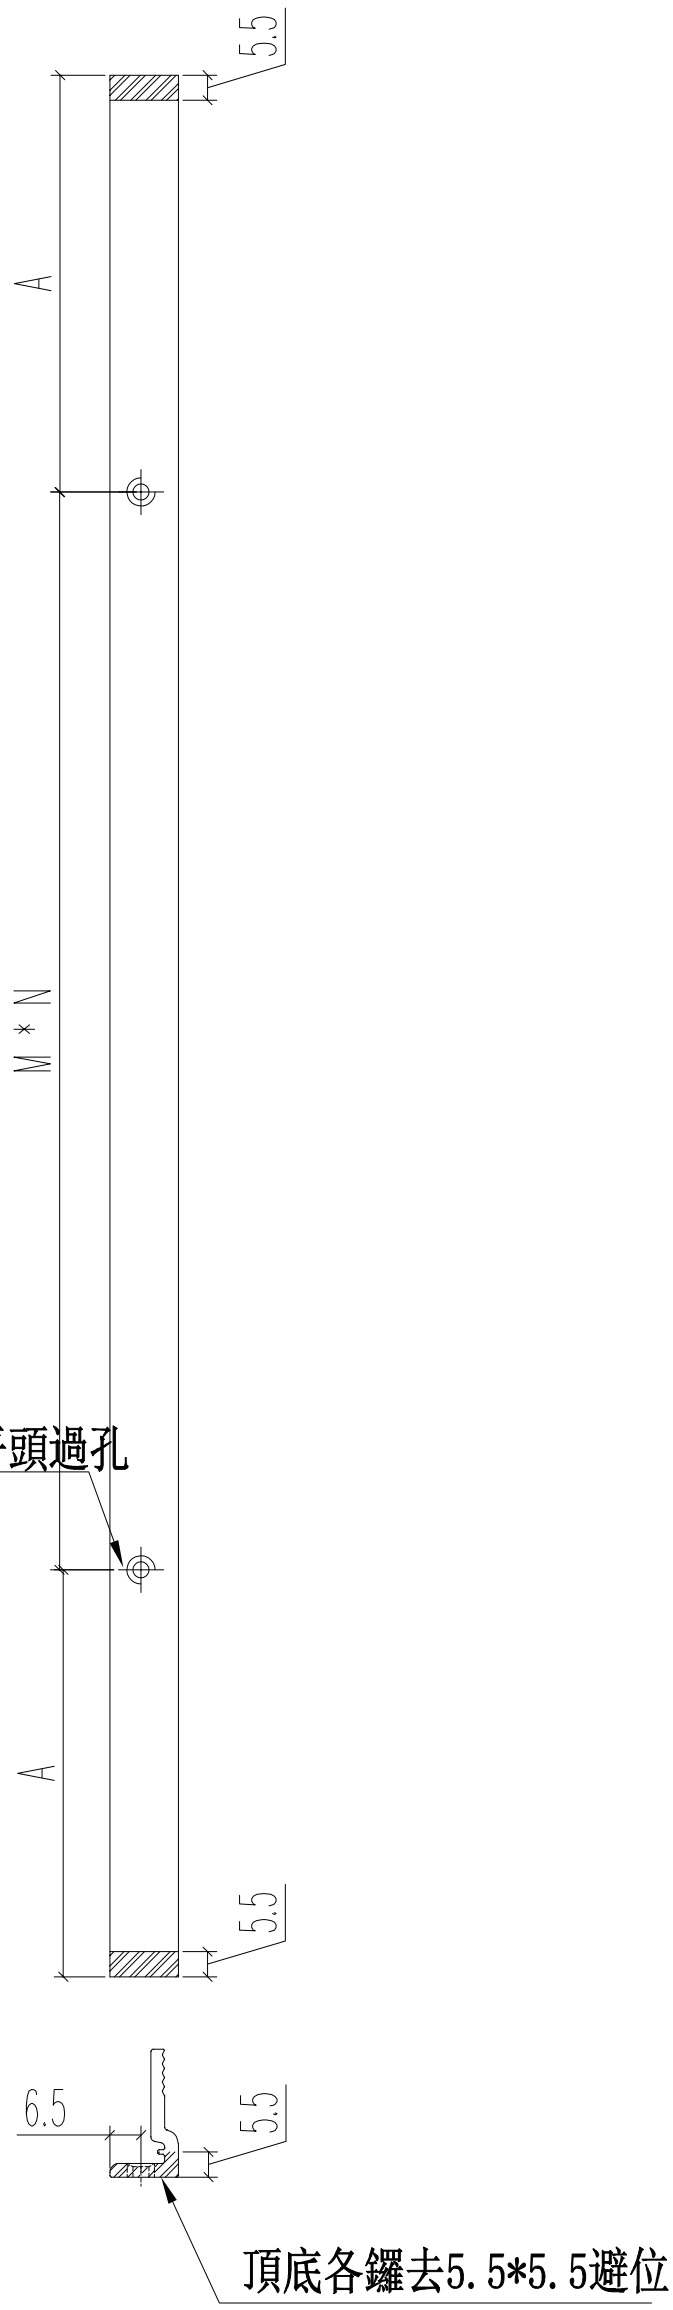

名稱	70窗玻璃夾角	制圖	JASON	2020.06.22	修改			
材料	X85834	復核	WHS		日期			
顏色	UCT806812XL-3	批准			圖號	PW02-06		

EG-DWG3

美特鋁質 有限公司
MIDI Aluminium Fabricator Ltd.

工程號	J852	地盤	亞皆老街

L	數量	A	M	N
2226	18	113	400	5

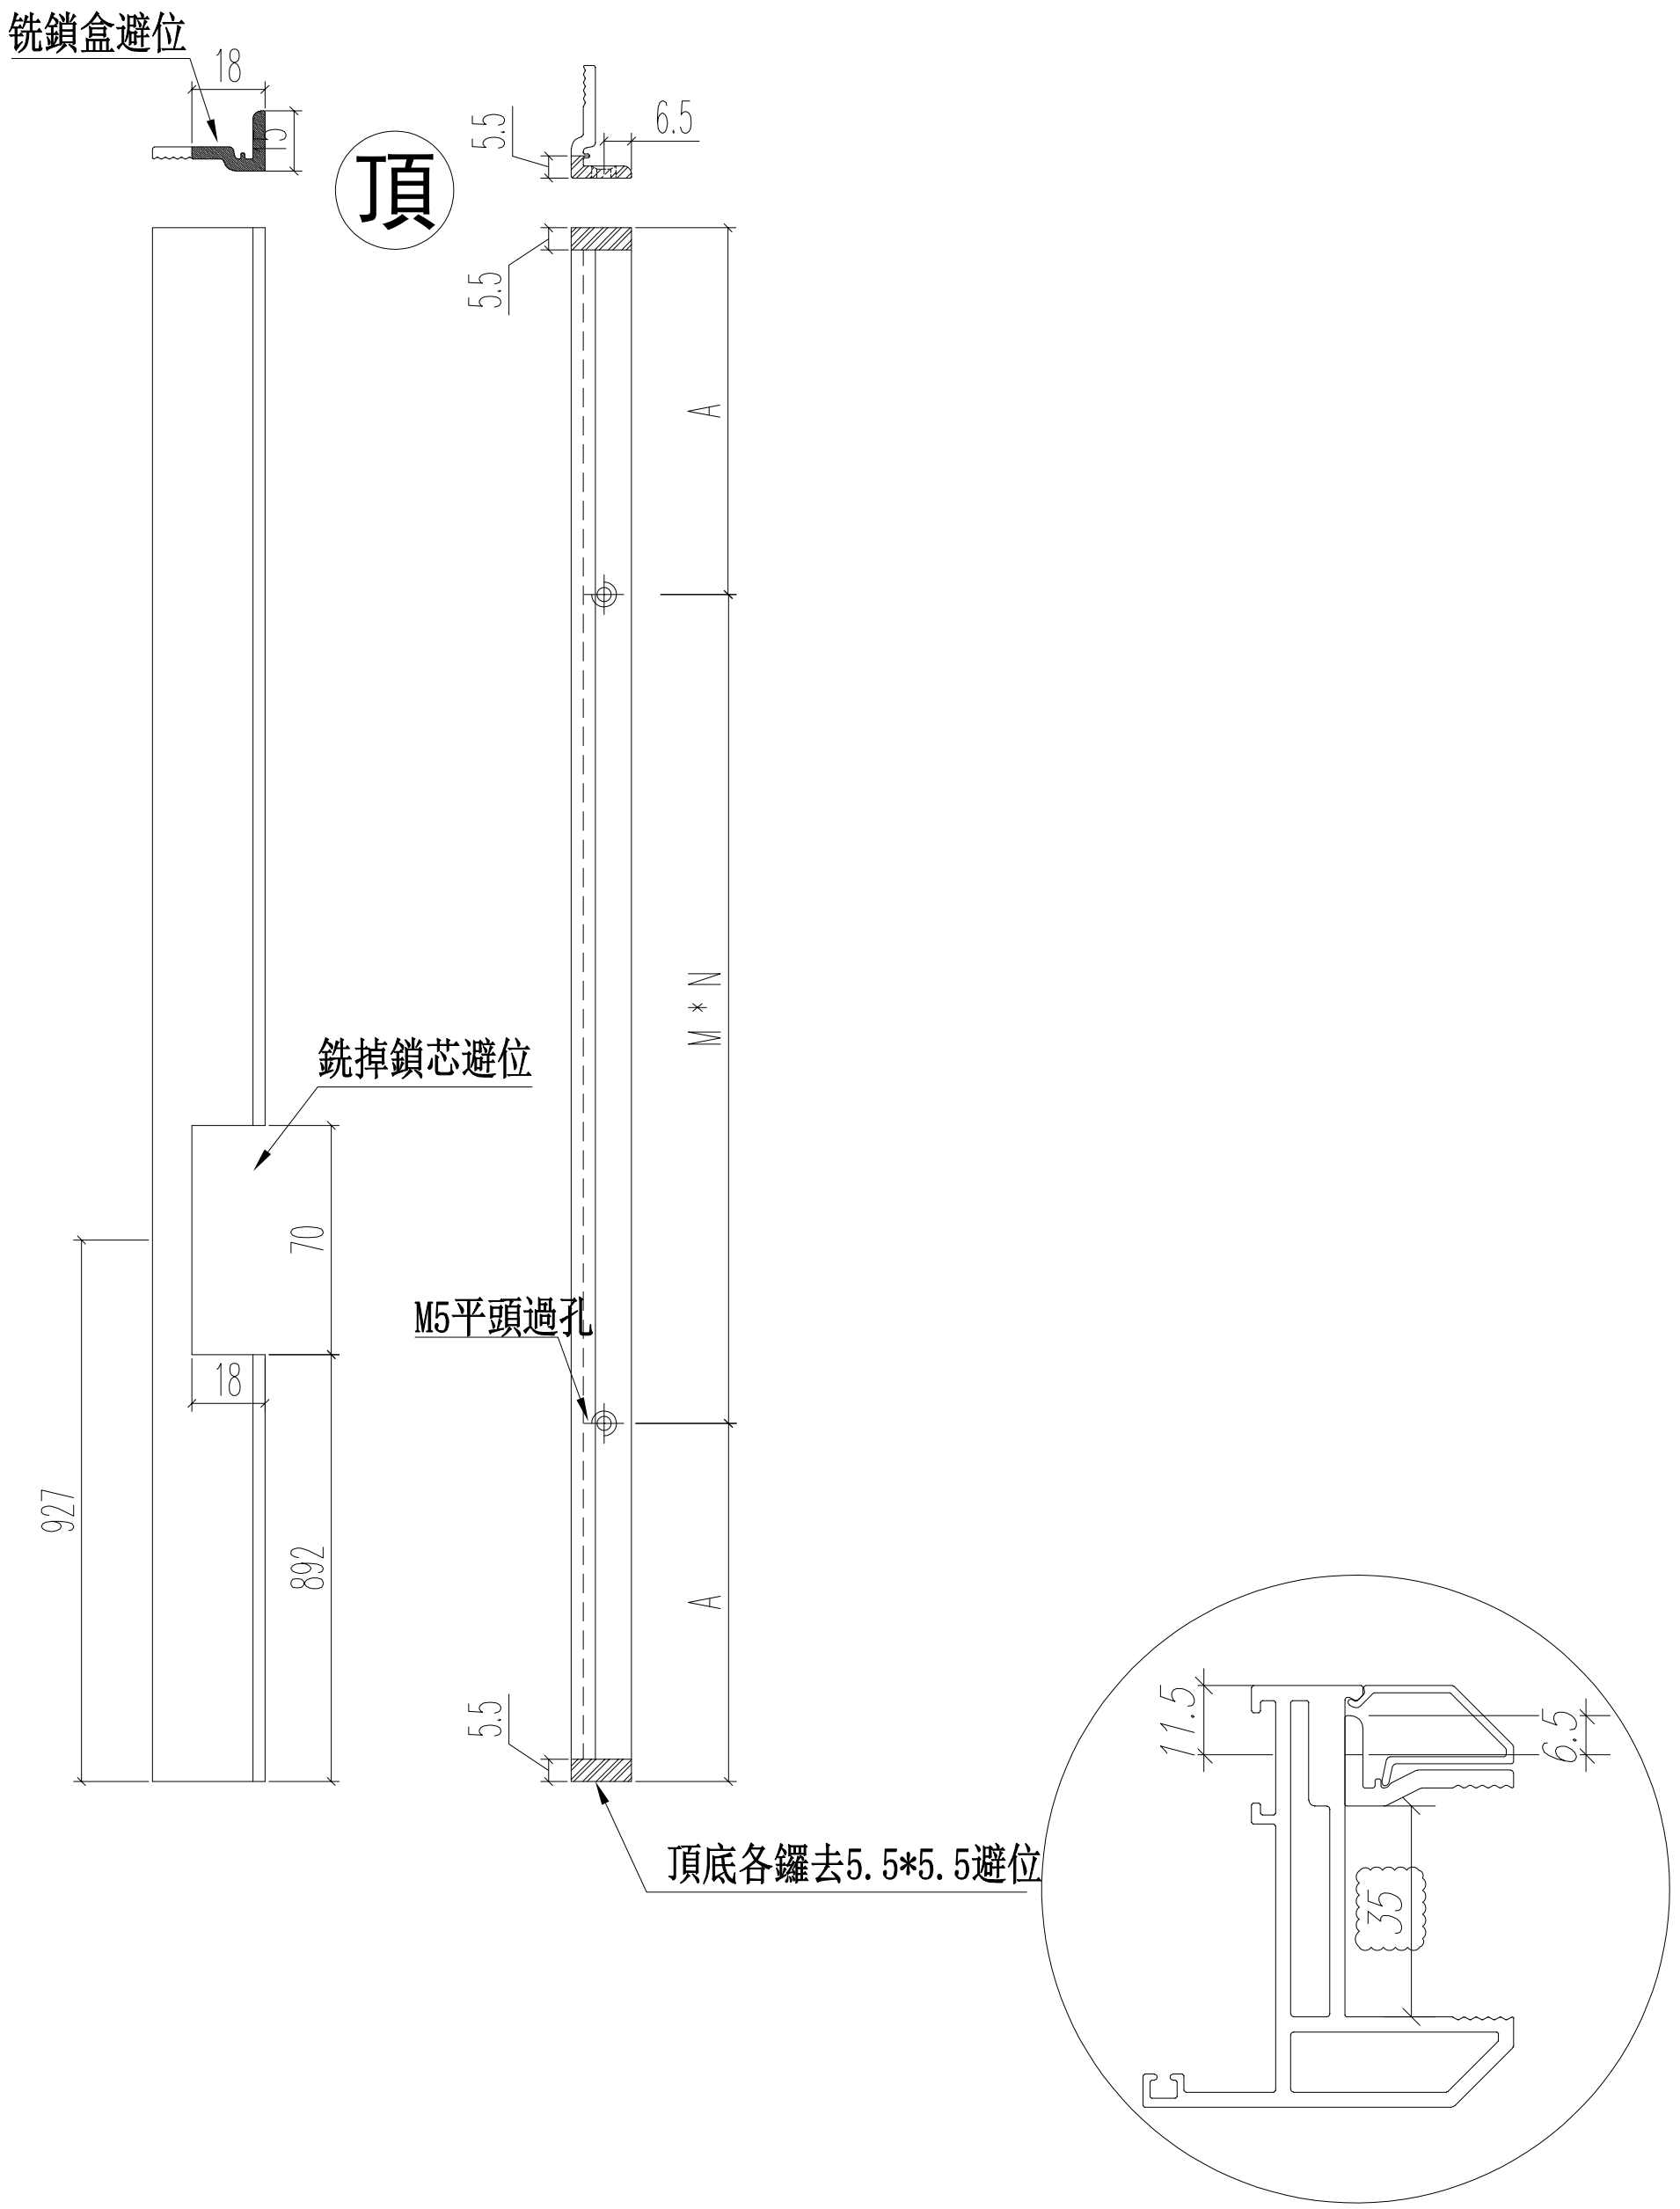

名稱	70窗玻璃夾角	制圖	JASON	2020.06.22	修改			
材料	X85834	復核	WHS		日期			
顏色	UCT806812XL-3	批准			圖號	PW02-07		

EG-DWG3

美特鋁質 有限公司
MIDI Aluminium Fabricator Ltd.

工程號	J852	地盤	亞皆老街

L	數量	A	M	N
2226	18	113	400	5

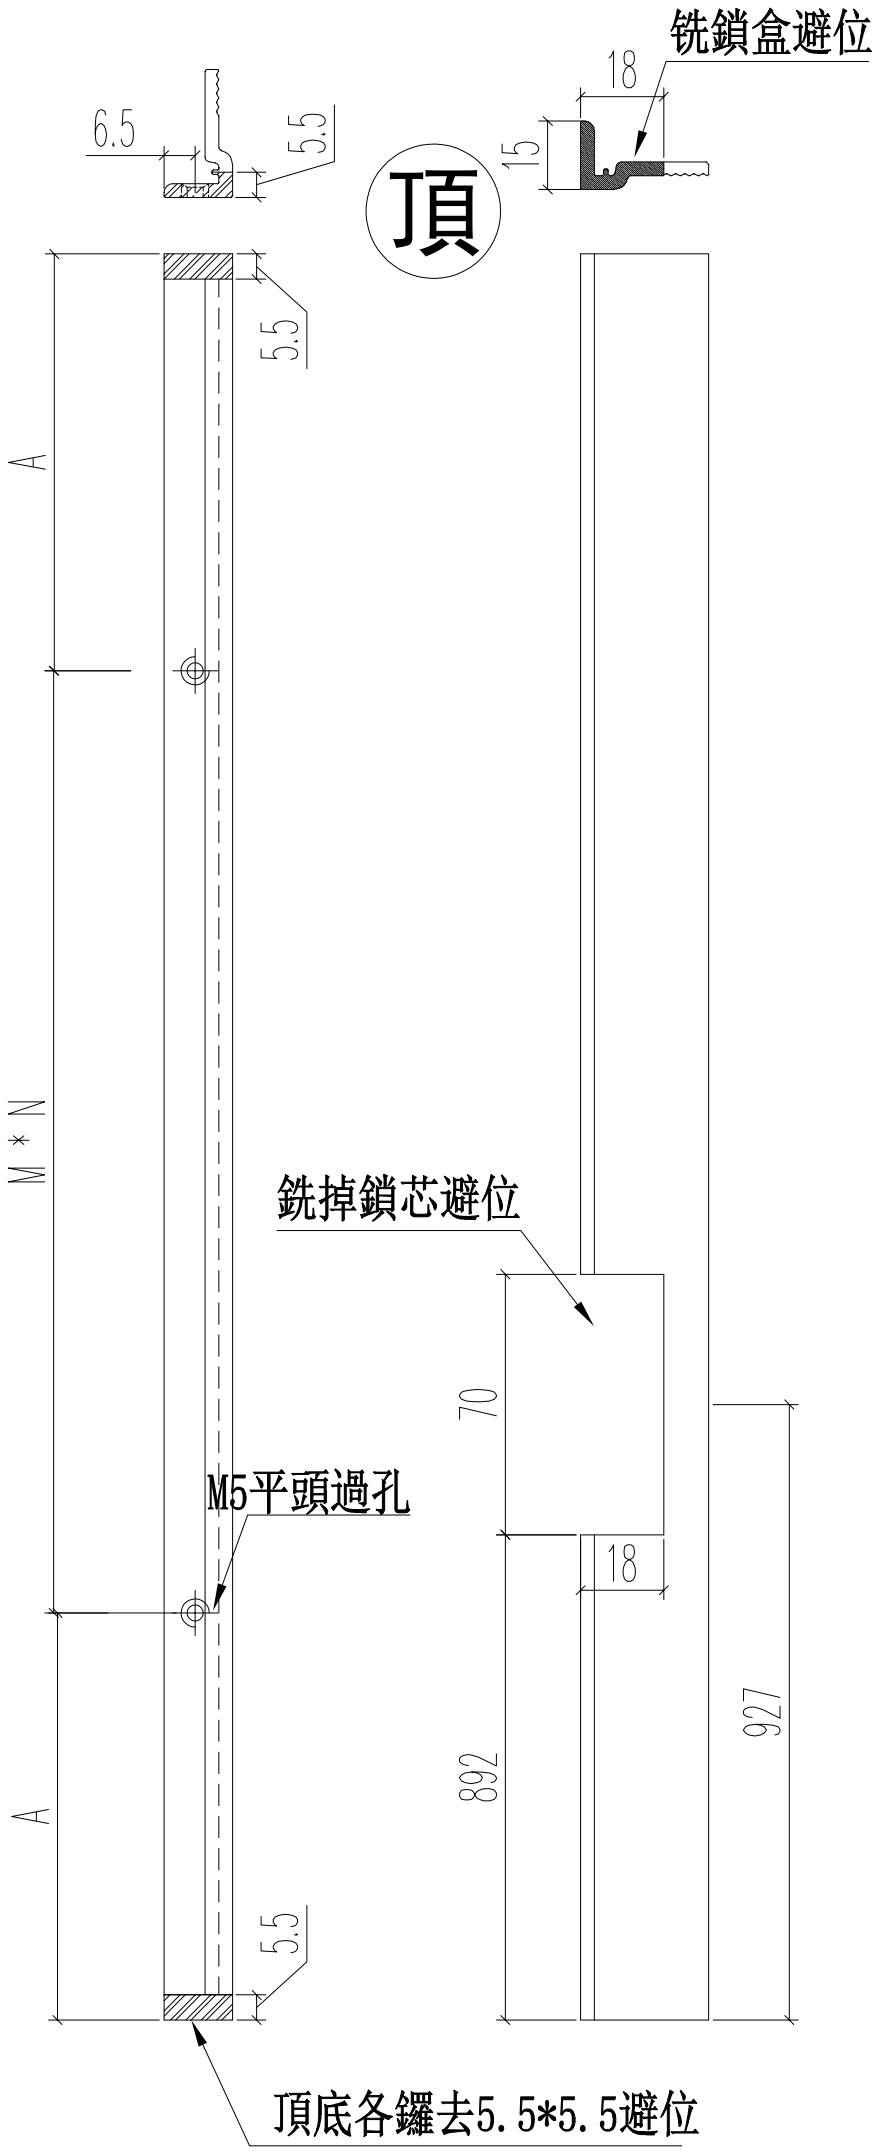

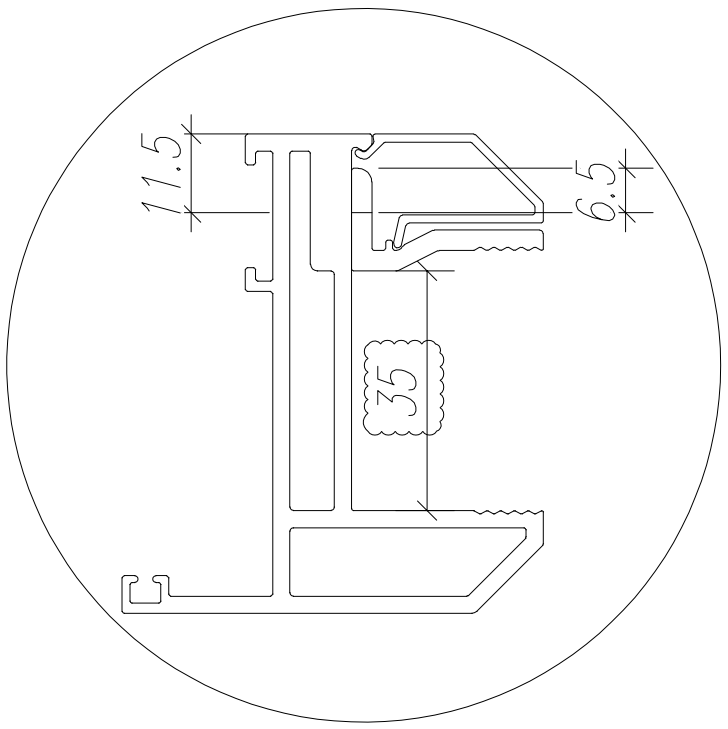

名稱	70窗玻璃夾角	制圖	JASON	2020.06.22	修改			
材料	X85834	復核	WHS		日期			
顏色	UCT806812XL-3	批准			圖號	PW02-08		

EG-DWG3

美特鋁質 有限公司
MIDI Aluminium Fabricator Ltd.

工程號	J852	地盤	亞皆老街

L	數量
2226	18

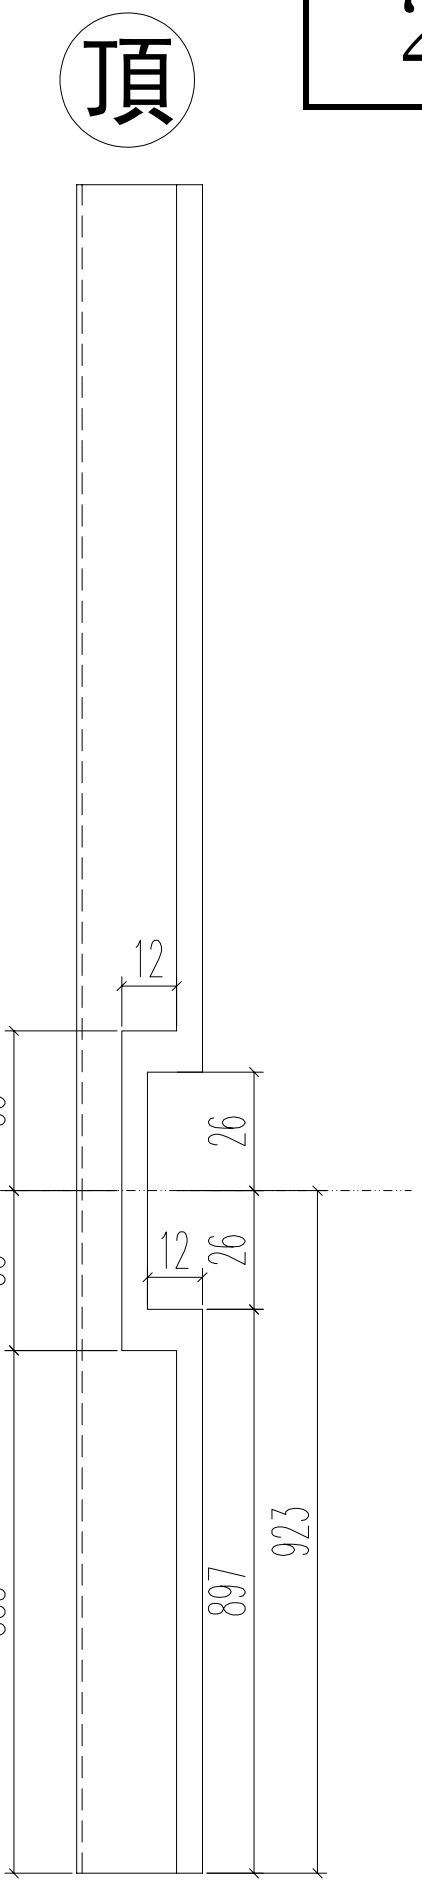

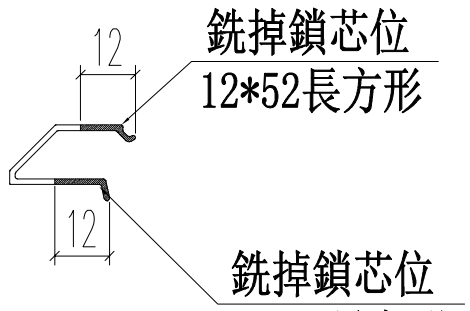

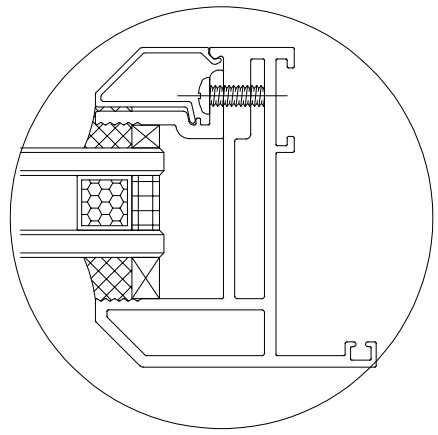

名稱	70生窗玻璃壓線	制圖	JASON	2020.06.22	修改			
材料	X85768	復核	WHS		日期			
顏色	UCT806812XL-3	批准			圖號	PW02-09		

EG-DWG3

美特鋁質 有限公司
MIDI Aluminium Fabricator Ltd.

工程號	J852	地盤	亞皆老街

L	數量
2226	18

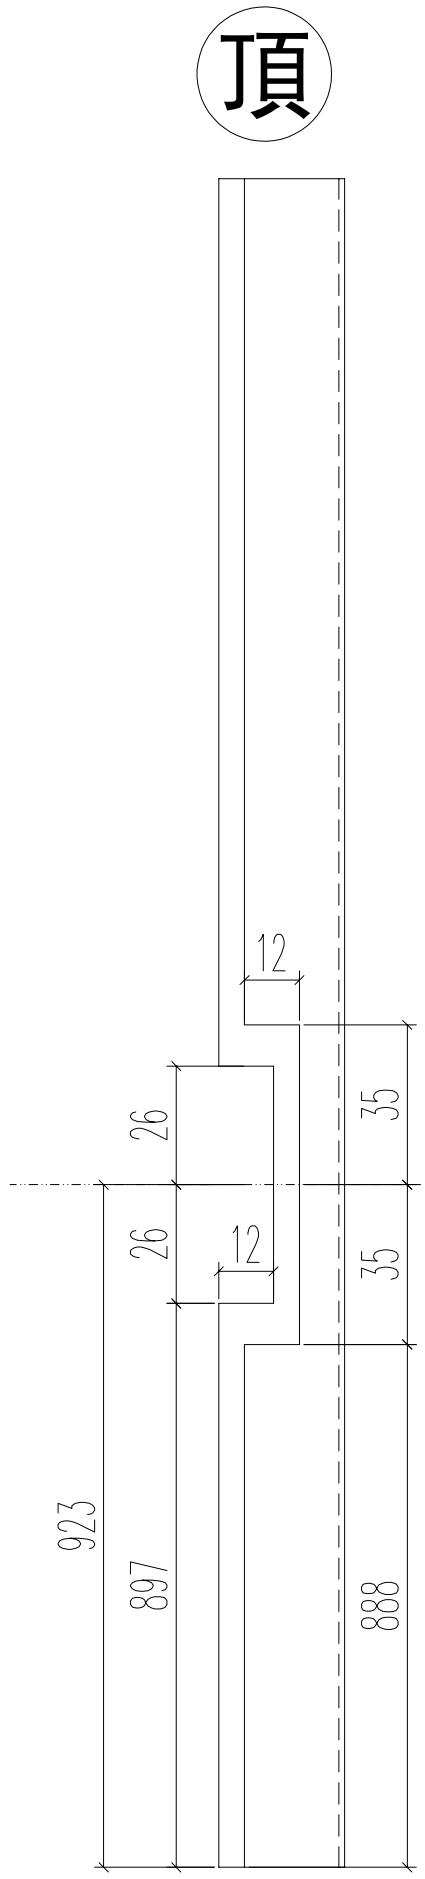

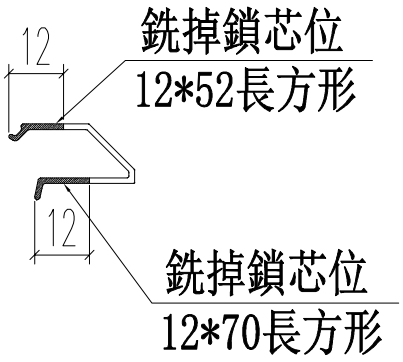

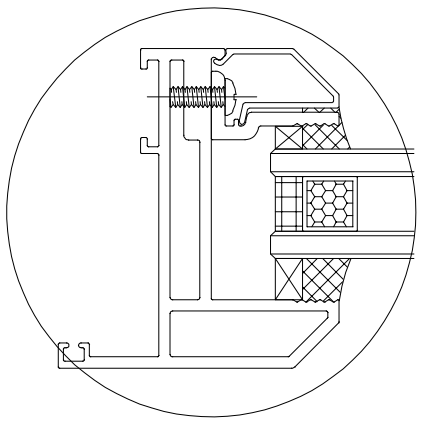

名稱	70生窗玻璃壓線	制圖	JASON	2020.06.22	修改			
材料	X85768	復核	WHS		日期			
顏色	UCT806812XL-3	批准			圖號	PW02-10		

EG-DWG3

美特鋁質 有限公司
MIDI Aluminium Fabricator Ltd.

工程號	J852	地盤	亞皆老街

L(mm)	數量	A	B
1213	36	557	600
849	36	194	600
合計：	72		

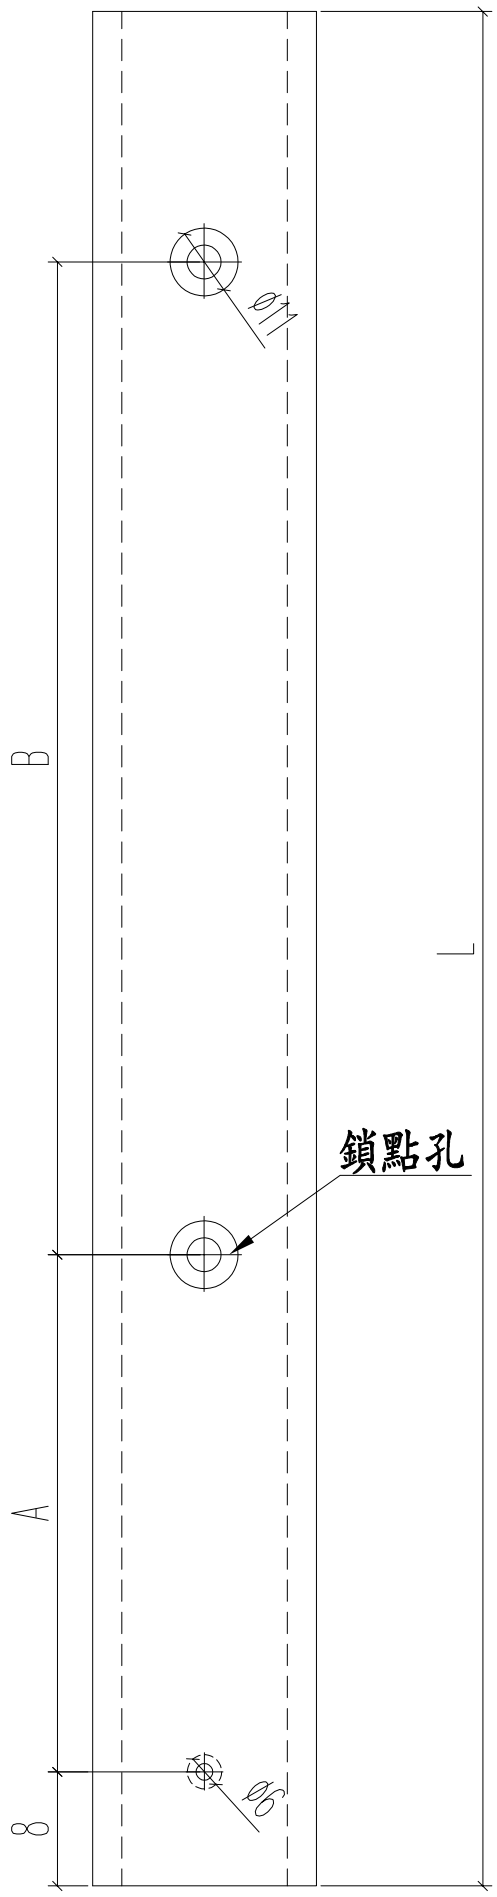

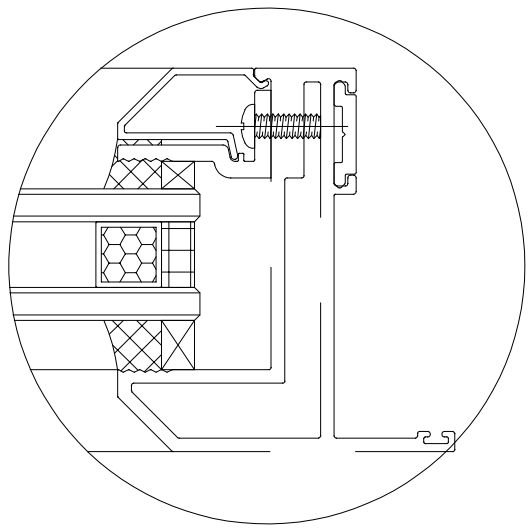

名稱	多點鎖拉巴	制圖	JASON	2020.06.22	修改			
材料	X85824	復核	WHS		日期			
顏色	UCT806812XL-3	批准			圖號	PW02-11		

EG-DWG3

美特鋁質 有限公司
MIDI Aluminium Fabricator Ltd.

工程號	J852	地盤	亞皆老街

L(mm)	數量	A	M	N
345	3	47.5	250	1
420	3	60	300	1
合計：	6			

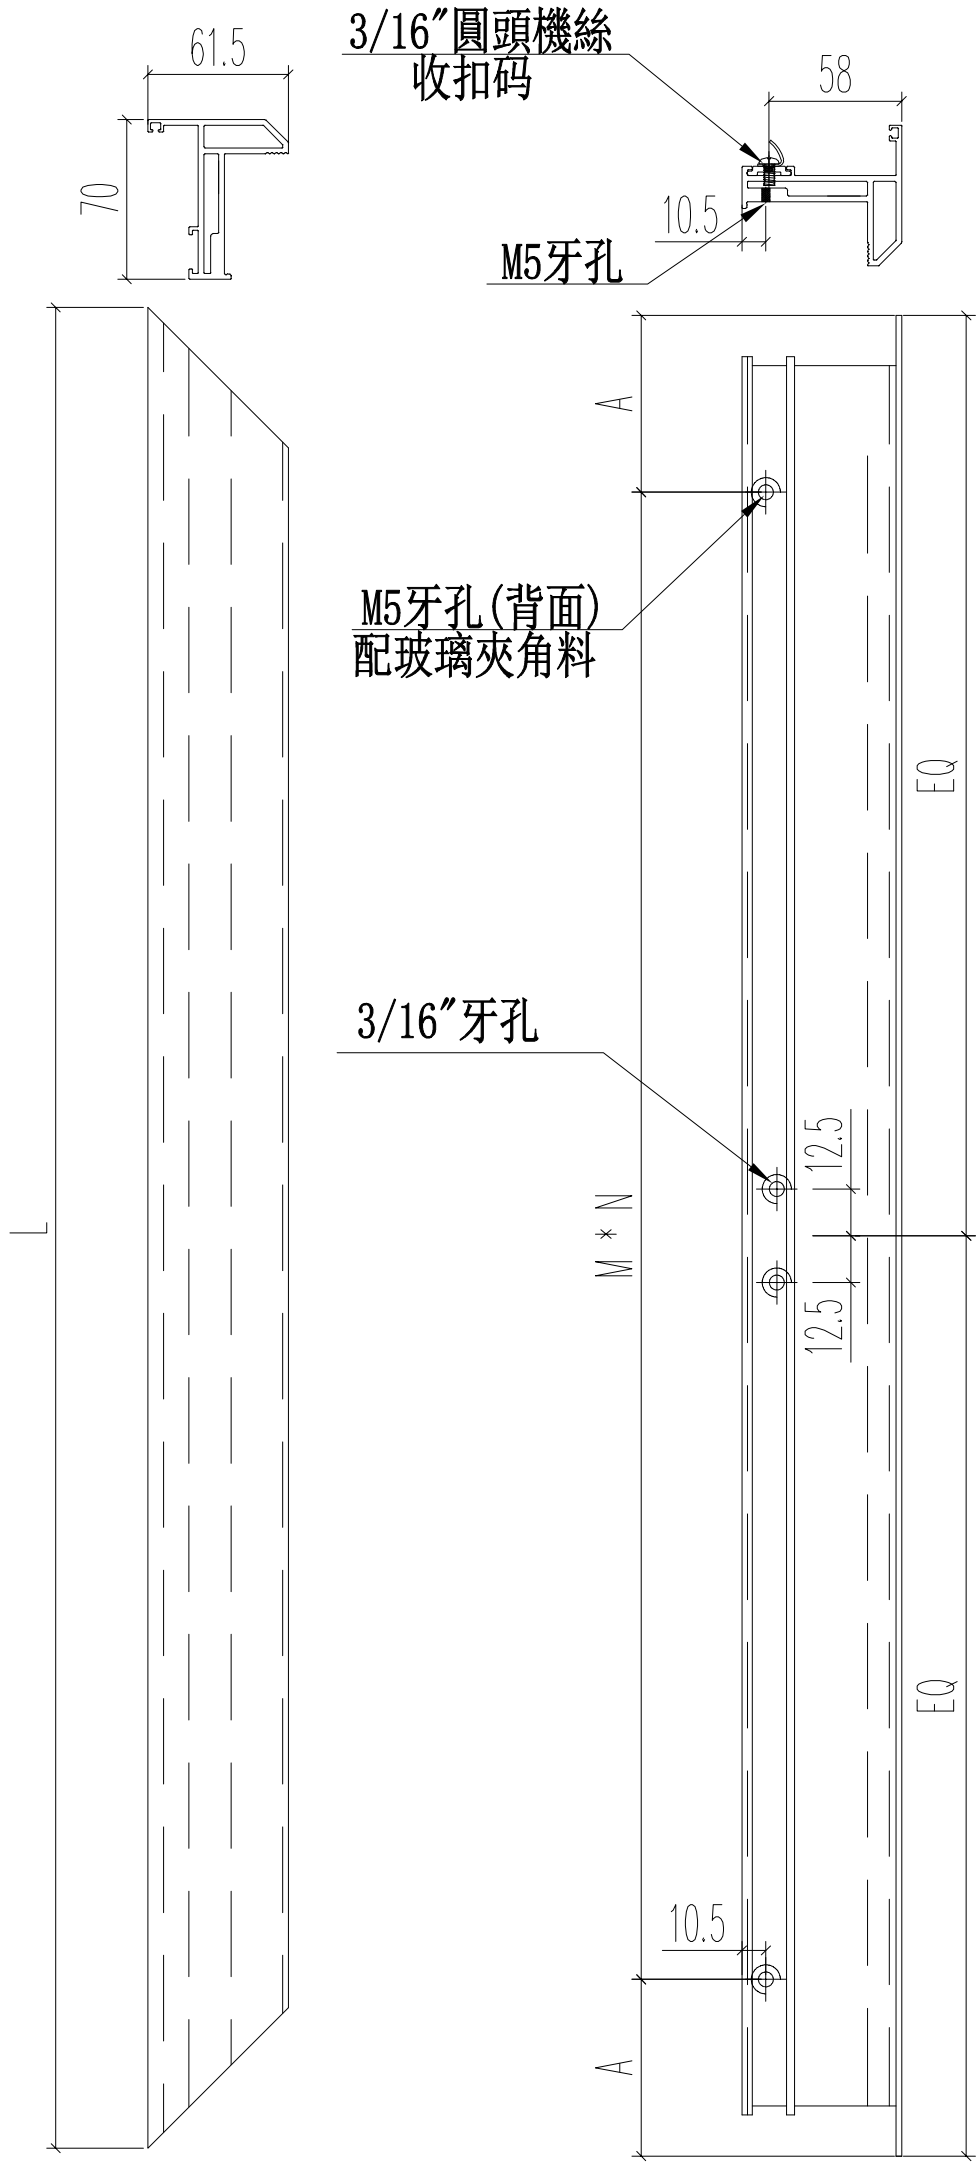

名稱	70生窗窗玉	制圖	JASON	2020.06.22	修改			
材料	X85767	復核	WHS		日期			
顏色	UCT806812XL-3	批准			圖號	PW03-01		

EG-DWG3

美特鋁質 有限公司
MIDI Aluminium Fabricator Ltd.

工程號	J852	地盤	亞皆老街

L(mm)	數量	A	M	N
345	3	47.5	250	1
420	3	60	300	1
合計:	6			

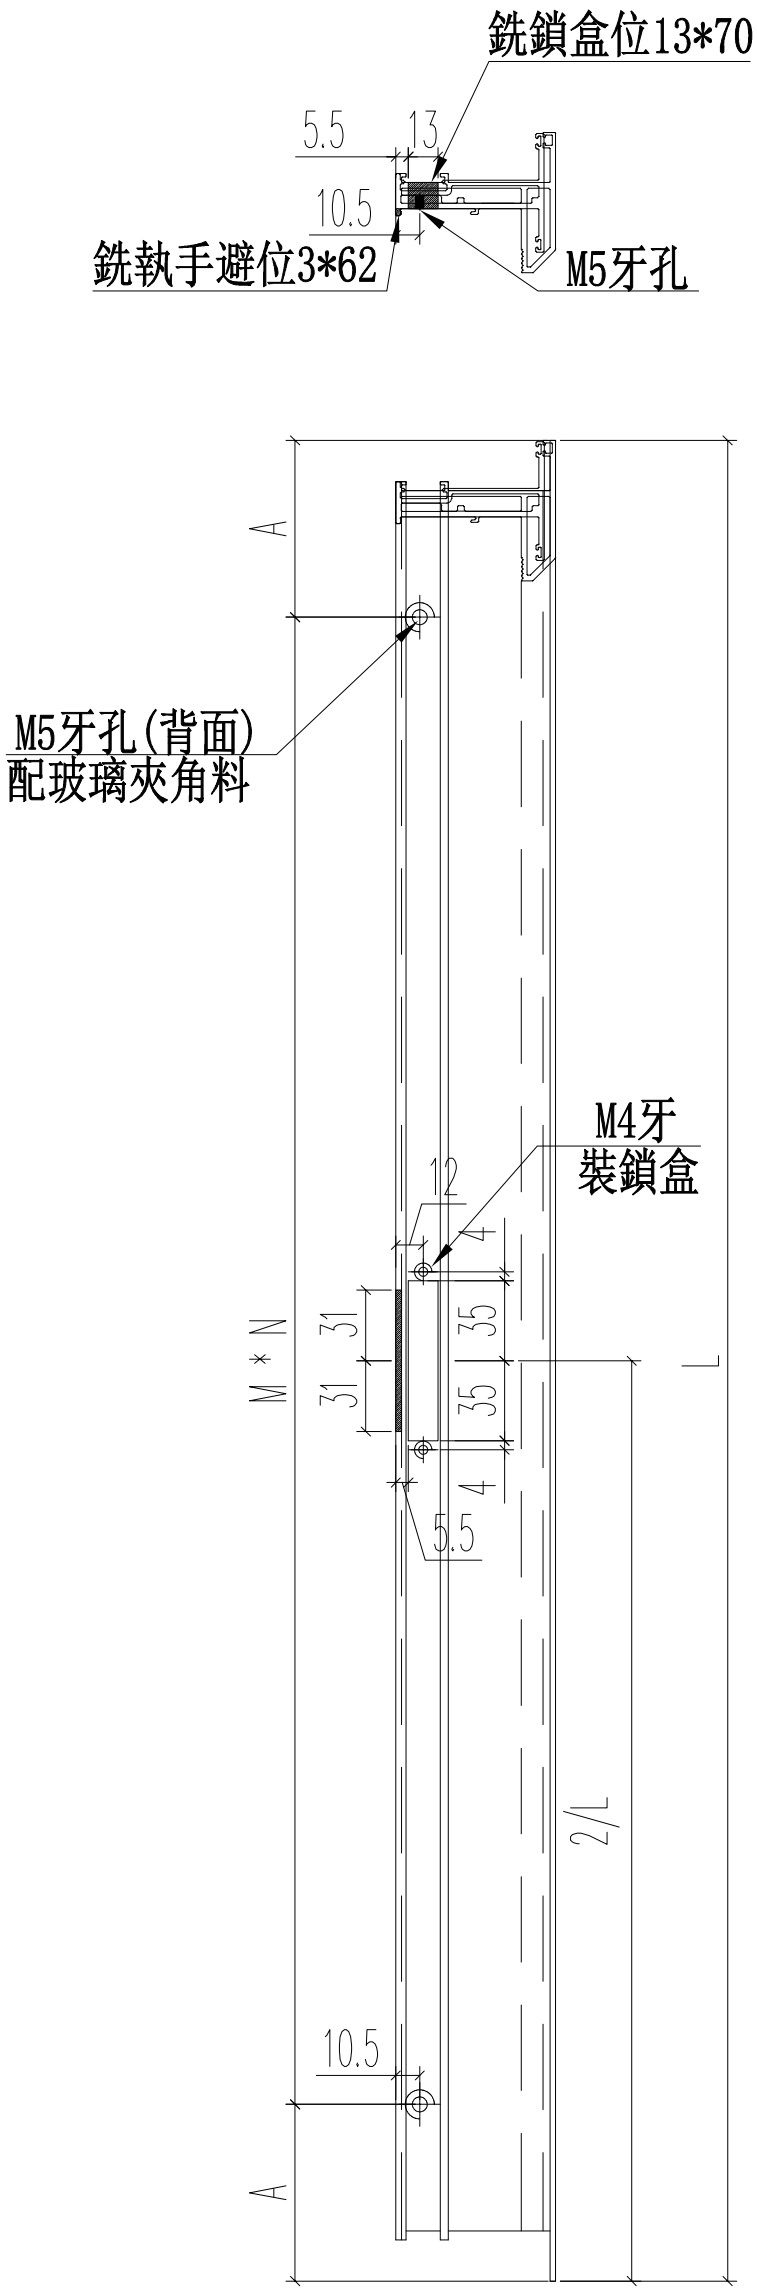

名稱	70生窗窗玉	制圖	JASON	2020.06.22	修改			
材料	X85767	復核	WHS		日期			
顏色	UCT806812XL-3	批准			圖號	PW03-02		

EG-DWG3

美特鋁質 有限公司
MIDI Aluminium Fabricator Ltd.

工程號	J852	地盤	亞皆老街

L(mm)	數量	A	M	N	B
1630	6	115	350	3	542

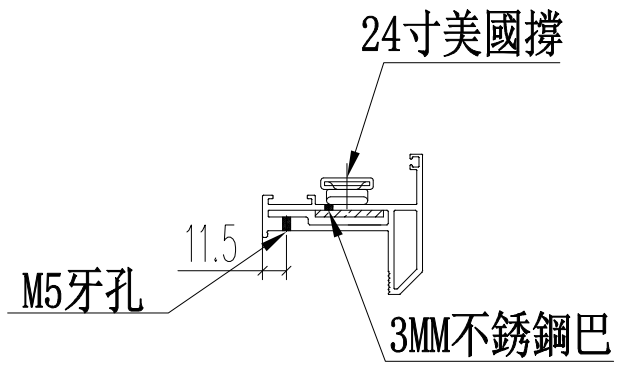

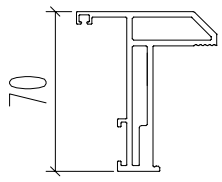

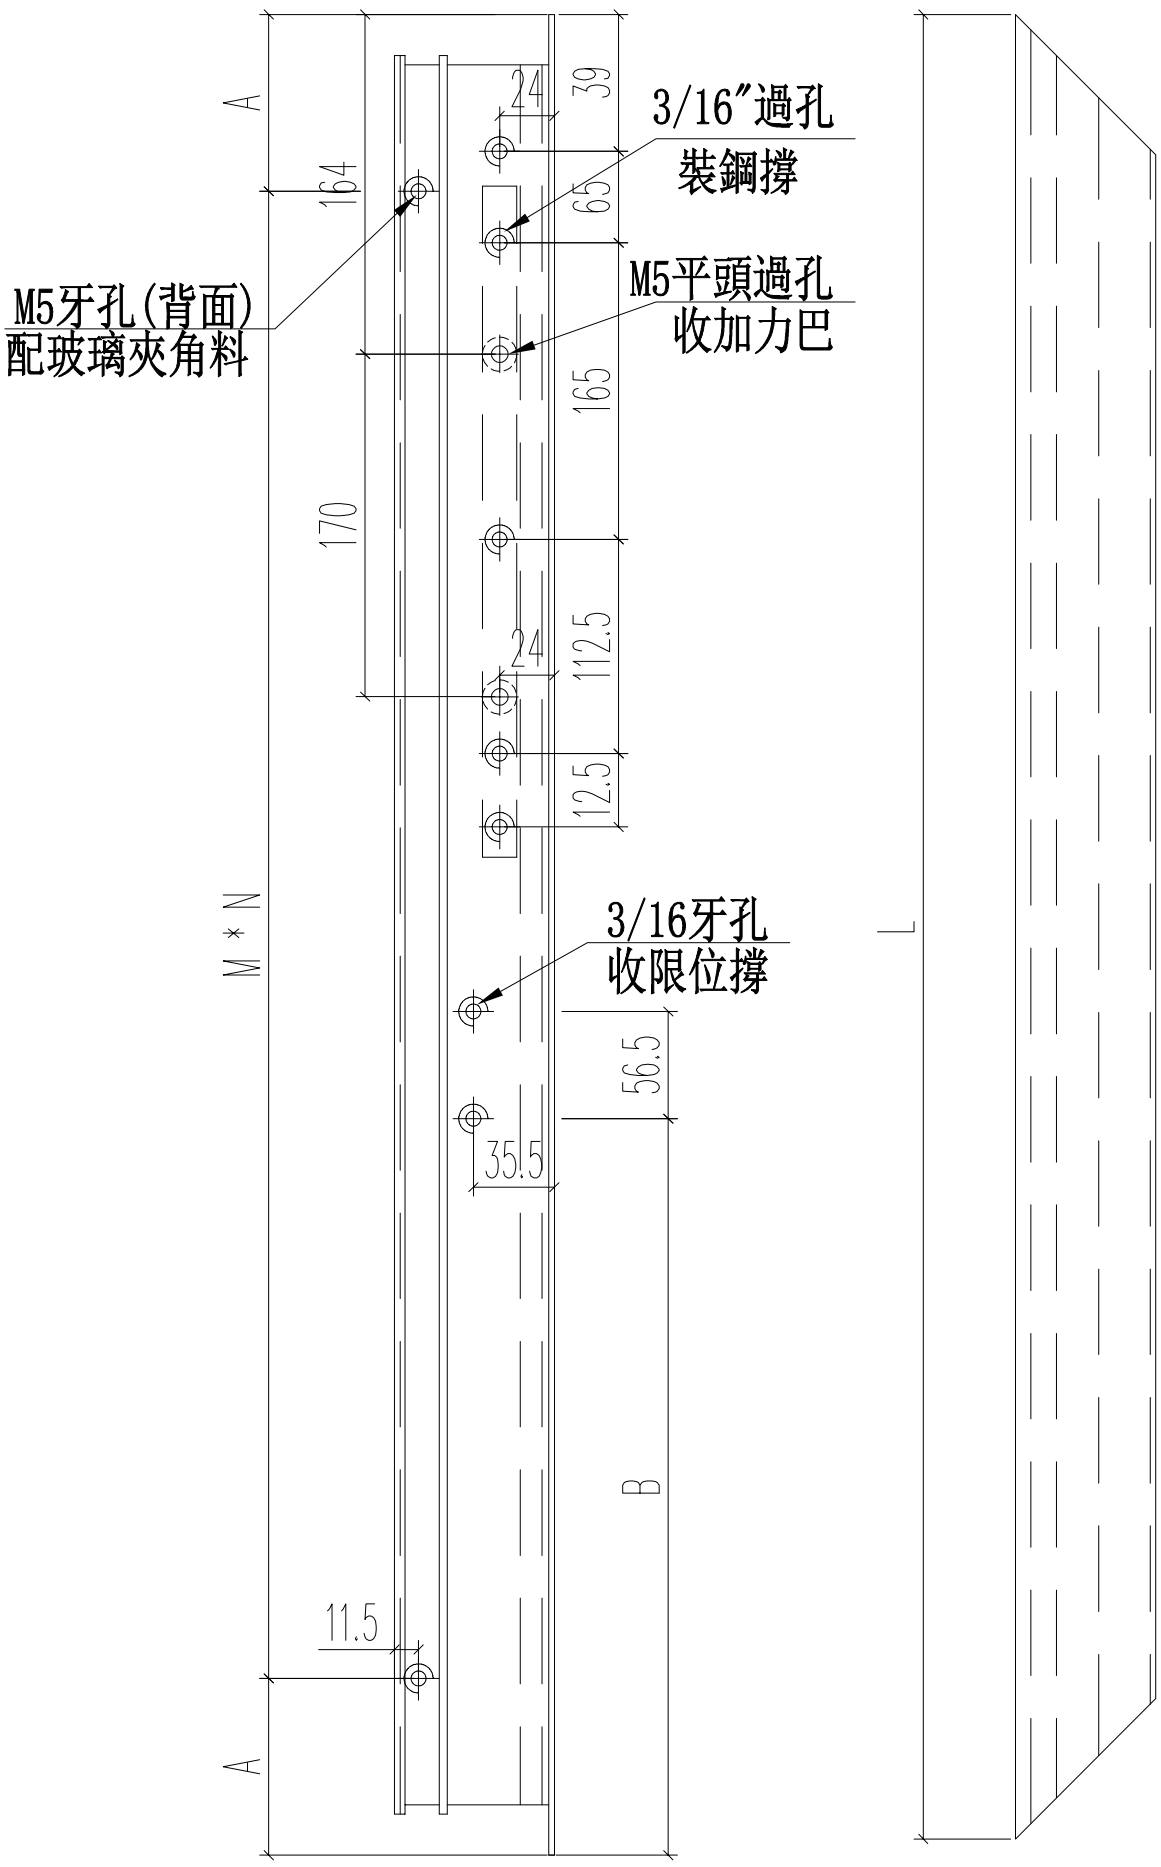

名稱	70生窗窗玉	制圖	JASON	2020.06.22	修改			
材料	X85767	復核	WHS		日期			
顏色	UCT806812XL-3	批准			圖號	PW03-03		

EG-DWG3

美特鋁質 有限公司
MIDI Aluminium Fabricator Ltd.

工程號	J852	地盤	亞皆老街

L(mm)	數量	A	M	N	B
1630	6	115	350	3	542

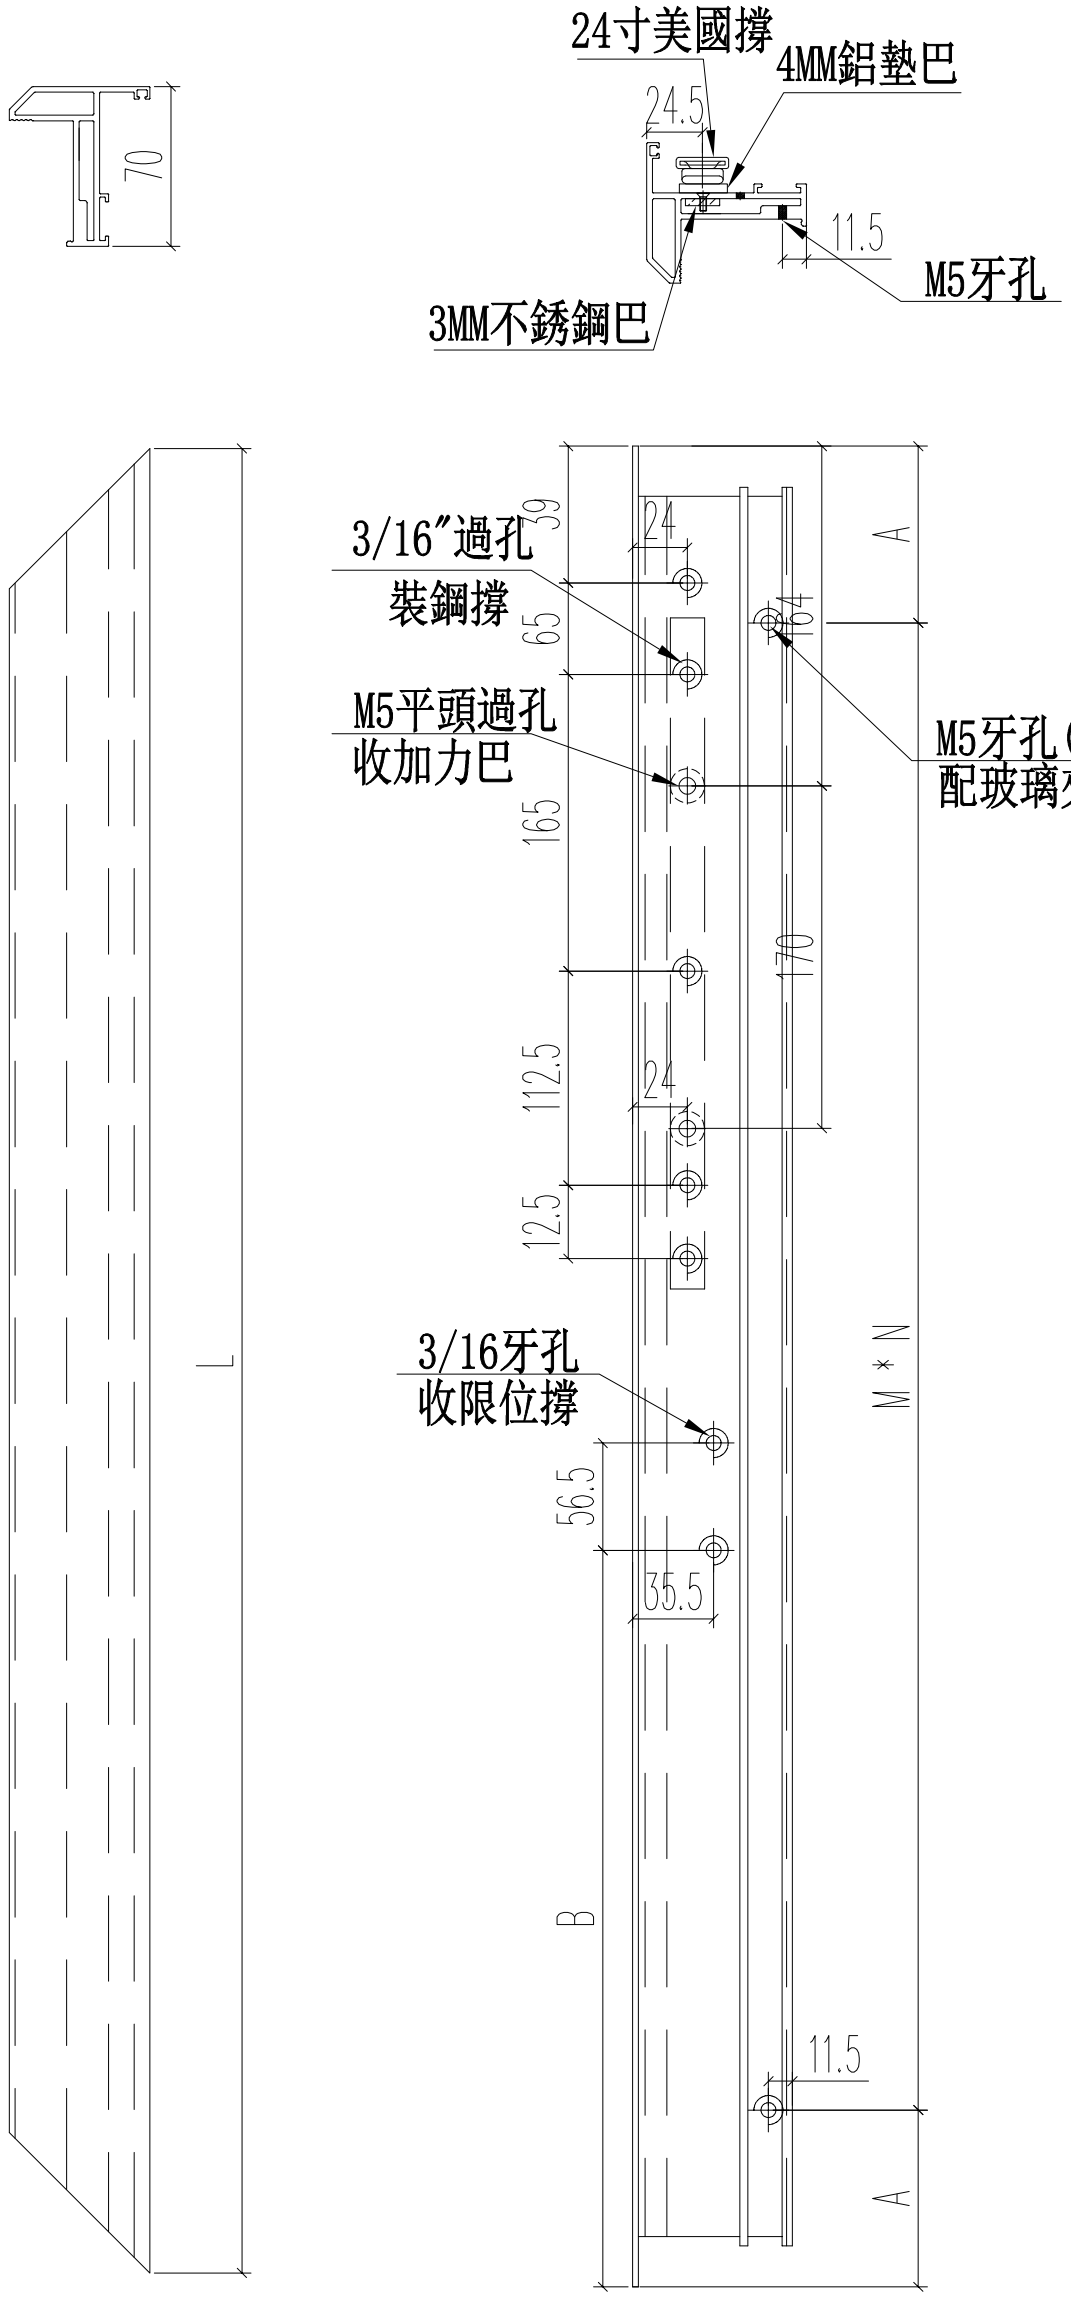

名稱	70生窗窗玉	制圖	JASON	2020.06.22	修改			
材料	X85767	復核	WHS		日期			
顏色	UCT806812XL-3	批准			圖號	PW03-04		

EG-DWG3

美特鋁質 有限公司
MIDI Aluminium Fabricator Ltd.

工程號	J852	地盤	亞皆老街

窗號	L	數量	A	M	N
TH-W01	271	3	10.5	250	1
TH-W02	346	3	26.5	300	1
	合計：	6			

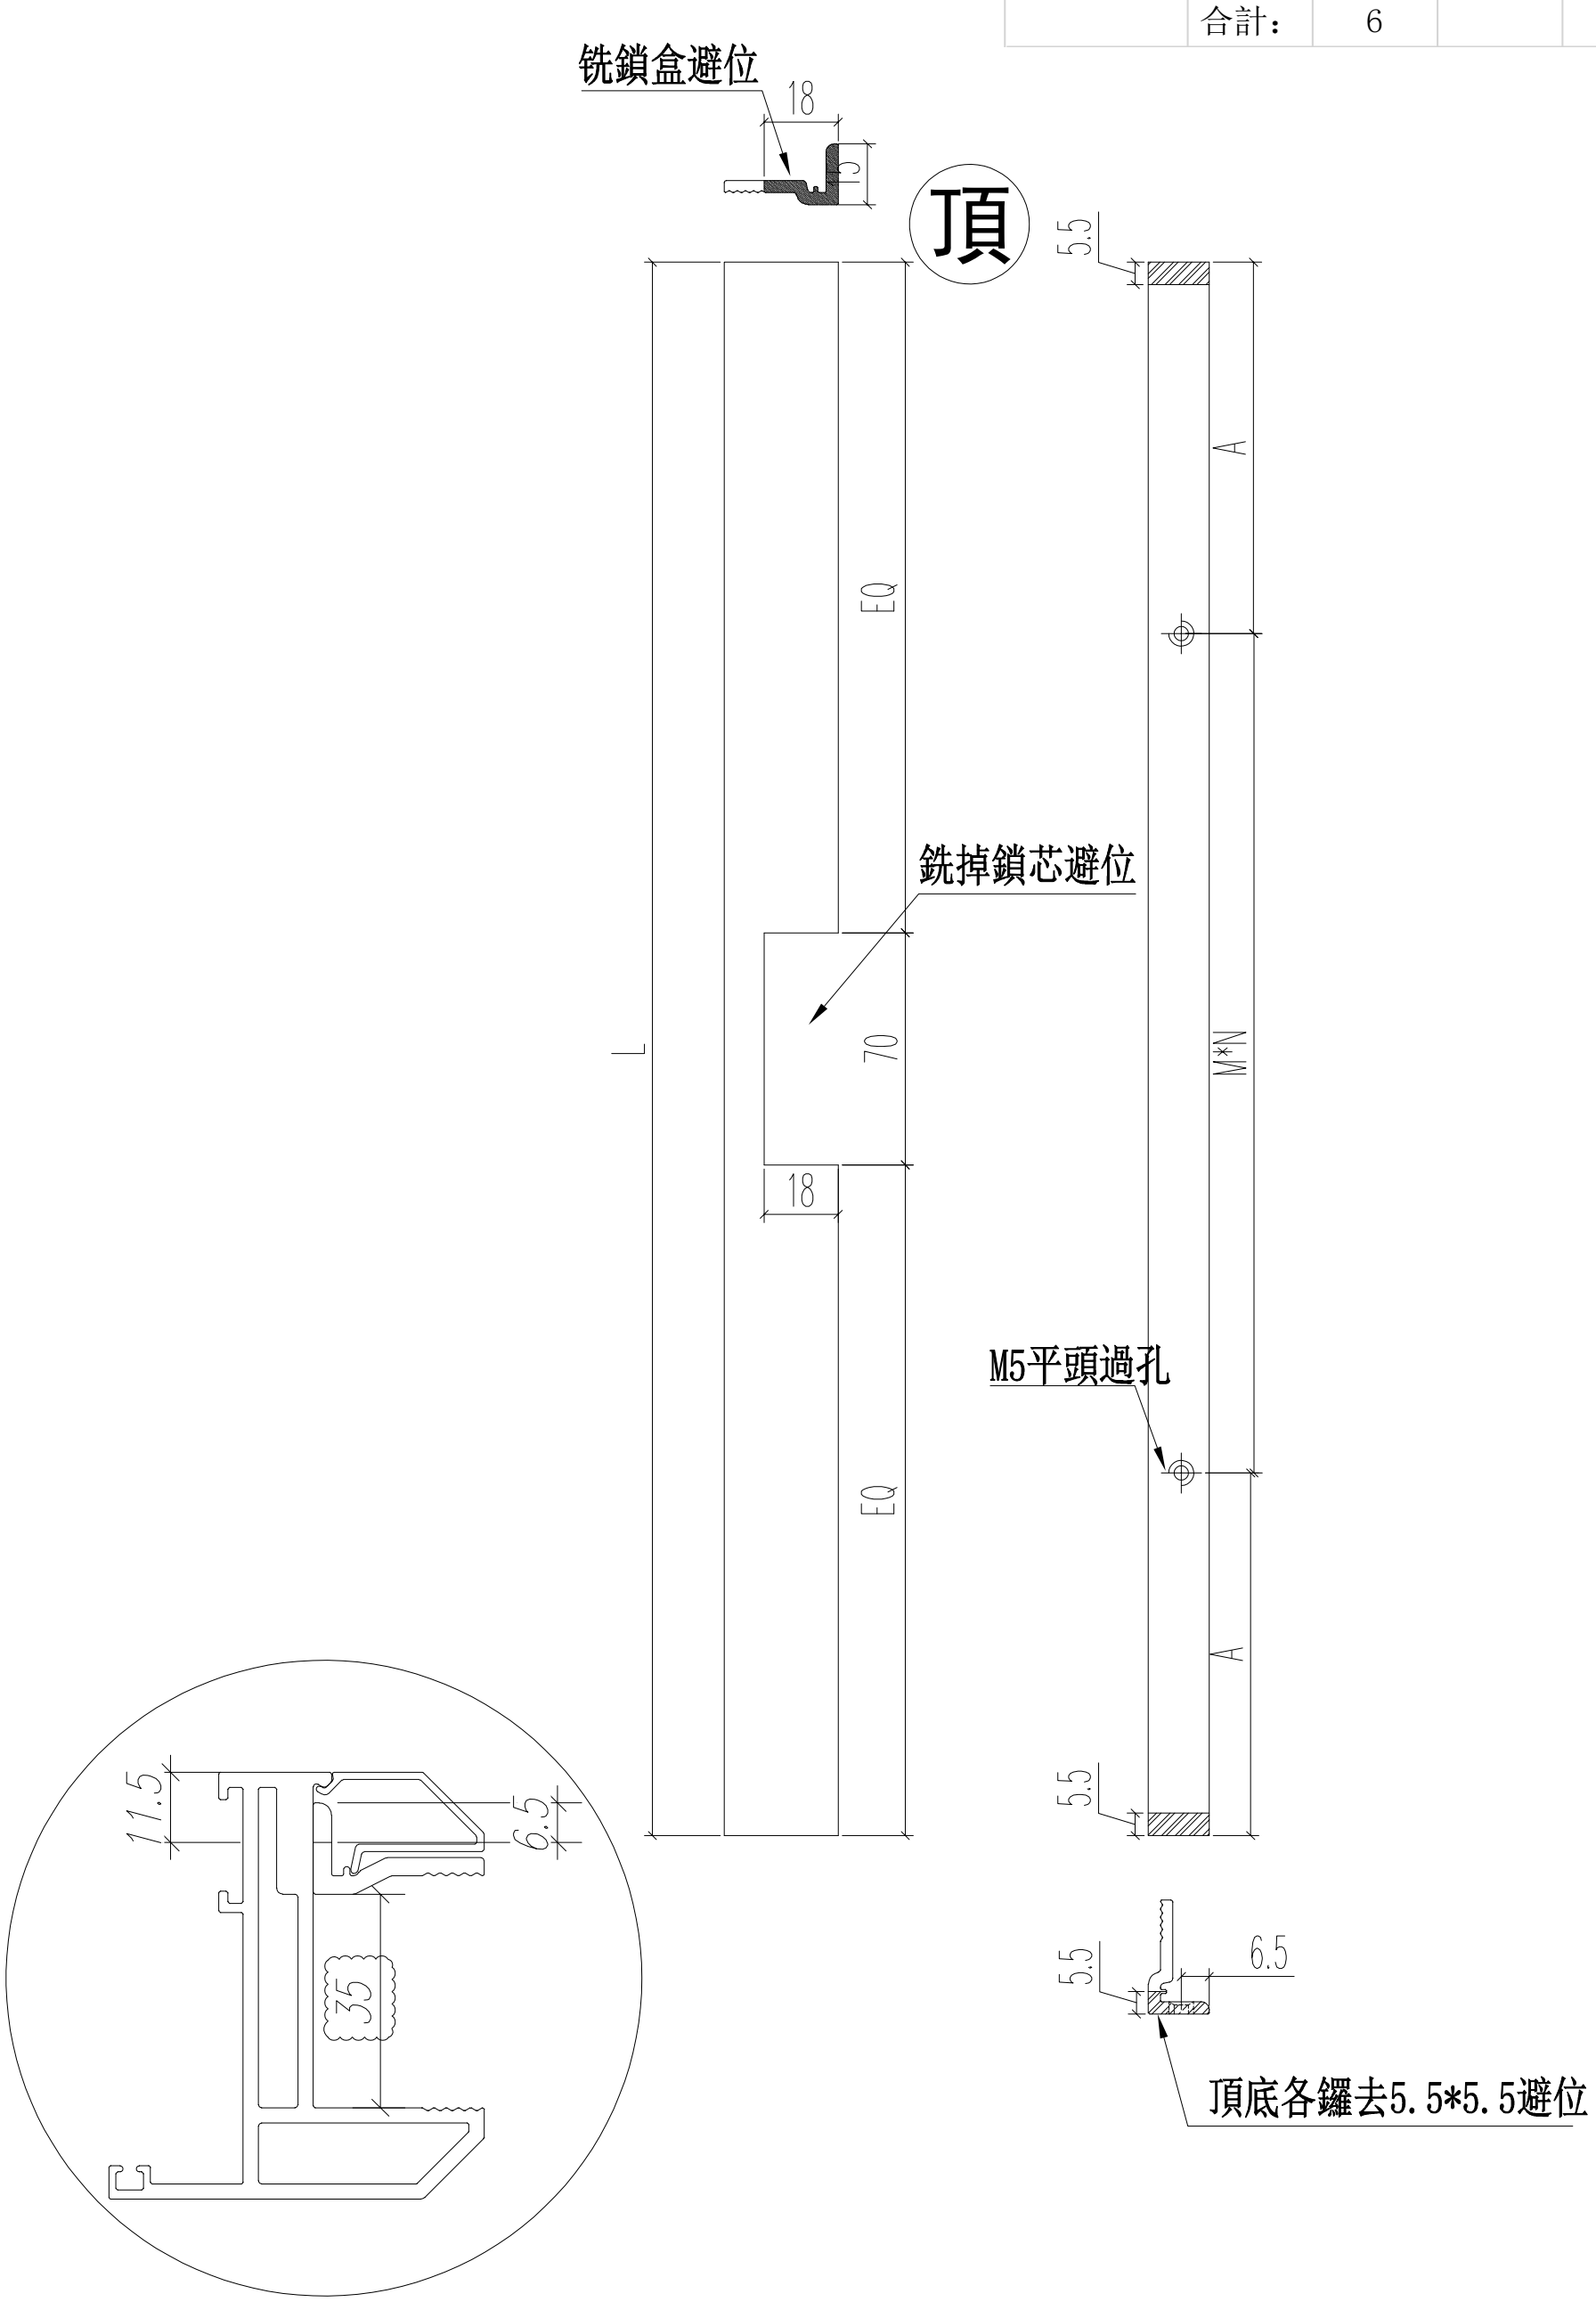

名稱	70窗玻璃夾角	制圖	JASON	2020.06.22	修改			
材料	X85834	復核	WHS		日期			
顏色	UCT806812XL-3	批准			圖號	PW03-05		

EG-DWG3

美特鋁質 有限公司
MIDI Aluminium Fabricator Ltd.

工程號	J852	地盤	亞皆老街

窗號	L	數量	A	M	N
TH-W01	271	3	10.5	250	1
TH-W02	346	3	26.5	300	1
	合計：	6			

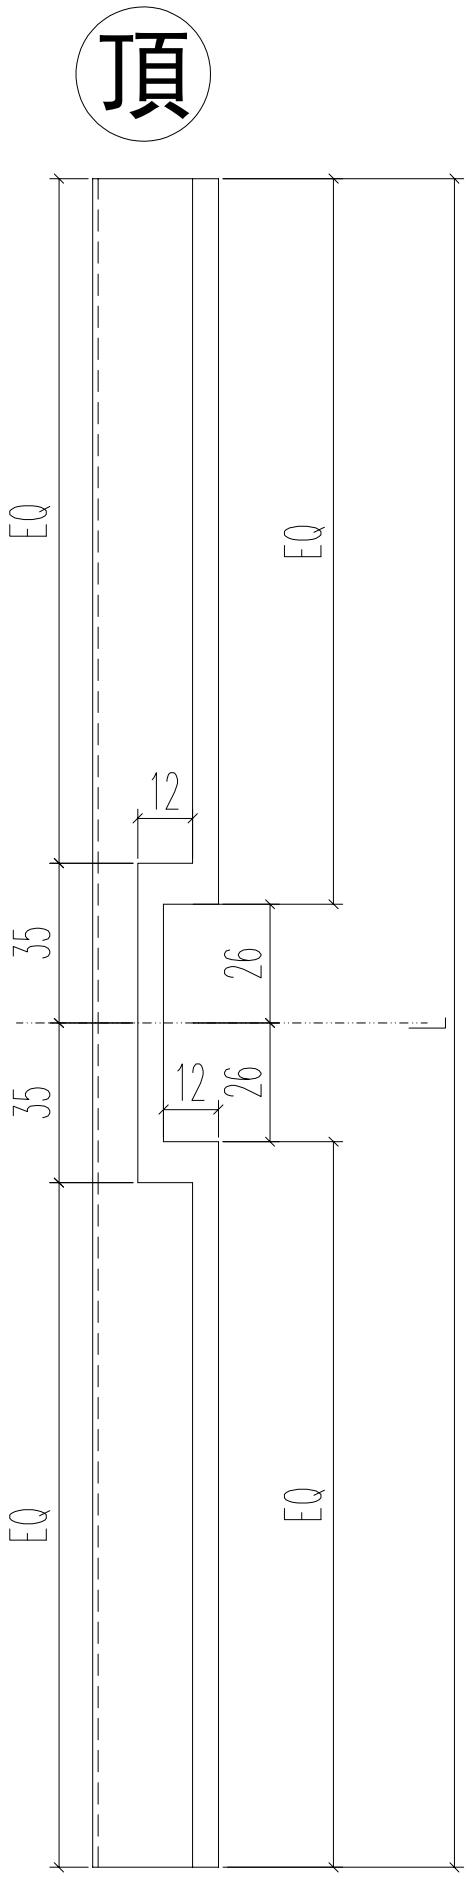

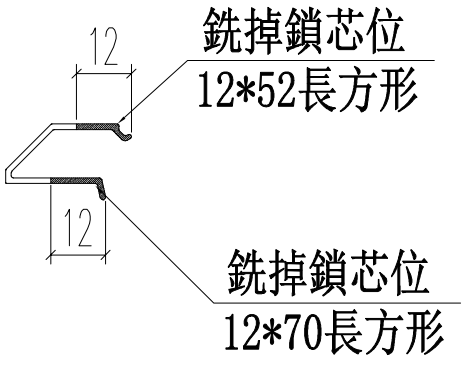

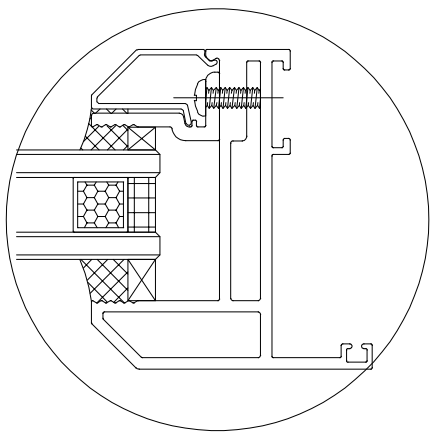

名稱	70生窗玻璃壓線	制圖	JASON	2020.06.22	修改			
材料	X85768	復核	WHS		日期			
顏色	UCT806812XL-3	批准			圖號	PW03-06		

EG-DWG3

美特鋁質 有限公司
MIDI Aluminium Fabricator Ltd.

工程號	J852	地盤	亞皆老街

窗號	L1	數量	A	B	C
TH-W01	93	3	67	0	0
TH-W01	75	3	50	0	0
TH-W02	130	3	104	0	0
TH-W02	113	3	87	0	0
	合計：	12			

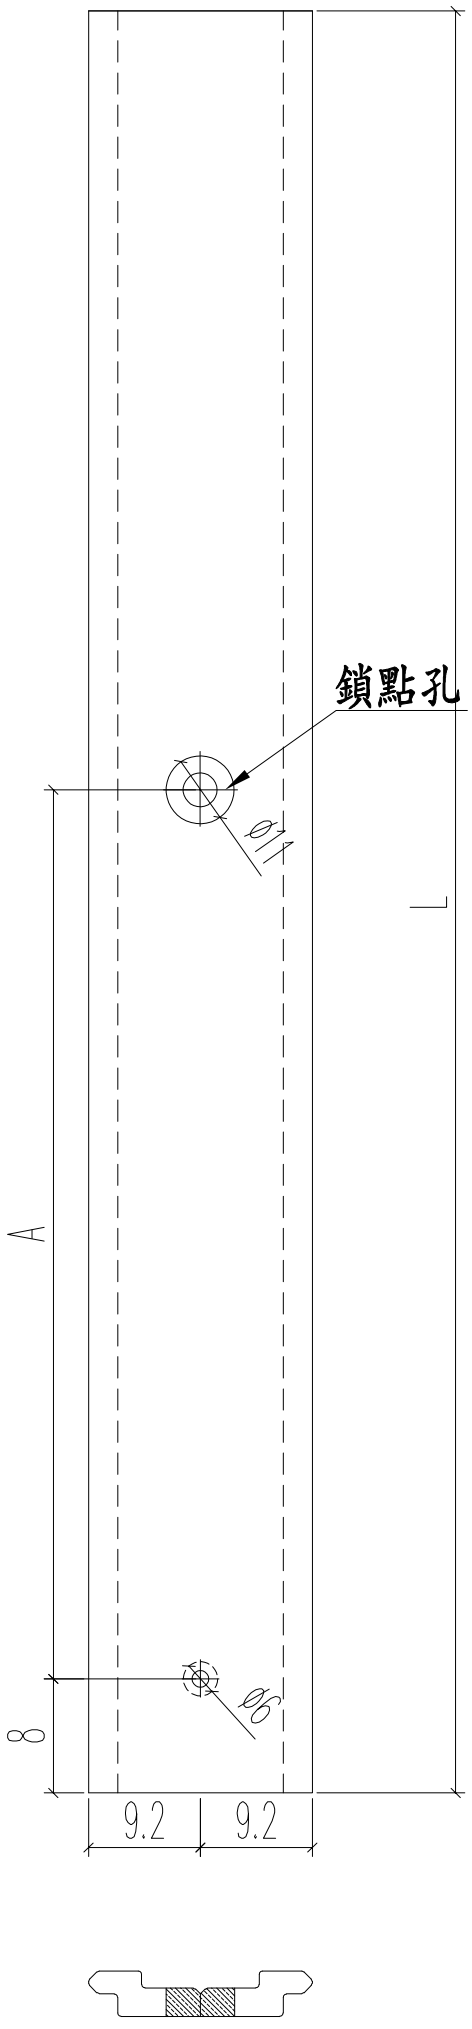

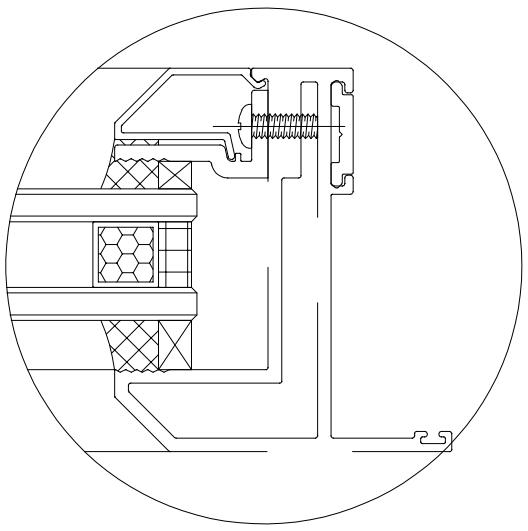

名稱	多點鎖拉巴	制圖	JASON	2020.06.22	修改			
材料	X85824	復核	WHS		日期			
顏色	UCT806812XL-3	批准			圖號	PW03-07		

EG-DWG3

美特鋁質 有限公司
MIDI Aluminium Fabricator Ltd.

工程號	J852	地盤	亞皆老街

L(mm)	數量	A	M	N	B	C
1630	2	245	380	3	465	700
1595	6	227.5	380	3	447.5	700
合計:	8					

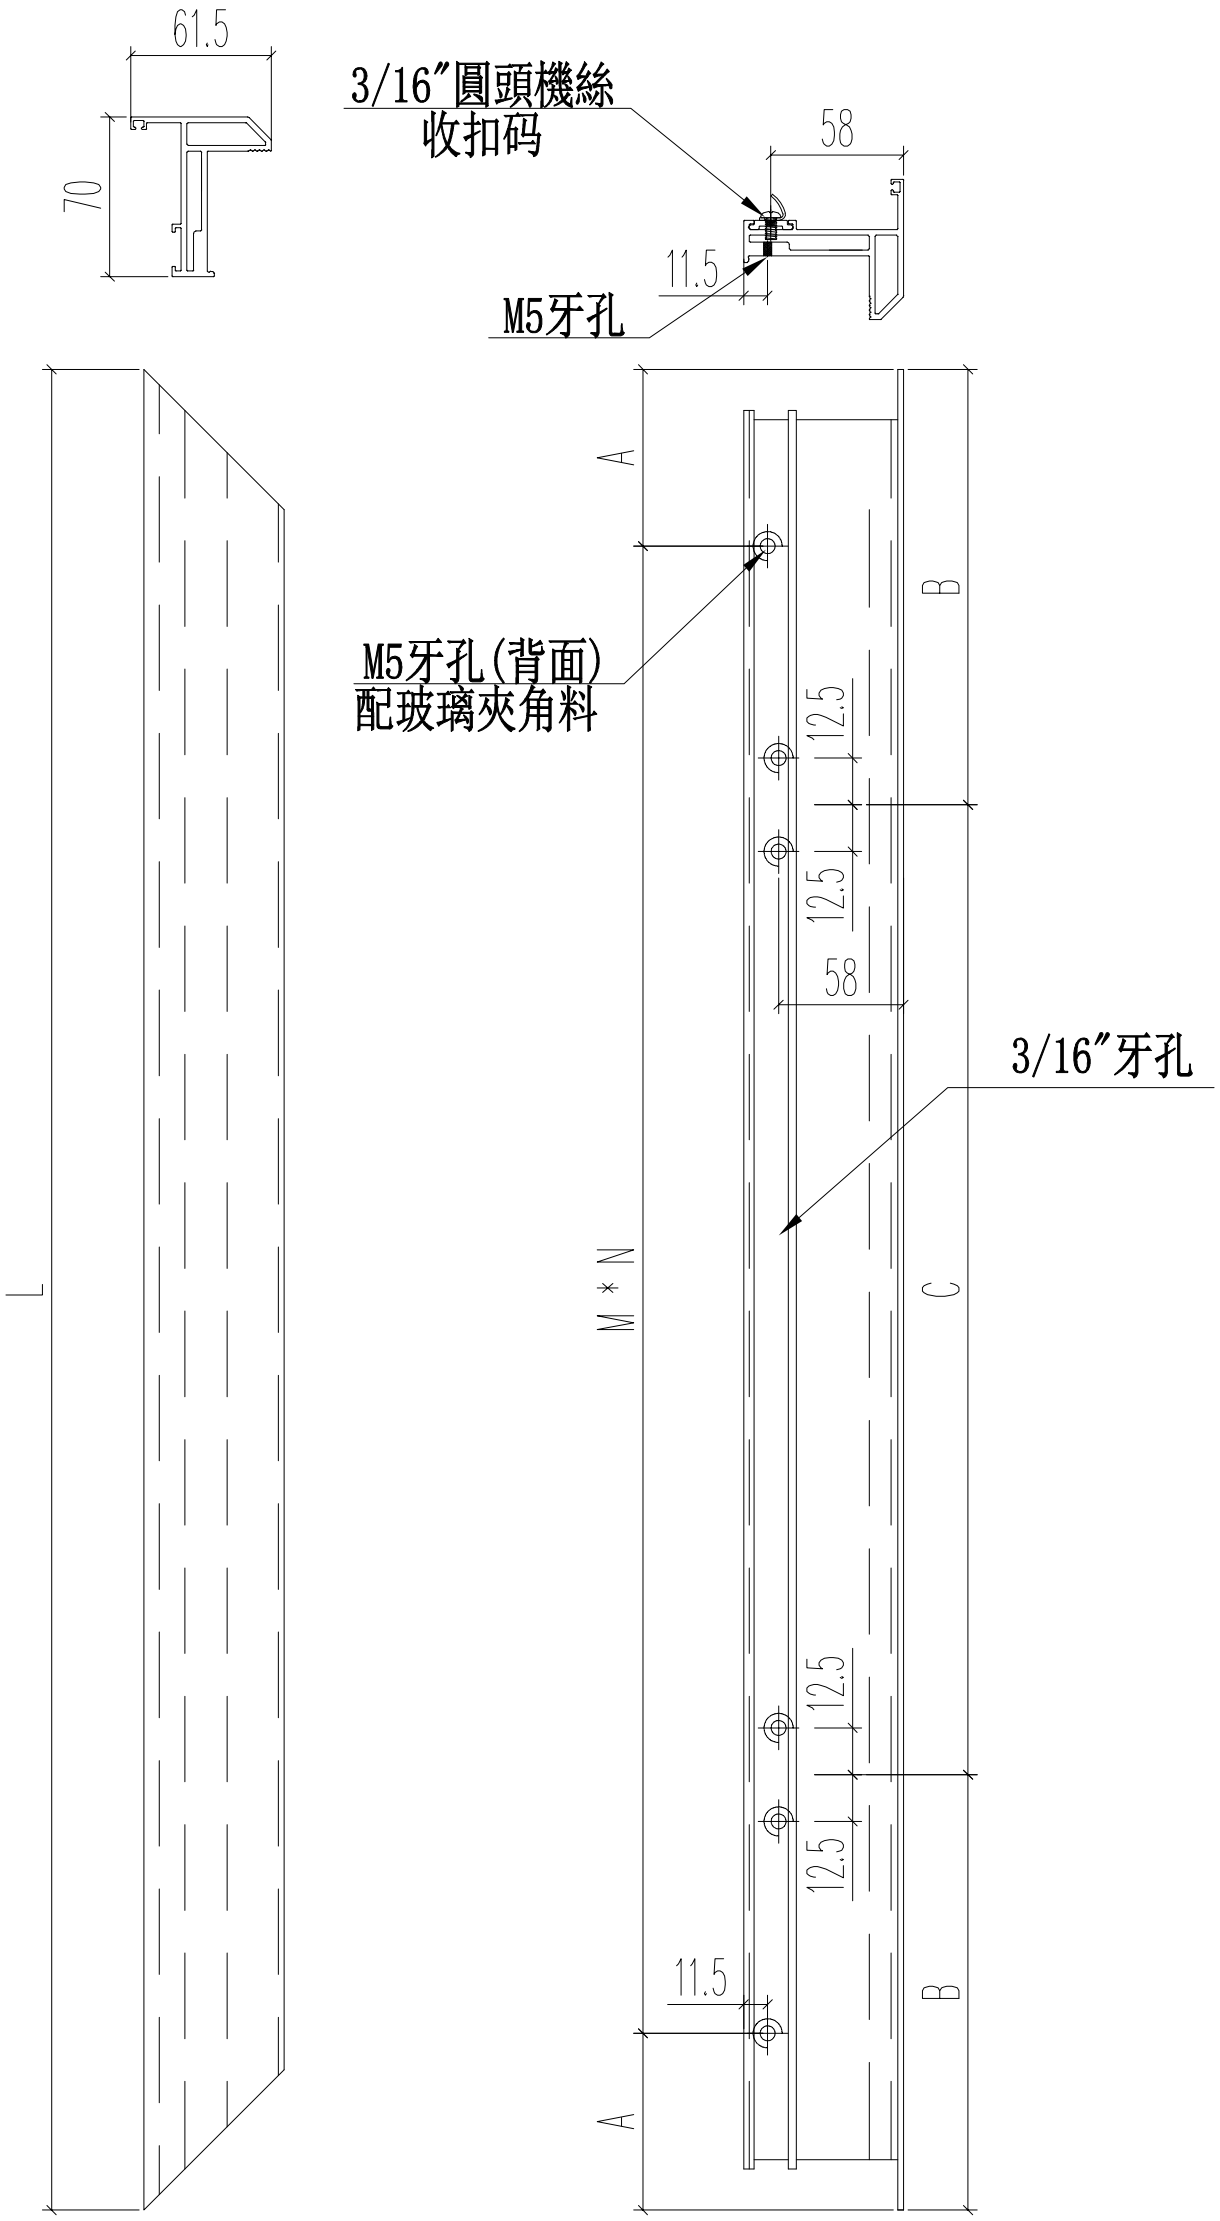

名稱	70生窗窗玉	制圖	JASON	2020.06.22	修改			
材料	X85767	復核	WHS		日期			
顏色	UCT806812XL-3	批准			圖號	PW04-01		

EG-DWG3

美特鋁質 有限公司
MIDI Aluminium Fabricator Ltd.

工程號	J852	地盤	亞皆老街

L(mm)	數量	A	M	N	B
1630	1	245	380	3	245
1595	3	227.5	380	3	210
合計:	4				

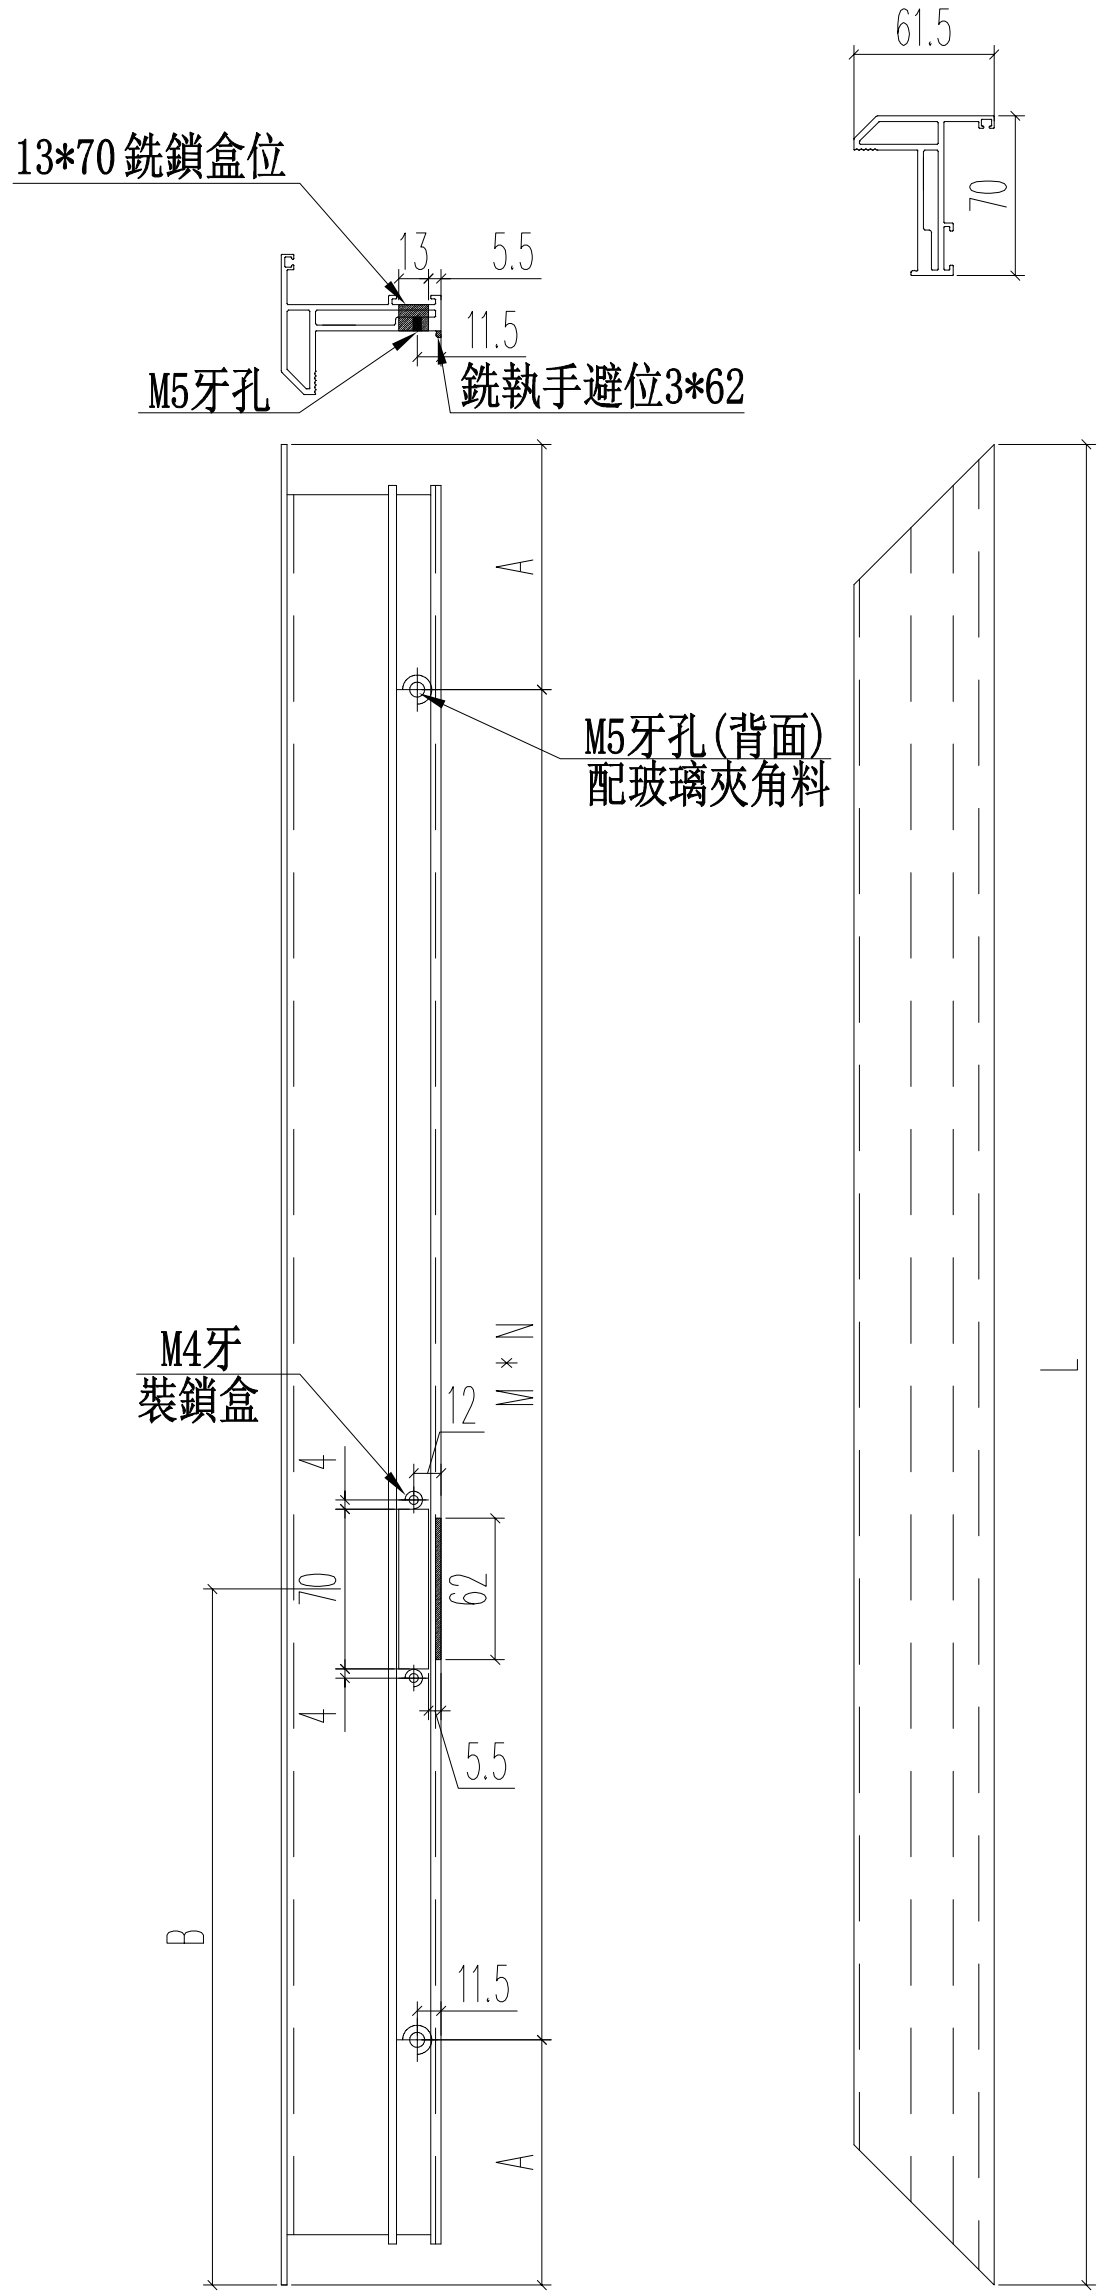

名稱	70生窗窗玉	制圖	JASON	2020.06.22	修改			
材料	X85767	復核	WHS		日期			
顏色	UCT806812XL-3	批准			圖號	PW04-02		

EG-DWG3

美特鋁質 有限公司
MIDI Aluminium Fabricator Ltd.

工程號	J852	地盤	亞皆老街

L(mm)	數量	A	M	N	B
1630	1	245	380	3	245
1595	3	227.5	380	3	210
合計:	4				

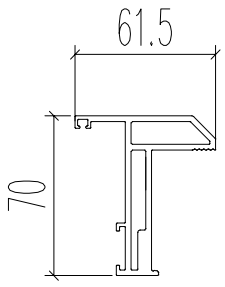

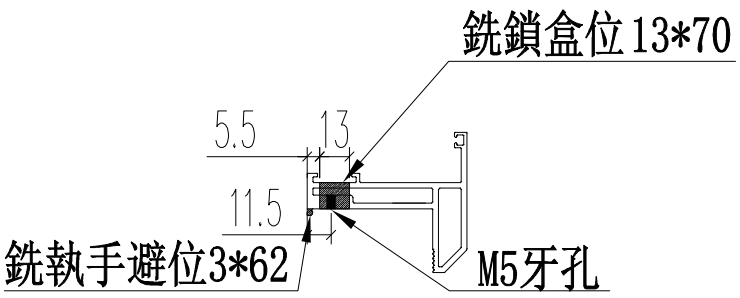

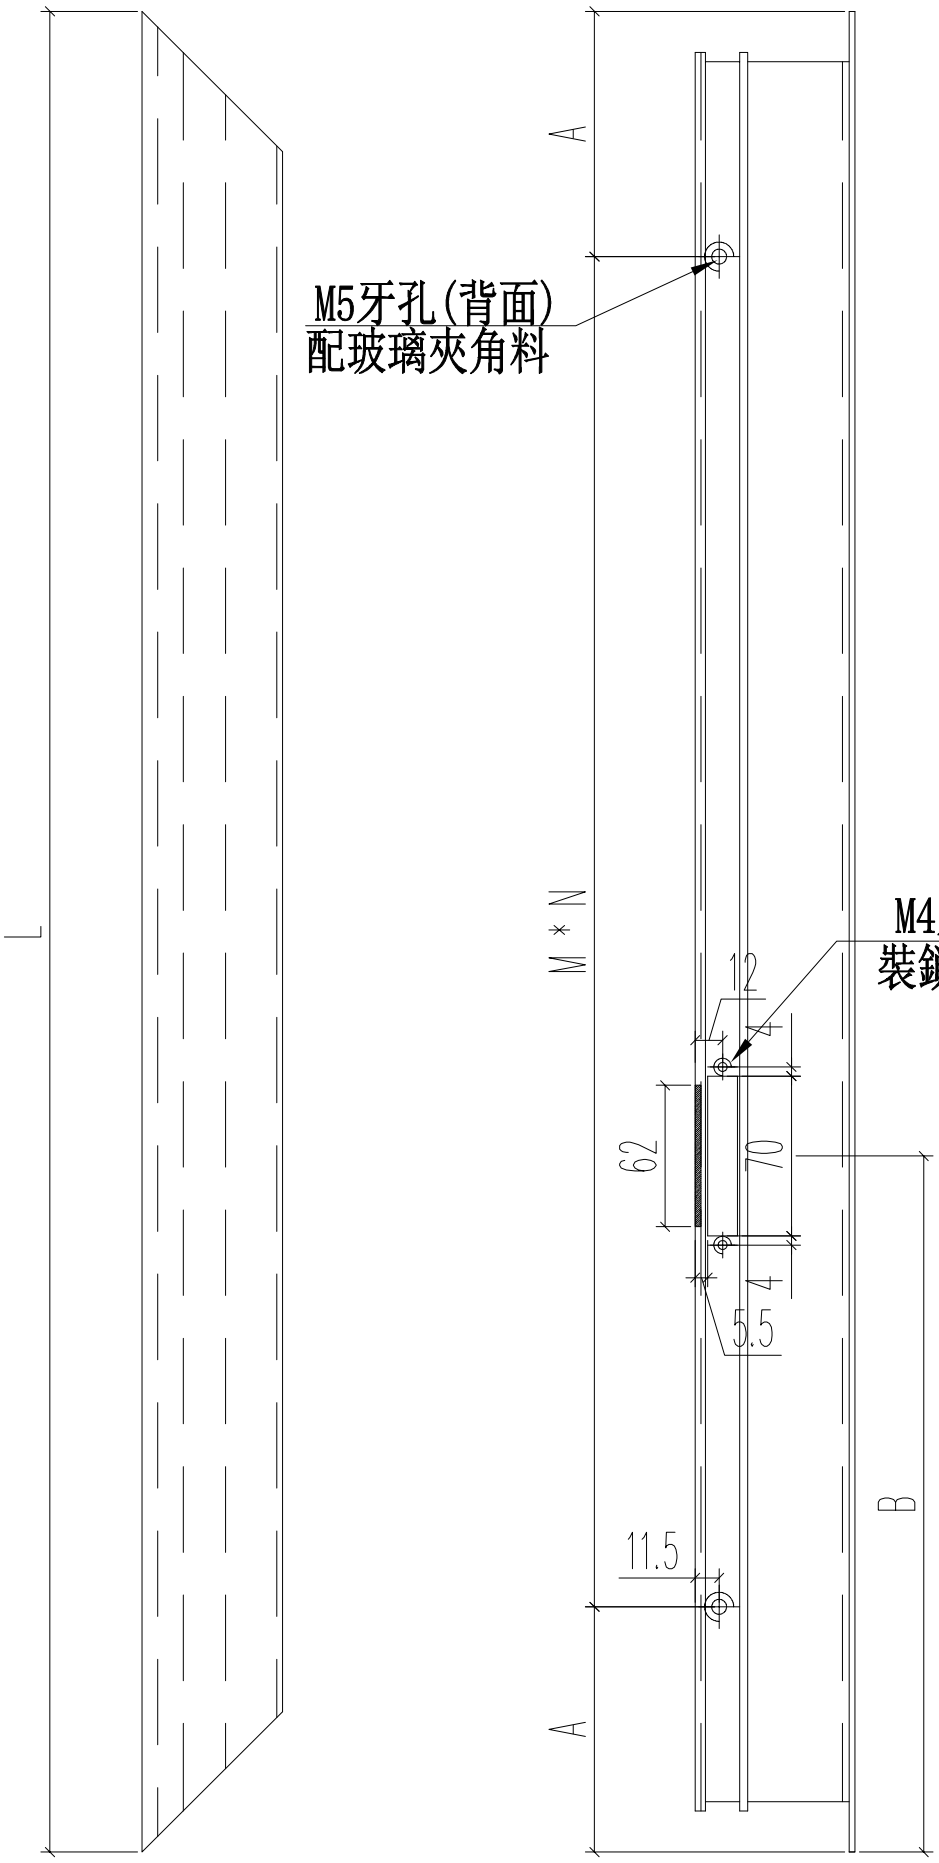

名稱	70生窗窗玉	制圖	JASON	2020.06.22	修改			
材料	X85767	復核	WHS		日期			
顏色	UCT806812XL-3	批准			圖號	PW04-03		

EG-DWG3

美特鋁質 有限公司
MIDI Aluminium Fabricator Ltd.

工程號	J852	地盤	亞皆老街

L(mm)	數量	A	M	N
445	4	72.5	150	2
570	2	85	200	2
合計:	6			

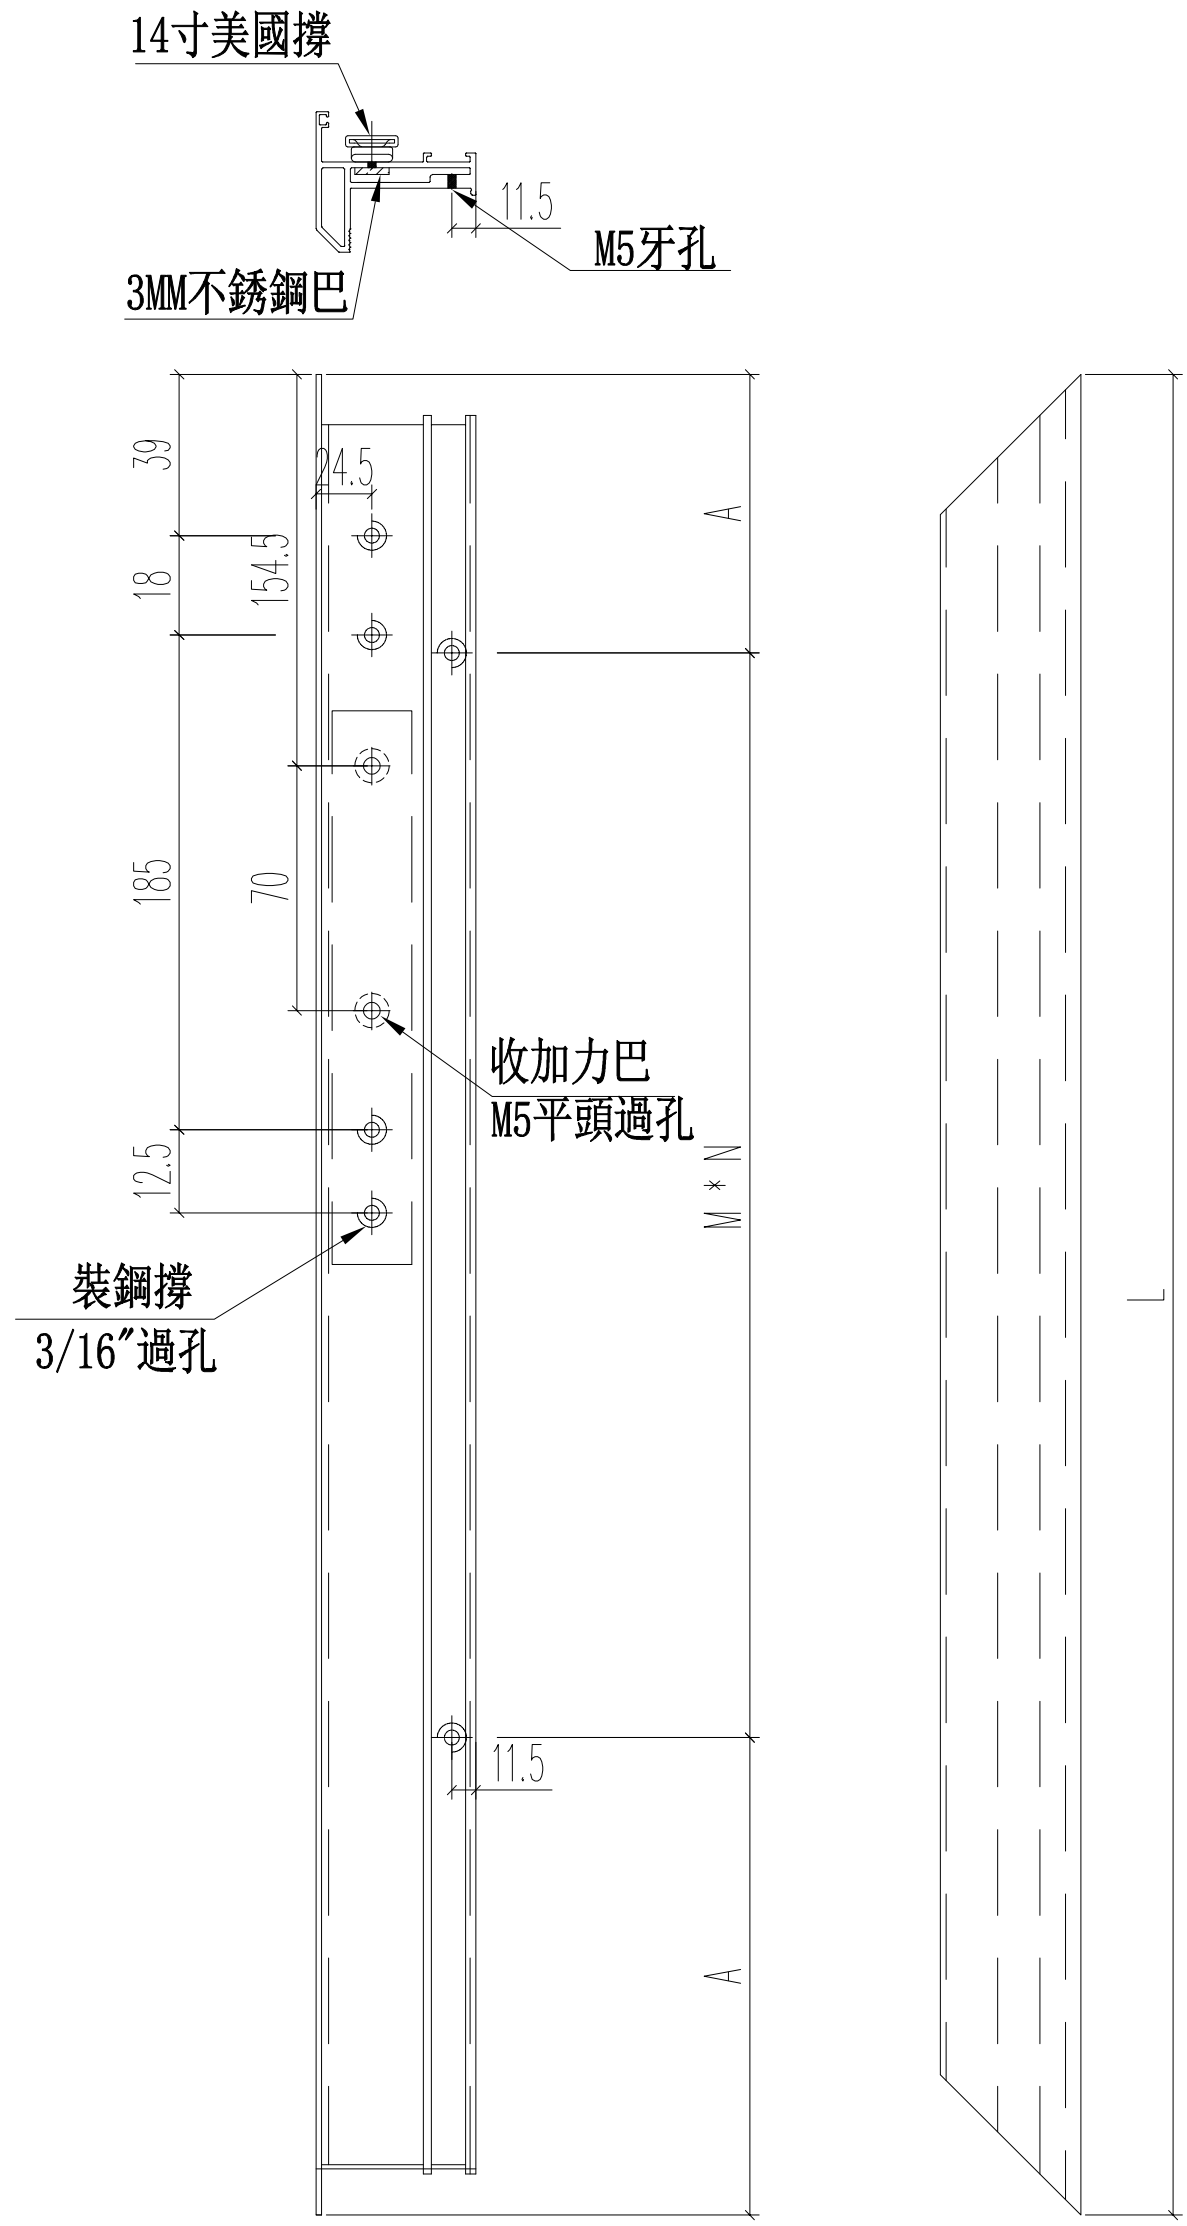

名稱	70生窗窗玉	制圖	JASON	2020.06.22	修改			
材料	X85767	復核	WHS		日期			
顏色	UCT806812XL-3	批准			圖號	PW04-04		

EG-DWG3

美特鋁質 有限公司
MIDI Aluminium Fabricator Ltd.

工程號	J852	地盤	亞皆老街

L(mm)	數量	A	M	N
445	4	72.5	150	2
570	2	85	200	2
合計:	6			

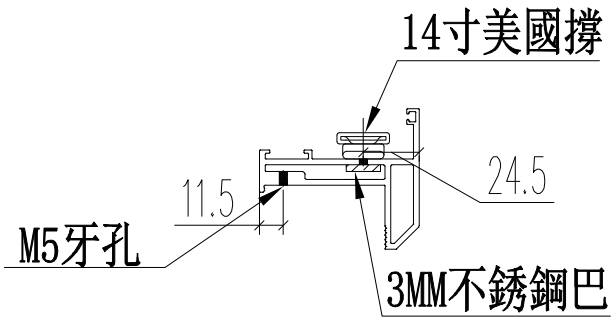

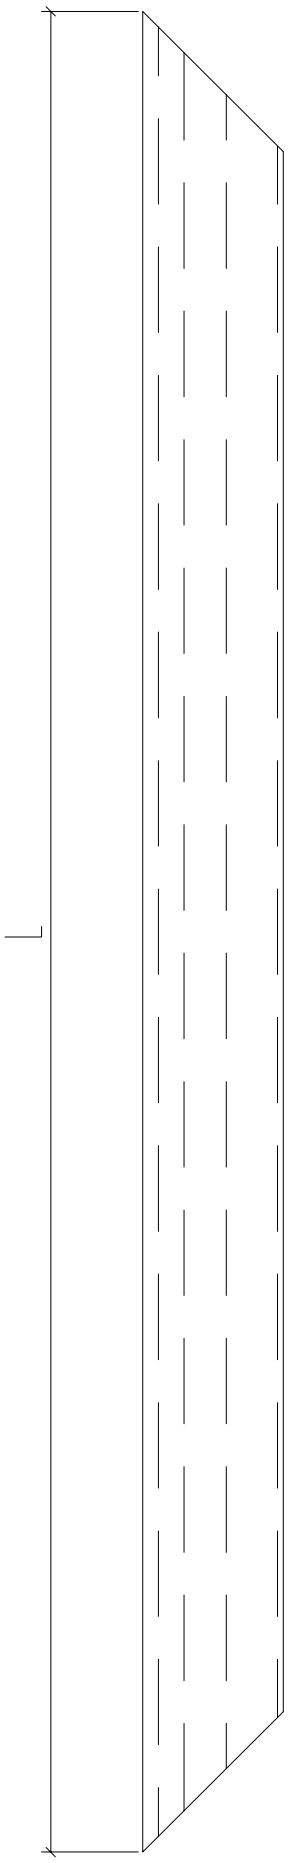

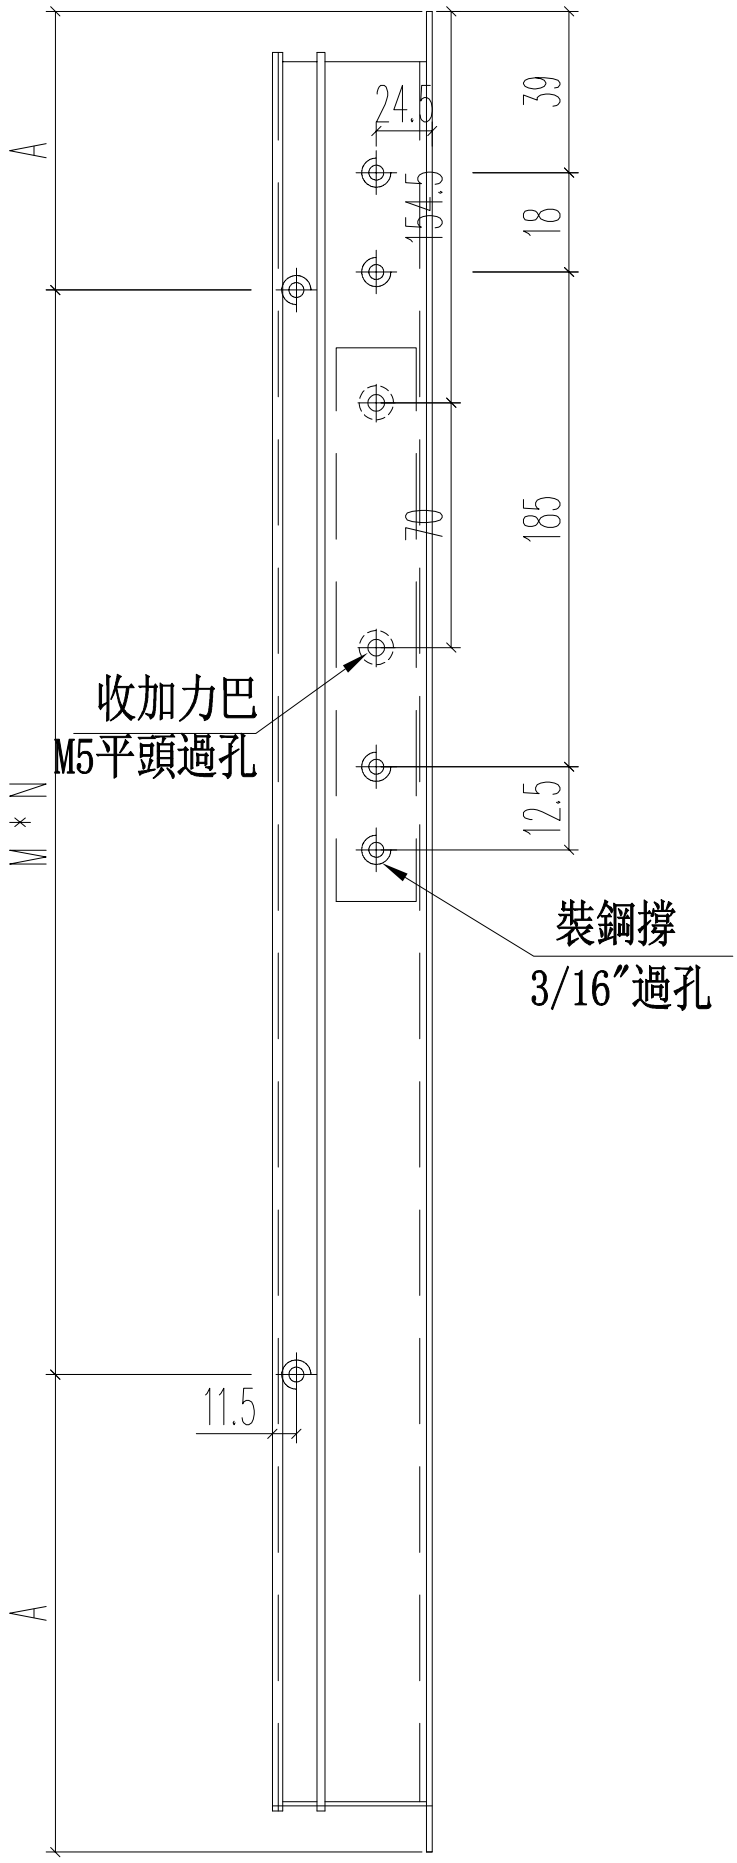

名稱	70生窗窗玉	制圖	JASON	2020.06.22	修改			
材料	X85767	復核	WHS		日期			
顏色	UCT806812XL-3	批准			圖號	PW04-05		

EG-DWG3

美特鋁質 有限公司
MIDI Aluminium Fabricator Ltd.

工程號	J852	地盤	亞皆老街

L	數量	A	M	N	B	C
1521	3	190.5	380	3	176	141
1556	1	208	380	3	211	176
合計:	4					

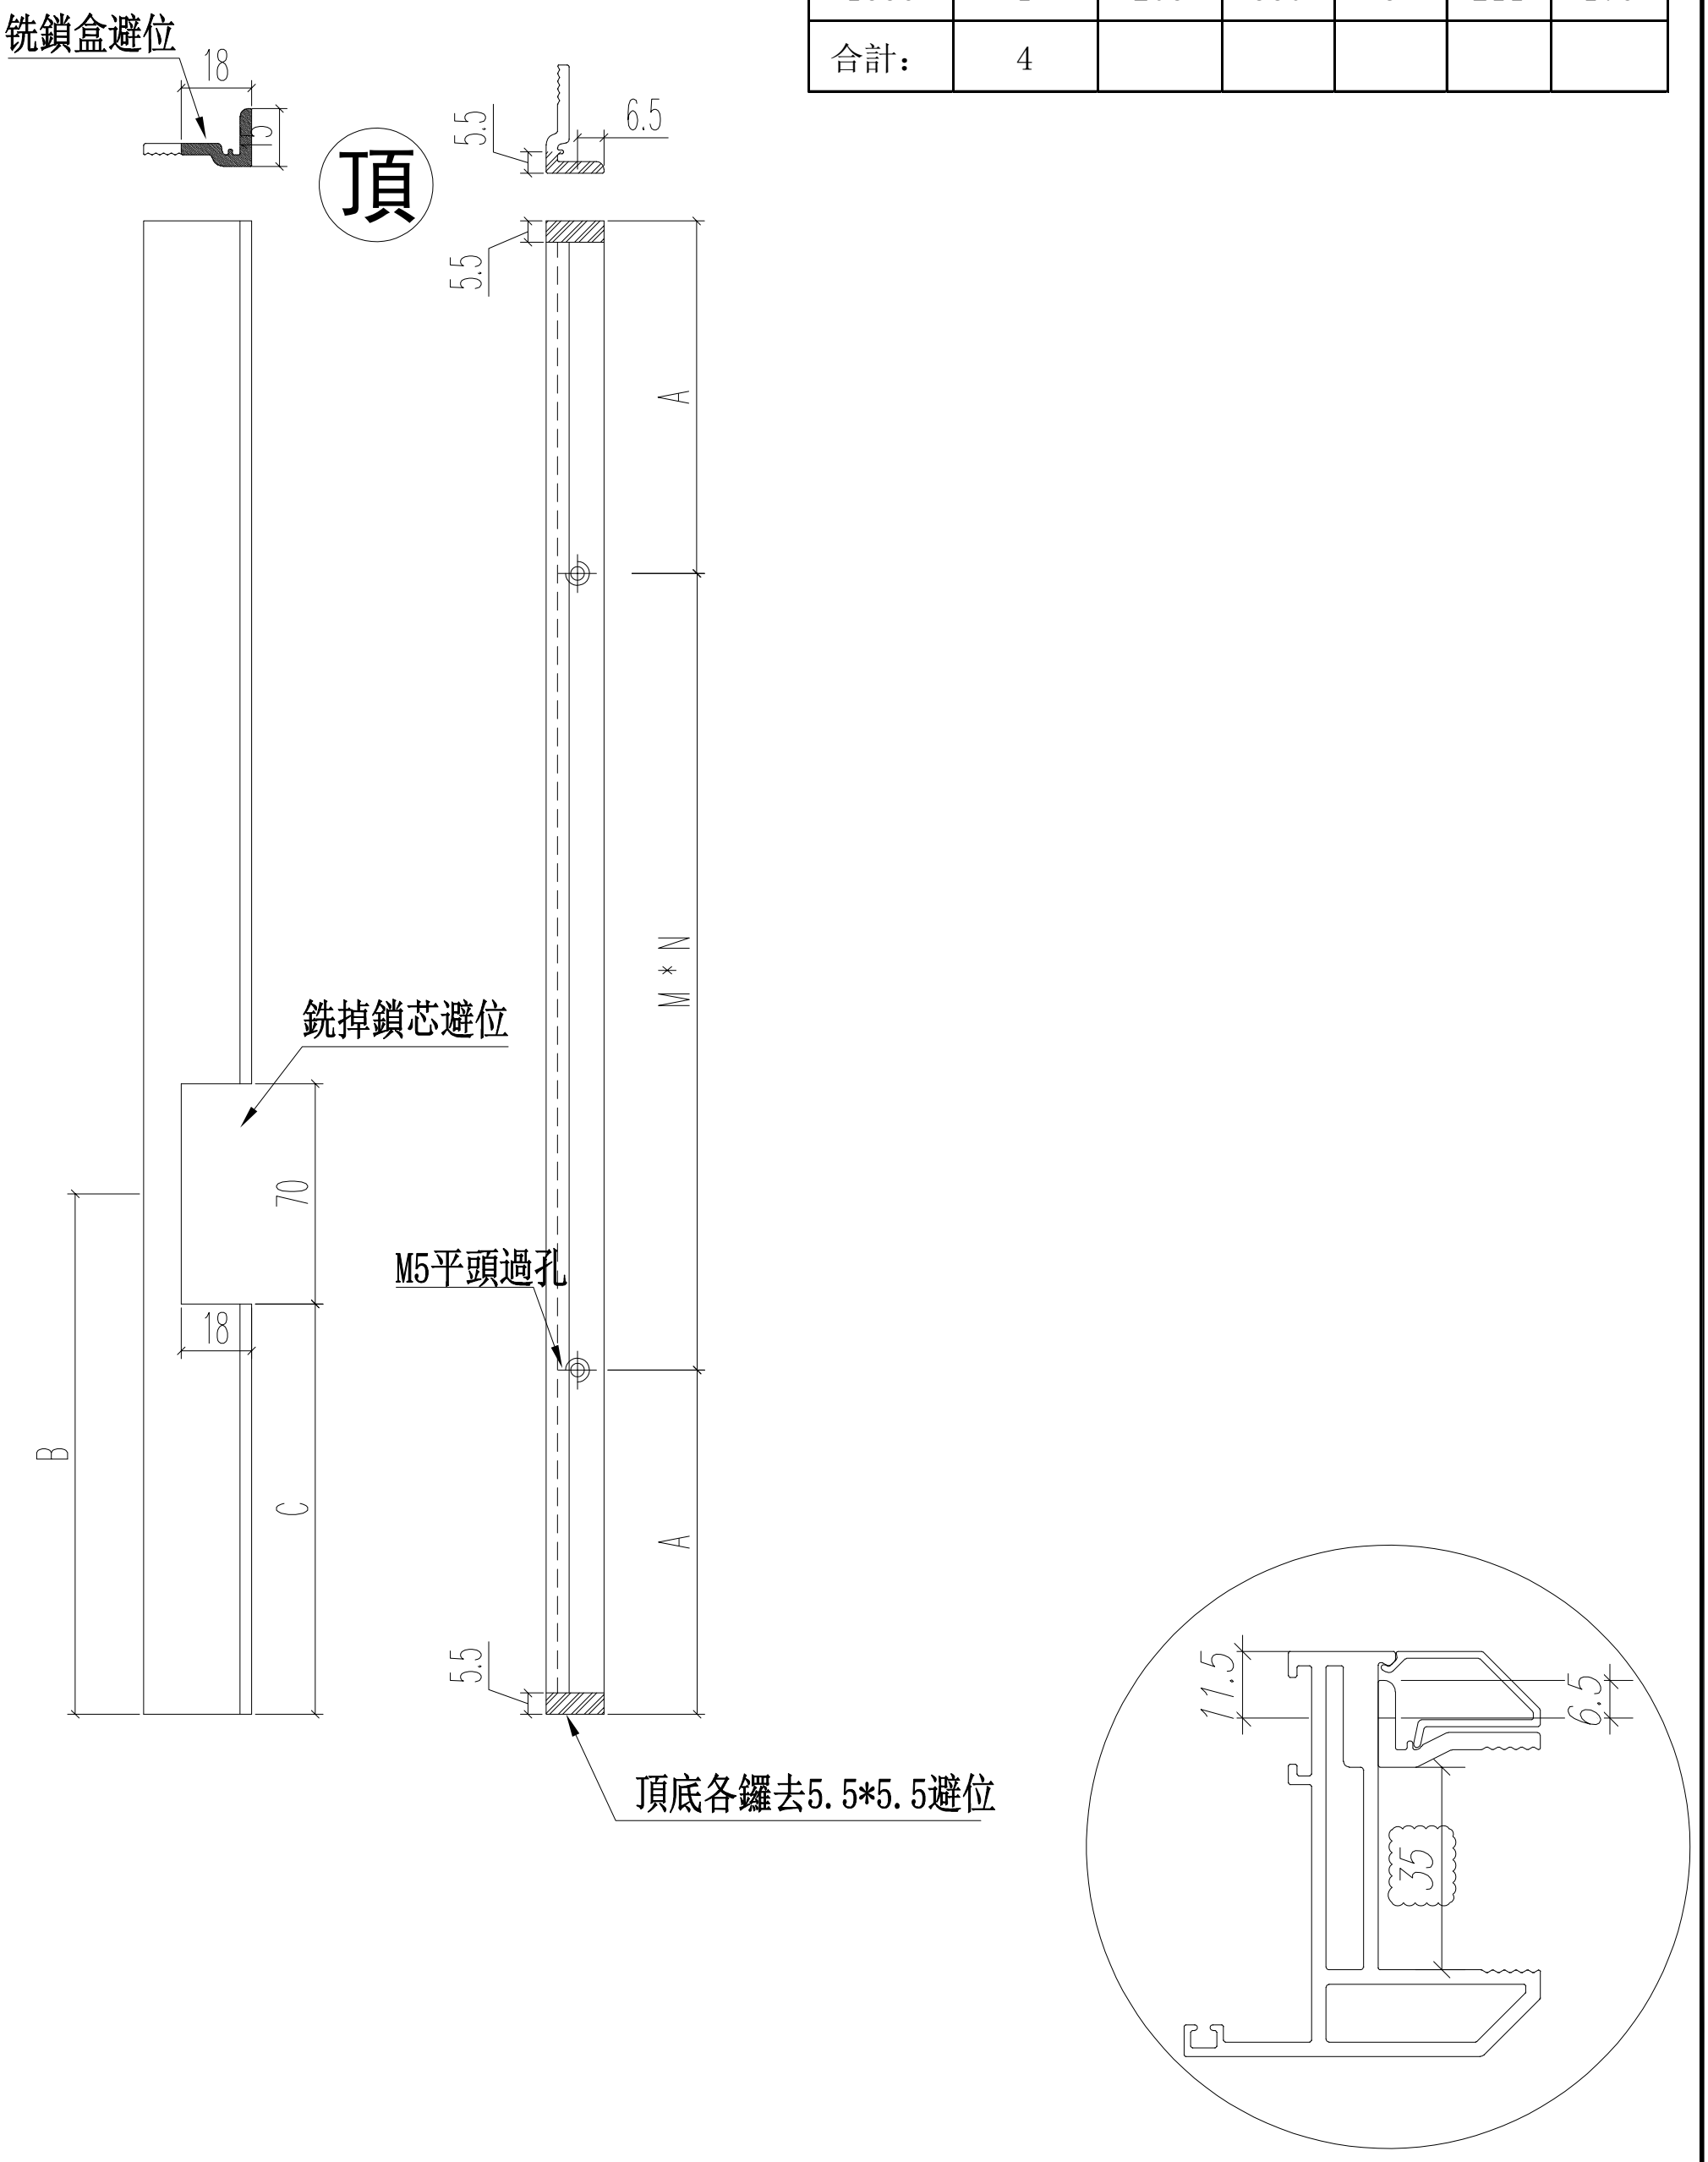

名稱	70窗玻璃夾角	制圖	JASON	2020.06.22	修改			
材料	X85834	復核	WHS		日期			
顏色	UCT806812XL-3	批准			圖號	PW04-06		

EG-DWG3

美特鋁質 有限公司
MIDI Aluminium Fabricator Ltd.

工程號	J852	地盤	亞皆老街

L	數量	A	M	N	B
1521	3	190.5	380	3	176
1556	1	208	380	3	211
合計:	4				

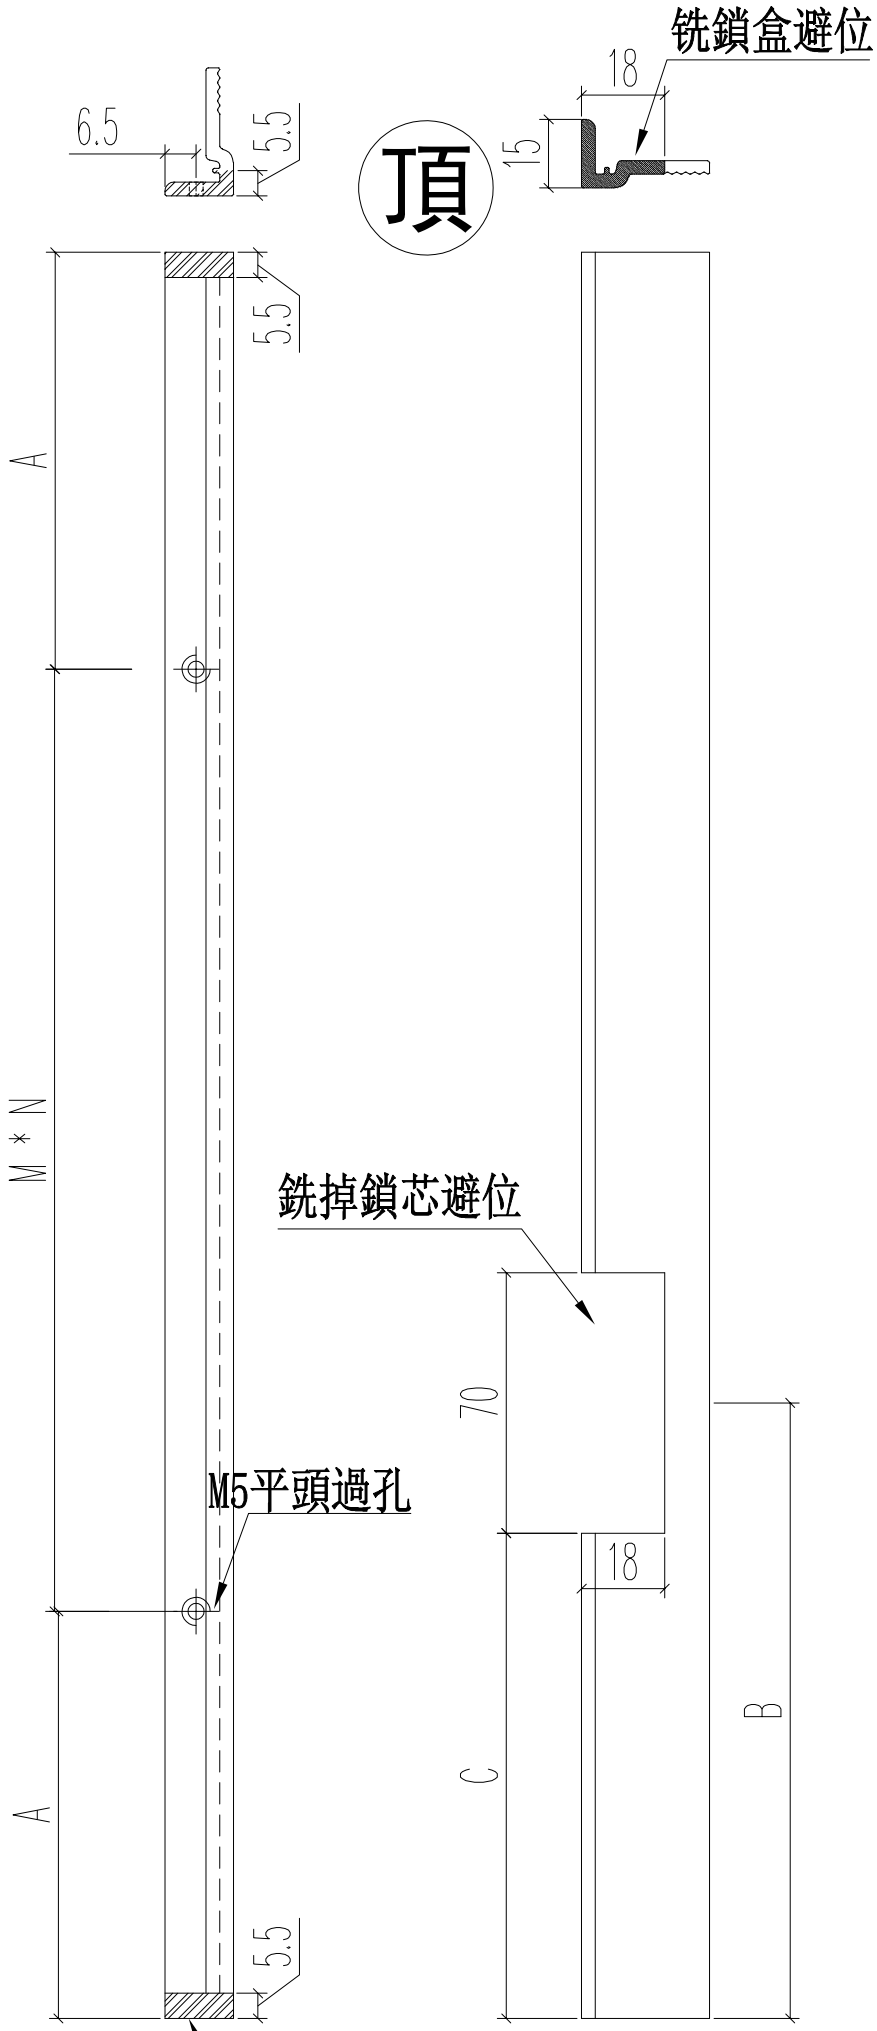

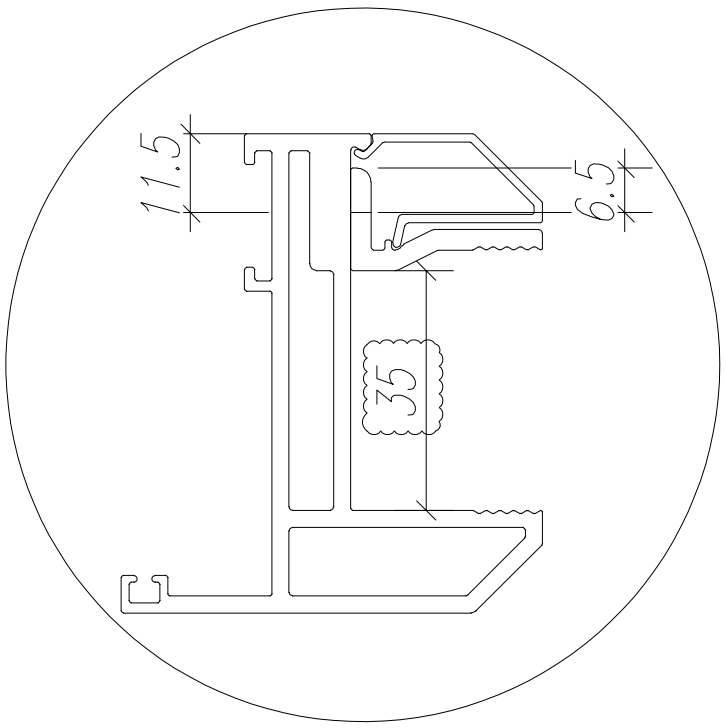

名稱	70窗玻璃夾角	制圖	JASON	2020.06.22	修改			
材料	X85834	復核	WHS		日期			
顏色	UCT806812XL-3	批准			圖號	PW04-07		

EG-DWG3

美特鋁質 有限公司
MIDI Aluminium Fabricator Ltd.

工程號	J852	地盤	亞皆老街

L	數量	A	B	C
1521	3	173	147	138
1556	1	211	185	176
合計	4			

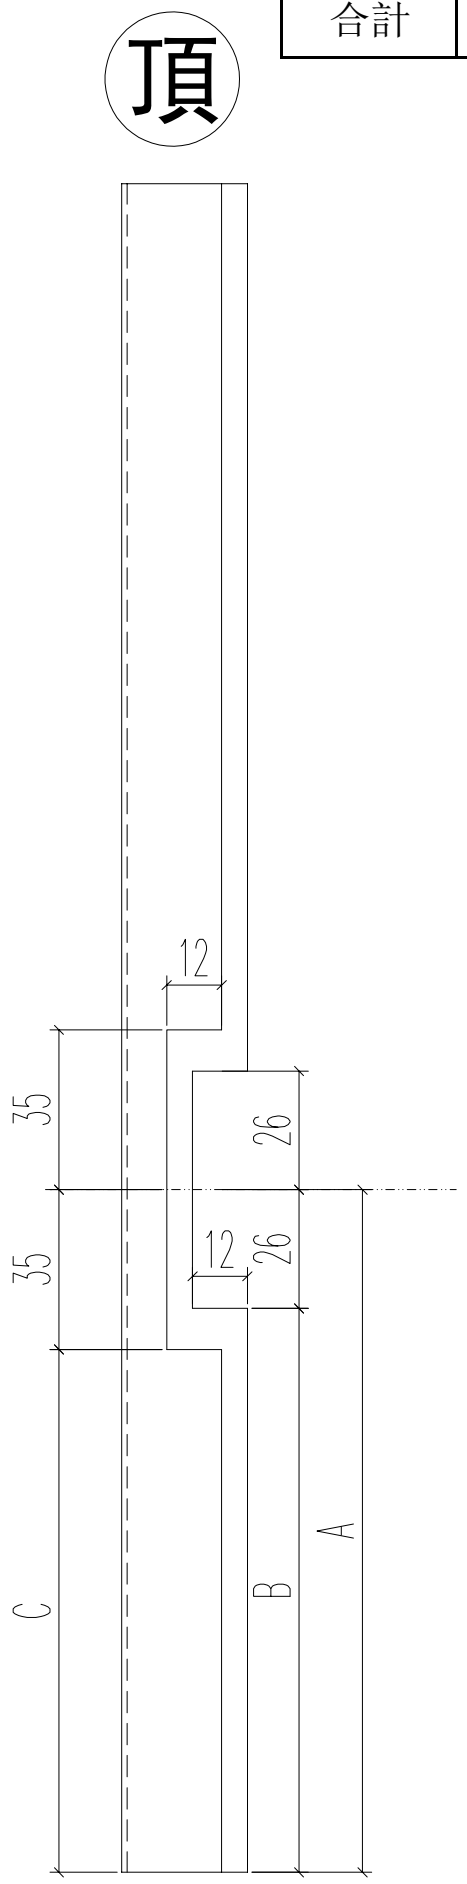

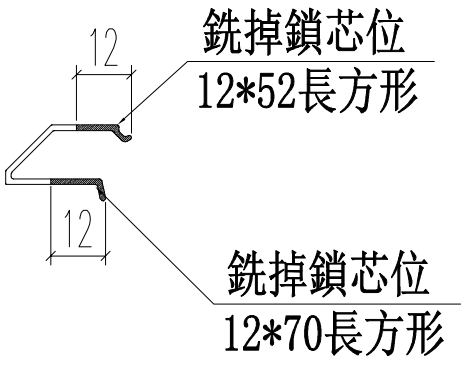

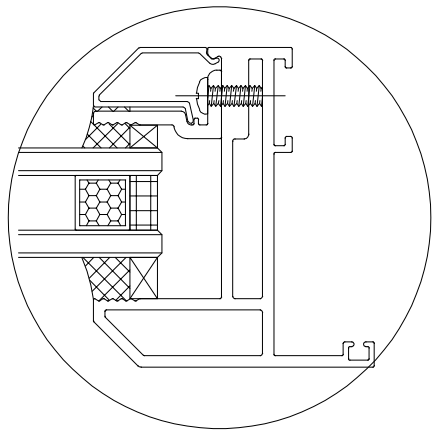

名稱	70生窗玻璃壓線	制圖	JASON	2020.06.22	修改			
材料	X85768	復核	WHS		日期			
顏色	UCT806812XL-3	批准			圖號	PW04-08		

EG-DWG3

美特鋁質 有限公司
MIDI Aluminium Fabricator Ltd.

工程號	J852	地盤	亞皆老街

L	數量	A	B	C
1521	3	173	147	138
1556	1	211	185	176
合計	4			

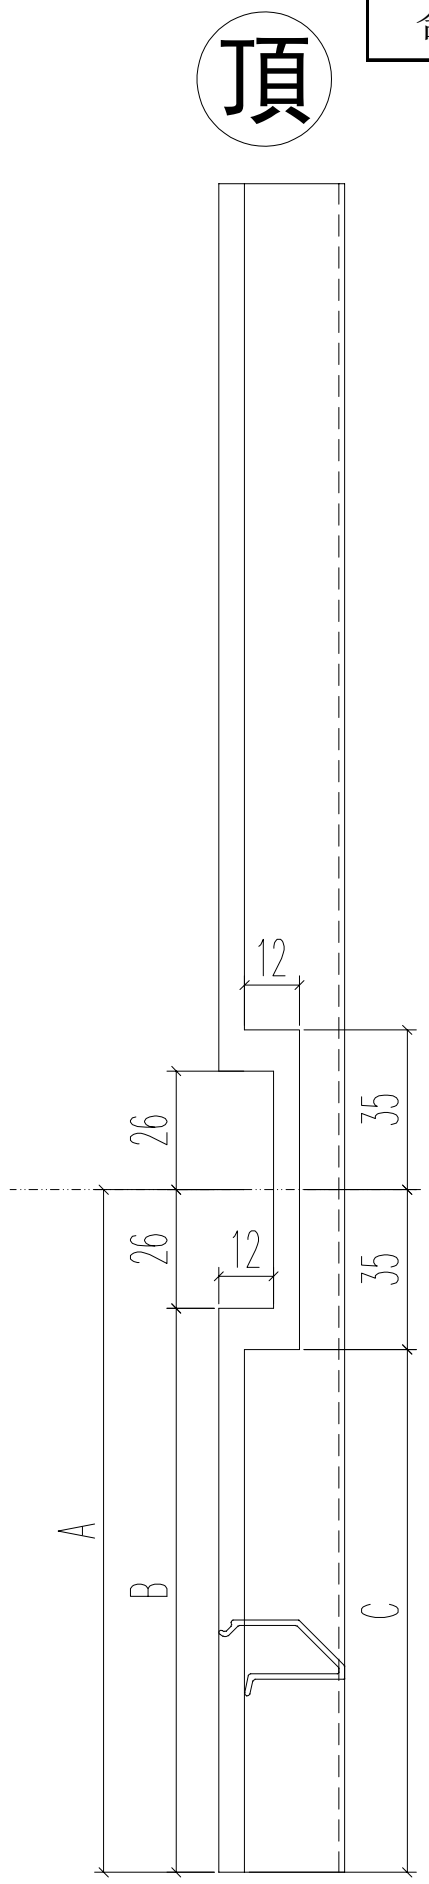

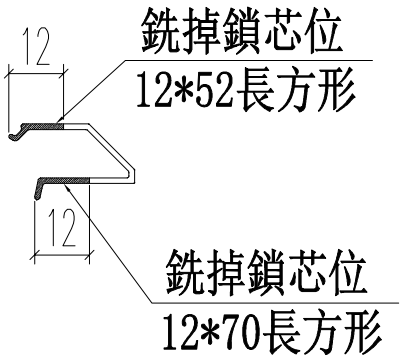

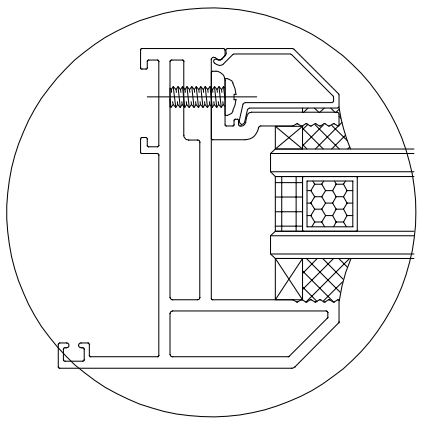

名稱	70生窗玻璃壓線	制圖	JASON	2020.06.22	修改			
材料	X85768	復核	WHS		日期			
顏色	UCT806812XL-3	批准			圖號	PW04-09		

EG-DWG3

美特鋁質 有限公司
MIDI Aluminium Fabricator Ltd.

工程號	J852	地盤	亞皆老街

L1	數量	A	B
1258	8	601	601
100	6	44	0
135	2	79	0
合計:	16		

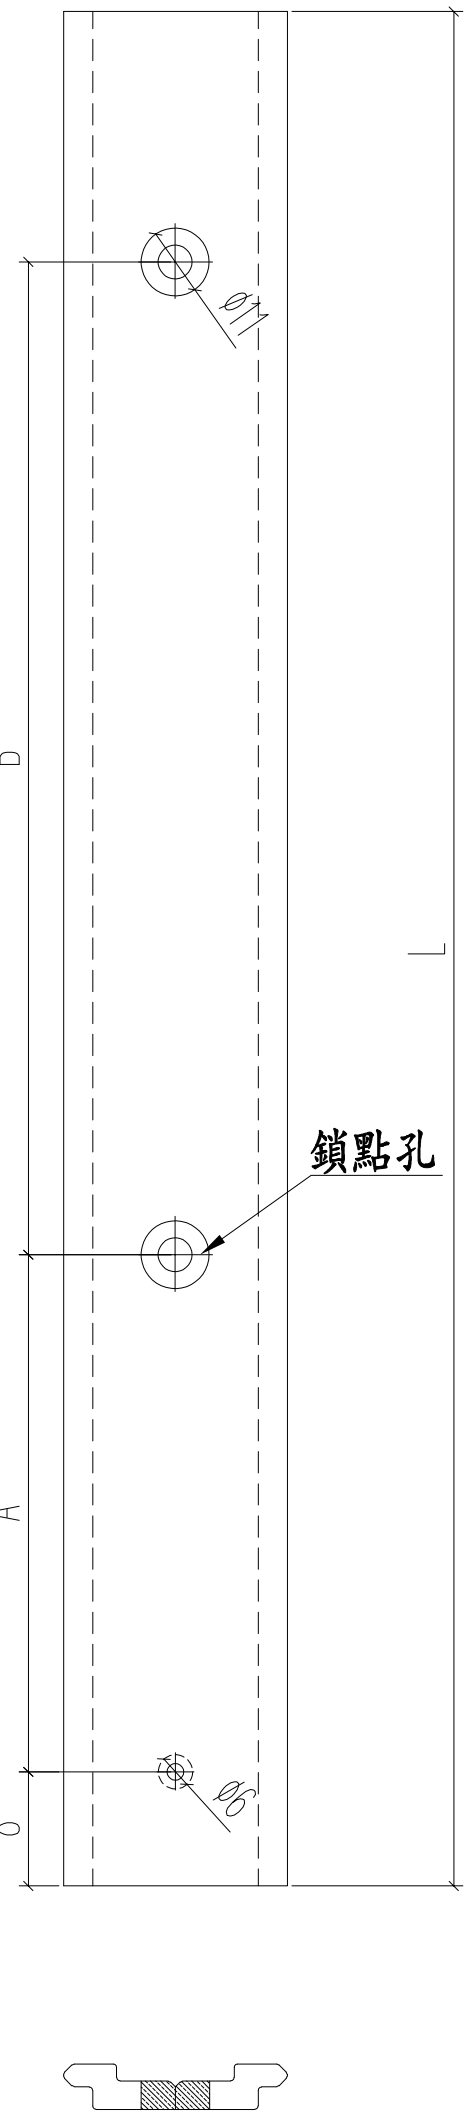

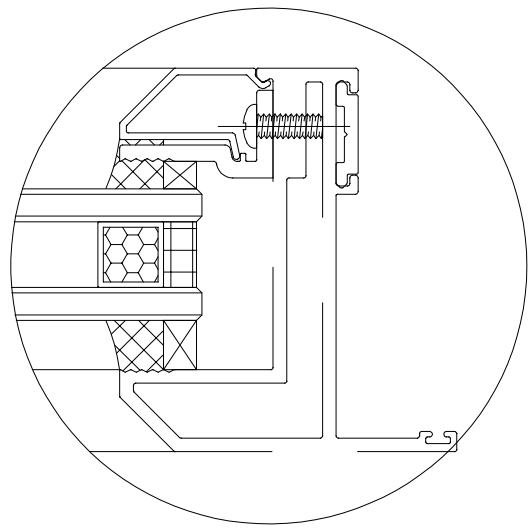

名稱	多點鎖拉巴	制圖	JASON	2020.06.22	修改			
材料	X85824	復核	WHS		日期			
顏色	UCT806812XL-3	批准			圖號	PW04-10		

美特鋁質有限公司
MIDI ALUMINIUM FABRICATOR LTD

鋁材開料總表

工程號碼:J852　工程名稱:高層佛沙窗(T2)-窗扇

序號	鋁料編號	名稱	表面處理		開料長度	實用長料總數量		浪費率(%)
			顏色	層厚		支數	長度	
1	X85680				5150	2	10300	42.78
2	X85693				5150	2	10300	46.23
3	X85767				5800	52	301600	2.69
4	X85768				5800	61	353800	4.07
5	X85785				5400	4	21600	20.45
6	X85786				5500	4	22000	21.54
8	X85824				5700	18	102600	12.53
9	X85834				5800	60	348000	3.26
10	X85838				5800	3	17400	21.68
11	X85839				5800	2	11600	38.70
12	X85840				5800	2	11600	38.70
13	15x1.6巴				5800	4	23200	22.27
14	15x13x1.6角				5400	4	21600	14.53
15	20x20x3角				5800	2	11600	40.56
16	25x25x3槽	用余料開			1500	1	1500	35.47
17	50x5巴				5000	1	5000	38.92

送至：_____
由：_____
日期：_____
簡短說明：_____

打印日期：23/11/2020　打印時間：22:56

美特鋁質有限公司
MIDI ALUMINIUM FABRICATOR LTD

工程號碼:J852，工程名稱:高層佛沙窗(T2)-窗扇
開料長度:5000，總長料支數:1，總開料支數:24
鋸片厚度(mm):6，料頭尾總切除(mm):30，浪費率(%):38.92

鋁材開料清單 50x5巴

窗號	編號(用料狀況)	實用長度(長料開數)	需要支數	開料支數	長料支數	餘料支數	編號(剩餘長度)
23W8/T2A，22W4/T2A，22W4/T2B，22W5/T2A，22W5/T2B，22W6/T2C，23W13/T2C，23W14/T2C，23W5/T2A，23W6/T2C	1，1，1，1，1，1，1，1，1，1	120.0	24	24	1	9	1@(4718)x1 1@(4466)x1 1@(4214)x1 1@(3962)x1 1@(3710)x1 1@(3458)x1 1@(3206)x1 1@(2954)x1 1@(2198)x1 1@(1946)x1

4
2
16
4
2
6
2
6
8

制表者：_____
打印日期：23/11/2020 打印時間：22:56

美特鋁質有限公司
MIDI ALUMINIUM FABRICATOR LTD

工程號碼:J852，工程名稱:高層佛沙窗(T2)-窗扇
開料長度:1500，總長料支數:1，總開料支數:2
鋸片厚度(mm):6，料頭尾總切除(mm):30，浪費率(%):35.47

鋁材開料清單　25x25x3槽

窗號	編號(用料狀況)	實用長度(長料開數)	需要支數	開料支數	長料支數	餘料支數	編號(剩餘長度)
23W15/T2C	1	463.0	2	2	1	0	1@(532)x1

制表者：_____

打印日期：23/11/2020　打印時間：22:56

美特鋁質有限公司
MIDI ALUMINIUM FABRICATOR LTD

工程號碼:J852，工程名稱:高層佛沙窗(T2)-窗扇
開料長度:5800，總長料支數:2，總開料支數:12
鋸片厚度(mm):6，料頭尾總切除(mm):30，浪費率(%):40.56

鋁材開料清單　20x20x3角

窗號	編號(用料狀況)	實用長度(長料開數)	需要支數	開料支數	長料支數	餘料支數	編號(剩餘長度)
23W8/T2A	1	1134.0	1	1	1	0	1@(4630)x1
22W6/T2C，23W6/T2C	(餘料)1，1	884.0	2	2	0	2	1@(3740)x1 1@(2850)x1
23W5/T2A	(餘料)1	604.0	2	2	0	1	1@(1630)x1
23W5/T2A	(餘料)1	454.0	1	1	0	1	1@(1170)x1
23W14/T2C	2	404.0	3	1	1	0	2@(5360)x1
22W5/T2A，22W5/T2B	(餘料)1，1	404.0		2	0	2	1@(760)x1 1@(350)x1
22W4/T2A，22W4/T2B，23W13/T2C	(餘料)1-2，2	329.0	3	3	0	3	1@(15)x1 2@(5025)x1 2@(4690)x1

制表者：_____

打印日期：23/11/2020　打印時間：22:56

美特鋁質有限公司
MIDI ALUMINIUM FABRICATOR LTD

工程號碼:J852，工程名稱:高層佛沙窗(T2)-窗扇
開料長度:5400，總長料支數:4，總開料支數:32
鋸片厚度(mm):6，料頭尾總切除(mm):30，浪費率(%):14.53

鋁材開料清單 15x13x1.6角

窗號	編號(用料狀況)	實用長度(長料開數)	需要支數	開料支數	長料支數	餘料支數	編號(剩餘長度)
23W5/T2A	1	1575.0	2	2	1	0	1@(2208)x1
23W8/T2A	2	1130.0	2	1	1	0	2@(4234)x1
23W8/T2A	(餘料)1	1130.0		1	0	1	1@(1072)x1
23W13/T2C	3	535.0	14	2	1	0	3@(4288)x1
22W4/T2A, 22W4/T2B, 22W5/T2A, 22W5/T2B, 23W14/T2C, 23W8/T2A	(餘料)1-2, 2, 2, 2-3, 3	535.0		12	0	7	1@(531)x1 2@(3693)x1 2@(2611)x1 2@(1529)x1 2@(447)x1 3@(3206)x1 3@(2124)x1
23W5/T2A	(餘料)1, 3	450.0	2	2	0	2	1@(75)x1 3@(1668)x1
23W14/T2C	4	400.0	6	1	1	0	4@(4964)x1
22W5/T2A, 22W5/T2B, 23W14/T2C	(餘料)2-3, 3, 3	400.0		5	0	4	2@(41)x1 3@(1262)x1 3@(450)x1 3@(44)x1
22W4/T2A, 22W4/T2B, 23W13/T2C	(餘料)4, 4, 4	325.0	6	6	0	3	4@(4302)x1 4@(3640)x1 4@(2978)x1

制表者：_____

打印日期：23/11/2020 打印時間：22:56

美特鋁質有限公司
MIDI ALUMINIUM FABRICATOR LTD

工程號碼:J852，工程名稱:高層佛沙窗(T2)-窗扇
開料長度:5800，總長料支數:4，總開料支數:48
鋸片厚度(mm):6，料頭尾總切除(mm):30，浪費率(%):22.27

鋁材開料清單 15x1.6巴

窗號	編號(用料狀況)	實用長度(長料開數)	需要支數	開料支數	長料支數	餘料支數	編號(剩餘長度)
23W8/T2A	1	1126.0	2	2	1	0	1@(3506)x1
23W6/T2C	2	884.0	4	1	1	0	2@(4880)x1
22W6/T2C, 23W6/T2C	(餘料)1, 1	884.0		3	0	2	1@(1726)x1 1@(836)x1
23W5/T2A	(餘料)1-2	604.0	4	4	0	2	1@(226)x1 2@(3050)x1
23W5/T2A	(餘料)2	454.0	2	2	0	1	2@(2130)x1
23W14/T2C	3	404.0	6	1	1	0	3@(5360)x1
22W5/T2A, 22W5/T2B, 23W14/T2C	(餘料)2, 2, 2	404.0		5	0	3	2@(1310)x1 2@(490)x1 2@(80)x1
22W4/T2A, 22W4/T2B, 23W13/T2C	(餘料)3, 3, 3	329.0	6	6	0	3	3@(4690)x1 3@(4020)x1 3@(3350)x1
23W5/T2A	4	171.5	24	1	1	0	4@(5592.5)x1
22W4/T2A, 22W4/T2B, 22W5/T2A, 22W5/T2B, 22W6/T2C, 23W13/T2C, 23W14/T2C, 23W5/T2A, 23W6/T2C, 23W8/T2A	(餘料)1, 3, 3, 3, 3, 3, 3, 3, 3-4, 4	171.5		23	0	11	1@(48.5)x1 3@(3172.5)x1 3@(2817.5)x1 3@(2462.5)x1 3@(2107.5)x1 3@(1752.5)x1 3@(1397.5)x1 3@(1042.5)x1 3@(155)x1 4@(5237.5)x1 4@(4882.5)x1

制表者：_____

打印日期：23/11/2020 打印時間：22:56

美特鋁質有限公司
MIDI ALUMINIUM FABRICATOR LTD

工程號碼:J852，工程名稱:高層佛沙窗(T2)-窗扇
開料長度:5800，總長料支數:2，總開料支數:12
鋸片厚度(mm):6，料頭尾總切除(mm):30，浪費率(%):38.7

鋁材開料清單 X85840

窗號	編號(用料狀況)	實用長度(長料開數)	需要支數	開料支數	長料支數	餘料支數	編號(剩餘長度)
23W8/T2A	1	1152.0	1	1	1	0	1@(4612)x1
22W6/T2C，23W6/T2C	(餘料)1，1	902.0	2	2	0	2	1@(3704)x1 1@(2796)x1
23W5/T2A	(餘料)1	622.0	2	2	0	1	1@(1540)x1
23W5/T2A	(餘料)1	472.0	1	1	0	1	1@(1062)x1
23W14/T2C	2	422.0	3	1	1	0	2@(5342)x1
22W5/T2A，22W5/T2B	(餘料)1，1	422.0		2	0	2	1@(634)x1 1@(206)x1
22W4/T2A，22W4/T2B，23W13/T2C	(餘料)2，2，2	347.0	3	3	0	3	2@(4989)x1 2@(4636)x1 2@(4283)x1

制表者：_____

打印日期：23/11/2020 打印時間：22:56

美特鋁質有限公司
MIDI ALUMINIUM FABRICATOR LTD

工程號碼:J852，工程名稱:高層佛沙窗(T2)-窗扇
開料長度:5800，總長料支數:2，總開料支數:12
鋸片厚度(mm):6，料頭尾總切除(mm):30，浪費率(%):38.7

鋁材開料清單 X85839

窗號	編號(用料狀況)	實用長度(長料開數)	需要支數	開料支數	長料支數	餘料支數	編號(剩餘長度)
23W8/T2A	1	1152.0	1	1	1	0	1@(4612)x1
22W6/T2C，23W6/T2C	(餘料)1，1	902.0	2	2	0	2	1@(3704)x1 1@(2796)x1
23W5/T2A	(餘料)1	622.0	2	2	0	1	1@(1540)x1
23W5/T2A	(餘料)1	472.0	1	1	0	1	1@(1062)x1
23W14/T2C	2	422.0	3	1	1	0	2@(5342)x1
22W5/T2A，22W5/T2B	(餘料)1，1	422.0		2	0	2	1@(634)x1 1@(206)x1
22W4/T2A，22W4/T2B，23W13/T2C	(餘料)2，2，2	347.0	3	3	0	3	2@(4989)x1 2@(4636)x1 2@(4283)x1

制表者：_____

打印日期：23/11/2020 打印時間：22:56

美特鋁質有限公司
MIDI ALUMINIUM FABRICATOR LTD

工程號碼:J852，工程名稱:高層佛沙窗(T2)-窗扇
開料長度:5800，總長料支數:3，總開料支數:24
鋸片厚度(mm):6，料頭尾總切除(mm):30，浪費率(%):21.68

鋁材開料清單 X85838

窗號	編號(用料狀況)	實用長度(長料開數)	需要支數	開料支數	長料支數	餘料支數	編號(剩餘長度)
23W8/T2A	1	1129.0	2	2	1	0	1@(3500)x1
23W6/T2C	2	879.0	4	1	1	0	2@(4885)x1
22W6/T2C，23W6/T2C	(餘料)1，1	879.0		3	0	2	1@(1730)x1 1@(845)x1
23W5/T2A	(餘料)1-2	597.0	4	4	0	2	1@(242)x1 2@(3076)x1
23W5/T2A	(餘料)2	447.0	2	2	0	1	2@(2170)x1
23W14/T2C	3	399.0	6	1	1	0	3@(5365)x1
22W5/T2A，22W5/T2B，23W14/T2C	(餘料)2，2，2	399.0		5	0	3	2@(1360)x1 2@(550)x1 2@(145)x1
22W4/T2A，22W4/T2B，23W13/T2C	(餘料)3，3，3	324.0	6	6	0	3	3@(4705)x1 3@(4045)x1 3@(3385)x1

制表者：_____

打印日期：23/11/2020 打印時間：22:56

美特鋁質有限公司
MIDI ALUMINIUM FABRICATOR LTD

工程號碼:J852，工程名稱:高層佛沙窗(T2)-窗扇
開料長度:5800，總長料支數:60，總開料支數:272
鋸片厚度(mm):6，料頭尾總切除(mm):30，浪費率(%):3.26

鋁材開料清單 X85834

窗號	編號(用料狀況)	實用長度(長料開數)	需要支數	開料支數	長料支數	餘料支數	編號(剩餘長度)
22W2/T2A, 22W2/T2B, 22W3/T2A, 22W3/T2B, 22W7/T2A, 22W7/T2B , 23W10/T2A, 23W11/T2A, 23W2/T2A, 23W3/T2A	1-10	2298.0	20	20	10	0	1-10@(1162)x10
22W2/T2A, 22W2/T2B, 22W3/T2A, 22W3/T2B, 22W3/T2C, 22W4/T2C, 22W5/T2C, 22W7/T2A, 22W7/T2B , 23W10/T2A, 23W11/T2A, 23W2/T2A, 23W3/T2A, 23W3/T2C, 23W4/T2A, 23W4/T2C, 23W5/T2C, 23W9/T2A	11-46	2226.0	72	54	36	0	11@(1306)x1 12@(3538)x1 13@(1306)x1 14@(3538)x1 15@(1306)x1 16@(3538)x1 17@(1306)x1 18@(3538)x1 19@(1306)x1 20@(3538)x1 21@(1306)x1 22@(3538)x1 23@(1306)x1 24@(3538)x1 25@(1306)x1 26@(3538)x1 27@(1306)x1 28@(3538)x1 29@(1306)x1 30@(3538)x1 31@(1306)x1 32@(3538)x1 33@(1306)x1 34@(3538)x1 35@(1306)x1 36@(3538)x1 37@(1306)x1 38@(3538)x1 39@(1306)x1
22W2/T2A, 22W2/T2B, 22W3/T2A, 22W3/T2B, 22W3/T2C, 22W4/T2C, 22W5/T2C, 22W7/T2A, 22W7/T2B , 23W10/T2A, 23W11/T2A, 23W2/T2A, 23W3/T2A, 23W3/T2C, 23W4/T2A, 23W4/T2C, 23W5/T2C, 23W9/T2A	(餘料)12, 14, 16, 18, 20, 22, 24, 26, 28, 30, 32, 34, 36, 38, 40, 42, 44, 46	2226.0		18	0	18	12@(1306)x1 14@(1306)x1 16@(1306)x1 18@(1306)x1 20@(1306)x1 22@(1306)x1 24@(1306)x1 26@(1306)x1 28@(1306)x1 30@(1306)x1 32@(1306)x1 34@(1306)x1 36@(1306)x1 38@(1306)x1 40@(1306)x1 42@(1306)x1 44@(1306)x1 46@(1306)x1
23W8/T2A	47-48	1556.0	4	3	2	0	47@(2646)x1 48@(4208)x1
23W8/T2A	(餘料)47	1556.0		1	0	1	47@(1084)x1
22W6/T2C, 23W5/T2A, 23W6/T2C	49-52	1521.0	12	5	4	0	49-50@(4243)x2 51@(2716)x1 52@(4243)x1

制表者：_____

打印日期：23/11/2020 打印時間：22:56

美特鋁質有限公司
MIDI ALUMINIUM FABRICATOR LTD

工程號碼:J852，工程名稱:高層佛沙窗(T2)-窗扇
開料長度:5800，總長料支數:60，總開料支數:272
鋸片厚度(mm):6，料頭尾總切除(mm):30，浪費率(%):3.26

鋁材開料清單 X85834

窗號	編號(用料狀況)	實用長度(長料開數)	需要支數	開料支數	長料支數	餘料支數	編號(剩餘長度)
22W6/T2C，23W5/T2A，23W6/T2C	(餘料)48-49，49-50，50-51	1521.0		7	0	6	48@(1154)x1 49@(2716)x1 49@(1189)x1 50@(2716)x1 50-51@(1189)x2
22W4/T2B，22W5/T2A，23W13/T2C，23W14/T2C	53-56	1505.0	12	6	4	0	53@(2748)x1 54@(4259)x1 55@(2748)x1 56@(4259)x1
22W4/T2A，22W5/T2A，22W5/T2B，23W14/T2C	(餘料)52-55	1505.0		6	0	4	52@(1221)x1 53-55@(1237)x3
23W5/T2A	(餘料)56	1470.0	2	2	0	1	56@(1307)x1
22W3/T2A，23W10/T2A	57-58	1309.0	8	4	2	0	57-58@(3140)x2
22W3/T2B，23W3/T2A	(餘料)57-58	1309.0		4	0	2	57-58@(510)x2
23W8/T2A	(餘料)1-2	1076.0	2	2	0	2	1-2@(80)x2
22W2/T2A，22W2/T2B，23W11/T2A，23W2/T2A	(餘料)3-10	909.0	8	8	0	8	3-10@(247)x8
22W2/T2A，22W2/T2B，22W3/T2A，22W3/T2B，23W10/T2A，23W11/T2A，23W2/T2A，23W3/T2A	(餘料)11-26	575.0	32	32	0	16	11-26@(144)x16
22W3/T2C，22W4/T2C，23W3/T2C，23W4/T2A，23W4/T2C，23W9/T2A	(餘料)27-38	570.0	24	24	0	12	27-38@(154)x12
22W7/T2A，22W7/T2B	(餘料)39-40	519.0	4	4	0	2	39-40@(256)x2
22W7/T2A，22W7/T2B ，23W5/T2A	(餘料)41-46	495.0	12	12	0	6	41-46@(304)x6
23W8/T2A	(餘料)47-48	445.0	4	4	0	2	47@(182)x1 48@(252)x1
22W4/T2A，22W4/T2B，22W5/T2A，22W5/T2B，23W13/T2C，23W14/T2C，23W8/T2A	(餘料)49-55	430.0	14	14	0	7	49-51@(317)x3 52@(349)x1 53-55@(365)x3
23W5/T2A	(餘料)56	396.0	2	2	0	1	56@(503)x1
22W5/T2C	59	370.0	8	1	1	0	59@(5394)x1
22W5/T2C，23W5/T2C	(餘料)56-59	370.0		7	0	4	56@(127)x1 57-58@(134)x2 59@(3890)x1
22W5/T2A，22W5/T2B，23W14/T2C	(餘料)53-55，59，59，59，59，59，59	346.0	12	12	0	10	53-55@(13)x3 59@(3538)x1 59@(3186)x1 59@(2834)x1 59@(2130)x1 59@(1778)x1 59@(1426)x1 59@(722)x1
22W6/T2C	60	320.0	8	1	1	0	60@(5444)x1
22W6/T2C，23W6/T2C	(餘料)52，59-60	320.0		7	0	3	52@(23)x1 59@(70)x1 60@(4140)x1
22W4/T2A，22W4/T2B，23W13/T2C	(餘料)41-46，49-51，60，60	271.0	12	12	0	11	41-46@(27)x6 49-51@(40)x3 60@(3863)x1 60@(3309)x1

制表者：_____

打印日期：23/11/2020 打印時間：22:56

美特鋁質有限公司
MIDI ALUMINIUM FABRICATOR LTD

工程號碼:J852，工程名稱:高層佛沙窗(T2)-窗扇
開料長度:5700，總長料支數:18，總開料支數:102
鋸片厚度(mm):6，料頭尾總切除(mm):30，浪費率(%):12.53

鋁材開料清單 X85824

窗號	編號(用料狀況)	實用長度(長料開數)	需要支數	開料支數	長料支數	餘料支數	編號(剩餘長度)
23W15/T2C	1	1445.0	1	1	1	0	1@(4219)x1
23W5/T2A，23W8/T2A	2-3	1258.0	8	2	2	0	2-3@(4406)x2
22W6/T2C，23W5/T2A，23W6/T2C，23W8/T2A	(餘料)1，1-2，2	1258.0		6	0	4	1@(1691)x1 1@(427)x1 2@(1878)x1 2@(614)x1
22W2/T2B，22W3/T2B，22W4/T2C，22W7/T2A，23W10/T2A，23W2/T2A，23W3/T2C，23W4/T2C，23W9/T2A	4-12	1213.0	36	9	9	0	4-12@(4451)x9
22W2/T2A，22W2/T2B，22W3/T2A，22W3/T2B，22W3/T2C，22W4/T2C，22W5/T2C，22W7/T2A，22W7/T2B ，23W10/T2A，23W11/T2A，23W2/T2A，23W3/T2A，23W3/T2C，23W4/T2A，23W4/T2C，23W5/T2C，23W9/T2A	(餘料)3，3-4，4-5，5-6，6-7，7-8，8-9，9-10，10-11，11	1213.0		27	0	18	3@(1968)x1 3@(749)x1 4@(2013)x1 4@(794)x1 5@(2013)x1 5@(794)x1 6@(2013)x1 6@(794)x1 7@(2013)x1 7@(794)x1 8@(2013)x1 8@(794)x1 9@(2013)x1 9@(794)x1 10@(2013)x1 10@(794)x1 11@(2013)x1 11@(794)x1
22W3/T2A，22W4/T2C，22W7/T2B ，23W2/T2A，23W4/T2A，23W9/T2A	13-18	849.0	36	6	6	0	13-18@(4815)x6
22W2/T2A，22W2/T2B，22W3/T2A，22W3/T2B，22W3/T2C，22W4/T2C，22W5/T2C，22W7/T2A，22W7/T2B ，23W10/T2A，23W11/T2A，23W2/T2A，23W3/T2A，23W3/T2C，23W4/T2A，23W4/T2C，23W5/T2C，23W9/T2A	(餘料)12，12，12-13，13，13-14，14，14-15，15，15-16，16，16-17，17，17	849.0		30	0	18	12@(2741)x1 12@(1031)x1 12@(176)x1 13@(3105)x1 13@(1395)x1 13@(540)x1 14@(3105)x1 14@(1395)x1 14@(540)x1 15@(3105)x1 15@(1395)x1 15@(540)x1 16@(3105)x1 16@(1395)x1 16@(540)x1 17@(3105)x1 17@(1395)x1 17@(540)x1
23W15/T2C	(餘料)4	747.0	1	1	0	1	4@(41)x1
23W8/T2A	(餘料)1	135.0	2	2	0	1	1@(145)x1
22W5/T2A，22W5/T2B，23W14/T2C	(餘料)1-2，2	130.0	3	3	0	3	1@(9)x1 2@(478)x1 2@(342)x1
22W5/T2A，22W5/T2B，23W14/T2C	(餘料)2，2-3	113.0	3	3	0	3	2@(223)x1 2@(104)x1 3@(630)x1

制表者：_____

打印日期：23/11/2020 打印時間：22:56

美特鋁質有限公司
MIDI ALUMINIUM FABRICATOR LTD

工程號碼:J852，工程名稱:高層佛沙窗(T2)-窗扇
開料長度:5700，總長料支數:18，總開料支數:102
鋸片厚度(mm):6，料頭尾總切除(mm):30，浪費率(%):12.53

鋁材開料清單 X85824

窗號	編號(用料狀況)	實用長度(長料開數)	需要支數	開料支數	長料支數	餘料支數	編號(剩餘長度)
22W6/T2C，23W5/T2A，23W6/T2C	(餘料)3，3，3，5	100.0	6	6	0	4	3@(418)x1 3@(206)x1 3@(100)x1 5@(688)x1
22W4/T2A，22W4/T2B，23W13/T2C	(餘料)2-3，5	93.0	3	3	0	3	2@(5)x1 3@(1)x1 5@(589)x1
22W4/T2A，22W4/T2B，23W13/T2C	(餘料)5，5，5	75.0	3	3	0	3	5@(508)x1 5@(427)x1 5@(346)x1

制表者：_____

打印日期：23/11/2020 打印時間：22:56

美特鋁質有限公司
MIDI ALUMINIUM FABRICATOR LTD

工程號碼:J852，工程名稱:高層佛沙窗(T2)-窗扇
開料長度:5500，總長料支數:4，總開料支數:32
鋸片厚度(mm):6，料頭尾總切除(mm):50，浪費率(%):21.54

鋁材開料清單 X85786

窗號	編號(用料狀況)	實用長度(長料開數)	需要支數	開料支數	長料支數	餘料支數	編號(剩餘長度)
23W5/T2A	1	1535.0	2	2	1	0	1@(2368)x1
23W8/T2A	(餘料)1	1090.0	2	2	0	1	1@(176)x1
22W4/T2A，23W14/T2C	2-3	495.0	14	4	2	0	2-3@(4448)x2
22W4/T2B，22W5/T2A，22W5/T2B，23W13/T2C，23W8/T2A	(餘料)2，2，2，2-3	495.0		10	0	5	2@(3446)x1 2@(2444)x1 2@(1442)x1 2@(440)x1 3@(3446)x1
23W5/T2A	(餘料)2-3	410.0	2	2	0	2	2@(24)x1 3@(3030)x1
22W5/T2A，22W5/T2B，23W14/T2C	(餘料)3，3，3	360.0	6	6	0	3	3@(2298)x1 3@(1566)x1 3@(834)x1
22W4/T2B	4	285.0	6	2	1	0	4@(4868)x1
22W4/T2A，23W13/T2C	(餘料)3-4	285.0		4	0	2	3@(252)x1 4@(4286)x1

制表者：_____

美特鋁質有限公司
MIDI ALUMINIUM FABRICATOR LTD

工程號碼:J852，工程名稱:高層佛沙窗(T2)-窗扇
開料長度:5400，總長料支數:4，總開料支數:32
鋸片厚度(mm):6，料頭尾總切除(mm):30，浪費率(%):20.45

鋁材開料清單 X85785

窗號	編號(用料狀況)	實用長度(長料開數)	需要支數	開料支數	長料支數	餘料支數	編號(剩餘長度)
23W5/T2A	1	1535.0	2	2	1	0	1@(2288)x1
23W8/T2A	(餘料)1	1090.0	2	2	0	1	1@(96)x1
22W4/T2A，23W14/T2C	2-3	495.0	14	4	2	0	2-3@(4368)x2
22W4/T2B，22W5/T2A，22W5/T2B，23W13/T2C，23W8/T2A	(餘料)2，2，2，2-3	495.0		10	0	5	2@(3366)x1 2@(2364)x1 2@(1362)x1 2@(360)x1 3@(3366)x1
23W5/T2A	(餘料)3	410.0	2	2	0	1	3@(2534)x1
22W5/T2A，22W5/T2B，23W14/T2C	(餘料)3，3，3	360.0	6	6	0	3	3@(1802)x1 3@(1070)x1 3@(338)x1
22W4/T2B	4	285.0	6	2	1	0	4@(4788)x1
22W4/T2A，23W13/T2C	(餘料)2-4	285.0		4	0	3	2@(69)x1 3@(47)x1 4@(4206)x1

制表者：_____

打印日期：23/11/2020 打印時間：22:56

美特鋁質有限公司
MIDI ALUMINIUM FABRICATOR LTD

工程號碼:J852，工程名稱:高層佛沙窗(T2)-窗扇
開料長度:5800，總長料支數:61，總開料支數:272
鋸片厚度(mm):6，料頭尾總切除(mm):30，浪費率(%):4.07

鋁材開料清單 X85768

窗號	編號(用料狀況)	實用長度(長料開數)	需要支數	開料支數	長料支數	餘料支數	編號(剩餘長度)
22W2/T2A, 22W2/T2B, 22W3/T2A, 22W3/T2B, 22W7/T2A, 22W7/T2B , 23W10/T2A, 23W11/T2A, 23W2/T2A, 23W3/T2A	1-10	2318.0	20	20	10	0	1-10@(1122)x10
22W2/T2A, 22W2/T2B, 22W3/T2A, 22W3/T2B, 22W3/T2C, 22W4/T2C, 22W5/T2C, 22W7/T2A, 22W7/T2B , 23W10/T2A, 23W11/T2A, 23W2/T2A, 23W3/T2A, 23W3/T2C, 23W4/T2A, 23W4/T2C, 23W5/T2C, 23W9/T2A	11-46	2226.0	72	54	36	0	11@(1306)x1 12@(3538)x1 13@(1306)x1 14@(3538)x1 15@(1306)x1 16@(3538)x1 17@(1306)x1 18@(3538)x1 19@(1306)x1 20@(3538)x1 21@(1306)x1 22@(3538)x1 23@(1306)x1 24@(3538)x1 25@(1306)x1 26@(3538)x1 27@(1306)x1 28@(3538)x1 29@(1306)x1 30@(3538)x1 31@(1306)x1 32@(3538)x1 33@(1306)x1 34@(3538)x1 35@(1306)x1 36@(3538)x1 37@(1306)x1 38@(3538)x1 39@(1306)x1
22W2/T2A, 22W2/T2B, 22W3/T2A, 22W3/T2B, 22W3/T2C, 22W4/T2C, 22W5/T2C, 22W7/T2A, 22W7/T2B , 23W10/T2A, 23W11/T2A, 23W2/T2A, 23W3/T2A, 23W3/T2C, 23W4/T2A, 23W4/T2C, 23W5/T2C, 23W9/T2A	(餘料)12, 14, 16, 18, 20, 22, 24, 26, 28, 30, 32, 34, 36, 38, 40, 42, 44, 46	2226.0		18	0	18	12@(1306)x1 14@(1306)x1 16@(1306)x1 18@(1306)x1 20@(1306)x1 22@(1306)x1 24@(1306)x1 26@(1306)x1 28@(1306)x1 30@(1306)x1 32@(1306)x1 34@(1306)x1 36@(1306)x1 38@(1306)x1 40@(1306)x1 42@(1306)x1 44@(1306)x1 46@(1306)x1
23W8/T2A	47-48	1556.0	4	3	2	0	47@(2646)x1 48@(4208)x1
23W8/T2A	(餘料)47	1556.0		1	0	1	47@(1084)x1
22W4/T2B, 22W5/T2A, 23W13/T2C, 23W14/T2C	49-52	1525.0	12	6	4	0	49@(2708)x1 50@(4239)x1 51@(2708)x1 52@(4239)x1

制表者：_____

打印日期：23/11/2020 打印時間：22:56

美特鋁質有限公司
MIDI ALUMINIUM FABRICATOR LTD

工程號碼:J852，工程名稱:高層佛沙窗(T2)-窗扇
開料長度:5800，總長料支數:61，總開料支數:272
鋸片厚度(mm):6，料頭尾總切除(mm):30，浪費率(%):4.07

鋁材開料清單 X85768

窗號	編號(用料狀況)	實用長度(長料開數)	需要支數	開料支數	長料支數	餘料支數	編號(剩餘長度)
22W4/T2A, 22W5/T2A, 22W5/T2B, 23W14/T2C	(餘料)48-51	1525.0		6	0	4	48@(1146)x1 49-51@(1177)x3
22W6/T2C, 23W5/T2A, 23W6/T2C	53-56	1521.0	12	5	4	0	53-54@(4243)x2 55@(2716)x1 56@(4243)x1
22W6/T2C, 23W5/T2A, 23W6/T2C	(餘料)52-53, 53-54, 54-55	1521.0		7	0	6	52@(1185)x1 53@(2716)x1 53@(1189)x1 54@(2716)x1 54-55@(1189)x2
23W5/T2A	(餘料)56	1490.0	2	2	0	1	56@(1251)x1
22W3/T2A, 23W10/T2A	57-58	1309.0	8	4	2	0	57-58@(3140)x2
22W3/T2B, 23W3/T2A	(餘料)57-58	1309.0		4	0	2	57-58@(510)x2
23W8/T2A	(餘料)1-2	1076.0	2	2	0	2	1-2@(40)x2
22W2/T2A, 22W2/T2B, 23W11/T2A, 23W2/T2A	(餘料)3-10	909.0	8	8	0	8	3-10@(207)x8
22W2/T2A, 22W2/T2B, 22W3/T2A, 22W3/T2B, 23W10/T2A, 23W11/T2A, 23W2/T2A, 23W3/T2A	(餘料)11-26	595.0	32	32	0	16	11-26@(104)x16
22W3/T2C, 22W4/T2C, 23W3/T2C, 23W4/T2A, 23W4/T2C, 23W9/T2A	(餘料)27-38	590.0	24	24	0	12	27-38@(114)x12
22W7/T2A, 22W7/T2B	(餘料)39-40	519.0	4	4	0	2	39-40@(256)x2
22W7/T2A, 22W7/T2B , 23W5/T2A	(餘料)41-46	515.0	12	12	0	6	41-46@(264)x6
23W8/T2A	(餘料)47-48	465.0	4	4	0	2	47@(142)x1 48@(204)x1
22W4/T2A, 22W4/T2B, 22W5/T2A, 22W5/T2B, 23W13/T2C, 23W14/T2C, 23W8/T2A	(餘料)49-55	450.0	14	14	0	7	49-51@(265)x3 52@(273)x1 53-55@(277)x3
23W5/T2A	(餘料)56	396.0	2	2	0	1	56@(447)x1
22W5/T2C	59	390.0	8	1	1	0	59@(5374)x1
22W5/T2C, 23W5/T2C	(餘料)56-59	390.0		7	0	4	56@(51)x1 57-58@(114)x2 59@(3790)x1
23W14/T2C	60	346.0	12	2	1	0	60@(5066)x1
22W5/T2A, 22W5/T2B, 23W14/T2C	(餘料)59, 59, 59, 59, 59, 59, 59, 59	346.0		10	0	8	59@(3438)x1 59@(3086)x1 59@(2382)x1 59@(2030)x1 59@(1678)x1 59@(974)x1 59@(622)x1 59@(270)x1
22W6/T2C, 23W6/T2C	(餘料)60, 60	340.0	8	8	0	2	60@(3682)x1 60@(2298)x1
23W13/T2C	61	271.0	12	1	1	0	61@(5493)x1
22W4/T2A, 22W4/T2B, 23W13/T2C	(餘料)53-55, 60, 60, 60, 60, 60, 60, 60	271.0		11	0	10	53-55@(0)x3 60@(2021)x1 60@(1744)x1 60@(1467)x1 60@(913)x1 60@(636)x1 60@(359)x1 60@(82)x1

制表者：_____

打印日期：23/11/2020 打印時間：22:56

美特鋁質有限公司
MIDI ALUMINIUM FABRICATOR LTD

工程號碼:J852，工程名稱:高層佛沙窗(T2)-窗扇
開料長度:5800，總長料支數:52，總開料支數:232
鋸片厚度(mm):6，料頭尾總切除(mm):30，浪費率(%):2.69

鋁材開料清單 X85767

窗號	編號(用料狀況)	實用長度(長料開數)	需要支數	開料支數	長料支數	餘料支數	編號(剩餘長度)
22W2/T2A, 22W2/T2B, 22W3/T2A, 22W3/T2B, 22W3/T2C, 22W4/T2C, 22W5/T2C, 22W7/T2A, 22W7/T2B , 23W10/T2A, 23W11/T2A, 23W2/T2A, 23W3/T2A, 23W3/T2C, 23W4/T2A, 23W4/T2C, 23W5/T2C, 23W9/T2A	1-36	2300.0	72	54	36	0	1@(1158)x1 2@(3464)x1 3@(1158)x1 4@(3464)x1 5@(1158)x1 6@(3464)x1 7@(1158)x1 8@(3464)x1 9@(1158)x1 10@(3464)x1 11@(1158)x1 12@(3464)x1 13@(1158)x1 14@(3464)x1 15@(1158)x1 16@(3464)x1 17@(1158)x1 18@(3464)x1 19@(1158)x1 20@(3464)x1 21@(1158)x1 22@(3464)x1 23@(1158)x1 24@(3464)x1 25@(1158)x1 26@(3464)x1 27@(1158)x1 28@(3464)x1 29@(1158)x1
22W2/T2A, 22W2/T2B, 22W3/T2A, 22W3/T2B, 22W3/T2C, 22W4/T2C, 22W5/T2C, 22W7/T2A, 22W7/T2B , 23W10/T2A, 23W11/T2A, 23W2/T2A, 23W3/T2A, 23W3/T2C, 23W4/T2A, 23W4/T2C, 23W5/T2C, 23W9/T2A	(餘料)2, 4, 6, 8, 10, 12, 14, 16, 18, 20, 22, 24, 26, 28, 30, 32, 34, 36	2300.0		18	0	18	2@(1158)x1 4@(1158)x1 6@(1158)x1 8@(1158)x1 10@(1158)x1 12@(1158)x1 14@(1158)x1 16@(1158)x1 18@(1158)x1 20@(1158)x1 22@(1158)x1 24@(1158)x1 26@(1158)x1 28@(1158)x1 30@(1158)x1 32@(1158)x1 34@(1158)x1 36@(1158)x1
22W4/T2A, 22W4/T2B, 22W5/T2B, 23W13/T2C, 23W8/T2A	37-42	1630.0	16	7	6	0	37-40@(4134)x4 41@(2498)x1 42@(4134)x1
22W4/T2A, 22W4/T2B, 22W5/T2A, 22W5/T2B, 23W13/T2C, 23W14/T2C, 23W8/T2A	(餘料)37, 37-38, 38-39, 39-40, 40-41	1630.0		9	0	9	37@(2498)x1 37@(862)x1 38@(2498)x1 38@(862)x1 39@(2498)x1 39@(862)x1 40@(2498)x1 40-41@(862)x2

制表者：_____

美特鋁質有限公司
MIDI ALUMINIUM FABRICATOR LTD

工程號碼:J852，工程名稱:高層佛沙窗(T2)-窗扇
開料長度:5800，總長料支數:52，總開料支數:232
鋸片厚度(mm):6，料頭尾總切除(mm):30，浪費率(%):2.69

鋁材開料清單 X85767

窗號	編號(用料狀況)	實用長度(長料開數)	需要支數	開料支數	長料支數	餘料支數	編號(剩餘長度)
22W6/T2C, 23W5/T2A, 23W6/T2C	43-46	1595.0	14	5	4	0	43-44@(4169)x2 45@(2568)x1 46@(4169)x1
22W6/T2C, 23W5/T2A, 23W6/T2C	(餘料)42-43, 43-44, 44-46, 46	1595.0		9	0	8	42@(932)x1 43@(2568)x1 43@(967)x1 44@(2568)x1 44-45@(967)x2 46@(2568)x1 46@(967)x1
23W8/T2A	(餘料)1-2	1150.0	2	2	0	2	1-2@(2)x2
22W2/T2A, 22W2/T2B, 22W3/T2A, 22W3/T2B, 23W10/T2A, 23W11/T2A, 23W2/T2A, 23W3/T2A	(餘料)3-34	700.0	32	32	0	32	3-34@(452)x32
23W4/T2A, 23W9/T2A	47-48	695.0	24	4	2	0	47-48@(4368)x2
22W3/T2C, 22W4/T2C, 23W3/T2C, 23W4/T2A, 23W4/T2C, 23W9/T2A	(餘料)35-47, 47, 47-48	695.0		20	0	16	35-36@(457)x2 37-41@(161)x5 42@(231)x1 43-46@(266)x4 47@(2966)x1 47@(1564)x1 47@(162)x1 48@(2966)x1
22W7/T2B	49	620.0	12	2	1	0	49@(4518)x1
22W7/T2A, 22W7/T2B , 23W5/T2A	(餘料)48, 48-49, 49, 49	620.0		10	0	5	48@(1714)x1 48@(462)x1 49@(3266)x1 49@(2014)x1 49@(762)x1
23W8/T2A	50	570.0	4	1	1	0	50@(5194)x1
23W8/T2A	(餘料)49-50	570.0		3	0	2	49@(186)x1 50@(4042)x1
22W5/T2B	51	555.0	14	1	1	0	51@(5209)x1
22W4/T2A, 22W4/T2B, 22W5/T2A, 22W5/T2B, 23W13/T2C, 23W14/T2C, 23W8/T2A	(餘料)50, 50, 50, 50-51, 51, 51	555.0		13	0	7	50@(2920)x1 50@(1798)x1 50@(676)x1 50@(115)x1 51@(4087)x1 51@(2965)x1 51@(1843)x1
22W5/T2C	52	495.0	8	1	1	0	52@(5269)x1
22W5/T2C, 23W5/T2C	(餘料)51, 51-52, 52	495.0		7	0	4	51@(841)x1 51@(340)x1 52@(4267)x1 52@(3265)x1
23W5/T2A	(餘料)52	470.0	2	2	0	1	52@(2313)x1
22W6/T2C, 23W6/T2C	(餘料)3-10	445.0	8	8	0	8	3-10@(1)x8
22W5/T2A, 22W5/T2B, 23W14/T2C	(餘料)11-22	420.0	12	12	0	12	11-22@(26)x12
22W4/T2A, 22W4/T2B, 23W13/T2C	(餘料)23-34	345.0	12	12	0	12	23-34@(101)x12

制表者：_____

打印日期：23/11/2020 打印時間：22:56

美特鋁質有限公司
MIDI ALUMINIUM FABRICATOR LTD

工程號碼:J852，工程名稱:高層佛沙窗(T2)-窗扇
開料長度:5150，總長料支數:2，總開料支數:4
鋸片厚度(mm):6，料頭尾總切除(mm):30，浪費率(%):46.23

鋁材開料清單 X85693

窗號	編號(用料狀況)	實用長度(長料開數)	需要支數	開料支數	長料支數	餘料支數	編號(剩餘長度)
23W15/T2C	1	2352.0	2	1	1	0	1@(2762)x1
23W15/T2C	(餘料)1	2352.0		1	0	1	1@(404)x1
23W15/T2C	2	375.0	2	1	1	0	2@(4739)x1
23W15/T2C	(餘料)1	375.0		1	0	1	1@(23)x1

制表者：_____
打印日期：23/11/2020 打印時間：22:56

美特鋁質有限公司
MIDI ALUMINIUM FABRICATOR LTD

工程號碼:J852，工程名稱:高層佛沙窗(T2)-窗扇
開料長度:5150，總長料支數:2，總開料支數:4
鋸片厚度(mm):6，料頭尾總切除(mm):30，浪費率(%):42.78

鋁材開料清單 X85680

窗號	編號(用料狀況)	實用長度(長料開數)	需要支數	開料支數	長料支數	餘料支數	編號(剩餘長度)
23W15/T2C	1	2425.0	2	1	1	0	1@(2689)x1
23W15/T2C	(餘料)1	2425.0		1	0	1	1@(258)x1
23W15/T2C	2	480.0	2	1	1	0	2@(4634)x1
23W15/T2C	(餘料)2	480.0		1	0	1	2@(4148)x1

制表者：_____

打印日期：23/11/2020 打印時間：22:56

美特鋁質有限公司
MIDI ALUMINIUM FABRICATOR LTD

鋁材開料總表

工程號碼:J852　工程名稱:高層佛沙窗(T2)-窗框

序號	鋁料編號	名稱	表面處理		開料長度	實用長料總數量		浪費率(%)
			顏色	層厚		支數	長度	
1	X85679				5150	1	5150	1.90
2	X85685	用余料開			5000	1	5000	89.56
3	X85687	用余料開			5000	1	5000	89.80
4	X85759				5500	28	154000	6.03
5	X85760				5300	12	63600	11.30
6	X85761				5650	7	39550	3.80
7	X85762				5800	8	46400	11.39
8	X85763				5650	2	11300	6.73
9	X85764				5850	32	187200	6.57
10	X85766				5050	3	15150	30.23
11	X85769				5350	10	53500	9.50
12	X85771				5600	2	11200	2.82
13	X85772				5600	9	50400	5.00
14	X85773				4850	6	29100	19.51
15	X85775				4050	3	12150	12.41
16	X85819				5300	11	58300	9.75
17	X85820				5350	11	58850	10.59

送至：_____
由：_____
日期：_____
簡短說明：_____

打印日期：23/11/2020　打印時間：22:43

美特鋁質有限公司
MIDI ALUMINIUM FABRICATOR LTD

工程號碼:J852，工程名稱:高層佛沙窗(T2)-窗框
開料長度:5350，總長料支數:11，總開料支數:22
鋸片厚度(mm):6，料頭尾總切除(mm):30，浪費率(%):10.59

鋁材開料清單 X85820

窗號	編號(用料狀況)	實用長度(長料開數)	需要支數	開料支數	長料支數	餘料支數	編號(剩餘長度)
22W3/T2A，22W2/T2A，22W2/T2B，22W3/T2B，22W7/T2A，22W7/T2B ，23W10/T2A，23W11/T2A，23W2/T2A，23W3/T2A	1-10	2400.0	20	20	10	0	1-10@(508)x10
23W5/T2A	11	2077.0	2	2	1	0	11@(1154)x1

制表者：_____

美特鋁質有限公司
MIDI ALUMINIUM FABRICATOR LTD

工程號碼:J852，工程名稱:高層佛沙窗(T2)-窗框
開料長度:5300，總長料支數:11，總開料支數:22
鋸片厚度(mm):6，料頭尾總切除(mm):30，浪費率(%):9.75

鋁材開料清單 X85819

窗號	編號(用料狀況)	實用長度(長料開數)	需要支數	開料支數	長料支數	餘料支數	編號(剩餘長度)
22W3/T2A，22W2/T2A，22W2/T2B，22W3/T2B，22W7/T2A，22W7/T2B ，23W10/T2A，23W11/T2A，23W2/T2A，23W3/T2A	1-10	2400.0	20	20	10	0	1-10@(458)x10
23W5/T2A	11	2077.0	2	2	1	0	11@(1104)x1

制表者：_____

打印日期：23/11/2020 打印時間：22:43

美特鋁質有限公司
MIDI ALUMINIUM FABRICATOR LTD

工程號碼:J852，工程名稱:高層佛沙窗(T2)-窗框
開料長度:4050，總長料支數:3，總開料支數:19
鋸片厚度(mm):6，料頭尾總切除(mm):30，浪費率(%):12.41

鋁材開料清單 X85775

窗號	編號(用料狀況)	實用長度(長料開數)	需要支數	開料支數	長料支數	餘料支數	編號(剩餘長度)
23W8/T2A	1	1152.0	2	1	1	0	1@(2862)x1
23W8/T2A	(餘料)1	1152.0		1	0	1	1@(1704)x1
23W6/T2C	2	902.0	2	1	1	0	2@(3112)x1
22W6/T2C	(餘料)1	902.0		1	0	1	1@(796)x1
23W5/T2A	(餘料)1-2	622.0	2	2	0	2	1@(168)x1 2@(2484)x1
23W5/T2A	(餘料)2	472.0	1	1	0	1	2@(2006)x1
23W14/T2C	3	422.0	6	1	1	0	3@(3592)x1
22W5/T2A, 22W5/T2B, 23W14/T2C	(餘料)2, 2, 2, 2-3	422.0		5	0	5	2@(1578)x1 2@(1150)x1 2@(722)x1 2@(294)x1 3@(3164)x1
22W4/T2A, 22W4/T2B, 23W13/T2C	(餘料)3, 3, 3, 3, 3, 3	347.0	6	6	0	6	3@(2811)x1 3@(2458)x1 3@(2105)x1 3@(1752)x1 3@(1399)x1 3@(1046)x1

制表者：_____

美特鋁質有限公司
MIDI ALUMINIUM FABRICATOR LTD

工程號碼:J852，工程名稱:高層佛沙窗(T2)-窗框
開料長度:4850，總長料支數:6，總開料支數:11
鋸片厚度(mm):6，料頭尾總切除(mm):30，浪費率(%):19.51

鋁材開料清單 X85773

窗號	編號(用料狀況)	實用長度(長料開數)	需要支數	開料支數	長料支數	餘料支數	編號(剩餘長度)
22W4/T2C，23W3/T2C，23W4/T2C，23W9/T2A	2-5	2296.0	8	4	4	0	2-5@(2518)x4
22W3/T2C，22W5/T2C，23W4/T2A，23W5/T2C	(餘料)1-4	2296.0		4	0	4	1@(886)x1 2-4@(216)x3
23W8/T2A	1	1626.0	1	1	1	0	1@(3188)x1
23W6/T2C	6	1591.0	2	1	1	0	6@(3223)x1
22W6/T2C	(餘料)5	1591.0		1	0	1	5@(921)x1

制表者：_____

打印日期：23/11/2020 打印時間：22:43

美特鋁質有限公司
MIDI ALUMINIUM FABRICATOR LTD

工程號碼:J852，工程名稱:高層佛沙窗(T2)-窗框
開料長度:5600，總長料支數:9，總開料支數:18
鋸片厚度(mm):6，料頭尾總切除(mm):30，浪費率(%):5

鋁材開料清單 X85772

窗號	編號(用料狀況)	實用長度(長料開數)	需要支數	開料支數	長料支數	餘料支數	編號(剩餘長度)
22W2/T2A，22W2/T2B，22W7/T2A，22W7/T2B ，23W10/T2A，23W11/T2A，23W2/T2A，23W3/T2A	1-8	2700.0	16	8	8	0	1-8@(2864)x8
22W2/T2A，22W2/T2B，22W7/T2A，22W7/T2B ，23W10/T2A，23W11/T2A，23W2/T2A，23W3/T2A	(餘料)1-8	2700.0		8	0	8	1-8@(158)x8
23W5/T2A	9	2150.0	2	1	1	0	9@(3414)x1
23W5/T2A	(餘料)9	2150.0		1	0	1	9@(1258)x1

制表者：_____

美特鋁質有限公司
MIDI ALUMINIUM FABRICATOR LTD

工程號碼:J852，工程名稱:高層佛沙窗(T2)-窗框
開料長度:5600，總長料支數:2，總開料支數:4
鋸片厚度(mm):6，料頭尾總切除(mm):30，浪費率(%):2.82

鋁材開料清單 X85771

窗號	編號(用料狀況)	實用長度(長料開數)	需要支數	開料支數	長料支數	餘料支數	編號(剩餘長度)
22W3/T2A，22W3/T2B， 22W3/T2A，22W3/T2B	1-2，1-2	2700.0	4	4	2	2	1-2@(2864)x2 1-2@(158)x2

制表者：_____

打印日期：23/11/2020 打印時間：22:43

美特鋁質有限公司
MIDI ALUMINIUM FABRICATOR LTD

工程號碼:J852，工程名稱:高層佛沙窗(T2)-窗框
開料長度:5350，總長料支數:10，總開料支數:20
鋸片厚度(mm):6，料頭尾總切除(mm):30，浪費率(%):9.5

鋁材開料清單 X85769

窗號	編號(用料狀況)	實用長度(長料開數)	需要支數	開料支數	長料支數	餘料支數	編號(剩餘長度)
22W2/T2A，22W2/T2B， 22W3/T2A，22W3/T2B， 22W7/T2A，22W7/T2B ， 23W10/T2A，23W11/T2A， 23W2/T2A，23W3/T2A， 22W2/T2A，22W2/T2B， 22W3/T2A，22W3/T2B， 22W7/T2A，22W7/T2B ， 23W10/T2A，23W11/T2A， 23W2/T2A，23W3/T2A	1-10，1-10	2400.0	20	20	10	10	1-10@(2914)x10 1-10@(508)x10

制表者：_____

美特鋁質有限公司
MIDI ALUMINIUM FABRICATOR LTD

工程號碼:J852，工程名稱:高層佛沙窗(T2)-窗框
開料長度:5050，總長料支數:3，總開料支數:10
鋸片厚度(mm):6，料頭尾總切除(mm):30，浪費率(%):30.23

鋁材開料清單 X85766

窗號	編號(用料狀況)	實用長度(長料開數)	需要支數	開料支數	長料支數	餘料支數	編號(剩餘長度)
22W3/T2A，23W3/T2A	1-2	1360.0	4	2	2	0	1-2@(3654)x2
22W3/T2B，23W10/T2A	(餘料)1，1	1360.0		2	0	2	1@(2288)x1 1@(922)x1
23W2/T2A	3	960.0	4	1	1	0	3@(4054)x1
22W2/T2A，22W2/T2B，23W11/T2A	(餘料)2，2，2	960.0		3	0	3	2@(2688)x1 2@(1722)x1 2@(756)x1
22W7/T2A，22W7/T2B	(餘料)1-2	570.0	2	2	0	2	1@(346)x1 2@(180)x1

制表者：_____

打印日期：23/11/2020 打印時間：22:43

美特鋁質有限公司
MIDI ALUMINIUM FABRICATOR LTD

工程號碼:J852，工程名稱:高層佛沙窗(T2)-窗框
開料長度:5850，總長料支數:32，總開料支數:228
鋸片厚度(mm):6，料頭尾總切除(mm):30，浪費率(%):6.57

鋁材開料清單 X85764

窗號	編號(用料狀況)	實用長度(長料開數)	需要支數	開料支數	長料支數	餘料支數	編號(剩餘長度)
23W8/T2A	1-2	1576.0	4	4	2	0	1@(1074)x1 2@(4238)x1
22W2/T2A，22W2/T2B，22W3/T2A，22W3/T2B，22W3/T2C，22W4/T2C，22W5/T2C，22W7/T2A，22W7/T2B ，23W10/T2A，23W11/T2A，23W2/T2A，23W3/T2A，23W3/T2C，23W4/T2A，23W4/T2C，23W5/T2C，23W9/T2A	3-26	1562.5	72	54	24	0	3@(2683)x1 4-5@(1114.5)x2 6@(4251.5)x1 7@(2683)x1 8-9@(1114.5)x2 10@(4251.5)x1 11@(2683)x1 12-13@(1114.5)x2 14@(4251.5)x1 15@(2683)x1 16-17@(1114.5)x2 18@(4251.5)x1 19@(2683)x1 20-21@(1114.5)x2 22@(4251.5)x1 23@(2683)x1 24-25@(1114.5)x2 26@(4251.5)x1
22W2/T2A，22W2/T2B，22W3/T2B，22W3/T2C，22W5/T2C，22W7/T2A，23W10/T2A，23W11/T2A，23W3/T2A，23W3/T2C，23W4/T2C，23W5/T2C	(餘料)2-3，6-7，10-11，14-15，18-19，22-23	1562.5		18	0	12	2@(1101)x1 3@(1114.5)x1 6-7@(1114.5)x2 10-11@(1114.5)x2 14-15@(1114.5)x2 18-19@(1114.5)x2 22-23@(1114.5)x2
22W6/T2C，23W6/T2C	27-28	1541.0	8	5	2	0	27@(2726)x1 28@(1179)x1
22W6/T2C，23W6/T2C	(餘料)26-27	1541.0		3	0	2	26@(1157.5)x1 27@(1179)x1
23W5/T2A	29-30	1540.0	6	6	2	0	29-30@(1182)x2
22W5/T2A，23W14/T2C	31-32	1117.5	12	3	2	0	31@(4696.5)x1 32@(3573)x1
22W4/T2A，22W4/T2B，22W5/T2A，22W5/T2B，23W13/T2C	(餘料)26-31，31	1117.5		9	0	7	26@(34)x1 27-28@(55.5)x2 29-30@(58.5)x2 31@(2449.5)x1 31@(202.5)x1
22W4/T2A，22W4/T2B，22W5/T2A，22W5/T2B，23W13/T2C，23W14/T2C	(餘料)1-6	500.5	12	12	0	6	1@(61)x1 2@(88)x1 3-6@(101.5)x4
22W4/T2A，22W4/T2B，22W5/T2A，22W5/T2B，23W13/T2C，23W14/T2C，23W5/T2A	(餘料)7，7，7-8，8，8-9，9-10	183.0	18	18	0	9	7@(736.5)x1 7@(358.5)x1 7@(169.5)x1 8@(925.5)x1 8@(547.5)x1 8@(169.5)x1 9@(736.5)x1 9@(169.5)x1 10@(547.5)x1
22W6/T2C，23W6/T2C，23W8/T2A	(餘料)10-11，11，11-12	165.0	12	12	0	5	10@(34.5)x1 11@(943.5)x1 11@(259.5)x1 11@(88.5)x1 12@(601.5)x1

制表者：_____

打印日期：23/11/2020 打印時間：22:43

美特鋁質有限公司
MIDI ALUMINIUM FABRICATOR LTD

工程號碼:J852，工程名稱:高層佛沙窗(T2)-窗框
開料長度:5850，總長料支數:32，總開料支數:228
鋸片厚度(mm):6，料頭尾總切除(mm):30，浪費率(%):6.57

鋁材開料清單 X85764

窗號	編號(用料狀況)	實用長度(長料開數)	需要支數	開料支數	長料支數	餘料支數	編號(剩餘長度)
22W2/T2A，22W2/T2B，22W3/T2A，22W3/T2B，22W3/T2C，22W4/T2A，22W4/T2B，22W4/T2C，22W5/T2A，22W5/T2B，22W5/T2C，22W7/T2A，22W7/T2B ，23W10/T2A，23W11/T2A，23W13/T2C，23W14/T2C，23W2/T2A，23W3/T2A，23W3/T2C，23W4/T2A，23W4/T2C，23W5/T2C，23W9/T2A	(餘料)3-9，12，12，12-13，13，13，13-14，14，14，14-15，15，15，15-16，16，16，16，16-17，17，17-18，18，18-19，19	89.5	84	84	0	35	3-6@(6)x4 7-9@(74)x3 12@(506)x1 12@(124)x1 12@(28.5)x1 13@(828)x1 13@(446)x1 13@(255)x1 13@(64)x1 14@(732.5)x1 14@(541.5)x1 14@(350.5)x1 14@(64)x1 15@(1019)x1 15@(637)x1 15@(255)x1 15@(64)x1 16@(923.5)x1 16@(541.5)x1 16@(350.5)x1 16@(159.5)x1 16@(64)x1 17@(828)x1 17@(446)x1 17@(64)x1 18@(732.5)x1 18@(350.5)x1 18@(64)x1 19@(1019)x1

制表者：_____

美特鋁質有限公司
MIDI ALUMINIUM FABRICATOR LTD

工程號碼:J852，工程名稱:高層佛沙窗(T2)-窗框
開料長度:5650，總長料支數:2，總開料支數:10
鋸片厚度(mm):6，料頭尾總切除(mm):30，浪費率(%):6.73

鋁材開料清單 X85763

窗號	編號(用料狀況)	實用長度(長料開數)	需要支數	開料支數	長料支數	餘料支數	編號(剩餘長度)
22W3/T2A	1	1360.0	4	1	1	0	1@(4254)x1
22W3/T2B，23W10/T2A，23W3/T2A	(餘料)1，1，1	1360.0		3	0	3	1@(2888)x1 1@(1522)x1 1@(156)x1
22W2/T2A	2	960.0	4	1	1	0	2@(4654)x1
22W2/T2B，23W11/T2A，23W2/T2A	(餘料)2，2，2	960.0		3	0	3	2@(3688)x1 2@(2722)x1 2@(1756)x1
22W7/T2A，22W7/T2B	(餘料)2，2	570.0	2	2	0	2	2@(1180)x1 2@(604)x1

制表者：_____

美特鋁質有限公司
MIDI ALUMINIUM FABRICATOR LTD

工程號碼:J852，工程名稱:高層佛沙窗(T2)-窗框
開料長度:5800，總長料支數:8，總開料支數:40
鋸片厚度(mm):6，料頭尾總切除(mm):30，浪費率(%):11.39

鋁材開料清單 X85762

窗號	編號(用料狀況)	實用長度(長料開數)	需要支數	開料支數	長料支數	餘料支數	編號(剩餘長度)
22W3/T2C，23W4/T2A	1-2	1700.0	6	2	2	0	1-2@(4064)x2
22W4/T2C，23W3/T2C，23W4/T2C，23W9/T2A	(餘料)1，1-2，2	1700.0		4	0	4	1@(2358)x1 1@(652)x1 2@(2358)x1 2@(652)x1
23W8/T2A	3	1450.0	1	1	1	0	3@(4314)x1
22W5/T2C，23W5/T2C	(餘料)3，3	1300.0	2	2	0	2	3@(3008)x1 3@(1702)x1
23W6/T2C	4	1200.0	2	1	1	0	4@(4564)x1
22W6/T2C	(餘料)3	1200.0		1	0	1	3@(496)x1
22W3/T2A，23W11/T2A	5-6	900.0	16	2	2	0	5-6@(4864)x2
22W2/T2A，22W2/T2B，22W3/T2A，22W3/T2B，23W10/T2A，23W11/T2A，23W2/T2A，23W3/T2A	(餘料)4，4，4，4，4-5，5，5，5，5-6，6，6，6	900.0		14	0	14	4@(3658)x1 4@(2752)x1 4@(1846)x1 4@(940)x1 4@(34)x1 5@(3958)x1 5@(3052)x1 5@(2146)x1 5@(1240)x1 5@(334)x1 6@(3958)x1 6@(3052)x1 6@(2146)x1 6@(1240)x1
22W7/T2A	7	820.0	6	1	1	0	7@(4944)x1
22W7/T2A，22W7/T2B ，23W5/T2A	(餘料)6-7，7，7，7	820.0		5	0	5	6@(414)x1 7@(4118)x1 7@(3292)x1 7@(2466)x1 7@(1640)x1
23W14/T2C	8	720.0	3	1	1	0	8@(5044)x1
22W5/T2A，22W5/T2B	(餘料)7，7	720.0		2	0	2	7@(914)x1 7@(188)x1
22W4/T2A，22W4/T2B，23W13/T2C	(餘料)1-2，8	645.0	3	3	0	3	1-2@(1)x2 8@(4393)x1
23W5/T2A	(餘料)8	570.0	1	1	0	1	8@(3817)x1

制表者：_____

美特鋁質有限公司
MIDI ALUMINIUM FABRICATOR LTD

工程號碼:J852，工程名稱:高層佛沙窗(T2)-窗框
開料長度:5650，總長料支數:7，總開料支數:40
鋸片厚度(mm):6，料頭尾總切除(mm):50，浪費率(%):3.8

鋁材開料清單 X85761

窗號	編號(用料狀況)	實用長度(長料開數)	需要支數	開料支數	長料支數	餘料支數	編號(剩餘長度)
22W3/T2C，23W4/T2A	1-2	1700.0	6	2	2	0	1-2@(3894)x2
22W4/T2C，23W3/T2C，23W4/T2C，23W9/T2A	(餘料)1，1-2，2	1700.0		4	0	4	1@(2188)x1 1@(482)x1 2@(2188)x1 2@(482)x1
22W5/T2C	3	1300.0	2	1	1	0	3@(4294)x1
23W5/T2C	(餘料)3	1300.0		1	0	1	3@(2988)x1
23W8/T2A	(餘料)3	1152.0	1	1	0	1	3@(1830)x1
22W6/T2C，23W6/T2C	(餘料)3，3	902.0	2	2	0	2	3@(922)x1 3@(14)x1
22W2/T2A，22W3/T2B，23W2/T2A	4-6	900.0	16	3	3	0	4-6@(4694)x3
22W2/T2A，22W2/T2B，22W3/T2A，22W3/T2B，23W10/T2A，23W11/T2A，23W2/T2A，23W3/T2A	(餘料)4，4，4，4，4-5，5，5，5，5-6，6，6	900.0		13	0	13	4@(3788)x1 4@(2882)x1 4@(1976)x1 4@(1070)x1 4@(164)x1 5@(3788)x1 5@(2882)x1 5@(1976)x1 5@(1070)x1 5@(164)x1 6@(3788)x1 6@(2882)x1 6@(1976)x1
22W7/T2B	7	820.0	4	1	1	0	7@(4774)x1
22W7/T2A，22W7/T2B	(餘料)6，6-7	820.0		3	0	3	6@(1150)x1 6@(324)x1 7@(3948)x1
23W5/T2A	(餘料)7，7	622.0	2	2	0	2	7@(3320)x1 7@(2692)x1
23W5/T2A	(餘料)1	472.0	1	1	0	1	1@(4)x1
22W5/T2A，22W5/T2B，23W14/T2C	(餘料)2，7，7	422.0	3	3	0	3	2@(54)x1 7@(2264)x1 7@(1836)x1
22W4/T2A，22W4/T2B，23W13/T2C	(餘料)7，7，7	347.0	3	3	0	3	7@(1483)x1 7@(1130)x1 7@(777)x1

制表者：_____

美特鋁質有限公司
MIDI ALUMINIUM FABRICATOR LTD

工程號碼:J852，工程名稱:高層佛沙窗(T2)-窗框
開料長度:5300，總長料支數:12，總開料支數:24
鋸片厚度(mm):6，料頭尾總切除(mm):30，浪費率(%):11.3

鋁材開料清單 X85760

窗號	編號(用料狀況)	實用長度(長料開數)	需要支數	開料支數	長料支數	餘料支數	編號(剩餘長度)
22W2/T2A，22W2/T2B，22W3/T2A，22W3/T2B，22W7/T2A，22W7/T2B ，23W10/T2A，23W11/T2A，23W2/T2A，23W3/T2A	1-10	2400.0	20	10	10	0	1-10@(2864)x10
22W2/T2A，22W2/T2B，22W3/T2A，22W3/T2B，22W7/T2A，22W7/T2B ，23W10/T2A，23W11/T2A，23W2/T2A，23W3/T2A	(餘料)1-10	2400.0		10	0	10	1-10@(458)x10
23W5/T2A	11-12	1977.0	4	2	2	0	11-12@(3287)x2
23W5/T2A	(餘料)11-12	1977.0		2	0	2	11-12@(1304)x2

制表者：_____

美特鋁質有限公司
MIDI ALUMINIUM FABRICATOR LTD

工程號碼:J852，工程名稱:高層佛沙窗(T2)-窗框
開料長度:5500，總長料支數:28，總開料支數:56
鋸片厚度(mm):6，料頭尾總切除(mm):30，浪費率(%):6.03

鋁材開料清單 X85759

窗號	編號(用料狀況)	實用長度(長料開數)	需要支數	開料支數	長料支數	餘料支數	編號(剩餘長度)
22W4/T2A，22W4/T2B，22W5/T2A，22W5/T2B，23W13/T2C，23W14/T2C，23W8/T2A	1-7	2677.0	14	7	7	0	1-7@(2787)x7
22W4/T2A，22W4/T2B，22W5/T2A，22W5/T2B，23W13/T2C，23W14/T2C，23W8/T2A	(餘料)1-7	2677.0		7	0	7	1-7@(104)x7
22W2/T2A，22W2/T2B，22W3/T2A，22W3/T2B，22W3/T2C，22W4/T2C，22W5/T2C，22W7/T2A，22W7/T2B ，23W10/T2A，23W11/T2A，23W2/T2A，23W3/T2A，23W3/T2C，23W4/T2A，23W4/T2C，23W5/T2C，23W9/T2A	8-25	2600.0	36	18	18	0	8-25@(2864)x18
22W2/T2A，22W2/T2B，22W3/T2A，22W3/T2B，22W3/T2C，22W4/T2C，22W5/T2C，22W7/T2A，22W7/T2B ，23W10/T2A，23W11/T2A，23W2/T2A，23W3/T2A，23W3/T2C，23W4/T2A，23W4/T2C，23W5/T2C，23W9/T2A	(餘料)8-25	2600.0		18	0	18	8-25@(258)x18
22W6/T2C，23W5/T2A，23W6/T2C	26-28	2077.0	6	3	3	0	26-28@(3387)x3
22W6/T2C，23W5/T2A，23W6/T2C	(餘料)26-28	2077.0		3	0	3	26-28@(1304)x3

制表者：_____

美特鋁質有限公司
MIDI ALUMINIUM FABRICATOR LTD

工程號碼:J852，工程名稱:高層佛沙窗(T2)-窗框
開料長度:5000，總長料支數:1，總開料支數:1
鋸片厚度(mm):6，料頭尾總切除(mm):30，浪費率(%):89.8

鋁材開料清單 X85687

窗號	編號(用料狀況)	實用長度(長料開數)	需要支數	開料支數	長料支數	餘料支數	編號(剩餘長度)
23W15/T2C	1	474.0	1	1	1	0	1@(4490)x1

制表者：_____

打印日期：23/11/2020 打印時間：22:43

美特鋁質有限公司
MIDI ALUMINIUM FABRICATOR LTD

工程號碼:J852，工程名稱:高層佛沙窗(T2)-窗框
開料長度:5000，總長料支數:1，總開料支數:1
鋸片厚度(mm):6，料頭尾總切除(mm):30，浪費率(%):89.56

鋁材開料清單 X85685

窗號	編號(用料狀況)	實用長度(長料開數)	需要支數	開料支數	長料支數	餘料支數	編號(剩餘長度)
23W15/T2C	1	486.0	1	1	1	0	1@(4478)x1

制表者：_____

美特鋁質有限公司
MIDI ALUMINIUM FABRICATOR LTD

工程號碼:J852，工程名稱:高層佛沙窗(T2)-窗框
開料長度:5150，總長料支數:1，總開料支數:2
鋸片厚度(mm):6，料頭尾總切除(mm):30，浪費率(%):1.9

鋁材開料清單 X85679

窗號	編號(用料狀況)	實用長度(長料開數)	需要支數	開料支數	長料支數	餘料支數	編號(剩餘長度)
23W15/T2C	1，1	2505.0	2	2	1	1	1@(2609)x1 1@(98)x1

制表者：_____

打印日期：23/11/2020 打印時間：22:43