

工程指示 / 要求簡箋(E.I.)

工程指示編號：EI / 2764 / 20

修改版次：-

工程編號：J - 852

工程名稱：亞皆老街中電

工程項目：大樓百葉 廠用鋁板 (1/F)

收件人：生統

發件人：Ant Yeung

日期：30/11/2020

要求提供 / 確認 事項：

- | | | |
|------------------------------------|-------------------------------------|-------------------------------|
| <input type="checkbox"/> 初步鋁料 B.M. | <input type="checkbox"/> 加工拆圖，然後生產 | <input type="checkbox"/> 尺寸表 |
| <input type="checkbox"/> 正式鋁料 B.M. | <input type="checkbox"/> 技術上資料 / 指示 | <input type="checkbox"/> 報價 |
| <input type="checkbox"/> 配件 B.M. | <input type="checkbox"/> 樣辦或貨品說明書 | <input type="checkbox"/> 分判合約 |

內容：

請按加工圖生產大樓百葉玉供 1/F 使用 (廠用)

請在 2020.12.14 前完成上列要求。

附有關圖紙 / 文件：1 頁 BM+ 8 頁

以上項目為：

- 原合約工程包 原合約工程加 / 減賬 新工程報價

原因：-

分發東莞各部門：

- | | | | |
|--|--|---|--|
| <input type="checkbox"/> 生產技術總監 <input type="checkbox"/> 連附件 | <input type="checkbox"/> 技術部 <input type="checkbox"/> 連附件 | <input type="checkbox"/> 生產部 <input type="checkbox"/> 連附件 | <input type="checkbox"/> 機械設計部 <input type="checkbox"/> 連附件 |
| <input type="checkbox"/> 採購部 <input type="checkbox"/> 連附件 | <input checked="" type="checkbox"/> 生產統籌部 <input type="checkbox"/> 連附件 | <input checked="" type="checkbox"/> 小羅 & 清 <input type="checkbox"/> 連附件 | |
| <input type="checkbox"/> 質檢部 <input type="checkbox"/> 連附件 | <input type="checkbox"/> 會計部 <input type="checkbox"/> 連附件 | <input type="checkbox"/> 報關組 <input type="checkbox"/> 連附件 | <input type="checkbox"/> 其他 _____ <input type="checkbox"/> 連附件 |

分發其他分判：


- 水洪 連附件

分發香港各部門：


- | | | | |
|---|--|---|--|
| <input type="checkbox"/> 行政部 <input type="checkbox"/> 連附件 | <input type="checkbox"/> 會計部 <input type="checkbox"/> 連附件 | <input type="checkbox"/> 統籌部 <input type="checkbox"/> 連附件 | <input type="checkbox"/> 工程部地盤科文 <input type="checkbox"/> 連附件 祥哥 |
| <input type="checkbox"/> 採購部 <input type="checkbox"/> 連附件 | <input type="checkbox"/> QS 部 <input type="checkbox"/> 連附件 | <input type="checkbox"/> 維修部 <input type="checkbox"/> 連附件 | <input type="checkbox"/> 其他 _____ <input type="checkbox"/> 連附件 |

傳遞編號：

HK 2746 / 20

發件人簽署：

項目經理簽署：

 美特鋁質 有限公司 MIDI Aluminium Fabricator Ltd.		工程號:	J852	計算:	Ivan	日期:	2020.11.26	送呈:	
地盤名稱:		亞皆老街		核對:		日期:		副本:	
BM編號:		廠用鋁板B.M.表		A/C Code:		日期:	6.08	總重量:	66.10
修改內容		鋁板名稱		實用		總展開面積		此BM依據**拆圖資料計算	

序號	修改內容	鋁板圖號	鋁板名稱	顏色	後備	總數	總重量	總展開面積		總重量		備註	位置
								單件展開面積	平方米	單件V.F.	平方米		
1		J852-LVA-API-A01	3.0mm厚鋁板	UCT201498XL(A)-3	9	9	13.332	0.182	1.640	0.113	1.015		大樓百葉1F
2		J852-LVA-API-A02	3.0mm厚鋁板	UCT201498XL(A)-3	9	9	13.332	0.182	1.640	0.113	1.014		大樓百葉1F
3		J852-LVA-API-A03	3.0mm厚鋁板	UCT201498XL(A)-3	9	9	13.332	0.182	1.640	0.113	1.015		大樓百葉1F
4		J852-LVA-API-A04	3.0mm厚鋁板	UCT201498XL(A)-3	9	9	13.332	0.182	1.640	0.113	1.014		大樓百葉1F
5		J852-LVA-API-A05	3.0mm厚鋁板	UCT201498XL(A)-3	18	18	3.561	0.024	0.438	0.031	0.557		大樓百葉1F
6		J852-LVA-API-A06	3.0mm厚鋁板	UCT201498XL(A)-3	18	18	3.558	0.024	0.438	0.031	0.557		大樓百葉1F
7		J852-LVA-API-A07	3.0mm厚鋁板	UCT201498XL(A)-3	36	36	5.655	0.019	0.696	0.025	0.904		大樓百葉2F
8													
9													
總計: 108 66.10 8.13 6.08






美特鋁質 有限公司
MIDI Aluminium Fabricator Ltd.

序號	物料編號	數量
01	AP1-A05	18

工程號	J852	地盤	亞皆老街
-----	------	----	------

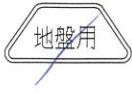

改內

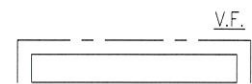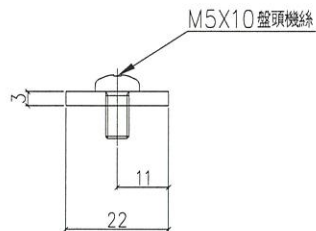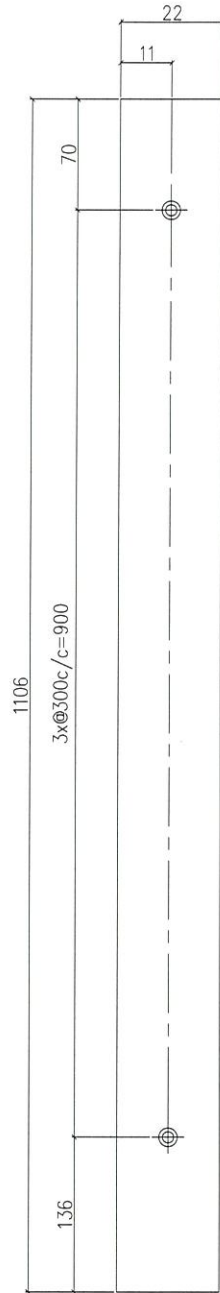

SCALE 4:1


名稱	鋁巴拆圖	制圖	Ivan	2020.11.25	修改		
材料	3mm 鋁板	復核	—	—	日期		
顏色	UCT201498XL(A)-3	批准			圖號	J852-LVA-AP1-A05	






美特鋁質 有限公司
MIDI Aluminium Fabricator Ltd.

序號	物料編號	數量
01	AP1-A06	18

工程號	J852	地盤	亞皆老街
-----	------	----	------

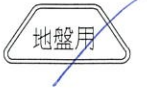

已用

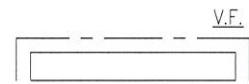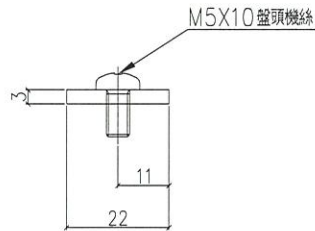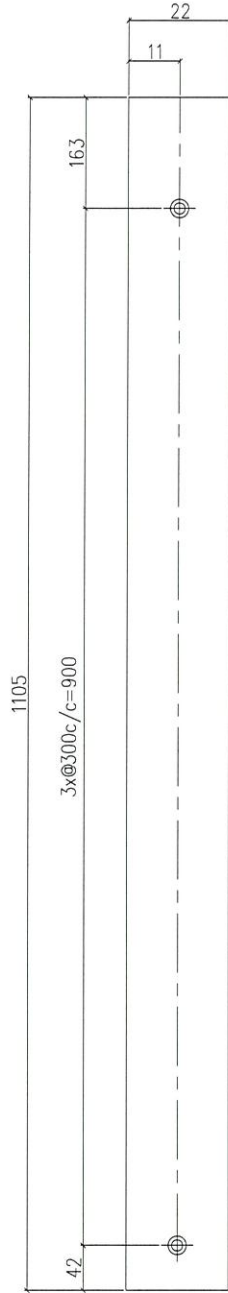

SCALE 4:1

名稱	鋁巴拆圖	制圖	Ivan	2020.11.25	修改		
材料	3mm 鋁板	復核	—	—	日期		
顏色	UCT201498XL(A)-3	批准			圖號	J852-LVA-AP1-A06	





美特鋁質 有限公司
MIDI Aluminium Fabricator Ltd.


工程號 J852 地盤 亞皆老街

序號	物料編號	L(mm)	X(mm)	數量	使用位置	樓層
01	A07-01	966	33	8	LLCb/兩邊	T1/(1F)
02	A07-01	966	33	8	LLCb/兩邊	T2/(1F)
03	A07-01	966	33	8	LLCb/兩邊	T3/(1F)
04	A07-02	946	23	4	LLCb/中間	T1/(1F)
05	A07-02	946	23	4	LLCb/中間	T2/(1F)
06	A07-02	946	23	4	LLCb/中間	T2/(1F)

工廠用

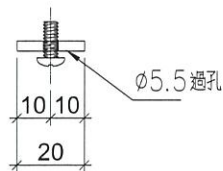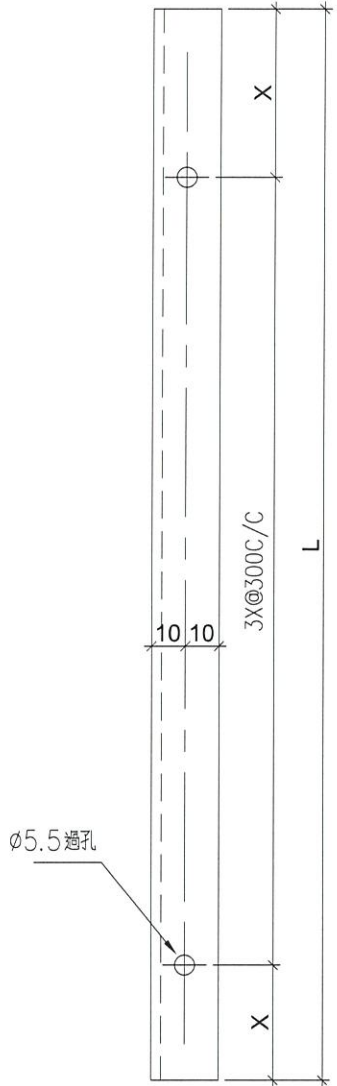

V.F.

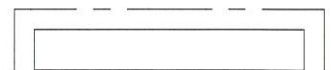

SCALE 4:1

名稱	20*3mm 雀網橫壓巴	制圖	LHR	2020.09.20	修改	-	
材料	PE00E4006	復核	-	-	日期	-	
顏色	UCT806812XL-3	批準			圖號	J852-LVA-A07	