

工程指示 / 要求簡箋(E.I.)

工程指示編號：EI / 2885 / 20

修改版次：

工程編號：J - 852

工程名稱：亞皆老街中電

工程項目：隔音吊趟 - 模圖批核 (3 個) (X85943-X85945)

收件人：Maggie/ 生統/ 王良

發件人：Ant Yeung

日期：30/12/2020

要求提供 / 確認 事項：

- | | | |
|------------------------------------|-------------------------------------|-------------------------------|
| <input type="checkbox"/> 初步鋁料 B.M. | <input type="checkbox"/> 加工拆圖，然後生產 | <input type="checkbox"/> 尺寸表 |
| <input type="checkbox"/> 正式鋁料 B.M. | <input type="checkbox"/> 技術上資料 / 指示 | <input type="checkbox"/> 報價 |
| <input type="checkbox"/> 配件 B.M. | <input type="checkbox"/> 樣辦或貨品說明書 | <input type="checkbox"/> 分判合約 |

內容：

請按加工圖生產 3 個鋁模 (X85943, X85944, X85945) 給隔音吊趟用

請在 2021.01.29 前完成上列要求。

附：3 頁模圖+ CAD

以上項目為：

- 原合約工程包 原合約工程加 / 減賬 新工程報價

原因：-

分發東莞各部門：

- | | | | |
|---|---|--|---|
| <input type="checkbox"/> 生產技術總監 <input type="checkbox"/> 連附件 | <input type="checkbox"/> 技術部 <input type="checkbox"/> 連附件 | <input type="checkbox"/> 生產部 <input type="checkbox"/> 連附件 | <input type="checkbox"/> 機械設計部 <input type="checkbox"/> 連附件 |
| <input type="checkbox"/> 採購部 <input type="checkbox"/> 連附件 | <input checked="" type="checkbox"/> 生產統籌部 <input checked="" type="checkbox"/> 連附件 | <input type="checkbox"/> 小羅&清 <input type="checkbox"/> 連附件 | |
| <input checked="" type="checkbox"/> 質檢部 <input checked="" type="checkbox"/> 連附件 | <input type="checkbox"/> 會計部 <input type="checkbox"/> 連附件 | <input type="checkbox"/> 報關組 <input type="checkbox"/> 連附件 | <input type="checkbox"/> 其他 <u>楊榮輝</u> <input type="checkbox"/> 連附件 |

分發其他分判：

- (v) 水洪 連附件

分發香港各部門：

- | | | | |
|---|--|---|--|
| <input type="checkbox"/> 行政部 <input type="checkbox"/> 連附件 | <input type="checkbox"/> 會計部 <input type="checkbox"/> 連附件 | <input type="checkbox"/> 統籌部 <input type="checkbox"/> 連附件 | <input type="checkbox"/> 工程部地盤科文 <input type="checkbox"/> 連附件 |
| <input checked="" type="checkbox"/> 採購部 <input checked="" type="checkbox"/> 連附件 | <input type="checkbox"/> QS 部 <input type="checkbox"/> 連附件 | <input type="checkbox"/> 維修部 <input type="checkbox"/> 連附件 | <input type="checkbox"/> 其他 _____ <input type="checkbox"/> 連附件 |


傳遞編號：

HK 2982 / 20

發件人簽署：

項目經理簽署：

CUSTOMER	HONGKONG CO.	CUSTOMER APPROVAL	CUST PART NO.	X85943
			SECTION NO.	LH0091572


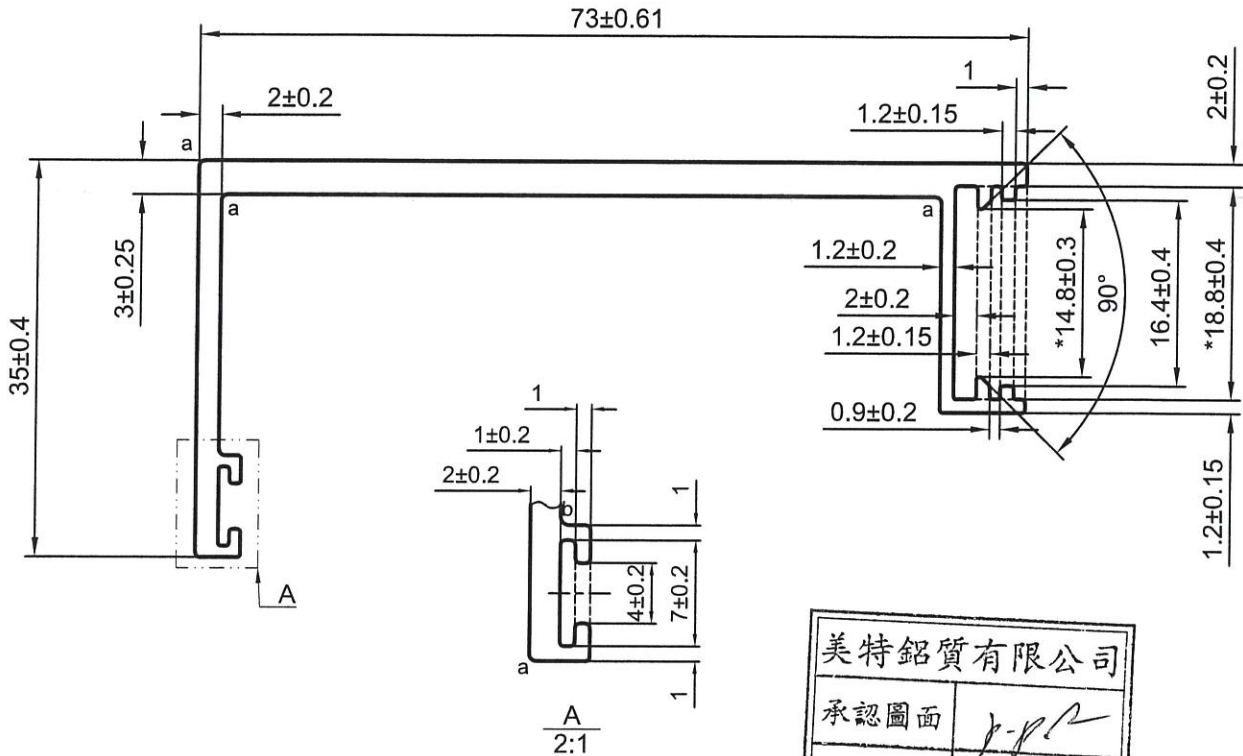


美特鋁質有限公司
承認圖面
日期 30-12-2020

a=R0.5 b=R0.6

- 次要装饰面, 喷涂膜厚不足, 但不露底
- 装饰面
- 凹槽位置可能有露底现象, 即膜厚不足



*配合尺寸以实物配合效果为准!

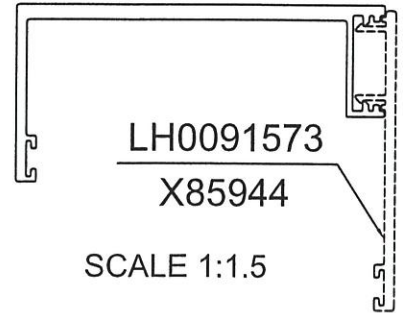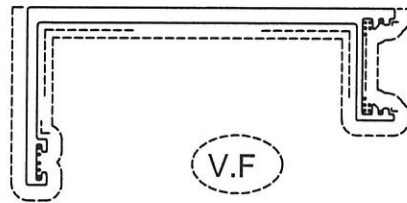

SIGNATURE GRADEING	HIGH SIGNATURE GRADEING	C.C.DIA(MM)	Ø 80.69	喷涂收费周长(mm): 215.13					
AREA (SQ MM)	321.15	UNSPECIFIED THICKNESS	-	PERIMETER (MM)	287.33	STANDARD	BS EN755	SCALE	1.5:1
MASS (KG/M)	0.870	UNSPECIFIED CORNERS	R 0.3	SURFACE AREA	215.13	ALLOY	6063-T6	VERSION	A
COMPANY ISSUE		A	DRAWA	蔡晓婷	DATE	2020-12-22	APELLATION	-	PAGE OF
			STANDA-RDIZATION		DATE				
			TO SIGN	王添明	DATE				
			AUDITING		DATE				
MARKER	MODIFY	FILE NO	SIGNATURE	DATE	APPROV	DATE			

PANASIA ALUMINUM (CHINA) LIMITED

CUSTOMER	HONGKONG CO.	CUSTOMER APPROVAL	CUST PART NO.	X85944
			SECTION NO.	LH0091573

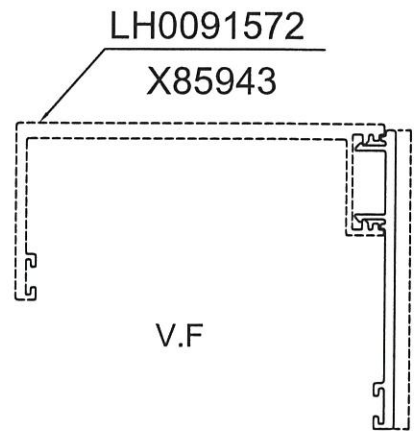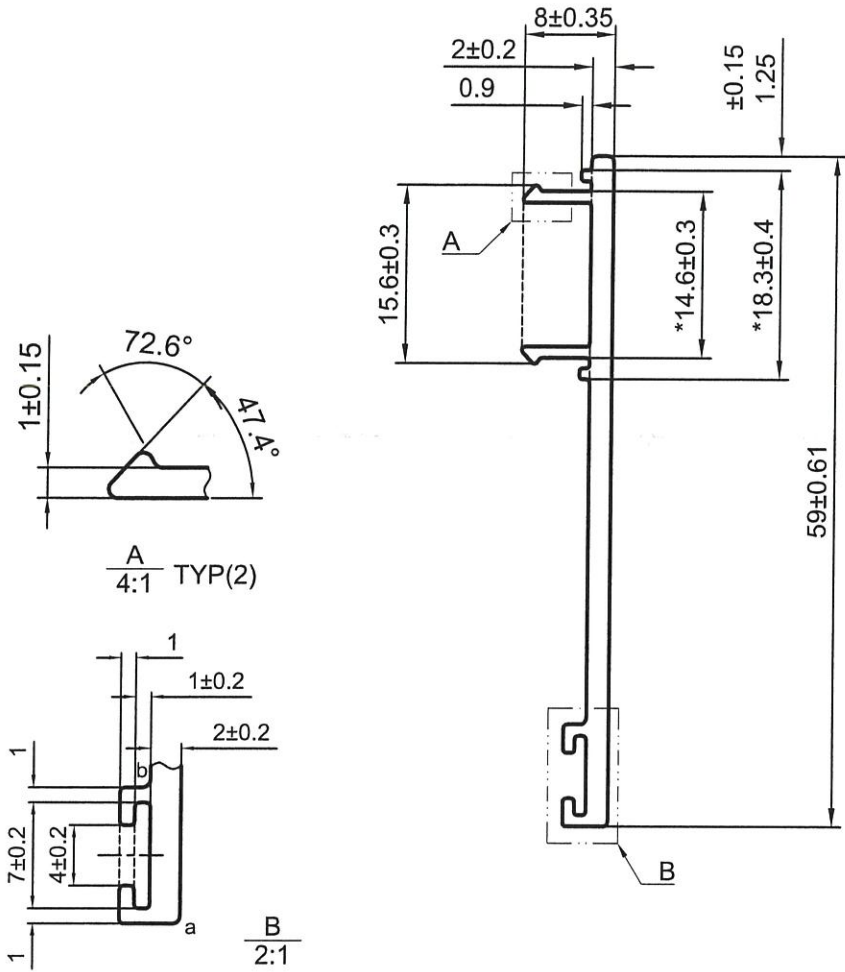

美特鋁質有限公司	
承認圖面	<i>J. Y. A.</i>
日期	30-12-2020

a=R0.5 b=R0.6



*配合尺寸以实物配合效果为准!

SCALE 1:1.5


SIGNATURE GRADEING	HIGH SIGNATURE GRADEING	C.C.DIA(MM)	Ø 59.09	喷涂收费周长(mm): 95.87					
AREA (SQ MM)	138.99	UNSPECIFIED THICKNESS	-	PERIMETER (MM)	159.79	STANDARD	BS EN755	SCALE	1.5:1
MASS (KG/M)	0.377	UNSPECIFIED CORNERS	R 0.3	SURFACE AREA	59.57	ALLOY	6063-T6	VERSION	A
COMPANY ISSUE		A	DRAWA	蔡晓婷	DATE	2020-12-22	APPELLATION	-	PAGE OF
			STANDA-RDIZATION		DATE				
			TO SIGN	王添明	DATE				
			AUDITING		DATE				
MARKER	MODIFY	FILE NO	SIGNATURE	DATE	APPROV	DATE			

 PANASIA ALUMINUM (CHINA) LIMITED

CUSTOMER	HONGKONG CO.	CUSTOMER APPROVAL	CUST PART NO.	X85945
			SECTION NO.	LH0091574

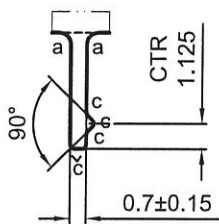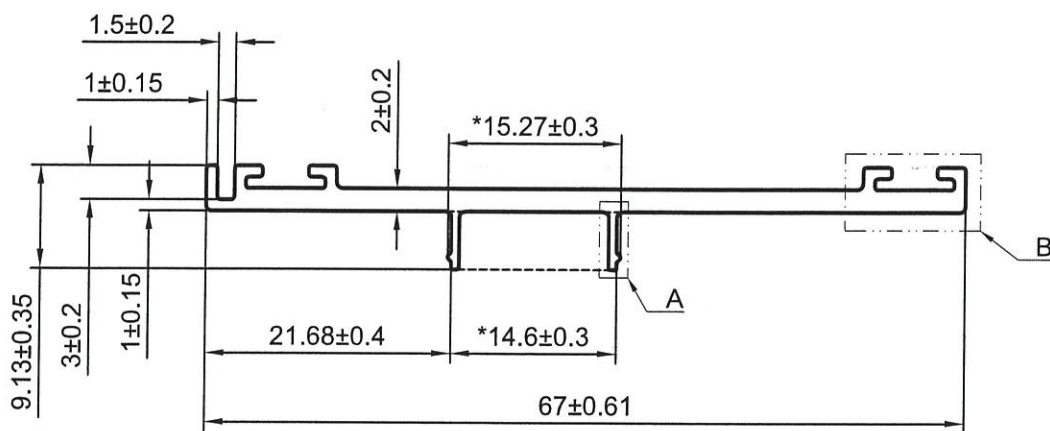


A
3:1 TYP(2)

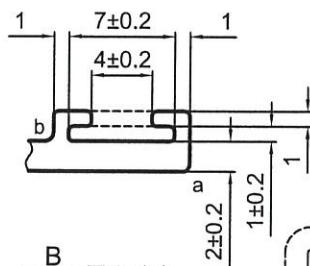

B
2:1 TYP(2)

美特鋁質有限公司	
承認圖面	<i>[Signature]</i>
日期	2020.12.22

V.F

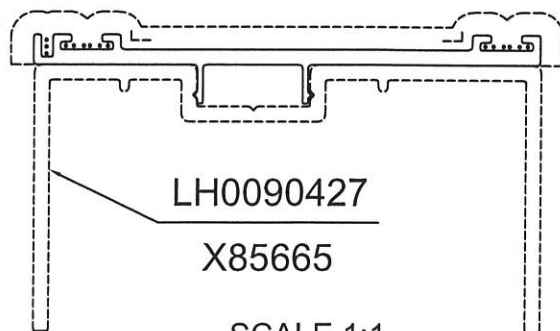

SCALE 1:1

a=R0.5 b=R0.6 c=R0.2

----- 次要装饰面, 喷涂膜厚不足, 但不露底

----- 装饰面

●●●●●● 凹槽位置可能会有露底现象, 即膜厚不足

*配合尺寸以实物配合效果为准!

SIGNATURE GRADEING	HIGH SIGNATURE GRADEING	C.C.DIA(MM)	Ø 67.08		喷涂收费周长(mm):		112.66		
AREA (SQ MM)	156.16	UNSPECIFIED THICKNESS	-	PERIMETER (MM)	187.76	STANDARD	BS EN755	SCALE	1.5:1
MASS (KG/M)	0.423	UNSPECIFIED CORNERS	R 0.3	SURFACE AREA	101.97	ALLOY	6063-T6	VERSION	A
COMPANY ISSUE		A	DRAWA	蔡晓婷	DATE	2020-12-22	APPELLATION	-	PAGE OF
			STANDA-RDIZATION		DATE				
			TO SIGN	王添明	DATE				
			AUDITING		DATE				
MARKER	MODIFY	FILE NO	SIGNATURE	DATE	APPROV				

 PANASIA ALUMINUM (CHINA) LIMITED