美 特 鋁 質 有 限 公 司
MIDI ALUMINIUM FABRICATOR LTD.

工程指示 / 要求簡箋(E.I.)

工程指示編號：EI / 3076 / 21　　修改版次：-

工程編號　：J - 852　　工程名稱　：亞皆老街中電

工程項目　：吊趟　鋁料 門玉 (T1-T3) (5/F) (39隻)

收件人　：生統　　發件人　：Ant Yeung　　日　期：22/02/2021

☐要求提供 / ☐確認 事項 ：

( ) 初步鋁料 B.M.　( ) 加工拆圖，然後生產　( ) 尺寸表

( ) 正式鋁料 B.M.　( ) 技術上資料 / 指示　( ) 報價

( ) 配件 B.M.　( ) 樣辦或貨品說明書　( ) 分判合約

T1	T2	T3
13	10	16

內容 ：

請按加工圖生產 T1-T3: 5/F 吊趟門玉鋁料 送地盤安裝

請優先生產 T3 (5/F) 吊趟門玉鋁料 (16隻) 之餘下 T1 T2 (5/F) 吊趟門玉鋁料 (23隻) 其後生產.

請在 2021.03.05 前完成上列要求。

附 ： 26 頁位置圖+ 23 頁加工圖+ 37 頁組裝圖 +2頁派窗表

以上項目為:

☐ 原合約工程包　☐ 原合約工程加 / 減賬　☐ 新工程報價

原因 : -

分發東莞各部門 ：

( )生產技術總監☐連附件 ( )技術部 ☐連附件 ( )生產部 ☐連附件 ( )機械設計部☐連附件

( )採購部 ☐連附件 (/)生產統籌部☐連附件 (/)小羅&清 ☐連附件

( )質檢部 ☐連附件 ( )會計部 ☐連附件 ( )報關組 ☐連附件 ( )其他 楊榮輝 ☐連附件

分發其他分判 ：

(v)水洪 ☐連附件 秋日

分發香港各部門 ：

( )行政部☐連附件 ( )會計部☐連附件 ( )統籌部☐連附件 林哥 (/)工程部地盤科文☐連附件 祥哥

( )採購部☐連附件 ( )QS 部 ☐連附件 ( )維修部☐連附件 ( )其他 _____☐連附件

傳遞編號：

HK 330 / 21

發件人簽署：

項目經理簽署：

圖則登記表
DRAWING REGISTER

		接收日期 Receiving Date (適用於客戶圖則)										
工程名稱 Project Title: 亞皆老街	年											
	月											
工程編號 Project No: J-852	日											
分發予 Distributed To		發出日期 Issued Date										
	年	21										
	月	2										
	日	20										

圖則編號 Drg. No.	圖則名稱 Drawing Title	修訂編號 Revision No.
J852-DT-XCW1	門玉(5層樓板)安裝位置圖	-
J852-DT-XCW2	門玉(5層樓板)安裝位置圖	-
J852-DT-XCW3	門玉(5層樓板)安裝位置圖	-
J852-DT-XCW4	門玉(5層樓板)安裝位置圖	-
J852-DT-XCW5	門玉(5層樓板)安裝位置圖	-
J852-DT-XCW6	門玉(5層樓板)安裝位置圖	-
J852-DT-XCW7	門玉(5層樓板)安裝位置圖	-
J852-DT-XCW8	門玉(5層樓板)安裝位置圖	-
J852-DT-XCW9	門玉(5層樓板)安裝位置圖	-
J852-DT-XCW10	門玉(5層樓板)安裝位置圖	-
J852-DT-XCW11	門玉(5層樓板)安裝位置圖	-
J852-DT-XCW12	門玉(5層樓板)安裝位置圖	-
J852-DT-XCW13	門玉(5層樓板)安裝位置圖	-
J852-DT-XCW14	門玉(5層樓板)安裝位置圖	-
J852-DT-XCW15	門玉(5層樓板)安裝位置圖	-
J852-DT-XCW16	門玉(5層樓板)安裝位置圖	-
J852-DT-XCW17	門玉(5層樓板)安裝位置圖	-
J852-DT-XCW18	門玉(5層樓板)安裝位置圖	-
J852-DT-XCW19	門玉(5層樓板)安裝位置圖	-
J852-DT-XCW20	門玉(5層樓板)安裝位置圖	-
J852-DT-XCW21	門玉(5層樓板)安裝位置圖	-
J852-DT-XCW22	門玉(5層樓板)安裝位置圖	-
J852-DT-XCW23	門玉(5層樓板)安裝位置圖	-
J852-DT-XCW24	門玉(5層樓板)安裝位置圖	-
J852-DT-XCW25	門玉(5層樓板)安裝位置圖	-
J852-DT-XCW26	門玉(5層樓板)安裝位置圖	-
DT-AL01	吊趟外框企料	-
DT-AL02	吊趟外框企料	-
DT-AL03	吊趟外框企料	-
DT-AL03N	數據表	-
DT-HL01	门玉顶部收口盖	-
DT-HL01N	數據表	-
DT-AL01a	吊趟外框企料	-
DT-AL02a	吊趟外框企料	-
DT-AL03a	吊趟外框企料	-
DT-AL04	吊趟外框企料	-
DT-AL04N	數據表	-
DT-AL05	吊趟內框頂橫	-

圖則登記表
DRAWING REGISTER

接收日期 Receiving Date (適用於客戶圖則)

工程名稱 Project Title: 亞皆老街

工程編號 Project No: J-852

分發予 Distributed To

發出日期 Issued Date: 年 21 / 月 2 / 日 20

圖則編號 Drg. No.	圖則名稱 Drawing Title	修訂編號 Revision No.
DT-AL06	吊趟內框頂橫	-
DT-AL07	吊趟內框頂橫	-
DT-AL07N	數據表	-
DT-AL08	吊趟內框頂橫	-
DT-AL08N	數據表	-
ZZ-UC01	隔音板用U槽組裝圖	-
DT-UC01	隔音板用U槽	-
DT-CB01	POMUTE（隔音內插板）	-
DT-MT01	毛條槽	-
DT-LJ01	L角碼加工圖	-
ZZ-JD01	吊趟組裝圖節點	-
W5/T1C	吊趟門玉組裝圖	-
W3/T1C	吊趟門玉組裝圖	-
W1/T1C	吊趟門玉組裝圖	-
1/(W9/T1A)	吊趟門玉組裝圖	-
2/(W9/T1A)	吊趟門玉組裝圖	-
W8/T1A	吊趟門玉組裝圖	-
1/(W7/T1A)	吊趟門玉組裝圖	-
2/(W7/T1A)	吊趟門玉組裝圖	-
1/(W3/T1A)	吊趟門玉組裝圖	-
2/(W3/T1A)	吊趟門玉組裝圖	-
1/(W6/T1B)	吊趟門玉組裝圖	-
2/(W6/T1B)	吊趟門玉組裝圖	-
W7/T1B	吊趟門玉組裝圖	-
W5/T2C	吊趟門玉組裝圖	-
W3/T2C	吊趟門玉組裝圖	-
W1/T2C	吊趟門玉組裝圖	-
1/(W6/T2B)	吊趟門玉組裝圖	-
2/(W6/T2B)	吊趟門玉組裝圖	-
1/(W6/T2A)	吊趟門玉組裝圖	-
2/(W6/T2A)	吊趟門玉組裝圖	-
W7/T2B	吊趟門玉組裝圖	-
W7/T2A	吊趟門玉組裝圖	-
W5/T3C	吊趟門玉組裝圖	-
W3/T3C	吊趟門玉組裝圖	-
W1/T3C	吊趟門玉組裝圖	-
1/(W9/T3A)	吊趟門玉組裝圖	-
2/(W9/T3A)	吊趟門玉組裝圖	-
W8/T3A	吊趟門玉組裝圖	-
1/(W3/T3A)	吊趟門玉組裝圖	-
2/(W3/T3A)	吊趟門玉組裝圖	-
1/(W6/T3B)	吊趟門玉組裝圖	-
2/(W6/T3B)	吊趟門玉組裝圖	-
1/(W7/T3A)	吊趟門玉組裝圖	-
2/(W7/T3A)	吊趟門玉組裝圖	-
W7/T3B	吊趟門玉組裝圖	-
1/(W2/T3A)	吊趟門玉組裝圖	-
2/(W2/T3A)	吊趟門玉組裝圖	-

J852-吊趟派窗表

序號	出貨編號（窗號）	位置	寬度（mm）	高度（mm）	面積（M^2）	數量	总面积（M^2）	1F	2F	3F	5F	6F	7F	8F	9F	10F	11F	12F	15F	16F	17F	18F	19F	20F	21F	22F	23F	
1	W5/T1C	2/F-21/F B.R.2 AT TOWER 1 FLAT C	903	2486	2.24	17	38.16		1	1	1	1	1	1	1	1	1	1	1	1	1	1	1	1	1			
2	22W5/T1C	22/F~23/F B.R.2 AT TOWER 1 FLAT C	903	2756	2.49	1	2.49																			1		
3	23W5/T1C	22/F~23/F B.R.2 AT TOWER 1 FLAT C	903	2756	2.49	1	2.49																				1	
4	W3/T1C	1/F-21/F M.B.R.1 & B.R.2 AT TOWER 1 FLAT C	1173	2486	2.92	18	52.49	1	1	1	1	1	1	1	1	1	1	1	1	1	1	1	1	1	1			
5	22W3/T1C	22/F~23/F M.B.R.1 & B.R.2 AT TOWER 1 FLAT C	1103	2756	3.04	1	3.04																			1		
6	23W3/T1C	22/F~23/F M.B.R.1 & B.R.2 AT TOWER 1 FLAT C	1103	2756	3.04	1	3.04																				1	
7	1(W1/T1C)	1/F~21/F LIV./DIN. AT TOWER 1 FLAT C	812	2486	2.02	18	36.34	1	1	1	1	1	1	1	1	1	1	1	1	1	1	1	1	1	1			
8	2(W1/T1C)	1/F~21/F LIV./DIN. AT TOWER 1 FLAT C	812	2486	2.02	18	36.34	1	1	1	1	1	1	1	1	1	1	1	1	1	1	1	1	1	1			
9	1/(22W1/T1C)	22/F~23/F LIV./DIN. AT TOWER 1 FLAT C	812	2756	2.24	1	2.24																			1		
10	2/(22W1/T1C)	22/F~23/F LIV./DIN. AT TOWER 1 FLAT C	812	2756	2.24	1	2.24																			1		
11	1/(23W1/T1C)	22/F~23/F LIV./DIN. AT TOWER 1 FLAT C	812	2756	2.24	1	2.24																				1	
12	2/(23W1/T1C)	22/F~23/F LIV./DIN. AT TOWER 1 FLAT C	812	2756	2.24	1	2.24																				1	
13	W9/T1A	2/F-21/F B.R.2 AT TOWER 1 FLAT A	1104	2486	2.74	17	46.66		1	1	1	1	1	1	1	1	1	1	1	1	1	1	1	1	1			
14	W8/T1A	2/F-21/F B.R.1 AT TOWER 1 FLAT A	1103	2486	2.74	17	46.61		1	1	1	1	1	1	1	1	1	1	1	1	1	1	1	1	1			
15	1/(W7/T1A)	1/F~21/F ENSUITE AT TOWER 1 FLAT A	740	2486	1.84	18	33.11	1	1	1	1	1	1	1	1	1	1	1	1	1	1	1	1	1	1			
16	2/(W7/T1A)	1/F~21/F ENSUITE AT TOWER 1 FLAT A	739	2486	1.84	18	33.07	1	1	1	1	1	1	1	1	1	1	1	1	1	1	1	1	1	1			
17	1/(W3/T1A)	1/F-21/F MASTER ENSUITE AT TOWER 1 FLAT A	1172	2486	2.91	18	52.44	1	1	1	1	1	1	1	1	1	1	1	1	1	1	1	1	1	1			
18	2/(W3/T1A)	1/F-21/F MASTER ENSUITE AT TOWER 1 FLAT A	1257	2486	3.12	18	56.25	1	1	1	1	1	1	1	1	1	1	1	1	1	1	1	1	1	1			
19	1/(W6/T1B)	2/F~21/F ENSUITE & B.R.1 AT TOWER 1 FLAT B	614	2486	1.53	17	25.95		1	1	1	1	1	1	1	1	1	1	1	1	1	1	1	1	1			
20	2/(W6/T1B)	2/F~21/F ENSUITE & B.R.1 AT TOWER 1 FLAT B	615	2486	1.53	17	25.99		1	1	1	1	1	1	1	1	1	1	1	1	1	1	1	1	1			
21	W7/T1B	2/F-21/F B.R.1. AT TOWER 1 FLAT B	1027	2486	2.55	17	43.40		1	1	1	1	1	1	1	1	1	1	1	1	1	1	1	1	1			
22	1/(22W13/T1A)	22/F & 23/F M.B. & EN.3 AT TOWER 1 FLAT A	618	2756	1.70	1	1.70																			1		
23	2/(22W13/T1A)	22/F & 23/F M.B. & EN.3 AT TOWER 1 FLAT A	618	2756	1.70	1	1.70																			1		
24	1/(23W13/T1A)	22/F & 23/F M.B. & EN.3 AT TOWER 1 FLAT A	618	2756	1.70	1	1.70																				1	
25	2/(23W13/T1A)	22/F & 23/F M.B. & EN.3 AT TOWER 1 FLAT A	618	2756	1.70	1	1.70																				1	
26	W5/T2C	2/F-21/F B.R.2 AT TOWER 2 FLAT C	903	2486	2.24	17	38.16		1	1	1	1	1	1	1	1	1	1	1	1	1	1	1	1	1			
27	22W5/T2C	22/F~23/F B.R.2 AT TOWER 2 FLAT C	903	2756	2.49	1	2.49																			1		
28	23W5/T2C	22/F~23/F B.R.2 AT TOWER 2 FLAT C	903	2756	2.49	1	2.49																				1	
29	W3/T2C	1/F-21/F M.B.R.1 & B.R.2 AT TOWER 2 FLAT C	1173	2486	2.92	18	52.49	1	1	1	1	1	1	1	1	1	1	1	1	1	1	1	1	1	1			
30	22W3/T2C	22/F~23/F M.B.R.1 & B.R.2 AT TOWER 2 FLAT C	1103	2756	3.04	1	3.04																			1		
31	23W3/T2C	22/F~23/F M.B.R.1 & B.R.2 AT TOWER 2 FLAT C	1103	2756	3.04	1	3.04																				1	
32	1(W1/T2C)	1/F~21/F LIV./DIN. AT TOWER 2 FLAT C	812	2486	2.02	18	36.34	1	1	1	1	1	1	1	1	1	1	1	1	1	1	1	1	1	1			
33	2(W1/T2C)	1/F~21/F LIV./DIN. AT TOWER 2 FLAT C	812	2486	2.02	18	36.34	1	1	1	1	1	1	1	1	1	1	1	1	1	1	1	1	1	1			
34	1/(22W1/T2C)	22/F~23/F LIV./DIN. AT TOWER 2 FLAT C	812	2756	2.24	1	2.24																			1		
35	2/(22W1/T2C)	22/F~23/F LIV./DIN. AT TOWER 2 FLAT C	812	2756	2.24	1	2.24																			1		
36	1/(23W1/T2C)	22/F~23/F LIV./DIN. AT TOWER 2 FLAT C	812	2756	2.24	1	2.24																				1	
37	2/(23W1/T2C)	22/F~23/F LIV./DIN. AT TOWER 2 FLAT C	812	2756	2.24	1	2.24																				1	
38	W7/T2B	3/F-21/F B.R.1. AT TOWER 2 FLAT B	1027	2486	2.55	16	40.85			1	1	1	1	1	1	1	1	1	1	1	1	1	1	1	1			
39	22W7/T2B	22/F B.R.1. AT TOWER 2 FLAT B	1027	2856	2.93	1	2.93																			1		
40	1/(W6/T2B)	2/F~21/F ENSUITE AT TOWER 2 FLAT B	615	2486	1.53	17	25.99		1	1	1	1	1	1	1	1	1	1	1	1	1	1	1	1	1			
41	2/(W6/T2B)	2/F~21/F ENSUITE AT TOWER 2 FLAT B	614	2486	1.53	17	25.95		1	1	1	1	1	1	1	1	1	1	1	1	1	1	1	1	1			
42	1/(22W6/T2B)	22/F ENSUITE AT TOWER 2 FLAT B	615	2756	1.69	1	1.69																			1		
43	2/(22W6/T2B)	22/F ENSUITE AT TOWER 2 FLAT B	614	2756	1.69	1	1.69																			1		
44	23W4/T2A	23/F KIT. & EN.4 AT TOWER 2 FLAT A	1103	2856	3.15	1	3.15																				1	

J852-吊趟派窗表

序號	出貨編號（窗號）	位置	寬度（mm）	高度（mm）	面積（M^2）	數量	总面积（M^2）	1F	2F	3F	5F	6F	7F	8F	9F	10F	11F	12F	15F	16F	17F	18F	19F	20F	21F	22F	23F	
45	1/(W6/T2A)	3/F~21/F ENSUITE AT TOWER 2 FLAT A	614	2486	1.53	16	24.42			1	1	1	1	1	1	1	1	1	1	1	1	1	1	1	1			
46	2/(W6/T2A)	3/F~21/F ENSUITE AT TOWER 2 FLAT A	615	2486	1.53	16	24.46			1	1	1	1	1	1	1	1	1	1	1	1	1	1	1	1			
47	1/(22W6/T2A)	22/F ENSUITE AT TOWER 2 FLAT A	614	2756	1.69	1	1.69																			1		
48	2/(22W6/T2A)	22/F ENSUITE AT TOWER 2 FLAT A	615	2756	1.69	1	1.69																			1		
49	23W9/T2A	23/F M.EN AT TOWER 2 FLAT A	1103	2856	3.15	1	3.15																				1	
50	W7/T2A	3/F-21/F B.R.1. AT TOWER 2 FLAT A	1027	2486	2.55	16	40.85			1	1	1	1	1	1	1	1	1	1	1	1	1	1	1	1			
51	22W7/T2A	22/F B.R.1. AT TOWER 2 FLAT A	1027	2856	2.93	1	2.93																			1		
52	W5/T3C	2/F-21/F B.R.2 AT TOWER 3 FLAT C	903	2486	2.24	17	38.16		1	1	1	1	1	1	1	1	1	1	1	1	1	1	1	1	1			
53	22W5/T3C	22/F~23/F B.R.2 AT TOWER 3 FLAT C	903	2756	2.49	1	2.49																			1		
54	23W5/T3C	22/F~23/F B.R.2 AT TOWER 3 FLAT C	903	2756	2.49	1	2.49																				1	
55	W3/T3C	2/F-21/F M.B.R.1 AT TOWER 3 FLAT C	1173	2486	2.92	17	49.57		1	1	1	1	1	1	1	1	1	1	1	1	1	1	1	1	1			
56	22W3/T3C	22/F~23/F M.B.R.1 AT TOWER 3 FLAT C	1103	2756	3.04	1	3.04																			1		
57	23W3/T3C	22/F~23/F M.B.R.1 AT TOWER 3 FLAT C	1103	2756	3.04	1	3.04																				1	
58	1(W1/T3C)	2/F~21/F LIV./DIN. AT TOWER 3 FLAT C	812	2486	2.02	17	34.32		1	1	1	1	1	1	1	1	1	1	1	1	1	1	1	1	1			
59	2(W1/T3C)	2/F~21/F LIV./DIN. AT TOWER 3 FLAT C	812	2486	2.02	17	34.32		1	1	1	1	1	1	1	1	1	1	1	1	1	1	1	1	1			
60	1/(22W1/T3C)	22/F~23/F LIV./DIN. AT TOWER 3 FLAT C	812	2756	2.24	1	2.24																			1		
61	2/(22W1/T3C)	22/F~23/F LIV./DIN. AT TOWER 3 FLAT C	812	2756	2.24	1	2.24																			1		
62	1/(23W1/T3C)	22/F~23/F LIV./DIN. AT TOWER 3 FLAT C	812	2756	2.24	1	2.24																				1	
63	2/(23W1/T3C)	22/F~23/F LIV./DIN. AT TOWER 3 FLAT C	812	2756	2.24	1	2.24																				1	
64	W7/T3B	3/F-21/F B.R.1. AT TOWER 3 FLAT B	1027	2486	2.55	16	40.85			1	1	1	1	1	1	1	1	1	1	1	1	1	1	1	1			
65	1/(22W13/T3A)	22/F & 23/F EN.3 AT TOWER 3 FLAT A	618	2756	1.70	1	1.70																			1		
66	2/(22W13/T3A)	22/F & 23/F EN.3 AT TOWER 3 FLAT A	618	2756	1.70	1	1.70																			1		
67	1/(23W13/T3A)	22/F & 23/F EN.3 AT TOWER 3 FLAT A	618	2756	1.70	1	1.70																				1	
68	2/(23W13/T3A)	22/F & 23/F EN.3 AT TOWER 3 FLAT A	618	2756	1.70	1	1.70																				1	
69	1/(W6/T3B)	3/F~21/F ENSUITE AT TOWER 3 FLAT B	615	2486	1.53	16	24.46			1	1	1	1	1	1	1	1	1	1	1	1	1	1	1	1			
70	2/(W6/T3B)	3/F~21/F ENSUITE AT TOWER 3 FLAT B	614	2486	1.53	16	24.42			1	1	1	1	1	1	1	1	1	1	1	1	1	1	1	1			
71	1/(W3/T3B)	1/F MASTER ENSUITE AT TOWER 3 FLAT B	1107	2486	2.75	1	2.75	1																				
72	2/(W3/T3B)	1/F MASTER ENSUITE AT TOWER 3 FLAT B	1107	2486	2.75	1	2.75	1																				
73	1/(W2/T3B)	1/F LIV./DIN. AT TOWER 3 FLAT B	1107	2486	2.75	1	2.75	1																				
74	2/(W2/T3B)	1/F LIV./DIN. AT TOWER 3 FLAT B	1107	2486	2.75	1	2.75	1																				
75	1/(W2/T3A)	1/F-5/F LIV./DIN. AT TOWER 3 FLAT A	1107	2486	2.75	4	11.01	1	1	1	1																	
76	2/(W2/T3A)	1/F-5/F LIV./DIN. AT TOWER 3 FLAT A	1107	2486	2.75	4	11.01	1	1	1	1																	
77	1/(W3/T3A)	1/F-5/F MASTER ENSUITE AT TOWER 3 FLAT A	1257	2486	3.12	4	12.50	1	1	1	1																	
78	2/(W3/T3A)	1/F-5/F MASTER ENSUITE AT TOWER 3 FLAT A	1172	2486	2.91	4	11.65	1	1	1	1																	
79	1/(W7/T3A)	1/F~21/F ENSUITE AT TOWER 3 FLAT A	614	2486	1.53	18	27.48	1	1	1	1	1	1	1	1	1	1	1	1	1	1	1	1	1	1			
80	2/(W7/T3A)	1/F~21/F ENSUITE AT TOWER 3 FLAT A	615	2486	1.53	18	27.52	1	1	1	1	1	1	1	1	1	1	1	1	1	1	1	1	1	1			
81	W8/T3A	2/F-21/F B.R.1 AT TOWER 3 FLAT A	1103	2486	2.74	17	46.61		1	1	1	1	1	1	1	1	1	1	1	1	1	1	1	1	1			
82	1/(W9/T3A)	2/F-21/F B.R.2 AT TOWER 3 FLAT A	551.5	2486	1.37	17	23.31		1	1	1	1	1	1	1	1	1	1	1	1	1	1	1	1	1			
83	2/(W9/T3A)	2/F-21/F B.R.2 AT TOWER 3 FLAT A	551.5	2486	1.37	17	23.31		1	1	1	1	1	1	1	1	1	1	1	1	1	1	1	1	1			
84					合计	660																						

EG-DWG3

美特鋁質 有限公司
MIDI Aluminium Fabricator Ltd.

工程號	J-852	地盤	亞皆老街

WINDOW MARK	W5/T1C
LOCATION	2/F-21/F B.R.2 AT TOWER 1 FLAT C
SECTION	–
GLAZING	–
QUANTITY	17
REMARKS	NSR: T1-01/TESTED CASE: W108B

ELEVATION

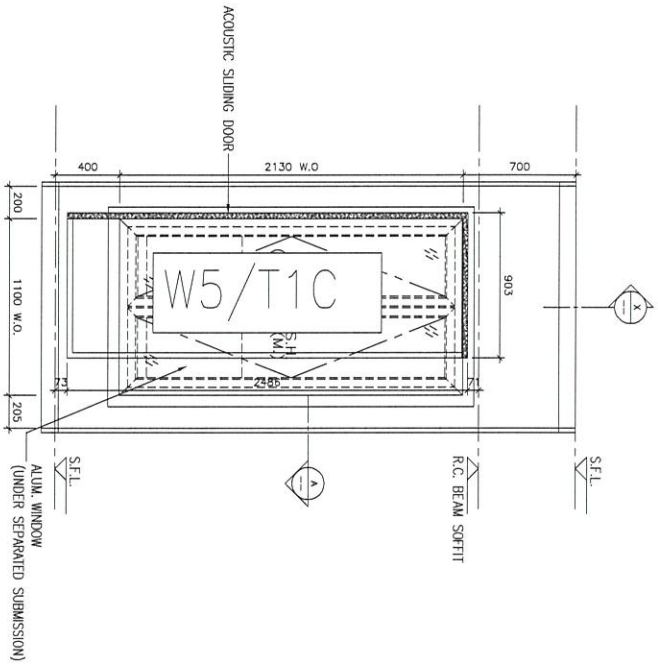

ELEVATION

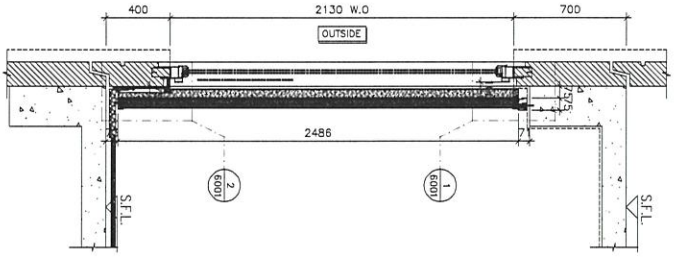

SECTION "X-X"

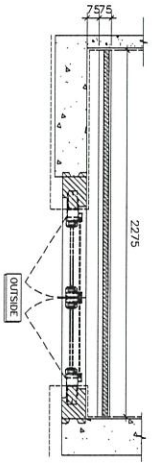

PART PLAN FOR TOP TRACK

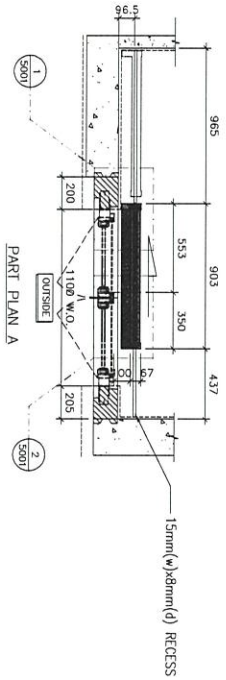

PART PLAN A

名稱	門玉(5層樣板)安裝位置圖	制圖	吳祎瑜	2021.02.20	修改			
材料		復核			日期			
顏色		批准			圖號	J852-DT-XCW1		

EG-DWG3

美特鋁質 有限公司
MIDI Aluminium Fabricator Ltd.

工程號	J-852	地盤	亞皆老街

WINDOW MARK	W3/T1C
LOCATION	1/F-21/F M.B.R.1 AT TOWER 1 FLAT C
SECTION	–
GLAZING	–
QUANTITY	18
REMARKS	NSR: T1-02/TESTED CASE: W107D

ELEVATION

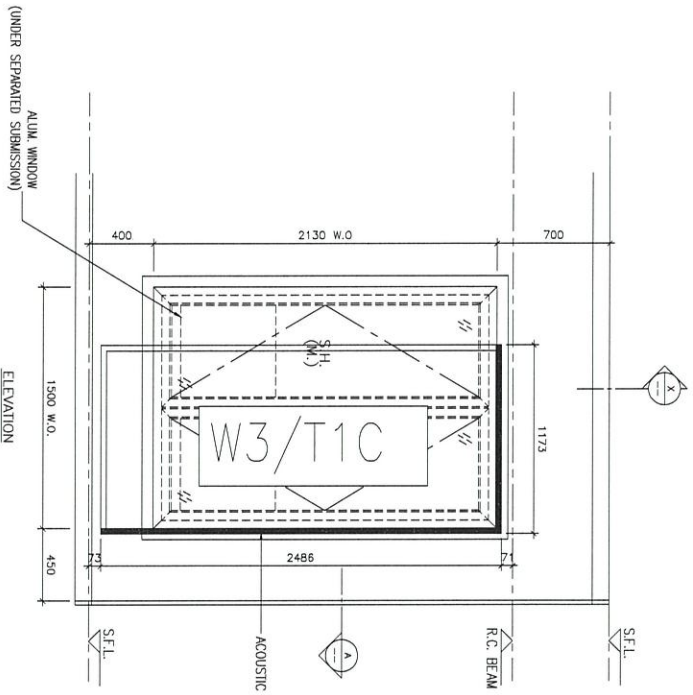

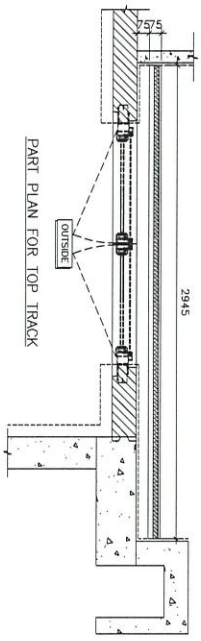

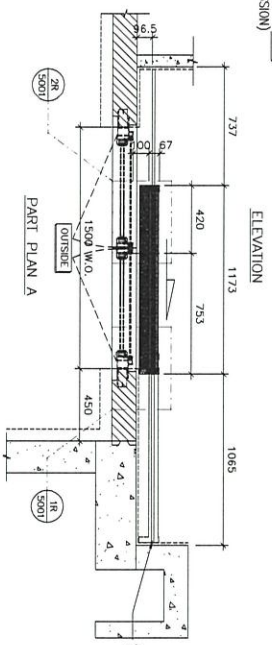

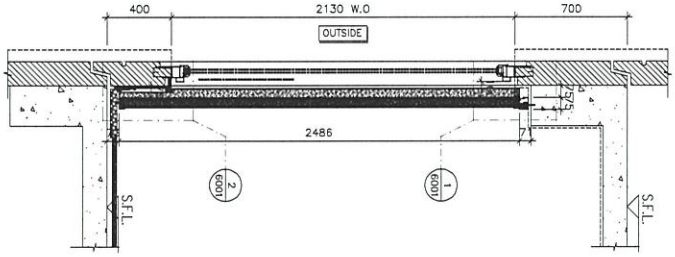

SECTION "X-X"

名稱	門玉(5層樣板)安裝位置圖	制圖	吳祎瑜	2021.02.20	修改			
材料		復核			日期			
顏色		批准			圖號	J852-DT-XCW2		

EG-DWG3

美特鋁質 有限公司
MIDI Aluminium Fabricator Ltd.

工程號	J-852	地盤	亞皆老街

WINDOW MARK	W1 T1C
LOCATION	1/F~21/F LIV./DIN. AT TOWER 1 FLAT C
SECTION	–
GLAZING	–
QUANTITY	18
REMARKS	NSR: T1-03/TESTED CASE: W110B

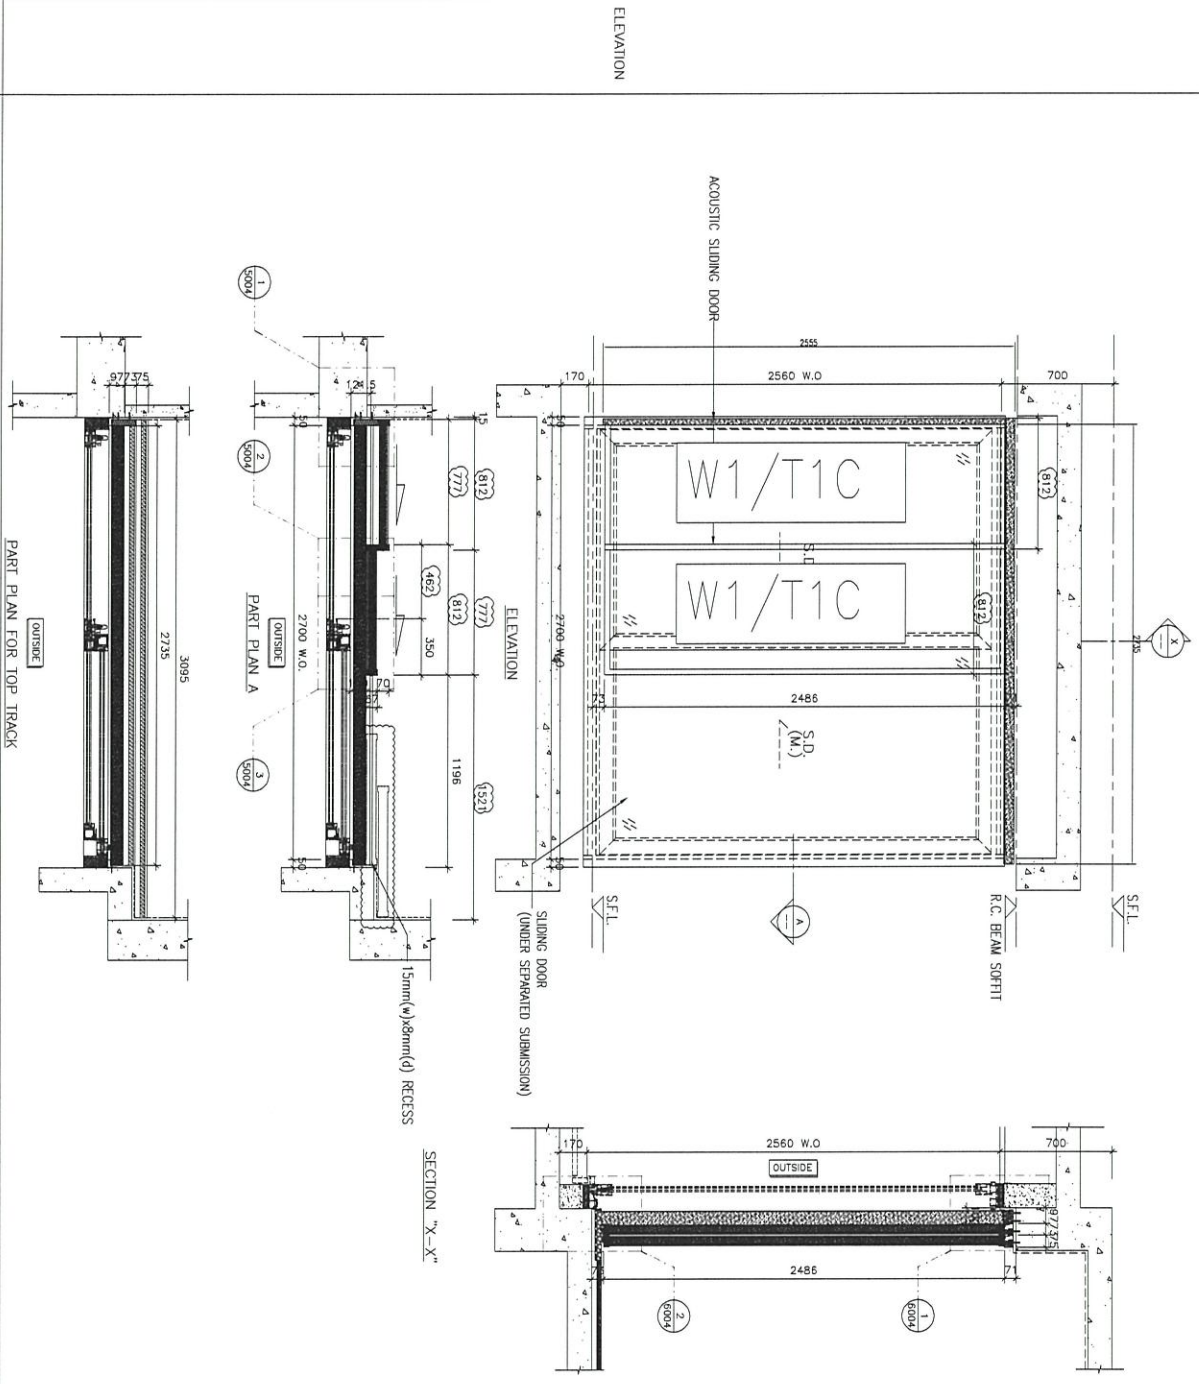

名稱	門玉(5層樣板)安裝位置圖	制圖	吳祎瑜	2021.02.20	修改			
材料		復核			日期			
顏色		批准			圖號	J852-DT-XCW3		

EG-DWG3

美特鋁質 有限公司
MIDI Aluminium Fabricator Ltd.

工程號	J-852	地盤	亞皆老街

WINDOW MARK	W9 (T1A)
LOCATION	2/F-21/F B.R.2 AT TOWER 1 FLAT A
SECTION	–
GLAZING	–
QUANTITY	17
REMARKS	NSR: T1-04/TESTED CASE: W107B

ELEVATION

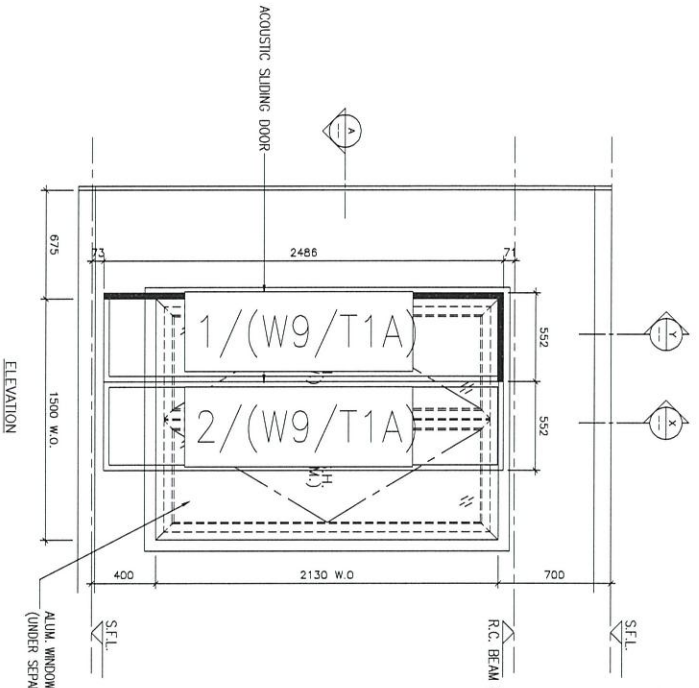

ELEVATION

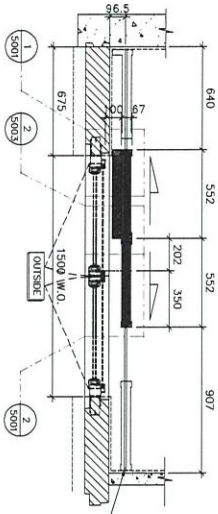

PART PLAN A

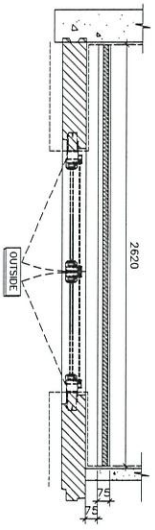

PART PLAN FOR TOP TRACK

SECTION "X-X"

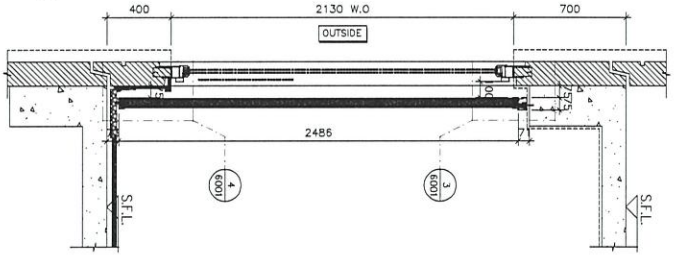

SECTION "Y-Y"

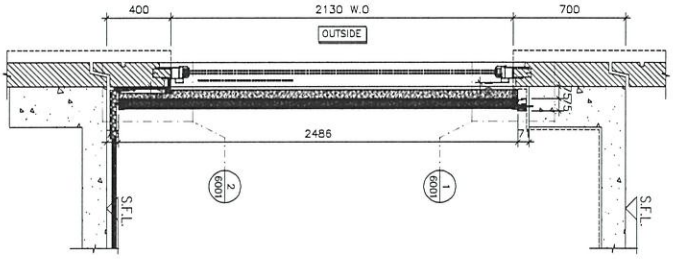

名稱	門玉(5層樣板)安裝位置圖	制圖	吳祎瑜	2021.02.20	修改			
材料		復核			日期			
顏色		批准			圖號	J852-DT-XCW4		

EG-DWG3

美特鋁質 有限公司
MIDI Aluminium Fabricator Ltd.

工程號	J-852	地盤	亞皆老街

WINDOW MARK	W8/T1A
LOCATION	2/F-21/F B.R.1 AT TOWER 1 FLAT A
SECTION	–
GLAZING	–
QUANTITY	17
REMARKS	NSR: T1-05/TESTED CASE: W107B

ELEVATION

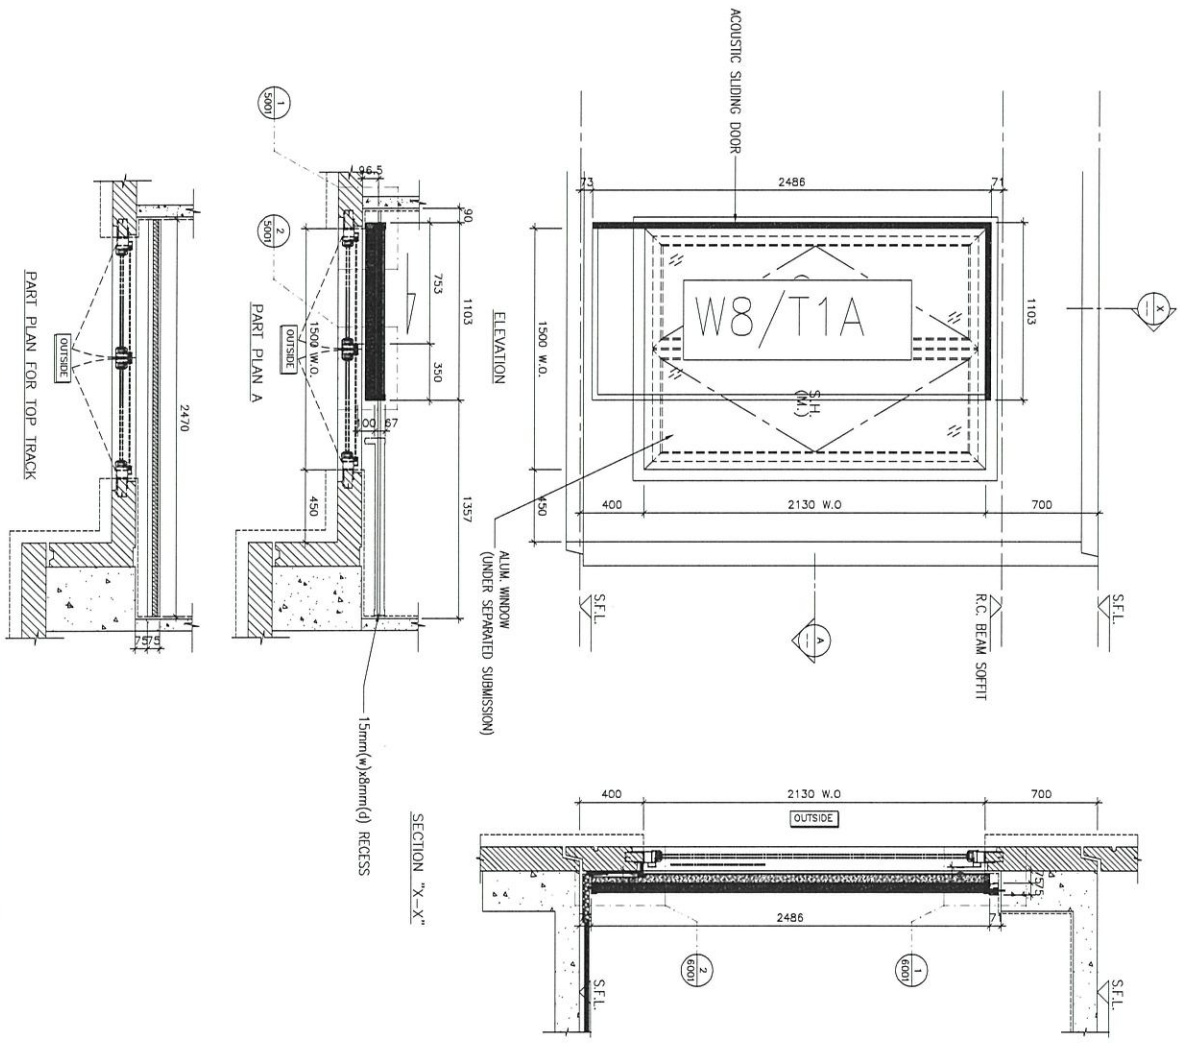

名稱	門玉(5層樣板)安裝位置圖	制圖	吳祎瑜	2021.02.20	修改			
材料		復核			日期			
顏色		批准			圖號	J852-DT-XCW5		

EG-DWG3

美特鋁質 有限公司
MIDI Aluminium Fabricator Ltd.

工程號	J-852	地盤	亞皆老街

WINDOW MARK	W7 T1A
LOCATION	1/F~21/F ENSUITE AT TOWER 1 FLAT A
SECTION	–
GLAZING	–
QUANTITY	18
REMARKS	NSR: T1-06/TESTED CASE: W103C

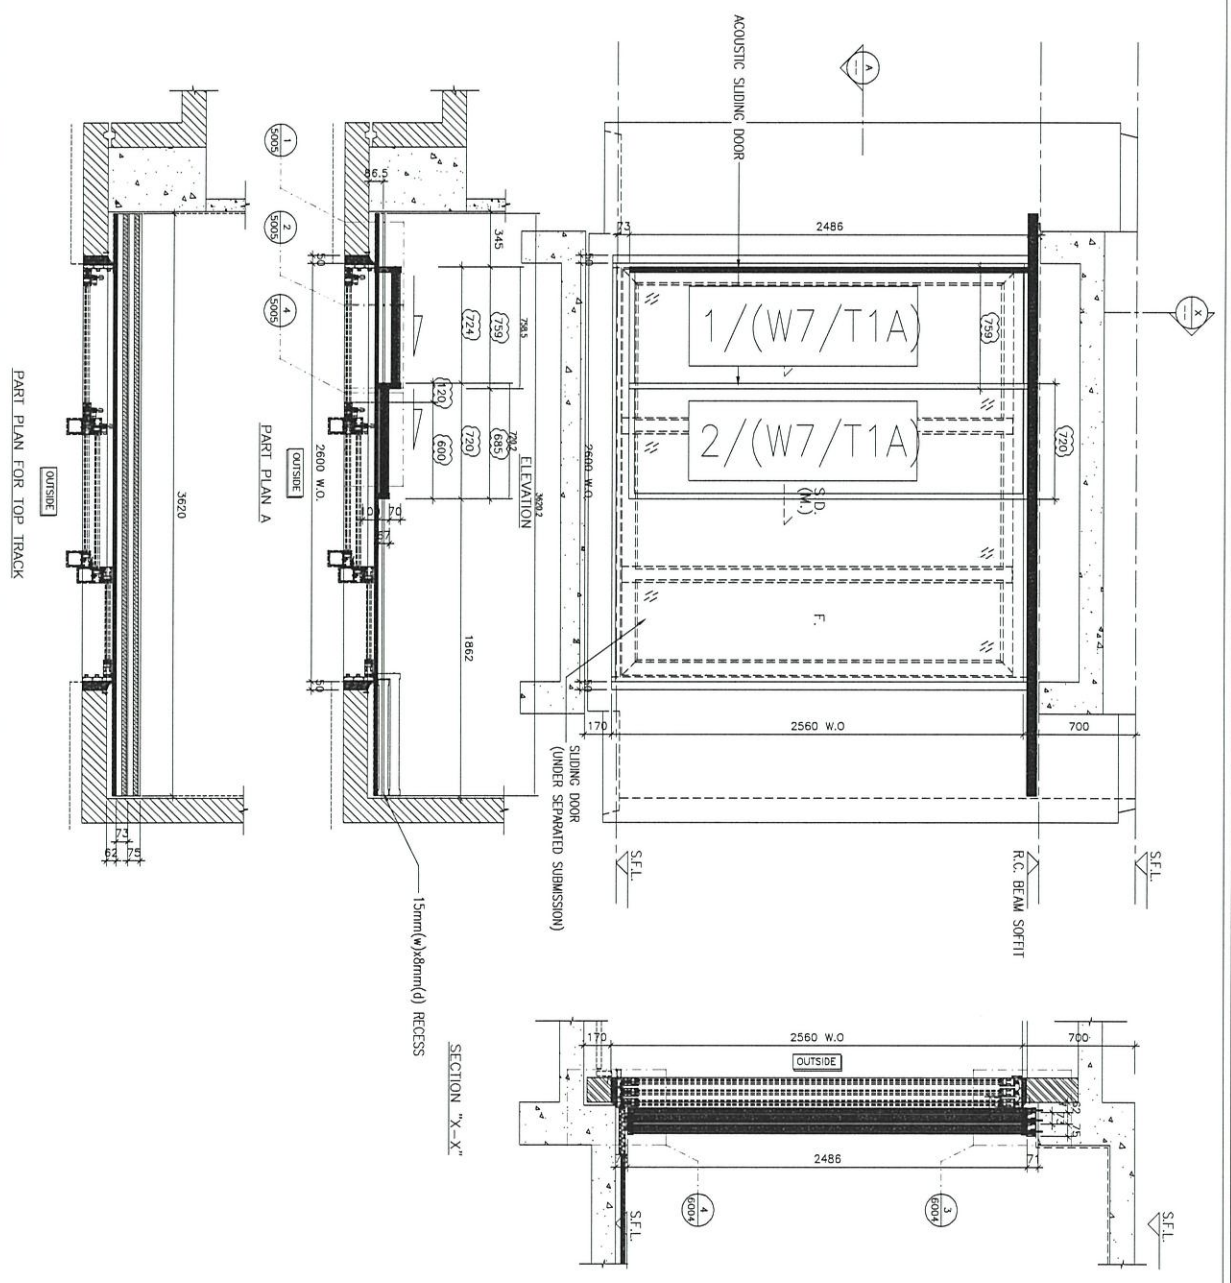

名稱	門玉(5層樣板)安裝位置圖	制圖	吳祎瑜	2021.02.20	修改			
材料		復核			日期			
顏色		批准			圖號	J852-DT-XCW6		

EG-DWG3

美特鋁質 有限公司
MIDI Aluminium Fabricator Ltd.

工程號	J-852	地盤	亞皆老街

WINDOW MARK	W3 T1A
LOCATION	1/F-21/F MASTER ENSUITE AT TOWER 1 FLAT A
SECTION	–
GLAZING	–
QUANTITY	18
REMARKS	NSR: T1-07/TESTED CASE: W101

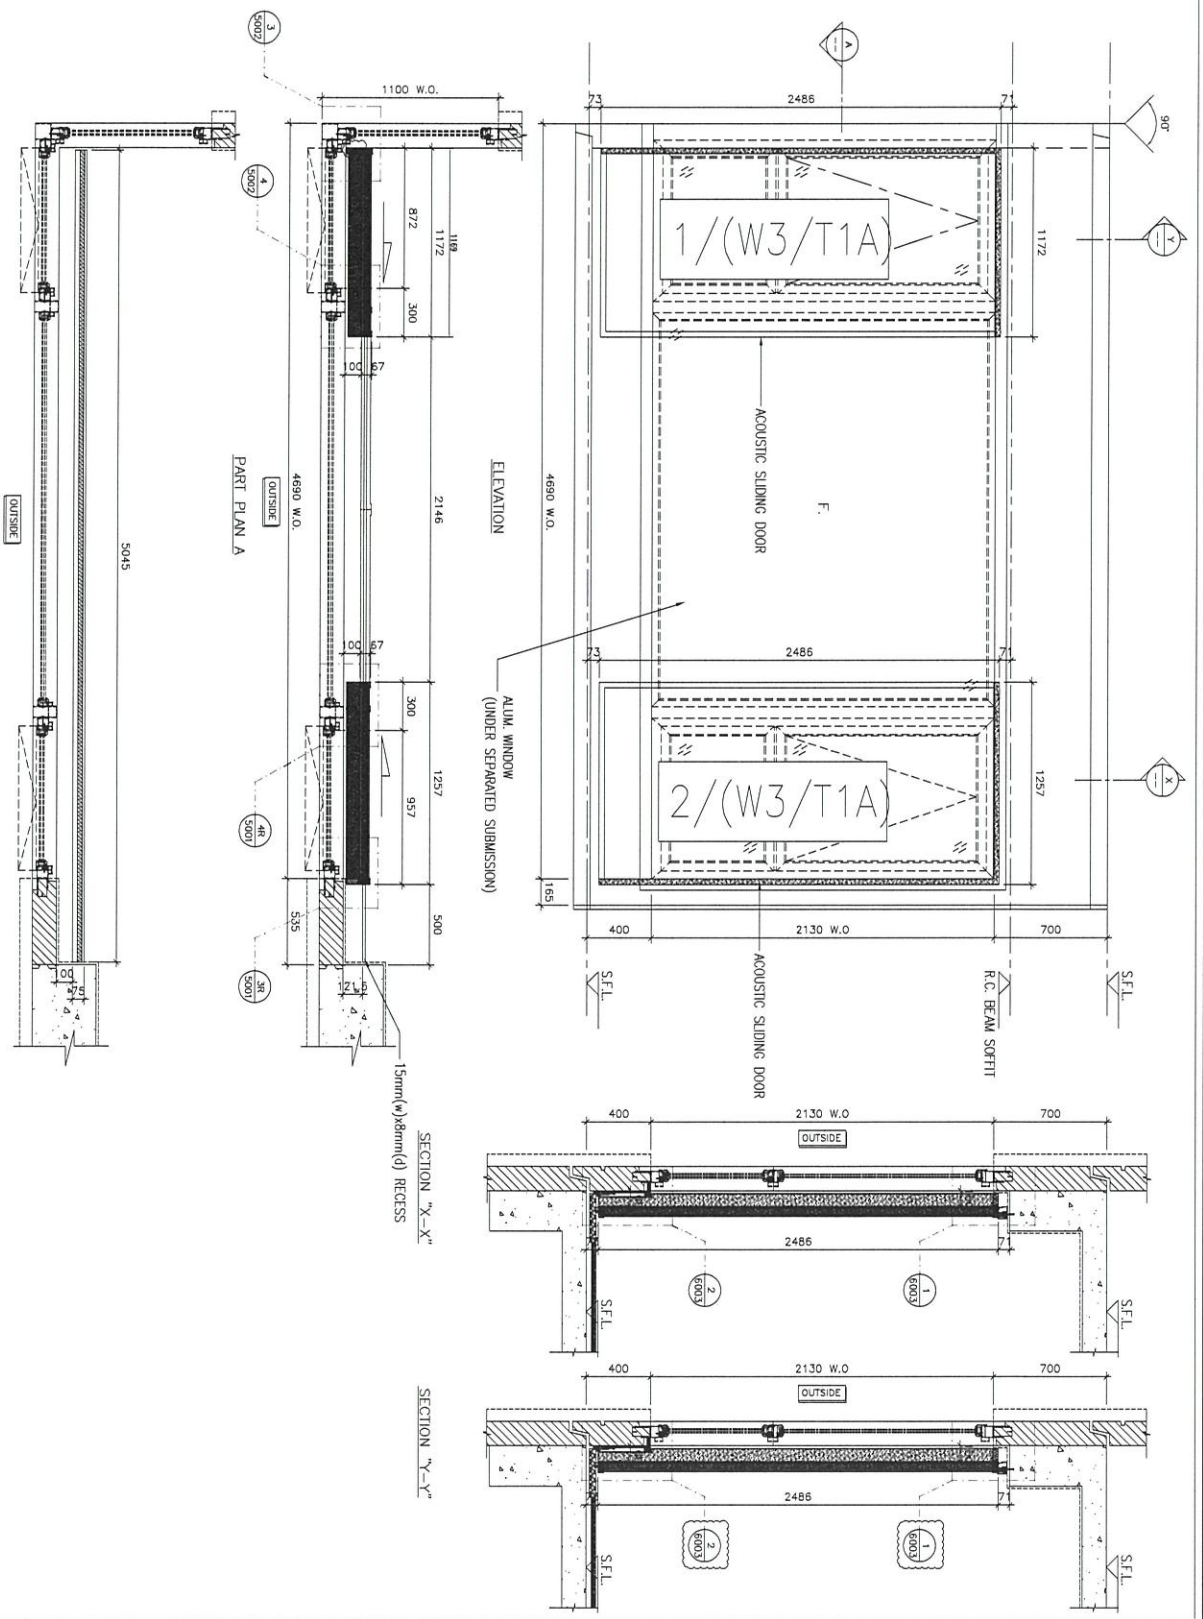

名稱	門玉(5層樣板)安裝位置圖	制圖	吳祎瑜	2021.02.20	修改			
材料		復核			日期			
顏色		批准			圖號	J852-DT-XCW7		

EG-DWG3

美特鋁質 有限公司
MIDI Aluminium Fabricator Ltd.

工程號	J-852	地盤	亞皆老街

WINDOW MARK	W6/T1B
LOCATION	2/F~21/F ENSUITE AT TOWER 1 FLAT B
SECTION	–
GLAZING	–
QUANTITY	17
REMARKS	NSR: T1-13/TESTED CASE: W103B

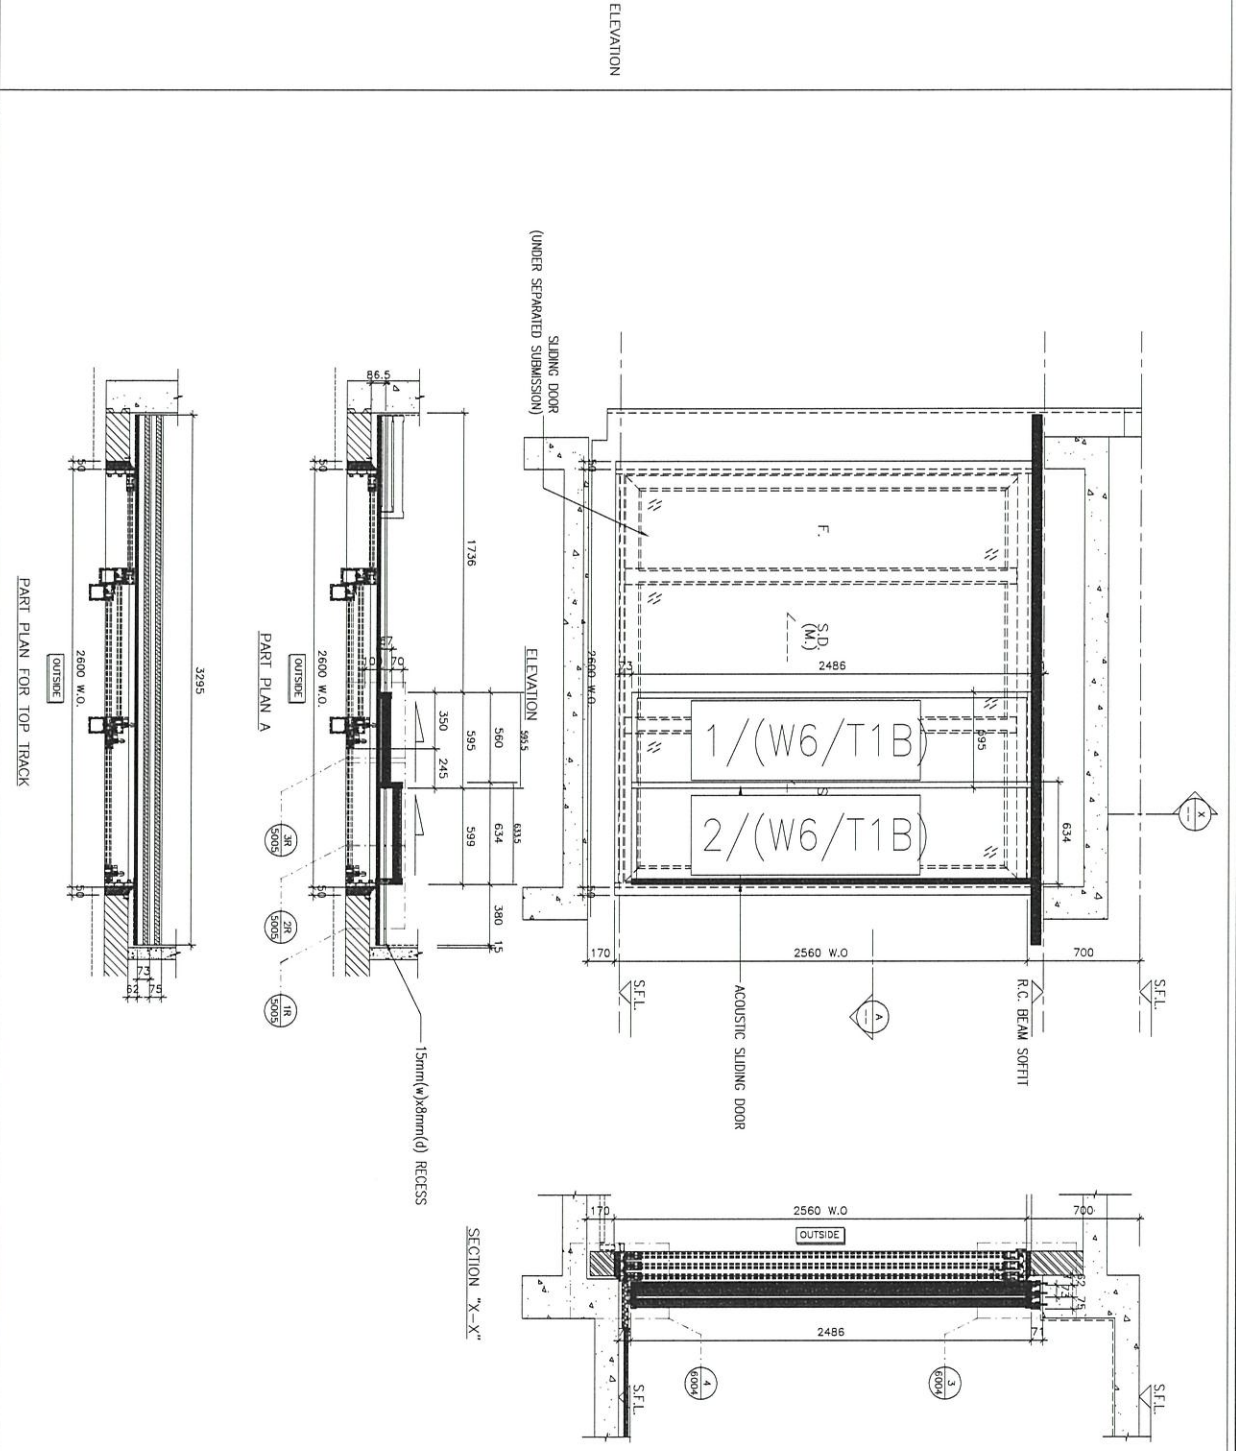

名稱	門玉(5層樣板)安裝位置圖	制圖	吳祎瑜	2021.02.20	修改			
材料		復核			日期			
顏色		批准			圖號	J852-DT-XCW8		

EG-DWG3

美特鋁質 有限公司
MIDI Aluminium Fabricator Ltd.

工程號	J-852	地盤	亞皆老街

WINDOW MARK	W7/T1B
LOCATION	2/F-21/F B.R.1. AT TOWER 1 FLAT B
SECTION	–
GLAZING	–
QUANTITY	17
REMARKS	NSR: T1-14/TESTED CASE: W107A

ELEVATION

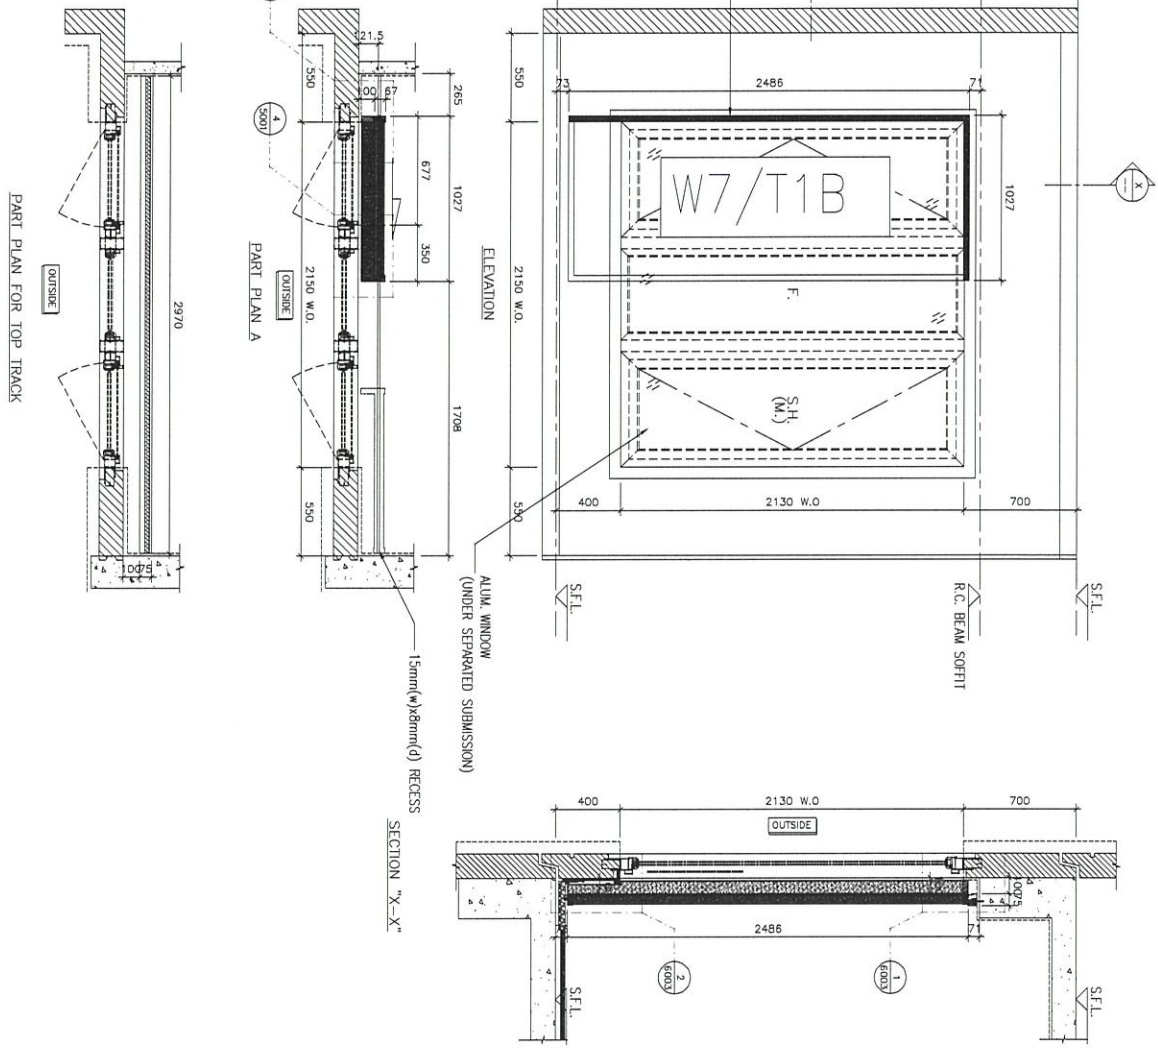

名稱	門玉(5層樣板)安裝位置圖	制圖	吳祎瑜	2021.02.20	修改			
材料		復核			日期			
顏色		批准			圖號	J852-DT-XCW9		

EG-DWG3

美特鋁質 有限公司
MIDI Aluminium Fabricator Ltd.

工程號	J-852	地盤	亞皆老街

WINDOW MARK	W5/T2C
LOCATION	2/F-21/F B.R.2 AT TOWER 2 FLAT C
SECTION	-
GLAZING	-
QUANTITY	17
REMARKS	NSR: T2-01/TESTED CASE: W108B

ELEVATION

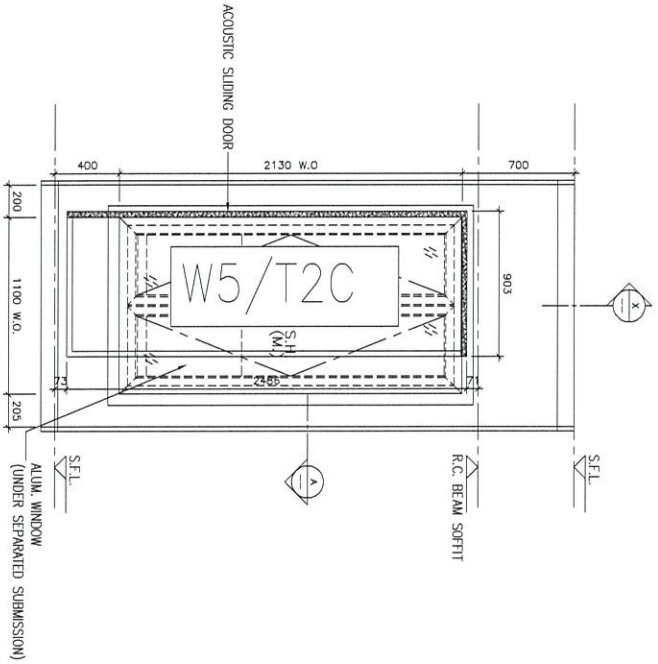

PART PLAN FOR TOP TRACK

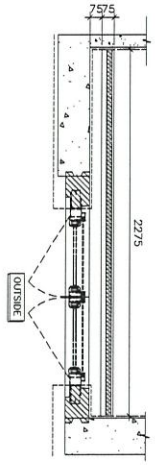

PART PLAN A

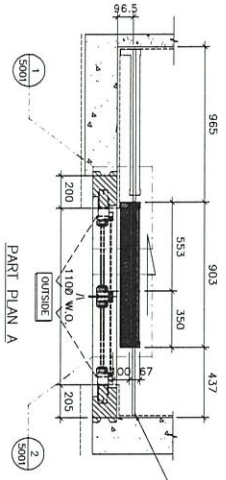

ELEVATION

SECTION "X-X"

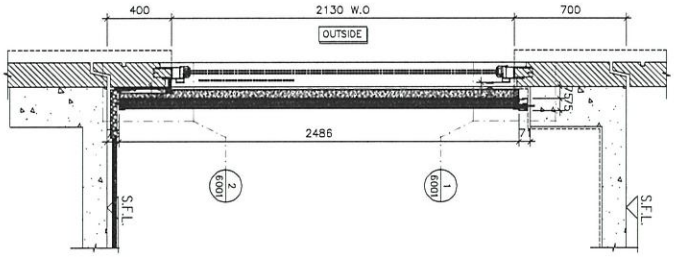

名稱	門玉(5層樣板)安裝位置圖	制圖	吳祎瑜	2021.02.20	修改			
材料		復核			日期			
顏色		批准			圖號	J852-DT-XCW10		

EG-DWG3

美特鋁質 有限公司
MIDI Aluminium Fabricator Ltd.

工程號	J-852	地盤	亞皆老街

WINDOW MARK	W3/T2C
LOCATION	1/F-21/F M.B.R.1 AT TOWER 2 FLAT C
SECTION	–
GLAZING	–
QUANTITY	18
REMARKS	NSR: T2-02/TESTED CASE: W107D

ELEVATION

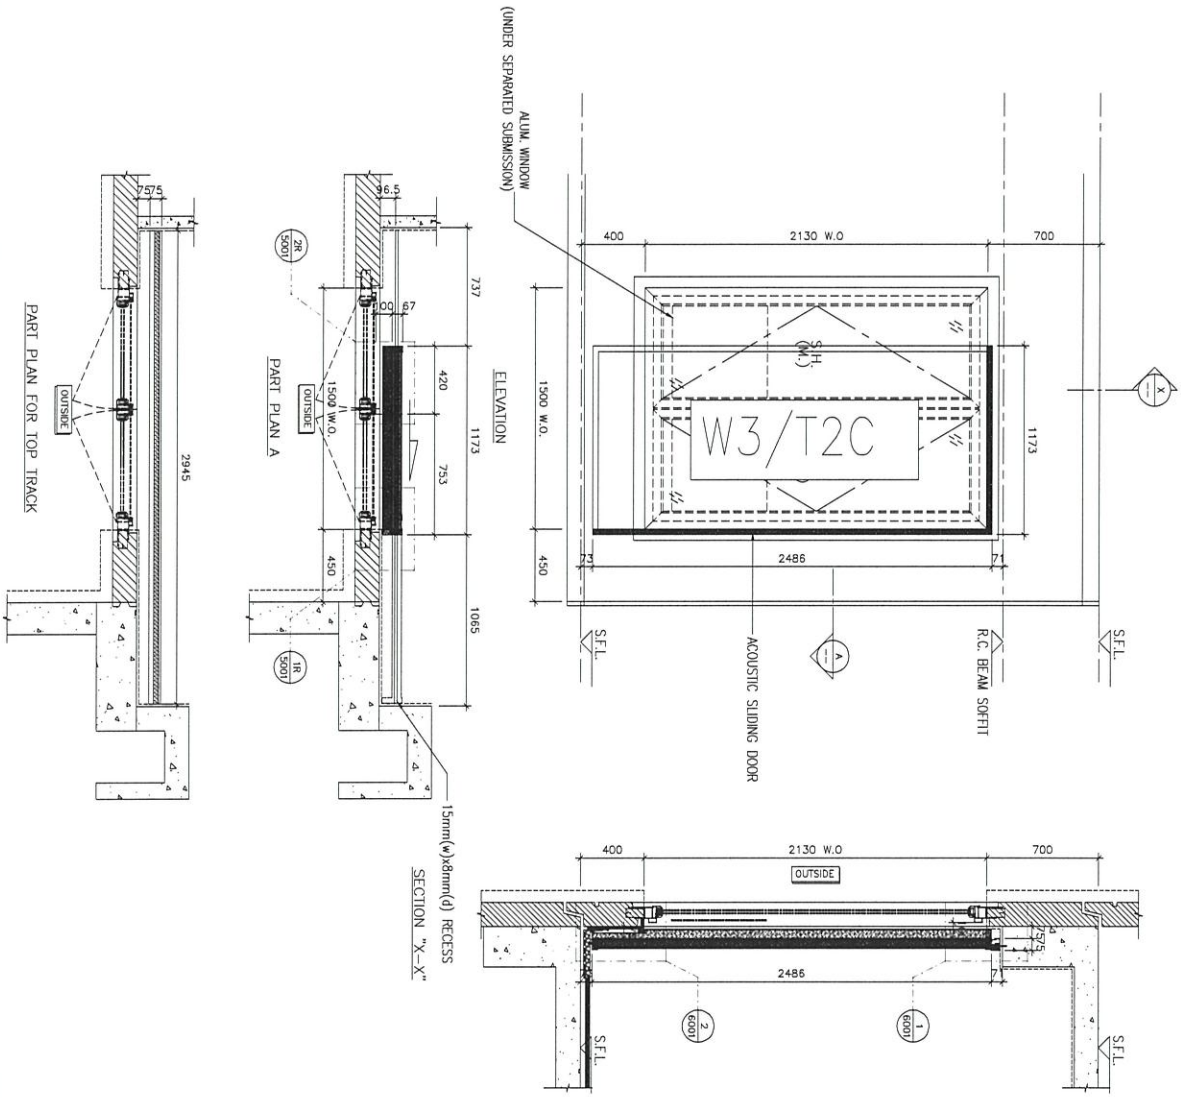

名稱	門玉(5層樣板)安裝位置圖	制圖	吳祎瑜	2021.02.20	修改			
材料		復核			日期			
顏色		批准			圖號	J852-DT-XCW11		

EG-DWG3

美特鋁質 有限公司
MIDI Aluminium Fabricator Ltd.

工程號	J-852	地盤	亞皆老街

WINDOW MARK	W1 T2C
LOCATION	1/F~21/F LIV./DIN. AT TOWER 2 FLAT C
SECTION	–
GLAZING	–
QUANTITY	18
REMARKS	NSR: T2-03/TESTED CASE: W110B

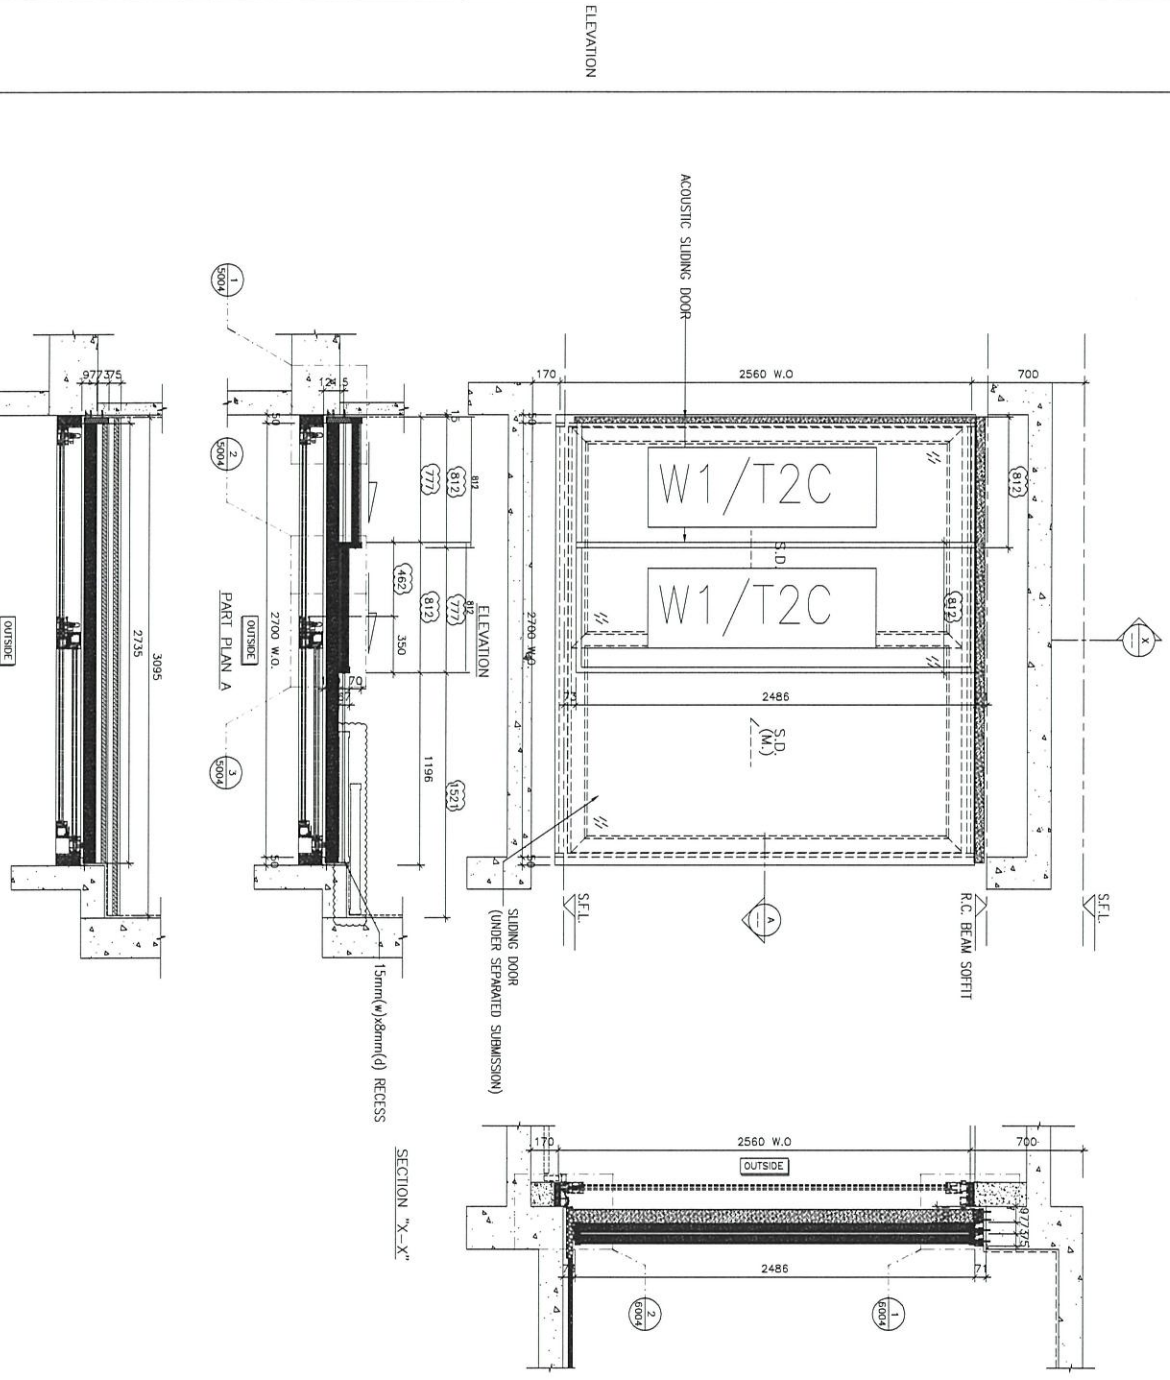

名稱	門玉(5層樣板)安裝位置圖	制圖	吳祎瑜	2021.02.20	修改			
材料		復核			日期			
顏色		批准			圖號	J852-DT-XCW12		

EG-DWG3

美特鋁質 有限公司
MIDI Aluminium Fabricator Ltd.

工程號	J-852	地盤	亞皆老街

WINDOW MARK	W7/T2B
LOCATION	3/F-21/F B.R.1. AT TOWER 2 FLAT B
SECTION	–
GLAZING	–
QUANTITY	16
REMARKS	NSR: T2-04/TESTED CASE: W107A

ELEVATION

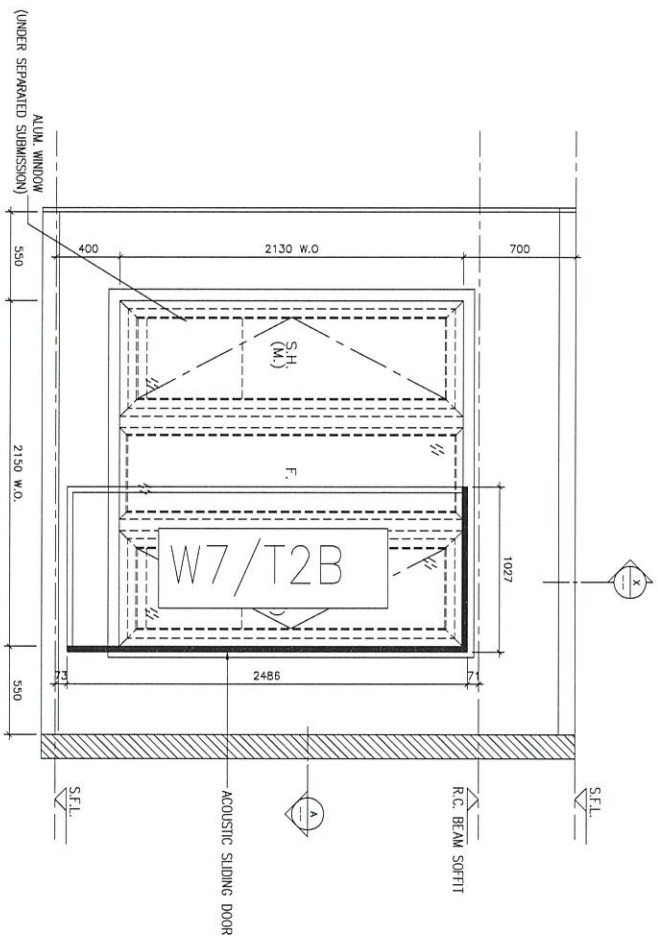

PART PLAN FOR TOP TRACK

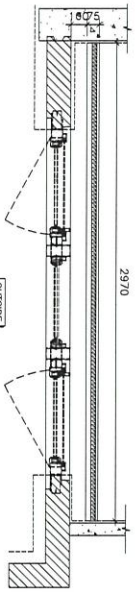

PART PLAN A

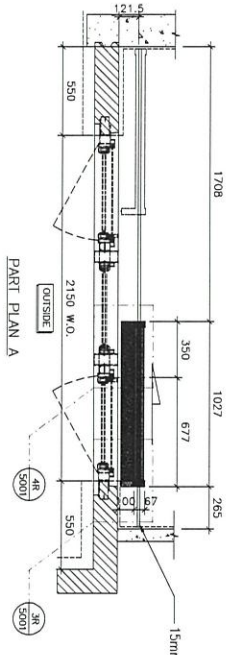

ELEVATION

SECTION "X-X"

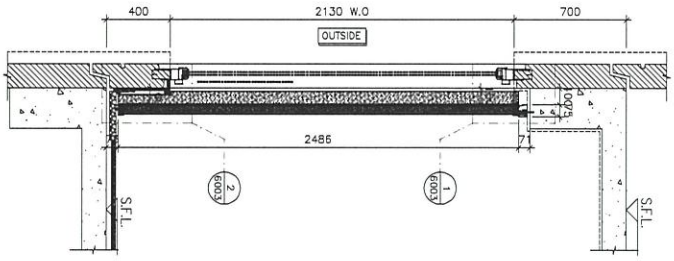

名稱	門玉(5層樣板)安裝位置圖	制圖	吳祎瑜	2021.02.20	修改			
材料		復核			日期			
顏色		批准			圖號	J852-DT-XCW13		

EG-DWG3

美特鋁質 有限公司
MIDI Aluminium Fabricator Ltd.

工程號	J-852	地盤	亞皆老街

WINDOW MARK	W6/T2B
LOCATION	2/F~21/F ENSUITE AT TOWER 2 FLAT B
SECTION	–
GLAZING	–
QUANTITY	17
REMARKS	NSR: T2-05/TESTED CASE: W103A

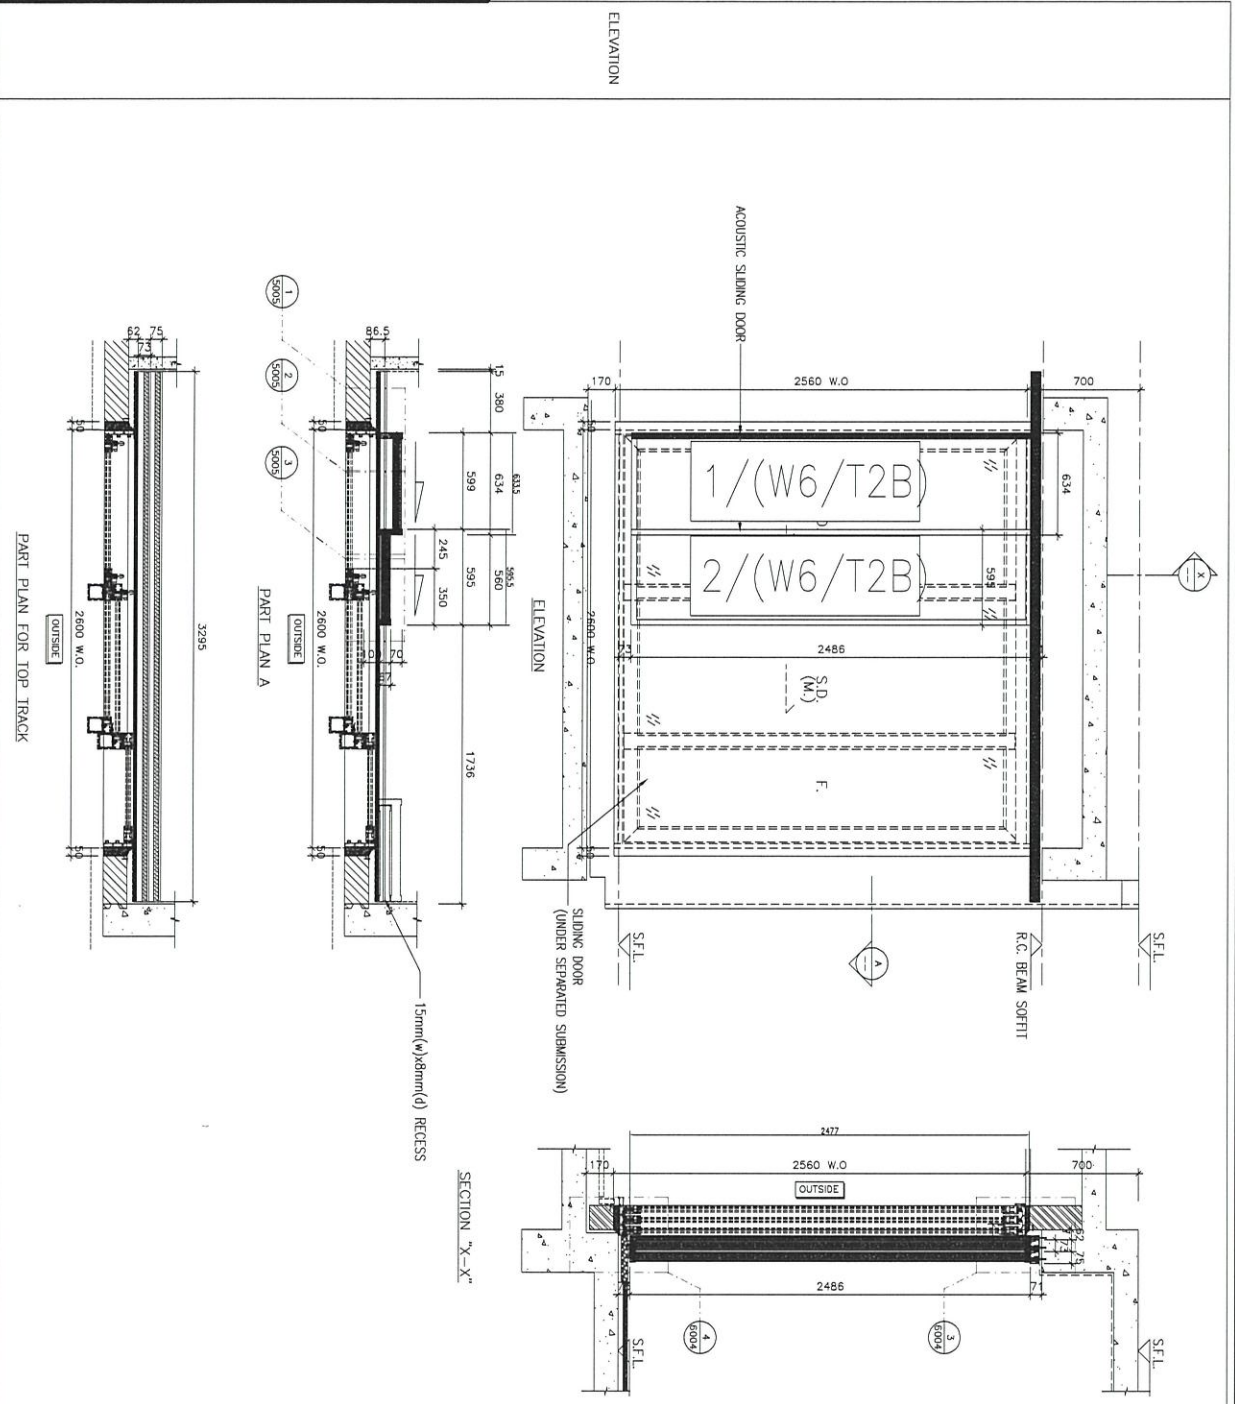

名稱	門玉(5層樣板)安裝位置圖	制圖	吳祎瑜	2021.02.20	修改			
材料		復核			日期			
顏色		批准			圖號	J852-DT-XCW14		

EG-DWG3

美特鋁質 有限公司
MIDI Aluminium Fabricator Ltd.

工程號	J-852	地盤	亞皆老街

WINDOW MARK	W6/T2A
LOCATION	3/F~21/F ENSUITE AT TOWER 2 FLAT A
SECTION	–
GLAZING	–
QUANTITY	16
REMARKS	NSR: T2-12/TESTED CASE: W103B

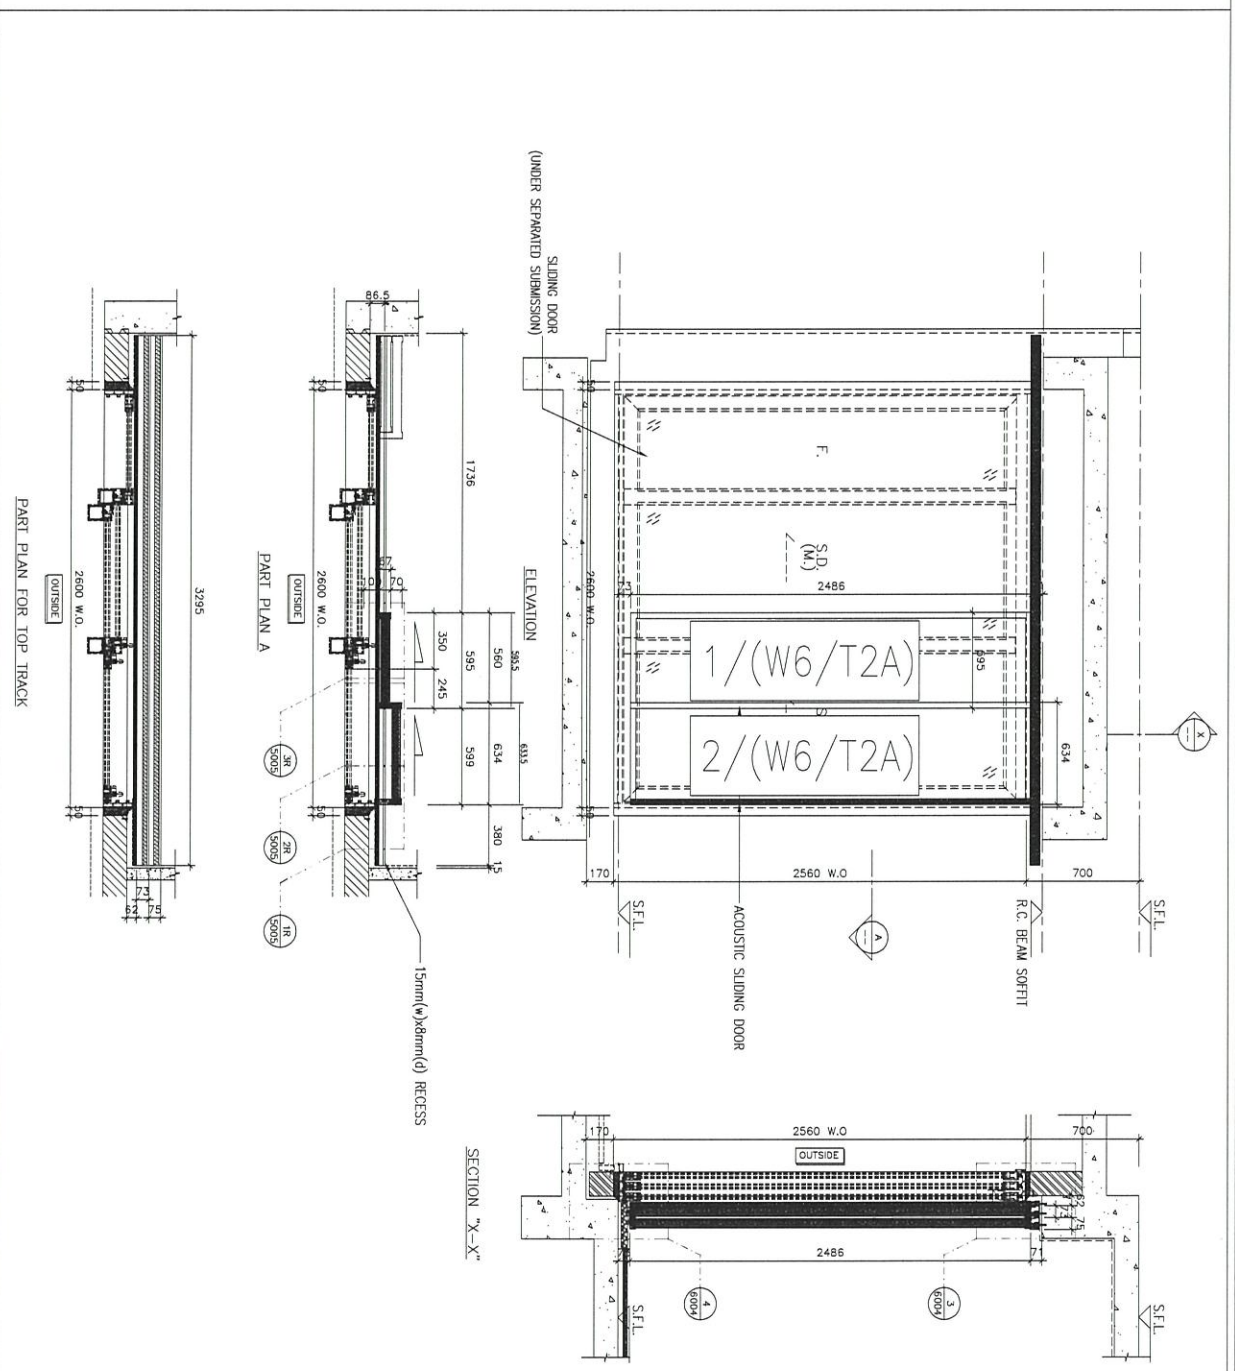

名稱	門玉(5層樣板)安裝位置圖	制圖	吳祎瑜	2021.02.20	修改			
材料		復核			日期			
顏色		批准			圖號	J852-DT-XCW15		

EG-DWG3

美特鋁質 有限公司
MIDI Aluminium Fabricator Ltd.

工程號	J-852	地盤	亞皆老街

WINDOW MARK	W7/T2A
LOCATION	3/F-21/F B.R.1. AT TOWER 2 FLAT A
SECTION	–
GLAZING	–
QUANTITY	16
REMARKS	NSR: T2-13/TESTED CASE: W107A

ELEVATION

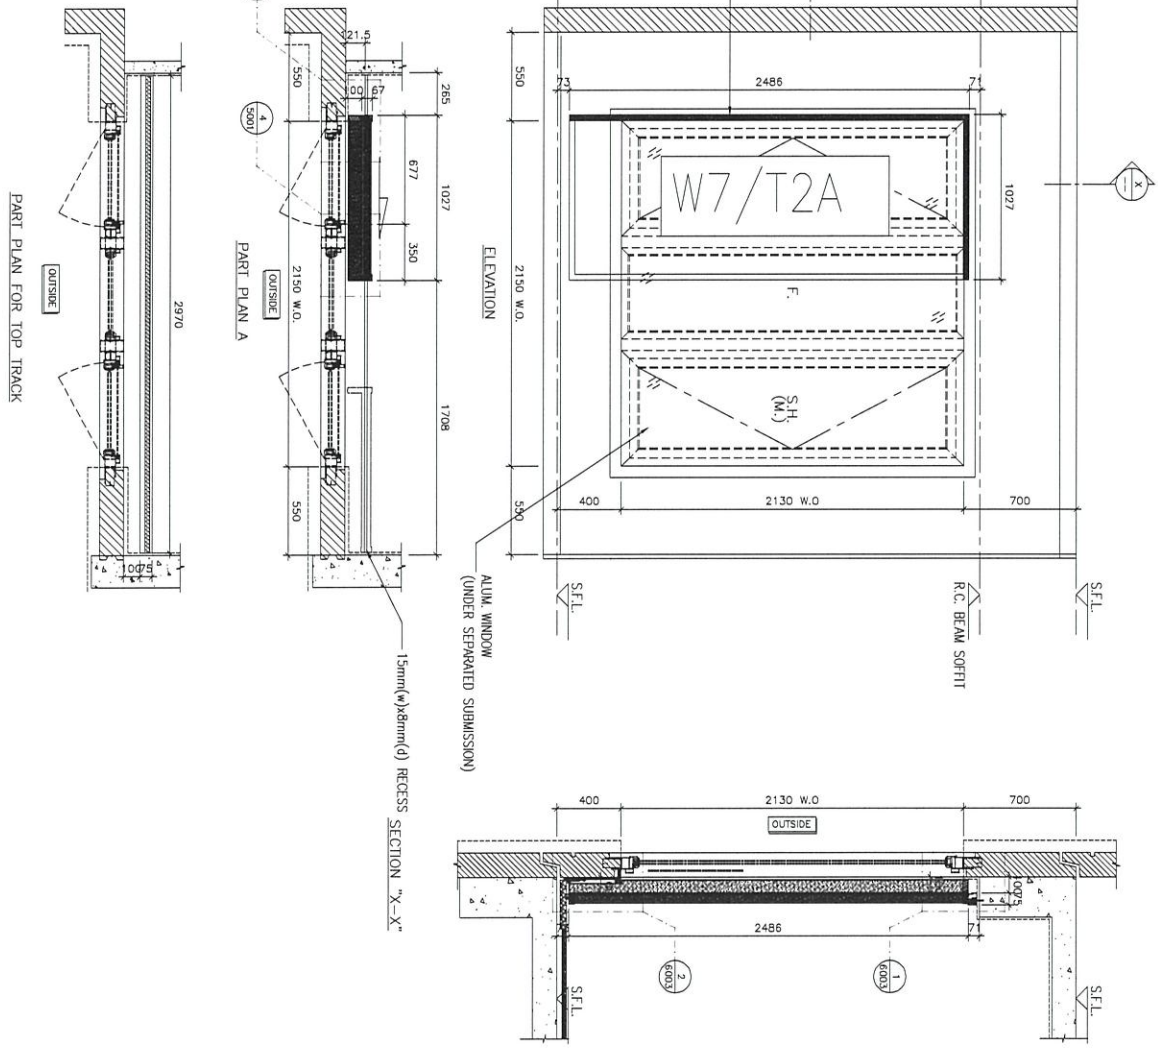

名稱	門玉(5層樣板)安裝位置圖	制圖	吳祎瑜	2021.02.20	修改			
材料		復核			日期			
顏色		批准			圖號	J852-DT-XCW16		

EG-DWG3

美特鋁質 有限公司
MIDI Aluminium Fabricator Ltd.

工程號	J-852	地盤	亞皆老街

WINDOW MARK	W5/T3C
LOCATION	2/F-21/F B.R.2 AT TOWER 3 FLAT C
SECTION	–
GLAZING	–
QUANTITY	17
REMARKS	NSR: T3-01/TESTED CASE: W108B

ELEVATION

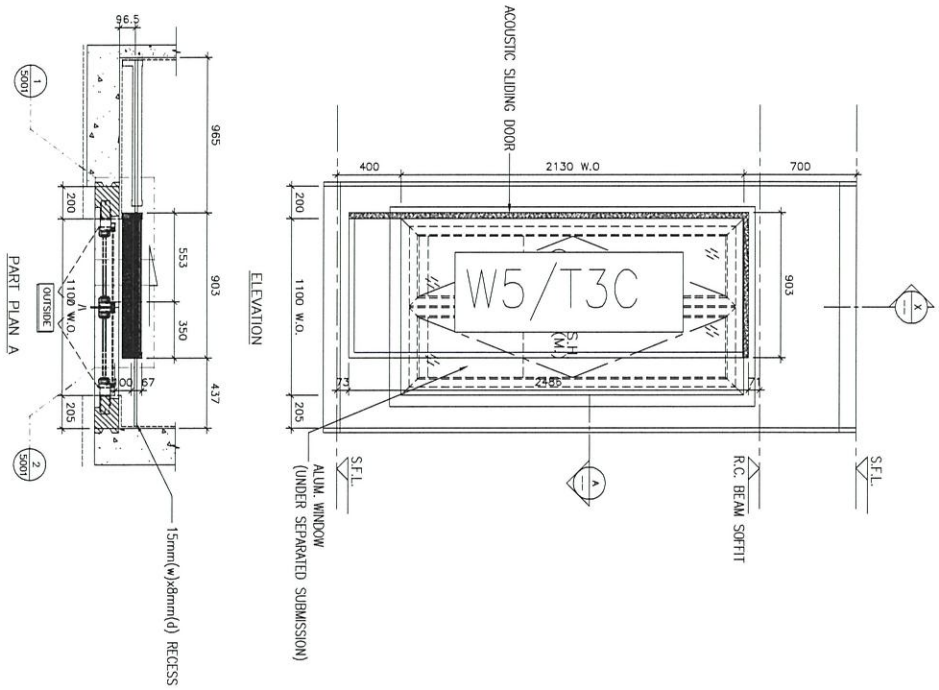

ELEVATION

PART PLAN A

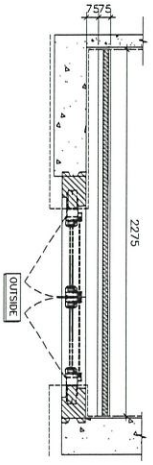

PART PLAN FOR TOP TRACK

SECTION "X-X"

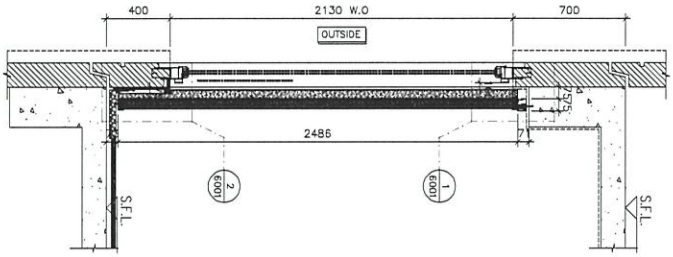

名稱	門玉(5層樣板)安裝位置圖	制圖	吳祎瑜	2021.02.20	修改			
材料		復核			日期			
顏色		批准			圖號	J852-DT-XCW17		

EG-DWG3

美特鋁質 有限公司
MIDI Aluminium Fabricator Ltd.

工程號	J-852	地盤	亞皆老街

WINDOW MARK	W3 T3C
LOCATION	2/F-21/F M.B.R.1 AT TOWER 3 FLAT C
SECTION	–
GLAZING	–
QUANTITY	17
REMARKS	NSR: T3-02/TESTED CASE: W107D

ELEVATION

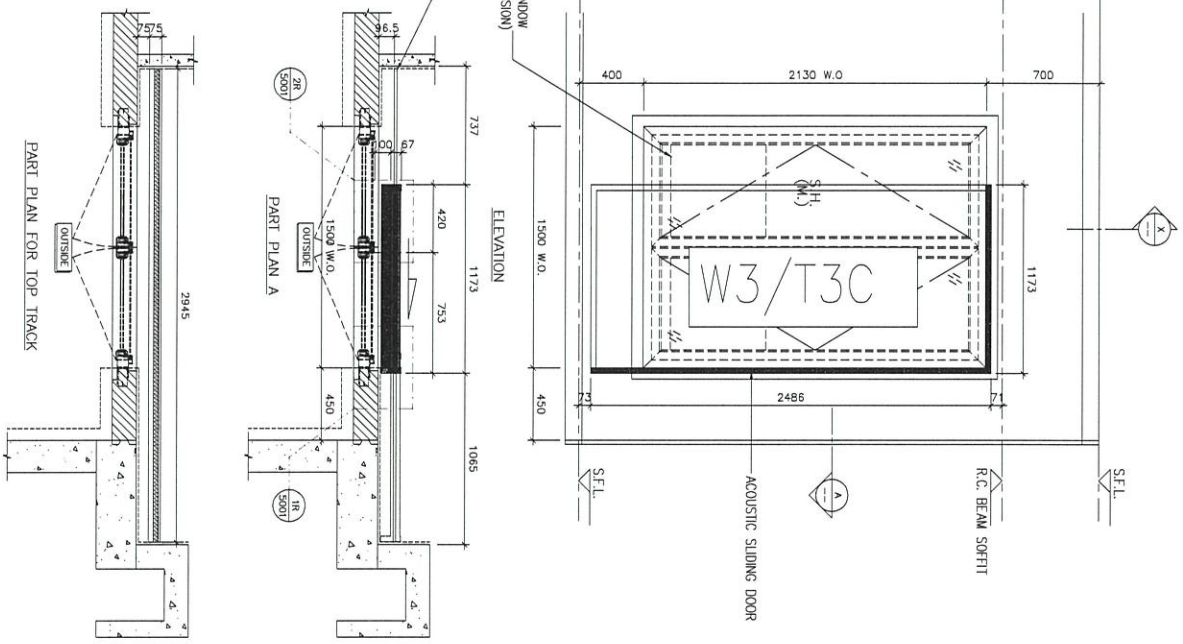

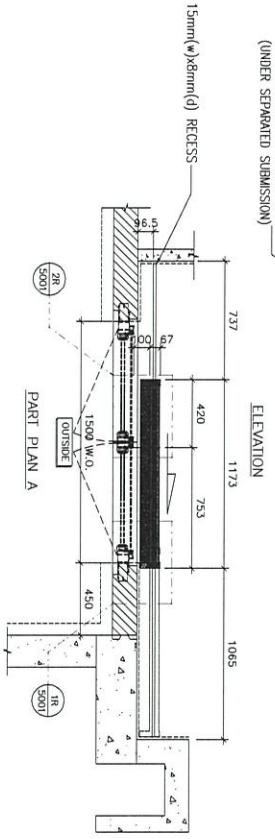

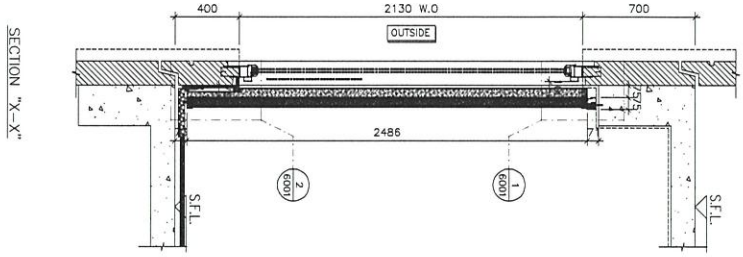

SECTION "X-X"

名稱	門玉(5層樣板)安裝位置圖	制圖	吳祎瑜	2021.02.20	修改			
材料		復核			日期			
顏色		批准			圖號	J852-DT-XCW18		

EG-DWG3

美特鋁質 有限公司
MIDI Aluminium Fabricator Ltd.

工程號	J-852	地盤	亞皆老街

WINDOW MARK	W1 (T3C)
LOCATION	1/F~21/F LIV./DIN. AT TOWER 3 FLAT C
SECTION	–
GLAZING	–
QUANTITY	18
REMARKS	NSR: T3-03/TESTED CASE: W110B

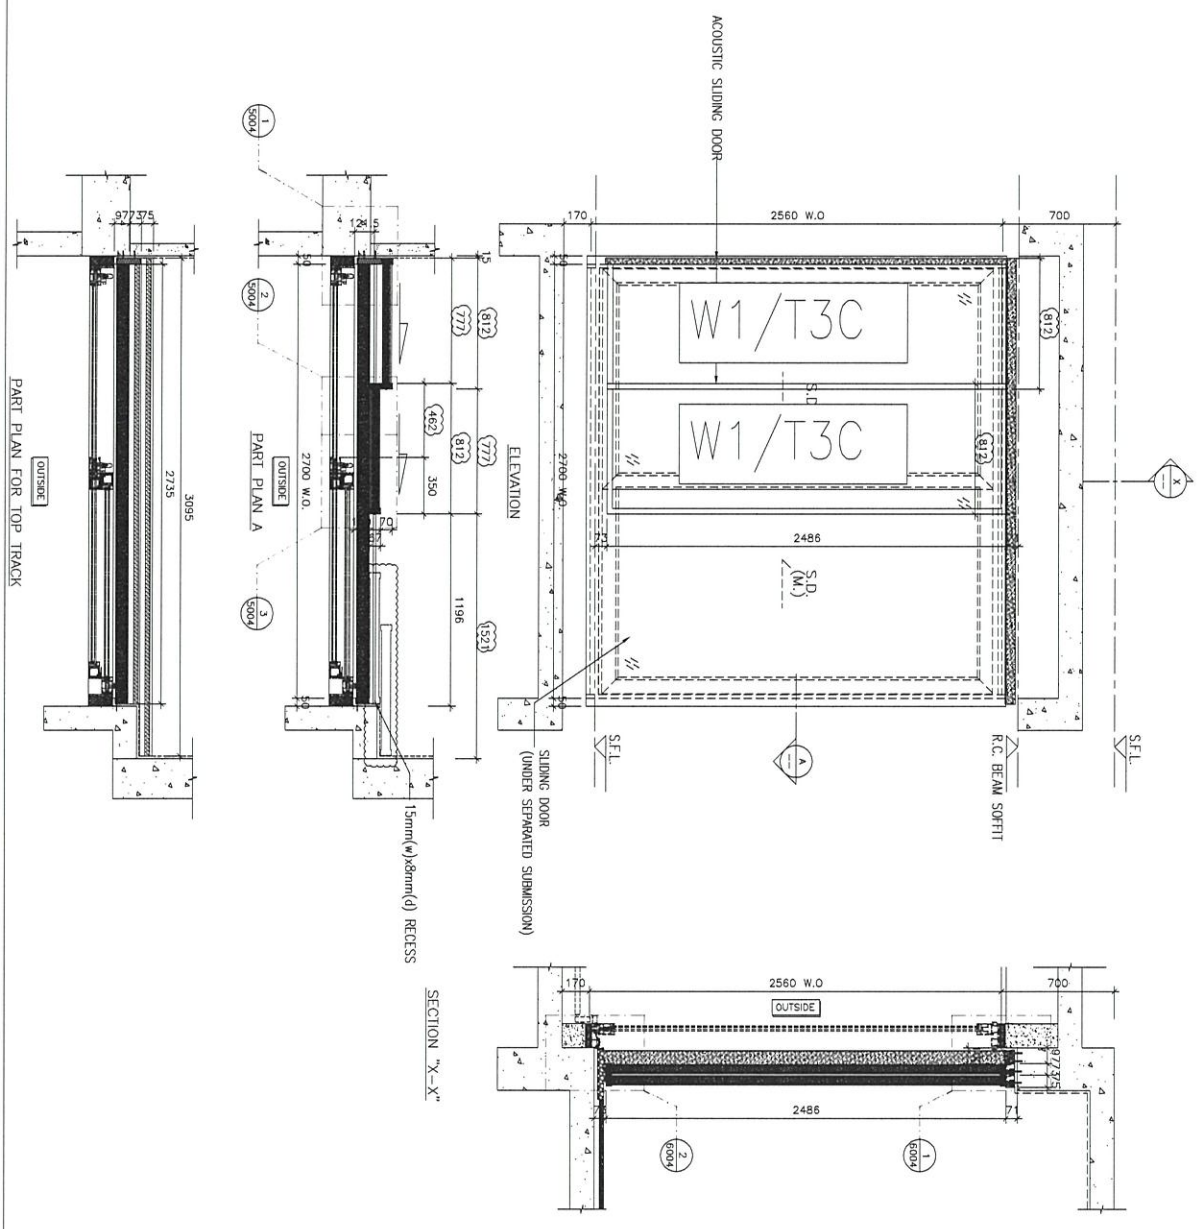

名稱	門玉(5層樣板)安裝位置圖	制圖	吳祎瑜	2021.02.20	修改			
材料		復核			日期			
顏色		批准			圖號	J852-DT-XCW19		

EG-DWG3

美特鋁質 有限公司
MIDI Aluminium Fabricator Ltd.

工程號	J-852	地盤	亞皆老街

WINDOW MARK	W7 (3B)
LOCATION	3/F-21/F B.R.1. AT TOWER 3 FLAT B
SECTION	–
GLAZING	–
QUANTITY	16
REMARKS	NSR: T3-04/TESTED CASE: W107A

ELEVATION

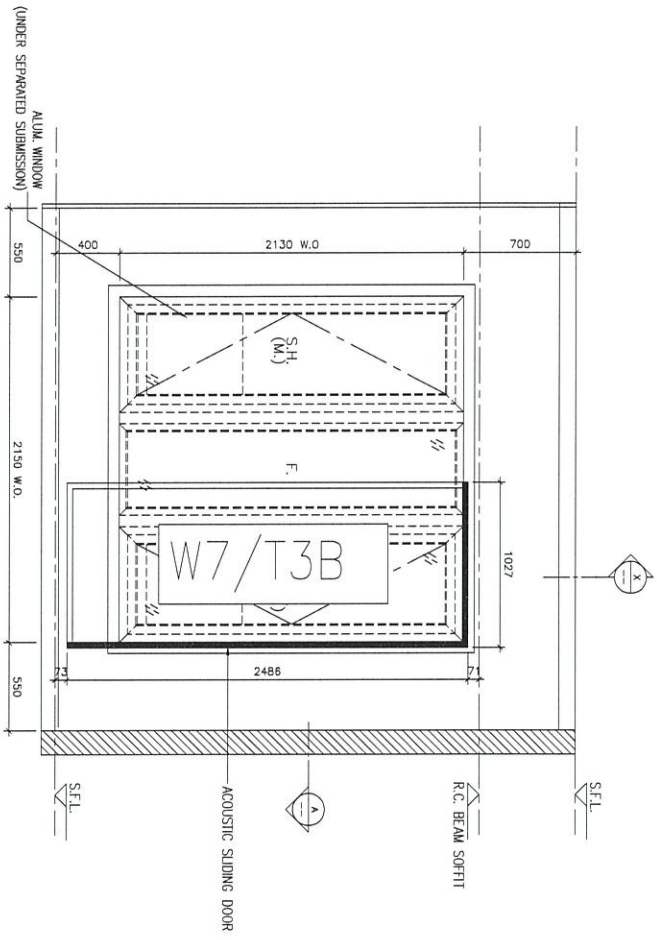

PART PLAN FOR TOP TRACK

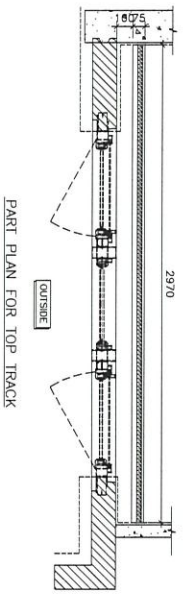

PART PLAN A

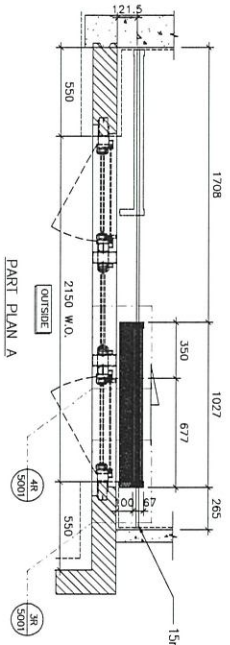

ELEVATION

SECTION "X-X"

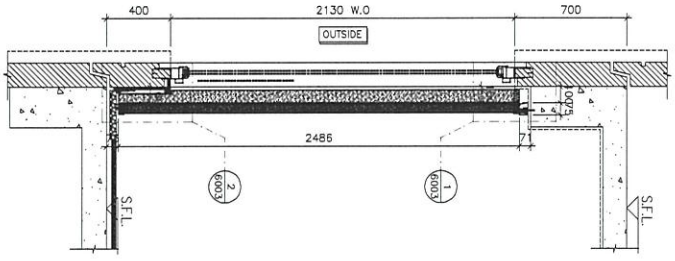

名稱	門玉(5層樣板)安裝位置圖	制圖	吳祎瑜	2021.02.20	修改			
材料		復核			日期			
顏色		批准			圖號	J852-DT-XCW20		

EG-DWG3

美特鋁質 有限公司
MIDI Aluminium Fabricator Ltd.

工程號	J-852	地盤	亞皆老街

WINDOW MARK	W6 T3B
LOCATION	3/F~21/F ENSUITE AT TOWER 3 FLAT B
SECTION	–
GLAZING	–
QUANTITY	16
REMARKS	NSR: T3-05/TESTED CASE: W103A

ELEVATION

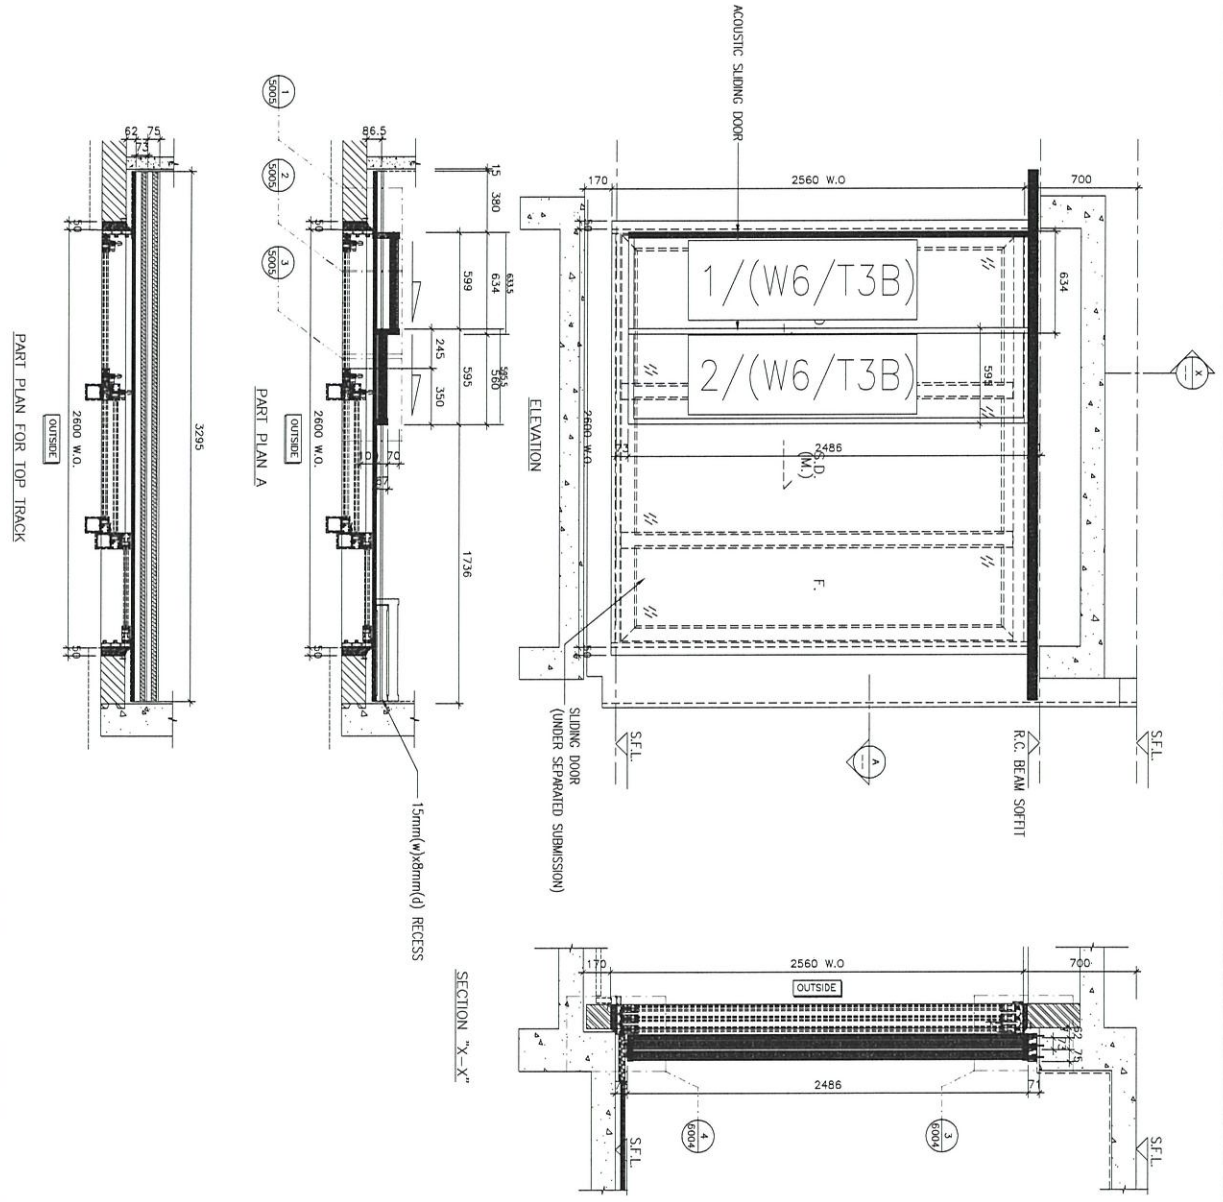

名稱	門玉(5層樣板)安裝位置圖	制圖	吳祎瑜	2021.02.20	修改			
材料		復核			日期			
顏色		批准			圖號	J852-DT-XCW21		

EG-DWG3

美特鋁質 有限公司
MIDI Aluminium Fabricator Ltd.

工程號	J-852	地盤	亞皆老街

WINDOW MARK	W2 T3A
LOCATION	1/F-5/F LIV./DIN. AT TOWER 3 FLAT A
SECTION	–
GLAZING	–
QUANTITY	4
REMARKS	NSR: T3-09&10/TESTED CASE: W102

ELEVATION

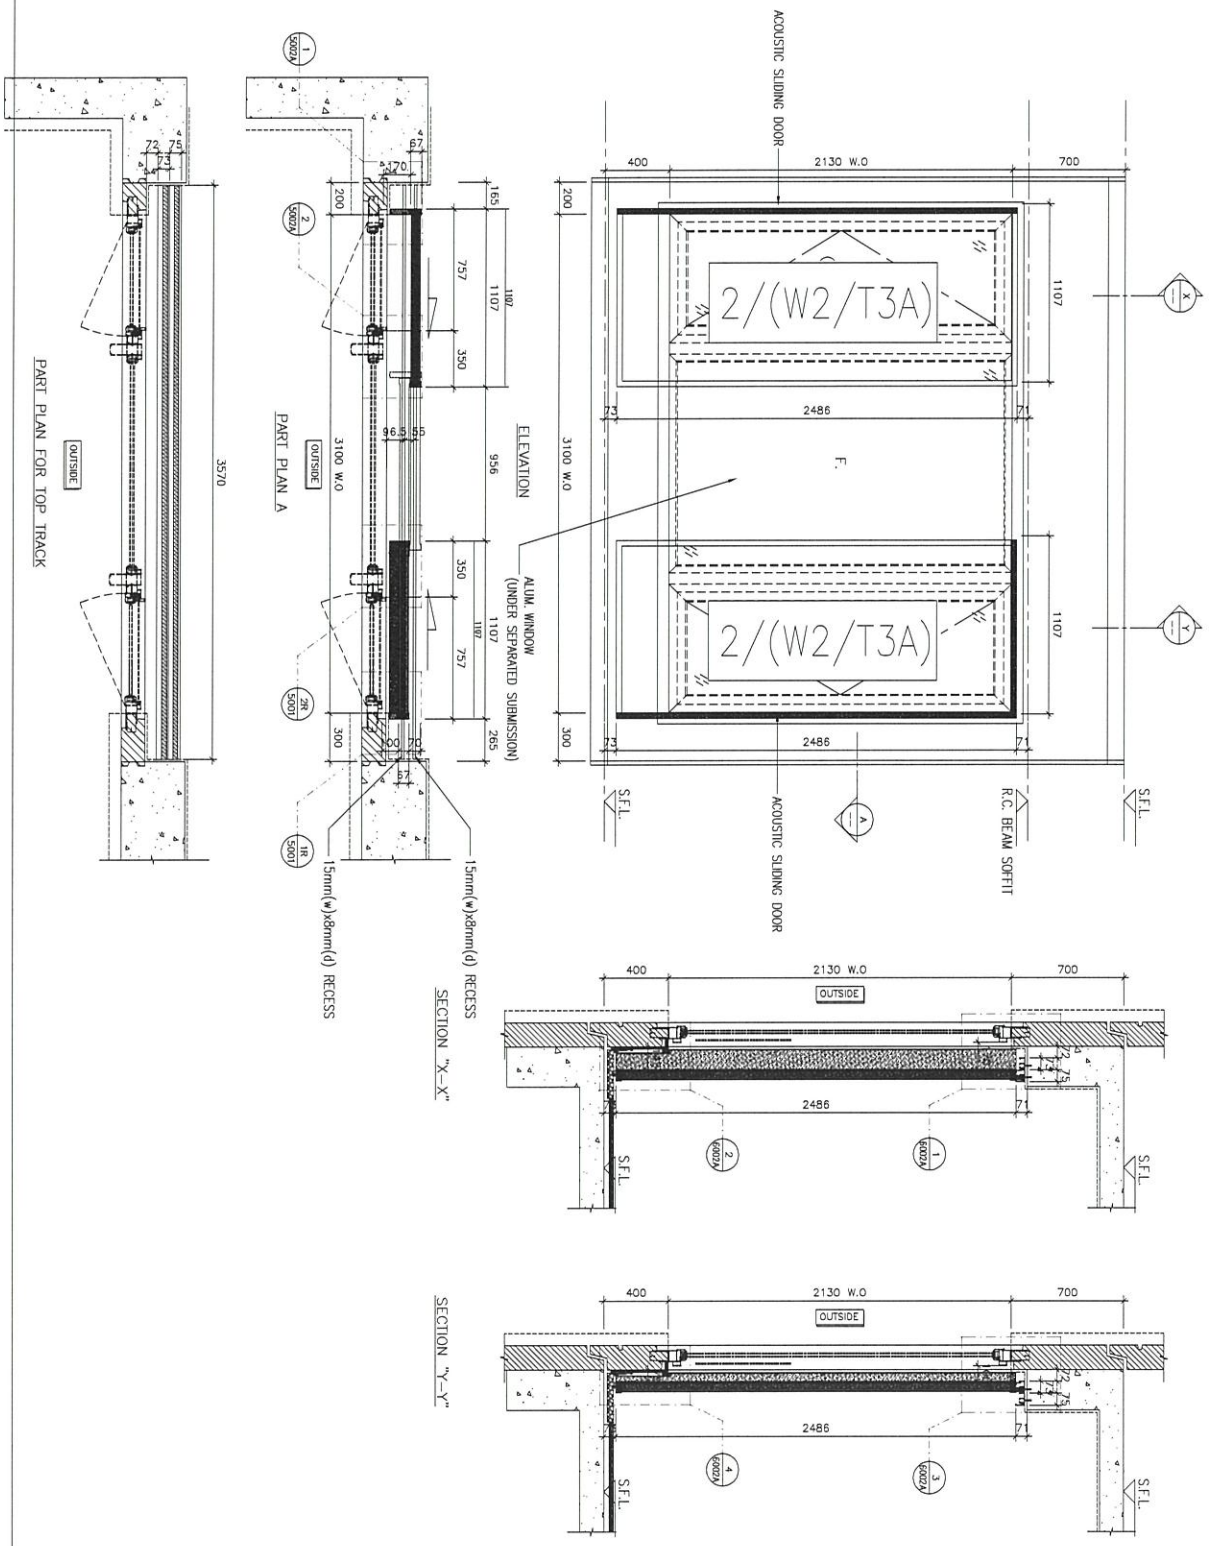

名稱	門玉(5層樣板)安裝位置圖	制圖	吳祎瑜	2021.02.20	修改			
材料		復核			日期			
顏色		批准			圖號	J852-DT-XCW22		

EG-DWG3

美特鋁質 有限公司
MIDI Aluminium Fabricator Ltd.

工程號	J-852	地盤	亞皆老街

WINDOW MARK	W3 T3A
LOCATION	1/F-5/F MASTER ENSUITE AT TOWER 3 FLAT A
SECTION	–
GLAZING	–
QUANTITY	4
REMARKS	NSR: T3-11/TESTED CASE: W101

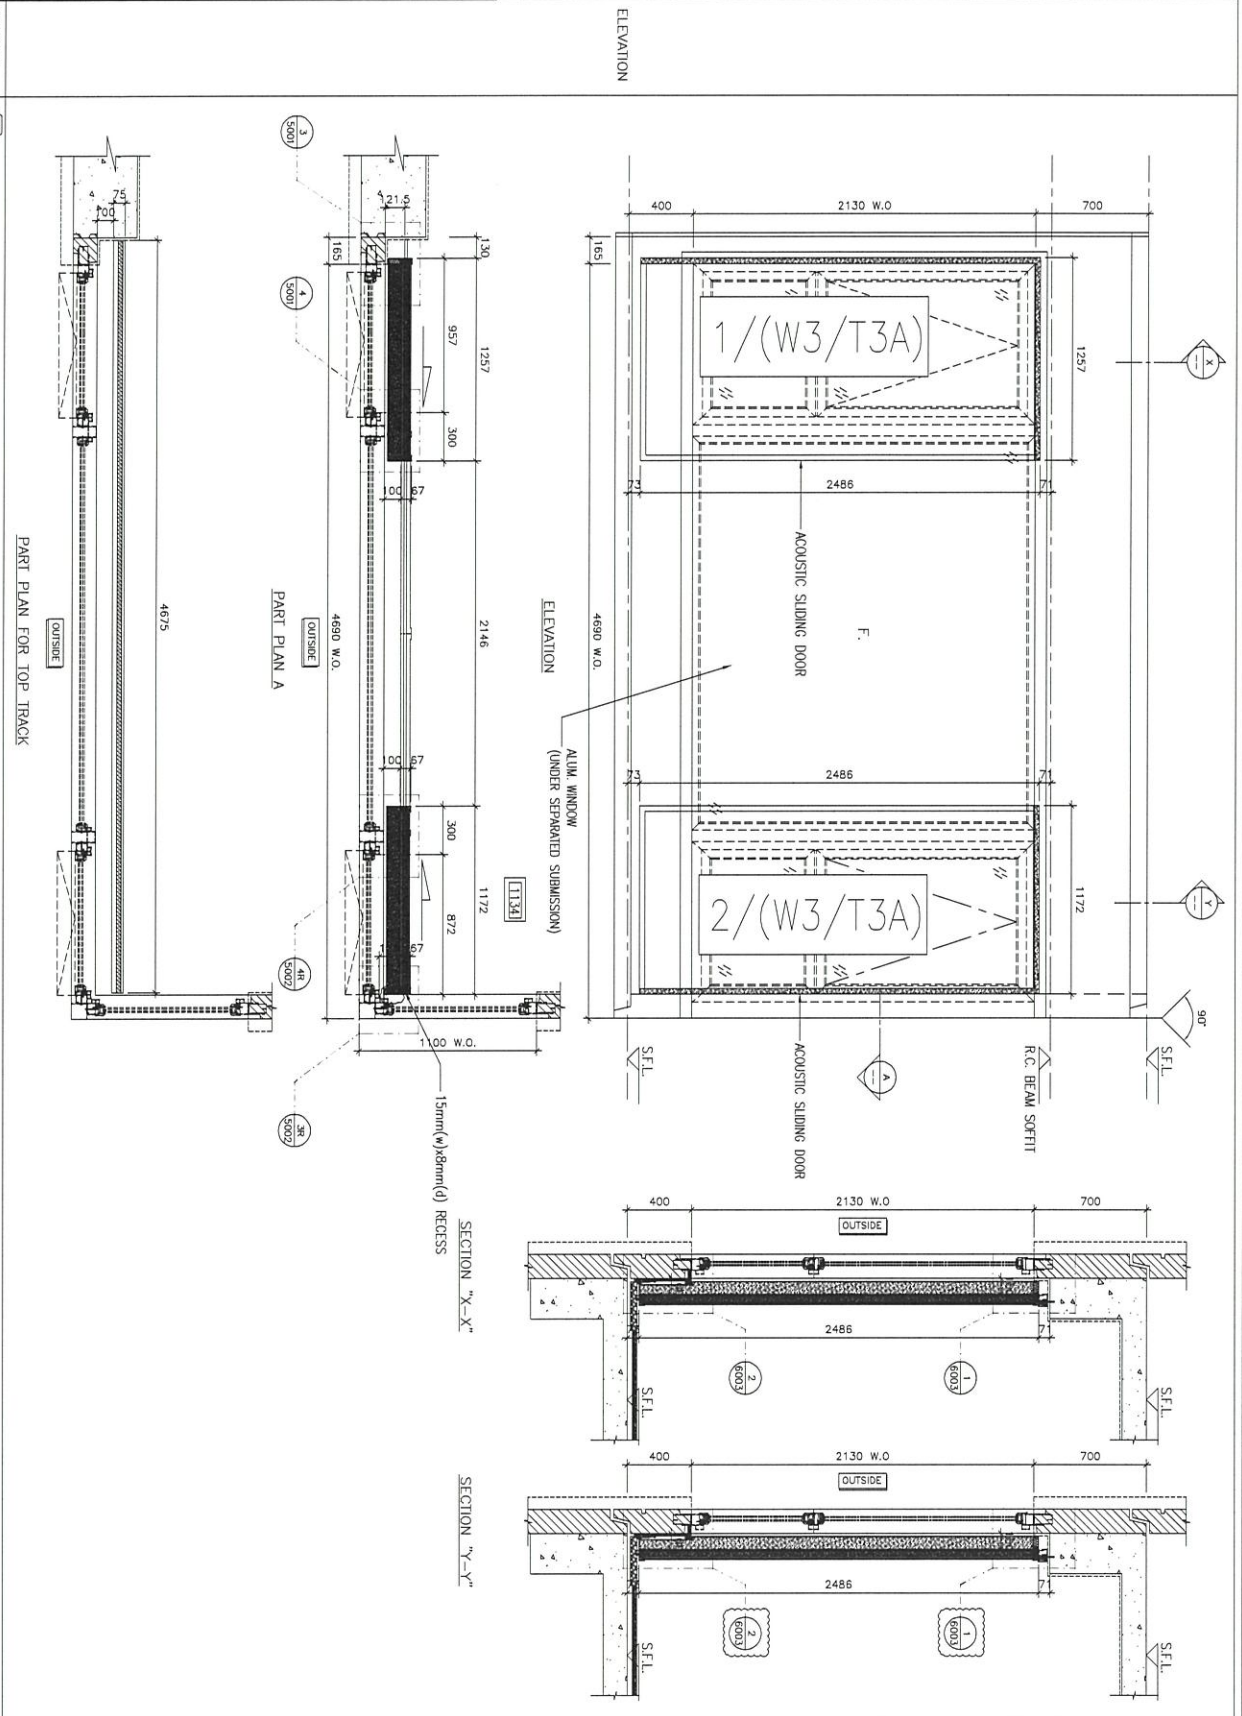

名稱	門玉(5層樣板)安裝位置圖	制圖	吳祎瑜	2021.02.20	修改			
材料		復核			日期			
顏色		批准			圖號	J852-DT-XCW23		

EG-DWG3

美特鋁質 有限公司
MIDI Aluminium Fabricator Ltd.

工程號	J-852	地盤	亞皆老街

WINDOW MARK	W7 T3A
LOCATION	1/F~21/F ENSUITE AT TOWER 3 FLAT A
SECTION	–
GLAZING	–
QUANTITY	18
REMARKS	NSR: T3-12/TESTED CASE: W103B

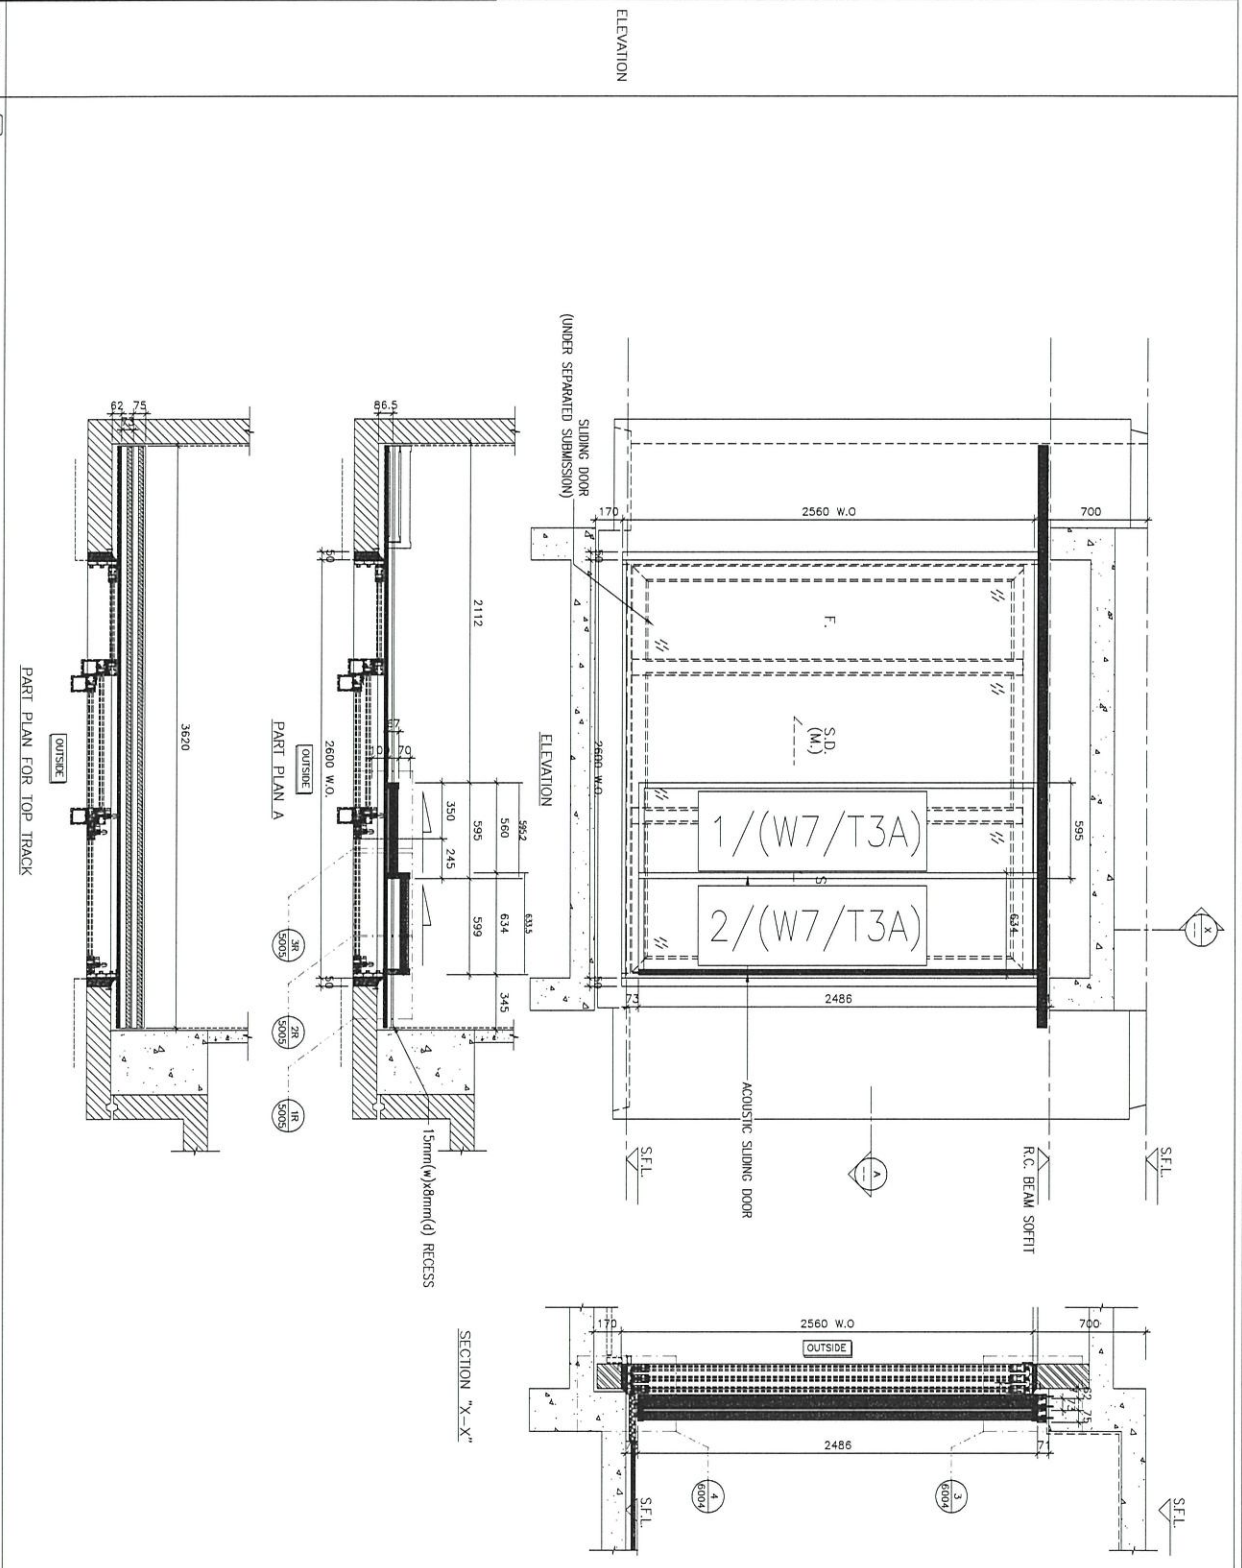

名稱	門玉(5層樣板)安裝位置圖	制圖	吳祎瑜	2021.02.20	修改			
材料		復核			日期			
顏色		批准			圖號	J852-DT-XCW24		

EG-DWG3

美特鋁質 有限公司
MIDI Aluminium Fabricator Ltd.

工程號	J-852	地盤	亞皆老街

WINDOW MARK	W8 T3A
LOCATION	2/F-21/F B.R.1 AT TOWER 3 FLAT A
SECTION	–
GLAZING	–
QUANTITY	17
REMARKS	NSR: T3-13/TESTED CASE: W107A

ELEVATION

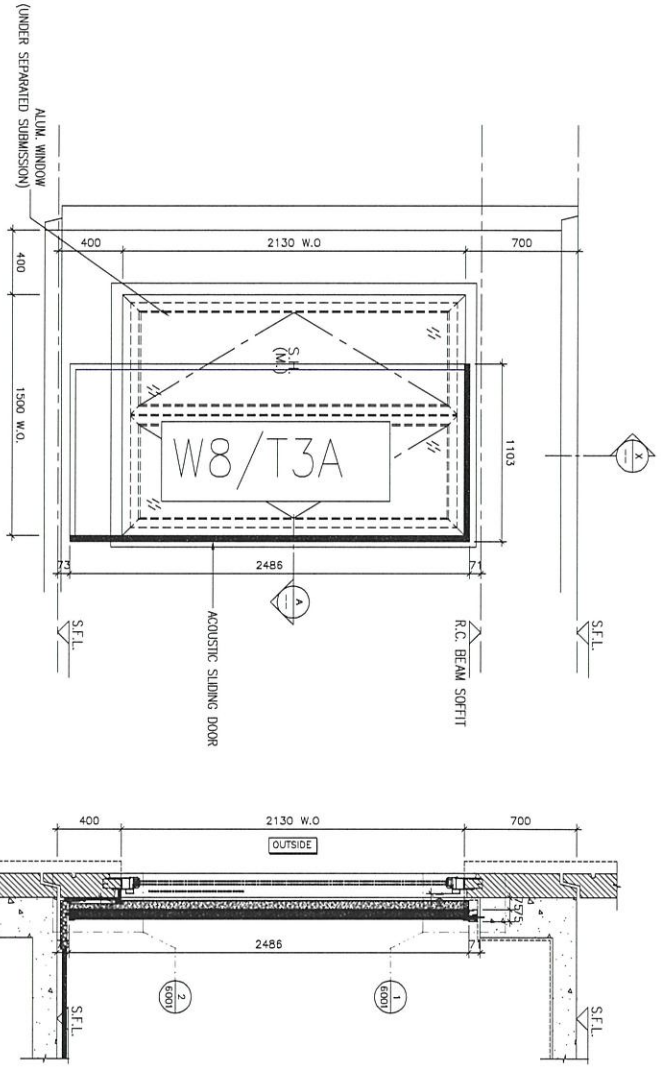

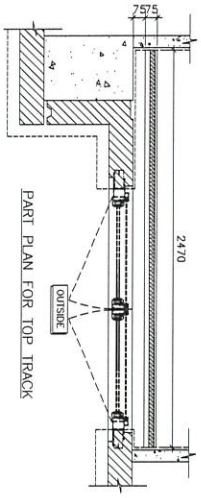

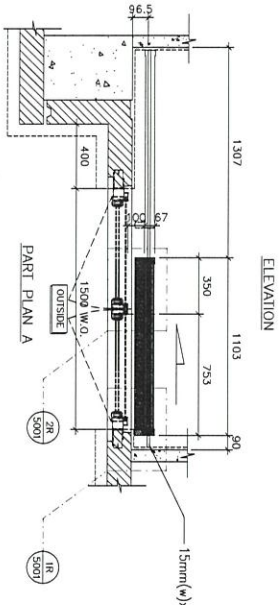

名稱	門玉(5層樣板)安裝位置圖	制圖	吳祎瑜	2021.02.20	修改			
材料		復核			日期			
顏色		批准			圖號	J852-DT-XCW25		

EG-DWG3

美特鋁質 有限公司
MIDI Aluminium Fabricator Ltd.

工程號	J-852	地盤	亞皆老街

WINDOW MARK	W9 T3A
LOCATION	2/F-21/F B.R.2 AT TOWER 3 FLAT A
SECTION	–
GLAZING	–
QUANTITY	17
REMARKS	NSR: T3-14/TESTED CASE: W107A

ELEVATION

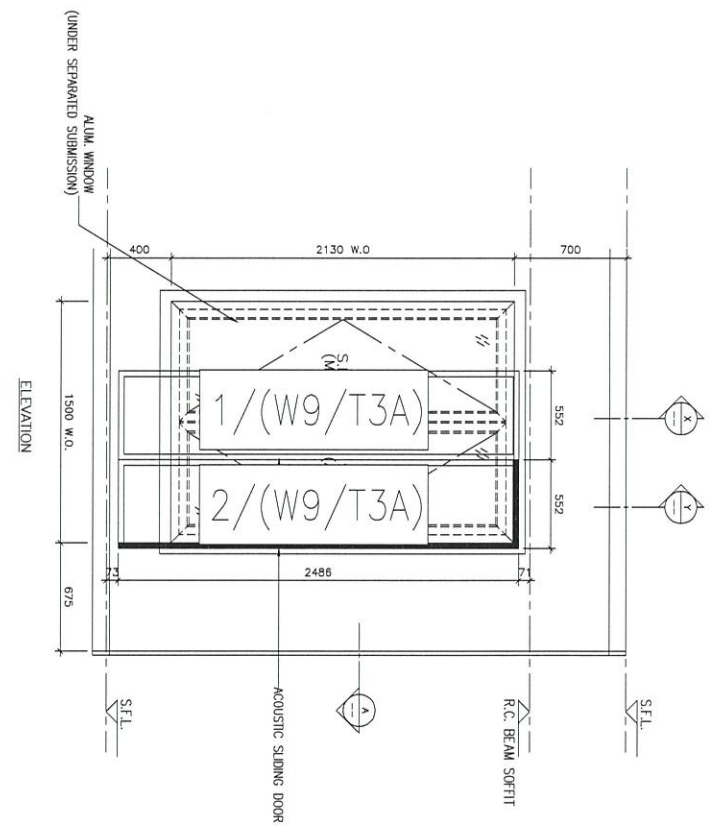

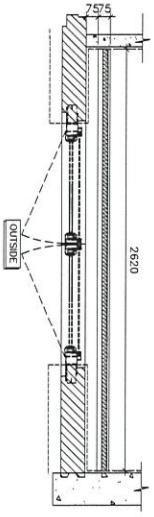

PART PLAN FOR TOP TRACK

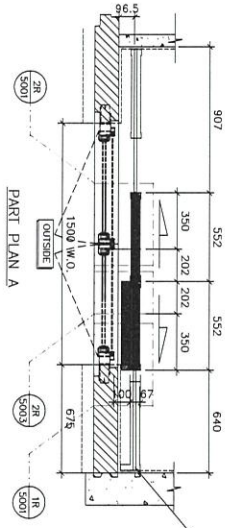

PART PLAN A

ELEVATION

SECTION "X-X"

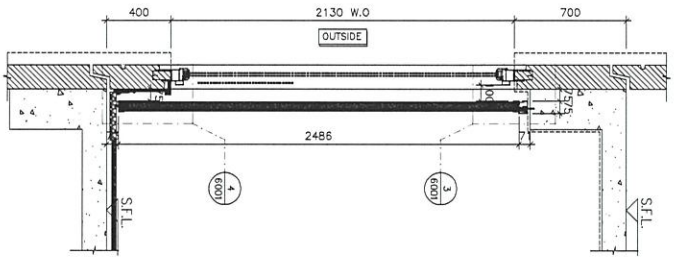

SECTION "Y-Y"

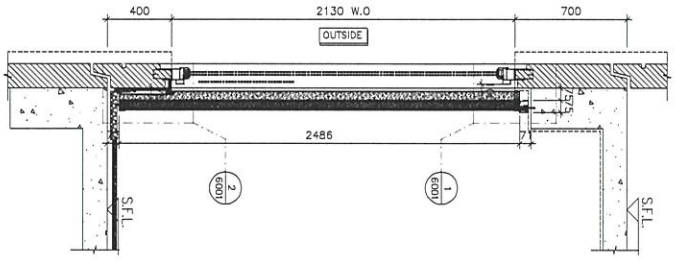

名稱	門玉(5層樣板)安裝位置圖	制圖	吳祎瑜	2021.02.20	修改			
材料		復核			日期			
顏色		批准			圖號	J852-DT-XCW26		

EG-DWG3

美特鋁質 有限公司
MIDI Aluminium Fabricator Ltd.

工程號	J852	地盤	亞皆老街

序號	物料編號	數量	高度H	A	N			B
1	DT-AL01-01	13	2486	343	400	x	4	343

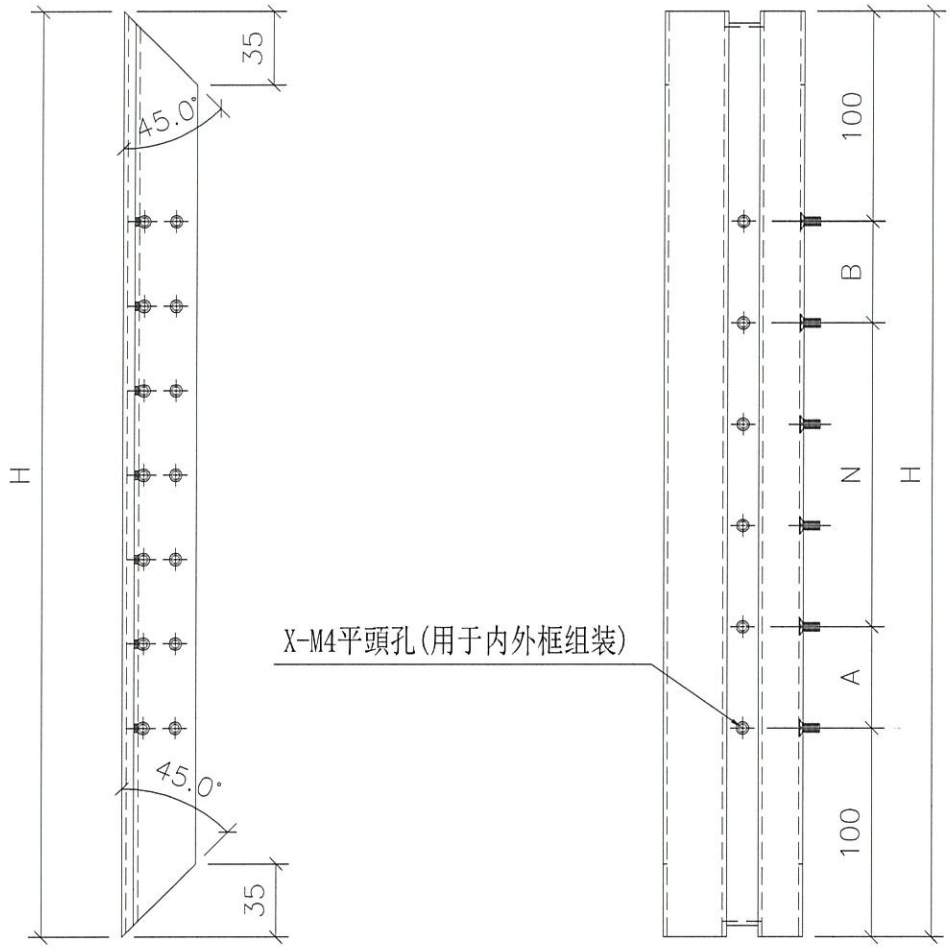

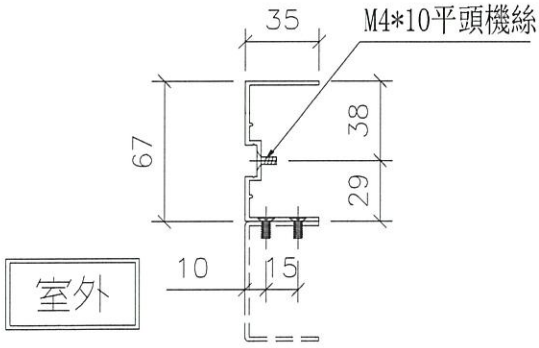

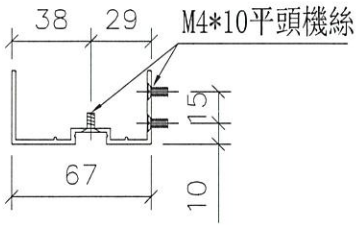

名稱	吊趟外框企料	制圖	吳禕瑜	2021.02.20	修改			
材料	X85665	復核			日期			
顏色	UCT806812XL-3(香檳)	批准			圖號	DT-AL01		

EG-DWG3

美特鋁質 有限公司
MIDI Aluminium Fabricator Ltd.

工程號	J852	地盤	亞皆老街

序號	物料編號	數量	高度H	A	N			B
1	DT-AL02-01	13	2486	343	400	x	4	343

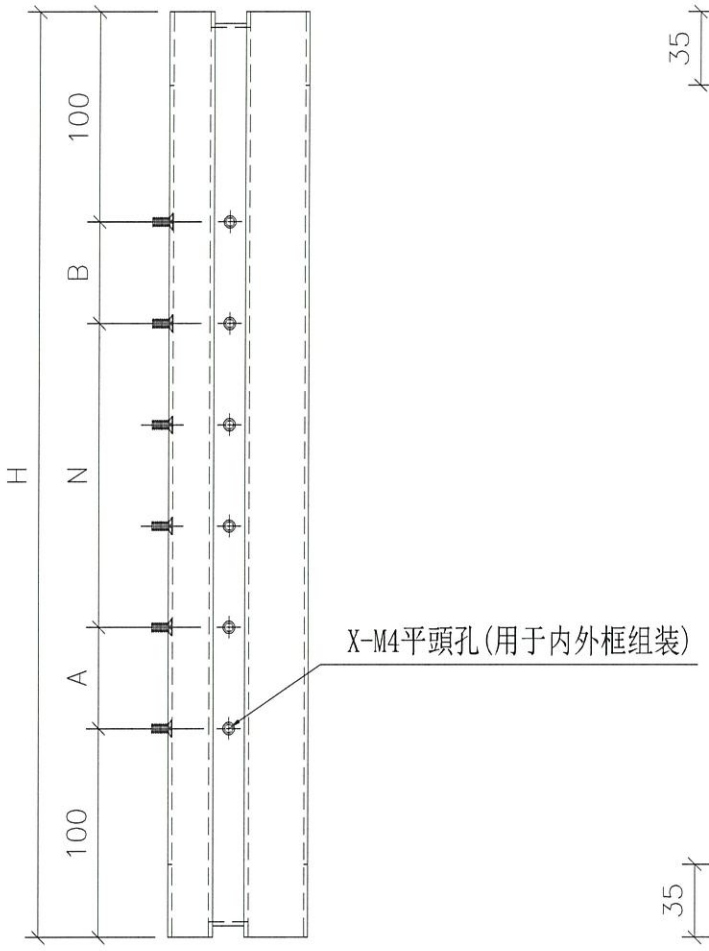

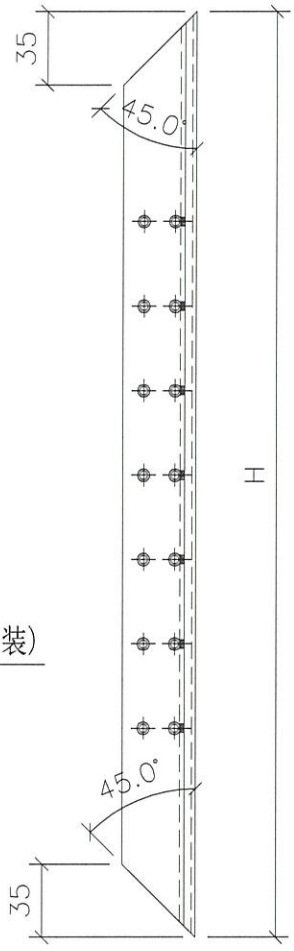

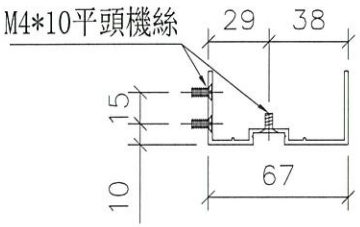

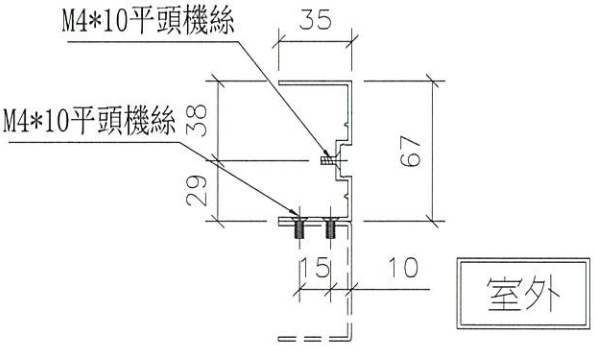

名稱	吊趟外框企料	制圖	吳禕瑜	2021.02.20	修改			
材料	X85665	復核			日期			
顏色	UCT806812XL-3(香檳)	批准			圖號	DT-AL02		

EG-DWG3

美特鋁質 有限公司
MIDI Aluminium Fabricator Ltd.

工程號	J852	地盤	亞皆老街

數據表見：DT-AL03N

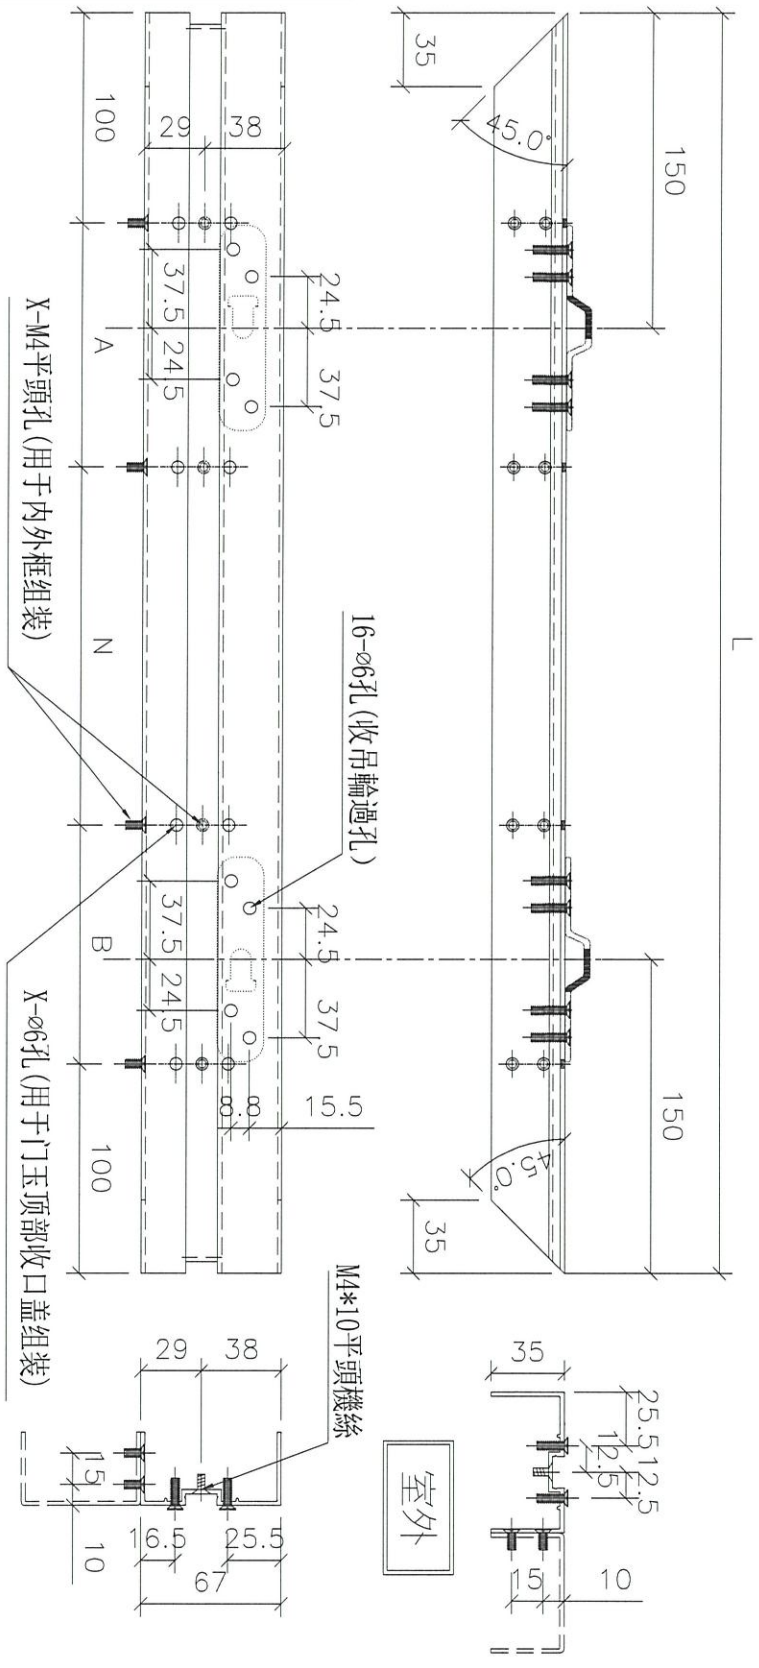

名稱	吊趟外框頂橫	制圖	吳韓瑜	2021.02.20	修改			
材料	X85665	復核			日期			
顏色	UCT806812XL-3(香檳)	批准			圖號	DT-AL03		

加工圖見：DT-AL03

序號	物料編號	數量	長度L	A	N			B
1	DT-AL03-01	3	903	51.5	300	x	2	51.5
2	DT-AL03-02	3	1173	36.5	300	x	3	36.5
3	DT-AL03-04	2	551.5	25.75	300	x	1	25.75
4	DT-AL03-06	2	1103	151.5	300	x	2	151.5
5	DT-AL03-08	1	1169	184.5	300	x	2	184.5
6	DT-AL03-09	2	1257	78.5	300	x	3	78.5
7	DT-AL03-11	4	1027	113.5	300	x	2	113.5
8	DT-AL03-12	1	1107	153.5	300	x	2	153.5
9	DT-AL03-14	1	1134	167	300	x	2	167

EG-DWG3

美特鋁質 有限公司
MIDI Aluminium Fabricator Ltd.

工程號	J852	地盤	亞皆老街

名稱	數據表	制圖	吳禕瑜	2021.02.20	修改		
材料		復核			日期		DT-AL03N
顏色		批准			圖號		

EG-DWG3

美特鋁質 有限公司
MIDI Aluminium Fabricator Ltd.

工程號	J852	地盤	亞皆老街

數據表見：DT-HL01N

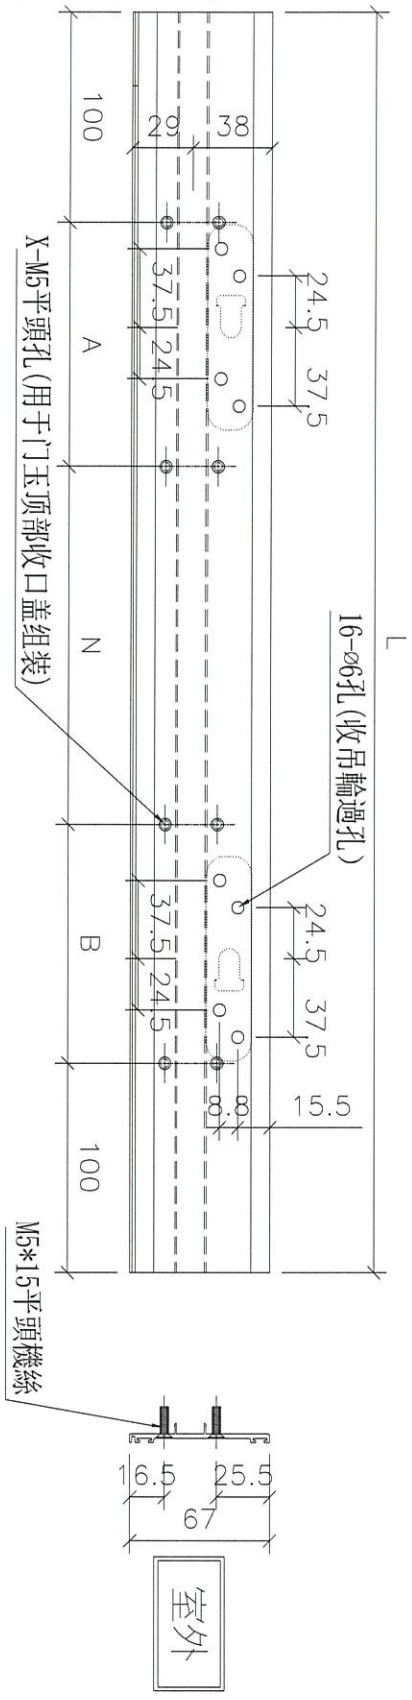

名稱	门玉顶部收口盖	制圖	吳禕瑜	2021.02.20	修改			
材料	X85945	復核			日期			
顏色	UCT806812XL-3(香檳)	批准			圖號	DT-HL01		

加工圖見：DT-AL03

序號	物料編號	數量	長度L	A	N			B
1	DT-HL01-01	3	903	51.5	300	x	2	51.5
2	DT-HL01-02	3	1173	36.5	300	x	3	36.5
3	DT-HL01-03	6	812	156	300	x	1	156
4	DT-HL01-04	4	551.5	25.75	300	x	1	25.75
5	DT-HL01-06	2	1103	151.5	300	x	2	151.5
6	DT-HL01-07	1	758.5	129.25	300	x	1	129.25
7	DT-HL01-08	1	1169	184.5	300	x	2	184.5
8	DT-HL01-09	2	1257	78.5	300	x	3	78.5
9	DT-HL01-10	5	595.5	47.75	300	x	1	47.75
10	DT-HL01-11	4	1027	113.5	300	x	2	113.5
11	DT-HL01-12	2	1107	153.5	300	x	2	153.5
12	DT-HL01-13	1	720	110	300	x	1	110
13	DT-HL01-14	1	1134	167	300	x	2	167
14	DT-HL01-15	5	633.5	66.75	300	x	1	66.75

美特鋁質 有限公司
MIDI Aluminium Fabricator Ltd.

工程號	J852	地盤	亞皆老街

名稱	數據表	制圖	吳偉瑜	2021.02.20	修改		
材料		復核			日期		
顏色		批准			圖號	DT-HL01N	

EG-DWG3

EG-DWG3

美特鋁質 有限公司
MIDI Aluminium Fabricator Ltd.

工程號	J852	地盤	亞皆老街

序號	物料編號	數量	高度H	A	N			B
1	DT-AL01a-01	27	2486	343	400	x	4	343

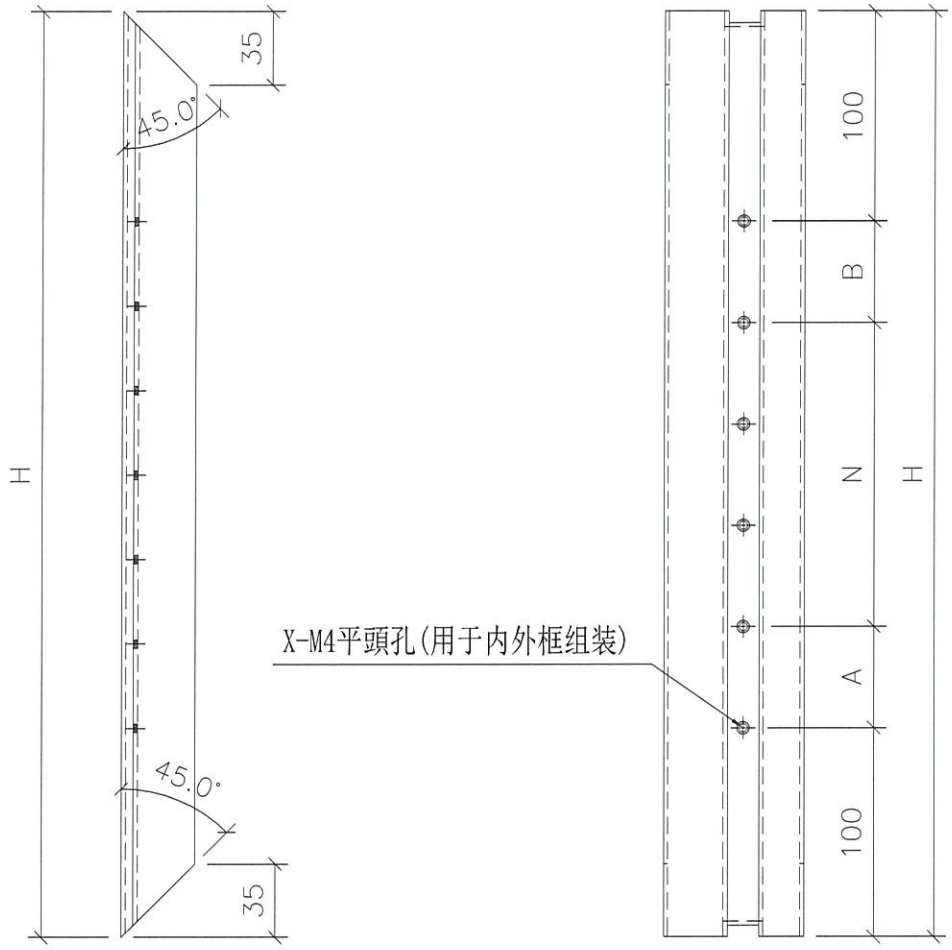

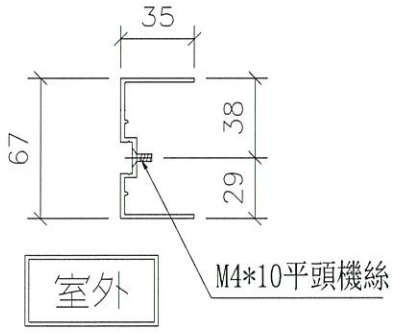

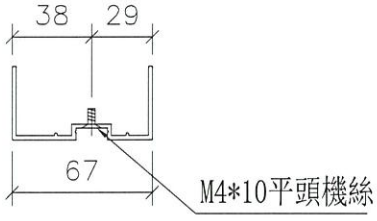

名稱	吊趟外框企料	制圖	吳禕瑜	2021.02.20	修改			
材料	X85665	復核			日期			
顏色	UCT806812XL-3(香檳)	批准			圖號	DT-AL01a		

EG-DWG3

美特鋁質 有限公司
MIDI Aluminium Fabricator Ltd.

工程號	J852	地盤	亞皆老街

序號	物料編號	數量	高度H	A	N			B
1	DT-AL02a-01	27	2486	343	400	x	4	343

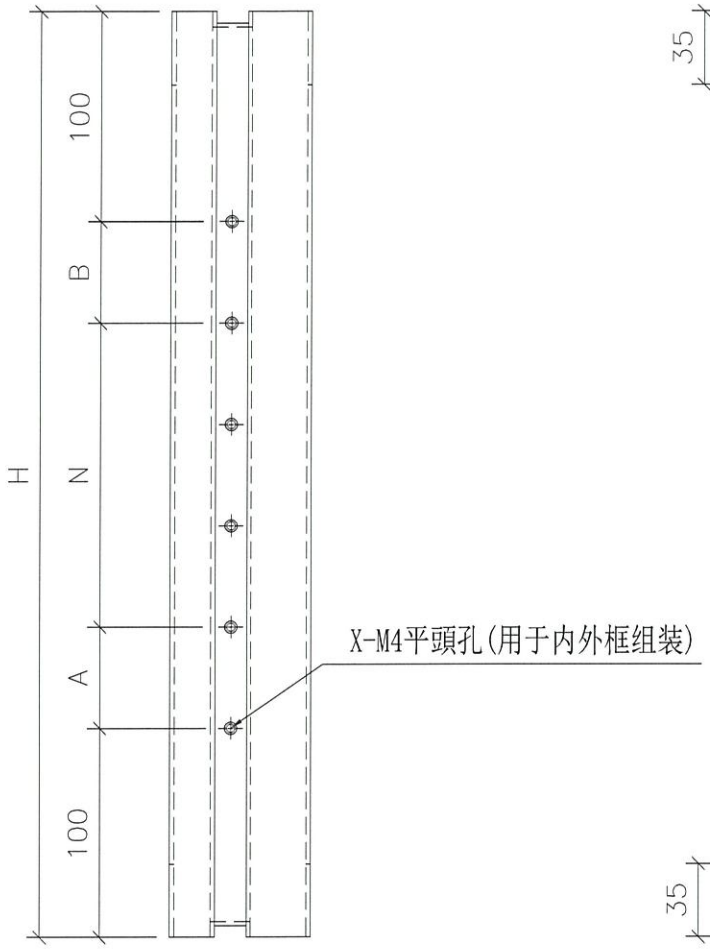

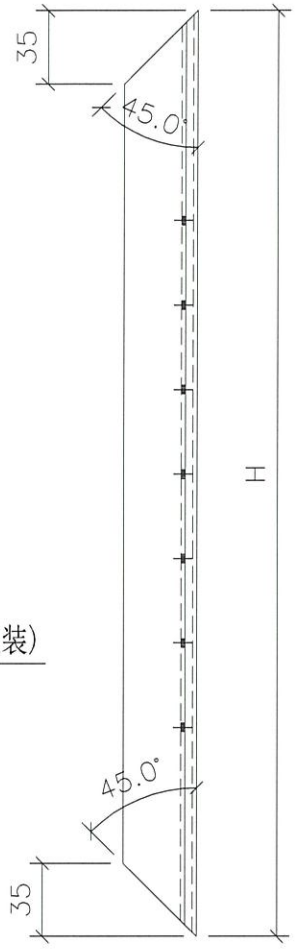

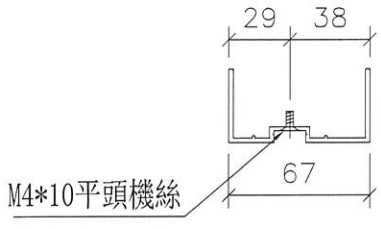

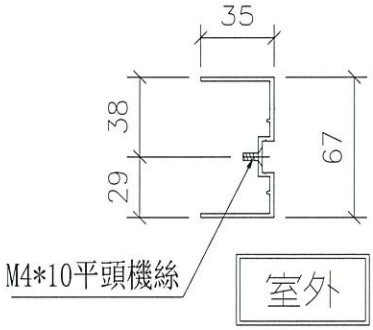

名稱	吊趟外框企料	制圖	吳禕瑜	2021.02.20	修改			
材料	X85665	復核			日期			
顏色	UCT806812XL-3(香檳)	批准			圖號	DT-AL02a		

EG-DWG3

美特鋁質 有限公司
MIDI Aluminium Fabricator Ltd.

工程號	J852	地盤	亞皆老街

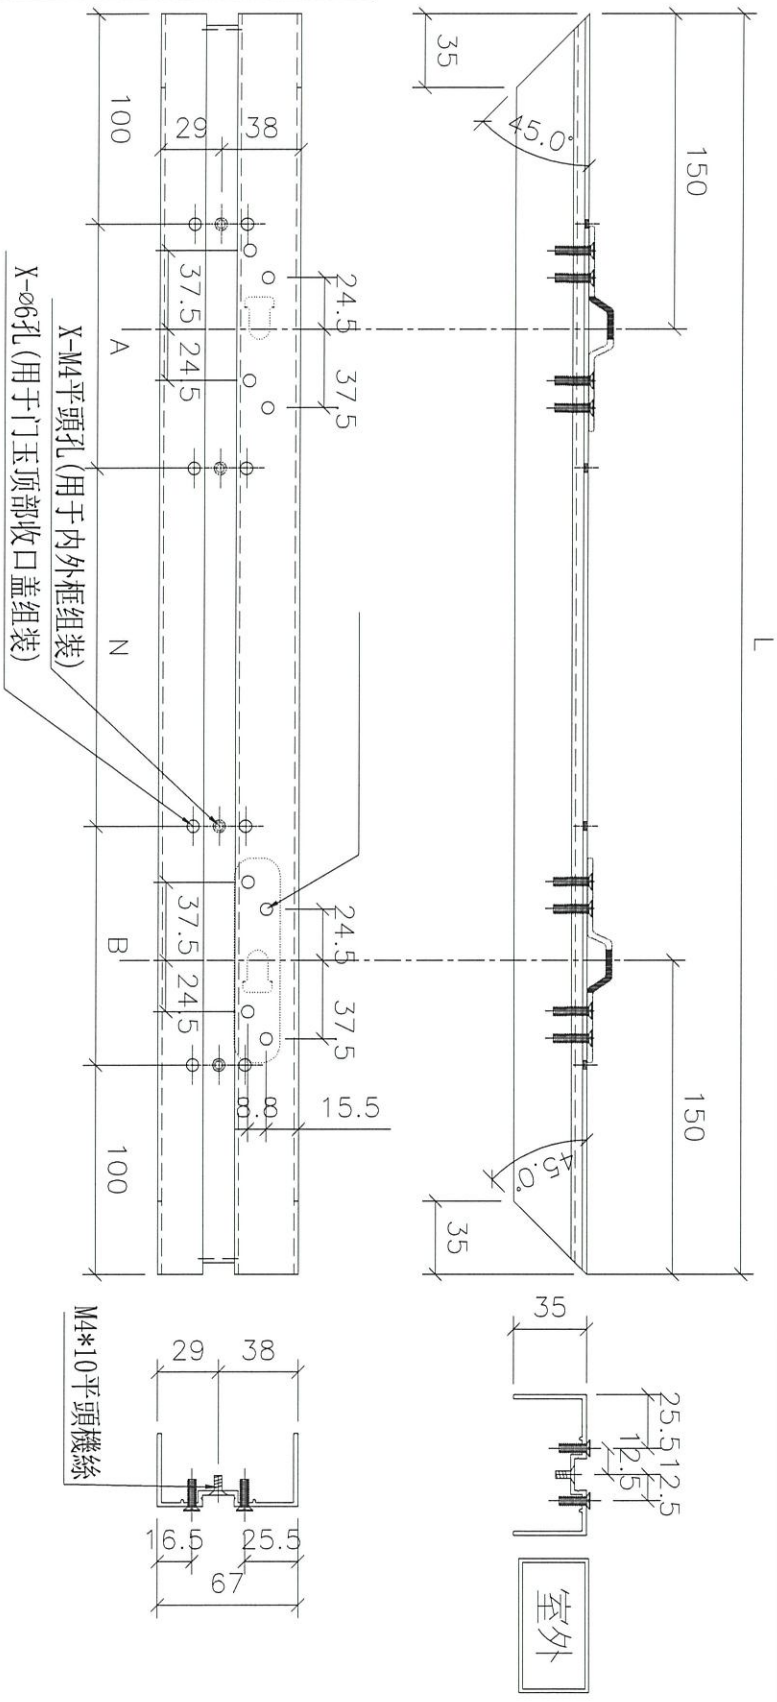

序號	物料編號	數量	長度L	A	N		B
1	DT-AL03a-03	6	812	156	300	x	1	156
2	DT-AL03a-04	2	551.5	25.75	300	x	1	25.75
3	DT-AL03a-07	1	758.5	129.25	300	x	1	129.25
4	DT-AL03a-10	5	595.5	47.75	300	x	1	47.75
5	DT-AL03a-12	1	1107	153.5	300	x	2	153.5
6	DT-AL03a-13	1	720	110	300	x	1	110
7	DT-AL03a-15	5	633.5	66.75	300	x	1	66.75

名稱	吊趟外框頂橫	制圖	吳禕瑜	2021.02.20	修改			
材料	X85665	復核			日期			
顏色	UCT806812XL-3(香檳)	批准			圖號	DT-AL03a		

EG-DWG3

美特鋁質 有限公司
MIDI Aluminium Fabricator Ltd.

工程號	J852	地盤	亞皆老街

數據表見：DT-AL04N

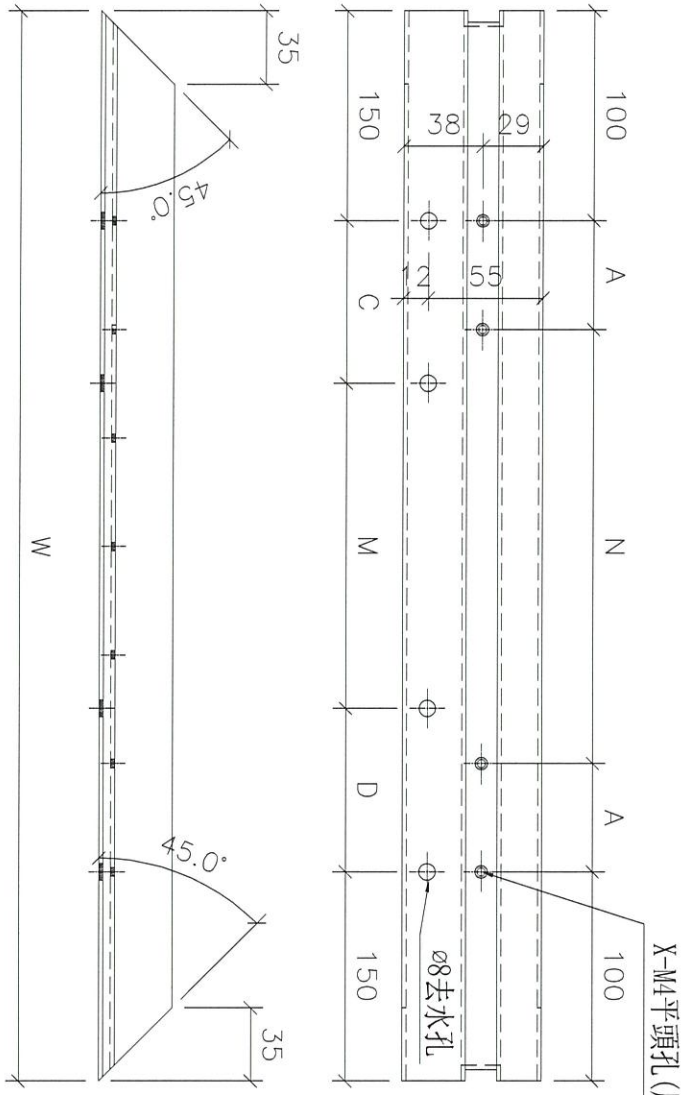

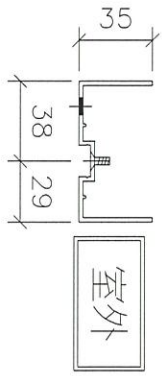

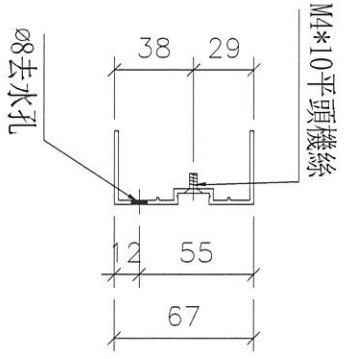

名稱	吊趟外框底橫	制圖	吳禕瑜	2021.02.20	修改			
材料	X85665	復核			日期			
顏色	UCT806812XL-3(香檳)	批准			圖號	DT-AL04		

加工圖見：DT-AL04

序號	物料編號	數量	長度L	A	N			B	C	M			D
1	DT-AL04-01	3	903	51.5	300	x	2	51.5	151.5	300	x	1	151.5
2	DT-AL04-02	3	1173	36.5	300	x	3	36.5	136.5	300	x	2	136.5
3	DT-AL04-03	6	812	156	300	x	1	156	106	300	x	1	106
4	DT-AL04-04	4	551.5	25.75	300	x	1	25.75	25.75	200	x	1	25.75
5	DT-AL04-06	2	1103	151.5	300	x	2	151.5	101.5	300	x	2	101.5
6	DT-AL04-07	1	758.5	129.25	300	x	1	129.25	79.25	300	x	1	79.25
7	DT-AL04-08	1	1169	184.5	300	x	2	184.5	134.5	300	x	2	134.5
8	DT-AL04-09	2	1257	78.5	300	x	3	78.5	28.5	300	x	3	28.5
9	DT-AL04-10	5	595.5	47.75	300	x	1	47.75	47.75	200	x	1	47.75
10	DT-AL04-11	4	1027	113.5	300	x	2	113.5	63.5	300	x	2	63.5
11	DT-AL04-12	2	1107	153.5	300	x	2	153.5	103.5	300	x	2	103.5
12	DT-AL04-13	1	720	110	300	x	1	110	60	300	x	1	60
13	DT-AL04-14	1	1134	167	300	x	2	167	117	300	x	2	117
14	DT-AL04-15	5	633.5	66.75	300	x	1	66.75	66.75	200	x	1	66.75

EG-DWG3

美特鋁質 有限公司
MDI Aluminium Fabricator Ltd.

工程號	J852
地盤	亞皆老街

制圖	吳禕瑜	2021.02.20	修改
復核			日期
批准			圖號

名稱	數據表
材料	
顏色	

DT-AL04N

EG-DWG3

美特鋁質 有限公司
MIDI Aluminium Fabricator Ltd.

工程號	J852	地盤	亞皆老街

序號	物料編號	數量	高度H	A	N			B
1	DT-AL05-01	40	2480	343	400	x	4	343

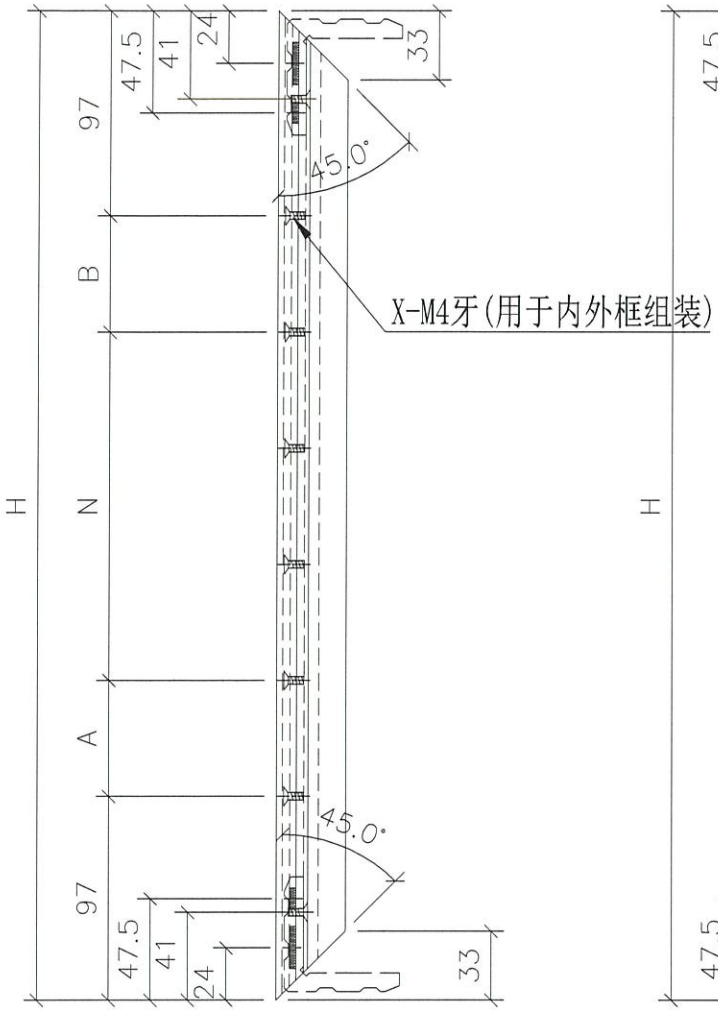

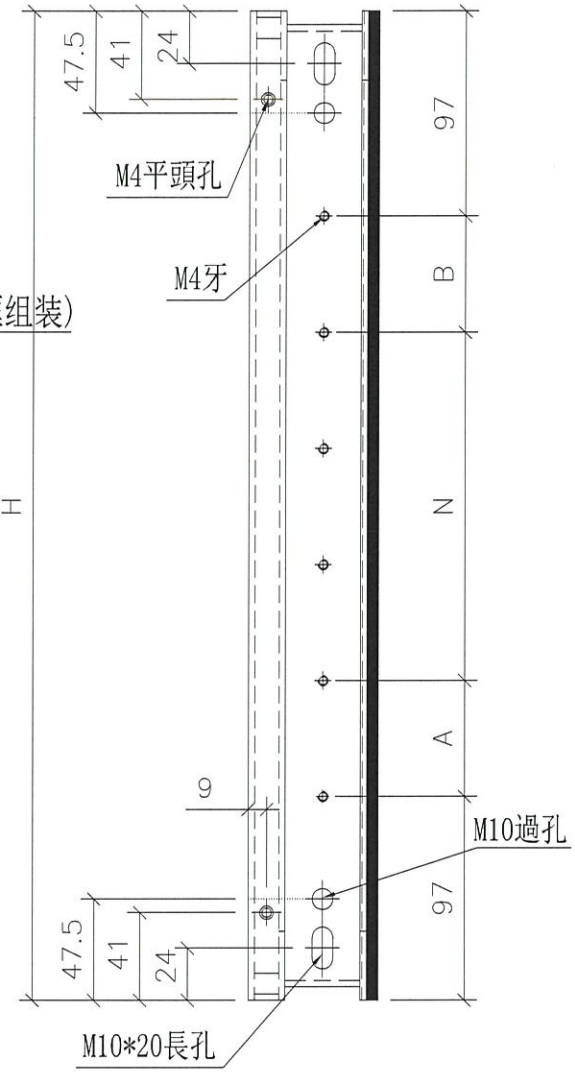

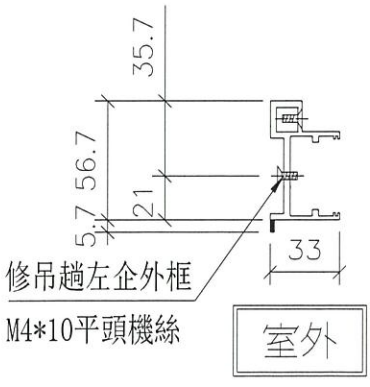

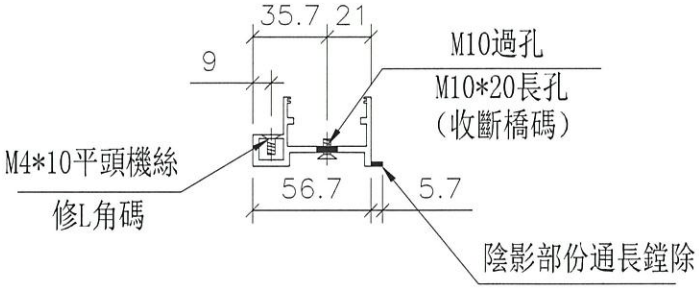

名稱	吊趟內框企料	制圖	吳禕瑜	2021.02.20	修改			
材料	X85666	復核			日期			
顏色	UCT806812XL-3(香檳)	批准			圖號	DT-AL05		

EG-DWG3

美特鋁質 有限公司
MIDI Aluminium Fabricator Ltd.

工程號	J852	地盤	亞皆老街

序號	物料編號	數量	高度H	A	N			B
1	DT-AL06-01	40	2480	343	400	x	4	343

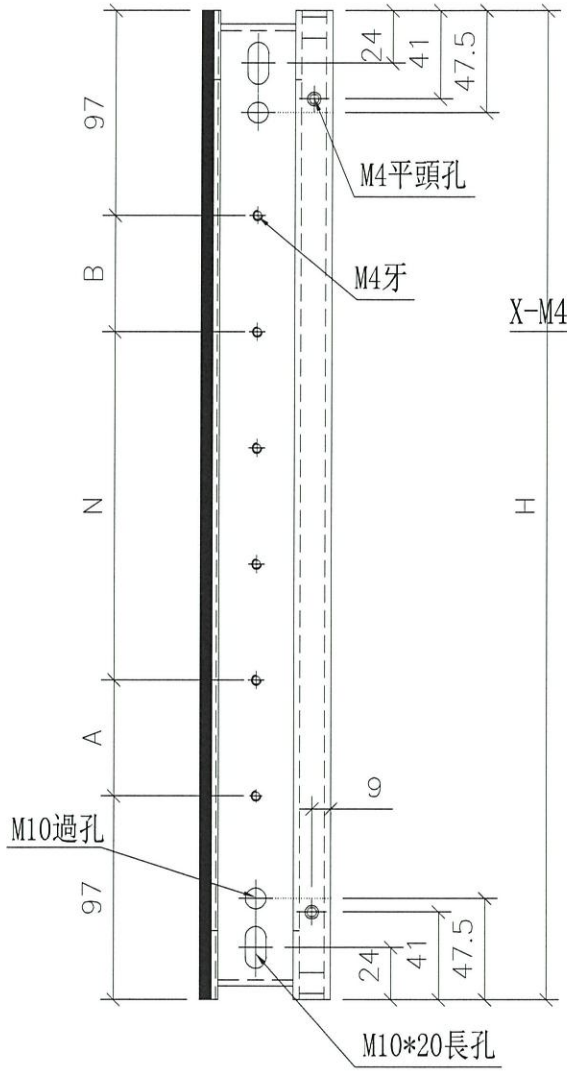

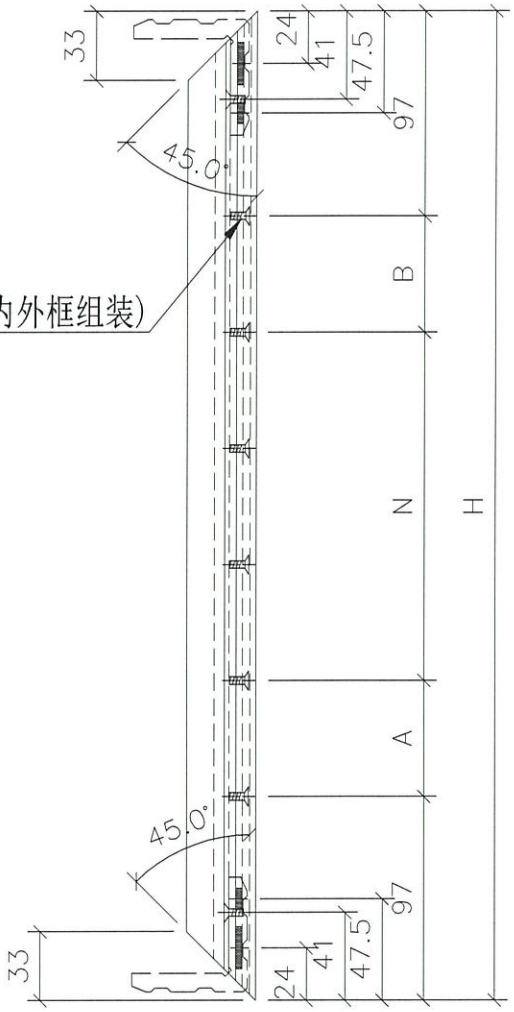

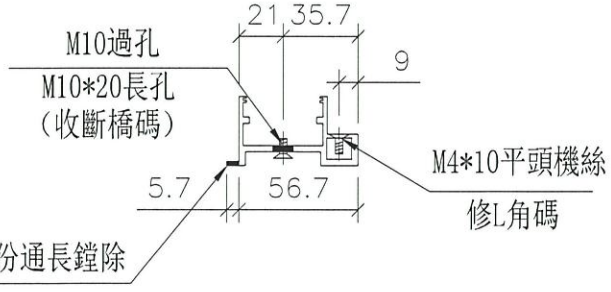

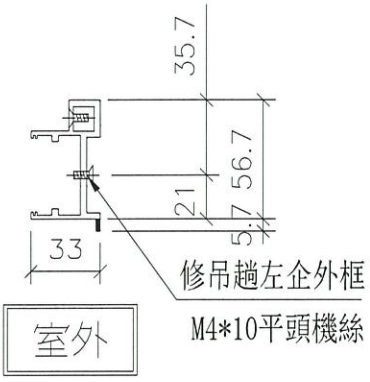

名稱	吊趟內框企料	制圖	吳禕瑜	2021.02.20	修改			
材料	X85666	復核			日期			
顏色	UCT806812XL-3(香檳)	批准			圖號	DT-AL06		

EG-DWG3

美特鋁質 有限公司
MIDI Aluminium Fabricator Ltd.

工程號	J852	地盤	亞皆老街

數據表見：DT-AL07N

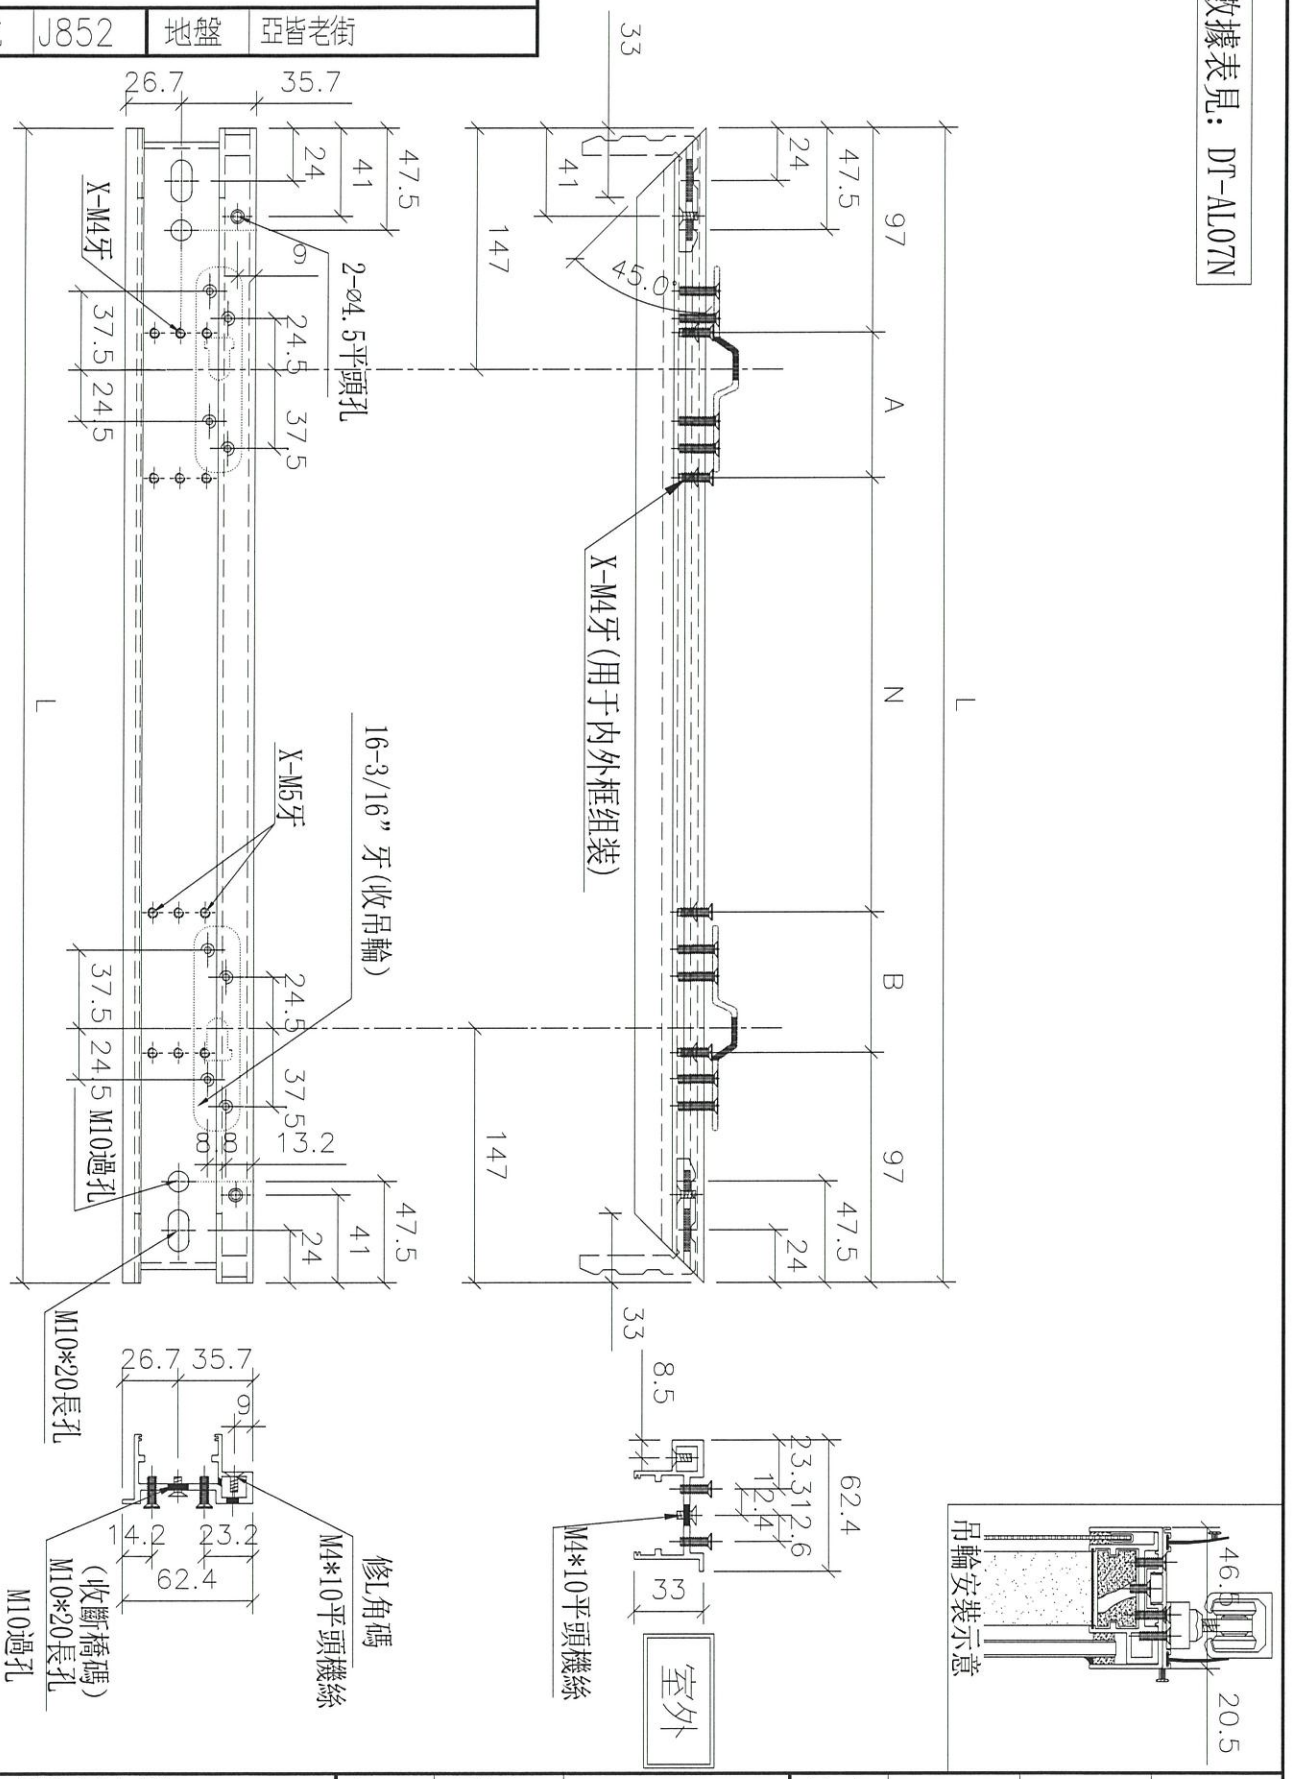

名稱	吊趟內框頂橫	制圖	吳韋瑜	2021.02.20	修改			
材料	X85666	復核			日期			
顏色	UCT806812XL-3(香檳)	批准			圖號	DT-AL07		

BJ-005

加工圖見：DT-AL07

序號	物料編號	數量	長度L	A	N			B
1	DT-AL07-01	3	897	51.5	300	x	2	51.5
2	DT-AL07-02	3	1167	36.5	300	x	3	36.5
3	DT-AL07-03	6	806	156	300	x	1	156
4	DT-AL07-04	4	545.5	25.75	300	x	1	25.75
5	DT-AL07-06	2	1097	151.5	300	x	2	151.5
6	DT-AL07-07	1	752.5	129.25	300	x	1	129.25
7	DT-AL07-08	1	1163	184.5	300	x	2	184.5
8	DT-AL07-09	2	1251	78.5	300	x	3	78.5
9	DT-AL07-10	5	589.5	47.75	300	x	1	47.75
10	DT-AL07-11	4	1021	113.5	300	x	2	113.5
11	DT-AL07-12	2	1101	153.5	300	x	2	153.5
12	DT-AL07-13	1	714	110	300	x	1	110
13	DT-AL07-14	1	1128	167	300	x	2	167
14	DT-AL07-15	5	627.5	66.75	300	x	1	66.75

美特鋁質 有限公司
MIDI Aluminium Fabricator Ltd.

工程號	J852	地盤	亞皆老街

名稱	數據表	制圖	吳禕瑜	2021.02.20	修改	
材料		復核			日期	
顏色		批准			圖號	DT-AL07N

EG-DWG3

EG-DWG3

美特鋁質 有限公司
MIDI Aluminium Fabricator Ltd.

工程號	J852	地盤	亞皆老街

數據表見：DT-AL08N

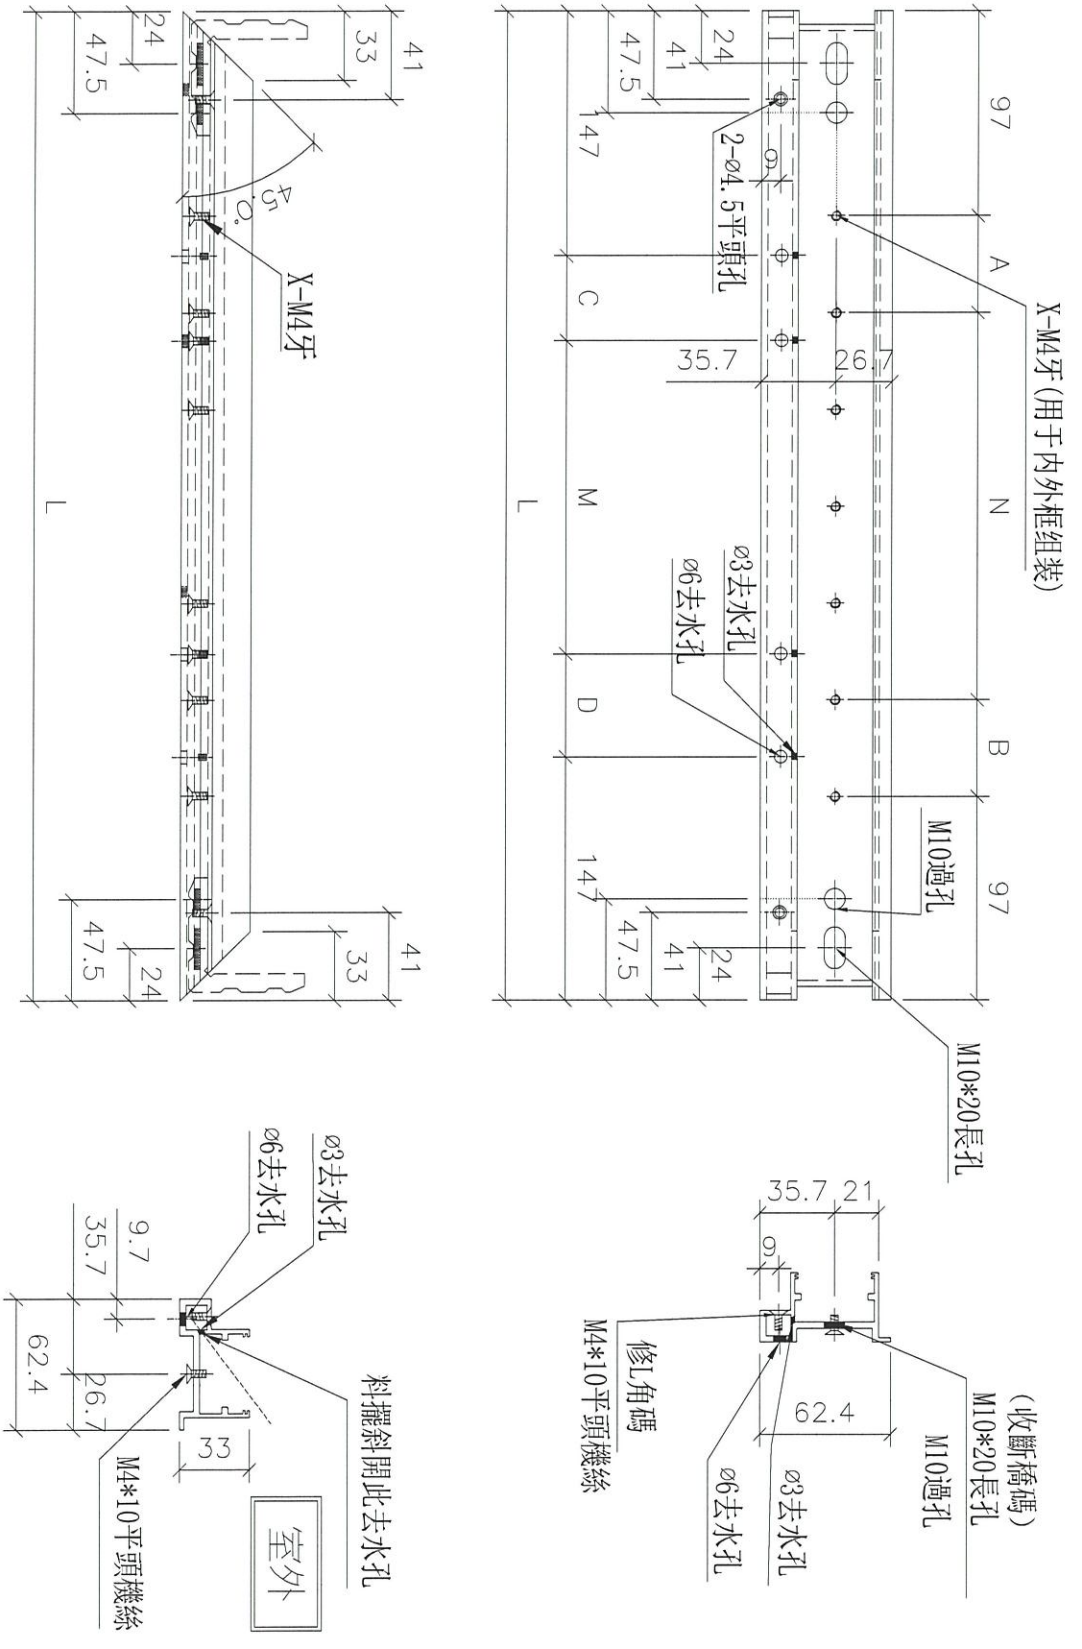

名稱	吊趟內框底橫	制圖	吳禕瑜	2021.02.20	修改			
材料	X85666	復核			日期			
顏色	UCT806812XL-3(香檳)	批准			圖號	DT-AL08		

加工圖見：DT-AL08

序號	物料編號	數量	長度L	A	N			B	C	M			D
1	DT-AL08-01	3	897	51.5	300	x	2	51.5	151.5	300	x	1	151.5
2	DT-AL08-02	3	1167	36.5	300	x	3	36.5	136.5	300	x	2	136.5
3	DT-AL08-03	6	806	156	300	x	1	156	106	300	x	1	106
4	DT-AL08-04	4	545.5	25.75	300	x	1	25.75	25.75	200	x	1	25.75
5	DT-AL08-06	2	1097	151.5	300	x	2	151.5	101.5	300	x	2	101.5
6	DT-AL08-07	1	752.5	129.25	300	x	1	129.25	79.25	300	x	1	79.25
7	DT-AL08-08	1	1163	184.5	300	x	2	184.5	134.5	300	x	2	134.5
8	DT-AL08-09	2	1251	78.5	300	x	3	78.5	28.5	300	x	3	28.5
9	DT-AL08-10	5	589.5	47.75	300	x	1	47.75	47.75	200	x	1	47.75
10	DT-AL08-11	4	1021	113.5	300	x	2	113.5	63.5	300	x	2	63.5
11	DT-AL08-12	2	1101	153.5	300	x	2	153.5	103.5	300	x	2	103.5
12	DT-AL08-13	1	714	110	300	x	1	110	60	300	x	1	60
13	DT-AL08-14	1	1128	167	300	x	2	167	117	300	x	2	117
14	DT-AL08-15	5	627.5	66.75	300	x	1	66.75	66.75	200	x	1	66.75

EG-DWG3

美特鋁質 有限公司
MDI Aluminium Fabricator Ltd.

工程號	J852
地盤	亞皆老街

修改			
日期			
圖號	DT-AL08N		
制圖	吳緯瑜	2021.02.20	
復核			
批准			
名稱	數據表		
材料			
顏色			

EG-DWG3

美特鋁質 有限公司
MIDI Aluminium Fabricator Ltd.

工程號	J852	地盤	亞皆老街

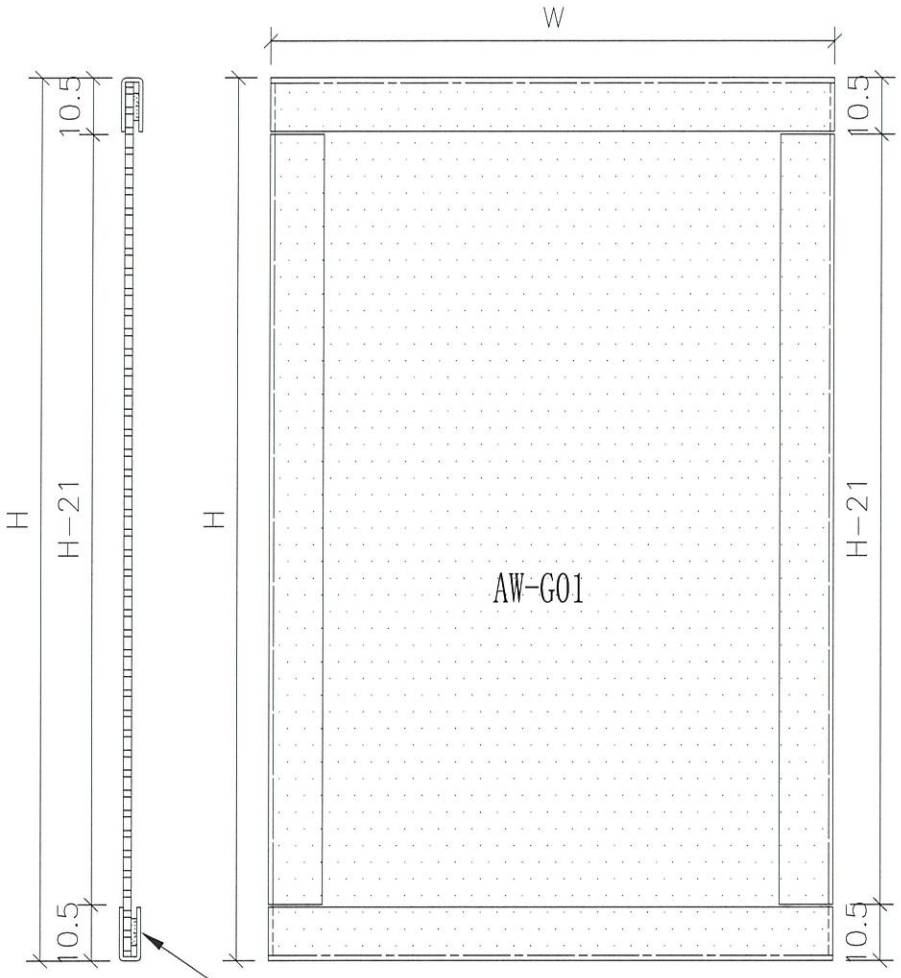

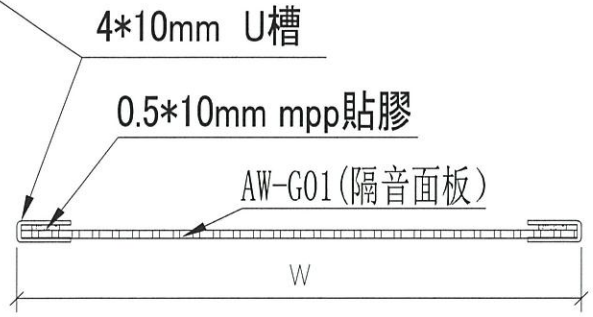

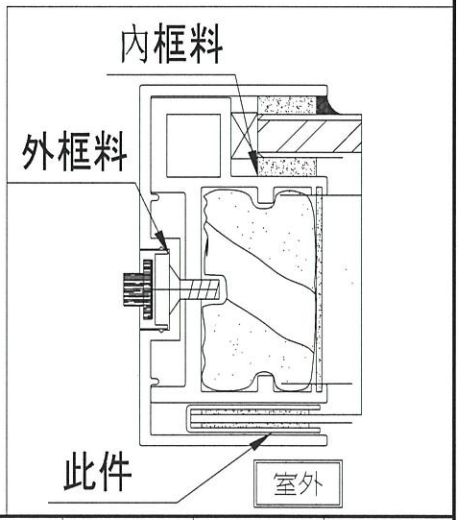

名稱	隔音板用U槽組裝圖	制圖	吳禕瑜	2021.02.20	修改			
材料	4*10mmU槽	復核			日期			
顏色	MILL	批准			圖號	ZZ-UC01		

EG-DWG3

美特鋁質 有限公司
MIDI Aluminium Fabricator Ltd.

工程號	J852	地盤	亞皆老街

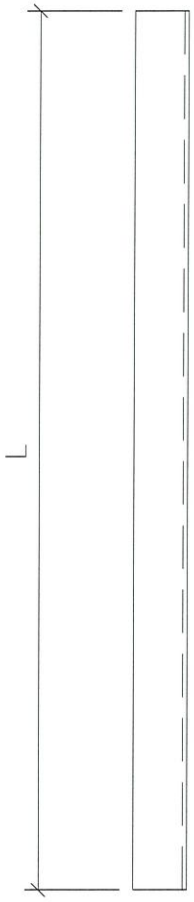

序號	物料編號	數量	長度L
1	DT-UC01-01	40	2450
2	DT-UC01-02	40	2450
3	DT-UC01-03	3	888
4	DT-UC01-04	3	888
5	DT-UC01-05	3	1158
6	DT-UC01-06	3	1158
7	DT-UC01-07	6	797
8	DT-UC01-08	6	797
9	DT-UC01-09	4	536.5
10	DT-UC01-10	4	536.5
11	DT-UC01-11	2	1088
12	DT-UC01-12	2	1088
13	DT-UC01-13	1	743.5
14	DT-UC01-14	1	743.5
15	DT-UC01-15	1	1154
16	DT-UC01-16	1	1154
17	DT-UC01-17	2	1242
18	DT-UC01-18	2	1242
19	DT-UC01-19	5	580.5
20	DT-UC01-20	5	580.5
21	DT-UC01-21	4	1012
22	DT-UC01-22	4	1012
23	DT-UC01-23	2	1092
24	DT-UC01-24	2	1092
25	DT-UC01-25	1	705
26	DT-UC01-26	1	705
27	DT-UC01-27	1	1119
28	DT-UC01-28	1	1119
29	DT-UC01-29	5	618.5
30	DT-UC01-30	5	618.5

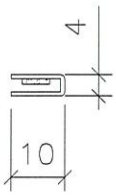

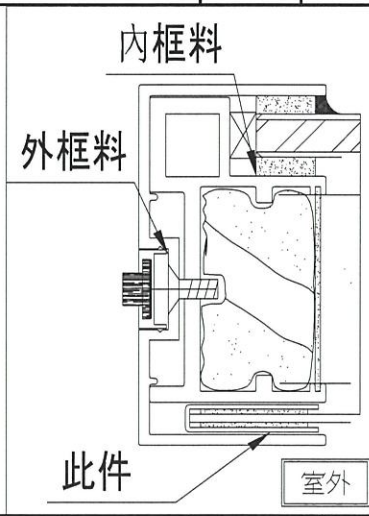

名稱	隔音板用U槽	制圖	吳禕瑜	2021.02.20	修改			
材料	4*10mmU槽	復核			日期			
顏色	MILL	批准			圖號	DT-UC01		

EG-DWG3

美特鋁質 有限公司
MIDI Aluminium Fabricator Ltd.

工程號	J852	地盤	亞皆老街

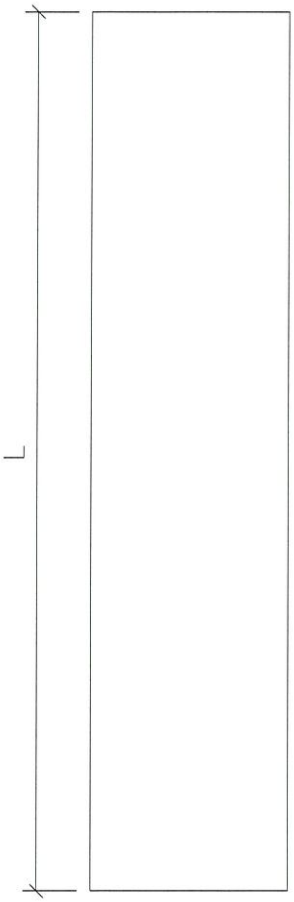

序號	物料編號	數量	長度L
1	DT-CB01-01	40	2418
2	DT-CB01-02	40	2418
3	DT-CB01-03	3	836
4	DT-CB01-04	3	836
5	DT-CB01-05	3	1106
6	DT-CB01-06	3	1106
7	DT-CB01-07	6	745
8	DT-CB01-08	6	745
9	DT-CB01-09	4	484.5
10	DT-CB01-10	4	484.5
11	DT-CB01-11	2	1036
12	DT-CB01-12	2	1036
13	DT-CB01-13	1	691.5
14	DT-CB01-14	1	691.5
15	DT-CB01-15	1	1102
16	DT-CB01-16	1	1102
17	DT-CB01-17	2	1190
18	DT-CB01-18	2	1190
19	DT-CB01-19	5	528.5
20	DT-CB01-20	5	528.5
21	DT-CB01-21	4	960
22	DT-CB01-22	4	960
23	DT-CB01-23	2	1040
24	DT-CB01-24	2	1040
25	DT-CB01-25	1	653
26	DT-CB01-26	1	653
27	DT-CB01-27	1	1067
28	DT-CB01-28	1	1067
29	DT-CB01-29	5	566.5
30	DT-CB01-30	5	566.5

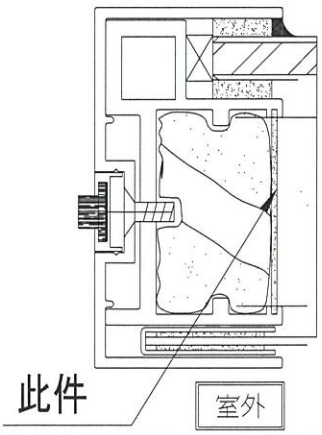

請注意:按供應商要求, 用剪床加工, 沒有刀口, 減少浪費

名稱	POMUTE(隔音內插板)	制圖	吳禕瑜	2021.02.20	修改			
材料	680x3000規格	復核			日期			
顏色	/	批准			圖號	DT-CB01		

EG-DWG3

美特鋁質 有限公司
MIDI Aluminium Fabricator Ltd.

工程號	J852	地盤	亞皆老街

序號	物料編號	數量	高度H	A	N			B
1	DT-MT01-01	40	2486	343	400	x	4	343

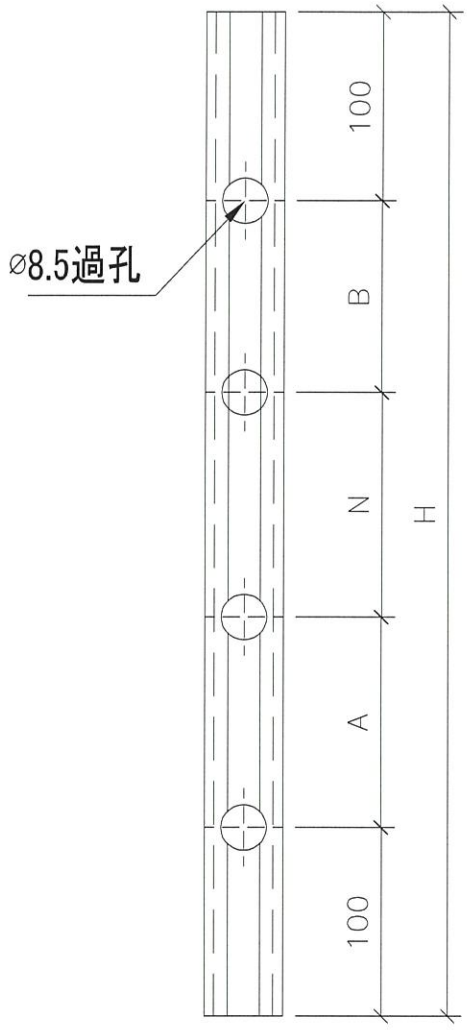

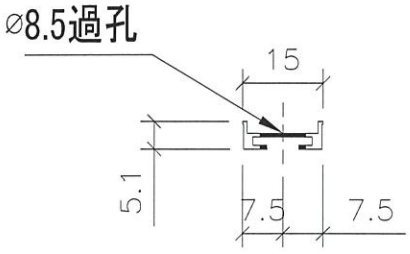

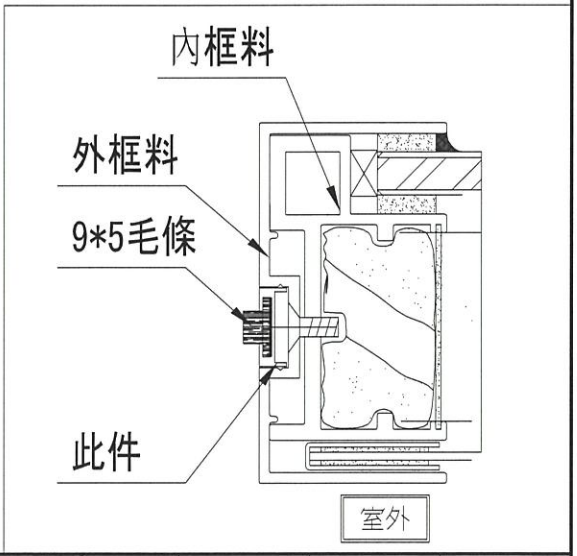

名稱	毛條槽	制圖	吳禕瑜	2021.02.20	修改			
材料	X85667	復核			日期			
顏色	UCT806812XL-3(香檳)	批准			圖號	DT-MT01		

EG-DWG3

美特鋁質 有限公司
MIDI Aluminium Fabricator Ltd.

工程號	J852	地盤	亞皆老街

物料編號	數量	
DT-LJ01	160	

工廠用

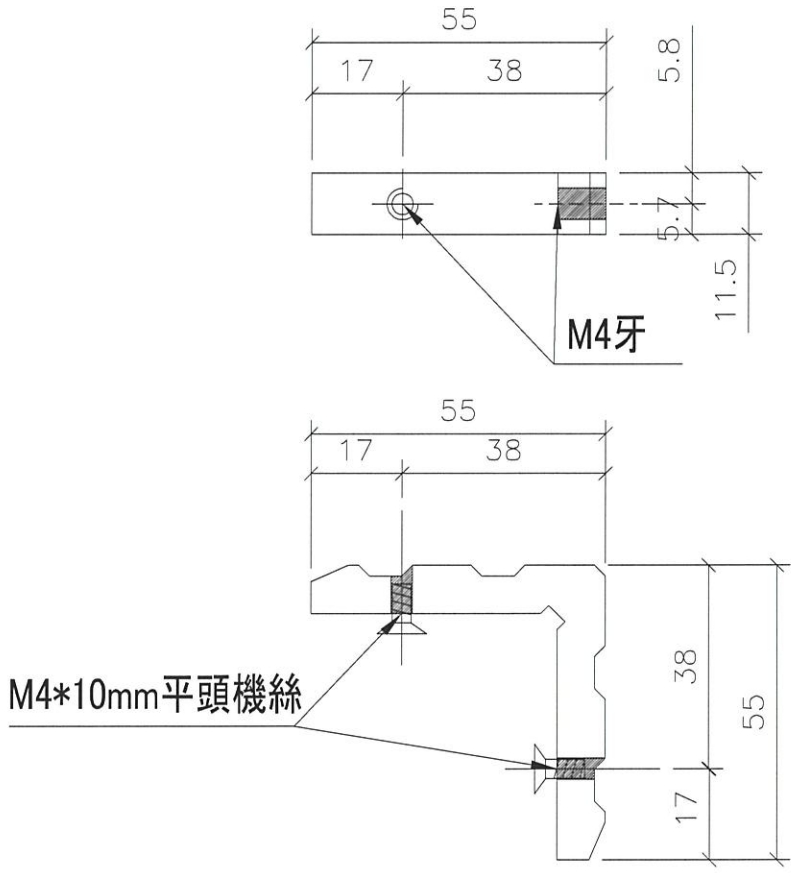

請注意:供應商角碼, 加工鉆孔

名稱	L角碼加工圖	制圖	吳禕瑜	2021.02.20	修改			
材料	X85668	復核			日期			
顏色	MILL	批准			圖號	DT-LJ01		

EG-DWG3

美特鋁質 有限公司
MIDI Aluminium Fabricator Ltd.

工程號	J852	地盤	亞皆老街

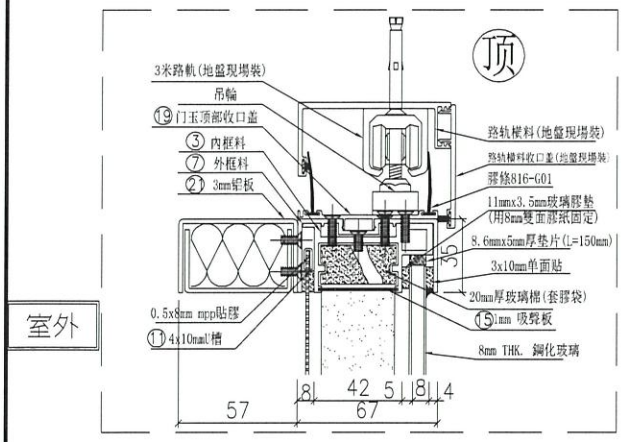

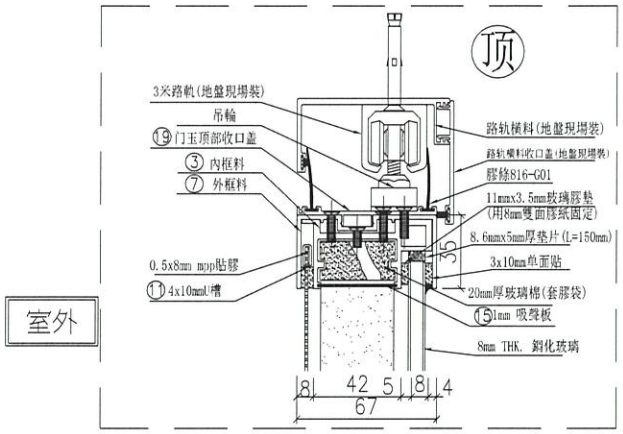

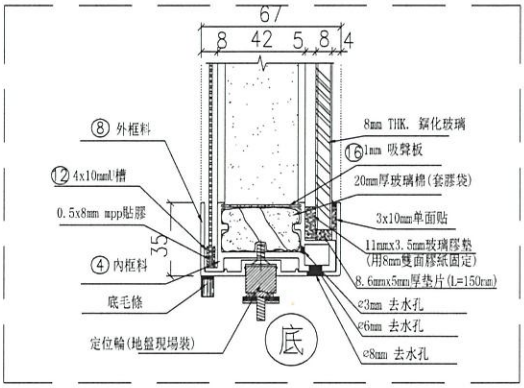

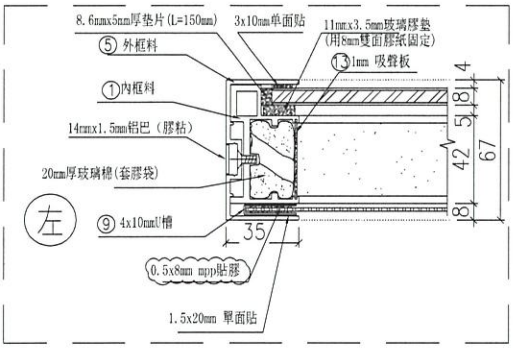

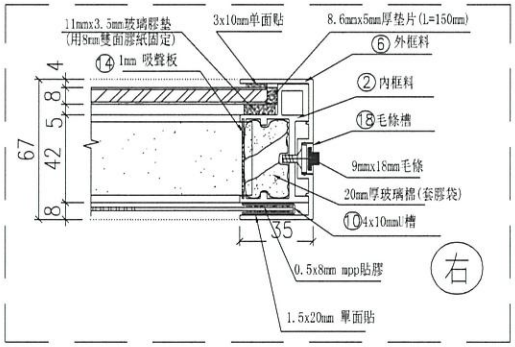

室外

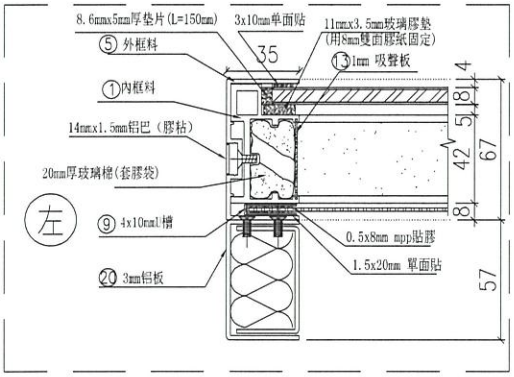

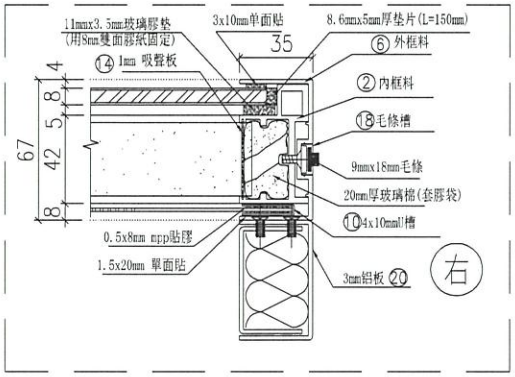

室外

名稱	吊趟組裝圖節點	制圖	吳緯瑜	2021.02.20	修改			
材料		復核			日期			
顏色		批准			圖號	ZZ-JD01		

EG-DWG3

美特鋁質 有限公司
MIDI Aluminium Fabricator Ltd.

工程號	J-852	地盤	亞皆老街

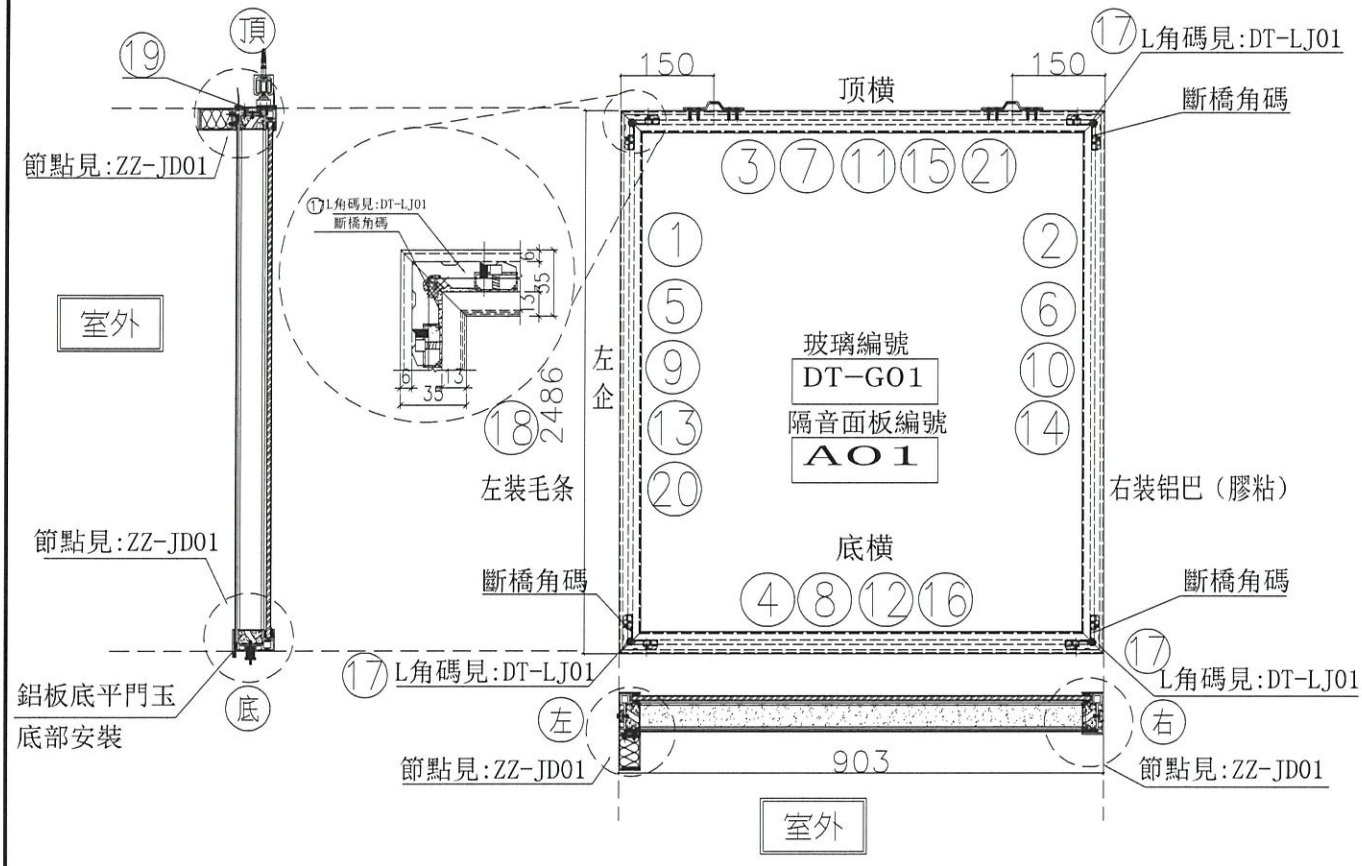

序號	模號	名稱	序號	長度	數量	物料編号
1	X85665	吊趟外框左企	直口	2486.0	1	DT-AL01-01
2	X85665	吊趟外框右企	直口	2486.0	1	DT-AL02a-01
3	X85665	吊趟外框頂橫	直口	903.0	1	DT-AL03-01
4	X85665	吊趟外框底橫	直口	903.0	1	DT-AL04-01
5	X85666	吊趟內框左企	直口	2480.0	1	DT-AL05-01
6	X85666	吊趟內框右企	直口	2480.0	1	DT-AL06-01
7	X85666	吊趟內框頂橫	直口	897.0	1	DT-AL07-01
8	X85666	吊趟內框底橫	直口	897.0	1	DT-AL08-01
9		隔音板用U槽	直口	2450.0	1	DT-UC01-01
10		隔音板用U槽	直口	2450.0	1	DT-UC01-02
11		隔音板用U槽	直口	888.0	1	DT-UC01-03
12		隔音板用U槽	直口	888.0	1	DT-UC01-04
13		POMUTE(隔音內插板)	直口	2418.0	1	DT-CB01-01
14		POMUTE(隔音內插板)	直口	2418.0	1	DT-CB01-02
15		POMUTE(隔音內插板)	直口	836.0	1	DT-CB01-03
16		POMUTE(隔音內插板)	直口	836.0	1	DT-CB01-04
17	55X55X9角碼	L角碼加工圖	直口	11.5	4	DT-LJ01
18		毛條槽	直口	2486.0	1	DT-MT01-01
19	X85945	门玉頂部收口盖	直口	903.0	1	DT-HL01-01
20	3mm鋁板	鋁板	直口	2486.0	1	DT-LB01
21	3mm鋁板	鋁板	直口	903.0	1	DT-LB02

序號				
頂留				mm
底留				mm
企料底部開避位				mm
底橫料防水巴鋸去				mm
安裝扣碼				
安裝扣碼				
多點鎖芯型號：				
手柄型號：				
限位撐型號：				
T窗最大的開度：				
窗玉搭位數：				

門玉款	寬度(mm)	高度(mm)	隻/幅	撐長

大圖版次		本圖版	
		日期	

窗号	宽度（W）	高度（H）	数量	楼层
W5/T1C	903.0	2486.0	1	5F

圖號	W5/T1C

名稱	吊趟門玉組裝圖	制圖	吳禕瑜	2021.02.20	修改			
材料		復核			日期			
顏色		批准			圖號	W5/T1C		

EG-DWG3

美特鋁質 有限公司
MIDI Aluminium Fabricator Ltd.

工程號	J-852	地盤	亞皆老街

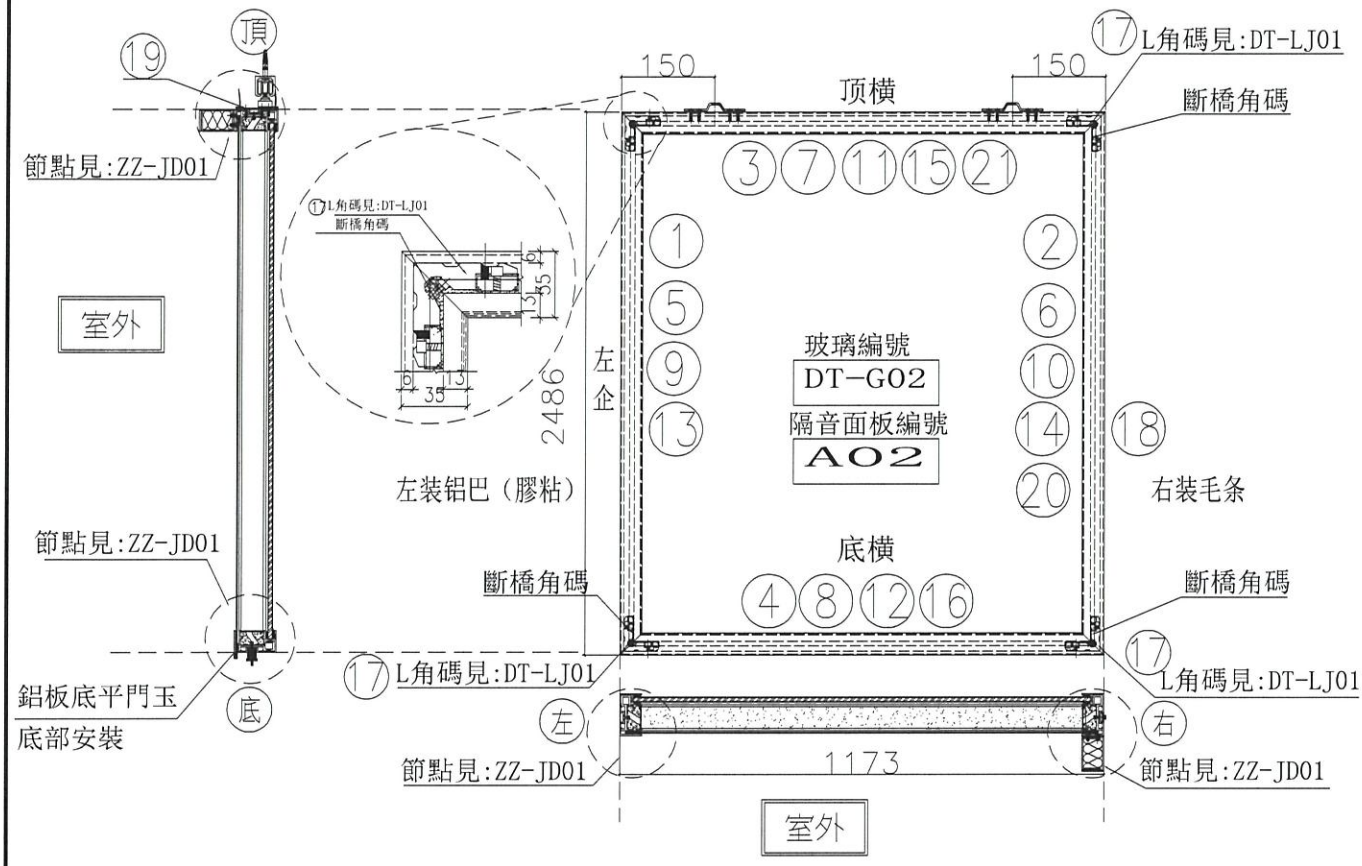

序號	模號	名稱	序號	長度	數量	物料編号
1	X85665	吊趟外框左企	直口	2486.0	1	DT-AL01a-01
2	X85665	吊趟外框右企	直口	2486.0	1	DT-AL02-01
3	X85665	吊趟外框頂橫	直口	1173.0	1	DT-AL03-02
4	X85665	吊趟外框底橫	直口	1173.0	1	DT-AL04-02
5	X85666	吊趟內框左企	直口	2480.0	1	DT-AL05-01
6	X85666	吊趟內框右企	直口	2480.0	1	DT-AL06-01
7	X85666	吊趟內框頂橫	直口	1167.0	1	DT-AL07-02
8	X85666	吊趟內框底橫	直口	1167.0	1	DT-AL08-02
9		隔音板用U槽	直口	2450.0	1	DT-UC01-01
10		隔音板用U槽	直口	2450.0	1	DT-UC01-02
11		隔音板用U槽	直口	1158.0	1	DT-UC01-05
12		隔音板用U槽	直口	1158.0	1	DT-UC01-06
13		POMUTE(隔音內插板)	直口	2418.0	1	DT-CB01-01
14		POMUTE(隔音內插板)	直口	2418.0	1	DT-CB01-02
15		POMUTE(隔音內插板)	直口	1106.0	1	DT-CB01-05
16		POMUTE(隔音內插板)	直口	1106.0	1	DT-CB01-06
17	55X55X9角碼	L角碼加工圖	直口	11.5	4	DT-LJ01
18		毛條槽	直口	2486.0	1	DT-MT01-01
19	X85945	门玉頂部收口盖	直口	1173.0	1	DT-HL01-02
20	3mm鋁板	鋁板	直口	2486.0	1	DT-LB03
21	3mm鋁板	鋁板	直口	1173.0	1	DT-LB04

序號				
頂留				mm
底留				mm
企料底部開避位				mm
底橫料防水巴鋸去				mm
安裝扣碼				
安裝扣碼				
多點鎖芯型號：				
手柄型號：				
限位撐型號：				
T窗最大的開度：				
窗玉搭位數：				

門玉款	寬度(mm)	高度(mm)	隻/幅	撐長

大圖版次		本圖版	
		日期	

窗号	宽度（W）	高度（H）	數量	樓層
W3/T1C	1173.0	2486.0	1	5F

圖號	W3/T1C

名稱	吊趟門玉組裝圖	制圖	吳禕瑜	2021.02.20	修改			
材料		復核			日期			
顏色		批准			圖號	W3/T1C		

EG-DWG3

美特鋁質 有限公司
MIDI Aluminium Fabricator Ltd.

工程號	J-852	地盤	亞皆老街

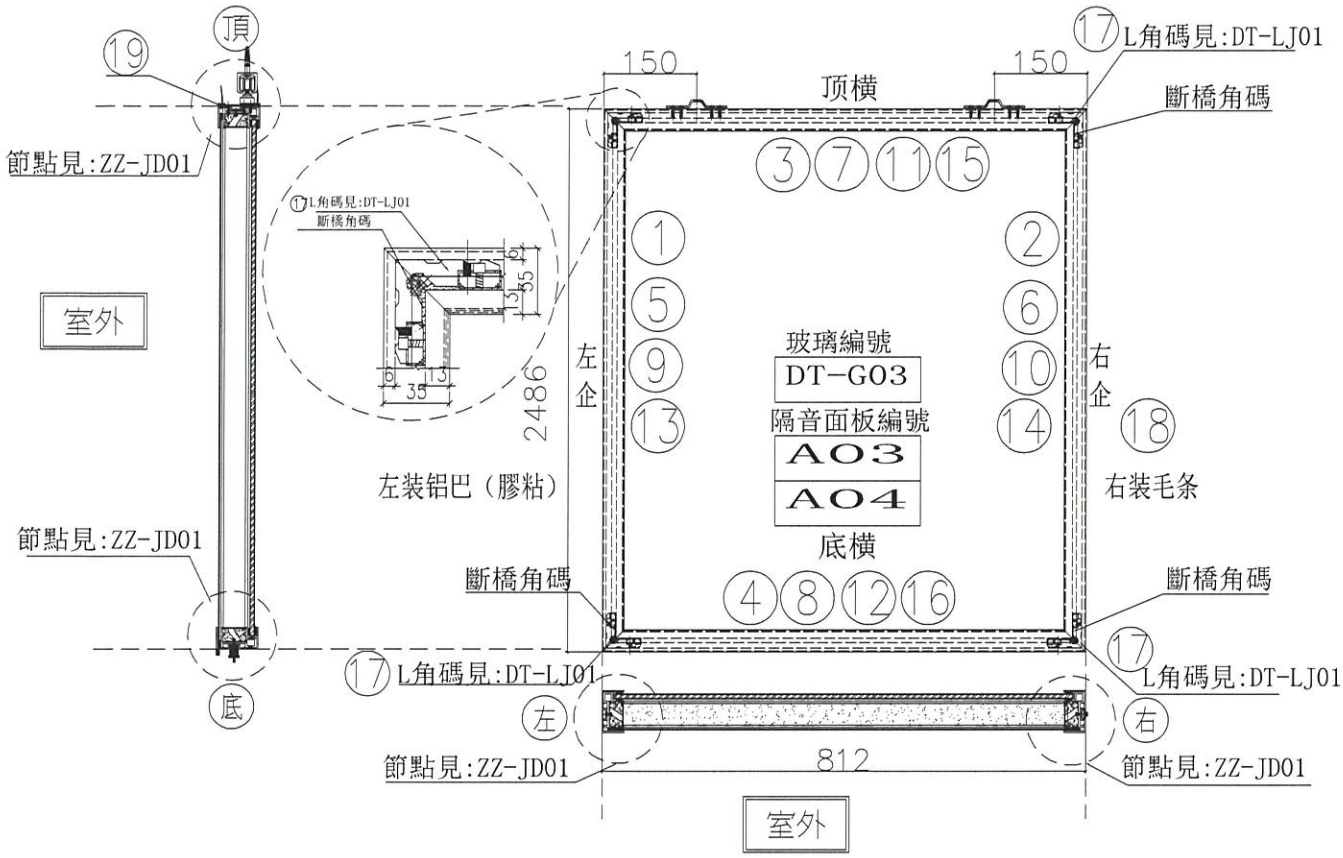

序號	模號	名稱	序號	長度	數量	物料編号
1	X85665	吊趟外框左企	直口	2486.0	2	DT-AL01a-01
2	X85665	吊趟外框右企	直口	2486.0	2	DT-AL02a-01
3	X85665	吊趟外框頂橫	直口	812.0	2	DT-AL03a-03
4	X85665	吊趟外框底橫	直口	812.0	2	DT-AL04-03
5	X85666	吊趟內框左企	直口	2480.0	2	DT-AL05-01
6	X85666	吊趟內框右企	直口	2480.0	2	DT-AL06-01
7	X85666	吊趟內框頂橫	直口	806.0	2	DT-AL07-03
8	X85666	吊趟內框底橫	直口	806.0	2	DT-AL08-03
9		隔音板用U槽	直口	2450.0	2	DT-UC01-01
10		隔音板用U槽	直口	2450.0	2	DT-UC01-02
11		隔音板用U槽	直口	797.0	2	DT-UC01-07
12		隔音板用U槽	直口	797.0	2	DT-UC01-08
13		POMUTE(隔音內插板)	直口	2418.0	2	DT-CB01-01
14		POMUTE(隔音內插板)	直口	2418.0	2	DT-CB01-02
15		POMUTE(隔音內插板)	直口	745.0	2	DT-CB01-07
16		POMUTE(隔音內插板)	直口	745.0	2	DT-CB01-08
17	55X55X9角碼	L角碼加工圖	直口	11.5	8	DT-LJ01
18		毛條槽	直口	2486.0	2	DT-MT01-01
19	X85945	门玉頂部收口盖	直口	812.0	2	DT-HL01-03

序號				
頂留				mm
底留				mm
企料底部開避位				mm
底橫料防水巴鋸去				mm
安裝扣碼				
安裝扣碼				
多點鎖芯型號：				
手柄型號：				
限位撐型號：				
T窗最大的開度：				
窗玉搭位數：				

門玉款	寬度(mm)	高度(mm)	隻/幅	撐長

大圖版次		本圖版	
		日期	

窗号	宽度（W）	高度（H）	数量	楼層
W1/T1C	812.0	2486.0	2	5F

圖號 W1/T1C

名稱	吊趟門玉組裝圖	制圖	吳禕瑜	2021.02.20	修改			
材料		復核			日期			
顏色		批准			圖號	W1/T1C		

EG-DWG3

美特鋁質 有限公司
MIDI Aluminium Fabricator Ltd.

工程號	J-852	地盤	亞皆老街

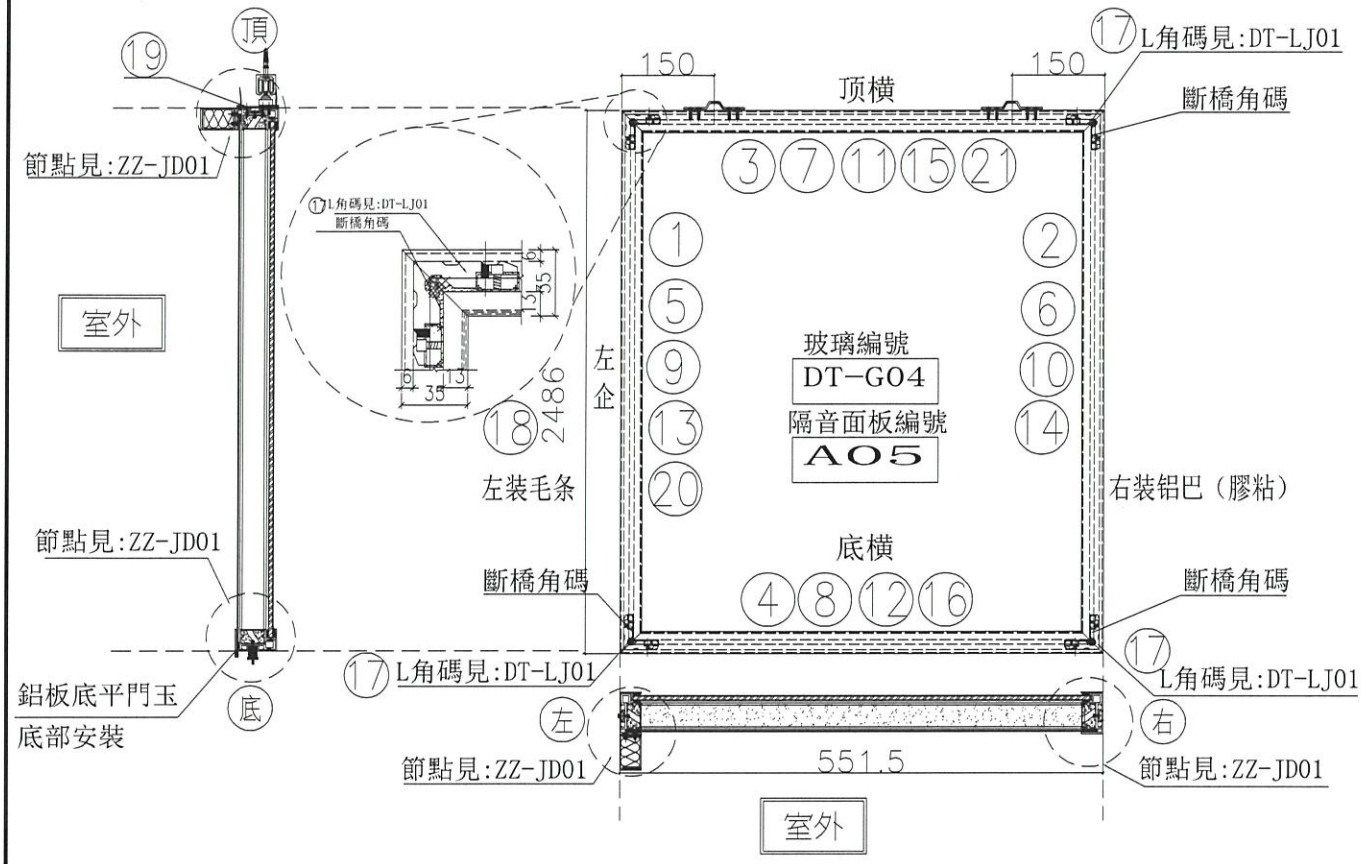

序號	模號	名稱	序號	長度	數量	物料編号
1	X85665	吊趟外框左企	直口	2486.0	1	DT-AL01-01
2	X85665	吊趟外框右企	直口	2486.0	1	DT-AL02a-01
3	X85665	吊趟外框頂橫	直口	551.5	1	DT-AL03-04
4	X85665	吊趟外框底橫	直口	551.5	1	DT-AL04-04
5	X85666	吊趟內框左企	直口	2480.0	1	DT-AL05-01
6	X85666	吊趟內框右企	直口	2480.0	1	DT-AL06-01
7	X85666	吊趟內框頂橫	直口	545.5	1	DT-AL07-04
8	X85666	吊趟內框底橫	直口	545.5	1	DT-AL08-04
9		隔音板用U槽	直口	2450.0	1	DT-UC01-01
10		隔音板用U槽	直口	2450.0	1	DT-UC01-02
11		隔音板用U槽	直口	536.5	1	DT-UC01-09
12		隔音板用U槽	直口	536.5	1	DT-UC01-10
13		POMUTE(隔音內插板)	直口	2418.0	1	DT-CB01-01
14		POMUTE(隔音內插板)	直口	2418.0	1	DT-CB01-02
15		POMUTE(隔音內插板)	直口	484.5	1	DT-CB01-09
16		POMUTE(隔音內插板)	直口	484.5	1	DT-CB01-10
17	55X55X9角碼	L角碼加工圖	直口	11.5	4	DT-LJ01
18		毛條槽	直口	2486.0	1	DT-MT01-01
19	X85945	门玉頂部收口盖	直口	551.5	1	DT-HL01-04
20	3mm鋁板	鋁板	直口	2486.0	1	DT-LB01
21	3mm鋁板	鋁板	直口	551.5	1	DT-LB05

序號				
頂留				mm
底留				mm
企料底部開避位				mm
底橫料防水巴鋸去				mm
安裝扣碼				
安裝扣碼				
多點鎖芯型號：				
手柄型號：				
限位撐型號：				
T窗最大的開度：				
窗玉搭位數：				

門玉款	寬度(mm)	高度(mm)	隻/幅	撐長

大圖版次		本圖版	
		日期	

窗号	宽度（W）	高度（H）	数量	楼層
1/(W9/T1A)	551.5	2486.0	1	5F

圖號 1/(W9/T1A)

名稱	吊趟門玉組裝圖	制圖	吳禕瑜	2021.02.20	修改			
材料		復核			日期			
顏色		批准			圖號	1/(W9/T1A)		

EG-DWG3

美特鋁質 有限公司
MIDI Aluminium Fabricator Ltd.

工程號	J-852	地盤	亞皆老街

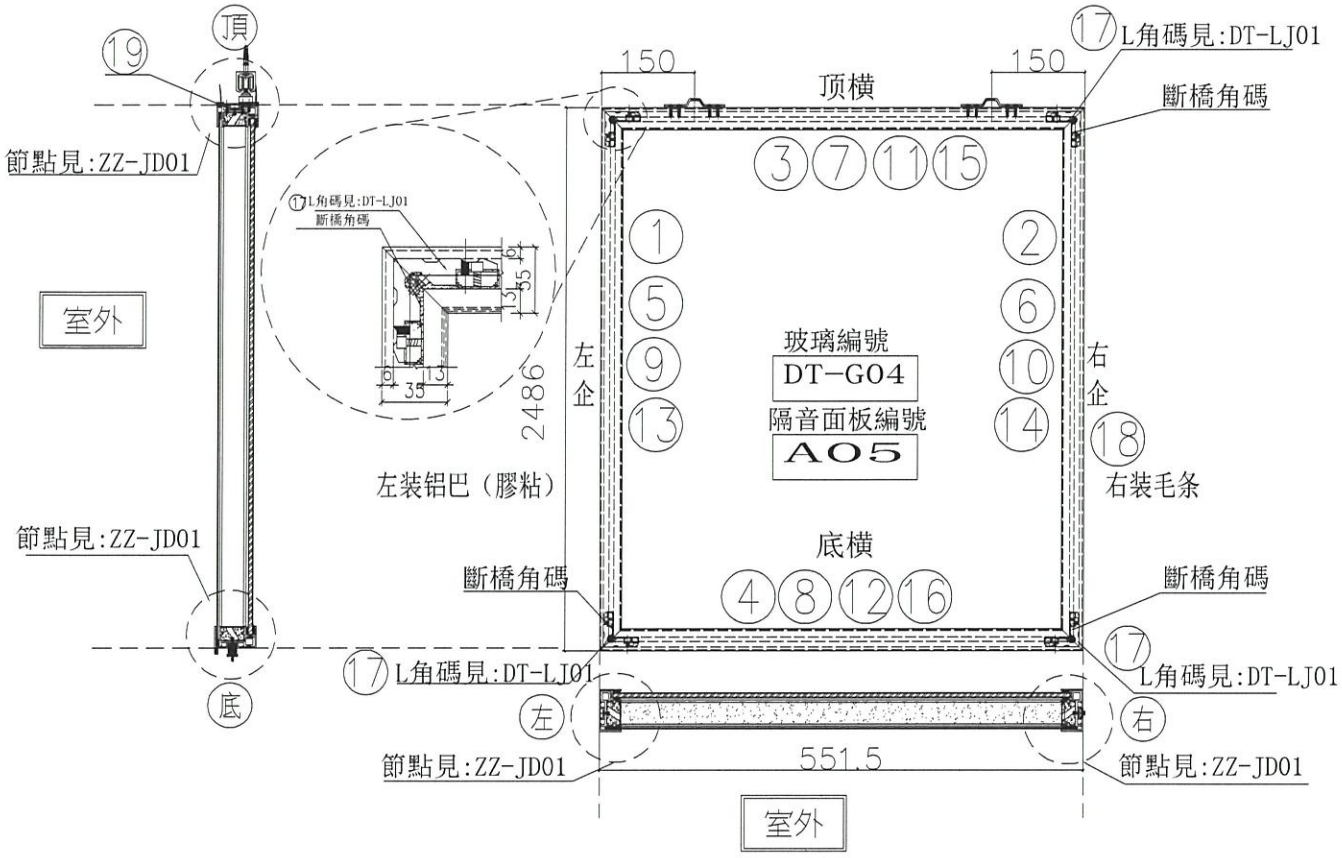

序號	模號	名稱	序號	長度	數量	物料編号
1	X85665	吊趟外框左企	直口	2486.0	1	DT-AL01a-01
2	X85665	吊趟外框右企	直口	2486.0	1	DT-AL02a-01
3	X85665	吊趟外框頂橫	直口	551.5	1	DT-AL03a-04
4	X85665	吊趟外框底橫	直口	551.5	1	DT-AL04-04
5	X85666	吊趟內框左企	直口	2480.0	1	DT-AL05-01
6	X85666	吊趟內框右企	直口	2480.0	1	DT-AL06-01
7	X85666	吊趟內框頂橫	直口	545.5	1	DT-AL07-04
8	X85666	吊趟內框底橫	直口	545.5	1	DT-AL08-04
9		隔音板用U槽	直口	2450.0	1	DT-UC01-01
10		隔音板用U槽	直口	2450.0	1	DT-UC01-02
11		隔音板用U槽	直口	536.5	1	DT-UC01-09
12		隔音板用U槽	直口	536.5	1	DT-UC01-10
13		POMUTE(隔音內插板)	直口	2418.0	1	DT-CB01-01
14		POMUTE(隔音內插板)	直口	2418.0	1	DT-CB01-02
15		POMUTE(隔音內插板)	直口	484.5	1	DT-CB01-09
16		POMUTE(隔音內插板)	直口	484.5	1	DT-CB01-10
17	55X55X9角碼	L角碼加工圖	直口	11.5	4	DT-LJ01
18		毛條槽	直口	2486.0	1	DT-MT01-01
19	X85945	门玉顶部收口盖	直口	551.5	1	DT-HL01-04

序號				
頂留				mm
底留				mm
企料底部開避位				mm
底橫料防水巴鋸去				mm
安裝扣碼				
安裝扣碼				
多點鎖芯型號：				
手柄型號：				
限位撐型號：				
T窗最大的開度：				
窗玉搭位數：				

門玉款	寬度(mm)	高度(mm)	隻/幅	撐長

大圖版次		本圖版	
		日期	

窗号	宽度（W）	高度（H）	数量	楼层
2/(W9/T1A)	551.5	2486.0	1	5F

圖號	2/(W9/T1A)

名稱	吊趟門玉組裝圖	制圖	吳禕瑜	2021.02.20	修改			
材料		復核			日期			
顏色		批准			圖號	2/(W9/T1A)		

EG-DWG3

美特鋁質 有限公司
MIDI Aluminium Fabricator Ltd.

工程號	J-852	地盤	亞皆老街

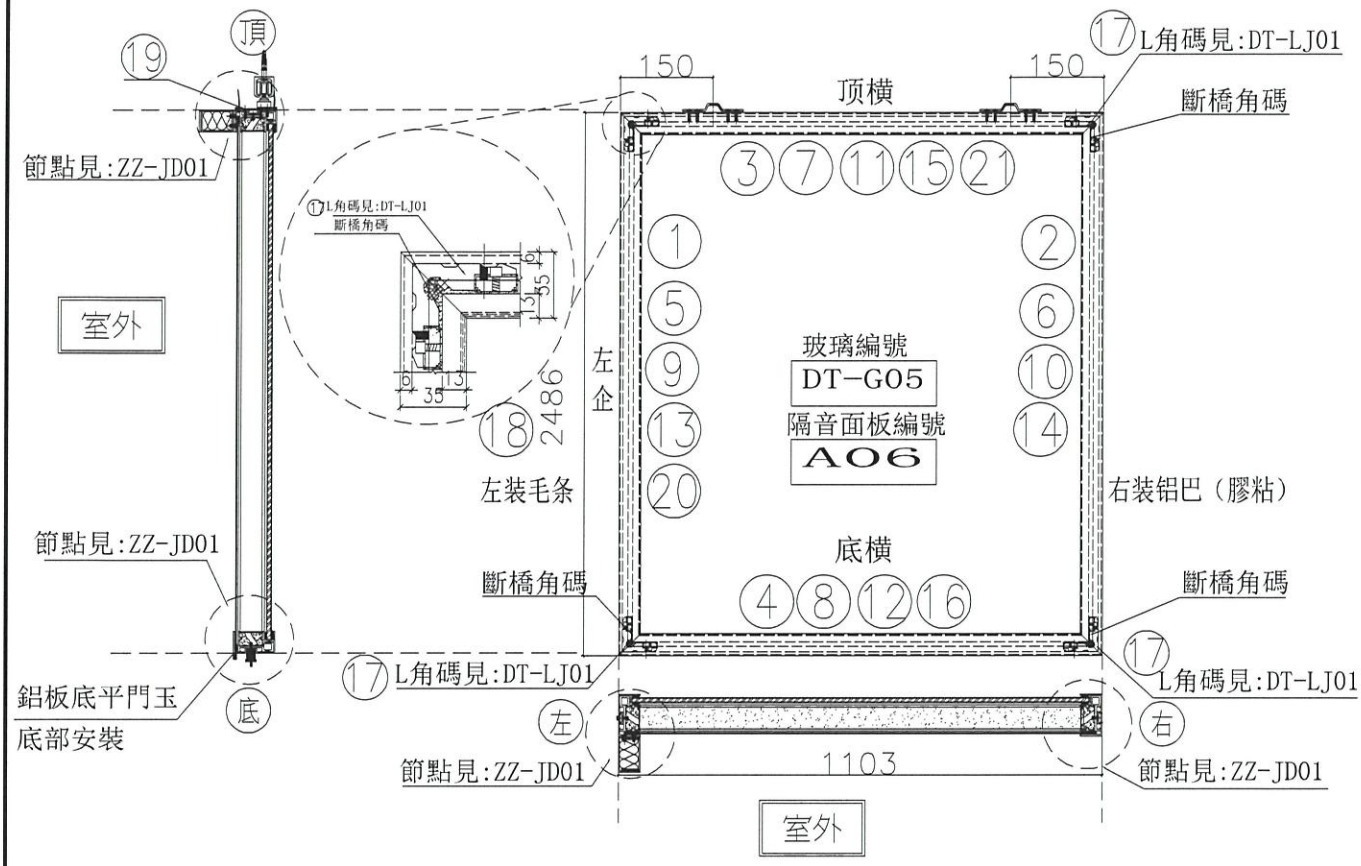

序號	模號	名稱	序號	長度	數量	物料編号
1	X85665	吊趟外框左企	直口	2486.0	1	DT-AL01-01
2	X85665	吊趟外框右企	直口	2486.0	1	DT-AL02a-01
3	X85665	吊趟外框頂橫	直口	1103.0	1	DT-AL03-06
4	X85665	吊趟外框底橫	直口	1103.0	1	DT-AL04-06
5	X85666	吊趟內框左企	直口	2480.0	1	DT-AL05-01
6	X85666	吊趟內框右企	直口	2480.0	1	DT-AL06-01
7	X85666	吊趟內框頂橫	直口	1097.0	1	DT-AL07-06
8	X85666	吊趟內框底橫	直口	1097.0	1	DT-AL08-06
9		隔音板用U槽	直口	2450.0	1	DT-UC01-01
10		隔音板用U槽	直口	2450.0	1	DT-UC01-02
11		隔音板用U槽	直口	1088.0	1	DT-UC01-11
12		隔音板用U槽	直口	1088.0	1	DT-UC01-12
13		POMUTE(隔音內插板)	直口	2418.0	1	DT-CB01-01
14		POMUTE(隔音內插板)	直口	2418.0	1	DT-CB01-02
15		POMUTE(隔音內插板)	直口	1036.0	1	DT-CB01-11
16		POMUTE(隔音內插板)	直口	1036.0	1	DT-CB01-12
17	55X55X9角碼	L角碼加工圈	直口	11.5	4	DT-LJ01
18		毛條槽	直口	2486.0	1	DT-MT01-01
19	X85945	门玉頂部收口盖	直口	1103.0	1	DT-HL01-06
20	3mm鋁板	鋁板	直口	2486.0	1	DT-LB01
21	3mm鋁板	鋁板	直口	1103.0	1	DT-LB06

序號				
頂留				mm
底留				mm
企料底部開避位				mm
底橫料防水巴鋸去				mm
安裝扣碼				
安裝扣碼				
多點鎖芯型號：				
手柄型號：				
限位撐型號：				
T窗最大的開度：				
窗玉搭位數：				

門玉款	寬度(mm)	高度(mm)	隻/幅	撐長

大圖版次		本圖版	
		日期	

窗号	宽度（W）	高度（H）	数量	楼層
W8/T1A	1103.0	2486.0	1	5F

圖號	W8/T1A

名稱	吊趟門玉組裝圖	制圖	吳禕瑜	2021.02.20	修改			
材料		復核			日期			
顏色		批准			圖號	W8/T1A		

EG-DWG3

美特鋁質 有限公司
MIDI Aluminium Fabricator Ltd.

工程號	J-852	地盤	亞皆老街

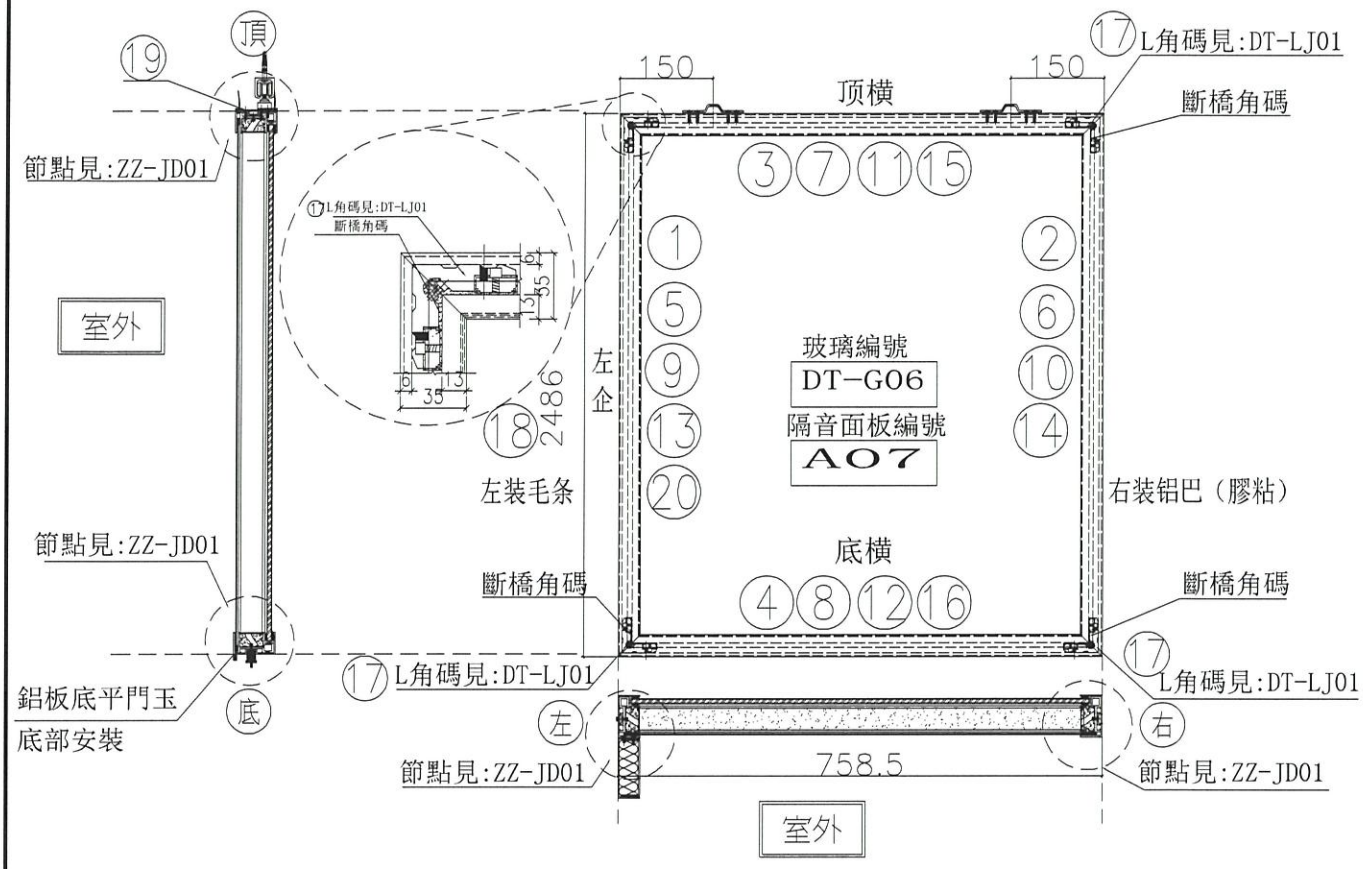

序號	模號	名稱	序號	長度	數量	物料編号
1	X85665	吊趟外框左企	直口	2486.0	1	DT-AL01-01
2	X85665	吊趟外框右企	直口	2486.0	1	DT-AL02a-01
3	X85665	吊趟外框頂橫	直口	758.5	1	DT-AL03a-07
4	X85665	吊趟外框底橫	直口	758.5	1	DT-AL04-07
5	X85666	吊趟內框左企	直口	2480.0	1	DT-AL05-01
6	X85666	吊趟內框右企	直口	2480.0	1	DT-AL06-01
7	X85666	吊趟內框頂橫	直口	752.5	1	DT-AL07-07
8	X85666	吊趟內框底橫	直口	752.5	1	DT-AL08-07
9		隔音板用U槽	直口	2450.0	1	DT-UC01-01
10		隔音板用U槽	直口	2450.0	1	DT-UC01-02
11		隔音板用U槽	直口	743.5	1	DT-UC01-13
12		隔音板用U槽	直口	743.5	1	DT-UC01-14
13		POMUTE(隔音內插板)	直口	2418.0	1	DT-CB01-01
14		POMUTE(隔音內插板)	直口	2418.0	1	DT-CB01-02
15		POMUTE(隔音內插板)	直口	691.5	1	DT-CB01-13
16		POMUTE(隔音內插板)	直口	691.5	1	DT-CB01-14
17	55X55X9角碼	L角碼加工圖	直口	11.5	4	DT-LJ01
18		毛條槽	直口	2486.0	1	DT-MT01-01
19	X85945	门玉頂部收口盖	直口	758.5	1	DT-HL01-07
20	3mm鋁板	鋁板	直口	2486.0	1	DT-LB07

序號				
頂留				mm
底留				mm
企料底部開避位				mm
底橫料防水巴鋸去				mm
安裝扣碼				
安裝扣碼				
多點鎖芯型號：				
手柄型號：				
限位撐型號：				
T窗最大的開度：				
窗玉搭位數：				

門玉款	寬度(mm)	高度(mm)	隻/幅	撐長

大圖版次		本圖版	
		日期	

窗号	宽度（W）	高度（H）	数量	楼層
1/(W7/T1A)	758.5	2486.0	1	5F

圖號	1/(W7/T1A)

名稱	吊趟門玉組裝圖	制圖	吳禕瑜	2021.02.20	修改			
材料		復核			日期			
顏色		批准			圖號	1/(W7/T1A)		

EG-DWG3

美特鋁質 有限公司
MIDI Aluminium Fabricator Ltd.

工程號	J-852	地盤	亞皆老街

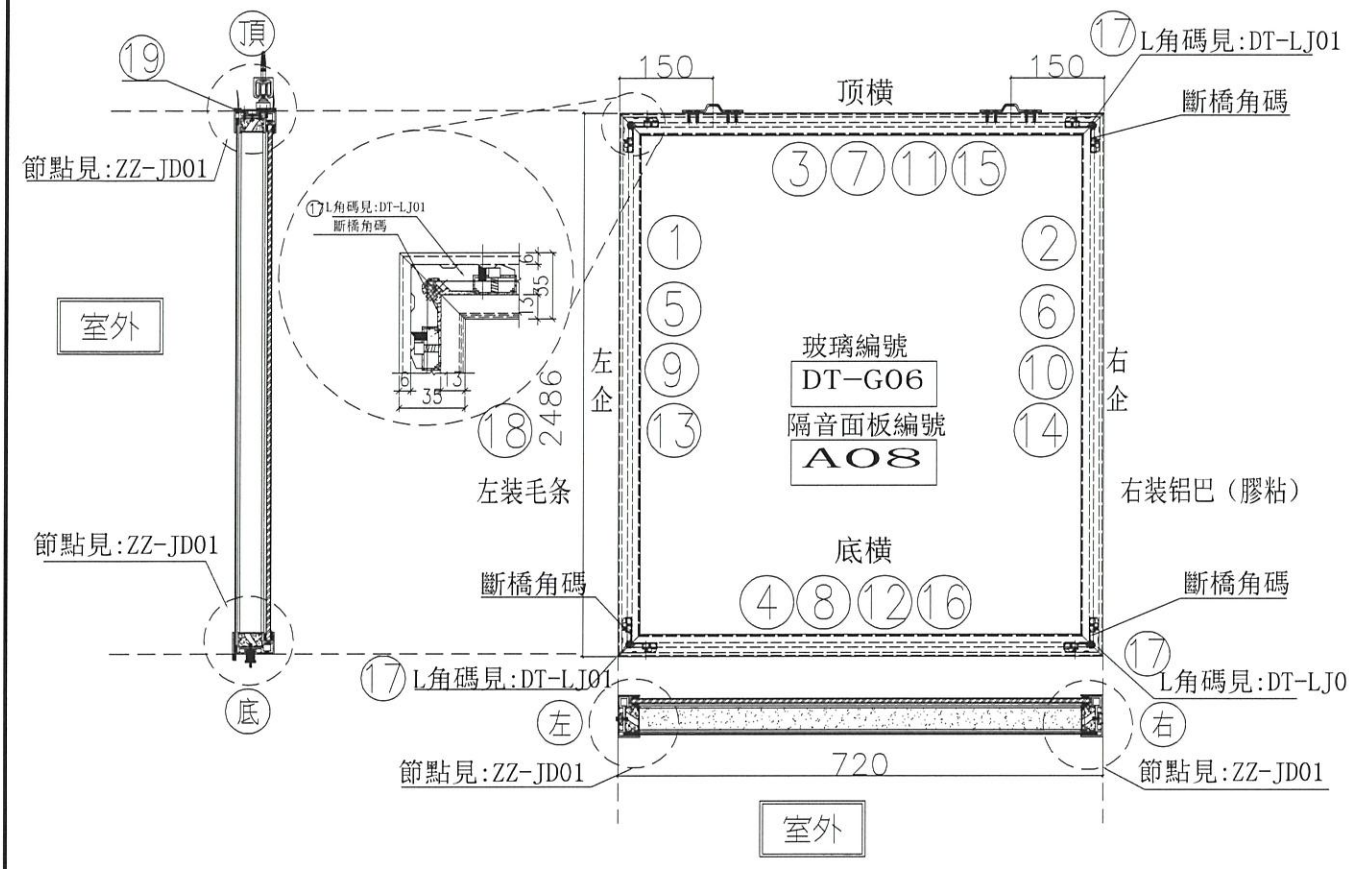

序號	模號	名稱	序號	長度	數量	物料編号
1	X85665	吊趟外框左企	直口	2486.0	1	DT-AL01a-01
2	X85665	吊趟外框右企	直口	2486.0	1	DT-AL02a-01
3	X85665	吊趟外框頂橫	直口	720.0	1	DT-AL03a-13
4	X85665	吊趟外框底橫	直口	720.0	1	DT-AL04-13
5	X85666	吊趟內框左企	直口	2480.0	1	DT-AL05-01
6	X85666	吊趟內框右企	直口	2480.0	1	DT-AL06-01
7	X85666	吊趟內框頂橫	直口	714.0	1	DT-AL07-13
8	X85666	吊趟內框底橫	直口	714.0	1	DT-AL08-13
9		隔音板用U槽	直口	2450.0	1	DT-UC01-01
10		隔音板用U槽	直口	2450.0	1	DT-UC01-02
11		隔音板用U槽	直口	705.0	1	DT-UC01-25
12		隔音板用U槽	直口	705.0	1	DT-UC01-26
13		POMUTE(隔音內插板)	直口	2418.0	1	DT-CB01-01
14		POMUTE(隔音內插板)	直口	2418.0	1	DT-CB01-02
15		POMUTE(隔音內插板)	直口	653.0	1	DT-CB01-25
16		POMUTE(隔音內插板)	直口	653.0	1	DT-CB01-26
17	55X55X9角碼	L角碼加工圖	直口	11.5	4	DT-LJ01
18		毛條槽	直口	2486.0	1	DT-MT01-01
19	X85945	门玉頂部收口盖	直口	720.0	1	DT-HE01-13

序號				
頂留				mm
底留				mm
企料底部開避位				mm
底橫料防水巴鋸去				mm
安裝扣碼				
安裝扣碼				
多點鎖芯型號：				
手柄型號：				
限位撐型號：				
T窗最大的開度：				
窗玉搭位數：				

門玉款	寬度(mm)	高度(mm)	隻/幅	撐長

大圖版次		本圖版	
		日期	

窗号	宽度 (W)	高度 (H)	数量	楼層
2/(W7/T1A)	720.0	2486.0	1	5F

圖號	2/(W7/T1A)

名稱	吊趟門玉組裝圖	制圖	吳禕瑜	2021.02.20	修改			
材料		復核			日期			
顏色		批准			圖號	2/(W7/T1A)		

EG-DWG3

美特鋁質 有限公司
MIDI Aluminium Fabricator Ltd.

工程號	J-852	地盤	亞皆老街

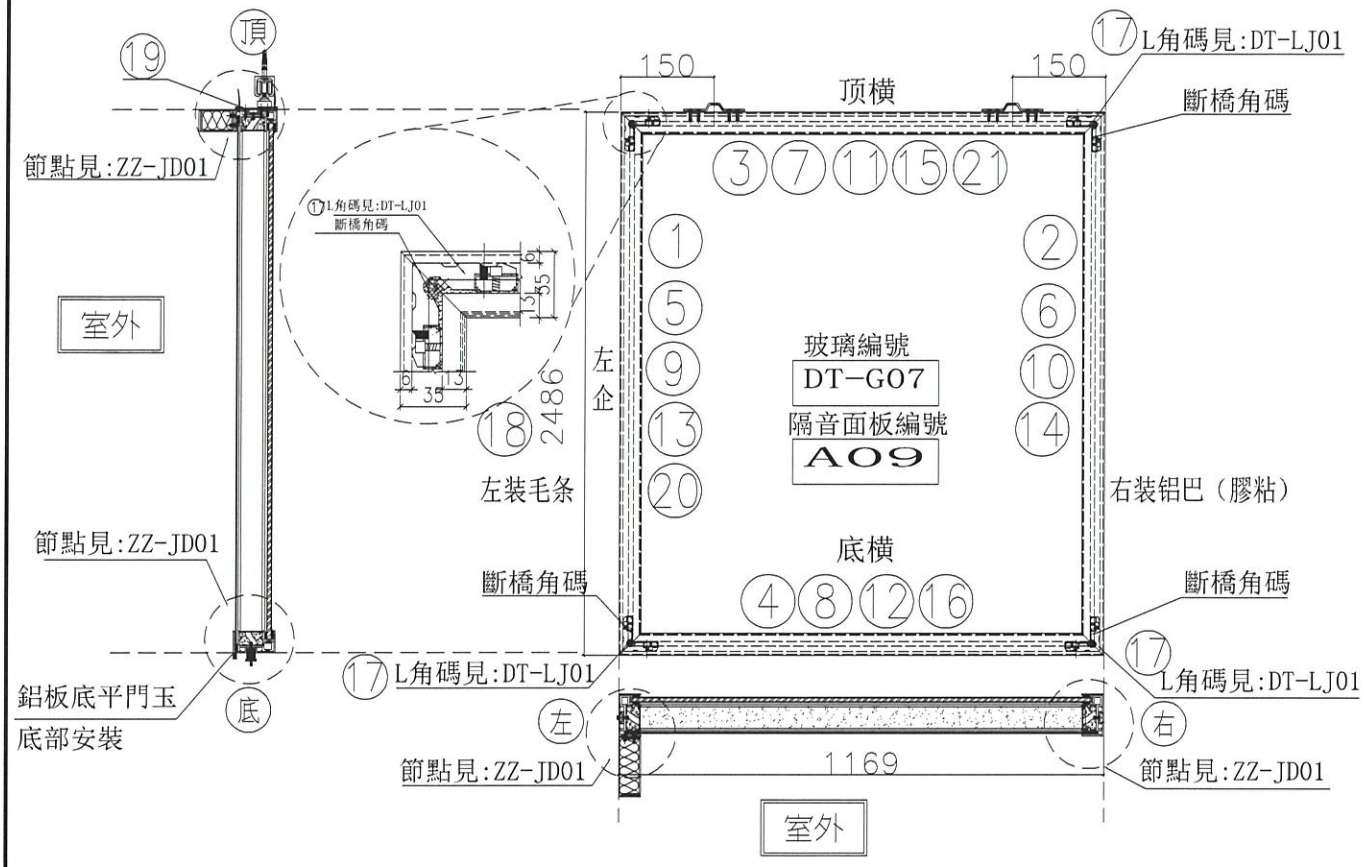

序號	模號	名稱	序號	長度	數量	物料編号
1	X85665	吊趟外框左企	直口	2486.0	1	DT-AL01-01
2	X85665	吊趟外框右企	直口	2486.0	1	DT-AL02a-01
3	X85665	吊趟外框頂橫	直口	1169.0	1	DT-AL03-08
4	X85665	吊趟外框底橫	直口	1169.0	1	DT-AL04-08
5	X85666	吊趟內框左企	直口	2480.0	1	DT-AL05-01
6	X85666	吊趟內框右企	直口	2480.0	1	DT-AL06-01
7	X85666	吊趟內框頂橫	直口	1163.0	1	DT-AL07-08
8	X85666	吊趟內框底橫	直口	1163.0	1	DT-AL08-08
9		隔音板用U槽	直口	2450.0	1	DT-UC01-01
10		隔音板用U槽	直口	2450.0	1	DT-UC01-02
11		隔音板用U槽	直口	1154.0	1	DT-UC01-15
12		隔音板用U槽	直口	1154.0	1	DT-UC01-16
13		POMUTE(隔音內插板)	直口	2418.0	1	DT-CB01-01
14		POMUTE(隔音內插板)	直口	2418.0	1	DT-CB01-02
15		POMUTE(隔音內插板)	直口	1102.0	1	DT-CB01-15
16		POMUTE(隔音內插板)	直口	1102.0	1	DT-CB01-16
17	55X55X9角碼	L角碼加工圈	直口	11.5	4	DT-LJ01
18		毛條槽	直口	2486.0	1	DT-MT01-01
19	X85945	门玉頂部收口盖	直口	1169.0	1	DT-HL01-08
20	3mm鋁板	鋁板	直口	2486.0	1	DT-LB08
21	3mm鋁板	鋁板	直口	1169.0	1	DT-LB09

序號				
頂留				mm
底留				mm
企料底部開避位				mm
底橫料防水巴鋸去				mm
安裝扣碼				
安裝扣碼				
多點鎖芯型號：				
手柄型號：				
限位撐型號：				
T窗最大的開度：				
窗玉搭位數：				

門玉款	寬度(mm)	高度(mm)	隻/扇	撐長

大圖版次		本圖版	
		日期	

窗号	宽度（W）	高度（H）	數量	樓層
1/(W3/T1A)	1169.0	2486.0	1	5F

圖號	1/(W3/T1A)

名稱	吊趟門玉組裝圖	制圖	吳禕瑜	2021.02.20	修改			
材料		復核			日期			
顏色		批准			圖號	1/(W3/T1A)		

EG-DWG3

美特鋁質 有限公司
MIDI Aluminium Fabricator Ltd.

工程號	J-852	地盤	亞皆老街

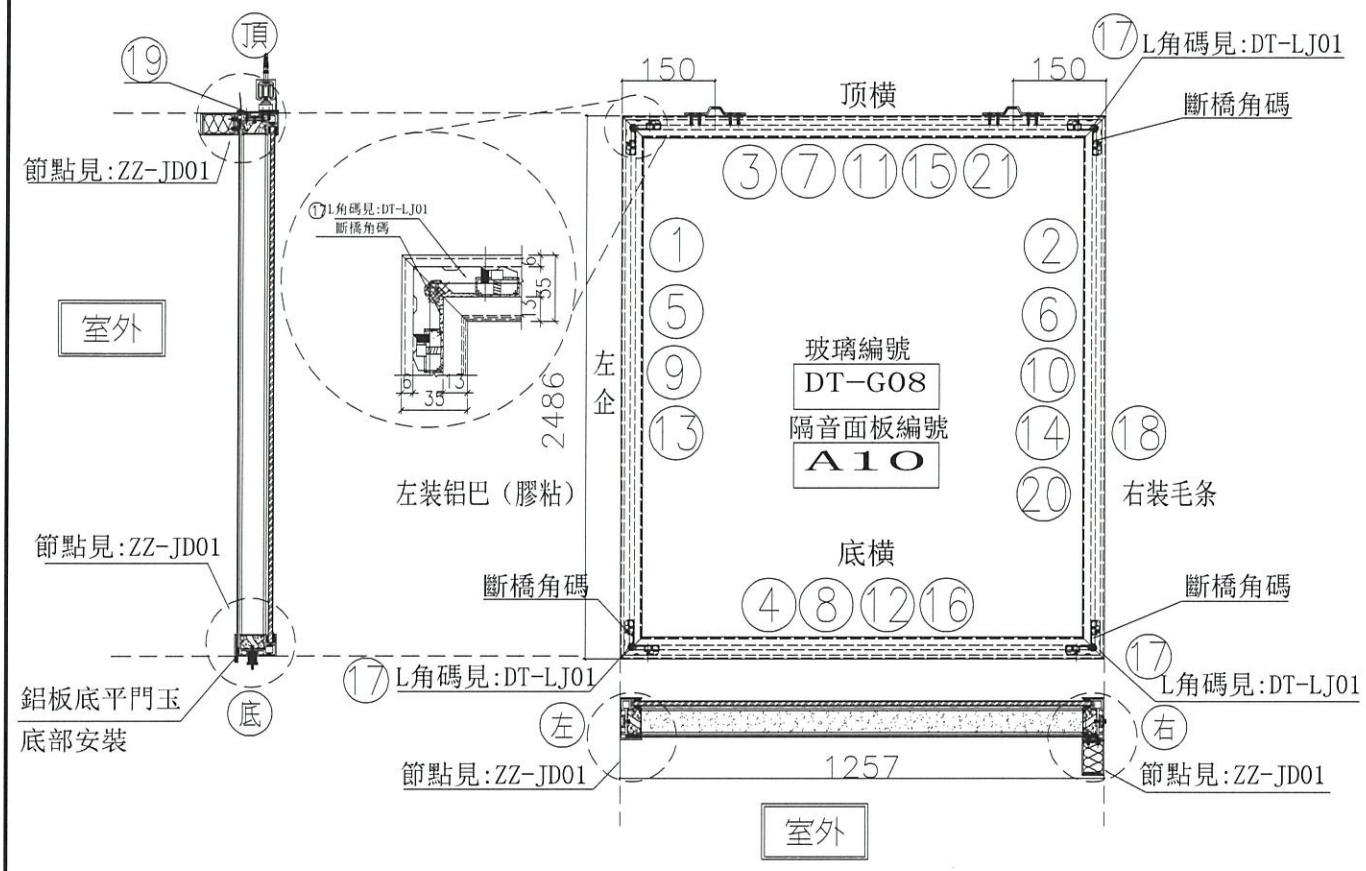

序號	模號	名稱	序號	長度	數量	物料編号
1	X85665	吊趟外框左企	直口	2486.0	1	DT-AL01a-01
2	X85665	吊趟外框右企	直口	2486.0	1	DT-AL02-01
3	X85665	吊趟外框頂橫	直口	1257.0	1	DT-AL03-09
4	X85665	吊趟外框底橫	直口	1257.0	1	DT-AL04-09
5	X85666	吊趟內框左企	直口	2480.0	1	DT-AL05-01
6	X85666	吊趟內框右企	直口	2480.0	1	DT-AL06-01
7	X85666	吊趟內框頂橫	直口	1251.0	1	DT-AL07-09
8	X85666	吊趟內框底橫	直口	1251.0	1	DT-AL08-09
9		隔音板用U槽	直口	2450.0	1	DT-UC01-01
10		隔音板用U槽	直口	2450.0	1	DT-UC01-02
11		隔音板用U槽	直口	1242.0	1	DT-UC01-17
12		隔音板用U槽	直口	1242.0	1	DT-UC01-18
13		POMUTE(隔音內插板)	直口	2418.0	1	DT-CB01-01
14		POMUTE(隔音內插板)	直口	2418.0	1	DT-CB01-02
15		POMUTE(隔音內插板)	直口	1190.0	1	DT-CB01-17
16		POMUTE(隔音內插板)	直口	1190.0	1	DT-CB01-18
17	55X55X9角碼	L角碼加工圖	直口	11.5	4	DT-LJ01
18		毛條槽	直口	2486.0	1	DT-MT01-01
19	X85945	門玉頂部收口蓋	直口	1257.0	1	DT-HL01-09
20	3mm鋁板	鋁板	直口	2486.0	1	DT-LB33
21	3mm鋁板	鋁板	直口	1257.0	1	DT-LB10

序號				
頂留				mm
底留				mm
企料底部開避位				mm
底橫料防水巴鋸去				mm
安裝扣碼				
安裝扣碼				
多點鎖芯型號：				
手柄型號：				
限位撐型號：				
T窗最大的開度：				
窗玉搭位數：				

門玉款	寬度(mm)	高度(mm)	隻/幅	撐長

大圖版次		本圖版	
		日期	

窗号	宽度（W）	高度（H）	数量	楼層
2/(W3/T1A)	1257.0	2486.0	1	5F

圖號	2/(W3/T1A)

名稱	吊趟門玉組裝圖	制圖	吳禕瑜	2021.02.20	修改			
材料		復核			日期			
顏色		批准			圖號	2/(W3/T1A)		

EG-DWG3

美特鋁質 有限公司
MIDI Aluminium Fabricator Ltd.

工程號	J-852	地盤	亞皆老街

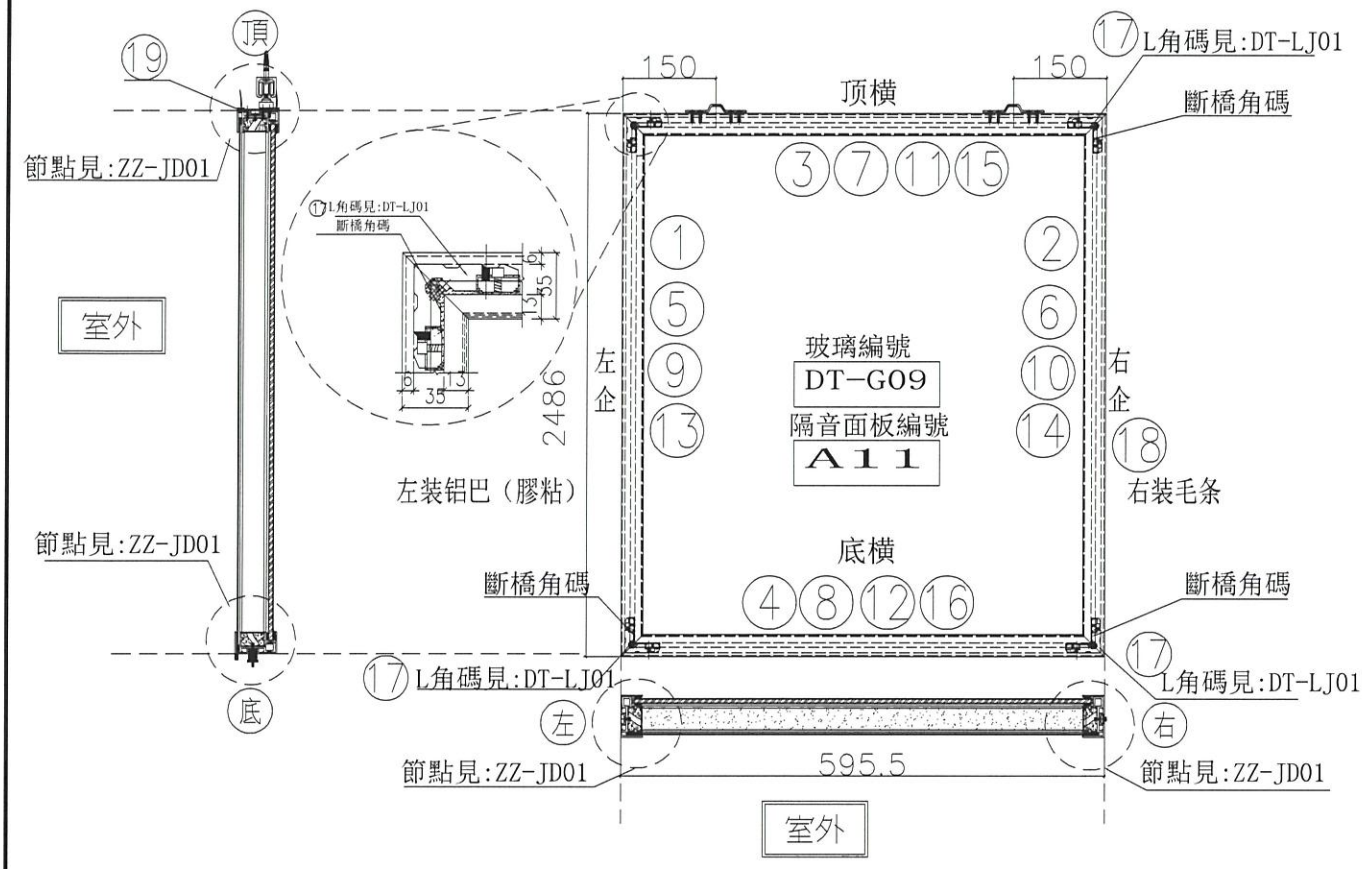

序號	模號	名稱	序號	長度	數量	物料編号
1	X85665	吊趟外框左企	直口	2486.0	1	DT-AL01a-01
2	X85665	吊趟外框右企	直口	2486.0	1	DT-AL02a-01
3	X85665	吊趟外框頂橫	直口	595.5	1	DT-AL03a-10
4	X85665	吊趟外框底橫	直口	595.5	1	DT-AL04-10
5	X85666	吊趟內框左企	直口	2480.0	1	DT-AL05-01
6	X85666	吊趟內框右企	直口	2480.0	1	DT-AL06-01
7	X85666	吊趟內框頂橫	直口	589.5	1	DT-AL07-10
8	X85666	吊趟內框底橫	直口	589.5	1	DT-AL08-10
9		隔音板用U槽	直口	2450.0	1	DT-UC01-01
10		隔音板用U槽	直口	2450.0	1	DT-UC01-02
11		隔音板用U槽	直口	580.5	1	DT-UC01-19
12		隔音板用U槽	直口	580.5	1	DT-UC01-20
13		POMUTE(隔音內插板)	直口	2418.0	1	DT-CB01-01
14		POMUTE(隔音內插板)	直口	2418.0	1	DT-CB01-02
15		POMUTE(隔音內插板)	直口	528.5	1	DT-CB01-19
16		POMUTE(隔音內插板)	直口	528.5	1	DT-CB01-20
17	55X55X9角碼	L角碼加工圖	直口	11.5	4	DT-LJ01
18		毛條槽	直口	2486.0	1	DT-MT01-01
19	X85945	門玉頂部收口蓋	直口	595.5	1	DT-HL01-10

序號				
頂留				mm
底留				mm
企料底部開避位				mm
底橫料防水巴鋸去				mm
安裝扣碼				
安裝扣碼				
多點鎖芯型號：				
手柄型號：				
限位撐型號：				
T窗最大的開度：				
窗玉搭位數：				

門玉款	寬度(mm)	高度(mm)	隻/幅	撐長

大圖版次		本圖版	
		日期	

窗号	宽度（W）	高度（H）	数量	楼層
1/(W6/T1B)	595.5	2486.0	1	5F

圖號 1/(W6/T1B)

名稱	吊趟門玉組裝圖	制圖	吳禕瑜	2021.02.20	修改			
材料		復核			日期			
顏色		批准			圖號	1/(W6/T1B)		

EG-DWG3

美特鋁質 有限公司
MIDI Aluminium Fabricator Ltd.

工程號	J-852	地盤	亞皆老街

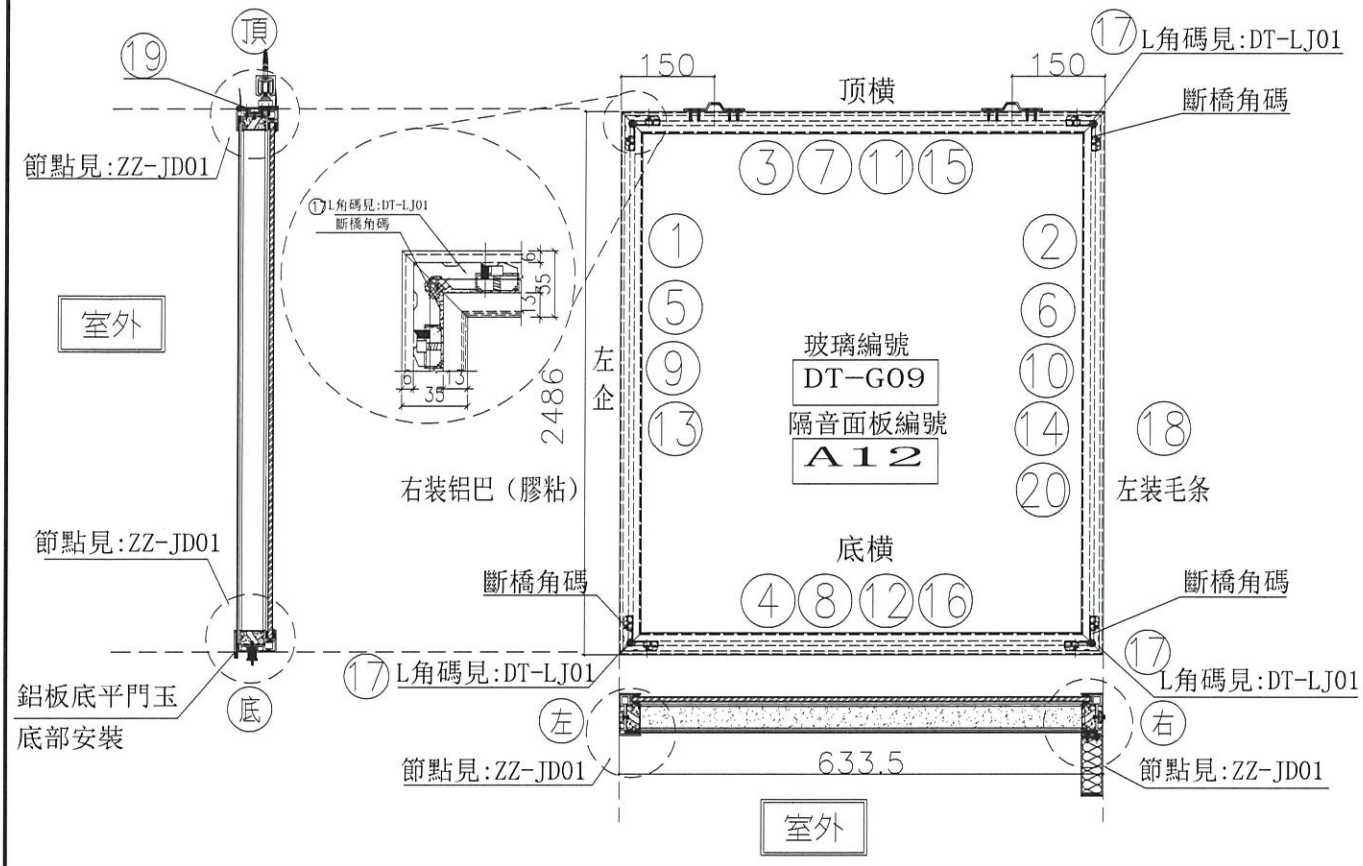

序號	模號	名稱	序號	長度	數量	物料編号
1	X85665	吊趟外框左企	直口	2486.0	1	DT-AL01a-01
2	X85665	吊趟外框右企	直口	2486.0	1	DT-AL02-01
3	X85665	吊趟外框頂橫	直口	633.5	1	DT-AL03a-15
4	X85665	吊趟外框底橫	直口	633.5	1	DT-AL04-15
5	X85666	吊趟內框左企	直口	2480.0	1	DT-AL05-01
6	X85666	吊趟內框右企	直口	2480.0	1	DT-AL06-01
7	X85666	吊趟內框頂橫	直口	627.5	1	DT-AL07-15
8	X85666	吊趟內框底橫	直口	627.5	1	DT-AL08-15
9		隔音板用U槽	直口	2450.0	1	DT-UC01-01
10		隔音板用U槽	直口	2450.0	1	DT-UC01-02
11		隔音板用U槽	直口	618.5	1	DT-UC01-29
12		隔音板用U槽	直口	618.5	1	DT-UC01-30
13		POMUTE(隔音內插板)	直口	2418.0	1	DT-CB01-01
14		POMUTE(隔音內插板)	直口	2418.0	1	DT-CB01-02
15		POMUTE(隔音內插板)	直口	566.5	1	DT-CB01-29
16		POMUTE(隔音內插板)	直口	566.5	1	DT-CB01-30
17	55X55X9角碼	L角碼加工圖	直口	11.5	4	DT-LJ01
18		毛條槽	直口	2486.0	1	DT-MT01-01
19	X85945	門玉頂部收口蓋	直口	633.5	1	DT-HL01-15
20	3mm鋁板	鋁板	直口	2486.0	1	DT-LB11

序號				
頂留				mm
底留				mm
企料底部開避位				mm
底橫料防水巴鋸去				mm
安裝扣碼				
安裝扣碼				
多點鎖芯型號：				
手柄型號：				
限位撐型號：				
T窗最大的開度：				
窗玉搭位數：				

門玉款	寬度(mm)	高度(mm)	隻/幅	撐長

大圖版次		本圖版	
		日期	

窗号	宽度（W）	高度（H）	數量	樓層
2/(W6/T1B)	633.5	2486.0	1	5F

圖號	2/(W6/T1B)

名稱	吊趟門玉組裝圖	制圖	吳韓瑜	2021.02.20	修改			
材料		復核			日期			
顏色		批准			圖號	2/(W6/T1B)		

EG-DWG3

美特鋁質 有限公司
MIDI Aluminium Fabricator Ltd.

工程號	J-852	地盤	亞皆老街

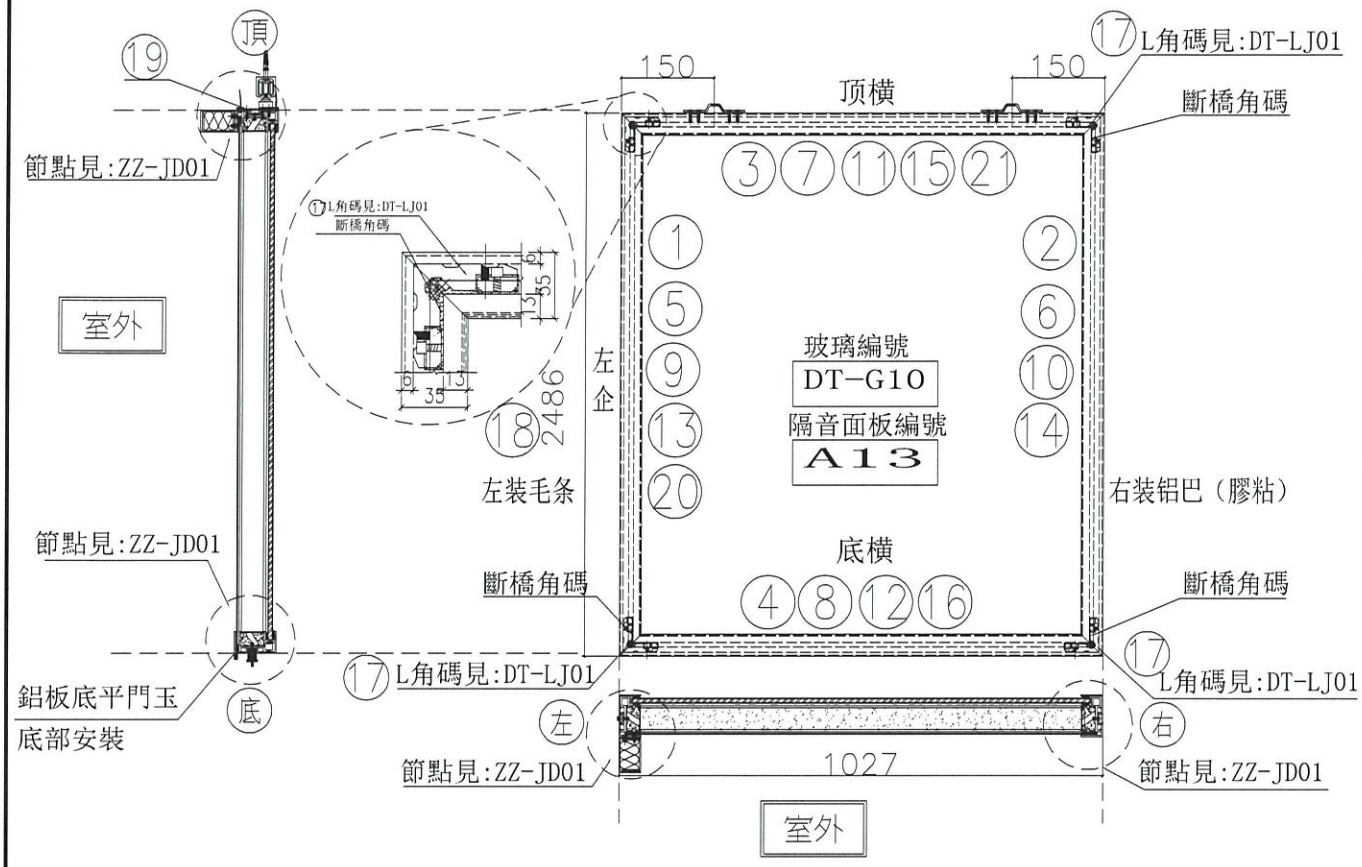

序號	模號	名稱	序號	長度	數量	物料編号
1	X85665	吊趟外框左企	直口	2486.0	1	DT-AL01-01
2	X85665	吊趟外框右企	直口	2486.0	1	DT-AL02a-01
3	X85665	吊趟外框頂橫	直口	1027.0	1	DT-AL03-11
4	X85665	吊趟外框底橫	直口	1027.0	1	DT-AL04-11
5	X85666	吊趟內框左企	直口	2480.0	1	DT-AL05-01
6	X85666	吊趟內框右企	直口	2480.0	1	DT-AL06-01
7	X85666	吊趟內框頂橫	直口	1021.0	1	DT-AL07-11
8	X85666	吊趟內框底橫	直口	1021.0	1	DT-AL08-11
9		隔音板用U槽	直口	2450.0	1	DT-UC01-01
10		隔音板用U槽	直口	2450.0	1	DT-UC01-02
11		隔音板用U槽	直口	1012.0	1	DT-UC01-21
12		隔音板用U槽	直口	1012.0	1	DT-UC01-22
13		POMUTE(隔音內插板)	直口	2418.0	1	DT-CB01-01
14		POMUTE(隔音內插板)	直口	2418.0	1	DT-CB01-02
15		POMUTE(隔音內插板)	直口	960.0	1	DT-CB01-21
16		POMUTE(隔音內插板)	直口	960.0	1	DT-CB01-22
17	55X55X9角碼	L角碼加工圖	直口	11.5	4	DT-LJ01
18		毛條槽	直口	2486.0	1	DT-MT01-01
19	X85945	門玉頂部收口盖	直口	1027.0	1	DT-HL01-11
20	3mm鋁板	鋁板	直口	2486.0	1	DT-LB35
21	3mm鋁板	鋁板	直口	1027.0	1	DT-LB12

序號				
頂留				mm
底留				mm
企料底部開避位				mm
底橫料防水巴鋸去				mm
安裝扣碼				
安裝扣碼				
多點鎖芯型號：				
手柄型號：				
限位撐型號：				
T窗最大的開度：				
窗玉搭位數：				

門玉款	寬度(mm)	高度(mm)	隻/幅	撐長

大圖版次		本圖版	
		日期	

窗号	宽度（W）	高度（H）	數量	樓層
W7/T1B	1027.0	2486.0	1	5F

圖號	W7/T1B

名稱	吊趟門玉組裝圖	制圖	吳禕瑜	2021.02.20	修改			
材料		復核			日期			
顏色		批准			圖號	W7/T1B		

EG-DWG3

美特鋁質 有限公司
MIDI Aluminium Fabricator Ltd.

工程號	J-852	地盤	亞皆老街

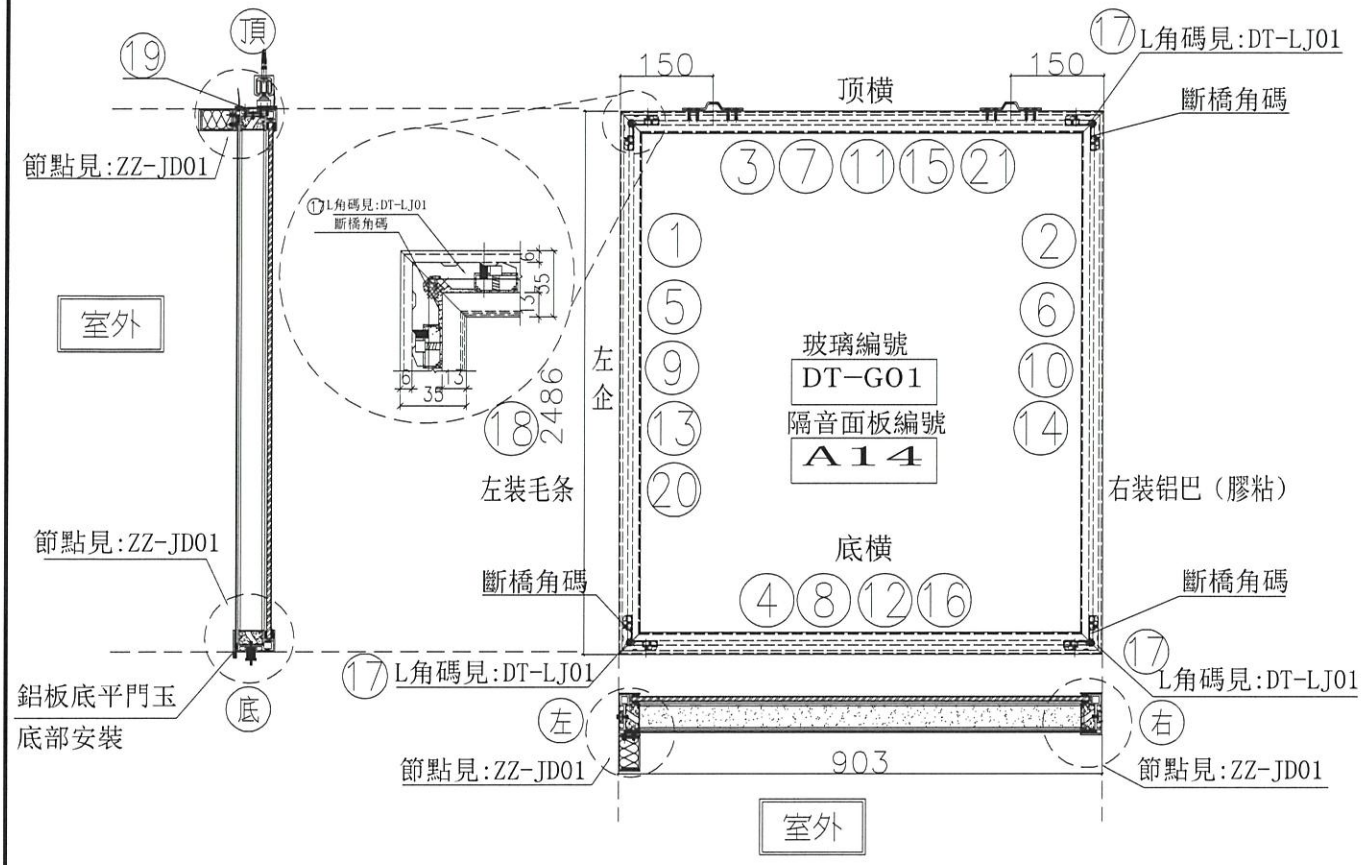

序號	模號	名稱	序號	長度	數量	物料編号
1	X85665	吊趟外框左企	直口	2486.0	1	DT-AL01-01
2	X85665	吊趟外框右企	直口	2486.0	1	DT-AL02a-01
3	X85665	吊趟外框頂橫	直口	903.0	1	DT-AL03-01
4	X85665	吊趟外框底橫	直口	903.0	1	DT-AL04-01
5	X85666	吊趟內框左企	直口	2480.0	1	DT-AL05-01
6	X85666	吊趟內框右企	直口	2480.0	1	DT-AL06-01
7	X85666	吊趟內框頂橫	直口	897.0	1	DT-AL07-01
8	X85666	吊趟內框底橫	直口	897.0	1	DT-AL08-01
9		隔音板用U槽	直口	2450.0	1	DT-UC01-01
10		隔音板用U槽	直口	2450.0	1	DT-UC01-02
11		隔音板用U槽	直口	888.0	1	DT-UC01-03
12		隔音板用U槽	直口	888.0	1	DT-UC01-04
13		POMUTE(隔音內插板)	直口	2418.0	1	DT-CB01-01
14		POMUTE(隔音內插板)	直口	2418.0	1	DT-CB01-02
15		POMUTE(隔音內插板)	直口	836.0	1	DT-CB01-03
16		POMUTE(隔音內插板)	直口	836.0	1	DT-CB01-04
17	55X55X9角碼	L角碼加工圖	直口	11.5	4	DT-LJ01
18		毛條槽	直口	2486.0	1	DT-MT01-01
19	X85045	門玉頂部蓋口蓋	直口	903.0	1	DT-HL01-01
20	3mm鋁板	鋁板	直口	2486.0	1	DT-LB01
21	3mm鋁板	鋁板	直口	903.0	1	DT-LB02

序號				
頂留				mm
底留				mm
企料底部開避位				mm
底橫料防水巴鋸去				mm
安裝扣碼				
安裝扣碼				
多點鎖芯型號：				
手柄型號：				
限位撐型號：				
T窗最大的開度：				
窗玉搭位數：				

門玉款	寬度(mm)	高度(mm)	隻/幅	撐長

大圖版次		本圖版	
		日期	

窗号	宽度（W）	高度（H）	數量	樓層
W5/T2C	903.0	2486.0	1	5F

圖號 W5/T2C

名稱	吊趟門玉組裝圖	制圖	吳韋瑜	2021.02.20	修改			
材料		復核			日期			
顏色		批准			圖號	W5/T2C		

EG-DWG3

美特鋁質 有限公司
MIDI Aluminium Fabricator Ltd.

工程號	J-852	地盤	亞皆老街

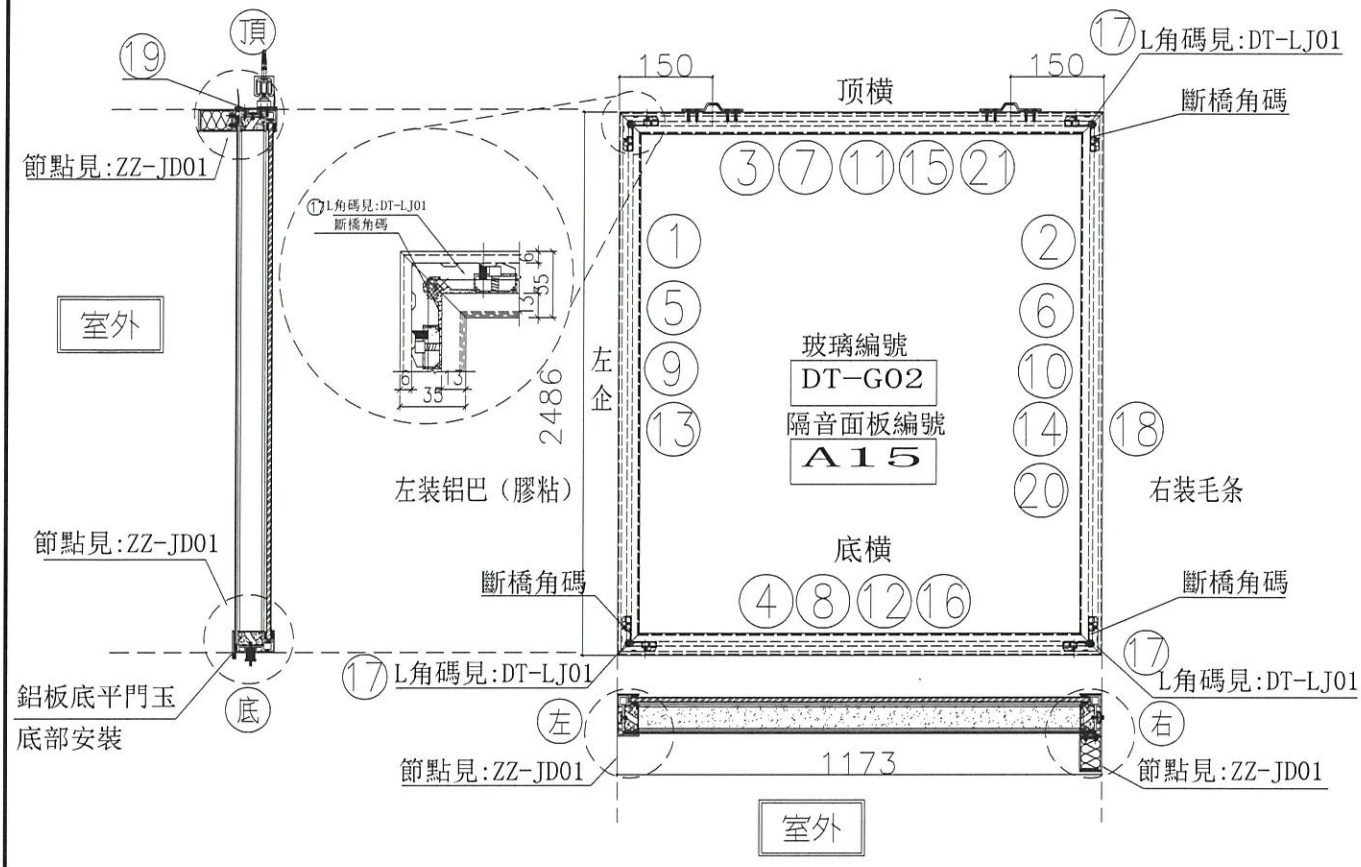

序號	模號	名稱	序號	長度	數量	物料編号
1	X85665	吊趟外框左企	直口	2486.0	1	DT-AL01a-01
2	X85665	吊趟外框右企	直口	2486.0	1	DT-AL02-01
3	X85665	吊趟外框頂橫	直口	1173.0	1	DT-AL03-02
4	X85665	吊趟外框底橫	直口	1173.0	1	DT-AL04-02
5	X85666	吊趟內框左企	直口	2480.0	1	DT-AL05-01
6	X85666	吊趟內框右企	直口	2480.0	1	DT-AL06-01
7	X85666	吊趟內框頂橫	直口	1167.0	1	DT-AL07-02
8	X85666	吊趟內框底橫	直口	1167.0	1	DT-AL08-02
9		隔音板用U槽	直口	2450.0	1	DT-UC01-01
10		隔音板用U槽	直口	2450.0	1	DT-UC01-02
11		隔音板用U槽	直口	1158.0	1	DT-UC01-05
12		隔音板用U槽	直口	1158.0	1	DT-UC01-06
13		POMUTE(隔音內插板)	直口	2418.0	1	DT-CB01-01
14		POMUTE(隔音內插板)	直口	2418.0	1	DT-CB01-02
15		POMUTE(隔音內插板)	直口	1106.0	1	DT-CB01-05
16		POMUTE(隔音內插板)	直口	1106.0	1	DT-CB01-06
17	55X55X9角碼	L角碼加工圖	直口	11.5	4	DT-LJ01
18		毛條槽	直口	2486.0	1	DT-MT01-01
19	X85045	門玉頂部封口蓋	直口	1173.0	1	DT-HL01-02
20	3mm鋁板	鋁板	直口	2486.0	1	DT-LB03
21	3mm鋁板	鋁板	直口	1173.0	1	DT-LB04

序號				
頂留				mm
底留				mm
企料底部開避位				mm
底橫料防水巴鋸去				mm
安裝扣碼				
安裝扣碼				
多點鎖芯型號：				
手柄型號：				
限位撐型號：				
T窗最大的開度：				
窗玉搭位數：				

門玉款	寬度(mm)	高度(mm)	隻/幅	撐長

大圖版次		本圖版	
		日期	

窗号	宽度（W）	高度（H）	数量	楼層
W3/T2C	1173.0	2486.0	1	5F

圖號	W3/T2C

名稱	吊趟門玉組裝圖	制圖	吳禕瑜	2021.02.20	修改			
材料		復核			日期			
顏色		批准			圖號	W3/T2C		

EG-DWG3

美特鋁質 有限公司
MIDI Aluminium Fabricator Ltd.

工程號	J-852	地盤	亞皆老街

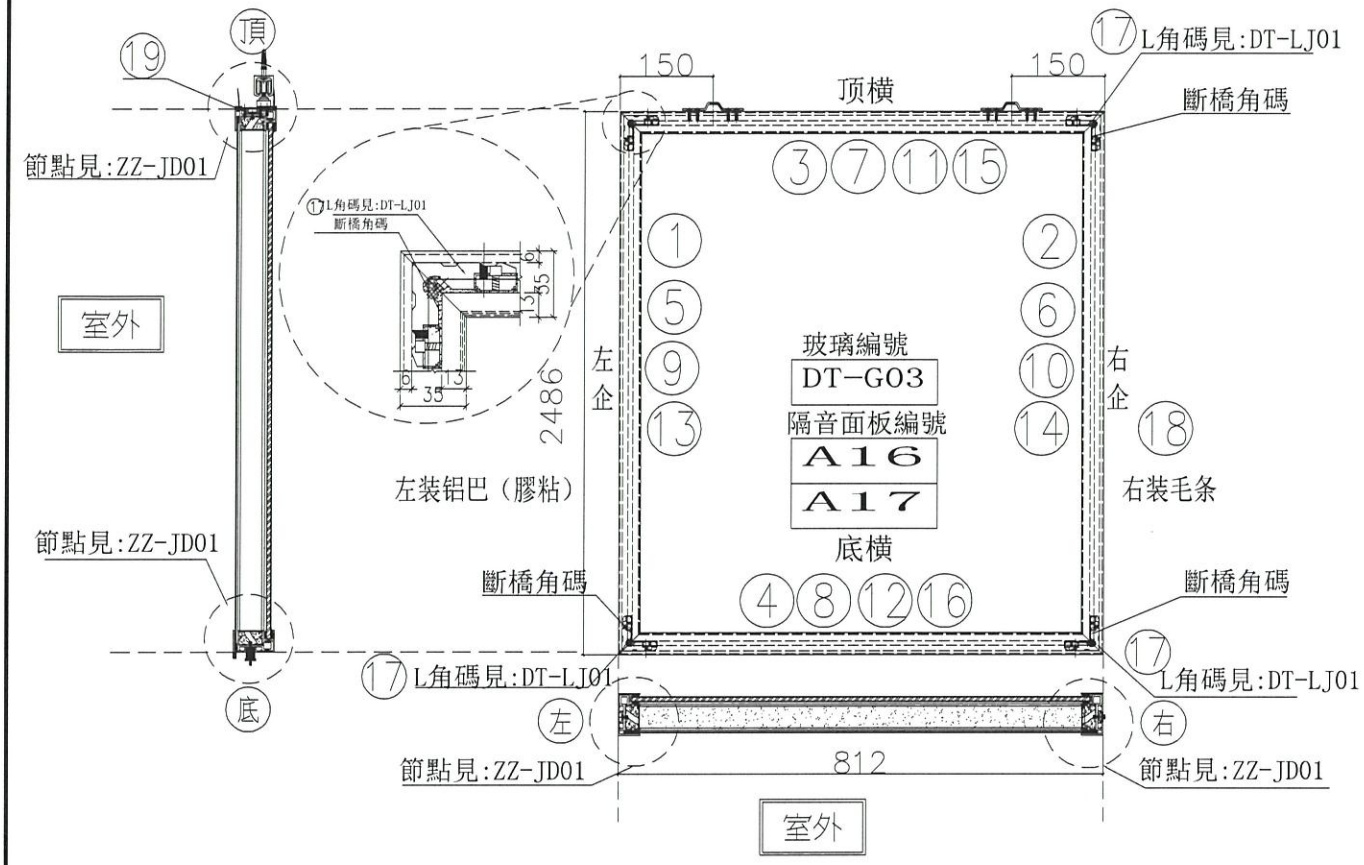

序號	模號	名稱	序號	長度	數量	物料編号
1	X85665	吊趟外框左企	直口	2486.0	2	DT-AL01a-01
2	X85665	吊趟外框右企	直口	2486.0	2	DT-AL02a-01
3	X85665	吊趟外框頂橫	直口	812.0	2	DT-AL03a-03
4	X85665	吊趟外框底橫	直口	812.0	2	DT-AL04-03
5	X85666	吊趟內框左企	直口	2480.0	2	DT-AL05-01
6	X85666	吊趟內框右企	直口	2480.0	2	DT-AL06-01
7	X85666	吊趟內框頂橫	直口	806.0	2	DT-AL07-03
8	X85666	吊趟內框底橫	直口	806.0	2	DT-AL08-03
9		隔音板用U槽	直口	2450.0	2	DT-UC01-01
10		隔音板用U槽	直口	2450.0	2	DT-UC01-02
11		隔音板用U槽	直口	797.0	2	DT-UC01-07
12		隔音板用U槽	直口	797.0	2	DT-UC01-08
13		POMUTE(隔音內插板)	直口	2418.0	2	DT-CB01-01
14		POMUTE(隔音內插板)	直口	2418.0	2	DT-CB01-02
15		POMUTE(隔音內插板)	直口	745.0	2	DT-CB01-07
16		POMUTE(隔音內插板)	直口	745.0	2	DT-CB01-08
17	55X55X9角碼	L角碼加工圖	直口	11.5	8	DT-LJ01
18		毛條槽	直口	2486.0	2	DT-MT01-01
19	X85945	門玉頂部收口蓋	直口	812.0	2	DT-HL01-03

序號				
頂留				mm
底留				mm
企料底部開避位				mm
底橫料防水巴鋸去				mm
安裝扣碼				
安裝扣碼				
多點鎖芯型號：				
手柄型號：				
限位撐型號：				
T窗最大的開度：				
窗玉搭位數：				

門玉款	寬度(mm)	高度(mm)	隻/幅	撐長

大圖版次		本圖版	
		日期	

窗号	宽度（W）	高度（H）	數量	樓層
W1/T2C	812.0	2486.0	2	5F

圖號	W1/T2C

名稱	吊趟門玉組裝圖	制圖	吳禕瑜	2021.02.20	修改			
材料		復核			日期			
顏色		批准			圖號	W1/T2C		

EG-DWG3

美特鋁質 有限公司
MIDI Aluminium Fabricator Ltd.

工程號	J-852	地盤	亞皆老街

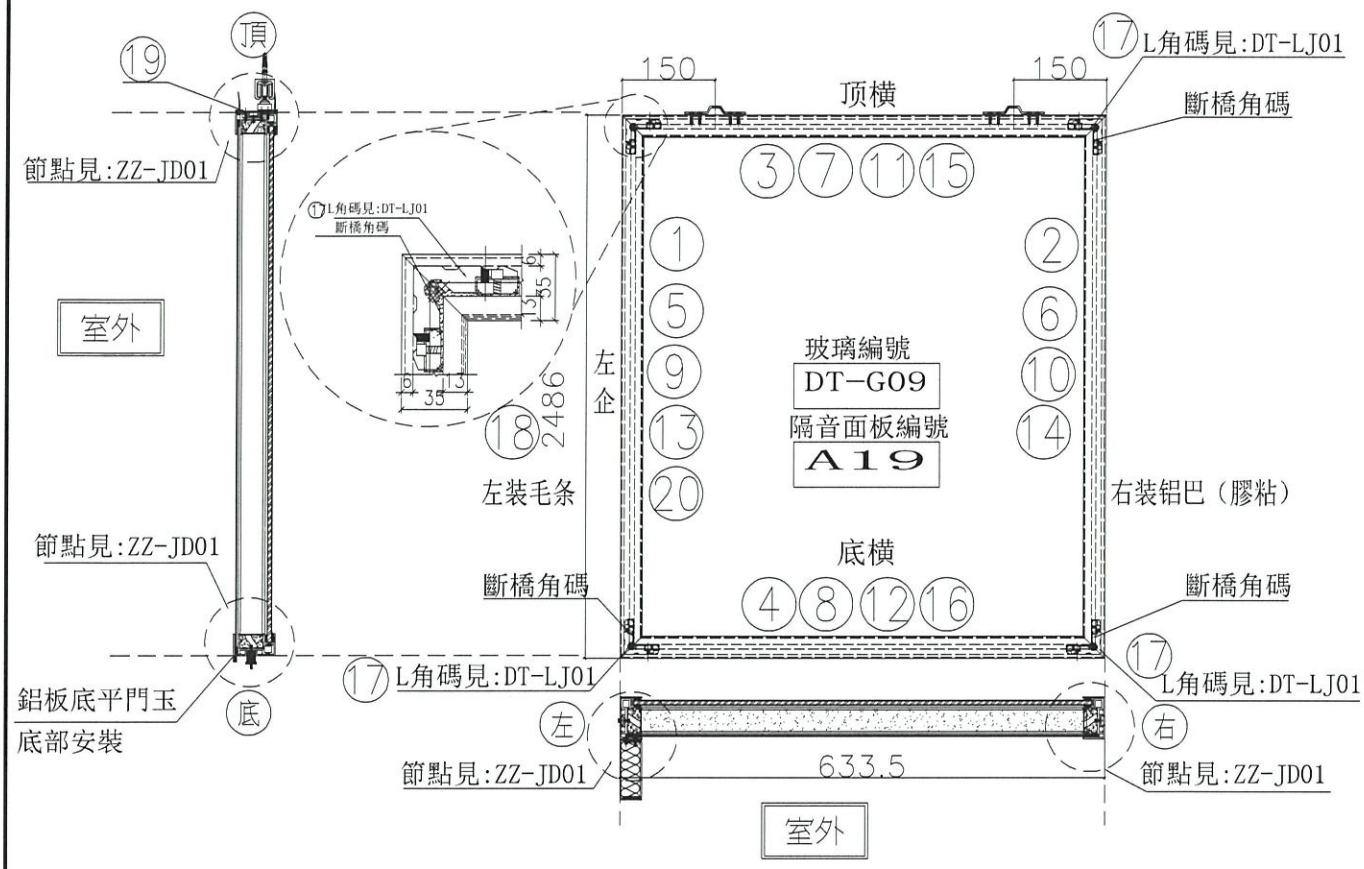

序號	模號	名稱	序號	長度	數量	物料編号
1	X85665	吊趟外框左企	直口	2486.0	1	DT-AL01-01
2	X85665	吊趟外框右企	直口	2486.0	1	DT-AL02a-01
3	X85665	吊趟外框頂橫	直口	633.5	1	DT-AL03a-15
4	X85665	吊趟外框底橫	直口	633.5	1	DT-AL04-15
5	X85666	吊趟內框左企	直口	2480.0	1	DT-AL05-01
6	X85666	吊趟內框右企	直口	2480.0	1	DT-AL06-01
7	X85666	吊趟內框頂橫	直口	627.5	1	DT-AL07-15
8	X85666	吊趟內框底橫	直口	627.5	1	DT-AL08-15
9		隔音板用U槽	直口	2450.0	1	DT-UC01-01
10		隔音板用U槽	直口	2450.0	1	DT-UC01-02
11		隔音板用U槽	直口	618.5	1	DT-UC01-29
12		隔音板用U槽	直口	618.5	1	DT-UC01-30
13		POMUTE(隔音內插板)	直口	2418.0	1	DT-CB01-01
14		POMUTE(隔音內插板)	直口	2418.0	1	DT-CB01-02
15		POMUTE(隔音內插板)	直口	566.5	1	DT-CB01-29
16		POMUTE(隔音內插板)	直口	566.5	1	DT-CB01-30
17	55X55X9角碼	L角碼加工圖	直口	11.5	4	DT-LJ01
18		毛條槽	直口	2486.0	1	DT-MT01-01
19	X85945	門羊頂部裝口蓋	直口	633.5	1	DT-HL01-15
20	3mm鋁板	鋁板	直口	2486.0	1	DT-LB07

序號				
頂留				mm
底留				mm
企料底部開避位				mm
底橫料防水巴鋸去				mm
安裝扣碼				
安裝扣碼				
多點鎖芯型號：				
手柄型號：				
限位撐型號：				
T窗最大的開度：				
窗玉搭位數：				

門玉款	寬度(mm)	高度(mm)	隻/幅	撐長

大圖版次		本圖版	
		日期	

窗号	宽度（W）	高度（H）	数量	楼层
1/(W6/T2B)	633.5	2486.0	1	5F

圖號	1/(W6/T2B)

名稱	吊趟門玉組裝圖	制圖	吳禕瑜	2021.02.20	修改			
材料		復核			日期			
顏色		批准			圖號	1/(W6/T2B)		

EG-DWG3

美特鋁質 有限公司
MIDI Aluminium Fabricator Ltd.

工程號	J-852	地盤	亞皆老街

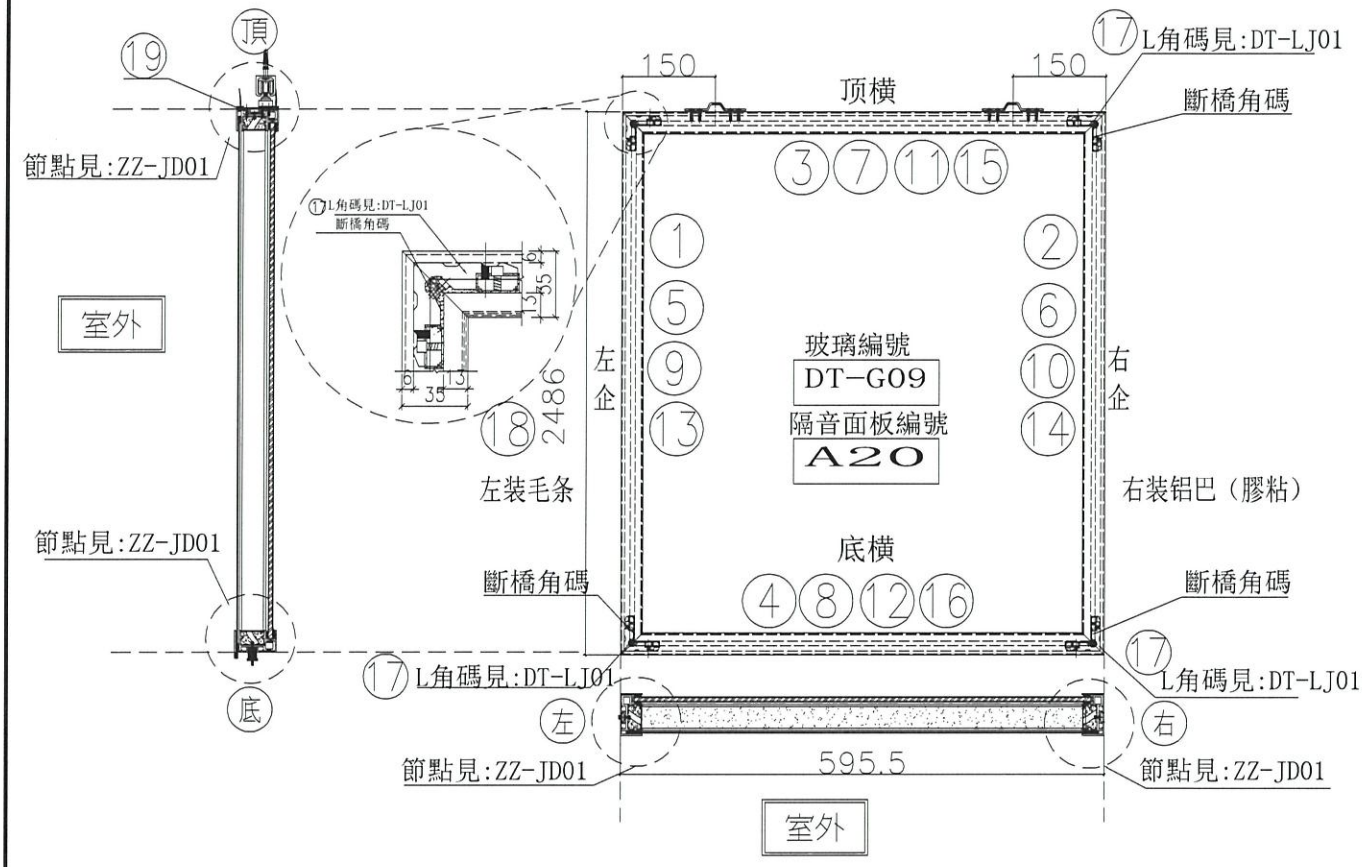

序號	模號	名稱	序號	長度	數量	物料編号
1	X85665	吊趟外框左企	直口	2486.0	1	DT-AL01a-01
2	X85665	吊趟外框右企	直口	2486.0	1	DT-AL02a-01
3	X85665	吊趟外框頂橫	直口	595.5	1	DT-AL03a-10
4	X85665	吊趟外框底橫	直口	595.5	1	DT-AL04-10
5	X85666	吊趟內框左企	直口	2480.0	1	DT-AL05-01
6	X85666	吊趟內框右企	直口	2480.0	1	DT-AL06-01
7	X85666	吊趟內框頂橫	直口	589.5	1	DT-AL07-10
8	X85666	吊趟內框底橫	直口	589.5	1	DT-AL08-10
9		隔音板用U槽	直口	2450.0	1	DT-UC01-01
10		隔音板用U槽	直口	2450.0	1	DT-UC01-02
11		隔音板用U槽	直口	580.5	1	DT-UC01-19
12		隔音板用U槽	直口	580.5	1	DT-UC01-20
13		POMUTE(隔音內插板)	直口	2418.0	1	DT-CB01-01
14		POMUTE(隔音內插板)	直口	2418.0	1	DT-CB01-02
15		POMUTE(隔音內插板)	直口	528.5	1	DT-CB01-19
16		POMUTE(隔音內插板)	直口	528.5	1	DT-CB01-20
17	55X55X9角碼	L角碼加工圖	直口	11.5	4	DT-LJ01
18		毛條槽	直口	2486.0	1	DT-MT01-01
19	X85945	門玉頂部收口蓋	直口	595.5	1	DT-HE01-10

序號				
頂留				mm
底留				mm
企料底部開避位				mm
底橫料防水巴鋸去				mm
安裝扣碼				
安裝扣碼				
多點鎖芯型號：				
手柄型號：				
限位撐型號：				
T窗最大的開度：				
窗玉搭位數：				

門玉款	寬度(mm)	高度(mm)	隻/幅	撐長

大圖版次		本圖版	
		日期	

窗号	宽度（W）	高度（H）	数量	楼層
2/(W6/T2B)	595.5	2486.0	1	5F

圖號 2/(W6/T2B)

名稱	吊趟門玉組裝圖	制圖	吳禕瑜	2021.02.20	修改			
材料		復核			日期			
顏色		批准			圖號	2/(W6/T2B)		

EG-DWG3

美特鋁質 有限公司
MIDI Aluminium Fabricator Ltd.

工程號	J-852	地盤	亞皆老街

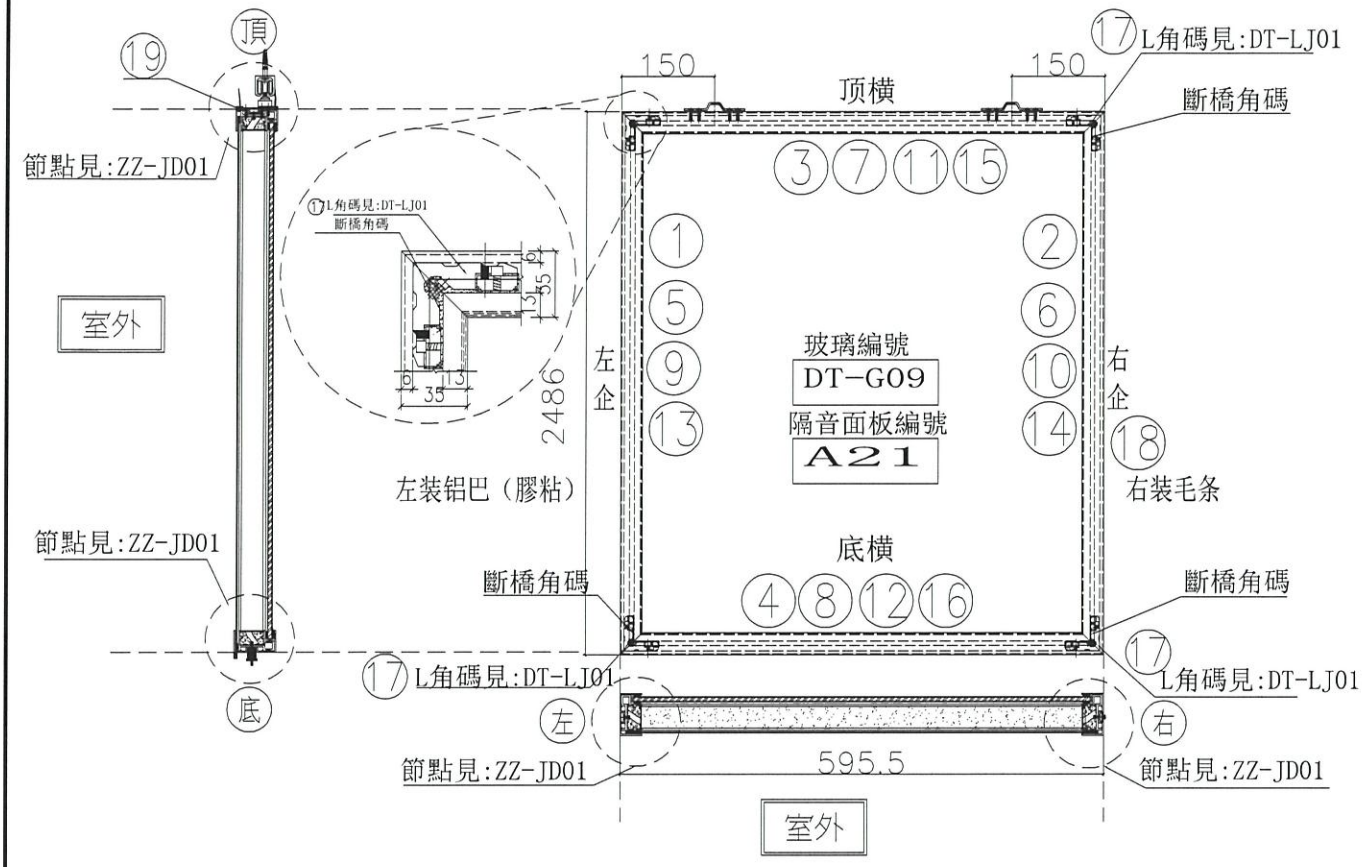

序號	模號	名稱	序號	長度	數量	物料編号
1	X85665	吊趟外框左企	直口	2486.0	1	DT-AL01a-01
2	X85665	吊趟外框右企	直口	2486.0	1	DT-AL02a-01
3	X85665	吊趟外框頂橫	直口	595.5	1	DT-AL03a-10
4	X85665	吊趟外框底橫	直口	595.5	1	DT-AL04-10
5	X85666	吊趟內框左企	直口	2480.0	1	DT-AL05-01
6	X85666	吊趟內框右企	直口	2480.0	1	DT-AL06-01
7	X85666	吊趟內框頂橫	直口	589.5	1	DT-AL07-10
8	X85666	吊趟內框底橫	直口	589.5	1	DT-AL08-10
9		隔音板用U槽	直口	2450.0	1	DT-UC01-01
10		隔音板用U槽	直口	2450.0	1	DT-UC01-02
11		隔音板用U槽	直口	580.5	1	DT-UC01-19
12		隔音板用U槽	直口	580.5	1	DT-UC01-20
13		POMUTE(隔音內插板)	直口	2418.0	1	DT-CB01-01
14		POMUTE(隔音內插板)	直口	2418.0	1	DT-CB01-02
15		POMUTE(隔音內插板)	直口	528.5	1	DT-CB01-19
16		POMUTE(隔音內插板)	直口	528.5	1	DT-CB01-20
17	55X55X9角碼	L角碼加工圖	直口	11.5	4	DT-LJ01
18		毛條槽	直口	2486.0	1	DT-MT01-01
19	X85945	門玉頂部收口蓋	直口	595.5	1	DT-HL01-10

序號				
頂留				mm
底留				mm
企料底部開避位				mm
底橫料防水巴鋸去				mm
安裝扣碼				
安裝扣碼				
多點鎖芯型號：				
手柄型號：				
限位撐型號：				
T窗最大的開度：				
窗玉搭位數：				

門玉款	寬度(mm)	高度(mm)	隻/幅	撐長

大圖版次		本圖版	
		日期	

窗号	宽度（W）	高度（H）	數量	樓層
1/(W6/T2A)	595.5	2486.0	1	5F

圖號	1/(W6/T2A)

名稱	吊趟門玉組裝圖	制圖	吳韋瑜	2021.02.20	修改			
材料		復核			日期			
顏色		批准			圖號	1/(W6/T2A)		

EG-DWG3

美特鋁質 有限公司
MIDI Aluminium Fabricator Ltd.

工程號	J-852	地盤	亞皆老街

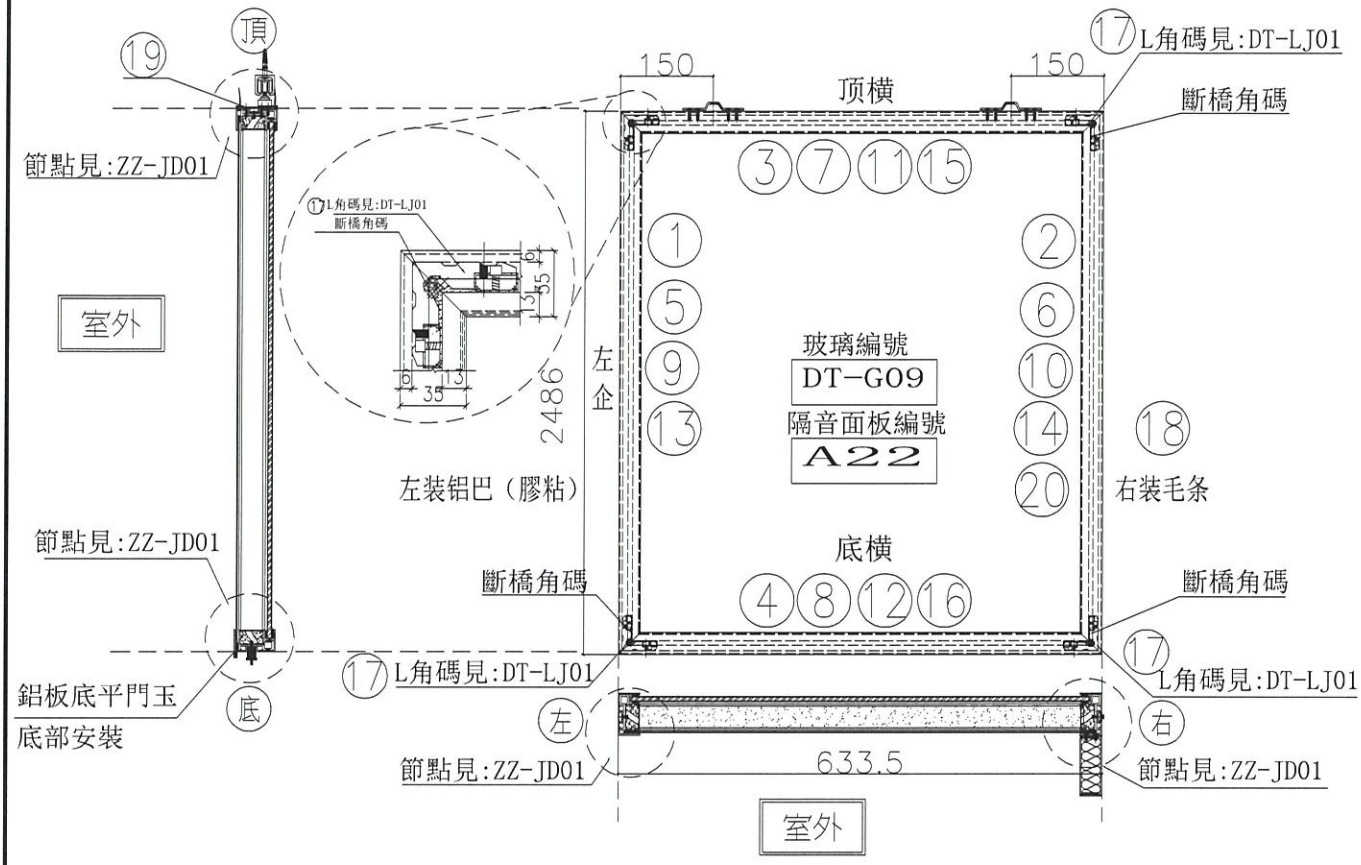

序號	模號	名稱	序號	長度	數量	物料編号
1	X85665	吊趟外框左企	直口	2486.0	1	DT-AL01a-01
2	X85665	吊趟外框右企	直口	2486.0	1	DT-AL02-01
3	X85665	吊趟外框頂橫	直口	633.5	1	DT-AL03a-15
4	X85665	吊趟外框底橫	直口	633.5	1	DT-AL04-15
5	X85666	吊趟內框左企	直口	2480.0	1	DT-AL05-01
6	X85666	吊趟內框右企	直口	2480.0	1	DT-AL06-01
7	X85666	吊趟內框頂橫	直口	627.5	1	DT-AL07-15
8	X85666	吊趟內框底橫	直口	627.5	1	DT-AL08-15
9		隔音板用U槽	直口	2450.0	1	DT-UC01-01
10		隔音板用U槽	直口	2450.0	1	DT-UC01-02
11		隔音板用U槽	直口	618.5	1	DT-UC01-29
12		隔音板用U槽	直口	618.5	1	DT-UC01-30
13		POMUTE(隔音內插板)	直口	2418.0	1	DT-CB01-01
14		POMUTE(隔音內插板)	直口	2418.0	1	DT-CB01-02
15		POMUTE(隔音內插板)	直口	566.5	1	DT-CB01-29
16		POMUTE(隔音內插板)	直口	566.5	1	DT-CB01-30
17	55X55X9角碼	L角碼加工圖	直口	11.5	4	DT-LJ01
18		毛條槽	直口	2486.0	1	DT-MT01-01
19	XS5945	門玉頂部收口蓋	直口	633.5	1	DT-HL01-15
20	3mm鋁板	鋁板	直口	2486.0	1	DT-LB11

序號				
頂留				mm
底留				mm
企料底部開避位				mm
底橫料防水巴鋸去				mm
安裝扣碼				
安裝扣碼				
多點鎖芯型號：				
手柄型號：				
限位撐型號：				
T窗最大的開度：				
窗玉搭位數：				

門玉款	寬度(mm)	高度(mm)	隻/幅	撐長

大圖版次		本圖版	
		日期	

窗号	宽度（W）	高度（H）	數量	樓層
2/(W6/T2A)	633.5	2486.0	1	5F

圖號	2/(W6/T2A)

名稱	吊趟門玉組裝圖	制圖	吳韋瑜	2021.02.20	修改			
材料		復核			日期			
顏色		批准			圖號	2/(W6/T2A)		

EG-DWG3

美特鋁質 有限公司
MIDI Aluminium Fabricator Ltd.

工程號	J-852	地盤	亞皆老街

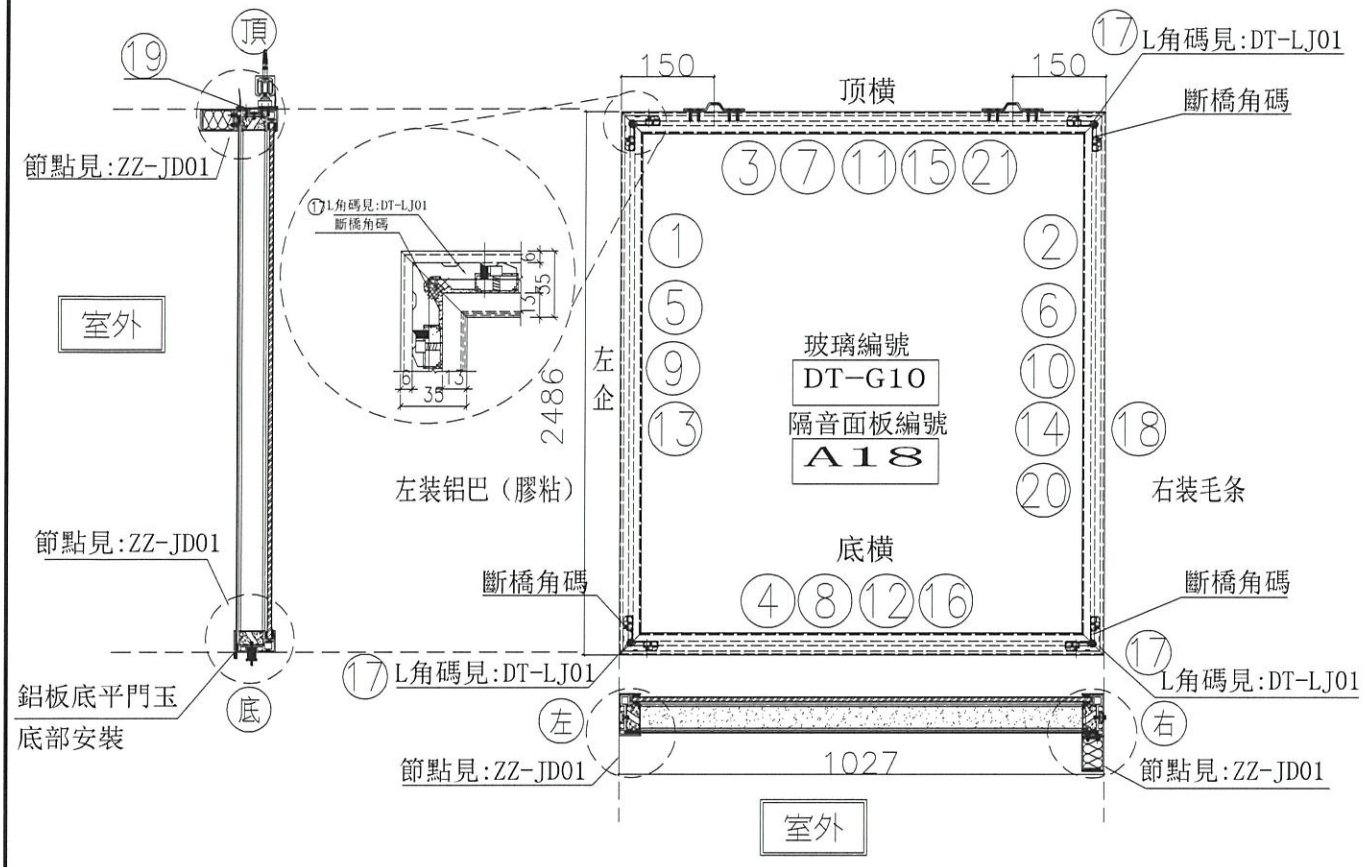

序號	模號	名稱	序號	長度	數量	物料編号
1	X85665	吊趟外框左企	直口	2486.0	1	DT-AL01a-01
2	X85665	吊趟外框右企	直口	2486.0	1	DT-AL02-01
3	X85665	吊趟外框頂橫	直口	1027.0	1	DT-AL03-11
4	X85665	吊趟外框底橫	直口	1027.0	1	DT-AL04-11
5	X85666	吊趟內框左企	直口	2480.0	1	DT-AL05-01
6	X85666	吊趟內框右企	直口	2480.0	1	DT-AL06-01
7	X85666	吊趟內框頂橫	直口	1021.0	1	DT-AL07-11
8	X85666	吊趟內框底橫	直口	1021.0	1	DT-AL08-11
9		隔音板用U槽	直口	2450.0	1	DT-UC01-01
10		隔音板用U槽	直口	2450.0	1	DT-UC01-02
11		隔音板用U槽	直口	1012.0	1	DT-UC01-21
12		隔音板用U槽	直口	1012.0	1	DT-UC01-22
13		POMUTE(隔音內插板)	直口	2418.0	1	DT-CB01-01
14		POMUTE(隔音內插板)	直口	2418.0	1	DT-CB01-02
15		POMUTE(隔音內插板)	直口	960.0	1	DT-CB01-21
16		POMUTE(隔音內插板)	直口	960.0	1	DT-CB01-22
17	55X55X9角碼	L角碼加工圖	直口	11.5	4	DT-LJ01
18		毛條槽	直口	2486.0	1	DT-MT01-01
19	X85945	門玉彈簧收口蓋	直口	1027.0	1	DT-HL01-11
20	3mm鋁板	鋁板	直口	2486.0	1	DT-LB33
21	3mm鋁板	鋁板	直口	1027.0	1	DT-LB13

序號				
頂留				mm
底留				mm
企料底部開避位				mm
底橫料防水巴鋸去				mm
安裝扣碼				
安裝扣碼				
多點鎖芯型號：				
手柄型號：				
限位撐型號：				
T窗最大的開度：				
窗玉搭位數：				

門玉款	寬度(mm)	高度(mm)	隻/幅	撐長

大圖版次		本圖版	
		日期	

窗号	宽度（W）	高度（H）	数量	楼层
W7/T2B	1027.0	2486.0	1	5F

圖號	W7/T2B

名稱	吊趟門玉組裝圖	制圖	吳禕瑜	2021.02.20	修改			
材料		復核			日期			
顏色		批准			圖號	W7/T2B		

EG-DWG3

美特鋁質 有限公司
MIDI Aluminium Fabricator Ltd.

工程號	J-852	地盤	亞皆老街

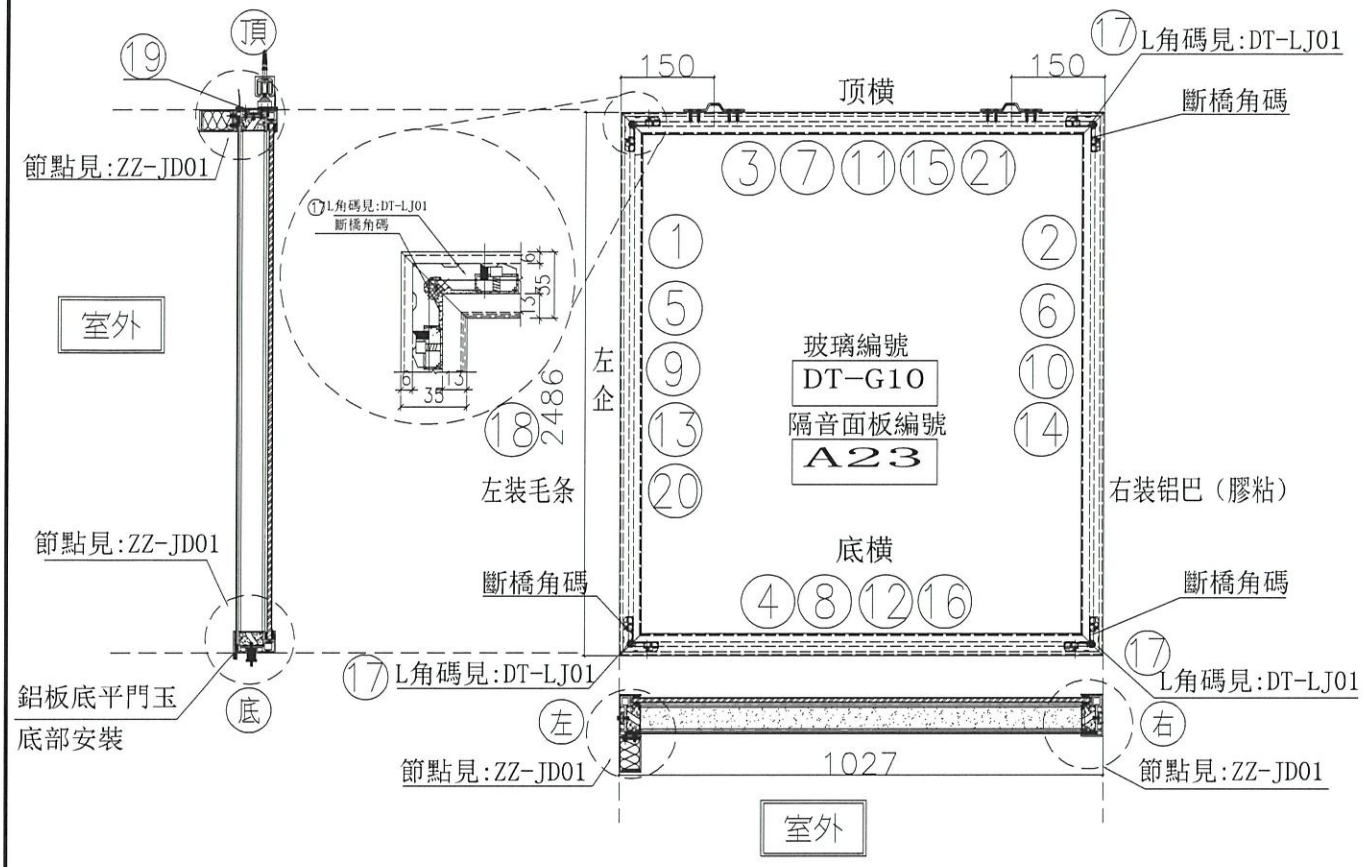

序號	模號	名稱	序號	長度	數量	物料編号
1	X85665	吊趟外框左企	直口	2486.0	1	DT-AL01-01
2	X85665	吊趟外框右企	直口	2486.0	1	DT-AL02a-01
3	X85665	吊趟外框頂橫	直口	1027.0	1	DT-AL03-11
4	X85665	吊趟外框底橫	直口	1027.0	1	DT-AL04-11
5	X85666	吊趟內框左企	直口	2480.0	1	DT-AL05-01
6	X85666	吊趟內框右企	直口	2480.0	1	DT-AL06-01
7	X85666	吊趟內框頂橫	直口	1021.0	1	DT-AL07-11
8	X85666	吊趟內框底橫	直口	1021.0	1	DT-AL08-11
9		隔音板用U槽	直口	2450.0	1	DT-UC01-01
10		隔音板用U槽	直口	2450.0	1	DT-UC01-02
11		隔音板用U槽	直口	1012.0	1	DT-UC01-21
12		隔音板用U槽	直口	1012.0	1	DT-UC01-22
13		POMUTE(隔音內插板)	直口	2418.0	1	DT-CB01-01
14		POMUTE(隔音內插板)	直口	2418.0	1	DT-CB01-02
15		POMUTE(隔音內插板)	直口	960.0	1	DT-CB01-21
16		POMUTE(隔音內插板)	直口	960.0	1	DT-CB01-22
17	55X55X9角碼	L角碼加工圖	直口	11.5	4	DT-LJ01
18		毛條槽	直口	2486.0	1	DT-MT01-01
19	X85945	門玉頂部收口蓋	直口	1027.0	1	DT-HL01-11
20	3mm鋁板	鋁板	直口	2486.0	1	DT-LB35
21	3mm鋁板	鋁板	直口	1027.0	1	DT-LB12

序號				
頂留				mm
底留				mm
企料底部開避位				mm
底橫料防水巴鋸去				mm
安裝扣碼				
安裝扣碼				
多點鎖芯型號：				
手柄型號：				
限位撐型號：				
T窗最大的開度：				
窗玉搭位數：				

門玉款	寬度(mm)	高度(mm)	隻/幅	撐長

大圖版次		本圖版	
		日期	

窗号	宽度（W）	高度（H）	数量	楼层
W7/T2A	1027.0	2486.0	1	5F

圖號 W7/T2A

名稱	吊趟門玉組裝圖	制圖	吳禕瑜	2021.02.20	修改			
材料		復核			日期			
顏色		批准			圖號	W7/T2A		

EG-DWG3

美特鋁質 有限公司
MIDI Aluminium Fabricator Ltd.

工程號	J-852	地盤	亞皆老街

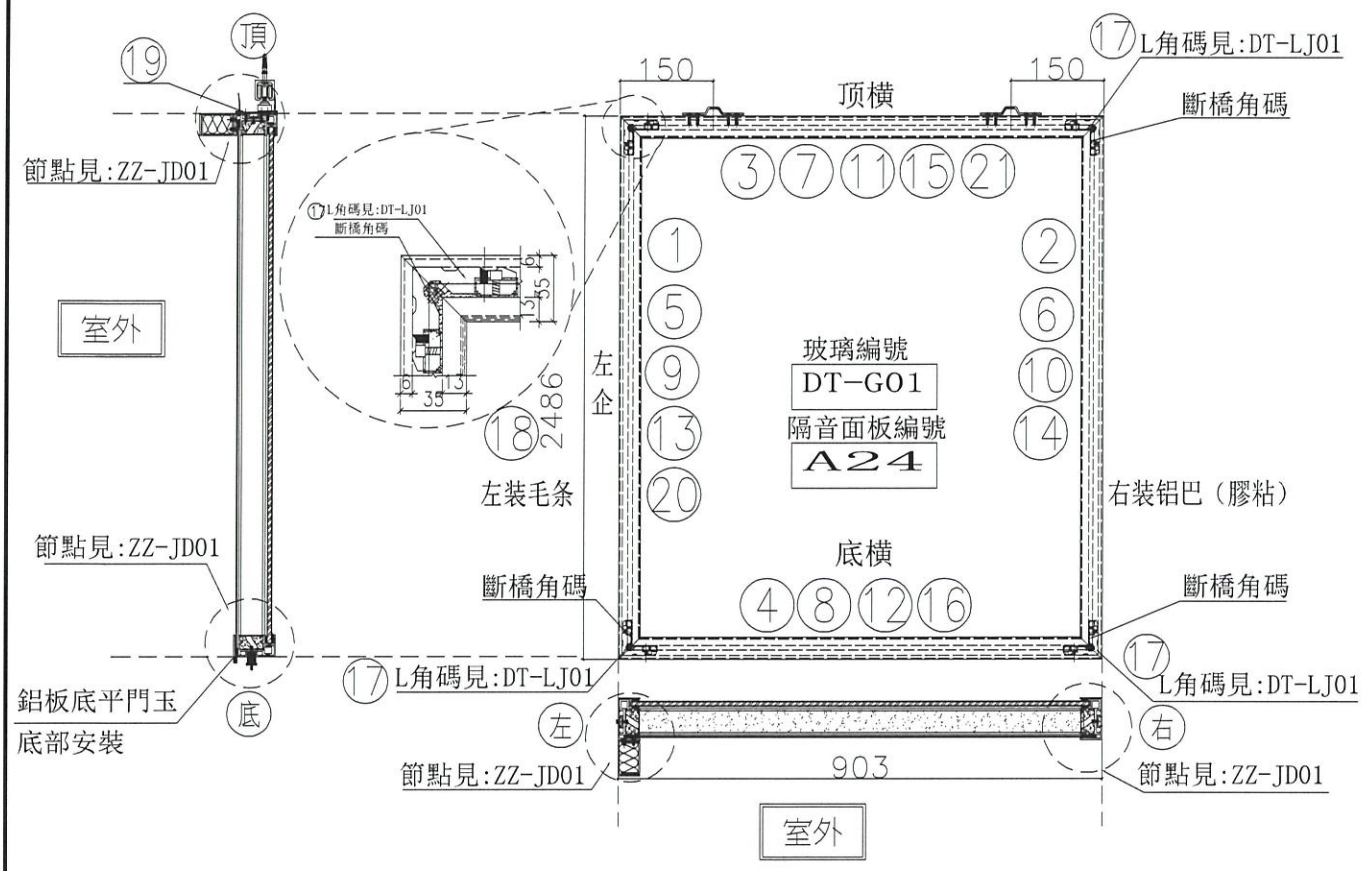

序號	模號	名稱	序號	長度	數量	物料編号
1	X85665	吊趟外框左企	直口	2486.0	1	DT-AL01-01
2	X85665	吊趟外框右企	直口	2486.0	1	DT-AL02a-01
3	X85665	吊趟外框頂橫	直口	903.0	1	DT-AL03-01
4	X85665	吊趟外框底橫	直口	903.0	1	DT-AL04-01
5	X85666	吊趟內框左企	直口	2480.0	1	DT-AL05-01
6	X85666	吊趟內框右企	直口	2480.0	1	DT-AL06-01
7	X85666	吊趟內框頂橫	直口	897.0	1	DT-AL07-01
8	X85666	吊趟內框底橫	直口	897.0	1	DT-AL08-01
9		隔音板用U槽	直口	2450.0	1	DT-UC01-01
10		隔音板用U槽	直口	2450.0	1	DT-UC01-02
11		隔音板用U槽	直口	888.0	1	DT-UC01-03
12		隔音板用U槽	直口	888.0	1	DT-UC01-04
13		POMUTE(隔音內插板)	直口	2418.0	1	DT-CB01-01
14		POMUTE(隔音內插板)	直口	2418.0	1	DT-CB01-02
15		POMUTE(隔音內插板)	直口	836.0	1	DT-CB01-03
16		POMUTE(隔音內插板)	直口	836.0	1	DT-CB01-04
17	55X55X9角碼	L角碼加工圖	直口	11.5	4	DT-LJ01
18		毛條槽	直口	2486.0	1	DT-MT01-01
19	X85045	門玉頂部收口蓋	直口	903.0	1	DT-HL01-01
20	3mm鋁板	鋁板	直口	2486.0	1	DT-LB01
21	3mm鋁板	鋁板	直口	903.0	1	DT-LB02

序號				
頂留				mm
底留				mm
企料底部開避位				mm
底橫料防水巴鋸去				mm
安裝扣碼				
安裝扣碼				
多點鎖芯型號：				
手柄型號：				
限位撐型號：				
T窗最大的開度：				
窗玉搭位數：				

門玉款	寬度(mm)	高度(mm)	隻/幅	撐長

大圖版次		本圖版	
		日期	

窗号	宽度（W）	高度（H）	数量	楼層
W5/T3C	903.0	2486.0	1	5F

圖號 W5/T3C

名稱	吊趟門玉組裝圖	制圖	吳禕瑜	2021.02.20	修改			
材料		復核			日期			
顏色		批准			圖號	W5/T3C		

EG-DWG3

美特鋁質 有限公司
MIDI Aluminium Fabricator Ltd.

工程號	J-852	地盤	亞皆老街

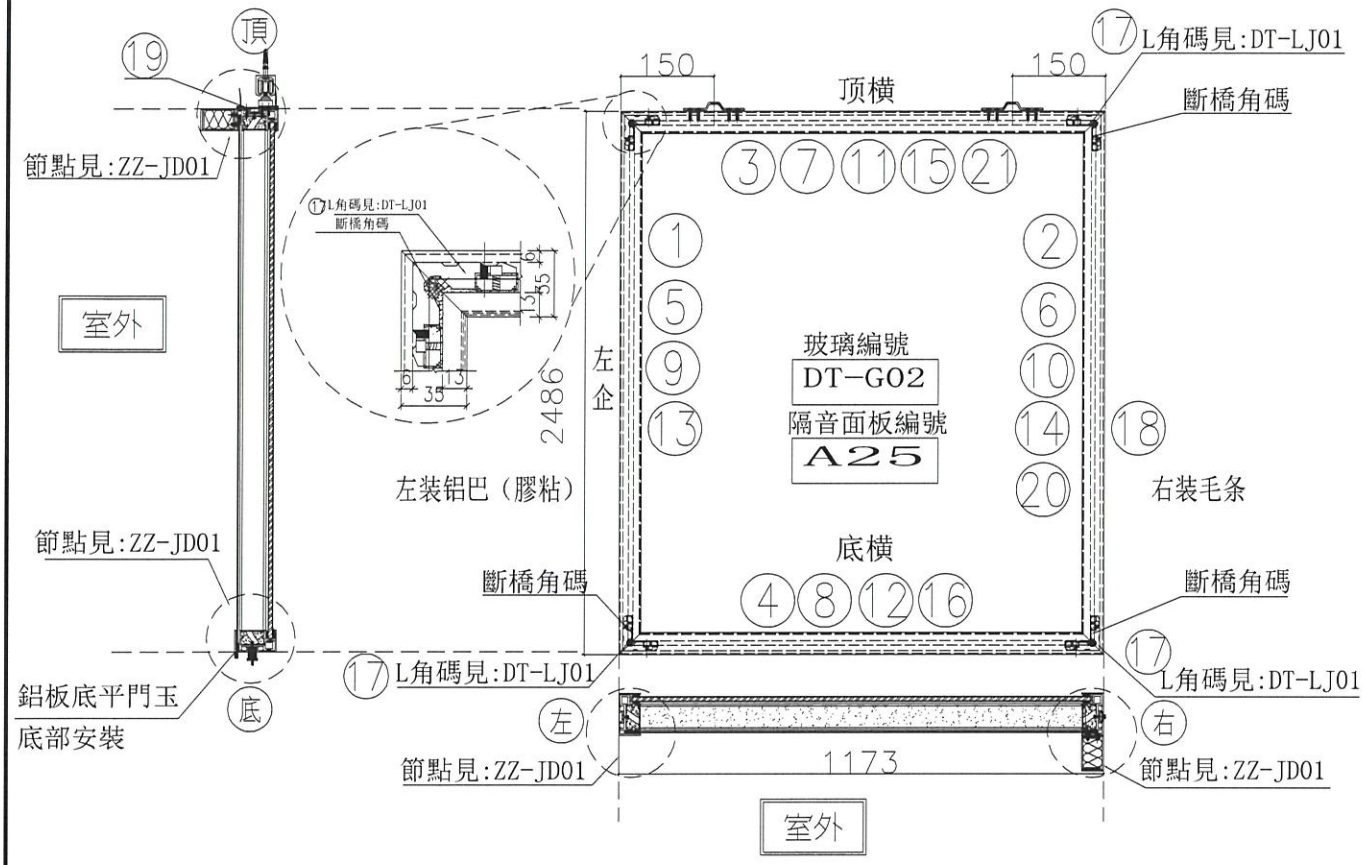

序號	模號	名稱	序號	長度	數量	物料編号
1	X85665	吊趟外框左企	直口	2486.0	1	DT-AL01a-01
2	X85665	吊趟外框右企	直口	2486.0	1	DT-AL02-01
3	X85665	吊趟外框頂橫	直口	1173.0	1	DT-AL03-02
4	X85665	吊趟外框底橫	直口	1173.0	1	DT-AL04-02
5	X85666	吊趟內框左企	直口	2480.0	1	DT-AL05-01
6	X85666	吊趟內框右企	直口	2480.0	1	DT-AL06-01
7	X85666	吊趟內框頂橫	直口	1167.0	1	DT-AL07-02
8	X85666	吊趟內框底橫	直口	1167.0	1	DT-AL08-02
9		隔音板用U槽	直口	2450.0	1	DT-UC01-01
10		隔音板用U槽	直口	2450.0	1	DT-UC01-02
11		隔音板用U槽	直口	1158.0	1	DT-UC01-05
12		隔音板用U槽	直口	1158.0	1	DT-UC01-06
13		POMUTE(隔音內插板)	直口	2418.0	1	DT-CB01-01
14		POMUTE(隔音內插板)	直口	2418.0	1	DT-CB01-02
15		POMUTE(隔音內插板)	直口	1106.0	1	DT-CB01-05
16		POMUTE(隔音內插板)	直口	1106.0	1	DT-CB01-06
17	55X55X9角碼	L角碼加工圖	直口	11.5	4	DT-LJ01
18		毛條槽	直口	2486.0	1	DT-MT01-01
19	X85045	門玉頂蓋收口蓋	直口	1173.0	1	DT-HL01-02
20	3mm鋁板	鋁板	直口	2486.0	1	DT-LB03
21	3mm鋁板	鋁板	直口	1173.0	1	DT-LB04

序號				
頂留				mm
底留				mm
企料底部開避位				mm
底橫料防水巴鋸去				mm
安裝扣碼				
安裝扣碼				
多點鎖芯型號：				
手柄型號：				
限位撐型號：				
T窗最大的開度：				
窗玉搭位數：				

門玉款	寬度(mm)	高度(mm)	隻/幅	撐長

大圖版次		本圖版	
		日期	

窗号	宽度（W）	高度（H）	數量	樓層
W3/T3C	1173.0	2486.0	1	5F

圖號 W3/T3C

名稱	吊趟門玉組裝圖	制圖	吳禕瑜	2021.02.20	修改			
材料		復核			日期			
顏色		批准			圖號	W3/T3C		

EG-DWG3

美特鋁質 有限公司
MIDI Aluminium Fabricator Ltd.

工程號	J-852	地盤	亞皆老街

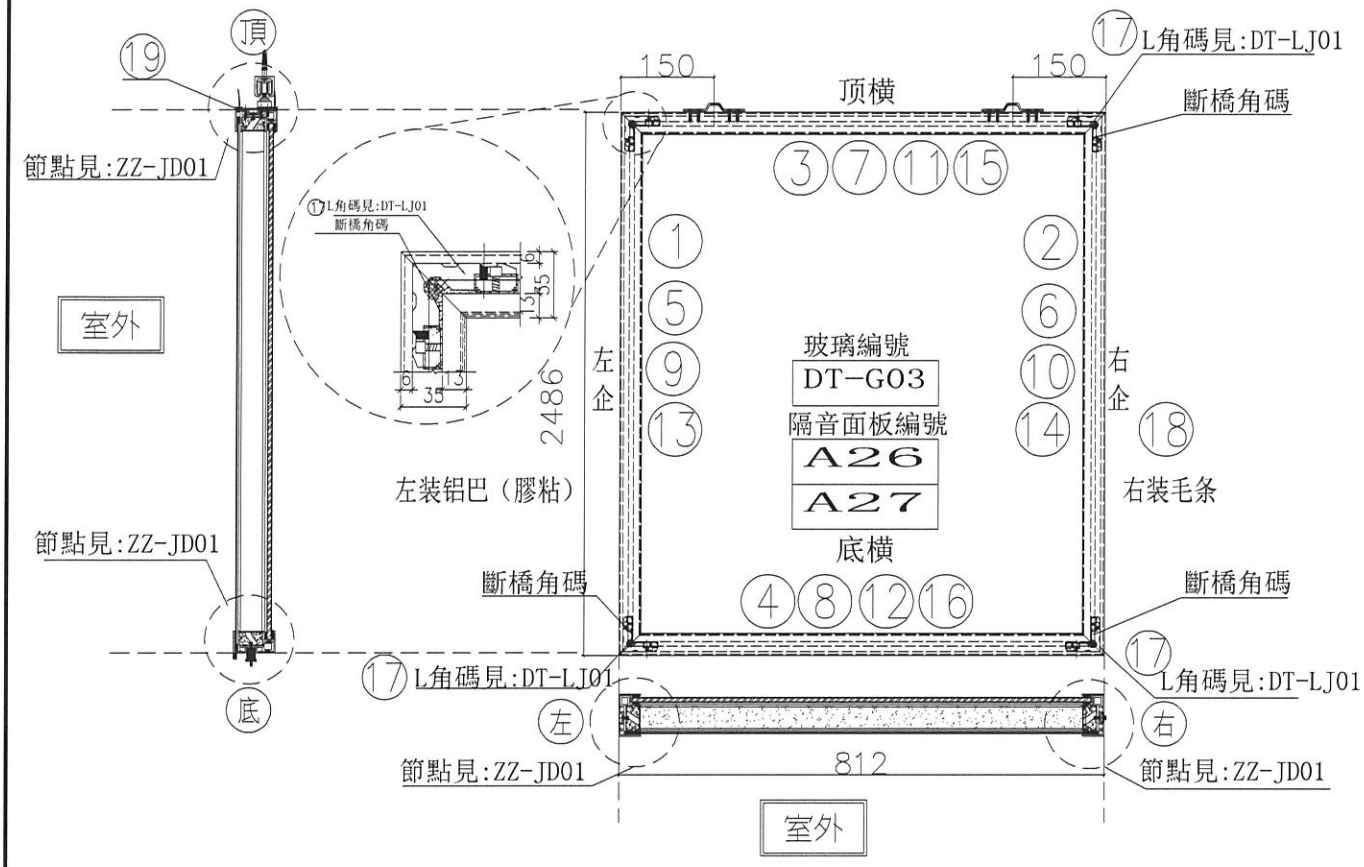

序號	模號	名稱	序號	長度	數量	物料編号
1	X85665	吊趟外框左企	直口	2486.0	2	DT-AL01a-01
2	X85665	吊趟外框右企	直口	2486.0	2	DT-AL02a-01
3	X85665	吊趟外框頂橫	直口	812.0	2	DT-AL03a-03
4	X85665	吊趟外框底橫	直口	812.0	2	DT-AL04-03
5	X85666	吊趟內框左企	直口	2480.0	2	DT-AL05-01
6	X85666	吊趟內框右企	直口	2480.0	2	DT-AL06-01
7	X85666	吊趟內框頂橫	直口	806.0	2	DT-AL07-03
8	X85666	吊趟內框底橫	直口	806.0	2	DT-AL08-03
9		隔音板用U槽	直口	2450.0	2	DT-UC01-01
10		隔音板用U槽	直口	2450.0	2	DT-UC01-02
11		隔音板用U槽	直口	797.0	2	DT-UC01-07
12		隔音板用U槽	直口	797.0	2	DT-UC01-08
13		POMUTE(隔音內插板)	直口	2418.0	2	DT-CB01-01
14		POMUTE(隔音內插板)	直口	2418.0	2	DT-CB01-02
15		POMUTE(隔音內插板)	直口	745.0	2	DT-CB01-07
16		POMUTE(隔音內插板)	直口	745.0	2	DT-CB01-08
17	55X55X9角碼	L角碼加工圖	直口	11.5	8	DT-LJ01
18		毛條槽	直口	2486.0	2	DT-MT01-01
19	X85945	門玉頂部取口蓋	直口	812.0	2	DT-HL01-03

序號				
頂留				mm
底留				mm
企料底部開避位				mm
底橫料防水巴鋸去				mm
安裝扣碼				
安裝扣碼				
多點鎖芯型號：				
手柄型號：				
限位撐型號：				
T窗最大的開度：				
窗玉搭位數：				

門玉款	寬度(mm)	高度(mm)	隻/幅	撐長

大圖版次		本圖版	
		日期	

窗号	宽度（W）	高度（H）	數量	樓層
W1/T3C	812.0	2486.0	2	5F

圖號	W1/T3C

名稱	吊趟門玉組裝圖	制圖	吳禕瑜	2021.02.20	修改			
材料		復核			日期			
顏色		批准			圖號	W1/T3C		

EG-DWG3

美特鋁質 有限公司
MIDI Aluminium Fabricator Ltd.

工程號	J-852	地盤	亞皆老街

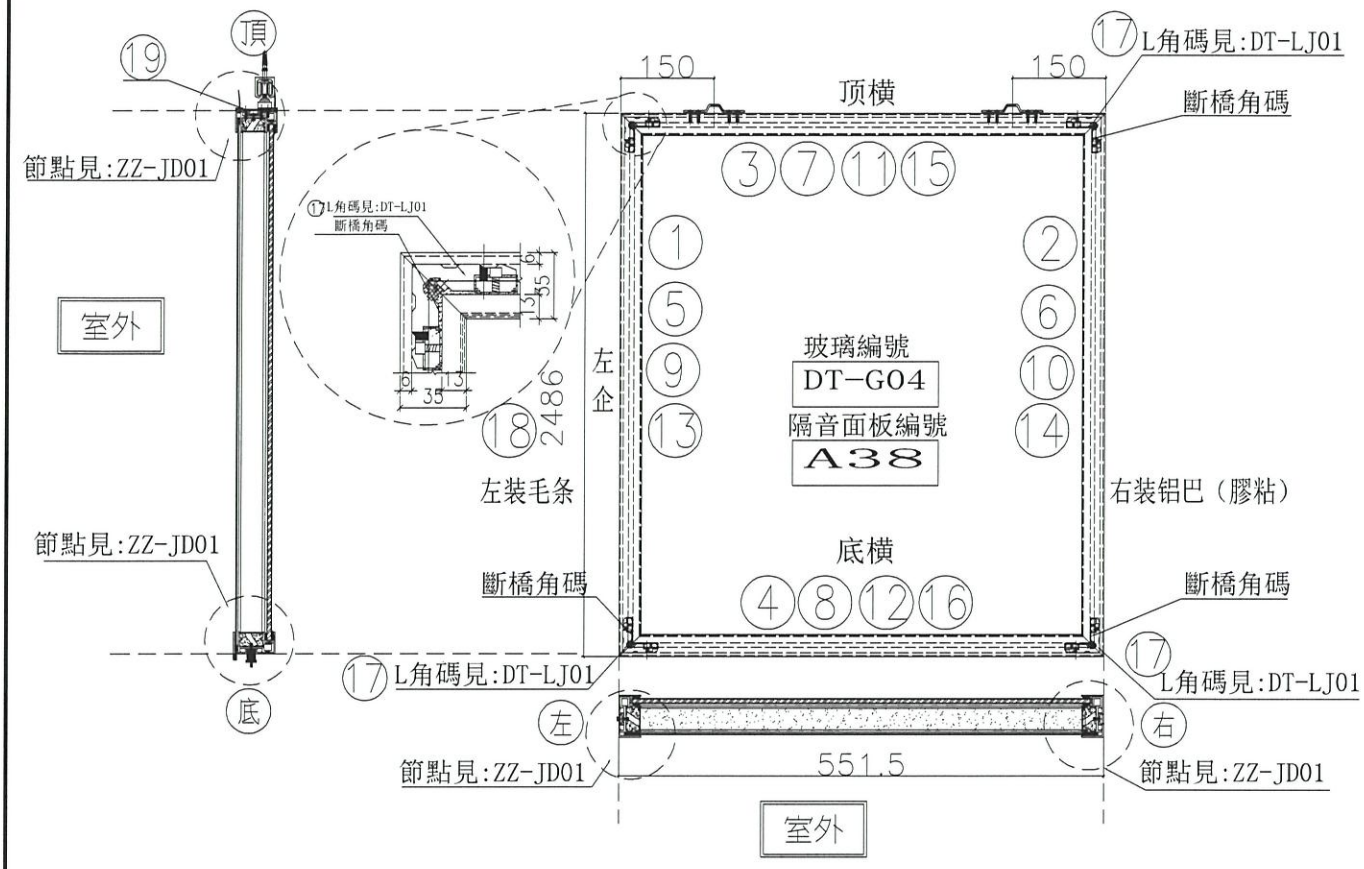

序號	模號	名稱	序號	長度	數量	物料編号
1	X85665	吊趟外框左企	直口	2486.0	1	DT-AL01a-01
2	X85665	吊趟外框右企	直口	2486.0	1	DT-AL02a-01
3	X85665	吊趟外框頂橫	直口	551.5	1	DT-AL03a-04
4	X85665	吊趟外框底橫	直口	551.5	1	DT-AL04-04
5	X85666	吊趟內框左企	直口	2480.0	1	DT-AL05-01
6	X85666	吊趟內框右企	直口	2480.0	1	DT-AL06-01
7	X85666	吊趟內框頂橫	直口	545.5	1	DT-AL07-05
8	X85666	吊趟內框底橫	直口	545.5	1	DT-AL08-05
9		隔音板用U槽	直口	2450.0	1	DT-UC01-01
10		隔音板用U槽	直口	2450.0	1	DT-UC01-02
11		隔音板用U槽	直口	536.5	1	DT-UC01-09
12		隔音板用U槽	直口	536.5	1	DT-UC01-10
13		POMUTE(隔音內插板)	直口	2418.0	1	DT-CB01-01
14		POMUTE(隔音內插板)	直口	2418.0	1	DT-CB01-02
15		POMUTE(隔音內插板)	直口	484.5	1	DT-CB01-09
16		POMUTE(隔音內插板)	直口	484.5	1	DT-CB01-10
17	55X55X9角碼	L角碼加工圖	直口	11.5	4	DT-LJ01
18		毛條槽	直口	2486.0	1	DT-MT01-01
19	X85945	門玉頂部收口蓋	直口	551.5	1	DT-HL01-04

序號				
頂留				mm
底留				mm
企料底部開避位				mm
底橫料防水巴鋸去				mm
安裝扣碼				
安裝扣碼				
多點鎖芯型號：				
手柄型號：				
限位撐型號：				
T窗最大的開度：				
窗玉搭位數：				

門玉款	寬度(mm)	高度(mm)	隻/幅	撐長

大圖版次		本圖版	
		日期	

窗号	宽度（W）	高度（H）	數量	樓層
1/(W9/T3A)	551.5	2486.0	1	5F

圖號	1/(W9/T3A)

名稱	吊趟門玉組裝圖	制圖	吳韋瑜	2021.02.20	修改			
材料		復核			日期			
顏色		批准			圖號	1/(W9/T3A)		

EG-DWG3

美特鋁質 有限公司
MIDI Aluminium Fabricator Ltd.

工程號	J-852	地盤	亞皆老街

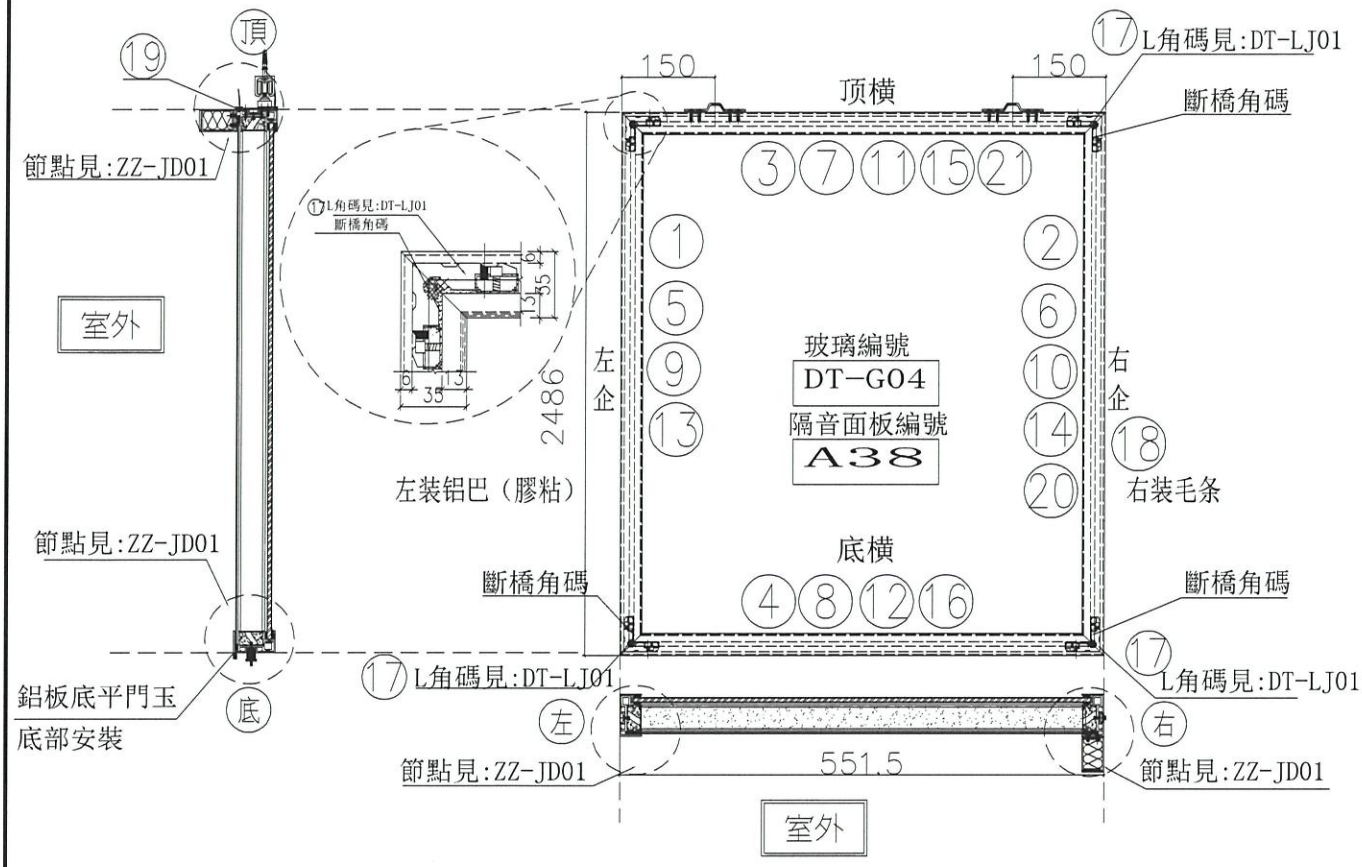

序號	橫號	名稱	序號	長度	數量	物料編号
1	X85665	吊趟外框左企	直口	2486.0	1	DT-AL01a-01
2	X85665	吊趟外框右企	直口	2486.0	1	DT-AL02-01
3	X85665	吊趟外框頂橫	直口	551.5	1	DT-AL03-04
4	X85665	吊趟外框底橫	直口	551.5	1	DT-AL04-04
5	X85666	吊趟內框左企	直口	2480.0	1	DT-AL05-01
6	X85666	吊趟內框右企	直口	2480.0	1	DT-AL06-01
7	X85666	吊趟內框頂橫	直口	545.5	1	DT-AL07-04
8	X85666	吊趟內框底橫	直口	545.5	1	DT-AL08-04
9		隔音板用U槽	直口	2450.0	1	DT-UC01-01
10		隔音板用U槽	直口	2450.0	1	DT-UC01-02
11		隔音板用U槽	直口	536.5	1	DT-UC01-09
12		隔音板用U槽	直口	536.5	1	DT-UC01-10
13		POMUTE(隔音內插板)	直口	2418.0	1	DT-CB01-01
14		POMUTE(隔音內插板)	直口	2418.0	1	DT-CB01-02
15		POMUTE(隔音內插板)	直口	484.5	1	DT-CB01-09
16		POMUTE(隔音內插板)	直口	484.5	1	DT-CB01-10
17	55X55X9角碼	L角碼加工圖	直口	11.5	4	DT-LJ01
18		毛條槽	直口	2486.0	1	DT-MT01-01
19	X85945	門玉頂部收口蓋	直口	551.5	1	DT-HL01-04
20	3mm鋁板	鋁板	直口	2486.0	1	DT-LB03
21	3mm鋁板	鋁板	直口	551.5	1	DT-LB19

序號				
頂留				mm
底留				mm
企料底部開避位				mm
底橫料防水巴鋸去				mm
安裝扣碼				
安裝扣碼				
多點鎖芯型號：				
手柄型號：				
限位撐型號：				
T窗最大的開度：				
窗玉搭位數：				

門玉款	寬度(mm)	高度(mm)	隻/幅	撐長

大圖版次		本圖版	
		日期	

窗号	宽度（W）	高度（H）	数量	楼層
2/(W9/T3A)	551.5	2486.0	1	5F

圖號	2/(W9/T3A)

名稱	吊趟門玉組裝圖	制圖	吳韋瑜	2021.02.20	修改			
材料		復核			日期			
顏色		批准			圖號	2/(W9/T3A)		

EG-DWG3

美特鋁質 有限公司
MIDI Aluminium Fabricator Ltd.

工程號	J-852	地盤	亞皆老街

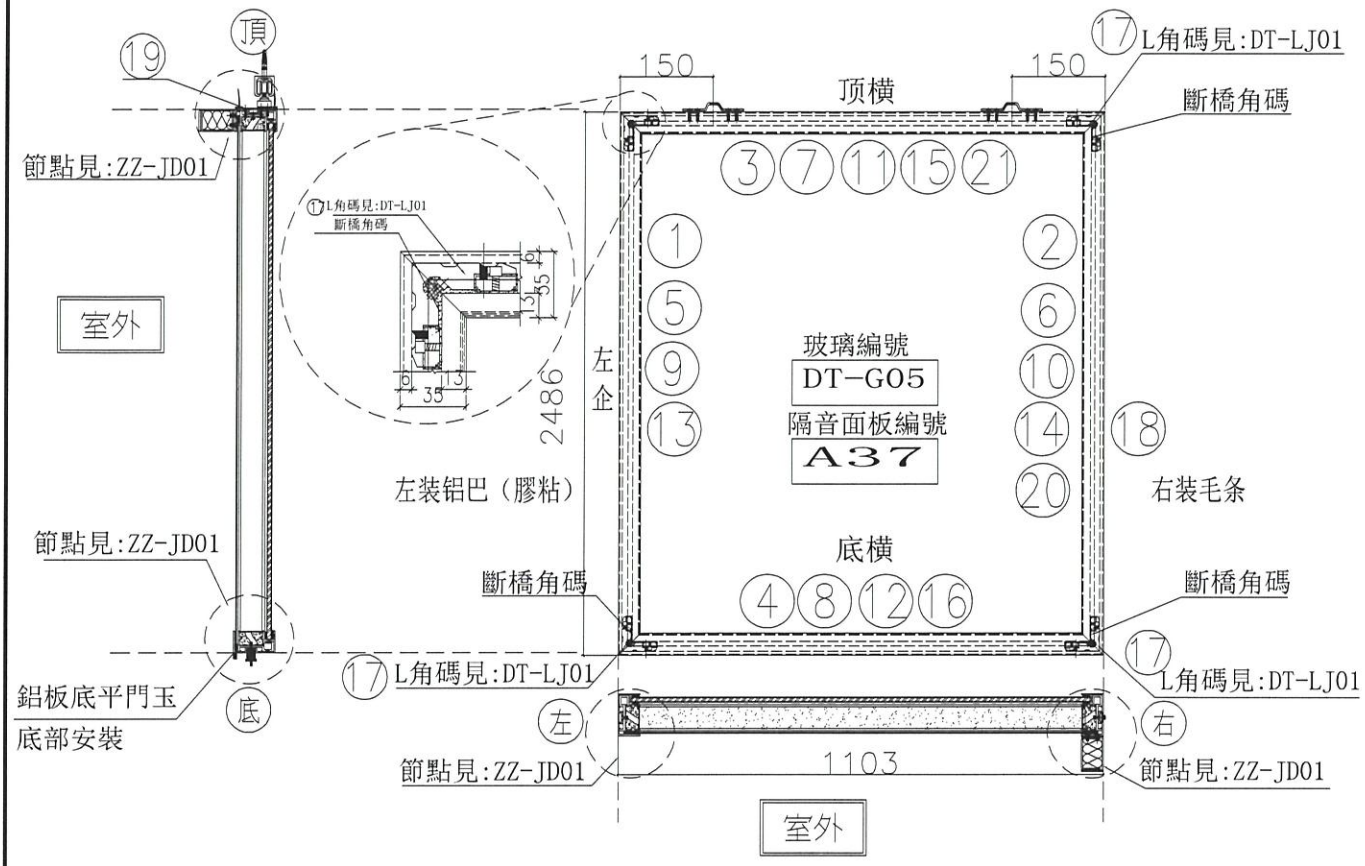

序號	模號	名稱	序號	長度	數量	物料編号
1	X85665	吊趟外框左企	直口	2486.0	1	DT-AL01a-01
2	X85665	吊趟外框右企	直口	2486.0	1	DT-AL02-01
3	X85665	吊趟外框頂橫	直口	1103.0	1	DT-AL03-06
4	X85665	吊趟外框底橫	直口	1103.0	1	DT-AL04-06
5	X85666	吊趟內框左企	直口	2480.0	1	DT-AL05-01
6	X85666	吊趟內框右企	直口	2480.0	1	DT-AL06-01
7	X85666	吊趟內框頂橫	直口	1097.0	1	DT-AL07-06
8	X85666	吊趟內框底橫	直口	1097.0	1	DT-AL08-06
9		隔音板用U槽	直口	2450.0	1	DT-UC01-01
10		隔音板用U槽	直口	2450.0	1	DT-UC01-02
11		隔音板用U槽	直口	1088.0	1	DT-UC01-11
12		隔音板用U槽	直口	1088.0	1	DT-UC01-12
13		POMUTE(隔音內插板)	直口	2418.0	1	DT-CB01-01
14		POMUTE(隔音內插板)	直口	2418.0	1	DT-CB01-02
15		POMUTE(隔音內插板)	直口	1036.0	1	DT-CB01-11
16		POMUTE(隔音內插板)	直口	1036.0	1	DT-CB01-12
17	55X55X9角碼	L角碼加工圖	直口	11.5	4	DT-LJ01
18		毛條槽	直口	2486.0	1	DT-MT01-01
19	X85945	門玉頂部收口蓋	直口	1103.0	1	DT-HL01-06
20	3mm鋁板	鋁板	直口	2486.0	1	DT-LB03
21	3mm鋁板	鋁板	直口	1103.0	1	DT-LB18

序號				
頂留				mm
底留				mm
企料底部開避位				mm
底橫料防水巴鋸去				mm
安裝扣碼				
安裝扣碼				
多點鎖芯型號：				
手柄型號：				
限位撐型號：				
T窗最大的開度：				
窗玉搭位數：				

門玉款	寬度(mm)	高度(mm)	隻/幅	撐長

大圖版次		本圖版	
		日期	

窗号	宽度（W）	高度（H）	數量	樓層
W8/T3A	1103.0	2486.0	1	5F

圖號	W8/T3A

名稱	吊趟門玉組裝圖	制圖	吳禕瑜	2021.02.20	修改			
材料		復核			日期			
顏色		批准			圖號	W8/T3A		

EG-DWG3

美特鋁質 有限公司
MIDI Aluminium Fabricator Ltd.

工程號	J-852	地盤	亞皆老街

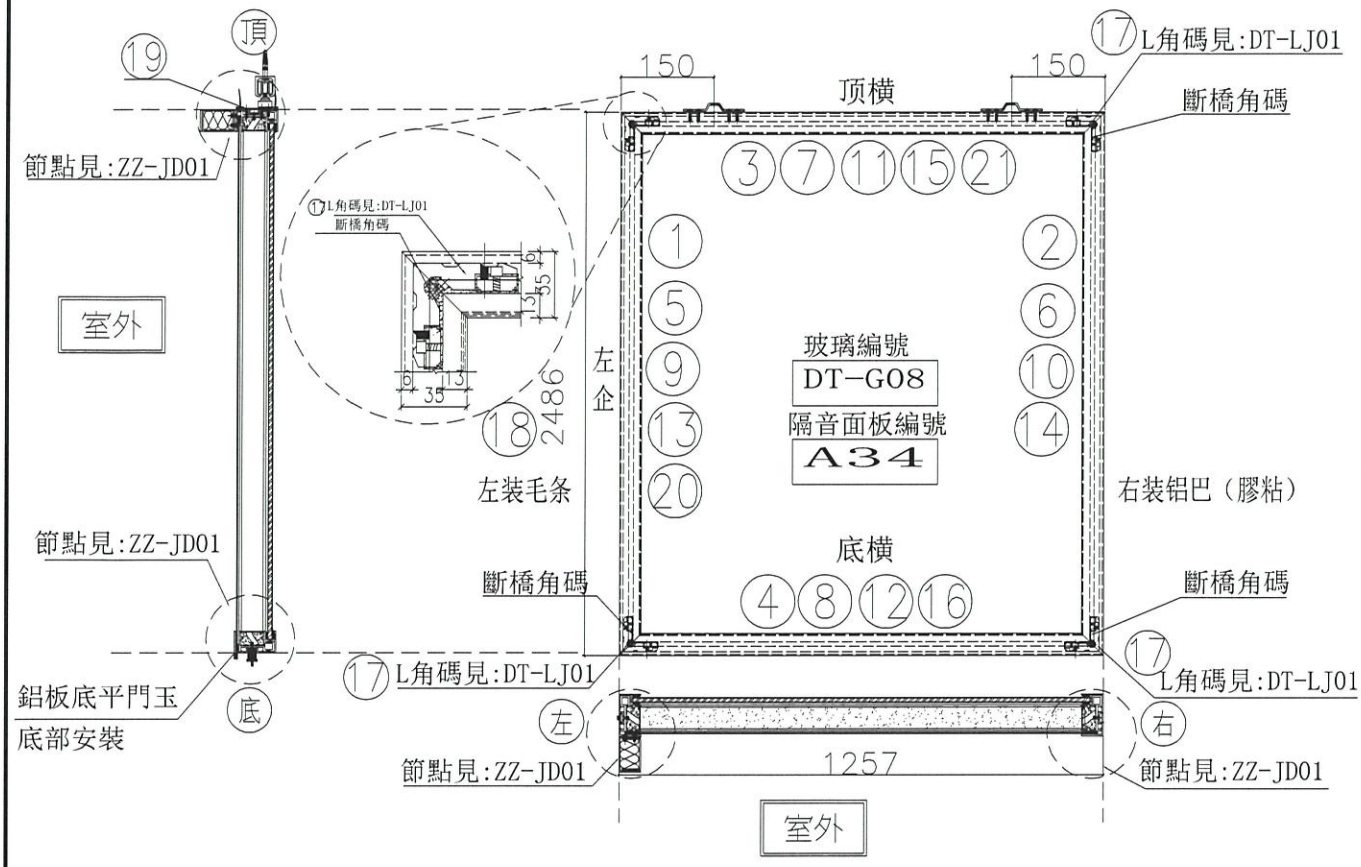

序號	模號	名稱	序號	長度	數量	物料編号
1	X85665	吊趟外框左企	直口	2486.0	1	DT-AL01-01
2	X85665	吊趟外框右企	直口	2486.0	1	DT-AL02a-01
3	X85665	吊趟外框頂橫	直口	1257.0	1	DT-AL03-09
4	X85665	吊趟外框底橫	直口	1257.0	1	DT-AL04-09
5	X85666	吊趟內框左企	直口	2480.0	1	DT-AL05-01
6	X85666	吊趟內框右企	直口	2480.0	1	DT-AL06-01
7	X85666	吊趟內框頂橫	直口	1251.0	1	DT-AL07-09
8	X85666	吊趟內框底橫	直口	1251.0	1	DT-AL08-09
9		隔音板用U槽	直口	2450.0	1	DT-UC01-01
10		隔音板用U槽	直口	2450.0	1	DT-UC01-02
11		隔音板用U槽	直口	1242.0	1	DT-UC01-17
12		隔音板用U槽	直口	1242.0	1	DT-UC01-18
13		POMUTE(隔音內插板)	直口	2418.0	1	DT-CB01-01
14		POMUTE(隔音內插板)	直口	2418.0	1	DT-CB01-02
15		POMUTE(隔音內插板)	直口	1190.0	1	DT-CB01-17
16		POMUTE(隔音內插板)	直口	1190.0	1	DT-CB01-18
17	55X55X9角碼	L角碼加工圖	直口	11.5	4	DT-LJ01
18		毛條槽	直口	2486.0	1	DT-MT01-01
19	X85945	門玉頂部取口蓋	直口	1257.0	1	DT-HL01-09
20	3mm鋁板	鋁板	直口	2486.0	1	DT-LB35
21	3mm鋁板	鋁板	直口	1257.0	1	DT-LB15

序號				
頂留				mm
底留				mm
企料底部開避位				mm
底橫料防水巴鋸去				mm
安裝扣碼				
安裝扣碼				
多點鎖芯型號：				
手柄型號：				
限位撐型號：				
T窗最大的開度：				
窗玉搭位數：				

門玉款	寬度(mm)	高度(mm)	隻/幅	撐長

大圖版次		本圖版	
		日期	

窗号	宽度（W）	高度（H）	数量	楼層
1/(W3/T3A)	1257.0	2486.0	1	5F

圖號	1/(W3/T3A)

名稱	吊趟門玉組裝圖	制圖	吳韋瑜	2021.02.20	修改			
材料		復核			日期			
顏色		批准			圖號	1/(W3/T3A)		

EG-DWG3

美特鋁質 有限公司
MIDI Aluminium Fabricator Ltd.

工程號	J-852	地盤	亞皆老街

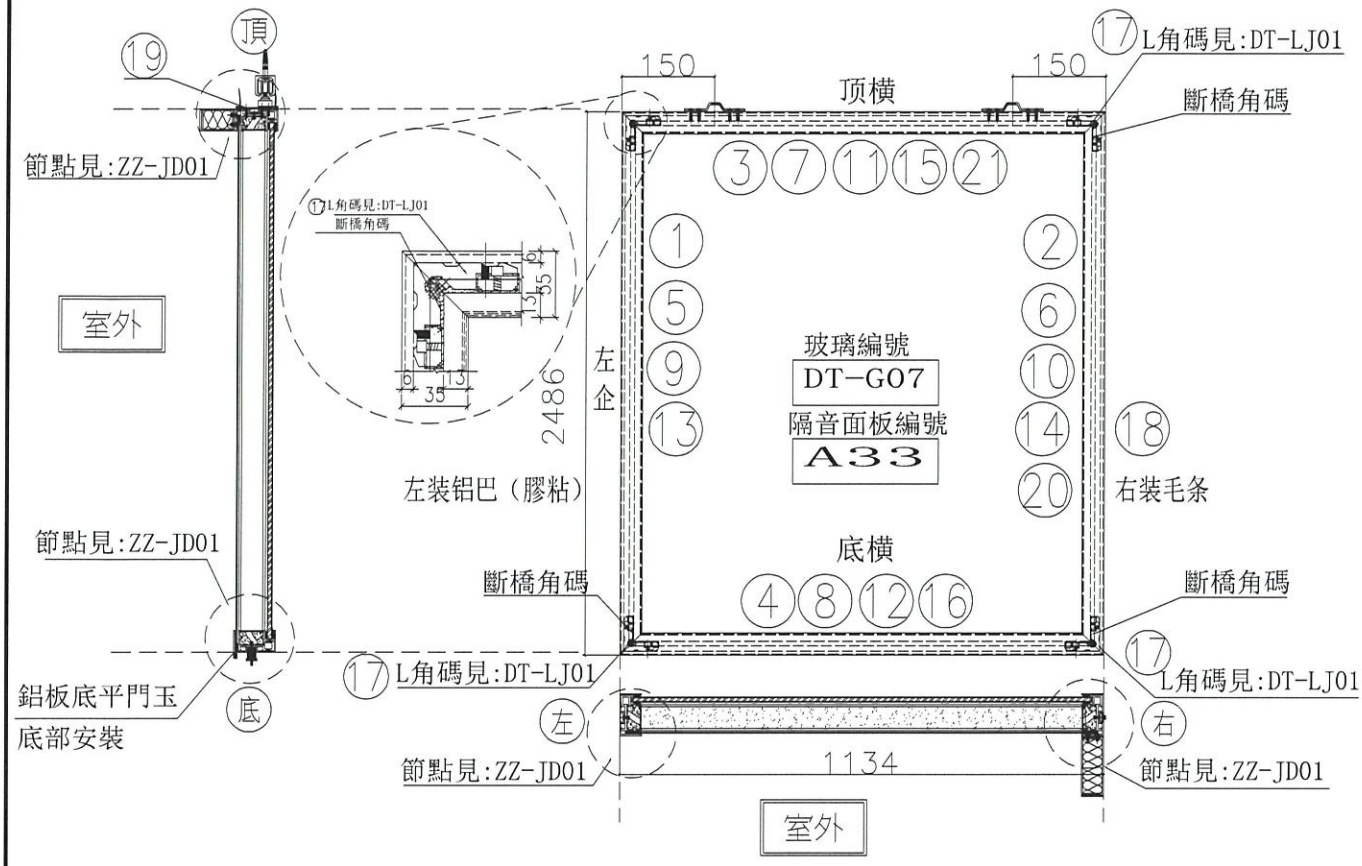

序號	模號	名稱	序號	長度	數量	物料編号
1	X85665	吊趟外框左企	直口	2486.0	1	DT-AL01a-01
2	X85665	吊趟外框右企	直口	2486.0	1	DT-AL02-01
3	X85665	吊趟外框頂橫	直口	1134.0	1	DT-AL03-14
4	X85665	吊趟外框底橫	直口	1134.0	1	DT-AL04-14
5	X85666	吊趟內框左企	直口	2480.0	1	DT-AL05-01
6	X85666	吊趟內框右企	直口	2480.0	1	DT-AL06-01
7	X85666	吊趟內框頂橫	直口	1128.0	1	DT-AL07-14
8	X85666	吊趟內框底橫	直口	1128.0	1	DT-AL08-14
9		隔音板用U槽	直口	2450.0	1	DT-UC01-01
10		隔音板用U槽	直口	2450.0	1	DT-UC01-02
11		隔音板用U槽	直口	1119.0	1	DT-UC01-27
12		隔音板用U槽	直口	1119.0	1	DT-UC01-28
13		POMUTE(隔音內插板)	直口	2418.0	1	DT-CB01-01
14		POMUTE(隔音內插板)	直口	2418.0	1	DT-CB01-02
15		POMUTE(隔音內插板)	直口	1067.0	1	DT-CB01-27
16		POMUTE(隔音內插板)	直口	1067.0	1	DT-CB01-28
17	55X55X9角碼	L角碼加工圖	直口	11.5	4	DT-LJ01
18		毛條槽	直口	2486.0	1	DT-MT01-01
19	X85945	自主頂蓋收口蓋	直口	1134.0	1	DT-HL01-14
20	3mm鋁板	鋁板	直口	2486.0	1	DT-LB16
21	3mm鋁板	鋁板	直口	1134.0	1	DT-LB17

序號				
頂留				mm
底留				mm
企料底部開避位				mm
底橫料防水巴鋁去				mm
安裝扣碼				
安裝扣碼				
多點鎖芯型號：				
手柄型號：				
限位撐型號：				
T窗最大的開度：				
窗玉搭位數：				

門玉款	寬度(mm)	高度(mm)	隻/幅	撐長

大圖版次		本圖版	
		日期	

窗号	宽度（W）	高度（H）	数量	楼层
2/(W3/T3A)	1134.0	2486.0	1	5F

圖號 2/(W3/T3A)

名稱	吊趟門玉組裝圖	制圖	吳禕瑜	2021.02.20	修改			
材料		復核			日期			
顏色		批准			圖號	2/(W3/T3A)		

EG-DWG3

美特鋁質 有限公司
MIDI Aluminium Fabricator Ltd.

工程號	J-852	地盤	亞皆老街

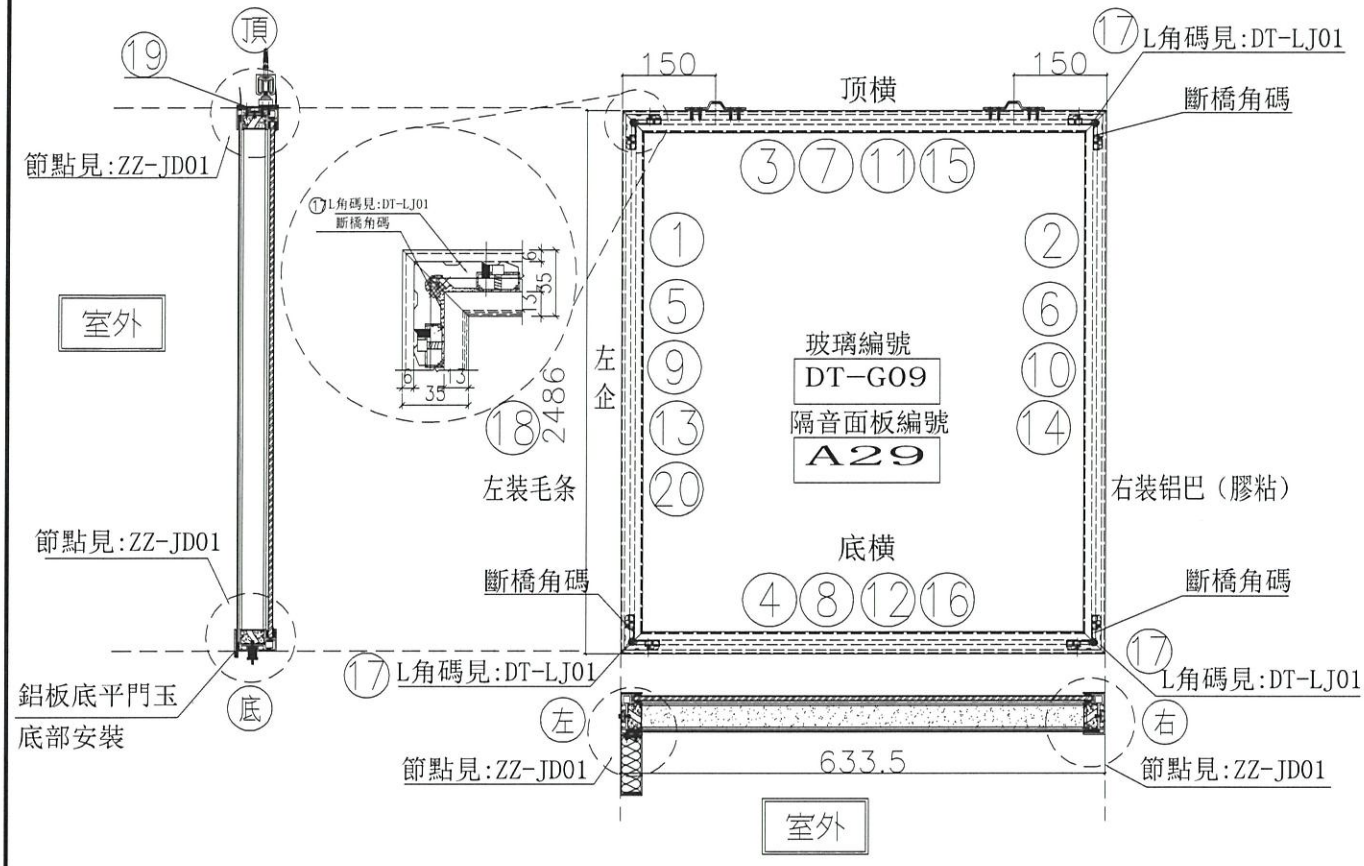

序號	模號	名稱	序號	長度	數量	物料編号
1	X85665	吊趟外框左企	直口	2486.0	1	DT-AL01-01
2	X85665	吊趟外框右企	直口	2486.0	1	DT-AL02a-01
3	X85665	吊趟外框頂橫	直口	633.5	1	DT-AL03a-15
4	X85665	吊趟外框底橫	直口	633.5	1	DT-AL04-15
5	X85666	吊趟內框左企	直口	2480.0	1	DT-AL05-01
6	X85666	吊趟內框右企	直口	2480.0	1	DT-AL06-01
7	X85666	吊趟內框頂橫	直口	627.5	1	DT-AL07-15
8	X85666	吊趟內框底橫	直口	627.5	1	DT-AL08-15
9		隔音板用U槽	直口	2450.0	1	DT-UC01-01
10		隔音板用U槽	直口	2450.0	1	DT-UC01-02
11		隔音板用U槽	直口	618.5	1	DT-UC01-29
12		隔音板用U槽	直口	618.5	1	DT-UC01-30
13		POMUTE(隔音內插板)	直口	2418.0	1	DT-CB01-01
14		POMUTE(隔音內插板)	直口	2418.0	1	DT-CB01-02
15		POMUTE(隔音內插板)	直口	566.5	1	DT-CB01-29
16		POMUTE(隔音內插板)	直口	566.5	1	DT-CB01-30
17	55X55X9角碼	L角碼加工圖	直口	11.5	4	DT-LJ01
18		毛條槽	直口	2486.0	1	DT-MT01-01
19	X85945	門玉頂部蓋口蓋	直口	633.5	1	DT-HL01-15
20	3mm鋁板	鋁板	直口	2486.0	1	DT-LB07

序號				
頂留				mm
底留				mm
企料底部開避位				mm
底橫料防水巴鋸去				mm
安裝扣碼				
安裝扣碼				
多點鎖芯型號：				
手柄型號：				
限位撐型號：				
T窗最大的開度：				
窗玉搭位數：				

門玉款	寬度(mm)	高度(mm)	隻/幅	撐長

大圖版次		本圖版	
		日期	

窗号	宽度（W）	高度（H）	數量	樓層
1/(W6/T3B)	633.5	2486.0	1	5F

圖號	1/(W6/T3B)

名稱	吊趟門玉組裝圖	制圖	吳禕瑜	2021.02.20	修改			
材料		復核			日期			
顏色		批准			圖號	1/(W6/T3B)		

EG-DWG3

美特鋁質 有限公司
MIDI Aluminium Fabricator Ltd.

工程號	J-852	地盤	亞皆老街

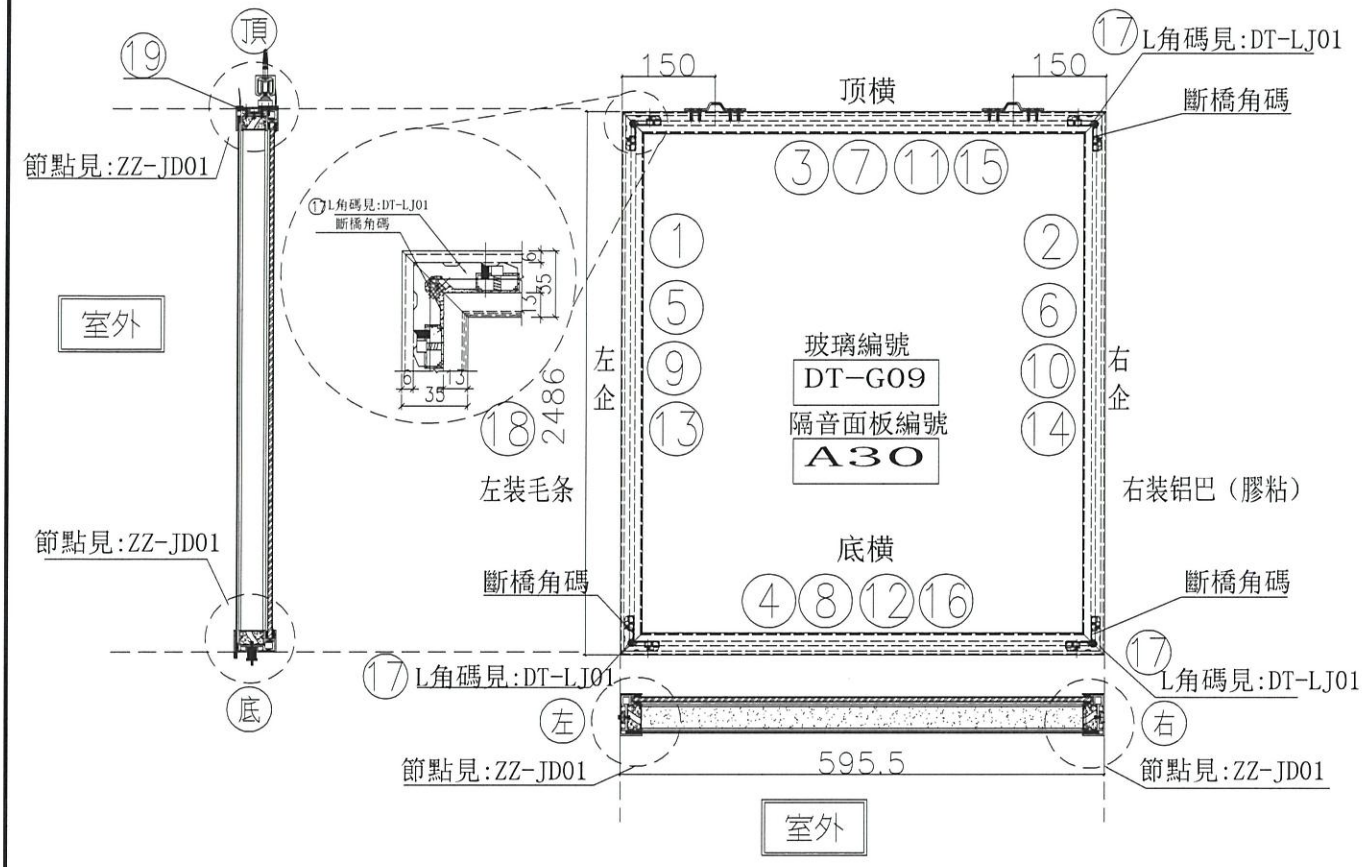

序號	橫號	名稱	序號	長度	數量	物料編号
1	X85665	吊趟外框左企	直口	2486.0	1	DT-AL01a-01
2	X85665	吊趟外框右企	直口	2486.0	1	DT-AL02a-01
3	X85665	吊趟外框頂橫	直口	595.5	1	DT-AL03a-10
4	X85665	吊趟外框底橫	直口	595.5	1	DT-AL04-10
5	X85666	吊趟內框左企	直口	2480.0	1	DT-AL05-01
6	X85666	吊趟內框右企	直口	2480.0	1	DT-AL06-01
7	X85666	吊趟內框頂橫	直口	589.5	1	DT-AL07-10
8	X85666	吊趟內框底橫	直口	589.5	1	DT-AL08-10
9		隔音板用U槽	直口	2450.0	1	DT-UC01-01
10		隔音板用U槽	直口	2450.0	1	DT-UC01-02
11		隔音板用U槽	直口	580.5	1	DT-UC01-19
12		隔音板用U槽	直口	580.5	1	DT-UC01-20
13		POMUTE(隔音內插板)	直口	2418.0	1	DT-CB01-01
14		POMUTE(隔音內插板)	直口	2418.0	1	DT-CB01-02
15		POMUTE(隔音內插板)	直口	528.5	1	DT-CB01-19
16		POMUTE(隔音內插板)	直口	528.5	1	DT-CB01-20
17	55X55X9角碼	L角碼加工圖	直口	11.5	4	DT-LJ01
18		毛條槽	直口	2486.0	1	DT-MT01-01
19	X85945	門玉頂部收口蓋	直口	595.5	1	DT-HL01-10

序號				
頂留				mm
底留				mm
企料底部開避位				mm
底橫料防水巴鋸去				mm
安裝扣碼				
安裝扣碼				
多點鎖芯型號：				
手柄型號：				
限位撐型號：				
T窗最大的開度：				
窗玉搭位數：				

門玉款	寬度(mm)	高度(mm)	隻/幅	撐長

大圖版次		本圖版	
		日期	

窗号	宽度（W）	高度（H）	數量	樓層
2/(W6/T3B)	595.5	2486.0	1	5F

圖號	2/(W6/T3B)

名稱	吊趟門玉組裝圖	制圖	吳禕瑜	2021.02.20	修改			
材料		復核			日期			
顏色		批准			圖號	2/(W6/T3B)		

EG-DWG3

美特鋁質 有限公司
MIDI Aluminium Fabricator Ltd.

工程號	J-852	地盤	亞皆老街

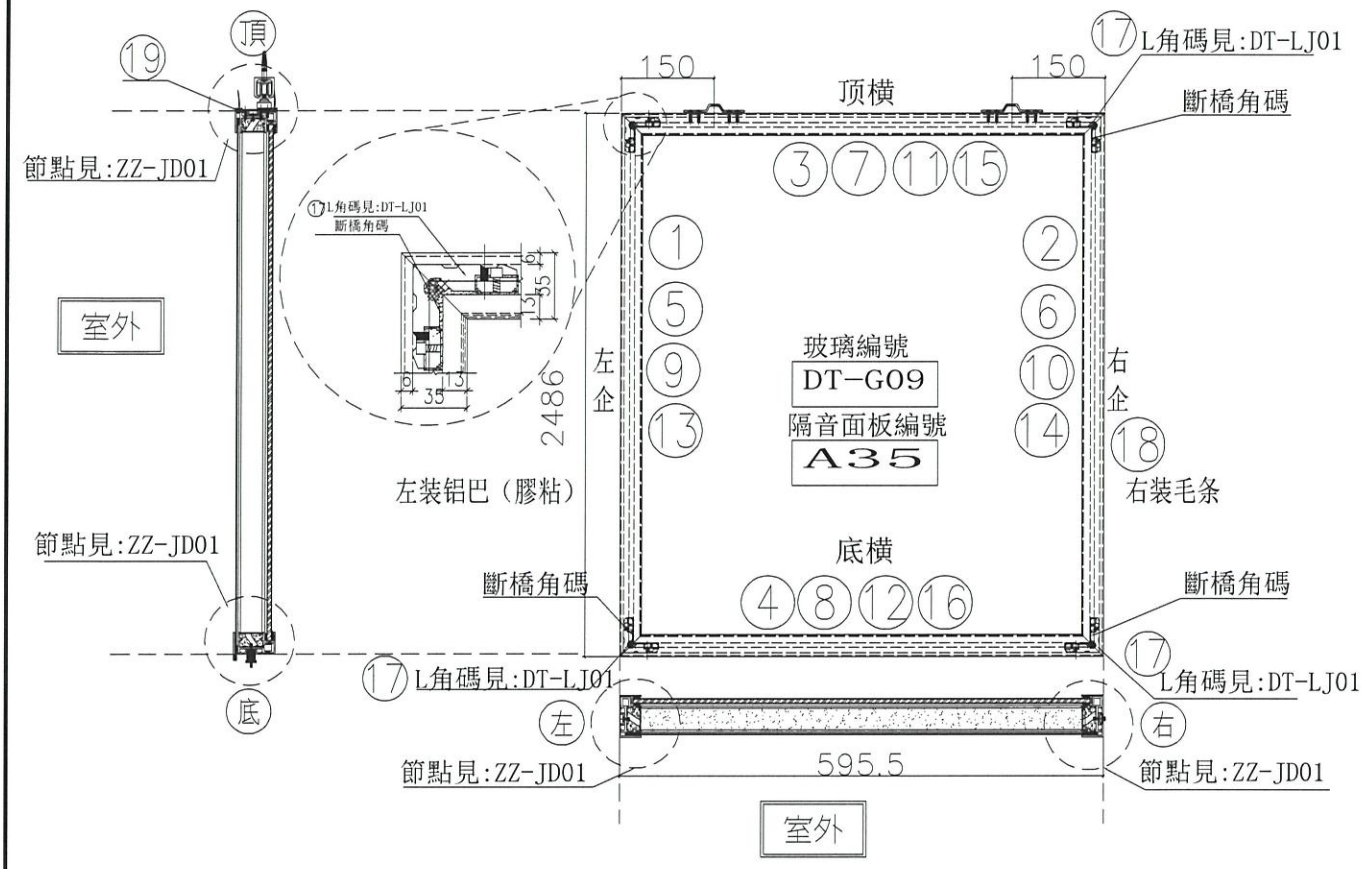

序號	模號	名稱	序號	長度	數量	物料編号
1	X85665	吊趟外框左企	直口	2486.0	1	DT-AL01a-01
2	X85665	吊趟外框右企	直口	2486.0	1	DT-AL02a-01
3	X85665	吊趟外框頂橫	直口	595.0	1	DT-AL03a-10
4	X85665	吊趟外框底橫	直口	595.0	1	DT-AL04-10
5	X85666	吊趟內框左企	直口	2480.0	1	DT-AL05-01
6	X85666	吊趟內框右企	直口	2480.0	1	DT-AL06-01
7	X85666	吊趟內框頂橫	直口	589.0	1	DT-AL07-10
8	X85666	吊趟內框底橫	直口	589.0	1	DT-AL08-10
9		隔音板用U槽	直口	2450.0	1	DT-UC01-01
10		隔音板用U槽	直口	2450.0	1	DT-UC01-02
11		隔音板用U槽	直口	580.0	1	DT-UC01-19
12		隔音板用U槽	直口	580.0	1	DT-UC01-20
13		POMUTE(隔音內插板)	直口	2418.0	1	DT-CB01-01
14		POMUTE(隔音內插板)	直口	2418.0	1	DT-CB01-02
15		POMUTE(隔音內插板)	直口	528.0	1	DT-CB01-19
16		POMUTE(隔音內插板)	直口	528.0	1	DT-CB01-20
17	55X55X9角碼	L角碼加工圖	直口	11.5	4	DT-LJ01
18		毛條槽	直口	2486.0	1	DT-MT01-01
19	X85945	門玉頂部收口蓋	直口	595.0	1	DT-HL01-10

序號				
頂留				mm
底留				mm
企料底部開避位				mm
底橫料防水巴鋸去				mm
安裝扣碼				
安裝扣碼				
多點鎖芯型號：				
手柄型號：				
限位撐型號：				
T窗最大的開度：				
窗玉搭位數：				

門玉款	寬度(mm)	高度(mm)	隻/幅	撐長

大圖版次		本圖版	
		日期	

窗号	宽度（W）	高度（H）	數量	樓層
1/(W7/T3A)	595.0	2486.0	1	5F

圖號 1/(W7/T3A)

名稱	吊趟門玉組裝圖	制圖	吳緯瑜	2021.02.20	修改			
材料		復核			日期			
顏色		批准			圖號	1/(W7/T3A)		

EG-DWG3

美特鋁質 有限公司
MIDI Aluminium Fabricator Ltd.

工程號	J-852	地盤	亞皆老街

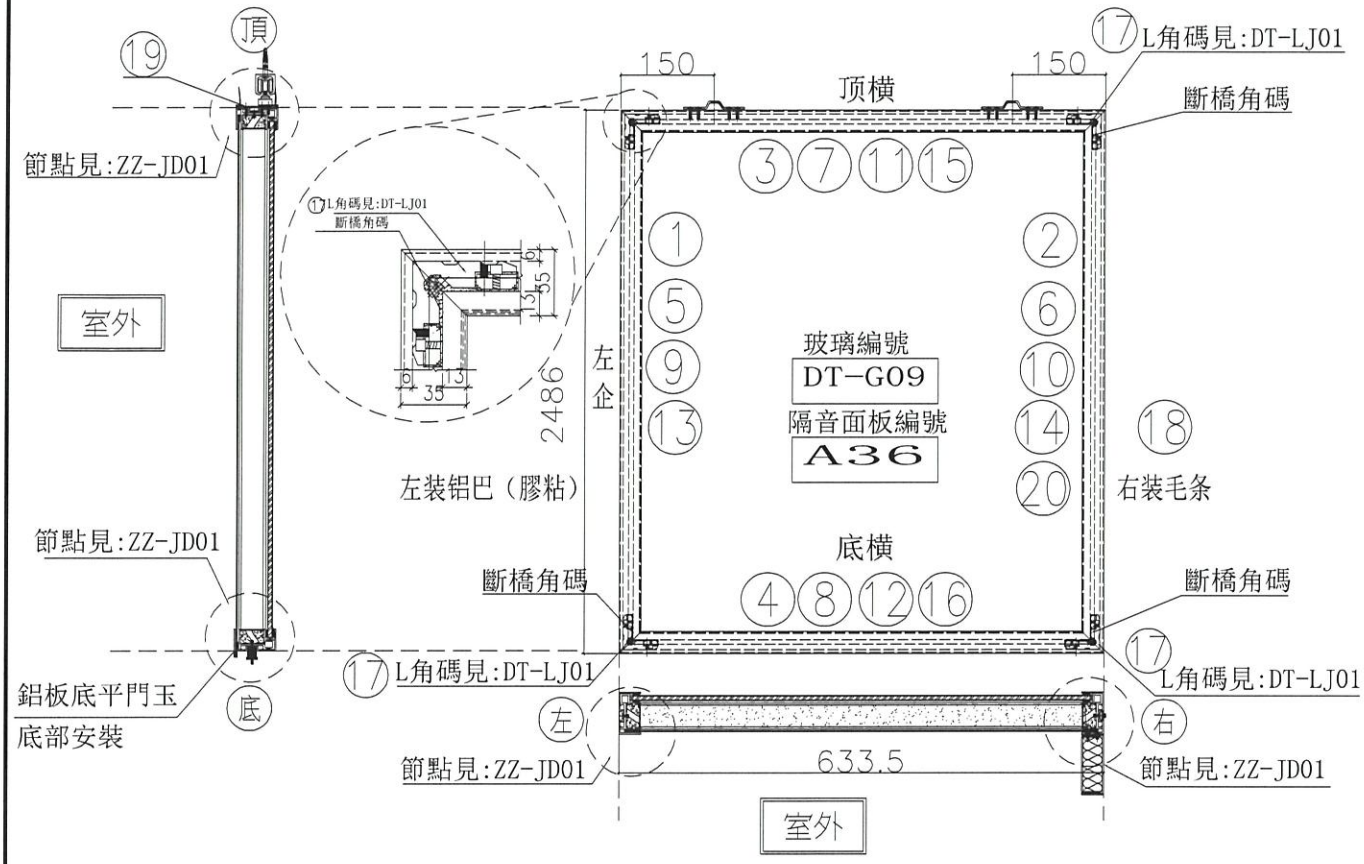

序號	模號	名稱	序號	長度	數量	物料編号
1	X85665	吊趟外框左企	直口	2486.0	1	DT-AL01a-01
2	X85665	吊趟外框右企	直口	2486.0	1	DT-AL02-01
3	X85665	吊趟外框頂橫	直口	633.5	1	DT-AL03a-15
4	X85665	吊趟外框底橫	直口	633.5	1	DT-AL04-15
5	X85666	吊趟內框左企	直口	2480.0	1	DT-AL05-01
6	X85666	吊趟內框右企	直口	2480.0	1	DT-AL06-01
7	X85666	吊趟內框頂橫	直口	627.5	1	DT-AL07-15
8	X85666	吊趟內框底橫	直口	627.5	1	DT-AL08-15
9		隔音板用U槽	直口	2450.0	1	DT-UC01-01
10		隔音板用U槽	直口	2450.0	1	DT-UC01-02
11		隔音板用U槽	直口	618.5	1	DT-UC01-29
12		隔音板用U槽	直口	618.5	1	DT-UC01-30
13		POMUTE(隔音內插板)	直口	2418.0	1	DT-CB01-01
14		POMUTE(隔音內插板)	直口	2418.0	1	DT-CB01-02
15		POMUTE(隔音內插板)	直口	566.5	1	DT-CB01-29
16		POMUTE(隔音內插板)	直口	566.5	1	DT-CB01-30
17	55X55X9角碼	L角碼加工圖	直口	11.5	4	DT-LJ01
18		毛條槽	直口	2486.0	1	DT-MT01-01
19	X85945	門玉頂部收口蓋	直口	633.5	1	DT-HL01-15
20	3mm鋁板	鋁板	直口	2486.0	1	DT-LB11

序號				
頂留				mm
底留				mm
企料底部開避位				mm
底橫料防水巴鋸去				mm
安裝扣碼				
安裝扣碼				
多點鎖芯型號：				
手柄型號：				
限位撐型號：				
T窗最大的開度：				
窗玉搭位數：				

門玉款	寬度(mm)	高度(mm)	隻/幅	撐長

大圖版次		本圖版	
		日期	

窗号	宽度（W）	高度（H）	数量	楼层
2/(W7/T3A)	633.5	2486.0	1	5F

圖號	2/(W7/T3A)

名稱	吊趟門玉組裝圖	制圖	吳禕瑜	2021.02.20	修改			
材料		復核			日期			
顏色		批准			圖號	2/(W7/T3A)		

EG-DWG3

美特鋁質 有限公司
MIDI Aluminium Fabricator Ltd.

工程號	J-852	地盤	亞皆老街

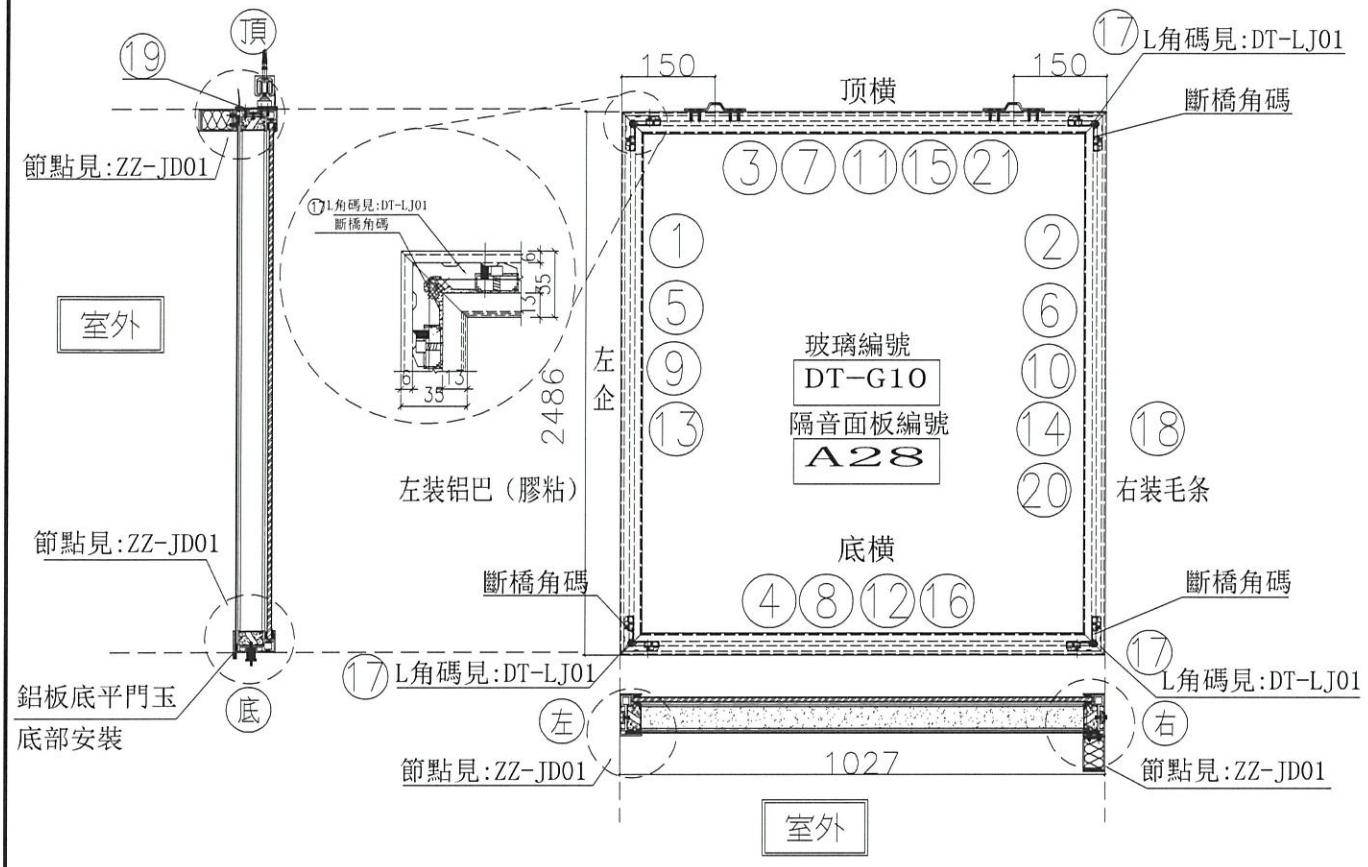

序號	模號	名稱	序號	長度	數量	物料編号
1	X85665	吊趟外框左企	直口	2486.0	1	DT-AL01a-01
2	X85665	吊趟外框右企	直口	2486.0	1	DT-AL02-01
3	X85665	吊趟外框頂橫	直口	1027.0	1	DT-AL03-11
4	X85665	吊趟外框底橫	直口	1027.0	1	DT-AL04-11
5	X85666	吊趟內框左企	直口	2480.0	1	DT-AL05-01
6	X85666	吊趟內框右企	直口	2480.0	1	DT-AL06-01
7	X85666	吊趟內框頂橫	直口	1021.0	1	DT-AL07-11
8	X85666	吊趟內框底橫	直口	1021.0	1	DT-AL08-11
9		隔音板用U槽	直口	2450.0	1	DT-UC01-01
10		隔音板用U槽	直口	2450.0	1	DT-UC01-02
11		隔音板用U槽	直口	1012.0	1	DT-UC01-21
12		隔音板用U槽	直口	1012.0	1	DT-UC01-22
13		POMUTE(隔音內插板)	直口	2418.0	1	DT-CB01-01
14		POMUTE(隔音內插板)	直口	2418.0	1	DT-CB01-02
15		POMUTE(隔音內插板)	直口	960.0	1	DT-CB01-21
16		POMUTE(隔音內插板)	直口	960.0	1	DT-CB01-22
17	55X55X9角碼	L角碼加工圖	直口	11.5	4	DT-LJ01
18		毛條槽	直口	2486.0	1	DT-MT01-01
19	X85945	門玉頂部蓋口蓋	直口	1027.0	1	DT-HL01-11
20	3mm鋁板	鋁板	直口	2486.0	1	DT-LB33
21	3mm鋁板	鋁板	直口	1027.0	1	DT-LB13

序號				
頂留				mm
底留				mm
企料底部開避位				mm
底橫料防水巴鋸去				mm
安裝扣碼				
安裝扣碼				
多點鎖芯型號：				
手柄型號：				
限位撐型號：				
T窗最大的開度：				
窗玉搭位數：				

門玉款	寬度(mm)	高度(mm)	隻/幅	撐長

大圖版次		本圖版	
		日期	

窗号	宽度（W）	高度（H）	数量	楼層
W7/T3B	1027.0	2486.0	1	5F

圖號	W7/T3B

名稱	吊趟門玉組裝圖	制圖	吳禕瑜	2021.02.20	修改			
材料		復核			日期			
顏色		批准			圖號	W7/T3B		

EG-DWG3

美特鋁質 有限公司
MIDI Aluminium Fabricator Ltd.

工程號	J-852	地盤	亞皆老街

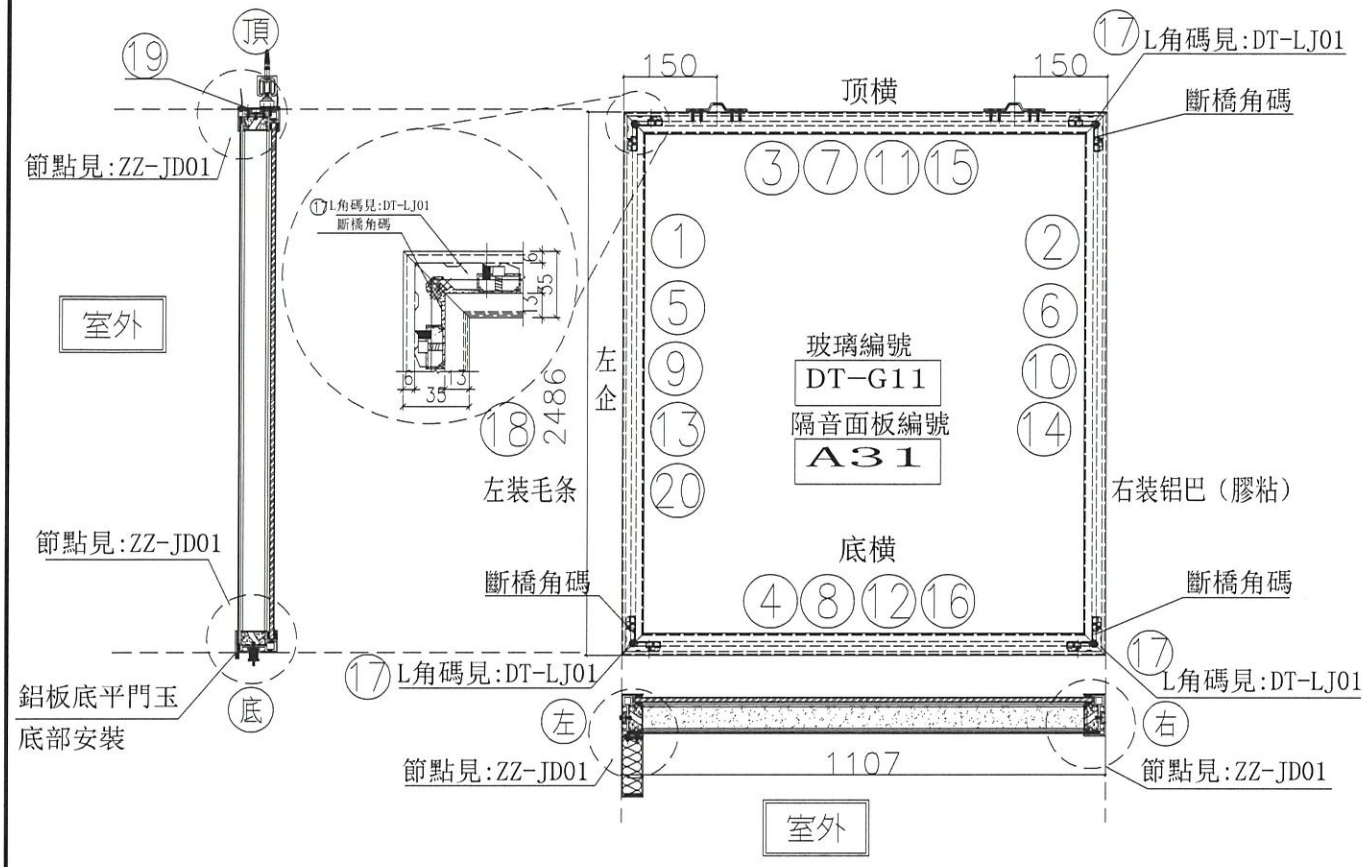

序號	模號	名稱	序號	長度	數量	物料編号
1	X85665	吊趟外框左企	直口	2486.0	1	DT-AL01-01
2	X85665	吊趟外框右企	直口	2486.0	1	DT-AL02a-01
3	X85665	吊趟外框頂橫	直口	1107.0	1	DT-AL03a-12
4	X85665	吊趟外框底橫	直口	1107.0	1	DT-AL04-12
5	X85666	吊趟內框左企	直口	2480.0	1	DT-AL05-01
6	X85666	吊趟內框右企	直口	2480.0	1	DT-AL06-01
7	X85666	吊趟內框頂橫	直口	1101.0	1	DT-AL07-12
8	X85666	吊趟內框底橫	直口	1101.0	1	DT-AL08-12
9		隔音板用U槽	直口	2450.0	1	DT-UC01-01
10		隔音板用U槽	直口	2450.0	1	DT-UC01-02
11		隔音板用U槽	直口	1092.0	1	DT-UC01-23
12		隔音板用U槽	直口	1092.0	1	DT-UC01-24
13		POMUTE(隔音內插板)	直口	2418.0	1	DT-CB01-01
14		POMUTE(隔音內插板)	直口	2418.0	1	DT-CB01-02
15		POMUTE(隔音內插板)	直口	1040.0	1	DT-CB01-23
16		POMUTE(隔音內插板)	直口	1040.0	1	DT-CB01-24
17	55X55X9角碼	L角碼加工圖	直口	11.5	4	DT-LJ01
18		毛條槽	直口	2486.0	1	DT-MT01-01
19	X85945	門玉頭蓋(口蓋	直口	1107.0	1	DT-HD01-12
20	3mm鋁板	鋁板	直口	2486.0	1	DT-LB20

序號				
頂留				mm
底留				mm
企料底部開避位				mm
底橫料防水巴鋸去				mm
安裝扣碼				
安裝扣碼				
多點鎖芯型號：				
手柄型號：				
限位撐型號：				
T窗最大的開度：				
窗玉搭位數：				

門玉款	寬度(mm)	高度(mm)	隻/幅	撐長

大圖版次		本圖版	
		日期	

窗号	寬度（W）	高度（H）	數量	樓層
1/(W2/T3A)	1107.0	2486.0	1	5F

圖號	1/(W2/T3A)

名稱	吊趟門玉組裝圖	制圖	吳韋瑜	2021.02.20	修改			
材料		復核			日期			
顏色		批准			圖號	1/(W2/T3A)		

EG-DWG3

美特鋁質 有限公司
MIDI Aluminium Fabricator Ltd.

工程號	J-852	地盤	亞皆老街

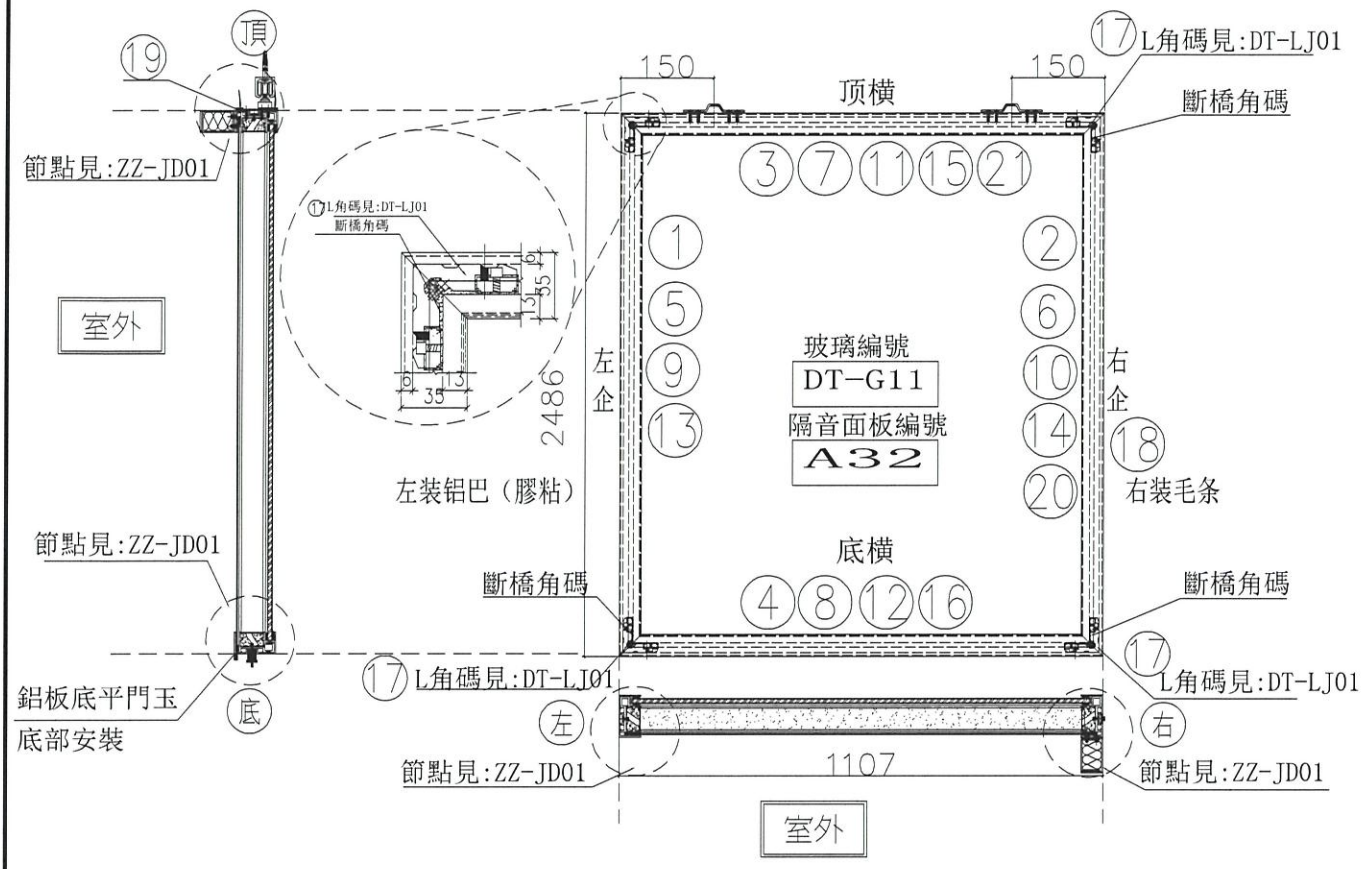

序號	模號	名稱	序號	長度	數量	物料編号
1	X85665	吊趟外框左企	直口	2486.0	1	DT-AL01a-01
2	X85665	吊趟外框右企	直口	2486.0	1	DT-AL02-01
3	X85665	吊趟外框頂橫	直口	1107.0	1	DT-AL03-12
4	X85665	吊趟外框底橫	直口	1107.0	1	DT-AL04-12
5	X85666	吊趟內框左企	直口	2480.0	1	DT-AL05-01
6	X85666	吊趟內框右企	直口	2480.0	1	DT-AL06-01
7	X85666	吊趟內框頂橫	直口	1101.0	1	DT-AL07-12
8	X85666	吊趟內框底橫	直口	1101.0	1	DT-AL08-12
9		隔音板用U槽	直口	2450.0	1	DT-UC01-01
10		隔音板用U槽	直口	2450.0	1	DT-UC01-02
11		隔音板用U槽	直口	1092.0	1	DT-UC01-23
12		隔音板用U槽	直口	1092.0	1	DT-UC01-24
13		POMUTE(隔音內插板)	直口	2418.0	1	DT-CB01-01
14		POMUTE(隔音內插板)	直口	2418.0	1	DT-CB01-02
15		POMUTE(隔音內插板)	直口	1040.0	1	DT-CB01-23
16		POMUTE(隔音內插板)	直口	1040.0	1	DT-CB01-24
17	55X55X9角碼	L角碼加工圖	直口	11.5	4	DT-LJ01
18		毛條槽	直口	2486.0	1	DT-MT01-01
19	X85945	門玉頂割角圖	直口	1107.0	1	DT-HL01-12
20	3mm鋁板	鋁板	直口	2486.0	1	DT-LB33
21	3mm鋁板	鋁板	直口	1107.0	1	DT-LB21

序號				
頂留				mm
底留				mm
企料底部開避位				mm
底橫料防水巴鋸去				mm
安裝扣碼				
安裝扣碼				
多點鎖芯型號：				
手柄型號：				
限位撐型號：				
T窗最大的開度：				
窗玉搭位數：				

門玉款	寬度(mm)	高度(mm)	隻/幅	撐長

大圖版次		本圖版	
		日期	

窗号	宽度（W）	高度（H）	數量	樓層
2/(W2/T3A)	1107.0	2486.0	1	5F

圖號	2/(W2/T3A)

名稱	吊趟門玉組裝圖	制圖	吳禕瑜	2021.02.20	修改			
材料		復核			日期			
顏色		批准			圖號	2/(W2/T3A)		