

工程指示 / 要求簡箋(E.I.)

工程指示編號：EI / 3201 / 21

修改版次：-

工程編號：J - 852

工程名稱：亞皆老街中電

工程項目：後裝窗 百頁用鋁摺件 (T1, T2, T3) (22-23/F)

收件人：生統

發件人：Ant Yeung

日期：24/03/2021

要求提供 / 確認 事項：

- | | | |
|------------------------------------|-------------------------------------|-------------------------------|
| <input type="checkbox"/> 初步鋁料 B.M. | <input type="checkbox"/> 加工拆圖，然後生產 | <input type="checkbox"/> 尺寸表 |
| <input type="checkbox"/> 正式鋁料 B.M. | <input type="checkbox"/> 技術上資料 / 指示 | <input type="checkbox"/> 報價 |
| <input type="checkbox"/> 配件 B.M. | <input type="checkbox"/> 樣辦或貨品說明書 | <input type="checkbox"/> 分判合約 |

內容：

請按加工圖生產 T1-T: 22-23/F 後裝窗 百頁用鋁摺件供廠組裝用。 T3 優先生產

請在 2021.04. 5 前完成上列要求。

附：1 頁 BM+ 8 頁

以上項目為：

- 原合約工程包 原合約工程加 / 減賬 新工程報價

原因：-

分發東莞各部門：

- | | | | |
|--|---|--|--|
| <input type="checkbox"/> 生產技術總監 <input type="checkbox"/> 連附件 | <input type="checkbox"/> 技術部 <input type="checkbox"/> 連附件 | <input type="checkbox"/> 生產部 <input type="checkbox"/> 連附件 | <input type="checkbox"/> 機械設計部 <input type="checkbox"/> 連附件 |
| <input type="checkbox"/> 採購部 <input type="checkbox"/> 連附件 | <input checked="" type="checkbox"/> 生產統籌部 <input checked="" type="checkbox"/> 連附件 | <input type="checkbox"/> 小羅&清 <input type="checkbox"/> 連附件 | |
| <input type="checkbox"/> 質檢部 <input type="checkbox"/> 連附件 | <input type="checkbox"/> 會計部 <input type="checkbox"/> 連附件 | <input type="checkbox"/> 報關組 <input type="checkbox"/> 連附件 | <input type="checkbox"/> 其他 _____ <input type="checkbox"/> 連附件 |

分發其他分判：

- (v) 水洪 連附件

分發香港各部門：

- 行政部 連附件 會計部 連附件 統籌部 連附件 工程部地盤科文 連附件 祥哥
 採購部 連附件 QS 部 連附件 維修部 連附件 其他 _____ 連附件

傳遞編號：

HK 600 / 21

發件人簽署：

項目經理簽署：

圖則登記表
DRAWING REGISTER

圖則登記表 DRAWING REGISTER		接收日期 Receiving Date (適用於客戶圖則)									
工程名稱 Project Title:	年										
高層後裝窗廠用鋁折件	月										
工程編號 Project No: J-852	日										
分發予 Distributed To		發出日期 Issued Date									
		年	21								
		月	03								
		日	22								
圖則編號 Drg. No.	圖則名稱 Drawing Title	修訂編號 Revision No.									
	圖則表	1	—								
	BM表	2	—								
IW05-AL01	3.0mm鋁板折件	3	—								
IW05-AL02	3.0mm鋁板折件	4	—								
IW05-AL04	3.0mm鋁板折件	5	—								
IW05-AL05	3.0mm鋁板折件	6	—								
IW05-AL07	3.0mm鋁板折件	7	—								
IW05-AL08	3.0mm鋁板折件	8	—								
IW05-AL11	1.5mm鋁板折件	9	—								
			—								
			—								

 美特鋁質 有限公司 MIDI Aluminium Fabricator Ltd.		工程號:	J852		計算:	Ivan		日期:	2021.03.22		送呈:			
		地盤名稱:	亞皆老街		核對:			日期:			副本:			
廠用鋁板B.M.表		項目類別:	后裝窗(高層)百頁鋁板					日期:						
BM編號:		修改版次:		A/C Code:		總V.F.:	2.16	總重量:	3.94	此BM依據**拆圖資料計算				
序號	修改內容	鋁板圖號	鋁板名稱	顏色	實用	後備	總數	總重量	單件展開面積	總展開面積	單件V.F.	總V.F.	備註	位置
									平方米		平方米			
1		IW05-AL01	3.0mm厚鋁板	UCT201498XL(A)-3	13		13	1.299	0.012	0.160	0.049	0.639		
2		IW05-AL02	3.0mm厚鋁板	UCT201498XL(A)-3	13		13	1.299	0.012	0.160	0.049	0.639		
3		IW05-AL04	3.0mm厚鋁板	UCT201498XL(A)-3	2		2	0.265	0.016	0.033	0.065	0.130		
4		IW05-AL05	3.0mm厚鋁板	UCT201498XL(A)-3	2		2	0.265	0.016	0.033	0.065	0.130		
5		IW05-AL07	3.0mm厚鋁板	UCT201498XL(A)-3	2		2	0.184	0.011	0.023	0.045	0.091		
6		IW05-AL08	3.0mm厚鋁板	UCT201498XL(A)-3	2		2	0.184	0.011	0.023	0.045	0.091		
7		IW05-AL11-1	1.5.0mm厚鋁板	UCT201498XL(A)-3	1		1	0.162	0.040	0.040	0.159	0.159		
8		IW05-AL11-2	1.5.0mm厚鋁板	UCT201498XL(A)-3	1		1	0.286	0.070	0.070	0.281	0.281		
9					0		0	0.000	0.000	0.000	0.000	0.000		
10					0		0	0.000	0.000	0.000	0.000	0.000		
11					0		0	0.000	0.000	0.000	0.000	0.000		
12					0		0	0.000	0.000	0.000	0.000	0.000		
13					0		0	0.000	0.000	0.000	0.000	0.000		
14					0		0	0.000	0.000	0.000	0.000	0.000		
15					0		0	0.000	0.000	0.000	0.000	0.000		
					總計:		36	3.94	0.54		2.16			





美特鋁質 有限公司
MIDI Aluminium Fabricator Ltd.

工程號 J852 地盤 亞皆老街

組裝用材料圖

窗號	尺寸 (MM)	數量 (支)	備註
23W6/T1A	153.6	1	
22W6/T1A	153.6	1	
23W8/T1A	153.6	1	
22W8/T1A	153.6	1	
22W9b/T1A	153.6	1	
23W7a/T1A	153.6	1	
23W3/T2A	153.6	1	
23W6/T3A	153.6	1	
22W6/T3A	153.6	1	
23W8/T3A	153.6	1	
22W8/T3A	153.6	1	
22W9b/T3A	153.6	1	
23W7a/T3A	153.6	1	
合計:		13	

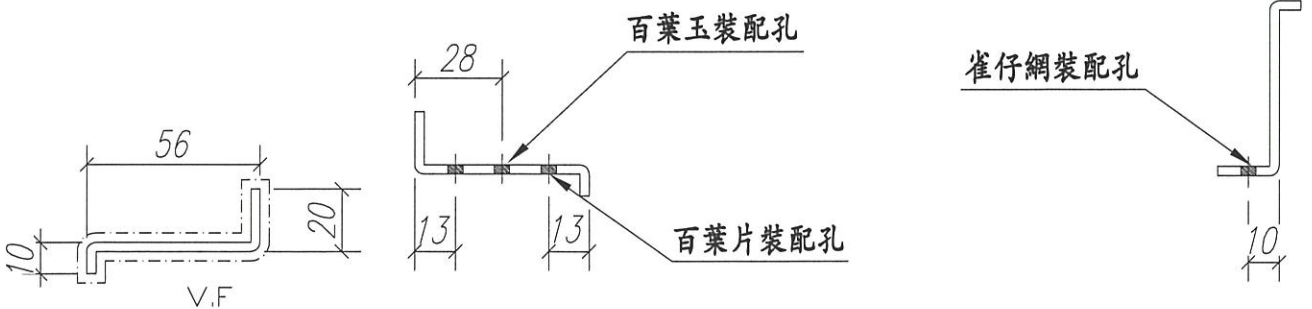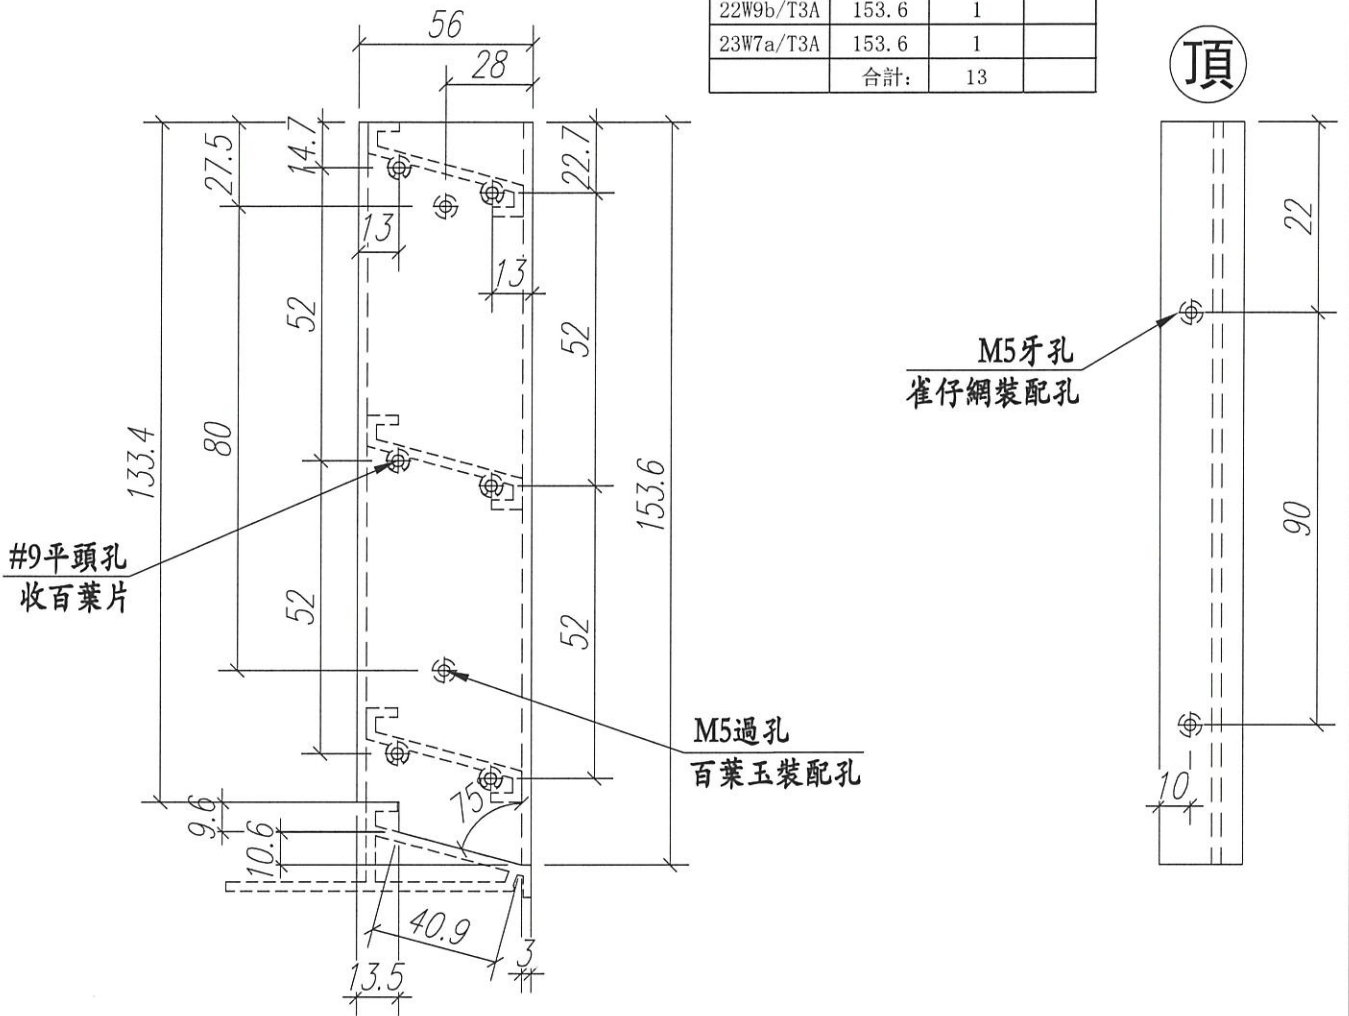

名稱	百葉玉企鋁折件	制圖	Ivan	2020.11.02	修改		
材料	20*56*10*3MM	復核	WHS		日期		
顏色	Uct201498xL(A)-3	批准			圖號	IW05-AL01	




美特鋁質 有限公司
MIDI Aluminium Fabricator Ltd.

工程號 J852 地盤 亞皆老街

組裝用材料圖

窗號	尺寸 (MM)	數量 (支)	備註
23W6/T1A	153.6	1	
22W6/T1A	153.6	1	
23W8/T1A	153.6	1	
22W8/T1A	153.6	1	
22W9b/T1A	153.6	1	
23W7a/T1A	153.6	1	
23W3/T2A	153.6	1	
23W6/T3A	153.6	1	
22W6/T3A	153.6	1	
23W8/T3A	153.6	1	
22W8/T3A	153.6	1	
22W9b/T3A	153.6	1	
23W7a/T3A	153.6	1	
合計:		13	

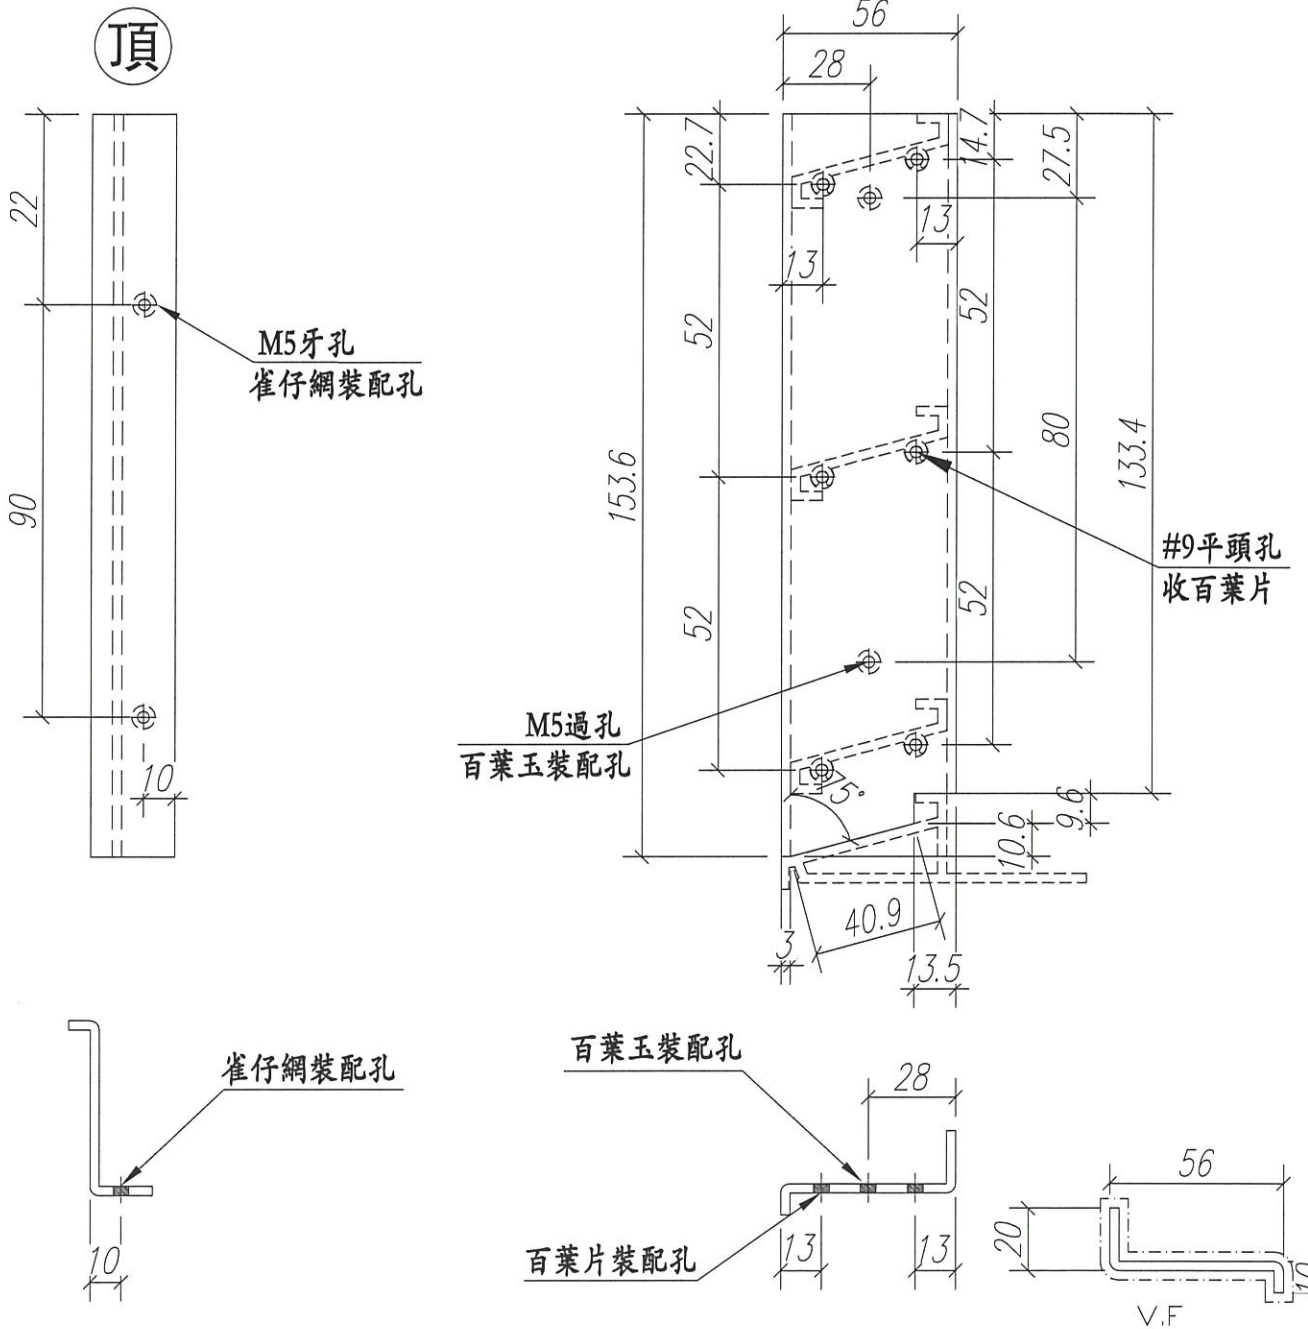

名稱	百葉玉企鋁折件	制圖	Ivan	2020.11.02	修改		
材料	20*56*10*3MM	復核	WHS		日期		
顏色	Uct201498xL(A)-3	批准			圖號	IW05-AL02	




美特鋁質 有限公司
MIDI Aluminium Fabricator Ltd.

工程號 J852 地盤 亞皆老街

窗號	尺寸 (MM)	數量 (支)	備註
22W7/T2A#1	203.6	1	
22W7/T2B#1	203.6	1	
	合計:	2	

組裝用材料圖

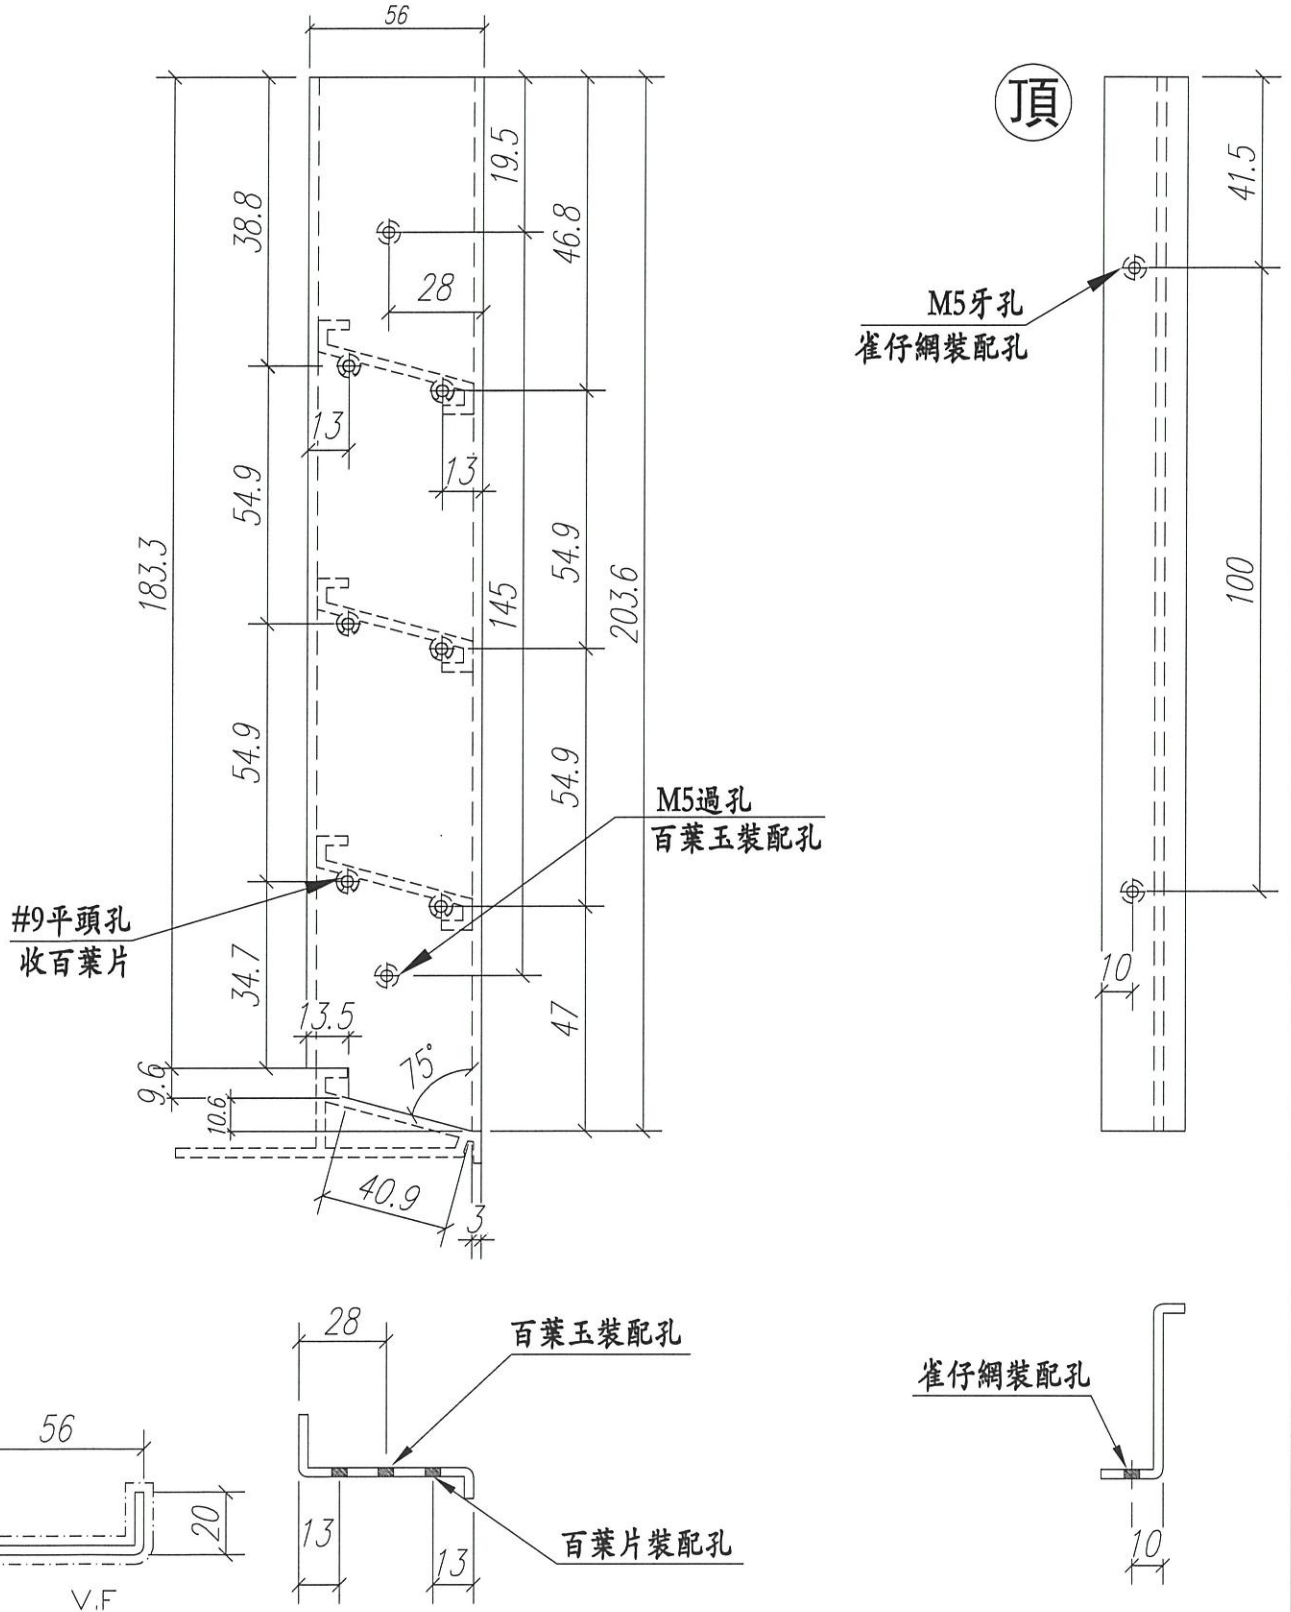

名稱	百葉玉企鋁折件	制圖	Ivan	2020.11.02	修改		
材料	20*56*10*3MM	復核	WHS		日期		
顏色	Uct201498xL(A)-3	批准			圖號	IW05-AL04	







美特鋁質 有限公司
MIDI Aluminium Fabricator Ltd.

工程號 J852 地盤 亞皆老街

窗號	尺寸 (MM)	數量 (支)	備註
22W7/T2A#1	203.6	1	
22W7/T2B#1	203.6	1	
	合計:	2	

組裝用材料圖

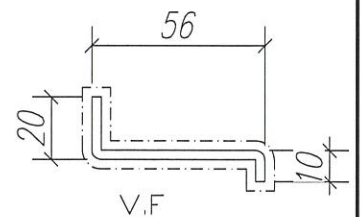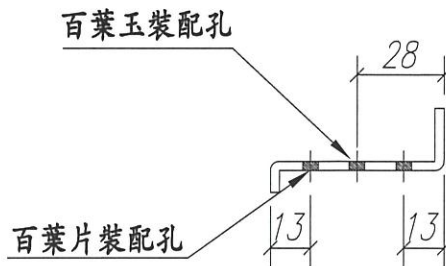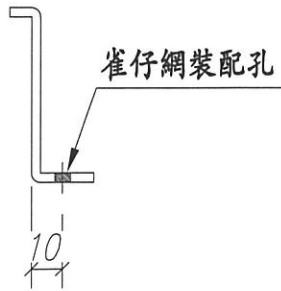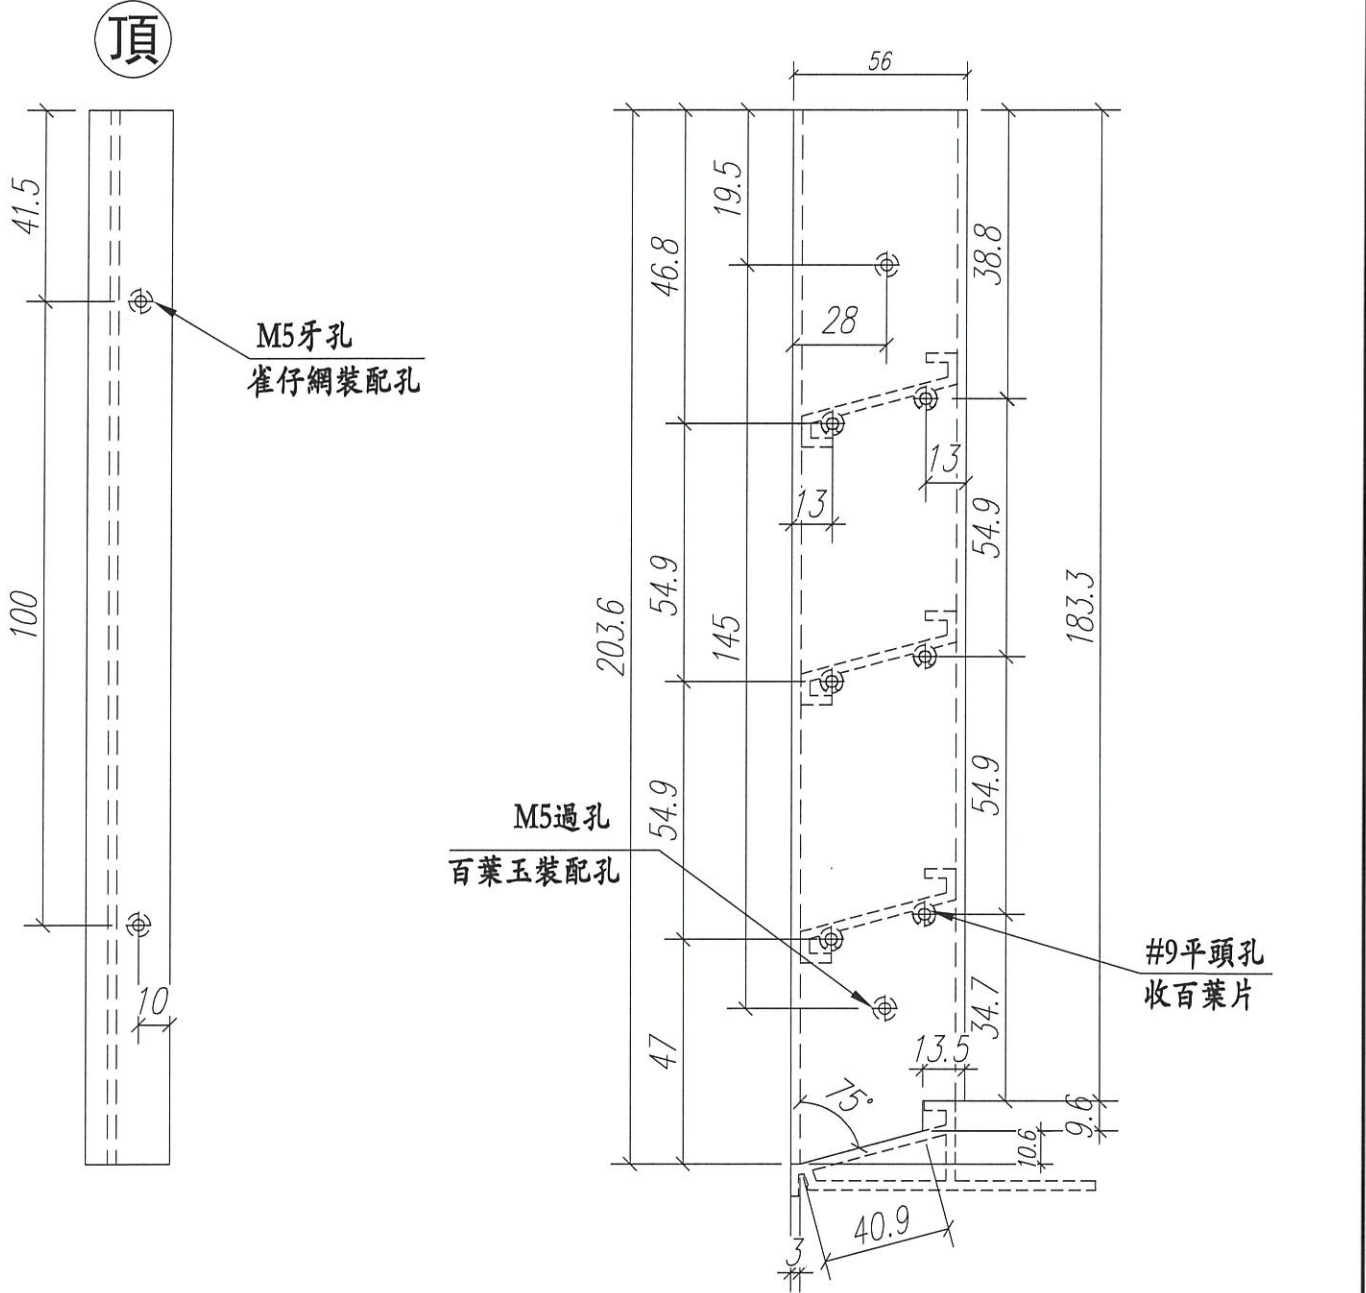

名稱	百葉玉企鋁折件	制圖	Ivan	2020.11.02	修改		
材料	20*56*10*3MM	復核	WHS		日期		
顏色	Uct201498xL(A)-3	批准			圖號	IW05-AL05	







美特鋁質 有限公司
MIDI Aluminium Fabricator Ltd.

工程號 J852 地盤 亞皆老街

窗號	尺寸 (MM)	數量 (支)	備註
22W7/T2A#2	198.5	1	
22W7/T2B#2	198.5	1	
合計:		2	

組裝用材料圖

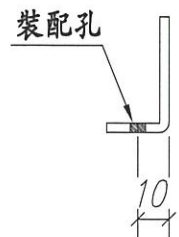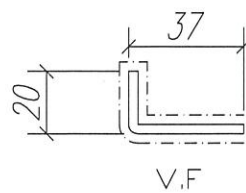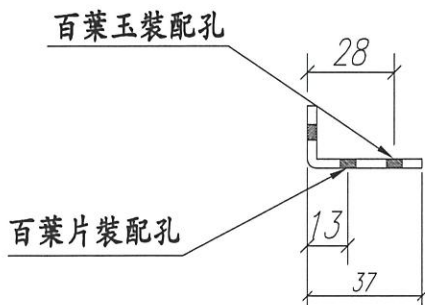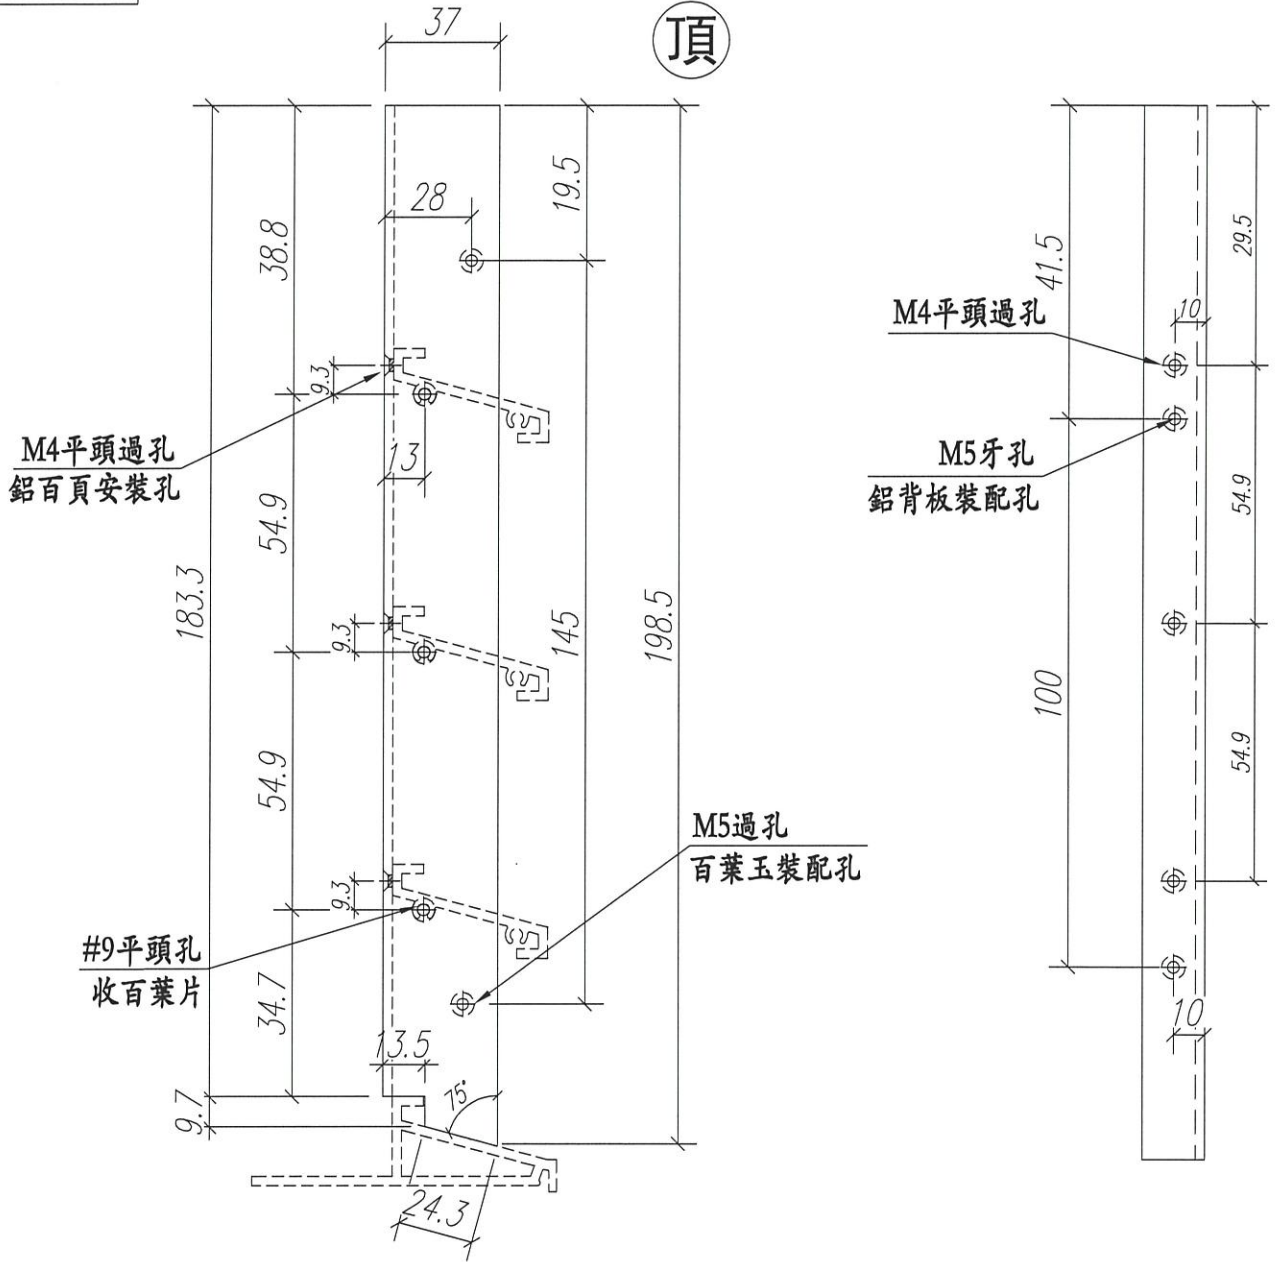

名稱	百葉玉企鋁巴	制圖	Ivan	2020.11.02	修改		
材料	34*3MM	復核	WHS		日期		
顏色	Uct201498xL(A)-3	批准			圖號	IW05-AL07	







美特鋁質 有限公司
MIDI Aluminium Fabricator Ltd.

工程號 J852 地盤 亞皆老街

窗號	尺寸 (MM)	數量 (支)	備註
22W7/T2A#2	198.5	1	
22W7/T2B#2	198.5	1	
	合計:	2	

組裝用材料圖

頂

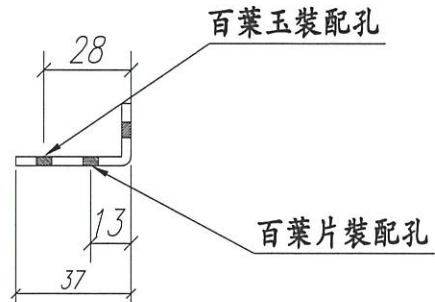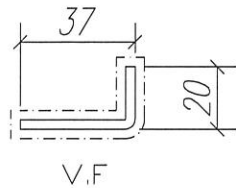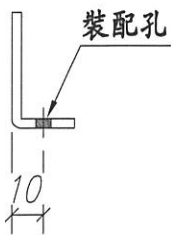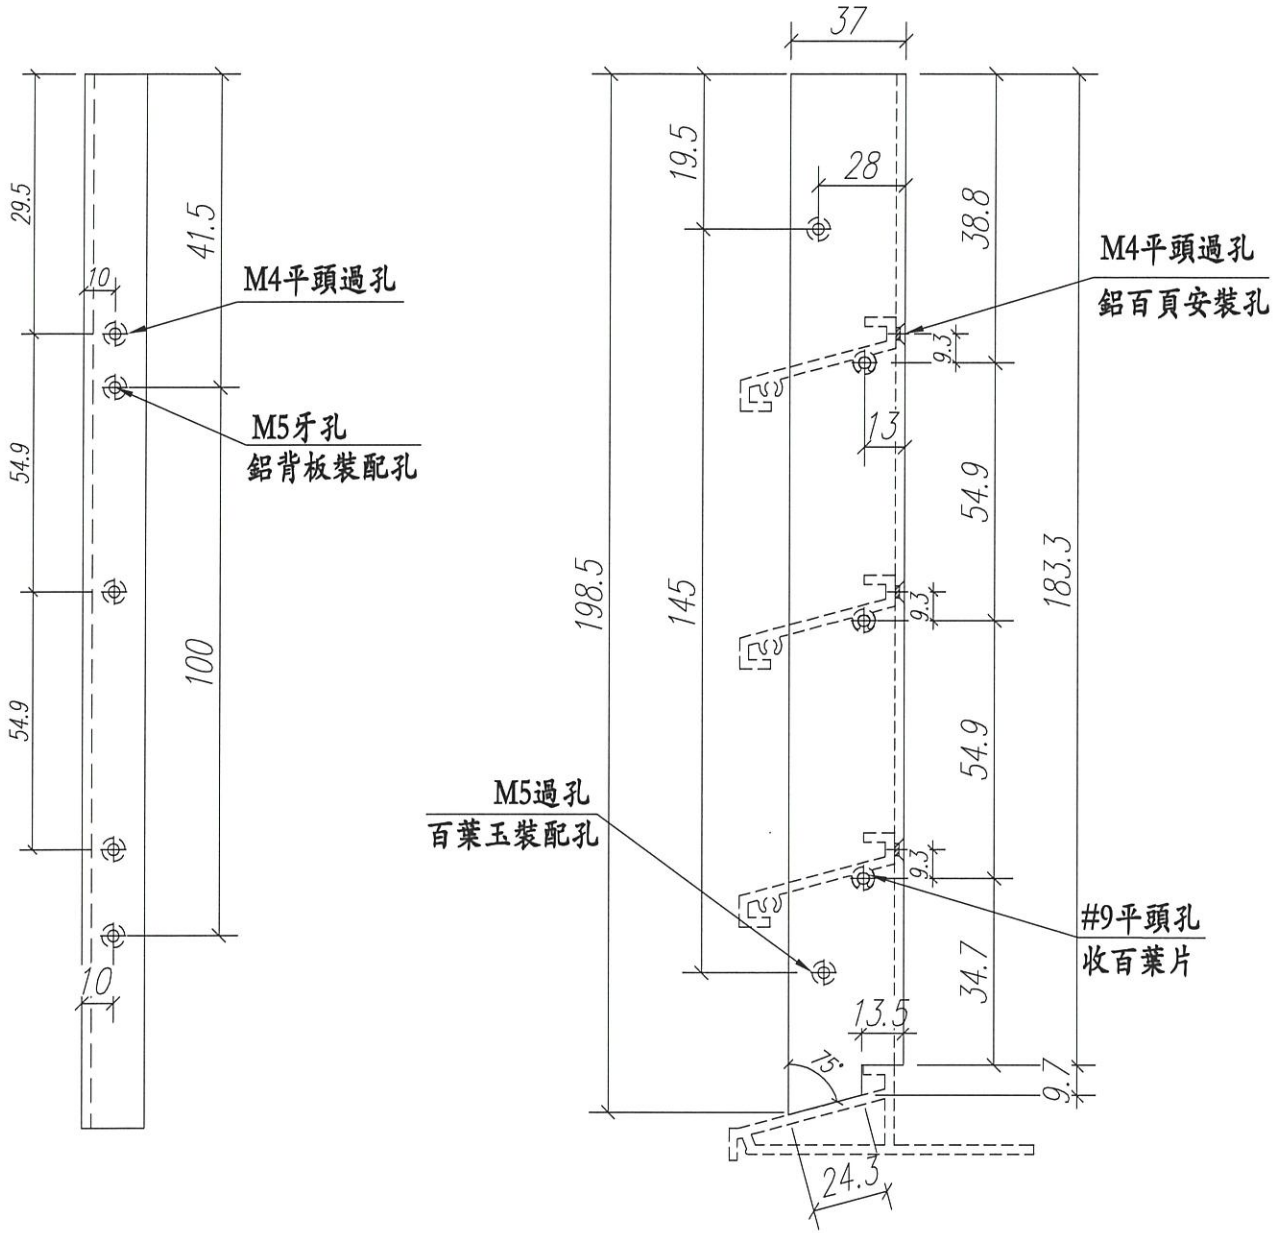

名稱	百葉玉企鋁巴	制圖	Ivan	2020.11.02	修改		
材料	34*3MM	復核	WHS		日期		
顏色	Uct201498xL(A)-3	批准			圖號	IW05-AL08	




美特鋁質 有限公司
MIDI Aluminium Fabricator Ltd.

組裝用材料圖

工程號 J852 地盤 亞皆老街

窗號	W (MM)	H (MM)	數量 (件)	A	B	C	D	備註
22W7/T2A#2	146	243.5	1	23	100	75.5	100	
22W7/T2B#2	258	243.5	1	29	200	75.5	100	
		合計:	2					

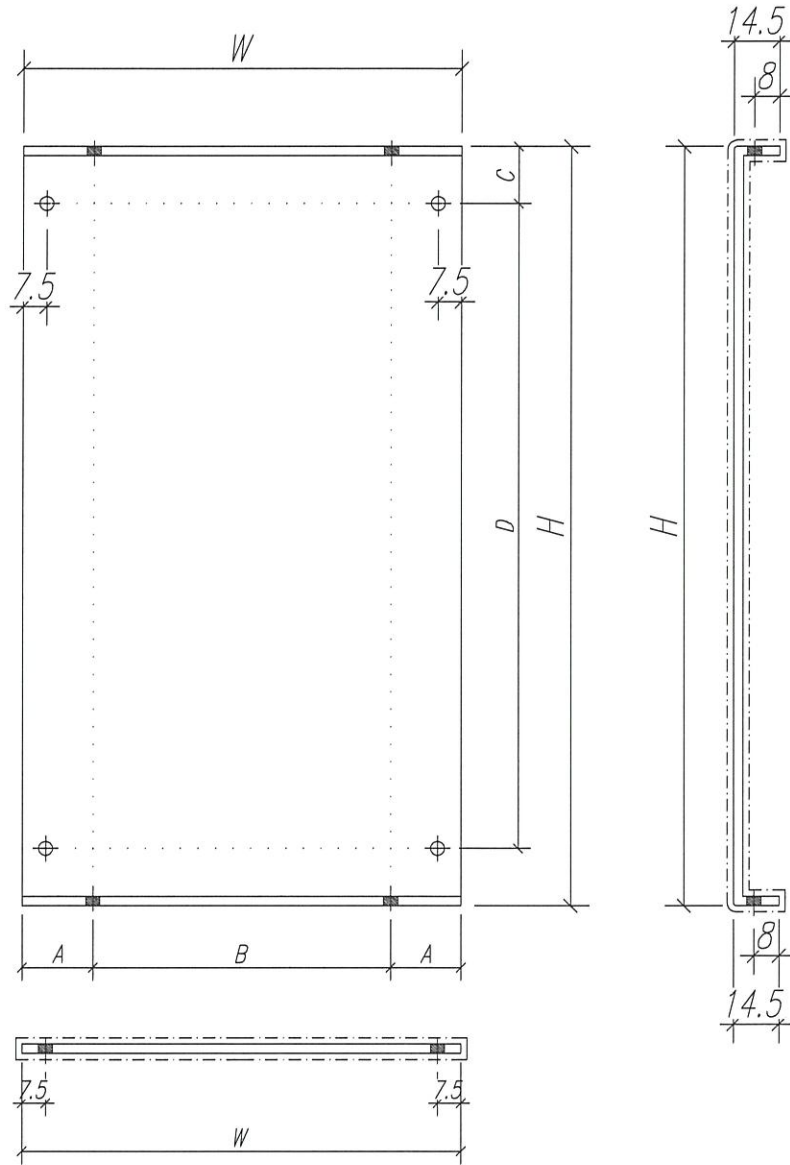

名稱	鋁背板	制圖	Ivan	2020.09.08	修改			
材料	1.5mm 鋁板	復核	WHS		日期			
顏色	Uct201498xL(A)-3	批准			圖號	IW05-AL11		