

工程指示 / 要求簡箋(E.I.)

工程指示編號：EI / 3210 / 21

修改版次：E

工程編號：J - 852

工程名稱：亞皆老街中電

工程項目：外牆鋁板 (層間) 廠用鋁料 大貨 (T1-T3) (2-23/F)

收件人：生統

發件人：Ant Yeung

日期：29/04/2021

要求提供 / 確認 事項：

- |                                    |                                     |                               |
|------------------------------------|-------------------------------------|-------------------------------|
| <input type="checkbox"/> 初步鋁料 B.M. | <input type="checkbox"/> 加工拆圖，然後生產  | <input type="checkbox"/> 尺寸表  |
| <input type="checkbox"/> 正式鋁料 B.M. | <input type="checkbox"/> 技術上資料 / 指示 | <input type="checkbox"/> 報價   |
| <input type="checkbox"/> 配件 B.M.   | <input type="checkbox"/> 樣辦或貨品說明書   | <input type="checkbox"/> 分判合約 |
| <input type="checkbox"/> 其他：_____  |                                     |                               |

內容：

**E 版：新增 AF-B62, B63 裝飾框企橫**

**D 版：按生產要求已修改 AF-B73, B74, B76 的孔位**

**C 版：裝飾條已削角及修改孔位**

**B 版：按生產要求, 40x40x3 鋁角 (AA-B53/ B54) 現改用鋁板摺。**

**A 版：已修改加工圖 AA-B53/54**

請按加工圖生產 T1-T3: 2-23/F 層間外牆鋁板的鋁料。

T3 優先出貨

10 層一批生產

請與 EI3209 的鋁板於廠一起組裝，送地盤用。

\*全部只開梗孔

EI3117 已生產 T1-T3: 3-6/F 的數量

請在 2021.05.10 前完成上列要求。

附：2 頁加工圖 + 2 頁開料單

以上項目為：

原合約工程包

原合約工程加 / 減賬

新工程報價

原因：-

分發東莞各部門：

生產技術總監  連附件  技術部  連附件  生產部  連附件  機械設計部  連附件

採購部  連附件  生產統籌部  連附件  小羅 & 清  連附件

質檢部  連附件  會計部  連附件  報關組  連附件  其他 楊榮輝  連附件

分發其他分判：

水洪  連附件

分發香港各部門：

行政部  連附件  會計部  連附件  統籌部  連附件  工程部地盤科文  連附件 祥哥

採購部  連附件  QS 部  連附件  維修部  連附件  其他 \_\_\_\_\_  連附件

傳遞編號：

發件人簽署：

HK 921 / 21

項目經理簽署：



美特鋁質 有限公司  
MIDI Aluminium Fabricator Ltd.

工程號

J852


地盤

亞答老街

組裝用

新增圖

說明：-----為噴塗面

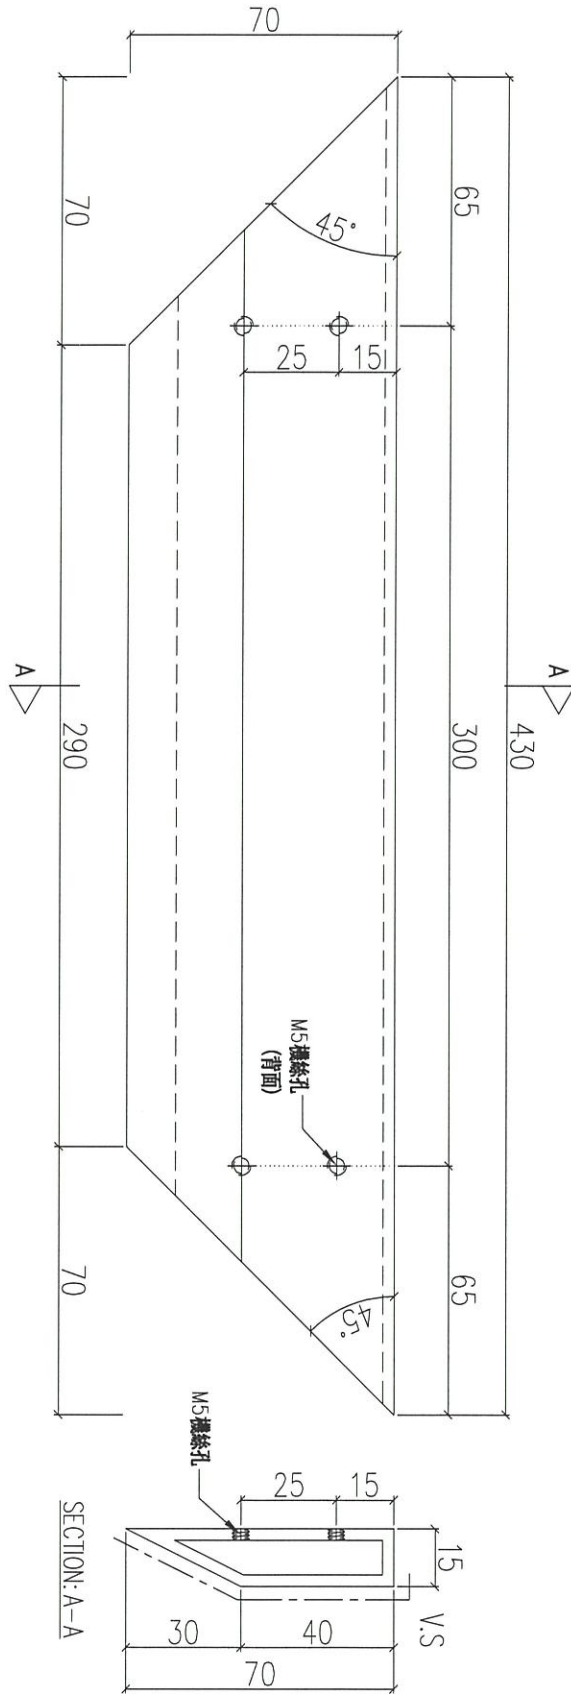

序號	物料編號	數量	使用位置
01	AF-B62	120	見組裝圖

名稱	裝飾框企橫	制圖	LHR	2020.12.27	修改		
材料	85923	復核	-	-	日期		
顏色	UCT806812XL-3	批准			圖號	J852-ACA-AF-B62	



美特鋁質 有限公司  
MIDI Aluminium Fabricator Ltd.

工程號

J852


地盤

亞答街

組裝用

新增圖

說明：-----為噴塗面

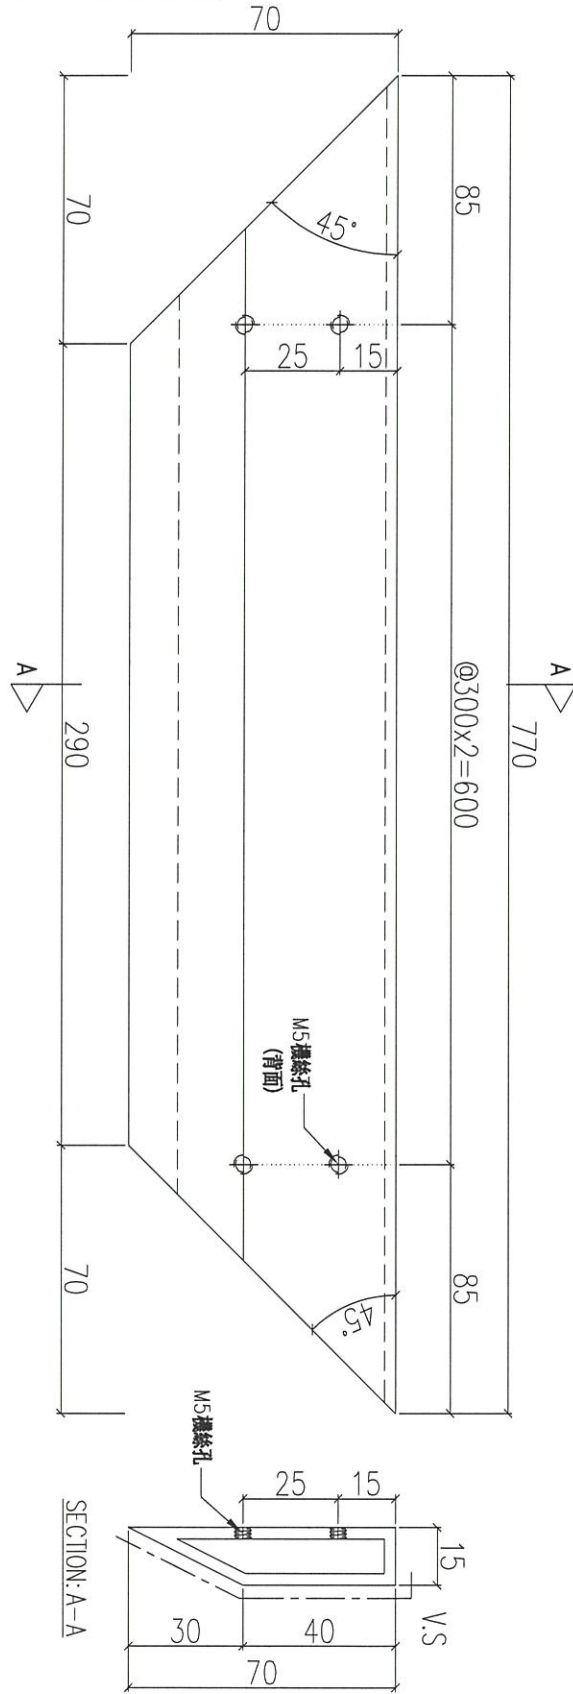

序號	物料編號	數量	使用位置
01	AF-B63	316	見組裝圖

名稱	裝飾框企橫	制圖	LHR	2020.12.27	修改		
材料	85923	復核	-	-	日期		
顏色	UCT806812XL-3	批准			圖號	J852-ACA-AF-B63	

## 鋁材開料總表

工程號碼: J852 工程名稱: 層間鋁板鋁料 (大貨) - 新增X85923

序號	鋁料編號	名稱	表面處理		開料長度	實用長料總數量		浪費率(%)
			顏色	層厚		支數	長度	
3	X85923				5800	55	319000	6.21

送至: \_\_\_\_\_

由: \_\_\_\_\_

日期: \_\_\_\_\_

簡短說明: \_\_\_\_\_

共2頁 第1頁

打印日期: 28/4/2021 打印時間: 9:59

工程號碼:J852, 工程名稱:層間鋁板鋁料(大貨)-新增X85923

開料長度:5800, 總長料支數:55, 總開料支數:436

鋸片厚度(mm):6, 料頭尾總切除(mm):30, 浪費率(%):6.21

鋁材開料清單 X85923

窗號	編號(用料狀況)	實用長度(長料開數)	需要 支數	開料 支數	長料 支數	餘料 支數	編號(剩餘長度)
AF-B63	1-46	770.0	316	316	46	0	1-45@(338)x45 46@(4994)x1
AF-B62	47-55, 46	430.0	120	120	9	1	47-54@(102)x8 55@(3590)x1 46@(198)x1