

工程指示 / 要求簡箋(E.I.)

工程指示編號：EI /3605/ 21

修改版次：-

工程編號：J - 852

工程名稱：亞皆老街中電

工程項目：玻璃保護坑板訂購

收件人：Maggie / 林哥

發件人：Ant Yeung

日期：06/07/2021

要求提供 / 確認 事項：

- () 初步鋁料 B.M. () 加工拆圖，然後生產 () 尺寸表
- () 正式鋁料 B.M. () 技術上資料 / 指示 () 報價
- () 配件 B.M. () 樣辦或貨品說明書 () 分判合約
- () 其他：_____

內容：

請按附件資料訂購瓦坑板供地盤玻璃保護使用

第一批玻璃到貨期為 7 月 10 日

室內使用 2mm 厚坑板 (6730m²)

室外使用 3mm 厚坑板 (6825m²)

配套高黏膠紙

謝謝

在 2021.07.12 前完成上列要求。

附：頁加工圖

- 原合約工程包 原合約工程加 / 減賬 新工程報價

原因：-

分發東莞各部門：

- () 生產技術總監 連附件 () 技術部 連附件 () 生產部 連附件 () 機械設計部 連附件
- () 採購部 連附件 () 生產統籌部 連附件 () 小羅&清 連附件
- () 質檢部 連附件 () 會計部 連附件 () 報關組 連附件 () 其他 楊榮輝 連附件

分發其他分判：

- (v) 水洪 連附件

分發香港各部門：

- () 行政部 連附件 () 會計部 連附件 () 林哥統籌部 連附件 () 工程部地盤科文 連附件 炳哥、祥哥
- () 採購部 連附件 () QS 部 連附件 () 維修部 連附件 () 其他 _____ 連附件

傳遞編號：

HK / 21

發件人簽署：

項目經理簽署：

幕牆死牆玻璃
單片

幕牆見光玻璃
IGU中空

幕牆鋁料保護

廠做 保護白色膠紙

所有鋁料安裝時保
護白色膠紙均保留
見光面上

幕牆玻璃保護

廠做 靜電膠紙


現場做 室外中空板(3mm)

現場做 室內中空板(2mm)

室外及室內中空
板會與靜電膠紙
之間會先用雙面
貼及唧膠固定
室外中空板會再
用高黏膠紙貼在
中空板四邊與鋁
料上

靜電膠紙四邊留
25MM

幕牆死牆玻璃
單片

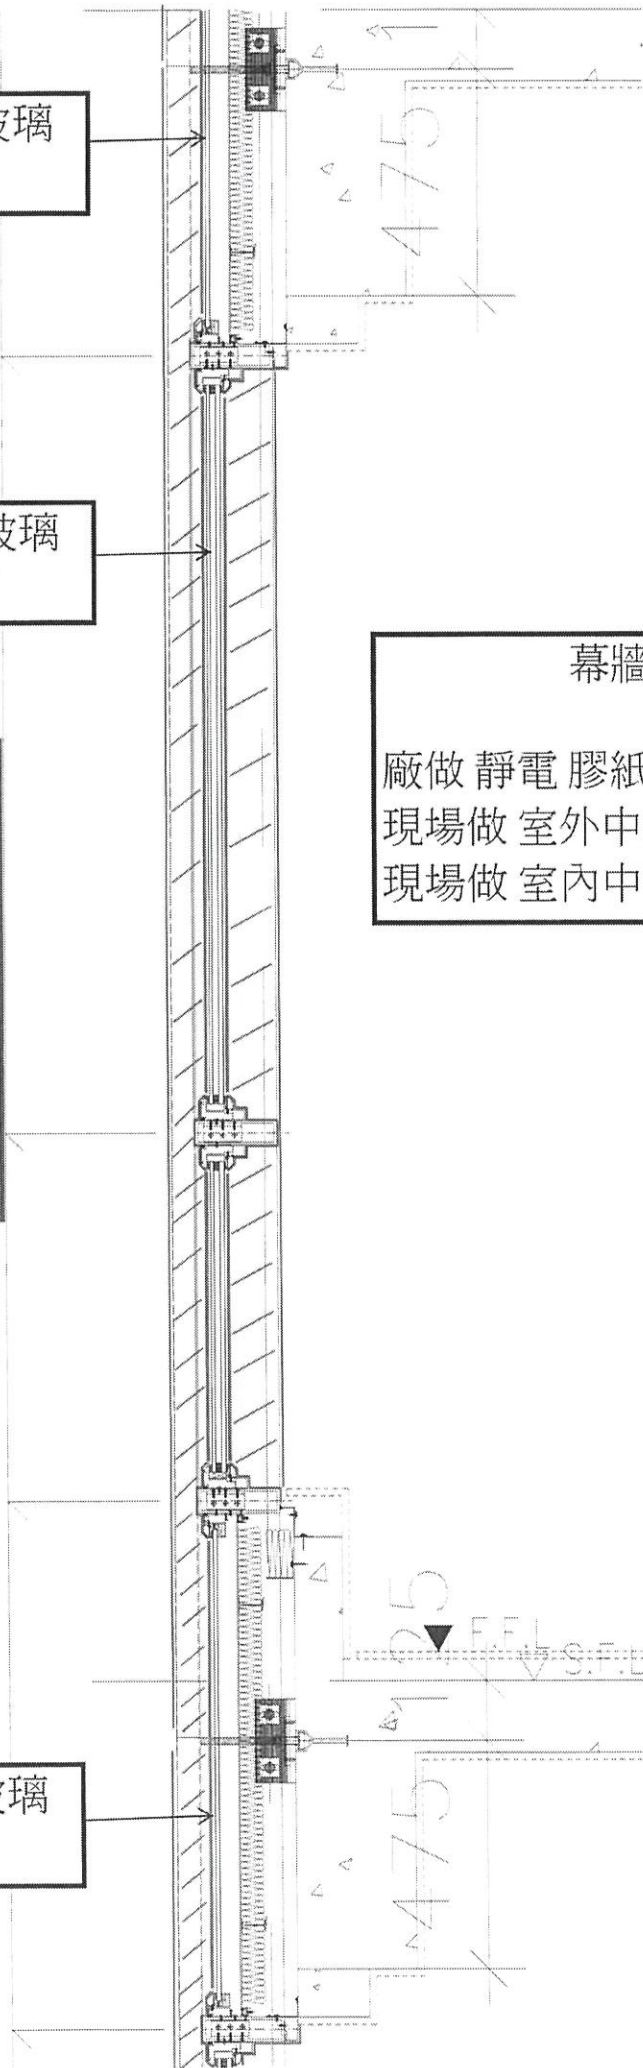

J852 玻璃保護坑板面積數

T1					
玻璃面積數					
item	件數	面積數 (單面計算)	面積數 (雙面計算)	單面保護 (室外面)	雙面保護 (室內外面)
Precast window					
生窗+梗	777	1500	3000	/	是
生窗欄河	347	124		/	/
總數	1124	1624			
Insitu Window					
生窗+梗	488	776	1553	/	是
生窗欄河	6	2		/	/
總數	494	779			
Curtain Wall					
生窗+梗+FD	100	90	180	/	是
死牆	38	32		是	/
生窗欄河	20	2		/	/
總數	158	125			
Balustrade					
生窗+梗	210	265	529	/	是
總數	1986	2792			

T1	玻璃件數	2mm坑板件數	2mm坑板面積	3mm坑板件數	3mm坑板面積
單面(室外面)	38	0	0	38	32
雙面(室外+內面)	1575	1575	2631	1575	2631

	2mm坑板數量	2mm坑板面積(m2)	3mm坑板數量	3mm坑板面積(m2)
T1	1575	2631	1613	2663
T2	1458	1719	1496	1751
T3	1450	2379	1488	2410
總數	4483	6730	4597	6825

T2					
玻璃面積數					
item	件數	面積數 (單面計算)	面積數 (雙面計算)	單面保護 (室外面)	雙面保護 (室內外面)
Precast window					
生窗+梗	673	672	1345	/	是
生窗欄河	376	129		/	/
總數	1049	801			
Insitu Window					
生窗+梗	493	728	1457	/	是
生窗欄河	/	/		/	/
總數	493	728			
Curtain Wall					
生窗+梗+FD	100	90	180	/	是
死牆	38	32		是	/
生窗欄河	20	2		/	/
總數	158	125			
Balustrade					
生窗+梗	192	228	457	/	是
總數	1892	1883			

T2	玻璃件數	2mm坑板件數	2mm坑板面積	3mm坑板件數	3mm坑板面積
單面(室外面)	38	0	0	38	32
雙面(室外+內面)	1458	1458	1719	1458	1719

T3					
玻璃面積數					
item	件數	面積數 (單面計算)	面積數 (雙面計算)	單面保護 (室外面)	雙面保護 (室內外面)
Precast window					
生窗+梗	710	1331	2662	/	是
生窗欄河	347	124		/	/
總數	1057	1455			
Insitu Window					
生窗+梗	447	712	1423	/	是
生窗欄河	6	2		/	/
總數	453	714			
Curtain Wall					
生窗+梗+FD	95	85	171	/	是
死牆	38	31		是	/
生窗欄河	19	2		/	/
總數	152	119			
Balustrade					
生窗+梗	198	252	504	/	是
總數	1860	2539			

T2	玻璃件數	2mm坑板件數	2mm坑板面積	3mm坑板件數	3mm坑板面積
單面(室外面)	38	0	0	38	31
雙面(室外+內面)	1450	1450	2379	1450	2379