

工程指示 / 要求簡箋(E.I.)

工程指示編號：EI / 3682 / 21      修改版次：-  
 工程編號      : J - 852                      工程名稱      : 亞皆老街中電  
 工程項目      : C 單位包露台鋁板 石矢公差用鐵角(75x75x8mm)  
 收件人         : Maggie                      發件人       : Ant Yeung                      日期 : 30/07/2021

要求提供 /  確認 事項 :

- |                                    |                                     |                               |
|------------------------------------|-------------------------------------|-------------------------------|
| <input type="checkbox"/> 初步鋁料 B.M. | <input type="checkbox"/> 加工拆圖，然後生產  | <input type="checkbox"/> 尺寸表  |
| <input type="checkbox"/> 正式鋁料 B.M. | <input type="checkbox"/> 技術上資料 / 指示 | <input type="checkbox"/> 報價   |
| <input type="checkbox"/> 配件 B.M.   | <input type="checkbox"/> 樣辦或貨品說明書   | <input type="checkbox"/> 分判合約 |

內容 :

請按加工圖訂購鐵件送地盤安裝

c 單位包露台鋁板，現場石矢公差用鐵角，75x75x8mm

謝謝

請在 2021.08.07 前完成上列要求。

附 :

以上項目為:

- 原合約工程包                       原合約工程加 / 減賬                       新工程報價

原因 :-

分發東莞各部門 :

- ( ) 生產技術總監  連附件    ( ) 技術部     連附件    ( ) 生產部     連附件    ( ) 機械設計部  連附件  
 ( ) 採購部     連附件    ( ) 生產統籌部  連附件    ( ) 小羅&清     連附件  
 ( ) 質檢部     連附件    ( ) 會計部     連附件    ( ) 報關組     連附件    ( ) 其他    楊榮輝  連附件

分發其他分判 :

- (v) 水洪     連附件

分發香港各部門 :

- ( ) 行政部  連附件    ( ) 會計部  連附件    ( ) 統籌部  連附件    林哥    ( ) 工程地盤科文  連附件    有哥, 祥哥  
 ( ) 採購部  連附件    ( ) QS 部     連附件    ( ) 維修部  連附件    ( ) 其他 \_\_\_\_\_  連附件

傳遞編號 :

HK / 21

發件人簽署 :

項目經理簽署 :


C 已露台 铝板位置

石架台 通用 铝板

From ei 3089

75x75x8 mm

EG-DWG3


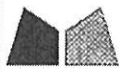


美特铝质 有限公司  
MIDI Aluminium Fabricator Ltd.

工程號	J852	地盤	亞答街
-----	------	----	-----




說明：..... 刷油瀝青油

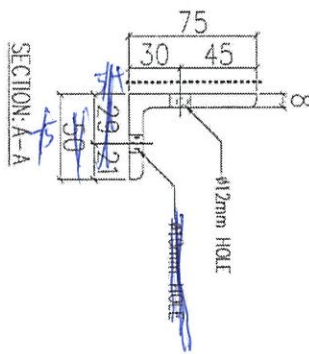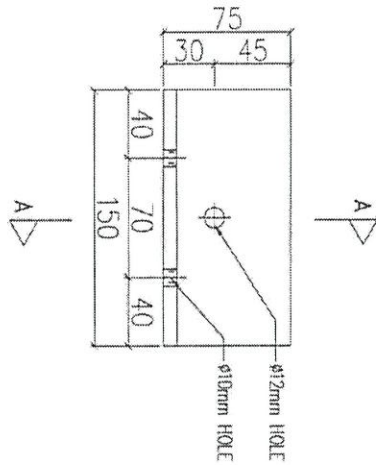

序號	物料編號	數量	使用位置	樓層
01	T1-BK-C001	456		2F~23F
02	T2-BK-C001	456		2F~23F
03	T3-BK-C001	456		2F~23F 7-23F

188 (59)

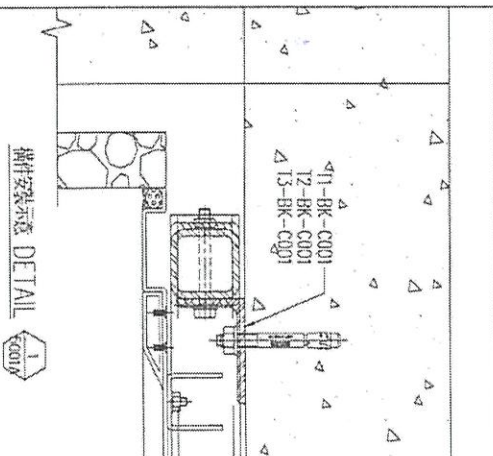

名稱	鐵碼加工圖	制圖	LHR	2020.11.19	修改	
材料	75x50x8mm 厚鐵片(S275)	復核	-	-	日期	
顏色	熱浸鋅	批准			圖號	J852-ACA-BK-C001