

工程指示 / 要求簡箋(E.I.)

工程指示編號：EI / 3744 / 21 修改版次：-
 工程編號 : J - 852 工程名稱 : 亞皆老街中電
 工程項目 : 露台鋁板 C 單位 廠用鋁料 (補 2 層)
 收件人 : 生統 發件人 : Ant Yeung 日期 : 21/08/2021

要求提供 / 確認 事項 :

- | | | |
|------------------------------------|-------------------------------------|-------------------------------|
| <input type="checkbox"/> 初步鋁料 B.M. | <input type="checkbox"/> 加工拆圖，然後生產 | <input type="checkbox"/> 尺寸表 |
| <input type="checkbox"/> 正式鋁料 B.M. | <input type="checkbox"/> 技術上資料 / 指示 | <input type="checkbox"/> 報價 |
| <input type="checkbox"/> 配件 B.M. | <input type="checkbox"/> 樣辦或貨品說明書 | <input type="checkbox"/> 分判合約 |

內容 : _

請按加工圖生產露台鋁板料 (C 單位).

請與 EI 3743 的鋁板於廠一起組裝, 送地盤用. 軒仔收

請在 2021.08. 27 前完成上列要求。

附 : 6 頁

以上項目為:

- 原合約工程包 原合約工程加 / 減賬 新工程報價

原因 :-

分發東莞各部門 :

- | | | | |
|--|---|--|---|
| <input type="checkbox"/> 生產技術總監 <input type="checkbox"/> 連附件 | <input type="checkbox"/> 技術部 <input type="checkbox"/> 連附件 | <input type="checkbox"/> 生產部 <input type="checkbox"/> 連附件 | <input type="checkbox"/> 機械設計部 <input type="checkbox"/> 連附件 |
| <input type="checkbox"/> 採購部 <input type="checkbox"/> 連附件 | <input checked="" type="checkbox"/> 生產統籌部 <input checked="" type="checkbox"/> 連附件 | <input type="checkbox"/> 小羅 & 清 <input type="checkbox"/> 連附件 | |
| <input type="checkbox"/> 質檢部 <input type="checkbox"/> 連附件 | <input type="checkbox"/> 會計部 <input type="checkbox"/> 連附件 | <input type="checkbox"/> 報關組 <input type="checkbox"/> 連附件 | <input type="checkbox"/> 其他 <u>楊榮輝</u> <input type="checkbox"/> 連附件 |

分發其他分判 :

- (v) 水洪 連附件

分發香港各部門 :

- | | | | |
|---|--|---|---|
| <input type="checkbox"/> 行政部 <input type="checkbox"/> 連附件 | <input type="checkbox"/> 會計部 <input type="checkbox"/> 連附件 | <input type="checkbox"/> 統籌部 <input type="checkbox"/> 連附件 林哥 | <input type="checkbox"/> 工程部地盤科文 <input type="checkbox"/> 連附件 祥哥 |
| <input type="checkbox"/> 採購部 <input type="checkbox"/> 連附件 | <input type="checkbox"/> QS 部 <input type="checkbox"/> 連附件 | <input type="checkbox"/> 維修部 <input type="checkbox"/> 連附件 | <input type="checkbox"/> 其他 _____ <input type="checkbox"/> 連附件 |

傳遞編號 :

HK 1650 / 21

發件人簽署 :

項目經理簽署 :





(Handwritten signatures)

美特鋁質 有限公司
MIDI Aluminium Fabricator Ltd.

工程號 J852 地盤 亞答老街

組裝用


說明：-----為噴塗面

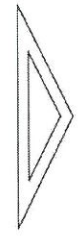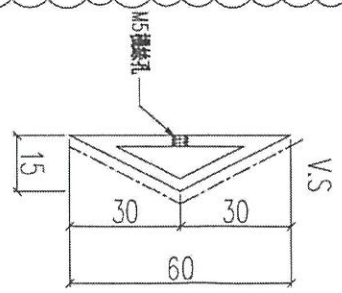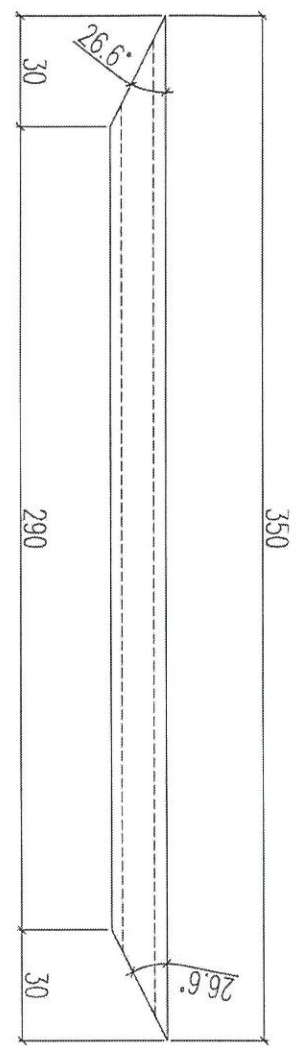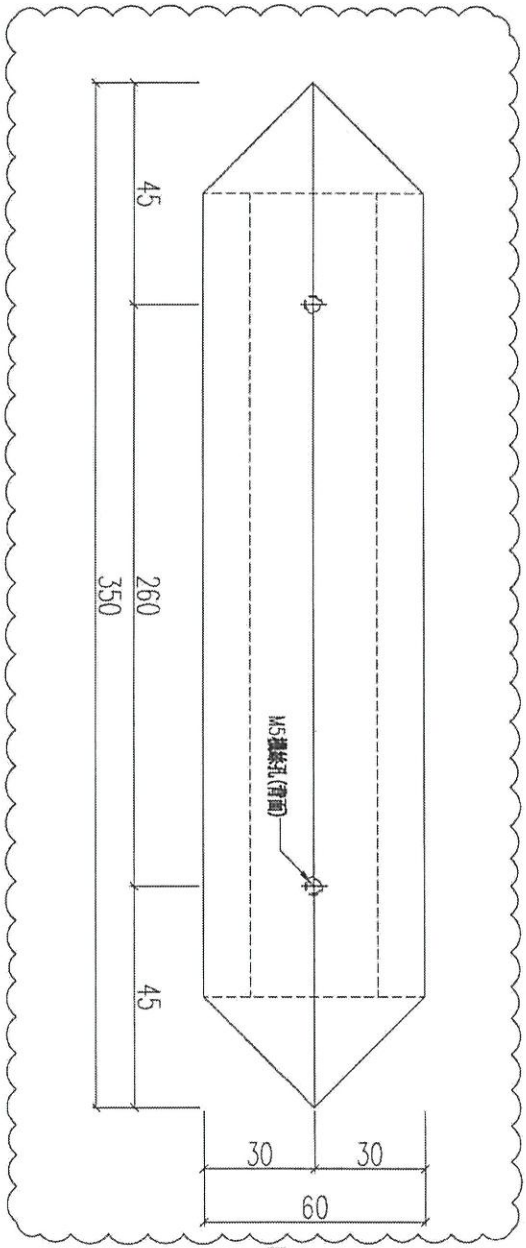

序號	物料編號	數量	使用位置
01	AF-C51	1008	見組裝圖

42

名稱	三角裝飾條	制圖	LHR	2021.03.8	修改	A
材料	X85924	復核	-	-	日期	2021.04.22
顏色	UCT806812XL-3	批准			圖號	J852-ACA-AF-C51

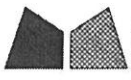


美特鋁質 有限公司
MIDI Aluminium Fabricator Ltd.

工程號 J852 地盤 亞答街



說明：—— 為噴塗面

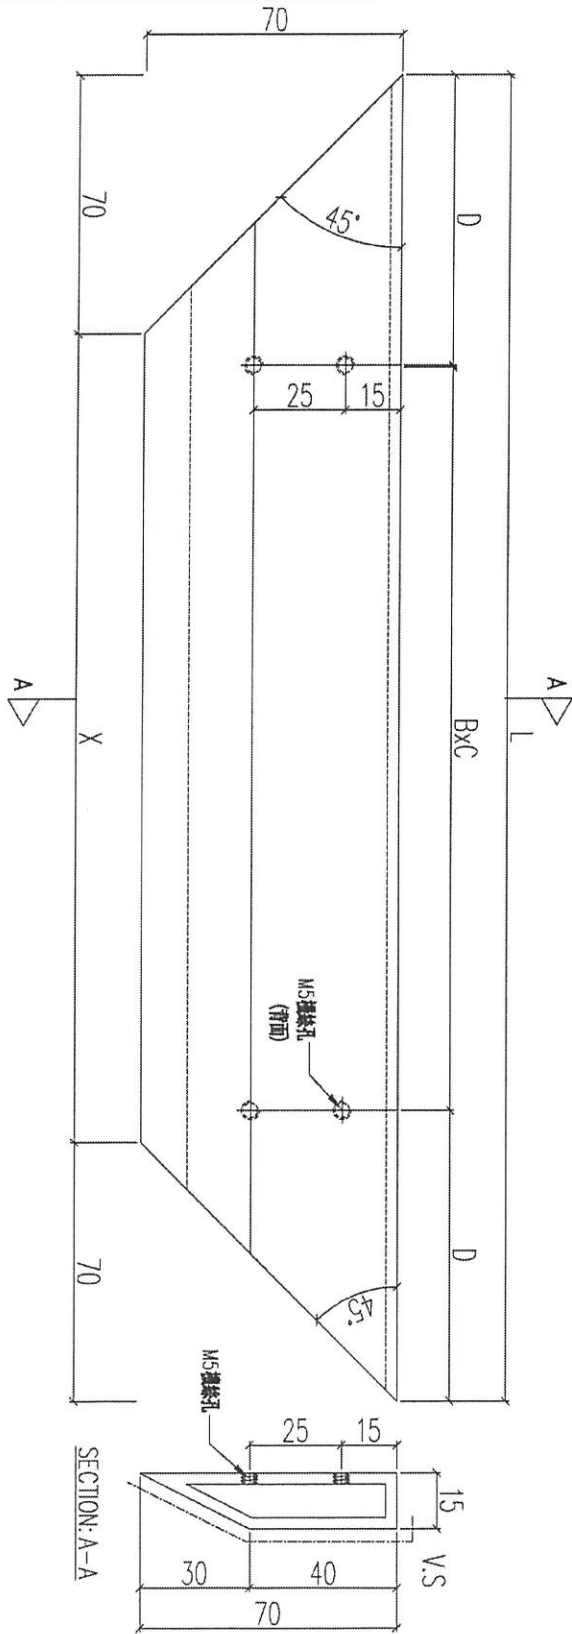

序號	物料編號	L(mm)	X(mm)	D(mm)	BxC	數量	使用位置
01	AF-C52-01	840	700	120	@300x2	96 (4)	見組裝圖
02	AF-C52-02	1280	1140	80	@280x4	96 (4)	見組裝圖
03	AF-C52-03	1140	1000	120	@300x3	96 (4)	見組裝圖
04	AF-C52-04	2815	2675	107.5	@260x10	96 (4)	見組裝圖
05	AF-C52-05	790	650	95	@300x2	96 (4)	見組裝圖


名稱	裝飾框企橫	制圖	LHR	2021.03.8	修改	
材料	X85923	復核	-	-	日期	
顏色	UCT806812XL-3	批准			圖號	J852-ACA-AF-C52

美特鋁質 有限公司
MIDI Aluminium Fabricator Ltd.

工程號 J852 地盤 亞答老街

組裝用

說明：————為噴塗面

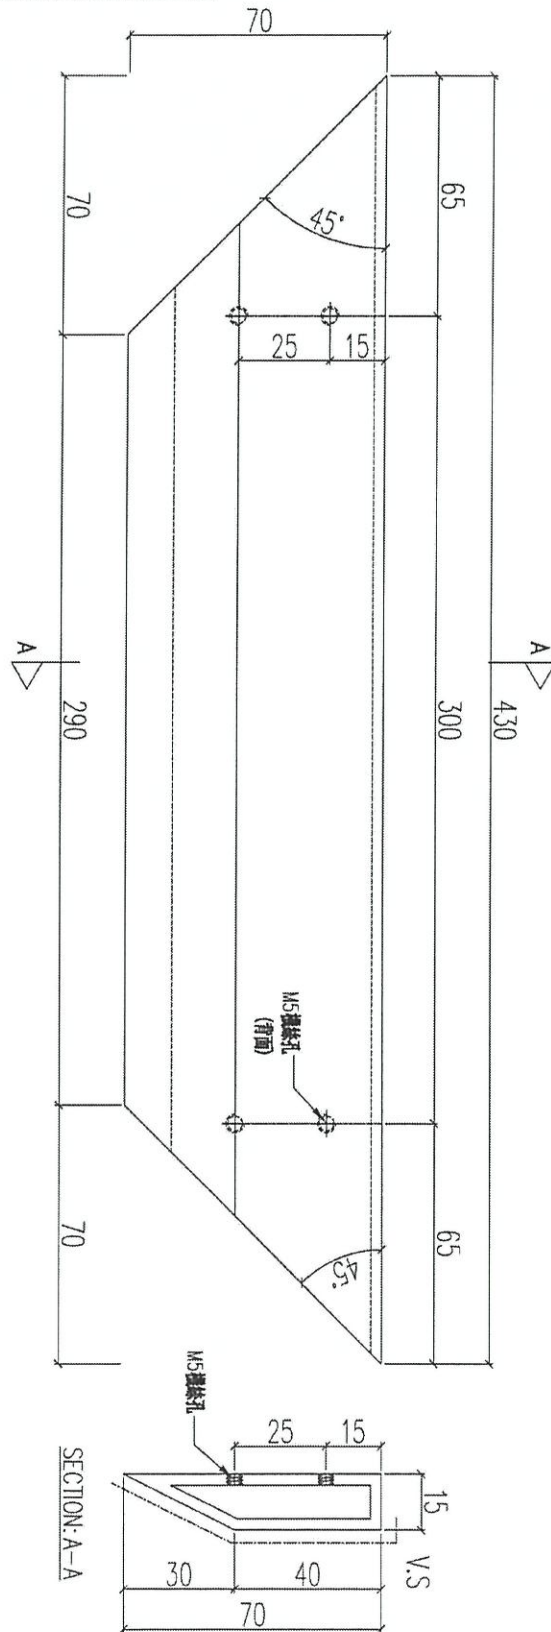

字號	物料編號	數量	使用位置
01	AF-C53	480	見組裝圖

28


名稱	裝飾框企橫	制圖	LHR	2021.03.8	修改		
材料	X85923	復核	-	-	日期		
顏色	UCT806812XL-3	批准			圖號	J852-ACA-AF-C53	



美特鋁質 有限公司
MIDI Aluminium Fabricator Ltd.

工程號	J852	地盤	亞答老街
-----	------	----	------

組裝用

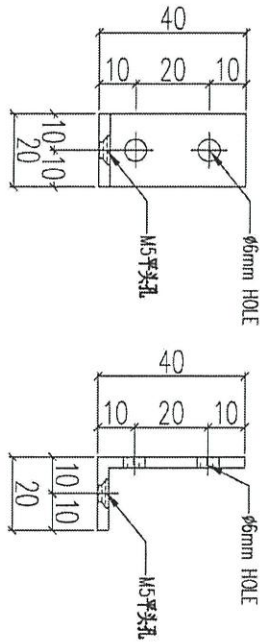

01	序號	物料編號	數量	使用位置
AA-C51			4992	見組裝圖

208

名稱	鋁角加工圖	制圖	LHR	2021.03.8	修改		
材料	40x40x3mm 厚鋁角削制	復核	-	-	日期		
顏色	-	批准			圖號	J852-ACA-AA-C51	



Received on 7/4/2021 (9:49) From ei 3197C
 Wellat: Ant From E23198B

EG-DWG3

美特鋁質 有限公司
 MIDI Aluminium Fabricator Ltd.

工程號 J852 地盤 亞皆老街

組裝用

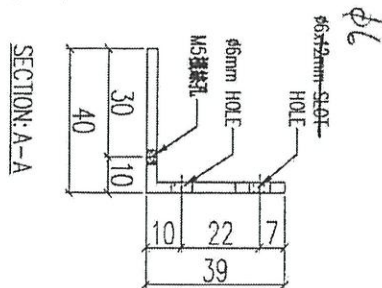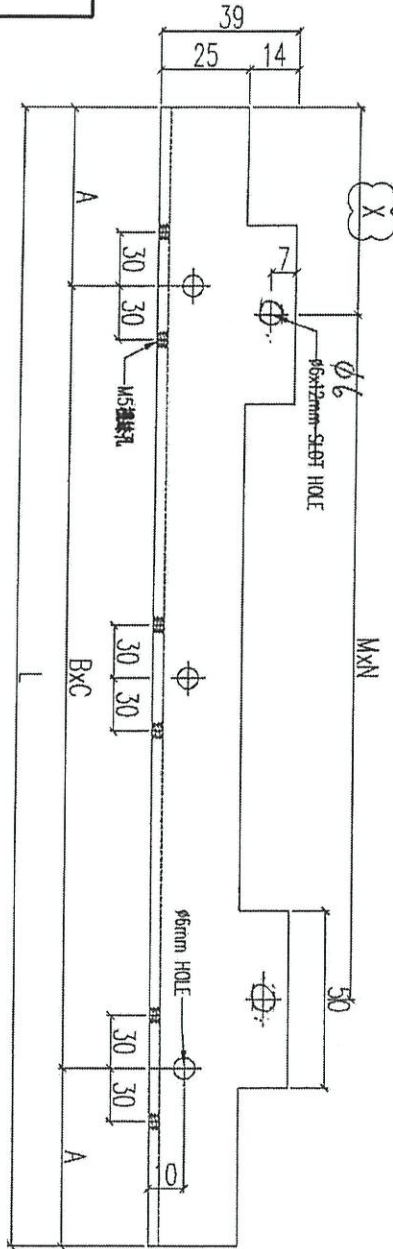

序號	物料編號	L(mm)	X(mm)	A(mm)	BXC	MxN	數量	使用位置
01	AA-C52-01	840	90	120	@300x2	@300x2	48	見組裝圖
02	AA-C52-02	1280	90	80	@280x4	@300x3	48	見組裝圖
03	AA-C52-03	1140	100	120	@300x3	@300x3	48	見組裝圖
04	AA-C52-04	2815	90	107.5	@260x10	@300x9	48	見組裝圖
05	AA-C52-05	790	100	95	@300x2	@300x2	48	見組裝圖

名稱	鋁角加工圖	制圖	LHR	2021.03.8	修改	A	B	C
材料	40x40x3mm 厚鋁角	復核	-	-	日期	2021.03.19	2021.03.21	2021.04.06
顏色	-	批准			圖號	J852-ACA-AA-C52		

板 From E13197c


料 From E23198B

EG-DWG3


美特鋁質 有限公司
MIDI Aluminium Fabricator Ltd.

工程號 J852 地盤 亞答老街

組裝用

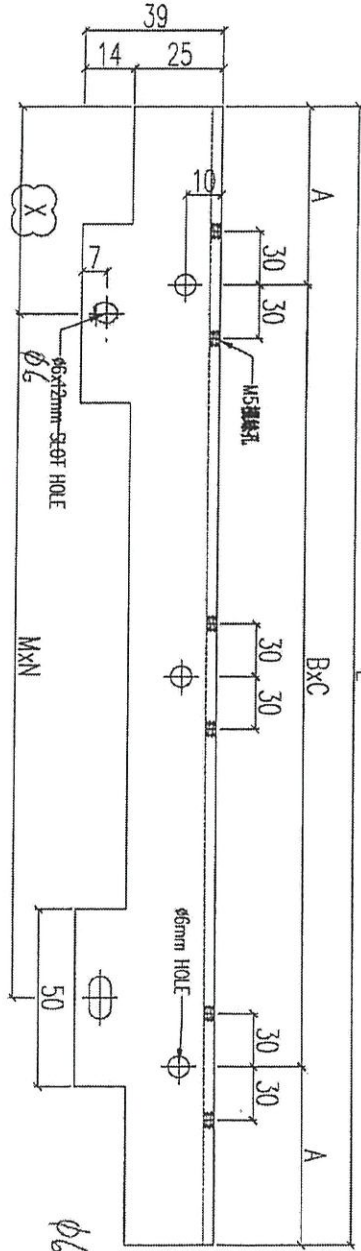

SECTION: A-A

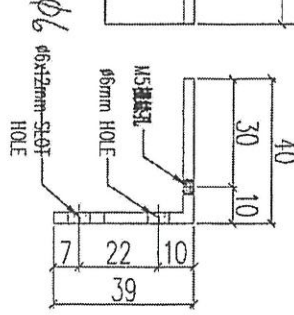

序號	物料編號	L(mm)	X(mm)	A(mm)	BxC	MxN	數量	使用位置
01	AA-C53-01	840	90	120	@300x2	@300x2	48	見組裝圖
02	AA-C53-02	1280	90	80	@280x4	@300x3	48	見組裝圖
03	AA-C53-03	1140	100	120	@300x3	@300x3	48	見組裝圖
04	AA-C53-04	2815	90	107.5	@260x10	@300x9	48	見組裝圖
05	AA-C53-05	790	100	95	@300x2	@300x2	48	見組裝圖

名稱	鋁角加工圖	制圖	LHR	2021.03.8	修改	A	B	C
材料	40x40x3mm 厚鋁角	復核	-	-	日期	2021.03.19	2021.03.21	2021.04.06
顏色	-	批准			圖號	J852-ACA-AA-C53		