

工程指示 / 要求簡箋(E.I.)

工程指示編號：EI / 3797 / 21

修改版次：A

工程編號：J - 852

工程名稱：亞皆老街中電

工程項目：鐘樓 Glass Wall 地盤用配件

收件人：林哥

發件人：Ant Yeung

日期：15/12/2021

要求提供 /  確認 事項：

- |                                    |                                     |                               |
|------------------------------------|-------------------------------------|-------------------------------|
| <input type="checkbox"/> 初步鋁料 B.M. | <input type="checkbox"/> 加工拆圖，然後生產  | <input type="checkbox"/> 尺寸表  |
| <input type="checkbox"/> 正式鋁料 B.M. | <input type="checkbox"/> 技術上資料 / 指示 | <input type="checkbox"/> 報價   |
| <input type="checkbox"/> 配件 B.M.   | <input type="checkbox"/> 樣辦或貨品說明書   | <input type="checkbox"/> 分判合約 |

內容：

A 版：放行鐘樓 GlassDoor 地盤用配件 老鼠仔，漂域， Bearing，地較，拉手

請在 2021.12 .20 前完成上列要求。

附：1 頁 BM

以上項目為：

- 原合約工程包                       原合約工程加 / 減賬                       新工程報價

原因：-

分發東莞各部門：

- ( ) 生產技術總監  連附件    ( ) 技術部     連附件    ( ) 生產部     連附件    ( ) 機械設計部  連附件  
 ( ) 採購部     連附件    ( ) 生產統籌部  連附件    ( ) 小羅 & 清     連附件  
 ( ) 質檢部     連附件    ( ) 會計部     連附件    ( ) 報關組     連附件    ( ) 其他 \_\_\_\_\_  連附件

分發其他分判：

- (v) 水洪     連附件

分發香港各部門：

- ( ) 行政部  連附件    ( ) 會計部  連附件    ( ) 統籌部  連附件    (✓) 工程部地盤科文  連附件 祥哥  
 ( ) 採購部  連附件    ( ) QS 部     連附件    ( ) 維修部  連附件    ( ) 其他 \_\_\_\_\_  連附件

傳遞編號：

HK / 21

發件人簽署：

項目經理簽署：

Handwritten blue ink scribble, possibly initials or a signature.


Handwritten blue ink text: 1200 3/4

Handwritten blue ink text: CTB

Handwritten blue ink text: 6/15/15

Handwritten blue ink text: Door

Partial printed text on a label or document, including the word "FOR" at the bottom.

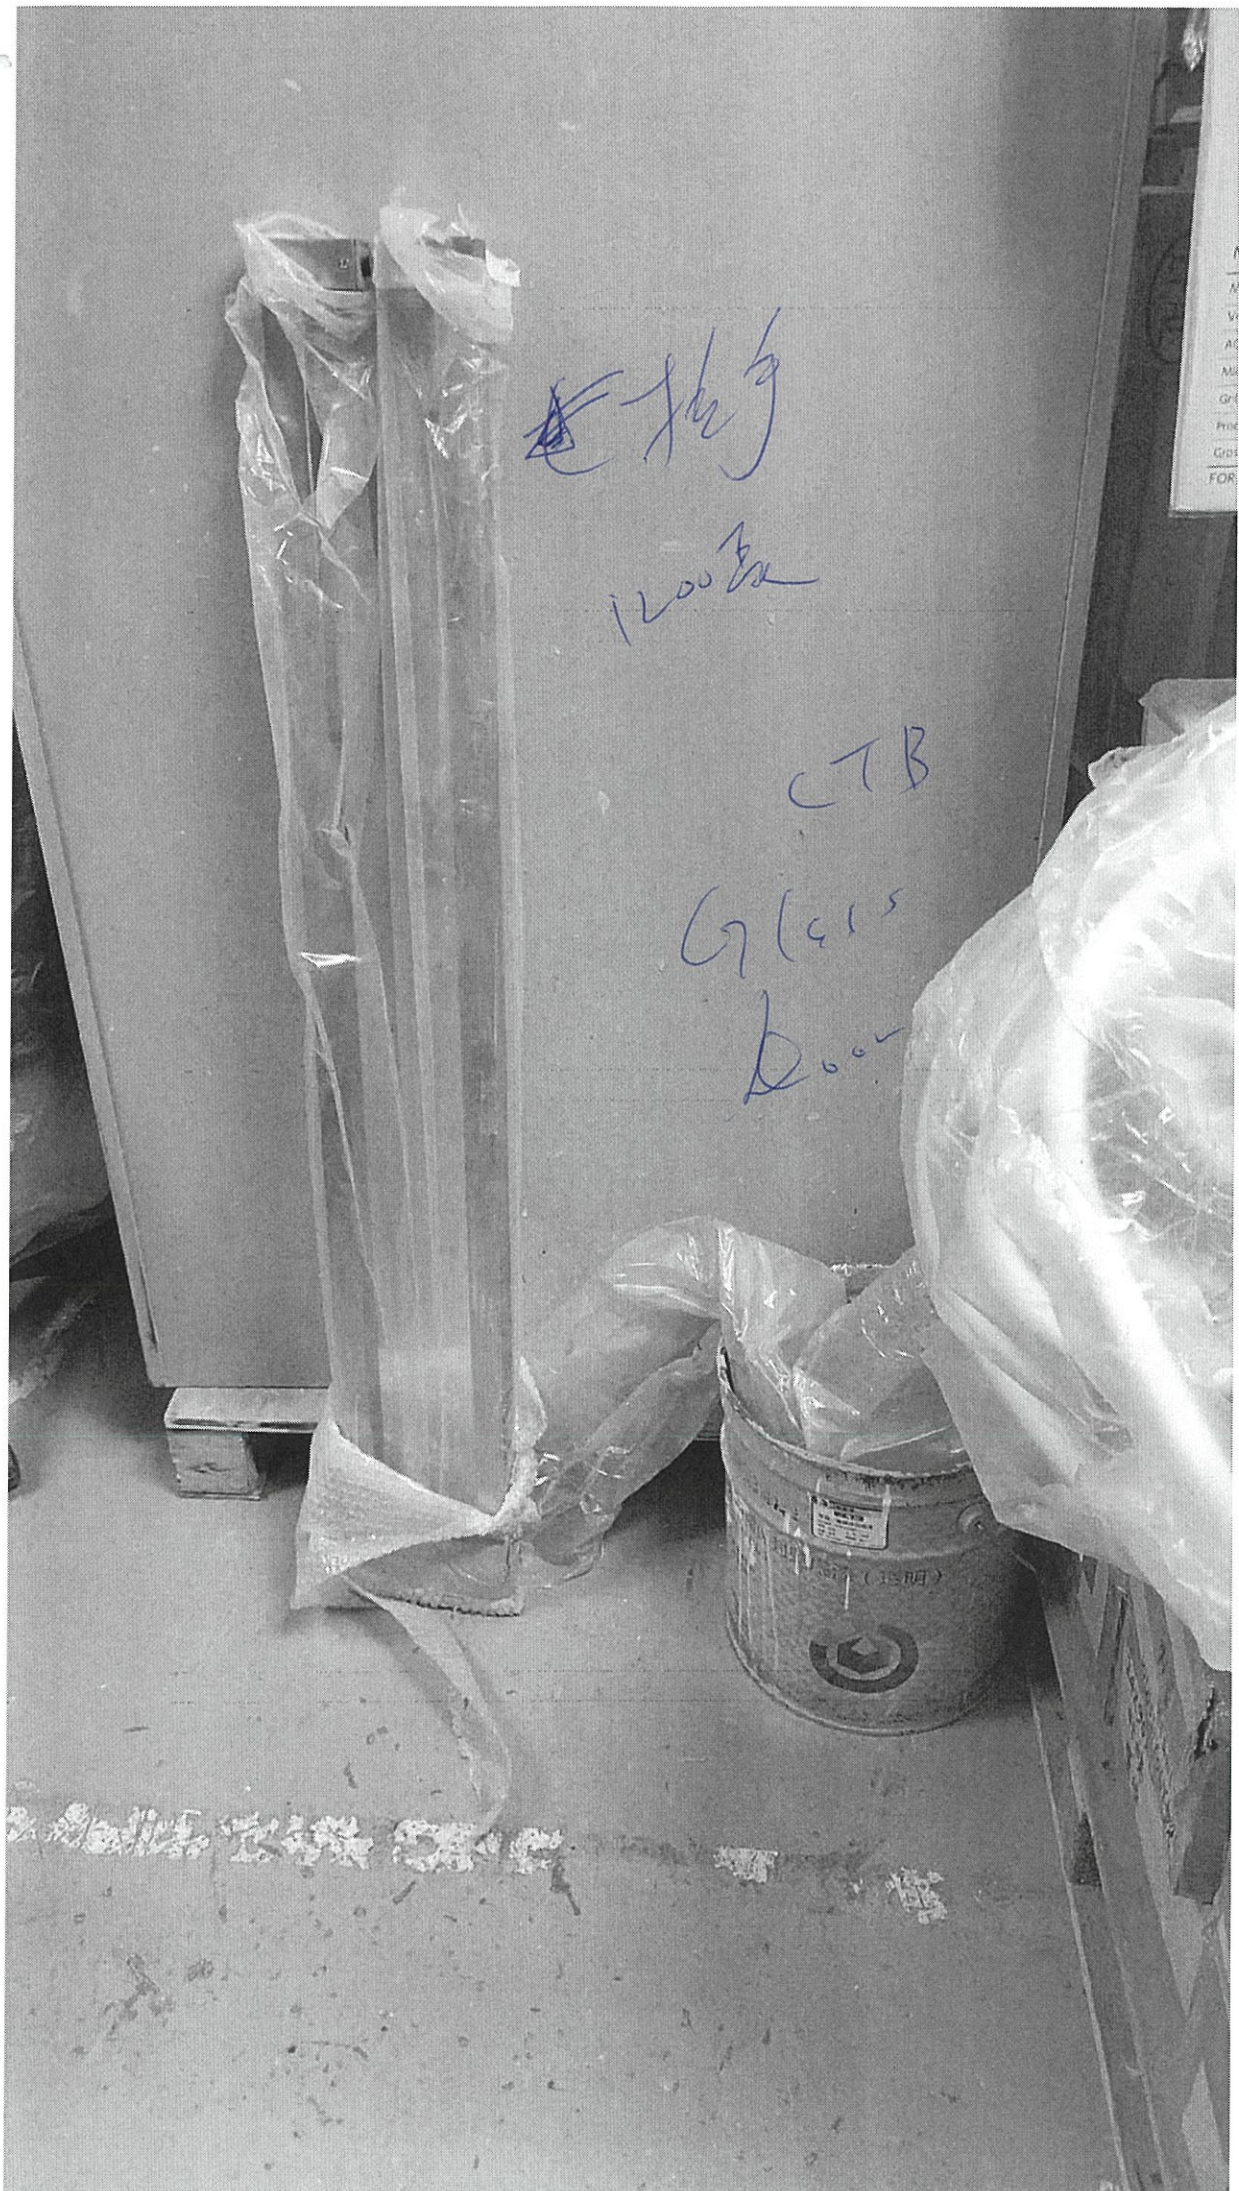

工程號:	J-852	計算:	ZIP	日期:	03/09/2021	送呈:	胡哥
地盤名稱:	亞皆老街	核對:		日期:		副本:	
項目類別:	鐘樓GLASS WALL	批准:		日期:			

BM編號: A/C Code:

此BM依據 收 2021-8-26 施工圖 計算

序號	修改標示	配件圖號	物料編號	配件名稱	顏色	實用	後備	總數	單位	備注
1			HILT HST3-R M12	M12x110mm拉爆螺絲	S.S#316 A4-70	80	5	85	套	用於 Clock tower Glass Wall 鐵碼固定
2			Hilt HUD-1 6X30膠塞	膠塞+#10x1"圓頭鋼牙	S.S#316 A4-70	100	10	110	套	用於頂底鋁板固定在石屎牆上
3				M5.5x25長六角頭自粘螺絲	S.S#316 A4-70	150	30	180	粒	地盤修鋁板于鐵件上用螺絲
4				M10x90六角頭螺栓(半螺紋)	S.S#316 A4-70	44	4	48	套	鐘樓主企鋁通頂底固定在鐵件上
5				M5x16圓頭機絲	S.S#316 A4-70	350	20	370	粒	95鋁框裝在主企、主橫鋁通上及固定玻璃壓綫
6				M5x16平頭機絲	S.S#316 A4-70	100	20	120	粒	鐘樓主橫鋁通固定在主企鋁通上
7				皺紋膠紙	灰黃色	3	1	4	卷	20m/卷
8				D.C.791 防水膠 300ml/支	古銅色	15	2	17	支	
9				Φ25mm海綿棒	白色	15		15	米	鋁板膠縫用
10				#10高拉力焊枝	"LB52"	1		1	包	每包175支
11				鎖鏈牌		1		1	升	
12				美力寶P.4		1		1	升	
13	放行		"DORMA" 8066	可調頂軸		1		1	套	包括可調頂軸,蓋片,扇收口頂蓋(8062/8064)
14	放行		"DORMA" 7421	回轉軸桿		1		1	套	門底部
15	放行		"DORMA" BST75V	地彈簧	不鏽鋼#316	1		1	套	門底部
16				"YALB"地鎖	不鏽鋼#316	1		1	套	包括地鎖/鎖膽
17				拉手		1		1	對	款式由香港確定 (1/20張)
18										

放行 246, 8064 老鼠仔和蓋

①

1/20張