

工程指示 / 要求簡箋(E.I.)

工程指示編號：EI / 3875 / 21

修改版次： -

工程編號： J - 852

工程名稱： 亞皆老街中電

工程項目： 吊趟 路軌 (T1-T3)

收件人： 生統

發件人： Ant Yeung

日期： 28/09/2021

要求提供 / 確認 事項：

- | | | |
|------------------------------------|-------------------------------------|-------------------------------|
| <input type="checkbox"/> 初步鋁料 B.M. | <input type="checkbox"/> 加工拆圖，然後生產 | <input type="checkbox"/> 尺寸表 |
| <input type="checkbox"/> 正式鋁料 B.M. | <input type="checkbox"/> 技術上資料 / 指示 | <input type="checkbox"/> 報價 |
| <input type="checkbox"/> 配件 B.M. | <input type="checkbox"/> 樣辦或貨品說明書 | <input type="checkbox"/> 分判合約 |

內容：

請訂購隔音吊趟用路軌送地盤用。 T3 優先出貨。 軒仔收貨。

EI3061 已訂購 T1-T3: 5/F 用量。

請在 2021.10.19 前完成上列要求。

附：7 頁

以上項目為：

- 原合約工程包 原合約工程加 / 減賬 新工程報價

原因：-

分發東莞各部門：

- () 生產技術總監 連附件 () 技術部 連附件 () 生產部 連附件 () 機械設計部 連附件
 () 採購部 連附件 (/) 生產統籌部 連附件 () 小羅 & 清 連附件
 () 質檢部 連附件 () 會計部 連附件 () 報關組 連附件 () 其他 _____ 連附件

分發其他分判：

- (v) 水洪 連附件

分發香港各部門：

- () 行政部 連附件 () 會計部 連附件 () 統籌部 連附件 (/) 工程部地盤科文 連附件 (祥哥)
 () 採購部 連附件 () QS 部 連附件 () 維修部 連附件 () 其他 _____ 連附件

傳遞編號：

HK 1856 / 21




發件人簽署： Y.

項目經理簽署： P.P. Y.



美特鋁質 有限公司
MIDI Aluminium Fabricator Ltd.

工程號	J-852	地盤	亞答街
-----	-------	----	-----

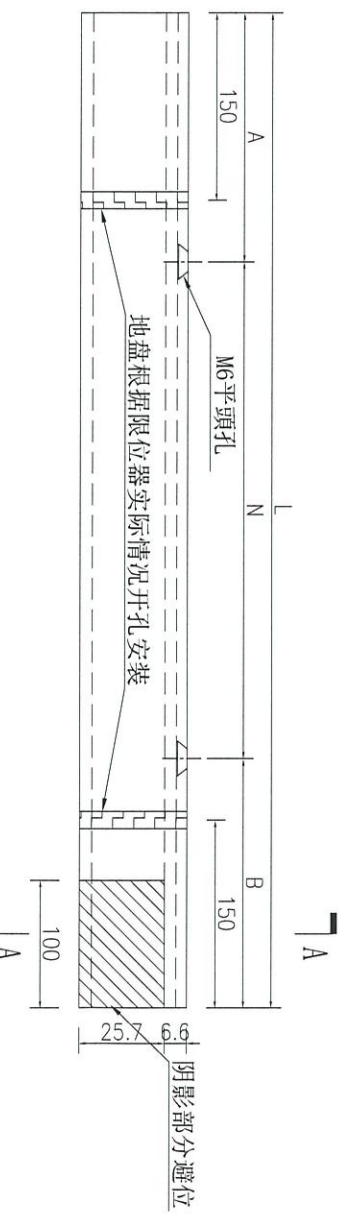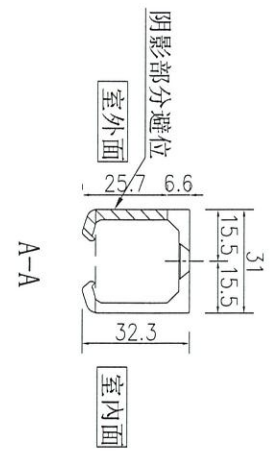
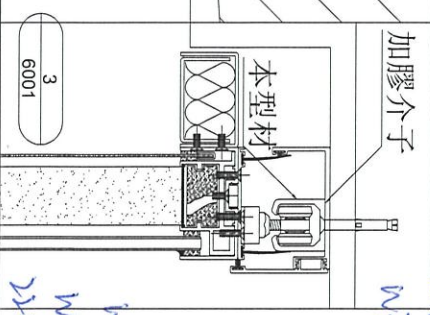


序號	物料編號	數量	長度	A	N	B	位置	
1	J852-DT-LG01	16	2275	87.5	300	X	7	T1-01
	W5/T1C	2						T1-01
	W5/T2C	2						T2-01
2	J852-DT-LG05A	16	2620	110	300	X	8	T3-14
	J852-DT-LG07A	34						T3-12
	W6/T1B	32						T1-13
4	J852-DT-LG09A	30	3295	148	300	X	10	T2-12
	W6/T2A	2						T2-12
5	J852-DT-LG10A	15	2970	135	300	X	9	T2-04
	W7/T2B	15						T3-04
6	J852-DT-LG12	3	4690	95	300	X	15	T3-11
7	J852-DT-LG13	16	2470	185	300	X	7	T3-13
8	J852-DT-LG15	1	3220	110	300	X	10	T2-04

名稱	路軌加工圖	制圖	吳禕瑜	2021.09.10	修改	
材料	X85675	復核			日期	
顏色	UCT806812XL-3(香檳)	批准			圖號	J852-DT-LG01



工程號 J-852 地盤 亞皆老街

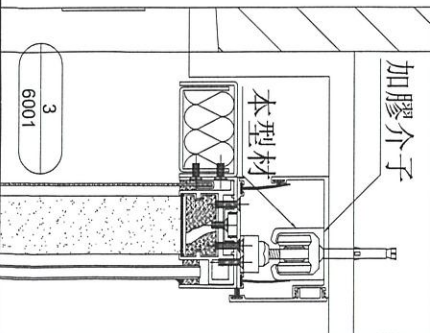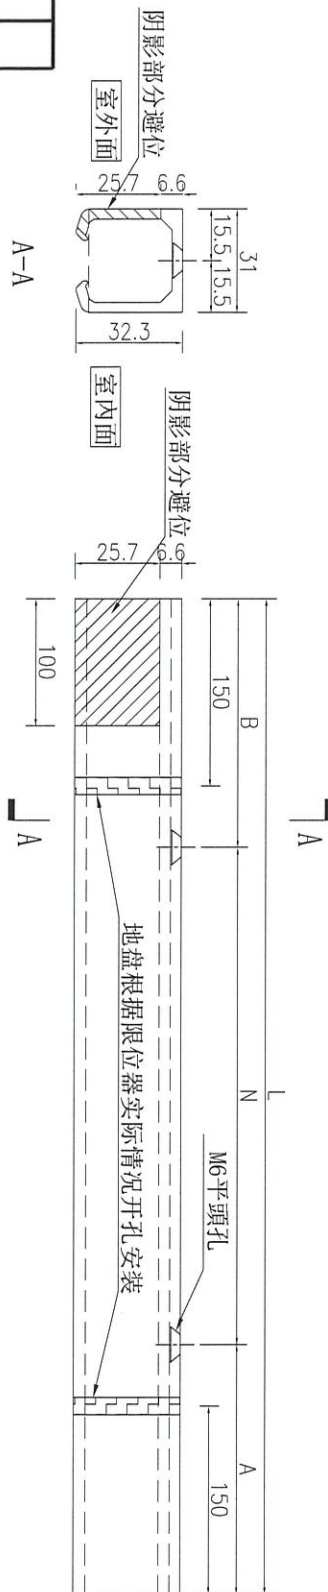

數據表見: J852-DT-LG02-1

名稱	路軌加工圖	制圖	吳禕瑜	2021.09.10	修改		
材料	X85675	復核			日期		
顏色	UCT806812XL-3(香檳)	批准			圖號	J852-DT-LG02	



加工圖見: J852-DT-LG02

工程號 J-852 地盤 亞答街




序號	物料編號	數量	長度	A	N			B	位置	
1	W3/TIC	17	2945	123	300	x	9	123	T1-02	
	22/23 W3/TIC	2							T1-02	
	W3/T2C	17							T2-02	
	22/23 W3/T2C	2							T2-02	
	W3/T3C	16							T3-02	
	22/23 W3/T3C	2							T3-02	
2	W1/TIC	17	2735	168	300	x	8	168	T1-03	
	22/23 W1/TIC	2							T1-03	
	W1/T2C	17							T2-03	
	22/23 W1/T2C	2							T2-03	
	W1/T3C	17							T3-03	
	22/23 W1/T3C	2							T3-03	
3	W1/TIC	17	3095	198	300	x	9	198	T1-03	
	22/23 W1/TIC	2							T1-03	
	W1/T2C	17							T2-03	
	22/23 W1/T2C	2							T2-03	
	W1/T3C	17							T3-03	
	22/23 W1/T3C	2							T3-03	
W9/T1A	4	J852-DT-LG05	16	2620	110	300	x	8	110	T1-04
W8/T1A	5	J852-DT-LG06	16	2520	60	300	x	8	60	T1-05
W7/T1A	6	J852-DT-LG07	34	3620	160	300	x	11	160	T1-06
W3/T1A	7	J852-DT-LG08	17	5060	139.5	300	x	16	139.5	T1-07
8	W6/T2B	32	3295	148	300	x	10	148	T2-05	
	22 W6/T2B	2							T2-05	
	W6/T3B	30							T3-05	
9	W7/T1B	16	2970	135	300	x	9	135	T1-14	
	W7/T2A	15							T2-13	
	22 W7/T2A	1							T2-13	
10	W2/T3A	6	3570	135	300	x	11	135	T3-09&10	
	23 W4/T3A	1							T2-05	
11	22/23 W13/T1A	2	2020	110	300	x	6	110	T1-14	
	22/23 W13/T3A	2							T3-04	
23 W9/T2A	12	J852-DT-LG16	1	3895	148	300	x	12	148	T2-12
W3/T3B	13	J852-DT-LG17	2	4170	135	300	x	13	135	T3-06
W2/T3B	14	J852-DT-LG18	2	3060	180	300	x	9	180	T3-07&08

名稱	數據表	制圖	吳禕瑜	2021.09.10	修改			
材料	-	復核			日期			
顏色	-	批准			圖號	J852-DT-LG02-1		



美特鋁質 有限公司
MIDI Aluminium Fabricator Ltd.

工程號 J-852 地盤 亞皆老街

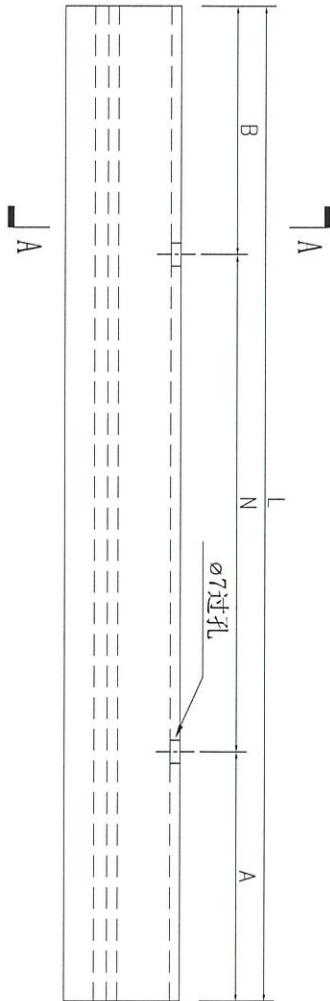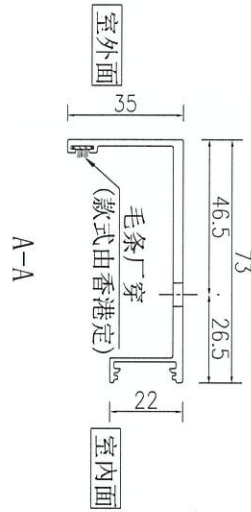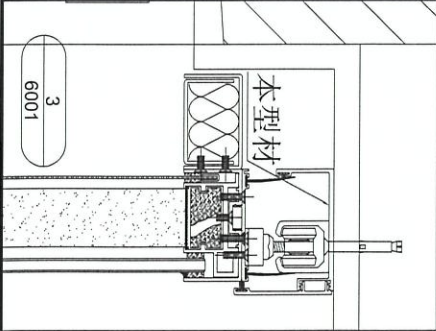

數據表見: J852-DT-LGH01-1

名稱	路軌橫料加工圖	制圖	吳禕瑜	2021.09.10	修改		
材料	X85943	復核			日期		
顏色	UCT806812XL-3(香檳)	批准			圖號	J852-DT-LGH01	



加工圖見: J852-DT-LGH01

工程號 J-852 地盤 亞皆老街

序號	物料編號	數量	長度	A	N			B	位置
1	J852-DT-LGH01	16	2275	87.5	300	x	7	87.5	T1-01
		2							T1-01
		16							T2-01
		2							T2-01
		16							T3-01
		2							T3-01
2	J852-DT-LGH02	17	2945	123	300	x	9	123	T1-02
		2							T1-02
		17							T2-02
		2							T2-02
		16							T3-02
		2							T3-02
3	J852-DT-LGH03	17	2735	168	300	x	8	168	T1-03
		2							T1-03
		17							T2-03
		2							T2-03
		17							T3-03
		2							T3-03
4	J852-DT-LGH04	17	3095	198	300	x	9	198	T1-03
		2							T1-03
		17							T2-03
		2							T2-03
		17							T3-03
		2							T3-03
5	J852-DT-LGH05	16	2620	110	300	x	8	110	T1-04
		16							T3-14
6	J852-DT-LGH06	16	2520	60	300	x	8	60	T1-05
7	J852-DT-LGH07	34	3620	160	300	x	11	160	T1-06
		34							T3-12
8	J852-DT-LGH08	17	590	130.5	300	x	16	130.5	T1-07
9	J852-DT-LGH09	32	3295	148	300	x	10	148	T1-13
		30							T2-12
		2							T2-12
		32							T2-05
		2							T2-05
		30							T3-05
10	J852-DT-LGH10	15	2970	135	300	x	9	135	T2-04
		15							T3-04
		16							T1-14
		15							T2-13
		1							T2-13
11	J852-DT-LGH11	6	3570	135	300	x	11	135	T3-09&10
		1							T2-05
12	J852-DT-LGH12	3	4690	95	300	x	15	95	T3-11
13	J852-DT-LGH13	16	2470	185	300	x	7	185	T3-13
14	J852-DT-LGH14	2	2020	110	300	x	6	110	T1-14
		2							T3-04
15	J852-DT-LGH15	1	3220	110	300	x	10	110	T2-04
16	J852-DT-LGH16	1	3895	148	300	x	12	148	T2-12
17	J852-DT-LGH17	2	4170	135	300	x	13	135	T3-06
18	J852-DT-LGH18	2	3060	180	300	x	9	180	T3-07&08

2470 60




5040 130.5

名稱	數據表	制圖	吳禕瑜	2021.09.10	修改		
材料	-	復核			日期		
顏色	-	批准			圖號	J852-DT-LGH01-1	



美特鋁質 有限公司
MIDI Aluminium Fabricator Ltd.

工程號 J-852 地盤 亞皆老街

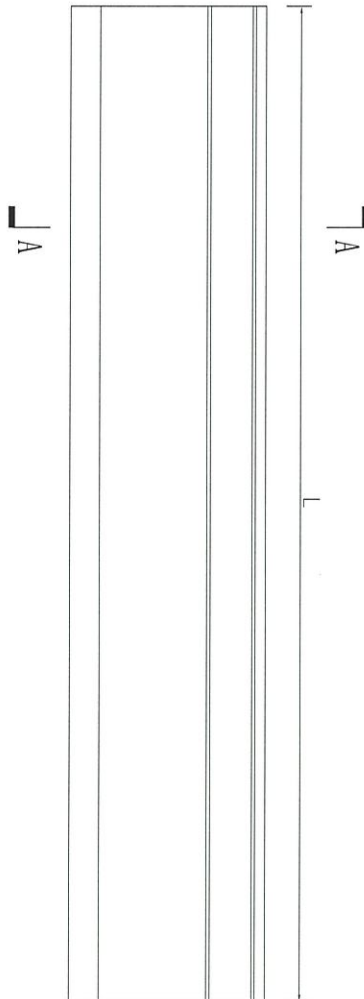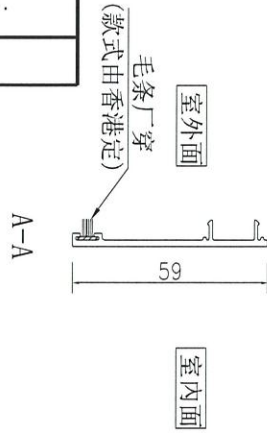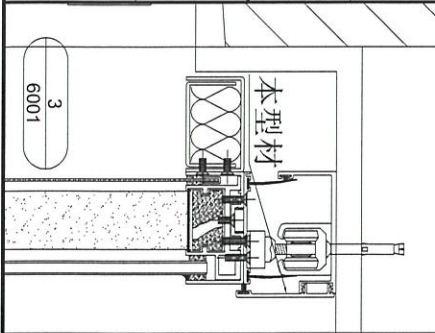

數據表見: J852-DT-LGH01a-1

名稱	路軌橫料收口蓋加工圖	制圖	吳禕瑜	2021.09.10	修改		
材料	X85944	復核			日期		
顏色	UCT806812XL-3(香檳)	批准			圖號	J852-DT-LGH01a	



美特鋁質 有限公司
MIDI Aluminium Fabricator Ltd.

加工圖見: J852-DT-LGH01a

工程號 J-852 地盤 亞皆老街

序號	物料編號	數量	長度	位置
1	J852-DT-LGH01a	16	2275	T1-01
		2		T1-01
		16		T2-01
		2		T2-01
		16		T3-01
		2		T3-01
2	J852-DT-LGH02a	17	2945	T1-02
		2		T1-02
		17		T2-02
		2		T2-02
		16		T3-02
		2		T3-02
3	J852-DT-LGH04a	17	3095	T1-03
		2		T1-03
		17		T2-03
		2		T2-03
		17		T3-03
		2		T3-03
4	J852-DT-LGH05a	16	2620	T1-04
		16	2620	T3-14
5	J852-DT-LGH06a	16	2520	T1-05
6	J852-DT-LGH07a	17	3620	T1-06
		17	3620	T3-12
7	J852-DT-LGH08a	17	5960	T1-07
8	J852-DT-LGH09a	16	3295	T1-13
		15		T2-12
		1		T2-12
		16		T2-05
		1		T2-05
		15		T3-05
9	J852-DT-LGH10a	15	2970	T2-04
		15		T3-04
		16		T1-14
		15		T2-13
		1		T2-13
10	J852-DT-LGH11a	3	3570	T3-09&10
		1	3570	T2-05
11	J852-DT-LGH12a	3	4090	T3-11
12	J852-DT-LGH13a	16	2470	T3-13
13	J852-DT-LGH14a	2	2020	T1-14
		2	2020	T3-04
14	J852-DT-LGH15a	1	3220	T2-04
15	J852-DT-LGH16a	1	3895	T2-12
16	J852-DT-LGH17a	1	4170	T3-06
17	J852-DT-LGH18a	1	3060	T3-07&08

2520

名稱	數據表	制圖	吳禕瑜	2021.09.10	修改			
材料	-	復核			日期			
顏色	-	批准			圖號	J852-DT-LGH01a-1		