



工程指示 / 要求簡箋(E.I.)

工程指示編號：EI / 4235 / 21

修改版次：-

工程編號：J - 852

工程名稱：亞皆老街中電

工程項目：平台 Glass Wall 地較門用鋁角 (地盤用)

收件人：生統

發件人：Ant Yeung

日期：30/12/2021

要求提供 / 確認 事項：

- () 初步鋁料 B.M. () 加工拆圖，然後生產 () 尺寸表
- () 正式鋁料 B.M. () 技術上資料 / 指示 () 報價
- () 配件 B.M. () 樣辦或貨品說明書 () 分判合約
- () 其他：_____

內容：
 請按此生產 20*13*3mm 鋁角代替鐵角 (公差用). 4002 門玉用
 請在 2022.01.03 前完成上列要求。

附：3 頁+ 2 頁開料單

- 原合約工程包 原合約工程加 / 減賬 新工程報價

原因：-

分發東莞各部門：

- () 生產技術總監 連附件 () 技術部 連附件 () 生產部 連附件 () 機械設計部 連附件
- () 採購部 連附件 () 生產統籌部 連附件 () 小羅&清 連附件
- () 質檢部 連附件 () 會計部 連附件 () 報關組 連附件 () 其他 楊榮輝 連附件

分發其他分判：

- (v) 水洪 連附件

分發香港各部門：

- () 行政部 連附件 () 會計部 連附件 () 統籌部 連附件 林哥 () 工程地盤科文 連附件 祥哥
- () 採購部 連附件 () QS 部 連附件 () 維修部 連附件 () 其他 _____ 連附件

傳遞編號：

HK ²⁴³⁴ / 21

發件人簽署：

項目經理簽署：



美特鋁質 有限公司
MIDI Aluminium Fabricator Ltd.

| 产品编号 | L(MM) | 数量 | N | M | A | B | C | D | 备注 |
|------|-------|----|---|---|---|---|---|---|----|
| | | 66 | | | | | | | |



| | | | |
|-----|------|----|------|
| 工程號 | J852 | 地盤 | 亞皆老街 |
|-----|------|----|------|

頂



A

A

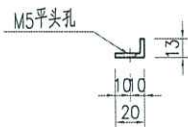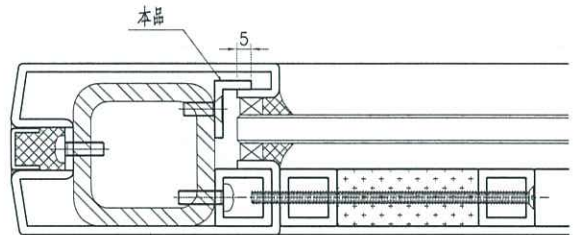

SECTION A-A

| | | | | | | | | |
|----|--------------|----|-----|------------|----|-----------|--|--|
| 名稱 | 型材加工圖 | 制圖 | 曾建平 | 2021-12-30 | 修改 | | | |
| 材料 | 20x13x3mm厚鋁角 | 復核 | | | 日期 | | | |
| 顏色 | MILL | 批准 | | | 圖號 | J852-AL01 | | |




美特鋁質 有限公司
MIDI Aluminium Fabricator Ltd.



| 产品编号 | L(MM) | 数量 | N | M | A | B | C | D | 备注 |
|------|-------|----|---|---|---|---|---|---|----|
| | | 34 | | | | | | | |

| | | | |
|-----|------|----|------|
| 工程號 | J852 | 地盤 | 亞皆老街 |
|-----|------|----|------|

此铝角用于组框图：J852-GDZK40

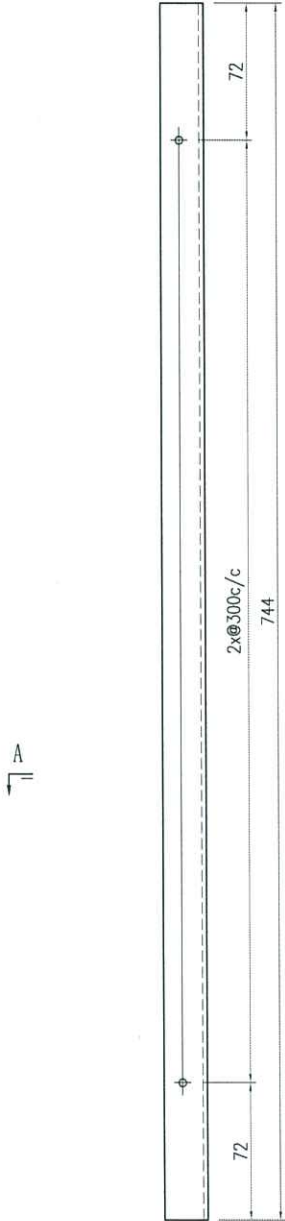

A

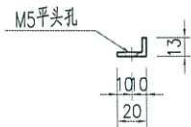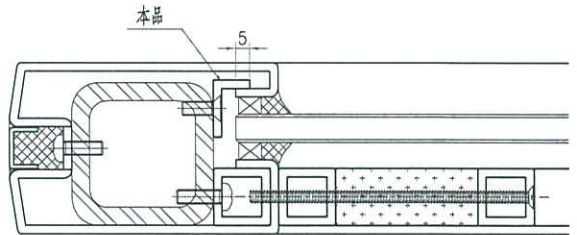

SECTION A-A

| | | | | | | | |
|----|--------------|----|-----|------------|----|-----------|--|
| 名稱 | 型材加工圖 | 制圖 | 曾建平 | 2021-12-30 | 修改 | | |
| 材料 | 20x13x3mm厚鋁角 | 復核 | | | 日期 | | |
| 顏色 | MILL | 批准 | | | 圖號 | J852-AL02 | |






美特鋁質 有限公司
MIDI Aluminium Fabricator Ltd.

| 产品编号 | L(MM) | 数量 | N | M | A | B | C | D | 备注 |
|------|-------|----|---|---|---|---|---|---|----|
| | | 34 | | | | | | | |


| | | | |
|-----|------|----|------|
| 工程號 | J852 | 地盤 | 亞皆老街 |
|-----|------|----|------|

此铝角用于组框图：J852-GDZK41

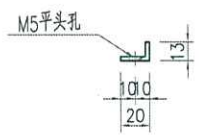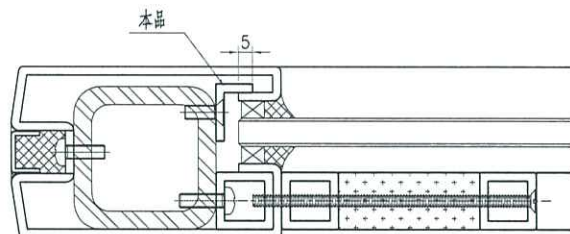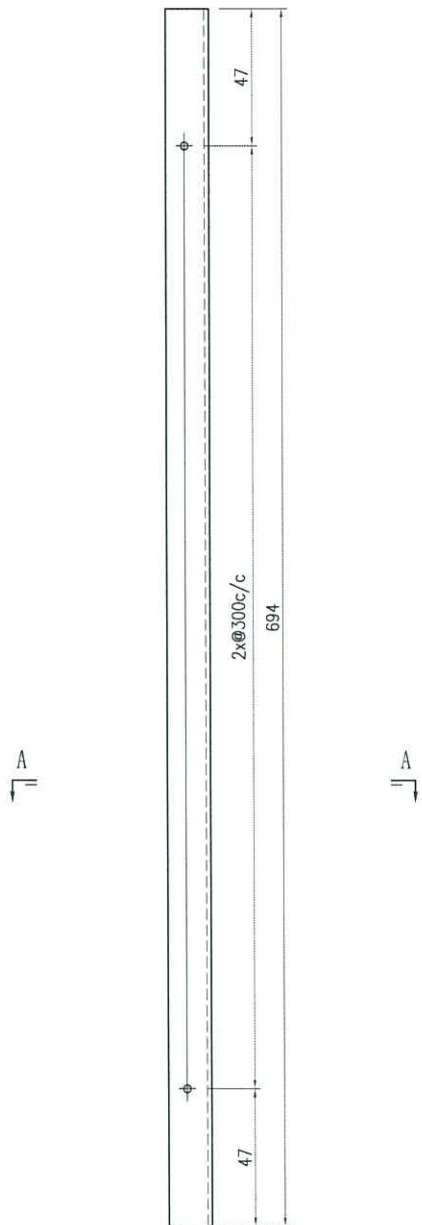

SECTION A-A

| | | | | | | | | |
|----|--------------|----|-----|------------|----|-----------|--|--|
| 名稱 | 型材加工圖 | 制圖 | 曾建平 | 2021-12-30 | 修改 | | | |
| 材料 | 20x13x3mm厚鋁角 | 復核 | | | 日期 | | | |
| 顏色 | MILL | 批准 | | | 圖號 | J852-AL03 | | |

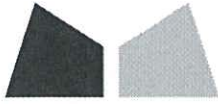

鋁材開料總表

工程號碼: J-852 工程名稱: 亞皆老街

| 序號 | 鋁料編號 | 名稱 | 表面處理 | | 開料長度 | 實用長料總數量 | | 浪費率(%) |
|----|--------------|------|------|----|------|---------|--------|--------|
| | | | 顏色 | 層厚 | | 支數 | 長度 | |
| 2 | 20x13x3mm厚鋁角 | 用倉存料 | MILL | | 5800 | 43 | 249400 | 12.46 |

送至: _____

由: _____

日期: _____

簡短說明: _____

共2頁 第1頁

打印日期: 2021/12/30 打印時間: 16:42



工程號碼:J-852, 工程名稱:亞皆老街

開料長度:5800, 總長料支數:43, 總開料支數:134

鋸片厚度(mm):4, 料頭尾總切除(mm):20, 浪費率(%):12.46

鋁材開料清單 20x13x3mm厚鋁角

| 鋁料 長度 | 窗號 | 編號(用料狀況) | 實用長度(長料開數) | 需要 支數 | 開料 支數 | 長料 支數 | 餘料 支數 | 編號(剩餘長度) |
|----------|-----------|----------|------------|----------|----------|----------|----------|------------------------------|
| 5800 | J852-AL01 | 1-33 | 2546.0 | 66 | 66 | 33 | 0 | 1-33@(680)x33 |
| 5800 | J852-AL02 | 34-38 | 744.0 | | 34 | 5 | 0 | 34-37@(544)x4 38@(1292)x1 |
| 5800 | J852-AL03 | (餘料)38 | 694.0 | | 1 | 0 | 1 | 38@(594)x1 |
| 5800 | J852-AL03 | 39-43 | 694.0 | | 33 | 5 | 0 | 39-42@(196)x4 43@(5082)x1 |