

(以此為準)



工程指示 / 要求簡箋 ENGINEER INSTRUCTIONS (E.I.)

工程指示編號:	EI- 6606	修改版本:	A
	HK-1964		
工程編號:	J 853	工程名稱:	延坪道 (第2期)
收件人:	生統	發件人:	Joe Chan
工程項目:	House 欄河項目 訂鋁料 (確認訂 X86526)	日期:	04/09/2023

<input type="checkbox"/> 原合約工程包	<input type="checkbox"/> 原合約工程加 / 減脹 QT-	<input type="checkbox"/> 新工程報價 QT-
---------------------------------	--	------------------------------------

信件批核號碼/圖紙參考編號:	批核模具圖紙編號:
客戶指示附件:	管理內部批簽署:

<input type="checkbox"/> 初步鋁料 B.M.	<input type="checkbox"/> 加工拆圖, 然後生產	<input type="checkbox"/> 尺寸表
<input type="checkbox"/> 正式鋁料 B.M.	<input type="checkbox"/> 技術上資料/指示	<input type="checkbox"/> 報價
<input type="checkbox"/> 配件 B.M.	<input type="checkbox"/> 樣辦或貨品說明書	<input type="checkbox"/> 分判合約
<input checked="" type="checkbox"/> 其他:		

內容: 確認訂購 X86526, 請依附件資料訂購.  
要求鋁料 X86526 送廠日期: Mo1: 30/9/2023  
Mo2: 25/11/2023  
Mo3: 19/12/2023.

完成上列要求日期: 按計劃

國內

<input type="checkbox"/> 生產技術總監	<input type="checkbox"/> 連附件	<input type="checkbox"/> 技術部	<input type="checkbox"/> 連附件	<input type="checkbox"/> 生產部	<input type="checkbox"/> 連附件
<input type="checkbox"/> 採購部	<input type="checkbox"/> 連附件	<input checked="" type="checkbox"/> 生產統籌部	<input checked="" type="checkbox"/> 連附件	<input type="checkbox"/> 報關組	<input type="checkbox"/> 連附件
<input type="checkbox"/> 質檢部	<input type="checkbox"/> 連附件	<input type="checkbox"/> 會計部	<input type="checkbox"/> 連附件	<input type="checkbox"/> 機械設計部	<input type="checkbox"/> 連附件
<input type="checkbox"/> 香港辦	<input type="checkbox"/> 連附件	<input type="checkbox"/> 其他:			

香港

<input type="checkbox"/> 行政部	<input type="checkbox"/> 連附件	<input type="checkbox"/> 會計部	<input type="checkbox"/> 連附件	<input type="checkbox"/> 統籌部	<input type="checkbox"/> 連附件	<input type="checkbox"/> 工程部	<input type="checkbox"/> 連附件
<input type="checkbox"/> 採購部	<input type="checkbox"/> 連附件	<input type="checkbox"/> QS部	<input type="checkbox"/> 連附件	<input checked="" type="checkbox"/> 地盤管理	<input checked="" type="checkbox"/> 連附件	<input type="checkbox"/> 維修部	<input type="checkbox"/> 連附件

*發件人簽署:	➔	*組別成員批核簽署:	P.P. 7c.
傳遞編號:	HK 1964 / 23	項目經理簽署:	


	美特鋁質有限公司 MIDI Aluminium Fabricator Ltd.	工程號: J-853	計算: J.L.	日期: 4-Sep-23	送呈:
		地盤名稱: 香港延坪道(第二期別墅)	核對: -	日期:	副本:

廠用鋁型材B.M.表		項目類別: Glass Balustrade	批准: -	日期:	要求送廠日期:	
------------	--	------------------------	-------	-----	---------	--


序號	修改標示	美特料號	廠家料號	鋁料名稱	顏色	合金狀態	有顏色鋁料(Kg):		無顏色鋁料(Kg):		1873.002	V.F.總面積(米 <sup>2</sup> )	2720.13	備注	第一批	第二批	第三批	
							長度(mm)	數量(支)	重量(Kg)	總重量								V.F. (米 <sup>2</sup> )
1		JM1015	JM1015	25x25x3mm鋁角	JM0213457	6063-T6	6000	89	4	93	0.413	220.454	100.000	55.800	閃粉古銅	30	30	33
2		X86449	CKHK18837	包鋼型材	JM0213457	6063-T6	6200	190	10	200	1.772	2197.280	354.280	439.307	閃粉古銅	65	65	70
3		X86450	CKHK18838	包鋼型材	JM0213457	6063-T6	6200	190	10	200	1.781	2208.440	327.060	405.554	閃粉古銅	65	65	70
4		X86452	CKHK18840	扶手面管	JM0213457	6063-T6	6000	207	11	218	3.460	4525.680	315.490	412.661	閃粉古銅	72	72	74
5		X86453	CKHK18841	扶手裝飾蓋	JM0213457	6063-T6	6000	207	11	218	1.431	1871.748	217.360	284.307	閃粉古銅	72	72	74
6		X86454	CKHK18842	扶手蓋板	JM0213457	6063-T5	6000	185	10	195	0.373	436.410	141.800	165.906	閃粉古銅	65	65	65
7	A	X86526	CKHK19262	玻璃卡槽	JM0213457	6063-T6	6000	341	18	359	1.712	3687.648	330.120	711.078	閃粉古銅	119	119	121
8		X86456	CKHK18844	玻璃卡槽蓋板	JM0213457	6063-T5	6000	341	18	359	0.301	648.354	113.980	245.513	閃粉古銅	119	119	121
9																		
10		JM1038	JM1038	20x15x3mm鋁角	鉻化	6063-T6	6000	7	1	8	0.281	13.488	0.000	0.000	8	0	0	
11		JM1015	JM1015	25x25x3mm鋁角	鉻化	6063-T6	6000	197	10	207	0.413	512.946	0.000	0.000	69	69	69	
12		JM1030	JM1030	50x30x3mm鋁角	鉻化	6063-T6	6000	63	4	67	0.676	271.752	0.000	0.000	22	22	23	
13		JMA0003	JMA0003	55x20x3mm鋁角	鉻化	6063-T6	6000	193	10	203	0.632	769.776	0.000	0.000	67	67	69	
14		X86451	CKHK18839	包鋼底座	鉻化	6063-T6	6200	190	10	200	0.246	305.040	0.000	0.000	66	66	68	
15																		
16																		
17																		
18																		

以下空白


# J-853栏杆铝料模图(第二期)

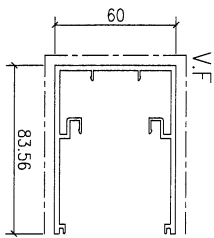


模號: X86449  
名稱: 包鋼型材  
合金狀態: 6063-T6  
重量: 1.772 KG/M  
V.F.: 354.28mm

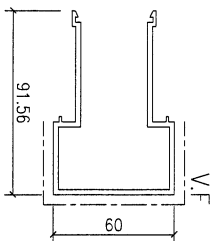


模號: X86450  
名稱: 包鋼型材  
合金狀態: 6063-T6  
重量: 1.781 KG/M  
V.F.: 327.06mm

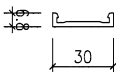


模號: X86451  
名稱: 包鋼底座  
合金狀態: 6063-T6  
重量: 0.246 KG/M  
V.F.: -mm

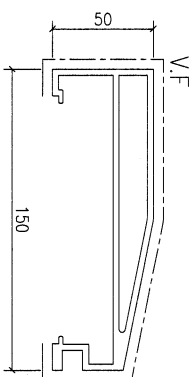


模號: X86452  
名稱: 扶手面管  
合金狀態: 6063-T6  
重量: 3.46 KG/M  
V.F.: 315.49mm

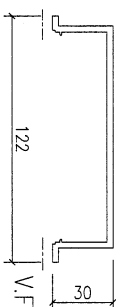


模號: X86453  
名稱: 扶手裝飾蓋  
合金狀態: 6063-T6  
重量: 1.431 KG/M  
V.F.: 217.36mm

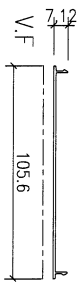


模號: X86454  
名稱: 扶手蓋板  
合金狀態: 6063-T6  
重量: 0.373 KG/M  
V.F.: 141.8mm

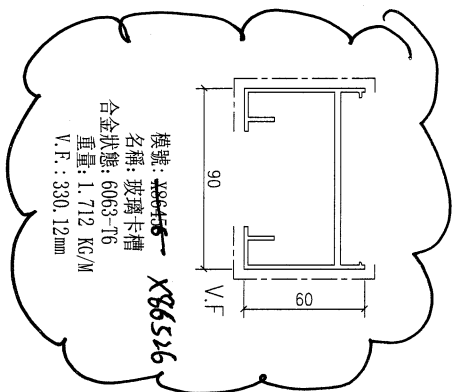


模號: X86526  
名稱: 玻璃卡槽  
合金狀態: 6063-T6  
重量: 1.712 KG/M  
V.F.: 330.12mm

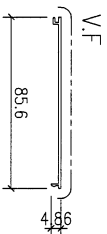


模號: X86456  
名稱: 玻璃卡槽蓋板  
合金狀態: 6063-T6  
重量: 0.301 KG/M  
V.F.: 113.98mm

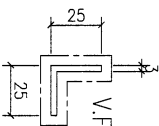


模號: JM1015  
名稱: 25x25x3mm鋁角  
合金狀態: 6063-T6  
重量: 0.413 KG/M  
V.F.: 100mm

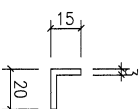


模號: JM1038  
名稱: 20x15x3mm鋁角  
合金狀態: 6063-T6  
重量: 0.281 KG/M  
V.F.: -mm

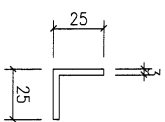

模號: JM1015  
名稱: 25x25x3mm鋁角  
合金狀態: 6063-T6  
重量: 0.413 KG/M  
V.F.: -mm

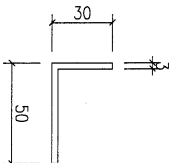

模號: JM1030  
名稱: 50x30x3mm鋁角  
合金狀態: 6063-T6  
重量: 0.676 KG/M  
V.F.: -mm

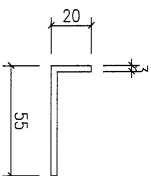


模號: JM1003  
名稱: 55x20x3mm鋁角  
合金狀態: 6063-T6  
重量: 0.632 KG/M  
V.F.: -mm

確認訂料


更改号	改图日期	说明	签名	更新日期
-----	------	----	----	------

If client stops ordering this profile for more than two years, JMA will have the right to scrap this mould. 如果客户2年时间停止订料, 坚美有权报废模具  
注: 此图如有改动, 请勿签名确认!

型号: CKHK19262  
SECTION NO.

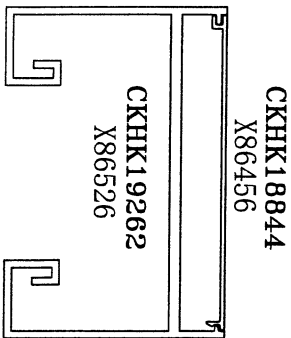

1:2

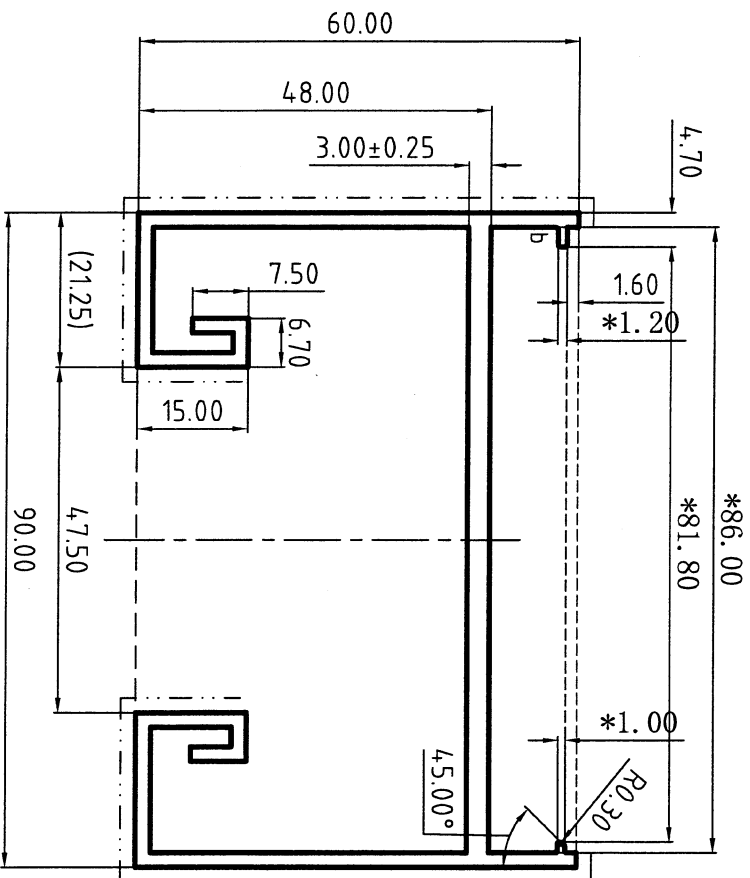


美特铝质有限公司  
承認圖面  
日期 15/09/2023

合金状态 6063-T6  
ALLOY  
表面处理: 氟碳喷涂  
Surface Treatment: PVF2  
氟碳/喷涂周长为(B): 354.6 mm  
PVDF/Coating Perimeter:

\*表示重要装配尺寸, 以实配为准  
\* Indicates Critical Dimensions, Actual assembly prevail  
- - - - - 表示装饰面  
- - - - - Exposed Surface  
所有尺寸都以毫米为标准.  
Unit of Measure: mm

检查标准按: BS EN 755-9 高精度  
Test Standard: BS EN 755-9 高精度

合金状态	6063-T6	称重方式	理论
ALLOY		Weighting method	Theoretical weight
比 例	1 : 1	面 积	672.41
SCALE		AREA. (mm <sup>2</sup> )	
需求号	EQ403709	外 周 长	591.00
REF. NO.		OUT PERIM. (mm)	
外 接 圆	φ109	线 密 度	1.822
OUTRAD. NO.		EST. WT. (kg/m)	

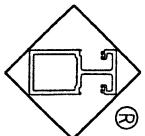

Guangdong JMA Aluminium  
Profile Factory (Group) Co., Ltd.

设计	董锦荣	2023.08.10	型材类型	幕墙料
DESIGN			ALI. TYPE	
绘图	曹家贤	2023.08.10	型材名称	
DRAWING			ALI. NAME	
审核			客户名称	美特
AUDITING			CLIENT NAME	
批准			客户编号	X86526
APPROVED			CLIENT NO.	

b=R0.50  
未注圆角为: R0.30  
Unspec. Corners  
未注实体公称壁厚: 2.00±0.25  
Unspec. Solid Wall Thickness  
未注空腔公称壁厚:  
Unspec. Hollow Wall Thickness  
所有图中FR表示满圆  
All FR Denote Round.