

工程指示 / 要求簡箋 ENGINEER INSTRUCTIONS(E.I.)

工程指示編號:	EI- 7089	修改版本:	A
	HK-2956		
工程編號:	J 853	工程名稱:	延坪道 (第2期)
收件人:	Maggie Lok	發件人:	Joe Chan
工程項目:	Alum. Cladding Grille Feature 項目 HA2屋鋁料BM	日期:	19/12/2023

<input type="checkbox"/> 原合約工程包	<input type="checkbox"/> 原合約工程加 / 減賬 QT-	<input type="checkbox"/> 新工程報價 QT-
---------------------------------	--	------------------------------------

信件批核號碼/圖紙參考編號:	批核模具圖紙編號:
客戶指示附件:	管理內部批簽署:

<input type="checkbox"/> 初步鋁料 B.M.	<input type="checkbox"/> 加工拆圖, 然後生產	<input type="checkbox"/> 尺寸表
<input type="checkbox"/> 正式鋁料 B.M.	<input type="checkbox"/> 技術上資料/指示	<input type="checkbox"/> 報價
<input type="checkbox"/> 配件 B.M.	<input type="checkbox"/> 樣辦或貨品說明書	<input type="checkbox"/> 分判合約
<input type="checkbox"/> 其他:		

內容: 鋁料 X86547 改為噴塗, 色號 JMQ213457

完成上列要求日期:


國內

<input type="checkbox"/> 生產技術總監	<input type="checkbox"/> 連附件	<input type="checkbox"/> 技術部	<input type="checkbox"/> 連附件	<input type="checkbox"/> 生產部	<input type="checkbox"/> 連附件
<input type="checkbox"/> 採購部	<input type="checkbox"/> 連附件	<input checked="" type="checkbox"/> 生產統籌部	<input checked="" type="checkbox"/> 連附件	<input type="checkbox"/> 報關組	<input type="checkbox"/> 連附件
<input type="checkbox"/> 質檢部	<input type="checkbox"/> 連附件	<input type="checkbox"/> 會計部	<input type="checkbox"/> 連附件	<input type="checkbox"/> 機械設計部	<input type="checkbox"/> 連附件
<input type="checkbox"/> 香港辦	<input type="checkbox"/> 連附件	<input type="checkbox"/> 其他:			

香港

<input type="checkbox"/> 行政部	<input type="checkbox"/> 連附件	<input type="checkbox"/> 會計部	<input type="checkbox"/> 連附件	<input type="checkbox"/> 統籌部	<input type="checkbox"/> 連附件	<input type="checkbox"/> 工程部	<input type="checkbox"/> 連附件
<input type="checkbox"/> 採購部	<input type="checkbox"/> 連附件	<input type="checkbox"/> QS部	<input type="checkbox"/> 連附件	<input type="checkbox"/> 地盤管理	<input type="checkbox"/> 連附件	<input type="checkbox"/> 維修部	<input type="checkbox"/> 連附件

*發件人簽署:		*組別成員批核簽署:	
傳遞編號:	HK2956/23	項目經理簽署:	

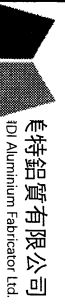


捷特鋁質有限公司
JTL Aluminium Fabricator Ltd.

工程號:	J-853	計算:	JOE	日期:	5/Dec/23	送呈:	JOE
地盤名稱:	香港延坪路HOUSE	核對:		日期:		副本:	
項目類別:	CLADDING GRILLE FEATURE	批准:		日期:		HA2 樣板屋鋁料BM	


BM編號:	A/C Code	有顏色鋁料(Kg):	1316.844	無顏色鋁料(Kg):	1908.38	V.F.總面積(米)	166.20
-------	----------	------------	----------	------------	---------	------------	--------

序號	修改標示	物料編號	JMA模號	鋁料名稱	顏色	合金狀態	長度 (mm)	數量 (支)			重量 (Kgs)		V.F. (米 ²)	Total V.F.	備注	
								實用	後備	總數	Kg/M	總重量				
1			JMF G0064	105x55x3 RHS	JMQ213457	6063-T6	6000	8	0	8	2.7	129.600	0.320	15.360		
2			JMA0436	42x27x3 鋁角	鍍化	6063-T6	6000	1	0	1	0.58	3.480	0.000	0.000		
3			X85232	CKHK17050	裝飾通	JMQ213457	6000	19	0	19	1.61	183.540	0.200	22.800		
4			X86540	CKHK19860	裝飾通	JMQ213457	6000	39	0	39	2.594	606.996	0.280	65.520		
5			X86541	CKHK19861	裝飾通	JMQ213457	6000	5	0	5	1.041	31.230	0.140	4.200		
6			X86543	CKHK19863	加力骨	鍍化	6000	114	0	114	2.745	1877.580	0.000	0.000		
7			X86545	CKHK19865	三角形裝飾通	JMQ213457	6000	26	0	26	2.257	352.092	0.292	45.552		
8			X86546	CKHK19866	U槽蓋	JMQ213457	6000	23	0	23	0.097	13.386	0.017	2.346		
9	A		X86547	CKHK19867	U槽	JMQ213457	6000	23	0	23	0.198	27.324	0.076	10.419	需噴塗	
								以下空白								
								258								
											3225.228					


J-853延坪道屋仔CLADDING鋁料模圖

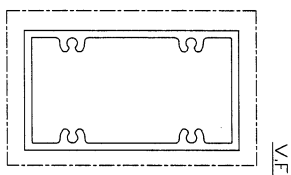


模號: X86540
 名稱: 裝飾條
 合金狀態: 6063-T6
 重量: 2.594 KG/M
 V.F.: 280 mm

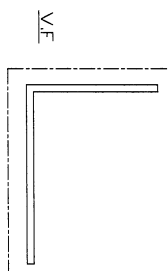


模號: JMF00064
 名稱: 75x55x3 鋁角
 合金狀態: 6063-T6
 重量: 2.7 KG/M
 V.F.: 320 mm

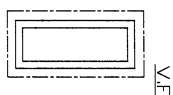


模號: X86541
 名稱: 裝飾條
 合金狀態: 6063-T6
 重量: 1.041 KG/M
 V.F.: 140 mm

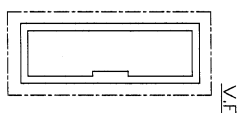


模號: X86232
 名稱: 裝飾條
 合金狀態: 6063-T6
 重量: 1.61 KG/M
 V.F.: 200 mm

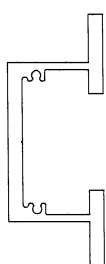


模號: X86543
 名稱: 加力骨
 合金狀態: 6063-T6
 重量: 2.745 KG/M
 V.F.: 0 mm

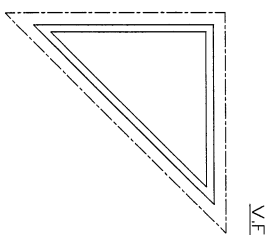

模號: X86544
 名稱: 裝飾條
 合金狀態: 6063-T6
 重量: 1.94 KG/M
 V.F.: 253 mm

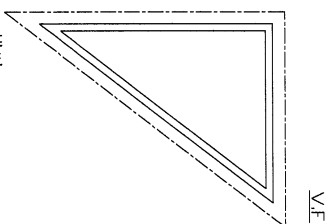


模號: X86545
 名稱: 裝飾條
 合金狀態: 6063-T6
 重量: 2.257 KG/M
 V.F.: 293 mm

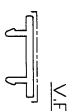


模號: X86546
 名稱: 裝飾條外蓋
 合金狀態: 6063-T5
 重量: 0.097 KG/M
 V.F.: 17 mm

此鋁型材
 暫不賣

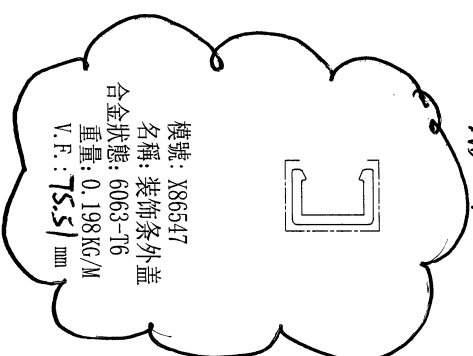

模號: X86547
 名稱: 裝飾條外蓋
 合金狀態: 6063-T6
 重量: 0.198 KG/M
 V.F.: 75.51 mm

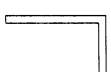

模號: JMA0436
 名稱: 42x22x3 鋁角
 合金狀態: 6063-T6
 重量: 0.58 KG/M
 V.F.: 0 mm

(CUT FROM 42x27x3mm THK. ALUM. RHS)




(CUT FROM 105x55x3mm THK. ALUM. RHS)

更改号	改图日期	说明	签名	更新日期
-----	------	----	----	------

我们对客户来图进行修改调整，请客户认真审核。
We have revised your origin design drawing, please check it carefully.

If client stops ordering this profile for more than two years, JMA will have the right to scrap this mould. 如果客户2年时间停止订料，坚美有权报废模具
注：此图如有改动，请勿签名确认！

型号: **CKHK19867**
SECTION

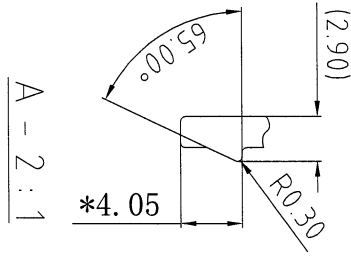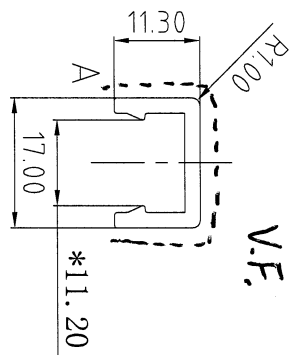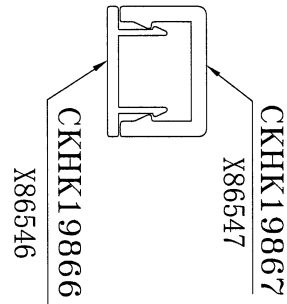


合金状态 ALLOY 6063-T6

表面处理: 阳极氧化
Surface Treatment: ANODIZE
氟碳/喷涂周长为(B): mm
PVDF/Coating Perimeter:

*表示重要装配尺寸, 以实配为准
* Indicates Critical Dimensions, Actual assembly prevail
--- 表示装饰面
--- Exposed Surface
所有尺寸都以毫米为标准.

Unit of Measure:mm
检查标准按: BS EN 755-9 高精度
Test Standard: BS EN 755-9 高精度

合金状态 ALLOY	6063-T6	计量方式 Weighing method	理论重量 theoretical weight
比 例 SCALE	1 : 1	面 积 AREA.(mm ²)	73.09
需求号 REF.NO.	EQ414867	外周长 OUT PERIM.(mm)	75.51
外接圆 OUIRAD.Ø.	φ20	线密度 EST.WT.(kg/m)	0.198

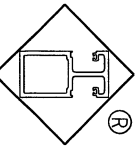

Guangdong JMA Aluminium Profile Factory (Group) Co., Ltd.

设计 DESIGN	董锦荣	2023.11.29	型材类型 ALU. TYPE	幕墙料
绘图 DRAWING	梁铭权	2023.11.30	型材名称 ALU. NAME	装饰盖
审核 AUDITING			客户名称 CLIENT	美特
批准 APPROVED			客户编号: CLIENT	X86547

未注圆角为: R0.30
Unspec. Corners
未注实体公称壁厚: 2.00±0.15
Unspec. Solid Wall Thickness
未注空腔公称壁厚:
Unspec. Hollow Wall Thickness
所有图中FR表示满圆
All FR Denote Round.