



美特鋁質有限公司

MIDI ALUMINIUM FABRICATOR LTD.



工程指示 / 要求簡箋 ENGINEER INSTRUCTIONS (E.I.)

|         |                       |       |           |
|---------|-----------------------|-------|-----------|
| 工程指示編號: | EI- 7/40              | 修改版本: | A         |
|         | HK- 0285              |       |           |
| 工程編號:   | J 853                 | 工程名稱: | 延坪道 (第2期) |
| 收件人:    | Maggie Lor            | 發件人:  | Joe Chan  |
| 工程項目:   | 幕牆 Row A 廠用玻璃<br>(紅色) | 日期:   | 22/2/2024 |

|                                 |  |                                    |
|---------------------------------|--|------------------------------------|
| <input type="checkbox"/> 原合約工程包 | <input type="checkbox"/> 原合約工程加 / 減賬 QT- | <input type="checkbox"/> 新工程報價 QT- |
|---------------------------------|--|------------------------------------|

|                |           |
|----------------|-----------|
| 信件批核號碼/圖紙參考編號: | 批核模具圖紙編號: |
| 客戶指示附件:        | 管理內部批簽署:  |

|                                    |                                     |                               |
|------------------------------------|-------------------------------------|-------------------------------|
| <input type="checkbox"/> 初步鋁料 B.M. | <input type="checkbox"/> 加工拆圖, 然後生產 | <input type="checkbox"/> 尺寸表  |
| <input type="checkbox"/> 正式鋁料 B.M. | <input type="checkbox"/> 技術上資料 / 指示 | <input type="checkbox"/> 報價   |
| <input type="checkbox"/> 配件 B.M.   | <input type="checkbox"/> 樣辦或貨品說明書   | <input type="checkbox"/> 分判合約 |
| <input type="checkbox"/> 其他:       |                                     |                               |

內容: 請依附件資料, 生產玻璃, 送東莞美特廠  
 - 按 BS EN 14179-1:2016 標準熱浸.  
 補訂玻璃 JH3-CW-GL6-01-009 共 28 件

完成上列要求日期: 10/3/2024

國內

|                                 |                              |   |   |                                |                              |
|---------------------------------|------------------------------|---|---|--------------------------------|------------------------------|
| <input type="checkbox"/> 生產技術總監 | <input type="checkbox"/> 連附件 | <input type="checkbox"/> 技術部              | <input type="checkbox"/> 連附件            | <input type="checkbox"/> 生產部   | <input type="checkbox"/> 連附件 |
| <input type="checkbox"/> 採購部    | <input type="checkbox"/> 連附件 | <input checked="" type="checkbox"/> 生產統籌部 | <input checked="" type="checkbox"/> 連附件 | <input type="checkbox"/> 報關組   | <input type="checkbox"/> 連附件 |
| <input type="checkbox"/> 質檢部    | <input type="checkbox"/> 連附件 | <input type="checkbox"/> 會計部              | <input type="checkbox"/> 連附件            | <input type="checkbox"/> 機械設計部 | <input type="checkbox"/> 連附件 |
| <input type="checkbox"/> 香港辦    | <input type="checkbox"/> 連附件 | <input type="checkbox"/> 其他:              |   |                                |                              |

香港

|                              |                              |                              |                              |                               |                              |                              |                              |
|------------------------------|------------------------------|------------------------------|------------------------------|-------------------------------|------------------------------|------------------------------|------------------------------|
| <input type="checkbox"/> 行政部 | <input type="checkbox"/> 連附件 | <input type="checkbox"/> 會計部 | <input type="checkbox"/> 連附件 | <input type="checkbox"/> 統籌部  | <input type="checkbox"/> 連附件 | <input type="checkbox"/> 工程部 | <input type="checkbox"/> 連附件 |
| <input type="checkbox"/> 採購部 | <input type="checkbox"/> 連附件 | <input type="checkbox"/> QS部 | <input type="checkbox"/> 連附件 | <input type="checkbox"/> 地盤管理 | <input type="checkbox"/> 連附件 | <input type="checkbox"/> 維修部 | <input type="checkbox"/> 連附件 |

|         |           |            |  |
|---------|-----------|------------|--|
| *發件人簽署: |           | *組別成員批核簽署: |  |
| 傳遞編號:   | HK0285/24 | 項目經理簽署:    |  |

|       |             |           |          |                  |
|-------|-------------|-----------|----------|------------------|
| BM編號: | 工廠用玻璃B. M.表 | A/C Code: | 總數量: 406 | 總面積 (m²): 589.48 |
|-------|-------------|-----------|----------|------------------|

| 序號 | 修改標示 | 加工圖号           | 玻璃编号               | 玻璃名稱   | 厚度 (mm) | 玻璃尺寸    |         | 數量 (塊) | 面積 (m²) |       | 備註 |
|----|------|----------------|--------------------|--|---------|---------|---------|--------|---------|-------|----|
|    |      |                |                    |  |         | 寬度 (mm) | 高度 (mm) |        | 單件      | 總面積   |    |
| 1  |      | J853-CW-GL1-01 | J853-CW-GL1-01-001 | GL1:10mm HEAT STRENGTHENED GLASS (OUTER) + 12mm AIR GAP +10mm THK. TEMPERED GLASS (INNER) (10mm FDNB0-54T#2 + 12A + 10mm Clear)<br>SAMPLE NO.: D21031909 | 32.00   | 1262    | 608     | 14     | 0.77    | 10.74 |    |
| 2  |      | J853-CW-GL1-01 | J853-CW-GL1-01-002 |  |         | 1262    | 1518    | 28     | 1.92    | 53.64 |    |
| 3  |      | J853-CW-GL1-01 | J853-CW-GL1-01-003 |  |         | 1262    | 658     | 14     | 0.83    | 11.63 |    |
| 4  |      | J853-CW-GL1-01 | J853-CW-GL1-01-004 |  |         | 1812    | 608     | 14     | 1.10    | 15.42 |    |
| 5  |      | J853-CW-GL1-01 | J853-CW-GL1-01-005 |  |         | 612     | 608     | 14     | 0.37    | 5.21  |    |
| 6  |      | J853-CW-GL1-01 | J853-CW-GL1-01-006 |  |         | 612     | 1518    | 28     | 0.93    | 26.01 |    |
| 7  |      | J853-CW-GL1-01 | J853-CW-GL1-01-007 |  |         | 612     | 658     | 14     | 0.40    | 5.64  |    |
| 8  |      | J853-CW-GL1-01 | J853-CW-GL1-01-008 |  |         | 612     | 1988    | 14     | 1.22    | 17.03 |    |
| 9  |      | J853-CW-GL1-01 | J853-CW-GL1-01-009 |  |         | 512     | 608     | 14     | 0.31    | 4.36  |    |
| 10 |      | J853-CW-GL1-01 | J853-CW-GL1-01-010 |  |         | 512     | 1518    | 28     | 0.78    | 21.76 |    |
| 11 |      | J853-CW-GL1-01 | J853-CW-GL1-01-011 | 512  | 658     | 14      | 0.34    | 4.72   |         |       |    |
| 12 |      | J853-CW-GL2-01 | J853-CW-GL2-01-001 | GL2:12mm THK. HEAT STRENGTHENED GLASS (12mm SSC1-50T) SAMPLE NO.: D21032005  | 12.00   | 2042    | 635.5   | 7      | 1.30    | 9.08  |    |
| 13 |      | J853-CW-GL2-01 | J853-CW-GL2-01-002 |  |         | 2042    | 893     | 7      | 1.82    | 12.76 |    |
| 14 |      | J853-CW-GL2-01 | J853-CW-GL2-01-003 |  |         | 717     | 635.5   | 14     | 0.46    | 6.38  |    |
| 15 |      | J853-CW-GL2-01 | J853-CW-GL2-01-004 |  |         | 717     | 893     | 28     | 0.64    | 17.93 |    |
| 16 |      | J853-CW-GL2-01 | J853-CW-GL2-01-005 |  |         | 2192    | 635.5   | 7      | 1.39    | 9.75  |    |
| 17 |      | J853-CW-GL2-01 | J853-CW-GL2-01-006 |  |         | 2192    | 893     | 14     | 1.96    | 27.40 |    |
| 18 |      | J853-CW-GL2-01 | J853-CW-GL2-01-007 |  |         | 617     | 635.5   | 14     | 0.39    | 5.49  |    |
| 19 |      | J853-CW-GL2-01 | J853-CW-GL2-01-008 |  |         | 617     | 893     | 14     | 0.55    | 7.71  |    |

工廠用玻璃B. M.表

項目類別: Curtain Wall

BM編號:

A/C Code:

總數量: 406  
總面積 (m²): 589.48

| 序號 | 修改標示 | 加工圖号            | 玻璃编号                | 玻璃名稱  | 厚度 (mm) | 玻璃尺寸    |         | 數量 (塊) | 面積 (m²) |        | 備註 |
|----|------|-----------------|---------------------|---|---------|---------|---------|--------|---------|--------|----|
|    |      |                 |                     |   |         | 寬度 (mm) | 高度 (mm) |        | 單件      | 總面積    |    |
| 20 |      | J853-CW-GL 6-01 | J853-CW-GL 6-01-001 | GL 6: 10mm HEAT STRENGTHENED GLASS (OUTER) + 12mm AIR GAP + 12mm THK. TEMPERED GLASS (INNER) (10mm FDNB0-54T#2 + 12A + 12mm Clear)<br>SAMPLE NO.: D21031911 | 34.00   | 1367    | 643     | 28     | 0.88    | 24.61  |    |
| 21 |      | J853-CW-GL 6-01 | J853-CW-GL 6-01-002 |   |         | 1917    | 2323    | 14     | 4.45    | 62.34  |    |
| 22 |      | J853-CW-GL 6-01 | J853-CW-GL 6-01-003 |   |         | 717     | 643     | 28     | 0.46    | 12.91  |    |
| 23 |      | J853-CW-GL 6-01 | J853-CW-GL 6-01-004 |   |         | 2192    | 3093    | 7      | 6.78    | 47.46  |    |
| 24 |      | J853-CW-GL 6-01 | J853-CW-GL 6-01-005 |   |         | 2192    | 3143    | 7      | 6.89    | 48.23  |    |
| 25 |      | J853-CW-GL 6-01 | J853-CW-GL 6-01-006 |   |         | 2192    | 2093    | 7      | 4.59    | 32.11  |    |
| 26 |      | J853-CW-GL 6-01 | J853-CW-GL 6-01-007 |   |         | 2042    | 3093    | 7      | 6.32    | 44.21  |    |
| 27 |      | J853-CW-GL 6-01 | J853-CW-GL 6-01-008 |   |         | 2042    | 3143    | 7      | 6.42    | 44.93  |    |
| 28 | A    | J853-CW-GL 6-01 | J853-CW-GL 6-01-009 | 617   | 643     | 28      | 0.40    | 11.11  |         | 補回     |    |
|    |      |                 |                     |   |         | 總合計:    |         | 406    |         | 589.48 |    |




加工注意事項:

- 1). 本表中所有玻璃對角線尺寸偏差要求不超過正負2mm.
- 2). 本表中所有玻璃要求粗磨邊處理並倒棱角.
- 3). 本表中玻璃要求粗磨邊處理並倒棱角, 攔河玻璃頂底要精磨邊, 而所有玻璃之入爐方向需保持一致.
- 4). 本表中不同種類玻璃參照玻璃加工圖加工.
- 5). 本表中所有強化玻璃均需HEAT SOAK TEST.
- 6). 本表中所有玻璃均需注明室內外面及其玻璃編號, 以便識別.



美特铝质有限公司  
MIDI Aluminium Fabricator Ltd.

|     |       |    |                        |          |     |                |   |    |   |
|-----|-------|----|------------------------|----------|-----|----------------|---|----|---|
| 工程号 | J853  | 制图 | J.L.                   | 27/09/23 | 物料号 | 详见玻璃BM表        |   |    |   |
| 地盘  | 香港延坪路 | 复核 | -                      | -        | 图号  | J853-CW-GL6-01 |   |    |   |
| 版本  |       | 名称 | 玻璃加工图                  | 批准       | -   | 数量             | - |    |   |
| 日期  |       | 材料 | GL6:10 HS+12AS+12T IGU | 单件面积(㎡)  | -   | 长度             | - | 宽度 | - |

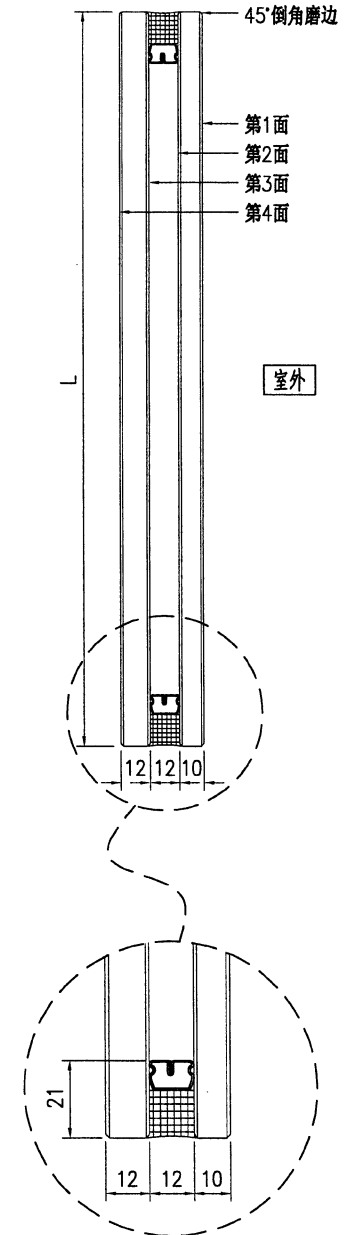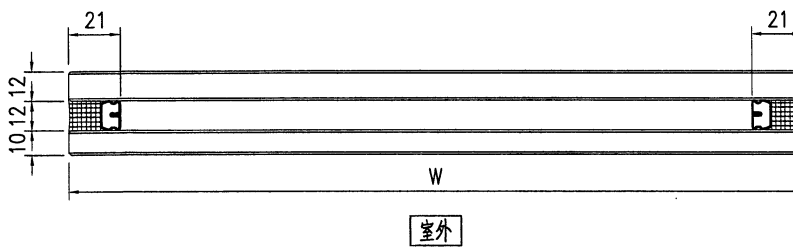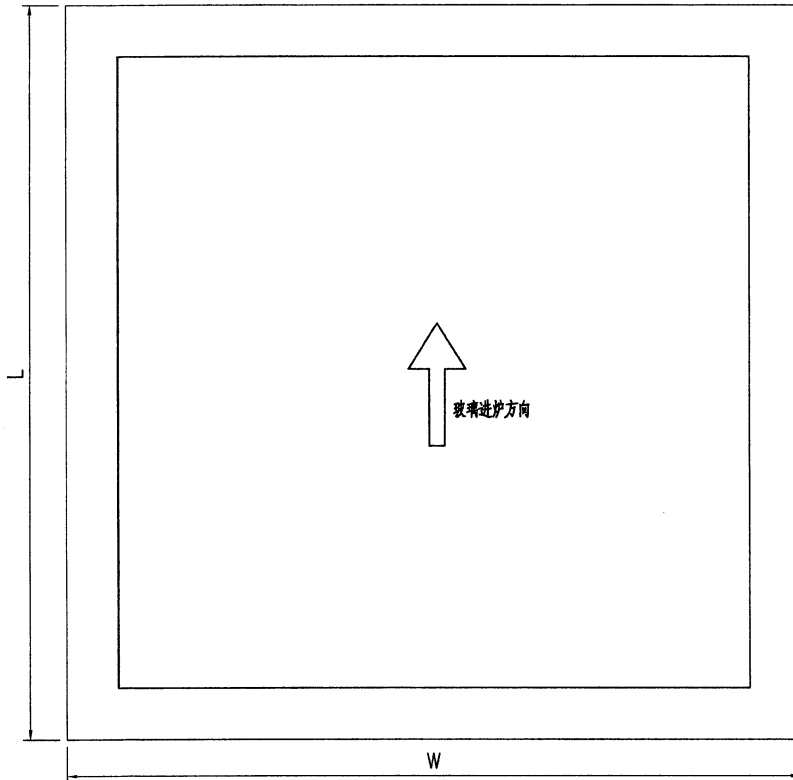

技术说明:

- 1.玻璃为: GL6:10mm THK. HEAT STRENGTHENED GLASS + 12mm AIR SPACE + 12mm THK CLEAR TEMPERED GLASS (IGU)
- 2.色号为: -FDNBD-54T, Low-e膜在第 2 面;
- 3.中空铝隔条, 两面涂丁基胶涂抹均匀, 内层为铝框本色, 玻璃四周1x45°机磨边;
- 4.玻璃密封胶采用: GEAK 胶深符合相应规范要求;
- 5.中空玻璃应符合《中空玻璃》GB1194-2002国家标准, 并按《玻璃幕墙工程质量检验标准》JGJ/T139-2001进行质量检验;
- 6.玻璃出厂前必须粘好相应编号及内外标签, 玻璃单边长度超过2m, 所有全钢化玻璃需要热浸处理;
- 7.玻璃钢化波纹方向平行分布; 图中标注尺寸单位为mm, 进炉方向与滚轮垂直。



