

工程指示 / 要求簡箋 ENGINEER INSTRUCTIONS(E.I.)

工程指示編號:	EI- 7/40	修改版本:	-
	HK-2910		
工程編號:	J 853	工程名稱:	延坪道 (第2期)
收件人:	Maggie Lor	發件人:	Joe Chan
工程項目:	幕牆 Row A 廠用玻璃 (紅色)	日期:	13/12/2023

<input type="checkbox"/> 原合約工程包	<input type="checkbox"/> 原合約工程加 / 減賬 QT-	<input type="checkbox"/> 新工程報價 QT-
---------------------------------	--	------------------------------------

信件批核號碼/圖紙參考編號:	批核模具圖紙編號:
客戶指示附件:	管理內部批簽署:

<input type="checkbox"/> 初步鋁料 B.M.	<input type="checkbox"/> 加工拆圖, 然後生產	<input type="checkbox"/> 尺寸表
<input type="checkbox"/> 正式鋁料 B.M.	<input type="checkbox"/> 技術上資料/指示	<input type="checkbox"/> 報價
<input type="checkbox"/> 配件 B.M.	<input type="checkbox"/> 樣辦或貨品說明書	<input type="checkbox"/> 分判合約
<input type="checkbox"/> 其他:		

內容: 請依附件資料, 生產玻璃, 送東莞美特廠
- 按 BS EN 14179-1:2016 標準熱浸.

(其他屋預算 2月尾要貨)

完成上列要求日期: 10/1/2024 (先要HA2屋)

國內

<input type="checkbox"/> 生產技術總監	<input type="checkbox"/> 連附件	<input type="checkbox"/> 技術部	<input type="checkbox"/> 連附件	<input type="checkbox"/> 生產部	<input type="checkbox"/> 連附件
<input type="checkbox"/> 採購部	<input type="checkbox"/> 連附件	<input checked="" type="checkbox"/> 生產統籌部	<input checked="" type="checkbox"/> 連附件	<input type="checkbox"/> 報關組	<input type="checkbox"/> 連附件
<input type="checkbox"/> 質檢部	<input type="checkbox"/> 連附件	<input type="checkbox"/> 會計部	<input type="checkbox"/> 連附件	<input type="checkbox"/> 機械設計部	<input type="checkbox"/> 連附件
<input type="checkbox"/> 香港辦	<input type="checkbox"/> 連附件	<input type="checkbox"/> 其他:			

香港

<input type="checkbox"/> 行政部	<input type="checkbox"/> 連附件	<input type="checkbox"/> 會計部	<input type="checkbox"/> 連附件	<input type="checkbox"/> 統籌部	<input type="checkbox"/> 連附件	<input type="checkbox"/> 工程部	<input type="checkbox"/> 連附件
<input type="checkbox"/> 採購部	<input type="checkbox"/> 連附件	<input type="checkbox"/> QS部	<input type="checkbox"/> 連附件	<input type="checkbox"/> 地盤管理	<input type="checkbox"/> 連附件	<input type="checkbox"/> 維修部	<input type="checkbox"/> 連附件


*發件人簽署:		*組別成員批核簽署:	
傳遞編號:	HK2910/23	項目經理簽署:	

J853-香港延坪道(第二期别墅)-Curtain Wall(玻璃)-分栋数量统计表

工程: J853-香港延坪道(第二期别墅)

日期: 13-Nov-23

序号	部件图编号								总数量	备注
		HA1	HA2	HA3	HA5	HA6	HA7	HA8		
1	J853-CW-GL1-01-001	2	2	2	2	2	2	2	14	
2	J853-CW-GL1-01-002	4	4	4	4	4	4	4	28	
3	J853-CW-GL1-01-003	2	2	2	2	2	2	2	14	
4	J853-CW-GL1-01-004	2	2	2	2	2	2	2	14	
5	J853-CW-GL1-01-005	2	2	2	2	2	2	2	14	
6	J853-CW-GL1-01-006	4	4	4	4	4	4	4	28	
7	J853-CW-GL1-01-007	2	2	2	2	2	2	2	14	
8	J853-CW-GL1-01-008	2	2	2	2	2	2	2	14	
9	J853-CW-GL1-01-009	2	2	2	2	2	2	2	14	
10	J853-CW-GL1-01-010	4	4	4	4	4	4	4	28	
11	J853-CW-GL1-01-011	2	2	2	2	2	2	2	14	
12	J853-CW-GL2-01-001	1	1	1	1	1	1	1	7	
13	J853-CW-GL2-01-002	1	1	1	1	1	1	1	7	
14	J853-CW-GL2-01-003	2	2	2	2	2	2	2	14	
15	J853-CW-GL2-01-004	4	4	4	4	4	4	4	28	
16	J853-CW-GL2-01-005	1	1	1	1	1	1	1	7	
17	J853-CW-GL2-01-006	2	2	2	2	2	2	2	14	
18	J853-CW-GL2-01-007	2	2	2	2	2	2	2	14	
19	J853-CW-GL2-01-008	2	2	2	2	2	2	2	14	
20	J853-CW-GL6-01-001	4	4	4	4	4	4	4	28	
21	J853-CW-GL6-01-002	2	2	2	2	2	2	2	14	
22	J853-CW-GL6-01-003	4	4	4	4	4	4	4	28	
23	J853-CW-GL6-01-004	1	1	1	1	1	1	1	7	
24	J853-CW-GL6-01-005	1	1	1	1	1	1	1	7	
25	J853-CW-GL6-01-006	1	1	1	1	1	1	1	7	
26	J853-CW-GL6-01-007	1	1	1	1	1	1	1	7	
27	J853-CW-GL6-01-008	1	1	1	1	1	1	1	7	
28	J853-CW-GL6-01-009	4	4	4	4	4	4	4	28	
		62	62	62	62	62	62	62	434	

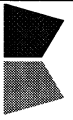

美特鋁質有限公司
MIDI Aluminium Fabricator Ltd.

工廠用玻璃B. M.表

BM編號:

工程號:

J-853

地盤名稱: 香港延坪道(第二期別墅)

項目類別: Curtain Wall

A/C Code:

計算: J.L.

日期: 13/12/2023

送呈: Joe

核對: 日期:

副本:


批准: 日期:

版本:

總數量: 406

總面積 (m²): 589.48

序號	修改標示	加工圖号	玻璃编号	玻璃名稱	厚度 (mm)	玻璃尺寸		數量 (塊)	面積 (m²)		備註
						寬度 (mm)	高度 (mm)		單件	總面積	
1		J853-CW-GL1-01	J853-CW-GL1-01-001	GL1: 10mm HEAT STRENGTHENED GLASS (OUTER) + 12mm AIR GAP + 10mm THK. TEMPERED GLASS (INNER) (10mm FDNB0-54T#2 + 12A + 10mm Clear) SAMPLE NO.: D21031909 GL2: 12mm THK. HEAT STRENGTHENED GLASS (12mm SSC(50T) SAMPLE NO.: D21032005	12.00	1262	608	14	0.77	10.74	
2		J853-CW-GL1-01	J853-CW-GL1-01-002			1262	1518	28	1.92	53.64	
3		J853-CW-GL1-01	J853-CW-GL1-01-003			1262	658	14	0.83	11.63	
4		J853-CW-GL1-01	J853-CW-GL1-01-004			1812	608	14	1.10	15.42	
5		J853-CW-GL1-01	J853-CW-GL1-01-005			612	608	14	0.37	5.21	
6		J853-CW-GL1-01	J853-CW-GL1-01-006			612	1518	28	0.93	26.01	
7		J853-CW-GL1-01	J853-CW-GL1-01-007			612	658	14	0.40	5.64	
8		J853-CW-GL1-01	J853-CW-GL1-01-008			612	1988	14	1.22	17.03	
9		J853-CW-GL1-01	J853-CW-GL1-01-009			512	608	14	0.31	4.36	
10		J853-CW-GL1-01	J853-CW-GL1-01-010			512	1518	28	0.78	21.76	
11		J853-CW-GL1-01	J853-CW-GL1-01-011			512	658	14	0.34	4.72	
12		J853-CW-GL2-01	J853-CW-GL2-01-001			2042	635.5	7	1.30	9.08	
13		J853-CW-GL2-01	J853-CW-GL2-01-002			2042	893	7	1.82	12.76	
14		J853-CW-GL2-01	J853-CW-GL2-01-003			717	635.5	14	0.46	6.38	
15		J853-CW-GL2-01	J853-CW-GL2-01-004			717	893	28	0.64	17.93	
16		J853-CW-GL2-01	J853-CW-GL2-01-005			2192	635.5	7	1.39	9.75	
17		J853-CW-GL2-01	J853-CW-GL2-01-006			2192	893	14	1.96	27.40	
18		J853-CW-GL2-01	J853-CW-GL2-01-007			617	635.5	14	0.39	5.49	
19		J853-CW-GL2-01	J853-CW-GL2-01-008			617	893	14	0.55	7.71	

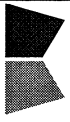

美特鋁質有限公司
MIDI Aluminium Fabricator Ltd.

工廠用玻璃B. M. 表

BM編號:

工程號:	J-853	計算:	J. L.	日期:	13/12/2023	送呈:	Joe
地盤名稱:	香港延坪道(第二期別墅)	核對:		日期:		副本:	
項目類別:	Curtain Wall	批准:		日期:		版本:	
A/C Code:		總數量:	406	總面積 (m²):	589.48		

序號	修改標示	加工圖号	玻璃编号	玻璃名稱	厚度 (mm)	玻璃尺寸		數量 (塊)	面積 (m²)		備註
						寬度 (mm)	高度 (mm)		單件	總面積	
20		J853-CW-GL6-01	J853-CW-GL6-01-001	GL6:10mm HEAT STRENGTHENED GLASS (OUTER) + 12mm AIR GAP +12mm THK. TEMPERED GLASS (INNER) (10mm FDNB0-54T#2 + 12A + 12mm Clear) SAMPLE NO.: D21031911	34.00	1367	643	28	0.88	24.61	
21		J853-CW-GL6-01	J853-CW-GL6-01-002			1917	2323	14	4.45	62.34	
22		J853-CW-GL6-01	J853-CW-GL6-01-003			717	643	28	0.46	12.91	
23		J853-CW-GL6-01	J853-CW-GL6-01-004			2192	3093	7	6.78	47.46	
24		J853-CW-GL6-01	J853-CW-GL6-01-005			2192	3143	7	6.89	48.23	
25		J853-CW-GL6-01	J853-CW-GL6-01-006			2192	2093	7	4.59	32.11	
26		J853-CW-GL6-01	J853-CW-GL6-01-007			2042	3093	7	6.32	44.21	
27		J853-CW-GL6-01	J853-CW-GL6-01-008	2042	3143	7	6.42	44.93			
						總合計:	406		589.48		





加工注意事項:

- 1). 本表中所有玻璃對角線尺寸偏差要求不超過正負2mm.
- 2). 本表中所有玻璃要求粗磨邊處理並倒棱角.
- 3). 本表中玻璃要求粗磨邊處理並倒棱角, 攔河玻璃頂底要精磨邊, 而所有玻璃之入爐方向需保持一致.
- 4). 本表中不同種類玻璃參照玻璃加工圖加工.
- 5). 本表中所有強化玻璃均需HEAT SOAK TEST.
- 6). 本表中所有玻璃均需注明室內外面及其玻璃編號, 以便識別.



美特铝质有限公司
MIDI Aluminium Fabricator Ltd.





工程号	J853	制图	J.L.	27/09/23	物料号	详见玻璃BM表	
地盘	香港延坪路	复核	-	-	图号	J853-CW-GL1-01	
版本		名称	玻璃加工图	批准	-	数量	-
日期		材料	GL1:10 HS+12AS+10T IGU	单件面积(m ²)	-	长度	-
采用	工厂	√	地盘			宽度	-
颜色	-						

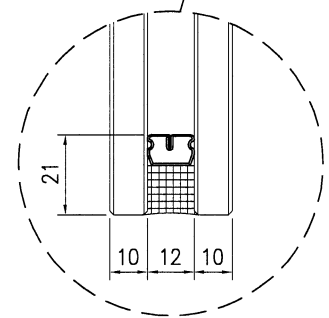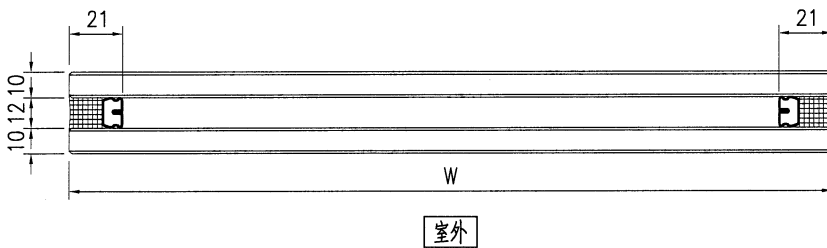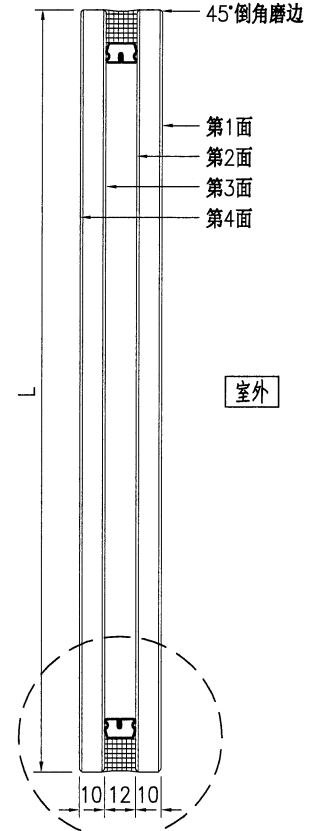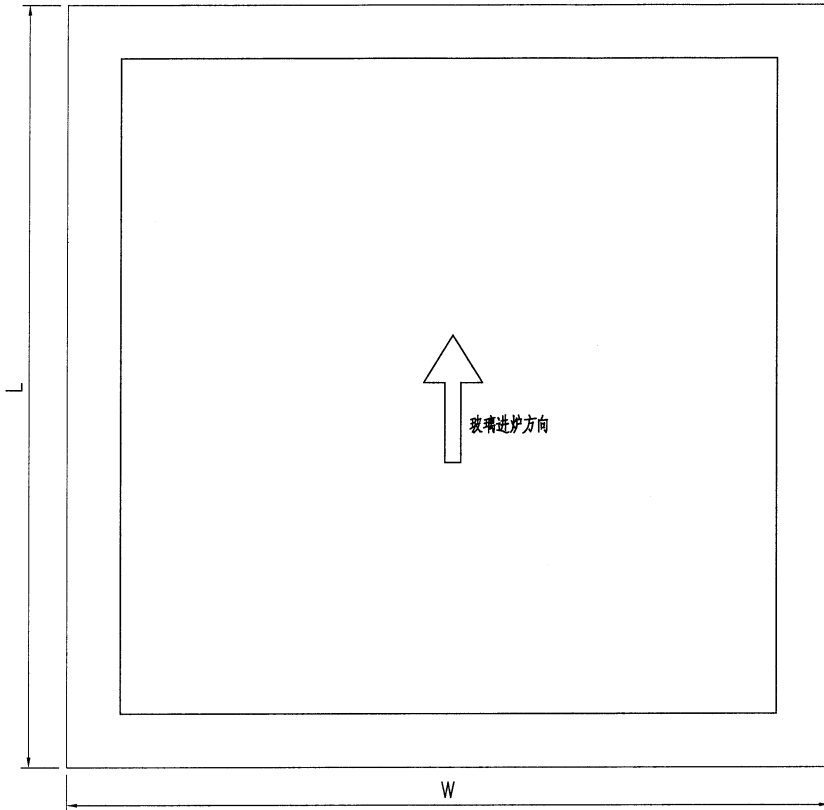

技术说明:


- 1.玻璃为: GL1:10mm THK. HEAT STRENGTHENED GLASS + 12mm AIR SPACE + 10mm THK CLEAR TEMPERED GLASS (IGU)
- 2.色号为: **- FDNBO-547**, Low-e膜在第 2 面;
- 3.中空铝隔条, 两面涂丁基胶涂抹均匀, 内层为铝框本色, 玻璃四周1x45°机磨边;
- 4.玻璃密封胶采用: **聚硫胶**, 胶深符合相应规范要求;
- 5.中空玻璃应符合《中空玻璃》GB1194-2002国家标准, 并按《玻璃幕墙工程质量检验标准》JGJ/T139-2001进行质量检验;
- 6.玻璃出厂前必须粘好相应编号及内外标签, 玻璃单边长度超过2m, 所有全钢化玻璃需要热浸处理;
- 7.玻璃钢化波纹方向平行分布; 图中标注尺寸单位为mm, 进炉方向与滚轮垂直。




 美特铝质 有限公司 MIDI Aluminium Fabricator Ltd.				工程号 J853	制图 J.L.	27/09/23	物料号 详见玻璃BM表
				地盘 香港延坪路	复核 -	-	图号 J853-CW-GL6-01
版本 -	采用 工厂 √	地盘 -	名称 玻璃加工图	批准 -	-	数量 -	
日期 -	颜色 -		材料 GL6:10 HS+12AS+12T IGU	单件面积(m ²) -		长度 -	宽度 -

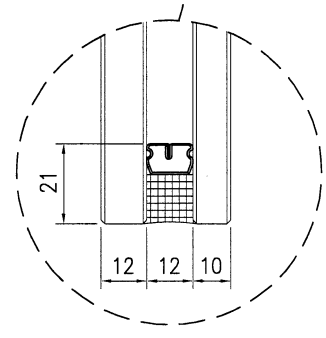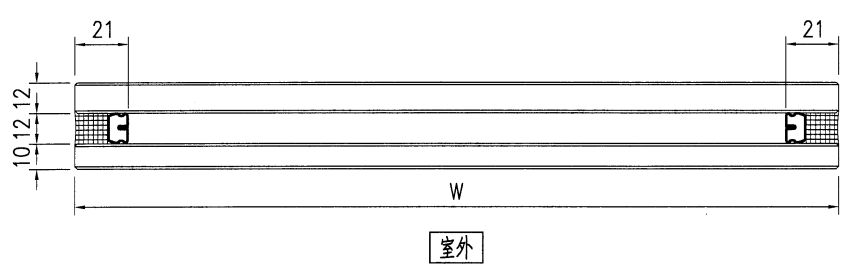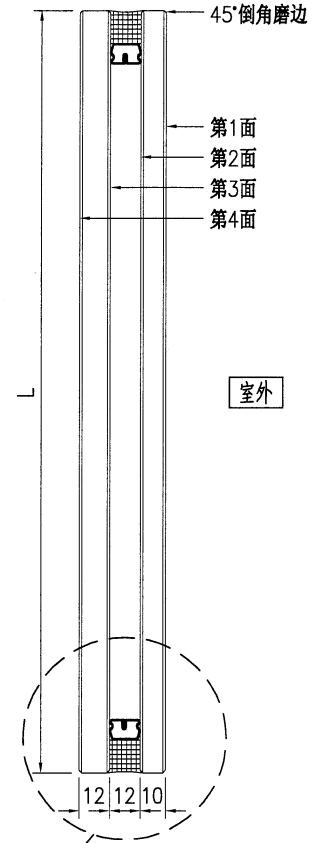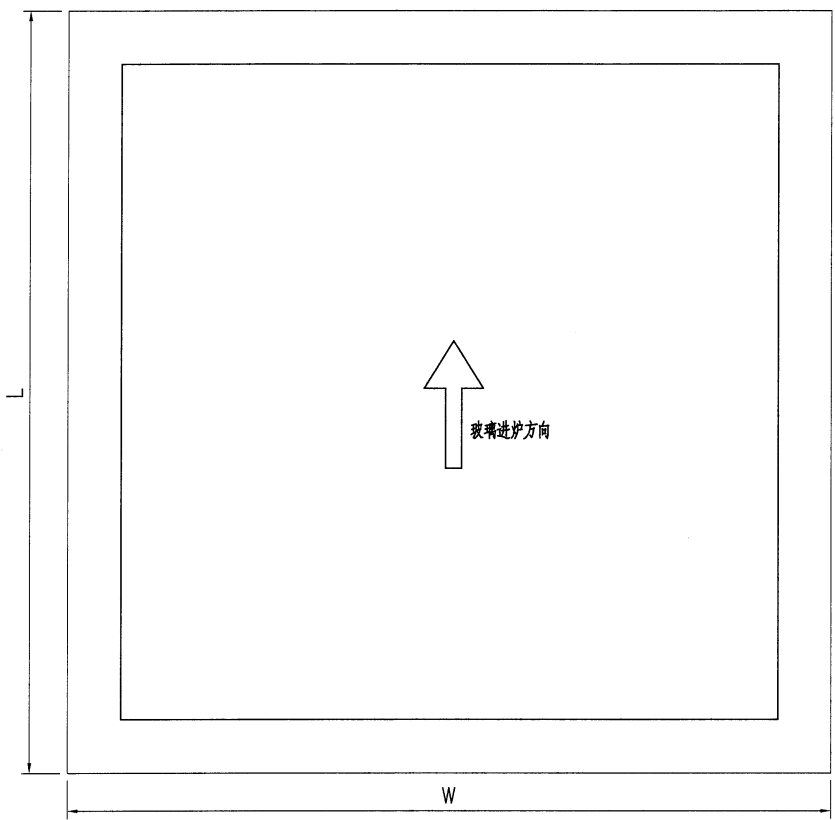

技术说明:

- 1.玻璃为: GL6:10mm THK. HEAT STRENGTHENED GLASS + 12mm AIR SPACE + 12mm THK CLEAR TEMPERED GLASS (IGU)
- 2.色号为: **- FDNB0-547** , Low-e膜在第 **2** 面;
- 3.中空铝隔条, 两面涂丁基胶涂抹均匀, 内层为铝框本色, 玻璃四周1x45°机磨边;
- 4.玻璃密封胶采用: **聚硫胶** , 胶深符合相应规范要求;
- 5.中空玻璃应符合《中空玻璃》GB1194-2002国家标准, 并按《玻璃幕墙工程质量检验标准》JGJ/T139-2001进行质量检验;
- 6.玻璃出厂前必须粘好相应编号及内外标签, 玻璃单边长度超过2m, 所有全钢化玻璃需要热浸处理;
- 7.玻璃钢化波纹方向平行分布; 图中标注尺寸单位为mm, 进炉方向与滚轮垂直。

 美特铝质有限公司 MIDI Aluminium Fabricator Ltd.						工程号	J853	制图	J.L.	27/09/23	物料号	详见玻璃BM表		
						地盘	香港延坪路	复核	-	-	图号	J853-CW-GL2-01		
版本		采用	工厂	√	地盘	名称	玻璃加工图	批准	-	-	数量	-		
日期		颜色	-			材料	GL2:12 HS	单件面积(㎡)	-	-	长度	-	宽度	-

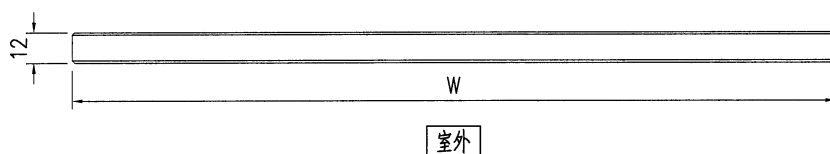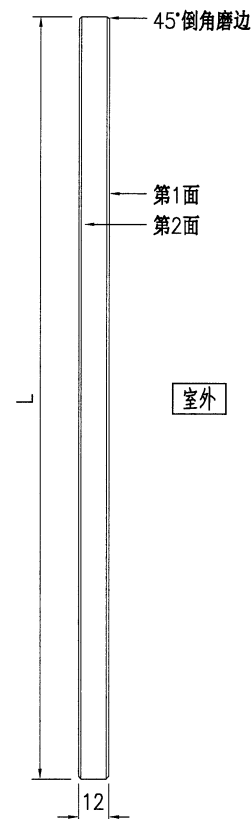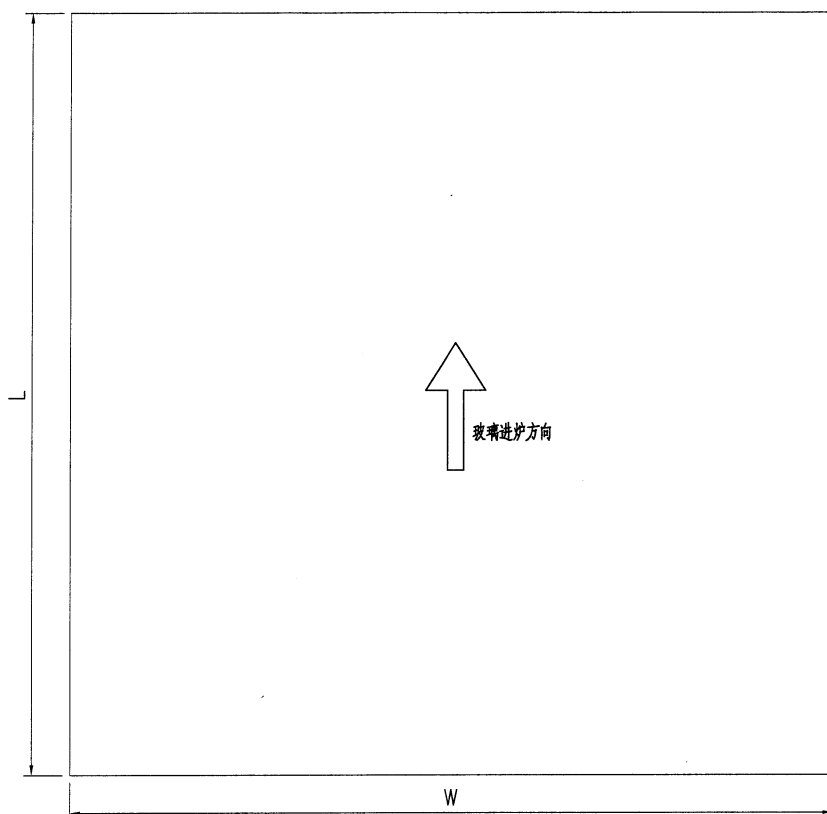

技术说明:

- 1.玻璃为: GL2:12mm THK. CLEAR HEAT STRENGTHENED GLASS
- 2.色号为: - **SSCI-SOT**
- 3.中空铝隔条, 两面涂丁基胶涂抹均匀, 内层为铝框本色, 玻璃四周1x45°机磨边;

- 6.玻璃出厂前必须粘好相应编号及内外标签,玻璃单边长度超过2m, 所有全钢化玻璃需要热浸处理;
- 7.玻璃钢化波纹方向平行分布; 图中标注尺寸单位为mm, 进炉方向与滚轮垂直。

