

工程指示 / 要求簡箋 ENGINEER INSTRUCTIONS (E.I.)

工程指示編號:	EI- 7199	修改版本:	-
	HK-3022		
工程編號:	J 853	工程名稱:	延坪道 (第2期)
收件人:	Maggie Lor	發件人:	Joe Chan
工程項目:	House Alum. Ceiling, Cladding, Stille 項目廠用鋁料.	日期:	29/12/2023

<input type="checkbox"/> 原合約工程包	<input type="checkbox"/> 原合約工程加 / 減賬 QT-	<input type="checkbox"/> 新工程報價 QT-
---------------------------------	--	------------------------------------

信件批核號碼/圖紙參考編號:	批核模具圖紙編號:
客戶指示附件:	管理內部批簽署:

<input type="checkbox"/> 初步鋁料 B.M.	<input type="checkbox"/> 加工拆圖, 然後生產	<input type="checkbox"/> 尺寸表
<input type="checkbox"/> 正式鋁料 B.M.	<input type="checkbox"/> 技術上資料 / 指示	<input type="checkbox"/> 報價
<input type="checkbox"/> 配件 B.M.	<input type="checkbox"/> 樣辦或貨品說明書	<input type="checkbox"/> 分判合約
<input type="checkbox"/> 其他:		

內容:	請依附件資料, 訂購鋁料回廠. - 此項目之鋁料分3批送廠. - 此項目鋁料後備用料數量, 於EI 7089.
完成上列要求日期:	按計劃

國內

<input type="checkbox"/> 生產技術總監	<input type="checkbox"/> 連附件	<input type="checkbox"/> 技術部	<input type="checkbox"/> 連附件	<input type="checkbox"/> 生產部	<input type="checkbox"/> 連附件
<input type="checkbox"/> 採購部	<input type="checkbox"/> 連附件	<input checked="" type="checkbox"/> 生產統籌部	<input checked="" type="checkbox"/> 連附件	<input type="checkbox"/> 報關組	<input type="checkbox"/> 連附件
<input type="checkbox"/> 質檢部	<input type="checkbox"/> 連附件	<input type="checkbox"/> 會計部	<input type="checkbox"/> 連附件	<input type="checkbox"/> 機械設計部	<input type="checkbox"/> 連附件
<input type="checkbox"/> 香港辦	<input type="checkbox"/> 連附件	<input type="checkbox"/> 其他:			

香港

<input type="checkbox"/> 行政部	<input type="checkbox"/> 連附件	<input type="checkbox"/> 會計部	<input type="checkbox"/> 連附件	<input type="checkbox"/> 統籌部	<input type="checkbox"/> 連附件	<input type="checkbox"/> 工程部	<input type="checkbox"/> 連附件
<input type="checkbox"/> 採購部	<input type="checkbox"/> 連附件	<input type="checkbox"/> QS部	<input type="checkbox"/> 連附件	<input type="checkbox"/> 地盤管理	<input type="checkbox"/> 連附件	<input type="checkbox"/> 維修部	<input type="checkbox"/> 連附件

*發件人簽署:		*組別成員批核簽署:	
傳遞編號:	HK 3022/23	項目經理簽署:	

 MIDI Aluminium Fabricator 工廠鋁型材B. M. 表	工程號: J-853	計算: J.L.	日期: 2023/12/22	送呈: Joe
	地盤名稱: 香港延坪道(第二期別墅)	核對: -	日期:	副本:


項目類別: Alum Ceiling, Cladding, Grille	批准: -	日期:	無顏色鋁料(Kg): 36601.81	V. F. 總面積(m²): 2.44
A/C Code:	有顏色鋁料(Kg): 20457.12	日期:	無顏色鋁料(Kg): 20457.12	V. F. 總面積(m²): 2.44

序號	修改標示	美特料號	廠家料號	鋁料名稱	顏色	合金狀態	數量(支)			重量(Kg)			V. F. (m²)			要求送廠日期		
							長度(mm)	實用	後備	總數	Kg/m	總重量	m²/m	V. F. 總面積	第1批	第2批	第3批	
1		X86232	OKHK17050	裝飾通	JMQ213457	6063-T6	6000	429	0	429	1.610	4144.14	0.200	0.51	143	143	143	
2		X86540	OKHK19860	格柵型材	JMQ213457	6063-T6	6100	695	0	695	2.594	10997.26	0.280	1.19	231	231	233	
3		X86541	OKHK19861	裝飾通	JMQ213457	6063-T6	6000	133	0	133	1.041	830.72	0.140	0.11	44	44	45	
4		X86544	OKHK19864	三角形裝飾通	JMQ213457	6063-T6	6000	40	0	40	1.940	465.60	0.253	0.06	13	13	14	
5		X86545	OKHK19865	三角形裝飾通	JMQ213457	6063-T6	6000	155	0	155	2.257	2099.01	0.292	0.27	51	51	53	
6		X86546	OKHK19866	U槽蓋	JMQ213457	6063-T6	6000	535	0	535	0.097	311.37	0.017	0.05	178	178	179	
7		X86547	OKHK19867	U槽	JMQ213457	6063-T6	6000	535	0	535	0.198	635.58	0.039	0.13	178	178	179	
8			JMF60064	105x55x3mm鋁通	JMQ213457	6063-T6	6000	60	0	60	2.704	973.44	0.320	0.12	20	20	20	
9																		
10		X86543	OKHK19863	加力骨	鍍化	6063-T6	6000	2194	0	2194	2.745	36135.18	0.000	0.00	731	731	732	
11			JM1012A	20x20x3mm 鋁角	鍍化	6063-T6	6000	12	0	12	0.325	23.40	0.000	0.00	4	4	4	
12			JM1061	47.5x25x3mm 鋁角	鍍化	6063-T6	6000	79	0	79	0.610	289.14	0.000	0.00	26	26	27	
13			JM1028	38x25x3mm 鋁角	鍍化	6063-T6	6000	18	0	18	0.527	56.92	0.000	0.00	6	6	6	
14			JM1015	25x25x3mm 鋁角	鍍化	6063-T6	6000	35	0	35	0.413	86.73	0.000	0.00	11	11	13	
15			JMA0436	42x27x3mm 鋁角	鍍化	6063-T6	6000	3	0	3	0.580	10.44	0.000	0.00	3	0	0	


以下空白

57058.93


J-853延坪道屋仔CLADDING鋁料模圖

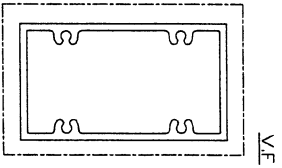


模號: X86540
 名稱: 裝飾條
 合金狀態: 6063-T6
 重量: 2.594KG/M
 V.F.: 280 mm

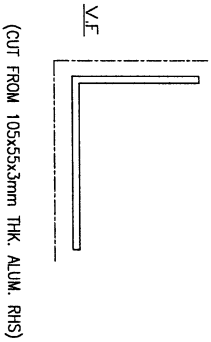


模號: JMF00064
 名稱: 75x55x3 鋁角
 合金狀態: 6063-T6
 重量: 2.7 KG/M
 V.F.: 320 mm

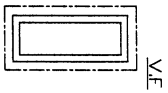


模號: X86541
 名稱: 裝飾條
 合金狀態: 6063-T6
 重量: 1.041KG/M
 V.F.: 140 mm

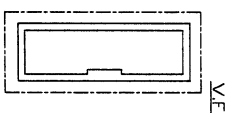


模號: X86232
 名稱: 裝飾條
 合金狀態: 6063-T6
 重量: 1.61 KG/M
 V.F.: 200 mm

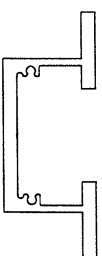


模號: X86543
 名稱: 加力骨
 合金狀態: 6063-T6
 重量: 2.745KG/M
 V.F.: 0 mm

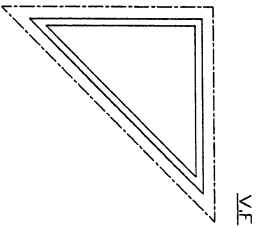

模號: X86544
 名稱: 裝飾條
 合金狀態: 6063-T6
 重量: 1.94 KG/M
 V.F.: 253 mm

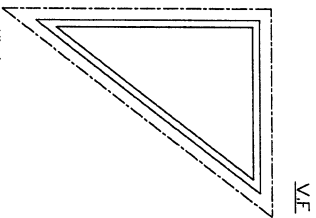


模號: X86545
 名稱: 裝飾條
 合金狀態: 6063-T6
 重量: 2.267KG/M
 V.F.: 293 mm

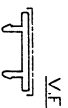

模號: X86546
 名稱: 裝飾條外蓋
 合金狀態: 6063-T5
 重量: 0.097KG/M
 V.F.: 17 mm



模號: X86547
 名稱: 裝飾條外蓋
 合金狀態: 6063-T6
 重量: 0.198KG/M
 V.F.: 0 mm

 

模號: JMA0436
 名稱: 42x22x3 鋁角
 合金狀態: 6063-T6
 重量: 0.58 KG/M
 V.F.: 0 mm

(CUT FROM 42x27x3mm THK. ALUM. RHS)