

工程指示 / 要求簡箋 ENGINEER INSTRUCTIONS (E.I.)

工程指示編號:	EI- 7205	修改版本:	A
	HK- /		
工程編號:	J 853	工程名稱:	延坪道 (第2期)
收件人:	Maggie Lo	發件人:	Joe Chan
工程項目:	Row A 後裝窗地盤用玻璃 HA1, 3rd 修改.	日期:	16/01/2024

<input type="checkbox"/> 原合約工程包	<input type="checkbox"/> 原合約工程加 / 減賬 QT-	<input type="checkbox"/> 新工程報價 QT-
---------------------------------	--	------------------------------------

信件批核號碼/圖紙參考編號:	批核模具圖紙編號:
客戶指示附件:	管理內部批簽署:

<input type="checkbox"/> 初步鋁料 B.M.	<input type="checkbox"/> 加工拆圖, 然後生產	<input type="checkbox"/> 尺寸表
<input type="checkbox"/> 正式鋁料 B.M.	<input type="checkbox"/> 技術上資料/指示	<input type="checkbox"/> 報價
<input type="checkbox"/> 配件 B.M.	<input type="checkbox"/> 樣辦或貨品說明書	<input type="checkbox"/> 分判合約
<input type="checkbox"/> 其他:		

內容: 修改 A: BM表 Item ⑤, ⑥ 之玻璃 GL01-102 取消.

完成上列要求日期: ASAP

國內

<input type="checkbox"/> 生產技術總監	<input type="checkbox"/> 連附件	<input type="checkbox"/> 技術部	<input type="checkbox"/> 連附件	<input type="checkbox"/> 生產部	<input type="checkbox"/> 連附件
<input type="checkbox"/> 採購部	<input type="checkbox"/> 連附件	<input type="checkbox"/> 生產統籌部	<input type="checkbox"/> 連附件	<input type="checkbox"/> 報關組	<input type="checkbox"/> 連附件
<input type="checkbox"/> 質檢部	<input type="checkbox"/> 連附件	<input type="checkbox"/> 會計部	<input type="checkbox"/> 連附件	<input type="checkbox"/> 機械設計部	<input type="checkbox"/> 連附件
<input type="checkbox"/> 香港辦	<input type="checkbox"/> 連附件	<input type="checkbox"/> 其他:			

香港

<input type="checkbox"/> 行政部	<input type="checkbox"/> 連附件	<input type="checkbox"/> 會計部	<input type="checkbox"/> 連附件	<input type="checkbox"/> 統籌部	<input type="checkbox"/> 連附件	<input type="checkbox"/> 工程部	<input type="checkbox"/> 連附件
<input type="checkbox"/> 採購部	<input type="checkbox"/> 連附件	<input type="checkbox"/> QS部	<input type="checkbox"/> 連附件	<input checked="" type="checkbox"/> 地盤管理	<input checked="" type="checkbox"/> 連附件	<input type="checkbox"/> 維修部	<input type="checkbox"/> 連附件

*發件人簽署:		*組別成員批核簽署:	
傳遞編號:	/	項目經理簽署:	

工程號:	J853	計算:	劉龍浩	日期:	2023.12.20	送呈:	胡晉
地盤名稱:	延坪道二期	核對:	謝永林	日期:	2023.12.25	副本:	
項目類別:	后裝門窗(HA排)	批准:		A/C Code:			

序號	修改內容	玻璃編號	顏色與類型	厚度 (mm)	玻璃尺寸		數量	總面積		使用位置	樓層
					寬度W (mm)	高度H (mm)		平方米			
1		GL01-101	GL01	32	1206	633	2	1.527		1853-SD-HIW-2102	G/F
2		GL01-101	GL01	32	1206	633	4	3.054		1853-SD-HIW-2102	G/F
3		GL01-101	GL01	32	1206	633	2	1.527		1853-SD-HIW-2102	G/F
4		GL01-101	GL01	32	1206	633	4	3.054		1853-SD-HIW-2102	G/F
5	A: 取消	GL01-102	GL01	32	815	3520	4	11.475		1853-SD-HIW-2103	G/F
6	A: 取消	GL01-102	GL01	32	815	3520	8	22.950		1853-SD-HIW-2103	G/F
7		GL01-103	GL01	32	562	2365	1	1.329		1853-SD-HIW-2104	G/F
8		GL01-103	GL01	32	562	2365	1	1.329		1853-SD-HIW-2104	G/F
9		GL01-103a	GL01	32	562	2365	1	1.329		1853-SD-HIW-2104	G/F
10		GL01-103a	GL01	32	562	2365	3	3.987		1853-SD-HIW-2104	G/F
11		GL01-104	GL01	32	548	1964	1	1.076		1853-SD-HIW-2105	1/F
12		GL01-104	GL01	32	548	1964	1	1.076		1853-SD-HIW-2105	1/F
13		GL01-104a	GL01	32	498	1939	1	0.966		1853-SD-HIW-2105	1/F
14		GL01-104a	GL01	32	498	1939	3	2.897		1853-SD-HIW-2105	1/F
15		GL01-105	GL01	32	548	2265.5	1	1.241		1853-SD-HIW-2106	G/F
16		GL01-105	GL01	32	548	2265.5	1	1.241		1853-SD-HIW-2106	G/F
17		GL01-105a	GL01	32	498	2265.5	1	1.128		1853-SD-HIW-2106	G/F
18		GL01-105a	GL01	32	498	2265.5	3	3.385		1853-SD-HIW-2106	G/F
19		GL01-105a	GL01	32	498	2265.5	2	2.256		1853-SD-HIW-2107	G/F
20		GL01-105a	GL01	32	498	2265.5	4	4.513		1853-SD-HIW-2107	G/F

總計玻璃數量 (塊):

234

總計玻璃面積 (平方米):

243.756

正式數

工程號:	J853	計畫:	劉維浩	日期:	2023.12.20	送呈:	胡碧
地盤名稱:	延坪道二期	核對:	謝永林	日期:	2023.12.25	副本:	
項目類別:	后裝門窗 (A/A排)	批准:		A/C Code:			

序號	修改內容	玻璃編號	顏色與類型	厚度 (mm)	玻璃尺寸		數量	總面積		使用位置	樓層
					寬度W (mm)	高度H (mm)		平方米	平方米		
21		GL01-106	GL01	32	548	1915.5	1	1.050	1.050	J853-SD-HIW-2111	2/F
22		GL01-106	GL01	32	548	1915.5	1	1.050	1.050	J853-SD-HIW-2111	2/F
23		GL01-106a	GL01	32	498	1915.5	1	0.954	0.954	J853-SD-HIW-2111	2/F
24		GL01-106a	GL01	32	498	1915.5	3	2.862	2.862	J853-SD-HIW-2111	2/F
25		GL01-107	GL01	32	548	1915.5	1	1.050	1.050	J853-SD-HIW-2112	2/F
26		GL01-107	GL01	32	548	1915.5	1	1.050	1.050	J853-SD-HIW-2112	2/F
27		GL01-107a	GL01	32	498	1915.5	1	0.954	0.954	J853-SD-HIW-2112	2/F
28		GL01-107a	GL01	32	498	1915.5	3	2.862	2.862	J853-SD-HIW-2112	2/F
29		GL01-108	GL01	32	562	2505	2	2.816	2.816	J853-SD-HIW-2113	3/F
30		GL01-108	GL01	32	562	2505	4	5.631	5.631	J853-SD-HIW-2113	3/F
31		GL01-109	GL01	32	564.5	2505	4	5.656	5.656	J853-SD-HIW-2114	3/F
32		GL01-109	GL01	32	564.5	2505	8	11.313	11.313	J853-SD-HIW-2114	3/F
33		GL01-110	GL01	32	562	2090	2	2.349	2.349	J853-SD-HIW-2114	R/F
34		GL01-110	GL01	32	562	2090	4	4.698	4.698	J853-SD-HIW-2114	R/F
35		GL01-111	GL01	32	548	1915.5	2	2.099	2.099	J853-SD-HIW-2121	1/F
36		GL01-111	GL01	32	548	1915.5	2	2.099	2.099	J853-SD-HIW-2121	2/F
37		GL01-111	GL01	32	548	1915.5	3	3.149	3.149	J853-SD-HIW-2121	1/F
38		GL01-111	GL01	32	548	1915.5	3	3.149	3.149	J853-SD-HIW-2121	2/F
39		GL01-112	GL01	32	498	1890.5	1	0.941	0.941	J853-SD-HIW-2122	1/F
40		GL01-112	GL01	32	498	1890.5	1	0.941	0.941	J853-SD-HIW-2122	2/F
41							合計:	96	128.015		


總計玻璃數量 (塊):

234

總計玻璃面積 (平方米):

243.756


正式數

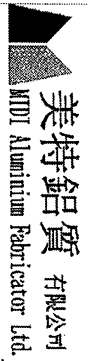

美特鋁質有限公司  
MTDI Aluminium Fabricator Ltd.  
廠用玻璃B.M.表

工程號:	J853	計算:	劉耀浩	日期:	2023.12.20	送呈:	胡晉
地盤名稱:	延坪道二期	核對:	謝永林	日期:	2023.12.25	副本:	
項目類別:	后裝門窗 (HA排)	批准:		A/C Code:			

字號	修改內容	玻璃編號	顏色與類型	厚度 (mm)	玻璃尺寸		數量	總面積		使用位置	樓層
					寬度W (mm)	高度H (mm)		平方米	平方米		
42		GI.06-101	GI.06	34	1769.5	655	4	4.636		J853-SD-HIW-2101	G/F
43		GI.06-101	GI.06	34	1769.5	655	8	9.272		J853-SD-HIW-2101	G/F
44		GI.06-102	GI.06	34	1217	2784.5	2	6.777		J853-SD-HIW-2102	G/F
45		GI.06-102	GI.06	34	1217	2784.5	4	13.555		J853-SD-HIW-2102	G/F
46		GI.06-102	GI.06	34	1217	2784.5	2	6.777		J853-SD-HIW-2102	G/F
47		GI.06-102	GI.06	34	1217	2784.5	4	13.555		J853-SD-HIW-2102	G/F
48		GI.06-103	GI.06	34	469.5	3709	4	6.966		J853-SD-HIW-2103	G/F
49		GI.06-103	GI.06	34	469.5	3709	8	13.931		J853-SD-HIW-2103	G/F
50		GI.06-104	GI.06	34	1819.5	555	4	4.039		J853-SD-HIW-2108	1/F
51		GI.06-104	GI.06	34	1819.5	555	8	8.079		J853-SD-HIW-2108	1/F
52		GI.06-105	GI.06	34	1547	2582.5	2	7.990		J853-SD-HIW-2114	3/F
53		GI.06-105	GI.06	34	1547	2582.5	4	15.981		J853-SD-HIW-2114	3/F
54		GI.06-106	GI.06	34	548	709	1	0.389		J853-SD-HIW-2106	G/F
55		GI.06-106	GI.06	34	548	709	1	0.389		J853-SD-HIW-2106	G/F
56		GI.06-106a	GI.06	34	498	684	1	0.341		J853-SD-HIW-2106	G/F
57		GI.06-106a	GI.06	34	498	684	3	1.022		J853-SD-HIW-2106	G/F
58		GI.06-106a	GI.06	34	498	684	2	0.681		J853-SD-HIW-2107	G/F
59		GI.06-106a	GI.06	34	498	684	4	1.363		J853-SD-HIW-2107	G/F
60							合計:	66	115.742		

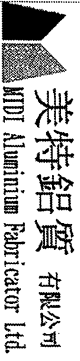

**美特鋁質** 有限公司  
MTD Aluminum Fabricator Ltd.


工程號:	J853	計算:	劉龍浩	日期:	2023.12.20	送呈:	胡哥
地盤名稱:	延坪道二期	核對:	謝永林	日期:	2023.12.25	副本:	
項目類別:	后裝門窗 (A#排)	批准:		A/C Code:			

修改版次: 總計玻璃數量 (塊): 234 總計玻璃面積 (平方米): 243.756 正式數

序號	修改內容	玻璃編號	顏色與類型	厚度 (mm)	玻璃尺寸		數量	總面積		使用位置	樓層
					寬度W (mm)	高度H (mm)		平方米	平方米		
61		PD1-01	PD1	30	808	2400	24	46.541		J853-SD-HIW-2101	G/F
62		PD1-02	PD1	30	1757	2650	12	55.873		J853-SD-HIW-2108	1/F
63		PD1-03	PD1	30	1336	2888	36	138.901		J853-SD-HIW-2115	3/F
64							合計:	72	241.315		

- 加工注意事項/玻璃類型描述:
- 本表中玻璃採用三鑫公司產玻璃，樣板代號亦為三鑫產品代號。
  - 本表中所有玻璃對角線尺寸偏差要求不超過負2mm。
  - 本表中玻璃要求粗磨邊處理並倒棱角，攔河玻璃頂底要精磨邊，而所有玻璃之入爐方向需保持一致。
  - 本表中所有玻璃成品均需做雙面保護，用透明靜電膠紙加四周一寸PK白膠紙做雙面加固保護處理。
  - 本表中所有玻璃成品均需注明室內外及其玻璃編號/使用位置/樓層，以便識別。

G01: 10mm HS. +12mm AIR GAP+10mm Tempered I.G.U.  
G06: 10mm HS. +12mm AIR GAP+12mm Tempered I.G.U.  
PD1: 10mm Tempered + 12mm AIR GAP + 8mm Tempered IGU

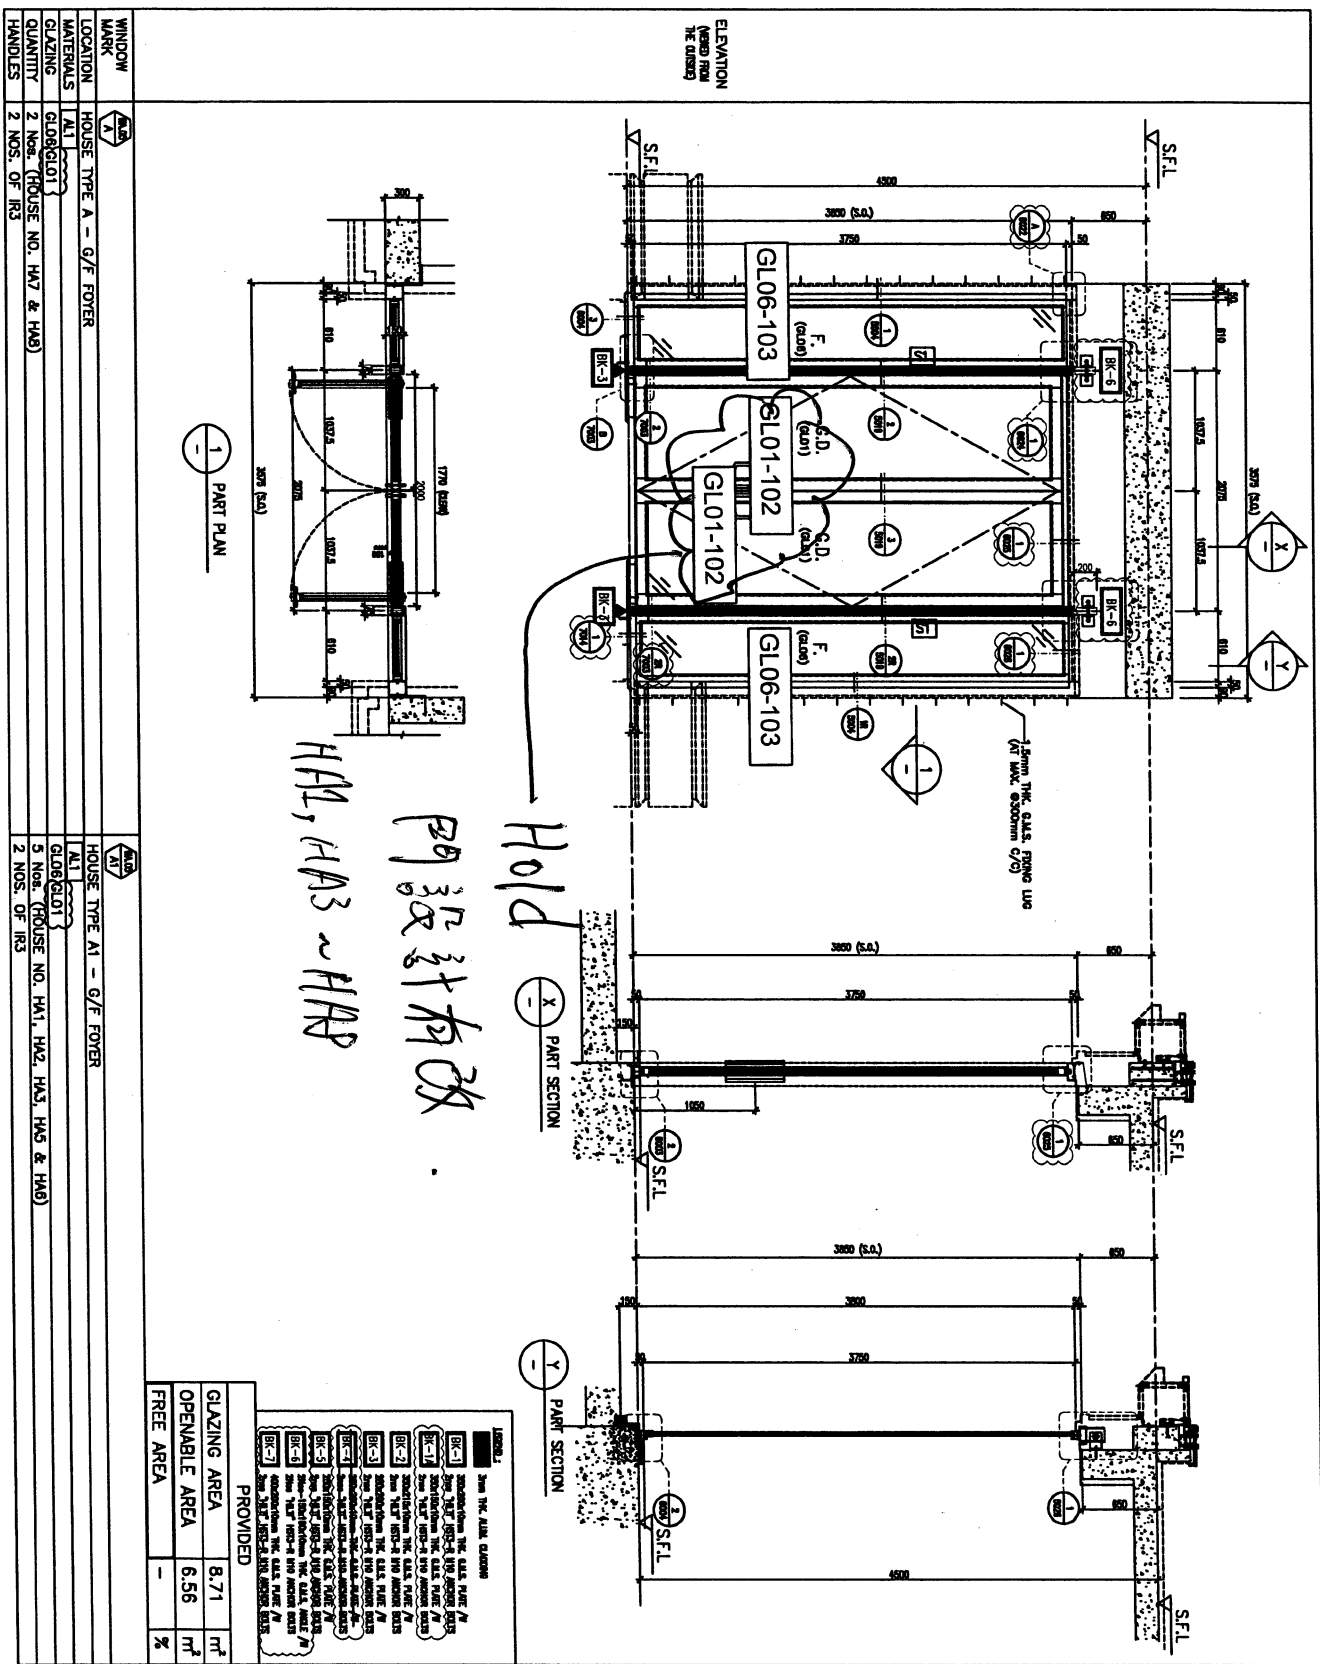

門設計有改  

GLAZING AREA		8.71	m <sup>2</sup>
OPENABLE AREA		6.56	m <sup>2</sup>
FREE AREA		-	%

HANDLES	2 NOS. OF R3	2 NOS. OF R3

<p>DATE: 30-JAN-23 SCALE: 1:40 (A3)</p> <p>DESIGNED BY: [Signature]</p> <p>CHECKED BY: [Signature]</p> <p>PROJECT: PROPOSED RESIDENTIAL DEVELOPMENT AT NALLI 6642 YIN PING ROAD KOWLOON</p> <p>CLIENT: SHIMAO GROUP HOLDINGS LIMITED</p> <p>ARCHITECT: HPH HING CONSTRUCTION CO LTD</p> <p>STRUCTURAL ENGINEER: C.M. CH WONG &amp; ASSOCIATES LTD</p> <p>MECHANICAL CONSULTANT: YENYARD</p>	<p>NOTE 1: ALL DIMENSIONS ARE IN MM.</p> <p>NOTE 2: ALL DIMENSIONS ARE VIEWED FROM OUTSIDE BEFORE FINISHWORK.</p> <p>LEGEND:</p> <p>① - 1/8" (3mm) GLASS</p> <p>② - 1/8" (3mm) GLASS</p> <p>③ - 1/8" (3mm) GLASS</p> <p>④ - 1/8" (3mm) GLASS</p> <p>⑤ - 1/8" (3mm) GLASS</p> <p>⑥ - 1/8" (3mm) GLASS</p> <p>⑦ - 1/8" (3mm) GLASS</p> 