



工程指示 / 要求簡箋 ENGINEER INSTRUCTIONS(E.I.)

工程指示編號:	EI- 7426	修改版本:	-
	HK-0405		
工程編號:	J 853	工程名稱:	延坪道 (第2期)
收件人:	Maggie Lor	發件人:	Joe Chan
工程項目:	Row B (HB1-HB3) 幕牆 廠用玻璃. (黃色)	日期:	06/03/2024

<input type="checkbox"/> 原合約工程包	<input type="checkbox"/> 原合約工程加 / 減賬 QT-	<input type="checkbox"/> 新工程報價 QT-
---------------------------------	--	------------------------------------

信件批核號碼/圖紙參考編號:	批核模具圖紙編號:
客戶指示附件:	管理內部批簽署:

<input type="checkbox"/> 初步鋁料 B.M.	<input type="checkbox"/> 加工拆圖, 然後生產	<input type="checkbox"/> 尺寸表
<input type="checkbox"/> 正式鋁料 B.M.	<input type="checkbox"/> 技術上資料 / 指示	<input type="checkbox"/> 報價
<input type="checkbox"/> 配件 B.M.	<input type="checkbox"/> 樣辦或貨品說明書	<input type="checkbox"/> 分判合約
<input type="checkbox"/> 其他:		

內容:	請依附件資料, 生產玻璃, 送東莞美特廠. - 按 BSEN 1479-1:2016 標準熱浸. - 請分屋裝木箱送廠.
完成上列要求日期:	31/3/2024

國內

<input type="checkbox"/> 生產技術總監	<input type="checkbox"/> 連附件	<input type="checkbox"/> 技術部	<input type="checkbox"/> 連附件	<input type="checkbox"/> 生產部	<input type="checkbox"/> 連附件
<input type="checkbox"/> 採購部	<input type="checkbox"/> 連附件	<input checked="" type="checkbox"/> 生產統籌部	<input checked="" type="checkbox"/> 連附件	<input type="checkbox"/> 報關組	<input type="checkbox"/> 連附件
<input type="checkbox"/> 質檢部	<input type="checkbox"/> 連附件	<input type="checkbox"/> 會計部	<input type="checkbox"/> 連附件	<input type="checkbox"/> 機械設計部	<input type="checkbox"/> 連附件
<input type="checkbox"/> 香港辦	<input type="checkbox"/> 連附件	<input type="checkbox"/> 其他:			

香港

<input type="checkbox"/> 行政部	<input type="checkbox"/> 連附件	<input type="checkbox"/> 會計部	<input type="checkbox"/> 連附件	<input type="checkbox"/> 統籌部	<input type="checkbox"/> 連附件	<input type="checkbox"/> 工程部	<input type="checkbox"/> 連附件
<input type="checkbox"/> 採購部	<input type="checkbox"/> 連附件	<input type="checkbox"/> QS部	<input type="checkbox"/> 連附件	<input type="checkbox"/> 地盤管理	<input type="checkbox"/> 連附件	<input type="checkbox"/> 維修部	<input type="checkbox"/> 連附件

*發件人簽署:		*組別成員批核簽署:	
傳遞編號:	HK0405/24	項目經理簽署:	

**J853-香港延坪道(第二期别墅)-Curtain Wall(工厂玻璃)-分栋数量统计表**

工程: J853-香港延坪道(第二期别墅)

日期: 16-Jan-24

序号	部件图编号				总数量	备注
		HB1	HB2	HB3		
1	J853-CW-GL1-01-012	1	1		2	
2	J853-CW-GL1-01-013	2	2		4	
3	J853-CW-GL1-01-014	2	2		4	
4	J853-CW-GL1-01-015	1	1		2	
5	J853-CW-GL1-01-016	2	2	2	6	
6	J853-CW-GL1-01-017	2	2		4	
7	J853-CW-GL1-01-018	1	1		2	
8	J853-CW-GL1-01-019	1	1		2	
9	J853-CW-GL1-01-020			2	2	
10	J853-CW-GL1-01-021			1	1	
11	J853-CW-GL1-01-022			2	2	
12	J853-CW-GL1-01-023			1	1	
13	J853-CW-GL1-01-024			2	2	
14	J853-CW-GL1-01-025			1	1	
15	J853-CW-GL2-01-009	4	4	3	11	
16	J853-CW-GL2-01-010	2	2		4	
17	J853-CW-GL2-01-011	2	2		4	
18	J853-CW-GL2-01-012	1	1		2	
19	J853-CW-GL2-01-013	1	1		2	
20	J853-CW-GL2-01-014			6	6	
21	J853-CW-GL2-01-015			3	3	
22	J853-CW-GL2-01-016			1	1	
23	J853-CW-GL6-01-010	1	1		2	
24	J853-CW-GL6-01-011	2	2		4	
25	J853-CW-GL6-01-012	2	2		4	
26	J853-CW-GL6-01-013	2	2	2	6	
27	J853-CW-GL6-01-014	2	2		4	
28	J853-CW-GL6-01-015	2	2		4	
29	J853-CW-GL6-01-016	1	1		2	
30	J853-CW-GL6-01-017	1	1		2	

**J853-香港延坪道(第二期别墅)-Curtain Wall(工厂玻璃)-分栋数量统计表**

工程: J853-香港延坪道(第二期别墅)

日期: 16-Jan-24

序号	部件图编号				总数量	备注
		HB1	HB2	HB3		
31	J853-CW-GL6-01-018	1	1		2	
32	J853-CW-GL6-01-019	1	1		2	
33	J853-CW-GL6-01-020	2	2	2	6	
34	J853-CW-GL6-01-021	2	2	2	6	
35	J853-CW-GL6-01-022	2	2		4	
36	J853-CW-GL6-01-023	2	2		4	
37	J853-CW-GL6-01-024	1	1		2	
38	J853-CW-GL6-01-025	1	1		2	
39	J853-CW-GL6-01-026			2	2	
40	J853-CW-GL6-01-027			1	1	
41	J853-CW-GL6-01-028			4	4	
42	J853-CW-GL6-01-029			2	2	
43	J853-CW-GL6-01-030			2	2	
44	J853-CW-GL6-01-031			1	1	
45	J853-CW-GL6-01-032			2	2	
46	J853-CW-GL6-01-033			2	2	
		<b>47</b>	<b>47</b>	<b>46</b>	<b>140</b>	

工廠用玻璃B.M.表

BM編號:

A/C Code:

總數量: 140 總面積 (m<sup>2</sup>): 225.01

序號	修改標示	加工圖号	玻璃編號	玻璃名稱	厚度 (mm)	玻璃尺寸		數量 (塊)	面積 (m <sup>2</sup> )		備註
						寬度 (mm)	高度 (mm)		單件	總面積	
1		J853-CW-GL1-01	J853-CW-GL1-01-012	GL1: 10mm HEAT STRENGTHENED GLASS (OUTER) + 12mm AIR GAP +10mm THK. TEMPERED GLASS (INNER)  <b>Sample No.: D21031909</b>	32.00	1002	1638	2	1.64	3.28	
2		J853-CW-GL1-01	J853-CW-GL1-01-013			462	1638	4	0.76	3.03	
3		J853-CW-GL1-01	J853-CW-GL1-01-014			1081	1688	4	1.82	7.30	
4		J853-CW-GL1-01	J853-CW-GL1-01-015			1081	1738	2	1.88	3.76	
5		J853-CW-GL1-01	J853-CW-GL1-01-016			962	1688	6	1.62	9.74	
6		J853-CW-GL1-01	J853-CW-GL1-01-017			847	1688	4	1.43	5.72	
7		J853-CW-GL1-01	J853-CW-GL1-01-018			1252	1738	2	2.18	4.35	
8		J853-CW-GL1-01	J853-CW-GL1-01-019			847	1738	2	1.47	2.94	
9		J853-CW-GL1-01	J853-CW-GL1-01-020			362	1638	2	0.59	1.19	
10		J853-CW-GL1-01	J853-CW-GL1-01-021			497	1638	1	0.81	0.81	
11		J853-CW-GL1-01	J853-CW-GL1-01-022	881	1688	2	1.49	2.97			
12		J853-CW-GL1-01	J853-CW-GL1-01-023	881	1988	1	1.75	1.75			
13		J853-CW-GL1-01	J853-CW-GL1-01-024	682	1688	2	1.15	2.30			
14		J853-CW-GL1-01	J853-CW-GL1-01-025	1067	1988	1	2.12	2.12			
15		J853-CW-GL2-01	J853-CW-GL2-01-009	1228.5	893	11	1.10	12.07			
16		J853-CW-GL2-01	J853-CW-GL2-01-010	967	893	4	0.86	3.45			
17		J853-CW-GL2-01	J853-CW-GL2-01-011	1042	893	4	0.93	3.72			
18		J853-CW-GL2-01	J853-CW-GL2-01-012	1357	893	2	1.21	2.42			
19		J853-CW-GL2-01	J853-CW-GL2-01-013	952	893	2	0.85	1.70			
20		J853-CW-GL2-01	J853-CW-GL2-01-014	904.5	893	6	0.81	4.85			
21		J853-CW-GL2-01	J853-CW-GL2-01-015	1028.5	893	3	0.92	2.76			
22		J853-CW-GL2-01	J853-CW-GL2-01-016	1172	893	1	1.05	1.05			
23		J853-CW-GL6-01	J853-CW-GL6-01-010	1107	643	2	0.71	1.42			
24		J853-CW-GL6-01	J853-CW-GL6-01-011	567	643	4	0.36	1.46			
25		J853-CW-GL6-01	J853-CW-GL6-01-012	1228.5	643	4	0.79	3.16			
26		J853-CW-GL6-01	J853-CW-GL6-01-013	1228.5	2493	6	3.06	18.38			
27		J853-CW-GL6-01	J853-CW-GL6-01-014	967	2493	4	2.41	9.64			

GL2: 12mm THK. HEAT STRENGTHENED GLASS  
**Sample No.: D21032005**

GL6: 10mm HEAT STRENGTHENED GLASS  
(OUTER) + 12mm AIR GAP +12mm THK. TEMPERED GLASS (INNER)  
**Sample no.: D21031911**



美特鋁質有限公司  
MIDI Aluminium Fabricator Ltd.

工廠用玻璃B. M. 表

BM編號:

工程號: J-853

地盤名稱: 香港延坪道(第二期別墅)

項目類別: Curtain Wall (HB1-HB3)

A/C Code:

計算: J.L.

核對:

批准:

總數量: 140

日期: 21/12/2023

日期:

日期:

總面積 (m<sup>2</sup>): 225.01

送呈: Joe


副本:

版本:

序號	修改標示	加工圖号	玻璃编号	玻璃名稱	厚度 (mm)	玻璃尺寸		面積 (m <sup>2</sup> )		備註		
						寬度 (mm)	高度 (mm)	數量 (塊)	單件		總面積	
28		J853-CW-GL6-01	J853-CW-GL6-01-015	GL6:10mm HEAT STRENGTHENED GLASS (OUTER) + 12mm AIR GAP +12mm THK. TEMPERED GLASS (INNER)  Sample no.: D21031911	34.00	1042	2493	4	2.60	10.39		
29		J853-CW-GL6-01	J853-CW-GL6-01-016			1228.5	993	2	1.22	2.44		
30		J853-CW-GL6-01	J853-CW-GL6-01-017			1228.5	2893	2	3.55	7.11		
31		J853-CW-GL6-01	J853-CW-GL6-01-018			967	643	2	0.62	1.24		
32		J853-CW-GL6-01	J853-CW-GL6-01-019			1042	2893	2	3.01	6.03		
33		J853-CW-GL6-01	J853-CW-GL6-01-020			2242	2493	6	5.59	33.54		
34		J853-CW-GL6-01	J853-CW-GL6-01-021			1067	643	6	0.69	4.12		
35		J853-CW-GL6-01	J853-CW-GL6-01-022			1357	2493	4	3.38	13.53		
36		J853-CW-GL6-01	J853-CW-GL6-01-023			952	643	4	0.61	2.45		
37		J853-CW-GL6-01	J853-CW-GL6-01-024			1357	493	2	0.67	1.34		
38		J853-CW-GL6-01	J853-CW-GL6-01-025			952	493	2	0.47	0.94		
39		J853-CW-GL6-01	J853-CW-GL6-01-026			467	643	2	0.30	0.60		
40		J853-CW-GL6-01	J853-CW-GL6-01-027			602	643	1	0.39	0.39		
41		J853-CW-GL6-01	J853-CW-GL6-01-028			904.5	2493	4	2.25	9.02		
42		J853-CW-GL6-01	J853-CW-GL6-01-029			1028.5	643	2	0.66	1.32		
43		J853-CW-GL6-01	J853-CW-GL6-01-030			904.5	2093	2	1.89	3.79		
44		J853-CW-GL6-01	J853-CW-GL6-01-031			1228.5	2093	1	2.57	2.57		
45		J853-CW-GL6-01	J853-CW-GL6-01-032			787	643	2	0.51	1.01		
46		J853-CW-GL6-01	J853-CW-GL6-01-033			1172	2493	2	2.92	5.84		
						總合計:	140		225.01			





加工注意事項:

- 1). 本表中所有玻璃對角線尺寸偏差要求不超過正負2mm.
- 2). 本表中所有玻璃要求粗磨邊處理並倒棱角.
- 3). 本表中玻璃要求粗磨邊處理並倒棱角, 攔河玻璃頂底要精磨邊, 而所有玻璃之入爐方向需保持一致.
- 4). 本表中不同種類玻璃參照玻璃加工圖加工.
- 5). 本表中所有強化玻璃均需HEAT SOAK TEST.
- 6). 本表中所有玻璃均需注明室內外面及其玻璃編號, 以便識別.

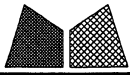

美特铝质有限公司  
MIDI Aluminium Fabricator Ltd.

版本号		采用	工厂	√	地盘		名称	玻璃加工图	批准	-	-	数量	-
日期		颜色	-				材料	GL1:10 HS+12AS+10T IGU	单件面积(m <sup>2</sup> )	-	-	长度	-
工程号	J853						制图	J.L.	27/09/23	物料号	详见玻璃BM表		
地盘	香港延坪路						复核	-	-	图号	J853-CW-GL1-01		

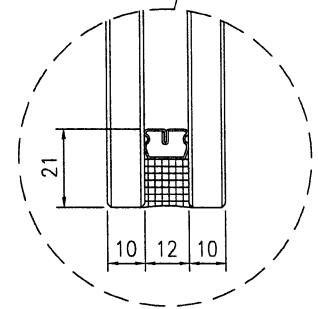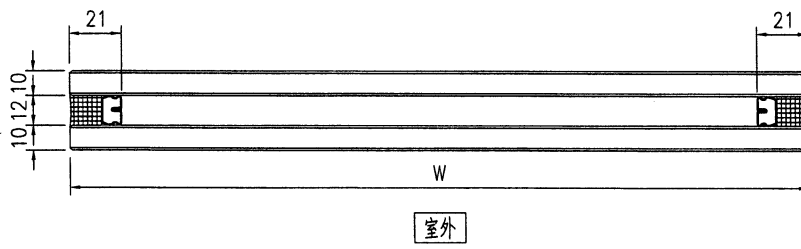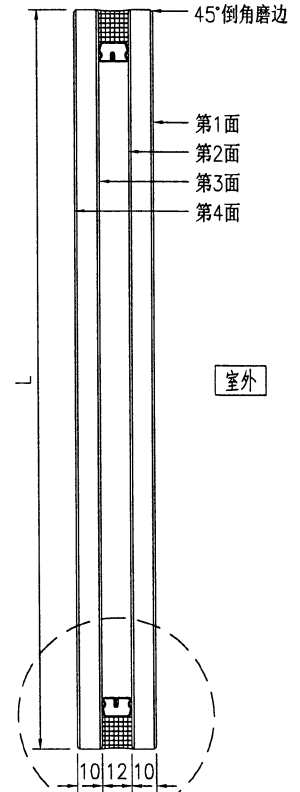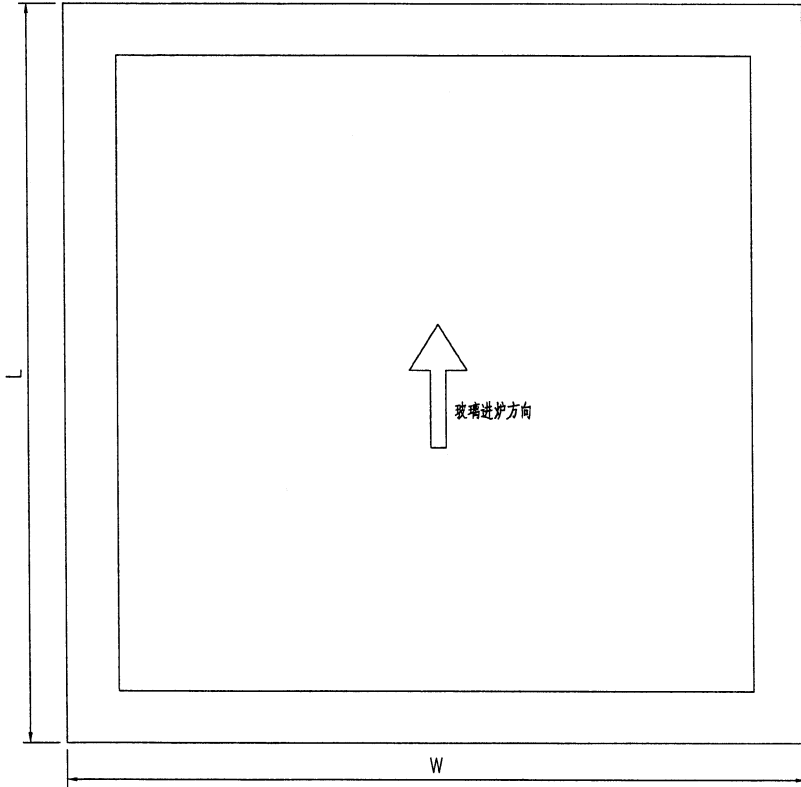




技术说明:

1. 玻璃为: GL1:10mm THK. HEAT STRENGTHENED GLASS + 12mm AIR SPACE + 10mm THK CLEAR TEMPERED GLASS (IGU)
2. 色号为: FDNB0-54T, Low-e膜在第 2 面;
3. 中空铝隔条, 两面涂丁基胶涂抹均匀, 内层为铝框本色, 玻璃四周1x45°机磨边;
4. 玻璃密封胶采用: (GE SSG400), 胶深符合相应规范要求;
5. 中空玻璃应符合《中空玻璃》GB1194-2002国家标准, 并按《玻璃幕墙工程质量检验标准》JGJ/T139-2001进行质量检验;
6. 玻璃出厂前必须粘好相应编号及内外标签, 玻璃单边长度超过2m, 所有全钢化玻璃需要热浸处理;
7. 玻璃钢化波纹方向平行分布; 图中标注尺寸单位为mm, 进炉方向与滚轮垂直。



美特铝质有限公司  
MIDI Aluminium Fabricator Ltd.

				工程号	J853	制图	J.L.	27/09/23	物料号	详见玻璃BM表		
				地盘	香港延坪路	复核	-	-	图号	J853-CW-GL2-01		
版本				采用	工厂	√	地盘		名称	玻璃加工图		
日期				颜色	-			材料	GL2:12 HS	单件面积(m <sup>2</sup> )	-	
									长度	-	宽度	-

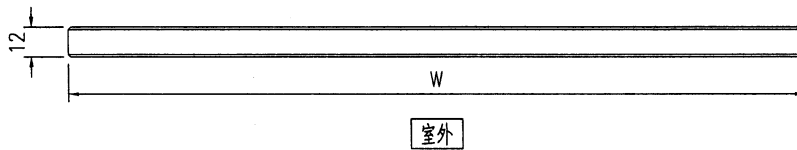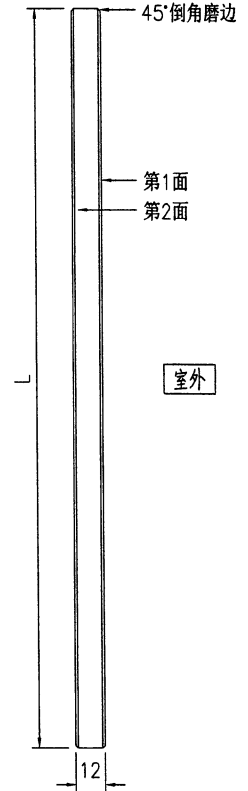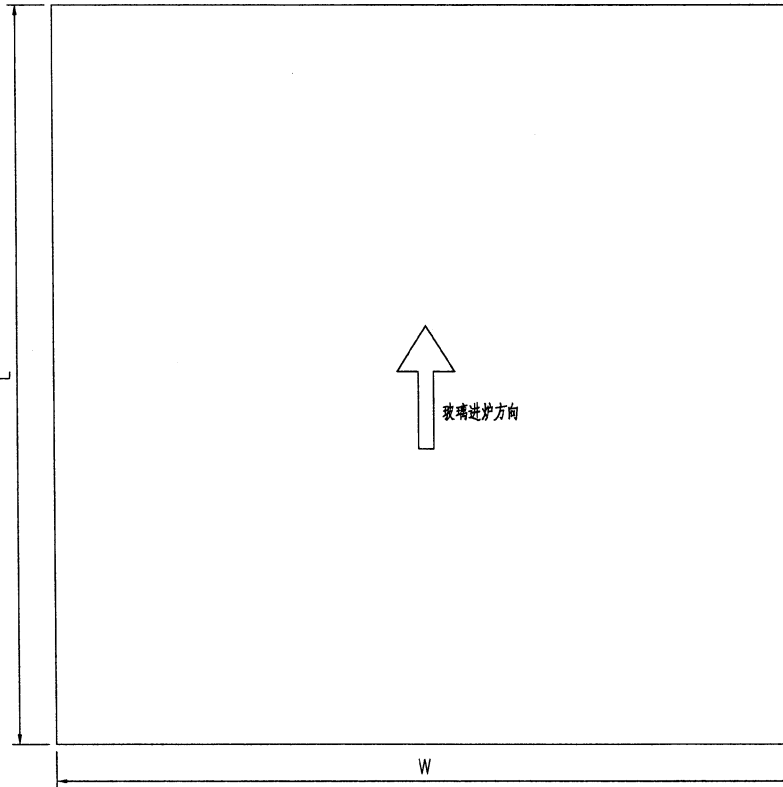





技术说明:

- 1.玻璃为: GL2:12mm THK. CLEAR HEAT STRENGTHENED GLASS
- 2.色号为:- SSC1-50T
- 3.中空铝隔条, 两面涂丁基胶涂抹均匀, 内层为铝框本色, 玻璃四周1x45°机磨边;
- 4.玻璃密封胶采用: 聚硫胶, 胶深符合相应规范要求;
- 5.中空玻璃应符合《中空玻璃》GB1194-2002国家标准, 并按《玻璃幕墙工程质量检验标准》JGJ/T139-2001进行质量检验;
- 6.玻璃出厂前必须粘好相应编号及内外标签, 玻璃单边长度超过2m, 所有全钢化玻璃需要热浸处理;
- 7.玻璃钢化波纹方向平行分布; 图中标注尺寸单位为mm, 进炉方向与滚轮垂直。



美特铝质有限公司  
MIDI Aluminium Fabricator Ltd.

版本号		采用	工厂	√	地盘	名称	玻璃加工图	批准	-	-	数量	-	
日期		颜色	-			材料	GL6:10 HS+12AS+12T IGU	单件面积(m <sup>2</sup> )	-	长度	-	宽度	-
工程号	J853	制图	J.L.	27/09/23	物料号	详见玻璃BM表							
地盘	香港延坪路	复核	-	-	图号	J853-CW-GL6-01							

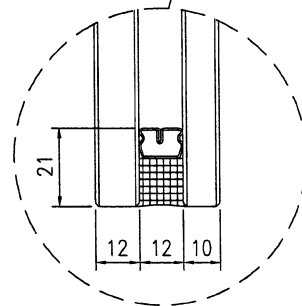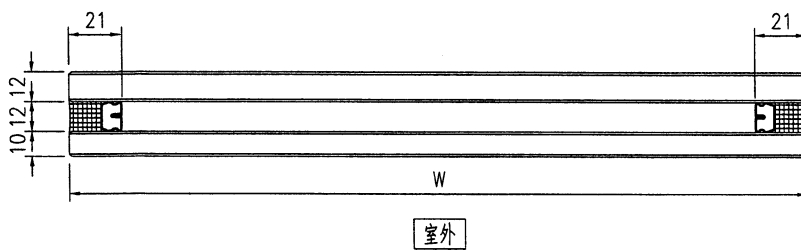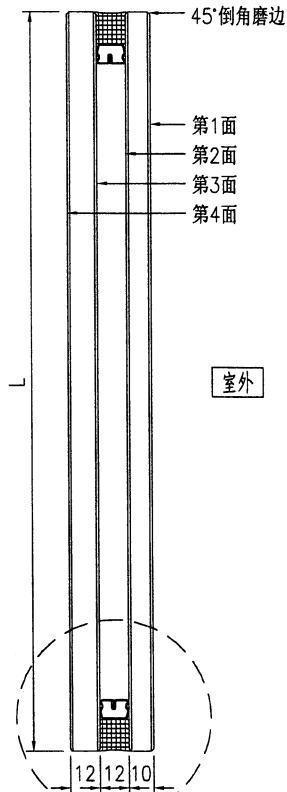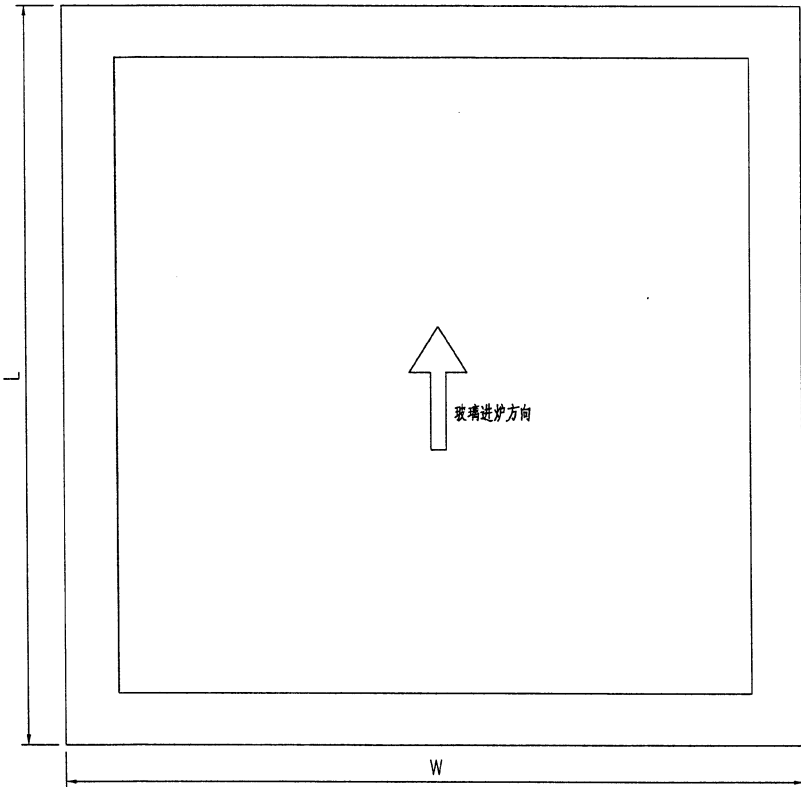

技术说明:

- 1.玻璃为: GL6:10mm THK. HEAT STRENGTHENED GLASS + 12mm AIR SPACE + 12mm THK CLEAR TEMPERED GLASS (IGU)
- 2.色号为: FDNB0-54T, Low-e膜在第 2 面;
- 3.中空铝隔条, 两面涂丁基胶涂抹均匀, 内层为铝框本色, 玻璃四周1x45°机磨边;
- 4.玻璃密封胶采用: (GE SSG4400), 胶深符合相应规范要求;
- 5.中空玻璃应符合《中空玻璃》GB1194-2002国家标准, 并按《玻璃幕墙工程质量检验标准》JGJ/T139-2001进行质量检验;
- 6.玻璃出厂前必须粘好相应编号及内外标签, 玻璃单边长度超过2m, 所有全钢化玻璃需要热浸处理;
- 7.玻璃钢化波纹方向平行分布; 图中标注尺寸单位为mm, 进炉方向与滚轮垂直。



