

工程指示 / 要求簡箋 ENGINEER INSTRUCTIONS(E.I.)

工程指示編號:	EI- 7503	修改版本:	-
	HK-0511		
工程編號:	J 853	工程名稱:	延坪道 (第2期)
收件人:	生統	發件人:	Joe Chan
工程項目:	Row A (HA1-HA8) 地盤 用鋁板 (橫向鋁板) 生產 (紅色)	日期:	20/03/2024

☐ 原合約工程包	☐ 原合約工程加 / 減賬 QT-	☐ 新工程報價 QT-
---------------------------------	--	------------------------------------

信件批核號碼/圖紙參考編號:	批核模具圖紙編號:
客戶指示附件:	管理內部批簽署:

☐ 初步鋁料 B.M.	☐ 加工拆圖, 然後生產	☐ 尺寸表
☐ 正式鋁料 B.M.	☐ 技術上資料 / 指示	☐ 報價
☐ 配件 B.M.	☐ 樣辦或貨品說明書	☐ 分判合約
☐ 其他:		

內容:	請依附件資料, 生產鋁板, 送地盤. - 請分屋包裝出貨 要求: HA2屋 30/3/2024 出貨 (極急). HA1, 3, 5, 6, 7, 8 15/4/2024 完成
完成上列要求日期:	

國內

☐ 生產技術總監	☐ 連附件	☐ 技術部	☐ 連附件	☐ 生產部	☐ 連附件
☐ 採購部	☐ 連附件	☒ 生產統籌部	☒ 連附件	☐ 報關組	☐ 連附件
☐ 質檢部	☐ 連附件	☐ 會計部	☐ 連附件	☐ 機械設計部	☐ 連附件
☐ 香港辦	☐ 連附件	☐ 其他:			

香港

☐ 行政部	☐ 連附件	☐ 會計部	☐ 連附件	☐ 統籌部	☐ 連附件	☐ 工程部	☐ 連附件
☐ 採購部	☐ 連附件	☐ QS部	☐ 連附件	☒ 地盤管理	☒ 連附件	☐ 維修部	☐ 連附件

*發件人簽署:	h	*組別成員批核簽署:	炳哥
傳遞編號:	HK 0511	項目經理簽署:	7C

J853-香港延坪道(第二期别墅)-Horizontal Alum. Cladding-地盘用铝板分栋数量统计表										
工程：J853-香港延坪道(第二期别墅)										
日期：19-Mar-24										
序号	部件图编号								总数量	备注
		HA1	HA2	HA3	HA5	HA6	HA7	HA8		
1	J853-HAC-AC-100	1	1	1	1	1	1	1	7	
2	J853-HAC-AC-101	1	1	1	1	1	1	1	7	
3	J853-HAC-AC-102						1	1	2	
4	J853-HAC-AC-103						1	1	2	
5	J853-HAC-AC-104						1	1	2	
6	J853-HAC-AC-105	1	1	1	1	1	1	1	7	
7	J853-HAC-AC-106						1		1	
8	J853-HAC-AC-107						1		1	
9	J853-HAC-AC-108						1	1	2	
10	J853-HAC-AC-109							1	1	
11	J853-HAC-AC-110							1	1	
12	J853-HAC-AC-111							1	1	
13	J853-HAC-AC-112							1	1	
14	J853-HAC-AC-113	1		1	1			1	4	
15	J853-HAC-AC-114	1		1	1			1	4	
16	J853-HAC-AC-115	1	1	1	1	1			5	
17	J853-HAC-AC-116	1	1	1	1	1			5	
18	J853-HAC-AC-117	1	1	1	1	1			5	
19	J853-HAC-AC-118	1	1	1	1	1			5	
20	J853-HAC-AC-119		1			1			2	
21	J853-HAC-AC-120		1			1			2	
22	J853-HAC-AC-121	1		1	1				3	
23	J853-HAC-AC-122	1		1	1				3	
24	J853-HAC-AC-123	1		1	1				3	
25	J853-HAC-AC-124	1		1	1				3	
26	J853-HAC-AC-125	1	1	1	1	1	1	1	7	
27	J853-HAC-AC-130	2	2	2	2	2	2	2	14	
28	J853-HAC-AC-131						1	1	2	
29	J853-HAC-AC-132						1	1	2	
30	J853-HAC-AC-133						1	1	2	
31	J853-HAC-AC-134	1	1	1	1	1			5	
32	J853-HAC-AC-135	1	1	1	1	1			5	
33	J853-HAC-AC-136	1	1	1	1	1			5	
34	J853-HAC-AC-140	4	4	4	4	4	4	4	28	
35	J853-HAC-AC-141	1	1	1	1	1	1	1	7	
36	J853-HAC-AC-142	1	1	1	1	1	1	1	7	
37	J853-HAC-AC-143	4	4	4	4	4	4	4	28	
38	J853-HAC-AC-144	1	1	1	1	1	1	1	7	
39	J853-HAC-AC-145	1	1	1	1	1	1	1	7	
40	J853-HAC-AC-146						1	1	2	

J853-香港延坪道(第二期别墅)-Horizontal Alum. Cladding-地盘用铝板分栋数量统计表										
工程: J853-香港延坪道(第二期别墅)										
日期: 19-Mar-24										
序号	部件图编号								总数量	备注
		HA1	HA2	HA3	HA5	HA6	HA7	HA8		
41	J853-HAC-AC-147						1	1	2	
42	J853-HAC-AC-148	1	1	1	1	1	2	2	9	
43	J853-HAC-AC-149						1	1	2	
44	J853-HAC-AC-150	1			1	1			3	
45	J853-HAC-AC-151	1			1	1			3	
46	J853-HAC-AC-152	1	1	1	1	1			5	
47	J853-HAC-AC-153	1	1	1	1	1			5	
48	J853-HAC-AC-154		1	1					2	
49	J853-HAC-AC-155		2	2					4	
50	J853-HAC-AC-156		1	1					2	
51	J853-HAC-AC-157	1	1	1	1	1	1	1	7	
52	J853-HAC-AC-158						1		1	
53	J853-HAC-AC-159						1		1	
54	J853-HAC-AC-160		1			1			2	
55	J853-HAC-AC-161		1			1			2	
56	J853-HAC-AC-162							1	1	
57	J853-HAC-AC-163							1	1	
58	J853-HAC-AC-164							1	1	
59	J853-HAC-AC-165							1	1	
60	J853-HAC-AC-166	1		1	1			1	4	
61	J853-HAC-AC-167	1		1	1			1	4	
62	J853-HAC-AC-168	1		1	1				3	
63	J853-HAC-AC-169	1		1	1				3	
64	J853-HAC-AC-170	1		1	1				3	
65	J853-HAC-AC-171	1		1	1				3	
		43	37	45	43	35	35	43	281	

HA2鋁板BM (共1頁)

美特鋁質有限公司 MIDI Aluminium Fabricator Ltd.			工程號: J-853	計算: J. L.	日期: 19/3/2024	送呈: Joe							
地盤用鋁板B.M.表			地盤名稱: 香港延坪道(第二期別墅)	核對:	日期:	副本:							
			項目類別: Horizontal Alum. Cladding_HA2(1~3F)	批准:	日期:	版本:							
BM編號:			A/C Code:	總重量(Kg): 268.02	總V.F.面積 (m²): 49.18								
序號	修改標示	加工圖号	鋁板編號	鋁板名稱	顏色	數量(塊)		總重量	展開面積(m²)		V.F.面積(m²)		備註
						實用	後備		總數	單件	總面積	單件	
1		J853-HAC-AC-100	J853-HAC-AC-100	3mm 厚鋁板 (3003 H14)	EC-DG-D334232-ZD1	1		1	4.39	0.54	0.54	0.54	
2		J853-HAC-AC-101	J853-HAC-AC-101	3mm 厚鋁板 (3003 H14)	EC-DG-D334232-ZD1	1		1	2.93	0.54	0.54	0.54	
3		J853-HAC-AC-105	J853-HAC-AC-105	3mm 厚鋁板 (3003 H14)	EC-DG-D334232-ZD1	1		1	4.61	0.85	0.85	0.85	
4		J853-HAC-AC-115	J853-HAC-AC-115	3mm 厚鋁板 (3003 H14)	EC-DG-D334232-ZD1	1		1	3.04	0.56	0.56	0.56	
5		J853-HAC-AC-116	J853-HAC-AC-116	3mm 厚鋁板 (3003 H14)	EC-DG-D334232-ZD1	1		1	2.93	0.54	0.54	0.54	
6		J853-HAC-AC-117	J853-HAC-AC-117	3mm 厚鋁板 (3003 H14)	EC-DG-D334232-ZD1	1		1	4.34	0.80	0.80	0.80	
7		J853-HAC-AC-118	J853-HAC-AC-118	3mm 厚鋁板 (3003 H14)	EC-DG-D334232-ZD1	1		1	4.34	0.80	0.80	0.80	
8		J853-HAC-AC-119	J853-HAC-AC-119	3mm 厚鋁板 (3003 H14)	EC-DG-D334232-ZD1	1		1	4.12	0.76	0.76	0.76	
9		J853-HAC-AC-120	J853-HAC-AC-120	3mm 厚鋁板 (3003 H14)	EC-DG-D334232-ZD1	1		1	5.31	0.98	0.98	0.98	
10		J853-HAC-AC-125	J853-HAC-AC-125	3mm 厚鋁板 (3003 H14)	EC-DG-D334232-ZD1	1		1	0.98	0.18	0.18	0.18	
11		J853-HAC-AC-130	J853-HAC-AC-130	3mm 厚鋁板 (3003 H14)	EC-DG-D334232-ZD1	2		2	22.98	2.12	4.24	2.12	4.24
12		J853-HAC-AC-134	J853-HAC-AC-134	3mm 厚鋁板 (3003 H14)	EC-DG-D334232-ZD1	1		1	12.41	2.29	2.29	2.29	
13		J853-HAC-AC-135	J853-HAC-AC-135	3mm 厚鋁板 (3003 H14)	EC-DG-D334232-ZD1	1		1	14.69	2.71	2.71	2.71	
14		J853-HAC-AC-136	J853-HAC-AC-136	3mm 厚鋁板 (3003 H14)	EC-DG-D334232-ZD1	1		1	8.56	1.58	1.58	1.58	
15		J853-HAC-AC-140	J853-HAC-AC-140	3mm 厚鋁板 (3003 H14)	EC-DG-D334232-ZD1	4		4	40.76	1.88	7.52	1.88	7.52
16		J853-HAC-AC-141	J853-HAC-AC-141	3mm 厚鋁板 (3003 H14)	EC-DG-D334232-ZD1	1		1	15.34	2.83	2.83	2.83	
17		J853-HAC-AC-142	J853-HAC-AC-142	3mm 厚鋁板 (3003 H14)	EC-DG-D334232-ZD1	1		1	15.34	2.83	2.83	2.83	
18		J853-HAC-AC-143	J853-HAC-AC-143	3mm 厚鋁板 (3003 H14)	EC-DG-D334232-ZD1	4		4	29.70	1.37	5.48	1.37	5.48
19		J853-HAC-AC-144	J853-HAC-AC-144	3mm 厚鋁板 (3003 H14)	EC-DG-D334232-ZD1	1		1	10.57	1.95	1.95	1.95	
20		J853-HAC-AC-145	J853-HAC-AC-145	3mm 厚鋁板 (3003 H14)	EC-DG-D334232-ZD1	1		1	10.57	1.95	1.95	1.95	
21		J853-HAC-AC-148	J853-HAC-AC-148	3mm 厚鋁板 (3003 H14)	EC-DG-D334232-ZD1	1		1	4.28	0.79	0.79	0.79	
22		J853-HAC-AC-152	J853-HAC-AC-152	3mm 厚鋁板 (3003 H14)	EC-DG-D334232-ZD1	1		1	4.28	0.79	0.79	0.79	
23		J853-HAC-AC-153	J853-HAC-AC-153	3mm 厚鋁板 (3003 H14)	EC-DG-D334232-ZD1	1		1	3.09	0.57	0.57	0.57	
24		J853-HAC-AC-154	J853-HAC-AC-154	3mm 厚鋁板 (3003 H14)	EC-DG-D334232-ZD1	1		1	7.15	1.32	1.32	1.32	
25		J853-HAC-AC-155	J853-HAC-AC-155	3mm 厚鋁板 (3003 H14)	EC-DG-D334232-ZD1	2		2	11.38	1.05	2.10	1.05	2.10
26		J853-HAC-AC-156	J853-HAC-AC-156	3mm 厚鋁板 (3003 H14)	EC-DG-D334232-ZD1	1		1	5.69	1.05	1.05	1.05	
27		J853-HAC-AC-157	J853-HAC-AC-157	3mm 厚鋁板 (3003 H14)	EC-DG-D334232-ZD1	1		1	4.28	0.79	0.79	0.79	
28		J853-HAC-AC-160	J853-HAC-AC-160	3mm 厚鋁板 (3003 H14)	EC-DG-D334232-ZD1	1		1	4.28	0.79	0.79	0.79	
29		J853-HAC-AC-161	J853-HAC-AC-161	3mm 厚鋁板 (3003 H14)	EC-DG-D334232-ZD1	1		1	5.69	1.05	1.05	1.05	
總計:						37		37	268.02		49.18		49.18



2/3

美特鋁質有限公司 MIDI Aluminium Fabricator Ltd.				工程號: J-853		計算: J. L.		日期: 19/3/2024		送呈: Joe				
地盤用鋁板B.M.表				地盤名稱: 香港延坪道(第二期別墅)		核對:		日期:		副本:				
BM編號:				項目類別: Horizontal Alum. Cladding, HA1, HA3, HA8 (1"3F)		批准:		日期:		版本:				
A/C Code:				總重量(Kg): 1735.16		總V.F.面積 (m²): 318.52								
序號	修改標示	加工圖号	鋁板編號	鋁板名稱	顏色	數量(塊)			展開面積(m²)		V.F.面積(m²)		備註	
						實用	後備	總數	總重量	單件	總面積	單件		總面積
32		J853-HAC-AC-135	J853-HAC-AC-135	3mm 厚鋁板 (3003 H14)	EC-DG-D334232-ZD1	4		4	58.75	2.71	10.84	2.71	10.84	
33		J853-HAC-AC-136	J853-HAC-AC-136	3mm 厚鋁板 (3003 H14)	EC-DG-D334232-ZD1	4		4	34.25	1.58	6.32	1.58	6.32	
34		J853-HAC-AC-140	J853-HAC-AC-140	3mm 厚鋁板 (3003 H14)	EC-DG-D334232-ZD1	24		24	244.55	1.88	45.12	1.88	45.12	
35		J853-HAC-AC-141	J853-HAC-AC-141	3mm 厚鋁板 (3003 H14)	EC-DG-D334232-ZD1	6		6	92.03	2.83	16.98	2.83	16.98	
36		J853-HAC-AC-142	J853-HAC-AC-142	3mm 厚鋁板 (3003 H14)	EC-DG-D334232-ZD1	6		6	92.03	2.83	16.98	2.83	16.98	
37		J853-HAC-AC-143	J853-HAC-AC-143	3mm 厚鋁板 (3003 H14)	EC-DG-D334232-ZD1	24		24	178.21	1.37	32.88	1.37	32.88	
38		J853-HAC-AC-144	J853-HAC-AC-144	3mm 厚鋁板 (3003 H14)	EC-DG-D334232-ZD1	6		6	63.41	1.95	11.70	1.95	11.70	
39		J853-HAC-AC-145	J853-HAC-AC-145	3mm 厚鋁板 (3003 H14)	EC-DG-D334232-ZD1	6		6	63.41	1.95	11.70	1.95	11.70	
40		J853-HAC-AC-146	J853-HAC-AC-146	3mm 厚鋁板 (3003 H14)	EC-DG-D334232-ZD1	2		2	15.50	1.43	2.86	1.43	2.86	
41		J853-HAC-AC-147	J853-HAC-AC-147	3mm 厚鋁板 (3003 H14)	EC-DG-D334232-ZD1	2		2	12.47	1.15	2.30	1.15	2.30	
42		J853-HAC-AC-148	J853-HAC-AC-148	3mm 厚鋁板 (3003 H14)	EC-DG-D334232-ZD1	8		8	34.25	0.79	6.32	0.79	6.32	
43		J853-HAC-AC-149	J853-HAC-AC-149	3mm 厚鋁板 (3003 H14)	EC-DG-D334232-ZD1	2		2	6.18	0.57	1.14	0.57	1.14	
44		J853-HAC-AC-150	J853-HAC-AC-150	3mm 厚鋁板 (3003 H14)	EC-DG-D334232-ZD1	3		3	23.25	1.43	4.29	1.43	4.29	
45		J853-HAC-AC-151	J853-HAC-AC-151	3mm 厚鋁板 (3003 H14)	EC-DG-D334232-ZD1	3		3	18.70	1.15	3.45	1.15	3.45	
46		J853-HAC-AC-152	J853-HAC-AC-152	3mm 厚鋁板 (3003 H14)	EC-DG-D334232-ZD1	4		4	17.13	0.79	3.16	0.79	3.16	
47		J853-HAC-AC-153	J853-HAC-AC-153	3mm 厚鋁板 (3003 H14)	EC-DG-D334232-ZD1	4		4	12.36	0.57	2.28	0.57	2.28	
48		J853-HAC-AC-154	J853-HAC-AC-154	3mm 厚鋁板 (3003 H14)	EC-DG-D334232-ZD1	1		1	7.15	1.32	1.32	1.32	1.32	
49		J853-HAC-AC-155	J853-HAC-AC-155	3mm 厚鋁板 (3003 H14)	EC-DG-D334232-ZD1	2		2	11.38	1.05	2.10	1.05	2.10	
50		J853-HAC-AC-156	J853-HAC-AC-156	3mm 厚鋁板 (3003 H14)	EC-DG-D334232-ZD1	1		1	5.69	1.05	1.05	1.05	1.05	
51		J853-HAC-AC-157	J853-HAC-AC-157	3mm 厚鋁板 (3003 H14)	EC-DG-D334232-ZD1	6		6	25.69	0.79	4.74	0.79	4.74	
52		J853-HAC-AC-158	J853-HAC-AC-158	3mm 厚鋁板 (3003 H14)	EC-DG-D334232-ZD1	1		1	5.69	1.05	1.05	1.05	1.05	
53		J853-HAC-AC-159	J853-HAC-AC-159	3mm 厚鋁板 (3003 H14)	EC-DG-D334232-ZD1	1		1	4.34	0.80	0.80	0.80	0.80	
54		J853-HAC-AC-160	J853-HAC-AC-160	3mm 厚鋁板 (3003 H14)	EC-DG-D334232-ZD1	1		1	4.28	0.79	0.79	0.79	0.79	
55		J853-HAC-AC-161	J853-HAC-AC-161	3mm 厚鋁板 (3003 H14)	EC-DG-D334232-ZD1	1		1	5.69	1.05	1.05	1.05	1.05	
56		J853-HAC-AC-162	J853-HAC-AC-162	3mm 厚鋁板 (3003 H14)	EC-DG-D334232-ZD1	1		1	5.58	1.03	1.03	1.03	1.03	
57		J853-HAC-AC-163	J853-HAC-AC-163	3mm 厚鋁板 (3003 H14)	EC-DG-D334232-ZD1	1		1	6.45	1.19	1.19	1.19	1.19	
58		J853-HAC-AC-164	J853-HAC-AC-164	3mm 厚鋁板 (3003 H14)	EC-DG-D334232-ZD1	1		1	5.85	1.08	1.08	1.08	1.08	
59		J853-HAC-AC-165	J853-HAC-AC-165	3mm 厚鋁板 (3003 H14)	EC-DG-D334232-ZD1	1		1	6.45	1.19	1.19	1.19	1.19	
60		J853-HAC-AC-166	J853-HAC-AC-166	3mm 厚鋁板 (3003 H14)	EC-DG-D334232-ZD1	4		4	12.79	0.59	2.36	0.59	2.36	
61		J853-HAC-AC-167	J853-HAC-AC-167	3mm 厚鋁板 (3003 H14)	EC-DG-D334232-ZD1	4		4	26.02	1.20	4.80	1.20	4.80	
62		J853-HAC-AC-168	J853-HAC-AC-168	3mm 厚鋁板 (3003 H14)	EC-DG-D334232-ZD1	3		3	12.68	0.78	2.34	0.78	2.34	



1. 板材折弯之前应进行压平调整, 不应有加工变形, 并应去除毛刺;
2. 外形尺寸允许偏差为 $\pm 0.5\text{mm}$, 折弯角度的允许偏差为 $\pm 0.5^\circ$; 孔位的允许偏差为 $\pm 0.3\text{mm}$, 孔距的允许偏差为 $\pm 0.3\text{mm}$, 累计偏差为 $\pm 0.5\text{mm}$;
3. 槽口、豁口的长宽边允许偏差为 $\pm 0.5\text{mm}$, 中心线允许偏差都为 $\pm 0.5\text{mm}$;
4. "-----" 为外露喷涂装饰面, 应贴保护膜, 加工过程中不得破坏装饰面, 加工完毕须标示代号。



				美特鋁質有限公司 MIDI Aluminium Fabricator Ltd.				工程号	J853		制图	J.L.	19/03/24	物料号	J853-HAC-AC-101		
								地盘	香港延坪路		复核	-	-	图号	J853-HAC-AC-101		
版本				采用	工厂		地盘	√	名称	铝板加工1		批准	-	-	数量	7	
日期				颜色	EC-DG-D334232-ZD1			材料	3mm 厚铝板 (3003 H14)		单件面积(m²)	0.54	长度	1079	宽度	503	

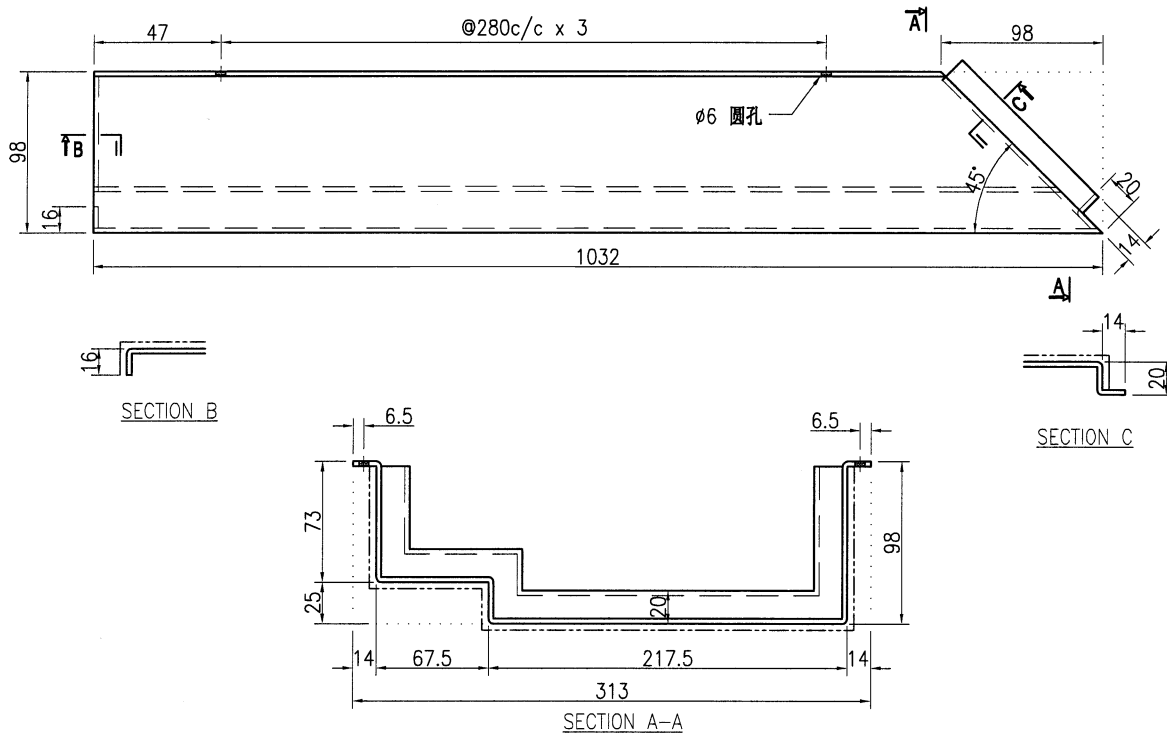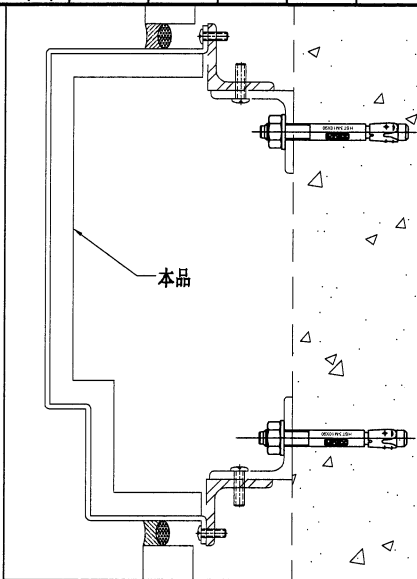

技术说明:

1. 板材折弯之前应进行压平调整, 不应有加工变形, 并应去除毛刺;
2. 外形尺寸允许偏差为 $\pm 0.5\text{mm}$, 折弯角度的允许偏差为 $\pm 0.5^\circ$; 孔位的允许偏差为 $\pm 0.3\text{mm}$, 孔距的允许偏差为 $\pm 0.3\text{mm}$, 累计偏差为 $\pm 0.5\text{mm}$;
3. 槽口、豁口的长宽边允许偏差为 $+0.5\text{mm}$, 中心线允许偏差都为 $\pm 0.5\text{mm}$;
4. "-----" 为外露喷涂装饰面, 应贴保护膜, 加工过程中不得破坏装饰面, 加工完毕须标示代号。



 美特鋁質有限公司 MIDI Aluminium Fabricator Ltd.										工程号	J853		制图	J.L.	19/03/24	物料号	J853-HAC-AC-102		
										地盘	香港延坪路		复核	-	-	图号	J853-HAC-AC-102		
版本				采用	工厂		地盘	√	名称	铝板加工图		批准	-	-	数量	2			
日期				颜色	EC-DG-D334232-ZD1				材料	3mm 厚铝板 (3003 H14)		单件面积(㎡)	0.56		长度	1119	宽度	503	

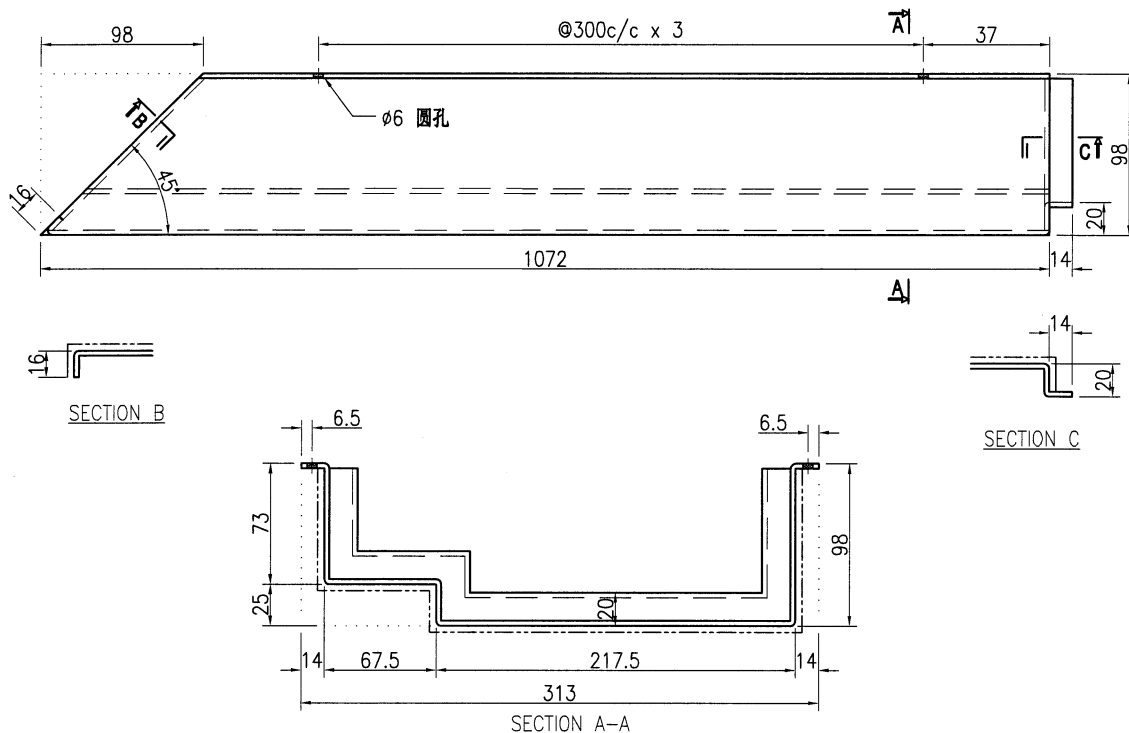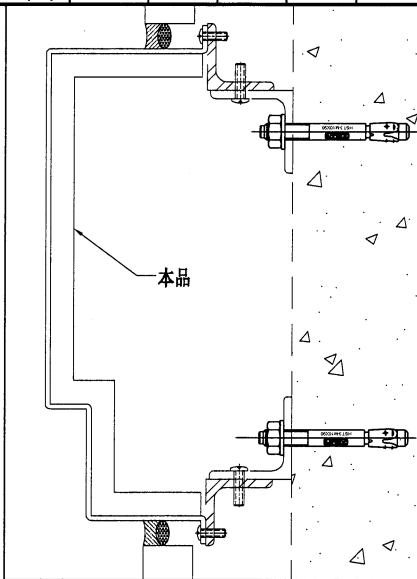

技术说明:

1. 板材折弯之前应进行压平调整, 不应有加工变形, 并应去除毛刺;
2. 外形尺寸允许偏差为 $\pm 0.5\text{mm}$, 折弯角度的允许偏差为 $\pm 0.5^\circ$; 孔位的允许偏差为 $\pm 0.3\text{mm}$, 孔距的允许偏差为 $\pm 0.3\text{mm}$, 累计偏差为 $\pm 0.5\text{mm}$;
3. 槽口、豁口的长宽边允许偏差为 $\pm 0.5\text{mm}$, 中心线允许偏差都为 $\pm 0.5\text{mm}$;
4. "-----" 为外露喷涂装饰面, 应贴保护膜, 加工过程中不得破坏装饰面, 加工完毕须标示代号。



 美特鋁質有限公司 MIDI Aluminium Fabricator Ltd.										工程号	J853	制图	J.L.	19/03/24	物料号	J853-HAC-AC-103			
										地盘	香港延坪路	复核	-	-	图号	J853-HAC-AC-103			
版本				采用	工厂		地盘	√	名称	铝板加工1	批准	-	-	数量	2				
日期				颜色	EC-DG-D334232-ZD1				材料	3mm 厚铝板 (3003 H14)	单件面积(㎡)	0.85	长度	1689.5	宽度	503			

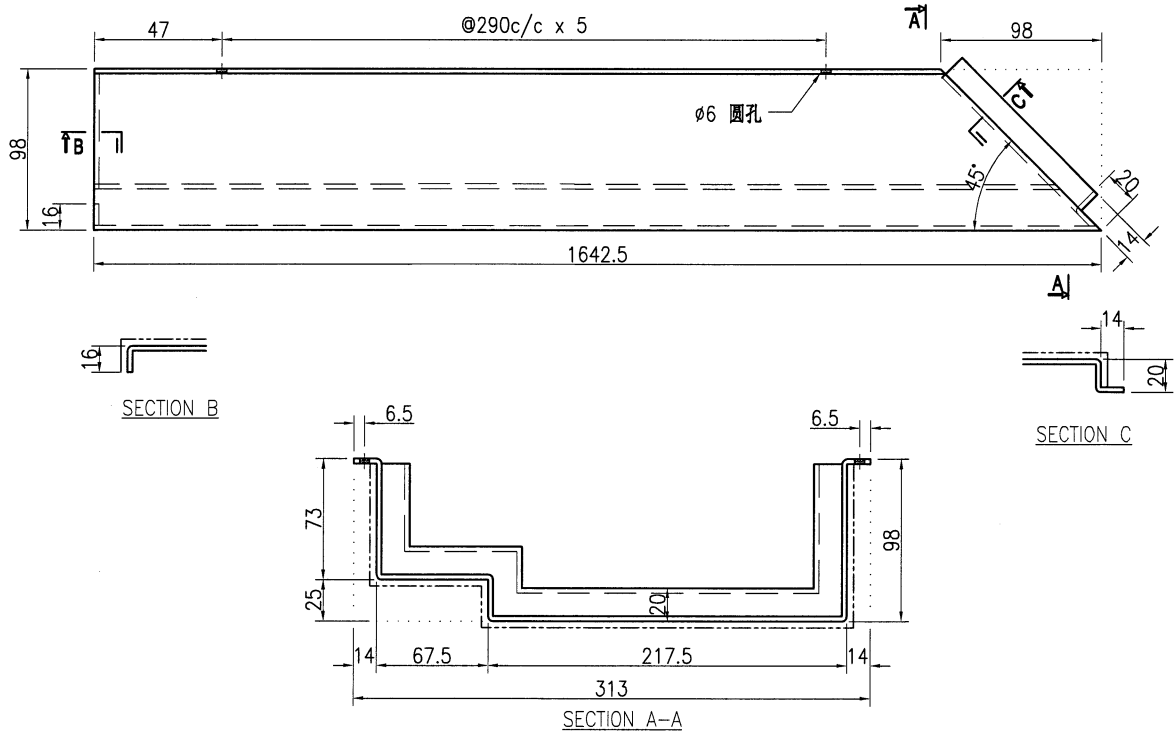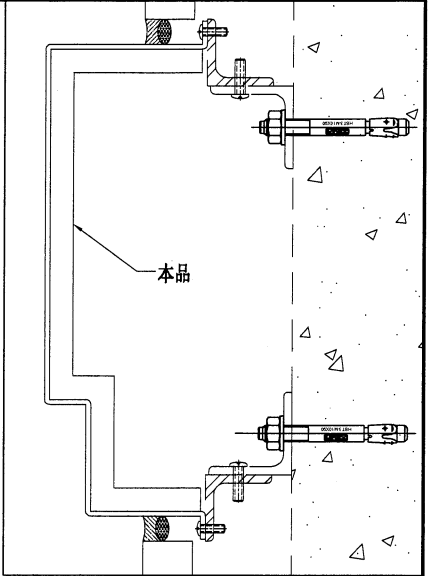

技术说明:

1. 板材折弯之前应进行压平调整, 不应有加工变形, 并应去除毛刺;
2. 外形尺寸允许偏差为 $\pm 0.5\text{mm}$, 折弯角度的允许偏差为 $\pm 0.5^\circ$; 孔位的允许偏差为 $\pm 0.3\text{mm}$, 孔距的允许偏差为 $\pm 0.3\text{mm}$, 累计偏差为 $\pm 0.5\text{mm}$;
3. 槽口、豁口的长宽边允许偏差为 $+0.5\text{mm}$, 中心线允许偏差都为 $\pm 0.5\text{mm}$;
4. "-----" 为外露喷涂装饰面, 应贴保护膜, 加工过程中不得破坏装饰面, 加工完毕须标示代号。



 美特铝质 有限公司 MIDI Aluminium Fabricator Ltd.				工程号	J853	制图	J.L.	19/03/24	物料号	J853-HAC-AC-104
				地盘	香港延坪路	复核	-	-	图号	J853-HAC-AC-104
版本				采用	工厂				数量	2
日期				颜色	EC-DG-D334232-ZD1	材料	3mm 厚铝板 (3003 H14)	单件面积(㎡)	0.55	长度 1089.5 宽度 503

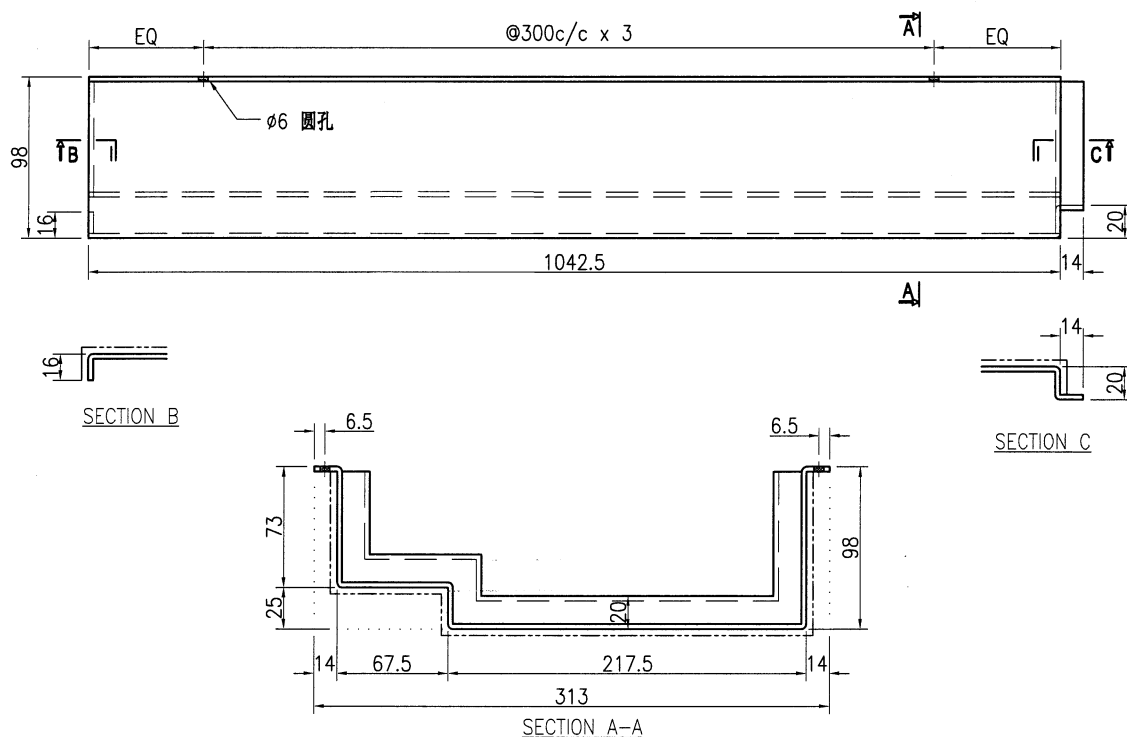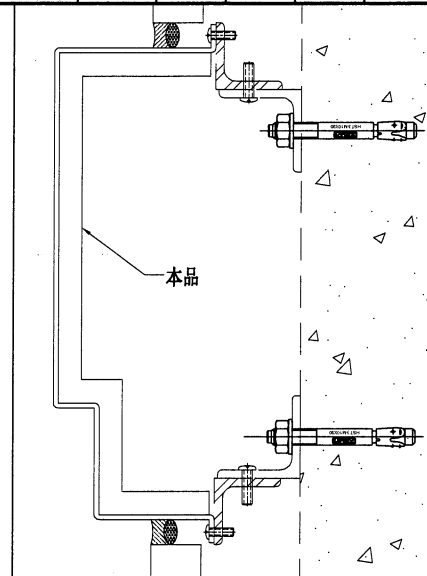

技术说明:

1. 板材折弯之前应进行压平调整, 不应有加工变形, 并应去除毛刺;
2. 外形尺寸允许偏差为 $\pm 0.5\text{mm}$, 折弯角度的允许偏差为 $\pm 0.5^\circ$; 孔位的允许偏差为 $\pm 0.3\text{mm}$, 孔距的允许偏差为 $\pm 0.3\text{mm}$, 累计偏差为 $\pm 0.5\text{mm}$;
3. 槽口、豁口的长宽边允许偏差为 $+0.5\text{mm}$, 中心线允许偏差都为 $\pm 0.5\text{mm}$;
4. "-----" 为外露喷涂装饰面, 应贴保护膜, 加工过程中不得破坏装饰面, 加工完毕须标示代号。



 美特铝质有限公司 MIDI Aluminium Fabricator Ltd.				工程号	J853	制图	J.L.	19/03/24	物料号	J853-HAC-AC-105
				地盘	香港延坪路	复核	-	-	图号	J853-HAC-AC-105
版本				采用	工厂				数量	7
日期				颜色	EC-DG-D334232-ZD1	材料	3mm 厚铝板 (3003 H14)	单件面积(㎡)	0.85	长度 1689 宽度 503

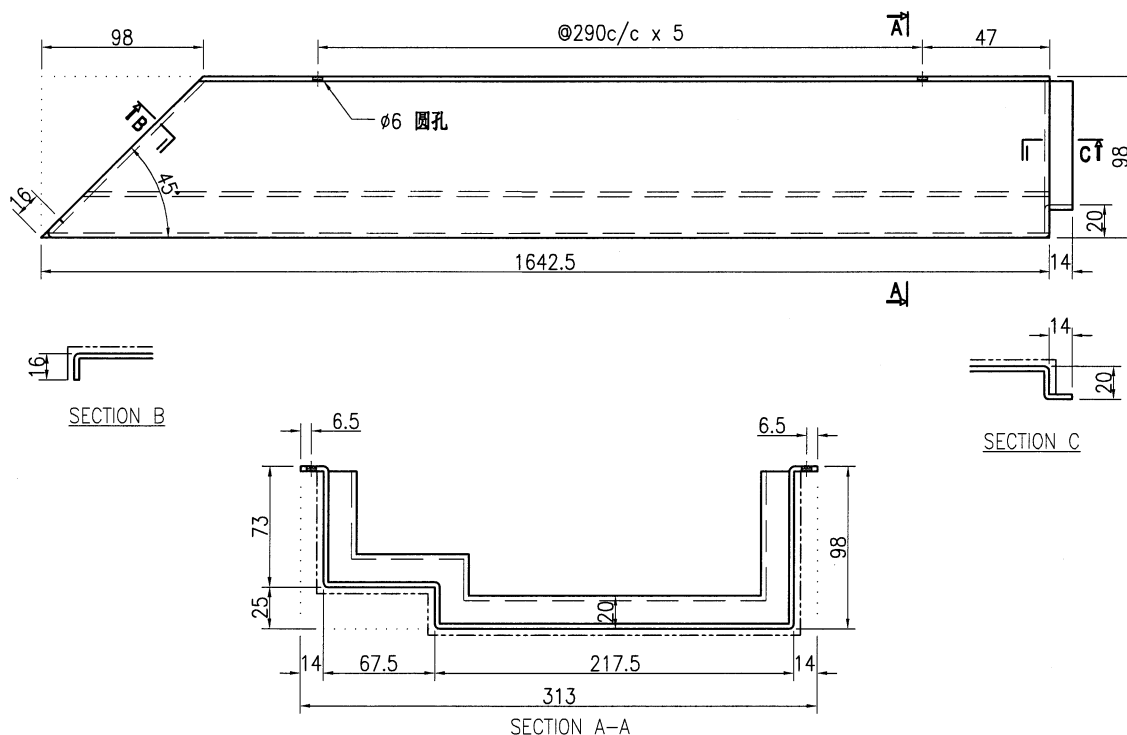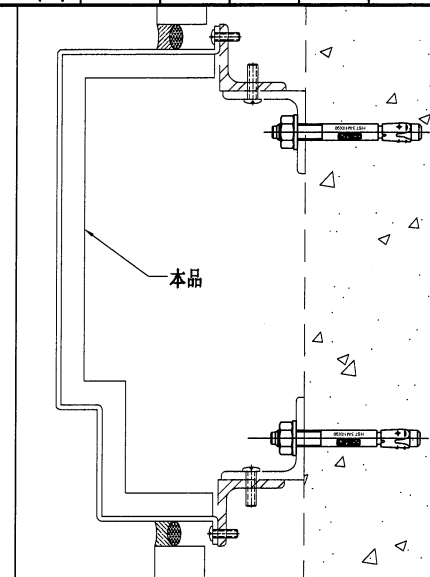

技术说明:

1. 板材折弯之前应进行压平调整, 不应有加工变形, 并应去除毛刺;
2. 外形尺寸允许偏差为 $\pm 0.5\text{mm}$, 折弯角度的允许偏差为 $\pm 0.5^\circ$; 孔位的允许偏差为 $\pm 0.3\text{mm}$, 孔距的允许偏差为 $\pm 0.3\text{mm}$, 累计偏差为 $\pm 0.5\text{mm}$;
3. 槽口、豁口的长宽边允许偏差为 $+0.5\text{mm}$, 中心线允许偏差都为 $\pm 0.5\text{mm}$;
4. "—————" 为外露喷涂装饰面, 应贴保护膜, 加工过程中不得破坏装饰面, 加工完毕须标示代号。



 美特鋁質有限公司 MIDI Aluminium Fabricator Ltd.					工程号J853		制图J.L.		19/03/24		物料号J853-HAC-AC-106		
					地盘香港延坪路		复核-		-		图号J853-HAC-AC-106		
版本				采用工厂		地盘√		名称铝板加工1		批准-		数量1	
日期				颜色EC-DG-D334232-ZD1		材料3mm 厚铝板 (3003 H14)		单件面积(㎡)0.98		长度1957.5		宽度503	

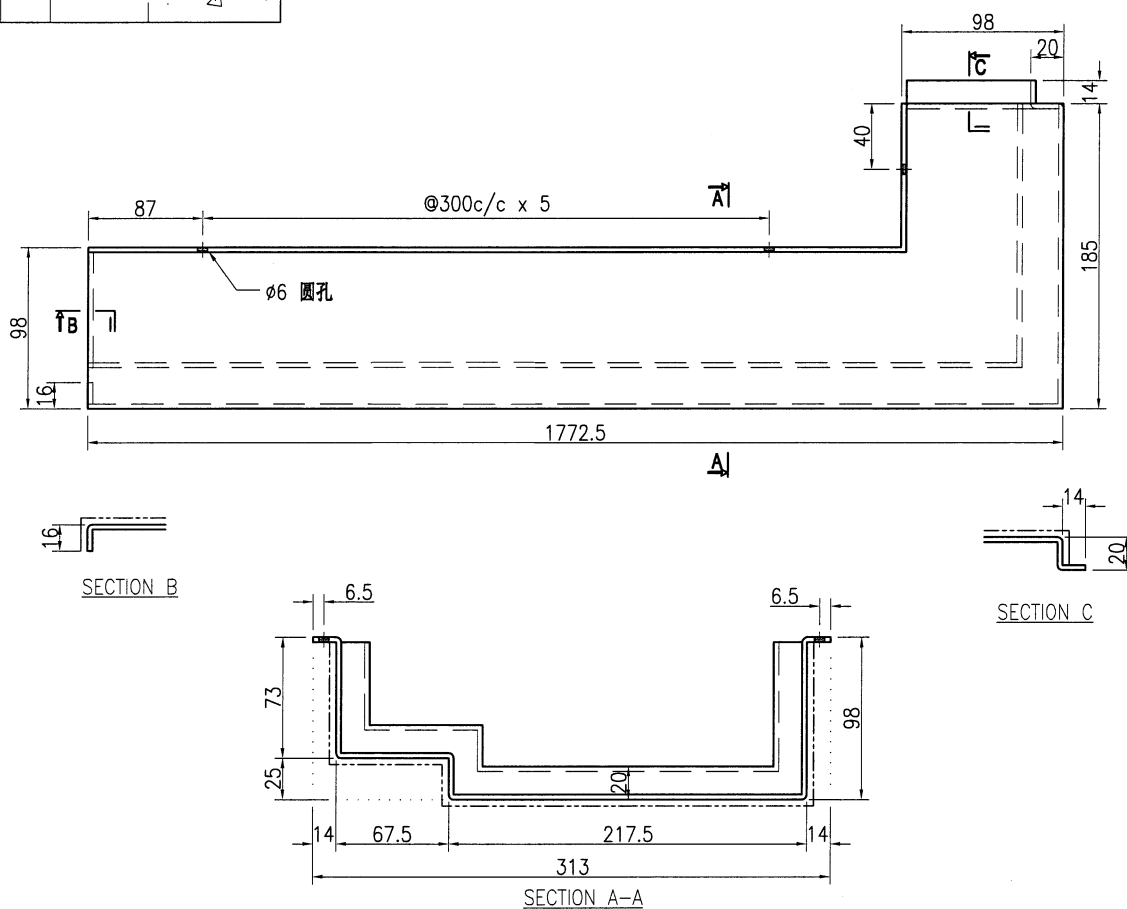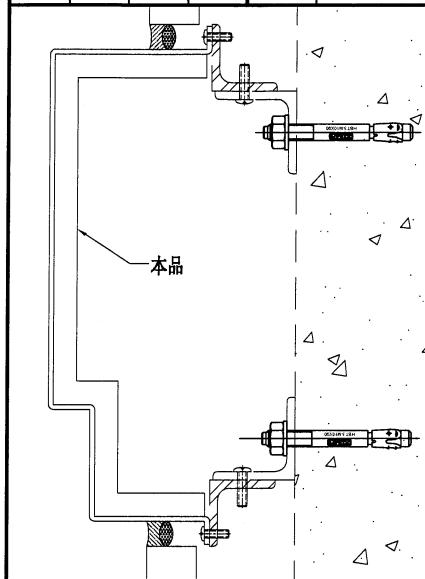

技术说明:

1. 板材折弯之前应进行压平调整, 不应有加工变形, 并应去除毛刺;
2. 外形尺寸允许偏差为 $\pm 0.5\text{mm}$, 折弯角度的允许偏差为 $\pm 0.5^\circ$; 孔位的允许偏差为 $\pm 0.3\text{mm}$, 孔距的允许偏差为 $\pm 0.3\text{mm}$, 累计偏差为 $\pm 0.5\text{mm}$;
3. 槽口、豁口的长宽边允许偏差为 $\pm 0.5\text{mm}$, 中心线允许偏差都为 $\pm 0.5\text{mm}$;
4. "-----" 为外露喷涂装饰面, 应贴保护膜, 加工过程中不得破坏装饰面, 加工完毕须标示代号。



美特鋁質有限公司 MIDI Aluminium Fabricator Ltd.										工程号		J853		制图		J.L.		19/03/24		物料号		J853-HAC-AC-107							
										地盘		香港延坪路		复核		-		-		图号		J853-HAC-AC-107							
版本						采用		工厂				地盘		√		名称		铝板加工1		批准		-		-		数量		1	
日期						颜色		EC-DG-D334232-ZD1				材料		3mm 厚铝板 (3003 H14)		单件面积(㎡)		0.76		长度		1504.5		宽度		503			

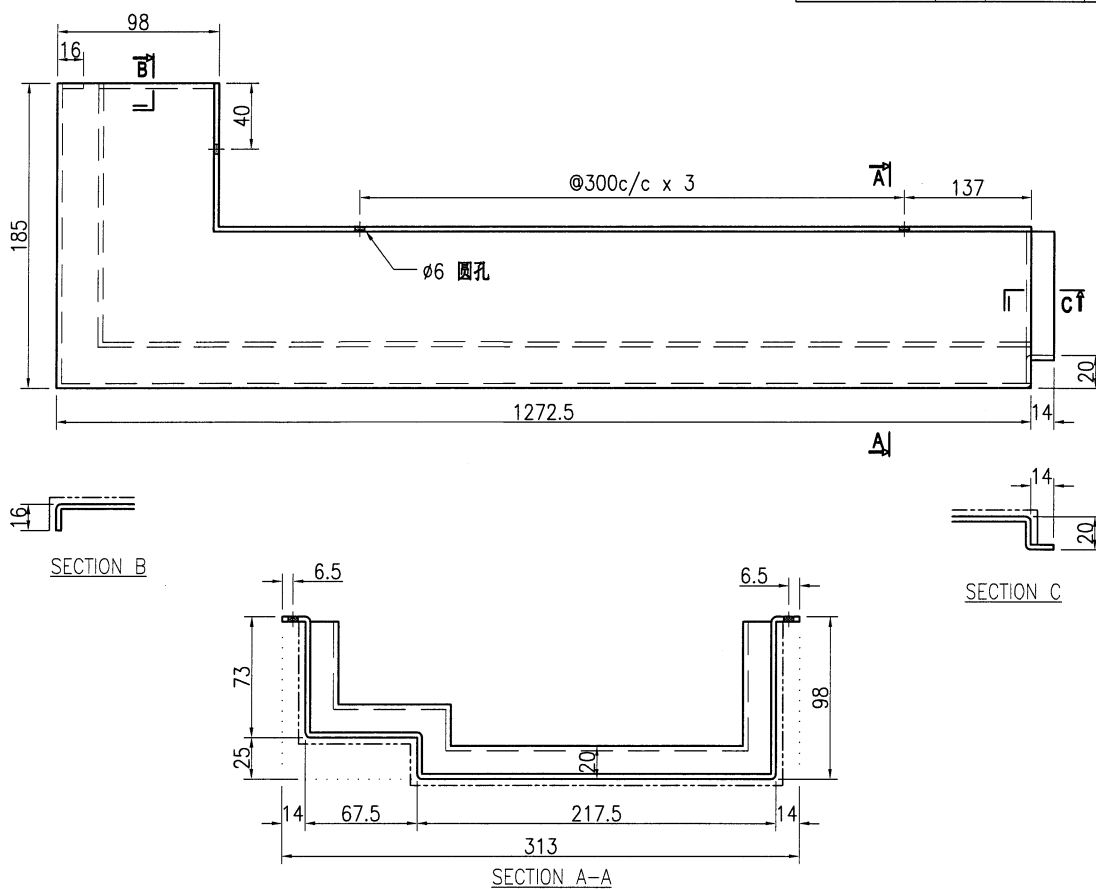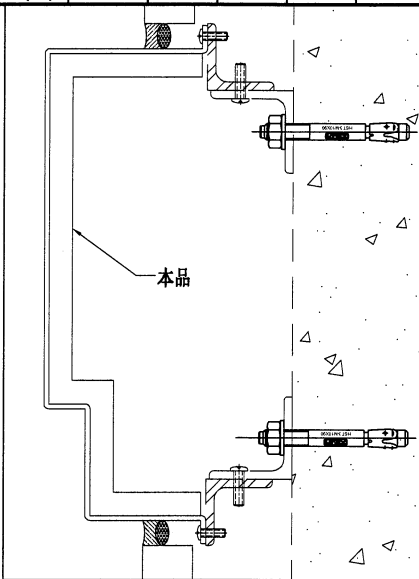

技术说明:

1. 板材折弯之前应进行压平调整, 不应有加工变形, 并应去除毛刺;
2. 外形尺寸允许偏差为 $\pm 0.5\text{mm}$, 折弯角度的允许偏差为 $\pm 0.5^\circ$; 孔位的允许偏差为 $\pm 0.3\text{mm}$, 孔距的允许偏差为 $\pm 0.3\text{mm}$, 累计偏差为 $\pm 0.5\text{mm}$;
3. 槽口、豁口的长宽边允许偏差为 $+0.5\text{mm}$, 中心线允许偏差都为 $\pm 0.5\text{mm}$;
4. "-----" 为外露喷涂装饰面, 应贴保护膜, 加工过程中不得破坏装饰面, 加工完毕须标示代号。



 美特铝质 有限公司 MIDI Aluminium Fabricator Ltd.				工程号	J853	制图	J.L.	19/03/24	物料号	J853-HAC-AC-108
				地盘	香港延坪路	复核	-	-	图号	J853-HAC-AC-108
版本				采用	工厂				数量	2
日期				颜色	EC-DG-D334232-ZD1	材料	3mm 厚铝板 (3003 H14)	单件面积(m ²)	0.8	长度 1589 宽度 503

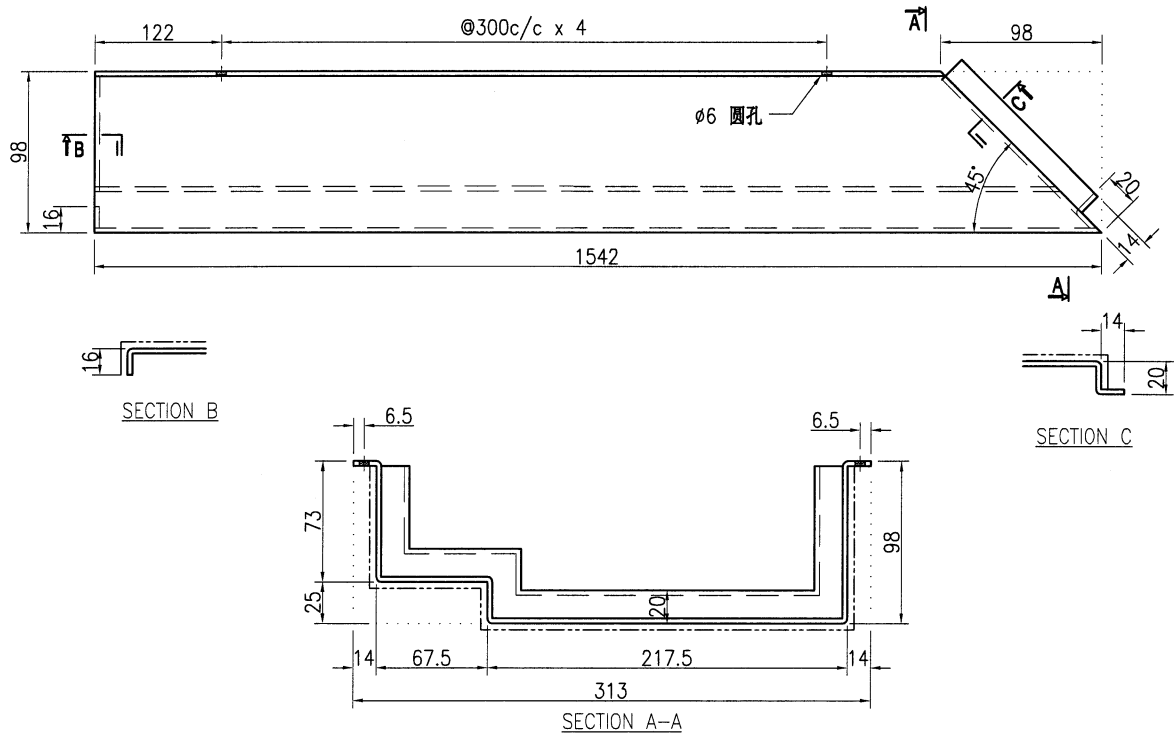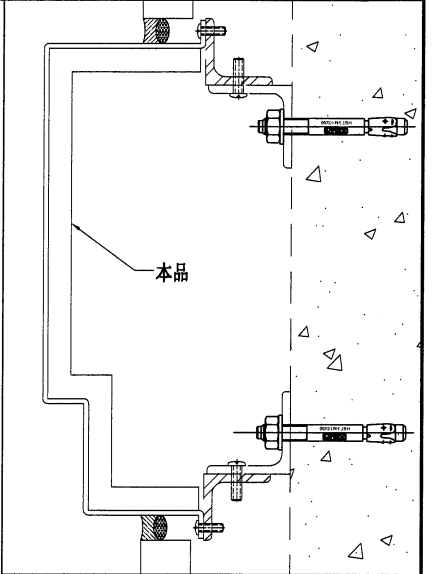

技术说明:

1. 板材折弯之前应进行压平调整, 不应有加工变形, 并应去除毛刺;
2. 外形尺寸允许偏差为 $\pm 0.5\text{mm}$, 折弯角度的允许偏差为 $\pm 0.5^\circ$; 孔位的允许偏差为 $\pm 0.3\text{mm}$, 孔距的允许偏差为 $\pm 0.3\text{mm}$, 累计偏差为 $\pm 0.5\text{mm}$;
3. 槽口、豁口的长宽边允许偏差为 $+0.5\text{mm}$, 中心线允许偏差都为 $\pm 0.5\text{mm}$;
4. "-----" 为外露喷涂装饰面, 应贴保护膜, 加工过程中不得破坏装饰面, 加工完毕须标示代号。



				美特鋁質有限公司 MIDI Aluminium Fabricator Ltd.				工程号	J853		制图	J.L.	19/03/24	物料号	J853-HAC-AC-109		
								地盘	香港延坪路		复核	-	-	图号	J853-HAC-AC-109		
版本				采用	工厂		地盘	√	名称	铝板加工1		批准	-	-	数量	1	
日期				颜色	EC-DG-D334232-ZD1			材料	3mm 厚铝板 (3003 H14)		单件面积(m²)	0.99	长度	1945.5	宽度	503	

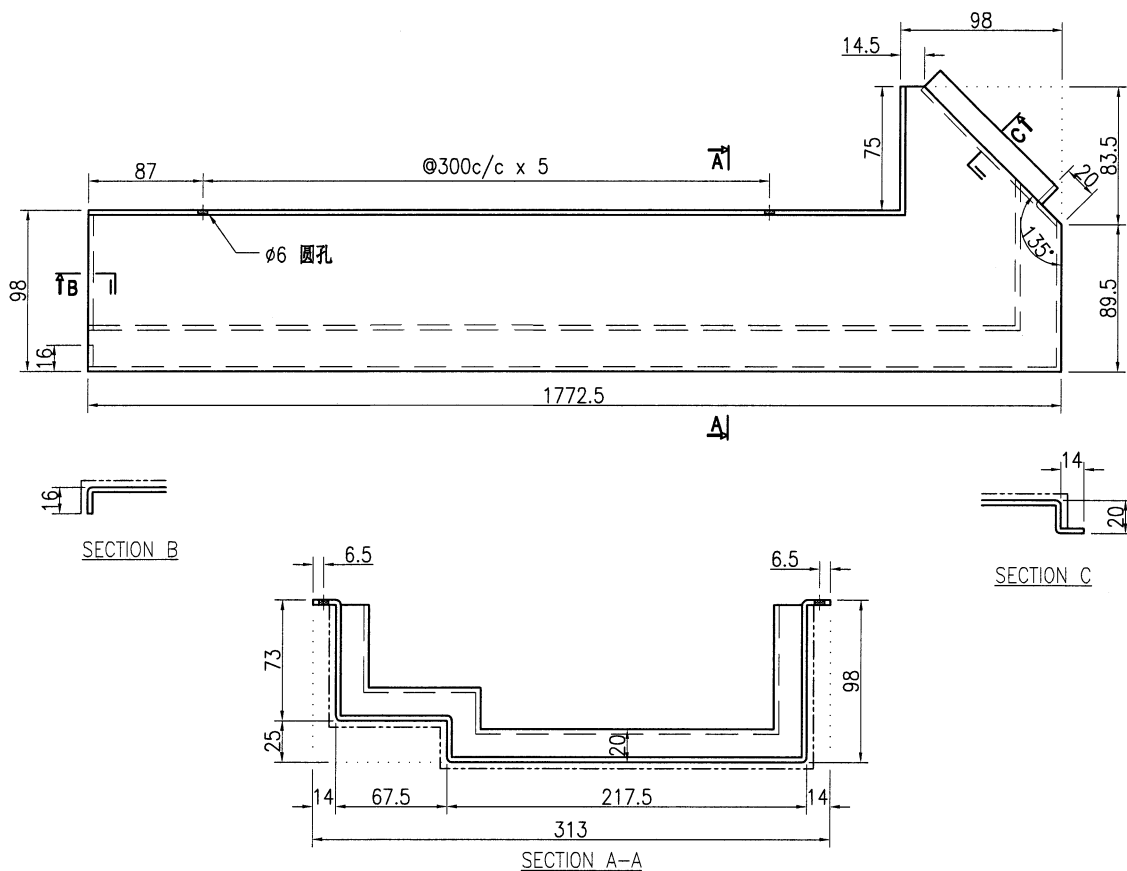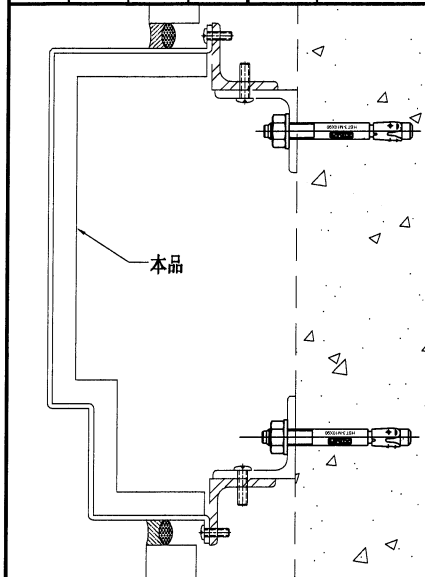


技术说明:

1. 板材折弯之前应进行压平调整, 不应有加工变形, 并应去除毛刺;
2. 外形尺寸允许偏差为 $\pm 0.5\text{mm}$, 折弯角度的允许偏差为 $\pm 0.5^\circ$; 孔位的允许偏差为 $\pm 0.3\text{mm}$, 孔距的允许偏差为 $\pm 0.3\text{mm}$, 累计偏差为 $\pm 0.5\text{mm}$;
3. 槽口、豁口的长宽边允许偏差为 $+0.5\text{mm}$, 中心线允许偏差都为 $\pm 0.5\text{mm}$;
4. "-----" 为外露喷涂装饰面, 应贴保护膜, 加工过程中不得破坏装饰面, 加工完毕须标示代号。

美特鋁質有限公司 MIDI Aluminium Fabricator Ltd.										工程号		J853		制图		J.L.		19/03/24		物料号		J853-HAC-AC-110							
										地盘		香港延坪路		复核		-		-		图号		J853-HAC-AC-110							
版本						采用		工厂				地盘		√		名称		铝板加工1		批准		-		-		数量		1	
日期						颜色		EC-DG-D334232-ZD1		材料		3mm 厚铝板 (3003 H14)		单件面积(㎡)		1.14		长度		2274		宽度		503					

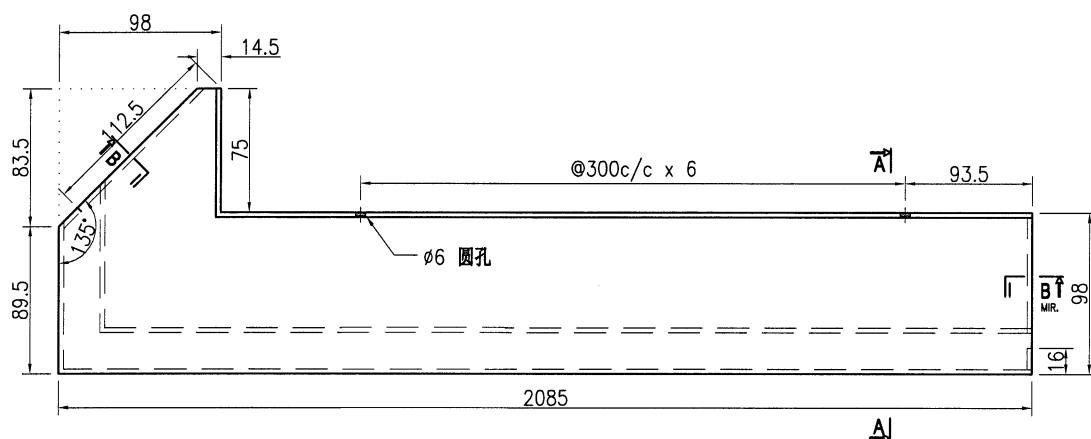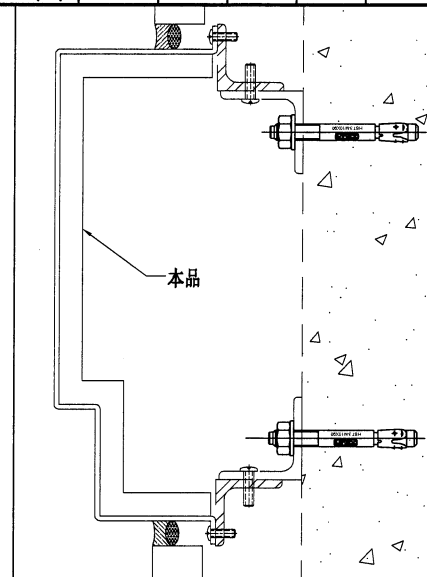



SECTION B

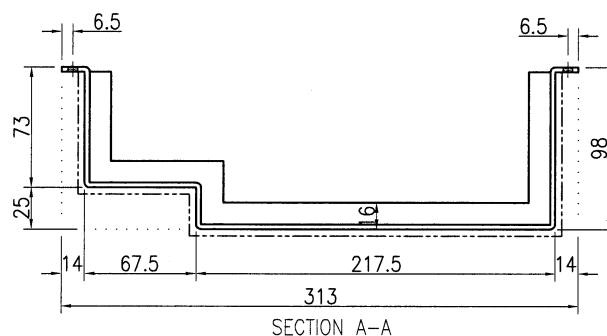

技术说明:

1. 板材折弯之前应进行压平调整, 不应有加工变形, 并应去除毛刺;
2. 外形尺寸允许偏差为 $\pm 0.5\text{mm}$, 折弯角度的允许偏差为 $\pm 0.5^\circ$; 孔位的允许偏差为 $\pm 0.3\text{mm}$, 孔距的允许偏差为 $\pm 0.3\text{mm}$, 累计偏差为 $\pm 0.5\text{mm}$;
3. 槽口、豁口的长宽边允许偏差为 $+0.5\text{mm}$, 中心线允许偏差都为 $\pm 0.5\text{mm}$;
4. "-----" 为外露喷涂装饰面, 应贴保护膜, 加工过程中不得破坏装饰面, 加工完毕须标示代号。



 美特鋁質有限公司 MIDI Aluminium Fabricator Ltd.										工程号		J853		制图		J.L.		19/03/24		物料号		J853-HAC-AC-111							
										地盘		香港延坪路		复核		-		-		图号		J853-HAC-AC-111							
版本						采用		工厂				地盘		√		名称		铝板加工1		批准		-		-		数量		1	
日期						颜色		EC-DG-D334232-ZD1				材料		3mm 厚铝板 (3003 H14)		单件面积(m²)		1.03		长度		2049		宽度		503			

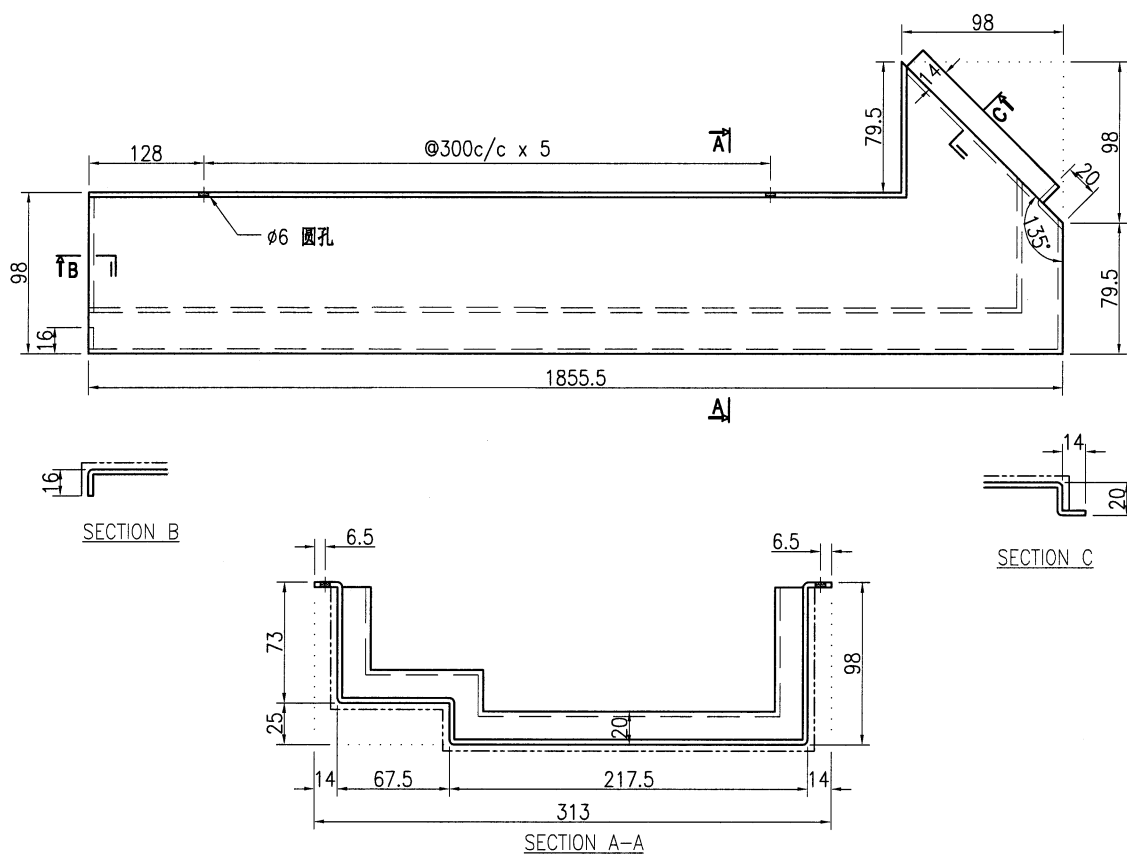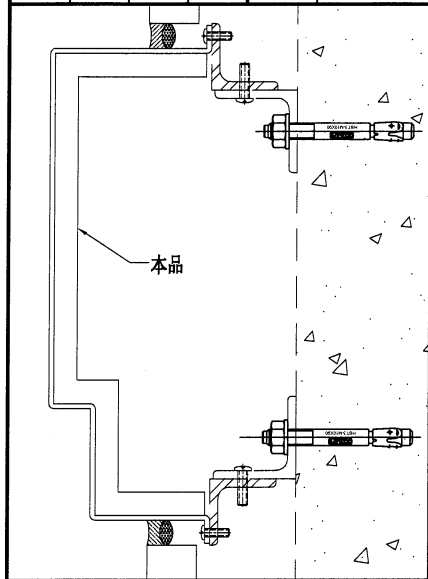

技术说明:

1. 板材折弯之前应进行压平调整, 不应有加工变形, 并应去除毛刺;
2. 外形尺寸允许偏差为 $\pm 0.5\text{mm}$, 折弯角度的允许偏差为 $\pm 0.5^\circ$; 孔位的允许偏差为 $\pm 0.3\text{mm}$, 孔距的允许偏差为 $\pm 0.3\text{mm}$, 累计偏差为 $\pm 0.5\text{mm}$;
3. 槽口、豁口的长宽边允许偏差为 $+0.5\text{mm}$, 中心线允许偏差都为 $\pm 0.5\text{mm}$;
4. "-----" 为外露喷涂装饰面, 应贴保护膜, 加工过程中不得破坏装饰面, 加工完毕须标示代号。



美特鋁質有限公司 MIDI Aluminium Fabricator Ltd.								工程号	J853	制图	J.L.	19/03/24	物料号	J853-HAC-AC-112			
								地盘	香港延坪路	复核	-	-	图号	J853-HAC-AC-112			
版本				采用	工厂		地盘	√	名称	铝板加工1	批准	-	-	数量	1		
日期				颜色	EC-DG-D334232-ZD1			材料	3mm 厚铝板 (3003 H14)		单件面积(㎡)	0.74	长度	1481	宽度	503	

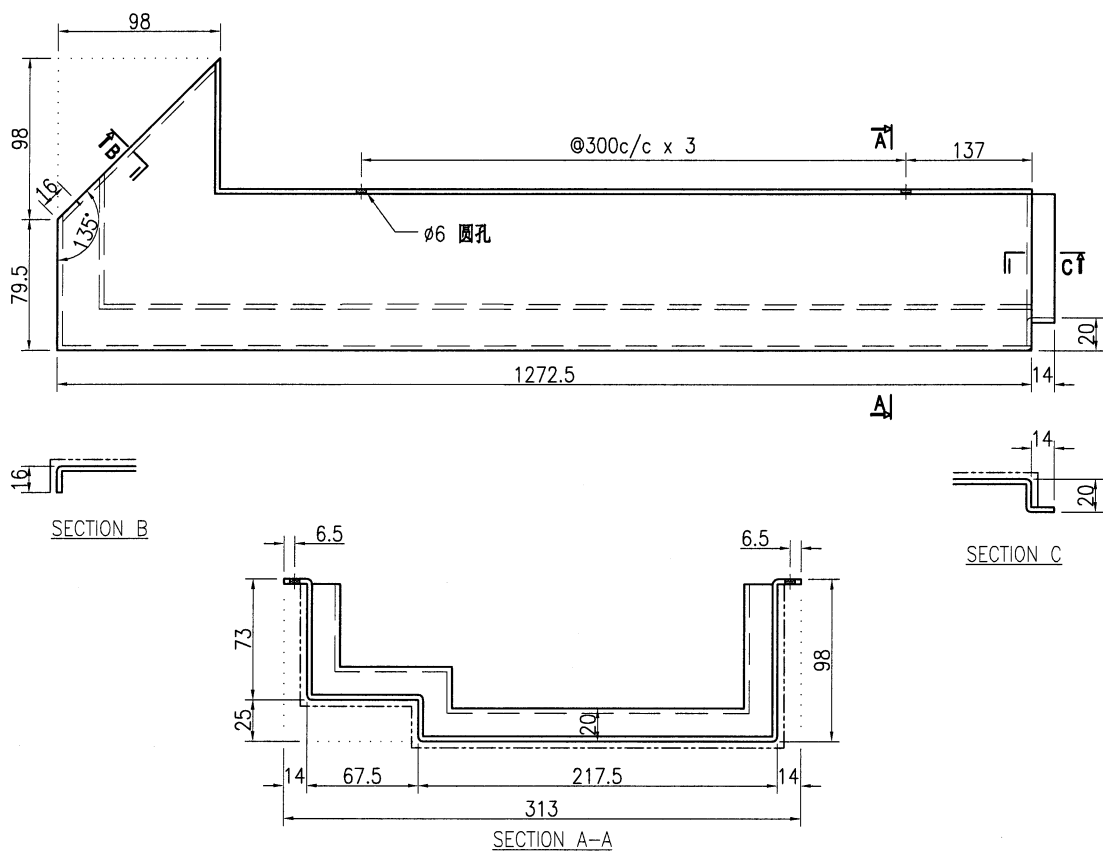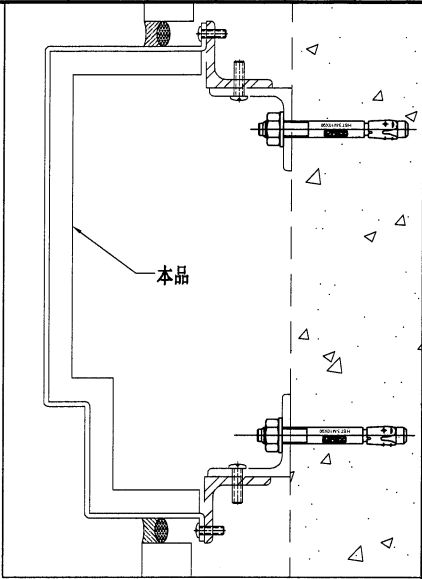

技术说明:



1. 板材折弯之前应进行压平调整, 不应有加工变形, 并应去除毛刺;
2. 外形尺寸允许偏差为 $\pm 0.5\text{mm}$, 折弯角度的允许偏差为 $\pm 0.5^\circ$; 孔位的允许偏差为 $\pm 0.3\text{mm}$, 孔距的允许偏差为 $\pm 0.3\text{mm}$, 累计偏差为 $\pm 0.5\text{mm}$;
3. 槽口、豁口的长宽边允许偏差为 $+0.5\text{mm}$, 中心线允许偏差都为 $\pm 0.5\text{mm}$;
4. "-----" 为外露喷涂装饰面, 应贴保护膜, 加工过程中不得破坏装饰面, 加工完毕须标示代号。

 美特铝质有限公司 MIDI Aluminium Fabricator Ltd.				工程号 J853 地盘 香港延坪路 名称 铝板加工1 材料 3mm 厚铝板 (3003 H14)	制图 J.L. 复核 - 批准 - 单件面积(m²) 0.64	19/03/24 - - 0.64	物料号 J853-HAC-AC-113 图号 J853-HAC-AC-113 数量 4 长度 1281.5 宽度 503
版本		采用	工厂	地盘	√		
日期		颜色	EC-DG-D334232-ZD1				

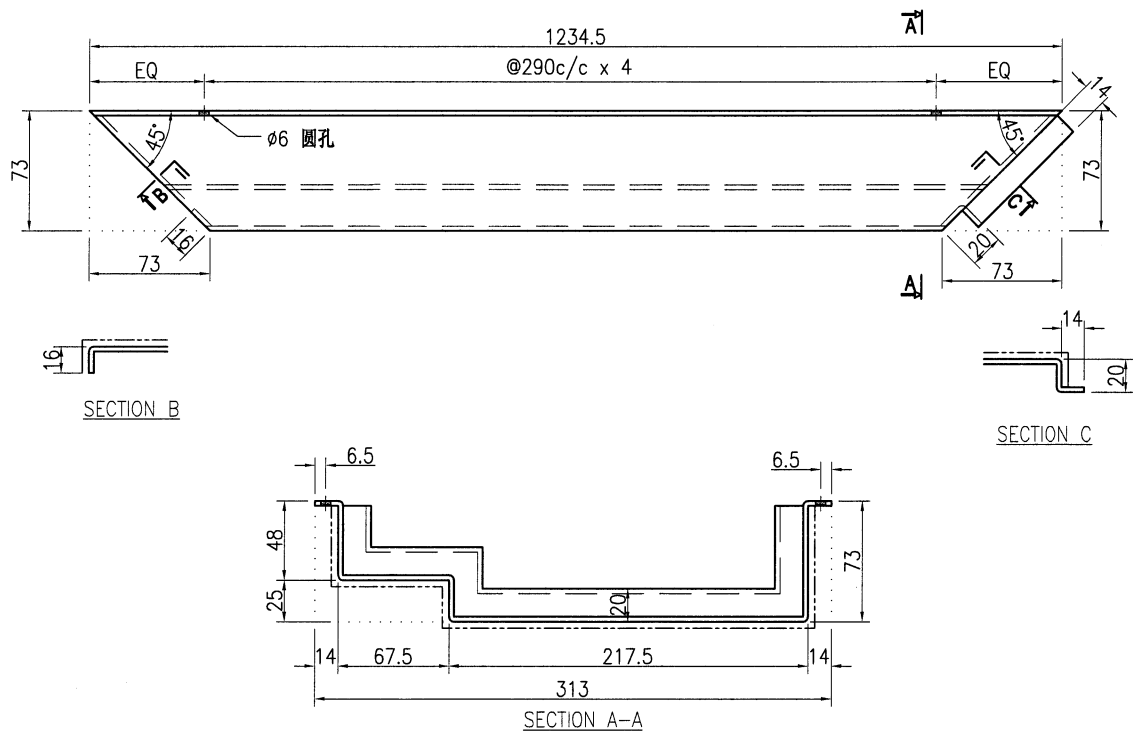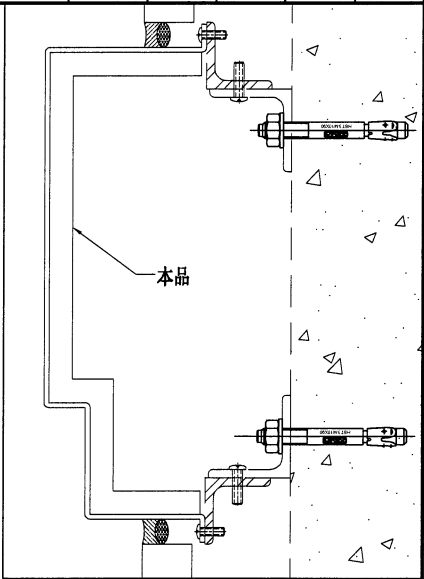

- 技术说明:
1. 板材折弯之前应进行压平调整, 不应有加工变形, 并应去除毛刺;
 2. 外形尺寸允许偏差为±0.5mm, 折弯角度的允许偏差为±0.5°; 孔位的允许偏差为±0.3mm, 孔距的允许偏差为±0.3mm, 累计偏差为±0.5mm;
 3. 槽口、豁口的长宽边允许偏差为+0.5mm, 中心线允许偏差都为±0.5mm;
 4. "-----" 为外露喷涂装饰面, 应贴保护膜, 加工过程中不得破坏装饰面, 加工完毕须标示代号。



 美特鋁質有限公司 MIDI Aluminium Fabricator Ltd.										工程号	J853	制图	J.L.	19/03/24	物料号	J853-HAC-AC-114		
										地盘	香港延坪路	复核	-	-	图号	J853-HAC-AC-114		
版本				采用	工厂		地盘	√	名称	铝板加工1	批准	-	-	数量	4			
日期				颜色	EC-DG-D334232-ZD1				材料	3mm 厚铝板 (3003 H14)		单件面积(㎡)	1.25	长度	2481.5	宽度	503	

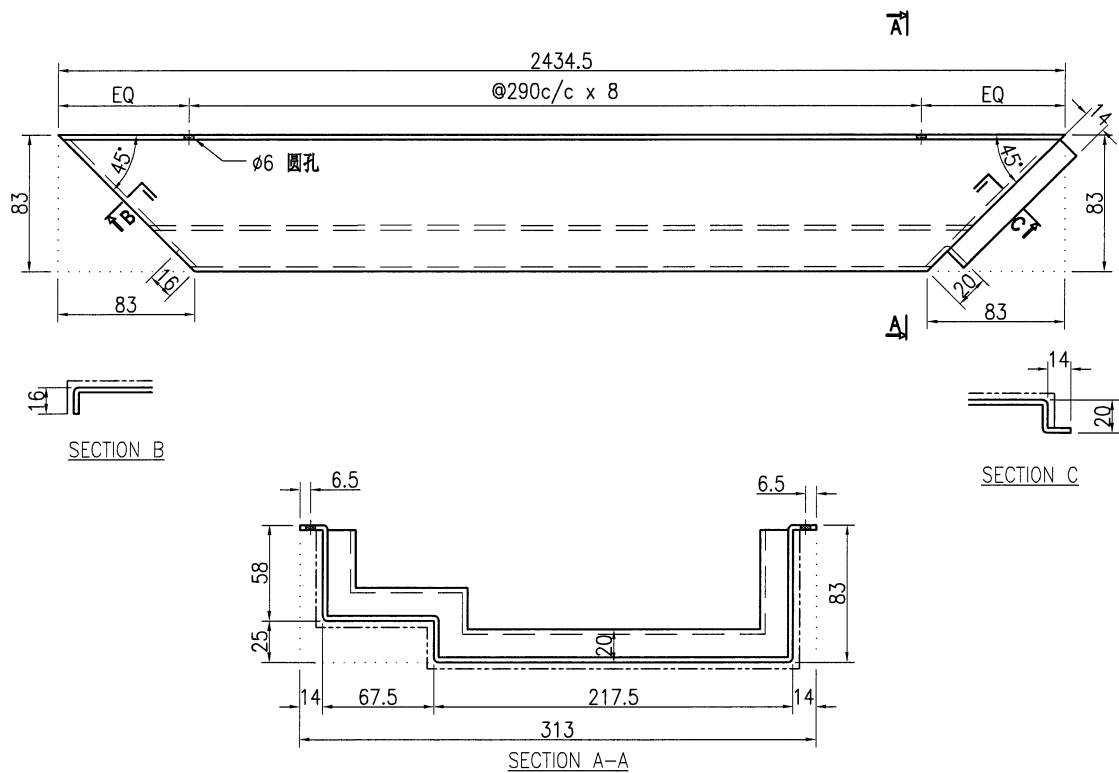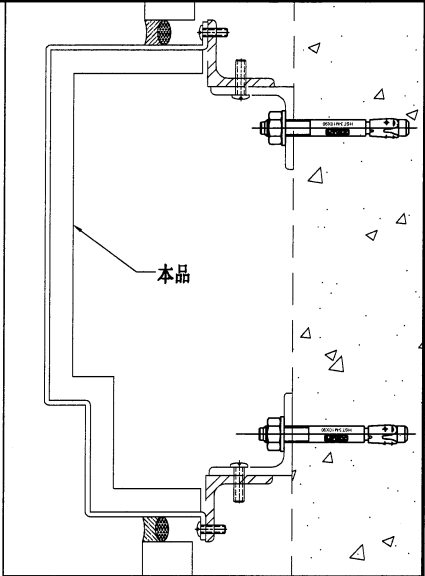

技术说明:

1. 板材折弯之前应进行压平调整, 不应有加工变形, 并应去除毛刺;
2. 外形尺寸允许偏差为 $\pm 0.5\text{mm}$, 折弯角度的允许偏差为 $\pm 0.5^\circ$; 孔位的允许偏差为 $\pm 0.3\text{mm}$, 孔距的允许偏差为 $\pm 0.3\text{mm}$, 累计偏差为 $\pm 0.5\text{mm}$;
3. 槽口、豁口的长宽边允许偏差为 $+0.5\text{mm}$, 中心线允许偏差都为 $\pm 0.5\text{mm}$;
4. "-----" 为外露喷涂装饰面, 应贴保护膜, 加工过程中不得破坏装饰面, 加工完毕须标示代号。

 美特鋁質有限公司 MIDI Aluminium Fabricator Ltd.				工程号	J853	制图	J.L.	19/03/24	物料号	J853-HAC-AC-115						
				地盘	香港延坪路		复核	-	-	图号	J853-HAC-AC-115					
版本				采用	工厂		地盘	√	名称	铝板加工图		批准	-	-	数量	5
日期				颜色	EC-DG-D334232-ZD1			材料	3mm 厚铝板 (3003 H14)		单件面积(㎡)	0.56	长度	1119	宽度	503

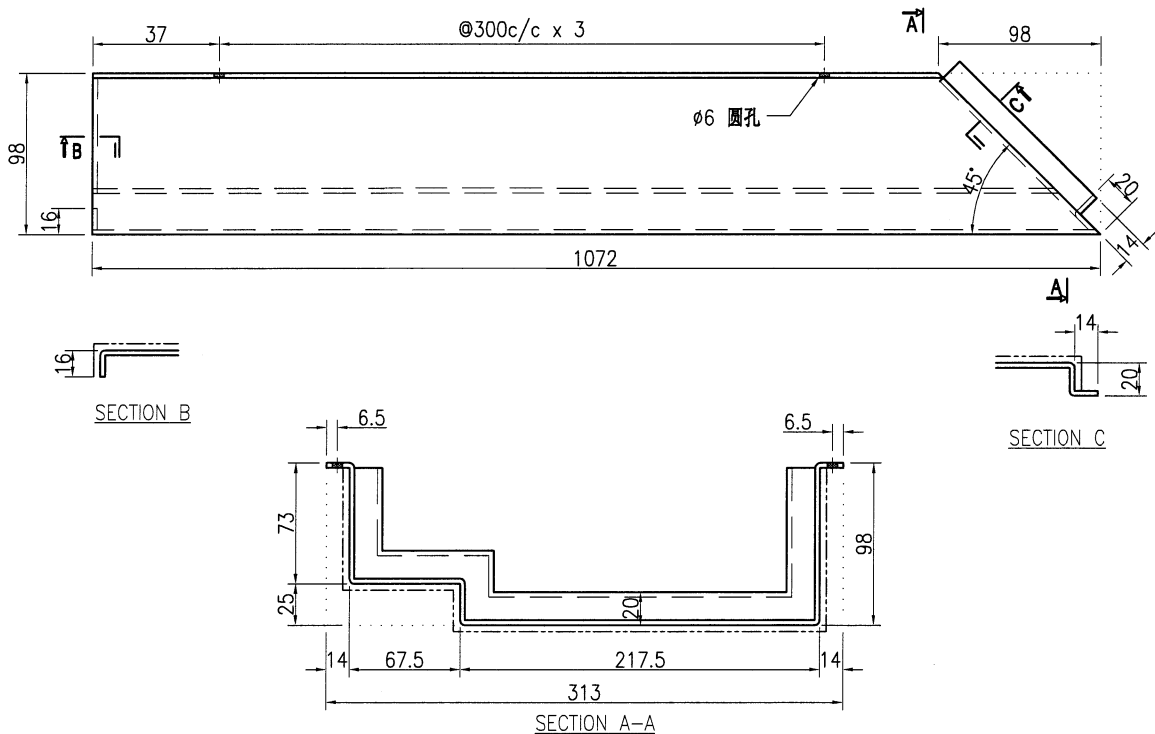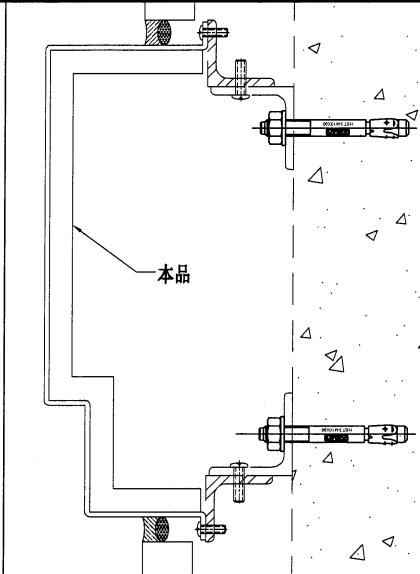


技术说明:

1. 板材折弯之前应进行压平调整, 不应有加工变形, 并应去除毛刺;
2. 外形尺寸允许偏差为 $\pm 0.5\text{mm}$, 折弯角度的允许偏差为 $\pm 0.5^\circ$; 孔位的允许偏差为 $\pm 0.3\text{mm}$, 孔距的允许偏差为 $\pm 0.3\text{mm}$, 累计偏差为 $\pm 0.5\text{mm}$;
3. 槽口、豁口的长宽边允许偏差为 $\pm 0.5\text{mm}$, 中心线允许偏差都为 $\pm 0.5\text{mm}$;
4. "-----" 为外露喷涂装饰面, 应贴保护膜, 加工过程中不得破坏装饰面, 加工完须标示代号。





 美特鋁質有限公司 MIDI Aluminium Fabricator Ltd.				工程号		J853		制图		J.L.		19/03/24		物料号		J853-HAC-AC-116											
				地盘		香港延坪路		复核		-		-		图号		J853-HAC-AC-116											
版本					采用		工厂			地盘		√		名称		铝板加工1		批准		-		-		数量		5	
日期					颜色		EC-DG-D334232-ZD1		材料		3mm 厚铝板 (3003 H14)		单件面积(㎡)		0.54		长度		1074.5		宽度		503				

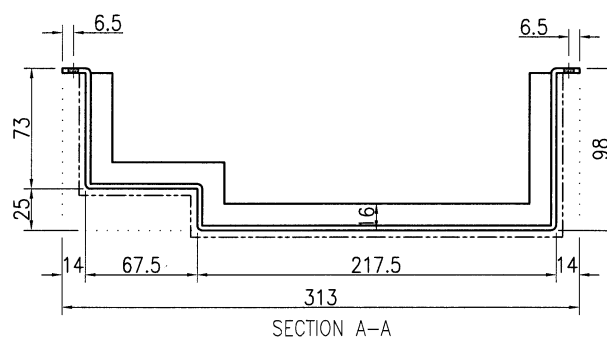

1. 板材折弯之前应进行压平调整, 不应有加工变形, 并应去除毛刺;
2. 外形尺寸允许偏差为 $\pm 0.5\text{mm}$, 折弯角度的允许偏差为 $\pm 0.5^\circ$; 孔位的允许偏差为 $\pm 0.3\text{mm}$, 孔距的允许偏差为 $\pm 0.3\text{mm}$, 累计偏差为 $\pm 0.5\text{mm}$;
3. 槽口、豁口的长宽边允许偏差为 $\pm 0.5\text{mm}$, 中心线允许偏差都为 $\pm 0.5\text{mm}$;
4. "-----" 为外露喷涂装饰面, 应贴保护膜, 加工过程中不得破坏装饰面, 加工完毕须标示代号。



美特鋁質有限公司 MIDI Aluminium Fabricator Ltd.										工程号	J853	制图	J.L.	19/03/24	物料号	J853-HAC-AC-117			
										地盘	香港延坪路	复核	-	-	图号	J853-HAC-AC-117			
版本				采用	工厂		地盘	√	名称	铝板加工图	批准	-	-	数量	5				
日期				颜色	EC-DG-D334232-ZD1				材料	3mm 厚铝板 (3003 H14)		单件面积(m²)	0.8	长度	1589	宽度	503		

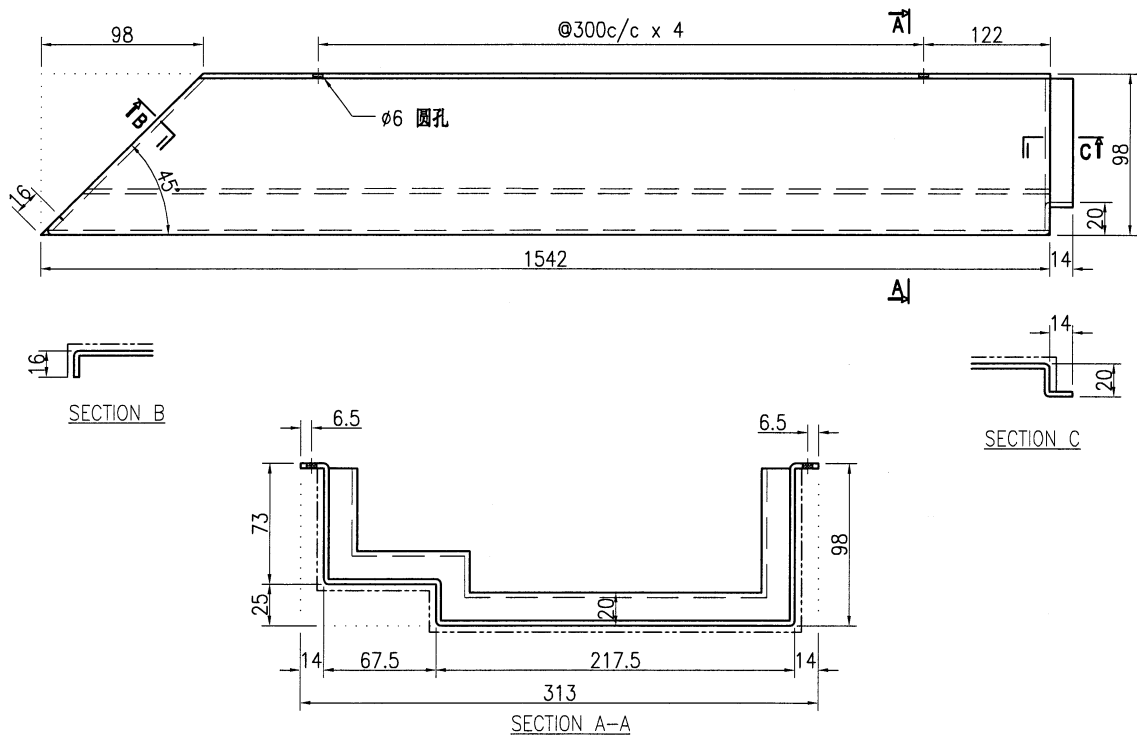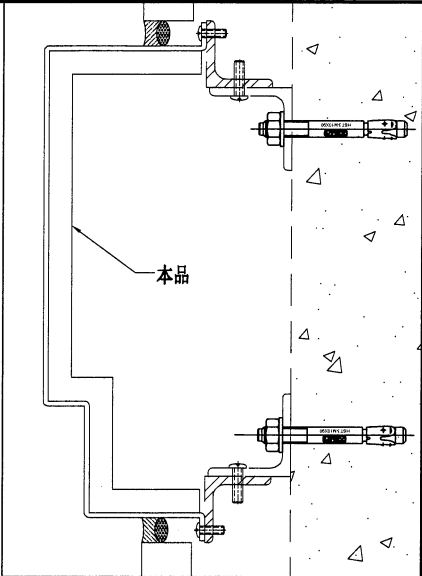

技术说明:

1. 板材折弯之前应进行压平调整, 不应有加工变形, 并应去除毛刺;
2. 外形尺寸允许偏差为 $\pm 0.5\text{mm}$, 折弯角度的允许偏差为 $\pm 0.5^\circ$; 孔位的允许偏差为 $\pm 0.3\text{mm}$, 孔距的允许偏差为 $\pm 0.3\text{mm}$, 累计偏差为 $\pm 0.5\text{mm}$;
3. 槽口、豁口的长宽边允许偏差为 $+0.5\text{mm}$, 中心线允许偏差都为 $\pm 0.5\text{mm}$;
4. "-----" 为外露喷涂装饰面, 应贴保护膜, 加工过程中不得破坏装饰面, 加工完毕须标示代号。


美特鋁質有限公司 MIDI Aluminium Fabricator Ltd.								工程号	J853	制图	J.L.	19/03/24	物料号	J853-HAC-AC-118			
								地盘	香港延坪路	复核	-	-	图号	J853-HAC-AC-118			
版本				采用	工厂		地盘	√	名称	铝板加工1	批准	-	-	数量	5		
日期				颜色	EC-DG-D334232-ZD1			材料	3mm 厚铝板 (3003 H14)		单件面积(㎡)	0.8	长度	1589	宽度	503	

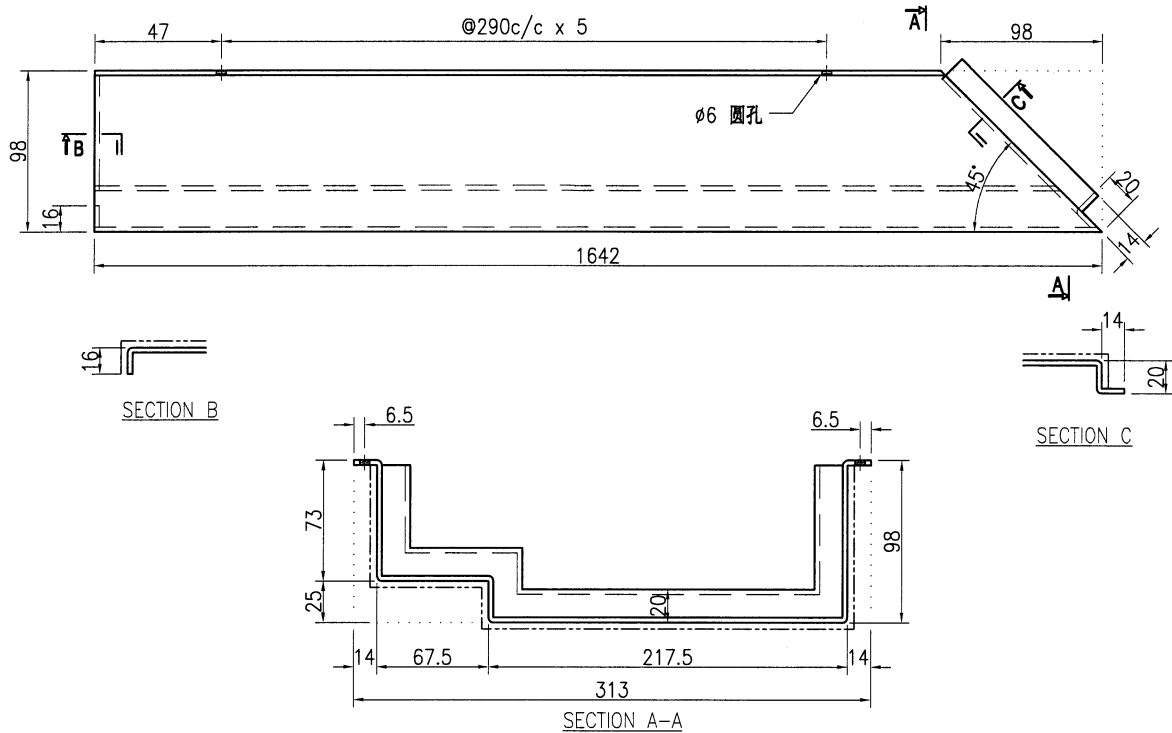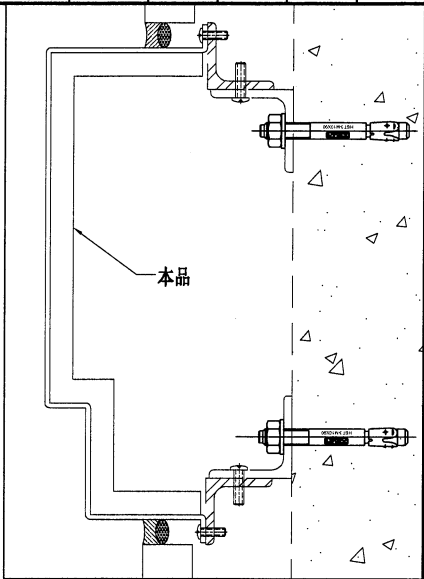

技术说明:

1. 板材折弯之前应进行压平调整, 不应有加工变形, 并应去除毛刺;
2. 外形尺寸允许偏差为 $\pm 0.5\text{mm}$, 折弯角度的允许偏差为 $\pm 0.5^\circ$; 孔位的允许偏差为 $\pm 0.3\text{mm}$, 孔距的允许偏差为 $\pm 0.3\text{mm}$, 累计偏差为 $\pm 0.5\text{mm}$;
3. 槽口、豁口的长宽边允许偏差为 $+0.5\text{mm}$, 中心线允许偏差都为 $\pm 0.5\text{mm}$;
4. "-----" 为外露喷涂装饰面, 应贴保护膜, 加工过程中不得破坏装饰面, 加工完毕须标示代号。



 美特鋁質有限公司 MIDI Aluminium Fabricator Ltd.					工程号	J853	制图	J.L.	19/03/24	物料号	J853-HAC-AC-119					
					地盘	香港延坪路	复核	-	-	图号	J853-HAC-AC-119					
版本				采用	工厂		地盘	√	名称	铝板加工1	批准	-	-	数量	2	
日期				颜色	EC-DG-D334232-ZD1		材料	3mm 厚铝板 (3003 H14)			单件面积(㎡)	0.76	长度	1504.5	宽度	503

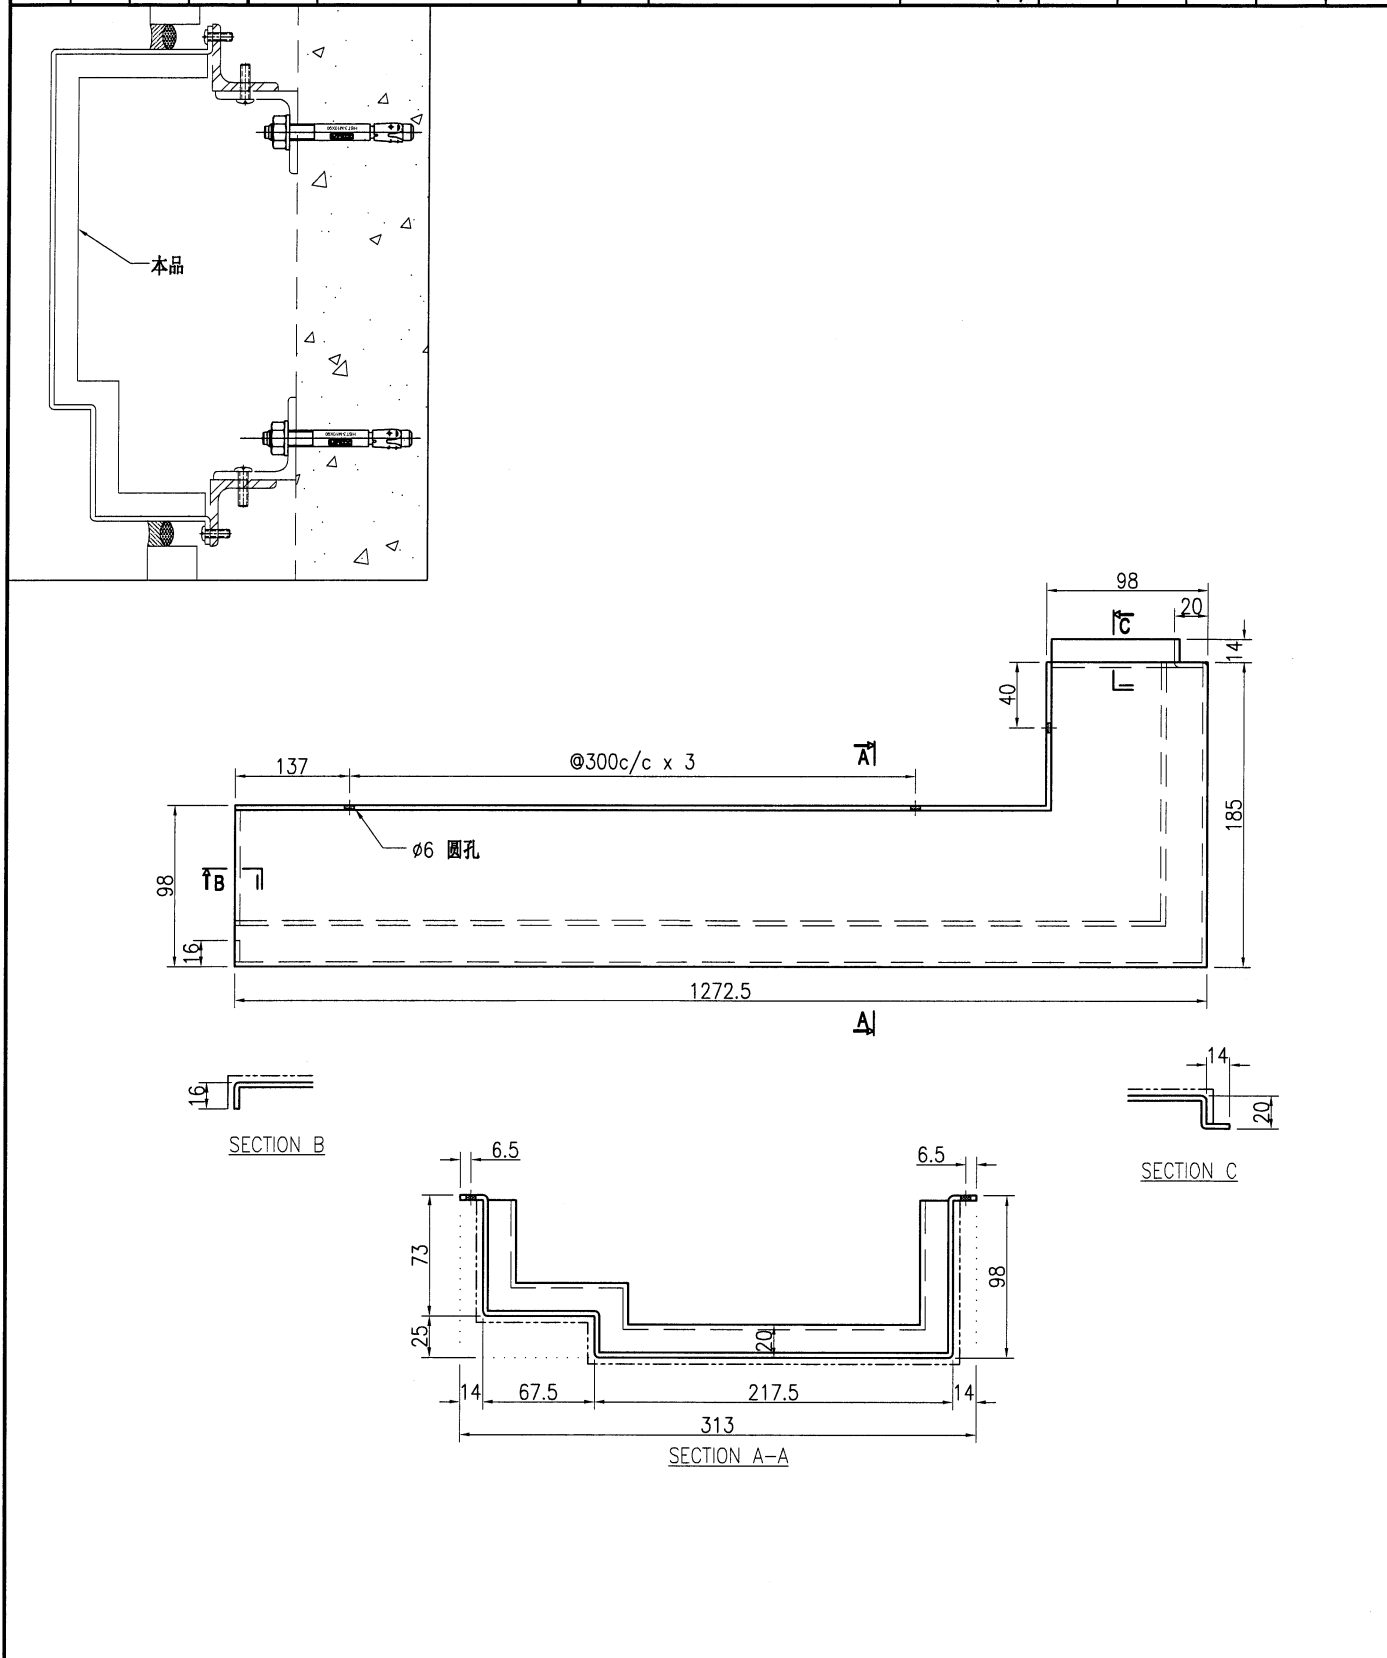

技术说明:

1. 板材折弯之前应进行压平调整, 不应有加工变形, 并应去除毛刺;
2. 外形尺寸允许偏差为 $\pm 0.5\text{mm}$, 折弯角度的允许偏差为 $\pm 0.5^\circ$; 孔位的允许偏差为 $\pm 0.3\text{mm}$, 孔距的允许偏差为 $\pm 0.3\text{mm}$, 累计偏差为 $\pm 0.5\text{mm}$;
3. 槽口、豁口的长宽边允许偏差为 $+0.5\text{mm}$, 中心线允许偏差都为 $\pm 0.5\text{mm}$;
4. "-----" 为外露喷涂装饰面, 应贴保护膜, 加工过程中不得破坏装饰面, 加工完毕须标示代号。



美特鋁質有限公司 MIDI Aluminium Fabricator Ltd.										工程号		J853		制图		J.L.		19/03/24		物料号		J853-HAC-AC-120							
										地盘		香港延坪路		复核		-		-		图号		J853-HAC-AC-120							
版本						采用		工厂				地盘		√		名称		铝板加工1		批准		-		-		数量		2	
日期						颜色		EC-DG-D334232-ZD1		材料		3mm 厚铝板 (3003 H14)		单件面积(㎡)		0.98		长度		1957.5		宽度		503					

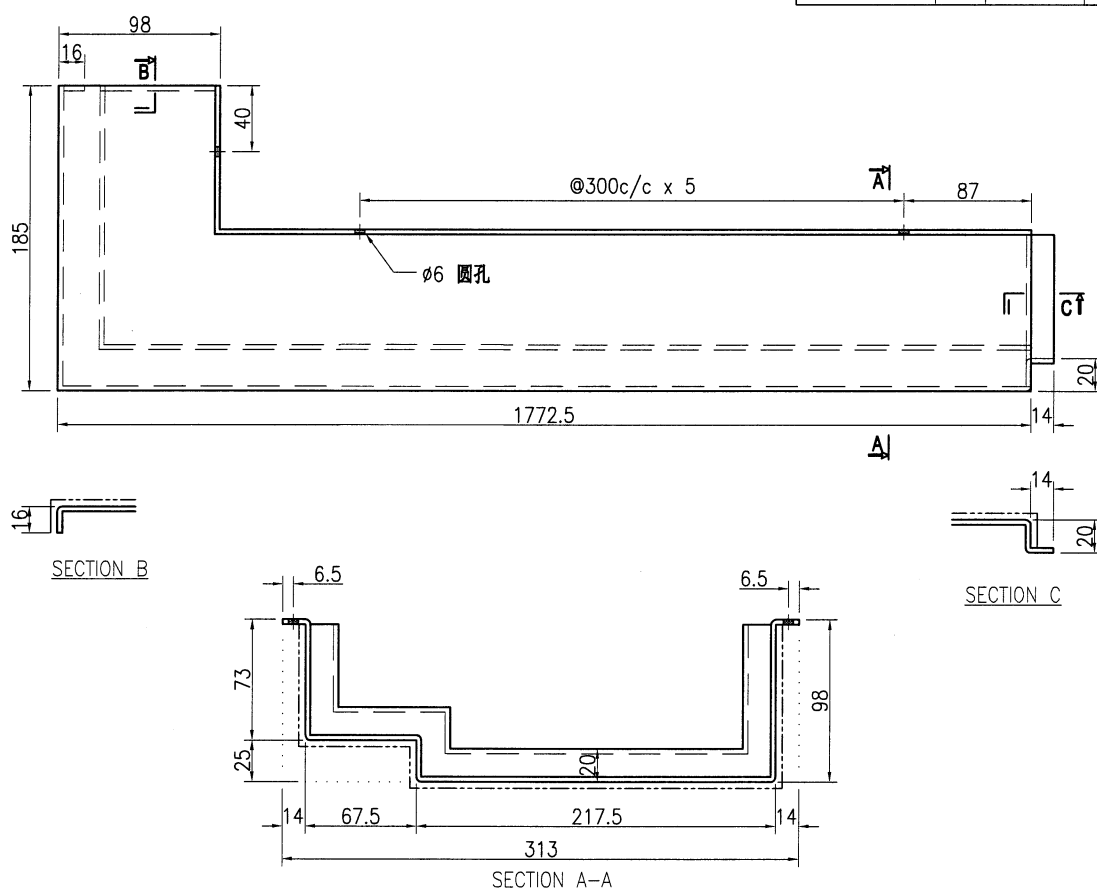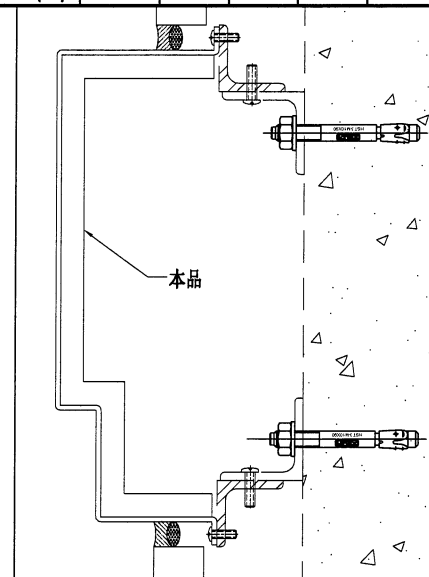

技术说明:

1. 板材折弯之前应进行压平调整, 不应有加工变形, 并应去除毛刺;
2. 外形尺寸允许偏差为 $\pm 0.5\text{mm}$, 折弯角度的允许偏差为 $\pm 0.5^\circ$; 孔位的允许偏差为 $\pm 0.3\text{mm}$, 孔距的允许偏差为 $\pm 0.3\text{mm}$, 累计偏差为 $\pm 0.5\text{mm}$;
3. 槽口、豁口的长宽边允许偏差为 $+0.5\text{mm}$, 中心线允许偏差都为 $\pm 0.5\text{mm}$;
4. "-----" 为外露喷涂装饰面, 应贴保护膜, 加工过程中不得破坏装饰面, 加工完毕须标示代号。



 美特鋁質有限公司 MIDI Aluminium Fabricator Ltd.					工程号	J853	制图	J.L.	19/03/24	物料号	J853-HAC-AC-121						
					地盘	香港延坪路	复核	-	-		图号	J853-HAC-AC-121					
版本				采用	工厂		地盘	√	名称	铝板加工1		批准	-	-	数量	3	
日期				颜色	EC-DG-D334232-ZD1		材料	3mm 厚铝板 (3003 H14)		单件面积(㎡)	1.14	长度	2274	宽度	503		

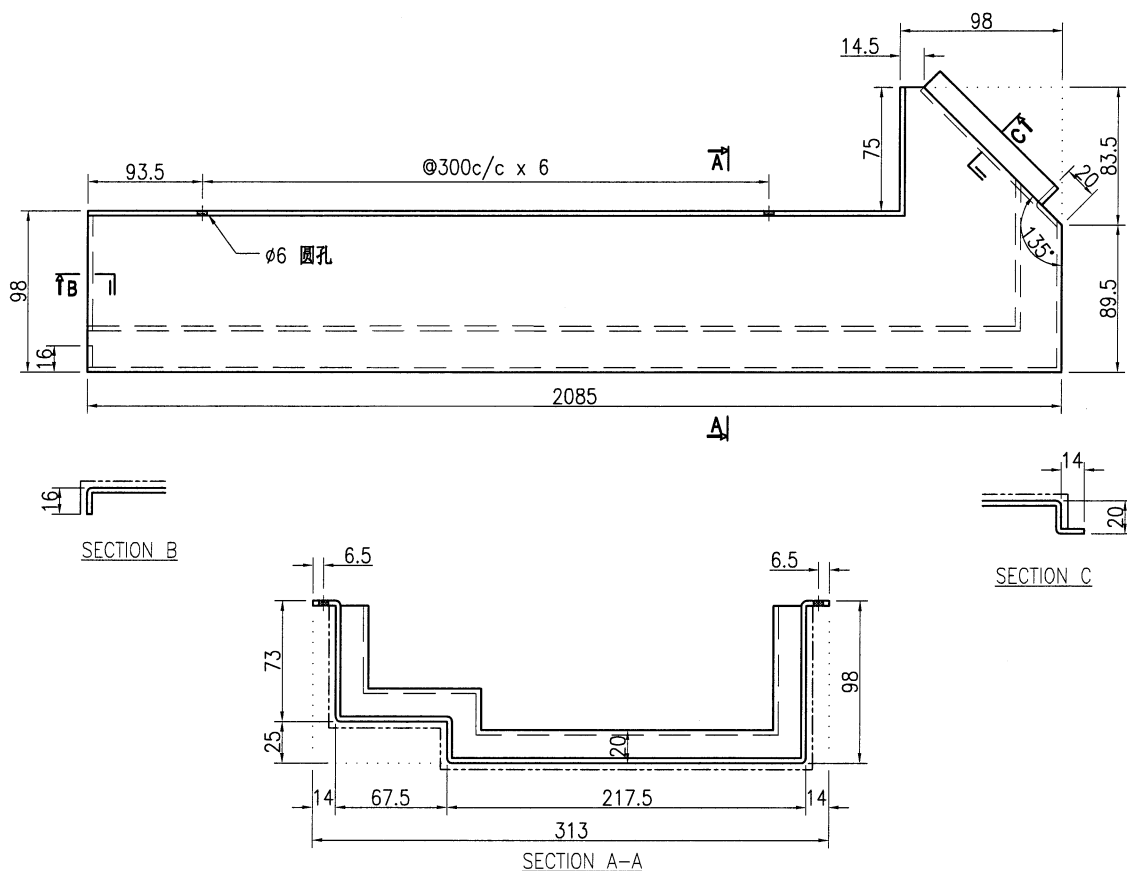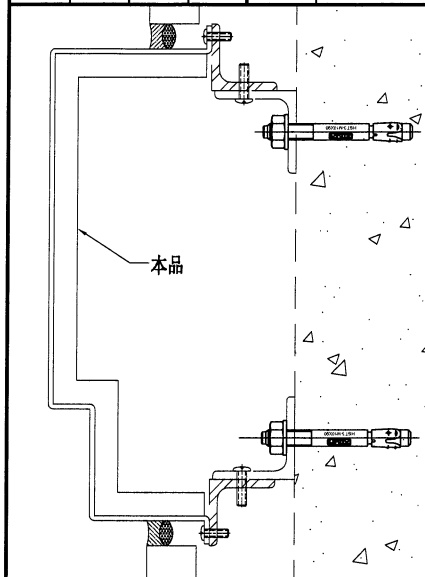

技术说明:

1. 板材折弯之前应进行压平调整, 不应有加工变形, 并应去除毛刺;
2. 外形尺寸允许偏差为 $\pm 0.5\text{mm}$, 折弯角度的允许偏差为 $\pm 0.5^\circ$; 孔位的允许偏差为 $\pm 0.3\text{mm}$, 孔距的允许偏差为 $\pm 0.3\text{mm}$, 累计偏差为 $\pm 0.5\text{mm}$;
3. 槽口、豁口的长宽边允许偏差为 $\pm 0.5\text{mm}$, 中心线允许偏差都为 $\pm 0.5\text{mm}$;
4. "-----" 为外露喷涂装饰面, 应贴保护膜, 加工过程中不得破坏装饰面, 加工完毕须标示代号。



 美特鋁質有限公司 MIDI Aluminium Fabricator Ltd.										工程号		J853		制图		J.L.		19/03/24		物料号		J853-HAC-AC-122							
										地盘		香港延坪路		复核		-		-		图号		J853-HAC-AC-122							
版本						采用		工厂				地盘		√		名称		铝板加工1		批准		-		-		数量		3	
日期						颜色		EC-DG-D334232-ZD1		材料		3mm 厚铝板 (3003 H14)		单件面积(m²)		0.99		长度		1976.5		宽度		503					

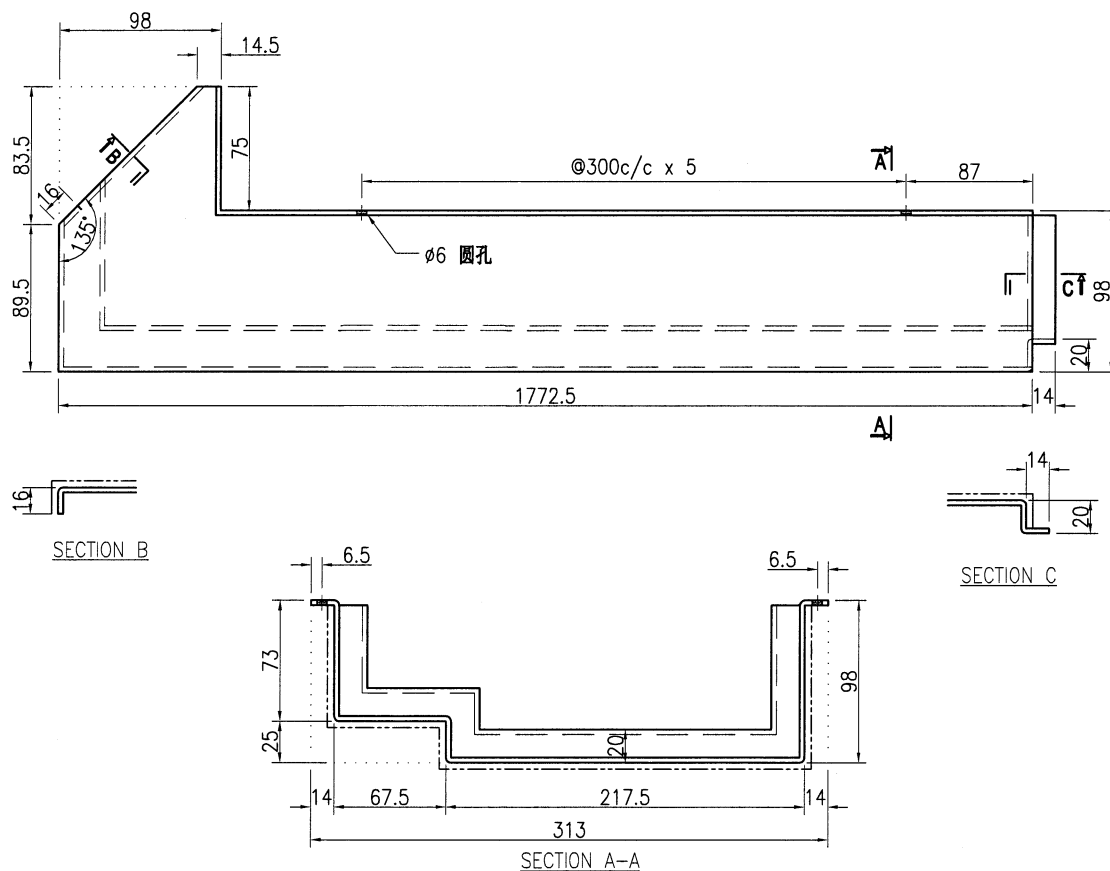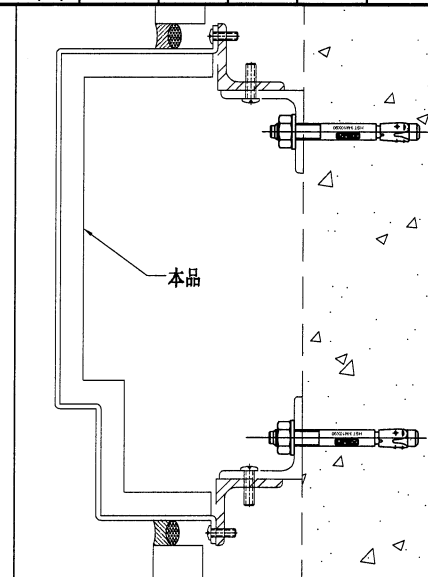

技术说明:

1. 板材折弯之前应进行压平调整, 不应有加工变形, 并应去除毛刺;
2. 外形尺寸允许偏差为 $\pm 0.5\text{mm}$, 折弯角度的允许偏差为 $\pm 0.5^\circ$; 孔位的允许偏差为 $\pm 0.3\text{mm}$, 孔距的允许偏差为 $\pm 0.3\text{mm}$, 累计偏差为 $\pm 0.5\text{mm}$;
3. 槽口、豁口的长宽边允许偏差为 $+0.5\text{mm}$, 中心线允许偏差都为 $\pm 0.5\text{mm}$;
4. "-----" 为外露喷涂装饰面, 应贴保护膜, 加工过程中不得破坏装饰面, 加工完毕须标示代号。



 美特鋁質有限公司 MIDI Aluminium Fabricator Ltd.										工程号		J853		制图		J.L.		19/03/24		物料号		J853-HAC-AC-123							
										地盘		香港延坪路		复核		-		-		图号		J853-HAC-AC-123							
版本						采用		工厂				地盘		√		名称		铝板加工1		批准		-		-		数量		3	
日期						颜色		EC-DG-D334232-ZD1		材料		3mm 厚铝板 (3003 H14)		单件面积(㎡)		0.74		长度		1481		宽度		503					

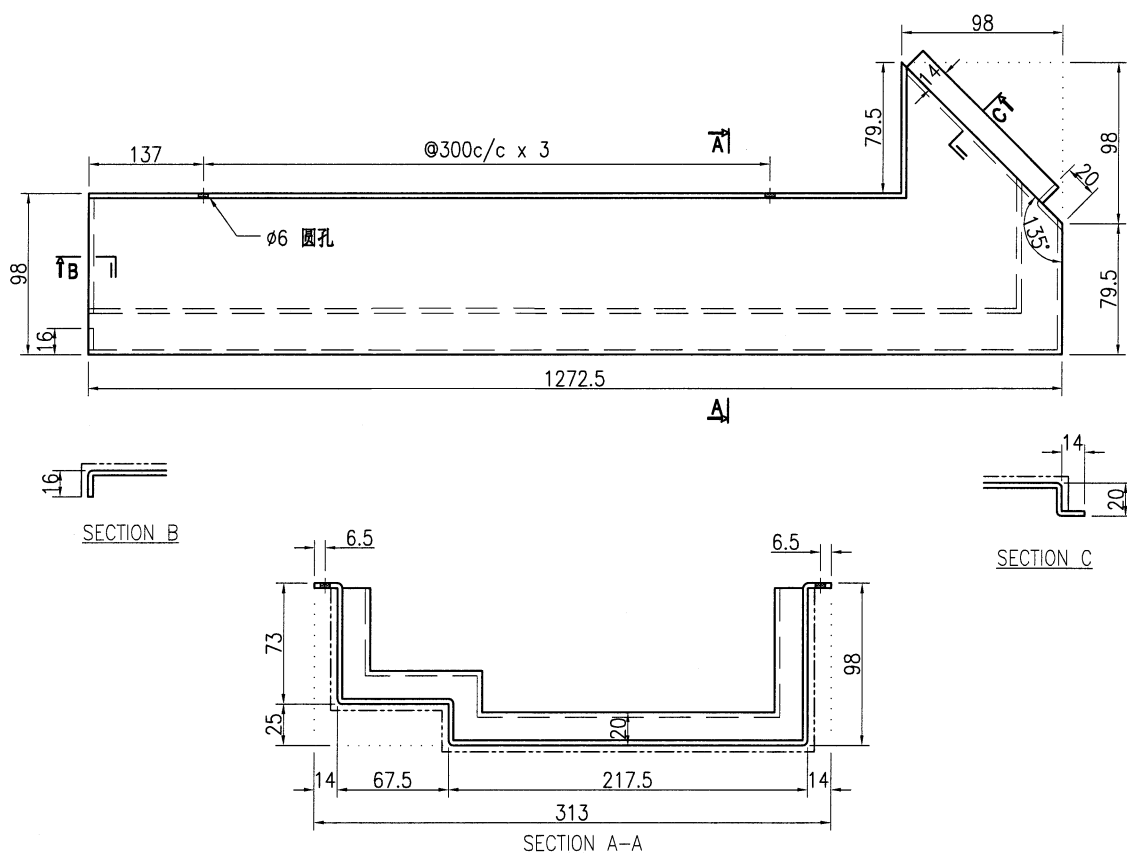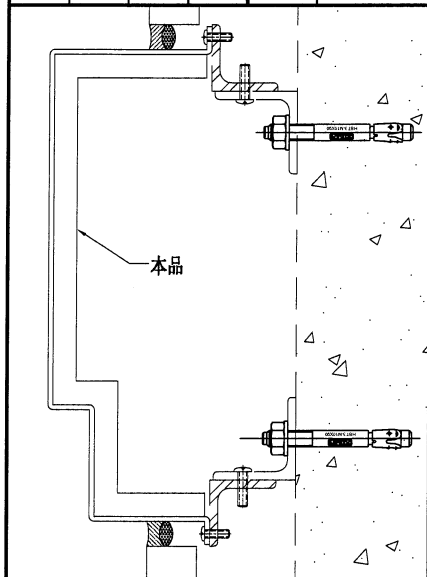


技术说明:

1. 板材折弯之前应进行压平整, 不应有加工变形, 并应去除毛刺;
2. 外形尺寸允许偏差为 $\pm 0.5\text{mm}$, 折弯角度的允许偏差为 $\pm 0.5^\circ$; 孔位的允许偏差为 $\pm 0.3\text{mm}$, 孔距的允许偏差为 $\pm 0.3\text{mm}$, 累计偏差为 $\pm 0.5\text{mm}$;
3. 槽口、豁口的长宽边允许偏差为 $+0.5\text{mm}$, 中心线允许偏差都为 $\pm 0.5\text{mm}$;
4. "-----" 为外露喷涂装饰面, 应贴保护膜, 加工过程中不得破坏装饰面, 加工完毕须标示代号。

美特鋁質有限公司 MIDI Aluminium Fabricator Ltd.								工程号	J853	制图	J.L.	19/03/24	物料号	J853-HAC-AC-124			
								地盘	香港延坪路	复核	-	-	图号	J853-HAC-AC-124			
版本				采用	工厂		地盘	√	名称	铝板加工1	批准	-	-	数量	3		
日期				颜色	EC-DG-D334232-ZD1			材料	3mm 厚铝板 (3003 H14)		单件面积(m²)	1.03	长度	2049	宽度	503	

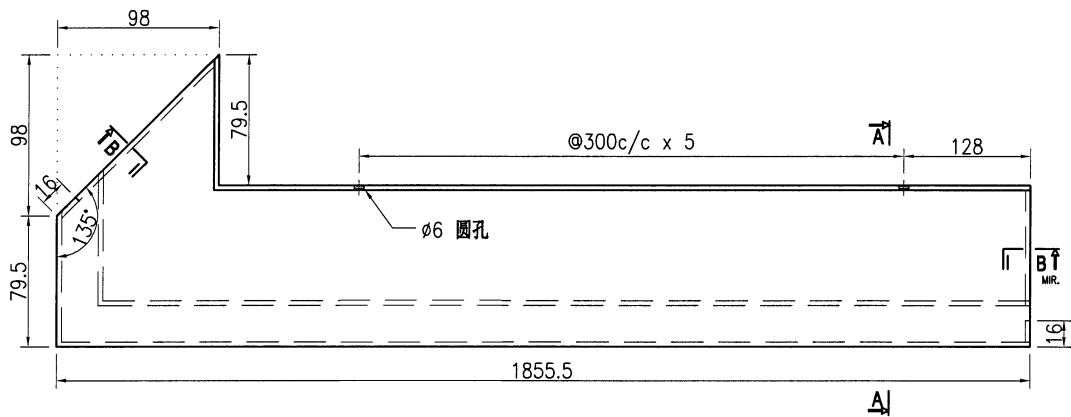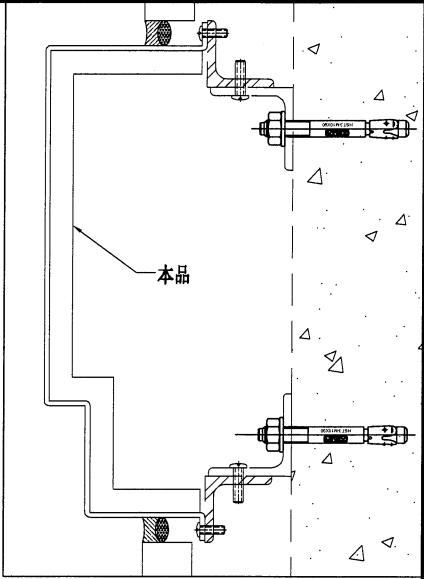





SECTION B

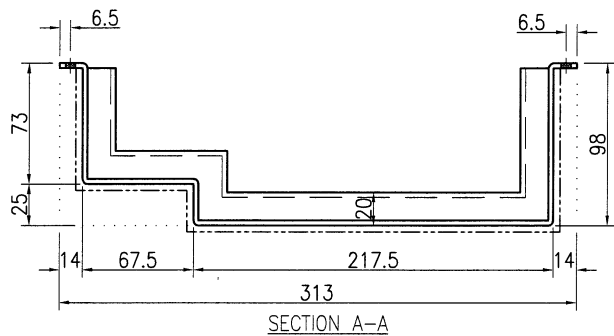

技术说明:

1. 板材折弯之前应进行压平调整, 不应有加工变形, 并应去除毛刺;
2. 外形尺寸允许偏差为 $\pm 0.5\text{mm}$, 折弯角度的允许偏差为 $\pm 0.5^\circ$; 孔位的允许偏差为 $\pm 0.3\text{mm}$, 孔距的允许偏差为 $\pm 0.3\text{mm}$, 累计偏差为 $\pm 0.5\text{mm}$;
3. 槽口、豁口的长宽边允许偏差为 $+0.5\text{mm}$, 中心线允许偏差都为 $\pm 0.5\text{mm}$;
4. "-----" 为外露喷涂装饰面, 应贴保护膜, 加工过程中不得破坏装饰面, 加工完毕须标示代号。

美特鋁質有限公司 MIDI Aluminium Fabricator Ltd.								工程号		J853		制图	J.L.	19/03/24	物料号	J853-HAC-AC-125								
								地盘		香港延坪路		复核	-	-	图号	J853-HAC-AC-125								
版本				采用		工厂				地盘		√		名称		铝板加工1		批准	-	-	数量	7		
日期				颜色		EC-DG-D334232-ZD1						材料		3mm 厚铝板 (3003 H14)		单件面积(㎡)		0.18		长度	364.5	宽度	503	






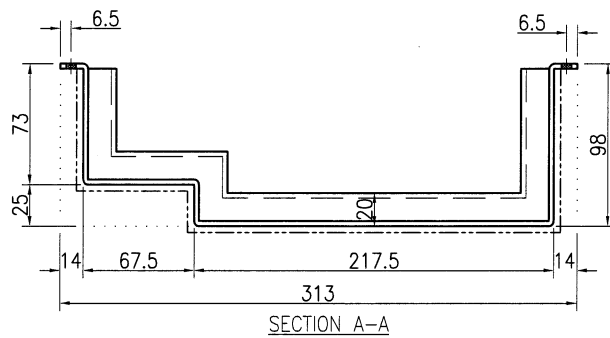
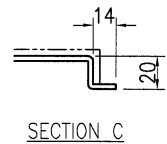
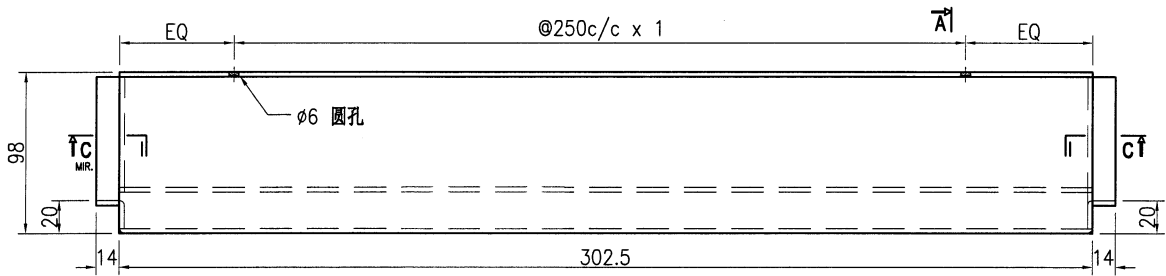
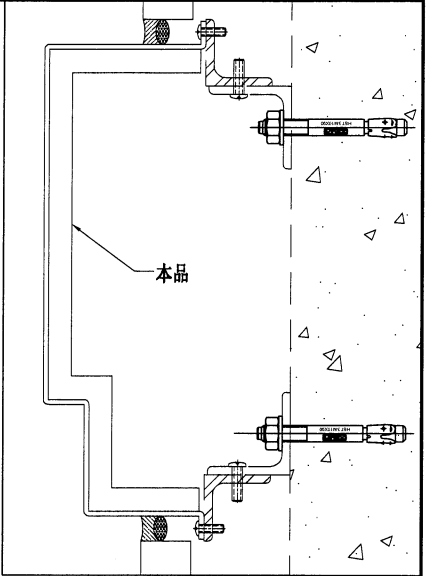


技术说明:

1. 板材折弯之前应进行压平调整, 不应有加工变形, 并应去除毛刺;
2. 外形尺寸允许偏差为 $\pm 0.5\text{mm}$, 折弯角度的允许偏差为 $\pm 0.5^\circ$; 孔位的允许偏差为 $\pm 0.3\text{mm}$, 孔距的允许偏差为 $\pm 0.3\text{mm}$, 累计偏差为 $\pm 0.5\text{mm}$;
3. 槽口、豁口的长宽边允许偏差为 $+0.5\text{mm}$, 中心线允许偏差都为 $\pm 0.5\text{mm}$;
4. "-----" 为外露喷涂装饰面, 应贴保护膜, 加工过程中不得破坏装饰面, 加工完毕须标示代号。


 美特鋁質有限公司 MIDI Aluminium Fabricator Ltd.								工程号	J853		制图	J.L.	19/03/24	物料号	J853-HAC-AC-130		
地盘								香港延坪路	复核	-	-	图号	J853-HAC-AC-130				
版本				采用	工厂		地盘	√	名称	铝板组装图		批准	-	-	数量	14	
日期				颜色	EC-DG-D334232-ZD1			材料	3mm 厚铝板 (3003 H14)		单件面积(㎡)	2.12	长度	1495.8	宽度	1419.5	

序号	物料编号	长度	数量
1	加力骨(X86543)	354	5
2	加力骨(X86543)	356.5	5
3	加力骨(X86543)	298	5
4	20x20x3mm 铝角	20	10

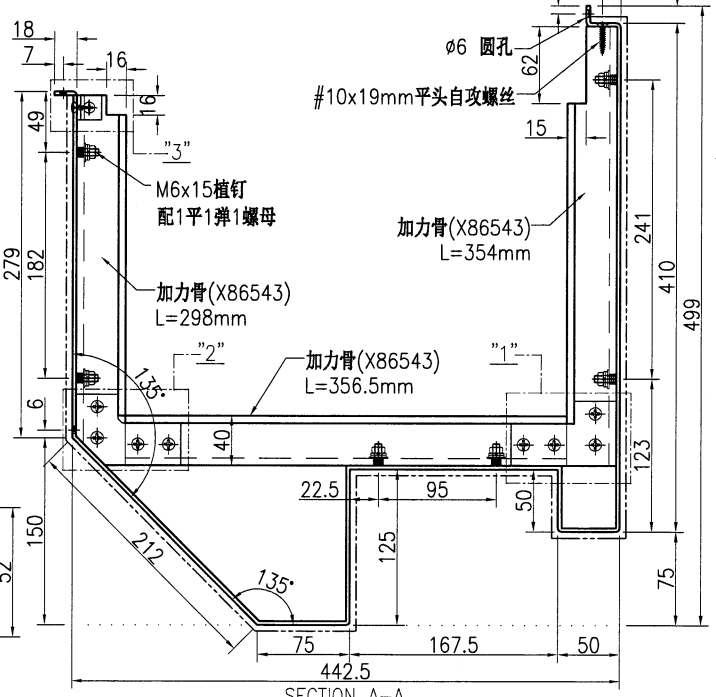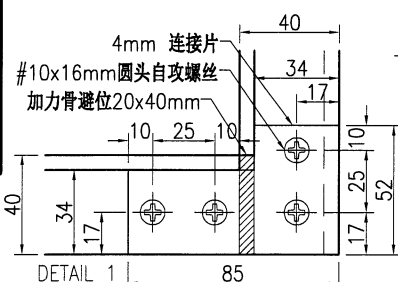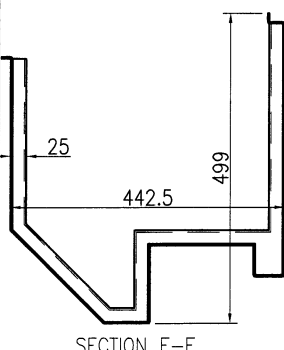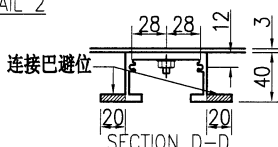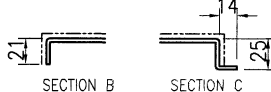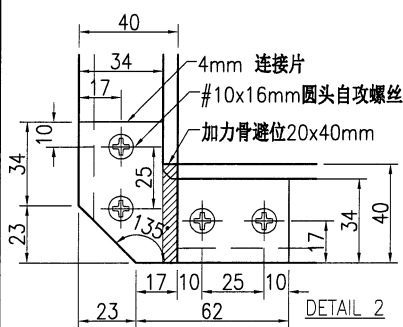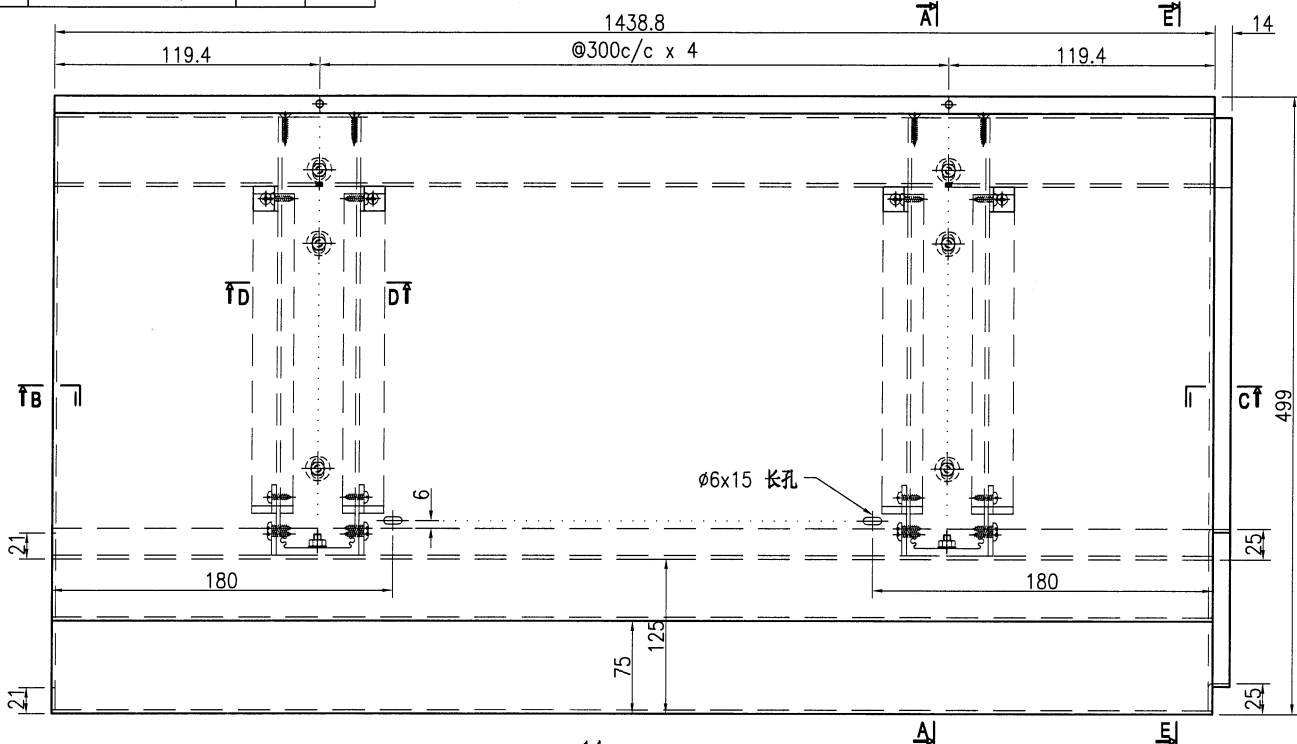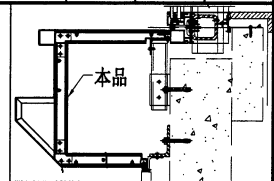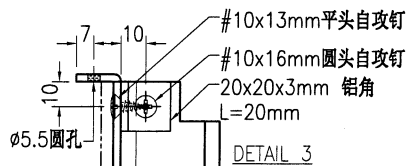



技术说明:

1. 板材折弯之前应进行压平调整, 不应有加工变形, 并应去除毛刺;
2. 外形尺寸允许偏差为 $\pm 0.5\text{mm}$, 折弯角度的允许偏差为 $\pm 0.5^\circ$; 孔位的允许偏差为 $\pm 0.3\text{mm}$, 孔距的允许偏差为 $\pm 0.3\text{mm}$, 累计偏差为 $\pm 0.5\text{mm}$;
3. 槽口、豁口的长宽边允许偏差为 $\pm 0.5\text{mm}$, 中心线允许偏差都为 $\pm 0.5\text{mm}$;
4. " " 为外露喷涂装饰面, 应贴保护膜, 加工过程中不得破坏装饰面, 加工完毕须标示代号。

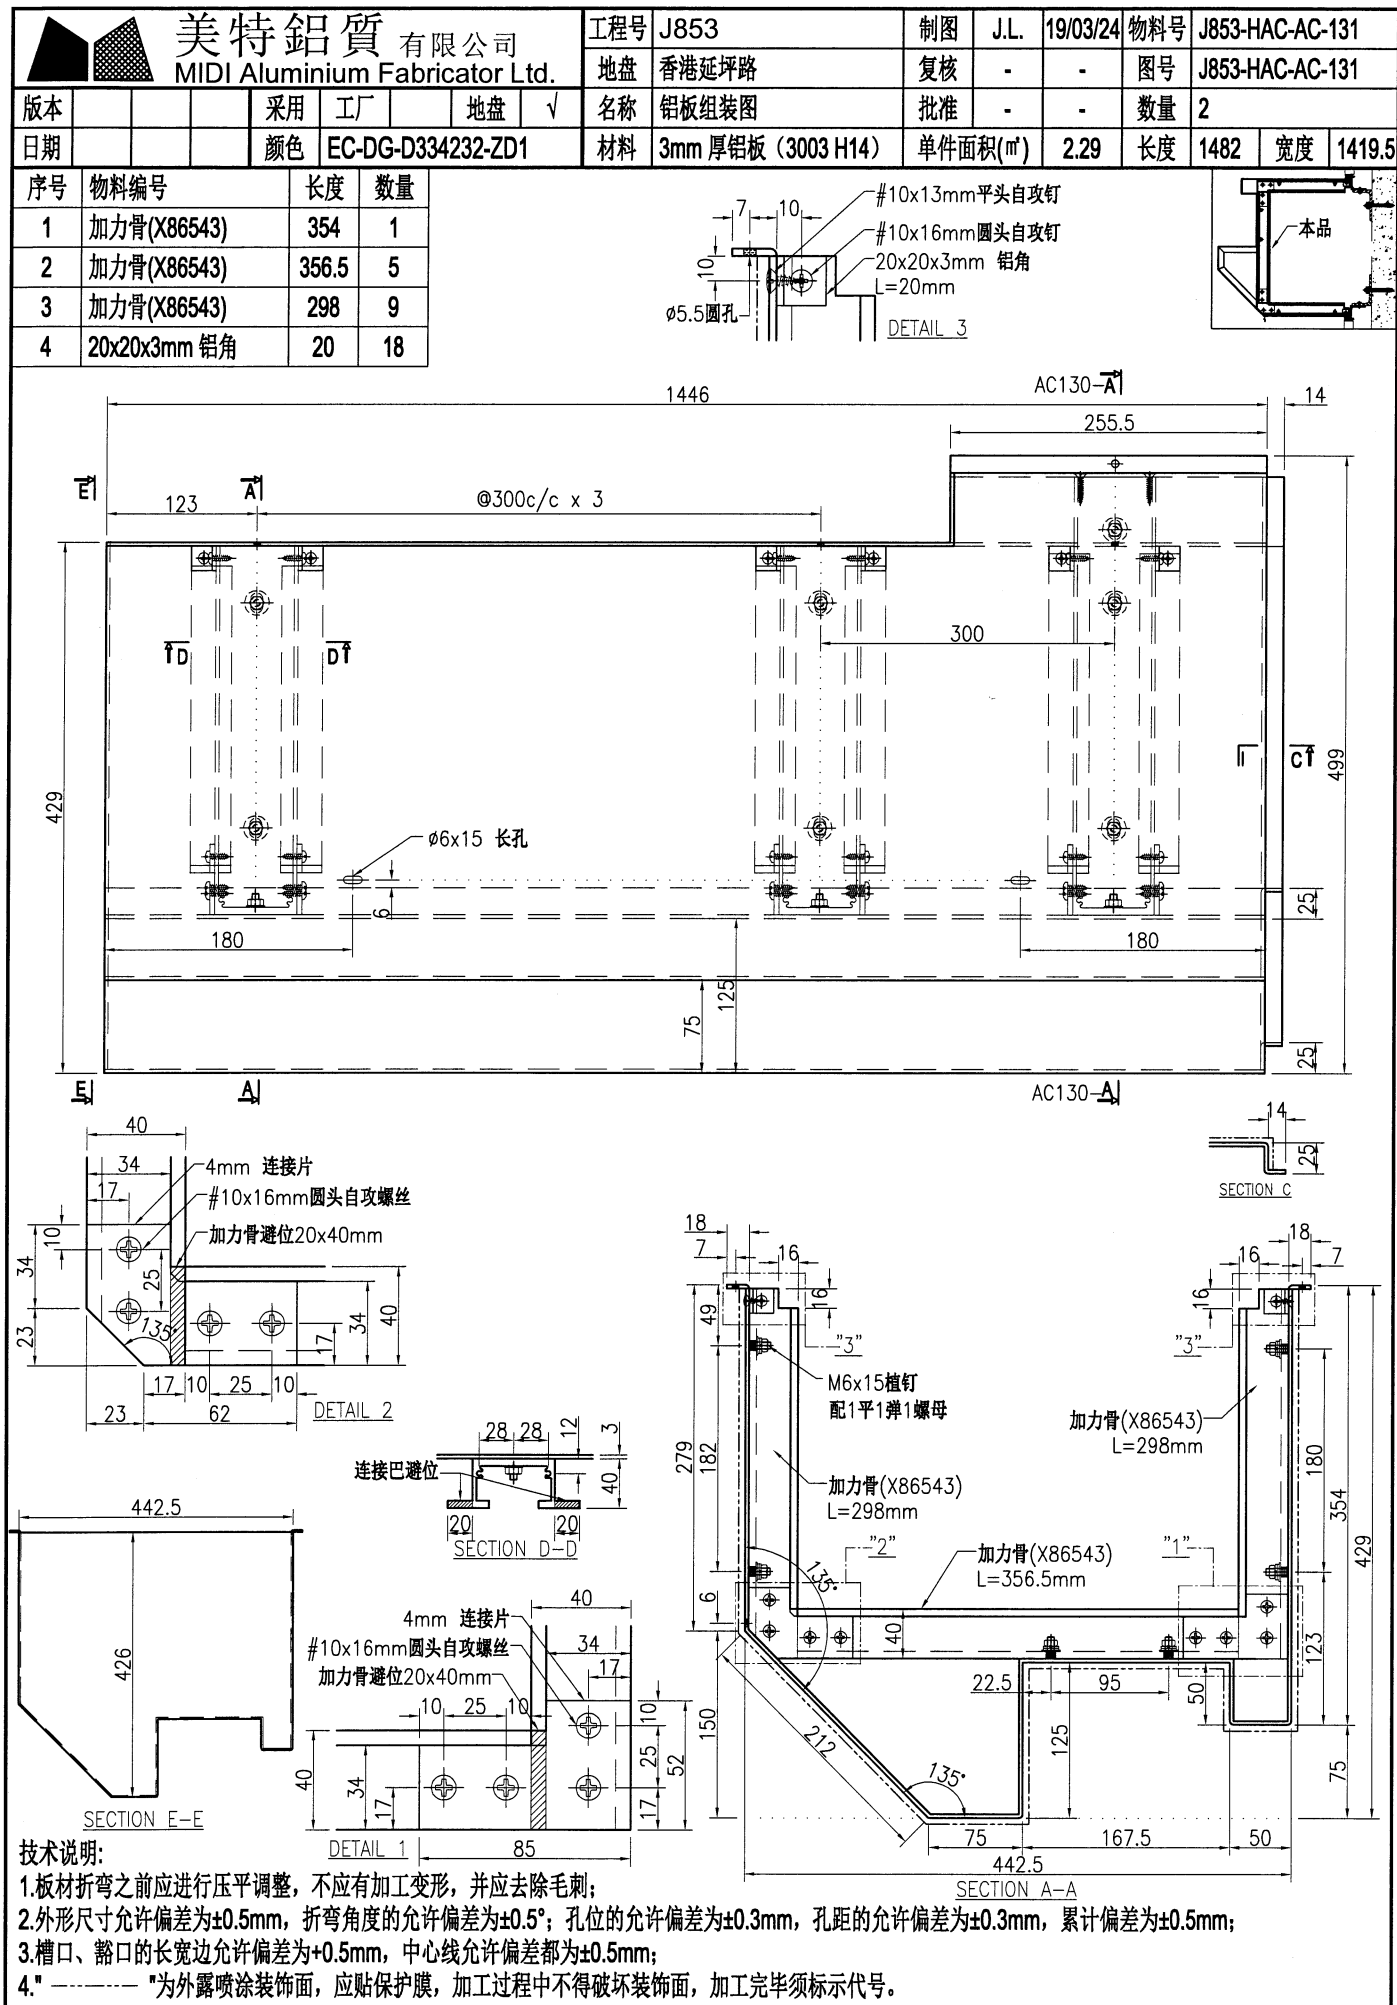




序号	物料编号	长度	数量
1	加力骨(X86543)	354	1
2	加力骨(X86543)	356.5	4
3	加力骨(X86543)	298	7
4	20x20x3mm 铝角	20	14

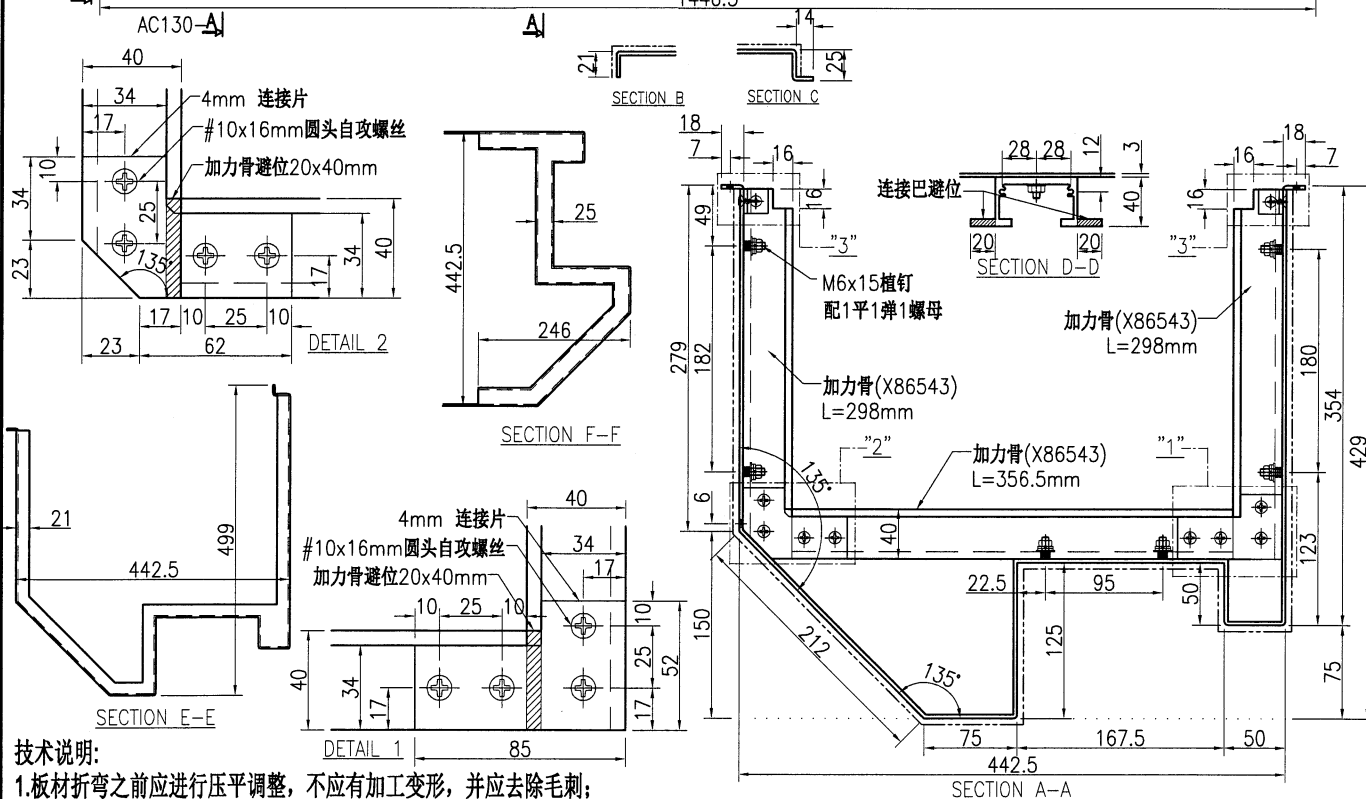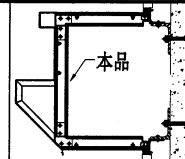










1. 板材折弯之前应进行压平调整, 不应有加工变形, 并应去除毛刺;
2. 外形尺寸允许偏差为 $\pm 0.5\text{mm}$, 折弯角度的允许偏差为 $\pm 0.5^\circ$; 孔位的允许偏差为 $\pm 0.3\text{mm}$, 孔距的允许偏差为 $\pm 0.3\text{mm}$, 累计偏差为 $\pm 0.5\text{mm}$;
3. 槽口、豁口的长宽边允许偏差为 $\pm 0.5\text{mm}$, 中心线允许偏差都为 $\pm 0.5\text{mm}$;
4. " " 为外露喷涂装饰面, 应贴保护膜, 加工过程中不得破坏装饰面, 加工完毕须标示代号。

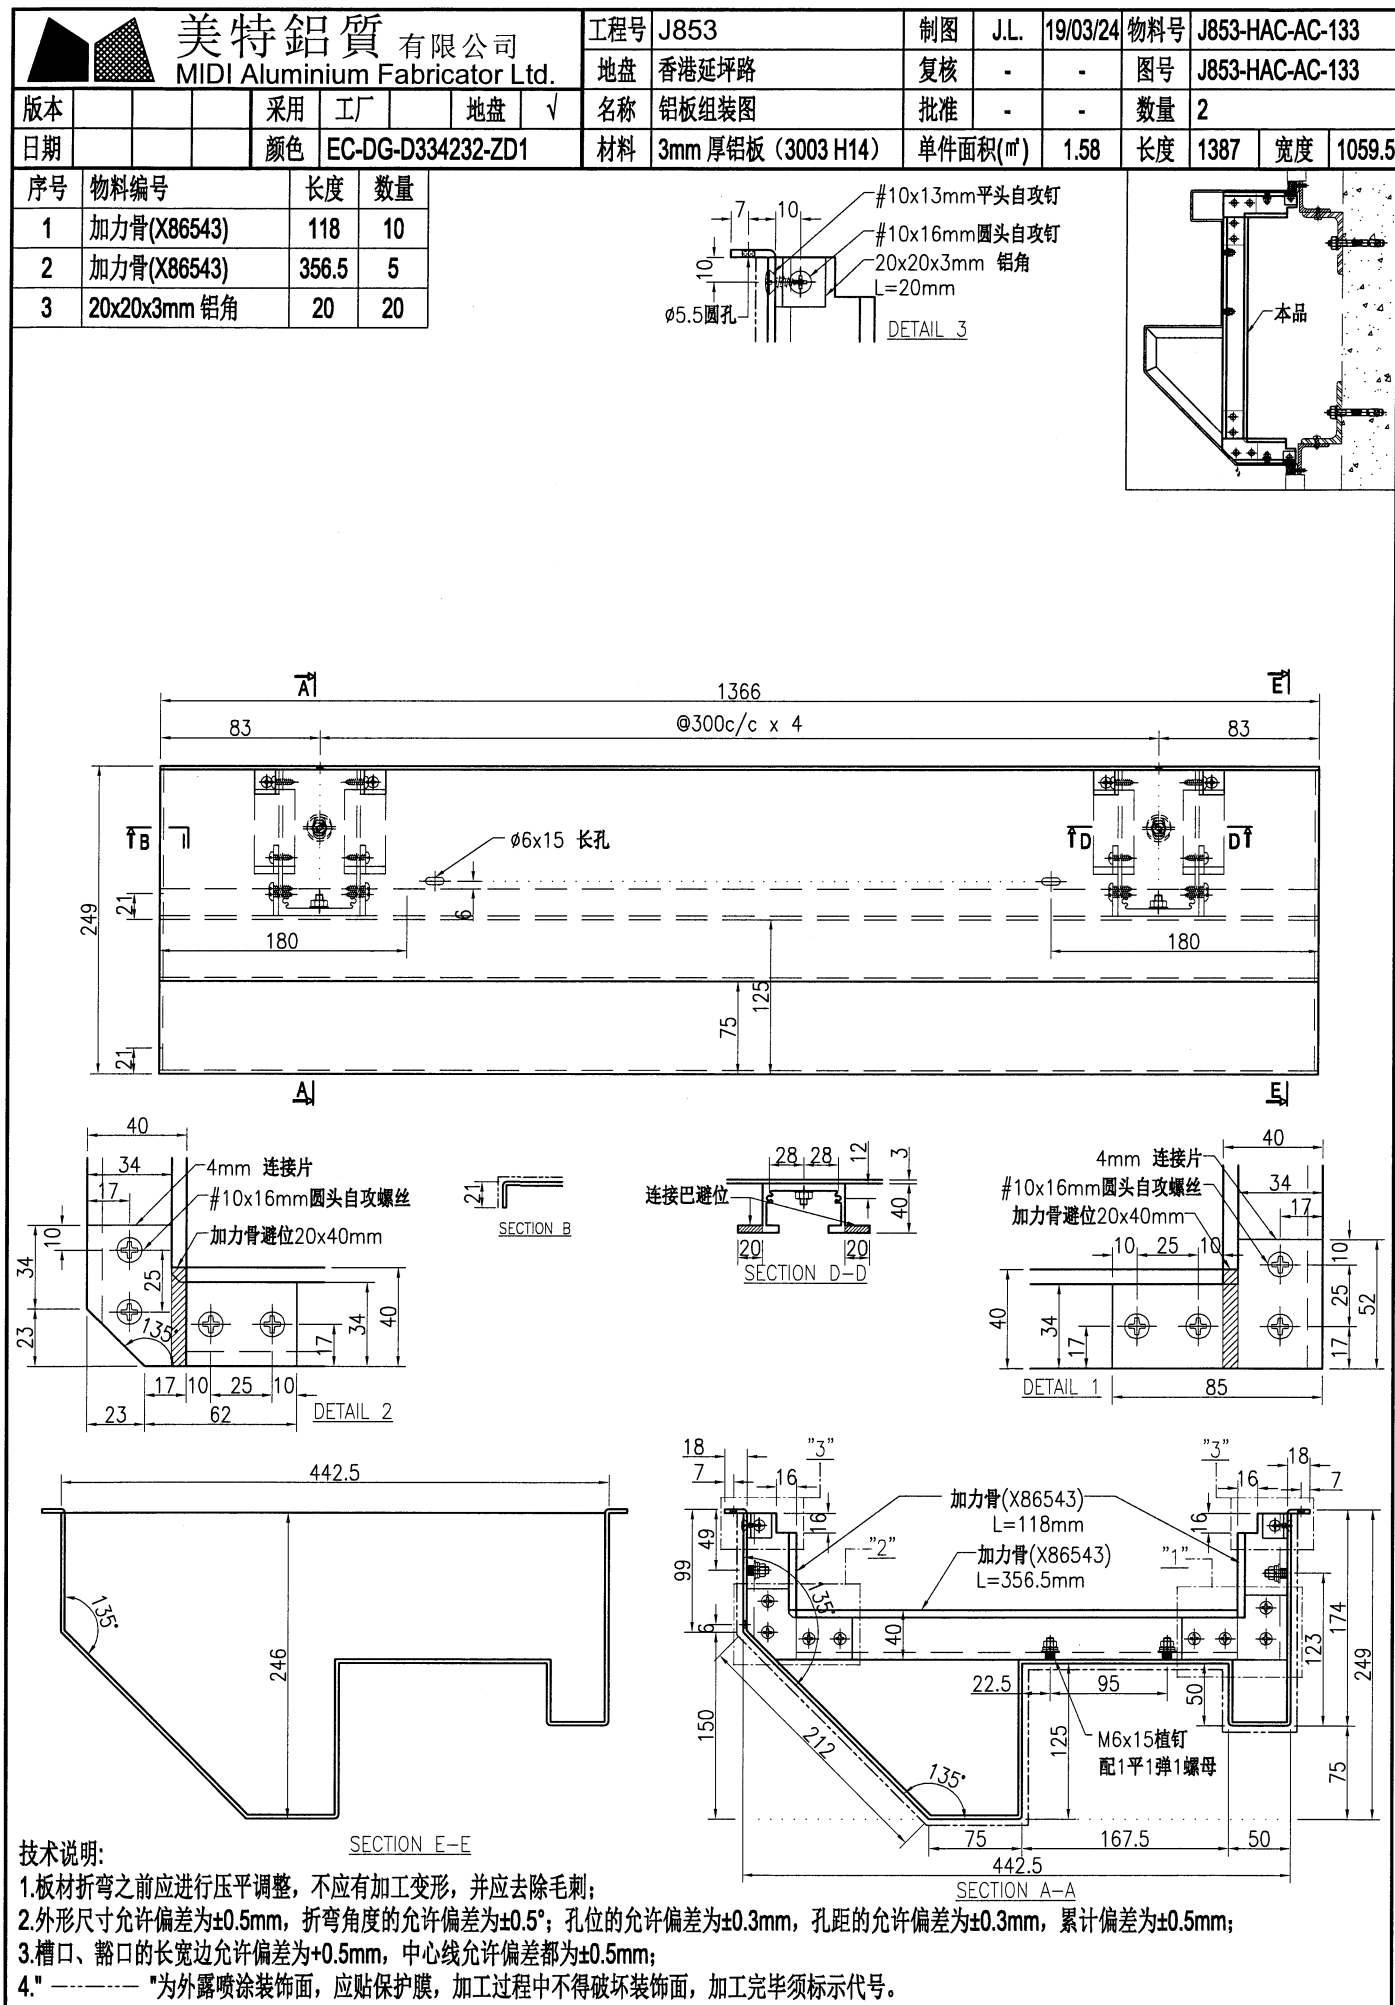



工程号	J853	制图	J.L.	19/03/24	物料号	J853-HAC-AC-134		
地盘	香港延坪路	复核	-	-	图号	J853-HAC-AC-134		
名称	铝板组装图	批准	-	-	数量	5		
材料	3mm 厚铝板 (3003 H14)	单件面积(㎡)	2.29		长度	1482	宽度	1419.5

序号	物料编号	长度	数量
1	加力骨(X86543)	354	1
2	加力骨(X86543)	356.5	5
3	加力骨(X86543)	298	9
4	20x20x3mm 铝角	20	18

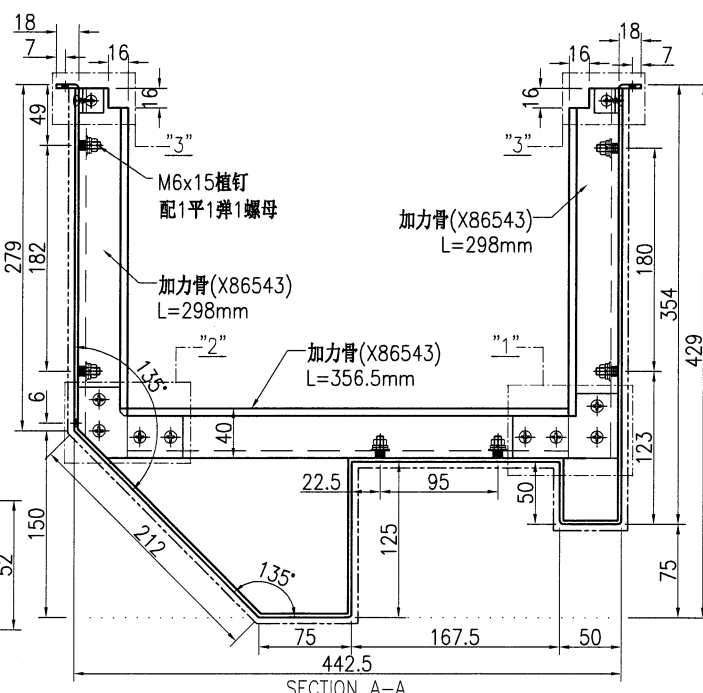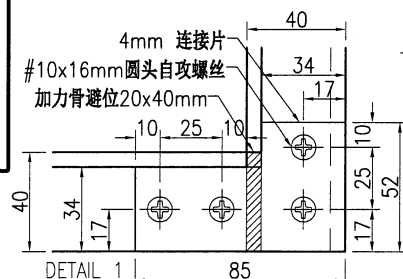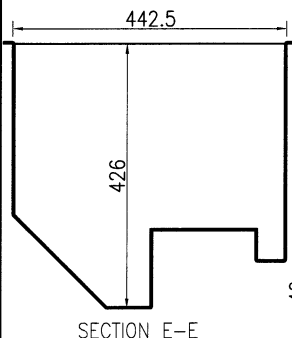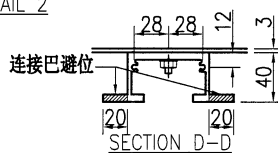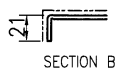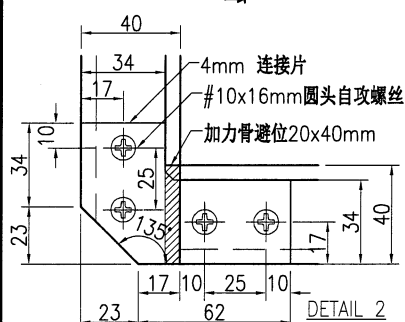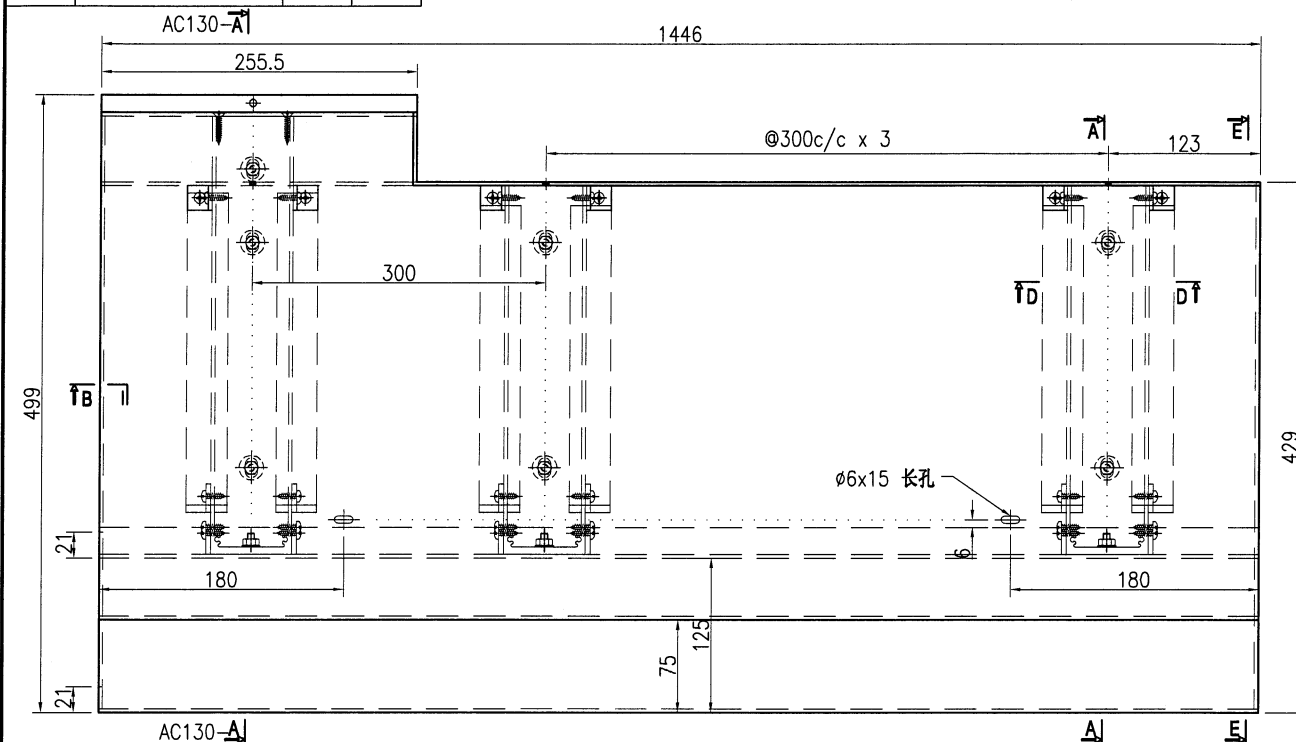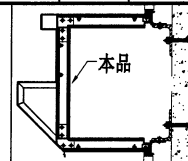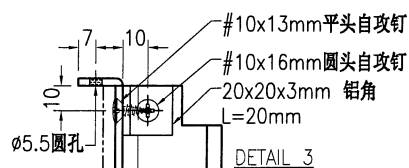




技术说明:

1. 板材折弯之前应进行压平调整, 不应有加工变形, 并应去除毛刺;
2. 外形尺寸允许偏差为 $\pm 0.5\text{mm}$, 折弯角度的允许偏差为 $\pm 0.5^\circ$; 孔位的允许偏差为 $\pm 0.3\text{mm}$, 孔距的允许偏差为 $\pm 0.3\text{mm}$, 累计偏差为 $\pm 0.5\text{mm}$;
3. 槽口、豁口的长宽边允许偏差为 $\pm 0.5\text{mm}$, 中心线允许偏差都为 $\pm 0.5\text{mm}$;
4. "为外露喷涂装饰面, 应贴保护膜, 加工过程中不得破坏装饰面, 加工完毕须标示代号。



工程号	J853	制图	J.L.	19/03/24	物料号	J853-HAC-AC-135		
地盘	香港延坪路	复核	-	-	图号	J853-HAC-AC-135		
名称	铝板组装图	批准	-	-	数量	5		
材料	3mm 厚铝板 (3003 H14)	单件面积(㎡)	2.71	长度	1911.5	宽度	1419.5	

序号	物料编号	长度	数量
1	加力骨(X86543)	354	1
2	加力骨(X86543)	356.5	4
3	加力骨(X86543)	298	7
4	20x20x3mm 铝角	20	14

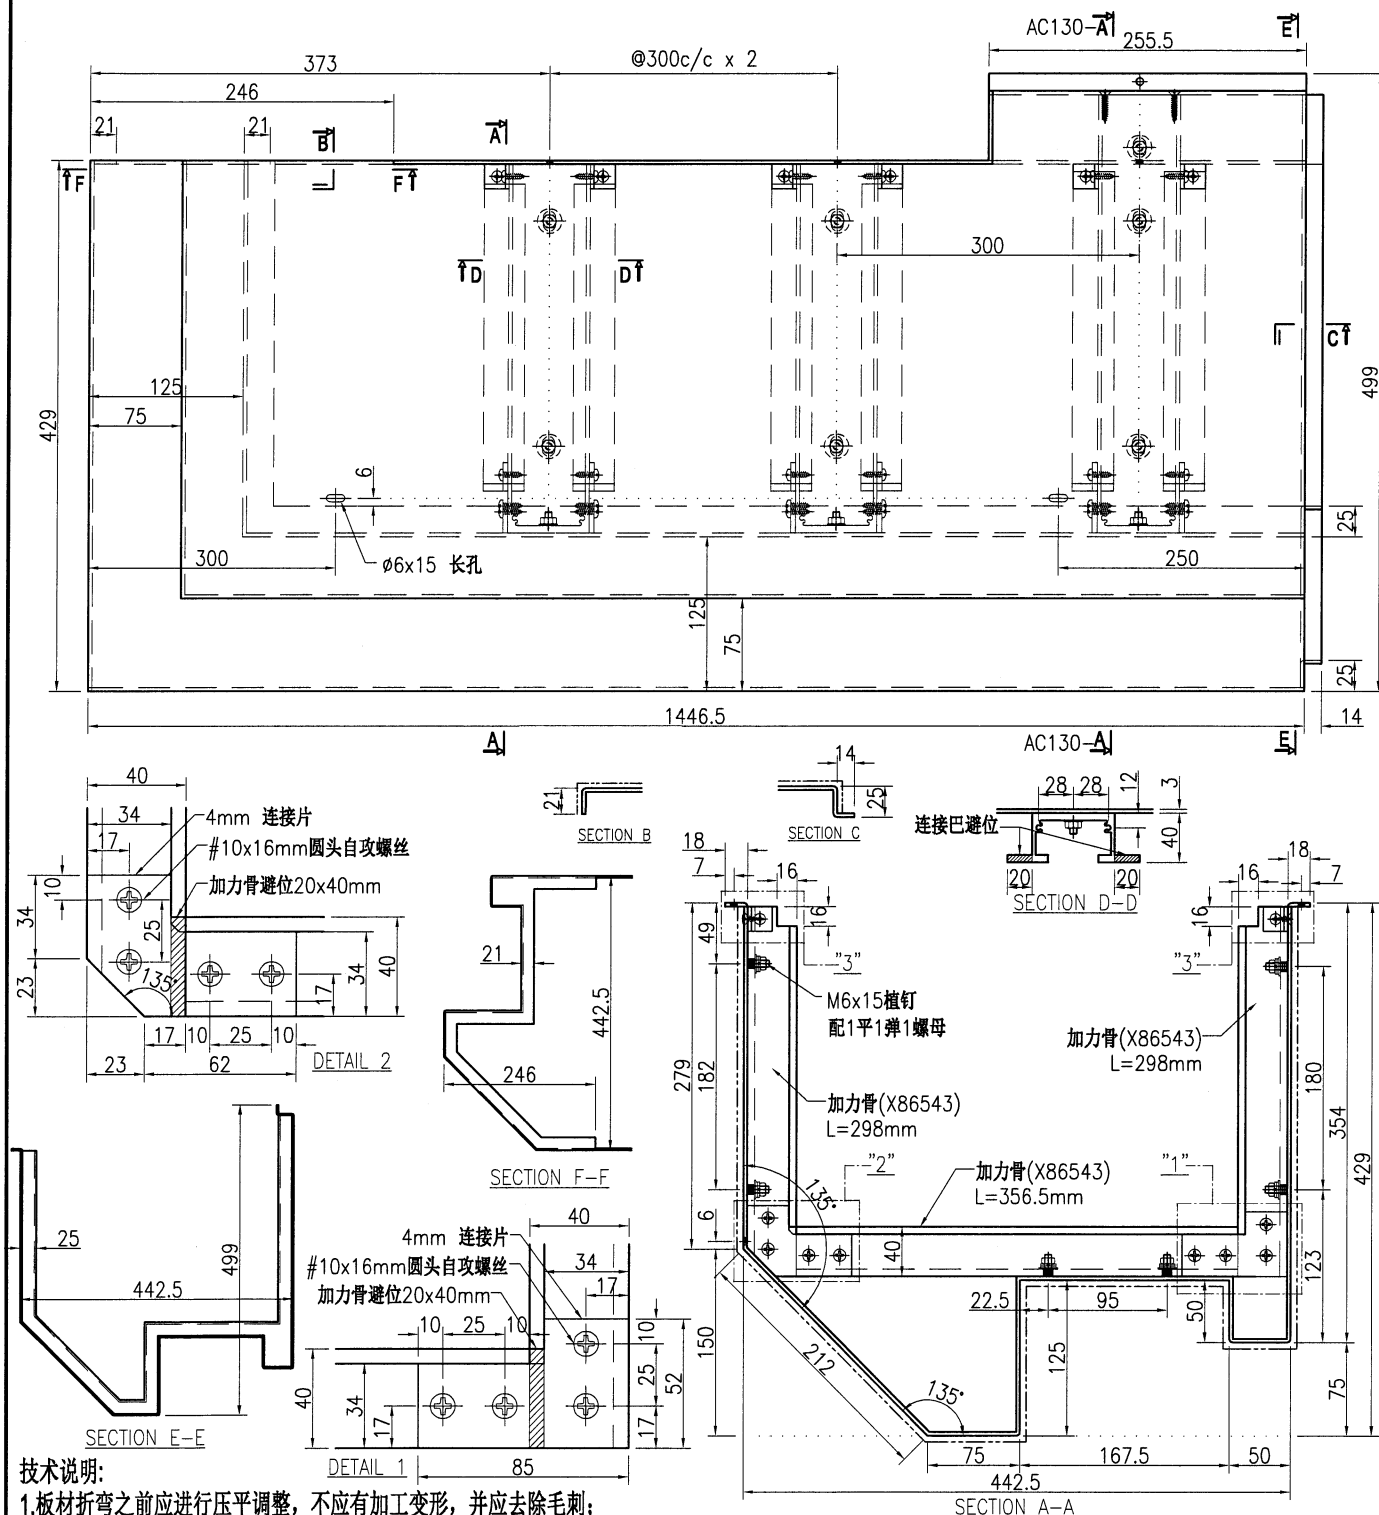
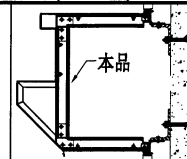
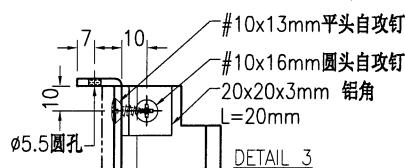


技术说明:

1. 板材折弯之前应进行压平调整, 不应有加工变形, 并应去除毛刺;
2. 外形尺寸允许偏差为 $\pm 0.5\text{mm}$, 折弯角度的允许偏差为 $\pm 0.5^\circ$; 孔位的允许偏差为 $\pm 0.3\text{mm}$, 孔距的允许偏差为 $\pm 0.3\text{mm}$, 累计偏差为 $\pm 0.5\text{mm}$;
3. 槽口、豁口的长宽边允许偏差为 $\pm 0.5\text{mm}$, 中心线允许偏差都为 $\pm 0.5\text{mm}$;
4. " " 为外露喷涂装饰面, 应贴保护膜, 加工过程中不得破坏装饰面, 加工完毕须标示代号。







 美特鋁質有限公司 MIDI Aluminium Fabricator Ltd.								工程号	J853	制图	J.L.	19/03/24	物料号	J853-HAC-AC-136			
								地盘	香港延坪路	复核	-	-	图号	J853-HAC-AC-136			
版本				采用	工厂		地盘	√	名称	铝板组装图	批准	-	-	数量	5		
日期				颜色	EC-DG-D334232-ZD1			材料	3mm 厚铝板 (3003 H14)		单件面积(㎡)	1.58	长度	1387	宽度	1059.5	

序号	物料编号	长度	数量
1	加力骨(X86543)	118	10
2	加力骨(X86543)	356.5	5
3	20x20x3mm 铝角	20	20

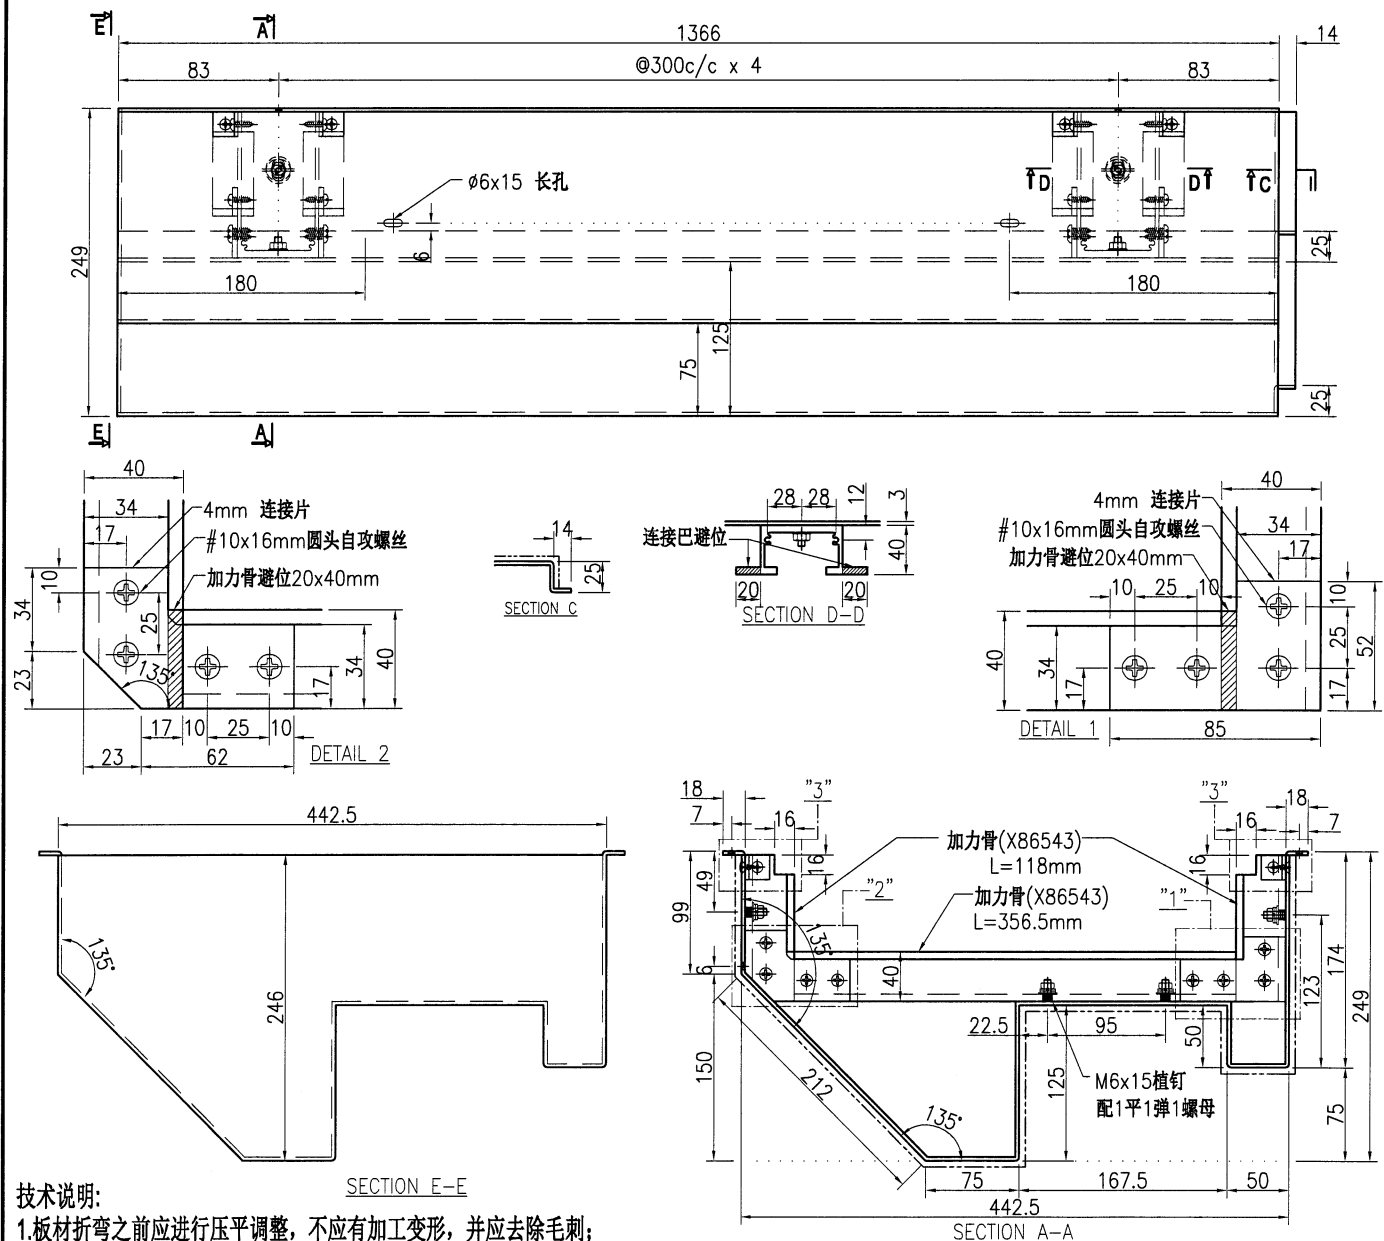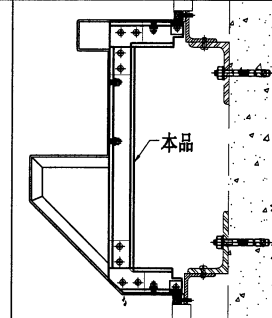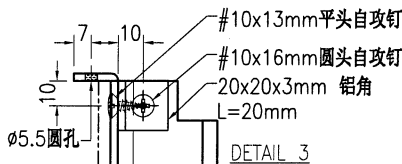

- 技术说明:
1. 板材折弯之前应进行压平调整, 不应有加工变形, 并应去除毛刺;
 2. 外形尺寸允许偏差为 $\pm 0.5\text{mm}$, 折弯角度的允许偏差为 $\pm 0.5^\circ$; 孔位的允许偏差为 $\pm 0.3\text{mm}$, 孔距的允许偏差为 $\pm 0.3\text{mm}$, 累计偏差为 $\pm 0.5\text{mm}$;
 3. 槽口、豁口的长宽边允许偏差为 $\pm 0.5\text{mm}$, 中心线允许偏差都为 $\pm 0.5\text{mm}$;
 4. " " 为外露喷涂装饰面, 应贴保护膜, 加工过程中不得破坏装饰面, 加工完毕须标示代号。






 美特鋁質有限公司 MIDI Aluminium Fabricator Ltd.								工程号	J853	制图	J.L.	19/03/24	物料号	J853-HAC-AC-146			
								地盘	香港延坪路	复核	-	-	图号	J853-HAC-AC-146			
版本				采用	工厂		地盘	√	名称	铝板加工1	批准	-	-	数量	2		
日期				颜色	EC-DG-D334232-ZD1			材料	3mm 厚铝板 (3003 H14)			单件面积(㎡)	1.43	长度	2422	宽度	591

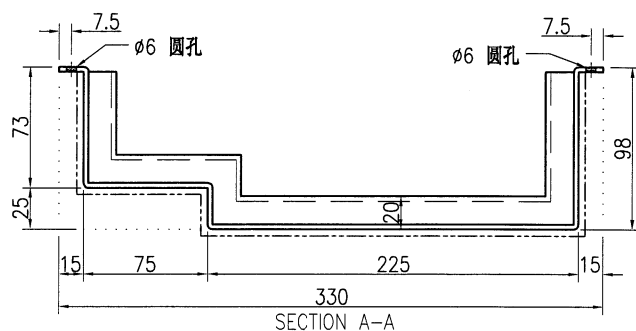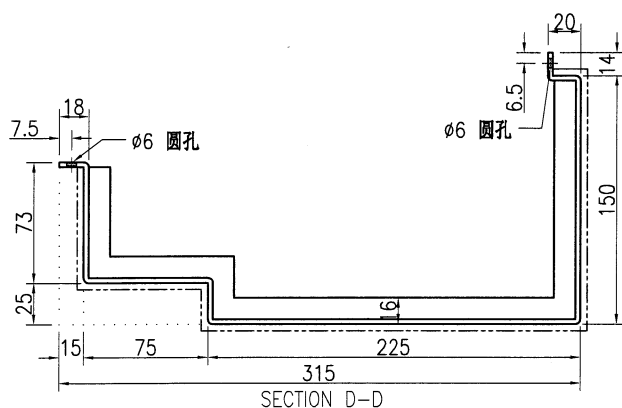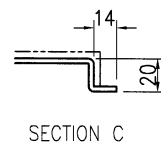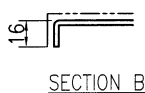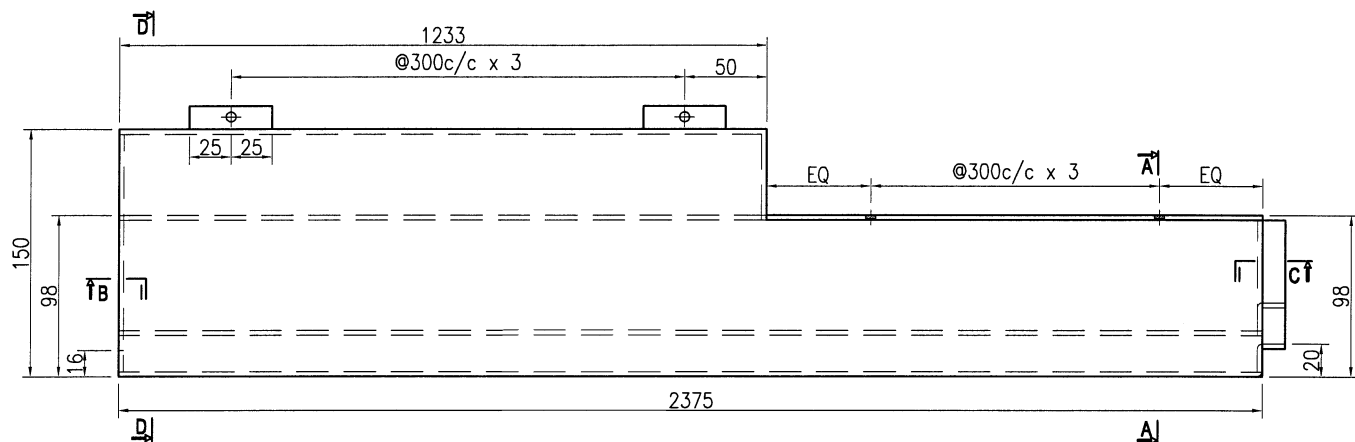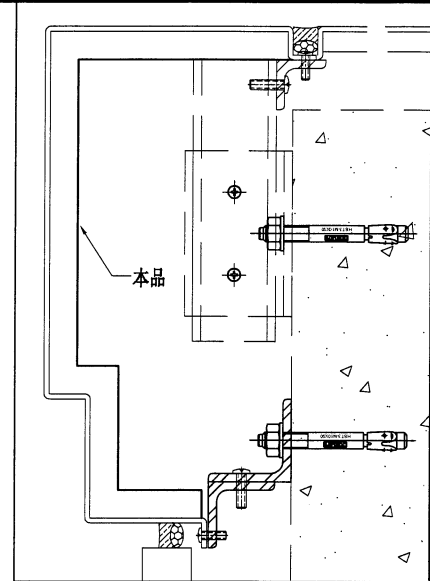

技术说明:

1. 板材折弯之前应进行压平调整, 不应有加工变形, 并应去除毛刺;
2. 外形尺寸允许偏差为 $\pm 0.5\text{mm}$, 折弯角度的允许偏差为 $\pm 0.5^\circ$; 孔位的允许偏差为 $\pm 0.3\text{mm}$, 孔距的允许偏差为 $\pm 0.3\text{mm}$, 累计偏差为 $\pm 0.5\text{mm}$;
3. 槽口、豁口的长宽边允许偏差为 $\pm 0.5\text{mm}$, 中心线允许偏差都为 $\pm 0.5\text{mm}$;
4. "-----" 为外露喷涂装饰面, 应贴保护膜, 加工过程中不得破坏装饰面, 加工完毕须标示代号。



 美特鋁質有限公司 MIDI Aluminium Fabricator Ltd.										工程号		J853		制图		J.L.		19/03/24		物料号		J853-HAC-AC-147							
										地盘		香港延坪路		复核		-		-		图号		J853-HAC-AC-147							
版本						采用		工厂				地盘		√		名称		铝板加工1		批准		-		-		数量		2	
日期						颜色		EC-DG-D334232-ZD1		材料		3mm 厚铝板 (3003 H14)		单件面积(㎡)		1.15		长度		2212		宽度		518					

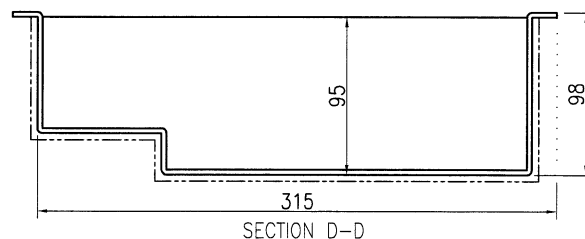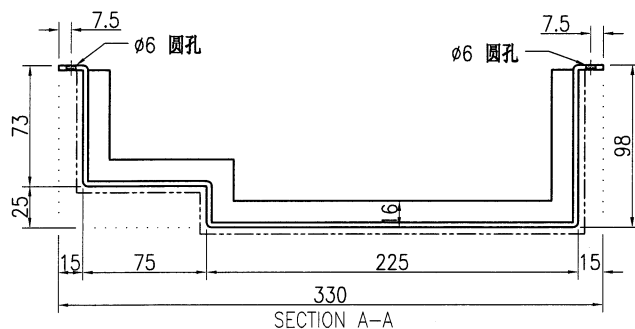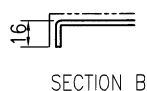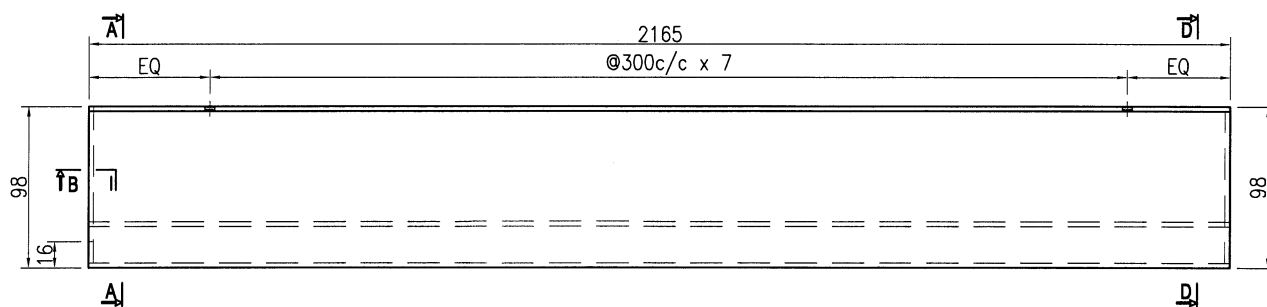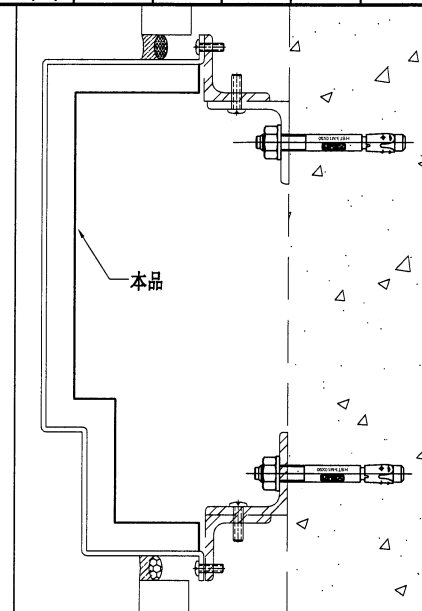


技术说明:

1. 板材折弯之前应进行压平调整, 不应有加工变形, 并应去除毛刺;
2. 外形尺寸允许偏差为 $\pm 0.5\text{mm}$, 折弯角度的允许偏差为 $\pm 0.5^\circ$; 孔位的允许偏差为 $\pm 0.3\text{mm}$, 孔距的允许偏差为 $\pm 0.3\text{mm}$, 累计偏差为 $\pm 0.5\text{mm}$;
3. 槽口、豁口的长宽边允许偏差为 $+0.5\text{mm}$, 中心线允许偏差都为 $\pm 0.5\text{mm}$;
4. "-----" 为外露喷涂装饰面, 应贴保护膜, 加工过程中不得破坏装饰面, 加工完毕须标示代号。


 美特铝质 有限公司 MIDI Aluminium Fabricator Ltd.				工程号 J853 地盘 香港延坪路 名称 铝板加工1 材料 3mm 厚铝板 (3003 H14)	制图 J.L. 复核 - 批准 - 单件面积(m²) 0.79	19/03/24 - - 0.79	物料号 J853-HAC-AC-148 图号 J853-HAC-AC-148 数量 9 长度 1334.5 宽度 591
版本		采用	工厂	地盘	√		
日期		颜色	EC-DG-D334232-ZD1				

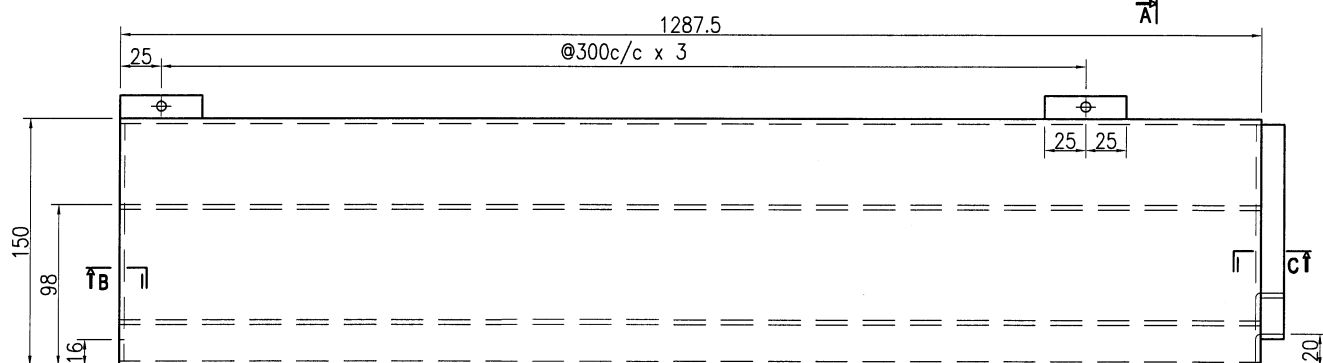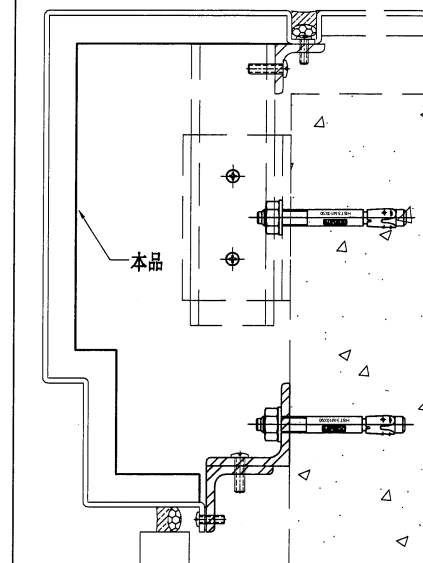

SECTION B

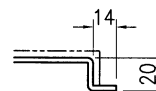




SECTION C

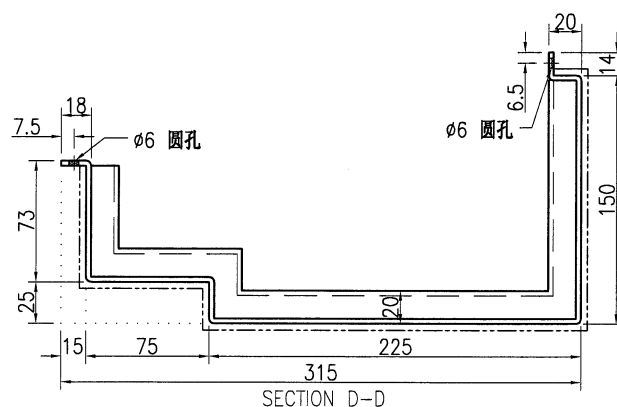

技术说明:

1. 板材折弯之前应进行压平调整, 不应有加工变形, 并应去除毛刺;
2. 外形尺寸允许偏差为 $\pm 0.5\text{mm}$, 折弯角度的允许偏差为 $\pm 0.5^\circ$; 孔位的允许偏差为 $\pm 0.3\text{mm}$, 孔距的允许偏差为 $\pm 0.3\text{mm}$, 累计偏差为 $\pm 0.5\text{mm}$;
3. 槽口、豁口的长宽边允许偏差为 $+0.5\text{mm}$, 中心线允许偏差都为 $\pm 0.5\text{mm}$;
4. "-----" 为外露喷涂装饰面, 应贴保护膜, 加工过程中不得破坏装饰面, 加工完毕须标示代号。

美特鋁質有限公司 MIDI Aluminium Fabricator Ltd.										工程号		J853		制图		J.L.		19/03/24		物料号		J853-HAC-AC-149							
										地盘		香港延坪路		复核		-		-		图号		J853-HAC-AC-149							
版本						采用		工厂				地盘		√		名称		铝板加工1		批准		-		-		数量		2	
日期						颜色		EC-DG-D334232-ZD1		材料		3mm 厚铝板 (3003 H14)		单件面积(㎡)		0.57		长度		1104.5		宽度		518					


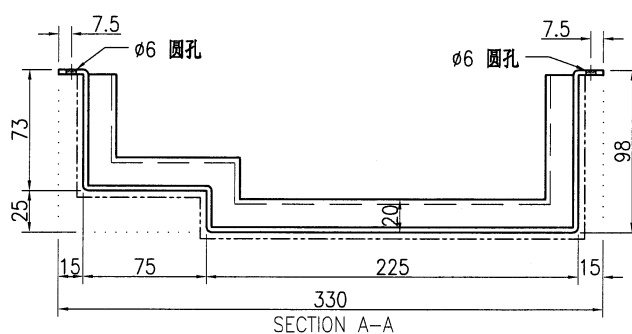
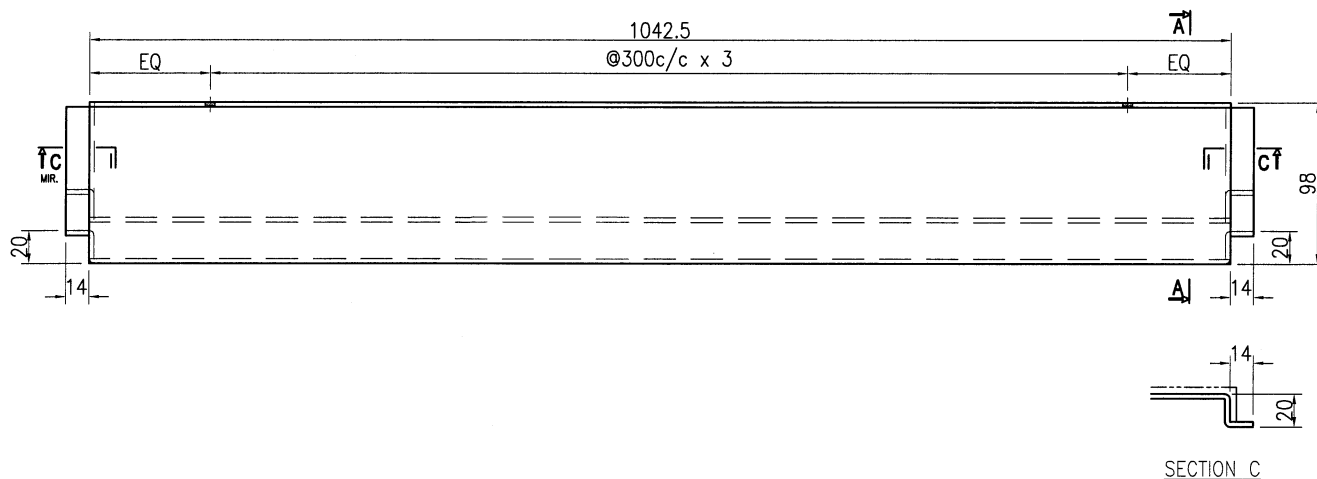
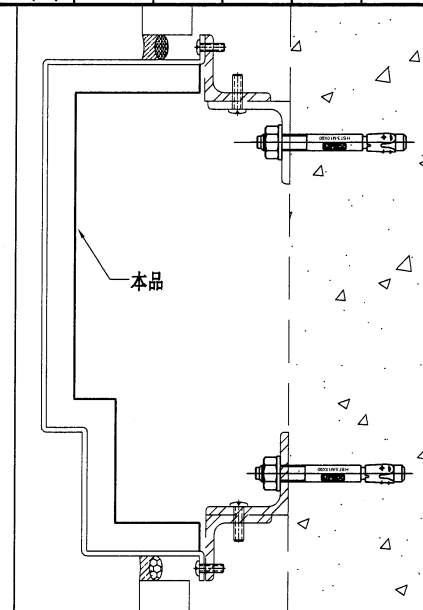


技术说明:

1. 板材折弯之前应进行压平调整, 不应有加工变形, 并应去除毛刺;
2. 外形尺寸允许偏差为 $\pm 0.5\text{mm}$, 折弯角度的允许偏差为 $\pm 0.5^\circ$; 孔位的允许偏差为 $\pm 0.3\text{mm}$, 孔距的允许偏差为 $\pm 0.3\text{mm}$, 累计偏差为 $\pm 0.5\text{mm}$;
3. 槽口、豁口的长宽边允许偏差为 $\pm 0.5\text{mm}$, 中心线允许偏差都为 $\pm 0.5\text{mm}$;
4. " ————— " 为外露喷涂装饰面, 应贴保护膜, 加工过程中不得破坏装饰面, 加工完毕须标示代号。








工程号	J853	制图	J.L.	19/03/24	物料号	J853-HAC-AC-150		
地盘	香港延坪路	复核	-	-	图号	J853-HAC-AC-150		
名称	铝板加工1	批准	-	-	数量	3		
材料	3mm 厚铝板 (3003 H14)	单件面积 (m²)	1.43	长度	2422	宽度	591	

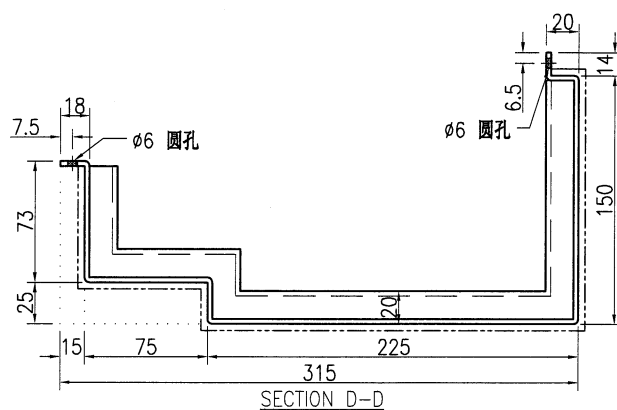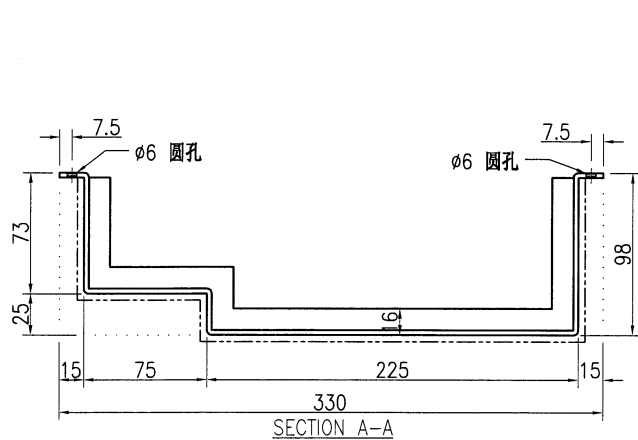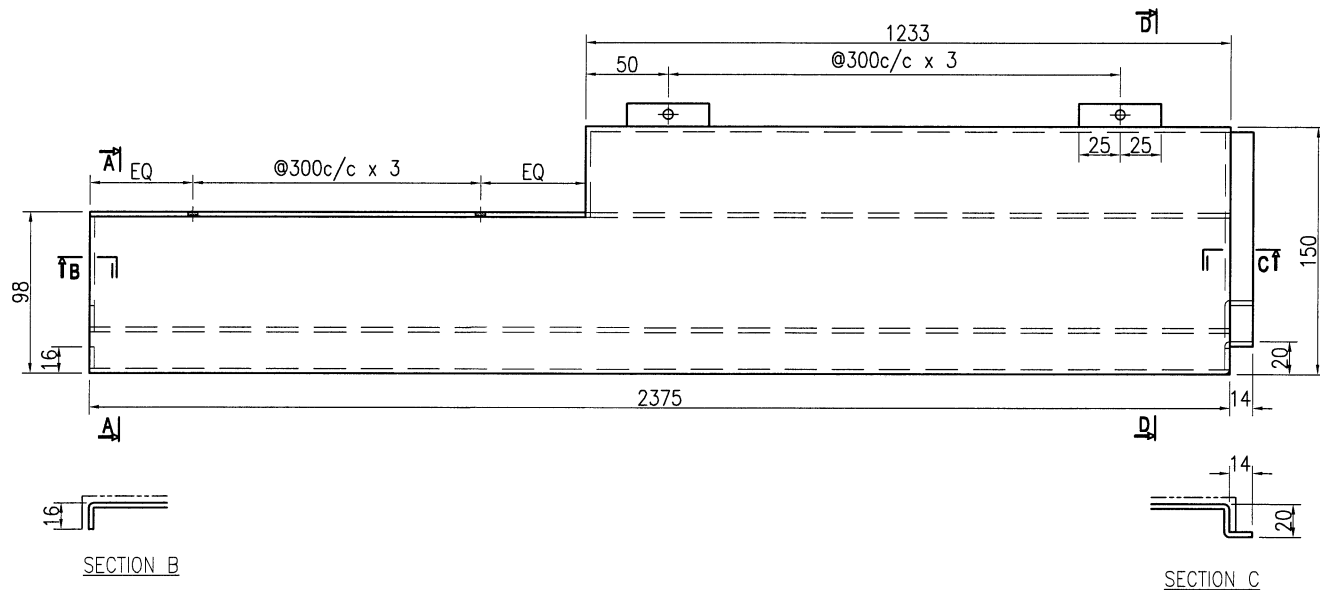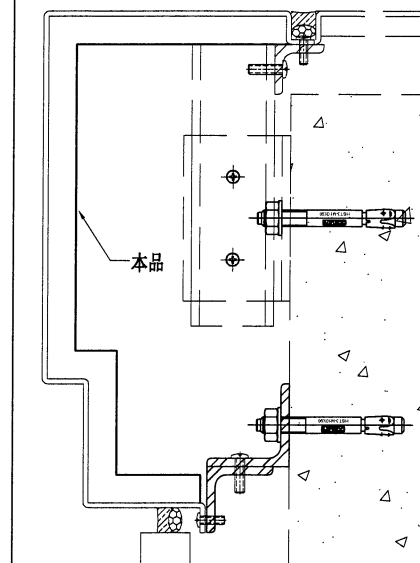



1. 板材折弯之前应进行压平调整, 不应有加工变形, 并应去除毛刺;
2. 外形尺寸允许偏差为 $\pm 0.5\text{mm}$, 折弯角度的允许偏差为 $\pm 0.5^\circ$; 孔位的允许偏差为 $\pm 0.3\text{mm}$, 孔距的允许偏差为 $\pm 0.3\text{mm}$, 累计偏差为 $\pm 0.5\text{mm}$;
3. 槽口、豁口的长宽边允许偏差为 $\pm 0.5\text{mm}$, 中心线允许偏差都为 $\pm 0.5\text{mm}$;
4. "-----" 为外露喷涂装饰面, 应贴保护膜, 加工过程中不得破坏装饰面, 加工完毕须标示代号。

 美特鋁質 有限公司 MIDI Aluminium Fabricator Ltd.				工程号	J853	制图	J.L.	19/03/24	物料号	J853-HAC-AC-151
				地盘	香港延坪路	复核	-	-	图号	J853-HAC-AC-151
版本				采用	工厂				数量	3
日期				颜色	EC-DG-D334232-ZD1	材料	3mm 厚铝板 (3003 H14)	单件面积(㎡)	1.15	长度 2212 宽度 518

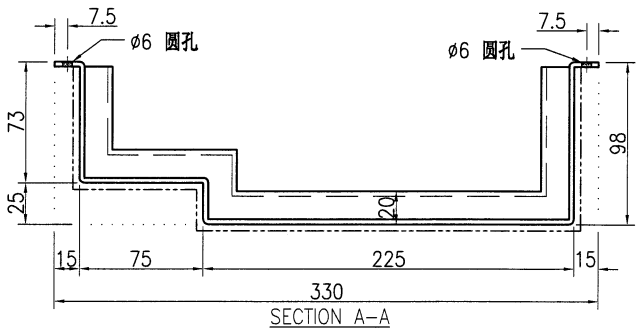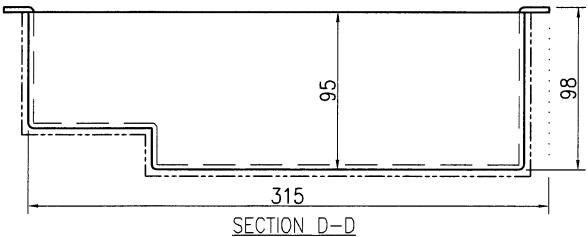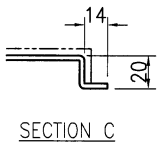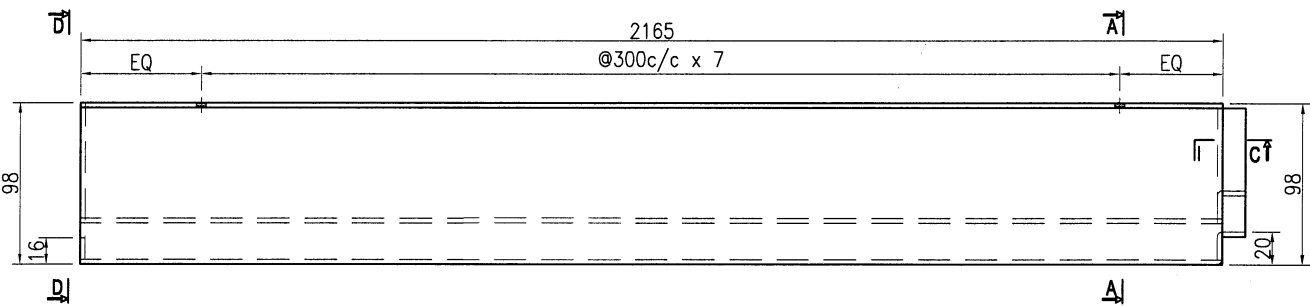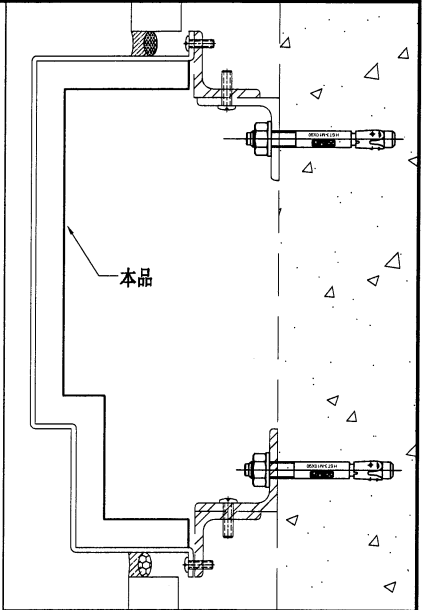


- 技术说明:
1. 板材折弯之前应进行压平调整, 不应有加工变形, 并应去除毛刺;
 2. 外形尺寸允许偏差为 $\pm 0.5\text{mm}$, 折弯角度的允许偏差为 $\pm 0.5^\circ$; 孔位的允许偏差为 $\pm 0.3\text{mm}$, 孔距的允许偏差为 $\pm 0.3\text{mm}$, 累计偏差为 $\pm 0.5\text{mm}$;
 3. 槽口、豁口的长宽边允许偏差为 $\pm 0.5\text{mm}$, 中心线允许偏差都为 $\pm 0.5\text{mm}$;
 4. "-----" 为外露喷涂装饰面, 应贴保护膜, 加工过程中不得破坏装饰面, 加工完毕须标示代号。


 美特鋁質 有限公司 MIDI Aluminium Fabricator Ltd.										工程号		J853		制图		J.L.		19/03/24		物料号		J853-HAC-AC-152							
										地盘		香港延坪路		复核		-		-		图号		J853-HAC-AC-152							
版本						采用		工厂				地盘		√		名称		铝板加工1		批准		-		-		数量		5	
日期						颜色		EC-DG-D334232-ZD1				材料		3mm 厚铝板 (3003 H14)		单件面积(㎡)		0.79		长度		1334.5		宽度		591			

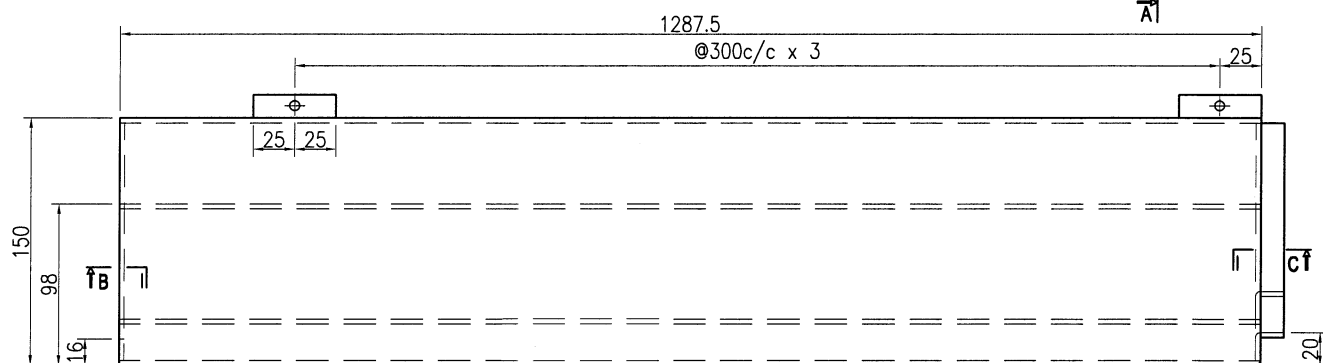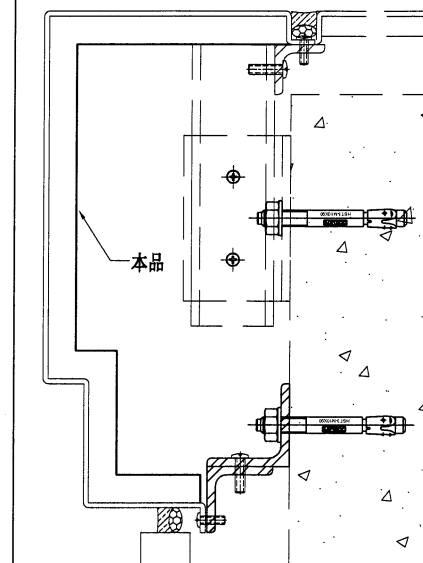

SECTION B

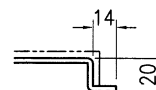

SECTION C



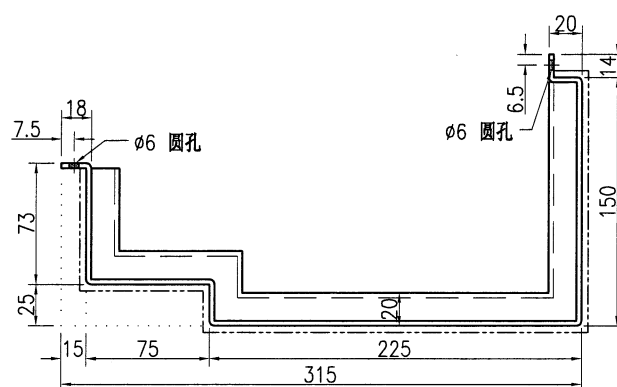


SECTION D-D

技术说明:

1. 板材折弯之前应进行压平调整, 不应有加工变形, 并应去除毛刺;
2. 外形尺寸允许偏差为 $\pm 0.5\text{mm}$, 折弯角度的允许偏差为 $\pm 0.5^\circ$; 孔位的允许偏差为 $\pm 0.3\text{mm}$, 孔距的允许偏差为 $\pm 0.3\text{mm}$, 累计偏差为 $\pm 0.5\text{mm}$;
3. 槽口、豁口的长宽边允许偏差为 $+0.5\text{mm}$, 中心线允许偏差都为 $\pm 0.5\text{mm}$;
4. "-----" 为外露喷涂装饰面, 应贴保护膜, 加工过程中不得破坏装饰面, 加工完毕须标示代号。





 美特鋁質有限公司 MIDI Aluminium Fabricator Ltd.										工程号		J853		制图	J.L.	19/03/24	物料号	J853-HAC-AC-153		
										地盘		香港延坪路		复核	-	-	图号	J853-HAC-AC-153		
版本				采用	工厂		地盘	√	名称		铝板加工1		批准	-	-	数量	5			
日期				颜色	EC-DG-D334232-ZD1					材料		3mm 厚铝板 (3003 H14)		单件面积(㎡)	0.57	长度	1104.5	宽度	518	

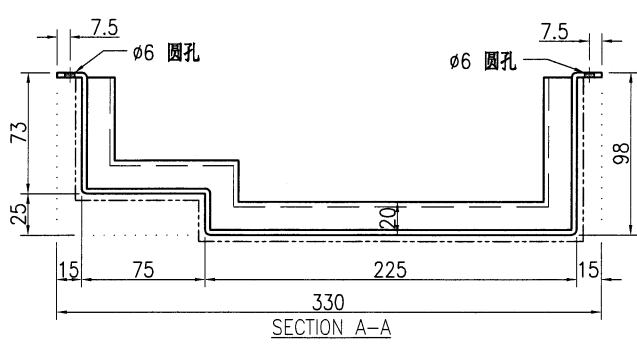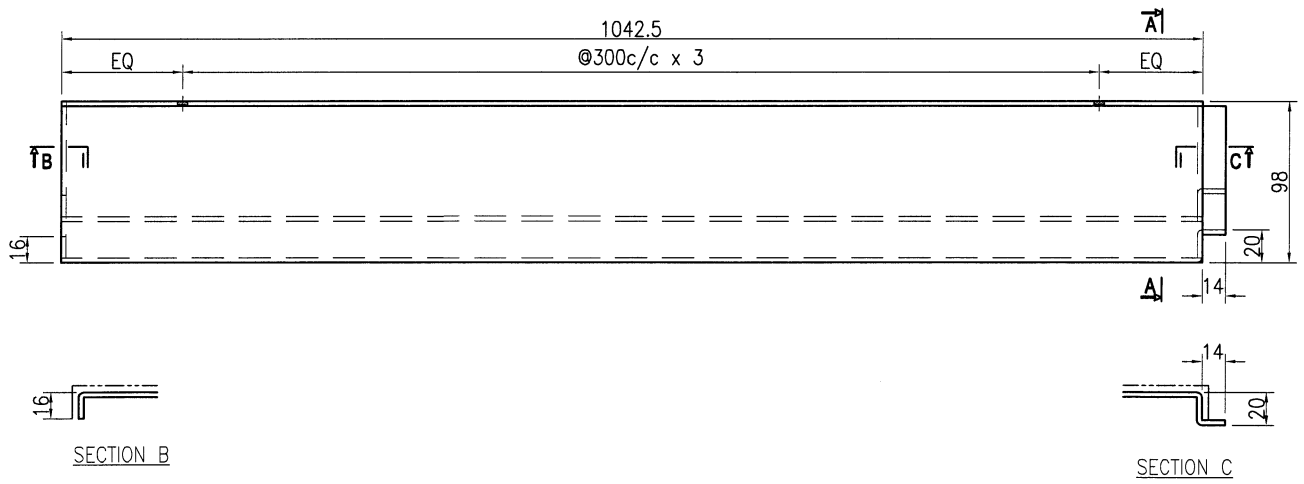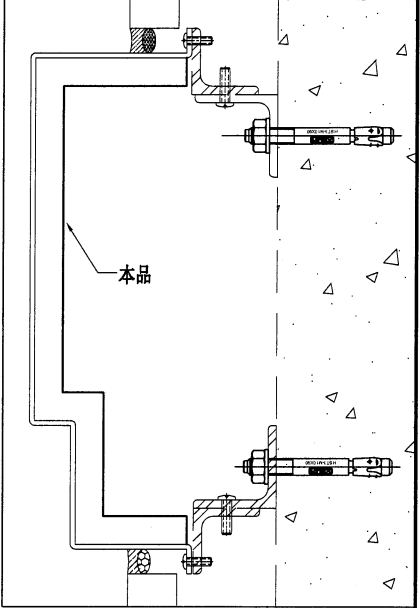

技术说明:

1. 板材折弯之前应进行压平调整, 不应有加工变形, 并应去除毛刺;
2. 外形尺寸允许偏差为±0.5mm, 折弯角度的允许偏差为±0.5°; 孔位的允许偏差为±0.3mm, 孔距的允许偏差为±0.3mm, 累计偏差为±0.5mm;
3. 槽口、豁口的长宽边允许偏差为+0.5mm, 中心线允许偏差都为±0.5mm;
4. "-----" 为外露喷涂装饰面, 应贴保护膜, 加工过程中不得破坏装饰面, 加工完毕须标示代号。




 美特铝质有限公司 MIDI Aluminium Fabricator Ltd.				工程号 J853 地盘 香港延坪路 名称 铝板加工1 材料 3mm 厚铝板 (3003 H14)	制图 J.L. 复核 - 批准 - 单件面积(㎡) 1.32	19/03/24 - - 长度 2239	物料号 J853-HAC-AC-154 图号 J853-HAC-AC-154 数量 2 宽度 591
版本		采用	工厂	地盘	√		
日期		颜色	EC-DG-D334232-ZD1				

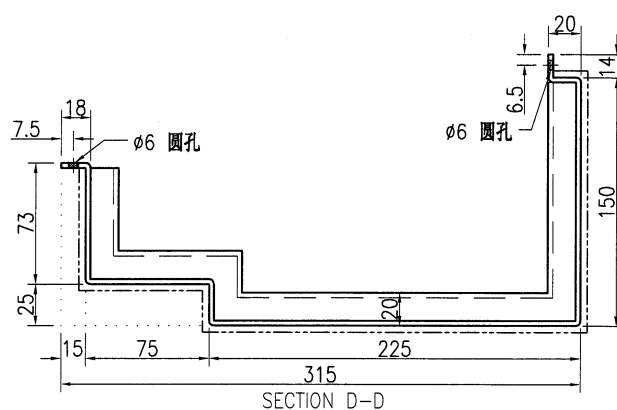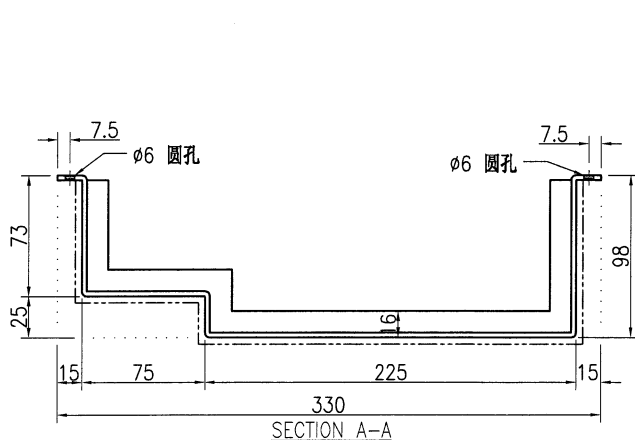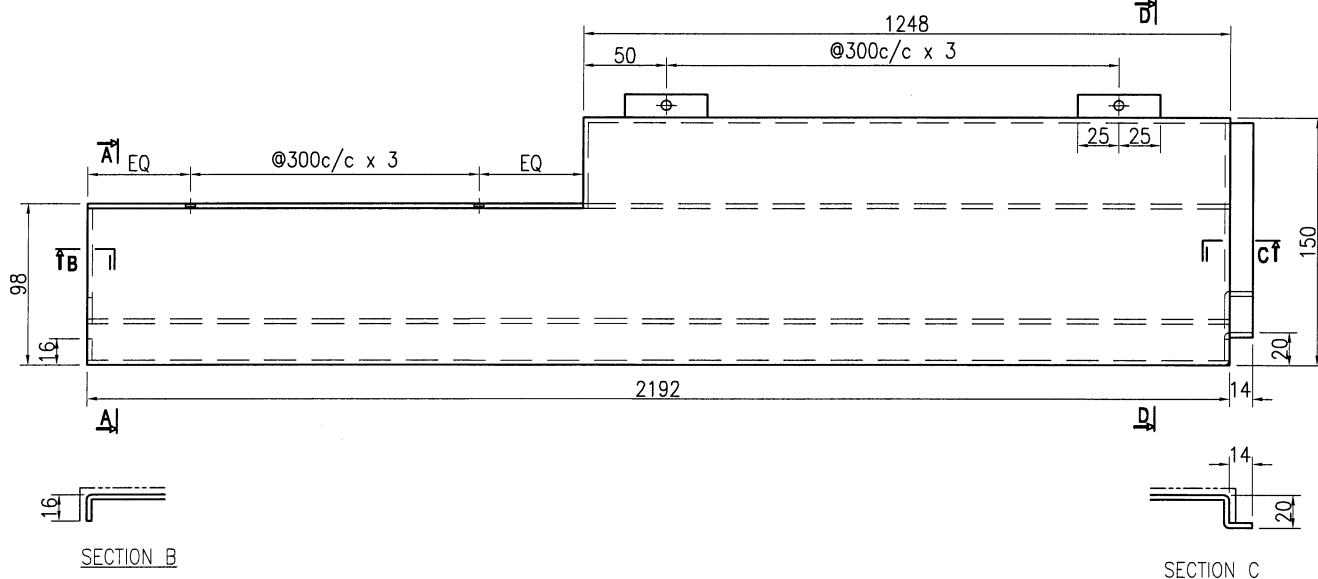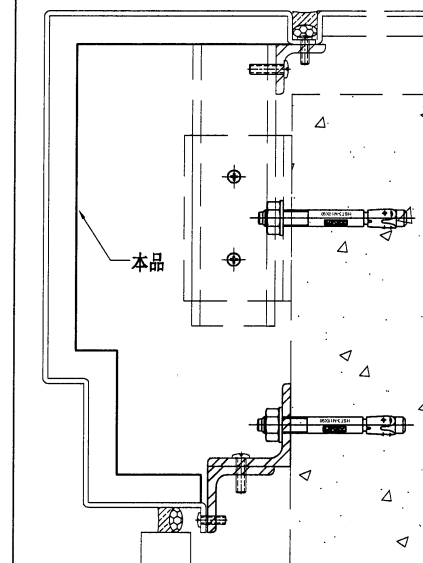

技术说明:




1. 板材折弯之前应进行压平调整, 不应有加工变形, 并应去除毛刺;
2. 外形尺寸允许偏差为 $\pm 0.5\text{mm}$, 折弯角度的允许偏差为 $\pm 0.5^\circ$; 孔位的允许偏差为 $\pm 0.3\text{mm}$, 孔距的允许偏差为 $\pm 0.3\text{mm}$, 累计偏差为 $\pm 0.5\text{mm}$;
3. 槽口、豁口的长宽边允许偏差为 $+0.5\text{mm}$, 中心线允许偏差都为 $\pm 0.5\text{mm}$;
4. " " 为外露喷涂装饰面, 应贴保护膜, 加工过程中不得破坏装饰面, 加工完毕须标示代号。

 美特鋁質有限公司 MIDI Aluminium Fabricator Ltd.										工程号		J853		制图		J.L.		19/03/24		物料号		J853-HAC-AC-155							
										地盘		香港延坪路		复核		-		-		图号		J853-HAC-AC-155							
版本						采用		工厂				地盘		√		名称		铝板加工1		批准		-		-		数量		4	
日期						颜色		EC-DG-D334232-ZD1		材料		3mm 厚铝板 (3003 H14)		单件面积(㎡)		1.05		长度		2022		宽度		518					

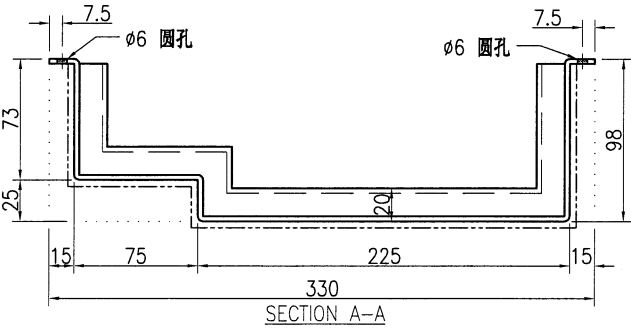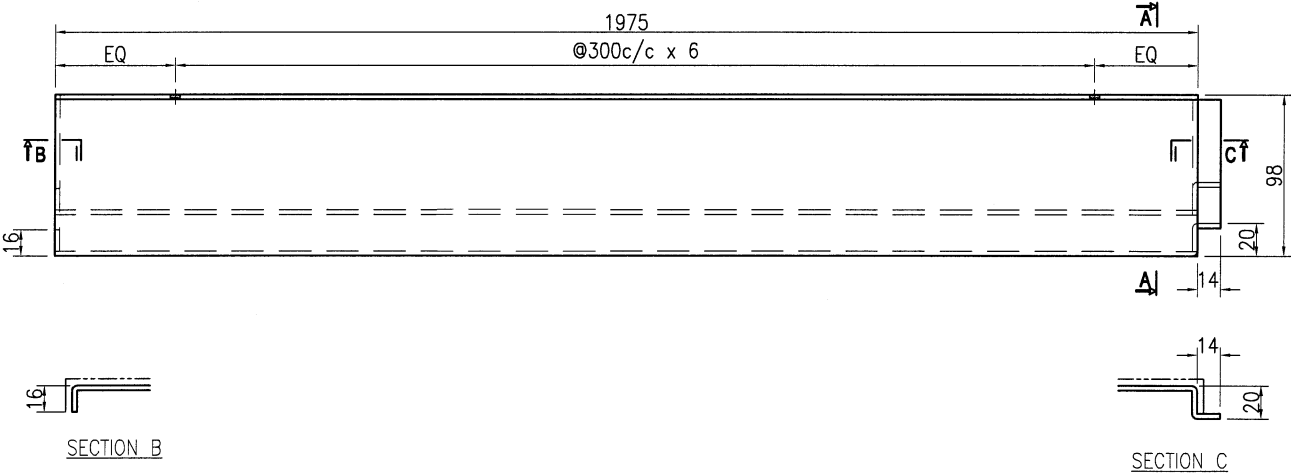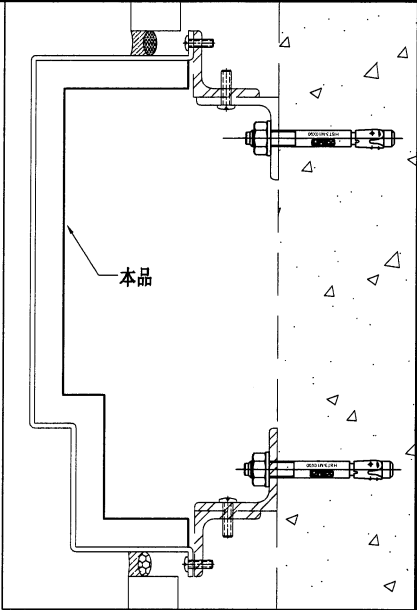




- 技术说明:
1. 板材折弯之前应进行压平调整, 不应有加工变形, 并应去除毛刺;
 2. 外形尺寸允许偏差为 $\pm 0.5\text{mm}$, 折弯角度的允许偏差为 $\pm 0.5^\circ$; 孔位的允许偏差为 $\pm 0.3\text{mm}$, 孔距的允许偏差为 $\pm 0.3\text{mm}$, 累计偏差为 $\pm 0.5\text{mm}$;
 3. 槽口、豁口的长宽边允许偏差为 $\pm 0.5\text{mm}$, 中心线允许偏差都为 $\pm 0.5\text{mm}$;
 4. "-----" 为外露喷涂装饰面, 应贴保护膜, 加工过程中不得破坏装饰面, 加工完毕须标示代号。

 美特鋁質有限公司 MIDI Aluminium Fabricator Ltd.					工程号	J853	制图	J.L.	19/03/24	物料号	J853-HAC-AC-156					
					地盘	香港延坪路	复核	-	-	图号	J853-HAC-AC-156					
版本				采用	工厂		地盘	√	名称	铝板加工1	批准	-	-	数量	2	
日期				颜色	EC-DG-D334232-ZD1		材料	3mm 厚铝板 (3003 H14)		单件面积(㎡)	1.05	长度	2029.5	宽度	518	

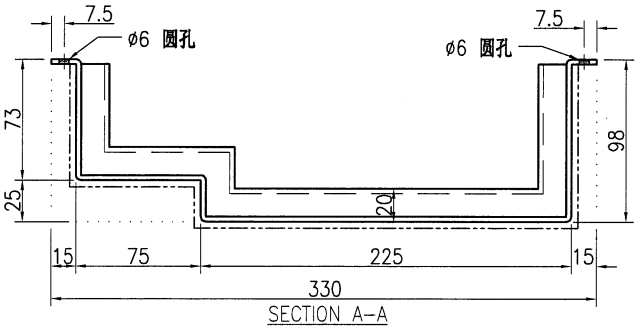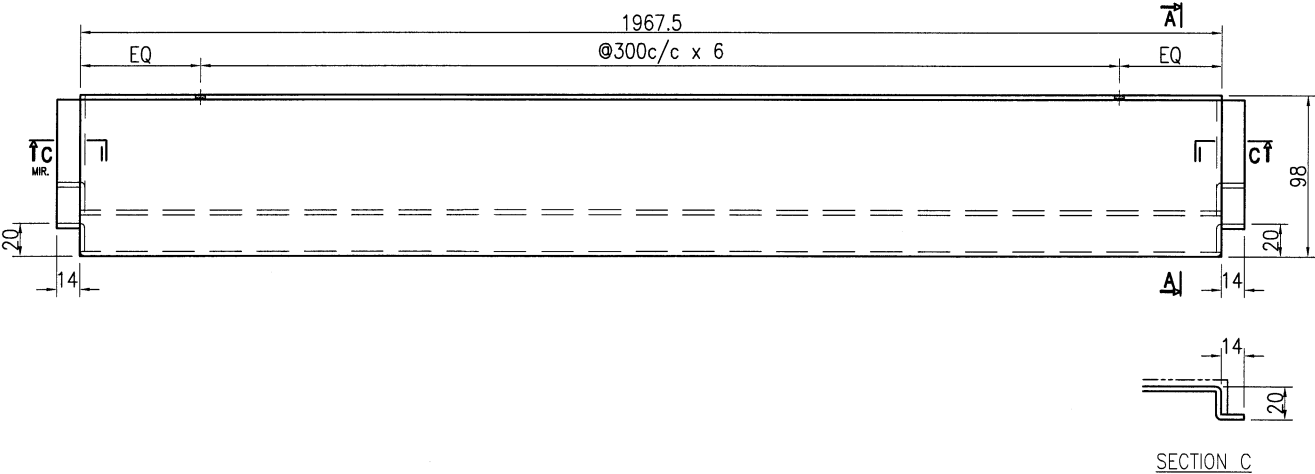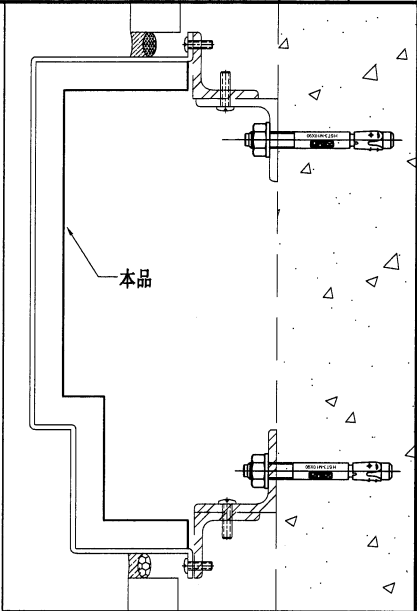

- 技术说明:
1. 板材折弯之前应进行压平调整, 不应有加工变形, 并应去除毛刺;
 2. 外形尺寸允许偏差为±0.5mm, 折弯角度的允许偏差为±0.5°; 孔位的允许偏差为±0.3mm, 孔距的允许偏差为±0.3mm, 累计偏差为±0.5mm;
 3. 槽口、豁口的长宽边允许偏差为+0.5mm, 中心线允许偏差都为±0.5mm;
 4. "-----" 为外露喷涂装饰面, 应贴保护膜, 加工过程中不得破坏装饰面, 加工完毕须标示代号。






 美特鋁質有限公司 MIDI Aluminium Fabricator Ltd.										工程号 J853		制图 J.L.		19/03/24		物料号 J853-HAC-AC-157			
										地盘 香港延坪路		复核 -		-		图号 J853-HAC-AC-157			
版本				采用		工厂		地盘		√		名称 铝板加工1		批准 -		-		数量 7	
日期				颜色		EC-DG-D334232-ZD1				材料 3mm 厚铝板 (3003 H14)		单件面积(㎡)		0.79		长度 1334.5		宽度 591	

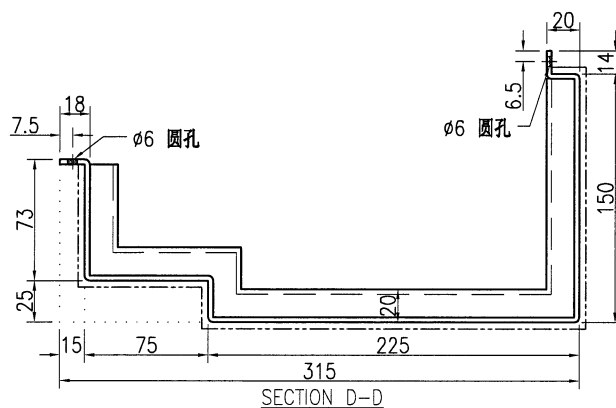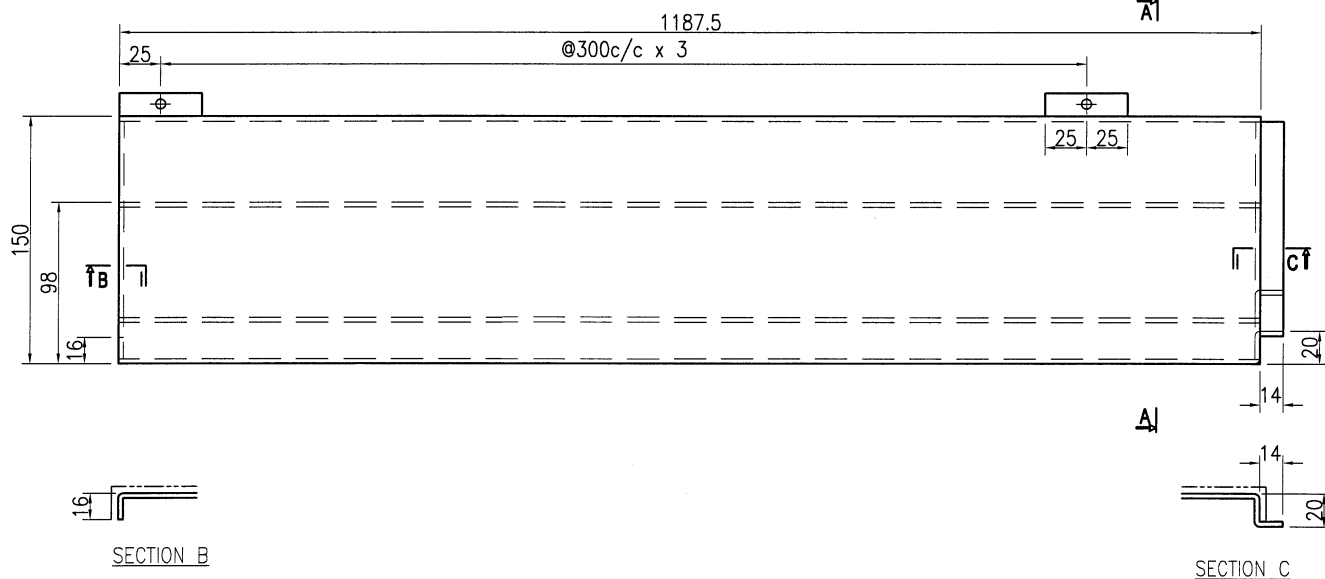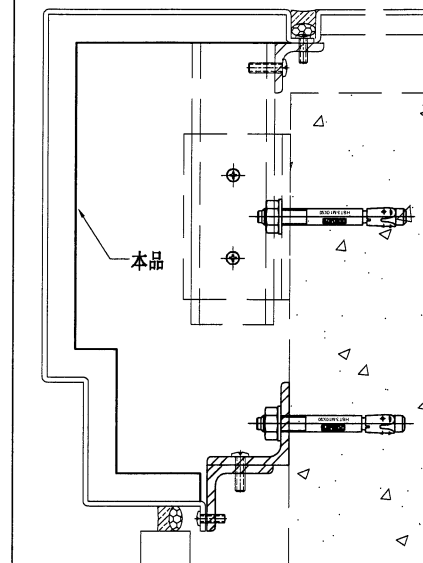

技术说明:

1. 板材折弯之前应进行压平调整, 不应有加工变形, 并应去除毛刺;
2. 外形尺寸允许偏差为 $\pm 0.5\text{mm}$, 折弯角度的允许偏差为 $\pm 0.5^\circ$; 孔位的允许偏差为 $\pm 0.3\text{mm}$, 孔距的允许偏差为 $\pm 0.3\text{mm}$, 累计偏差为 $\pm 0.5\text{mm}$;
3. 槽口、豁口的长宽边允许偏差为 $+0.5\text{mm}$, 中心线允许偏差都为 $\pm 0.5\text{mm}$;
4. "-----" 为外露喷涂装饰面, 应贴保护膜, 加工过程中不得破坏装饰面, 加工完毕须标示代号。





美特鋁質有限公司 MIDI Aluminium Fabricator Ltd.										工程号		J853		制图		J.L.		19/03/24		物料号		J853-HAC-AC-158							
										地盘		香港延坪路		复核		-		-		图号		J853-HAC-AC-158							
版本						采用		工厂				地盘		√		名称		铝板加工1		批准		-		-		数量		1	
日期						颜色		EC-DG-D334232-ZD1		材料		3mm 厚铝板 (3003 H14)		单件面积(㎡)		1.05		长度		2022		宽度		518					

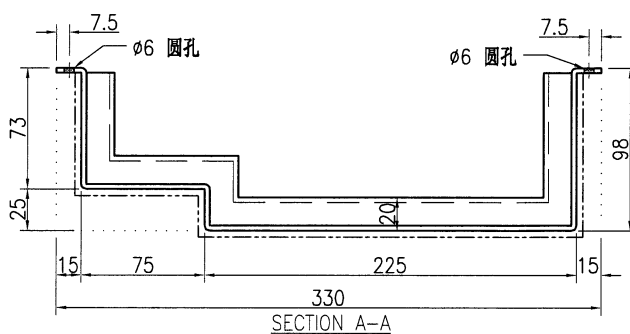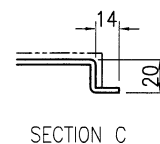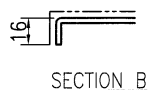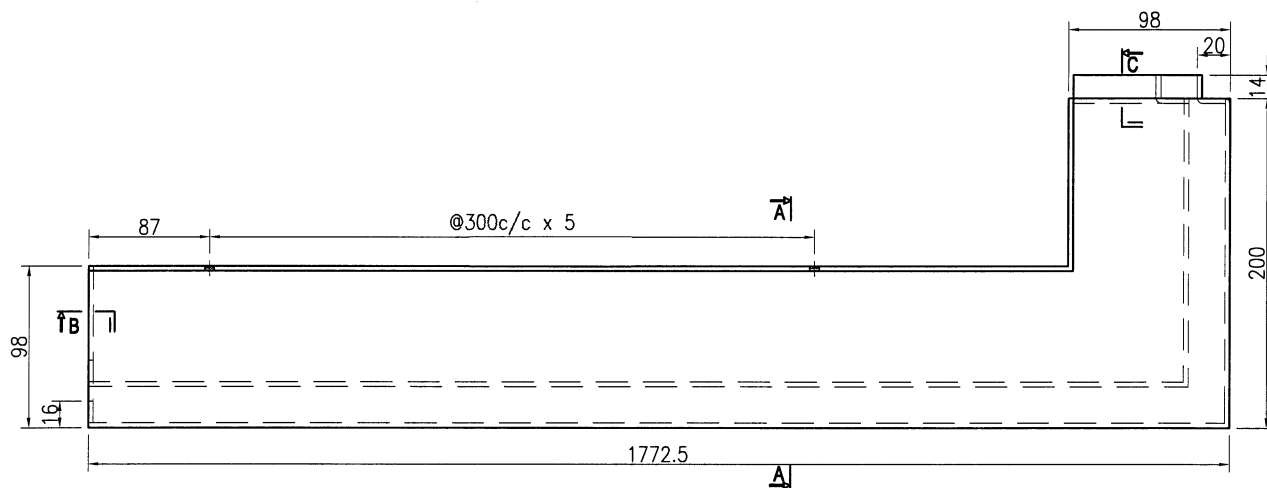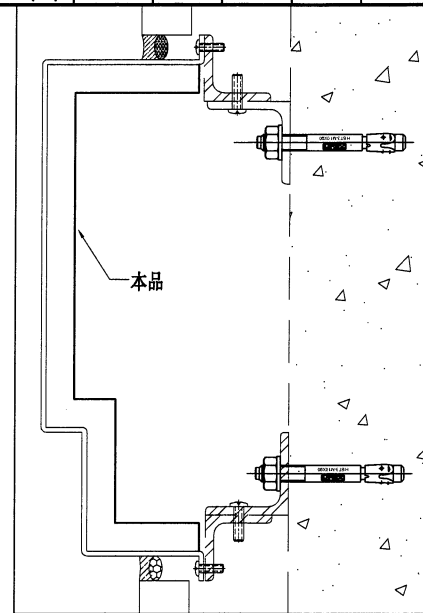

技术说明:

1. 板材折弯之前应进行压平调整, 不应有加工变形, 并应去除毛刺;
2. 外形尺寸允许偏差为 $\pm 0.5\text{mm}$, 折弯角度的允许偏差为 $\pm 0.5^\circ$; 孔位的允许偏差为 $\pm 0.3\text{mm}$, 孔距的允许偏差为 $\pm 0.3\text{mm}$, 累计偏差为 $\pm 0.5\text{mm}$;
3. 槽口、豁口的长宽边允许偏差为 $\pm 0.5\text{mm}$, 中心线允许偏差都为 $\pm 0.5\text{mm}$;
4. "-----" 为外露喷涂装饰面, 应贴保护膜, 加工过程中不得破坏装饰面, 加工完毕须标示代号。




 美特铝质 有限公司 MIDI Aluminium Fabricator Ltd.				工程号 J853 地盘 香港延坪路	制图 J.L. 复核 -	19/03/24 -	物料号 J853-HAC-AC-159 图号 J853-HAC-AC-159
版本 日期		采用 工厂 颜色 EC-DG-D334232-ZD1	地盘 ☒ EC-DG-D334232-ZD1	名称 铝板加工1 材料 3mm 厚铝板 (3003 H14)	批准 - 单件面积(㎡) 0.8	- 长度 1534.5	数量 1 宽度 518

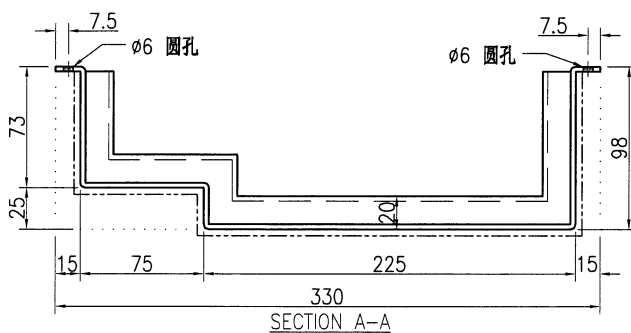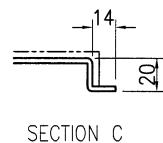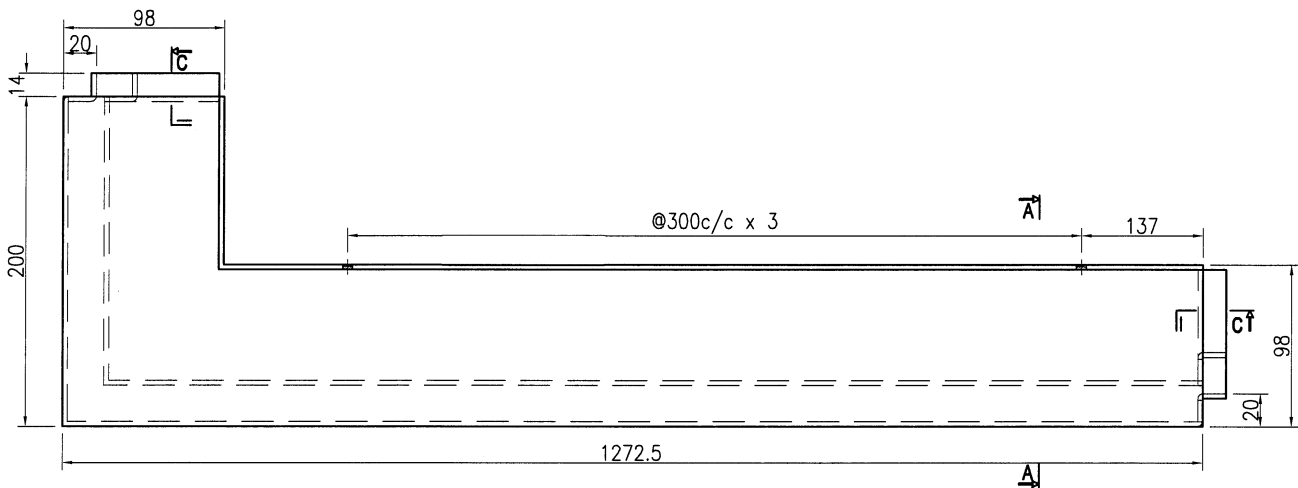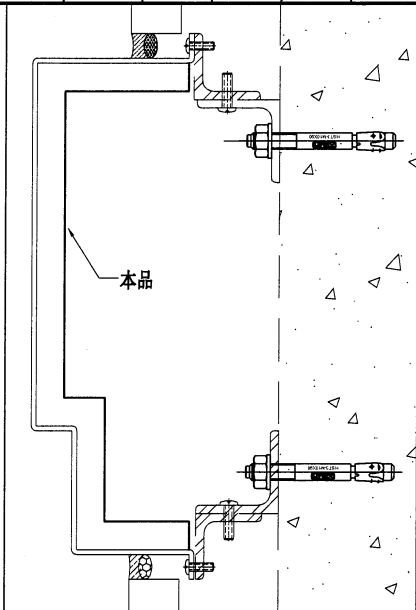


技术说明:

1. 板材折弯之前应进行压平调整, 不应有加工变形, 并应去除毛刺;
2. 外形尺寸允许偏差为 $\pm 0.5\text{mm}$, 折弯角度的允许偏差为 $\pm 0.5^\circ$; 孔位的允许偏差为 $\pm 0.3\text{mm}$, 孔距的允许偏差为 $\pm 0.3\text{mm}$, 累计偏差为 $\pm 0.5\text{mm}$;
3. 槽口、豁口的长宽边允许偏差为 $\pm 0.5\text{mm}$, 中心线允许偏差都为 $\pm 0.5\text{mm}$;
4. "-----" 为外露喷涂装饰面, 应贴保护膜, 加工过程中不得破坏装饰面, 加工完毕须标示代号。


 美特鋁質 有限公司 MIDI Aluminium Fabricator Ltd.										工程号		J853		制图		J.L.		19/03/24		物料号		J853-HAC-AC-160							
										地盘		香港延坪路		复核		-		-		图号		J853-HAC-AC-160							
版本						采用		工厂				地盘		√		名称		铝板加工1		批准		-		-		数量		2	
日期						颜色		EC-DG-D334232-ZD1				材料		3mm 厚铝板 (3003 H14)		单件面积(㎡)		0.79		长度		1519.5		宽度		518			

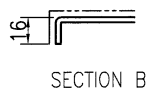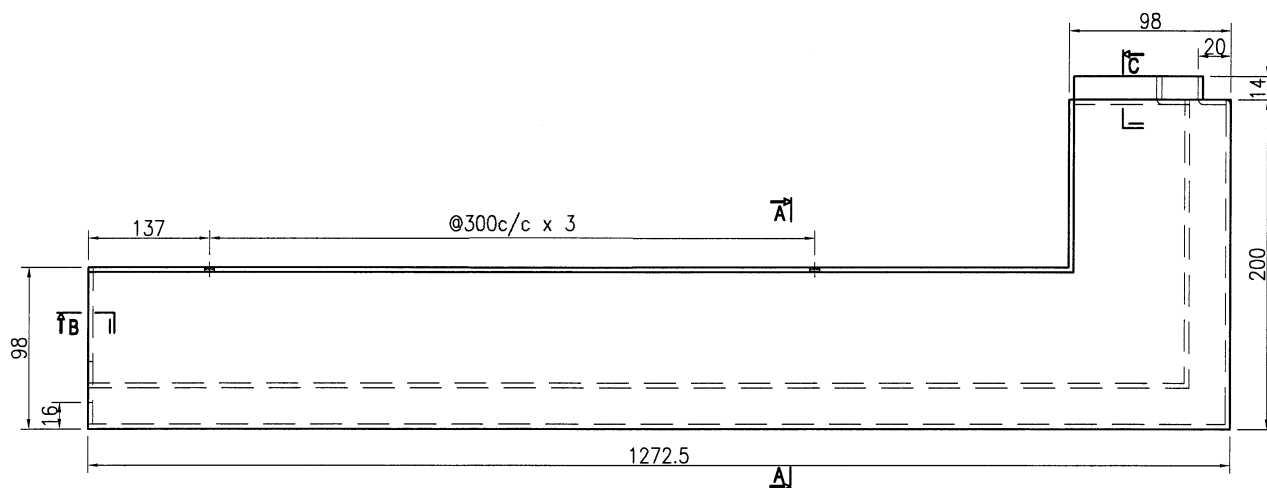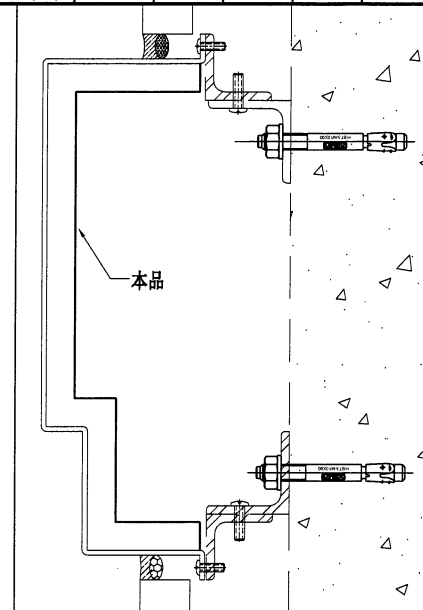

SECTION B

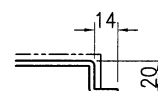

SECTION C




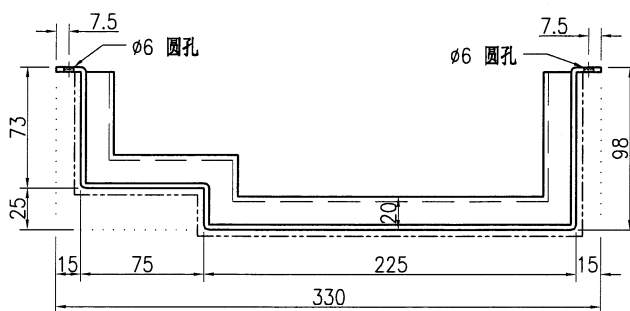


SECTION A-A

技术说明:


1. 板材折弯之前应进行压平调整, 不应有加工变形, 并应去除毛刺;
2. 外形尺寸允许偏差为 $\pm 0.5\text{mm}$, 折弯角度的允许偏差为 $\pm 0.5^\circ$; 孔位的允许偏差为 $\pm 0.3\text{mm}$, 孔距的允许偏差为 $\pm 0.3\text{mm}$, 累计偏差为 $\pm 0.5\text{mm}$;
3. 槽口、豁口的长宽边允许偏差为 $+0.5\text{mm}$, 中心线允许偏差都为 $\pm 0.5\text{mm}$;
4. "-----" 为外露喷涂装饰面, 应贴保护膜, 加工过程中不得破坏装饰面, 加工完毕须标示代号。

美特鋁質有限公司 MIDI Aluminium Fabricator Ltd.										工程号	J853	制图	J.L.	19/03/24	物料号	J853-HAC-AC-161		
										地盘	香港延坪路	复核	-	-	图号	J853-HAC-AC-161		
版本				采用	工厂		地盘	√	名称	铝板加工1	批准	-	-	数量	2			
日期				颜色	EC-DG-D334232-ZD1				材料	3mm 厚铝板 (3003 H14)		单件面积(m²)	1.05	长度	2034.5	宽度	518	

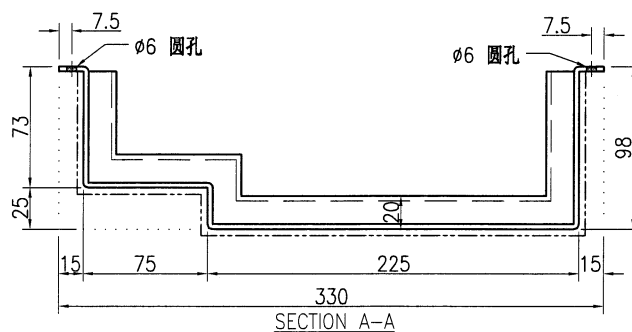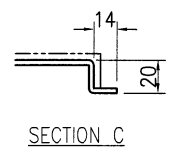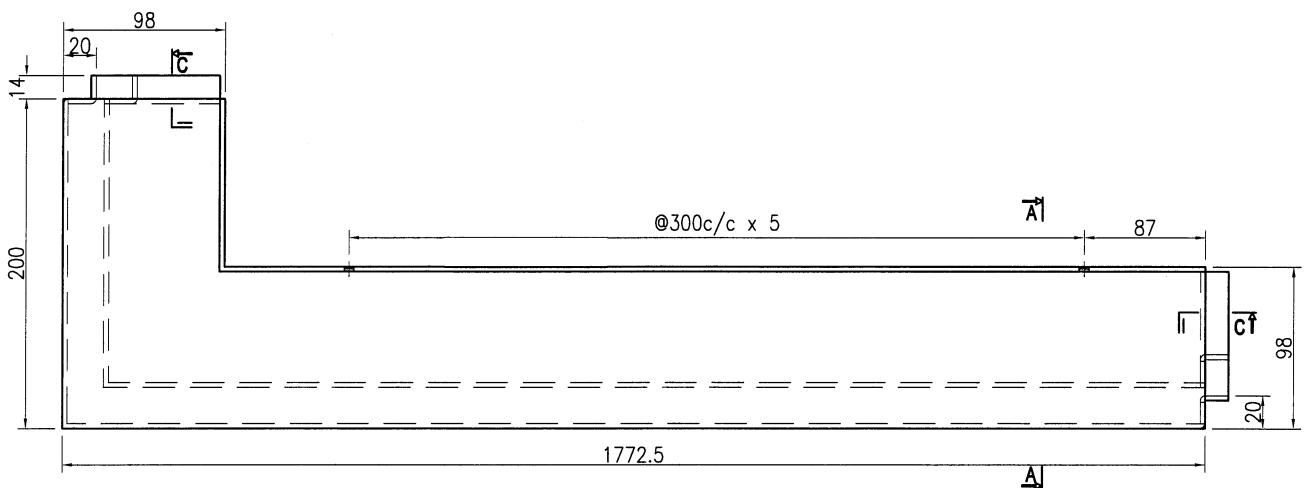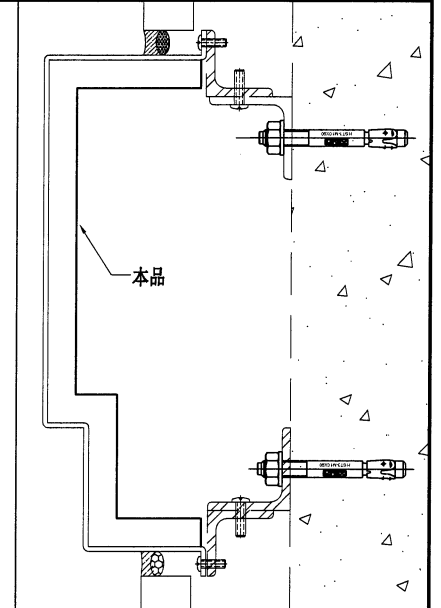



技术说明:

1. 板材折弯之前应进行压平调整, 不应有加工变形, 并应去除毛刺;
2. 外形尺寸允许偏差为 $\pm 0.5\text{mm}$, 折弯角度的允许偏差为 $\pm 0.5^\circ$; 孔位的允许偏差为 $\pm 0.3\text{mm}$, 孔距的允许偏差为 $\pm 0.3\text{mm}$, 累计偏差为 $\pm 0.5\text{mm}$;
3. 槽口、豁口的长宽边允许偏差为 $\pm 0.5\text{mm}$, 中心线允许偏差都为 $\pm 0.5\text{mm}$;
4. "-----" 为外露喷涂装饰面, 应贴保护膜, 加工过程中不得破坏装饰面, 加工完毕须标示代号。

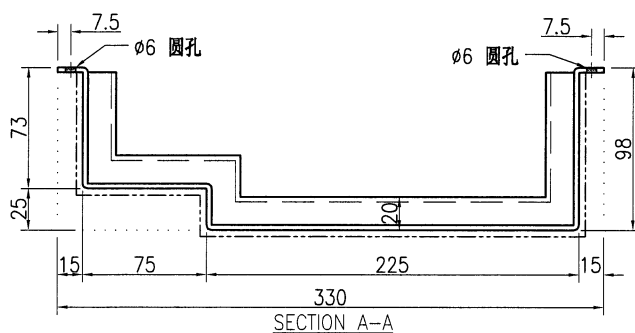


1. 板材折弯之前应进行压平调整, 不应有加工变形, 并应去除毛刺;
2. 外形尺寸允许偏差为 $\pm 0.5\text{mm}$, 折弯角度的允许偏差为 $\pm 0.5^\circ$; 孔位的允许偏差为 $\pm 0.3\text{mm}$, 孔距的允许偏差为 $\pm 0.3\text{mm}$, 累计偏差为 $\pm 0.5\text{mm}$;
3. 槽口、豁口的长宽边允许偏差为 $\pm 0.5\text{mm}$, 中心线允许偏差都为 $\pm 0.5\text{mm}$;
4. "-----" 为外露喷涂装饰面, 应贴保护膜, 加工过程中不得破坏装饰面, 加工完毕须标示代号。

 美特鋁質 有限公司 MIDI Aluminium Fabricator Ltd.										工程号		J853		制图		J.L.		19/03/24		物料号		J853-HAC-AC-163							
										地盘		香港延坪路		复核		-		-		图号		J853-HAC-AC-163							
版本						采用		工厂				地盘		√		名称		铝板加工1		批准		-		-		数量		1	
日期						颜色		EC-DG-D334232-ZD1				材料		3mm 厚铝板 (3003 H14)		单件面积(m²)		1.19		长度		2305		宽度		518			

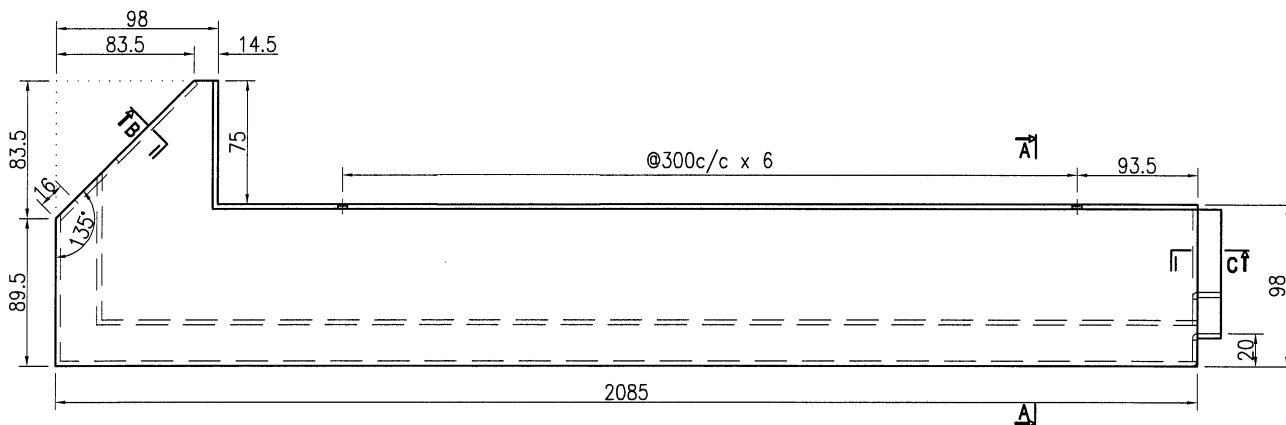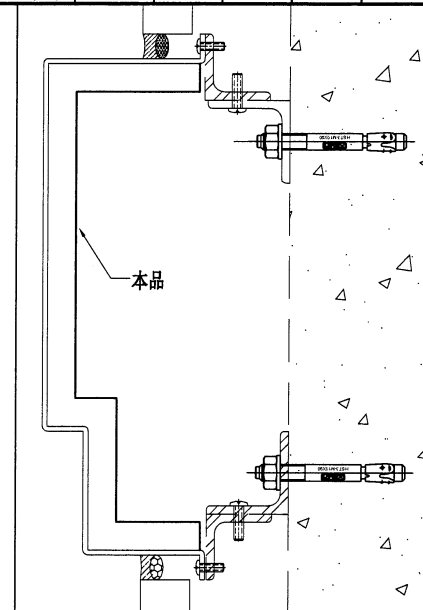

SECTION B

SECTION C

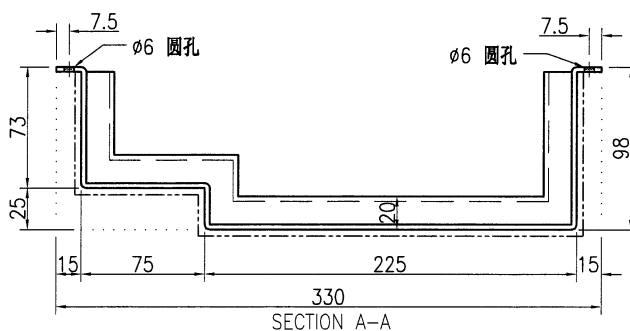

SECTION A-A





技术说明:

1. 板材折弯之前应进行压平调整, 不应有加工变形, 并应去除毛刺;
2. 外形尺寸允许偏差为 $\pm 0.5\text{mm}$, 折弯角度的允许偏差为 $\pm 0.5^\circ$; 孔位的允许偏差为 $\pm 0.3\text{mm}$, 孔距的允许偏差为 $\pm 0.3\text{mm}$, 累计偏差为 $\pm 0.5\text{mm}$;
3. 槽口、豁口的长宽边允许偏差为 $+0.5\text{mm}$, 中心线允许偏差都为 $\pm 0.5\text{mm}$;
4. "-----" 为外露喷涂装饰面, 应贴保护膜, 加工过程中不得破坏装饰面, 加工完毕须标示代号。



美特铝质有限公司
MIDI Aluminium Fabricator Ltd.




工程号	J853	制图	J.L.	19/03/24	物料号	J853-HAC-AC-164		
地盘	香港延坪路	复核	-	-	图号	J853-HAC-AC-164		
名称	铝板加工1	批准	-	-	数量	1		
材料	3mm 厚铝板 (3003 H14)	单件面积(㎡)		1.08	长度	2094.5	宽度	518

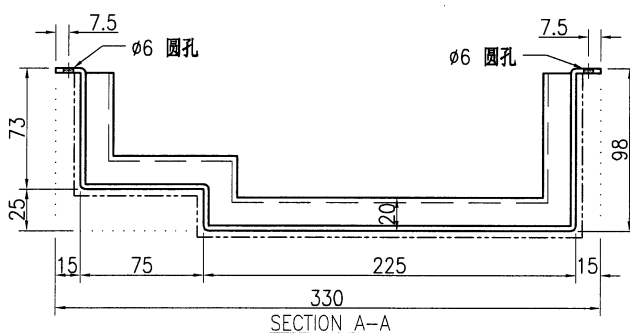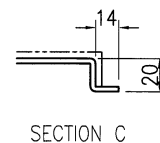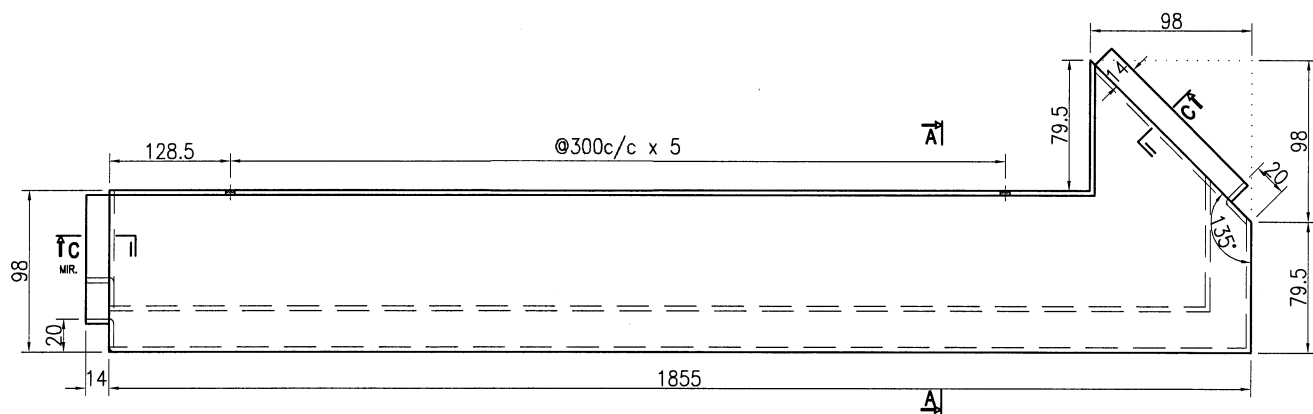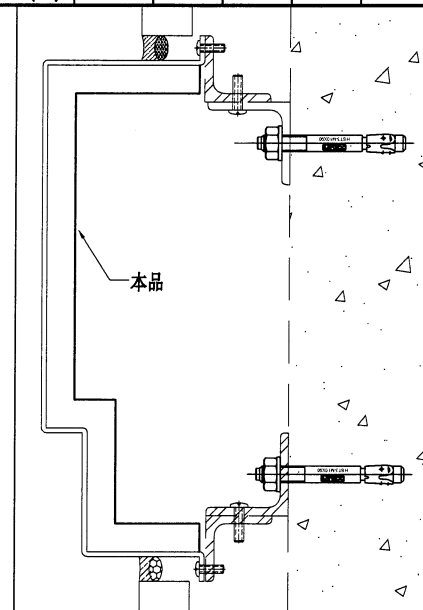

技术说明:

1. 板材折弯之前应进行压平调整, 不应有加工变形, 并应去除毛刺;
2. 外形尺寸允许偏差为 $\pm 0.5\text{mm}$, 折弯角度的允许偏差为 $\pm 0.5^\circ$; 孔位的允许偏差为 $\pm 0.3\text{mm}$, 孔距的允许偏差为 $\pm 0.3\text{mm}$, 累计偏差为 $\pm 0.5\text{mm}$;
3. 槽口、豁口的长宽边允许偏差为 $\pm 0.5\text{mm}$, 中心线允许偏差都为 $\pm 0.5\text{mm}$;
4. " " 为外露喷涂装饰面, 应贴保护膜, 加工过程中不得破坏装饰面, 加工完毕须标示代号。




 美特铝质 有限公司 MIDI Aluminium Fabricator Ltd.				工程号 J853 地盘 香港延坪路 名称 铝板加工1 材料 3mm 厚铝板 (3003 H14)	制图 J.L. 复核 - 批准 - 单件面积(㎡) 1.19	19/03/24 - - 1.19	物料号 J853-HAC-AC-165 图号 J853-HAC-AC-165 数量 1 长度 2305 宽度 518
版本		采用	工厂	地盘	√		
日期		颜色	EC-DG-D334232-ZD1				

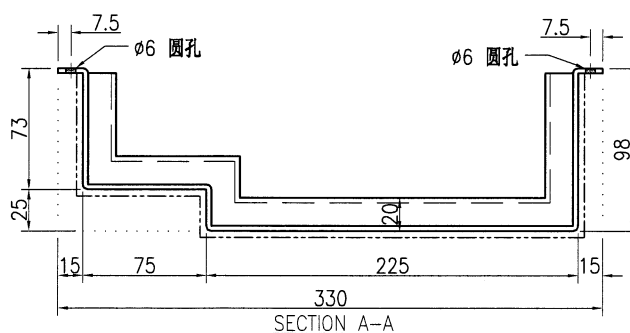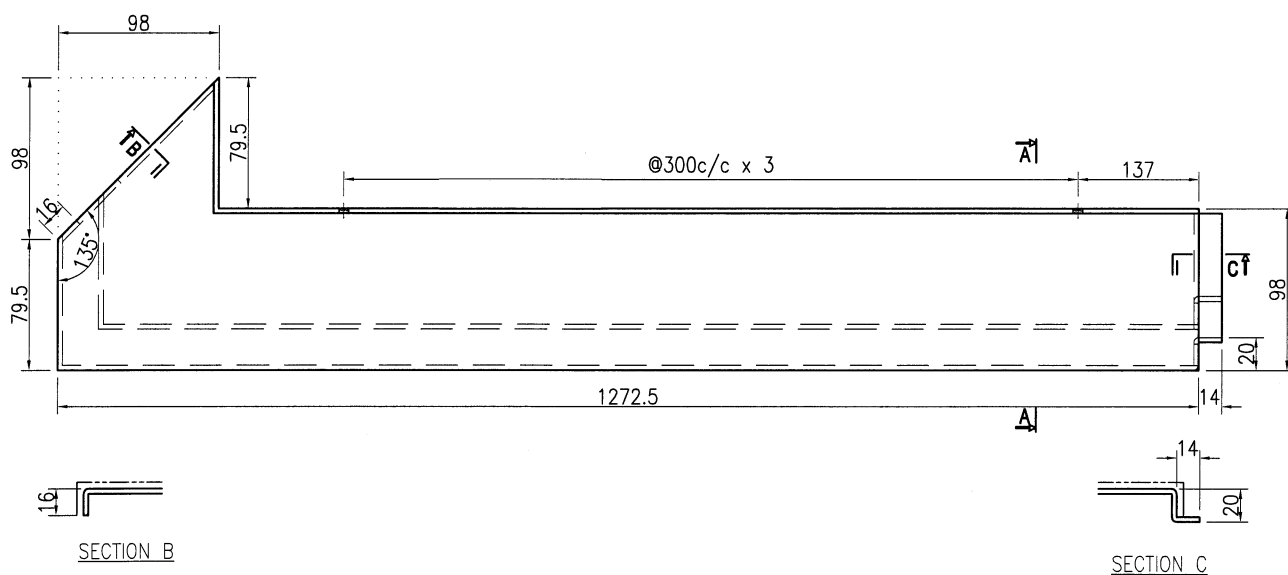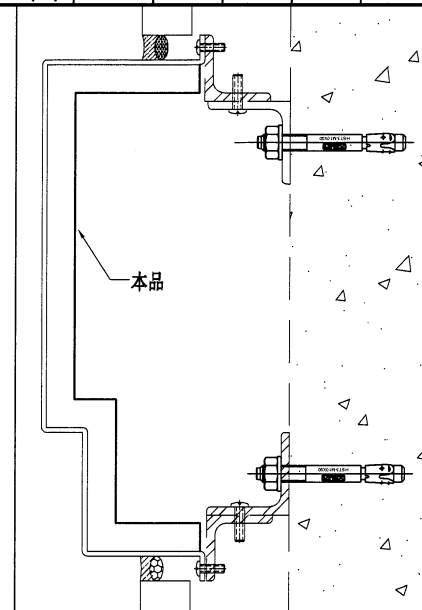

技术说明:

1. 板材折弯之前应进行压平调整, 不应有加工变形, 并应去除毛刺;
2. 外形尺寸允许偏差为 $\pm 0.5\text{mm}$, 折弯角度的允许偏差为 $\pm 0.5^\circ$; 孔位的允许偏差为 $\pm 0.3\text{mm}$, 孔距的允许偏差为 $\pm 0.3\text{mm}$, 累计偏差为 $\pm 0.5\text{mm}$;
3. 槽口、豁口的长宽边允许偏差为 $\pm 0.5\text{mm}$, 中心线允许偏差都为 $\pm 0.5\text{mm}$;
4. "-----" 为外露喷涂装饰面, 应贴保护膜, 加工过程中不得破坏装饰面, 加工完毕须标示代号。




美特鋁質有限公司 MIDI Aluminium Fabricator Ltd.								工程号	J853	制图	J.L.	19/03/24	物料号	J853-HAC-AC-166			
								地盘	香港延坪路	复核	-	-	图号	J853-HAC-AC-166			
版本				采用	工厂		地盘	√	名称	铝板加工1	批准	-	-	数量	4		
日期				颜色	EC-DG-D334232-ZD1			材料	3mm 厚铝板 (3003 H14)			单件面积(㎡)	0.59	长度	1262	宽度	468

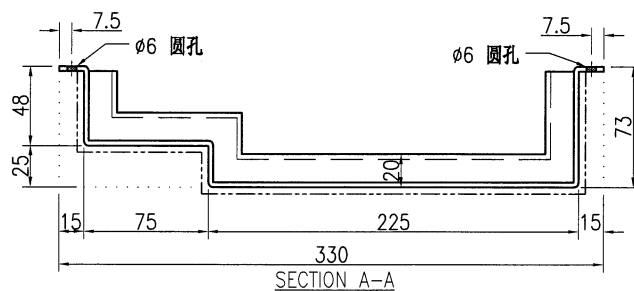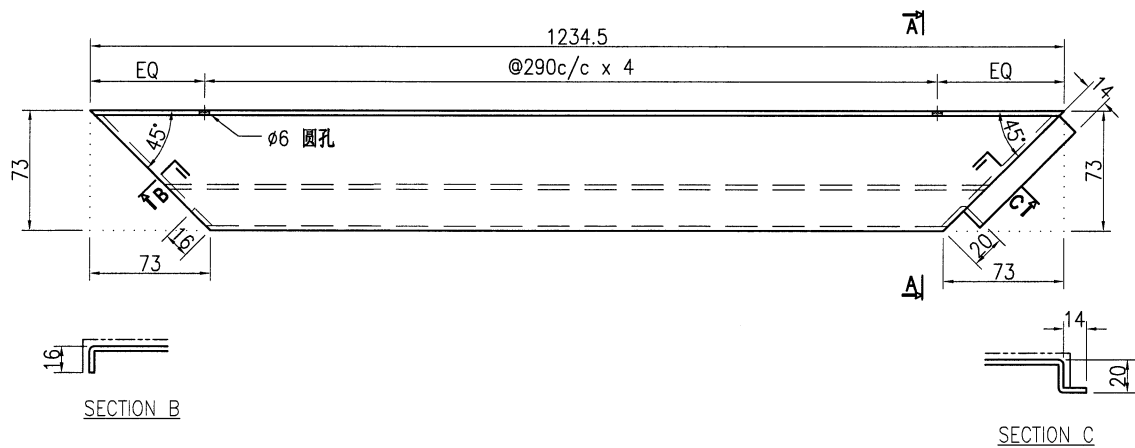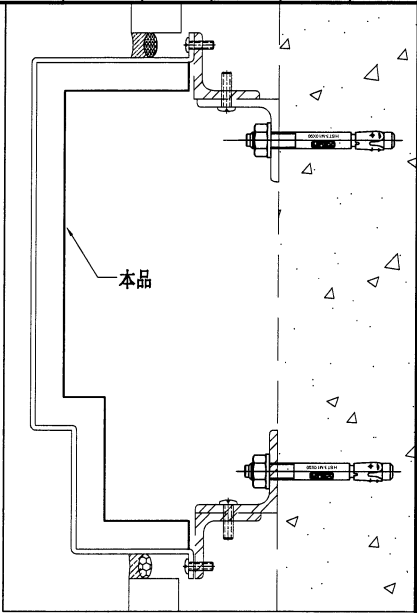

技术说明:


1. 板材折弯之前应进行压平调整, 不应有加工变形, 并应去除毛刺;
2. 外形尺寸允许偏差为 $\pm 0.5\text{mm}$, 折弯角度的允许偏差为 $\pm 0.5^\circ$; 孔位的允许偏差为 $\pm 0.3\text{mm}$, 孔距的允许偏差为 $\pm 0.3\text{mm}$, 累计偏差为 $\pm 0.5\text{mm}$;
3. 槽口、豁口的长宽边允许偏差为 $\pm 0.5\text{mm}$, 中心线允许偏差都为 $\pm 0.5\text{mm}$;
4. "-----" 为外露喷涂装饰面, 应贴保护膜, 加工过程中不得破坏装饰面, 加工完毕须标示代号。

 美特铝质有限公司 MIDI Aluminium Fabricator Ltd.				工程号 J853 地盘 香港延坪路	制图 J.L. 复核 -	19/03/24 -	物料号 J853-HAC-AC-167 图号 J853-HAC-AC-167
版本 日期	采用 颜色	工厂 EC-DG-D334232-ZD1	地盘 名称 铝板加工1 材料 3mm 厚铝板 (3003 H14)	批准 单件面积(㎡)	- 1.2	数量 4 长度 2463 宽度 488	

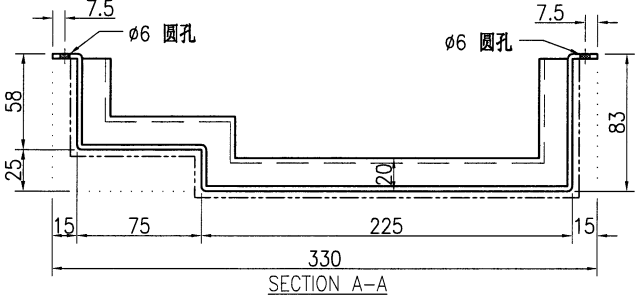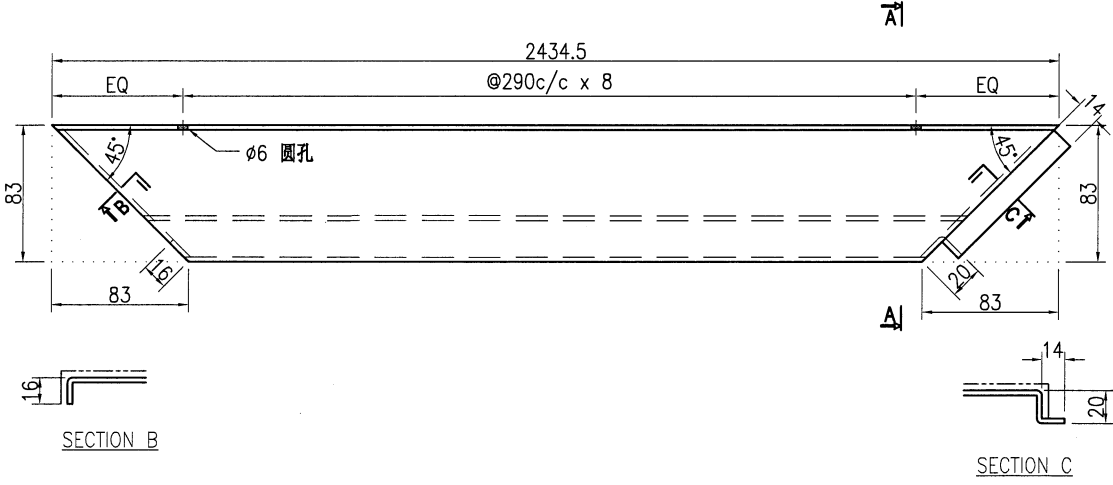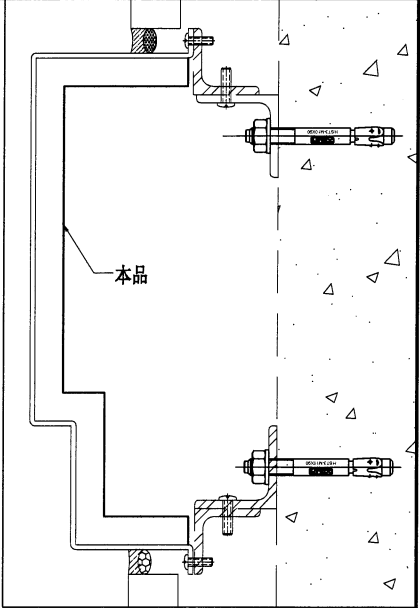


技术说明:


1. 板材折弯之前应进行压平调整, 不应有加工变形, 并应去除毛刺;
2. 外形尺寸允许偏差为±0.5mm, 折弯角度的允许偏差为±0.5°; 孔位的允许偏差为±0.3mm, 孔距的允许偏差为±0.3mm, 累计偏差为±0.5mm;
3. 槽口、豁口的长宽边允许偏差为+0.5mm, 中心线允许偏差都为±0.5mm;
4. "-----" 为外露喷涂装饰面, 应贴保护膜, 加工过程中不得破坏装饰面, 加工完毕须标示代号。

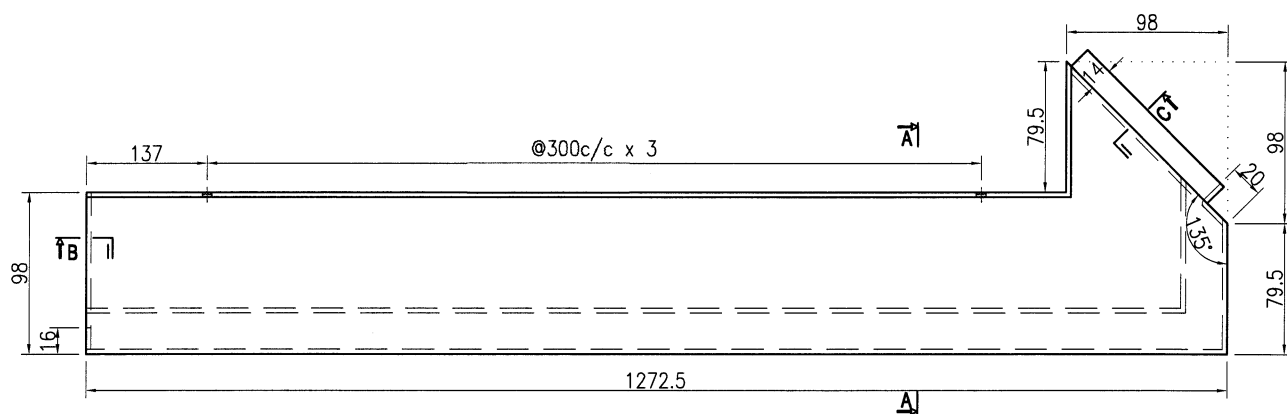

SECTION B

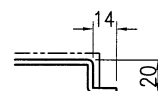

SECTION C


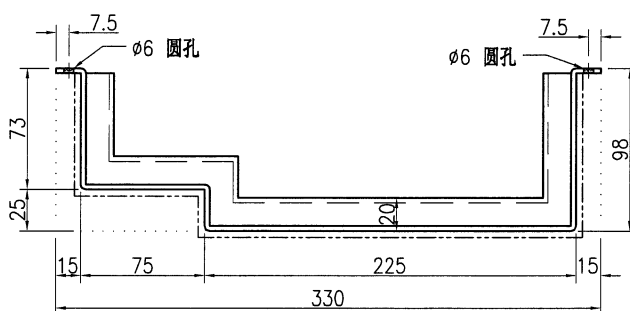


SECTION A-A

技术说明:


1. 板材折弯之前应进行压平调整, 不应有加工变形, 并应去除毛刺;
2. 外形尺寸允许偏差为 $\pm 0.5\text{mm}$, 折弯角度的允许偏差为 $\pm 0.5^\circ$; 孔位的允许偏差为 $\pm 0.3\text{mm}$, 孔距的允许偏差为 $\pm 0.3\text{mm}$, 累计偏差为 $\pm 0.5\text{mm}$;
3. 槽口、豁口的长宽边允许偏差为 $\pm 0.5\text{mm}$, 中心线允许偏差都为 $\pm 0.5\text{mm}$;
4. "-----" 为外露喷涂装饰面, 应贴保护膜, 加工过程中不得破坏装饰面, 加工完毕须标示代号。

 美特鋁質有限公司 MIDI Aluminium Fabricator Ltd.								工程号		J853		制图		J.L.		19/03/24		物料号		J853-HAC-AC-169											
								地盘		香港延坪路		复核		-		-		图号		J853-HAC-AC-169											
版本						采用		工厂				地盘		√		名称		铝板加工1		批准		-		-		数量		3			
日期						颜色		EC-DG-D334232-ZD1				材料		3mm 厚铝板 (3003 H14)				单件面积(m ²)		1.08				长度		2079.5		宽度		518	

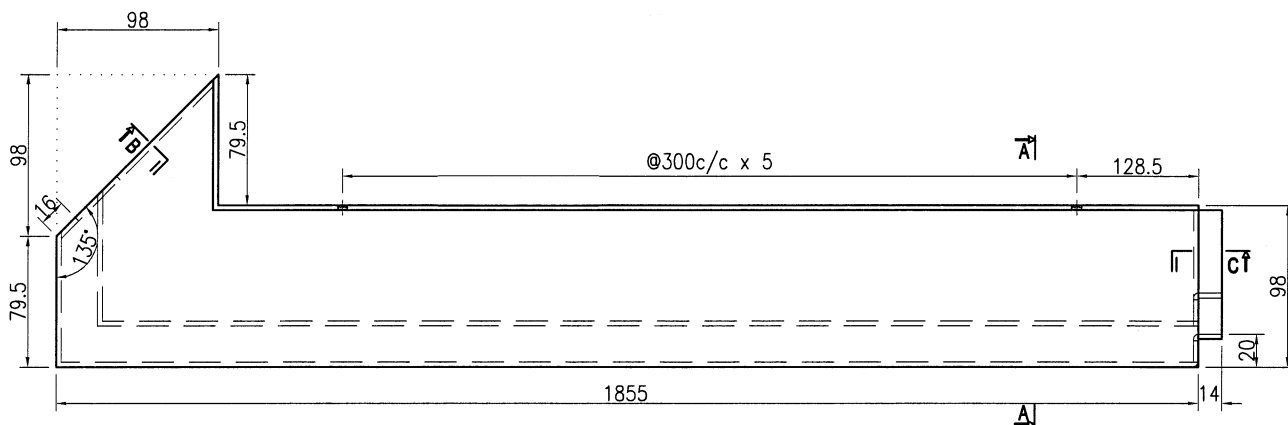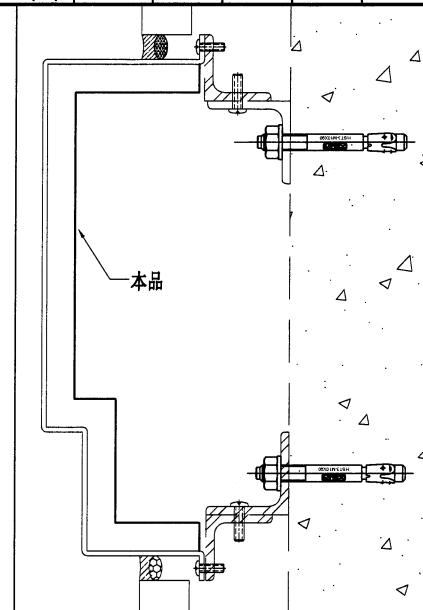

SECTION B

SECTION C




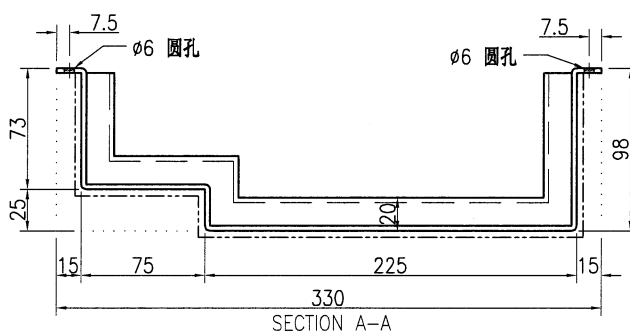


SECTION A-A

技术说明:

1. 板材折弯之前应进行压平调整, 不应有加工变形, 并应去除毛刺;
2. 外形尺寸允许偏差为 $\pm 0.5\text{mm}$, 折弯角度的允许偏差为 $\pm 0.5^\circ$; 孔位的允许偏差为 $\pm 0.3\text{mm}$, 孔距的允许偏差为 $\pm 0.3\text{mm}$, 累计偏差为 $\pm 0.5\text{mm}$;
3. 槽口、豁口的长宽边允许偏差为 $+0.5\text{mm}$, 中心线允许偏差都为 $\pm 0.5\text{mm}$;
4. "-----" 为外露喷涂装饰面, 应贴保护膜, 加工过程中不得破坏装饰面, 加工完毕须标示代号。




 美特鋁質有限公司 MIDI Aluminium Fabricator Ltd.					工程号	J853	制图	J.L.	19/03/24	物料号	J853-HAC-AC-170						
					地盘	香港延坪路	复核	-	-	图号	J853-HAC-AC-170						
版本				采用	工厂		地盘	√	名称	铝板加工1	批准	-	-	数量	3		
日期				颜色	EC-DG-D334232-ZD1			材料	3mm 厚铝板 (3003 H14)			单件面积(㎡)	1.2	长度	2320	宽度	518

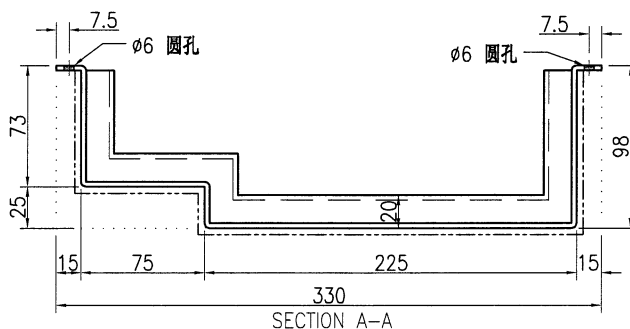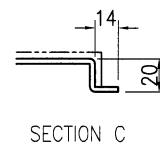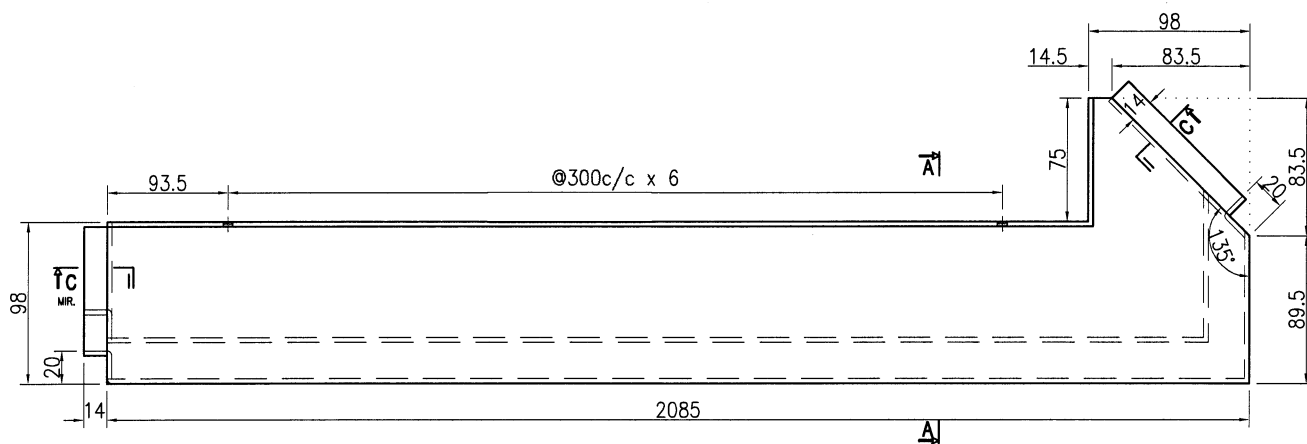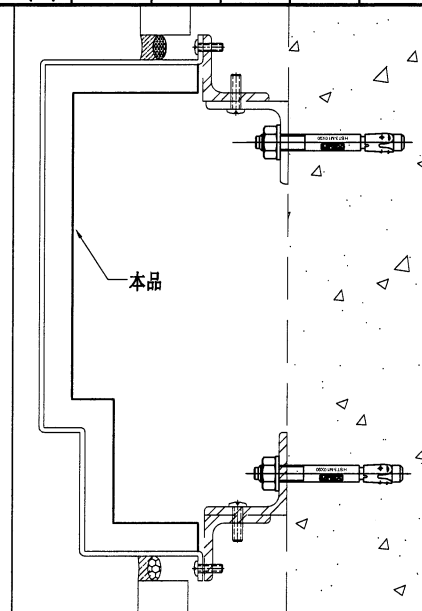

技术说明:

1. 板材折弯之前应进行压平调整, 不应有加工变形, 并应去除毛刺;
2. 外形尺寸允许偏差为 $\pm 0.5\text{mm}$, 折弯角度的允许偏差为 $\pm 0.5^\circ$; 孔位的允许偏差为 $\pm 0.3\text{mm}$, 孔距的允许偏差为 $\pm 0.3\text{mm}$, 累计偏差为 $\pm 0.5\text{mm}$;
3. 槽口、豁口的长宽边允许偏差为 $\pm 0.5\text{mm}$, 中心线允许偏差都为 $\pm 0.5\text{mm}$;
4. "-----" 为外露喷涂装饰面, 应贴保护膜, 加工过程中不得破坏装饰面, 加工完毕须标示代号。

 美特铝质 有限公司 MIDI Aluminium Fabricator Ltd.				工程号 J853 地盘 香港延坪路 名称 铝板加工1 材料 3mm 厚铝板 (3003 H14)	制图 J.L. 复核 - 批准 - 单件面积(㎡) 1.03	19/03/24 - - 1.03	物料号 J853-HAC-AC-171 图号 J853-HAC-AC-171 数量 3 长度 1992.5 宽度 518
版本		采用	工厂	地盘	√		
日期		颜色	EC-DG-D334232-ZD1				

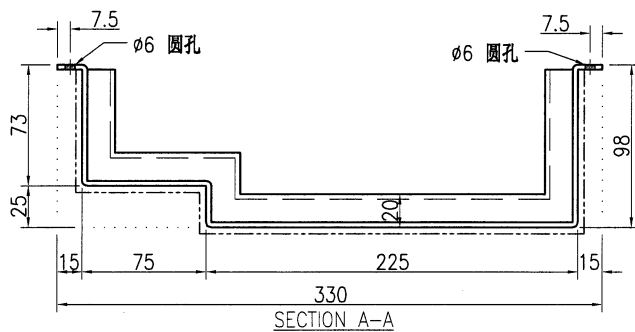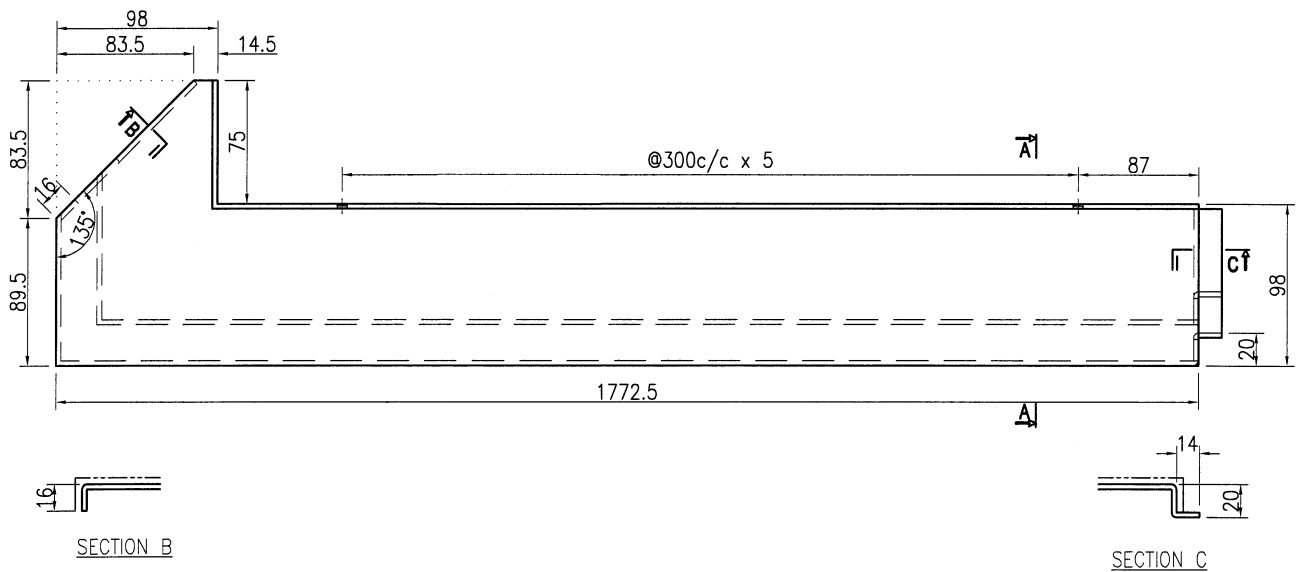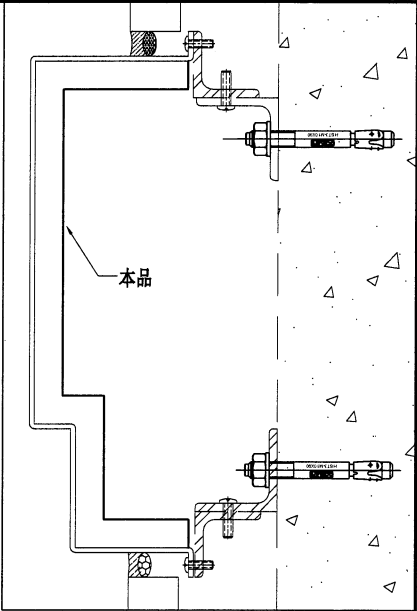




技术说明:

1. 板材折弯之前应进行压平调整, 不应有加工变形, 并应去除毛刺;
2. 外形尺寸允许偏差为 $\pm 0.5\text{mm}$, 折弯角度的允许偏差为 $\pm 0.5^\circ$; 孔位的允许偏差为 $\pm 0.3\text{mm}$, 孔距的允许偏差为 $\pm 0.3\text{mm}$, 累计偏差为 $\pm 0.5\text{mm}$;
3. 槽口、豁口的长宽边允许偏差为 $\pm 0.5\text{mm}$, 中心线允许偏差都为 $\pm 0.5\text{mm}$;
4. "-----" 为外露喷涂装饰面, 应贴保护膜, 加工过程中不得破坏装饰面, 加工完毕须标示代号。




工程号	J853	制图	J.L.	19/03/24	物料号	J853-HAC-AC-140		
地盘	香港延坪路	复核	-	-	图号	J853-HAC-AC-140		
名称	铝板组装图	批准	-	-	数量	28		
材料	3mm 厚铝板 (3003 H14)	单件面积 (m²)	1.88	长度	1717	宽度	1095	

序号	物料编号	长度	数量
1	加力骨(X86543)	494	6
2	加力骨(X86543)	179	6
3	加力骨(X86543)	115	6
4	加力骨(X86543)	178	6
5	20x20x3mm 铝角	20	12

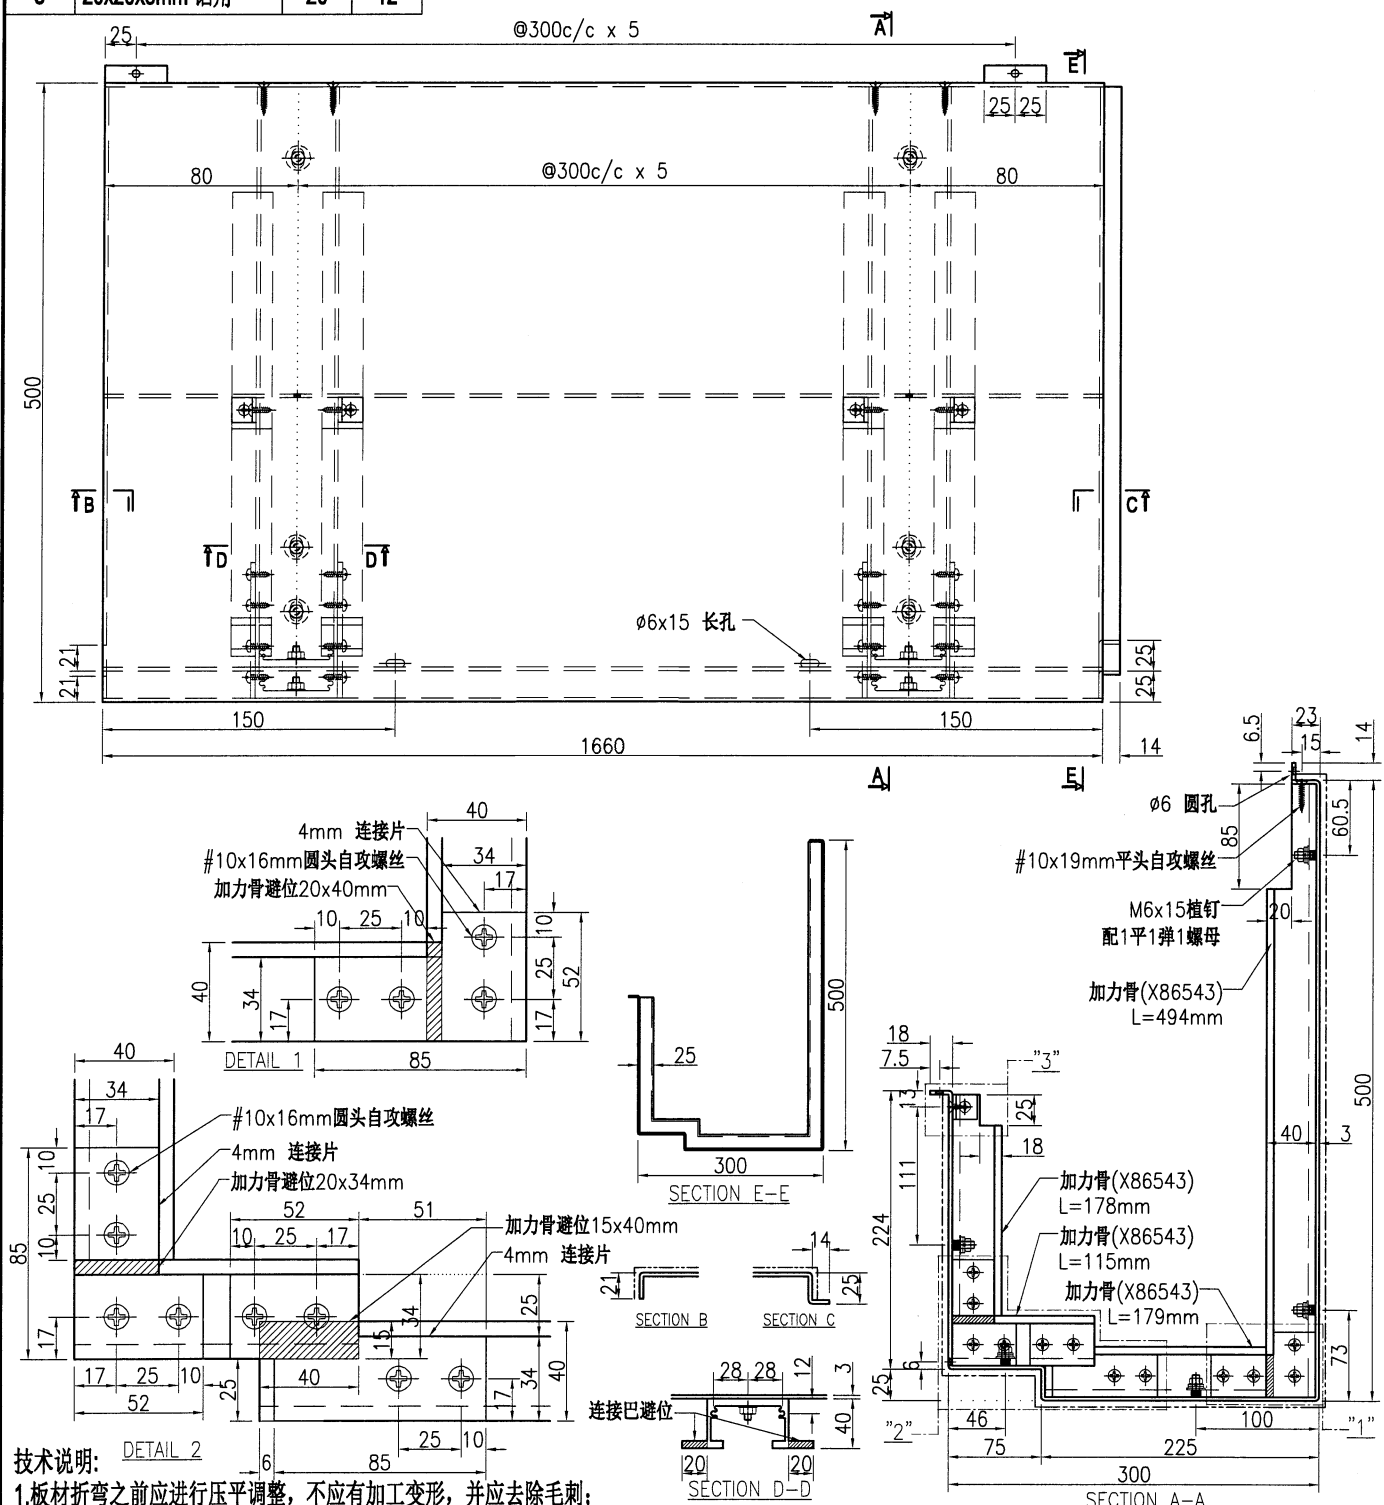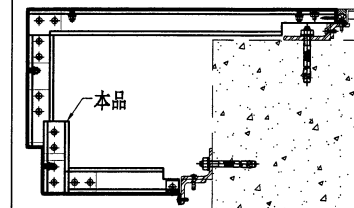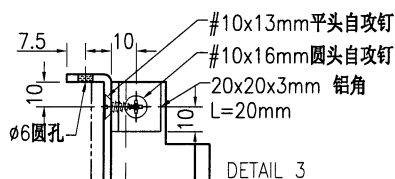



技术说明:

1. 板材折弯之前应进行压平调整, 不应有加工变形, 并应去除毛刺;
2. 外形尺寸允许偏差为 $\pm 0.5\text{mm}$, 折弯角度的允许偏差为 $\pm 0.5^\circ$; 孔位的允许偏差为 $\pm 0.3\text{mm}$, 孔距的允许偏差为 $\pm 0.3\text{mm}$, 累计偏差为 $\pm 0.5\text{mm}$;
3. 槽口、豁口的长宽边允许偏差为 $\pm 0.5\text{mm}$, 中心线允许偏差都为 $\pm 0.5\text{mm}$;
4. "-----" 为外露喷涂装饰面, 应贴保护膜, 加工过程中不得破坏装饰面, 加工完毕须标示代号。

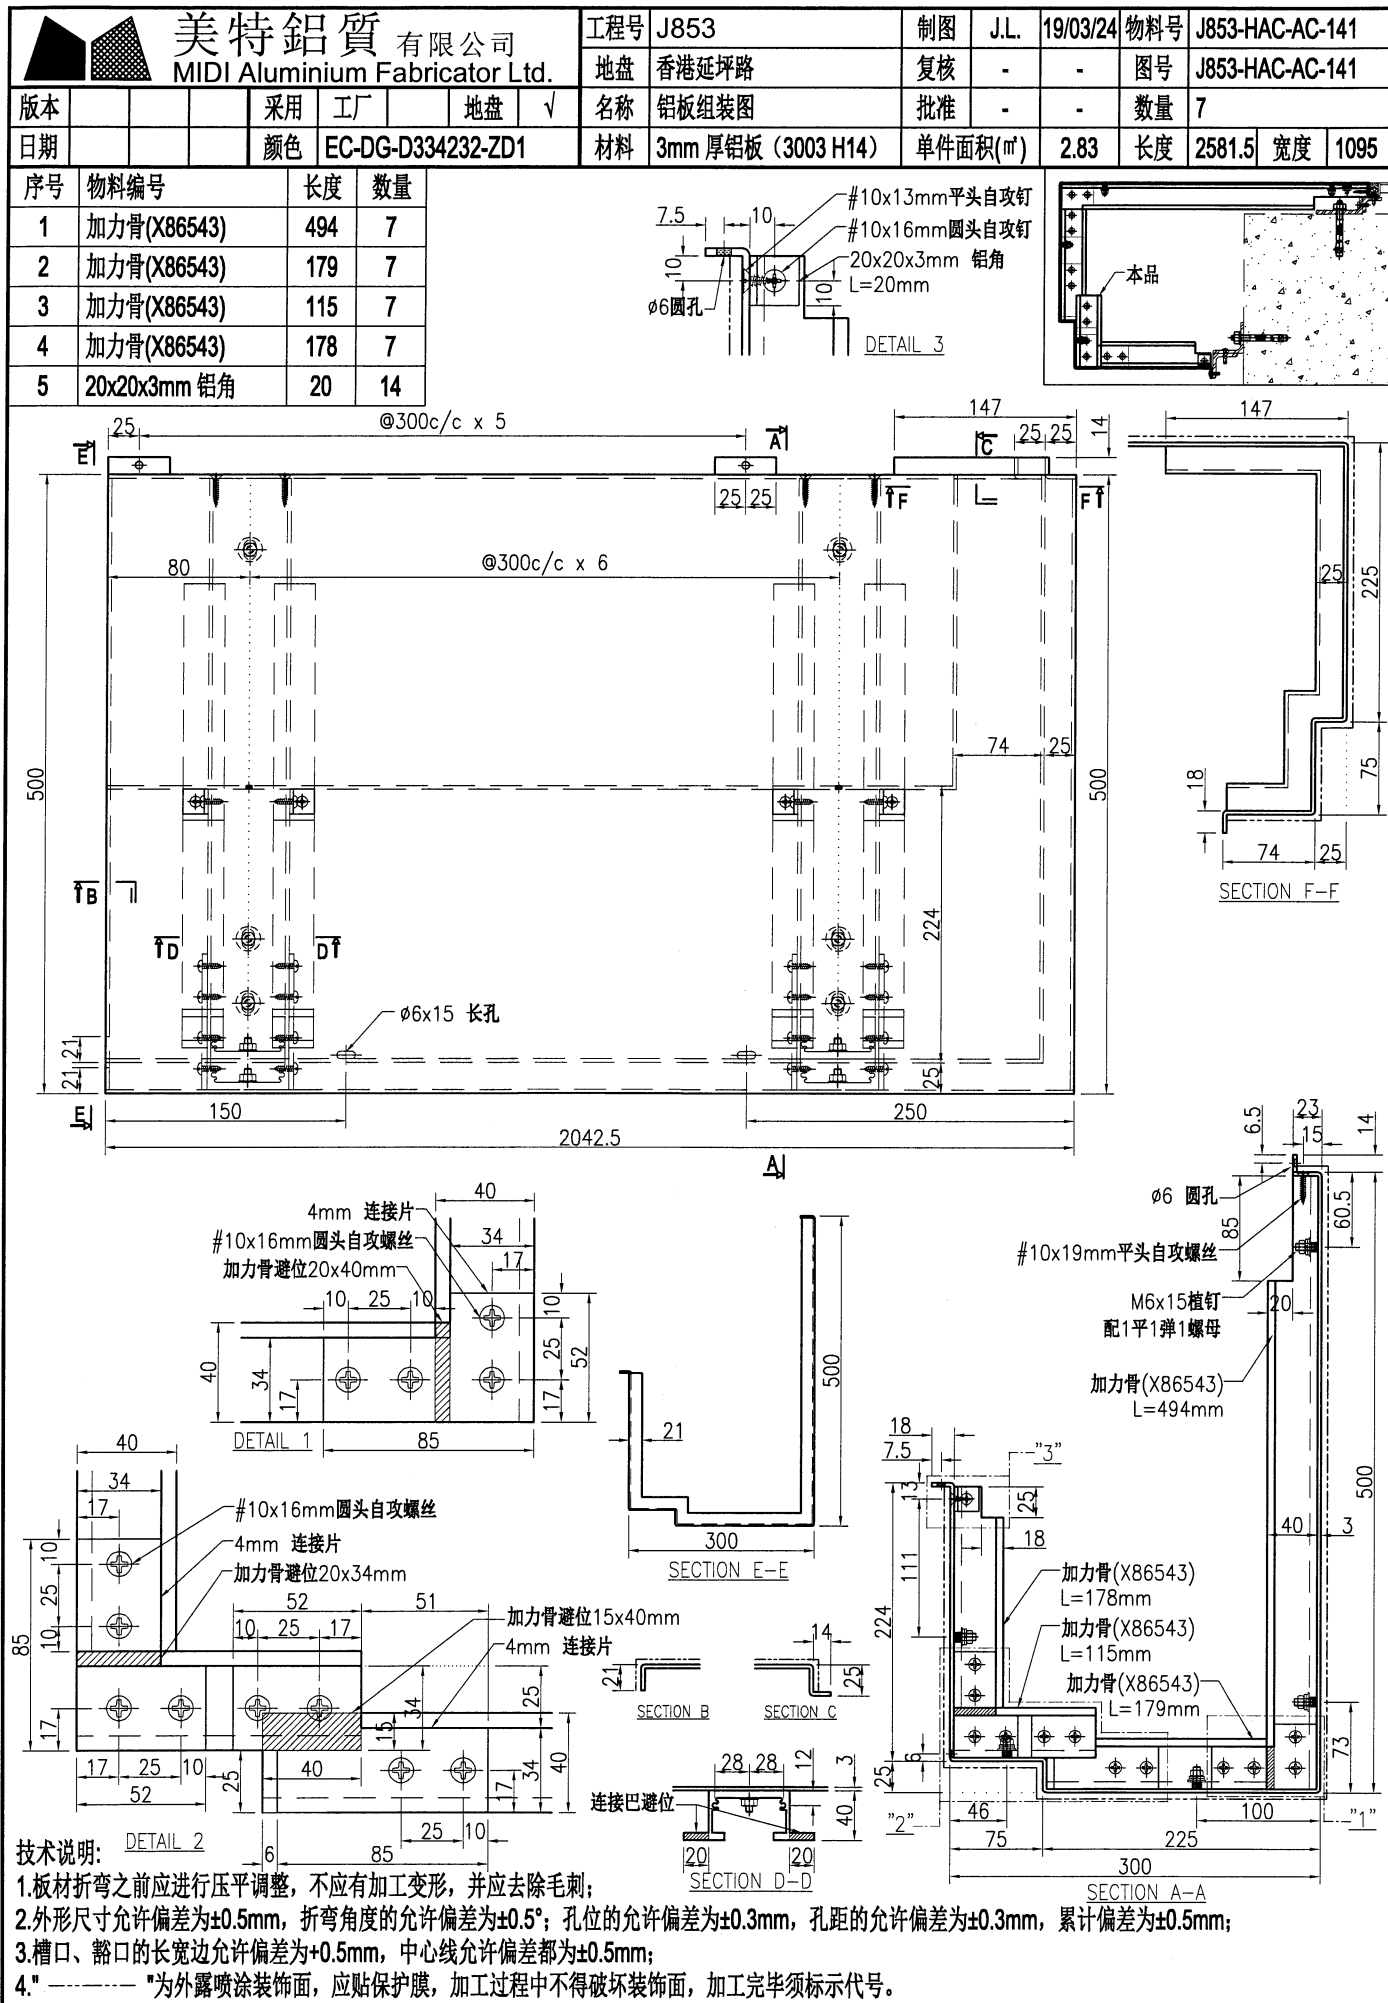



序号	物料编号	长度	数量
1	加力骨(X86543)	494	7
2	加力骨(X86543)	179	7
3	加力骨(X86543)	115	7
4	加力骨(X86543)	178	7
5	20x20x3mm 铝角	20	14

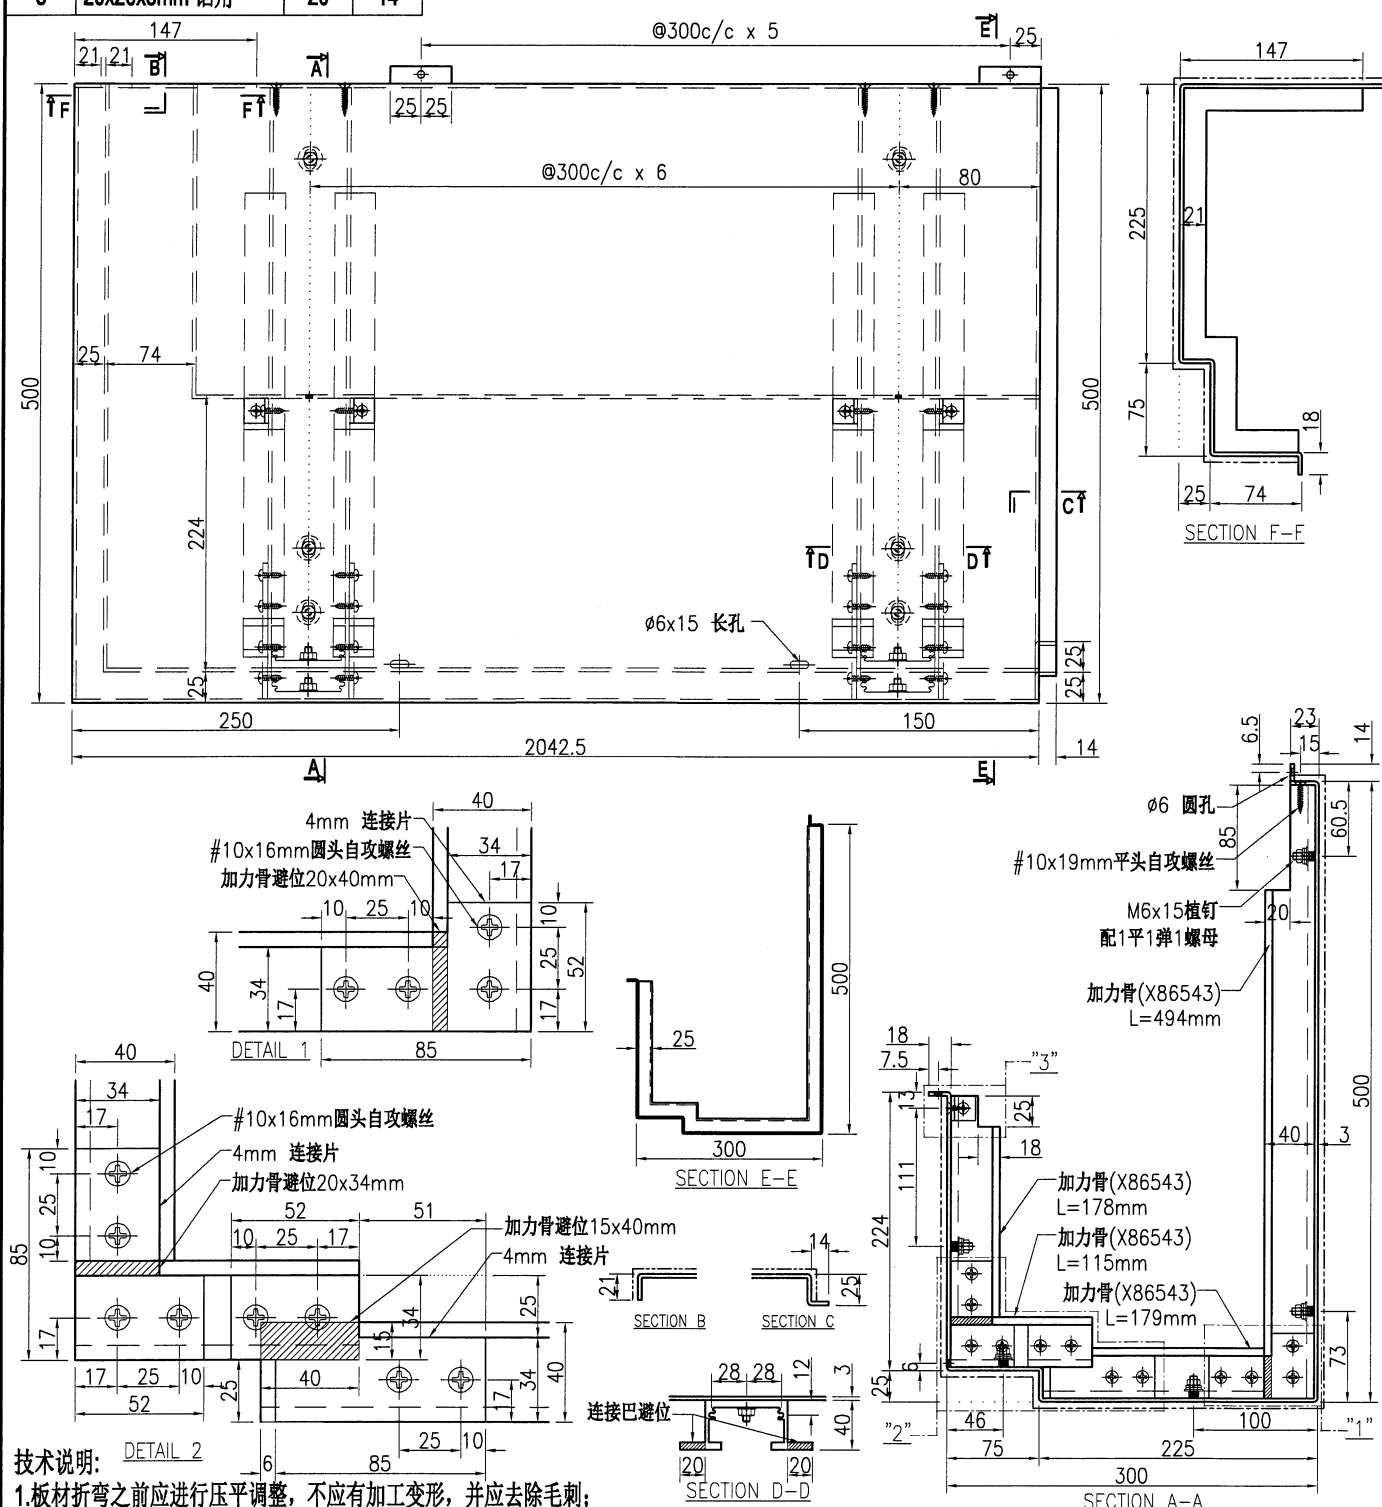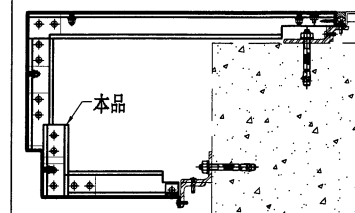


技术说明:








1. 板材折弯之前应进行压平调整, 不应有加工变形, 并应去除毛刺;
2. 外形尺寸允许偏差为 $\pm 0.5\text{mm}$, 折弯角度的允许偏差为 $\pm 0.5^\circ$; 孔位的允许偏差为 $\pm 0.3\text{mm}$, 孔距的允许偏差为 $\pm 0.3\text{mm}$, 累计偏差为 $\pm 0.5\text{mm}$;
3. 槽口、豁口的长宽边允许偏差为 $\pm 0.5\text{mm}$, 中心线允许偏差都为 $\pm 0.5\text{mm}$;
4. "-----" 为外露喷涂装饰面, 应贴保护膜, 加工过程中不得破坏装饰面, 加工完毕须标示代号。

工程号	J853	制图	J.L.	19/03/24	物料号	J853-HAC-AC-143		
地盘	香港延坪路	复核	-	-	图号	J853-HAC-AC-143		
名称	铝板组装图	批准	-	-	数量	28		
材料	3mm 厚铝板 (3003 H14)	单件面积(m²)	1.37	长度	1717	宽度	795	

序号	物料编号	长度	数量
1	加力骨(X86543)	344	6
2	加力骨(X86543)	179	6
3	加力骨(X86543)	115	6
4	20x20x3mm 铝角	58	12

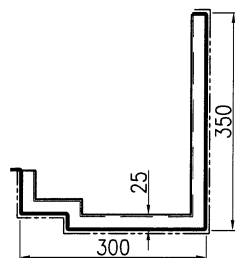

SECTION E-E

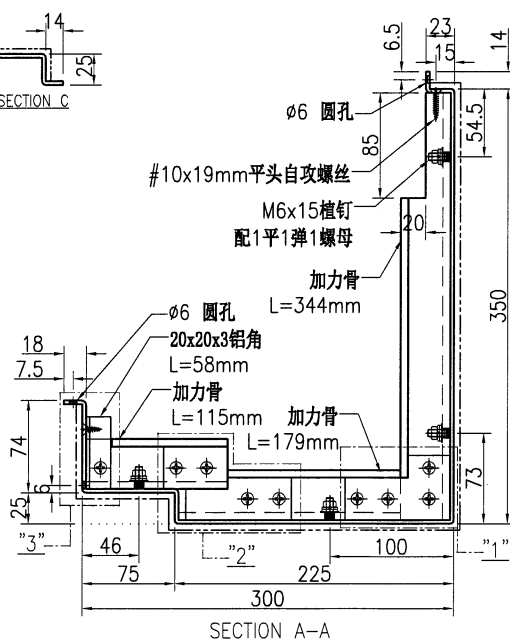
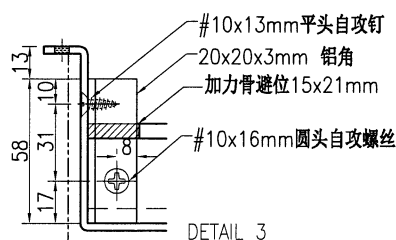
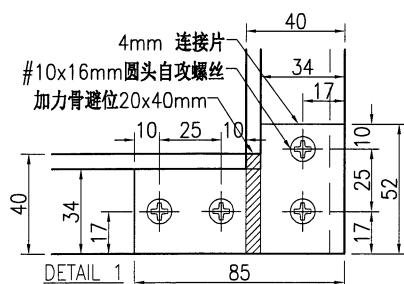
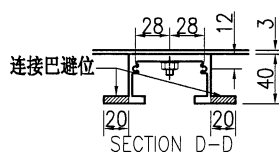
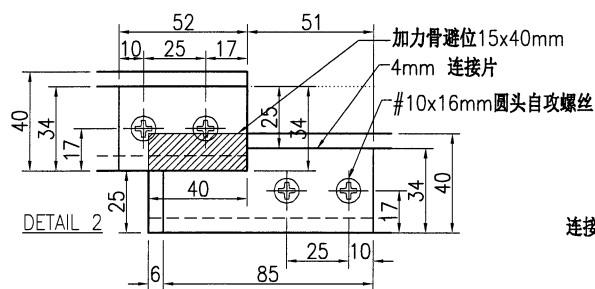
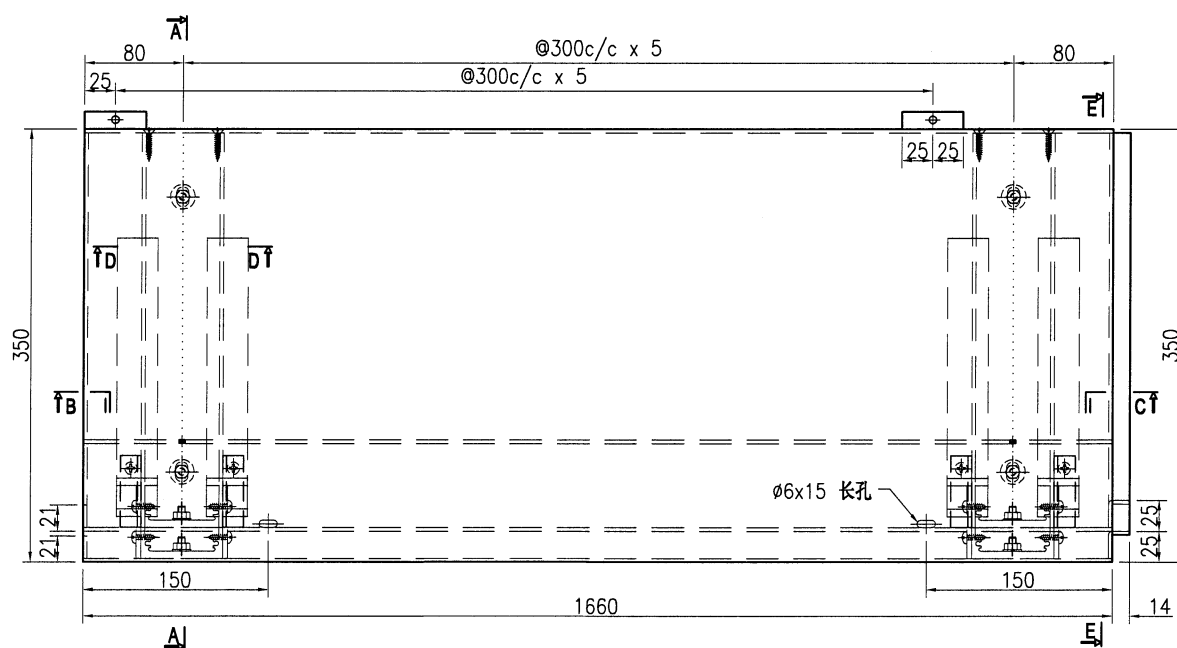
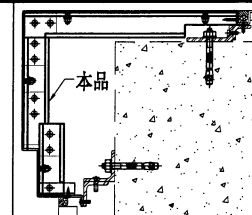


技术说明:

1. 板材折弯之前应进行压平调整, 不应有加工变形, 并应去除毛刺;
2. 外形尺寸允许偏差为 $\pm 0.5\text{mm}$, 折弯角度的允许偏差为 $\pm 0.5^\circ$; 孔位的允许偏差为 $\pm 0.3\text{mm}$, 孔距的允许偏差为 $\pm 0.3\text{mm}$, 累计偏差为 $\pm 0.5\text{mm}$;
3. 槽口、豁口的长宽边允许偏差为 $\pm 0.5\text{mm}$, 中心线允许偏差都为 $\pm 0.5\text{mm}$;
4. "-----" 为外露喷涂装饰面, 应贴保护膜, 加工过程中不得破坏装饰面, 加工完毕须标示代号。








序号	物料编号	长度	数量
1	加力骨(X86543)	344	7
2	加力骨(X86543)	179	7
3	加力骨(X86543)	115	7
4	20x20x3mm 铝角	58	14

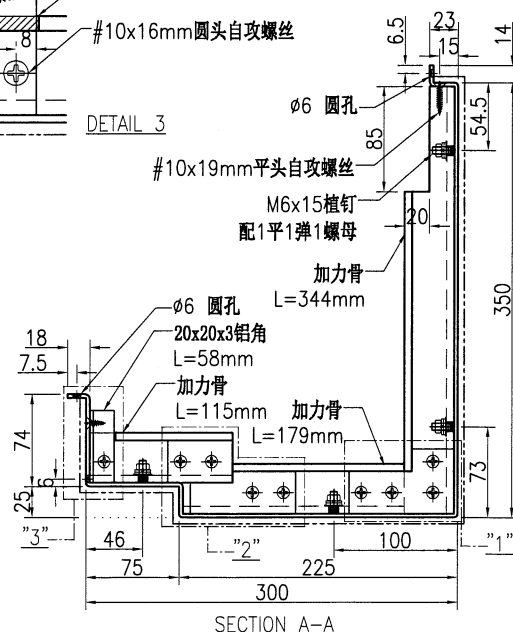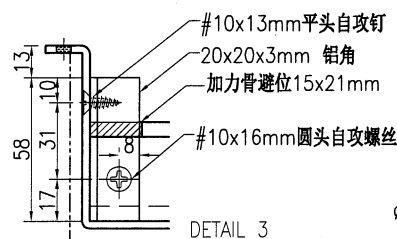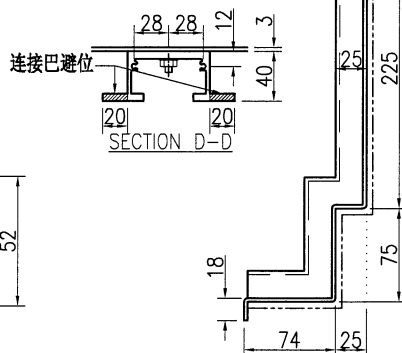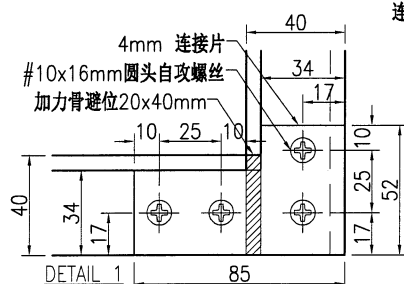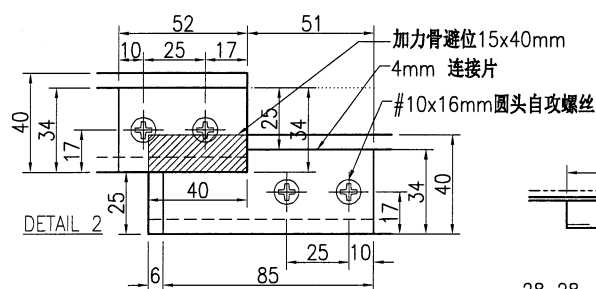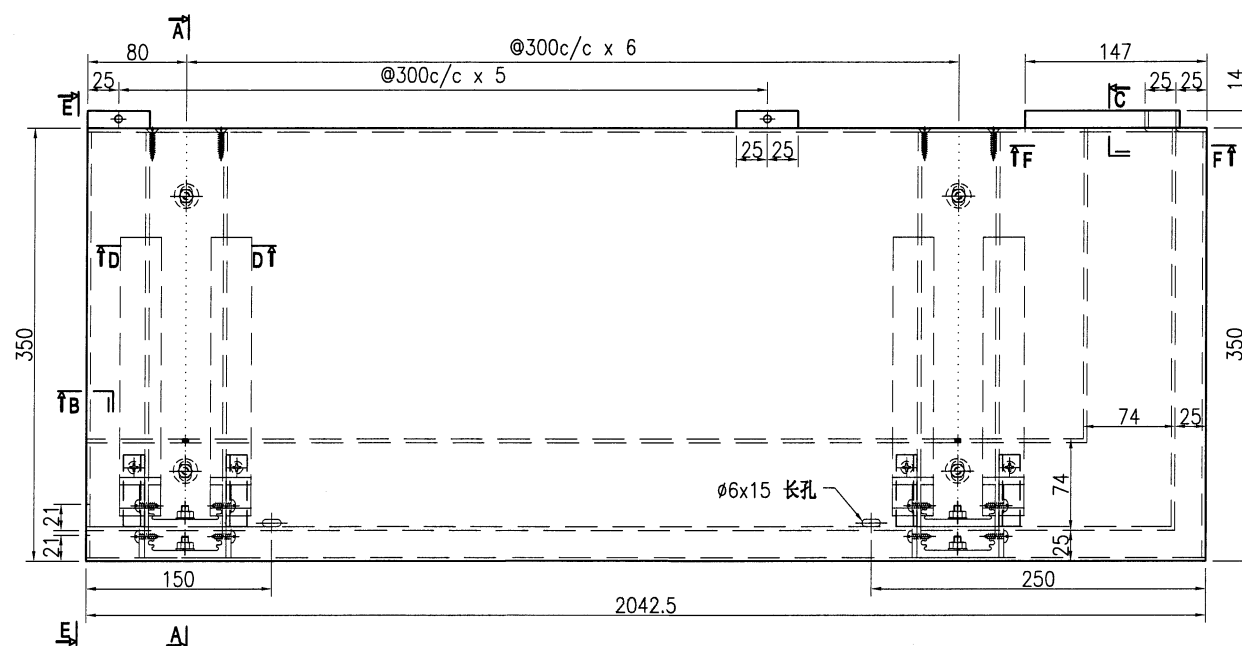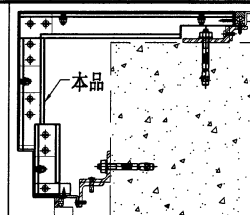

1. 板材折弯之前应进行压平调整, 不应有加工变形, 并应去除毛刺;
2. 外形尺寸允许偏差为 $\pm 0.5\text{mm}$, 折弯角度的允许偏差为 $\pm 0.5^\circ$; 孔位的允许偏差为 $\pm 0.3\text{mm}$, 孔距的允许偏差为 $\pm 0.3\text{mm}$, 累计偏差为 $\pm 0.5\text{mm}$;
3. 槽口、豁口的长宽边允许偏差为 $\pm 0.5\text{mm}$, 中心线允许偏差都为 $\pm 0.5\text{mm}$;
4. "-----" 为外露喷涂装饰面, 应贴保护膜, 加工过程中不得破坏装饰面, 加工完毕须标示代号。




工程号	J853	制图	J.L.	19/03/24	物料号	J853-HAC-AC-145		
地盘	香港延坪路	复核	-	-	图号	J853-HAC-AC-145		
名称	铝板组装图	批准	-	-	数量	7		
材料	3mm 厚铝板 (3003 H14)	单件面积(m²)	1.95	长度	2449.5	宽度	795	

序号	物料编号	长度	数量
1	加力臂(X86543)	344	7
2	加力臂(X86543)	179	7
3	加力臂(X86543)	115	7
4	20x20x3mm 铝角	58	14

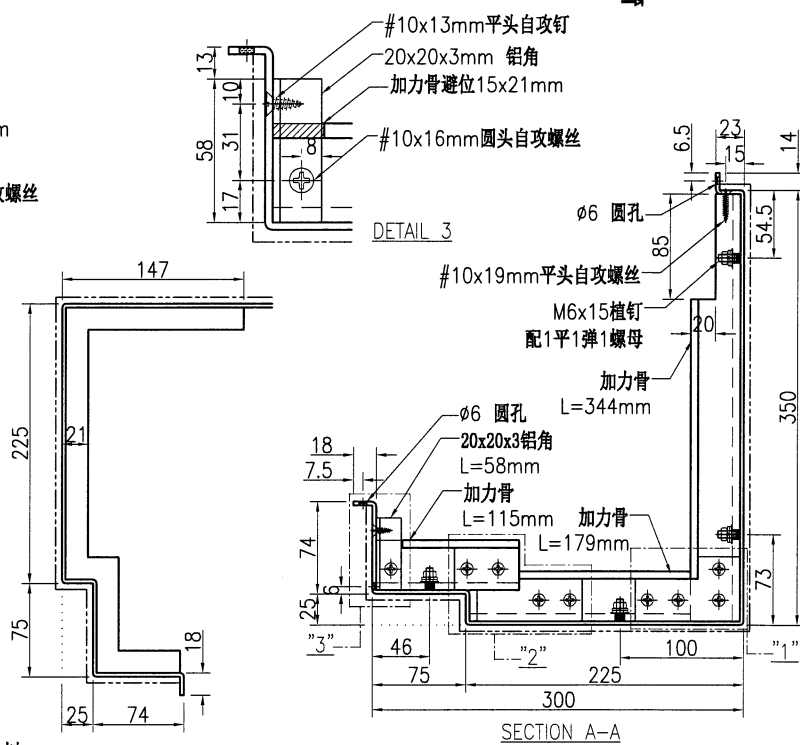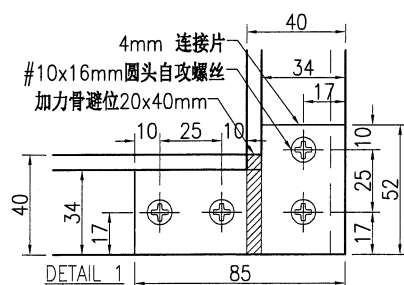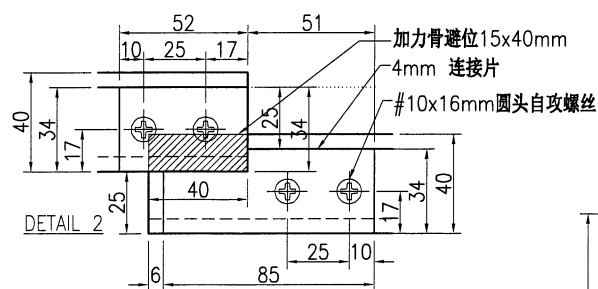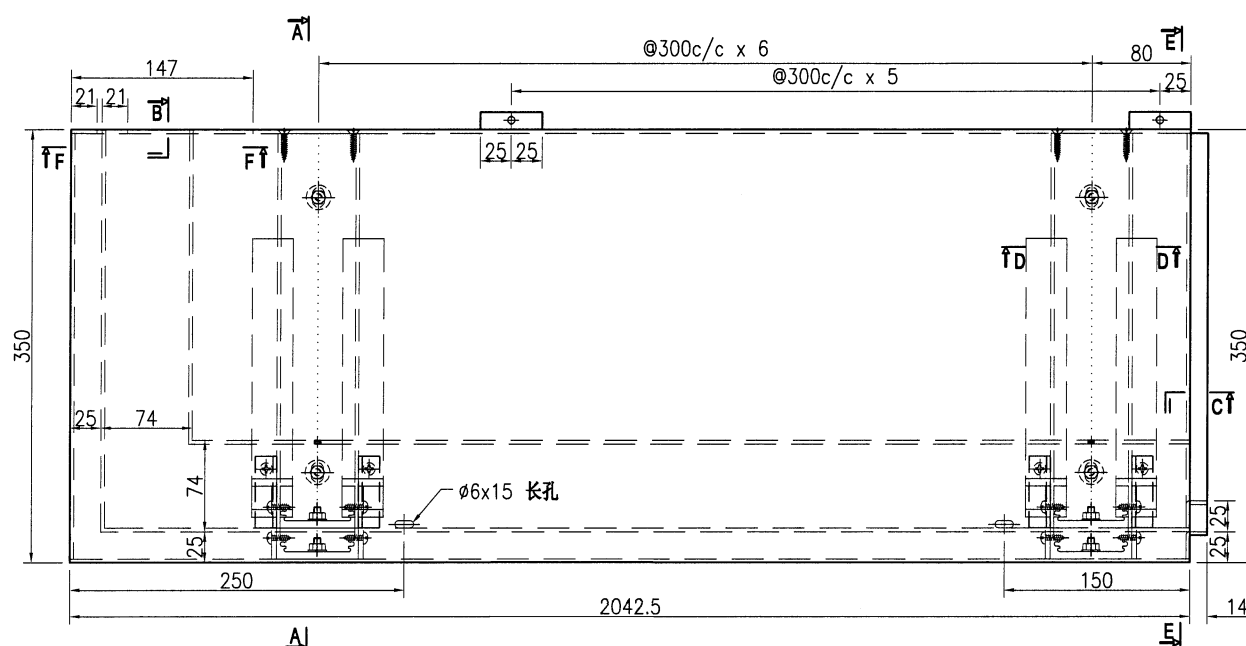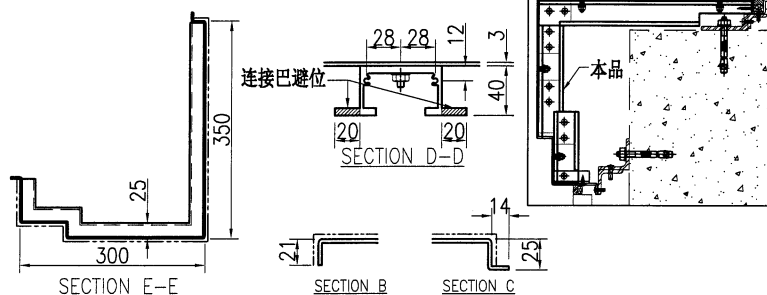

技术说明:

1. 板材折弯之前应进行压平调整, 不应有加工变形, 并应去除毛刺; SECTION F—F
2. 外形尺寸允许偏差为 $\pm 0.5\text{mm}$, 折弯角度的允许偏差为 $\pm 0.5^\circ$; 孔位的允许偏差为 $\pm 0.3\text{mm}$, 孔距的允许偏差为 $\pm 0.3\text{mm}$, 累计偏差为 $\pm 0.5\text{mm}$;
3. 槽口、豁口的长宽边允许偏差为 $\pm 0.5\text{mm}$, 中心线允许偏差都为 $\pm 0.5\text{mm}$;
4. "—————" 为外露喷涂装饰面, 应贴保护膜, 加工过程中不得破坏装饰面, 加工完毕须标示代号。 SECTION A—A

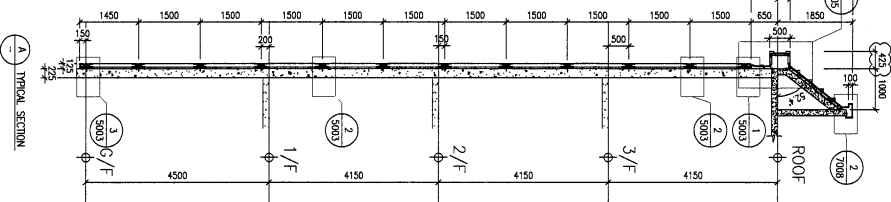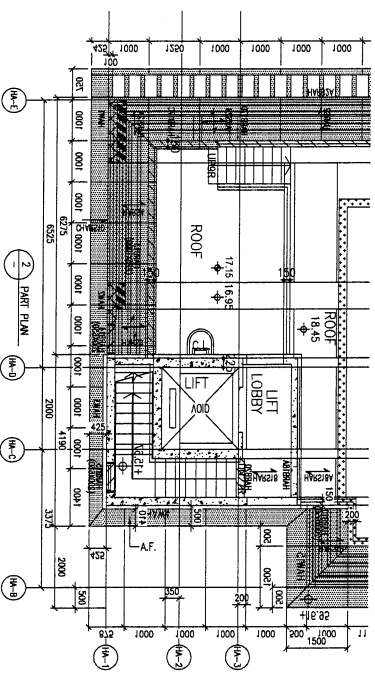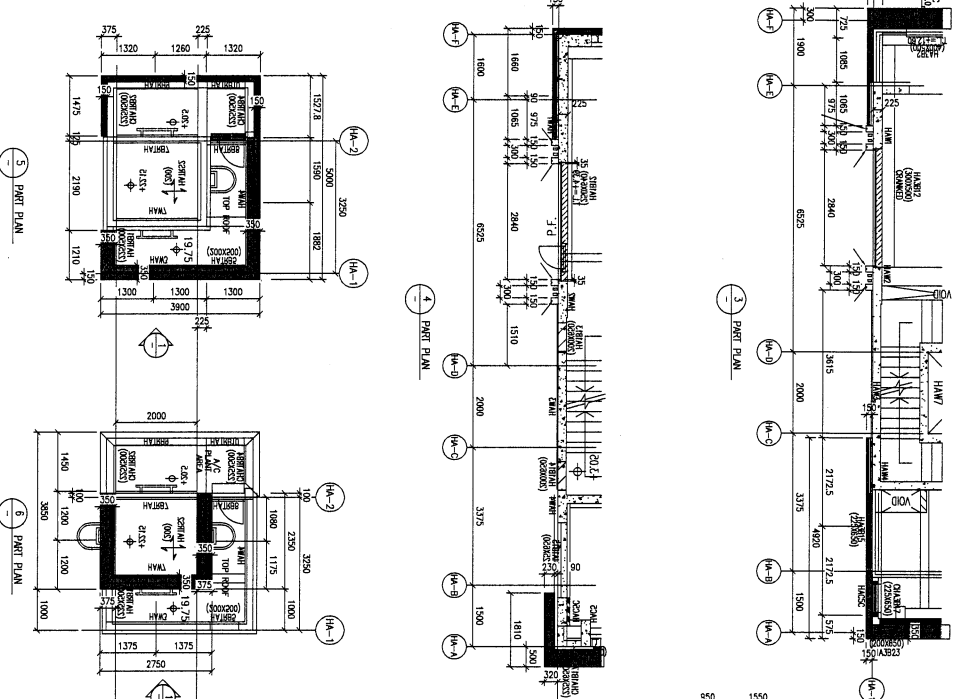

LEEND — SEMI THK. ALUM. CLADDING TYPICAL SECTION	
--	--

JOB NO.: J-653		PROJECT: PROPOSED RESIDENTIAL DEVELOPMENT AT N.K.I.L. 6542 YIN PING ROAD KOWLOON	
DATE: 5/9/2023	GENERAL REVISION	NO. 1	GENERAL REVISION
DATE: 5/17/2023		REVISION	
BY:		BY:	

TITLE: PART ELEVATION FOR HOUSE TYPE A & B HOUSE TYPE A & B ALUM. CLADDING MARKING DRAWING	DATE: 10-08-23 SCALE: 1:80 (A1) DRAWN BY: Jaling CHECKED BY:
---	---



美特銘實有限公司

MIDT ARCHITECTURAL MARKETERS LTD.

Units 6-8, Sunny Industrial Centre, 1/F,
610 Cho Kwai Ling Road, Kowloon
Tel: (852) 27172166 Fax: (852) 27172166

REV: —

B.D. REF :

CLIENT : SHIMAO GROUP HOLDINGS LIMITED

MOBILE
WONG TUNG & PARTNERS LIMITED
ARCHITECTS & PLANNERS
WT


 HING HING CONSTRUCTION CO LTD

ICMA
C M WONG & ASSOCIATES LTD
????????????

WEINHARDT

NOTE:

1. ALL DIMENSIONS ARE IN MM.
2. ALL ELEVATIONS ARE VIEWED FROM OUTSIDE.
3. ALL DIMENSIONS TO BE VERIFIED ON SITE BEFORE FABRICATION.

LEGEND:

1. F.E.L. --- FINISHED FLOOR LEVEL
2. S.F.L. --- STRUCTURAL FLOOR LEVEL
3. ☒ R --- REVERSED DETAIL

R.C. STRUCTURAL ELEMENT
COL. / BEAM / SLAB
IS (UNDER SEPARATED SUBMISSION)

11	DETAIL MARK NO.
0000	REFER SHEET NO.

JOB NO. :	J-853
PROJECT :	PROPOSED RESIDENTIAL DEVELOPMENT AT N.K.I.L. 6542

KOWLOON	
TITLE :	PART ELEVATION FOR HOUSE ALUM. CLADDING HOUSE TYPE A & A1 ALUM. CLADDING MARKING DRAWING
DATE : 10-08-23	SCALE : 1:60 (A1)
DRAWN BY : Asing	CHECKED BY :

美特鋁質有限公司
MIDI ALUMINUM FABRICATOR LTD.
Units 6-8, Sunny Industrial Centre, 1/F
610 Cho Kwo Ling Road, Kowloon
Tel: 23489211-4 Fax: (852) 27727666
DWG NO.: JB53-H4C-AC-3002A REV.: --

B.L. REF :

CLIENT :

SHIMAO GROUP
HOLDINGS LIMITED

ARCHITECT :
WONG TUNG & PARTNERS LIMITED
AGENTS & ADVISORS

MAIN CONTRACTOR :

HIP HING CONSTRUCTION CO LTD

STRUCTURAL ENGINEER :

C M WONG & ASSOCIATES LTD

FAÇADE CONSULTANT :

MEINHARDT

NOTE :

1. ALL DIMENSIONS ARE IN mm.
2. ALL ELEVATIONS ARE VIEWED FROM OUTSIDE.
3. ALL DIMENSIONS TO BE KEPT ON SITE BEFORE FABRICATION.

LEGEND :

DETAIL MARK NO.
ENTER SHEET NO.

1. F.F.L. -- FINISHED FLOOR LEVEL.
2. S.F.L. -- STRUCTURAL FLOOR LEVEL.
3. @ -- REVERSED DETAIL.

R.C. STRUCTURAL ELEMENT
COL. / BEAM / SLAB
IS (UNDER SEPARATED SUBMISSION)

C	24/11/2023	GENERAL REVISED
B	5/10/2023	GENERAL REVISED
A	31/7/2023	GENERAL REVISED
NO.	DATE	REVISION
BY		

JOB NO. : J-853

PROJECT :
PROPOSED RESIDENTIAL
DEVELOPMENT AT N.K.I.L. 6542
YIN PING ROAD
KOWLOON

TITLE :

PART ELEVATION
FOR HOUSE TYPE A & A1 ALUM. CLADDING
ALUM. CLADDING MARKING DRAWING

DATE : 10-08-23 SCALE : 1:80 (A1)


DRAWN BY : Aching

CHECKED BY :

UNIT 6-18, Sunny Industrial Centre, 1/F
610 Ona Kwo Ling Road, Kowloon
Tel: 23489211-4 Fax: (852) 27277866

DWG NO. : 853-HAC-AC-30054

REV. : -

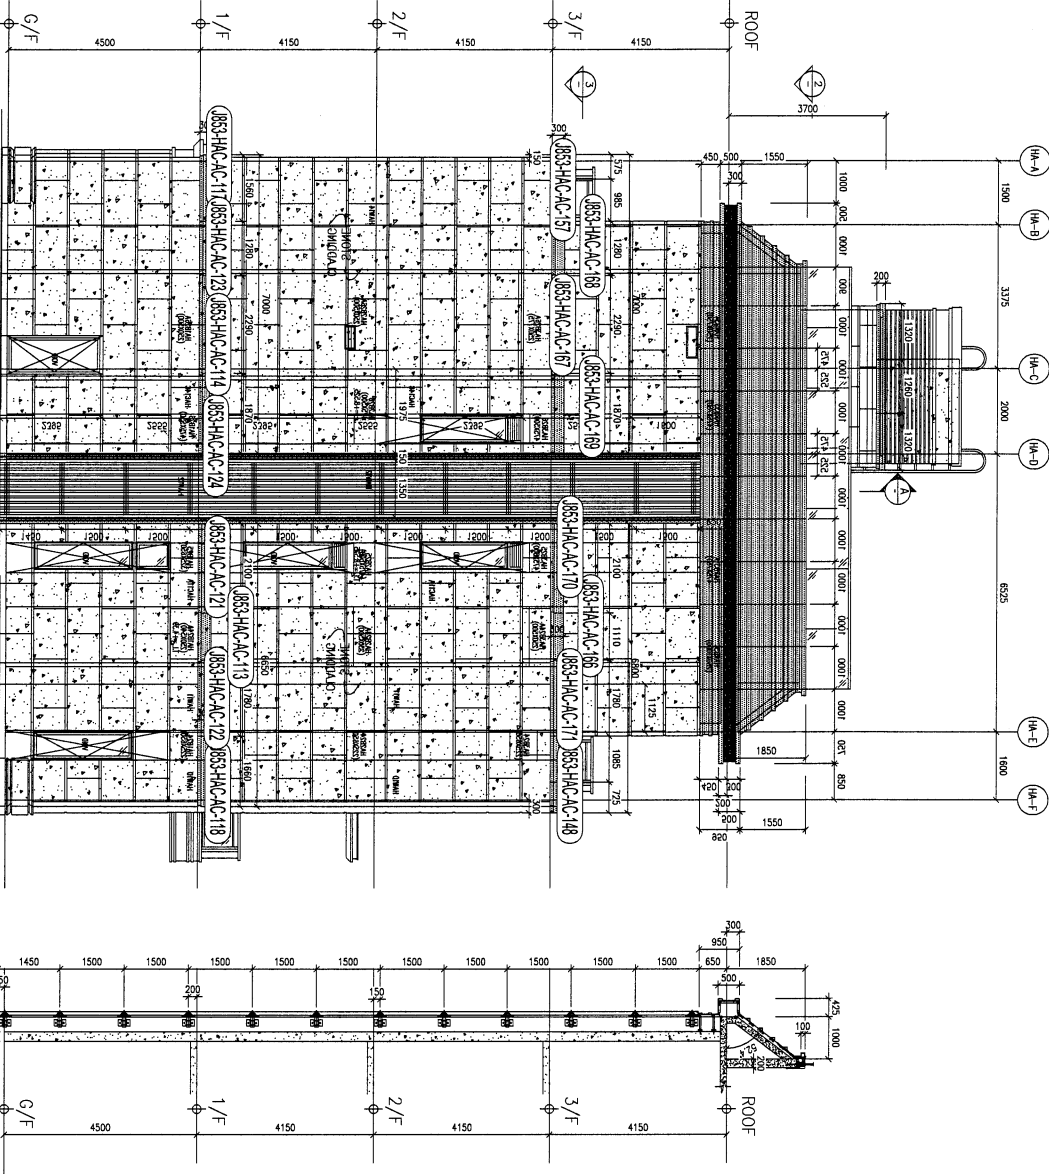

1 PART ELEVATION CLADDING
TYPE A (HOUSE NO. 601, 602, 603, 

B.D. REF :

CLIENT :

SHIMAO GROUP
HOLDINGS LIMITED

ARCHITECT :
HONG TUNG & PARTNERS LIMITED
ARCHITECTS & ENGINEERS

MAIN CONTRACTOR :

HIP HING CONSTRUCTION CO LTD

STRUCTURAL ENGINEER :
ICMA C M WONG & ASSOCIATES LTD

FAÇADE CONSULTANT :

MEINHARDT

NOTE :

1. ALL DIMENSIONS ARE IN mm.
2. ALL ELEVATIONS ARE VIEWED FROM OUTSIDE.
3. ALL DIMENSIONS TO BE VERIFIED ON SITE BEFORE FABRICATION.

LEGEND :

1. DETAIL MARK NO.
2. REFER SHEET NO.
3. F.F.L. --- FINISHED FLOOR LEVEL
4. S.E.L. --- STRUCTURAL FLOOR LEVEL
5. --- REVERSED DETAIL
6. R.C. STRUCTURAL ELEMENT
7. C.C. / BRICK / STAB
8. (UNDER SEPARATE SUBMISSION)

C	24/11/2023	GENERAL REVISED
B	5/10/2023	GENERAL REVISED
A	31/7/2023	GENERAL REVISED
NO	DATE	REVISION
1		
2		
JOB NO. :

J-853

PROJECT :

PROPOSED RESIDENTIAL
DEVELOPMENT AT N.K.I.L. 654/2
YIN PING ROAD
KOWLOON

TITLE :

PART ELEVATION
FOR HOUSE TYPE A & AT
ALUM. CLADDING MARKING DRAWING

DATE :

10-08-23

SCALE :

1:80 (A1)


DRAWN BY :

Jading

CHECKED BY :

Jading

華特銘實有限公司
MIDT
Unit 6-8, Sunny Industrial Centre, 1/F
610 Ono Kuo Ling Road, Kowloon
Tel: 23488211-4 Fax: (853) 2777656
DWG NO. : 853-HAC-AC-3002 REV. : -

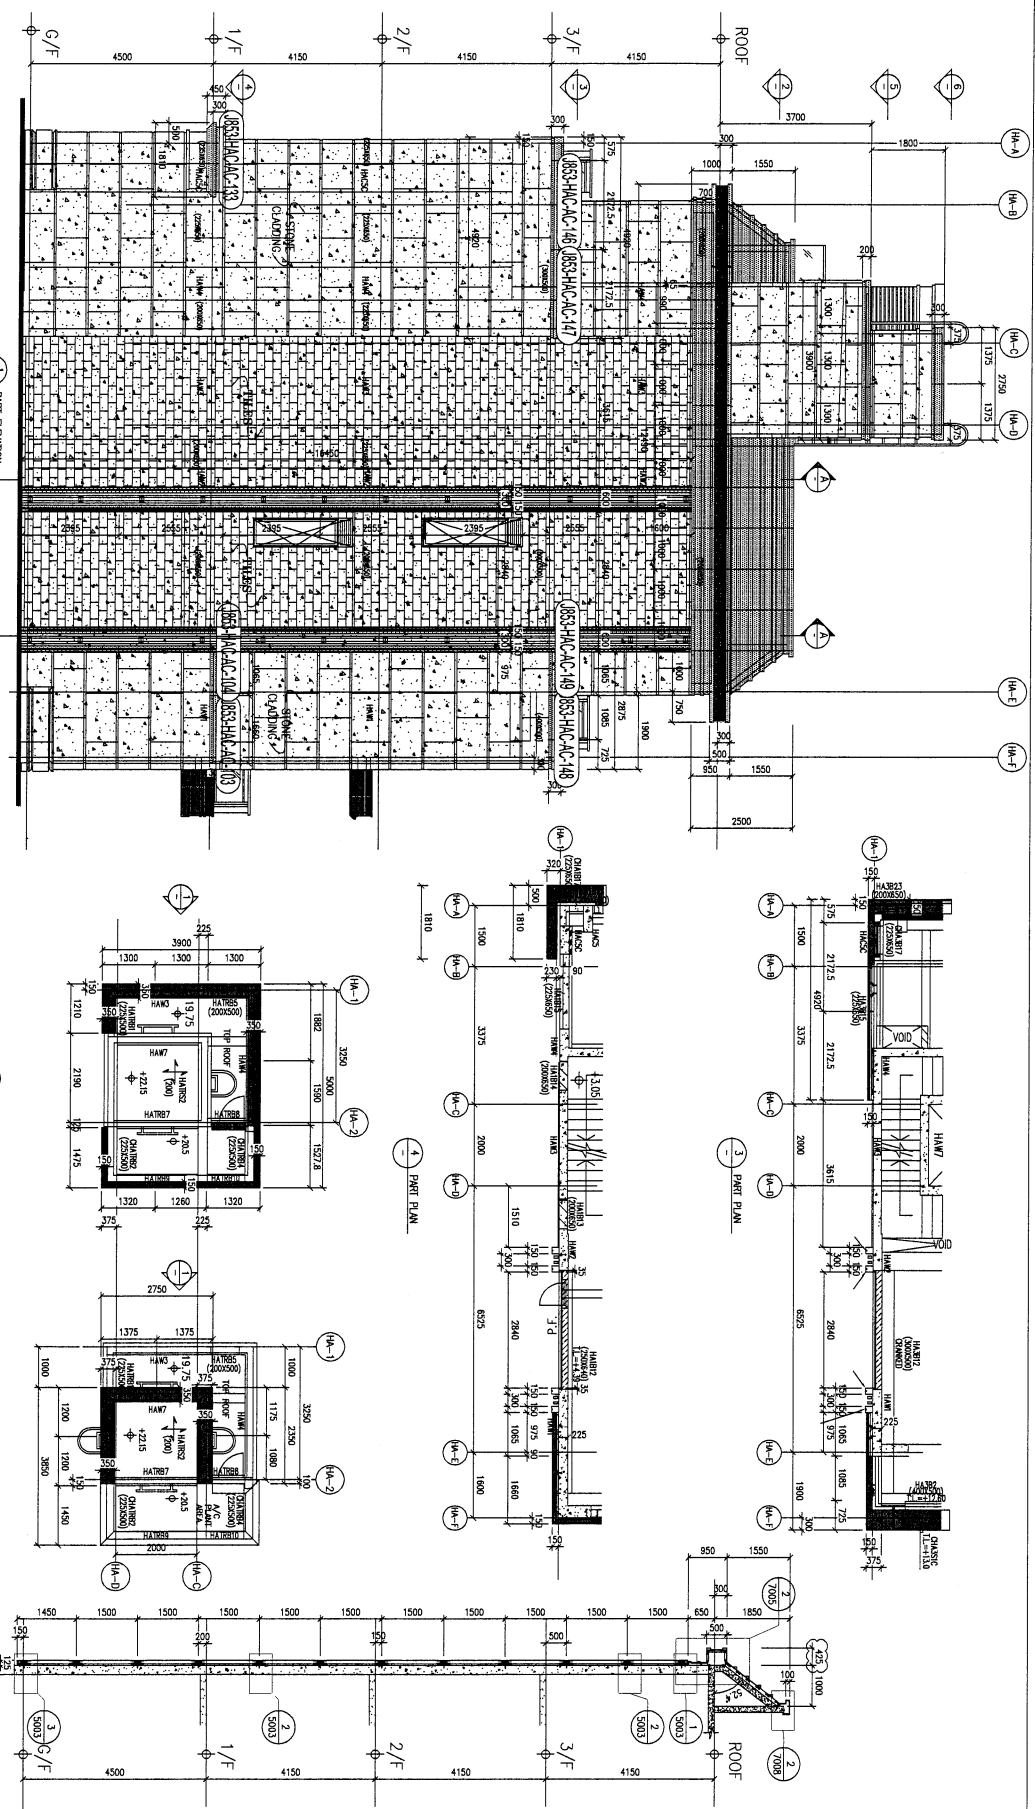

1 PART ELEVATION
THE ALUM. CLADDING
THE ALUM. CLADDING
THE ALUM. CLADDING

5 PART PLAN

6 PART PLAN

A TYPICAL SECTION

3 PART PLAN

4 PART PLAN

2 PART PLAN

LEGEND :

3mm THK. ALUM. CLADDING

B.D. REF :

CLIENT :

SHIMAO GROUP
HOLDINGS LIMITED

ARCHITECT :

WONG TUNG & PARTNERS LIMITED
ARCHITECTS & PLANNERS



MAIN CONTRACTOR :

WONG TUNG & PARTNERS LIMITED

STRUCTURAL ENGINEER :

WONG TUNG & PARTNERS LIMITED

PROJECT CONSULTANT :

C M WONG & ASSOCIATES LTD

PROJECT CONSULTANT :

WONG TUNG & PARTNERS LIMITED

NOTE :

1. ALL DIMENSIONS ARE IN mm.
2. ALL ELEVATIONS ARE VIEWED FROM OUTSIDE.
3. BEFORE FABRICATION.

LEGEND :

1. DETAIL MARK NO.

2. REFER SHEET NO.

3. F.F.L. - FINISHED FLOOR LEVEL

4. S.F.L. - STRUCTURAL FLOOR LEVEL

5. R.C. - REINFORCED CONCRETE

6. C.O.L. / B.E.M. / S.O.B.

7. (UNDER SEPARATE SUBMISSION)

8. (UNDER SEPARATE SUBMISSION)

C	24/11/2023	GENERAL REVISED
B	5/10/2023	GENERAL REVISED
A	31/7/2023	GENERAL REVISED
DATE	REVISED	BY

JOB NO. : J-853

PROJECT :

PROPOSED RESIDENTIAL

DEVELOPMENT AT N.K.I.L. 6542

YIN PING ROAD

KOWLOON

TITLE :

PART ELEVATION

HOUSE TYPE A & A1

ALUM. CLADDING MARKING DRAWING

DATE : 10-08-23

SCALE : 1:60 (A1)

DRAWN BY : JASHING

CHECKED BY :

REVISION :

REVISION :

REVISION :

REVISION :

REVISION :


REVISION :

REVISION :

REVISION :

REVISION :

REVISION :

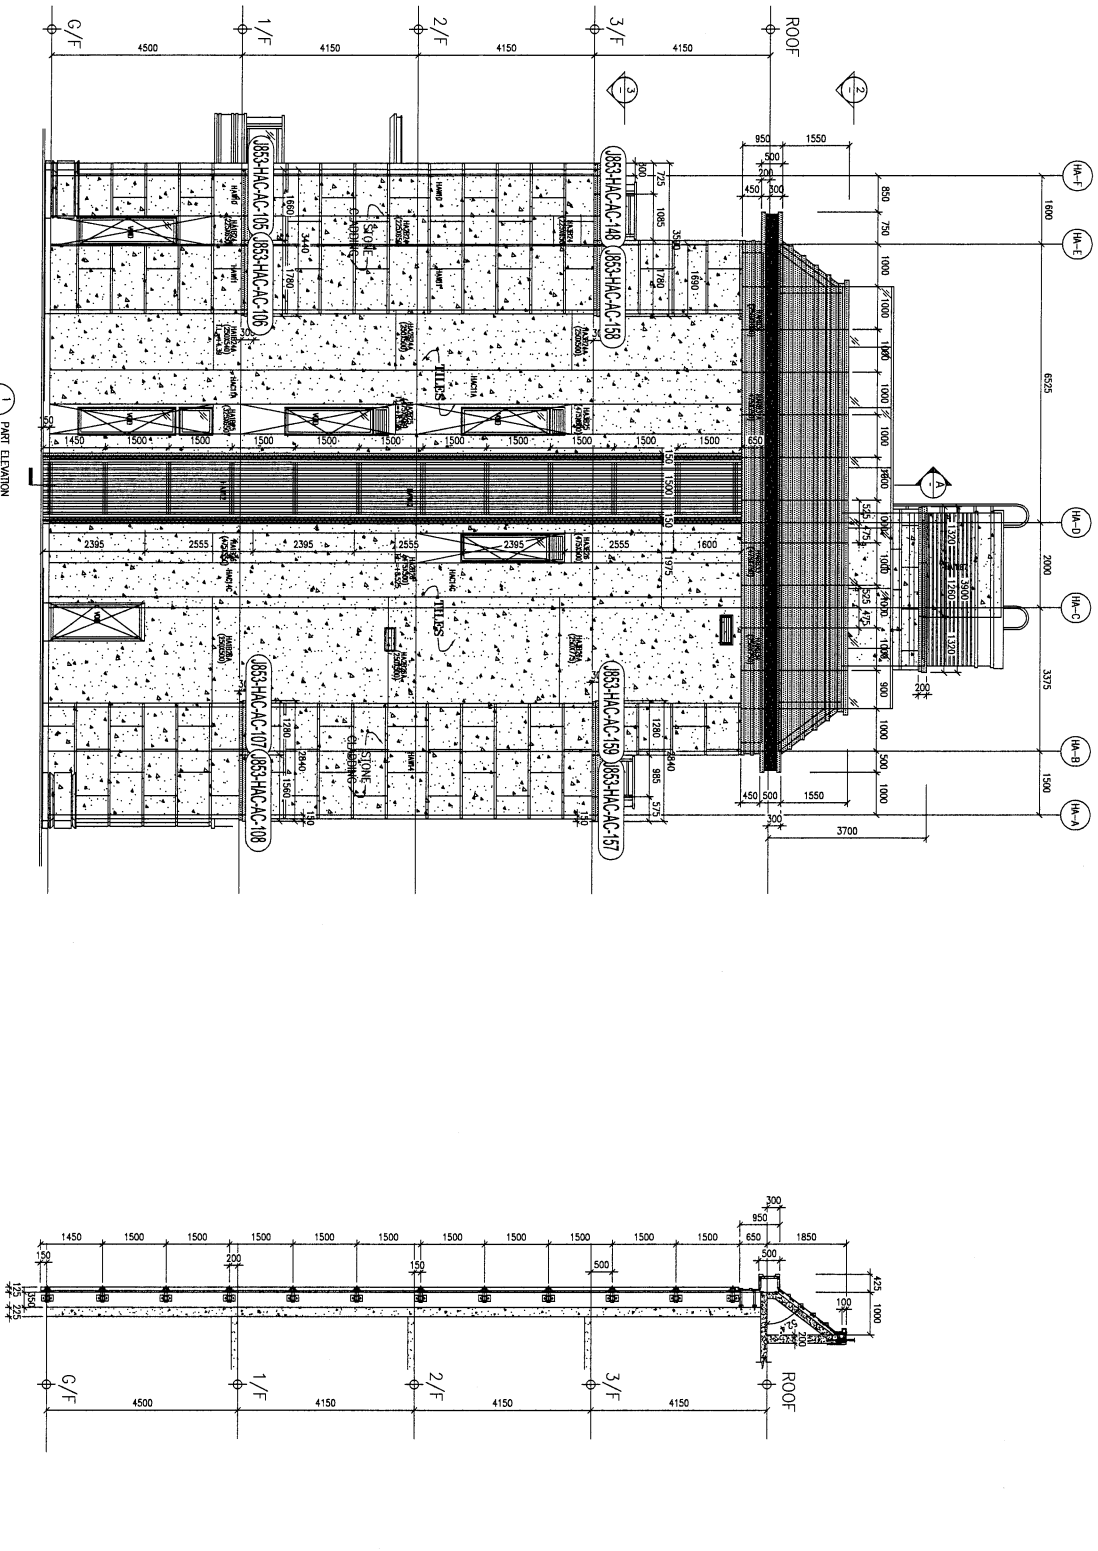

1 PART ELEVATION
ALUM. CLADDING
TYPE A (HOUSE NO. M2)

2 PART PLAN

3 PART PLAN


4 TYPICAL SECTION

5 PART PLAN

LEGEND :

3mm THK ALUM. CLADDING


WONG TUNG & PARTNERS LIMITED
ARCHITECTS & PLANNERS
Units 5-8, Sunny Industrial Centre, 1/F
610 Cho Yee Road, Kowloon
Tel: 2488211-4 Fax: (852) 7777866
DWG NO. : J-853-HAC-AC-3004 REV. : -

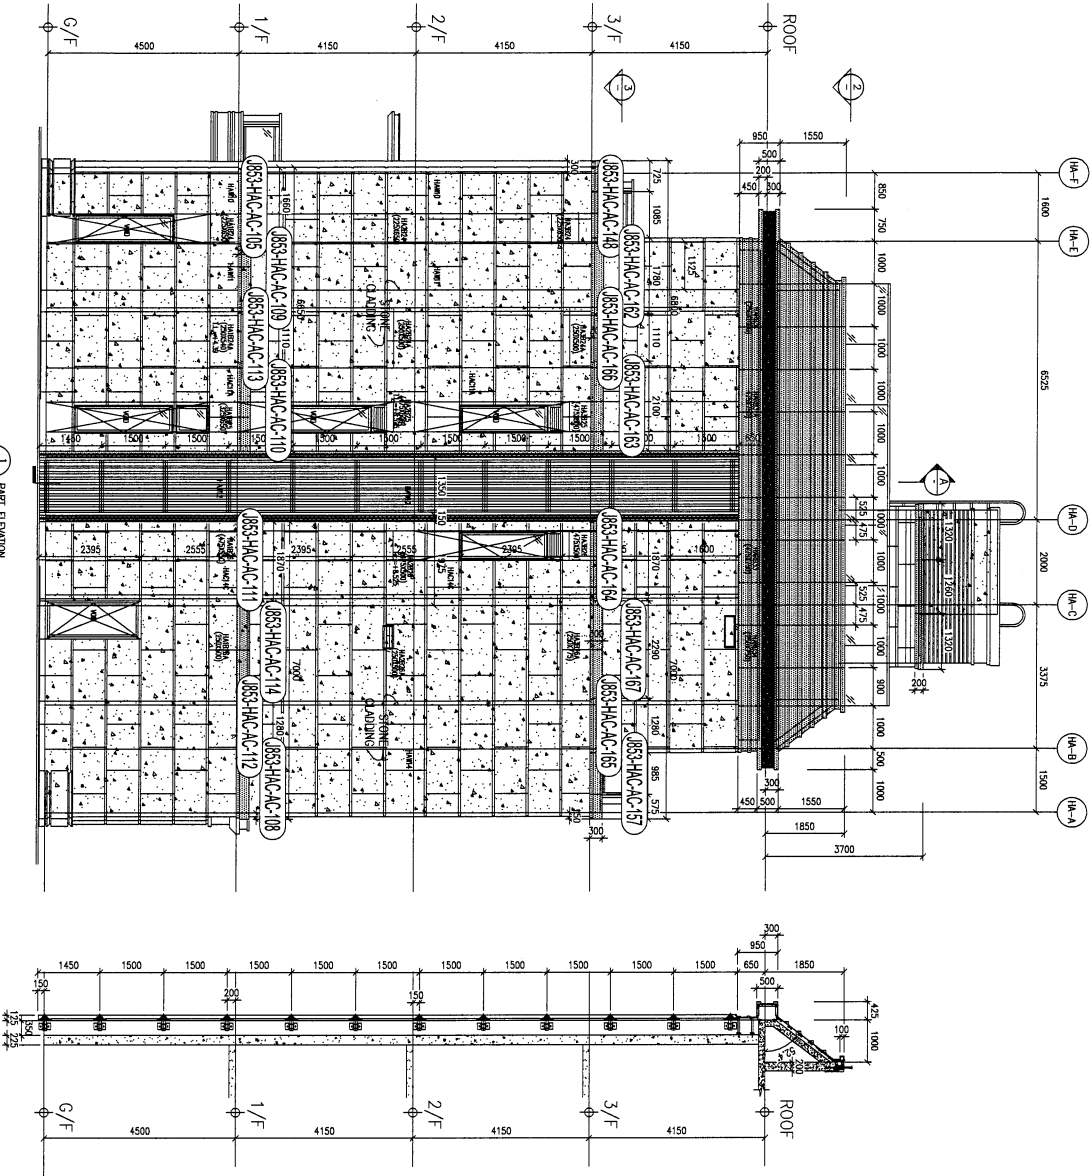


1 PART ELEVATION
FOR HOUSE ALUM. CLADDING
SCALE: 1:60 (A1)

A TYPICAL SECTION

2 PART PLAN

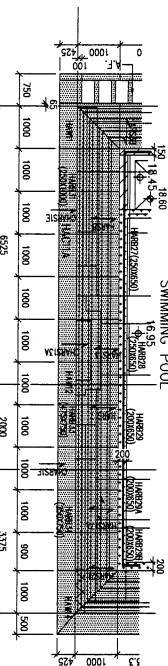

3 PART PLAN

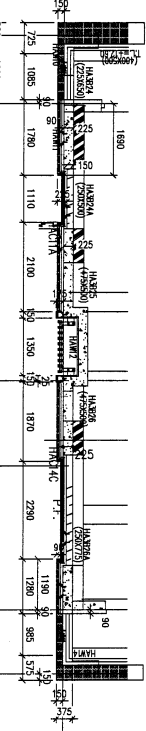

LEGEND:
- 3mm THK. ALUM. CLADDING

B.D. REF :

CLIENT :

SHIMAO GROUP
HOLDINGS LIMITED

ARCHITECT :

WONG TUNG & PARTNERS LIMITED

MAIN CONTRACTOR :

HP HING CONSTRUCTION CO. LTD

STRUCTURAL ENGINEER :

C. M. WONG & ASSOCIATES LTD

FAÇADE CONSULTANT :

MEINHARDT

NOTE :

1. ALL DIMENSIONS ARE IN MM.

2. ALL DIMENSIONS ARE MEASURED FROM OUTSIDE.

3. ALL DIMENSIONS TO BE VERIFIED ON SITE.

BEFORE FABRICATION.

LEGEND :

1. DETAIL MARK NO.

2. REFER SHEET NO.

3. F.F.L. -- FINISHED FLOOR LEVEL.

4. S.F.L. -- STRUCTURAL FLOOR LEVEL.

5. R.C. STRUCTURAL ELEMENT

6. C.C. / BRICK / STONE

7. (WHEN SEPARATED SUBMISSION)

NO.	DATE	REVISION	BY
C	24/11/2023	GENERAL REVISED	
B	5/10/2023	GENERAL REVISED	
A	3/7/2023	GENERAL REVISED	

PROJECT :
PROPOSED RESIDENTIAL
DEVELOPMENT AT N.K.I.L. 65-42
YIN PING ROAD
KOWLOON

TITLE :
PART ELEVATION
FOR HOUSE TYPE A & AT
ALUM. CLADDING MARKING DRAWING
DATE : 10-08-23
SCALE : 1:60 (A1)
DRAWN BY : Jading
CHECKED BY :

Unit 5-8, Sunny Industrial Centre, Kowloon
610 Che Kwo Ling Road, Kowloon
Tel: 23489211-4 Fax: (852) 27277666
DWG NO. : 853-HAC-AC-3005
REV : -