

工程指示 / 要求簡箋 ENGINEER INSTRUCTIONS (E.I.)

工程指示編號:	EI- 7635	修改版本:	-
	HK-0685		
工程編號:	J 853	工程名稱:	延坪道 (第2期)
收件人:	生統	發件人:	Joe Chan
工程項目:	屋仔各項目補訂 鋁料.	日期:	16/04/2024

<input type="checkbox"/> 原合約工程包	<input type="checkbox"/> 原合約工程加 / 減賬 QT-	<input type="checkbox"/> 新工程報價 QT-
---------------------------------	--	------------------------------------

信件批核號碼/圖紙參考編號:	批核模具圖紙編號:
客戶指示附件:	管理內部批簽署:

<input type="checkbox"/> 初步鋁料 B.M.	<input type="checkbox"/> 加工拆圖, 然後生產	<input type="checkbox"/> 尺寸表
<input type="checkbox"/> 正式鋁料 B.M.	<input type="checkbox"/> 技術上資料/指示	<input type="checkbox"/> 報價
<input type="checkbox"/> 配件 B.M.	<input type="checkbox"/> 樣辦或貨品說明書	<input type="checkbox"/> 分判合約
<input type="checkbox"/> 其他:		

內容: 請依附件資料, 訂購鋁料回廠

完成上列要求日期: 15/5/2024

國內

<input type="checkbox"/> 生產技術總監	<input type="checkbox"/> 連附件	<input type="checkbox"/> 技術部	<input type="checkbox"/> 連附件	<input type="checkbox"/> 生產部	<input type="checkbox"/> 連附件
<input type="checkbox"/> 採購部	<input type="checkbox"/> 連附件	<input checked="" type="checkbox"/> 生產統籌部	<input checked="" type="checkbox"/> 連附件	<input type="checkbox"/> 報關組	<input type="checkbox"/> 連附件
<input type="checkbox"/> 質檢部	<input type="checkbox"/> 連附件	<input type="checkbox"/> 會計部	<input type="checkbox"/> 連附件	<input type="checkbox"/> 機械設計部	<input type="checkbox"/> 連附件
<input type="checkbox"/> 香港辦	<input type="checkbox"/> 連附件	<input type="checkbox"/> 其他:			

香港

<input type="checkbox"/> 行政部	<input type="checkbox"/> 連附件	<input type="checkbox"/> 會計部	<input type="checkbox"/> 連附件	<input type="checkbox"/> 統籌部	<input type="checkbox"/> 連附件	<input type="checkbox"/> 工程部	<input type="checkbox"/> 連附件
<input type="checkbox"/> 採購部	<input type="checkbox"/> 連附件	<input type="checkbox"/> QS部	<input type="checkbox"/> 連附件	<input type="checkbox"/> 地盤管理	<input type="checkbox"/> 連附件	<input type="checkbox"/> 維修部	<input type="checkbox"/> 連附件

*發件人簽署:		*組別成員批核簽署:	
傳遞編號:	HK0685/24	項目經理簽署:	


廠用鋁型材B.M.表

工程號: J-853	計算: J.L.	日期: 10-Apr-24	送呈:
地盤名稱: 香港延坪道(第二期別墅)	核對:	日期:	副本:
項目類別: J853 項目 (補料)	批准:	日期:	
A/C Code:	有顏色鋁料(Kg): 5598.472	無顏色鋁料(Kg): 293.863	V.F.總面積(米 ²) 800.01


序號	修改標示	美特料號	廠家料號	鋁料名稱	顏色	合金狀態	長度 (mm)	數量 (支)			重量(Kg)			V.F.(米 ²)		備註
								實用	後備	總數	Kg/M	總重量	米 ² /米	Total V.F.		
1		JMF0102	JMF0102	120x25x3mm鋁通	JMQ213457	6063-T6	6000	5	0	5	2.441	73.230	290.000	8.700	冷氣柵格項目	
2																
3		X86544	CKHK19864	三角形裝飾通	JMQ213457	6063-T6	6000	5	0	5	1.940	58.20	253.000	7.59	外牆飾綠鋁板項目	
4		X86545	CKHK19865	三角形裝飾通	JMQ213457	6063-T6	6000	17	0	17	2.257	230.21	292.000	29.78		
5																
6		X85959	CKHK15863	百叶鋁角	JMQ213457	6063-T6	6000	5	0	5	0.186	5.580	70.600	2.118		
7		X86498	CKHK18976	豎向玻璃框	JMQ213457	6063-T6	6000	28	0	28	1.331	223.608	162.900	27.367		
8		X86499	CKHK18977	玻璃扣條	JMQ213457	6063-T6	6000	7	0	7	0.844	35.448	122.520	5.146		
9		X86500	CKHK18978	開窗玻璃扣條	JMQ213457	6063-T6	6000	5	0	5	0.884	26.520	131.670	3.950		
10		X86501	CKHK18979	橫向玻璃框	JMQ213457	6063-T6	6000	5	0	5	1.497	44.910	184.490	5.535		
11		X86503	CKHK18981	開窗橫向外框	JMQ213457	6063-T6	6000	5	0	5	2.071	62.130	191.080	5.732		
12		X86505	CKHK18983	開窗豎向外框	JMQ213457	6063-T6	6000	42	0	42	1.442	363.384	208.970	52.660	幕牆 & 大屋GLASS WALL項目	
13		X86506	CKHK18984	開窗豎向窗扇	JMQ213457	6063-T6	5400	5	0	5	1.722	46.494	332.860	8.987		
14		X86509	CKHK18987	開窗橫向內框	JMQ213457	6063-T6	6000	13	0	13	1.503	117.234	225.210	17.566		
15		X86511	CKHK18989	安全玻璃卡槽	JMQ213457	6063-T6	6000	5	0	5	1.016	30.480	152.400	4.572		
16		JM1069	JM1069	60x60x5mm鋁角		6061-T6	6000	5	0	5	1.683	50.490	0.000	0.000		
17		X86000	CKHK16184	墊片		6061-T6	6000	5	0	5	1.136	34.080	0.000	0.000		
18		X86516	CKHK18994	65x65x11.5mm鋁角		6063-T6	6000	8	0	8	3.693	177.264	0.000	0.000		
19																
20		X86449	CKHK18837	包鋼型材	JMQ213457	6063-T6	6200	28	0	28	1.772	307.619	354.280	61.503		
21		X86450	CKHK18838	包鋼型材	JMQ213457	6063-T6	6200	26	0	26	1.781	287.097	327.060	52.722		
22		X86452	CKHK18840	扶手面管	JMQ213457	6063-T6	6000	31	0	31	3.460	643.560	315.490	58.681		
23		X86453	CKHK18841	扶手裝飾蓋	JMQ213457	6063-T6	6000	32	0	32	1.431	274.752	217.360	41.733	欄杆項目	
24		X86454	CKHK18842	扶手蓋板	JMQ213457	6063-T5	6000	25	0	25	0.373	55.950	141.800	21.270		
25		X86526	CKHK18843	玻璃卡槽	JMQ213457	6063-T6	6000	46	0	46	1.712	472.512	330.120	91.113		
26		X86456	CKHK18844	玻璃卡槽蓋板	JMQ213457	6063-T5	6000	45	0	45	0.301	81.270	113.980	30.775		
27		X86451	CKHK18839	包鋼底座		6063-T6	6200	21	0	21	0.246	32.029	0.000	0.000		
28																
29		X86224	CKHK17042	100x25x3 通	JMQ213457	6063-T6	5000	200	10	210	2.025	2126.250	250.000	262.500	補訂大樓 5/F FENCE WALL GRILLE鋁料	

以下空白


J-853 格栅铝料模图 (第二期)

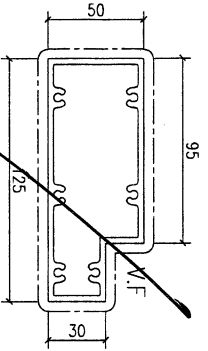


模號: X85448
 名稱: 格栅
 合金狀態: 6063-T6
 重量: 3.37 KG/M
 V.F.: 349.23mm

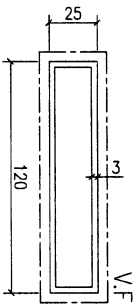


模號: JMR0102
 名稱: 120x25x3mm 相通
 合金狀態: 6063-T6
 重量: 2.441 KG/M
 V.F.: 290mm

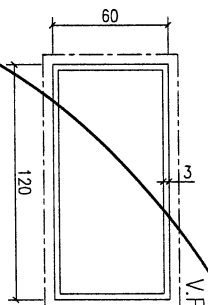


模號: JMR019630
 名稱: 120x60x3mm 相通
 合金狀態: 6063-T6
 重量: 3.055 KG/M
 V.F.: 360mm

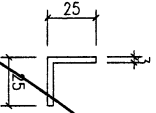

模號: JM1015
 名稱: 25x25x3mm 鋁角
 合金狀態: 6063-T6
 重量: 0.413 KG/M
 V.F.: -mm

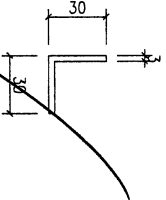


模號: JM1014A
 名稱: 30x30x3mm 鋁角
 合金狀態: 6063-T6
 重量: 0.5 KG/M
 V.F.: -mm

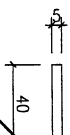


模號: BT4106
 名稱: 40x5mm 鋁巴
 合金狀態: 6063-T6
 重量: 0.585 KG/M
 V.F.: -mm

J-853延坪道屋仔CLADDING鋁料模圖

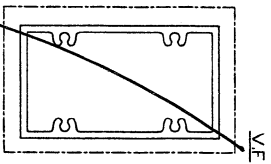


模號: X86540
名稱: 裝飾條
合金狀態: 6063-T6
重量: 2.594 KG/M
V.F.: 280 mm

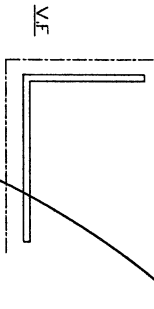


模號: JMR30064
名稱: 75x55x3 鋁角
合金狀態: 6063-T6
重量: 2.7 KG/M
V.F.: 320 mm


(CUT FROM 105x55x3mm THK. ALUM. RHS)

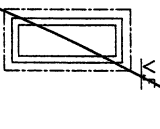


模號: X86541
名稱: 裝飾條
合金狀態: 6063-T6
重量: 1.041 KG/M
V.F.: 140 mm

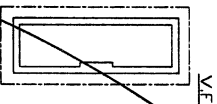


模號: X86232
名稱: 裝飾條
合金狀態: 6063-T6
重量: 1.61 KG/M
V.F.: 200 mm

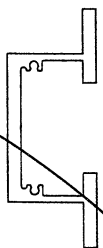

模號: X86543
名稱: 加力骨
合金狀態: 6063-T6
重量: 2.745 KG/M
V.F.: 0 mm

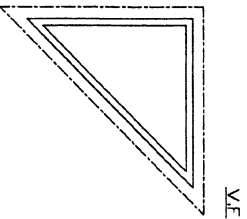

模號: X86544
名稱: 裝飾條
合金狀態: 6063-T6
重量: 1.94 KG/M
V.F.: 253 mm

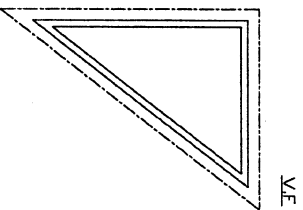

模號: X86545
名稱: 裝飾條
合金狀態: 6063-T6
重量: 2.257 KG/M
V.F.: 293 mm



模號: X86546
名稱: 裝飾條外蓋
合金狀態: 6063-T5
重量: 0.097 KG/M
V.F.: 17 mm




模號: X86547
名稱: 裝飾條外蓋
合金狀態: 6063-T6
重量: 0.198 KG/M
V.F.: 0 mm




模號: JMA0436
名稱: 42x22x3 鋁角
合金狀態: 6063-T6
重量: 0.58 KG/M
V.F.: 0 mm

(CUT FROM 42x27x3mm THK. ALUM. RHS)


丁-853幕墙铝料模圖 (第二期)

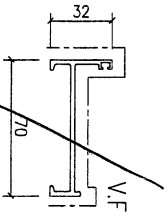


模號: X85951
名稱: 百叶副框
合金狀態: 6063-T6
重量: 0.85 KG/M
V.F.: 178.36mm

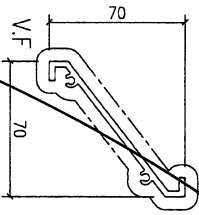


模號: X85958
名稱: 百叶片
合金狀態: 6063-T6
重量: 1.04 KG/M
V.F.: 272.52mm

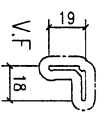


模號: X85959
名稱: 百叶铝角
合金狀態: 6063-T6
重量: 0.186 KG/M
V.F.: 70.6mm

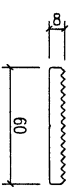


模號: X86000
名稱: 垫片
合金狀態: 6061-T6
重量: 1.136 KG/M
V.F.: -

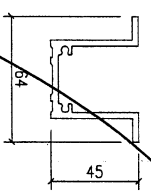


模號: X86271
名稱: 铝板加力筋
合金狀態: 6063-T6
重量: 1.727 KG/M
V.F.: -

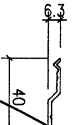


模號: X86317
名稱: 之字料
合金狀態: 6063-T5
重量: 0.193 KG/M
V.F.: -

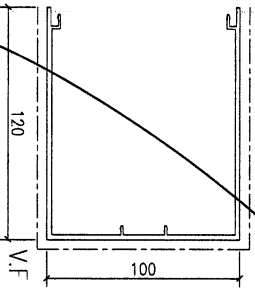


模號: X86495
名稱: 包鋼型材
合金狀態: 6063-T6
重量: 2.353 KG/M
V.F.: 442.07mm

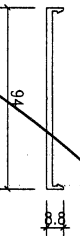


模號: X86496
名稱: 包鋼型材盖板
合金狀態: 6063-T6
重量: 0.822 KG/M
V.F.: -

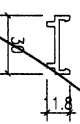


模號: X86497
名稱: 包鋼型材底座
合金狀態: 6063-T6
重量: 0.321 KG/M
V.F.: -

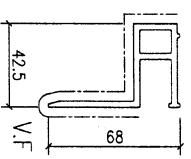


模號: X86498
名稱: 豎向玻璃框
合金狀態: 6063-T6
重量: 1.331 KG/M
V.F.: 162.9mm

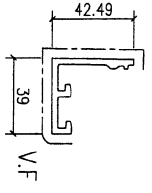


模號: X86499
名稱: 玻璃扣条
合金狀態: 6063-T6
重量: 0.844 KG/M
V.F.: 122.52mm

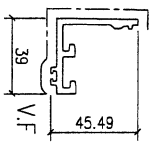


模號: X86500
名稱: 开窗玻璃扣条
合金狀態: 6063-T6
重量: 0.884 KG/M
V.F.: 131.67mm

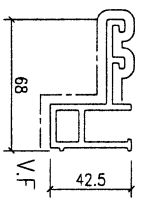

模號: X86501
名稱: 橫向玻璃框
合金狀態: 6063-T6
重量: 1.497 KG/M
V.F.: 184.49mm

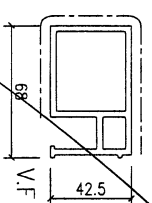


模號: X86502
名稱: 开窗豎向外框
合金狀態: 6063-T6
重量: 1.997 KG/M
V.F.: 163.77mm

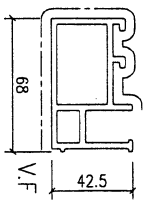


模號: X86503
名稱: 开窗橫向外框
合金狀態: 6063-T6
重量: 2.071 KG/M
V.F.: 191.08mm


J-853幕墙铝料模图(第二期)

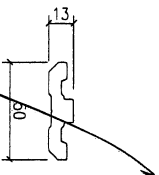


模號: X86504
名稱: 副框压块
合金狀態: 6063-T6
重量: 1.121 KG/M
V.F.: -

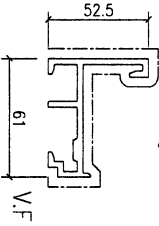


模號: X86505
名稱: 开窗竖向内框
合金狀態: 6063-T6
重量: 1.442 KG/M
V.F.: 208.97mm

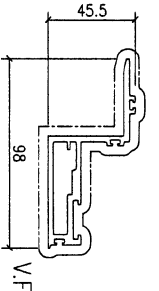


模號: X86506
名稱: 开窗竖向外扇
合金狀態: 6063-T6
重量: 1.722 KG/M
V.F.: 332.86mm

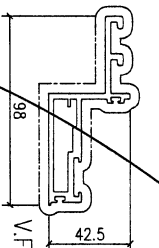


模號: X86507
名稱: 开窗橫向外扇
合金狀態: 6063-T6
重量: 1.849 KG/M
V.F.: 353.78mm

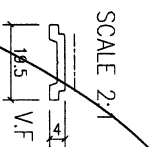


模號: X86508
名稱: 开窗连杆
合金狀態: 6063-T6
重量: 0.129 KG/M
V.F.: 29.29

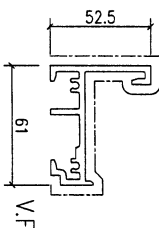


模號: X86509
名稱: 开窗橫向内框
合金狀態: 6063-T6
重量: 1.503 KG/M
V.F.: 225.21mm

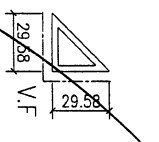


模號: X86510
名稱: 轉角墊高料
合金狀態: 6063-T6
重量: 0.691 KG/M
V.F.: 60.56

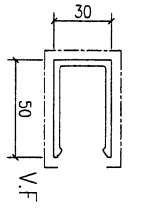


模號: X86511
名稱: 安全玻璃卡槽
合金狀態: 6063-T6
重量: 1.016 KG/M
V.F.: 152.4

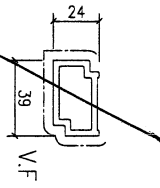


模號: X86512
名稱: 豎向墊高料
合金狀態: 6063-T6
重量: 0.926 KG/M
V.F.: 81.93

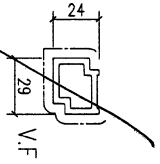


模號: X86513
名稱: 橫向墊高料
合金狀態: 6063-T6
重量: 0.764 KG/M
V.F.: 71.93

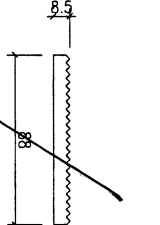


模號: X86514
名稱: 碼件墊片
合金狀態: 6061-T6
重量: 1.789 KG/M
V.F.: -

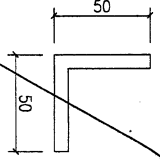


模號: X86515
名稱: 50x50x7.2mm鋁角
合金狀態: 6063-T6
重量: 1.811 KG/M
V.F.: -

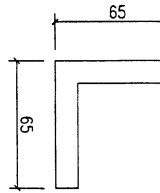


模號: X86516
名稱: 65x65x11.5mm鋁角
合金狀態: 6063-T6
重量: 3.693 KG/M
V.F.: -

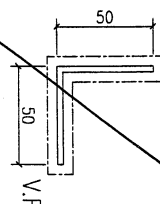


模號: JN1001
名稱: 50x50x3mm鋁角
合金狀態: 6063-T6
重量: 0.852 KG/M
V.F.: 200

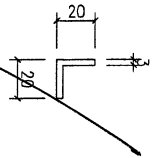


模號: JM1012A
名稱: 20x20x3mm鋁角
合金狀態: 6063-T6
重量: 0.325 KG/M
V.F.: -

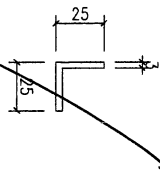


模號: JM1015
名稱: 25x25x3mm鋁角
合金狀態: 6063-T6
重量: 0.413 KG/M
V.F.: -

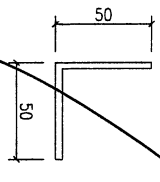


模號: JM1001
名稱: 50x50x3mm鋁角
合金狀態: 6063-T6
重量: 0.852 KG/M
V.F.: -

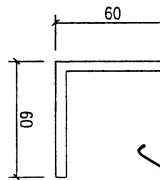

模號: JM1069
名稱: 60x60x5mm鋁角
合金狀態: 6061-T6
重量: 1.883 KG/M
V.F.: -

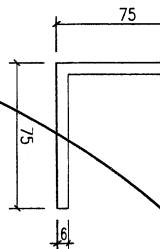


模號: JM1079
名稱: 75x75x6mm鋁角
合金狀態: 6063-T6
重量: 2.539 KG/M
V.F.: -

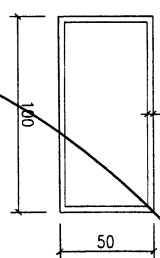


模號: JMF00032R30
名稱: 100x50x3mm鋁通
合金狀態: 6063-T6
重量: 2.528 KG/M
V.F.: -


J-853栏杆铝料模图(第二期)

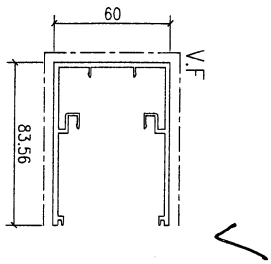


模號: X86449
名稱: 包鋼型材
合金狀態: 6063-T6
重量: 1.772 KG/M
V.F.: 354.28mm

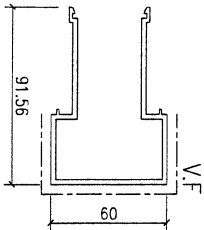


模號: X86450
名稱: 包鋼型材
合金狀態: 6063-T6
重量: 1.781 KG/M
V.F.: 327.06mm

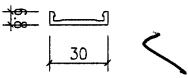


模號: X86451
名稱: 包鋼底座
合金狀態: 6063-T6
重量: 0.246 KG/M
V.F.: - mm

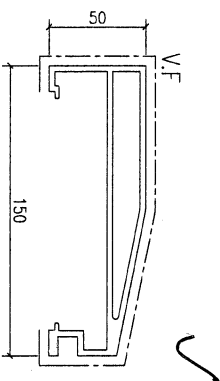


模號: X86452
名稱: 扶手面管
合金狀態: 6063-T6
重量: 3.46 KG/M
V.F.: 315.49mm

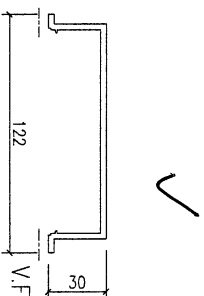


模號: X86453
名稱: 扶手裝飾蓋
合金狀態: 6063-T6
重量: 1.431 KG/M
V.F.: 217.36mm

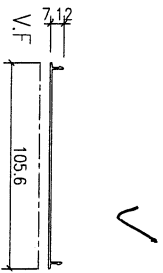


模號: X86454
名稱: 扶手蓋板
合金狀態: 6063-T5
重量: 0.373 KG/M
V.F.: 141.8 mm

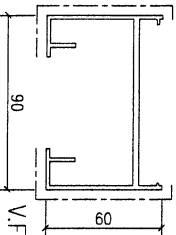


模號: X86455
名稱: 玻璃卡槽
合金狀態: 6063-T6
重量: 1.712 KG/M
V.F.: 330.12mm

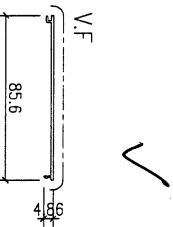


模號: X86456
名稱: 玻璃卡槽蓋板
合金狀態: 6063-T5
重量: 0.301 KG/M
V.F.: 113.98mm

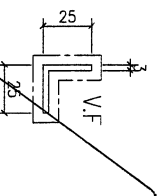


模號: JM1015
名稱: 25x25x3mm鋁角
合金狀態: 6063-T6
重量: 0.413 KG/M
V.F.: 100 mm

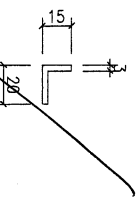


模號: JM1038
名稱: 20x15x3mm鋁角
合金狀態: 6063-T6
重量: 0.281 KG/M
V.F.: - mm

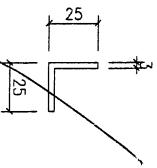

模號: JM1015
名稱: 25x25x3mm鋁角
合金狀態: 6063-T6
重量: 0.413 KG/M
V.F.: - mm

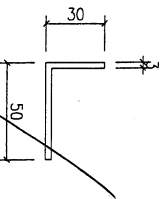

模號: JM1030
名稱: 50x30x3mm鋁角
合金狀態: 6063-T6
重量: 0.676 KG/M
V.F.: - mm


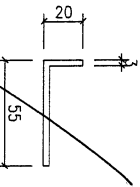


模號: JM1003
名稱: 55x20x3mm鋁角
合金狀態: 6063-T6
重量: 0.632 KG/M
V.F.: - mm

更改号	改图日期	说明	签名	更新日期
-----	------	----	----	------

If client stops ordering this profile for more than two years, JMA will have the right to scrap this mould. 如果客户2年时间停止订料, 竖美有权报废模具
注: 此图如有改动, 请勿签名确认!

型号: CKHK17042
SECTION NO.

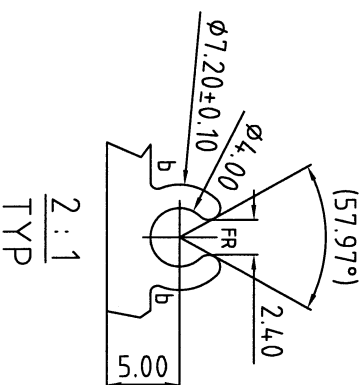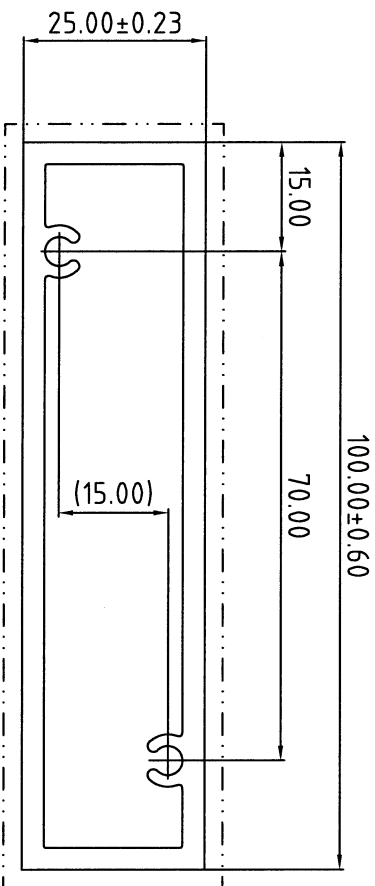

2:1
TYP

合金状态 6063-T6

ALLOY

表面处理: 氟碳喷涂

Surface Treatment: PVF2

氟碳/喷涂周长为(B): 250.00mm

PVDF/Coating Perimeter:

*表示重要装配尺寸, 以实配为准

**Indicates Critical Dimensions,

Actual assembly prevail

---表示装饰面

---表示暴露表面


所有尺寸都以毫米为标准

Unit of Measure:mm

检查标准按: BS EN 755-9 高精度

Test Standard:BS EN 755-9 高精度

合金状态	6063-T6	计量方式	理论
ALLOY		Weighing method	Theoretical weight
比例	1:1	面积	747.24
SCALE		AREA. (mm ²)	
需求号	E0352945	外周长	250.00
REF. NO.		OUT PERIM. (mm)	
外接管	φ104	线密度	2.025
OUTRAD. NO.		EST. WT. (kg/m)	

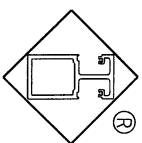

Guangdong JMA Aluminium
Profile Factory (Group) Co., Ltd.

设计	董锦荣	2022.02.16	型材类型	幕墙料
DESIGN			ALT. TYPE	
绘图	何永全	2022.02.17	型材名称	格栅
DRAWING			ALT. NAME	
审核			客户名称	美特
AUDITING			CLIENT NAME	
批准			客户编号	X86224
APPROVED			CLIENT NO.	

b=R0.50

未注圆角为: R0.30

Unspec. Corners

未注实体公称壁厚:

Unspec. Solid Wall Thickness

未注空腔公称壁厚: 3.00±0.40

Unspec. Hollow Wall Thickness

所有图中FR表示满圆

All FR Denote Round.