



工程指示 / 要求簡箋 ENGINEER INSTRUCTIONS(E.I.)

工程指示編號:	EI- 8026 D	修改版本:	- D
	HK-1645		
工程編號:	J 853	工程名稱:	延坪道 (第2期)
收件人:	生統/	發件人:	Jingo
工程項目:	Feature wall 飾線 鋁料加工圖 地盤 修改 Part 5	日期:	5/9/2024

<input type="checkbox"/> 原合約工程包	<input type="checkbox"/> 原合約工程加 / 減賬 QT-	<input type="checkbox"/> 新工程報價 QT-
---------------------------------	--	------------------------------------

信件批核號碼/圖紙參考編號:	批核模具圖紙編號:
客戶指示附件:	管理內部批簽署:

<input type="checkbox"/> 初步鋁料 B.M.	<input type="checkbox"/> 加工拆圖, 然後生產	<input type="checkbox"/> 尺寸表
<input type="checkbox"/> 正式鋁料 B.M.	<input type="checkbox"/> 技術上資料/指示	<input type="checkbox"/> 報價
<input type="checkbox"/> 配件 B.M.	<input type="checkbox"/> 樣辦或貨品說明書	<input type="checkbox"/> 分判合約
<input type="checkbox"/> 其他:		

內容:

完成上列要求日期: 10/9/2024

國內

<input type="checkbox"/> 生產技術總監	<input type="checkbox"/> 連附件	<input type="checkbox"/> 技術部	<input type="checkbox"/> 連附件	<input type="checkbox"/> 生產部	<input type="checkbox"/> 連附件
<input type="checkbox"/> 採購部	<input type="checkbox"/> 連附件	<input checked="" type="checkbox"/> 生產統籌部	<input checked="" type="checkbox"/> 連附件	<input type="checkbox"/> 報關組	<input type="checkbox"/> 連附件
<input type="checkbox"/> 質檢部	<input type="checkbox"/> 連附件	<input type="checkbox"/> 會計部	<input type="checkbox"/> 連附件	<input type="checkbox"/> 機械設計部	<input type="checkbox"/> 連附件
<input type="checkbox"/> 香港辦	<input type="checkbox"/> 連附件	<input type="checkbox"/> 其他:			

香港

<input type="checkbox"/> 行政部	<input type="checkbox"/> 連附件	<input type="checkbox"/> 會計部	<input type="checkbox"/> 連附件	<input type="checkbox"/> 統籌部	<input type="checkbox"/> 連附件	<input type="checkbox"/> 工程部	<input type="checkbox"/> 連附件
<input type="checkbox"/> 採購部	<input type="checkbox"/> 連附件	<input type="checkbox"/> QS部	<input type="checkbox"/> 連附件	<input checked="" type="checkbox"/> 地盤管理	<input checked="" type="checkbox"/> 連附件	<input type="checkbox"/> 維修部	<input type="checkbox"/> 連附件

*發件人簽署:	*組別成員批核簽署:
傳遞編號:	項目經理簽署:

圖則登記表
DRAWING REGISTER


		接收日期 Receiving Date (適用於客戶圖則)				
工程名稱 Project Title:	J-853香港廷坪路					
	FEATURE WALL(Phase 2)拆圖	月				
工程編號 Project No: J-853		日				
分發予 Distributed To		發出日期 Issued Date				
		年	24	24	24	
		月	07	08	09	
		日	06	07	05	
圖則編號 Drg. No.	圖則名稱 Drawing Title	修訂編號 RevNo.	修訂編號 RevNo.	修訂編號 RevNo.		
J853-FW-3035E	位置圖	-				
J853-FW-3033E	位置圖	-				
J853-FW-3030E	位置圖	-				
J853-FW-3034E	位置圖	-				
J853-FW-3023E	位置圖	-				
J853-FW-3021E	位置圖	-				
AW-YB-AB11	鋁料加工圖	-		A		
AW-YB-A12	鋁料加工圖	-		A		
AW-YB-A13	鋁料加工圖	-		A		
AW-YB-AB14	鋁料組裝圖	-		A		
AW-YB-A11a	鋁料組裝圖	-		A		
AW-YB-A14a	鋁料組裝圖	-		A		
AW-YB-B11b	鋁料組裝圖	-		A		
AW-YB-B14b	鋁料組裝圖	-		A		
AL-11	鋁料加工圖	-		A		
AL-11R	鋁料加工圖	-		A		
AL-12	鋁料加工圖	-		A		
AL-12R	鋁料加工圖	-		A		
AL-12-1	鋁料加工圖	-		新增圖紙		
AL-12R-1	鋁料加工圖	-		新增圖紙		
AL-13	鋁料加工圖	-		A		
AL-13R	鋁料加工圖	-		A		
AL-AB14	鋁料加工圖	-		A		
AL-AB14R	鋁料加工圖	-		A		
ML-AB11	鋁料加工圖	-				
ML-AB11a	鋁料加工圖	-				
ML-A12	鋁料加工圖	-				
ML-A12a	鋁料加工圖	-				
P2-UN-B20B	鋁料組裝圖				新增圖紙	
P2-UN-B20C	鋁料組裝圖				新增圖紙	
P2-UN-B20D	鋁料組裝圖				新增圖紙	
P2-AL-B15B~D	鋁料加工圖				新增圖紙	
P2-AL-B16B~D	鋁料加工圖				新增圖紙	

PROJECT: YIN PING ROAD KOMLOON FEATURE WALL (PHASE 2)

REV.	CHECKED BY	PART NUMBER	Dim. A	Dim. B	Dim. C	Dim. D	Dim. E	Dim. F	Dim. G	Dim. H	QTY.	Inv. Code	COATING	COLOUR	MARK. NO.	QTY.
-		P2-UN-B20B	-	-	-	-	-	-	-	-	1				-	-

ASSEMBLE ON PARTS
注: 用于 B 区域

序号	编号	数量
①	P2-AL-B15B	7
②	P2-AL-B16B	7
③	P2-AP-B09B	1
④	P2-AP-B01B	8

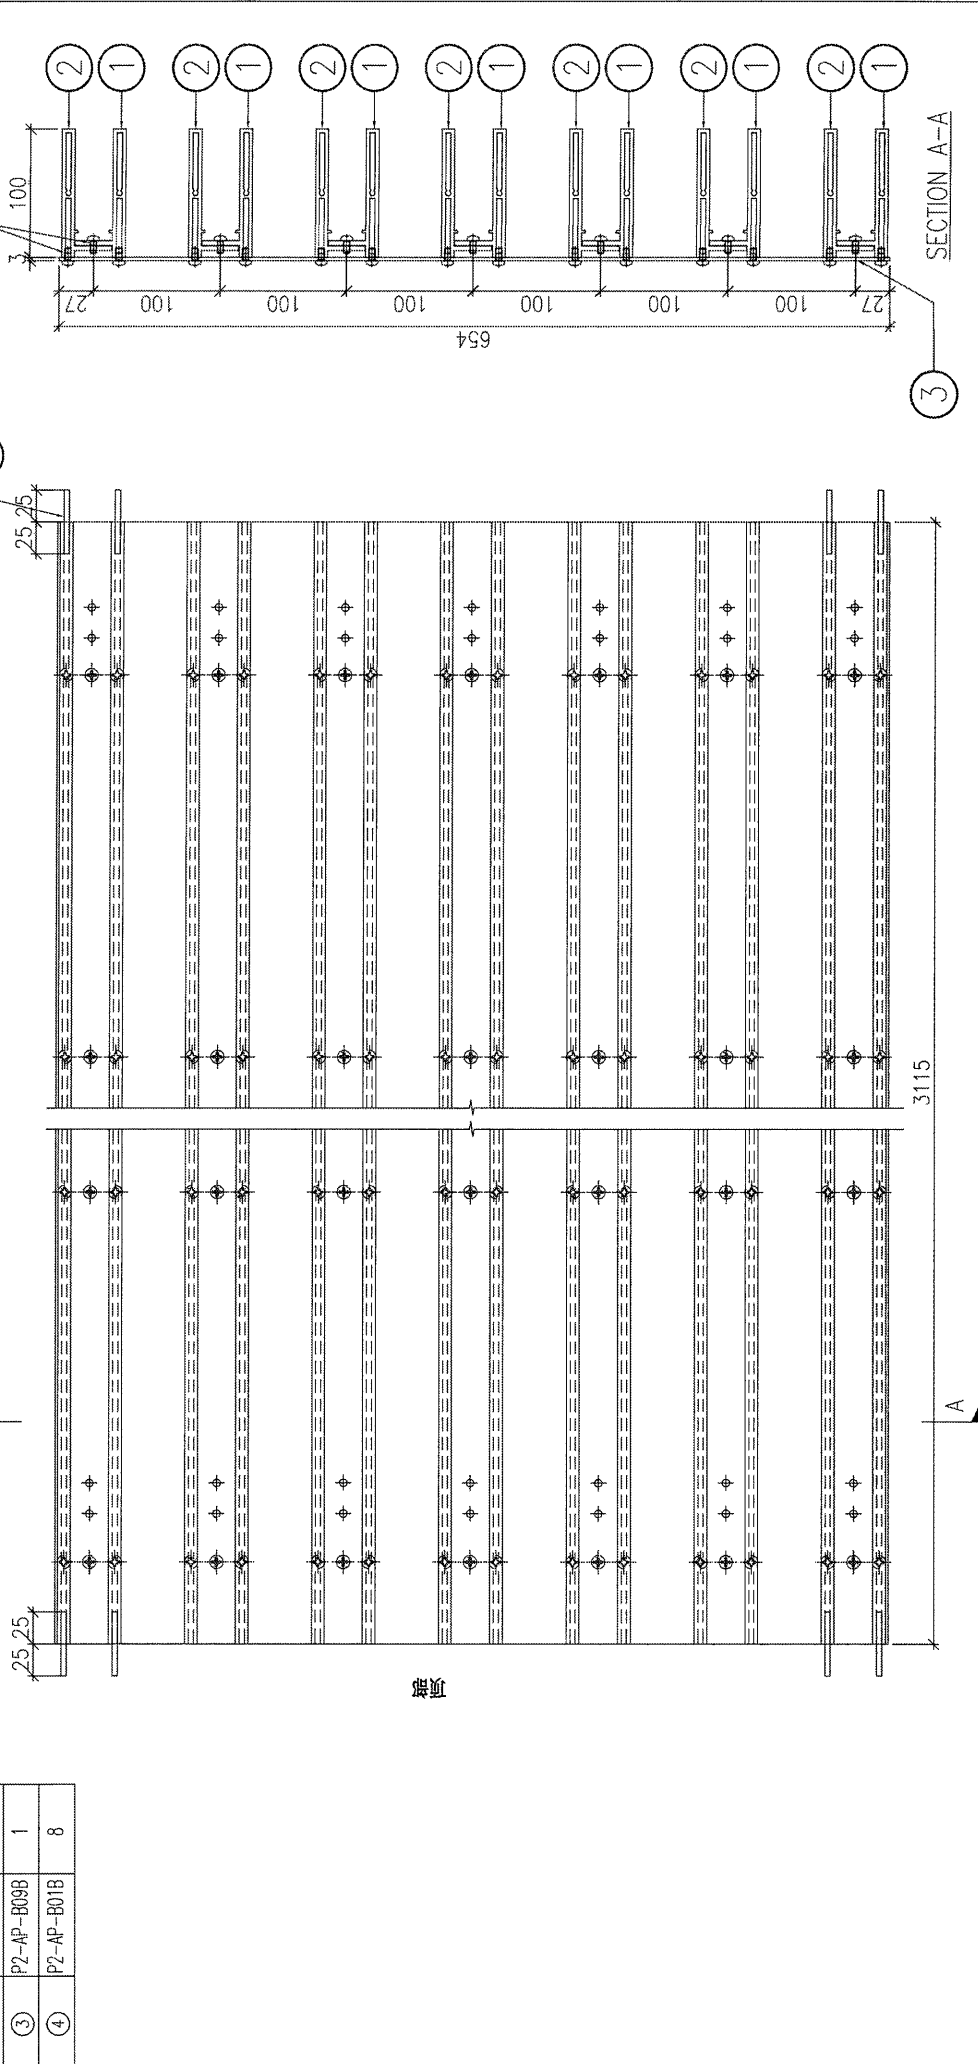


DWG. NO.	P2-UN-B20B	REV.	-	SCALE	-	DATE	13-04-2024	DRAWN BY	-	APPROVED BY	-
----------	------------	------	---	-------	---	------	------------	----------	---	-------------	---

PROJECT: YIN PING ROAD KOWLOON FEATURE WALL (PHASE 2)

REV.	CHECKED BY	PART NUMBER	Dim. A	Dim. B	Dim. C	Dim. D	Dim. E	Dim. F	Dim. G	Dim. H	QTY.	Inv. Code	ASSEMBLE ON PARTS	COLOUR	MARK. NO.	QTY.
-		P2-UN-B20C	-	-	-	-	-	-	-	-	1					

序号	编号	数量
①	P2-AL-B15C	7
②	P2-AL-B16C	7
③	P2-AP-B09C	1
④	P2-AP-B01B	8

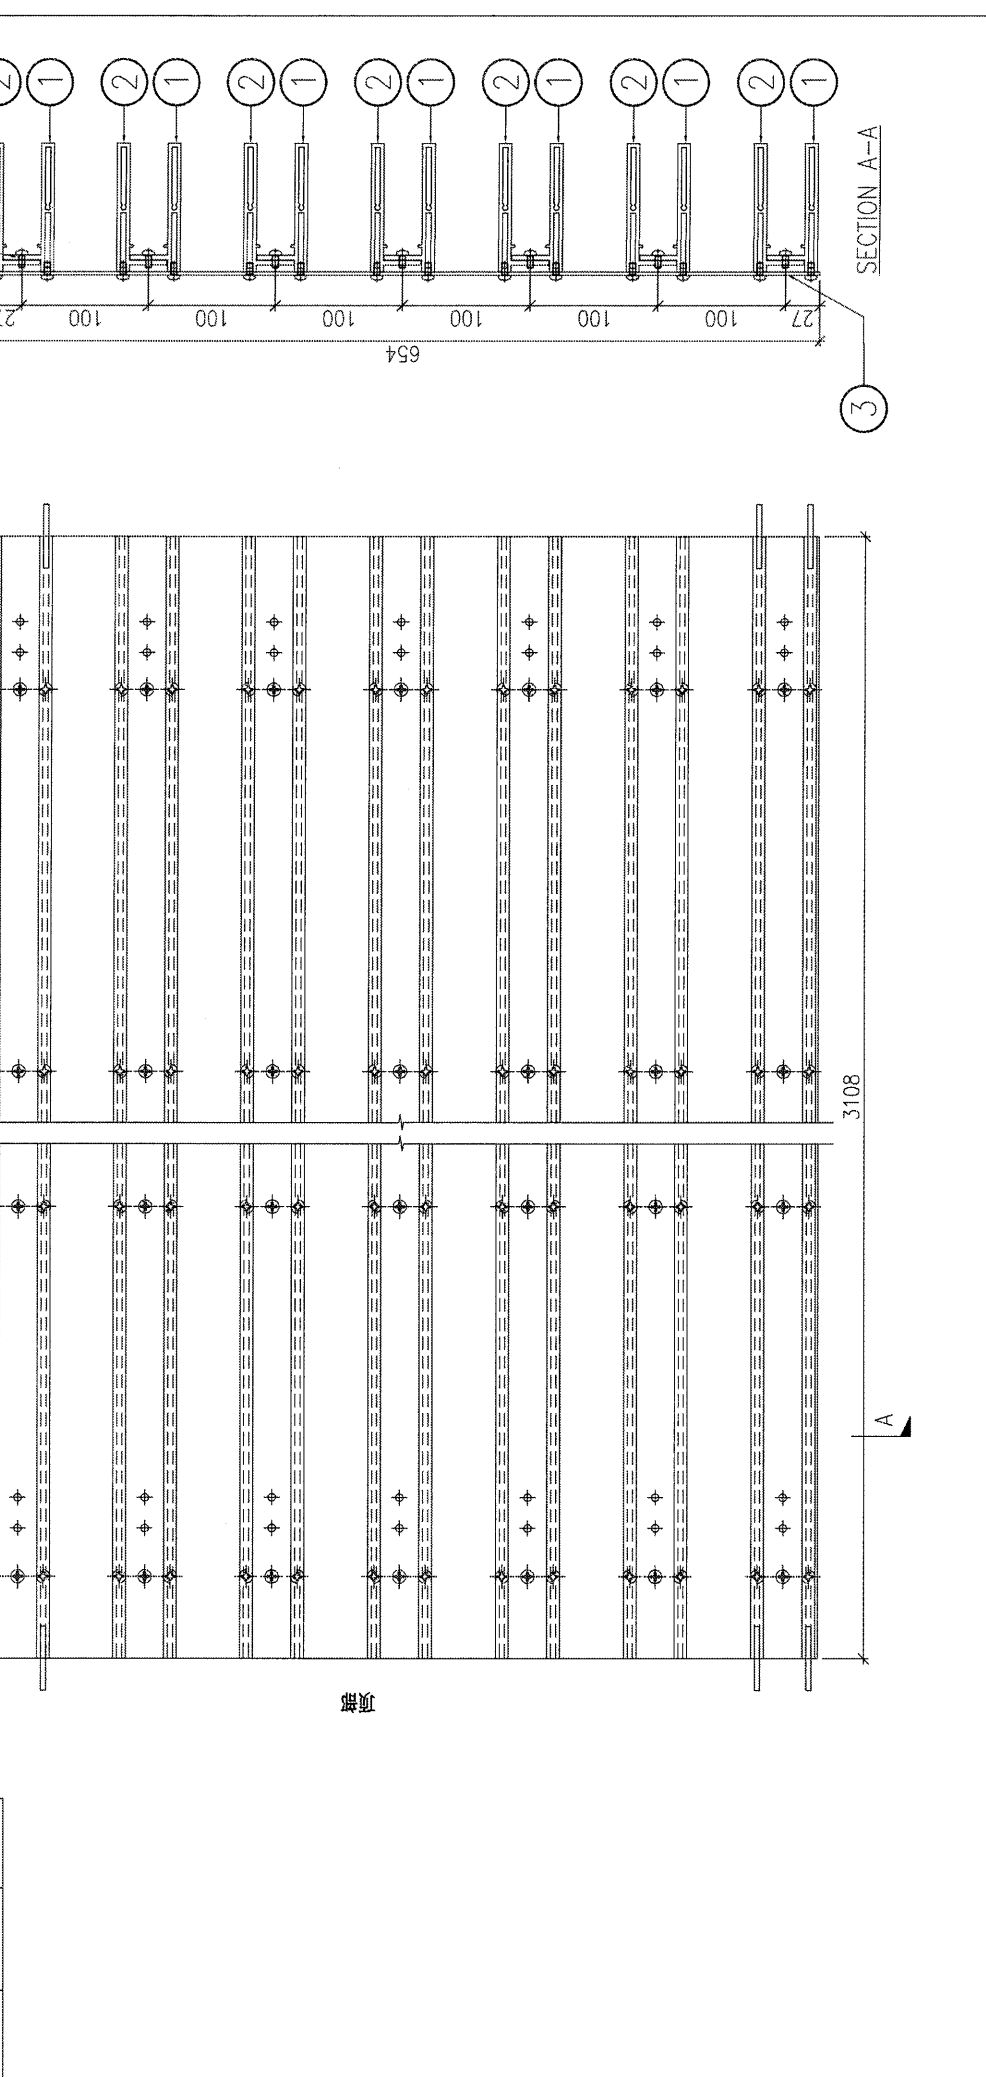


DWG. NO.	P2-UN-B20C	REV.	-	SCALE	-	DATE	13-04-2024	DRAWN BY	-	APPROVED BY	-
----------	------------	------	---	-------	---	------	------------	----------	---	-------------	---

PROJECT: YIN PING ROAD KOWLOON FEATURE WALL (PHASE 2)

MARK. NO.	COLOUR	COATING	MATERIAL	格柵組裝圖	QTY.	QTY.
			ASSEMBLE ON PARTS			
注: 用于 B 区域						

注: 地盤用


REV.	CHECKED BY	PART NUMBER	Dim. A	Dim. B	Dim. C	Dim. D	Dim. E	Dim. F	Dim. G	Dim. H	QTY.	Inv. Code
-		P2-UN-B200									1	
序号	编号	数量										
①	P2-AL-B15D	7										
②	P2-AL-B16D	7										
③	P2-AP-BC9D	1										
④	P2-AP-B01B	8										

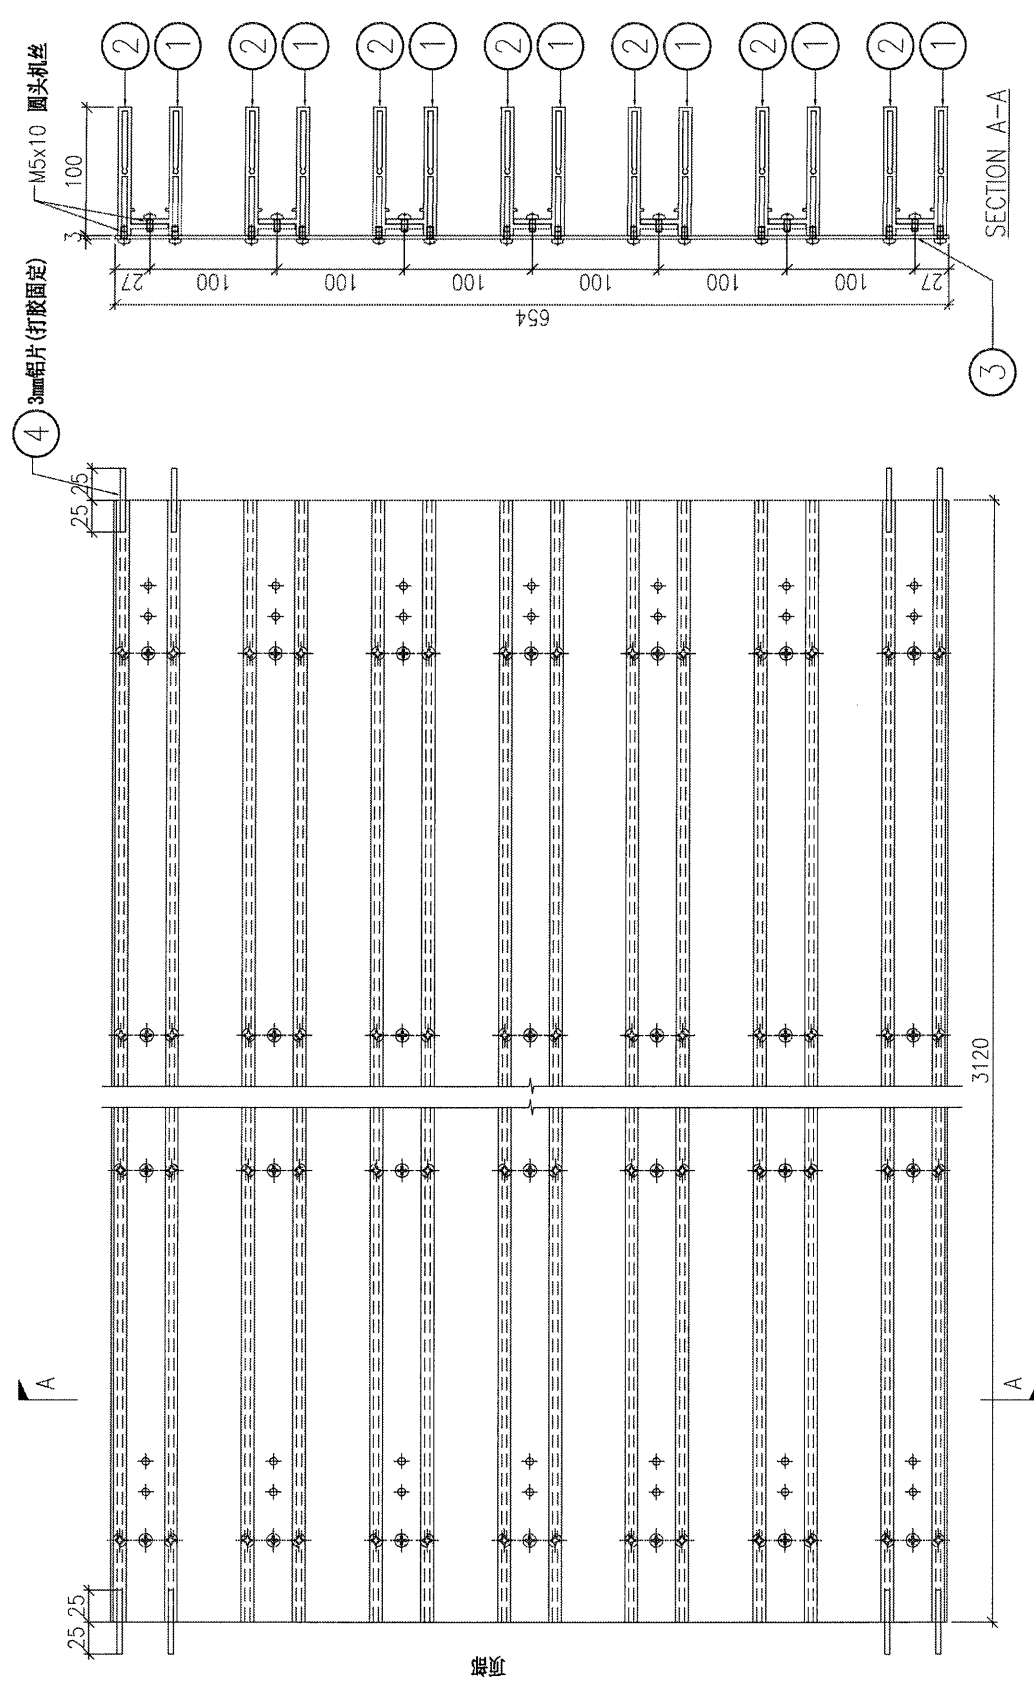

DWG. NO.	REV.	SCALE	DATE	APPROVED BY
P2-UN-B200	-	-	13-04-2024	

PROJECT: YIN PING ROAD KOWLOON FEATURE WALL (PHASE 2) MATERIAL: 铝型材 (X86424) COATING: PVF2 COLOUR: JM0218640(SS-03) MARK. NO. - QTY. -

REV.	CHECKED BY	PART NUMBER	Dim. A	Dim. B	Dim. C	Dim. D	Dim. E	Dim. F	Dim. G	Dim. H	QTY.	Inv. Code	ASSEMBLE ON PARTS	工厂用
-		P2-AL-B15B	3115	-	-	-	-	-	-	-	7			
-		P2-AL-B15C	3108	-	-	-	-	-	-	-	7			
-		P2-AL-B15D	3120	-	-	-	-	-	-	-	7			

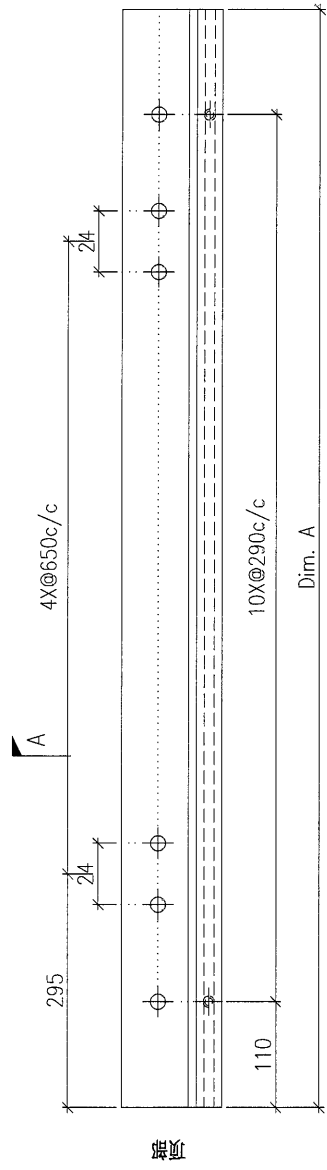

SECTION A-A

DWG. NO. P2-AL-B15B~D	REV. -	SCALE -	DATE 13-04-2024	DRAWN BY -	APPROVED BY -
-----------------------	--------	---------	-----------------	------------	---------------

